АДМИНИСТРАЦИЯ МУНИЦИПАЛЬНОГО ОБРАЗОВАНИЯ «КАРСУНСКИЙ РАЙОН» УЛЬЯНОВСКОЙ ОБЛАСТИ

П О С Т А Н О В Л Е Н И Е

13 октября 2025 г. № 720

Экз. №_____

р.п. Карсун

Об утверждении карт-планов территорий кадастровых кварталов: 73:05:040101, 73:05:040102, 73:05:040103, 73:05:040104, 73:05:040105, 73:05:040106, 73:05:040107, 73:05:040108, 73:05:040109, 73:05:040110, 73:05:040111, 73:05:040112, 73:05:040113, 73:05:040114, 73:05:040115, 73:05:040116, 73:05:040118, 73:05:040119, 73:05:040120, 73:05:040121, 73:05:040122, 73:05:040123, 73:05:040124, 73:05:040125, 73:05:040126, 73:05:040127, 73:05:040128, 73:05:040129, 73:05:040130, 73:05:040131, 73:05:040132, 73:05:040133, 73:05:040134, 73:05:040135, 73:05:040117, 73:05:040136, расположенных в границах территории выполнения комплексных кадастровых работ на территории муниципального образования Карсунское городское поселение Карсунского района Ульяновской области

Руководствуясь главой 4.1 Федерального закона от 24.07.2007 № 221-ФЗ «О кадастровой деятельности», постановлением администрация муниципального образования «Карсунский район» Ульяновской области от 15.08.2025 № 507 «О создании Согласительной комиссии при выполнении комплексных кадастровых работ Федерального значения на территории кадастровых кварталов муниципального образования Карсунское городское поселение Карсунского района Ульяновской области», статьями 13, 43 Устава муниципального образования «Карсунский район» Ульяновской области, администрация п о с т а н о в л я е т :

1. Утвердить карты-планы территории кадастровых кварталов:

73:05:040101, подготовленную в результате выполнения комплексных кадастровых работ, согласно приложению № 1;

73:05:040102, подготовленную в результате выполнения комплексных кадастровых работ, согласно приложению № 2;

73:05:040103, подготовленную в результате выполнения комплексных кадастровых работ, согласно приложению № 3;

73:05:040104, подготовленную в результате выполнения комплексных кадастровых работ, согласно приложению № 4;

73:05:040105, подготовленную в результате выполнения комплексных кадастровых работ, согласно приложению № 5;

73:05:040106, подготовленную в результате выполнения комплексных кадастровых работ, согласно приложению № 6;

73:05:040107, подготовленную в результате выполнения комплексных кадастровых работ, согласно приложению № 7;

73:05:040108, подготовленную в результате выполнения комплексных кадастровых работ, согласно приложению № 8;

73:05:040109, подготовленную в результате выполнения комплексных кадастровых работ, согласно приложению № 9;

73:05:040110, подготовленную в результате выполнения комплексных кадастровых работ, согласно приложению № 10;

73:05:040111, подготовленную в результате выполнения комплексных кадастровых работ, согласно приложению № 11;

73:05:040112, подготовленную в результате выполнения комплексных кадастровых работ, согласно приложению № 12;

73:05:040113, подготовленную в результате выполнения комплексных кадастровых работ, согласно приложению № 13;

73:05:040114, подготовленную в результате выполнения комплексных кадастровых работ, согласно приложению № 14;

73:05:040115, подготовленную в результате выполнения комплексных кадастровых работ, согласно приложению № 15;

73:05:040116, подготовленную в результате выполнения комплексных кадастровых работ, согласно приложению № 16;

73:05:040118, подготовленную в результате выполнения комплексных кадастровых работ, согласно приложению № 17;

73:05:040119, подготовленную в результате выполнения комплексных кадастровых работ, согласно приложению № 18;

73:05:040120, подготовленную в результате выполнения комплексных кадастровых работ, согласно приложению № 19;

73:05:040121, подготовленную в результате выполнения комплексных кадастровых работ, согласно приложению № 20;

73:05:040122, подготовленную в результате выполнения комплексных кадастровых работ, согласно приложению № 21;

73:05:040123, подготовленную в результате выполнения комплексных кадастровых работ, согласно приложению № 22;

73:05:040124, подготовленную в результате выполнения комплексных кадастровых работ, согласно приложению № 23;

73:05:040125, подготовленную в результате выполнения комплексных кадастровых работ, согласно приложению № 24;

73:05:040126, подготовленную в результате выполнения комплексных кадастровых работ, согласно приложению № 25;

73:05:040127, подготовленную в результате выполнения комплексных кадастровых работ, согласно приложению № 26;

73:05:040128, подготовленную в результате выполнения комплексных кадастровых работ, согласно приложению № 27;

73:05:040129, подготовленную в результате выполнения комплексных кадастровых работ, согласно приложению № 28;

73:05:040130, подготовленную в результате выполнения комплексных ка-

дастровых работ, согласно приложению № 29;

73:05:040131, подготовленную в результате выполнения комплексных кадастровых работ, согласно приложению № 30;

73:05:040132, подготовленную в результате выполнения комплексных кадастровых работ, согласно приложению № 31;

73:05:040133, подготовленную в результате выполнения комплексных кадастровых работ, согласно приложению № 32;

73:05:040134, подготовленную в результате выполнения комплексных кадастровых работ, согласно приложению № 33;

73:05:040135, подготовленную в результате выполнения комплексных кадастровых работ, согласно приложению № 34;

73:05:040117, подготовленную в результате выполнения комплексных кадастровых работ, согласно приложению № 35;

73:05:040136, подготовленную в результате выполнения комплексных кадастровых работ, согласно приложению № 36.

2. Муниципальному казенному учреждению «Комитет по управлению муниципальным имуществом и земельным отношениям муниципального образования «Карсунский район» Ульяновской области» в срок не более трёх рабочих дней со дня принятия настоящего постановления обеспечить направление заявления о государственном кадастровом учете и карты-планы территорий в Федеральную службу государственной регистрации, кадастра и картографии.

3. Разместить настоящее постановление на официальном сайте муниципального образования «Карсунский район» Ульяновской области в информационно-телекоммуникационной сети «Интернет».

Глава администрации района Н.А.Сизов

КАРТА-ПЛАН ТЕРРИТОРИИ

Пояснительная записка

1. Сведения о территории выполнения комплексных кадастровых работ: 73:05:040101, Ульяновская область Карсунский район р.п. Карсун

(наименование субъекта Российской Федерации, муниципального образования, населенного пункта, уникальные учетные номера кадастровых кварталов, иные сведения, позволяющие определить местоположение территории, на которой выполняются комплексные кадастровые работы, например, наименование садоводческого или огороднического некоммерческого товарищества, гаражного кооператива, элемента планировочной структуры)

2. Основания выполнения комплексных кадастровых работ:

Наименование, дата и номер документа, на основании которого выполняются комплексные кадастровые работы: Соглашение о предоставлении из федерального бюджета субсидий, в том числе грантов в форме субсидий, юридическим лицам, индивидуальным предпринимателям, а также физическим лицам, "31" января 2025 г. , 321-20-2025-002

3. Дата подготовки карты-плана территории: "21" июля 2025 г.

4. Сведения о заказчике(ах) комплексных кадастровых работ:

В отношении юридического лица, органа местного самоуправления муниципального района, муниципального округа или городского округа либо уполномоченного исполнительного органа государственной власти субъекта Российской Федерации:

полное или сокращенное (в случае, если имеется) наименование: ФЕДЕРАЛЬНАЯ СЛУЖБА ГОСУДАРСТВЕННОЙ РЕГИСТРАЦИИ, КАДАСТРА И КАРТОГРАФИИ
основной государственный регистрационный номер: 1047796940465
идентификационный номер налогоплательщика: 7706560536

В отношении физического лица или представителя физических или юридических лиц:

фамилия, имя, отчество (последнее - при наличии): -
страховой номер индивидуального лицевого счета в системе обязательного пенсионного страхования Российской Федерации (СНИЛС): -

Наименование и реквизиты документа, подтверждающие полномочия представителя заказчика(ов) комплексных кадастровых работ: -
Адрес электронной почты (для направления уведомления о результатах внесения сведений в Единый государственный реестр недвижимости): -

5. Сведения об исполнителе комплексных кадастровых работ:

Полное или сокращенное (в случае, если имеется) наименование и адрес юридического лица, с которым заключен государственный или муниципальный контракт либо договор подряда на выполнение комплексных кадастровых работ: Филиал ППК "Роскадастр" по Ульяновской области, Ульяновск ул. Юности 5/96

Фамилия, имя. отчество кадастрового инженера (последнее - при наличии): Мельникова Екатерина Юрьевна и основной государственный регистрационный номер кадастрового инженера индивидуального предпринимателя (ОГРНИП): -

Страховой номер индивидуального лицевого счета в системе обязательного пенсионного страхования Российской Федерации (СНИЛС) кадастрового инженера: 071-399-558 94

Уникальный реестровый номер кадастрового инженера в реестре саморегулируемой организации кадастровых инженеров и дата внесения сведений о физическом лице в такой реестр: А-0289, 2016-04-27

Полное или (в случае, если имеется) сокращенное наименование саморегулируемой организации кадастровых инженеров, членом которой является кадастровый инженер: Ассоциация "Союз кадастровых инженеров"

Контактный телефон: +78422468329

Почтовый адрес и адрес электронной почты, по которым осуществляется связь с кадастровым инженером: 432030, Юности ул., д. 5/96, Ульяновск katena_melnik@mail.ru

6. Перечень документов, использованных при подготовке карты-плана территории

№ п/п	Реквизиты документа				
	Вид	Дата	Номер	Наименование	Иные сведения
1	2	3	4	5	6
1	Кадастровый план территории	23.06.2025	КУВИ-001/2025-127651986	Кадастровый план территории кадастрового квартала 73:05:040101	-
2	Иной документ	31.01.2025	321-20-2025-002	Соглашение о предоставлении из федерального бюджета субсидий, в том числе грантов в форме субсидий, юридическим лицам, индивидуальным предпринимателям, а также физическим лицам	-
3	Иной документ	03.02.2025	170-2682/2025-В	Выписка о пунктах государственной геодезической сети	-

7. Пояснения к карте-плану территории

1. На территории кадастрового квартала 73:05:040101 на основании соглашения между Федеральной службой государственной регистрации, кадастра и картографии и Публично – правовой компанией «Роскадастр» №321-20-2025-002 от 30.01.2025г. выполнены комплексные кадастровые работы.
Карта-план территории использовалась Единая электронная картографическая основа ЦОФП открытого опубликования в масштабе М 1:2000:
Карсун_73-53-86-(175-б)_ЦОФП_2020_МСК73_зона_1
Карсун_73-53-86-(175-г)_ЦОФП_2020_МСК73_зона_1
Карсун_73-53-86-(175-д)_ЦОФП_2020_МСК73_зона_1
Карсун_73-53-86-(175-ж)_ЦОФП_2020_МСК73_зона_1
Карсун_73-53-86-(175-з)_ЦОФП_2020_МСК73_зона_1
Карта-план территории подготовлен в соответствии с кадастровыми планами территории кадастровых кварталов 73:05:040101 от 23.06.2025 г. КУВИ-001/2025-127651986
Проект межевания территории в отношении кадастрового квартала 73:21:300213 отсутствует.
В результате выполнения комплексных кадастровых работ и подготовки карты-плана территории сведения ЕГРН об адресе объекта комплексных кадастровых работ или о его местоположении не изменились, соответствующие строки текстовой части карты-плана территории на заполнялись (п.42 Требования от 04.08.2021 №П/0337).
По результатам анализа кадастрового плана территории 73:05:040101
1. В отношении земельных участков выявлено: Местоположение 17 земельных участков 73:05:040101:100, 73:05:040101:101, 73:05:040101:106, 73:05:040101:13, 73:05:040101:218, 73:05:040101:220, 73:05:040101:222, 73:05:040101:26, 73:05:040101:27, 73:05:040101:3, 73:05:040101:42, 73:05:040101:43, 73:05:040101:44, 73:05:040101:45, 73:05:040101:46, 73:05:040101:8, 73:05:040101:99 установлено в соответствии с требованиями законодательства.
В отношении объектов капитального строительства выявлено: Местоположение 7 объектов капитального строительства 73:05:040101:91, 73:05:040101:78, 73:05:040101:87, 73:05:040101:107, 73:05:040101:89, 73:05:040101:219, 73:05:040101:61, установлено в соответствии с требованиями законодательства.
Уточнение местоположения границ 19 земельных участков, границы которых не установлены в соответствии с требованиями земельного законодательства:
73:05:040101:4, 73:05:040101:24, 73:05:040101:23, 73:05:040101:22, 73:05:040101:21, 73:05:040101:20, 73:05:040101:19, 73:05:040101:18, 73:05:040101:2, 73:05:040101:17, 73:05:040101:16, 73:05:040101:15, 73:05:040101:14, 73:05:040101:41, 73:05:040101:1, 73:05:040101:12, 73:05:040101:11, 73:05:040101:9, 73:05:040101:28
Уточнение местоположения границ 28 объектов капитального строительства, границы которых не установлены в соответствии с требованиями земельного законодательства:
73:05:040101:84, 73:05:040101:83, 73:05:040101:82, 73:05:040101:52, 73:05:040101:51, 73:05:040101:81, 73:05:040101:80, 73:05:040101:79, 73:05:040101:77, 73:05:040101:76, 73:05:040101:75, 73:05:040101:72, 73:05:040101:73, 73:05:040101:71, 73:05:040101:70, 73:05:040101:69, 73:05:040101:54, 73:05:040101:50, 73:05:040101:68, 73:05:040101:67, 73:05:040101:49, 73:05:040101:66, 73:05:040101:65, 73:05:040101:64, 73:05:040101:86, 73:05:040101:85, 73:05:040101:63, 73:05:040116:691
Исправление местоположения границ 7 земельных участков:
73:05:040101:26, 73:05:040101:220, 73:05:040101:46, 73:05:040101:42, 73:05:040101:99, 73:05:040101:8, 73:05:040101:100
По сведениям ЕГРН земельный участок с кадастровым номером 73:05:040101:7- единое землепользование,

7. Пояснения к карте-плану территории

включающее в себя обособленные участки с кадастровыми номерами 73:05:040101:5 и 73:05:040101:6. В связи с тем, что данные единого земле пользования состоит из одного контура, происходит уточнение земельного участка с кадастровым номером 73:05:040101:7 , которому в рамках проведения комплексных кадастровых работ необходимо изменить вид земельного участка на “землепользование”, а обособленные участки с кадастровыми номерами 73:05:040101:5 и 73:05:040101:6 исключить из сведений ЕГРН.
К земельному участку с кадастровым номером 73:05:040101:99, прилегает земельный участок с площадью 1408.75 кв.м. отсутствует в сведениях ЕГРН. Координаты
495802,72 1361978,92
495802,70 1361979,70
495801,49 1361990,79
495802,02 1361998,31
495801,37 1362014,75
495800,81 1362025,22
495799,64 1362033,30
495771,77 1362029,08
495786,10 1361965,21
Земельный участок с кадастровым номером 73:05:040101:24 частично расположен в границах ЗОУИТ 73:05-6.39.
Земельный участок с кадастровым номером 73:05:040101:100 частично расположен в границах ЗОУИТ 73:05-6.385.
В соответствии с производственным заданием на выполнение комплексных кадастровых работ Федерального значения и работ по исправлению реестровых ошибок в границах Ульяновской области полевые и камеральные работы выполнялись филиалом ППК «Роскадастр» «Средневолжское АГП».
Доступ к уточняемым и исправляемым земельным участкам обеспечивается через земли общего пользования.
В результате комплексных кадастровых работ на территории кадастрового квартала 73:05:040101 осуществлено:
- уточнение местоположения границ 19 земельных участков, границы которых не установлены в соответствии с требованиями законодательства,
- осуществлено уточнение местоположения 28 контуров объектов капитального строительства на земельных участках.
- исправление местоположения границ 7 земельных участков.
В данном квартале нет учтенных объектов капитального строительства.
Комплексные кадастровые работы проведены в соответствии с требованиями Федерального закона от 24.07.2007 г. №221-ФЗ «О кадастровой деятельности». При подготовке карты-плана территории были использованы сведения ЕГРН, сведения информационной системы обеспечения градостроительной деятельности, Проекты садового товарищества. В установленные Федеральным законом от 24.07.2007 г. №221-ФЗ «О кадастровой деятельности» сроки возражения от заинтересованных лиц относительно местоположения границ земельных участков, определенных в ходе выполнения комплексных кадастровых работ, не поступили.

Сведения о пунктах геодезической сети и средствах измерений

1. Сведения о пунктах геодезической сети:

№ п/п	Вид геодезической сети	Название пункта геодезической сети и тип знака	Система координат пункта геодезической сети	Координаты пункта, м		Дата обследования "26" июня 2025 г.		
						Сведения о состоянии		
				X	Y	наружного знака пункта	центра пункта	марки центра пункта
1	2	3	4	5	6	7	8	9
1	плановая, СГС-1 класса, СГС-1	Нов. Погорелово, пир., 6.0 м, 1, № 1041	МСК	487640.62	1345730.97	Утрачен	Сохранился	Сохранился
2	плановая, ГГС - 2 класса, ГГС - 2 класса	Ивановский, сигн. 33.9 м, 1, № 1200	МСК	493614.91	1367302.04	Утрачен	Сохранился	Сохранился
3	плановая, ГГС - 4 класса, ГГС - 4 класса	Бол. Поселки, неизвестен, 148, № 3417	МСК	501699.84	1361983.03	Утрачен	Сохранился	Сохранился
4	плановая, ГГС - 4 класса, ГГС - 4 класса	Узловой, пир., 6.1 м, 148, № 2636	МСК	487944.69	1363736.88	Утрачен	Сохранился	Сохранился

2. Сведения об использованных средствах измерений

№ п/п	Наименование и обозначение типа средства измерений - прибора (инструмента, аппаратуры)	Заводской или серийный номер средства измерений	Реквизиты свидетельства о поверке прибора (инструмента, аппаратуры) и (или) срок действия поверки
1	2	3	4
-	-	-	-

Сведения об уточняемых земельных участках

1. Сведения о характерных точках границы уточняемого земельного участка с кадастровым номером 73:05:040101:1 :

Система координат МСК-73, зона 1 **Зона №1**

Обозначение характерных точек границ	Координаты, м				Метод определения координат	Формулы, примененные для расчета средней квадратической погрешности определения координат характерных точек границ (Mt), с подставленными в такие формулы значениями и итоговые (вычисленные) значения Mt, м	Описание закрепления точки
	содержатся в Едином государственном реестре недвижимости		определены в результате выполнения комплексных кадастровых работ				
	X	Y	X	Y			
1	2	3	4	5	6	7	8
н119У	-	-	495362.99	1361970.62	Метод спутниковых геодезических измерений (определений)	0.1	-
н120У	-	-	495372.13	1361908.74	Метод спутниковых геодезических измерений (определений)	0.1	-
н121У	-	-	495378.31	1361868.96	Метод спутниковых геодезических измерений (определений)	0.1	-
н122У	-	-	495392.21	1361871.35	Метод спутниковых геодезических измерений (определений)	0.1	-
н123У	-	-	495389.98	1361886.92	Метод спутниковых геодезических измерений (определений)	0.1	-
н124У	-	-	495377.63	1361973.13	Метод спутниковых геодезических измерений (определений)	0.1	-
н119У	-	-	495362.99	1361970.62	Метод спутниковых геодезических измерений (определений)	0.1	-

2. Сведения о частях границ уточняемого земельного участка с кадастровым номером 73:05:040101:1 :

Обозначение части границ		Горизонтальное проложение (S), м	Описание прохождения части границ	Сведения о согласовании местоположения границ (согласовано/спорное)
от т.	до т.			
1	2	3	4	5
н119У	н120У	62.55	-	-
н120У	н121У	40.26	-	-
н121У	н122У	14.10	-	-
н122У	н123У	15.73	-	-

2. Сведения о частях границ уточняемого земельного участка с кадастровым номером 73:05:040101:1 :

Обозначение части границ		Горизонтальное проложение (S), м	Описание прохождения части границ	Сведения о согласовании местоположения границ (согласовано/спорное)
от т.	до т.			
1	2	3	4	5
н123У	н124У	87.09	-	-
н124У	н119У	14.85	-	-

3. Сведения о характеристиках уточняемого земельного участка с кадастровым номером 73:05:040101:1 :

№ п/п	Наименование характеристики земельного участка	Значение характеристики
1	2	3
1.	Адрес земельного участка	-
1.1.	Сведения о местоположении земельного участка (при отсутствии адреса) в структурированном в соответствии с федеральной информационной адресной системой виде	-
1.2.	Дополнительные сведения о местоположении земельного участка	-
2.	Площадь земельного участка ± величина погрешности определения (вычисления) площади (Р ± ΔР), м2	1498 ± 14
3.	Формула, примененная для вычисления предельной погрешности определения площади земельного участка, с подставленными значениями и итоговые (вычисленные) значения (ΔР), м2	ΔР=3.5*Mt*√P=3.5*0,1*√1498=14
4.	Площадь земельного участка согласно сведениям Единого государственного реестра недвижимости (Ркад), м2	1500
5.	Оценка расхождения Р и Ркад (Р - Ркад), м2	2
6.	Предельные минимальный и максимальный размеры земельного участка (Рмин и Рмакс), м2	- -
7.	Вид (виды) разрешенного использования	для индивидуального жилищного строительства
7.1.	Дополнительные сведения об использовании земельного участка	-
8.	Кадастровый или иной государственный учетный номер (инвентарный) здания, сооружения, объекта незавершенного строительства, расположенного на земельном участке	73:05:040101:50
9.	Сведения о земельных участках (землях общего пользования, территории общего пользования), посредством которых обеспечивается доступ	Земли общего пользования
10.	Иные сведения	-

4. Пояснения к сведениям об уточняемом земельном участке с кадастровым номером 73:05:040101:1 :

1.	-

Сведения об уточняемых земельных участках

1. Сведения о характерных точках границы уточняемого земельного участка с кадастровым номером 73:05:040101:2 :

Система координат МСК-73, зона 1 **Зона №1**

Обозначение характерных точек границ	Координаты, м				Метод определения координат	Формулы, примененные для расчета средней квадратической погрешности определения координат характерных точек границ (Mt), с подставленными в такие формулы значениями и итоговые (вычисленные) значения Mt, м	Описание закрепления точки
	содержатся в Едином государственном реестре недвижимости		определены в результате выполнения комплексных кадастровых работ				
	X	Y	X	Y			
1	2	3	4	5	6	7	8
н125У	-	-	495494.16	1361988.96	Метод спутниковых геодезических измерений (определений)	0.1	-
н126У	-	-	495475.48	1361987.09	Метод спутниковых геодезических измерений (определений)	0.1	-
н127У	-	-	495500.31	1361807.92	Метод спутниковых геодезических измерений (определений)	0.1	-
н128У	-	-	495518.11	1361811.22	Метод спутниковых геодезических измерений (определений)	0.1	-
н129У	-	-	495497.46	1361967.66	Метод спутниковых геодезических измерений (определений)	0.1	-
н125У	-	-	495494.16	1361988.96	Метод спутниковых геодезических измерений (определений)	0.1	-

2. Сведения о частях границ уточняемого земельного участка с кадастровым номером 73:05:040101:2 :

Обозначение части границ		Горизонтальное проложение (S), м	Описание прохождения части границ	Сведения о согласовании местоположения границ (согласовано/спорное)
от т.	до т.			
1	2	3	4	5
н125У	н126У	18.77	-	-
н126У	н127У	180.88	-	-
н127У	н128У	18.10	-	-
н128У	н129У	157.80	-	-
н129У	н125У	21.55	-	-

3. Сведения о характеристиках уточняемого земельного участка с кадастровым номером 73:05:040101:2 :

№ п/п	Наименование характеристики земельного участка	Значение характеристики
1	2	3
1.	Адрес земельного участка	-
1.1.	Сведения о местоположении земельного участка (при отсутствии адреса) в структурированном в соответствии с федеральной информационной адресной системой виде	-
1.2.	Дополнительные сведения о местоположении земельного участка	-
2.	Площадь земельного участка ± величина погрешности определения (вычисления) площади (Р ± ΔР), м2	3356 ± 20
3.	Формула, примененная для вычисления предельной погрешности определения площади земельного участка, с подставленными значениями и итоговые (вычисленные) значения (ΔР), м2	ΔР=3.5*Mt*√P=3.5*0,1*√3356=20
4.	Площадь земельного участка согласно сведениям Единого государственного реестра недвижимости (Ркад), м2	3503
5.	Оценка расхождения Р и Ркад (Р - Ркад), м2	147
6.	Предельные минимальный и максимальный размеры земельного участка (Рмин и Рмакс), м2	- -
7.	Вид (виды) разрешенного использования	Для индивидуального жилищного строительства
7.1.	Дополнительные сведения об использовании земельного участка	-
8.	Кадастровый или иной государственный учетный номер (инвентарный) здания, сооружения, объекта незавершенного строительства, расположенного на земельном участке	73:05:040101:107
9.	Сведения о земельных участках (землях общего пользования, территории общего пользования), посредством которых обеспечивается доступ	Земли общего пользования
10.	Иные сведения	-

4. Пояснения к сведениям об уточняемом земельном участке с кадастровым номером 73:05:040101:2 :

1.	-

Сведения об уточняемых земельных участках

1. Сведения о характерных точках границы уточняемого земельного участка с кадастровым номером 73:05:040101:4 :

Система координат МСК-73, зона 1 **Зона №1**

Обозначение характерных точек границ	Координаты, м				Метод определения координат	Формулы, примененные для расчета средней квадратической погрешности определения координат характерных точек границ (Mt), с подставленными в такие формулы значениями и итоговые (вычисленные) значения Mt, м	Описание закрепления точки
	содержатся в Едином государственном реестре недвижимости		определены в результате выполнения комплексных кадастровых работ				
	X	Y	X	Y			
1	2	3	4	5	6	7	8
н130У	-	-	495661.25	1362017.23	Метод спутниковых геодезических измерений (определений)	0.1	-
н131У	-	-	495662.01	1362012.49	Метод спутниковых геодезических измерений (определений)	0.1	-
н132У	-	-	495650.30	1362010.64	Метод спутниковых геодезических измерений (определений)	0.1	-
н133У	-	-	495655.24	1361980.75	Метод спутниковых геодезических измерений (определений)	0.1	-
н134У	-	-	495660.11	1361948.12	Метод спутниковых геодезических измерений (определений)	0.1	-
н135У	-	-	495661.08	1361940.52	Метод спутниковых геодезических измерений (определений)	0.1	-
н136У	-	-	495687.94	1361943.97	Метод спутниковых геодезических измерений (определений)	0.1	-
н137У	-	-	495675.80	1362014.97	Метод спутниковых геодезических измерений (определений)	0.1	-
н138У	-	-	495671.67	1362014.44	Метод спутниковых геодезических измерений (определений)	0.1	-
н139У	-	-	495670.93	1362018.77	Метод спутниковых геодезических измерений (определений)	0.1	-

1. Сведения о характерных точках границы уточняемого земельного участка с кадастровым номером 73:05:040101:4 :

Система координат МСК-73, зона 1 **Зона №1**

Обозначение характерных точек границ	Координаты, м				Метод определения координат	Формулы, примененные для расчета средней квадратической погрешности определения координат характерных точек границ (Mt), с подставленными в такие формулы значениями и итоговые (вычисленные) значения Mt, м	Описание закрепления точки
	содержатся в Едином государственном реестре недвижимости		определены в результате выполнения комплексных кадастровых работ				
	X	Y	X	Y			
1	2	3	4	5	6	7	8
н130У	-	-	495661.25	1362017.23	Метод спутниковых геодезических измерений (определений)	0.1	-

2. Сведения о частях границ уточняемого земельного участка с кадастровым номером 73:05:040101:4 :

Обозначение части границ		Горизонтальное проложение (S), м	Описание прохождения части границ	Сведения о согласовании местоположения границ (согласовано/спорное)
от т.	до т.			
1	2	3	4	5
н130У	н131У	4.80	-	-
н131У	н132У	11.86	-	-
н132У	н133У	30.30	-	-
н133У	н134У	32.99	-	-
н134У	н135У	7.66	-	-
н135У	н136У	27.08	-	-
н136У	н137У	72.03	-	-
н137У	н138У	4.16	-	-
н138У	н139У	4.39	-	-
н139У	н130У	9.80	-	-

3. Сведения о характеристиках уточняемого земельного участка с кадастровым номером 73:05:040101:4 :

№ п/п	Наименование характеристики земельного участка	Значение характеристики
1	2	3
1.	Адрес земельного участка	-
1.1.	Сведения о местоположении земельного участка (при отсутствии адреса) в структурированном в соответствии с федеральной информационной адресной системой виде	-
1.2.	Дополнительные сведения о местоположении земельного участка	-
2.	Площадь земельного участка ± величина погрешности определения (вычисления) площади (P ± ΔP), м2	1922 ± 15
3.	Формула, примененная для вычисления предельной погрешности определения площади земельного участка, с подставленными значениями и итоговые (вычисленные) значения (ΔP), м2	ΔP=3.5*Mt*√P=3.5*0,1*√1922=15
4.	Площадь земельного участка согласно сведениям Единого государственного реестра недвижимости (Ркад), м2	1916

3. Сведения о характеристиках уточняемого земельного участка с кадастровым номером 73:05:040101:4 :

№ п/п	Наименование характеристики земельного участка	Значение характеристики
1	2	3
5.	Оценка расхождения Р и Ркад (Р - Ркад), м2	6
6.	Предельные минимальный и максимальный размеры земельного участка (Рмин и Рмакс), м2	- -
7.	Вид (виды) разрешенного использования	Для индивидуального жилищного строительства
7.1.	Дополнительные сведения об использовании земельного участка	-
8.	Кадастровый или иной государственный учетный номер (инвентарный) здания, сооружения, объекта незавершенного строительства, расположенного на земельном участке	73:05:040101:82
9.	Сведения о земельных участках (землях общего пользования, территории общего пользования), посредством которых обеспечивается доступ	Земли общего пользования
10.	Иные сведения	-

4. Пояснения к сведениям об уточняемом земельном участке с кадастровым номером 73:05:040101:4 :

1.	-

Сведения об уточняемых земельных участках

1. Сведения о характерных точках границы уточняемого земельного участка с кадастровым номером 73:05:040101:9 :

Система координат МСК-73, зона 1 **Зона №1**

Обозначение характерных точек границ	Координаты, м				Метод определения координат	Формулы, примененные для расчета средней квадратической погрешности определения координат характерных точек границ (Mt), с подставленными в такие формулы значениями и итоговые (вычисленные) значения Mt, м	Описание закрепления точки
	содержатся в Едином государственном реестре недвижимости		определены в результате выполнения комплексных кадастровых работ				
	X	Y	X	Y			
1	2	3	4	5	6	7	8
31	-	-	495200.49	1361952.41	Метод спутниковых геодезических измерений (определений)	0.1	-
32	-	-	495200.87	1361948.32	Метод спутниковых геодезических измерений (определений)	0.1	-
33	-	-	495201.57	1361948.43	Метод спутниковых геодезических измерений (определений)	0.1	-
н113У	-	-	495201.71	1361947.52	Метод спутниковых геодезических измерений (определений)	0.1	-
н114У	-	-	495202.71	1361940.91	Метод спутниковых геодезических измерений (определений)	0.1	-
34	-	-	495203.11	1361938.27	Метод спутниковых геодезических измерений (определений)	0.1	-
35	-	-	495202.74	1361938.22	Метод спутниковых геодезических измерений (определений)	0.1	-
36	-	-	495202.83	1361935.09	Метод спутниковых геодезических измерений (определений)	0.1	-
37	-	-	495203.43	1361928.45	Метод спутниковых геодезических измерений (определений)	0.1	-
38	-	-	495203.65	1361927.33	Метод спутниковых геодезических измерений (определений)	0.1	-

1. Сведения о характерных точках границы уточняемого земельного участка с кадастровым номером 73:05:040101:9 :

Система координат МСК-73, зона 1 **Зона №1**

Обозначение характерных точек границ	Координаты, м				Метод определения координат	Формулы, примененные для расчета средней квадратической погрешности определения координат характерных точек границ (Mt), с подставленными в такие формулы значениями и итоговые (вычисленные) значения Mt, м	Описание закрепления точки
	содержатся в Едином государственном реестре недвижимости		определены в результате выполнения комплексных кадастровых работ				
	X	Y	X	Y			
1	2	3	4	5	6	7	8
39	-	-	495204.55	1361921.37	Метод спутниковых геодезических измерений (определений)	0.1	-
40	-	-	495205.15	1361908.22	Метод спутниковых геодезических измерений (определений)	0.1	-
41	-	-	495204.33	1361903.82	Метод спутниковых геодезических измерений (определений)	0.1	-
42	-	-	495206.62	1361885.15	Метод спутниковых геодезических измерений (определений)	0.1	-
н143У	-	-	495208.81	1361873.83	Метод спутниковых геодезических измерений (определений)	0.1	-
н144У	-	-	495227.91	1361877.20	Метод спутниковых геодезических измерений (определений)	0.1	-
43	-	-	495225.72	1361888.76	Метод спутниковых геодезических измерений (определений)	0.1	-
44	-	-	495226.08	1361888.86	Метод спутниковых геодезических измерений (определений)	0.1	-
45	-	-	495219.90	1361948.47	Метод спутниковых геодезических измерений (определений)	0.1	-
н145У	-	-	495213.61	1361947.63	Метод спутниковых геодезических измерений (определений)	0.1	-
н146У	-	-	495212.80	1361953.78	Метод спутниковых геодезических измерений (определений)	0.1	-

1. Сведения о характерных точках границы уточняемого земельного участка с кадастровым номером 73:05:040101:9 :

Система координат МСК-73, зона 1 **Зона №1**

Обозначение характерных точек границ	Координаты, м				Метод определения координат	Формулы, примененные для расчета средней квадратической погрешности определения координат характерных точек границ (Mt), с подставленными в такие формулы значениями и итоговые (вычисленные) значения Mt, м	Описание закрепления точки
	содержатся в Едином государственном реестре недвижимости		определены в результате выполнения комплексных кадастровых работ				
	X	Y	X	Y			
1	2	3	4	5	6	7	8
31	-	-	495200.49	1361952.41	Метод спутниковых геодезических измерений (определений)	0.1	-

2. Сведения о частях границ уточняемого земельного участка с кадастровым номером 73:05:040101:9 :

Обозначение части границ		Горизонтальное проложение (S), м	Описание прохождения части границ	Сведения о согласовании местоположения границ (согласовано/спорное)
от т.	до т.			
1	2	3	4	5
31	32	4.11	-	-
32	33	0.71	-	-
33	н113У	0.92	-	-
н113У	н114У	6.69	-	-
н114У	34	2.67	-	-
34	35	0.37	-	-
35	36	3.13	-	-
36	37	6.67	-	-
37	38	1.14	-	-
38	39	6.03	-	-
39	40	13.16	-	-
40	41	4.48	-	-
41	42	18.81	-	-
42	н143У	11.53	-	-
н143У	н144У	19.40	-	-
н144У	43	11.77	-	-
43	44	0.37	-	-
44	45	59.93	-	-
45	н145У	6.35	-	-
н145У	н146У	6.20	-	-
н146У	31	12.39	-	-

3. Сведения о характеристиках уточняемого земельного участка с кадастровым номером 73:05:040101:9 :

№ п/п	Наименование характеристики земельного участка	Значение характеристики
1	2	3
1.	Адрес земельного участка	-
1.1.	Сведения о местоположении земельного участка (при отсутствии адреса) в структурированном в соответствии с федеральной информационной адресной системой виде	-
1.2.	Дополнительные сведения о местоположении земельного участка	-
2.	Площадь земельного участка ± величина погрешности определения (вычисления) площади (Р ± ΔР), м2	1444 ± 13
3.	Формула, примененная для вычисления предельной погрешности определения площади земельного участка, с подставленными значениями и итоговые (вычисленные) значения (ΔР), м2	ΔР=3.5*Mt*√P=3.5*0,1*√1444=13
4.	Площадь земельного участка согласно сведениям Единого государственного реестра недвижимости (Ркад), м2	1500
5.	Оценка расхождения Р и Ркад (Р - Ркад), м2	56
6.	Предельные минимальный и максимальный размеры земельного участка (Рмин и Рмакс), м2	- -
7.	Вид (виды) разрешенного использования	для индивидуального жилищного строительства
7.1.	Дополнительные сведения об использовании земельного участка	-
8.	Кадастровый или иной государственный учетный номер (инвентарный) здания, сооружения, объекта незавершенного строительства, расположенного на земельном участке	73:05:040101:86
9.	Сведения о земельных участках (землях общего пользования, территории общего пользования), посредством которых обеспечивается доступ	Земли общего пользования
10.	Иные сведения	-

4. Пояснения к сведениям об уточняемом земельном участке с кадастровым номером 73:05:040101:9 :

1.	-

Сведения об уточняемых земельных участках

1. Сведения о характерных точках границы уточняемого земельного участка с кадастровым номером 73:05:040101:11 :

Система координат МСК-73, зона 1 **Зона №1**

Обозначение характерных точек границ	Координаты, м				Метод определения координат	Формулы, примененные для расчета средней квадратической погрешности определения координат характерных точек границ (Mt), с подставленными в такие формулы значениями и итоговые (вычисленные) значения Mt, м	Описание закрепления точки
	содержатся в Едином государственном реестре недвижимости		определены в результате выполнения комплексных кадастровых работ				
	X	Y	X	Y			
1	2	3	4	5	6	7	8
30	-	-	495270.62	1361957.16	Метод спутниковых геодезических измерений (определений)	0.1	-
27	-	-	495245.05	1361954.50	Метод спутниковых геодезических измерений (определений)	0.1	-
28	-	-	495248.20	1361933.00	Метод спутниковых геодезических измерений (определений)	0.1	-
н147У	-	-	495253.09	1361893.74	Метод спутниковых геодезических измерений (определений)	0.1	-
29	-	-	495281.03	1361897.60	Метод спутниковых геодезических измерений (определений)	0.1	-
30	-	-	495270.62	1361957.16	Метод спутниковых геодезических измерений (определений)	0.1	-

2. Сведения о частях границ уточняемого земельного участка с кадастровым номером 73:05:040101:11 :

Обозначение части границ		Горизонтальное проложение (S), м	Описание прохождения части границ	Сведения о согласовании местоположения границ (согласовано/спорное)
от т.	до т.			
1	2	3	4	5
30	27	25.71	-	-
27	28	21.73	-	-
28	н147У	39.56	-	-
н147У	29	28.21	-	-
29	30	60.46	-	-

3. Сведения о характеристиках уточняемого земельного участка с кадастровым номером 73:05:040101:11 :

№ п/п	Наименование характеристики земельного участка	Значение характеристики
1	2	3
1.	Адрес земельного участка	-
1.1.	Сведения о местоположении земельного участка (при отсутствии адреса) в структурированном в соответствии с федеральной информационной адресной системой виде	-
1.2.	Дополнительные сведения о местоположении земельного участка	-
2.	Площадь земельного участка ± величина погрешности определения (вычисления) площади (Р ± ΔР), м2	1630 ± 14
3.	Формула, примененная для вычисления предельной погрешности определения площади земельного участка, с подставленными значениями и итоговые (вычисленные) значения (ΔР), м2	ΔР=3.5*Mt*√P=3.5*0,1*√1630=14
4.	Площадь земельного участка согласно сведениям Единого государственного реестра недвижимости (Ркад), м2	1500
5.	Оценка расхождения Р и Ркад (Р - Ркад), м2	130
6.	Предельные минимальный и максимальный размеры земельного участка (Рмин и Рмакс), м2	- -
7.	Вид (виды) разрешенного использования	Для индивидуального жилищного строительства
7.1.	Дополнительные сведения об использовании земельного участка	-
8.	Кадастровый или иной государственный учетный номер (инвентарный) здания, сооружения, объекта незавершенного строительства, расположенного на земельном участке	73:05:040101:65
9.	Сведения о земельных участках (землях общего пользования, территории общего пользования), посредством которых обеспечивается доступ	Земли общего пользования
10.	Иные сведения	-

4. Пояснения к сведениям об уточняемом земельном участке с кадастровым номером 73:05:040101:11 :

1.	-

Сведения об уточняемых земельных участках

1. Сведения о характерных точках границы уточняемого земельного участка с кадастровым номером 73:05:040101:12 :

Система координат МСК-73, зона 1 **Зона №1**

Обозначение характерных точек границ	Координаты, м				Метод определения координат	Формулы, примененные для расчета средней квадратической погрешности определения координат характерных точек границ (Mt), с подставленными в такие формулы значениями и итоговые (вычисленные) значения Mt, м	Описание закрепления точки
	содержатся в Едином государственном реестре недвижимости		определены в результате выполнения комплексных кадастровых работ				
	X	Y	X	Y			
1	2	3	4	5	6	7	8
н148У	-	-	495296.44	1361961.25	Метод спутниковых геодезических измерений (определений)	0.1	-
18	-	-	495296.32	1361960.21	Метод спутниковых геодезических измерений (определений)	0.1	-
19	-	-	495298.37	1361950.29	Метод спутниковых геодезических измерений (определений)	0.1	-
20	-	-	495300.07	1361935.01	Метод спутниковых геодезических измерений (определений)	0.1	-
21	-	-	495294.75	1361934.14	Метод спутниковых геодезических измерений (определений)	0.1	-
22	-	-	495300.12	1361900.91	Метод спутниковых геодезических измерений (определений)	0.1	-
н149У	-	-	495306.66	1361856.95	Метод спутниковых геодезических измерений (определений)	0.1	-
н150У	-	-	495322.27	1361859.79	Метод спутниковых геодезических измерений (определений)	0.1	-
23	-	-	495318.33	1361882.22	Метод спутниковых геодезических измерений (определений)	0.1	-
24	-	-	495315.48	1361904.41	Метод спутниковых геодезических измерений (определений)	0.1	-

1. Сведения о характерных точках границы уточняемого земельного участка с кадастровым номером 73:05:040101:12 :

Система координат МСК-73, зона 1 **Зона №1**

Обозначение характерных точек границ	Координаты, м				Метод определения координат	Формулы, примененные для расчета средней квадратической погрешности определения координат характерных точек границ (Mt), с подставленными в такие формулы значениями и итоговые (вычисленные) значения Mt, м	Описание закрепления точки
	содержатся в Едином государственном реестре недвижимости		определены в результате выполнения комплексных кадастровых работ				
	X	Y	X	Y			
1	2	3	4	5	6	7	8
25	-	-	495312.83	1361928.81	Метод спутниковых геодезических измерений (определений)	0.1	-
26	-	-	495309.53	1361963.80	Метод спутниковых геодезических измерений (определений)	0.1	-
н148У	-	-	495296.44	1361961.25	Метод спутниковых геодезических измерений (определений)	0.1	-

2. Сведения о частях границ уточняемого земельного участка с кадастровым номером 73:05:040101:12 :

Обозначение части границ		Горизонтальное проложение (S), м	Описание прохождения части границ	Сведения о согласовании местоположения границ (согласовано/спорное)
от т.	до т.			
1	2	3	4	5
н148У	18	1.05	-	-
18	19	10.13	-	-
19	20	15.37	-	-
20	21	5.39	-	-
21	22	33.66	-	-
22	н149У	44.44	-	-
н149У	н150У	15.87	-	-
н150У	23	22.77	-	-
23	24	22.37	-	-
24	25	24.54	-	-
25	26	35.15	-	-
26	н148У	13.34	-	-

3. Сведения о характеристиках уточняемого земельного участка с кадастровым номером 73:05:040101:12 :

№ п/п	Наименование характеристики земельного участка	Значение характеристики
1	2	3
1.	Адрес земельного участка	-

3. Сведения о характеристиках уточняемого земельного участка с кадастровым номером 73:05:040101:12 :

№ п/п	Наименование характеристики земельного участка	Значение характеристики
1	2	3
1.1.	Сведения о местоположении земельного участка (при отсутствии адреса) в структурированном в соответствии с федеральной информационной адресной системой виде	-
1.2.	Дополнительные сведения о местоположении земельного участка	-
2.	Площадь земельного участка ± величина погрешности определения (вычисления) площади (Р ± ΔР), м2	1581 ± 14
3.	Формула, примененная для вычисления предельной погрешности определения площади земельного участка, с подставленными значениями и итоговые (вычисленные) значения (ΔР), м2	ΔР=3.5*Mt*√P=3.5*0,1*√1581=14
4.	Площадь земельного участка согласно сведениям Единого государственного реестра недвижимости (Ркад), м2	1500
5.	Оценка расхождения Р и Ркад (Р - Ркад), м2	81
6.	Предельные минимальный и максимальный размеры земельного участка (Рмин и Рмакс), м2	- -
7.	Вид (виды) разрешенного использования	для индивидуального жилищного строительства
7.1.	Дополнительные сведения об использовании земельного участка	-
8.	Кадастровый или иной государственный учетный номер (инвентарный) здания, сооружения, объекта незавершенного строительства, расположенного на земельном участке	-
9.	Сведения о земельных участках (землях общего пользования, территории общего пользования), посредством которых обеспечивается доступ	Земли общего пользования
10.	Иные сведения	-

4. Пояснения к сведениям об уточняемом земельном участке с кадастровым номером 73:05:040101:12 :

1.	-

Сведения об уточняемых земельных участках

1. Сведения о характерных точках границы уточняемого земельного участка с кадастровым номером 73:05:040101:14 :

Система координат МСК-73, зона 1 **Зона №1**

Обозначение характерных точек границ	Координаты, м				Метод определения координат	Формулы, примененные для расчета средней квадратической погрешности определения координат характерных точек границ (Mt), с подставленными в такие формулы значениями и итоговые (вычисленные) значения Mt, м	Описание закрепления точки
	содержатся в Едином государственном реестре недвижимости		определены в результате выполнения комплексных кадастровых работ				
	X	Y	X	Y			
1	2	3	4	5	6	7	8
н151У	-	-	495421.05	1361979.79	Метод спутниковых геодезических измерений (определений)	0.1	-
н152У	-	-	495421.15	1361978.92	Метод спутниковых геодезических измерений (определений)	0.1	-
н153У	-	-	495423.10	1361961.97	Метод спутниковых геодезических измерений (определений)	0.1	-
н154У	-	-	495437.51	1361865.62	Метод спутниковых геодезических измерений (определений)	0.1	-
н155У	-	-	495451.19	1361867.55	Метод спутниковых геодезических измерений (определений)	0.1	-
н156У	-	-	495449.21	1361880.27	Метод спутниковых геодезических измерений (определений)	0.1	-
н157У	-	-	495437.76	1361951.79	Метод спутниковых геодезических измерений (определений)	0.1	-
н158У	-	-	495434.12	1361981.48	Метод спутниковых геодезических измерений (определений)	0.1	-
н151У	-	-	495421.05	1361979.79	Метод спутниковых геодезических измерений (определений)	0.1	-

2. Сведения о частях границ уточняемого земельного участка с кадастровым номером 73:05:040101:14 :

Обозначение части границ		Горизонтальное проложение (S), м	Описание прохождения части границ	Сведения о согласовании местоположения границ (согласовано/спорное)
от т.	до т.			
1	2	3	4	5
н151У	н152У	0.88	-	-
н152У	н153У	17.06	-	-
н153У	н154У	97.42	-	-
н154У	н155У	13.82	-	-
н155У	н156У	12.87	-	-
н156У	н157У	72.43	-	-
н157У	н158У	29.91	-	-
н158У	н151У	13.18	-	-

3. Сведения о характеристиках уточняемого земельного участка с кадастровым номером 73:05:040101:14 :

№ п/п	Наименование характеристики земельного участка	Значение характеристики
1	2	3
1.	Адрес земельного участка	-
1.1.	Сведения о местоположении земельного участка (при отсутствии адреса) в структурированном в соответствии с федеральной информационной адресной системой виде	-
1.2.	Дополнительные сведения о местоположении земельного участка	-
2.	Площадь земельного участка ± величина погрешности определения (вычисления) площади (Р ± ΔР), м2	1541 ± 14
3.	Формула, примененная для вычисления предельной погрешности определения площади земельного участка, с подставленными значениями и итоговые (вычисленные) значения (ΔР), м2	ΔР=3.5*Mt*√P=3.5*0,1*√1541=14
4.	Площадь земельного участка согласно сведениям Единого государственного реестра недвижимости (Ркад), м2	1500
5.	Оценка расхождения Р и Ркад (Р - Ркад), м2	41
6.	Предельные минимальный и максимальный размеры земельного участка (Рмин и Рмакс), м2	- -
7.	Вид (виды) разрешенного использования	для индивидуального жилищного строительства
7.1.	Дополнительные сведения об использовании земельного участка	-
8.	Кадастровый или иной государственный учетный номер (инвентарный) здания, сооружения, объекта незавершенного строительства, расположенного на земельном участке	73:05:040101:70
9.	Сведения о земельных участках (землях общего пользования, территории общего пользования), посредством которых обеспечивается доступ	Земли общего пользования
10.	Иные сведения	-

4. Пояснения к сведениям об уточняемом земельном участке с кадастровым номером 73:05:040101:14 :

1.	-

Сведения об уточняемых земельных участках

1. Сведения о характерных точках границы уточняемого земельного участка с кадастровым номером 73:05:040101:15 :

Система координат МСК-73, зона 1 **Зона №1**

Обозначение характерных точек границ	Координаты, м				Метод определения координат	Формулы, примененные для расчета средней квадратической погрешности определения координат характерных точек границ (Mt), с подставленными в такие формулы значениями и итоговые (вычисленные) значения Mt, м	Описание закрепления точки
	содержатся в Едином государственном реестре недвижимости		определены в результате выполнения комплексных кадастровых работ				
	X	Y	X	Y			
1	2	3	4	5	6	7	8
н158У	-	-	495434.12	1361981.48	Метод спутниковых геодезических измерений (определений)	0.1	-
н157У	-	-	495437.76	1361951.79	Метод спутниковых геодезических измерений (определений)	0.1	-
н156У	-	-	495449.21	1361880.27	Метод спутниковых геодезических измерений (определений)	0.1	-
н159У	-	-	495463.34	1361882.49	Метод спутниковых геодезических измерений (определений)	0.1	-
н160У	-	-	495450.08	1361966.56	Метод спутниковых геодезических измерений (определений)	0.1	-
н161У	-	-	495447.95	1361983.07	Метод спутниковых геодезических измерений (определений)	0.1	-
н158У	-	-	495434.12	1361981.48	Метод спутниковых геодезических измерений (определений)	0.1	-

2. Сведения о частях границ уточняемого земельного участка с кадастровым номером 73:05:040101:15 :

Обозначение части границ		Горизонтальное проложение (S), м	Описание прохождения части границ	Сведения о согласовании местоположения границ (согласовано/спорное)
от т.	до т.			
1	2	3	4	5
н158У	н157У	29.91	-	-
н157У	н156У	72.43	-	-
н156У	н159У	14.30	-	-
н159У	н160У	85.11	-	-

2. Сведения о частях границ уточняемого земельного участка с кадастровым номером 73:05:040101:15 :

Обозначение части границ		Горизонтальное проложение (S), м	Описание прохождения части границ	Сведения о согласовании местоположения границ (согласовано/спорное)
от т.	до т.			
1	2	3	4	5
н160У	н161У	16.65	-	-
н161У	н158У	13.92	-	-

3. Сведения о характеристиках уточняемого земельного участка с кадастровым номером 73:05:040101:15 :

№ п/п	Наименование характеристики земельного участка	Значение характеристики
1	2	3
1.	Адрес земельного участка	-
1.1.	Сведения о местоположении земельного участка (при отсутствии адреса) в структурированном в соответствии с федеральной информационной адресной системой виде	-
1.2.	Дополнительные сведения о местоположении земельного участка	-
2.	Площадь земельного участка ± величина погрешности определения (вычисления) площади (Р ± ΔР), м2	1459 ± 13
3.	Формула, примененная для вычисления предельной погрешности определения площади земельного участка, с подставленными значениями и итоговые (вычисленные) значения (ΔР), м2	ΔР=3.5*Mt*√P=3.5*0,1*√1459=13
4.	Площадь земельного участка согласно сведениям Единого государственного реестра недвижимости (Ркад), м2	1500
5.	Оценка расхождения Р и Ркад (Р - Ркад), м2	41
6.	Предельные минимальный и максимальный размеры земельного участка (Рмин и Рмакс), м2	- -
7.	Вид (виды) разрешенного использования	для индивидуального жилищного строительства
7.1.	Дополнительные сведения об использовании земельного участка	-
8.	Кадастровый или иной государственный учетный номер (инвентарный) здания, сооружения, объекта незавершенного строительства, расположенного на земельном участке	73:05:040101:71
9.	Сведения о земельных участках (землях общего пользования, территории общего пользования), посредством которых обеспечивается доступ	Земли общего пользования
10.	Иные сведения	-

4. Пояснения к сведениям об уточняемом земельном участке с кадастровым номером 73:05:040101:15 :

1.	-

Сведения об уточняемых земельных участках

1. Сведения о характерных точках границы уточняемого земельного участка с кадастровым номером 73:05:040101:16 :

Система координат МСК-73, зона 1 **Зона №1**

Обозначение характерных точек границ	Координаты, м				Метод определения координат	Формулы, примененные для расчета средней квадратической погрешности определения координат характерных точек границ (Mt), с подставленными в такие формулы значениями и итоговые (вычисленные) значения Mt, м	Описание закрепления точки
	содержатся в Едином государственном реестре недвижимости		определены в результате выполнения комплексных кадастровых работ				
	X	Y	X	Y			
1	2	3	4	5	6	7	8
н159У	-	-	495463.34	1361882.49	Метод спутниковых геодезических измерений (определений)	0.1	-
н162У	-	-	495478.37	1361885.01	Метод спутниковых геодезических измерений (определений)	0.1	-
н163У	-	-	495462.51	1361985.38	Метод спутниковых геодезических измерений (определений)	0.1	-
н161У	-	-	495447.95	1361983.07	Метод спутниковых геодезических измерений (определений)	0.1	-
н160У	-	-	495450.08	1361966.56	Метод спутниковых геодезических измерений (определений)	0.1	-
н159У	-	-	495463.34	1361882.49	Метод спутниковых геодезических измерений (определений)	0.1	-

2. Сведения о частях границ уточняемого земельного участка с кадастровым номером 73:05:040101:16 :

Обозначение части границ		Горизонтальное проложение (S), м	Описание прохождения части границ	Сведения о согласовании местоположения границ (согласовано/спорное)
от т.	до т.			
1	2	3	4	5
н159У	н162У	15.24	-	-
н162У	н163У	101.62	-	-
н163У	н161У	14.74	-	-
н161У	н160У	16.65	-	-
н160У	н159У	85.11	-	-

3. Сведения о характеристиках уточняемого земельного участка с кадастровым номером 73:05:040101:16 :

№ п/п	Наименование характеристики земельного участка	Значение характеристики
1	2	3
1.	Адрес земельного участка	-
1.1.	Сведения о местоположении земельного участка (при отсутствии адреса) в структурированном в соответствии с федеральной информационной адресной системой виде	-
1.2.	Дополнительные сведения о местоположении земельного участка	-
2.	Площадь земельного участка ± величина погрешности определения (вычисления) площади (Р ± ΔР), м2	1544 ± 14
3.	Формула, примененная для вычисления предельной погрешности определения площади земельного участка, с подставленными значениями и итоговые (вычисленные) значения (ΔР), м2	ΔР=3.5*Mt*√P=3.5*0,1*√1544=14
4.	Площадь земельного участка согласно сведениям Единого государственного реестра недвижимости (Ркад), м2	1500
5.	Оценка расхождения Р и Ркад (Р - Ркад), м2	44
6.	Предельные минимальный и максимальный размеры земельного участка (Рмин и Рмакс), м2	- -
7.	Вид (виды) разрешенного использования	для индивидуального жилищного строительства
7.1.	Дополнительные сведения об использовании земельного участка	-
8.	Кадастровый или иной государственный учетный номер (инвентарный) здания, сооружения, объекта незавершенного строительства, расположенного на земельном участке	73:05:040101:73
9.	Сведения о земельных участках (землях общего пользования, территории общего пользования), посредством которых обеспечивается доступ	Земли общего пользования
10.	Иные сведения	-

4. Пояснения к сведениям об уточняемом земельном участке с кадастровым номером 73:05:040101:16 :

1.	-

Сведения об уточняемых земельных участках

1. Сведения о характерных точках границы уточняемого земельного участка с кадастровым номером 73:05:040101:17 :

Система координат МСК-73, зона 1 **Зона №1**

Обозначение характерных точек границ	Координаты, м				Метод определения координат	Формулы, примененные для расчета средней квадратической погрешности определения координат характерных точек границ (Mt), с подставленными в такие формулы значениями и итоговые (вычисленные) значения Mt, м	Описание закрепления точки
	содержатся в Едином государственном реестре недвижимости		определены в результате выполнения комплексных кадастровых работ				
	X	Y	X	Y			
1	2	3	4	5	6	7	8
н164У	-	-	495486.98	1361902.09	Метод спутниковых геодезических измерений (определений)	0.1	-
н126У	-	-	495475.48	1361987.09	Метод спутниковых геодезических измерений (определений)	0.1	-
н163У	-	-	495462.51	1361985.38	Метод спутниковых геодезических измерений (определений)	0.1	-
н162У	-	-	495478.37	1361885.01	Метод спутниковых геодезических измерений (определений)	0.1	-
н165У	-	-	495486.42	1361834.09	Метод спутниковых геодезических измерений (определений)	0.1	-
н166У	-	-	495496.54	1361835.11	Метод спутниковых геодезических измерений (определений)	0.1	-
н164У	-	-	495486.98	1361902.09	Метод спутниковых геодезических измерений (определений)	0.1	-

2. Сведения о частях границ уточняемого земельного участка с кадастровым номером 73:05:040101:17 :

Обозначение части границ		Горизонтальное проложение (S), м	Описание прохождения части границ	Сведения о согласовании местоположения границ (согласовано/спорное)
от т.	до т.			
1	2	3	4	5
н164У	н126У	85.77	-	-
н126У	н163У	13.08	-	-
н163У	н162У	101.62	-	-
н162У	н165У	51.55	-	-

2. Сведения о частях границ уточняемого земельного участка с кадастровым номером 73:05:040101:17 :

Обозначение части границ		Горизонтальное проложение (S), м	Описание прохождения части границ	Сведения о согласовании местоположения границ (согласовано/спорное)
от т.	до т.			
1	2	3	4	5
н165У	н166У	10.17	-	-
н166У	н164У	67.66	-	-

3. Сведения о характеристиках уточняемого земельного участка с кадастровым номером 73:05:040101:17 :

№ п/п	Наименование характеристики земельного участка	Значение характеристики
1	2	3
1.	Адрес земельного участка	-
1.1.	Сведения о местоположении земельного участка (при отсутствии адреса) в структурированном в соответствии с федеральной информационной адресной системой виде	-
1.2.	Дополнительные сведения о местоположении земельного участка	-
2.	Площадь земельного участка ± величина погрешности определения (вычисления) площади (Р ± ΔР), м2	1760 ± 15
3.	Формула, примененная для вычисления предельной погрешности определения площади земельного участка, с подставленными значениями и итоговые (вычисленные) значения (ΔР), м2	ΔР=3.5*Mt*√P=3.5*0,1*√1760=15
4.	Площадь земельного участка согласно сведениям Единого государственного реестра недвижимости (Ркад), м2	1736
5.	Оценка расхождения Р и Ркад (Р - Ркад), м2	24
6.	Предельные минимальный и максимальный размеры земельного участка (Рмин и Рмакс), м2	- -
7.	Вид (виды) разрешенного использования	Для ведения личного подсобного хозяйства
7.1.	Дополнительные сведения об использовании земельного участка	-
8.	Кадастровый или иной государственный учетный номер (инвентарный) здания, сооружения, объекта незавершенного строительства, расположенного на земельном участке	73:05:040101:72
9.	Сведения о земельных участках (землях общего пользования, территории общего пользования), посредством которых обеспечивается доступ	Земли общего пользования
10.	Иные сведения	-

4. Пояснения к сведениям об уточняемом земельном участке с кадастровым номером 73:05:040101:17 :

1.	-

Сведения об уточняемых земельных участках

1. Сведения о характерных точках границы уточняемого земельного участка с кадастровым номером 73:05:040101:18 :

Система координат МСК-73, зона 1 **Зона №1**

Обозначение характерных точек границ	Координаты, м				Метод определения координат	Формулы, примененные для расчета средней квадратической погрешности определения координат характерных точек границ (Mt), с подставленными в такие формулы значениями и итоговые (вычисленные) значения Mt, м	Описание закрепления точки
	содержатся в Едином государственном реестре недвижимости		определены в результате выполнения комплексных кадастровых работ				
	X	Y	X	Y			
1	2	3	4	5	6	7	8
н167У	-	-	495530.62	1361908.77	Метод спутниковых геодезических измерений (определений)	0.1	-
н168У	-	-	495520.71	1361992.83	Метод спутниковых геодезических измерений (определений)	0.1	-
н169У	-	-	495503.45	1361990.95	Метод спутниковых геодезических измерений (определений)	0.1	-
н170У	-	-	495512.17	1361905.52	Метод спутниковых геодезических измерений (определений)	0.1	-
н167У	-	-	495530.62	1361908.77	Метод спутниковых геодезических измерений (определений)	0.1	-

2. Сведения о частях границ уточняемого земельного участка с кадастровым номером 73:05:040101:18 :

Обозначение части границ		Горизонтальное проложение (S), м	Описание прохождения части границ	Сведения о согласовании местоположения границ (согласовано/спорное)
от т.	до т.			
1	2	3	4	5
н167У	н168У	84.64	-	-
н168У	н169У	17.36	-	-
н169У	н170У	85.87	-	-
н170У	н167У	18.73	-	-

3. Сведения о характеристиках уточняемого земельного участка с кадастровым номером 73:05:040101:18 :

№ п/п	Наименование характеристики земельного участка	Значение характеристики
1	2	3
1.	Адрес земельного участка	-

3. Сведения о характеристиках уточняемого земельного участка с кадастровым номером 73:05:040101:18 :

№ п/п	Наименование характеристики земельного участка	Значение характеристики
1	2	3
1.1.	Сведения о местоположении земельного участка (при отсутствии адреса) в структурированном в соответствии с федеральной информационной адресной системой виде	-
1.2.	Дополнительные сведения о местоположении земельного участка	-
2.	Площадь земельного участка ± величина погрешности определения (вычисления) площади (Р ± ΔР), м2	1537 ± 14
3.	Формула, примененная для вычисления предельной погрешности определения площади земельного участка, с подставленными значениями и итоговые (вычисленные) значения (ΔР), м2	ΔР=3.5*Mt*√P=3.5*0,1*√1537=14
4.	Площадь земельного участка согласно сведениям Единого государственного реестра недвижимости (Ркад), м2	1500
5.	Оценка расхождения Р и Ркад (Р - Ркад), м2	37
6.	Предельные минимальный и максимальный размеры земельного участка (Рмин и Рмакс), м2	- -
7.	Вид (виды) разрешенного использования	Для индивидуального жилищного строительства
7.1.	Дополнительные сведения об использовании земельного участка	-
8.	Кадастровый или иной государственный учетный номер (инвентарный) здания, сооружения, объекта незавершенного строительства, расположенного на земельном участке	73:05:040101:75
9.	Сведения о земельных участках (землях общего пользования, территории общего пользования), посредством которых обеспечивается доступ	Земли общего пользования
10.	Иные сведения	-

4. Пояснения к сведениям об уточняемом земельном участке с кадастровым номером 73:05:040101:18 :

1.	-

Сведения об уточняемых земельных участках

1. Сведения о характерных точках границы уточняемого земельного участка с кадастровым номером 73:05:040101:19 :

Система координат МСК-73, зона 1 **Зона №1**

Обозначение характерных точек границ	Координаты, м				Метод определения координат	Формулы, примененные для расчета средней квадратической погрешности определения координат характерных точек границ (Mt), с подставленными в такие формулы значениями и итоговые (вычисленные) значения Mt, м	Описание закрепления точки
	содержатся в Едином государственном реестре недвижимости		определены в результате выполнения комплексных кадастровых работ				
	X	Y	X	Y			
1	2	3	4	5	6	7	8
н171У	-	-	495549.87	1361912.07	Метод спутниковых геодезических измерений (определений)	0.1	-
н172У	-	-	495538.20	1361995.85	Метод спутниковых геодезических измерений (определений)	0.1	-
н168У	-	-	495520.71	1361992.83	Метод спутниковых геодезических измерений (определений)	0.1	-
н167У	-	-	495530.62	1361908.77	Метод спутниковых геодезических измерений (определений)	0.1	-
н171У	-	-	495549.87	1361912.07	Метод спутниковых геодезических измерений (определений)	0.1	-

2. Сведения о частях границ уточняемого земельного участка с кадастровым номером 73:05:040101:19 :

Обозначение части границ		Горизонтальное проложение (S), м	Описание прохождения части границ	Сведения о согласовании местоположения границ (согласовано/спорное)
от т.	до т.			
1	2	3	4	5
н171У	н172У	84.59	-	-
н172У	н168У	17.75	-	-
н168У	н167У	84.64	-	-
н167У	н171У	19.53	-	-

3. Сведения о характеристиках уточняемого земельного участка с кадастровым номером 73:05:040101:19 :

№ п/п	Наименование характеристики земельного участка	Значение характеристики
1	2	3
1.	Адрес земельного участка	-

3. Сведения о характеристиках уточняемого земельного участка с кадастровым номером 73:05:040101:19 :

№ п/п	Наименование характеристики земельного участка	Значение характеристики
1	2	3
1.1.	Сведения о местоположении земельного участка (при отсутствии адреса) в структурированном в соответствии с федеральной информационной адресной системой виде	-
1.2.	Дополнительные сведения о местоположении земельного участка	-
2.	Площадь земельного участка ± величина погрешности определения (вычисления) площади (Р ± ΔР), м2	1576 ± 14
3.	Формула, примененная для вычисления предельной погрешности определения площади земельного участка, с подставленными значениями и итоговые (вычисленные) значения (ΔР), м2	ΔР=3.5*Mt*√P=3.5*0,1*√1576=14
4.	Площадь земельного участка согласно сведениям Единого государственного реестра недвижимости (Ркад), м2	1500
5.	Оценка расхождения Р и Ркад (Р - Ркад), м2	76
6.	Предельные минимальный и максимальный размеры земельного участка (Рмин и Рмакс), м2	- -
7.	Вид (виды) разрешенного использования	Для индивидуального жилищного строительства
7.1.	Дополнительные сведения об использовании земельного участка	-
8.	Кадастровый или иной государственный учетный номер (инвентарный) здания, сооружения, объекта незавершенного строительства, расположенного на земельном участке	73:05:040101:76
9.	Сведения о земельных участках (землях общего пользования, территории общего пользования), посредством которых обеспечивается доступ	Земли общего пользования
10.	Иные сведения	-

4. Пояснения к сведениям об уточняемом земельном участке с кадастровым номером 73:05:040101:19 :

1.	-

Сведения об уточняемых земельных участках

1. Сведения о характерных точках границы уточняемого земельного участка с кадастровым номером 73:05:040101:20 :

Система координат МСК-73, зона 1 **Зона №1**

Обозначение характерных точек границ	Координаты, м				Метод определения координат	Формулы, примененные для расчета средней квадратической погрешности определения координат характерных точек границ (Mt), с подставленными в такие формулы значениями и итоговые (вычисленные) значения Mt, м	Описание закрепления точки
	содержатся в Едином государственном реестре недвижимости		определены в результате выполнения комплексных кадастровых работ				
	X	Y	X	Y			
1	2	3	4	5	6	7	8
н173У	-	-	495544.90	1362000.62	Метод спутниковых геодезических измерений (определений)	0.1	-
н174У	-	-	495545.52	1361996.75	Метод спутниковых геодезических измерений (определений)	0.1	-
н172У	-	-	495538.20	1361995.85	Метод спутниковых геодезических измерений (определений)	0.1	-
н171У	-	-	495549.87	1361912.07	Метод спутниковых геодезических измерений (определений)	0.1	-
н175У	-	-	495568.10	1361915.03	Метод спутниковых геодезических измерений (определений)	0.1	-
н176У	-	-	495563.83	1361939.46	Метод спутниковых геодезических измерений (определений)	0.1	-
83	-	-	495561.45	1361958.98	Метод спутниковых геодезических измерений (определений)	0.1	-
н177У	-	-	495562.07	1361959.62	Метод спутниковых геодезических измерений (определений)	0.1	-
н178У	-	-	495558.88	1361982.46	Метод спутниковых геодезических измерений (определений)	0.1	-
н179У	-	-	495557.51	1361986.44	Метод спутниковых геодезических измерений (определений)	0.1	-

1. Сведения о характерных точках границы уточняемого земельного участка с кадастровым номером 73:05:040101:20 :

Система координат МСК-73, зона 1 **Зона №1**

Обозначение характерных точек границ	Координаты, м				Метод определения координат	Формулы, примененные для расчета средней квадратической погрешности определения координат характерных точек границ (Mt), с подставленными в такие формулы значениями и итоговые (вычисленные) значения Mt, м	Описание закрепления точки
	содержатся в Едином государственном реестре недвижимости		определены в результате выполнения комплексных кадастровых работ				
	X	Y	X	Y			
1	2	3	4	5	6	7	8
82	-	-	495556.04	1361996.98	Метод спутниковых геодезических измерений (определений)	0.1	-
н180У	-	-	495556.15	1361998.52	Метод спутниковых геодезических измерений (определений)	0.1	-
н181У	-	-	495555.52	1362002.16	Метод спутниковых геодезических измерений (определений)	0.1	-
н173У	-	-	495544.90	1362000.62	Метод спутниковых геодезических измерений (определений)	0.1	-

2. Сведения о частях границ уточняемого земельного участка с кадастровым номером 73:05:040101:20 :

Обозначение части границ		Горизонтальное проложение (S), м	Описание прохождения части границ	Сведения о согласовании местоположения границ (согласовано/спорное)
от т.	до т.			
1	2	3	4	5
н173У	н174У	3.92	-	-
н174У	н172У	7.38	-	-
н172У	н171У	84.59	-	-
н171У	н175У	18.47	-	-
н175У	н176У	24.80	-	-
н176У	83	19.66	-	-
83	н177У	0.89	-	-
н177У	н178У	23.06	-	-
н178У	н179У	4.21	-	-
н179У	82	10.64	-	-
82	н180У	1.54	-	-
н180У	н181У	3.69	-	-
н181У	н173У	10.73	-	-

3. Сведения о характеристиках уточняемого земельного участка с кадастровым номером 73:05:040101:20 :

№ п/п	Наименование характеристики земельного участка	Значение характеристики
1	2	3
1.	Адрес земельного участка	-
1.1.	Сведения о местоположении земельного участка (при отсутствии адреса) в структурированном в соответствии с федеральной информационной адресной системой виде	-
1.2.	Дополнительные сведения о местоположении земельного участка	-
2.	Площадь земельного участка ± величина погрешности определения (вычисления) площади (Р ± ΔР), м2	1570 ± 14
3.	Формула, примененная для вычисления предельной погрешности определения площади земельного участка, с подставленными значениями и итоговые (вычисленные) значения (ΔР), м2	ΔР=3.5*Mt*√P=3.5*0,1*√1570=14
4.	Площадь земельного участка согласно сведениям Единого государственного реестра недвижимости (Ркад), м2	1500
5.	Оценка расхождения Р и Ркад (Р - Ркад), м2	70
6.	Предельные минимальный и максимальный размеры земельного участка (Рмин и Рмакс), м2	- -
7.	Вид (виды) разрешенного использования	Для индивидуального жилищного строительства
7.1.	Дополнительные сведения об использовании земельного участка	-
8.	Кадастровый или иной государственный учетный номер (инвентарный) здания, сооружения, объекта незавершенного строительства, расположенного на земельном участке	73:05:040101:87
9.	Сведения о земельных участках (землях общего пользования, территории общего пользования), посредством которых обеспечивается доступ	Земли общего пользования
10.	Иные сведения	-

4. Пояснения к сведениям об уточняемом земельном участке с кадастровым номером 73:05:040101:20 :

1.	-

Сведения об уточняемых земельных участках

1. Сведения о характерных точках границы уточняемого земельного участка с кадастровым номером 73:05:040101:21 :

Система координат МСК-73, зона 1 **Зона №1**

Обозначение характерных точек границ	Координаты, м				Метод определения координат	Формулы, примененные для расчета средней квадратической погрешности определения координат характерных точек границ (Mt), с подставленными в такие формулы значениями и итоговые (вычисленные) значения Mt, м	Описание закрепления точки
	содержатся в Едином государственном реестре недвижимости		определены в результате выполнения комплексных кадастровых работ				
	X	Y	X	Y			
1	2	3	4	5	6	7	8
н182У	-	-	495574.86	1362004.94	Метод спутниковых геодезических измерений (определений)	0.1	-
н183У	-	-	495575.70	1362001.19	Метод спутниковых геодезических измерений (определений)	0.1	-
н184У	-	-	495569.73	1362000.43	Метод спутниковых геодезических измерений (определений)	0.1	-
81	-	-	495569.98	1361998.52	Метод спутниковых геодезических измерений (определений)	0.1	-
80	-	-	495573.29	1361975.85	Метод спутниковых геодезических измерений (определений)	0.1	-
79	-	-	495574.60	1361976.11	Метод спутниковых геодезических измерений (определений)	0.1	-
78	-	-	495578.64	1361953.72	Метод спутниковых геодезических измерений (определений)	0.1	-
77	-	-	495580.03	1361943.09	Метод спутниковых геодезических измерений (определений)	0.1	-
н185У	-	-	495590.68	1361881.40	Метод спутниковых геодезических измерений (определений)	0.1	-
н186У	-	-	495602.89	1361884.23	Метод спутниковых геодезических измерений (определений)	0.1	-

1. Сведения о характерных точках границы уточняемого земельного участка с кадастровым номером 73:05:040101:21 :

Система координат МСК-73, зона 1 **Зона №1**

Обозначение характерных точек границ	Координаты, м				Метод определения координат	Формулы, примененные для расчета средней квадратической погрешности определения координат характерных точек границ (Mt), с подставленными в такие формулы значениями и итоговые (вычисленные) значения Mt, м	Описание закрепления точки
	содержатся в Едином государственном реестре недвижимости		определены в результате выполнения комплексных кадастровых работ				
	X	Y	X	Y			
1	2	3	4	5	6	7	8
н187У	-	-	495596.99	1361913.18	Метод спутниковых геодезических измерений (определений)	0.1	-
н188У	-	-	495591.06	1361951.79	Метод спутниковых геодезических измерений (определений)	0.1	-
н189У	-	-	495584.51	1362002.31	Метод спутниковых геодезических измерений (определений)	0.1	-
н190У	-	-	495583.53	1362002.19	Метод спутниковых геодезических измерений (определений)	0.1	-
н191У	-	-	495582.83	1362006.31	Метод спутниковых геодезических измерений (определений)	0.1	-
н182У	-	-	495574.86	1362004.94	Метод спутниковых геодезических измерений (определений)	0.1	-

2. Сведения о частях границ уточняемого земельного участка с кадастровым номером 73:05:040101:21 :

Обозначение части границ		Горизонтальное проложение (S), м	Описание прохождения части границ	Сведения о согласовании местоположения границ (согласовано/спорное)
от т.	до т.			
1	2	3	4	5
н182У	н183У	3.84	-	-
н183У	н184У	6.02	-	-
н184У	81	1.93	-	-
81	80	22.91	-	-
80	79	1.34	-	-
79	78	22.75	-	-
78	77	10.72	-	-
77	н185У	62.60	-	-
н185У	н186У	12.53	-	-
н186У	н187У	29.55	-	-

2. Сведения о частях границ уточняемого земельного участка с кадастровым номером 73:05:040101:21 :

Обозначение части границ		Горизонтальное проложение (S), м	Описание прохождения части границ	Сведения о согласовании местоположения границ (согласовано/спорное)
от т.	до т.			
1	2	3	4	5
н187У	н188У	39.06	-	-
н188У	н189У	50.94	-	-
н189У	н190У	0.99	-	-
н190У	н191У	4.18	-	-
н191У	н182У	8.09	-	-

3. Сведения о характеристиках уточняемого земельного участка с кадастровым номером 73:05:040101:21 :

№ п/п	Наименование характеристики земельного участка	Значение характеристики
1	2	3
1.	Адрес земельного участка	-
1.1.	Сведения о местоположении земельного участка (при отсутствии адреса) в структурированном в соответствии с федеральной информационной адресной системой виде	-
1.2.	Дополнительные сведения о местоположении земельного участка	-
2.	Площадь земельного участка ± величина погрешности определения (вычисления) площади (Р ± ΔР), м2	1557 ± 14
3.	Формула, примененная для вычисления предельной погрешности определения площади земельного участка, с подставленными значениями и итоговые (вычисленные) значения (ΔР), м2	ΔР=3.5*Mt*√P=3.5*0,1*√1557=14
4.	Площадь земельного участка согласно сведениям Единого государственного реестра недвижимости (Ркад), м2	1500
5.	Оценка расхождения Р и Ркад (Р - Ркад), м2	57
6.	Предельные минимальный и максимальный размеры земельного участка (Рмин и Рмакс), м2	- -
7.	Вид (виды) разрешенного использования	Для индивидуального жилищного строительства
7.1.	Дополнительные сведения об использовании земельного участка	-
8.	Кадастровый или иной государственный учетный номер (инвентарный) здания, сооружения, объекта незавершенного строительства, расположенного на земельном участке	73:05:040101:78
9.	Сведения о земельных участках (землях общего пользования, территории общего пользования), посредством которых обеспечивается доступ	Земли общего пользования
10.	Иные сведения	-

4. Пояснения к сведениям об уточняемом земельном участке с кадастровым номером 73:05:040101:21 :

1.	-

Сведения об уточняемых земельных участках

1. Сведения о характерных точках границы уточняемого земельного участка с кадастровым номером 73:05:040101:22 :

Система координат МСК-73, зона 1 **Зона №1**

Обозначение характерных точек границ	Координаты, м				Метод определения координат	Формулы, примененные для расчета средней квадратической погрешности определения координат характерных точек границ (Mt), с подставленными в такие формулы значениями и итоговые (вычисленные) значения Mt, м	Описание закрепления точки
	содержатся в Едином государственном реестре недвижимости		определены в результате выполнения комплексных кадастровых работ				
	X	Y	X	Y			
1	2	3	4	5	6	7	8
н192У	-	-	495586.88	1362006.48	Метод спутниковых геодезических измерений (определений)	0.1	-
н193У	-	-	495586.45	1362002.57	Метод спутниковых геодезических измерений (определений)	0.1	-
н189У	-	-	495584.51	1362002.31	Метод спутниковых геодезических измерений (определений)	0.1	-
н188У	-	-	495591.06	1361951.79	Метод спутниковых геодезических измерений (определений)	0.1	-
н187У	-	-	495596.99	1361913.18	Метод спутниковых геодезических измерений (определений)	0.1	-
н186У	-	-	495602.89	1361884.23	Метод спутниковых геодезических измерений (определений)	0.1	-
н194У	-	-	495608.72	1361855.66	Метод спутниковых геодезических измерений (определений)	0.1	-
н195У	-	-	495616.81	1361857.51	Метод спутниковых геодезических измерений (определений)	0.1	-
н196У	-	-	495608.21	1361902.79	Метод спутниковых геодезических измерений (определений)	0.1	-
н197У	-	-	495599.66	1361972.90	Метод спутниковых геодезических измерений (определений)	0.1	-

1. Сведения о характерных точках границы уточняемого земельного участка с кадастровым номером 73:05:040101:22 :

Система координат МСК-73, зона 1 **Зона №1**

Обозначение характерных точек границ	Координаты, м				Метод определения координат	Формулы, примененные для расчета средней квадратической погрешности определения координат характерных точек границ (Mt), с подставленными в такие формулы значениями и итоговые (вычисленные) значения Mt, м	Описание закрепления точки
	содержатся в Едином государственном реестре недвижимости		определены в результате выполнения комплексных кадастровых работ				
	X	Y	X	Y			
1	2	3	4	5	6	7	8
н198У	-	-	495597.39	1361983.89	Метод спутниковых геодезических измерений (определений)	0.1	-
н199У	-	-	495594.54	1362003.65	Метод спутниковых геодезических измерений (определений)	0.1	-
н200У	-	-	495593.52	1362003.51	Метод спутниковых геодезических измерений (определений)	0.1	-
н201У	-	-	495593.03	1362007.27	Метод спутниковых геодезических измерений (определений)	0.1	-
н192У	-	-	495586.88	1362006.48	Метод спутниковых геодезических измерений (определений)	0.1	-

2. Сведения о частях границ уточняемого земельного участка с кадастровым номером 73:05:040101:22 :

Обозначение части границ		Горизонтальное проложение (S), м	Описание прохождения части границ	Сведения о согласовании местоположения границ (согласовано/спорное)
от т.	до т.			
1	2	3	4	5
н192У	н193У	3.93	-	-
н193У	н189У	1.96	-	-
н189У	н188У	50.94	-	-
н188У	н187У	39.06	-	-
н187У	н186У	29.55	-	-
н186У	н194У	29.16	-	-
н194У	н195У	8.30	-	-
н195У	н196У	46.09	-	-
н196У	н197У	70.63	-	-
н197У	н198У	11.22	-	-
н198У	н199У	19.96	-	-
н199У	н200У	1.03	-	-
н200У	н201У	3.79	-	-

2. Сведения о частях границ уточняемого земельного участка с кадастровым номером 73:05:040101:22 :

Обозначение части границ		Горизонтальное проложение (S), м	Описание прохождения части границ	Сведения о согласовании местоположения границ (согласовано/спорное)
от т.	до т.			
1	2	3	4	5
н201У	н192У	6.20	-	-

3. Сведения о характеристиках уточняемого земельного участка с кадастровым номером 73:05:040101:22 :

№ п/п	Наименование характеристики земельного участка	Значение характеристики
1	2	3
1.	Адрес земельного участка	-
1.1.	Сведения о местоположении земельного участка (при отсутствии адреса) в структурированном в соответствии с федеральной информационной адресной системой виде	-
1.2.	Дополнительные сведения о местоположении земельного участка	-
2.	Площадь земельного участка ± величина погрешности определения (вычисления) площади (Р ± ΔР), м2	1493 ± 14
3.	Формула, примененная для вычисления предельной погрешности определения площади земельного участка, с подставленными значениями и итоговые (вычисленные) значения (ΔР), м2	ΔР=3.5*Mt*√P=3.5*0,1*√1493=14
4.	Площадь земельного участка согласно сведениям Единого государственного реестра недвижимости (Ркад), м2	1500
5.	Оценка расхождения Р и Ркад (Р - Ркад), м2	7
6.	Предельные минимальный и максимальный размеры земельного участка (Рмин и Рмакс), м2	- -
7.	Вид (виды) разрешенного использования	Для индивидуального жилищного строительства
7.1.	Дополнительные сведения об использовании земельного участка	-
8.	Кадастровый или иной государственный учетный номер (инвентарный) здания, сооружения, объекта незавершенного строительства, расположенного на земельном участке	73:05:040101:79
9.	Сведения о земельных участках (землях общего пользования, территории общего пользования), посредством которых обеспечивается доступ	Земли общего пользования
10.	Иные сведения	-

4. Пояснения к сведениям об уточняемом земельном участке с кадастровым номером 73:05:040101:22 :

1.	-

Сведения об уточняемых земельных участках

1. Сведения о характерных точках границы уточняемого земельного участка с кадастровым номером 73:05:040101:23 :

Система координат МСК-73, зона 1 **Зона №1**

Обозначение характерных точек границ	Координаты, м				Метод определения координат	Формулы, примененные для расчета средней квадратической погрешности определения координат характерных точек границ (Mt), с подставленными в такие формулы значениями и итоговые (вычисленные) значения Mt, м	Описание закрепления точки
	содержатся в Едином государственном реестре недвижимости		определены в результате выполнения комплексных кадастровых работ				
	X	Y	X	Y			
1	2	3	4	5	6	7	8
н199У	-	-	495594.54	1362003.65	Метод спутниковых геодезических измерений (определений)	0.1	-
н198У	-	-	495597.39	1361983.89	Метод спутниковых геодезических измерений (определений)	0.1	-
н197У	-	-	495599.66	1361972.90	Метод спутниковых геодезических измерений (определений)	0.1	-
н196У	-	-	495608.21	1361902.79	Метод спутниковых геодезических измерений (определений)	0.1	-
н202У	-	-	495623.93	1361906.54	Метод спутниковых геодезических измерений (определений)	0.1	-
н203У	-	-	495621.18	1361925.07	Метод спутниковых геодезических измерений (определений)	0.1	-
н204У	-	-	495614.35	1361969.15	Метод спутниковых геодезических измерений (определений)	0.1	-
н205У	-	-	495608.42	1362005.37	Метод спутниковых геодезических измерений (определений)	0.1	-
н199У	-	-	495594.54	1362003.65	Метод спутниковых геодезических измерений (определений)	0.1	-

2. Сведения о частях границ уточняемого земельного участка с кадастровым номером 73:05:040101:23 :

Обозначение части границ		Горизонтальное проложение (S), м	Описание прохождения части границ	Сведения о согласовании местоположения границ (согласовано/спорное)
от т.	до т.			
1	2	3	4	5
н199У	н198У	19.96	-	-
н198У	н197У	11.22	-	-
н197У	н196У	70.63	-	-
н196У	н202У	16.16	-	-
н202У	н203У	18.73	-	-
н203У	н204У	44.61	-	-
н204У	н205У	36.70	-	-
н205У	н199У	13.99	-	-

3. Сведения о характеристиках уточняемого земельного участка с кадастровым номером 73:05:040101:23 :

№ п/п	Наименование характеристики земельного участка	Значение характеристики
1	2	3
1.	Адрес земельного участка	-
1.1.	Сведения о местоположении земельного участка (при отсутствии адреса) в структурированном в соответствии с федеральной информационной адресной системой виде	-
1.2.	Дополнительные сведения о местоположении земельного участка	-
2.	Площадь земельного участка ± величина погрешности определения (вычисления) площади (Р ± ΔР), м2	1491 ± 14
3.	Формула, примененная для вычисления предельной погрешности определения площади земельного участка, с подставленными значениями и итоговые (вычисленные) значения (ΔР), м2	ΔР=3.5*Mt*√P=3.5*0,1*√1491=14
4.	Площадь земельного участка согласно сведениям Единого государственного реестра недвижимости (Ркад), м2	1500
5.	Оценка расхождения Р и Ркад (Р - Ркад), м2	9
6.	Предельные минимальный и максимальный размеры земельного участка (Рмин и Рмакс), м2	- -
7.	Вид (виды) разрешенного использования	Для индивидуального жилищного строительства
7.1.	Дополнительные сведения об использовании земельного участка	-
8.	Кадастровый или иной государственный учетный номер (инвентарный) здания, сооружения, объекта незавершенного строительства, расположенного на земельном участке	73:05:040101:80
9.	Сведения о земельных участках (землях общего пользования, территории общего пользования), посредством которых обеспечивается доступ	Земли общего пользования
10.	Иные сведения	-

4. Пояснения к сведениям об уточняемом земельном участке с кадастровым номером 73:05:040101:23 :

1.	-

Сведения об уточняемых земельных участках

1. Сведения о характерных точках границы уточняемого земельного участка с кадастровым номером 73:05:040101:24 :

Система координат МСК-73, зона 1 **Зона №1**

Обозначение характерных точек границ	Координаты, м				Метод определения координат	Формулы, примененные для расчета средней квадратической погрешности определения координат характерных точек границ (Mt), с подставленными в такие формулы значениями и итоговые (вычисленные) значения Mt, м	Описание закрепления точки
	содержатся в Едином государственном реестре недвижимости		определены в результате выполнения комплексных кадастровых работ				
	X	Y	X	Y			
1	2	3	4	5	6	7	8
Внешний контур						-	
н206У	-	-	495626.99	1362008.21	Метод спутниковых геодезических измерений (определений)	0.1	-
н205У	-	-	495608.42	1362005.37	Метод спутниковых геодезических измерений (определений)	0.1	-
н204У	-	-	495614.35	1361969.15	Метод спутниковых геодезических измерений (определений)	0.1	-
н203У	-	-	495621.18	1361925.07	Метод спутниковых геодезических измерений (определений)	0.1	-
н207У	-	-	495638.04	1361927.46	Метод спутниковых геодезических измерений (определений)	0.1	-
н208У	-	-	495636.56	1361945.12	Метод спутниковых геодезических измерений (определений)	0.1	-
н209У	-	-	495635.12	1361955.34	Метод спутниковых геодезических измерений (определений)	0.1	-
н210У	-	-	495632.01	1361977.01	Метод спутниковых геодезических измерений (определений)	0.1	-
н206У	-	-	495626.99	1362008.21	Метод спутниковых геодезических измерений (определений)	0.1	-
Внутренний контур						-	

1. Сведения о характерных точках границы уточняемого земельного участка с кадастровым номером 73:05:040101:24 :

Система координат МСК-73, зона 1 **Зона №1**

Обозначение характерных точек границ	Координаты, м				Метод определения координат	Формулы, примененные для расчета средней квадратической погрешности определения координат характерных точек границ (Mt), с подставленными в такие формулы значениями и итоговые (вычисленные) значения Mt, м	Описание закрепления точки
	содержатся в Едином государственном реестре недвижимости		определены в результате выполнения комплексных кадастровых работ				
	X	Y	X	Y			
1	2	3	4	5	6	7	8
н211У	-	-	495633.98	1361961.23	Метод спутниковых геодезических измерений (определений)	0.1	-
н212У	-	-	495633.95	1361961.42	Метод спутниковых геодезических измерений (определений)	0.1	-
н213У	-	-	495634.20	1361961.45	Метод спутниковых геодезических измерений (определений)	0.1	-
н214У	-	-	495634.22	1361961.26	Метод спутниковых геодезических измерений (определений)	0.1	-
н211У	-	-	495633.98	1361961.23	Метод спутниковых геодезических измерений (определений)	0.1	-

2. Сведения о частях границ уточняемого земельного участка с кадастровым номером 73:05:040101:24 :

Обозначение части границ		Горизонтальное проложение (S), м	Описание прохождения части границ	Сведения о согласовании местоположения границ (согласовано/спорное)
от т.	до т.			
1	2	3	4	5
Внешний контур				
н206У	н205У	18.79	-	-
н205У	н204У	36.70	-	-
н204У	н203У	44.61	-	-
н203У	н207У	17.03	-	-
н207У	н208У	17.72	-	-
н208У	н209У	10.32	-	-
н209У	н210У	21.89	-	-
н210У	н206У	31.60	-	-
Внутренний контур				
н211У	н212У	0.19	-	-
н212У	н213У	0.25	-	-
н213У	н214У	0.19	-	-

2. Сведения о частях границ уточняемого земельного участка с кадастровым номером 73:05:040101:24 :

Обозначение части границ		Горизонтальное проложение (S), м	Описание прохождения части границ	Сведения о согласовании местоположения границ (согласовано/спорное)
от т.	до т.			
1	2	3	4	5
н214У	н211У	0.24	-	-

3. Сведения о характеристиках уточняемого земельного участка с кадастровым номером 73:05:040101:24 :

№ п/п	Наименование характеристики земельного участка	Значение характеристики
1	2	3
1.	Адрес земельного участка	-
1.1.	Сведения о местоположении земельного участка (при отсутствии адреса) в структурированном в соответствии с федеральной информационной адресной системой виде	-
1.2.	Дополнительные сведения о местоположении земельного участка	-
2.	Площадь земельного участка ± величина погрешности определения (вычисления) площади (Р ± ΔР), м2	1498 ± 14
3.	Формула, примененная для вычисления предельной погрешности определения площади земельного участка, с подставленными значениями и итоговые (вычисленные) значения (ΔР), м2	ΔР=3.5*Mt*√P=3.5*0,1*√1498=14
4.	Площадь земельного участка согласно сведениям Единого государственного реестра недвижимости (Ркад), м2	1500
5.	Оценка расхождения Р и Ркад (Р - Ркад), м2	2
6.	Предельные минимальный и максимальный размеры земельного участка (Рмин и Рмакс), м2	- -
7.	Вид (виды) разрешенного использования	Для индивидуального жилищного строительства
7.1.	Дополнительные сведения об использовании земельного участка	-
8.	Кадастровый или иной государственный учетный номер (инвентарный) здания, сооружения, объекта незавершенного строительства, расположенного на земельном участке	73:05:040101:81
9.	Сведения о земельных участках (землях общего пользования, территории общего пользования), посредством которых обеспечивается доступ	Земли общего пользования
10.	Иные сведения	-

4. Пояснения к сведениям об уточняемом земельном участке с кадастровым номером 73:05:040101:24 :

1.	-

Сведения об уточняемых земельных участках

1. Сведения о характерных точках границы уточняемого земельного участка с кадастровым номером 73:05:040101:28 :

Система координат МСК-73, зона 1 **Зона №1**

Обозначение характерных точек границ	Координаты, м				Метод определения координат	Формулы, примененные для расчета средней квадратической погрешности определения координат характерных точек границ (Mt), с подставленными в такие формулы значениями и итоговые (вычисленные) значения Mt, м	Описание закрепления точки
	содержатся в Едином государственном реестре недвижимости		определены в результате выполнения комплексных кадастровых работ				
	X	Y	X	Y			
1	2	3	4	5	6	7	8
54	-	-	495164.37	1361865.83	Метод спутниковых геодезических измерений (определений)	0.1	-
н142У	-	-	495179.12	1361869.26	Метод спутниковых геодезических измерений (определений)	0.1	-
46	-	-	495173.49	1361914.20	Метод спутниковых геодезических измерений (определений)	0.1	-
47	-	-	495170.71	1361928.00	Метод спутниковых геодезических измерений (определений)	0.1	-
48	-	-	495166.87	1361927.42	Метод спутниковых геодезических измерений (определений)	0.1	-
н141У	-	-	495164.68	1361943.24	Метод спутниковых геодезических измерений (определений)	0.1	-
49	-	-	495138.94	1361939.97	Метод спутниковых геодезических измерений (определений)	0.1	-
50	-	-	495139.32	1361938.59	Метод спутниковых геодезических измерений (определений)	0.1	-
51	-	-	495142.58	1361920.27	Метод спутниковых геодезических измерений (определений)	0.1	-
52	-	-	495153.81	1361922.28	Метод спутниковых геодезических измерений (определений)	0.1	-

1. Сведения о характерных точках границы уточняемого земельного участка с кадастровым номером 73:05:040101:28 :

Система координат МСК-73, зона 1 **Зона №1**

Обозначение характерных точек границ	Координаты, м				Метод определения координат	Формулы, примененные для расчета средней квадратической погрешности определения координат характерных точек границ (Mt), с подставленными в такие формулы значениями и итоговые (вычисленные) значения Mt, м	Описание закрепления точки
	содержатся в Едином государственном реестре недвижимости		определены в результате выполнения комплексных кадастровых работ				
	X	Y	X	Y			
1	2	3	4	5	6	7	8
53	-	-	495156.79	1361906.11	Метод спутниковых геодезических измерений (определений)	0.1	-
54	-	-	495164.37	1361865.83	Метод спутниковых геодезических измерений (определений)	0.1	-

2. Сведения о частях границ уточняемого земельного участка с кадастровым номером 73:05:040101:28 :

Обозначение части границ		Горизонтальное проложение (S), м	Описание прохождения части границ	Сведения о согласовании местоположения границ (согласовано/спорное)
от т.	до т.			
1	2	3	4	5
54	н142У	15.14	-	-
н142У	46	45.29	-	-
46	47	14.08	-	-
47	48	3.88	-	-
48	н141У	15.97	-	-
н141У	49	25.95	-	-
49	50	1.43	-	-
50	51	18.61	-	-
51	52	11.41	-	-
52	53	16.44	-	-
53	54	40.99	-	-

3. Сведения о характеристиках уточняемого земельного участка с кадастровым номером 73:05:040101:28 :

№ п/п	Наименование характеристики земельного участка	Значение характеристики
1	2	3
1.	Адрес земельного участка	-
1.1.	Сведения о местоположении земельного участка (при отсутствии адреса) в структурированном в соответствии с федеральной информационной адресной системой виде	-
1.2.	Дополнительные сведения о местоположении земельного участка	-
2.	Площадь земельного участка ± величина погрешности определения (вычисления) площади (P ± ΔP), м2	1460 ± 13

3. Сведения о характеристиках уточняемого земельного участка с кадастровым номером 73:05:040101:28 :

№ п/п	Наименование характеристики земельного участка	Значение характеристики
1	2	3
3.	Формула, примененная для вычисления предельной погрешности определения площади земельного участка, с подставленными значениями и итоговые (вычисленные) значения (ΔР), м2	ΔР=3.5*Mt*√P=3.5*0,1*√1460=13
4.	Площадь земельного участка согласно сведениям Единого государственного реестра недвижимости (Ркад), м2	1500
5.	Оценка расхождения Р и Ркад (Р - Ркад), м2	40
6.	Предельные минимальный и максимальный размеры земельного участка (Рмин и Рмакс), м2	- -
7.	Вид (виды) разрешенного использования	Для индивидуального жилищного строительства
7.1.	Дополнительные сведения об использовании земельного участка	-
8.	Кадастровый или иной государственный учетный номер (инвентарный) здания, сооружения, объекта незавершенного строительства, расположенного на земельном участке	73:05:040101:63
9.	Сведения о земельных участках (землях общего пользования, территории общего пользования), посредством которых обеспечивается доступ	Земли общего пользования
10.	Иные сведения	-

4. Пояснения к сведениям об уточняемом земельном участке с кадастровым номером 73:05:040101:28 :

1.	-

Сведения об уточняемых земельных участках

1. Сведения о характерных точках границы уточняемого земельного участка с кадастровым номером 73:05:040101:41 :

Система координат МСК-73, зона 1 **Зона №1**

Обозначение характерных точек границ	Координаты, м				Метод определения координат	Формулы, примененные для расчета средней квадратической погрешности определения координат характерных точек границ (Mt), с подставленными в такие формулы значениями и итоговые (вычисленные) значения Mt, м	Описание закрепления точки
	содержатся в Едином государственном реестре недвижимости		определены в результате выполнения комплексных кадастровых работ				
	X	Y	X	Y			
1	2	3	4	5	6	7	8
н219У	-	-	495406.43	1361889.51	Метод спутниковых геодезических измерений (определений)	0.1	-
н220У	-	-	495421.68	1361892.13	Метод спутниковых геодезических измерений (определений)	0.1	-
н221У	-	-	495408.46	1361977.38	Метод спутниковых геодезических измерений (определений)	0.1	-
н222У	-	-	495392.66	1361975.49	Метод спутниковых геодезических измерений (определений)	0.1	-
н219У	-	-	495406.43	1361889.51	Метод спутниковых геодезических измерений (определений)	0.1	-

2. Сведения о частях границ уточняемого земельного участка с кадастровым номером 73:05:040101:41 :

Обозначение части границ		Горизонтальное проложение (S), м	Описание прохождения части границ	Сведения о согласовании местоположения границ (согласовано/спорное)
от т.	до т.			
1	2	3	4	5
н219У	н220У	15.47	-	-
н220У	н221У	86.27	-	-
н221У	н222У	15.91	-	-
н222У	н219У	87.08	-	-

3. Сведения о характеристиках уточняемого земельного участка с кадастровым номером 73:05:040101:41 :

№ п/п	Наименование характеристики земельного участка	Значение характеристики
1	2	3
1.	Адрес земельного участка	-

3. Сведения о характеристиках уточняемого земельного участка с кадастровым номером 73:05:040101:41 :

№ п/п	Наименование характеристики земельного участка	Значение характеристики
1	2	3
1.1.	Сведения о местоположении земельного участка (при отсутствии адреса) в структурированном в соответствии с федеральной информационной адресной системой виде	-
1.2.	Дополнительные сведения о местоположении земельного участка	-
2.	Площадь земельного участка ± величина погрешности определения (вычисления) площади (Р ± ΔР), м2	1360 ± 13
3.	Формула, примененная для вычисления предельной погрешности определения площади земельного участка, с подставленными значениями и итоговые (вычисленные) значения (ΔР), м2	ΔР=3.5*Mt*√P=3.5*0,1*√1360=13
4.	Площадь земельного участка согласно сведениям Единого государственного реестра недвижимости (Ркад), м2	1260
5.	Оценка расхождения Р и Ркад (Р - Ркад), м2	100
6.	Предельные минимальный и максимальный размеры земельного участка (Рмин и Рмакс), м2	- -
7.	Вид (виды) разрешенного использования	для индивидуального жилищного строительства
7.1.	Дополнительные сведения об использовании земельного участка	-
8.	Кадастровый или иной государственный учетный номер (инвентарный) здания, сооружения, объекта незавершенного строительства, расположенного на земельном участке	73:05:040101:54
9.	Сведения о земельных участках (землях общего пользования, территории общего пользования), посредством которых обеспечивается доступ	Земли общего пользования
10.	Иные сведения	-

4. Пояснения к сведениям об уточняемом земельном участке с кадастровым номером 73:05:040101:41 :

1.	-

Сведения об уточняемых земельных участках, необходимые для исправления реестровых ошибок в сведениях о местоположении их границ

1. Сведения о характерных точках границ уточняемого земельного участка с кадастровым номером 73:05:040101:8 :

Система координат 73.1 **Зона №1**

Обозначение характерных точек границ	Координаты, м				Метод определения координат	Формулы, примененные для расчета средней квадратической погрешности определения координат характерных точек границ (Mt), с подставленными в такие формулы значениями и итоговые (вычисленные) значения Mt, м	Описание закрепления точки
	содержатся в Едином государственном реестре недвижимости		определены в результате выполнения комплексных кадастровых работ				
	X	Y	X	Y			
1	2	3	4	5	6	7	8
н140У	-	-	495182.44	1361945.53	Метод спутниковых геодезических измерений (определений)	0.1	-
н141У	-	-	495164.68	1361943.24	Метод спутниковых геодезических измерений (определений)	0.1	-
48	-	-	495166.87	1361927.42	Метод спутниковых геодезических измерений (определений)	0.1	-
47	-	-	495170.71	1361928.00	Метод спутниковых геодезических измерений (определений)	0.1	-
46	-	-	495173.49	1361914.20	Метод спутниковых геодезических измерений (определений)	0.1	-
н142У	-	-	495179.12	1361869.26	Метод спутниковых геодезических измерений (определений)	0.1	-
84	-	-	495181.58	1361849.58	Метод спутниковых геодезических измерений (определений)	0.1	-
85	-	-	495186.23	1361814.76	Метод спутниковых геодезических измерений (определений)	0.1	-
86	-	-	495197.96	1361816.36	Метод спутниковых геодезических измерений (определений)	0.1	-

1. Сведения о характерных точках границ уточняемого земельного участка с кадастровым номером 73:05:040101:8 :

Система координат 73.1 **Зона №1**

Обозначение характерных точек границ	Координаты, м				Метод определения координат	Формулы, примененные для расчета средней квадратической погрешности определения координат характерных точек границ (Mt), с подставленными в такие формулы значениями и итоговые (вычисленные) значения Mt, м	Описание закрепления точки
	содержатся в Едином государственном реестре недвижимости		определены в результате выполнения комплексных кадастровых работ				
	X	Y	X	Y			
1	2	3	4	5	6	7	8
87	-	-	495194.38	1361846.70	Метод спутниковых геодезических измерений (определений)	0.1	-
88	-	-	495186.72	1361911.60	Метод спутниковых геодезических измерений (определений)	0.1	-
89	-	-	495182.50	1361944.80	Метод спутниковых геодезических измерений (определений)	0.1	-
н140У	-	-	495182.44	1361945.53	Метод спутниковых геодезических измерений (определений)	0.1	-

2. Сведения о частях границ уточняемого земельного участка с кадастровым номером 73:05:040101:8 :

Обозначение части границ		Горизонтальное проложение (S), м	Описание прохождения части границ	Сведения о согласовании местоположения границ (согласовано/спорное)
от т.	до т.			
1	2	3	4	5
н140У	н141У	17.91	-	-
н141У	48	15.97	-	-
48	47	3.88	-	-
47	46	14.08	-	-
46	н142У	45.29	-	-
н142У	84	19.83	-	-
84	85	35.13	-	-
85	86	11.84	-	-
86	87	30.55	-	-
87	88	65.35	-	-
88	89	33.47	-	-
89	н140У	0.73	-	-

3. Сведения о характеристиках уточняемого земельного участка с кадастровым номером 73:05:040101:8 :

№ п/п	Наименование характеристики	Значение характеристики
1	2	3
1.	Адрес земельного участка	-
1.1.	Сведения о местоположении земельного участка (при отсутствии адреса) в структурированном в соответствии с федеральной информационной адресной системой виде	-
1.2.	Дополнительные сведения о местоположении земельного участка	-
2.	Площадь земельного участка ± величина погрешности определения (вычисления) площади (Р ± ΔР), м2	1715 ± 14
3.	Формула, примененная для расчета предельной допустимой погрешности определения площади земельного участка, с подставленными значениями и итоговые (вычисленные) значения (ΔР), м2	ΔР=3.5*Mt*√P=3.5*0,1*√1715=14
4.	Площадь земельного участка согласно сведениям Единого государственного реестра недвижимости (Ркад), м2	1700
5.	Оценка расхождения Р и Ркад (Р - Ркад), м2	15
6.	Предельные минимальный и максимальный размеры земельного участка (Рмин и Рмакс), м2	- -
7.	Кадастровый номер или иной государственный учетный номер (инвентарный) объекта недвижимости, расположенного на земельном участке	73:05:040101:85
8.	Вид (виды) разрешенного использования	Для ведения личного подсобного хозяйства
8.1.	Дополнительные сведения об использовании земельного участка	-
9.	Сведения о земельных участках (землях общего пользования, территории общего пользования), посредством которых обеспечивается доступ	Земли общего пользования
10.	Иные сведения	-

4. Пояснения к сведениям об уточняемом земельном участке с кадастровым номером 73:05:040101:8 :

1.	-

Сведения об уточняемых земельных участках, необходимые для исправления реестровых ошибок в сведениях о местоположении их границ

1. Сведения о характерных точках границ уточняемого земельного участка с кадастровым номером 73:05:040101:26 :

Система координат МСК - 73 **Зона №0**

Обозначение характерных точек границ	Координаты, м				Метод определения координат	Формулы, примененные для расчета средней квадратической погрешности определения координат характерных точек границ (Mt), с подставленными в такие формулы значениями и итоговые (вычисленные) значения Mt, м	Описание закрепления точки
	содержатся в Едином государственном реестре недвижимости		определены в результате выполнения комплексных кадастровых работ				
	X	Y	X	Y			
1	2	3	4	5	6	7	8
н215У	-	-	495699.82	1362019.44	Метод спутниковых геодезических измерений (определений)	0.1	-
н216У	-	-	495699.32	1362022.91	Метод спутниковых геодезических измерений (определений)	0.1	-
н217У	-	-	495692.66	1362022.07	Метод спутниковых геодезических измерений (определений)	0.1	-
н218У	-	-	495693.44	1362017.93	Метод спутниковых геодезических измерений (определений)	0.1	-
73	-	-	495691.23	1362017.61	Метод спутниковых геодезических измерений (определений)	0.1	-
74	-	-	495693.16	1362008.03	Метод спутниковых геодезических измерений (определений)	0.1	-
75	-	-	495701.68	1361958.15	Метод спутниковых геодезических измерений (определений)	0.1	-
76	-	-	495705.09	1361933.16	Метод спутниковых геодезических измерений (определений)	0.1	-
57	-	-	495722.16	1361934.09	Метод спутниковых геодезических измерений (определений)	0.1	-

1. Сведения о характерных точках границ уточняемого земельного участка с кадастровым номером 73:05:040101:26 :

Система координат МСК - 73 **Зона № 0**

Обозначение характерных точек границ	Координаты, м				Метод определения координат	Формулы, примененные для расчета средней квадратической погрешности определения координат характерных точек границ (Mt), с подставленными в такие формулы значениями и итоговые (вычисленные) значения Mt, м	Описание закрепления точки
	содержатся в Едином государственном реестре недвижимости		определены в результате выполнения комплексных кадастровых работ				
	X	Y	X	Y			
1	2	3	4	5	6	7	8
56	-	-	495718.49	1361954.32	Метод спутниковых геодезических измерений (определений)	0.1	-
55	-	-	495709.53	1362020.63	Метод спутниковых геодезических измерений (определений)	0.1	-
н215У	-	-	495699.82	1362019.44	Метод спутниковых геодезических измерений (определений)	0.1	-

2. Сведения о частях границ уточняемого земельного участка с кадастровым номером 73:05:040101:26 :

Обозначение части границ		Горизонтальное проложение (S), м	Описание прохождения части границ	Сведения о согласовании местоположения границ (согласовано/спорное)
от т.	до т.			
1	2	3	4	5
н215У	н216У	3.51	-	-
н216У	н217У	6.71	-	-
н217У	н218У	4.21	-	-
н218У	73	2.23	-	-
73	74	9.77	-	-
74	75	50.60	-	-
75	76	25.22	-	-
76	57	17.10	-	-
57	56	20.56	-	-
56	55	66.91	-	-
55	н215У	9.78	-	-

3. Сведения о характеристиках уточняемого земельного участка с кадастровым номером 73:05:040101:26 :

№ п/п	Наименование характеристики	Значение характеристики
1	2	3
1.	Адрес земельного участка	-

3. Сведения о характеристиках уточняемого земельного участка с кадастровым номером 73:05:040101:26 :

№ п/п	Наименование характеристики	Значение характеристики
1	2	3
1.1.	Сведения о местоположении земельного участка (при отсутствии адреса) в структурированном в соответствии с федеральной информационной адресной системой виде	-
1.2.	Дополнительные сведения о местоположении земельного участка	-
2.	Площадь земельного участка ± величина погрешности определения (вычисления) площади (Р ± ΔР), м2	1499 ± 14
3.	Формула, примененная для расчета предельной допустимой погрешности определения площади земельного участка, с подставленными значениями и итоговые (вычисленные) значения (ΔР), м2	ΔР=3.5*Mt*√P=3.5*0,1*√1499=14
4.	Площадь земельного участка согласно сведениям Единого государственного реестра недвижимости (Ркад), м2	1500
5.	Оценка расхождения Р и Ркад (Р - Ркад), м2	1
6.	Предельные минимальный и максимальный размеры земельного участка (Рмин и Рмакс), м2	- -
7.	Кадастровый номер или иной государственный учетный номер (инвентарный) объекта недвижимости, расположенного на земельном участке	73:05:040101:52
8.	Вид (виды) разрешенного использования	Для индивидуального жилищного строительства
8.1.	Дополнительные сведения об использовании земельного участка	-
9.	Сведения о земельных участках (землях общего пользования, территории общего пользования), посредством которых обеспечивается доступ	Земли общего пользования
10.	Иные сведения	-

4. Пояснения к сведениям об уточняемом земельном участке с кадастровым номером 73:05:040101:26 :

1.	-

Сведения об уточняемых земельных участках, необходимые для исправления реестровых ошибок в сведениях о местоположении их границ

1. Сведения о характерных точках границ уточняемого земельного участка с кадастровым номером 73:05:040101:42 :

Система координат 73.1 **Зона №1**

Обозначение характерных точек границ	Координаты, м				Метод определения координат	Формулы, примененные для расчета средней квадратической погрешности определения координат характерных точек границ (Mt), с подставленными в такие формулы значениями и итоговые (вычисленные) значения Mt, м	Описание закрепления точки
	содержатся в Едином государственном реестре недвижимости		определены в результате выполнения комплексных кадастровых работ				
	X	Y	X	Y			
1	2	3	4	5	6	7	8
59	-	-	495733.01	1362023.75	Метод спутниковых геодезических измерений (определений)	0.1	-
60	-	-	495725.04	1362022.53	Метод спутниковых геодезических измерений (определений)	0.1	-
61	-	-	495719.88	1362021.68	Метод спутниковых геодезических измерений (определений)	0.1	-
55	-	-	495709.53	1362020.63	Метод спутниковых геодезических измерений (определений)	0.1	-
56	-	-	495718.49	1361954.32	Метод спутниковых геодезических измерений (определений)	0.1	-
57	-	-	495722.16	1361934.09	Метод спутниковых геодезических измерений (определений)	0.1	-
62	-	-	495728.30	1361900.21	Метод спутниковых геодезических измерений (определений)	0.1	-
63	-	-	495741.37	1361907.28	Метод спутниковых геодезических измерений (определений)	0.1	-
64	-	-	495756.14	1361917.78	Метод спутниковых геодезических измерений (определений)	0.1	-

1. Сведения о характерных точках границ уточняемого земельного участка с кадастровым номером 73:05:040101:42 :

Система координат 73.1 **Зона №1**

Обозначение характерных точек границ	Координаты, м				Метод определения координат	Формулы, примененные для расчета средней квадратической погрешности определения координат характерных точек границ (Mt), с подставленными в такие формулы значениями и итоговые (вычисленные) значения Mt, м	Описание закрепления точки
	содержатся в Едином государственном реестре недвижимости		определены в результате выполнения комплексных кадастровых работ				
	X	Y	X	Y			
1	2	3	4	5	6	7	8
н223У	-	-	495757.95	1361918.71	Метод спутниковых геодезических измерений (определений)	0.1	-
65	-	-	495751.94	1361961.76	Метод спутниковых геодезических измерений (определений)	0.1	-
58	-	-	495741.81	1362024.93	Метод спутниковых геодезических измерений (определений)	0.1	-
59	-	-	495733.01	1362023.75	Метод спутниковых геодезических измерений (определений)	0.1	-

2. Сведения о частях границ уточняемого земельного участка с кадастровым номером 73:05:040101:42 :

Обозначение части границ		Горизонтальное проложение (S), м	Описание прохождения части границ	Сведения о согласовании местоположения границ (согласовано/спорное)
от т.	до т.			
1	2	3	4	5
59	60	8.06	-	-
60	61	5.23	-	-
61	55	10.40	-	-
55	56	66.91	-	-
56	57	20.56	-	-
57	62	34.43	-	-
62	63	14.86	-	-
63	64	18.12	-	-
64	н223У	2.03	-	-
н223У	65	43.47	-	-
65	58	63.98	-	-
58	59	8.88	-	-

3. Сведения о характеристиках уточняемого земельного участка с кадастровым номером 73:05:040101:42 :

№ п/п	Наименование характеристики	Значение характеристики
1	2	3
1.	Адрес земельного участка	-
1.1.	Сведения о местоположении земельного участка (при отсутствии адреса) в структурированном в соответствии с федеральной информационной адресной системой виде	-
1.2.	Дополнительные сведения о местоположении земельного участка	-
2.	Площадь земельного участка ± величина погрешности определения (вычисления) площади (Р ± ΔР), м2	3829 ± 22
3.	Формула, примененная для расчета предельной допустимой погрешности определения площади земельного участка, с подставленными значениями и итоговые (вычисленные) значения (ΔР), м2	ΔР=3.5*Mt*√P=3.5*0,1*√3829=22
4.	Площадь земельного участка согласно сведениям Единого государственного реестра недвижимости (Ркад), м2	3709
5.	Оценка расхождения Р и Ркад (Р - Ркад), м2	120
6.	Предельные минимальный и максимальный размеры земельного участка (Рмин и Рмакс), м2	- -
7.	Кадастровый номер или иной государственный учетный номер (инвентарный) объекта недвижимости, расположенного на земельном участке	73:05:040101:83
8.	Вид (виды) разрешенного использования	Для индивидуального жилищного строительства (под существующим жилым домом).
8.1.	Дополнительные сведения об использовании земельного участка	-
9.	Сведения о земельных участках (землях общего пользования, территории общего пользования), посредством которых обеспечивается доступ	Земли общего пользования
10.	Иные сведения	-

4. Пояснения к сведениям об уточняемом земельном участке с кадастровым номером 73:05:040101:42 :

1.	-

Сведения об уточняемых земельных участках, необходимые для исправления реестровых ошибок в сведениях о местоположении их границ

1. Сведения о характерных точках границ уточняемого земельного участка с кадастровым номером 73:05:040101:46 :

Система координат 73.1 **Зона №1**

Обозначение характерных точек границ	Координаты, м				Метод определения координат	Формулы, примененные для расчета средней квадратической погрешности определения координат характерных точек границ (Mt), с подставленными в такие формулы значениями и итоговые (вычисленные) значения Mt, м	Описание закрепления точки
	содержатся в Едином государственном реестре недвижимости		определены в результате выполнения комплексных кадастровых работ				
	X	Y	X	Y			
1	2	3	4	5	6	7	8
77	-	-	495580.03	1361943.09	Метод спутниковых геодезических измерений (определений)	0.1	-
78	-	-	495578.64	1361953.72	Метод спутниковых геодезических измерений (определений)	0.1	-
79	-	-	495574.60	1361976.11	Метод спутниковых геодезических измерений (определений)	0.1	-
80	-	-	495573.29	1361975.85	Метод спутниковых геодезических измерений (определений)	0.1	-
81	-	-	495569.98	1361998.52	Метод спутниковых геодезических измерений (определений)	0.1	-
н184У	-	-	495569.73	1362000.43	Метод спутниковых геодезических измерений (определений)	0.1	-
н180У	-	-	495556.15	1361998.52	Метод спутниковых геодезических измерений (определений)	0.1	-
82	-	-	495556.04	1361996.98	Метод спутниковых геодезических измерений (определений)	0.1	-
н179У	-	-	495557.51	1361986.44	Метод спутниковых геодезических измерений (определений)	0.1	-

1. Сведения о характерных точках границ уточняемого земельного участка с кадастровым номером 73:05:040101:46 :

Система координат 73.1 **Зона №1**

Обозначение характерных точек границ	Координаты, м				Метод определения координат	Формулы, примененные для расчета средней квадратической погрешности определения координат характерных точек границ (Mt), с подставленными в такие формулы значениями и итоговые (вычисленные) значения Mt, м	Описание закрепления точки
	содержатся в Едином государственном реестре недвижимости		определены в результате выполнения комплексных кадастровых работ				
	X	Y	X	Y			
1	2	3	4	5	6	7	8
н178У	-	-	495558.88	1361982.46	Метод спутниковых геодезических измерений (определений)	0.1	-
н177У	-	-	495562.07	1361959.62	Метод спутниковых геодезических измерений (определений)	0.1	-
83	-	-	495561.45	1361958.98	Метод спутниковых геодезических измерений (определений)	0.1	-
н176У	-	-	495563.83	1361939.46	Метод спутниковых геодезических измерений (определений)	0.1	-
77	-	-	495580.03	1361943.09	Метод спутниковых геодезических измерений (определений)	0.1	-

2. Сведения о частях границ уточняемого земельного участка с кадастровым номером 73:05:040101:46 :

Обозначение части границ		Горизонтальное проложение (S), м	Описание прохождения части границ	Сведения о согласовании местоположения границ (согласовано/спорное)
от т.	до т.			
1	2	3	4	5
77	78	10.72	-	-
78	79	22.75	-	-
79	80	1.34	-	-
80	81	22.91	-	-
81	н184У	1.93	-	-
н184У	н180У	13.71	-	-
н180У	82	1.54	-	-
82	н179У	10.64	-	-
н179У	н178У	4.21	-	-
н178У	н177У	23.06	-	-
н177У	83	0.89	-	-

2. Сведения о частях границ уточняемого земельного участка с кадастровым номером 73:05:040101:46 :

Обозначение части границ		Горизонтальное проложение (S), м	Описание прохождения части границ	Сведения о согласовании местоположения границ (согласовано/спорное)
от т.	до т.			
1	2	3	4	5
83	н176У	19.66	-	-
н176У	77	16.60	-	-

3. Сведения о характеристиках уточняемого земельного участка с кадастровым номером 73:05:040101:46 :

№ п/п	Наименование характеристики	Значение характеристики
1	2	3
1.	Адрес земельного участка	-
1.1.	Сведения о местоположении земельного участка (при отсутствии адреса) в структурированном в соответствии с федеральной информационной адресной системой виде	-
1.2.	Дополнительные сведения о местоположении земельного участка	-
2.	Площадь земельного участка ± величина погрешности определения (вычисления) площади (Р ± ΔР), м2	878 ± 10
3.	Формула, примененная для расчета предельной допустимой погрешности определения площади земельного участка, с подставленными значениями и итоговые (вычисленные) значения (ΔР), м2	ΔР=3.5*Mt*√P=3.5*0,1*√878=10
4.	Площадь земельного участка согласно сведениям Единого государственного реестра недвижимости (Ркад), м2	885
5.	Оценка расхождения Р и Ркад (Р - Ркад), м2	7
6.	Предельные минимальный и максимальный размеры земельного участка (Рмин и Рмакс), м2	- -
7.	Кадастровый номер или иной государственный учетный номер (инвентарный) объекта недвижимости, расположенного на земельном участке	73:05:040101:77
8.	Вид (виды) разрешенного использования	Для индивидуального жилищного строительства (под существующим жилым домом)
8.1.	Дополнительные сведения об использовании земельного участка	-
9.	Сведения о земельных участках (землях общего пользования, территории общего пользования), посредством которых обеспечивается доступ	Земли общего пользования
10.	Иные сведения	-

4. Пояснения к сведениям об уточняемом земельном участке с кадастровым номером 73:05:040101:46 :

1.	-

Сведения об уточняемых земельных участках, необходимые для исправления реестровых ошибок в сведениях о местоположении их границ

1. Сведения о характерных точках границ уточняемого земельного участка с кадастровым номером 73:05:040101:99 :

Система координат 73.1 **Зона №1**

Обозначение характерных точек границ	Координаты, м				Метод определения координат	Формулы, примененные для расчета средней квадратической погрешности определения координат характерных точек границ (Mt), с подставленными в такие формулы значениями и итоговые (вычисленные) значения Mt, м	Описание закрепления точки
	содержатся в Едином государственном реестре недвижимости		определены в результате выполнения комплексных кадастровых работ				
	X	Y	X	Y			
1	2	3	4	5	6	7	8
н224У	-	-	495756.77	1361957.69	Метод спутниковых геодезических измерений (определений)	0.1	-
н225У	-	-	495783.14	1361962.47	Метод спутниковых геодезических измерений (определений)	0.1	-
н226У	-	-	495786.10	1361965.21	Метод спутниковых геодезических измерений (определений)	0.1	-
7	-	-	495771.77	1362029.08	Метод спутниковых геодезических измерений (определений)	0.1	-
66	-	-	495760.78	1362027.57	Метод спутниковых геодезических измерений (определений)	0.1	-
67	-	-	495750.46	1362026.05	Метод спутниковых геодезических измерений (определений)	0.1	-
58	-	-	495741.81	1362024.93	Метод спутниковых геодезических измерений (определений)	0.1	-
65	-	-	495751.94	1361961.76	Метод спутниковых геодезических измерений (определений)	0.1	-
н224У	-	-	495756.77	1361957.69	Метод спутниковых геодезических измерений (определений)	0.1	-

2. Сведения о частях границ уточняемого земельного участка с кадастровым номером 73:05:040101:99 :

Обозначение части границ		Горизонтальное проложение (S), м	Описание прохождения части границ	Сведения о согласовании местоположения границ (согласовано/спорное)
от т.	до т.			
1	2	3	4	5
н224У	н225У	26.80	-	-
н225У	н226У	4.03	-	-
н226У	7	65.46	-	-
7	66	11.09	-	-
66	67	10.43	-	-
67	58	8.72	-	-
58	65	63.98	-	-
65	н224У	6.32	-	-

3. Сведения о характеристиках уточняемого земельного участка с кадастровым номером 73:05:040101:99 :

№ п/п	Наименование характеристики	Значение характеристики
1	2	3
1.	Адрес земельного участка	-
1.1.	Сведения о местоположении земельного участка (при отсутствии адреса) в структурированном в соответствии с федеральной информационной адресной системой виде	-
1.2.	Дополнительные сведения о местоположении земельного участка	-
2.	Площадь земельного участка ± величина погрешности определения (вычисления) площади (Р ± ΔР), м2	2189 ± 16
3.	Формула, примененная для расчета предельной допустимой погрешности определения площади земельного участка, с подставленными значениями и итоговые (вычисленные) значения (ΔР), м2	ΔР=3.5*Mt*√P=3.5*0,1*√2189=16
4.	Площадь земельного участка согласно сведениям Единого государственного реестра недвижимости (Ркад), м2	2000
5.	Оценка расхождения Р и Ркад (Р - Ркад), м2	189
6.	Предельные минимальный и максимальный размеры земельного участка (Рмин и Рмакс), м2	- -
7.	Кадастровый номер или иной государственный учетный номер (инвентарный) объекта недвижимости, расположенного на земельном участке	73:05:040101:84
8.	Вид (виды) разрешенного использования	Для индивидуального жилищного строительства (под существующим жилым домом)
8.1.	Дополнительные сведения об использовании земельного участка	-
9.	Сведения о земельных участках (землях общего пользования, территории общего пользования), посредством которых обеспечивается доступ	Земли общего пользования
10.	Иные сведения	-

4. Пояснения к сведениям об уточняемом земельном участке с кадастровым номером 73:05:040101:99 :

1.	-

Сведения об уточняемых земельных участках, необходимые для исправления реестровых ошибок в сведениях о местоположении их границ

1. Сведения о характерных точках границ уточняемого земельного участка с кадастровым номером 73:05:040101:100 :

Система координат 73.1 **Зона №1**

Обозначение характерных точек границ	Координаты, м				Метод определения координат	Формулы, примененные для расчета средней квадратической погрешности определения координат характерных точек границ (Mt), с подставленными в такие формулы значениями и итоговые (вычисленные) значения Mt, м	Описание закрепления точки
	содержатся в Едином государственном реестре недвижимости		определены в результате выполнения комплексных кадастровых работ				
	X	Y	X	Y			
1	2	3	4	5	6	7	8
5	-	-	495800.81	1362025.22	Метод спутниковых геодезических измерений (определений)	0.1	-
4	-	-	495801.37	1362014.75	Метод спутниковых геодезических измерений (определений)	0.1	-
3	-	-	495802.02	1361998.31	Метод спутниковых геодезических измерений (определений)	0.1	-
2	-	-	495801.49	1361990.79	Метод спутниковых геодезических измерений (определений)	0.1	-
1	-	-	495802.70	1361979.70	Метод спутниковых геодезических измерений (определений)	0.1	-
н227У	-	-	495802.72	1361978.92	Метод спутниковых геодезических измерений (определений)	0.1	-
н228У	-	-	495809.15	1361987.25	Метод спутниковых геодезических измерений (определений)	0.1	-
н229У	-	-	495824.70	1362017.59	Метод спутниковых геодезических измерений (определений)	0.1	-
н230У	-	-	495823.53	1362035.27	Метод спутниковых геодезических измерений (определений)	0.1	-

1. Сведения о характерных точках границ уточняемого земельного участка с кадастровым номером 73:05:040101:100 :

Система координат 73.1 **Зона №1**

Обозначение характерных точек границ	Координаты, м				Метод определения координат	Формулы, примененные для расчета средней квадратической погрешности определения координат характерных точек границ (Mt), с подставленными в такие формулы значениями и итоговые (вычисленные) значения Mt, м	Описание закрепления точки
	содержатся в Едином государственном реестре недвижимости		определены в результате выполнения комплексных кадастровых работ				
	X	Y	X	Y			
1	2	3	4	5	6	7	8
68	-	-	495822.34	1362035.30	Метод спутниковых геодезических измерений (определений)	0.1	-
69	-	-	495810.56	1362034.80	Метод спутниковых геодезических измерений (определений)	0.1	-
70	-	-	495810.39	1362037.63	Метод спутниковых геодезических измерений (определений)	0.1	-
71	-	-	495804.40	1362036.82	Метод спутниковых геодезических измерений (определений)	0.1	-
72	-	-	495804.83	1362033.96	Метод спутниковых геодезических измерений (определений)	0.1	-
6	-	-	495799.64	1362033.30	Метод спутниковых геодезических измерений (определений)	0.1	-
5	-	-	495800.81	1362025.22	Метод спутниковых геодезических измерений (определений)	0.1	-

2. Сведения о частях границ уточняемого земельного участка с кадастровым номером 73:05:040101:100 :

Обозначение части границ		Горизонтальное проложение (S), м	Описание прохождения части границ	Сведения о согласовании местоположения границ (согласовано/спорное)
от т.	до т.			
1	2	3	4	5
5	4	10.48	-	-
4	3	16.45	-	-
3	2	7.54	-	-
2	1	11.16	-	-
1	н227У	0.78	-	-

2. Сведения о частях границ уточняемого земельного участка с кадастровым номером 73:05:040101:100 :

Обозначение части границ		Горизонтальное проложение (S), м	Описание прохождения части границ	Сведения о согласовании местоположения границ (согласовано/спорное)
от т.	до т.			
1	2	3	4	5
н227У	н228У	10.52	-	-
н228У	н229У	34.09	-	-
н229У	н230У	17.72	-	-
н230У	68	1.19	-	-
68	69	11.79	-	-
69	70	2.84	-	-
70	71	6.04	-	-
71	72	2.89	-	-
72	6	5.23	-	-
6	5	8.16	-	-

3. Сведения о характеристиках уточняемого земельного участка с кадастровым номером 73:05:040101:100 :

№ п/п	Наименование характеристики	Значение характеристики
1	2	3
1.	Адрес земельного участка	-
1.1.	Сведения о местоположении земельного участка (при отсутствии адреса) в структурированном в соответствии с федеральной информационной адресной системой виде	-
1.2.	Дополнительные сведения о местоположении земельного участка	-
2.	Площадь земельного участка ± величина погрешности определения (вычисления) площади (Р ± ΔР), м2	911 ± 11
3.	Формула, примененная для расчета предельной допустимой погрешности определения площади земельного участка, с подставленными значениями и итоговые (вычисленные) значения (ΔР), м2	ΔР=3.5*Mt*√P=3.5*0,1*√911=11
4.	Площадь земельного участка согласно сведениям Единого государственного реестра недвижимости (Ркад), м2	831
5.	Оценка расхождения Р и Ркад (Р - Ркад), м2	80
6.	Предельные минимальный и максимальный размеры земельного участка (Рмин и Рмакс), м2	- -
7.	Кадастровый номер или иной государственный учетный номер (инвентарный) объекта недвижимости, расположенного на земельном участке	73:05:040101:91
8.	Вид (виды) разрешенного использования	для индивидуального жилищного строительства
8.1.	Дополнительные сведения об использовании земельного участка	-
9.	Сведения о земельных участках (землях общего пользования, территории общего пользования), посредством которых обеспечивается доступ	Земли общего пользования
10.	Иные сведения	-

4. Пояснения к сведениям об уточняемом земельном участке с кадастровым номером 73:05:040101:100 :

1.	-

Сведения об уточняемых земельных участках, необходимые для исправления реестровых ошибок в сведениях о местоположении их границ

1. Сведения о характерных точках границ уточняемого земельного участка с кадастровым номером 73:05:040101:220 :

Система координат 73.1 **Зона №1**

Обозначение характерных точек границ	Координаты, м				Метод определения координат	Формулы, примененные для расчета средней квадратической погрешности определения координат характерных точек границ (Mt), с подставленными в такие формулы значениями и итоговые (вычисленные) значения Mt, м	Описание закрепления точки
	содержатся в Едином государственном реестре недвижимости		определены в результате выполнения комплексных кадастровых работ				
	X	Y	X	Y			
1	2	3	4	5	6	7	8
н119У	-	-	495362.99	1361970.62	Метод спутниковых геодезических измерений (определений)	0.1	-
н231У	-	-	495345.50	1361968.53	Метод спутниковых геодезических измерений (определений)	0.1	-
17	-	-	495348.21	1361947.06	Метод спутниковых геодезических измерений (определений)	0.1	-
16	-	-	495349.23	1361939.83	Метод спутниковых геодезических измерений (определений)	0.1	-
н232У	-	-	495354.44	1361905.82	Метод спутниковых геодезических измерений (определений)	0.1	-
н120У	-	-	495372.13	1361908.74	Метод спутниковых геодезических измерений (определений)	0.1	-
н119У	-	-	495362.99	1361970.62	Метод спутниковых геодезических измерений (определений)	0.1	-

2. Сведения о частях границ уточняемого земельного участка с кадастровым номером 73:05:040101:220 :

Обозначение части границ		Горизонтальное проложение (S), м	Описание прохождения части границ	Сведения о согласовании местоположения границ (согласовано/спорное)
от т.	до т.			
1	2	3	4	5
н119У	н231У	17.61	-	-
н231У	17	21.64	-	-

2. Сведения о частях границ уточняемого земельного участка с кадастровым номером 73:05:040101:220 :

Обозначение части границ		Горизонтальное проложение (S), м	Описание прохождения части границ	Сведения о согласовании местоположения границ (согласовано/спорное)
от т.	до т.			
1	2	3	4	5
17	16	7.30	-	-
16	н232У	34.41	-	-
н232У	н120У	17.93	-	-
н120У	н119У	62.55	-	-

3. Сведения о характеристиках уточняемого земельного участка с кадастровым номером 73:05:040101:220 :

№ п/п	Наименование характеристики	Значение характеристики
1	2	3
1.	Адрес земельного участка	-
1.1.	Сведения о местоположении земельного участка (при отсутствии адреса) в структурированном в соответствии с федеральной информационной адресной системой виде	-
1.2.	Дополнительные сведения о местоположении земельного участка	-
2.	Площадь земельного участка ± величина погрешности определения (вычисления) площади (Р ± ΔР), м2	1131 ± 12
3.	Формула, примененная для расчета предельной допустимой погрешности определения площади земельного участка, с подставленными значениями и итоговые (вычисленные) значения (ΔР), м2	ΔР=3.5*Mt*√P=3.5*0,1*√1131=12
4.	Площадь земельного участка согласно сведениям Единого государственного реестра недвижимости (Ркад), м2	1159
5.	Оценка расхождения Р и Ркад (Р - Ркад), м2	28
6.	Предельные минимальный и максимальный размеры земельного участка (Рмин и Рмакс), м2	- -
7.	Кадастровый номер или иной государственный учетный номер (инвентарный) объекта недвижимости, расположенного на земельном участке	73:05:040101:67
8.	Вид (виды) разрешенного использования	для ведения личного подсобного хозяйства
8.1.	Дополнительные сведения об использовании земельного участка	-
9.	Сведения о земельных участках (землях общего пользования, территории общего пользования), посредством которых обеспечивается доступ	Земли общего пользования
10.	Иные сведения	-

4. Пояснения к сведениям об уточняемом земельном участке с кадастровым номером 73:05:040101:220 :

1.	-

Описание местоположения зданий, сооружений, объектов незавершенного строительства на земельном участке

1. Сведения о характерных точках контура объекта недвижимости с кадастровым номером : 73:05:040101:49 :

Система координат МСК-73, зона 1 **Зона № 1**

Обозначение характерных точек контура	Содержатся в Едином государственном реестре недвижимости			Определены в ходе выполнения комплексных кадастровых работ			Метод определения координат	Формулы, примененные для расчета средней квадратической погрешности определения координат характерных точек (Mt), м, с подставленными в такие формулы значениями и итоговые (вычисленные) значения Mt, м
	Координаты, м		Радиус, м	Координаты, м		Радиус, м		
	X	Y	R	X	Y	R		
1	2	3	4	5	6	7	8	9
н1О	-	-	-	495314.27	1361953.28	-	-	-
н2О	-	-	-	495317.38	1361953.57	-	-	-
н3О	-	-	-	495317.23	1361955.16	-	-	-
н4О	-	-	-	495319.30	1361955.36	-	-	-
н5О	-	-	-	495318.48	1361964.05	-	-	-
н6О	-	-	-	495313.30	1361963.56	-	-	-
н1О	-	-	-	495314.27	1361953.28	-	-	-

2. Сведения о характеристиках объекта недвижимости с кадастровым номером : 73:05:040101:49 :

№ п/п	Наименование характеристики	Значение характеристики
1	2	3
1.	Вид объекта недвижимости	здание
2.	Ранее присвоенный государственный учетный номер (инвентарный) здания, сооружения, объекта незавершенного строительства	-
3.	Кадастровый номер земельного участка (земельных участков), в границах которого (которых) расположены здание, сооружение, объект незавершенного строительства	73:05:040101:13
4.	Уникальный учетный номер кадастрового квартала, в границах которого расположены здание, сооружение, объект незавершенного строительства	73:05:040101
5.	Адрес здания, сооружения, объекта незавершенного строительства	-
5.1.	Сведения о местоположении здания, сооружения, объекта незавершенного строительства (при отсутствии адреса) в структурированном в соответствии с федеральной информационной адресной системой виде	-
5.2.	Дополнительные сведения о местоположении	-
6.	Иные сведения	-

3. Пояснения к сведениям об объекте недвижимости с кадастровым номером 73:05:040101:49 :

1.	-

Описание местоположения зданий, сооружений, объектов незавершенного строительства на земельном участке

1. Сведения о характерных точках контура объекта недвижимости с кадастровым номером : 73:05:040101:50 :

Система координат МСК-73, зона 1 **Зона № 1**

Обозначение характерных точек контура	Содержатся в Едином государственном реестре недвижимости			Определены в ходе выполнения комплексных кадастровых работ			Метод определения координат	Формулы, примененные для расчета средней квадратической погрешности определения координат характерных точек (Mt), м, с подставленными в такие формулы значениями и итоговые (вычисленные) значения Mt, м
	Координаты, м		Радиус, м	Координаты, м		Радиус, м		
	X	Y	R	X	Y	R		
1	2	3	4	5	6	7	8	9
н7О	-	-	-	495366.71	1361970.74	-	-	-
н8О	-	-	-	495368.04	1361962.77	-	-	-
н9О	-	-	-	495372.57	1361963.47	-	-	-
н10О	-	-	-	495371.38	1361971.49	-	-	-
н7О	-	-	-	495366.71	1361970.74	-	-	-

2. Сведения о характеристиках объекта недвижимости с кадастровым номером : 73:05:040101:50 :

№ п/п	Наименование характеристики	Значение характеристики
1	2	3
1.	Вид объекта недвижимости	здание
2.	Ранее присвоенный государственный учетный номер (инвентарный) здания, сооружения, объекта незавершенного строительства	-
3.	Кадастровый номер земельного участка (земельных участков), в границах которого (которых) расположены здание, сооружение, объект незавершенного строительства	73:05:040101:1
4.	Уникальный учетный номер кадастрового квартала, в границах которого расположены здание, сооружение, объект незавершенного строительства	73:05:040101
5.	Адрес здания, сооружения, объекта незавершенного строительства	-
5.1.	Сведения о местоположении здания, сооружения, объекта незавершенного строительства (при отсутствии адреса) в структурированном в соответствии с федеральной информационной адресной системой виде	-
5.2.	Дополнительные сведения о местоположении	-
6.	Иные сведения	-

3. Пояснения к сведениям об объекте недвижимости с кадастровым номером 73:05:040101:50 :

1.	-

Описание местоположения зданий, сооружений, объектов незавершенного строительства на земельном участке

1. Сведения о характерных точках контура объекта недвижимости с кадастровым номером : 73:05:040101:51 :

Система координат МСК-73, зона 1 **Зона № 1**

Обозначение характерных точек контура	Содержатся в Едином государственном реестре недвижимости			Определены в ходе выполнения комплексных кадастровых работ			Метод определения координат	Формулы, примененные для расчета средней квадратической погрешности определения координат характерных точек (Mt), м, с подставленными в такие формулы значениями и итоговые (вычисленные) значения Mt, м
	Координаты, м		Радиус, м	Координаты, м		Радиус, м		
	X	Y	R	X	Y	R		
1	2	3	4	5	6	7	8	9
н11О	-	-	-	495636.43	1361998.71	-	-	-
н12О	-	-	-	495640.32	1361999.27	-	-	-
н13О	-	-	-	495638.99	1362008.53	-	-	-
н14О	-	-	-	495635.09	1362007.97	-	-	-
н11О	-	-	-	495636.43	1361998.71	-	-	-

2. Сведения о характеристиках объекта недвижимости с кадастровым номером : 73:05:040101:51 :

№ п/п	Наименование характеристики	Значение характеристики
1	2	3
1.	Вид объекта недвижимости	здание
2.	Ранее присвоенный государственный учетный номер (инвентарный) здания, сооружения, объекта незавершенного строительства	-
3.	Кадастровый номер земельного участка (земельных участков), в границах которого (которых) расположены здание, сооружение, объект незавершенного строительства	73:05:040101:106
4.	Уникальный учетный номер кадастрового квартала, в границах которого расположены здание, сооружение, объект незавершенного строительства	73:05:040101
5.	Адрес здания, сооружения, объекта незавершенного строительства	-
5.1.	Сведения о местоположении здания, сооружения, объекта незавершенного строительства (при отсутствии адреса) в структурированном в соответствии с федеральной информационной адресной системой виде	-
5.2.	Дополнительные сведения о местоположении	-
6.	Иные сведения	-

3. Пояснения к сведениям об объекте недвижимости с кадастровым номером 73:05:040101:51 :

1.	-

Описание местоположения зданий, сооружений, объектов незавершенного строительства на земельном участке

1. Сведения о характерных точках контура объекта недвижимости с кадастровым номером : 73:05:040101:52 :

Система координат МСК-73, зона 1 **Зона № 1**

Обозначение характерных точек контура	Содержатся в Едином государственном реестре недвижимости			Определены в ходе выполнения комплексных кадастровых работ			Метод определения координат	Формулы, примененные для расчета средней квадратической погрешности определения координат характерных точек (Mt), м, с подставленными в такие формулы значениями и итоговые (вычисленные) значения Mt, м
	Координаты, м		Радиус, м	Координаты, м		Радиус, м		
	X	Y	R	X	Y	R		
1	2	3	4	5	6	7	8	9
н15О	-	-	-	495696.73	1362009.21	-	-	-
н16О	-	-	-	495701.97	1362010.13	-	-	-
н17О	-	-	-	495700.78	1362016.95	-	-	-
н18О	-	-	-	495695.52	1362016.08	-	-	-
н15О	-	-	-	495696.73	1362009.21	-	-	-

2. Сведения о характеристиках объекта недвижимости с кадастровым номером : 73:05:040101:52 :

№ п/п	Наименование характеристики	Значение характеристики
1	2	3
1.	Вид объекта недвижимости	здание
2.	Ранее присвоенный государственный учетный номер (инвентарный) здания, сооружения, объекта незавершенного строительства	-
3.	Кадастровый номер земельного участка (земельных участков), в границах которого (которых) расположены здание, сооружение, объект незавершенного строительства	73:05:040101:26
4.	Уникальный учетный номер кадастрового квартала, в границах которого расположены здание, сооружение, объект незавершенного строительства	73:05:040101
5.	Адрес здания, сооружения, объекта незавершенного строительства	-
5.1.	Сведения о местоположении здания, сооружения, объекта незавершенного строительства (при отсутствии адреса) в структурированном в соответствии с федеральной информационной адресной системой виде	-
5.2.	Дополнительные сведения о местоположении	-
6.	Иные сведения	-

3. Пояснения к сведениям об объекте недвижимости с кадастровым номером 73:05:040101:52 :

1.	-

Описание местоположения зданий, сооружений, объектов незавершенного строительства на земельном участке

1. Сведения о характерных точках контура объекта недвижимости с кадастровым номером : 73:05:040101:54 :

Система координат МСК-73, зона 1 **Зона № 1**

Обозначение характерных точек контура	Содержатся в Едином государственном реестре недвижимости			Определены в ходе выполнения комплексных кадастровых работ			Метод определения координат	Формулы, примененные для расчета средней квадратической погрешности определения координат характерных точек (Mt), м, с подставленными в такие формулы значениями и итоговые (вычисленные) значения Mt, м
	Координаты, м		Радиус, м	Координаты, м		Радиус, м		
	X	Y	R	X	Y	R		
1	2	3	4	5	6	7	8	9
н19О	-	-	-	495407.95	1361976.44	-	-	-
н20О	-	-	-	495400.41	1361975.35	-	-	-
н21О	-	-	-	495401.63	1361966.94	-	-	-
н22О	-	-	-	495409.17	1361968.03	-	-	-
н19О	-	-	-	495407.95	1361976.44	-	-	-

2. Сведения о характеристиках объекта недвижимости с кадастровым номером : 73:05:040101:54 :

№ п/п	Наименование характеристики	Значение характеристики
1	2	3
1.	Вид объекта недвижимости	здание
2.	Ранее присвоенный государственный учетный номер (инвентарный) здания, сооружения, объекта незавершенного строительства	-
3.	Кадастровый номер земельного участка (земельных участков), в границах которого (которых) расположены здание, сооружение, объект незавершенного строительства	73:05:040101:41
4.	Уникальный учетный номер кадастрового квартала, в границах которого расположены здание, сооружение, объект незавершенного строительства	73:05:040101
5.	Адрес здания, сооружения, объекта незавершенного строительства	-
5.1.	Сведения о местоположении здания, сооружения, объекта незавершенного строительства (при отсутствии адреса) в структурированном в соответствии с федеральной информационной адресной системой виде	-
5.2.	Дополнительные сведения о местоположении	-
6.	Иные сведения	-

3. Пояснения к сведениям об объекте недвижимости с кадастровым номером 73:05:040101:54 :

1.	-

Описание местоположения зданий, сооружений, объектов незавершенного строительства на земельном участке

1. Сведения о характерных точках контура объекта недвижимости с кадастровым номером : 73:05:040101:63 :

Система координат МСК-73, зона 1 **Зона № 1**

Обозначение характерных точек контура	Содержатся в Едином государственном реестре недвижимости			Определены в ходе выполнения комплексных кадастровых работ			Метод определения координат	Формулы, примененные для расчета средней квадратической погрешности определения координат характерных точек (Mt), м, с подставленными в такие формулы значениями и итоговые (вычисленные) значения Mt, м
	Координаты, м		Радиус, м	Координаты, м		Радиус, м		
	X	Y	R	X	Y	R		
1	2	3	4	5	6	7	8	9
н23О	-	-	-	495154.88	1361940.80	-	-	-
н24О	-	-	-	495149.63	1361940.10	-	-	-
н25О	-	-	-	495150.75	1361931.69	-	-	-
н26О	-	-	-	495156.00	1361932.39	-	-	-
н23О	-	-	-	495154.88	1361940.80	-	-	-

2. Сведения о характеристиках объекта недвижимости с кадастровым номером : 73:05:040101:63 :

№ п/п	Наименование характеристики	Значение характеристики
1	2	3
1.	Вид объекта недвижимости	здание
2.	Ранее присвоенный государственный учетный номер (инвентарный) здания, сооружения, объекта незавершенного строительства	-
3.	Кадастровый номер земельного участка (земельных участков), в границах которого (которых) расположены здание, сооружение, объект незавершенного строительства	73:05:040101:28
4.	Уникальный учетный номер кадастрового квартала, в границах которого расположены здание, сооружение, объект незавершенного строительства	73:05:040101
5.	Адрес здания, сооружения, объекта незавершенного строительства	-
5.1.	Сведения о местоположении здания, сооружения, объекта незавершенного строительства (при отсутствии адреса) в структурированном в соответствии с федеральной информационной адресной системой виде	-
5.2.	Дополнительные сведения о местоположении	-
6.	Иные сведения	-

3. Пояснения к сведениям об объекте недвижимости с кадастровым номером 73:05:040101:63 :

1.	-

Описание местоположения зданий, сооружений, объектов незавершенного строительства на земельном участке

1. Сведения о характерных точках контура объекта недвижимости с кадастровым номером : 73:05:040101:64 :

Система координат МСК-73, зона 1 **Зона № 1**

Обозначение характерных точек контура	Содержатся в Едином государственном реестре недвижимости			Определены в ходе выполнения комплексных кадастровых работ			Метод определения координат	Формулы, примененные для расчета средней квадратической погрешности определения координат характерных точек (Mt), м, с подставленными в такие формулы значениями и итоговые (вычисленные) значения Mt, м
	Координаты, м		Радиус, м	Координаты, м		Радиус, м		
	X	Y	R	X	Y	R		
1	2	3	4	5	6	7	8	9
н27О	-	-	-	495228.61	1361939.79	-	-	-
н28О	-	-	-	495233.68	1361940.33	-	-	-
н29О	-	-	-	495233.18	1361944.98	-	-	-
н30О	-	-	-	495237.96	1361945.50	-	-	-
н31О	-	-	-	495237.16	1361952.94	-	-	-
н32О	-	-	-	495227.30	1361951.87	-	-	-
н27О	-	-	-	495228.61	1361939.79	-	-	-

2. Сведения о характеристиках объекта недвижимости с кадастровым номером : 73:05:040101:64 :

№ п/п	Наименование характеристики	Значение характеристики
1	2	3
1.	Вид объекта недвижимости	здание
2.	Ранее присвоенный государственный учетный номер (инвентарный) здания, сооружения, объекта незавершенного строительства	-
3.	Кадастровый номер земельного участка (земельных участков), в границах которого (которых) расположены здание, сооружение, объект незавершенного строительства	73:05:040101:10
4.	Уникальный учетный номер кадастрового квартала, в границах которого расположены здание, сооружение, объект незавершенного строительства	73:05:040101
5.	Адрес здания, сооружения, объекта незавершенного строительства	-
5.1.	Сведения о местоположении здания, сооружения, объекта незавершенного строительства (при отсутствии адреса) в структурированном в соответствии с федеральной информационной адресной системой виде	-
5.2.	Дополнительные сведения о местоположении	-
6.	Иные сведения	-

3. Пояснения к сведениям об объекте недвижимости с кадастровым номером 73:05:040101:64 :

1.	-

Описание местоположения зданий, сооружений, объектов незавершенного строительства на земельном участке

1. Сведения о характерных точках контура объекта недвижимости с кадастровым номером : 73:05:040101:65 :

Система координат МСК-73, зона 1 **Зона № 1**

Обозначение характерных точек контура	Содержатся в Едином государственном реестре недвижимости			Определены в ходе выполнения комплексных кадастровых работ			Метод определения координат	Формулы, примененные для расчета средней квадратической погрешности определения координат характерных точек (Mt), м, с подставленными в такие формулы значениями и итоговые (вычисленные) значения Mt, м
	Координаты, м		Радиус, м	Координаты, м		Радиус, м		
	X	Y	R	X	Y	R		
1	2	3	4	5	6	7	8	9
н33О	-	-	-	495270.70	1361948.94	-	-	-
н34О	-	-	-	495269.83	1361955.75	-	-	-
н35О	-	-	-	495257.98	1361954.24	-	-	-
н36О	-	-	-	495258.85	1361947.42	-	-	-
н33О	-	-	-	495270.70	1361948.94	-	-	-

2. Сведения о характеристиках объекта недвижимости с кадастровым номером : 73:05:040101:65 :

№ п/п	Наименование характеристики	Значение характеристики
1	2	3
1.	Вид объекта недвижимости	здание
2.	Ранее присвоенный государственный учетный номер (инвентарный) здания, сооружения, объекта незавершенного строительства	-
3.	Кадастровый номер земельного участка (земельных участков), в границах которого (которых) расположены здание, сооружение, объект незавершенного строительства	73:05:040101:11
4.	Уникальный учетный номер кадастрового квартала, в границах которого расположены здание, сооружение, объект незавершенного строительства	73:05:040101
5.	Адрес здания, сооружения, объекта незавершенного строительства	-
5.1.	Сведения о местоположении здания, сооружения, объекта незавершенного строительства (при отсутствии адреса) в структурированном в соответствии с федеральной информационной адресной системой виде	-
5.2.	Дополнительные сведения о местоположении	-
6.	Иные сведения	-

3. Пояснения к сведениям об объекте недвижимости с кадастровым номером 73:05:040101:65 :

1.	-

Описание местоположения зданий, сооружений, объектов незавершенного строительства на земельном участке

1. Сведения о характерных точках контура объекта недвижимости с кадастровым номером : 73:05:040101:66 :

Система координат МСК-73, зона 1 **Зона № 1**

Обозначение характерных точек контура	Содержатся в Едином государственном реестре недвижимости			Определены в ходе выполнения комплексных кадастровых работ			Метод определения координат	Формулы, примененные для расчета средней квадратической погрешности определения координат характерных точек (Mt), м, с подставленными в такие формулы значениями и итоговые (вычисленные) значения Mt, м
	Координаты, м		Радиус, м	Координаты, м		Радиус, м		
	X	Y	R	X	Y	R		
1	2	3	4	5	6	7	8	9
н37О	-	-	-	495292.54	1361952.51	-	-	-
н38О	-	-	-	495291.53	1361959.45	-	-	-
н39О	-	-	-	495277.95	1361957.47	-	-	-
н40О	-	-	-	495278.96	1361950.54	-	-	-
н37О	-	-	-	495292.54	1361952.51	-	-	-

2. Сведения о характеристиках объекта недвижимости с кадастровым номером : 73:05:040101:66 :

№ п/п	Наименование характеристики	Значение характеристики
1	2	3
1.	Вид объекта недвижимости	здание
2.	Ранее присвоенный государственный учетный номер (инвентарный) здания, сооружения, объекта незавершенного строительства	-
3.	Кадастровый номер земельного участка (земельных участков), в границах которого (которых) расположены здание, сооружение, объект незавершенного строительства	73:05:040101:101
4.	Уникальный учетный номер кадастрового квартала, в границах которого расположены здание, сооружение, объект незавершенного строительства	73:05:040101
5.	Адрес здания, сооружения, объекта незавершенного строительства	-
5.1.	Сведения о местоположении здания, сооружения, объекта незавершенного строительства (при отсутствии адреса) в структурированном в соответствии с федеральной информационной адресной системой виде	-
5.2.	Дополнительные сведения о местоположении	-
6.	Иные сведения	-

3. Пояснения к сведениям об объекте недвижимости с кадастровым номером 73:05:040101:66 :

1.	-

Описание местоположения зданий, сооружений, объектов незавершенного строительства на земельном участке

1. Сведения о характерных точках контура объекта недвижимости с кадастровым номером : 73:05:040101:67 :

Система координат МСК-73, зона 1 **Зона № 1**

Обозначение характерных точек контура	Содержатся в Едином государственном реестре недвижимости			Определены в ходе выполнения комплексных кадастровых работ			Метод определения координат	Формулы, примененные для расчета средней квадратической погрешности определения координат характерных точек (Mt), м, с подставленными в такие формулы значениями и итоговые (вычисленные) значения Mt, м
	Координаты, м		Радиус, м	Координаты, м		Радиус, м		
	X	Y	R	X	Y	R		
1	2	3	4	5	6	7	8	9
н41О	-	-	-	495358.78	1361954.46	-	-	-
н42О	-	-	-	495358.39	1361957.35	-	-	-
н43О	-	-	-	495362.65	1361957.92	-	-	-
н44О	-	-	-	495361.01	1361970.09	-	-	-
н45О	-	-	-	495347.39	1361968.25	-	-	-
н46О	-	-	-	495349.42	1361953.21	-	-	-
н41О	-	-	-	495358.78	1361954.46	-	-	-

2. Сведения о характеристиках объекта недвижимости с кадастровым номером : 73:05:040101:67 :

№ п/п	Наименование характеристики	Значение характеристики
1	2	3
1.	Вид объекта недвижимости	здание
2.	Ранее присвоенный государственный учетный номер (инвентарный) здания, сооружения, объекта незавершенного строительства	-
3.	Кадастровый номер земельного участка (земельных участков), в границах которого (которых) расположены здание, сооружение, объект незавершенного строительства	73:05:040101:220
4.	Уникальный учетный номер кадастрового квартала, в границах которого расположены здание, сооружение, объект незавершенного строительства	73:05:040101
5.	Адрес здания, сооружения, объекта незавершенного строительства	-
5.1.	Сведения о местоположении здания, сооружения, объекта незавершенного строительства (при отсутствии адреса) в структурированном в соответствии с федеральной информационной адресной системой виде	-
5.2.	Дополнительные сведения о местоположении	-
6.	Иные сведения	-

3. Пояснения к сведениям об объекте недвижимости с кадастровым номером 73:05:040101:67 :

1.	-

Описание местоположения зданий, сооружений, объектов незавершенного строительства на земельном участке

1. Сведения о характерных точках контура объекта недвижимости с кадастровым номером : 73:05:040101:68 :

Система координат МСК-73, зона 1 **Зона № 1**

Обозначение характерных точек контура	Содержатся в Едином государственном реестре недвижимости			Определены в ходе выполнения комплексных кадастровых работ			Метод определения координат	Формулы, примененные для расчета средней квадратической погрешности определения координат характерных точек (Mt), м, с подставленными в такие формулы значениями и итоговые (вычисленные) значения Mt, м
	Координаты, м		Радиус, м	Координаты, м		Радиус, м		
	X	Y	R	X	Y	R		
1	2	3	4	5	6	7	8	9
н47О	-	-	-	495383.32	1361963.42	-	-	-
н48О	-	-	-	495392.75	1361964.90	-	-	-
н49О	-	-	-	495391.22	1361974.64	-	-	-
н50О	-	-	-	495381.79	1361973.16	-	-	-
н47О	-	-	-	495383.32	1361963.42	-	-	-

2. Сведения о характеристиках объекта недвижимости с кадастровым номером : 73:05:040101:68 :

№ п/п	Наименование характеристики	Значение характеристики
1	2	3
1.	Вид объекта недвижимости	здание
2.	Ранее присвоенный государственный учетный номер (инвентарный) здания, сооружения, объекта незавершенного строительства	-
3.	Кадастровый номер земельного участка (земельных участков), в границах которого (которых) расположены здание, сооружение, объект незавершенного строительства	-
4.	Уникальный учетный номер кадастрового квартала, в границах которого расположены здание, сооружение, объект незавершенного строительства	73:05:040101
5.	Адрес здания, сооружения, объекта незавершенного строительства	-
5.1.	Сведения о местоположении здания, сооружения, объекта незавершенного строительства (при отсутствии адреса) в структурированном в соответствии с федеральной информационной адресной системой виде	-
5.2.	Дополнительные сведения о местоположении	-
6.	Иные сведения	-

3. Пояснения к сведениям об объекте недвижимости с кадастровым номером 73:05:040101:68 :

1.	-

Описание местоположения зданий, сооружений, объектов незавершенного строительства на земельном участке

1. Сведения о характерных точках контура объекта недвижимости с кадастровым номером : 73:05:040101:69 :

Система координат МСК-73, зона 1 **Зона № 1**

Обозначение характерных точек контура	Содержатся в Едином государственном реестре недвижимости			Определены в ходе выполнения комплексных кадастровых работ			Метод определения координат	Формулы, примененные для расчета средней квадратической погрешности определения координат характерных точек (Mt), м, с подставленными в такие формулы значениями и итоговые (вычисленные) значения Mt, м
	Координаты, м		Радиус, м	Координаты, м		Радиус, м		
	X	Y	R	X	Y	R		
1	2	3	4	5	6	7	8	9
н51О	-	-	-	495420.47	1361978.49	-	-	-
н52О	-	-	-	495416.33	1361978.01	-	-	-
н53О	-	-	-	495417.20	1361970.52	-	-	-
н54О	-	-	-	495421.33	1361971.00	-	-	-
н51О	-	-	-	495420.47	1361978.49	-	-	-

2. Сведения о характеристиках объекта недвижимости с кадастровым номером : 73:05:040101:69 :

№ п/п	Наименование характеристики	Значение характеристики
1	2	3
1.	Вид объекта недвижимости	здание
2.	Ранее присвоенный государственный учетный номер (инвентарный) здания, сооружения, объекта незавершенного строительства	-
3.	Кадастровый номер земельного участка (земельных участков), в границах которого (которых) расположены здание, сооружение, объект незавершенного строительства	-
4.	Уникальный учетный номер кадастрового квартала, в границах которого расположены здание, сооружение, объект незавершенного строительства	73:05:040101
5.	Адрес здания, сооружения, объекта незавершенного строительства	-
5.1.	Сведения о местоположении здания, сооружения, объекта незавершенного строительства (при отсутствии адреса) в структурированном в соответствии с федеральной информационной адресной системой виде	-
5.2.	Дополнительные сведения о местоположении	-
6.	Иные сведения	-

3. Пояснения к сведениям об объекте недвижимости с кадастровым номером 73:05:040101:69 :

1.	-

Описание местоположения зданий, сооружений, объектов незавершенного строительства на земельном участке

1. Сведения о характерных точках контура объекта недвижимости с кадастровым номером : 73:05:040101:70 :

Система координат МСК-73, зона 1 **Зона № 1**

Обозначение характерных точек контура	Содержатся в Едином государственном реестре недвижимости			Определены в ходе выполнения комплексных кадастровых работ			Метод определения координат	Формулы, примененные для расчета средней квадратической погрешности определения координат характерных точек (Mt), м, с подставленными в такие формулы значениями и итоговые (вычисленные) значения Mt, м
	Координаты, м		Радиус, м	Координаты, м		Радиус, м		
	X	Y	R	X	Y	R		
1	2	3	4	5	6	7	8	9
н55О	-	-	-	495434.57	1361973.99	-	-	-
н56О	-	-	-	495433.85	1361980.37	-	-	-
н57О	-	-	-	495426.10	1361979.50	-	-	-
н58О	-	-	-	495426.82	1361973.12	-	-	-
н55О	-	-	-	495434.57	1361973.99	-	-	-

2. Сведения о характеристиках объекта недвижимости с кадастровым номером : 73:05:040101:70 :

№ п/п	Наименование характеристики	Значение характеристики
1	2	3
1.	Вид объекта недвижимости	здание
2.	Ранее присвоенный государственный учетный номер (инвентарный) здания, сооружения, объекта незавершенного строительства	-
3.	Кадастровый номер земельного участка (земельных участков), в границах которого (которых) расположены здание, сооружение, объект незавершенного строительства	73:05:040101:14
4.	Уникальный учетный номер кадастрового квартала, в границах которого расположены здание, сооружение, объект незавершенного строительства	73:05:040101
5.	Адрес здания, сооружения, объекта незавершенного строительства	-
5.1.	Сведения о местоположении здания, сооружения, объекта незавершенного строительства (при отсутствии адреса) в структурированном в соответствии с федеральной информационной адресной системой виде	-
5.2.	Дополнительные сведения о местоположении	-
6.	Иные сведения	-

3. Пояснения к сведениям об объекте недвижимости с кадастровым номером 73:05:040101:70 :

1.	-

Описание местоположения зданий, сооружений, объектов незавершенного строительства на земельном участке

1. Сведения о характерных точках контура объекта недвижимости с кадастровым номером : 73:05:040101:71 :

Система координат МСК-73, зона 1 **Зона № 1**

Обозначение характерных точек контура	Содержатся в Едином государственном реестре недвижимости			Определены в ходе выполнения комплексных кадастровых работ			Метод определения координат	Формулы, примененные для расчета средней квадратической погрешности определения координат характерных точек (Mt), м, с подставленными в такие формулы значениями и итоговые (вычисленные) значения Mt, м
	Координаты, м		Радиус, м	Координаты, м		Радиус, м		
	X	Y	R	X	Y	R		
1	2	3	4	5	6	7	8	9
н59О	-	-	-	495447.19	1361981.86	-	-	-
н60О	-	-	-	495441.49	1361981.20	-	-	-
н61О	-	-	-	495442.43	1361973.12	-	-	-
н62О	-	-	-	495448.12	1361973.78	-	-	-
н59О	-	-	-	495447.19	1361981.86	-	-	-

2. Сведения о характеристиках объекта недвижимости с кадастровым номером : 73:05:040101:71 :

№ п/п	Наименование характеристики	Значение характеристики
1	2	3
1.	Вид объекта недвижимости	здание
2.	Ранее присвоенный государственный учетный номер (инвентарный) здания, сооружения, объекта незавершенного строительства	-
3.	Кадастровый номер земельного участка (земельных участков), в границах которого (которых) расположены здание, сооружение, объект незавершенного строительства	73:05:040101:15
4.	Уникальный учетный номер кадастрового квартала, в границах которого расположены здание, сооружение, объект незавершенного строительства	73:05:040101
5.	Адрес здания, сооружения, объекта незавершенного строительства	-
5.1.	Сведения о местоположении здания, сооружения, объекта незавершенного строительства (при отсутствии адреса) в структурированном в соответствии с федеральной информационной адресной системой виде	-
5.2.	Дополнительные сведения о местоположении	-
6.	Иные сведения	-

3. Пояснения к сведениям об объекте недвижимости с кадастровым номером 73:05:040101:71 :

1.	-

Описание местоположения зданий, сооружений, объектов незавершенного строительства на земельном участке

1. Сведения о характерных точках контура объекта недвижимости с кадастровым номером : 73:05:040101:72 :

Система координат МСК-73, зона 1 **Зона № 1**

Обозначение характерных точек контура	Содержатся в Едином государственном реестре недвижимости			Определены в ходе выполнения комплексных кадастровых работ			Метод определения координат	Формулы, примененные для расчета средней квадратической погрешности определения координат характерных точек (Mt), м, с подставленными в такие формулы значениями и итоговые (вычисленные) значения Mt, м
	Координаты, м		Радиус, м	Координаты, м		Радиус, м		
	X	Y	R	X	Y	R		
1	2	3	4	5	6	7	8	9
н63О	-	-	-	495475.15	1361985.43	-	-	-
н64О	-	-	-	495470.55	1361984.83	-	-	-
н65О	-	-	-	495471.87	1361974.70	-	-	-
н66О	-	-	-	495476.47	1361975.30	-	-	-
н63О	-	-	-	495475.15	1361985.43	-	-	-

2. Сведения о характеристиках объекта недвижимости с кадастровым номером : 73:05:040101:72 :

№ п/п	Наименование характеристики	Значение характеристики
1	2	3
1.	Вид объекта недвижимости	здание
2.	Ранее присвоенный государственный учетный номер (инвентарный) здания, сооружения, объекта незавершенного строительства	-
3.	Кадастровый номер земельного участка (земельных участков), в границах которого (которых) расположены здание, сооружение, объект незавершенного строительства	73:05:040101:17
4.	Уникальный учетный номер кадастрового квартала, в границах которого расположены здание, сооружение, объект незавершенного строительства	73:05:040101
5.	Адрес здания, сооружения, объекта незавершенного строительства	-
5.1.	Сведения о местоположении здания, сооружения, объекта незавершенного строительства (при отсутствии адреса) в структурированном в соответствии с федеральной информационной адресной системой виде	-
5.2.	Дополнительные сведения о местоположении	-
6.	Иные сведения	-

3. Пояснения к сведениям об объекте недвижимости с кадастровым номером 73:05:040101:72 :

1.	-

Описание местоположения зданий, сооружений, объектов незавершенного строительства на земельном участке

1. Сведения о характерных точках контура объекта недвижимости с кадастровым номером : 73:05:040101:73 :

Система координат МСК-73, зона 1 **Зона № 1**

Обозначение характерных точек контура	Содержатся в Едином государственном реестре недвижимости			Определены в ходе выполнения комплексных кадастровых работ			Метод определения координат	Формулы, примененные для расчета средней квадратической погрешности определения координат характерных точек (Mt), м, с подставленными в такие формулы значениями и итоговые (вычисленные) значения Mt, м
	Координаты, м		Радиус, м	Координаты, м		Радиус, м		
	X	Y	R	X	Y	R		
1	2	3	4	5	6	7	8	9
н67О	-	-	-	495460.36	1361983.88	-	-	-
н68О	-	-	-	495455.21	1361983.17	-	-	-
н69О	-	-	-	495456.37	1361974.76	-	-	-
н70О	-	-	-	495461.52	1361975.47	-	-	-
н67О	-	-	-	495460.36	1361983.88	-	-	-

2. Сведения о характеристиках объекта недвижимости с кадастровым номером : 73:05:040101:73 :

№ п/п	Наименование характеристики	Значение характеристики
1	2	3
1.	Вид объекта недвижимости	здание
2.	Ранее присвоенный государственный учетный номер (инвентарный) здания, сооружения, объекта незавершенного строительства	-
3.	Кадастровый номер земельного участка (земельных участков), в границах которого (которых) расположены здание, сооружение, объект незавершенного строительства	73:05:040101:16
4.	Уникальный учетный номер кадастрового квартала, в границах которого расположены здание, сооружение, объект незавершенного строительства	73:05:040101
5.	Адрес здания, сооружения, объекта незавершенного строительства	-
5.1.	Сведения о местоположении здания, сооружения, объекта незавершенного строительства (при отсутствии адреса) в структурированном в соответствии с федеральной информационной адресной системой виде	-
5.2.	Дополнительные сведения о местоположении	-
6.	Иные сведения	-

3. Пояснения к сведениям об объекте недвижимости с кадастровым номером 73:05:040101:73 :

1.	-

Описание местоположения зданий, сооружений, объектов незавершенного строительства на земельном участке

1. Сведения о характерных точках контура объекта недвижимости с кадастровым номером : 73:05:040101:75 :

Система координат МСК-73, зона 1 **Зона № 1**

Обозначение характерных точек контура	Содержатся в Едином государственном реестре недвижимости			Определены в ходе выполнения комплексных кадастровых работ			Метод определения координат	Формулы, примененные для расчета средней квадратической погрешности определения координат характерных точек (Mt), м, с подставленными в такие формулы значениями и итоговые (вычисленные) значения Mt, м
	Координаты, м		Радиус, м	Координаты, м		Радиус, м		
	X	Y	R	X	Y	R		
1	2	3	4	5	6	7	8	9
н71О	-	-	-	495514.38	1361991.30	-	-	-
н72О	-	-	-	495515.39	1361982.63	-	-	-
н73О	-	-	-	495520.37	1361983.21	-	-	-
н74О	-	-	-	495519.36	1361991.89	-	-	-
н71О	-	-	-	495514.38	1361991.30	-	-	-

2. Сведения о характеристиках объекта недвижимости с кадастровым номером : 73:05:040101:75 :

№ п/п	Наименование характеристики	Значение характеристики
1	2	3
1.	Вид объекта недвижимости	здание
2.	Ранее присвоенный государственный учетный номер (инвентарный) здания, сооружения, объекта незавершенного строительства	-
3.	Кадастровый номер земельного участка (земельных участков), в границах которого (которых) расположены здание, сооружение, объект незавершенного строительства	73:05:040101:18
4.	Уникальный учетный номер кадастрового квартала, в границах которого расположены здание, сооружение, объект незавершенного строительства	73:05:040101
5.	Адрес здания, сооружения, объекта незавершенного строительства	-
5.1.	Сведения о местоположении здания, сооружения, объекта незавершенного строительства (при отсутствии адреса) в структурированном в соответствии с федеральной информационной адресной системой виде	-
5.2.	Дополнительные сведения о местоположении	-
6.	Иные сведения	-

3. Пояснения к сведениям об объекте недвижимости с кадастровым номером 73:05:040101:75 :

1.	-

Описание местоположения зданий, сооружений, объектов незавершенного строительства на земельном участке

1. Сведения о характерных точках контура объекта недвижимости с кадастровым номером : 73:05:040101:76 :

Система координат МСК-73, зона 1 **Зона № 1**

Обозначение характерных точек контура	Содержатся в Едином государственном реестре недвижимости			Определены в ходе выполнения комплексных кадастровых работ			Метод определения координат	Формулы, примененные для расчета средней квадратической погрешности определения координат характерных точек (Mt), м, с подставленными в такие формулы значениями и итоговые (вычисленные) значения Mt, м
	Координаты, м		Радиус, м	Координаты, м		Радиус, м		
	X	Y	R	X	Y	R		
1	2	3	4	5	6	7	8	9
н75О	-	-	-	495526.94	1361992.61	-	-	-
н76О	-	-	-	495527.60	1361987.85	-	-	-
н77О	-	-	-	495534.97	1361988.87	-	-	-
н78О	-	-	-	495534.30	1361993.63	-	-	-
н75О	-	-	-	495526.94	1361992.61	-	-	-

2. Сведения о характеристиках объекта недвижимости с кадастровым номером : 73:05:040101:76 :

№ п/п	Наименование характеристики	Значение характеристики
1	2	3
1.	Вид объекта недвижимости	здание
2.	Ранее присвоенный государственный учетный номер (инвентарный) здания, сооружения, объекта незавершенного строительства	-
3.	Кадастровый номер земельного участка (земельных участков), в границах которого (которых) расположены здание, сооружение, объект незавершенного строительства	73:05:040101:19
4.	Уникальный учетный номер кадастрового квартала, в границах которого расположены здание, сооружение, объект незавершенного строительства	73:05:040101
5.	Адрес здания, сооружения, объекта незавершенного строительства	-
5.1.	Сведения о местоположении здания, сооружения, объекта незавершенного строительства (при отсутствии адреса) в структурированном в соответствии с федеральной информационной адресной системой виде	-
5.2.	Дополнительные сведения о местоположении	-
6.	Иные сведения	-

3. Пояснения к сведениям об объекте недвижимости с кадастровым номером 73:05:040101:76 :

1.	-

Описание местоположения зданий, сооружений, объектов незавершенного строительства на земельном участке

1. Сведения о характерных точках контура объекта недвижимости с кадастровым номером : 73:05:040101:77 :

Система координат МСК-73, зона 1 **Зона № 1**

Обозначение характерных точек контура	Содержатся в Едином государственном реестре недвижимости			Определены в ходе выполнения комплексных кадастровых работ			Метод определения координат	Формулы, примененные для расчета средней квадратической погрешности определения координат характерных точек (Mt), м, с подставленными в такие формулы значениями и итоговые (вычисленные) значения Mt, м
	Координаты, м		Радиус, м	Координаты, м		Радиус, м		
	X	Y	R	X	Y	R		
1	2	3	4	5	6	7	8	9
н79О	-	-	-	495561.85	1361990.58	-	-	-
н80О	-	-	-	495566.95	1361991.17	-	-	-
н81О	-	-	-	495566.12	1361997.97	-	-	-
н82О	-	-	-	495561.10	1361997.38	-	-	-
н79О	-	-	-	495561.85	1361990.58	-	-	-

2. Сведения о характеристиках объекта недвижимости с кадастровым номером : 73:05:040101:77 :

№ п/п	Наименование характеристики	Значение характеристики
1	2	3
1.	Вид объекта недвижимости	здание
2.	Ранее присвоенный государственный учетный номер (инвентарный) здания, сооружения, объекта незавершенного строительства	-
3.	Кадастровый номер земельного участка (земельных участков), в границах которого (которых) расположены здание, сооружение, объект незавершенного строительства	73:05:040101:46
4.	Уникальный учетный номер кадастрового квартала, в границах которого расположены здание, сооружение, объект незавершенного строительства	73:05:040101
5.	Адрес здания, сооружения, объекта незавершенного строительства	-
5.1.	Сведения о местоположении здания, сооружения, объекта незавершенного строительства (при отсутствии адреса) в структурированном в соответствии с федеральной информационной адресной системой виде	-
5.2.	Дополнительные сведения о местоположении	-
6.	Иные сведения	-

3. Пояснения к сведениям об объекте недвижимости с кадастровым номером 73:05:040101:77 :

1.	-

Описание местоположения зданий, сооружений, объектов незавершенного строительства на земельном участке

1. Сведения о характерных точках контура объекта недвижимости с кадастровым номером : 73:05:040101:79 :

Система координат МСК-73, зона 1 **Зона № 1**

Обозначение характерных точек контура	Содержатся в Едином государственном реестре недвижимости			Определены в ходе выполнения комплексных кадастровых работ			Метод определения координат	Формулы, примененные для расчета средней квадратической погрешности определения координат характерных точек (Mt), м, с подставленными в такие формулы значениями и итоговые (вычисленные) значения Mt, м
	Координаты, м		Радиус, м	Координаты, м		Радиус, м		
	X	Y	R	X	Y	R		
1	2	3	4	5	6	7	8	9
н83О	-	-	-	495594.65	1361993.80	-	-	-
н84О	-	-	-	495593.50	1362001.92	-	-	-
н85О	-	-	-	495589.46	1362001.35	-	-	-
н86О	-	-	-	495590.61	1361993.23	-	-	-
н83О	-	-	-	495594.65	1361993.80	-	-	-

2. Сведения о характеристиках объекта недвижимости с кадастровым номером : 73:05:040101:79 :

№ п/п	Наименование характеристики	Значение характеристики
1	2	3
1.	Вид объекта недвижимости	здание
2.	Ранее присвоенный государственный учетный номер (инвентарный) здания, сооружения, объекта незавершенного строительства	-
3.	Кадастровый номер земельного участка (земельных участков), в границах которого (которых) расположены здание, сооружение, объект незавершенного строительства	73:05:040101:22
4.	Уникальный учетный номер кадастрового квартала, в границах которого расположены здание, сооружение, объект незавершенного строительства	73:05:040101
5.	Адрес здания, сооружения, объекта незавершенного строительства	-
5.1.	Сведения о местоположении здания, сооружения, объекта незавершенного строительства (при отсутствии адреса) в структурированном в соответствии с федеральной информационной адресной системой виде	-
5.2.	Дополнительные сведения о местоположении	-
6.	Иные сведения	-

3. Пояснения к сведениям об объекте недвижимости с кадастровым номером 73:05:040101:79 :

1.	-

Описание местоположения зданий, сооружений, объектов незавершенного строительства на земельном участке

1. Сведения о характерных точках контура объекта недвижимости с кадастровым номером : 73:05:040101:80 :

Система координат МСК-73, зона 1 **Зона № 1**

Обозначение характерных точек контура	Содержатся в Едином государственном реестре недвижимости			Определены в ходе выполнения комплексных кадастровых работ			Метод определения координат	Формулы, примененные для расчета средней квадратической погрешности определения координат характерных точек (Mt), м, с подставленными в такие формулы значениями и итоговые (вычисленные) значения Mt, м
	Координаты, м		Радиус, м	Координаты, м		Радиус, м		
	X	Y	R	X	Y	R		
1	2	3	4	5	6	7	8	9
н87О	-	-	-	495603.12	1362003.43	-	-	-
н88О	-	-	-	495604.05	1361996.86	-	-	-
н89О	-	-	-	495607.81	1361997.39	-	-	-
н90О	-	-	-	495606.90	1362003.94	-	-	-
н87О	-	-	-	495603.12	1362003.43	-	-	-

2. Сведения о характеристиках объекта недвижимости с кадастровым номером : 73:05:040101:80 :

№ п/п	Наименование характеристики	Значение характеристики
1	2	3
1.	Вид объекта недвижимости	здание
2.	Ранее присвоенный государственный учетный номер (инвентарный) здания, сооружения, объекта незавершенного строительства	-
3.	Кадастровый номер земельного участка (земельных участков), в границах которого (которых) расположены здание, сооружение, объект незавершенного строительства	73:05:040101:23
4.	Уникальный учетный номер кадастрового квартала, в границах которого расположены здание, сооружение, объект незавершенного строительства	73:05:040101
5.	Адрес здания, сооружения, объекта незавершенного строительства	-
5.1.	Сведения о местоположении здания, сооружения, объекта незавершенного строительства (при отсутствии адреса) в структурированном в соответствии с федеральной информационной адресной системой виде	-
5.2.	Дополнительные сведения о местоположении	-
6.	Иные сведения	-

3. Пояснения к сведениям об объекте недвижимости с кадастровым номером 73:05:040101:80 :

1.	-

Описание местоположения зданий, сооружений, объектов незавершенного строительства на земельном участке

1. Сведения о характерных точках контура объекта недвижимости с кадастровым номером : 73:05:040101:81 :

Система координат МСК-73, зона 1 **Зона № 1**

Обозначение характерных точек контура	Содержатся в Едином государственном реестре недвижимости			Определены в ходе выполнения комплексных кадастровых работ			Метод определения координат	Формулы, примененные для расчета средней квадратической погрешности определения координат характерных точек (Mt), м, с подставленными в такие формулы значениями и итоговые (вычисленные) значения Mt, м
	Координаты, м		Радиус, м	Координаты, м		Радиус, м		
	X	Y	R	X	Y	R		
1	2	3	4	5	6	7	8	9
н91О	-	-	-	495617.08	1362005.26	-	-	-
н92О	-	-	-	495618.41	1361996.00	-	-	-
н93О	-	-	-	495622.04	1361996.53	-	-	-
н94О	-	-	-	495620.72	1362005.78	-	-	-
н91О	-	-	-	495617.08	1362005.26	-	-	-

2. Сведения о характеристиках объекта недвижимости с кадастровым номером : 73:05:040101:81 :

№ п/п	Наименование характеристики	Значение характеристики
1	2	3
1.	Вид объекта недвижимости	здание
2.	Ранее присвоенный государственный учетный номер (инвентарный) здания, сооружения, объекта незавершенного строительства	-
3.	Кадастровый номер земельного участка (земельных участков), в границах которого (которых) расположены здание, сооружение, объект незавершенного строительства	73:05:040101:24
4.	Уникальный учетный номер кадастрового квартала, в границах которого расположены здание, сооружение, объект незавершенного строительства	73:05:040101
5.	Адрес здания, сооружения, объекта незавершенного строительства	-
5.1.	Сведения о местоположении здания, сооружения, объекта незавершенного строительства (при отсутствии адреса) в структурированном в соответствии с федеральной информационной адресной системой виде	-
5.2.	Дополнительные сведения о местоположении	-
6.	Иные сведения	-

3. Пояснения к сведениям об объекте недвижимости с кадастровым номером 73:05:040101:81 :

1.	-

Описание местоположения зданий, сооружений, объектов незавершенного строительства на земельном участке

1. Сведения о характерных точках контура объекта недвижимости с кадастровым номером : 73:05:040101:82 :

Система координат МСК-73, зона 1 **Зона № 1**

Обозначение характерных точек контура	Содержатся в Едином государственном реестре недвижимости			Определены в ходе выполнения комплексных кадастровых работ			Метод определения координат	Формулы, примененные для расчета средней квадратической погрешности определения координат характерных точек (Mt), м, с подставленными в такие формулы значениями и итоговые (вычисленные) значения Mt, м
	Координаты, м		Радиус, м	Координаты, м		Радиус, м		
	X	Y	R	X	Y	R		
1	2	3	4	5	6	7	8	9
н95О	-	-	-	495666.83	1362000.89	-	-	-
н96О	-	-	-	495672.84	1362001.77	-	-	-
н97О	-	-	-	495671.28	1362012.23	-	-	-
н98О	-	-	-	495665.27	1362011.34	-	-	-
н95О	-	-	-	495666.83	1362000.89	-	-	-

2. Сведения о характеристиках объекта недвижимости с кадастровым номером : 73:05:040101:82 :

№ п/п	Наименование характеристики	Значение характеристики
1	2	3
1.	Вид объекта недвижимости	здание
2.	Ранее присвоенный государственный учетный номер (инвентарный) здания, сооружения, объекта незавершенного строительства	-
3.	Кадастровый номер земельного участка (земельных участков), в границах которого (которых) расположены здание, сооружение, объект незавершенного строительства	73:05:040101:4
4.	Уникальный учетный номер кадастрового квартала, в границах которого расположены здание, сооружение, объект незавершенного строительства	73:05:040101
5.	Адрес здания, сооружения, объекта незавершенного строительства	-
5.1.	Сведения о местоположении здания, сооружения, объекта незавершенного строительства (при отсутствии адреса) в структурированном в соответствии с федеральной информационной адресной системой виде	-
5.2.	Дополнительные сведения о местоположении	-
6.	Иные сведения	-

3. Пояснения к сведениям об объекте недвижимости с кадастровым номером 73:05:040101:82 :

1.	-

Описание местоположения зданий, сооружений, объектов незавершенного строительства на земельном участке

1. Сведения о характерных точках контура объекта недвижимости с кадастровым номером : 73:05:040101:83 :

Система координат МСК-73, зона 1 **Зона № 1**

Обозначение характерных точек контура	Содержатся в Едином государственном реестре недвижимости			Определены в ходе выполнения комплексных кадастровых работ			Метод определения координат	Формулы, примененные для расчета средней квадратической погрешности определения координат характерных точек (Mt), м, с подставленными в такие формулы значениями и итоговые (вычисленные) значения Mt, м
	Координаты, м		Радиус, м	Координаты, м		Радиус, м		
	X	Y	R	X	Y	R		
1	2	3	4	5	6	7	8	9
н99О	-	-	-	495720.67	1362014.53	-	-	-
н100О	-	-	-	495726.26	1362015.44	-	-	-
н101О	-	-	-	495725.90	1362017.62	-	-	-
н102О	-	-	-	495735.02	1362019.11	-	-	-
н103О	-	-	-	495734.43	1362022.72	-	-	-
н104О	-	-	-	495719.73	1362020.23	-	-	-
н99О	-	-	-	495720.67	1362014.53	-	-	-

2. Сведения о характеристиках объекта недвижимости с кадастровым номером : 73:05:040101:83 :

№ п/п	Наименование характеристики	Значение характеристики
1	2	3
1.	Вид объекта недвижимости	здание
2.	Ранее присвоенный государственный учетный номер (инвентарный) здания, сооружения, объекта незавершенного строительства	-
3.	Кадастровый номер земельного участка (земельных участков), в границах которого (которых) расположены здание, сооружение, объект незавершенного строительства	73:05:040101:42
4.	Уникальный учетный номер кадастрового квартала, в границах которого расположены здание, сооружение, объект незавершенного строительства	73:05:040101
5.	Адрес здания, сооружения, объекта незавершенного строительства	-
5.1.	Сведения о местоположении здания, сооружения, объекта незавершенного строительства (при отсутствии адреса) в структурированном в соответствии с федеральной информационной адресной системой виде	-
5.2.	Дополнительные сведения о местоположении	-
6.	Иные сведения	-

3. Пояснения к сведениям об объекте недвижимости с кадастровым номером 73:05:040101:83 :

1.	-

Описание местоположения зданий, сооружений, объектов незавершенного строительства на земельном участке

1. Сведения о характерных точках контура объекта недвижимости с кадастровым номером : 73:05:040101:84 :

Система координат МСК-73, зона 1 **Зона № 1**

Обозначение характерных точек контура	Содержатся в Едином государственном реестре недвижимости			Определены в ходе выполнения комплексных кадастровых работ			Метод определения координат	Формулы, примененные для расчета средней квадратической погрешности определения координат характерных точек (Mt), м, с подставленными в такие формулы значениями и итоговые (вычисленные) значения Mt, м
	Координаты, м		Радиус, м	Координаты, м		Радиус, м		
	X	Y	R	X	Y	R		
1	2	3	4	5	6	7	8	9
н105О	-	-	-	495751.87	1362025.56	-	-	-
н106О	-	-	-	495752.46	1362021.06	-	-	-
н107О	-	-	-	495762.21	1362022.22	-	-	-
н108О	-	-	-	495761.68	1362026.72	-	-	-
н105О	-	-	-	495751.87	1362025.56	-	-	-

2. Сведения о характеристиках объекта недвижимости с кадастровым номером : 73:05:040101:84 :

№ п/п	Наименование характеристики	Значение характеристики
1	2	3
1.	Вид объекта недвижимости	здание
2.	Ранее присвоенный государственный учетный номер (инвентарный) здания, сооружения, объекта незавершенного строительства	-
3.	Кадастровый номер земельного участка (земельных участков), в границах которого (которых) расположены здание, сооружение, объект незавершенного строительства	73:05:040101:99
4.	Уникальный учетный номер кадастрового квартала, в границах которого расположены здание, сооружение, объект незавершенного строительства	73:05:040101
5.	Адрес здания, сооружения, объекта незавершенного строительства	-
5.1.	Сведения о местоположении здания, сооружения, объекта незавершенного строительства (при отсутствии адреса) в структурированном в соответствии с федеральной информационной адресной системой виде	-
5.2.	Дополнительные сведения о местоположении	-
6.	Иные сведения	-

3. Пояснения к сведениям об объекте недвижимости с кадастровым номером 73:05:040101:84 :

1.	-

Описание местоположения зданий, сооружений, объектов незавершенного строительства на земельном участке

1. Сведения о характерных точках контура объекта недвижимости с кадастровым номером : 73:05:040101:85 :

Система координат МСК-73, зона 1 **Зона № 1**

Обозначение характерных точек контура	Содержатся в Едином государственном реестре недвижимости			Определены в ходе выполнения комплексных кадастровых работ			Метод определения координат	Формулы, примененные для расчета средней квадратической погрешности определения координат характерных точек (Mt), м, с подставленными в такие формулы значениями и итоговые (вычисленные) значения Mt, м
	Координаты, м		Радиус, м	Координаты, м		Радиус, м		
	X	Y	R	X	Y	R		
1	2	3	4	5	6	7	8	9
н109О	-	-	-	495181.62	1361943.84	-	-	-
н110О	-	-	-	495173.93	1361942.82	-	-	-
н111О	-	-	-	495175.70	1361929.50	-	-	-
н112О	-	-	-	495183.39	1361930.52	-	-	-
н109О	-	-	-	495181.62	1361943.84	-	-	-

2. Сведения о характеристиках объекта недвижимости с кадастровым номером : 73:05:040101:85 :

№ п/п	Наименование характеристики	Значение характеристики
1	2	3
1.	Вид объекта недвижимости	здание
2.	Ранее присвоенный государственный учетный номер (инвентарный) здания, сооружения, объекта незавершенного строительства	-
3.	Кадастровый номер земельного участка (земельных участков), в границах которого (которых) расположены здание, сооружение, объект незавершенного строительства	73:05:040101:8
4.	Уникальный учетный номер кадастрового квартала, в границах которого расположены здание, сооружение, объект незавершенного строительства	73:05:040101
5.	Адрес здания, сооружения, объекта незавершенного строительства	-
5.1.	Сведения о местоположении здания, сооружения, объекта незавершенного строительства (при отсутствии адреса) в структурированном в соответствии с федеральной информационной адресной системой виде	-
5.2.	Дополнительные сведения о местоположении	-
6.	Иные сведения	-

3. Пояснения к сведениям об объекте недвижимости с кадастровым номером 73:05:040101:85 :

1.	-

Описание местоположения зданий, сооружений, объектов незавершенного строительства на земельном участке

1. Сведения о характерных точках контура объекта недвижимости с кадастровым номером : 73:05:040101:86 :

Система координат МСК-73, зона 1 **Зона № 1**

Обозначение характерных точек контура	Содержатся в Едином государственном реестре недвижимости			Определены в ходе выполнения комплексных кадастровых работ			Метод определения координат	Формулы, примененные для расчета средней квадратической погрешности определения координат характерных точек (Mt), м, с подставленными в такие формулы значениями и итоговые (вычисленные) значения Mt, м
	Координаты, м		Радиус, м	Координаты, м		Радиус, м		
	X	Y	R	X	Y	R		
1	2	3	4	5	6	7	8	9
н113О	-	-	-	495201.71	1361947.52	-	-	-
н114О	-	-	-	495202.71	1361940.91	-	-	-
н115О	-	-	-	495213.82	1361942.51	-	-	-
н116О	-	-	-	495212.82	1361949.18	-	-	-
н113О	-	-	-	495201.71	1361947.52	-	-	-

2. Сведения о характеристиках объекта недвижимости с кадастровым номером : 73:05:040101:86 :

№ п/п	Наименование характеристики	Значение характеристики
1	2	3
1.	Вид объекта недвижимости	здание
2.	Ранее присвоенный государственный учетный номер (инвентарный) здания, сооружения, объекта незавершенного строительства	-
3.	Кадастровый номер земельного участка (земельных участков), в границах которого (которых) расположены здание, сооружение, объект незавершенного строительства	73:05:040101:9
4.	Уникальный учетный номер кадастрового квартала, в границах которого расположены здание, сооружение, объект незавершенного строительства	73:05:040101
5.	Адрес здания, сооружения, объекта незавершенного строительства	-
5.1.	Сведения о местоположении здания, сооружения, объекта незавершенного строительства (при отсутствии адреса) в структурированном в соответствии с федеральной информационной адресной системой виде	-
5.2.	Дополнительные сведения о местоположении	-
6.	Иные сведения	-

3. Пояснения к сведениям об объекте недвижимости с кадастровым номером 73:05:040101:86 :

1.	-

Описание местоположения зданий, сооружений, объектов незавершенного строительства на земельном участке

1. Сведения о характерных точках контура объекта недвижимости с кадастровым номером : 73:05:040116:691 :

Система координат МСК-73, зона 1 **Зона № 1**

Обозначение характерных точек контура	Содержатся в Едином государственном реестре недвижимости			Определены в ходе выполнения комплексных кадастровых работ			Метод определения координат	Формулы, примененные для расчета средней квадратической погрешности определения координат характерных точек (Mt), м, с подставленными в такие формулы значениями и итоговые (вычисленные) значения Mt, м
	Координаты, м		Радиус, м	Координаты, м		Радиус, м		
	X	Y	R	X	Y	R		
1	2	3	4	5	6	7	8	9
н117О	-	-	-	495193.03	1361939.51	-	-	-
н114О	-	-	-	495202.71	1361940.91	-	-	-
н113О	-	-	-	495201.71	1361947.52	-	-	-
н118О	-	-	-	495192.03	1361946.07	-	-	-
н117О	-	-	-	495193.03	1361939.51	-	-	-

2. Сведения о характеристиках объекта недвижимости с кадастровым номером : 73:05:040116:691 :

№ п/п	Наименование характеристики	Значение характеристики
1	2	3
1.	Вид объекта недвижимости	здание
2.	Ранее присвоенный государственный учетный номер (инвентарный) здания, сооружения, объекта незавершенного строительства	-
3.	Кадастровый номер земельного участка (земельных участков), в границах которого (которых) расположены здание, сооружение, объект незавершенного строительства	73:05:040101:222
4.	Уникальный учетный номер кадастрового квартала, в границах которого расположены здание, сооружение, объект незавершенного строительства	73:05:040116, 73:05:040101
5.	Адрес здания, сооружения, объекта незавершенного строительства	-
5.1.	Сведения о местоположении здания, сооружения, объекта незавершенного строительства (при отсутствии адреса) в структурированном в соответствии с федеральной информационной адресной системой виде	-
5.2.	Дополнительные сведения о местоположении	-
6.	Иные сведения	-

3. Пояснения к сведениям об объекте недвижимости с кадастровым номером 73:05:040116:691 :

1.	-

Схема границ земельных участков

Масштаб 1:3700

Условные обозначения

- Часть границы, местоположение которой определено при выполнении кадастровых работ
- Характерная точка границы земельного участка, сведения ЕГРН о которой соответствуют требованиям, установленным в соответствии с частью 13 статьи 22 Федерального закона от 13 июля 2015 г. N 218-ФЗ "О государственной регистрации недвижимости"
- Характерная точка контура здания, сооружения, объекта незавершенного строительства
- Характерная точка границы, сведения о которой позволяют однозначно определить ее положение на местности

Схема границ земельных участков

73:05-6.309	- Зона с особыми условиями использования территории 73:05-6.309 — Охранная зона объектов электроэнергетики (объектов электросетевого хозяйства и объектов по производству электрической энергии)
1	- Обозначение характерной точки, местоположение которой не изменилось или было уточнено
н1О	- Обозначение новой характерной точки
:43Е	- Кадастровый номер земельного участка
:1	- Уточняемый земельный участок
:8	- Исправляемый земельный участок
:61	- Кадастровый номер здания
:221	- Кадастровый номер сооружения
:49	- Уточняемое здание
	- Часть границы, сведения ЕГРН о которой позволяют однозначно определить ее положение на местности
	- Граница кадастрового квартала
73:05:040101	- Номер кадастрового квартала

Схема границ земельных участков

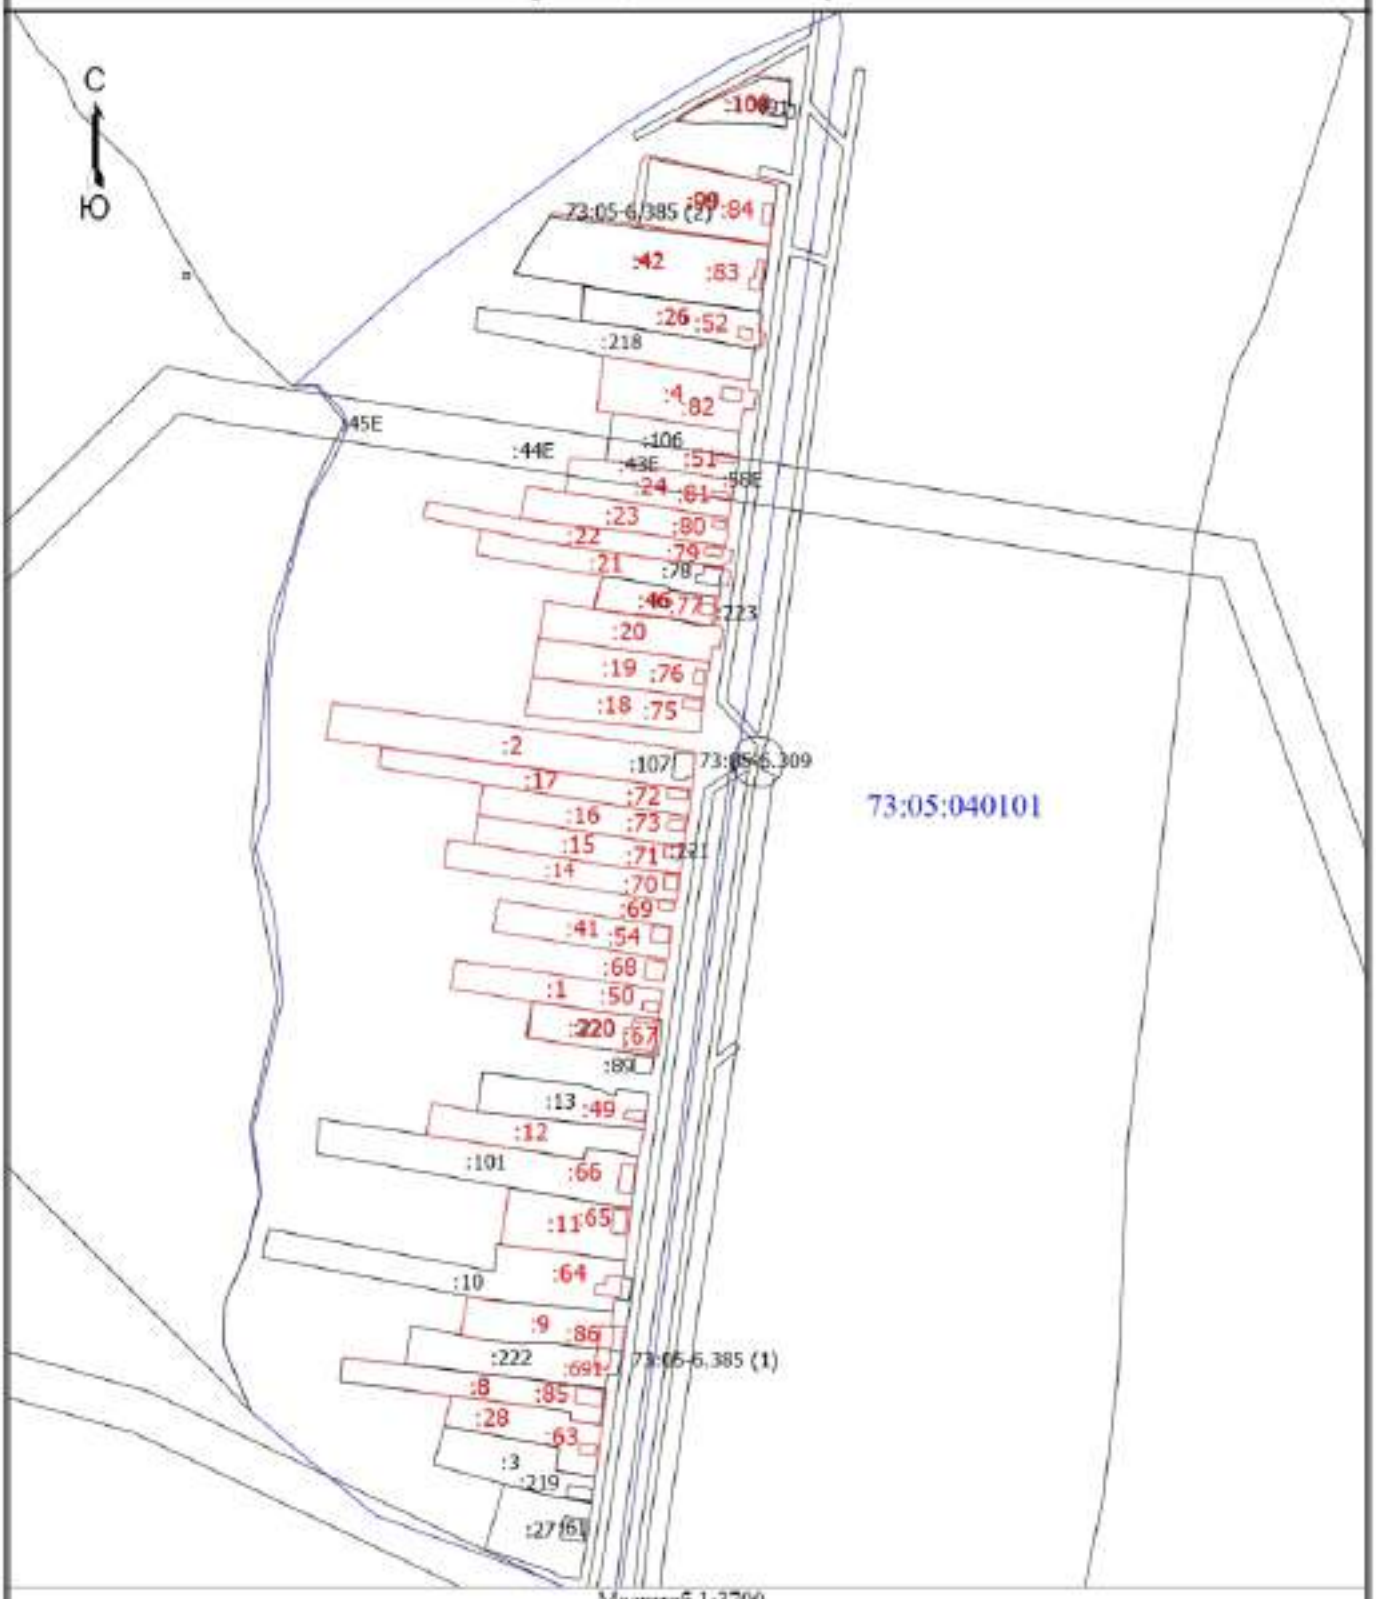

Масштаб 1:3700

Условные обозначения

- Часть границы, местоположение которой определено при выполнении кадастровых работ
- Характерная точка границы земельного участка, сведения ЕГРН о которой соответствуют требованиям, установленным в соответствии с частью 13 статьи 22 Федерального закона от 13 июля 2015 г. N 218-ФЗ "О государственной регистрации недвижимости"
- Характерная точка контура здания, сооружения, объекта незавершенного строительства
- Характерная точка границы, сведения о которой позволяют однозначно определить ее положение на местности

Схема границ земельных участков

73:05-6.309	- Зона с особыми условиями использования территории 73:05-6.309 — Охранная зона объектов электроэнергетики (объектов электросетевого хозяйства и объектов по производству электрической энергии)
1	- Обозначение характерной точки, местоположение которой не изменилось или было уточнено
н1О	- Обозначение новой характерной точки
:43Е	- Кадастровый номер земельного участка
:1	- Уточняемый земельный участок
:8	- Исправляемый земельный участок
:61	- Кадастровый номер здания
:221	- Кадастровый номер сооружения
:49	- Уточняемое здание
	- Граница кадастрового квартала
73:05:040101	- Номер кадастрового квартала

Схема геодезических построений

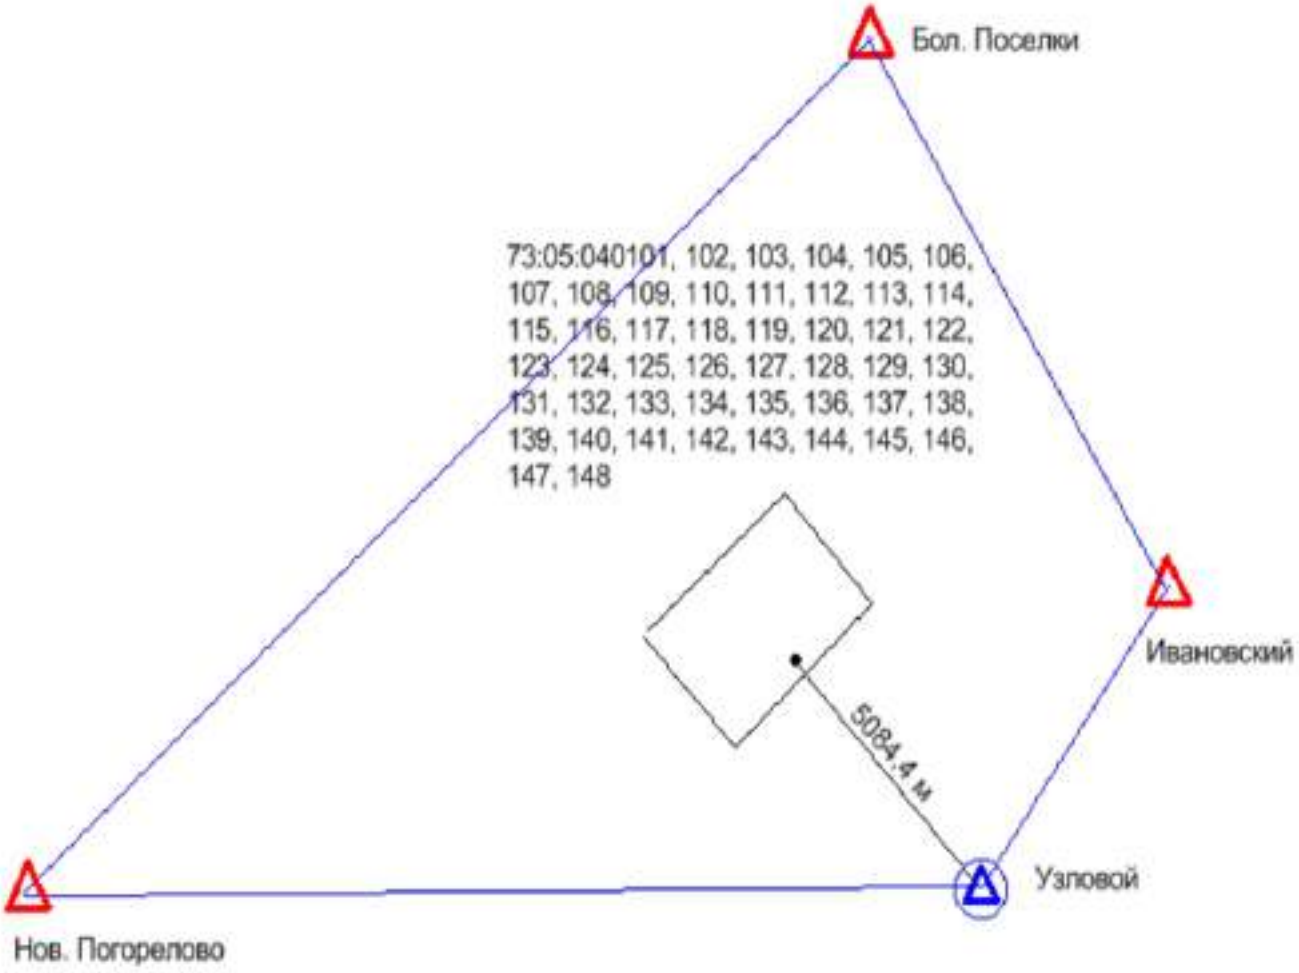

Условное обозначение:

△ -- Пункты ГГС использованные при локализации и контроле

⊙ -- Пункт ГГС с установленной временной базовой станцией

-- Расстояние от базовой станции до характерной точки границ объекта ККР

-- Линия референцной сети

АДМИНИСТРАЦИЯ
МУНИЦИПАЛЬНОГО ОБРАЗОВАНИЯ
«КАРСУНСКИЙ РАЙОН»
УЛЬЯНОВСКОЙ ОБЛАСТИ

30-летия Победы пл., д. 6, р.п. Карсун,
Ульяновская область, 433210
тел./факс (84246) 2-47-91
e-mail: karsun_otgotd@mail.ru,
http://karsunrayo.gosuslugi.ru/

15.07.2025 № 13-исх-05.01/2528исх
На № 18-4065-СБ/25 от 30.06.2025

Директору филиала
ППК «Роскадастр»
по Ульяновской области

Борисовой С.В.

Уважаемая Светлана Владимировна!

Администрация муниципального образования «Карсунский район» Ульяновской области предоставляет сведения о территориальных зонах в р.п. Карсун, согласно запрашиваемого перечня кадастровых кварталов.

Приложение: на 3 л. в 1 экз.

Глава администрации района Н.А.Сизов

Кондратьева Екатерина Николаевна
8(84246)2-47-61

Приложение

Сведения о территориальных зонах р.п. Карсун

№ п/п	Кадастровый квартал	Территориальные зоны
1	2	3
1	73:05:040101	Ж-4б
2	73:05:040102	Ж-1
3	73:05:040103	Ж-4б, СХ-2
4	73:05:040104	Ж-4б, Ж-1
5	73:05:040105	Ж-1, Р-4
6	73:05:040106	П-3, ИТ-2, Ж-4б
7	73:05:040107	Ж-1
8	73:05:040108	Ж-4в, ОЗ-1
9	73:05:040109	П-4
10	73:05:040110	Ж-3, П-4
11	73:05:040111	Ж-4б, Ж-3, ОД-3
12	73:05:040112	Ж-4а
13	73:05:040113	Ж-4а
14	73:05:040114	Ж-4б
15	73:05:040115	Ж-1, Ж-3
16	73:05:040116	Ж-3, ОЗ-1
17	73:05:040117	ОЗ-1
18	73:05:040118	Ж-3, Ж-1
19	73:05:040119	Ж-1, Ж-4б, ОД-3
20	73:05:040120	Ж-4б
21	73:05:040121	Ж-4б, ОД-1, Р-1, Р-2, ОД-4, ОЗ-1, Э-ОЛ
22	73:05:040122	Ж-4б
23	73:05:040123	ОД-3, ОЗ-1, Ж-4б
24	73:05:040124	ОЗ-1
25	73:05:040125	ОЗ-1
26	73:05:040126	СН-1, ОД-8, П-3, Ж-4б, ОД-2
27	73:05:040127	Ж-1, Ж-4б
28	73:05:040128	Ж-1, ОЗ-1
29	73:05:040129	Ж-1, ОЗ-1
30	73:05:040130	Ж-1, ОЗ-1
31	73:05:040131	Ж-1, ОЗ-1
32	73:05:040132	Ж-1
33	73:05:040133	Ж-1
34	73:05:040134	Ж-4в
35	73:05:040135	Ж-4б
36	73:05:040136	Ж-4б
37	73:05:040137	Ж-4б
38	73:05:040138	Ж-4б, Ж-5б
39	73:05:040139	Ж-4б
40	73:05:040140	Ж-4б
41	73:05:040141	Ж-4б, Ж-3, ОД-8
42	73:05:040142	Ж-1, Ж-4б, П-5
43	73:05:040143	Ж-1, Ж-4в
44	73:05:040144	Ж-4б
45	73:05:040145	Ж-4б

1	2	3
46	73:05:040146	Ж-1
47	73:05:040147	Ж-1
48	73:05:040148	Ж-1, Ж-4б

Расшифровка территориальных зон

Индекс зоны	Наименование зоны
1	2
	ЖИЛЫЕ ЗОНЫ
Ж-1	Индивидуальная усадебная застройка
Ж-3	Зона застройки многоквартирных жилых домов малой и средней этажности (2-4)
Ж-4	Жилая застройка в границах охранных и санитарно-защитных зон
Ж-4а	Жилая застройка в границах охранных зон объектов культурного наследия и зонах охраны городского ландшафта
Ж-4б	Жилая застройка в СЗЗ промышленно-коммунальных предприятий
Ж-4в	Жилая застройка в водоохранной зоне
Ж-5	Зона развития жилой застройки
Ж-6	Территории коллективных садов и садово-огородных участков, садоводческих и дачных земельных участков
	ОБЩЕСТВЕННО-ДЕЛОВЫЕ ЗОНЫ
ОД-1	Общественно-деловая зона центра
ОД-2	Зона учреждений здравоохранения и социальной защиты
ОД-3	Зона детских дошкольных учреждений, общеобразовательных школьных и внешкольных учреждений
ОД-4	Зона образовательных учреждений среднего профессионального образования
ОД-6	Зона рекреационных объектов и учреждений отдыха
ОД-7	Зона объектов обслуживания населения и производственной деятельности
ОД-8	Зона коммерческой активности
	РЕКРЕАЦИОННЫЕ ЗОНЫ
Р-1	Зона общегородской зелени (скверы, бульвары, открытые пространства)
Р-2	Зона природных ландшафтов (парки, рощи, лесопарки)
Р-3	Зона городских пляжей
Р-4	Зона лесов и городских лесов
	ПРОИЗВОДСТВЕННО-КОММУНАЛЬНЫЕ ЗОНЫ
П-3	Зона производственно-коммунальных объектов и предприятий III класса опасности (СЗЗ 300 м); (асфальтовый завод)
П-4	Зона производственно-коммунальных объектов и предприятий IV класса вредности (СЗЗ 100 м)

1	2
П-5	Зона производственно-коммунальных объектов и предприятий V класса (СЗЗ 50 м)
П-6	Разрабатываемые месторождения полезных ископаемых
П-7	Зона перспективного развития промышленности
	ЗОНЫ ИНЖЕНЕРНОЙ И ТРАНСПОРТНОЙ ИНФРАСТРУКТУРЫ
ИТ-1	Зона объектов инженерной инфраструктуры
ИТ-2	Зона объектов транспортной инфраструктуры
	ЗОНЫ СПЕЦИАЛЬНОГО НАЗНАЧЕНИЯ
СН-1	Зона кладбищ
СН-2	Зона полигонов промышленных, бытовых отходов
СН-3	Зона скотомогильников
	ЗОНЫ СЕЛЬСКОХОЗЯЙСТВЕННОГО ИСПОЛЬЗОВАНИЯ
СХ-1	Зона сельскохозяйственных угодий
СХ-2	Зона сельскохозяйственных объектов
	ЗОНЫ ЭКОЛОГИЧЕСКИХ ОГРАНИЧЕНИЙ
Э-ВД	Водоохранные зоны
Э-ОЛ	Особо охраняемые ландшафты
Э-СО	Крутые склоны рек, овраги
Э-Б	Заболоченные территории
Э-ПТ	Зона пойменных территорий, подверженных затоплению паводком
	ОХРАННЫЕ ЗОНЫ
ОЗ-1	Охранные зоны объектов историко-культурного наследия в пределах внутриквартальных пространств, ограниченных красными линиями улиц
ОЗ-3	Зона археологического культурного слоя

ВЫПИСКА

о пунктах государственной геодезической сети, государственной нивелирной сети, государственной гравиметрической сети и геодезических сетей специального назначения на бумажном носителе и в электронном виде

от «03» февраля 2025 г. № 170-2682/2025-В

На основании договора о предоставлении пространственных данных или материалов, не являющихся объектами авторского права, за исключением их предоставления публично-правовой компании, созданной в соответствии с Федеральным законом от 30 декабря 2021 г. № 448-ФЗ «О публично-правовой компании «Роскадастр» (далее – публично-правовая компания), а также для выполнения задач в области обороны, после поступления заявлений физических или юридических лиц, органов государственной власти или органов местного самоуправления (далее – заявитель) о предоставлении пространственных данных и материалов, содержащихся в государственных фондах пространственных данных, от «03» февраля 2025 г. № 170-2682/2025 публично-правовая компания, осуществляющая ведение федерального фонда пространственных данных, или её филиал

(указывается филиал публично-правовой компании)

предоставляет

ППК «Роскадастр»
(ИНН: 7708410783; ОГРН: 1227700700633)

(указываются сведения о заявителе (для физического лица – фамилия, имя отчество (при наличии); для юридического лица, органа государственной власти, органа местного самоуправления – полное наименование, идентификационный номер налогоплательщика (ИНН), основной государственный регистрационный номер (ОГРН)

на срок[1] бессрочно (указывается срок использования сведений о пунктах государственной геодезической сети, государственной нивелирной сети, государственной гравиметрической сети и геодезических сетей специального назначения) содержащиеся в федеральном фонде пространственных данных по состоянию на «03» февраля 2025 г. следующие сведения в

МСК-73 Ульяновская область, зона 2, МСК-73 Ульяновская область, зона 1, МСК-63 Самарская область, зона 1

(указывается система координат и (или) государственная система высот)

о запрашиваемых пунктах государственной геодезической сети, государственной нивелирной сети, государственной гравиметрической сети и геодезических сетей специального назначения:

[1] Подпункт «е» пункта 5 Правил предоставления пространственных данных и материалов, содержащихся в государственных фондах пространственных данных, в том числе правил подачи заявления о предоставлении указанных пространственных данных и материалов, включая форму такого заявления и состав прилагаемых к нему документов, утвержденных постановлением Правительства Российской Федерации от 4 марта 2017 г. № 262.

КАРТА-ПЛАН ТЕРРИТОРИИ

Пояснительная записка

1. Сведения о территории выполнения комплексных кадастровых работ: 73:05:040102, Ульяновская область, Карсунский район, р.п. Карсун

(наименование субъекта Российской Федерации, муниципального образования, населенного пункта, уникальные учетные номера кадастровых кварталов, иные сведения, позволяющие определить местоположение территории, на которой выполняются комплексные кадастровые работы, например, наименование садоводческого или огороднического некоммерческого товарищества, гаражного кооператива, элемента планировочной структуры)

2. Основания выполнения комплексных кадастровых работ:

Наименование, дата и номер документа, на основании которого выполняются комплексные кадастровые работы: "03" февраля 2025 г. , 170-2682/2025-В

3. Дата подготовки карты-плана территории: "07" июля 2025 г.

4. Сведения о заказчике(ах) комплексных кадастровых работ:

В отношении юридического лица, органа местного самоуправления муниципального района, муниципального округа или городского округа либо уполномоченного исполнительного органа государственной власти субъекта Российской Федерации:

полное или сокращенное (в случае, если имеется) наименование: ФЕДЕРАЛЬНАЯ СЛУЖБА ГОСУДАРСТВЕННОЙ РЕГИСТРАЦИИ, КАДАСТРА И КАРТОГРАФИИ
основной государственный регистрационный номер: 1047796940465
идентификационный номер налогоплательщика: 7706560536

В отношении физического лица или представителя физических или юридических лиц:

фамилия, имя, отчество (последнее - при наличии): -
страховой номер индивидуального лицевого счета в системе обязательного пенсионного страхования Российской Федерации (СНИЛС): -

Наименование и реквизиты документа, подтверждающие полномочия представителя заказчика(ов) комплексных кадастровых работ: -
Адрес электронной почты (для направления уведомления о результатах внесения сведений в Единый государственный реестр недвижимости): -

5. Сведения об исполнителе комплексных кадастровых работ:

Полное или сокращенное (в случае, если имеется) наименование и адрес юридического лица, с которым заключен государственный или муниципальный контракт либо договор подряда на выполнение комплексных кадастровых работ: Филиал ППК "Роскадастр" по Ульяновской области, Ульяновск ул. Юности 5/96

Фамилия, имя. отчество кадастрового инженера (последнее - при наличии): Мельникова Екатерина Юрьевна и основной государственный регистрационный номер кадастрового инженера индивидуального предпринимателя (ОГРНИП): -

Страховой номер индивидуального лицевого счета в системе обязательного пенсионного страхования Российской Федерации (СНИЛС) кадастрового инженера: 071-399-558 94

Уникальный реестровый номер кадастрового инженера в реестре саморегулируемой организации кадастровых инженеров и дата внесения сведений о физическом лице в такой реестр: А-0289, 2016-04-27

Полное или (в случае, если имеется) сокращенное наименование саморегулируемой организации кадастровых инженеров, членом которой является кадастровый инженер: Ассоциация "Союз кадастровых инженеров"

Контактный телефон: +78422468329

Почтовый адрес и адрес электронной почты, по которым осуществляется связь с кадастровым инженером: 432030, Юности ул., д. 5/96, Ульяновск katena_melnik@mail.ru

6. Перечень документов, использованных при подготовке карты-плана территории

№ п/п	Реквизиты документа				
	Вид	Дата	Номер	Наименование	Иные сведения
1	2	3	4	5	6
1	Кадастровый план территории	23.06.2025	КУВИ-001/2025-127650945	Кадастровый план территории кадастрового квартала 73:05:040102	-
2	Иной документ	03.12.2025	170-2682/2025-В	Выписка о пунктах государственной геодезической сети	-
3	Иной документ	30.01.2025	321-20-2025-002	Соглашение о предоставлении из федерального бюджета субсидий, в том числе грантов в форме субсидий, юридическим лицам, индивидуальным предпринимателям, а также физическим лицам	-
4	Кадастровый план территории	23.06.2025	КУВИ-001/2025-127633199	Кадастровый план территории кадастрового квартала 73:05:040112	-

7. Пояснения к карте-плану территории

1. На территории кадастрового квартала 73:05:040102 на основании соглашения между Федеральной службой государственной регистрации, кадастра и картографии и Публично – правовой компанией «Роскадастр» №321-20-2025-002 от 30.01.2025г. выполнены комплексные кадастровые работы.
Ж-1
Карта-план территории использовалась Единая электронная картографическая основа ЦОФП открытого опубликования в масштабе М 1:2000:
Карсун_73-53-86-(175-г)_ЦОФП_2020_МСК73_зона_1
Карсун_73-53-86-(175-д)_ЦОФП_2020_МСК73_зона_1
Карсун_73-53-86-(175-ж)_ЦОФП_2020_МСК73_зона_1
Карсун_73-53-86-(175-з)_ЦОФП_2020_МСК73_зона_1
Карта-план территории подготовлен в соответствии с кадастровыми планами территории кадастровых кварталов 73:05:040102 от 23.06.2025 г. КУВИ-001/2025-127650945
В результате выполнения комплексных кадастровых работ и подготовки карты-плана территории сведения ЕГРН об адресе объекта комплексных кадастровых работ или о его местоположении не изменились, соответствующие строки текстовой части карты-плана территории на заполнялись (п.42 Требования от 04.08.2021 №П/0337).
По результатам анализа кадастрового плана территории 73:05:040102
1. В отношении земельных участков выявлено: Местоположение 24 земельных участков 73:05:040102:59, 73:05:040102:52, 73:05:040102:117, 73:05:040102:54, 73:05:040102:15, 73:05:040102:17, 73:05:040102:19, 73:05:040102:20, 73:05:040102:339, 73:05:040102:337, 73:05:040102:341, 73:05:040102:60, 73:05:040102:64, 73:05:040102:336, 73:05:040102:27, 73:05:040102:28, 73:05:040102:51, 73:05:040102:125, 73:05:040102:29, 73:05:040102:8, 73:05:040102:119, 73:05:040102:33, 73:05:040102:340, установлено в соответствии с требованиями законодательства.
В отношении объектов капитального строительства выявлено: Местоположение 6 объектов капитального строительства 73:05:040102:126, 73:05:040102:114, 73:05:040102:111, 73:05:040102:338, 73:05:040102:73, 73:05:040102:96, установлено в соответствии с требованиями законодательства.
Уточнение местоположения границ 23 земельных участков, границы которых не установлены в соответствии с требованиями земельного законодательства:
73:05:040102:9, 73:05:040102:12, 73:05:040102:13, 73:05:040102:14, 73:05:040102:16, 73:05:040102:18, 73:05:040102:21, 73:05:040102:23, 73:05:040102:25, 73:05:040102:30, 73:05:040102:3, 73:05:040102:31, 73:05:040102:32, 73:05:040102:1, 73:05:040102:34, 73:05:040102:35, 73:05:040102:36, 73:05:040102:7, 73:05:040102:6, 73:05:040102:37, 73:05:040102:38, 73:05:040102:39, 73:05:040102:53
Уточнение местоположения границ 36 объектов капитального строительства, границы которых не установлены в соответствии с требованиями земельного законодательства:
73:05:040102:71, 73:05:040102:70, 73:05:040102:69, 73:05:040102:65, 73:05:040102:76, 73:05:040102:67, 73:05:040102:77, 73:05:040102:81, 73:05:040102:106, 73:05:040102:82, 73:05:040102:110, 73:05:040102:86, 73:05:040102:87, 73:05:040102:124, 73:05:040102:90, 73:05:040102:108, 73:05:040102:68, 73:05:040102:92, 73:05:040102:93, 73:05:040102:94, 73:05:040102:88, 73:05:040102:113, 73:05:040102:109, 73:05:040102:72, 73:05:040102:122, 73:05:040102:123, 73:05:040102:98, 73:05:040102:97, 73:05:040102:99, 73:05:040102:100, 73:05:040102:101, 73:05:040102:102, 73:05:040102:105, 73:05:040102:104, 73:05:040102:103, 73:05:040112:141

7. Пояснения к карте-плану территории

Исправление местоположения границ 7 земельных участков:
73:05:040102:59, 73:05:040102:54, 73:05:040102:117, 73:05:040102:15, 73:05:040102:20, 73:05:040102:27, 73:05:040102:119
К земельному участку с кадастровым номером 73:05:040102:39, прилегает земельный участок с площадью 1089.65кв.м. отсутствует в сведениях ЕГРН. Координаты
495794,58 1362149,20
495780,59 1362147,32
495791,98 1362073,95
495807,08 1362075,81
К земельному участку с кадастровым номером 73:05:040102 по адресу Ульяновская область, р-н Карсунский, р.п. Карсун, улица М. Горького, дом 202 расположен объект капитального строительства площадью 33.57 кв. м., которого нет в сведениях ЕГРН. Координаты:
495805,21 1362084,06
495801,03 1362083,39
495802,28 1362075,56
495806,46 1362076,23
К земельному участку с кадастровым номером 73:05:040102:59, прилегает земельный участок с площадью 1338.00 кв.м. отсутствует в сведениях ЕГРН. Координаты
494993,96 1362127,78
495012,68 1362135,76
495029,60 1362141,10
495021,65 1362166,32
495012,25 1362166,02
494991,25 1362161,14
494982,21 1362154,51
494984,33 1362148,24
494979,22 1362146,34
494986,22 1362125,37
Все земельные участки частично расположены в границах ЗОУИТ 73:05-6.355.
Земельные участки с кадастровыми номерами 73:05:040102:119, 73:05:040102:31, 73:05:040102:72 частично расположены в ЗОУИТ 73:05-6.39
Земельные участки с кадастровыми номерами 73:05:040102:9, 73:05:040102:119, 73:05:040102:59 частично расположены в ЗОУИТ 73:05-6.385
Земельные участки с кадастровыми номерами 73:05:040102:27, 73:05:040102:94, 73:05:040102:93 частично расположены в ЗОУИТ 73.05-6.309
Земельный участок с кадастровым номером 73:05:040102:6 частично расположен в ЗОУИТ 73.05-6.463
Земельный участок с кадастровым номером 73:05:040102:6 частично расположен в ЗОУИТ 73.05-6.481
В соответствии с производственным заданием на выполнение комплексных кадастровых работ Федерального значения и работ по исправлению реестровых ошибок в границах Ульяновской области полевые и камеральные работы выполнялись филиалом ППК «Роскадастр» «Средневолжское АГП».
Доступ к уточняемым и исправляемым земельным участкам обеспечивается через земли общего пользования.
В результате комплексных кадастровых работ на территории кадастрового квартала 73:05:040102 осуществлено:
- уточнение местоположения границ 23 земельных участков, границы которых не установлены в соответствии с требованиями законодательства,
- осуществлено уточнение местоположения 36 контуров объектов капитального строительства на земельных участках.
- исправление местоположения границ 7 земельных участков.
В данном квартале нет учтенных объектов капитального строительства.
Комплексные кадастровые работы проведены в соответствии с требованиями Федерального закона от 24.07.2007 г. №221-ФЗ «О кадастровой деятельности». При подготовке карты-плана территории были использованы сведения ЕГРН, сведения информационной системы обеспечения градостроительной деятельности, Проекты садового товарищества. В установленные Федеральным законом от 24.07.2007 г. №221 -ФЗ «О кадастровой деятельности» сроки возражения от заинтересованных лиц относительно местоположения границ земельных участков, определенных в ходе выполнения комплексных кадастровых работ, не поступили.

Сведения о пунктах геодезической сети и средствах измерений

1. Сведения о пунктах геодезической сети:

№ п/п	Вид геодезической сети	Название пункта геодезической сети и тип знака	Система координат пункта геодезической сети	Координаты пункта, м		Дата обследования "26" июня 2025 г.		
						Сведения о состоянии		
				X	Y	наружного знака пункта	центра пункта	марки центра пункта
1	2	3	4	5	6	7	8	9
1	плановая, ГГС - 1 класса, СГС-1	Нов. Погорелово, пир., 6.0 м, 1, № 1041	МСК	487640.62	1345730.97	Утрачен	Сохранился	Сохранился
2	плановая, ГГС - 2 класса, 2	Ивановский, сигн. 33.9 м, 1, № 1200	МСК	493614.91	1367302.04	Утрачен	Сохранился	Сохранился
3	плановая, ГГС - 4 класса, 4	Бол. Поселки, неизвестен, 148, № 3417	МСК	501699.84	1361983.03	Утрачен	Сохранился	Сохранился
4	плановая, ГГС - 4 класса, 4	Узловой, пир., 6.1 м, 148, № 2636	МСК	487944.69	1363736.88	Утрачен	Сохранился	Сохранился

2. Сведения об использованных средствах измерений

№ п/п	Наименование и обозначение типа средства измерений - прибора (инструмента, аппаратуры)	Заводской или серийный номер средства измерений	Реквизиты свидетельства о поверке прибора (инструмента, аппаратуры) и (или) срок действия поверки
1	2	3	4
1	GNSS приемник PrinCe i80PRO	4359823	C-EBE/11-03-2025/416467590
2	GNSS приемник PrinCe i80PRO	4359816	C-EBE/14-03-2025/417168775

Сведения об уточняемых земельных участках

1. Сведения о характерных точках границы уточняемого земельного участка с кадастровым номером 73:05:040102:1 :

Система координат МСК-73, зона 1 **Зона №1**

Обозначение характерных точек границ	Координаты, м				Метод определения координат	Формулы, примененные для расчета средней квадратической погрешности определения координат характерных точек границ (Mt), с подставленными в такие формулы значениями и итоговые (вычисленные) значения Mt, м	Описание закрепления точки
	содержатся в Едином государственном реестре недвижимости		определены в результате выполнения комплексных кадастровых работ				
	X	Y	X	Y			
1	2	3	4	5	6	7	8
н152У	-	-	495669.41	1362055.98	Метод спутниковых геодезических измерений (определений)	0.1	-
н153У	-	-	495668.37	1362066.08	Метод спутниковых геодезических измерений (определений)	0.1	-
н154У	-	-	495666.40	1362077.60	Метод спутниковых геодезических измерений (определений)	0.1	-
н155У	-	-	495665.24	1362082.31	Метод спутниковых геодезических измерений (определений)	0.1	-
н156У	-	-	495658.62	1362126.88	Метод спутниковых геодезических измерений (определений)	0.1	-
н157У	-	-	495642.70	1362123.55	Метод спутниковых геодезических измерений (определений)	0.1	-
н158У	-	-	495650.13	1362053.58	Метод спутниковых геодезических измерений (определений)	0.1	-
н159У	-	-	495659.50	1362054.64	Метод спутниковых геодезических измерений (определений)	0.1	-
н160У	-	-	495659.81	1362051.16	Метод спутниковых геодезических измерений (определений)	0.1	-
н161У	-	-	495668.38	1362052.18	Метод спутниковых геодезических измерений (определений)	0.1	-

1. Сведения о характерных точках границы уточняемого земельного участка с кадастровым номером 73:05:040102:1 :

Система координат МСК-73, зона 1 **Зона № 1**

Обозначение характерных точек границ	Координаты, м				Метод определения координат	Формулы, примененные для расчета средней квадратической погрешности определения координат характерных точек границ (Mt), с подставленными в такие формулы значениями и итоговые (вычисленные) значения Mt, м	Описание закрепления точки
	содержатся в Едином государственном реестре недвижимости		определены в результате выполнения комплексных кадастровых работ				
	X	Y	X	Y			
1	2	3	4	5	6	7	8
н162У	-	-	495668.10	1362055.89	Метод спутниковых геодезических измерений (определений)	0.1	-
н152У	-	-	495669.41	1362055.98	Метод спутниковых геодезических измерений (определений)	0.1	-

2. Сведения о частях границ уточняемого земельного участка с кадастровым номером 73:05:040102:1 :

Обозначение части границ		Горизонтальное проложение (S), м	Описание прохождения части границ	Сведения о согласовании местоположения границ (согласовано/спорное)
от т.	до т.			
1	2	3	4	5
н152У	н153У	10.15	-	-
н153У	н154У	11.69	-	-
н154У	н155У	4.85	-	-
н155У	н156У	45.06	-	-
н156У	н157У	16.26	-	-
н157У	н158У	70.36	-	-
н158У	н159У	9.43	-	-
н159У	н160У	3.49	-	-
н160У	н161У	8.63	-	-
н161У	н162У	3.72	-	-
н162У	н152У	1.31	-	-

3. Сведения о характеристиках уточняемого земельного участка с кадастровым номером 73:05:040102:1 :

№ п/п	Наименование характеристики земельного участка	Значение характеристики
1	2	3
1.	Адрес земельного участка	-
1.1.	Сведения о местоположении земельного участка (при отсутствии адреса) в структурированном в соответствии с федеральной информационной адресной системой виде	-
1.2.	Дополнительные сведения о местоположении земельного участка	-
2.	Площадь земельного участка ± величина погрешности определения (вычисления) площади (Р ± ΔР), м2	1301 ± 13

3. Сведения о характеристиках уточняемого земельного участка с кадастровым номером 73:05:040102:1 :

№ п/п	Наименование характеристики земельного участка	Значение характеристики
1	2	3
3.	Формула, примененная для вычисления предельной погрешности определения площади земельного участка, с подставленными значениями и итоговые (вычисленные) значения (ΔР), м2	ΔР=3.5*Mt*√P=3.5*0,1*√1301=13
4.	Площадь земельного участка согласно сведениям Единого государственного реестра недвижимости (Ркад), м2	1185
5.	Оценка расхождения Р и Ркад (Р - Ркад), м2	116
6.	Предельные минимальный и максимальный размеры земельного участка (Рмин и Рмакс), м2	- -
7.	Вид (виды) разрешенного использования	Для индивидуального жилищного строительства
7.1.	Дополнительные сведения об использовании земельного участка	-
8.	Кадастровый или иной государственный учетный номер (инвентарный) здания, сооружения, объекта незавершенного строительства, расположенного на земельном участке	73:05:040102:123
9.	Сведения о земельных участках (землях общего пользования, территории общего пользования), посредством которых обеспечивается доступ	Земли общего пользования
10.	Иные сведения	-

4. Пояснения к сведениям об уточняемом земельном участке с кадастровым номером 73:05:040102:1 :

1.	-

Сведения об уточняемых земельных участках

1. Сведения о характерных точках границы уточняемого земельного участка с кадастровым номером 73:05:040102:3 :

Система координат МСК-73, зона 1 **Зона №1**

Обозначение характерных точек границ	Координаты, м				Метод определения координат	Формулы, примененные для расчета средней квадратической погрешности определения координат характерных точек границ (Mt), с подставленными в такие формулы значениями и итоговые (вычисленные) значения Mt, м	Описание закрепления точки
	содержатся в Едином государственном реестре недвижимости		определены в результате выполнения комплексных кадастровых работ				
	X	Y	X	Y			
1	2	3	4	5	6	7	8
н163У	-	-	495540.37	1362221.27	Метод спутниковых геодезических измерений (определений)	0.1	-
н164У	-	-	495540.50	1362197.75	Метод спутниковых геодезических измерений (определений)	0.1	-
н165У	-	-	495549.78	1362132.07	Метод спутниковых геодезических измерений (определений)	0.1	-
н166У	-	-	495562.84	1362040.54	Метод спутниковых геодезических измерений (определений)	0.1	-
н167У	-	-	495563.25	1362037.74	Метод спутниковых геодезических измерений (определений)	0.1	-
н168У	-	-	495576.86	1362039.60	Метод спутниковых геодезических измерений (определений)	0.1	-
н169У	-	-	495576.49	1362043.00	Метод спутниковых геодезических измерений (определений)	0.1	-
н170У	-	-	495580.85	1362043.82	Метод спутниковых геодезических измерений (определений)	0.1	-
н171У	-	-	495578.91	1362057.24	Метод спутниковых геодезических измерений (определений)	0.1	-
н172У	-	-	495570.94	1362099.66	Метод спутниковых геодезических измерений (определений)	0.1	-

1. Сведения о характерных точках границы уточняемого земельного участка с кадастровым номером 73:05:040102:3 :

Система координат МСК-73, зона 1 **Зона №1**

Обозначение характерных точек границ	Координаты, м				Метод определения координат	Формулы, примененные для расчета средней квадратической погрешности определения координат характерных точек границ (Mt), с подставленными в такие формулы значениями и итоговые (вычисленные) значения Mt, м	Описание закрепления точки
	содержатся в Едином государственном реестре недвижимости		определены в результате выполнения комплексных кадастровых работ				
	X	Y	X	Y			
1	2	3	4	5	6	7	8
н173У	-	-	495565.57	1362135.16	Метод спутниковых геодезических измерений (определений)	0.1	-
н174У	-	-	495551.39	1362222.75	Метод спутниковых геодезических измерений (определений)	0.1	-
н163У	-	-	495540.37	1362221.27	Метод спутниковых геодезических измерений (определений)	0.1	-

2. Сведения о частях границ уточняемого земельного участка с кадастровым номером 73:05:040102:3 :

Обозначение части границ		Горизонтальное проложение (S), м	Описание прохождения части границ	Сведения о согласовании местоположения границ (согласовано/спорное)
от т.	до т.			
1	2	3	4	5
н163У	н164У	23.52	-	-
н164У	н165У	66.33	-	-
н165У	н166У	92.46	-	-
н166У	н167У	2.83	-	-
н167У	н168У	13.74	-	-
н168У	н169У	3.42	-	-
н169У	н170У	4.44	-	-
н170У	н171У	13.56	-	-
н171У	н172У	43.16	-	-
н172У	н173У	35.90	-	-
н173У	н174У	88.73	-	-
н174У	н163У	11.12	-	-

3. Сведения о характеристиках уточняемого земельного участка с кадастровым номером 73:05:040102:3 :

№ п/п	Наименование характеристики земельного участка	Значение характеристики
1	2	3
1.	Адрес земельного участка	-

3. Сведения о характеристиках уточняемого земельного участка с кадастровым номером 73:05:040102:3 :

№ п/п	Наименование характеристики земельного участка	Значение характеристики
1	2	3
1.1.	Сведения о местоположении земельного участка (при отсутствии адреса) в структурированном в соответствии с федеральной информационной адресной системой виде	-
1.2.	Дополнительные сведения о местоположении земельного участка	-
2.	Площадь земельного участка ± величина погрешности определения (вычисления) площади (Р ± ΔР), м2	2937 ± 19
3.	Формула, примененная для вычисления предельной погрешности определения площади земельного участка, с подставленными значениями и итоговые (вычисленные) значения (ΔР), м2	ΔР=3.5*Mt*√P=3.5*0,1*√2937=19
4.	Площадь земельного участка согласно сведениям Единого государственного реестра недвижимости (Ркад), м2	2939
5.	Оценка расхождения Р и Ркад (Р - Ркад), м2	2
6.	Предельные минимальный и максимальный размеры земельного участка (Рмин и Рмакс), м2	- -
7.	Вид (виды) разрешенного использования	Для индивидуального жилищного строительства
7.1.	Дополнительные сведения об использовании земельного участка	-
8.	Кадастровый или иной государственный учетный номер (инвентарный) здания, сооружения, объекта незавершенного строительства, расположенного на земельном участке	73:05:040102:111
9.	Сведения о земельных участках (землях общего пользования, территории общего пользования), посредством которых обеспечивается доступ	Земли общего пользования
10.	Иные сведения	-

4. Пояснения к сведениям об уточняемом земельном участке с кадастровым номером 73:05:040102:3 :

1.	-

Сведения об уточняемых земельных участках

1. Сведения о характерных точках границы уточняемого земельного участка с кадастровым номером 73:05:040102:6 :

Система координат МСК-73, зона 1 **Зона №1**

Обозначение характерных точек границ	Координаты, м				Метод определения координат	Формулы, примененные для расчета средней квадратической погрешности определения координат характерных точек границ (Mt), с подставленными в такие формулы значениями и итоговые (вычисленные) значения Mt, м	Описание закрепления точки
	содержатся в Едином государственном реестре недвижимости		определены в результате выполнения комплексных кадастровых работ				
	X	Y	X	Y			
1	2	3	4	5	6	7	8
н175У	-	-	495764.93	1362065.77	Метод спутниковых геодезических измерений (определений)	0.1	-
н176У	-	-	495745.45	1362184.96	Метод спутниковых геодезических измерений (определений)	0.1	-
н177У	-	-	495739.43	1362221.79	Метод спутниковых геодезических измерений (определений)	0.1	-
н178У	-	-	495727.98	1362220.03	Метод спутниковых геодезических измерений (определений)	0.1	-
н179У	-	-	495741.54	1362139.76	Метод спутниковых геодезических измерений (определений)	0.1	-
н180У	-	-	495752.37	1362067.63	Метод спутниковых геодезических измерений (определений)	0.1	-
н181У	-	-	495752.86	1362063.76	Метод спутниковых геодезических измерений (определений)	0.1	-
н175У	-	-	495764.93	1362065.77	Метод спутниковых геодезических измерений (определений)	0.1	-

2. Сведения о частях границ уточняемого земельного участка с кадастровым номером 73:05:040102:6 :

Обозначение части границ		Горизонтальное проложение (S), м	Описание прохождения части границ	Сведения о согласовании местоположения границ (согласовано/спорное)
от т.	до т.			
1	2	3	4	5
н175У	н176У	120.77	-	-

2. Сведения о частях границ уточняемого земельного участка с кадастровым номером 73:05:040102:6 :

Обозначение части границ		Горизонтальное проложение (S), м	Описание прохождения части границ	Сведения о согласовании местоположения границ (согласовано/спорное)
от т.	до т.			
1	2	3	4	5
н176У	н177У	37.32	-	-
н177У	н178У	11.58	-	-
н178У	н179У	81.41	-	-
н179У	н180У	72.94	-	-
н180У	н181У	3.90	-	-
н181У	н175У	12.24	-	-

3. Сведения о характеристиках уточняемого земельного участка с кадастровым номером 73:05:040102:6 :

№ п/п	Наименование характеристики земельного участка	Значение характеристики
1	2	3
1.	Адрес земельного участка	-
1.1.	Сведения о местоположении земельного участка (при отсутствии адреса) в структурированном в соответствии с федеральной информационной адресной системой виде	-
1.2.	Дополнительные сведения о местоположении земельного участка	-
2.	Площадь земельного участка ± величина погрешности определения (вычисления) площади (Р ± ΔР), м2	1820 ± 15
3.	Формула, примененная для вычисления предельной погрешности определения площади земельного участка, с подставленными значениями и итоговые (вычисленные) значения (ΔР), м2	ΔР=3.5*Mt*√P=3.5*0,1*√1820=15
4.	Площадь земельного участка согласно сведениям Единого государственного реестра недвижимости (Ркад), м2	1857
5.	Оценка расхождения Р и Ркад (Р - Ркад), м2	37
6.	Предельные минимальный и максимальный размеры земельного участка (Рмин и Рмакс), м2	- -
7.	Вид (виды) разрешенного использования	Для индивидуального жилищного строительства
7.1.	Дополнительные сведения об использовании земельного участка	-
8.	Кадастровый или иной государственный учетный номер (инвентарный) здания, сооружения, объекта незавершенного строительства, расположенного на земельном участке	73:05:040102:101
9.	Сведения о земельных участках (землях общего пользования, территории общего пользования), посредством которых обеспечивается доступ	Земли общего пользования
10.	Иные сведения	-

4. Пояснения к сведениям об уточняемом земельном участке с кадастровым номером 73:05:040102:6 :

1.	-

Сведения об уточняемых земельных участках

1. Сведения о характерных точках границы уточняемого земельного участка с кадастровым номером 73:05:040102:7 :

Система координат МСК-73, зона 1 **Зона №1**

Обозначение характерных точек границ	Координаты, м				Метод определения координат	Формулы, примененные для расчета средней квадратической погрешности определения координат характерных точек границ (Mt), с подставленными в такие формулы значениями и итоговые (вычисленные) значения Mt, м	Описание закрепления точки
	содержатся в Едином государственном реестре недвижимости		определены в результате выполнения комплексных кадастровых работ				
	X	Y	X	Y			
1	2	3	4	5	6	7	8
н182У	-	-	495732.32	1362064.95	Метод спутниковых геодезических измерений (определений)	0.1	-
н180У	-	-	495752.37	1362067.63	Метод спутниковых геодезических измерений (определений)	0.1	-
н179У	-	-	495741.54	1362139.76	Метод спутниковых геодезических измерений (определений)	0.1	-
н183У	-	-	495721.24	1362136.63	Метод спутниковых геодезических измерений (определений)	0.1	-
н182У	-	-	495732.32	1362064.95	Метод спутниковых геодезических измерений (определений)	0.1	-

2. Сведения о частях границ уточняемого земельного участка с кадастровым номером 73:05:040102:7 :

Обозначение части границ		Горизонтальное проложение (S), м	Описание прохождения части границ	Сведения о согласовании местоположения границ (согласовано/спорное)
от т.	до т.			
1	2	3	4	5
н182У	н180У	20.23	-	-
н180У	н179У	72.94	-	-
н179У	н183У	20.54	-	-
н183У	н182У	72.53	-	-

3. Сведения о характеристиках уточняемого земельного участка с кадастровым номером 73:05:040102:7 :

№ п/п	Наименование характеристики земельного участка	Значение характеристики
1	2	3
1.	Адрес земельного участка	-

3. Сведения о характеристиках уточняемого земельного участка с кадастровым номером 73:05:040102:7 :

№ п/п	Наименование характеристики земельного участка	Значение характеристики
1	2	3
1.1.	Сведения о местоположении земельного участка (при отсутствии адреса) в структурированном в соответствии с федеральной информационной адресной системой виде	-
1.2.	Дополнительные сведения о местоположении земельного участка	-
2.	Площадь земельного участка ± величина погрешности определения (вычисления) площади (Р ± ΔР), м2	1483 ± 13
3.	Формула, примененная для вычисления предельной погрешности определения площади земельного участка, с подставленными значениями и итоговые (вычисленные) значения (ΔР), м2	ΔР=3.5*Mt*√P=3.5*0,1*√1483=13
4.	Площадь земельного участка согласно сведениям Единого государственного реестра недвижимости (Ркад), м2	1500
5.	Оценка расхождения Р и Ркад (Р - Ркад), м2	17
6.	Предельные минимальный и максимальный размеры земельного участка (Рмин и Рмакс), м2	- -
7.	Вид (виды) разрешенного использования	Для индивидуального жилищного строительства
7.1.	Дополнительные сведения об использовании земельного участка	-
8.	Кадастровый или иной государственный учетный номер (инвентарный) здания, сооружения, объекта незавершенного строительства, расположенного на земельном участке	73:05:040102:100
9.	Сведения о земельных участках (землях общего пользования, территории общего пользования), посредством которых обеспечивается доступ	Земли общего пользования
10.	Иные сведения	-

4. Пояснения к сведениям об уточняемом земельном участке с кадастровым номером 73:05:040102:7 :

1.	-

Сведения об уточняемых земельных участках

1. Сведения о характерных точках границы уточняемого земельного участка с кадастровым номером 73:05:040102:9 :

Система координат МСК-73, зона 1 **Зона №1**

Обозначение характерных точек границ	Координаты, м				Метод определения координат	Формулы, примененные для расчета средней квадратической погрешности определения координат характерных точек границ (Mt), с подставленными в такие формулы значениями и итоговые (вычисленные) значения Mt, м	Описание закрепления точки
	содержатся в Едином государственном реестре недвижимости		определены в результате выполнения комплексных кадастровых работ				
	X	Y	X	Y			
1	2	3	4	5	6	7	8
н184У	-	-	495069.70	1361971.25	Метод спутниковых геодезических измерений (определений)	0.1	-
н185У	-	-	495066.30	1361993.21	Метод спутниковых геодезических измерений (определений)	0.1	-
н186У	-	-	495057.96	1362041.63	Метод спутниковых геодезических измерений (определений)	0.1	-
н187У	-	-	495033.16	1362036.84	Метод спутниковых геодезических измерений (определений)	0.1	-
н188У	-	-	495052.78	1361969.10	Метод спутниковых геодезических измерений (определений)	0.1	-
н184У	-	-	495069.70	1361971.25	Метод спутниковых геодезических измерений (определений)	0.1	-

2. Сведения о частях границ уточняемого земельного участка с кадастровым номером 73:05:040102:9 :

Обозначение части границ		Горизонтальное проложение (S), м	Описание прохождения части границ	Сведения о согласовании местоположения границ (согласовано/спорное)
от т.	до т.			
1	2	3	4	5
н184У	н185У	22.22	-	-
н185У	н186У	49.13	-	-
н186У	н187У	25.26	-	-
н187У	н188У	70.52	-	-
н188У	н184У	17.06	-	-

3. Сведения о характеристиках уточняемого земельного участка с кадастровым номером 73:05:040102:9 :

№ п/п	Наименование характеристики земельного участка	Значение характеристики
1	2	3
1.	Адрес земельного участка	-
1.1.	Сведения о местоположении земельного участка (при отсутствии адреса) в структурированном в соответствии с федеральной информационной адресной системой виде	-
1.2.	Дополнительные сведения о местоположении земельного участка	-
2.	Площадь земельного участка ± величина погрешности определения (вычисления) площади (Р ± ΔР), м2	1504 ± 14
3.	Формула, примененная для вычисления предельной погрешности определения площади земельного участка, с подставленными значениями и итоговые (вычисленные) значения (ΔР), м2	ΔР=3.5*Mt*√P=3.5*0,1*√1504=14
4.	Площадь земельного участка согласно сведениям Единого государственного реестра недвижимости (Ркад), м2	1500
5.	Оценка расхождения Р и Ркад (Р - Ркад), м2	4
6.	Предельные минимальный и максимальный размеры земельного участка (Рмин и Рмакс), м2	- -
7.	Вид (виды) разрешенного использования	Для индивидуального жилищного строительства
7.1.	Дополнительные сведения об использовании земельного участка	-
8.	Кадастровый или иной государственный учетный номер (инвентарный) здания, сооружения, объекта незавершенного строительства, расположенного на земельном участке	73:05:040102:76
9.	Сведения о земельных участках (землях общего пользования, территории общего пользования), посредством которых обеспечивается доступ	Земли общего пользования
10.	Иные сведения	-

4. Пояснения к сведениям об уточняемом земельном участке с кадастровым номером 73:05:040102:9 :

1.	-

Сведения об уточняемых земельных участках

1. Сведения о характерных точках границы уточняемого земельного участка с кадастровым номером 73:05:040102:12 :

Система координат МСК-73, зона 1 **Зона №1**

Обозначение характерных точек границ	Координаты, м				Метод определения координат	Формулы, примененные для расчета средней квадратической погрешности определения координат характерных точек границ (Mt), с подставленными в такие формулы значениями и итоговые (вычисленные) значения Mt, м	Описание закрепления точки
	содержатся в Едином государственном реестре недвижимости		определены в результате выполнения комплексных кадастровых работ				
	X	Y	X	Y			
1	2	3	4	5	6	7	8
н189У	-	-	495123.51	1362006.86	Метод спутниковых геодезических измерений (определений)	0.1	-
н190У	-	-	495122.20	1362018.06	Метод спутниковых геодезических измерений (определений)	0.1	-
н191У	-	-	495121.56	1362023.13	Метод спутниковых геодезических измерений (определений)	0.1	-
н192У	-	-	495085.74	1362017.73	Метод спутниковых геодезических измерений (определений)	0.1	-
н193У	-	-	495091.01	1361991.64	Метод спутниковых геодезических измерений (определений)	0.1	-
н194У	-	-	495093.69	1361974.42	Метод спутниковых геодезических измерений (определений)	0.1	-
15	-	-	495126.81	1361979.66	Метод спутниковых геодезических измерений (определений)	0.1	-
н189У	-	-	495123.51	1362006.86	Метод спутниковых геодезических измерений (определений)	0.1	-

2. Сведения о частях границ уточняемого земельного участка с кадастровым номером 73:05:040102:12 :

Обозначение части границ		Горизонтальное проложение (S), м	Описание прохождения части границ	Сведения о согласовании местоположения границ (согласовано/спорное)
от т.	до т.			
1	2	3	4	5
н189У	н190У	11.28	-	-

2. Сведения о частях границ уточняемого земельного участка с кадастровым номером 73:05:040102:12 :

Обозначение части границ		Горизонтальное проложение (S), м	Описание прохождения части границ	Сведения о согласовании местоположения границ (согласовано/спорное)
от т.	до т.			
1	2	3	4	5
н190У	н191У	5.11	-	-
н191У	н192У	36.22	-	-
н192У	н193У	26.62	-	-
н193У	н194У	17.43	-	-
н194У	15	33.53	-	-
15	н189У	27.40	-	-

3. Сведения о характеристиках уточняемого земельного участка с кадастровым номером 73:05:040102:12 :

№ п/п	Наименование характеристики земельного участка	Значение характеристики
1	2	3
1.	Адрес земельного участка	-
1.1.	Сведения о местоположении земельного участка (при отсутствии адреса) в структурированном в соответствии с федеральной информационной адресной системой виде	-
1.2.	Дополнительные сведения о местоположении земельного участка	-
2.	Площадь земельного участка ± величина погрешности определения (вычисления) площади (Р ± ΔР), м2	1520 ± 14
3.	Формула, примененная для вычисления предельной погрешности определения площади земельного участка, с подставленными значениями и итоговые (вычисленные) значения (ΔР), м2	ΔР=3.5*Mt*√P=3.5*0,1*√1520=14
4.	Площадь земельного участка согласно сведениям Единого государственного реестра недвижимости (Ркад), м2	1500
5.	Оценка расхождения Р и Ркад (Р - Ркад), м2	20
6.	Предельные минимальный и максимальный размеры земельного участка (Рмин и Рмакс), м2	- -
7.	Вид (виды) разрешенного использования	Для индивидуального жилищного строительства
7.1.	Дополнительные сведения об использовании земельного участка	-
8.	Кадастровый или иной государственный учетный номер (инвентарный) здания, сооружения, объекта незавершенного строительства, расположенного на земельном участке	73:05:040102:77
9.	Сведения о земельных участках (землях общего пользования, территории общего пользования), посредством которых обеспечивается доступ	Земли общего пользования
10.	Иные сведения	-

4. Пояснения к сведениям об уточняемом земельном участке с кадастровым номером 73:05:040102:12 :

1.	-

Сведения об уточняемых земельных участках

1. Сведения о характерных точках границы уточняемого земельного участка с кадастровым номером 73:05:040102:13 :

Система координат МСК-73, зона 1 **Зона №1**

Обозначение характерных точек границ	Координаты, м				Метод определения координат	Формулы, примененные для расчета средней квадратической погрешности определения координат характерных точек границ (Mt), с подставленными в такие формулы значениями и итоговые (вычисленные) значения Mt, м	Описание закрепления точки
	содержатся в Едином государственном реестре недвижимости		определены в результате выполнения комплексных кадастровых работ				
	X	Y	X	Y			
1	2	3	4	5	6	7	8
н195У	-	-	495134.50	1362092.59	Метод спутниковых геодезических измерений (определений)	0.1	-
н196У	-	-	495146.14	1362021.18	Метод спутниковых геодезических измерений (определений)	0.1	-
н197У	-	-	495151.25	1361981.62	Метод спутниковых геодезических измерений (определений)	0.1	-
н198У	-	-	495158.96	1361982.55	Метод спутниковых геодезических измерений (определений)	0.1	-
н199У	-	-	495158.24	1361987.64	Метод спутниковых геодезических измерений (определений)	0.1	-
н200У	-	-	495163.20	1361988.16	Метод спутниковых геодезических измерений (определений)	0.1	-
н201У	-	-	495155.03	1362063.74	Метод спутниковых геодезических измерений (определений)	0.1	-
н202У	-	-	495149.97	1362094.57	Метод спутниковых геодезических измерений (определений)	0.1	-
н195У	-	-	495134.50	1362092.59	Метод спутниковых геодезических измерений (определений)	0.1	-

2. Сведения о частях границ уточняемого земельного участка с кадастровым номером 73:05:040102:13 :

Обозначение части границ		Горизонтальное проложение (S), м	Описание прохождения части границ	Сведения о согласовании местоположения границ (согласовано/спорное)
от т.	до т.			
1	2	3	4	5
н195У	н196У	72.35	-	-
н196У	н197У	39.89	-	-
н197У	н198У	7.77	-	-
н198У	н199У	5.14	-	-
н199У	н200У	4.99	-	-
н200У	н201У	76.02	-	-
н201У	н202У	31.24	-	-
н202У	н195У	15.60	-	-

3. Сведения о характеристиках уточняемого земельного участка с кадастровым номером 73:05:040102:13 :

№ п/п	Наименование характеристики земельного участка	Значение характеристики
1	2	3
1.	Адрес земельного участка	-
1.1.	Сведения о местоположении земельного участка (при отсутствии адреса) в структурированном в соответствии с федеральной информационной адресной системой виде	-
1.2.	Дополнительные сведения о местоположении земельного участка	-
2.	Площадь земельного участка ± величина погрешности определения (вычисления) площади (Р ± ΔР), м2	1578 ± 14
3.	Формула, примененная для вычисления предельной погрешности определения площади земельного участка, с подставленными значениями и итоговые (вычисленные) значения (ΔР), м2	ΔР=3.5*Mt*√P=3.5*0,1*√1578=14
4.	Площадь земельного участка согласно сведениям Единого государственного реестра недвижимости (Ркад), м2	1500
5.	Оценка расхождения Р и Ркад (Р - Ркад), м2	78
6.	Предельные минимальный и максимальный размеры земельного участка (Рмин и Рмакс), м2	- -
7.	Вид (виды) разрешенного использования	Для индивидуального жилищного строительства
7.1.	Дополнительные сведения об использовании земельного участка	-
8.	Кадастровый или иной государственный учетный номер (инвентарный) здания, сооружения, объекта незавершенного строительства, расположенного на земельном участке	-
9.	Сведения о земельных участках (землях общего пользования, территории общего пользования), посредством которых обеспечивается доступ	Земли общего пользования
10.	Иные сведения	-

4. Пояснения к сведениям об уточняемом земельном участке с кадастровым номером 73:05:040102:13 :

1.	-

Сведения об уточняемых земельных участках

1. Сведения о характерных точках границы уточняемого земельного участка с кадастровым номером 73:05:040102:14 :

Система координат МСК-73, зона 1 **Зона №1**

Обозначение характерных точек границ	Координаты, м				Метод определения координат	Формулы, примененные для расчета средней квадратической погрешности определения координат характерных точек границ (Mt), с подставленными в такие формулы значениями и итоговые (вычисленные) значения Mt, м	Описание закрепления точки
	содержатся в Едином государственном реестре недвижимости		определены в результате выполнения комплексных кадастровых работ				
	X	Y	X	Y			
1	2	3	4	5	6	7	8
н203У	-	-	495182.70	1361986.68	Метод спутниковых геодезических измерений (определений)	0.1	-
18	-	-	495197.65	1361988.72	Метод спутниковых геодезических измерений (определений)	0.1	-
17	-	-	495192.01	1362025.93	Метод спутниковых геодезических измерений (определений)	0.1	-
16	-	-	495187.86	1362054.06	Метод спутниковых геодезических измерений (определений)	0.1	-
н204У	-	-	495187.33	1362057.27	Метод спутниковых геодезических измерений (определений)	0.1	-
н205У	-	-	495181.53	1362096.85	Метод спутниковых геодезических измерений (определений)	0.1	-
н206У	-	-	495167.96	1362094.41	Метод спутниковых геодезических измерений (определений)	0.1	-
н207У	-	-	495178.50	1362024.05	Метод спутниковых геодезических измерений (определений)	0.1	-
н203У	-	-	495182.70	1361986.68	Метод спутниковых геодезических измерений (определений)	0.1	-

2. Сведения о частях границ уточняемого земельного участка с кадастровым номером 73:05:040102:14 :

Обозначение части границ		Горизонтальное проложение (S), м	Описание прохождения части границ	Сведения о согласовании местоположения границ (согласовано/спорное)
от т.	до т.			
1	2	3	4	5
н203У	18	15.09	-	-
18	17	37.64	-	-
17	16	28.43	-	-
16	н204У	3.25	-	-
н204У	н205У	40.00	-	-
н205У	н206У	13.79	-	-
н206У	н207У	71.15	-	-
н207У	н203У	37.61	-	-

3. Сведения о характеристиках уточняемого земельного участка с кадастровым номером 73:05:040102:14 :

№ п/п	Наименование характеристики земельного участка	Значение характеристики
1	2	3
1.	Адрес земельного участка	-
1.1.	Сведения о местоположении земельного участка (при отсутствии адреса) в структурированном в соответствии с федеральной информационной адресной системой виде	-
1.2.	Дополнительные сведения о местоположении земельного участка	-
2.	Площадь земельного участка ± величина погрешности определения (вычисления) площади (Р ± ΔР), м2	1519 ± 14
3.	Формула, примененная для вычисления предельной погрешности определения площади земельного участка, с подставленными значениями и итоговые (вычисленные) значения (ΔР), м2	ΔР=3.5*Mt*√P=3.5*0,1*√1519=14
4.	Площадь земельного участка согласно сведениям Единого государственного реестра недвижимости (Ркад), м2	1500
5.	Оценка расхождения Р и Ркад (Р - Ркад), м2	19
6.	Предельные минимальный и максимальный размеры земельного участка (Рмин и Рмакс), м2	- -
7.	Вид (виды) разрешенного использования	Для ведения личного подсобного хозяйства
7.1.	Дополнительные сведения об использовании земельного участка	-
8.	Кадастровый или иной государственный учетный номер (инвентарный) здания, сооружения, объекта незавершенного строительства, расположенного на земельном участке	73:05:040102:106
9.	Сведения о земельных участках (землях общего пользования, территории общего пользования), посредством которых обеспечивается доступ	Земли общего пользования
10.	Иные сведения	-

4. Пояснения к сведениям об уточняемом земельном участке с кадастровым номером 73:05:040102:14 :

1.	-

Сведения об уточняемых земельных участках

1. Сведения о характерных точках границы уточняемого земельного участка с кадастровым номером 73:05:040102:16 :

Система координат МСК-73, зона 1 **Зона №1**

Обозначение характерных точек границ	Координаты, м				Метод определения координат	Формулы, примененные для расчета средней квадратической погрешности определения координат характерных точек границ (Mt), с подставленными в такие формулы значениями и итоговые (вычисленные) значения Mt, м	Описание закрепления точки
	содержатся в Едином государственном реестре недвижимости		определены в результате выполнения комплексных кадастровых работ				
	X	Y	X	Y			
1	2	3	4	5	6	7	8
н210У	-	-	495197.93	1362087.31	Метод спутниковых геодезических измерений (определений)	0.1	-
н209У	-	-	495202.35	1362059.33	Метод спутниковых геодезических измерений (определений)	0.1	-
19	-	-	495212.07	1361993.49	Метод спутниковых геодезических измерений (определений)	0.1	-
н208У	-	-	495212.47	1361990.39	Метод спутниковых геодезических измерений (определений)	0.1	-
н211У	-	-	495213.19	1361986.09	Метод спутниковых геодезических измерений (определений)	0.1	-
н212У	-	-	495225.38	1361988.10	Метод спутниковых геодезических измерений (определений)	0.1	-
н213У	-	-	495224.78	1361992.48	Метод спутниковых геодезических измерений (определений)	0.1	-
н214У	-	-	495223.01	1362007.81	Метод спутниковых геодезических измерений (определений)	0.1	-
н215У	-	-	495220.95	1362034.66	Метод спутниковых геодезических измерений (определений)	0.1	-
н216У	-	-	495217.10	1362059.06	Метод спутниковых геодезических измерений (определений)	0.1	-

1. Сведения о характерных точках границы уточняемого земельного участка с кадастровым номером 73:05:040102:16 :

Система координат МСК-73, зона 1 **Зона №1**

Обозначение характерных точек границ	Координаты, м				Метод определения координат	Формулы, примененные для расчета средней квадратической погрешности определения координат характерных точек границ (Mt), с подставленными в такие формулы значениями и итоговые (вычисленные) значения Mt, м	Описание закрепления точки
	содержатся в Едином государственном реестре недвижимости		определены в результате выполнения комплексных кадастровых работ				
	X	Y	X	Y			
1	2	3	4	5	6	7	8
н217У	-	-	495213.03	1362088.61	Метод спутниковых геодезических измерений (определений)	0.1	-
н210У	-	-	495197.93	1362087.31	Метод спутниковых геодезических измерений (определений)	0.1	-

2. Сведения о частях границ уточняемого земельного участка с кадастровым номером 73:05:040102:16 :

Обозначение части границ		Горизонтальное проложение (S), м	Описание прохождения части границ	Сведения о согласовании местоположения границ (согласовано/спорное)
от т.	до т.			
1	2	3	4	5
н210У	н209У	28.33	-	-
н209У	19	66.55	-	-
19	н208У	3.13	-	-
н208У	н211У	4.36	-	-
н211У	н212У	12.35	-	-
н212У	н213У	4.42	-	-
н213У	н214У	15.43	-	-
н214У	н215У	26.93	-	-
н215У	н216У	24.70	-	-
н216У	н217У	29.83	-	-
н217У	н210У	15.16	-	-

3. Сведения о характеристиках уточняемого земельного участка с кадастровым номером 73:05:040102:16 :

№ п/п	Наименование характеристики земельного участка	Значение характеристики
1	2	3
1.	Адрес земельного участка	-
1.1.	Сведения о местоположении земельного участка (при отсутствии адреса) в структурированном в соответствии с федеральной информационной адресной системой виде	-
1.2.	Дополнительные сведения о местоположении земельного участка	-
2.	Площадь земельного участка ± величина погрешности определения (вычисления) площади (Р ± ΔР), м2	1436 ± 13

3. Сведения о характеристиках уточняемого земельного участка с кадастровым номером 73:05:040102:16 :

№ п/п	Наименование характеристики земельного участка	Значение характеристики
1	2	3
3.	Формула, примененная для вычисления предельной погрешности определения площади земельного участка, с подставленными значениями и итоговые (вычисленные) значения (ΔР), м2	ΔР=3.5*Mt*√P=3.5*0,1*√1436=13
4.	Площадь земельного участка согласно сведениям Единого государственного реестра недвижимости (Ркад), м2	1500
5.	Оценка расхождения Р и Ркад (Р - Ркад), м2	64
6.	Предельные минимальный и максимальный размеры земельного участка (Рмин и Рмакс), м2	- -
7.	Вид (виды) разрешенного использования	для владения личного подсобного хозяйства
7.1.	Дополнительные сведения об использовании земельного участка	-
8.	Кадастровый или иной государственный учетный номер (инвентарный) здания, сооружения, объекта незавершенного строительства, расположенного на земельном участке	73:05:040102:126
9.	Сведения о земельных участках (землях общего пользования, территории общего пользования), посредством которых обеспечивается доступ	Земли общего пользования
10.	Иные сведения	-

4. Пояснения к сведениям об уточняемом земельном участке с кадастровым номером 73:05:040102:16 :

1.	-

Сведения об уточняемых земельных участках

1. Сведения о характерных точках границы уточняемого земельного участка с кадастровым номером 73:05:040102:18 :

Система координат МСК-73, зона 1 **Зона №1**

Обозначение характерных точек границ	Координаты, м				Метод определения координат	Формулы, примененные для расчета средней квадратической погрешности определения координат характерных точек границ (Mt), с подставленными в такие формулы значениями и итоговые (вычисленные) значения Mt, м	Описание закрепления точки
	содержатся в Едином государственном реестре недвижимости		определены в результате выполнения комплексных кадастровых работ				
	X	Y	X	Y			
1	2	3	4	5	6	7	8
н218У	-	-	495226.42	1362095.58	Метод спутниковых геодезических измерений (определений)	0.1	-
н219У	-	-	495231.76	1362060.32	Метод спутниковых геодезических измерений (определений)	0.1	-
н220У	-	-	495235.94	1362024.60	Метод спутниковых геодезических измерений (определений)	0.1	-
н221У	-	-	495238.40	1362003.60	Метод спутниковых геодезических измерений (определений)	0.1	-
н222У	-	-	495239.43	1361994.80	Метод спутниковых геодезических измерений (определений)	0.1	-
н223У	-	-	495253.20	1361996.54	Метод спутниковых геодезических измерений (определений)	0.1	-
н224У	-	-	495251.30	1362020.00	Метод спутниковых геодезических измерений (определений)	0.1	-
н225У	-	-	495240.36	1362097.14	Метод спутниковых геодезических измерений (определений)	0.1	-
н218У	-	-	495226.42	1362095.58	Метод спутниковых геодезических измерений (определений)	0.1	-

2. Сведения о частях границ уточняемого земельного участка с кадастровым номером 73:05:040102:18 :

Обозначение части границ		Горизонтальное проложение (S), м	Описание прохождения части границ	Сведения о согласовании местоположения границ (согласовано/спорное)
от т.	до т.			
1	2	3	4	5
н218У	н219У	35.66	-	-
н219У	н220У	35.96	-	-
н220У	н221У	21.14	-	-
н221У	н222У	8.86	-	-
н222У	н223У	13.88	-	-
н223У	н224У	23.54	-	-
н224У	н225У	77.91	-	-
н225У	н218У	14.03	-	-

3. Сведения о характеристиках уточняемого земельного участка с кадастровым номером 73:05:040102:18 :

№ п/п	Наименование характеристики земельного участка	Значение характеристики
1	2	3
1.	Адрес земельного участка	-
1.1.	Сведения о местоположении земельного участка (при отсутствии адреса) в структурированном в соответствии с федеральной информационной адресной системой виде	-
1.2.	Дополнительные сведения о местоположении земельного участка	-
2.	Площадь земельного участка ± величина погрешности определения (вычисления) площади (Р ± ΔР), м2	1432 ± 13
3.	Формула, примененная для вычисления предельной погрешности определения площади земельного участка, с подставленными значениями и итоговые (вычисленные) значения (ΔР), м2	ΔР=3.5*Mt*√P=3.5*0,1*√1432=13
4.	Площадь земельного участка согласно сведениям Единого государственного реестра недвижимости (Ркад), м2	1500
5.	Оценка расхождения Р и Ркад (Р - Ркад), м2	68
6.	Предельные минимальный и максимальный размеры земельного участка (Рмин и Рмакс), м2	- -
7.	Вид (виды) разрешенного использования	Для индивидуального жилищного строительства
7.1.	Дополнительные сведения об использовании земельного участка	-
8.	Кадастровый или иной государственный учетный номер (инвентарный) здания, сооружения, объекта незавершенного строительства, расположенного на земельном участке	73:05:040102:110
9.	Сведения о земельных участках (землях общего пользования, территории общего пользования), посредством которых обеспечивается доступ	Земли общего пользования
10.	Иные сведения	-

4. Пояснения к сведениям об уточняемом земельном участке с кадастровым номером 73:05:040102:18 :

1.	-

Сведения об уточняемых земельных участках

1. Сведения о характерных точках границы уточняемого земельного участка с кадастровым номером 73:05:040102:21 :

Система координат МСК-73, зона 1 **Зона №1**

Обозначение характерных точек границ	Координаты, м				Метод определения координат	Формулы, примененные для расчета средней квадратической погрешности определения координат характерных точек границ (Mt), с подставленными в такие формулы значениями и итоговые (вычисленные) значения Mt, м	Описание закрепления точки
	содержатся в Едином государственном реестре недвижимости		определены в результате выполнения комплексных кадастровых работ				
	X	Y	X	Y			
1	2	3	4	5	6	7	8
н229У	-	-	495296.45	1362002.31	Метод спутниковых геодезических измерений (определений)	0.1	-
н230У	-	-	495302.48	1362003.23	Метод спутниковых геодезических измерений (определений)	0.1	-
н231У	-	-	495303.16	1361999.40	Метод спутниковых геодезических измерений (определений)	0.1	-
н232У	-	-	495310.47	1362000.63	Метод спутниковых геодезических измерений (определений)	0.1	-
н233У	-	-	495309.91	1362004.66	Метод спутниковых геодезических измерений (определений)	0.1	-
н234У	-	-	495318.57	1362005.96	Метод спутниковых геодезических измерений (определений)	0.1	-
н235У	-	-	495316.10	1362026.41	Метод спутниковых геодезических измерений (определений)	0.1	-
н236У	-	-	495309.23	1362025.61	Метод спутниковых геодезических измерений (определений)	0.1	-
н237У	-	-	495301.18	1362066.85	Метод спутниковых геодезических измерений (определений)	0.1	-
н238У	-	-	495295.83	1362097.13	Метод спутниковых геодезических измерений (определений)	0.1	-

1. Сведения о характерных точках границы уточняемого земельного участка с кадастровым номером 73:05:040102:21 :

Система координат МСК-73, зона 1 **Зона №1**

Обозначение характерных точек границ	Координаты, м				Метод определения координат	Формулы, примененные для расчета средней квадратической погрешности определения координат характерных точек границ (Mt), с подставленными в такие формулы значениями и итоговые (вычисленные) значения Mt, м	Описание закрепления точки
	содержатся в Едином государственном реестре недвижимости		определены в результате выполнения комплексных кадастровых работ				
	X	Y	X	Y			
1	2	3	4	5	6	7	8
н239У	-	-	495283.79	1362095.31	Метод спутниковых геодезических измерений (определений)	0.1	-
н240У	-	-	495293.19	1362028.70	Метод спутниковых геодезических измерений (определений)	0.1	-
н229У	-	-	495296.45	1362002.31	Метод спутниковых геодезических измерений (определений)	0.1	-

2. Сведения о частях границ уточняемого земельного участка с кадастровым номером 73:05:040102:21 :

Обозначение части границ		Горизонтальное проложение (S), м	Описание прохождения части границ	Сведения о согласовании местоположения границ (согласовано/спорное)
от т.	до т.			
1	2	3	4	5
н229У	н230У	6.10	-	-
н230У	н231У	3.89	-	-
н231У	н232У	7.41	-	-
н232У	н233У	4.07	-	-
н233У	н234У	8.76	-	-
н234У	н235У	20.60	-	-
н235У	н236У	6.92	-	-
н236У	н237У	42.02	-	-
н237У	н238У	30.75	-	-
н238У	н239У	12.18	-	-
н239У	н240У	67.27	-	-
н240У	н229У	26.59	-	-

3. Сведения о характеристиках уточняемого земельного участка с кадастровым номером 73:05:040102:21 :

№ п/п	Наименование характеристики земельного участка	Значение характеристики
1	2	3
1.	Адрес земельного участка	-

3. Сведения о характеристиках уточняемого земельного участка с кадастровым номером 73:05:040102:21 :

№ п/п	Наименование характеристики земельного участка	Значение характеристики
1	2	3
1.1.	Сведения о местоположении земельного участка (при отсутствии адреса) в структурированном в соответствии с федеральной информационной адресной системой виде	-
1.2.	Дополнительные сведения о местоположении земельного участка	-
2.	Площадь земельного участка ± величина погрешности определения (вычисления) площади (Р ± ΔР), м2	1492 ± 14
3.	Формула, примененная для вычисления предельной погрешности определения площади земельного участка, с подставленными значениями и итоговые (вычисленные) значения (ΔР), м2	ΔР=3.5*Mt*√P=3.5*0,1*√1492=14
4.	Площадь земельного участка согласно сведениям Единого государственного реестра недвижимости (Ркад), м2	1500
5.	Оценка расхождения Р и Ркад (Р - Ркад), м2	8
6.	Предельные минимальный и максимальный размеры земельного участка (Рмин и Рмакс), м2	- -
7.	Вид (виды) разрешенного использования	Для индивидуального жилищного строительства
7.1.	Дополнительные сведения об использовании земельного участка	-
8.	Кадастровый или иной государственный учетный номер (инвентарный) здания, сооружения, объекта незавершенного строительства, расположенного на земельном участке	73:05:040102:124
9.	Сведения о земельных участках (землях общего пользования, территории общего пользования), посредством которых обеспечивается доступ	Земли общего пользования
10.	Иные сведения	-

4. Пояснения к сведениям об уточняемом земельном участке с кадастровым номером 73:05:040102:21 :

1.	-

Сведения об уточняемых земельных участках

1. Сведения о характерных точках границы уточняемого земельного участка с кадастровым номером 73:05:040102:23 :

Система координат МСК-73, зона 1 **Зона №1**

Обозначение характерных точек границ	Координаты, м				Метод определения координат	Формулы, примененные для расчета средней квадратической погрешности определения координат характерных точек границ (Mt), с подставленными в такие формулы значениями и итоговые (вычисленные) значения Mt, м	Описание закрепления точки
	содержатся в Едином государственном реестре недвижимости		определены в результате выполнения комплексных кадастровых работ				
	X	Y	X	Y			
1	2	3	4	5	6	7	8
н241У	-	-	495368.22	1362012.68	Метод спутниковых геодезических измерений (определений)	0.1	-
н242У	-	-	495387.17	1362015.06	Метод спутниковых геодезических измерений (определений)	0.1	-
н243У	-	-	495387.10	1362015.88	Метод спутниковых геодезических измерений (определений)	0.1	-
н244У	-	-	495384.49	1362038.03	Метод спутниковых геодезических измерений (определений)	0.1	-
н245У	-	-	495378.20	1362094.12	Метод спутниковых геодезических измерений (определений)	0.1	-
н246У	-	-	495356.53	1362091.14	Метод спутниковых геодезических измерений (определений)	0.1	-
н241У	-	-	495368.22	1362012.68	Метод спутниковых геодезических измерений (определений)	0.1	-

2. Сведения о частях границ уточняемого земельного участка с кадастровым номером 73:05:040102:23 :

Обозначение части границ		Горизонтальное проложение (S), м	Описание прохождения части границ	Сведения о согласовании местоположения границ (согласовано/спорное)
от т.	до т.			
1	2	3	4	5
н241У	н242У	19.10	-	-
н242У	н243У	0.82	-	-
н243У	н244У	22.30	-	-
н244У	н245У	56.44	-	-

2. Сведения о частях границ уточняемого земельного участка с кадастровым номером 73:05:040102:23 :

Обозначение части границ		Горизонтальное проложение (S), м	Описание прохождения части границ	Сведения о согласовании местоположения границ (согласовано/спорное)
от т.	до т.			
1	2	3	4	5
н245У	н246У	21.87	-	-
н246У	н241У	79.33	-	-

3. Сведения о характеристиках уточняемого земельного участка с кадастровым номером 73:05:040102:23 :

№ п/п	Наименование характеристики земельного участка	Значение характеристики
1	2	3
1.	Адрес земельного участка	-
1.1.	Сведения о местоположении земельного участка (при отсутствии адреса) в структурированном в соответствии с федеральной информационной адресной системой виде	-
1.2.	Дополнительные сведения о местоположении земельного участка	-
2.	Площадь земельного участка ± величина погрешности определения (вычисления) площади (Р ± ΔР), м2	1625 ± 14
3.	Формула, примененная для вычисления предельной погрешности определения площади земельного участка, с подставленными значениями и итоговые (вычисленные) значения (ΔР), м2	ΔР=3.5*Mt*√P=3.5*0,1*√1625=14
4.	Площадь земельного участка согласно сведениям Единого государственного реестра недвижимости (Ркад), м2	1500
5.	Оценка расхождения Р и Ркад (Р - Ркад), м2	125
6.	Предельные минимальный и максимальный размеры земельного участка (Рмин и Рмакс), м2	- -
7.	Вид (виды) разрешенного использования	Для индивидуального жилищного строительства
7.1.	Дополнительные сведения об использовании земельного участка	-
8.	Кадастровый или иной государственный учетный номер (инвентарный) здания, сооружения, объекта незавершенного строительства, расположенного на земельном участке	73:05:040102:108
9.	Сведения о земельных участках (землях общего пользования, территории общего пользования), посредством которых обеспечивается доступ	Земли общего пользования
10.	Иные сведения	-

4. Пояснения к сведениям об уточняемом земельном участке с кадастровым номером 73:05:040102:23 :

1.	-

Сведения об уточняемых земельных участках

1. Сведения о характерных точках границы уточняемого земельного участка с кадастровым номером 73:05:040102:25 :

Система координат МСК-73, зона 1 **Зона №1**

Обозначение характерных точек границ	Координаты, м				Метод определения координат	Формулы, примененные для расчета средней квадратической погрешности определения координат характерных точек границ (Mt), с подставленными в такие формулы значениями и итоговые (вычисленные) значения Mt, м	Описание закрепления точки
	содержатся в Едином государственном реестре недвижимости		определены в результате выполнения комплексных кадастровых работ				
	X	Y	X	Y			
1	2	3	4	5	6	7	8
н247У	-	-	495414.61	1362020.55	Метод спутниковых геодезических измерений (определений)	0.1	-
н248У	-	-	495414.77	1362019.57	Метод спутниковых геодезических измерений (определений)	0.1	-
н249У	-	-	495441.80	1362023.29	Метод спутниковых геодезических измерений (определений)	0.1	-
н250У	-	-	495433.68	1362079.15	Метод спутниковых геодезических измерений (определений)	0.1	-
н251У	-	-	495405.13	1362074.56	Метод спутниковых геодезических измерений (определений)	0.1	-
н247У	-	-	495414.61	1362020.55	Метод спутниковых геодезических измерений (определений)	0.1	-

2. Сведения о частях границ уточняемого земельного участка с кадастровым номером 73:05:040102:25 :

Обозначение части границ		Горизонтальное проложение (S), м	Описание прохождения части границ	Сведения о согласовании местоположения границ (согласовано/спорное)
от т.	до т.			
1	2	3	4	5
н247У	н248У	0.99	-	-
н248У	н249У	27.28	-	-
н249У	н250У	56.45	-	-
н250У	н251У	28.92	-	-
н251У	н247У	54.84	-	-

3. Сведения о характеристиках уточняемого земельного участка с кадастровым номером 73:05:040102:25 :

№ п/п	Наименование характеристики земельного участка	Значение характеристики
1	2	3
1.	Адрес земельного участка	-
1.1.	Сведения о местоположении земельного участка (при отсутствии адреса) в структурированном в соответствии с федеральной информационной адресной системой виде	-
1.2.	Дополнительные сведения о местоположении земельного участка	-
2.	Площадь земельного участка ± величина погрешности определения (вычисления) площади (Р ± ΔР), м2	1577 ± 14
3.	Формула, примененная для вычисления предельной погрешности определения площади земельного участка, с подставленными значениями и итоговые (вычисленные) значения (ΔР), м2	ΔР=3.5*Mt*√P=3.5*0,1*√1577=14
4.	Площадь земельного участка согласно сведениям Единого государственного реестра недвижимости (Ркад), м2	1500
5.	Оценка расхождения Р и Ркад (Р - Ркад), м2	77
6.	Предельные минимальный и максимальный размеры земельного участка (Рмин и Рмакс), м2	- -
7.	Вид (виды) разрешенного использования	Для индивидуального жилищного строительства
7.1.	Дополнительные сведения об использовании земельного участка	-
8.	Кадастровый или иной государственный учетный номер (инвентарный) здания, сооружения, объекта незавершенного строительства, расположенного на земельном участке	-
9.	Сведения о земельных участках (землях общего пользования, территории общего пользования), посредством которых обеспечивается доступ	Земли общего пользования
10.	Иные сведения	-

4. Пояснения к сведениям об уточняемом земельном участке с кадастровым номером 73:05:040102:25 :

1.	-

Сведения об уточняемых земельных участках

1. Сведения о характерных точках границы уточняемого земельного участка с кадастровым номером 73:05:040102:30 :

Система координат МСК-73, зона 1 **Зона №1**

Обозначение характерных точек границ	Координаты, м				Метод определения координат	Формулы, примененные для расчета средней квадратической погрешности определения координат характерных точек границ (Mt), с подставленными в такие формулы значениями и итоговые (вычисленные) значения Mt, м	Описание закрепления точки
	содержатся в Едином государственном реестре недвижимости		определены в результате выполнения комплексных кадастровых работ				
	X	Y	X	Y			
1	2	3	4	5	6	7	8
н252У	-	-	495532.13	1362129.42	Метод спутниковых геодезических измерений (определений)	0.1	-
н253У	-	-	495538.20	1362089.17	Метод спутниковых геодезических измерений (определений)	0.1	-
н254У	-	-	495542.15	1362062.57	Метод спутниковых геодезических измерений (определений)	0.1	-
н255У	-	-	495544.21	1362051.86	Метод спутниковых геодезических измерений (определений)	0.1	-
н256У	-	-	495545.10	1362051.25	Метод спутниковых геодезических измерений (определений)	0.1	-
н257У	-	-	495547.09	1362038.02	Метод спутниковых геодезических измерений (определений)	0.1	-
н258У	-	-	495552.36	1362038.86	Метод спутниковых геодезических измерений (определений)	0.1	-
н259У	-	-	495553.00	1362035.22	Метод спутниковых геодезических измерений (определений)	0.1	-
н260У	-	-	495561.04	1362036.46	Метод спутниковых геодезических измерений (определений)	0.1	-
н261У	-	-	495560.55	1362040.17	Метод спутниковых геодезических измерений (определений)	0.1	-

1. Сведения о характерных точках границы уточняемого земельного участка с кадастровым номером 73:05:040102:30 :

Система координат МСК-73, зона 1 **Зона №1**

Обозначение характерных точек границ	Координаты, м				Метод определения координат	Формулы, примененные для расчета средней квадратической погрешности определения координат характерных точек границ (Mt), с подставленными в такие формулы значениями и итоговые (вычисленные) значения Mt, м	Описание закрепления точки
	содержатся в Едином государственном реестре недвижимости		определены в результате выполнения комплексных кадастровых работ				
	X	Y	X	Y			
1	2	3	4	5	6	7	8
н166У	-	-	495562.84	1362040.54	Метод спутниковых геодезических измерений (определений)	0.1	-
н165У	-	-	495549.78	1362132.07	Метод спутниковых геодезических измерений (определений)	0.1	-
н252У	-	-	495532.13	1362129.42	Метод спутниковых геодезических измерений (определений)	0.1	-

2. Сведения о частях границ уточняемого земельного участка с кадастровым номером 73:05:040102:30 :

Обозначение части границ		Горизонтальное проложение (S), м	Описание прохождения части границ	Сведения о согласовании местоположения границ (согласовано/спорное)
от т.	до т.			
1	2	3	4	5
н252У	н253У	40.71	-	-
н253У	н254У	26.89	-	-
н254У	н255У	10.91	-	-
н255У	н256У	1.08	-	-
н256У	н257У	13.38	-	-
н257У	н258У	5.34	-	-
н258У	н259У	3.70	-	-
н259У	н260У	8.14	-	-
н260У	н261У	3.74	-	-
н261У	н166У	2.32	-	-
н166У	н165У	92.46	-	-
н165У	н252У	17.85	-	-

3. Сведения о характеристиках уточняемого земельного участка с кадастровым номером 73:05:040102:30 :

№ п/п	Наименование характеристики земельного участка	Значение характеристики
1	2	3
1.	Адрес земельного участка	-

3. Сведения о характеристиках уточняемого земельного участка с кадастровым номером 73:05:040102:30 :

№ п/п	Наименование характеристики земельного участка	Значение характеристики
1	2	3
1.1.	Сведения о местоположении земельного участка (при отсутствии адреса) в структурированном в соответствии с федеральной информационной адресной системой виде	-
1.2.	Дополнительные сведения о местоположении земельного участка	-
2.	Площадь земельного участка ± величина погрешности определения (вычисления) площади (Р ± ΔР), м2	1631 ± 14
3.	Формула, примененная для вычисления предельной погрешности определения площади земельного участка, с подставленными значениями и итоговые (вычисленные) значения (ΔР), м2	ΔР=3.5*Mt*√P=3.5*0,1*√1631=14
4.	Площадь земельного участка согласно сведениям Единого государственного реестра недвижимости (Ркад), м2	1500
5.	Оценка расхождения Р и Ркад (Р - Ркад), м2	131
6.	Предельные минимальный и максимальный размеры земельного участка (Рмин и Рмакс), м2	- -
7.	Вид (виды) разрешенного использования	Для индивидуального жилищного строительства
7.1.	Дополнительные сведения об использовании земельного участка	-
8.	Кадастровый или иной государственный учетный номер (инвентарный) здания, сооружения, объекта незавершенного строительства, расположенного на земельном участке	73:05:040102:109
9.	Сведения о земельных участках (землях общего пользования, территории общего пользования), посредством которых обеспечивается доступ	Земли общего пользования
10.	Иные сведения	-

4. Пояснения к сведениям об уточняемом земельном участке с кадастровым номером 73:05:040102:30 :

1.	-

Сведения об уточняемых земельных участках

1. Сведения о характерных точках границы уточняемого земельного участка с кадастровым номером 73:05:040102:31 :

Система координат МСК-73, зона 1 **Зона №1**

Обозначение характерных точек границ	Координаты, м				Метод определения координат	Формулы, примененные для расчета средней квадратической погрешности определения координат характерных точек границ (Mt), с подставленными в такие формулы значениями и итоговые (вычисленные) значения Mt, м	Описание закрепления точки
	содержатся в Едином государственном реестре недвижимости		определены в результате выполнения комплексных кадастровых работ				
	X	Y	X	Y			
1	2	3	4	5	6	7	8
50	-	-	495601.42	1362128.40	Метод спутниковых геодезических измерений (определений)	0.1	-
н262У	-	-	495581.06	1362125.57	Метод спутниковых геодезических измерений (определений)	0.1	-
н263У	-	-	495587.21	1362088.85	Метод спутниковых геодезических измерений (определений)	0.1	-
н264У	-	-	495596.12	1362045.54	Метод спутниковых геодезических измерений (определений)	0.1	-
н265У	-	-	495596.72	1362041.80	Метод спутниковых геодезических измерений (определений)	0.1	-
н266У	-	-	495604.49	1362043.12	Метод спутниковых геодезических измерений (определений)	0.1	-
н267У	-	-	495604.30	1362045.04	Метод спутниковых геодезических измерений (определений)	0.1	-
н268У	-	-	495613.20	1362046.22	Метод спутниковых геодезических измерений (определений)	0.1	-
н269У	-	-	495612.87	1362048.07	Метод спутниковых геодезических измерений (определений)	0.1	-
н270У	-	-	495614.20	1362048.25	Метод спутниковых геодезических измерений (определений)	0.1	-

1. Сведения о характерных точках границы уточняемого земельного участка с кадастровым номером 73:05:040102:31 :

Система координат МСК-73, зона 1 **Зона №1**

Обозначение характерных точек границ	Координаты, м				Метод определения координат	Формулы, примененные для расчета средней квадратической погрешности определения координат характерных точек границ (Mt), с подставленными в такие формулы значениями и итоговые (вычисленные) значения Mt, м	Описание закрепления точки
	содержатся в Едином государственном реестре недвижимости		определены в результате выполнения комплексных кадастровых работ				
	X	Y	X	Y			
1	2	3	4	5	6	7	8
50	-	-	495601.42	1362128.40	Метод спутниковых геодезических измерений (определений)	0.1	-

2. Сведения о частях границ уточняемого земельного участка с кадастровым номером 73:05:040102:31 :

Обозначение части границ		Горизонтальное проложение (S), м	Описание прохождения части границ	Сведения о согласовании местоположения границ (согласовано/спорное)
от т.	до т.			
1	2	3	4	5
50	н262У	20.56	-	-
н262У	н263У	37.23	-	-
н263У	н264У	44.22	-	-
н264У	н265У	3.79	-	-
н265У	н266У	7.88	-	-
н266У	н267У	1.93	-	-
н267У	н268У	8.98	-	-
н268У	н269У	1.88	-	-
н269У	н270У	1.34	-	-
н270У	50	81.16	-	-

3. Сведения о характеристиках уточняемого земельного участка с кадастровым номером 73:05:040102:31 :

№ п/п	Наименование характеристики земельного участка	Значение характеристики
1	2	3
1.	Адрес земельного участка	-
1.1.	Сведения о местоположении земельного участка (при отсутствии адреса) в структурированном в соответствии с федеральной информационной адресной системой виде	-
1.2.	Дополнительные сведения о местоположении земельного участка	-
2.	Площадь земельного участка ± величина погрешности определения (вычисления) площади (P ± ΔP), м2	1654 ± 14
3.	Формула, примененная для вычисления предельной погрешности определения площади земельного участка, с подставленными значениями и итоговые (вычисленные) значения (ΔP), м2	ΔP=3.5*Mt*√P=3.5*0,1*√1654=14
4.	Площадь земельного участка согласно сведениям Единого государственного реестра недвижимости (Ркад), м2	1500

3. Сведения о характеристиках уточняемого земельного участка с кадастровым номером 73:05:040102:31 :

№ п/п	Наименование характеристики земельного участка	Значение характеристики
1	2	3
5.	Оценка расхождения Р и Ркад (Р - Ркад), м2	154
6.	Предельные минимальный и максимальный размеры земельного участка (Рмин и Рмакс), м2	- -
7.	Вид (виды) разрешенного использования	Для индивидуального жилищного строительства
7.1.	Дополнительные сведения об использовании земельного участка	-
8.	Кадастровый или иной государственный учетный номер (инвентарный) здания, сооружения, объекта незавершенного строительства, расположенного на земельном участке	73:05:040102:72
9.	Сведения о земельных участках (землях общего пользования, территории общего пользования), посредством которых обеспечивается доступ	Земли общего пользования
10.	Иные сведения	-

4. Пояснения к сведениям об уточняемом земельном участке с кадастровым номером 73:05:040102:31 :

1.	-

Сведения об уточняемых земельных участках

1. Сведения о характерных точках границы уточняемого земельного участка с кадастровым номером 73:05:040102:32 :

Система координат МСК-73, зона 1 **Зона №1**

Обозначение характерных точек границ	Координаты, м				Метод определения координат	Формулы, примененные для расчета средней квадратической погрешности определения координат характерных точек границ (Mt), с подставленными в такие формулы значениями и итоговые (вычисленные) значения Mt, м	Описание закрепления точки
	содержатся в Едином государственном реестре недвижимости		определены в результате выполнения комплексных кадастровых работ				
	X	Y	X	Y			
1	2	3	4	5	6	7	8
43	-	-	495634.50	1362050.40	Метод спутниковых геодезических измерений (определений)	0.1	-
н158У	-	-	495650.13	1362053.58	Метод спутниковых геодезических измерений (определений)	0.1	-
н157У	-	-	495642.70	1362123.55	Метод спутниковых геодезических измерений (определений)	0.1	-
н271У	-	-	495621.50	1362120.22	Метод спутниковых геодезических измерений (определений)	0.1	-
48	-	-	495627.70	1362084.60	Метод спутниковых геодезических измерений (определений)	0.1	-
47	-	-	495628.36	1362078.81	Метод спутниковых геодезических измерений (определений)	0.1	-
46	-	-	495630.96	1362073.47	Метод спутниковых геодезических измерений (определений)	0.1	-
45	-	-	495632.08	1362067.82	Метод спутниковых геодезических измерений (определений)	0.1	-
44	-	-	495633.29	1362060.40	Метод спутниковых геодезических измерений (определений)	0.1	-
43	-	-	495634.50	1362050.40	Метод спутниковых геодезических измерений (определений)	0.1	-

2. Сведения о частях границ уточняемого земельного участка с кадастровым номером 73:05:040102:32 :

Обозначение части границ		Горизонтальное проложение (S), м	Описание прохождения части границ	Сведения о согласовании местоположения границ (согласовано/спорное)
от т.	до т.			
1	2	3	4	5
43	н158У	15.95	-	-
н158У	н157У	70.36	-	-
н157У	н271У	21.46	-	-
н271У	48	36.16	-	-
48	47	5.83	-	-
47	46	5.94	-	-
46	45	5.76	-	-
45	44	7.52	-	-
44	43	10.07	-	-

3. Сведения о характеристиках уточняемого земельного участка с кадастровым номером 73:05:040102:32 :

№ п/п	Наименование характеристики земельного участка	Значение характеристики
1	2	3
1.	Адрес земельного участка	-
1.1.	Сведения о местоположении земельного участка (при отсутствии адреса) в структурированном в соответствии с федеральной информационной адресной системой виде	-
1.2.	Дополнительные сведения о местоположении земельного участка	-
2.	Площадь земельного участка ± величина погрешности определения (вычисления) площади (Р ± ΔР), м2	1319 ± 13
3.	Формула, примененная для вычисления предельной погрешности определения площади земельного участка, с подставленными значениями и итоговые (вычисленные) значения (ΔР), м2	ΔР=3.5*Mt*√P=3.5*0,1*√1319=13
4.	Площадь земельного участка согласно сведениям Единого государственного реестра недвижимости (Ркад), м2	1200
5.	Оценка расхождения Р и Ркад (Р - Ркад), м2	119
6.	Предельные минимальный и максимальный размеры земельного участка (Рмин и Рмакс), м2	- -
7.	Вид (виды) разрешенного использования	для ведения личного подсобного хозяйства
7.1.	Дополнительные сведения об использовании земельного участка	-
8.	Кадастровый или иной государственный учетный номер (инвентарный) здания, сооружения, объекта незавершенного строительства, расположенного на земельном участке	73:05:040102:122
9.	Сведения о земельных участках (землях общего пользования, территории общего пользования), посредством которых обеспечивается доступ	Земли общего пользования
10.	Иные сведения	-

4. Пояснения к сведениям об уточняемом земельном участке с кадастровым номером 73:05:040102:32 :

1.	-

Сведения об уточняемых земельных участках

1. Сведения о характерных точках границы уточняемого земельного участка с кадастровым номером 73:05:040102:34 :

Система координат МСК-73, зона 1 **Зона №1**

Обозначение характерных точек границ	Координаты, м				Метод определения координат	Формулы, примененные для расчета средней квадратической погрешности определения координат характерных точек границ (Mt), с подставленными в такие формулы значениями и итоговые (вычисленные) значения Mt, м	Описание закрепления точки
	содержатся в Едином государственном реестре недвижимости		определены в результате выполнения комплексных кадастровых работ				
	X	Y	X	Y			
1	2	3	4	5	6	7	8
н272У	-	-	495669.31	1362155.12	Метод спутниковых геодезических измерений (определений)	0.1	-
н273У	-	-	495673.45	1362129.09	Метод спутниковых геодезических измерений (определений)	0.1	-
н274У	-	-	495682.22	1362077.55	Метод спутниковых геодезических измерений (определений)	0.1	-
н275У	-	-	495684.53	1362078.01	Метод спутниковых геодезических измерений (определений)	0.1	-
н276У	-	-	495686.48	1362058.04	Метод спутниковых геодезических измерений (определений)	0.1	-
н277У	-	-	495701.00	1362060.06	Метод спутниковых геодезических измерений (определений)	0.1	-
н278У	-	-	495689.61	1362132.65	Метод спутниковых геодезических измерений (определений)	0.1	-
н279У	-	-	495685.90	1362156.73	Метод спутниковых геодезических измерений (определений)	0.1	-
н272У	-	-	495669.31	1362155.12	Метод спутниковых геодезических измерений (определений)	0.1	-

2. Сведения о частях границ уточняемого земельного участка с кадастровым номером 73:05:040102:34 :

Обозначение части границ		Горизонтальное проложение (S), м	Описание прохождения части границ	Сведения о согласовании местоположения границ (согласовано/спорное)
от т.	до т.			
1	2	3	4	5
н272У	н273У	26.36	-	-
н273У	н274У	52.28	-	-
н274У	н275У	2.36	-	-
н275У	н276У	20.06	-	-
н276У	н277У	14.66	-	-
н277У	н278У	73.48	-	-
н278У	н279У	24.36	-	-
н279У	н272У	16.67	-	-

3. Сведения о характеристиках уточняемого земельного участка с кадастровым номером 73:05:040102:34 :

№ п/п	Наименование характеристики земельного участка	Значение характеристики
1	2	3
1.	Адрес земельного участка	-
1.1.	Сведения о местоположении земельного участка (при отсутствии адреса) в структурированном в соответствии с федеральной информационной адресной системой виде	-
1.2.	Дополнительные сведения о местоположении земельного участка	-
2.	Площадь земельного участка ± величина погрешности определения (вычисления) площади (Р ± ΔР), м2	1557 ± 14
3.	Формула, примененная для вычисления предельной погрешности определения площади земельного участка, с подставленными значениями и итоговые (вычисленные) значения (ΔР), м2	ΔР=3.5*Mt*√P=3.5*0,1*√1557=14
4.	Площадь земельного участка согласно сведениям Единого государственного реестра недвижимости (Ркад), м2	1500
5.	Оценка расхождения Р и Ркад (Р - Ркад), м2	57
6.	Предельные минимальный и максимальный размеры земельного участка (Рмин и Рмакс), м2	- -
7.	Вид (виды) разрешенного использования	для индивидуального жилищного строительства
7.1.	Дополнительные сведения об использовании земельного участка	-
8.	Кадастровый или иной государственный учетный номер (инвентарный) здания, сооружения, объекта незавершенного строительства, расположенного на земельном участке	73:05:040102:98
9.	Сведения о земельных участках (землях общего пользования, территории общего пользования), посредством которых обеспечивается доступ	Земли общего пользования
10.	Иные сведения	-

4. Пояснения к сведениям об уточняемом земельном участке с кадастровым номером 73:05:040102:34 :

1.	-

Сведения об уточняемых земельных участках

1. Сведения о характерных точках границы уточняемого земельного участка с кадастровым номером 73:05:040102:35 :

Система координат МСК-73, зона 1 **Зона №1**

Обозначение характерных точек границ	Координаты, м				Метод определения координат	Формулы, примененные для расчета средней квадратической погрешности определения координат характерных точек границ (Mt), с подставленными в такие формулы значениями и итоговые (вычисленные) значения Mt, м	Описание закрепления точки
	содержатся в Едином государственном реестре недвижимости		определены в результате выполнения комплексных кадастровых работ				
	X	Y	X	Y			
1	2	3	4	5	6	7	8
н277У	-	-	495701.00	1362060.06	Метод спутниковых геодезических измерений (определений)	0.1	-
н280У	-	-	495711.64	1362061.54	Метод спутниковых геодезических измерений (определений)	0.1	-
н281У	-	-	495711.46	1362062.78	Метод спутниковых геодезических измерений (определений)	0.1	-
н282У	-	-	495701.19	1362133.48	Метод спутниковых геодезических измерений (определений)	0.1	-
н283У	-	-	495691.59	1362199.24	Метод спутниковых геодезических измерений (определений)	0.1	-
н284У	-	-	495681.07	1362197.76	Метод спутниковых геодезических измерений (определений)	0.1	-
н279У	-	-	495685.90	1362156.73	Метод спутниковых геодезических измерений (определений)	0.1	-
н278У	-	-	495689.61	1362132.65	Метод спутниковых геодезических измерений (определений)	0.1	-
н277У	-	-	495701.00	1362060.06	Метод спутниковых геодезических измерений (определений)	0.1	-

2. Сведения о частях границ уточняемого земельного участка с кадастровым номером 73:05:040102:35 :

Обозначение части границ		Горизонтальное проложение (S), м	Описание прохождения части границ	Сведения о согласовании местоположения границ (согласовано/спорное)
от т.	до т.			
1	2	3	4	5
н277У	н280У	10.74	-	-
н280У	н281У	1.25	-	-
н281У	н282У	71.44	-	-
н282У	н283У	66.46	-	-
н283У	н284У	10.62	-	-
н284У	н279У	41.31	-	-
н279У	н278У	24.36	-	-
н278У	н277У	73.48	-	-

3. Сведения о характеристиках уточняемого земельного участка с кадастровым номером 73:05:040102:35 :

№ п/п	Наименование характеристики земельного участка	Значение характеристики
1	2	3
1.	Адрес земельного участка	-
1.1.	Сведения о местоположении земельного участка (при отсутствии адреса) в структурированном в соответствии с федеральной информационной адресной системой виде	-
1.2.	Дополнительные сведения о местоположении земельного участка	-
2.	Площадь земельного участка ± величина погрешности определения (вычисления) площади (Р ± ΔР), м2	1567 ± 14
3.	Формула, примененная для вычисления предельной погрешности определения площади земельного участка, с подставленными значениями и итоговые (вычисленные) значения (ΔР), м2	ΔР=3.5*Mt*√P=3.5*0,1*√1567=14
4.	Площадь земельного участка согласно сведениям Единого государственного реестра недвижимости (Ркад), м2	1500
5.	Оценка расхождения Р и Ркад (Р - Ркад), м2	67
6.	Предельные минимальный и максимальный размеры земельного участка (Рмин и Рмакс), м2	- -
7.	Вид (виды) разрешенного использования	для ведения личного подсобного хозяйства
7.1.	Дополнительные сведения об использовании земельного участка	-
8.	Кадастровый или иной государственный учетный номер (инвентарный) здания, сооружения, объекта незавершенного строительства, расположенного на земельном участке	73:05:040102:97
9.	Сведения о земельных участках (землях общего пользования, территории общего пользования), посредством которых обеспечивается доступ	Земли общего пользования
10.	Иные сведения	-

4. Пояснения к сведениям об уточняемом земельном участке с кадастровым номером 73:05:040102:35 :

1.	-

Сведения об уточняемых земельных участках

1. Сведения о характерных точках границы уточняемого земельного участка с кадастровым номером 73:05:040102:36 :

Система координат МСК-73, зона 1 **Зона №1**

Обозначение характерных точек границ	Координаты, м				Метод определения координат	Формулы, примененные для расчета средней квадратической погрешности определения координат характерных точек границ (Mt), с подставленными в такие формулы значениями и итоговые (вычисленные) значения Mt, м	Описание закрепления точки
	содержатся в Едином государственном реестре недвижимости		определены в результате выполнения комплексных кадастровых работ				
	X	Y	X	Y			
1	2	3	4	5	6	7	8
н183У	-	-	495721.24	1362136.63	Метод спутниковых геодезических измерений (определений)	0.1	-
н282У	-	-	495701.19	1362133.48	Метод спутниковых геодезических измерений (определений)	0.1	-
н281У	-	-	495711.46	1362062.78	Метод спутниковых геодезических измерений (определений)	0.1	-
н285У	-	-	495715.36	1362063.55	Метод спутниковых геодезических измерений (определений)	0.1	-
н286У	-	-	495715.49	1362062.56	Метод спутниковых геодезических измерений (определений)	0.1	-
н182У	-	-	495732.32	1362064.95	Метод спутниковых геодезических измерений (определений)	0.1	-
н183У	-	-	495721.24	1362136.63	Метод спутниковых геодезических измерений (определений)	0.1	-

2. Сведения о частях границ уточняемого земельного участка с кадастровым номером 73:05:040102:36 :

Обозначение части границ		Горизонтальное проложение (S), м	Описание прохождения части границ	Сведения о согласовании местоположения границ (согласовано/спорное)
от т.	до т.			
1	2	3	4	5
н183У	н282У	20.30	-	-
н282У	н281У	71.44	-	-
н281У	н285У	3.98	-	-
н285У	н286У	1.00	-	-

2. Сведения о частях границ уточняемого земельного участка с кадастровым номером 73:05:040102:36 :

Обозначение части границ		Горизонтальное проложение (S), м	Описание прохождения части границ	Сведения о согласовании местоположения границ (согласовано/спорное)
от т.	до т.			
1	2	3	4	5
н286У	н182У	17.00	-	-
н182У	н183У	72.53	-	-

3. Сведения о характеристиках уточняемого земельного участка с кадастровым номером 73:05:040102:36 :

№ п/п	Наименование характеристики земельного участка	Значение характеристики
1	2	3
1.	Адрес земельного участка	-
1.1.	Сведения о местоположении земельного участка (при отсутствии адреса) в структурированном в соответствии с федеральной информационной адресной системой виде	-
1.2.	Дополнительные сведения о местоположении земельного участка	-
2.	Площадь земельного участка ± величина погрешности определения (вычисления) площади (Р ± ΔР), м2	1489 ± 14
3.	Формула, примененная для вычисления предельной погрешности определения площади земельного участка, с подставленными значениями и итоговые (вычисленные) значения (ΔР), м2	ΔР=3.5*Mt*√P=3.5*0,1*√1489=14
4.	Площадь земельного участка согласно сведениям Единого государственного реестра недвижимости (Ркад), м2	1500
5.	Оценка расхождения Р и Ркад (Р - Ркад), м2	11
6.	Предельные минимальный и максимальный размеры земельного участка (Рмин и Рмакс), м2	- -
7.	Вид (виды) разрешенного использования	для индивидуального жилищного строительства
7.1.	Дополнительные сведения об использовании земельного участка	-
8.	Кадастровый или иной государственный учетный номер (инвентарный) здания, сооружения, объекта незавершенного строительства, расположенного на земельном участке	73:05:040102:99
9.	Сведения о земельных участках (землях общего пользования, территории общего пользования), посредством которых обеспечивается доступ	Земли общего пользования
10.	Иные сведения	-

4. Пояснения к сведениям об уточняемом земельном участке с кадастровым номером 73:05:040102:36 :

1.	-

Сведения об уточняемых земельных участках

1. Сведения о характерных точках границы уточняемого земельного участка с кадастровым номером 73:05:040102:37 :

Система координат МСК-73, зона 1 **Зона №1**

Обозначение характерных точек границ	Координаты, м				Метод определения координат	Формулы, примененные для расчета средней квадратической погрешности определения координат характерных точек границ (Mt), с подставленными в такие формулы значениями и итоговые (вычисленные) значения Mt, м	Описание закрепления точки
	содержатся в Едином государственном реестре недвижимости		определены в результате выполнения комплексных кадастровых работ				
	X	Y	X	Y			
1	2	3	4	5	6	7	8
н175У	-	-	495764.93	1362065.77	Метод спутниковых геодезических измерений (определений)	0.1	-
н287У	-	-	495765.18	1362064.66	Метод спутниковых геодезических измерений (определений)	0.1	-
н288У	-	-	495772.79	1362065.47	Метод спутниковых геодезических измерений (определений)	0.1	-
н289У	-	-	495774.58	1362069.18	Метод спутниковых геодезических измерений (определений)	0.1	-
н290У	-	-	495774.27	1362070.42	Метод спутниковых геодезических измерений (определений)	0.1	-
н291У	-	-	495776.44	1362070.86	Метод спутниковых геодезических измерений (определений)	0.1	-
н292У	-	-	495762.21	1362160.25	Метод спутниковых геодезических измерений (определений)	0.1	-
н293У	-	-	495758.28	1362187.21	Метод спутниковых геодезических измерений (определений)	0.1	-
н176У	-	-	495745.45	1362184.96	Метод спутниковых геодезических измерений (определений)	0.1	-
н175У	-	-	495764.93	1362065.77	Метод спутниковых геодезических измерений (определений)	0.1	-

2. Сведения о частях границ уточняемого земельного участка с кадастровым номером 73:05:040102:37 :

Обозначение части границ		Горизонтальное проложение (S), м	Описание прохождения части границ	Сведения о согласовании местоположения границ (согласовано/спорное)
от т.	до т.			
1	2	3	4	5
н175У	н287У	1.14	-	-
н287У	н288У	7.65	-	-
н288У	н289У	4.12	-	-
н289У	н290У	1.28	-	-
н290У	н291У	2.21	-	-
н291У	н292У	90.52	-	-
н292У	н293У	27.24	-	-
н293У	н176У	13.03	-	-
н176У	н175У	120.77	-	-

3. Сведения о характеристиках уточняемого земельного участка с кадастровым номером 73:05:040102:37 :

№ п/п	Наименование характеристики земельного участка	Значение характеристики
1	2	3
1.	Адрес земельного участка	-
1.1.	Сведения о местоположении земельного участка (при отсутствии адреса) в структурированном в соответствии с федеральной информационной адресной системой виде	-
1.2.	Дополнительные сведения о местоположении земельного участка	-
2.	Площадь земельного участка ± величина погрешности определения (вычисления) площади (Р ± ΔР), м2	1509 ± 14
3.	Формула, примененная для вычисления предельной погрешности определения площади земельного участка, с подставленными значениями и итоговые (вычисленные) значения (ΔР), м2	ΔР=3.5*Mt*√P=3.5*0,1*√1509=14
4.	Площадь земельного участка согласно сведениям Единого государственного реестра недвижимости (Ркад), м2	1500
5.	Оценка расхождения Р и Ркад (Р - Ркад), м2	9
6.	Предельные минимальный и максимальный размеры земельного участка (Рмин и Рмакс), м2	- -
7.	Вид (виды) разрешенного использования	Для индивидуального жилищного строительства
7.1.	Дополнительные сведения об использовании земельного участка	-
8.	Кадастровый или иной государственный учетный номер (инвентарный) здания, сооружения, объекта незавершенного строительства, расположенного на земельном участке	73:05:040102:102
9.	Сведения о земельных участках (землях общего пользования, территории общего пользования), посредством которых обеспечивается доступ	Земли общего пользования
10.	Иные сведения	-

4. Пояснения к сведениям об уточняемом земельном участке с кадастровым номером 73:05:040102:37 :

1.	-

Сведения об уточняемых земельных участках

1. Сведения о характерных точках границы уточняемого земельного участка с кадастровым номером 73:05:040102:38 :

Система координат МСК-73, зона 1 **Зона №1**

Обозначение характерных точек границ	Координаты, м				Метод определения координат	Формулы, примененные для расчета средней квадратической погрешности определения координат характерных точек границ (Mt), с подставленными в такие формулы значениями и итоговые (вычисленные) значения Mt, м	Описание закрепления точки
	содержатся в Едином государственном реестре недвижимости		определены в результате выполнения комплексных кадастровых работ				
	X	Y	X	Y			
1	2	3	4	5	6	7	8
н292У	-	-	495762.21	1362160.25	Метод спутниковых геодезических измерений (определений)	0.1	-
н291У	-	-	495776.44	1362070.86	Метод спутниковых геодезических измерений (определений)	0.1	-
н294У	-	-	495781.77	1362071.91	Метод спутниковых геодезических измерений (определений)	0.1	-
н295У	-	-	495782.26	1362068.26	Метод спутниковых геодезических измерений (определений)	0.1	-
н296У	-	-	495791.17	1362069.49	Метод спутниковых геодезических измерений (определений)	0.1	-
н297У	-	-	495790.84	1362072.68	Метод спутниковых геодезических измерений (определений)	0.1	-
н298У	-	-	495792.13	1362072.87	Метод спутниковых геодезических измерений (определений)	0.1	-
н299У	-	-	495791.98	1362073.95	Метод спутниковых геодезических измерений (определений)	0.1	-
н300У	-	-	495780.59	1362147.32	Метод спутниковых геодезических измерений (определений)	0.1	-
н301У	-	-	495777.87	1362163.00	Метод спутниковых геодезических измерений (определений)	0.1	-

1. Сведения о характерных точках границы уточняемого земельного участка с кадастровым номером 73:05:040102:38 :

Система координат МСК-73, зона 1 **Зона №1**

Обозначение характерных точек границ	Координаты, м				Метод определения координат	Формулы, примененные для расчета средней квадратической погрешности определения координат характерных точек границ (Mt), с подставленными в такие формулы значениями и итоговые (вычисленные) значения Mt, м	Описание закрепления точки
	содержатся в Едином государственном реестре недвижимости		определены в результате выполнения комплексных кадастровых работ				
	X	Y	X	Y			
1	2	3	4	5	6	7	8
н292У	-	-	495762.21	1362160.25	Метод спутниковых геодезических измерений (определений)	0.1	-

2. Сведения о частях границ уточняемого земельного участка с кадастровым номером 73:05:040102:38 :

Обозначение части границ		Горизонтальное проложение (S), м	Описание прохождения части границ	Сведения о согласовании местоположения границ (согласовано/спорное)
от т.	до т.			
1	2	3	4	5
н292У	н291У	90.52	-	-
н291У	н294У	5.43	-	-
н294У	н295У	3.68	-	-
н295У	н296У	8.99	-	-
н296У	н297У	3.21	-	-
н297У	н298У	1.30	-	-
н298У	н299У	1.09	-	-
н299У	н300У	74.25	-	-
н300У	н301У	15.91	-	-
н301У	н292У	15.90	-	-

3. Сведения о характеристиках уточняемого земельного участка с кадастровым номером 73:05:040102:38 :

№ п/п	Наименование характеристики земельного участка	Значение характеристики
1	2	3
1.	Адрес земельного участка	-
1.1.	Сведения о местоположении земельного участка (при отсутствии адреса) в структурированном в соответствии с федеральной информационной адресной системой виде	-
1.2.	Дополнительные сведения о местоположении земельного участка	-
2.	Площадь земельного участка ± величина погрешности определения (вычисления) площади (P ± ΔP), м2	1481 ± 13
3.	Формула, примененная для вычисления предельной погрешности определения площади земельного участка, с подставленными значениями и итоговые (вычисленные) значения (ΔP), м2	$\Delta P=3.5*Mt*\sqrt{P}=3.5*0,1*\sqrt{1481}=13$
4.	Площадь земельного участка согласно сведениям Единого государственного реестра недвижимости (Ркад), м2	1500

3. Сведения о характеристиках уточняемого земельного участка с кадастровым номером 73:05:040102:38 :

№ п/п	Наименование характеристики земельного участка	Значение характеристики
1	2	3
5.	Оценка расхождения Р и Ркад (Р - Ркад), м2	19
6.	Предельные минимальный и максимальный размеры земельного участка (Рмин и Рмакс), м2	- -
7.	Вид (виды) разрешенного использования	для индивидуального жилищного строительства
7.1.	Дополнительные сведения об использовании земельного участка	-
8.	Кадастровый или иной государственный учетный номер (инвентарный) здания, сооружения, объекта незавершенного строительства, расположенного на земельном участке	73:05:040102:103
9.	Сведения о земельных участках (землях общего пользования, территории общего пользования), посредством которых обеспечивается доступ	Земли общего пользования
10.	Иные сведения	-

4. Пояснения к сведениям об уточняемом земельном участке с кадастровым номером 73:05:040102:38 :

1.	-

Сведения об уточняемых земельных участках

1. Сведения о характерных точках границы уточняемого земельного участка с кадастровым номером 73:05:040102:39 :

Система координат МСК-73, зона 1 **Зона №1**

Обозначение характерных точек границ	Координаты, м				Метод определения координат	Формулы, примененные для расчета средней квадратической погрешности определения координат характерных точек границ (Mt), с подставленными в такие формулы значениями и итоговые (вычисленные) значения Mt, м	Описание закрепления точки
	содержатся в Едином государственном реестре недвижимости		определены в результате выполнения комплексных кадастровых работ				
	X	Y	X	Y			
1	2	3	4	5	6	7	8
н302У	-	-	495794.58	1362149.20	Метод спутниковых геодезических измерений (определений)	0.1	-
н303У	-	-	495807.08	1362075.81	Метод спутниковых геодезических измерений (определений)	0.1	-
н304У	-	-	495827.09	1362078.81	Метод спутниковых геодезических измерений (определений)	0.1	-
н305У	-	-	495824.44	1362096.95	Метод спутниковых геодезических измерений (определений)	0.1	-
н306У	-	-	495819.04	1362121.65	Метод спутниковых геодезических измерений (определений)	0.1	-
н307У	-	-	495816.54	1362138.61	Метод спутниковых геодезических измерений (определений)	0.1	-
н308У	-	-	495814.26	1362151.93	Метод спутниковых геодезических измерений (определений)	0.1	-
н302У	-	-	495794.58	1362149.20	Метод спутниковых геодезических измерений (определений)	0.1	-

2. Сведения о частях границ уточняемого земельного участка с кадастровым номером 73:05:040102:39 :

Обозначение части границ		Горизонтальное проложение (S), м	Описание прохождения части границ	Сведения о согласовании местоположения границ (согласовано/спорное)
от т.	до т.			
1	2	3	4	5
н302У	н303У	74.45	-	-

2. Сведения о частях границ уточняемого земельного участка с кадастровым номером 73:05:040102:39 :

Обозначение части границ		Горизонтальное проложение (S), м	Описание прохождения части границ	Сведения о согласовании местоположения границ (согласовано/спорное)
от т.	до т.			
1	2	3	4	5
н303У	н304У	20.23	-	-
н304У	н305У	18.33	-	-
н305У	н306У	25.28	-	-
н306У	н307У	17.14	-	-
н307У	н308У	13.51	-	-
н308У	н302У	19.87	-	-

3. Сведения о характеристиках уточняемого земельного участка с кадастровым номером 73:05:040102:39 :

№ п/п	Наименование характеристики земельного участка	Значение характеристики
1	2	3
1.	Адрес земельного участка	-
1.1.	Сведения о местоположении земельного участка (при отсутствии адреса) в структурированном в соответствии с федеральной информационной адресной системой виде	-
1.2.	Дополнительные сведения о местоположении земельного участка	-
2.	Площадь земельного участка ± величина погрешности определения (вычисления) площади (Р ± ΔР), м2	1489 ± 14
3.	Формула, примененная для вычисления предельной погрешности определения площади земельного участка, с подставленными значениями и итоговые (вычисленные) значения (ΔР), м2	ΔР=3.5*Mt*√P=3.5*0,1*√1489=14
4.	Площадь земельного участка согласно сведениям Единого государственного реестра недвижимости (Ркад), м2	1500
5.	Оценка расхождения Р и Ркад (Р - Ркад), м2	11
6.	Предельные минимальный и максимальный размеры земельного участка (Рмин и Рмакс), м2	- -
7.	Вид (виды) разрешенного использования	Для индивидуального жилищного строительства
7.1.	Дополнительные сведения об использовании земельного участка	-
8.	Кадастровый или иной государственный учетный номер (инвентарный) здания, сооружения, объекта незавершенного строительства, расположенного на земельном участке	73:05:040102:105
9.	Сведения о земельных участках (землях общего пользования, территории общего пользования), посредством которых обеспечивается доступ	Земли общего пользования
10.	Иные сведения	-

4. Пояснения к сведениям об уточняемом земельном участке с кадастровым номером 73:05:040102:39 :

1.	-

Сведения об уточняемых земельных участках

1. Сведения о характерных точках границы уточняемого земельного участка с кадастровым номером 73:05:040102:53 :

Система координат 73.1 **Зона №1**

Обозначение характерных точек границ	Координаты, м				Метод определения координат	Формулы, примененные для расчета средней квадратической погрешности определения координат характерных точек границ (Mt), с подставленными в такие формулы значениями и итоговые (вычисленные) значения Mt, м	Описание закрепления точки
	содержатся в Едином государственном реестре недвижимости		определены в результате выполнения комплексных кадастровых работ				
	X	Y	X	Y			
1	2	3	4	5	6	7	8
51	505.42	1002.68	495003.93	1362098.73	Метод спутниковых геодезических измерений (определений)	0.1	-
52	551.18	1001.85	495015.89	1362067.71	Метод спутниковых геодезических измерений (определений)	0.1	-
53	551.41	1014.39	495052.02	1362077.65	Метод спутниковых геодезических измерений (определений)	0.1	-
54	551.32	1031.68	495042.37	1362110.24	Метод спутниковых геодезических измерений (определений)	0.1	-
55	509.14	1031.47	495017.12	1362103.46	Метод спутниковых геодезических измерений (определений)	0.1	-
56	509.52	1021.95	-	-	-	0.01	-
57	504.37	1021.31	-	-	-	0.01	-
58	504.83	1011.93	-	-	-	0.01	-
51	505.42	1002.68	495003.93	1362098.73	Метод спутниковых геодезических измерений (определений)	0.1	-

2. Сведения о частях границ уточняемого земельного участка с кадастровым номером 73:05:040102:53 :

Обозначение части границ		Горизонтальное проложение (S), м	Описание прохождения части границ	Сведения о согласовании местоположения границ (согласовано/спорное)
от т.	до т.			
1	2	3	4	5
51	52	33.25	-	-
52	53	37.47	-	-
53	54	33.99	-	-
54	55	26.14	-	-

2. Сведения о частях границ уточняемого земельного участка с кадастровым номером 73:05:040102:53 :

Обозначение части границ		Горизонтальное проложение (S), м	Описание прохождения части границ	Сведения о согласовании местоположения границ (согласовано/спорное)
от т.	до т.			
1	2	3	4	5
55	51	14.01	-	-

3. Сведения о характеристиках уточняемого земельного участка с кадастровым номером 73:05:040102:53 :

№ п/п	Наименование характеристики земельного участка	Значение характеристики
1	2	3
1.	Адрес земельного участка	-
1.1.	Сведения о местоположении земельного участка (при отсутствии адреса) в структурированном в соответствии с федеральной информационной адресной системой виде	-
1.2.	Дополнительные сведения о местоположении земельного участка	-
2.	Площадь земельного участка ± величина погрешности определения (вычисления) площади (Р ± ΔР), м2	1317 ± 13
3.	Формула, примененная для вычисления предельной погрешности определения площади земельного участка, с подставленными значениями и итоговые (вычисленные) значения (ΔР), м2	ΔР=3.5*Mt*√P=3.5*0,1*√1317=13
4.	Площадь земельного участка согласно сведениям Единого государственного реестра недвижимости (Ркад), м2	1317
5.	Оценка расхождения Р и Ркад (Р - Ркад), м2	-
6.	Предельные минимальный и максимальный размеры земельного участка (Рмин и Рмакс), м2	- -
7.	Вид (виды) разрешенного использования	для индивидуального жилищного строительства
7.1.	Дополнительные сведения об использовании земельного участка	-
8.	Кадастровый или иной государственный учетный номер (инвентарный) здания, сооружения, объекта незавершенного строительства, расположенного на земельном участке	73:05:040102:69
9.	Сведения о земельных участках (землях общего пользования, территории общего пользования), посредством которых обеспечивается доступ	Земли общего пользования
10.	Иные сведения	-

4. Пояснения к сведениям об уточняемом земельном участке с кадастровым номером 73:05:040102:53 :

1.	-

Сведения об уточняемых земельных участках, необходимые для исправления реестровых ошибок в сведениях о местоположении их границ

1. Сведения о характерных точках границ уточняемого земельного участка с кадастровым номером 73:05:040102:15 :

Система координат 73.1 **Зона №1**

Обозначение характерных точек границ	Координаты, м				Метод определения координат	Формулы, примененные для расчета средней квадратической погрешности определения координат характерных точек границ (Mt), с подставленными в такие формулы значениями и итоговые (вычисленные) значения Mt, м	Описание закрепления точки
	содержатся в Едином государственном реестре недвижимости		определены в результате выполнения комплексных кадастровых работ				
	X	Y	X	Y			
1	2	3	4	5	6	7	8
18	-	-	495197.65	1361988.72	Метод спутниковых геодезических измерений (определений)	0.1	-
н208У	-	-	495212.47	1361990.39	Метод спутниковых геодезических измерений (определений)	0.1	-
19	-	-	495212.07	1361993.49	Метод спутниковых геодезических измерений (определений)	0.1	-
н209У	-	-	495202.35	1362059.33	Метод спутниковых геодезических измерений (определений)	0.1	-
н204У	-	-	495187.33	1362057.27	Метод спутниковых геодезических измерений (определений)	0.1	-
16	-	-	495187.86	1362054.06	Метод спутниковых геодезических измерений (определений)	0.1	-
17	-	-	495192.01	1362025.93	Метод спутниковых геодезических измерений (определений)	0.1	-
18	-	-	495197.65	1361988.72	Метод спутниковых геодезических измерений (определений)	0.1	-

2. Сведения о частях границ уточняемого земельного участка с кадастровым номером 73:05:040102:15 :

Обозначение части границ		Горизонтальное проложение (S), м	Описание прохождения части границ	Сведения о согласовании местоположения границ (согласовано/спорное)
от т.	до т.			
1	2	3	4	5
18	н208У	14.91	-	-
н208У	19	3.13	-	-
19	н209У	66.55	-	-
н209У	н204У	15.16	-	-
н204У	16	3.25	-	-
16	17	28.43	-	-
17	18	37.64	-	-

3. Сведения о характеристиках уточняемого земельного участка с кадастровым номером 73:05:040102:15 :

№ п/п	Наименование характеристики	Значение характеристики
1	2	3
1.	Адрес земельного участка	-
1.1.	Сведения о местоположении земельного участка (при отсутствии адреса) в структурированном в соответствии с федеральной информационной адресной системой виде	-
1.2.	Дополнительные сведения о местоположении земельного участка	-
2.	Площадь земельного участка ± величина погрешности определения (вычисления) площади (Р ± ΔР), м2	1047 ± 11
3.	Формула, примененная для расчета предельной допустимой погрешности определения площади земельного участка, с подставленными значениями и итоговые (вычисленные) значения (ΔР), м2	ΔР=3.5*Mt*√P=3.5*0,1*√1047=11
4.	Площадь земельного участка согласно сведениям Единого государственного реестра недвижимости (Ркад), м2	972
5.	Оценка расхождения Р и Ркад (Р - Ркад), м2	75
6.	Предельные минимальный и максимальный размеры земельного участка (Рмин и Рмакс), м2	- -
7.	Кадастровый номер или иной государственный учетный номер (инвентарный) объекта недвижимости, расположенного на земельном участке	73:05:040102:82
8.	Вид (виды) разрешенного использования	Для ведения личного подсобного хозяйства
8.1.	Дополнительные сведения об использовании земельного участка	-
9.	Сведения о земельных участках (землях общего пользования, территории общего пользования), посредством которых обеспечивается доступ	Земли общего пользования
10.	Иные сведения	-

4. Пояснения к сведениям об уточняемом земельном участке с кадастровым номером 73:05:040102:15 :

1.	-

Сведения об уточняемых земельных участках, необходимые для исправления реестровых ошибок в сведениях о местоположении их границ

1. Сведения о характерных точках границ уточняемого земельного участка с кадастровым номером 73:05:040102:20 :

Система координат 73.1 **Зона №1**

Обозначение характерных точек границ	Координаты, м				Метод определения координат	Формулы, примененные для расчета средней квадратической погрешности определения координат характерных точек границ (Mt), с подставленными в такие формулы значениями и итоговые (вычисленные) значения Mt, м	Описание закрепления точки
	содержатся в Едином государственном реестре недвижимости		определены в результате выполнения комплексных кадастровых работ				
	X	Y	X	Y			
1	2	3	4	5	6	7	8
24	-	-	495269.20	1361999.00	Метод спутниковых геодезических измерений (определений)	0.1	-
н226У	-	-	495277.29	1362000.09	Метод спутниковых геодезических измерений (определений)	0.1	-
н227У	-	-	495277.82	1361996.76	Метод спутниковых геодезических измерений (определений)	0.1	-
н228У	-	-	495286.68	1361998.08	Метод спутниковых геодезических измерений (определений)	0.1	-
20	-	-	495285.00	1362009.82	Метод спутниковых геодезических измерений (определений)	0.1	-
21	-	-	495274.71	1362081.65	Метод спутниковых геодезических измерений (определений)	0.1	-
22	-	-	495257.17	1362078.89	Метод спутниковых геодезических измерений (определений)	0.1	-
23	-	-	495263.60	1362037.00	Метод спутниковых геодезических измерений (определений)	0.1	-
24	-	-	495269.20	1361999.00	Метод спутниковых геодезических измерений (определений)	0.1	-

2. Сведения о частях границ уточняемого земельного участка с кадастровым номером 73:05:040102:20 :

Обозначение части границ		Горизонтальное проложение (S), м	Описание прохождения части границ	Сведения о согласовании местоположения границ (согласовано/спорное)
от т.	до т.			
1	2	3	4	5
24	н226У	8.16	-	-
н226У	н227У	3.37	-	-
н227У	н228У	8.96	-	-
н228У	20	11.86	-	-
20	21	72.56	-	-
21	22	17.76	-	-
22	23	42.38	-	-
23	24	38.41	-	-

3. Сведения о характеристиках уточняемого земельного участка с кадастровым номером 73:05:040102:20 :

№ п/п	Наименование характеристики	Значение характеристики
1	2	3
1.	Адрес земельного участка	-
1.1.	Сведения о местоположении земельного участка (при отсутствии адреса) в структурированном в соответствии с федеральной информационной адресной системой виде	-
1.2.	Дополнительные сведения о местоположении земельного участка	-
2.	Площадь земельного участка ± величина погрешности определения (вычисления) площади (Р ± ΔР), м2	1439 ± 13
3.	Формула, примененная для расчета предельной допустимой погрешности определения площади земельного участка, с подставленными значениями и итоговые (вычисленные) значения (ΔР), м2	ΔP=3.5*Mt*√P=3.5*0,1*√1439=13
4.	Площадь земельного участка согласно сведениям Единого государственного реестра недвижимости (Ркад), м2	1500
5.	Оценка расхождения Р и Ркад (Р - Ркад), м2	61
6.	Предельные минимальный и максимальный размеры земельного участка (Рмин и Рмакс), м2	- -
7.	Кадастровый номер или иной государственный учетный номер (инвентарный) объекта недвижимости, расположенного на земельном участке	73:05:040102:87
8.	Вид (виды) разрешенного использования	Для индивидуального жилищного строительства
8.1.	Дополнительные сведения об использовании земельного участка	-
9.	Сведения о земельных участках (землях общего пользования, территории общего пользования), посредством которых обеспечивается доступ	Земли общего пользования
10.	Иные сведения	-

4. Пояснения к сведениям об уточняемом земельном участке с кадастровым номером 73:05:040102:20 :

1.	-

Сведения об уточняемых земельных участках, необходимые для исправления реестровых ошибок в сведениях о местоположении их границ

1. Сведения о характерных точках границ уточняемого земельного участка с кадастровым номером 73:05:040102:27 :

Система координат 73.1 **Зона №1**

Обозначение характерных точек границ	Координаты, м				Метод определения координат	Формулы, примененные для расчета средней квадратической погрешности определения координат характерных точек границ (Mt), с подставленными в такие формулы значениями и итоговые (вычисленные) значения Mt, м	Описание закрепления точки
	содержатся в Едином государственном реестре недвижимости		определены в результате выполнения комплексных кадастровых работ				
	X	Y	X	Y			
1	2	3	4	5	6	7	8
25	-	-	495484.30	1362038.00	Метод спутниковых геодезических измерений (определений)	0.1	-
26	-	-	495483.30	1362046.00	Метод спутниковых геодезических измерений (определений)	0.1	-
27	-	-	495482.90	1362051.00	Метод спутниковых геодезических измерений (определений)	0.1	-
28	-	-	495482.00	1362058.00	Метод спутниковых геодезических измерений (определений)	0.1	-
29	-	-	495474.71	1362103.78	Метод спутниковых геодезических измерений (определений)	0.1	-
30	-	-	495458.30	1362102.00	Метод спутниковых геодезических измерений (определений)	0.1	-
31	-	-	495467.30	1362036.00	Метод спутниковых геодезических измерений (определений)	0.1	-
32	-	-	495468.40	1362028.00	Метод спутниковых геодезических измерений (определений)	0.1	-
33	-	-	495468.50	1362027.00	Метод спутниковых геодезических измерений (определений)	0.1	-

1. Сведения о характерных точках границ уточняемого земельного участка с кадастровым номером 73:05:040102:27 :

Система координат 73.1 **Зона №1**

Обозначение характерных точек границ	Координаты, м				Метод определения координат	Формулы, примененные для расчета средней квадратической погрешности определения координат характерных точек границ (Mt), с подставленными в такие формулы значениями и итоговые (вычисленные) значения Mt, м	Описание закрепления точки
	содержатся в Едином государственном реестре недвижимости		определены в результате выполнения комплексных кадастровых работ				
	X	Y	X	Y			
1	2	3	4	5	6	7	8
34	-	-	495479.48	1362027.50	Метод спутниковых геодезических измерений (определений)	0.1	-
35	-	-	495485.20	1362028.00	Метод спутниковых геодезических измерений (определений)	0.1	-
36	-	-	495485.10	1362029.00	Метод спутниковых геодезических измерений (определений)	0.1	-
37	-	-	495484.90	1362031.00	Метод спутниковых геодезических измерений (определений)	0.1	-
38	-	-	495484.85	1362032.07	Метод спутниковых геодезических измерений (определений)	0.1	-
25	-	-	495484.30	1362038.00	Метод спутниковых геодезических измерений (определений)	0.1	-

2. Сведения о частях границ уточняемого земельного участка с кадастровым номером 73:05:040102:27 :

Обозначение части границ		Горизонтальное проложение (S), м	Описание прохождения части границ	Сведения о согласовании местоположения границ (согласовано/спорное)
от т.	до т.			
1	2	3	4	5
25	26	8.06	-	-
26	27	5.02	-	-
27	28	7.06	-	-
28	29	46.36	-	-
29	30	16.51	-	-
30	31	66.61	-	-
31	32	8.08	-	-
32	33	1.00	-	-

2. Сведения о частях границ уточняемого земельного участка с кадастровым номером 73:05:040102:27 :

Обозначение части границ		Горизонтальное проложение (S), м	Описание прохождения части границ	Сведения о согласовании местоположения границ (согласовано/спорное)
от т.	до т.			
1	2	3	4	5
33	34	10.99	-	-
34	35	5.74	-	-
35	36	1.00	-	-
36	37	2.01	-	-
37	38	1.07	-	-
38	25	5.96	-	-

3. Сведения о характеристиках уточняемого земельного участка с кадастровым номером 73:05:040102:27 :

№ п/п	Наименование характеристики	Значение характеристики
1	2	3
1.	Адрес земельного участка	-
1.1.	Сведения о местоположении земельного участка (при отсутствии адреса) в структурированном в соответствии с федеральной информационной адресной системой виде	-
1.2.	Дополнительные сведения о местоположении земельного участка	-
2.	Площадь земельного участка ± величина погрешности определения (вычисления) площади (Р ± ΔР), м2	1301 ± 13
3.	Формула, примененная для расчета предельной допустимой погрешности определения площади земельного участка, с подставленными значениями и итоговые (вычисленные) значения (ΔР), м2	ΔР=3.5*Mt*√P=3.5*0,1*√1301=13
4.	Площадь земельного участка согласно сведениям Единого государственного реестра недвижимости (Ркад), м2	1301
5.	Оценка расхождения Р и Ркад (Р - Ркад), м2	-
6.	Предельные минимальный и максимальный размеры земельного участка (Рмин и Рмакс), м2	- -
7.	Кадастровый номер или иной государственный учетный номер (инвентарный) объекта недвижимости, расположенного на земельном участке	73:05:040102:93
8.	Вид (виды) разрешенного использования	Для индивидуального жилищного строительства
8.1.	Дополнительные сведения об использовании земельного участка	-
9.	Сведения о земельных участках (землях общего пользования, территории общего пользования), посредством которых обеспечивается доступ	Земли общего пользования
10.	Иные сведения	-

4. Пояснения к сведениям об уточняемом земельном участке с кадастровым номером 73:05:040102:27 :

1.	-

Сведения об уточняемых земельных участках, необходимые для исправления реестровых ошибок в сведениях о местоположении их границ

1. Сведения о характерных точках границ уточняемого земельного участка с кадастровым номером 73:05:040102:54 :

Система координат 73.1 **Зона №1**

Обозначение характерных точек границ	Координаты, м				Метод определения координат	Формулы, примененные для расчета средней квадратической погрешности определения координат характерных точек границ (Mt), с подставленными в такие формулы значениями и итоговые (вычисленные) значения Mt, м	Описание закрепления точки
	содержатся в Едином государственном реестре недвижимости		определены в результате выполнения комплексных кадастровых работ				
	X	Y	X	Y			
1	2	3	4	5	6	7	8
н201У	-	-	495155.03	1362063.74	Метод спутниковых геодезических измерений (определений)	0.1	-
н200У	-	-	495163.20	1361988.16	Метод спутниковых геодезических измерений (определений)	0.1	-
н309У	-	-	495167.45	1361988.71	Метод спутниковых геодезических измерений (определений)	0.1	-
н310У	-	-	495167.99	1361984.82	Метод спутниковых геодезических измерений (определений)	0.1	-
н311У	-	-	495170.31	1361985.10	Метод спутниковых геодезических измерений (определений)	0.1	-
н312У	-	-	495170.86	1361980.11	Метод спутниковых геодезических измерений (определений)	0.1	-
н313У	-	-	495183.23	1361981.78	Метод спутниковых геодезических измерений (определений)	0.1	-
н203У	-	-	495182.70	1361986.68	Метод спутниковых геодезических измерений (определений)	0.1	-
н207У	-	-	495178.50	1362024.05	Метод спутниковых геодезических измерений (определений)	0.1	-

1. Сведения о характерных точках границ уточняемого земельного участка с кадастровым номером 73:05:040102:54 :

Система координат 73.1 **Зона №1**

Обозначение характерных точек границ	Координаты, м				Метод определения координат	Формулы, примененные для расчета средней квадратической погрешности определения координат характерных точек границ (Mt), с подставленными в такие формулы значениями и итоговые (вычисленные) значения Mt, м	Описание закрепления точки
	содержатся в Едином государственном реестре недвижимости		определены в результате выполнения комплексных кадастровых работ				
	X	Y	X	Y			
1	2	3	4	5	6	7	8
н314У	-	-	495172.12	1362066.43	Метод спутниковых геодезических измерений (определений)	0.1	-
н315У	-	-	495166.60	1362103.54	Метод спутниковых геодезических измерений (определений)	0.1	-
н316У	-	-	495148.79	1362101.42	Метод спутниковых геодезических измерений (определений)	0.1	-
н202У	-	-	495149.97	1362094.57	Метод спутниковых геодезических измерений (определений)	0.1	-
н201У	-	-	495155.03	1362063.74	Метод спутниковых геодезических измерений (определений)	0.1	-

2. Сведения о частях границ уточняемого земельного участка с кадастровым номером 73:05:040102:54 :

Обозначение части границ		Горизонтальное проложение (S), м	Описание прохождения части границ	Сведения о согласовании местоположения границ (согласовано/спорное)
от т.	до т.			
1	2	3	4	5
н201У	н200У	76.02	-	-
н200У	н309У	4.29	-	-
н309У	н310У	3.93	-	-
н310У	н311У	2.34	-	-
н311У	н312У	5.02	-	-
н312У	н313У	12.48	-	-
н313У	н203У	4.93	-	-
н203У	н207У	37.61	-	-
н207У	н314У	42.86	-	-
н314У	н315У	37.52	-	-
н315У	н316У	17.94	-	-

2. Сведения о частях границ уточняемого земельного участка с кадастровым номером 73:05:040102:54 :

Обозначение части границ		Горизонтальное проложение (S), м	Описание прохождения части границ	Сведения о согласовании местоположения границ (согласовано/спорное)
от т.	до т.			
1	2	3	4	5
н316У	н202У	6.95	-	-
н202У	н201У	31.24	-	-

3. Сведения о характеристиках уточняемого земельного участка с кадастровым номером 73:05:040102:54 :

№ п/п	Наименование характеристики	Значение характеристики
1	2	3
1.	Адрес земельного участка	-
1.1.	Сведения о местоположении земельного участка (при отсутствии адреса) в структурированном в соответствии с федеральной информационной адресной системой виде	-
1.2.	Дополнительные сведения о местоположении земельного участка	-
2.	Площадь земельного участка ± величина погрешности определения (вычисления) площади (Р ± ΔР), м2	2205 ± 16
3.	Формула, примененная для расчета предельной допустимой погрешности определения площади земельного участка, с подставленными значениями и итоговые (вычисленные) значения (ΔР), м2	ΔР=3.5*Mt*√P=3.5*0,1*√2205=16
4.	Площадь земельного участка согласно сведениям Единого государственного реестра недвижимости (Ркад), м2	2400
5.	Оценка расхождения Р и Ркад (Р - Ркад), м2	195
6.	Предельные минимальный и максимальный размеры земельного участка (Рмин и Рмакс), м2	- -
7.	Кадастровый номер или иной государственный учетный номер (инвентарный) объекта недвижимости, расположенного на земельном участке	73:05:040102:81
8.	Вид (виды) разрешенного использования	Для индивидуального жилищного строительства (под существующим жилым домом)
8.1.	Дополнительные сведения об использовании земельного участка	-
9.	Сведения о земельных участках (землях общего пользования, территории общего пользования), посредством которых обеспечивается доступ	Земли общего пользования
10.	Иные сведения	-

4. Пояснения к сведениям об уточняемом земельном участке с кадастровым номером 73:05:040102:54 :

1.	-

Сведения об уточняемых земельных участках, необходимые для исправления реестровых ошибок в сведениях о местоположении их границ

1. Сведения о характерных точках границ уточняемого земельного участка с кадастровым номером 73:05:040102:59 :

Система координат 73.1 **Зона №1**

Обозначение характерных точек границ	Координаты, м				Метод определения координат	Формулы, примененные для расчета средней квадратической погрешности определения координат характерных точек границ (Mt), с подставленными в такие формулы значениями и итоговые (вычисленные) значения Mt, м	Описание закрепления точки
	содержатся в Едином государственном реестре недвижимости		определены в результате выполнения комплексных кадастровых работ				
	X	Y	X	Y			
1	2	3	4	5	6	7	8
Внешний контур						-	
13	-	-	495069.96	1362144.42	Метод спутниковых геодезических измерений (определений)	0.1	-
н317У	-	-	495062.48	1362142.57	Метод спутниковых геодезических измерений (определений)	0.1	-
н318У	-	-	495061.22	1362147.29	Метод спутниковых геодезических измерений (определений)	0.1	-
5	-	-	495029.60	1362141.10	Метод спутниковых геодезических измерений (определений)	0.1	-
6	-	-	495012.68	1362135.76	Метод спутниковых геодезических измерений (определений)	0.1	-
7	-	-	494993.96	1362127.78	Метод спутниковых геодезических измерений (определений)	0.1	-
8	-	-	494986.22	1362125.37	Метод спутниковых геодезических измерений (определений)	0.1	-
9	-	-	494989.33	1362116.02	Метод спутниковых геодезических измерений (определений)	0.1	-

1. Сведения о характерных точках границ уточняемого земельного участка с кадастровым номером 73:05:040102:59 :

Система координат 73.1 **Зона №1**

Обозначение характерных точек границ	Координаты, м				Метод определения координат	Формулы, примененные для расчета средней квадратической погрешности определения координат характерных точек границ (Mt), с подставленными в такие формулы значениями и итоговые (вычисленные) значения Mt, м	Описание закрепления точки
	содержатся в Едином государственном реестре недвижимости		определены в результате выполнения комплексных кадастровых работ				
	X	Y	X	Y			
1	2	3	4	5	6	7	8
14	-	-	494995.66	1362095.77	Метод спутниковых геодезических измерений (определений)	0.1	-
51	-	-	495003.93	1362098.73	Метод спутниковых геодезических измерений (определений)	0.1	-
10	-	-	495017.12	1362103.46	Метод спутниковых геодезических измерений (определений)	0.1	-
11	-	-	495074.57	1362118.89	Метод спутниковых геодезических измерений (определений)	0.1	-
12	-	-	495072.36	1362132.73	Метод спутниковых геодезических измерений (определений)	0.1	-
13	-	-	495069.96	1362144.42	Метод спутниковых геодезических измерений (определений)	0.1	-
Внутренний контур						-	
1	-	-	494989.53	1362116.64	Метод спутниковых геодезических измерений (определений)	0.1	-
2	-	-	494989.42	1362117.06	Метод спутниковых геодезических измерений (определений)	0.1	-
3	-	-	494989.81	1362117.19	Метод спутниковых геодезических измерений (определений)	0.1	-

1. Сведения о характерных точках границ уточняемого земельного участка с кадастровым номером 73:05:040102:59 :

Система координат 73.1 **Зона №1**

Обозначение характерных точек границ	Координаты, м				Метод определения координат	Формулы, примененные для расчета средней квадратической погрешности определения координат характерных точек границ (Mt), с подставленными в такие формулы значениями и итоговые (вычисленные) значения Mt, м	Описание закрепления точки
	содержатся в Едином государственном реестре недвижимости		определены в результате выполнения комплексных кадастровых работ				
	X	Y	X	Y			
1	2	3	4	5	6	7	8
4	-	-	494989.93	1362116.77	Метод спутниковых геодезических измерений (определений)	0.1	-
1	-	-	494989.53	1362116.64	Метод спутниковых геодезических измерений (определений)	0.1	-

2. Сведения о частях границ уточняемого земельного участка с кадастровым номером 73:05:040102:59 :

Обозначение части границ		Горизонтальное проложение (S), м	Описание прохождения части границ	Сведения о согласовании местоположения границ (согласовано/спорное)
от т.	до т.			
1	2	3	4	5
Внешний контур				
13	н317У	7.71	-	-
н317У	н318У	4.89	-	-
н318У	5	32.22	-	-
5	6	17.74	-	-
6	7	20.35	-	-
7	8	8.11	-	-
8	9	9.85	-	-
9	14	21.22	-	-
14	51	8.78	-	-
51	10	14.01	-	-
10	11	59.49	-	-
11	12	14.02	-	-
12	13	11.93	-	-
Внутренний контур				
1	2	0.43	-	-
2	3	0.41	-	-
3	4	0.44	-	-
4	1	0.42	-	-

3. Сведения о характеристиках уточняемого земельного участка с кадастровым номером 73:05:040102:59 :

№ п/п	Наименование характеристики	Значение характеристики
1	2	3
1.	Адрес земельного участка	-
1.1.	Сведения о местоположении земельного участка (при отсутствии адреса) в структурированном в соответствии с федеральной информационной адресной системой виде	-
1.2.	Дополнительные сведения о местоположении земельного участка	-
2.	Площадь земельного участка ± величина погрешности определения (вычисления) площади (Р ± ΔР), м2	2644 ± 18
3.	Формула, примененная для расчета предельной допустимой погрешности определения площади земельного участка, с подставленными значениями и итоговые (вычисленные) значения (ΔР), м2	ΔР=3.5*Mt*√P=3.5*0,1*√2644=18
4.	Площадь земельного участка согласно сведениям Единого государственного реестра недвижимости (Ркад), м2	2418
5.	Оценка расхождения Р и Ркад (Р - Ркад), м2	226
6.	Предельные минимальный и максимальный размеры земельного участка (Рмин и Рмакс), м2	- -
7.	Кадастровый номер или иной государственный учетный номер (инвентарный) объекта недвижимости, расположенного на земельном участке	73:05:040102:70
8.	Вид (виды) разрешенного использования	Для индивидуального жилищного строительства (под существующим двухквартирным жилым домом)
8.1.	Дополнительные сведения об использовании земельного участка	-
9.	Сведения о земельных участках (землях общего пользования, территории общего пользования), посредством которых обеспечивается доступ	Земли общего пользования
10.	Иные сведения	-

4. Пояснения к сведениям об уточняемом земельном участке с кадастровым номером 73:05:040102:59 :

1.	-

Сведения об уточняемых земельных участках, необходимые для исправления реестровых ошибок в сведениях о местоположении их границ

1. Сведения о характерных точках границ уточняемого земельного участка с кадастровым номером 73:05:040102:117 :

Система координат 73.1 **Зона №1**

Обозначение характерных точек границ	Координаты, м				Метод определения координат	Формулы, примененные для расчета средней квадратической погрешности определения координат характерных точек границ (Mt), с подставленными в такие формулы значениями и итоговые (вычисленные) значения Mt, м	Описание закрепления точки
	содержатся в Едином государственном реестре недвижимости		определены в результате выполнения комплексных кадастровых работ				
	X	Y	X	Y			
1	2	3	4	5	6	7	8
15	-	-	495126.81	1361979.66	Метод спутниковых геодезических измерений (определений)	0.1	-
н319У	-	-	495127.59	1361974.00	Метод спутниковых геодезических измерений (определений)	0.1	-
н320У	-	-	495151.79	1361977.45	Метод спутниковых геодезических измерений (определений)	0.1	-
н197У	-	-	495151.25	1361981.62	Метод спутниковых геодезических измерений (определений)	0.1	-
н196У	-	-	495146.14	1362021.18	Метод спутниковых геодезических измерений (определений)	0.1	-
н190У	-	-	495122.20	1362018.06	Метод спутниковых геодезических измерений (определений)	0.1	-
н189У	-	-	495123.51	1362006.86	Метод спутниковых геодезических измерений (определений)	0.1	-
15	-	-	495126.81	1361979.66	Метод спутниковых геодезических измерений (определений)	0.1	-

2. Сведения о частях границ уточняемого земельного участка с кадастровым номером 73:05:040102:117 :

Обозначение части границ		Горизонтальное проложение (S), м	Описание прохождения части границ	Сведения о согласовании местоположения границ (согласовано/спорное)
от т.	до т.			
1	2	3	4	5
15	н319У	5.71	-	-
н319У	н320У	24.44	-	-
н320У	н197У	4.20	-	-
н197У	н196У	39.89	-	-
н196У	н190У	24.14	-	-
н190У	н189У	11.28	-	-
н189У	15	27.40	-	-

3. Сведения о характеристиках уточняемого земельного участка с кадастровым номером 73:05:040102:117 :

№ п/п	Наименование характеристики	Значение характеристики
1	2	3
1.	Адрес земельного участка	-
1.1.	Сведения о местоположении земельного участка (при отсутствии адреса) в структурированном в соответствии с федеральной информационной адресной системой виде	-
1.2.	Дополнительные сведения о местоположении земельного участка	-
2.	Площадь земельного участка ± величина погрешности определения (вычисления) площади (Р ± ΔР), м2	1077 ± 11
3.	Формула, примененная для расчета предельной допустимой погрешности определения площади земельного участка, с подставленными значениями и итоговые (вычисленные) значения (ΔР), м2	ΔР=3.5*Mt*√P=3.5*0,1*√1077=11
4.	Площадь земельного участка согласно сведениям Единого государственного реестра недвижимости (Ркад), м2	1001
5.	Оценка расхождения Р и Ркад (Р - Ркад), м2	76
6.	Предельные минимальный и максимальный размеры земельного участка (Рмин и Рмакс), м2	- -
7.	Кадастровый номер или иной государственный учетный номер (инвентарный) объекта недвижимости, расположенного на земельном участке	-
8.	Вид (виды) разрешенного использования	для индивидуального жилищного строительства (под существующим жилым домом)
8.1.	Дополнительные сведения об использовании земельного участка	-
9.	Сведения о земельных участках (землях общего пользования, территории общего пользования), посредством которых обеспечивается доступ	Земли общего пользования
10.	Иные сведения	-

4. Пояснения к сведениям об уточняемом земельном участке с кадастровым номером 73:05:040102:117 :

1.	-

Сведения об уточняемых земельных участках, необходимые для исправления реестровых ошибок в сведениях о местоположении их границ

1. Сведения о характерных точках границ уточняемого земельного участка с кадастровым номером 73:05:040102:119 :

Система координат 73.1 **Зона №1**

Обозначение характерных точек границ	Координаты, м				Метод определения координат	Формулы, примененные для расчета средней квадратической погрешности определения координат характерных точек границ (Mt), с подставленными в такие формулы значениями и итоговые (вычисленные) значения Mt, м	Описание закрепления точки
	содержатся в Едином государственном реестре недвижимости		определены в результате выполнения комплексных кадастровых работ				
	X	Y	X	Y			
1	2	3	4	5	6	7	8
Внешний контур						-	
н270У	-	-	495614.20	1362048.25	Метод спутниковых геодезических измерений (определений)	0.1	-
н321У	-	-	495624.02	1362049.44	Метод спутниковых геодезических измерений (определений)	0.1	-
н322У	-	-	495624.56	1362046.49	Метод спутниковых геодезических измерений (определений)	0.1	-
н323У	-	-	495634.83	1362047.85	Метод спутниковых геодезических измерений (определений)	0.1	-
43	-	-	495634.50	1362050.40	Метод спутниковых геодезических измерений (определений)	0.1	-
44	-	-	495633.29	1362060.40	Метод спутниковых геодезических измерений (определений)	0.1	-
45	-	-	495632.08	1362067.82	Метод спутниковых геодезических измерений (определений)	0.1	-
46	-	-	495630.96	1362073.47	Метод спутниковых геодезических измерений (определений)	0.1	-

1. Сведения о характерных точках границ уточняемого земельного участка с кадастровым номером 73:05:040102:119 :

Система координат 73.1 **Зона №1**

Обозначение характерных точек границ	Координаты, м				Метод определения координат	Формулы, примененные для расчета средней квадратической погрешности определения координат характерных точек границ (Mt), с подставленными в такие формулы значениями и итоговые (вычисленные) значения Mt, м	Описание закрепления точки
	содержатся в Едином государственном реестре недвижимости		определены в результате выполнения комплексных кадастровых работ				
	X	Y	X	Y			
1	2	3	4	5	6	7	8
47	-	-	495628.36	1362078.81	Метод спутниковых геодезических измерений (определений)	0.1	-
48	-	-	495627.70	1362084.60	Метод спутниковых геодезических измерений (определений)	0.1	-
49	-	-	495619.90	1362129.40	Метод спутниковых геодезических измерений (определений)	0.1	-
50	-	-	495601.42	1362128.40	Метод спутниковых геодезических измерений (определений)	0.1	-
н270У	-	-	495614.20	1362048.25	Метод спутниковых геодезических измерений (определений)	0.1	-
Внутренний контур						-	
39	-	-	495615.44	1362077.82	Метод спутниковых геодезических измерений (определений)	0.1	-
40	-	-	495615.42	1362078.01	Метод спутниковых геодезических измерений (определений)	0.1	-
41	-	-	495615.66	1362078.05	Метод спутниковых геодезических измерений (определений)	0.1	-
42	-	-	495615.69	1362077.86	Метод спутниковых геодезических измерений (определений)	0.1	-

1. Сведения о характерных точках границ уточняемого земельного участка с кадастровым номером 73:05:040102:119 :

Система координат 73.1 **Зона №1**

Обозначение характерных точек границ	Координаты, м				Метод определения координат	Формулы, примененные для расчета средней квадратической погрешности определения координат характерных точек границ (Mt), с подставленными в такие формулы значениями и итоговые (вычисленные) значения Mt, м	Описание закрепления точки
	содержатся в Едином государственном реестре недвижимости		определены в результате выполнения комплексных кадастровых работ				
	X	Y	X	Y			
1	2	3	4	5	6	7	8
39	-	-	495615.44	1362077.82	Метод спутниковых геодезических измерений (определений)	0.1	-

2. Сведения о частях границ уточняемого земельного участка с кадастровым номером 73:05:040102:119 :

Обозначение части границ		Горизонтальное проложение (S), м	Описание прохождения части границ	Сведения о согласовании местоположения границ (согласовано/спорное)
от т.	до т.			
1	2	3	4	5
Внешний контур				
н270У	н321У	9.89	-	-
н321У	н322У	3.00	-	-
н322У	н323У	10.36	-	-
н323У	43	2.57	-	-
43	44	10.07	-	-
44	45	7.52	-	-
45	46	5.76	-	-
46	47	5.94	-	-
47	48	5.83	-	-
48	49	45.47	-	-
49	50	18.51	-	-
50	н270У	81.16	-	-
Внутренний контур				
39	40	0.19	-	-
40	41	0.24	-	-
41	42	0.19	-	-
42	39	0.25	-	-

3. Сведения о характеристиках уточняемого земельного участка с кадастровым номером 73:05:040102:119 :

№ п/п	Наименование характеристики	Значение характеристики
1	2	3
1.	Адрес земельного участка	-

3. Сведения о характеристиках уточняемого земельного участка с кадастровым номером 73:05:040102:119 :

№ п/п	Наименование характеристики	Значение характеристики
1	2	3
1.1.	Сведения о местоположении земельного участка (при отсутствии адреса) в структурированном в соответствии с федеральной информационной адресной системой виде	-
1.2.	Дополнительные сведения о местоположении земельного участка	-
2.	Площадь земельного участка ± величина погрешности определения (вычисления) площади (Р ± ΔР), м2	1590 ± 14
3.	Формула, примененная для расчета предельной допустимой погрешности определения площади земельного участка, с подставленными значениями и итоговые (вычисленные) значения (ΔР), м2	ΔР=3.5*Mt*√P=3.5*0,1*√1590=14
4.	Площадь земельного участка согласно сведениям Единого государственного реестра недвижимости (Ркад), м2	1588
5.	Оценка расхождения Р и Ркад (Р - Ркад), м2	2
6.	Предельные минимальный и максимальный размеры земельного участка (Рмин и Рмакс), м2	- -
7.	Кадастровый номер или иной государственный учетный номер (инвентарный) объекта недвижимости, расположенного на земельном участке	73:05:040102:73
8.	Вид (виды) разрешенного использования	для индивидуального жилищного строительства (под существующим жилым домом)
8.1.	Дополнительные сведения об использовании земельного участка	-
9.	Сведения о земельных участках (землях общего пользования, территории общего пользования), посредством которых обеспечивается доступ	Земли общего пользования
10.	Иные сведения	-

4. Пояснения к сведениям об уточняемом земельном участке с кадастровым номером 73:05:040102:119 :

1.	-

Описание местоположения зданий, сооружений, объектов незавершенного строительства на земельном участке

1. Сведения о характерных точках контура объекта недвижимости с кадастровым номером : 73:05:040102:65 :

Система координат МСК-73, зона 1 **Зона № 1**

Обозначение характерных точек контура	Содержатся в Едином государственном реестре недвижимости			Определены в ходе выполнения комплексных кадастровых работ			Метод определения координат	Формулы, примененные для расчета средней квадратической погрешности определения координат характерных точек (Mt), м, с подставленными в такие формулы значениями и итоговые (вычисленные) значения Mt, м
	Координаты, м		Радиус, м	Координаты, м		Радиус, м		
	X	Y	R	X	Y	R		
1	2	3	4	5	6	7	8	9
н1О	-	-	-	495023.58	1362046.09	-	Метод спутниковых геодезических измерений (определений)	0.1
н2О	-	-	-	495033.93	1362049.37	-	Метод спутниковых геодезических измерений (определений)	0.1
н3О	-	-	-	495030.97	1362058.70	-	Метод спутниковых геодезических измерений (определений)	0.1
н4О	-	-	-	495020.62	1362055.42	-	Метод спутниковых геодезических измерений (определений)	0.1
н1О	-	-	-	495023.58	1362046.09	-	Метод спутниковых геодезических измерений (определений)	0.1

2. Сведения о характеристиках объекта недвижимости с кадастровым номером : 73:05:040102:65 :

№ п/п	Наименование характеристики	Значение характеристики
1	2	3
1.	Вид объекта недвижимости	здание
2.	Ранее присвоенный государственный учетный номер (инвентарный) здания, сооружения, объекта незавершенного строительства	-
3.	Кадастровый номер земельного участка (земельных участков), в границах которого (которых) расположены здание, сооружение, объект незавершенного строительства	73:05:040102:52
4.	Уникальный учетный номер кадастрового квартала, в границах которого расположены здание, сооружение, объект незавершенного строительства	73:05:040102
5.	Адрес здания, сооружения, объекта незавершенного строительства	-

2. Сведения о характеристиках объекта недвижимости с кадастровым номером : 73:05:040102:65 :

№ п/п	Наименование характеристики	Значение характеристики
1	2	3
5.1.	Сведения о местоположении здания, сооружения, объекта незавершенного строительства (при отсутствии адреса) в структурированном в соответствии с федеральной информационной адресной системой виде	-
5.2.	Дополнительные сведения о местоположении	-
6.	Иные сведения	-

3. Пояснения к сведениям об объекте недвижимости с кадастровым номером 73:05:040102:65 :

1.	-

Описание местоположения зданий, сооружений, объектов незавершенного строительства на земельном участке

1. Сведения о характерных точках контура объекта недвижимости с кадастровым номером : 73:05:040102:67 :

Система координат МСК-73, зона 1 **Зона № 1**

Обозначение характерных точек контура	Содержатся в Едином государственном реестре недвижимости			Определены в ходе выполнения комплексных кадастровых работ			Метод определения координат	Формулы, примененные для расчета средней квадратической погрешности определения координат характерных точек (Mt), м, с подставленными в такие формулы значениями и итоговые (вычисленные) значения Mt, м
	Координаты, м		Радиус, м	Координаты, м		Радиус, м		
	X	Y	R	X	Y	R		
1	2	3	4	5	6	7	8	9
н5О	-	-	-	495087.43	1361974.44	-	Метод спутниковых геодезических измерений (определений)	0.1
н6О	-	-	-	495086.14	1361984.78	-	Метод спутниковых геодезических измерений (определений)	0.1
н7О	-	-	-	495076.39	1361983.56	-	Метод спутниковых геодезических измерений (определений)	0.1
н8О	-	-	-	495077.68	1361973.22	-	Метод спутниковых геодезических измерений (определений)	0.1
н5О	-	-	-	495087.43	1361974.44	-	Метод спутниковых геодезических измерений (определений)	0.1

2. Сведения о характеристиках объекта недвижимости с кадастровым номером : 73:05:040102:67 :

№ п/п	Наименование характеристики	Значение характеристики
1	2	3
1.	Вид объекта недвижимости	здание
2.	Ранее присвоенный государственный учетный номер (инвентарный) здания, сооружения, объекта незавершенного строительства	-
3.	Кадастровый номер земельного участка (земельных участков), в границах которого (которых) расположены здание, сооружение, объект незавершенного строительства	73:05:040102:11
4.	Уникальный учетный номер кадастрового квартала, в границах которого расположены здание, сооружение, объект незавершенного строительства	73:05:040102
5.	Адрес здания, сооружения, объекта незавершенного строительства	-

2. Сведения о характеристиках объекта недвижимости с кадастровым номером : 73:05:040102:67 :

№ п/п	Наименование характеристики	Значение характеристики
1	2	3
5.1.	Сведения о местоположении здания, сооружения, объекта незавершенного строительства (при отсутствии адреса) в структурированном в соответствии с федеральной информационной адресной системой виде	-
5.2.	Дополнительные сведения о местоположении	-
6.	Иные сведения	-

3. Пояснения к сведениям об объекте недвижимости с кадастровым номером 73:05:040102:67 :

1.	-

Описание местоположения зданий, сооружений, объектов незавершенного строительства на земельном участке

1. Сведения о характерных точках контура объекта недвижимости с кадастровым номером : 73:05:040102:68 :

Система координат МСК-73, зона 1 **Зона № 1**

Обозначение характерных точек контура	Содержатся в Едином государственном реестре недвижимости			Определены в ходе выполнения комплексных кадастровых работ			Метод определения координат	Формулы, примененные для расчета средней квадратической погрешности определения координат характерных точек (Mt), м, с подставленными в такие формулы значениями и итоговые (вычисленные) значения Mt, м
	Координаты, м		Радиус, м	Координаты, м		Радиус, м		
	X	Y	R	X	Y	R		
1	2	3	4	5	6	7	8	9
н9О	-	-	-	495394.28	1362024.75	-	Метод спутниковых геодезических измерений (определений)	0.1
н10О	-	-	-	495395.42	1362017.54	-	Метод спутниковых геодезических измерений (определений)	0.1
н11О	-	-	-	495407.47	1362019.46	-	Метод спутниковых геодезических измерений (определений)	0.1
н12О	-	-	-	495406.24	1362026.74	-	Метод спутниковых геодезических измерений (определений)	0.1
н9О	-	-	-	495394.28	1362024.75	-	Метод спутниковых геодезических измерений (определений)	0.1

2. Сведения о характеристиках объекта недвижимости с кадастровым номером : 73:05:040102:68 :

№ п/п	Наименование характеристики	Значение характеристики
1	2	3
1.	Вид объекта недвижимости	здание
2.	Ранее присвоенный государственный учетный номер (инвентарный) здания, сооружения, объекта незавершенного строительства	-
3.	Кадастровый номер земельного участка (земельных участков), в границах которого (которых) расположены здание, сооружение, объект незавершенного строительства	73:05:040102:64
4.	Уникальный учетный номер кадастрового квартала, в границах которого расположены здание, сооружение, объект незавершенного строительства	73:05:040102
5.	Адрес здания, сооружения, объекта незавершенного строительства	-

2. Сведения о характеристиках объекта недвижимости с кадастровым номером : 73:05:040102:68 :

№ п/п	Наименование характеристики	Значение характеристики
1	2	3
5.1.	Сведения о местоположении здания, сооружения, объекта незавершенного строительства (при отсутствии адреса) в структурированном в соответствии с федеральной информационной адресной системой виде	-
5.2.	Дополнительные сведения о местоположении	-
6.	Иные сведения	-

3. Пояснения к сведениям об объекте недвижимости с кадастровым номером 73:05:040102:68 :

1.	-

Описание местоположения зданий, сооружений, объектов незавершенного строительства на земельном участке

1. Сведения о характерных точках контура объекта недвижимости с кадастровым номером : 73:05:040102:69 :

Система координат МСК-73, зона 1 **Зона № 1**

Обозначение характерных точек контура	Содержатся в Едином государственном реестре недвижимости			Определены в ходе выполнения комплексных кадастровых работ			Метод определения координат	Формулы, примененные для расчета средней квадратической погрешности определения координат характерных точек (Mt), м, с подставленными в такие формулы значениями и итоговые (вычисленные) значения Mt, м
	Координаты, м		Радиус, м	Координаты, м		Радиус, м		
	X	Y	R	X	Y	R		
1	2	3	4	5	6	7	8	9
н13О	-	-	-	495012.02	1362080.40	-	Метод спутниковых геодезических измерений (определений)	0.1
н14О	-	-	-	495021.18	1362083.60	-	Метод спутниковых геодезических измерений (определений)	0.1
н15О	-	-	-	495016.83	1362096.06	-	Метод спутниковых геодезических измерений (определений)	0.1
н16О	-	-	-	495007.67	1362092.86	-	Метод спутниковых геодезических измерений (определений)	0.1
н13О	-	-	-	495012.02	1362080.40	-	Метод спутниковых геодезических измерений (определений)	0.1

2. Сведения о характеристиках объекта недвижимости с кадастровым номером : 73:05:040102:69 :

№ п/п	Наименование характеристики	Значение характеристики
1	2	3
1.	Вид объекта недвижимости	здание
2.	Ранее присвоенный государственный учетный номер (инвентарный) здания, сооружения, объекта незавершенного строительства	-
3.	Кадастровый номер земельного участка (земельных участков), в границах которого (которых) расположены здание, сооружение, объект незавершенного строительства	73:05:040102:53
4.	Уникальный учетный номер кадастрового квартала, в границах которого расположены здание, сооружение, объект незавершенного строительства	73:05:040102
5.	Адрес здания, сооружения, объекта незавершенного строительства	-

2. Сведения о характеристиках объекта недвижимости с кадастровым номером : 73:05:040102:69 :

№ п/п	Наименование характеристики	Значение характеристики
1	2	3
5.1.	Сведения о местоположении здания, сооружения, объекта незавершенного строительства (при отсутствии адреса) в структурированном в соответствии с федеральной информационной адресной системой виде	-
5.2.	Дополнительные сведения о местоположении	-
6.	Иные сведения	-

3. Пояснения к сведениям об объекте недвижимости с кадастровым номером 73:05:040102:69 :

1.	-

Описание местоположения зданий, сооружений, объектов незавершенного строительства на земельном участке

1. Сведения о характерных точках контура объекта недвижимости с кадастровым номером : 73:05:040102:70 :

Система координат МСК-73, зона 1 **Зона № 1**

Обозначение характерных точек контура	Содержатся в Едином государственном реестре недвижимости			Определены в ходе выполнения комплексных кадастровых работ			Метод определения координат	Формулы, примененные для расчета средней квадратической погрешности определения координат характерных точек (Mt), м, с подставленными в такие формулы значениями и итоговые (вычисленные) значения Mt, м
	Координаты, м		Радиус, м	Координаты, м		Радиус, м		
	X	Y	R	X	Y	R		
1	2	3	4	5	6	7	8	9
н17О	-	-	-	494999.36	1362113.35	-	Метод спутниковых геодезических измерений (определений)	0.1
н18О	-	-	-	495011.02	1362117.09	-	Метод спутниковых геодезических измерений (определений)	0.1
н19О	-	-	-	495007.07	1362129.41	-	Метод спутниковых геодезических измерений (определений)	0.1
н20О	-	-	-	494995.41	1362125.67	-	Метод спутниковых геодезических измерений (определений)	0.1
н17О	-	-	-	494999.36	1362113.35	-	Метод спутниковых геодезических измерений (определений)	0.1

2. Сведения о характеристиках объекта недвижимости с кадастровым номером : 73:05:040102:70 :

№ п/п	Наименование характеристики	Значение характеристики
1	2	3
1.	Вид объекта недвижимости	здание
2.	Ранее присвоенный государственный учетный номер (инвентарный) здания, сооружения, объекта незавершенного строительства	-
3.	Кадастровый номер земельного участка (земельных участков), в границах которого (которых) расположены здание, сооружение, объект незавершенного строительства	73:05:040102:59
4.	Уникальный учетный номер кадастрового квартала, в границах которого расположены здание, сооружение, объект незавершенного строительства	73:05:040102
5.	Адрес здания, сооружения, объекта незавершенного строительства	-

2. Сведения о характеристиках объекта недвижимости с кадастровым номером : 73:05:040102:70 :

№ п/п	Наименование характеристики	Значение характеристики
1	2	3
5.1.	Сведения о местоположении здания, сооружения, объекта незавершенного строительства (при отсутствии адреса) в структурированном в соответствии с федеральной информационной адресной системой виде	-
5.2.	Дополнительные сведения о местоположении	-
6.	Иные сведения	-

3. Пояснения к сведениям об объекте недвижимости с кадастровым номером 73:05:040102:70 :

1.	-

Описание местоположения зданий, сооружений, объектов незавершенного строительства на земельном участке

1. Сведения о характерных точках контура объекта недвижимости с кадастровым номером : 73:05:040102:71 :

Система координат МСК-73, зона 1 **Зона № 1**

Обозначение характерных точек контура	Содержатся в Едином государственном реестре недвижимости			Определены в ходе выполнения комплексных кадастровых работ			Метод определения координат	Формулы, примененные для расчета средней квадратической погрешности определения координат характерных точек (Mt), м, с подставленными в такие формулы значениями и итоговые (вычисленные) значения Mt, м
	Координаты, м		Радиус, м	Координаты, м		Радиус, м		
	X	Y	R	X	Y	R		
1	2	3	4	5	6	7	8	9
н21О	-	-	-	494988.88	1362146.71	-	Метод спутниковых геодезических измерений (определений)	0.1
н22О	-	-	-	494992.27	1362135.93	-	Метод спутниковых геодезических измерений (определений)	0.1
н23О	-	-	-	495003.06	1362139.32	-	Метод спутниковых геодезических измерений (определений)	0.1
н24О	-	-	-	494999.67	1362150.10	-	Метод спутниковых геодезических измерений (определений)	0.1
н21О	-	-	-	494988.88	1362146.71	-	Метод спутниковых геодезических измерений (определений)	0.1

2. Сведения о характеристиках объекта недвижимости с кадастровым номером : 73:05:040102:71 :

№ п/п	Наименование характеристики	Значение характеристики
1	2	3
1.	Вид объекта недвижимости	здание
2.	Ранее присвоенный государственный учетный номер (инвентарный) здания, сооружения, объекта незавершенного строительства	-
3.	Кадастровый номер земельного участка (земельных участков), в границах которого (которых) расположены здание, сооружение, объект незавершенного строительства	-
4.	Уникальный учетный номер кадастрового квартала, в границах которого расположены здание, сооружение, объект незавершенного строительства	73:05:040102
5.	Адрес здания, сооружения, объекта незавершенного строительства	-

2. Сведения о характеристиках объекта недвижимости с кадастровым номером : 73:05:040102:71 :

№ п/п	Наименование характеристики	Значение характеристики
1	2	3
5.1.	Сведения о местоположении здания, сооружения, объекта незавершенного строительства (при отсутствии адреса) в структурированном в соответствии с федеральной информационной адресной системой виде	-
5.2.	Дополнительные сведения о местоположении	-
6.	Иные сведения	-

3. Пояснения к сведениям об объекте недвижимости с кадастровым номером 73:05:040102:71 :

1.	-

Описание местоположения зданий, сооружений, объектов незавершенного строительства на земельном участке

1. Сведения о характерных точках контура объекта недвижимости с кадастровым номером : 73:05:040102:72 :

Система координат МСК-73, зона 1 **Зона № 1**

Обозначение характерных точек контура	Содержатся в Едином государственном реестре недвижимости			Определены в ходе выполнения комплексных кадастровых работ			Метод определения координат	Формулы, примененные для расчета средней квадратической погрешности определения координат характерных точек (Mt), м, с подставленными в такие формулы значениями и итоговые (вычисленные) значения Mt, м
	Координаты, м		Радиус, м	Координаты, м		Радиус, м		
	X	Y	R	X	Y	R		
1	2	3	4	5	6	7	8	9
н25О	-	-	-	495612.87	1362049.07	-	Метод спутниковых геодезических измерений (определений)	0.1
н26О	-	-	-	495611.45	1362056.65	-	Метод спутниковых геодезических измерений (определений)	0.1
н27О	-	-	-	495603.53	1362055.17	-	Метод спутниковых геодезических измерений (определений)	0.1
н28О	-	-	-	495604.95	1362047.59	-	Метод спутниковых геодезических измерений (определений)	0.1
н25О	-	-	-	495612.87	1362049.07	-	Метод спутниковых геодезических измерений (определений)	0.1

2. Сведения о характеристиках объекта недвижимости с кадастровым номером : 73:05:040102:72 :

№ п/п	Наименование характеристики	Значение характеристики
1	2	3
1.	Вид объекта недвижимости	здание
2.	Ранее присвоенный государственный учетный номер (инвентарный) здания, сооружения, объекта незавершенного строительства	-
3.	Кадастровый номер земельного участка (земельных участков), в границах которого (которых) расположены здание, сооружение, объект незавершенного строительства	73:05:040102:31
4.	Уникальный учетный номер кадастрового квартала, в границах которого расположены здание, сооружение, объект незавершенного строительства	73:05:040102
5.	Адрес здания, сооружения, объекта незавершенного строительства	-

2. Сведения о характеристиках объекта недвижимости
с кадастровым номером : 73:05:040102:72 :

№ п/п	Наименование характеристики	Значение характеристики
1	2	3
5.1.	Сведения о местоположении здания, сооружения, объекта незавершенного строительства (при отсутствии адреса) в структурированном в соответствии с федеральной информационной адресной системой виде	-
5.2.	Дополнительные сведения о местоположении	-
6.	Иные сведения	-

3. Пояснения к сведениям об объекте недвижимости с кадастровым номером 73:05:040102:72 :

1.	-

Описание местоположения зданий, сооружений, объектов незавершенного строительства на земельном участке

1. Сведения о характерных точках контура объекта недвижимости с кадастровым номером : 73:05:040102:76 :

Система координат МСК-73, зона 1 **Зона № 1**

Обозначение характерных точек контура	Содержатся в Едином государственном реестре недвижимости			Определены в ходе выполнения комплексных кадастровых работ			Метод определения координат	Формулы, примененные для расчета средней квадратической погрешности определения координат характерных точек (Mt), м, с подставленными в такие формулы значениями и итоговые (вычисленные) значения Mt, м
	Координаты, м		Радиус, м	Координаты, м		Радиус, м		
	X	Y	R	X	Y	R		
1	2	3	4	5	6	7	8	9
н29О	-	-	-	495057.74	1361970.85	-	Метод спутниковых геодезических измерений (определений)	0.1
н30О	-	-	-	495062.68	1361971.39	-	Метод спутниковых геодезических измерений (определений)	0.1
н31О	-	-	-	495061.53	1361981.90	-	Метод спутниковых геодезических измерений (определений)	0.1
н32О	-	-	-	495056.59	1361981.36	-	Метод спутниковых геодезических измерений (определений)	0.1
н29О	-	-	-	495057.74	1361970.85	-	Метод спутниковых геодезических измерений (определений)	0.1

2. Сведения о характеристиках объекта недвижимости с кадастровым номером : 73:05:040102:76 :

№ п/п	Наименование характеристики	Значение характеристики
1	2	3
1.	Вид объекта недвижимости	здание
2.	Ранее присвоенный государственный учетный номер (инвентарный) здания, сооружения, объекта незавершенного строительства	-
3.	Кадастровый номер земельного участка (земельных участков), в границах которого (которых) расположены здание, сооружение, объект незавершенного строительства	73:05:040102:9
4.	Уникальный учетный номер кадастрового квартала, в границах которого расположены здание, сооружение, объект незавершенного строительства	73:05:040102
5.	Адрес здания, сооружения, объекта незавершенного строительства	-

2. Сведения о характеристиках объекта недвижимости с кадастровым номером : 73:05:040102:76 :

№ п/п	Наименование характеристики	Значение характеристики
1	2	3
5.1.	Сведения о местоположении здания, сооружения, объекта незавершенного строительства (при отсутствии адреса) в структурированном в соответствии с федеральной информационной адресной системой виде	-
5.2.	Дополнительные сведения о местоположении	-
6.	Иные сведения	-

3. Пояснения к сведениям об объекте недвижимости с кадастровым номером 73:05:040102:76 :

1.	-

Описание местоположения зданий, сооружений, объектов незавершенного строительства на земельном участке

1. Сведения о характерных точках контура объекта недвижимости с кадастровым номером : 73:05:040102:77 :

Система координат МСК-73, зона 1 **Зона № 1**

Обозначение характерных точек контура	Содержатся в Едином государственном реестре недвижимости			Определены в ходе выполнения комплексных кадастровых работ			Метод определения координат	Формулы, примененные для расчета средней квадратической погрешности определения координат характерных точек (Mt), м, с подставленными в такие формулы значениями и итоговые (вычисленные) значения Mt, м
	Координаты, м		Радиус, м	Координаты, м		Радиус, м		
	X	Y	R	X	Y	R		
1	2	3	4	5	6	7	8	9
н33О	-	-	-	495112.26	1361978.92	-	Метод спутниковых геодезических измерений (определений)	0.1
н34О	-	-	-	495110.62	1361988.41	-	Метод спутниковых геодезических измерений (определений)	0.1
н35О	-	-	-	495100.92	1361986.73	-	Метод спутниковых геодезических измерений (определений)	0.1
н36О	-	-	-	495102.56	1361977.24	-	Метод спутниковых геодезических измерений (определений)	0.1
н33О	-	-	-	495112.26	1361978.92	-	Метод спутниковых геодезических измерений (определений)	0.1

2. Сведения о характеристиках объекта недвижимости с кадастровым номером : 73:05:040102:77 :

№ п/п	Наименование характеристики	Значение характеристики
1	2	3
1.	Вид объекта недвижимости	здание
2.	Ранее присвоенный государственный учетный номер (инвентарный) здания, сооружения, объекта незавершенного строительства	-
3.	Кадастровый номер земельного участка (земельных участков), в границах которого (которых) расположены здание, сооружение, объект незавершенного строительства	73:05:040102:12
4.	Уникальный учетный номер кадастрового квартала, в границах которого расположены здание, сооружение, объект незавершенного строительства	73:05:040102
5.	Адрес здания, сооружения, объекта незавершенного строительства	-

2. Сведения о характеристиках объекта недвижимости с кадастровым номером : 73:05:040102:77 :

№ п/п	Наименование характеристики	Значение характеристики
1	2	3
5.1.	Сведения о местоположении здания, сооружения, объекта незавершенного строительства (при отсутствии адреса) в структурированном в соответствии с федеральной информационной адресной системой виде	-
5.2.	Дополнительные сведения о местоположении	-
6.	Иные сведения	-

3. Пояснения к сведениям об объекте недвижимости с кадастровым номером 73:05:040102:77 :

1.	-

Описание местоположения зданий, сооружений, объектов незавершенного строительства на земельном участке

1. Сведения о характерных точках контура объекта недвижимости с кадастровым номером : 73:05:040102:78 :

Система координат МСК-73, зона 1 **Зона № 1**

Обозначение характерных точек контура	Содержатся в Едином государственном реестре недвижимости			Определены в ходе выполнения комплексных кадастровых работ			Метод определения координат	Формулы, примененные для расчета средней квадратической погрешности определения координат характерных точек (Mt), м, с подставленными в такие формулы значениями и итоговые (вычисленные) значения Mt, м
	Координаты, м		Радиус, м	Координаты, м		Радиус, м		
	X	Y	R	X	Y	R		
1	2	3	4	5	6	7	8	9
н37О	-	-	-	495139.54	1361981.79	-	-	-
н38О	-	-	-	495137.52	1361995.77	-	-	-
н39О	-	-	-	495126.70	1361994.21	-	-	-
н40О	-	-	-	495128.72	1361980.23	-	-	-
н37О	-	-	-	495139.54	1361981.79	-	-	-

2. Сведения о характеристиках объекта недвижимости с кадастровым номером : 73:05:040102:78 :

№ п/п	Наименование характеристики	Значение характеристики
1	2	3
1.	Вид объекта недвижимости	здание
2.	Ранее присвоенный государственный учетный номер (инвентарный) здания, сооружения, объекта незавершенного строительства	-
3.	Кадастровый номер земельного участка (земельных участков), в границах которого (которых) расположены здание, сооружение, объект незавершенного строительства	-
4.	Уникальный учетный номер кадастрового квартала, в границах которого расположены здание, сооружение, объект незавершенного строительства	73:05:040102
5.	Адрес здания, сооружения, объекта незавершенного строительства	-
5.1.	Сведения о местоположении здания, сооружения, объекта незавершенного строительства (при отсутствии адреса) в структурированном в соответствии с федеральной информационной адресной системой виде	-
5.2.	Дополнительные сведения о местоположении	-
6.	Иные сведения	-

3. Пояснения к сведениям об объекте недвижимости с кадастровым номером 73:05:040102:78 :

1.	-

Описание местоположения зданий, сооружений, объектов незавершенного строительства на земельном участке

1. Сведения о характерных точках контура объекта недвижимости с кадастровым номером : 73:05:040102:81 :

Система координат МСК-73, зона 1 **Зона № 1**

Обозначение характерных точек контура	Содержатся в Едином государственном реестре недвижимости			Определены в ходе выполнения комплексных кадастровых работ			Метод определения координат	Формулы, примененные для расчета средней квадратической погрешности определения координат характерных точек (Mt), м, с подставленными в такие формулы значениями и итоговые (вычисленные) значения Mt, м
	Координаты, м		Радиус, м	Координаты, м		Радиус, м		
	X	Y	R	X	Y	R		
1	2	3	4	5	6	7	8	9
н41О	-	-	-	495169.67	1361991.00	-	Метод спутниковых геодезических измерений (определений)	0.1
н42О	-	-	-	495170.49	1361985.34	-	Метод спутниковых геодезических измерений (определений)	0.1
н43О	-	-	-	495180.16	1361986.74	-	Метод спутниковых геодезических измерений (определений)	0.1
н44О	-	-	-	495179.34	1361992.40	-	Метод спутниковых геодезических измерений (определений)	0.1
н41О	-	-	-	495169.67	1361991.00	-	Метод спутниковых геодезических измерений (определений)	0.1

2. Сведения о характеристиках объекта недвижимости с кадастровым номером : 73:05:040102:81 :

№ п/п	Наименование характеристики	Значение характеристики
1	2	3
1.	Вид объекта недвижимости	здание
2.	Ранее присвоенный государственный учетный номер (инвентарный) здания, сооружения, объекта незавершенного строительства	-
3.	Кадастровый номер земельного участка (земельных участков), в границах которого (которых) расположены здание, сооружение, объект незавершенного строительства	73:05:040102:54
4.	Уникальный учетный номер кадастрового квартала, в границах которого расположены здание, сооружение, объект незавершенного строительства	73:05:040102
5.	Адрес здания, сооружения, объекта незавершенного строительства	-

2. Сведения о характеристиках объекта недвижимости с кадастровым номером : 73:05:040102:81 :

№ п/п	Наименование характеристики	Значение характеристики
1	2	3
5.1.	Сведения о местоположении здания, сооружения, объекта незавершенного строительства (при отсутствии адреса) в структурированном в соответствии с федеральной информационной адресной системой виде	-
5.2.	Дополнительные сведения о местоположении	-
6.	Иные сведения	-

3. Пояснения к сведениям об объекте недвижимости с кадастровым номером 73:05:040102:81 :

1.	-

Описание местоположения зданий, сооружений, объектов незавершенного строительства на земельном участке

1. Сведения о характерных точках контура объекта недвижимости с кадастровым номером : 73:05:040102:82 :

Система координат МСК-73, зона 1 **Зона № 1**

Обозначение характерных точек контура	Содержатся в Едином государственном реестре недвижимости			Определены в ходе выполнения комплексных кадастровых работ			Метод определения координат	Формулы, примененные для расчета средней квадратической погрешности определения координат характерных точек (Mt), м, с подставленными в такие формулы значениями и итоговые (вычисленные) значения Mt, м
	Координаты, м		Радиус, м	Координаты, м		Радиус, м		
	X	Y	R	X	Y	R		
1	2	3	4	5	6	7	8	9
н45О	-	-	-	495209.30	1361999.36	-	Метод спутниковых геодезических измерений (определений)	0.1
н46О	-	-	-	495203.96	1361998.84	-	Метод спутниковых геодезических измерений (определений)	0.1
н47О	-	-	-	495204.80	1361990.23	-	Метод спутниковых геодезических измерений (определений)	0.1
н48О	-	-	-	495210.14	1361990.75	-	Метод спутниковых геодезических измерений (определений)	0.1
н45О	-	-	-	495209.30	1361999.36	-	Метод спутниковых геодезических измерений (определений)	0.1

2. Сведения о характеристиках объекта недвижимости с кадастровым номером : 73:05:040102:82 :

№ п/п	Наименование характеристики	Значение характеристики
1	2	3
1.	Вид объекта недвижимости	здание
2.	Ранее присвоенный государственный учетный номер (инвентарный) здания, сооружения, объекта незавершенного строительства	-
3.	Кадастровый номер земельного участка (земельных участков), в границах которого (которых) расположены здание, сооружение, объект незавершенного строительства	73:05:040102:15
4.	Уникальный учетный номер кадастрового квартала, в границах которого расположены здание, сооружение, объект незавершенного строительства	73:05:040102
5.	Адрес здания, сооружения, объекта незавершенного строительства	-

2. Сведения о характеристиках объекта недвижимости с кадастровым номером : 73:05:040102:82 :

№ п/п	Наименование характеристики	Значение характеристики
1	2	3
5.1.	Сведения о местоположении здания, сооружения, объекта незавершенного строительства (при отсутствии адреса) в структурированном в соответствии с федеральной информационной адресной системой виде	-
5.2.	Дополнительные сведения о местоположении	-
6.	Иные сведения	-

3. Пояснения к сведениям об объекте недвижимости с кадастровым номером 73:05:040102:82 :

1.	-

Описание местоположения зданий, сооружений, объектов незавершенного строительства на земельном участке

1. Сведения о характерных точках контура объекта недвижимости с кадастровым номером : 73:05:040102:86 :

Система координат МСК-73, зона 1 **Зона № 1**

Обозначение характерных точек контура	Содержатся в Едином государственном реестре недвижимости			Определены в ходе выполнения комплексных кадастровых работ			Метод определения координат	Формулы, примененные для расчета средней квадратической погрешности определения координат характерных точек (Mt), м, с подставленными в такие формулы значениями и итоговые (вычисленные) значения Mt, м
	Координаты, м		Радиус, м	Координаты, м		Радиус, м		
	X	Y	R	X	Y	R		
1	2	3	4	5	6	7	8	9
н49О	-	-	-	495255.47	1361998.37	-	Метод спутниковых геодезических измерений (определений)	0.1
н50О	-	-	-	495266.83	1361999.80	-	Метод спутниковых геодезических измерений (определений)	0.1
н51О	-	-	-	495266.02	1362006.48	-	Метод спутниковых геодезических измерений (определений)	0.1
н52О	-	-	-	495254.62	1362005.04	-	Метод спутниковых геодезических измерений (определений)	0.1
н49О	-	-	-	495255.47	1361998.37	-	Метод спутниковых геодезических измерений (определений)	0.1

2. Сведения о характеристиках объекта недвижимости с кадастровым номером : 73:05:040102:86 :

№ п/п	Наименование характеристики	Значение характеристики
1	2	3
1.	Вид объекта недвижимости	здание
2.	Ранее присвоенный государственный учетный номер (инвентарный) здания, сооружения, объекта незавершенного строительства	-
3.	Кадастровый номер земельного участка (земельных участков), в границах которого (которых) расположены здание, сооружение, объект незавершенного строительства	73:05:040102:19
4.	Уникальный учетный номер кадастрового квартала, в границах которого расположены здание, сооружение, объект незавершенного строительства	73:05:040102
5.	Адрес здания, сооружения, объекта незавершенного строительства	-

2. Сведения о характеристиках объекта недвижимости с кадастровым номером : 73:05:040102:86 :

№ п/п	Наименование характеристики	Значение характеристики
1	2	3
5.1.	Сведения о местоположении здания, сооружения, объекта незавершенного строительства (при отсутствии адреса) в структурированном в соответствии с федеральной информационной адресной системой виде	-
5.2.	Дополнительные сведения о местоположении	-
6.	Иные сведения	-

3. Пояснения к сведениям об объекте недвижимости с кадастровым номером 73:05:040102:86 :

1.	-

Описание местоположения зданий, сооружений, объектов незавершенного строительства на земельном участке

1. Сведения о характерных точках контура объекта недвижимости с кадастровым номером : 73:05:040102:87 :

Система координат МСК-73, зона 1 **Зона № 1**

Обозначение характерных точек контура	Содержатся в Едином государственном реестре недвижимости			Определены в ходе выполнения комплексных кадастровых работ			Метод определения координат	Формулы, примененные для расчета средней квадратической погрешности определения координат характерных точек (Mt), м, с подставленными в такие формулы значениями и итоговые (вычисленные) значения Mt, м
	Координаты, м		Радиус, м	Координаты, м		Радиус, м		
	X	Y	R	X	Y	R		
1	2	3	4	5	6	7	8	9
н53О	-	-	-	495284.84	1362002.27	-	Метод спутниковых геодезических измерений (определений)	0.1
н54О	-	-	-	495283.73	1362009.56	-	Метод спутниковых геодезических измерений (определений)	0.1
н55О	-	-	-	495278.29	1362008.73	-	Метод спутниковых геодезических измерений (определений)	0.1
н56О	-	-	-	495279.40	1362001.44	-	Метод спутниковых геодезических измерений (определений)	0.1
н53О	-	-	-	495284.84	1362002.27	-	Метод спутниковых геодезических измерений (определений)	0.1

2. Сведения о характеристиках объекта недвижимости с кадастровым номером : 73:05:040102:87 :

№ п/п	Наименование характеристики	Значение характеристики
1	2	3
1.	Вид объекта недвижимости	здание
2.	Ранее присвоенный государственный учетный номер (инвентарный) здания, сооружения, объекта незавершенного строительства	-
3.	Кадастровый номер земельного участка (земельных участков), в границах которого (которых) расположены здание, сооружение, объект незавершенного строительства	73:05:040102:20
4.	Уникальный учетный номер кадастрового квартала, в границах которого расположены здание, сооружение, объект незавершенного строительства	73:05:040102
5.	Адрес здания, сооружения, объекта незавершенного строительства	-

2. Сведения о характеристиках объекта недвижимости с кадастровым номером : 73:05:040102:87 :

№ п/п	Наименование характеристики	Значение характеристики
1	2	3
5.1.	Сведения о местоположении здания, сооружения, объекта незавершенного строительства (при отсутствии адреса) в структурированном в соответствии с федеральной информационной адресной системой виде	-
5.2.	Дополнительные сведения о местоположении	-
6.	Иные сведения	-

3. Пояснения к сведениям об объекте недвижимости с кадастровым номером 73:05:040102:87 :

1.	-

Описание местоположения зданий, сооружений, объектов незавершенного строительства на земельном участке

1. Сведения о характерных точках контура объекта недвижимости с кадастровым номером : 73:05:040102:88 :

Система координат МСК-73, зона 1 **Зона № 1**

Обозначение характерных точек контура	Содержатся в Едином государственном реестре недвижимости			Определены в ходе выполнения комплексных кадастровых работ			Метод определения координат	Формулы, примененные для расчета средней квадратической погрешности определения координат характерных точек (Mt), м, с подставленными в такие формулы значениями и итоговые (вычисленные) значения Mt, м
	Координаты, м		Радиус, м	Координаты, м		Радиус, м		
	X	Y	R	X	Y	R		
1	2	3	4	5	6	7	8	9
н57О	-	-	-	495502.78	1362037.55	-	Метод спутниковых геодезических измерений (определений)	0.1
н58О	-	-	-	495503.31	1362033.21	-	Метод спутниковых геодезических измерений (определений)	0.1
н59О	-	-	-	495510.59	1362034.17	-	Метод спутниковых геодезических измерений (определений)	0.1
н60О	-	-	-	495510.01	1362038.43	-	Метод спутниковых геодезических измерений (определений)	0.1
н57О	-	-	-	495502.78	1362037.55	-	Метод спутниковых геодезических измерений (определений)	0.1

2. Сведения о характеристиках объекта недвижимости с кадастровым номером : 73:05:040102:88 :

№ п/п	Наименование характеристики	Значение характеристики
1	2	3
1.	Вид объекта недвижимости	здание
2.	Ранее присвоенный государственный учетный номер (инвентарный) здания, сооружения, объекта незавершенного строительства	-
3.	Кадастровый номер земельного участка (земельных участков), в границах которого (которых) расположены здание, сооружение, объект незавершенного строительства	73:05:040102:51
4.	Уникальный учетный номер кадастрового квартала, в границах которого расположены здание, сооружение, объект незавершенного строительства	73:05:040102
5.	Адрес здания, сооружения, объекта незавершенного строительства	-

2. Сведения о характеристиках объекта недвижимости с кадастровым номером : 73:05:040102:88 :

№ п/п	Наименование характеристики	Значение характеристики
1	2	3
5.1.	Сведения о местоположении здания, сооружения, объекта незавершенного строительства (при отсутствии адреса) в структурированном в соответствии с федеральной информационной адресной системой виде	-
5.2.	Дополнительные сведения о местоположении	-
6.	Иные сведения	-

3. Пояснения к сведениям об объекте недвижимости с кадастровым номером 73:05:040102:88 :

1.	-

Описание местоположения зданий, сооружений, объектов незавершенного строительства на земельном участке

1. Сведения о характерных точках контура объекта недвижимости с кадастровым номером : 73:05:040102:90 :

Система координат МСК-73, зона 1 **Зона № 1**

Обозначение характерных точек контура	Содержатся в Едином государственном реестре недвижимости			Определены в ходе выполнения комплексных кадастровых работ			Метод определения координат	Формулы, примененные для расчета средней квадратической погрешности определения координат характерных точек (Mt), м, с подставленными в такие формулы значениями и итоговые (вычисленные) значения Mt, м
	Координаты, м		Радиус, м	Координаты, м		Радиус, м		
	X	Y	R	X	Y	R		
1	2	3	4	5	6	7	8	9
н61О	-	-	-	495356.82	1362011.62	-	Метод спутниковых геодезических измерений (определений)	0.1
н62О	-	-	-	495355.97	1362017.99	-	Метод спутниковых геодезических измерений (определений)	0.1
н63О	-	-	-	495352.29	1362017.50	-	Метод спутниковых геодезических измерений (определений)	0.1
н64О	-	-	-	495353.14	1362011.13	-	Метод спутниковых геодезических измерений (определений)	0.1
н61О	-	-	-	495356.82	1362011.62	-	Метод спутниковых геодезических измерений (определений)	0.1

2. Сведения о характеристиках объекта недвижимости с кадастровым номером : 73:05:040102:90 :

№ п/п	Наименование характеристики	Значение характеристики
1	2	3
1.	Вид объекта недвижимости	здание
2.	Ранее присвоенный государственный учетный номер (инвентарный) здания, сооружения, объекта незавершенного строительства	-
3.	Кадастровый номер земельного участка (земельных участков), в границах которого (которых) расположены здание, сооружение, объект незавершенного строительства	73:05:040102:60
4.	Уникальный учетный номер кадастрового квартала, в границах которого расположены здание, сооружение, объект незавершенного строительства	73:05:040102
5.	Адрес здания, сооружения, объекта незавершенного строительства	-

2. Сведения о характеристиках объекта недвижимости с кадастровым номером : 73:05:040102:90 :

№ п/п	Наименование характеристики	Значение характеристики
1	2	3
5.1.	Сведения о местоположении здания, сооружения, объекта незавершенного строительства (при отсутствии адреса) в структурированном в соответствии с федеральной информационной адресной системой виде	-
5.2.	Дополнительные сведения о местоположении	-
6.	Иные сведения	-

3. Пояснения к сведениям об объекте недвижимости с кадастровым номером 73:05:040102:90 :

1.	-

Описание местоположения зданий, сооружений, объектов незавершенного строительства на земельном участке

1. Сведения о характерных точках контура объекта недвижимости с кадастровым номером : 73:05:040102:92 :

Система координат МСК-73, зона 1 **Зона № 1**

Обозначение характерных точек контура	Содержатся в Едином государственном реестре недвижимости			Определены в ходе выполнения комплексных кадастровых работ			Метод определения координат	Формулы, примененные для расчета средней квадратической погрешности определения координат характерных точек (Mt), м, с подставленными в такие формулы значениями и итоговые (вычисленные) значения Mt, м
	Координаты, м		Радиус, м	Координаты, м		Радиус, м		
	X	Y	R	X	Y	R		
1	2	3	4	5	6	7	8	9
н65О	-	-	-	495456.24	1362033.61	-	Метод спутниковых геодезических измерений (определений)	0.1
н66О	-	-	-	495451.09	1362033.23	-	Метод спутниковых геодезических измерений (определений)	0.1
н67О	-	-	-	495451.56	1362026.80	-	Метод спутниковых геодезических измерений (определений)	0.1
н68О	-	-	-	495456.71	1362027.18	-	Метод спутниковых геодезических измерений (определений)	0.1
н65О	-	-	-	495456.24	1362033.61	-	Метод спутниковых геодезических измерений (определений)	0.1

2. Сведения о характеристиках объекта недвижимости с кадастровым номером : 73:05:040102:92 :

№ п/п	Наименование характеристики	Значение характеристики
1	2	3
1.	Вид объекта недвижимости	здание
2.	Ранее присвоенный государственный учетный номер (инвентарный) здания, сооружения, объекта незавершенного строительства	-
3.	Кадастровый номер земельного участка (земельных участков), в границах которого (которых) расположены здание, сооружение, объект незавершенного строительства	73:05:040102:336
4.	Уникальный учетный номер кадастрового квартала, в границах которого расположены здание, сооружение, объект незавершенного строительства	73:05:040102
5.	Адрес здания, сооружения, объекта незавершенного строительства	-

2. Сведения о характеристиках объекта недвижимости
с кадастровым номером : 73:05:040102:92 :

№ п/п	Наименование характеристики	Значение характеристики
1	2	3
5.1.	Сведения о местоположении здания, сооружения, объекта незавершенного строительства (при отсутствии адреса) в структурированном в соответствии с федеральной информационной адресной системой виде	-
5.2.	Дополнительные сведения о местоположении	-
6.	Иные сведения	-

3. Пояснения к сведениям об объекте недвижимости с кадастровым номером 73:05:040102:92 :

1.	-

Описание местоположения зданий, сооружений, объектов незавершенного строительства на земельном участке

1. Сведения о характерных точках контура объекта недвижимости с кадастровым номером : 73:05:040102:93 :

Система координат МСК-73, зона 1 **Зона № 1**

Обозначение характерных точек контура	Содержатся в Едином государственном реестре недвижимости			Определены в ходе выполнения комплексных кадастровых работ			Метод определения координат	Формулы, примененные для расчета средней квадратической погрешности определения координат характерных точек (Mt), м, с подставленными в такие формулы значениями и итоговые (вычисленные) значения Mt, м
	Координаты, м		Радиус, м	Координаты, м		Радиус, м		
	X	Y	R	X	Y	R		
1	2	3	4	5	6	7	8	9
н69О	-	-	-	495483.11	1362035.79	-	Метод спутниковых геодезических измерений (определений)	0.1
н70О	-	-	-	495476.95	1362035.24	-	Метод спутниковых геодезических измерений (определений)	0.1
н71О	-	-	-	495477.37	1362029.18	-	Метод спутниковых геодезических измерений (определений)	0.1
н72О	-	-	-	495483.63	1362029.71	-	Метод спутниковых геодезических измерений (определений)	0.1
н69О	-	-	-	495483.11	1362035.79	-	Метод спутниковых геодезических измерений (определений)	0.1

2. Сведения о характеристиках объекта недвижимости с кадастровым номером : 73:05:040102:93 :

№ п/п	Наименование характеристики	Значение характеристики
1	2	3
1.	Вид объекта недвижимости	здание
2.	Ранее присвоенный государственный учетный номер (инвентарный) здания, сооружения, объекта незавершенного строительства	-
3.	Кадастровый номер земельного участка (земельных участков), в границах которого (которых) расположены здание, сооружение, объект незавершенного строительства	73:05:040102:27
4.	Уникальный учетный номер кадастрового квартала, в границах которого расположены здание, сооружение, объект незавершенного строительства	73:05:040102
5.	Адрес здания, сооружения, объекта незавершенного строительства	-

2. Сведения о характеристиках объекта недвижимости с кадастровым номером : 73:05:040102:93 :

№ п/п	Наименование характеристики	Значение характеристики
1	2	3
5.1.	Сведения о местоположении здания, сооружения, объекта незавершенного строительства (при отсутствии адреса) в структурированном в соответствии с федеральной информационной адресной системой виде	-
5.2.	Дополнительные сведения о местоположении	-
6.	Иные сведения	-

3. Пояснения к сведениям об объекте недвижимости с кадастровым номером 73:05:040102:93 :

1.	-

Описание местоположения зданий, сооружений, объектов незавершенного строительства на земельном участке

1. Сведения о характерных точках контура объекта недвижимости с кадастровым номером : 73:05:040102:94 :

Система координат МСК-73, зона 1 **Зона № 1**

Обозначение характерных точек контура	Содержатся в Едином государственном реестре недвижимости			Определены в ходе выполнения комплексных кадастровых работ			Метод определения координат	Формулы, примененные для расчета средней квадратической погрешности определения координат характерных точек (Mt), м, с подставленными в такие формулы значениями и итоговые (вычисленные) значения Mt, м
	Координаты, м		Радиус, м	Координаты, м		Радиус, м		
	X	Y	R	X	Y	R		
1	2	3	4	5	6	7	8	9
н73О	-	-	-	495489.96	1362031.25	-	Метод спутниковых геодезических измерений (определений)	0.1
н74О	-	-	-	495493.95	1362031.78	-	Метод спутниковых геодезических измерений (определений)	0.1
н75О	-	-	-	495492.68	1362041.34	-	Метод спутниковых геодезических измерений (определений)	0.1
н76О	-	-	-	495488.69	1362040.81	-	Метод спутниковых геодезических измерений (определений)	0.1
н73О	-	-	-	495489.96	1362031.25	-	Метод спутниковых геодезических измерений (определений)	0.1

2. Сведения о характеристиках объекта недвижимости с кадастровым номером : 73:05:040102:94 :

№ п/п	Наименование характеристики	Значение характеристики
1	2	3
1.	Вид объекта недвижимости	здание
2.	Ранее присвоенный государственный учетный номер (инвентарный) здания, сооружения, объекта незавершенного строительства	-
3.	Кадастровый номер земельного участка (земельных участков), в границах которого (которых) расположены здание, сооружение, объект незавершенного строительства	73:05:040102:28
4.	Уникальный учетный номер кадастрового квартала, в границах которого расположены здание, сооружение, объект незавершенного строительства	73:05:040102
5.	Адрес здания, сооружения, объекта незавершенного строительства	-

2. Сведения о характеристиках объекта недвижимости
с кадастровым номером : 73:05:040102:94 :

№ п/п	Наименование характеристики	Значение характеристики
1	2	3
5.1.	Сведения о местоположении здания, сооружения, объекта незавершенного строительства (при отсутствии адреса) в структурированном в соответствии с федеральной информационной адресной системой виде	-
5.2.	Дополнительные сведения о местоположении	-
6.	Иные сведения	-

3. Пояснения к сведениям об объекте недвижимости с кадастровым номером 73:05:040102:94 :

1.	-

Описание местоположения зданий, сооружений, объектов незавершенного строительства на земельном участке

1. Сведения о характерных точках контура объекта недвижимости с кадастровым номером : 73:05:040102:97 :

Система координат МСК-73, зона 1 **Зона № 1**

Обозначение характерных точек контура	Содержатся в Едином государственном реестре недвижимости			Определены в ходе выполнения комплексных кадастровых работ			Метод определения координат	Формулы, примененные для расчета средней квадратической погрешности определения координат характерных точек (Mt), м, с подставленными в такие формулы значениями и итоговые (вычисленные) значения Mt, м
	Координаты, м		Радиус, м	Координаты, м		Радиус, м		
	X	Y	R	X	Y	R		
1	2	3	4	5	6	7	8	9
н77О	-	-	-	495701.61	1362067.40	-	Метод спутниковых геодезических измерений (определений)	0.1
н78О	-	-	-	495702.49	1362061.68	-	Метод спутниковых геодезических измерений (определений)	0.1
н79О	-	-	-	495707.07	1362062.38	-	Метод спутниковых геодезических измерений (определений)	0.1
н80О	-	-	-	495706.25	1362068.09	-	Метод спутниковых геодезических измерений (определений)	0.1
н77О	-	-	-	495701.61	1362067.40	-	Метод спутниковых геодезических измерений (определений)	0.1

2. Сведения о характеристиках объекта недвижимости с кадастровым номером : 73:05:040102:97 :

№ п/п	Наименование характеристики	Значение характеристики
1	2	3
1.	Вид объекта недвижимости	здание
2.	Ранее присвоенный государственный учетный номер (инвентарный) здания, сооружения, объекта незавершенного строительства	-
3.	Кадастровый номер земельного участка (земельных участков), в границах которого (которых) расположены здание, сооружение, объект незавершенного строительства	73:05:040102:35
4.	Уникальный учетный номер кадастрового квартала, в границах которого расположены здание, сооружение, объект незавершенного строительства	73:05:040102
5.	Адрес здания, сооружения, объекта незавершенного строительства	-

2. Сведения о характеристиках объекта недвижимости с кадастровым номером : 73:05:040102:97 :

№ п/п	Наименование характеристики	Значение характеристики
1	2	3
5.1.	Сведения о местоположении здания, сооружения, объекта незавершенного строительства (при отсутствии адреса) в структурированном в соответствии с федеральной информационной адресной системой виде	-
5.2.	Дополнительные сведения о местоположении	-
6.	Иные сведения	-

3. Пояснения к сведениям об объекте недвижимости с кадастровым номером 73:05:040102:97 :

1.	-

Описание местоположения зданий, сооружений, объектов незавершенного строительства на земельном участке

1. Сведения о характерных точках контура объекта недвижимости с кадастровым номером : 73:05:040102:98 :

Система координат МСК-73, зона 1 **Зона № 1**

Обозначение характерных точек контура	Содержатся в Едином государственном реестре недвижимости			Определены в ходе выполнения комплексных кадастровых работ			Метод определения координат	Формулы, примененные для расчета средней квадратической погрешности определения координат характерных точек (Mt), м, с подставленными в такие формулы значениями и итоговые (вычисленные) значения Mt, м
	Координаты, м		Радиус, м	Координаты, м		Радиус, м		
	X	Y	R	X	Y	R		
1	2	3	4	5	6	7	8	9
н81О	-	-	-	495690.54	1362066.88	-	Метод спутниковых геодезических измерений (определений)	0.1
н82О	-	-	-	495691.26	1362060.32	-	Метод спутниковых геодезических измерений (определений)	0.1
н83О	-	-	-	495696.15	1362060.96	-	Метод спутниковых геодезических измерений (определений)	0.1
н84О	-	-	-	495695.33	1362067.57	-	Метод спутниковых геодезических измерений (определений)	0.1
н81О	-	-	-	495690.54	1362066.88	-	Метод спутниковых геодезических измерений (определений)	0.1

2. Сведения о характеристиках объекта недвижимости с кадастровым номером : 73:05:040102:98 :

№ п/п	Наименование характеристики	Значение характеристики
1	2	3
1.	Вид объекта недвижимости	здание
2.	Ранее присвоенный государственный учетный номер (инвентарный) здания, сооружения, объекта незавершенного строительства	-
3.	Кадастровый номер земельного участка (земельных участков), в границах которого (которых) расположены здание, сооружение, объект незавершенного строительства	73:05:040102:34
4.	Уникальный учетный номер кадастрового квартала, в границах которого расположены здание, сооружение, объект незавершенного строительства	73:05:040102
5.	Адрес здания, сооружения, объекта незавершенного строительства	-

2. Сведения о характеристиках объекта недвижимости с кадастровым номером : 73:05:040102:98 :

№ п/п	Наименование характеристики	Значение характеристики
1	2	3
5.1.	Сведения о местоположении здания, сооружения, объекта незавершенного строительства (при отсутствии адреса) в структурированном в соответствии с федеральной информационной адресной системой виде	-
5.2.	Дополнительные сведения о местоположении	-
6.	Иные сведения	-

3. Пояснения к сведениям об объекте недвижимости с кадастровым номером 73:05:040102:98 :

1.	-

Описание местоположения зданий, сооружений, объектов незавершенного строительства на земельном участке

1. Сведения о характерных точках контура объекта недвижимости с кадастровым номером : 73:05:040102:99 :

Система координат МСК-73, зона 1 **Зона № 1**

Обозначение характерных точек контура	Содержатся в Едином государственном реестре недвижимости			Определены в ходе выполнения комплексных кадастровых работ			Метод определения координат	Формулы, примененные для расчета средней квадратической погрешности определения координат характерных точек (Mt), м, с подставленными в такие формулы значениями и итоговые (вычисленные) значения Mt, м
	Координаты, м		Радиус, м	Координаты, м		Радиус, м		
	X	Y	R	X	Y	R		
1	2	3	4	5	6	7	8	9
н85О	-	-	-	495716.28	1362062.96	-	Метод спутниковых геодезических измерений (определений)	0.1
н86О	-	-	-	495721.00	1362063.53	-	Метод спутниковых геодезических измерений (определений)	0.1
н87О	-	-	-	495720.44	1362068.13	-	Метод спутниковых геодезических измерений (определений)	0.1
н88О	-	-	-	495715.72	1362067.56	-	Метод спутниковых геодезических измерений (определений)	0.1
н85О	-	-	-	495716.28	1362062.96	-	Метод спутниковых геодезических измерений (определений)	0.1

2. Сведения о характеристиках объекта недвижимости с кадастровым номером : 73:05:040102:99 :

№ п/п	Наименование характеристики	Значение характеристики
1	2	3
1.	Вид объекта недвижимости	здание
2.	Ранее присвоенный государственный учетный номер (инвентарный) здания, сооружения, объекта незавершенного строительства	-
3.	Кадастровый номер земельного участка (земельных участков), в границах которого (которых) расположены здание, сооружение, объект незавершенного строительства	73:05:040102:36
4.	Уникальный учетный номер кадастрового квартала, в границах которого расположены здание, сооружение, объект незавершенного строительства	73:05:040102
5.	Адрес здания, сооружения, объекта незавершенного строительства	-

2. Сведения о характеристиках объекта недвижимости с кадастровым номером : 73:05:040102:99 :

№ п/п	Наименование характеристики	Значение характеристики
1	2	3
5.1.	Сведения о местоположении здания, сооружения, объекта незавершенного строительства (при отсутствии адреса) в структурированном в соответствии с федеральной информационной адресной системой виде	-
5.2.	Дополнительные сведения о местоположении	-
6.	Иные сведения	-

3. Пояснения к сведениям об объекте недвижимости с кадастровым номером 73:05:040102:99 :

1.	-

Описание местоположения зданий, сооружений, объектов незавершенного строительства на земельном участке

1. Сведения о характерных точках контура объекта недвижимости с кадастровым номером : 73:05:040102:100 :

Система координат МСК-73, зона 1 **Зона № 1**

Обозначение характерных точек контура	Содержатся в Едином государственном реестре недвижимости			Определены в ходе выполнения комплексных кадастровых работ			Метод определения координат	Формулы, примененные для расчета средней квадратической погрешности определения координат характерных точек (Mt), м, с подставленными в такие формулы значениями и итоговые (вычисленные) значения Mt, м
	Координаты, м		Радиус, м	Координаты, м		Радиус, м		
	X	Y	R	X	Y	R		
1	2	3	4	5	6	7	8	9
н89О	-	-	-	495734.82	1362076.25	-	Метод спутниковых геодезических измерений (определений)	0.1
н90О	-	-	-	495736.31	1362066.31	-	Метод спутниковых геодезических измерений (определений)	0.1
н91О	-	-	-	495745.69	1362067.72	-	Метод спутниковых геодезических измерений (определений)	0.1
н92О	-	-	-	495744.22	1362077.66	-	Метод спутниковых геодезических измерений (определений)	0.1
н89О	-	-	-	495734.82	1362076.25	-	Метод спутниковых геодезических измерений (определений)	0.1

2. Сведения о характеристиках объекта недвижимости с кадастровым номером : 73:05:040102:100 :

№ п/п	Наименование характеристики	Значение характеристики
1	2	3
1.	Вид объекта недвижимости	здание
2.	Ранее присвоенный государственный учетный номер (инвентарный) здания, сооружения, объекта незавершенного строительства	-
3.	Кадастровый номер земельного участка (земельных участков), в границах которого (которых) расположены здание, сооружение, объект незавершенного строительства	73:05:040102:7
4.	Уникальный учетный номер кадастрового квартала, в границах которого расположены здание, сооружение, объект незавершенного строительства	73:05:040102
5.	Адрес здания, сооружения, объекта незавершенного строительства	-

2. Сведения о характеристиках объекта недвижимости с кадастровым номером : 73:05:040102:100 :

№ п/п	Наименование характеристики	Значение характеристики
1	2	3
5.1.	Сведения о местоположении здания, сооружения, объекта незавершенного строительства (при отсутствии адреса) в структурированном в соответствии с федеральной информационной адресной системой виде	-
5.2.	Дополнительные сведения о местоположении	-
6.	Иные сведения	-

3. Пояснения к сведениям об объекте недвижимости с кадастровым номером 73:05:040102:100 :

1.	-

Описание местоположения зданий, сооружений, объектов незавершенного строительства на земельном участке

1. Сведения о характерных точках контура объекта недвижимости с кадастровым номером : 73:05:040102:101 :

Система координат МСК-73, зона 1 **Зона № 1**

Обозначение характерных точек контура	Содержатся в Едином государственном реестре недвижимости			Определены в ходе выполнения комплексных кадастровых работ			Метод определения координат	Формулы, примененные для расчета средней квадратической погрешности определения координат характерных точек (Mt), м, с подставленными в такие формулы значениями и итоговые (вычисленные) значения Mt, м
	Координаты, м		Радиус, м	Координаты, м		Радиус, м		
	X	Y	R	X	Y	R		
1	2	3	4	5	6	7	8	9
н93О	-	-	-	495753.90	1362069.00	-	Метод спутниковых геодезических измерений (определений)	0.1
н94О	-	-	-	495758.14	1362069.61	-	Метод спутниковых геодезических измерений (определений)	0.1
н95О	-	-	-	495757.30	1362075.89	-	Метод спутниковых геодезических измерений (определений)	0.1
н96О	-	-	-	495753.05	1362075.32	-	Метод спутниковых геодезических измерений (определений)	0.1
н93О	-	-	-	495753.90	1362069.00	-	Метод спутниковых геодезических измерений (определений)	0.1

2. Сведения о характеристиках объекта недвижимости с кадастровым номером : 73:05:040102:101 :

№ п/п	Наименование характеристики	Значение характеристики
1	2	3
1.	Вид объекта недвижимости	здание
2.	Ранее присвоенный государственный учетный номер (инвентарный) здания, сооружения, объекта незавершенного строительства	-
3.	Кадастровый номер земельного участка (земельных участков), в границах которого (которых) расположены здание, сооружение, объект незавершенного строительства	73:05:040102:6
4.	Уникальный учетный номер кадастрового квартала, в границах которого расположены здание, сооружение, объект незавершенного строительства	73:05:040102
5.	Адрес здания, сооружения, объекта незавершенного строительства	-

2. Сведения о характеристиках объекта недвижимости с кадастровым номером : 73:05:040102:101 :

№ п/п	Наименование характеристики	Значение характеристики
1	2	3
5.1.	Сведения о местоположении здания, сооружения, объекта незавершенного строительства (при отсутствии адреса) в структурированном в соответствии с федеральной информационной адресной системой виде	-
5.2.	Дополнительные сведения о местоположении	-
6.	Иные сведения	-

3. Пояснения к сведениям об объекте недвижимости с кадастровым номером 73:05:040102:101 :

1.	-

Описание местоположения зданий, сооружений, объектов незавершенного строительства на земельном участке

1. Сведения о характерных точках контура объекта недвижимости с кадастровым номером : 73:05:040102:102 :

Система координат МСК-73, зона 1 **Зона № 1**

Обозначение характерных точек контура	Содержатся в Едином государственном реестре недвижимости			Определены в ходе выполнения комплексных кадастровых работ			Метод определения координат	Формулы, примененные для расчета средней квадратической погрешности определения координат характерных точек (Mt), м, с подставленными в такие формулы значениями и итоговые (вычисленные) значения Mt, м
	Координаты, м		Радиус, м	Координаты, м		Радиус, м		
	X	Y	R	X	Y	R		
1	2	3	4	5	6	7	8	9
н97О	-	-	-	495765.47	1362076.14	-	Метод спутниковых геодезических измерений (определений)	0.1
н98О	-	-	-	495766.39	1362070.03	-	Метод спутниковых геодезических измерений (определений)	0.1
н99О	-	-	-	495772.49	1362070.90	-	Метод спутниковых геодезических измерений (определений)	0.1
н100О	-	-	-	495771.48	1362077.02	-	Метод спутниковых геодезических измерений (определений)	0.1
н97О	-	-	-	495765.47	1362076.14	-	Метод спутниковых геодезических измерений (определений)	0.1

2. Сведения о характеристиках объекта недвижимости с кадастровым номером : 73:05:040102:102 :

№ п/п	Наименование характеристики	Значение характеристики
1	2	3
1.	Вид объекта недвижимости	здание
2.	Ранее присвоенный государственный учетный номер (инвентарный) здания, сооружения, объекта незавершенного строительства	-
3.	Кадастровый номер земельного участка (земельных участков), в границах которого (которых) расположены здание, сооружение, объект незавершенного строительства	73:05:040102:37
4.	Уникальный учетный номер кадастрового квартала, в границах которого расположены здание, сооружение, объект незавершенного строительства	73:05:040102
5.	Адрес здания, сооружения, объекта незавершенного строительства	-

2. Сведения о характеристиках объекта недвижимости
с кадастровым номером : 73:05:040102:102 :

№ п/п	Наименование характеристики	Значение характеристики
1	2	3
5.1.	Сведения о местоположении здания, сооружения, объекта незавершенного строительства (при отсутствии адреса) в структурированном в соответствии с федеральной информационной адресной системой виде	-
5.2.	Дополнительные сведения о местоположении	-
6.	Иные сведения	-

3. Пояснения к сведениям об объекте недвижимости с кадастровым номером 73:05:040102:102 :

1.	-

Описание местоположения зданий, сооружений, объектов незавершенного строительства на земельном участке

1. Сведения о характерных точках контура объекта недвижимости с кадастровым номером : 73:05:040102:103 :

Система координат МСК-73, зона 1 **Зона № 1**

Обозначение характерных точек контура	Содержатся в Едином государственном реестре недвижимости			Определены в ходе выполнения комплексных кадастровых работ			Метод определения координат	Формулы, примененные для расчета средней квадратической погрешности определения координат характерных точек (Mt), м, с подставленными в такие формулы значениями и итоговые (вычисленные) значения Mt, м
	Координаты, м		Радиус, м	Координаты, м		Радиус, м		
	X	Y	R	X	Y	R		
1	2	3	4	5	6	7	8	9
н101О	-	-	-	495783.01	1362081.49	-	Метод спутниковых геодезических измерений (определений)	0.1
н102О	-	-	-	495784.36	1362072.25	-	Метод спутниковых геодезических измерений (определений)	0.1
н103О	-	-	-	495791.12	1362073.23	-	Метод спутниковых геодезических измерений (определений)	0.1
н104О	-	-	-	495789.80	1362082.47	-	Метод спутниковых геодезических измерений (определений)	0.1
н101О	-	-	-	495783.01	1362081.49	-	Метод спутниковых геодезических измерений (определений)	0.1

2. Сведения о характеристиках объекта недвижимости с кадастровым номером : 73:05:040102:103 :

№ п/п	Наименование характеристики	Значение характеристики
1	2	3
1.	Вид объекта недвижимости	здание
2.	Ранее присвоенный государственный учетный номер (инвентарный) здания, сооружения, объекта незавершенного строительства	-
3.	Кадастровый номер земельного участка (земельных участков), в границах которого (которых) расположены здание, сооружение, объект незавершенного строительства	73:05:040102:38
4.	Уникальный учетный номер кадастрового квартала, в границах которого расположены здание, сооружение, объект незавершенного строительства	73:05:040102
5.	Адрес здания, сооружения, объекта незавершенного строительства	-

2. Сведения о характеристиках объекта недвижимости
с кадастровым номером : 73:05:040102:103 :

№ п/п	Наименование характеристики	Значение характеристики
1	2	3
5.1.	Сведения о местоположении здания, сооружения, объекта незавершенного строительства (при отсутствии адреса) в структурированном в соответствии с федеральной информационной адресной системой виде	-
5.2.	Дополнительные сведения о местоположении	-
6.	Иные сведения	-

3. Пояснения к сведениям об объекте недвижимости с кадастровым номером 73:05:040102:103 :

1.	-

Описание местоположения зданий, сооружений, объектов незавершенного строительства на земельном участке

1. Сведения о характерных точках контура объекта недвижимости с кадастровым номером : 73:05:040102:104 :

Система координат МСК-73, зона 1 **Зона № 1**

Обозначение характерных точек контура	Содержатся в Едином государственном реестре недвижимости			Определены в ходе выполнения комплексных кадастровых работ			Метод определения координат	Формулы, примененные для расчета средней квадратической погрешности определения координат характерных точек (Mt), м, с подставленными в такие формулы значениями и итоговые (вычисленные) значения Mt, м
	Координаты, м		Радиус, м	Координаты, м		Радиус, м		
	X	Y	R	X	Y	R		
1	2	3	4	5	6	7	8	9
н105О	-	-	-	495831.46	1362088.19	-	Метод спутниковых геодезических измерений (определений)	0.1
н106О	-	-	-	495832.31	1362079.97	-	Метод спутниковых геодезических измерений (определений)	0.1
н107О	-	-	-	495835.96	1362080.34	-	Метод спутниковых геодезических измерений (определений)	0.1
н108О	-	-	-	495835.11	1362088.65	-	Метод спутниковых геодезических измерений (определений)	0.1
н105О	-	-	-	495831.46	1362088.19	-	Метод спутниковых геодезических измерений (определений)	0.1

2. Сведения о характеристиках объекта недвижимости с кадастровым номером : 73:05:040102:104 :

№ п/п	Наименование характеристики	Значение характеристики
1	2	3
1.	Вид объекта недвижимости	здание
2.	Ранее присвоенный государственный учетный номер (инвентарный) здания, сооружения, объекта незавершенного строительства	-
3.	Кадастровый номер земельного участка (земельных участков), в границах которого (которых) расположены здание, сооружение, объект незавершенного строительства	73:05:040102:340
4.	Уникальный учетный номер кадастрового квартала, в границах которого расположены здание, сооружение, объект незавершенного строительства	73:05:040102
5.	Адрес здания, сооружения, объекта незавершенного строительства	-

2. Сведения о характеристиках объекта недвижимости
с кадастровым номером : 73:05:040102:104 :

№ п/п	Наименование характеристики	Значение характеристики
1	2	3
5.1.	Сведения о местоположении здания, сооружения, объекта незавершенного строительства (при отсутствии адреса) в структурированном в соответствии с федеральной информационной адресной системой виде	-
5.2.	Дополнительные сведения о местоположении	-
6.	Иные сведения	-

3. Пояснения к сведениям об объекте недвижимости с кадастровым номером 73:05:040102:104 :

1.	-

Описание местоположения зданий, сооружений, объектов незавершенного строительства на земельном участке

1. Сведения о характерных точках контура объекта недвижимости с кадастровым номером : 73:05:040102:105 :

Система координат МСК-73, зона 1 **Зона № 1**

Обозначение характерных точек контура	Содержатся в Едином государственном реестре недвижимости			Определены в ходе выполнения комплексных кадастровых работ			Метод определения координат	Формулы, примененные для расчета средней квадратической погрешности определения координат характерных точек (Mt), м, с подставленными в такие формулы значениями и итоговые (вычисленные) значения Mt, м
	Координаты, м		Радиус, м	Координаты, м		Радиус, м		
	X	Y	R	X	Y	R		
1	2	3	4	5	6	7	8	9
н109О	-	-	-	495812.61	1362077.76	-	Метод спутниковых геодезических измерений (определений)	0.1
н110О	-	-	-	495815.76	1362078.15	-	Метод спутниковых геодезических измерений (определений)	0.1
н111О	-	-	-	495814.72	1362086.52	-	Метод спутниковых геодезических измерений (определений)	0.1
н112О	-	-	-	495811.58	1362086.13	-	Метод спутниковых геодезических измерений (определений)	0.1
н109О	-	-	-	495812.61	1362077.76	-	Метод спутниковых геодезических измерений (определений)	0.1

2. Сведения о характеристиках объекта недвижимости с кадастровым номером : 73:05:040102:105 :

№ п/п	Наименование характеристики	Значение характеристики
1	2	3
1.	Вид объекта недвижимости	здание
2.	Ранее присвоенный государственный учетный номер (инвентарный) здания, сооружения, объекта незавершенного строительства	-
3.	Кадастровый номер земельного участка (земельных участков), в границах которого (которых) расположены здание, сооружение, объект незавершенного строительства	73:05:040102:39
4.	Уникальный учетный номер кадастрового квартала, в границах которого расположены здание, сооружение, объект незавершенного строительства	73:05:040102
5.	Адрес здания, сооружения, объекта незавершенного строительства	-

2. Сведения о характеристиках объекта недвижимости
с кадастровым номером : 73:05:040102:105 :

№ п/п	Наименование характеристики	Значение характеристики
1	2	3
5.1.	Сведения о местоположении здания, сооружения, объекта незавершенного строительства (при отсутствии адреса) в структурированном в соответствии с федеральной информационной адресной системой виде	-
5.2.	Дополнительные сведения о местоположении	-
6.	Иные сведения	-

3. Пояснения к сведениям об объекте недвижимости с кадастровым номером 73:05:040102:105 :

1.	-

Описание местоположения зданий, сооружений, объектов незавершенного строительства на земельном участке

1. Сведения о характерных точках контура объекта недвижимости с кадастровым номером : 73:05:040102:106 :

Система координат МСК-73, зона 1 **Зона № 1**

Обозначение характерных точек контура	Содержатся в Едином государственном реестре недвижимости			Определены в ходе выполнения комплексных кадастровых работ			Метод определения координат	Формулы, примененные для расчета средней квадратической погрешности определения координат характерных точек (Mt), м, с подставленными в такие формулы значениями и итоговые (вычисленные) значения Mt, м
	Координаты, м		Радиус, м	Координаты, м		Радиус, м		
	X	Y	R	X	Y	R		
1	2	3	4	5	6	7	8	9
н113О	-	-	-	495195.58	1361989.21	-	Метод спутниковых геодезических измерений (определений)	0.1
н114О	-	-	-	495194.26	1361997.31	-	Метод спутниковых геодезических измерений (определений)	0.1
н115О	-	-	-	495188.94	1361996.44	-	Метод спутниковых геодезических измерений (определений)	0.1
н116О	-	-	-	495190.26	1361988.34	-	Метод спутниковых геодезических измерений (определений)	0.1
н113О	-	-	-	495195.58	1361989.21	-	Метод спутниковых геодезических измерений (определений)	0.1

2. Сведения о характеристиках объекта недвижимости с кадастровым номером : 73:05:040102:106 :

№ п/п	Наименование характеристики	Значение характеристики
1	2	3
1.	Вид объекта недвижимости	здание
2.	Ранее присвоенный государственный учетный номер (инвентарный) здания, сооружения, объекта незавершенного строительства	-
3.	Кадастровый номер земельного участка (земельных участков), в границах которого (которых) расположены здание, сооружение, объект незавершенного строительства	73:05:040102:14
4.	Уникальный учетный номер кадастрового квартала, в границах которого расположены здание, сооружение, объект незавершенного строительства	73:05:040102
5.	Адрес здания, сооружения, объекта незавершенного строительства	-

2. Сведения о характеристиках объекта недвижимости
с кадастровым номером : 73:05:040102:106 :

№ п/п	Наименование характеристики	Значение характеристики
1	2	3
5.1.	Сведения о местоположении здания, сооружения, объекта незавершенного строительства (при отсутствии адреса) в структурированном в соответствии с федеральной информационной адресной системой виде	-
5.2.	Дополнительные сведения о местоположении	-
6.	Иные сведения	-

3. Пояснения к сведениям об объекте недвижимости с кадастровым номером 73:05:040102:106 :

1.	-

Описание местоположения зданий, сооружений, объектов незавершенного строительства на земельном участке

1. Сведения о характерных точках контура объекта недвижимости с кадастровым номером : 73:05:040102:108 :

Система координат МСК-73, зона 1 **Зона № 1**

Обозначение характерных точек контура	Содержатся в Едином государственном реестре недвижимости			Определены в ходе выполнения комплексных кадастровых работ			Метод определения координат	Формулы, примененные для расчета средней квадратической погрешности определения координат характерных точек (Mt), м, с подставленными в такие формулы значениями и итоговые (вычисленные) значения Mt, м
	Координаты, м		Радиус, м	Координаты, м		Радиус, м		
	X	Y	R	X	Y	R		
1	2	3	4	5	6	7	8	9
н117О	-	-	-	495386.33	1362015.89	-	Метод спутниковых геодезических измерений (определений)	0.1
н118О	-	-	-	495385.72	1362021.46	-	Метод спутниковых геодезических измерений (определений)	0.1
н119О	-	-	-	495376.47	1362020.45	-	Метод спутниковых геодезических измерений (определений)	0.1
н120О	-	-	-	495377.08	1362014.87	-	Метод спутниковых геодезических измерений (определений)	0.1
н117О	-	-	-	495386.33	1362015.89	-	Метод спутниковых геодезических измерений (определений)	0.1

2. Сведения о характеристиках объекта недвижимости с кадастровым номером : 73:05:040102:108 :

№ п/п	Наименование характеристики	Значение характеристики
1	2	3
1.	Вид объекта недвижимости	здание
2.	Ранее присвоенный государственный учетный номер (инвентарный) здания, сооружения, объекта незавершенного строительства	-
3.	Кадастровый номер земельного участка (земельных участков), в границах которого (которых) расположены здание, сооружение, объект незавершенного строительства	73:05:040102:23
4.	Уникальный учетный номер кадастрового квартала, в границах которого расположены здание, сооружение, объект незавершенного строительства	73:05:040102
5.	Адрес здания, сооружения, объекта незавершенного строительства	-

2. Сведения о характеристиках объекта недвижимости с кадастровым номером : 73:05:040102:108 :

№ п/п	Наименование характеристики	Значение характеристики
1	2	3
5.1.	Сведения о местоположении здания, сооружения, объекта незавершенного строительства (при отсутствии адреса) в структурированном в соответствии с федеральной информационной адресной системой виде	-
5.2.	Дополнительные сведения о местоположении	-
6.	Иные сведения	-

3. Пояснения к сведениям об объекте недвижимости с кадастровым номером 73:05:040102:108 :

1.	-

Описание местоположения зданий, сооружений, объектов незавершенного строительства на земельном участке

1. Сведения о характерных точках контура объекта недвижимости с кадастровым номером : 73:05:040102:109 :

Система координат МСК-73, зона 1 **Зона № 1**

Обозначение характерных точек контура	Содержатся в Едином государственном реестре недвижимости			Определены в ходе выполнения комплексных кадастровых работ			Метод определения координат	Формулы, примененные для расчета средней квадратической погрешности определения координат характерных точек (Mt), м, с подставленными в такие формулы значениями и итоговые (вычисленные) значения Mt, м
	Координаты, м		Радиус, м	Координаты, м		Радиус, м		
	X	Y	R	X	Y	R		
1	2	3	4	5	6	7	8	9
н121О	-	-	-	495553.11	1362048.82	-	Метод спутниковых геодезических измерений (определений)	0.1
н122О	-	-	-	495553.87	1362041.91	-	Метод спутниковых геодезических измерений (определений)	0.1
н123О	-	-	-	495559.39	1362042.57	-	Метод спутниковых геодезических измерений (определений)	0.1
н124О	-	-	-	495558.57	1362049.47	-	Метод спутниковых геодезических измерений (определений)	0.1
н121О	-	-	-	495553.11	1362048.82	-	Метод спутниковых геодезических измерений (определений)	0.1

2. Сведения о характеристиках объекта недвижимости с кадастровым номером : 73:05:040102:109 :

№ п/п	Наименование характеристики	Значение характеристики
1	2	3
1.	Вид объекта недвижимости	здание
2.	Ранее присвоенный государственный учетный номер (инвентарный) здания, сооружения, объекта незавершенного строительства	-
3.	Кадастровый номер земельного участка (земельных участков), в границах которого (которых) расположены здание, сооружение, объект незавершенного строительства	73:05:040102:30
4.	Уникальный учетный номер кадастрового квартала, в границах которого расположены здание, сооружение, объект незавершенного строительства	73:05:040102
5.	Адрес здания, сооружения, объекта незавершенного строительства	-

2. Сведения о характеристиках объекта недвижимости
с кадастровым номером : 73:05:040102:109 :

№ п/п	Наименование характеристики	Значение характеристики
1	2	3
5.1.	Сведения о местоположении здания, сооружения, объекта незавершенного строительства (при отсутствии адреса) в структурированном в соответствии с федеральной информационной адресной системой виде	-
5.2.	Дополнительные сведения о местоположении	-
6.	Иные сведения	-

3. Пояснения к сведениям об объекте недвижимости с кадастровым номером 73:05:040102:109 :

1.	-

Описание местоположения зданий, сооружений, объектов незавершенного строительства на земельном участке

1. Сведения о характерных точках контура объекта недвижимости с кадастровым номером : 73:05:040102:110 :

Система координат МСК-73, зона 1 **Зона № 1**

Обозначение характерных точек контура	Содержатся в Едином государственном реестре недвижимости			Определены в ходе выполнения комплексных кадастровых работ			Метод определения координат	Формулы, примененные для расчета средней квадратической погрешности определения координат характерных точек (Mt), м, с подставленными в такие формулы значениями и итоговые (вычисленные) значения Mt, м
	Координаты, м		Радиус, м	Координаты, м		Радиус, м		
	X	Y	R	X	Y	R		
1	2	3	4	5	6	7	8	9
н125О	-	-	-	495250.84	1362006.71	-	Метод спутниковых геодезических измерений (определений)	0.1
н126О	-	-	-	495244.96	1362006.09	-	Метод спутниковых геодезических измерений (определений)	0.1
н127О	-	-	-	495245.92	1361996.99	-	Метод спутниковых геодезических измерений (определений)	0.1
н128О	-	-	-	495251.80	1361997.61	-	Метод спутниковых геодезических измерений (определений)	0.1
н125О	-	-	-	495250.84	1362006.71	-	Метод спутниковых геодезических измерений (определений)	0.1

2. Сведения о характеристиках объекта недвижимости с кадастровым номером : 73:05:040102:110 :

№ п/п	Наименование характеристики	Значение характеристики
1	2	3
1.	Вид объекта недвижимости	здание
2.	Ранее присвоенный государственный учетный номер (инвентарный) здания, сооружения, объекта незавершенного строительства	-
3.	Кадастровый номер земельного участка (земельных участков), в границах которого (которых) расположены здание, сооружение, объект незавершенного строительства	73:05:040102:18
4.	Уникальный учетный номер кадастрового квартала, в границах которого расположены здание, сооружение, объект незавершенного строительства	73:05:040102
5.	Адрес здания, сооружения, объекта незавершенного строительства	-

2. Сведения о характеристиках объекта недвижимости с кадастровым номером : 73:05:040102:110 :

№ п/п	Наименование характеристики	Значение характеристики
1	2	3
5.1.	Сведения о местоположении здания, сооружения, объекта незавершенного строительства (при отсутствии адреса) в структурированном в соответствии с федеральной информационной адресной системой виде	-
5.2.	Дополнительные сведения о местоположении	-
6.	Иные сведения	-

3. Пояснения к сведениям об объекте недвижимости с кадастровым номером 73:05:040102:110 :

1.	-

Описание местоположения зданий, сооружений, объектов незавершенного строительства на земельном участке

1. Сведения о характерных точках контура объекта недвижимости с кадастровым номером : 73:05:040102:113 :

Система координат МСК-73, зона 1 **Зона № 1**

Обозначение характерных точек контура	Содержатся в Едином государственном реестре недвижимости			Определены в ходе выполнения комплексных кадастровых работ			Метод определения координат	Формулы, примененные для расчета средней квадратической погрешности определения координат характерных точек (Mt), м, с подставленными в такие формулы значениями и итоговые (вычисленные) значения Mt, м
	Координаты, м		Радиус, м	Координаты, м		Радиус, м		
	X	Y	R	X	Y	R		
1	2	3	4	5	6	7	8	9
н129О	-	-	-	495525.87	1362035.97	-	Метод спутниковых геодезических измерений (определений)	0.1
н130О	-	-	-	495524.61	1362045.44	-	Метод спутниковых геодезических измерений (определений)	0.1
н131О	-	-	-	495520.49	1362044.89	-	Метод спутниковых геодезических измерений (определений)	0.1
н132О	-	-	-	495521.75	1362035.42	-	Метод спутниковых геодезических измерений (определений)	0.1
н129О	-	-	-	495525.87	1362035.97	-	Метод спутниковых геодезических измерений (определений)	0.1

2. Сведения о характеристиках объекта недвижимости с кадастровым номером : 73:05:040102:113 :

№ п/п	Наименование характеристики	Значение характеристики
1	2	3
1.	Вид объекта недвижимости	здание
2.	Ранее присвоенный государственный учетный номер (инвентарный) здания, сооружения, объекта незавершенного строительства	-
3.	Кадастровый номер земельного участка (земельных участков), в границах которого (которых) расположены здание, сооружение, объект незавершенного строительства	73:05:040102:125
4.	Уникальный учетный номер кадастрового квартала, в границах которого расположены здание, сооружение, объект незавершенного строительства	73:05:040102
5.	Адрес здания, сооружения, объекта незавершенного строительства	-

2. Сведения о характеристиках объекта недвижимости с кадастровым номером : 73:05:040102:113 :

№ п/п	Наименование характеристики	Значение характеристики
1	2	3
5.1.	Сведения о местоположении здания, сооружения, объекта незавершенного строительства (при отсутствии адреса) в структурированном в соответствии с федеральной информационной адресной системой виде	-
5.2.	Дополнительные сведения о местоположении	-
6.	Иные сведения	-

3. Пояснения к сведениям об объекте недвижимости с кадастровым номером 73:05:040102:113 :

1.	-

Описание местоположения зданий, сооружений, объектов незавершенного строительства на земельном участке

1. Сведения о характерных точках контура объекта недвижимости с кадастровым номером : 73:05:040102:122 :

Система координат МСК-73, зона 1 **Зона № 1**

Обозначение характерных точек контура	Содержатся в Едином государственном реестре недвижимости			Определены в ходе выполнения комплексных кадастровых работ			Метод определения координат	Формулы, примененные для расчета средней квадратической погрешности определения координат характерных точек (Mt), м, с подставленными в такие формулы значениями и итоговые (вычисленные) значения Mt, м
	Координаты, м		Радиус, м	Координаты, м		Радиус, м		
	X	Y	R	X	Y	R		
1	2	3	4	5	6	7	8	9
н133О	-	-	-	495635.49	1362051.84	-	Метод спутниковых геодезических измерений (определений)	0.1
н134О	-	-	-	495640.26	1362052.42	-	Метод спутниковых геодезических измерений (определений)	0.1
н135О	-	-	-	495639.26	1362060.62	-	Метод спутниковых геодезических измерений (определений)	0.1
н136О	-	-	-	495634.50	1362060.04	-	Метод спутниковых геодезических измерений (определений)	0.1
н133О	-	-	-	495635.49	1362051.84	-	Метод спутниковых геодезических измерений (определений)	0.1

2. Сведения о характеристиках объекта недвижимости с кадастровым номером : 73:05:040102:122 :

№ п/п	Наименование характеристики	Значение характеристики
1	2	3
1.	Вид объекта недвижимости	здание
2.	Ранее присвоенный государственный учетный номер (инвентарный) здания, сооружения, объекта незавершенного строительства	-
3.	Кадастровый номер земельного участка (земельных участков), в границах которого (которых) расположены здание, сооружение, объект незавершенного строительства	73:05:040102:32
4.	Уникальный учетный номер кадастрового квартала, в границах которого расположены здание, сооружение, объект незавершенного строительства	73:05:040102
5.	Адрес здания, сооружения, объекта незавершенного строительства	-

2. Сведения о характеристиках объекта недвижимости с кадастровым номером : 73:05:040102:122 :

№ п/п	Наименование характеристики	Значение характеристики
1	2	3
5.1.	Сведения о местоположении здания, сооружения, объекта незавершенного строительства (при отсутствии адреса) в структурированном в соответствии с федеральной информационной адресной системой виде	-
5.2.	Дополнительные сведения о местоположении	-
6.	Иные сведения	-

3. Пояснения к сведениям об объекте недвижимости с кадастровым номером 73:05:040102:122 :

1.	-

Описание местоположения зданий, сооружений, объектов незавершенного строительства на земельном участке

1. Сведения о характерных точках контура объекта недвижимости с кадастровым номером : 73:05:040102:123 :

Система координат МСК-73, зона 1 **Зона № 1**

Обозначение характерных точек контура	Содержатся в Едином государственном реестре недвижимости			Определены в ходе выполнения комплексных кадастровых работ			Метод определения координат	Формулы, примененные для расчета средней квадратической погрешности определения координат характерных точек (Mt), м, с подставленными в такие формулы значениями и итоговые (вычисленные) значения Mt, м
	Координаты, м		Радиус, м	Координаты, м		Радиус, м		
	X	Y	R	X	Y	R		
1	2	3	4	5	6	7	8	9
Внешний контур								-
н137О	-	-	-	495661.06	1362064.13	-	Метод спутниковых геодезических измерений (определений)	0.1
н138О	-	-	-	495661.29	1362062.11	-	Метод спутниковых геодезических измерений (определений)	0.1
н139О	-	-	-	495655.18	1362061.42	-	Метод спутниковых геодезических измерений (определений)	0.1
н140О	-	-	-	495655.34	1362060.01	-	Метод спутниковых геодезических измерений (определений)	0.1
н141О	-	-	-	495655.83	1362055.77	-	Метод спутниковых геодезических измерений (определений)	0.1
н142О	-	-	-	495667.27	1362057.07	-	Метод спутниковых геодезических измерений (определений)	0.1
н143О	-	-	-	495666.40	1362064.74	-	Метод спутниковых геодезических измерений (определений)	0.1
н137О	-	-	-	495661.06	1362064.13	-	Метод спутниковых геодезических измерений (определений)	0.1
Внутренний контур								-

1. Сведения о характерных точках контура объекта недвижимости с кадастровым номером : 73:05:040102:123 :

Система координат МСК-73, зона 1 **Зона № 1**

Обозначение характерных точек контура	Содержатся в Едином государственном реестре недвижимости			Определены в ходе выполнения комплексных кадастровых работ			Метод определения координат	Формулы, примененные для расчета средней квадратической погрешности определения координат характерных точек (Mt), м, с подставленными в такие формулы значениями и итоговые (вычисленные) значения Mt, м
	Координаты, м		Радиус, м	Координаты, м		Радиус, м		
	X	Y	R	X	Y	R		
1	2	3	4	5	6	7	8	9
н141О	-	-	-	495655.83	1362055.77	-	Метод спутниковых геодезических измерений (определений)	0.1
н141О	-	-	-	495655.83	1362055.77	-	Метод спутниковых геодезических измерений (определений)	0.1

2. Сведения о характеристиках объекта недвижимости с кадастровым номером : 73:05:040102:123 :

№ п/п	Наименование характеристики	Значение характеристики
1	2	3
1.	Вид объекта недвижимости	здание
2.	Ранее присвоенный государственный учетный номер (инвентарный) здания, сооружения, объекта незавершенного строительства	-
3.	Кадастровый номер земельного участка (земельных участков), в границах которого (которых) расположены здание, сооружение, объект незавершенного строительства	73:05:040102:1
4.	Уникальный учетный номер кадастрового квартала, в границах которого расположены здание, сооружение, объект незавершенного строительства	73:05:040102
5.	Адрес здания, сооружения, объекта незавершенного строительства	-
5.1.	Сведения о местоположении здания, сооружения, объекта незавершенного строительства (при отсутствии адреса) в структурированном в соответствии с федеральной информационной адресной системой виде	-
5.2.	Дополнительные сведения о местоположении	-
6.	Иные сведения	-

3. Пояснения к сведениям об объекте недвижимости с кадастровым номером 73:05:040102:123 :

1.	-

Описание местоположения зданий, сооружений, объектов незавершенного строительства на земельном участке

1. Сведения о характерных точках контура объекта недвижимости с кадастровым номером : 73:05:040102:124 :

Система координат МСК-73, зона 1 **Зона № 1**

Обозначение характерных точек контура	Содержатся в Едином государственном реестре недвижимости			Определены в ходе выполнения комплексных кадастровых работ			Метод определения координат	Формулы, примененные для расчета средней квадратической погрешности определения координат характерных точек (Mt), м, с подставленными в такие формулы значениями и итоговые (вычисленные) значения Mt, м
	Координаты, м		Радиус, м	Координаты, м		Радиус, м		
	X	Y	R	X	Y	R		
1	2	3	4	5	6	7	8	9
н144О	-	-	-	495300.08	1362014.86	-	Метод спутниковых геодезических измерений (определений)	0.1
н145О	-	-	-	495301.55	1362004.74	-	Метод спутниковых геодезических измерений (определений)	0.1
н146О	-	-	-	495308.58	1362005.76	-	Метод спутниковых геодезических измерений (определений)	0.1
н147О	-	-	-	495307.10	1362015.93	-	Метод спутниковых геодезических измерений (определений)	0.1
н144О	-	-	-	495300.08	1362014.86	-	Метод спутниковых геодезических измерений (определений)	0.1

2. Сведения о характеристиках объекта недвижимости с кадастровым номером : 73:05:040102:124 :

№ п/п	Наименование характеристики	Значение характеристики
1	2	3
1.	Вид объекта недвижимости	здание
2.	Ранее присвоенный государственный учетный номер (инвентарный) здания, сооружения, объекта незавершенного строительства	-
3.	Кадастровый номер земельного участка (земельных участков), в границах которого (которых) расположены здание, сооружение, объект незавершенного строительства	73:05:040102:21
4.	Уникальный учетный номер кадастрового квартала, в границах которого расположены здание, сооружение, объект незавершенного строительства	73:05:040102
5.	Адрес здания, сооружения, объекта незавершенного строительства	-

2. Сведения о характеристиках объекта недвижимости с кадастровым номером : 73:05:040102:124 :

№ п/п	Наименование характеристики	Значение характеристики
1	2	3
5.1.	Сведения о местоположении здания, сооружения, объекта незавершенного строительства (при отсутствии адреса) в структурированном в соответствии с федеральной информационной адресной системой виде	-
5.2.	Дополнительные сведения о местоположении	-
6.	Иные сведения	-

3. Пояснения к сведениям об объекте недвижимости с кадастровым номером 73:05:040102:124 :

1.	-

Описание местоположения зданий, сооружений, объектов незавершенного строительства на земельном участке

1. Сведения о характерных точках контура объекта недвижимости с кадастровым номером : 73:05:040112:141 :

Система координат МСК-73, зона 1 **Зона № 1**

Обозначение характерных точек контура	Содержатся в Едином государственном реестре недвижимости			Определены в ходе выполнения комплексных кадастровых работ			Метод определения координат	Формулы, примененные для расчета средней квадратической погрешности определения координат характерных точек (Mt), м, с подставленными в такие формулы значениями и итоговые (вычисленные) значения Mt, м
	Координаты, м		Радиус, м	Координаты, м		Радиус, м		
	X	Y	R	X	Y	R		
1	2	3	4	5	6	7	8	9
н148О	-	-	-	495779.69	1362086.10	-	-	-
н149О	-	-	-	495788.74	1362087.41	-	-	-
н150О	-	-	-	495788.30	1362090.97	-	-	-
н151О	-	-	-	495779.18	1362089.65	-	-	-
н148О	-	-	-	495779.69	1362086.10	-	-	-

2. Сведения о характеристиках объекта недвижимости с кадастровым номером : 73:05:040112:141 :

№ п/п	Наименование характеристики	Значение характеристики
1	2	3
1.	Вид объекта недвижимости	здание
2.	Ранее присвоенный государственный учетный номер (инвентарный) здания, сооружения, объекта незавершенного строительства	-
3.	Кадастровый номер земельного участка (земельных участков), в границах которого (которых) расположены здание, сооружение, объект незавершенного строительства	-
4.	Уникальный учетный номер кадастрового квартала, в границах которого расположены здание, сооружение, объект незавершенного строительства	73:05:040112
5.	Адрес здания, сооружения, объекта незавершенного строительства	-
5.1.	Сведения о местоположении здания, сооружения, объекта незавершенного строительства (при отсутствии адреса) в структурированном в соответствии с федеральной информационной адресной системой виде	-
5.2.	Дополнительные сведения о местоположении	-
6.	Иные сведения	-

3. Пояснения к сведениям об объекте недвижимости с кадастровым номером 73:05:040112:141 :

1.	-

Схема границ земельных участков

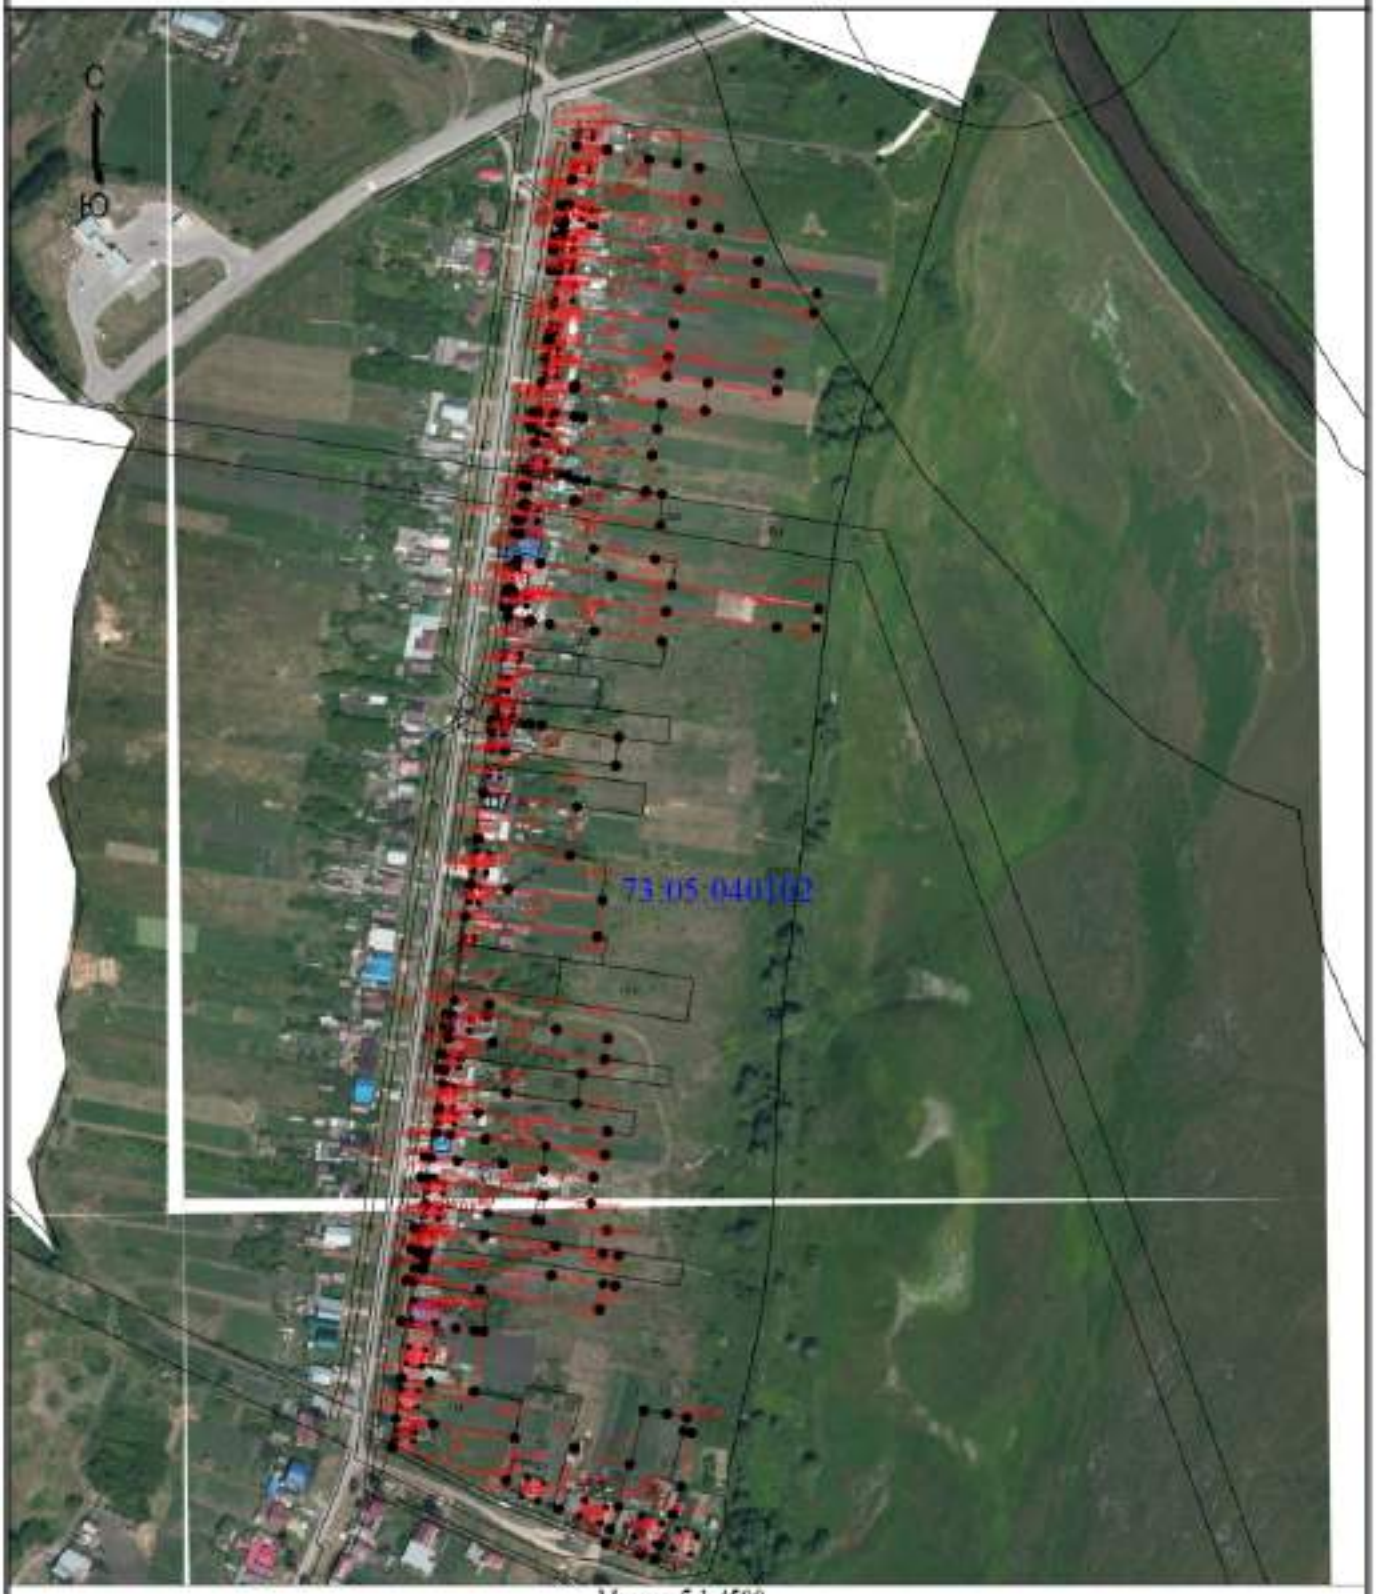

Масштаб 1:4500

Условные обозначения

- Часть границы, местоположение которой определено при выполнении кадастровых работ
- Характерная точка границы земельного участка, сведения ЕГРН о которой соответствуют требованиям, установленным в соответствии с частью 13 статьи 22 Федерального закона от 13 июля 2015 г. N 218-ФЗ "О государственной регистрации недвижимости"
- Характерная точка контура здания, сооружения, объекта незавершенного строительства
- :53 - Уточняемый земельный участок
- :73 - Кадастровый номер здания

Схема границ земельных участков

85	- Уточняемое здание
	- Часть контура, образованного проекцией вновь образованного наземного конструктивного элемента здания, сооружения, объекта незавершенного строительства
	- Часть границы, сведения ЕГРН о которой позволяют однозначно определить ее положение на местности
	- Часть контура, образованного проекцией существующего в ЕГРН наземного конструктивного элемента здания, сооружения, объекта незавершенного строительства
73:05:040102	- Номер кадастрового квартала
□	- Пункт геодезической сети специального назначения, созданной в соответствии с законодательством Российской Федерации о геодезии и картографии

Схема границ земельных участков

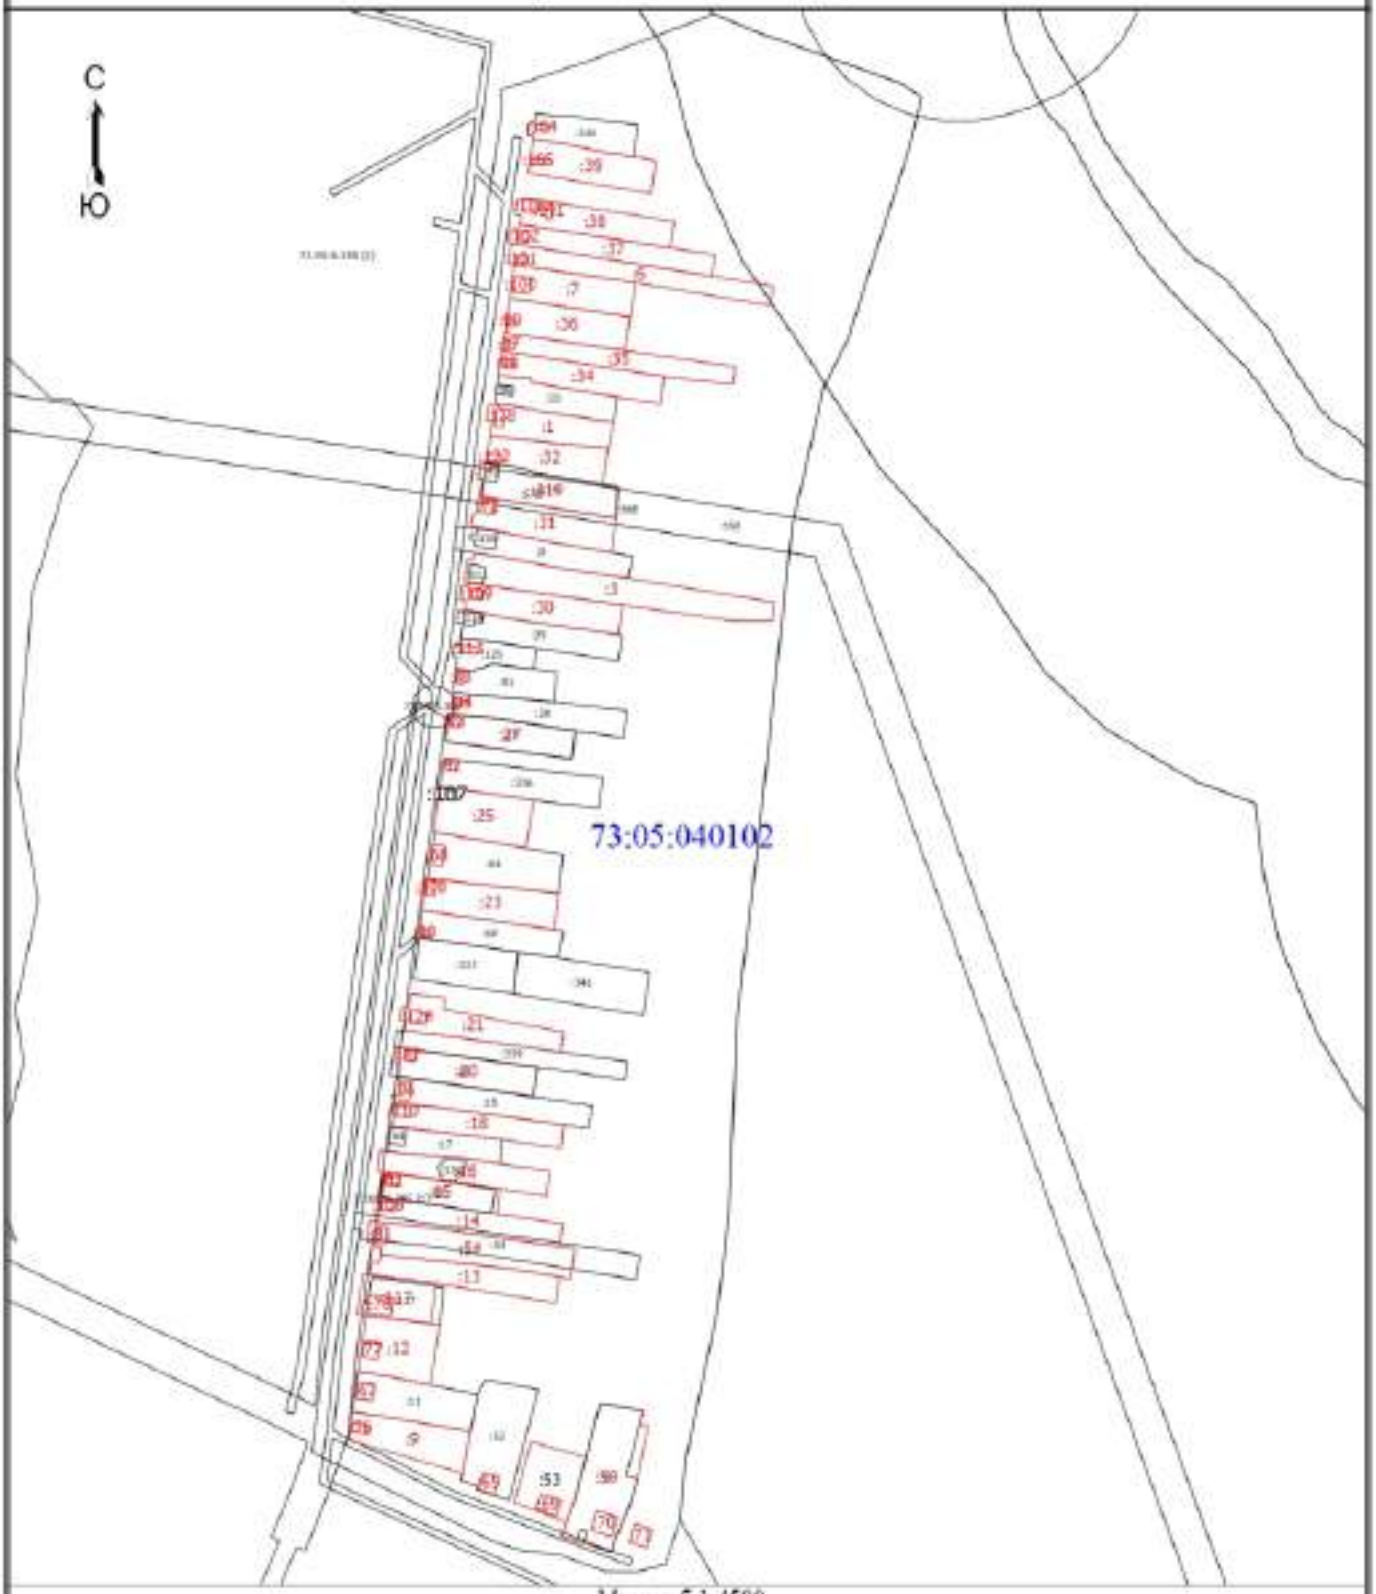

Масштаб 1:4500

Условные обозначения

- Часть границы, местоположение которой определено при выполнении кадастровых работ
- Характерная точка границы земельного участка, сведения ЕГРН о которой соответствуют требованиям, установленным в соответствии с частью 13 статьи 22 Федерального закона от 13 июля 2015 г. N 218-ФЗ "О государственной регистрации недвижимости"
- Характерная точка контура здания, сооружения, объекта незавершенного строительства
- :55Е — Кадастровый номер земельного участка
- :53 — Уточняемый земельный участок

Схема границ земельных участков

:Z3	- Кадастровый номер здания
:85	- Уточняемое здание
	- Часть контура, образованного проекцией вновь образованного наземного конструктивного элемента здания, сооружения, объекта незавершенного строительства
	- Часть границы, сведения ЕГРН о которой позволяют однозначно определить ее положение на местности
	- Часть контура, образованного проекцией существующего в ЕГРН наземного конструктивного элемента здания, сооружения, объекта незавершенного строительства
73:05:040102	- Номер кадастрового квартала
	- Пункт геодезической сети специального назначения, созданной в соответствии с законодательством Российской Федерации о геодезии и картографии

Схема геодезических построений

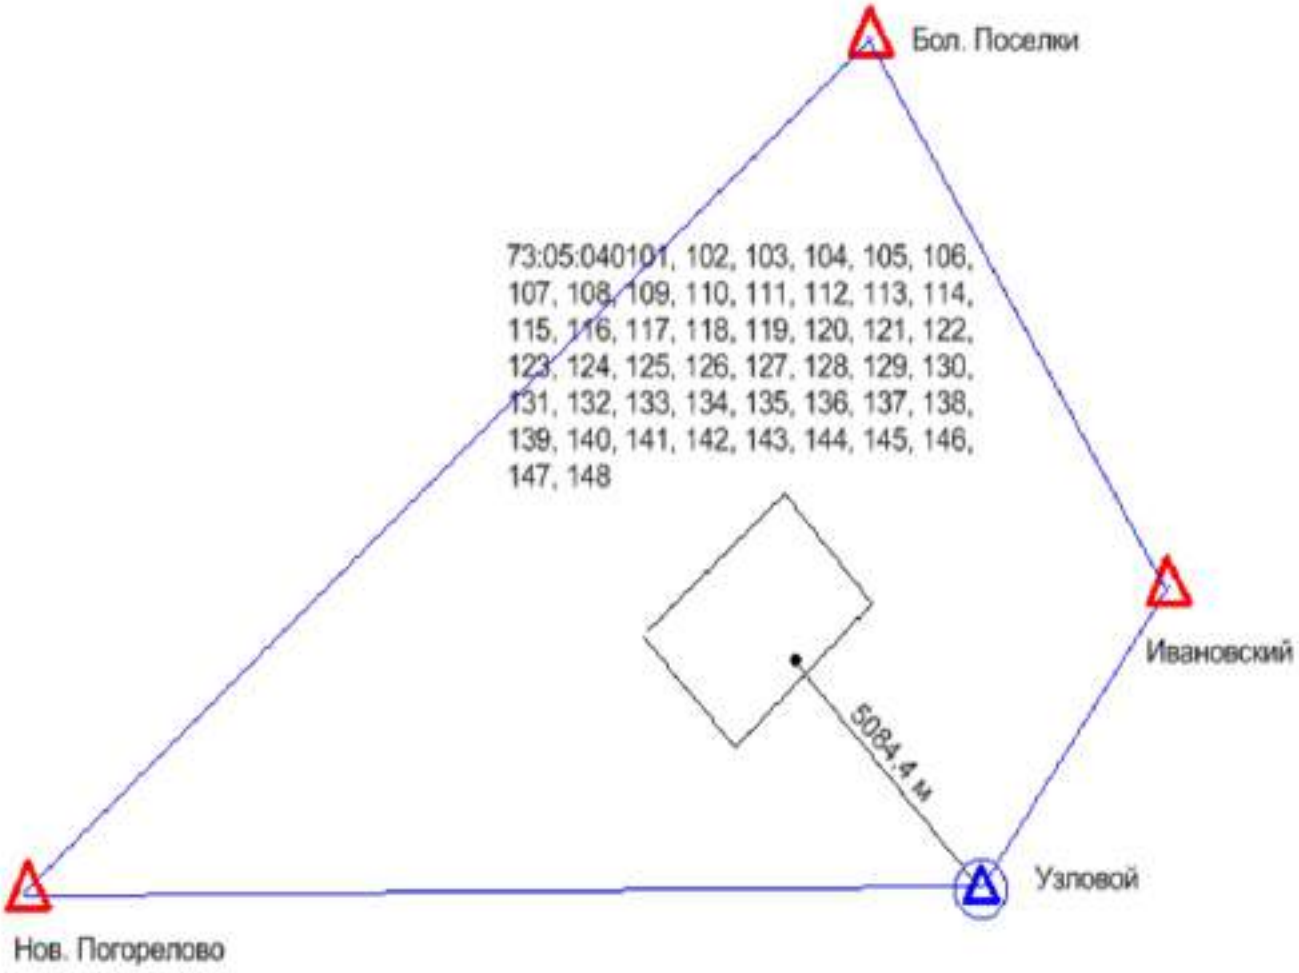

Условное обозначение:

△ -- Пункты ГГС использованные при локализации и контроле

⊙ -- Пункт ГГС с установленной временной базовой станцией

-- Расстояние от базовой станции до характерной точки границ объекта ККР

-- Линия референцной сети

ВЫПИСКА

о пунктах государственной геодезической сети, государственной нивелирной сети, государственной гравиметрической сети и геодезических сетей специального назначения на бумажном носителе и в электронном виде

от «03» февраля 2025 г. № 170-2682/2025-В

На основании договора о предоставлении пространственных данных или материалов, не являющихся объектами авторского права, за исключением их предоставления публично-правовой компании, созданной в соответствии с Федеральным законом от 30 декабря 2021 г. № 448-ФЗ «О публично-правовой компании «Роскадастр» (далее – публично-правовая компания), а также для выполнения задач в области обороны, после поступления заявлений физических или юридических лиц, органов государственной власти или органов местного самоуправления (далее – заявитель) о предоставлении пространственных данных и материалов, содержащихся в государственных фондах пространственных данных, от «03» февраля 2025 г. № 170-2682/2025 публично-правовая компания, осуществляющая ведение федерального фонда пространственных данных, или её филиал

(указывается филиал публично-правовой компании)

предоставляет

ППК «Роскадастр»
(ИНН: 7708410783; ОГРН: 1227700700633)

(указываются сведения о заявителе (для физического лица – фамилия, имя отчество (при наличии); для юридического лица, органа государственной власти, органа местного самоуправления – полное наименование, идентификационный номер налогоплательщика (ИНН), основной государственный регистрационный номер (ОГРН)

на срок[1] бессрочно (указывается срок использования сведений о пунктах государственной геодезической сети, государственной нивелирной сети, государственной гравиметрической сети и геодезических сетей специального назначения) содержащиеся в федеральном фонде пространственных данных по состоянию на «03» февраля 2025 г. следующие сведения в

МСК-73 Ульяновская область, зона 2, МСК-73 Ульяновская область, зона 1, МСК-63 Самарская область, зона 1

(указывается система координат и (или) государственная система высот)

о запрашиваемых пунктах государственной геодезической сети, государственной нивелирной сети, государственной гравиметрической сети и геодезических сетей специального назначения:

[1] Подпункт «е» пункта 5 Правил предоставления пространственных данных и материалов, содержащихся в государственных фондах пространственных данных, в том числе правил подачи заявления о предоставлении указанных пространственных данных и материалов, включая форму такого заявления и состав прилагаемых к нему документов, утвержденных постановлением Правительства Российской Федерации от 4 марта 2017 г. № 262.

АДМИНИСТРАЦИЯ
МУНИЦИПАЛЬНОГО ОБРАЗОВАНИЯ
«КАРСУНСКИЙ РАЙОН»
УЛЬЯНОВСКОЙ ОБЛАСТИ

30-летия Победы пл., д. 6, р.п. Карсун,
Ульяновская область, 433210
тел./факс (84246) 2-47-91
e-mail: karsun_otgotd@mail.ru,
http://karsunrayo.gosuslugi.ru/

15.07.2025 № 13-исх-05.01/2528исх
На № 18-4065-СБ/25 от 30.06.2025

Директору филиала
ППК «Роскадастр»
по Ульяновской области

Борисовой С.В.

Уважаемая Светлана Владимировна!

Администрация муниципального образования «Карсунский район» Ульяновской области предоставляет сведения о территориальных зонах в р.п. Карсун, согласно запрашиваемого перечня кадастровых кварталов.

Приложение: на 3 л. в 1 экз.

Глава администрации района Н.А.Сизов

Кондратьева Екатерина Николаевна
8(84246)2-47-61

Приложение

Сведения о территориальных зонах р.п. Карсун

№ п/п	Кадастровый квартал	Территориальные зоны
1	2	3
1	73:05:040101	Ж-4б
2	73:05:040102	Ж-1
3	73:05:040103	Ж-4б, СХ-2
4	73:05:040104	Ж-4б, Ж-1
5	73:05:040105	Ж-1, Р-4
6	73:05:040106	П-3, ИТ-2, Ж-4б
7	73:05:040107	Ж-1
8	73:05:040108	Ж-4в, ОЗ-1
9	73:05:040109	П-4
10	73:05:040110	Ж-3, П-4
11	73:05:040111	Ж-4б, Ж-3, ОД-3
12	73:05:040112	Ж-4а
13	73:05:040113	Ж-4а
14	73:05:040114	Ж-4б
15	73:05:040115	Ж-1, Ж-3
16	73:05:040116	Ж-3, ОЗ-1
17	73:05:040117	ОЗ-1
18	73:05:040118	Ж-3, Ж-1
19	73:05:040119	Ж-1, Ж-4б, ОД-3
20	73:05:040120	Ж-4б
21	73:05:040121	Ж-4б, ОД-1, Р-1, Р-2, ОД-4, ОЗ-1, Э-ОЛ
22	73:05:040122	Ж-4б
23	73:05:040123	ОД-3, ОЗ-1, Ж-4б
24	73:05:040124	ОЗ-1
25	73:05:040125	ОЗ-1
26	73:05:040126	СН-1, ОД-8, П-3, Ж-4б, ОД-2
27	73:05:040127	Ж-1, Ж-4б
28	73:05:040128	Ж-1, ОЗ-1
29	73:05:040129	Ж-1, ОЗ-1
30	73:05:040130	Ж-1, ОЗ-1
31	73:05:040131	Ж-1, ОЗ-1
32	73:05:040132	Ж-1
33	73:05:040133	Ж-1
34	73:05:040134	Ж-4в
35	73:05:040135	Ж-4б
36	73:05:040136	Ж-4б
37	73:05:040137	Ж-4б
38	73:05:040138	Ж-4б, Ж-5б
39	73:05:040139	Ж-4б
40	73:05:040140	Ж-4б
41	73:05:040141	Ж-4б, Ж-3, ОД-8
42	73:05:040142	Ж-1, Ж-4б, П-5
43	73:05:040143	Ж-1, Ж-4в
44	73:05:040144	Ж-4б
45	73:05:040145	Ж-4б

1	2	3
46	73:05:040146	Ж-1
47	73:05:040147	Ж-1
48	73:05:040148	Ж-1, Ж-4б

Расшифровка территориальных зон

Индекс зоны	Наименование зоны
1	2
	ЖИЛЫЕ ЗОНЫ
Ж-1	Индивидуальная усадебная застройка
Ж-3	Зона застройки многоквартирных жилых домов малой и средней этажности (2-4)
Ж-4	Жилая застройка в границах охранных и санитарно-защитных зон
Ж-4а	Жилая застройка в границах охранных зон объектов культурного наследия и зонах охраны городского ландшафта
Ж-4б	Жилая застройка в СЗЗ промышленно-коммунальных предприятий
Ж-4в	Жилая застройка в водоохранной зоне
Ж-5	Зона развития жилой застройки
Ж-6	Территории коллективных садов и садово-огородных участков, садоводческих и дачных земельных участков
	ОБЩЕСТВЕННО-ДЕЛОВЫЕ ЗОНЫ
ОД-1	Общественно-деловая зона центра
ОД-2	Зона учреждений здравоохранения и социальной защиты
ОД-3	Зона детских дошкольных учреждений, общеобразовательных школьных и внешкольных учреждений
ОД-4	Зона образовательных учреждений среднего профессионального образования
ОД-6	Зона рекреационных объектов и учреждений отдыха
ОД-7	Зона объектов обслуживания населения и производственной деятельности
ОД-8	Зона коммерческой активности
	РЕКРЕАЦИОННЫЕ ЗОНЫ
Р-1	Зона общегородской зелени (скверы, бульвары, открытые пространства)
Р-2	Зона природных ландшафтов (парки, рощи, лесопарки)
Р-3	Зона городских пляжей
Р-4	Зона лесов и городских лесов
	ПРОИЗВОДСТВЕННО-КОММУНАЛЬНЫЕ ЗОНЫ
П-3	Зона производственно-коммунальных объектов и предприятий III класса опасности (СЗЗ 300 м); (асфальтовый завод)
П-4	Зона производственно-коммунальных объектов и предприятий IV класса вредности (СЗЗ 100 м)

1	2
П-5	Зона производственно-коммунальных объектов и предприятий V класса (СЗЗ 50 м)
П-6	Разрабатываемые месторождения полезных ископаемых
П-7	Зона перспективного развития промышленности
	ЗОНЫ ИНЖЕНЕРНОЙ И ТРАНСПОРТНОЙ ИНФРАСТРУКТУРЫ
ИТ-1	Зона объектов инженерной инфраструктуры
ИТ-2	Зона объектов транспортной инфраструктуры
	ЗОНЫ СПЕЦИАЛЬНОГО НАЗНАЧЕНИЯ
СН-1	Зона кладбищ
СН-2	Зона полигонов промышленных, бытовых отходов
СН-3	Зона скотомогильников
	ЗОНЫ СЕЛЬСКОХОЗЯЙСТВЕННОГО ИСПОЛЬЗОВАНИЯ
СХ-1	Зона сельскохозяйственных угодий
СХ-2	Зона сельскохозяйственных объектов
	ЗОНЫ ЭКОЛОГИЧЕСКИХ ОГРАНИЧЕНИЙ
Э-ВД	Водоохранные зоны
Э-ОЛ	Особо охраняемые ландшафты
Э-СО	Крутые склоны рек, овраги
Э-Б	Заболоченные территории
Э-ПТ	Зона пойменных территорий, подверженных затоплению паводком
	ОХРАННЫЕ ЗОНЫ
ОЗ-1	Охранные зоны объектов историко-культурного наследия в пределах внутриквартальных пространств, ограниченных красными линиями улиц
ОЗ-3	Зона археологического культурного слоя

КАРТА-ПЛАН ТЕРРИТОРИИ

Пояснительная записка

1. Сведения о территории выполнения комплексных кадастровых работ: 73:05:040103, Ульяновская область, Карсунский район, р.п. Карсун

(наименование субъекта Российской Федерации, муниципального образования, населенного пункта, уникальные учетные номера кадастровых кварталов, иные сведения, позволяющие определить местоположение территории, на которой выполняются комплексные кадастровые работы, например, наименование садоводческого или огороднического некоммерческого товарищества, гаражного кооператива, элемента планировочной структуры)

2. Основания выполнения комплексных кадастровых работ:

Наименование, дата и номер документа, на основании которого выполняются комплексные кадастровые работы: "03" февраля 2025 г. , 170-2682/2025-В

3. Дата подготовки карты-плана территории: "22" июля 2025 г.

4. Сведения о заказчике(ах) комплексных кадастровых работ:

В отношении юридического лица, органа местного самоуправления муниципального района, муниципального округа или городского округа либо уполномоченного исполнительного органа государственной власти субъекта Российской Федерации:

полное или сокращенное (в случае, если имеется) наименование: ФЕДЕРАЛЬНАЯ СЛУЖБА ГОСУДАРСТВЕННОЙ РЕГИСТРАЦИИ, КАДАСТРА И КАРТОГРАФИИ
основной государственный регистрационный номер: 1047796940465
идентификационный номер налогоплательщика: 7706560536

В отношении физического лица или представителя физических или юридических лиц:

фамилия, имя, отчество (последнее - при наличии): -
страховой номер индивидуального лицевого счета в системе обязательного пенсионного страхования Российской Федерации (СНИЛС): -

Наименование и реквизиты документа, подтверждающие полномочия представителя заказчика(ов) комплексных кадастровых работ: -
Адрес электронной почты (для направления уведомления о результатах внесения сведений в Единый государственный реестр недвижимости): -

5. Сведения об исполнителе комплексных кадастровых работ:

Полное или сокращенное (в случае, если имеется) наименование и адрес юридического лица, с которым заключен государственный или муниципальный контракт либо договор подряда на выполнение комплексных кадастровых работ: Филлиал ППК "Роскадастр" по Ульяновской области, Ульяновск ул Юность д. 5/96

Фамилия, имя. отчество кадастрового инженера (последнее - при наличии): Мельникова Екатерина Юрьевна и основной государственный регистрационный номер кадастрового инженера индивидуального предпринимателя (ОГРНИП): -

Страховой номер индивидуального лицевого счета в системе обязательного пенсионного страхования Российской Федерации (СНИЛС) кадастрового инженера: 071-399-558 94

Уникальный реестровый номер кадастрового инженера в реестре саморегулируемой организации кадастровых инженеров и дата внесения сведений о физическом лице в такой реестр: А-0289, 2016-04-27

Полное или (в случае, если имеется) сокращенное наименование саморегулируемой организации кадастровых инженеров, членом которой является кадастровый инженер: Ассоциация "Союз кадастровых инженеров"

Контактный телефон: +78422468329

Почтовый адрес и адрес электронной почты, по которым осуществляется связь с кадастровым инженером: Г.О. ГОРОД УЛЬЯНОВСК, Г УЛЬЯНОВСК, УЛ ЮНОСТИ, Д. 5/96 MelnikovaEYu@73.kadastr.ru

6. Перечень документов, использованных при подготовке карты-плана территории

№ п/п	Реквизиты документа				
	Вид	Дата	Номер	Наименование	Иные сведения
1	2	3	4	5	6
1	Кадастровый план территории	23.06.2025	КУВИ-001/2025-127648473	Кадастровый план территории кадастрового квартала 73:05:040103	-
2	Иной документ	03.02.2025	170-2682/2025-В	Выписка о пунктах государственной геодезической сети	-
3	Иной документ	30.01.2025	321-20-2025-002	Соглашение о предоставлении из федерального бюджета субсидий, в том числе грантов в форме субсидий, юридическим лицам, индивидуальным предпринимателям, а также физическим лицам	-

7. Пояснения к карте-плану территории

1. На территории кадастрового квартала 73:05:040103 на основании соглашения между Федеральной службой государственной регистрации, кадастра и картографии и Публично – правовой компанией «Роскадастр» №321-20-2025-002 от 30.01.2025г. выполнены комплексные кадастровые работы.
Карта-план территории использовалась Единая электронная картографическая основа ЦОФП открытого опубликования в масштабе М 1:2000:
Карсун_73-53-86-(174-и)_ЦОФП_2020_МСК73_зона_1
Карсун_73-53-86-(175-г)_ЦОФП_2020_МСК73_зона_1
Карсун_73-53-86-(175-ж)_ЦОФП_2020_МСК73_зона_1
-Ж-4б, СХ-2
Карта-план территории подготовлен в соответствии с кадастровыми планами территории кадастровых кварталов 73:05:040103 от 23.06.2025 г. КУВИ-001/2025-127648473
В результате выполнения комплексных кадастровых работ и подготовки карты-плана территории сведения ЕГРН об адресе объекта комплексных кадастровых работ или о его местоположении не изменились, соответствующие строки текстовой части карты-плана территории на заполнялись (п.42 Требования от 04.08.2021 №П/0337).
По результатам анализа кадастрового плана территории 73:05:040103
1. В отношении земельных участков выявлено: Местоположение 24 земельных участков 73:05:040103:13, 73:05:040103:15, 73:05:040103:18, 73:05:040103:20, 73:05:040103:23, 73:05:040103:24, 73:05:040103:25, 73:05:040103:27, 73:05:040103:30, 73:05:040103:18, 73:05:040103:38, 73:05:040103:58, 73:05:040103:172, 73:05:040103:174, 73:05:040103:31, 73:05:040103:32, 73:05:040103:33, 73:05:040103:35, 73:05:040103:36, 73:05:040103:37, 73:05:040103:176, 73:05:040103:177, 73:05:040103:178, 73:05:040103:179, установлено в соответствии с требованиями законодательства.
В отношении объектов капитального строительства выявлено: Местоположение 4 объектов капитального строительства 73:05:040103:45, 73:05:040103:50, 73:05:040103:173, 73:05:040103:175, установлено в соответствии с требованиями законодательства.
Уточнение местоположения границ 10 объектов капитального строительства, границы которых не установлены в соответствии с требованиями земельного законодательства:
73:05:040103:40, 73:05:040103:41, 73:05:040103:42, 73:05:040103:44, 73:05:040103:47, 73:05:040103:48, 73:05:040103:49, 73:05:040103:51, 73:05:040103:53, 73:05:040103:54
Исправление местоположения границ 13 земельных участков:
73:05:040103:13, 73:05:040103:18, 73:05:040103:20, 73:05:040103:24, 73:05:040103:25, 73:05:040103:27, 73:05:040103:30, 73:05:040103:32, 73:05:040103:33, 73:05:040103:35, 73:05:040103:37, 73:05:040103:38, 73:05:040103:58
К земельному участку с кадастровым номером 73:05:040103:30, прилегает земельный участок с площадью 992.46 кв.м. отсутствует в сведениях ЕГРН. Координаты
494985,81 1361664,89
494955,32 1361709,99
494939,97 1361700,40
494971,30 1361654,31
На земельном участке с кадастровым номером 73:05:040103:38 расположенный по адресу :Ульяновская область, Карсунский район, рп. Карсун, 1 метр на северо-восток от дома 5 по улице Курдюмова располагается объект капитального строительства, но в сведениях ЕГРН объект отсутствуют. Координаты
495239,20 1361441,01

7. Пояснения к карте-плану территории

495232,26 1361433,07
495248,25 1361419,09
495255,19 1361427,03
Земельный участок с кадастровым номером 73:05:040103:38 выходит за пределы имеющихся в проекте кадастровых кварталов.
Земельные участки с кадастровыми номерами 73:05:040103:38, 73:05:040103:37, 73:05:040103:32, 73:05:040103:20 частично расположены в границах ЗОУИТ 73:05-6.373.
Земельные участки с кадастровыми номерами 73:05:040103:24, 73:05:040103:13, 73:05:040103:51, 73:05:040103:49 частично расположены в границах ЗОУИТ 73:05-6.355.
Земельный участок с кадастровым номером 73:05:040103:37 частично расположены в границах ЗОУИТ 73:05-6.223.
Земельный участок с кадастровым номером 73:05:040103:58 частично расположены в границах ЗОУИТ 73:05-6.280.
Земельные участки с кадастровыми номерами 73:05:040103:13, 73:05:040103:49 частично расположены в границах ЗОУИТ 73:05-6.323.
Земельные участки с кадастровыми номерами 73:05:040103:25, 73:05:040103:53 расположены в границах ЗОУИТ 73:05-6.280.
В соответствии с производственным заданием на выполнение комплексных кадастровых работ Федерального значения и работ по исправлению реестровых ошибок в границах Ульяновской области полевые и камеральные работы выполнялись филиалом ППК «Роскадастр» «Средневолжское АГП».
Доступ к уточняемым и исправляемым земельным участкам обеспечивается через земли общего пользования.
В результате комплексных кадастровых работ на территории кадастрового квартала 73:05:040103 осуществлено:
- уточнение местоположения границ 0 земельных участков, границы которых не установлены в соответствии с требованиями законодательства,
- осуществлено уточнение местоположения 10 контуров объектов капитального строительства на земельных участках.
- исправление местоположения границ 13 земельных участков.
Комплексные кадастровые работы проведены в соответствии с требованиями Федерального закона от 24.07.2007 г. №221-ФЗ «О кадастровой деятельности». При подготовке карты-плана территории были использованы сведения ЕГРН, сведения информационной системы обеспечения градостроительной деятельности, Проекты садового товарищества. В установленные Федеральным законом от 24.07.2007 г. №221-ФЗ «О кадастровой деятельности» сроки возражения от заинтересованных лиц относительно местоположения границ земельных участков, определенных в ходе выполнения комплексных кадастровых работ, не поступили.

Сведения о пунктах геодезической сети и средствах измерений

1. Сведения о пунктах геодезической сети:

№ п/п	Вид геодезической сети	Название пункта геодезической сети и тип знака	Система координат пункта геодезической сети	Координаты пункта, м		Дата обследования "02" июня 2025 г.		
						Сведения о состоянии		
				X	Y	наружного знака пункта	центра пункта	марки центра пункта
1	2	3	4	5	6	7	8	9
1	плановая, СГС - 1 класса, СГС-1	Нов. Погорелово, пир., 6.0 м, 1, № 1041	МСК	487640.62	1345730.97	Утрачен	Сохранился	Сохранился
2	плановая, ГГС- 2 класса, ГГС-2	Ивановский, сигн. 33.9 м, 1№ 1200	МСК	493614.91	1367302.04	Утрачен	Сохранился	Сохранился
3	плановая, ГГС- 4 класса, ГГС-4	Бол. Поселки, неизвестен, 148,№ 3417	МСК	501699.84	1361983.03	Утрачен	Сохранился	Сохранился
4	плановая, ГГС- 4 класса, ГГС-4	Узловой, пир., 6.1 м, 148, №2636	МСК	487944.69	1363736.88	Утрачен	Сохранился	Сохранился

2. Сведения об использованных средствах измерений

№ п/п	Наименование и обозначение типа средства измерений - прибора (инструмента, аппаратуры)	Заводской или серийный номер средства измерений	Реквизиты свидетельства о поверке прибора (инструмента, аппаратуры) и (или) срок действия поверки
1	2	3	4
1	GNSS приемник PrinCe i80PRO	4359823	C-EBE/11-03-2025/416467590
2	GNSS приемник PrinCe i80PRO	4359816	C-EBE/14-03-2025/417168775

Сведения об уточняемых земельных участках, необходимые для исправления реестровых ошибок в сведениях о местоположении их границ

1. Сведения о характерных точках границ уточняемого земельного участка с кадастровым номером 73:05:040103:13 :

Система координат 73.1 **Зона №1**

Обозначение характерных точек границ	Координаты, м				Метод определения координат	Формулы, примененные для расчета средней квадратической погрешности определения координат характерных точек границ (Mt), с подставленными в такие формулы значениями и итоговые (вычисленные) значения Mt, м	Описание закрепления точки
	содержатся в Едином государственном реестре недвижимости		определены в результате выполнения комплексных кадастровых работ				
	X	Y	X	Y			
1	2	3	4	5	6	7	8
н64У	-	-	495049.85	1361414.11	Метод спутниковых геодезических измерений (определений)	0.1	-
н65У	-	-	495074.71	1361439.04	Метод спутниковых геодезических измерений (определений)	0.1	-
н66У	-	-	495066.65	1361447.28	Метод спутниковых геодезических измерений (определений)	0.1	-
н67У	-	-	495067.67	1361448.53	Метод спутниковых геодезических измерений (определений)	0.1	-
н68У	-	-	495065.53	1361450.60	Метод спутниковых геодезических измерений (определений)	0.1	-
н69У	-	-	495064.89	1361451.40	Метод спутниковых геодезических измерений (определений)	0.1	-
н70У	-	-	495037.73	1361426.60	Метод спутниковых геодезических измерений (определений)	0.1	-
н64У	-	-	495049.85	1361414.11	Метод спутниковых геодезических измерений (определений)	0.1	-

2. Сведения о частях границ уточняемого земельного участка с кадастровым номером 73:05:040103:13 :

Обозначение части границ		Горизонтальное проложение (S), м	Описание прохождения части границ	Сведения о согласовании местоположения границ (согласовано/спорное)
от т.	до т.			
1	2	3	4	5
н64У	н65У	35.21	-	-
н65У	н66У	11.53	-	-
н66У	н67У	1.61	-	-
н67У	н68У	2.98	-	-
н68У	н69У	1.02	-	-
н69У	н70У	36.78	-	-
н70У	н64У	17.40	-	-

3. Сведения о характеристиках уточняемого земельного участка с кадастровым номером 73:05:040103:13 :

№ п/п	Наименование характеристики	Значение характеристики
1	2	3
1.	Адрес земельного участка	-
1.1.	Сведения о местоположении земельного участка (при отсутствии адреса) в структурированном в соответствии с федеральной информационной адресной системой виде	-
1.2.	Дополнительные сведения о местоположении земельного участка	-
2.	Площадь земельного участка ± величина погрешности определения (вычисления) площади (Р ± ΔР), м2	590 ± 9
3.	Формула, примененная для расчета предельной допустимой погрешности определения площади земельного участка, с подставленными значениями и итоговые (вычисленные) значения (ΔР), м2	ΔР=3.5*Mt*√P=3.5*0,1*√590=9
4.	Площадь земельного участка согласно сведениям Единого государственного реестра недвижимости (Ркад), м2	559
5.	Оценка расхождения Р и Ркад (Р - Ркад), м2	31
6.	Предельные минимальный и максимальный размеры земельного участка (Рмин и Рмакс), м2	- -
7.	Кадастровый номер или иной государственный учетный номер (инвентарный) объекта недвижимости, расположенного на земельном участке	73:05:040103:49
8.	Вид (виды) разрешенного использования	Для размещения пилорамы
8.1.	Дополнительные сведения об использовании земельного участка	-
9.	Сведения о земельных участках (землях общего пользования, территории общего пользования), посредством которых обеспечивается доступ	Земли общего пользования
10.	Иные сведения	-

4. Пояснения к сведениям об уточняемом земельном участке с кадастровым номером 73:05:040103:13 :

1.	-

Сведения об уточняемых земельных участках, необходимые для исправления реестровых ошибок в сведениях о местоположении их границ

1. Сведения о характерных точках границ уточняемого земельного участка с кадастровым номером 73:05:040103:18 :

Система координат 73.1 **Зона №1**

Обозначение характерных точек границ	Координаты, м				Метод определения координат	Формулы, примененные для расчета средней квадратической погрешности определения координат характерных точек границ (Mt), с подставленными в такие формулы значениями и итоговые (вычисленные) значения Mt, м	Описание закрепления точки
	содержатся в Едином государственном реестре недвижимости		определены в результате выполнения комплексных кадастровых работ				
	X	Y	X	Y			
1	2	3	4	5	6	7	8
39	-	-	495199.32	1361428.48	Метод спутниковых геодезических измерений (определений)	0.1	-
30	-	-	495178.01	1361411.65	Метод спутниковых геодезических измерений (определений)	0.1	-
29	-	-	495186.45	1361401.20	Метод спутниковых геодезических измерений (определений)	0.1	-
28	-	-	495209.24	1361419.21	Метод спутниковых геодезических измерений (определений)	0.1	-
27	-	-	495200.79	1361429.64	Метод спутниковых геодезических измерений (определений)	0.1	-
39	-	-	495199.32	1361428.48	Метод спутниковых геодезических измерений (определений)	0.1	-

2. Сведения о частях границ уточняемого земельного участка с кадастровым номером 73:05:040103:18 :

Обозначение части границ		Горизонтальное проложение (S), м	Описание прохождения части границ	Сведения о согласовании местоположения границ (согласовано/спорное)
от т.	до т.			
1	2	3	4	5
39	30	27.15	-	-
30	29	13.43	-	-
29	28	29.05	-	-
28	27	13.42	-	-
27	39	1.87	-	-

3. Сведения о характеристиках уточняемого земельного участка с кадастровым номером 73:05:040103:18 :

№ п/п	Наименование характеристики	Значение характеристики
1	2	3
1.	Адрес земельного участка	-
1.1.	Сведения о местоположении земельного участка (при отсутствии адреса) в структурированном в соответствии с федеральной информационной адресной системой виде	-
1.2.	Дополнительные сведения о местоположении земельного участка	-
2.	Площадь земельного участка ± величина погрешности определения (вычисления) площади (Р ± ΔР), м2	390 ± 7
3.	Формула, примененная для расчета предельной допустимой погрешности определения площади земельного участка, с подставленными значениями и итоговые (вычисленные) значения (ΔР), м2	ΔР=3.5*Mt*√P=3.5*0,1*√390=7
4.	Площадь земельного участка согласно сведениям Единого государственного реестра недвижимости (Ркад), м2	390
5.	Оценка расхождения Р и Ркад (Р - Ркад), м2	-
6.	Предельные минимальный и максимальный размеры земельного участка (Рмин и Рмакс), м2	- -
7.	Кадастровый номер или иной государственный учетный номер (инвентарный) объекта недвижимости, расположенного на земельном участке	73:05:040103:54
8.	Вид (виды) разрешенного использования	Для общественно-деловых целей
8.1.	Дополнительные сведения об использовании земельного участка	-
9.	Сведения о земельных участках (землях общего пользования, территории общего пользования), посредством которых обеспечивается доступ	73:05:040103:38
10.	Иные сведения	-

4. Пояснения к сведениям об уточняемом земельном участке с кадастровым номером 73:05:040103:18 :

1.	-

Сведения об уточняемых земельных участках, необходимые для исправления реестровых ошибок в сведениях о местоположении их границ

1. Сведения о характерных точках границ уточняемого земельного участка с кадастровым номером 73:05:040103:20 :

Система координат 73.1 **Зона №1**

Обозначение характерных точек границ	Координаты, м				Метод определения координат	Формулы, примененные для расчета средней квадратической погрешности определения координат характерных точек границ (Mt), с подставленными в такие формулы значениями и итоговые (вычисленные) значения Mt, м	Описание закрепления точки
	содержатся в Едином государственном реестре недвижимости		определены в результате выполнения комплексных кадастровых работ				
	X	Y	X	Y			
1	2	3	4	5	6	7	8
н69У	-	-	495064.89	1361451.40	Метод спутниковых геодезических измерений (определений)	0.1	-
н71У	-	-	495074.82	1361460.00	Метод спутниковых геодезических измерений (определений)	0.1	-
н72У	-	-	495048.95	1361488.96	Метод спутниковых геодезических измерений (определений)	0.1	-
н73У	-	-	495024.55	1361467.93	Метод спутниковых геодезических измерений (определений)	0.1	-
н74У	-	-	495026.50	1361465.51	Метод спутниковых геодезических измерений (определений)	0.1	-
40	-	-	495010.23	1361450.54	Метод спутниковых геодезических измерений (определений)	0.1	-
н75У	-	-	495034.40	1361423.39	Метод спутниковых геодезических измерений (определений)	0.1	-
н70У	-	-	495037.73	1361426.60	Метод спутниковых геодезических измерений (определений)	0.1	-
н69У	-	-	495064.89	1361451.40	Метод спутниковых геодезических измерений (определений)	0.1	-

2. Сведения о частях границ уточняемого земельного участка с кадастровым номером 73:05:040103:20 :

Обозначение части границ		Горизонтальное проложение (S), м	Описание прохождения части границ	Сведения о согласовании местоположения границ (согласовано/спорное)
от т.	до т.			
1	2	3	4	5
н69У	н71У	13.14	-	-
н71У	н72У	38.83	-	-
н72У	н73У	32.21	-	-
н73У	н74У	3.11	-	-
н74У	40	22.11	-	-
40	н75У	36.35	-	-
н75У	н70У	4.63	-	-
н70У	н69У	36.78	-	-

3. Сведения о характеристиках уточняемого земельного участка с кадастровым номером 73:05:040103:20 :

№ п/п	Наименование характеристики	Значение характеристики
1	2	3
1.	Адрес земельного участка	-
1.1.	Сведения о местоположении земельного участка (при отсутствии адреса) в структурированном в соответствии с федеральной информационной адресной системой виде	-
1.2.	Дополнительные сведения о местоположении земельного участка	-
2.	Площадь земельного участка ± величина погрешности определения (вычисления) площади (Р ± ΔР), м2	2066 ± 16
3.	Формула, примененная для расчета предельной допустимой погрешности определения площади земельного участка, с подставленными значениями и итоговые (вычисленные) значения (ΔР), м2	ΔP=3.5*Mt*√P=3.5*0,1*√2066=16
4.	Площадь земельного участка согласно сведениям Единого государственного реестра недвижимости (Ркад), м2	1998
5.	Оценка расхождения Р и Ркад (Р - Ркад), м2	68
6.	Предельные минимальный и максимальный размеры земельного участка (Рмин и Рмакс), м2	- -
7.	Кадастровый номер или иной государственный учетный номер (инвентарный) объекта недвижимости, расположенного на земельном участке	73:05:040103:48
8.	Вид (виды) разрешенного использования	для размещения производственной базы
8.1.	Дополнительные сведения об использовании земельного участка	-
9.	Сведения о земельных участках (землях общего пользования, территории общего пользования), посредством которых обеспечивается доступ	Земли общего пользования
10.	Иные сведения	-

4. Пояснения к сведениям об уточняемом земельном участке с кадастровым номером 73:05:040103:20 :

1.	-

Сведения об уточняемых земельных участках, необходимые для исправления реестровых ошибок в сведениях о местоположении их границ

1. Сведения о характерных точках границ уточняемого земельного участка с кадастровым номером 73:05:040103:24 :

Система координат 73.1 **Зона №1**

Обозначение характерных точек границ	Координаты, м				Метод определения координат	Формулы, примененные для расчета средней квадратической погрешности определения координат характерных точек границ (Mt), с подставленными в такие формулы значениями и итоговые (вычисленные) значения Mt, м	Описание закрепления точки
	содержатся в Едином государственном реестре недвижимости		определены в результате выполнения комплексных кадастровых работ				
	X	Y	X	Y			
1	2	3	4	5	6	7	8
н76У	-	-	495055.92	1361315.73	Метод спутниковых геодезических измерений (определений)	0.1	-
н42У	-	-	495055.47	1361316.19	Метод спутниковых геодезических измерений (определений)	0.1	-
н43У	-	-	495036.71	1361334.01	Метод спутниковых геодезических измерений (определений)	0.1	-
2	-	-	495026.02	1361347.15	Метод спутниковых геодезических измерений (определений)	0.1	-
3	-	-	495008.03	1361364.51	Метод спутниковых геодезических измерений (определений)	0.1	-
4	-	-	495005.25	1361361.62	Метод спутниковых геодезических измерений (определений)	0.1	-
5	-	-	494994.81	1361350.73	Метод спутниковых геодезических измерений (определений)	0.1	-
6	-	-	494996.24	1361349.35	Метод спутниковых геодезических измерений (определений)	0.1	-
7	-	-	495042.68	1361304.81	Метод спутниковых геодезических измерений (определений)	0.1	-

1. Сведения о характерных точках границ уточняемого земельного участка с кадастровым номером 73:05:040103:24 :

Система координат 73.1 **Зона №1**

Обозначение характерных точек границ	Координаты, м				Метод определения координат	Формулы, примененные для расчета средней квадратической погрешности определения координат характерных точек границ (Mt), с подставленными в такие формулы значениями и итоговые (вычисленные) значения Mt, м	Описание закрепления точки
	содержатся в Едином государственном реестре недвижимости		определены в результате выполнения комплексных кадастровых работ				
	X	Y	X	Y			
1	2	3	4	5	6	7	8
8	-	-	495044.13	1361303.43	Метод спутниковых геодезических измерений (определений)	0.1	-
9	-	-	495054.58	1361314.31	Метод спутниковых геодезических измерений (определений)	0.1	-
н76У	-	-	495055.92	1361315.73	Метод спутниковых геодезических измерений (определений)	0.1	-

2. Сведения о частях границ уточняемого земельного участка с кадастровым номером 73:05:040103:24 :

Обозначение части границ		Горизонтальное проложение (S), м	Описание прохождения части границ	Сведения о согласовании местоположения границ (согласовано/спорное)
от т.	до т.			
1	2	3	4	5
н76У	н42У	0.64	-	-
н42У	н43У	25.87	-	-
н43У	2	16.94	-	-
2	3	25.00	-	-
3	4	4.01	-	-
4	5	15.09	-	-
5	6	1.99	-	-
6	7	64.35	-	-
7	8	2.00	-	-
8	9	15.09	-	-
9	н76У	1.95	-	-

3. Сведения о характеристиках уточняемого земельного участка с кадастровым номером 73:05:040103:24 :

№ п/п	Наименование характеристики	Значение характеристики
1	2	3
1.	Адрес земельного участка	-

3. Сведения о характеристиках уточняемого земельного участка с кадастровым номером 73:05:040103:24 :

№ п/п	Наименование характеристики	Значение характеристики
1	2	3
1.1.	Сведения о местоположении земельного участка (при отсутствии адреса) в структурированном в соответствии с федеральной информационной адресной системой виде	-
1.2.	Дополнительные сведения о местоположении земельного участка	-
2.	Площадь земельного участка ± величина погрешности определения (вычисления) площади (Р ± ΔР), м2	1230 ± 12
3.	Формула, примененная для расчета предельной допустимой погрешности определения площади земельного участка, с подставленными значениями и итоговые (вычисленные) значения (ΔР), м2	ΔР=3.5*Mt*√P=3.5*0,1*√1230=12
4.	Площадь земельного участка согласно сведениям Единого государственного реестра недвижимости (Ркад), м2	1131
5.	Оценка расхождения Р и Ркад (Р - Ркад), м2	99
6.	Предельные минимальный и максимальный размеры земельного участка (Рмин и Рмакс), м2	- -
7.	Кадастровый номер или иной государственный учетный номер (инвентарный) объекта недвижимости, расположенного на земельном участке	73:05:040103:51
8.	Вид (виды) разрешенного использования	для сельскохозяйственного использования
8.1.	Дополнительные сведения об использовании земельного участка	-
9.	Сведения о земельных участках (землях общего пользования, территории общего пользования), посредством которых обеспечивается доступ	Земли общего пользования
10.	Иные сведения	-

4. Пояснения к сведениям об уточняемом земельном участке с кадастровым номером 73:05:040103:24 :

1.	-

Сведения об уточняемых земельных участках, необходимые для исправления реестровых ошибок в сведениях о местоположении их границ

1. Сведения о характерных точках границ уточняемого земельного участка с кадастровым номером 73:05:040103:25 :

Система координат 73.1 **Зона №1**

Обозначение характерных точек границ	Координаты, м				Метод определения координат	Формулы, примененные для расчета средней квадратической погрешности определения координат характерных точек границ (Mt), с подставленными в такие формулы значениями и итоговые (вычисленные) значения Mt, м	Описание закрепления точки
	содержатся в Едином государственном реестре недвижимости		определены в результате выполнения комплексных кадастровых работ				
	X	Y	X	Y			
1	2	3	4	5	6	7	8
н77У	-	-	495098.08	1361303.86	Метод спутниковых геодезических измерений (определений)	0.1	-
н78У	-	-	495092.49	1361309.55	Метод спутниковых геодезических измерений (определений)	0.1	-
н79У	-	-	495087.25	1361304.31	Метод спутниковых геодезических измерений (определений)	0.1	-
н80У	-	-	495092.48	1361298.33	Метод спутниковых геодезических измерений (определений)	0.1	-
н81У	-	-	495067.02	1361273.21	Метод спутниковых геодезических измерений (определений)	0.1	-
н82У	-	-	495113.30	1361241.65	Метод спутниковых геодезических измерений (определений)	0.1	-
н83У	-	-	495152.43	1361280.28	Метод спутниковых геодезических измерений (определений)	0.1	-
н84У	-	-	495112.57	1361318.16	Метод спутниковых геодезических измерений (определений)	0.1	-
н77У	-	-	495098.08	1361303.86	Метод спутниковых геодезических измерений (определений)	0.1	-

2. Сведения о частях границ уточняемого земельного участка с кадастровым номером 73:05:040103:25 :

Обозначение части границ		Горизонтальное проложение (S), м	Описание прохождения части границ	Сведения о согласовании местоположения границ (согласовано/спорное)
от т.	до т.			
1	2	3	4	5
н77У	н78У	7.98	-	-
н78У	н79У	7.41	-	-
н79У	н80У	7.94	-	-
н80У	н81У	35.77	-	-
н81У	н82У	56.02	-	-
н82У	н83У	54.99	-	-
н83У	н84У	54.99	-	-
н84У	н77У	20.36	-	-

3. Сведения о характеристиках уточняемого земельного участка с кадастровым номером 73:05:040103:25 :

№ п/п	Наименование характеристики	Значение характеристики
1	2	3
1.	Адрес земельного участка	-
1.1.	Сведения о местоположении земельного участка (при отсутствии адреса) в структурированном в соответствии с федеральной информационной адресной системой виде	-
1.2.	Дополнительные сведения о местоположении земельного участка	-
2.	Площадь земельного участка ± величина погрешности определения (вычисления) площади (Р ± ΔР), м2	3331 ± 20
3.	Формула, примененная для расчета предельной допустимой погрешности определения площади земельного участка, с подставленными значениями и итоговые (вычисленные) значения (ΔР), м2	ΔP=3.5*Mt*√P=3.5*0,1*√3331=20
4.	Площадь земельного участка согласно сведениям Единого государственного реестра недвижимости (Ркад), м2	3271
5.	Оценка расхождения Р и Ркад (Р - Ркад), м2	60
6.	Предельные минимальный и максимальный размеры земельного участка (Рмин и Рмакс), м2	- -
7.	Кадастровый номер или иной государственный учетный номер (инвентарный) объекта недвижимости, расположенного на земельном участке	73:05:040103:53
8.	Вид (виды) разрешенного использования	Для общественно-деловых целей (под строительство многотопливной АЗС)
8.1.	Дополнительные сведения об использовании земельного участка	-
9.	Сведения о земельных участках (землях общего пользования, территории общего пользования), посредством которых обеспечивается доступ	Земли общего пользования
10.	Иные сведения	-

4. Пояснения к сведениям об уточняемом земельном участке с кадастровым номером 73:05:040103:25 :

1.	-

Сведения об уточняемых земельных участках, необходимые для исправления реестровых ошибок в сведениях о местоположении их границ

1. Сведения о характерных точках границ уточняемого земельного участка с кадастровым номером 73:05:040103:27 :

Система координат 73.1 **Зона №1**

Обозначение характерных точек границ	Координаты, м				Метод определения координат	Формулы, примененные для расчета средней квадратической погрешности определения координат характерных точек границ (Mt), с подставленными в такие формулы значениями и итоговые (вычисленные) значения Mt, м	Описание закрепления точки
	содержатся в Едином государственном реестре недвижимости		определены в результате выполнения комплексных кадастровых работ				
	X	Y	X	Y			
1	2	3	4	5	6	7	8
н85У	-	-	494972.19	1361422.59	Метод спутниковых геодезических измерений (определений)	0.1	-
н86У	-	-	494969.21	1361426.29	Метод спутниковых геодезических измерений (определений)	0.1	-
н87У	-	-	494960.34	1361419.22	Метод спутниковых геодезических измерений (определений)	0.1	-
н88У	-	-	494967.26	1361410.22	Метод спутниковых геодезических измерений (определений)	0.1	-
н89У	-	-	494963.50	1361406.45	Метод спутниковых геодезических измерений (определений)	0.1	-
н90У	-	-	494965.72	1361404.03	Метод спутниковых геодезических измерений (определений)	0.1	-
н91У	-	-	494973.58	1361395.83	Метод спутниковых геодезических измерений (определений)	0.1	-
н92У	-	-	494976.38	1361398.14	Метод спутниковых геодезических измерений (определений)	0.1	-
н93У	-	-	494987.64	1361408.15	Метод спутниковых геодезических измерений (определений)	0.1	-

1. Сведения о характерных точках границ уточняемого земельного участка с кадастровым номером 73:05:040103:27 :

Система координат 73.1 **Зона №1**

Обозначение характерных точек границ	Координаты, м				Метод определения координат	Формулы, примененные для расчета средней квадратической погрешности определения координат характерных точек границ (Mt), с подставленными в такие формулы значениями и итоговые (вычисленные) значения Mt, м	Описание закрепления точки
	содержатся в Едином государственном реестре недвижимости		определены в результате выполнения комплексных кадастровых работ				
	X	Y	X	Y			
1	2	3	4	5	6	7	8
н94У	-	-	494974.41	1361424.35	Метод спутниковых геодезических измерений (определений)	0.1	-
н85У	-	-	494972.19	1361422.59	Метод спутниковых геодезических измерений (определений)	0.1	-

2. Сведения о частях границ уточняемого земельного участка с кадастровым номером 73:05:040103:27 :

Обозначение части границ		Горизонтальное проложение (S), м	Описание прохождения части границ	Сведения о согласовании местоположения границ (согласовано/спорное)
от т.	до т.			
1	2	3	4	5
н85У	н86У	4.75	-	-
н86У	н87У	11.34	-	-
н87У	н88У	11.35	-	-
н88У	н89У	5.32	-	-
н89У	н90У	3.28	-	-
н90У	н91У	11.36	-	-
н91У	н92У	3.63	-	-
н92У	н93У	15.07	-	-
н93У	н94У	20.92	-	-
н94У	н85У	2.83	-	-

3. Сведения о характеристиках уточняемого земельного участка с кадастровым номером 73:05:040103:27 :

№ п/п	Наименование характеристики	Значение характеристики
1	2	3
1.	Адрес земельного участка	-
1.1.	Сведения о местоположении земельного участка (при отсутствии адреса) в структурированном в соответствии с федеральной информационной адресной системой виде	-
1.2.	Дополнительные сведения о местоположении земельного участка	-
2.	Площадь земельного участка ± величина погрешности определения (вычисления) площади (P ± ΔP), м2	433 ± 7

3. Сведения о характеристиках уточняемого земельного участка с кадастровым номером 73:05:040103:27 :

№ п/п	Наименование характеристики	Значение характеристики
1	2	3
3.	Формула, примененная для расчета предельной допустимой погрешности определения площади земельного участка, с подставленными значениями и итоговые (вычисленные) значения (ΔР), м2	ΔР=3.5*Mt*√P=3.5*0,1*√433=7
4.	Площадь земельного участка согласно сведениям Единого государственного реестра недвижимости (Ркад), м2	417
5.	Оценка расхождения Р и Ркад (Р - Ркад), м2	16
6.	Предельные минимальный и максимальный размеры земельного участка (Рмин и Рмакс), м2	- -
7.	Кадастровый номер или иной государственный учетный номер (инвентарный) объекта недвижимости, расположенного на земельном участке	73:05:040103:44
8.	Вид (виды) разрешенного использования	Для общественно-деловых целей (под существующим зданием)
8.1.	Дополнительные сведения об использовании земельного участка	-
9.	Сведения о земельных участках (землях общего пользования, территории общего пользования), посредством которых обеспечивается доступ	Земли общего пользования
10.	Иные сведения	-

4. Пояснения к сведениям об уточняемом земельном участке с кадастровым номером 73:05:040103:27 :

1.	-

Сведения об уточняемых земельных участках, необходимые для исправления реестровых ошибок в сведениях о местоположении их границ

1. Сведения о характерных точках границ уточняемого земельного участка с кадастровым номером 73:05:040103:30 :

Система координат 73.1 **Зона №1**

Обозначение характерных точек границ	Координаты, м				Метод определения координат	Формулы, примененные для расчета средней квадратической погрешности определения координат характерных точек границ (Mt), с подставленными в такие формулы значениями и итоговые (вычисленные) значения Mt, м	Описание закрепления точки
	содержатся в Едином государственном реестре недвижимости		определены в результате выполнения комплексных кадастровых работ				
	X	Y	X	Y			
1	2	3	4	5	6	7	8
н95У	-	-	494954.35	1361636.59	Метод спутниковых геодезических измерений (определений)	0.1	-
н96У	-	-	494973.69	1361650.95	Метод спутниковых геодезических измерений (определений)	0.1	-
н97У	-	-	494971.30	1361654.31	Метод спутниковых геодезических измерений (определений)	0.1	-
н98У	-	-	494939.97	1361700.40	Метод спутниковых геодезических измерений (определений)	0.1	-
н99У	-	-	494931.54	1361695.73	Метод спутниковых геодезических измерений (определений)	0.1	-
н100У	-	-	494929.56	1361699.02	Метод спутниковых геодезических измерений (определений)	0.1	-
н101У	-	-	494918.16	1361691.93	Метод спутниковых геодезических измерений (определений)	0.1	-
н95У	-	-	494954.35	1361636.59	Метод спутниковых геодезических измерений (определений)	0.1	-

2. Сведения о частях границ уточняемого земельного участка с кадастровым номером 73:05:040103:30 :

Обозначение части границ		Горизонтальное проложение (S), м	Описание прохождения части границ	Сведения о согласовании местоположения границ (согласовано/спорное)
от т.	до т.			
1	2	3	4	5
н95У	н96У	24.09	-	-
н96У	н97У	4.12	-	-
н97У	н98У	55.73	-	-
н98У	н99У	9.64	-	-
н99У	н100У	3.84	-	-
н100У	н101У	13.42	-	-
н101У	н95У	66.12	-	-

3. Сведения о характеристиках уточняемого земельного участка с кадастровым номером 73:05:040103:30 :

№ п/п	Наименование характеристики	Значение характеристики
1	2	3
1.	Адрес земельного участка	-
1.1.	Сведения о местоположении земельного участка (при отсутствии адреса) в структурированном в соответствии с федеральной информационной адресной системой виде	-
1.2.	Дополнительные сведения о местоположении земельного участка	-
2.	Площадь земельного участка ± величина погрешности определения (вычисления) площади (Р ± ΔР), м2	1485 ± 13
3.	Формула, примененная для расчета предельной допустимой погрешности определения площади земельного участка, с подставленными значениями и итоговые (вычисленные) значения (ΔР), м2	ΔР=3.5*Mt*√P=3.5*0,1*√1485=13
4.	Площадь земельного участка согласно сведениям Единого государственного реестра недвижимости (Ркад), м2	1499
5.	Оценка расхождения Р и Ркад (Р - Ркад), м2	14
6.	Предельные минимальный и максимальный размеры земельного участка (Рмин и Рмакс), м2	- -
7.	Кадастровый номер или иной государственный учетный номер (инвентарный) объекта недвижимости, расположенного на земельном участке	73:05:040103:40
8.	Вид (виды) разрешенного использования	Для индивидуального жилищного строительства (под существующим жилым домом)
8.1.	Дополнительные сведения об использовании земельного участка	-
9.	Сведения о земельных участках (землях общего пользования, территории общего пользования), посредством которых обеспечивается доступ	Земли общего пользования
10.	Иные сведения	-

4. Пояснения к сведениям об уточняемом земельном участке с кадастровым номером 73:05:040103:30 :

1.	-

Сведения об уточняемых земельных участках, необходимые для исправления реестровых ошибок в сведениях о местоположении их границ

1. Сведения о характерных точках границ уточняемого земельного участка с кадастровым номером 73:05:040103:32 :

Система координат 73.1 **Зона №1**

Обозначение характерных точек границ	Координаты, м				Метод определения координат	Формулы, примененные для расчета средней квадратической погрешности определения координат характерных точек границ (Mt), с подставленными в такие формулы значениями и итоговые (вычисленные) значения Mt, м	Описание закрепления точки
	содержатся в Едином государственном реестре недвижимости		определены в результате выполнения комплексных кадастровых работ				
	X	Y	X	Y			
1	2	3	4	5	6	7	8
н102У	-	-	494969.92	1361484.19	Метод спутниковых геодезических измерений (определений)	0.1	-
н103У	-	-	494994.43	1361502.74	Метод спутниковых геодезических измерений (определений)	0.1	-
н104У	-	-	494989.63	1361508.70	Метод спутниковых геодезических измерений (определений)	0.1	-
н105У	-	-	494991.74	1361510.23	Метод спутниковых геодезических измерений (определений)	0.1	-
н106У	-	-	494990.14	1361512.49	Метод спутниковых геодезических измерений (определений)	0.1	-
н107У	-	-	494999.67	1361525.65	Метод спутниковых геодезических измерений (определений)	0.1	-
н108У	-	-	494994.94	1361529.58	Метод спутниковых геодезических измерений (определений)	0.1	-
н109У	-	-	494993.63	1361532.27	Метод спутниковых геодезических измерений (определений)	0.1	-
н110У	-	-	495011.59	1361550.53	Метод спутниковых геодезических измерений (определений)	0.1	-

1. Сведения о характерных точках границ уточняемого земельного участка с кадастровым номером 73:05:040103:32 :

Система координат 73.1 **Зона №1**

Обозначение характерных точек границ	Координаты, м				Метод определения координат	Формулы, примененные для расчета средней квадратической погрешности определения координат характерных точек границ (Mt), с подставленными в такие формулы значениями и итоговые (вычисленные) значения Mt, м	Описание закрепления точки
	содержатся в Едином государственном реестре недвижимости		определены в результате выполнения комплексных кадастровых работ				
	X	Y	X	Y			
1	2	3	4	5	6	7	8
н111У	-	-	494999.59	1361562.60	Метод спутниковых геодезических измерений (определений)	0.1	-
н112У	-	-	495004.32	1361567.77	Метод спутниковых геодезических измерений (определений)	0.1	-
н113У	-	-	494996.39	1361575.55	Метод спутниковых геодезических измерений (определений)	0.1	-
н114У	-	-	494991.74	1361570.78	Метод спутниковых геодезических измерений (определений)	0.1	-
н115У	-	-	494982.06	1361580.42	Метод спутниковых геодезических измерений (определений)	0.1	-
н116У	-	-	494965.01	1361565.55	Метод спутниковых геодезических измерений (определений)	0.1	-
н117У	-	-	494962.97	1361567.15	Метод спутниковых геодезических измерений (определений)	0.1	-
н118У	-	-	494955.55	1361559.65	Метод спутниковых геодезических измерений (определений)	0.1	-
н119У	-	-	494965.22	1361553.11	Метод спутниковых геодезических измерений (определений)	0.1	-
н120У	-	-	494955.11	1361537.03	Метод спутниковых геодезических измерений (определений)	0.1	-

1. Сведения о характерных точках границ уточняемого земельного участка с кадастровым номером 73:05:040103:32 :

Система координат 73.1 **Зона №1**

Обозначение характерных точек границ	Координаты, м				Метод определения координат	Формулы, примененные для расчета средней квадратической погрешности определения координат характерных точек границ (Mt), с подставленными в такие формулы значениями и итоговые (вычисленные) значения Mt, м	Описание закрепления точки
	содержатся в Едином государственном реестре недвижимости		определены в результате выполнения комплексных кадастровых работ				
	X	Y	X	Y			
1	2	3	4	5	6	7	8
н121У	-	-	494952.35	1361540.11	Метод спутниковых геодезических измерений (определений)	0.1	-
н122У	-	-	494940.35	1361535.27	Метод спутниковых геодезических измерений (определений)	0.1	-
н123У	-	-	494931.33	1361530.25	Метод спутниковых геодезических измерений (определений)	0.1	-
н124У	-	-	494932.20	1361528.47	Метод спутниковых геодезических измерений (определений)	0.1	-
н125У	-	-	494932.28	1361527.01	Метод спутниковых геодезических измерений (определений)	0.1	-
н126У	-	-	494934.24	1361524.66	Метод спутниковых геодезических измерений (определений)	0.1	-
н127У	-	-	494950.30	1361505.41	Метод спутниковых геодезических измерений (определений)	0.1	-
н128У	-	-	494965.47	1361489.00	Метод спутниковых геодезических измерений (определений)	0.1	-
н102У	-	-	494969.92	1361484.19	Метод спутниковых геодезических измерений (определений)	0.1	-

2. Сведения о частях границ уточняемого земельного участка с кадастровым номером 73:05:040103:32 :

Обозначение части границ		Горизонтальное проложение (S), м	Описание прохождения части границ	Сведения о согласовании местоположения границ (согласовано/спорное)
от т.	до т.			
1	2	3	4	5
н102У	н103У	30.74	-	-
н103У	н104У	7.65	-	-
н104У	н105У	2.61	-	-
н105У	н106У	2.77	-	-
н106У	н107У	16.25	-	-
н107У	н108У	6.15	-	-
н108У	н109У	2.99	-	-
н109У	н110У	25.61	-	-
н110У	н111У	17.02	-	-
н111У	н112У	7.01	-	-
н112У	н113У	11.11	-	-
н113У	н114У	6.66	-	-
н114У	н115У	13.66	-	-
н115У	н116У	22.62	-	-
н116У	н117У	2.59	-	-
н117У	н118У	10.55	-	-
н118У	н119У	11.67	-	-
н119У	н120У	18.99	-	-
н120У	н121У	4.14	-	-
н121У	н122У	12.94	-	-
н122У	н123У	10.32	-	-
н123У	н124У	1.98	-	-
н124У	н125У	1.46	-	-
н125У	н126У	3.06	-	-
н126У	н127У	25.07	-	-
н127У	н128У	22.35	-	-
н128У	н102У	6.55	-	-

3. Сведения о характеристиках уточняемого земельного участка с кадастровым номером 73:05:040103:32 :

№ п/п	Наименование характеристики	Значение характеристики
1	2	3
1.	Адрес земельного участка	-
1.1.	Сведения о местоположении земельного участка (при отсутствии адреса) в структурированном в соответствии с федеральной информационной адресной системой виде	-
1.2.	Дополнительные сведения о местоположении земельного участка	-
2.	Площадь земельного участка ± величина погрешности определения (вычисления) площади (Р ± ΔР), м2	3839 ± 22

3. Сведения о характеристиках уточняемого земельного участка с кадастровым номером 73:05:040103:32 :

№ п/п	Наименование характеристики	Значение характеристики
1	2	3
3.	Формула, примененная для расчета предельной допустимой погрешности определения площади земельного участка, с подставленными значениями и итоговые (вычисленные) значения (ΔР), м2	ΔР=3.5*Mt*√P=3.5*0,1*√3839=22
4.	Площадь земельного участка согласно сведениям Единого государственного реестра недвижимости (Ркад), м2	3883
5.	Оценка расхождения Р и Ркад (Р - Ркад), м2	44
6.	Предельные минимальный и максимальный размеры земельного участка (Рмин и Рмакс), м2	- -
7.	Кадастровый номер или иной государственный учетный номер (инвентарный) объекта недвижимости, расположенного на земельном участке	73:05:040103:42
8.	Вид (виды) разрешенного использования	Для индивидуального жилищного строительства (под существующим четырехквартирным жилым домом)
8.1.	Дополнительные сведения об использовании земельного участка	-
9.	Сведения о земельных участках (землях общего пользования, территории общего пользования), посредством которых обеспечивается доступ	Земли общего пользования
10.	Иные сведения	-

4. Пояснения к сведениям об уточняемом земельном участке с кадастровым номером 73:05:040103:32 :

1.	-

Сведения об уточняемых земельных участках, необходимые для исправления реестровых ошибок в сведениях о местоположении их границ

1. Сведения о характерных точках границ уточняемого земельного участка с кадастровым номером 73:05:040103:33 :

Система координат 73.1 **Зона №1**

Обозначение характерных точек границ	Координаты, м				Метод определения координат	Формулы, примененные для расчета средней квадратической погрешности определения координат характерных точек границ (Mt), с подставленными в такие формулы значениями и итоговые (вычисленные) значения Mt, м	Описание закрепления точки
	содержатся в Едином государственном реестре недвижимости		определены в результате выполнения комплексных кадастровых работ				
	X	Y	X	Y			
1	2	3	4	5	6	7	8
н129У	-	-	494970.46	1361374.17	Метод спутниковых геодезических измерений (определений)	0.1	-
н130У	-	-	495011.49	1361416.24	Метод спутниковых геодезических измерений (определений)	0.1	-
н131У	-	-	494988.95	1361435.76	Метод спутниковых геодезических измерений (определений)	0.1	-
н94У	-	-	494974.41	1361424.35	Метод спутниковых геодезических измерений (определений)	0.1	-
н93У	-	-	494987.64	1361408.15	Метод спутниковых геодезических измерений (определений)	0.1	-
н92У	-	-	494976.38	1361398.14	Метод спутниковых геодезических измерений (определений)	0.1	-
н91У	-	-	494973.58	1361395.83	Метод спутниковых геодезических измерений (определений)	0.1	-
н90У	-	-	494965.72	1361404.03	Метод спутниковых геодезических измерений (определений)	0.1	-
н132У	-	-	494949.96	1361393.34	Метод спутниковых геодезических измерений (определений)	0.1	-

1. Сведения о характерных точках границ уточняемого земельного участка с кадастровым номером 73:05:040103:33 :

Система координат 73.1 **Зона №1**

Обозначение характерных точек границ	Координаты, м				Метод определения координат	Формулы, примененные для расчета средней квадратической погрешности определения координат характерных точек границ (Mt), с подставленными в такие формулы значениями и итоговые (вычисленные) значения Mt, м	Описание закрепления точки
	содержатся в Едином государственном реестре недвижимости		определены в результате выполнения комплексных кадастровых работ				
	X	Y	X	Y			
1	2	3	4	5	6	7	8
н129У	-	-	494970.46	1361374.17	Метод спутниковых геодезических измерений (определений)	0.1	-

2. Сведения о частях границ уточняемого земельного участка с кадастровым номером 73:05:040103:33 :

Обозначение части границ		Горизонтальное проложение (S), м	Описание прохождения части границ	Сведения о согласовании местоположения границ (согласовано/спорное)
от т.	до т.			
1	2	3	4	5
н129У	н130У	58.77	-	-
н130У	н131У	29.82	-	-
н131У	н94У	18.48	-	-
н94У	н93У	20.92	-	-
н93У	н92У	15.07	-	-
н92У	н91У	3.63	-	-
н91У	н90У	11.36	-	-
н90У	н132У	19.04	-	-
н132У	н129У	28.07	-	-

3. Сведения о характеристиках уточняемого земельного участка с кадастровым номером 73:05:040103:33 :

№ п/п	Наименование характеристики	Значение характеристики
1	2	3
1.	Адрес земельного участка	-
1.1.	Сведения о местоположении земельного участка (при отсутствии адреса) в структурированном в соответствии с федеральной информационной адресной системой виде	-
1.2.	Дополнительные сведения о местоположении земельного участка	-
2.	Площадь земельного участка ± величина погрешности определения (вычисления) площади (P ± ΔP), м2	1344 ± 13
3.	Формула, примененная для расчета предельной допустимой погрешности определения площади земельного участка, с подставленными значениями и итоговые (вычисленные) значения (ΔP), м2	ΔP=3.5*Mt*√P=3.5*0,1*√1344=13
4.	Площадь земельного участка согласно сведениям Единого государственного реестра недвижимости (Ркад), м2	1300
5.	Оценка расхождения Р и Ркад (Р - Ркад), м2	44

3. Сведения о характеристиках уточняемого земельного участка с кадастровым номером 73:05:040103:33 :

№ п/п	Наименование характеристики	Значение характеристики
1	2	3
6.	Предельные минимальный и максимальный размеры земельного участка (Рмин и Рмакс), м2	- -
7.	Кадастровый номер или иной государственный учетный номер (инвентарный) объекта недвижимости, расположенного на земельном участке	-
8.	Вид (виды) разрешенного использования	Для общественно-деловых целей (для строительства здания склада)
8.1.	Дополнительные сведения об использовании земельного участка	-
9.	Сведения о земельных участках (землях общего пользования, территории общего пользования), посредством которых обеспечивается доступ	Земли общего пользования
10.	Иные сведения	-

4. Пояснения к сведениям об уточняемом земельном участке с кадастровым номером 73:05:040103:33 :

1.	-

Сведения об уточняемых земельных участках, необходимые для исправления реестровых ошибок в сведениях о местоположении их границ

1. Сведения о характерных точках границ уточняемого земельного участка с кадастровым номером 73:05:040103:35 :

Система координат 73.1 **Зона №1**

Обозначение характерных точек границ	Координаты, м				Метод определения координат	Формулы, примененные для расчета средней квадратической погрешности определения координат характерных точек границ (Mt), с подставленными в такие формулы значениями и итоговые (вычисленные) значения Mt, м	Описание закрепления точки
	содержатся в Едином государственном реестре недвижимости		определены в результате выполнения комплексных кадастровых работ				
	X	Y	X	Y			
1	2	3	4	5	6	7	8
11	-	-	495139.24	1361371.69	Метод спутниковых геодезических измерений (определений)	0.1	-
12	-	-	495083.94	1361420.86	Метод спутниковых геодезических измерений (определений)	0.1	-
13	-	-	495054.04	1361387.22	Метод спутниковых геодезических измерений (определений)	0.1	-
н133У	-	-	495051.83	1361384.89	Метод спутниковых геодезических измерений (определений)	0.1	-
н134У	-	-	495106.73	1361335.09	Метод спутниковых геодезических измерений (определений)	0.1	-
10	-	-	495109.34	1361338.06	Метод спутниковых геодезических измерений (определений)	0.1	-
11	-	-	495139.24	1361371.69	Метод спутниковых геодезических измерений (определений)	0.1	-

2. Сведения о частях границ уточняемого земельного участка с кадастровым номером 73:05:040103:35 :

Обозначение части границ		Горизонтальное проложение (S), м	Описание прохождения части границ	Сведения о согласовании местоположения границ (согласовано/спорное)
от т.	до т.			
1	2	3	4	5
11	12	74.00	-	-
12	13	45.01	-	-

2. Сведения о частях границ уточняемого земельного участка с кадастровым номером 73:05:040103:35 :

Обозначение части границ		Горизонтальное проложение (S), м	Описание прохождения части границ	Сведения о согласовании местоположения границ (согласовано/спорное)
от т.	до т.			
1	2	3	4	5
13	н133У	3.21	-	-
н133У	н134У	74.12	-	-
н134У	10	3.95	-	-
10	11	45.00	-	-

3. Сведения о характеристиках уточняемого земельного участка с кадастровым номером 73:05:040103:35 :

№ п/п	Наименование характеристики	Значение характеристики
1	2	3
1.	Адрес земельного участка	-
1.1.	Сведения о местоположении земельного участка (при отсутствии адреса) в структурированном в соответствии с федеральной информационной адресной системой виде	-
1.2.	Дополнительные сведения о местоположении земельного участка	-
2.	Площадь земельного участка ± величина погрешности определения (вычисления) площади (Р ± ΔР), м2	3595 ± 21
3.	Формула, примененная для расчета предельной допустимой погрешности определения площади земельного участка, с подставленными значениями и итоговые (вычисленные) значения (ΔР), м2	ΔР=3.5*Mt*√P=3.5*0,1*√3595=21
4.	Площадь земельного участка согласно сведениям Единого государственного реестра недвижимости (Ркад), м2	3330
5.	Оценка расхождения Р и Ркад (Р - Ркад), м2	265
6.	Предельные минимальный и максимальный размеры земельного участка (Рмин и Рмакс), м2	- -
7.	Кадастровый номер или иной государственный учетный номер (инвентарный) объекта недвижимости, расположенного на земельном участке	73:05:040103:173
8.	Вид (виды) разрешенного использования	Для общественно-деловых целей (под строительство кондитерского цеха)
8.1.	Дополнительные сведения об использовании земельного участка	-
9.	Сведения о земельных участках (землях общего пользования, территории общего пользования), посредством которых обеспечивается доступ	Земли общего пользования
10.	Иные сведения	-

4. Пояснения к сведениям об уточняемом земельном участке с кадастровым номером 73:05:040103:35 :

1.	-

Сведения об уточняемых земельных участках, необходимые для исправления реестровых ошибок в сведениях о местоположении их границ

1. Сведения о характерных точках границ уточняемого земельного участка с кадастровым номером 73:05:040103:37 :

Система координат 73.1 **Зона №1**

Обозначение характерных точек границ	Координаты, м				Метод определения координат	Формулы, примененные для расчета средней квадратической погрешности определения координат характерных точек границ (Mt), с подставленными в такие формулы значениями и итоговые (вычисленные) значения Mt, м	Описание закрепления точки
	содержатся в Едином государственном реестре недвижимости		определены в результате выполнения комплексных кадастровых работ				
	X	Y	X	Y			
1	2	3	4	5	6	7	8
18	-	-	495217.12	1361348.71	Метод спутниковых геодезических измерений (определений)	0.1	-
19	-	-	495206.09	1361359.92	Метод спутниковых геодезических измерений (определений)	0.1	-
20	-	-	495203.81	1361357.56	Метод спутниковых геодезических измерений (определений)	0.1	-
21	-	-	495203.08	1361358.26	Метод спутниковых геодезических измерений (определений)	0.1	-
22	-	-	495202.35	1361358.95	Метод спутниковых геодезических измерений (определений)	0.1	-
23	-	-	495199.58	1361356.05	Метод спутниковых геодезических измерений (определений)	0.1	-
24	-	-	495186.60	1361368.62	Метод спутниковых геодезических измерений (определений)	0.1	-
25	-	-	495179.93	1361358.04	Метод спутниковых геодезических измерений (определений)	0.1	-
н135У	-	-	495203.48	1361334.31	Метод спутниковых геодезических измерений (определений)	0.1	-

1. Сведения о характерных точках границ уточняемого земельного участка с кадастровым номером 73:05:040103:37 :

Система координат 73.1 **Зона №1**

Обозначение характерных точек границ	Координаты, м				Метод определения координат	Формулы, примененные для расчета средней квадратической погрешности определения координат характерных точек границ (Mt), с подставленными в такие формулы значениями и итоговые (вычисленные) значения Mt, м	Описание закрепления точки
	содержатся в Едином государственном реестре недвижимости		определены в результате выполнения комплексных кадастровых работ				
	X	Y	X	Y			
1	2	3	4	5	6	7	8
18	-	-	495217.12	1361348.71	Метод спутниковых геодезических измерений (определений)	0.1	-

2. Сведения о частях границ уточняемого земельного участка с кадастровым номером 73:05:040103:37 :

Обозначение части границ		Горизонтальное проложение (S), м	Описание прохождения части границ	Сведения о согласовании местоположения границ (согласовано/спорное)
от т.	до т.			
1	2	3	4	5
18	19	15.73	-	-
19	20	3.28	-	-
20	21	1.01	-	-
21	22	1.00	-	-
22	23	4.01	-	-
23	24	18.07	-	-
24	25	12.51	-	-
25	н135У	33.43	-	-
н135У	18	19.83	-	-

3. Сведения о характеристиках уточняемого земельного участка с кадастровым номером 73:05:040103:37 :

№ п/п	Наименование характеристики	Значение характеристики
1	2	3
1.	Адрес земельного участка	-
1.1.	Сведения о местоположении земельного участка (при отсутствии адреса) в структурированном в соответствии с федеральной информационной адресной системой виде	-
1.2.	Дополнительные сведения о местоположении земельного участка	-
2.	Площадь земельного участка ± величина погрешности определения (вычисления) площади (P ± ΔP), м2	555 ± 8
3.	Формула, примененная для расчета предельной допустимой погрешности определения площади земельного участка, с подставленными значениями и итоговые (вычисленные) значения (ΔP), м2	ΔP=3.5*Mt*√P=3.5*0,1*√555=8
4.	Площадь земельного участка согласно сведениям Единого государственного реестра недвижимости (Ркад), м2	613
5.	Оценка расхождения Р и Ркад (Р - Ркад), м2	58

3. Сведения о характеристиках уточняемого земельного участка с кадастровым номером 73:05:040103:37 :

№ п/п	Наименование характеристики	Значение характеристики
1	2	3
6.	Предельные минимальный и максимальный размеры земельного участка (Рмин и Рмакс), м2	- -
7.	Кадастровый номер или иной государственный учетный номер (инвентарный) объекта недвижимости, расположенного на земельном участке	73:05:040103:45
8.	Вид (виды) разрешенного использования	Для общественно-деловых целей
8.1.	Дополнительные сведения об использовании земельного участка	-
9.	Сведения о земельных участках (землях общего пользования, территории общего пользования), посредством которых обеспечивается доступ	Земли общего пользования
10.	Иные сведения	-

4. Пояснения к сведениям об уточняемом земельном участке с кадастровым номером 73:05:040103:37 :

1.	-

Сведения об уточняемых земельных участках, необходимые для исправления реестровых ошибок в сведениях о местоположении их границ

1. Сведения о характерных точках границ уточняемого земельного участка с кадастровым номером 73:05:040103:38 :

Система координат 73.1 **Зона №1**

Обозначение характерных точек границ	Координаты, м				Метод определения координат	Формулы, примененные для расчета средней квадратической погрешности определения координат характерных точек границ (Mt), с подставленными в такие формулы значениями и итоговые (вычисленные) значения Mt, м	Описание закрепления точки
	содержатся в Едином государственном реестре недвижимости		определены в результате выполнения комплексных кадастровых работ				
	X	Y	X	Y			
1	2	3	4	5	6	7	8
н136У	-	-	495234.48	1361456.24	Метод спутниковых геодезических измерений (определений)	0.1	-
27	-	-	495200.79	1361429.64	Метод спутниковых геодезических измерений (определений)	0.1	-
28	-	-	495209.24	1361419.21	Метод спутниковых геодезических измерений (определений)	0.1	-
29	-	-	495186.45	1361401.20	Метод спутниковых геодезических измерений (определений)	0.1	-
30	-	-	495178.01	1361411.65	Метод спутниковых геодезических измерений (определений)	0.1	-
31	-	-	495161.98	1361398.99	Метод спутниковых геодезических измерений (определений)	0.1	-
32	-	-	495162.62	1361398.20	Метод спутниковых геодезических измерений (определений)	0.1	-
24	-	-	495186.60	1361368.62	Метод спутниковых геодезических измерений (определений)	0.1	-
33	-	-	495186.18	1361374.60	Метод спутниковых геодезических измерений (определений)	0.1	-

1. Сведения о характерных точках границ уточняемого земельного участка с кадастровым номером 73:05:040103:38 :

Система координат 73.1 **Зона №1**

Обозначение характерных точек границ	Координаты, м				Метод определения координат	Формулы, примененные для расчета средней квадратической погрешности определения координат характерных точек границ (Mt), с подставленными в такие формулы значениями и итоговые (вычисленные) значения Mt, м	Описание закрепления точки
	содержатся в Едином государственном реестре недвижимости		определены в результате выполнения комплексных кадастровых работ				
	X	Y	X	Y			
1	2	3	4	5	6	7	8
34	-	-	495192.06	1361380.67	Метод спутниковых геодезических измерений (определений)	0.1	-
35	-	-	495194.81	1361378.06	Метод спутниковых геодезических измерений (определений)	0.1	-
36	-	-	495223.86	1361408.45	Метод спутниковых геодезических измерений (определений)	0.1	-
37	-	-	495226.62	1361411.34	Метод спутниковых геодезических измерений (определений)	0.1	-
38	-	-	495252.94	1361385.89	Метод спутниковых геодезических измерений (определений)	0.1	-
н137У	-	-	495253.66	1361385.40	Метод спутниковых геодезических измерений (определений)	0.1	-
н138У	-	-	495280.55	1361412.34	Метод спутниковых геодезических измерений (определений)	0.1	-
н136У	-	-	495234.48	1361456.24	Метод спутниковых геодезических измерений (определений)	0.1	-

2. Сведения о частях границ уточняемого земельного участка с кадастровым номером 73:05:040103:38 :

Обозначение части границ		Горизонтальное проложение (S), м	Описание прохождения части границ	Сведения о согласовании местоположения границ (согласовано/спорное)
от т.	до т.			
1	2	3	4	5
-	-	-	-	-

3. Сведения о характеристиках уточняемого земельного участка с кадастровым номером 73:05:040103:38 :

№ п/п	Наименование характеристики	Значение характеристики
1	2	3
1.	Адрес земельного участка	-
1.1.	Сведения о местоположении земельного участка (при отсутствии адреса) в структурированном в соответствии с федеральной информационной адресной системой виде	-
1.2.	Дополнительные сведения о местоположении земельного участка	-
2.	Площадь земельного участка ± величина погрешности определения (вычисления) площади (Р ± ΔР), м2	4013 ± 22
3.	Формула, примененная для расчета предельной допустимой погрешности определения площади земельного участка, с подставленными значениями и итоговые (вычисленные) значения (ΔР), м2	ΔР=3.5*Mt*√P=3.5*0,1*√4013=22
4.	Площадь земельного участка согласно сведениям Единого государственного реестра недвижимости (Ркад), м2	3969
5.	Оценка расхождения Р и Ркад (Р - Ркад), м2	44
6.	Предельные минимальный и максимальный размеры земельного участка (Рмин и Рмакс), м2	- -
7.	Кадастровый номер или иной государственный учетный номер (инвентарный) объекта недвижимости, расположенного на земельном участке	-
8.	Вид (виды) разрешенного использования	Для подъездных путей к кондитерскому цеху
8.1.	Дополнительные сведения об использовании земельного участка	-
9.	Сведения о земельных участках (землях общего пользования, территории общего пользования), посредством которых обеспечивается доступ	Земли общего пользования
10.	Иные сведения	-

4. Пояснения к сведениям об уточняемом земельном участке с кадастровым номером 73:05:040103:38 :

1.	-

Сведения об уточняемых земельных участках, необходимые для исправления реестровых ошибок в сведениях о местоположении их границ

1. Сведения о характерных точках границ уточняемого земельного участка с кадастровым номером 73:05:040103:58 :

Система координат 73.1 **Зона №1**

Обозначение характерных точек границ	Координаты, м				Метод определения координат	Формулы, примененные для расчета средней квадратической погрешности определения координат характерных точек границ (Mt), с подставленными в такие формулы значениями и итоговые (вычисленные) значения Mt, м	Описание закрепления точки
	содержатся в Едином государственном реестре недвижимости		определены в результате выполнения комплексных кадастровых работ				
	X	Y	X	Y			
1	2	3	4	5	6	7	8
14	-	-	495157.16	1361367.52	Метод спутниковых геодезических измерений (определений)	0.1	-
15	-	-	495133.00	1361345.04	Метод спутниковых геодезических измерений (определений)	0.1	-
н139У	-	-	495148.80	1361328.44	Метод спутниковых геодезических измерений (определений)	0.1	-
н140У	-	-	495127.70	1361306.93	Метод спутниковых геодезических измерений (определений)	0.1	-
н141У	-	-	495144.97	1361289.66	Метод спутниковых геодезических измерений (определений)	0.1	-
н142У	-	-	495189.26	1361332.87	Метод спутниковых геодезических измерений (определений)	0.1	-
16	-	-	495172.46	1361351.09	Метод спутниковых геодезических измерений (определений)	0.1	-
17	-	-	495166.42	1361357.57	Метод спутниковых геодезических измерений (определений)	0.1	-
14	-	-	495157.16	1361367.52	Метод спутниковых геодезических измерений (определений)	0.1	-

2. Сведения о частях границ уточняемого земельного участка с кадастровым номером 73:05:040103:58 :

Обозначение части границ		Горизонтальное проложение (S), м	Описание прохождения части границ	Сведения о согласовании местоположения границ (согласовано/спорное)
от т.	до т.			
1	2	3	4	5
14	15	33.00	-	-
15	н139У	22.92	-	-
н139У	н140У	30.13	-	-
н140У	н141У	24.42	-	-
н141У	н142У	61.88	-	-
н142У	16	24.78	-	-
16	17	8.86	-	-
17	14	13.59	-	-

3. Сведения о характеристиках уточняемого земельного участка с кадастровым номером 73:05:040103:58 :

№ п/п	Наименование характеристики	Значение характеристики
1	2	3
1.	Адрес земельного участка	-
1.1.	Сведения о местоположении земельного участка (при отсутствии адреса) в структурированном в соответствии с федеральной информационной адресной системой виде	-
1.2.	Дополнительные сведения о местоположении земельного участка	-
2.	Площадь земельного участка ± величина погрешности определения (вычисления) площади (Р ± ΔР), м2	2295 ± 17
3.	Формула, примененная для расчета предельной допустимой погрешности определения площади земельного участка, с подставленными значениями и итоговые (вычисленные) значения (ΔР), м2	ΔP=3.5*Mt*√P=3.5*0,1*√2295=17
4.	Площадь земельного участка согласно сведениям Единого государственного реестра недвижимости (Ркад), м2	2431
5.	Оценка расхождения Р и Ркад (Р - Ркад), м2	136
6.	Предельные минимальный и максимальный размеры земельного участка (Рмин и Рмакс), м2	- -
7.	Кадастровый номер или иной государственный учетный номер (инвентарный) объекта недвижимости, расположенного на земельном участке	73:05:040103:56
8.	Вид (виды) разрешенного использования	для общественно-деловых целей, для общественно-деловых целей (под существующим помещением гаража)
8.1.	Дополнительные сведения об использовании земельного участка	-
9.	Сведения о земельных участках (землях общего пользования, территории общего пользования), посредством которых обеспечивается доступ	Земли общего пользования
10.	Иные сведения	-

4. Пояснения к сведениям об уточняемом земельном участке с кадастровым номером 73:05:040103:58 :

1.	-

Описание местоположения зданий, сооружений, объектов незавершенного строительства на земельном участке

1. Сведения о характерных точках контура объекта недвижимости с кадастровым номером : 73:05:040103:40 :

Система координат МСК-73, зона 1 **Зона № 1**

Обозначение характерных точек контура	Содержатся в Едином государственном реестре недвижимости			Определены в ходе выполнения комплексных кадастровых работ			Метод определения координат	Формулы, примененные для расчета средней квадратической погрешности определения координат характерных точек (Mt), м, с подставленными в такие формулы значениями и итоговые (вычисленные) значения Mt, м
	Координаты, м		Радиус, м	Координаты, м		Радиус, м		
	X	Y	R	X	Y	R		
1	2	3	4	5	6	7	8	9
н1О	-	-	-	494936.50	1361687.09	-	Метод спутниковых геодезических измерений (определений)	0.1
н2О	-	-	-	494935.06	1361689.32	-	Метод спутниковых геодезических измерений (определений)	0.1
н3О	-	-	-	494936.61	1361690.32	-	Метод спутниковых геодезических измерений (определений)	0.1
н4О	-	-	-	494932.94	1361696.10	-	Метод спутниковых геодезических измерений (определений)	0.1
н5О	-	-	-	494923.05	1361689.76	-	Метод спутниковых геодезических измерений (определений)	0.1
н6О	-	-	-	494928.05	1361681.87	-	Метод спутниковых геодезических измерений (определений)	0.1
н1О	-	-	-	494936.50	1361687.09	-	Метод спутниковых геодезических измерений (определений)	0.1

2. Сведения о характеристиках объекта недвижимости с кадастровым номером : 73:05:040103:40 :

№ п/п	Наименование характеристики	Значение характеристики
1	2	3
1.	Вид объекта недвижимости	здание

2. Сведения о характеристиках объекта недвижимости
с кадастровым номером : 73:05:040103:40 :

№ п/п	Наименование характеристики	Значение характеристики
1	2	3
2.	Ранее присвоенный государственный учетный номер (инвентарный) здания, сооружения, объекта незавершенного строительства	-
3.	Кадастровый номер земельного участка (земельных участков), в границах которого (которых) расположены здание, сооружение, объект незавершенного строительства	73:05:040103:30
4.	Уникальный учетный номер кадастрового квартала, в границах которого расположены здание, сооружение, объект незавершенного строительства	73:05:040103
5.	Адрес здания, сооружения, объекта незавершенного строительства	-
5.1.	Сведения о местоположении здания, сооружения, объекта незавершенного строительства (при отсутствии адреса) в структурированном в соответствии с федеральной информационной адресной системой виде	-
5.2.	Дополнительные сведения о местоположении	-
6.	Иные сведения	-

3. Пояснения к сведениям об объекте недвижимости с кадастровым номером 73:05:040103:40 :

1.	-

Описание местоположения зданий, сооружений, объектов незавершенного строительства на земельном участке

1. Сведения о характерных точках контура объекта недвижимости с кадастровым номером : 73:05:040103:41 :

Система координат МСК-73, зона 1 **Зона № 1**

Обозначение характерных точек контура	Содержатся в Едином государственном реестре недвижимости			Определены в ходе выполнения комплексных кадастровых работ			Метод определения координат	Формулы, примененные для расчета средней квадратической погрешности определения координат характерных точек (Mt), м, с подставленными в такие формулы значениями и итоговые (вычисленные) значения Mt, м
	Координаты, м		Радиус, м	Координаты, м		Радиус, м		
	X	Y	R	X	Y	R		
1	2	3	4	5	6	7	8	9
н7О	-	-	-	494944.09	1361702.22	-	Метод спутниковых геодезических измерений (определений)	0.1
н8О	-	-	-	494948.26	1361695.57	-	Метод спутниковых геодезических измерений (определений)	0.1
н9О	-	-	-	494959.28	1361702.48	-	Метод спутниковых геодезических измерений (определений)	0.1
н10О	-	-	-	494955.11	1361709.13	-	Метод спутниковых геодезических измерений (определений)	0.1
н7О	-	-	-	494944.09	1361702.22	-	Метод спутниковых геодезических измерений (определений)	0.1

2. Сведения о характеристиках объекта недвижимости с кадастровым номером : 73:05:040103:41 :

№ п/п	Наименование характеристики	Значение характеристики
1	2	3
1.	Вид объекта недвижимости	здание
2.	Ранее присвоенный государственный учетный номер (инвентарный) здания, сооружения, объекта незавершенного строительства	-
3.	Кадастровый номер земельного участка (земельных участков), в границах которого (которых) расположены здание, сооружение, объект незавершенного строительства	-
4.	Уникальный учетный номер кадастрового квартала, в границах которого расположены здание, сооружение, объект незавершенного строительства	73:05:040103
5.	Адрес здания, сооружения, объекта незавершенного строительства	-

2. Сведения о характеристиках объекта недвижимости с кадастровым номером : 73:05:040103:41 :

№ п/п	Наименование характеристики	Значение характеристики
1	2	3
5.1.	Сведения о местоположении здания, сооружения, объекта незавершенного строительства (при отсутствии адреса) в структурированном в соответствии с федеральной информационной адресной системой виде	-
5.2.	Дополнительные сведения о местоположении	-
6.	Иные сведения	-

3. Пояснения к сведениям об объекте недвижимости с кадастровым номером 73:05:040103:41 :

1.	-

Описание местоположения зданий, сооружений, объектов незавершенного строительства на земельном участке

1. Сведения о характерных точках контура объекта недвижимости с кадастровым номером : 73:05:040103:42 :

Система координат МСК-73, зона 1 **Зона № 1**

Обозначение характерных точек контура	Содержатся в Едином государственном реестре недвижимости			Определены в ходе выполнения комплексных кадастровых работ			Метод определения координат	Формулы, примененные для расчета средней квадратической погрешности определения координат характерных точек (Mt), м, с подставленными в такие формулы значениями и итоговые (вычисленные) значения Mt, м
	Координаты, м		Радиус, м	Координаты, м		Радиус, м		
	X	Y	R	X	Y	R		
1	2	3	4	5	6	7	8	9
н11О	-	-	-	494986.58	1361537.82	-	Метод спутниковых геодезических измерений (определений)	0.1
н12О	-	-	-	494992.03	1361544.61	-	Метод спутниковых геодезических измерений (определений)	0.1
н13О	-	-	-	494974.08	1361559.03	-	Метод спутниковых геодезических измерений (определений)	0.1
н14О	-	-	-	494968.62	1361552.23	-	Метод спутниковых геодезических измерений (определений)	0.1
н11О	-	-	-	494986.58	1361537.82	-	Метод спутниковых геодезических измерений (определений)	0.1

2. Сведения о характеристиках объекта недвижимости с кадастровым номером : 73:05:040103:42 :

№ п/п	Наименование характеристики	Значение характеристики
1	2	3
1.	Вид объекта недвижимости	здание
2.	Ранее присвоенный государственный учетный номер (инвентарный) здания, сооружения, объекта незавершенного строительства	-
3.	Кадастровый номер земельного участка (земельных участков), в границах которого (которых) расположены здание, сооружение, объект незавершенного строительства	73:05:040103:32
4.	Уникальный учетный номер кадастрового квартала, в границах которого расположены здание, сооружение, объект незавершенного строительства	73:05:040103
5.	Адрес здания, сооружения, объекта незавершенного строительства	-

2. Сведения о характеристиках объекта недвижимости с кадастровым номером : 73:05:040103:42 :

№ п/п	Наименование характеристики	Значение характеристики
1	2	3
5.1.	Сведения о местоположении здания, сооружения, объекта незавершенного строительства (при отсутствии адреса) в структурированном в соответствии с федеральной информационной адресной системой виде	-
5.2.	Дополнительные сведения о местоположении	-
6.	Иные сведения	-

3. Пояснения к сведениям об объекте недвижимости с кадастровым номером 73:05:040103:42 :

1.	-

Описание местоположения зданий, сооружений, объектов незавершенного строительства на земельном участке

1. Сведения о характерных точках контура объекта недвижимости с кадастровым номером : 73:05:040103:44 :

Система координат МСК-73, зона 1 **Зона № 1**

Обозначение характерных точек контура	Содержатся в Едином государственном реестре недвижимости			Определены в ходе выполнения комплексных кадастровых работ			Метод определения координат	Формулы, примененные для расчета средней квадратической погрешности определения координат характерных точек (Mt), м, с подставленными в такие формулы значениями и итоговые (вычисленные) значения Mt, м
	Координаты, м		Радиус, м	Координаты, м		Радиус, м		
	X	Y	R	X	Y	R		
1	2	3	4	5	6	7	8	9
н15О	-	-	-	494986.69	1361408.27	-	Метод спутниковых геодезических измерений (определений)	0.1
н16О	-	-	-	494974.14	1361422.35	-	Метод спутниковых геодезических измерений (определений)	0.1
н17О	-	-	-	494972.30	1361420.71	-	Метод спутниковых геодезических измерений (определений)	0.1
н18О	-	-	-	494968.84	1361424.59	-	Метод спутниковых геодезических измерений (определений)	0.1
н19О	-	-	-	494962.24	1361418.70	-	Метод спутниковых геодезических измерений (определений)	0.1
н20О	-	-	-	494969.42	1361410.65	-	Метод спутниковых геодезических измерений (определений)	0.1
н21О	-	-	-	494964.89	1361406.61	-	Метод спутниковых геодезических измерений (определений)	0.1
н22О	-	-	-	494973.72	1361396.71	-	Метод спутниковых геодезических измерений (определений)	0.1
н15О	-	-	-	494986.69	1361408.27	-	Метод спутниковых геодезических измерений (определений)	0.1

2. Сведения о характеристиках объекта недвижимости
с кадастровым номером : 73:05:040103:44 :

№ п/п	Наименование характеристики	Значение характеристики
1	2	3
1.	Вид объекта недвижимости	здание
2.	Ранее присвоенный государственный учетный номер (инвентарный) здания, сооружения, объекта незавершенного строительства	-
3.	Кадастровый номер земельного участка (земельных участков), в границах которого (которых) расположены здание, сооружение, объект незавершенного строительства	73:05:040103:27
4.	Уникальный учетный номер кадастрового квартала, в границах которого расположены здание, сооружение, объект незавершенного строительства	73:05:040103
5.	Адрес здания, сооружения, объекта незавершенного строительства	-
5.1.	Сведения о местоположении здания, сооружения, объекта незавершенного строительства (при отсутствии адреса) в структурированном в соответствии с федеральной информационной адресной системой виде	-
5.2.	Дополнительные сведения о местоположении	-
6.	Иные сведения	-

3. Пояснения к сведениям об объекте недвижимости с кадастровым номером 73:05:040103:44 :

1.	-

Описание местоположения зданий, сооружений, объектов незавершенного строительства на земельном участке

1. Сведения о характерных точках контура объекта недвижимости с кадастровым номером : 73:05:040103:47 :

Система координат МСК-73, зона 1 **Зона № 1**

Обозначение характерных точек контура	Содержатся в Едином государственном реестре недвижимости			Определены в ходе выполнения комплексных кадастровых работ			Метод определения координат	Формулы, примененные для расчета средней квадратической погрешности определения координат характерных точек (Mt), м, с подставленными в такие формулы значениями и итоговые (вычисленные) значения Mt, м
	Координаты, м		Радиус, м	Координаты, м		Радиус, м		
	X	Y	R	X	Y	R		
1	2	3	4	5	6	7	8	9
н23О	-	-	-	495228.04	1361368.77	-	Метод спутниковых геодезических измерений (определений)	0.1
н24О	-	-	-	495242.28	1361383.23	-	Метод спутниковых геодезических измерений (определений)	0.1
н25О	-	-	-	495234.02	1361391.36	-	Метод спутниковых геодезических измерений (определений)	0.1
н26О	-	-	-	495219.78	1361376.90	-	Метод спутниковых геодезических измерений (определений)	0.1
н23О	-	-	-	495228.04	1361368.77	-	Метод спутниковых геодезических измерений (определений)	0.1

2. Сведения о характеристиках объекта недвижимости с кадастровым номером : 73:05:040103:47 :

№ п/п	Наименование характеристики	Значение характеристики
1	2	3
1.	Вид объекта недвижимости	здание
2.	Ранее присвоенный государственный учетный номер (инвентарный) здания, сооружения, объекта незавершенного строительства	-
3.	Кадастровый номер земельного участка (земельных участков), в границах которого (которых) расположены здание, сооружение, объект незавершенного строительства	73:05:040103:36
4.	Уникальный учетный номер кадастрового квартала, в границах которого расположены здание, сооружение, объект незавершенного строительства	73:05:040103
5.	Адрес здания, сооружения, объекта незавершенного строительства	-

2. Сведения о характеристиках объекта недвижимости с кадастровым номером : 73:05:040103:47 :

№ п/п	Наименование характеристики	Значение характеристики
1	2	3
5.1.	Сведения о местоположении здания, сооружения, объекта незавершенного строительства (при отсутствии адреса) в структурированном в соответствии с федеральной информационной адресной системой виде	-
5.2.	Дополнительные сведения о местоположении	-
6.	Иные сведения	-

3. Пояснения к сведениям об объекте недвижимости с кадастровым номером 73:05:040103:47 :

1.	-

Описание местоположения зданий, сооружений, объектов незавершенного строительства на земельном участке

1. Сведения о характерных точках контура объекта недвижимости с кадастровым номером : 73:05:040103:48 :

Система координат МСК-73, зона 1 **Зона № 1**

Обозначение характерных точек контура	Содержатся в Едином государственном реестре недвижимости			Определены в ходе выполнения комплексных кадастровых работ			Метод определения координат	Формулы, примененные для расчета средней квадратической погрешности определения координат характерных точек (Mt), м, с подставленными в такие формулы значениями и итоговые (вычисленные) значения Mt, м
	Координаты, м		Радиус, м	Координаты, м		Радиус, м		
	X	Y	R	X	Y	R		
1	2	3	4	5	6	7	8	9
н27О	-	-	-	495061.05	1361449.08	-	Метод спутниковых геодезических измерений (определений)	0.1
н28О	-	-	-	495073.71	1361460.77	-	Метод спутниковых геодезических измерений (определений)	0.1
н29О	-	-	-	495053.42	1361482.75	-	Метод спутниковых геодезических измерений (определений)	0.1
н30О	-	-	-	495040.75	1361471.05	-	Метод спутниковых геодезических измерений (определений)	0.1
н27О	-	-	-	495061.05	1361449.08	-	Метод спутниковых геодезических измерений (определений)	0.1

2. Сведения о характеристиках объекта недвижимости с кадастровым номером : 73:05:040103:48 :

№ п/п	Наименование характеристики	Значение характеристики
1	2	3
1.	Вид объекта недвижимости	здание
2.	Ранее присвоенный государственный учетный номер (инвентарный) здания, сооружения, объекта незавершенного строительства	-
3.	Кадастровый номер земельного участка (земельных участков), в границах которого (которых) расположены здание, сооружение, объект незавершенного строительства	73:05:040103:20
4.	Уникальный учетный номер кадастрового квартала, в границах которого расположены здание, сооружение, объект незавершенного строительства	73:05:040103
5.	Адрес здания, сооружения, объекта незавершенного строительства	-

2. Сведения о характеристиках объекта недвижимости с кадастровым номером : 73:05:040103:48 :

№ п/п	Наименование характеристики	Значение характеристики
1	2	3
5.1.	Сведения о местоположении здания, сооружения, объекта незавершенного строительства (при отсутствии адреса) в структурированном в соответствии с федеральной информационной адресной системой виде	-
5.2.	Дополнительные сведения о местоположении	-
6.	Иные сведения	-

3. Пояснения к сведениям об объекте недвижимости с кадастровым номером 73:05:040103:48 :

1.	-

Описание местоположения зданий, сооружений, объектов незавершенного строительства на земельном участке

1. Сведения о характерных точках контура объекта недвижимости с кадастровым номером : 73:05:040103:49 :

Система координат МСК-73, зона 1 **Зона № 1**

Обозначение характерных точек контура	Содержатся в Едином государственном реестре недвижимости			Определены в ходе выполнения комплексных кадастровых работ			Метод определения координат	Формулы, примененные для расчета средней квадратической погрешности определения координат характерных точек (Mt), м, с подставленными в такие формулы значениями и итоговые (вычисленные) значения Mt, м
	Координаты, м		Радиус, м	Координаты, м		Радиус, м		
	X	Y	R	X	Y	R		
1	2	3	4	5	6	7	8	9
н31О	-	-	-	495067.09	1361432.75	-	Метод спутниковых геодезических измерений (определений)	0.1
н32О	-	-	-	495064.54	1361435.30	-	Метод спутниковых геодезических измерений (определений)	0.1
н33О	-	-	-	495066.69	1361437.45	-	Метод спутниковых геодезических измерений (определений)	0.1
н34О	-	-	-	495062.73	1361441.41	-	Метод спутниковых геодезических измерений (определений)	0.1
н35О	-	-	-	495061.15	1361439.83	-	Метод спутниковых геодезических измерений (определений)	0.1
н36О	-	-	-	495057.92	1361443.07	-	Метод спутниковых геодезических измерений (определений)	0.1
н37О	-	-	-	495055.43	1361440.58	-	Метод спутниковых геодезических измерений (определений)	0.1
н38О	-	-	-	495057.95	1361438.06	-	Метод спутниковых геодезических измерений (определений)	0.1
н39О	-	-	-	495047.57	1361427.68	-	Метод спутниковых геодезических измерений (определений)	0.1

1. Сведения о характерных точках контура объекта недвижимости с кадастровым номером : 73:05:040103:49 :

Система координат МСК-73, зона 1 **Зона № 1**

Обозначение характерных точек контура	Содержатся в Едином государственном реестре недвижимости			Определены в ходе выполнения комплексных кадастровых работ			Метод определения координат	Формулы, примененные для расчета средней квадратической погрешности определения координат характерных точек (Mt), м, с подставленными в такие формулы значениями и итоговые (вычисленные) значения Mt, м
	Координаты, м		Радиус, м	Координаты, м		Радиус, м		
	X	Y	R	X	Y	R		
1	2	3	4	5	6	7	8	9
н40О	-	-	-	495054.80	1361420.45	-	Метод спутниковых геодезических измерений (определений)	0.1
н31О	-	-	-	495067.09	1361432.75	-	Метод спутниковых геодезических измерений (определений)	0.1

2. Сведения о характеристиках объекта недвижимости с кадастровым номером : 73:05:040103:49 :

№ п/п	Наименование характеристики	Значение характеристики
1	2	3
1.	Вид объекта недвижимости	здание
2.	Ранее присвоенный государственный учетный номер (инвентарный) здания, сооружения, объекта незавершенного строительства	-
3.	Кадастровый номер земельного участка (земельных участков), в границах которого (которых) расположены здание, сооружение, объект незавершенного строительства	73:05:040103:13
4.	Уникальный учетный номер кадастрового квартала, в границах которого расположены здание, сооружение, объект незавершенного строительства	73:05:040103
5.	Адрес здания, сооружения, объекта незавершенного строительства	-
5.1.	Сведения о местоположении здания, сооружения, объекта незавершенного строительства (при отсутствии адреса) в структурированном в соответствии с федеральной информационной адресной системой виде	-
5.2.	Дополнительные сведения о местоположении	-
6.	Иные сведения	-

3. Пояснения к сведениям об объекте недвижимости с кадастровым номером 73:05:040103:49 :

1.	-

Описание местоположения зданий, сооружений, объектов незавершенного строительства на земельном участке

1. Сведения о характерных точках контура объекта недвижимости с кадастровым номером : 73:05:040103:51 :

Система координат МСК-73, зона 1 **Зона № 1**

Обозначение характерных точек контура	Содержатся в Едином государственном реестре недвижимости			Определены в ходе выполнения комплексных кадастровых работ			Метод определения координат	Формулы, примененные для расчета средней квадратической погрешности определения координат характерных точек (Mt), м, с подставленными в такие формулы значениями и итоговые (вычисленные) значения Mt, м
	Координаты, м		Радиус, м	Координаты, м		Радиус, м		
	X	Y	R	X	Y	R		
1	2	3	4	5	6	7	8	9
н41О	-	-	-	495044.58	1361304.73	-	Метод спутниковых геодезических измерений (определений)	0.1
н42О	-	-	-	495055.47	1361316.19	-	Метод спутниковых геодезических измерений (определений)	0.1
н43О	-	-	-	495036.71	1361334.01	-	Метод спутниковых геодезических измерений (определений)	0.1
н44О	-	-	-	495035.44	1361332.68	-	Метод спутниковых геодезических измерений (определений)	0.1
н45О	-	-	-	495034.23	1361331.40	-	Метод спутниковых геодезических измерений (определений)	0.1
н46О	-	-	-	495016.98	1361347.76	-	Метод спутниковых геодезических измерений (определений)	0.1
н47О	-	-	-	495020.47	1361351.44	-	Метод спутниковых геодезических измерений (определений)	0.1
н48О	-	-	-	495010.25	1361361.14	-	Метод спутниковых геодезических измерений (определений)	0.1
н49О	-	-	-	494998.35	1361348.61	-	Метод спутниковых геодезических измерений (определений)	0.1

1. Сведения о характерных точках контура объекта недвижимости с кадастровым номером : 73:05:040103:51 :

Система координат МСК-73, зона 1 **Зона № 1**

Обозначение характерных точек контура	Содержатся в Едином государственном реестре недвижимости			Определены в ходе выполнения комплексных кадастровых работ			Метод определения координат	Формулы, примененные для расчета средней квадратической погрешности определения координат характерных точек (Mt), м, с подставленными в такие формулы значениями и итоговые (вычисленные) значения Mt, м
	Координаты, м		Радиус, м	Координаты, м		Радиус, м		
	X	Y	R	X	Y	R		
1	2	3	4	5	6	7	8	9
н41О	-	-	-	495044.58	1361304.73	-	Метод спутниковых геодезических измерений (определений)	0.1

2. Сведения о характеристиках объекта недвижимости с кадастровым номером : 73:05:040103:51 :

№ п/п	Наименование характеристики	Значение характеристики
1	2	3
1.	Вид объекта недвижимости	здание
2.	Ранее присвоенный государственный учетный номер (инвентарный) здания, сооружения, объекта незавершенного строительства	-
3.	Кадастровый номер земельного участка (земельных участков), в границах которого (которых) расположены здание, сооружение, объект незавершенного строительства	73:05:040103:24
4.	Уникальный учетный номер кадастрового квартала, в границах которого расположены здание, сооружение, объект незавершенного строительства	73:05:040103
5.	Адрес здания, сооружения, объекта незавершенного строительства	-
5.1.	Сведения о местоположении здания, сооружения, объекта незавершенного строительства (при отсутствии адреса) в структурированном в соответствии с федеральной информационной адресной системой виде	-
5.2.	Дополнительные сведения о местоположении	-
6.	Иные сведения	-

3. Пояснения к сведениям об объекте недвижимости с кадастровым номером 73:05:040103:51 :

1.	-

Описание местоположения зданий, сооружений, объектов незавершенного строительства на земельном участке

1. Сведения о характерных точках контура объекта недвижимости с кадастровым номером : 73:05:040103:53 :

Система координат МСК-73, зона 1 **Зона № 1**

Обозначение характерных точек контура	Содержатся в Едином государственном реестре недвижимости			Определены в ходе выполнения комплексных кадастровых работ			Метод определения координат	Формулы, примененные для расчета средней квадратической погрешности определения координат характерных точек (Mt), м, с подставленными в такие формулы значениями и итоговые (вычисленные) значения Mt, м
	Координаты, м		Радиус, м	Координаты, м		Радиус, м		
	X	Y	R	X	Y	R		
1	2	3	4	5	6	7	8	9
н50О	-	-	-	495123.21	1361307.45	-	Метод спутниковых геодезических измерений (определений)	0.1
н51О	-	-	-	495118.97	1361303.28	-	Метод спутниковых геодезических измерений (определений)	0.1
н52О	-	-	-	495127.77	1361294.34	-	Метод спутниковых геодезических измерений (определений)	0.1
н53О	-	-	-	495132.01	1361298.51	-	Метод спутниковых геодезических измерений (определений)	0.1
н50О	-	-	-	495123.21	1361307.45	-	Метод спутниковых геодезических измерений (определений)	0.1

2. Сведения о характеристиках объекта недвижимости с кадастровым номером : 73:05:040103:53 :

№ п/п	Наименование характеристики	Значение характеристики
1	2	3
1.	Вид объекта недвижимости	здание
2.	Ранее присвоенный государственный учетный номер (инвентарный) здания, сооружения, объекта незавершенного строительства	-
3.	Кадастровый номер земельного участка (земельных участков), в границах которого (которых) расположены здание, сооружение, объект незавершенного строительства	73:05:040103:25
4.	Уникальный учетный номер кадастрового квартала, в границах которого расположены здание, сооружение, объект незавершенного строительства	73:05:040103
5.	Адрес здания, сооружения, объекта незавершенного строительства	-

2. Сведения о характеристиках объекта недвижимости с кадастровым номером : 73:05:040103:53 :

№ п/п	Наименование характеристики	Значение характеристики
1	2	3
5.1.	Сведения о местоположении здания, сооружения, объекта незавершенного строительства (при отсутствии адреса) в структурированном в соответствии с федеральной информационной адресной системой виде	-
5.2.	Дополнительные сведения о местоположении	-
6.	Иные сведения	-

3. Пояснения к сведениям об объекте недвижимости с кадастровым номером 73:05:040103:53 :

1.	-

Описание местоположения зданий, сооружений, объектов незавершенного строительства на земельном участке

1. Сведения о характерных точках контура объекта недвижимости с кадастровым номером : 73:05:040103:54 :

Система координат МСК-73, зона 1 **Зона № 1**

Обозначение характерных точек контура	Содержатся в Едином государственном реестре недвижимости			Определены в ходе выполнения комплексных кадастровых работ			Метод определения координат	Формулы, примененные для расчета средней квадратической погрешности определения координат характерных точек (Mt), м, с подставленными в такие формулы значениями и итоговые (вычисленные) значения Mt, м
	Координаты, м		Радиус, м	Координаты, м		Радиус, м		
	X	Y	R	X	Y	R		
1	2	3	4	5	6	7	8	9
н54О	-	-	-	495203.45	1361416.21	-	Метод спутниковых геодезических измерений (определений)	0.1
н55О	-	-	-	495196.46	1361424.73	-	Метод спутниковых геодезических измерений (определений)	0.1
н56О	-	-	-	495187.63	1361417.48	-	Метод спутниковых геодезических измерений (определений)	0.1
н57О	-	-	-	495190.43	1361414.07	-	Метод спутниковых геодезических измерений (определений)	0.1
н58О	-	-	-	495186.82	1361411.10	-	Метод спутниковых геодезических измерений (определений)	0.1
н59О	-	-	-	495191.01	1361406.00	-	Метод спутниковых геодезических измерений (определений)	0.1
н54О	-	-	-	495203.45	1361416.21	-	Метод спутниковых геодезических измерений (определений)	0.1

2. Сведения о характеристиках объекта недвижимости с кадастровым номером : 73:05:040103:54 :

№ п/п	Наименование характеристики	Значение характеристики
1	2	3
1.	Вид объекта недвижимости	здание

2. Сведения о характеристиках объекта недвижимости с кадастровым номером : 73:05:040103:54 :

№ п/п	Наименование характеристики	Значение характеристики
1	2	3
2.	Ранее присвоенный государственный учетный номер (инвентарный) здания, сооружения, объекта незавершенного строительства	-
3.	Кадастровый номер земельного участка (земельных участков), в границах которого (которых) расположены здание, сооружение, объект незавершенного строительства	73:05:040103:18
4.	Уникальный учетный номер кадастрового квартала, в границах которого расположены здание, сооружение, объект незавершенного строительства	73:05:040103
5.	Адрес здания, сооружения, объекта незавершенного строительства	-
5.1.	Сведения о местоположении здания, сооружения, объекта незавершенного строительства (при отсутствии адреса) в структурированном в соответствии с федеральной информационной адресной системой виде	-
5.2.	Дополнительные сведения о местоположении	-
6.	Иные сведения	-

3. Пояснения к сведениям об объекте недвижимости с кадастровым номером 73:05:040103:54 :

1.	-

Описание местоположения зданий, сооружений, объектов незавершенного строительства на земельном участке

1. Сведения о характерных точках контура объекта недвижимости с кадастровым номером : 73:05:040103:56 :

Система координат МСК-73, зона 1 **Зона № 1**

Обозначение характерных точек контура	Содержатся в Едином государственном реестре недвижимости			Определены в ходе выполнения комплексных кадастровых работ			Метод определения координат	Формулы, примененные для расчета средней квадратической погрешности определения координат характерных точек (Mt), м, с подставленными в такие формулы значениями и итоговые (вычисленные) значения Mt, м
	Координаты, м		Радиус, м	Координаты, м		Радиус, м		
	X	Y	R	X	Y	R		
1	2	3	4	5	6	7	8	9
н60О	-	-	-	495186.65	1361331.91	-	Метод спутниковых геодезических измерений (определений)	0.1
н61О	-	-	-	495175.86	1361344.37	-	Метод спутниковых геодезических измерений (определений)	0.1
н62О	-	-	-	495142.06	1361311.35	-	Метод спутниковых геодезических измерений (определений)	0.1
н63О	-	-	-	495152.98	1361298.98	-	Метод спутниковых геодезических измерений (определений)	0.1
н60О	-	-	-	495186.65	1361331.91	-	Метод спутниковых геодезических измерений (определений)	0.1

2. Сведения о характеристиках объекта недвижимости с кадастровым номером : 73:05:040103:56 :

№ п/п	Наименование характеристики	Значение характеристики
1	2	3
1.	Вид объекта недвижимости	здание
2.	Ранее присвоенный государственный учетный номер (инвентарный) здания, сооружения, объекта незавершенного строительства	-
3.	Кадастровый номер земельного участка (земельных участков), в границах которого (которых) расположены здание, сооружение, объект незавершенного строительства	73:05:040103:58
4.	Уникальный учетный номер кадастрового квартала, в границах которого расположены здание, сооружение, объект незавершенного строительства	73:05:040103
5.	Адрес здания, сооружения, объекта незавершенного строительства	-

2. Сведения о характеристиках объекта недвижимости с кадастровым номером : 73:05:040103:56 :

№ п/п	Наименование характеристики	Значение характеристики
1	2	3
5.1.	Сведения о местоположении здания, сооружения, объекта незавершенного строительства (при отсутствии адреса) в структурированном в соответствии с федеральной информационной адресной системой виде	-
5.2.	Дополнительные сведения о местоположении	-
6.	Иные сведения	-

3. Пояснения к сведениям об объекте недвижимости с кадастровым номером 73:05:040103:56 :

1.	-

Схема границ земельных участков

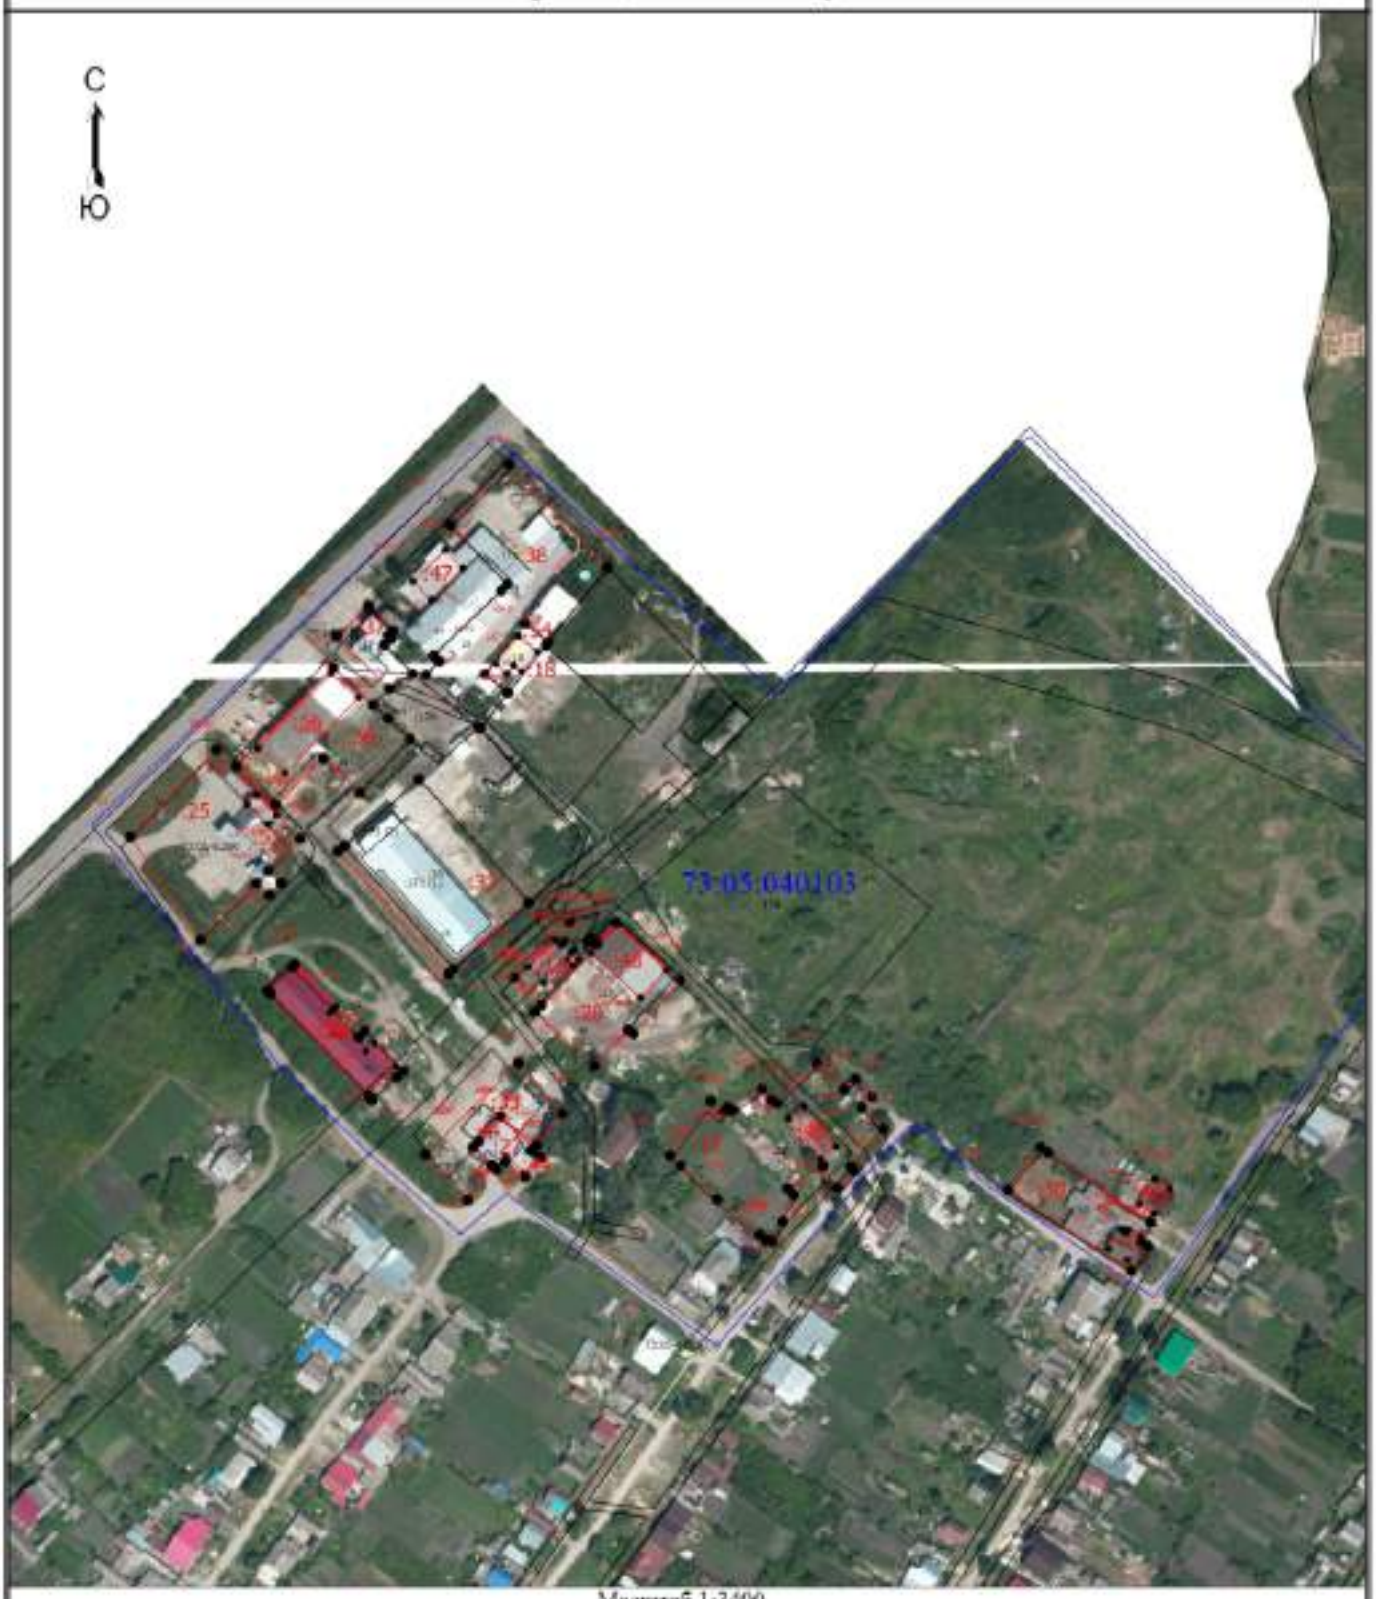

Масштаб 1:3400

Условные обозначения

- Часть границы, местоположение которой определено при выполнении кадастровых работ
- Характерная точка границы земельного участка, сведения ЕГРН о которой соответствуют требованиям, установленным в соответствии с частью 13 статьи 22 Федерального закона от 13 июля 2015 г. N 218-ФЗ "О государственной регистрации недвижимости"
- Характерная точка контура здания, сооружения, объекта незавершенного строительства
- н1О - Обозначение новой характерной точки
- :13 - Кадастровый номер земельного участка

Схема границ земельных участков

:13	- Исправляемый земельный участок
:45	- Кадастровый номер здания
:40	- Уточняемое здание
:173 (1)	- Обозначение контура здания
	- Часть границы, сведения ЕГРН о которой позволяют однозначно определить ее положение на местности
	- Часть контура, образованного проекцией вновь образованного наземного конструктивного элемента здания, сооружения, объекта незавершенного строительства
	- Часть контура, образованного проекцией существующего в ЕГРН наземного конструктивного элемента здания, сооружения, объекта незавершенного строительства
73:05:040103	- Номер кадастрового квартала

Схема границ земельных участков

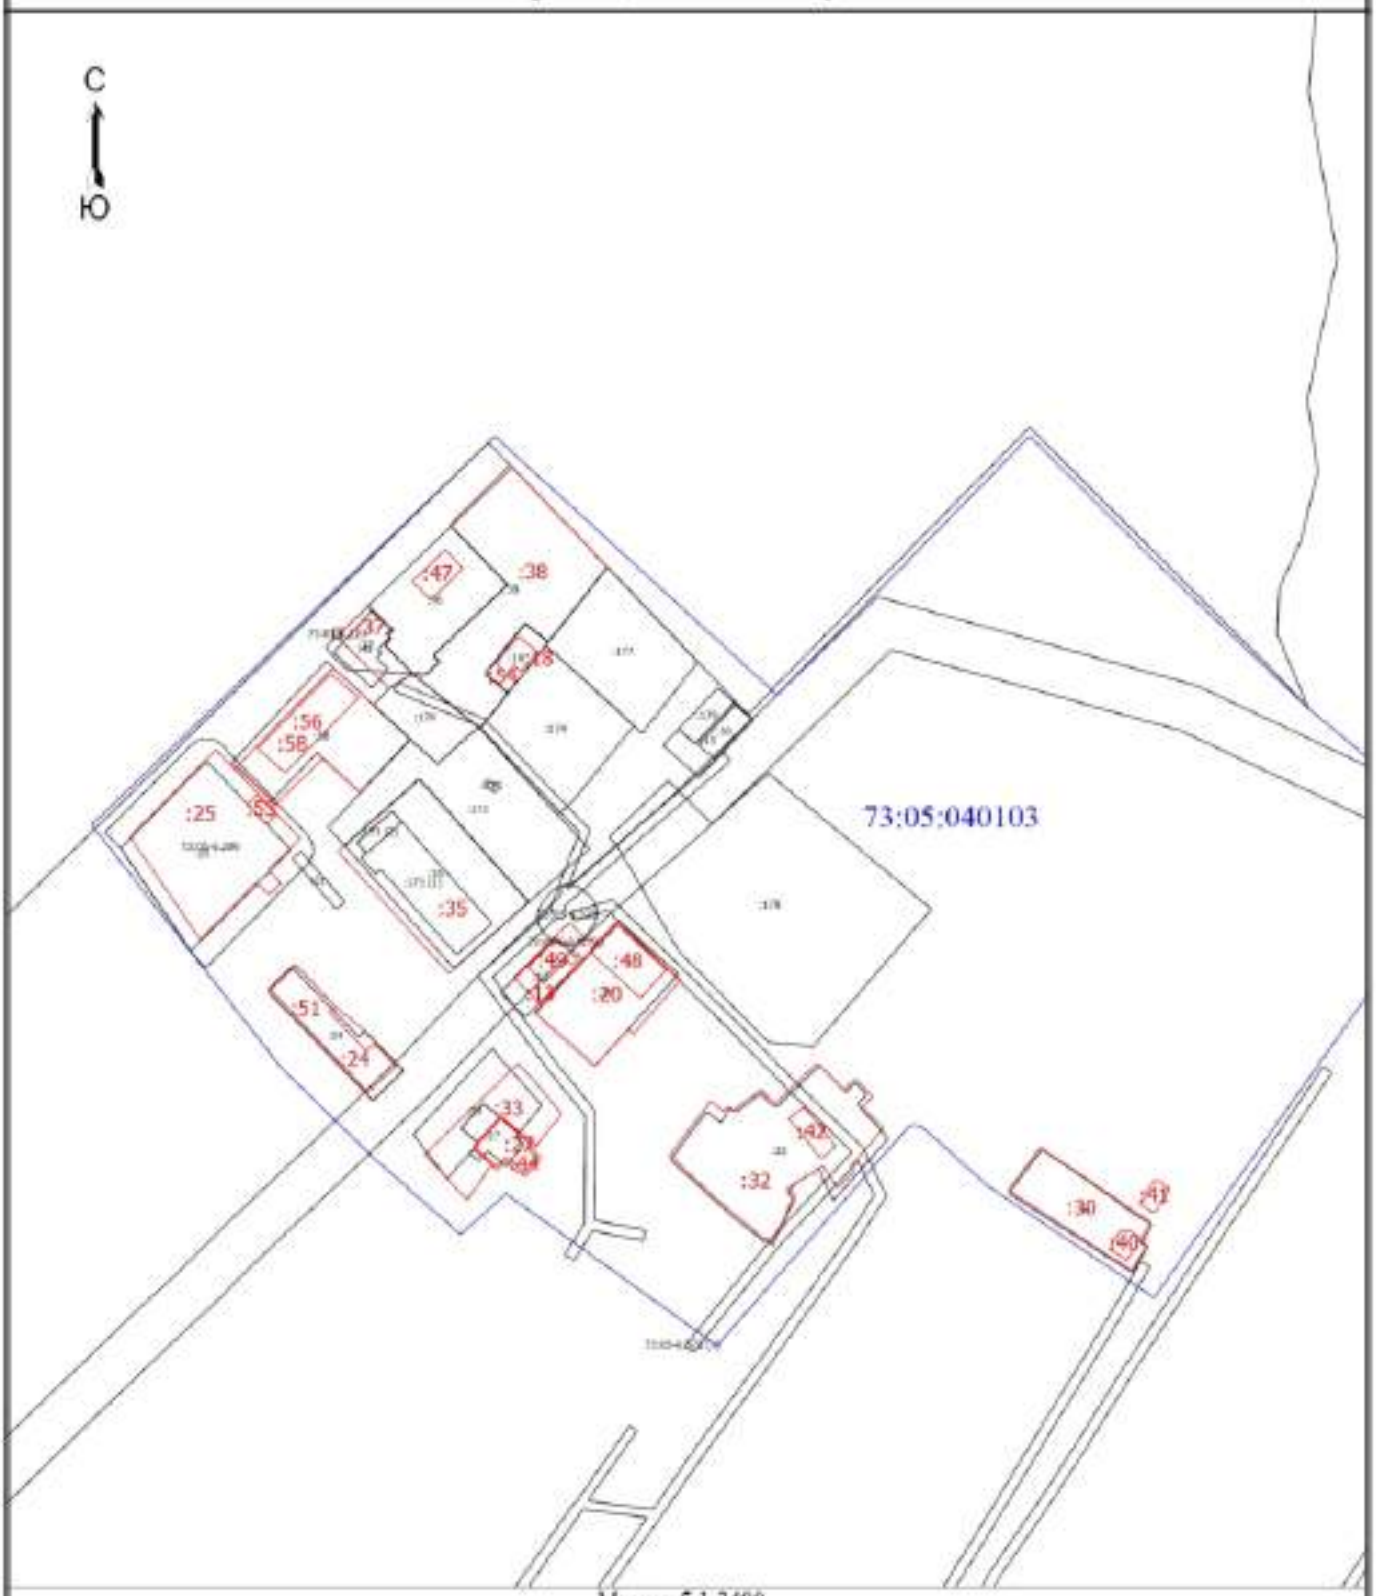

Масштаб 1:3400

Условные обозначения

- Часть границы, местоположение которой определено при выполнении кадастровых работ
- Характерная точка границы земельного участка, сведения ЕГРН о которой соответствуют требованиям, установленным в соответствии с частью 13 статьи 22 Федерального закона от 13 июля 2015 г. N 218-ФЗ "О государственной регистрации недвижимости"
- Характерная точка контура здания, сооружения, объекта незавершенного строительства
- 1 - Обозначение характерной точки, местоположение которой не изменилось или было уточнено
- н1О - Обозначение новой характерной точки

Схема границ земельных участков

:13	- Кадастровый номер земельного участка
:13	- Исправляемый земельный участок
:45	- Кадастровый номер здания
:40	- Уточняемое здание
:173 (1)	- Обозначение контура здания
	- Часть границы, сведения ЕГРН о которой позволяют однозначно определить ее положение на местности
73:05:040103	- Номер кадастрового квартала

ВЫПИСКА

о пунктах государственной геодезической сети, государственной нивелирной сети, государственной гравиметрической сети и геодезических сетей специального назначения на бумажном носителе и в электронном виде

от «03» февраля 2025 г. № 170-2682/2025-В

На основании договора о предоставлении пространственных данных или материалов, не являющихся объектами авторского права, за исключением их предоставления публично-правовой компании, созданной в соответствии с Федеральным законом от 30 декабря 2021 г. № 448-ФЗ «О публично-правовой компании «Роскадастр» (далее – публично-правовая компания), а также для выполнения задач в области обороны, после поступления заявлений физических или юридических лиц, органов государственной власти или органов местного самоуправления (далее – заявитель) о предоставлении пространственных данных и материалов, содержащихся в государственных фондах пространственных данных, от «03» февраля 2025 г. № 170-2682/2025 публично-правовая компания, осуществляющая ведение федерального фонда пространственных данных, или её филиал

(указывается филиал публично-правовой компании)

предоставляет

ППК «Роскадастр»
(ИНН: 7708410783; ОГРН: 1227700700633)

(указываются сведения о заявителе (для физического лица – фамилия, имя отчество (при наличии); для юридического лица, органа государственной власти, органа местного самоуправления – полное наименование, идентификационный номер налогоплательщика (ИНН), основной государственный регистрационный номер (ОГРН)

на срок[1] бессрочно (указывается срок использования сведений о пунктах государственной геодезической сети, государственной нивелирной сети, государственной гравиметрической сети и геодезических сетей специального назначения) содержащиеся в федеральном фонде пространственных данных по состоянию на «03» февраля 2025 г. следующие сведения в

МСК-73 Ульяновская область, зона 2, МСК-73 Ульяновская область, зона 1, МСК-63 Самарская область, зона 1

(указывается система координат и (или) государственная система высот)

о запрашиваемых пунктах государственной геодезической сети, государственной нивелирной сети, государственной гравиметрической сети и геодезических сетей специального назначения:

[1] Подпункт «е» пункта 5 Правил предоставления пространственных данных и материалов, содержащихся в государственных фондах пространственных данных, в том числе правил подачи заявления о предоставлении указанных пространственных данных и материалов, включая форму такого заявления и состав прилагаемых к нему документов, утвержденных постановлением Правительства Российской Федерации от 4 марта 2017 г. № 262.

АДМИНИСТРАЦИЯ
МУНИЦИПАЛЬНОГО ОБРАЗОВАНИЯ
«КАРСУНСКИЙ РАЙОН»
УЛЬЯНОВСКОЙ ОБЛАСТИ

30-летия Победы пл., д. 6, р.п. Карсун,
Ульяновская область, 433210
тел./факс (84246) 2-47-91
e-mail: karsun_otgotd@mail.ru,
http://karsunrayo.gosuslugi.ru/

15.07.2025 № 13-исх-05.01/2528исх
На № 18-4065-СБ/25 от 30.06.2025

Директору филиала
ППК «Роскадастр»
по Ульяновской области

Борисовой С.В.

Уважаемая Светлана Владимировна!

Администрация муниципального образования «Карсунский район» Ульяновской области предоставляет сведения о территориальных зонах в р.п. Карсун, согласно запрашиваемого перечня кадастровых кварталов.

Приложение: на 3 л. в 1 экз.

Глава администрации района Н.А.Сизов

Кондратьева Екатерина Николаевна
8(84246)2-47-61

Приложение

Сведения о территориальных зонах р.п. Карсун

№ п/п	Кадастровый квартал	Территориальные зоны
1	2	3
1	73:05:040101	Ж-4б
2	73:05:040102	Ж-1
3	73:05:040103	Ж-4б, СХ-2
4	73:05:040104	Ж-4б, Ж-1
5	73:05:040105	Ж-1, Р-4
6	73:05:040106	П-3, ИТ-2, Ж-4б
7	73:05:040107	Ж-1
8	73:05:040108	Ж-4в, ОЗ-1
9	73:05:040109	П-4
10	73:05:040110	Ж-3, П-4
11	73:05:040111	Ж-4б, Ж-3, ОД-3
12	73:05:040112	Ж-4а
13	73:05:040113	Ж-4а
14	73:05:040114	Ж-4б
15	73:05:040115	Ж-1, Ж-3
16	73:05:040116	Ж-3, ОЗ-1
17	73:05:040117	ОЗ-1
18	73:05:040118	Ж-3, Ж-1
19	73:05:040119	Ж-1, Ж-4б, ОД-3
20	73:05:040120	Ж-4б
21	73:05:040121	Ж-4б, ОД-1, Р-1, Р-2, ОД-4, ОЗ-1, Э-ОЛ
22	73:05:040122	Ж-4б
23	73:05:040123	ОД-3, ОЗ-1, Ж-4б
24	73:05:040124	ОЗ-1
25	73:05:040125	ОЗ-1
26	73:05:040126	СН-1, ОД-8, П-3, Ж-4б, ОД-2
27	73:05:040127	Ж-1, Ж-4б
28	73:05:040128	Ж-1, ОЗ-1
29	73:05:040129	Ж-1, ОЗ-1
30	73:05:040130	Ж-1, ОЗ-1
31	73:05:040131	Ж-1, ОЗ-1
32	73:05:040132	Ж-1
33	73:05:040133	Ж-1
34	73:05:040134	Ж-4в
35	73:05:040135	Ж-4б
36	73:05:040136	Ж-4б
37	73:05:040137	Ж-4б
38	73:05:040138	Ж-4б, Ж-5б
39	73:05:040139	Ж-4б
40	73:05:040140	Ж-4б
41	73:05:040141	Ж-4б, Ж-3, ОД-8
42	73:05:040142	Ж-1, Ж-4б, П-5
43	73:05:040143	Ж-1, Ж-4в
44	73:05:040144	Ж-4б
45	73:05:040145	Ж-4б

1	2	3
46	73:05:040146	Ж-1
47	73:05:040147	Ж-1
48	73:05:040148	Ж-1, Ж-4б

Расшифровка территориальных зон

Индекс зоны	Наименование зоны
1	2
	ЖИЛЫЕ ЗОНЫ
Ж-1	Индивидуальная усадебная застройка
Ж-3	Зона застройки многоквартирных жилых домов малой и средней этажности (2-4)
Ж-4	Жилая застройка в границах охранных и санитарно-защитных зон
Ж-4а	Жилая застройка в границах охранных зон объектов культурного наследия и зонах охраны городского ландшафта
Ж-4б	Жилая застройка в СЗЗ промышленно-коммунальных предприятий
Ж-4в	Жилая застройка в водоохранной зоне
Ж-5	Зона развития жилой застройки
Ж-6	Территории коллективных садов и садово-огородных участков, садоводческих и дачных земельных участков
	ОБЩЕСТВЕННО-ДЕЛОВЫЕ ЗОНЫ
ОД-1	Общественно-деловая зона центра
ОД-2	Зона учреждений здравоохранения и социальной защиты
ОД-3	Зона детских дошкольных учреждений, общеобразовательных школьных и внешкольных учреждений
ОД-4	Зона образовательных учреждений среднего профессионального образования
ОД-6	Зона рекреационных объектов и учреждений отдыха
ОД-7	Зона объектов обслуживания населения и производственной деятельности
ОД-8	Зона коммерческой активности
	РЕКРЕАЦИОННЫЕ ЗОНЫ
Р-1	Зона общегородской зелени (скверы, бульвары, открытые пространства)
Р-2	Зона природных ландшафтов (парки, рощи, лесопарки)
Р-3	Зона городских пляжей
Р-4	Зона лесов и городских лесов
	ПРОИЗВОДСТВЕННО-КОММУНАЛЬНЫЕ ЗОНЫ
П-3	Зона производственно-коммунальных объектов и предприятий III класса опасности (СЗЗ 300 м); (асфальтовый завод)
П-4	Зона производственно-коммунальных объектов и предприятий IV класса вредности (СЗЗ 100 м)

1	2
П-5	Зона производственно-коммунальных объектов и предприятий V класса (СЗЗ 50 м)
П-6	Разрабатываемые месторождения полезных ископаемых
П-7	Зона перспективного развития промышленности
	ЗОНЫ ИНЖЕНЕРНОЙ И ТРАНСПОРТНОЙ ИНФРАСТРУКТУРЫ
ИТ-1	Зона объектов инженерной инфраструктуры
ИТ-2	Зона объектов транспортной инфраструктуры
	ЗОНЫ СПЕЦИАЛЬНОГО НАЗНАЧЕНИЯ
СН-1	Зона кладбищ
СН-2	Зона полигонов промышленных, бытовых отходов
СН-3	Зона скотомогильников
	ЗОНЫ СЕЛЬСКОХОЗЯЙСТВЕННОГО ИСПОЛЬЗОВАНИЯ
СХ-1	Зона сельскохозяйственных угодий
СХ-2	Зона сельскохозяйственных объектов
	ЗОНЫ ЭКОЛОГИЧЕСКИХ ОГРАНИЧЕНИЙ
Э-ВД	Водоохранные зоны
Э-ОЛ	Особо охраняемые ландшафты
Э-СО	Крутые склоны рек, овраги
Э-Б	Заболоченные территории
Э-ПТ	Зона пойменных территорий, подверженных затоплению паводком
	ОХРАННЫЕ ЗОНЫ
ОЗ-1	Охранные зоны объектов историко-культурного наследия в пределах внутриквартальных пространств, ограниченных красными линиями улиц
ОЗ-3	Зона археологического культурного слоя

КАРТА-ПЛАН ТЕРРИТОРИИ

Пояснительная записка

1. Сведения о территории выполнения комплексных кадастровых работ: 73:05:040104, Ульяновская область, Карсунский район, р.п. Карсун

(наименование субъекта Российской Федерации, муниципального образования, населенного пункта, уникальные учетные номера кадастровых кварталов, иные сведения, позволяющие определить местоположение территории, на которой выполняются комплексные кадастровые работы, например, наименование садоводческого или огороднического некоммерческого товарищества, гаражного кооператива, элемента планировочной структуры)

2. Основания выполнения комплексных кадастровых работ:

Наименование, дата и номер документа, на основании которого выполняются комплексные кадастровые работы: "03" февраля 2025 г. , 170-2682/2025-В

3. Дата подготовки карты-плана территории: "22" июля 2025 г.

4. Сведения о заказчике(ах) комплексных кадастровых работ:

В отношении юридического лица, органа местного самоуправления муниципального района, муниципального округа или городского округа либо уполномоченного исполнительного органа государственной власти субъекта Российской Федерации:

полное или сокращенное (в случае, если имеется) наименование: ФЕДЕРАЛЬНАЯ СЛУЖБА ГОСУДАРСТВЕННОЙ РЕГИСТРАЦИИ, КАДАСТРА И КАРТОГРАФИИ
основной государственный регистрационный номер: 1047796940465
идентификационный номер налогоплательщика: 7706560536

В отношении физического лица или представителя физических или юридических лиц:

фамилия, имя, отчество (последнее - при наличии): -
страховой номер индивидуального лицевого счета в системе обязательного пенсионного страхования Российской Федерации (СНИЛС): -

Наименование и реквизиты документа, подтверждающие полномочия представителя заказчика(ов) комплексных кадастровых работ: -
Адрес электронной почты (для направления уведомления о результатах внесения сведений в Единый государственный реестр недвижимости): -

5. Сведения об исполнителе комплексных кадастровых работ:

Полное или сокращенное (в случае, если имеется) наименование и адрес юридического лица, с которым заключен государственный или муниципальный контракт либо договор подряда на выполнение комплексных кадастровых работ: Филлиал ППК "Роскадастр" по Ульяновской области, Ульяновск ул Юность д. 5/96

Фамилия, имя. отчество кадастрового инженера (последнее - при наличии): Мельникова Екатерина Юрьевна и основной государственный регистрационный номер кадастрового инженера индивидуального предпринимателя (ОГРНИП): -

Страховой номер индивидуального лицевого счета в системе обязательного пенсионного страхования Российской Федерации (СНИЛС) кадастрового инженера: 071-399-558 94

Уникальный реестровый номер кадастрового инженера в реестре саморегулируемой организации кадастровых инженеров и дата внесения сведений о физическом лице в такой реестр: А-0289, 2016-04-27

Полное или (в случае, если имеется) сокращенное наименование саморегулируемой организации кадастровых инженеров, членом которой является кадастровый инженер: Ассоциация "Союз кадастровых инженеров"

Контактный телефон: +78422468329

Почтовый адрес и адрес электронной почты, по которым осуществляется связь с кадастровым инженером: Г.О. ГОРОД УЛЬЯНОВСК, Г УЛЬЯНОВСК, УЛ ЮНОСТИ, Д. 5/96 MelnikovaEYu@73.kadastr.ru

6. Перечень документов, использованных при подготовке карты-плана территории

№ п/п	Реквизиты документа				
	Вид	Дата	Номер	Наименование	Иные сведения
1	2	3	4	5	6
1	Кадастровый план территории	23.06.2025	КУВИ-001/2025-127647158	Кадастровый план территории кадастрового квартала 73:05:040104	-
2	Иной документ	03.02.2025	170-2682/2025-В	Выписка о пунктах государственной геодезической сети	-
3	Иной документ	30.01.2025	321-20-2025-002	Соглашение о предоставлении из федерального бюджета субсидий, в том числе грантов в форме субсидий, юридическим лицам, индивидуальным предпринимателям, а также физическим лицам	-

7. Пояснения к карте-плану территории

1. На территории кадастрового квартала 73:05:040104 на основании соглашения между Федеральной службой государственной регистрации, кадастра и картографии и Публично – правовой компанией «Роскадастр» №321-20-2025-002 от 30.01.2025г. выполнены комплексные кадастровые работы.
Ж-4б, Ж-1
Карта-план территории использовалась Единая электронная картографическая основа ЦОФП открытого опубликования в масштабе М 1:2000:
Карсун_73-53-86-(175-ж)_ЦОФП_2020_МСК73_зона_1
Карсун_73-53-86-(175-з)_ЦОФП_2020_МСК73_зона_1
Карта-план территории подготовлен в соответствии с кадастровыми планами территории кадастровых кварталов 73:05:040104 от 23.06.2025 г. КУВИ-001/2025-127647158
В результате выполнения комплексных кадастровых работ и подготовки карты-плана территории сведения ЕГРН об адресе объекта комплексных кадастровых работ или о его местоположении не изменились, соответствующие строки текстовой части карты-плана территории на заполнялись (п.42 Требования от 04.08.2021 №П/0337).
По результатам анализа кадастрового плана территории 73:05:040104
1. В отношении земельных участков выявлено: Местоположение 43 земельных участков 73:05:040102:295, 73:05:040102:294, 73:05:040102:293, 73:05:040102:290, 73:05:040102:289, 73:05:040102:288, 73:05:040102:169, 73:05:040102:167, 73:05:040102:162, 73:05:040102:138, 73:05:040102:135, 73:05:040102:133, 73:05:040102:132, 73:05:040102:67, 73:05:040102:66, 73:05:040102:65, 73:05:040102:64, 73:05:040102:62, 73:05:040102:61, 73:05:040102:60, 73:05:040102:57, 73:05:040102:55, 73:05:040102:54, 73:05:040104:52, 73:05:040104:51, 73:05:040104:50, 73:05:040104:49, 73:05:040104:47, 73:05:040104:45, 73:05:040104:44, 73:05:040104:41, 73:05:040104:40, 73:05:040104:38, 73:05:040104:37, 73:05:040104:33, 73:05:040104:16, 73:05:040104:14, 73:05:040104:12, 73:05:040104:7, 73:05:040104:6, 73:05:040104:5, 73:05:040104:4, 73:05:040104:3, установлено в соответствии с требованиями законодательства.
В отношении объектов капитального строительства выявлено: Местоположение 13 объектов капитального строительства 73:05:040104:103, 73:05:040104:298, 73:05:040104:297, 73:05:040104:296, 73:05:040104:292, 73:05:040104:172, 73:05:040104:166, 73:05:040104:139, 73:05:040104:111, 73:05:040104:84, 73:05:040104:79, 73:05:040104:75, 73:05:040104:60 установлено в соответствии с требованиями законодательства.
Уточнение местоположения границ 29 земельных участков, границы которых не установлены в соответствии с требованиями земельного законодательства:
73:05:040104:8, 73:05:040104:9, 73:05:040104:10, 73:05:040104:11, 73:05:040104:15, 73:05:040104:17, 73:05:040104:18, 73:05:040104:19, 73:05:040104:20, 73:05:040104:21, 73:05:040104:22, 73:05:040104:23, 73:05:040104:24, 73:05:040104:25, 73:05:040104:29, 73:05:040104:30, 73:05:040104:31, 73:05:040104:32, 73:05:040104:34, 73:05:040104:35, 73:05:040104:39, 73:05:040104:48, 73:05:040104:53, 73:05:040104:56, 73:05:040104:58, 73:05:040104:59, 73:05:040104:131, 73:05:040104:170, 73:05:040104:54
Уточнение местоположения границ 57 объектов капитального строительства, границы которых не установлены в соответствии с требованиями земельного законодательства:
73:05:040104:155, 73:05:040104:154, 73:05:040104:151, 73:05:040104:150, 73:05:040104:159, 73:05:040104:157, 73:05:040104:148, 73:05:040104:163, 73:05:040104:176, 73:05:040104:137, 73:05:040104:113, 73:05:040104:149, 73:05:040104:87, 73:05:040104:78, 73:05:040104:83, 73:05:040104:82, 73:05:040104:110, 73:05:040104:74, 73:05:040104:80, 73:05:040104:85, 73:05:040104:156, 73:05:040104:160, 73:05:040104:68, 73:05:040104:69, 73:05:040104:152, 73:05:040104:71, 73:05:040104:136, 73:05:040104:106, 73:05:040104:86, 73:05:040104:72, 73:05:040104:73, 73:05:040104:107, 73:05:040104:87, 73:05:040104:88, 73:05:040104:89, 73:05:040104:105,

7. Пояснения к карте-плану территории

73:05:040104:153, 73:05:040104:115, 73:05:040104:102, 73:05:040104:101, 73:05:040104:114, 73:05:040104:100, 73:05:040104:104, 73:05:040104:95, 73:05:040104:96, 73:05:040104:97, 73:05:040104:103, 73:05:040104:94, 73:05:040104:109, 73:05:040104:93, 73:05:040104:81, 73:05:040104:108, 73:05:040104:168, 73:05:040104:158, 73:05:040104:108, 73:05:040101:59, 73:05:040112:96
Исправление местоположения границ 17 земельных участков:
73:05:040104:3, 73:05:040104:12, 73:05:040104:14, 73:05:040104:33, 73:05:040104:41, 73:05:040104:45, 73:05:040104:47, 73:05:040104:49, 73:05:040104:50, 73:05:040104:55, 73:05:040104:66, 73:05:040104:133, 73:05:040104:138, 73:05:040104:162, 73:05:040104:290, 73:05:040104:293, 73:05:040104:294
К земельному участку с кадастровым номером 73:05:040104:131, прилегает земельный участок с площадью 825.60 кв.м. отсутствует в сведениях ЕГРН. Координаты
494840,51 1361559,11
494818,64 1361592,87
494801,04 1361582,55
494810,20 1361567,14
494816,83 1361559,46
494823,87 1361548,45
К земельному участку с кадастровым номером 73:05:040104:39, По адресу Ульяновская область, р-н Карсунский, р.п. Карсун, улица Некрасова, дом 83 прилегает объект капитального строительства с площадью 54.55 кв.м. отсутствует в сведениях ЕГРН. Координаты
494790,83 1361471,15
494787,43 1361476,04
494779,91 1361470,81
494783,31 1361465,92
К земельному участку с кадастровым номером 73:05:040104:60, По адресу Ульяновская область, р-н Карсунский, р.п. Карсун, в 1 метре к северо-востоку от него, улица Некрасова, дом 93 прилегает объект капитального строительства с площадью 92.16 кв.м. отсутствует в сведениях ЕГРН. Координаты
494896,08 1361543,52
494900,44 1361546,71
494890,37 1361560,48
494886,01 1361557,29
К земельному участку с кадастровым номером 73:05:040104:41, По адресу Ульяновская область, р-н Карсунский, р.п. Карсун, улица Некрасова, дом 97 прилегает объект капитального строительства с площадью 89.48 кв.м. отсутствует в сведениях ЕГРН. Координаты
494951,52 1361583,54
494945,93 1361590,95
494938,23 1361585,15
494943,82 1361577,74
К земельному участку с кадастровым номером 73:05:040104:131, По адресу Ульяновская область, р-н Карсунский, р.п. Карсун, улица Московская, дом 93 прилегает объект капитального строительства с площадью 46.19 кв.м. отсутствует в сведениях ЕГРН. Координаты
494801,10 1361617,90
494796,43 1361615,05
494800,84 1361607,84
494805,50 1361610,69
К земельному участку с кадастровым номером 73:05:040104:33, По адресу Ульяновская область, р-н Карсунский, р.п. Карсун, улица Московская, дом 92 прилегает объект капитального строительства с площадью 39.51 кв.м. отсутствует в сведениях ЕГРН. Координаты
494774,83 1361637,45
494779,27 1361640,32
494775,22 1361646,60
494770,78 1361643,73
К земельному участку по адресу Ульяновская область, р-н Карсунский, р.п. Карсун, улица Московская, дом 100 прилегает объект капитального строительства с площадью 76.62 кв.м. отсутствует в сведениях ЕГРН. Координаты
494845,74 1361683,49
494841,53 1361690,01
494833,23 1361684,65
494837,44 1361678,14
К земельному участку с кадастровым номером 73:05:040104:133, По адресу Ульяновская область, р-н Карсунский, р.п. Карсун, улица М. Горького, дом 105 прилегает объект капитального строительства с площадью 81.60 кв.м. отсутствует в сведениях ЕГРН. Координаты

7. Пояснения к карте-плану территории

494885,49 1361847,48
494890,98 1361838,64
494897,64 1361842,78
494892,15 1361851,62

К земельному участку с кадастровым номером 73:05:040104:61, прилегает земельный участок с площадью 1141.31 кв.м. отсутствует в сведениях ЕГРН. Координаты

494831,90 1361674,21
494836,79 1361677,48
494839,68 1361673,06
494848,53 1361678,46
494845,74 1361682,56
494847,88 1361684,33
494818,67 1361729,71
494800,45 1361717,71
494818,24 1361693,61

Объект капитального строительства с кадастровым номером 73:05:040104:75 была исправлена реестровая ошибка.

Все земельные участки частично расположены в границах ЗОУИТ 73:05-6.379.

Земельные участки с кадастровыми номерами 73:05:040104:3, 73:05:040104:12, 73:05:040104:33, 73:05:040104:31, 73:05:040104:290 частично расположены в ЗОУИТ 73:05-6.373.

Земельный участок с кадастровым номером 73:05:040104:14, частично расположен в ЗОУИТ 73:05-6.385

В соответствии с производственным заданием на выполнение комплексных кадастровых работ Федерального значения и работ по исправлению реестровых ошибок в границах Ульяновской области полевые и камеральные работы выполнялись филиалом ППК «Роскадастр» «Средневолжское АГП».

Доступ к уточняемым и исправляемым земельным участкам обеспечивается через земли общего пользования.

В результате комплексных кадастровых работ на территории кадастрового квартала 73:05:040104 осуществлено:

- уточнение местоположения границ 29 земельных участков, границы которых не установлены в соответствии с требованиями законодательства,
- осуществлено уточнение местоположения 57 контуров объектов капитального строительства на земельных участках.
- исправление местоположения границ 17 земельных участков.

В данном квартале нет учтенных объектов капитального строительства.

Комплексные кадастровые работы проведены в соответствии с требованиями Федерального закона от 24.07.2007 г. №221-ФЗ «О кадастровой деятельности». При подготовке карты-плана территории были использованы сведения ЕГРН, сведения информационной системы обеспечения градостроительной деятельности, Проекты садового товарищества. В установленные Федеральным законом от 24.07.2007 г. №221-ФЗ «О кадастровой деятельности» сроки возражения от заинтересованных лиц относительно местоположения границ земельных участков, определенных в ходе выполнения комплексных кадастровых работ, не поступили.

Сведения о пунктах геодезической сети и средствах измерений

1. Сведения о пунктах геодезической сети:

№ п/п	Вид геодезической сети	Название пункта геодезической сети и тип знака	Система координат пункта геодезической сети	Координаты пункта, м		Дата обследования "26" июня 2025 г.		
						Сведения о состоянии		
				X	Y	наружного знака пункта	центра пункта	марки центра пункта
1	2	3	4	5	6	7	8	9
1	плановая, СГС - 1 класса, СГС-1	Нов. Погорелово, пир., 6.0 м, 1, № 1041	МСК	487640.62	1345730.97	Утрачен	Сохранился	Сохранился
2	плановая, ГГС - 2 класса, ГГС-2	Ивановский, сигн. 33.9 м, 1,№ 1200	МСК	493614.91	1367302.04	Утрачен	Сохранился	Сохранился
3	плановая, ГГС - 4 класса, ГГС-4	Бол. Поселки, неизвестен, 148,№ 3417	МСК	501699.84	1361983.03	Утрачен	Сохранился	Сохранился
4	плановая, ГГС - 4 класса, ГГС-4	Узловой, пир., 6.1 м, 148, №2636	МСК	487944.69	1363736.88	Утрачен	Сохранился	Сохранился

2. Сведения об использованных средствах измерений

№ п/п	Наименование и обозначение типа средства измерений - прибора (инструмента, аппаратуры)	Заводской или серийный номер средства измерений	Реквизиты свидетельства о поверке прибора (инструмента, аппаратуры) и (или) срок действия поверки
1	2	3	4
1	GNSS приемник PrinCe i80PRO	4359823	C-EBE/11-03-2025/416467590
2	GNSS приемник PrinCe i80PRO (для временной базовой станции)	4359816	C-EBE/14-03-2025/417168775

Сведения об уточняемых земельных участках

1. Сведения о характерных точках границы уточняемого земельного участка с кадастровым номером 73:05:040104:8 :

Система координат МСК-73, зона 1 **Зона №1**

Обозначение характерных точек границ	Координаты, м				Метод определения координат	Формулы, примененные для расчета средней квадратической погрешности определения координат характерных точек границ (Mt), с подставленными в такие формулы значениями и итоговые (вычисленные) значения Mt, м	Описание закрепления точки
	содержатся в Едином государственном реестре недвижимости		определены в результате выполнения комплексных кадастровых работ				
	X	Y	X	Y			
1	2	3	4	5	6	7	8
н231У	-	-	494882.58	1361674.52	Метод спутниковых геодезических измерений (определений)	0.1	-
н232У	-	-	494885.41	1361670.09	Метод спутниковых геодезических измерений (определений)	0.1	-
119	-	-	494874.99	1361663.10	Метод спутниковых геодезических измерений (определений)	0.1	-
118	-	-	494901.89	1361617.03	Метод спутниковых геодезических измерений (определений)	0.1	-
н233У	-	-	494894.58	1361608.64	Метод спутниковых геодезических измерений (определений)	0.1	-
105	-	-	494895.32	1361607.40	Метод спутниковых геодезических измерений (определений)	0.1	-
104	-	-	494901.73	1361598.25	Метод спутниковых геодезических измерений (определений)	0.1	-
н234У	-	-	494912.86	1361606.93	Метод спутниковых геодезических измерений (определений)	0.1	-
н235У	-	-	494928.78	1361620.26	Метод спутниковых геодезических измерений (определений)	0.1	-
н236У	-	-	494935.11	1361612.67	Метод спутниковых геодезических измерений (определений)	0.1	-

1. Сведения о характерных точках границы уточняемого земельного участка с кадастровым номером 73:05:040104:8 :

Система координат МСК-73, зона 1 **Зона №1**

Обозначение характерных точек границ	Координаты, м				Метод определения координат	Формулы, примененные для расчета средней квадратической погрешности определения координат характерных точек границ (Mt), с подставленными в такие формулы значениями и итоговые (вычисленные) значения Mt, м	Описание закрепления точки
	содержатся в Едином государственном реестре недвижимости		определены в результате выполнения комплексных кадастровых работ				
	X	Y	X	Y			
1	2	3	4	5	6	7	8
н237У	-	-	494950.15	1361623.49	Метод спутниковых геодезических измерений (определений)	0.1	-
н238У	-	-	494925.00	1361658.41	Метод спутниковых геодезических измерений (определений)	0.1	-
н239У	-	-	494909.85	1361649.19	Метод спутниковых геодезических измерений (определений)	0.1	-
н240У	-	-	494904.04	1361659.30	Метод спутниковых геодезических измерений (определений)	0.1	-
н241У	-	-	494921.90	1361670.56	Метод спутниковых геодезических измерений (определений)	0.1	-
н242У	-	-	494909.49	1361691.06	Метод спутниковых геодезических измерений (определений)	0.1	-
н231У	-	-	494882.58	1361674.52	Метод спутниковых геодезических измерений (определений)	0.1	-

2. Сведения о частях границ уточняемого земельного участка с кадастровым номером 73:05:040104:8 :

Обозначение части границ		Горизонтальное проложение (S), м	Описание прохождения части границ	Сведения о согласовании местоположения границ (согласовано/спорное)
от т.	до т.			
1	2	3	4	5
н231У	н232У	5.26	-	-
н232У	119	12.55	-	-
119	118	53.35	-	-
118	н233У	11.13	-	-
н233У	105	1.44	-	-
105	104	11.17	-	-
104	н234У	14.11	-	-

2. Сведения о частях границ уточняемого земельного участка с кадастровым номером 73:05:040104:8 :

Обозначение части границ		Горизонтальное проложение (S), м	Описание прохождения части границ	Сведения о согласовании местоположения границ (согласовано/спорное)
от т.	до т.			
1	2	3	4	5
н234У	н235У	20.76	-	-
н235У	н236У	9.88	-	-
н236У	н237У	18.53	-	-
н237У	н238У	43.03	-	-
н238У	н239У	17.74	-	-
н239У	н240У	11.66	-	-
н240У	н241У	21.11	-	-
н241У	н242У	23.96	-	-
н242У	н231У	31.59	-	-

3. Сведения о характеристиках уточняемого земельного участка с кадастровым номером 73:05:040104:8 :

№ п/п	Наименование характеристики земельного участка	Значение характеристики
1	2	3
1.	Адрес земельного участка	-
1.1.	Сведения о местоположении земельного участка (при отсутствии адреса) в структурированном в соответствии с федеральной информационной адресной системой виде	-
1.2.	Дополнительные сведения о местоположении земельного участка	-
2.	Площадь земельного участка ± величина погрешности определения (вычисления) площади (Р ± ΔР), м2	3091 ± 19
3.	Формула, примененная для вычисления предельной погрешности определения площади земельного участка, с подставленными значениями и итоговые (вычисленные) значения (ΔР), м2	ΔР=3.5*Mt*√P=3.5*0,1*√3091=19
4.	Площадь земельного участка согласно сведениям Единого государственного реестра недвижимости (Ркад), м2	3332
5.	Оценка расхождения Р и Ркад (Р - Ркад), м2	241
6.	Предельные минимальный и максимальный размеры земельного участка (Рмин и Рмакс), м2	- -
7.	Вид (виды) разрешенного использования	Для индивидуального жилищного строительства
7.1.	Дополнительные сведения об использовании земельного участка	-
8.	Кадастровый или иной государственный учетный номер (инвентарный) здания, сооружения, объекта незавершенного строительства, расположенного на земельном участке	73:05:040104:137
9.	Сведения о земельных участках (землях общего пользования, территории общего пользования), посредством которых обеспечивается доступ	Земли общего пользования
10.	Иные сведения	-

4. Пояснения к сведениям об уточняемом земельном участке с кадастровым номером 73:05:040104:8 :

1.	-

Сведения об уточняемых земельных участках

1. Сведения о характерных точках границы уточняемого земельного участка с кадастровым номером 73:05:040104:9 :

Система координат МСК-73, зона 1 **Зона №1**

Обозначение характерных точек границ	Координаты, м				Метод определения координат	Формулы, примененные для расчета средней квадратической погрешности определения координат характерных точек границ (Mt), с подставленными в такие формулы значениями и итоговые (вычисленные) значения Mt, м	Описание закрепления точки
	содержатся в Едином государственном реестре недвижимости		определены в результате выполнения комплексных кадастровых работ				
	X	Y	X	Y			
1	2	3	4	5	6	7	8
н243У	-	-	494779.59	1361704.32	Метод спутниковых геодезических измерений (определений)	0.1	-
н244У	-	-	494742.72	1361761.98	Метод спутниковых геодезических измерений (определений)	0.1	-
н245У	-	-	494741.31	1361764.18	Метод спутниковых геодезических измерений (определений)	0.1	-
н246У	-	-	494731.57	1361758.17	Метод спутниковых геодезических измерений (определений)	0.1	-
н247У	-	-	494733.34	1361755.01	Метод спутниковых геодезических измерений (определений)	0.1	-
н248У	-	-	494724.26	1361748.76	Метод спутниковых геодезических измерений (определений)	0.1	-
н249У	-	-	494760.94	1361691.86	Метод спутниковых геодезических измерений (определений)	0.1	-
н250У	-	-	494768.63	1361696.66	Метод спутниковых геодезических измерений (определений)	0.1	-
н243У	-	-	494779.59	1361704.32	Метод спутниковых геодезических измерений (определений)	0.1	-

2. Сведения о частях границ уточняемого земельного участка с кадастровым номером 73:05:040104:9 :

Обозначение части границ		Горизонтальное проложение (S), м	Описание прохождения части границ	Сведения о согласовании местоположения границ (согласовано/спорное)
от т.	до т.			
1	2	3	4	5
н243У	н244У	68.44	-	-
н244У	н245У	2.61	-	-
н245У	н246У	11.44	-	-
н246У	н247У	3.62	-	-
н247У	н248У	11.02	-	-
н248У	н249У	67.70	-	-
н249У	н250У	9.07	-	-
н250У	н243У	13.37	-	-

3. Сведения о характеристиках уточняемого земельного участка с кадастровым номером 73:05:040104:9 :

№ п/п	Наименование характеристики земельного участка	Значение характеристики
1	2	3
1.	Адрес земельного участка	-
1.1.	Сведения о местоположении земельного участка (при отсутствии адреса) в структурированном в соответствии с федеральной информационной адресной системой виде	-
1.2.	Дополнительные сведения о местоположении земельного участка	-
2.	Площадь земельного участка ± величина погрешности определения (вычисления) площади (Р ± ΔР), м2	1572 ± 14
3.	Формула, примененная для вычисления предельной погрешности определения площади земельного участка, с подставленными значениями и итоговые (вычисленные) значения (ΔР), м2	ΔР=3.5*Mt*√P=3.5*0,1*√1572=14
4.	Площадь земельного участка согласно сведениям Единого государственного реестра недвижимости (Ркад), м2	1437
5.	Оценка расхождения Р и Ркад (Р - Ркад), м2	135
6.	Предельные минимальный и максимальный размеры земельного участка (Рмин и Рмакс), м2	- -
7.	Вид (виды) разрешенного использования	Для индивидуального жилищного строительства
7.1.	Дополнительные сведения об использовании земельного участка	-
8.	Кадастровый или иной государственный учетный номер (инвентарный) здания, сооружения, объекта незавершенного строительства, расположенного на земельном участке	73:05:040104:94
9.	Сведения о земельных участках (землях общего пользования, территории общего пользования), посредством которых обеспечивается доступ	Земли общего пользования
10.	Иные сведения	-

4. Пояснения к сведениям об уточняемом земельном участке с кадастровым номером 73:05:040104:9 :

1.	-

Сведения об уточняемых земельных участках

1. Сведения о характерных точках границы уточняемого земельного участка с кадастровым номером 73:05:040104:10 :

Система координат МСК-73, зона 1 **Зона №1**

Обозначение характерных точек границ	Координаты, м				Метод определения координат	Формулы, примененные для расчета средней квадратической погрешности определения координат характерных точек границ (Mt), с подставленными в такие формулы значениями и итоговые (вычисленные) значения Mt, м	Описание закрепления точки
	содержатся в Едином государственном реестре недвижимости		определены в результате выполнения комплексных кадастровых работ				
	X	Y	X	Y			
1	2	3	4	5	6	7	8
н251У	-	-	494967.11	1361815.62	Метод спутниковых геодезических измерений (определений)	0.1	-
н252У	-	-	494950.50	1361802.55	Метод спутниковых геодезических измерений (определений)	0.1	-
н253У	-	-	494947.84	1361800.74	Метод спутниковых геодезических измерений (определений)	0.1	-
н254У	-	-	494974.36	1361761.78	Метод спутниковых геодезических измерений (определений)	0.1	-
н255У	-	-	494987.05	1361769.16	Метод спутниковых геодезических измерений (определений)	0.1	-
н256У	-	-	494985.35	1361771.79	Метод спутниковых геодезических измерений (определений)	0.1	-
н257У	-	-	494993.95	1361777.68	Метод спутниковых геодезических измерений (определений)	0.1	-
н258У	-	-	494973.78	1361807.41	Метод спутниковых геодезических измерений (определений)	0.1	-
н251У	-	-	494967.11	1361815.62	Метод спутниковых геодезических измерений (определений)	0.1	-

2. Сведения о частях границ уточняемого земельного участка с кадастровым номером 73:05:040104:10 :

Обозначение части границ		Горизонтальное проложение (S), м	Описание прохождения части границ	Сведения о согласовании местоположения границ (согласовано/спорное)
от т.	до т.			
1	2	3	4	5
н251У	н252У	21.14	-	-
н252У	н253У	3.22	-	-
н253У	н254У	47.13	-	-
н254У	н255У	14.68	-	-
н255У	н256У	3.13	-	-
н256У	н257У	10.42	-	-
н257У	н258У	35.93	-	-
н258У	н251У	10.58	-	-

3. Сведения о характеристиках уточняемого земельного участка с кадастровым номером 73:05:040104:10 :

№ п/п	Наименование характеристики земельного участка	Значение характеристики
1	2	3
1.	Адрес земельного участка	-
1.1.	Сведения о местоположении земельного участка (при отсутствии адреса) в структурированном в соответствии с федеральной информационной адресной системой виде	-
1.2.	Дополнительные сведения о местоположении земельного участка	-
2.	Площадь земельного участка ± величина погрешности определения (вычисления) площади (Р ± ΔР), м2	1184 ± 12
3.	Формула, примененная для вычисления предельной погрешности определения площади земельного участка, с подставленными значениями и итоговые (вычисленные) значения (ΔР), м2	ΔР=3.5*Mt*√P=3.5*0,1*√1184=12
4.	Площадь земельного участка согласно сведениям Единого государственного реестра недвижимости (Ркад), м2	1241
5.	Оценка расхождения Р и Ркад (Р - Ркад), м2	57
6.	Предельные минимальный и максимальный размеры земельного участка (Рмин и Рмакс), м2	- -
7.	Вид (виды) разрешенного использования	Для индивидуального жилищного строительства
7.1.	Дополнительные сведения об использовании земельного участка	-
8.	Кадастровый или иной государственный учетный номер (инвентарный) здания, сооружения, объекта незавершенного строительства, расположенного на земельном участке	73:05:040104:88
9.	Сведения о земельных участках (землях общего пользования, территории общего пользования), посредством которых обеспечивается доступ	Земли общего пользования
10.	Иные сведения	-

4. Пояснения к сведениям об уточняемом земельном участке с кадастровым номером 73:05:040104:10 :

1.	-

Сведения об уточняемых земельных участках

1. Сведения о характерных точках границы уточняемого земельного участка с кадастровым номером 73:05:040104:11 :

Система координат МСК-73, зона 1 **Зона №1**

Обозначение характерных точек границ	Координаты, м				Метод определения координат	Формулы, примененные для расчета средней квадратической погрешности определения координат характерных точек границ (Mt), с подставленными в такие формулы значениями и итоговые (вычисленные) значения Mt, м	Описание закрепления точки
	содержатся в Едином государственном реестре недвижимости		определены в результате выполнения комплексных кадастровых работ				
	X	Y	X	Y			
1	2	3	4	5	6	7	8
н259У	-	-	494864.46	1361695.51	Метод спутниковых геодезических измерений (определений)	0.1	-
н260У	-	-	494890.37	1361712.19	Метод спутниковых геодезических измерений (определений)	0.1	-
н261У	-	-	494860.23	1361756.26	Метод спутниковых геодезических измерений (определений)	0.1	-
н262У	-	-	494839.49	1361743.73	Метод спутниковых геодезических измерений (определений)	0.1	-
н263У	-	-	494835.07	1361740.89	Метод спутниковых геодезических измерений (определений)	0.1	-
н259У	-	-	494864.46	1361695.51	Метод спутниковых геодезических измерений (определений)	0.1	-

2. Сведения о частях границ уточняемого земельного участка с кадастровым номером 73:05:040104:11 :

Обозначение части границ		Горизонтальное проложение (S), м	Описание прохождения части границ	Сведения о согласовании местоположения границ (согласовано/спорное)
от т.	до т.			
1	2	3	4	5
н259У	н260У	30.81	-	-
н260У	н261У	53.39	-	-
н261У	н262У	24.23	-	-
н262У	н263У	5.25	-	-
н263У	н259У	54.07	-	-

3. Сведения о характеристиках уточняемого земельного участка с кадастровым номером 73:05:040104:11 :

№ п/п	Наименование характеристики земельного участка	Значение характеристики
1	2	3
1.	Адрес земельного участка	-
1.1.	Сведения о местоположении земельного участка (при отсутствии адреса) в структурированном в соответствии с федеральной информационной адресной системой виде	-
1.2.	Дополнительные сведения о местоположении земельного участка	-
2.	Площадь земельного участка ± величина погрешности определения (вычисления) площади (Р ± ΔР), м2	1621 ± 14
3.	Формула, примененная для вычисления предельной погрешности определения площади земельного участка, с подставленными значениями и итоговые (вычисленные) значения (ΔР), м2	ΔР=3.5*Mt*√P=3.5*0,1*√1621=14
4.	Площадь земельного участка согласно сведениям Единого государственного реестра недвижимости (Ркад), м2	1529
5.	Оценка расхождения Р и Ркад (Р - Ркад), м2	92
6.	Предельные минимальный и максимальный размеры земельного участка (Рмин и Рмакс), м2	- -
7.	Вид (виды) разрешенного использования	Для индивидуального жилищного строительства
7.1.	Дополнительные сведения об использовании земельного участка	-
8.	Кадастровый или иной государственный учетный номер (инвентарный) здания, сооружения, объекта незавершенного строительства, расположенного на земельном участке	73:05:040104:72
9.	Сведения о земельных участках (землях общего пользования, территории общего пользования), посредством которых обеспечивается доступ	Земли общего пользования
10.	Иные сведения	-

4. Пояснения к сведениям об уточняемом земельном участке с кадастровым номером 73:05:040104:11 :

1.	-

Сведения об уточняемых земельных участках

1. Сведения о характерных точках границы уточняемого земельного участка с кадастровым номером 73:05:040104:15 :

Система координат МСК-73, зона 1 **Зона №1**

Обозначение характерных точек границ	Координаты, м				Метод определения координат	Формулы, примененные для расчета средней квадратической погрешности определения координат характерных точек границ (Mt), с подставленными в такие формулы значениями и итоговые (вычисленные) значения Mt, м	Описание закрепления точки
	содержатся в Едином государственном реестре недвижимости		определены в результате выполнения комплексных кадастровых работ				
	X	Y	X	Y			
1	2	3	4	5	6	7	8
н269У	-	-	494822.35	1361812.40	Метод спутниковых геодезических измерений (определений)	0.1	-
н270У	-	-	494802.50	1361799.73	Метод спутниковых геодезических измерений (определений)	0.1	-
н262У	-	-	494839.49	1361743.73	Метод спутниковых геодезических измерений (определений)	0.1	-
н261У	-	-	494860.23	1361756.26	Метод спутниковых геодезических измерений (определений)	0.1	-
н269У	-	-	494822.35	1361812.40	Метод спутниковых геодезических измерений (определений)	0.1	-

2. Сведения о частях границ уточняемого земельного участка с кадастровым номером 73:05:040104:15 :

Обозначение части границ		Горизонтальное проложение (S), м	Описание прохождения части границ	Сведения о согласовании местоположения границ (согласовано/спорное)
от т.	до т.			
1	2	3	4	5
н269У	н270У	23.55	-	-
н270У	н262У	67.11	-	-
н262У	н261У	24.23	-	-
н261У	н269У	67.72	-	-

3. Сведения о характеристиках уточняемого земельного участка с кадастровым номером 73:05:040104:15 :

№ п/п	Наименование характеристики земельного участка	Значение характеристики
1	2	3
1.	Адрес земельного участка	-

3. Сведения о характеристиках уточняемого земельного участка с кадастровым номером 73:05:040104:15 :

№ п/п	Наименование характеристики земельного участка	Значение характеристики
1	2	3
1.1.	Сведения о местоположении земельного участка (при отсутствии адреса) в структурированном в соответствии с федеральной информационной адресной системой виде	-
1.2.	Дополнительные сведения о местоположении земельного участка	-
2.	Площадь земельного участка ± величина погрешности определения (вычисления) площади (Р ± ΔР), м2	1610 ± 14
3.	Формула, примененная для вычисления предельной погрешности определения площади земельного участка, с подставленными значениями и итоговые (вычисленные) значения (ΔР), м2	ΔР=3.5*Mt*√P=3.5*0,1*√1610=14
4.	Площадь земельного участка согласно сведениям Единого государственного реестра недвижимости (Ркад), м2	1500
5.	Оценка расхождения Р и Ркад (Р - Ркад), м2	110
6.	Предельные минимальный и максимальный размеры земельного участка (Рмин и Рмакс), м2	- -
7.	Вид (виды) разрешенного использования	Для индивидуального жилищного строительства
7.1.	Дополнительные сведения об использовании земельного участка	-
8.	Кадастровый или иной государственный учетный номер (инвентарный) здания, сооружения, объекта незавершенного строительства, расположенного на земельном участке	73:05:040104:103
9.	Сведения о земельных участках (землях общего пользования, территории общего пользования), посредством которых обеспечивается доступ	Земли общего пользования
10.	Иные сведения	-

4. Пояснения к сведениям об уточняемом земельном участке с кадастровым номером 73:05:040104:15 :

1.	-

Сведения об уточняемых земельных участках

1. Сведения о характерных точках границы уточняемого земельного участка с кадастровым номером 73:05:040104:17 :

Система координат МСК-73, зона 1 **Зона №1**

Обозначение характерных точек границ	Координаты, м				Метод определения координат	Формулы, примененные для расчета средней квадратической погрешности определения координат характерных точек границ (Mt), с подставленными в такие формулы значениями и итоговые (вычисленные) значения Mt, м	Описание закрепления точки
	содержатся в Едином государственном реестре недвижимости		определены в результате выполнения комплексных кадастровых работ				
	X	Y	X	Y			
1	2	3	4	5	6	7	8
н271У	-	-	494682.60	1361643.52	Метод спутниковых геодезических измерений (определений)	0.1	-
48	-	-	494683.78	1361641.59	Метод спутниковых геодезических измерений (определений)	0.1	-
40	-	-	494703.19	1361652.73	Метод спутниковых геодезических измерений (определений)	0.1	-
н272У	-	-	494702.76	1361653.62	Метод спутниковых геодезических измерений (определений)	0.1	-
39	-	-	494703.86	1361654.11	Метод спутниковых геодезических измерений (определений)	0.1	-
н273У	-	-	494672.55	1361701.09	Метод спутниковых геодезических измерений (определений)	0.1	-
н274У	-	-	494665.15	1361712.92	Метод спутниковых геодезических измерений (определений)	0.1	-
н275У	-	-	494646.27	1361701.25	Метод спутниковых геодезических измерений (определений)	0.1	-
н271У	-	-	494682.60	1361643.52	Метод спутниковых геодезических измерений (определений)	0.1	-

2. Сведения о частях границ уточняемого земельного участка с кадастровым номером 73:05:040104:17 :

Обозначение части границ		Горизонтальное проложение (S), м	Описание прохождения части границ	Сведения о согласовании местоположения границ (согласовано/спорное)
от т.	до т.			
1	2	3	4	5
н271У	48	2.26	-	-
48	40	22.38	-	-
40	н272У	0.99	-	-
н272У	39	1.20	-	-
39	н273У	56.46	-	-
н273У	н274У	13.95	-	-
н274У	н275У	22.20	-	-
н275У	н271У	68.21	-	-

3. Сведения о характеристиках уточняемого земельного участка с кадастровым номером 73:05:040104:17 :

№ п/п	Наименование характеристики земельного участка	Значение характеристики
1	2	3
1.	Адрес земельного участка	-
1.1.	Сведения о местоположении земельного участка (при отсутствии адреса) в структурированном в соответствии с федеральной информационной адресной системой виде	-
1.2.	Дополнительные сведения о местоположении земельного участка	-
2.	Площадь земельного участка ± величина погрешности определения (вычисления) площади (Р ± ΔР), м2	1612 ± 14
3.	Формула, примененная для вычисления предельной погрешности определения площади земельного участка, с подставленными значениями и итоговые (вычисленные) значения (ΔР), м2	ΔР=3.5*Mt*√P=3.5*0,1*√1612=14
4.	Площадь земельного участка согласно сведениям Единого государственного реестра недвижимости (Ркад), м2	1584
5.	Оценка расхождения Р и Ркад (Р - Ркад), м2	28
6.	Предельные минимальный и максимальный размеры земельного участка (Рмин и Рмакс), м2	- -
7.	Вид (виды) разрешенного использования	Для индивидуального жилищного строительства
7.1.	Дополнительные сведения об использовании земельного участка	-
8.	Кадастровый или иной государственный учетный номер (инвентарный) здания, сооружения, объекта незавершенного строительства, расположенного на земельном участке	73:05:040112:96
9.	Сведения о земельных участках (землях общего пользования, территории общего пользования), посредством которых обеспечивается доступ	Земли общего пользования
10.	Иные сведения	-

4. Пояснения к сведениям об уточняемом земельном участке с кадастровым номером 73:05:040104:17 :

1.	-

Сведения об уточняемых земельных участках

1. Сведения о характерных точках границы уточняемого земельного участка с кадастровым номером 73:05:040104:18 :

Система координат МСК-73, зона 1 **Зона №1**

Обозначение характерных точек границ	Координаты, м				Метод определения координат	Формулы, примененные для расчета средней квадратической погрешности определения координат характерных точек границ (Mt), с подставленными в такие формулы значениями и итоговые (вычисленные) значения Mt, м	Описание закрепления точки
	содержатся в Едином государственном реестре недвижимости		определены в результате выполнения комплексных кадастровых работ				
	X	Y	X	Y			
1	2	3	4	5	6	7	8
н276У	-	-	494738.98	1361676.95	Метод спутниковых геодезических измерений (определений)	0.1	-
н277У	-	-	494742.09	1361679.24	Метод спутниковых геодезических измерений (определений)	0.1	-
н278У	-	-	494751.52	1361685.99	Метод спутниковых геодезических измерений (определений)	0.1	-
н249У	-	-	494760.94	1361691.86	Метод спутниковых геодезических измерений (определений)	0.1	-
н248У	-	-	494724.26	1361748.76	Метод спутниковых геодезических измерений (определений)	0.1	-
н279У	-	-	494714.10	1361741.96	Метод спутниковых геодезических измерений (определений)	0.1	-
н280У	-	-	494712.15	1361745.04	Метод спутниковых геодезических измерений (определений)	0.1	-
н281У	-	-	494704.88	1361740.47	Метод спутниковых геодезических измерений (определений)	0.1	-
н282У	-	-	494706.37	1361738.14	Метод спутниковых геодезических измерений (определений)	0.1	-
н283У	-	-	494701.99	1361735.30	Метод спутниковых геодезических измерений (определений)	0.1	-

1. Сведения о характерных точках границы уточняемого земельного участка с кадастровым номером 73:05:040104:18 :

Система координат МСК-73, зона 1 **Зона №1**

Обозначение характерных точек границ	Координаты, м				Метод определения координат	Формулы, примененные для расчета средней квадратической погрешности определения координат характерных точек границ (Mt), с подставленными в такие формулы значениями и итоговые (вычисленные) значения Mt, м	Описание закрепления точки
	содержатся в Едином государственном реестре недвижимости		определены в результате выполнения комплексных кадастровых работ				
	X	Y	X	Y			
1	2	3	4	5	6	7	8
н276У	-	-	494738.98	1361676.95	Метод спутниковых геодезических измерений (определений)	0.1	-

2. Сведения о частях границ уточняемого земельного участка с кадастровым номером 73:05:040104:18 :

Обозначение части границ		Горизонтальное проложение (S), м	Описание прохождения части границ	Сведения о согласовании местоположения границ (согласовано/спорное)
от т.	до т.			
1	2	3	4	5
н276У	н277У	3.86	-	-
н277У	н278У	11.60	-	-
н278У	н249У	11.10	-	-
н249У	н248У	67.70	-	-
н248У	н279У	12.23	-	-
н279У	н280У	3.65	-	-
н280У	н281У	8.59	-	-
н281У	н282У	2.77	-	-
н282У	н283У	5.22	-	-
н283У	н276У	69.09	-	-

3. Сведения о характеристиках уточняемого земельного участка с кадастровым номером 73:05:040104:18 :

№ п/п	Наименование характеристики земельного участка	Значение характеристики
1	2	3
1.	Адрес земельного участка	-
1.1.	Сведения о местоположении земельного участка (при отсутствии адреса) в структурированном в соответствии с федеральной информационной адресной системой виде	-
1.2.	Дополнительные сведения о местоположении земельного участка	-
2.	Площадь земельного участка ± величина погрешности определения (вычисления) площади (P ± ΔP), м2	1814 ± 15
3.	Формула, примененная для вычисления предельной погрешности определения площади земельного участка, с подставленными значениями и итоговые (вычисленные) значения (ΔP), м2	ΔP=3.5*Mt*√P=3.5*0,1*√1814=15
4.	Площадь земельного участка согласно сведениям Единого государственного реестра недвижимости (Ркад), м2	1659

3. Сведения о характеристиках уточняемого земельного участка с кадастровым номером 73:05:040104:18 :

№ п/п	Наименование характеристики земельного участка	Значение характеристики
1	2	3
5.	Оценка расхождения Р и Ркад (Р - Ркад), м2	155
6.	Предельные минимальный и максимальный размеры земельного участка (Рмин и Рмакс), м2	- -
7.	Вид (виды) разрешенного использования	Для индивидуального жилищного строительства
7.1.	Дополнительные сведения об использовании земельного участка	-
8.	Кадастровый или иной государственный учетный номер (инвентарный) здания, сооружения, объекта незавершенного строительства, расположенного на земельном участке	73:05:040104:109
9.	Сведения о земельных участках (землях общего пользования, территории общего пользования), посредством которых обеспечивается доступ	Земли общего пользования
10.	Иные сведения	-

4. Пояснения к сведениям об уточняемом земельном участке с кадастровым номером 73:05:040104:18 :

1.	-

Сведения об уточняемых земельных участках

1. Сведения о характерных точках границы уточняемого земельного участка с кадастровым номером 73:05:040104:19 :

Система координат МСК-73, зона 1 **Зона №1**

Обозначение характерных точек границ	Координаты, м				Метод определения координат	Формулы, примененные для расчета средней квадратической погрешности определения координат характерных точек границ (Mt), с подставленными в такие формулы значениями и итоговые (вычисленные) значения Mt, м	Описание закрепления точки
	содержатся в Едином государственном реестре недвижимости		определены в результате выполнения комплексных кадастровых работ				
	X	Y	X	Y			
1	2	3	4	5	6	7	8
н284У	-	-	494762.44	1361773.83	Метод спутниковых геодезических измерений (определений)	0.1	-
н244У	-	-	494742.72	1361761.98	Метод спутниковых геодезических измерений (определений)	0.1	-
н243У	-	-	494779.59	1361704.32	Метод спутниковых геодезических измерений (определений)	0.1	-
н285У	-	-	494783.65	1361707.15	Метод спутниковых геодезических измерений (определений)	0.1	-
176	-	-	494800.45	1361717.71	Метод спутниковых геодезических измерений (определений)	0.1	-
н284У	-	-	494762.44	1361773.83	Метод спутниковых геодезических измерений (определений)	0.1	-

2. Сведения о частях границ уточняемого земельного участка с кадастровым номером 73:05:040104:19 :

Обозначение части границ		Горизонтальное проложение (S), м	Описание прохождения части границ	Сведения о согласовании местоположения границ (согласовано/спорное)
от т.	до т.			
1	2	3	4	5
н284У	н244У	23.01	-	-
н244У	н243У	68.44	-	-
н243У	н285У	4.95	-	-
н285У	176	19.84	-	-
176	н284У	67.78	-	-

3. Сведения о характеристиках уточняемого земельного участка с кадастровым номером 73:05:040104:19 :

№ п/п	Наименование характеристики земельного участка	Значение характеристики
1	2	3
1.	Адрес земельного участка	-
1.1.	Сведения о местоположении земельного участка (при отсутствии адреса) в структурированном в соответствии с федеральной информационной адресной системой виде	-
1.2.	Дополнительные сведения о местоположении земельного участка	-
2.	Площадь земельного участка ± величина погрешности определения (вычисления) площади (Р ± ΔР), м2	1624 ± 14
3.	Формула, примененная для вычисления предельной погрешности определения площади земельного участка, с подставленными значениями и итоговые (вычисленные) значения (ΔР), м2	ΔР=3.5*Mt*√P=3.5*0,1*√1624=14
4.	Площадь земельного участка согласно сведениям Единого государственного реестра недвижимости (Ркад), м2	1500
5.	Оценка расхождения Р и Ркад (Р - Ркад), м2	124
6.	Предельные минимальный и максимальный размеры земельного участка (Рмин и Рмакс), м2	- -
7.	Вид (виды) разрешенного использования	Для индивидуального жилищного строительства
7.1.	Дополнительные сведения об использовании земельного участка	-
8.	Кадастровый или иной государственный учетный номер (инвентарный) здания, сооружения, объекта незавершенного строительства, расположенного на земельном участке	73:05:040104:95
9.	Сведения о земельных участках (землях общего пользования, территории общего пользования), посредством которых обеспечивается доступ	Земли общего пользования
10.	Иные сведения	-

4. Пояснения к сведениям об уточняемом земельном участке с кадастровым номером 73:05:040104:19 :

1.	-

Сведения об уточняемых земельных участках

1. Сведения о характерных точках границы уточняемого земельного участка с кадастровым номером 73:05:040104:20 :

Система координат МСК-73, зона 1 **Зона №1**

Обозначение характерных точек границ	Координаты, м				Метод определения координат	Формулы, примененные для расчета средней квадратической погрешности определения координат характерных точек границ (Mt), с подставленными в такие формулы значениями и итоговые (вычисленные) значения Mt, м	Описание закрепления точки
	содержатся в Едином государственном реестре недвижимости		определены в результате выполнения комплексных кадастровых работ				
	X	Y	X	Y			
1	2	3	4	5	6	7	8
н262У	-	-	494839.49	1361743.73	Метод спутниковых геодезических измерений (определений)	0.1	-
н270У	-	-	494802.50	1361799.73	Метод спутниковых геодезических измерений (определений)	0.1	-
н286У	-	-	494781.45	1361786.50	Метод спутниковых геодезических измерений (определений)	0.1	-
н287У	-	-	494818.67	1361729.71	Метод спутниковых геодезических измерений (определений)	0.1	-
н263У	-	-	494835.07	1361740.89	Метод спутниковых геодезических измерений (определений)	0.1	-
н262У	-	-	494839.49	1361743.73	Метод спутниковых геодезических измерений (определений)	0.1	-

2. Сведения о частях границ уточняемого земельного участка с кадастровым номером 73:05:040104:20 :

Обозначение части границ		Горизонтальное проложение (S), м	Описание прохождения части границ	Сведения о согласовании местоположения границ (согласовано/спорное)
от т.	до т.			
1	2	3	4	5
н262У	н270У	67.11	-	-
н270У	н286У	24.86	-	-
н286У	н287У	67.90	-	-
н287У	н263У	19.85	-	-
н263У	н262У	5.25	-	-

3. Сведения о характеристиках уточняемого земельного участка с кадастровым номером 73:05:040104:20 :

№ п/п	Наименование характеристики земельного участка	Значение характеристики
1	2	3
1.	Адрес земельного участка	-
1.1.	Сведения о местоположении земельного участка (при отсутствии адреса) в структурированном в соответствии с федеральной информационной адресной системой виде	-
1.2.	Дополнительные сведения о местоположении земельного участка	-
2.	Площадь земельного участка ± величина погрешности определения (вычисления) площади (Р ± ΔР), м2	1685 ± 14
3.	Формула, примененная для вычисления предельной погрешности определения площади земельного участка, с подставленными значениями и итоговые (вычисленные) значения (ΔР), м2	ΔР=3.5*Mt*√P=3.5*0,1*√1685=14
4.	Площадь земельного участка согласно сведениям Единого государственного реестра недвижимости (Ркад), м2	1606
5.	Оценка расхождения Р и Ркад (Р - Ркад), м2	79
6.	Предельные минимальный и максимальный размеры земельного участка (Рмин и Рмакс), м2	- -
7.	Вид (виды) разрешенного использования	Для индивидуального жилищного строительства
7.1.	Дополнительные сведения об использовании земельного участка	-
8.	Кадастровый или иной государственный учетный номер (инвентарный) здания, сооружения, объекта незавершенного строительства, расположенного на земельном участке	73:05:040104:97
9.	Сведения о земельных участках (землях общего пользования, территории общего пользования), посредством которых обеспечивается доступ	Земли общего пользования
10.	Иные сведения	-

4. Пояснения к сведениям об уточняемом земельном участке с кадастровым номером 73:05:040104:20 :

1.	-

Сведения об уточняемых земельных участках

1. Сведения о характерных точках границы уточняемого земельного участка с кадастровым номером 73:05:040104:21 :

Система координат МСК-73, зона 1 **Зона №1**

Обозначение характерных точек границ	Координаты, м				Метод определения координат	Формулы, примененные для расчета средней квадратической погрешности определения координат характерных точек границ (Mt), с подставленными в такие формулы значениями и итоговые (вычисленные) значения Mt, м	Описание закрепления точки
	содержатся в Едином государственном реестре недвижимости		определены в результате выполнения комплексных кадастровых работ				
	X	Y	X	Y			
1	2	3	4	5	6	7	8
н288У	-	-	494905.36	1361793.76	Метод спутниковых геодезических измерений (определений)	0.1	-
35	-	-	494889.10	1361819.21	Метод спутниковых геодезических измерений (определений)	0.1	-
34	-	-	494886.31	1361822.25	Метод спутниковых геодезических измерений (определений)	0.1	-
33	-	-	494883.18	1361828.03	Метод спутниковых геодезических измерений (определений)	0.1	-
32	-	-	494881.85	1361829.41	Метод спутниковых геодезических измерений (определений)	0.1	-
31	-	-	494880.67	1361831.01	Метод спутниковых геодезических измерений (определений)	0.1	-
30	-	-	494879.59	1361831.67	Метод спутниковых геодезических измерений (определений)	0.1	-
29	-	-	494873.58	1361840.41	Метод спутниковых геодезических измерений (определений)	0.1	-
н289У	-	-	494853.39	1361829.92	Метод спутниковых геодезических измерений (определений)	0.1	-
н290У	-	-	494885.69	1361779.53	Метод спутниковых геодезических измерений (определений)	0.1	-

1. Сведения о характерных точках границы уточняемого земельного участка с кадастровым номером 73:05:040104:21 :

Система координат МСК-73, зона 1 **Зона №1**

Обозначение характерных точек границ	Координаты, м				Метод определения координат	Формулы, примененные для расчета средней квадратической погрешности определения координат характерных точек границ (Mt), с подставленными в такие формулы значениями и итоговые (вычисленные) значения Mt, м	Описание закрепления точки
	содержатся в Едином государственном реестре недвижимости		определены в результате выполнения комплексных кадастровых работ				
	X	Y	X	Y			
1	2	3	4	5	6	7	8
н291У	-	-	494886.05	1361779.04	Метод спутниковых геодезических измерений (определений)	0.1	-
н292У	-	-	494895.41	1361785.47	Метод спутниковых геодезических измерений (определений)	0.1	-
19	-	-	494903.62	1361792.21	Метод спутниковых геодезических измерений (определений)	0.1	-
н288У	-	-	494905.36	1361793.76	Метод спутниковых геодезических измерений (определений)	0.1	-

2. Сведения о частях границ уточняемого земельного участка с кадастровым номером 73:05:040104:21 :

Обозначение части границ		Горизонтальное проложение (S), м	Описание прохождения части границ	Сведения о согласовании местоположения границ (согласовано/спорное)
от т.	до т.			
1	2	3	4	5
н288У	35	30.20	-	-
35	34	4.13	-	-
34	33	6.57	-	-
33	32	1.92	-	-
32	31	1.99	-	-
31	30	1.27	-	-
30	29	10.61	-	-
29	н289У	22.75	-	-
н289У	н290У	59.85	-	-
н290У	н291У	0.61	-	-
н291У	н292У	11.36	-	-
н292У	19	10.62	-	-
19	н288У	2.33	-	-

3. Сведения о характеристиках уточняемого земельного участка с кадастровым номером 73:05:040104:21 :

№ п/п	Наименование характеристики земельного участка	Значение характеристики
1	2	3
1.	Адрес земельного участка	-
1.1.	Сведения о местоположении земельного участка (при отсутствии адреса) в структурированном в соответствии с федеральной информационной адресной системой виде	-
1.2.	Дополнительные сведения о местоположении земельного участка	-
2.	Площадь земельного участка ± величина погрешности определения (вычисления) площади (Р ± ΔР), м2	1401 ± 13
3.	Формула, примененная для вычисления предельной погрешности определения площади земельного участка, с подставленными значениями и итоговые (вычисленные) значения (ΔР), м2	ΔР=3.5*Mt*√P=3.5*0,1*√1401=13
4.	Площадь земельного участка согласно сведениям Единого государственного реестра недвижимости (Ркад), м2	1419
5.	Оценка расхождения Р и Ркад (Р - Ркад), м2	18
6.	Предельные минимальный и максимальный размеры земельного участка (Рмин и Рмакс), м2	- -
7.	Вид (виды) разрешенного использования	Для индивидуального жилищного строительства
7.1.	Дополнительные сведения об использовании земельного участка	-
8.	Кадастровый или иной государственный учетный номер (инвентарный) здания, сооружения, объекта незавершенного строительства, расположенного на земельном участке	73:05:040104:104
9.	Сведения о земельных участках (землях общего пользования, территории общего пользования), посредством которых обеспечивается доступ	Земли общего пользования
10.	Иные сведения	-

4. Пояснения к сведениям об уточняемом земельном участке с кадастровым номером 73:05:040104:21 :

1.	-

Сведения об уточняемых земельных участках

1. Сведения о характерных точках границы уточняемого земельного участка с кадастровым номером 73:05:040104:22 :

Система координат МСК-73, зона 1 **Зона №1**

Обозначение характерных точек границ	Координаты, м				Метод определения координат	Формулы, примененные для расчета средней квадратической погрешности определения координат характерных точек границ (Mt), с подставленными в такие формулы значениями и итоговые (вычисленные) значения Mt, м	Описание закрепления точки
	содержатся в Едином государственном реестре недвижимости		определены в результате выполнения комплексных кадастровых работ				
	X	Y	X	Y			
1	2	3	4	5	6	7	8
н252У	-	-	494950.50	1361802.55	Метод спутниковых геодезических измерений (определений)	0.1	-
н251У	-	-	494967.11	1361815.62	Метод спутниковых геодезических измерений (определений)	0.1	-
н293У	-	-	494965.86	1361817.05	Метод спутниковых геодезических измерений (определений)	0.1	-
н294У	-	-	494942.72	1361851.74	Метод спутниковых геодезических измерений (определений)	0.1	-
н295У	-	-	494929.92	1361871.23	Метод спутниковых геодезических измерений (определений)	0.1	-
н296У	-	-	494929.45	1361872.02	Метод спутниковых геодезических измерений (определений)	0.1	-
н297У	-	-	494910.51	1361862.18	Метод спутниковых геодезических измерений (определений)	0.1	-
н252У	-	-	494950.50	1361802.55	Метод спутниковых геодезических измерений (определений)	0.1	-

2. Сведения о частях границ уточняемого земельного участка с кадастровым номером 73:05:040104:22 :

Обозначение части границ		Горизонтальное проложение (S), м	Описание прохождения части границ	Сведения о согласовании местоположения границ (согласовано/спорное)
от т.	до т.			
1	2	3	4	5
н252У	н251У	21.14	-	-

2. Сведения о частях границ уточняемого земельного участка с кадастровым номером 73:05:040104:22 :

Обозначение части границ		Горизонтальное проложение (S), м	Описание прохождения части границ	Сведения о согласовании местоположения границ (согласовано/спорное)
от т.	до т.			
1	2	3	4	5
н251У	н293У	1.90	-	-
н293У	н294У	41.70	-	-
н294У	н295У	23.32	-	-
н295У	н296У	0.92	-	-
н296У	н297У	21.34	-	-
н297У	н252У	71.80	-	-

3. Сведения о характеристиках уточняемого земельного участка с кадастровым номером 73:05:040104:22 :

№ п/п	Наименование характеристики земельного участка	Значение характеристики
1	2	3
1.	Адрес земельного участка	-
1.1.	Сведения о местоположении земельного участка (при отсутствии адреса) в структурированном в соответствии с федеральной информационной адресной системой виде	-
1.2.	Дополнительные сведения о местоположении земельного участка	-
2.	Площадь земельного участка ± величина погрешности определения (вычисления) площади (Р ± ΔР), м2	1463 ± 13
3.	Формула, примененная для вычисления предельной погрешности определения площади земельного участка, с подставленными значениями и итоговые (вычисленные) значения (ΔР), м2	ΔР=3.5*Mt*√P=3.5*0,1*√1463=13
4.	Площадь земельного участка согласно сведениям Единого государственного реестра недвижимости (Ркад), м2	1403
5.	Оценка расхождения Р и Ркад (Р - Ркад), м2	60
6.	Предельные минимальный и максимальный размеры земельного участка (Рмин и Рмакс), м2	- -
7.	Вид (виды) разрешенного использования	для ведения личного подсобного хозяйства
7.1.	Дополнительные сведения об использовании земельного участка	-
8.	Кадастровый или иной государственный учетный номер (инвентарный) здания, сооружения, объекта незавершенного строительства, расположенного на земельном участке	73:05:040104:100
9.	Сведения о земельных участках (землях общего пользования, территории общего пользования), посредством которых обеспечивается доступ	Земли общего пользования
10.	Иные сведения	-

4. Пояснения к сведениям об уточняемом земельном участке с кадастровым номером 73:05:040104:22 :

1.	-

Сведения об уточняемых земельных участках

1. Сведения о характерных точках границы уточняемого земельного участка с кадастровым номером 73:05:040104:23 :

Система координат МСК-73, зона 1 **Зона №1**

Обозначение характерных точек границ	Координаты, м				Метод определения координат	Формулы, примененные для расчета средней квадратической погрешности определения координат характерных точек границ (Mt), с подставленными в такие формулы значениями и итоговые (вычисленные) значения Mt, м	Описание закрепления точки
	содержатся в Едином государственном реестре недвижимости		определены в результате выполнения комплексных кадастровых работ				
	X	Y	X	Y			
1	2	3	4	5	6	7	8
н298У	-	-	494961.84	1361867.29	Метод спутниковых геодезических измерений (определений)	0.1	-
н299У	-	-	494961.02	1361866.73	Метод спутниковых геодезических измерений (определений)	0.1	-
н300У	-	-	494978.25	1361836.65	Метод спутниковых геодезических измерений (определений)	0.1	-
н301У	-	-	494998.23	1361848.97	Метод спутниковых геодезических измерений (определений)	0.1	-
н302У	-	-	494974.64	1361894.00	Метод спутниковых геодезических измерений (определений)	0.1	-
н303У	-	-	494952.20	1361882.95	Метод спутниковых геодезических измерений (определений)	0.1	-
н298У	-	-	494961.84	1361867.29	Метод спутниковых геодезических измерений (определений)	0.1	-

2. Сведения о частях границ уточняемого земельного участка с кадастровым номером 73:05:040104:23 :

Обозначение части границ		Горизонтальное проложение (S), м	Описание прохождения части границ	Сведения о согласовании местоположения границ (согласовано/спорное)
от т.	до т.			
1	2	3	4	5
н298У	н299У	0.99	-	-
н299У	н300У	34.67	-	-
н300У	н301У	23.47	-	-
н301У	н302У	50.83	-	-

2. Сведения о частях границ уточняемого земельного участка с кадастровым номером 73:05:040104:23 :

Обозначение части границ		Горизонтальное проложение (S), м	Описание прохождения части границ	Сведения о согласовании местоположения границ (согласовано/спорное)
от т.	до т.			
1	2	3	4	5
н302У	н303У	25.01	-	-
н303У	н298У	18.39	-	-

3. Сведения о характеристиках уточняемого земельного участка с кадастровым номером 73:05:040104:23 :

№ п/п	Наименование характеристики земельного участка	Значение характеристики
1	2	3
1.	Адрес земельного участка	-
1.1.	Сведения о местоположении земельного участка (при отсутствии адреса) в структурированном в соответствии с федеральной информационной адресной системой виде	-
1.2.	Дополнительные сведения о местоположении земельного участка	-
2.	Площадь земельного участка ± величина погрешности определения (вычисления) площади (Р ± ΔР), м2	1257 ± 12
3.	Формула, примененная для вычисления предельной погрешности определения площади земельного участка, с подставленными значениями и итоговые (вычисленные) значения (ΔР), м2	ΔР=3.5*Mt*√P=3.5*0,1*√1257=12
4.	Площадь земельного участка согласно сведениям Единого государственного реестра недвижимости (Ркад), м2	1144
5.	Оценка расхождения Р и Ркад (Р - Ркад), м2	113
6.	Предельные минимальный и максимальный размеры земельного участка (Рмин и Рмакс), м2	- -
7.	Вид (виды) разрешенного использования	Для индивидуального жилищного строительства
7.1.	Дополнительные сведения об использовании земельного участка	-
8.	Кадастровый или иной государственный учетный номер (инвентарный) здания, сооружения, объекта незавершенного строительства, расположенного на земельном участке	73:05:040104:101
9.	Сведения о земельных участках (землях общего пользования, территории общего пользования), посредством которых обеспечивается доступ	Земли общего пользования
10.	Иные сведения	-

4. Пояснения к сведениям об уточняемом земельном участке с кадастровым номером 73:05:040104:23 :

1.	-

Сведения об уточняемых земельных участках

1. Сведения о характерных точках границы уточняемого земельного участка с кадастровым номером 73:05:040104:24 :

Система координат МСК-73, зона 1 **Зона №1**

Обозначение характерных точек границ	Координаты, м				Метод определения координат	Формулы, примененные для расчета средней квадратической погрешности определения координат характерных точек границ (Mt), с подставленными в такие формулы значениями и итоговые (вычисленные) значения Mt, м	Описание закрепления точки
	содержатся в Едином государственном реестре недвижимости		определены в результате выполнения комплексных кадастровых работ				
	X	Y	X	Y			
1	2	3	4	5	6	7	8
н304У	-	-	495017.31	1361861.13	Метод спутниковых геодезических измерений (определений)	0.1	-
н305У	-	-	495004.59	1361886.38	Метод спутниковых геодезических измерений (определений)	0.1	-
н306У	-	-	495004.13	1361888.62	Метод спутниковых геодезических измерений (определений)	0.1	-
н307У	-	-	495002.45	1361892.53	Метод спутниковых геодезических измерений (определений)	0.1	-
н308У	-	-	495000.68	1361894.30	Метод спутниковых геодезических измерений (определений)	0.1	-
н309У	-	-	494996.21	1361903.90	Метод спутниковых геодезических измерений (определений)	0.1	-
н310У	-	-	494989.31	1361900.68	Метод спутниковых геодезических измерений (определений)	0.1	-
н311У	-	-	494987.45	1361904.08	Метод спутниковых геодезических измерений (определений)	0.1	-
н312У	-	-	494973.47	1361897.56	Метод спутниковых геодезических измерений (определений)	0.1	-
н313У	-	-	494975.20	1361894.30	Метод спутниковых геодезических измерений (определений)	0.1	-

1. Сведения о характерных точках границы уточняемого земельного участка с кадастровым номером 73:05:040104:24 :

Система координат МСК-73, зона 1 **Зона №1**

Обозначение характерных точек границ	Координаты, м				Метод определения координат	Формулы, примененные для расчета средней квадратической погрешности определения координат характерных точек границ (Mt), с подставленными в такие формулы значениями и итоговые (вычисленные) значения Mt, м	Описание закрепления точки
	содержатся в Едином государственном реестре недвижимости		определены в результате выполнения комплексных кадастровых работ				
	X	Y	X	Y			
1	2	3	4	5	6	7	8
н302У	-	-	494974.64	1361894.00	Метод спутниковых геодезических измерений (определений)	0.1	-
н301У	-	-	494998.23	1361848.97	Метод спутниковых геодезических измерений (определений)	0.1	-
н304У	-	-	495017.31	1361861.13	Метод спутниковых геодезических измерений (определений)	0.1	-

2. Сведения о частях границ уточняемого земельного участка с кадастровым номером 73:05:040104:24 :

Обозначение части границ		Горизонтальное проложение (S), м	Описание прохождения части границ	Сведения о согласовании местоположения границ (согласовано/спорное)
от т.	до т.			
1	2	3	4	5
н304У	н305У	28.27	-	-
н305У	н306У	2.29	-	-
н306У	н307У	4.26	-	-
н307У	н308У	2.50	-	-
н308У	н309У	10.59	-	-
н309У	н310У	7.61	-	-
н310У	н311У	3.88	-	-
н311У	н312У	15.43	-	-
н312У	н313У	3.69	-	-
н313У	н302У	0.64	-	-
н302У	н301У	50.83	-	-
н301У	н304У	22.63	-	-

3. Сведения о характеристиках уточняемого земельного участка с кадастровым номером 73:05:040104:24 :

№ п/п	Наименование характеристики земельного участка	Значение характеристики
1	2	3
1.	Адрес земельного участка	-

3. Сведения о характеристиках уточняемого земельного участка с кадастровым номером 73:05:040104:24 :

№ п/п	Наименование характеристики земельного участка	Значение характеристики
1	2	3
1.1.	Сведения о местоположении земельного участка (при отсутствии адреса) в структурированном в соответствии с федеральной информационной адресной системой виде	-
1.2.	Дополнительные сведения о местоположении земельного участка	-
2.	Площадь земельного участка ± величина погрешности определения (вычисления) площади (Р ± ΔР), м2	1195 ± 12
3.	Формула, примененная для вычисления предельной погрешности определения площади земельного участка, с подставленными значениями и итоговые (вычисленные) значения (ΔР), м2	ΔР=3.5*Mt*√P=3.5*0,1*√1195=12
4.	Площадь земельного участка согласно сведениям Единого государственного реестра недвижимости (Ркад), м2	1187
5.	Оценка расхождения Р и Ркад (Р - Ркад), м2	8
6.	Предельные минимальный и максимальный размеры земельного участка (Рмин и Рмакс), м2	- -
7.	Вид (виды) разрешенного использования	Для индивидуального жилищного строительства
7.1.	Дополнительные сведения об использовании земельного участка	-
8.	Кадастровый или иной государственный учетный номер (инвентарный) здания, сооружения, объекта незавершенного строительства, расположенного на земельном участке	73:05:040104:102
9.	Сведения о земельных участках (землях общего пользования, территории общего пользования), посредством которых обеспечивается доступ	Земли общего пользования
10.	Иные сведения	-

4. Пояснения к сведениям об уточняемом земельном участке с кадастровым номером 73:05:040104:24 :

1.	-

Сведения об уточняемых земельных участках

1. Сведения о характерных точках границы уточняемого земельного участка с кадастровым номером 73:05:040104:25 :

Система координат МСК-73, зона 1 **Зона №1**

Обозначение характерных точек границ	Координаты, м				Метод определения координат	Формулы, примененные для расчета средней квадратической погрешности определения координат характерных точек границ (Mt), с подставленными в такие формулы значениями и итоговые (вычисленные) значения Mt, м	Описание закрепления точки
	содержатся в Едином государственном реестре недвижимости		определены в результате выполнения комплексных кадастровых работ				
	X	Y	X	Y			
1	2	3	4	5	6	7	8
н309У	-	-	494996.21	1361903.90	Метод спутниковых геодезических измерений (определений)	0.1	-
н308У	-	-	495000.68	1361894.30	Метод спутниковых геодезических измерений (определений)	0.1	-
н307У	-	-	495002.45	1361892.53	Метод спутниковых геодезических измерений (определений)	0.1	-
н306У	-	-	495004.13	1361888.62	Метод спутниковых геодезических измерений (определений)	0.1	-
н305У	-	-	495004.59	1361886.38	Метод спутниковых геодезических измерений (определений)	0.1	-
н304У	-	-	495017.31	1361861.13	Метод спутниковых геодезических измерений (определений)	0.1	-
н314У	-	-	495026.32	1361836.82	Метод спутниковых геодезических измерений (определений)	0.1	-
н315У	-	-	495044.42	1361843.92	Метод спутниковых геодезических измерений (определений)	0.1	-
н316У	-	-	495035.39	1361867.33	Метод спутниковых геодезических измерений (определений)	0.1	-
н317У	-	-	495019.08	1361911.38	Метод спутниковых геодезических измерений (определений)	0.1	-

1. Сведения о характерных точках границы уточняемого земельного участка с кадастровым номером 73:05:040104:25 :

Система координат МСК-73, зона 1 **Зона №1**

Обозначение характерных точек границ	Координаты, м				Метод определения координат	Формулы, примененные для расчета средней квадратической погрешности определения координат характерных точек границ (Mt), с подставленными в такие формулы значениями и итоговые (вычисленные) значения Mt, м	Описание закрепления точки
	содержатся в Едином государственном реестре недвижимости		определены в результате выполнения комплексных кадастровых работ				
	X	Y	X	Y			
1	2	3	4	5	6	7	8
н309У	-	-	494996.21	1361903.90	Метод спутниковых геодезических измерений (определений)	0.1	-

2. Сведения о частях границ уточняемого земельного участка с кадастровым номером 73:05:040104:25 :

Обозначение части границ		Горизонтальное проложение (S), м	Описание прохождения части границ	Сведения о согласовании местоположения границ (согласовано/спорное)
от т.	до т.			
1	2	3	4	5
н309У	н308У	10.59	-	-
н308У	н307У	2.50	-	-
н307У	н306У	4.26	-	-
н306У	н305У	2.29	-	-
н305У	н304У	28.27	-	-
н304У	н314У	25.93	-	-
н314У	н315У	19.44	-	-
н315У	н316У	25.09	-	-
н316У	н317У	46.97	-	-
н317У	н309У	24.06	-	-

3. Сведения о характеристиках уточняемого земельного участка с кадастровым номером 73:05:040104:25 :

№ п/п	Наименование характеристики земельного участка	Значение характеристики
1	2	3
1.	Адрес земельного участка	-
1.1.	Сведения о местоположении земельного участка (при отсутствии адреса) в структурированном в соответствии с федеральной информационной адресной системой виде	-
1.2.	Дополнительные сведения о местоположении земельного участка	-
2.	Площадь земельного участка ± величина погрешности определения (вычисления) площади (P ± ΔP), м2	1511 ± 14
3.	Формула, примененная для вычисления предельной погрешности определения площади земельного участка, с подставленными значениями и итоговые (вычисленные) значения (ΔP), м2	ΔP=3.5*Mt*√P=3.5*0,1*√1511=14
4.	Площадь земельного участка согласно сведениям Единого государственного реестра недвижимости (Ркад), м2	1500

3. Сведения о характеристиках уточняемого земельного участка с кадастровым номером 73:05:040104:25 :

№ п/п	Наименование характеристики земельного участка	Значение характеристики
1	2	3
5.	Оценка расхождения Р и Ркад (Р - Ркад), м2	11
6.	Предельные минимальный и максимальный размеры земельного участка (Рмин и Рмакс), м2	- -
7.	Вид (виды) разрешенного использования	для ведения личного подсобного хозяйства
7.1.	Дополнительные сведения об использовании земельного участка	-
8.	Кадастровый или иной государственный учетный номер (инвентарный) здания, сооружения, объекта незавершенного строительства, расположенного на земельном участке	73:05:040104:115
9.	Сведения о земельных участках (землях общего пользования, территории общего пользования), посредством которых обеспечивается доступ	Земли общего пользования
10.	Иные сведения	-

4. Пояснения к сведениям об уточняемом земельном участке с кадастровым номером 73:05:040104:25 :

1.	-

Сведения об уточняемых земельных участках

1. Сведения о характерных точках границы уточняемого земельного участка с кадастровым номером 73:05:040104:29 :

Система координат МСК-73, зона 1 **Зона №1**

Обозначение характерных точек границ	Координаты, м				Метод определения координат	Формулы, примененные для расчета средней квадратической погрешности определения координат характерных точек границ (Mt), с подставленными в такие формулы значениями и итоговые (вычисленные) значения Mt, м	Описание закрепления точки
	содержатся в Едином государственном реестре недвижимости		определены в результате выполнения комплексных кадастровых работ				
	X	Y	X	Y			
1	2	3	4	5	6	7	8
н318У	-	-	494698.07	1361555.37	Метод спутниковых геодезических измерений (определений)	0.1	-
н319У	-	-	494690.06	1361550.71	Метод спутниковых геодезических измерений (определений)	0.1	-
н320У	-	-	494688.04	1361554.05	Метод спутниковых геодезических измерений (определений)	0.1	-
н321У	-	-	494678.59	1361548.47	Метод спутниковых геодезических измерений (определений)	0.1	-
н322У	-	-	494680.73	1361545.23	Метод спутниковых геодезических измерений (определений)	0.1	-
173	-	-	494688.52	1361533.91	Метод спутниковых геодезических измерений (определений)	0.1	-
174	-	-	494700.06	1361516.65	Метод спутниковых геодезических измерений (определений)	0.1	-
175	-	-	494700.99	1361515.50	Метод спутниковых геодезических измерений (определений)	0.1	-
149	-	-	494710.94	1361494.03	Метод спутниковых геодезических измерений (определений)	0.1	-
148	-	-	494728.99	1361505.22	Метод спутниковых геодезических измерений (определений)	0.1	-

1. Сведения о характерных точках границы уточняемого земельного участка с кадастровым номером 73:05:040104:29 :

Система координат МСК-73, зона 1 **Зона №1**

Обозначение характерных точек границ	Координаты, м				Метод определения координат	Формулы, примененные для расчета средней квадратической погрешности определения координат характерных точек границ (Mt), с подставленными в такие формулы значениями и итоговые (вычисленные) значения Mt, м	Описание закрепления точки
	содержатся в Едином государственном реестре недвижимости		определены в результате выполнения комплексных кадастровых работ				
	X	Y	X	Y			
1	2	3	4	5	6	7	8
н318У	-	-	494698.07	1361555.37	Метод спутниковых геодезических измерений (определений)	0.1	-

2. Сведения о частях границ уточняемого земельного участка с кадастровым номером 73:05:040104:29 :

Обозначение части границ		Горизонтальное проложение (S), м	Описание прохождения части границ	Сведения о согласовании местоположения границ (согласовано/спорное)
от т.	до т.			
1	2	3	4	5
н318У	н319У	9.27	-	-
н319У	н320У	3.90	-	-
н320У	н321У	10.97	-	-
н321У	н322У	3.88	-	-
н322У	173	13.74	-	-
173	174	20.76	-	-
174	175	1.48	-	-
175	149	23.66	-	-
149	148	21.24	-	-
148	н318У	58.92	-	-

3. Сведения о характеристиках уточняемого земельного участка с кадастровым номером 73:05:040104:29 :

№ п/п	Наименование характеристики земельного участка	Значение характеристики
1	2	3
1.	Адрес земельного участка	-
1.1.	Сведения о местоположении земельного участка (при отсутствии адреса) в структурированном в соответствии с федеральной информационной адресной системой виде	-
1.2.	Дополнительные сведения о местоположении земельного участка	-
2.	Площадь земельного участка ± величина погрешности определения (вычисления) площади (P ± ΔP), м2	1196 ± 12
3.	Формула, примененная для вычисления предельной погрешности определения площади земельного участка, с подставленными значениями и итоговые (вычисленные) значения (ΔP), м2	ΔP=3.5*Mt*√P=3.5*0,1*√1196=12
4.	Площадь земельного участка согласно сведениям Единого государственного реестра недвижимости (Ркад), м2	1200

3. Сведения о характеристиках уточняемого земельного участка с кадастровым номером 73:05:040104:29 :

№ п/п	Наименование характеристики земельного участка	Значение характеристики
1	2	3
5.	Оценка расхождения Р и Ркад (Р - Ркад), м2	4
6.	Предельные минимальный и максимальный размеры земельного участка (Рмин и Рмакс), м2	- -
7.	Вид (виды) разрешенного использования	Для ведения личного подсобного хозяйства
7.1.	Дополнительные сведения об использовании земельного участка	-
8.	Кадастровый или иной государственный учетный номер (инвентарный) здания, сооружения, объекта незавершенного строительства, расположенного на земельном участке	73:05:040104:80
9.	Сведения о земельных участках (землях общего пользования, территории общего пользования), посредством которых обеспечивается доступ	Земли общего пользования
10.	Иные сведения	-

4. Пояснения к сведениям об уточняемом земельном участке с кадастровым номером 73:05:040104:29 :

1.	-

Сведения об уточняемых земельных участках

1. Сведения о характерных точках границы уточняемого земельного участка с кадастровым номером 73:05:040104:30 :

Система координат МСК-73, зона 1 **Зона №1**

Обозначение характерных точек границ	Координаты, м				Метод определения координат	Формулы, примененные для расчета средней квадратической погрешности определения координат характерных точек границ (Mt), с подставленными в такие формулы значениями и итоговые (вычисленные) значения Mt, м	Описание закрепления точки
	содержатся в Едином государственном реестре недвижимости		определены в результате выполнения комплексных кадастровых работ				
	X	Y	X	Y			
1	2	3	4	5	6	7	8
58	-	-	494663.79	1361570.11	Метод спутниковых геодезических измерений (определений)	0.1	-
н323У	-	-	494681.48	1361580.98	Метод спутниковых геодезических измерений (определений)	0.1	-
н324У	-	-	494667.88	1361603.87	Метод спутниковых геодезических измерений (определений)	0.1	-
н325У	-	-	494654.87	1361624.25	Метод спутниковых геодезических измерений (определений)	0.1	-
н326У	-	-	494654.17	1361623.82	Метод спутниковых геодезических измерений (определений)	0.1	-
н327У	-	-	494652.39	1361626.35	Метод спутниковых геодезических измерений (определений)	0.1	-
н328У	-	-	494653.11	1361627.01	Метод спутниковых геодезических измерений (определений)	0.1	-
н329У	-	-	494647.51	1361636.10	Метод спутниковых геодезических измерений (определений)	0.1	-
н330У	-	-	494631.95	1361623.90	Метод спутниковых геодезических измерений (определений)	0.1	-
60	-	-	494638.12	1361613.72	Метод спутниковых геодезических измерений (определений)	0.1	-

1. Сведения о характерных точках границы уточняемого земельного участка с кадастровым номером 73:05:040104:30 :

Система координат МСК-73, зона 1 **Зона №1**

Обозначение характерных точек границ	Координаты, м				Метод определения координат	Формулы, примененные для расчета средней квадратической погрешности определения координат характерных точек границ (Mt), с подставленными в такие формулы значениями и итоговые (вычисленные) значения Mt, м	Описание закрепления точки
	содержатся в Едином государственном реестре недвижимости		определены в результате выполнения комплексных кадастровых работ				
	X	Y	X	Y			
1	2	3	4	5	6	7	8
59	-	-	494645.95	1361601.03	Метод спутниковых геодезических измерений (определений)	0.1	-
58	-	-	494663.79	1361570.11	Метод спутниковых геодезических измерений (определений)	0.1	-

2. Сведения о частях границ уточняемого земельного участка с кадастровым номером 73:05:040104:30 :

Обозначение части границ		Горизонтальное проложение (S), м	Описание прохождения части границ	Сведения о согласовании местоположения границ (согласовано/спорное)
от т.	до т.			
1	2	3	4	5
58	н323У	20.76	-	-
н323У	н324У	26.63	-	-
н324У	н325У	24.18	-	-
н325У	н326У	0.82	-	-
н326У	н327У	3.09	-	-
н327У	н328У	0.98	-	-
н328У	н329У	10.68	-	-
н329У	н330У	19.77	-	-
н330У	60	11.90	-	-
60	59	14.91	-	-
59	58	35.70	-	-

3. Сведения о характеристиках уточняемого земельного участка с кадастровым номером 73:05:040104:30 :

№ п/п	Наименование характеристики земельного участка	Значение характеристики
1	2	3
1.	Адрес земельного участка	-
1.1.	Сведения о местоположении земельного участка (при отсутствии адреса) в структурированном в соответствии с федеральной информационной адресной системой виде	-
1.2.	Дополнительные сведения о местоположении земельного участка	-
2.	Площадь земельного участка ± величина погрешности определения (вычисления) площади (Р ± ΔР), м2	1282 ± 13

3. Сведения о характеристиках уточняемого земельного участка с кадастровым номером 73:05:040104:30 :

№ п/п	Наименование характеристики земельного участка	Значение характеристики
1	2	3
3.	Формула, примененная для вычисления предельной погрешности определения площади земельного участка, с подставленными значениями и итоговые (вычисленные) значения (ΔР), м2	ΔР=3.5*Mt*√P=3.5*0,1*√1282=13
4.	Площадь земельного участка согласно сведениям Единого государственного реестра недвижимости (Ркад), м2	1300
5.	Оценка расхождения Р и Ркад (Р - Ркад), м2	18
6.	Предельные минимальный и максимальный размеры земельного участка (Рмин и Рмакс), м2	- -
7.	Вид (виды) разрешенного использования	Для индивидуального жилищного строительства
7.1.	Дополнительные сведения об использовании земельного участка	-
8.	Кадастровый или иной государственный учетный номер (инвентарный) здания, сооружения, объекта незавершенного строительства, расположенного на земельном участке	73:05:040112:103
9.	Сведения о земельных участках (землях общего пользования, территории общего пользования), посредством которых обеспечивается доступ	Земли общего пользования
10.	Иные сведения	-

4. Пояснения к сведениям об уточняемом земельном участке с кадастровым номером 73:05:040104:30 :

1.	-

Сведения об уточняемых земельных участках

1. Сведения о характерных точках границы уточняемого земельного участка с кадастровым номером 73:05:040104:31 :

Система координат МСК-73, зона 1 **Зона №1**

Обозначение характерных точек границ	Координаты, м				Метод определения координат	Формулы, примененные для расчета средней квадратической погрешности определения координат характерных точек границ (Mt), с подставленными в такие формулы значениями и итоговые (вычисленные) значения Mt, м	Описание закрепления точки
	содержатся в Едином государственном реестре недвижимости		определены в результате выполнения комплексных кадастровых работ				
	X	Y	X	Y			
1	2	3	4	5	6	7	8
148	-	-	494728.99	1361505.22	Метод спутниковых геодезических измерений (определений)	0.1	-
147	-	-	494729.30	1361504.76	Метод спутниковых геодезических измерений (определений)	0.1	-
н331У	-	-	494747.16	1361515.78	Метод спутниковых геодезических измерений (определений)	0.1	-
135	-	-	494746.94	1361516.89	Метод спутниковых геодезических измерений (определений)	0.1	-
134	-	-	494742.16	1361522.99	Метод спутниковых геодезических измерений (определений)	0.1	-
133	-	-	494728.18	1361549.37	Метод спутниковых геодезических измерений (определений)	0.1	-
н332У	-	-	494716.07	1361566.20	Метод спутниковых геодезических измерений (определений)	0.1	-
н333У	-	-	494714.82	1361567.99	Метод спутниковых геодезических измерений (определений)	0.1	-
н334У	-	-	494710.70	1361565.44	Метод спутниковых геодезических измерений (определений)	0.1	-
н335У	-	-	494711.82	1361563.77	Метод спутниковых геодезических измерений (определений)	0.1	-

1. Сведения о характерных точках границы уточняемого земельного участка с кадастровым номером 73:05:040104:31 :

Система координат МСК-73, зона 1 **Зона №1**

Обозначение характерных точек границ	Координаты, м				Метод определения координат	Формулы, примененные для расчета средней квадратической погрешности определения координат характерных точек границ (Mt), с подставленными в такие формулы значениями и итоговые (вычисленные) значения Mt, м	Описание закрепления точки
	содержатся в Едином государственном реестре недвижимости		определены в результате выполнения комплексных кадастровых работ				
	X	Y	X	Y			
1	2	3	4	5	6	7	8
н336У	-	-	494709.05	1361561.97	Метод спутниковых геодезических измерений (определений)	0.1	-
н337У	-	-	494706.78	1361565.76	Метод спутниковых геодезических измерений (определений)	0.1	-
н338У	-	-	494699.07	1361560.93	Метод спутниковых геодезических измерений (определений)	0.1	-
н339У	-	-	494701.54	1361557.36	Метод спутниковых геодезических измерений (определений)	0.1	-
н318У	-	-	494698.07	1361555.37	Метод спутниковых геодезических измерений (определений)	0.1	-
148	-	-	494728.99	1361505.22	Метод спутниковых геодезических измерений (определений)	0.1	-

2. Сведения о частях границ уточняемого земельного участка с кадастровым номером 73:05:040104:31 :

Обозначение части границ		Горизонтальное проложение (S), м	Описание прохождения части границ	Сведения о согласовании местоположения границ (согласовано/спорное)
от т.	до т.			
1	2	3	4	5
148	147	0.55	-	-
147	н331У	20.99	-	-
н331У	135	1.13	-	-
135	134	7.75	-	-
134	133	29.86	-	-
133	н332У	20.73	-	-
н332У	н333У	2.18	-	-
н333У	н334У	4.85	-	-
н334У	н335У	2.01	-	-
н335У	н336У	3.30	-	-

2. Сведения о частях границ уточняемого земельного участка с кадастровым номером 73:05:040104:31 :

Обозначение части границ		Горизонтальное проложение (S), м	Описание прохождения части границ	Сведения о согласовании местоположения границ (согласовано/спорное)
от т.	до т.			
1	2	3	4	5
н336У	н337У	4.42	-	-
н337У	н338У	9.10	-	-
н338У	н339У	4.34	-	-
н339У	н318У	4.00	-	-
н318У	148	58.92	-	-

3. Сведения о характеристиках уточняемого земельного участка с кадастровым номером 73:05:040104:31 :

№ п/п	Наименование характеристики земельного участка	Значение характеристики
1	2	3
1.	Адрес земельного участка	-
1.1.	Сведения о местоположении земельного участка (при отсутствии адреса) в структурированном в соответствии с федеральной информационной адресной системой виде	-
1.2.	Дополнительные сведения о местоположении земельного участка	-
2.	Площадь земельного участка ± величина погрешности определения (вычисления) площади (Р ± ΔР), м2	1326 ± 13
3.	Формула, примененная для вычисления предельной погрешности определения площади земельного участка, с подставленными значениями и итоговые (вычисленные) значения (ΔР), м2	ΔР=3.5*Mt*√P=3.5*0,1*√1326=13
4.	Площадь земельного участка согласно сведениям Единого государственного реестра недвижимости (Ркад), м2	1200
5.	Оценка расхождения Р и Ркад (Р - Ркад), м2	126
6.	Предельные минимальный и максимальный размеры земельного участка (Рмин и Рмакс), м2	- -
7.	Вид (виды) разрешенного использования	для индивидуального жилищного строительства
7.1.	Дополнительные сведения об использовании земельного участка	-
8.	Кадастровый или иной государственный учетный номер (инвентарный) здания, сооружения, объекта незавершенного строительства, расположенного на земельном участке	73:05:040104:74
9.	Сведения о земельных участках (землях общего пользования, территории общего пользования), посредством которых обеспечивается доступ	Земли общего пользования
10.	Иные сведения	-

4. Пояснения к сведениям об уточняемом земельном участке с кадастровым номером 73:05:040104:31 :

1.	-

Сведения об уточняемых земельных участках

1. Сведения о характерных точках границы уточняемого земельного участка с кадастровым номером 73:05:040104:32 :

Система координат МСК-73, зона 1 **Зона №1**

Обозначение характерных точек границ	Координаты, м				Метод определения координат	Формулы, примененные для расчета средней квадратической погрешности определения координат характерных точек границ (Mt), с подставленными в такие формулы значениями и итоговые (вычисленные) значения Mt, м	Описание закрепления точки
	содержатся в Едином государственном реестре недвижимости		определены в результате выполнения комплексных кадастровых работ				
	X	Y	X	Y			
1	2	3	4	5	6	7	8
н340У	-	-	494752.13	1361594.13	Метод спутниковых геодезических измерений (определений)	0.1	-
н341У	-	-	494754.73	1361589.69	Метод спутниковых геодезических измерений (определений)	0.1	-
н342У	-	-	494750.72	1361587.17	Метод спутниковых геодезических измерений (определений)	0.1	-
н343У	-	-	494782.24	1361537.91	Метод спутниковых геодезических измерений (определений)	0.1	-
128	-	-	494799.18	1361547.87	Метод спутниковых геодезических измерений (определений)	0.1	-
н344У	-	-	494768.41	1361598.30	Метод спутниковых геодезических измерений (определений)	0.1	-
н345У	-	-	494764.68	1361595.94	Метод спутниковых геодезических измерений (определений)	0.1	-
н346У	-	-	494761.78	1361600.03	Метод спутниковых геодезических измерений (определений)	0.1	-
н340У	-	-	494752.13	1361594.13	Метод спутниковых геодезических измерений (определений)	0.1	-

2. Сведения о частях границ уточняемого земельного участка с кадастровым номером 73:05:040104:32 :

Обозначение части границ		Горизонтальное проложение (S), м	Описание прохождения части границ	Сведения о согласовании местоположения границ (согласовано/спорное)
от т.	до т.			
1	2	3	4	5
н340У	н341У	5.15	-	-
н341У	н342У	4.74	-	-
н342У	н343У	58.48	-	-
н343У	128	19.65	-	-
128	н344У	59.08	-	-
н344У	н345У	4.41	-	-
н345У	н346У	5.01	-	-
н346У	н340У	11.31	-	-

3. Сведения о характеристиках уточняемого земельного участка с кадастровым номером 73:05:040104:32 :

№ п/п	Наименование характеристики земельного участка	Значение характеристики
1	2	3
1.	Адрес земельного участка	-
1.1.	Сведения о местоположении земельного участка (при отсутствии адреса) в структурированном в соответствии с федеральной информационной адресной системой виде	-
1.2.	Дополнительные сведения о местоположении земельного участка	-
2.	Площадь земельного участка ± величина погрешности определения (вычисления) площади (Р ± ΔР), м2	1250 ± 12
3.	Формула, примененная для вычисления предельной погрешности определения площади земельного участка, с подставленными значениями и итоговые (вычисленные) значения (ΔР), м2	ΔР=3.5*Mt*√P=3.5*0,1*√1250=12
4.	Площадь земельного участка согласно сведениям Единого государственного реестра недвижимости (Ркад), м2	1215
5.	Оценка расхождения Р и Ркад (Р - Ркад), м2	35
6.	Предельные минимальный и максимальный размеры земельного участка (Рмин и Рмакс), м2	- -
7.	Вид (виды) разрешенного использования	для индивидуального жилищного строительства
7.1.	Дополнительные сведения об использовании земельного участка	-
8.	Кадастровый или иной государственный учетный номер (инвентарный) здания, сооружения, объекта незавершенного строительства, расположенного на земельном участке	73:05:040104:75
9.	Сведения о земельных участках (землях общего пользования, территории общего пользования), посредством которых обеспечивается доступ	Земли общего пользования
10.	Иные сведения	-

4. Пояснения к сведениям об уточняемом земельном участке с кадастровым номером 73:05:040104:32 :

1.	-

Сведения об уточняемых земельных участках

1. Сведения о характерных точках границы уточняемого земельного участка с кадастровым номером 73:05:040104:34 :

Система координат МСК-73, зона 1 **Зона №1**

Обозначение характерных точек границ	Координаты, м				Метод определения координат	Формулы, примененные для расчета средней квадратической погрешности определения координат характерных точек границ (Mt), с подставленными в такие формулы значениями и итоговые (вычисленные) значения Mt, м	Описание закрепления точки
	содержатся в Едином государственном реестре недвижимости		определены в результате выполнения комплексных кадастровых работ				
	X	Y	X	Y			
1	2	3	4	5	6	7	8
н347У	-	-	494851.62	1361577.21	Метод спутниковых геодезических измерений (определений)	0.1	-
н348У	-	-	494847.93	1361583.73	Метод спутниковых геодезических измерений (определений)	0.1	-
н349У	-	-	494824.30	1361623.80	Метод спутниковых геодезических измерений (определений)	0.1	-
н350У	-	-	494819.98	1361630.58	Метод спутниковых геодезических измерений (определений)	0.1	-
н351У	-	-	494802.71	1361619.19	Метод спутниковых геодезических измерений (определений)	0.1	-
н352У	-	-	494818.64	1361592.87	Метод спутниковых геодезических измерений (определений)	0.1	-
н353У	-	-	494840.51	1361559.11	Метод спутниковых геодезических измерений (определений)	0.1	-
н354У	-	-	494843.45	1361560.99	Метод спутниковых геодезических измерений (определений)	0.1	-
н355У	-	-	494855.78	1361571.39	Метод спутниковых геодезических измерений (определений)	0.1	-
н347У	-	-	494851.62	1361577.21	Метод спутниковых геодезических измерений (определений)	0.1	-

2. Сведения о частях границ уточняемого земельного участка с кадастровым номером 73:05:040104:34 :

Обозначение части границ		Горизонтальное проложение (S), м	Описание прохождения части границ	Сведения о согласовании местоположения границ (согласовано/спорное)
от т.	до т.			
1	2	3	4	5
н347У	н348У	7.49	-	-
н348У	н349У	46.52	-	-
н349У	н350У	8.04	-	-
н350У	н351У	20.69	-	-
н351У	н352У	30.77	-	-
н352У	н353У	40.22	-	-
н353У	н354У	3.49	-	-
н354У	н355У	16.13	-	-
н355У	н347У	7.15	-	-

3. Сведения о характеристиках уточняемого земельного участка с кадастровым номером 73:05:040104:34 :

№ п/п	Наименование характеристики земельного участка	Значение характеристики
1	2	3
1.	Адрес земельного участка	-
1.1.	Сведения о местоположении земельного участка (при отсутствии адреса) в структурированном в соответствии с федеральной информационной адресной системой виде	-
1.2.	Дополнительные сведения о местоположении земельного участка	-
2.	Площадь земельного участка ± величина погрешности определения (вычисления) площади (Р ± ΔР), м2	1421 ± 13
3.	Формула, примененная для вычисления предельной погрешности определения площади земельного участка, с подставленными значениями и итоговые (вычисленные) значения (ΔР), м2	ΔР=3.5*Mt*√P=3.5*0,1*√1421=13
4.	Площадь земельного участка согласно сведениям Единого государственного реестра недвижимости (Ркад), м2	1477
5.	Оценка расхождения Р и Ркад (Р - Ркад), м2	56
6.	Предельные минимальный и максимальный размеры земельного участка (Рмин и Рмакс), м2	- -
7.	Вид (виды) разрешенного использования	Для ведения личного подсобного хозяйства
7.1.	Дополнительные сведения об использовании земельного участка	-
8.	Кадастровый или иной государственный учетный номер (инвентарный) здания, сооружения, объекта незавершенного строительства, расположенного на земельном участке	73:05:040104:78
9.	Сведения о земельных участках (землях общего пользования, территории общего пользования), посредством которых обеспечивается доступ	Земли общего пользования
10.	Иные сведения	-

4. Пояснения к сведениям об уточняемом земельном участке с кадастровым номером 73:05:040104:34 :

1.	-

Сведения об уточняемых земельных участках

1. Сведения о характерных точках границы уточняемого земельного участка с кадастровым номером 73:05:040104:35 :

Система координат МСК-73, зона 1 **Зона №1**

Обозначение характерных точек границ	Координаты, м				Метод определения координат	Формулы, примененные для расчета средней квадратической погрешности определения координат характерных точек границ (Mt), с подставленными в такие формулы значениями и итоговые (вычисленные) значения Mt, м	Описание закрепления точки
	содержатся в Едином государственном реестре недвижимости		определены в результате выполнения комплексных кадастровых работ				
	X	Y	X	Y			
1	2	3	4	5	6	7	8
н356У	-	-	494847.88	1361684.33	Метод спутниковых геодезических измерений (определений)	0.1	-
н259У	-	-	494864.46	1361695.51	Метод спутниковых геодезических измерений (определений)	0.1	-
н263У	-	-	494835.07	1361740.89	Метод спутниковых геодезических измерений (определений)	0.1	-
н287У	-	-	494818.67	1361729.71	Метод спутниковых геодезических измерений (определений)	0.1	-
н356У	-	-	494847.88	1361684.33	Метод спутниковых геодезических измерений (определений)	0.1	-

2. Сведения о частях границ уточняемого земельного участка с кадастровым номером 73:05:040104:35 :

Обозначение части границ		Горизонтальное проложение (S), м	Описание прохождения части границ	Сведения о согласовании местоположения границ (согласовано/спорное)
от т.	до т.			
1	2	3	4	5
н356У	н259У	20.00	-	-
н259У	н263У	54.07	-	-
н263У	н287У	19.85	-	-
н287У	н356У	53.97	-	-

3. Сведения о характеристиках уточняемого земельного участка с кадастровым номером 73:05:040104:35 :

№ п/п	Наименование характеристики земельного участка	Значение характеристики
1	2	3
1.	Адрес земельного участка	-

3. Сведения о характеристиках уточняемого земельного участка с кадастровым номером 73:05:040104:35 :

№ п/п	Наименование характеристики земельного участка	Значение характеристики
1	2	3
1.1.	Сведения о местоположении земельного участка (при отсутствии адреса) в структурированном в соответствии с федеральной информационной адресной системой виде	-
1.2.	Дополнительные сведения о местоположении земельного участка	-
2.	Площадь земельного участка ± величина погрешности определения (вычисления) площади (Р ± ΔР), м2	1076 ± 11
3.	Формула, примененная для вычисления предельной погрешности определения площади земельного участка, с подставленными значениями и итоговые (вычисленные) значения (ΔР), м2	ΔР=3.5*Mt*√P=3.5*0,1*√1076=11
4.	Площадь земельного участка согласно сведениям Единого государственного реестра недвижимости (Ркад), м2	988
5.	Оценка расхождения Р и Ркад (Р - Ркад), м2	88
6.	Предельные минимальный и максимальный размеры земельного участка (Рмин и Рмакс), м2	- -
7.	Вид (виды) разрешенного использования	Для индивидуального жилищного строительства
7.1.	Дополнительные сведения об использовании земельного участка	-
8.	Кадастровый или иной государственный учетный номер (инвентарный) здания, сооружения, объекта незавершенного строительства, расположенного на земельном участке	73:05:040104:86
9.	Сведения о земельных участках (землях общего пользования, территории общего пользования), посредством которых обеспечивается доступ	Земли общего пользования
10.	Иные сведения	-

4. Пояснения к сведениям об уточняемом земельном участке с кадастровым номером 73:05:040104:35 :

1.	-

Сведения об уточняемых земельных участках

1. Сведения о характерных точках границы уточняемого земельного участка с кадастровым номером 73:05:040104:39 :

Система координат МСК-73, зона 1 **Зона №1**

Обозначение характерных точек границ	Координаты, м				Метод определения координат	Формулы, примененные для расчета средней квадратической погрешности определения координат характерных точек границ (Mt), с подставленными в такие формулы значениями и итоговые (вычисленные) значения Mt, м	Описание закрепления точки
	содержатся в Едином государственном реестре недвижимости		определены в результате выполнения комплексных кадастровых работ				
	X	Y	X	Y			
1	2	3	4	5	6	7	8
н357У	-	-	494780.93	1361463.89	Метод спутниковых геодезических измерений (определений)	0.1	-
н358У	-	-	494797.89	1361475.34	Метод спутниковых геодезических измерений (определений)	0.1	-
н359У	-	-	494790.80	1361487.62	Метод спутниковых геодезических измерений (определений)	0.1	-
н360У	-	-	494767.07	1361526.61	Метод спутниковых геодезических измерений (определений)	0.1	-
н361У	-	-	494766.10	1361528.15	Метод спутниковых геодезических измерений (определений)	0.1	-
136	-	-	494765.60	1361527.72	Метод спутниковых геодезических измерений (определений)	0.1	-
135	-	-	494746.94	1361516.89	Метод спутниковых геодезических измерений (определений)	0.1	-
н331У	-	-	494747.16	1361515.78	Метод спутниковых геодезических измерений (определений)	0.1	-
н362У	-	-	494780.48	1361464.50	Метод спутниковых геодезических измерений (определений)	0.1	-
н357У	-	-	494780.93	1361463.89	Метод спутниковых геодезических измерений (определений)	0.1	-

2. Сведения о частях границ уточняемого земельного участка с кадастровым номером 73:05:040104:39 :

Обозначение части границ		Горизонтальное проложение (S), м	Описание прохождения части границ	Сведения о согласовании местоположения границ (согласовано/спорное)
от т.	до т.			
1	2	3	4	5
н357У	н358У	20.46	-	-
н358У	н359У	14.18	-	-
н359У	н360У	45.64	-	-
н360У	н361У	1.82	-	-
н361У	136	0.66	-	-
136	135	21.58	-	-
135	н331У	1.13	-	-
н331У	н362У	61.15	-	-
н362У	н357У	0.76	-	-

3. Сведения о характеристиках уточняемого земельного участка с кадастровым номером 73:05:040104:39 :

№ п/п	Наименование характеристики земельного участка	Значение характеристики
1	2	3
1.	Адрес земельного участка	-
1.1.	Сведения о местоположении земельного участка (при отсутствии адреса) в структурированном в соответствии с федеральной информационной адресной системой виде	-
1.2.	Дополнительные сведения о местоположении земельного участка	-
2.	Площадь земельного участка ± величина погрешности определения (вычисления) площади (Р ± ΔР), м2	1351 ± 13
3.	Формула, примененная для вычисления предельной погрешности определения площади земельного участка, с подставленными значениями и итоговые (вычисленные) значения (ΔР), м2	ΔР=3.5*Mt*√P=3.5*0,1*√1351=13
4.	Площадь земельного участка согласно сведениям Единого государственного реестра недвижимости (Ркад), м2	1342
5.	Оценка расхождения Р и Ркад (Р - Ркад), м2	9
6.	Предельные минимальный и максимальный размеры земельного участка (Рмин и Рмакс), м2	- -
7.	Вид (виды) разрешенного использования	Для индивидуального жилищного строительства
7.1.	Дополнительные сведения об использовании земельного участка	-
8.	Кадастровый или иной государственный учетный номер (инвентарный) здания, сооружения, объекта незавершенного строительства, расположенного на земельном участке	73:05:040104:168
9.	Сведения о земельных участках (землях общего пользования, территории общего пользования), посредством которых обеспечивается доступ	Земли общего пользования
10.	Иные сведения	-

4. Пояснения к сведениям об уточняемом земельном участке с кадастровым номером 73:05:040104:39 :

1.	-

Сведения об уточняемых земельных участках

1. Сведения о характерных точках границы уточняемого земельного участка с кадастровым номером 73:05:040104:48 :

Система координат МСК-73, зона 1 **Зона №1**

Обозначение характерных точек границ	Координаты, м				Метод определения координат	Формулы, примененные для расчета средней квадратической погрешности определения координат характерных точек границ (Mt), с подставленными в такие формулы значениями и итоговые (вычисленные) значения Mt, м	Описание закрепления точки
	содержатся в Едином государственном реестре недвижимости		определены в результате выполнения комплексных кадастровых работ				
	X	Y	X	Y			
1	2	3	4	5	6	7	8
н369У	-	-	494783.52	1361639.23	Метод спутниковых геодезических измерений (определений)	0.1	-
н370У	-	-	494799.89	1361649.77	Метод спутниковых геодезических измерений (определений)	0.1	-
н371У	-	-	494798.69	1361651.31	Метод спутниковых геодезических измерений (определений)	0.1	-
н372У	-	-	494783.73	1361672.92	Метод спутниковых геодезических измерений (определений)	0.1	-
н250У	-	-	494768.63	1361696.66	Метод спутниковых геодезических измерений (определений)	0.1	-
н249У	-	-	494760.94	1361691.86	Метод спутниковых геодезических измерений (определений)	0.1	-
н278У	-	-	494751.52	1361685.99	Метод спутниковых геодезических измерений (определений)	0.1	-
н369У	-	-	494783.52	1361639.23	Метод спутниковых геодезических измерений (определений)	0.1	-

2. Сведения о частях границ уточняемого земельного участка с кадастровым номером 73:05:040104:48 :

Обозначение части границ		Горизонтальное проложение (S), м	Описание прохождения части границ	Сведения о согласовании местоположения границ (согласовано/спорное)
от т.	до т.			
1	2	3	4	5
н369У	н370У	19.47	-	-

2. Сведения о частях границ уточняемого земельного участка с кадастровым номером 73:05:040104:48 :

Обозначение части границ		Горизонтальное проложение (S), м	Описание прохождения части границ	Сведения о согласовании местоположения границ (согласовано/спорное)
от т.	до т.			
1	2	3	4	5
н370У	н371У	1.95	-	-
н371У	н372У	26.28	-	-
н372У	н250У	28.14	-	-
н250У	н249У	9.07	-	-
н249У	н278У	11.10	-	-
н278У	н369У	56.66	-	-

3. Сведения о характеристиках уточняемого земельного участка с кадастровым номером 73:05:040104:48 :

№ п/п	Наименование характеристики земельного участка	Значение характеристики
1	2	3
1.	Адрес земельного участка	-
1.1.	Сведения о местоположении земельного участка (при отсутствии адреса) в структурированном в соответствии с федеральной информационной адресной системой виде	-
1.2.	Дополнительные сведения о местоположении земельного участка	-
2.	Площадь земельного участка ± величина погрешности определения (вычисления) площади (Р ± ΔР), м2	1101 ± 12
3.	Формула, примененная для вычисления предельной погрешности определения площади земельного участка, с подставленными значениями и итоговые (вычисленные) значения (ΔР), м2	ΔР=3.5*Mt*√P=3.5*0,1*√1101=12
4.	Площадь земельного участка согласно сведениям Единого государственного реестра недвижимости (Ркад), м2	1018
5.	Оценка расхождения Р и Ркад (Р - Ркад), м2	83
6.	Предельные минимальный и максимальный размеры земельного участка (Рмин и Рмакс), м2	- -
7.	Вид (виды) разрешенного использования	для индивидуального жилищного строительства
7.1.	Дополнительные сведения об использовании земельного участка	-
8.	Кадастровый или иной государственный учетный номер (инвентарный) здания, сооружения, объекта незавершенного строительства, расположенного на земельном участке	73:05:040104:71
9.	Сведения о земельных участках (землях общего пользования, территории общего пользования), посредством которых обеспечивается доступ	Земли общего пользования
10.	Иные сведения	-

4. Пояснения к сведениям об уточняемом земельном участке с кадастровым номером 73:05:040104:48 :

1.	-

Сведения об уточняемых земельных участках

1. Сведения о характерных точках границы уточняемого земельного участка с кадастровым номером 73:05:040104:53 :

Система координат МСК-73, зона 1 **Зона №1**

Обозначение характерных точек границ	Координаты, м				Метод определения координат	Формулы, примененные для расчета средней квадратической погрешности определения координат характерных точек границ (Mt), с подставленными в такие формулы значениями и итоговые (вычисленные) значения Mt, м	Описание закрепления точки
	содержатся в Едином государственном реестре недвижимости		определены в результате выполнения комплексных кадастровых работ				
	X	Y	X	Y			
1	2	3	4	5	6	7	8
н353У	-	-	494840.51	1361559.11	Метод спутниковых геодезических измерений (определений)	0.1	-
н386У	-	-	494823.90	1361548.47	Метод спутниковых геодезических измерений (определений)	0.1	-
126	-	-	494827.17	1361543.62	Метод спутниковых геодезических измерений (определений)	0.1	-
125	-	-	494828.27	1361544.35	Метод спутниковых геодезических измерений (определений)	0.1	-
124	-	-	494831.23	1361539.90	Метод спутниковых геодезических измерений (определений)	0.1	-
123	-	-	494829.88	1361539.00	Метод спутниковых геодезических измерений (определений)	0.1	-
н387У	-	-	494832.86	1361534.66	Метод спутниковых геодезических измерений (определений)	0.1	-
131	-	-	494848.47	1361511.88	Метод спутниковых геодезических измерений (определений)	0.1	-
н388У	-	-	494849.51	1361510.38	Метод спутниковых геодезических измерений (определений)	0.1	-
н389У	-	-	494867.78	1361523.49	Метод спутниковых геодезических измерений (определений)	0.1	-

1. Сведения о характерных точках границы уточняемого земельного участка с кадастровым номером 73:05:040104:53 :

Система координат МСК-73, зона 1 **Зона №1**

Обозначение характерных точек границ	Координаты, м				Метод определения координат	Формулы, примененные для расчета средней квадратической погрешности определения координат характерных точек границ (Mt), с подставленными в такие формулы значениями и итоговые (вычисленные) значения Mt, м	Описание закрепления точки
	содержатся в Едином государственном реестре недвижимости		определены в результате выполнения комплексных кадастровых работ				
	X	Y	X	Y			
1	2	3	4	5	6	7	8
н390У	-	-	494851.22	1361547.42	Метод спутниковых геодезических измерений (определений)	0.1	-
н391У	-	-	494846.02	1361554.94	Метод спутниковых геодезических измерений (определений)	0.1	-
н392У	-	-	494847.35	1361555.99	Метод спутниковых геодезических измерений (определений)	0.1	-
н354У	-	-	494843.45	1361560.99	Метод спутниковых геодезических измерений (определений)	0.1	-
н353У	-	-	494840.51	1361559.11	Метод спутниковых геодезических измерений (определений)	0.1	-

2. Сведения о частях границ уточняемого земельного участка с кадастровым номером 73:05:040104:53 :

Обозначение части границ		Горизонтальное проложение (S), м	Описание прохождения части границ	Сведения о согласовании местоположения границ (согласовано/спорное)
от т.	до т.			
1	2	3	4	5
н353У	н386У	19.73	-	-
н386У	126	5.85	-	-
126	125	1.32	-	-
125	124	5.34	-	-
124	123	1.62	-	-
123	н387У	5.26	-	-
н387У	131	27.62	-	-
131	н388У	1.83	-	-
н388У	н389У	22.49	-	-
н389У	н390У	29.10	-	-
н390У	н391У	9.14	-	-
н391У	н392У	1.69	-	-
н392У	н354У	6.34	-	-

2. Сведения о частях границ уточняемого земельного участка с кадастровым номером 73:05:040104:53 :

Обозначение части границ		Горизонтальное проложение (S), м	Описание прохождения части границ	Сведения о согласовании местоположения границ (согласовано/спорное)
от т.	до т.			
1	2	3	4	5
н354У	н353У	3.49	-	-

3. Сведения о характеристиках уточняемого земельного участка с кадастровым номером 73:05:040104:53 :

№ п/п	Наименование характеристики земельного участка	Значение характеристики
1	2	3
1.	Адрес земельного участка	-
1.1.	Сведения о местоположении земельного участка (при отсутствии адреса) в структурированном в соответствии с федеральной информационной адресной системой виде	-
1.2.	Дополнительные сведения о местоположении земельного участка	-
2.	Площадь земельного участка ± величина погрешности определения (вычисления) площади (Р ± ΔР), м2	1013 ± 11
3.	Формула, примененная для вычисления предельной погрешности определения площади земельного участка, с подставленными значениями и итоговые (вычисленные) значения (ΔР), м2	ΔР=3.5*Mt*√P=3.5*0,1*√1013=11
4.	Площадь земельного участка согласно сведениям Единого государственного реестра недвижимости (Ркад), м2	1063
5.	Оценка расхождения Р и Ркад (Р - Ркад), м2	50
6.	Предельные минимальный и максимальный размеры земельного участка (Рмин и Рмакс), м2	- -
7.	Вид (виды) разрешенного использования	для индивидуального жилищного строительства
7.1.	Дополнительные сведения об использовании земельного участка	-
8.	Кадастровый или иной государственный учетный номер (инвентарный) здания, сооружения, объекта незавершенного строительства, расположенного на земельном участке	73:05:040104:157
9.	Сведения о земельных участках (землях общего пользования, территории общего пользования), посредством которых обеспечивается доступ	Земли общего пользования
10.	Иные сведения	-

4. Пояснения к сведениям об уточняемом земельном участке с кадастровым номером 73:05:040104:53 :

1.	-

Сведения об уточняемых земельных участках

1. Сведения о характерных точках границы уточняемого земельного участка с кадастровым номером 73:05:040104:54 :

Система координат МСК-73, зона 1 **Зона №1**

Обозначение характерных точек границ	Координаты, м				Метод определения координат	Формулы, примененные для расчета средней квадратической погрешности определения координат характерных точек границ (Mt), с подставленными в такие формулы значениями и итоговые (вычисленные) значения Mt, м	Описание закрепления точки
	содержатся в Едином государственном реестре недвижимости		определены в результате выполнения комплексных кадастровых работ				
	X	Y	X	Y			
1	2	3	4	5	6	7	8
н286У	-	-	494781.45	1361786.50	Метод спутниковых геодезических измерений (определений)	0.1	-
н284У	-	-	494762.44	1361773.83	Метод спутниковых геодезических измерений (определений)	0.1	-
176	-	-	494800.45	1361717.71	Метод спутниковых геодезических измерений (определений)	0.1	-
н287У	-	-	494818.67	1361729.71	Метод спутниковых геодезических измерений (определений)	0.1	-
н286У	-	-	494781.45	1361786.50	Метод спутниковых геодезических измерений (определений)	0.1	-

2. Сведения о частях границ уточняемого земельного участка с кадастровым номером 73:05:040104:54 :

Обозначение части границ		Горизонтальное проложение (S), м	Описание прохождения части границ	Сведения о согласовании местоположения границ (согласовано/спорное)
от т.	до т.			
1	2	3	4	5
н286У	н284У	22.85	-	-
н284У	176	67.78	-	-
176	н287У	21.82	-	-
н287У	н286У	67.90	-	-

3. Сведения о характеристиках уточняемого земельного участка с кадастровым номером 73:05:040104:54 :

№ п/п	Наименование характеристики земельного участка	Значение характеристики
1	2	3
1.	Адрес земельного участка	-

3. Сведения о характеристиках уточняемого земельного участка с кадастровым номером 73:05:040104:54 :

№ п/п	Наименование характеристики земельного участка	Значение характеристики
1	2	3
1.1.	Сведения о местоположении земельного участка (при отсутствии адреса) в структурированном в соответствии с федеральной информационной адресной системой виде	-
1.2.	Дополнительные сведения о местоположении земельного участка	-
2.	Площадь земельного участка ± величина погрешности определения (вычисления) площади (Р ± ΔР), м2	1515 ± 14
3.	Формула, примененная для вычисления предельной погрешности определения площади земельного участка, с подставленными значениями и итоговые (вычисленные) значения (ΔР), м2	ΔР=3.5*Mt*√P=3.5*0,1*√1515=14
4.	Площадь земельного участка согласно сведениям Единого государственного реестра недвижимости (Ркад), м2	1502
5.	Оценка расхождения Р и Ркад (Р - Ркад), м2	13
6.	Предельные минимальный и максимальный размеры земельного участка (Рмин и Рмакс), м2	- -
7.	Вид (виды) разрешенного использования	для индивидуального жилищного строительства
7.1.	Дополнительные сведения об использовании земельного участка	-
8.	Кадастровый или иной государственный учетный номер (инвентарный) здания, сооружения, объекта незавершенного строительства, расположенного на земельном участке	73:05:040104:96
9.	Сведения о земельных участках (землях общего пользования, территории общего пользования), посредством которых обеспечивается доступ	Земли общего пользования
10.	Иные сведения	-

4. Пояснения к сведениям об уточняемом земельном участке с кадастровым номером 73:05:040104:54 :

1.	-

Сведения об уточняемых земельных участках

1. Сведения о характерных точках границы уточняемого земельного участка с кадастровым номером 73:05:040104:56 :

Система координат МСК-73, зона 1 **Зона №1**

Обозначение характерных точек границ	Координаты, м				Метод определения координат	Формулы, примененные для расчета средней квадратической погрешности определения координат характерных точек границ (Mt), с подставленными в такие формулы значениями и итоговые (вычисленные) значения Mt, м	Описание закрепления точки
	содержатся в Едином государственном реестре недвижимости		определены в результате выполнения комплексных кадастровых работ				
	X	Y	X	Y			
1	2	3	4	5	6	7	8
н342У	-	-	494750.72	1361587.17	Метод спутниковых геодезических измерений (определений)	0.1	-
н399У	-	-	494732.43	1361576.35	Метод спутниковых геодезических измерений (определений)	0.1	-
137	-	-	494746.81	1361554.93	Метод спутниковых геодезических измерений (определений)	0.1	-
136	-	-	494765.60	1361527.72	Метод спутниковых геодезических измерений (определений)	0.1	-
н361У	-	-	494766.10	1361528.15	Метод спутниковых геодезических измерений (определений)	0.1	-
н360У	-	-	494767.07	1361526.61	Метод спутниковых геодезических измерений (определений)	0.1	-
н400У	-	-	494782.98	1361536.71	Метод спутниковых геодезических измерений (определений)	0.1	-
н343У	-	-	494782.24	1361537.91	Метод спутниковых геодезических измерений (определений)	0.1	-
н342У	-	-	494750.72	1361587.17	Метод спутниковых геодезических измерений (определений)	0.1	-

2. Сведения о частях границ уточняемого земельного участка с кадастровым номером 73:05:040104:56 :

Обозначение части границ		Горизонтальное проложение (S), м	Описание прохождения части границ	Сведения о согласовании местоположения границ (согласовано/спорное)
от т.	до т.			
1	2	3	4	5
н342У	н399У	21.25	-	-
н399У	137	25.80	-	-
137	136	33.07	-	-
136	н361У	0.66	-	-
н361У	н360У	1.82	-	-
н360У	н400У	18.85	-	-
н400У	н343У	1.41	-	-
н343У	н342У	58.48	-	-

3. Сведения о характеристиках уточняемого земельного участка с кадастровым номером 73:05:040104:56 :

№ п/п	Наименование характеристики земельного участка	Значение характеристики
1	2	3
1.	Адрес земельного участка	-
1.1.	Сведения о местоположении земельного участка (при отсутствии адреса) в структурированном в соответствии с федеральной информационной адресной системой виде	-
1.2.	Дополнительные сведения о местоположении земельного участка	-
2.	Площадь земельного участка ± величина погрешности определения (вычисления) площади (Р ± ΔР), м2	1230 ± 12
3.	Формула, примененная для вычисления предельной погрешности определения площади земельного участка, с подставленными значениями и итоговые (вычисленные) значения (ΔР), м2	ΔР=3.5*Mt*√P=3.5*0,1*√1230=12
4.	Площадь земельного участка согласно сведениям Единого государственного реестра недвижимости (Ркад), м2	1197
5.	Оценка расхождения Р и Ркад (Р - Ркад), м2	33
6.	Предельные минимальный и максимальный размеры земельного участка (Рмин и Рмакс), м2	- -
7.	Вид (виды) разрешенного использования	Для индивидуального жилищного строительства (под существующим жилым домом)
7.1.	Дополнительные сведения об использовании земельного участка	-
8.	Кадастровый или иной государственный учетный номер (инвентарный) здания, сооружения, объекта незавершенного строительства, расположенного на земельном участке	73:05:040104:82
9.	Сведения о земельных участках (землях общего пользования, территории общего пользования), посредством которых обеспечивается доступ	Земли общего пользования
10.	Иные сведения	-

4. Пояснения к сведениям об уточняемом земельном участке с кадастровым номером 73:05:040104:56 :

1.	-

Сведения об уточняемых земельных участках

1. Сведения о характерных точках границы уточняемого земельного участка с кадастровым номером 73:05:040104:58 :

Система координат МСК-73, зона 1 **Зона №1**

Обозначение характерных точек границ	Координаты, м				Метод определения координат	Формулы, примененные для расчета средней квадратической погрешности определения координат характерных точек границ (Mt), с подставленными в такие формулы значениями и итоговые (вычисленные) значения Mt, м	Описание закрепления точки
	содержатся в Едином государственном реестре недвижимости		определены в результате выполнения комплексных кадастровых работ				
	X	Y	X	Y			
1	2	3	4	5	6	7	8
н275У	-	-	494646.27	1361701.25	Метод спутниковых геодезических измерений (определений)	0.1	-
н401У	-	-	494629.77	1361691.09	Метод спутниковых геодезических измерений (определений)	0.1	-
н402У	-	-	494665.43	1361634.22	Метод спутниковых геодезических измерений (определений)	0.1	-
н403У	-	-	494671.91	1361637.78	Метод спутниковых геодезических измерений (определений)	0.1	-
н404У	-	-	494672.46	1361637.31	Метод спутниковых геодезических измерений (определений)	0.1	-
н271У	-	-	494682.60	1361643.52	Метод спутниковых геодезических измерений (определений)	0.1	-
н275У	-	-	494646.27	1361701.25	Метод спутниковых геодезических измерений (определений)	0.1	-

2. Сведения о частях границ уточняемого земельного участка с кадастровым номером 73:05:040104:58 :

Обозначение части границ		Горизонтальное проложение (S), м	Описание прохождения части границ	Сведения о согласовании местоположения границ (согласовано/спорное)
от т.	до т.			
1	2	3	4	5
н275У	н401У	19.38	-	-
н401У	н402У	67.13	-	-
н402У	н403У	7.39	-	-
н403У	н404У	0.72	-	-

2. Сведения о частях границ уточняемого земельного участка с кадастровым номером 73:05:040104:58 :

Обозначение части границ		Горизонтальное проложение (S), м	Описание прохождения части границ	Сведения о согласовании местоположения границ (согласовано/спорное)
от т.	до т.			
1	2	3	4	5
н404У	н271У	11.89	-	-
н271У	н275У	68.21	-	-

3. Сведения о характеристиках уточняемого земельного участка с кадастровым номером 73:05:040104:58 :

№ п/п	Наименование характеристики земельного участка	Значение характеристики
1	2	3
1.	Адрес земельного участка	-
1.1.	Сведения о местоположении земельного участка (при отсутствии адреса) в структурированном в соответствии с федеральной информационной адресной системой виде	-
1.2.	Дополнительные сведения о местоположении земельного участка	-
2.	Площадь земельного участка ± величина погрешности определения (вычисления) площади (Р ± ΔР), м2	1319 ± 13
3.	Формула, примененная для вычисления предельной погрешности определения площади земельного участка, с подставленными значениями и итоговые (вычисленные) значения (ΔР), м2	ΔР=3.5*Mt*√P=3.5*0,1*√1319=13
4.	Площадь земельного участка согласно сведениям Единого государственного реестра недвижимости (Ркад), м2	1200
5.	Оценка расхождения Р и Ркад (Р - Ркад), м2	119
6.	Предельные минимальный и максимальный размеры земельного участка (Рмин и Рмакс), м2	- -
7.	Вид (виды) разрешенного использования	Для ведения личного подсобного хозяйства
7.1.	Дополнительные сведения об использовании земельного участка	-
8.	Кадастровый или иной государственный учетный номер (инвентарный) здания, сооружения, объекта незавершенного строительства, расположенного на земельном участке	73:05:040104:81
9.	Сведения о земельных участках (землях общего пользования, территории общего пользования), посредством которых обеспечивается доступ	Земли общего пользования
10.	Иные сведения	-

4. Пояснения к сведениям об уточняемом земельном участке с кадастровым номером 73:05:040104:58 :

1.	-

Сведения об уточняемых земельных участках

1. Сведения о характерных точках границы уточняемого земельного участка с кадастровым номером 73:05:040104:59 :

Система координат МСК-73, зона 1 **Зона №1**

Обозначение характерных точек границ	Координаты, м				Метод определения координат	Формулы, примененные для расчета средней квадратической погрешности определения координат характерных точек границ (Mt), с подставленными в такие формулы значениями и итоговые (вычисленные) значения Mt, м	Описание закрепления точки
	содержатся в Едином государственном реестре недвижимости		определены в результате выполнения комплексных кадастровых работ				
	X	Y	X	Y			
1	2	3	4	5	6	7	8
н405У	-	-	494882.31	1361534.59	Метод спутниковых геодезических измерений (определений)	0.1	-
н406У	-	-	494895.22	1361543.85	Метод спутниковых геодезических измерений (определений)	0.1	-
н407У	-	-	494868.66	1361580.18	Метод спутниковых геодезических измерений (определений)	0.1	-
н355У	-	-	494855.78	1361571.39	Метод спутниковых геодезических измерений (определений)	0.1	-
н405У	-	-	494882.31	1361534.59	Метод спутниковых геодезических измерений (определений)	0.1	-

2. Сведения о частях границ уточняемого земельного участка с кадастровым номером 73:05:040104:59 :

Обозначение части границ		Горизонтальное проложение (S), м	Описание прохождения части границ	Сведения о согласовании местоположения границ (согласовано/спорное)
от т.	до т.			
1	2	3	4	5
н405У	н406У	15.89	-	-
н406У	н407У	45.00	-	-
н407У	н355У	15.59	-	-
н355У	н405У	45.37	-	-

3. Сведения о характеристиках уточняемого земельного участка с кадастровым номером 73:05:040104:59 :

№ п/п	Наименование характеристики земельного участка	Значение характеристики
1	2	3
1.	Адрес земельного участка	-

3. Сведения о характеристиках уточняемого земельного участка с кадастровым номером 73:05:040104:59 :

№ п/п	Наименование характеристики земельного участка	Значение характеристики
1	2	3
1.1.	Сведения о местоположении земельного участка (при отсутствии адреса) в структурированном в соответствии с федеральной информационной адресной системой виде	-
1.2.	Дополнительные сведения о местоположении земельного участка	-
2.	Площадь земельного участка ± величина погрешности определения (вычисления) площади (Р ± ΔР), м2	711 ± 9
3.	Формула, примененная для вычисления предельной погрешности определения площади земельного участка, с подставленными значениями и итоговые (вычисленные) значения (ΔР), м2	ΔР=3.5*Mt*√P=3.5*0,1*√711=9
4.	Площадь земельного участка согласно сведениям Единого государственного реестра недвижимости (Ркад), м2	710
5.	Оценка расхождения Р и Ркад (Р - Ркад), м2	1
6.	Предельные минимальный и максимальный размеры земельного участка (Рмин и Рмакс), м2	- -
7.	Вид (виды) разрешенного использования	Под строительство индивидуального жилого дома
7.1.	Дополнительные сведения об использовании земельного участка	-
8.	Кадастровый или иной государственный учетный номер (инвентарный) здания, сооружения, объекта незавершенного строительства, расположенного на земельном участке	73:05:040104:163
9.	Сведения о земельных участках (землях общего пользования, территории общего пользования), посредством которых обеспечивается доступ	Земли общего пользования
10.	Иные сведения	-

4. Пояснения к сведениям об уточняемом земельном участке с кадастровым номером 73:05:040104:59 :

1.	-

Сведения об уточняемых земельных участках

1. Сведения о характерных точках границы уточняемого земельного участка с кадастровым номером 73:05:040104:131 :

Система координат МСК-73, зона 1 **Зона №1**

Обозначение характерных точек границ	Координаты, м				Метод определения координат	Формулы, примененные для расчета средней квадратической погрешности определения координат характерных точек границ (Mt), с подставленными в такие формулы значениями и итоговые (вычисленные) значения Mt, м	Описание закрепления точки
	содержатся в Едином государственном реестре недвижимости		определены в результате выполнения комплексных кадастровых работ				
	X	Y	X	Y			
1	2	3	4	5	6	7	8
н408У	-	-	494792.47	1361618.34	Метод спутниковых геодезических измерений (определений)	0.1	-
н409У	-	-	494794.69	1361614.68	Метод спутниковых геодезических измерений (определений)	0.1	-
н410У	-	-	494785.14	1361609.30	Метод спутниковых геодезических измерений (определений)	0.1	-
н411У	-	-	494801.05	1361582.54	Метод спутниковых геодезических измерений (определений)	0.1	-
н352У	-	-	494818.64	1361592.87	Метод спутниковых геодезических измерений (определений)	0.1	-
н351У	-	-	494802.71	1361619.19	Метод спутниковых геодезических измерений (определений)	0.1	-
н412У	-	-	494800.14	1361623.08	Метод спутниковых геодезических измерений (определений)	0.1	-
н408У	-	-	494792.47	1361618.34	Метод спутниковых геодезических измерений (определений)	0.1	-

2. Сведения о частях границ уточняемого земельного участка с кадастровым номером 73:05:040104:131 :

Обозначение части границ		Горизонтальное проложение (S), м	Описание прохождения части границ	Сведения о согласовании местоположения границ (согласовано/спорное)
от т.	до т.			
1	2	3	4	5
н408У	н409У	4.28	-	-

2. Сведения о частях границ уточняемого земельного участка с кадастровым номером 73:05:040104:131 :

Обозначение части границ		Горизонтальное проложение (S), м	Описание прохождения части границ	Сведения о согласовании местоположения границ (согласовано/спорное)
от т.	до т.			
1	2	3	4	5
н409У	н410У	10.96	-	-
н410У	н411У	31.13	-	-
н411У	н352У	20.40	-	-
н352У	н351У	30.77	-	-
н351У	н412У	4.66	-	-
н412У	н408У	9.02	-	-

3. Сведения о характеристиках уточняемого земельного участка с кадастровым номером 73:05:040104:131 :

№ п/п	Наименование характеристики земельного участка	Значение характеристики
1	2	3
1.	Адрес земельного участка	-
1.1.	Сведения о местоположении земельного участка (при отсутствии адреса) в структурированном в соответствии с федеральной информационной адресной системой виде	-
1.2.	Дополнительные сведения о местоположении земельного участка	-
2.	Площадь земельного участка ± величина погрешности определения (вычисления) площади (Р ± ΔР), м2	668 ± 9
3.	Формула, примененная для вычисления предельной погрешности определения площади земельного участка, с подставленными значениями и итоговые (вычисленные) значения (ΔР), м2	ΔР=3.5*Mt*√P=3.5*0,1*√668=9
4.	Площадь земельного участка согласно сведениям Единого государственного реестра недвижимости (Ркад), м2	600
5.	Оценка расхождения Р и Ркад (Р - Ркад), м2	68
6.	Предельные минимальный и максимальный размеры земельного участка (Рмин и Рмакс), м2	- -
7.	Вид (виды) разрешенного использования	под строительство индивидуального жилого дома
7.1.	Дополнительные сведения об использовании земельного участка	-
8.	Кадастровый или иной государственный учетный номер (инвентарный) здания, сооружения, объекта незавершенного строительства, расположенного на земельном участке	73:05:040104:158
9.	Сведения о земельных участках (землях общего пользования, территории общего пользования), посредством которых обеспечивается доступ	Земли общего пользования
10.	Иные сведения	-

4. Пояснения к сведениям об уточняемом земельном участке с кадастровым номером 73:05:040104:131 :

1.	-

Сведения об уточняемых земельных участках

1. Сведения о характерных точках границы уточняемого земельного участка с кадастровым номером 73:05:040104:162 :

Система координат МСК-73, зона 1 **Зона №1**

Обозначение характерных точек границ	Координаты, м				Метод определения координат	Формулы, примененные для расчета средней квадратической погрешности определения координат характерных точек границ (Mt), с подставленными в такие формулы значениями и итоговые (вычисленные) значения Mt, м	Описание закрепления точки
	содержатся в Едином государственном реестре недвижимости		определены в результате выполнения комплексных кадастровых работ				
	X	Y	X	Y			
1	2	3	4	5	6	7	8
136	-	-	494765.60	1361527.72	Метод спутниковых геодезических измерений (определений)	0.1	-
137	-	-	494746.81	1361554.93	Метод спутниковых геодезических измерений (определений)	0.1	-
н399У	-	-	494732.43	1361576.35	Метод спутниковых геодезических измерений (определений)	0.1	-
н415У	-	-	494726.67	1361572.42	Метод спутниковых геодезических измерений (определений)	0.1	-
н416У	-	-	494724.29	1361576.06	Метод спутниковых геодезических измерений (определений)	0.1	-
н417У	-	-	494713.87	1361569.58	Метод спутниковых геодезических измерений (определений)	0.1	-
н333У	-	-	494714.82	1361567.99	Метод спутниковых геодезических измерений (определений)	0.1	-
н332У	-	-	494716.07	1361566.20	Метод спутниковых геодезических измерений (определений)	0.1	-
133	-	-	494728.18	1361549.37	Метод спутниковых геодезических измерений (определений)	0.1	-
134	-	-	494742.16	1361522.99	Метод спутниковых геодезических измерений (определений)	0.1	-

1. Сведения о характерных точках границы уточняемого земельного участка с кадастровым номером 73:05:040104:162 :

Система координат МСК-73, зона 1 **Зона №1**

Обозначение характерных точек границ	Координаты, м				Метод определения координат	Формулы, примененные для расчета средней квадратической погрешности определения координат характерных точек границ (Mt), с подставленными в такие формулы значениями и итоговые (вычисленные) значения Mt, м	Описание закрепления точки
	содержатся в Едином государственном реестре недвижимости		определены в результате выполнения комплексных кадастровых работ				
	X	Y	X	Y			
1	2	3	4	5	6	7	8
135	-	-	494746.94	1361516.89	Метод спутниковых геодезических измерений (определений)	0.1	-
136	-	-	494765.60	1361527.72	Метод спутниковых геодезических измерений (определений)	0.1	-

2. Сведения о частях границ уточняемого земельного участка с кадастровым номером 73:05:040104:162 :

Обозначение части границ		Горизонтальное проложение (S), м	Описание прохождения части границ	Сведения о согласовании местоположения границ (согласовано/спорное)
от т.	до т.			
1	2	3	4	5
136	137	33.07	-	-
137	н399У	25.80	-	-
н399У	н415У	6.97	-	-
н415У	н416У	4.35	-	-
н416У	н417У	12.27	-	-
н417У	н333У	1.85	-	-
н333У	н332У	2.18	-	-
н332У	133	20.73	-	-
133	134	29.86	-	-
134	135	7.75	-	-
135	136	21.58	-	-

3. Сведения о характеристиках уточняемого земельного участка с кадастровым номером 73:05:040104:162 :

№ п/п	Наименование характеристики земельного участка	Значение характеристики
1	2	3
1.	Адрес земельного участка	-
1.1.	Сведения о местоположении земельного участка (при отсутствии адреса) в структурированном в соответствии с федеральной информационной адресной системой виде	-
1.2.	Дополнительные сведения о местоположении земельного участка	-
2.	Площадь земельного участка ± величина погрешности определения (вычисления) площади (P ± ΔP), м2	1218 ± 12

3. Сведения о характеристиках уточняемого земельного участка с кадастровым номером 73:05:040104:162 :

№ п/п	Наименование характеристики земельного участка	Значение характеристики
1	2	3
3.	Формула, примененная для вычисления предельной погрешности определения площади земельного участка, с подставленными значениями и итоговые (вычисленные) значения (ΔР), м2	ΔР=3.5*Mt*√P=3.5*0,1*√1218=12
4.	Площадь земельного участка согласно сведениям Единого государственного реестра недвижимости (Ркад), м2	1186
5.	Оценка расхождения Р и Ркад (Р - Ркад), м2	32
6.	Предельные минимальный и максимальный размеры земельного участка (Рмин и Рмакс), м2	- -
7.	Вид (виды) разрешенного использования	для размещения одноэтажного жилого дома
7.1.	Дополнительные сведения об использовании земельного участка	-
8.	Кадастровый или иной государственный учетный номер (инвентарный) здания, сооружения, объекта незавершенного строительства, расположенного на земельном участке	73:05:040104:110
9.	Сведения о земельных участках (землях общего пользования, территории общего пользования), посредством которых обеспечивается доступ	Земли общего пользования
10.	Иные сведения	-

4. Пояснения к сведениям об уточняемом земельном участке с кадастровым номером 73:05:040104:162 :

1.	-

Сведения об уточняемых земельных участках

1. Сведения о характерных точках границы уточняемого земельного участка с кадастровым номером 73:05:040104:170 :

Система координат МСК-73, зона 1 **Зона №1**

Обозначение характерных точек границ	Координаты, м				Метод определения координат	Формулы, примененные для расчета средней квадратической погрешности определения координат характерных точек границ (Mt), с подставленными в такие формулы значениями и итоговые (вычисленные) значения Mt, м	Описание закрепления точки
	содержатся в Едином государственном реестре недвижимости		определены в результате выполнения комплексных кадастровых работ				
	X	Y	X	Y			
1	2	3	4	5	6	7	8
н258У	-	-	494973.78	1361807.41	Метод спутниковых геодезических измерений (определений)	0.1	-
н257У	-	-	494993.95	1361777.68	Метод спутниковых геодезических измерений (определений)	0.1	-
н418У	-	-	495018.45	1361794.23	Метод спутниковых геодезических измерений (определений)	0.1	-
н419У	-	-	495024.65	1361799.03	Метод спутниковых геодезических измерений (определений)	0.1	-
н420У	-	-	495005.22	1361827.87	Метод спутниковых геодезических измерений (определений)	0.1	-
н258У	-	-	494973.78	1361807.41	Метод спутниковых геодезических измерений (определений)	0.1	-

2. Сведения о частях границ уточняемого земельного участка с кадастровым номером 73:05:040104:170 :

Обозначение части границ		Горизонтальное проложение (S), м	Описание прохождения части границ	Сведения о согласовании местоположения границ (согласовано/спорное)
от т.	до т.			
1	2	3	4	5
н258У	н257У	35.93	-	-
н257У	н418У	29.57	-	-
н418У	н419У	7.84	-	-
н419У	н420У	34.77	-	-
н420У	н258У	37.51	-	-

3. Сведения о характеристиках уточняемого земельного участка с кадастровым номером 73:05:040104:170 :

№ п/п	Наименование характеристики земельного участка	Значение характеристики
1	2	3
1.	Адрес земельного участка	-
1.1.	Сведения о местоположении земельного участка (при отсутствии адреса) в структурированном в соответствии с федеральной информационной адресной системой виде	-
1.2.	Дополнительные сведения о местоположении земельного участка	-
2.	Площадь земельного участка ± величина погрешности определения (вычисления) площади (Р ± ΔР), м2	1331 ± 13
3.	Формула, примененная для вычисления предельной погрешности определения площади земельного участка, с подставленными значениями и итоговые (вычисленные) значения (ΔР), м2	ΔР=3.5*Mt*√P=3.5*0,1*√1331=13
4.	Площадь земельного участка согласно сведениям Единого государственного реестра недвижимости (Ркад), м2	700
5.	Оценка расхождения Р и Ркад (Р - Ркад), м2	631
6.	Предельные минимальный и максимальный размеры земельного участка (Рмин и Рмакс), м2	- -
7.	Вид (виды) разрешенного использования	Под строительство индивидуального жилого дома
7.1.	Дополнительные сведения об использовании земельного участка	-
8.	Кадастровый или иной государственный учетный номер (инвентарный) здания, сооружения, объекта незавершенного строительства, расположенного на земельном участке	73:05:040104:108
9.	Сведения о земельных участках (землях общего пользования, территории общего пользования), посредством которых обеспечивается доступ	Земли общего пользования
10.	Иные сведения	-

4. Пояснения к сведениям об уточняемом земельном участке с кадастровым номером 73:05:040104:170 :

1.	-

Сведения об уточняемых земельных участках, необходимые для исправления реестровых ошибок в сведениях о местоположении их границ

1. Сведения о характерных точках границ уточняемого земельного участка с кадастровым номером 73:05:040104:3 :

Система координат МСК-73, зона 1 **Зона №1**

Обозначение характерных точек границ	Координаты, м				Метод определения координат	Формулы, примененные для расчета средней квадратической погрешности определения координат характерных точек границ (Mt), с подставленными в такие формулы значениями и итоговые (вычисленные) значения Mt, м	Описание закрепления точки
	содержатся в Едином государственном реестре недвижимости		определены в результате выполнения комплексных кадастровых работ				
	X	Y	X	Y			
1	2	3	4	5	6	7	8
4	-	-	494721.71	1361442.29	Метод спутниковых геодезических измерений (определений)	0.1	-
5	-	-	494720.60	1361443.91	Метод спутниковых геодезических измерений (определений)	0.1	-
6	-	-	494694.54	1361480.62	Метод спутниковых геодезических измерений (определений)	0.1	-
н225У	-	-	494692.99	1361482.74	Метод спутниковых геодезических измерений (определений)	0.1	-
7	-	-	494676.42	1361473.07	Метод спутниковых геодезических измерений (определений)	0.1	-
н226У	-	-	494695.45	1361443.10	Метод спутниковых геодезических измерений (определений)	0.1	-
н227У	-	-	494703.55	1361427.43	Метод спутниковых геодезических измерений (определений)	0.1	-
1	-	-	494709.61	1361420.09	Метод спутниковых геодезических измерений (определений)	0.1	-
2	-	-	494716.00	1361412.22	Метод спутниковых геодезических измерений (определений)	0.1	-

1. Сведения о характерных точках границ уточняемого земельного участка с кадастровым номером 73:05:040104:3 :

Система координат МСК-73, зона 1 **Зона №1**

Обозначение характерных точек границ	Координаты, м				Метод определения координат	Формулы, примененные для расчета средней квадратической погрешности определения координат характерных точек границ (Mt), с подставленными в такие формулы значениями и итоговые (вычисленные) значения Mt, м	Описание закрепления точки
	содержатся в Едином государственном реестре недвижимости		определены в результате выполнения комплексных кадастровых работ				
	X	Y	X	Y			
1	2	3	4	5	6	7	8
н228У	-	-	494726.51	1361419.95	Метод спутниковых геодезических измерений (определений)	0.1	-
н229У	-	-	494725.11	1361421.90	Метод спутниковых геодезических измерений (определений)	0.1	-
н230У	-	-	494732.36	1361427.43	Метод спутниковых геодезических измерений (определений)	0.1	-
3	-	-	494731.52	1361428.65	Метод спутниковых геодезических измерений (определений)	0.1	-
4	-	-	494721.71	1361442.29	Метод спутниковых геодезических измерений (определений)	0.1	-

2. Сведения о частях границ уточняемого земельного участка с кадастровым номером 73:05:040104:3 :

Обозначение части границ		Горизонтальное проложение (S), м	Описание прохождения части границ	Сведения о согласовании местоположения границ (согласовано/спорное)
от т.	до т.			
1	2	3	4	5
4	5	1.96	-	-
5	6	45.02	-	-
6	н225У	2.63	-	-
н225У	7	19.19	-	-
7	н226У	35.50	-	-
н226У	н227У	17.64	-	-
н227У	1	9.52	-	-
1	2	10.14	-	-
2	н228У	13.05	-	-
н228У	н229У	2.40	-	-
н229У	н230У	9.12	-	-

2. Сведения о частях границ уточняемого земельного участка с кадастровым номером 73:05:040104:3 :

Обозначение части границ		Горизонтальное проложение (S), м	Описание прохождения части границ	Сведения о согласовании местоположения границ (согласовано/спорное)
от т.	до т.			
1	2	3	4	5
н230У	3	1.48	-	-
3	4	16.80	-	-

3. Сведения о характеристиках уточняемого земельного участка с кадастровым номером 73:05:040104:3 :

№ п/п	Наименование характеристики	Значение характеристики
1	2	3
1.	Адрес земельного участка	-
1.1.	Сведения о местоположении земельного участка (при отсутствии адреса) в структурированном в соответствии с федеральной информационной адресной системой виде	-
1.2.	Дополнительные сведения о местоположении земельного участка	-
2.	Площадь земельного участка ± величина погрешности определения (вычисления) площади (Р ± ΔР), м2	1503 ± 14
3.	Формула, примененная для расчета предельной допустимой погрешности определения площади земельного участка, с подставленными значениями и итоговые (вычисленные) значения (ΔР), м2	ΔР=3.5*Mt*√P=3.5*0,1*√1503=14
4.	Площадь земельного участка согласно сведениям Единого государственного реестра недвижимости (Ркад), м2	1482
5.	Оценка расхождения Р и Ркад (Р - Ркад), м2	21
6.	Предельные минимальный и максимальный размеры земельного участка (Рмин и Рмакс), м2	- -
7.	Кадастровый номер или иной государственный учетный номер (инвентарный) объекта недвижимости, расположенного на земельном участке	73:05:040104:155
8.	Вид (виды) разрешенного использования	Для индивидуального жилищного строительства
8.1.	Дополнительные сведения об использовании земельного участка	-
9.	Сведения о земельных участках (землях общего пользования, территории общего пользования), посредством которых обеспечивается доступ	Земли общего пользования
10.	Иные сведения	-

4. Пояснения к сведениям об уточняемом земельном участке с кадастровым номером 73:05:040104:3 :

1.	-

Сведения об уточняемых земельных участках, необходимые для исправления реестровых ошибок в сведениях о местоположении их границ

1. Сведения о характерных точках границ уточняемого земельного участка с кадастровым номером 73:05:040104:12 :

Система координат МСК-73, зона 1 **Зона №1**

Обозначение характерных точек границ	Координаты, м				Метод определения координат	Формулы, примененные для расчета средней квадратической погрешности определения координат характерных точек границ (Mt), с подставленными в такие формулы значениями и итоговые (вычисленные) значения Mt, м	Описание закрепления точки
	содержатся в Едином государственном реестре недвижимости		определены в результате выполнения комплексных кадастровых работ				
	X	Y	X	Y			
1	2	3	4	5	6	7	8
140	-	-	494749.13	1361440.83	Метод спутниковых геодезических измерений (определений)	0.1	-
141	-	-	494756.61	1361446.57	Метод спутниковых геодезических измерений (определений)	0.1	-
142	-	-	494759.33	1361442.98	Метод спутниковых геодезических измерений (определений)	0.1	-
143	-	-	494765.65	1361448.04	Метод спутниковых геодезических измерений (определений)	0.1	-
144	-	-	494763.01	1361451.23	Метод спутниковых геодезических измерений (определений)	0.1	-
145	-	-	494765.23	1361452.97	Метод спутниковых геодезических измерений (определений)	0.1	-
146	-	-	494755.43	1361465.97	Метод спутниковых геодезических измерений (определений)	0.1	-
147	-	-	494729.30	1361504.76	Метод спутниковых геодезических измерений (определений)	0.1	-
148	-	-	494728.99	1361505.22	Метод спутниковых геодезических измерений (определений)	0.1	-

1. Сведения о характерных точках границ уточняемого земельного участка с кадастровым номером 73:05:040104:12 :

Система координат МСК-73, зона 1 **Зона № 1**

Обозначение характерных точек границ	Координаты, м				Метод определения координат	Формулы, примененные для расчета средней квадратической погрешности определения координат характерных точек границ (Mt), с подставленными в такие формулы значениями и итоговые (вычисленные) значения Mt, м	Описание закрепления точки
	содержатся в Едином государственном реестре недвижимости		определены в результате выполнения комплексных кадастровых работ				
	X	Y	X	Y			
1	2	3	4	5	6	7	8
149	-	-	494710.94	1361494.03	Метод спутниковых геодезических измерений (определений)	0.1	-
150	-	-	494712.15	1361492.25	Метод спутниковых геодезических измерений (определений)	0.1	-
151	-	-	494736.01	1361457.32	Метод спутниковых геодезических измерений (определений)	0.1	-
152	-	-	494741.91	1361449.08	Метод спутниковых геодезических измерений (определений)	0.1	-
153	-	-	494748.62	1361440.45	Метод спутниковых геодезических измерений (определений)	0.1	-
140	-	-	494749.13	1361440.83	Метод спутниковых геодезических измерений (определений)	0.1	-

2. Сведения о частях границ уточняемого земельного участка с кадастровым номером 73:05:040104:12 :

Обозначение части границ		Горизонтальное проложение (S), м	Описание прохождения части границ	Сведения о согласовании местоположения границ (согласовано/спорное)
от т.	до т.			
1	2	3	4	5
140	141	9.43	-	-
141	142	4.50	-	-
142	143	8.10	-	-
143	144	4.14	-	-
144	145	2.82	-	-
145	146	16.28	-	-
146	147	46.77	-	-
147	148	0.55	-	-

2. Сведения о частях границ уточняемого земельного участка с кадастровым номером 73:05:040104:12 :

Обозначение части границ		Горизонтальное проложение (S), м	Описание прохождения части границ	Сведения о согласовании местоположения границ (согласовано/спорное)
от т.	до т.			
1	2	3	4	5
148	149	21.24	-	-
149	150	2.15	-	-
150	151	42.30	-	-
151	152	10.13	-	-
152	153	10.93	-	-
153	140	0.64	-	-

3. Сведения о характеристиках уточняемого земельного участка с кадастровым номером 73:05:040104:12 :

№ п/п	Наименование характеристики	Значение характеристики
1	2	3
1.	Адрес земельного участка	-
1.1.	Сведения о местоположении земельного участка (при отсутствии адреса) в структурированном в соответствии с федеральной информационной адресной системой виде	-
1.2.	Дополнительные сведения о местоположении земельного участка	-
2.	Площадь земельного участка ± величина погрешности определения (вычисления) площади (Р ± ΔР), м2	1391 ± 13
3.	Формула, примененная для расчета предельной допустимой погрешности определения площади земельного участка, с подставленными значениями и итоговые (вычисленные) значения (ΔР), м2	ΔР=3.5*Mt*√P=3.5*0,1*√1391=13
4.	Площадь земельного участка согласно сведениям Единого государственного реестра недвижимости (Ркад), м2	1391
5.	Оценка расхождения Р и Ркад (Р - Ркад), м2	-
6.	Предельные минимальный и максимальный размеры земельного участка (Рмин и Рмакс), м2	- -
7.	Кадастровый номер или иной государственный учетный номер (инвентарный) объекта недвижимости, расположенного на земельном участке	73:05:040104:150
8.	Вид (виды) разрешенного использования	Для индивидуального жилищного строительства
8.1.	Дополнительные сведения об использовании земельного участка	-
9.	Сведения о земельных участках (землях общего пользования, территории общего пользования), посредством которых обеспечивается доступ	Земли общего пользования
10.	Иные сведения	-

4. Пояснения к сведениям об уточняемом земельном участке с кадастровым номером 73:05:040104:12 :

1.	-

Сведения об уточняемых земельных участках, необходимые для исправления реестровых ошибок в сведениях о местоположении их границ

1. Сведения о характерных точках границ уточняемого земельного участка с кадастровым номером 73:05:040104:14 :

Система координат МСК-73, зона 1 **Зона №1**

Обозначение характерных точек границ	Координаты, м				Метод определения координат	Формулы, примененные для расчета средней квадратической погрешности определения координат характерных точек границ (Mt), с подставленными в такие формулы значениями и итоговые (вычисленные) значения Mt, м	Описание закрепления точки
	содержатся в Едином государственном реестре недвижимости		определены в результате выполнения комплексных кадастровых работ				
	X	Y	X	Y			
1	2	3	4	5	6	7	8
н264У	-	-	495068.42	1361858.13	Метод спутниковых геодезических измерений (определений)	0.1	-
н265У	-	-	495084.44	1361863.56	Метод спутниковых геодезических измерений (определений)	0.1	-
н266У	-	-	495089.13	1361865.07	Метод спутниковых геодезических измерений (определений)	0.1	-
н267У	-	-	495101.33	1361870.29	Метод спутниковых геодезических измерений (определений)	0.1	-
8	-	-	495081.26	1361928.27	Метод спутниковых геодезических измерений (определений)	0.1	-
9	-	-	495070.70	1361926.56	Метод спутниковых геодезических измерений (определений)	0.1	-
10	-	-	495069.66	1361931.23	Метод спутниковых геодезических измерений (определений)	0.1	-
11	-	-	495063.21	1361930.38	Метод спутниковых геодезических измерений (определений)	0.1	-
12	-	-	495051.03	1361928.55	Метод спутниковых геодезических измерений (определений)	0.1	-

1. Сведения о характерных точках границ уточняемого земельного участка с кадастровым номером 73:05:040104:14 :

Система координат МСК-73, зона 1 **Зона № 1**

Обозначение характерных точек границ	Координаты, м				Метод определения координат	Формулы, примененные для расчета средней квадратической погрешности определения координат характерных точек границ (Mt), с подставленными в такие формулы значениями и итоговые (вычисленные) значения Mt, м	Описание закрепления точки
	содержатся в Едином государственном реестре недвижимости		определены в результате выполнения комплексных кадастровых работ				
	X	Y	X	Y			
1	2	3	4	5	6	7	8
13	-	-	495048.44	1361927.66	Метод спутниковых геодезических измерений (определений)	0.1	-
н268У	-	-	495048.80	1361925.70	Метод спутниковых геодезических измерений (определений)	0.1	-
14	-	-	495051.76	1361907.78	Метод спутниковых геодезических измерений (определений)	0.1	-
15	-	-	495053.38	1361907.99	Метод спутниковых геодезических измерений (определений)	0.1	-
16	-	-	495068.16	1361858.95	Метод спутниковых геодезических измерений (определений)	0.1	-
н264У	-	-	495068.42	1361858.13	Метод спутниковых геодезических измерений (определений)	0.1	-

2. Сведения о частях границ уточняемого земельного участка с кадастровым номером 73:05:040104:14 :

Обозначение части границ		Горизонтальное проложение (S), м	Описание прохождения части границ	Сведения о согласовании местоположения границ (согласовано/спорное)
от т.	до т.			
1	2	3	4	5
н264У	н265У	16.92	-	-
н265У	н266У	4.93	-	-
н266У	н267У	13.27	-	-
н267У	8	61.36	-	-
8	9	10.70	-	-
9	10	4.78	-	-
10	11	6.51	-	-
11	12	12.32	-	-

2. Сведения о частях границ уточняемого земельного участка с кадастровым номером 73:05:040104:14 :

Обозначение части границ		Горизонтальное проложение (S), м	Описание прохождения части границ	Сведения о согласовании местоположения границ (согласовано/спорное)
от т.	до т.			
1	2	3	4	5
12	13	2.74	-	-
13	н268У	1.99	-	-
н268У	14	18.16	-	-
14	15	1.63	-	-
15	16	51.22	-	-
16	н264У	0.86	-	-

3. Сведения о характеристиках уточняемого земельного участка с кадастровым номером 73:05:040104:14 :

№ п/п	Наименование характеристики	Значение характеристики
1	2	3
1.	Адрес земельного участка	-
1.1.	Сведения о местоположении земельного участка (при отсутствии адреса) в структурированном в соответствии с федеральной информационной адресной системой виде	-
1.2.	Дополнительные сведения о местоположении земельного участка	-
2.	Площадь земельного участка ± величина погрешности определения (вычисления) площади (Р ± ΔР), м2	2308 ± 17
3.	Формула, примененная для расчета предельной допустимой погрешности определения площади земельного участка, с подставленными значениями и итоговые (вычисленные) значения (ΔР), м2	ΔР=3.5*Mt*√P=3.5*0,1*√2308=17
4.	Площадь земельного участка согласно сведениям Единого государственного реестра недвижимости (Ркад), м2	2311
5.	Оценка расхождения Р и Ркад (Р - Ркад), м2	3
6.	Предельные минимальный и максимальный размеры земельного участка (Рмин и Рмакс), м2	- -
7.	Кадастровый номер или иной государственный учетный номер (инвентарный) объекта недвижимости, расположенного на земельном участке	73:05:040104:105
8.	Вид (виды) разрешенного использования	Для индивидуального жилищного строительства
8.1.	Дополнительные сведения об использовании земельного участка	-
9.	Сведения о земельных участках (землях общего пользования, территории общего пользования), посредством которых обеспечивается доступ	Земли общего пользования
10.	Иные сведения	-

4. Пояснения к сведениям об уточняемом земельном участке с кадастровым номером 73:05:040104:14 :

1.	-

Сведения об уточняемых земельных участках, необходимые для исправления реестровых ошибок в сведениях о местоположении их границ

1. Сведения о характерных точках границ уточняемого земельного участка с кадастровым номером 73:05:040104:38 :

Система координат МСК-73, зона 1 **Зона №1**

Обозначение характерных точек границ	Координаты, м				Метод определения координат	Формулы, примененные для расчета средней квадратической погрешности определения координат характерных точек границ (Mt), с подставленными в такие формулы значениями и итоговые (вычисленные) значения Mt, м	Описание закрепления точки
	содержатся в Едином государственном реестре недвижимости		определены в результате выполнения комплексных кадастровых работ				
	X	Y	X	Y			
1	2	3	4	5	6	7	8
3	-	-	494731.52	1361428.65	Метод спутниковых геодезических измерений (определений)	0.1	-
154	-	-	494741.33	1361435.68	Метод спутниковых геодезических измерений (определений)	0.1	-
155	-	-	494744.35	1361431.78	Метод спутниковых геодезических измерений (определений)	0.1	-
156	-	-	494751.69	1361437.32	Метод спутниковых геодезических измерений (определений)	0.1	-
140	-	-	494749.13	1361440.83	Метод спутниковых геодезических измерений (определений)	0.1	-
153	-	-	494748.62	1361440.45	Метод спутниковых геодезических измерений (определений)	0.1	-
152	-	-	494741.91	1361449.08	Метод спутниковых геодезических измерений (определений)	0.1	-
151	-	-	494736.01	1361457.32	Метод спутниковых геодезических измерений (определений)	0.1	-
150	-	-	494712.15	1361492.25	Метод спутниковых геодезических измерений (определений)	0.1	-

1. Сведения о характерных точках границ уточняемого земельного участка с кадастровым номером 73:05:040104:38 :

Система координат МСК-73, зона 1 **Зона №1**

Обозначение характерных точек границ	Координаты, м				Метод определения координат	Формулы, примененные для расчета средней квадратической погрешности определения координат характерных точек границ (Mt), с подставленными в такие формулы значениями и итоговые (вычисленные) значения Mt, м	Описание закрепления точки
	содержатся в Едином государственном реестре недвижимости		определены в результате выполнения комплексных кадастровых работ				
	X	Y	X	Y			
1	2	3	4	5	6	7	8
149	-	-	494710.94	1361494.03	Метод спутниковых геодезических измерений (определений)	0.1	-
157	-	-	494695.46	1361484.15	Метод спутниковых геодезических измерений (определений)	0.1	-
н225У	-	-	494692.99	1361482.74	Метод спутниковых геодезических измерений (определений)	0.1	-
6	-	-	494694.54	1361480.62	Метод спутниковых геодезических измерений (определений)	0.1	-
5	-	-	494720.60	1361443.91	Метод спутниковых геодезических измерений (определений)	0.1	-
4	-	-	494721.71	1361442.29	Метод спутниковых геодезических измерений (определений)	0.1	-
3	-	-	494731.52	1361428.65	Метод спутниковых геодезических измерений (определений)	0.1	-

2. Сведения о частях границ уточняемого земельного участка с кадастровым номером 73:05:040104:38 :

Обозначение части границ		Горизонтальное проложение (S), м	Описание прохождения части границ	Сведения о согласовании местоположения границ (согласовано/спорное)
от т.	до т.			
1	2	3	4	5
3	154	12.07	-	-
154	155	4.93	-	-
155	156	9.20	-	-
156	140	4.34	-	-
140	153	0.64	-	-

2. Сведения о частях границ уточняемого земельного участка с кадастровым номером 73:05:040104:38 :

Обозначение части границ		Горизонтальное проложение (S), м	Описание прохождения части границ	Сведения о согласовании местоположения границ (согласовано/спорное)
от т.	до т.			
1	2	3	4	5
153	152	10.93	-	-
152	151	10.13	-	-
151	150	42.30	-	-
150	149	2.15	-	-
149	157	18.36	-	-
157	н225У	2.84	-	-
н225У	6	2.63	-	-
6	5	45.02	-	-
5	4	1.96	-	-
4	3	16.80	-	-

3. Сведения о характеристиках уточняемого земельного участка с кадастровым номером 73:05:040104:38 :

№ п/п	Наименование характеристики	Значение характеристики
1	2	3
1.	Адрес земельного участка	-
1.1.	Сведения о местоположении земельного участка (при отсутствии адреса) в структурированном в соответствии с федеральной информационной адресной системой виде	-
1.2.	Дополнительные сведения о местоположении земельного участка	-
2.	Площадь земельного участка ± величина погрешности определения (вычисления) площади (Р ± ΔР), м2	1401 ± 13
3.	Формула, примененная для расчета предельной допустимой погрешности определения площади земельного участка, с подставленными значениями и итоговые (вычисленные) значения (ΔР), м2	ΔР=3.5*Mt*√P=3.5*0,1*√1401=13
4.	Площадь земельного участка согласно сведениям Единого государственного реестра недвижимости (Ркад), м2	1352
5.	Оценка расхождения Р и Ркад (Р - Ркад), м2	49
6.	Предельные минимальный и максимальный размеры земельного участка (Рмин и Рмакс), м2	- -
7.	Кадастровый номер или иной государственный учетный номер (инвентарный) объекта недвижимости, расположенного на земельном участке	73:05:040104:154
8.	Вид (виды) разрешенного использования	Для индивидуального жилищного строительства
8.1.	Дополнительные сведения об использовании земельного участка	-
9.	Сведения о земельных участках (землях общего пользования, территории общего пользования), посредством которых обеспечивается доступ	Земли общего пользования
10.	Иные сведения	-

4. Пояснения к сведениям об уточняемом земельном участке с кадастровым номером 73:05:040104:38 :

1.	-

Сведения об уточняемых земельных участках, необходимые для исправления реестровых ошибок в сведениях о местоположении их границ

1. Сведения о характерных точках границ уточняемого земельного участка с кадастровым номером 73:05:040104:41 :

Система координат МСК-73, зона 1 **Зона №1**

Обозначение характерных точек границ	Координаты, м				Метод определения координат	Формулы, примененные для расчета средней квадратической погрешности определения координат характерных точек границ (Mt), с подставленными в такие формулы значениями и итоговые (вычисленные) значения Mt, м	Описание закрепления точки
	содержатся в Едином государственном реестре недвижимости		определены в результате выполнения комплексных кадастровых работ				
	X	Y	X	Y			
1	2	3	4	5	6	7	8
117	-	-	494931.57	1361569.83	Метод спутниковых геодезических измерений (определений)	0.1	-
н363У	-	-	494942.94	1361578.37	Метод спутниковых геодезических измерений (определений)	0.1	-
н364У	-	-	494948.53	1361570.56	Метод спутниковых геодезических измерений (определений)	0.1	-
107	-	-	494966.36	1361584.76	Метод спутниковых геодезических измерений (определений)	0.1	-
108	-	-	494969.60	1361587.70	Метод спутниковых геодезических измерений (определений)	0.1	-
109	-	-	494967.05	1361590.96	Метод спутниковых геодезических измерений (определений)	0.1	-
110	-	-	494970.28	1361593.48	Метод спутниковых геодезических измерений (определений)	0.1	-
111	-	-	494967.90	1361596.84	Метод спутниковых геодезических измерений (определений)	0.1	-
112	-	-	494968.58	1361597.38	Метод спутниковых геодезических измерений (определений)	0.1	-

1. Сведения о характерных точках границ уточняемого земельного участка с кадастровым номером 73:05:040104:41 :

Система координат МСК-73, зона 1 **Зона № 1**

Обозначение характерных точек границ	Координаты, м				Метод определения координат	Формулы, примененные для расчета средней квадратической погрешности определения координат характерных точек границ (Mt), с подставленными в такие формулы значениями и итоговые (вычисленные) значения Mt, м	Описание закрепления точки
	содержатся в Едином государственном реестре недвижимости		определены в результате выполнения комплексных кадастровых работ				
	X	Y	X	Y			
1	2	3	4	5	6	7	8
113	-	-	494959.88	1361610.07	Метод спутниковых геодезических измерений (определений)	0.1	-
н237У	-	-	494950.15	1361623.49	Метод спутниковых геодезических измерений (определений)	0.1	-
н236У	-	-	494935.11	1361612.67	Метод спутниковых геодезических измерений (определений)	0.1	-
н235У	-	-	494928.78	1361620.26	Метод спутниковых геодезических измерений (определений)	0.1	-
н234У	-	-	494912.86	1361606.93	Метод спутниковых геодезических измерений (определений)	0.1	-
114	-	-	494914.33	1361604.36	Метод спутниковых геодезических измерений (определений)	0.1	-
115	-	-	494919.07	1361598.31	Метод спутниковых геодезических измерений (определений)	0.1	-
116	-	-	494912.95	1361593.49	Метод спутниковых геодезических измерений (определений)	0.1	-
117	-	-	494931.57	1361569.83	Метод спутниковых геодезических измерений (определений)	0.1	-

2. Сведения о частях границ уточняемого земельного участка с кадастровым номером 73:05:040104:41 :

Обозначение части границ		Горизонтальное проложение (S), м	Описание прохождения части границ	Сведения о согласовании местоположения границ (согласовано/спорное)
от т.	до т.			
1	2	3	4	5
117	н363У	14.22	-	-
н363У	н364У	9.60	-	-
н364У	107	22.79	-	-
107	108	4.38	-	-
108	109	4.14	-	-
109	110	4.10	-	-
110	111	4.12	-	-
111	112	0.87	-	-
112	113	15.39	-	-
113	н237У	16.58	-	-
н237У	н236У	18.53	-	-
н236У	н235У	9.88	-	-
н235У	н234У	20.76	-	-
н234У	114	2.96	-	-
114	115	7.69	-	-
115	116	7.79	-	-
116	117	30.11	-	-

3. Сведения о характеристиках уточняемого земельного участка с кадастровым номером 73:05:040104:41 :

№ п/п	Наименование характеристики	Значение характеристики
1	2	3
1.	Адрес земельного участка	-
1.1.	Сведения о местоположении земельного участка (при отсутствии адреса) в структурированном в соответствии с федеральной информационной адресной системой виде	-
1.2.	Дополнительные сведения о местоположении земельного участка	-
2.	Площадь земельного участка ± величина погрешности определения (вычисления) площади (Р ± ΔР), м2	1959 ± 15
3.	Формула, примененная для расчета предельной допустимой погрешности определения площади земельного участка, с подставленными значениями и итоговые (вычисленные) значения (ΔР), м2	ΔР=3.5*Mt*√P=3.5*0,1*√1959=15
4.	Площадь земельного участка согласно сведениям Единого государственного реестра недвижимости (Ркад), м2	1786
5.	Оценка расхождения Р и Ркад (Р - Ркад), м2	173
6.	Предельные минимальный и максимальный размеры земельного участка (Рмин и Рмакс), м2	- -
7.	Кадастровый номер или иной государственный учетный номер (инвентарный) объекта недвижимости, расположенного на земельном участке	-
8.	Вид (виды) разрешенного использования	Для индивидуального жилищного строительства
8.1.	Дополнительные сведения об использовании земельного участка	-

3. Сведения о характеристиках уточняемого земельного участка с кадастровым номером 73:05:040104:41 :

№ п/п	Наименование характеристики	Значение характеристики
1	2	3
9.	Сведения о земельных участках (землях общего пользования, территории общего пользования), посредством которых обеспечивается доступ	Земли общего пользования
10.	Иные сведения	-

4. Пояснения к сведениям об уточняемом земельном участке с кадастровым номером 73:05:040104:41 :

1.	-

Сведения об уточняемых земельных участках, необходимые для исправления реестровых ошибок в сведениях о местоположении их границ

1. Сведения о характерных точках границ уточняемого земельного участка с кадастровым номером 73:05:040104:45 :

Система координат МСК-73, зона 1 **Зона №1**

Обозначение характерных точек границ	Координаты, м				Метод определения координат	Формулы, примененные для расчета средней квадратической погрешности определения координат характерных точек границ (Mt), с подставленными в такие формулы значениями и итоговые (вычисленные) значения Mt, м	Описание закрепления точки
	содержатся в Едином государственном реестре недвижимости		определены в результате выполнения комплексных кадастровых работ				
	X	Y	X	Y			
1	2	3	4	5	6	7	8
157	-	-	494695.46	1361484.15	Метод спутниковых геодезических измерений (определений)	0.1	-
149	-	-	494710.94	1361494.03	Метод спутниковых геодезических измерений (определений)	0.1	-
175	-	-	494700.99	1361515.50	Метод спутниковых геодезических измерений (определений)	0.1	-
174	-	-	494700.06	1361516.65	Метод спутниковых геодезических измерений (определений)	0.1	-
173	-	-	494688.52	1361533.91	Метод спутниковых геодезических измерений (определений)	0.1	-
н322У	-	-	494680.73	1361545.23	Метод спутниковых геодезических измерений (определений)	0.1	-
н321У	-	-	494678.59	1361548.47	Метод спутниковых геодезических измерений (определений)	0.1	-
н365У	-	-	494668.53	1361542.28	Метод спутниковых геодезических измерений (определений)	0.1	-
н366У	-	-	494670.49	1361539.16	Метод спутниковых геодезических измерений (определений)	0.1	-

1. Сведения о характерных точках границ уточняемого земельного участка с кадастровым номером 73:05:040104:45 :

Система координат МСК-73, зона 1 **Зона №1**

Обозначение характерных точек границ	Координаты, м				Метод определения координат	Формулы, примененные для расчета средней квадратической погрешности определения координат характерных точек границ (Mt), с подставленными в такие формулы значениями и итоговые (вычисленные) значения Mt, м	Описание закрепления точки
	содержатся в Едином государственном реестре недвижимости		определены в результате выполнения комплексных кадастровых работ				
	X	Y	X	Y			
1	2	3	4	5	6	7	8
160	-	-	494664.35	1361535.17	Метод спутниковых геодезических измерений (определений)	0.1	-
158	-	-	494678.45	1361513.29	Метод спутниковых геодезических измерений (определений)	0.1	-
159	-	-	494694.22	1361486.28	Метод спутниковых геодезических измерений (определений)	0.1	-
157	-	-	494695.46	1361484.15	Метод спутниковых геодезических измерений (определений)	0.1	-

2. Сведения о частях границ уточняемого земельного участка с кадастровым номером 73:05:040104:45 :

Обозначение части границ		Горизонтальное проложение (S), м	Описание прохождения части границ	Сведения о согласовании местоположения границ (согласовано/спорное)
от т.	до т.			
1	2	3	4	5
157	149	18.36	-	-
149	175	23.66	-	-
175	174	1.48	-	-
174	173	20.76	-	-
173	н322У	13.74	-	-
н322У	н321У	3.88	-	-
н321У	н365У	11.81	-	-
н365У	н366У	3.68	-	-
н366У	160	7.32	-	-
160	158	26.03	-	-
158	159	31.28	-	-
159	157	2.46	-	-

3. Сведения о характеристиках уточняемого земельного участка с кадастровым номером 73:05:040104:45 :

№ п/п	Наименование характеристики	Значение характеристики
1	2	3
1.	Адрес земельного участка	-
1.1.	Сведения о местоположении земельного участка (при отсутствии адреса) в структурированном в соответствии с федеральной информационной адресной системой виде	-
1.2.	Дополнительные сведения о местоположении земельного участка	-
2.	Площадь земельного участка ± величина погрешности определения (вычисления) площади (Р ± ΔР), м2	1216 ± 12
3.	Формула, примененная для расчета предельной допустимой погрешности определения площади земельного участка, с подставленными значениями и итоговые (вычисленные) значения (ΔР), м2	ΔP=3.5*Mt*√P=3.5*0,1*√1216=12
4.	Площадь земельного участка согласно сведениям Единого государственного реестра недвижимости (Ркад), м2	1204
5.	Оценка расхождения Р и Ркад (Р - Ркад), м2	12
6.	Предельные минимальный и максимальный размеры земельного участка (Рмин и Рмакс), м2	- -
7.	Кадастровый номер или иной государственный учетный номер (инвентарный) объекта недвижимости, расположенного на земельном участке	73:05:040104:85
8.	Вид (виды) разрешенного использования	Для индивидуального жилищного строительства
8.1.	Дополнительные сведения об использовании земельного участка	-
9.	Сведения о земельных участках (землях общего пользования, территории общего пользования), посредством которых обеспечивается доступ	Земли общего пользования
10.	Иные сведения	-

4. Пояснения к сведениям об уточняемом земельном участке с кадастровым номером 73:05:040104:45 :

1.	-

Сведения об уточняемых земельных участках, необходимые для исправления реестровых ошибок в сведениях о местоположении их границ

1. Сведения о характерных точках границ уточняемого земельного участка с кадастровым номером 73:05:040104:47 :

Система координат МСК-73, зона 1 **Зона №1**

Обозначение характерных точек границ	Координаты, м				Метод определения координат	Формулы, примененные для расчета средней квадратической погрешности определения координат характерных точек границ (Mt), с подставленными в такие формулы значениями и итоговые (вычисленные) значения Mt, м	Описание закрепления точки
	содержатся в Едином государственном реестре недвижимости		определены в результате выполнения комплексных кадастровых работ				
	X	Y	X	Y			
1	2	3	4	5	6	7	8
118	-	-	494901.89	1361617.03	Метод спутниковых геодезических измерений (определений)	0.1	-
119	-	-	494874.99	1361663.10	Метод спутниковых геодезических измерений (определений)	0.1	-
120	-	-	494867.02	1361657.85	Метод спутниковых геодезических измерений (определений)	0.1	-
121	-	-	494865.28	1361660.43	Метод спутниковых геодезических измерений (определений)	0.1	-
122	-	-	494854.63	1361654.02	Метод спутниковых геодезических измерений (определений)	0.1	-
н367У	-	-	494866.11	1361635.85	Метод спутниковых геодезических измерений (определений)	0.1	-
н368У	-	-	494888.62	1361604.67	Метод спутниковых геодезических измерений (определений)	0.1	-
106	-	-	494890.78	1361605.56	Метод спутниковых геодезических измерений (определений)	0.1	-
н233У	-	-	494894.58	1361608.64	Метод спутниковых геодезических измерений (определений)	0.1	-

1. Сведения о характерных точках границ уточняемого земельного участка с кадастровым номером 73:05:040104:47 :

Система координат МСК-73, зона 1 **Зона №1**

Обозначение характерных точек границ	Координаты, м				Метод определения координат	Формулы, примененные для расчета средней квадратической погрешности определения координат характерных точек границ (Mt), с подставленными в такие формулы значениями и итоговые (вычисленные) значения Mt, м	Описание закрепления точки
	содержатся в Едином государственном реестре недвижимости		определены в результате выполнения комплексных кадастровых работ				
	X	Y	X	Y			
1	2	3	4	5	6	7	8
118	-	-	494901.89	1361617.03	Метод спутниковых геодезических измерений (определений)	0.1	-

2. Сведения о частях границ уточняемого земельного участка с кадастровым номером 73:05:040104:47 :

Обозначение части границ		Горизонтальное проложение (S), м	Описание прохождения части границ	Сведения о согласовании местоположения границ (согласовано/спорное)
от т.	до т.			
1	2	3	4	5
118	119	53.35	-	-
119	120	9.54	-	-
120	121	3.11	-	-
121	122	12.43	-	-
122	н367У	21.49	-	-
н367У	н368У	38.46	-	-
н368У	106	2.34	-	-
106	н233У	4.89	-	-
н233У	118	11.13	-	-

3. Сведения о характеристиках уточняемого земельного участка с кадастровым номером 73:05:040104:47 :

№ п/п	Наименование характеристики	Значение характеристики
1	2	3
1.	Адрес земельного участка	-
1.1.	Сведения о местоположении земельного участка (при отсутствии адреса) в структурированном в соответствии с федеральной информационной адресной системой виде	-
1.2.	Дополнительные сведения о местоположении земельного участка	-
2.	Площадь земельного участка ± величина погрешности определения (вычисления) площади (P ± ΔP), м2	1168 ± 12
3.	Формула, примененная для расчета предельной допустимой погрешности определения площади земельного участка, с подставленными значениями и итоговые (вычисленные) значения (ΔP), м2	ΔP=3.5*Mt*√P=3.5*0,1*√1168=12
4.	Площадь земельного участка согласно сведениям Единого государственного реестра недвижимости (Ркад), м2	1070
5.	Оценка расхождения Р и Ркад (Р - Ркад), м2	98

3. Сведения о характеристиках уточняемого земельного участка с кадастровым номером 73:05:040104:47 :

№ п/п	Наименование характеристики	Значение характеристики
1	2	3
6.	Предельные минимальный и максимальный размеры земельного участка (Рмин и Рмакс), м2	- -
7.	Кадастровый номер или иной государственный учетный номер (инвентарный) объекта недвижимости, расположенного на земельном участке	73:05:040104:79
8.	Вид (виды) разрешенного использования	Для индивидуального жилищного строительства
8.1.	Дополнительные сведения об использовании земельного участка	-
9.	Сведения о земельных участках (землях общего пользования, территории общего пользования), посредством которых обеспечивается доступ	Земли общего пользования
10.	Иные сведения	-

4. Пояснения к сведениям об уточняемом земельном участке с кадастровым номером 73:05:040104:47 :

1.	-

Сведения об уточняемых земельных участках, необходимые для исправления реестровых ошибок в сведениях о местоположении их границ

1. Сведения о характерных точках границ уточняемого земельного участка с кадастровым номером 73:05:040104:49 :

Система координат МСК-73, зона 1 **Зона №1**

Обозначение характерных точек границ	Координаты, м				Метод определения координат	Формулы, примененные для расчета средней квадратической погрешности определения координат характерных точек границ (Mt), с подставленными в такие формулы значениями и итоговые (вычисленные) значения Mt, м	Описание закрепления точки
	содержатся в Едином государственном реестре недвижимости		определены в результате выполнения комплексных кадастровых работ				
	X	Y	X	Y			
1	2	3	4	5	6	7	8
48	-	-	494683.78	1361641.59	Метод спутниковых геодезических измерений (определений)	0.1	-
49	-	-	494707.57	1361602.78	Метод спутниковых геодезических измерений (определений)	0.1	-
50	-	-	494712.36	1361605.46	Метод спутниковых геодезических измерений (определений)	0.1	-
51	-	-	494716.08	1361599.39	Метод спутниковых геодезических измерений (определений)	0.1	-
н373У	-	-	494718.77	1361601.18	Метод спутниковых геодезических измерений (определений)	0.1	-
н374У	-	-	494721.61	1361596.34	Метод спутниковых геодезических измерений (определений)	0.1	-
52	-	-	494728.49	1361601.08	Метод спутниковых геодезических измерений (определений)	0.1	-
н375У	-	-	494725.94	1361606.07	Метод спутниковых геодезических измерений (определений)	0.1	-
н376У	-	-	494727.81	1361607.24	Метод спутниковых геодезических измерений (определений)	0.1	-

1. Сведения о характерных точках границ уточняемого земельного участка с кадастровым номером 73:05:040104:49 :

Система координат МСК-73, зона 1 **Зона №1**

Обозначение характерных точек границ	Координаты, м				Метод определения координат	Формулы, примененные для расчета средней квадратической погрешности определения координат характерных точек границ (Mt), с подставленными в такие формулы значениями и итоговые (вычисленные) значения Mt, м	Описание закрепления точки
	содержатся в Едином государственном реестре недвижимости		определены в результате выполнения комплексных кадастровых работ				
	X	Y	X	Y			
1	2	3	4	5	6	7	8
53	-	-	494729.33	1361604.95	Метод спутниковых геодезических измерений (определений)	0.1	-
н377У	-	-	494732.98	1361607.10	Метод спутниковых геодезических измерений (определений)	0.1	-
42	-	-	494731.79	1361609.09	Метод спутниковых геодезических измерений (определений)	0.1	-
41	-	-	494713.61	1361638.39	Метод спутниковых геодезических измерений (определений)	0.1	-
40	-	-	494703.19	1361652.73	Метод спутниковых геодезических измерений (определений)	0.1	-
48	-	-	494683.78	1361641.59	Метод спутниковых геодезических измерений (определений)	0.1	-

2. Сведения о частях границ уточняемого земельного участка с кадастровым номером 73:05:040104:49 :

Обозначение части границ		Горизонтальное проложение (S), м	Описание прохождения части границ	Сведения о согласовании местоположения границ (согласовано/спорное)
от т.	до т.			
1	2	3	4	5
48	49	45.52	-	-
49	50	5.49	-	-
50	51	7.12	-	-
51	н373У	3.23	-	-
н373У	н374У	5.61	-	-
н374У	52	8.35	-	-
52	н375У	5.60	-	-
н375У	н376У	2.21	-	-

2. Сведения о частях границ уточняемого земельного участка с кадастровым номером 73:05:040104:49 :

Обозначение части границ		Горизонтальное проложение (S), м	Описание прохождения части границ	Сведения о согласовании местоположения границ (согласовано/спорное)
от т.	до т.			
1	2	3	4	5
н376У	53	2.75	-	-
53	н377У	4.24	-	-
н377У	42	2.32	-	-
42	41	34.48	-	-
41	40	17.73	-	-
40	48	22.38	-	-

3. Сведения о характеристиках уточняемого земельного участка с кадастровым номером 73:05:040104:49 :

№ п/п	Наименование характеристики	Значение характеристики
1	2	3
1.	Адрес земельного участка	-
1.1.	Сведения о местоположении земельного участка (при отсутствии адреса) в структурированном в соответствии с федеральной информационной адресной системой виде	-
1.2.	Дополнительные сведения о местоположении земельного участка	-
2.	Площадь земельного участка ± величина погрешности определения (вычисления) площади (Р ± ΔР), м2	1252 ± 12
3.	Формула, примененная для расчета предельной допустимой погрешности определения площади земельного участка, с подставленными значениями и итоговые (вычисленные) значения (ΔР), м2	ΔР=3.5*Mt*√P=3.5*0,1*√1252=12
4.	Площадь земельного участка согласно сведениям Единого государственного реестра недвижимости (Ркад), м2	1231
5.	Оценка расхождения Р и Ркад (Р - Ркад), м2	21
6.	Предельные минимальный и максимальный размеры земельного участка (Рмин и Рмакс), м2	- -
7.	Кадастровый номер или иной государственный учетный номер (инвентарный) объекта недвижимости, расположенного на земельном участке	73:05:040104:69
8.	Вид (виды) разрешенного использования	Для индивидуального жилищного строительства (под существующим домовладением)
8.1.	Дополнительные сведения об использовании земельного участка	-
9.	Сведения о земельных участках (землях общего пользования, территории общего пользования), посредством которых обеспечивается доступ	Земли общего пользования
10.	Иные сведения	-

4. Пояснения к сведениям об уточняемом земельном участке с кадастровым номером 73:05:040104:49 :

1.	-

Сведения об уточняемых земельных участках, необходимые для исправления реестровых ошибок в сведениях о местоположении их границ

1. Сведения о характерных точках границ уточняемого земельного участка с кадастровым номером 73:05:040104:50 :

Система координат МСК-73, зона 1 **Зона №1**

Обозначение характерных точек границ	Координаты, м				Метод определения координат	Формулы, примененные для расчета средней квадратической погрешности определения координат характерных точек границ (Mt), с подставленными в такие формулы значениями и итоговые (вычисленные) значения Mt, м	Описание закрепления точки
	содержатся в Едином государственном реестре недвижимости		определены в результате выполнения комплексных кадастровых работ				
	X	Y	X	Y			
1	2	3	4	5	6	7	8
н316У	-	-	495035.39	1361867.33	Метод спутниковых геодезических измерений (определений)	0.1	-
н378У	-	-	495039.58	1361856.71	Метод спутниковых геодезических измерений (определений)	0.1	-
н379У	-	-	495043.42	1361846.52	Метод спутниковых геодезических измерений (определений)	0.1	-
18	-	-	495067.73	1361854.08	Метод спутниковых геодезических измерений (определений)	0.1	-
н380У	-	-	495069.40	1361854.70	Метод спутниковых геодезических измерений (определений)	0.1	-
н264У	-	-	495068.42	1361858.13	Метод спутниковых геодезических измерений (определений)	0.1	-
16	-	-	495068.16	1361858.95	Метод спутниковых геодезических измерений (определений)	0.1	-
15	-	-	495053.38	1361907.99	Метод спутниковых геодезических измерений (определений)	0.1	-
14	-	-	495051.76	1361907.78	Метод спутниковых геодезических измерений (определений)	0.1	-

1. Сведения о характерных точках границ уточняемого земельного участка с кадастровым номером 73:05:040104:50 :

Система координат МСК-73, зона 1 **Зона №1**

Обозначение характерных точек границ	Координаты, м				Метод определения координат	Формулы, примененные для расчета средней квадратической погрешности определения координат характерных точек границ (Mt), с подставленными в такие формулы значениями и итоговые (вычисленные) значения Mt, м	Описание закрепления точки
	содержатся в Едином государственном реестре недвижимости		определены в результате выполнения комплексных кадастровых работ				
	X	Y	X	Y			
1	2	3	4	5	6	7	8
н268У	-	-	495048.80	1361925.70	Метод спутниковых геодезических измерений (определений)	0.1	-
н381У	-	-	495047.59	1361927.15	Метод спутниковых геодезических измерений (определений)	0.1	-
н382У	-	-	495046.20	1361927.89	Метод спутниковых геодезических измерений (определений)	0.1	-
н383У	-	-	495028.03	1361921.46	Метод спутниковых геодезических измерений (определений)	0.1	-
н384У	-	-	495030.64	1361915.41	Метод спутниковых геодезических измерений (определений)	0.1	-
н385У	-	-	495019.17	1361911.40	Метод спутниковых геодезических измерений (определений)	0.1	-
н316У	-	-	495035.39	1361867.33	Метод спутниковых геодезических измерений (определений)	0.1	-

2. Сведения о частях границ уточняемого земельного участка с кадастровым номером 73:05:040104:50 :

Обозначение части границ		Горизонтальное проложение (S), м	Описание прохождения части границ	Сведения о согласовании местоположения границ (согласовано/спорное)
от т.	до т.			
1	2	3	4	5
н316У	н378У	11.42	-	-
н378У	н379У	10.89	-	-
н379У	18	25.46	-	-
18	н380У	1.78	-	-
н380У	н264У	3.57	-	-

2. Сведения о частях границ уточняемого земельного участка с кадастровым номером 73:05:040104:50 :

Обозначение части границ		Горизонтальное проложение (S), м	Описание прохождения части границ	Сведения о согласовании местоположения границ (согласовано/спорное)
от т.	до т.			
1	2	3	4	5
н264У	16	0.86	-	-
16	15	51.22	-	-
15	14	1.63	-	-
14	н268У	18.16	-	-
н268У	н381У	1.89	-	-
н381У	н382У	1.57	-	-
н382У	н383У	19.27	-	-
н383У	н384У	6.59	-	-
н384У	н385У	12.15	-	-
н385У	н316У	46.96	-	-

3. Сведения о характеристиках уточняемого земельного участка с кадастровым номером 73:05:040104:50 :

№ п/п	Наименование характеристики	Значение характеристики
1	2	3
1.	Адрес земельного участка	-
1.1.	Сведения о местоположении земельного участка (при отсутствии адреса) в структурированном в соответствии с федеральной информационной адресной системой виде	-
1.2.	Дополнительные сведения о местоположении земельного участка	-
2.	Площадь земельного участка ± величина погрешности определения (вычисления) площади (Р ± ΔР), м2	2191 ± 16
3.	Формула, примененная для расчета предельной допустимой погрешности определения площади земельного участка, с подставленными значениями и итоговые (вычисленные) значения (ΔР), м2	ΔР=3.5*Mt*√P=3.5*0,1*√2191=16
4.	Площадь земельного участка согласно сведениям Единого государственного реестра недвижимости (Ркад), м2	2159
5.	Оценка расхождения Р и Ркад (Р - Ркад), м2	32
6.	Предельные минимальный и максимальный размеры земельного участка (Рмин и Рмакс), м2	- -
7.	Кадастровый номер или иной государственный учетный номер (инвентарный) объекта недвижимости, расположенного на земельном участке	73:05:040104:153
8.	Вид (виды) разрешенного использования	Для индивидуального жилищного строительства
8.1.	Дополнительные сведения об использовании земельного участка	-
9.	Сведения о земельных участках (землях общего пользования, территории общего пользования), посредством которых обеспечивается доступ	Земли общего пользования
10.	Иные сведения	-

4. Пояснения к сведениям об уточняемом земельном участке с кадастровым номером 73:05:040104:50 :

1.	-

Сведения об уточняемых земельных участках, необходимые для исправления реестровых ошибок в сведениях о местоположении их границ

1. Сведения о характерных точках границ уточняемого земельного участка с кадастровым номером 73:05:040104:55 :

Система координат МСК-73, зона 1 **Зона №1**

Обозначение характерных точек границ	Координаты, м				Метод определения координат	Формулы, примененные для расчета средней квадратической погрешности определения координат характерных точек границ (Mt), с подставленными в такие формулы значениями и итоговые (вычисленные) значения Mt, м	Описание закрепления точки
	содержатся в Едином государственном реестре недвижимости		определены в результате выполнения комплексных кадастровых работ				
	X	Y	X	Y			
1	2	3	4	5	6	7	8
н225У	-	-	494692.99	1361482.74	Метод спутниковых геодезических измерений (определений)	0.1	-
157	-	-	494695.46	1361484.15	Метод спутниковых геодезических измерений (определений)	0.1	-
159	-	-	494694.22	1361486.28	Метод спутниковых геодезических измерений (определений)	0.1	-
158	-	-	494678.45	1361513.29	Метод спутниковых геодезических измерений (определений)	0.1	-
160	-	-	494664.35	1361535.17	Метод спутниковых геодезических измерений (определений)	0.1	-
161	-	-	494663.66	1361536.23	Метод спутниковых геодезических измерений (определений)	0.1	-
162	-	-	494660.47	1361534.27	Метод спутниковых геодезических измерений (определений)	0.1	-
163	-	-	494660.85	1361533.63	Метод спутниковых геодезических измерений (определений)	0.1	-
н393У	-	-	494658.01	1361531.76	Метод спутниковых геодезических измерений (определений)	0.1	-

1. Сведения о характерных точках границ уточняемого земельного участка с кадастровым номером 73:05:040104:55 :

Система координат МСК-73, зона 1 **Зона №1**

Обозначение характерных точек границ	Координаты, м				Метод определения координат	Формулы, примененные для расчета средней квадратической погрешности определения координат характерных точек границ (Mt), с подставленными в такие формулы значениями и итоговые (вычисленные) значения Mt, м	Описание закрепления точки
	содержатся в Едином государственном реестре недвижимости		определены в результате выполнения комплексных кадастровых работ				
	X	Y	X	Y			
1	2	3	4	5	6	7	8
н394У	-	-	494656.27	1361534.46	Метод спутниковых геодезических измерений (определений)	0.1	-
н395У	-	-	494644.01	1361526.46	Метод спутниковых геодезических измерений (определений)	0.1	-
н396У	-	-	494647.36	1361521.03	Метод спутниковых геодезических измерений (определений)	0.1	-
н397У	-	-	494645.45	1361519.79	Метод спутниковых геодезических измерений (определений)	0.1	-
н398У	-	-	494647.72	1361513.52	Метод спутниковых геодезических измерений (определений)	0.1	-
7	-	-	494676.42	1361473.07	Метод спутниковых геодезических измерений (определений)	0.1	-
н225У	-	-	494692.99	1361482.74	Метод спутниковых геодезических измерений (определений)	0.1	-

2. Сведения о частях границ уточняемого земельного участка с кадастровым номером 73:05:040104:55 :

Обозначение части границ		Горизонтальное проложение (S), м	Описание прохождения части границ	Сведения о согласовании местоположения границ (согласовано/спорное)
от т.	до т.			
1	2	3	4	5
н225У	157	2.84	-	-
157	159	2.46	-	-
159	158	31.28	-	-
158	160	26.03	-	-
160	161	1.26	-	-

2. Сведения о частях границ уточняемого земельного участка с кадастровым номером 73:05:040104:55 :

Обозначение части границ		Горизонтальное проложение (S), м	Описание прохождения части границ	Сведения о согласовании местоположения границ (согласовано/спорное)
от т.	до т.			
1	2	3	4	5
161	162	3.74	-	-
162	163	0.74	-	-
163	н393У	3.40	-	-
н393У	н394У	3.21	-	-
н394У	н395У	14.64	-	-
н395У	н396У	6.38	-	-
н396У	н397У	2.28	-	-
н397У	н398У	6.67	-	-
н398У	7	49.60	-	-
7	н225У	19.19	-	-

3. Сведения о характеристиках уточняемого земельного участка с кадастровым номером 73:05:040104:55 :

№ п/п	Наименование характеристики	Значение характеристики
1	2	3
1.	Адрес земельного участка	-
1.1.	Сведения о местоположении земельного участка (при отсутствии адреса) в структурированном в соответствии с федеральной информационной адресной системой виде	-
1.2.	Дополнительные сведения о местоположении земельного участка	-
2.	Площадь земельного участка ± величина погрешности определения (вычисления) площади (Р ± ΔР), м2	1489 ± 14
3.	Формула, примененная для расчета предельной допустимой погрешности определения площади земельного участка, с подставленными значениями и итоговые (вычисленные) значения (ΔР), м2	ΔР=3.5*Mt*√P=3.5*0,1*√1489=14
4.	Площадь земельного участка согласно сведениям Единого государственного реестра недвижимости (Ркад), м2	1467
5.	Оценка расхождения Р и Ркад (Р - Ркад), м2	22
6.	Предельные минимальный и максимальный размеры земельного участка (Рмин и Рмакс), м2	- -
7.	Кадастровый номер или иной государственный учетный номер (инвентарный) объекта недвижимости, расположенного на земельном участке	73:05:040104:84
8.	Вид (виды) разрешенного использования	Для индивидуального жилищного строительства (под существующим жилым домом)
8.1.	Дополнительные сведения об использовании земельного участка	-
9.	Сведения о земельных участках (землях общего пользования, территории общего пользования), посредством которых обеспечивается доступ	Земли общего пользования
10.	Иные сведения	-

4. Пояснения к сведениям об уточняемом земельном участке с кадастровым номером 73:05:040104:55 :

1.	-

Сведения об уточняемых земельных участках, необходимые для исправления реестровых ошибок в сведениях о местоположении их границ

1. Сведения о характерных точках границ уточняемого земельного участка с кадастровым номером 73:05:040104:66 :

Система координат МСК-73, зона 1 **Зона №1**

Обозначение характерных точек границ	Координаты, м				Метод определения координат	Формулы, примененные для расчета средней квадратической погрешности определения координат характерных точек границ (Mt), с подставленными в такие формулы значениями и итоговые (вычисленные) значения Mt, м	Описание закрепления точки
	содержатся в Едином государственном реестре недвижимости		определены в результате выполнения комплексных кадастровых работ				
	X	Y	X	Y			
1	2	3	4	5	6	7	8
42	-	-	494731.79	1361609.09	Метод спутниковых геодезических измерений (определений)	0.1	-
43	-	-	494739.50	1361614.21	Метод спутниковых геодезических измерений (определений)	0.1	-
44	-	-	494742.32	1361610.32	Метод спутниковых геодезических измерений (определений)	0.1	-
45	-	-	494749.47	1361614.81	Метод спутниковых геодезических измерений (определений)	0.1	-
46	-	-	494746.93	1361618.99	Метод спутниковых геодезических измерений (определений)	0.1	-
47	-	-	494747.34	1361619.72	Метод спутниковых геодезических измерений (определений)	0.1	-
36	-	-	494747.77	1361620.82	Метод спутниковых геодезических измерений (определений)	0.1	-
37	-	-	494738.50	1361635.17	Метод спутниковых геодезических измерений (определений)	0.1	-
38	-	-	494720.16	1361662.82	Метод спутниковых геодезических измерений (определений)	0.1	-

1. Сведения о характерных точках границ уточняемого земельного участка с кадастровым номером 73:05:040104:66 :

Система координат МСК-73, зона 1 **Зона №1**

Обозначение характерных точек границ	Координаты, м				Метод определения координат	Формулы, примененные для расчета средней квадратической погрешности определения координат характерных точек границ (Mt), с подставленными в такие формулы значениями и итоговые (вычисленные) значения Mt, м	Описание закрепления точки
	содержатся в Едином государственном реестре недвижимости		определены в результате выполнения комплексных кадастровых работ				
	X	Y	X	Y			
1	2	3	4	5	6	7	8
39	-	-	494703.86	1361654.11	Метод спутниковых геодезических измерений (определений)	0.1	-
н272У	-	-	494702.76	1361653.62	Метод спутниковых геодезических измерений (определений)	0.1	-
40	-	-	494703.19	1361652.73	Метод спутниковых геодезических измерений (определений)	0.1	-
41	-	-	494713.61	1361638.39	Метод спутниковых геодезических измерений (определений)	0.1	-
42	-	-	494731.79	1361609.09	Метод спутниковых геодезических измерений (определений)	0.1	-

2. Сведения о частях границ уточняемого земельного участка с кадастровым номером 73:05:040104:66 :

Обозначение части границ		Горизонтальное проложение (S), м	Описание прохождения части границ	Сведения о согласовании местоположения границ (согласовано/спорное)
от т.	до т.			
1	2	3	4	5
42	43	9.26	-	-
43	44	4.80	-	-
44	45	8.44	-	-
45	46	4.89	-	-
46	47	0.84	-	-
47	36	1.18	-	-
36	37	17.08	-	-
37	38	33.18	-	-
38	39	18.48	-	-
39	н272У	1.20	-	-
н272У	40	0.99	-	-

2. Сведения о частях границ уточняемого земельного участка с кадастровым номером 73:05:040104:66 :

Обозначение части границ		Горизонтальное проложение (S), м	Описание прохождения части границ	Сведения о согласовании местоположения границ (согласовано/спорное)
от т.	до т.			
1	2	3	4	5
40	41	17.73	-	-
41	42	34.48	-	-

3. Сведения о характеристиках уточняемого земельного участка с кадастровым номером 73:05:040104:66 :

№ п/п	Наименование характеристики	Значение характеристики
1	2	3
1.	Адрес земельного участка	-
1.1.	Сведения о местоположении земельного участка (при отсутствии адреса) в структурированном в соответствии с федеральной информационной адресной системой виде	-
1.2.	Дополнительные сведения о местоположении земельного участка	-
2.	Площадь земельного участка ± величина погрешности определения (вычисления) площади (Р ± ΔР), м2	1053 ± 11
3.	Формула, примененная для расчета предельной допустимой погрешности определения площади земельного участка, с подставленными значениями и итоговые (вычисленные) значения (ΔР), м2	ΔР=3.5*Mt*√P=3.5*0,1*√1053=11
4.	Площадь земельного участка согласно сведениям Единого государственного реестра недвижимости (Ркад), м2	990
5.	Оценка расхождения Р и Ркад (Р - Ркад), м2	63
6.	Предельные минимальный и максимальный размеры земельного участка (Рмин и Рмакс), м2	- -
7.	Кадастровый номер или иной государственный учетный номер (инвентарный) объекта недвижимости, расположенного на земельном участке	73:05:040104:111
8.	Вид (виды) разрешенного использования	Для индивидуального жилищного строительства
8.1.	Дополнительные сведения об использовании земельного участка	-
9.	Сведения о земельных участках (землях общего пользования, территории общего пользования), посредством которых обеспечивается доступ	Земли общего пользования
10.	Иные сведения	-

4. Пояснения к сведениям об уточняемом земельном участке с кадастровым номером 73:05:040104:66 :

1.	-

Сведения об уточняемых земельных участках, необходимые для исправления реестровых ошибок в сведениях о местоположении их границ

1. Сведения о характерных точках границ уточняемого земельного участка с кадастровым номером 73:05:040104:133 :

Система координат МСК-73, зона 1 **Зона №1**

Обозначение характерных точек границ	Координаты, м				Метод определения координат	Формулы, примененные для расчета средней квадратической погрешности определения координат характерных точек границ (Mt), с подставленными в такие формулы значениями и итоговые (вычисленные) значения Mt, м	Описание закрепления точки
	содержатся в Едином государственном реестре недвижимости		определены в результате выполнения комплексных кадастровых работ				
	X	Y	X	Y			
1	2	3	4	5	6	7	8
н288У	-	-	494905.36	1361793.76	Метод спутниковых геодезических измерений (определений)	0.1	-
19	-	-	494903.62	1361792.21	Метод спутниковых геодезических измерений (определений)	0.1	-
20	-	-	494913.38	1361777.29	Метод спутниковых геодезических измерений (определений)	0.1	-
21	-	-	494931.76	1361790.25	Метод спутниковых геодезических измерений (определений)	0.1	-
н413У	-	-	494932.22	1361790.56	Метод спутниковых геодезических измерений (определений)	0.1	-
22	-	-	494932.07	1361790.81	Метод спутниковых геодезических измерений (определений)	0.1	-
23	-	-	494905.27	1361833.52	Метод спутниковых геодезических измерений (определений)	0.1	-
24	-	-	494899.98	1361841.39	Метод спутниковых геодезических измерений (определений)	0.1	-
25	-	-	494892.40	1361852.22	Метод спутниковых геодезических измерений (определений)	0.1	-

1. Сведения о характерных точках границ уточняемого земельного участка с кадастровым номером 73:05:040104:133 :

Система координат МСК-73, зона 1 **Зона № 1**

Обозначение характерных точек границ	Координаты, м				Метод определения координат	Формулы, примененные для расчета средней квадратической погрешности определения координат характерных точек границ (Mt), с подставленными в такие формулы значениями и итоговые (вычисленные) значения Mt, м	Описание закрепления точки
	содержатся в Едином государственном реестре недвижимости		определены в результате выполнения комплексных кадастровых работ				
	X	Y	X	Y			
1	2	3	4	5	6	7	8
26	-	-	494888.67	1361849.96	Метод спутниковых геодезических измерений (определений)	0.1	-
27	-	-	494884.50	1361847.31	Метод спутниковых геодезических измерений (определений)	0.1	-
28	-	-	494878.51	1361843.50	Метод спутниковых геодезических измерений (определений)	0.1	-
29	-	-	494873.58	1361840.41	Метод спутниковых геодезических измерений (определений)	0.1	-
30	-	-	494879.59	1361831.67	Метод спутниковых геодезических измерений (определений)	0.1	-
31	-	-	494880.67	1361831.01	Метод спутниковых геодезических измерений (определений)	0.1	-
32	-	-	494881.85	1361829.41	Метод спутниковых геодезических измерений (определений)	0.1	-
33	-	-	494883.18	1361828.03	Метод спутниковых геодезических измерений (определений)	0.1	-
34	-	-	494886.31	1361822.25	Метод спутниковых геодезических измерений (определений)	0.1	-
35	-	-	494889.10	1361819.21	Метод спутниковых геодезических измерений (определений)	0.1	-

1. Сведения о характерных точках границ уточняемого земельного участка с кадастровым номером 73:05:040104:133 :

Система координат МСК-73, зона 1 **Зона № 1**

Обозначение характерных точек границ	Координаты, м				Метод определения координат	Формулы, примененные для расчета средней квадратической погрешности определения координат характерных точек границ (Mt), с подставленными в такие формулы значениями и итоговые (вычисленные) значения Mt, м	Описание закрепления точки
	содержатся в Едином государственном реестре недвижимости		определены в результате выполнения комплексных кадастровых работ				
	X	Y	X	Y			
1	2	3	4	5	6	7	8
н288У	-	-	494905.36	1361793.76	Метод спутниковых геодезических измерений (определений)	0.1	-

2. Сведения о частях границ уточняемого земельного участка с кадастровым номером 73:05:040104:133 :

Обозначение части границ		Горизонтальное проложение (S), м	Описание прохождения части границ	Сведения о согласовании местоположения границ (согласовано/спорное)
от т.	до т.			
1	2	3	4	5
н288У	19	2.33	-	-
19	20	17.83	-	-
20	21	22.49	-	-
21	н413У	0.55	-	-
н413У	22	0.29	-	-
22	23	50.42	-	-
23	24	9.48	-	-
24	25	13.22	-	-
25	26	4.36	-	-
26	27	4.94	-	-
27	28	7.10	-	-
28	29	5.82	-	-
29	30	10.61	-	-
30	31	1.27	-	-
31	32	1.99	-	-
32	33	1.92	-	-
33	34	6.57	-	-
34	35	4.13	-	-
35	н288У	30.20	-	-

3. Сведения о характеристиках уточняемого земельного участка с кадастровым номером 73:05:040104:133 :

№ п/п	Наименование характеристики	Значение характеристики
1	2	3
1.	Адрес земельного участка	-

3. Сведения о характеристиках уточняемого земельного участка с кадастровым номером 73:05:040104:133 :

№ п/п	Наименование характеристики	Значение характеристики
1	2	3
1.1.	Сведения о местоположении земельного участка (при отсутствии адреса) в структурированном в соответствии с федеральной информационной адресной системой виде	-
1.2.	Дополнительные сведения о местоположении земельного участка	-
2.	Площадь земельного участка ± величина погрешности определения (вычисления) площади (Р ± ΔР), м2	1623 ± 14
3.	Формула, примененная для расчета предельной допустимой погрешности определения площади земельного участка, с подставленными значениями и итоговые (вычисленные) значения (ΔР), м2	ΔР=3.5*Mt*√P=3.5*0,1*√1623=14
4.	Площадь земельного участка согласно сведениям Единого государственного реестра недвижимости (Ркад), м2	1559
5.	Оценка расхождения Р и Ркад (Р - Ркад), м2	64
6.	Предельные минимальный и максимальный размеры земельного участка (Рмин и Рмакс), м2	- -
7.	Кадастровый номер или иной государственный учетный номер (инвентарный) объекта недвижимости, расположенного на земельном участке	73:05:040101:59
8.	Вид (виды) разрешенного использования	Для индивидуального жилищного строительства (под существующим жилым домом)
8.1.	Дополнительные сведения об использовании земельного участка	-
9.	Сведения о земельных участках (землях общего пользования, территории общего пользования), посредством которых обеспечивается доступ	Земли общего пользования
10.	Иные сведения	-

4. Пояснения к сведениям об уточняемом земельном участке с кадастровым номером 73:05:040104:133 :

1.	-

Сведения об уточняемых земельных участках, необходимые для исправления реестровых ошибок в сведениях о местоположении их границ

1. Сведения о характерных точках границ уточняемого земельного участка с кадастровым номером 73:05:040104:138 :

Система координат МСК-73, зона 1 **Зона №1**

Обозначение характерных точек границ	Координаты, м				Метод определения координат	Формулы, примененные для расчета средней квадратической погрешности определения координат характерных точек границ (Mt), с подставленными в такие формулы значениями и итоговые (вычисленные) значения Mt, м	Описание закрепления точки
	содержатся в Едином государственном реестре недвижимости		определены в результате выполнения комплексных кадастровых работ				
	X	Y	X	Y			
1	2	3	4	5	6	7	8
н388У	-	-	494849.51	1361510.38	Метод спутниковых геодезических измерений (определений)	0.1	-
131	-	-	494848.47	1361511.88	Метод спутниковых геодезических измерений (определений)	0.1	-
н387У	-	-	494832.86	1361534.66	Метод спутниковых геодезических измерений (определений)	0.1	-
123	-	-	494829.88	1361539.00	Метод спутниковых геодезических измерений (определений)	0.1	-
124	-	-	494831.23	1361539.90	Метод спутниковых геодезических измерений (определений)	0.1	-
125	-	-	494828.27	1361544.35	Метод спутниковых геодезических измерений (определений)	0.1	-
126	-	-	494827.17	1361543.62	Метод спутниковых геодезических измерений (определений)	0.1	-
н414У	-	-	494823.87	1361548.45	Метод спутниковых геодезических измерений (определений)	0.1	-
127	-	-	494816.83	1361559.46	Метод спутниковых геодезических измерений (определений)	0.1	-

1. Сведения о характерных точках границ уточняемого земельного участка с кадастровым номером 73:05:040104:138 :

Система координат МСК-73, зона 1 **Зона №1**

Обозначение характерных точек границ	Координаты, м				Метод определения координат	Формулы, примененные для расчета средней квадратической погрешности определения координат характерных точек границ (Mt), с подставленными в такие формулы значениями и итоговые (вычисленные) значения Mt, м	Описание закрепления точки
	содержатся в Едином государственном реестре недвижимости		определены в результате выполнения комплексных кадастровых работ				
	X	Y	X	Y			
1	2	3	4	5	6	7	8
128	-	-	494799.18	1361547.87	Метод спутниковых геодезических измерений (определений)	0.1	-
129	-	-	494824.27	1361508.42	Метод спутниковых геодезических измерений (определений)	0.1	-
130	-	-	494830.98	1361498.08	Метод спутниковых геодезических измерений (определений)	0.1	-
н388У	-	-	494849.51	1361510.38	Метод спутниковых геодезических измерений (определений)	0.1	-

2. Сведения о частях границ уточняемого земельного участка с кадастровым номером 73:05:040104:138 :

Обозначение части границ		Горизонтальное проложение (S), м	Описание прохождения части границ	Сведения о согласовании местоположения границ (согласовано/спорное)
от т.	до т.			
1	2	3	4	5
н388У	131	1.83	-	-
131	н387У	27.62	-	-
н387У	123	5.26	-	-
123	124	1.62	-	-
124	125	5.34	-	-
125	126	1.32	-	-
126	н414У	5.85	-	-
н414У	127	13.07	-	-
127	128	21.12	-	-
128	129	46.75	-	-
129	130	12.33	-	-
130	н388У	22.24	-	-

3. Сведения о характеристиках уточняемого земельного участка с кадастровым номером 73:05:040104:138 :

№ п/п	Наименование характеристики	Значение характеристики
1	2	3
1.	Адрес земельного участка	-
1.1.	Сведения о местоположении земельного участка (при отсутствии адреса) в структурированном в соответствии с федеральной информационной адресной системой виде	-
1.2.	Дополнительные сведения о местоположении земельного участка	-
2.	Площадь земельного участка ± величина погрешности определения (вычисления) площади (Р ± ΔР), м2	1277 ± 13
3.	Формула, примененная для расчета предельной допустимой погрешности определения площади земельного участка, с подставленными значениями и итоговые (вычисленные) значения (ΔР), м2	ΔP=3.5*Mt*√P=3.5*0,1*√1277=13
4.	Площадь земельного участка согласно сведениям Единого государственного реестра недвижимости (Ркад), м2	1255
5.	Оценка расхождения Р и Ркад (Р - Ркад), м2	22
6.	Предельные минимальный и максимальный размеры земельного участка (Рмин и Рмакс), м2	- -
7.	Кадастровый номер или иной государственный учетный номер (инвентарный) объекта недвижимости, расположенного на земельном участке	73:05:040104:139
8.	Вид (виды) разрешенного использования	для индивидуального жилищного строительства (под существующим жилым домом)
8.1.	Дополнительные сведения об использовании земельного участка	-
9.	Сведения о земельных участках (землях общего пользования, территории общего пользования), посредством которых обеспечивается доступ	Земли общего пользования
10.	Иные сведения	-

4. Пояснения к сведениям об уточняемом земельном участке с кадастровым номером 73:05:040104:138 :

1.	-

Сведения об уточняемых земельных участках, необходимые для исправления реестровых ошибок в сведениях о местоположении их границ

1. Сведения о характерных точках границ уточняемого земельного участка с кадастровым номером 73:05:040104:290 :

Система координат МСК-73, зона 1 **Зона №1**

Обозначение характерных точек границ	Координаты, м				Метод определения координат	Формулы, примененные для расчета средней квадратической погрешности определения координат характерных точек границ (Mt), с подставленными в такие формулы значениями и итоговые (вычисленные) значения Mt, м	Описание закрепления точки
	содержатся в Едином государственном реестре недвижимости		определены в результате выполнения комплексных кадастровых работ				
	X	Y	X	Y			
1	2	3	4	5	6	7	8
97	-	-	494908.52	1361545.41	Метод спутниковых геодезических измерений (определений)	0.1	-
98	-	-	494907.61	1361546.59	Метод спутниковых геодезических измерений (определений)	0.1	-
99	-	-	494913.39	1361550.99	Метод спутниковых геодезических измерений (определений)	0.1	-
100	-	-	494915.59	1361552.53	Метод спутниковых геодезических измерений (определений)	0.1	-
101	-	-	494923.01	1361557.84	Метод спутниковых геодезических измерений (определений)	0.1	-
102	-	-	494925.20	1361559.59	Метод спутниковых геодезических измерений (определений)	0.1	-
103	-	-	494929.53	1361563.16	Метод спутниковых геодезических измерений (определений)	0.1	-
104	-	-	494901.73	1361598.25	Метод спутниковых геодезических измерений (определений)	0.1	-
105	-	-	494895.32	1361607.40	Метод спутниковых геодезических измерений (определений)	0.1	-

1. Сведения о характерных точках границ уточняемого земельного участка с кадастровым номером 73:05:040104:290 :

Система координат МСК-73, зона 1 **Зона №1**

Обозначение характерных точек границ	Координаты, м				Метод определения координат	Формулы, примененные для расчета средней квадратической погрешности определения координат характерных точек границ (Mt), с подставленными в такие формулы значениями и итоговые (вычисленные) значения Mt, м	Описание закрепления точки
	содержатся в Едином государственном реестре недвижимости		определены в результате выполнения комплексных кадастровых работ				
	X	Y	X	Y			
1	2	3	4	5	6	7	8
н233У	-	-	494894.58	1361608.64	Метод спутниковых геодезических измерений (определений)	0.1	-
106	-	-	494890.78	1361605.56	Метод спутниковых геодезических измерений (определений)	0.1	-
н368У	-	-	494888.62	1361604.67	Метод спутниковых геодезических измерений (определений)	0.1	-
93	-	-	494886.19	1361603.68	Метод спутниковых геодезических измерений (определений)	0.1	-
94	-	-	494870.62	1361590.28	Метод спутниковых геодезических измерений (определений)	0.1	-
95	-	-	494878.06	1361579.96	Метод спутниковых геодезических измерений (определений)	0.1	-
96	-	-	494905.01	1361542.72	Метод спутниковых геодезических измерений (определений)	0.1	-
97	-	-	494908.52	1361545.41	Метод спутниковых геодезических измерений (определений)	0.1	-

2. Сведения о частях границ уточняемого земельного участка с кадастровым номером 73:05:040104:290 :

Обозначение части границ		Горизонтальное проложение (S), м	Описание прохождения части границ	Сведения о согласовании местоположения границ (согласовано/спорное)
от т.	до т.			
1	2	3	4	5
97	98	1.49	-	-

2. Сведения о частях границ уточняемого земельного участка с кадастровым номером 73:05:040104:290 :

Обозначение части границ		Горизонтальное проложение (S), м	Описание прохождения части границ	Сведения о согласовании местоположения границ (согласовано/спорное)
от т.	до т.			
1	2	3	4	5
98	99	7.26	-	-
99	100	2.69	-	-
100	101	9.12	-	-
101	102	2.80	-	-
102	103	5.61	-	-
103	104	44.77	-	-
104	105	11.17	-	-
105	н233У	1.44	-	-
н233У	106	4.89	-	-
106	н368У	2.34	-	-
н368У	93	2.62	-	-
93	94	20.54	-	-
94	95	12.72	-	-
95	96	45.97	-	-
96	97	4.42	-	-

3. Сведения о характеристиках уточняемого земельного участка с кадастровым номером 73:05:040104:290 :

№ п/п	Наименование характеристики	Значение характеристики
1	2	3
1.	Адрес земельного участка	-
1.1.	Сведения о местоположении земельного участка (при отсутствии адреса) в структурированном в соответствии с федеральной информационной адресной системой виде	-
1.2.	Дополнительные сведения о местоположении земельного участка	-
2.	Площадь земельного участка ± величина погрешности определения (вычисления) площади (Р ± ΔР), м2	1781 ± 15
3.	Формула, примененная для расчета предельной допустимой погрешности определения площади земельного участка, с подставленными значениями и итоговые (вычисленные) значения (ΔР), м2	ΔР=3.5*Mt*√P=3.5*0,1*√1781=15
4.	Площадь земельного участка согласно сведениям Единого государственного реестра недвижимости (Ркад), м2	1777
5.	Оценка расхождения Р и Ркад (Р - Ркад), м2	4
6.	Предельные минимальный и максимальный размеры земельного участка (Рмин и Рмакс), м2	- -
7.	Кадастровый номер или иной государственный учетный номер (инвентарный) объекта недвижимости, расположенного на земельном участке	73:05:040104:176
8.	Вид (виды) разрешенного использования	существующая усадебная застройка
8.1.	Дополнительные сведения об использовании земельного участка	-
9.	Сведения о земельных участках (землях общего пользования, территории общего пользования), посредством которых обеспечивается доступ	Земли общего пользования

3. Сведения о характеристиках уточняемого земельного участка с кадастровым номером 73:05:040104:290 :

№ п/п	Наименование характеристики	Значение характеристики
1	2	3
10.	Иные сведения	-

4. Пояснения к сведениям об уточняемом земельном участке с кадастровым номером 73:05:040104:290 :

1.	-

Сведения об уточняемых земельных участках, необходимые для исправления реестровых ошибок в сведениях о местоположении их границ

1. Сведения о характерных точках границ уточняемого земельного участка с кадастровым номером 73:05:040104:293 :

Система координат МСК-73, зона 1 **Зона №1**

Обозначение характерных точек границ	Координаты, м				Метод определения координат	Формулы, примененные для расчета средней квадратической погрешности определения координат характерных точек границ (Mt), с подставленными в такие формулы значениями и итоговые (вычисленные) значения Mt, м	Описание закрепления точки
	содержатся в Едином государственном реестре недвижимости		определены в результате выполнения комплексных кадастровых работ				
	X	Y	X	Y			
1	2	3	4	5	6	7	8
79	-	-	494639.89	1361539.58	Метод спутниковых геодезических измерений (определений)	0.1	-
80	-	-	494649.13	1361545.54	Метод спутниковых геодезических измерений (определений)	0.1	-
81	-	-	494642.41	1361556.53	Метод спутниковых геодезических измерений (определений)	0.1	-
82	-	-	494645.70	1361558.47	Метод спутниковых геодезических измерений (определений)	0.1	-
83	-	-	494647.82	1361555.03	Метод спутниковых геодезических измерений (определений)	0.1	-
н421У	-	-	494648.91	1361553.46	Метод спутниковых геодезических измерений (определений)	0.1	-
н422У	-	-	494657.20	1361558.49	Метод спутниковых геодезических измерений (определений)	0.1	-
54	-	-	494656.28	1361560.06	Метод спутниковых геодезических измерений (определений)	0.1	-
55	-	-	494654.79	1361562.30	Метод спутниковых геодезических измерений (определений)	0.1	-

1. Сведения о характерных точках границ уточняемого земельного участка с кадастровым номером 73:05:040104:293 :

Система координат МСК-73, зона 1 **Зона № 1**

Обозначение характерных точек границ	Координаты, м				Метод определения координат	Формулы, примененные для расчета средней квадратической погрешности определения координат характерных точек границ (Mt), с подставленными в такие формулы значениями и итоговые (вычисленные) значения Mt, м	Описание закрепления точки
	содержатся в Едином государственном реестре недвижимости		определены в результате выполнения комплексных кадастровых работ				
	X	Y	X	Y			
1	2	3	4	5	6	7	8
56	-	-	494664.13	1361567.47	Метод спутниковых геодезических измерений (определений)	0.1	-
57	-	-	494662.94	1361569.58	Метод спутниковых геодезических измерений (определений)	0.1	-
58	-	-	494663.79	1361570.11	Метод спутниковых геодезических измерений (определений)	0.1	-
59	-	-	494645.95	1361601.03	Метод спутниковых геодезических измерений (определений)	0.1	-
60	-	-	494638.12	1361613.72	Метод спутниковых геодезических измерений (определений)	0.1	-
61	-	-	494630.62	1361608.49	Метод спутниковых геодезических измерений (определений)	0.1	-
62	-	-	494621.90	1361620.97	Метод спутниковых геодезических измерений (определений)	0.1	-
63	-	-	494598.87	1361603.70	Метод спутниковых геодезических измерений (определений)	0.1	-
64	-	-	494568.46	1361586.01	Метод спутниковых геодезических измерений (определений)	0.1	-
65	-	-	494573.36	1361578.67	Метод спутниковых геодезических измерений (определений)	0.1	-

1. Сведения о характерных точках границ уточняемого земельного участка с кадастровым номером 73:05:040104:293 :

Система координат МСК-73, зона 1 **Зона № 1**

Обозначение характерных точек границ	Координаты, м				Метод определения координат	Формулы, примененные для расчета средней квадратической погрешности определения координат характерных точек границ (Mt), с подставленными в такие формулы значениями и итоговые (вычисленные) значения Mt, м	Описание закрепления точки
	содержатся в Едином государственном реестре недвижимости		определены в результате выполнения комплексных кадастровых работ				
	X	Y	X	Y			
1	2	3	4	5	6	7	8
66	-	-	494599.98	1361597.18	Метод спутниковых геодезических измерений (определений)	0.1	-
67	-	-	494605.80	1361588.65	Метод спутниковых геодезических измерений (определений)	0.1	-
68	-	-	494607.31	1361587.04	Метод спутниковых геодезических измерений (определений)	0.1	-
69	-	-	494616.25	1361573.85	Метод спутниковых геодезических измерений (определений)	0.1	-
70	-	-	494622.45	1361564.94	Метод спутниковых геодезических измерений (определений)	0.1	-
н423У	-	-	494626.73	1361558.17	Метод спутниковых геодезических измерений (определений)	0.1	-
72	-	-	494627.73	1361558.79	Метод спутниковых геодезических измерений (определений)	0.1	-
73	-	-	494629.93	1361560.18	Метод спутниковых геодезических измерений (определений)	0.1	-
74	-	-	494634.09	1361553.60	Метод спутниковых геодезических измерений (определений)	0.1	-
75	-	-	494632.61	1361552.66	Метод спутниковых геодезических измерений (определений)	0.1	-

1. Сведения о характерных точках границ уточняемого земельного участка с кадастровым номером 73:05:040104:293 :

Система координат МСК-73, зона 1 **Зона №1**

Обозначение характерных точек границ	Координаты, м				Метод определения координат	Формулы, примененные для расчета средней квадратической погрешности определения координат характерных точек границ (Mt), с подставленными в такие формулы значениями и итоговые (вычисленные) значения Mt, м	Описание закрепления точки
	содержатся в Едином государственном реестре недвижимости		определены в результате выполнения комплексных кадастровых работ				
	X	Y	X	Y			
1	2	3	4	5	6	7	8
76	-	-	494633.45	1361551.33	Метод спутниковых геодезических измерений (определений)	0.1	-
77	-	-	494632.86	1361550.96	Метод спутниковых геодезических измерений (определений)	0.1	-
78	-	-	494636.89	1361544.44	Метод спутниковых геодезических измерений (определений)	0.1	-
79	-	-	494639.89	1361539.58	Метод спутниковых геодезических измерений (определений)	0.1	-

2. Сведения о частях границ уточняемого земельного участка с кадастровым номером 73:05:040104:293 :

Обозначение части границ		Горизонтальное проложение (S), м	Описание прохождения части границ	Сведения о согласовании местоположения границ (согласовано/спорное)
от т.	до т.			
1	2	3	4	5
79	80	11.00	-	-
80	81	12.88	-	-
81	82	3.82	-	-
82	83	4.04	-	-
83	н421У	1.91	-	-
н421У	н422У	9.70	-	-
н422У	54	1.82	-	-
54	55	2.69	-	-
55	56	10.68	-	-
56	57	2.42	-	-
57	58	1.00	-	-
58	59	35.70	-	-
59	60	14.91	-	-
60	61	9.14	-	-
61	62	15.22	-	-

2. Сведения о частях границ уточняемого земельного участка с кадастровым номером 73:05:040104:293 :

Обозначение части границ		Горизонтальное проложение (S), м	Описание прохождения части границ	Сведения о согласовании местоположения границ (согласовано/спорное)
от т.	до т.			
1	2	3	4	5
62	63	28.79	-	-
63	64	35.18	-	-
64	65	8.83	-	-
65	66	32.42	-	-
66	67	10.33	-	-
67	68	2.21	-	-
68	69	15.93	-	-
69	70	10.85	-	-
70	н423У	8.01	-	-
н423У	72	1.18	-	-
72	73	2.60	-	-
73	74	7.78	-	-
74	75	1.75	-	-
75	76	1.57	-	-
76	77	0.70	-	-
77	78	7.66	-	-
78	79	5.71	-	-

3. Сведения о характеристиках уточняемого земельного участка с кадастровым номером 73:05:040104:293 :

№ п/п	Наименование характеристики	Значение характеристики
1	2	3
1.	Адрес земельного участка	-
1.1.	Сведения о местоположении земельного участка (при отсутствии адреса) в структурированном в соответствии с федеральной информационной адресной системой виде	-
1.2.	Дополнительные сведения о местоположении земельного участка	-
2.	Площадь земельного участка ± величина погрешности определения (вычисления) площади (Р ± ΔР), м2	2842 ± 19
3.	Формула, примененная для расчета предельной допустимой погрешности определения площади земельного участка, с подставленными значениями и итоговые (вычисленные) значения (ΔР), м2	ΔР=3.5*Mt*√P=3.5*0,1*√2842=19
4.	Площадь земельного участка согласно сведениям Единого государственного реестра недвижимости (Ркад), м2	2824
5.	Оценка расхождения Р и Ркад (Р - Ркад), м2	18
6.	Предельные минимальный и максимальный размеры земельного участка (Рмин и Рмакс), м2	- -
7.	Кадастровый номер или иной государственный учетный номер (инвентарный) объекта недвижимости, расположенного на земельном участке	73:05:040104:68
8.	Вид (виды) разрешенного использования	Для индивидуального жилищного строительства
8.1.	Дополнительные сведения об использовании земельного участка	-

3. Сведения о характеристиках уточняемого земельного участка с кадастровым номером 73:05:040104:293 :

№ п/п	Наименование характеристики	Значение характеристики
1	2	3
9.	Сведения о земельных участках (землях общего пользования, территории общего пользования), посредством которых обеспечивается доступ	Земли общего пользования
10.	Иные сведения	-

4. Пояснения к сведениям об уточняемом земельном участке с кадастровым номером 73:05:040104:293 :

1.	-

Сведения об уточняемых земельных участках, необходимые для исправления реестровых ошибок в сведениях о местоположении их границ

1. Сведения о характерных точках границ уточняемого земельного участка с кадастровым номером 73:05:040104:294 :

Система координат МСК-73, зона 1 **Зона №1**

Обозначение характерных точек границ	Координаты, м				Метод определения координат	Формулы, примененные для расчета средней квадратической погрешности определения координат характерных точек границ (Mt), с подставленными в такие формулы значениями и итоговые (вычисленные) значения Mt, м	Описание закрепления точки
	содержатся в Едином государственном реестре недвижимости		определены в результате выполнения комплексных кадастровых работ				
	X	Y	X	Y			
1	2	3	4	5	6	7	8
78	-	-	494636.89	1361544.44	Метод спутниковых геодезических измерений (определений)	0.1	-
77	-	-	494632.86	1361550.96	Метод спутниковых геодезических измерений (определений)	0.1	-
72	-	-	494627.73	1361558.79	Метод спутниковых геодезических измерений (определений)	0.1	-
н423У	-	-	494626.73	1361558.17	Метод спутниковых геодезических измерений (определений)	0.1	-
84	-	-	494622.84	1361555.92	Метод спутниковых геодезических измерений (определений)	0.1	-
85	-	-	494623.07	1361555.14	Метод спутниковых геодезических измерений (определений)	0.1	-
86	-	-	494620.46	1361553.60	Метод спутниковых геодезических измерений (определений)	0.1	-
87	-	-	494619.99	1361554.39	Метод спутниковых геодезических измерений (определений)	0.1	-
88	-	-	494610.97	1361549.04	Метод спутниковых геодезических измерений (определений)	0.1	-

1. Сведения о характерных точках границ уточняемого земельного участка с кадастровым номером 73:05:040104:294 :

Система координат МСК-73, зона 1 **Зона №1**

Обозначение характерных точек границ	Координаты, м				Метод определения координат	Формулы, примененные для расчета средней квадратической погрешности определения координат характерных точек границ (Mt), с подставленными в такие формулы значениями и итоговые (вычисленные) значения Mt, м	Описание закрепления точки
	содержатся в Едином государственном реестре недвижимости		определены в результате выполнения комплексных кадастровых работ				
	X	Y	X	Y			
1	2	3	4	5	6	7	8
89	-	-	494611.24	1361548.52	Метод спутниковых геодезических измерений (определений)	0.1	-
90	-	-	494609.94	1361547.76	Метод спутниковых геодезических измерений (определений)	0.1	-
91	-	-	494618.59	1361534.01	Метод спутниковых геодезических измерений (определений)	0.1	-
78	-	-	494636.89	1361544.44	Метод спутниковых геодезических измерений (определений)	0.1	-

2. Сведения о частях границ уточняемого земельного участка с кадастровым номером 73:05:040104:294 :

Обозначение части границ		Горизонтальное проложение (S), м	Описание прохождения части границ	Сведения о согласовании местоположения границ (согласовано/спорное)
от т.	до т.			
1	2	3	4	5
78	77	7.66	-	-
77	72	9.36	-	-
72	н423У	1.18	-	-
н423У	84	4.49	-	-
84	85	0.81	-	-
85	86	3.03	-	-
86	87	0.92	-	-
87	88	10.49	-	-
88	89	0.59	-	-
89	90	1.51	-	-
90	91	16.24	-	-
91	78	21.06	-	-

3. Сведения о характеристиках уточняемого земельного участка с кадастровым номером 73:05:040104:294 :

№ п/п	Наименование характеристики	Значение характеристики
1	2	3
1.	Адрес земельного участка	-
1.1.	Сведения о местоположении земельного участка (при отсутствии адреса) в структурированном в соответствии с федеральной информационной адресной системой виде	-
1.2.	Дополнительные сведения о местоположении земельного участка	-
2.	Площадь земельного участка ± величина погрешности определения (вычисления) площади (Р ± ΔР), м2	353 ± 7
3.	Формула, примененная для расчета предельной допустимой погрешности определения площади земельного участка, с подставленными значениями и итоговые (вычисленные) значения (ΔР), м2	ΔР=3.5*Mt*√P=3.5*0,1*√353=7
4.	Площадь земельного участка согласно сведениям Единого государственного реестра недвижимости (Ркад), м2	353
5.	Оценка расхождения Р и Ркад (Р - Ркад), м2	-
6.	Предельные минимальный и максимальный размеры земельного участка (Рмин и Рмакс), м2	- -
7.	Кадастровый номер или иной государственный учетный номер (инвентарный) объекта недвижимости, расположенного на земельном участке	73:05:040104:156
8.	Вид (виды) разрешенного использования	Для общественно-деловых целей (для размещения магазина "Продукты")
8.1.	Дополнительные сведения об использовании земельного участка	-
9.	Сведения о земельных участках (землях общего пользования, территории общего пользования), посредством которых обеспечивается доступ	Земли общего пользования
10.	Иные сведения	-

4. Пояснения к сведениям об уточняемом земельном участке с кадастровым номером 73:05:040104:294 :

1.	-

Описание местоположения зданий, сооружений, объектов незавершенного строительства на земельном участке

1. Сведения о характерных точках контура объекта недвижимости с кадастровым номером : 73:05:040101:59 :

Система координат МСК-73, зона 1 **Зона № 1**

Обозначение характерных точек контура	Содержатся в Едином государственном реестре недвижимости			Определены в ходе выполнения комплексных кадастровых работ			Метод определения координат	Формулы, примененные для расчета средней квадратической погрешности определения координат характерных точек (Mt), м, с подставленными в такие формулы значениями и итоговые (вычисленные) значения Mt, м
	Координаты, м		Радиус, м	Координаты, м		Радиус, м		
	X	Y	R	X	Y	R		
1	2	3	4	5	6	7	8	9
н1О	-	-	-	494885.49	1361847.48	-	-	-
н2О	-	-	-	494890.98	1361838.64	-	-	-
н3О	-	-	-	494897.64	1361842.78	-	-	-
н4О	-	-	-	494892.15	1361851.62	-	-	-
н1О	-	-	-	494885.49	1361847.48	-	-	-

2. Сведения о характеристиках объекта недвижимости с кадастровым номером : 73:05:040101:59 :

№ п/п	Наименование характеристики	Значение характеристики
1	2	3
1.	Вид объекта недвижимости	здание
2.	Ранее присвоенный государственный учетный номер (инвентарный) здания, сооружения, объекта незавершенного строительства	-
3.	Кадастровый номер земельного участка (земельных участков), в границах которого (которых) расположены здание, сооружение, объект незавершенного строительства	73:05:040104:133
4.	Уникальный учетный номер кадастрового квартала, в границах которого расположены здание, сооружение, объект незавершенного строительства	73:05:040104
5.	Адрес здания, сооружения, объекта незавершенного строительства	-
5.1.	Сведения о местоположении здания, сооружения, объекта незавершенного строительства (при отсутствии адреса) в структурированном в соответствии с федеральной информационной адресной системой виде	-
5.2.	Дополнительные сведения о местоположении	-
6.	Иные сведения	-

3. Пояснения к сведениям об объекте недвижимости с кадастровым номером 73:05:040101:59 :

1.	-

Описание местоположения зданий, сооружений, объектов незавершенного строительства на земельном участке

1. Сведения о характерных точках контура объекта недвижимости с кадастровым номером : 73:05:040104:68 :

Система координат МСК-73, зона 1 **Зона № 1**

Обозначение характерных точек контура	Содержатся в Едином государственном реестре недвижимости			Определены в ходе выполнения комплексных кадастровых работ			Метод определения координат	Формулы, примененные для расчета средней квадратической погрешности определения координат характерных точек (Mt), м, с подставленными в такие формулы значениями и итоговые (вычисленные) значения Mt, м
	Координаты, м		Радиус, м	Координаты, м		Радиус, м		
	X	Y	R	X	Y	R		
1	2	3	4	5	6	7	8	9
н5О	-	-	-	494653.55	1361564.05	-	Метод спутниковых геодезических измерений (определений)	0.1
н6О	-	-	-	494648.81	1361571.92	-	Метод спутниковых геодезических измерений (определений)	0.1
н7О	-	-	-	494643.56	1361568.76	-	Метод спутниковых геодезических измерений (определений)	0.1
н8О	-	-	-	494648.30	1361560.88	-	Метод спутниковых геодезических измерений (определений)	0.1
н5О	-	-	-	494653.55	1361564.05	-	Метод спутниковых геодезических измерений (определений)	0.1

2. Сведения о характеристиках объекта недвижимости с кадастровым номером : 73:05:040104:68 :

№ п/п	Наименование характеристики	Значение характеристики
1	2	3
1.	Вид объекта недвижимости	здание
2.	Ранее присвоенный государственный учетный номер (инвентарный) здания, сооружения, объекта незавершенного строительства	-
3.	Кадастровый номер земельного участка (земельных участков), в границах которого (которых) расположены здание, сооружение, объект незавершенного строительства	73:05:040104:293
4.	Уникальный учетный номер кадастрового квартала, в границах которого расположены здание, сооружение, объект незавершенного строительства	73:05:040104
5.	Адрес здания, сооружения, объекта незавершенного строительства	-

2. Сведения о характеристиках объекта недвижимости с кадастровым номером : 73:05:040104:68 :

№ п/п	Наименование характеристики	Значение характеристики
1	2	3
5.1.	Сведения о местоположении здания, сооружения, объекта незавершенного строительства (при отсутствии адреса) в структурированном в соответствии с федеральной информационной адресной системой виде	-
5.2.	Дополнительные сведения о местоположении	-
6.	Иные сведения	-

3. Пояснения к сведениям об объекте недвижимости с кадастровым номером 73:05:040104:68 :

1.	-

Описание местоположения зданий, сооружений, объектов незавершенного строительства на земельном участке

1. Сведения о характерных точках контура объекта недвижимости с кадастровым номером : 73:05:040104:69 :

Система координат МСК-73, зона 1 **Зона № 1**

Обозначение характерных точек контура	Содержатся в Едином государственном реестре недвижимости			Определены в ходе выполнения комплексных кадастровых работ			Метод определения координат	Формулы, примененные для расчета средней квадратической погрешности определения координат характерных точек (Mt), м, с подставленными в такие формулы значениями и итоговые (вычисленные) значения Mt, м
	Координаты, м		Радиус, м	Координаты, м		Радиус, м		
	X	Y	R	X	Y	R		
1	2	3	4	5	6	7	8	9
н9О	-	-	-	494718.23	1361602.25	-	Метод спутниковых геодезических измерений (определений)	0.1
н10О	-	-	-	494724.32	1361605.45	-	Метод спутниковых геодезических измерений (определений)	0.1
н11О	-	-	-	494718.95	1361615.65	-	Метод спутниковых геодезических измерений (определений)	0.1
н12О	-	-	-	494712.87	1361612.45	-	Метод спутниковых геодезических измерений (определений)	0.1
н9О	-	-	-	494718.23	1361602.25	-	Метод спутниковых геодезических измерений (определений)	0.1

2. Сведения о характеристиках объекта недвижимости с кадастровым номером : 73:05:040104:69 :

№ п/п	Наименование характеристики	Значение характеристики
1	2	3
1.	Вид объекта недвижимости	здание
2.	Ранее присвоенный государственный учетный номер (инвентарный) здания, сооружения, объекта незавершенного строительства	-
3.	Кадастровый номер земельного участка (земельных участков), в границах которого (которых) расположены здание, сооружение, объект незавершенного строительства	73:05:040104:49
4.	Уникальный учетный номер кадастрового квартала, в границах которого расположены здание, сооружение, объект незавершенного строительства	73:05:040104
5.	Адрес здания, сооружения, объекта незавершенного строительства	-

2. Сведения о характеристиках объекта недвижимости с кадастровым номером : 73:05:040104:69 :

№ п/п	Наименование характеристики	Значение характеристики
1	2	3
5.1.	Сведения о местоположении здания, сооружения, объекта незавершенного строительства (при отсутствии адреса) в структурированном в соответствии с федеральной информационной адресной системой виде	-
5.2.	Дополнительные сведения о местоположении	-
6.	Иные сведения	-

3. Пояснения к сведениям об объекте недвижимости с кадастровым номером 73:05:040104:69 :

1.	-

Описание местоположения зданий, сооружений, объектов незавершенного строительства на земельном участке

1. Сведения о характерных точках контура объекта недвижимости с кадастровым номером : 73:05:040104:71 :

Система координат МСК-73, зона 1 **Зона № 1**

Обозначение характерных точек контура	Содержатся в Едином государственном реестре недвижимости			Определены в ходе выполнения комплексных кадастровых работ			Метод определения координат	Формулы, примененные для расчета средней квадратической погрешности определения координат характерных точек (Mt), м, с подставленными в такие формулы значениями и итоговые (вычисленные) значения Mt, м
	Координаты, м		Радиус, м	Координаты, м		Радиус, м		
	X	Y	R	X	Y	R		
1	2	3	4	5	6	7	8	9
н13О	-	-	-	494794.07	1361650.18	-	Метод спутниковых геодезических измерений (определений)	0.1
н14О	-	-	-	494786.96	1361660.33	-	Метод спутниковых геодезических измерений (определений)	0.1
н15О	-	-	-	494778.06	1361654.09	-	Метод спутниковых геодезических измерений (определений)	0.1
н16О	-	-	-	494785.17	1361643.94	-	Метод спутниковых геодезических измерений (определений)	0.1
н13О	-	-	-	494794.07	1361650.18	-	Метод спутниковых геодезических измерений (определений)	0.1

2. Сведения о характеристиках объекта недвижимости с кадастровым номером : 73:05:040104:71 :

№ п/п	Наименование характеристики	Значение характеристики
1	2	3
1.	Вид объекта недвижимости	здание
2.	Ранее присвоенный государственный учетный номер (инвентарный) здания, сооружения, объекта незавершенного строительства	-
3.	Кадастровый номер земельного участка (земельных участков), в границах которого (которых) расположены здание, сооружение, объект незавершенного строительства	73:05:040104:48
4.	Уникальный учетный номер кадастрового квартала, в границах которого расположены здание, сооружение, объект незавершенного строительства	73:05:040104
5.	Адрес здания, сооружения, объекта незавершенного строительства	-

2. Сведения о характеристиках объекта недвижимости с кадастровым номером : 73:05:040104:71 :

№ п/п	Наименование характеристики	Значение характеристики
1	2	3
5.1.	Сведения о местоположении здания, сооружения, объекта незавершенного строительства (при отсутствии адреса) в структурированном в соответствии с федеральной информационной адресной системой виде	-
5.2.	Дополнительные сведения о местоположении	-
6.	Иные сведения	-

3. Пояснения к сведениям об объекте недвижимости с кадастровым номером 73:05:040104:71 :

1.	-

Описание местоположения зданий, сооружений, объектов незавершенного строительства на земельном участке

1. Сведения о характерных точках контура объекта недвижимости с кадастровым номером : 73:05:040104:72 :

Система координат МСК-73, зона 1 **Зона № 1**

Обозначение характерных точек контура	Содержатся в Едином государственном реестре недвижимости			Определены в ходе выполнения комплексных кадастровых работ			Метод определения координат	Формулы, примененные для расчета средней квадратической погрешности определения координат характерных точек (Mt), м, с подставленными в такие формулы значениями и итоговые (вычисленные) значения Mt, м
	Координаты, м		Радиус, м	Координаты, м		Радиус, м		
	X	Y	R	X	Y	R		
1	2	3	4	5	6	7	8	9
н17О	-	-	-	494889.58	1361712.47	-	Метод спутниковых геодезических измерений (определений)	0.1
н18О	-	-	-	494884.06	1361720.74	-	Метод спутниковых геодезических измерений (определений)	0.1
н19О	-	-	-	494871.15	1361712.12	-	Метод спутниковых геодезических измерений (определений)	0.1
н20О	-	-	-	494876.67	1361703.85	-	Метод спутниковых геодезических измерений (определений)	0.1
н17О	-	-	-	494889.58	1361712.47	-	Метод спутниковых геодезических измерений (определений)	0.1

2. Сведения о характеристиках объекта недвижимости с кадастровым номером : 73:05:040104:72 :

№ п/п	Наименование характеристики	Значение характеристики
1	2	3
1.	Вид объекта недвижимости	здание
2.	Ранее присвоенный государственный учетный номер (инвентарный) здания, сооружения, объекта незавершенного строительства	-
3.	Кадастровый номер земельного участка (земельных участков), в границах которого (которых) расположены здание, сооружение, объект незавершенного строительства	73:05:040104:11
4.	Уникальный учетный номер кадастрового квартала, в границах которого расположены здание, сооружение, объект незавершенного строительства	73:05:040104
5.	Адрес здания, сооружения, объекта незавершенного строительства	-

2. Сведения о характеристиках объекта недвижимости с кадастровым номером : 73:05:040104:72 :

№ п/п	Наименование характеристики	Значение характеристики
1	2	3
5.1.	Сведения о местоположении здания, сооружения, объекта незавершенного строительства (при отсутствии адреса) в структурированном в соответствии с федеральной информационной адресной системой виде	-
5.2.	Дополнительные сведения о местоположении	-
6.	Иные сведения	-

3. Пояснения к сведениям об объекте недвижимости с кадастровым номером 73:05:040104:72 :

1.	-

Описание местоположения зданий, сооружений, объектов незавершенного строительства на земельном участке

1. Сведения о характерных точках контура объекта недвижимости с кадастровым номером : 73:05:040104:73 :

Система координат МСК-73, зона 1 **Зона № 1**

Обозначение характерных точек контура	Содержатся в Едином государственном реестре недвижимости			Определены в ходе выполнения комплексных кадастровых работ			Метод определения координат	Формулы, примененные для расчета средней квадратической погрешности определения координат характерных точек (Mt), м, с подставленными в такие формулы значениями и итоговые (вычисленные) значения Mt, м
	Координаты, м		Радиус, м	Координаты, м		Радиус, м		
	X	Y	R	X	Y	R		
1	2	3	4	5	6	7	8	9
н21О	-	-	-	494908.65	1361723.87	-	Метод спутниковых геодезических измерений (определений)	0.1
н22О	-	-	-	494903.54	1361731.59	-	Метод спутниковых геодезических измерений (определений)	0.1
н23О	-	-	-	494899.25	1361728.75	-	Метод спутниковых геодезических измерений (определений)	0.1
н24О	-	-	-	494904.36	1361721.03	-	Метод спутниковых геодезических измерений (определений)	0.1
н21О	-	-	-	494908.65	1361723.87	-	Метод спутниковых геодезических измерений (определений)	0.1

2. Сведения о характеристиках объекта недвижимости с кадастровым номером : 73:05:040104:73 :

№ п/п	Наименование характеристики	Значение характеристики
1	2	3
1.	Вид объекта недвижимости	здание
2.	Ранее присвоенный государственный учетный номер (инвентарный) здания, сооружения, объекта незавершенного строительства	-
3.	Кадастровый номер земельного участка (земельных участков), в границах которого (которых) расположены здание, сооружение, объект незавершенного строительства	73:05:040104:44
4.	Уникальный учетный номер кадастрового квартала, в границах которого расположены здание, сооружение, объект незавершенного строительства	73:05:040104
5.	Адрес здания, сооружения, объекта незавершенного строительства	-

2. Сведения о характеристиках объекта недвижимости с кадастровым номером : 73:05:040104:73 :

№ п/п	Наименование характеристики	Значение характеристики
1	2	3
5.1.	Сведения о местоположении здания, сооружения, объекта незавершенного строительства (при отсутствии адреса) в структурированном в соответствии с федеральной информационной адресной системой виде	-
5.2.	Дополнительные сведения о местоположении	-
6.	Иные сведения	-

3. Пояснения к сведениям об объекте недвижимости с кадастровым номером 73:05:040104:73 :

1.	-

Описание местоположения зданий, сооружений, объектов незавершенного строительства на земельном участке

1. Сведения о характерных точках контура объекта недвижимости с кадастровым номером : 73:05:040104:74 :

Система координат МСК-73, зона 1 **Зона № 1**

Обозначение характерных точек контура	Содержатся в Едином государственном реестре недвижимости			Определены в ходе выполнения комплексных кадастровых работ			Метод определения координат	Формулы, примененные для расчета средней квадратической погрешности определения координат характерных точек (Mt), м, с подставленными в такие формулы значениями и итоговые (вычисленные) значения Mt, м
	Координаты, м		Радиус, м	Координаты, м		Радиус, м		
	X	Y	R	X	Y	R		
1	2	3	4	5	6	7	8	9
н25О	-	-	-	494711.95	1361553.47	-	Метод спутниковых геодезических измерений (определений)	0.1
н26О	-	-	-	494707.43	1361560.47	-	Метод спутниковых геодезических измерений (определений)	0.1
н27О	-	-	-	494703.48	1361557.92	-	Метод спутниковых геодезических измерений (определений)	0.1
н28О	-	-	-	494708.00	1361550.92	-	Метод спутниковых геодезических измерений (определений)	0.1
н25О	-	-	-	494711.95	1361553.47	-	Метод спутниковых геодезических измерений (определений)	0.1

2. Сведения о характеристиках объекта недвижимости с кадастровым номером : 73:05:040104:74 :

№ п/п	Наименование характеристики	Значение характеристики
1	2	3
1.	Вид объекта недвижимости	здание
2.	Ранее присвоенный государственный учетный номер (инвентарный) здания, сооружения, объекта незавершенного строительства	-
3.	Кадастровый номер земельного участка (земельных участков), в границах которого (которых) расположены здание, сооружение, объект незавершенного строительства	73:05:040104:31
4.	Уникальный учетный номер кадастрового квартала, в границах которого расположены здание, сооружение, объект незавершенного строительства	73:05:040104
5.	Адрес здания, сооружения, объекта незавершенного строительства	-

2. Сведения о характеристиках объекта недвижимости с кадастровым номером : 73:05:040104:74 :

№ п/п	Наименование характеристики	Значение характеристики
1	2	3
5.1.	Сведения о местоположении здания, сооружения, объекта незавершенного строительства (при отсутствии адреса) в структурированном в соответствии с федеральной информационной адресной системой виде	-
5.2.	Дополнительные сведения о местоположении	-
6.	Иные сведения	-

3. Пояснения к сведениям об объекте недвижимости с кадастровым номером 73:05:040104:74 :

1.	-

Описание местоположения зданий, сооружений, объектов незавершенного строительства на земельном участке

1. Сведения о характерных точках контура объекта недвижимости с кадастровым номером : 73:05:040104:78 :

Система координат МСК-73, зона 1 **Зона № 1**

Обозначение характерных точек контура	Содержатся в Едином государственном реестре недвижимости			Определены в ходе выполнения комплексных кадастровых работ			Метод определения координат	Формулы, примененные для расчета средней квадратической погрешности определения координат характерных точек (Mt), м, с подставленными в такие формулы значениями и итоговые (вычисленные) значения Mt, м
	Координаты, м		Радиус, м	Координаты, м		Радиус, м		
	X	Y	R	X	Y	R		
1	2	3	4	5	6	7	8	9
н33О	-	-	-	494824.06	1361622.85	-	Метод спутниковых геодезических измерений (определений)	0.1
н34О	-	-	-	494820.03	1361629.10	-	Метод спутниковых геодезических измерений (определений)	0.1
н35О	-	-	-	494814.31	1361625.41	-	Метод спутниковых геодезических измерений (определений)	0.1
н36О	-	-	-	494818.34	1361619.16	-	Метод спутниковых геодезических измерений (определений)	0.1
н33О	-	-	-	494824.06	1361622.85	-	Метод спутниковых геодезических измерений (определений)	0.1

2. Сведения о характеристиках объекта недвижимости с кадастровым номером : 73:05:040104:78 :

№ п/п	Наименование характеристики	Значение характеристики
1	2	3
1.	Вид объекта недвижимости	здание
2.	Ранее присвоенный государственный учетный номер (инвентарный) здания, сооружения, объекта незавершенного строительства	-
3.	Кадастровый номер земельного участка (земельных участков), в границах которого (которых) расположены здание, сооружение, объект незавершенного строительства	73:05:040104:34
4.	Уникальный учетный номер кадастрового квартала, в границах которого расположены здание, сооружение, объект незавершенного строительства	73:05:040104
5.	Адрес здания, сооружения, объекта незавершенного строительства	-

2. Сведения о характеристиках объекта недвижимости с кадастровым номером : 73:05:040104:78 :

№ п/п	Наименование характеристики	Значение характеристики
1	2	3
5.1.	Сведения о местоположении здания, сооружения, объекта незавершенного строительства (при отсутствии адреса) в структурированном в соответствии с федеральной информационной адресной системой виде	-
5.2.	Дополнительные сведения о местоположении	-
6.	Иные сведения	-

3. Пояснения к сведениям об объекте недвижимости с кадастровым номером 73:05:040104:78 :

1.	-

Описание местоположения зданий, сооружений, объектов незавершенного строительства на земельном участке

1. Сведения о характерных точках контура объекта недвижимости с кадастровым номером : 73:05:040104:80 :

Система координат МСК-73, зона 1 **Зона № 1**

Обозначение характерных точек контура	Содержатся в Едином государственном реестре недвижимости			Определены в ходе выполнения комплексных кадастровых работ			Метод определения координат	Формулы, примененные для расчета средней квадратической погрешности определения координат характерных точек (Mt), м, с подставленными в такие формулы значениями и итоговые (вычисленные) значения Mt, м
	Координаты, м		Радиус, м	Координаты, м		Радиус, м		
	X	Y	R	X	Y	R		
1	2	3	4	5	6	7	8	9
н37О	-	-	-	494687.54	1361539.11	-	Метод спутниковых геодезических измерений (определений)	0.1
н38О	-	-	-	494691.88	1361541.50	-	Метод спутниковых геодезических измерений (определений)	0.1
н39О	-	-	-	494687.87	1361548.79	-	Метод спутниковых геодезических измерений (определений)	0.1
н40О	-	-	-	494683.54	1361546.41	-	Метод спутниковых геодезических измерений (определений)	0.1
н37О	-	-	-	494687.54	1361539.11	-	Метод спутниковых геодезических измерений (определений)	0.1

2. Сведения о характеристиках объекта недвижимости с кадастровым номером : 73:05:040104:80 :

№ п/п	Наименование характеристики	Значение характеристики
1	2	3
1.	Вид объекта недвижимости	здание
2.	Ранее присвоенный государственный учетный номер (инвентарный) здания, сооружения, объекта незавершенного строительства	-
3.	Кадастровый номер земельного участка (земельных участков), в границах которого (которых) расположены здание, сооружение, объект незавершенного строительства	73:05:040104:29
4.	Уникальный учетный номер кадастрового квартала, в границах которого расположены здание, сооружение, объект незавершенного строительства	73:05:040104
5.	Адрес здания, сооружения, объекта незавершенного строительства	-

2. Сведения о характеристиках объекта недвижимости с кадастровым номером : 73:05:040104:80 :

№ п/п	Наименование характеристики	Значение характеристики
1	2	3
5.1.	Сведения о местоположении здания, сооружения, объекта незавершенного строительства (при отсутствии адреса) в структурированном в соответствии с федеральной информационной адресной системой виде	-
5.2.	Дополнительные сведения о местоположении	-
6.	Иные сведения	-

3. Пояснения к сведениям об объекте недвижимости с кадастровым номером 73:05:040104:80 :

1.	-

Описание местоположения зданий, сооружений, объектов незавершенного строительства на земельном участке

1. Сведения о характерных точках контура объекта недвижимости с кадастровым номером : 73:05:040104:81 :

Система координат МСК-73, зона 1 **Зона № 1**

Обозначение характерных точек контура	Содержатся в Едином государственном реестре недвижимости			Определены в ходе выполнения комплексных кадастровых работ			Метод определения координат	Формулы, примененные для расчета средней квадратической погрешности определения координат характерных точек (Mt), м, с подставленными в такие формулы значениями и итоговые (вычисленные) значения Mt, м
	Координаты, м		Радиус, м	Координаты, м		Радиус, м		
	X	Y	R	X	Y	R		
1	2	3	4	5	6	7	8	9
н41О	-	-	-	494646.31	1361677.75	-	Метод спутниковых геодезических измерений (определений)	0.1
н42О	-	-	-	494641.49	1361685.33	-	Метод спутниковых геодезических измерений (определений)	0.1
н43О	-	-	-	494636.51	1361682.16	-	Метод спутниковых геодезических измерений (определений)	0.1
н44О	-	-	-	494641.33	1361674.58	-	Метод спутниковых геодезических измерений (определений)	0.1
н41О	-	-	-	494646.31	1361677.75	-	Метод спутниковых геодезических измерений (определений)	0.1

2. Сведения о характеристиках объекта недвижимости с кадастровым номером : 73:05:040104:81 :

№ п/п	Наименование характеристики	Значение характеристики
1	2	3
1.	Вид объекта недвижимости	здание
2.	Ранее присвоенный государственный учетный номер (инвентарный) здания, сооружения, объекта незавершенного строительства	-
3.	Кадастровый номер земельного участка (земельных участков), в границах которого (которых) расположены здание, сооружение, объект незавершенного строительства	73:05:040104:58
4.	Уникальный учетный номер кадастрового квартала, в границах которого расположены здание, сооружение, объект незавершенного строительства	73:05:040104
5.	Адрес здания, сооружения, объекта незавершенного строительства	-

2. Сведения о характеристиках объекта недвижимости с кадастровым номером : 73:05:040104:81 :

№ п/п	Наименование характеристики	Значение характеристики
1	2	3
5.1.	Сведения о местоположении здания, сооружения, объекта незавершенного строительства (при отсутствии адреса) в структурированном в соответствии с федеральной информационной адресной системой виде	-
5.2.	Дополнительные сведения о местоположении	-
6.	Иные сведения	-

3. Пояснения к сведениям об объекте недвижимости с кадастровым номером 73:05:040104:81 :

1.	-

Описание местоположения зданий, сооружений, объектов незавершенного строительства на земельном участке

1. Сведения о характерных точках контура объекта недвижимости с кадастровым номером : 73:05:040104:82 :

Система координат МСК-73, зона 1 **Зона № 1**

Обозначение характерных точек контура	Содержатся в Едином государственном реестре недвижимости			Определены в ходе выполнения комплексных кадастровых работ			Метод определения координат	Формулы, примененные для расчета средней квадратической погрешности определения координат характерных точек (Mt), м, с подставленными в такие формулы значениями и итоговые (вычисленные) значения Mt, м
	Координаты, м		Радиус, м	Координаты, м		Радиус, м		
	X	Y	R	X	Y	R		
1	2	3	4	5	6	7	8	9
н45О	-	-	-	494744.37	1361573.97	-	Метод спутниковых геодезических измерений (определений)	0.1
н46О	-	-	-	494740.94	1361579.35	-	Метод спутниковых геодезических измерений (определений)	0.1
н47О	-	-	-	494737.07	1361576.88	-	Метод спутниковых геодезических измерений (определений)	0.1
н48О	-	-	-	494740.50	1361571.50	-	Метод спутниковых геодезических измерений (определений)	0.1
н45О	-	-	-	494744.37	1361573.97	-	Метод спутниковых геодезических измерений (определений)	0.1

2. Сведения о характеристиках объекта недвижимости с кадастровым номером : 73:05:040104:82 :

№ п/п	Наименование характеристики	Значение характеристики
1	2	3
1.	Вид объекта недвижимости	здание
2.	Ранее присвоенный государственный учетный номер (инвентарный) здания, сооружения, объекта незавершенного строительства	-
3.	Кадастровый номер земельного участка (земельных участков), в границах которого (которых) расположены здание, сооружение, объект незавершенного строительства	73:05:040104:56
4.	Уникальный учетный номер кадастрового квартала, в границах которого расположены здание, сооружение, объект незавершенного строительства	73:05:040104
5.	Адрес здания, сооружения, объекта незавершенного строительства	-

2. Сведения о характеристиках объекта недвижимости
с кадастровым номером : 73:05:040104:82 :

№ п/п	Наименование характеристики	Значение характеристики
1	2	3
5.1.	Сведения о местоположении здания, сооружения, объекта незавершенного строительства (при отсутствии адреса) в структурированном в соответствии с федеральной информационной адресной системой виде	-
5.2.	Дополнительные сведения о местоположении	-
6.	Иные сведения	-

3. Пояснения к сведениям об объекте недвижимости с кадастровым номером 73:05:040104:82 :

1.	-

Описание местоположения зданий, сооружений, объектов незавершенного строительства на земельном участке

1. Сведения о характерных точках контура объекта недвижимости с кадастровым номером : 73:05:040104:83 :

Система координат МСК-73, зона 1 **Зона № 1**

Обозначение характерных точек контура	Содержатся в Едином государственном реестре недвижимости			Определены в ходе выполнения комплексных кадастровых работ			Метод определения координат	Формулы, примененные для расчета средней квадратической погрешности определения координат характерных точек (Mt), м, с подставленными в такие формулы значениями и итоговые (вычисленные) значения Mt, м
	Координаты, м		Радиус, м	Координаты, м		Радиус, м		
	X	Y	R	X	Y	R		
1	2	3	4	5	6	7	8	9
н49О	-	-	-	494784.61	1361593.76	-	Метод спутниковых геодезических измерений (определений)	0.1
н50О	-	-	-	494778.28	1361604.22	-	Метод спутниковых геодезических измерений (определений)	0.1
н51О	-	-	-	494771.95	1361600.39	-	Метод спутниковых геодезических измерений (определений)	0.1
н52О	-	-	-	494778.28	1361589.93	-	Метод спутниковых геодезических измерений (определений)	0.1
н49О	-	-	-	494784.61	1361593.76	-	Метод спутниковых геодезических измерений (определений)	0.1

2. Сведения о характеристиках объекта недвижимости с кадастровым номером : 73:05:040104:83 :

№ п/п	Наименование характеристики	Значение характеристики
1	2	3
1.	Вид объекта недвижимости	здание
2.	Ранее присвоенный государственный учетный номер (инвентарный) здания, сооружения, объекта незавершенного строительства	-
3.	Кадастровый номер земельного участка (земельных участков), в границах которого (которых) расположены здание, сооружение, объект незавершенного строительства	73:05:040104:5
4.	Уникальный учетный номер кадастрового квартала, в границах которого расположены здание, сооружение, объект незавершенного строительства	73:05:040104
5.	Адрес здания, сооружения, объекта незавершенного строительства	-

2. Сведения о характеристиках объекта недвижимости с кадастровым номером : 73:05:040104:83 :

№ п/п	Наименование характеристики	Значение характеристики
1	2	3
5.1.	Сведения о местоположении здания, сооружения, объекта незавершенного строительства (при отсутствии адреса) в структурированном в соответствии с федеральной информационной адресной системой виде	-
5.2.	Дополнительные сведения о местоположении	-
6.	Иные сведения	-

3. Пояснения к сведениям об объекте недвижимости с кадастровым номером 73:05:040104:83 :

1.	-

Описание местоположения зданий, сооружений, объектов незавершенного строительства на земельном участке

1. Сведения о характерных точках контура объекта недвижимости с кадастровым номером : 73:05:040104:85 :

Система координат МСК-73, зона 1 **Зона № 1**

Обозначение характерных точек контура	Содержатся в Едином государственном реестре недвижимости			Определены в ходе выполнения комплексных кадастровых работ			Метод определения координат	Формулы, примененные для расчета средней квадратической погрешности определения координат характерных точек (Mt), м, с подставленными в такие формулы значениями и итоговые (вычисленные) значения Mt, м
	Координаты, м		Радиус, м	Координаты, м		Радиус, м		
	X	Y	R	X	Y	R		
1	2	3	4	5	6	7	8	9
н53О	-	-	-	494665.86	1361534.47	-	Метод спутниковых геодезических измерений (определений)	0.1
н54О	-	-	-	494670.77	1361526.73	-	Метод спутниковых геодезических измерений (определений)	0.1
н55О	-	-	-	494682.56	1361534.21	-	Метод спутниковых геодезических измерений (определений)	0.1
н56О	-	-	-	494677.65	1361541.95	-	Метод спутниковых геодезических измерений (определений)	0.1
н53О	-	-	-	494665.86	1361534.47	-	Метод спутниковых геодезических измерений (определений)	0.1

2. Сведения о характеристиках объекта недвижимости с кадастровым номером : 73:05:040104:85 :

№ п/п	Наименование характеристики	Значение характеристики
1	2	3
1.	Вид объекта недвижимости	здание
2.	Ранее присвоенный государственный учетный номер (инвентарный) здания, сооружения, объекта незавершенного строительства	-
3.	Кадастровый номер земельного участка (земельных участков), в границах которого (которых) расположены здание, сооружение, объект незавершенного строительства	73:05:040104:45
4.	Уникальный учетный номер кадастрового квартала, в границах которого расположены здание, сооружение, объект незавершенного строительства	73:05:040104
5.	Адрес здания, сооружения, объекта незавершенного строительства	-

2. Сведения о характеристиках объекта недвижимости с кадастровым номером : 73:05:040104:85 :

№ п/п	Наименование характеристики	Значение характеристики
1	2	3
5.1.	Сведения о местоположении здания, сооружения, объекта незавершенного строительства (при отсутствии адреса) в структурированном в соответствии с федеральной информационной адресной системой виде	-
5.2.	Дополнительные сведения о местоположении	-
6.	Иные сведения	-

3. Пояснения к сведениям об объекте недвижимости с кадастровым номером 73:05:040104:85 :

1.	-

Описание местоположения зданий, сооружений, объектов незавершенного строительства на земельном участке

1. Сведения о характерных точках контура объекта недвижимости с кадастровым номером : 73:05:040104:86 :

Система координат МСК-73, зона 1 **Зона № 1**

Обозначение характерных точек контура	Содержатся в Едином государственном реестре недвижимости			Определены в ходе выполнения комплексных кадастровых работ			Метод определения координат	Формулы, примененные для расчета средней квадратической погрешности определения координат характерных точек (Mt), м, с подставленными в такие формулы значениями и итоговые (вычисленные) значения Mt, м
	Координаты, м		Радиус, м	Координаты, м		Радиус, м		
	X	Y	R	X	Y	R		
1	2	3	4	5	6	7	8	9
н57О	-	-	-	494861.48	1361694.35	-	Метод спутниковых геодезических измерений (определений)	0.1
н58О	-	-	-	494857.27	1361700.43	-	Метод спутниковых геодезических измерений (определений)	0.1
н59О	-	-	-	494849.54	1361695.08	-	Метод спутниковых геодезических измерений (определений)	0.1
н60О	-	-	-	494853.75	1361688.99	-	Метод спутниковых геодезических измерений (определений)	0.1
н57О	-	-	-	494861.48	1361694.35	-	Метод спутниковых геодезических измерений (определений)	0.1

2. Сведения о характеристиках объекта недвижимости с кадастровым номером : 73:05:040104:86 :

№ п/п	Наименование характеристики	Значение характеристики
1	2	3
1.	Вид объекта недвижимости	здание
2.	Ранее присвоенный государственный учетный номер (инвентарный) здания, сооружения, объекта незавершенного строительства	-
3.	Кадастровый номер земельного участка (земельных участков), в границах которого (которых) расположены здание, сооружение, объект незавершенного строительства	73:05:040104:35
4.	Уникальный учетный номер кадастрового квартала, в границах которого расположены здание, сооружение, объект незавершенного строительства	73:05:040104
5.	Адрес здания, сооружения, объекта незавершенного строительства	-

2. Сведения о характеристиках объекта недвижимости с кадастровым номером : 73:05:040104:86 :

№ п/п	Наименование характеристики	Значение характеристики
1	2	3
5.1.	Сведения о местоположении здания, сооружения, объекта незавершенного строительства (при отсутствии адреса) в структурированном в соответствии с федеральной информационной адресной системой виде	-
5.2.	Дополнительные сведения о местоположении	-
6.	Иные сведения	-

3. Пояснения к сведениям об объекте недвижимости с кадастровым номером 73:05:040104:86 :

1.	-

Описание местоположения зданий, сооружений, объектов незавершенного строительства на земельном участке

1. Сведения о характерных точках контура объекта недвижимости с кадастровым номером : 73:05:040104:87 :

Система координат МСК-73, зона 1 **Зона № 1**

Обозначение характерных точек контура	Содержатся в Едином государственном реестре недвижимости			Определены в ходе выполнения комплексных кадастровых работ			Метод определения координат	Формулы, примененные для расчета средней квадратической погрешности определения координат характерных точек (Mt), м, с подставленными в такие формулы значениями и итоговые (вычисленные) значения Mt, м
	Координаты, м		Радиус, м	Координаты, м		Радиус, м		
	X	Y	R	X	Y	R		
1	2	3	4	5	6	7	8	9
н61О	-	-	-	494936.54	1361741.61	-	Метод спутниковых геодезических измерений (определений)	0.1
н62О	-	-	-	494932.27	1361748.33	-	Метод спутниковых геодезических измерений (определений)	0.1
н63О	-	-	-	494926.84	1361744.88	-	Метод спутниковых геодезических измерений (определений)	0.1
н64О	-	-	-	494931.11	1361738.16	-	Метод спутниковых геодезических измерений (определений)	0.1
н61О	-	-	-	494936.54	1361741.61	-	Метод спутниковых геодезических измерений (определений)	0.1

2. Сведения о характеристиках объекта недвижимости с кадастровым номером : 73:05:040104:87 :

№ п/п	Наименование характеристики	Значение характеристики
1	2	3
1.	Вид объекта недвижимости	здание
2.	Ранее присвоенный государственный учетный номер (инвентарный) здания, сооружения, объекта незавершенного строительства	-
3.	Кадастровый номер земельного участка (земельных участков), в границах которого (которых) расположены здание, сооружение, объект незавершенного строительства	73:05:040104:57
4.	Уникальный учетный номер кадастрового квартала, в границах которого расположены здание, сооружение, объект незавершенного строительства	73:05:040104
5.	Адрес здания, сооружения, объекта незавершенного строительства	-

2. Сведения о характеристиках объекта недвижимости с кадастровым номером : 73:05:040104:87 :

№ п/п	Наименование характеристики	Значение характеристики
1	2	3
5.1.	Сведения о местоположении здания, сооружения, объекта незавершенного строительства (при отсутствии адреса) в структурированном в соответствии с федеральной информационной адресной системой виде	-
5.2.	Дополнительные сведения о местоположении	-
6.	Иные сведения	-

3. Пояснения к сведениям об объекте недвижимости с кадастровым номером 73:05:040104:87 :

1.	-

Описание местоположения зданий, сооружений, объектов незавершенного строительства на земельном участке

1. Сведения о характерных точках контура объекта недвижимости с кадастровым номером : 73:05:040104:88 :

Система координат МСК-73, зона 1 **Зона № 1**

Обозначение характерных точек контура	Содержатся в Едином государственном реестре недвижимости			Определены в ходе выполнения комплексных кадастровых работ			Метод определения координат	Формулы, примененные для расчета средней квадратической погрешности определения координат характерных точек (Mt), м, с подставленными в такие формулы значениями и итоговые (вычисленные) значения Mt, м
	Координаты, м		Радиус, м	Координаты, м		Радиус, м		
	X	Y	R	X	Y	R		
1	2	3	4	5	6	7	8	9
н65О	-	-	-	494981.88	1361769.66	-	Метод спутниковых геодезических измерений (определений)	0.1
н66О	-	-	-	494986.11	1361772.42	-	Метод спутниковых геодезических измерений (определений)	0.1
н67О	-	-	-	494981.03	1361780.20	-	Метод спутниковых геодезических измерений (определений)	0.1
н68О	-	-	-	494976.80	1361777.44	-	Метод спутниковых геодезических измерений (определений)	0.1
н65О	-	-	-	494981.88	1361769.66	-	Метод спутниковых геодезических измерений (определений)	0.1

2. Сведения о характеристиках объекта недвижимости с кадастровым номером : 73:05:040104:88 :

№ п/п	Наименование характеристики	Значение характеристики
1	2	3
1.	Вид объекта недвижимости	здание
2.	Ранее присвоенный государственный учетный номер (инвентарный) здания, сооружения, объекта незавершенного строительства	-
3.	Кадастровый номер земельного участка (земельных участков), в границах которого (которых) расположены здание, сооружение, объект незавершенного строительства	73:05:040104:10
4.	Уникальный учетный номер кадастрового квартала, в границах которого расположены здание, сооружение, объект незавершенного строительства	73:05:040104
5.	Адрес здания, сооружения, объекта незавершенного строительства	-

2. Сведения о характеристиках объекта недвижимости с кадастровым номером : 73:05:040104:88 :

№ п/п	Наименование характеристики	Значение характеристики
1	2	3
5.1.	Сведения о местоположении здания, сооружения, объекта незавершенного строительства (при отсутствии адреса) в структурированном в соответствии с федеральной информационной адресной системой виде	-
5.2.	Дополнительные сведения о местоположении	-
6.	Иные сведения	-

3. Пояснения к сведениям об объекте недвижимости с кадастровым номером 73:05:040104:88 :

1.	-

Описание местоположения зданий, сооружений, объектов незавершенного строительства на земельном участке

1. Сведения о характерных точках контура объекта недвижимости с кадастровым номером : 73:05:040104:89 :

Система координат МСК-73, зона 1 **Зона № 1**

Обозначение характерных точек контура	Содержатся в Едином государственном реестре недвижимости			Определены в ходе выполнения комплексных кадастровых работ			Метод определения координат	Формулы, примененные для расчета средней квадратической погрешности определения координат характерных точек (Mt), м, с подставленными в такие формулы значениями и итоговые (вычисленные) значения Mt, м
	Координаты, м		Радиус, м	Координаты, м		Радиус, м		
	X	Y	R	X	Y	R		
1	2	3	4	5	6	7	8	9
н69О	-	-	-	494949.39	1361749.25	-	Метод спутниковых геодезических измерений (определений)	0.1
н70О	-	-	-	494954.21	1361752.33	-	Метод спутниковых геодезических измерений (определений)	0.1
н71О	-	-	-	494949.48	1361759.74	-	Метод спутниковых геодезических измерений (определений)	0.1
н72О	-	-	-	494944.66	1361756.66	-	Метод спутниковых геодезических измерений (определений)	0.1
н69О	-	-	-	494949.39	1361749.25	-	Метод спутниковых геодезических измерений (определений)	0.1

2. Сведения о характеристиках объекта недвижимости с кадастровым номером : 73:05:040104:89 :

№ п/п	Наименование характеристики	Значение характеристики
1	2	3
1.	Вид объекта недвижимости	здание
2.	Ранее присвоенный государственный учетный номер (инвентарный) здания, сооружения, объекта незавершенного строительства	-
3.	Кадастровый номер земельного участка (земельных участков), в границах которого (которых) расположены здание, сооружение, объект незавершенного строительства	73:05:040104:37
4.	Уникальный учетный номер кадастрового квартала, в границах которого расположены здание, сооружение, объект незавершенного строительства	73:05:040104
5.	Адрес здания, сооружения, объекта незавершенного строительства	-

2. Сведения о характеристиках объекта недвижимости с кадастровым номером : 73:05:040104:89 :

№ п/п	Наименование характеристики	Значение характеристики
1	2	3
5.1.	Сведения о местоположении здания, сооружения, объекта незавершенного строительства (при отсутствии адреса) в структурированном в соответствии с федеральной информационной адресной системой виде	-
5.2.	Дополнительные сведения о местоположении	-
6.	Иные сведения	-

3. Пояснения к сведениям об объекте недвижимости с кадастровым номером 73:05:040104:89 :

1.	-

Описание местоположения зданий, сооружений, объектов незавершенного строительства на земельном участке

1. Сведения о характерных точках контура объекта недвижимости с кадастровым номером : 73:05:040104:93 :

Система координат МСК-73, зона 1 **Зона № 1**

Обозначение характерных точек контура	Содержатся в Едином государственном реестре недвижимости			Определены в ходе выполнения комплексных кадастровых работ			Метод определения координат	Формулы, примененные для расчета средней квадратической погрешности определения координат характерных точек (Mt), м, с подставленными в такие формулы значениями и итоговые (вычисленные) значения Mt, м
	Координаты, м		Радиус, м	Координаты, м		Радиус, м		
	X	Y	R	X	Y	R		
1	2	3	4	5	6	7	8	9
н73О	-	-	-	494684.70	1361712.41	-	Метод спутниковых геодезических измерений (определений)	0.1
н74О	-	-	-	494679.97	1361720.52	-	Метод спутниковых геодезических измерений (определений)	0.1
н75О	-	-	-	494674.47	1361717.31	-	Метод спутниковых геодезических измерений (определений)	0.1
н76О	-	-	-	494679.20	1361709.20	-	Метод спутниковых геодезических измерений (определений)	0.1
н73О	-	-	-	494684.70	1361712.41	-	Метод спутниковых геодезических измерений (определений)	0.1

2. Сведения о характеристиках объекта недвижимости с кадастровым номером : 73:05:040104:93 :

№ п/п	Наименование характеристики	Значение характеристики
1	2	3
1.	Вид объекта недвижимости	здание
2.	Ранее присвоенный государственный учетный номер (инвентарный) здания, сооружения, объекта незавершенного строительства	-
3.	Кадастровый номер земельного участка (земельных участков), в границах которого (которых) расположены здание, сооружение, объект незавершенного строительства	73:05:040104:135
4.	Уникальный учетный номер кадастрового квартала, в границах которого расположены здание, сооружение, объект незавершенного строительства	73:05:040104
5.	Адрес здания, сооружения, объекта незавершенного строительства	-

2. Сведения о характеристиках объекта недвижимости с кадастровым номером : 73:05:040104:93 :

№ п/п	Наименование характеристики	Значение характеристики
1	2	3
5.1.	Сведения о местоположении здания, сооружения, объекта незавершенного строительства (при отсутствии адреса) в структурированном в соответствии с федеральной информационной адресной системой виде	-
5.2.	Дополнительные сведения о местоположении	-
6.	Иные сведения	-

3. Пояснения к сведениям об объекте недвижимости с кадастровым номером 73:05:040104:93 :

1.	-

Описание местоположения зданий, сооружений, объектов незавершенного строительства на земельном участке

1. Сведения о характерных точках контура объекта недвижимости с кадастровым номером : 73:05:040104:94 :

Система координат МСК-73, зона 1 **Зона № 1**

Обозначение характерных точек контура	Содержатся в Едином государственном реестре недвижимости			Определены в ходе выполнения комплексных кадастровых работ			Метод определения координат	Формулы, примененные для расчета средней квадратической погрешности определения координат характерных точек (Mt), м, с подставленными в такие формулы значениями и итоговые (вычисленные) значения Mt, м
	Координаты, м		Радиус, м	Координаты, м		Радиус, м		
	X	Y	R	X	Y	R		
1	2	3	4	5	6	7	8	9
н77О	-	-	-	494733.75	1361755.24	-	Метод спутниковых геодезических измерений (определений)	0.1
н78О	-	-	-	494736.93	1361750.45	-	Метод спутниковых геодезических измерений (определений)	0.1
н79О	-	-	-	494743.78	1361755.00	-	Метод спутниковых геодезических измерений (определений)	0.1
н80О	-	-	-	494740.59	1361759.80	-	Метод спутниковых геодезических измерений (определений)	0.1
н77О	-	-	-	494733.75	1361755.24	-	Метод спутниковых геодезических измерений (определений)	0.1

2. Сведения о характеристиках объекта недвижимости с кадастровым номером : 73:05:040104:94 :

№ п/п	Наименование характеристики	Значение характеристики
1	2	3
1.	Вид объекта недвижимости	здание
2.	Ранее присвоенный государственный учетный номер (инвентарный) здания, сооружения, объекта незавершенного строительства	-
3.	Кадастровый номер земельного участка (земельных участков), в границах которого (которых) расположены здание, сооружение, объект незавершенного строительства	73:05:040104:9
4.	Уникальный учетный номер кадастрового квартала, в границах которого расположены здание, сооружение, объект незавершенного строительства	73:05:040104
5.	Адрес здания, сооружения, объекта незавершенного строительства	-

2. Сведения о характеристиках объекта недвижимости
с кадастровым номером : 73:05:040104:94 :

№ п/п	Наименование характеристики	Значение характеристики
1	2	3
5.1.	Сведения о местоположении здания, сооружения, объекта незавершенного строительства (при отсутствии адреса) в структурированном в соответствии с федеральной информационной адресной системой виде	-
5.2.	Дополнительные сведения о местоположении	-
6.	Иные сведения	-

3. Пояснения к сведениям об объекте недвижимости с кадастровым номером 73:05:040104:94 :

1.	-

Описание местоположения зданий, сооружений, объектов незавершенного строительства на земельном участке

1. Сведения о характерных точках контура объекта недвижимости с кадастровым номером : 73:05:040104:95 :

Система координат МСК-73, зона 1 **Зона № 1**

Обозначение характерных точек контура	Содержатся в Едином государственном реестре недвижимости			Определены в ходе выполнения комплексных кадастровых работ			Метод определения координат	Формулы, примененные для расчета средней квадратической погрешности определения координат характерных точек (Mt), м, с подставленными в такие формулы значениями и итоговые (вычисленные) значения Mt, м
	Координаты, м		Радиус, м	Координаты, м		Радиус, м		
	X	Y	R	X	Y	R		
1	2	3	4	5	6	7	8	9
н81О	-	-	-	494765.25	1361762.48	-	Метод спутниковых геодезических измерений (определений)	0.1
н82О	-	-	-	494759.59	1361771.59	-	Метод спутниковых геодезических измерений (определений)	0.1
н83О	-	-	-	494751.82	1361766.76	-	Метод спутниковых геодезических измерений (определений)	0.1
н84О	-	-	-	494757.48	1361757.65	-	Метод спутниковых геодезических измерений (определений)	0.1
н81О	-	-	-	494765.25	1361762.48	-	Метод спутниковых геодезических измерений (определений)	0.1

2. Сведения о характеристиках объекта недвижимости с кадастровым номером : 73:05:040104:95 :

№ п/п	Наименование характеристики	Значение характеристики
1	2	3
1.	Вид объекта недвижимости	здание
2.	Ранее присвоенный государственный учетный номер (инвентарный) здания, сооружения, объекта незавершенного строительства	-
3.	Кадастровый номер земельного участка (земельных участков), в границах которого (которых) расположены здание, сооружение, объект незавершенного строительства	73:05:040104:19
4.	Уникальный учетный номер кадастрового квартала, в границах которого расположены здание, сооружение, объект незавершенного строительства	73:05:040104
5.	Адрес здания, сооружения, объекта незавершенного строительства	-

2. Сведения о характеристиках объекта недвижимости с кадастровым номером : 73:05:040104:95 :

№ п/п	Наименование характеристики	Значение характеристики
1	2	3
5.1.	Сведения о местоположении здания, сооружения, объекта незавершенного строительства (при отсутствии адреса) в структурированном в соответствии с федеральной информационной адресной системой виде	-
5.2.	Дополнительные сведения о местоположении	-
6.	Иные сведения	-

3. Пояснения к сведениям об объекте недвижимости с кадастровым номером 73:05:040104:95 :

1.	-

Описание местоположения зданий, сооружений, объектов незавершенного строительства на земельном участке

1. Сведения о характерных точках контура объекта недвижимости с кадастровым номером : 73:05:040104:96 :

Система координат МСК-73, зона 1 **Зона № 1**

Обозначение характерных точек контура	Содержатся в Едином государственном реестре недвижимости			Определены в ходе выполнения комплексных кадастровых работ			Метод определения координат	Формулы, примененные для расчета средней квадратической погрешности определения координат характерных точек (Mt), м, с подставленными в такие формулы значениями и итоговые (вычисленные) значения Mt, м
	Координаты, м		Радиус, м	Координаты, м		Радиус, м		
	X	Y	R	X	Y	R		
1	2	3	4	5	6	7	8	9
н85О	-	-	-	494768.11	1361767.23	-	Метод спутниковых геодезических измерений (определений)	0.1
н86О	-	-	-	494774.03	1361771.20	-	Метод спутниковых геодезических измерений (определений)	0.1
н87О	-	-	-	494769.34	1361778.18	-	Метод спутниковых геодезических измерений (определений)	0.1
н88О	-	-	-	494763.42	1361774.21	-	Метод спутниковых геодезических измерений (определений)	0.1
н85О	-	-	-	494768.11	1361767.23	-	Метод спутниковых геодезических измерений (определений)	0.1

2. Сведения о характеристиках объекта недвижимости с кадастровым номером : 73:05:040104:96 :

№ п/п	Наименование характеристики	Значение характеристики
1	2	3
1.	Вид объекта недвижимости	здание
2.	Ранее присвоенный государственный учетный номер (инвентарный) здания, сооружения, объекта незавершенного строительства	-
3.	Кадастровый номер земельного участка (земельных участков), в границах которого (которых) расположены здание, сооружение, объект незавершенного строительства	73:05:040104:54
4.	Уникальный учетный номер кадастрового квартала, в границах которого расположены здание, сооружение, объект незавершенного строительства	73:05:040104
5.	Адрес здания, сооружения, объекта незавершенного строительства	-

2. Сведения о характеристиках объекта недвижимости с кадастровым номером : 73:05:040104:96 :

№ п/п	Наименование характеристики	Значение характеристики
1	2	3
5.1.	Сведения о местоположении здания, сооружения, объекта незавершенного строительства (при отсутствии адреса) в структурированном в соответствии с федеральной информационной адресной системой виде	-
5.2.	Дополнительные сведения о местоположении	-
6.	Иные сведения	-

3. Пояснения к сведениям об объекте недвижимости с кадастровым номером 73:05:040104:96 :

1.	-

Описание местоположения зданий, сооружений, объектов незавершенного строительства на земельном участке

1. Сведения о характерных точках контура объекта недвижимости с кадастровым номером : 73:05:040104:97 :

Система координат МСК-73, зона 1 **Зона № 1**

Обозначение характерных точек контура	Содержатся в Едином государственном реестре недвижимости			Определены в ходе выполнения комплексных кадастровых работ			Метод определения координат	Формулы, примененные для расчета средней квадратической погрешности определения координат характерных точек (Mt), м, с подставленными в такие формулы значениями и итоговые (вычисленные) значения Mt, м
	Координаты, м		Радиус, м	Координаты, м		Радиус, м		
	X	Y	R	X	Y	R		
1	2	3	4	5	6	7	8	9
н89О	-	-	-	494805.59	1361790.81	-	Метод спутниковых геодезических измерений (определений)	0.1
н90О	-	-	-	494800.66	1361797.91	-	Метод спутниковых геодезических измерений (определений)	0.1
н91О	-	-	-	494794.15	1361793.39	-	Метод спутниковых геодезических измерений (определений)	0.1
н92О	-	-	-	494799.08	1361786.28	-	Метод спутниковых геодезических измерений (определений)	0.1
н89О	-	-	-	494805.59	1361790.81	-	Метод спутниковых геодезических измерений (определений)	0.1

2. Сведения о характеристиках объекта недвижимости с кадастровым номером : 73:05:040104:97 :

№ п/п	Наименование характеристики	Значение характеристики
1	2	3
1.	Вид объекта недвижимости	здание
2.	Ранее присвоенный государственный учетный номер (инвентарный) здания, сооружения, объекта незавершенного строительства	-
3.	Кадастровый номер земельного участка (земельных участков), в границах которого (которых) расположены здание, сооружение, объект незавершенного строительства	73:05:040104:20
4.	Уникальный учетный номер кадастрового квартала, в границах которого расположены здание, сооружение, объект незавершенного строительства	73:05:040104
5.	Адрес здания, сооружения, объекта незавершенного строительства	-

2. Сведения о характеристиках объекта недвижимости с кадастровым номером : 73:05:040104:97 :

№ п/п	Наименование характеристики	Значение характеристики
1	2	3
5.1.	Сведения о местоположении здания, сооружения, объекта незавершенного строительства (при отсутствии адреса) в структурированном в соответствии с федеральной информационной адресной системой виде	-
5.2.	Дополнительные сведения о местоположении	-
6.	Иные сведения	-

3. Пояснения к сведениям об объекте недвижимости с кадастровым номером 73:05:040104:97 :

1.	-

Описание местоположения зданий, сооружений, объектов незавершенного строительства на земельном участке

1. Сведения о характерных точках контура объекта недвижимости с кадастровым номером : 73:05:040104:100 :

Система координат МСК-73, зона 1 **Зона № 1**

Обозначение характерных точек контура	Содержатся в Едином государственном реестре недвижимости			Определены в ходе выполнения комплексных кадастровых работ			Метод определения координат	Формулы, примененные для расчета средней квадратической погрешности определения координат характерных точек (Mt), м, с подставленными в такие формулы значениями и итоговые (вычисленные) значения Mt, м
	Координаты, м		Радиус, м	Координаты, м		Радиус, м		
	X	Y	R	X	Y	R		
1	2	3	4	5	6	7	8	9
н93О	-	-	-	494919.93	1361850.55	-	Метод спутниковых геодезических измерений (определений)	0.1
н94О	-	-	-	494927.50	1361855.11	-	Метод спутниковых геодезических измерений (определений)	0.1
н95О	-	-	-	494922.27	1361863.67	-	Метод спутниковых геодезических измерений (определений)	0.1
н96О	-	-	-	494914.71	1361859.11	-	Метод спутниковых геодезических измерений (определений)	0.1
н93О	-	-	-	494919.93	1361850.55	-	Метод спутниковых геодезических измерений (определений)	0.1

2. Сведения о характеристиках объекта недвижимости с кадастровым номером : 73:05:040104:100 :

№ п/п	Наименование характеристики	Значение характеристики
1	2	3
1.	Вид объекта недвижимости	здание
2.	Ранее присвоенный государственный учетный номер (инвентарный) здания, сооружения, объекта незавершенного строительства	-
3.	Кадастровый номер земельного участка (земельных участков), в границах которого (которых) расположены здание, сооружение, объект незавершенного строительства	73:05:040104:22
4.	Уникальный учетный номер кадастрового квартала, в границах которого расположены здание, сооружение, объект незавершенного строительства	73:05:040104
5.	Адрес здания, сооружения, объекта незавершенного строительства	-

2. Сведения о характеристиках объекта недвижимости с кадастровым номером : 73:05:040104:100 :

№ п/п	Наименование характеристики	Значение характеристики
1	2	3
5.1.	Сведения о местоположении здания, сооружения, объекта незавершенного строительства (при отсутствии адреса) в структурированном в соответствии с федеральной информационной адресной системой виде	-
5.2.	Дополнительные сведения о местоположении	-
6.	Иные сведения	-

3. Пояснения к сведениям об объекте недвижимости с кадастровым номером 73:05:040104:100 :

1.	-

Описание местоположения зданий, сооружений, объектов незавершенного строительства на земельном участке

1. Сведения о характерных точках контура объекта недвижимости с кадастровым номером : 73:05:040104:101 :

Система координат МСК-73, зона 1 **Зона № 1**

Обозначение характерных точек контура	Содержатся в Едином государственном реестре недвижимости			Определены в ходе выполнения комплексных кадастровых работ			Метод определения координат	Формулы, примененные для расчета средней квадратической погрешности определения координат характерных точек (Mt), м, с подставленными в такие формулы значениями и итоговые (вычисленные) значения Mt, м
	Координаты, м		Радиус, м	Координаты, м		Радиус, м		
	X	Y	R	X	Y	R		
1	2	3	4	5	6	7	8	9
н97О	-	-	-	494968.29	1361880.08	-	Метод спутниковых геодезических измерений (определений)	0.1
н98О	-	-	-	494964.36	1361888.31	-	Метод спутниковых геодезических измерений (определений)	0.1
н99О	-	-	-	494959.91	1361886.19	-	Метод спутниковых геодезических измерений (определений)	0.1
н100О	-	-	-	494963.83	1361877.96	-	Метод спутниковых геодезических измерений (определений)	0.1
н97О	-	-	-	494968.29	1361880.08	-	Метод спутниковых геодезических измерений (определений)	0.1

2. Сведения о характеристиках объекта недвижимости с кадастровым номером : 73:05:040104:101 :

№ п/п	Наименование характеристики	Значение характеристики
1	2	3
1.	Вид объекта недвижимости	здание
2.	Ранее присвоенный государственный учетный номер (инвентарный) здания, сооружения, объекта незавершенного строительства	-
3.	Кадастровый номер земельного участка (земельных участков), в границах которого (которых) расположены здание, сооружение, объект незавершенного строительства	73:05:040104:23
4.	Уникальный учетный номер кадастрового квартала, в границах которого расположены здание, сооружение, объект незавершенного строительства	73:05:040104
5.	Адрес здания, сооружения, объекта незавершенного строительства	-

2. Сведения о характеристиках объекта недвижимости с кадастровым номером : 73:05:040104:101 :

№ п/п	Наименование характеристики	Значение характеристики
1	2	3
5.1.	Сведения о местоположении здания, сооружения, объекта незавершенного строительства (при отсутствии адреса) в структурированном в соответствии с федеральной информационной адресной системой виде	-
5.2.	Дополнительные сведения о местоположении	-
6.	Иные сведения	-

3. Пояснения к сведениям об объекте недвижимости с кадастровым номером 73:05:040104:101 :

1.	-

Описание местоположения зданий, сооружений, объектов незавершенного строительства на земельном участке

1. Сведения о характерных точках контура объекта недвижимости с кадастровым номером : 73:05:040104:102 :

Система координат МСК-73, зона 1 **Зона № 1**

Обозначение характерных точек контура	Содержатся в Едином государственном реестре недвижимости			Определены в ходе выполнения комплексных кадастровых работ			Метод определения координат	Формулы, примененные для расчета средней квадратической погрешности определения координат характерных точек (Mt), м, с подставленными в такие формулы значениями и итоговые (вычисленные) значения Mt, м
	Координаты, м		Радиус, м	Координаты, м		Радиус, м		
	X	Y	R	X	Y	R		
1	2	3	4	5	6	7	8	9
н101О	-	-	-	494992.38	1361892.56	-	Метод спутниковых геодезических измерений (определений)	0.1
н102О	-	-	-	494988.97	1361899.79	-	Метод спутниковых геодезических измерений (определений)	0.1
н103О	-	-	-	494982.09	1361896.56	-	Метод спутниковых геодезических измерений (определений)	0.1
н104О	-	-	-	494985.50	1361889.33	-	Метод спутниковых геодезических измерений (определений)	0.1
н101О	-	-	-	494992.38	1361892.56	-	Метод спутниковых геодезических измерений (определений)	0.1

2. Сведения о характеристиках объекта недвижимости с кадастровым номером : 73:05:040104:102 :

№ п/п	Наименование характеристики	Значение характеристики
1	2	3
1.	Вид объекта недвижимости	здание
2.	Ранее присвоенный государственный учетный номер (инвентарный) здания, сооружения, объекта незавершенного строительства	-
3.	Кадастровый номер земельного участка (земельных участков), в границах которого (которых) расположены здание, сооружение, объект незавершенного строительства	73:05:040104:24
4.	Уникальный учетный номер кадастрового квартала, в границах которого расположены здание, сооружение, объект незавершенного строительства	73:05:040104
5.	Адрес здания, сооружения, объекта незавершенного строительства	-

2. Сведения о характеристиках объекта недвижимости
с кадастровым номером : 73:05:040104:102 :

№ п/п	Наименование характеристики	Значение характеристики
1	2	3
5.1.	Сведения о местоположении здания, сооружения, объекта незавершенного строительства (при отсутствии адреса) в структурированном в соответствии с федеральной информационной адресной системой виде	-
5.2.	Дополнительные сведения о местоположении	-
6.	Иные сведения	-

3. Пояснения к сведениям об объекте недвижимости с кадастровым номером 73:05:040104:102 :

1.	-

Описание местоположения зданий, сооружений, объектов незавершенного строительства на земельном участке

1. Сведения о характерных точках контура объекта недвижимости с кадастровым номером : 73:05:040104:103 :

Система координат МСК-73, зона 1 **Зона № 1**

Обозначение характерных точек контура	Содержатся в Едином государственном реестре недвижимости			Определены в ходе выполнения комплексных кадастровых работ			Метод определения координат	Формулы, примененные для расчета средней квадратической погрешности определения координат характерных точек (Mt), м, с подставленными в такие формулы значениями и итоговые (вычисленные) значения Mt, м
	Координаты, м		Радиус, м	Координаты, м		Радиус, м		
	X	Y	R	X	Y	R		
1	2	3	4	5	6	7	8	9
н105О	-	-	-	494803.08	1361799.58	-	Метод спутниковых геодезических измерений (определений)	0.1
н106О	-	-	-	494805.77	1361795.38	-	Метод спутниковых геодезических измерений (определений)	0.1
н107О	-	-	-	494814.85	1361801.22	-	Метод спутниковых геодезических измерений (определений)	0.1
н108О	-	-	-	494812.15	1361805.42	-	Метод спутниковых геодезических измерений (определений)	0.1
н105О	-	-	-	494803.08	1361799.58	-	Метод спутниковых геодезических измерений (определений)	0.1

2. Сведения о характеристиках объекта недвижимости с кадастровым номером : 73:05:040104:103 :

№ п/п	Наименование характеристики	Значение характеристики
1	2	3
1.	Вид объекта недвижимости	здание
2.	Ранее присвоенный государственный учетный номер (инвентарный) здания, сооружения, объекта незавершенного строительства	-
3.	Кадастровый номер земельного участка (земельных участков), в границах которого (которых) расположены здание, сооружение, объект незавершенного строительства	73:05:040104:15
4.	Уникальный учетный номер кадастрового квартала, в границах которого расположены здание, сооружение, объект незавершенного строительства	73:05:040104
5.	Адрес здания, сооружения, объекта незавершенного строительства	-

2. Сведения о характеристиках объекта недвижимости с кадастровым номером : 73:05:040104:103 :

№ п/п	Наименование характеристики	Значение характеристики
1	2	3
5.1.	Сведения о местоположении здания, сооружения, объекта незавершенного строительства (при отсутствии адреса) в структурированном в соответствии с федеральной информационной адресной системой виде	-
5.2.	Дополнительные сведения о местоположении	-
6.	Иные сведения	-

3. Пояснения к сведениям об объекте недвижимости с кадастровым номером 73:05:040104:103 :

1.	-

Описание местоположения зданий, сооружений, объектов незавершенного строительства на земельном участке

1. Сведения о характерных точках контура объекта недвижимости с кадастровым номером : 73:05:040104:104 :

Система координат МСК-73, зона 1 **Зона № 1**

Обозначение характерных точек контура	Содержатся в Едином государственном реестре недвижимости			Определены в ходе выполнения комплексных кадастровых работ			Метод определения координат	Формулы, примененные для расчета средней квадратической погрешности определения координат характерных точек (Mt), м, с подставленными в такие формулы значениями и итоговые (вычисленные) значения Mt, м
	Координаты, м		Радиус, м	Координаты, м		Радиус, м		
	X	Y	R	X	Y	R		
1	2	3	4	5	6	7	8	9
н109О	-	-	-	494861.45	1361820.92	-	Метод спутниковых геодезических измерений (определений)	0.1
н110О	-	-	-	494866.55	1361823.81	-	Метод спутниковых геодезических измерений (определений)	0.1
н111О	-	-	-	494861.06	1361833.50	-	Метод спутниковых геодезических измерений (определений)	0.1
н112О	-	-	-	494855.96	1361830.61	-	Метод спутниковых геодезических измерений (определений)	0.1
н109О	-	-	-	494861.45	1361820.92	-	Метод спутниковых геодезических измерений (определений)	0.1

2. Сведения о характеристиках объекта недвижимости с кадастровым номером : 73:05:040104:104 :

№ п/п	Наименование характеристики	Значение характеристики
1	2	3
1.	Вид объекта недвижимости	здание
2.	Ранее присвоенный государственный учетный номер (инвентарный) здания, сооружения, объекта незавершенного строительства	-
3.	Кадастровый номер земельного участка (земельных участков), в границах которого (которых) расположены здание, сооружение, объект незавершенного строительства	73:05:040104:21
4.	Уникальный учетный номер кадастрового квартала, в границах которого расположены здание, сооружение, объект незавершенного строительства	73:05:040104
5.	Адрес здания, сооружения, объекта незавершенного строительства	-

2. Сведения о характеристиках объекта недвижимости с кадастровым номером : 73:05:040104:104 :

№ п/п	Наименование характеристики	Значение характеристики
1	2	3
5.1.	Сведения о местоположении здания, сооружения, объекта незавершенного строительства (при отсутствии адреса) в структурированном в соответствии с федеральной информационной адресной системой виде	-
5.2.	Дополнительные сведения о местоположении	-
6.	Иные сведения	-

3. Пояснения к сведениям об объекте недвижимости с кадастровым номером 73:05:040104:104 :

1.	-

Описание местоположения зданий, сооружений, объектов незавершенного строительства на земельном участке

1. Сведения о характерных точках контура объекта недвижимости с кадастровым номером : 73:05:040104:105 :

Система координат МСК-73, зона 1 **Зона № 1**

Обозначение характерных точек контура	Содержатся в Едином государственном реестре недвижимости			Определены в ходе выполнения комплексных кадастровых работ			Метод определения координат	Формулы, примененные для расчета средней квадратической погрешности определения координат характерных точек (Mt), м, с подставленными в такие формулы значениями и итоговые (вычисленные) значения Mt, м
	Координаты, м		Радиус, м	Координаты, м		Радиус, м		
	X	Y	R	X	Y	R		
1	2	3	4	5	6	7	8	9
н113О	-	-	-	495052.63	1361923.59	-	Метод спутниковых геодезических измерений (определений)	0.1
н114О	-	-	-	495053.44	1361915.57	-	Метод спутниковых геодезических измерений (определений)	0.1
н115О	-	-	-	495072.00	1361917.45	-	Метод спутниковых геодезических измерений (определений)	0.1
н116О	-	-	-	495071.19	1361925.46	-	Метод спутниковых геодезических измерений (определений)	0.1
н113О	-	-	-	495052.63	1361923.59	-	Метод спутниковых геодезических измерений (определений)	0.1

2. Сведения о характеристиках объекта недвижимости с кадастровым номером : 73:05:040104:105 :

№ п/п	Наименование характеристики	Значение характеристики
1	2	3
1.	Вид объекта недвижимости	здание
2.	Ранее присвоенный государственный учетный номер (инвентарный) здания, сооружения, объекта незавершенного строительства	-
3.	Кадастровый номер земельного участка (земельных участков), в границах которого (которых) расположены здание, сооружение, объект незавершенного строительства	73:05:040104:14
4.	Уникальный учетный номер кадастрового квартала, в границах которого расположены здание, сооружение, объект незавершенного строительства	73:05:040104
5.	Адрес здания, сооружения, объекта незавершенного строительства	-

2. Сведения о характеристиках объекта недвижимости
с кадастровым номером : 73:05:040104:105 :

№ п/п	Наименование характеристики	Значение характеристики
1	2	3
5.1.	Сведения о местоположении здания, сооружения, объекта незавершенного строительства (при отсутствии адреса) в структурированном в соответствии с федеральной информационной адресной системой виде	-
5.2.	Дополнительные сведения о местоположении	-
6.	Иные сведения	-

3. Пояснения к сведениям об объекте недвижимости с кадастровым номером 73:05:040104:105 :

1.	-

Описание местоположения зданий, сооружений, объектов незавершенного строительства на земельном участке

1. Сведения о характерных точках контура объекта недвижимости с кадастровым номером : 73:05:040104:106 :

Система координат МСК-73, зона 1 **Зона № 1**

Обозначение характерных точек контура	Содержатся в Едином государственном реестре недвижимости			Определены в ходе выполнения комплексных кадастровых работ			Метод определения координат	Формулы, примененные для расчета средней квадратической погрешности определения координат характерных точек (Mt), м, с подставленными в такие формулы значениями и итоговые (вычисленные) значения Mt, м
	Координаты, м		Радиус, м	Координаты, м		Радиус, м		
	X	Y	R	X	Y	R		
1	2	3	4	5	6	7	8	9
н117О	-	-	-	494825.93	1361670.24	-	Метод спутниковых геодезических измерений (определений)	0.1
н118О	-	-	-	494830.24	1361673.10	-	Метод спутниковых геодезических измерений (определений)	0.1
н119О	-	-	-	494824.58	1361681.64	-	Метод спутниковых геодезических измерений (определений)	0.1
н120О	-	-	-	494820.27	1361678.79	-	Метод спутниковых геодезических измерений (определений)	0.1
н117О	-	-	-	494825.93	1361670.24	-	Метод спутниковых геодезических измерений (определений)	0.1

2. Сведения о характеристиках объекта недвижимости с кадастровым номером : 73:05:040104:106 :

№ п/п	Наименование характеристики	Значение характеристики
1	2	3
1.	Вид объекта недвижимости	здание
2.	Ранее присвоенный государственный учетный номер (инвентарный) здания, сооружения, объекта незавершенного строительства	-
3.	Кадастровый номер земельного участка (земельных участков), в границах которого (которых) расположены здание, сооружение, объект незавершенного строительства	73:05:040104:61
4.	Уникальный учетный номер кадастрового квартала, в границах которого расположены здание, сооружение, объект незавершенного строительства	73:05:040104
5.	Адрес здания, сооружения, объекта незавершенного строительства	-

2. Сведения о характеристиках объекта недвижимости с кадастровым номером : 73:05:040104:106 :

№ п/п	Наименование характеристики	Значение характеристики
1	2	3
5.1.	Сведения о местоположении здания, сооружения, объекта незавершенного строительства (при отсутствии адреса) в структурированном в соответствии с федеральной информационной адресной системой виде	-
5.2.	Дополнительные сведения о местоположении	-
6.	Иные сведения	-

3. Пояснения к сведениям об объекте недвижимости с кадастровым номером 73:05:040104:106 :

1.	-

Описание местоположения зданий, сооружений, объектов незавершенного строительства на земельном участке

1. Сведения о характерных точках контура объекта недвижимости с кадастровым номером : 73:05:040104:107 :

Система координат МСК-73, зона 1 **Зона № 1**

Обозначение характерных точек контура	Содержатся в Едином государственном реестре недвижимости			Определены в ходе выполнения комплексных кадастровых работ			Метод определения координат	Формулы, примененные для расчета средней квадратической погрешности определения координат характерных точек (Mt), м, с подставленными в такие формулы значениями и итоговые (вычисленные) значения Mt, м
	Координаты, м		Радиус, м	Координаты, м		Радиус, м		
	X	Y	R	X	Y	R		
1	2	3	4	5	6	7	8	9
н121О	-	-	-	494919.86	1361730.80	-	Метод спутниковых геодезических измерений (определений)	0.1
н122О	-	-	-	494925.76	1361734.48	-	Метод спутниковых геодезических измерений (определений)	0.1
н123О	-	-	-	494920.76	1361742.51	-	Метод спутниковых геодезических измерений (определений)	0.1
н124О	-	-	-	494914.86	1361738.83	-	Метод спутниковых геодезических измерений (определений)	0.1
н121О	-	-	-	494919.86	1361730.80	-	Метод спутниковых геодезических измерений (определений)	0.1

2. Сведения о характеристиках объекта недвижимости с кадастровым номером : 73:05:040104:107 :

№ п/п	Наименование характеристики	Значение характеристики
1	2	3
1.	Вид объекта недвижимости	здание
2.	Ранее присвоенный государственный учетный номер (инвентарный) здания, сооружения, объекта незавершенного строительства	-
3.	Кадастровый номер земельного участка (земельных участков), в границах которого (которых) расположены здание, сооружение, объект незавершенного строительства	73:05:040104:169
4.	Уникальный учетный номер кадастрового квартала, в границах которого расположены здание, сооружение, объект незавершенного строительства	73:05:040104
5.	Адрес здания, сооружения, объекта незавершенного строительства	-

2. Сведения о характеристиках объекта недвижимости с кадастровым номером : 73:05:040104:107 :

№ п/п	Наименование характеристики	Значение характеристики
1	2	3
5.1.	Сведения о местоположении здания, сооружения, объекта незавершенного строительства (при отсутствии адреса) в структурированном в соответствии с федеральной информационной адресной системой виде	-
5.2.	Дополнительные сведения о местоположении	-
6.	Иные сведения	-

3. Пояснения к сведениям об объекте недвижимости с кадастровым номером 73:05:040104:107 :

1.	-

Описание местоположения зданий, сооружений, объектов незавершенного строительства на земельном участке

1. Сведения о характерных точках контура объекта недвижимости с кадастровым номером : 73:05:040104:108 :

Система координат МСК-73, зона 1 **Зона № 1**

Обозначение характерных точек контура	Содержатся в Едином государственном реестре недвижимости			Определены в ходе выполнения комплексных кадастровых работ			Метод определения координат	Формулы, примененные для расчета средней квадратической погрешности определения координат характерных точек (Mt), м, с подставленными в такие формулы значениями и итоговые (вычисленные) значения Mt, м
	Координаты, м		Радиус, м	Координаты, м		Радиус, м		
	X	Y	R	X	Y	R		
1	2	3	4	5	6	7	8	9
н125О	-	-	-	495009.46	1361788.68	-	Метод спутниковых геодезических измерений (определений)	0.1
н126О	-	-	-	495004.85	1361795.52	-	Метод спутниковых геодезических измерений (определений)	0.1
н127О	-	-	-	494999.73	1361792.07	-	Метод спутниковых геодезических измерений (определений)	0.1
н128О	-	-	-	495004.34	1361785.23	-	Метод спутниковых геодезических измерений (определений)	0.1
н125О	-	-	-	495009.46	1361788.68	-	Метод спутниковых геодезических измерений (определений)	0.1

2. Сведения о характеристиках объекта недвижимости с кадастровым номером : 73:05:040104:108 :

№ п/п	Наименование характеристики	Значение характеристики
1	2	3
1.	Вид объекта недвижимости	здание
2.	Ранее присвоенный государственный учетный номер (инвентарный) здания, сооружения, объекта незавершенного строительства	-
3.	Кадастровый номер земельного участка (земельных участков), в границах которого (которых) расположены здание, сооружение, объект незавершенного строительства	73:05:040104:170
4.	Уникальный учетный номер кадастрового квартала, в границах которого расположены здание, сооружение, объект незавершенного строительства	73:05:040104
5.	Адрес здания, сооружения, объекта незавершенного строительства	-

2. Сведения о характеристиках объекта недвижимости с кадастровым номером : 73:05:040104:108 :

№ п/п	Наименование характеристики	Значение характеристики
1	2	3
5.1.	Сведения о местоположении здания, сооружения, объекта незавершенного строительства (при отсутствии адреса) в структурированном в соответствии с федеральной информационной адресной системой виде	-
5.2.	Дополнительные сведения о местоположении	-
6.	Иные сведения	-

3. Пояснения к сведениям об объекте недвижимости с кадастровым номером 73:05:040104:108 :

1.	-

Описание местоположения зданий, сооружений, объектов незавершенного строительства на земельном участке

1. Сведения о характерных точках контура объекта недвижимости с кадастровым номером : 73:05:040104:109 :

Система координат МСК-73, зона 1 **Зона № 1**

Обозначение характерных точек контура	Содержатся в Едином государственном реестре недвижимости			Определены в ходе выполнения комплексных кадастровых работ			Метод определения координат	Формулы, примененные для расчета средней квадратической погрешности определения координат характерных точек (Mt), м, с подставленными в такие формулы значениями и итоговые (вычисленные) значения Mt, м
	Координаты, м		Радиус, м	Координаты, м		Радиус, м		
	X	Y	R	X	Y	R		
1	2	3	4	5	6	7	8	9
н129О	-	-	-	494712.12	1361729.80	-	Метод спутниковых геодезических измерений (определений)	0.1
н130О	-	-	-	494719.00	1361734.34	-	Метод спутниковых геодезических измерений (определений)	0.1
н131О	-	-	-	494713.74	1361742.31	-	Метод спутниковых геодезических измерений (определений)	0.1
н132О	-	-	-	494706.86	1361737.77	-	Метод спутниковых геодезических измерений (определений)	0.1
н129О	-	-	-	494712.12	1361729.80	-	Метод спутниковых геодезических измерений (определений)	0.1

2. Сведения о характеристиках объекта недвижимости с кадастровым номером : 73:05:040104:109 :

№ п/п	Наименование характеристики	Значение характеристики
1	2	3
1.	Вид объекта недвижимости	здание
2.	Ранее присвоенный государственный учетный номер (инвентарный) здания, сооружения, объекта незавершенного строительства	-
3.	Кадастровый номер земельного участка (земельных участков), в границах которого (которых) расположены здание, сооружение, объект незавершенного строительства	73:05:040104:18
4.	Уникальный учетный номер кадастрового квартала, в границах которого расположены здание, сооружение, объект незавершенного строительства	73:05:040104
5.	Адрес здания, сооружения, объекта незавершенного строительства	-

2. Сведения о характеристиках объекта недвижимости с кадастровым номером : 73:05:040104:109 :

№ п/п	Наименование характеристики	Значение характеристики
1	2	3
5.1.	Сведения о местоположении здания, сооружения, объекта незавершенного строительства (при отсутствии адреса) в структурированном в соответствии с федеральной информационной адресной системой виде	-
5.2.	Дополнительные сведения о местоположении	-
6.	Иные сведения	-

3. Пояснения к сведениям об объекте недвижимости с кадастровым номером 73:05:040104:109 :

1.	-

Описание местоположения зданий, сооружений, объектов незавершенного строительства на земельном участке

1. Сведения о характерных точках контура объекта недвижимости с кадастровым номером : 73:05:040104:110 :

Система координат МСК-73, зона 1 **Зона № 1**

Обозначение характерных точек контура	Содержатся в Едином государственном реестре недвижимости			Определены в ходе выполнения комплексных кадастровых работ			Метод определения координат	Формулы, примененные для расчета средней квадратической погрешности определения координат характерных точек (Mt), м, с подставленными в такие формулы значениями и итоговые (вычисленные) значения Mt, м
	Координаты, м		Радиус, м	Координаты, м		Радиус, м		
	X	Y	R	X	Y	R		
1	2	3	4	5	6	7	8	9
н133О	-	-	-	494727.13	1361560.79	-	Метод спутниковых геодезических измерений (определений)	0.1
н134О	-	-	-	494732.05	1361563.66	-	Метод спутниковых геодезических измерений (определений)	0.1
н135О	-	-	-	494727.30	1361571.80	-	Метод спутниковых геодезических измерений (определений)	0.1
н136О	-	-	-	494722.38	1361568.93	-	Метод спутниковых геодезических измерений (определений)	0.1
н133О	-	-	-	494727.13	1361560.79	-	Метод спутниковых геодезических измерений (определений)	0.1

2. Сведения о характеристиках объекта недвижимости с кадастровым номером : 73:05:040104:110 :

№ п/п	Наименование характеристики	Значение характеристики
1	2	3
1.	Вид объекта недвижимости	здание
2.	Ранее присвоенный государственный учетный номер (инвентарный) здания, сооружения, объекта незавершенного строительства	-
3.	Кадастровый номер земельного участка (земельных участков), в границах которого (которых) расположены здание, сооружение, объект незавершенного строительства	73:05:040104:162
4.	Уникальный учетный номер кадастрового квартала, в границах которого расположены здание, сооружение, объект незавершенного строительства	73:05:040104
5.	Адрес здания, сооружения, объекта незавершенного строительства	-

2. Сведения о характеристиках объекта недвижимости
с кадастровым номером : 73:05:040104:110 :

№ п/п	Наименование характеристики	Значение характеристики
1	2	3
5.1.	Сведения о местоположении здания, сооружения, объекта незавершенного строительства (при отсутствии адреса) в структурированном в соответствии с федеральной информационной адресной системой виде	-
5.2.	Дополнительные сведения о местоположении	-
6.	Иные сведения	-

3. Пояснения к сведениям об объекте недвижимости с кадастровым номером 73:05:040104:110 :

1.	-

Описание местоположения зданий, сооружений, объектов незавершенного строительства на земельном участке

1. Сведения о характерных точках контура объекта недвижимости с кадастровым номером : 73:05:040104:113 :

Система координат МСК-73, зона 1 **Зона № 1**

Обозначение характерных точек контура	Содержатся в Едином государственном реестре недвижимости			Определены в ходе выполнения комплексных кадастровых работ			Метод определения координат	Формулы, примененные для расчета средней квадратической погрешности определения координат характерных точек (Mt), м, с подставленными в такие формулы значениями и итоговые (вычисленные) значения Mt, м
	Координаты, м		Радиус, м	Координаты, м		Радиус, м		
	X	Y	R	X	Y	R		
1	2	3	4	5	6	7	8	9
н137О	-	-	-	494850.38	1361643.58	-	Метод спутниковых геодезических измерений (определений)	0.1
н138О	-	-	-	494848.24	1361646.89	-	Метод спутниковых геодезических измерений (определений)	0.1
н139О	-	-	-	494841.43	1361642.49	-	Метод спутниковых геодезических измерений (определений)	0.1
н140О	-	-	-	494843.57	1361639.18	-	Метод спутниковых геодезических измерений (определений)	0.1
н137О	-	-	-	494850.38	1361643.58	-	Метод спутниковых геодезических измерений (определений)	0.1

2. Сведения о характеристиках объекта недвижимости с кадастровым номером : 73:05:040104:113 :

№ п/п	Наименование характеристики	Значение характеристики
1	2	3
1.	Вид объекта недвижимости	здание
2.	Ранее присвоенный государственный учетный номер (инвентарный) здания, сооружения, объекта незавершенного строительства	-
3.	Кадастровый номер земельного участка (земельных участков), в границах которого (которых) расположены здание, сооружение, объект незавершенного строительства	-
4.	Уникальный учетный номер кадастрового квартала, в границах которого расположены здание, сооружение, объект незавершенного строительства	73:05:040104
5.	Адрес здания, сооружения, объекта незавершенного строительства	-

2. Сведения о характеристиках объекта недвижимости
с кадастровым номером : 73:05:040104:113 :

№ п/п	Наименование характеристики	Значение характеристики
1	2	3
5.1.	Сведения о местоположении здания, сооружения, объекта незавершенного строительства (при отсутствии адреса) в структурированном в соответствии с федеральной информационной адресной системой виде	-
5.2.	Дополнительные сведения о местоположении	-
6.	Иные сведения	-

3. Пояснения к сведениям об объекте недвижимости с кадастровым номером 73:05:040104:113 :

1.	-

Описание местоположения зданий, сооружений, объектов незавершенного строительства на земельном участке

1. Сведения о характерных точках контура объекта недвижимости с кадастровым номером : 73:05:040104:114 :

Система координат МСК-73, зона 1 **Зона № 1**

Обозначение характерных точек контура	Содержатся в Едином государственном реестре недвижимости			Определены в ходе выполнения комплексных кадастровых работ			Метод определения координат	Формулы, примененные для расчета средней квадратической погрешности определения координат характерных точек (Mt), м, с подставленными в такие формулы значениями и итоговые (вычисленные) значения Mt, м
	Координаты, м		Радиус, м	Координаты, м		Радиус, м		
	X	Y	R	X	Y	R		
1	2	3	4	5	6	7	8	9
н141О	-	-	-	494948.15	1361872.14	-	Метод спутниковых геодезических измерений (определений)	0.1
н142О	-	-	-	494944.63	1361878.75	-	Метод спутниковых геодезических измерений (определений)	0.1
н143О	-	-	-	494933.35	1361872.75	-	Метод спутниковых геодезических измерений (определений)	0.1
н144О	-	-	-	494936.87	1361866.14	-	Метод спутниковых геодезических измерений (определений)	0.1
н141О	-	-	-	494948.15	1361872.14	-	Метод спутниковых геодезических измерений (определений)	0.1

2. Сведения о характеристиках объекта недвижимости с кадастровым номером : 73:05:040104:114 :

№ п/п	Наименование характеристики	Значение характеристики
1	2	3
1.	Вид объекта недвижимости	здание
2.	Ранее присвоенный государственный учетный номер (инвентарный) здания, сооружения, объекта незавершенного строительства	-
3.	Кадастровый номер земельного участка (земельных участков), в границах которого (которых) расположены здание, сооружение, объект незавершенного строительства	73:05:040104:65
4.	Уникальный учетный номер кадастрового квартала, в границах которого расположены здание, сооружение, объект незавершенного строительства	73:05:040104
5.	Адрес здания, сооружения, объекта незавершенного строительства	-

2. Сведения о характеристиках объекта недвижимости с кадастровым номером : 73:05:040104:114 :

№ п/п	Наименование характеристики	Значение характеристики
1	2	3
5.1.	Сведения о местоположении здания, сооружения, объекта незавершенного строительства (при отсутствии адреса) в структурированном в соответствии с федеральной информационной адресной системой виде	-
5.2.	Дополнительные сведения о местоположении	-
6.	Иные сведения	-

3. Пояснения к сведениям об объекте недвижимости с кадастровым номером 73:05:040104:114 :

1.	-

Описание местоположения зданий, сооружений, объектов незавершенного строительства на земельном участке

1. Сведения о характерных точках контура объекта недвижимости с кадастровым номером : 73:05:040104:115 :

Система координат МСК-73, зона 1 **Зона № 1**

Обозначение характерных точек контура	Содержатся в Едином государственном реестре недвижимости			Определены в ходе выполнения комплексных кадастровых работ			Метод определения координат	Формулы, примененные для расчета средней квадратической погрешности определения координат характерных точек (Mt), м, с подставленными в такие формулы значениями и итоговые (вычисленные) значения Mt, м
	Координаты, м		Радиус, м	Координаты, м		Радиус, м		
	X	Y	R	X	Y	R		
1	2	3	4	5	6	7	8	9
н145О	-	-	-	495009.26	1361895.75	-	Метод спутниковых геодезических измерений (определений)	0.1
н146О	-	-	-	495017.05	1361898.28	-	Метод спутниковых геодезических измерений (определений)	0.1
н147О	-	-	-	495013.62	1361908.81	-	Метод спутниковых геодезических измерений (определений)	0.1
н148О	-	-	-	495005.84	1361906.28	-	Метод спутниковых геодезических измерений (определений)	0.1
н145О	-	-	-	495009.26	1361895.75	-	Метод спутниковых геодезических измерений (определений)	0.1

2. Сведения о характеристиках объекта недвижимости с кадастровым номером : 73:05:040104:115 :

№ п/п	Наименование характеристики	Значение характеристики
1	2	3
1.	Вид объекта недвижимости	здание
2.	Ранее присвоенный государственный учетный номер (инвентарный) здания, сооружения, объекта незавершенного строительства	-
3.	Кадастровый номер земельного участка (земельных участков), в границах которого (которых) расположены здание, сооружение, объект незавершенного строительства	73:05:040104:25
4.	Уникальный учетный номер кадастрового квартала, в границах которого расположены здание, сооружение, объект незавершенного строительства	73:05:040104
5.	Адрес здания, сооружения, объекта незавершенного строительства	-

2. Сведения о характеристиках объекта недвижимости с кадастровым номером : 73:05:040104:115 :

№ п/п	Наименование характеристики	Значение характеристики
1	2	3
5.1.	Сведения о местоположении здания, сооружения, объекта незавершенного строительства (при отсутствии адреса) в структурированном в соответствии с федеральной информационной адресной системой виде	-
5.2.	Дополнительные сведения о местоположении	-
6.	Иные сведения	-

3. Пояснения к сведениям об объекте недвижимости с кадастровым номером 73:05:040104:115 :

1.	-

Описание местоположения зданий, сооружений, объектов незавершенного строительства на земельном участке

1. Сведения о характерных точках контура объекта недвижимости с кадастровым номером : 73:05:040104:136 :

Система координат МСК-73, зона 1 **Зона № 1**

Обозначение характерных точек контура	Содержатся в Едином государственном реестре недвижимости			Определены в ходе выполнения комплексных кадастровых работ			Метод определения координат	Формулы, примененные для расчета средней квадратической погрешности определения координат характерных точек (Mt), м, с подставленными в такие формулы значениями и итоговые (вычисленные) значения Mt, м
	Координаты, м		Радиус, м	Координаты, м		Радиус, м		
	X	Y	R	X	Y	R		
1	2	3	4	5	6	7	8	9
н149О	-	-	-	494812.71	1361662.20	-	Метод спутниковых геодезических измерений (определений)	0.1
н150О	-	-	-	494807.78	1361668.64	-	Метод спутниковых геодезических измерений (определений)	0.1
н151О	-	-	-	494802.56	1361664.64	-	Метод спутниковых геодезических измерений (определений)	0.1
н152О	-	-	-	494807.49	1361658.20	-	Метод спутниковых геодезических измерений (определений)	0.1
н149О	-	-	-	494812.71	1361662.20	-	Метод спутниковых геодезических измерений (определений)	0.1

2. Сведения о характеристиках объекта недвижимости с кадастровым номером : 73:05:040104:136 :

№ п/п	Наименование характеристики	Значение характеристики
1	2	3
1.	Вид объекта недвижимости	здание
2.	Ранее присвоенный государственный учетный номер (инвентарный) здания, сооружения, объекта незавершенного строительства	-
3.	Кадастровый номер земельного участка (земельных участков), в границах которого (которых) расположены здание, сооружение, объект незавершенного строительства	73:05:040104:132
4.	Уникальный учетный номер кадастрового квартала, в границах которого расположены здание, сооружение, объект незавершенного строительства	73:05:040104
5.	Адрес здания, сооружения, объекта незавершенного строительства	-

2. Сведения о характеристиках объекта недвижимости с кадастровым номером : 73:05:040104:136 :

№ п/п	Наименование характеристики	Значение характеристики
1	2	3
5.1.	Сведения о местоположении здания, сооружения, объекта незавершенного строительства (при отсутствии адреса) в структурированном в соответствии с федеральной информационной адресной системой виде	-
5.2.	Дополнительные сведения о местоположении	-
6.	Иные сведения	-

3. Пояснения к сведениям об объекте недвижимости с кадастровым номером 73:05:040104:136 :

1.	-

Описание местоположения зданий, сооружений, объектов незавершенного строительства на земельном участке

1. Сведения о характерных точках контура объекта недвижимости с кадастровым номером : 73:05:040104:137 :

Система координат МСК-73, зона 1 **Зона № 1**

Обозначение характерных точек контура	Содержатся в Едином государственном реестре недвижимости			Определены в ходе выполнения комплексных кадастровых работ			Метод определения координат	Формулы, примененные для расчета средней квадратической погрешности определения координат характерных точек (Mt), м, с подставленными в такие формулы значениями и итоговые (вычисленные) значения Mt, м
	Координаты, м		Радиус, м	Координаты, м		Радиус, м		
	X	Y	R	X	Y	R		
1	2	3	4	5	6	7	8	9
н153О	-	-	-	494916.71	1361670.14	-	Метод спутниковых геодезических измерений (определений)	0.1
н154О	-	-	-	494910.18	1361680.29	-	Метод спутниковых геодезических измерений (определений)	0.1
н155О	-	-	-	494891.88	1361668.51	-	Метод спутниковых геодезических измерений (определений)	0.1
н156О	-	-	-	494898.41	1361658.36	-	Метод спутниковых геодезических измерений (определений)	0.1
н153О	-	-	-	494916.71	1361670.14	-	Метод спутниковых геодезических измерений (определений)	0.1

2. Сведения о характеристиках объекта недвижимости с кадастровым номером : 73:05:040104:137 :

№ п/п	Наименование характеристики	Значение характеристики
1	2	3
1.	Вид объекта недвижимости	здание
2.	Ранее присвоенный государственный учетный номер (инвентарный) здания, сооружения, объекта незавершенного строительства	-
3.	Кадастровый номер земельного участка (земельных участков), в границах которого (которых) расположены здание, сооружение, объект незавершенного строительства	73:05:040104:8
4.	Уникальный учетный номер кадастрового квартала, в границах которого расположены здание, сооружение, объект незавершенного строительства	73:05:040104
5.	Адрес здания, сооружения, объекта незавершенного строительства	-

2. Сведения о характеристиках объекта недвижимости с кадастровым номером : 73:05:040104:137 :

№ п/п	Наименование характеристики	Значение характеристики
1	2	3
5.1.	Сведения о местоположении здания, сооружения, объекта незавершенного строительства (при отсутствии адреса) в структурированном в соответствии с федеральной информационной адресной системой виде	-
5.2.	Дополнительные сведения о местоположении	-
6.	Иные сведения	-

3. Пояснения к сведениям об объекте недвижимости с кадастровым номером 73:05:040104:137 :

1.	-

Описание местоположения зданий, сооружений, объектов незавершенного строительства на земельном участке

1. Сведения о характерных точках контура объекта недвижимости с кадастровым номером : 73:05:040104:148 :

Система координат МСК-73, зона 1 **Зона № 1**

Обозначение характерных точек контура	Содержатся в Едином государственном реестре недвижимости			Определены в ходе выполнения комплексных кадастровых работ			Метод определения координат	Формулы, примененные для расчета средней квадратической погрешности определения координат характерных точек (Mt), м, с подставленными в такие формулы значениями и итоговые (вычисленные) значения Mt, м
	Координаты, м		Радиус, м	Координаты, м		Радиус, м		
	X	Y	R	X	Y	R		
1	2	3	4	5	6	7	8	9
н157О	-	-	-	494881.39	1361534.77	-	Метод спутниковых геодезических измерений (определений)	0.1
н158О	-	-	-	494870.10	1361549.89	-	Метод спутниковых геодезических измерений (определений)	0.1
н159О	-	-	-	494859.37	1361541.88	-	Метод спутниковых геодезических измерений (определений)	0.1
н160О	-	-	-	494870.66	1361526.76	-	Метод спутниковых геодезических измерений (определений)	0.1
н157О	-	-	-	494881.39	1361534.77	-	Метод спутниковых геодезических измерений (определений)	0.1

2. Сведения о характеристиках объекта недвижимости с кадастровым номером : 73:05:040104:148 :

№ п/п	Наименование характеристики	Значение характеристики
1	2	3
1.	Вид объекта недвижимости	здание
2.	Ранее присвоенный государственный учетный номер (инвентарный) здания, сооружения, объекта незавершенного строительства	-
3.	Кадастровый номер земельного участка (земельных участков), в границах которого (которых) расположены здание, сооружение, объект незавершенного строительства	73:05:040104:4
4.	Уникальный учетный номер кадастрового квартала, в границах которого расположены здание, сооружение, объект незавершенного строительства	73:05:040104
5.	Адрес здания, сооружения, объекта незавершенного строительства	-

2. Сведения о характеристиках объекта недвижимости с кадастровым номером : 73:05:040104:148 :

№ п/п	Наименование характеристики	Значение характеристики
1	2	3
5.1.	Сведения о местоположении здания, сооружения, объекта незавершенного строительства (при отсутствии адреса) в структурированном в соответствии с федеральной информационной адресной системой виде	-
5.2.	Дополнительные сведения о местоположении	-
6.	Иные сведения	-

3. Пояснения к сведениям об объекте недвижимости с кадастровым номером 73:05:040104:148 :

1.	-

Описание местоположения зданий, сооружений, объектов незавершенного строительства на земельном участке

1. Сведения о характерных точках контура объекта недвижимости с кадастровым номером : 73:05:040104:149 :

Система координат МСК-73, зона 1 **Зона № 1**

Обозначение характерных точек контура	Содержатся в Едином государственном реестре недвижимости			Определены в ходе выполнения комплексных кадастровых работ			Метод определения координат	Формулы, примененные для расчета средней квадратической погрешности определения координат характерных точек (Mt), м, с подставленными в такие формулы значениями и итоговые (вычисленные) значения Mt, м
	Координаты, м		Радиус, м	Координаты, м		Радиус, м		
	X	Y	R	X	Y	R		
1	2	3	4	5	6	7	8	9
н161О	-	-	-	494837.81	1361628.03	-	Метод спутниковых геодезических измерений (определений)	0.1
н162О	-	-	-	494832.04	1361637.30	-	Метод спутниковых геодезических измерений (определений)	0.1
н163О	-	-	-	494825.97	1361633.52	-	Метод спутниковых геодезических измерений (определений)	0.1
н164О	-	-	-	494831.74	1361624.25	-	Метод спутниковых геодезических измерений (определений)	0.1
н161О	-	-	-	494837.81	1361628.03	-	Метод спутниковых геодезических измерений (определений)	0.1

2. Сведения о характеристиках объекта недвижимости с кадастровым номером : 73:05:040104:149 :

№ п/п	Наименование характеристики	Значение характеристики
1	2	3
1.	Вид объекта недвижимости	здание
2.	Ранее присвоенный государственный учетный номер (инвентарный) здания, сооружения, объекта незавершенного строительства	-
3.	Кадастровый номер земельного участка (земельных участков), в границах которого (которых) расположены здание, сооружение, объект незавершенного строительства	73:05:040104:67
4.	Уникальный учетный номер кадастрового квартала, в границах которого расположены здание, сооружение, объект незавершенного строительства	73:05:040104
5.	Адрес здания, сооружения, объекта незавершенного строительства	-

2. Сведения о характеристиках объекта недвижимости
с кадастровым номером : 73:05:040104:149 :

№ п/п	Наименование характеристики	Значение характеристики
1	2	3
5.1.	Сведения о местоположении здания, сооружения, объекта незавершенного строительства (при отсутствии адреса) в структурированном в соответствии с федеральной информационной адресной системой виде	-
5.2.	Дополнительные сведения о местоположении	-
6.	Иные сведения	-

3. Пояснения к сведениям об объекте недвижимости с кадастровым номером 73:05:040104:149 :

1.	-

Описание местоположения зданий, сооружений, объектов незавершенного строительства на земельном участке

1. Сведения о характерных точках контура объекта недвижимости с кадастровым номером : 73:05:040104:150 :

Система координат МСК-73, зона 1 **Зона № 1**

Обозначение характерных точек контура	Содержатся в Едином государственном реестре недвижимости			Определены в ходе выполнения комплексных кадастровых работ			Метод определения координат	Формулы, примененные для расчета средней квадратической погрешности определения координат характерных точек (Mt), м, с подставленными в такие формулы значениями и итоговые (вычисленные) значения Mt, м
	Координаты, м		Радиус, м	Координаты, м		Радиус, м		
	X	Y	R	X	Y	R		
1	2	3	4	5	6	7	8	9
н165О	-	-	-	494762.76	1361451.93	-	Метод спутниковых геодезических измерений (определений)	0.1
н166О	-	-	-	494756.07	1361460.76	-	Метод спутниковых геодезических измерений (определений)	0.1
н167О	-	-	-	494749.39	1361455.70	-	Метод спутниковых геодезических измерений (определений)	0.1
н168О	-	-	-	494756.08	1361446.87	-	Метод спутниковых геодезических измерений (определений)	0.1
н165О	-	-	-	494762.76	1361451.93	-	Метод спутниковых геодезических измерений (определений)	0.1

2. Сведения о характеристиках объекта недвижимости с кадастровым номером : 73:05:040104:150 :

№ п/п	Наименование характеристики	Значение характеристики
1	2	3
1.	Вид объекта недвижимости	здание
2.	Ранее присвоенный государственный учетный номер (инвентарный) здания, сооружения, объекта незавершенного строительства	-
3.	Кадастровый номер земельного участка (земельных участков), в границах которого (которых) расположены здание, сооружение, объект незавершенного строительства	73:05:040104:12
4.	Уникальный учетный номер кадастрового квартала, в границах которого расположены здание, сооружение, объект незавершенного строительства	73:05:040104
5.	Адрес здания, сооружения, объекта незавершенного строительства	-

2. Сведения о характеристиках объекта недвижимости с кадастровым номером : 73:05:040104:150 :

№ п/п	Наименование характеристики	Значение характеристики
1	2	3
5.1.	Сведения о местоположении здания, сооружения, объекта незавершенного строительства (при отсутствии адреса) в структурированном в соответствии с федеральной информационной адресной системой виде	-
5.2.	Дополнительные сведения о местоположении	-
6.	Иные сведения	-

3. Пояснения к сведениям об объекте недвижимости с кадастровым номером 73:05:040104:150 :

1.	-

Описание местоположения зданий, сооружений, объектов незавершенного строительства на земельном участке

1. Сведения о характерных точках контура объекта недвижимости с кадастровым номером : 73:05:040104:151 :

Система координат МСК-73, зона 1 **Зона № 1**

Обозначение характерных точек контура	Содержатся в Едином государственном реестре недвижимости			Определены в ходе выполнения комплексных кадастровых работ			Метод определения координат	Формулы, примененные для расчета средней квадратической погрешности определения координат характерных точек (Mt), м, с подставленными в такие формулы значениями и итоговые (вычисленные) значения Mt, м
	Координаты, м		Радиус, м	Координаты, м		Радиус, м		
	X	Y	R	X	Y	R		
1	2	3	4	5	6	7	8	9
н169О	-	-	-	494777.61	1361462.48	-	Метод спутниковых геодезических измерений (определений)	0.1
н170О	-	-	-	494772.05	1361469.93	-	Метод спутниковых геодезических измерений (определений)	0.1
н171О	-	-	-	494766.26	1361465.59	-	Метод спутниковых геодезических измерений (определений)	0.1
н172О	-	-	-	494771.82	1361458.14	-	Метод спутниковых геодезических измерений (определений)	0.1
н169О	-	-	-	494777.61	1361462.48	-	Метод спутниковых геодезических измерений (определений)	0.1

2. Сведения о характеристиках объекта недвижимости с кадастровым номером : 73:05:040104:151 :

№ п/п	Наименование характеристики	Значение характеристики
1	2	3
1.	Вид объекта недвижимости	здание
2.	Ранее присвоенный государственный учетный номер (инвентарный) здания, сооружения, объекта незавершенного строительства	-
3.	Кадастровый номер земельного участка (земельных участков), в границах которого (которых) расположены здание, сооружение, объект незавершенного строительства	73:05:040104:52
4.	Уникальный учетный номер кадастрового квартала, в границах которого расположены здание, сооружение, объект незавершенного строительства	73:05:040104
5.	Адрес здания, сооружения, объекта незавершенного строительства	-

2. Сведения о характеристиках объекта недвижимости с кадастровым номером : 73:05:040104:151 :

№ п/п	Наименование характеристики	Значение характеристики
1	2	3
5.1.	Сведения о местоположении здания, сооружения, объекта незавершенного строительства (при отсутствии адреса) в структурированном в соответствии с федеральной информационной адресной системой виде	-
5.2.	Дополнительные сведения о местоположении	-
6.	Иные сведения	-

3. Пояснения к сведениям об объекте недвижимости с кадастровым номером 73:05:040104:151 :

1.	-

Описание местоположения зданий, сооружений, объектов незавершенного строительства на земельном участке

1. Сведения о характерных точках контура объекта недвижимости с кадастровым номером : 73:05:040104:152 :

Система координат МСК-73, зона 1 **Зона № 1**

Обозначение характерных точек контура	Содержатся в Едином государственном реестре недвижимости			Определены в ходе выполнения комплексных кадастровых работ			Метод определения координат	Формулы, примененные для расчета средней квадратической погрешности определения координат характерных точек (Mt), м, с подставленными в такие формулы значениями и итоговые (вычисленные) значения Mt, м
	Координаты, м		Радиус, м	Координаты, м		Радиус, м		
	X	Y	R	X	Y	R		
1	2	3	4	5	6	7	8	9
н173О	-	-	-	494757.45	1361626.00	-	Метод спутниковых геодезических измерений (определений)	0.1
н174О	-	-	-	494763.57	1361629.87	-	Метод спутниковых геодезических измерений (определений)	0.1
н175О	-	-	-	494759.07	1361636.96	-	Метод спутниковых геодезических измерений (определений)	0.1
н176О	-	-	-	494752.95	1361633.09	-	Метод спутниковых геодезических измерений (определений)	0.1
н173О	-	-	-	494757.45	1361626.00	-	Метод спутниковых геодезических измерений (определений)	0.1

2. Сведения о характеристиках объекта недвижимости с кадастровым номером : 73:05:040104:152 :

№ п/п	Наименование характеристики	Значение характеристики
1	2	3
1.	Вид объекта недвижимости	здание
2.	Ранее присвоенный государственный учетный номер (инвентарный) здания, сооружения, объекта незавершенного строительства	-
3.	Кадастровый номер земельного участка (земельных участков), в границах которого (которых) расположены здание, сооружение, объект незавершенного строительства	73:05:040104:6
4.	Уникальный учетный номер кадастрового квартала, в границах которого расположены здание, сооружение, объект незавершенного строительства	73:05:040104
5.	Адрес здания, сооружения, объекта незавершенного строительства	-

2. Сведения о характеристиках объекта недвижимости
с кадастровым номером : 73:05:040104:152 :

№ п/п	Наименование характеристики	Значение характеристики
1	2	3
5.1.	Сведения о местоположении здания, сооружения, объекта незавершенного строительства (при отсутствии адреса) в структурированном в соответствии с федеральной информационной адресной системой виде	-
5.2.	Дополнительные сведения о местоположении	-
6.	Иные сведения	-

3. Пояснения к сведениям об объекте недвижимости с кадастровым номером 73:05:040104:152 :

1.	-

Описание местоположения зданий, сооружений, объектов незавершенного строительства на земельном участке

1. Сведения о характерных точках контура объекта недвижимости с кадастровым номером : 73:05:040104:153 :

Система координат МСК-73, зона 1 **Зона № 1**

Обозначение характерных точек контура	Содержатся в Едином государственном реестре недвижимости			Определены в ходе выполнения комплексных кадастровых работ			Метод определения координат	Формулы, примененные для расчета средней квадратической погрешности определения координат характерных точек (Mt), м, с подставленными в такие формулы значениями и итоговые (вычисленные) значения Mt, м
	Координаты, м		Радиус, м	Координаты, м		Радиус, м		
	X	Y	R	X	Y	R		
1	2	3	4	5	6	7	8	9
н177О	-	-	-	495028.26	1361914.14	-	Метод спутниковых геодезических измерений (определений)	0.1
н178О	-	-	-	495031.24	1361906.17	-	Метод спутниковых геодезических измерений (определений)	0.1
н179О	-	-	-	495043.59	1361910.79	-	Метод спутниковых геодезических измерений (определений)	0.1
н180О	-	-	-	495040.61	1361918.76	-	Метод спутниковых геодезических измерений (определений)	0.1
н177О	-	-	-	495028.26	1361914.14	-	Метод спутниковых геодезических измерений (определений)	0.1

2. Сведения о характеристиках объекта недвижимости с кадастровым номером : 73:05:040104:153 :

№ п/п	Наименование характеристики	Значение характеристики
1	2	3
1.	Вид объекта недвижимости	здание
2.	Ранее присвоенный государственный учетный номер (инвентарный) здания, сооружения, объекта незавершенного строительства	-
3.	Кадастровый номер земельного участка (земельных участков), в границах которого (которых) расположены здание, сооружение, объект незавершенного строительства	73:05:040104:50
4.	Уникальный учетный номер кадастрового квартала, в границах которого расположены здание, сооружение, объект незавершенного строительства	73:05:040104
5.	Адрес здания, сооружения, объекта незавершенного строительства	-

2. Сведения о характеристиках объекта недвижимости с кадастровым номером : 73:05:040104:153 :

№ п/п	Наименование характеристики	Значение характеристики
1	2	3
5.1.	Сведения о местоположении здания, сооружения, объекта незавершенного строительства (при отсутствии адреса) в структурированном в соответствии с федеральной информационной адресной системой виде	-
5.2.	Дополнительные сведения о местоположении	-
6.	Иные сведения	-

3. Пояснения к сведениям об объекте недвижимости с кадастровым номером 73:05:040104:153 :

1.	-

Описание местоположения зданий, сооружений, объектов незавершенного строительства на земельном участке

1. Сведения о характерных точках контура объекта недвижимости с кадастровым номером : 73:05:040104:154 :

Система координат МСК-73, зона 1 **Зона № 1**

Обозначение характерных точек контура	Содержатся в Едином государственном реестре недвижимости			Определены в ходе выполнения комплексных кадастровых работ			Метод определения координат	Формулы, примененные для расчета средней квадратической погрешности определения координат характерных точек (Mt), м, с подставленными в такие формулы значениями и итоговые (вычисленные) значения Mt, м
	Координаты, м		Радиус, м	Координаты, м		Радиус, м		
	X	Y	R	X	Y	R		
1	2	3	4	5	6	7	8	9
н181О	-	-	-	494747.68	1361440.67	-	Метод спутниковых геодезических измерений (определений)	0.1
н182О	-	-	-	494742.76	1361447.61	-	Метод спутниковых геодезических измерений (определений)	0.1
н183О	-	-	-	494726.88	1361436.35	-	Метод спутниковых геодезических измерений (определений)	0.1
н184О	-	-	-	494731.80	1361429.41	-	Метод спутниковых геодезических измерений (определений)	0.1
н181О	-	-	-	494747.68	1361440.67	-	Метод спутниковых геодезических измерений (определений)	0.1

2. Сведения о характеристиках объекта недвижимости с кадастровым номером : 73:05:040104:154 :

№ п/п	Наименование характеристики	Значение характеристики
1	2	3
1.	Вид объекта недвижимости	здание
2.	Ранее присвоенный государственный учетный номер (инвентарный) здания, сооружения, объекта незавершенного строительства	-
3.	Кадастровый номер земельного участка (земельных участков), в границах которого (которых) расположены здание, сооружение, объект незавершенного строительства	73:05:040104:38
4.	Уникальный учетный номер кадастрового квартала, в границах которого расположены здание, сооружение, объект незавершенного строительства	73:05:040104
5.	Адрес здания, сооружения, объекта незавершенного строительства	-

2. Сведения о характеристиках объекта недвижимости с кадастровым номером : 73:05:040104:154 :

№ п/п	Наименование характеристики	Значение характеристики
1	2	3
5.1.	Сведения о местоположении здания, сооружения, объекта незавершенного строительства (при отсутствии адреса) в структурированном в соответствии с федеральной информационной адресной системой виде	-
5.2.	Дополнительные сведения о местоположении	-
6.	Иные сведения	-

3. Пояснения к сведениям об объекте недвижимости с кадастровым номером 73:05:040104:154 :

1.	-

Описание местоположения зданий, сооружений, объектов незавершенного строительства на земельном участке

1. Сведения о характерных точках контура объекта недвижимости с кадастровым номером : 73:05:040104:155 :

Система координат МСК-73, зона 1 **Зона № 1**

Обозначение характерных точек контура	Содержатся в Едином государственном реестре недвижимости			Определены в ходе выполнения комплексных кадастровых работ			Метод определения координат	Формулы, примененные для расчета средней квадратической погрешности определения координат характерных точек (Mt), м, с подставленными в такие формулы значениями и итоговые (вычисленные) значения Mt, м
	Координаты, м		Радиус, м	Координаты, м		Радиус, м		
	X	Y	R	X	Y	R		
1	2	3	4	5	6	7	8	9
н185О	-	-	-	494724.98	1361424.42	-	Метод спутниковых геодезических измерений (определений)	0.1
н186О	-	-	-	494719.84	1361431.21	-	Метод спутниковых геодезических измерений (определений)	0.1
н187О	-	-	-	494713.16	1361426.15	-	Метод спутниковых геодезических измерений (определений)	0.1
н188О	-	-	-	494718.30	1361419.36	-	Метод спутниковых геодезических измерений (определений)	0.1
н185О	-	-	-	494724.98	1361424.42	-	Метод спутниковых геодезических измерений (определений)	0.1

2. Сведения о характеристиках объекта недвижимости с кадастровым номером : 73:05:040104:155 :

№ п/п	Наименование характеристики	Значение характеристики
1	2	3
1.	Вид объекта недвижимости	здание
2.	Ранее присвоенный государственный учетный номер (инвентарный) здания, сооружения, объекта незавершенного строительства	-
3.	Кадастровый номер земельного участка (земельных участков), в границах которого (которых) расположены здание, сооружение, объект незавершенного строительства	73:05:040104:3
4.	Уникальный учетный номер кадастрового квартала, в границах которого расположены здание, сооружение, объект незавершенного строительства	73:05:040104
5.	Адрес здания, сооружения, объекта незавершенного строительства	-

2. Сведения о характеристиках объекта недвижимости с кадастровым номером : 73:05:040104:155 :

№ п/п	Наименование характеристики	Значение характеристики
1	2	3
5.1.	Сведения о местоположении здания, сооружения, объекта незавершенного строительства (при отсутствии адреса) в структурированном в соответствии с федеральной информационной адресной системой виде	-
5.2.	Дополнительные сведения о местоположении	-
6.	Иные сведения	-

3. Пояснения к сведениям об объекте недвижимости с кадастровым номером 73:05:040104:155 :

1.	-

Описание местоположения зданий, сооружений, объектов незавершенного строительства на земельном участке

1. Сведения о характерных точках контура объекта недвижимости с кадастровым номером : 73:05:040104:156 :

Система координат МСК-73, зона 1 **Зона № 1**

Обозначение характерных точек контура	Содержатся в Едином государственном реестре недвижимости			Определены в ходе выполнения комплексных кадастровых работ			Метод определения координат	Формулы, примененные для расчета средней квадратической погрешности определения координат характерных точек (Mt), м, с подставленными в такие формулы значениями и итоговые (вычисленные) значения Mt, м
	Координаты, м		Радиус, м	Координаты, м		Радиус, м		
	X	Y	R	X	Y	R		
1	2	3	4	5	6	7	8	9
н189О	-	-	-	494617.69	1361537.72	-	Метод спутниковых геодезических измерений (определений)	0.1
н190О	-	-	-	494626.02	1361542.57	-	Метод спутниковых геодезических измерений (определений)	0.1
н191О	-	-	-	494620.43	1361552.17	-	Метод спутниковых геодезических измерений (определений)	0.1
н192О	-	-	-	494612.10	1361547.32	-	Метод спутниковых геодезических измерений (определений)	0.1
н189О	-	-	-	494617.69	1361537.72	-	Метод спутниковых геодезических измерений (определений)	0.1

2. Сведения о характеристиках объекта недвижимости с кадастровым номером : 73:05:040104:156 :

№ п/п	Наименование характеристики	Значение характеристики
1	2	3
1.	Вид объекта недвижимости	здание
2.	Ранее присвоенный государственный учетный номер (инвентарный) здания, сооружения, объекта незавершенного строительства	-
3.	Кадастровый номер земельного участка (земельных участков), в границах которого (которых) расположены здание, сооружение, объект незавершенного строительства	73:05:040104:294
4.	Уникальный учетный номер кадастрового квартала, в границах которого расположены здание, сооружение, объект незавершенного строительства	73:05:040104
5.	Адрес здания, сооружения, объекта незавершенного строительства	-

2. Сведения о характеристиках объекта недвижимости с кадастровым номером : 73:05:040104:156 :

№ п/п	Наименование характеристики	Значение характеристики
1	2	3
5.1.	Сведения о местоположении здания, сооружения, объекта незавершенного строительства (при отсутствии адреса) в структурированном в соответствии с федеральной информационной адресной системой виде	-
5.2.	Дополнительные сведения о местоположении	-
6.	Иные сведения	-

3. Пояснения к сведениям об объекте недвижимости с кадастровым номером 73:05:040104:156 :

1.	-

Описание местоположения зданий, сооружений, объектов незавершенного строительства на земельном участке

1. Сведения о характерных точках контура объекта недвижимости с кадастровым номером : 73:05:040104:157 :

Система координат МСК-73, зона 1 **Зона № 1**

Обозначение характерных точек контура	Содержатся в Едином государственном реестре недвижимости			Определены в ходе выполнения комплексных кадастровых работ			Метод определения координат	Формулы, примененные для расчета средней квадратической погрешности определения координат характерных точек (Mt), м, с подставленными в такие формулы значениями и итоговые (вычисленные) значения Mt, м
	Координаты, м		Радиус, м	Координаты, м		Радиус, м		
	X	Y	R	X	Y	R		
1	2	3	4	5	6	7	8	9
н193О	-	-	-	494856.72	1361516.45	-	Метод спутниковых геодезических измерений (определений)	0.1
н194О	-	-	-	494863.07	1361520.81	-	Метод спутниковых геодезических измерений (определений)	0.1
н195О	-	-	-	494856.91	1361529.78	-	Метод спутниковых геодезических измерений (определений)	0.1
н196О	-	-	-	494850.56	1361525.42	-	Метод спутниковых геодезических измерений (определений)	0.1
н193О	-	-	-	494856.72	1361516.45	-	Метод спутниковых геодезических измерений (определений)	0.1

2. Сведения о характеристиках объекта недвижимости с кадастровым номером : 73:05:040104:157 :

№ п/п	Наименование характеристики	Значение характеристики
1	2	3
1.	Вид объекта недвижимости	здание
2.	Ранее присвоенный государственный учетный номер (инвентарный) здания, сооружения, объекта незавершенного строительства	-
3.	Кадастровый номер земельного участка (земельных участков), в границах которого (которых) расположены здание, сооружение, объект незавершенного строительства	73:05:040104:53
4.	Уникальный учетный номер кадастрового квартала, в границах которого расположены здание, сооружение, объект незавершенного строительства	73:05:040104
5.	Адрес здания, сооружения, объекта незавершенного строительства	-

2. Сведения о характеристиках объекта недвижимости
с кадастровым номером : 73:05:040104:157 :

№ п/п	Наименование характеристики	Значение характеристики
1	2	3
5.1.	Сведения о местоположении здания, сооружения, объекта незавершенного строительства (при отсутствии адреса) в структурированном в соответствии с федеральной информационной адресной системой виде	-
5.2.	Дополнительные сведения о местоположении	-
6.	Иные сведения	-

3. Пояснения к сведениям об объекте недвижимости с кадастровым номером 73:05:040104:157 :

1.	-

Описание местоположения зданий, сооружений, объектов незавершенного строительства на земельном участке

1. Сведения о характерных точках контура объекта недвижимости с кадастровым номером : 73:05:040104:158 :

Система координат МСК-73, зона 1 **Зона № 1**

Обозначение характерных точек контура	Содержатся в Едином государственном реестре недвижимости			Определены в ходе выполнения комплексных кадастровых работ			Метод определения координат	Формулы, примененные для расчета средней квадратической погрешности определения координат характерных точек (Mt), м, с подставленными в такие формулы значениями и итоговые (вычисленные) значения Mt, м
	Координаты, м		Радиус, м	Координаты, м		Радиус, м		
	X	Y	R	X	Y	R		
1	2	3	4	5	6	7	8	9
н197О	-	-	-	494801.10	1361617.90	-	-	-
н198О	-	-	-	494796.43	1361615.05	-	-	-
н199О	-	-	-	494800.84	1361607.84	-	-	-
н200О	-	-	-	494805.50	1361610.69	-	-	-
н197О	-	-	-	494801.10	1361617.90	-	-	-

2. Сведения о характеристиках объекта недвижимости с кадастровым номером : 73:05:040104:158 :

№ п/п	Наименование характеристики	Значение характеристики
1	2	3
1.	Вид объекта недвижимости	здание
2.	Ранее присвоенный государственный учетный номер (инвентарный) здания, сооружения, объекта незавершенного строительства	-
3.	Кадастровый номер земельного участка (земельных участков), в границах которого (которых) расположены здание, сооружение, объект незавершенного строительства	73:05:040104:131
4.	Уникальный учетный номер кадастрового квартала, в границах которого расположены здание, сооружение, объект незавершенного строительства	73:05:040104
5.	Адрес здания, сооружения, объекта незавершенного строительства	-
5.1.	Сведения о местоположении здания, сооружения, объекта незавершенного строительства (при отсутствии адреса) в структурированном в соответствии с федеральной информационной адресной системой виде	-
5.2.	Дополнительные сведения о местоположении	-
6.	Иные сведения	-

3. Пояснения к сведениям об объекте недвижимости с кадастровым номером 73:05:040104:158 :

1.	-

Описание местоположения зданий, сооружений, объектов незавершенного строительства на земельном участке

1. Сведения о характерных точках контура объекта недвижимости с кадастровым номером : 73:05:040104:159 :

Система координат МСК-73, зона 1 **Зона № 1**

Обозначение характерных точек контура	Содержатся в Едином государственном реестре недвижимости			Определены в ходе выполнения комплексных кадастровых работ			Метод определения координат	Формулы, примененные для расчета средней квадратической погрешности определения координат характерных точек (Mt), м, с подставленными в такие формулы значениями и итоговые (вычисленные) значения Mt, м
	Координаты, м		Радиус, м	Координаты, м		Радиус, м		
	X	Y	R	X	Y	R		
1	2	3	4	5	6	7	8	9
н201О	-	-	-	494826.22	1361494.80	-	Метод спутниковых геодезических измерений (определений)	0.1
н202О	-	-	-	494829.96	1361497.18	-	Метод спутниковых геодезических измерений (определений)	0.1
н203О	-	-	-	494825.33	1361504.46	-	Метод спутниковых геодезических измерений (определений)	0.1
н204О	-	-	-	494821.59	1361502.08	-	Метод спутниковых геодезических измерений (определений)	0.1
н201О	-	-	-	494826.22	1361494.80	-	Метод спутниковых геодезических измерений (определений)	0.1

2. Сведения о характеристиках объекта недвижимости с кадастровым номером : 73:05:040104:159 :

№ п/п	Наименование характеристики	Значение характеристики
1	2	3
1.	Вид объекта недвижимости	здание
2.	Ранее присвоенный государственный учетный номер (инвентарный) здания, сооружения, объекта незавершенного строительства	-
3.	Кадастровый номер земельного участка (земельных участков), в границах которого (которых) расположены здание, сооружение, объект незавершенного строительства	73:05:040104:62
4.	Уникальный учетный номер кадастрового квартала, в границах которого расположены здание, сооружение, объект незавершенного строительства	73:05:040104
5.	Адрес здания, сооружения, объекта незавершенного строительства	-

2. Сведения о характеристиках объекта недвижимости с кадастровым номером : 73:05:040104:159 :

№ п/п	Наименование характеристики	Значение характеристики
1	2	3
5.1.	Сведения о местоположении здания, сооружения, объекта незавершенного строительства (при отсутствии адреса) в структурированном в соответствии с федеральной информационной адресной системой виде	-
5.2.	Дополнительные сведения о местоположении	-
6.	Иные сведения	-

3. Пояснения к сведениям об объекте недвижимости с кадастровым номером 73:05:040104:159 :

1.	-

Описание местоположения зданий, сооружений, объектов незавершенного строительства на земельном участке

1. Сведения о характерных точках контура объекта недвижимости с кадастровым номером : 73:05:040104:160 :

Система координат МСК-73, зона 1 **Зона № 1**

Обозначение характерных точек контура	Содержатся в Едином государственном реестре недвижимости			Определены в ходе выполнения комплексных кадастровых работ			Метод определения координат	Формулы, примененные для расчета средней квадратической погрешности определения координат характерных точек (Mt), м, с подставленными в такие формулы значениями и итоговые (вычисленные) значения Mt, м
	Координаты, м		Радиус, м	Координаты, м		Радиус, м		
	X	Y	R	X	Y	R		
1	2	3	4	5	6	7	8	9
н205О	-	-	-	494594.44	1361566.67	-	Метод спутниковых геодезических измерений (определений)	0.1
н206О	-	-	-	494588.33	1361575.94	-	Метод спутниковых геодезических измерений (определений)	0.1
н207О	-	-	-	494583.64	1361572.85	-	Метод спутниковых геодезических измерений (определений)	0.1
н208О	-	-	-	494589.74	1361563.58	-	Метод спутниковых геодезических измерений (определений)	0.1
н205О	-	-	-	494594.44	1361566.67	-	Метод спутниковых геодезических измерений (определений)	0.1

2. Сведения о характеристиках объекта недвижимости с кадастровым номером : 73:05:040104:160 :

№ п/п	Наименование характеристики	Значение характеристики
1	2	3
1.	Вид объекта недвижимости	здание
2.	Ранее присвоенный государственный учетный номер (инвентарный) здания, сооружения, объекта незавершенного строительства	-
3.	Кадастровый номер земельного участка (земельных участков), в границах которого (которых) расположены здание, сооружение, объект незавершенного строительства	73:05:040104:64
4.	Уникальный учетный номер кадастрового квартала, в границах которого расположены здание, сооружение, объект незавершенного строительства	73:05:040104
5.	Адрес здания, сооружения, объекта незавершенного строительства	-

2. Сведения о характеристиках объекта недвижимости с кадастровым номером : 73:05:040104:160 :

№ п/п	Наименование характеристики	Значение характеристики
1	2	3
5.1.	Сведения о местоположении здания, сооружения, объекта незавершенного строительства (при отсутствии адреса) в структурированном в соответствии с федеральной информационной адресной системой виде	-
5.2.	Дополнительные сведения о местоположении	-
6.	Иные сведения	-

3. Пояснения к сведениям об объекте недвижимости с кадастровым номером 73:05:040104:160 :

1.	-

Описание местоположения зданий, сооружений, объектов незавершенного строительства на земельном участке

1. Сведения о характерных точках контура объекта недвижимости с кадастровым номером : 73:05:040104:163 :

Система координат МСК-73, зона 1 **Зона № 1**

Обозначение характерных точек контура	Содержатся в Едином государственном реестре недвижимости			Определены в ходе выполнения комплексных кадастровых работ			Метод определения координат	Формулы, примененные для расчета средней квадратической погрешности определения координат характерных точек (Mt), м, с подставленными в такие формулы значениями и итоговые (вычисленные) значения Mt, м
	Координаты, м		Радиус, м	Координаты, м		Радиус, м		
	X	Y	R	X	Y	R		
1	2	3	4	5	6	7	8	9
н209О	-	-	-	494894.45	1361543.90	-	Метод спутниковых геодезических измерений (определений)	0.1
н210О	-	-	-	494888.55	1361551.99	-	Метод спутниковых геодезических измерений (определений)	0.1
н211О	-	-	-	494879.32	1361545.26	-	Метод спутниковых геодезических измерений (определений)	0.1
н212О	-	-	-	494885.22	1361537.17	-	Метод спутниковых геодезических измерений (определений)	0.1
н209О	-	-	-	494894.45	1361543.90	-	Метод спутниковых геодезических измерений (определений)	0.1

2. Сведения о характеристиках объекта недвижимости с кадастровым номером : 73:05:040104:163 :

№ п/п	Наименование характеристики	Значение характеристики
1	2	3
1.	Вид объекта недвижимости	здание
2.	Ранее присвоенный государственный учетный номер (инвентарный) здания, сооружения, объекта незавершенного строительства	-
3.	Кадастровый номер земельного участка (земельных участков), в границах которого (которых) расположены здание, сооружение, объект незавершенного строительства	73:05:040104:59
4.	Уникальный учетный номер кадастрового квартала, в границах которого расположены здание, сооружение, объект незавершенного строительства	73:05:040104
5.	Адрес здания, сооружения, объекта незавершенного строительства	-

2. Сведения о характеристиках объекта недвижимости с кадастровым номером : 73:05:040104:163 :

№ п/п	Наименование характеристики	Значение характеристики
1	2	3
5.1.	Сведения о местоположении здания, сооружения, объекта незавершенного строительства (при отсутствии адреса) в структурированном в соответствии с федеральной информационной адресной системой виде	-
5.2.	Дополнительные сведения о местоположении	-
6.	Иные сведения	-

3. Пояснения к сведениям об объекте недвижимости с кадастровым номером 73:05:040104:163 :

1.	-

Описание местоположения зданий, сооружений, объектов незавершенного строительства на земельном участке

1. Сведения о характерных точках контура объекта недвижимости с кадастровым номером : 73:05:040104:168 :

Система координат МСК-73, зона 1 **Зона № 1**

Обозначение характерных точек контура	Содержатся в Едином государственном реестре недвижимости			Определены в ходе выполнения комплексных кадастровых работ			Метод определения координат	Формулы, примененные для расчета средней квадратической погрешности определения координат характерных точек (Mt), м, с подставленными в такие формулы значениями и итоговые (вычисленные) значения Mt, м
	Координаты, м		Радиус, м	Координаты, м		Радиус, м		
	X	Y	R	X	Y	R		
1	2	3	4	5	6	7	8	9
н213О	-	-	-	494790.83	1361471.15	-	-	-
н214О	-	-	-	494787.43	1361476.04	-	-	-
н215О	-	-	-	494779.91	1361470.81	-	-	-
н216О	-	-	-	494783.31	1361465.92	-	-	-
н213О	-	-	-	494790.83	1361471.15	-	-	-

2. Сведения о характеристиках объекта недвижимости с кадастровым номером : 73:05:040104:168 :

№ п/п	Наименование характеристики	Значение характеристики
1	2	3
1.	Вид объекта недвижимости	здание
2.	Ранее присвоенный государственный учетный номер (инвентарный) здания, сооружения, объекта незавершенного строительства	-
3.	Кадастровый номер земельного участка (земельных участков), в границах которого (которых) расположены здание, сооружение, объект незавершенного строительства	73:05:040104:39
4.	Уникальный учетный номер кадастрового квартала, в границах которого расположены здание, сооружение, объект незавершенного строительства	73:05:040104
5.	Адрес здания, сооружения, объекта незавершенного строительства	-
5.1.	Сведения о местоположении здания, сооружения, объекта незавершенного строительства (при отсутствии адреса) в структурированном в соответствии с федеральной информационной адресной системой виде	-
5.2.	Дополнительные сведения о местоположении	-
6.	Иные сведения	-

3. Пояснения к сведениям об объекте недвижимости с кадастровым номером 73:05:040104:168 :

1.	-

Описание местоположения зданий, сооружений, объектов незавершенного строительства на земельном участке

1. Сведения о характерных точках контура объекта недвижимости с кадастровым номером : 73:05:040104:176 :

Система координат МСК-73, зона 1 **Зона № 1**

Обозначение характерных точек контура	Содержатся в Едином государственном реестре недвижимости			Определены в ходе выполнения комплексных кадастровых работ			Метод определения координат	Формулы, примененные для расчета средней квадратической погрешности определения координат характерных точек (Mt), м, с подставленными в такие формулы значениями и итоговые (вычисленные) значения Mt, м
	Координаты, м		Радиус, м	Координаты, м		Радиус, м		
	X	Y	R	X	Y	R		
1	2	3	4	5	6	7	8	9
н217О	-	-	-	494920.80	1361561.42	-	Метод спутниковых геодезических измерений (определений)	0.1
н218О	-	-	-	494915.56	1361568.43	-	Метод спутниковых геодезических измерений (определений)	0.1
н219О	-	-	-	494907.90	1361562.71	-	Метод спутниковых геодезических измерений (определений)	0.1
н220О	-	-	-	494913.14	1361555.70	-	Метод спутниковых геодезических измерений (определений)	0.1
н217О	-	-	-	494920.80	1361561.42	-	Метод спутниковых геодезических измерений (определений)	0.1

2. Сведения о характеристиках объекта недвижимости с кадастровым номером : 73:05:040104:176 :

№ п/п	Наименование характеристики	Значение характеристики
1	2	3
1.	Вид объекта недвижимости	здание
2.	Ранее присвоенный государственный учетный номер (инвентарный) здания, сооружения, объекта незавершенного строительства	-
3.	Кадастровый номер земельного участка (земельных участков), в границах которого (которых) расположены здание, сооружение, объект незавершенного строительства	73:05:040104:290
4.	Уникальный учетный номер кадастрового квартала, в границах которого расположены здание, сооружение, объект незавершенного строительства	73:05:040104
5.	Адрес здания, сооружения, объекта незавершенного строительства	-

2. Сведения о характеристиках объекта недвижимости с кадастровым номером : 73:05:040104:176 :

№ п/п	Наименование характеристики	Значение характеристики
1	2	3
5.1.	Сведения о местоположении здания, сооружения, объекта незавершенного строительства (при отсутствии адреса) в структурированном в соответствии с федеральной информационной адресной системой виде	-
5.2.	Дополнительные сведения о местоположении	-
6.	Иные сведения	-

3. Пояснения к сведениям об объекте недвижимости с кадастровым номером 73:05:040104:176 :

1.	-

Описание местоположения зданий, сооружений, объектов незавершенного строительства на земельном участке

1. Сведения о характерных точках контура объекта недвижимости с кадастровым номером : 73:05:040112:96 :

Система координат МСК-73, зона 1 **Зона № 1**

Обозначение характерных точек контура	Содержатся в Едином государственном реестре недвижимости			Определены в ходе выполнения комплексных кадастровых работ			Метод определения координат	Формулы, примененные для расчета средней квадратической погрешности определения координат характерных точек (Mt), м, с подставленными в такие формулы значениями и итоговые (вычисленные) значения Mt, м
	Координаты, м		Радиус, м	Координаты, м		Радиус, м		
	X	Y	R	X	Y	R		
1	2	3	4	5	6	7	8	9
н221О	-	-	-	494669.15	1361705.05	-	-	-
н222О	-	-	-	494664.75	1361712.20	-	-	-
н223О	-	-	-	494656.04	1361706.84	-	-	-
н224О	-	-	-	494660.44	1361699.69	-	-	-
н221О	-	-	-	494669.15	1361705.05	-	-	-

2. Сведения о характеристиках объекта недвижимости с кадастровым номером : 73:05:040112:96 :

№ п/п	Наименование характеристики	Значение характеристики
1	2	3
1.	Вид объекта недвижимости	здание
2.	Ранее присвоенный государственный учетный номер (инвентарный) здания, сооружения, объекта незавершенного строительства	-
3.	Кадастровый номер земельного участка (земельных участков), в границах которого (которых) расположены здание, сооружение, объект незавершенного строительства	73:05:040104:17
4.	Уникальный учетный номер кадастрового квартала, в границах которого расположены здание, сооружение, объект незавершенного строительства	73:05:040104
5.	Адрес здания, сооружения, объекта незавершенного строительства	-
5.1.	Сведения о местоположении здания, сооружения, объекта незавершенного строительства (при отсутствии адреса) в структурированном в соответствии с федеральной информационной адресной системой виде	-
5.2.	Дополнительные сведения о местоположении	-
6.	Иные сведения	-

3. Пояснения к сведениям об объекте недвижимости с кадастровым номером 73:05:040112:96 :

1.	-

Сведения о зданиях, сооружениях, объектах незавершенного строительства, необходимые для исправления реестровых ошибок в сведениях об описании их местоположения

1. Сведения о характерных точках контура — **здание**

вид объекта недвижимости (здание, сооружение, объект незавершенного строительства)

с кадастровым номером 73:05:040104:75 :

Система координат МСК-73, зона 1 — **Зона № 1**

Обозначение характерных точек контура	Содержатся в Едином государственном реестре недвижимости			Определены в ходе выполнения комплексных кадастровых работ			Метод определения координат	Формулы, примененные для расчета средней квадратической погрешности определения координат характерных точек (Mt), м, с подставленными в такие формулы значениями и итоговые (вычисленные) значения Mt, м
	Координаты, м		Радиус, м	Координаты, м		Радиус, м		
	X	Y	R	X	Y	R		
1	2	3	4	5	6	7	8	9
н29О	-	-	-	494768.60	1361591.16	-	Метод спутниковых геодезических измерений (определений)	0.1
н30О	-	-	-	494765.25	1361596.14	-	Метод спутниковых геодезических измерений (определений)	0.1
н31О	-	-	-	494755.96	1361589.89	-	Метод спутниковых геодезических измерений (определений)	0.1
н32О	-	-	-	494759.31	1361584.91	-	Метод спутниковых геодезических измерений (определений)	0.1
н29О	-	-	-	494768.60	1361591.16	-	Метод спутниковых геодезических измерений (определений)	0.1

2. Иные сведения об объекте недвижимости с кадастровым номером: 73:05:040104:75 :

1.

3. Пояснения к сведениям об объекте недвижимости с кадастровым номером 73:05:040104:75 :

1.	-

Схема границ земельных участков

Масштаб 1:3700

Условные обозначения

- Часть границы, местоположение которой определено при выполнении кадастровых работ
- Характерная точка границы земельного участка, сведения ЕГРН о которой соответствуют требованиям, установленным в соответствии с частью 13 статьи 22 Федерального закона от 13 июля 2015 г. N 218-ФЗ "О государственной регистрации недвижимости"
- Характерная точка контура здания, сооружения, объекта незавершенного строительства
- н1О - Обозначение новой характерной точки
- :3 - Кадастровый номер земельного участка

Схема границ земельных участков

:3	- Исправляемый земельный участок
:8	- Уточняемый земельный участок
:60	- Кадастровый номер здания
:59	- Уточняемое здание
:297 (1)	- Обозначение контура здания
	- Часть контура, образованного проекцией вновь образованного наземного конструктивного элемента здания, сооружения, объекта незавершенного строительства
	- Часть границы, сведения ЕГРН о которой позволяют однозначно определить ее положение на местности
	- Часть контура, образованного проекцией существующего в ЕГРН наземного конструктивного элемента здания, сооружения, объекта незавершенного строительства
73:05:040104	- Номер кадастрового квартала

Схема границ земельных участков

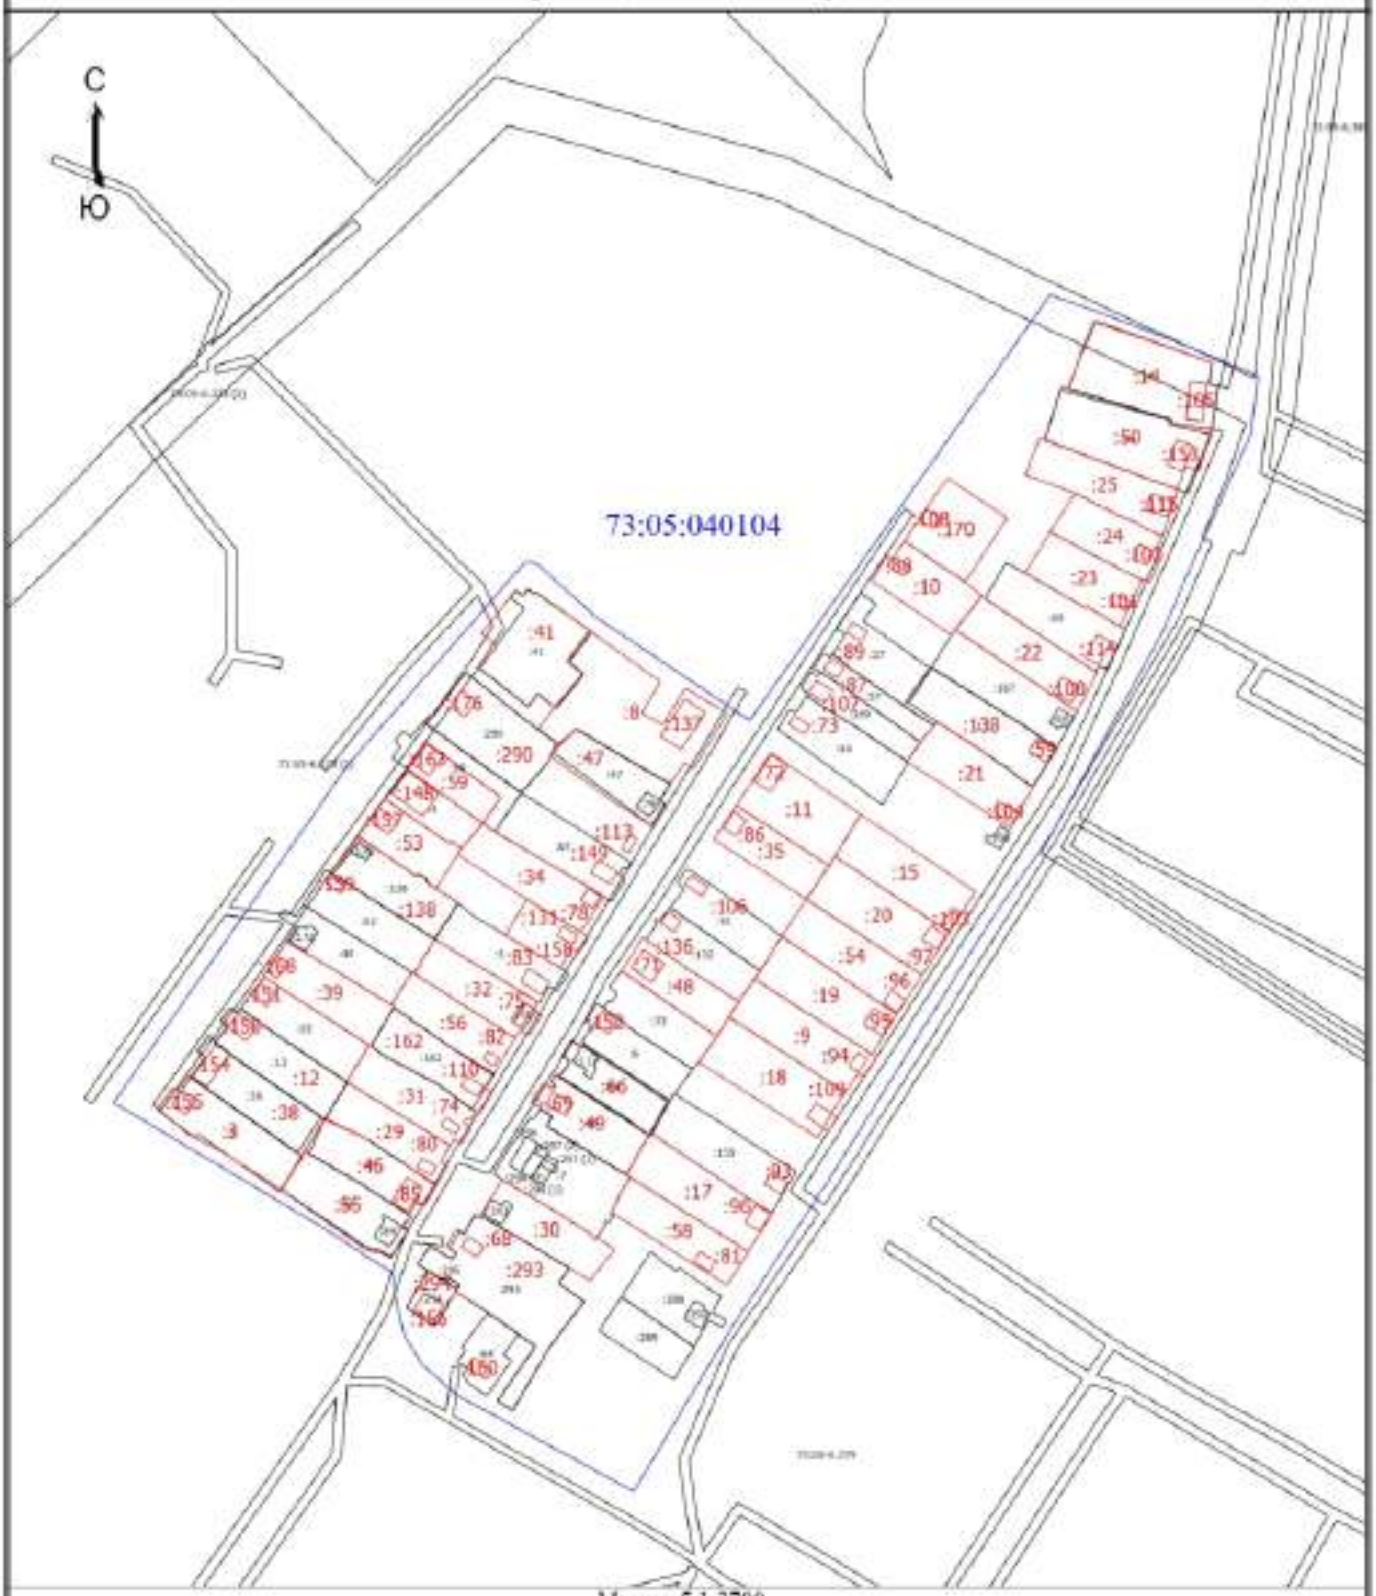

Масштаб 1:3700

Условные обозначения

- Часть границы, местоположение которой определено при выполнении кадастровых работ
- Характерная точка границы земельного участка, сведения ЕГРН о которой соответствуют требованиям, установленным в соответствии с частью 13 статьи 22 Федерального закона от 13 июля 2015 г. N 218-ФЗ "О государственной регистрации недвижимости"
- Характерная точка контура здания, сооружения, объекта незавершенного строительства
- н1О - Обозначение новой характерной точки
- :3 - Кадастровый номер земельного участка

Схема границ земельных участков

:3	- Исправляемый земельный участок
:8	- Уточняемый земельный участок
:60	- Кадастровый номер здания
:59	- Уточняемое здание
:297 (1)	- Обозначение контура здания
	- Часть контура, образованного проекцией вновь образованного наземного конструктивного элемента здания, сооружения, объекта незавершенного строительства
	- Часть границы, сведения ЕГРН о которой позволяют однозначно определить ее положение на местности
	- Часть контура, образованного проекцией существующего в ЕГРН наземного конструктивного элемента здания, сооружения, объекта незавершенного строительства
73:05:040104	- Номер кадастрового квартала

Схема геодезических построений

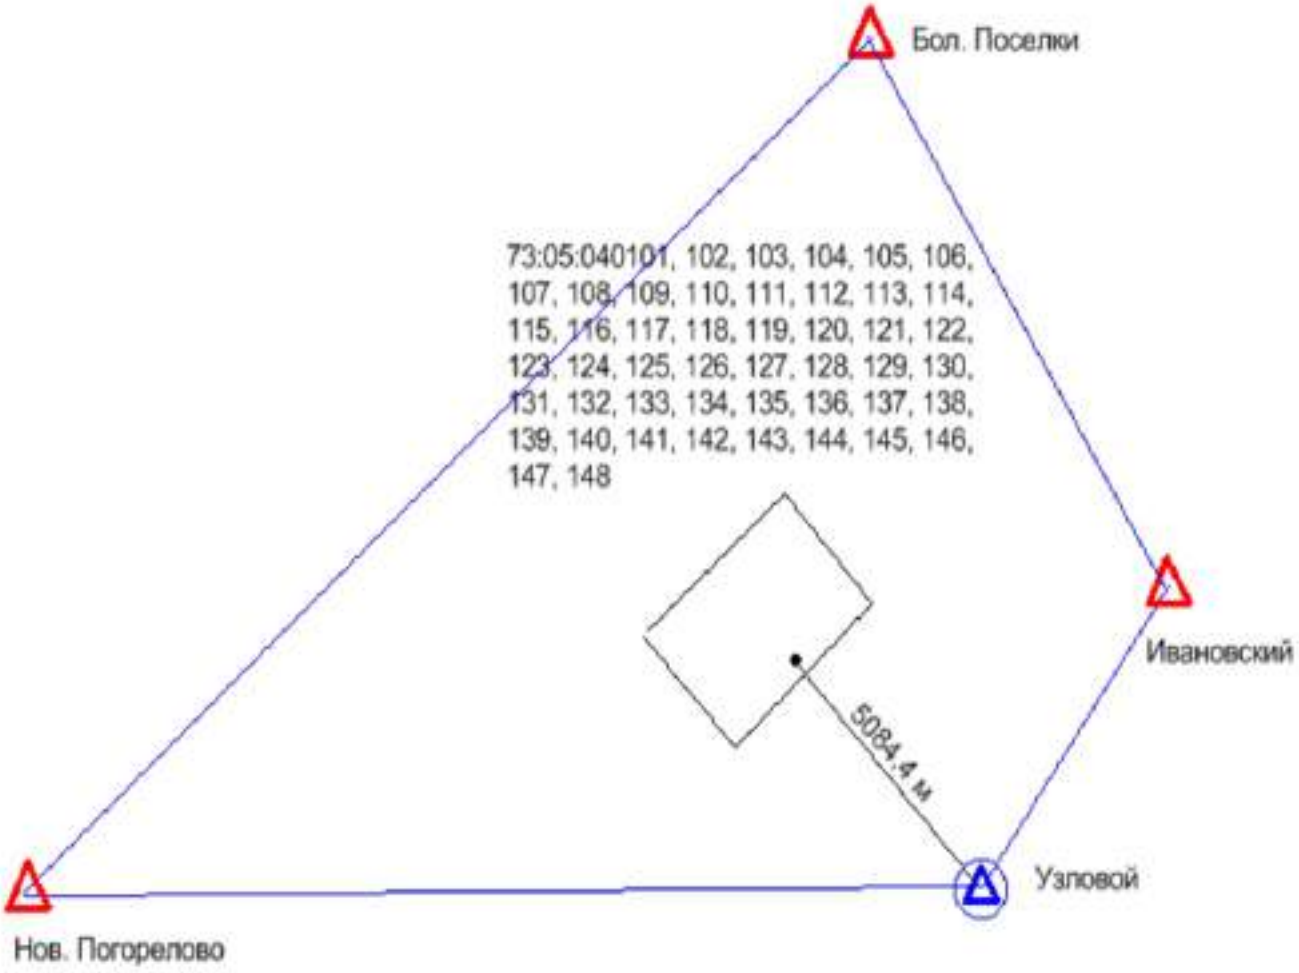

Условное обозначение:

△ -- Пункты ГГС использованные при локализации и контроле

⊙ -- Пункт ГГС с установленной временной базовой станцией

-- Расстояние от базовой станции до характерной точки границ объекта ККР

-- Линия референцной сети

ВЫПИСКА

о пунктах государственной геодезической сети, государственной нивелирной сети, государственной гравиметрической сети и геодезических сетей специального назначения на бумажном носителе и в электронном виде

от «03» февраля 2025 г. № 170-2682/2025-В

На основании договора о предоставлении пространственных данных или материалов, не являющихся объектами авторского права, за исключением их предоставления публично-правовой компании, созданной в соответствии с Федеральным законом от 30 декабря 2021 г. № 448-ФЗ «О публично-правовой компании «Роскадастр» (далее – публично-правовая компания), а также для выполнения задач в области обороны, после поступления заявлений физических или юридических лиц, органов государственной власти или органов местного самоуправления (далее – заявитель) о предоставлении пространственных данных и материалов, содержащихся в государственных фондах пространственных данных, от «03» февраля 2025 г. № 170-2682/2025 публично-правовая компания, осуществляющая ведение федерального фонда пространственных данных, или её филиал

(указывается филиал публично-правовой компании)

предоставляет

ППК «Роскадастр»
(ИНН: 7708410783; ОГРН: 1227700700633)

(указываются сведения о заявителе (для физического лица – фамилия, имя отчество (при наличии); для юридического лица, органа государственной власти, органа местного самоуправления – полное наименование, идентификационный номер налогоплательщика (ИНН), основной государственный регистрационный номер (ОГРН)

на срок[1] бессрочно (указывается срок использования сведений о пунктах государственной геодезической сети, государственной нивелирной сети, государственной гравиметрической сети и геодезических сетей специального назначения) содержащиеся в федеральном фонде пространственных данных по состоянию на «03» февраля 2025 г. следующие сведения в

МСК-73 Ульяновская область, зона 2, МСК-73 Ульяновская область, зона 1, МСК-63 Самарская область, зона 1

(указывается система координат и (или) государственная система высот)

о запрашиваемых пунктах государственной геодезической сети, государственной нивелирной сети, государственной гравиметрической сети и геодезических сетей специального назначения:

[1] Подпункт «е» пункта 5 Правил предоставления пространственных данных и материалов, содержащихся в государственных фондах пространственных данных, в том числе правил подачи заявления о предоставлении указанных пространственных данных и материалов, включая форму такого заявления и состав прилагаемых к нему документов, утвержденных постановлением Правительства Российской Федерации от 4 марта 2017 г. № 262.

АДМИНИСТРАЦИЯ
МУНИЦИПАЛЬНОГО ОБРАЗОВАНИЯ
«КАРСУНСКИЙ РАЙОН»
УЛЬЯНОВСКОЙ ОБЛАСТИ

30-летия Победы пл., д. 6, р.п. Карсун,
Ульяновская область, 433210
тел./факс (84246) 2-47-91
e-mail: karsun_otgotd@mail.ru,
http://karsunrayo.gosuslugi.ru/

15.07.2025 № 13-исх-05.01/2528исх
На № 18-4065-СБ/25 от 30.06.2025

Директору филиала
ППК «Роскадастр»
по Ульяновской области

Борисовой С.В.

Уважаемая Светлана Владимировна!

Администрация муниципального образования «Карсунский район» Ульяновской области предоставляет сведения о территориальных зонах в р.п. Карсун, согласно запрашиваемого перечня кадастровых кварталов.

Приложение: на 3 л. в 1 экз.

Глава администрации района Н.А.Сизов

Кондратьева Екатерина Николаевна
8(84246)2-47-61

Приложение

Сведения о территориальных зонах р.п. Карсун

№ п/п	Кадастровый квартал	Территориальные зоны
1	2	3
1	73:05:040101	Ж-4б
2	73:05:040102	Ж-1
3	73:05:040103	Ж-4б, СХ-2
4	73:05:040104	Ж-4б, Ж-1
5	73:05:040105	Ж-1, Р-4
6	73:05:040106	П-3, ИТ-2, Ж-4б
7	73:05:040107	Ж-1
8	73:05:040108	Ж-4в, ОЗ-1
9	73:05:040109	П-4
10	73:05:040110	Ж-3, П-4
11	73:05:040111	Ж-4б, Ж-3, ОД-3
12	73:05:040112	Ж-4а
13	73:05:040113	Ж-4а
14	73:05:040114	Ж-4б
15	73:05:040115	Ж-1, Ж-3
16	73:05:040116	Ж-3, ОЗ-1
17	73:05:040117	ОЗ-1
18	73:05:040118	Ж-3, Ж-1
19	73:05:040119	Ж-1, Ж-4б, ОД-3
20	73:05:040120	Ж-4б
21	73:05:040121	Ж-4б, ОД-1, Р-1, Р-2, ОД-4, ОЗ-1, Э-ОЛ
22	73:05:040122	Ж-4б
23	73:05:040123	ОД-3, ОЗ-1, Ж-4б
24	73:05:040124	ОЗ-1
25	73:05:040125	ОЗ-1
26	73:05:040126	СН-1, ОД-8, П-3, Ж-4б, ОД-2
27	73:05:040127	Ж-1, Ж-4б
28	73:05:040128	Ж-1, ОЗ-1
29	73:05:040129	Ж-1, ОЗ-1
30	73:05:040130	Ж-1, ОЗ-1
31	73:05:040131	Ж-1, ОЗ-1
32	73:05:040132	Ж-1
33	73:05:040133	Ж-1
34	73:05:040134	Ж-4в
35	73:05:040135	Ж-4б
36	73:05:040136	Ж-4б
37	73:05:040137	Ж-4б
38	73:05:040138	Ж-4б, Ж-5б
39	73:05:040139	Ж-4б
40	73:05:040140	Ж-4б
41	73:05:040141	Ж-4б, Ж-3, ОД-8
42	73:05:040142	Ж-1, Ж-4б, П-5
43	73:05:040143	Ж-1, Ж-4в
44	73:05:040144	Ж-4б
45	73:05:040145	Ж-4б

1	2	3
46	73:05:040146	Ж-1
47	73:05:040147	Ж-1
48	73:05:040148	Ж-1, Ж-4б

Расшифровка территориальных зон

Индекс зоны	Наименование зоны
1	2
	ЖИЛЫЕ ЗОНЫ
Ж-1	Индивидуальная усадебная застройка
Ж-3	Зона застройки многоквартирных жилых домов малой и средней этажности (2-4)
Ж-4	Жилая застройка в границах охранных и санитарно-защитных зон
Ж-4а	Жилая застройка в границах охранных зон объектов культурного наследия и зонах охраны городского ландшафта
Ж-4б	Жилая застройка в СЗЗ промышленно-коммунальных предприятий
Ж-4в	Жилая застройка в водоохранной зоне
Ж-5	Зона развития жилой застройки
Ж-6	Территории коллективных садов и садово-огородных участков, садоводческих и дачных земельных участков
	ОБЩЕСТВЕННО-ДЕЛОВЫЕ ЗОНЫ
ОД-1	Общественно-деловая зона центра
ОД-2	Зона учреждений здравоохранения и социальной защиты
ОД-3	Зона детских дошкольных учреждений, общеобразовательных школьных и внешкольных учреждений
ОД-4	Зона образовательных учреждений среднего профессионального образования
ОД-6	Зона рекреационных объектов и учреждений отдыха
ОД-7	Зона объектов обслуживания населения и производственной деятельности
ОД-8	Зона коммерческой активности
	РЕКРЕАЦИОННЫЕ ЗОНЫ
Р-1	Зона общегородской зелени (скверы, бульвары, открытые пространства)
Р-2	Зона природных ландшафтов (парки, рощи, лесопарки)
Р-3	Зона городских пляжей
Р-4	Зона лесов и городских лесов
	ПРОИЗВОДСТВЕННО-КОММУНАЛЬНЫЕ ЗОНЫ
П-3	Зона производственно-коммунальных объектов и предприятий III класса опасности (СЗЗ 300 м); (асфальтовый завод)
П-4	Зона производственно-коммунальных объектов и предприятий IV класса вредности (СЗЗ 100 м)

1	2
П-5	Зона производственно-коммунальных объектов и предприятий V класса (СЗЗ 50 м)
П-6	Разрабатываемые месторождения полезных ископаемых
П-7	Зона перспективного развития промышленности
	ЗОНЫ ИНЖЕНЕРНОЙ И ТРАНСПОРТНОЙ ИНФРАСТРУКТУРЫ
ИТ-1	Зона объектов инженерной инфраструктуры
ИТ-2	Зона объектов транспортной инфраструктуры
	ЗОНЫ СПЕЦИАЛЬНОГО НАЗНАЧЕНИЯ
СН-1	Зона кладбищ
СН-2	Зона полигонов промышленных, бытовых отходов
СН-3	Зона скотомогильников
	ЗОНЫ СЕЛЬСКОХОЗЯЙСТВЕННОГО ИСПОЛЬЗОВАНИЯ
СХ-1	Зона сельскохозяйственных угодий
СХ-2	Зона сельскохозяйственных объектов
	ЗОНЫ ЭКОЛОГИЧЕСКИХ ОГРАНИЧЕНИЙ
Э-ВД	Водоохранные зоны
Э-ОЛ	Особо охраняемые ландшафты
Э-СО	Крутые склоны рек, овраги
Э-Б	Заболоченные территории
Э-ПТ	Зона пойменных территорий, подверженных затоплению паводком
	ОХРАННЫЕ ЗОНЫ
ОЗ-1	Охранные зоны объектов историко-культурного наследия в пределах внутриквартальных пространств, ограниченных красными линиями улиц
ОЗ-3	Зона археологического культурного слоя

КАРТА-ПЛАН ТЕРРИТОРИИ

Пояснительная записка

1. Сведения о территории выполнения комплексных кадастровых работ: 73:05:040105, Ульяновская область, Карсунский район, рп. Карсун

(наименование субъекта Российской Федерации, муниципального образования, населенного пункта, уникальные учетные номера кадастровых кварталов, иные сведения, позволяющие определить местоположение территории, на которой выполняются комплексные кадастровые работы, например, наименование садоводческого или огороднического некоммерческого товарищества, гаражного кооператива, элемента планировочной структуры)

2. Основания выполнения комплексных кадастровых работ:

Наименование, дата и номер документа, на основании которого выполняются комплексные кадастровые работы: "03" февраля 2025 г. , 170-2682/2025-В

3. Дата подготовки карты-плана территории: "23" июля 2025 г.

4. Сведения о заказчике(ах) комплексных кадастровых работ:

В отношении юридического лица, органа местного самоуправления муниципального района, муниципального округа или городского округа либо уполномоченного исполнительного органа государственной власти субъекта Российской Федерации:

полное или сокращенное (в случае, если имеется) наименование: ФЕДЕРАЛЬНАЯ СЛУЖБА ГОСУДАРСТВЕННОЙ РЕГИСТРАЦИИ, КАДАСТРА И КАРТОГРАФИИ
основной государственный регистрационный номер: 1047796940465
идентификационный номер налогоплательщика: 7706560536

В отношении физического лица или представителя физических или юридических лиц:

фамилия, имя, отчество (последнее - при наличии): -
страховой номер индивидуального лицевого счета в системе обязательного пенсионного страхования Российской Федерации (СНИЛС): -

Наименование и реквизиты документа, подтверждающие полномочия представителя заказчика(ов) комплексных кадастровых работ: -

Адрес электронной почты (для направления уведомления о результатах внесения сведений в Единый государственный реестр недвижимости): -

5. Сведения об исполнителе комплексных кадастровых работ:

Полное или сокращенное (в случае, если имеется) наименование и адрес юридического лица, с которым заключен государственный или муниципальный контракт либо договор подряда на выполнение комплексных кадастровых работ: Филиал ППК "Роскадастр" по Ульяновской области, Ульяновск ул. Юности 5/96

Фамилия, имя. отчество кадастрового инженера (последнее - при наличии): Мельникова Екатерина Юрьевна и основной государственный регистрационный номер кадастрового инженера индивидуального предпринимателя (ОГРНИП): -

Страховой номер индивидуального лицевого счета в системе обязательного пенсионного страхования Российской Федерации (СНИЛС) кадастрового инженера: 071-399-558 94

Уникальный реестровый номер кадастрового инженера в реестре саморегулируемой организации кадастровых инженеров и дата внесения сведений о физическом лице в такой реестр: А-0289, 2016-04-27

Полное или (в случае, если имеется) сокращенное наименование саморегулируемой организации кадастровых инженеров, членом которой является кадастровый инженер: Ассоциация "Союз кадастровых инженеров"

Контактный телефон: +78422468329

Почтовый адрес и адрес электронной почты, по которым осуществляется связь с кадастровым инженером: 432030, Юности ул., д. 5/96, Ульяновск katena_melnik@mail.ru

6. Перечень документов, использованных при подготовке карты-плана территории

№ п/п	Реквизиты документа				
	Вид	Дата	Номер	Наименование	Иные сведения
1	2	3	4	5	6
1	Кадастровый план территории	23.06.2025	КУВИ-001/2025-127645856	Кадастровый план территории кадастрового квартала 73:05:040105	-
2	Иной документ	03.02.2025	170-2682/2025-В	Выписка о пунктах государственной геодезической сети	-
3	Иной документ	30.01.2025	321-20-2025-002	Соглашение о предоставлении из федерального бюджета субсидий, в том числе грантов в форме субсидий, юридическим лицам, индивидуальным предпринимателям, а также физическим лицам	-

7. Пояснения к карте-плану территории

1. На территории кадастрового квартала 73:05:040105 на основании соглашения между Федеральной службой государственной регистрации, кадастра и картографии и Публично – правовой компанией «Роскадастр» №321-20-2025-002 от 30.01.2025г. выполнены комплексные кадастровые работы.
Ж-1, Р-4
Карта-план территории использовалась Единая электронная картографическая основа ЦОФП открытого опубликования в масштабе М 1:2000:
Карсун_73-53-86-(175-ж)_ЦОФП_2020_МСК73_зона_1
Карсун_73-53-86-(175-з)_ЦОФП_2020_МСК73_зона_1
Карта-план территории подготовлен в соответствии с кадастровыми планами территории кадастровых кварталов 73:05:040105 от 23.06.2025 г. КУВИ-001/2025-127645856
В результате выполнения комплексных кадастровых работ и подготовки карты-плана территории сведения ЕГРН об адресе объекта комплексных кадастровых работ или о его местоположении не изменились, соответствующие строки текстовой части карты-плана территории на заполнялись (п.42 Требования от 04.08.2021 №П/0337).
По результатам анализа кадастрового плана территории 73:05:040105
1. В отношении земельных участков выявлено: Местоположение 19 земельных участков 73:05:040105:182, 73:05:040105:1, 73:05:040105:19, 73:05:040105:35, 73:05:040105:16, 73:05:040105:38, 73:05:040105:15, 73:05:040105:37, 73:05:040105:68, 73:05:040105:36, 73:05:040105:14, 73:05:040105:54, 73:05:040105:2, 73:05:040105:183, 73:05:040105:8, 73:05:040105:61, 73:05:040105:3, 73:05:040105:34 установлено в соответствии с требованиями законодательства.
В отношении объектов капитального строительства выявлено: Местоположение 7 объектов капитального строительства 73:05:040105:184, 73:05:040105:44, 73:05:040105:69, 73:05:040105:50, 73:05:040105:513, 73:05:040105:66(1), 73:05:040105:66(2)
Местоположение 10 земельных участков, границы которых не установлены в соответствии с требованиями земельного законодательства:
73:05:040105:12, 73:05:040105:9, 73:05:040105:4, 73:05:040105:13, 73:05:040105:11, 73:05:040105:6, 73:05:040105:17, 73:05:040105:18, 73:05:040105:20, 73:05:040105:5
Уточнение местоположения границ 23 объектов капитального строительства, границы которых не установлены в соответствии с требованиями земельного законодательства:
73:05:040105:32, 73:05:040105:48, 73:05:040105:57, 73:05:040105:58, 73:05:040105:59, 73:05:040102:61, 73:05:040105:66, 73:05:040105:42, 73:05:040105:63, 73:05:040105:67, 73:05:040105:49, 73:05:040105:41, 73:05:040105:56,73:05:040105:46, 73:05:040105:47, 73:05:040105:55, 73:05:040105:65, 73:05:040105:64, 73:05:040105:62, 73:05:040105:39, 73:05:040105:40, 73:05:040105:45, 73:05:040105:51, 73:05:040105:53
Исправление местоположения границ 10 земельных участков:
73:05:040105:10, 73:05:040105:19, 73:05:040105:37, 73:05:040105:38, 73:05:040105:3, 73:05:040105:2, 73:05:040105:54, 73:05:040105:61, 73:05:040105:36, 73:05:040105:34
Земельный участок по адресу Ульяновская область Карсунский район, р.п. Карсун, улица Горького, дом 108 с площадью 673.14 кв.м. отсутствует в сведениях ЕГРН. Координаты
494914,20 1361899,68
494930,96 1361908,65
494924,51 1361920,54
494926,77 1361921,60
494917,80 1361940,20

7. Пояснения к карте-плану территории

494914,82 1361938,73
494903,29 1361933,04
494903,92 1361931,61
494900,32 1361929,56
494904,65 1361922,14
494907,11 1361915,96
494905,91 1361915,22

К земельному участку с кадастровым номером 73:05:040105:6, прилегает земельный участок с площадью 826.40 кв. м. который отсутствует в сведениях ЕГРН. Координаты:

494895,60 1361888,92
494897,81 1361885,26
494904,85 1361889,45
494902,86 1361893,04
494908,44 1361896,16
494910,03 1361893,17
494915,94 1361896,42
494914,20 1361899,68
494905,91 1361915,22
494907,11 1361915,96
494904,65 1361922,14
494900,32 1361929,56
494878,76 1361919,70

К земельному участку с кадастровым номером 73:05:040105:35, прилегает земельный участок с площадью 742.77 кв. м. который отсутствует в сведениях ЕГРН. Координаты:

494893,80 1361951,26
494894,47 1361953,99
494904,30 1361958,74
494894,86 1361975,45
494862,57 1361957,89
494872,27 1361939,80

К земельному участку с кадастровым номером 73:05:040105:4, прилегает земельный участок с площадью 1132.01 кв. м. который отсутствует в сведениях ЕГРН. Координаты:

494955,22 1362027,88
494987,08 1362042,32
494977,25 1362062,92
494972,35 1362071,28
494940,35 1362055,09
494943,73 1362048,99
494954,68 1362028,90

К земельному участку с кадастровым номером 73:05:040105:3, прилегает земельный участок с площадью 914.44 кв. м. который отсутствует в сведениях ЕГРН. Координаты:

494955,22 1362027,88
494965,09 1362009,22
494968,44 1362002,44
494995,13 1362015,30
494989,66 1362027,06
494993,31 1362028,85
494987,08 1362042,32

К земельному участку с кадастровым номером 73:05:040105:18, По адресу Ульяновская область, р-н Карсунский, р.п. Карсун, улица Колхозная, дом 10 прилегает объект капитального строительства с площадью 114.40 кв.м. отсутствует в сведениях ЕГРН. Координаты

494814,53 1361956,47
494823,79 1361961,50
494818,61 1361971,04
494809,35 1361966,01

К земельному участку по адресу Ульяновская область, р-н Карсунский, р.п. Карсун, в 1 метре, улица Луговая, дом 6 прилегает объект капитального строительства с площадью 30.46 кв.м. отсутствует в сведениях ЕГРН. Координаты

494902,38 1361961,10
494900,35 1361964,68
494893,91 1361961,03

7. Пояснения к карте-плану территории

494895,94 1361957,45
К земельному участку по адресу Ульяновская область, р-н Карсунский, р.п. Карсун, улица Стрелецкая, дом 5 прилегает объект капитального строительства с площадью 46.84 кв.м. отсутствует в сведениях ЕГРН.
Координаты
494984,94 1362036,08
494980,48 1362034,03
494984,46 1362025,37
494988,93 1362027,42
Объект капитального строительства с кадастровым номером 73:05:040105:69 была исправлена реестровая ошибка.
Была исправлена реестровая ошибка на участке с кадастровым номером 73:05:040105.
Все земельные участки частично расположены в границах ЗОУИТ 73:05-6.355.
Земельные участки с кадастровыми номерами 73:05:040105:34, 73:05:040105:3, 73:05:040105:4, 73:05:040105:61 частично расположены в ЗОУИТ 73:05-6.385.
Земельные участки с кадастровыми номерами 73:05:040105:69, 73:05:040105:61, 73:05:040105:47, 73:05:040105:5, 73:05:040105:6, частично расположен в ЗОУИТ 73:05-6.355
В соответствии с производственным заданием на выполнение комплексных кадастровых работ Федерального значения и работ по исправлению реестровых ошибок в границах Ульяновской области полевые и камеральные работы выполнялись филиалом ППК «Роскадастр» «Средневолжское АГП».
Доступ к уточняемым и исправляемым земельным участкам обеспечивается через земли общего пользования.
В результате комплексных кадастровых работ на территории кадастрового квартала 73:05:040105 осуществлено:
- уточнение местоположения границ 10 земельных участков, границы которых не установлены в соответствии с требованиями законодательства,
- осуществлено уточнение местоположения 23 контуров объектов капитального строительства на земельных участках.
- исправление местоположения границ 10 земельных участков.
В данном квартале нет учтенных объектов капитального строительства.
Комплексные кадастровые работы проведены в соответствии с требованиями Федерального закона от 24.07.2007 г. №221-ФЗ «О кадастровой деятельности». При подготовке карты-плана территории были использованы сведения ЕГРН, сведения информационной системы обеспечения градостроительной деятельности, Проекты садового товарищества. В установленные Федеральным законом от 24.07.2007 г. №221-ФЗ «О кадастровой деятельности» сроки возражения от заинтересованных лиц относительно местоположения границ земельных участков, определенных в ходе выполнения комплексных кадастровых работ, не поступили.

Сведения о пунктах геодезической сети и средствах измерений

1. Сведения о пунктах геодезической сети:

№ п/п	Вид геодезической сети	Название пункта геодезической сети и тип знака	Система координат пункта геодезической сети	Координаты пункта, м		Дата обследования "26" июня 2025 г.		
						Сведения о состоянии		
				X	Y	наружного знака пункта	центра пункта	марки центра пункта
1	2	3	4	5	6	7	8	9
1	Геодезическая сеть сгущения СГС-1 класса, СГС-1	Нов. Погорелово, пир., 6.0 м, 1, № 1041	МСК	487640.62	1345730.97	Утрачен	Сохранился	Сохранился
2	Геодезическая сеть сгущения ГГС - 2 класса, ГГС - 2 класса	Ивановский, сигн. 33.9 м, 1,№ 1200	МСК	493614.91	1367302.04	Утрачен	Сохранился	Сохранился
3	Геодезическая сеть сгущения ГГС - 4 класса, ГГС - 4 класса	Бол. Поселки, неизвестен, 148,№ 3417	МСК	501699.84	1361983.03	Утрачен	Сохранился	Сохранился
4	Геодезическая сеть сгущения ГГС - 4 класса, ГГС - 4 класса	Узловой, пир., 6.1 м, 148, №2636	МСК	487944.69	1363736.88	Утрачен	Сохранился	Сохранился

2. Сведения об использованных средствах измерений

№ п/п	Наименование и обозначение типа средства измерений - прибора (инструмента, аппаратуры)	Заводской или серийный номер средства измерений	Реквизиты свидетельства о поверке прибора (инструмента, аппаратуры) и (или) срок действия поверки
1	2	3	4
-	-	-	-

Сведения об уточняемых земельных участках

1. Сведения о характерных точках границы уточняемого земельного участка с кадастровым номером 73:05:040105:4 :

Система координат МСК-73, зона 1 **Зона №1**

Обозначение характерных точек границ	Координаты, м				Метод определения координат	Формулы, примененные для расчета средней квадратической погрешности определения координат характерных точек границ (Mt), с подставленными в такие формулы значениями и итоговые (вычисленные) значения Mt, м	Описание закрепления точки
	содержатся в Едином государственном реестре недвижимости		определены в результате выполнения комплексных кадастровых работ				
	X	Y	X	Y			
1	2	3	4	5	6	7	8
н121У	-	-	494940.35	1362055.09	Метод спутниковых геодезических измерений (определений)	0.1	-
н122У	-	-	494972.35	1362071.28	Метод спутниковых геодезических измерений (определений)	0.1	-
н123У	-	-	494953.88	1362110.63	Метод спутниковых геодезических измерений (определений)	0.1	-
55	-	-	494953.17	1362110.46	Метод спутниковых геодезических измерений (определений)	0.1	-
48	-	-	494919.11	1362095.26	Метод спутниковых геодезических измерений (определений)	0.1	-
47	-	-	494923.07	1362087.45	Метод спутниковых геодезических измерений (определений)	0.1	-
н124У	-	-	494932.48	1362069.71	Метод спутниковых геодезических измерений (определений)	0.1	-
н121У	-	-	494940.35	1362055.09	Метод спутниковых геодезических измерений (определений)	0.1	-

2. Сведения о частях границ уточняемого земельного участка с кадастровым номером 73:05:040105:4 :

Обозначение части границ		Горизонтальное проложение (S), м	Описание прохождения части границ	Сведения о согласовании местоположения границ (согласовано/спорное)
от т.	до т.			
1	2	3	4	5
н121У	н122У	35.86	-	-

2. Сведения о частях границ уточняемого земельного участка с кадастровым номером 73:05:040105:4 :

Обозначение части границ		Горизонтальное проложение (S), м	Описание прохождения части границ	Сведения о согласовании местоположения границ (согласовано/спорное)
от т.	до т.			
1	2	3	4	5
н122У	н123У	43.47	-	-
н123У	55	0.73	-	-
55	48	37.30	-	-
48	47	8.76	-	-
47	н124У	20.08	-	-
н124У	н121У	16.60	-	-

3. Сведения о характеристиках уточняемого земельного участка с кадастровым номером 73:05:040105:4 :

№ п/п	Наименование характеристики земельного участка	Значение характеристики
1	2	3
1.	Адрес земельного участка	-
1.1.	Сведения о местоположении земельного участка (при отсутствии адреса) в структурированном в соответствии с федеральной информационной адресной системой виде	-
1.2.	Дополнительные сведения о местоположении земельного участка	-
2.	Площадь земельного участка ± величина погрешности определения (вычисления) площади (Р ± ΔР), м2	1648 ± 14
3.	Формула, примененная для вычисления предельной погрешности определения площади земельного участка, с подставленными значениями и итоговые (вычисленные) значения (ΔР), м2	ΔР=3.5*Mt*√P=3.5*0,1*√1648=14
4.	Площадь земельного участка согласно сведениям Единого государственного реестра недвижимости (Ркад), м2	1500
5.	Оценка расхождения Р и Ркад (Р - Ркад), м2	148
6.	Предельные минимальный и максимальный размеры земельного участка (Рмин и Рмакс), м2	- -
7.	Вид (виды) разрешенного использования	Для индивидуального жилищного строительства
7.1.	Дополнительные сведения об использовании земельного участка	-
8.	Кадастровый или иной государственный учетный номер (инвентарный) здания, сооружения, объекта незавершенного строительства, расположенного на земельном участке	73:05:040105:65
9.	Сведения о земельных участках (землях общего пользования, территории общего пользования), посредством которых обеспечивается доступ	Земли общего пользования
10.	Иные сведения	-

4. Пояснения к сведениям об уточняемом земельном участке с кадастровым номером 73:05:040105:4 :

1.	-

Сведения об уточняемых земельных участках

1. Сведения о характерных точках границы уточняемого земельного участка с кадастровым номером 73:05:040105:5 :

Система координат МСК-73, зона 1 **Зона №1**

Обозначение характерных точек границ	Координаты, м				Метод определения координат	Формулы, примененные для расчета средней квадратической погрешности определения координат характерных точек границ (Mt), с подставленными в такие формулы значениями и итоговые (вычисленные) значения Mt, м	Описание закрепления точки
	содержатся в Едином государственном реестре недвижимости		определены в результате выполнения комплексных кадастровых работ				
	X	Y	X	Y			
1	2	3	4	5	6	7	8
н125У	-	-	494844.40	1361894.67	Метод спутниковых геодезических измерений (определений)	0.1	-
н126У	-	-	494850.21	1361883.66	Метод спутниковых геодезических измерений (определений)	0.1	-
н127У	-	-	494855.49	1361874.71	Метод спутниковых геодезических измерений (определений)	0.1	-
н128У	-	-	494855.11	1361874.39	Метод спутниковых геодезических измерений (определений)	0.1	-
н129У	-	-	494860.56	1361864.06	Метод спутниковых геодезических измерений (определений)	0.1	-
н130У	-	-	494870.94	1361870.44	Метод спутниковых геодезических измерений (определений)	0.1	-
н131У	-	-	494869.40	1361873.06	Метод спутниковых геодезических измерений (определений)	0.1	-
н132У	-	-	494878.07	1361878.33	Метод спутниковых геодезических измерений (определений)	0.1	-
н133У	-	-	494861.85	1361910.21	Метод спутниковых геодезических измерений (определений)	0.1	-
н134У	-	-	494860.01	1361909.18	Метод спутниковых геодезических измерений (определений)	0.1	-

1. Сведения о характерных точках границы уточняемого земельного участка с кадастровым номером 73:05:040105:5 :

Система координат МСК-73, зона 1 **Зона №1**

Обозначение характерных точек границ	Координаты, м				Метод определения координат	Формулы, примененные для расчета средней квадратической погрешности определения координат характерных точек границ (Mt), с подставленными в такие формулы значениями и итоговые (вычисленные) значения Mt, м	Описание закрепления точки
	содержатся в Едином государственном реестре недвижимости		определены в результате выполнения комплексных кадастровых работ				
	X	Y	X	Y			
1	2	3	4	5	6	7	8
н135У	-	-	494855.37	1361906.82	Метод спутниковых геодезических измерений (определений)	0.1	-
н136У	-	-	494843.56	1361900.38	Метод спутниковых геодезических измерений (определений)	0.1	-
н137У	-	-	494842.01	1361899.45	Метод спутниковых геодезических измерений (определений)	0.1	-
н125У	-	-	494844.40	1361894.67	Метод спутниковых геодезических измерений (определений)	0.1	-

2. Сведения о частях границ уточняемого земельного участка с кадастровым номером 73:05:040105:5 :

Обозначение части границ		Горизонтальное проложение (S), м	Описание прохождения части границ	Сведения о согласовании местоположения границ (согласовано/спорное)
от т.	до т.			
1	2	3	4	5
н125У	н126У	12.45	-	-
н126У	н127У	10.39	-	-
н127У	н128У	0.50	-	-
н128У	н129У	11.68	-	-
н129У	н130У	12.18	-	-
н130У	н131У	3.04	-	-
н131У	н132У	10.15	-	-
н132У	н133У	35.77	-	-
н133У	н134У	2.11	-	-
н134У	н135У	5.21	-	-
н135У	н136У	13.45	-	-
н136У	н137У	1.81	-	-
н137У	н125У	5.34	-	-

3. Сведения о характеристиках уточняемого земельного участка с кадастровым номером 73:05:040105:5 :

№ п/п	Наименование характеристики земельного участка	Значение характеристики
1	2	3
1.	Адрес земельного участка	-
1.1.	Сведения о местоположении земельного участка (при отсутствии адреса) в структурированном в соответствии с федеральной информационной адресной системой виде	-
1.2.	Дополнительные сведения о местоположении земельного участка	-
2.	Площадь земельного участка ± величина погрешности определения (вычисления) площади (Р ± ΔР), м2	850 ± 10
3.	Формула, примененная для вычисления предельной погрешности определения площади земельного участка, с подставленными значениями и итоговые (вычисленные) значения (ΔР), м2	ΔР=3.5*Mt*√P=3.5*0,1*√850=10
4.	Площадь земельного участка согласно сведениям Единого государственного реестра недвижимости (Ркад), м2	781
5.	Оценка расхождения Р и Ркад (Р - Ркад), м2	69
6.	Предельные минимальный и максимальный размеры земельного участка (Рмин и Рмакс), м2	- -
7.	Вид (виды) разрешенного использования	Для индивидуального жилищного строительства
7.1.	Дополнительные сведения об использовании земельного участка	-
8.	Кадастровый или иной государственный учетный номер (инвентарный) здания, сооружения, объекта незавершенного строительства, расположенного на земельном участке	73:05:040105:44
9.	Сведения о земельных участках (землях общего пользования, территории общего пользования), посредством которых обеспечивается доступ	Земли общего пользования
10.	Иные сведения	-

4. Пояснения к сведениям об уточняемом земельном участке с кадастровым номером 73:05:040105:5 :

1.	-

Сведения об уточняемых земельных участках

1. Сведения о характерных точках границы уточняемого земельного участка с кадастровым номером 73:05:040105:9 :

Система координат МСК-73, зона 1 **Зона №1**

Обозначение характерных точек границ	Координаты, м				Метод определения координат	Формулы, примененные для расчета средней квадратической погрешности определения координат характерных точек границ (Mt), с подставленными в такие формулы значениями и итоговые (вычисленные) значения Mt, м	Описание закрепления точки
	содержатся в Едином государственном реестре недвижимости		определены в результате выполнения комплексных кадастровых работ				
	X	Y	X	Y			
1	2	3	4	5	6	7	8
н113У	-	-	494933.92	1361971.85	Метод спутниковых геодезических измерений (определений)	0.1	-
н138У	-	-	494943.12	1361952.40	Метод спутниковых геодезических измерений (определений)	0.1	-
н139У	-	-	494953.74	1361957.52	Метод спутниковых геодезических измерений (определений)	0.1	-
н140У	-	-	494960.69	1361961.16	Метод спутниковых геодезических измерений (определений)	0.1	-
25	-	-	494981.37	1361971.29	Метод спутниковых геодезических измерений (определений)	0.1	-
24	-	-	494974.31	1361989.97	Метод спутниковых геодезических измерений (определений)	0.1	-
н114У	-	-	494973.60	1361991.02	Метод спутниковых геодезических измерений (определений)	0.1	-
33	-	-	494941.80	1361975.76	Метод спутниковых геодезических измерений (определений)	0.1	-
н113У	-	-	494933.92	1361971.85	Метод спутниковых геодезических измерений (определений)	0.1	-

2. Сведения о частях границ уточняемого земельного участка с кадастровым номером 73:05:040105:9 :

Обозначение части границ		Горизонтальное проложение (S), м	Описание прохождения части границ	Сведения о согласовании местоположения границ (согласовано/спорное)
от т.	до т.			
1	2	3	4	5
н113У	н138У	21.52	-	-
н138У	н139У	11.79	-	-
н139У	н140У	7.85	-	-
н140У	25	23.03	-	-
25	24	19.97	-	-
24	н114У	1.27	-	-
н114У	33	35.27	-	-
33	н113У	8.80	-	-

3. Сведения о характеристиках уточняемого земельного участка с кадастровым номером 73:05:040105:9 :

№ п/п	Наименование характеристики земельного участка	Значение характеристики
1	2	3
1.	Адрес земельного участка	-
1.1.	Сведения о местоположении земельного участка (при отсутствии адреса) в структурированном в соответствии с федеральной информационной адресной системой виде	-
1.2.	Дополнительные сведения о местоположении земельного участка	-
2.	Площадь земельного участка ± величина погрешности определения (вычисления) площади (Р ± ΔР), м2	930 ± 11
3.	Формула, примененная для вычисления предельной погрешности определения площади земельного участка, с подставленными значениями и итоговые (вычисленные) значения (ΔР), м2	ΔР=3.5*Mt*√P=3.5*0,1*√930=11
4.	Площадь земельного участка согласно сведениям Единого государственного реестра недвижимости (Ркад), м2	968
5.	Оценка расхождения Р и Ркад (Р - Ркад), м2	38
6.	Предельные минимальный и максимальный размеры земельного участка (Рмин и Рмакс), м2	- -
7.	Вид (виды) разрешенного использования	Для индивидуального жилищного строительства
7.1.	Дополнительные сведения об использовании земельного участка	-
8.	Кадастровый или иной государственный учетный номер (инвентарный) здания, сооружения, объекта незавершенного строительства, расположенного на земельном участке	-
9.	Сведения о земельных участках (землях общего пользования, территории общего пользования), посредством которых обеспечивается доступ	Земли общего пользования
10.	Иные сведения	-

4. Пояснения к сведениям об уточняемом земельном участке с кадастровым номером 73:05:040105:9 :

1.	-

Сведения об уточняемых земельных участках

1. Сведения о характерных точках границы уточняемого земельного участка с кадастровым номером 73:05:040105:11 :

Система координат МСК-73, зона 1 **Зона №1**

Обозначение характерных точек границ	Координаты, м				Метод определения координат	Формулы, примененные для расчета средней квадратической погрешности определения координат характерных точек границ (Mt), с подставленными в такие формулы значениями и итоговые (вычисленные) значения Mt, м	Описание закрепления точки
	содержатся в Едином государственном реестре недвижимости		определены в результате выполнения комплексных кадастровых работ				
	X	Y	X	Y			
1	2	3	4	5	6	7	8
н148У	-	-	494862.57	1361957.89	Метод спутниковых геодезических измерений (определений)	0.1	-
н149У	-	-	494894.86	1361975.45	Метод спутниковых геодезических измерений (определений)	0.1	-
н150У	-	-	494884.77	1361993.29	Метод спутниковых геодезических измерений (определений)	0.1	-
н151У	-	-	494853.44	1361976.04	Метод спутниковых геодезических измерений (определений)	0.1	-
н148У	-	-	494862.57	1361957.89	Метод спутниковых геодезических измерений (определений)	0.1	-

2. Сведения о частях границ уточняемого земельного участка с кадастровым номером 73:05:040105:11 :

Обозначение части границ		Горизонтальное проложение (S), м	Описание прохождения части границ	Сведения о согласовании местоположения границ (согласовано/спорное)
от т.	до т.			
1	2	3	4	5
н148У	н149У	36.76	-	-
н149У	н150У	20.50	-	-
н150У	н151У	35.76	-	-
н151У	н148У	20.32	-	-

3. Сведения о характеристиках уточняемого земельного участка с кадастровым номером 73:05:040105:11 :

№ п/п	Наименование характеристики земельного участка	Значение характеристики
1	2	3
1.	Адрес земельного участка	-

3. Сведения о характеристиках уточняемого земельного участка с кадастровым номером 73:05:040105:11 :

№ п/п	Наименование характеристики земельного участка	Значение характеристики
1	2	3
1.1.	Сведения о местоположении земельного участка (при отсутствии адреса) в структурированном в соответствии с федеральной информационной адресной системой виде	-
1.2.	Дополнительные сведения о местоположении земельного участка	-
2.	Площадь земельного участка ± величина погрешности определения (вычисления) площади (Р ± ΔР), м2	740 ± 10
3.	Формула, примененная для вычисления предельной погрешности определения площади земельного участка, с подставленными значениями и итоговые (вычисленные) значения (ΔР), м2	ΔР=3.5*Mt*√P=3.5*0,1*√740=10
4.	Площадь земельного участка согласно сведениям Единого государственного реестра недвижимости (Ркад), м2	700
5.	Оценка расхождения Р и Ркад (Р - Ркад), м2	40
6.	Предельные минимальный и максимальный размеры земельного участка (Рмин и Рмакс), м2	- -
7.	Вид (виды) разрешенного использования	для индивидуального жилищного строительства
7.1.	Дополнительные сведения об использовании земельного участка	-
8.	Кадастровый или иной государственный учетный номер (инвентарный) здания, сооружения, объекта незавершенного строительства, расположенного на земельном участке	73:05:040105:41
9.	Сведения о земельных участках (землях общего пользования, территории общего пользования), посредством которых обеспечивается доступ	Земли общего пользования
10.	Иные сведения	-

4. Пояснения к сведениям об уточняемом земельном участке с кадастровым номером 73:05:040105:11 :

1.	-

Сведения об уточняемых земельных участках

1. Сведения о характерных точках границы уточняемого земельного участка с кадастровым номером 73:05:040105:12 :

Система координат МСК-73, зона 1 **Зона №1**

Обозначение характерных точек границ	Координаты, м				Метод определения координат	Формулы, примененные для расчета средней квадратической погрешности определения координат характерных точек границ (Mt), с подставленными в такие формулы значениями и итоговые (вычисленные) значения Mt, м	Описание закрепления точки
	содержатся в Едином государственном реестре недвижимости		определены в результате выполнения комплексных кадастровых работ				
	X	Y	X	Y			
1	2	3	4	5	6	7	8
н152У	-	-	494920.34	1362035.54	Метод спутниковых геодезических измерений (определений)	0.1	-
н153У	-	-	494943.73	1362048.99	Метод спутниковых геодезических измерений (определений)	0.1	-
н121У	-	-	494940.35	1362055.09	Метод спутниковых геодезических измерений (определений)	0.1	-
н124У	-	-	494932.48	1362069.71	Метод спутниковых геодезических измерений (определений)	0.1	-
н154У	-	-	494925.94	1362065.62	Метод спутниковых геодезических измерений (определений)	0.1	-
н155У	-	-	494892.50	1362043.38	Метод спутниковых геодезических измерений (определений)	0.1	-
н156У	-	-	494898.03	1362033.01	Метод спутниковых геодезических измерений (определений)	0.1	-
н157У	-	-	494900.09	1362034.09	Метод спутниковых геодезических измерений (определений)	0.1	-
н158У	-	-	494903.81	1362026.42	Метод спутниковых геодезических измерений (определений)	0.1	-
н152У	-	-	494920.34	1362035.54	Метод спутниковых геодезических измерений (определений)	0.1	-

2. Сведения о частях границ уточняемого земельного участка с кадастровым номером 73:05:040105:12 :

Обозначение части границ		Горизонтальное проложение (S), м	Описание прохождения части границ	Сведения о согласовании местоположения границ (согласовано/спорное)
от т.	до т.			
1	2	3	4	5
н152У	н153У	26.98	-	-
н153У	н121У	6.97	-	-
н121У	н124У	16.60	-	-
н124У	н154У	7.71	-	-
н154У	н155У	40.16	-	-
н155У	н156У	11.75	-	-
н156У	н157У	2.33	-	-
н157У	н158У	8.52	-	-
н158У	н152У	18.88	-	-

3. Сведения о характеристиках уточняемого земельного участка с кадастровым номером 73:05:040105:12 :

№ п/п	Наименование характеристики земельного участка	Значение характеристики
1	2	3
1.	Адрес земельного участка	-
1.1.	Сведения о местоположении земельного участка (при отсутствии адреса) в структурированном в соответствии с федеральной информационной адресной системой виде	-
1.2.	Дополнительные сведения о местоположении земельного участка	-
2.	Площадь земельного участка ± величина погрешности определения (вычисления) площади (Р ± ΔР), м2	1038 ± 11
3.	Формула, примененная для вычисления предельной погрешности определения площади земельного участка, с подставленными значениями и итоговые (вычисленные) значения (ΔР), м2	ΔР=3.5*Mt*√P=3.5*0,1*√1038=11
4.	Площадь земельного участка согласно сведениям Единого государственного реестра недвижимости (Ркад), м2	1000
5.	Оценка расхождения Р и Ркад (Р - Ркад), м2	38
6.	Предельные минимальный и максимальный размеры земельного участка (Рмин и Рмакс), м2	- -
7.	Вид (виды) разрешенного использования	Для индивидуального жилищного строительства
7.1.	Дополнительные сведения об использовании земельного участка	-
8.	Кадастровый или иной государственный учетный номер (инвентарный) здания, сооружения, объекта незавершенного строительства, расположенного на земельном участке	73:05:040105:39
9.	Сведения о земельных участках (землях общего пользования, территории общего пользования), посредством которых обеспечивается доступ	Земли общего пользования
10.	Иные сведения	-

4. Пояснения к сведениям об уточняемом земельном участке с кадастровым номером 73:05:040105:12 :

1.	-

Сведения об уточняемых земельных участках

1. Сведения о характерных точках границы уточняемого земельного участка с кадастровым номером 73:05:040105:13 :

Система координат МСК-73, зона 1 **Зона №1**

Обозначение характерных точек границ	Координаты, м				Метод определения координат	Формулы, примененные для расчета средней квадратической погрешности определения координат характерных точек границ (Mt), с подставленными в такие формулы значениями и итоговые (вычисленные) значения Mt, м	Описание закрепления точки
	содержатся в Едином государственном реестре недвижимости		определены в результате выполнения комплексных кадастровых работ				
	X	Y	X	Y			
1	2	3	4	5	6	7	8
н159У	-	-	494876.13	1362010.68	Метод спутниковых геодезических измерений (определений)	0.1	-
н160У	-	-	494865.55	1362031.36	Метод спутниковых геодезических измерений (определений)	0.1	-
13	-	-	494864.84	1362031.02	Метод спутниковых геодезических измерений (определений)	0.1	-
н161У	-	-	494857.60	1362027.36	Метод спутниковых геодезических измерений (определений)	0.1	-
н162У	-	-	494859.06	1362024.52	Метод спутниковых геодезических измерений (определений)	0.1	-
1	-	-	494835.16	1362010.96	Метод спутниковых геодезических измерений (определений)	0.1	-
н163У	-	-	494844.96	1361993.00	Метод спутниковых геодезических измерений (определений)	0.1	-
н159У	-	-	494876.13	1362010.68	Метод спутниковых геодезических измерений (определений)	0.1	-

2. Сведения о частях границ уточняемого земельного участка с кадастровым номером 73:05:040105:13 :

Обозначение части границ		Горизонтальное проложение (S), м	Описание прохождения части границ	Сведения о согласовании местоположения границ (согласовано/спорное)
от т.	до т.			
1	2	3	4	5
н159У	н160У	23.23	-	-

2. Сведения о частях границ уточняемого земельного участка с кадастровым номером 73:05:040105:13 :

Обозначение части границ		Горизонтальное проложение (S), м	Описание прохождения части границ	Сведения о согласовании местоположения границ (согласовано/спорное)
от т.	до т.			
1	2	3	4	5
н160У	13	0.79	-	-
13	н161У	8.11	-	-
н161У	н162У	3.19	-	-
н162У	1	27.48	-	-
1	н163У	20.46	-	-
н163У	н159У	35.84	-	-

3. Сведения о характеристиках уточняемого земельного участка с кадастровым номером 73:05:040105:13 :

№ п/п	Наименование характеристики земельного участка	Значение характеристики
1	2	3
1.	Адрес земельного участка	-
1.1.	Сведения о местоположении земельного участка (при отсутствии адреса) в структурированном в соответствии с федеральной информационной адресной системой виде	-
1.2.	Дополнительные сведения о местоположении земельного участка	-
2.	Площадь земельного участка ± величина погрешности определения (вычисления) площади (Р ± ΔР), м2	765 ± 10
3.	Формула, примененная для вычисления предельной погрешности определения площади земельного участка, с подставленными значениями и итоговые (вычисленные) значения (ΔР), м2	ΔР=3.5*Mt*√P=3.5*0,1*√765=10
4.	Площадь земельного участка согласно сведениям Единого государственного реестра недвижимости (Ркад), м2	798
5.	Оценка расхождения Р и Ркад (Р - Ркад), м2	33
6.	Предельные минимальный и максимальный размеры земельного участка (Рмин и Рмакс), м2	- -
7.	Вид (виды) разрешенного использования	Для индивидуального жилищного строительства
7.1.	Дополнительные сведения об использовании земельного участка	-
8.	Кадастровый или иной государственный учетный номер (инвентарный) здания, сооружения, объекта незавершенного строительства, расположенного на земельном участке	73:05:040105:67
9.	Сведения о земельных участках (землях общего пользования, территории общего пользования), посредством которых обеспечивается доступ	Земли общего пользования
10.	Иные сведения	-

4. Пояснения к сведениям об уточняемом земельном участке с кадастровым номером 73:05:040105:13 :

1.	-

Сведения об уточняемых земельных участках

1. Сведения о характерных точках границы уточняемого земельного участка с кадастровым номером 73:05:040105:17 :

Система координат МСК-73, зона 1 **Зона №1**

Обозначение характерных точек границ	Координаты, м				Метод определения координат	Формулы, примененные для расчета средней квадратической погрешности определения координат характерных точек границ (Mt), с подставленными в такие формулы значениями и итоговые (вычисленные) значения Mt, м	Описание закрепления точки
	содержатся в Едином государственном реестре недвижимости		определены в результате выполнения комплексных кадастровых работ				
	X	Y	X	Y			
1	2	3	4	5	6	7	8
н164У	-	-	494843.10	1361946.02	Метод спутниковых геодезических измерений (определений)	0.1	-
н148У	-	-	494862.57	1361957.89	Метод спутниковых геодезических измерений (определений)	0.1	-
н151У	-	-	494853.44	1361976.04	Метод спутниковых геодезических измерений (определений)	0.1	-
н165У	-	-	494814.85	1361955.19	Метод спутниковых геодезических измерений (определений)	0.1	-
н166У	-	-	494825.62	1361935.55	Метод спутниковых геодезических измерений (определений)	0.1	-
н164У	-	-	494843.10	1361946.02	Метод спутниковых геодезических измерений (определений)	0.1	-

2. Сведения о частях границ уточняемого земельного участка с кадастровым номером 73:05:040105:17 :

Обозначение части границ		Горизонтальное проложение (S), м	Описание прохождения части границ	Сведения о согласовании местоположения границ (согласовано/спорное)
от т.	до т.			
1	2	3	4	5
н164У	н148У	22.80	-	-
н148У	н151У	20.32	-	-
н151У	н165У	43.86	-	-
н165У	н166У	22.40	-	-
н166У	н164У	20.38	-	-

3. Сведения о характеристиках уточняемого земельного участка с кадастровым номером 73:05:040105:17 :

№ п/п	Наименование характеристики земельного участка	Значение характеристики
1	2	3
1.	Адрес земельного участка	-
1.1.	Сведения о местоположении земельного участка (при отсутствии адреса) в структурированном в соответствии с федеральной информационной адресной системой виде	-
1.2.	Дополнительные сведения о местоположении земельного участка	-
2.	Площадь земельного участка ± величина погрешности определения (вычисления) площади (Р ± ΔР), м2	930 ± 11
3.	Формула, примененная для вычисления предельной погрешности определения площади земельного участка, с подставленными значениями и итоговые (вычисленные) значения (ΔР), м2	ΔР=3.5*Mt*√P=3.5*0,1*√930=11
4.	Площадь земельного участка согласно сведениям Единого государственного реестра недвижимости (Ркад), м2	863
5.	Оценка расхождения Р и Ркад (Р - Ркад), м2	67
6.	Предельные минимальный и максимальный размеры земельного участка (Рмин и Рмакс), м2	- -
7.	Вид (виды) разрешенного использования	Для ведения личного подсобного хозяйства
7.1.	Дополнительные сведения об использовании земельного участка	-
8.	Кадастровый или иной государственный учетный номер (инвентарный) здания, сооружения, объекта незавершенного строительства, расположенного на земельном участке	73:05:040105:53
9.	Сведения о земельных участках (землях общего пользования, территории общего пользования), посредством которых обеспечивается доступ	Земли общего пользования
10.	Иные сведения	-

4. Пояснения к сведениям об уточняемом земельном участке с кадастровым номером 73:05:040105:17 :

1.	-

Сведения об уточняемых земельных участках

1. Сведения о характерных точках границы уточняемого земельного участка с кадастровым номером 73:05:040105:18 :

Система координат МСК-73, зона 1 **Зона №1**

Обозначение характерных точек границ	Координаты, м				Метод определения координат	Формулы, примененные для расчета средней квадратической погрешности определения координат характерных точек границ (Mt), с подставленными в такие формулы значениями и итоговые (вычисленные) значения Mt, м	Описание закрепления точки
	содержатся в Едином государственном реестре недвижимости		определены в результате выполнения комплексных кадастровых работ				
	X	Y	X	Y			
1	2	3	4	5	6	7	8
н163У	-	-	494844.96	1361993.00	Метод спутниковых геодезических измерений (определений)	0.1	-
н167У	-	-	494802.85	1361970.22	Метод спутниковых геодезических измерений (определений)	0.1	-
н168У	-	-	494801.81	1361969.64	Метод спутниковых геодезических измерений (определений)	0.1	-
н169У	-	-	494810.73	1361952.94	Метод спутниковых геодезических измерений (определений)	0.1	-
н165У	-	-	494814.85	1361955.19	Метод спутниковых геодезических измерений (определений)	0.1	-
н151У	-	-	494853.44	1361976.04	Метод спутниковых геодезических измерений (определений)	0.1	-
н163У	-	-	494844.96	1361993.00	Метод спутниковых геодезических измерений (определений)	0.1	-

2. Сведения о частях границ уточняемого земельного участка с кадастровым номером 73:05:040105:18 :

Обозначение части границ		Горизонтальное проложение (S), м	Описание прохождения части границ	Сведения о согласовании местоположения границ (согласовано/спорное)
от т.	до т.			
1	2	3	4	5
н163У	н167У	47.88	-	-
н167У	н168У	1.19	-	-
н168У	н169У	18.93	-	-
н169У	н165У	4.69	-	-

2. Сведения о частях границ уточняемого земельного участка с кадастровым номером 73:05:040105:18 :

Обозначение части границ		Горизонтальное проложение (S), м	Описание прохождения части границ	Сведения о согласовании местоположения границ (согласовано/спорное)
от т.	до т.			
1	2	3	4	5
н165У	н151У	43.86	-	-
н151У	н163У	18.96	-	-

3. Сведения о характеристиках уточняемого земельного участка с кадастровым номером 73:05:040105:18 :

№ п/п	Наименование характеристики земельного участка	Значение характеристики
1	2	3
1.	Адрес земельного участка	-
1.1.	Сведения о местоположении земельного участка (при отсутствии адреса) в структурированном в соответствии с федеральной информационной адресной системой виде	-
1.2.	Дополнительные сведения о местоположении земельного участка	-
2.	Площадь земельного участка ± величина погрешности определения (вычисления) площади (Р ± ΔР), м2	925 ± 11
3.	Формула, примененная для вычисления предельной погрешности определения площади земельного участка, с подставленными значениями и итоговые (вычисленные) значения (ΔР), м2	ΔР=3.5*Mt*√P=3.5*0,1*√925=11
4.	Площадь земельного участка согласно сведениям Единого государственного реестра недвижимости (Ркад), м2	972
5.	Оценка расхождения Р и Ркад (Р - Ркад), м2	47
6.	Предельные минимальный и максимальный размеры земельного участка (Рмин и Рмакс), м2	- -
7.	Вид (виды) разрешенного использования	Для индивидуального жилищного строительства
7.1.	Дополнительные сведения об использовании земельного участка	-
8.	Кадастровый или иной государственный учетный номер (инвентарный) здания, сооружения, объекта незавершенного строительства, расположенного на земельном участке	-
9.	Сведения о земельных участках (землях общего пользования, территории общего пользования), посредством которых обеспечивается доступ	Земли общего пользования
10.	Иные сведения	-

4. Пояснения к сведениям об уточняемом земельном участке с кадастровым номером 73:05:040105:18 :

1.	-

Сведения об уточняемых земельных участках

1. Сведения о характерных точках границы уточняемого земельного участка с кадастровым номером 73:05:040105:20 :

Система координат МСК-73, зона 1 **Зона №1**

Обозначение характерных точек границ	Координаты, м				Метод определения координат	Формулы, примененные для расчета средней квадратической погрешности определения координат характерных точек границ (Mt), с подставленными в такие формулы значениями и итоговые (вычисленные) значения Mt, м	Описание закрепления точки
	содержатся в Едином государственном реестре недвижимости		определены в результате выполнения комплексных кадастровых работ				
	X	Y	X	Y			
1	2	3	4	5	6	7	8
9	-	-	494807.58	1362070.46	Метод спутниковых геодезических измерений (определений)	0.1	-
н174У	-	-	494775.31	1362052.54	Метод спутниковых геодезических измерений (определений)	0.1	-
н175У	-	-	494774.18	1362054.46	Метод спутниковых геодезических измерений (определений)	0.1	-
н176У	-	-	494764.88	1362049.48	Метод спутниковых геодезических измерений (определений)	0.1	-
н177У	-	-	494768.34	1362043.17	Метод спутниковых геодезических измерений (определений)	0.1	-
н178У	-	-	494764.29	1362040.78	Метод спутниковых геодезических измерений (определений)	0.1	-
н179У	-	-	494769.40	1362031.28	Метод спутниковых геодезических измерений (определений)	0.1	-
н180У	-	-	494773.92	1362034.07	Метод спутниковых геодезических измерений (определений)	0.1	-
н181У	-	-	494775.78	1362030.75	Метод спутниковых геодезических измерений (определений)	0.1	-
н182У	-	-	494773.52	1362029.62	Метод спутниковых геодезических измерений (определений)	0.1	-

1. Сведения о характерных точках границы уточняемого земельного участка с кадастровым номером 73:05:040105:20 :

Система координат МСК-73, зона 1 **Зона №1**

Обозначение характерных точек границ	Координаты, м				Метод определения координат	Формулы, примененные для расчета средней квадратической погрешности определения координат характерных точек границ (Mt), с подставленными в такие формулы значениями и итоговые (вычисленные) значения Mt, м	Описание закрепления точки
	содержатся в Едином государственном реестре недвижимости		определены в результате выполнения комплексных кадастровых работ				
	X	Y	X	Y			
1	2	3	4	5	6	7	8
н183У	-	-	494775.66	1362025.56	Метод спутниковых геодезических измерений (определений)	0.1	-
н184У	-	-	494791.70	1362033.81	Метод спутниковых геодезических измерений (определений)	0.1	-
10	-	-	494815.68	1362048.02	Метод спутниковых геодезических измерений (определений)	0.1	-
9	-	-	494807.58	1362070.46	Метод спутниковых геодезических измерений (определений)	0.1	-

2. Сведения о частях границ уточняемого земельного участка с кадастровым номером 73:05:040105:20 :

Обозначение части границ		Горизонтальное проложение (S), м	Описание прохождения части границ	Сведения о согласовании местоположения границ (согласовано/спорное)
от т.	до т.			
1	2	3	4	5
9	н174У	36.91	-	-
н174У	н175У	2.23	-	-
н175У	н176У	10.55	-	-
н176У	н177У	7.20	-	-
н177У	н178У	4.70	-	-
н178У	н179У	10.79	-	-
н179У	н180У	5.31	-	-
н180У	н181У	3.81	-	-
н181У	н182У	2.53	-	-
н182У	н183У	4.59	-	-
н183У	н184У	18.04	-	-
н184У	10	27.87	-	-
10	9	23.86	-	-

3. Сведения о характеристиках уточняемого земельного участка с кадастровым номером 73:05:040105:20 :

№ п/п	Наименование характеристики земельного участка	Значение характеристики
1	2	3
1.	Адрес земельного участка	-
1.1.	Сведения о местоположении земельного участка (при отсутствии адреса) в структурированном в соответствии с федеральной информационной адресной системой виде	-
1.2.	Дополнительные сведения о местоположении земельного участка	-
2.	Площадь земельного участка ± величина погрешности определения (вычисления) площади (Р ± ΔР), м2	1178 ± 12
3.	Формула, примененная для вычисления предельной погрешности определения площади земельного участка, с подставленными значениями и итоговые (вычисленные) значения (ΔР), м2	ΔР=3.5*Mt*√P=3.5*0,1*√1178=12
4.	Площадь земельного участка согласно сведениям Единого государственного реестра недвижимости (Ркад), м2	1168
5.	Оценка расхождения Р и Ркад (Р - Ркад), м2	10
6.	Предельные минимальный и максимальный размеры земельного участка (Рмин и Рмакс), м2	- -
7.	Вид (виды) разрешенного использования	Для индивидуального жилищного строительства
7.1.	Дополнительные сведения об использовании земельного участка	-
8.	Кадастровый или иной государственный учетный номер (инвентарный) здания, сооружения, объекта незавершенного строительства, расположенного на земельном участке	73:05:040105:66
9.	Сведения о земельных участках (землях общего пользования, территории общего пользования), посредством которых обеспечивается доступ	Земли общего пользования
10.	Иные сведения	-

4. Пояснения к сведениям об уточняемом земельном участке с кадастровым номером 73:05:040105:20 :

1.	-

Сведения об уточняемых земельных участках, необходимые для исправления реестровых ошибок в сведениях о местоположении их границ

1. Сведения о характерных точках границ уточняемого земельного участка с кадастровым номером 73:05:040102:61 :

Система координат 73.1 **Зона №1**

Обозначение характерных точек границ	Координаты, м				Метод определения координат	Формулы, примененные для расчета средней квадратической погрешности определения координат характерных точек границ (Mt), с подставленными в такие формулы значениями и итоговые (вычисленные) значения Mt, м	Описание закрепления точки
	содержатся в Едином государственном реестре недвижимости		определены в результате выполнения комплексных кадастровых работ				
	X	Y	X	Y			
1	2	3	4	5	6	7	8
н106У	-	-	495009.45	1361985.53	Метод спутниковых геодезических измерений (определений)	0.1	-
26	-	-	494984.75	1361973.00	Метод спутниковых геодезических измерений (определений)	0.1	-
38	-	-	494998.85	1361945.10	Метод спутниковых геодезических измерений (определений)	0.1	-
39	-	-	495001.01	1361940.82	Метод спутниковых геодезических измерений (определений)	0.1	-
40	-	-	495026.08	1361953.74	Метод спутниковых геодезических измерений (определений)	0.1	-
н107У	-	-	495020.97	1361964.72	Метод спутниковых геодезических измерений (определений)	0.1	-
н108У	-	-	495021.71	1361964.98	Метод спутниковых геодезических измерений (определений)	0.1	-
н109У	-	-	495018.18	1361973.42	Метод спутниковых геодезических измерений (определений)	0.1	-
н110У	-	-	495011.94	1361986.57	Метод спутниковых геодезических измерений (определений)	0.1	-

1. Сведения о характерных точках границ уточняемого земельного участка с кадастровым номером 73:05:040102:61 :

Система координат 73.1 **Зона №1**

Обозначение характерных точек границ	Координаты, м				Метод определения координат	Формулы, примененные для расчета средней квадратической погрешности определения координат характерных точек границ (Mt), с подставленными в такие формулы значениями и итоговые (вычисленные) значения Mt, м	Описание закрепления точки
	содержатся в Едином государственном реестре недвижимости		определены в результате выполнения комплексных кадастровых работ				
	X	Y	X	Y			
1	2	3	4	5	6	7	8
41	-	-	495010.90	1361986.27	Метод спутниковых геодезических измерений (определений)	0.1	-
н106У	-	-	495009.45	1361985.53	Метод спутниковых геодезических измерений (определений)	0.1	-

2. Сведения о частях границ уточняемого земельного участка с кадастровым номером 73:05:040102:61 :

Обозначение части границ		Горизонтальное проложение (S), м	Описание прохождения части границ	Сведения о согласовании местоположения границ (согласовано/спорное)
от т.	до т.			
1	2	3	4	5
н106У	26	27.70	-	-
26	38	31.26	-	-
38	39	4.79	-	-
39	40	28.20	-	-
40	н107У	12.11	-	-
н107У	н108У	0.78	-	-
н108У	н109У	9.15	-	-
н109У	н110У	14.56	-	-
н110У	41	1.08	-	-
41	н106У	1.63	-	-

3. Сведения о характеристиках уточняемого земельного участка с кадастровым номером 73:05:040102:61 :

№ п/п	Наименование характеристики	Значение характеристики
1	2	3
1.	Адрес земельного участка	-
1.1.	Сведения о местоположении земельного участка (при отсутствии адреса) в структурированном в соответствии с федеральной информационной адресной системой виде	-
1.2.	Дополнительные сведения о местоположении земельного участка	-
2.	Площадь земельного участка ± величина погрешности определения (вычисления) площади (P ± ΔP), м2	1060 ± 11

3. Сведения о характеристиках уточняемого земельного участка с кадастровым номером 73:05:040102:61 :

№ п/п	Наименование характеристики	Значение характеристики
1	2	3
3.	Формула, примененная для расчета предельной допустимой погрешности определения площади земельного участка, с подставленными значениями и итоговые (вычисленные) значения (ΔР), м2	ΔР=3.5*Mt*√P=3.5*0,1*√1060=11
4.	Площадь земельного участка согласно сведениям Единого государственного реестра недвижимости (Ркад), м2	1034
5.	Оценка расхождения Р и Ркад (Р - Ркад), м2	26
6.	Предельные минимальный и максимальный размеры земельного участка (Рмин и Рмакс), м2	- -
7.	Кадастровый номер или иной государственный учетный номер (инвентарный) объекта недвижимости, расположенного на земельном участке	73:05:040102:66
8.	Вид (виды) разрешенного использования	Для ведения личного подсобного хозяйства
8.1.	Дополнительные сведения об использовании земельного участка	-
9.	Сведения о земельных участках (землях общего пользования, территории общего пользования), посредством которых обеспечивается доступ	Земли общего пользования
10.	Иные сведения	-

4. Пояснения к сведениям об уточняемом земельном участке с кадастровым номером 73:05:040102:61 :

1.	-

Сведения об уточняемых земельных участках, необходимые для исправления реестровых ошибок в сведениях о местоположении их границ

1. Сведения о характерных точках границ уточняемого земельного участка с кадастровым номером 73:05:040105:2 :

Система координат 73.1 **Зона №1**

Обозначение характерных точек границ	Координаты, м				Метод определения координат	Формулы, примененные для расчета средней квадратической погрешности определения координат характерных точек границ (Mt), с подставленными в такие формулы значениями и итоговые (вычисленные) значения Mt, м	Описание закрепления точки
	содержатся в Едином государственном реестре недвижимости		определены в результате выполнения комплексных кадастровых работ				
	X	Y	X	Y			
1	2	3	4	5	6	7	8
30	-	-	494924.07	1361988.52	Метод спутниковых геодезических измерений (определений)	0.1	-
31	-	-	494929.37	1361978.32	Метод спутниковых геодезических измерений (определений)	0.1	-
32	-	-	494926.34	1361976.51	Метод спутниковых геодезических измерений (определений)	0.1	-
н111У	-	-	494929.77	1361970.51	Метод спутниковых геодезических измерений (определений)	0.1	-
н112У	-	-	494933.57	1361972.44	Метод спутниковых геодезических измерений (определений)	0.1	-
н113У	-	-	494933.92	1361971.85	Метод спутниковых геодезических измерений (определений)	0.1	-
33	-	-	494941.80	1361975.76	Метод спутниковых геодезических измерений (определений)	0.1	-
н114У	-	-	494973.60	1361991.02	Метод спутниковых геодезических измерений (определений)	0.1	-
28	-	-	494973.15	1361991.67	Метод спутниковых геодезических измерений (определений)	0.1	-

1. Сведения о характерных точках границ уточняемого земельного участка с кадастровым номером 73:05:040105:2 :

Система координат 73.1 **Зона №1**

Обозначение характерных точек границ	Координаты, м				Метод определения координат	Формулы, примененные для расчета средней квадратической погрешности определения координат характерных точек границ (Mt), с подставленными в такие формулы значениями и итоговые (вычисленные) значения Mt, м	Описание закрепления точки
	содержатся в Едином государственном реестре недвижимости		определены в результате выполнения комплексных кадастровых работ				
	X	Y	X	Y			
1	2	3	4	5	6	7	8
н115У	-	-	494968.44	1362002.44	Метод спутниковых геодезических измерений (определений)	0.1	-
н116У	-	-	494965.09	1362009.22	Метод спутниковых геодезических измерений (определений)	0.1	-
29	-	-	494964.60	1362008.95	Метод спутниковых геодезических измерений (определений)	0.1	-
30	-	-	494924.07	1361988.52	Метод спутниковых геодезических измерений (определений)	0.1	-

2. Сведения о частях границ уточняемого земельного участка с кадастровым номером 73:05:040105:2 :

Обозначение части границ		Горизонтальное проложение (S), м	Описание прохождения части границ	Сведения о согласовании местоположения границ (согласовано/спорное)
от т.	до т.			
1	2	3	4	5
30	31	11.49	-	-
31	32	3.53	-	-
32	н111У	6.91	-	-
н111У	н112У	4.26	-	-
н112У	н113У	0.69	-	-
н113У	33	8.80	-	-
33	н114У	35.27	-	-
н114У	28	0.79	-	-
28	н115У	11.75	-	-
н115У	н116У	7.56	-	-
н116У	29	0.56	-	-
29	30	45.39	-	-

3. Сведения о характеристиках уточняемого земельного участка с кадастровым номером 73:05:040105:2 :

№ п/п	Наименование характеристики	Значение характеристики
1	2	3
1.	Адрес земельного участка	-
1.1.	Сведения о местоположении земельного участка (при отсутствии адреса) в структурированном в соответствии с федеральной информационной адресной системой виде	-
1.2.	Дополнительные сведения о местоположении земельного участка	-
2.	Площадь земельного участка ± величина погрешности определения (вычисления) площади (Р ± ΔР), м2	918 ± 11
3.	Формула, примененная для расчета предельной допустимой погрешности определения площади земельного участка, с подставленными значениями и итоговые (вычисленные) значения (ΔР), м2	ΔР=3.5*Mt*√P=3.5*0,1*√918=11
4.	Площадь земельного участка согласно сведениям Единого государственного реестра недвижимости (Ркад), м2	910
5.	Оценка расхождения Р и Ркад (Р - Ркад), м2	8
6.	Предельные минимальный и максимальный размеры земельного участка (Рмин и Рмакс), м2	- -
7.	Кадастровый номер или иной государственный учетный номер (инвентарный) объекта недвижимости, расположенного на земельном участке	73:05:040105:40
8.	Вид (виды) разрешенного использования	для индивидуального жилищного строительства
8.1.	Дополнительные сведения об использовании земельного участка	-
9.	Сведения о земельных участках (землях общего пользования, территории общего пользования), посредством которых обеспечивается доступ	Земли общего пользования
10.	Иные сведения	-

4. Пояснения к сведениям об уточняемом земельном участке с кадастровым номером 73:05:040105:2 :

1.	-

Сведения об уточняемых земельных участках, необходимые для исправления реестровых ошибок в сведениях о местоположении их границ

1. Сведения о характерных точках границ уточняемого земельного участка с кадастровым номером 73:05:040105:3 :

Система координат 73.1 **Зона №1**

Обозначение характерных точек границ	Координаты, м				Метод определения координат	Формулы, примененные для расчета средней квадратической погрешности определения координат характерных точек границ (Mt), с подставленными в такие формулы значениями и итоговые (вычисленные) значения Mt, м	Описание закрепления точки
	содержатся в Едином государственном реестре недвижимости		определены в результате выполнения комплексных кадастровых работ				
	X	Y	X	Y			
1	2	3	4	5	6	7	8
н106У	-	-	495009.45	1361985.53	Метод спутниковых геодезических измерений (определений)	0.1	-
н117У	-	-	495002.95	1361998.53	Метод спутниковых геодезических измерений (определений)	0.1	-
н118У	-	-	495008.06	1362001.06	Метод спутниковых геодезических измерений (определений)	0.1	-
н119У	-	-	495000.76	1362018.00	Метод спутниковых геодезических измерений (определений)	0.1	-
27	-	-	494997.00	1362016.20	Метод спутниковых геодезических измерений (определений)	0.1	-
н120У	-	-	494995.13	1362015.30	Метод спутниковых геодезических измерений (определений)	0.1	-
н115У	-	-	494968.44	1362002.44	Метод спутниковых геодезических измерений (определений)	0.1	-
28	-	-	494973.15	1361991.67	Метод спутниковых геодезических измерений (определений)	0.1	-
н114У	-	-	494973.60	1361991.02	Метод спутниковых геодезических измерений (определений)	0.1	-

1. Сведения о характерных точках границ уточняемого земельного участка с кадастровым номером 73:05:040105:3 :

Система координат 73.1 **Зона №1**

Обозначение характерных точек границ	Координаты, м				Метод определения координат	Формулы, примененные для расчета средней квадратической погрешности определения координат характерных точек границ (Mt), с подставленными в такие формулы значениями и итоговые (вычисленные) значения Mt, м	Описание закрепления точки
	содержатся в Едином государственном реестре недвижимости		определены в результате выполнения комплексных кадастровых работ				
	X	Y	X	Y			
1	2	3	4	5	6	7	8
24	-	-	494974.31	1361989.97	Метод спутниковых геодезических измерений (определений)	0.1	-
25	-	-	494981.37	1361971.29	Метод спутниковых геодезических измерений (определений)	0.1	-
26	-	-	494984.75	1361973.00	Метод спутниковых геодезических измерений (определений)	0.1	-
н106У	-	-	495009.45	1361985.53	Метод спутниковых геодезических измерений (определений)	0.1	-

2. Сведения о частях границ уточняемого земельного участка с кадастровым номером 73:05:040105:3 :

Обозначение части границ		Горизонтальное проложение (S), м	Описание прохождения части границ	Сведения о согласовании местоположения границ (согласовано/спорное)
от т.	до т.			
1	2	3	4	5
н106У	н117У	14.53	-	-
н117У	н118У	5.70	-	-
н118У	н119У	18.45	-	-
н119У	27	4.17	-	-
27	н120У	2.08	-	-
н120У	н115У	29.63	-	-
н115У	28	11.75	-	-
28	н114У	0.79	-	-
н114У	24	1.27	-	-
24	25	19.97	-	-
25	26	3.79	-	-
26	н106У	27.70	-	-

3. Сведения о характеристиках уточняемого земельного участка с кадастровым номером 73:05:040105:3 :

№ п/п	Наименование характеристики	Значение характеристики
1	2	3
1.	Адрес земельного участка	-
1.1.	Сведения о местоположении земельного участка (при отсутствии адреса) в структурированном в соответствии с федеральной информационной адресной системой виде	-
1.2.	Дополнительные сведения о местоположении земельного участка	-
2.	Площадь земельного участка ± величина погрешности определения (вычисления) площади (Р ± ΔР), м2	1117 ± 12
3.	Формула, примененная для расчета предельной допустимой погрешности определения площади земельного участка, с подставленными значениями и итоговые (вычисленные) значения (ΔР), м2	ΔP=3.5*Mt*√P=3.5*0,1*√1117=12
4.	Площадь земельного участка согласно сведениям Единого государственного реестра недвижимости (Ркад), м2	1071
5.	Оценка расхождения Р и Ркад (Р - Ркад), м2	46
6.	Предельные минимальный и максимальный размеры земельного участка (Рмин и Рмакс), м2	- -
7.	Кадастровый номер или иной государственный учетный номер (инвентарный) объекта недвижимости, расположенного на земельном участке	73:05:040105:55
8.	Вид (виды) разрешенного использования	Для индивидуального жилищного строительства (под существующим жилым домом)
8.1.	Дополнительные сведения об использовании земельного участка	-
9.	Сведения о земельных участках (землях общего пользования, территории общего пользования), посредством которых обеспечивается доступ	Земли общего пользования
10.	Иные сведения	-

4. Пояснения к сведениям об уточняемом земельном участке с кадастровым номером 73:05:040105:3 :

1.	-

Сведения об уточняемых земельных участках, необходимые для исправления реестровых ошибок в сведениях о местоположении их границ

1. Сведения о характерных точках границ уточняемого земельного участка с кадастровым номером 73:05:040105:10 :

Система координат МСК-73, зона 1 **Зона №1**

Обозначение характерных точек границ	Координаты, м				Метод определения координат	Формулы, примененные для расчета средней квадратической погрешности определения координат характерных точек границ (Mt), с подставленными в такие формулы значениями и итоговые (вычисленные) значения Mt, м	Описание закрепления точки
	содержатся в Едином государственном реестре недвижимости		определены в результате выполнения комплексных кадастровых работ				
	X	Y	X	Y			
1	2	3	4	5	6	7	8
н141У	-	-	494914.82	1361938.73	Метод спутниковых геодезических измерений (определений)	0.1	-
н142У	-	-	494904.30	1361958.74	Метод спутниковых геодезических измерений (определений)	0.1	-
н143У	-	-	494894.47	1361953.99	Метод спутниковых геодезических измерений (определений)	0.1	-
н144У	-	-	494893.80	1361951.26	Метод спутниковых геодезических измерений (определений)	0.1	-
57	-	-	494872.27	1361939.80	Метод спутниковых геодезических измерений (определений)	0.1	-
58	-	-	494870.12	1361938.52	Метод спутниковых геодезических измерений (определений)	0.1	-
59	-	-	494877.32	1361923.55	Метод спутниковых геодезических измерений (определений)	0.1	-
60	-	-	494878.76	1361919.70	Метод спутниковых геодезических измерений (определений)	0.1	-
н145У	-	-	494900.32	1361929.56	Метод спутниковых геодезических измерений (определений)	0.1	-

1. Сведения о характерных точках границ уточняемого земельного участка с кадастровым номером 73:05:040105:10 :

Система координат МСК-73, зона 1 **Зона № 1**

Обозначение характерных точек границ	Координаты, м				Метод определения координат	Формулы, примененные для расчета средней квадратической погрешности определения координат характерных точек границ (Mt), с подставленными в такие формулы значениями и итоговые (вычисленные) значения Mt, м	Описание закрепления точки
	содержатся в Едином государственном реестре недвижимости		определены в результате выполнения комплексных кадастровых работ				
	X	Y	X	Y			
1	2	3	4	5	6	7	8
н146У	-	-	494903.92	1361931.61	Метод спутниковых геодезических измерений (определений)	0.1	-
н147У	-	-	494903.29	1361933.04	Метод спутниковых геодезических измерений (определений)	0.1	-
н141У	-	-	494914.82	1361938.73	Метод спутниковых геодезических измерений (определений)	0.1	-

2. Сведения о частях границ уточняемого земельного участка с кадастровым номером 73:05:040105:10 :

Обозначение части границ		Горизонтальное проложение (S), м	Описание прохождения части границ	Сведения о согласовании местоположения границ (согласовано/спорное)
от т.	до т.			
1	2	3	4	5
н141У	н142У	22.61	-	-
н142У	н143У	10.92	-	-
н143У	н144У	2.81	-	-
н144У	57	24.39	-	-
57	58	2.50	-	-
58	59	16.61	-	-
59	60	4.11	-	-
60	н145У	23.71	-	-
н145У	н146У	4.14	-	-
н146У	н147У	1.56	-	-
н147У	н141У	12.86	-	-

3. Сведения о характеристиках уточняемого земельного участка с кадастровым номером 73:05:040105:10 :

№ п/п	Наименование характеристики	Значение характеристики
1	2	3
1.	Адрес земельного участка	-

3. Сведения о характеристиках уточняемого земельного участка с кадастровым номером 73:05:040105:10 :

№ п/п	Наименование характеристики	Значение характеристики
1	2	3
1.1.	Сведения о местоположении земельного участка (при отсутствии адреса) в структурированном в соответствии с федеральной информационной адресной системой виде	-
1.2.	Дополнительные сведения о местоположении земельного участка	-
2.	Площадь земельного участка ± величина погрешности определения (вычисления) площади (Р ± ΔР), м2	877 ± 10
3.	Формула, примененная для расчета предельной допустимой погрешности определения площади земельного участка, с подставленными значениями и итоговые (вычисленные) значения (ΔР), м2	ΔР=3.5*Mt*√P=3.5*0,1*√877=10
4.	Площадь земельного участка согласно сведениям Единого государственного реестра недвижимости (Ркад), м2	907
5.	Оценка расхождения Р и Ркад (Р - Ркад), м2	30
6.	Предельные минимальный и максимальный размеры земельного участка (Рмин и Рмакс), м2	- -
7.	Кадастровый номер или иной государственный учетный номер (инвентарный) объекта недвижимости, расположенного на земельном участке	-
8.	Вид (виды) разрешенного использования	Для индивидуального жилищного строительства
8.1.	Дополнительные сведения об использовании земельного участка	-
9.	Сведения о земельных участках (землях общего пользования, территории общего пользования), посредством которых обеспечивается доступ	Земли общего пользования
10.	Иные сведения	-

4. Пояснения к сведениям об уточняемом земельном участке с кадастровым номером 73:05:040105:10 :

1.	-

Сведения об уточняемых земельных участках, необходимые для исправления реестровых ошибок в сведениях о местоположении их границ

1. Сведения о характерных точках границ уточняемого земельного участка с кадастровым номером 73:05:040105:19 :

Система координат 73.1 **Зона №1**

Обозначение характерных точек границ	Координаты, м				Метод определения координат	Формулы, примененные для расчета средней квадратической погрешности определения координат характерных точек границ (Mt), с подставленными в такие формулы значениями и итоговые (вычисленные) значения Mt, м	Описание закрепления точки
	содержатся в Едином государственном реестре недвижимости		определены в результате выполнения комплексных кадастровых работ				
	X	Y	X	Y			
1	2	3	4	5	6	7	8
1	-	-	494835.16	1362010.96	Метод спутниковых геодезических измерений (определений)	0.1	-
2	-	-	494819.61	1362001.88	Метод спутниковых геодезических измерений (определений)	0.1	-
н170У	-	-	494796.84	1361989.16	Метод спутниковых геодезических измерений (определений)	0.1	-
н171У	-	-	494802.18	1361978.86	Метод спутниковых геодезических измерений (определений)	0.1	-
н172У	-	-	494799.39	1361977.33	Метод спутниковых геодезических измерений (определений)	0.1	-
н167У	-	-	494802.85	1361970.22	Метод спутниковых геодезических измерений (определений)	0.1	-
н173У	-	-	494805.87	1361971.86	Метод спутниковых геодезических измерений (определений)	0.1	-
н163У	-	-	494844.96	1361993.00	Метод спутниковых геодезических измерений (определений)	0.1	-
1	-	-	494835.16	1362010.96	Метод спутниковых геодезических измерений (определений)	0.1	-

2. Сведения о частях границ уточняемого земельного участка с кадастровым номером 73:05:040105:19 :

Обозначение части границ		Горизонтальное проложение (S), м	Описание прохождения части границ	Сведения о согласовании местоположения границ (согласовано/спорное)
от т.	до т.			
1	2	3	4	5
1	2	18.01	-	-
2	н170У	26.08	-	-
н170У	н171У	11.60	-	-
н171У	н172У	3.18	-	-
н172У	н167У	7.91	-	-
н167У	н173У	3.44	-	-
н173У	н163У	44.44	-	-
н163У	1	20.46	-	-

3. Сведения о характеристиках уточняемого земельного участка с кадастровым номером 73:05:040105:19 :

№ п/п	Наименование характеристики	Значение характеристики
1	2	3
1.	Адрес земельного участка	-
1.1.	Сведения о местоположении земельного участка (при отсутствии адреса) в структурированном в соответствии с федеральной информационной адресной системой виде	-
1.2.	Дополнительные сведения о местоположении земельного участка	-
2.	Площадь земельного участка ± величина погрешности определения (вычисления) площади (Р ± ΔР), м2	907 ± 11
3.	Формула, примененная для расчета предельной допустимой погрешности определения площади земельного участка, с подставленными значениями и итоговые (вычисленные) значения (ΔР), м2	ΔР=3.5*Mt*√Р=3.5*0,1*√907=11
4.	Площадь земельного участка согласно сведениям Единого государственного реестра недвижимости (Ркад), м2	925
5.	Оценка расхождения Р и Ркад (Р - Ркад), м2	18
6.	Предельные минимальный и максимальный размеры земельного участка (Рмин и Рмакс), м2	- -
7.	Кадастровый номер или иной государственный учетный номер (инвентарный) объекта недвижимости, расположенного на земельном участке	73:05:040105:59
8.	Вид (виды) разрешенного использования	Для индивидуального жилищного строительства (под существующим жилым домом)
8.1.	Дополнительные сведения об использовании земельного участка	-
9.	Сведения о земельных участках (землях общего пользования, территории общего пользования), посредством которых обеспечивается доступ	Земли общего пользования
10.	Иные сведения	-

4. Пояснения к сведениям об уточняемом земельном участке с кадастровым номером 73:05:040105:19 :

1.	-

Сведения об уточняемых земельных участках, необходимые для исправления реестровых ошибок в сведениях о местоположении их границ

1. Сведения о характерных точках границ уточняемого земельного участка с кадастровым номером 73:05:040105:34 :

Система координат 73.1 **Зона №1**

Обозначение характерных точек границ	Координаты, м				Метод определения координат	Формулы, примененные для расчета средней квадратической погрешности определения координат характерных точек границ (Mt), с подставленными в такие формулы значениями и итоговые (вычисленные) значения Mt, м	Описание закрепления точки
	содержатся в Едином государственном реестре недвижимости		определены в результате выполнения комплексных кадастровых работ				
	X	Y	X	Y			
1	2	3	4	5	6	7	8
н185У	-	-	494908.89	1362153.65	Метод спутниковых геодезических измерений (определений)	0.1	-
52	-	-	494913.50	1362140.45	Метод спутниковых геодезических измерений (определений)	0.1	-
53	-	-	494915.80	1362133.35	Метод спутниковых геодезических измерений (определений)	0.1	-
54	-	-	494904.17	1362126.21	Метод спутниковых геодезических измерений (определений)	0.1	-
42	-	-	494914.41	1362104.46	Метод спутниковых геодезических измерений (определений)	0.1	-
48	-	-	494919.11	1362095.26	Метод спутниковых геодезических измерений (определений)	0.1	-
55	-	-	494953.17	1362110.46	Метод спутниковых геодезических измерений (определений)	0.1	-
н123У	-	-	494953.88	1362110.63	Метод спутниковых геодезических измерений (определений)	0.1	-
56	-	-	494937.65	1362150.78	Метод спутниковых геодезических измерений (определений)	0.1	-

1. Сведения о характерных точках границ уточняемого земельного участка с кадастровым номером 73:05:040105:34 :

Система координат 73.1 **Зона №1**

Обозначение характерных точек границ	Координаты, м				Метод определения координат	Формулы, примененные для расчета средней квадратической погрешности определения координат характерных точек границ (Mt), с подставленными в такие формулы значениями и итоговые (вычисленные) значения Mt, м	Описание закрепления точки
	содержатся в Едином государственном реестре недвижимости		определены в результате выполнения комплексных кадастровых работ				
	X	Y	X	Y			
1	2	3	4	5	6	7	8
н186У	-	-	494933.35	1362148.96	Метод спутниковых геодезических измерений (определений)	0.1	-
н187У	-	-	494932.89	1362150.15	Метод спутниковых геодезических измерений (определений)	0.1	-
н188У	-	-	494922.72	1362145.78	Метод спутниковых геодезических измерений (определений)	0.1	-
н189У	-	-	494919.80	1362157.09	Метод спутниковых геодезических измерений (определений)	0.1	-
н185У	-	-	494908.89	1362153.65	Метод спутниковых геодезических измерений (определений)	0.1	-

2. Сведения о частях границ уточняемого земельного участка с кадастровым номером 73:05:040105:34 :

Обозначение части границ		Горизонтальное проложение (S), м	Описание прохождения части границ	Сведения о согласовании местоположения границ (согласовано/спорное)
от т.	до т.			
1	2	3	4	5
н185У	52	13.98	-	-
52	53	7.46	-	-
53	54	13.65	-	-
54	42	24.04	-	-
42	48	10.33	-	-
48	55	37.30	-	-
55	н123У	0.73	-	-
н123У	56	43.31	-	-
56	н186У	4.67	-	-
н186У	н187У	1.28	-	-
н187У	н188У	11.07	-	-

2. Сведения о частях границ уточняемого земельного участка с кадастровым номером 73:05:040105:34 :

Обозначение части границ		Горизонтальное проложение (S), м	Описание прохождения части границ	Сведения о согласовании местоположения границ (согласовано/спорное)
от т.	до т.			
1	2	3	4	5
н188У	н189У	11.68	-	-
н189У	н185У	11.44	-	-

3. Сведения о характеристиках уточняемого земельного участка с кадастровым номером 73:05:040105:34 :

№ п/п	Наименование характеристики	Значение характеристики
1	2	3
1.	Адрес земельного участка	-
1.1.	Сведения о местоположении земельного участка (при отсутствии адреса) в структурированном в соответствии с федеральной информационной адресной системой виде	-
1.2.	Дополнительные сведения о местоположении земельного участка	-
2.	Площадь земельного участка ± величина погрешности определения (вычисления) площади (Р ± ΔР), м2	1761 ± 15
3.	Формула, примененная для расчета предельной допустимой погрешности определения площади земельного участка, с подставленными значениями и итоговые (вычисленные) значения (ΔР), м2	ΔР=3.5*Mt*√P=3.5*0,1*√1761=15
4.	Площадь земельного участка согласно сведениям Единого государственного реестра недвижимости (Ркад), м2	1585
5.	Оценка расхождения Р и Ркад (Р - Ркад), м2	176
6.	Предельные минимальный и максимальный размеры земельного участка (Рмин и Рмакс), м2	- -
7.	Кадастровый номер или иной государственный учетный номер (инвентарный) объекта недвижимости, расположенного на земельном участке	73:05:040105:64
8.	Вид (виды) разрешенного использования	для индивидуального жилищного строительства (под существующим жилым домом)
8.1.	Дополнительные сведения об использовании земельного участка	-
9.	Сведения о земельных участках (землях общего пользования, территории общего пользования), посредством которых обеспечивается доступ	Земли общего пользования
10.	Иные сведения	-

4. Пояснения к сведениям об уточняемом земельном участке с кадастровым номером 73:05:040105:34 :

1.	-

Сведения об уточняемых земельных участках, необходимые для исправления реестровых ошибок в сведениях о местоположении их границ

1. Сведения о характерных точках границ уточняемого земельного участка с кадастровым номером 73:05:040105:36 :

Система координат 73.1 **Зона №1**

Обозначение характерных точек границ	Координаты, м				Метод определения координат	Формулы, примененные для расчета средней квадратической погрешности определения координат характерных точек границ (Mt), с подставленными в такие формулы значениями и итоговые (вычисленные) значения Mt, м	Описание закрепления точки
	содержатся в Едином государственном реестре недвижимости		определены в результате выполнения комплексных кадастровых работ				
	X	Y	X	Y			
1	2	3	4	5	6	7	8
42	-	-	494914.41	1362104.46	Метод спутниковых геодезических измерений (определений)	0.1	-
43	-	-	494886.02	1362086.23	Метод спутниковых геодезических измерений (определений)	0.1	-
44	-	-	494874.31	1362079.69	Метод спутниковых геодезических измерений (определений)	0.1	-
49	-	-	494870.93	1362077.77	Метод спутниковых геодезических измерений (определений)	0.1	-
50	-	-	494875.29	1362069.25	Метод спутниковых геодезических измерений (определений)	0.1	-
51	-	-	494880.49	1362060.07	Метод спутниковых геодезических измерений (определений)	0.1	-
45	-	-	494881.84	1362060.86	Метод спутниковых геодезических измерений (определений)	0.1	-
46	-	-	494896.27	1362069.87	Метод спутниковых геодезических измерений (определений)	0.1	-
47	-	-	494923.07	1362087.45	Метод спутниковых геодезических измерений (определений)	0.1	-

1. Сведения о характерных точках границ уточняемого земельного участка с кадастровым номером 73:05:040105:36 :

Система координат 73.1 **Зона №1**

Обозначение характерных точек границ	Координаты, м				Метод определения координат	Формулы, примененные для расчета средней квадратической погрешности определения координат характерных точек границ (Mt), с подставленными в такие формулы значениями и итоговые (вычисленные) значения Mt, м	Описание закрепления точки
	содержатся в Едином государственном реестре недвижимости		определены в результате выполнения комплексных кадастровых работ				
	X	Y	X	Y			
1	2	3	4	5	6	7	8
48	-	-	494919.11	1362095.26	Метод спутниковых геодезических измерений (определений)	0.1	-
42	-	-	494914.41	1362104.46	Метод спутниковых геодезических измерений (определений)	0.1	-

2. Сведения о частях границ уточняемого земельного участка с кадастровым номером 73:05:040105:36 :

Обозначение части границ		Горизонтальное проложение (S), м	Описание прохождения части границ	Сведения о согласовании местоположения границ (согласовано/спорное)
от т.	до т.			
1	2	3	4	5
42	43	33.74	-	-
43	44	13.41	-	-
44	49	3.89	-	-
49	50	9.57	-	-
50	51	10.55	-	-
51	45	1.56	-	-
45	46	17.01	-	-
46	47	32.05	-	-
47	48	8.76	-	-
48	42	10.33	-	-

3. Сведения о характеристиках уточняемого земельного участка с кадастровым номером 73:05:040105:36 :

№ п/п	Наименование характеристики	Значение характеристики
1	2	3
1.	Адрес земельного участка	-
1.1.	Сведения о местоположении земельного участка (при отсутствии адреса) в структурированном в соответствии с федеральной информационной адресной системой виде	-
1.2.	Дополнительные сведения о местоположении земельного участка	-
2.	Площадь земельного участка ± величина погрешности определения (вычисления) площади (P ± ΔP), м2	986 ± 11

3. Сведения о характеристиках уточняемого земельного участка с кадастровым номером 73:05:040105:36 :

№ п/п	Наименование характеристики	Значение характеристики
1	2	3
3.	Формула, примененная для расчета предельной допустимой погрешности определения площади земельного участка, с подставленными значениями и итоговые (вычисленные) значения (ΔР), м2	ΔР=3.5*Mt*√P=3.5*0,1*√986=11
4.	Площадь земельного участка согласно сведениям Единого государственного реестра недвижимости (Ркад), м2	982
5.	Оценка расхождения Р и Ркад (Р - Ркад), м2	4
6.	Предельные минимальный и максимальный размеры земельного участка (Рмин и Рмакс), м2	- -
7.	Кадастровый номер или иной государственный учетный номер (инвентарный) объекта недвижимости, расположенного на земельном участке	73:05:040105:62
8.	Вид (виды) разрешенного использования	Для индивидуального жилищного строительства (под существующим жилым домом)
8.1.	Дополнительные сведения об использовании земельного участка	-
9.	Сведения о земельных участках (землях общего пользования, территории общего пользования), посредством которых обеспечивается доступ	Земли общего пользования
10.	Иные сведения	-

4. Пояснения к сведениям об уточняемом земельном участке с кадастровым номером 73:05:040105:36 :

1.	-

Сведения об уточняемых земельных участках, необходимые для исправления реестровых ошибок в сведениях о местоположении их границ

1. Сведения о характерных точках границ уточняемого земельного участка с кадастровым номером 73:05:040105:37 :

Система координат 73.1 **Зона №1**

Обозначение характерных точек границ	Координаты, м				Метод определения координат	Формулы, примененные для расчета средней квадратической погрешности определения координат характерных точек границ (Mt), с подставленными в такие формулы значениями и итоговые (вычисленные) значения Mt, м	Описание закрепления точки
	содержатся в Едином государственном реестре недвижимости		определены в результате выполнения комплексных кадастровых работ				
	X	Y	X	Y			
1	2	3	4	5	6	7	8
11	-	-	494832.70	1362057.89	Метод спутниковых геодезических измерений (определений)	0.1	-
12	-	-	494847.10	1362065.57	Метод спутниковых геодезических измерений (определений)	0.1	-
3	-	-	494848.42	1362068.94	Метод спутниковых геодезических измерений (определений)	0.1	-
4	-	-	494844.70	1362076.30	Метод спутниковых геодезических измерений (определений)	0.1	-
5	-	-	494842.02	1362075.03	Метод спутниковых геодезических измерений (определений)	0.1	-
н190У	-	-	494839.01	1362080.80	Метод спутниковых геодезических измерений (определений)	0.1	-
н191У	-	-	494842.56	1362082.66	Метод спутниковых геодезических измерений (определений)	0.1	-
н192У	-	-	494840.44	1362086.74	Метод спутниковых геодезических измерений (определений)	0.1	-
6	-	-	494836.96	1362085.61	Метод спутниковых геодезических измерений (определений)	0.1	-

1. Сведения о характерных точках границ уточняемого земельного участка с кадастровым номером 73:05:040105:37 :

Система координат 73.1 **Зона №1**

Обозначение характерных точек границ	Координаты, м				Метод определения координат	Формулы, примененные для расчета средней квадратической погрешности определения координат характерных точек границ (Mt), с подставленными в такие формулы значениями и итоговые (вычисленные) значения Mt, м	Описание закрепления точки
	содержатся в Едином государственном реестре недвижимости		определены в результате выполнения комплексных кадастровых работ				
	X	Y	X	Y			
1	2	3	4	5	6	7	8
7	-	-	494835.50	1362088.24	Метод спутниковых геодезических измерений (определений)	0.1	-
8	-	-	494806.81	1362072.59	Метод спутниковых геодезических измерений (определений)	0.1	-
9	-	-	494807.58	1362070.46	Метод спутниковых геодезических измерений (определений)	0.1	-
10	-	-	494815.68	1362048.02	Метод спутниковых геодезических измерений (определений)	0.1	-
11	-	-	494832.70	1362057.89	Метод спутниковых геодезических измерений (определений)	0.1	-

2. Сведения о частях границ уточняемого земельного участка с кадастровым номером 73:05:040105:37 :

Обозначение части границ		Горизонтальное проложение (S), м	Описание прохождения части границ	Сведения о согласовании местоположения границ (согласовано/спорное)
от т.	до т.			
1	2	3	4	5
11	12	16.32	-	-
12	3	3.62	-	-
3	4	8.25	-	-
4	5	2.97	-	-
5	н190У	6.51	-	-
н190У	н191У	4.01	-	-
н191У	н192У	4.60	-	-
н192У	6	3.66	-	-
6	7	3.01	-	-
7	8	32.68	-	-
8	9	2.26	-	-

2. Сведения о частях границ уточняемого земельного участка с кадастровым номером 73:05:040105:37 :

Обозначение части границ		Горизонтальное проложение (S), м	Описание прохождения части границ	Сведения о согласовании местоположения границ (согласовано/спорное)
от т.	до т.			
1	2	3	4	5
9	10	23.86	-	-
10	11	19.67	-	-

3. Сведения о характеристиках уточняемого земельного участка с кадастровым номером 73:05:040105:37 :

№ п/п	Наименование характеристики	Значение характеристики
1	2	3
1.	Адрес земельного участка	-
1.1.	Сведения о местоположении земельного участка (при отсутствии адреса) в структурированном в соответствии с федеральной информационной адресной системой виде	-
1.2.	Дополнительные сведения о местоположении земельного участка	-
2.	Площадь земельного участка ± величина погрешности определения (вычисления) площади (Р ± ΔР), м2	917 ± 11
3.	Формула, примененная для расчета предельной допустимой погрешности определения площади земельного участка, с подставленными значениями и итоговые (вычисленные) значения (ΔР), м2	ΔР=3.5*Mt*√P=3.5*0,1*√917=11
4.	Площадь земельного участка согласно сведениям Единого государственного реестра недвижимости (Ркад), м2	902
5.	Оценка расхождения Р и Ркад (Р - Ркад), м2	15
6.	Предельные минимальный и максимальный размеры земельного участка (Рмин и Рмакс), м2	- -
7.	Кадастровый номер или иной государственный учетный номер (инвентарный) объекта недвижимости, расположенного на земельном участке	73:05:040105:63
8.	Вид (виды) разрешенного использования	под индивидуальное жилищное строительство (под существующим жилым домом)
8.1.	Дополнительные сведения об использовании земельного участка	-
9.	Сведения о земельных участках (землях общего пользования, территории общего пользования), посредством которых обеспечивается доступ	Земли общего пользования
10.	Иные сведения	-

4. Пояснения к сведениям об уточняемом земельном участке с кадастровым номером 73:05:040105:37 :

1.	-

Сведения об уточняемых земельных участках, необходимые для исправления реестровых ошибок в сведениях о местоположении их границ

1. Сведения о характерных точках границ уточняемого земельного участка с кадастровым номером 73:05:040105:38 :

Система координат 73.1 **Зона №1**

Обозначение характерных точек границ	Координаты, м				Метод определения координат	Формулы, примененные для расчета средней квадратической погрешности определения координат характерных точек границ (Mt), с подставленными в такие формулы значениями и итоговые (вычисленные) значения Mt, м	Описание закрепления точки
	содержатся в Едином государственном реестре недвижимости		определены в результате выполнения комплексных кадастровых работ				
	X	Y	X	Y			
1	2	3	4	5	6	7	8
н162У	-	-	494859.06	1362024.52	Метод спутниковых геодезических измерений (определений)	0.1	-
н161У	-	-	494857.60	1362027.36	Метод спутниковых геодезических измерений (определений)	0.1	-
13	-	-	494864.84	1362031.02	Метод спутниковых геодезических измерений (определений)	0.1	-
14	-	-	494864.70	1362032.19	Метод спутниковых геодезических измерений (определений)	0.1	-
15	-	-	494867.33	1362033.48	Метод спутниковых геодезических измерений (определений)	0.1	-
16	-	-	494864.16	1362040.67	Метод спутниковых геодезических измерений (определений)	0.1	-
17	-	-	494861.49	1362039.73	Метод спутниковых геодезических измерений (определений)	0.1	-
18	-	-	494858.05	1362045.94	Метод спутниковых геодезических измерений (определений)	0.1	-
н193У	-	-	494857.70	1362046.59	Метод спутниковых геодезических измерений (определений)	0.1	-

1. Сведения о характерных точках границ уточняемого земельного участка с кадастровым номером 73:05:040105:38 :

Система координат 73.1 **Зона №1**

Обозначение характерных точек границ	Координаты, м				Метод определения координат	Формулы, примененные для расчета средней квадратической погрешности определения координат характерных точек границ (Mt), с подставленными в такие формулы значениями и итоговые (вычисленные) значения Mt, м	Описание закрепления точки
	содержатся в Едином государственном реестре недвижимости		определены в результате выполнения комплексных кадастровых работ				
	X	Y	X	Y			
1	2	3	4	5	6	7	8
19	-	-	494856.55	1362046.00	Метод спутниковых геодезических измерений (определений)	0.1	-
20	-	-	494849.76	1362042.06	Метод спутниковых геодезических измерений (определений)	0.1	-
21	-	-	494849.32	1362042.61	Метод спутниковых геодезических измерений (определений)	0.1	-
22	-	-	494825.45	1362029.62	Метод спутниковых геодезических измерений (определений)	0.1	-
23	-	-	494825.57	1362029.43	Метод спутниковых геодезических измерений (определений)	0.1	-
1	-	-	494835.16	1362010.96	Метод спутниковых геодезических измерений (определений)	0.1	-
н162У	-	-	494859.06	1362024.52	Метод спутниковых геодезических измерений (определений)	0.1	-

2. Сведения о частях границ уточняемого земельного участка с кадастровым номером 73:05:040105:38 :

Обозначение части границ		Горизонтальное проложение (S), м	Описание прохождения части границ	Сведения о согласовании местоположения границ (согласовано/спорное)
от т.	до т.			
1	2	3	4	5
н162У	н161У	3.19	-	-
н161У	13	8.11	-	-
13	14	1.18	-	-
14	15	2.93	-	-
15	16	7.86	-	-

2. Сведения о частях границ уточняемого земельного участка с кадастровым номером 73:05:040105:38 :

Обозначение части границ		Горизонтальное проложение (S), м	Описание прохождения части границ	Сведения о согласовании местоположения границ (согласовано/спорное)
от т.	до т.			
1	2	3	4	5
16	17	2.83	-	-
17	18	7.10	-	-
18	н193У	0.74	-	-
н193У	19	1.29	-	-
19	20	7.85	-	-
20	21	0.70	-	-
21	22	27.18	-	-
22	23	0.22	-	-
23	1	20.81	-	-
1	н162У	27.48	-	-

3. Сведения о характеристиках уточняемого земельного участка с кадастровым номером 73:05:040105:38 :

№ п/п	Наименование характеристики	Значение характеристики
1	2	3
1.	Адрес земельного участка	-
1.1.	Сведения о местоположении земельного участка (при отсутствии адреса) в структурированном в соответствии с федеральной информационной адресной системой виде	-
1.2.	Дополнительные сведения о местоположении земельного участка	-
2.	Площадь земельного участка ± величина погрешности определения (вычисления) площади (Р ± ΔР), м2	745 ± 10
3.	Формула, примененная для расчета предельной допустимой погрешности определения площади земельного участка, с подставленными значениями и итоговые (вычисленные) значения (ΔР), м2	ΔР=3.5*Mt*√P=3.5*0,1*√745=10
4.	Площадь земельного участка согласно сведениям Единого государственного реестра недвижимости (Ркад), м2	710
5.	Оценка расхождения Р и Ркад (Р - Ркад), м2	35
6.	Предельные минимальный и максимальный размеры земельного участка (Рмин и Рмакс), м2	- -
7.	Кадастровый номер или иной государственный учетный номер (инвентарный) объекта недвижимости, расположенного на земельном участке	-
8.	Вид (виды) разрешенного использования	для индивидуального жилищного строительства
8.1.	Дополнительные сведения об использовании земельного участка	-
9.	Сведения о земельных участках (землях общего пользования, территории общего пользования), посредством которых обеспечивается доступ	Земли общего пользования
10.	Иные сведения	-

4. Пояснения к сведениям об уточняемом земельном участке с кадастровым номером 73:05:040105:38 :

1.	-

Сведения об уточняемых земельных участках, необходимые для исправления реестровых ошибок в сведениях о местоположении их границ

1. Сведения о характерных точках границ уточняемого земельного участка с кадастровым номером 73:05:040105:54 :

Система координат 73.1 **Зона №1**

Обозначение характерных точек границ	Координаты, м				Метод определения координат	Формулы, примененные для расчета средней квадратической погрешности определения координат характерных точек границ (Mt), с подставленными в такие формулы значениями и итоговые (вычисленные) значения Mt, м	Описание закрепления точки
	содержатся в Едином государственном реестре недвижимости		определены в результате выполнения комплексных кадастровых работ				
	X	Y	X	Y			
1	2	3	4	5	6	7	8
н194У	-	-	494955.22	1362027.88	Метод спутниковых геодезических измерений (определений)	0.1	-
34	-	-	494954.68	1362028.90	Метод спутниковых геодезических измерений (определений)	0.1	-
35	-	-	494930.01	1362015.72	Метод спутниковых геодезических измерений (определений)	0.1	-
36	-	-	494913.86	1362007.11	Метод спутниковых геодезических измерений (определений)	0.1	-
37	-	-	494919.01	1361997.47	Метод спутниковых геодезических измерений (определений)	0.1	-
н195У	-	-	494916.63	1361996.26	Метод спутниковых геодезических измерений (определений)	0.1	-
н196У	-	-	494921.55	1361987.15	Метод спутниковых геодезических измерений (определений)	0.1	-
30	-	-	494924.07	1361988.52	Метод спутниковых геодезических измерений (определений)	0.1	-
29	-	-	494964.60	1362008.95	Метод спутниковых геодезических измерений (определений)	0.1	-

1. Сведения о характерных точках границ уточняемого земельного участка с кадастровым номером 73:05:040105:54 :

Система координат 73.1 **Зона №1**

Обозначение характерных точек границ	Координаты, м				Метод определения координат	Формулы, примененные для расчета средней квадратической погрешности определения координат характерных точек границ (Mt), с подставленными в такие формулы значениями и итоговые (вычисленные) значения Mt, м	Описание закрепления точки
	содержатся в Едином государственном реестре недвижимости		определены в результате выполнения комплексных кадастровых работ				
	X	Y	X	Y			
1	2	3	4	5	6	7	8
н116У	-	-	494965.09	1362009.22	Метод спутниковых геодезических измерений (определений)	0.1	-
н194У	-	-	494955.22	1362027.88	Метод спутниковых геодезических измерений (определений)	0.1	-

2. Сведения о частях границ уточняемого земельного участка с кадастровым номером 73:05:040105:54 :

Обозначение части границ		Горизонтальное проложение (S), м	Описание прохождения части границ	Сведения о согласовании местоположения границ (согласовано/спорное)
от т.	до т.			
1	2	3	4	5
н194У	34	1.15	-	-
34	35	27.97	-	-
35	36	18.30	-	-
36	37	10.93	-	-
37	н195У	2.67	-	-
н195У	н196У	10.35	-	-
н196У	30	2.87	-	-
30	29	45.39	-	-
29	н116У	0.56	-	-
н116У	н194У	21.11	-	-

3. Сведения о характеристиках уточняемого земельного участка с кадастровым номером 73:05:040105:54 :

№ п/п	Наименование характеристики	Значение характеристики
1	2	3
1.	Адрес земельного участка	-
1.1.	Сведения о местоположении земельного участка (при отсутствии адреса) в структурированном в соответствии с федеральной информационной адресной системой виде	-
1.2.	Дополнительные сведения о местоположении земельного участка	-
2.	Площадь земельного участка ± величина погрешности определения (вычисления) площади (P ± ΔP), м2	1032 ± 11

3. Сведения о характеристиках уточняемого земельного участка с кадастровым номером 73:05:040105:54 :

№ п/п	Наименование характеристики	Значение характеристики
1	2	3
3.	Формула, примененная для расчета предельной допустимой погрешности определения площади земельного участка, с подставленными значениями и итоговые (вычисленные) значения (ΔР), м2	ΔР=3.5*Mt*√Р=3.5*0,1*√1032=11
4.	Площадь земельного участка согласно сведениям Единого государственного реестра недвижимости (Ркад), м2	957
5.	Оценка расхождения Р и Ркад (Р - Ркад), м2	75
6.	Предельные минимальный и максимальный размеры земельного участка (Рмин и Рмакс), м2	- -
7.	Кадастровый номер или иной государственный учетный номер (инвентарный) объекта недвижимости, расположенного на земельном участке	73:05:040105:51
8.	Вид (виды) разрешенного использования	размещение жилых домов малой этажности
8.1.	Дополнительные сведения об использовании земельного участка	-
9.	Сведения о земельных участках (землях общего пользования, территории общего пользования), посредством которых обеспечивается доступ	Земли общего пользования
10.	Иные сведения	-

4. Пояснения к сведениям об уточняемом земельном участке с кадастровым номером 73:05:040105:54 :

1.	-

Описание местоположения зданий, сооружений, объектов незавершенного строительства на земельном участке

1. Сведения о характерных точках контура объекта недвижимости с кадастровым номером : 73:05:011801:527 :

Система координат МСК-73, зона 1 **Зона № 1**

Обозначение характерных точек контура	Содержатся в Едином государственном реестре недвижимости			Определены в ходе выполнения комплексных кадастровых работ			Метод определения координат	Формулы, примененные для расчета средней квадратической погрешности определения координат характерных точек (Mt), м, с подставленными в такие формулы значениями и итоговые (вычисленные) значения Mt, м
	Координаты, м		Радиус, м	Координаты, м		Радиус, м		
	X	Y	R	X	Y	R		
1	2	3	4	5	6	7	8	9
н1О	-	-	-	494856.70	1362029.03	-	Метод спутниковых геодезических измерений (определений)	0.1
н2О	-	-	-	494863.99	1362032.54	-	Метод спутниковых геодезических измерений (определений)	0.1
н3О	-	-	-	494860.33	1362040.15	-	Метод спутниковых геодезических измерений (определений)	0.1
н4О	-	-	-	494853.03	1362036.63	-	Метод спутниковых геодезических измерений (определений)	0.1
н5О	-	-	-	494856.70	1362029.02	-	Метод спутниковых геодезических измерений (определений)	0.1
н1О	-	-	-	494856.70	1362029.03	-	Метод спутниковых геодезических измерений (определений)	0.1

2. Сведения о характеристиках объекта недвижимости с кадастровым номером : 73:05:011801:527 :

№ п/п	Наименование характеристики	Значение характеристики
1	2	3
1.	Вид объекта недвижимости	здание
2.	Ранее присвоенный государственный учетный номер (инвентарный) здания, сооружения, объекта незавершенного строительства	-
3.	Кадастровый номер земельного участка (земельных участков), в границах которого (которых) расположены здание, сооружение, объект незавершенного строительства	-

2. Сведения о характеристиках объекта недвижимости
с кадастровым номером : 73:05:011801:527 :

№ п/п	Наименование характеристики	Значение характеристики
1	2	3
4.	Уникальный учетный номер кадастрового квартала, в границах которого расположены здание, сооружение, объект незавершенного строительства	73:05:040105
5.	Адрес здания, сооружения, объекта незавершенного строительства	-
5.1.	Сведения о местоположении здания, сооружения, объекта незавершенного строительства (при отсутствии адреса) в структурированном в соответствии с федеральной информационной адресной системой виде	-
5.2.	Дополнительные сведения о местоположении	-
6.	Иные сведения	-

3. Пояснения к сведениям об объекте недвижимости с кадастровым номером 73:05:011801:527 :

1.	-

Описание местоположения зданий, сооружений, объектов незавершенного строительства на земельном участке

1. Сведения о характерных точках контура объекта недвижимости с кадастровым номером : 73:05:040105:39 :

Система координат МСК-73, зона 1 **Зона № 1**

Обозначение характерных точек контура	Содержатся в Едином государственном реестре недвижимости			Определены в ходе выполнения комплексных кадастровых работ			Метод определения координат	Формулы, примененные для расчета средней квадратической погрешности определения координат характерных точек (Mt), м, с подставленными в такие формулы значениями и итоговые (вычисленные) значения Mt, м
	Координаты, м		Радиус, м	Координаты, м		Радиус, м		
	X	Y	R	X	Y	R		
1	2	3	4	5	6	7	8	9
н6О	-	-	-	494913.87	1362034.87	-	Метод спутниковых геодезических измерений (определений)	0.1
н7О	-	-	-	494910.87	1362040.49	-	Метод спутниковых геодезических измерений (определений)	0.1
н8О	-	-	-	494900.60	1362035.01	-	Метод спутниковых геодезических измерений (определений)	0.1
н9О	-	-	-	494903.60	1362029.39	-	Метод спутниковых геодезических измерений (определений)	0.1
н6О	-	-	-	494913.87	1362034.87	-	Метод спутниковых геодезических измерений (определений)	0.1

2. Сведения о характеристиках объекта недвижимости с кадастровым номером : 73:05:040105:39 :

№ п/п	Наименование характеристики	Значение характеристики
1	2	3
1.	Вид объекта недвижимости	здание
2.	Ранее присвоенный государственный учетный номер (инвентарный) здания, сооружения, объекта незавершенного строительства	-
3.	Кадастровый номер земельного участка (земельных участков), в границах которого (которых) расположены здание, сооружение, объект незавершенного строительства	73:05:040105:12
4.	Уникальный учетный номер кадастрового квартала, в границах которого расположены здание, сооружение, объект незавершенного строительства	73:05:040105
5.	Адрес здания, сооружения, объекта незавершенного строительства	-

2. Сведения о характеристиках объекта недвижимости с кадастровым номером : 73:05:040105:39 :

№ п/п	Наименование характеристики	Значение характеристики
1	2	3
5.1.	Сведения о местоположении здания, сооружения, объекта незавершенного строительства (при отсутствии адреса) в структурированном в соответствии с федеральной информационной адресной системой виде	-
5.2.	Дополнительные сведения о местоположении	-
6.	Иные сведения	-

3. Пояснения к сведениям об объекте недвижимости с кадастровым номером 73:05:040105:39 :

1.	-

Описание местоположения зданий, сооружений, объектов незавершенного строительства на земельном участке

1. Сведения о характерных точках контура объекта недвижимости с кадастровым номером : 73:05:040105:40 :

Система координат МСК-73, зона 1 **Зона № 1**

Обозначение характерных точек контура	Содержатся в Едином государственном реестре недвижимости			Определены в ходе выполнения комплексных кадастровых работ			Метод определения координат	Формулы, примененные для расчета средней квадратической погрешности определения координат характерных точек (Mt), м, с подставленными в такие формулы значениями и итоговые (вычисленные) значения Mt, м
	Координаты, м		Радиус, м	Координаты, м		Радиус, м		
	X	Y	R	X	Y	R		
1	2	3	4	5	6	7	8	9
н10О	-	-	-	494933.89	1361972.78	-	Метод спутниковых геодезических измерений (определений)	0.1
н11О	-	-	-	494940.06	1361976.08	-	Метод спутниковых геодезических измерений (определений)	0.1
н12О	-	-	-	494936.44	1361982.86	-	Метод спутниковых геодезических измерений (определений)	0.1
н13О	-	-	-	494930.27	1361979.56	-	Метод спутниковых геодезических измерений (определений)	0.1
н10О	-	-	-	494933.89	1361972.78	-	Метод спутниковых геодезических измерений (определений)	0.1

2. Сведения о характеристиках объекта недвижимости с кадастровым номером : 73:05:040105:40 :

№ п/п	Наименование характеристики	Значение характеристики
1	2	3
1.	Вид объекта недвижимости	здание
2.	Ранее присвоенный государственный учетный номер (инвентарный) здания, сооружения, объекта незавершенного строительства	-
3.	Кадастровый номер земельного участка (земельных участков), в границах которого (которых) расположены здание, сооружение, объект незавершенного строительства	73:05:040105:2
4.	Уникальный учетный номер кадастрового квартала, в границах которого расположены здание, сооружение, объект незавершенного строительства	73:05:040105
5.	Адрес здания, сооружения, объекта незавершенного строительства	-

2. Сведения о характеристиках объекта недвижимости с кадастровым номером : 73:05:040105:40 :

№ п/п	Наименование характеристики	Значение характеристики
1	2	3
5.1.	Сведения о местоположении здания, сооружения, объекта незавершенного строительства (при отсутствии адреса) в структурированном в соответствии с федеральной информационной адресной системой виде	-
5.2.	Дополнительные сведения о местоположении	-
6.	Иные сведения	-

3. Пояснения к сведениям об объекте недвижимости с кадастровым номером 73:05:040105:40 :

1.	-

Описание местоположения зданий, сооружений, объектов незавершенного строительства на земельном участке

1. Сведения о характерных точках контура объекта недвижимости с кадастровым номером : 73:05:040105:41 :

Система координат МСК-73, зона 1 **Зона № 1**

Обозначение характерных точек контура	Содержатся в Едином государственном реестре недвижимости			Определены в ходе выполнения комплексных кадастровых работ			Метод определения координат	Формулы, примененные для расчета средней квадратической погрешности определения координат характерных точек (Mt), м, с подставленными в такие формулы значениями и итоговые (вычисленные) значения Mt, м
	Координаты, м		Радиус, м	Координаты, м		Радиус, м		
	X	Y	R	X	Y	R		
1	2	3	4	5	6	7	8	9
н14О	-	-	-	494886.97	1361975.66	-	Метод спутниковых геодезических измерений (определений)	0.1
н15О	-	-	-	494892.57	1361978.84	-	Метод спутниковых геодезических измерений (определений)	0.1
н16О	-	-	-	494890.38	1361982.70	-	Метод спутниковых геодезических измерений (определений)	0.1
н17О	-	-	-	494884.78	1361979.52	-	Метод спутниковых геодезических измерений (определений)	0.1
н14О	-	-	-	494886.97	1361975.66	-	Метод спутниковых геодезических измерений (определений)	0.1

2. Сведения о характеристиках объекта недвижимости с кадастровым номером : 73:05:040105:41 :

№ п/п	Наименование характеристики	Значение характеристики
1	2	3
1.	Вид объекта недвижимости	здание
2.	Ранее присвоенный государственный учетный номер (инвентарный) здания, сооружения, объекта незавершенного строительства	-
3.	Кадастровый номер земельного участка (земельных участков), в границах которого (которых) расположены здание, сооружение, объект незавершенного строительства	73:05:040105:11
4.	Уникальный учетный номер кадастрового квартала, в границах которого расположены здание, сооружение, объект незавершенного строительства	73:05:040105
5.	Адрес здания, сооружения, объекта незавершенного строительства	-

2. Сведения о характеристиках объекта недвижимости с кадастровым номером : 73:05:040105:41 :

№ п/п	Наименование характеристики	Значение характеристики
1	2	3
5.1.	Сведения о местоположении здания, сооружения, объекта незавершенного строительства (при отсутствии адреса) в структурированном в соответствии с федеральной информационной адресной системой виде	-
5.2.	Дополнительные сведения о местоположении	-
6.	Иные сведения	-

3. Пояснения к сведениям об объекте недвижимости с кадастровым номером 73:05:040105:41 :

1.	-

Описание местоположения зданий, сооружений, объектов незавершенного строительства на земельном участке

1. Сведения о характерных точках контура объекта недвижимости с кадастровым номером : 73:05:040105:42 :

Система координат МСК-73, зона 1 **Зона № 1**

Обозначение характерных точек контура	Содержатся в Едином государственном реестре недвижимости			Определены в ходе выполнения комплексных кадастровых работ			Метод определения координат	Формулы, примененные для расчета средней квадратической погрешности определения координат характерных точек (Mt), м, с подставленными в такие формулы значениями и итоговые (вычисленные) значения Mt, м
	Координаты, м		Радиус, м	Координаты, м		Радиус, м		
	X	Y	R	X	Y	R		
1	2	3	4	5	6	7	8	9
н18О	-	-	-	494850.63	1362056.49	-	Метод спутниковых геодезических измерений (определений)	0.1
н19О	-	-	-	494846.31	1362054.26	-	Метод спутниковых геодезических измерений (определений)	0.1
н20О	-	-	-	494850.37	1362046.39	-	Метод спутниковых геодезических измерений (определений)	0.1
н21О	-	-	-	494854.69	1362048.62	-	Метод спутниковых геодезических измерений (определений)	0.1
н18О	-	-	-	494850.63	1362056.49	-	Метод спутниковых геодезических измерений (определений)	0.1

2. Сведения о характеристиках объекта недвижимости с кадастровым номером : 73:05:040105:42 :

№ п/п	Наименование характеристики	Значение характеристики
1	2	3
1.	Вид объекта недвижимости	здание
2.	Ранее присвоенный государственный учетный номер (инвентарный) здания, сооружения, объекта незавершенного строительства	-
3.	Кадастровый номер земельного участка (земельных участков), в границах которого (которых) расположены здание, сооружение, объект незавершенного строительства	73:05:040105:15
4.	Уникальный учетный номер кадастрового квартала, в границах которого расположены здание, сооружение, объект незавершенного строительства	73:05:040105
5.	Адрес здания, сооружения, объекта незавершенного строительства	-

2. Сведения о характеристиках объекта недвижимости с кадастровым номером : 73:05:040105:42 :

№ п/п	Наименование характеристики	Значение характеристики
1	2	3
5.1.	Сведения о местоположении здания, сооружения, объекта незавершенного строительства (при отсутствии адреса) в структурированном в соответствии с федеральной информационной адресной системой виде	-
5.2.	Дополнительные сведения о местоположении	-
6.	Иные сведения	-

3. Пояснения к сведениям об объекте недвижимости с кадастровым номером 73:05:040105:42 :

1.	-

Описание местоположения зданий, сооружений, объектов незавершенного строительства на земельном участке

1. Сведения о характерных точках контура объекта недвижимости с кадастровым номером : 73:05:040105:45 :

Система координат МСК-73, зона 1 **Зона № 1**

Обозначение характерных точек контура	Содержатся в Едином государственном реестре недвижимости			Определены в ходе выполнения комплексных кадастровых работ			Метод определения координат	Формулы, примененные для расчета средней квадратической погрешности определения координат характерных точек (Mt), м, с подставленными в такие формулы значениями и итоговые (вычисленные) значения Mt, м
	Координаты, м		Радиус, м	Координаты, м		Радиус, м		
	X	Y	R	X	Y	R		
1	2	3	4	5	6	7	8	9
н22О	-	-	-	494884.03	1361882.30	-	Метод спутниковых геодезических измерений (определений)	0.1
н23О	-	-	-	494879.62	1361890.12	-	Метод спутниковых геодезических измерений (определений)	0.1
н24О	-	-	-	494873.99	1361886.94	-	Метод спутниковых геодезических измерений (определений)	0.1
н25О	-	-	-	494878.40	1361879.13	-	Метод спутниковых геодезических измерений (определений)	0.1
н22О	-	-	-	494884.03	1361882.30	-	Метод спутниковых геодезических измерений (определений)	0.1

2. Сведения о характеристиках объекта недвижимости с кадастровым номером : 73:05:040105:45 :

№ п/п	Наименование характеристики	Значение характеристики
1	2	3
1.	Вид объекта недвижимости	здание
2.	Ранее присвоенный государственный учетный номер (инвентарный) здания, сооружения, объекта незавершенного строительства	-
3.	Кадастровый номер земельного участка (земельных участков), в границах которого (которых) расположены здание, сооружение, объект незавершенного строительства	73:05:040105:6
4.	Уникальный учетный номер кадастрового квартала, в границах которого расположены здание, сооружение, объект незавершенного строительства	73:05:040105
5.	Адрес здания, сооружения, объекта незавершенного строительства	-

2. Сведения о характеристиках объекта недвижимости
с кадастровым номером : 73:05:040105:45 :

№ п/п	Наименование характеристики	Значение характеристики
1	2	3
5.1.	Сведения о местоположении здания, сооружения, объекта незавершенного строительства (при отсутствии адреса) в структурированном в соответствии с федеральной информационной адресной системой виде	-
5.2.	Дополнительные сведения о местоположении	-
6.	Иные сведения	-

3. Пояснения к сведениям об объекте недвижимости с кадастровым номером 73:05:040105:45 :

1.	-

Описание местоположения зданий, сооружений, объектов незавершенного строительства на земельном участке

1. Сведения о характерных точках контура объекта недвижимости с кадастровым номером : 73:05:040105:46 :

Система координат МСК-73, зона 1 **Зона № 1**

Обозначение характерных точек контура	Содержатся в Едином государственном реестре недвижимости			Определены в ходе выполнения комплексных кадастровых работ			Метод определения координат	Формулы, примененные для расчета средней квадратической погрешности определения координат характерных точек (Mt), м, с подставленными в такие формулы значениями и итоговые (вычисленные) значения Mt, м
	Координаты, м		Радиус, м	Координаты, м		Радиус, м		
	X	Y	R	X	Y	R		
1	2	3	4	5	6	7	8	9
н26О	-	-	-	494962.83	1361927.36	-	Метод спутниковых геодезических измерений (определений)	0.1
н27О	-	-	-	494957.84	1361937.86	-	Метод спутниковых геодезических измерений (определений)	0.1
н28О	-	-	-	494952.66	1361935.40	-	Метод спутниковых геодезических измерений (определений)	0.1
н29О	-	-	-	494957.64	1361924.90	-	Метод спутниковых геодезических измерений (определений)	0.1
н26О	-	-	-	494962.83	1361927.36	-	Метод спутниковых геодезических измерений (определений)	0.1

2. Сведения о характеристиках объекта недвижимости с кадастровым номером : 73:05:040105:46 :

№ п/п	Наименование характеристики	Значение характеристики
1	2	3
1.	Вид объекта недвижимости	здание
2.	Ранее присвоенный государственный учетный номер (инвентарный) здания, сооружения, объекта незавершенного строительства	-
3.	Кадастровый номер земельного участка (земельных участков), в границах которого (которых) расположены здание, сооружение, объект незавершенного строительства	73:05:040105:183
4.	Уникальный учетный номер кадастрового квартала, в границах которого расположены здание, сооружение, объект незавершенного строительства	73:05:040105
5.	Адрес здания, сооружения, объекта незавершенного строительства	-

2. Сведения о характеристиках объекта недвижимости с кадастровым номером : 73:05:040105:46 :

№ п/п	Наименование характеристики	Значение характеристики
1	2	3
5.1.	Сведения о местоположении здания, сооружения, объекта незавершенного строительства (при отсутствии адреса) в структурированном в соответствии с федеральной информационной адресной системой виде	-
5.2.	Дополнительные сведения о местоположении	-
6.	Иные сведения	-

3. Пояснения к сведениям об объекте недвижимости с кадастровым номером 73:05:040105:46 :

1.	-

Описание местоположения зданий, сооружений, объектов незавершенного строительства на земельном участке

1. Сведения о характерных точках контура объекта недвижимости с кадастровым номером : 73:05:040105:47 :

Система координат МСК-73, зона 1 **Зона № 1**

Обозначение характерных точек контура	Содержатся в Едином государственном реестре недвижимости			Определены в ходе выполнения комплексных кадастровых работ			Метод определения координат	Формулы, примененные для расчета средней квадратической погрешности определения координат характерных точек (Mt), м, с подставленными в такие формулы значениями и итоговые (вычисленные) значения Mt, м
	Координаты, м		Радиус, м	Координаты, м		Радиус, м		
	X	Y	R	X	Y	R		
1	2	3	4	5	6	7	8	9
н30О	-	-	-	494976.51	1361934.09	-	Метод спутниковых геодезических измерений (определений)	0.1
н31О	-	-	-	494989.00	1361939.70	-	Метод спутниковых геодезических измерений (определений)	0.1
н32О	-	-	-	494986.54	1361945.18	-	Метод спутниковых геодезических измерений (определений)	0.1
н33О	-	-	-	494974.05	1361939.57	-	Метод спутниковых геодезических измерений (определений)	0.1
н30О	-	-	-	494976.51	1361934.09	-	Метод спутниковых геодезических измерений (определений)	0.1

2. Сведения о характеристиках объекта недвижимости с кадастровым номером : 73:05:040105:47 :

№ п/п	Наименование характеристики	Значение характеристики
1	2	3
1.	Вид объекта недвижимости	здание
2.	Ранее присвоенный государственный учетный номер (инвентарный) здания, сооружения, объекта незавершенного строительства	-
3.	Кадастровый номер земельного участка (земельных участков), в границах которого (которых) расположены здание, сооружение, объект незавершенного строительства	73:05:040105:8
4.	Уникальный учетный номер кадастрового квартала, в границах которого расположены здание, сооружение, объект незавершенного строительства	73:05:040105
5.	Адрес здания, сооружения, объекта незавершенного строительства	-

2. Сведения о характеристиках объекта недвижимости с кадастровым номером : 73:05:040105:47 :

№ п/п	Наименование характеристики	Значение характеристики
1	2	3
5.1.	Сведения о местоположении здания, сооружения, объекта незавершенного строительства (при отсутствии адреса) в структурированном в соответствии с федеральной информационной адресной системой виде	-
5.2.	Дополнительные сведения о местоположении	-
6.	Иные сведения	-

3. Пояснения к сведениям об объекте недвижимости с кадастровым номером 73:05:040105:47 :

1.	-

Описание местоположения зданий, сооружений, объектов незавершенного строительства на земельном участке

1. Сведения о характерных точках контура объекта недвижимости с кадастровым номером : 73:05:040105:48 :

Система координат МСК-73, зона 1 **Зона № 1**

Обозначение характерных точек контура	Содержатся в Едином государственном реестре недвижимости			Определены в ходе выполнения комплексных кадастровых работ			Метод определения координат	Формулы, примененные для расчета средней квадратической погрешности определения координат характерных точек (Mt), м, с подставленными в такие формулы значениями и итоговые (вычисленные) значения Mt, м
	Координаты, м		Радиус, м	Координаты, м		Радиус, м		
	X	Y	R	X	Y	R		
1	2	3	4	5	6	7	8	9
н34О	-	-	-	494896.09	1361889.45	-	Метод спутниковых геодезических измерений (определений)	0.1
н35О	-	-	-	494904.27	1361894.08	-	Метод спутниковых геодезических измерений (определений)	0.1
н36О	-	-	-	494899.12	1361903.18	-	Метод спутниковых геодезических измерений (определений)	0.1
н37О	-	-	-	494890.94	1361898.55	-	Метод спутниковых геодезических измерений (определений)	0.1
н34О	-	-	-	494896.09	1361889.45	-	Метод спутниковых геодезических измерений (определений)	0.1

2. Сведения о характеристиках объекта недвижимости с кадастровым номером : 73:05:040105:48 :

№ п/п	Наименование характеристики	Значение характеристики
1	2	3
1.	Вид объекта недвижимости	здание
2.	Ранее присвоенный государственный учетный номер (инвентарный) здания, сооружения, объекта незавершенного строительства	-
3.	Кадастровый номер земельного участка (земельных участков), в границах которого (которых) расположены здание, сооружение, объект незавершенного строительства	-
4.	Уникальный учетный номер кадастрового квартала, в границах которого расположены здание, сооружение, объект незавершенного строительства	73:05:040105
5.	Адрес здания, сооружения, объекта незавершенного строительства	-

2. Сведения о характеристиках объекта недвижимости с кадастровым номером : 73:05:040105:48 :

№ п/п	Наименование характеристики	Значение характеристики
1	2	3
5.1.	Сведения о местоположении здания, сооружения, объекта незавершенного строительства (при отсутствии адреса) в структурированном в соответствии с федеральной информационной адресной системой виде	-
5.2.	Дополнительные сведения о местоположении	-
6.	Иные сведения	-

3. Пояснения к сведениям об объекте недвижимости с кадастровым номером 73:05:040105:48 :

1.	-

Описание местоположения зданий, сооружений, объектов незавершенного строительства на земельном участке

1. Сведения о характерных точках контура объекта недвижимости с кадастровым номером : 73:05:040105:49 :

Система координат МСК-73, зона 1 **Зона № 1**

Обозначение характерных точек контура	Содержатся в Едином государственном реестре недвижимости			Определены в ходе выполнения комплексных кадастровых работ			Метод определения координат	Формулы, примененные для расчета средней квадратической погрешности определения координат характерных точек (Mt), м, с подставленными в такие формулы значениями и итоговые (вычисленные) значения Mt, м
	Координаты, м		Радиус, м	Координаты, м		Радиус, м		
	X	Y	R	X	Y	R		
1	2	3	4	5	6	7	8	9
н38О	-	-	-	494871.72	1361997.24	-	Метод спутниковых геодезических измерений (определений)	0.1
н39О	-	-	-	494880.19	1362001.80	-	Метод спутниковых геодезических измерений (определений)	0.1
н40О	-	-	-	494875.98	1362009.60	-	Метод спутниковых геодезических измерений (определений)	0.1
н41О	-	-	-	494867.51	1362005.04	-	Метод спутниковых геодезических измерений (определений)	0.1
н38О	-	-	-	494871.72	1361997.24	-	Метод спутниковых геодезических измерений (определений)	0.1

2. Сведения о характеристиках объекта недвижимости с кадастровым номером : 73:05:040105:49 :

№ п/п	Наименование характеристики	Значение характеристики
1	2	3
1.	Вид объекта недвижимости	здание
2.	Ранее присвоенный государственный учетный номер (инвентарный) здания, сооружения, объекта незавершенного строительства	-
3.	Кадастровый номер земельного участка (земельных участков), в границах которого (которых) расположены здание, сооружение, объект незавершенного строительства	-
4.	Уникальный учетный номер кадастрового квартала, в границах которого расположены здание, сооружение, объект незавершенного строительства	73:05:040105
5.	Адрес здания, сооружения, объекта незавершенного строительства	-

2. Сведения о характеристиках объекта недвижимости с кадастровым номером : 73:05:040105:49 :

№ п/п	Наименование характеристики	Значение характеристики
1	2	3
5.1.	Сведения о местоположении здания, сооружения, объекта незавершенного строительства (при отсутствии адреса) в структурированном в соответствии с федеральной информационной адресной системой виде	-
5.2.	Дополнительные сведения о местоположении	-
6.	Иные сведения	-

3. Пояснения к сведениям об объекте недвижимости с кадастровым номером 73:05:040105:49 :

1.	-

Описание местоположения зданий, сооружений, объектов незавершенного строительства на земельном участке

1. Сведения о характерных точках контура объекта недвижимости с кадастровым номером : 73:05:040105:51 :

Система координат МСК-73, зона 1 **Зона № 1**

Обозначение характерных точек контура	Содержатся в Едином государственном реестре недвижимости			Определены в ходе выполнения комплексных кадастровых работ			Метод определения координат	Формулы, примененные для расчета средней квадратической погрешности определения координат характерных точек (Mt), м, с подставленными в такие формулы значениями и итоговые (вычисленные) значения Mt, м
	Координаты, м		Радиус, м	Координаты, м		Радиус, м		
	X	Y	R	X	Y	R		
1	2	3	4	5	6	7	8	9
н42О	-	-	-	494924.13	1361990.67	-	Метод спутниковых геодезических измерений (определений)	0.1
н43О	-	-	-	494930.79	1361994.26	-	Метод спутниковых геодезических измерений (определений)	0.1
н44О	-	-	-	494926.31	1362002.56	-	Метод спутниковых геодезических измерений (определений)	0.1
н45О	-	-	-	494919.65	1361998.97	-	Метод спутниковых геодезических измерений (определений)	0.1
н42О	-	-	-	494924.13	1361990.67	-	Метод спутниковых геодезических измерений (определений)	0.1

2. Сведения о характеристиках объекта недвижимости с кадастровым номером : 73:05:040105:51 :

№ п/п	Наименование характеристики	Значение характеристики
1	2	3
1.	Вид объекта недвижимости	здание
2.	Ранее присвоенный государственный учетный номер (инвентарный) здания, сооружения, объекта незавершенного строительства	-
3.	Кадастровый номер земельного участка (земельных участков), в границах которого (которых) расположены здание, сооружение, объект незавершенного строительства	73:05:040105:54
4.	Уникальный учетный номер кадастрового квартала, в границах которого расположены здание, сооружение, объект незавершенного строительства	73:05:040105
5.	Адрес здания, сооружения, объекта незавершенного строительства	-

2. Сведения о характеристиках объекта недвижимости с кадастровым номером : 73:05:040105:51 :

№ п/п	Наименование характеристики	Значение характеристики
1	2	3
5.1.	Сведения о местоположении здания, сооружения, объекта незавершенного строительства (при отсутствии адреса) в структурированном в соответствии с федеральной информационной адресной системой виде	-
5.2.	Дополнительные сведения о местоположении	-
6.	Иные сведения	-

3. Пояснения к сведениям об объекте недвижимости с кадастровым номером 73:05:040105:51 :

1.	-

Описание местоположения зданий, сооружений, объектов незавершенного строительства на земельном участке

1. Сведения о характерных точках контура объекта недвижимости с кадастровым номером : 73:05:040105:53 :

Система координат МСК-73, зона 1 **Зона № 1**

Обозначение характерных точек контура	Содержатся в Едином государственном реестре недвижимости			Определены в ходе выполнения комплексных кадастровых работ			Метод определения координат	Формулы, примененные для расчета средней квадратической погрешности определения координат характерных точек (Mt), м, с подставленными в такие формулы значениями и итоговые (вычисленные) значения Mt, м
	Координаты, м		Радиус, м	Координаты, м		Радиус, м		
	X	Y	R	X	Y	R		
1	2	3	4	5	6	7	8	9
н46О	-	-	-	494825.42	1361937.75	-	Метод спутниковых геодезических измерений (определений)	0.1
н47О	-	-	-	494834.26	1361942.72	-	Метод спутниковых геодезических измерений (определений)	0.1
н48О	-	-	-	494829.81	1361950.63	-	Метод спутниковых геодезических измерений (определений)	0.1
н49О	-	-	-	494820.97	1361945.65	-	Метод спутниковых геодезических измерений (определений)	0.1
н46О	-	-	-	494825.42	1361937.75	-	Метод спутниковых геодезических измерений (определений)	0.1

2. Сведения о характеристиках объекта недвижимости с кадастровым номером : 73:05:040105:53 :

№ п/п	Наименование характеристики	Значение характеристики
1	2	3
1.	Вид объекта недвижимости	здание
2.	Ранее присвоенный государственный учетный номер (инвентарный) здания, сооружения, объекта незавершенного строительства	-
3.	Кадастровый номер земельного участка (земельных участков), в границах которого (которых) расположены здание, сооружение, объект незавершенного строительства	73:05:040105:17
4.	Уникальный учетный номер кадастрового квартала, в границах которого расположены здание, сооружение, объект незавершенного строительства	73:05:040105
5.	Адрес здания, сооружения, объекта незавершенного строительства	-

2. Сведения о характеристиках объекта недвижимости с кадастровым номером : 73:05:040105:53 :

№ п/п	Наименование характеристики	Значение характеристики
1	2	3
5.1.	Сведения о местоположении здания, сооружения, объекта незавершенного строительства (при отсутствии адреса) в структурированном в соответствии с федеральной информационной адресной системой виде	-
5.2.	Дополнительные сведения о местоположении	-
6.	Иные сведения	-

3. Пояснения к сведениям об объекте недвижимости с кадастровым номером 73:05:040105:53 :

1.	-

Описание местоположения зданий, сооружений, объектов незавершенного строительства на земельном участке

1. Сведения о характерных точках контура объекта недвижимости с кадастровым номером : 73:05:040105:55 :

Система координат МСК-73, зона 1 **Зона № 1**

Обозначение характерных точек контура	Содержатся в Едином государственном реестре недвижимости			Определены в ходе выполнения комплексных кадастровых работ			Метод определения координат	Формулы, примененные для расчета средней квадратической погрешности определения координат характерных точек (Mt), м, с подставленными в такие формулы значениями и итоговые (вычисленные) значения Mt, м
	Координаты, м		Радиус, м	Координаты, м		Радиус, м		
	X	Y	R	X	Y	R		
1	2	3	4	5	6	7	8	9
н50О	-	-	-	494993.08	1361990.73	-	Метод спутниковых геодезических измерений (определений)	0.1
н51О	-	-	-	494996.93	1361982.96	-	Метод спутниковых геодезических измерений (определений)	0.1
н52О	-	-	-	495007.59	1361988.24	-	Метод спутниковых геодезических измерений (определений)	0.1
н53О	-	-	-	495003.74	1361996.01	-	Метод спутниковых геодезических измерений (определений)	0.1
н50О	-	-	-	494993.08	1361990.73	-	Метод спутниковых геодезических измерений (определений)	0.1

2. Сведения о характеристиках объекта недвижимости с кадастровым номером : 73:05:040105:55 :

№ п/п	Наименование характеристики	Значение характеристики
1	2	3
1.	Вид объекта недвижимости	здание
2.	Ранее присвоенный государственный учетный номер (инвентарный) здания, сооружения, объекта незавершенного строительства	-
3.	Кадастровый номер земельного участка (земельных участков), в границах которого (которых) расположены здание, сооружение, объект незавершенного строительства	73:05:040105:3
4.	Уникальный учетный номер кадастрового квартала, в границах которого расположены здание, сооружение, объект незавершенного строительства	73:05:040105
5.	Адрес здания, сооружения, объекта незавершенного строительства	-

2. Сведения о характеристиках объекта недвижимости с кадастровым номером : 73:05:040105:55 :

№ п/п	Наименование характеристики	Значение характеристики
1	2	3
5.1.	Сведения о местоположении здания, сооружения, объекта незавершенного строительства (при отсутствии адреса) в структурированном в соответствии с федеральной информационной адресной системой виде	-
5.2.	Дополнительные сведения о местоположении	-
6.	Иные сведения	-

3. Пояснения к сведениям об объекте недвижимости с кадастровым номером 73:05:040105:55 :

1.	-

Описание местоположения зданий, сооружений, объектов незавершенного строительства на земельном участке

1. Сведения о характерных точках контура объекта недвижимости с кадастровым номером : 73:05:040105:56 :

Система координат МСК-73, зона 1 **Зона № 1**

Обозначение характерных точек контура	Содержатся в Едином государственном реестре недвижимости			Определены в ходе выполнения комплексных кадастровых работ			Метод определения координат	Формулы, примененные для расчета средней квадратической погрешности определения координат характерных точек (Mt), м, с подставленными в такие формулы значениями и итоговые (вычисленные) значения Mt, м
	Координаты, м		Радиус, м	Координаты, м		Радиус, м		
	X	Y	R	X	Y	R		
1	2	3	4	5	6	7	8	9
н54О	-	-	-	494910.12	1361946.87	-	Метод спутниковых геодезических измерений (определений)	0.1
н55О	-	-	-	494902.47	1361942.97	-	Метод спутниковых геодезических измерений (определений)	0.1
н56О	-	-	-	494906.62	1361934.83	-	Метод спутниковых геодезических измерений (определений)	0.1
н57О	-	-	-	494914.27	1361938.73	-	Метод спутниковых геодезических измерений (определений)	0.1
н54О	-	-	-	494910.12	1361946.87	-	Метод спутниковых геодезических измерений (определений)	0.1

2. Сведения о характеристиках объекта недвижимости с кадастровым номером : 73:05:040105:56 :

№ п/п	Наименование характеристики	Значение характеристики
1	2	3
1.	Вид объекта недвижимости	здание
2.	Ранее присвоенный государственный учетный номер (инвентарный) здания, сооружения, объекта незавершенного строительства	-
3.	Кадастровый номер земельного участка (земельных участков), в границах которого (которых) расположены здание, сооружение, объект незавершенного строительства	-
4.	Уникальный учетный номер кадастрового квартала, в границах которого расположены здание, сооружение, объект незавершенного строительства	73:05:040105
5.	Адрес здания, сооружения, объекта незавершенного строительства	-

2. Сведения о характеристиках объекта недвижимости с кадастровым номером : 73:05:040105:56 :

№ п/п	Наименование характеристики	Значение характеристики
1	2	3
5.1.	Сведения о местоположении здания, сооружения, объекта незавершенного строительства (при отсутствии адреса) в структурированном в соответствии с федеральной информационной адресной системой виде	-
5.2.	Дополнительные сведения о местоположении	-
6.	Иные сведения	-

3. Пояснения к сведениям об объекте недвижимости с кадастровым номером 73:05:040105:56 :

1.	-

Описание местоположения зданий, сооружений, объектов незавершенного строительства на земельном участке

1. Сведения о характерных точках контура объекта недвижимости с кадастровым номером : 73:05:040105:57 :

Система координат МСК-73, зона 1 **Зона № 1**

Обозначение характерных точек контура	Содержатся в Едином государственном реестре недвижимости			Определены в ходе выполнения комплексных кадастровых работ			Метод определения координат	Формулы, примененные для расчета средней квадратической погрешности определения координат характерных точек (Mt), м, с подставленными в такие формулы значениями и итоговые (вычисленные) значения Mt, м
	Координаты, м		Радиус, м	Координаты, м		Радиус, м		
	X	Y	R	X	Y	R		
1	2	3	4	5	6	7	8	9
н58О	-	-	-	494834.56	1361921.67	-	Метод спутниковых геодезических измерений (определений)	0.1
н59О	-	-	-	494842.80	1361926.30	-	Метод спутниковых геодезических измерений (определений)	0.1
н60О	-	-	-	494839.18	1361932.74	-	Метод спутниковых геодезических измерений (определений)	0.1
н61О	-	-	-	494830.94	1361928.11	-	Метод спутниковых геодезических измерений (определений)	0.1
н58О	-	-	-	494834.56	1361921.67	-	Метод спутниковых геодезических измерений (определений)	0.1

2. Сведения о характеристиках объекта недвижимости с кадастровым номером : 73:05:040105:57 :

№ п/п	Наименование характеристики	Значение характеристики
1	2	3
1.	Вид объекта недвижимости	здание
2.	Ранее присвоенный государственный учетный номер (инвентарный) здания, сооружения, объекта незавершенного строительства	-
3.	Кадастровый номер земельного участка (земельных участков), в границах которого (которых) расположены здание, сооружение, объект незавершенного строительства	73:05:040105:35
4.	Уникальный учетный номер кадастрового квартала, в границах которого расположены здание, сооружение, объект незавершенного строительства	73:05:040105
5.	Адрес здания, сооружения, объекта незавершенного строительства	-

2. Сведения о характеристиках объекта недвижимости с кадастровым номером : 73:05:040105:57 :

№ п/п	Наименование характеристики	Значение характеристики
1	2	3
5.1.	Сведения о местоположении здания, сооружения, объекта незавершенного строительства (при отсутствии адреса) в структурированном в соответствии с федеральной информационной адресной системой виде	-
5.2.	Дополнительные сведения о местоположении	-
6.	Иные сведения	-

3. Пояснения к сведениям об объекте недвижимости с кадастровым номером 73:05:040105:57 :

1.	-

Описание местоположения зданий, сооружений, объектов незавершенного строительства на земельном участке

1. Сведения о характерных точках контура объекта недвижимости с кадастровым номером : 73:05:040105:58 :

Система координат МСК-73, зона 1 **Зона № 1**

Обозначение характерных точек контура	Содержатся в Едином государственном реестре недвижимости			Определены в ходе выполнения комплексных кадастровых работ			Метод определения координат	Формулы, примененные для расчета средней квадратической погрешности определения координат характерных точек (Mt), м, с подставленными в такие формулы значениями и итоговые (вычисленные) значения Mt, м
	Координаты, м		Радиус, м	Координаты, м		Радиус, м		
	X	Y	R	X	Y	R		
1	2	3	4	5	6	7	8	9
н62О	-	-	-	494842.56	1361903.47	-	Метод спутниковых геодезических измерений (определений)	0.1
н63О	-	-	-	494847.70	1361906.34	-	Метод спутниковых геодезических измерений (определений)	0.1
н64О	-	-	-	494842.95	1361914.84	-	Метод спутниковых геодезических измерений (определений)	0.1
н65О	-	-	-	494837.81	1361911.97	-	Метод спутниковых геодезических измерений (определений)	0.1
н62О	-	-	-	494842.56	1361903.47	-	Метод спутниковых геодезических измерений (определений)	0.1

2. Сведения о характеристиках объекта недвижимости с кадастровым номером : 73:05:040105:58 :

№ п/п	Наименование характеристики	Значение характеристики
1	2	3
1.	Вид объекта недвижимости	здание
2.	Ранее присвоенный государственный учетный номер (инвентарный) здания, сооружения, объекта незавершенного строительства	-
3.	Кадастровый номер земельного участка (земельных участков), в границах которого (которых) расположены здание, сооружение, объект незавершенного строительства	73:05:040105:16
4.	Уникальный учетный номер кадастрового квартала, в границах которого расположены здание, сооружение, объект незавершенного строительства	73:05:040105
5.	Адрес здания, сооружения, объекта незавершенного строительства	-

2. Сведения о характеристиках объекта недвижимости с кадастровым номером : 73:05:040105:58 :

№ п/п	Наименование характеристики	Значение характеристики
1	2	3
5.1.	Сведения о местоположении здания, сооружения, объекта незавершенного строительства (при отсутствии адреса) в структурированном в соответствии с федеральной информационной адресной системой виде	-
5.2.	Дополнительные сведения о местоположении	-
6.	Иные сведения	-

3. Пояснения к сведениям об объекте недвижимости с кадастровым номером 73:05:040105:58 :

1.	-

Описание местоположения зданий, сооружений, объектов незавершенного строительства на земельном участке

1. Сведения о характерных точках контура объекта недвижимости с кадастровым номером : 73:05:040105:59 :

Система координат МСК-73, зона 1 **Зона № 1**

Обозначение характерных точек контура	Содержатся в Едином государственном реестре недвижимости			Определены в ходе выполнения комплексных кадастровых работ			Метод определения координат	Формулы, примененные для расчета средней квадратической погрешности определения координат характерных точек (Mt), м, с подставленными в такие формулы значениями и итоговые (вычисленные) значения Mt, м
	Координаты, м		Радиус, м	Координаты, м		Радиус, м		
	X	Y	R	X	Y	R		
1	2	3	4	5	6	7	8	9
н66О	-	-	-	494805.66	1361973.96	-	Метод спутниковых геодезических измерений (определений)	0.1
н67О	-	-	-	494814.45	1361978.48	-	Метод спутниковых геодезических измерений (определений)	0.1
н68О	-	-	-	494811.17	1361984.86	-	Метод спутниковых геодезических измерений (определений)	0.1
н69О	-	-	-	494802.38	1361980.34	-	Метод спутниковых геодезических измерений (определений)	0.1
н66О	-	-	-	494805.66	1361973.96	-	Метод спутниковых геодезических измерений (определений)	0.1

2. Сведения о характеристиках объекта недвижимости с кадастровым номером : 73:05:040105:59 :

№ п/п	Наименование характеристики	Значение характеристики
1	2	3
1.	Вид объекта недвижимости	здание
2.	Ранее присвоенный государственный учетный номер (инвентарный) здания, сооружения, объекта незавершенного строительства	-
3.	Кадастровый номер земельного участка (земельных участков), в границах которого (которых) расположены здание, сооружение, объект незавершенного строительства	73:05:040105:19
4.	Уникальный учетный номер кадастрового квартала, в границах которого расположены здание, сооружение, объект незавершенного строительства	73:05:040105
5.	Адрес здания, сооружения, объекта незавершенного строительства	-

2. Сведения о характеристиках объекта недвижимости с кадастровым номером : 73:05:040105:59 :

№ п/п	Наименование характеристики	Значение характеристики
1	2	3
5.1.	Сведения о местоположении здания, сооружения, объекта незавершенного строительства (при отсутствии адреса) в структурированном в соответствии с федеральной информационной адресной системой виде	-
5.2.	Дополнительные сведения о местоположении	-
6.	Иные сведения	-

3. Пояснения к сведениям об объекте недвижимости с кадастровым номером 73:05:040105:59 :

1.	-

Описание местоположения зданий, сооружений, объектов незавершенного строительства на земельном участке

1. Сведения о характерных точках контура объекта недвижимости с кадастровым номером : 73:05:040105:61 :

Система координат МСК-73, зона 1 **Зона № 1**

Обозначение характерных точек контура	Содержатся в Едином государственном реестре недвижимости			Определены в ходе выполнения комплексных кадастровых работ			Метод определения координат	Формулы, примененные для расчета средней квадратической погрешности определения координат характерных точек (Mt), м, с подставленными в такие формулы значениями и итоговые (вычисленные) значения Mt, м
	Координаты, м		Радиус, м	Координаты, м		Радиус, м		
	X	Y	R	X	Y	R		
1	2	3	4	5	6	7	8	9
н70О	-	-	-	494796.66	1361992.38	-	Метод спутниковых геодезических измерений (определений)	0.1
н71О	-	-	-	494806.99	1361998.11	-	Метод спутниковых геодезических измерений (определений)	0.1
н72О	-	-	-	494803.60	1362004.22	-	Метод спутниковых геодезических измерений (определений)	0.1
н73О	-	-	-	494793.27	1361998.49	-	Метод спутниковых геодезических измерений (определений)	0.1
н70О	-	-	-	494796.66	1361992.38	-	Метод спутниковых геодезических измерений (определений)	0.1

2. Сведения о характеристиках объекта недвижимости с кадастровым номером : 73:05:040105:61 :

№ п/п	Наименование характеристики	Значение характеристики
1	2	3
1.	Вид объекта недвижимости	здание
2.	Ранее присвоенный государственный учетный номер (инвентарный) здания, сооружения, объекта незавершенного строительства	-
3.	Кадастровый номер земельного участка (земельных участков), в границах которого (которых) расположены здание, сооружение, объект незавершенного строительства	73:05:040105:1
4.	Уникальный учетный номер кадастрового квартала, в границах которого расположены здание, сооружение, объект незавершенного строительства	73:05:040105
5.	Адрес здания, сооружения, объекта незавершенного строительства	-

2. Сведения о характеристиках объекта недвижимости с кадастровым номером : 73:05:040105:61 :

№ п/п	Наименование характеристики	Значение характеристики
1	2	3
5.1.	Сведения о местоположении здания, сооружения, объекта незавершенного строительства (при отсутствии адреса) в структурированном в соответствии с федеральной информационной адресной системой виде	-
5.2.	Дополнительные сведения о местоположении	-
6.	Иные сведения	-

3. Пояснения к сведениям об объекте недвижимости с кадастровым номером 73:05:040105:61 :

1.	-

Описание местоположения зданий, сооружений, объектов незавершенного строительства на земельном участке

1. Сведения о характерных точках контура объекта недвижимости с кадастровым номером : 73:05:040105:62 :

Система координат МСК-73, зона 1 **Зона № 1**

Обозначение характерных точек контура	Содержатся в Едином государственном реестре недвижимости			Определены в ходе выполнения комплексных кадастровых работ			Метод определения координат	Формулы, примененные для расчета средней квадратической погрешности определения координат характерных точек (Mt), м, с подставленными в такие формулы значениями и итоговые (вычисленные) значения Mt, м
	Координаты, м		Радиус, м	Координаты, м		Радиус, м		
	X	Y	R	X	Y	R		
1	2	3	4	5	6	7	8	9
н74О	-	-	-	494887.99	1362078.00	-	Метод спутниковых геодезических измерений (определений)	0.1
н75О	-	-	-	494884.37	1362084.46	-	Метод спутниковых геодезических измерений (определений)	0.1
н76О	-	-	-	494875.84	1362079.68	-	Метод спутниковых геодезических измерений (определений)	0.1
н77О	-	-	-	494879.46	1362073.22	-	Метод спутниковых геодезических измерений (определений)	0.1
н74О	-	-	-	494887.99	1362078.00	-	Метод спутниковых геодезических измерений (определений)	0.1

2. Сведения о характеристиках объекта недвижимости с кадастровым номером : 73:05:040105:62 :

№ п/п	Наименование характеристики	Значение характеристики
1	2	3
1.	Вид объекта недвижимости	здание
2.	Ранее присвоенный государственный учетный номер (инвентарный) здания, сооружения, объекта незавершенного строительства	-
3.	Кадастровый номер земельного участка (земельных участков), в границах которого (которых) расположены здание, сооружение, объект незавершенного строительства	73:05:040105:36
4.	Уникальный учетный номер кадастрового квартала, в границах которого расположены здание, сооружение, объект незавершенного строительства	73:05:040105
5.	Адрес здания, сооружения, объекта незавершенного строительства	-

2. Сведения о характеристиках объекта недвижимости с кадастровым номером : 73:05:040105:62 :

№ п/п	Наименование характеристики	Значение характеристики
1	2	3
5.1.	Сведения о местоположении здания, сооружения, объекта незавершенного строительства (при отсутствии адреса) в структурированном в соответствии с федеральной информационной адресной системой виде	-
5.2.	Дополнительные сведения о местоположении	-
6.	Иные сведения	-

3. Пояснения к сведениям об объекте недвижимости с кадастровым номером 73:05:040105:62 :

1.	-

Описание местоположения зданий, сооружений, объектов незавершенного строительства на земельном участке

1. Сведения о характерных точках контура объекта недвижимости с кадастровым номером : 73:05:040105:63 :

Система координат МСК-73, зона 1 **Зона № 1**

Обозначение характерных точек контура	Содержатся в Едином государственном реестре недвижимости			Определены в ходе выполнения комплексных кадастровых работ			Метод определения координат	Формулы, примененные для расчета средней квадратической погрешности определения координат характерных точек (Mt), м, с подставленными в такие формулы значениями и итоговые (вычисленные) значения Mt, м
	Координаты, м		Радиус, м	Координаты, м		Радиус, м		
	X	Y	R	X	Y	R		
1	2	3	4	5	6	7	8	9
н78О	-	-	-	494842.83	1362073.48	-	Метод спутниковых геодезических измерений (определений)	0.1
н79О	-	-	-	494835.19	1362069.80	-	Метод спутниковых геодезических измерений (определений)	0.1
н80О	-	-	-	494837.81	1362064.36	-	Метод спутниковых геодезических измерений (определений)	0.1
н81О	-	-	-	494845.45	1362068.04	-	Метод спутниковых геодезических измерений (определений)	0.1
н78О	-	-	-	494842.83	1362073.48	-	Метод спутниковых геодезических измерений (определений)	0.1

2. Сведения о характеристиках объекта недвижимости с кадастровым номером : 73:05:040105:63 :

№ п/п	Наименование характеристики	Значение характеристики
1	2	3
1.	Вид объекта недвижимости	здание
2.	Ранее присвоенный государственный учетный номер (инвентарный) здания, сооружения, объекта незавершенного строительства	-
3.	Кадастровый номер земельного участка (земельных участков), в границах которого (которых) расположены здание, сооружение, объект незавершенного строительства	73:05:040105:37
4.	Уникальный учетный номер кадастрового квартала, в границах которого расположены здание, сооружение, объект незавершенного строительства	73:05:040105
5.	Адрес здания, сооружения, объекта незавершенного строительства	-

2. Сведения о характеристиках объекта недвижимости с кадастровым номером : 73:05:040105:63 :

№ п/п	Наименование характеристики	Значение характеристики
1	2	3
5.1.	Сведения о местоположении здания, сооружения, объекта незавершенного строительства (при отсутствии адреса) в структурированном в соответствии с федеральной информационной адресной системой виде	-
5.2.	Дополнительные сведения о местоположении	-
6.	Иные сведения	-

3. Пояснения к сведениям об объекте недвижимости с кадастровым номером 73:05:040105:63 :

1.	-

Описание местоположения зданий, сооружений, объектов незавершенного строительства на земельном участке

1. Сведения о характерных точках контура объекта недвижимости с кадастровым номером : 73:05:040105:64 :

Система координат МСК-73, зона 1 **Зона № 1**

Обозначение характерных точек контура	Содержатся в Едином государственном реестре недвижимости			Определены в ходе выполнения комплексных кадастровых работ			Метод определения координат	Формулы, примененные для расчета средней квадратической погрешности определения координат характерных точек (Mt), м, с подставленными в такие формулы значениями и итоговые (вычисленные) значения Mt, м
	Координаты, м		Радиус, м	Координаты, м		Радиус, м		
	X	Y	R	X	Y	R		
1	2	3	4	5	6	7	8	9
н82О	-	-	-	494940.24	1362130.26	-	Метод спутниковых геодезических измерений (определений)	0.1
н83О	-	-	-	494936.71	1362138.96	-	Метод спутниковых геодезических измерений (определений)	0.1
н84О	-	-	-	494926.38	1362134.77	-	Метод спутниковых геодезических измерений (определений)	0.1
н85О	-	-	-	494929.91	1362126.07	-	Метод спутниковых геодезических измерений (определений)	0.1
н82О	-	-	-	494940.24	1362130.26	-	Метод спутниковых геодезических измерений (определений)	0.1

2. Сведения о характеристиках объекта недвижимости с кадастровым номером : 73:05:040105:64 :

№ п/п	Наименование характеристики	Значение характеристики
1	2	3
1.	Вид объекта недвижимости	здание
2.	Ранее присвоенный государственный учетный номер (инвентарный) здания, сооружения, объекта незавершенного строительства	-
3.	Кадастровый номер земельного участка (земельных участков), в границах которого (которых) расположены здание, сооружение, объект незавершенного строительства	73:05:040105:34
4.	Уникальный учетный номер кадастрового квартала, в границах которого расположены здание, сооружение, объект незавершенного строительства	73:05:040105
5.	Адрес здания, сооружения, объекта незавершенного строительства	-

2. Сведения о характеристиках объекта недвижимости с кадастровым номером : 73:05:040105:64 :

№ п/п	Наименование характеристики	Значение характеристики
1	2	3
5.1.	Сведения о местоположении здания, сооружения, объекта незавершенного строительства (при отсутствии адреса) в структурированном в соответствии с федеральной информационной адресной системой виде	-
5.2.	Дополнительные сведения о местоположении	-
6.	Иные сведения	-

3. Пояснения к сведениям об объекте недвижимости с кадастровым номером 73:05:040105:64 :

1.	-

Описание местоположения зданий, сооружений, объектов незавершенного строительства на земельном участке

1. Сведения о характерных точках контура объекта недвижимости с кадастровым номером : 73:05:040105:65 :

Система координат МСК-73, зона 1 **Зона № 1**

Обозначение характерных точек контура	Содержатся в Едином государственном реестре недвижимости			Определены в ходе выполнения комплексных кадастровых работ			Метод определения координат	Формулы, примененные для расчета средней квадратической погрешности определения координат характерных точек (Mt), м, с подставленными в такие формулы значениями и итоговые (вычисленные) значения Mt, м
	Координаты, м		Радиус, м	Координаты, м		Радиус, м		
	X	Y	R	X	Y	R		
1	2	3	4	5	6	7	8	9
н86О	-	-	-	494957.08	1362095.55	-	Метод спутниковых геодезических измерений (определений)	0.1
н87О	-	-	-	494946.46	1362090.63	-	Метод спутниковых геодезических измерений (определений)	0.1
н88О	-	-	-	494951.17	1362080.47	-	Метод спутниковых геодезических измерений (определений)	0.1
н89О	-	-	-	494961.79	1362085.39	-	Метод спутниковых геодезических измерений (определений)	0.1
н86О	-	-	-	494957.08	1362095.55	-	Метод спутниковых геодезических измерений (определений)	0.1

2. Сведения о характеристиках объекта недвижимости с кадастровым номером : 73:05:040105:65 :

№ п/п	Наименование характеристики	Значение характеристики
1	2	3
1.	Вид объекта недвижимости	здание
2.	Ранее присвоенный государственный учетный номер (инвентарный) здания, сооружения, объекта незавершенного строительства	-
3.	Кадастровый номер земельного участка (земельных участков), в границах которого (которых) расположены здание, сооружение, объект незавершенного строительства	73:05:040105:4
4.	Уникальный учетный номер кадастрового квартала, в границах которого расположены здание, сооружение, объект незавершенного строительства	73:05:040105
5.	Адрес здания, сооружения, объекта незавершенного строительства	-

2. Сведения о характеристиках объекта недвижимости с кадастровым номером : 73:05:040105:65 :

№ п/п	Наименование характеристики	Значение характеристики
1	2	3
5.1.	Сведения о местоположении здания, сооружения, объекта незавершенного строительства (при отсутствии адреса) в структурированном в соответствии с федеральной информационной адресной системой виде	-
5.2.	Дополнительные сведения о местоположении	-
6.	Иные сведения	-

3. Пояснения к сведениям об объекте недвижимости с кадастровым номером 73:05:040105:65 :

1.	-

Описание местоположения зданий, сооружений, объектов незавершенного строительства на земельном участке

1. Сведения о характерных точках контура объекта недвижимости с кадастровым номером : 73:05:040105:66 :

Система координат МСК-73, зона 1 **Зона № 1**

Обозначение характерных точек контура	Содержатся в Едином государственном реестре недвижимости			Определены в ходе выполнения комплексных кадастровых работ			Метод определения координат	Формулы, примененные для расчета средней квадратической погрешности определения координат характерных точек (Mt), м, с подставленными в такие формулы значениями и итоговые (вычисленные) значения Mt, м
	Координаты, м		Радиус, м	Координаты, м		Радиус, м		
	X	Y	R	X	Y	R		
1	2	3	4	5	6	7	8	9
н90О	-	-	-	494772.68	1362036.10	-	Метод спутниковых геодезических измерений (определений)	0.1
н91О	-	-	-	494781.66	1362041.02	-	Метод спутниковых геодезических измерений (определений)	0.1
н92О	-	-	-	494778.18	1362047.37	-	Метод спутниковых геодезических измерений (определений)	0.1
н93О	-	-	-	494769.20	1362042.45	-	Метод спутниковых геодезических измерений (определений)	0.1
н90О	-	-	-	494772.68	1362036.10	-	Метод спутниковых геодезических измерений (определений)	0.1

2. Сведения о характеристиках объекта недвижимости с кадастровым номером : 73:05:040105:66 :

№ п/п	Наименование характеристики	Значение характеристики
1	2	3
1.	Вид объекта недвижимости	здание
2.	Ранее присвоенный государственный учетный номер (инвентарный) здания, сооружения, объекта незавершенного строительства	-
3.	Кадастровый номер земельного участка (земельных участков), в границах которого (которых) расположены здание, сооружение, объект незавершенного строительства	73:05:040105:20
4.	Уникальный учетный номер кадастрового квартала, в границах которого расположены здание, сооружение, объект незавершенного строительства	73:05:040105
5.	Адрес здания, сооружения, объекта незавершенного строительства	-

2. Сведения о характеристиках объекта недвижимости с кадастровым номером : 73:05:040105:66 :

№ п/п	Наименование характеристики	Значение характеристики
1	2	3
5.1.	Сведения о местоположении здания, сооружения, объекта незавершенного строительства (при отсутствии адреса) в структурированном в соответствии с федеральной информационной адресной системой виде	-
5.2.	Дополнительные сведения о местоположении	-
6.	Иные сведения	-

3. Пояснения к сведениям об объекте недвижимости с кадастровым номером 73:05:040105:66 :

1.	-

Описание местоположения зданий, сооружений, объектов незавершенного строительства на земельном участке

1. Сведения о характерных точках контура объекта недвижимости с кадастровым номером : 73:05:040105:67 :

Система координат МСК-73, зона 1 **Зона № 1**

Обозначение характерных точек контура	Содержатся в Едином государственном реестре недвижимости			Определены в ходе выполнения комплексных кадастровых работ			Метод определения координат	Формулы, примененные для расчета средней квадратической погрешности определения координат характерных точек (Mt), м, с подставленными в такие формулы значениями и итоговые (вычисленные) значения Mt, м
	Координаты, м		Радиус, м	Координаты, м		Радиус, м		
	X	Y	R	X	Y	R		
1	2	3	4	5	6	7	8	9
н94О	-	-	-	494863.65	1362017.41	-	Метод спутниковых геодезических измерений (определений)	0.1
н95О	-	-	-	494870.15	1362020.75	-	Метод спутниковых геодезических измерений (определений)	0.1
н96О	-	-	-	494865.43	1362029.92	-	Метод спутниковых геодезических измерений (определений)	0.1
н97О	-	-	-	494858.94	1362026.58	-	Метод спутниковых геодезических измерений (определений)	0.1
н94О	-	-	-	494863.65	1362017.41	-	Метод спутниковых геодезических измерений (определений)	0.1

2. Сведения о характеристиках объекта недвижимости с кадастровым номером : 73:05:040105:67 :

№ п/п	Наименование характеристики	Значение характеристики
1	2	3
1.	Вид объекта недвижимости	здание
2.	Ранее присвоенный государственный учетный номер (инвентарный) здания, сооружения, объекта незавершенного строительства	-
3.	Кадастровый номер земельного участка (земельных участков), в границах которого (которых) расположены здание, сооружение, объект незавершенного строительства	73:05:040105:13
4.	Уникальный учетный номер кадастрового квартала, в границах которого расположены здание, сооружение, объект незавершенного строительства	73:05:040105
5.	Адрес здания, сооружения, объекта незавершенного строительства	-

2. Сведения о характеристиках объекта недвижимости с кадастровым номером : 73:05:040105:67 :

№ п/п	Наименование характеристики	Значение характеристики
1	2	3
5.1.	Сведения о местоположении здания, сооружения, объекта незавершенного строительства (при отсутствии адреса) в структурированном в соответствии с федеральной информационной адресной системой виде	-
5.2.	Дополнительные сведения о местоположении	-
6.	Иные сведения	-

3. Пояснения к сведениям об объекте недвижимости с кадастровым номером 73:05:040105:67 :

1.	-

Описание местоположения зданий, сооружений, объектов незавершенного строительства на земельном участке

1. Сведения о характерных точках контура объекта недвижимости с кадастровым номером : 73:20:061102:147 :

Система координат МСК-73, зона 1 **Зона № 1**

Обозначение характерных точек контура	Содержатся в Едином государственном реестре недвижимости			Определены в ходе выполнения комплексных кадастровых работ			Метод определения координат	Формулы, примененные для расчета средней квадратической погрешности определения координат характерных точек (Mt), м, с подставленными в такие формулы значениями и итоговые (вычисленные) значения Mt, м
	Координаты, м		Радиус, м	Координаты, м		Радиус, м		
	X	Y	R	X	Y	R		
1	2	3	4	5	6	7	8	9
н102О	-	-	-	494943.49	1361954.51	-	Метод спутниковых геодезических измерений (определений)	0.1
н103О	-	-	-	494948.93	1361956.93	-	Метод спутниковых геодезических измерений (определений)	0.1
н104О	-	-	-	494943.93	1361968.19	-	Метод спутниковых геодезических измерений (определений)	0.1
н105О	-	-	-	494938.48	1361965.77	-	Метод спутниковых геодезических измерений (определений)	0.1
н102О	-	-	-	494943.49	1361954.51	-	Метод спутниковых геодезических измерений (определений)	0.1

2. Сведения о характеристиках объекта недвижимости с кадастровым номером : 73:20:061102:147 :

№ п/п	Наименование характеристики	Значение характеристики
1	2	3
1.	Вид объекта недвижимости	здание
2.	Ранее присвоенный государственный учетный номер (инвентарный) здания, сооружения, объекта незавершенного строительства	-
3.	Кадастровый номер земельного участка (земельных участков), в границах которого (которых) расположены здание, сооружение, объект незавершенного строительства	-
4.	Уникальный учетный номер кадастрового квартала, в границах которого расположены здание, сооружение, объект незавершенного строительства	73:05:040105
5.	Адрес здания, сооружения, объекта незавершенного строительства	-

2. Сведения о характеристиках объекта недвижимости
с кадастровым номером : 73:20:061102:147 :

№ п/п	Наименование характеристики	Значение характеристики
1	2	3
5.1.	Сведения о местоположении здания, сооружения, объекта незавершенного строительства (при отсутствии адреса) в структурированном в соответствии с федеральной информационной адресной системой виде	-
5.2.	Дополнительные сведения о местоположении	-
6.	Иные сведения	-

3. Пояснения к сведениям об объекте недвижимости с кадастровым номером 73:20:061102:147 :

1.	-

Сведения о зданиях, сооружениях, объектах незавершенного строительства, необходимые для исправления реестровых ошибок в сведениях об описании их местоположения

1. Сведения о характерных точках контура — **здание**

вид объекта недвижимости (здание, сооружение, объект незавершенного строительства)

с кадастровым номером 73:05:040105:69 :

Система координат 73.1 **Зона № 1**

Обозначение характерных точек контура	Содержатся в Едином государственном реестре недвижимости			Определены в ходе выполнения комплексных кадастровых работ			Метод определения координат	Формулы, примененные для расчета средней квадратической погрешности определения координат характерных точек (Mt), м, с подставленными в такие формулы значениями и итоговые (вычисленные) значения Mt, м
	Координаты, м		Радиус, м	Координаты, м		Радиус, м		
	X	Y	R	X	Y	R		
1	2	3	4	5	6	7	8	9
н98О	-	-	-	494927.46	1361913.21	-	Метод спутниковых геодезических измерений (определений)	0.1
н99О	-	-	-	494919.69	1361909.30	-	Метод спутниковых геодезических измерений (определений)	0.1
н100О	-	-	-	494922.03	1361904.76	-	Метод спутниковых геодезических измерений (определений)	0.1
н101О	-	-	-	494929.78	1361908.71	-	Метод спутниковых геодезических измерений (определений)	0.1
н98О	-	-	-	494927.46	1361913.21	-	Метод спутниковых геодезических измерений (определений)	0.1

2. Иные сведения об объекте недвижимости с кадастровым номером: 73:05:040105:69 :

1.

3. Пояснения к сведениям об объекте недвижимости с кадастровым номером 73:05:040105:69 :

1.	-

Схема границ земельных участков

Масштаб 1:1800

Условные обозначения

- Часть границы, местоположение которой определено при выполнении кадастровых работ
- Характерная точка границы земельного участка, сведения ЕГРН о которой соответствуют требованиям, установленным в соответствии с частью 13 статьи 22 Федерального закона от 13 июля 2015 г. N 218-ФЗ "О государственной регистрации недвижимости"
- Характерная точка контура здания, сооружения, объекта незавершенного строительства
- :61 - Кадастровый номер земельного участка
- :4 - Уточняемый земельный участок

Схема границ земельных участков

:513	- Кадастровый номер здания
:39	- Уточняемое здание
:66 (1)	- Обозначение контура здания
	- Часть контура, образованного проекцией вновь образованного наземного конструктивного элемента здания, сооружения, объекта незавершенного строительства
	- Часть границы, сведения ЕГРН о которой позволяют однозначно определить ее положение на местности
	- Часть контура, образованного проекцией существующего в ЕГРН наземного конструктивного элемента здания, сооружения, объекта незавершенного строительства
•	- Характерная точка границы земельного участка, сведения о которой отсутствуют в ЕГРН, местоположение которой определено при кадастровых работах (новая характерная точка)
73:05:040105	- Номер кадастрового квартала

Схема границ земельных участков

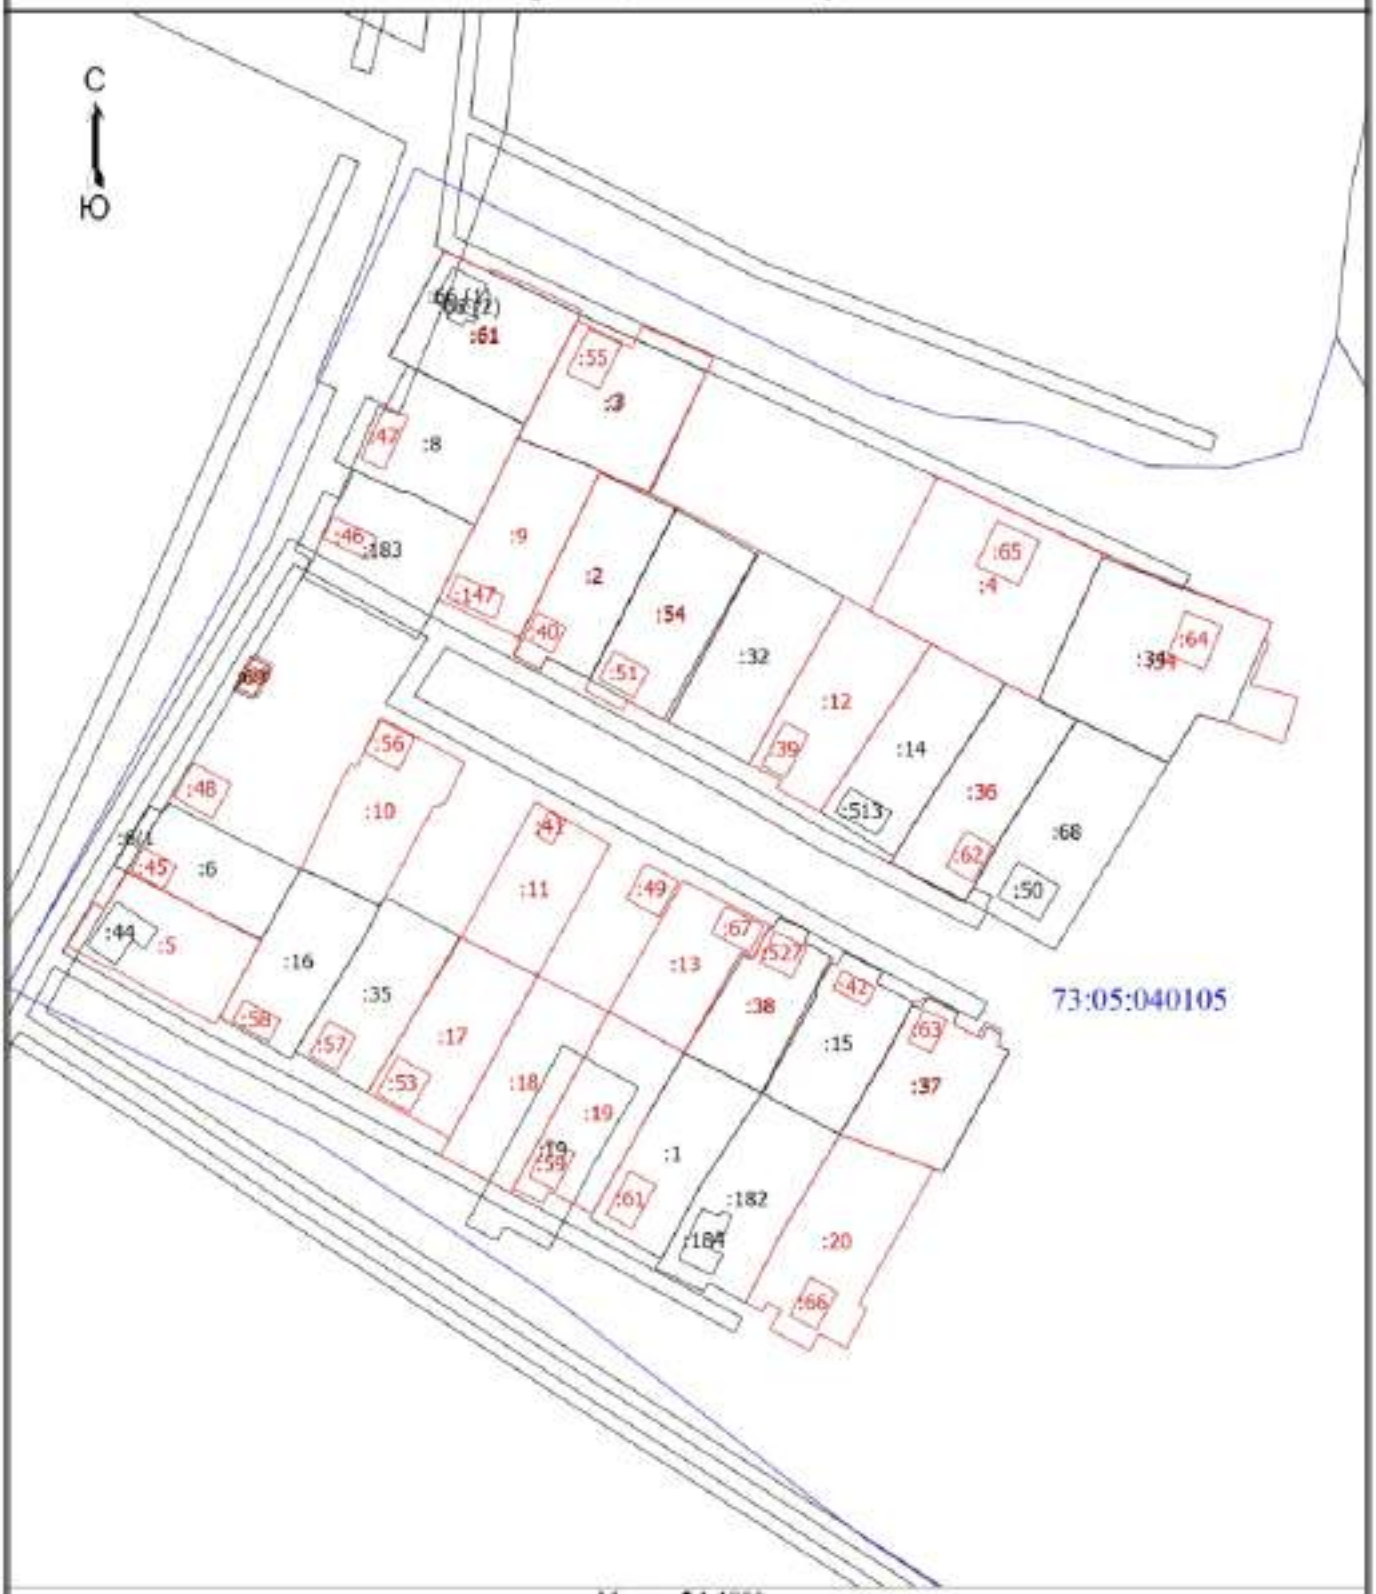

Масштаб 1:1800

Условные обозначения

- Часть границы, местоположение которой определено при выполнении кадастровых работ
- Характерная точка границы земельного участка, сведения ЕГРН о которой соответствуют требованиям, установленным в соответствии с частью 13 статьи 22 Федерального закона от 13 июля 2015 г. N 218-ФЗ "О государственной регистрации недвижимости"
- Характерная точка контура здания, сооружения, объекта незавершенного строительства

:61 - Кадастровый номер земельного участка

:4 - Уточняемый земельный участок

Схема границ земельных участков

:513	- Кадастровый номер здания
:39	- Уточняемое здание
:66 (1)	- Обозначение контура здания
	- Часть контура, образованного проекцией вновь образованного наземного конструктивного элемента здания, сооружения, объекта незавершенного строительства
	- Часть границы, сведения ЕГРН о которой позволяют однозначно определить ее положение на местности
	- Часть контура, образованного проекцией существующего в ЕГРН наземного конструктивного элемента здания, сооружения, объекта незавершенного строительства
•	- Характерная точка границы земельного участка, сведения о которой отсутствуют в ЕГРН, местоположение которой определено при кадастровых работах (новая характерная точка)
1	- Обозначение характерной точки, местоположение которой не изменилось или было уточнено
:61	- Исправляемый земельный участок
:69	- Исправляемое здание
73:05:040105	- Номер кадастрового квартала

Схема геодезических построений

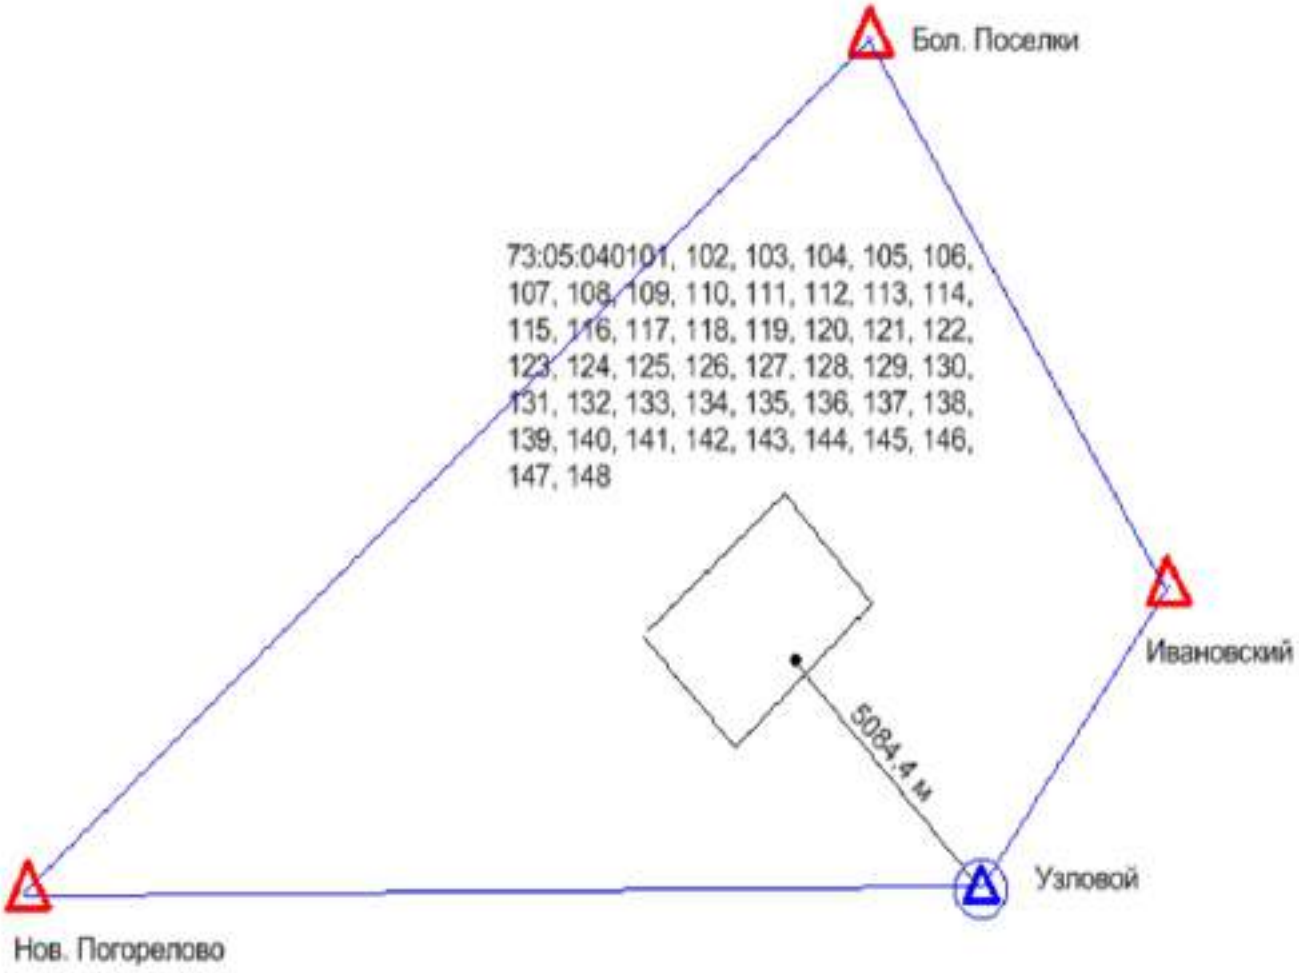

Условное обозначение:

△ -- Пункты ГГС использованные при локализации и контроле

⊙ -- Пункт ГГС с установленной временной базовой станцией

-- Расстояние от базовой станции до характерной точки границ объекта ККР

-- Линия референцной сети

ВЫПИСКА

о пунктах государственной геодезической сети, государственной нивелирной сети, государственной гравиметрической сети и геодезических сетей специального назначения на бумажном носителе и в электронном виде

от «03» февраля 2025 г. № 170-2682/2025-В

На основании договора о предоставлении пространственных данных или материалов, не являющихся объектами авторского права, за исключением их предоставления публично-правовой компании, созданной в соответствии с Федеральным законом от 30 декабря 2021 г. № 448-ФЗ «О публично-правовой компании «Роскадастр» (далее – публично-правовая компания), а также для выполнения задач в области обороны, после поступления заявлений физических или юридических лиц, органов государственной власти или органов местного самоуправления (далее – заявитель) о предоставлении пространственных данных и материалов, содержащихся в государственных фондах пространственных данных, от «03» февраля 2025 г. № 170-2682/2025 публично-правовая компания, осуществляющая ведение федерального фонда пространственных данных, или её филиал

(указывается филиал публично-правовой компании)

предоставляет

ППК «Роскадастр»
(ИНН: 7708410783; ОГРН: 1227700700633)

(указываются сведения о заявителе (для физического лица – фамилия, имя отчество (при наличии); для юридического лица, органа государственной власти, органа местного самоуправления – полное наименование, идентификационный номер налогоплательщика (ИНН), основной государственный регистрационный номер (ОГРН)

на срок[1] бессрочно (указывается срок использования сведений о пунктах государственной геодезической сети, государственной нивелирной сети, государственной гравиметрической сети и геодезических сетей специального назначения) содержащиеся в федеральном фонде пространственных данных по состоянию на «03» февраля 2025 г. следующие сведения в

МСК-73 Ульяновская область, зона 2, МСК-73 Ульяновская область, зона 1, МСК-63 Самарская область, зона 1

(указывается система координат и (или) государственная система высот)

о запрашиваемых пунктах государственной геодезической сети, государственной нивелирной сети, государственной гравиметрической сети и геодезических сетей специального назначения:

[1] Подпункт «е» пункта 5 Правил предоставления пространственных данных и материалов, содержащихся в государственных фондах пространственных данных, в том числе правил подачи заявления о предоставлении указанных пространственных данных и материалов, включая форму такого заявления и состав прилагаемых к нему документов, утвержденных постановлением Правительства Российской Федерации от 4 марта 2017 г. № 262.

АДМИНИСТРАЦИЯ
МУНИЦИПАЛЬНОГО ОБРАЗОВАНИЯ
«КАРСУНСКИЙ РАЙОН»
УЛЬЯНОВСКОЙ ОБЛАСТИ

30-летия Победы пл., д. 6, р.п. Карсун,
Ульяновская область, 433210
тел./факс (84246) 2-47-91
e-mail: karsun_otgotd@mail.ru,
http://karsunrayo.gosuslugi.ru/

15.07.2025 № 13-исх-05.01/2528исх
На № 18-4065-СБ/25 от 30.06.2025

Директору филиала
ППК «Роскадастр»
по Ульяновской области

Борисовой С.В.

Уважаемая Светлана Владимировна!

Администрация муниципального образования «Карсунский район» Ульяновской области предоставляет сведения о территориальных зонах в р.п. Карсун, согласно запрашиваемого перечня кадастровых кварталов.

Приложение: на 3 л. в 1 экз.

Глава администрации района Н.А.Сизов

Кондратьева Екатерина Николаевна
8(84246)2-47-61

Приложение

Сведения о территориальных зонах р.п. Карсун

№ п/п	Кадастровый квартал	Территориальные зоны
1	2	3
1	73:05:040101	Ж-4б
2	73:05:040102	Ж-1
3	73:05:040103	Ж-4б, СХ-2
4	73:05:040104	Ж-4б, Ж-1
5	73:05:040105	Ж-1, Р-4
6	73:05:040106	П-3, ИТ-2, Ж-4б
7	73:05:040107	Ж-1
8	73:05:040108	Ж-4в, ОЗ-1
9	73:05:040109	П-4
10	73:05:040110	Ж-3, П-4
11	73:05:040111	Ж-4б, Ж-3, ОД-3
12	73:05:040112	Ж-4а
13	73:05:040113	Ж-4а
14	73:05:040114	Ж-4б
15	73:05:040115	Ж-1, Ж-3
16	73:05:040116	Ж-3, ОЗ-1
17	73:05:040117	ОЗ-1
18	73:05:040118	Ж-3, Ж-1
19	73:05:040119	Ж-1, Ж-4б, ОД-3
20	73:05:040120	Ж-4б
21	73:05:040121	Ж-4б, ОД-1, Р-1, Р-2, ОД-4, ОЗ-1, Э-ОЛ
22	73:05:040122	Ж-4б
23	73:05:040123	ОД-3, ОЗ-1, Ж-4б
24	73:05:040124	ОЗ-1
25	73:05:040125	ОЗ-1
26	73:05:040126	СН-1, ОД-8, П-3, Ж-4б, ОД-2
27	73:05:040127	Ж-1, Ж-4б
28	73:05:040128	Ж-1, ОЗ-1
29	73:05:040129	Ж-1, ОЗ-1
30	73:05:040130	Ж-1, ОЗ-1
31	73:05:040131	Ж-1, ОЗ-1
32	73:05:040132	Ж-1
33	73:05:040133	Ж-1
34	73:05:040134	Ж-4в
35	73:05:040135	Ж-4б
36	73:05:040136	Ж-4б
37	73:05:040137	Ж-4б
38	73:05:040138	Ж-4б, Ж-5б
39	73:05:040139	Ж-4б
40	73:05:040140	Ж-4б
41	73:05:040141	Ж-4б, Ж-3, ОД-8
42	73:05:040142	Ж-1, Ж-4б, П-5
43	73:05:040143	Ж-1, Ж-4в
44	73:05:040144	Ж-4б
45	73:05:040145	Ж-4б

1	2	3
46	73:05:040146	Ж-1
47	73:05:040147	Ж-1
48	73:05:040148	Ж-1, Ж-4б

Расшифровка территориальных зон

Индекс зоны	Наименование зоны
1	2
	ЖИЛЫЕ ЗОНЫ
Ж-1	Индивидуальная усадебная застройка
Ж-3	Зона застройки многоквартирных жилых домов малой и средней этажности (2-4)
Ж-4	Жилая застройка в границах охранных и санитарно-защитных зон
Ж-4а	Жилая застройка в границах охранных зон объектов культурного наследия и зонах охраны городского ландшафта
Ж-4б	Жилая застройка в СЗЗ промышленно-коммунальных предприятий
Ж-4в	Жилая застройка в водоохранной зоне
Ж-5	Зона развития жилой застройки
Ж-6	Территории коллективных садов и садово-огородных участков, садоводческих и дачных земельных участков
	ОБЩЕСТВЕННО-ДЕЛОВЫЕ ЗОНЫ
ОД-1	Общественно-деловая зона центра
ОД-2	Зона учреждений здравоохранения и социальной защиты
ОД-3	Зона детских дошкольных учреждений, общеобразовательных школьных и внешкольных учреждений
ОД-4	Зона образовательных учреждений среднего профессионального образования
ОД-6	Зона рекреационных объектов и учреждений отдыха
ОД-7	Зона объектов обслуживания населения и производственной деятельности
ОД-8	Зона коммерческой активности
	РЕКРЕАЦИОННЫЕ ЗОНЫ
Р-1	Зона общегородской зелени (скверы, бульвары, открытые пространства)
Р-2	Зона природных ландшафтов (парки, рощи, лесопарки)
Р-3	Зона городских пляжей
Р-4	Зона лесов и городских лесов
	ПРОИЗВОДСТВЕННО-КОММУНАЛЬНЫЕ ЗОНЫ
П-3	Зона производственно-коммунальных объектов и предприятий III класса опасности (СЗЗ 300 м); (асфальтовый завод)
П-4	Зона производственно-коммунальных объектов и предприятий IV класса вредности (СЗЗ 100 м)

1	2
П-5	Зона производственно-коммунальных объектов и предприятий V класса (СЗЗ 50 м)
П-6	Разрабатываемые месторождения полезных ископаемых
П-7	Зона перспективного развития промышленности
	ЗОНЫ ИНЖЕНЕРНОЙ И ТРАНСПОРТНОЙ ИНФРАСТРУКТУРЫ
ИТ-1	Зона объектов инженерной инфраструктуры
ИТ-2	Зона объектов транспортной инфраструктуры
	ЗОНЫ СПЕЦИАЛЬНОГО НАЗНАЧЕНИЯ
СН-1	Зона кладбищ
СН-2	Зона полигонов промышленных, бытовых отходов
СН-3	Зона скотомогильников
	ЗОНЫ СЕЛЬСКОХОЗЯЙСТВЕННОГО ИСПОЛЬЗОВАНИЯ
СХ-1	Зона сельскохозяйственных угодий
СХ-2	Зона сельскохозяйственных объектов
	ЗОНЫ ЭКОЛОГИЧЕСКИХ ОГРАНИЧЕНИЙ
Э-ВД	Водоохранные зоны
Э-ОЛ	Особо охраняемые ландшафты
Э-СО	Крутые склоны рек, овраги
Э-Б	Заболоченные территории
Э-ПТ	Зона пойменных территорий, подверженных затоплению паводком
	ОХРАННЫЕ ЗОНЫ
ОЗ-1	Охранные зоны объектов историко-культурного наследия в пределах внутриквартальных пространств, ограниченных красными линиями улиц
ОЗ-3	Зона археологического культурного слоя

КАРТА-ПЛАН ТЕРРИТОРИИ

Пояснительная записка

1. Сведения о территории выполнения комплексных кадастровых работ: 73:05:040106, Ульяновская область Карсунский район р.п. Карсун

(наименование субъекта Российской Федерации, муниципального образования, населенного пункта, уникальные учетные номера кадастровых кварталов, иные сведения, позволяющие определить местоположение территории, на которой выполняются комплексные кадастровые работы, например, наименование садоводческого или огороднического некоммерческого товарищества, гаражного кооператива, элемента планировочной структуры)

2. Основания выполнения комплексных кадастровых работ:

Наименование, дата и номер документа, на основании которого выполняются комплексные кадастровые работы: Соглашение о предоставлении из федерального бюджета субсидий, в том числе грантов в форме субсидий, юридическим лицам, индивидуальным предпринимателям, а также физическим лицам, "31" января 2025 г. , 321-20-2025-002

3. Дата подготовки карты-плана территории: "01" сентября 2025 г.

4. Сведения о заказчике(ах) комплексных кадастровых работ:

В отношении юридического лица, органа местного самоуправления муниципального района, муниципального округа или городского округа либо уполномоченного исполнительного органа государственной власти субъекта Российской Федерации:

полное или сокращенное (в случае, если имеется) наименование: ФЕДЕРАЛЬНАЯ СЛУЖБА ГОСУДАРСТВЕННОЙ РЕГИСТРАЦИИ, КАДАСТРА И КАРТОГРАФИИ
основной государственный регистрационный номер: 1047796940465
идентификационный номер налогоплательщика: 7706560536

В отношении физического лица или представителя физических или юридических лиц:

фамилия, имя, отчество (последнее - при наличии): -
страховой номер индивидуального лицевого счета в системе обязательного пенсионного страхования Российской Федерации (СНИЛС): -

Наименование и реквизиты документа, подтверждающие полномочия представителя заказчика(ов) комплексных кадастровых работ: -
Адрес электронной почты (для направления уведомления о результатах внесения сведений в Единый государственный реестр недвижимости): -

5. Сведения об исполнителе комплексных кадастровых работ:

Полное или сокращенное (в случае, если имеется) наименование и адрес юридического лица, с которым заключен государственный или муниципальный контракт либо договор подряда на выполнение комплексных кадастровых работ: Филиал ППК "Роскадастр" по Ульяновской области, Ульяновск ул Юность д. 5/96

Фамилия, имя. отчество кадастрового инженера (последнее - при наличии): Мельникова Екатерина Юрьевна и основной государственный регистрационный номер кадастрового инженера индивидуального предпринимателя (ОГРНИП): -

Страховой номер индивидуального лицевого счета в системе обязательного пенсионного страхования Российской Федерации (СНИЛС) кадастрового инженера: 071-399-558 94

Уникальный реестровый номер кадастрового инженера в реестре саморегулируемой организации кадастровых инженеров и дата внесения сведений о физическом лице в такой реестр: А-0289, 2016-04-27

Полное или (в случае, если имеется) сокращенное наименование саморегулируемой организации кадастровых инженеров, членом которой является кадастровый инженер: Ассоциация "Союз кадастровых инженеров"

Контактный телефон: +78422468329

Почтовый адрес и адрес электронной почты, по которым осуществляется связь с кадастровым инженером: Г.О. ГОРОД УЛЬЯНОВСК, Г УЛЬЯНОВСК, УЛ ЮНОСТИ, Д. 5/96 MelnikovaEYu@73.kadastr.ru

6. Перечень документов, использованных при подготовке карты-плана территории

№ п/п	Реквизиты документа				
	Вид	Дата	Номер	Наименование	Иные сведения
1	2	3	4	5	6
1	Кадастровый план территории	23.06.2025	КУВИ-001/2025-127644759	Кадастровый план территории кадастрового квартала 73:05:040106	-
2	Иной документ	03.02.2025	170-2682/2025-В	Выписка а пунктах государственной геодезичской сети	-
3	Иной документ	30.01.2025	321-20-2025-002	Соглашение о предоставлении из федерального бюджета субсидий, в том числе грантов в форме субсидий, юридическим лицам, индивидуальным предпринимателям, а также физическим лицам.	-

7. Пояснения к карте-плану территории

1. На территории кадастрового квартала 73:05:040106 на основании соглашения между Федеральной службой государственной регистрации, кадастра и картографии и Публично – правовой компанией «Роскадастр» №321-20-2025-002 от 30.01.2025г. выполнены комплексные кадастровые работы.
П-3, ИТ-2, Ж-4б
Карта-план территории использовалась Единая электронная картографическая основа ЦОФП открытого опубликования в масштабе М 1:2000:
Карсун_73-53-86-(174-и)_ЦОФП_2020_МСК73_зона_1
Карсун_73-53-86-(175-ж)_ЦОФП_2020_МСК73_зона_1
Карсун_73-53-86-(190-в)_ЦОФП_2020_МСК73_зона_1
Карта-план территории подготовлен в соответствии с кадастровыми планами территории кадастровых кварталов 73:05:040106 от 23.06.2025 г. КУВИ-001/2025-127644759
В результате выполнения комплексных кадастровых работ и подготовки карты-плана территории сведения ЕГРН об адресе объекта комплексных кадастровых работ или о его местоположении не изменились, соответствующие строки текстовой части карты-плана территории на заполнялись (п.42 Требования от 04.08.2021 №П/0337).
По результатам анализа кадастрового плана территории 73:05:040106
1. В отношении земельных участков выявлено: Местоположение 66 земельных участков 73:05:040106:1, 73:05:040106:11, 73:05:040106:12, 73:05:040106:17, 73:05:040106:188, 73:05:040106:192, 73:05:040106:20, 73:05:040106:208, 73:05:040106:211, 73:05:040106:212, 73:05:040106:223, 73:05:040106:24, 73:05:040106:25, 73:05:040106:28, 73:05:040106:32, 73:05:040106:340, 73:05:040106:344, 73:05:040106:345, 73:05:040106:346, 73:05:040106:347, 73:05:040106:348, 73:05:040106:354, 73:05:040106:355, 73:05:040106:357, 73:05:040106:358, 73:05:040106:359, 73:05:040106:361, 73:05:040106:362, 73:05:040106:363, 73:05:040106:364, 73:05:040106:366, 73:05:040106:369, 73:05:040106:371, 73:05:040106:372, 73:05:040106:374, 73:05:040106:375, 73:05:040106:38, 73:05:040106:39, 73:05:040106:54, 73:05:040106:59, 73:05:040106:6, 73:05:040106:60, 73:05:040106:61, 73:05:040106:62, 73:05:040106:63, 73:05:040106:64, 73:05:040106:65, 73:05:040106:67, 73:05:040106:70, 73:05:040106:72, 73:05:040106:73, 73:05:040106:74, 73:05:040106:75, 73:05:040106:76, 73:05:040106:77, 73:05:040106:78, 73:05:040106:79, 73:05:040106:80, 73:05:040106:81, 73:05:040106:82, 73:05:040106:83, 73:05:040106:84, 73:05:040106:86, 73:05:040106:87, 73:05:040110:47, 73:05:040114:194 установлено в соответствии с требованиями законодательства.
В отношении объектов капитального строительства выявлено: Местоположение 24 объектов капитального строительства
73:05:040106:103, 73:05:040106:107, 73:05:040106:189, 73:05:040106:216, 73:05:040106:217, 73:05:040106:218, 73:05:040106:226, 73:05:040106:343, 73:05:040106:349, 73:05:040106:351, 73:05:040106:352, 73:05:040106:353, 73:05:040106:356, 73:05:040106:360, 73:05:040106:367, 73:05:040106:368, 73:05:040106:370, 73:05:040106:373, 73:05:040106:376, 73:05:040106:377, 73:05:040106:378, 73:05:040106:379, 73:05:040106:380, 73:05:040111:106

17 земельных участков, границы которых не установлены в соответствии с требованиями земельного законодательства:
73:05:040106:2, 73:05:040106:3, 73:05:040106:5, 73:05:040106:8, 73:05:040106:9, 73:05:040106:14, 73:05:040106:16, 73:05:040106:18, 73:05:040106:22, 73:05:040106:23, 73:05:040106:26, 73:05:040106:31, 73:05:040106:34, 73:05:040106:35, 73:05:040106:37, 73:05:040106:40, 73:05:040106:71
Уточнение местоположения границ 44 объектов капитального строительства, границы которых не установлены в соответствии с требованиями земельного законодательства:

7. Пояснения к карте-плану территории

73:05:040106:88, 73:05:040106:89, 73:05:040106:90, 73:05:040106:91, 73:05:040106:92, 73:05:040106:96, 73:05:040106:97, 73:05:040106:98, 73:05:040106:99, 73:05:040106:100, 73:05:040106:101, 73:05:040106:104, 73:05:040106:106, 73:05:040106:108, 73:05:040106:190, 73:05:040106:191, 73:05:040106:194, 73:05:040106:196, 73:05:040106:197, 73:05:040106:198, 73:05:040106:199, 73:05:040106:200, 73:05:040106:201, 73:05:040106:203, 73:05:040106:204, 73:05:040106:206, 73:05:040106:207, 73:05:040106:209, 73:05:040106:210, 73:05:040106:215, 73:05:040106:219, 73:05:040106:220, 73:05:040106:221, 73:05:040106:222, 73:05:040106:224, 73:05:040106:228, 73:05:040106:339, 73:05:040106:342, 73:05:040106:350, 73:05:040106:373, 73:05:040106:143, 73:05:040106:202, 73:05:040106:52, 73:05:040111:142

Исправление местоположения границ 19 земельных участков:

73:05:040106:6, 73:05:040106:20, 73:05:040106:21, 73:05:040106:24, 73:05:040106:32, 73:05:040106:39, 73:05:040106:54, 73:05:040106:56, 73:05:040106:57, 73:05:040106:59, 73:05:040106:60, 73:05:040106:65, 73:05:040106:67, 73:05:040106:74, 73:05:040106:80, 73:05:040106:188, 73:05:040106:208, 73:05:040106:344, 73:05:040114:194

Земельный участок по адресу Ульяновская область Карсунский район, р.п. Карсун, улица Гусева, дом 34 с площадью 1047.69 кв.м. отсутствует в сведениях ЕГРН. Координаты

494841,99 1361043,71
494850,61 1361039,60
494853,77 1361046,33
494871,76 1361036,31
494874,51 1361047,16
494876,15 1361051,69
494881,10 1361059,69
494877,12 1361062,26
494861,66 1361072,77
494855,21 1361076,79
494850,88 1361069,44
494846,14 1361072,33
494835,22 1361050,42
494843,47 1361046,85

К земельному участку с кадастровым номером 73:05:040106:9, прилегает земельный участок с площадью 1511.74 кв. м. который отсутствует в сведениях ЕГРН. Координаты:

494952,12 1361212,71
494963,99 1361223,41
494974,74 1361233,09
494942,33 1361269,18
494918,66 1361247,72

К земельному участку с кадастровым номером 73:05:040106:375, прилегает земельный участок с площадью 1194.88 кв. м. который отсутствует в сведениях ЕГРН. Координаты:

494950,93 1361306,51
494947,34 1361310,93
494930,98 1361329,50
494903,00 1361306,86
494910,18 1361297,29
494924,73 1361280,14

К земельному участку с кадастровым номером 73:05:040106:355, прилегает земельный участок с площадью 968.48 кв. м. который отсутствует в сведениях ЕГРН. Координаты:

494832,01 1361258,21
494833,23 1361256,63
494848,99 1361270,00
494854,46 1361274,67
494832,75 1361301,01
494815,72 1361285,05
494812,20 1361289,21
494808,12 1361286,08

К земельному участку с кадастровым номером 73:05:040106:31, прилегает земельный участок с площадью 753.96 кв. м. который отсутствует в сведениях ЕГРН. Координаты:

494797,02 1361241,77
494774,08 1361223,97
494777,60 1361219,53
494789,11 1361201,51
494799,53 1361211,09

7. Пояснения к карте-плану территории

494811,50 1361223,02
494799,98 1361237,70
К земельному участку с кадастровым номером 73:05:040106:12, прилегает земельный участок с площадью 1554.38 кв. м. который отсутствует в сведениях ЕГРН. Координаты:
494901,90 1361262,44
494894,87 1361270,16
494902,82 1361277,10
494895,24 1361284,98
494887,69 1361279,08
494875,39 1361293,52
494854,46 1361274,67
494848,99 1361270,00
494879,08 1361238,24
К земельному участку с кадастровым номером 73:05:040106:359, прилегает земельный участок с площадью 458.28 кв. м. который отсутствует в сведениях ЕГРН. Координаты:
494673,67 1361306,77
494658,36 1361296,26
494672,25 1361275,81
494687,52 1361286,57
К земельному участку с кадастровым номером 73:05:040106:20, прилегает земельный участок с площадью 988.20 кв. м. который отсутствует в сведениях ЕГРН. Координаты:
494750,81 1361318,07
494737,73 1361337,21
494704,00 1361311,94
494716,76 1361293,32
494734,53 1361304,73
494746,50 1361314,59
К земельному участку с кадастровым номером 73:05:040106:25, прилегает земельный участок с площадью 358.22 кв. м. который отсутствует в сведениях ЕГРН. Координаты:
494857,30 1361420,09
494840,95 1361409,17
494852,31 1361393,72
494867,26 1361404,63
К земельному участку с кадастровым номером 73:05:040106:84, прилегает земельный участок с площадью 330.12кв. м. который отсутствует в сведениях ЕГРН. Координаты:
494566,68 1361209,26
494555,47 1361201,60
494569,20 1361181,52
494580,40 1361189,17
К земельному участку с кадастровым номером 73:05:040106:40 прилегает объект капитального строительства с площадью 142.19 кв.м. отсутствует в сведениях ЕГРН. Координаты
494904,83 1361114,96
494895,60 1361123,72
494887,73 1361116,12
494896,78 1361107,01
К земельному участку по адресу Ульяновская область, р-н Карсунский, р.п. Карсун, в 1 метре, улица Гусева, дом 34 прилегает объект капитального строительства с площадью 61.68 кв.м. отсутствует в сведениях ЕГРН. Координаты
494853,38 1361046,31
494845,52 1361050,12
494842,43 1361043,77
494850,29 1361039,96
К земельному участку с кадастровым номером 73:05:040106:80 прилегает объект капитального строительства с площадью 142.19 кв.м. отсутствует в сведениях ЕГРН. Координаты
494946,61 1361156,94
494942,43 1361161,22
494932,74 1361151,77
494936,92 1361147,49
К земельному участку с кадастровым номером 73:05:040106:2 прилегает объект капитального строительства с площадью 133.04 кв.м. отсутствует в сведениях ЕГРН. Координаты
494816,86 1361194,69

7. Пояснения к карте-плану территории

494821,62 1361199,44
494813,67 1361207,40
494808,74 1361202,47
494805,30 1361199,04
494813,25 1361191,08

К земельному участку с по адресу Ульяновская область Карсунский район р.п. Карсун Северная 9 прилегает объект капитального строительства с площадью 124.09 кв.м. отсутствует в сведениях ЕГРН. Координаты

494883,59 1361265,98
494876,18 1361273,29
494867,80 1361264,81
494875,21 1361257,50

К земельному участку с кадастровым номером 73:05:040106:345 прилегает объект капитального строительства с площадью 35.04 кв.м. отсутствует в сведениях ЕГРН. Координаты

494508,77 1361210,04
494505,97 1361207,35
494512,22 1361200,84
494515,02 1361203,53

К земельному участку с кадастровым номером 73:05:040106:40 прилегает объект капитального строительства с площадью 68.27 кв.м. отсутствует в сведениях ЕГРН. Координаты

494778,26 1361402,67
494784,37 1361406,62
494779,28 1361414,49
494773,16 1361410,53
494778,26 1361402,66

Все земельные участки частично расположены в границах ЗОУИТ 73:05-6.355.

Земельные участки с кадастровыми номерами 73:05:040105:208, 73:05:040106:22, 73:05:040106:33 частично расположены в ЗОУИТ 73:05-6.381.

Земельные участки с кадастровыми номерами 73:05:040106:23, 73:05:040106:22, частично расположен в ЗОУИТ 73:05-6.355

В соответствии с производственным заданием на выполнение комплексных кадастровых работ Федерального значения и работ по исправлению реестровых ошибок в границах Ульяновской области полевые и камеральные работы выполнялись филиалом ППК «Роскадастр» «Средневолжское АГП».

Доступ к уточняемым и исправляемым земельным участкам обеспечивается через земли общего пользования.

В результате комплексных кадастровых работ на территории кадастрового квартала 73:05:040105 осуществлено:

- уточнение местоположения границ 17 земельных участков, границы которых не установлены в соответствии с требованиями законодательства,
- осуществлено уточнение местоположения 44 контуров объектов капитального строительства на земельных участках.
- исправление местоположения границ 19 земельных участков.

В данном квартале нет учтенных объектов капитального строительства.

Комплексные кадастровые работы проведены в соответствии с требованиями Федерального закона от 24.07.2007 г. №221-ФЗ «О кадастровой деятельности». При подготовке карты-плана территории были использованы сведения ЕГРН, сведения информационной системы обеспечения градостроительной деятельности, Проекты садового товарищества. В установленные Федеральным законом от 24.07.2007 г. №221-ФЗ «О кадастровой деятельности» сроки возражения от заинтересованных лиц относительно местоположения границ земельных участков, определенных в ходе выполнения комплексных кадастровых работ, не поступили.

Сведения о пунктах геодезической сети и средствах измерений

1. Сведения о пунктах геодезической сети:

№ п/п	Вид геодезической сети	Название пункта геодезической сети и тип знака	Система координат пункта геодезической сети	Координаты пункта, м		Дата обследования "26" июня 2025 г.		
						Сведения о состоянии		
				X	Y	наружного знака пункта	центра пункта	марки центра пункта
1	2	3	4	5	6	7	8	9
1	Геодезическая сеть сгущения ГГС - 2 класса, ГГС - 2 класса	Ивановский, сигн. 33.9 м, 1,№ 1200	МСК	493614.91	1367302.04	Утрачен	Сохранился	Сохранился
2	плановая, СГС-1 класса, СГС-1	Нов. Погорелово, пир., 6.0 м, 1, № 1041	МСК	487640.62	1345730.97	Утрачен	Сохранился	Сохранился
3	плановая, ГГС - 4 класса, ГГС - 4 класса	Бол. Поселки, неизвестен, 148, № 3417	МСК	501699.84	1361983.03	Утрачен	Сохранился	Сохранился
4	плановая, ГГС - 4 класса, ГГС - 4 класса	Узловой, пир., 6.1 м, 148, №2636	МСК	487944.69	1363736.88	Утрачен	Сохранился	Сохранился

2. Сведения об использованных средствах измерений

№ п/п	Наименование и обозначение типа средства измерений - прибора (инструмента, аппаратуры)	Заводской или серийный номер средства измерений	Реквизиты свидетельства о поверке прибора (инструмента, аппаратуры) и (или) срок действия поверки
1	2	3	4
-	-	-	-

Сведения об уточняемых земельных участках

1. Сведения о характерных точках границы уточняемого земельного участка с кадастровым номером 73:05:040106:2 :

Система координат МСК-73, зона 1 **Зона №1**

Обозначение характерных точек границ	Координаты, м				Метод определения координат	Формулы, примененные для расчета средней квадратической погрешности определения координат характерных точек границ (Mt), с подставленными в такие формулы значениями и итоговые (вычисленные) значения Mt, м	Описание закрепления точки
	содержатся в Едином государственном реестре недвижимости		определены в результате выполнения комплексных кадастровых работ				
	X	Y	X	Y			
1	2	3	4	5	6	7	8
1	-	-	494823.59	1361188.25	Метод спутниковых геодезических измерений (определений)	0.1	-
2	-	-	494848.97	1361212.22	Метод спутниковых геодезических измерений (определений)	0.1	-
3	-	-	494826.76	1361235.45	Метод спутниковых геодезических измерений (определений)	0.1	-
4	-	-	494811.50	1361223.02	Метод спутниковых геодезических измерений (определений)	0.1	-
5	-	-	494799.53	1361211.09	Метод спутниковых геодезических измерений (определений)	0.1	-
6	-	-	494808.06	1361203.12	Метод спутниковых геодезических измерений (определений)	0.1	-
7	-	-	494808.74	1361202.47	Метод спутниковых геодезических измерений (определений)	0.1	-
8	-	-	494816.29	1361195.23	Метод спутниковых геодезических измерений (определений)	0.1	-
9	-	-	494816.86	1361194.69	Метод спутниковых геодезических измерений (определений)	0.1	-
1	-	-	494823.59	1361188.25	Метод спутниковых геодезических измерений (определений)	0.1	-

2. Сведения о частях границ уточняемого земельного участка с кадастровым номером 73:05:040106:2 :

Обозначение части границ		Горизонтальное проложение (S), м	Описание прохождения части границ	Сведения о согласовании местоположения границ (согласовано/спорное)
от т.	до т.			
1	2	3	4	5
1	2	34.91	-	-
2	3	32.14	-	-
3	4	19.68	-	-
4	5	16.90	-	-
5	6	11.67	-	-
6	7	0.94	-	-
7	8	10.46	-	-
8	9	0.79	-	-
9	1	9.31	-	-

3. Сведения о характеристиках уточняемого земельного участка с кадастровым номером 73:05:040106:2 :

№ п/п	Наименование характеристики земельного участка	Значение характеристики
1	2	3
1.	Адрес земельного участка	-
1.1.	Сведения о местоположении земельного участка (при отсутствии адреса) в структурированном в соответствии с федеральной информационной адресной системой виде	-
1.2.	Дополнительные сведения о местоположении земельного участка	-
2.	Площадь земельного участка ± величина погрешности определения (вычисления) площади (Р ± ΔР), м2	1180 ± 12
3.	Формула, примененная для вычисления предельной погрешности определения площади земельного участка, с подставленными значениями и итоговые (вычисленные) значения (ΔР), м2	ΔР=3.5*Mt*√P=3.5*0,1*√1180=12
4.	Площадь земельного участка согласно сведениям Единого государственного реестра недвижимости (Ркад), м2	1267
5.	Оценка расхождения Р и Ркад (Р - Ркад), м2	87
6.	Предельные минимальный и максимальный размеры земельного участка (Рмин и Рмакс), м2	- -
7.	Вид (виды) разрешенного использования	Для индивидуального жилищного строительства
7.1.	Дополнительные сведения об использовании земельного участка	-
8.	Кадастровый или иной государственный учетный номер (инвентарный) здания, сооружения, объекта незавершенного строительства, расположенного на земельном участке	-
9.	Сведения о земельных участках (землях общего пользования, территории общего пользования), посредством которых обеспечивается доступ	Земли общего пользования
10.	Иные сведения	-

4. Пояснения к сведениям об уточняемом земельном участке с кадастровым номером 73:05:040106:2 :

1.	-

Сведения об уточняемых земельных участках

1. Сведения о характерных точках границы уточняемого земельного участка с кадастровым номером 73:05:040106:3 :

Система координат МСК-73, зона 1 **Зона №1**

Обозначение характерных точек границ	Координаты, м				Метод определения координат	Формулы, примененные для расчета средней квадратической погрешности определения координат характерных точек границ (Mt), с подставленными в такие формулы значениями и итоговые (вычисленные) значения Mt, м	Описание закрепления точки
	содержатся в Едином государственном реестре недвижимости		определены в результате выполнения комплексных кадастровых работ				
	X	Y	X	Y			
1	2	3	4	5	6	7	8
н36У	-	-	494586.04	1361276.09	Метод спутниковых геодезических измерений (определений)	0.1	-
1	-	-	494619.72	1361227.84	Метод спутниковых геодезических измерений (определений)	0.1	-
2	-	-	494621.71	1361229.04	Метод спутниковых геодезических измерений (определений)	0.1	-
н39У	-	-	494622.45	1361227.94	Метод спутниковых геодезических измерений (определений)	0.1	-
н40У	-	-	494646.73	1361243.20	Метод спутниковых геодезических измерений (определений)	0.1	-
н41У	-	-	494643.23	1361248.39	Метод спутниковых геодезических измерений (определений)	0.1	-
н42У	-	-	494638.15	1361245.25	Метод спутниковых геодезических измерений (определений)	0.1	-
н43У	-	-	494629.79	1361258.02	Метод спутниковых геодезических измерений (определений)	0.1	-
н44У	-	-	494605.76	1361290.58	Метод спутниковых геодезических измерений (определений)	0.1	-
н36У	-	-	494586.04	1361276.09	Метод спутниковых геодезических измерений (определений)	0.1	-

2. Сведения о частях границ уточняемого земельного участка с кадастровым номером 73:05:040106:3 :

Обозначение части границ		Горизонтальное проложение (S), м	Описание прохождения части границ	Сведения о согласовании местоположения границ (согласовано/спорное)
от т.	до т.			
1	2	3	4	5
-	-	-	-	-

3. Сведения о характеристиках уточняемого земельного участка с кадастровым номером 73:05:040106:3 :

№ п/п	Наименование характеристики земельного участка	Значение характеристики
1	2	3
1.	Адрес земельного участка	-
1.1.	Сведения о местоположении земельного участка (при отсутствии адреса) в структурированном в соответствии с федеральной информационной адресной системой виде	-
1.2.	Дополнительные сведения о местоположении земельного участка	-
2.	Площадь земельного участка ± величина погрешности определения (вычисления) площади (Р ± ΔР), м2	1567 ± 14
3.	Формула, примененная для вычисления предельной погрешности определения площади земельного участка, с подставленными значениями и итоговые (вычисленные) значения (ΔР), м2	ΔР=3.5*Mt*√P=3.5*0,1*√1567=14
4.	Площадь земельного участка согласно сведениям Единого государственного реестра недвижимости (Ркад), м2	1626
5.	Оценка расхождения Р и Ркад (Р - Ркад), м2	59
6.	Предельные минимальный и максимальный размеры земельного участка (Рмин и Рмакс), м2	- -
7.	Вид (виды) разрешенного использования	-
7.1.	Дополнительные сведения об использовании земельного участка	-
8.	Кадастровый или иной государственный учетный номер (инвентарный) здания, сооружения, объекта незавершенного строительства, расположенного на земельном участке	73:05:040106:199
9.	Сведения о земельных участках (землях общего пользования, территории общего пользования), посредством которых обеспечивается доступ	Земли общего пользования
10.	Иные сведения	-

4. Пояснения к сведениям об уточняемом земельном участке с кадастровым номером 73:05:040106:3 :

1.	-

Сведения об уточняемых земельных участках

1. Сведения о характерных точках границы уточняемого земельного участка с кадастровым номером 73:05:040106:5 :

Система координат МСК-73, зона 1 **Зона №1**

Обозначение характерных точек границ	Координаты, м				Метод определения координат	Формулы, примененные для расчета средней квадратической погрешности определения координат характерных точек границ (Mt), с подставленными в такие формулы значениями и итоговые (вычисленные) значения Mt, м	Описание закрепления точки
	содержатся в Едином государственном реестре недвижимости		определены в результате выполнения комплексных кадастровых работ				
	X	Y	X	Y			
1	2	3	4	5	6	7	8
1	-	-	494617.56	1361184.04	Метод спутниковых геодезических измерений (определений)	0.1	-
2	-	-	494605.61	1361201.10	Метод спутниковых геодезических измерений (определений)	0.1	-
3	-	-	494585.70	1361187.05	Метод спутниковых геодезических измерений (определений)	0.1	-
4	-	-	494588.17	1361183.68	Метод спутниковых геодезических измерений (определений)	0.1	-
5	-	-	494579.07	1361176.94	Метод спутниковых геодезических измерений (определений)	0.1	-
6	-	-	494593.73	1361158.27	Метод спутниковых геодезических измерений (определений)	0.1	-
7	-	-	494618.72	1361176.60	Метод спутниковых геодезических измерений (определений)	0.1	-
8	-	-	494616.02	1361180.65	Метод спутниковых геодезических измерений (определений)	0.1	-
9	-	-	494618.55	1361182.65	Метод спутниковых геодезических измерений (определений)	0.1	-
10	-	-	494617.56	1361184.04	Метод спутниковых геодезических измерений (определений)	0.1	-

2. Сведения о частях границ уточняемого земельного участка с кадастровым номером 73:05:040106:5 :

Обозначение части границ		Горизонтальное проложение (S), м	Описание прохождения части границ	Сведения о согласовании местоположения границ (согласовано/спорное)
от т.	до т.			
1	2	3	4	5
1	2	20.83	-	-
2	3	24.37	-	-
3	4	4.18	-	-
4	5	11.32	-	-
5	6	23.74	-	-
6	7	30.99	-	-
7	8	4.87	-	-
8	9	3.23	-	-
9	1	1.71	-	-

3. Сведения о характеристиках уточняемого земельного участка с кадастровым номером 73:05:040106:5 :

№ п/п	Наименование характеристики земельного участка	Значение характеристики
1	2	3
1.	Адрес земельного участка	-
1.1.	Сведения о местоположении земельного участка (при отсутствии адреса) в структурированном в соответствии с федеральной информационной адресной системой виде	-
1.2.	Дополнительные сведения о местоположении земельного участка	-
2.	Площадь земельного участка ± величина погрешности определения (вычисления) площади (Р ± ΔР), м2	911 ± 11
3.	Формула, примененная для вычисления предельной погрешности определения площади земельного участка, с подставленными значениями и итоговые (вычисленные) значения (ΔР), м2	ΔР=3.5*Mt*√P=3.5*0,1*√911=11
4.	Площадь земельного участка согласно сведениям Единого государственного реестра недвижимости (Ркад), м2	1001
5.	Оценка расхождения Р и Ркад (Р - Ркад), м2	90
6.	Предельные минимальный и максимальный размеры земельного участка (Рмин и Рмакс), м2	- -
7.	Вид (виды) разрешенного использования	Для индивидуального жилищного строительства
7.1.	Дополнительные сведения об использовании земельного участка	-
8.	Кадастровый или иной государственный учетный номер (инвентарный) здания, сооружения, объекта незавершенного строительства, расположенного на земельном участке	73:05:040106:100
9.	Сведения о земельных участках (землях общего пользования, территории общего пользования), посредством которых обеспечивается доступ	Земли общего пользования
10.	Иные сведения	-

4. Пояснения к сведениям об уточняемом земельном участке с кадастровым номером 73:05:040106:5 :

1.	-

Сведения об уточняемых земельных участках

1. Сведения о характерных точках границы уточняемого земельного участка с кадастровым номером 73:05:040106:8 :

Система координат МСК-73, зона 1 **Зона №1**

Обозначение характерных точек границ	Координаты, м				Метод определения координат	Формулы, примененные для расчета средней квадратической погрешности определения координат характерных точек границ (Mt), с подставленными в такие формулы значениями и итоговые (вычисленные) значения Mt, м	Описание закрепления точки
	содержатся в Едином государственном реестре недвижимости		определены в результате выполнения комплексных кадастровых работ				
	X	Y	X	Y			
1	2	3	4	5	6	7	8
1	-	-	494665.62	1361128.85	Метод спутниковых геодезических измерений (определений)	0.1	-
2	-	-	494687.50	1361118.13	Метод спутниковых геодезических измерений (определений)	0.1	-
3	-	-	494694.17	1361131.47	Метод спутниковых геодезических измерений (определений)	0.1	-
4	-	-	494685.51	1361135.74	Метод спутниковых геодезических измерений (определений)	0.1	-
5	-	-	494686.13	1361137.06	Метод спутниковых геодезических измерений (определений)	0.1	-
6	-	-	494681.87	1361139.05	Метод спутниковых геодезических измерений (определений)	0.1	-
7	-	-	494681.28	1361137.87	Метод спутниковых геодезических измерений (определений)	0.1	-
8	-	-	494672.29	1361142.39	Метод спутниковых геодезических измерений (определений)	0.1	-
1	-	-	494665.62	1361128.85	Метод спутниковых геодезических измерений (определений)	0.1	-

2. Сведения о частях границ уточняемого земельного участка с кадастровым номером 73:05:040106:8 :

Обозначение части границ		Горизонтальное проложение (S), м	Описание прохождения части границ	Сведения о согласовании местоположения границ (согласовано/спорное)
от т.	до т.			
1	2	3	4	5
1	2	24.36	-	-
2	3	14.91	-	-
3	4	9.66	-	-
4	5	1.46	-	-
5	6	4.70	-	-
6	7	1.32	-	-
7	8	10.06	-	-
8	1	15.09	-	-

3. Сведения о характеристиках уточняемого земельного участка с кадастровым номером 73:05:040106:8 :

№ п/п	Наименование характеристики земельного участка	Значение характеристики
1	2	3
1.	Адрес земельного участка	-
1.1.	Сведения о местоположении земельного участка (при отсутствии адреса) в структурированном в соответствии с федеральной информационной адресной системой виде	-
1.2.	Дополнительные сведения о местоположении земельного участка	-
2.	Площадь земельного участка ± величина погрешности определения (вычисления) площади (Р ± ΔР), м2	372 ± 7
3.	Формула, примененная для вычисления предельной погрешности определения площади земельного участка, с подставленными значениями и итоговые (вычисленные) значения (ΔР), м2	ΔР=3.5*Mt*√P=3.5*0,1*√372=7
4.	Площадь земельного участка согласно сведениям Единого государственного реестра недвижимости (Ркад), м2	337
5.	Оценка расхождения Р и Ркад (Р - Ркад), м2	35
6.	Предельные минимальный и максимальный размеры земельного участка (Рмин и Рмакс), м2	- -
7.	Вид (виды) разрешенного использования	Для индивидуального жилищного строительства
7.1.	Дополнительные сведения об использовании земельного участка	-
8.	Кадастровый или иной государственный учетный номер (инвентарный) здания, сооружения, объекта незавершенного строительства, расположенного на земельном участке	73:05:040106:96
9.	Сведения о земельных участках (землях общего пользования, территории общего пользования), посредством которых обеспечивается доступ	Земли общего пользования
10.	Иные сведения	-

4. Пояснения к сведениям об уточняемом земельном участке с кадастровым номером 73:05:040106:8 :

1.	-

Сведения об уточняемых земельных участках

1. Сведения о характерных точках границы уточняемого земельного участка с кадастровым номером 73:05:040106:9 :

Система координат МСК-73, зона 1 **Зона №1**

Обозначение характерных точек границ	Координаты, м				Метод определения координат	Формулы, примененные для расчета средней квадратической погрешности определения координат характерных точек границ (Mt), с подставленными в такие формулы значениями и итоговые (вычисленные) значения Mt, м	Описание закрепления точки
	содержатся в Едином государственном реестре недвижимости		определены в результате выполнения комплексных кадастровых работ				
	X	Y	X	Y			
1	2	3	4	5	6	7	8
1	-	-	494952.12	1361212.71	Метод спутниковых геодезических измерений (определений)	0.1	-
2	-	-	494918.66	1361247.72	Метод спутниковых геодезических измерений (определений)	0.1	-
3	-	-	494913.79	1361242.94	Метод спутниковых геодезических измерений (определений)	0.1	-
4	-	-	494910.70	1361245.84	Метод спутниковых геодезических измерений (определений)	0.1	-
5	-	-	494908.25	1361245.84	Метод спутниковых геодезических измерений (определений)	0.1	-
6	-	-	494890.32	1361228.16	Метод спутниковых геодезических измерений (определений)	0.1	-
7	-	-	494926.85	1361189.94	Метод спутниковых геодезических измерений (определений)	0.1	-
8	-	-	494945.42	1361206.67	Метод спутниковых геодезических измерений (определений)	0.1	-
1	-	-	494952.12	1361212.71	Метод спутниковых геодезических измерений (определений)	0.1	-

2. Сведения о частях границ уточняемого земельного участка с кадастровым номером 73:05:040106:9 :

Обозначение части границ		Горизонтальное проложение (S), м	Описание прохождения части границ	Сведения о согласовании местоположения границ (согласовано/спорное)
от т.	до т.			
1	2	3	4	5
-	-	-	-	-

3. Сведения о характеристиках уточняемого земельного участка с кадастровым номером 73:05:040106:9 :

№ п/п	Наименование характеристики земельного участка	Значение характеристики
1	2	3
1.	Адрес земельного участка	-
1.1.	Сведения о местоположении земельного участка (при отсутствии адреса) в структурированном в соответствии с федеральной информационной адресной системой виде	-
1.2.	Дополнительные сведения о местоположении земельного участка	-
2.	Площадь земельного участка ± величина погрешности определения (вычисления) площади (Р ± ΔР), м2	1781 ± 15
3.	Формула, примененная для вычисления предельной погрешности определения площади земельного участка, с подставленными значениями и итоговые (вычисленные) значения (ΔР), м2	ΔР=3.5*Mt*√P=3.5*0,1*√1781=15
4.	Площадь земельного участка согласно сведениям Единого государственного реестра недвижимости (Ркад), м2	1622
5.	Оценка расхождения Р и Ркад (Р - Ркад), м2	159
6.	Предельные минимальный и максимальный размеры земельного участка (Рмин и Рмакс), м2	- -
7.	Вид (виды) разрешенного использования	Для индивидуального жилищного строительства
7.1.	Дополнительные сведения об использовании земельного участка	-
8.	Кадастровый или иной государственный учетный номер (инвентарный) здания, сооружения, объекта незавершенного строительства, расположенного на земельном участке	73:05:040106:92
9.	Сведения о земельных участках (землях общего пользования, территории общего пользования), посредством которых обеспечивается доступ	Земли общего пользования
10.	Иные сведения	-

4. Пояснения к сведениям об уточняемом земельном участке с кадастровым номером 73:05:040106:9 :

1.	-

Сведения об уточняемых земельных участках

1. Сведения о характерных точках границы уточняемого земельного участка с кадастровым номером 73:05:040106:14 :

Система координат МСК-73, зона 1 **Зона №1**

Обозначение характерных точек границ	Координаты, м				Метод определения координат	Формулы, примененные для расчета средней квадратической погрешности определения координат характерных точек границ (Mt), с подставленными в такие формулы значениями и итоговые (вычисленные) значения Mt, м	Описание закрепления точки
	содержатся в Едином государственном реестре недвижимости		определены в результате выполнения комплексных кадастровых работ				
	X	Y	X	Y			
1	2	3	4	5	6	7	8
н17У	-	-	494789.87	1361345.49	Метод спутниковых геодезических измерений (определений)	0.1	-
н16У	-	-	494802.41	1361354.06	Метод спутниковых геодезических измерений (определений)	0.1	-
н15У	-	-	494767.71	1361406.61	Метод спутниковых геодезических измерений (определений)	0.1	-
н15У	-	-	494763.83	1361412.02	Метод спутниковых геодезических измерений (определений)	0.1	-
н15У	-	-	494747.94	1361400.79	Метод спутниковых геодезических измерений (определений)	0.1	-
н18У	-	-	494749.62	1361398.34	Метод спутниковых геодезических измерений (определений)	0.1	-
н19У	-	-	494788.00	1361344.21	Метод спутниковых геодезических измерений (определений)	0.1	-
н17У	-	-	494789.87	1361345.49	Метод спутниковых геодезических измерений (определений)	0.1	-

2. Сведения о частях границ уточняемого земельного участка с кадастровым номером 73:05:040106:14 :

Обозначение части границ		Горизонтальное проложение (S), м	Описание прохождения части границ	Сведения о согласовании местоположения границ (согласовано/спорное)
от т.	до т.			
1	2	3	4	5
н17У	н16У	15.19	-	-

2. Сведения о частях границ уточняемого земельного участка с кадастровым номером 73:05:040106:14 :

Обозначение части границ		Горизонтальное проложение (S), м	Описание прохождения части границ	Сведения о согласовании местоположения границ (согласовано/спорное)
от т.	до т.			
1	2	3	4	5
н16У	н15У	62.97	-	-
н15У	н15У	6.66	-	-
н15У	н15У	19.46	-	-
н15У	н18У	2.97	-	-
н18У	н19У	66.36	-	-
н19У	н17У	2.27	-	-

3. Сведения о характеристиках уточняемого земельного участка с кадастровым номером 73:05:040106:14 :

№ п/п	Наименование характеристики земельного участка	Значение характеристики
1	2	3
1.	Адрес земельного участка	-
1.1.	Сведения о местоположении земельного участка (при отсутствии адреса) в структурированном в соответствии с федеральной информационной адресной системой виде	-
1.2.	Дополнительные сведения о местоположении земельного участка	-
2.	Площадь земельного участка ± величина погрешности определения (вычисления) площади (Р ± ΔР), м2	1292 ± 12
3.	Формула, примененная для вычисления предельной погрешности определения площади земельного участка, с подставленными значениями и итоговые (вычисленные) значения (ΔР), м2	ΔР=3.5*Mt*√P=3.5*0,1*√1159=12
4.	Площадь земельного участка согласно сведениям Единого государственного реестра недвижимости (Ркад), м2	1290
5.	Оценка расхождения Р и Ркад (Р - Ркад), м2	2
6.	Предельные минимальный и максимальный размеры земельного участка (Рмин и Рмакс), м2	- -
7.	Вид (виды) разрешенного использования	-
7.1.	Дополнительные сведения об использовании земельного участка	-
8.	Кадастровый или иной государственный учетный номер (инвентарный) здания, сооружения, объекта незавершенного строительства, расположенного на земельном участке	73:05:040106:207
9.	Сведения о земельных участках (землях общего пользования, территории общего пользования), посредством которых обеспечивается доступ	Земли общего пользования
10.	Иные сведения	-

4. Пояснения к сведениям об уточняемом земельном участке с кадастровым номером 73:05:040106:14 :

1.	-

Сведения об уточняемых земельных участках

1. Сведения о характерных точках границы уточняемого земельного участка с кадастровым номером 73:05:040106:16 :

Система координат МСК-73, зона 1 **Зона №1**

Обозначение характерных точек границ	Координаты, м				Метод определения координат	Формулы, примененные для расчета средней квадратической погрешности определения координат характерных точек границ (Mt), с подставленными в такие формулы значениями и итоговые (вычисленные) значения Mt, м	Описание закрепления точки
	содержатся в Едином государственном реестре недвижимости		определены в результате выполнения комплексных кадастровых работ				
	X	Y	X	Y			
1	2	3	4	5	6	7	8
н45У	-	-	494577.53	1361222.15	Метод спутниковых геодезических измерений (определений)	0.1	-
н46У	-	-	494586.91	1361228.00	Метод спутниковых геодезических измерений (определений)	0.1	-
1	-	-	494596.54	1361214.04	Метод спутниковых геодезических измерений (определений)	0.1	-
2	-	-	494602.44	1361217.76	Метод спутниковых геодезических измерений (определений)	0.1	-
3	-	-	494603.56	1361215.56	Метод спутниковых геодезических измерений (определений)	0.1	-
45	-	-	494607.86	1361218.23	Метод спутниковых геодезических измерений (определений)	0.1	-
6	-	-	494607.64	1361218.96	Метод спутниковых геодезических измерений (определений)	0.1	-
7	-	-	494609.84	1361220.79	Метод спутниковых геодезических измерений (определений)	0.1	-
8	-	-	494619.72	1361227.84	Метод спутниковых геодезических измерений (определений)	0.1	-
н36У	-	-	494586.04	1361276.09	Метод спутниковых геодезических измерений (определений)	0.1	-

1. Сведения о характерных точках границы уточняемого земельного участка с кадастровым номером 73:05:040106:16 :

Система координат МСК-73, зона 1 **Зона №1**

Обозначение характерных точек границ	Координаты, м				Метод определения координат	Формулы, примененные для расчета средней квадратической погрешности определения координат характерных точек границ (Mt), с подставленными в такие формулы значениями и итоговые (вычисленные) значения Mt, м	Описание закрепления точки
	содержатся в Едином государственном реестре недвижимости		определены в результате выполнения комплексных кадастровых работ				
	X	Y	X	Y			
1	2	3	4	5	6	7	8
н53У	-	-	494557.77	1361255.92	Метод спутниковых геодезических измерений (определений)	0.1	-
н54У	-	-	494567.13	1361239.51	Метод спутниковых геодезических измерений (определений)	0.1	-
н45У	-	-	494577.53	1361222.15	Метод спутниковых геодезических измерений (определений)	0.1	-

2. Сведения о частях границ уточняемого земельного участка с кадастровым номером 73:05:040106:16 :

Обозначение части границ		Горизонтальное проложение (S), м	Описание прохождения части границ	Сведения о согласовании местоположения границ (согласовано/спорное)
от т.	до т.			
1	2	3	4	5
н45У	н46У	11.05	-	-
н46У	1	16.96	-	-
1	2	6.97	-	-
2	3	2.47	-	-
3	45	5.06	-	-
45	6	0.76	-	-
6	7	2.86	-	-
7	8	12.14	-	-
8	н36У	58.84	-	-
н36У	н53У	34.73	-	-
н53У	н54У	18.89	-	-
н54У	н45У	20.24	-	-

3. Сведения о характеристиках уточняемого земельного участка с кадастровым номером 73:05:040106:16 :

№ п/п	Наименование характеристики земельного участка	Значение характеристики
1	2	3
1.	Адрес земельного участка	-

3. Сведения о характеристиках уточняемого земельного участка с кадастровым номером 73:05:040106:16 :

№ п/п	Наименование характеристики земельного участка	Значение характеристики
1	2	3
1.1.	Сведения о местоположении земельного участка (при отсутствии адреса) в структурированном в соответствии с федеральной информационной адресной системой виде	-
1.2.	Дополнительные сведения о местоположении земельного участка	-
2.	Площадь земельного участка ± величина погрешности определения (вычисления) площади (Р ± ΔР), м2	1946 ± 15
3.	Формула, примененная для вычисления предельной погрешности определения площади земельного участка, с подставленными значениями и итоговые (вычисленные) значения (ΔР), м2	ΔР=3.5*Mt*√P=3.5*0,1*√1946=15
4.	Площадь земельного участка согласно сведениям Единого государственного реестра недвижимости (Ркад), м2	1775
5.	Оценка расхождения Р и Ркад (Р - Ркад), м2	171
6.	Предельные минимальный и максимальный размеры земельного участка (Рмин и Рмакс), м2	- -
7.	Вид (виды) разрешенного использования	-
7.1.	Дополнительные сведения об использовании земельного участка	-
8.	Кадастровый или иной государственный учетный номер (инвентарный) здания, сооружения, объекта незавершенного строительства, расположенного на земельном участке	73:05:040106:198
9.	Сведения о земельных участках (землях общего пользования, территории общего пользования), посредством которых обеспечивается доступ	Земли общего пользования
10.	Иные сведения	-

4. Пояснения к сведениям об уточняемом земельном участке с кадастровым номером 73:05:040106:16 :

1.	-

Сведения об уточняемых земельных участках

1. Сведения о характерных точках границы уточняемого земельного участка с кадастровым номером 73:05:040106:18 :

Система координат МСК-73, зона 1 **Зона №1**

Обозначение характерных точек границ	Координаты, м				Метод определения координат	Формулы, примененные для расчета средней квадратической погрешности определения координат характерных точек границ (Mt), с подставленными в такие формулы значениями и итоговые (вычисленные) значения Mt, м	Описание закрепления точки
	содержатся в Едином государственном реестре недвижимости		определены в результате выполнения комплексных кадастровых работ				
	X	Y	X	Y			
1	2	3	4	5	6	7	8
н27У	-	-	494640.73	1361282.76	Метод спутниковых геодезических измерений (определений)	0.1	-
н28У	-	-	494655.64	1361257.24	Метод спутниковых геодезических измерений (определений)	0.1	-
н29У	-	-	494675.19	1361268.10	Метод спутниковых геодезических измерений (определений)	0.1	-
н30У	-	-	494676.94	1361269.18	Метод спутниковых геодезических измерений (определений)	0.1	-
н31У	-	-	494672.25	1361275.81	Метод спутниковых геодезических измерений (определений)	0.1	-
н32У	-	-	494658.36	1361296.26	Метод спутниковых геодезических измерений (определений)	0.1	-
н33У	-	-	494654.84	1361301.44	Метод спутниковых геодезических измерений (определений)	0.1	-
н34У	-	-	494643.69	1361317.03	Метод спутниковых геодезических измерений (определений)	0.1	-
н35У	-	-	494625.34	1361303.60	Метод спутниковых геодезических измерений (определений)	0.1	-
н27У	-	-	494640.73	1361282.76	Метод спутниковых геодезических измерений (определений)	0.1	-

2. Сведения о частях границ уточняемого земельного участка с кадастровым номером 73:05:040106:18 :

Обозначение части границ		Горизонтальное проложение (S), м	Описание прохождения части границ	Сведения о согласовании местоположения границ (согласовано/спорное)
от т.	до т.			
1	2	3	4	5
н27У	н28У	29.56	-	-
н28У	н29У	22.36	-	-
н29У	н30У	2.06	-	-
н30У	н31У	8.12	-	-
н31У	н32У	24.72	-	-
н32У	н33У	6.26	-	-
н33У	н34У	19.17	-	-
н34У	н35У	22.74	-	-
н35У	н27У	25.91	-	-

3. Сведения о характеристиках уточняемого земельного участка с кадастровым номером 73:05:040106:18 :

№ п/п	Наименование характеристики земельного участка	Значение характеристики
1	2	3
1.	Адрес земельного участка	-
1.1.	Сведения о местоположении земельного участка (при отсутствии адреса) в структурированном в соответствии с федеральной информационной адресной системой виде	-
1.2.	Дополнительные сведения о местоположении земельного участка	-
2.	Площадь земельного участка ± величина погрешности определения (вычисления) площади (Р ± ΔР), м2	1302 ± 13
3.	Формула, примененная для вычисления предельной погрешности определения площади земельного участка, с подставленными значениями и итоговые (вычисленные) значения (ΔР), м2	ΔР=3.5*Mt*√P=3.5*0,1*√1302=13
4.	Площадь земельного участка согласно сведениям Единого государственного реестра недвижимости (Ркад), м2	1200
5.	Оценка расхождения Р и Ркад (Р - Ркад), м2	102
6.	Предельные минимальный и максимальный размеры земельного участка (Рмин и Рмакс), м2	- -
7.	Вид (виды) разрешенного использования	-
7.1.	Дополнительные сведения об использовании земельного участка	-
8.	Кадастровый или иной государственный учетный номер (инвентарный) здания, сооружения, объекта незавершенного строительства, расположенного на земельном участке	73:05:040106:201
9.	Сведения о земельных участках (землях общего пользования, территории общего пользования), посредством которых обеспечивается доступ	Земли общего пользования
10.	Иные сведения	-

4. Пояснения к сведениям об уточняемом земельном участке с кадастровым номером 73:05:040106:18 :

1.	-

Сведения об уточняемых земельных участках

1. Сведения о характерных точках границы уточняемого земельного участка с кадастровым номером 73:05:040106:22 :

Система координат МСК-73, зона 1 **Зона №1**

Обозначение характерных точек границ	Координаты, м				Метод определения координат	Формулы, примененные для расчета средней квадратической погрешности определения координат характерных точек границ (Mt), с подставленными в такие формулы значениями и итоговые (вычисленные) значения Mt, м	Описание закрепления точки
	содержатся в Едином государственном реестре недвижимости		определены в результате выполнения комплексных кадастровых работ				
	X	Y	X	Y			
1	2	3	4	5	6	7	8
н19У	-	-	494788.00	1361344.21	Метод спутниковых геодезических измерений (определений)	0.1	-
н18У	-	-	494751.91	1361395.11	Метод спутниковых геодезических измерений (определений)	0.1	-
н18У	-	-	494749.62	1361398.34	Метод спутниковых геодезических измерений (определений)	0.1	-
н21У	-	-	494739.43	1361392.45	Метод спутниковых геодезических измерений (определений)	0.1	-
н22У	-	-	494741.58	1361389.17	Метод спутниковых геодезических измерений (определений)	0.1	-
н23У	-	-	494736.48	1361386.11	Метод спутниковых геодезических измерений (определений)	0.1	-
н24У	-	-	494737.95	1361384.07	Метод спутниковых геодезических измерений (определений)	0.1	-
н25У	-	-	494732.52	1361380.45	Метод спутниковых геодезических измерений (определений)	0.1	-
н26У	-	-	494768.33	1361330.23	Метод спутниковых геодезических измерений (определений)	0.1	-
н19У	-	-	494788.00	1361344.21	Метод спутниковых геодезических измерений (определений)	0.1	-

2. Сведения о частях границ уточняемого земельного участка с кадастровым номером 73:05:040106:22 :

Обозначение части границ		Горизонтальное проложение (S), м	Описание прохождения части границ	Сведения о согласовании местоположения границ (согласовано/спорное)
от т.	до т.			
1	2	3	4	5
н19У	н18У	62.40	-	-
н18У	н18У	3.96	-	-
н18У	н21У	11.77	-	-
н21У	н22У	3.92	-	-
н22У	н23У	5.95	-	-
н23У	н24У	2.51	-	-
н24У	н25У	6.53	-	-
н25У	н26У	61.68	-	-
н26У	н19У	24.13	-	-

3. Сведения о характеристиках уточняемого земельного участка с кадастровым номером 73:05:040106:22 :

№ п/п	Наименование характеристики земельного участка	Значение характеристики
1	2	3
1.	Адрес земельного участка	-
1.1.	Сведения о местоположении земельного участка (при отсутствии адреса) в структурированном в соответствии с федеральной информационной адресной системой виде	-
1.2.	Дополнительные сведения о местоположении земельного участка	-
2.	Площадь земельного участка ± величина погрешности определения (вычисления) площади (Р ± ΔР), м2	1567 ± 14
3.	Формула, примененная для вычисления предельной погрешности определения площади земельного участка, с подставленными значениями и итоговые (вычисленные) значения (ΔР), м2	ΔР=3.5*Mt*√P=3.5*0,1*√1567=14
4.	Площадь земельного участка согласно сведениям Единого государственного реестра недвижимости (Ркад), м2	1401
5.	Оценка расхождения Р и Ркад (Р - Ркад), м2	166
6.	Предельные минимальный и максимальный размеры земельного участка (Рмин и Рмакс), м2	- -
7.	Вид (виды) разрешенного использования	-
7.1.	Дополнительные сведения об использовании земельного участка	-
8.	Кадастровый или иной государственный учетный номер (инвентарный) здания, сооружения, объекта незавершенного строительства, расположенного на земельном участке	73:05:040106:217
9.	Сведения о земельных участках (землях общего пользования, территории общего пользования), посредством которых обеспечивается доступ	Земли общего пользования
10.	Иные сведения	-

4. Пояснения к сведениям об уточняемом земельном участке с кадастровым номером 73:05:040106:22 :

1.	-

Сведения об уточняемых земельных участках

1. Сведения о характерных точках границы уточняемого земельного участка с кадастровым номером 73:05:040106:23 :

Система координат МСК-73, зона 1 **Зона №1**

Обозначение характерных точек границ	Координаты, м				Метод определения координат	Формулы, примененные для расчета средней квадратической погрешности определения координат характерных точек границ (Mt), с подставленными в такие формулы значениями и итоговые (вычисленные) значения Mt, м	Описание закрепления точки
	содержатся в Едином государственном реестре недвижимости		определены в результате выполнения комплексных кадастровых работ				
	X	Y	X	Y			
1	2	3	4	5	6	7	8
н7У	-	-	494819.85	1361367.13	Метод спутниковых геодезических измерений (определений)	0.1	-
12	-	-	494818.89	1361368.21	Метод спутниковых геодезических измерений (определений)	0.1	-
2	-	-	494792.36	1361407.23	Метод спутниковых геодезических измерений (определений)	0.1	-
3	-	-	494784.26	1361418.51	Метод спутниковых геодезических измерений (определений)	0.1	-
4	-	-	494783.03	1361420.22	Метод спутниковых геодезических измерений (определений)	0.1	-
н12У	-	-	494782.43	1361421.33	Метод спутниковых геодезических измерений (определений)	0.1	-
н13У	-	-	494770.03	1361413.06	Метод спутниковых геодезических измерений (определений)	0.1	-
н14У	-	-	494772.07	1361409.67	Метод спутниковых геодезических измерений (определений)	0.1	-
н15У	-	-	494767.71	1361406.61	Метод спутниковых геодезических измерений (определений)	0.1	-
н16У	-	-	494802.41	1361354.06	Метод спутниковых геодезических измерений (определений)	0.1	-

1. Сведения о характерных точках границы уточняемого земельного участка с кадастровым номером 73:05:040106:23 :

Система координат МСК-73, зона 1 **Зона №1**

Обозначение характерных точек границ	Координаты, м				Метод определения координат	Формулы, примененные для расчета средней квадратической погрешности определения координат характерных точек границ (Mt), с подставленными в такие формулы значениями и итоговые (вычисленные) значения Mt, м	Описание закрепления точки
	содержатся в Едином государственном реестре недвижимости		определены в результате выполнения комплексных кадастровых работ				
	X	Y	X	Y			
1	2	3	4	5	6	7	8
н7У	-	-	494819.85	1361367.13	Метод спутниковых геодезических измерений (определений)	0.1	-

2. Сведения о частях границ уточняемого земельного участка с кадастровым номером 73:05:040106:23 :

Обозначение части границ		Горизонтальное проложение (S), м	Описание прохождения части границ	Сведения о согласовании местоположения границ (согласовано/спорное)
от т.	до т.			
1	2	3	4	5
н7У	12	1.44	-	-
12	2	47.18	-	-
2	3	13.89	-	-
3	4	2.11	-	-
4	н12У	1.26	-	-
н12У	н13У	14.90	-	-
н13У	н14У	3.96	-	-
н14У	н15У	5.33	-	-
н15У	н16У	62.97	-	-
н16У	н7У	21.79	-	-

3. Сведения о характеристиках уточняемого земельного участка с кадастровым номером 73:05:040106:23 :

№ п/п	Наименование характеристики земельного участка	Значение характеристики
1	2	3
1.	Адрес земельного участка	-
1.1.	Сведения о местоположении земельного участка (при отсутствии адреса) в структурированном в соответствии с федеральной информационной адресной системой виде	-
1.2.	Дополнительные сведения о местоположении земельного участка	-
2.	Площадь земельного участка ± величина погрешности определения (вычисления) площади (P ± ΔP), м2	1379 ± 13
3.	Формула, примененная для вычисления предельной погрешности определения площади земельного участка, с подставленными значениями и итоговые (вычисленные) значения (ΔP), м2	ΔP=3.5*Mt*√P=3.5*0,1*√1379=13
4.	Площадь земельного участка согласно сведениям Единого государственного реестра недвижимости (Ркад), м2	1526

3. Сведения о характеристиках уточняемого земельного участка с кадастровым номером 73:05:040106:23 :

№ п/п	Наименование характеристики земельного участка	Значение характеристики
1	2	3
5.	Оценка расхождения Р и Ркад (Р - Ркад), м2	147
6.	Предельные минимальный и максимальный размеры земельного участка (Рмин и Рмакс), м2	- -
7.	Вид (виды) разрешенного использования	-
7.1.	Дополнительные сведения об использовании земельного участка	-
8.	Кадастровый или иной государственный учетный номер (инвентарный) здания, сооружения, объекта незавершенного строительства, расположенного на земельном участке	-
9.	Сведения о земельных участках (землях общего пользования, территории общего пользования), посредством которых обеспечивается доступ	Земли общего пользования
10.	Иные сведения	-

4. Пояснения к сведениям об уточняемом земельном участке с кадастровым номером 73:05:040106:23 :

1.	-

Сведения об уточняемых земельных участках

1. Сведения о характерных точках границы уточняемого земельного участка с кадастровым номером 73:05:040106:26 :

Система координат МСК-73, зона 1 **Зона №1**

Обозначение характерных точек границ	Координаты, м				Метод определения координат	Формулы, примененные для расчета средней квадратической погрешности определения координат характерных точек границ (Mt), с подставленными в такие формулы значениями и итоговые (вычисленные) значения Mt, м	Описание закрепления точки
	содержатся в Едином государственном реестре недвижимости		определены в результате выполнения комплексных кадастровых работ				
	X	Y	X	Y			
1	2	3	4	5	6	7	8
н1У	-	-	494833.84	1361452.71	Метод спутниковых геодезических измерений (определений)	0.1	-
н2У	-	-	494841.88	1361441.11	Метод спутниковых геодезических измерений (определений)	0.1	-
н3У	-	-	494857.30	1361420.09	Метод спутниковых геодезических измерений (определений)	0.1	-
н4У	-	-	494867.26	1361404.63	Метод спутниковых геодезических измерений (определений)	0.1	-
н5У	-	-	494883.76	1361415.79	Метод спутниковых геодезических измерений (определений)	0.1	-
2	-	-	494851.39	1361465.19	Метод спутниковых геодезических измерений (определений)	0.1	-
н1У	-	-	494833.84	1361452.71	Метод спутниковых геодезических измерений (определений)	0.1	-

2. Сведения о частях границ уточняемого земельного участка с кадастровым номером 73:05:040106:26 :

Обозначение части границ		Горизонтальное проложение (S), м	Описание прохождения части границ	Сведения о согласовании местоположения границ (согласовано/спорное)
от т.	до т.			
1	2	3	4	5
н1У	н2У	14.11	-	-
н2У	н3У	26.07	-	-
н3У	н4У	18.39	-	-
н4У	н5У	19.92	-	-

2. Сведения о частях границ уточняемого земельного участка с кадастровым номером 73:05:040106:26 :

Обозначение части границ		Горизонтальное проложение (S), м	Описание прохождения части границ	Сведения о согласовании местоположения границ (согласовано/спорное)
от т.	до т.			
1	2	3	4	5
н5У	2	59.06	-	-
2	н1У	21.53	-	-

3. Сведения о характеристиках уточняемого земельного участка с кадастровым номером 73:05:040106:26 :

№ п/п	Наименование характеристики земельного участка	Значение характеристики
1	2	3
1.	Адрес земельного участка	-
1.1.	Сведения о местоположении земельного участка (при отсутствии адреса) в структурированном в соответствии с федеральной информационной адресной системой виде	-
1.2.	Дополнительные сведения о местоположении земельного участка	-
2.	Площадь земельного участка ± величина погрешности определения (вычисления) площади (Р ± ΔР), м2	1205 ± 12
3.	Формула, примененная для вычисления предельной погрешности определения площади земельного участка, с подставленными значениями и итоговые (вычисленные) значения (ΔР), м2	ΔР=3.5*Mt*√P=3.5*0,1*√1205=12
4.	Площадь земельного участка согласно сведениям Единого государственного реестра недвижимости (Ркад), м2	1200
5.	Оценка расхождения Р и Ркад (Р - Ркад), м2	5
6.	Предельные минимальный и максимальный размеры земельного участка (Рмин и Рмакс), м2	- -
7.	Вид (виды) разрешенного использования	-
7.1.	Дополнительные сведения об использовании земельного участка	-
8.	Кадастровый или иной государственный учетный номер (инвентарный) здания, сооружения, объекта незавершенного строительства, расположенного на земельном участке	73:05:040106:219
9.	Сведения о земельных участках (землях общего пользования, территории общего пользования), посредством которых обеспечивается доступ	Земли общего пользования
10.	Иные сведения	-

4. Пояснения к сведениям об уточняемом земельном участке с кадастровым номером 73:05:040106:26 :

1.	-

Сведения об уточняемых земельных участках

1. Сведения о характерных точках границы уточняемого земельного участка с кадастровым номером 73:05:040106:31 :

Система координат МСК-73, зона 1 **Зона №1**

Обозначение характерных точек границ	Координаты, м				Метод определения координат	Формулы, примененные для расчета средней квадратической погрешности определения координат характерных точек границ (Mt), с подставленными в такие формулы значениями и итоговые (вычисленные) значения Mt, м	Описание закрепления точки
	содержатся в Едином государственном реестре недвижимости		определены в результате выполнения комплексных кадастровых работ				
	X	Y	X	Y			
1	2	3	4	5	6	7	8
1	-	-	494774.08	1361223.97	Метод спутниковых геодезических измерений (определений)	0.1	-
2	-	-	494797.02	1361241.77	Метод спутниковых геодезических измерений (определений)	0.1	-
3	-	-	494790.83	1361250.30	Метод спутниковых геодезических измерений (определений)	0.1	-
4	-	-	494778.89	1361264.62	Метод спутниковых геодезических измерений (определений)	0.1	-
5	-	-	494773.29	1361259.69	Метод спутниковых геодезических измерений (определений)	0.1	-
6	-	-	494771.06	1361262.78	Метод спутниковых геодезических измерений (определений)	0.1	-
7	-	-	494761.88	1361256.09	Метод спутниковых геодезических измерений (определений)	0.1	-
8	-	-	494764.11	1361253.09	Метод спутниковых геодезических измерений (определений)	0.1	-
2	-	-	494756.14	1361247.64	Метод спутниковых геодезических измерений (определений)	0.1	-
3	-	-	494767.08	1361232.80	Метод спутниковых геодезических измерений (определений)	0.1	-

1. Сведения о характерных точках границы уточняемого земельного участка с кадастровым номером 73:05:040106:31 :

Система координат МСК-73, зона 1 **Зона №1**

Обозначение характерных точек границ	Координаты, м				Метод определения координат	Формулы, примененные для расчета средней квадратической погрешности определения координат характерных точек границ (Mt), с подставленными в такие формулы значениями и итоговые (вычисленные) значения Mt, м	Описание закрепления точки
	содержатся в Едином государственном реестре недвижимости		определены в результате выполнения комплексных кадастровых работ				
	X	Y	X	Y			
1	2	3	4	5	6	7	8
1	-	-	494774.08	1361223.97	Метод спутниковых геодезических измерений (определений)	0.1	-

2. Сведения о частях границ уточняемого земельного участка с кадастровым номером 73:05:040106:31 :

Обозначение части границ		Горизонтальное проложение (S), м	Описание прохождения части границ	Сведения о согласовании местоположения границ (согласовано/спорное)
от т.	до т.			
1	2	3	4	5
1	2	29.04	-	-
2	3	10.54	-	-
3	4	18.64	-	-
4	5	7.46	-	-
5	6	3.81	-	-
6	7	11.36	-	-
7	8	3.74	-	-
8	2	9.66	-	-
2	3	18.44	-	-
3	1	11.27	-	-

3. Сведения о характеристиках уточняемого земельного участка с кадастровым номером 73:05:040106:31 :

№ п/п	Наименование характеристики земельного участка	Значение характеристики
1	2	3
1.	Адрес земельного участка	-
1.1.	Сведения о местоположении земельного участка (при отсутствии адреса) в структурированном в соответствии с федеральной информационной адресной системой виде	-
1.2.	Дополнительные сведения о местоположении земельного участка	-
2.	Площадь земельного участка ± величина погрешности определения (вычисления) площади (P ± ΔP), м2	888 ± 10
3.	Формула, примененная для вычисления предельной погрешности определения площади земельного участка, с подставленными значениями и итоговые (вычисленные) значения (ΔP), м2	ΔP=3.5*Mt*√P=3.5*0,1*√888=10
4.	Площадь земельного участка согласно сведениям Единого государственного реестра недвижимости (Ркад), м2	858

3. Сведения о характеристиках уточняемого земельного участка с кадастровым номером 73:05:040106:31 :

№ п/п	Наименование характеристики земельного участка	Значение характеристики
1	2	3
5.	Оценка расхождения Р и Ркад (Р - Ркад), м2	30
6.	Предельные минимальный и максимальный размеры земельного участка (Рмин и Рмакс), м2	- -
7.	Вид (виды) разрешенного использования	Для индивидуального жилищного строительства
7.1.	Дополнительные сведения об использовании земельного участка	-
8.	Кадастровый или иной государственный учетный номер (инвентарный) здания, сооружения, объекта незавершенного строительства, расположенного на земельном участке	73:05:040106:350
9.	Сведения о земельных участках (землях общего пользования, территории общего пользования), посредством которых обеспечивается доступ	Земли общего пользования
10.	Иные сведения	-

4. Пояснения к сведениям об уточняемом земельном участке с кадастровым номером 73:05:040106:31 :

1.	-

Сведения об уточняемых земельных участках

1. Сведения о характерных точках границы уточняемого земельного участка с кадастровым номером 73:05:040106:34 :

Система координат МСК-73, зона 1 **Зона №1**

Обозначение характерных точек границ	Координаты, м				Метод определения координат	Формулы, примененные для расчета средней квадратической погрешности определения координат характерных точек границ (Mt), с подставленными в такие формулы значениями и итоговые (вычисленные) значения Mt, м	Описание закрепления точки
	содержатся в Едином государственном реестре недвижимости		определены в результате выполнения комплексных кадастровых работ				
	X	Y	X	Y			
1	2	3	4	5	6	7	8
н72У	-	-	494851.19	1361321.90	Метод спутниковых геодезических измерений (определений)	0.1	-
н73У	-	-	494837.98	1361310.79	Метод спутниковых геодезических измерений (определений)	0.1	-
н74У	-	-	494840.56	1361307.44	Метод спутниковых геодезических измерений (определений)	0.1	-
н75У	-	-	494832.75	1361301.01	Метод спутниковых геодезических измерений (определений)	0.1	-
н76У	-	-	494854.46	1361274.67	Метод спутниковых геодезических измерений (определений)	0.1	-
н77У	-	-	494875.38	1361293.53	Метод спутниковых геодезических измерений (определений)	0.1	-
н78У	-	-	494869.97	1361299.88	Метод спутниковых геодезических измерений (определений)	0.1	-
н72У	-	-	494851.19	1361321.90	Метод спутниковых геодезических измерений (определений)	0.1	-

2. Сведения о частях границ уточняемого земельного участка с кадастровым номером 73:05:040106:34 :

Обозначение части границ		Горизонтальное проложение (S), м	Описание прохождения части границ	Сведения о согласовании местоположения границ (согласовано/спорное)
от т.	до т.			
1	2	3	4	5
н72У	н73У	17.26	-	-

2. Сведения о частях границ уточняемого земельного участка с кадастровым номером 73:05:040106:34 :

Обозначение части границ		Горизонтальное проложение (S), м	Описание прохождения части границ	Сведения о согласовании местоположения границ (согласовано/спорное)
от т.	до т.			
1	2	3	4	5
н73У	н74У	4.23	-	-
н74У	н75У	10.12	-	-
н75У	н76У	34.13	-	-
н76У	н77У	28.17	-	-
н77У	н78У	8.34	-	-
н78У	н72У	28.94	-	-

3. Сведения о характеристиках уточняемого земельного участка с кадастровым номером 73:05:040106:34 :

№ п/п	Наименование характеристики земельного участка	Значение характеристики
1	2	3
1.	Адрес земельного участка	-
1.1.	Сведения о местоположении земельного участка (при отсутствии адреса) в структурированном в соответствии с федеральной информационной адресной системой виде	-
1.2.	Дополнительные сведения о местоположении земельного участка	-
2.	Площадь земельного участка ± величина погрешности определения (вычисления) площади (Р ± ΔР), м2	1009 ± 11
3.	Формула, примененная для вычисления предельной погрешности определения площади земельного участка, с подставленными значениями и итоговые (вычисленные) значения (ΔР), м2	ΔР=3.5*Mt*√P=3.5*0,1*√1009=11
4.	Площадь земельного участка согласно сведениям Единого государственного реестра недвижимости (Ркад), м2	1010
5.	Оценка расхождения Р и Ркад (Р - Ркад), м2	1
6.	Предельные минимальный и максимальный размеры земельного участка (Рмин и Рмакс), м2	- -
7.	Вид (виды) разрешенного использования	-
7.1.	Дополнительные сведения об использовании земельного участка	-
8.	Кадастровый или иной государственный учетный номер (инвентарный) здания, сооружения, объекта незавершенного строительства, расположенного на земельном участке	73:05:040106:90
9.	Сведения о земельных участках (землях общего пользования, территории общего пользования), посредством которых обеспечивается доступ	Земли общего пользования
10.	Иные сведения	-

4. Пояснения к сведениям об уточняемом земельном участке с кадастровым номером 73:05:040106:34 :

1.	-

Сведения об уточняемых земельных участках

1. Сведения о характерных точках границы уточняемого земельного участка с кадастровым номером 73:05:040106:35 :

Система координат МСК-73, зона 1 **Зона №1**

Обозначение характерных точек границ	Координаты, м				Метод определения координат	Формулы, примененные для расчета средней квадратической погрешности определения координат характерных точек границ (Mt), с подставленными в такие формулы значениями и итоговые (вычисленные) значения Mt, м	Описание закрепления точки
	содержатся в Едином государственном реестре недвижимости		определены в результате выполнения комплексных кадастровых работ				
	X	Y	X	Y			
1	2	3	4	5	6	7	8
н55У	-	-	494840.50	1361341.35	Метод спутниковых геодезических измерений (определений)	0.1	-
2	-	-	494838.99	1361343.10	Метод спутниковых геодезических измерений (определений)	0.1	-
3	-	-	494826.74	1361359.37	Метод спутниковых геодезических измерений (определений)	0.1	-
н7У	-	-	494819.85	1361367.13	Метод спутниковых геодезических измерений (определений)	0.1	-
н16У	-	-	494802.41	1361354.06	Метод спутниковых геодезических измерений (определений)	0.1	-
н17У	-	-	494789.87	1361345.49	Метод спутниковых геодезических измерений (определений)	0.1	-
н58У	-	-	494803.03	1361329.63	Метод спутниковых геодезических измерений (определений)	0.1	-
н59У	-	-	494802.15	1361328.63	Метод спутниковых геодезических измерений (определений)	0.1	-
н60У	-	-	494809.36	1361318.66	Метод спутниковых геодезических измерений (определений)	0.1	-
н61У	-	-	494813.40	1361313.07	Метод спутниковых геодезических измерений (определений)	0.1	-

1. Сведения о характерных точках границы уточняемого земельного участка с кадастровым номером 73:05:040106:35 :

Система координат МСК-73, зона 1 **Зона №1**

Обозначение характерных точек границ	Координаты, м				Метод определения координат	Формулы, примененные для расчета средней квадратической погрешности определения координат характерных точек границ (Mt), с подставленными в такие формулы значениями и итоговые (вычисленные) значения Mt, м	Описание закрепления точки
	содержатся в Едином государственном реестре недвижимости		определены в результате выполнения комплексных кадастровых работ				
	X	Y	X	Y			
1	2	3	4	5	6	7	8
н62У	-	-	494831.61	1361326.10	Метод спутниковых геодезических измерений (определений)	0.1	-
н63У	-	-	494827.75	1361331.39	Метод спутниковых геодезических измерений (определений)	0.1	-
н55У	-	-	494840.50	1361341.35	Метод спутниковых геодезических измерений (определений)	0.1	-

2. Сведения о частях границ уточняемого земельного участка с кадастровым номером 73:05:040106:35 :

Обозначение части границ		Горизонтальное проложение (S), м	Описание прохождения части границ	Сведения о согласовании местоположения границ (согласовано/спорное)
от т.	до т.			
1	2	3	4	5
н55У	2	2.31	-	-
2	3	20.37	-	-
3	н7У	10.38	-	-
н7У	н16У	21.79	-	-
н16У	н17У	15.19	-	-
н17У	н58У	20.61	-	-
н58У	н59У	1.33	-	-
н59У	н60У	12.30	-	-
н60У	н61У	6.90	-	-
н61У	н62У	22.39	-	-
н62У	н63У	6.55	-	-
н63У	н55У	16.18	-	-

3. Сведения о характеристиках уточняемого земельного участка с кадастровым номером 73:05:040106:35 :

№ п/п	Наименование характеристики земельного участка	Значение характеристики
1	2	3
1.	Адрес земельного участка	-

3. Сведения о характеристиках уточняемого земельного участка с кадастровым номером 73:05:040106:35 :

№ п/п	Наименование характеристики земельного участка	Значение характеристики
1	2	3
1.1.	Сведения о местоположении земельного участка (при отсутствии адреса) в структурированном в соответствии с федеральной информационной адресной системой виде	-
1.2.	Дополнительные сведения о местоположении земельного участка	-
2.	Площадь земельного участка ± величина погрешности определения (вычисления) площади (Р ± ΔР), м2	1396 ± 13
3.	Формула, примененная для вычисления предельной погрешности определения площади земельного участка, с подставленными значениями и итоговые (вычисленные) значения (ΔР), м2	ΔР=3.5*Mt*√P=3.5*0,1*√1396=13
4.	Площадь земельного участка согласно сведениям Единого государственного реестра недвижимости (Ркад), м2	1433
5.	Оценка расхождения Р и Ркад (Р - Ркад), м2	37
6.	Предельные минимальный и максимальный размеры земельного участка (Рмин и Рмакс), м2	- -
7.	Вид (виды) разрешенного использования	-
7.1.	Дополнительные сведения об использовании земельного участка	-
8.	Кадастровый или иной государственный учетный номер (инвентарный) здания, сооружения, объекта незавершенного строительства, расположенного на земельном участке	73:05:040106:191
9.	Сведения о земельных участках (землях общего пользования, территории общего пользования), посредством которых обеспечивается доступ	Земли общего пользования
10.	Иные сведения	-

4. Пояснения к сведениям об уточняемом земельном участке с кадастровым номером 73:05:040106:35 :

1.	-

Сведения об уточняемых земельных участках

1. Сведения о характерных точках границы уточняемого земельного участка с кадастровым номером 73:05:040106:37 :

Система координат МСК-73, зона 1 **Зона №1**

Обозначение характерных точек границ	Координаты, м				Метод определения координат	Формулы, примененные для расчета средней квадратической погрешности определения координат характерных точек границ (Mt), с подставленными в такие формулы значениями и итоговые (вычисленные) значения Mt, м	Описание закрепления точки
	содержатся в Едином государственном реестре недвижимости		определены в результате выполнения комплексных кадастровых работ				
	X	Y	X	Y			
1	2	3	4	5	6	7	8
н64У	-	-	494881.68	1361339.64	Метод спутниковых геодезических измерений (определений)	0.1	-
н65У	-	-	494895.20	1361320.54	Метод спутниковых геодезических измерений (определений)	0.1	-
н66У	-	-	494900.07	1361313.67	Метод спутниковых геодезических измерений (определений)	0.1	-
н67У	-	-	494898.52	1361312.83	Метод спутниковых геодезических измерений (определений)	0.1	-
н68У	-	-	494903.00	1361306.86	Метод спутниковых геодезических измерений (определений)	0.1	-
н69У	-	-	494930.98	1361329.50	Метод спутниковых геодезических измерений (определений)	0.1	-
н70У	-	-	494926.44	1361334.66	Метод спутниковых геодезических измерений (определений)	0.1	-
н71У	-	-	494907.01	1361358.94	Метод спутниковых геодезических измерений (определений)	0.1	-
н64У	-	-	494881.68	1361339.64	Метод спутниковых геодезических измерений (определений)	0.1	-

2. Сведения о частях границ уточняемого земельного участка с кадастровым номером 73:05:040106:37 :

Обозначение части границ		Горизонтальное проложение (S), м	Описание прохождения части границ	Сведения о согласовании местоположения границ (согласовано/спорное)
от т.	до т.			
1	2	3	4	5
н64У	н65У	23.40	-	-
н65У	н66У	8.42	-	-
н66У	н67У	1.76	-	-
н67У	н68У	7.46	-	-
н68У	н69У	35.99	-	-
н69У	н70У	6.87	-	-
н70У	н71У	31.10	-	-
н71У	н64У	31.84	-	-

3. Сведения о характеристиках уточняемого земельного участка с кадастровым номером 73:05:040106:37 :

№ п/п	Наименование характеристики земельного участка	Значение характеристики
1	2	3
1.	Адрес земельного участка	-
1.1.	Сведения о местоположении земельного участка (при отсутствии адреса) в структурированном в соответствии с федеральной информационной адресной системой виде	-
1.2.	Дополнительные сведения о местоположении земельного участка	-
2.	Площадь земельного участка ± величина погрешности определения (вычисления) площади (Р ± ΔР), м2	1281 ± 13
3.	Формула, примененная для вычисления предельной погрешности определения площади земельного участка, с подставленными значениями и итоговые (вычисленные) значения (ΔР), м2	ΔР=3.5*Mt*√P=3.5*0,1*√1281=13
4.	Площадь земельного участка согласно сведениям Единого государственного реестра недвижимости (Ркад), м2	1234
5.	Оценка расхождения Р и Ркад (Р - Ркад), м2	47
6.	Предельные минимальный и максимальный размеры земельного участка (Рмин и Рмакс), м2	- -
7.	Вид (виды) разрешенного использования	-
7.1.	Дополнительные сведения об использовании земельного участка	-
8.	Кадастровый или иной государственный учетный номер (инвентарный) здания, сооружения, объекта незавершенного строительства, расположенного на земельном участке	73:05:040106:98
9.	Сведения о земельных участках (землях общего пользования, территории общего пользования), посредством которых обеспечивается доступ	Земли общего пользования
10.	Иные сведения	-

4. Пояснения к сведениям об уточняемом земельном участке с кадастровым номером 73:05:040106:37 :

1.	-

Сведения об уточняемых земельных участках

1. Сведения о характерных точках границы уточняемого земельного участка с кадастровым номером 73:05:040106:40 :

Система координат МСК-73, зона 1 **Зона №1**

Обозначение характерных точек границ	Координаты, м				Метод определения координат	Формулы, примененные для расчета средней квадратической погрешности определения координат характерных точек границ (Mt), с подставленными в такие формулы значениями и итоговые (вычисленные) значения Mt, м	Описание закрепления точки
	содержатся в Едином государственном реестре недвижимости		определены в результате выполнения комплексных кадастровых работ				
	X	Y	X	Y			
1	2	3	4	5	6	7	8
1	-	-	494908.75	1361111.45	Метод спутниковых геодезических измерений (определений)	0.1	-
2	-	-	494904.93	1361115.68	Метод спутниковых геодезических измерений (определений)	0.1	-
3	-	-	494918.89	1361129.12	Метод спутниковых геодезических измерений (определений)	0.1	-
4	-	-	494890.27	1361157.46	Метод спутниковых геодезических измерений (определений)	0.1	-
5	-	-	494876.14	1361144.03	Метод спутниковых геодезических измерений (определений)	0.1	-
6	-	-	494865.42	1361134.11	Метод спутниковых геодезических измерений (определений)	0.1	-
7	-	-	494879.59	1361121.37	Метод спутниковых геодезических измерений (определений)	0.1	-
8	-	-	494881.00	1361122.88	Метод спутниковых геодезических измерений (определений)	0.1	-
9	-	-	494887.73	1361116.12	Метод спутниковых геодезических измерений (определений)	0.1	-
10	-	-	494896.80	1361107.03	Метод спутниковых геодезических измерений (определений)	0.1	-

1. Сведения о характерных точках границы уточняемого земельного участка с кадастровым номером 73:05:040106:40 :

Система координат МСК-73, зона 1 **Зона №1**

Обозначение характерных точек границ	Координаты, м				Метод определения координат	Формулы, примененные для расчета средней квадратической погрешности определения координат характерных точек границ (Mt), с подставленными в такие формулы значениями и итоговые (вычисленные) значения Mt, м	Описание закрепления точки
	содержатся в Едином государственном реестре недвижимости		определены в результате выполнения комплексных кадастровых работ				
	X	Y	X	Y			
1	2	3	4	5	6	7	8
11	-	-	494900.73	1361103.27	Метод спутниковых геодезических измерений (определений)	0.1	-
1	-	-	494908.75	1361111.45	Метод спутниковых геодезических измерений (определений)	0.1	-

2. Сведения о частях границ уточняемого земельного участка с кадастровым номером 73:05:040106:40 :

Обозначение части границ		Горизонтальное проложение (S), м	Описание прохождения части границ	Сведения о согласовании местоположения границ (согласовано/спорное)
от т.	до т.			
1	2	3	4	5
1	2	5.70	-	-
2	3	19.38	-	-
3	4	40.28	-	-
4	5	19.49	-	-
5	6	14.61	-	-
6	7	19.06	-	-
7	8	2.07	-	-
8	9	9.54	-	-
9	10	12.84	-	-
10	11	5.44	-	-
11	1	11.46	-	-

3. Сведения о характеристиках уточняемого земельного участка с кадастровым номером 73:05:040106:40 :

№ п/п	Наименование характеристики земельного участка	Значение характеристики
1	2	3
1.	Адрес земельного участка	-
1.1.	Сведения о местоположении земельного участка (при отсутствии адреса) в структурированном в соответствии с федеральной информационной адресной системой виде	-
1.2.	Дополнительные сведения о местоположении земельного участка	-
2.	Площадь земельного участка ± величина погрешности определения (вычисления) площади (P ± ΔP), м2	1374 ± 13

3. Сведения о характеристиках уточняемого земельного участка с кадастровым номером 73:05:040106:40 :

№ п/п	Наименование характеристики земельного участка	Значение характеристики
1	2	3
3.	Формула, примененная для вычисления предельной погрешности определения площади земельного участка, с подставленными значениями и итоговые (вычисленные) значения (ΔР), м2	ΔР=3.5*Mt*√P=3.5*0,1*√1374=13
4.	Площадь земельного участка согласно сведениям Единого государственного реестра недвижимости (Ркад), м2	1120
5.	Оценка расхождения Р и Ркад (Р - Ркад), м2	254
6.	Предельные минимальный и максимальный размеры земельного участка (Рмин и Рмакс), м2	- -
7.	Вид (виды) разрешенного использования	Для индивидуального жилищного строительства
7.1.	Дополнительные сведения об использовании земельного участка	-
8.	Кадастровый или иной государственный учетный номер (инвентарный) здания, сооружения, объекта незавершенного строительства, расположенного на земельном участке	-
9.	Сведения о земельных участках (землях общего пользования, территории общего пользования), посредством которых обеспечивается доступ	Земли общего пользования
10.	Иные сведения	-

4. Пояснения к сведениям об уточняемом земельном участке с кадастровым номером 73:05:040106:40 :

1.	-

Сведения об уточняемых земельных участках

1. Сведения о характерных точках границы уточняемого земельного участка с кадастровым номером 73:05:040106:71 :

Система координат МСК-73, зона 1 **Зона №1**

Обозначение характерных точек границ	Координаты, м				Метод определения координат	Формулы, примененные для расчета средней квадратической погрешности определения координат характерных точек границ (Mt), с подставленными в такие формулы значениями и итоговые (вычисленные) значения Mt, м	Описание закрепления точки
	содержатся в Едином государственном реестре недвижимости		определены в результате выполнения комплексных кадастровых работ				
	X	Y	X	Y			
1	2	3	4	5	6	7	8
1	-	-	494962.36	1361261.02	Метод спутниковых геодезических измерений (определений)	0.1	-
2	-	-	494964.80	1361263.21	Метод спутниковых геодезических измерений (определений)	0.1	-
3	-	-	494949.06	1361280.96	Метод спутниковых геодезических измерений (определений)	0.1	-
4	-	-	494943.38	1361287.38	Метод спутниковых геодезических измерений (определений)	0.1	-
5	-	-	494923.98	1361267.58	Метод спутниковых геодезических измерений (определений)	0.1	-
6	-	-	494965.49	1361224.76	Метод спутниковых геодезических измерений (определений)	0.1	-
7	-	-	494981.74	1361239.40	Метод спутниковых геодезических измерений (определений)	0.1	-
1	-	-	494962.36	1361261.02	Метод спутниковых геодезических измерений (определений)	0.1	-

2. Сведения о частях границ уточняемого земельного участка с кадастровым номером 73:05:040106:71 :

Обозначение части границ		Горизонтальное проложение (S), м	Описание прохождения части границ	Сведения о согласовании местоположения границ (согласовано/спорное)
от т.	до т.			
1	2	3	4	5
1	2	3.28	-	-

2. Сведения о частях границ уточняемого земельного участка с кадастровым номером 73:05:040106:71 :

Обозначение части границ		Горизонтальное проложение (S), м	Описание прохождения части границ	Сведения о согласовании местоположения границ (согласовано/спорное)
от т.	до т.			
1	2	3	4	5
2	3	23.72	-	-
3	4	8.57	-	-
4	5	27.72	-	-
5	6	59.64	-	-
6	7	21.87	-	-
7	1	29.03	-	-

3. Сведения о характеристиках уточняемого земельного участка с кадастровым номером 73:05:040106:71 :

№ п/п	Наименование характеристики земельного участка	Значение характеристики
1	2	3
1.	Адрес земельного участка	-
1.1.	Сведения о местоположении земельного участка (при отсутствии адреса) в структурированном в соответствии с федеральной информационной адресной системой виде	-
1.2.	Дополнительные сведения о местоположении земельного участка	-
2.	Площадь земельного участка ± величина погрешности определения (вычисления) площади (Р ± ΔР), м2	1500 ± 14
3.	Формула, примененная для вычисления предельной погрешности определения площади земельного участка, с подставленными значениями и итоговые (вычисленные) значения (ΔР), м2	ΔР=3.5*Mt*√P=3.5*0,1*√1500=14
4.	Площадь земельного участка согласно сведениям Единого государственного реестра недвижимости (Ркад), м2	1500
5.	Оценка расхождения Р и Ркад (Р - Ркад), м2	-
6.	Предельные минимальный и максимальный размеры земельного участка (Рмин и Рмакс), м2	- -
7.	Вид (виды) разрешенного использования	для строительства индивидуального жилого дома
7.1.	Дополнительные сведения об использовании земельного участка	-
8.	Кадастровый или иной государственный учетный номер (инвентарный) здания, сооружения, объекта незавершенного строительства, расположенного на земельном участке	-
9.	Сведения о земельных участках (землях общего пользования, территории общего пользования), посредством которых обеспечивается доступ	Земли общего пользования
10.	Иные сведения	-

4. Пояснения к сведениям об уточняемом земельном участке с кадастровым номером 73:05:040106:71 :

1.	-

Сведения об уточняемых земельных участках, необходимые для исправления реестровых ошибок в сведениях о местоположении их границ

1. Сведения о характерных точках границ уточняемого земельного участка с кадастровым номером 73:05:040106:6 :

Система координат МСК-73, зона 1 **Зона №1**

Обозначение характерных точек границ	Координаты, м				Метод определения координат	Формулы, примененные для расчета средней квадратической погрешности определения координат характерных точек границ (Mt), с подставленными в такие формулы значениями и итоговые (вычисленные) значения Mt, м	Описание закрепления точки
	содержатся в Едином государственном реестре недвижимости		определены в результате выполнения комплексных кадастровых работ				
	X	Y	X	Y			
1	2	3	4	5	6	7	8
1	-	-	494699.95	1361207.30	Метод спутниковых геодезических измерений (определений)	0.1	-
2	-	-	494696.31	1361204.53	Метод спутниковых геодезических измерений (определений)	0.1	-
3	-	-	494693.48	1361208.34	Метод спутниковых геодезических измерений (определений)	0.1	-
4	-	-	494671.50	1361192.72	Метод спутниковых геодезических измерений (определений)	0.1	-
5	-	-	494668.11	1361190.13	Метод спутниковых геодезических измерений (определений)	0.1	-
6	-	-	494671.03	1361186.36	Метод спутниковых геодезических измерений (определений)	0.1	-
7	-	-	494670.36	1361185.84	Метод спутниковых геодезических измерений (определений)	0.1	-
8	-	-	494667.03	1361183.23	Метод спутниковых геодезических измерений (определений)	0.1	-
9	-	-	494673.76	1361173.45	Метод спутниковых геодезических измерений (определений)	0.1	-

1. Сведения о характерных точках границ уточняемого земельного участка с кадастровым номером 73:05:040106:6 :

Система координат МСК-73, зона 1 **Зона №1**

Обозначение характерных точек границ	Координаты, м				Метод определения координат	Формулы, примененные для расчета средней квадратической погрешности определения координат характерных точек границ (Mt), с подставленными в такие формулы значениями и итоговые (вычисленные) значения Mt, м	Описание закрепления точки
	содержатся в Едином государственном реестре недвижимости		определены в результате выполнения комплексных кадастровых работ				
	X	Y	X	Y			
1	2	3	4	5	6	7	8
10	-	-	494675.95	1361175.04	Метод спутниковых геодезических измерений (определений)	0.1	-
11	-	-	494685.13	1361163.10	Метод спутниковых геодезических измерений (определений)	0.1	-
12	-	-	494715.77	1361185.39	Метод спутниковых геодезических измерений (определений)	0.1	-
13	-	-	494699.95	1361207.30	Метод спутниковых геодезических измерений (определений)	0.1	-

2. Сведения о частях границ уточняемого земельного участка с кадастровым номером 73:05:040106:6 :

Обозначение части границ		Горизонтальное проложение (S), м	Описание прохождения части границ	Сведения о согласовании местоположения границ (согласовано/спорное)
от т.	до т.			
1	2	3	4	5
1	2	4.57	-	-
2	3	4.75	-	-
3	4	26.96	-	-
4	5	4.27	-	-
5	6	4.77	-	-
6	7	0.85	-	-
7	8	4.23	-	-
8	9	11.87	-	-
9	10	2.71	-	-
10	11	15.06	-	-
11	12	37.89	-	-
12	1	27.02	-	-

3. Сведения о характеристиках уточняемого земельного участка с кадастровым номером 73:05:040106:6 :

№ п/п	Наименование характеристики	Значение характеристики
1	2	3
1.	Адрес земельного участка	-
1.1.	Сведения о местоположении земельного участка (при отсутствии адреса) в структурированном в соответствии с федеральной информационной адресной системой виде	-
1.2.	Дополнительные сведения о местоположении земельного участка	-
2.	Площадь земельного участка ± величина погрешности определения (вычисления) площади (Р ± ΔР), м2	1213 ± 12
3.	Формула, примененная для расчета предельной допустимой погрешности определения площади земельного участка, с подставленными значениями и итоговые (вычисленные) значения (ΔР), м2	ΔP=3.5*Mt*√P=3.5*0,1*√1213=12
4.	Площадь земельного участка согласно сведениям Единого государственного реестра недвижимости (Ркад), м2	1196
5.	Оценка расхождения Р и Ркад (Р - Ркад), м2	17
6.	Предельные минимальный и максимальный размеры земельного участка (Рмин и Рмакс), м2	- -
7.	Кадастровый номер или иной государственный учетный номер (инвентарный) объекта недвижимости, расположенного на земельном участке	73:05:040106:99
8.	Вид (виды) разрешенного использования	Для индивидуального жилищного строительства
8.1.	Дополнительные сведения об использовании земельного участка	-
9.	Сведения о земельных участках (землях общего пользования, территории общего пользования), посредством которых обеспечивается доступ	Земли общего пользования
10.	Иные сведения	-

4. Пояснения к сведениям об уточняемом земельном участке с кадастровым номером 73:05:040106:6 :

1.	-

Сведения об уточняемых земельных участках, необходимые для исправления реестровых ошибок в сведениях о местоположении их границ

1. Сведения о характерных точках границ уточняемого земельного участка с кадастровым номером 73:05:040106:20 :

Система координат МСК-73, зона 1 **Зона №1**

Обозначение характерных точек границ	Координаты, м				Метод определения координат	Формулы, примененные для расчета средней квадратической погрешности определения координат характерных точек границ (Mt), с подставленными в такие формулы значениями и итоговые (вычисленные) значения Mt, м	Описание закрепления точки
	содержатся в Едином государственном реестре недвижимости		определены в результате выполнения комплексных кадастровых работ				
	X	Y	X	Y			
1	2	3	4	5	6	7	8
1	-	-	494737.73	1361337.22	Метод спутниковых геодезических измерений (определений)	0.1	-
2	-	-	494734.94	1361341.07	Метод спутниковых геодезических измерений (определений)	0.1	-
3	-	-	494734.90	1361341.13	Метод спутниковых геодезических измерений (определений)	0.1	-
4	-	-	494734.88	1361341.15	Метод спутниковых геодезических измерений (определений)	0.1	-
5	-	-	494734.86	1361341.19	Метод спутниковых геодезических измерений (определений)	0.1	-
6	-	-	494734.85	1361341.20	Метод спутниковых геодезических измерений (определений)	0.1	-
7	-	-	494727.65	1361350.78	Метод спутниковых геодезических измерений (определений)	0.1	-
8	-	-	494723.07	1361347.21	Метод спутниковых геодезических измерений (определений)	0.1	-
9	-	-	494709.69	1361365.00	Метод спутниковых геодезических измерений (определений)	0.1	-

1. Сведения о характерных точках границ уточняемого земельного участка с кадастровым номером 73:05:040106:20 :

Система координат МСК-73, зона 1 **Зона №1**

Обозначение характерных точек границ	Координаты, м				Метод определения координат	Формулы, примененные для расчета средней квадратической погрешности определения координат характерных точек границ (Mt), с подставленными в такие формулы значениями и итоговые (вычисленные) значения Mt, м	Описание закрепления точки
	содержатся в Едином государственном реестре недвижимости		определены в результате выполнения комплексных кадастровых работ				
	X	Y	X	Y			
1	2	3	4	5	6	7	8
98	-	-	494695.08	1361354.30	Метод спутниковых геодезических измерений (определений)	0.1	-
97	-	-	494693.67	1361356.31	Метод спутниковых геодезических измерений (определений)	0.1	-
96	-	-	494680.11	1361346.16	Метод спутниковых геодезических измерений (определений)	0.1	-
13	-	-	494681.72	1361344.12	Метод спутниковых геодезических измерений (определений)	0.1	-
14	-	-	494691.34	1361330.42	Метод спутниковых геодезических измерений (определений)	0.1	-
93	-	-	494704.00	1361311.95	Метод спутниковых геодезических измерений (определений)	0.1	-
1	-	-	494737.73	1361337.22	Метод спутниковых геодезических измерений (определений)	0.1	-

2. Сведения о частях границ уточняемого земельного участка с кадастровым номером 73:05:040106:20 :

Обозначение части границ		Горизонтальное проложение (S), м	Описание прохождения части границ	Сведения о согласовании местоположения границ (согласовано/спорное)
от т.	до т.			
1	2	3	4	5
1	2	4.75	-	-
2	3	0.07	-	-
3	4	0.03	-	-
4	5	0.04	-	-
5	6	0.01	-	-

2. Сведения о частях границ уточняемого земельного участка с кадастровым номером 73:05:040106:20 :

Обозначение части границ		Горизонтальное проложение (S), м	Описание прохождения части границ	Сведения о согласовании местоположения границ (согласовано/спорное)
от т.	до т.			
1	2	3	4	5
6	7	11.98	-	-
7	8	5.81	-	-
8	9	22.26	-	-
9	98	18.11	-	-
98	97	2.46	-	-
97	96	16.94	-	-
96	13	2.60	-	-
13	14	16.74	-	-
14	93	22.39	-	-
93	1	42.15	-	-

3. Сведения о характеристиках уточняемого земельного участка с кадастровым номером 73:05:040106:20 :

№ п/п	Наименование характеристики	Значение характеристики
1	2	3
1.	Адрес земельного участка	-
1.1.	Сведения о местоположении земельного участка (при отсутствии адреса) в структурированном в соответствии с федеральной информационной адресной системой виде	-
1.2.	Дополнительные сведения о местоположении земельного участка	-
2.	Площадь земельного участка ± величина погрешности определения (вычисления) площади (Р ± ΔР), м2	1535 ± 14
3.	Формула, примененная для расчета предельной допустимой погрешности определения площади земельного участка, с подставленными значениями и итоговые (вычисленные) значения (ΔР), м2	ΔР=3.5*Mt*√P=3.5*0,1*√1535=14
4.	Площадь земельного участка согласно сведениям Единого государственного реестра недвижимости (Ркад), м2	1500
5.	Оценка расхождения Р и Ркад (Р - Ркад), м2	35
6.	Предельные минимальный и максимальный размеры земельного участка (Рмин и Рмакс), м2	- -
7.	Кадастровый номер или иной государственный учетный номер (инвентарный) объекта недвижимости, расположенного на земельном участке	73:05:040106:203
8.	Вид (виды) разрешенного использования	Для индивидуального жилищного строительства
8.1.	Дополнительные сведения об использовании земельного участка	-
9.	Сведения о земельных участках (землях общего пользования, территории общего пользования), посредством которых обеспечивается доступ	Земли общего пользования
10.	Иные сведения	-

4. Пояснения к сведениям об уточняемом земельном участке с кадастровым номером 73:05:040106:20 :

1.	-

Сведения об уточняемых земельных участках, необходимые для исправления реестровых ошибок в сведениях о местоположении их границ

1. Сведения о характерных точках границ уточняемого земельного участка с кадастровым номером 73:05:040106:21 :

Система координат МСК-73, зона 1 **Зона №1**

Обозначение характерных точек границ	Координаты, м				Метод определения координат	Формулы, примененные для расчета средней квадратической погрешности определения координат характерных точек границ (Mt), с подставленными в такие формулы значениями и итоговые (вычисленные) значения Mt, м	Описание закрепления точки
	содержатся в Едином государственном реестре недвижимости		определены в результате выполнения комплексных кадастровых работ				
	X	Y	X	Y			
1	2	3	4	5	6	7	8
1	-	-	494758.81	1361322.97	Метод спутниковых геодезических измерений (определений)	0.1	-
н26У	-	-	494768.33	1361330.23	Метод спутниковых геодезических измерений (определений)	0.1	-
н25У	-	-	494732.52	1361380.45	Метод спутниковых геодезических измерений (определений)	0.1	-
9	-	-	494709.69	1361365.00	Метод спутниковых геодезических измерений (определений)	0.1	-
8	-	-	494723.07	1361347.21	Метод спутниковых геодезических измерений (определений)	0.1	-
7	-	-	494727.65	1361350.78	Метод спутниковых геодезических измерений (определений)	0.1	-
5	-	-	494734.86	1361341.19	Метод спутниковых геодезических измерений (определений)	0.1	-
1	-	-	494737.73	1361337.22	Метод спутниковых геодезических измерений (определений)	0.1	-
7	-	-	494750.81	1361318.08	Метод спутниковых геодезических измерений (определений)	0.1	-

1. Сведения о характерных точках границ уточняемого земельного участка с кадастровым номером 73:05:040106:21 :

Система координат МСК-73, зона 1 **Зона №1**

Обозначение характерных точек границ	Координаты, м				Метод определения координат	Формулы, примененные для расчета средней квадратической погрешности определения координат характерных точек границ (Mt), с подставленными в такие формулы значениями и итоговые (вычисленные) значения Mt, м	Описание закрепления точки
	содержатся в Едином государственном реестре недвижимости		определены в результате выполнения комплексных кадастровых работ				
	X	Y	X	Y			
1	2	3	4	5	6	7	8
2	-	-	494758.08	1361323.94	Метод спутниковых геодезических измерений (определений)	0.1	-
1	-	-	494758.81	1361322.97	Метод спутниковых геодезических измерений (определений)	0.1	-

2. Сведения о частях границ уточняемого земельного участка с кадастровым номером 73:05:040106:21 :

Обозначение части границ		Горизонтальное проложение (S), м	Описание прохождения части границ	Сведения о согласовании местоположения границ (согласовано/спорное)
от т.	до т.			
1	2	3	4	5
1	н26У	11.97	-	-
н26У	н25У	61.68	-	-
н25У	9	27.57	-	-
9	8	22.26	-	-
8	7	5.81	-	-
7	5	12.00	-	-
5	1	4.90	-	-
1	7	23.18	-	-
7	2	9.34	-	-
2	1	1.21	-	-

3. Сведения о характеристиках уточняемого земельного участка с кадастровым номером 73:05:040106:21 :

№ п/п	Наименование характеристики	Значение характеристики
1	2	3
1.	Адрес земельного участка	-
1.1.	Сведения о местоположении земельного участка (при отсутствии адреса) в структурированном в соответствии с федеральной информационной адресной системой виде	-
1.2.	Дополнительные сведения о местоположении земельного участка	-
2.	Площадь земельного участка ± величина погрешности определения (вычисления) площади (Р ± ΔР), м2	1438 ± 13

3. Сведения о характеристиках уточняемого земельного участка с кадастровым номером 73:05:040106:21 :

№ п/п	Наименование характеристики	Значение характеристики
1	2	3
3.	Формула, примененная для расчета предельной допустимой погрешности определения площади земельного участка, с подставленными значениями и итоговые (вычисленные) значения (ΔР), м2	ΔР=3.5*Mt*√P=3.5*0,1*√1438=13
4.	Площадь земельного участка согласно сведениям Единого государственного реестра недвижимости (Ркад), м2	1558
5.	Оценка расхождения Р и Ркад (Р - Ркад), м2	120
6.	Предельные минимальный и максимальный размеры земельного участка (Рмин и Рмакс), м2	- -
7.	Кадастровый номер или иной государственный учетный номер (инвентарный) объекта недвижимости, расположенного на земельном участке	73:05:040106:194
8.	Вид (виды) разрешенного использования	для индивидуального жилищного строительства (под существующим домом)
8.1.	Дополнительные сведения об использовании земельного участка	-
9.	Сведения о земельных участках (землях общего пользования, территории общего пользования), посредством которых обеспечивается доступ	Земли общего пользования
10.	Иные сведения	-

4. Пояснения к сведениям об уточняемом земельном участке с кадастровым номером 73:05:040106:21 :

1.	-

Сведения об уточняемых земельных участках, необходимые для исправления реестровых ошибок в сведениях о местоположении их границ

1. Сведения о характерных точках границ уточняемого земельного участка с кадастровым номером 73:05:040106:24 :

Система координат МСК-73, зона 1 **Зона №1**

Обозначение характерных точек границ	Координаты, м				Метод определения координат	Формулы, примененные для расчета средней квадратической погрешности определения координат характерных точек границ (Mt), с подставленными в такие формулы значениями и итоговые (вычисленные) значения Mt, м	Описание закрепления точки
	содержатся в Едином государственном реестре недвижимости		определены в результате выполнения комплексных кадастровых работ				
	X	Y	X	Y			
1	2	3	4	5	6	7	8
н7У	-	-	494819.85	1361367.13	Метод спутниковых геодезических измерений (определений)	0.1	-
1	-	-	494834.57	1361378.04	Метод спутниковых геодезических измерений (определений)	0.1	-
2	-	-	494833.73	1361379.30	Метод спутниковых геодезических измерений (определений)	0.1	-
3	-	-	494799.16	1361430.05	Метод спутниковых геодезических измерений (определений)	0.1	-
4	-	-	494784.26	1361418.51	Метод спутниковых геодезических измерений (определений)	0.1	-
5	-	-	494792.36	1361407.23	Метод спутниковых геодезических измерений (определений)	0.1	-
6	-	-	494818.89	1361368.21	Метод спутниковых геодезических измерений (определений)	0.1	-
н7У	-	-	494819.85	1361367.13	Метод спутниковых геодезических измерений (определений)	0.1	-

2. Сведения о частях границ уточняемого земельного участка с кадастровым номером 73:05:040106:24 :

Обозначение части границ		Горизонтальное проложение (S), м	Описание прохождения части границ	Сведения о согласовании местоположения границ (согласовано/спорное)
от т.	до т.			
1	2	3	4	5
н7У	1	18.32	-	-
1	2	1.51	-	-
2	3	61.41	-	-
3	4	18.85	-	-
4	5	13.89	-	-
5	6	47.18	-	-
6	н7У	1.44	-	-

3. Сведения о характеристиках уточняемого земельного участка с кадастровым номером 73:05:040106:24 :

№ п/п	Наименование характеристики	Значение характеристики
1	2	3
1.	Адрес земельного участка	-
1.1.	Сведения о местоположении земельного участка (при отсутствии адреса) в структурированном в соответствии с федеральной информационной адресной системой виде	-
1.2.	Дополнительные сведения о местоположении земельного участка	-
2.	Площадь земельного участка ± величина погрешности определения (вычисления) площади (Р ± ΔР), м2	1162 ± 12
3.	Формула, примененная для расчета предельной допустимой погрешности определения площади земельного участка, с подставленными значениями и итоговые (вычисленные) значения (ΔР), м2	ΔР=3.5*Mt*√P=3.5*0,1*√1162=12
4.	Площадь земельного участка согласно сведениям Единого государственного реестра недвижимости (Ркад), м2	1174
5.	Оценка расхождения Р и Ркад (Р - Ркад), м2	12
6.	Предельные минимальный и максимальный размеры земельного участка (Рмин и Рмакс), м2	- -
7.	Кадастровый номер или иной государственный учетный номер (инвентарный) объекта недвижимости, расположенного на земельном участке	73:05:040106:209
8.	Вид (виды) разрешенного использования	Для индивидуального жилищного строительства
8.1.	Дополнительные сведения об использовании земельного участка	-
9.	Сведения о земельных участках (землях общего пользования, территории общего пользования), посредством которых обеспечивается доступ	Земли общего пользования
10.	Иные сведения	-

4. Пояснения к сведениям об уточняемом земельном участке с кадастровым номером 73:05:040106:24 :

1.	-

Сведения об уточняемых земельных участках, необходимые для исправления реестровых ошибок в сведениях о местоположении их границ

1. Сведения о характерных точках границ уточняемого земельного участка с кадастровым номером 73:05:040106:32 :

Система координат МСК-73, зона 1 **Зона №1**

Обозначение характерных точек границ	Координаты, м				Метод определения координат	Формулы, примененные для расчета средней квадратической погрешности определения координат характерных точек границ (Mt), с подставленными в такие формулы значениями и итоговые (вычисленные) значения Mt, м	Описание закрепления точки
	содержатся в Едином государственном реестре недвижимости		определены в результате выполнения комплексных кадастровых работ				
	X	Y	X	Y			
1	2	3	4	5	6	7	8
1	-	-	494726.24	1361254.42	Метод спутниковых геодезических измерений (определений)	0.1	-
2	-	-	494746.90	1361269.07	Метод спутниковых геодезических измерений (определений)	0.1	-
3	-	-	494744.63	1361272.40	Метод спутниковых геодезических измерений (определений)	0.1	-
4	-	-	494746.91	1361273.93	Метод спутниковых геодезических измерений (определений)	0.1	-
5	-	-	494747.29	1361273.36	Метод спутниковых геодезических измерений (определений)	0.1	-
6	-	-	494750.78	1361275.79	Метод спутниковых геодезических измерений (определений)	0.1	-
7	-	-	494750.24	1361276.53	Метод спутниковых геодезических измерений (определений)	0.1	-
8	-	-	494753.85	1361279.18	Метод спутниковых геодезических измерений (определений)	0.1	-
9	-	-	494734.53	1361304.73	Метод спутниковых геодезических измерений (определений)	0.1	-

1. Сведения о характерных точках границ уточняемого земельного участка с кадастровым номером 73:05:040106:32 :

Система координат МСК-73, зона 1 **Зона № 1**

Обозначение характерных точек границ	Координаты, м				Метод определения координат	Формулы, примененные для расчета средней квадратической погрешности определения координат характерных точек границ (Mt), с подставленными в такие формулы значениями и итоговые (вычисленные) значения Mt, м	Описание закрепления точки
	содержатся в Едином государственном реестре недвижимости		определены в результате выполнения комплексных кадастровых работ				
	X	Y	X	Y			
1	2	3	4	5	6	7	8
10	-	-	494716.76	1361293.32	Метод спутниковых геодезических измерений (определений)	0.1	-
11	-	-	494703.84	1361285.03	Метод спутниковых геодезических измерений (определений)	0.1	-
12	-	-	494707.28	1361280.30	Метод спутниковых геодезических измерений (определений)	0.1	-
13	-	-	494707.67	1361279.77	Метод спутниковых геодезических измерений (определений)	0.1	-
14	-	-	494712.99	1361272.47	Метод спутниковых геодезических измерений (определений)	0.1	-
15	-	-	494723.64	1361257.85	Метод спутниковых геодезических измерений (определений)	0.1	-
16	-	-	494723.90	1361257.50	Метод спутниковых геодезических измерений (определений)	0.1	-
18	-	-	494723.92	1361257.51	Метод спутниковых геодезических измерений (определений)	0.1	-
1	-	-	494726.24	1361254.42	Метод спутниковых геодезических измерений (определений)	0.1	-
19	-	-	494725.99	1361276.69	Метод спутниковых геодезических измерений (определений)	0.1	-

1. Сведения о характерных точках границ уточняемого земельного участка с кадастровым номером 73:05:040106:32 :

Система координат МСК-73, зона 1 **Зона №1**

Обозначение характерных точек границ	Координаты, м				Метод определения координат	Формулы, примененные для расчета средней квадратической погрешности определения координат характерных точек границ (Mt), с подставленными в такие формулы значениями и итоговые (вычисленные) значения Mt, м	Описание закрепления точки
	содержатся в Едином государственном реестре недвижимости		определены в результате выполнения комплексных кадастровых работ				
	X	Y	X	Y			
1	2	3	4	5	6	7	8
20	-	-	494726.13	1361277.31	Метод спутниковых геодезических измерений (определений)	0.1	-
21	-	-	494726.74	1361277.19	Метод спутниковых геодезических измерений (определений)	0.1	-
22	-	-	494726.59	1361276.55	Метод спутниковых геодезических измерений (определений)	0.1	-
23	-	-	494725.99	1361276.69	Метод спутниковых геодезических измерений (определений)	0.1	-

2. Сведения о частях границ уточняемого земельного участка с кадастровым номером 73:05:040106:32 :

Обозначение части границ		Горизонтальное проложение (S), м	Описание прохождения части границ	Сведения о согласовании местоположения границ (согласовано/спорное)
от т.	до т.			
1	2	3	4	5
1	2	25.33	-	-
2	3	4.03	-	-
3	4	2.75	-	-
4	5	0.69	-	-
5	6	4.25	-	-
6	7	0.92	-	-
7	8	4.48	-	-
8	9	32.03	-	-
9	10	21.12	-	-
10	11	15.35	-	-
11	12	5.85	-	-
12	13	0.66	-	-
13	14	9.03	-	-
14	15	18.09	-	-
15	16	0.44	-	-

2. Сведения о частях границ уточняемого земельного участка с кадастровым номером 73:05:040106:32 :

Обозначение части границ		Горизонтальное проложение (S), м	Описание прохождения части границ	Сведения о согласовании местоположения границ (согласовано/спорное)
от т.	до т.			
1	2	3	4	5
16	18	0.02	-	-
18	1	3.86	-	-
1	19	22.27	-	-
19	20	0.64	-	-
20	21	0.62	-	-
21	22	0.66	-	-
22	23	0.62	-	-

3. Сведения о характеристиках уточняемого земельного участка с кадастровым номером 73:05:040106:32 :

№ п/п	Наименование характеристики	Значение характеристики
1	2	3
1.	Адрес земельного участка	-
1.1.	Сведения о местоположении земельного участка (при отсутствии адреса) в структурированном в соответствии с федеральной информационной адресной системой виде	-
1.2.	Дополнительные сведения о местоположении земельного участка	-
2.	Площадь земельного участка ± величина погрешности определения (вычисления) площади (Р ± ΔР), м2	1210 ± 1
3.	Формула, примененная для расчета предельной допустимой погрешности определения площади земельного участка, с подставленными значениями и итоговые (вычисленные) значения (ΔР), м2	ΔP=3.5*Mt*√P=3.5*0,1*√0=1
4.	Площадь земельного участка согласно сведениям Единого государственного реестра недвижимости (Ркад), м2	1210
5.	Оценка расхождения Р и Ркад (Р - Ркад), м2	-
6.	Предельные минимальный и максимальный размеры земельного участка (Рмин и Рмакс), м2	- -
7.	Кадастровый номер или иной государственный учетный номер (инвентарный) объекта недвижимости, расположенного на земельном участке	73:05:040106:107
8.	Вид (виды) разрешенного использования	Для индивидуального жилищного строительства
8.1.	Дополнительные сведения об использовании земельного участка	-
9.	Сведения о земельных участках (землях общего пользования, территории общего пользования), посредством которых обеспечивается доступ	Земли общего пользования
10.	Иные сведения	-

4. Пояснения к сведениям об уточняемом земельном участке с кадастровым номером 73:05:040106:32 :

1.	-

Сведения об уточняемых земельных участках, необходимые для исправления реестровых ошибок в сведениях о местоположении их границ

1. Сведения о характерных точках границ уточняемого земельного участка с кадастровым номером 73:05:040106:39 :

Система координат МСК-73, зона 1 **Зона №1**

Обозначение характерных точек границ	Координаты, м				Метод определения координат	Формулы, примененные для расчета средней квадратической погрешности определения координат характерных точек границ (Mt), с подставленными в такие формулы значениями и итоговые (вычисленные) значения Mt, м	Описание закрепления точки
	содержатся в Едином государственном реестре недвижимости		определены в результате выполнения комплексных кадастровых работ				
	X	Y	X	Y			
1	2	3	4	5	6	7	8
1	-	-	494805.24	1361115.81	Метод спутниковых геодезических измерений (определений)	0.1	-
2	-	-	494787.50	1361140.83	Метод спутниковых геодезических измерений (определений)	0.1	-
3	-	-	494771.40	1361163.49	Метод спутниковых геодезических измерений (определений)	0.1	-
4	-	-	494767.23	1361160.48	Метод спутниковых геодезических измерений (определений)	0.1	-
5	-	-	494756.19	1361175.40	Метод спутниковых геодезических измерений (определений)	0.1	-
6	-	-	494744.86	1361166.29	Метод спутниковых геодезических измерений (определений)	0.1	-
7	-	-	494740.43	1361162.63	Метод спутниковых геодезических измерений (определений)	0.1	-
8	-	-	494743.24	1361157.87	Метод спутниковых геодезических измерений (определений)	0.1	-
9	-	-	494727.92	1361146.94	Метод спутниковых геодезических измерений (определений)	0.1	-

1. Сведения о характерных точках границ уточняемого земельного участка с кадастровым номером 73:05:040106:39 :

Система координат МСК-73, зона 1 **Зона № 1**

Обозначение характерных точек границ	Координаты, м				Метод определения координат	Формулы, примененные для расчета средней квадратической погрешности определения координат характерных точек границ (Mt), с подставленными в такие формулы значениями и итоговые (вычисленные) значения Mt, м	Описание закрепления точки
	содержатся в Едином государственном реестре недвижимости		определены в результате выполнения комплексных кадастровых работ				
	X	Y	X	Y			
1	2	3	4	5	6	7	8
10	-	-	494735.37	1361136.50	Метод спутниковых геодезических измерений (определений)	0.1	-
11	-	-	494735.77	1361136.78	Метод спутниковых геодезических измерений (определений)	0.1	-
12	-	-	494736.02	1361136.96	Метод спутниковых геодезических измерений (определений)	0.1	-
13	-	-	494736.31	1361136.58	Метод спутниковых геодезических измерений (определений)	0.1	-
14	-	-	494739.82	1361131.92	Метод спутниковых геодезических измерений (определений)	0.1	-
15	-	-	494744.90	1361125.17	Метод спутниковых геодезических измерений (определений)	0.1	-
16	-	-	494745.26	1361121.32	Метод спутниковых геодезических измерений (определений)	0.1	-
17	-	-	494743.39	1361118.03	Метод спутниковых геодезических измерений (определений)	0.1	-
18	-	-	494738.11	1361108.79	Метод спутниковых геодезических измерений (определений)	0.1	-
19	-	-	494736.35	1361109.56	Метод спутниковых геодезических измерений (определений)	0.1	-

1. Сведения о характерных точках границ уточняемого земельного участка с кадастровым номером 73:05:040106:39 :

Система координат МСК-73, зона 1 **Зона № 1**

Обозначение характерных точек границ	Координаты, м				Метод определения координат	Формулы, примененные для расчета средней квадратической погрешности определения координат характерных точек границ (Mt), с подставленными в такие формулы значениями и итоговые (вычисленные) значения Mt, м	Описание закрепления точки
	содержатся в Едином государственном реестре недвижимости		определены в результате выполнения комплексных кадастровых работ				
	X	Y	X	Y			
1	2	3	4	5	6	7	8
20	-	-	494731.34	1361097.95	Метод спутниковых геодезических измерений (определений)	0.1	-
21	-	-	494731.80	1361097.76	Метод спутниковых геодезических измерений (определений)	0.1	-
22	-	-	494731.58	1361097.37	Метод спутниковых геодезических измерений (определений)	0.1	-
23	-	-	494729.40	1361093.98	Метод спутниковых геодезических измерений (определений)	0.1	-
24	-	-	494747.76	1361085.64	Метод спутниковых геодезических измерений (определений)	0.1	-
25	-	-	494753.97	1361082.97	Метод спутниковых геодезических измерений (определений)	0.1	-
26	-	-	494779.47	1361071.71	Метод спутниковых геодезических измерений (определений)	0.1	-
27	-	-	494784.26	1361080.65	Метод спутниковых геодезических измерений (определений)	0.1	-
28	-	-	494799.02	1361072.18	Метод спутниковых геодезических измерений (определений)	0.1	-
29	-	-	494813.51	1361095.11	Метод спутниковых геодезических измерений (определений)	0.1	-

1. Сведения о характерных точках границ уточняемого земельного участка с кадастровым номером 73:05:040106:39 :

Система координат МСК-73, зона 1 **Зона №1**

Обозначение характерных точек границ	Координаты, м				Метод определения координат	Формулы, примененные для расчета средней квадратической погрешности определения координат характерных точек границ (Mt), с подставленными в такие формулы значениями и итоговые (вычисленные) значения Mt, м	Описание закрепления точки
	содержатся в Едином государственном реестре недвижимости		определены в результате выполнения комплексных кадастровых работ				
	X	Y	X	Y			
1	2	3	4	5	6	7	8
30	-	-	494816.69	1361100.01	Метод спутниковых геодезических измерений (определений)	0.1	-
31	-	-	494805.24	1361115.81	Метод спутниковых геодезических измерений (определений)	0.1	-

2. Сведения о частях границ уточняемого земельного участка с кадастровым номером 73:05:040106:39 :

Обозначение части границ		Горизонтальное проложение (S), м	Описание прохождения части границ	Сведения о согласовании местоположения границ (согласовано/спорное)
от т.	до т.			
1	2	3	4	5
-	-	-	-	-

3. Сведения о характеристиках уточняемого земельного участка с кадастровым номером 73:05:040106:39 :

№ п/п	Наименование характеристики	Значение характеристики
1	2	3
1.	Адрес земельного участка	-
1.1.	Сведения о местоположении земельного участка (при отсутствии адреса) в структурированном в соответствии с федеральной информационной адресной системой виде	-
1.2.	Дополнительные сведения о местоположении земельного участка	-
2.	Площадь земельного участка ± величина погрешности определения (вычисления) площади (P ± ΔP), м2	5247 ± 25
3.	Формула, примененная для расчета предельной допустимой погрешности определения площади земельного участка, с подставленными значениями и итоговые (вычисленные) значения (ΔP), м2	ΔP=3.5*Mt*√P=3.5*0,1*√5247=25
4.	Площадь земельного участка согласно сведениям Единого государственного реестра недвижимости (Ркад), м2	5244
5.	Оценка расхождения Р и Ркад (Р - Ркад), м2	3
6.	Предельные минимальный и максимальный размеры земельного участка (Рмин и Рмакс), м2	- -
7.	Кадастровый номер или иной государственный учетный номер (инвентарный) объекта недвижимости, расположенного на земельном участке	73:05:040106:91

3. Сведения о характеристиках уточняемого земельного участка с кадастровым номером 73:05:040106:39 :

№ п/п	Наименование характеристики	Значение характеристики
1	2	3
8.	Вид (виды) разрешенного использования	Занятый ремонтно-производственной базой
8.1.	Дополнительные сведения об использовании земельного участка	-
9.	Сведения о земельных участках (землях общего пользования, территории общего пользования), посредством которых обеспечивается доступ	Земли общего пользования
10.	Иные сведения	-

4. Пояснения к сведениям об уточняемом земельном участке с кадастровым номером 73:05:040106:39 :

1.	-

Сведения об уточняемых земельных участках, необходимые для исправления реестровых ошибок в сведениях о местоположении их границ

1. Сведения о характерных точках границ уточняемого земельного участка с кадастровым номером 73:05:040106:54 :

Система координат МСК-73, зона 1 **Зона №1**

Обозначение характерных точек границ	Координаты, м				Метод определения координат	Формулы, примененные для расчета средней квадратической погрешности определения координат характерных точек границ (Mt), с подставленными в такие формулы значениями и итоговые (вычисленные) значения Mt, м	Описание закрепления точки
	содержатся в Едином государственном реестре недвижимости		определены в результате выполнения комплексных кадастровых работ				
	X	Y	X	Y			
1	2	3	4	5	6	7	8
1	-	-	494715.65	1361120.83	Метод спутниковых геодезических измерений (определений)	0.1	-
2	-	-	494717.10	1361123.69	Метод спутниковых геодезических измерений (определений)	0.1	-
3	-	-	494712.37	1361125.97	Метод спутниковых геодезических измерений (определений)	0.1	-
4	-	-	494710.99	1361123.18	Метод спутниковых геодезических измерений (определений)	0.1	-
5	-	-	494702.07	1361127.68	Метод спутниковых геодезических измерений (определений)	0.1	-
6	-	-	494695.36	1361114.06	Метод спутниковых геодезических измерений (определений)	0.1	-
7	-	-	494698.67	1361112.43	Метод спутниковых геодезических измерений (определений)	0.1	-
8	-	-	494716.61	1361103.61	Метод спутниковых геодезических измерений (определений)	0.1	-
9	-	-	494718.14	1361102.82	Метод спутниковых геодезических измерений (определений)	0.1	-

1. Сведения о характерных точках границ уточняемого земельного участка с кадастровым номером 73:05:040106:54 :

Система координат МСК-73, зона 1 **Зона №1**

Обозначение характерных точек границ	Координаты, м				Метод определения координат	Формулы, примененные для расчета средней квадратической погрешности определения координат характерных точек границ (Mt), с подставленными в такие формулы значениями и итоговые (вычисленные) значения Mt, м	Описание закрепления точки
	содержатся в Едином государственном реестре недвижимости		определены в результате выполнения комплексных кадастровых работ				
	X	Y	X	Y			
1	2	3	4	5	6	7	8
10	-	-	494724.35	1361116.74	Метод спутниковых геодезических измерений (определений)	0.1	-
11	-	-	494715.65	1361120.83	Метод спутниковых геодезических измерений (определений)	0.1	-

2. Сведения о частях границ уточняемого земельного участка с кадастровым номером 73:05:040106:54 :

Обозначение части границ		Горизонтальное проложение (S), м	Описание прохождения части границ	Сведения о согласовании местоположения границ (согласовано/спорное)
от т.	до т.			
1	2	3	4	5
1	2	3.21	-	-
2	3	5.25	-	-
3	4	3.11	-	-
4	5	9.99	-	-
5	6	15.18	-	-
6	7	3.69	-	-
7	8	19.99	-	-
8	9	1.72	-	-
9	10	15.24	-	-
10	1	9.61	-	-

3. Сведения о характеристиках уточняемого земельного участка с кадастровым номером 73:05:040106:54 :

№ п/п	Наименование характеристики	Значение характеристики
1	2	3
1.	Адрес земельного участка	-
1.1.	Сведения о местоположении земельного участка (при отсутствии адреса) в структурированном в соответствии с федеральной информационной адресной системой виде	-
1.2.	Дополнительные сведения о местоположении земельного участка	-
2.	Площадь земельного участка ± величина погрешности определения (вычисления) площади (P ± ΔP), м2	396 ± 7

3. Сведения о характеристиках уточняемого земельного участка с кадастровым номером 73:05:040106:54 :

№ п/п	Наименование характеристики	Значение характеристики
1	2	3
3.	Формула, примененная для расчета предельной допустимой погрешности определения площади земельного участка, с подставленными значениями и итоговые (вычисленные) значения (ΔР), м2	ΔР=3.5*Mt*√P=3.5*0,1*√396=7
4.	Площадь земельного участка согласно сведениям Единого государственного реестра недвижимости (Ркад), м2	399
5.	Оценка расхождения Р и Ркад (Р - Ркад), м2	3
6.	Предельные минимальный и максимальный размеры земельного участка (Рмин и Рмакс), м2	- -
7.	Кадастровый номер или иной государственный учетный номер (инвентарный) объекта недвижимости, расположенного на земельном участке	73:05:040106:101
8.	Вид (виды) разрешенного использования	Под жилой дом
8.1.	Дополнительные сведения об использовании земельного участка	-
9.	Сведения о земельных участках (землях общего пользования, территории общего пользования), посредством которых обеспечивается доступ	Земли общего пользования
10.	Иные сведения	-

4. Пояснения к сведениям об уточняемом земельном участке с кадастровым номером 73:05:040106:54 :

1.	-

Сведения об уточняемых земельных участках, необходимые для исправления реестровых ошибок в сведениях о местоположении их границ

1. Сведения о характерных точках границ уточняемого земельного участка с кадастровым номером 73:05:040106:56 :

Система координат МСК-73, зона 1 **Зона №1**

Обозначение характерных точек границ	Координаты, м				Метод определения координат	Формулы, примененные для расчета средней квадратической погрешности определения координат характерных точек границ (Mt), с подставленными в такие формулы значениями и итоговые (вычисленные) значения Mt, м	Описание закрепления точки
	содержатся в Едином государственном реестре недвижимости		определены в результате выполнения комплексных кадастровых работ				
	X	Y	X	Y			
1	2	3	4	5	6	7	8
1	-	-	494777.89	1361297.47	Метод спутниковых геодезических измерений (определений)	0.1	-
2	-	-	494778.58	1361296.53	Метод спутниковых геодезических измерений (определений)	0.1	-
н60У	-	-	494809.36	1361318.66	Метод спутниковых геодезических измерений (определений)	0.1	-
н59У	-	-	494802.15	1361328.63	Метод спутниковых геодезических измерений (определений)	0.1	-
н58У	-	-	494803.03	1361329.63	Метод спутниковых геодезических измерений (определений)	0.1	-
н17У	-	-	494789.87	1361345.49	Метод спутниковых геодезических измерений (определений)	0.1	-
н19У	-	-	494788.00	1361344.21	Метод спутниковых геодезических измерений (определений)	0.1	-
н26У	-	-	494768.33	1361330.23	Метод спутниковых геодезических измерений (определений)	0.1	-
1	-	-	494758.81	1361322.97	Метод спутниковых геодезических измерений (определений)	0.1	-

1. Сведения о характерных точках границ уточняемого земельного участка с кадастровым номером 73:05:040106:56 :

Система координат МСК-73, зона 1 **Зона №1**

Обозначение характерных точек границ	Координаты, м				Метод определения координат	Формулы, примененные для расчета средней квадратической погрешности определения координат характерных точек границ (Mt), с подставленными в такие формулы значениями и итоговые (вычисленные) значения Mt, м	Описание закрепления точки
	содержатся в Едином государственном реестре недвижимости		определены в результате выполнения комплексных кадастровых работ				
	X	Y	X	Y			
1	2	3	4	5	6	7	8
10	-	-	494777.89	1361297.47	Метод спутниковых геодезических измерений (определений)	0.1	-

2. Сведения о частях границ уточняемого земельного участка с кадастровым номером 73:05:040106:56 :

Обозначение части границ		Горизонтальное проложение (S), м	Описание прохождения части границ	Сведения о согласовании местоположения границ (согласовано/спорное)
от т.	до т.			
1	2	3	4	5
1	2	1.17	-	-
2	н60У	37.91	-	-
н60У	н59У	12.30	-	-
н59У	н58У	1.33	-	-
н58У	н17У	20.61	-	-
н17У	н19У	2.27	-	-
н19У	н26У	24.13	-	-
н26У	1	11.97	-	-
1	1	31.85	-	-

3. Сведения о характеристиках уточняемого земельного участка с кадастровым номером 73:05:040106:56 :

№ п/п	Наименование характеристики	Значение характеристики
1	2	3
1.	Адрес земельного участка	-
1.1.	Сведения о местоположении земельного участка (при отсутствии адреса) в структурированном в соответствии с федеральной информационной адресной системой виде	-
1.2.	Дополнительные сведения о местоположении земельного участка	-
2.	Площадь земельного участка ± величина погрешности определения (вычисления) площади (P ± ΔP), м2	1282 ± 13
3.	Формула, примененная для расчета предельной допустимой погрешности определения площади земельного участка, с подставленными значениями и итоговые (вычисленные) значения (ΔP), м2	ΔP=3.5*Mt*√P=3.5*0,1*√1282=13
4.	Площадь земельного участка согласно сведениям Единого государственного реестра недвижимости (Ркад), м2	1377
5.	Оценка расхождения Р и Ркад (Р - Ркад), м2	95

3. Сведения о характеристиках уточняемого земельного участка с кадастровым номером 73:05:040106:56 :

№ п/п	Наименование характеристики	Значение характеристики
1	2	3
6.	Предельные минимальный и максимальный размеры земельного участка (Рмин и Рмакс), м2	- -
7.	Кадастровый номер или иной государственный учетный номер (инвентарный) объекта недвижимости, расположенного на земельном участке	73:05:040106:197
8.	Вид (виды) разрешенного использования	Для индивидуального жилищного строительства (под существующим жилым домом)
8.1.	Дополнительные сведения об использовании земельного участка	-
9.	Сведения о земельных участках (землях общего пользования, территории общего пользования), посредством которых обеспечивается доступ	Земли общего пользования
10.	Иные сведения	-

4. Пояснения к сведениям об уточняемом земельном участке с кадастровым номером 73:05:040106:56 :

1.	-

Сведения об уточняемых земельных участках, необходимые для исправления реестровых ошибок в сведениях о местоположении их границ

1. Сведения о характерных точках границ уточняемого земельного участка с кадастровым номером 73:05:040106:57 :

Система координат МСК-73, зона 1 **Зона №1**

Обозначение характерных точек границ	Координаты, м				Метод определения координат	Формулы, примененные для расчета средней квадратической погрешности определения координат характерных точек границ (Mt), с подставленными в такие формулы значениями и итоговые (вычисленные) значения Mt, м	Описание закрепления точки
	содержатся в Едином государственном реестре недвижимости		определены в результате выполнения комплексных кадастровых работ				
	X	Y	X	Y			
1	2	3	4	5	6	7	8
1	-	-	494642.22	1361198.62	Метод спутниковых геодезических измерений (определений)	0.1	-
2	-	-	494666.29	1361215.71	Метод спутниковых геодезических измерений (определений)	0.1	-
3	-	-	494665.86	1361216.29	Метод спутниковых геодезических измерений (определений)	0.1	-
н40У	-	-	494646.73	1361243.20	Метод спутниковых геодезических измерений (определений)	0.1	-
н39У	-	-	494622.45	1361227.94	Метод спутниковых геодезических измерений (определений)	0.1	-
6	-	-	494640.63	1361201.05	Метод спутниковых геодезических измерений (определений)	0.1	-
7	-	-	494642.22	1361198.62	Метод спутниковых геодезических измерений (определений)	0.1	-

2. Сведения о частях границ уточняемого земельного участка с кадастровым номером 73:05:040106:57 :

Обозначение части границ		Горизонтальное проложение (S), м	Описание прохождения части границ	Сведения о согласовании местоположения границ (согласовано/спорное)
от т.	до т.			
1	2	3	4	5
1	2	29.52	-	-
2	3	0.72	-	-

2. Сведения о частях границ уточняемого земельного участка с кадастровым номером 73:05:040106:57 :

Обозначение части границ		Горизонтальное проложение (S), м	Описание прохождения части границ	Сведения о согласовании местоположения границ (согласовано/спорное)
от т.	до т.			
1	2	3	4	5
3	н40У	33.02	-	-
н40У	н39У	28.68	-	-
н39У	6	32.46	-	-
6	1	2.90	-	-

3. Сведения о характеристиках уточняемого земельного участка с кадастровым номером 73:05:040106:57 :

№ п/п	Наименование характеристики	Значение характеристики
1	2	3
1.	Адрес земельного участка	-
1.1.	Сведения о местоположении земельного участка (при отсутствии адреса) в структурированном в соответствии с федеральной информационной адресной системой виде	-
1.2.	Дополнительные сведения о местоположении земельного участка	-
2.	Площадь земельного участка ± величина погрешности определения (вычисления) площади (Р ± ΔР), м2	1004 ± 11
3.	Формула, примененная для расчета предельной допустимой погрешности определения площади земельного участка, с подставленными значениями и итоговые (вычисленные) значения (ΔР), м2	ΔР=3.5*Mt*√P=3.5*0,1*√1004=11
4.	Площадь земельного участка согласно сведениям Единого государственного реестра недвижимости (Ркад), м2	1078
5.	Оценка расхождения Р и Ркад (Р - Ркад), м2	74
6.	Предельные минимальный и максимальный размеры земельного участка (Рмин и Рмакс), м2	- -
7.	Кадастровый номер или иной государственный учетный номер (инвентарный) объекта недвижимости, расположенного на земельном участке	73:05:040106:88
8.	Вид (виды) разрешенного использования	для индивидуального жилищного строительства
8.1.	Дополнительные сведения об использовании земельного участка	-
9.	Сведения о земельных участках (землях общего пользования, территории общего пользования), посредством которых обеспечивается доступ	Земли общего пользования
10.	Иные сведения	-

4. Пояснения к сведениям об уточняемом земельном участке с кадастровым номером 73:05:040106:57 :

1.	-

Сведения об уточняемых земельных участках, необходимые для исправления реестровых ошибок в сведениях о местоположении их границ

1. Сведения о характерных точках границ уточняемого земельного участка с кадастровым номером 73:05:040106:59 :

Система координат МСК-73, зона 1 **Зона №1**

Обозначение характерных точек границ	Координаты, м				Метод определения координат	Формулы, примененные для расчета средней квадратической погрешности определения координат характерных точек границ (Mt), с подставленными в такие формулы значениями и итоговые (вычисленные) значения Mt, м	Описание закрепления точки
	содержатся в Едином государственном реестре недвижимости		определены в результате выполнения комплексных кадастровых работ				
	X	Y	X	Y			
1	2	3	4	5	6	7	8
1	-	-	494875.24	1361367.10	Метод спутниковых геодезических измерений (определений)	0.1	-
2	-	-	494874.44	1361368.04	Метод спутниковых геодезических измерений (определений)	0.1	-
3	-	-	494852.31	1361393.72	Метод спутниковых геодезических измерений (определений)	0.1	-
4	-	-	494836.24	1361381.33	Метод спутниковых геодезических измерений (определений)	0.1	-
5	-	-	494833.73	1361379.30	Метод спутниковых геодезических измерений (определений)	0.1	-
1	-	-	494834.57	1361378.04	Метод спутниковых геодезических измерений (определений)	0.1	-
н7У	-	-	494819.85	1361367.13	Метод спутниковых геодезических измерений (определений)	0.1	-
8	-	-	494826.74	1361359.37	Метод спутниковых геодезических измерений (определений)	0.1	-
9	-	-	494838.99	1361343.10	Метод спутниковых геодезических измерений (определений)	0.1	-

1. Сведения о характерных точках границ уточняемого земельного участка с кадастровым номером 73:05:040106:59 :

Система координат МСК-73, зона 1 **Зона №1**

Обозначение характерных точек границ	Координаты, м				Метод определения координат	Формулы, примененные для расчета средней квадратической погрешности определения координат характерных точек границ (Mt), с подставленными в такие формулы значениями и итоговые (вычисленные) значения Mt, м	Описание закрепления точки
	содержатся в Едином государственном реестре недвижимости		определены в результате выполнения комплексных кадастровых работ				
	X	Y	X	Y			
1	2	3	4	5	6	7	8
н55У	-	-	494840.50	1361341.35	Метод спутниковых геодезических измерений (определений)	0.1	-
11	-	-	494849.88	1361348.64	Метод спутниковых геодезических измерений (определений)	0.1	-
12	-	-	494854.18	1361343.34	Метод спутниковых геодезических измерений (определений)	0.1	-
13	-	-	494866.54	1361353.08	Метод спутниковых геодезических измерений (определений)	0.1	-
14	-	-	494863.29	1361357.05	Метод спутниковых геодезических измерений (определений)	0.1	-
15	-	-	494875.24	1361367.10	Метод спутниковых геодезических измерений (определений)	0.1	-

2. Сведения о частях границ уточняемого земельного участка с кадастровым номером 73:05:040106:59 :

Обозначение части границ		Горизонтальное проложение (S), м	Описание прохождения части границ	Сведения о согласовании местоположения границ (согласовано/спорное)
от т.	до т.			
1	2	3	4	5
1	2	1.23	-	-
2	3	33.90	-	-
3	4	20.29	-	-
4	5	3.23	-	-
5	1	1.51	-	-
1	н7У	18.32	-	-
н7У	8	10.38	-	-
8	9	20.37	-	-

2. Сведения о частях границ уточняемого земельного участка с кадастровым номером 73:05:040106:59 :

Обозначение части границ		Горизонтальное проложение (S), м	Описание прохождения части границ	Сведения о согласовании местоположения границ (согласовано/спорное)
от т.	до т.			
1	2	3	4	5
9	н55У	2.31	-	-
н55У	11	11.88	-	-
11	12	6.82	-	-
12	13	15.74	-	-
13	14	5.13	-	-
14	1	15.61	-	-

3. Сведения о характеристиках уточняемого земельного участка с кадастровым номером 73:05:040106:59 :

№ п/п	Наименование характеристики	Значение характеристики
1	2	3
1.	Адрес земельного участка	-
1.1.	Сведения о местоположении земельного участка (при отсутствии адреса) в структурированном в соответствии с федеральной информационной адресной системой виде	-
1.2.	Дополнительные сведения о местоположении земельного участка	-
2.	Площадь земельного участка ± величина погрешности определения (вычисления) площади (Р ± ΔР), м2	1549 ± 14
3.	Формула, примененная для расчета предельной допустимой погрешности определения площади земельного участка, с подставленными значениями и итоговые (вычисленные) значения (ΔР), м2	ΔР=3.5*Mt*√P=3.5*0,1*√1549=14
4.	Площадь земельного участка согласно сведениям Единого государственного реестра недвижимости (Ркад), м2	1506
5.	Оценка расхождения Р и Ркад (Р - Ркад), м2	43
6.	Предельные минимальный и максимальный размеры земельного участка (Рмин и Рмакс), м2	- -
7.	Кадастровый номер или иной государственный учетный номер (инвентарный) объекта недвижимости, расположенного на земельном участке	73:05:040106:190
8.	Вид (виды) разрешенного использования	для индивидуального жилищного строительства
8.1.	Дополнительные сведения об использовании земельного участка	-
9.	Сведения о земельных участках (землях общего пользования, территории общего пользования), посредством которых обеспечивается доступ	Земли общего пользования
10.	Иные сведения	-

4. Пояснения к сведениям об уточняемом земельном участке с кадастровым номером 73:05:040106:59 :

1.	-

Сведения об уточняемых земельных участках, необходимые для исправления реестровых ошибок в сведениях о местоположении их границ

1. Сведения о характерных точках границ уточняемого земельного участка с кадастровым номером 73:05:040106:60 :

Система координат МСК-73, зона 1 **Зона №1**

Обозначение характерных точек границ	Координаты, м				Метод определения координат	Формулы, примененные для расчета средней квадратической погрешности определения координат характерных точек границ (Mt), с подставленными в такие формулы значениями и итоговые (вычисленные) значения Mt, м	Описание закрепления точки
	содержатся в Едином государственном реестре недвижимости		определены в результате выполнения комплексных кадастровых работ				
	X	Y	X	Y			
1	2	3	4	5	6	7	8
1	-	-	494642.22	1361198.62	Метод спутниковых геодезических измерений (определений)	0.1	-
2	-	-	494640.63	1361201.05	Метод спутниковых геодезических измерений (определений)	0.1	-
н39У	-	-	494622.45	1361227.94	Метод спутниковых геодезических измерений (определений)	0.1	-
4	-	-	494621.71	1361229.04	Метод спутниковых геодезических измерений (определений)	0.1	-
5	-	-	494619.72	1361227.84	Метод спутниковых геодезических измерений (определений)	0.1	-
6	-	-	494609.84	1361220.79	Метод спутниковых геодезических измерений (определений)	0.1	-
7	-	-	494607.64	1361218.96	Метод спутниковых геодезических измерений (определений)	0.1	-
8	-	-	494607.86	1361218.23	Метод спутниковых геодезических измерений (определений)	0.1	-
9	-	-	494603.56	1361215.56	Метод спутниковых геодезических измерений (определений)	0.1	-

1. Сведения о характерных точках границ уточняемого земельного участка с кадастровым номером 73:05:040106:60 :

Система координат МСК-73, зона 1 **Зона № 1**

Обозначение характерных точек границ	Координаты, м				Метод определения координат	Формулы, примененные для расчета средней квадратической погрешности определения координат характерных точек границ (Mt), с подставленными в такие формулы значениями и итоговые (вычисленные) значения Mt, м	Описание закрепления точки
	содержатся в Едином государственном реестре недвижимости		определены в результате выполнения комплексных кадастровых работ				
	X	Y	X	Y			
1	2	3	4	5	6	7	8
10	-	-	494602.44	1361217.76	Метод спутниковых геодезических измерений (определений)	0.1	-
11	-	-	494596.54	1361214.04	Метод спутниковых геодезических измерений (определений)	0.1	-
2	-	-	494605.61	1361201.10	Метод спутниковых геодезических измерений (определений)	0.1	-
13	-	-	494617.56	1361184.04	Метод спутниковых геодезических измерений (определений)	0.1	-
9	-	-	494618.55	1361182.65	Метод спутниковых геодезических измерений (определений)	0.1	-
14	-	-	494623.19	1361185.68	Метод спутниковых геодезических измерений (определений)	0.1	-
15	-	-	494626.28	1361181.27	Метод спутниковых геодезических измерений (определений)	0.1	-
16	-	-	494642.61	1361192.19	Метод спутниковых геодезических измерений (определений)	0.1	-
17	-	-	494639.63	1361196.61	Метод спутниковых геодезических измерений (определений)	0.1	-
18	-	-	494642.22	1361198.62	Метод спутниковых геодезических измерений (определений)	0.1	-

2. Сведения о частях границ уточняемого земельного участка с кадастровым номером 73:05:040106:60 :

Обозначение части границ		Горизонтальное проложение (S), м	Описание прохождения части границ	Сведения о согласовании местоположения границ (согласовано/спорное)
от т.	до т.			
1	2	3	4	5
1	2	2.90	-	-
2	н39У	32.46	-	-
н39У	4	1.33	-	-
4	5	2.32	-	-
5	6	12.14	-	-
6	7	2.86	-	-
7	8	0.76	-	-
8	9	5.06	-	-
9	10	2.47	-	-
10	11	6.97	-	-
11	2	15.80	-	-
2	13	20.83	-	-
13	9	1.71	-	-
9	14	5.54	-	-
14	15	5.38	-	-
15	16	19.64	-	-
16	17	5.33	-	-
17	1	3.28	-	-

3. Сведения о характеристиках уточняемого земельного участка с кадастровым номером 73:05:040106:60 :

№ п/п	Наименование характеристики	Значение характеристики
1	2	3
1.	Адрес земельного участка	-
1.1.	Сведения о местоположении земельного участка (при отсутствии адреса) в структурированном в соответствии с федеральной информационной адресной системой виде	-
1.2.	Дополнительные сведения о местоположении земельного участка	-
2.	Площадь земельного участка ± величина погрешности определения (вычисления) площади (Р ± ΔР), м2	1173 ± 12
3.	Формула, примененная для расчета предельной допустимой погрешности определения площади земельного участка, с подставленными значениями и итоговые (вычисленные) значения (ΔР), м2	ΔР=3.5*Mt*√P=3.5*0,1*√1173=12
4.	Площадь земельного участка согласно сведениям Единого государственного реестра недвижимости (Ркад), м2	1113
5.	Оценка расхождения Р и Ркад (Р - Ркад), м2	60
6.	Предельные минимальный и максимальный размеры земельного участка (Рмин и Рмакс), м2	- -
7.	Кадастровый номер или иной государственный учетный номер (инвентарный) объекта недвижимости, расположенного на земельном участке	73:05:040106:196
8.	Вид (виды) разрешенного использования	Для индивидуального жилищного строительства

3. Сведения о характеристиках уточняемого земельного участка с кадастровым номером 73:05:040106:60 :

№ п/п	Наименование характеристики	Значение характеристики
1	2	3
8.1.	Дополнительные сведения об использовании земельного участка	-
9.	Сведения о земельных участках (землях общего пользования, территории общего пользования), посредством которых обеспечивается доступ	Земли общего пользования
10.	Иные сведения	-

4. Пояснения к сведениям об уточняемом земельном участке с кадастровым номером 73:05:040106:60 :

1.	-

Сведения об уточняемых земельных участках, необходимые для исправления реестровых ошибок в сведениях о местоположении их границ

1. Сведения о характерных точках границ уточняемого земельного участка с кадастровым номером 73:05:040106:65 :

Система координат МСК-73, зона 1 **Зона №1**

Обозначение характерных точек границ	Координаты, м				Метод определения координат	Формулы, примененные для расчета средней квадратической погрешности определения координат характерных точек границ (Mt), с подставленными в такие формулы значениями и итоговые (вычисленные) значения Mt, м	Описание закрепления точки
	содержатся в Едином государственном реестре недвижимости		определены в результате выполнения комплексных кадастровых работ				
	X	Y	X	Y			
1	2	3	4	5	6	7	8
2	-	-	494781.53	1361196.12	Метод спутниковых геодезических измерений (определений)	0.1	-
3	-	-	494789.11	1361201.51	Метод спутниковых геодезических измерений (определений)	0.1	-
4	-	-	494777.60	1361219.53	Метод спутниковых геодезических измерений (определений)	0.1	-
1	-	-	494774.08	1361223.97	Метод спутниковых геодезических измерений (определений)	0.1	-
5	-	-	494767.08	1361232.80	Метод спутниковых геодезических измерений (определений)	0.1	-
6	-	-	494756.14	1361247.64	Метод спутниковых геодезических измерений (определений)	0.1	-
7	-	-	494751.59	1361244.31	Метод спутниковых геодезических измерений (определений)	0.1	-
8	-	-	494750.48	1361243.63	Метод спутниковых геодезических измерений (определений)	0.1	-
9	-	-	494747.88	1361247.27	Метод спутниковых геодезических измерений (определений)	0.1	-

1. Сведения о характерных точках границ уточняемого земельного участка с кадастровым номером 73:05:040106:65 :

Система координат МСК-73, зона 1 **Зона №1**

Обозначение характерных точек границ	Координаты, м				Метод определения координат	Формулы, примененные для расчета средней квадратической погрешности определения координат характерных точек границ (Mt), с подставленными в такие формулы значениями и итоговые (вычисленные) значения Mt, м	Описание закрепления точки
	содержатся в Едином государственном реестре недвижимости		определены в результате выполнения комплексных кадастровых работ				
	X	Y	X	Y			
1	2	3	4	5	6	7	8
10	-	-	494740.32	1361242.31	Метод спутниковых геодезических измерений (определений)	0.1	-
11	-	-	494740.56	1361242.04	Метод спутниковых геодезических измерений (определений)	0.1	-
12	-	-	494726.80	1361232.00	Метод спутниковых геодезических измерений (определений)	0.1	-
13	-	-	494728.82	1361228.30	Метод спутниковых геодезических измерений (определений)	0.1	-
14	-	-	494726.53	1361226.50	Метод спутниковых геодезических измерений (определений)	0.1	-
15	-	-	494744.07	1361201.50	Метод спутниковых геодезических измерений (определений)	0.1	-
16	-	-	494752.91	1361188.88	Метод спутниковых геодезических измерений (определений)	0.1	-
17	-	-	494760.25	1361178.43	Метод спутниковых геодезических измерений (определений)	0.1	-
18	-	-	494770.25	1361185.27	Метод спутниковых геодезических измерений (определений)	0.1	-
19	-	-	494773.83	1361188.71	Метод спутниковых геодезических измерений (определений)	0.1	-

1. Сведения о характерных точках границ уточняемого земельного участка с кадастровым номером 73:05:040106:65 :

Система координат МСК-73, зона 1 **Зона №1**

Обозначение характерных точек границ	Координаты, м				Метод определения координат	Формулы, примененные для расчета средней квадратической погрешности определения координат характерных точек границ (Mt), с подставленными в такие формулы значениями и итоговые (вычисленные) значения Mt, м	Описание закрепления точки
	содержатся в Едином государственном реестре недвижимости		определены в результате выполнения комплексных кадастровых работ				
	X	Y	X	Y			
1	2	3	4	5	6	7	8
20	-	-	494781.53	1361196.12	Метод спутниковых геодезических измерений (определений)	0.1	-

2. Сведения о частях границ уточняемого земельного участка с кадастровым номером 73:05:040106:65 :

Обозначение части границ		Горизонтальное проложение (S), м	Описание прохождения части границ	Сведения о согласовании местоположения границ (согласовано/спорное)
от т.	до т.			
1	2	3	4	5
2	3	9.30	-	-
3	4	21.38	-	-
4	1	5.67	-	-
1	5	11.27	-	-
5	6	18.44	-	-
6	7	5.64	-	-
7	8	1.30	-	-
8	9	4.47	-	-
9	10	9.04	-	-
10	11	0.36	-	-
11	12	17.03	-	-
12	13	4.22	-	-
13	14	2.91	-	-
14	15	30.54	-	-
15	16	15.41	-	-
16	17	12.77	-	-
17	18	12.12	-	-
18	19	4.96	-	-
19	2	10.69	-	-

3. Сведения о характеристиках уточняемого земельного участка с кадастровым номером 73:05:040106:65 :

№ п/п	Наименование характеристики	Значение характеристики
1	2	3
1.	Адрес земельного участка	-

3. Сведения о характеристиках уточняемого земельного участка с кадастровым номером 73:05:040106:65 :

№ п/п	Наименование характеристики	Значение характеристики
1	2	3
1.1.	Сведения о местоположении земельного участка (при отсутствии адреса) в структурированном в соответствии с федеральной информационной адресной системой виде	-
1.2.	Дополнительные сведения о местоположении земельного участка	-
2.	Площадь земельного участка ± величина погрешности определения (вычисления) площади (Р ± ΔР), м2	2265 ± 17
3.	Формула, примененная для расчета предельной допустимой погрешности определения площади земельного участка, с подставленными значениями и итоговые (вычисленные) значения (ΔР), м2	ΔР=3.5*Mt*√P=3.5*0,1*√2265=17
4.	Площадь земельного участка согласно сведениям Единого государственного реестра недвижимости (Ркад), м2	2264
5.	Оценка расхождения Р и Ркад (Р - Ркад), м2	1
6.	Предельные минимальный и максимальный размеры земельного участка (Рмин и Рмакс), м2	- -
7.	Кадастровый номер или иной государственный учетный номер (инвентарный) объекта недвижимости, расположенного на земельном участке	73:05:040106:376 73:05:040106:377 73:05:040106:378
8.	Вид (виды) разрешенного использования	Для индивидуального жилищного строительства (под существующим трехквартирным жилым домом)
8.1.	Дополнительные сведения об использовании земельного участка	-
9.	Сведения о земельных участках (землях общего пользования, территории общего пользования), посредством которых обеспечивается доступ	Земли общего пользования
10.	Иные сведения	-

4. Пояснения к сведениям об уточняемом земельном участке с кадастровым номером 73:05:040106:65 :

1.	-

Сведения об уточняемых земельных участках, необходимые для исправления реестровых ошибок в сведениях о местоположении их границ

1. Сведения о характерных точках границ уточняемого земельного участка с кадастровым номером 73:05:040106:67 :

Система координат МСК-73, зона 1 **Зона №1**

Обозначение характерных точек границ	Координаты, м				Метод определения координат	Формулы, примененные для расчета средней квадратической погрешности определения координат характерных точек границ (Mt), с подставленными в такие формулы значениями и итоговые (вычисленные) значения Mt, м	Описание закрепления точки
	содержатся в Едином государственном реестре недвижимости		определены в результате выполнения комплексных кадастровых работ				
	X	Y	X	Y			
1	2	3	4	5	6	7	8
1	-	-	494843.67	1361173.93	Метод спутниковых геодезических измерений (определений)	0.1	-
2	-	-	494839.10	1361169.53	Метод спутниковых геодезических измерений (определений)	0.1	-
3	-	-	494829.80	1361160.58	Метод спутниковых геодезических измерений (определений)	0.1	-
4	-	-	494826.47	1361157.43	Метод спутниковых геодезических измерений (определений)	0.1	-
5	-	-	494820.48	1361151.84	Метод спутниковых геодезических измерений (определений)	0.1	-
6	-	-	494812.07	1361143.99	Метод спутниковых геодезических измерений (определений)	0.1	-
7	-	-	494836.88	1361107.23	Метод спутниковых геодезических измерений (определений)	0.1	-
8	-	-	494840.99	1361111.51	Метод спутниковых геодезических измерений (определений)	0.1	-
9	-	-	494841.64	1361112.11	Метод спутниковых геодезических измерений (определений)	0.1	-

1. Сведения о характерных точках границ уточняемого земельного участка с кадастровым номером 73:05:040106:67 :

Система координат МСК-73, зона 1 **Зона №1**

Обозначение характерных точек границ	Координаты, м				Метод определения координат	Формулы, примененные для расчета средней квадратической погрешности определения координат характерных точек границ (Mt), с подставленными в такие формулы значениями и итоговые (вычисленные) значения Mt, м	Описание закрепления точки
	содержатся в Едином государственном реестре недвижимости		определены в результате выполнения комплексных кадастровых работ				
	X	Y	X	Y			
1	2	3	4	5	6	7	8
10	-	-	494865.42	1361134.11	Метод спутниковых геодезических измерений (определений)	0.1	-
11	-	-	494876.14	1361144.03	Метод спутниковых геодезических измерений (определений)	0.1	-
12	-	-	494843.67	1361173.93	Метод спутниковых геодезических измерений (определений)	0.1	-

2. Сведения о частях границ уточняемого земельного участка с кадастровым номером 73:05:040106:67 :

Обозначение части границ		Горизонтальное проложение (S), м	Описание прохождения части границ	Сведения о согласовании местоположения границ (согласовано/спорное)
от т.	до т.			
1	2	3	4	5
1	2	6.34	-	-
2	3	12.91	-	-
3	4	4.58	-	-
4	5	8.19	-	-
5	6	11.50	-	-
6	7	44.35	-	-
7	8	5.93	-	-
8	9	0.88	-	-
9	10	32.40	-	-
10	11	14.61	-	-
11	1	44.14	-	-

3. Сведения о характеристиках уточняемого земельного участка с кадастровым номером 73:05:040106:67 :

№ п/п	Наименование характеристики	Значение характеристики
1	2	3
1.	Адрес земельного участка	-

3. Сведения о характеристиках уточняемого земельного участка с кадастровым номером 73:05:040106:67 :

№ п/п	Наименование характеристики	Значение характеристики
1	2	3
1.1.	Сведения о местоположении земельного участка (при отсутствии адреса) в структурированном в соответствии с федеральной информационной адресной системой виде	-
1.2.	Дополнительные сведения о местоположении земельного участка	-
2.	Площадь земельного участка ± величина погрешности определения (вычисления) площади (Р ± ΔР), м2	2125 ± 16
3.	Формула, примененная для расчета предельной допустимой погрешности определения площади земельного участка, с подставленными значениями и итоговые (вычисленные) значения (ΔР), м2	ΔР=3.5*Mt*√P=3.5*0,1*√2125=16
4.	Площадь земельного участка согласно сведениям Единого государственного реестра недвижимости (Ркад), м2	2000
5.	Оценка расхождения Р и Ркад (Р - Ркад), м2	125
6.	Предельные минимальный и максимальный размеры земельного участка (Рмин и Рмакс), м2	- -
7.	Кадастровый номер или иной государственный учетный номер (инвентарный) объекта недвижимости, расположенного на земельном участке	73:05:040106:206
8.	Вид (виды) разрешенного использования	Для индивидуального жилищного строительства (под существующим жилым домом).
8.1.	Дополнительные сведения об использовании земельного участка	-
9.	Сведения о земельных участках (землях общего пользования, территории общего пользования), посредством которых обеспечивается доступ	Земли общего пользования
10.	Иные сведения	-

4. Пояснения к сведениям об уточняемом земельном участке с кадастровым номером 73:05:040106:67 :

1.	-

Сведения об уточняемых земельных участках, необходимые для исправления реестровых ошибок в сведениях о местоположении их границ

1. Сведения о характерных точках границ уточняемого земельного участка с кадастровым номером 73:05:040106:74 :

Система координат МСК-73, зона 1 **Зона №1**

Обозначение характерных точек границ	Координаты, м				Метод определения координат	Формулы, примененные для расчета средней квадратической погрешности определения координат характерных точек границ (Mt), с подставленными в такие формулы значениями и итоговые (вычисленные) значения Mt, м	Описание закрепления точки
	содержатся в Едином государственном реестре недвижимости		определены в результате выполнения комплексных кадастровых работ				
	X	Y	X	Y			
1	2	3	4	5	6	7	8
1	-	-	494926.85	1361189.94	Метод спутниковых геодезических измерений (определений)	0.1	-
2	-	-	494890.32	1361228.16	Метод спутниковых геодезических измерений (определений)	0.1	-
3	-	-	494869.73	1361209.00	Метод спутниковых геодезических измерений (определений)	0.1	-
4	-	-	494874.95	1361203.67	Метод спутниковых геодезических измерений (определений)	0.1	-
5	-	-	494907.27	1361173.61	Метод спутниковых геодезических измерений (определений)	0.1	-
6	-	-	494926.85	1361189.94	Метод спутниковых геодезических измерений (определений)	0.1	-

2. Сведения о частях границ уточняемого земельного участка с кадастровым номером 73:05:040106:74 :

Обозначение части границ		Горизонтальное проложение (S), м	Описание прохождения части границ	Сведения о согласовании местоположения границ (согласовано/спорное)
от т.	до т.			
1	2	3	4	5
1	2	52.87	-	-
2	3	28.13	-	-
3	4	7.46	-	-
4	5	44.14	-	-
5	1	25.50	-	-

3. Сведения о характеристиках уточняемого земельного участка с кадастровым номером 73:05:040106:74 :

№ п/п	Наименование характеристики	Значение характеристики
1	2	3
1.	Адрес земельного участка	-
1.1.	Сведения о местоположении земельного участка (при отсутствии адреса) в структурированном в соответствии с федеральной информационной адресной системой виде	-
1.2.	Дополнительные сведения о местоположении земельного участка	-
2.	Площадь земельного участка ± величина погрешности определения (вычисления) площади (Р ± ΔР), м2	1404 ± 13
3.	Формула, примененная для расчета предельной допустимой погрешности определения площади земельного участка, с подставленными значениями и итоговые (вычисленные) значения (ΔР), м2	ΔР=3.5*Mt*√P=3.5*0,1*√1404=13
4.	Площадь земельного участка согласно сведениям Единого государственного реестра недвижимости (Ркад), м2	1300
5.	Оценка расхождения Р и Ркад (Р - Ркад), м2	104
6.	Предельные минимальный и максимальный размеры земельного участка (Рмин и Рмакс), м2	- -
7.	Кадастровый номер или иной государственный учетный номер (инвентарный) объекта недвижимости, расположенного на земельном участке	-
8.	Вид (виды) разрешенного использования	Для индивидуального жилищного строительства
8.1.	Дополнительные сведения об использовании земельного участка	-
9.	Сведения о земельных участках (землях общего пользования, территории общего пользования), посредством которых обеспечивается доступ	Земли общего пользования
10.	Иные сведения	-

4. Пояснения к сведениям об уточняемом земельном участке с кадастровым номером 73:05:040106:74 :

1.	-

Сведения об уточняемых земельных участках, необходимые для исправления реестровых ошибок в сведениях о местоположении их границ

1. Сведения о характерных точках границ уточняемого земельного участка с кадастровым номером 73:05:040106:80 :

Система координат МСК-73, зона 1 **Зона №1**

Обозначение характерных точек границ	Координаты, м				Метод определения координат	Формулы, примененные для расчета средней квадратической погрешности определения координат характерных точек границ (Mt), с подставленными в такие формулы значениями и итоговые (вычисленные) значения Mt, м	Описание закрепления точки
	содержатся в Едином государственном реестре недвижимости		определены в результате выполнения комплексных кадастровых работ				
	X	Y	X	Y			
1	2	3	4	5	6	7	8
1	-	-	494907.27	1361173.61	Метод спутниковых геодезических измерений (определений)	0.1	-
2	-	-	494938.35	1361139.82	Метод спутниковых геодезических измерений (определений)	0.1	-
3	-	-	494956.93	1361156.55	Метод спутниковых геодезических измерений (определений)	0.1	-
4	-	-	494926.85	1361189.94	Метод спутниковых геодезических измерений (определений)	0.1	-
5	-	-	494907.27	1361173.61	Метод спутниковых геодезических измерений (определений)	0.1	-

2. Сведения о частях границ уточняемого земельного участка с кадастровым номером 73:05:040106:80 :

Обозначение части границ		Горизонтальное проложение (S), м	Описание прохождения части границ	Сведения о согласовании местоположения границ (согласовано/спорное)
от т.	до т.			
1	2	3	4	5
1	2	45.91	-	-
2	3	25.00	-	-
3	4	44.94	-	-
4	1	25.50	-	-

3. Сведения о характеристиках уточняемого земельного участка с кадастровым номером 73:05:040106:80 :

№ п/п	Наименование характеристики	Значение характеристики
1	2	3
1.	Адрес земельного участка	-
1.1.	Сведения о местоположении земельного участка (при отсутствии адреса) в структурированном в соответствии с федеральной информационной адресной системой виде	-
1.2.	Дополнительные сведения о местоположении земельного участка	-
2.	Площадь земельного участка ± величина погрешности определения (вычисления) площади (Р ± ΔР), м2	1146 ± 12
3.	Формула, примененная для расчета предельной допустимой погрешности определения площади земельного участка, с подставленными значениями и итоговые (вычисленные) значения (ΔР), м2	ΔP=3.5*Mt*√P=3.5*0,1*√1146=12
4.	Площадь земельного участка согласно сведениям Единого государственного реестра недвижимости (Ркад), м2	1124
5.	Оценка расхождения Р и Ркад (Р - Ркад), м2	22
6.	Предельные минимальный и максимальный размеры земельного участка (Рмин и Рмакс), м2	- -
7.	Кадастровый номер или иной государственный учетный номер (инвентарный) объекта недвижимости, расположенного на земельном участке	73:05:040103:52
8.	Вид (виды) разрешенного использования	Для индивидуального жилищного строительства
8.1.	Дополнительные сведения об использовании земельного участка	-
9.	Сведения о земельных участках (землях общего пользования, территории общего пользования), посредством которых обеспечивается доступ	Земли общего пользования
10.	Иные сведения	-

4. Пояснения к сведениям об уточняемом земельном участке с кадастровым номером 73:05:040106:80 :

1.	-

Сведения об уточняемых земельных участках, необходимые для исправления реестровых ошибок в сведениях о местоположении их границ

1. Сведения о характерных точках границ уточняемого земельного участка с кадастровым номером 73:05:040106:188 :

Система координат МСК-73, зона 1 **Зона №1**

Обозначение характерных точек границ	Координаты, м				Метод определения координат	Формулы, примененные для расчета средней квадратической погрешности определения координат характерных точек границ (Mt), с подставленными в такие формулы значениями и итоговые (вычисленные) значения Mt, м	Описание закрепления точки
	содержатся в Едином государственном реестре недвижимости		определены в результате выполнения комплексных кадастровых работ				
	X	Y	X	Y			
1	2	3	4	5	6	7	8
1	-	-	494833.73	1361379.30	Метод спутниковых геодезических измерений (определений)	0.1	-
2	-	-	494836.24	1361381.33	Метод спутниковых геодезических измерений (определений)	0.1	-
3	-	-	494852.31	1361393.72	Метод спутниковых геодезических измерений (определений)	0.1	-
4	-	-	494840.95	1361409.17	Метод спутниковых геодезических измерений (определений)	0.1	-
5	-	-	494816.74	1361442.09	Метод спутниковых геодезических измерений (определений)	0.1	-
6	-	-	494814.29	1361440.38	Метод спутниковых геодезических измерений (определений)	0.1	-
7	-	-	494809.92	1361437.34	Метод спутниковых геодезических измерений (определений)	0.1	-
8	-	-	494808.35	1361436.25	Метод спутниковых геодезических измерений (определений)	0.1	-
9	-	-	494799.16	1361430.05	Метод спутниковых геодезических измерений (определений)	0.1	-

1. Сведения о характерных точках границ уточняемого земельного участка с кадастровым номером 73:05:040106:188 :

Система координат МСК-73, зона 1 **Зона №1**

Обозначение характерных точек границ	Координаты, м				Метод определения координат	Формулы, примененные для расчета средней квадратической погрешности определения координат характерных точек границ (Mt), с подставленными в такие формулы значениями и итоговые (вычисленные) значения Mt, м	Описание закрепления точки
	содержатся в Едином государственном реестре недвижимости		определены в результате выполнения комплексных кадастровых работ				
	X	Y	X	Y			
1	2	3	4	5	6	7	8
10	-	-	494833.73	1361379.30	Метод спутниковых геодезических измерений (определений)	0.1	-

2. Сведения о частях границ уточняемого земельного участка с кадастровым номером 73:05:040106:188 :

Обозначение части границ		Горизонтальное проложение (S), м	Описание прохождения части границ	Сведения о согласовании местоположения границ (согласовано/спорное)
от т.	до т.			
1	2	3	4	5
1	2	3.23	-	-
2	3	20.29	-	-
3	4	19.18	-	-
4	5	40.86	-	-
5	6	2.99	-	-
6	7	5.32	-	-
7	8	1.91	-	-
8	9	11.09	-	-
9	1	61.41	-	-

3. Сведения о характеристиках уточняемого земельного участка с кадастровым номером 73:05:040106:188 :

№ п/п	Наименование характеристики	Значение характеристики
1	2	3
1.	Адрес земельного участка	-
1.1.	Сведения о местоположении земельного участка (при отсутствии адреса) в структурированном в соответствии с федеральной информационной адресной системой виде	-
1.2.	Дополнительные сведения о местоположении земельного участка	-
2.	Площадь земельного участка ± величина погрешности определения (вычисления) площади (P ± ΔP), м2	1358 ± 13
3.	Формула, примененная для расчета предельной допустимой погрешности определения площади земельного участка, с подставленными значениями и итоговые (вычисленные) значения (ΔP), м2	ΔP=3.5*Mt*√P=3.5*0,1*√1358=13
4.	Площадь земельного участка согласно сведениям Единого государственного реестра недвижимости (Ркад), м2	1358
5.	Оценка расхождения Р и Ркад (Р - Ркад), м2	-

3. Сведения о характеристиках уточняемого земельного участка с кадастровым номером 73:05:040106:188 :

№ п/п	Наименование характеристики	Значение характеристики
1	2	3
6.	Предельные минимальный и максимальный размеры земельного участка (Рмин и Рмакс), м2	- -
7.	Кадастровый номер или иной государственный учетный номер (инвентарный) объекта недвижимости, расположенного на земельном участке	73:05:040111:106
8.	Вид (виды) разрешенного использования	Для индивидуального жилищного строительства (под существующим жилым домом)
8.1.	Дополнительные сведения об использовании земельного участка	-
9.	Сведения о земельных участках (землях общего пользования, территории общего пользования), посредством которых обеспечивается доступ	Земли общего пользования
10.	Иные сведения	-

4. Пояснения к сведениям об уточняемом земельном участке с кадастровым номером 73:05:040106:188 :

1.	-

Сведения об уточняемых земельных участках, необходимые для исправления реестровых ошибок в сведениях о местоположении их границ

1. Сведения о характерных точках границ уточняемого земельного участка с кадастровым номером 73:05:040106:208 :

Система координат МСК-73, зона 1 **Зона №1**

Обозначение характерных точек границ	Координаты, м				Метод определения координат	Формулы, примененные для расчета средней квадратической погрешности определения координат характерных точек границ (Mt), с подставленными в такие формулы значениями и итоговые (вычисленные) значения Mt, м	Описание закрепления точки
	содержатся в Едином государственном реестре недвижимости		определены в результате выполнения комплексных кадастровых работ				
	X	Y	X	Y			
1	2	3	4	5	6	7	8
1	-	-	494535.85	1361224.74	Метод спутниковых геодезических измерений (определений)	0.1	-
2	-	-	494541.47	1361229.18	Метод спутниковых геодезических измерений (определений)	0.1	-
3	-	-	494534.58	1361238.84	Метод спутниковых геодезических измерений (определений)	0.1	-
4	-	-	494540.42	1361243.44	Метод спутниковых геодезических измерений (определений)	0.1	-
5	-	-	494538.33	1361246.84	Метод спутниковых геодезических измерений (определений)	0.1	-
6	-	-	494522.55	1361234.74	Метод спутниковых геодезических измерений (определений)	0.1	-
7	-	-	494528.06	1361228.53	Метод спутниковых геодезических измерений (определений)	0.1	-
8	-	-	494525.19	1361225.98	Метод спутниковых геодезических измерений (определений)	0.1	-
9	-	-	494531.66	1361219.51	Метод спутниковых геодезических измерений (определений)	0.1	-

1. Сведения о характерных точках границ уточняемого земельного участка с кадастровым номером 73:05:040106:208 :

Система координат МСК-73, зона 1 **Зона №1**

Обозначение характерных точек границ	Координаты, м				Метод определения координат	Формулы, примененные для расчета средней квадратической погрешности определения координат характерных точек границ (Mt), с подставленными в такие формулы значениями и итоговые (вычисленные) значения Mt, м	Описание закрепления точки
	содержатся в Едином государственном реестре недвижимости		определены в результате выполнения комплексных кадастровых работ				
	X	Y	X	Y			
1	2	3	4	5	6	7	8
10	-	-	494532.76	1361218.05	Метод спутниковых геодезических измерений (определений)	0.1	-
11	-	-	494543.22	1361204.21	Метод спутниковых геодезических измерений (определений)	0.1	-
12	-	-	494547.98	1361208.07	Метод спутниковых геодезических измерений (определений)	0.1	-
13	-	-	494535.85	1361224.74	Метод спутниковых геодезических измерений (определений)	0.1	-

2. Сведения о частях границ уточняемого земельного участка с кадастровым номером 73:05:040106:208 :

Обозначение части границ		Горизонтальное проложение (S), м	Описание прохождения части границ	Сведения о согласовании местоположения границ (согласовано/спорное)
от т.	до т.			
1	2	3	4	5
1	2	7.16	-	-
2	3	11.87	-	-
3	4	7.43	-	-
4	5	3.99	-	-
5	6	19.89	-	-
6	7	8.30	-	-
7	8	3.84	-	-
8	9	9.15	-	-
9	10	1.83	-	-
10	11	17.35	-	-
11	12	6.13	-	-
12	1	20.62	-	-

3. Сведения о характеристиках уточняемого земельного участка с кадастровым номером 73:05:040106:208 :

№ п/п	Наименование характеристики	Значение характеристики
1	2	3
1.	Адрес земельного участка	-
1.1.	Сведения о местоположении земельного участка (при отсутствии адреса) в структурированном в соответствии с федеральной информационной адресной системой виде	-
1.2.	Дополнительные сведения о местоположении земельного участка	-
2.	Площадь земельного участка ± величина погрешности определения (вычисления) площади (Р ± ΔР), м2	370 ± 7
3.	Формула, примененная для расчета предельной допустимой погрешности определения площади земельного участка, с подставленными значениями и итоговые (вычисленные) значения (ΔР), м2	ΔР=3.5*Mt*√P=3.5*0,1*√370=7
4.	Площадь земельного участка согласно сведениям Единого государственного реестра недвижимости (Ркад), м2	370
5.	Оценка расхождения Р и Ркад (Р - Ркад), м2	-
6.	Предельные минимальный и максимальный размеры земельного участка (Рмин и Рмакс), м2	- -
7.	Кадастровый номер или иной государственный учетный номер (инвентарный) объекта недвижимости, расположенного на земельном участке	73:05:040106:218
8.	Вид (виды) разрешенного использования	существующая усадебная застройка
8.1.	Дополнительные сведения об использовании земельного участка	-
9.	Сведения о земельных участках (землях общего пользования, территории общего пользования), посредством которых обеспечивается доступ	Земли общего пользования
10.	Иные сведения	-

4. Пояснения к сведениям об уточняемом земельном участке с кадастровым номером 73:05:040106:208 :

1.	-

Сведения об уточняемых земельных участках, необходимые для исправления реестровых ошибок в сведениях о местоположении их границ

1. Сведения о характерных точках границ уточняемого земельного участка с кадастровым номером 73:05:040106:344 :

Система координат МСК-73, зона 1 **Зона №1**

Обозначение характерных точек границ	Координаты, м				Метод определения координат	Формулы, примененные для расчета средней квадратической погрешности определения координат характерных точек границ (Mt), с подставленными в такие формулы значениями и итоговые (вычисленные) значения Mt, м	Описание закрепления точки
	содержатся в Едином государственном реестре недвижимости		определены в результате выполнения комплексных кадастровых работ				
	X	Y	X	Y			
1	2	3	4	5	6	7	8
1	-	-	494910.88	1361398.30	Метод спутниковых геодезических измерений (определений)	0.1	-
2	-	-	494898.51	1361413.36	Метод спутниковых геодезических измерений (определений)	0.1	-
3	-	-	494906.29	1361419.75	Метод спутниковых геодезических измерений (определений)	0.1	-
4	-	-	494904.07	1361423.03	Метод спутниковых геодезических измерений (определений)	0.1	-
5	-	-	494895.64	1361435.43	Метод спутниковых геодезических измерений (определений)	0.1	-
6	-	-	494884.02	1361453.53	Метод спутниковых геодезических измерений (определений)	0.1	-
7	-	-	494881.19	1361457.65	Метод спутниковых геодезических измерений (определений)	0.1	-
8	-	-	494874.77	1361467.91	Метод спутниковых геодезических измерений (определений)	0.1	-
9	-	-	494868.88	1361477.41	Метод спутниковых геодезических измерений (определений)	0.1	-

1. Сведения о характерных точках границ уточняемого земельного участка с кадастровым номером 73:05:040106:344 :

Система координат МСК-73, зона 1 **Зона № 1**

Обозначение характерных точек границ	Координаты, м				Метод определения координат	Формулы, примененные для расчета средней квадратической погрешности определения координат характерных точек границ (Mt), с подставленными в такие формулы значениями и итоговые (вычисленные) значения Mt, м	Описание закрепления точки
	содержатся в Едином государственном реестре недвижимости		определены в результате выполнения комплексных кадастровых работ				
	X	Y	X	Y			
1	2	3	4	5	6	7	8
10	-	-	494866.69	1361480.46	Метод спутниковых геодезических измерений (определений)	0.1	-
11	-	-	494857.49	1361473.84	Метод спутниковых геодезических измерений (определений)	0.1	-
12	-	-	494859.52	1361470.87	Метод спутниковых геодезических измерений (определений)	0.1	-
13	-	-	494851.39	1361465.19	Метод спутниковых геодезических измерений (определений)	0.1	-
н5У	-	-	494883.76	1361415.79	Метод спутниковых геодезических измерений (определений)	0.1	-
16	-	-	494887.35	1361410.32	Метод спутниковых геодезических измерений (определений)	0.1	-
17	-	-	494891.65	1361403.12	Метод спутниковых геодезических измерений (определений)	0.1	-
18	-	-	494901.46	1361391.46	Метод спутниковых геодезических измерений (определений)	0.1	-
19	-	-	494910.88	1361398.30	Метод спутниковых геодезических измерений (определений)	0.1	-

2. Сведения о частях границ уточняемого земельного участка с кадастровым номером 73:05:040106:344 :

Обозначение части границ		Горизонтальное проложение (S), м	Описание прохождения части границ	Сведения о согласовании местоположения границ (согласовано/спорное)
от т.	до т.			
1	2	3	4	5
1	2	19.49	-	-
2	3	10.07	-	-
3	4	3.96	-	-
4	5	14.99	-	-
5	6	21.51	-	-
6	7	5.00	-	-
7	8	12.10	-	-
8	9	11.18	-	-
9	10	3.75	-	-
10	11	11.33	-	-
11	12	3.60	-	-
12	13	9.92	-	-
13	н5У	59.06	-	-
н5У	16	6.54	-	-
16	17	8.39	-	-
17	18	15.24	-	-
18	1	11.64	-	-

3. Сведения о характеристиках уточняемого земельного участка с кадастровым номером 73:05:040106:344 :

№ п/п	Наименование характеристики	Значение характеристики
1	2	3
1.	Адрес земельного участка	-
1.1.	Сведения о местоположении земельного участка (при отсутствии адреса) в структурированном в соответствии с федеральной информационной адресной системой виде	-
1.2.	Дополнительные сведения о местоположении земельного участка	-
2.	Площадь земельного участка ± величина погрешности определения (вычисления) площади (Р ± ΔР), м2	1720 ± 15
3.	Формула, примененная для расчета предельной допустимой погрешности определения площади земельного участка, с подставленными значениями и итоговые (вычисленные) значения (ΔР), м2	ΔР=3.5*Mt*√P=3.5*0,1*√1720=15
4.	Площадь земельного участка согласно сведениям Единого государственного реестра недвижимости (Ркад), м2	1720
5.	Оценка расхождения Р и Ркад (Р - Ркад), м2	-
6.	Предельные минимальный и максимальный размеры земельного участка (Рмин и Рмакс), м2	- -
7.	Кадастровый номер или иной государственный учетный номер (инвентарный) объекта недвижимости, расположенного на земельном участке	73:05:040106:353
8.	Вид (виды) разрешенного использования	для ведения личного подсобного хозяйства
8.1.	Дополнительные сведения об использовании земельного участка	-

3. Сведения о характеристиках уточняемого земельного участка с кадастровым номером 73:05:040106:344 :

№ п/п	Наименование характеристики	Значение характеристики
1	2	3
9.	Сведения о земельных участках (землях общего пользования, территории общего пользования), посредством которых обеспечивается доступ	Земли общего пользования
10.	Иные сведения	-

4. Пояснения к сведениям об уточняемом земельном участке с кадастровым номером 73:05:040106:344 :

1.	-

Сведения об уточняемых земельных участках, необходимые для исправления реестровых ошибок в сведениях о местоположении их границ

1. Сведения о характерных точках границ уточняемого земельного участка с кадастровым номером 73:05:040114:194 :

Система координат МСК-73, зона 1 **Зона №1**

Обозначение характерных точек границ	Координаты, м				Метод определения координат	Формулы, примененные для расчета средней квадратической погрешности определения координат характерных точек границ (Mt), с подставленными в такие формулы значениями и итоговые (вычисленные) значения Mt, м	Описание закрепления точки
	содержатся в Едином государственном реестре недвижимости		определены в результате выполнения комплексных кадастровых работ				
	X	Y	X	Y			
1	2	3	4	5	6	7	8
1	-	-	494934.84	1361417.97	Метод спутниковых геодезических измерений (определений)	0.1	-
2	-	-	494922.48	1361433.03	Метод спутниковых геодезических измерений (определений)	0.1	-
3	-	-	494906.29	1361419.75	Метод спутниковых геодезических измерений (определений)	0.1	-
4	-	-	494898.51	1361413.36	Метод спутниковых геодезических измерений (определений)	0.1	-
45	-	-	494910.88	1361398.30	Метод спутниковых геодезических измерений (определений)	0.1	-
6	-	-	494934.84	1361417.97	Метод спутниковых геодезических измерений (определений)	0.1	-

2. Сведения о частях границ уточняемого земельного участка с кадастровым номером 73:05:040114:194 :

Обозначение части границ		Горизонтальное проложение (S), м	Описание прохождения части границ	Сведения о согласовании местоположения границ (согласовано/спорное)
от т.	до т.			
1	2	3	4	5
1	2	19.48	-	-
2	3	20.94	-	-
3	4	10.07	-	-
4	45	19.49	-	-
45	1	31.00	-	-

3. Сведения о характеристиках уточняемого земельного участка с кадастровым номером 73:05:040114:194 :

№ п/п	Наименование характеристики	Значение характеристики
1	2	3
1.	Адрес земельного участка	-
1.1.	Сведения о местоположении земельного участка (при отсутствии адреса) в структурированном в соответствии с федеральной информационной адресной системой виде	-
1.2.	Дополнительные сведения о местоположении земельного участка	-
2.	Площадь земельного участка ± величина погрешности определения (вычисления) площади (Р ± ΔР), м2	604 ± 9
3.	Формула, примененная для расчета предельной допустимой погрешности определения площади земельного участка, с подставленными значениями и итоговые (вычисленные) значения (ΔР), м2	ΔР=3.5*Mt*√P=3.5*0,1*√604=9
4.	Площадь земельного участка согласно сведениям Единого государственного реестра недвижимости (Ркад), м2	604
5.	Оценка расхождения Р и Ркад (Р - Ркад), м2	-
6.	Предельные минимальный и максимальный размеры земельного участка (Рмин и Рмакс), м2	- -
7.	Кадастровый номер или иной государственный учетный номер (инвентарный) объекта недвижимости, расположенного на земельном участке	-
8.	Вид (виды) разрешенного использования	Для ведения личного подсобного хозяйства
8.1.	Дополнительные сведения об использовании земельного участка	-
9.	Сведения о земельных участках (землях общего пользования, территории общего пользования), посредством которых обеспечивается доступ	Земли общего пользования
10.	Иные сведения	-

4. Пояснения к сведениям об уточняемом земельном участке с кадастровым номером 73:05:040114:194 :

1.	-

Описание местоположения зданий, сооружений, объектов незавершенного строительства на земельном участке

1. Сведения о характерных точках контура объекта недвижимости с кадастровым номером : 73:05:040103:52 :

Система координат МСК-73, зона 1 **Зона № 1**

Обозначение характерных точек контура	Содержатся в Едином государственном реестре недвижимости			Определены в ходе выполнения комплексных кадастровых работ			Метод определения координат	Формулы, примененные для расчета средней квадратической погрешности определения координат характерных точек (Mt), м, с подставленными в такие формулы значениями и итоговые (вычисленные) значения Mt, м
	Координаты, м		Радиус, м	Координаты, м		Радиус, м		
	X	Y	R	X	Y	R		
1	2	3	4	5	6	7	8	9
1	-	-	-	494946.61	1361156.94	-	-	-
2	-	-	-	494942.43	1361161.22	-	-	-
3	-	-	-	494932.74	1361151.77	-	-	-
4	-	-	-	494936.92	1361147.49	-	-	-
5	-	-	-	494946.61	1361156.94	-	-	-

2. Сведения о характеристиках объекта недвижимости с кадастровым номером : 73:05:040103:52 :

№ п/п	Наименование характеристики	Значение характеристики
1	2	3
1.	Вид объекта недвижимости	здание
2.	Ранее присвоенный государственный учетный номер (инвентарный) здания, сооружения, объекта незавершенного строительства	-
3.	Кадастровый номер земельного участка (земельных участков), в границах которого (которых) расположены здание, сооружение, объект незавершенного строительства	-
4.	Уникальный учетный номер кадастрового квартала, в границах которого расположены здание, сооружение, объект незавершенного строительства	73:05:040103
5.	Адрес здания, сооружения, объекта незавершенного строительства	-
5.1.	Сведения о местоположении здания, сооружения, объекта незавершенного строительства (при отсутствии адреса) в структурированном в соответствии с федеральной информационной адресной системой виде	-
5.2.	Дополнительные сведения о местоположении	-
6.	Иные сведения	-

3. Пояснения к сведениям об объекте недвижимости с кадастровым номером 73:05:040103:52 :

1.	-

Описание местоположения зданий, сооружений, объектов незавершенного строительства на земельном участке

1. Сведения о характерных точках контура объекта недвижимости с кадастровым номером : 73:05:040106:88 :

Система координат МСК-73, зона 1 **Зона № 1**

Обозначение характерных точек контура	Содержатся в Едином государственном реестре недвижимости			Определены в ходе выполнения комплексных кадастровых работ			Метод определения координат	Формулы, примененные для расчета средней квадратической погрешности определения координат характерных точек (Mt), м, с подставленными в такие формулы значениями и итоговые (вычисленные) значения Mt, м
	Координаты, м		Радиус, м	Координаты, м		Радиус, м		
	X	Y	R	X	Y	R		
1	2	3	4	5	6	7	8	9
1	-	-	-	494662.02	1361213.70	-	Метод спутниковых геодезических измерений (определений)	0.1
2	-	-	-	494656.50	1361221.54	-	Метод спутниковых геодезических измерений (определений)	0.1
3	-	-	-	494643.35	1361212.27	-	Метод спутниковых геодезических измерений (определений)	0.1
4	-	-	-	494648.88	1361204.42	-	Метод спутниковых геодезических измерений (определений)	0.1
5	-	-	-	494662.02	1361213.70	-	Метод спутниковых геодезических измерений (определений)	0.1

2. Сведения о характеристиках объекта недвижимости с кадастровым номером : 73:05:040106:88 :

№ п/п	Наименование характеристики	Значение характеристики
1	2	3
1.	Вид объекта недвижимости	здание
2.	Ранее присвоенный государственный учетный номер (инвентарный) здания, сооружения, объекта незавершенного строительства	-
3.	Кадастровый номер земельного участка (земельных участков), в границах которого (которых) расположены здание, сооружение, объект незавершенного строительства	73:05:040106:57
4.	Уникальный учетный номер кадастрового квартала, в границах которого расположены здание, сооружение, объект незавершенного строительства	73:05:040106
5.	Адрес здания, сооружения, объекта незавершенного строительства	-

2. Сведения о характеристиках объекта недвижимости с кадастровым номером : 73:05:040106:88 :

№ п/п	Наименование характеристики	Значение характеристики
1	2	3
5.1.	Сведения о местоположении здания, сооружения, объекта незавершенного строительства (при отсутствии адреса) в структурированном в соответствии с федеральной информационной адресной системой виде	-
5.2.	Дополнительные сведения о местоположении	-
6.	Иные сведения	-

3. Пояснения к сведениям об объекте недвижимости с кадастровым номером 73:05:040106:88 :

1.	-

Описание местоположения зданий, сооружений, объектов незавершенного строительства на земельном участке

1. Сведения о характерных точках контура объекта недвижимости с кадастровым номером : 73:05:040106:89 :

Система координат МСК-73, зона 1 **Зона № 1**

Обозначение характерных точек контура	Содержатся в Едином государственном реестре недвижимости			Определены в ходе выполнения комплексных кадастровых работ			Метод определения координат	Формулы, примененные для расчета средней квадратической погрешности определения координат характерных точек (Mt), м, с подставленными в такие формулы значениями и итоговые (вычисленные) значения Mt, м
	Координаты, м		Радиус, м	Координаты, м		Радиус, м		
	X	Y	R	X	Y	R		
1	2	3	4	5	6	7	8	9
1	-	-	-	494874.63	1361320.86	-	Метод спутниковых геодезических измерений (определений)	0.1
2	-	-	-	494868.93	1361328.79	-	Метод спутниковых геодезических измерений (определений)	0.1
3	-	-	-	494863.50	1361324.87	-	Метод спутниковых геодезических измерений (определений)	0.1
4	-	-	-	494869.20	1361316.95	-	Метод спутниковых геодезических измерений (определений)	0.1
5	-	-	-	494874.63	1361320.86	-	Метод спутниковых геодезических измерений (определений)	0.1

2. Сведения о характеристиках объекта недвижимости с кадастровым номером : 73:05:040106:89 :

№ п/п	Наименование характеристики	Значение характеристики
1	2	3
1.	Вид объекта недвижимости	здание
2.	Ранее присвоенный государственный учетный номер (инвентарный) здания, сооружения, объекта незавершенного строительства	-
3.	Кадастровый номер земельного участка (земельных участков), в границах которого (которых) расположены здание, сооружение, объект незавершенного строительства	73:05:040106:11
4.	Уникальный учетный номер кадастрового квартала, в границах которого расположены здание, сооружение, объект незавершенного строительства	73:05:040106
5.	Адрес здания, сооружения, объекта незавершенного строительства	-

2. Сведения о характеристиках объекта недвижимости с кадастровым номером : 73:05:040106:89 :

№ п/п	Наименование характеристики	Значение характеристики
1	2	3
5.1.	Сведения о местоположении здания, сооружения, объекта незавершенного строительства (при отсутствии адреса) в структурированном в соответствии с федеральной информационной адресной системой виде	-
5.2.	Дополнительные сведения о местоположении	-
6.	Иные сведения	-

3. Пояснения к сведениям об объекте недвижимости с кадастровым номером 73:05:040106:89 :

1.	-

Описание местоположения зданий, сооружений, объектов незавершенного строительства на земельном участке

1. Сведения о характерных точках контура объекта недвижимости с кадастровым номером : 73:05:040106:90 :

Система координат МСК-73, зона 1 **Зона № 1**

Обозначение характерных точек контура	Содержатся в Едином государственном реестре недвижимости			Определены в ходе выполнения комплексных кадастровых работ			Метод определения координат	Формулы, примененные для расчета средней квадратической погрешности определения координат характерных точек (Mt), м, с подставленными в такие формулы значениями и итоговые (вычисленные) значения Mt, м
	Координаты, м		Радиус, м	Координаты, м		Радиус, м		
	X	Y	R	X	Y	R		
1	2	3	4	5	6	7	8	9
1	-	-	-	494853.41	1361296.03	-	Метод спутниковых геодезических измерений (определений)	0.1
2	-	-	-	494858.79	1361300.33	-	Метод спутниковых геодезических измерений (определений)	0.1
3	-	-	-	494848.27	1361313.49	-	Метод спутниковых геодезических измерений (определений)	0.1
4	-	-	-	494842.90	1361309.20	-	Метод спутниковых геодезических измерений (определений)	0.1
5	-	-	-	494853.41	1361296.03	-	Метод спутниковых геодезических измерений (определений)	0.1

2. Сведения о характеристиках объекта недвижимости с кадастровым номером : 73:05:040106:90 :

№ п/п	Наименование характеристики	Значение характеристики
1	2	3
1.	Вид объекта недвижимости	здание
2.	Ранее присвоенный государственный учетный номер (инвентарный) здания, сооружения, объекта незавершенного строительства	-
3.	Кадастровый номер земельного участка (земельных участков), в границах которого (которых) расположены здание, сооружение, объект незавершенного строительства	73:05:040106:34
4.	Уникальный учетный номер кадастрового квартала, в границах которого расположены здание, сооружение, объект незавершенного строительства	73:05:040106
5.	Адрес здания, сооружения, объекта незавершенного строительства	-

2. Сведения о характеристиках объекта недвижимости с кадастровым номером : 73:05:040106:90 :

№ п/п	Наименование характеристики	Значение характеристики
1	2	3
5.1.	Сведения о местоположении здания, сооружения, объекта незавершенного строительства (при отсутствии адреса) в структурированном в соответствии с федеральной информационной адресной системой виде	-
5.2.	Дополнительные сведения о местоположении	-
6.	Иные сведения	-

3. Пояснения к сведениям об объекте недвижимости с кадастровым номером 73:05:040106:90 :

1.	-

Описание местоположения зданий, сооружений, объектов незавершенного строительства на земельном участке

1. Сведения о характерных точках контура объекта недвижимости с кадастровым номером : 73:05:040106:91 :

Система координат МСК-73, зона 1 **Зона № 1**

Обозначение характерных точек контура	Содержатся в Едином государственном реестре недвижимости			Определены в ходе выполнения комплексных кадастровых работ			Метод определения координат	Формулы, примененные для расчета средней квадратической погрешности определения координат характерных точек (Mt), м, с подставленными в такие формулы значениями и итоговые (вычисленные) значения Mt, м
	Координаты, м		Радиус, м	Координаты, м		Радиус, м		
	X	Y	R	X	Y	R		
1	2	3	4	5	6	7	8	9
1	-	-	-	494729.65	1361146.53	-	Метод спутниковых геодезических измерений (определений)	0.1
2	-	-	-	494736.37	1361136.51	-	Метод спутниковых геодезических измерений (определений)	0.1
3	-	-	-	494751.74	1361146.82	-	Метод спутниковых геодезических измерений (определений)	0.1
4	-	-	-	494745.02	1361156.84	-	Метод спутниковых геодезических измерений (определений)	0.1
5	-	-	-	494729.65	1361146.53	-	Метод спутниковых геодезических измерений (определений)	0.1

2. Сведения о характеристиках объекта недвижимости с кадастровым номером : 73:05:040106:91 :

№ п/п	Наименование характеристики	Значение характеристики
1	2	3
1.	Вид объекта недвижимости	здание
2.	Ранее присвоенный государственный учетный номер (инвентарный) здания, сооружения, объекта незавершенного строительства	-
3.	Кадастровый номер земельного участка (земельных участков), в границах которого (которых) расположены здание, сооружение, объект незавершенного строительства	73:05:040106:39
4.	Уникальный учетный номер кадастрового квартала, в границах которого расположены здание, сооружение, объект незавершенного строительства	73:05:040106
5.	Адрес здания, сооружения, объекта незавершенного строительства	-

2. Сведения о характеристиках объекта недвижимости с кадастровым номером : 73:05:040106:91 :

№ п/п	Наименование характеристики	Значение характеристики
1	2	3
5.1.	Сведения о местоположении здания, сооружения, объекта незавершенного строительства (при отсутствии адреса) в структурированном в соответствии с федеральной информационной адресной системой виде	-
5.2.	Дополнительные сведения о местоположении	-
6.	Иные сведения	-

3. Пояснения к сведениям об объекте недвижимости с кадастровым номером 73:05:040106:91 :

1.	-

Описание местоположения зданий, сооружений, объектов незавершенного строительства на земельном участке

1. Сведения о характерных точках контура объекта недвижимости с кадастровым номером : 73:05:040106:92 :

Система координат МСК-73, зона 1 **Зона № 1**

Обозначение характерных точек контура	Содержатся в Едином государственном реестре недвижимости			Определены в ходе выполнения комплексных кадастровых работ			Метод определения координат	Формулы, примененные для расчета средней квадратической погрешности определения координат характерных точек (Mt), м, с подставленными в такие формулы значениями и итоговые (вычисленные) значения Mt, м
	Координаты, м		Радиус, м	Координаты, м		Радиус, м		
	X	Y	R	X	Y	R		
1	2	3	4	5	6	7	8	9
1	-	-	-	494927.35	1361237.80	-	Метод спутниковых геодезических измерений (определений)	0.1
2	-	-	-	494918.94	1361246.53	-	Метод спутниковых геодезических измерений (определений)	0.1
3	-	-	-	494911.41	1361239.26	-	Метод спутниковых геодезических измерений (определений)	0.1
4	-	-	-	494919.81	1361230.54	-	Метод спутниковых геодезических измерений (определений)	0.1
5	-	-	-	494927.35	1361237.80	-	Метод спутниковых геодезических измерений (определений)	0.1

2. Сведения о характеристиках объекта недвижимости с кадастровым номером : 73:05:040106:92 :

№ п/п	Наименование характеристики	Значение характеристики
1	2	3
1.	Вид объекта недвижимости	здание
2.	Ранее присвоенный государственный учетный номер (инвентарный) здания, сооружения, объекта незавершенного строительства	-
3.	Кадастровый номер земельного участка (земельных участков), в границах которого (которых) расположены здание, сооружение, объект незавершенного строительства	73:05:040106:9
4.	Уникальный учетный номер кадастрового квартала, в границах которого расположены здание, сооружение, объект незавершенного строительства	73:05:040106
5.	Адрес здания, сооружения, объекта незавершенного строительства	-

2. Сведения о характеристиках объекта недвижимости с кадастровым номером : 73:05:040106:92 :

№ п/п	Наименование характеристики	Значение характеристики
1	2	3
5.1.	Сведения о местоположении здания, сооружения, объекта незавершенного строительства (при отсутствии адреса) в структурированном в соответствии с федеральной информационной адресной системой виде	-
5.2.	Дополнительные сведения о местоположении	-
6.	Иные сведения	-

3. Пояснения к сведениям об объекте недвижимости с кадастровым номером 73:05:040106:92 :

1.	-

Описание местоположения зданий, сооружений, объектов незавершенного строительства на земельном участке

1. Сведения о характерных точках контура объекта недвижимости с кадастровым номером : 73:05:040106:96 :

Система координат МСК-73, зона 1 **Зона № 1**

Обозначение характерных точек контура	Содержатся в Едином государственном реестре недвижимости			Определены в ходе выполнения комплексных кадастровых работ			Метод определения координат	Формулы, примененные для расчета средней квадратической погрешности определения координат характерных точек (Mt), м, с подставленными в такие формулы значениями и итоговые (вычисленные) значения Mt, м
	Координаты, м		Радиус, м	Координаты, м		Радиус, м		
	X	Y	R	X	Y	R		
1	2	3	4	5	6	7	8	9
1	-	-	-	494666.42	1361129.32	-	Метод спутниковых геодезических измерений (определений)	0.1
2	-	-	-	494687.37	1361118.64	-	Метод спутниковых геодезических измерений (определений)	0.1
3	-	-	-	494693.67	1361131.23	-	Метод спутниковых геодезических измерений (определений)	0.1
4	-	-	-	494685.08	1361135.63	-	Метод спутниковых геодезических измерений (определений)	0.1
5	-	-	-	494685.51	1361136.52	-	Метод спутниковых геодезических измерений (определений)	0.1
6	-	-	-	494682.11	1361138.20	-	Метод спутниковых геодезических измерений (определений)	0.1
7	-	-	-	494681.64	1361137.40	-	Метод спутниковых геодезических измерений (определений)	0.1
8	-	-	-	494672.53	1361142.06	-	Метод спутниковых геодезических измерений (определений)	0.1
9	-	-	-	494666.42	1361129.32	-	Метод спутниковых геодезических измерений (определений)	0.1

2. Сведения о характеристиках объекта недвижимости с кадастровым номером : 73:05:040106:96 :

№ п/п	Наименование характеристики	Значение характеристики
1	2	3
1.	Вид объекта недвижимости	здание
2.	Ранее присвоенный государственный учетный номер (инвентарный) здания, сооружения, объекта незавершенного строительства	-
3.	Кадастровый номер земельного участка (земельных участков), в границах которого (которых) расположены здание, сооружение, объект незавершенного строительства	73:05:040106:8
4.	Уникальный учетный номер кадастрового квартала, в границах которого расположены здание, сооружение, объект незавершенного строительства	73:05:040106
5.	Адрес здания, сооружения, объекта незавершенного строительства	-
5.1.	Сведения о местоположении здания, сооружения, объекта незавершенного строительства (при отсутствии адреса) в структурированном в соответствии с федеральной информационной адресной системой виде	-
5.2.	Дополнительные сведения о местоположении	-
6.	Иные сведения	-

3. Пояснения к сведениям об объекте недвижимости с кадастровым номером 73:05:040106:96 :

1.	-

Описание местоположения зданий, сооружений, объектов незавершенного строительства на земельном участке

1. Сведения о характерных точках контура объекта недвижимости с кадастровым номером : 73:05:040106:97 :

Система координат МСК-73, зона 1 **Зона № 1**

Обозначение характерных точек контура	Содержатся в Едином государственном реестре недвижимости			Определены в ходе выполнения комплексных кадастровых работ			Метод определения координат	Формулы, примененные для расчета средней квадратической погрешности определения координат характерных точек (Mt), м, с подставленными в такие формулы значениями и итоговые (вычисленные) значения Mt, м
	Координаты, м		Радиус, м	Координаты, м		Радиус, м		
	X	Y	R	X	Y	R		
1	2	3	4	5	6	7	8	9
1	-	-	-	494785.71	1361268.16	-	Метод спутниковых геодезических измерений (определений)	0.1
2	-	-	-	494792.78	1361258.74	-	Метод спутниковых геодезических измерений (определений)	0.1
3	-	-	-	494802.86	1361266.30	-	Метод спутниковых геодезических измерений (определений)	0.1
4	-	-	-	494795.79	1361275.72	-	Метод спутниковых геодезических измерений (определений)	0.1
5	-	-	-	494785.71	1361268.16	-	Метод спутниковых геодезических измерений (определений)	0.1

2. Сведения о характеристиках объекта недвижимости с кадастровым номером : 73:05:040106:97 :

№ п/п	Наименование характеристики	Значение характеристики
1	2	3
1.	Вид объекта недвижимости	здание
2.	Ранее присвоенный государственный учетный номер (инвентарный) здания, сооружения, объекта незавершенного строительства	-
3.	Кадастровый номер земельного участка (земельных участков), в границах которого (которых) расположены здание, сооружение, объект незавершенного строительства	73:05:040106:355
4.	Уникальный учетный номер кадастрового квартала, в границах которого расположены здание, сооружение, объект незавершенного строительства	73:05:040106
5.	Адрес здания, сооружения, объекта незавершенного строительства	-

2. Сведения о характеристиках объекта недвижимости с кадастровым номером : 73:05:040106:97 :

№ п/п	Наименование характеристики	Значение характеристики
1	2	3
5.1.	Сведения о местоположении здания, сооружения, объекта незавершенного строительства (при отсутствии адреса) в структурированном в соответствии с федеральной информационной адресной системой виде	-
5.2.	Дополнительные сведения о местоположении	-
6.	Иные сведения	-

3. Пояснения к сведениям об объекте недвижимости с кадастровым номером 73:05:040106:97 :

1.	-

Описание местоположения зданий, сооружений, объектов незавершенного строительства на земельном участке

1. Сведения о характерных точках контура объекта недвижимости с кадастровым номером : 73:05:040106:98 :

Система координат МСК-73, зона 1 **Зона № 1**

Обозначение характерных точек контура	Содержатся в Едином государственном реестре недвижимости			Определены в ходе выполнения комплексных кадастровых работ			Метод определения координат	Формулы, примененные для расчета средней квадратической погрешности определения координат характерных точек (Mt), м, с подставленными в такие формулы значениями и итоговые (вычисленные) значения Mt, м
	Координаты, м		Радиус, м	Координаты, м		Радиус, м		
	X	Y	R	X	Y	R		
1	2	3	4	5	6	7	8	9
1	-	-	-	494909.76	1361343.59	-	Метод спутниковых геодезических измерений (определений)	0.1
2	-	-	-	494902.29	1361353.42	-	Метод спутниковых геодезических измерений (определений)	0.1
3	-	-	-	494890.66	1361344.58	-	Метод спутниковых геодезических измерений (определений)	0.1
4	-	-	-	494898.13	1361334.75	-	Метод спутниковых геодезических измерений (определений)	0.1
5	-	-	-	494909.76	1361343.59	-	Метод спутниковых геодезических измерений (определений)	0.1

2. Сведения о характеристиках объекта недвижимости с кадастровым номером : 73:05:040106:98 :

№ п/п	Наименование характеристики	Значение характеристики
1	2	3
1.	Вид объекта недвижимости	здание
2.	Ранее присвоенный государственный учетный номер (инвентарный) здания, сооружения, объекта незавершенного строительства	-
3.	Кадастровый номер земельного участка (земельных участков), в границах которого (которых) расположены здание, сооружение, объект незавершенного строительства	73:05:040106:37
4.	Уникальный учетный номер кадастрового квартала, в границах которого расположены здание, сооружение, объект незавершенного строительства	73:05:040106
5.	Адрес здания, сооружения, объекта незавершенного строительства	-

2. Сведения о характеристиках объекта недвижимости с кадастровым номером : 73:05:040106:98 :

№ п/п	Наименование характеристики	Значение характеристики
1	2	3
5.1.	Сведения о местоположении здания, сооружения, объекта незавершенного строительства (при отсутствии адреса) в структурированном в соответствии с федеральной информационной адресной системой виде	-
5.2.	Дополнительные сведения о местоположении	-
6.	Иные сведения	-

3. Пояснения к сведениям об объекте недвижимости с кадастровым номером 73:05:040106:98 :

1.	-

Описание местоположения зданий, сооружений, объектов незавершенного строительства на земельном участке

1. Сведения о характерных точках контура объекта недвижимости с кадастровым номером : 73:05:040106:99 :

Система координат МСК-73, зона 1 **Зона № 1**

Обозначение характерных точек контура	Содержатся в Едином государственном реестре недвижимости			Определены в ходе выполнения комплексных кадастровых работ			Метод определения координат	Формулы, примененные для расчета средней квадратической погрешности определения координат характерных точек (Mt), м, с подставленными в такие формулы значениями и итоговые (вычисленные) значения Mt, м
	Координаты, м		Радиус, м	Координаты, м		Радиус, м		
	X	Y	R	X	Y	R		
1	2	3	4	5	6	7	8	9
1	-	-	-	494682.35	1361180.57	-	Метод спутниковых геодезических измерений (определений)	0.1
2	-	-	-	494702.27	1361194.69	-	Метод спутниковых геодезических измерений (определений)	0.1
3	-	-	-	494696.78	1361202.53	-	Метод спутниковых геодезических измерений (определений)	0.1
4	-	-	-	494676.96	1361188.32	-	Метод спутниковых геодезических измерений (определений)	0.1
5	-	-	-	494682.35	1361180.57	-	Метод спутниковых геодезических измерений (определений)	0.1

2. Сведения о характеристиках объекта недвижимости с кадастровым номером : 73:05:040106:99 :

№ п/п	Наименование характеристики	Значение характеристики
1	2	3
1.	Вид объекта недвижимости	здание
2.	Ранее присвоенный государственный учетный номер (инвентарный) здания, сооружения, объекта незавершенного строительства	-
3.	Кадастровый номер земельного участка (земельных участков), в границах которого (которых) расположены здание, сооружение, объект незавершенного строительства	73:05:040106:6
4.	Уникальный учетный номер кадастрового квартала, в границах которого расположены здание, сооружение, объект незавершенного строительства	73:05:040106
5.	Адрес здания, сооружения, объекта незавершенного строительства	-

2. Сведения о характеристиках объекта недвижимости с кадастровым номером : 73:05:040106:99 :

№ п/п	Наименование характеристики	Значение характеристики
1	2	3
5.1.	Сведения о местоположении здания, сооружения, объекта незавершенного строительства (при отсутствии адреса) в структурированном в соответствии с федеральной информационной адресной системой виде	-
5.2.	Дополнительные сведения о местоположении	-
6.	Иные сведения	-

3. Пояснения к сведениям об объекте недвижимости с кадастровым номером 73:05:040106:99 :

1.	-

Описание местоположения зданий, сооружений, объектов незавершенного строительства на земельном участке

1. Сведения о характерных точках контура объекта недвижимости с кадастровым номером : 73:05:040106:100 :

Система координат МСК-73, зона 1 **Зона № 1**

Обозначение характерных точек контура	Содержатся в Едином государственном реестре недвижимости			Определены в ходе выполнения комплексных кадастровых работ			Метод определения координат	Формулы, примененные для расчета средней квадратической погрешности определения координат характерных точек (Mt), м, с подставленными в такие формулы значениями и итоговые (вычисленные) значения Mt, м
	Координаты, м		Радиус, м	Координаты, м		Радиус, м		
	X	Y	R	X	Y	R		
1	2	3	4	5	6	7	8	9
1	-	-	-	494600.00	1361168.06	-	Метод спутниковых геодезических измерений (определений)	0.1
2	-	-	-	494613.21	1361177.36	-	Метод спутниковых геодезических измерений (определений)	0.1
3	-	-	-	494607.04	1361186.12	-	Метод спутниковых геодезических измерений (определений)	0.1
4	-	-	-	494593.89	1361176.86	-	Метод спутниковых геодезических измерений (определений)	0.1
5	-	-	-	494600.00	1361168.06	-	Метод спутниковых геодезических измерений (определений)	0.1

2. Сведения о характеристиках объекта недвижимости с кадастровым номером : 73:05:040106:100 :

№ п/п	Наименование характеристики	Значение характеристики
1	2	3
1.	Вид объекта недвижимости	здание
2.	Ранее присвоенный государственный учетный номер (инвентарный) здания, сооружения, объекта незавершенного строительства	-
3.	Кадастровый номер земельного участка (земельных участков), в границах которого (которых) расположены здание, сооружение, объект незавершенного строительства	73:05:040106:5
4.	Уникальный учетный номер кадастрового квартала, в границах которого расположены здание, сооружение, объект незавершенного строительства	73:05:040106
5.	Адрес здания, сооружения, объекта незавершенного строительства	-

2. Сведения о характеристиках объекта недвижимости с кадастровым номером : 73:05:040106:100 :

№ п/п	Наименование характеристики	Значение характеристики
1	2	3
5.1.	Сведения о местоположении здания, сооружения, объекта незавершенного строительства (при отсутствии адреса) в структурированном в соответствии с федеральной информационной адресной системой виде	-
5.2.	Дополнительные сведения о местоположении	-
6.	Иные сведения	-

3. Пояснения к сведениям об объекте недвижимости с кадастровым номером 73:05:040106:100 :

1.	-

Описание местоположения зданий, сооружений, объектов незавершенного строительства на земельном участке

1. Сведения о характерных точках контура объекта недвижимости с кадастровым номером : 73:05:040106:101 :

Система координат МСК-73, зона 1 **Зона № 1**

Обозначение характерных точек контура	Содержатся в Едином государственном реестре недвижимости			Определены в ходе выполнения комплексных кадастровых работ			Метод определения координат	Формулы, примененные для расчета средней квадратической погрешности определения координат характерных точек (Mt), м, с подставленными в такие формулы значениями и итоговые (вычисленные) значения Mt, м
	Координаты, м		Радиус, м	Координаты, м		Радиус, м		
	X	Y	R	X	Y	R		
1	2	3	4	5	6	7	8	9
1	-	-	-	494696.73	1361114.83	-	Метод спутниковых геодезических измерений (определений)	0.1
2	-	-	-	494718.29	1361104.01	-	Метод спутниковых геодезических измерений (определений)	0.1
3	-	-	-	494724.01	1361115.46	-	Метод спутниковых геодезических измерений (определений)	0.1
4	-	-	-	494714.52	1361120.22	-	Метод спутниковых геодезических измерений (определений)	0.1
5	-	-	-	494715.82	1361122.83	-	Метод спутниковых геодезических измерений (определений)	0.1
6	-	-	-	494713.33	1361124.07	-	Метод спутниковых геодезических измерений (определений)	0.1
7	-	-	-	494712.03	1361121.47	-	Метод спутниковых геодезических измерений (определений)	0.1
8	-	-	-	494702.47	1361126.27	-	Метод спутниковых геодезических измерений (определений)	0.1
9	-	-	-	494696.73	1361114.83	-	Метод спутниковых геодезических измерений (определений)	0.1

2. Сведения о характеристиках объекта недвижимости с кадастровым номером : 73:05:040106:101 :

№ п/п	Наименование характеристики	Значение характеристики
1	2	3
1.	Вид объекта недвижимости	здание
2.	Ранее присвоенный государственный учетный номер (инвентарный) здания, сооружения, объекта незавершенного строительства	-
3.	Кадастровый номер земельного участка (земельных участков), в границах которого (которых) расположены здание, сооружение, объект незавершенного строительства	73:05:040106:54
4.	Уникальный учетный номер кадастрового квартала, в границах которого расположены здание, сооружение, объект незавершенного строительства	73:05:040106
5.	Адрес здания, сооружения, объекта незавершенного строительства	-
5.1.	Сведения о местоположении здания, сооружения, объекта незавершенного строительства (при отсутствии адреса) в структурированном в соответствии с федеральной информационной адресной системой виде	-
5.2.	Дополнительные сведения о местоположении	-
6.	Иные сведения	-

3. Пояснения к сведениям об объекте недвижимости с кадастровым номером 73:05:040106:101 :

1.	-

Описание местоположения зданий, сооружений, объектов незавершенного строительства на земельном участке

1. Сведения о характерных точках контура объекта недвижимости с кадастровым номером : 73:05:040106:104 :

Система координат МСК-73, зона 1 **Зона № 1**

Обозначение характерных точек контура	Содержатся в Едином государственном реестре недвижимости			Определены в ходе выполнения комплексных кадастровых работ			Метод определения координат	Формулы, примененные для расчета средней квадратической погрешности определения координат характерных точек (Mt), м, с подставленными в такие формулы значениями и итоговые (вычисленные) значения Mt, м
	Координаты, м		Радиус, м	Координаты, м		Радиус, м		
	X	Y	R	X	Y	R		
1	2	3	4	5	6	7	8	9
1	-	-	-	494891.21	1361382.80	-	Метод спутниковых геодезических измерений (определений)	0.1
2	-	-	-	494884.40	1361391.42	-	Метод спутниковых геодезических измерений (определений)	0.1
3	-	-	-	494874.69	1361383.75	-	Метод спутниковых геодезических измерений (определений)	0.1
4	-	-	-	494881.50	1361375.13	-	Метод спутниковых геодезических измерений (определений)	0.1
5	-	-	-	494891.21	1361382.80	-	Метод спутниковых геодезических измерений (определений)	0.1

2. Сведения о характеристиках объекта недвижимости с кадастровым номером : 73:05:040106:104 :

№ п/п	Наименование характеристики	Значение характеристики
1	2	3
1.	Вид объекта недвижимости	здание
2.	Ранее присвоенный государственный учетный номер (инвентарный) здания, сооружения, объекта незавершенного строительства	-
3.	Кадастровый номер земельного участка (земельных участков), в границах которого (которых) расположены здание, сооружение, объект незавершенного строительства	73:05:040106:381, 73:05:040106:382
4.	Уникальный учетный номер кадастрового квартала, в границах которого расположены здание, сооружение, объект незавершенного строительства	73:05:040106
5.	Адрес здания, сооружения, объекта незавершенного строительства	-

2. Сведения о характеристиках объекта недвижимости
с кадастровым номером : 73:05:040106:104 :

№ п/п	Наименование характеристики	Значение характеристики
1	2	3
5.1.	Сведения о местоположении здания, сооружения, объекта незавершенного строительства (при отсутствии адреса) в структурированном в соответствии с федеральной информационной адресной системой виде	-
5.2.	Дополнительные сведения о местоположении	-
6.	Иные сведения	-

3. Пояснения к сведениям об объекте недвижимости с кадастровым номером 73:05:040106:104 :

1.	-

Описание местоположения зданий, сооружений, объектов незавершенного строительства на земельном участке

1. Сведения о характерных точках контура объекта недвижимости с кадастровым номером : 73:05:040106:106 :

Система координат МСК-73, зона 1 **Зона № 1**

Обозначение характерных точек контура	Содержатся в Едином государственном реестре недвижимости			Определены в ходе выполнения комплексных кадастровых работ			Метод определения координат	Формулы, примененные для расчета средней квадратической погрешности определения координат характерных точек (Mt), м, с подставленными в такие формулы значениями и итоговые (вычисленные) значения Mt, м
	Координаты, м		Радиус, м	Координаты, м		Радиус, м		
	X	Y	R	X	Y	R		
1	2	3	4	5	6	7	8	9
1	-	-	-	494707.13	1361246.62	-	Метод спутниковых геодезических измерений (определений)	0.1
2	-	-	-	494714.99	1361252.09	-	Метод спутниковых геодезических измерений (определений)	0.1
3	-	-	-	494710.23	1361258.92	-	Метод спутниковых геодезических измерений (определений)	0.1
4	-	-	-	494702.37	1361253.45	-	Метод спутниковых геодезических измерений (определений)	0.1
5	-	-	-	494707.13	1361246.62	-	Метод спутниковых геодезических измерений (определений)	0.1

2. Сведения о характеристиках объекта недвижимости с кадастровым номером : 73:05:040106:106 :

№ п/п	Наименование характеристики	Значение характеристики
1	2	3
1.	Вид объекта недвижимости	здание
2.	Ранее присвоенный государственный учетный номер (инвентарный) здания, сооружения, объекта незавершенного строительства	-
3.	Кадастровый номер земельного участка (земельных участков), в границах которого (которых) расположены здание, сооружение, объект незавершенного строительства	73:05:040106:358
4.	Уникальный учетный номер кадастрового квартала, в границах которого расположены здание, сооружение, объект незавершенного строительства	73:05:040106
5.	Адрес здания, сооружения, объекта незавершенного строительства	-

2. Сведения о характеристиках объекта недвижимости
с кадастровым номером : 73:05:040106:106 :

№ п/п	Наименование характеристики	Значение характеристики
1	2	3
5.1.	Сведения о местоположении здания, сооружения, объекта незавершенного строительства (при отсутствии адреса) в структурированном в соответствии с федеральной информационной адресной системой виде	-
5.2.	Дополнительные сведения о местоположении	-
6.	Иные сведения	-

3. Пояснения к сведениям об объекте недвижимости с кадастровым номером 73:05:040106:106 :

1.	-

Описание местоположения зданий, сооружений, объектов незавершенного строительства на земельном участке

1. Сведения о характерных точках контура объекта недвижимости с кадастровым номером : 73:05:040106:108 :

Система координат МСК-73, зона 1 **Зона № 1**

Обозначение характерных точек контура	Содержатся в Едином государственном реестре недвижимости			Определены в ходе выполнения комплексных кадастровых работ			Метод определения координат	Формулы, примененные для расчета средней квадратической погрешности определения координат характерных точек (Mt), м, с подставленными в такие формулы значениями и итоговые (вычисленные) значения Mt, м
	Координаты, м		Радиус, м	Координаты, м		Радиус, м		
	X	Y	R	X	Y	R		
1	2	3	4	5	6	7	8	9
1	-	-	-	494568.95	1361182.47	-	Метод спутниковых геодезических измерений (определений)	0.1
2	-	-	-	494579.18	1361189.48	-	Метод спутниковых геодезических измерений (определений)	0.1
3	-	-	-	494566.16	1361208.45	-	Метод спутниковых геодезических измерений (определений)	0.1
4	-	-	-	494555.92	1361201.42	-	Метод спутниковых геодезических измерений (определений)	0.1
5	-	-	-	494568.95	1361182.47	-	Метод спутниковых геодезических измерений (определений)	0.1

2. Сведения о характеристиках объекта недвижимости с кадастровым номером : 73:05:040106:108 :

№ п/п	Наименование характеристики	Значение характеристики
1	2	3
1.	Вид объекта недвижимости	здание
2.	Ранее присвоенный государственный учетный номер (инвентарный) здания, сооружения, объекта незавершенного строительства	-
3.	Кадастровый номер земельного участка (земельных участков), в границах которого (которых) расположены здание, сооружение, объект незавершенного строительства	-
4.	Уникальный учетный номер кадастрового квартала, в границах которого расположены здание, сооружение, объект незавершенного строительства	73:05:040106
5.	Адрес здания, сооружения, объекта незавершенного строительства	-

2. Сведения о характеристиках объекта недвижимости с кадастровым номером : 73:05:040106:108 :

№ п/п	Наименование характеристики	Значение характеристики
1	2	3
5.1.	Сведения о местоположении здания, сооружения, объекта незавершенного строительства (при отсутствии адреса) в структурированном в соответствии с федеральной информационной адресной системой виде	-
5.2.	Дополнительные сведения о местоположении	-
6.	Иные сведения	-

3. Пояснения к сведениям об объекте недвижимости с кадастровым номером 73:05:040106:108 :

1.	-

Описание местоположения зданий, сооружений, объектов незавершенного строительства на земельном участке

1. Сведения о характерных точках контура объекта недвижимости с кадастровым номером : 73:05:040106:190 :

Система координат МСК-73, зона 1 **Зона № 1**

Обозначение характерных точек контура	Содержатся в Едином государственном реестре недвижимости			Определены в ходе выполнения комплексных кадастровых работ			Метод определения координат	Формулы, примененные для расчета средней квадратической погрешности определения координат характерных точек (Mt), м, с подставленными в такие формулы значениями и итоговые (вычисленные) значения Mt, м
	Координаты, м		Радиус, м	Координаты, м		Радиус, м		
	X	Y	R	X	Y	R		
1	2	3	4	5	6	7	8	9
1	-	-	-	494830.62	1361355.39	-	Метод спутниковых геодезических измерений (определений)	0.1
2	-	-	-	494841.08	1361342.17	-	Метод спутниковых геодезических измерений (определений)	0.1
3	-	-	-	494849.74	1361349.04	-	Метод спутниковых геодезических измерений (определений)	0.1
4	-	-	-	494839.31	1361362.24	-	Метод спутниковых геодезических измерений (определений)	0.1
5	-	-	-	494830.62	1361355.39	-	Метод спутниковых геодезических измерений (определений)	0.1

2. Сведения о характеристиках объекта недвижимости с кадастровым номером : 73:05:040106:190 :

№ п/п	Наименование характеристики	Значение характеристики
1	2	3
1.	Вид объекта недвижимости	здание
2.	Ранее присвоенный государственный учетный номер (инвентарный) здания, сооружения, объекта незавершенного строительства	-
3.	Кадастровый номер земельного участка (земельных участков), в границах которого (которых) расположены здание, сооружение, объект незавершенного строительства	73:05:040106:59
4.	Уникальный учетный номер кадастрового квартала, в границах которого расположены здание, сооружение, объект незавершенного строительства	73:05:040106
5.	Адрес здания, сооружения, объекта незавершенного строительства	-

2. Сведения о характеристиках объекта недвижимости с кадастровым номером : 73:05:040106:190 :

№ п/п	Наименование характеристики	Значение характеристики
1	2	3
5.1.	Сведения о местоположении здания, сооружения, объекта незавершенного строительства (при отсутствии адреса) в структурированном в соответствии с федеральной информационной адресной системой виде	-
5.2.	Дополнительные сведения о местоположении	-
6.	Иные сведения	-

3. Пояснения к сведениям об объекте недвижимости с кадастровым номером 73:05:040106:190 :

1.	-

Описание местоположения зданий, сооружений, объектов незавершенного строительства на земельном участке

1. Сведения о характерных точках контура объекта недвижимости с кадастровым номером : 73:05:040106:191 :

Система координат МСК-73, зона 1 **Зона № 1**

Обозначение характерных точек контура	Содержатся в Едином государственном реестре недвижимости			Определены в ходе выполнения комплексных кадастровых работ			Метод определения координат	Формулы, примененные для расчета средней квадратической погрешности определения координат характерных точек (Mt), м, с подставленными в такие формулы значениями и итоговые (вычисленные) значения Mt, м
	Координаты, м		Радиус, м	Координаты, м		Радиус, м		
	X	Y	R	X	Y	R		
1	2	3	4	5	6	7	8	9
1	-	-	-	494817.50	1361336.59	-	Метод спутниковых геодезических измерений (определений)	0.1
2	-	-	-	494822.68	1361329.34	-	Метод спутниковых геодезических измерений (определений)	0.1
3	-	-	-	494831.92	1361336.27	-	Метод спутниковых геодезических измерений (определений)	0.1
4	-	-	-	494826.58	1361343.40	-	Метод спутниковых геодезических измерений (определений)	0.1
5	-	-	-	494817.50	1361336.59	-	Метод спутниковых геодезических измерений (определений)	0.1

2. Сведения о характеристиках объекта недвижимости с кадастровым номером : 73:05:040106:191 :

№ п/п	Наименование характеристики	Значение характеристики
1	2	3
1.	Вид объекта недвижимости	здание
2.	Ранее присвоенный государственный учетный номер (инвентарный) здания, сооружения, объекта незавершенного строительства	-
3.	Кадастровый номер земельного участка (земельных участков), в границах которого (которых) расположены здание, сооружение, объект незавершенного строительства	73:05:040106:35
4.	Уникальный учетный номер кадастрового квартала, в границах которого расположены здание, сооружение, объект незавершенного строительства	73:05:040106
5.	Адрес здания, сооружения, объекта незавершенного строительства	-

2. Сведения о характеристиках объекта недвижимости с кадастровым номером : 73:05:040106:191 :

№ п/п	Наименование характеристики	Значение характеристики
1	2	3
5.1.	Сведения о местоположении здания, сооружения, объекта незавершенного строительства (при отсутствии адреса) в структурированном в соответствии с федеральной информационной адресной системой виде	-
5.2.	Дополнительные сведения о местоположении	-
6.	Иные сведения	-

3. Пояснения к сведениям об объекте недвижимости с кадастровым номером 73:05:040106:191 :

1.	-

Описание местоположения зданий, сооружений, объектов незавершенного строительства на земельном участке

1. Сведения о характерных точках контура объекта недвижимости с кадастровым номером : 73:05:040106:194 :

Система координат МСК-73, зона 1 **Зона № 1**

Обозначение характерных точек контура	Содержатся в Едином государственном реестре недвижимости			Определены в ходе выполнения комплексных кадастровых работ			Метод определения координат	Формулы, примененные для расчета средней квадратической погрешности определения координат характерных точек (Mt), м, с подставленными в такие формулы значениями и итоговые (вычисленные) значения Mt, м
	Координаты, м		Радиус, м	Координаты, м		Радиус, м		
	X	Y	R	X	Y	R		
1	2	3	4	5	6	7	8	9
1	-	-	-	494726.40	1361360.97	-	Метод спутниковых геодезических измерений (определений)	0.1
2	-	-	-	494732.41	1361365.29	-	Метод спутниковых геодезических измерений (определений)	0.1
3	-	-	-	494725.54	1361374.91	-	Метод спутниковых геодезических измерений (определений)	0.1
4	-	-	-	494719.52	1361370.61	-	Метод спутниковых геодезических измерений (определений)	0.1
5	-	-	-	494726.40	1361360.97	-	Метод спутниковых геодезических измерений (определений)	0.1

2. Сведения о характеристиках объекта недвижимости с кадастровым номером : 73:05:040106:194 :

№ п/п	Наименование характеристики	Значение характеристики
1	2	3
1.	Вид объекта недвижимости	здание
2.	Ранее присвоенный государственный учетный номер (инвентарный) здания, сооружения, объекта незавершенного строительства	-
3.	Кадастровый номер земельного участка (земельных участков), в границах которого (которых) расположены здание, сооружение, объект незавершенного строительства	73:05:040106:21
4.	Уникальный учетный номер кадастрового квартала, в границах которого расположены здание, сооружение, объект незавершенного строительства	73:05:040106
5.	Адрес здания, сооружения, объекта незавершенного строительства	-

2. Сведения о характеристиках объекта недвижимости с кадастровым номером : 73:05:040106:194 :

№ п/п	Наименование характеристики	Значение характеристики
1	2	3
5.1.	Сведения о местоположении здания, сооружения, объекта незавершенного строительства (при отсутствии адреса) в структурированном в соответствии с федеральной информационной адресной системой виде	-
5.2.	Дополнительные сведения о местоположении	-
6.	Иные сведения	-

3. Пояснения к сведениям об объекте недвижимости с кадастровым номером 73:05:040106:194 :

1.	-

Описание местоположения зданий, сооружений, объектов незавершенного строительства на земельном участке

1. Сведения о характерных точках контура объекта недвижимости с кадастровым номером : 73:05:040106:196 :

Система координат МСК-73, зона 1 **Зона № 1**

Обозначение характерных точек контура	Содержатся в Едином государственном реестре недвижимости			Определены в ходе выполнения комплексных кадастровых работ			Метод определения координат	Формулы, примененные для расчета средней квадратической погрешности определения координат характерных точек (Mt), м, с подставленными в такие формулы значениями и итоговые (вычисленные) значения Mt, м
	Координаты, м		Радиус, м	Координаты, м		Радиус, м		
	X	Y	R	X	Y	R		
1	2	3	4	5	6	7	8	9
1	-	-	-	494625.20	1361189.00	-	Метод спутниковых геодезических измерений (определений)	0.1
2	-	-	-	494625.71	1361188.31	-	Метод спутниковых геодезических измерений (определений)	0.1
3	-	-	-	494638.32	1361197.63	-	Метод спутниковых геодезических измерений (определений)	0.1
4	-	-	-	494634.04	1361203.42	-	Метод спутниковых геодезических измерений (определений)	0.1
5	-	-	-	494618.67	1361192.06	-	Метод спутниковых геодезических измерений (определений)	0.1
6	-	-	-	494622.44	1361186.96	-	Метод спутниковых геодезических измерений (определений)	0.1
7	-	-	-	494625.20	1361189.00	-	Метод спутниковых геодезических измерений (определений)	0.1

2. Сведения о характеристиках объекта недвижимости с кадастровым номером : 73:05:040106:196 :

№ п/п	Наименование характеристики	Значение характеристики
1	2	3
1.	Вид объекта недвижимости	здание

2. Сведения о характеристиках объекта недвижимости
с кадастровым номером : 73:05:040106:196 :

№ п/п	Наименование характеристики	Значение характеристики
1	2	3
2.	Ранее присвоенный государственный учетный номер (инвентарный) здания, сооружения, объекта незавершенного строительства	-
3.	Кадастровый номер земельного участка (земельных участков), в границах которого (которых) расположены здание, сооружение, объект незавершенного строительства	73:05:040106:60
4.	Уникальный учетный номер кадастрового квартала, в границах которого расположены здание, сооружение, объект незавершенного строительства	73:05:040106
5.	Адрес здания, сооружения, объекта незавершенного строительства	-
5.1.	Сведения о местоположении здания, сооружения, объекта незавершенного строительства (при отсутствии адреса) в структурированном в соответствии с федеральной информационной адресной системой виде	-
5.2.	Дополнительные сведения о местоположении	-
6.	Иные сведения	-

3. Пояснения к сведениям об объекте недвижимости с кадастровым номером 73:05:040106:196 :

1.	-

Описание местоположения зданий, сооружений, объектов незавершенного строительства на земельном участке

1. Сведения о характерных точках контура объекта недвижимости с кадастровым номером : 73:05:040106:197 :

Система координат МСК-73, зона 1 **Зона № 1**

Обозначение характерных точек контура	Содержатся в Едином государственном реестре недвижимости			Определены в ходе выполнения комплексных кадастровых работ			Метод определения координат	Формулы, примененные для расчета средней квадратической погрешности определения координат характерных точек (Mt), м, с подставленными в такие формулы значениями и итоговые (вычисленные) значения Mt, м
	Координаты, м		Радиус, м	Координаты, м		Радиус, м		
	X	Y	R	X	Y	R		
1	2	3	4	5	6	7	8	9
1	-	-	-	494797.40	1361310.85	-	Метод спутниковых геодезических измерений (определений)	0.1
2	-	-	-	494792.29	1361317.91	-	Метод спутниковых геодезических измерений (определений)	0.1
3	-	-	-	494779.47	1361308.61	-	Метод спутниковых геодезических измерений (определений)	0.1
4	-	-	-	494784.58	1361301.55	-	Метод спутниковых геодезических измерений (определений)	0.1
5	-	-	-	494797.40	1361310.85	-	Метод спутниковых геодезических измерений (определений)	0.1

2. Сведения о характеристиках объекта недвижимости с кадастровым номером : 73:05:040106:197 :

№ п/п	Наименование характеристики	Значение характеристики
1	2	3
1.	Вид объекта недвижимости	здание
2.	Ранее присвоенный государственный учетный номер (инвентарный) здания, сооружения, объекта незавершенного строительства	-
3.	Кадастровый номер земельного участка (земельных участков), в границах которого (которых) расположены здание, сооружение, объект незавершенного строительства	73:05:040106:56
4.	Уникальный учетный номер кадастрового квартала, в границах которого расположены здание, сооружение, объект незавершенного строительства	73:05:040106
5.	Адрес здания, сооружения, объекта незавершенного строительства	-

2. Сведения о характеристиках объекта недвижимости с кадастровым номером : 73:05:040106:197 :

№ п/п	Наименование характеристики	Значение характеристики
1	2	3
5.1.	Сведения о местоположении здания, сооружения, объекта незавершенного строительства (при отсутствии адреса) в структурированном в соответствии с федеральной информационной адресной системой виде	-
5.2.	Дополнительные сведения о местоположении	-
6.	Иные сведения	-

3. Пояснения к сведениям об объекте недвижимости с кадастровым номером 73:05:040106:197 :

1.	-

Описание местоположения зданий, сооружений, объектов незавершенного строительства на земельном участке

1. Сведения о характерных точках контура объекта недвижимости с кадастровым номером : 73:05:040106:198 :

Система координат МСК-73, зона 1 **Зона № 1**

Обозначение характерных точек контура	Содержатся в Едином государственном реестре недвижимости			Определены в ходе выполнения комплексных кадастровых работ			Метод определения координат	Формулы, примененные для расчета средней квадратической погрешности определения координат характерных точек (Mt), м, с подставленными в такие формулы значениями и итоговые (вычисленные) значения Mt, м
	Координаты, м		Радиус, м	Координаты, м		Радиус, м		
	X	Y	R	X	Y	R		
1	2	3	4	5	6	7	8	9
5	-	-	-	494568.47	1361262.73	-	Метод спутниковых геодезических измерений (определений)	0.1
1	-	-	-	494571.63	1361258.15	-	Метод спутниковых геодезических измерений (определений)	0.1
2	-	-	-	494582.93	1361265.86	-	Метод спутниковых геодезических измерений (определений)	0.1
3	-	-	-	494579.74	1361270.49	-	Метод спутниковых геодезических измерений (определений)	0.1
4	-	-	-	494568.47	1361262.73	-	Метод спутниковых геодезических измерений (определений)	0.1

2. Сведения о характеристиках объекта недвижимости с кадастровым номером : 73:05:040106:198 :

№ п/п	Наименование характеристики	Значение характеристики
1	2	3
1.	Вид объекта недвижимости	здание
2.	Ранее присвоенный государственный учетный номер (инвентарный) здания, сооружения, объекта незавершенного строительства	-
3.	Кадастровый номер земельного участка (земельных участков), в границах которого (которых) расположены здание, сооружение, объект незавершенного строительства	73:05:040106:16
4.	Уникальный учетный номер кадастрового квартала, в границах которого расположены здание, сооружение, объект незавершенного строительства	73:05:040106
5.	Адрес здания, сооружения, объекта незавершенного строительства	-

2. Сведения о характеристиках объекта недвижимости с кадастровым номером : 73:05:040106:198 :

№ п/п	Наименование характеристики	Значение характеристики
1	2	3
5.1.	Сведения о местоположении здания, сооружения, объекта незавершенного строительства (при отсутствии адреса) в структурированном в соответствии с федеральной информационной адресной системой виде	-
5.2.	Дополнительные сведения о местоположении	-
6.	Иные сведения	-

3. Пояснения к сведениям об объекте недвижимости с кадастровым номером 73:05:040106:198 :

1.	-

Описание местоположения зданий, сооружений, объектов незавершенного строительства на земельном участке

1. Сведения о характерных точках контура объекта недвижимости с кадастровым номером : 73:05:040106:199 :

Система координат МСК-73, зона 1 **Зона № 1**

Обозначение характерных точек контура	Содержатся в Едином государственном реестре недвижимости			Определены в ходе выполнения комплексных кадастровых работ			Метод определения координат	Формулы, примененные для расчета средней квадратической погрешности определения координат характерных точек (Mt), м, с подставленными в такие формулы значениями и итоговые (вычисленные) значения Mt, м
	Координаты, м		Радиус, м	Координаты, м		Радиус, м		
	X	Y	R	X	Y	R		
1	2	3	4	5	6	7	8	9
1	-	-	-	494604.06	1361279.11	-	Метод спутниковых геодезических измерений (определений)	0.1
2	-	-	-	494601.84	1361282.12	-	Метод спутниковых геодезических измерений (определений)	0.1
3	-	-	-	494593.73	1361276.08	-	Метод спутниковых геодезических измерений (определений)	0.1
4	-	-	-	494595.91	1361273.05	-	Метод спутниковых геодезических измерений (определений)	0.1
5	-	-	-	494604.06	1361279.11	-	Метод спутниковых геодезических измерений (определений)	0.1

2. Сведения о характеристиках объекта недвижимости с кадастровым номером : 73:05:040106:199 :

№ п/п	Наименование характеристики	Значение характеристики
1	2	3
1.	Вид объекта недвижимости	здание
2.	Ранее присвоенный государственный учетный номер (инвентарный) здания, сооружения, объекта незавершенного строительства	-
3.	Кадастровый номер земельного участка (земельных участков), в границах которого (которых) расположены здание, сооружение, объект незавершенного строительства	73:05:040106:3
4.	Уникальный учетный номер кадастрового квартала, в границах которого расположены здание, сооружение, объект незавершенного строительства	73:05:040106
5.	Адрес здания, сооружения, объекта незавершенного строительства	-

2. Сведения о характеристиках объекта недвижимости с кадастровым номером : 73:05:040106:199 :

№ п/п	Наименование характеристики	Значение характеристики
1	2	3
5.1.	Сведения о местоположении здания, сооружения, объекта незавершенного строительства (при отсутствии адреса) в структурированном в соответствии с федеральной информационной адресной системой виде	-
5.2.	Дополнительные сведения о местоположении	-
6.	Иные сведения	-

3. Пояснения к сведениям об объекте недвижимости с кадастровым номером 73:05:040106:199 :

1.	-

Описание местоположения зданий, сооружений, объектов незавершенного строительства на земельном участке

1. Сведения о характерных точках контура объекта недвижимости с кадастровым номером : 73:05:040106:200 :

Система координат МСК-73, зона 1 **Зона № 1**

Обозначение характерных точек контура	Содержатся в Едином государственном реестре недвижимости			Определены в ходе выполнения комплексных кадастровых работ			Метод определения координат	Формулы, примененные для расчета средней квадратической погрешности определения координат характерных точек (Mt), м, с подставленными в такие формулы значениями и итоговые (вычисленные) значения Mt, м
	Координаты, м		Радиус, м	Координаты, м		Радиус, м		
	X	Y	R	X	Y	R		
1	2	3	4	5	6	7	8	9
1	-	-	-	494751.40	1361289.37	-	Метод спутниковых геодезических измерений (определений)	0.1
2	-	-	-	494756.71	1361282.14	-	Метод спутниковых геодезических измерений (определений)	0.1
3	-	-	-	494769.78	1361291.74	-	Метод спутниковых геодезических измерений (определений)	0.1
4	-	-	-	494764.48	1361298.96	-	Метод спутниковых геодезических измерений (определений)	0.1
5	-	-	-	494751.40	1361289.37	-	Метод спутниковых геодезических измерений (определений)	0.1

2. Сведения о характеристиках объекта недвижимости с кадастровым номером : 73:05:040106:200 :

№ п/п	Наименование характеристики	Значение характеристики
1	2	3
1.	Вид объекта недвижимости	здание
2.	Ранее присвоенный государственный учетный номер (инвентарный) здания, сооружения, объекта незавершенного строительства	-
3.	Кадастровый номер земельного участка (земельных участков), в границах которого (которых) расположены здание, сооружение, объект незавершенного строительства	73:05:040106:7
4.	Уникальный учетный номер кадастрового квартала, в границах которого расположены здание, сооружение, объект незавершенного строительства	73:05:040106
5.	Адрес здания, сооружения, объекта незавершенного строительства	-

2. Сведения о характеристиках объекта недвижимости с кадастровым номером : 73:05:040106:200 :

№ п/п	Наименование характеристики	Значение характеристики
1	2	3
5.1.	Сведения о местоположении здания, сооружения, объекта незавершенного строительства (при отсутствии адреса) в структурированном в соответствии с федеральной информационной адресной системой виде	-
5.2.	Дополнительные сведения о местоположении	-
6.	Иные сведения	-

3. Пояснения к сведениям об объекте недвижимости с кадастровым номером 73:05:040106:200 :

1.	-

Описание местоположения зданий, сооружений, объектов незавершенного строительства на земельном участке

1. Сведения о характерных точках контура объекта недвижимости с кадастровым номером : 73:05:040106:201 :

Система координат МСК-73, зона 1 **Зона № 1**

Обозначение характерных точек контура	Содержатся в Едином государственном реестре недвижимости			Определены в ходе выполнения комплексных кадастровых работ			Метод определения координат	Формулы, примененные для расчета средней квадратической погрешности определения координат характерных точек (Mt), м, с подставленными в такие формулы значениями и итоговые (вычисленные) значения Mt, м
	Координаты, м		Радиус, м	Координаты, м		Радиус, м		
	X	Y	R	X	Y	R		
1	2	3	4	5	6	7	8	9
1	-	-	-	494644.17	1361301.80	-	Метод спутниковых геодезических измерений (определений)	0.1
2	-	-	-	494637.54	1361311.31	-	Метод спутниковых геодезических измерений (определений)	0.1
3	-	-	-	494633.28	1361308.34	-	Метод спутниковых геодезических измерений (определений)	0.1
4	-	-	-	494639.91	1361298.83	-	Метод спутниковых геодезических измерений (определений)	0.1
5	-	-	-	494644.17	1361301.80	-	Метод спутниковых геодезических измерений (определений)	0.1

2. Сведения о характеристиках объекта недвижимости с кадастровым номером : 73:05:040106:201 :

№ п/п	Наименование характеристики	Значение характеристики
1	2	3
1.	Вид объекта недвижимости	здание
2.	Ранее присвоенный государственный учетный номер (инвентарный) здания, сооружения, объекта незавершенного строительства	-
3.	Кадастровый номер земельного участка (земельных участков), в границах которого (которых) расположены здание, сооружение, объект незавершенного строительства	73:05:040106:18
4.	Уникальный учетный номер кадастрового квартала, в границах которого расположены здание, сооружение, объект незавершенного строительства	73:05:040106
5.	Адрес здания, сооружения, объекта незавершенного строительства	-

2. Сведения о характеристиках объекта недвижимости с кадастровым номером : 73:05:040106:201 :

№ п/п	Наименование характеристики	Значение характеристики
1	2	3
5.1.	Сведения о местоположении здания, сооружения, объекта незавершенного строительства (при отсутствии адреса) в структурированном в соответствии с федеральной информационной адресной системой виде	-
5.2.	Дополнительные сведения о местоположении	-
6.	Иные сведения	-

3. Пояснения к сведениям об объекте недвижимости с кадастровым номером 73:05:040106:201 :

1.	-

Описание местоположения зданий, сооружений, объектов незавершенного строительства на земельном участке

1. Сведения о характерных точках контура объекта недвижимости с кадастровым номером : 73:05:040106:203 :

Система координат МСК-73, зона 1 **Зона № 1**

Обозначение характерных точек контура	Содержатся в Едином государственном реестре недвижимости			Определены в ходе выполнения комплексных кадастровых работ			Метод определения координат	Формулы, примененные для расчета средней квадратической погрешности определения координат характерных точек (Mt), м, с подставленными в такие формулы значениями и итоговые (вычисленные) значения Mt, м
	Координаты, м		Радиус, м	Координаты, м		Радиус, м		
	X	Y	R	X	Y	R		
1	2	3	4	5	6	7	8	9
1	-	-	-	494700.53	1361349.25	-	Метод спутниковых геодезических измерений (определений)	0.1
2	-	-	-	494696.88	1361354.24	-	Метод спутниковых геодезических измерений (определений)	0.1
3	-	-	-	494686.97	1361346.99	-	Метод спутниковых геодезических измерений (определений)	0.1
4	-	-	-	494690.62	1361342.00	-	Метод спутниковых геодезических измерений (определений)	0.1
5	-	-	-	494700.53	1361349.25	-	Метод спутниковых геодезических измерений (определений)	0.1

2. Сведения о характеристиках объекта недвижимости с кадастровым номером : 73:05:040106:203 :

№ п/п	Наименование характеристики	Значение характеристики
1	2	3
1.	Вид объекта недвижимости	здание
2.	Ранее присвоенный государственный учетный номер (инвентарный) здания, сооружения, объекта незавершенного строительства	-
3.	Кадастровый номер земельного участка (земельных участков), в границах которого (которых) расположены здание, сооружение, объект незавершенного строительства	73:05:040106:20
4.	Уникальный учетный номер кадастрового квартала, в границах которого расположены здание, сооружение, объект незавершенного строительства	73:05:040106
5.	Адрес здания, сооружения, объекта незавершенного строительства	-

2. Сведения о характеристиках объекта недвижимости
с кадастровым номером : 73:05:040106:203 :

№ п/п	Наименование характеристики	Значение характеристики
1	2	3
5.1.	Сведения о местоположении здания, сооружения, объекта незавершенного строительства (при отсутствии адреса) в структурированном в соответствии с федеральной информационной адресной системой виде	-
5.2.	Дополнительные сведения о местоположении	-
6.	Иные сведения	-

3. Пояснения к сведениям об объекте недвижимости с кадастровым номером 73:05:040106:203 :

1.	-

Описание местоположения зданий, сооружений, объектов незавершенного строительства на земельном участке

1. Сведения о характерных точках контура объекта недвижимости с кадастровым номером : 73:05:040106:204 :

Система координат МСК-73, зона 1 **Зона № 1**

Обозначение характерных точек контура	Содержатся в Едином государственном реестре недвижимости			Определены в ходе выполнения комплексных кадастровых работ			Метод определения координат	Формулы, примененные для расчета средней квадратической погрешности определения координат характерных точек (Mt), м, с подставленными в такие формулы значениями и итоговые (вычисленные) значения Mt, м
	Координаты, м		Радиус, м	Координаты, м		Радиус, м		
	X	Y	R	X	Y	R		
1	2	3	4	5	6	7	8	9
1	-	-	-	494674.56	1361327.84	-	Метод спутниковых геодезических измерений (определений)	0.1
2	-	-	-	494678.57	1361330.98	-	Метод спутниковых геодезических измерений (определений)	0.1
3	-	-	-	494673.74	1361337.20	-	Метод спутниковых геодезических измерений (определений)	0.1
4	-	-	-	494669.71	1361334.04	-	Метод спутниковых геодезических измерений (определений)	0.1
5	-	-	-	494674.56	1361327.84	-	Метод спутниковых геодезических измерений (определений)	0.1

2. Сведения о характеристиках объекта недвижимости с кадастровым номером : 73:05:040106:204 :

№ п/п	Наименование характеристики	Значение характеристики
1	2	3
1.	Вид объекта недвижимости	здание
2.	Ранее присвоенный государственный учетный номер (инвентарный) здания, сооружения, объекта незавершенного строительства	-
3.	Кадастровый номер земельного участка (земельных участков), в границах которого (которых) расположены здание, сооружение, объект незавершенного строительства	73:05:040106:212
4.	Уникальный учетный номер кадастрового квартала, в границах которого расположены здание, сооружение, объект незавершенного строительства	73:05:040106
5.	Адрес здания, сооружения, объекта незавершенного строительства	-

2. Сведения о характеристиках объекта недвижимости с кадастровым номером : 73:05:040106:204 :

№ п/п	Наименование характеристики	Значение характеристики
1	2	3
5.1.	Сведения о местоположении здания, сооружения, объекта незавершенного строительства (при отсутствии адреса) в структурированном в соответствии с федеральной информационной адресной системой виде	-
5.2.	Дополнительные сведения о местоположении	-
6.	Иные сведения	-

3. Пояснения к сведениям об объекте недвижимости с кадастровым номером 73:05:040106:204 :

1.	-

Описание местоположения зданий, сооружений, объектов незавершенного строительства на земельном участке

1. Сведения о характерных точках контура объекта недвижимости с кадастровым номером : 73:05:040106:206 :

Система координат МСК-73, зона 1 **Зона № 1**

Обозначение характерных точек контура	Содержатся в Едином государственном реестре недвижимости			Определены в ходе выполнения комплексных кадастровых работ			Метод определения координат	Формулы, примененные для расчета средней квадратической погрешности определения координат характерных точек (Mt), м, с подставленными в такие формулы значениями и итоговые (вычисленные) значения Mt, м
	Координаты, м		Радиус, м	Координаты, м		Радиус, м		
	X	Y	R	X	Y	R		
1	2	3	4	5	6	7	8	9
1	-	-	-	494826.91	1361155.51	-	Метод спутниковых геодезических измерений (определений)	0.1
2	-	-	-	494835.26	1361146.71	-	Метод спутниковых геодезических измерений (определений)	0.1
3	-	-	-	494848.69	1361159.46	-	Метод спутниковых геодезических измерений (определений)	0.1
4	-	-	-	494840.34	1361168.26	-	Метод спутниковых геодезических измерений (определений)	0.1
5	-	-	-	494826.91	1361155.51	-	Метод спутниковых геодезических измерений (определений)	0.1

2. Сведения о характеристиках объекта недвижимости с кадастровым номером : 73:05:040106:206 :

№ п/п	Наименование характеристики	Значение характеристики
1	2	3
1.	Вид объекта недвижимости	здание
2.	Ранее присвоенный государственный учетный номер (инвентарный) здания, сооружения, объекта незавершенного строительства	-
3.	Кадастровый номер земельного участка (земельных участков), в границах которого (которых) расположены здание, сооружение, объект незавершенного строительства	73:05:040106:67
4.	Уникальный учетный номер кадастрового квартала, в границах которого расположены здание, сооружение, объект незавершенного строительства	73:05:040106
5.	Адрес здания, сооружения, объекта незавершенного строительства	-

2. Сведения о характеристиках объекта недвижимости с кадастровым номером : 73:05:040106:206 :

№ п/п	Наименование характеристики	Значение характеристики
1	2	3
5.1.	Сведения о местоположении здания, сооружения, объекта незавершенного строительства (при отсутствии адреса) в структурированном в соответствии с федеральной информационной адресной системой виде	-
5.2.	Дополнительные сведения о местоположении	-
6.	Иные сведения	-

3. Пояснения к сведениям об объекте недвижимости с кадастровым номером 73:05:040106:206 :

1.	-

Описание местоположения зданий, сооружений, объектов незавершенного строительства на земельном участке

1. Сведения о характерных точках контура объекта недвижимости с кадастровым номером : 73:05:040106:207 :

Система координат МСК-73, зона 1 **Зона № 1**

Обозначение характерных точек контура	Содержатся в Едином государственном реестре недвижимости			Определены в ходе выполнения комплексных кадастровых работ			Метод определения координат	Формулы, примененные для расчета средней квадратической погрешности определения координат характерных точек (Mt), м, с подставленными в такие формулы значениями и итоговые (вычисленные) значения Mt, м
	Координаты, м		Радиус, м	Координаты, м		Радиус, м		
	X	Y	R	X	Y	R		
1	2	3	4	5	6	7	8	9
1	-	-	-	494767.91	1361396.90	-	Метод спутниковых геодезических измерений (определений)	0.1
2	-	-	-	494771.78	1361399.52	-	Метод спутниковых геодезических измерений (определений)	0.1
3	-	-	-	494767.63	1361405.66	-	Метод спутниковых геодезических измерений (определений)	0.1
4	-	-	-	494763.76	1361403.04	-	Метод спутниковых геодезических измерений (определений)	0.1
5	-	-	-	494767.91	1361396.90	-	Метод спутниковых геодезических измерений (определений)	0.1

2. Сведения о характеристиках объекта недвижимости с кадастровым номером : 73:05:040106:207 :

№ п/п	Наименование характеристики	Значение характеристики
1	2	3
1.	Вид объекта недвижимости	здание
2.	Ранее присвоенный государственный учетный номер (инвентарный) здания, сооружения, объекта незавершенного строительства	-
3.	Кадастровый номер земельного участка (земельных участков), в границах которого (которых) расположены здание, сооружение, объект незавершенного строительства	73:05:040106:14
4.	Уникальный учетный номер кадастрового квартала, в границах которого расположены здание, сооружение, объект незавершенного строительства	73:05:040106
5.	Адрес здания, сооружения, объекта незавершенного строительства	-

2. Сведения о характеристиках объекта недвижимости с кадастровым номером : 73:05:040106:207 :

№ п/п	Наименование характеристики	Значение характеристики
1	2	3
5.1.	Сведения о местоположении здания, сооружения, объекта незавершенного строительства (при отсутствии адреса) в структурированном в соответствии с федеральной информационной адресной системой виде	-
5.2.	Дополнительные сведения о местоположении	-
6.	Иные сведения	-

3. Пояснения к сведениям об объекте недвижимости с кадастровым номером 73:05:040106:207 :

1.	-

Описание местоположения зданий, сооружений, объектов незавершенного строительства на земельном участке

1. Сведения о характерных точках контура объекта недвижимости с кадастровым номером : 73:05:040106:209 :

Система координат МСК-73, зона 1 **Зона № 1**

Обозначение характерных точек контура	Содержатся в Едином государственном реестре недвижимости			Определены в ходе выполнения комплексных кадастровых работ			Метод определения координат	Формулы, примененные для расчета средней квадратической погрешности определения координат характерных точек (Mt), м, с подставленными в такие формулы значениями и итоговые (вычисленные) значения Mt, м
	Координаты, м		Радиус, м	Координаты, м		Радиус, м		
	X	Y	R	X	Y	R		
1	2	3	4	5	6	7	8	9
1	-	-	-	494795.60	1361425.40	-	Метод спутниковых геодезических измерений (определений)	0.1
2	-	-	-	494800.12	1361418.99	-	Метод спутниковых геодезических измерений (определений)	0.1
3	-	-	-	494804.10	1361421.83	-	Метод спутниковых геодезических измерений (определений)	0.1
4	-	-	-	494799.55	1361428.22	-	Метод спутниковых геодезических измерений (определений)	0.1
5	-	-	-	494795.60	1361425.40	-	Метод спутниковых геодезических измерений (определений)	0.1

2. Сведения о характеристиках объекта недвижимости с кадастровым номером : 73:05:040106:209 :

№ п/п	Наименование характеристики	Значение характеристики
1	2	3
1.	Вид объекта недвижимости	здание
2.	Ранее присвоенный государственный учетный номер (инвентарный) здания, сооружения, объекта незавершенного строительства	-
3.	Кадастровый номер земельного участка (земельных участков), в границах которого (которых) расположены здание, сооружение, объект незавершенного строительства	73:05:040106:24
4.	Уникальный учетный номер кадастрового квартала, в границах которого расположены здание, сооружение, объект незавершенного строительства	73:05:040106
5.	Адрес здания, сооружения, объекта незавершенного строительства	-

2. Сведения о характеристиках объекта недвижимости
с кадастровым номером : 73:05:040106:209 :

№ п/п	Наименование характеристики	Значение характеристики
1	2	3
5.1.	Сведения о местоположении здания, сооружения, объекта незавершенного строительства (при отсутствии адреса) в структурированном в соответствии с федеральной информационной адресной системой виде	-
5.2.	Дополнительные сведения о местоположении	-
6.	Иные сведения	-

3. Пояснения к сведениям об объекте недвижимости с кадастровым номером 73:05:040106:209 :

1.	-

Описание местоположения зданий, сооружений, объектов незавершенного строительства на земельном участке

1. Сведения о характерных точках контура объекта недвижимости с кадастровым номером : 73:05:040106:210 :

Система координат МСК-73, зона 1 **Зона № 1**

Обозначение характерных точек контура	Содержатся в Едином государственном реестре недвижимости			Определены в ходе выполнения комплексных кадастровых работ			Метод определения координат	Формулы, примененные для расчета средней квадратической погрешности определения координат характерных точек (Mt), м, с подставленными в такие формулы значениями и итоговые (вычисленные) значения Mt, м
	Координаты, м		Радиус, м	Координаты, м		Радиус, м		
	X	Y	R	X	Y	R		
1	2	3	4	5	6	7	8	9
1	-	-	-	494826.56	1361283.43	-	Метод спутниковых геодезических измерений (определений)	0.1
2	-	-	-	494836.37	1361292.04	-	Метод спутниковых геодезических измерений (определений)	0.1
3	-	-	-	494831.06	1361298.09	-	Метод спутниковых геодезических измерений (определений)	0.1
4	-	-	-	494821.25	1361289.48	-	Метод спутниковых геодезических измерений (определений)	0.1
5	-	-	-	494826.56	1361283.43	-	Метод спутниковых геодезических измерений (определений)	0.1

2. Сведения о характеристиках объекта недвижимости с кадастровым номером : 73:05:040106:210 :

№ п/п	Наименование характеристики	Значение характеристики
1	2	3
1.	Вид объекта недвижимости	здание
2.	Ранее присвоенный государственный учетный номер (инвентарный) здания, сооружения, объекта незавершенного строительства	-
3.	Кадастровый номер земельного участка (земельных участков), в границах которого (которых) расположены здание, сооружение, объект незавершенного строительства	-
4.	Уникальный учетный номер кадастрового квартала, в границах которого расположены здание, сооружение, объект незавершенного строительства	73:05:040106
5.	Адрес здания, сооружения, объекта незавершенного строительства	-

2. Сведения о характеристиках объекта недвижимости с кадастровым номером : 73:05:040106:210 :

№ п/п	Наименование характеристики	Значение характеристики
1	2	3
5.1.	Сведения о местоположении здания, сооружения, объекта незавершенного строительства (при отсутствии адреса) в структурированном в соответствии с федеральной информационной адресной системой виде	-
5.2.	Дополнительные сведения о местоположении	-
6.	Иные сведения	-

3. Пояснения к сведениям об объекте недвижимости с кадастровым номером 73:05:040106:210 :

1.	-

Описание местоположения зданий, сооружений, объектов незавершенного строительства на земельном участке

1. Сведения о характерных точках контура объекта недвижимости с кадастровым номером : 73:05:040106:215 :

Система координат МСК-73, зона 1 **Зона № 1**

Обозначение характерных точек контура	Содержатся в Едином государственном реестре недвижимости			Определены в ходе выполнения комплексных кадастровых работ			Метод определения координат	Формулы, примененные для расчета средней квадратической погрешности определения координат характерных точек (Mt), м, с подставленными в такие формулы значениями и итоговые (вычисленные) значения Mt, м
	Координаты, м		Радиус, м	Координаты, м		Радиус, м		
	X	Y	R	X	Y	R		
1	2	3	4	5	6	7	8	9
1	-	-	-	494554.02	1361239.95	-	Метод спутниковых геодезических измерений (определений)	0.1
2	-	-	-	494557.84	1361242.67	-	Метод спутниковых геодезических измерений (определений)	0.1
3	-	-	-	494552.11	1361250.74	-	Метод спутниковых геодезических измерений (определений)	0.1
4	-	-	-	494548.26	1361248.01	-	Метод спутниковых геодезических измерений (определений)	0.1
5	-	-	-	494554.02	1361239.95	-	Метод спутниковых геодезических измерений (определений)	0.1

2. Сведения о характеристиках объекта недвижимости с кадастровым номером : 73:05:040106:215 :

№ п/п	Наименование характеристики	Значение характеристики
1	2	3
1.	Вид объекта недвижимости	здание
2.	Ранее присвоенный государственный учетный номер (инвентарный) здания, сооружения, объекта незавершенного строительства	-
3.	Кадастровый номер земельного участка (земельных участков), в границах которого (которых) расположены здание, сооружение, объект незавершенного строительства	73:05:040106:84
4.	Уникальный учетный номер кадастрового квартала, в границах которого расположены здание, сооружение, объект незавершенного строительства	73:05:040106
5.	Адрес здания, сооружения, объекта незавершенного строительства	-

2. Сведения о характеристиках объекта недвижимости с кадастровым номером : 73:05:040106:215 :

№ п/п	Наименование характеристики	Значение характеристики
1	2	3
5.1.	Сведения о местоположении здания, сооружения, объекта незавершенного строительства (при отсутствии адреса) в структурированном в соответствии с федеральной информационной адресной системой виде	-
5.2.	Дополнительные сведения о местоположении	-
6.	Иные сведения	-

3. Пояснения к сведениям об объекте недвижимости с кадастровым номером 73:05:040106:215 :

1.	-

Описание местоположения зданий, сооружений, объектов незавершенного строительства на земельном участке

1. Сведения о характерных точках контура объекта недвижимости с кадастровым номером : 73:05:040106:219 :

Система координат МСК-73, зона 1 **Зона № 1**

Обозначение характерных точек контура	Содержатся в Едином государственном реестре недвижимости			Определены в ходе выполнения комплексных кадастровых работ			Метод определения координат	Формулы, примененные для расчета средней квадратической погрешности определения координат характерных точек (Mt), м, с подставленными в такие формулы значениями и итоговые (вычисленные) значения Mt, м
	Координаты, м		Радиус, м	Координаты, м		Радиус, м		
	X	Y	R	X	Y	R		
1	2	3	4	5	6	7	8	9
1	-	-	-	494840.78	1361456.99	-	Метод спутниковых геодезических измерений (определений)	0.1
2	-	-	-	494845.47	1361450.04	-	Метод спутниковых геодезических измерений (определений)	0.1
3	-	-	-	494848.76	1361452.28	-	Метод спутниковых геодезических измерений (определений)	0.1
4	-	-	-	494844.10	1361459.25	-	Метод спутниковых геодезических измерений (определений)	0.1
5	-	-	-	494840.78	1361456.99	-	Метод спутниковых геодезических измерений (определений)	0.1

2. Сведения о характеристиках объекта недвижимости с кадастровым номером : 73:05:040106:219 :

№ п/п	Наименование характеристики	Значение характеристики
1	2	3
1.	Вид объекта недвижимости	здание
2.	Ранее присвоенный государственный учетный номер (инвентарный) здания, сооружения, объекта незавершенного строительства	-
3.	Кадастровый номер земельного участка (земельных участков), в границах которого (которых) расположены здание, сооружение, объект незавершенного строительства	73:05:040106:26
4.	Уникальный учетный номер кадастрового квартала, в границах которого расположены здание, сооружение, объект незавершенного строительства	73:05:040106
5.	Адрес здания, сооружения, объекта незавершенного строительства	-

2. Сведения о характеристиках объекта недвижимости с кадастровым номером : 73:05:040106:219 :

№ п/п	Наименование характеристики	Значение характеристики
1	2	3
5.1.	Сведения о местоположении здания, сооружения, объекта незавершенного строительства (при отсутствии адреса) в структурированном в соответствии с федеральной информационной адресной системой виде	-
5.2.	Дополнительные сведения о местоположении	-
6.	Иные сведения	-

3. Пояснения к сведениям об объекте недвижимости с кадастровым номером 73:05:040106:219 :

1.	-

Описание местоположения зданий, сооружений, объектов незавершенного строительства на земельном участке

1. Сведения о характерных точках контура объекта недвижимости с кадастровым номером : 73:05:040106:220 :

Система координат МСК-73, зона 1 **Зона № 1**

Обозначение характерных точек контура	Содержатся в Едином государственном реестре недвижимости			Определены в ходе выполнения комплексных кадастровых работ			Метод определения координат	Формулы, примененные для расчета средней квадратической погрешности определения координат характерных точек (Mt), м, с подставленными в такие формулы значениями и итоговые (вычисленные) значения Mt, м
	Координаты, м		Радиус, м	Координаты, м		Радиус, м		
	X	Y	R	X	Y	R		
1	2	3	4	5	6	7	8	9
1	-	-	-	494893.12	1361479.01	-	Метод спутниковых геодезических измерений (определений)	0.1
2	-	-	-	494886.73	1361487.86	-	Метод спутниковых геодезических измерений (определений)	0.1
3	-	-	-	494883.64	1361485.64	-	Метод спутниковых геодезических измерений (определений)	0.1
4	-	-	-	494890.02	1361476.78	-	Метод спутниковых геодезических измерений (определений)	0.1
5	-	-	-	494893.12	1361479.01	-	Метод спутниковых геодезических измерений (определений)	0.1

2. Сведения о характеристиках объекта недвижимости с кадастровым номером : 73:05:040106:220 :

№ п/п	Наименование характеристики	Значение характеристики
1	2	3
1.	Вид объекта недвижимости	здание
2.	Ранее присвоенный государственный учетный номер (инвентарный) здания, сооружения, объекта незавершенного строительства	-
3.	Кадастровый номер земельного участка (земельных участков), в границах которого (которых) расположены здание, сооружение, объект незавершенного строительства	73:05:040106:28
4.	Уникальный учетный номер кадастрового квартала, в границах которого расположены здание, сооружение, объект незавершенного строительства	73:05:040106
5.	Адрес здания, сооружения, объекта незавершенного строительства	-

2. Сведения о характеристиках объекта недвижимости с кадастровым номером : 73:05:040106:220 :

№ п/п	Наименование характеристики	Значение характеристики
1	2	3
5.1.	Сведения о местоположении здания, сооружения, объекта незавершенного строительства (при отсутствии адреса) в структурированном в соответствии с федеральной информационной адресной системой виде	-
5.2.	Дополнительные сведения о местоположении	-
6.	Иные сведения	-

3. Пояснения к сведениям об объекте недвижимости с кадастровым номером 73:05:040106:220 :

1.	-

Описание местоположения зданий, сооружений, объектов незавершенного строительства на земельном участке

1. Сведения о характерных точках контура объекта недвижимости с кадастровым номером : 73:05:040106:221 :

Система координат МСК-73, зона 1 **Зона № 1**

Обозначение характерных точек контура	Содержатся в Едином государственном реестре недвижимости			Определены в ходе выполнения комплексных кадастровых работ			Метод определения координат	Формулы, примененные для расчета средней квадратической погрешности определения координат характерных точек (Mt), м, с подставленными в такие формулы значениями и итоговые (вычисленные) значения Mt, м
	Координаты, м		Радиус, м	Координаты, м		Радиус, м		
	X	Y	R	X	Y	R		
1	2	3	4	5	6	7	8	9
1	-	-	-	494611.30	1361292.82	-	Метод спутниковых геодезических измерений (определений)	0.1
2	-	-	-	494615.77	1361286.58	-	Метод спутниковых геодезических измерений (определений)	0.1
3	-	-	-	494619.83	1361289.47	-	Метод спутниковых геодезических измерений (определений)	0.1
4	-	-	-	494615.36	1361295.72	-	Метод спутниковых геодезических измерений (определений)	0.1
5	-	-	-	494611.30	1361292.82	-	Метод спутниковых геодезических измерений (определений)	0.1

2. Сведения о характеристиках объекта недвижимости с кадастровым номером : 73:05:040106:221 :

№ п/п	Наименование характеристики	Значение характеристики
1	2	3
1.	Вид объекта недвижимости	здание
2.	Ранее присвоенный государственный учетный номер (инвентарный) здания, сооружения, объекта незавершенного строительства	-
3.	Кадастровый номер земельного участка (земельных участков), в границах которого (которых) расположены здание, сооружение, объект незавершенного строительства	73:05:040106:17
4.	Уникальный учетный номер кадастрового квартала, в границах которого расположены здание, сооружение, объект незавершенного строительства	73:05:040106
5.	Адрес здания, сооружения, объекта незавершенного строительства	-

2. Сведения о характеристиках объекта недвижимости с кадастровым номером : 73:05:040106:221 :

№ п/п	Наименование характеристики	Значение характеристики
1	2	3
5.1.	Сведения о местоположении здания, сооружения, объекта незавершенного строительства (при отсутствии адреса) в структурированном в соответствии с федеральной информационной адресной системой виде	-
5.2.	Дополнительные сведения о местоположении	-
6.	Иные сведения	-

3. Пояснения к сведениям об объекте недвижимости с кадастровым номером 73:05:040106:221 :

1.	-

Описание местоположения зданий, сооружений, объектов незавершенного строительства на земельном участке

1. Сведения о характерных точках контура объекта недвижимости с кадастровым номером : 73:05:040106:222 :

Система координат МСК-73, зона 1 **Зона № 1**

Обозначение характерных точек контура	Содержатся в Едином государственном реестре недвижимости			Определены в ходе выполнения комплексных кадастровых работ			Метод определения координат	Формулы, примененные для расчета средней квадратической погрешности определения координат характерных точек (Mt), м, с подставленными в такие формулы значениями и итоговые (вычисленные) значения Mt, м
	Координаты, м		Радиус, м	Координаты, м		Радиус, м		
	X	Y	R	X	Y	R		
1	2	3	4	5	6	7	8	9
1	-	-	-	494830.31	1361436.74	-	Метод спутниковых геодезических измерений (определений)	0.1
2	-	-	-	494833.83	1361439.11	-	Метод спутниковых геодезических измерений (определений)	0.1
3	-	-	-	494828.13	1361447.62	-	Метод спутниковых геодезических измерений (определений)	0.1
4	-	-	-	494824.60	1361445.25	-	Метод спутниковых геодезических измерений (определений)	0.1
5	-	-	-	494830.31	1361436.74	-	Метод спутниковых геодезических измерений (определений)	0.1

2. Сведения о характеристиках объекта недвижимости с кадастровым номером : 73:05:040106:222 :

№ п/п	Наименование характеристики	Значение характеристики
1	2	3
1.	Вид объекта недвижимости	здание
2.	Ранее присвоенный государственный учетный номер (инвентарный) здания, сооружения, объекта незавершенного строительства	-
3.	Кадастровый номер земельного участка (земельных участков), в границах которого (которых) расположены здание, сооружение, объект незавершенного строительства	73:05:040106:25
4.	Уникальный учетный номер кадастрового квартала, в границах которого расположены здание, сооружение, объект незавершенного строительства	73:05:040106
5.	Адрес здания, сооружения, объекта незавершенного строительства	-

2. Сведения о характеристиках объекта недвижимости с кадастровым номером : 73:05:040106:222 :

№ п/п	Наименование характеристики	Значение характеристики
1	2	3
5.1.	Сведения о местоположении здания, сооружения, объекта незавершенного строительства (при отсутствии адреса) в структурированном в соответствии с федеральной информационной адресной системой виде	-
5.2.	Дополнительные сведения о местоположении	-
6.	Иные сведения	-

3. Пояснения к сведениям об объекте недвижимости с кадастровым номером 73:05:040106:222 :

1.	-

Описание местоположения зданий, сооружений, объектов незавершенного строительства на земельном участке

1. Сведения о характерных точках контура объекта недвижимости с кадастровым номером : 73:05:040106:224 :

Система координат МСК-73, зона 1 **Зона № 1**

Обозначение характерных точек контура	Содержатся в Едином государственном реестре недвижимости			Определены в ходе выполнения комплексных кадастровых работ			Метод определения координат	Формулы, примененные для расчета средней квадратической погрешности определения координат характерных точек (Mt), м, с подставленными в такие формулы значениями и итоговые (вычисленные) значения Mt, м
	Координаты, м		Радиус, м	Координаты, м		Радиус, м		
	X	Y	R	X	Y	R		
1	2	3	4	5	6	7	8	9
1	-	-	-	494496.13	1361210.13	-	Метод спутниковых геодезических измерений (определений)	0.1
2	-	-	-	494492.16	1361206.53	-	Метод спутниковых геодезических измерений (определений)	0.1
3	-	-	-	494499.03	1361198.89	-	Метод спутниковых геодезических измерений (определений)	0.1
4	-	-	-	494503.05	1361202.57	-	Метод спутниковых геодезических измерений (определений)	0.1
5	-	-	-	494496.13	1361210.13	-	Метод спутниковых геодезических измерений (определений)	0.1

2. Сведения о характеристиках объекта недвижимости с кадастровым номером : 73:05:040106:224 :

№ п/п	Наименование характеристики	Значение характеристики
1	2	3
1.	Вид объекта недвижимости	здание
2.	Ранее присвоенный государственный учетный номер (инвентарный) здания, сооружения, объекта незавершенного строительства	-
3.	Кадастровый номер земельного участка (земельных участков), в границах которого (которых) расположены здание, сооружение, объект незавершенного строительства	73:05:040106:223
4.	Уникальный учетный номер кадастрового квартала, в границах которого расположены здание, сооружение, объект незавершенного строительства	73:05:040106
5.	Адрес здания, сооружения, объекта незавершенного строительства	-

2. Сведения о характеристиках объекта недвижимости с кадастровым номером : 73:05:040106:224 :

№ п/п	Наименование характеристики	Значение характеристики
1	2	3
5.1.	Сведения о местоположении здания, сооружения, объекта незавершенного строительства (при отсутствии адреса) в структурированном в соответствии с федеральной информационной адресной системой виде	-
5.2.	Дополнительные сведения о местоположении	-
6.	Иные сведения	-

3. Пояснения к сведениям об объекте недвижимости с кадастровым номером 73:05:040106:224 :

1.	-

Описание местоположения зданий, сооружений, объектов незавершенного строительства на земельном участке

1. Сведения о характерных точках контура объекта недвижимости с кадастровым номером : 73:05:040106:228 :

Система координат МСК-73, зона 1 **Зона № 1**

Обозначение характерных точек контура	Содержатся в Едином государственном реестре недвижимости			Определены в ходе выполнения комплексных кадастровых работ			Метод определения координат	Формулы, примененные для расчета средней квадратической погрешности определения координат характерных точек (Mt), м, с подставленными в такие формулы значениями и итоговые (вычисленные) значения Mt, м
	Координаты, м		Радиус, м	Координаты, м		Радиус, м		
	X	Y	R	X	Y	R		
1	2	3	4	5	6	7	8	9
1	-	-	-	494653.65	1361314.22	-	Метод спутниковых геодезических измерений (определений)	0.1
2	-	-	-	494657.81	1361317.16	-	Метод спутниковых геодезических измерений (определений)	0.1
3	-	-	-	494654.04	1361322.49	-	Метод спутниковых геодезических измерений (определений)	0.1
4	-	-	-	494649.90	1361319.53	-	Метод спутниковых геодезических измерений (определений)	0.1
5	-	-	-	494653.65	1361314.22	-	Метод спутниковых геодезических измерений (определений)	0.1

2. Сведения о характеристиках объекта недвижимости с кадастровым номером : 73:05:040106:228 :

№ п/п	Наименование характеристики	Значение характеристики
1	2	3
1.	Вид объекта недвижимости	здание
2.	Ранее присвоенный государственный учетный номер (инвентарный) здания, сооружения, объекта незавершенного строительства	-
3.	Кадастровый номер земельного участка (земельных участков), в границах которого (которых) расположены здание, сооружение, объект незавершенного строительства	73:05:040106:359
4.	Уникальный учетный номер кадастрового квартала, в границах которого расположены здание, сооружение, объект незавершенного строительства	73:05:040106
5.	Адрес здания, сооружения, объекта незавершенного строительства	-

2. Сведения о характеристиках объекта недвижимости с кадастровым номером : 73:05:040106:228 :

№ п/п	Наименование характеристики	Значение характеристики
1	2	3
5.1.	Сведения о местоположении здания, сооружения, объекта незавершенного строительства (при отсутствии адреса) в структурированном в соответствии с федеральной информационной адресной системой виде	-
5.2.	Дополнительные сведения о местоположении	-
6.	Иные сведения	-

3. Пояснения к сведениям об объекте недвижимости с кадастровым номером 73:05:040106:228 :

1.	-

Описание местоположения зданий, сооружений, объектов незавершенного строительства на земельном участке

1. Сведения о характерных точках контура объекта недвижимости с кадастровым номером : 73:05:040106:339 :

Система координат МСК-73, зона 1 **Зона № 1**

Обозначение характерных точек контура	Содержатся в Едином государственном реестре недвижимости			Определены в ходе выполнения комплексных кадастровых работ			Метод определения координат	Формулы, примененные для расчета средней квадратической погрешности определения координат характерных точек (Mt), м, с подставленными в такие формулы значениями и итоговые (вычисленные) значения Mt, м
	Координаты, м		Радиус, м	Координаты, м		Радиус, м		
	X	Y	R	X	Y	R		
1	2	3	4	5	6	7	8	9
1	-	-	-	494887.73	1361116.12	-	Метод спутниковых геодезических измерений (определений)	0.1
2	-	-	-	494878.84	1361107.21	-	Метод спутниковых геодезических измерений (определений)	0.1
3	-	-	-	494888.15	1361098.48	-	Метод спутниковых геодезических измерений (определений)	0.1
4	-	-	-	494896.78	1361107.01	-	Метод спутниковых геодезических измерений (определений)	0.1
5	-	-	-	494887.73	1361116.12	-	Метод спутниковых геодезических измерений (определений)	0.1

2. Сведения о характеристиках объекта недвижимости с кадастровым номером : 73:05:040106:339 :

№ п/п	Наименование характеристики	Значение характеристики
1	2	3
1.	Вид объекта недвижимости	здание
2.	Ранее присвоенный государственный учетный номер (инвентарный) здания, сооружения, объекта незавершенного строительства	-
3.	Кадастровый номер земельного участка (земельных участков), в границах которого (которых) расположены здание, сооружение, объект незавершенного строительства	73:05:040106:72
4.	Уникальный учетный номер кадастрового квартала, в границах которого расположены здание, сооружение, объект незавершенного строительства	73:05:040106
5.	Адрес здания, сооружения, объекта незавершенного строительства	-

2. Сведения о характеристиках объекта недвижимости с кадастровым номером : 73:05:040106:339 :

№ п/п	Наименование характеристики	Значение характеристики
1	2	3
5.1.	Сведения о местоположении здания, сооружения, объекта незавершенного строительства (при отсутствии адреса) в структурированном в соответствии с федеральной информационной адресной системой виде	-
5.2.	Дополнительные сведения о местоположении	-
6.	Иные сведения	-

3. Пояснения к сведениям об объекте недвижимости с кадастровым номером 73:05:040106:339 :

1.	-

Описание местоположения зданий, сооружений, объектов незавершенного строительства на земельном участке

1. Сведения о характерных точках контура объекта недвижимости с кадастровым номером : 73:05:040106:342 :

Система координат МСК-73, зона 1 **Зона № 1**

Обозначение характерных точек контура	Содержатся в Едином государственном реестре недвижимости			Определены в ходе выполнения комплексных кадастровых работ			Метод определения координат	Формулы, примененные для расчета средней квадратической погрешности определения координат характерных точек (Mt), м, с подставленными в такие формулы значениями и итоговые (вычисленные) значения Mt, м
	Координаты, м		Радиус, м	Координаты, м		Радиус, м		
	X	Y	R	X	Y	R		
1	2	3	4	5	6	7	8	9
1	-	-	-	494662.02	1361177.51	-	Метод спутниковых геодезических измерений (определений)	0.1
2	-	-	-	494636.36	1361158.98	-	Метод спутниковых геодезических измерений (определений)	0.1
3	-	-	-	494641.91	1361151.30	-	Метод спутниковых геодезических измерений (определений)	0.1
4	-	-	-	494667.56	1361169.84	-	Метод спутниковых геодезических измерений (определений)	0.1
5	-	-	-	494662.02	1361177.51	-	Метод спутниковых геодезических измерений (определений)	0.1

2. Сведения о характеристиках объекта недвижимости с кадастровым номером : 73:05:040106:342 :

№ п/п	Наименование характеристики	Значение характеристики
1	2	3
1.	Вид объекта недвижимости	здание
2.	Ранее присвоенный государственный учетный номер (инвентарный) здания, сооружения, объекта незавершенного строительства	-
3.	Кадастровый номер земельного участка (земельных участков), в границах которого (которых) расположены здание, сооружение, объект незавершенного строительства	73:05:040106:361
4.	Уникальный учетный номер кадастрового квартала, в границах которого расположены здание, сооружение, объект незавершенного строительства	73:05:040106
5.	Адрес здания, сооружения, объекта незавершенного строительства	-

2. Сведения о характеристиках объекта недвижимости с кадастровым номером : 73:05:040106:342 :

№ п/п	Наименование характеристики	Значение характеристики
1	2	3
5.1.	Сведения о местоположении здания, сооружения, объекта незавершенного строительства (при отсутствии адреса) в структурированном в соответствии с федеральной информационной адресной системой виде	-
5.2.	Дополнительные сведения о местоположении	-
6.	Иные сведения	-

3. Пояснения к сведениям об объекте недвижимости с кадастровым номером 73:05:040106:342 :

1.	-

Описание местоположения зданий, сооружений, объектов незавершенного строительства на земельном участке

1. Сведения о характерных точках контура объекта недвижимости с кадастровым номером : 73:05:040106:350 :

Система координат МСК-73, зона 1 **Зона № 1**

Обозначение характерных точек контура	Содержатся в Едином государственном реестре недвижимости			Определены в ходе выполнения комплексных кадастровых работ			Метод определения координат	Формулы, примененные для расчета средней квадратической погрешности определения координат характерных точек (Mt), м, с подставленными в такие формулы значениями и итоговые (вычисленные) значения Mt, м
	Координаты, м		Радиус, м	Координаты, м		Радиус, м		
	X	Y	R	X	Y	R		
1	2	3	4	5	6	7	8	9
1	-	-	-	494763.60	1361250.90	-	Метод спутниковых геодезических измерений (определений)	0.1
2	-	-	-	494770.90	1361241.42	-	Метод спутниковых геодезических измерений (определений)	0.1
3	-	-	-	494783.44	1361251.18	-	Метод спутниковых геодезических измерений (определений)	0.1
4	-	-	-	494776.09	1361260.62	-	Метод спутниковых геодезических измерений (определений)	0.1
5	-	-	-	494763.60	1361250.90	-	Метод спутниковых геодезических измерений (определений)	0.1

2. Сведения о характеристиках объекта недвижимости с кадастровым номером : 73:05:040106:350 :

№ п/п	Наименование характеристики	Значение характеристики
1	2	3
1.	Вид объекта недвижимости	здание
2.	Ранее присвоенный государственный учетный номер (инвентарный) здания, сооружения, объекта незавершенного строительства	-
3.	Кадастровый номер земельного участка (земельных участков), в границах которого (которых) расположены здание, сооружение, объект незавершенного строительства	73:05:040106:31
4.	Уникальный учетный номер кадастрового квартала, в границах которого расположены здание, сооружение, объект незавершенного строительства	73:05:040106
5.	Адрес здания, сооружения, объекта незавершенного строительства	-

2. Сведения о характеристиках объекта недвижимости с кадастровым номером : 73:05:040106:350 :

№ п/п	Наименование характеристики	Значение характеристики
1	2	3
5.1.	Сведения о местоположении здания, сооружения, объекта незавершенного строительства (при отсутствии адреса) в структурированном в соответствии с федеральной информационной адресной системой виде	-
5.2.	Дополнительные сведения о местоположении	-
6.	Иные сведения	-

3. Пояснения к сведениям об объекте недвижимости с кадастровым номером 73:05:040106:350 :

1.	-

Описание местоположения зданий, сооружений, объектов незавершенного строительства на земельном участке

1. Сведения о характерных точках контура объекта недвижимости с кадастровым номером : 73:05:040111:142 :

Система координат МСК-73, зона 1 **Зона № 1**

Обозначение характерных точек контура	Содержатся в Едином государственном реестре недвижимости			Определены в ходе выполнения комплексных кадастровых работ			Метод определения координат	Формулы, примененные для расчета средней квадратической погрешности определения координат характерных точек (Mt), м, с подставленными в такие формулы значениями и итоговые (вычисленные) значения Mt, м
	Координаты, м		Радиус, м	Координаты, м		Радиус, м		
	X	Y	R	X	Y	R		
1	2	3	4	5	6	7	8	9
1	-	-	-	494778.26	1361402.67	-	-	-
2	-	-	-	494784.37	1361406.62	-	-	-
3	-	-	-	494779.28	1361414.49	-	-	-
4	-	-	-	494773.16	1361410.53	-	-	-
5	-	-	-	494778.26	1361402.67	-	-	-

2. Сведения о характеристиках объекта недвижимости с кадастровым номером : 73:05:040111:142 :

№ п/п	Наименование характеристики	Значение характеристики
1	2	3
1.	Вид объекта недвижимости	здание
2.	Ранее присвоенный государственный учетный номер (инвентарный) здания, сооружения, объекта незавершенного строительства	-
3.	Кадастровый номер земельного участка (земельных участков), в границах которого (которых) расположены здание, сооружение, объект незавершенного строительства	-
4.	Уникальный учетный номер кадастрового квартала, в границах которого расположены здание, сооружение, объект незавершенного строительства	73:05:040111
5.	Адрес здания, сооружения, объекта незавершенного строительства	-
5.1.	Сведения о местоположении здания, сооружения, объекта незавершенного строительства (при отсутствии адреса) в структурированном в соответствии с федеральной информационной адресной системой виде	-
5.2.	Дополнительные сведения о местоположении	-
6.	Иные сведения	-

3. Пояснения к сведениям об объекте недвижимости с кадастровым номером 73:05:040111:142 :

1.	-

Описание местоположения зданий, сооружений, объектов незавершенного строительства на земельном участке

1. Сведения о характерных точках контура объекта недвижимости с кадастровым номером : 73:05:040116:373 :

Система координат МСК-73, зона 1 **Зона № 1**

Обозначение характерных точек контура	Содержатся в Едином государственном реестре недвижимости			Определены в ходе выполнения комплексных кадастровых работ			Метод определения координат	Формулы, примененные для расчета средней квадратической погрешности определения координат характерных точек (Mt), м, с подставленными в такие формулы значениями и итоговые (вычисленные) значения Mt, м
	Координаты, м		Радиус, м	Координаты, м		Радиус, м		
	X	Y	R	X	Y	R		
1	2	3	4	5	6	7	8	9
1	-	-	-	494495.66	1361200.61	-	Метод спутниковых геодезических измерений (определений)	0.1
2	-	-	-	494490.94	1361205.60	-	Метод спутниковых геодезических измерений (определений)	0.1
3	-	-	-	494486.60	1361201.51	-	Метод спутниковых геодезических измерений (определений)	0.1
4	-	-	-	494491.32	1361196.52	-	Метод спутниковых геодезических измерений (определений)	0.1
5	-	-	-	494495.66	1361200.61	-	Метод спутниковых геодезических измерений (определений)	0.1

2. Сведения о характеристиках объекта недвижимости с кадастровым номером : 73:05:040116:373 :

№ п/п	Наименование характеристики	Значение характеристики
1	2	3
1.	Вид объекта недвижимости	здание
2.	Ранее присвоенный государственный учетный номер (инвентарный) здания, сооружения, объекта незавершенного строительства	-
3.	Кадастровый номер земельного участка (земельных участков), в границах которого (которых) расположены здание, сооружение, объект незавершенного строительства	73:05:040106:70
4.	Уникальный учетный номер кадастрового квартала, в границах которого расположены здание, сооружение, объект незавершенного строительства	73:05:040106
5.	Адрес здания, сооружения, объекта незавершенного строительства	-

2. Сведения о характеристиках объекта недвижимости с кадастровым номером : 73:05:040116:373 :

№ п/п	Наименование характеристики	Значение характеристики
1	2	3
5.1.	Сведения о местоположении здания, сооружения, объекта незавершенного строительства (при отсутствии адреса) в структурированном в соответствии с федеральной информационной адресной системой виде	-
5.2.	Дополнительные сведения о местоположении	-
6.	Иные сведения	-

3. Пояснения к сведениям об объекте недвижимости с кадастровым номером 73:05:040116:373 :

1.	-

Описание местоположения зданий, сооружений, объектов незавершенного строительства на земельном участке

1. Сведения о характерных точках контура объекта недвижимости с кадастровым номером : 73:05:040118:143 :

Система координат МСК-73, зона 1 **Зона № 1**

Обозначение характерных точек контура	Содержатся в Едином государственном реестре недвижимости			Определены в ходе выполнения комплексных кадастровых работ			Метод определения координат	Формулы, примененные для расчета средней квадратической погрешности определения координат характерных точек (Mt), м, с подставленными в такие формулы значениями и итоговые (вычисленные) значения Mt, м
	Координаты, м		Радиус, м	Координаты, м		Радиус, м		
	X	Y	R	X	Y	R		
1	2	3	4	5	6	7	8	9
1	-	-	-	494850.28	1361179.10	-	Метод спутниковых геодезических измерений (определений)	0.1
2	-	-	-	494855.57	1361173.87	-	Метод спутниковых геодезических измерений (определений)	0.1
3	-	-	-	494864.15	1361182.55	-	Метод спутниковых геодезических измерений (определений)	0.1
4	-	-	-	494858.86	1361187.78	-	Метод спутниковых геодезических измерений (определений)	0.1
5	-	-	-	494850.28	1361179.10	-	Метод спутниковых геодезических измерений (определений)	0.1

2. Сведения о характеристиках объекта недвижимости с кадастровым номером : 73:05:040118:143 :

№ п/п	Наименование характеристики	Значение характеристики
1	2	3
1.	Вид объекта недвижимости	здание
2.	Ранее присвоенный государственный учетный номер (инвентарный) здания, сооружения, объекта незавершенного строительства	-
3.	Кадастровый номер земельного участка (земельных участков), в границах которого (которых) расположены здание, сооружение, объект незавершенного строительства	73:05:040106:73
4.	Уникальный учетный номер кадастрового квартала, в границах которого расположены здание, сооружение, объект незавершенного строительства	73:05:040106
5.	Адрес здания, сооружения, объекта незавершенного строительства	-

2. Сведения о характеристиках объекта недвижимости
с кадастровым номером : 73:05:040118:143 :

№ п/п	Наименование характеристики	Значение характеристики
1	2	3
5.1.	Сведения о местоположении здания, сооружения, объекта незавершенного строительства (при отсутствии адреса) в структурированном в соответствии с федеральной информационной адресной системой виде	-
5.2.	Дополнительные сведения о местоположении	-
6.	Иные сведения	-

3. Пояснения к сведениям об объекте недвижимости с кадастровым номером 73:05:040118:143 :

1.	-

Описание местоположения зданий, сооружений, объектов незавершенного строительства на земельном участке

1. Сведения о характерных точках контура объекта недвижимости с кадастровым номером : 73:05:040106:202 :

Система координат МСК-73, зона 1 **Зона № 1**

Обозначение характерных точек контура	Содержатся в Едином государственном реестре недвижимости			Определены в ходе выполнения комплексных кадастровых работ			Метод определения координат	Формулы, примененные для расчета средней квадратической погрешности определения координат характерных точек (Mt), м, с подставленными в такие формулы значениями и итоговые (вычисленные) значения Mt, м
	Координаты, м		Радиус, м	Координаты, м		Радиус, м		
	X	Y	R	X	Y	R		
1	2	3	4	5	6	7	8	9
1	-	-	-	494823.19	1361075.10	-	Метод спутниковых геодезических измерений (определений)	0.1
2	-	-	-	494818.32	1361077.93	-	Метод спутниковых геодезических измерений (определений)	0.1
3	-	-	-	494812.37	1361067.69	-	Метод спутниковых геодезических измерений (определений)	0.1
4	-	-	-	494817.25	1361064.85	-	Метод спутниковых геодезических измерений (определений)	0.1
5	-	-	-	494823.19	1361075.10	-	Метод спутниковых геодезических измерений (определений)	0.1

2. Сведения о характеристиках объекта недвижимости с кадастровым номером : 73:05:040106:202 :

№ п/п	Наименование характеристики	Значение характеристики
1	2	3
1.	Вид объекта недвижимости	сооружение
2.	Ранее присвоенный государственный учетный номер (инвентарный) здания, сооружения, объекта незавершенного строительства	-
3.	Кадастровый номер земельного участка (земельных участков), в границах которого (которых) расположены здание, сооружение, объект незавершенного строительства	73:05:040106:1
4.	Уникальный учетный номер кадастрового квартала, в границах которого расположены здание, сооружение, объект незавершенного строительства	73:05:040106
5.	Адрес здания, сооружения, объекта незавершенного строительства	-

2. Сведения о характеристиках объекта недвижимости с кадастровым номером : 73:05:040106:202 :

№ п/п	Наименование характеристики	Значение характеристики
1	2	3
5.1.	Сведения о местоположении здания, сооружения, объекта незавершенного строительства (при отсутствии адреса) в структурированном в соответствии с федеральной информационной адресной системой виде	-
5.2.	Дополнительные сведения о местоположении	-
6.	Иные сведения	-

3. Пояснения к сведениям об объекте недвижимости с кадастровым номером 73:05:040106:202 :

1.	-

Схема границ земельных участков

Масштаб 1:3100

Условные обозначения

- Часть границы, местоположение которой определено при выполнении кадастровых работ

• - Характерная точка границы земельного участка, сведения ЕГРН о которой соответствуют требованиям, установленным в соответствии с частью 13 статьи 22 Федерального закона от 13 июля 2015 г. N 218-ФЗ "О государственной регистрации недвижимости"

н36 - Обозначение новой характерной точки

:61Е - Кадастровый номер земельного участка

:3 - Уточняемый земельный участок

Схема границ земельных участков

:6	- Исправляемый земельный участок
:103	- Кадастровый номер здания
:88	- Уточняемое здание
:202	- Уточняемое сооружение
:367 (1)	- Обозначение контура здания
:362 (1)	- Обозначение контура земельного участка
———	- Часть границы, сведения ЕГРН о которой позволяют однозначно определить ее положение на местности
———	- Часть контура, образованного проекцией вновь образованного наземного конструктивного элемента здания, сооружения, объекта незавершенного строительства
73:05:040106	- Номер кадастрового квартала

Схема границ земельных участков

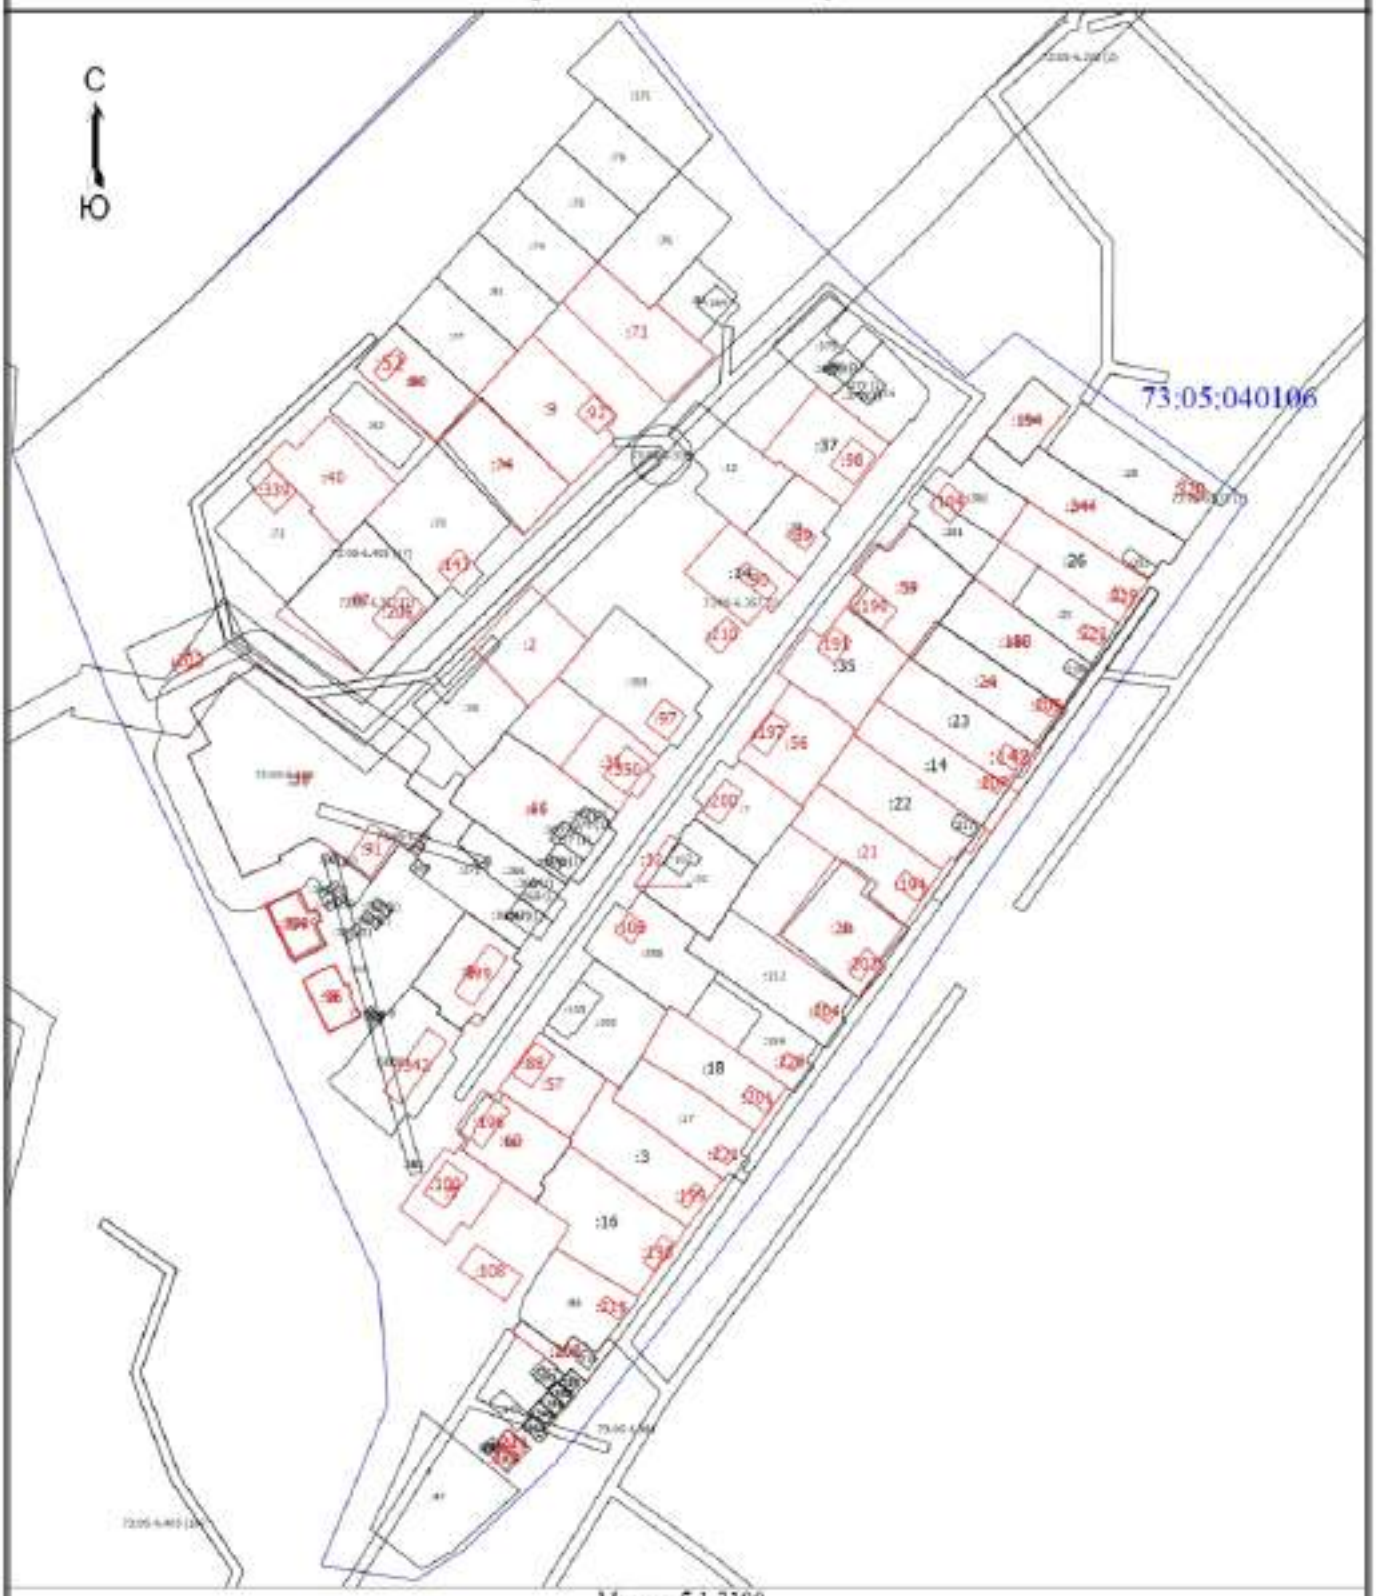

Масштаб 1:3100

Условные обозначения

- Часть границы, местоположение которой определено при выполнении кадастровых работ
- Характерная точка границы земельного участка, сведения ЕГРН о которой соответствуют требованиям, установленным в соответствии с частью 13 статьи 22 Федерального закона от 13 июля 2015 г. N 218-ФЗ "О государственной регистрации недвижимости"
- Характерная точка контура здания, сооружения, объекта незавершенного строительства
- Характерная точка границы, сведения о которой позволяют однозначно определить ее положение на местности

Схема границ земельных участков

:3	- Уточняемый земельный участок
:6	- Исправляемый земельный участок
:103	- Кадастровый номер здания
:88	- Уточняемое здание
:202	- Уточняемое сооружение
:367 (1)	- Обозначение контура здания
:362 (1)	- Обозначение контура земельного участка
	- Часть границы, сведения ЕГРН о которой позволяют однозначно определить ее положение на местности
73:05:040106	- Номер кадастрового квартала

Схема геодезических построений

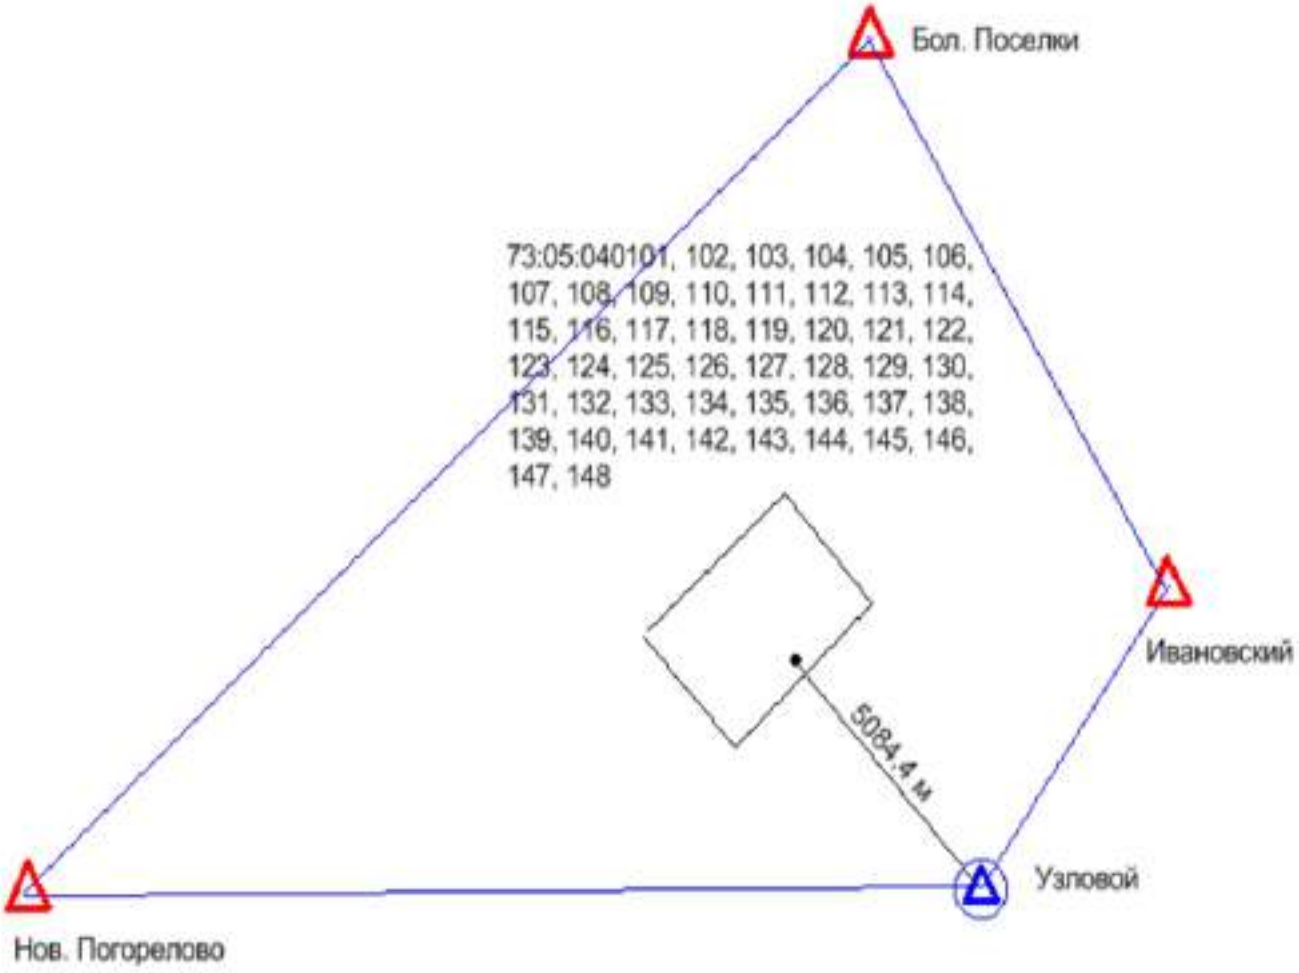

Условное обозначение:

△ -- Пункты ГГС использованные при локализации и контроле

⊙ -- Пункт ГГС с установленной временной базовой станцией

-- Расстояние от базовой станции до характерной точки границ объекта ККР

-- Линия референцной сети

ВЫПИСКА

о пунктах государственной геодезической сети, государственной нивелирной сети, государственной гравиметрической сети и геодезических сетей специального назначения на бумажном носителе и в электронном виде

от «03» февраля 2025 г. № 170-2682/2025-В

На основании договора о предоставлении пространственных данных или материалов, не являющихся объектами авторского права, за исключением их предоставления публично-правовой компании, созданной в соответствии с Федеральным законом от 30 декабря 2021 г. № 448-ФЗ «О публично-правовой компании «Роскадастр» (далее – публично-правовая компания), а также для выполнения задач в области обороны, после поступления заявлений физических или юридических лиц, органов государственной власти или органов местного самоуправления (далее – заявитель) о предоставлении пространственных данных и материалов, содержащихся в государственных фондах пространственных данных, от «03» февраля 2025 г. № 170-2682/2025 публично-правовая компания, осуществляющая ведение федерального фонда пространственных данных, или её филиал

(указывается филиал публично-правовой компании)

предоставляет

ППК «Роскадастр»
(ИНН: 7708410783; ОГРН: 1227700700633)

(указываются сведения о заявителе (для физического лица – фамилия, имя отчество (при наличии); для юридического лица, органа государственной власти, органа местного самоуправления – полное наименование, идентификационный номер налогоплательщика (ИНН), основной государственный регистрационный номер (ОГРН)

на срок[1] бессрочно (указывается срок использования сведений о пунктах государственной геодезической сети, государственной нивелирной сети, государственной гравиметрической сети и геодезических сетей специального назначения) содержащиеся в федеральном фонде пространственных данных по состоянию на «03» февраля 2025 г. следующие сведения в

МСК-73 Ульяновская область, зона 2, МСК-73 Ульяновская область, зона 1, МСК-63 Самарская область, зона 1

(указывается система координат и (или) государственная система высот)

о запрашиваемых пунктах государственной геодезической сети, государственной нивелирной сети, государственной гравиметрической сети и геодезических сетей специального назначения:

[1] Подпункт «е» пункта 5 Правил предоставления пространственных данных и материалов, содержащихся в государственных фондах пространственных данных, в том числе правил подачи заявления о предоставлении указанных пространственных данных и материалов, включая форму такого заявления и состав прилагаемых к нему документов, утвержденных постановлением Правительства Российской Федерации от 4 марта 2017 г. № 262.

АДМИНИСТРАЦИЯ
МУНИЦИПАЛЬНОГО ОБРАЗОВАНИЯ
«КАРСУНСКИЙ РАЙОН»
УЛЬЯНОВСКОЙ ОБЛАСТИ

30-летия Победы пл., д. 6, р.п. Карсун,
Ульяновская область, 433210
тел./факс (84246) 2-47-91
e-mail: karsun_otgotd@mail.ru,
http://karsunrayo.gosuslugi.ru/

15.07.2025 № 13-исх-05.01/2528исх
На № 18-4065-СБ/25 от 30.06.2025

Директору филиала
ППК «Роскадастр»
по Ульяновской области

Борисовой С.В.

Уважаемая Светлана Владимировна!

Администрация муниципального образования «Карсунский район» Ульяновской области предоставляет сведения о территориальных зонах в р.п. Карсун, согласно запрашиваемого перечня кадастровых кварталов.

Приложение: на 3 л. в 1 экз.

Глава администрации района Н.А.Сизов

Кондратьева Екатерина Николаевна
8(84246)2-47-61

Приложение

Сведения о территориальных зонах р.п. Карсун

№ п/п	Кадастровый квартал	Территориальные зоны
1	2	3
1	73:05:040101	Ж-4б
2	73:05:040102	Ж-1
3	73:05:040103	Ж-4б, СХ-2
4	73:05:040104	Ж-4б, Ж-1
5	73:05:040105	Ж-1, Р-4
6	73:05:040106	П-3, ИТ-2, Ж-4б
7	73:05:040107	Ж-1
8	73:05:040108	Ж-4в, ОЗ-1
9	73:05:040109	П-4
10	73:05:040110	Ж-3, П-4
11	73:05:040111	Ж-4б, Ж-3, ОД-3
12	73:05:040112	Ж-4а
13	73:05:040113	Ж-4а
14	73:05:040114	Ж-4б
15	73:05:040115	Ж-1, Ж-3
16	73:05:040116	Ж-3, ОЗ-1
17	73:05:040117	ОЗ-1
18	73:05:040118	Ж-3, Ж-1
19	73:05:040119	Ж-1, Ж-4б, ОД-3
20	73:05:040120	Ж-4б
21	73:05:040121	Ж-4б, ОД-1, Р-1, Р-2, ОД-4, ОЗ-1, Э-ОЛ
22	73:05:040122	Ж-4б
23	73:05:040123	ОД-3, ОЗ-1, Ж-4б
24	73:05:040124	ОЗ-1
25	73:05:040125	ОЗ-1
26	73:05:040126	СН-1, ОД-8, П-3, Ж-4б, ОД-2
27	73:05:040127	Ж-1, Ж-4б
28	73:05:040128	Ж-1, ОЗ-1
29	73:05:040129	Ж-1, ОЗ-1
30	73:05:040130	Ж-1, ОЗ-1
31	73:05:040131	Ж-1, ОЗ-1
32	73:05:040132	Ж-1
33	73:05:040133	Ж-1
34	73:05:040134	Ж-4в
35	73:05:040135	Ж-4б
36	73:05:040136	Ж-4б
37	73:05:040137	Ж-4б
38	73:05:040138	Ж-4б, Ж-5б
39	73:05:040139	Ж-4б
40	73:05:040140	Ж-4б
41	73:05:040141	Ж-4б, Ж-3, ОД-8
42	73:05:040142	Ж-1, Ж-4б, П-5
43	73:05:040143	Ж-1, Ж-4в
44	73:05:040144	Ж-4б
45	73:05:040145	Ж-4б

1	2	3
46	73:05:040146	Ж-1
47	73:05:040147	Ж-1
48	73:05:040148	Ж-1, Ж-4б

Расшифровка территориальных зон

Индекс зоны	Наименование зоны
1	2
	ЖИЛЫЕ ЗОНЫ
Ж-1	Индивидуальная усадебная застройка
Ж-3	Зона застройки многоквартирных жилых домов малой и средней этажности (2-4)
Ж-4	Жилая застройка в границах охранных и санитарно-защитных зон
Ж-4а	Жилая застройка в границах охранных зон объектов культурного наследия и зонах охраны городского ландшафта
Ж-4б	Жилая застройка в СЗЗ промышленно-коммунальных предприятий
Ж-4в	Жилая застройка в водоохранной зоне
Ж-5	Зона развития жилой застройки
Ж-6	Территории коллективных садов и садово-огородных участков, садоводческих и дачных земельных участков
	ОБЩЕСТВЕННО-ДЕЛОВЫЕ ЗОНЫ
ОД-1	Общественно-деловая зона центра
ОД-2	Зона учреждений здравоохранения и социальной защиты
ОД-3	Зона детских дошкольных учреждений, общеобразовательных школьных и внешкольных учреждений
ОД-4	Зона образовательных учреждений среднего профессионального образования
ОД-6	Зона рекреационных объектов и учреждений отдыха
ОД-7	Зона объектов обслуживания населения и производственной деятельности
ОД-8	Зона коммерческой активности
	РЕКРЕАЦИОННЫЕ ЗОНЫ
Р-1	Зона общегородской зелени (скверы, бульвары, открытые пространства)
Р-2	Зона природных ландшафтов (парки, рощи, лесопарки)
Р-3	Зона городских пляжей
Р-4	Зона лесов и городских лесов
	ПРОИЗВОДСТВЕННО-КОММУНАЛЬНЫЕ ЗОНЫ
П-3	Зона производственно-коммунальных объектов и предприятий III класса опасности (СЗЗ 300 м); (асфальтовый завод)
П-4	Зона производственно-коммунальных объектов и предприятий IV класса вредности (СЗЗ 100 м)

1	2
П-5	Зона производственно-коммунальных объектов и предприятий V класса (СЗЗ 50 м)
П-6	Разрабатываемые месторождения полезных ископаемых
П-7	Зона перспективного развития промышленности
	ЗОНЫ ИНЖЕНЕРНОЙ И ТРАНСПОРТНОЙ ИНФРАСТРУКТУРЫ
ИТ-1	Зона объектов инженерной инфраструктуры
ИТ-2	Зона объектов транспортной инфраструктуры
	ЗОНЫ СПЕЦИАЛЬНОГО НАЗНАЧЕНИЯ
СН-1	Зона кладбищ
СН-2	Зона полигонов промышленных, бытовых отходов
СН-3	Зона скотомогильников
	ЗОНЫ СЕЛЬСКОХОЗЯЙСТВЕННОГО ИСПОЛЬЗОВАНИЯ
СХ-1	Зона сельскохозяйственных угодий
СХ-2	Зона сельскохозяйственных объектов
	ЗОНЫ ЭКОЛОГИЧЕСКИХ ОГРАНИЧЕНИЙ
Э-ВД	Водоохранные зоны
Э-ОЛ	Особо охраняемые ландшафты
Э-СО	Крутые склоны рек, овраги
Э-Б	Заболоченные территории
Э-ПТ	Зона пойменных территорий, подверженных затоплению паводком
	ОХРАННЫЕ ЗОНЫ
ОЗ-1	Охранные зоны объектов историко-культурного наследия в пределах внутриквартальных пространств, ограниченных красными линиями улиц
ОЗ-3	Зона археологического культурного слоя

КАРТА-ПЛАН ТЕРРИТОРИИ

Пояснительная записка

1. Сведения о территории выполнения комплексных кадастровых работ: 73:05:040107, Ульяновская область, Карсунский район, рп. Карсун

(наименование субъекта Российской Федерации, муниципального образования, населенного пункта, уникальные учетные номера кадастровых кварталов, иные сведения, позволяющие определить местоположение территории, на которой выполняются комплексные кадастровые работы, например, наименование садоводческого или огороднического некоммерческого товарищества, гаражного кооператива, элемента планировочной структуры)

2. Основания выполнения комплексных кадастровых работ:

Наименование, дата и номер документа, на основании которого выполняются комплексные кадастровые работы: "02" марта 2025 г. , 170-2682/2025-В

3. Дата подготовки карты-плана территории: "23" июля 2025 г.

4. Сведения о заказчике(ах) комплексных кадастровых работ:

В отношении юридического лица, органа местного самоуправления муниципального района, муниципального округа или городского округа либо уполномоченного исполнительного органа государственной власти субъекта Российской Федерации:

полное или сокращенное (в случае, если имеется) наименование: ФЕДЕРАЛЬНАЯ СЛУЖБА ГОСУДАРСТВЕННОЙ РЕГИСТРАЦИИ, КАДАСТРА И КАРТОГРАФИИ
основной государственный регистрационный номер: 1047796940465
идентификационный номер налогоплательщика: 7706560536

В отношении физического лица или представителя физических или юридических лиц:

фамилия, имя, отчество (последнее - при наличии): -
страховой номер индивидуального лицевого счета в системе обязательного пенсионного страхования Российской Федерации (СНИЛС): -

Наименование и реквизиты документа, подтверждающие полномочия представителя заказчика(ов) комплексных кадастровых работ: -
Адрес электронной почты (для направления уведомления о результатах внесения сведений в Единый государственный реестр недвижимости): -

5. Сведения об исполнителе комплексных кадастровых работ:

Полное или сокращенное (в случае, если имеется) наименование и адрес юридического лица, с которым заключен государственный или муниципальный контракт либо договор подряда на выполнение комплексных кадастровых работ: Филиал ППК "Роскадастр" по Ульяновской области, Ульяновск ул. Юности 5/96

Фамилия, имя. отчество кадастрового инженера (последнее - при наличии): Мельникова Екатерина Юрьевна и основной государственный регистрационный номер кадастрового инженера индивидуального предпринимателя (ОГРНИП): -

Страховой номер индивидуального лицевого счета в системе обязательного пенсионного страхования Российской Федерации (СНИЛС) кадастрового инженера: 071-399-558 94

Уникальный реестровый номер кадастрового инженера в реестре саморегулируемой организации кадастровых инженеров и дата внесения сведений о физическом лице в такой реестр: А-0289, 2016-04-27

Полное или (в случае, если имеется) сокращенное наименование саморегулируемой организации кадастровых инженеров, членом которой является кадастровый инженер: Ассоциация "Союз кадастровых инженеров"

Контактный телефон: +78422468329

Почтовый адрес и адрес электронной почты, по которым осуществляется связь с кадастровым инженером: 432030, Юности ул., д. 5/96, Ульяновск katena_melnik@mail.ru

6. Перечень документов, использованных при подготовке карты-плана территории

№ п/п	Реквизиты документа				
	Вид	Дата	Номер	Наименование	Иные сведения
1	2	3	4	5	6
1	Кадастровый план территории	23.06.2025	КУВИ-001/2025-127643413	Кадастровый план территории кадастрового квартала 73:05:040107	-
2	Иной документ	03.02.2025	170-2682/2025-В	Выписка о пунктах государственной геодезической сети	-
3	Иной документ	30.01.2025	321-20-2025-002	Соглашение о предоставлении из федерального бюджета субсидий, в том числе грантов в форме субсидий, юридическим лицам, индивидуальным предпринимателям, а также физическим лицам	-

7. Пояснения к карте-плану территории

1. На территории кадастрового квартала 73:05:040107 на основании соглашения между Федеральной службой государственной регистрации, кадастра и картографии и Публично – правовой компанией «Роскадастр» №321-20-2025-002 от 30.01.2025г. выполнены комплексные кадастровые работы.
Ж-1
Карта-план территории использовалась Единая электронная картографическая основа ЦОФП открытого опубликования в масштабе М 1:2000:
Карсун_73-53-86-(191-а)_ЦОФП_2020_МСК73_зона_1
Карсун_73-53-86-(191-б)_ЦОФП_2020_МСК73_зона_1
Карсун_73-53-86-(175-ж)_ЦОФП_2020_МСК73_зона_1
Карсун_73-53-86-(175-з)_ЦОФП_2020_МСК73_зона_1
Карта-план территории подготовлен в соответствии с кадастровыми планами территории кадастровых кварталов 73:05:040107 от 23.06.2025 г. КУВИ-001/2025-127643413
В результате выполнения комплексных кадастровых работ и подготовки карты-плана территории сведения ЕГРН об адресе объекта комплексных кадастровых работ или о его местоположении не изменились, соответствующие строки текстовой части карты-плана территории на заполнялись (п.42 Требования от 04.08.2021 №П/0337).
По результатам анализа кадастрового плана территории 73:05:040107
1. В отношении земельных участков выявлено: Местоположение 43 земельных участков 73:05:040107:22, 73:05:040107:23, 73:05:040107:24, 73:05:040107:58, 73:05:040107:9, 73:05:040107:41, 73:05:040107:72, 73:05:040107:25, 73:05:040107:40, 73:05:040107:73, 73:05:040107:373, 73:05:040107:369, 73:05:040107:377, 73:05:040107:39, 73:05:040107:76, 73:05:040107:71, 73:05:040107:102, 73:05:040107:141, 73:05:040107:361, 73:05:040107:67, 73:05:040107:68, 73:05:040107:69, 73:05:040107:60, 73:05:040107:61, 73:05:040107:62, 73:05:040107:64, 73:05:040107:65, 73:05:040107:17, 73:05:040107:14, 73:05:040107:57, 73:05:040107:19, 73:05:040107:45, 73:05:040107:142, 73:05:040107:98, 73:05:040107:77, 73:05:040107:75, 73:05:040107:371, 73:05:040107:66, 73:05:040107:16, 73:05:040107:143, 73:05:040107:74, 73:05:040107:35, 73:05:040107:146 установлено в соответствии с требованиями законодательства.
В отношении объектов капитального строительства выявлено: Местоположение 14 объектов капитального строительства 73:05:040107:103, 73:05:040107:65, 73:05:040107:134, 73:05:040107:100, 73:05:040107:147, 73:05:040107:133, 73:05:040107:101, 73:05:040107:116, 73:05:040107:339, 73:05:040107:147, 73:05:040107:135, 73:05:040107:363, 73:05:040107:364, 73:05:040107:133
Уточнение местоположения 30 земельных участков, границы которых не установлены в соответствии с требованиями земельного законодательства:
73:05:040107:31, 73:05:040107:30, 73:05:040107:1, 73:05:040107:59, 73:05:040107:34, 73:05:040107:5, 73:05:040107:29, 73:05:040107:368, 73:05:040107:36, 73:05:040107:28, 73:05:040107:37, 73:05:040107:13, 73:05:040107:7, 73:05:040107:70, 73:05:040107:38, 73:05:040107:27, 73:05:040107:26, 73:05:040107:18, 73:05:040107:11, 73:05:040107:12, 73:05:040107:42, 73:05:040107:81, 73:05:040107:8, 73:05:040107:3, 73:05:040107:21, 73:05:040107:20, 73:05:040107:15, 73:05:040107:44, 73:05:040107:43, 73:05:040107:4
Уточнение местоположения границ 54 объектов капитального строительства, границы которых не установлены в соответствии с требованиями земельного законодательства:
73:05:040107:79, 73:05:040107:80, 73:05:040107:81, 73:05:040107:82, 73:05:040107:83, 73:05:040107:84, 73:05:040107:85, 73:05:040107:86, 73:05:040107:87, 73:05:040107:88, 73:05:040107:89, 73:05:040107:90, 73:05:040107:91, 73:05:040107:92, 73:05:040107:94, 73:05:040107:95, 73:05:040107:96, 73:05:040107:97, 73:05:040107:99, 73:05:040107:106, 73:05:040107:110, 73:05:040107:111, 73:05:040107:112, 73:05:040107:113,

7. Пояснения к карте-плану территории

73:05:040107:114, 73:05:040107:115, 73:05:040107:117, 73:05:040107:119, 73:05:040107:120, 73:05:040107:121, 73:05:040107:122, 73:05:040107:123, 73:05:040107:124, 73:05:040107:125, 73:05:040107:126, 73:05:040107:127, 73:05:040107:128, 73:05:040107:129, 73:05:040107:130, 73:05:040107:131, 73:05:040107:132, 73:05:040107:136, 73:05:040107:140, 73:05:040107:144, 73:05:040107:145, 73:05:040107:149, 73:05:040107:362, 73:05:040107:365, 73:05:040107:366, 73:05:040107:367, 73:05:040107:370, 73:05:040107:372, 73:05:040107:118, 73:05:040105:181
Исправление местоположения границ 9 земельных участков:
73:05:040107:67, 73:05:040107:74, 73:05:040107:77, 73:05:040107:78, 73:05:040107:369, 73:05:040107:22, 73:05:040107:58, 73:05:040107:24, 73:05:040107:71
К земельному участку с кадастровым номером 73:05:040105:371, прилегает земельный участок с площадью 1079.54 кв. м. который отсутствует в сведениях ЕГРН. Координаты:
494483,62 1361964,31
494527,51 1361894,96
494536,61 1361900,98
494524,18 1361922,94
494517,57 1361936,77
494509,77 1361949,29
494505,07 1361957,71
494496,68 1361971,48
К земельному участку с кадастровым номером 73:05:040107:75, прилегает земельный участок с площадью 1133.38 кв. м. который отсутствует в сведениях ЕГРН. Координаты:
494527,51 1361894,96
494483,62 1361964,31
494470,98 1361957,64
494484,80 1361936,94
494504,73 1361904,76
494517,22 1361888,16
К земельному участку с кадастровым номером 73:05:040107:4, прилегает земельный участок с площадью 1132.01 кв. м. который отсутствует в сведениях ЕГРН. Координаты:
494955,22 1362027,88
494987,08 1362042,32
494977,25 1362062,92
494972,35 1362071,28
494940,35 1362055,09
494943,73 1362048,99
494954,68 1362028,90
К земельному участку с кадастровым номером 73:05:040107:17, прилегает земельный участок с площадью 1437.70 кв. м. который отсутствует в сведениях ЕГРН. Координаты:
494492,27 1361860,14
494488,21 1361857,71
494472,52 1361892,12
494468,12 1361900,78
494454,82 1361894,98
494461,64 1361878,19
494456,55 1361875,90
494481,79 1361828,19
494503,53 1361842,62
К земельному участку с кадастровым номером 73:05:040107:45, прилегает земельный участок с площадью 686.67 кв. м. который отсутствует в сведениях ЕГРН. Координаты:
494538,68 1361865,54
494555,34 1361876,76
494545,88 1361890,10
494540,05 1361897,63
494537,63 1361901,59
494536,61 1361900,98
494527,51 1361894,96
494517,22 1361888,16
494528,34 1361873,39
494532,20 1361875,49
К земельному участку с кадастровым номером 73:05:040107:58, прилегает земельный участок с площадью 965.83 кв. м. который отсутствует в сведениях ЕГРН. Координаты:
494758,38 1361802,58

7. Пояснения к карте-плану территории

494736,21 1361841,70
494716,69 1361828,00
494726,38 1361813,97
494741,19 1361792,27
К земельному участку с кадастровым номером 73:05:040107:23, прилегает земельный участок с площадью 1295.95 кв. м. который отсутствует в сведениях ЕГРН. Координаты:
494780,25 1361816,12
494781,06 1361814,84
494799,58 1361826,18
494798,10 1361828,20
494793,49 1361836,08
494778,90 1361862,45
494769,08 1361880,01
494762,43 1361875,78
494752,17 1361869,25
494753,01 1361866,36
К земельному участку с кадастровым номером 73:05:040107:23, прилегает земельный участок с площадью 888.41 кв. м. который отсутствует в сведениях ЕГРН. Координаты:
494813,98 1361839,59
494835,24 1361851,19
494816,89 1361884,42
494815,79 1361883,94
494796,90 1361872,42
494810,16 1361847,87
494809,70 1361846,60
К земельному участку с кадастровым номером 73:05:040107:24, прилегает земельный участок с площадью 854.05 кв. м. который отсутствует в сведениях ЕГРН. Координаты:
494815,79 1361883,94
494813,76 1361887,41
494812,13 1361886,62
494804,46 1361900,30
494794,21 1361895,66
494769,08 1361880,01
494778,90 1361862,45
494796,90 1361872,42
К земельному участку с кадастровым номером 73:05:040107:41, прилегает земельный участок с площадью 303.82 кв. м. который отсутствует в сведениях ЕГРН. Координаты:
494752,17 1361869,25
494749,62 1361872,25
494742,48 1361880,67
494738,94 1361884,90
494728,12 1361877,06
494728,96 1361876,07
494733,06 1361871,25
494740,20 1361862,83
494742,75 1361859,83
494753,01 1361866,36
К земельному участку с кадастровым номером 73:05:040107:9, прилегает земельный участок с площадью 127.42 кв. м. который отсутствует в сведениях ЕГРН. Координаты:
494747,46 1361849,97
494742,65 1361858,06
494743,67 1361858,74
494742,75 1361859,83
494740,20 1361862,83
494732,93 1361857,62
494741,05 1361845,08
К земельному участку с кадастровым номером 73:05:040107:72, прилегает земельный участок с площадью 1781.85 кв. м. который отсутствует в сведениях ЕГРН. Координаты:
494718,67 1361912,21
494715,14 1361908,34
494695,26 1361894,68

7. Пояснения к карте-плану территории

494702,10 1361883,18
494682,60 1361867,66
494696,89 1361848,59
494728,12 1361877,06
494738,94 1361884,90
494745,74 1361889,44
494732,01 1361907,74
494725,26 1361902,96

К земельному участку с кадастровым номером 73:05:040107:39, прилегает земельный участок с площадью 3067.08 кв. м. который отсутствует в сведениях ЕГРН. Координаты:
494713,48 1361919,48
494701,25 1361938,25
494699,03 1361937,32
494687,94 1361954,24
494684,98 1361958,56
494676,12 1361973,31
494670,27 1361982,70
494663,92 1361991,40
494656,20 1362001,36
494623,74 1361979,53
494636,10 1361958,25
494648,70 1361937,37
494661,21 1361945,10
494670,65 1361930,90
494678,05 1361935,19
494690,11 1361916,23
494705,11 1361925,33
494715,14 1361908,34
494718,67 1361912,21
К земельному участку с кадастровым номером 73:05:040107:38, прилегает земельный участок с площадью 1786.14 кв. м. который отсутствует в сведениях ЕГРН. Координаты:
494604,19 1361908,96
494611,25 1361913,71
494623,06 1361921,52
494648,70 1361937,37
494636,10 1361958,25
494580,26 1361927,22
494579,25 1361926,68
494579,18 1361926,03
494585,07 1361914,70
494580,95 1361912,41
494586,71 1361903,11
494589,53 1361903,77
494591,15 1361901,18
К земельному участку с кадастровым номером 73:05:040107:34, прилегает земельный участок с площадью 1469.11 кв. м. который отсутствует в сведениях ЕГРН. Координаты:
494582,15 1362108,76
494589,74 1362100,27
494563,20 1362080,60
494576,40 1362059,76
494586,66 1362066,58
494597,69 1362049,91
494618,59 1362063,31
494608,77 1362077,56
494598,92 1362092,22
494598,60 1362092,80
494592,59 1362101,92
494588,15 1362108,66
К земельному участку с кадастровым номером 73:05:040107:30, прилегает земельный участок с площадью 1057.16 кв. м. который отсутствует в сведениях ЕГРН. Координаты:

7. Пояснения к карте-плану территории

494645,01 1362149,61
494648,60 1362152,24
494644,32 1362157,73
494640,56 1362154,95
494631,92 1362168,36
494595,12 1362142,53
494608,40 1362123,39
494634,79 1362142,59
494635,80 1362143,34
494644,02 1362149,05
К земельному участку с кадастровым номером 73:05:040107:44, По адресу Ульяновская область, р-н Карсунский, р.п. Карсун, улица Чехова, дом 25 прилегает объект капитального строительства с площадью 95.56 кв.м. отсутствует в сведениях ЕГРН. Координаты
494540,67 1361679,08
494548,93 1361683,67
494544,02 1361692,51
494535,76 1361687,92
К земельному участку с кадастровым номером 73:05:040107:3, По адресу Ульяновская область, р-н Карсунский, р.п. Карсун, улица Пугачева, дом 22 прилегает объект капитального строительства с площадью 102.68 кв.м. отсутствует в сведениях ЕГРН. Координаты
494610,93 1361816,46
494603,76 1361811,73
494610,34 1361801,75
494617,51 1361806,48
К земельному участку с кадастровым номером 73:05:040107:38, По адресу Ульяновская область, р-н Карсунский, р.п. Карсун, улица Пугачева, дом 27 прилегает объект капитального строительства с площадью 53.58 кв.м. отсутствует в сведениях ЕГРН. Координаты
494575,78 1361936,92
494580,69 1361939,57
494576,13 1361948,02
494571,22 1361945,39
К земельному участку с кадастровым номером 73:05:040107:377, По адресу Ульяновская область, р-н Карсунский, р.п. Карсун, улица Пугачева, прилегает объект капитального строительства с площадью 38.31 кв.м. отсутствует в сведениях ЕГРН. Координаты
494619,71 1361875,74
494617,41 1361879,38
494609,88 1361874,62
494612,18 1361870,99
К земельному участку с кадастровым номером 73:05:040107:368, По адресу Ульяновская область, р-н Карсунский, р.п. Карсун, улица Колхозная, дом 25 прилегает объект капитального строительства с площадью 48.03 кв.м. отсутствует в сведениях ЕГРН. Координаты
494668,68 1362113,63
494663,97 1362110,52
494668,66 1362103,42
494673,37 1362106,53
К земельному участку с кадастровым номером 73:05:040107:29, По адресу Ульяновская область, р-н Карсунский, р.п. Карсун, улица Колхозная, дом 27 прилегает объект капитального строительства с площадью 43.12 кв.м. отсутствует в сведениях ЕГРН. Координаты
494664,51 1362120,09
494661,54 1362124,34
494654,72 1362119,58
494657,68 1362115,33
К земельному участку по адресу Ульяновская область, р-н Карсунский, р.п. Карсун, , улица Пугачева, дом 29 прилегает объект капитального строительства с площадью 60.48 кв.м. отсутствует в сведениях ЕГРН. Координаты
494590,53 1361904,96
494595,31 1361907,45
494590,11 1361917,42
494585,35 1361914,93
К земельному участку по адресу Ульяновская область, р-н Карсунский, р.п. Карсун, улица Чехова, дом 3 прилегает объект капитального строительства с площадью 41.25 кв.м. отсутствует в сведениях ЕГРН.

7. Пояснения к карте-плану территории

Координаты
494490,93 1361967,55
494494,41 1361961,54
494499,55 1361964,43
494496,15 1361970,48
К земельному участку по адресу Ульяновская область, р-н Карсунский, р.п. Карсун, улица Горького, дом 92 прилегает объект капитального строительства с площадью 48.95 кв.м. отсутствует в сведениях ЕГРН.
Координаты
494746,74 1361796,41
494741,64 1361804,45
494737,30 1361801,70
494742,39 1361793,66
К земельному участку по адресу Ульяновская область, р-н Карсунский, р.п. Карсун, улица Горького, дом 100 прилегает объект капитального строительства с площадью 34.70 кв.м. отсутствует в сведениях ЕГРН.
Координаты
494820,24 1361844,18
494816,89 1361849,94
494812,39 1361847,32
494815,74 1361841,56
К земельному участку по адресу Ульяновская область, р-н Карсунский, р.п. Карсун, улица Колхозная, дом 1 прилегает объект капитального строительства с площадью 35.48 кв.м. отсутствует в сведениях ЕГРН.
Координаты
494808,70 1361891,83
494806,36 1361895,97
494799,87 1361892,29
494802,21 1361888,15
К земельному участку по адресу Ульяновская область, р-н Карсунский, р.п. Карсун, улица Колхозная, дом 31 прилегает объект капитального строительства с площадью 41.64 кв.м. отсутствует в сведениях ЕГРН.
Координаты
494635,28 1362162,34
494631,94 1362167,01
494626,05 1362162,78
494629,38 1362158,11
Объект капитального строительства с кадастровым номером 73:05:040107:100, 73:05:040107:134 была исправлена реестровая ошибка.
Была исправлена реестровая ошибка на участках с кадастровыми номерами 73:05:040107:61, 73:05:040107:62, 73:05:040107:64, 73:05:040107:65, 73:05:040107:57, 73:05:040107:45, 73:05:040107:14, 73:05:040107:19, 73:05:040107:61, 73:05:040107:61, 73:05:040107:61, 73:05:040107:61, 73:05:040107:61, 73:05:040107:61
Земельные участки с кадастровыми номерами 73:05:040105:34, 73:05:040105:3, 73:05:040105:4, 73:05:040105:61 частично расположены в ЗОУИТ 73:05-6.385.
Земельные участки с кадастровыми номерами 73:05:040105:69, 73:05:040105:61, 73:05:040105:47, 73:05:040105:5, 73:05:040105:6, частично расположен в ЗОУИТ 73:05-6.355
Земельные участки с кадастровыми номерами 73:05:040107:67, 73:05:040107:71, 73:05:040107:72, 73:05:040107:74, 73:05:040107:369, 73:05:040107:62, 73:05:040107:64, 73:05:040107:60, 73:05:040107:58, 73:05:040107:57, 73:05:040107:45, 73:05:040107:44, 73:05:040107:37, 73:05:040107:36, 73:05:040107:22, 73:05:040107:21, 73:05:040107:18, 73:05:040107:13, 73:05:040107:4 частично расположены в ЗОУИТ 73:05-6.379
Земельные участки с кадастровыми номерами 73:05:040107:78, 73:05:040107:74, 73:05:040107:57, 73:05:040107:43, 73:05:040107:30, 73:05:040107:31, 73:05:040107:34, 73:05:040107:36, 73:05:040107:37, 73:05:040107:38, 73:05:040107:7, 73:05:040107:5, 73:05:040107:4 частично расположены в ЗОУИТ 73:05-6.463
Земельные участки с кадастровыми номерами 73:05:040107:4, 73:05:040107:5, 73:05:040107:7, 73:05:040107:30, 73:05:040107:31, 73:05:040107:34, 73:05:040107:36, 73:05:040107:37, 73:05:040107:38, 73:05:040107:43, 73:05:040107:57, 73:05:040107:74, 73:05:040107:78 частично расположены в ЗОУИТ 73:05-6.481

Земельные участки с кадастровыми номерами 73:05:040107:1, 73:05:040107:12, 73:05:040107:17, 73:05:040107:42, 73:05:040107:45, 73:05:040107:59, 73:05:040107:60, 73:05:040107:64, 73:05:040107:77 расположены в ЗОУИТ 73:05-6.463
Земельные участки с кадастровыми номерами 73:05:040107:1, 73:05:040107:12, 73:05:040107:17, 73:05:040107:42, 73:05:040107:45, 73:05:040107:59, 73:05:040107:60, 73:05:040107:64, 73:05:040107:77 расположены в ЗОУИТ 73:05-6.481
В соответствии с производственным заданием на выполнение комплексных кадастровых работ Федерального

7. Пояснения к карте-плану территории

значения и работ по исправлению реестровых ошибок в границах Ульяновской области полевые и камеральные работы выполнялись филиалом ППК «Роскадастр» «Средневолжское АГП».
Доступ к уточняемым и исправляемым земельным участкам обеспечивается через земли общего пользования.
В результате комплексных кадастровых работ на территории кадастрового квартала 73:05:040107 осуществлено:
- уточнение местоположения границ 30 земельных участков, границы которых не установлены в соответствии с требованиями законодательства,
- осуществлено уточнение местоположения 54 контуров объектов капитального строительства на земельных участках.
- исправление местоположения границ 25 земельных участков.
В данном квартале нет учтенных объектов капитального строительства.
Комплексные кадастровые работы проведены в соответствии с требованиями Федерального закона от 24.07.2007 г. №221-ФЗ «О кадастровой деятельности». При подготовке карты-плана территории были использованы сведения ЕГРН, сведения информационной системы обеспечения градостроительной деятельности, Проекты садового товарищества. В установленные Федеральным законом от 24.07.2007 г. №221-ФЗ «О кадастровой деятельности» сроки возражения от заинтересованных лиц относительно местоположения границ земельных участков, определенных в ходе выполнения комплексных кадастровых работ, не поступили.

Сведения о пунктах геодезической сети и средствах измерений

1. Сведения о пунктах геодезической сети:

№ п/п	Вид геодезической сети	Название пункта геодезической сети и тип знака	Система координат пункта геодезической сети	Координаты пункта, м		Дата обследования "26" июня 2025 г.		
						Сведения о состоянии		
				X	Y	наружного знака пункта	центра пункта	марки центра пункта
1	2	3	4	5	6	7	8	9
1	плановая, СГС-1 класса, СГС-1	Нов. Погорелово, пир., 6.0 м, 1, № 1041	МСК	487640.62	1345730.97	Утрачен	Сохранился	Сохранился
2	плановая, ГГС - 2 класса, ГГС - 2 класса	Ивановский, сигн. 33.9 м, 1,№ 1200	МСК	493614.91	1367302.04	Утрачен	Сохранился	Сохранился
3	плановая, ГГС - 4 класса, ГГС - 4 класса	Бол. Поселки, неизвестен, 148,№ 3417	МСК	501699.84	1361983.03	Утрачен	Сохранился	Сохранился
4	плановая, ГГС - 4 класса, ГГС - 4 класса	Узловой, пир., 6.1 м, 148, №2636	МСК	487944.69	1363736.88	Утрачен	Сохранился	Сохранился

2. Сведения об использованных средствах измерений

№ п/п	Наименование и обозначение типа средства измерений - прибора (инструмента, аппаратуры)	Заводской или серийный номер средства измерений	Реквизиты свидетельства о поверке прибора (инструмента, аппаратуры) и (или) срок действия поверки
1	2	3	4
-	-	-	-

Сведения об уточняемых земельных участках

1. Сведения о характерных точках границы уточняемого земельного участка с кадастровым номером 73:05:040107:1 :

Система координат МСК-73, зона 1 **Зона №1**

Обозначение характерных точек границ	Координаты, м				Метод определения координат	Формулы, примененные для расчета средней квадратической погрешности определения координат характерных точек границ (Mt), с подставленными в такие формулы значениями и итоговые (вычисленные) значения Mt, м	Описание закрепления точки
	содержатся в Едином государственном реестре недвижимости		определены в результате выполнения комплексных кадастровых работ				
	X	Y	X	Y			
1	2	3	4	5	6	7	8
н233У	-	-	494527.73	1362113.04	Метод спутниковых геодезических измерений (определений)	0.1	-
н234У	-	-	494524.35	1362110.40	Метод спутниковых геодезических измерений (определений)	0.1	-
н235У	-	-	494504.16	1362090.92	Метод спутниковых геодезических измерений (определений)	0.1	-
н236У	-	-	494486.67	1362077.20	Метод спутниковых геодезических измерений (определений)	0.1	-
н237У	-	-	494491.72	1362070.26	Метод спутниковых геодезических измерений (определений)	0.1	-
н238У	-	-	494522.49	1362089.71	Метод спутниковых геодезических измерений (определений)	0.1	-
н239У	-	-	494535.98	1362099.00	Метод спутниковых геодезических измерений (определений)	0.1	-
н240У	-	-	494565.57	1362117.46	Метод спутниковых геодезических измерений (определений)	0.1	-
н241У	-	-	494557.71	1362131.08	Метод спутниковых геодезических измерений (определений)	0.1	-
н233У	-	-	494527.73	1362113.04	Метод спутниковых геодезических измерений (определений)	0.1	-

2. Сведения о частях границ уточняемого земельного участка с кадастровым номером 73:05:040107:1 :

Обозначение части границ		Горизонтальное проложение (S), м	Описание прохождения части границ	Сведения о согласовании местоположения границ (согласовано/спорное)
от т.	до т.			
1	2	3	4	5
н233У	н234У	4.29	-	-
н234У	н235У	28.06	-	-
н235У	н236У	22.23	-	-
н236У	н237У	8.58	-	-
н237У	н238У	36.40	-	-
н238У	н239У	16.38	-	-
н239У	н240У	34.88	-	-
н240У	н241У	15.73	-	-
н241У	н233У	34.99	-	-

3. Сведения о характеристиках уточняемого земельного участка с кадастровым номером 73:05:040107:1 :

№ п/п	Наименование характеристики земельного участка	Значение характеристики
1	2	3
1.	Адрес земельного участка	-
1.1.	Сведения о местоположении земельного участка (при отсутствии адреса) в структурированном в соответствии с федеральной информационной адресной системой виде	-
1.2.	Дополнительные сведения о местоположении земельного участка	-
2.	Площадь земельного участка ± величина погрешности определения (вычисления) площади (Р ± ΔР), м2	1207 ± 12
3.	Формула, примененная для вычисления предельной погрешности определения площади земельного участка, с подставленными значениями и итоговые (вычисленные) значения (ΔР), м2	ΔР=3.5*Mt*√P=3.5*0,1*√1207=12
4.	Площадь земельного участка согласно сведениям Единого государственного реестра недвижимости (Ркад), м2	1293
5.	Оценка расхождения Р и Ркад (Р - Ркад), м2	86
6.	Предельные минимальный и максимальный размеры земельного участка (Рмин и Рмакс), м2	- -
7.	Вид (виды) разрешенного использования	Для индивидуального жилищного строительства
7.1.	Дополнительные сведения об использовании земельного участка	-
8.	Кадастровый или иной государственный учетный номер (инвентарный) здания, сооружения, объекта незавершенного строительства, расположенного на земельном участке	73:05:040107:115
9.	Сведения о земельных участках (землях общего пользования, территории общего пользования), посредством которых обеспечивается доступ	Земли общего пользования
10.	Иные сведения	-

4. Пояснения к сведениям об уточняемом земельном участке с кадастровым номером 73:05:040107:1 :

1.	-

Сведения об уточняемых земельных участках

1. Сведения о характерных точках границы уточняемого земельного участка с кадастровым номером 73:05:040107:3 :

Система координат МСК-73, зона 1 **Зона №1**

Обозначение характерных точек границ	Координаты, м				Метод определения координат	Формулы, примененные для расчета средней квадратической погрешности определения координат характерных точек границ (Mt), с подставленными в такие формулы значениями и итоговые (вычисленные) значения Mt, м	Описание закрепления точки
	содержатся в Едином государственном реестре недвижимости		определены в результате выполнения комплексных кадастровых работ				
	X	Y	X	Y			
1	2	3	4	5	6	7	8
н242У	-	-	494620.24	1361803.26	Метод спутниковых геодезических измерений (определений)	0.1	-
н243У	-	-	494617.95	1361806.60	Метод спутниковых геодезических измерений (определений)	0.1	-
н244У	-	-	494620.11	1361807.84	Метод спутниковых геодезических измерений (определений)	0.1	-
н245У	-	-	494611.14	1361822.37	Метод спутниковых геодезических измерений (определений)	0.1	-
н246У	-	-	494552.72	1361784.51	Метод спутниковых геодезических измерений (определений)	0.1	-
30	-	-	494563.91	1361767.88	Метод спутниковых геодезических измерений (определений)	0.1	-
н242У	-	-	494620.24	1361803.26	Метод спутниковых геодезических измерений (определений)	0.1	-

2. Сведения о частях границ уточняемого земельного участка с кадастровым номером 73:05:040107:3 :

Обозначение части границ		Горизонтальное проложение (S), м	Описание прохождения части границ	Сведения о согласовании местоположения границ (согласовано/спорное)
от т.	до т.			
1	2	3	4	5
н242У	н243У	4.05	-	-
н243У	н244У	2.49	-	-
н244У	н245У	17.08	-	-
н245У	н246У	69.62	-	-

2. Сведения о частях границ уточняемого земельного участка с кадастровым номером 73:05:040107:3 :

Обозначение части границ		Горизонтальное проложение (S), м	Описание прохождения части границ	Сведения о согласовании местоположения границ (согласовано/спорное)
от т.	до т.			
1	2	3	4	5
н246У	30	20.04	-	-
30	н242У	66.52	-	-

3. Сведения о характеристиках уточняемого земельного участка с кадастровым номером 73:05:040107:3 :

№ п/п	Наименование характеристики земельного участка	Значение характеристики
1	2	3
1.	Адрес земельного участка	-
1.1.	Сведения о местоположении земельного участка (при отсутствии адреса) в структурированном в соответствии с федеральной информационной адресной системой виде	-
1.2.	Дополнительные сведения о местоположении земельного участка	-
2.	Площадь земельного участка ± величина погрешности определения (вычисления) площади (Р ± ΔР), м2	1411 ± 13
3.	Формула, примененная для вычисления предельной погрешности определения площади земельного участка, с подставленными значениями и итоговые (вычисленные) значения (ΔР), м2	ΔР=3.5*Mt*√P=3.5*0,1*√1411=13
4.	Площадь земельного участка согласно сведениям Единого государственного реестра недвижимости (Ркад), м2	1399
5.	Оценка расхождения Р и Ркад (Р - Ркад), м2	12
6.	Предельные минимальный и максимальный размеры земельного участка (Рмин и Рмакс), м2	- -
7.	Вид (виды) разрешенного использования	Для индивидуального жилищного строительства
7.1.	Дополнительные сведения об использовании земельного участка	-
8.	Кадастровый или иной государственный учетный номер (инвентарный) здания, сооружения, объекта незавершенного строительства, расположенного на земельном участке	-
9.	Сведения о земельных участках (землях общего пользования, территории общего пользования), посредством которых обеспечивается доступ	Земли общего пользования
10.	Иные сведения	-

4. Пояснения к сведениям об уточняемом земельном участке с кадастровым номером 73:05:040107:3 :

1.	-

Сведения об уточняемых земельных участках

1. Сведения о характерных точках границы уточняемого земельного участка с кадастровым номером 73:05:040107:4 :

Система координат МСК-73, зона 1 **Зона №1**

Обозначение характерных точек границ	Координаты, м				Метод определения координат	Формулы, примененные для расчета средней квадратической погрешности определения координат характерных точек границ (Mt), с подставленными в такие формулы значениями и итоговые (вычисленные) значения Mt, м	Описание закрепления точки
	содержатся в Едином государственном реестре недвижимости		определены в результате выполнения комплексных кадастровых работ				
	X	Y	X	Y			
1	2	3	4	5	6	7	8
н247У	-	-	494494.29	1361806.17	Метод спутниковых геодезических измерений (определений)	0.1	-
н248У	-	-	494495.18	1361804.94	Метод спутниковых геодезических измерений (определений)	0.1	-
19	-	-	494510.42	1361783.68	Метод спутниковых геодезических измерений (определений)	0.1	-
21	-	-	494530.75	1361797.49	Метод спутниковых геодезических измерений (определений)	0.1	-
36	-	-	494516.25	1361821.08	Метод спутниковых геодезических измерений (определений)	0.1	-
н247У	-	-	494494.29	1361806.17	Метод спутниковых геодезических измерений (определений)	0.1	-

2. Сведения о частях границ уточняемого земельного участка с кадастровым номером 73:05:040107:4 :

Обозначение части границ		Горизонтальное проложение (S), м	Описание прохождения части границ	Сведения о согласовании местоположения границ (согласовано/спорное)
от т.	до т.			
1	2	3	4	5
н247У	н248У	1.52	-	-
н248У	19	26.16	-	-
19	21	24.58	-	-
21	36	27.69	-	-
36	н247У	26.54	-	-

3. Сведения о характеристиках уточняемого земельного участка с кадастровым номером 73:05:040107:4 :

№ п/п	Наименование характеристики земельного участка	Значение характеристики
1	2	3
1.	Адрес земельного участка	-
1.1.	Сведения о местоположении земельного участка (при отсутствии адреса) в структурированном в соответствии с федеральной информационной адресной системой виде	-
1.2.	Дополнительные сведения о местоположении земельного участка	-
2.	Площадь земельного участка ± величина погрешности определения (вычисления) площади (Р ± ΔР), м2	707 ± 9
3.	Формула, примененная для вычисления предельной погрешности определения площади земельного участка, с подставленными значениями и итоговые (вычисленные) значения (ΔР), м2	ΔР=3.5*Mt*√P=3.5*0,1*√707=9
4.	Площадь земельного участка согласно сведениям Единого государственного реестра недвижимости (Ркад), м2	662
5.	Оценка расхождения Р и Ркад (Р - Ркад), м2	45
6.	Предельные минимальный и максимальный размеры земельного участка (Рмин и Рмакс), м2	- -
7.	Вид (виды) разрешенного использования	Для индивидуального жилищного строительства
7.1.	Дополнительные сведения об использовании земельного участка	-
8.	Кадастровый или иной государственный учетный номер (инвентарный) здания, сооружения, объекта незавершенного строительства, расположенного на земельном участке	73:05:040107:81
9.	Сведения о земельных участках (землях общего пользования, территории общего пользования), посредством которых обеспечивается доступ	Земли общего пользования
10.	Иные сведения	-

4. Пояснения к сведениям об уточняемом земельном участке с кадастровым номером 73:05:040107:4 :

1.	-

Сведения об уточняемых земельных участках

1. Сведения о характерных точках границы уточняемого земельного участка с кадастровым номером 73:05:040107:5 :

Система координат МСК-73, зона 1 **Зона №1**

Обозначение характерных точек границ	Координаты, м				Метод определения координат	Формулы, примененные для расчета средней квадратической погрешности определения координат характерных точек границ (Mt), с подставленными в такие формулы значениями и итоговые (вычисленные) значения Mt, м	Описание закрепления точки
	содержатся в Едином государственном реестре недвижимости		определены в результате выполнения комплексных кадастровых работ				
	X	Y	X	Y			
1	2	3	4	5	6	7	8
н249У	-	-	494576.40	1362059.76	Метод спутниковых геодезических измерений (определений)	0.1	-
н250У	-	-	494568.77	1362054.70	Метод спутниковых геодезических измерений (определений)	0.1	-
н251У	-	-	494524.14	1362023.83	Метод спутниковых геодезических измерений (определений)	0.1	-
н252У	-	-	494534.16	1362009.01	Метод спутниковых геодезических измерений (определений)	0.1	-
н253У	-	-	494597.69	1362049.91	Метод спутниковых геодезических измерений (определений)	0.1	-
н254У	-	-	494586.66	1362066.58	Метод спутниковых геодезических измерений (определений)	0.1	-
н249У	-	-	494576.40	1362059.76	Метод спутниковых геодезических измерений (определений)	0.1	-

2. Сведения о частях границ уточняемого земельного участка с кадастровым номером 73:05:040107:5 :

Обозначение части границ		Горизонтальное проложение (S), м	Описание прохождения части границ	Сведения о согласовании местоположения границ (согласовано/спорное)
от т.	до т.			
1	2	3	4	5
н249У	н250У	9.16	-	-
н250У	н251У	54.27	-	-
н251У	н252У	17.89	-	-
н252У	н253У	75.56	-	-

2. Сведения о частях границ уточняемого земельного участка с кадастровым номером 73:05:040107:5 :

Обозначение части границ		Горизонтальное проложение (S), м	Описание прохождения части границ	Сведения о согласовании местоположения границ (согласовано/спорное)
от т.	до т.			
1	2	3	4	5
н253У	н254У	19.99	-	-
н254У	н249У	12.32	-	-

3. Сведения о характеристиках уточняемого земельного участка с кадастровым номером 73:05:040107:5 :

№ п/п	Наименование характеристики земельного участка	Значение характеристики
1	2	3
1.	Адрес земельного участка	-
1.1.	Сведения о местоположении земельного участка (при отсутствии адреса) в структурированном в соответствии с федеральной информационной адресной системой виде	-
1.2.	Дополнительные сведения о местоположении земельного участка	-
2.	Площадь земельного участка ± величина погрешности определения (вычисления) площади (Р ± ΔР), м2	1444 ± 13
3.	Формула, примененная для вычисления предельной погрешности определения площади земельного участка, с подставленными значениями и итоговые (вычисленные) значения (ΔР), м2	ΔР=3.5*Mt*√P=3.5*0,1*√1444=13
4.	Площадь земельного участка согласно сведениям Единого государственного реестра недвижимости (Ркад), м2	1462
5.	Оценка расхождения Р и Ркад (Р - Ркад), м2	18
6.	Предельные минимальный и максимальный размеры земельного участка (Рмин и Рмакс), м2	- -
7.	Вид (виды) разрешенного использования	Для индивидуального жилищного строительства
7.1.	Дополнительные сведения об использовании земельного участка	-
8.	Кадастровый или иной государственный учетный номер (инвентарный) здания, сооружения, объекта незавершенного строительства, расположенного на земельном участке	73:05:040107:145
9.	Сведения о земельных участках (землях общего пользования, территории общего пользования), посредством которых обеспечивается доступ	Земли общего пользования
10.	Иные сведения	-

4. Пояснения к сведениям об уточняемом земельном участке с кадастровым номером 73:05:040107:5 :

1.	-

Сведения об уточняемых земельных участках

1. Сведения о характерных точках границы уточняемого земельного участка с кадастровым номером 73:05:040107:7 :

Система координат МСК-73, зона 1 **Зона №1**

Обозначение характерных точек границ	Координаты, м				Метод определения координат	Формулы, примененные для расчета средней квадратической погрешности определения координат характерных точек границ (Mt), с подставленными в такие формулы значениями и итоговые (вычисленные) значения Mt, м	Описание закрепления точки
	содержатся в Едином государственном реестре недвижимости		определены в результате выполнения комплексных кадастровых работ				
	X	Y	X	Y			
1	2	3	4	5	6	7	8
н255У	-	-	494556.92	1361970.53	Метод спутниковых геодезических измерений (определений)	0.1	-
н256У	-	-	494570.28	1361945.60	Метод спутниковых геодезических измерений (определений)	0.1	-
н257У	-	-	494592.31	1361958.40	Метод спутниковых геодезических измерений (определений)	0.1	-
н258У	-	-	494623.74	1361979.53	Метод спутниковых геодезических измерений (определений)	0.1	-
н259У	-	-	494656.20	1362001.36	Метод спутниковых геодезических измерений (определений)	0.1	-
н260У	-	-	494652.76	1362007.03	Метод спутниковых геодезических измерений (определений)	0.1	-
н261У	-	-	494642.45	1362024.02	Метод спутниковых геодезических измерений (определений)	0.1	-
н262У	-	-	494612.70	1362005.03	Метод спутниковых геодезических измерений (определений)	0.1	-
н263У	-	-	494595.16	1361992.62	Метод спутниковых геодезических измерений (определений)	0.1	-
н255У	-	-	494556.92	1361970.53	Метод спутниковых геодезических измерений (определений)	0.1	-

2. Сведения о частях границ уточняемого земельного участка с кадастровым номером 73:05:040107:7 :

Обозначение части границ		Горизонтальное проложение (S), м	Описание прохождения части границ	Сведения о согласовании местоположения границ (согласовано/спорное)
от т.	до т.			
1	2	3	4	5
н255У	н256У	28.28	-	-
н256У	н257У	25.48	-	-
н257У	н258У	37.87	-	-
н258У	н259У	39.12	-	-
н259У	н260У	6.63	-	-
н260У	н261У	19.87	-	-
н261У	н262У	35.29	-	-
н262У	н263У	21.49	-	-
н263У	н255У	44.16	-	-

3. Сведения о характеристиках уточняемого земельного участка с кадастровым номером 73:05:040107:7 :

№ п/п	Наименование характеристики земельного участка	Значение характеристики
1	2	3
1.	Адрес земельного участка	-
1.1.	Сведения о местоположении земельного участка (при отсутствии адреса) в структурированном в соответствии с федеральной информационной адресной системой виде	-
1.2.	Дополнительные сведения о местоположении земельного участка	-
2.	Площадь земельного участка ± величина погрешности определения (вычисления) площади (Р ± ΔР), м2	2785 ± 18
3.	Формула, примененная для вычисления предельной погрешности определения площади земельного участка, с подставленными значениями и итоговые (вычисленные) значения (ΔР), м2	ΔР=3.5*Mt*√P=3.5*0,1*√2785=18
4.	Площадь земельного участка согласно сведениям Единого государственного реестра недвижимости (Ркад), м2	2520
5.	Оценка расхождения Р и Ркад (Р - Ркад), м2	265
6.	Предельные минимальный и максимальный размеры земельного участка (Рмин и Рмакс), м2	- -
7.	Вид (виды) разрешенного использования	-
7.1.	Дополнительные сведения об использовании земельного участка	-
8.	Кадастровый или иной государственный учетный номер (инвентарный) здания, сооружения, объекта незавершенного строительства, расположенного на земельном участке	73:05:040107:122
9.	Сведения о земельных участках (землях общего пользования, территории общего пользования), посредством которых обеспечивается доступ	Земли общего пользования
10.	Иные сведения	-

4. Пояснения к сведениям об уточняемом земельном участке с кадастровым номером 73:05:040107:7 :

1.	-

Сведения об уточняемых земельных участках

1. Сведения о характерных точках границы уточняемого земельного участка с кадастровым номером 73:05:040107:8 :

Система координат МСК-73, зона 1 **Зона №1**

Обозначение характерных точек границ	Координаты, м				Метод определения координат	Формулы, примененные для расчета средней квадратической погрешности определения координат характерных точек границ (Mt), с подставленными в такие формулы значениями и итоговые (вычисленные) значения Mt, м	Описание закрепления точки
	содержатся в Едином государственном реестре недвижимости		определены в результате выполнения комплексных кадастровых работ				
	X	Y	X	Y			
1	2	3	4	5	6	7	8
н264У	-	-	494547.02	1361794.51	Метод спутниковых геодезических измерений (определений)	0.1	-
н246У	-	-	494552.72	1361784.51	Метод спутниковых геодезических измерений (определений)	0.1	-
н245У	-	-	494611.14	1361822.37	Метод спутниковых геодезических измерений (определений)	0.1	-
н265У	-	-	494606.55	1361829.25	Метод спутниковых геодезических измерений (определений)	0.1	-
н266У	-	-	494603.67	1361827.28	Метод спутниковых геодезических измерений (определений)	0.1	-
н267У	-	-	494600.34	1361832.11	Метод спутниковых геодезических измерений (определений)	0.1	-
н264У	-	-	494547.02	1361794.51	Метод спутниковых геодезических измерений (определений)	0.1	-

2. Сведения о частях границ уточняемого земельного участка с кадастровым номером 73:05:040107:8 :

Обозначение части границ		Горизонтальное проложение (S), м	Описание прохождения части границ	Сведения о согласовании местоположения границ (согласовано/спорное)
от т.	до т.			
1	2	3	4	5
н264У	н246У	11.51	-	-
н246У	н245У	69.62	-	-
н245У	н265У	8.27	-	-
н265У	н266У	3.49	-	-

2. Сведения о частях границ уточняемого земельного участка с кадастровым номером 73:05:040107:8 :

Обозначение части границ		Горизонтальное проложение (S), м	Описание прохождения части границ	Сведения о согласовании местоположения границ (согласовано/спорное)
от т.	до т.			
1	2	3	4	5
н266У	н267У	5.87	-	-
н267У	н264У	65.24	-	-

3. Сведения о характеристиках уточняемого земельного участка с кадастровым номером 73:05:040107:8 :

№ п/п	Наименование характеристики земельного участка	Значение характеристики
1	2	3
1.	Адрес земельного участка	-
1.1.	Сведения о местоположении земельного участка (при отсутствии адреса) в структурированном в соответствии с федеральной информационной адресной системой виде	-
1.2.	Дополнительные сведения о местоположении земельного участка	-
2.	Площадь земельного участка ± величина погрешности определения (вычисления) площади (Р ± ΔР), м2	867 ± 10
3.	Формула, примененная для вычисления предельной погрешности определения площади земельного участка, с подставленными значениями и итоговые (вычисленные) значения (ΔР), м2	ΔР=3.5*Mt*√P=3.5*0,1*√867=10
4.	Площадь земельного участка согласно сведениям Единого государственного реестра недвижимости (Ркад), м2	854
5.	Оценка расхождения Р и Ркад (Р - Ркад), м2	13
6.	Предельные минимальный и максимальный размеры земельного участка (Рмин и Рмакс), м2	- -
7.	Вид (виды) разрешенного использования	Для индивидуального жилищного строительства
7.1.	Дополнительные сведения об использовании земельного участка	-
8.	Кадастровый или иной государственный учетный номер (инвентарный) здания, сооружения, объекта незавершенного строительства, расположенного на земельном участке	73:05:040107:149
9.	Сведения о земельных участках (землях общего пользования, территории общего пользования), посредством которых обеспечивается доступ	Земли общего пользования
10.	Иные сведения	-

4. Пояснения к сведениям об уточняемом земельном участке с кадастровым номером 73:05:040107:8 :

1.	-

Сведения об уточняемых земельных участках

1. Сведения о характерных точках границы уточняемого земельного участка с кадастровым номером 73:05:040107:11 :

Система координат МСК-73, зона 1 **Зона №1**

Обозначение характерных точек границ	Координаты, м				Метод определения координат	Формулы, примененные для расчета средней квадратической погрешности определения координат характерных точек границ (Mt), с подставленными в такие формулы значениями и итоговые (вычисленные) значения Mt, м	Описание закрепления точки
	содержатся в Едином государственном реестре недвижимости		определены в результате выполнения комплексных кадастровых работ				
	X	Y	X	Y			
1	2	3	4	5	6	7	8
н268У	-	-	494726.38	1361813.97	Метод спутниковых геодезических измерений (определений)	0.1	-
н269У	-	-	494716.69	1361828.00	Метод спутниковых геодезических измерений (определений)	0.1	-
н270У	-	-	494699.62	1361816.11	Метод спутниковых геодезических измерений (определений)	0.1	-
н271У	-	-	494684.59	1361805.78	Метод спутниковых геодезических измерений (определений)	0.1	-
н272У	-	-	494675.42	1361798.65	Метод спутниковых геодезических измерений (определений)	0.1	-
н273У	-	-	494666.88	1361792.67	Метод спутниковых геодезических измерений (определений)	0.1	-
н274У	-	-	494662.99	1361790.36	Метод спутниковых геодезических измерений (определений)	0.1	-
н275У	-	-	494674.51	1361773.36	Метод спутниковых геодезических измерений (определений)	0.1	-
н276У	-	-	494678.86	1361776.58	Метод спутниковых геодезических измерений (определений)	0.1	-
н277У	-	-	494694.02	1361787.80	Метод спутниковых геодезических измерений (определений)	0.1	-

1. Сведения о характерных точках границы уточняемого земельного участка с кадастровым номером 73:05:040107:11 :

Система координат МСК-73, зона 1 **Зона №1**

Обозначение характерных точек границ	Координаты, м				Метод определения координат	Формулы, примененные для расчета средней квадратической погрешности определения координат характерных точек границ (Mt), с подставленными в такие формулы значениями и итоговые (вычисленные) значения Mt, м	Описание закрепления точки
	содержатся в Едином государственном реестре недвижимости		определены в результате выполнения комплексных кадастровых работ				
	X	Y	X	Y			
1	2	3	4	5	6	7	8
н278У	-	-	494699.30	1361792.56	Метод спутниковых геодезических измерений (определений)	0.1	-
н279У	-	-	494710.08	1361801.49	Метод спутниковых геодезических измерений (определений)	0.1	-
н268У	-	-	494726.38	1361813.97	Метод спутниковых геодезических измерений (определений)	0.1	-

2. Сведения о частях границ уточняемого земельного участка с кадастровым номером 73:05:040107:11 :

Обозначение части границ		Горизонтальное проложение (S), м	Описание прохождения части границ	Сведения о согласовании местоположения границ (согласовано/спорное)
от т.	до т.			
1	2	3	4	5
н268У	н269У	17.05	-	-
н269У	н270У	20.80	-	-
н270У	н271У	18.24	-	-
н271У	н272У	11.62	-	-
н272У	н273У	10.43	-	-
н273У	н274У	4.52	-	-
н274У	н275У	20.54	-	-
н275У	н276У	5.41	-	-
н276У	н277У	18.86	-	-
н277У	н278У	7.11	-	-
н278У	н279У	14.00	-	-
н279У	н268У	20.53	-	-

3. Сведения о характеристиках уточняемого земельного участка с кадастровым номером 73:05:040107:11 :

№ п/п	Наименование характеристики земельного участка	Значение характеристики
1	2	3
1.	Адрес земельного участка	-

3. Сведения о характеристиках уточняемого земельного участка с кадастровым номером 73:05:040107:11 :

№ п/п	Наименование характеристики земельного участка	Значение характеристики
1	2	3
1.1.	Сведения о местоположении земельного участка (при отсутствии адреса) в структурированном в соответствии с федеральной информационной адресной системой виде	-
1.2.	Дополнительные сведения о местоположении земельного участка	-
2.	Площадь земельного участка ± величина погрешности определения (вычисления) площади (Р ± ΔР), м2	1240 ± 12
3.	Формула, примененная для вычисления предельной погрешности определения площади земельного участка, с подставленными значениями и итоговые (вычисленные) значения (ΔР), м2	ΔР=3.5*Mt*√P=3.5*0,1*√1240=12
4.	Площадь земельного участка согласно сведениям Единого государственного реестра недвижимости (Ркад), м2	1282
5.	Оценка расхождения Р и Ркад (Р - Ркад), м2	42
6.	Предельные минимальный и максимальный размеры земельного участка (Рмин и Рмакс), м2	- -
7.	Вид (виды) разрешенного использования	Для индивидуального жилищного строительства
7.1.	Дополнительные сведения об использовании земельного участка	-
8.	Кадастровый или иной государственный учетный номер (инвентарный) здания, сооружения, объекта незавершенного строительства, расположенного на земельном участке	73:05:040107:367
9.	Сведения о земельных участках (землях общего пользования, территории общего пользования), посредством которых обеспечивается доступ	Земли общего пользования
10.	Иные сведения	-

4. Пояснения к сведениям об уточняемом земельном участке с кадастровым номером 73:05:040107:11 :

1.	-

Сведения об уточняемых земельных участках

1. Сведения о характерных точках границы уточняемого земельного участка с кадастровым номером 73:05:040107:12 :

Система координат МСК-73, зона 1 **Зона №1**

Обозначение характерных точек границ	Координаты, м				Метод определения координат	Формулы, примененные для расчета средней квадратической погрешности определения координат характерных точек границ (Mt), с подставленными в такие формулы значениями и итоговые (вычисленные) значения Mt, м	Описание закрепления точки
	содержатся в Едином государственном реестре недвижимости		определены в результате выполнения комплексных кадастровых работ				
	X	Y	X	Y			
1	2	3	4	5	6	7	8
н280У	-	-	494488.26	1362025.42	Метод спутниковых геодезических измерений (определений)	0.1	-
н281У	-	-	494471.71	1362054.85	Метод спутниковых геодезических измерений (определений)	0.1	-
н282У	-	-	494455.21	1362045.59	Метод спутниковых геодезических измерений (определений)	0.1	-
н283У	-	-	494472.41	1362015.87	Метод спутниковых геодезических измерений (определений)	0.1	-
н280У	-	-	494488.26	1362025.42	Метод спутниковых геодезических измерений (определений)	0.1	-

2. Сведения о частях границ уточняемого земельного участка с кадастровым номером 73:05:040107:12 :

Обозначение части границ		Горизонтальное проложение (S), м	Описание прохождения части границ	Сведения о согласовании местоположения границ (согласовано/спорное)
от т.	до т.			
1	2	3	4	5
н280У	н281У	33.76	-	-
н281У	н282У	18.92	-	-
н282У	н283У	34.34	-	-
н283У	н280У	18.50	-	-

3. Сведения о характеристиках уточняемого земельного участка с кадастровым номером 73:05:040107:12 :

№ п/п	Наименование характеристики земельного участка	Значение характеристики
1	2	3
1.	Адрес земельного участка	-

3. Сведения о характеристиках уточняемого земельного участка с кадастровым номером 73:05:040107:12 :

№ п/п	Наименование характеристики земельного участка	Значение характеристики
1	2	3
1.1.	Сведения о местоположении земельного участка (при отсутствии адреса) в структурированном в соответствии с федеральной информационной адресной системой виде	-
1.2.	Дополнительные сведения о местоположении земельного участка	-
2.	Площадь земельного участка ± величина погрешности определения (вычисления) площади (Р ± ΔР), м2	637 ± 9
3.	Формула, примененная для вычисления предельной погрешности определения площади земельного участка, с подставленными значениями и итоговые (вычисленные) значения (ΔР), м2	ΔР=3.5*Mt*√P=3.5*0,1*√637=9
4.	Площадь земельного участка согласно сведениям Единого государственного реестра недвижимости (Ркад), м2	624
5.	Оценка расхождения Р и Ркад (Р - Ркад), м2	13
6.	Предельные минимальный и максимальный размеры земельного участка (Рмин и Рмакс), м2	- -
7.	Вид (виды) разрешенного использования	Для индивидуального жилищного строительства
7.1.	Дополнительные сведения об использовании земельного участка	-
8.	Кадастровый или иной государственный учетный номер (инвентарный) здания, сооружения, объекта незавершенного строительства, расположенного на земельном участке	73:05:040107:125
9.	Сведения о земельных участках (землях общего пользования, территории общего пользования), посредством которых обеспечивается доступ	Земли общего пользования
10.	Иные сведения	-

4. Пояснения к сведениям об уточняемом земельном участке с кадастровым номером 73:05:040107:12 :

1.	-

Сведения об уточняемых земельных участках

1. Сведения о характерных точках границы уточняемого земельного участка с кадастровым номером 73:05:040107:13 :

Система координат МСК-73, зона 1 **Зона №1**

Обозначение характерных точек границ	Координаты, м				Метод определения координат	Формулы, примененные для расчета средней квадратической погрешности определения координат характерных точек границ (Mt), с подставленными в такие формулы значениями и итоговые (вычисленные) значения Mt, м	Описание закрепления точки
	содержатся в Едином государственном реестре недвижимости		определены в результате выполнения комплексных кадастровых работ				
	X	Y	X	Y			
1	2	3	4	5	6	7	8
н284У	-	-	494704.00	1362064.92	Метод спутниковых геодезических измерений (определений)	0.1	-
н285У	-	-	494698.27	1362073.75	Метод спутниковых геодезических измерений (определений)	0.1	-
н286У	-	-	494700.94	1362075.41	Метод спутниковых геодезических измерений (определений)	0.1	-
н287У	-	-	494695.88	1362083.14	Метод спутниковых геодезических измерений (определений)	0.1	-
н288У	-	-	494693.17	1362081.61	Метод спутниковых геодезических измерений (определений)	0.1	-
н289У	-	-	494682.44	1362075.34	Метод спутниковых геодезических измерений (определений)	0.1	-
н290У	-	-	494631.12	1362043.40	Метод спутниковых геодезических измерений (определений)	0.1	-
н261У	-	-	494642.45	1362024.02	Метод спутниковых геодезических измерений (определений)	0.1	-
н284У	-	-	494704.00	1362064.92	Метод спутниковых геодезических измерений (определений)	0.1	-

2. Сведения о частях границ уточняемого земельного участка с кадастровым номером 73:05:040107:13 :

Обозначение части границ		Горизонтальное проложение (S), м	Описание прохождения части границ	Сведения о согласовании местоположения границ (согласовано/спорное)
от т.	до т.			
1	2	3	4	5
н284У	н285У	10.53	-	-
н285У	н286У	3.14	-	-
н286У	н287У	9.24	-	-
н287У	н288У	3.11	-	-
н288У	н289У	12.43	-	-
н289У	н290У	60.45	-	-
н290У	н261У	22.45	-	-
н261У	н284У	73.90	-	-

3. Сведения о характеристиках уточняемого земельного участка с кадастровым номером 73:05:040107:13 :

№ п/п	Наименование характеристики земельного участка	Значение характеристики
1	2	3
1.	Адрес земельного участка	-
1.1.	Сведения о местоположении земельного участка (при отсутствии адреса) в структурированном в соответствии с федеральной информационной адресной системой виде	-
1.2.	Дополнительные сведения о местоположении земельного участка	-
2.	Площадь земельного участка ± величина погрешности определения (вычисления) площади (Р ± ΔР), м2	1592 ± 14
3.	Формула, примененная для вычисления предельной погрешности определения площади земельного участка, с подставленными значениями и итоговые (вычисленные) значения (ΔР), м2	ΔР=3.5*Mt*√P=3.5*0,1*√1592=14
4.	Площадь земельного участка согласно сведениям Единого государственного реестра недвижимости (Ркад), м2	1592
5.	Оценка расхождения Р и Ркад (Р - Ркад), м2	-
6.	Предельные минимальный и максимальный размеры земельного участка (Рмин и Рмакс), м2	- -
7.	Вид (виды) разрешенного использования	-
7.1.	Дополнительные сведения об использовании земельного участка	-
8.	Кадастровый или иной государственный учетный номер (инвентарный) здания, сооружения, объекта незавершенного строительства, расположенного на земельном участке	73:05:040107:106
9.	Сведения о земельных участках (землях общего пользования, территории общего пользования), посредством которых обеспечивается доступ	Земли общего пользования
10.	Иные сведения	-

4. Пояснения к сведениям об уточняемом земельном участке с кадастровым номером 73:05:040107:13 :

1.	-

Сведения об уточняемых земельных участках

1. Сведения о характерных точках границы уточняемого земельного участка с кадастровым номером 73:05:040107:15 :

Система координат МСК-73, зона 1 **Зона №1**

Обозначение характерных точек границ	Координаты, м				Метод определения координат	Формулы, примененные для расчета средней квадратической погрешности определения координат характерных точек границ (Mt), с подставленными в такие формулы значениями и итоговые (вычисленные) значения Mt, м	Описание закрепления точки
	содержатся в Едином государственном реестре недвижимости		определены в результате выполнения комплексных кадастровых работ				
	X	Y	X	Y			
1	2	3	4	5	6	7	8
н296У	-	-	494583.17	1361689.80	Метод спутниковых геодезических измерений (определений)	0.1	-
н297У	-	-	494599.93	1361700.93	Метод спутниковых геодезических измерений (определений)	0.1	-
н298У	-	-	494588.93	1361717.69	Метод спутниковых геодезических измерений (определений)	0.1	-
29	-	-	494581.37	1361728.38	Метод спутниковых геодезических измерений (определений)	0.1	-
н299У	-	-	494564.96	1361718.57	Метод спутниковых геодезических измерений (определений)	0.1	-
н296У	-	-	494583.17	1361689.80	Метод спутниковых геодезических измерений (определений)	0.1	-

2. Сведения о частях границ уточняемого земельного участка с кадастровым номером 73:05:040107:15 :

Обозначение части границ		Горизонтальное проложение (S), м	Описание прохождения части границ	Сведения о согласовании местоположения границ (согласовано/спорное)
от т.	до т.			
1	2	3	4	5
н296У	н297У	20.12	-	-
н297У	н298У	20.05	-	-
н298У	29	13.09	-	-
29	н299У	19.12	-	-
н299У	н296У	34.05	-	-

3. Сведения о характеристиках уточняемого земельного участка с кадастровым номером 73:05:040107:15 :

№ п/п	Наименование характеристики земельного участка	Значение характеристики
1	2	3
1.	Адрес земельного участка	-
1.1.	Сведения о местоположении земельного участка (при отсутствии адреса) в структурированном в соответствии с федеральной информационной адресной системой виде	-
1.2.	Дополнительные сведения о местоположении земельного участка	-
2.	Площадь земельного участка ± величина погрешности определения (вычисления) площади (Р ± ΔР), м2	663 ± 9
3.	Формула, примененная для вычисления предельной погрешности определения площади земельного участка, с подставленными значениями и итоговые (вычисленные) значения (ΔР), м2	ΔР=3.5*Mt*√P=3.5*0,1*√663=9
4.	Площадь земельного участка согласно сведениям Единого государственного реестра недвижимости (Ркад), м2	685
5.	Оценка расхождения Р и Ркад (Р - Ркад), м2	22
6.	Предельные минимальный и максимальный размеры земельного участка (Рмин и Рмакс), м2	- -
7.	Вид (виды) разрешенного использования	Для индивидуального жилищного строительства
7.1.	Дополнительные сведения об использовании земельного участка	-
8.	Кадастровый или иной государственный учетный номер (инвентарный) здания, сооружения, объекта незавершенного строительства, расположенного на земельном участке	73:05:040107:97
9.	Сведения о земельных участках (землях общего пользования, территории общего пользования), посредством которых обеспечивается доступ	Земли общего пользования
10.	Иные сведения	-

4. Пояснения к сведениям об уточняемом земельном участке с кадастровым номером 73:05:040107:15 :

1.	-

Сведения об уточняемых земельных участках

1. Сведения о характерных точках границы уточняемого земельного участка с кадастровым номером 73:05:040107:18 :

Система координат МСК-73, зона 1 **Зона №1**

Обозначение характерных точек границ	Координаты, м				Метод определения координат	Формулы, примененные для расчета средней квадратической погрешности определения координат характерных точек границ (Mt), с подставленными в такие формулы значениями и итоговые (вычисленные) значения Mt, м	Описание закрепления точки
	содержатся в Едином государственном реестре недвижимости		определены в результате выполнения комплексных кадастровых работ				
	X	Y	X	Y			
1	2	3	4	5	6	7	8
н306У	-	-	494690.30	1361757.89	Метод спутниковых геодезических измерений (определений)	0.1	-
н307У	-	-	494698.88	1361763.39	Метод спутниковых геодезических измерений (определений)	0.1	-
н308У	-	-	494725.15	1361779.12	Метод спутниковых геодезических измерений (определений)	0.1	-
н309У	-	-	494711.84	1361798.69	Метод спутниковых геодезических измерений (определений)	0.1	-
н279У	-	-	494710.08	1361801.49	Метод спутниковых геодезических измерений (определений)	0.1	-
н278У	-	-	494699.30	1361792.56	Метод спутниковых геодезических измерений (определений)	0.1	-
н277У	-	-	494694.02	1361787.80	Метод спутниковых геодезических измерений (определений)	0.1	-
н276У	-	-	494678.86	1361776.58	Метод спутниковых геодезических измерений (определений)	0.1	-
н306У	-	-	494690.30	1361757.89	Метод спутниковых геодезических измерений (определений)	0.1	-

2. Сведения о частях границ уточняемого земельного участка с кадастровым номером 73:05:040107:18 :

Обозначение части границ		Горизонтальное проложение (S), м	Описание прохождения части границ	Сведения о согласовании местоположения границ (согласовано/спорное)
от т.	до т.			
1	2	3	4	5
н306У	н307У	10.19	-	-
н307У	н308У	30.62	-	-
н308У	н309У	23.67	-	-
н309У	н279У	3.31	-	-
н279У	н278У	14.00	-	-
н278У	н277У	7.11	-	-
н277У	н276У	18.86	-	-
н276У	н306У	21.91	-	-

3. Сведения о характеристиках уточняемого земельного участка с кадастровым номером 73:05:040107:18 :

№ п/п	Наименование характеристики земельного участка	Значение характеристики
1	2	3
1.	Адрес земельного участка	-
1.1.	Сведения о местоположении земельного участка (при отсутствии адреса) в структурированном в соответствии с федеральной информационной адресной системой виде	-
1.2.	Дополнительные сведения о местоположении земельного участка	-
2.	Площадь земельного участка ± величина погрешности определения (вычисления) площади (Р ± ΔР), м2	966 ± 11
3.	Формула, примененная для вычисления предельной погрешности определения площади земельного участка, с подставленными значениями и итоговые (вычисленные) значения (ΔР), м2	ΔР=3.5*Mt*√P=3.5*0,1*√966=11
4.	Площадь земельного участка согласно сведениям Единого государственного реестра недвижимости (Ркад), м2	920
5.	Оценка расхождения Р и Ркад (Р - Ркад), м2	46
6.	Предельные минимальный и максимальный размеры земельного участка (Рмин и Рмакс), м2	- -
7.	Вид (виды) разрешенного использования	Для индивидуального жилищного строительства
7.1.	Дополнительные сведения об использовании земельного участка	-
8.	Кадастровый или иной государственный учетный номер (инвентарный) здания, сооружения, объекта незавершенного строительства, расположенного на земельном участке	73:05:040107:372
9.	Сведения о земельных участках (землях общего пользования, территории общего пользования), посредством которых обеспечивается доступ	Земли общего пользования
10.	Иные сведения	-

4. Пояснения к сведениям об уточняемом земельном участке с кадастровым номером 73:05:040107:18 :

1.	-

Сведения об уточняемых земельных участках

1. Сведения о характерных точках границы уточняемого земельного участка с кадастровым номером 73:05:040107:20 :

Система координат МСК-73, зона 1 **Зона №1**

Обозначение характерных точек границ	Координаты, м				Метод определения координат	Формулы, примененные для расчета средней квадратической погрешности определения координат характерных точек границ (Mt), с подставленными в такие формулы значениями и итоговые (вычисленные) значения Mt, м	Описание закрепления точки
	содержатся в Едином государственном реестре недвижимости		определены в результате выполнения комплексных кадастровых работ				
	X	Y	X	Y			
1	2	3	4	5	6	7	8
н313У	-	-	494635.17	1361722.70	Метод спутниковых геодезических измерений (определений)	0.1	-
н314У	-	-	494618.65	1361749.82	Метод спутниковых геодезических измерений (определений)	0.1	-
н311У	-	-	494600.73	1361739.12	Метод спутниковых геодезических измерений (определений)	0.1	-
н310У	-	-	494617.48	1361711.68	Метод спутниковых геодезических измерений (определений)	0.1	-
н313У	-	-	494635.17	1361722.70	Метод спутниковых геодезических измерений (определений)	0.1	-

2. Сведения о частях границ уточняемого земельного участка с кадастровым номером 73:05:040107:20 :

Обозначение части границ		Горизонтальное проложение (S), м	Описание прохождения части границ	Сведения о согласовании местоположения границ (согласовано/спорное)
от т.	до т.			
1	2	3	4	5
н313У	н314У	31.76	-	-
н314У	н311У	20.87	-	-
н311У	н310У	32.15	-	-
н310У	н313У	20.84	-	-

3. Сведения о характеристиках уточняемого земельного участка с кадастровым номером 73:05:040107:20 :

№ п/п	Наименование характеристики земельного участка	Значение характеристики
1	2	3
1.	Адрес земельного участка	-

3. Сведения о характеристиках уточняемого земельного участка с кадастровым номером 73:05:040107:20 :

№ п/п	Наименование характеристики земельного участка	Значение характеристики
1	2	3
1.1.	Сведения о местоположении земельного участка (при отсутствии адреса) в структурированном в соответствии с федеральной информационной адресной системой виде	-
1.2.	Дополнительные сведения о местоположении земельного участка	-
2.	Площадь земельного участка ± величина погрешности определения (вычисления) площади (Р ± ΔР), м2	666 ± 9
3.	Формула, примененная для вычисления предельной погрешности определения площади земельного участка, с подставленными значениями и итоговые (вычисленные) значения (ΔР), м2	ΔР=3.5*Mt*√P=3.5*0,1*√666=9
4.	Площадь земельного участка согласно сведениям Единого государственного реестра недвижимости (Ркад), м2	684
5.	Оценка расхождения Р и Ркад (Р - Ркад), м2	18
6.	Предельные минимальный и максимальный размеры земельного участка (Рмин и Рмакс), м2	- -
7.	Вид (виды) разрешенного использования	для индивидуального жилищного строительства
7.1.	Дополнительные сведения об использовании земельного участка	-
8.	Кадастровый или иной государственный учетный номер (инвентарный) здания, сооружения, объекта незавершенного строительства, расположенного на земельном участке	73:05:040107:360
9.	Сведения о земельных участках (землях общего пользования, территории общего пользования), посредством которых обеспечивается доступ	Земли общего пользования
10.	Иные сведения	-

4. Пояснения к сведениям об уточняемом земельном участке с кадастровым номером 73:05:040107:20 :

1.	-

Сведения об уточняемых земельных участках

1. Сведения о характерных точках границы уточняемого земельного участка с кадастровым номером 73:05:040107:21 :

Система координат МСК-73, зона 1 **Зона №1**

Обозначение характерных точек границ	Координаты, м				Метод определения координат	Формулы, примененные для расчета средней квадратической погрешности определения координат характерных точек границ (Mt), с подставленными в такие формулы значениями и итоговые (вычисленные) значения Mt, м	Описание закрепления точки
	содержатся в Едином государственном реестре недвижимости		определены в результате выполнения комплексных кадастровых работ				
	X	Y	X	Y			
1	2	3	4	5	6	7	8
н315У	-	-	494636.25	1361721.07	Метод спутниковых геодезических измерений (определений)	0.1	-
н316У	-	-	494664.33	1361739.99	Метод спутниковых геодезических измерений (определений)	0.1	-
н317У	-	-	494645.13	1361766.28	Метод спутниковых геодезических измерений (определений)	0.1	-
н318У	-	-	494636.13	1361760.04	Метод спутниковых геодезических измерений (определений)	0.1	-
н314У	-	-	494618.65	1361749.82	Метод спутниковых геодезических измерений (определений)	0.1	-
н313У	-	-	494635.17	1361722.70	Метод спутниковых геодезических измерений (определений)	0.1	-
н315У	-	-	494636.25	1361721.07	Метод спутниковых геодезических измерений (определений)	0.1	-

2. Сведения о частях границ уточняемого земельного участка с кадастровым номером 73:05:040107:21 :

Обозначение части границ		Горизонтальное проложение (S), м	Описание прохождения части границ	Сведения о согласовании местоположения границ (согласовано/спорное)
от т.	до т.			
1	2	3	4	5
н315У	н316У	33.86	-	-
н316У	н317У	32.55	-	-
н317У	н318У	10.95	-	-
н318У	н314У	20.25	-	-

2. Сведения о частях границ уточняемого земельного участка с кадастровым номером 73:05:040107:21 :

Обозначение части границ		Горизонтальное проложение (S), м	Описание прохождения части границ	Сведения о согласовании местоположения границ (согласовано/спорное)
от т.	до т.			
1	2	3	4	5
н314У	н313У	31.76	-	-
н313У	н315У	1.96	-	-

3. Сведения о характеристиках уточняемого земельного участка с кадастровым номером 73:05:040107:21 :

№ п/п	Наименование характеристики земельного участка	Значение характеристики
1	2	3
1.	Адрес земельного участка	-
1.1.	Сведения о местоположении земельного участка (при отсутствии адреса) в структурированном в соответствии с федеральной информационной адресной системой виде	-
1.2.	Дополнительные сведения о местоположении земельного участка	-
2.	Площадь земельного участка ± величина погрешности определения (вычисления) площади (Р ± ΔР), м2	1069 ± 11
3.	Формула, примененная для вычисления предельной погрешности определения площади земельного участка, с подставленными значениями и итоговые (вычисленные) значения (ΔР), м2	ΔР=3.5*Mt*√P=3.5*0,1*√1069=11
4.	Площадь земельного участка согласно сведениям Единого государственного реестра недвижимости (Ркад), м2	992
5.	Оценка расхождения Р и Ркад (Р - Ркад), м2	77
6.	Предельные минимальный и максимальный размеры земельного участка (Рмин и Рмакс), м2	- -
7.	Вид (виды) разрешенного использования	Для индивидуального жилищного строительства
7.1.	Дополнительные сведения об использовании земельного участка	-
8.	Кадастровый или иной государственный учетный номер (инвентарный) здания, сооружения, объекта незавершенного строительства, расположенного на земельном участке	73:05:040107:362
9.	Сведения о земельных участках (землях общего пользования, территории общего пользования), посредством которых обеспечивается доступ	Земли общего пользования
10.	Иные сведения	-

4. Пояснения к сведениям об уточняемом земельном участке с кадастровым номером 73:05:040107:21 :

1.	-

Сведения об уточняемых земельных участках

1. Сведения о характерных точках границы уточняемого земельного участка с кадастровым номером 73:05:040107:26 :

Система координат МСК-73, зона 1 **Зона №1**

Обозначение характерных точек границ	Координаты, м				Метод определения координат	Формулы, примененные для расчета средней квадратической погрешности определения координат характерных точек границ (Mt), с подставленными в такие формулы значениями и итоговые (вычисленные) значения Mt, м	Описание закрепления точки
	содержатся в Едином государственном реестре недвижимости		определены в результате выполнения комплексных кадастровых работ				
	X	Y	X	Y			
1	2	3	4	5	6	7	8
н339У	-	-	494760.08	1361974.75	Метод спутниковых геодезических измерений (определений)	0.1	-
н340У	-	-	494747.92	1361992.35	Метод спутниковых геодезических измерений (определений)	0.1	-
н341У	-	-	494735.21	1361984.74	Метод спутниковых геодезических измерений (определений)	0.1	-
н342У	-	-	494713.71	1361970.26	Метод спутниковых геодезических измерений (определений)	0.1	-
н343У	-	-	494687.94	1361954.24	Метод спутниковых геодезических измерений (определений)	0.1	-
н344У	-	-	494699.03	1361937.32	Метод спутниковых геодезических измерений (определений)	0.1	-
н345У	-	-	494701.25	1361938.25	Метод спутниковых геодезических измерений (определений)	0.1	-
н346У	-	-	494740.72	1361963.88	Метод спутниковых геодезических измерений (определений)	0.1	-
н339У	-	-	494760.08	1361974.75	Метод спутниковых геодезических измерений (определений)	0.1	-

2. Сведения о частях границ уточняемого земельного участка с кадастровым номером 73:05:040107:26 :

Обозначение части границ		Горизонтальное проложение (S), м	Описание прохождения части границ	Сведения о согласовании местоположения границ (согласовано/спорное)
от т.	до т.			
1	2	3	4	5
н339У	н340У	21.39	-	-
н340У	н341У	14.81	-	-
н341У	н342У	25.92	-	-
н342У	н343У	30.34	-	-
н343У	н344У	20.23	-	-
н344У	н345У	2.41	-	-
н345У	н346У	47.06	-	-
н346У	н339У	22.20	-	-

3. Сведения о характеристиках уточняемого земельного участка с кадастровым номером 73:05:040107:26 :

№ п/п	Наименование характеристики земельного участка	Значение характеристики
1	2	3
1.	Адрес земельного участка	-
1.1.	Сведения о местоположении земельного участка (при отсутствии адреса) в структурированном в соответствии с федеральной информационной адресной системой виде	-
1.2.	Дополнительные сведения о местоположении земельного участка	-
2.	Площадь земельного участка ± величина погрешности определения (вычисления) площади (Р ± ΔР), м2	1463 ± 13
3.	Формула, примененная для вычисления предельной погрешности определения площади земельного участка, с подставленными значениями и итоговые (вычисленные) значения (ΔР), м2	ΔР=3.5*Mt*√P=3.5*0,1*√1463=13
4.	Площадь земельного участка согласно сведениям Единого государственного реестра недвижимости (Ркад), м2	1427
5.	Оценка расхождения Р и Ркад (Р - Ркад), м2	36
6.	Предельные минимальный и максимальный размеры земельного участка (Рмин и Рмакс), м2	- -
7.	Вид (виды) разрешенного использования	-
7.1.	Дополнительные сведения об использовании земельного участка	-
8.	Кадастровый или иной государственный учетный номер (инвентарный) здания, сооружения, объекта незавершенного строительства, расположенного на земельном участке	-
9.	Сведения о земельных участках (землях общего пользования, территории общего пользования), посредством которых обеспечивается доступ	Земли общего пользования
10.	Иные сведения	-

4. Пояснения к сведениям об уточняемом земельном участке с кадастровым номером 73:05:040107:26 :

1.	-

Сведения об уточняемых земельных участках

1. Сведения о характерных точках границы уточняемого земельного участка с кадастровым номером 73:05:040107:27 :

Система координат МСК-73, зона 1 **Зона №1**

Обозначение характерных точек границ	Координаты, м				Метод определения координат	Формулы, примененные для расчета средней квадратической погрешности определения координат характерных точек границ (Mt), с подставленными в такие формулы значениями и итоговые (вычисленные) значения Mt, м	Описание закрепления точки
	содержатся в Едином государственном реестре недвижимости		определены в результате выполнения комплексных кадастровых работ				
	X	Y	X	Y			
1	2	3	4	5	6	7	8
н347У	-	-	494711.64	1362047.48	Метод спутниковых геодезических измерений (определений)	0.1	-
н260У	-	-	494652.76	1362007.03	Метод спутниковых геодезических измерений (определений)	0.1	-
н259У	-	-	494656.20	1362001.36	Метод спутниковых геодезических измерений (определений)	0.1	-
75	-	-	494663.92	1361991.40	Метод спутниковых геодезических измерений (определений)	0.1	-
н348У	-	-	494724.38	1362028.37	Метод спутниковых геодезических измерений (определений)	0.1	-
н347У	-	-	494711.64	1362047.48	Метод спутниковых геодезических измерений (определений)	0.1	-

2. Сведения о частях границ уточняемого земельного участка с кадастровым номером 73:05:040107:27 :

Обозначение части границ		Горизонтальное проложение (S), м	Описание прохождения части границ	Сведения о согласовании местоположения границ (согласовано/спорное)
от т.	до т.			
1	2	3	4	5
н347У	н260У	71.44	-	-
н260У	н259У	6.63	-	-
н259У	75	12.60	-	-
75	н348У	70.87	-	-
н348У	н347У	22.97	-	-

3. Сведения о характеристиках уточняемого земельного участка с кадастровым номером 73:05:040107:27 :

№ п/п	Наименование характеристики земельного участка	Значение характеристики
1	2	3
1.	Адрес земельного участка	-
1.1.	Сведения о местоположении земельного участка (при отсутствии адреса) в структурированном в соответствии с федеральной информационной адресной системой виде	-
1.2.	Дополнительные сведения о местоположении земельного участка	-
2.	Площадь земельного участка ± величина погрешности определения (вычисления) площади (Р ± ΔР), м2	1504 ± 14
3.	Формула, примененная для вычисления предельной погрешности определения площади земельного участка, с подставленными значениями и итоговые (вычисленные) значения (ΔР), м2	ΔР=3.5*Mt*√P=3.5*0,1*√1504=14
4.	Площадь земельного участка согласно сведениям Единого государственного реестра недвижимости (Ркад), м2	1414
5.	Оценка расхождения Р и Ркад (Р - Ркад), м2	90
6.	Предельные минимальный и максимальный размеры земельного участка (Рмин и Рмакс), м2	- -
7.	Вид (виды) разрешенного использования	-
7.1.	Дополнительные сведения об использовании земельного участка	-
8.	Кадастровый или иной государственный учетный номер (инвентарный) здания, сооружения, объекта незавершенного строительства, расположенного на земельном участке	73:05:040107:136
9.	Сведения о земельных участках (землях общего пользования, территории общего пользования), посредством которых обеспечивается доступ	Земли общего пользования
10.	Иные сведения	-

4. Пояснения к сведениям об уточняемом земельном участке с кадастровым номером 73:05:040107:27 :

1.	-

Сведения об уточняемых земельных участках

1. Сведения о характерных точках границы уточняемого земельного участка с кадастровым номером 73:05:040107:28 :

Система координат МСК-73, зона 1 **Зона №1**

Обозначение характерных точек границ	Координаты, м				Метод определения координат	Формулы, примененные для расчета средней квадратической погрешности определения координат характерных точек границ (Mt), с подставленными в такие формулы значениями и итоговые (вычисленные) значения Mt, м	Описание закрепления точки
	содержатся в Едином государственном реестре недвижимости		определены в результате выполнения комплексных кадастровых работ				
	X	Y	X	Y			
1	2	3	4	5	6	7	8
н349У	-	-	494670.90	1362094.04	Метод спутниковых геодезических измерений (определений)	0.1	-
н350У	-	-	494619.99	1362061.05	Метод спутниковых геодезических измерений (определений)	0.1	-
н290У	-	-	494631.12	1362043.40	Метод спутниковых геодезических измерений (определений)	0.1	-
н289У	-	-	494682.44	1362075.34	Метод спутниковых геодезических измерений (определений)	0.1	-
н349У	-	-	494670.90	1362094.04	Метод спутниковых геодезических измерений (определений)	0.1	-

2. Сведения о частях границ уточняемого земельного участка с кадастровым номером 73:05:040107:28 :

Обозначение части границ		Горизонтальное проложение (S), м	Описание прохождения части границ	Сведения о согласовании местоположения границ (согласовано/спорное)
от т.	до т.			
1	2	3	4	5
н349У	н350У	60.66	-	-
н350У	н290У	20.87	-	-
н290У	н289У	60.45	-	-
н289У	н349У	21.97	-	-

3. Сведения о характеристиках уточняемого земельного участка с кадастровым номером 73:05:040107:28 :

№ п/п	Наименование характеристики земельного участка	Значение характеристики
1	2	3
1.	Адрес земельного участка	-

3. Сведения о характеристиках уточняемого земельного участка с кадастровым номером 73:05:040107:28 :

№ п/п	Наименование характеристики земельного участка	Значение характеристики
1	2	3
1.1.	Сведения о местоположении земельного участка (при отсутствии адреса) в структурированном в соответствии с федеральной информационной адресной системой виде	-
1.2.	Дополнительные сведения о местоположении земельного участка	-
2.	Площадь земельного участка ± величина погрешности определения (вычисления) площади (Р ± ΔР), м2	1297 ± 13
3.	Формула, примененная для вычисления предельной погрешности определения площади земельного участка, с подставленными значениями и итоговые (вычисленные) значения (ΔР), м2	ΔР=3.5*Mt*√P=3.5*0,1*√1297=13
4.	Площадь земельного участка согласно сведениям Единого государственного реестра недвижимости (Ркад), м2	1319
5.	Оценка расхождения Р и Ркад (Р - Ркад), м2	22
6.	Предельные минимальный и максимальный размеры земельного участка (Рмин и Рмакс), м2	- -
7.	Вид (виды) разрешенного использования	-
7.1.	Дополнительные сведения об использовании земельного участка	-
8.	Кадастровый или иной государственный учетный номер (инвентарный) здания, сооружения, объекта незавершенного строительства, расположенного на земельном участке	73:05:040107:370
9.	Сведения о земельных участках (землях общего пользования, территории общего пользования), посредством которых обеспечивается доступ	Земли общего пользования
10.	Иные сведения	-

4. Пояснения к сведениям об уточняемом земельном участке с кадастровым номером 73:05:040107:28 :

1.	-

Сведения об уточняемых земельных участках

1. Сведения о характерных точках границы уточняемого земельного участка с кадастровым номером 73:05:040107:29 :

Система координат МСК-73, зона 1 **Зона №1**

Обозначение характерных точек границ	Координаты, м				Метод определения координат	Формулы, примененные для расчета средней квадратической погрешности определения координат характерных точек границ (Mt), с подставленными в такие формулы значениями и итоговые (вычисленные) значения Mt, м	Описание закрепления точки
	содержатся в Едином государственном реестре недвижимости		определены в результате выполнения комплексных кадастровых работ				
	X	Y	X	Y			
1	2	3	4	5	6	7	8
89	-	-	494601.73	1362094.01	Метод спутниковых геодезических измерений (определений)	0.1	-
88	-	-	494598.92	1362092.22	Метод спутниковых геодезических измерений (определений)	0.1	-
н351У	-	-	494608.77	1362077.56	Метод спутниковых геодезических измерений (определений)	0.1	-
н352У	-	-	494667.88	1362116.11	Метод спутниковых геодезических измерений (определений)	0.1	-
н353У	-	-	494657.17	1362131.28	Метод спутниковых геодезических измерений (определений)	0.1	-
89	-	-	494601.73	1362094.01	Метод спутниковых геодезических измерений (определений)	0.1	-

2. Сведения о частях границ уточняемого земельного участка с кадастровым номером 73:05:040107:29 :

Обозначение части границ		Горизонтальное проложение (S), м	Описание прохождения части границ	Сведения о согласовании местоположения границ (согласовано/спорное)
от т.	до т.			
1	2	3	4	5
89	88	3.33	-	-
88	н351У	17.66	-	-
н351У	н352У	70.57	-	-
н352У	н353У	18.57	-	-
н353У	89	66.80	-	-

3. Сведения о характеристиках уточняемого земельного участка с кадастровым номером 73:05:040107:29 :

№ п/п	Наименование характеристики земельного участка	Значение характеристики
1	2	3
1.	Адрес земельного участка	-
1.1.	Сведения о местоположении земельного участка (при отсутствии адреса) в структурированном в соответствии с федеральной информационной адресной системой виде	-
1.2.	Дополнительные сведения о местоположении земельного участка	-
2.	Площадь земельного участка ± величина погрешности определения (вычисления) площади (Р ± ΔР), м2	1271 ± 12
3.	Формула, примененная для вычисления предельной погрешности определения площади земельного участка, с подставленными значениями и итоговые (вычисленные) значения (ΔР), м2	ΔР=3.5*Mt*√P=3.5*0,1*√1271=12
4.	Площадь земельного участка согласно сведениям Единого государственного реестра недвижимости (Ркад), м2	1300
5.	Оценка расхождения Р и Ркад (Р - Ркад), м2	29
6.	Предельные минимальный и максимальный размеры земельного участка (Рмин и Рмакс), м2	- -
7.	Вид (виды) разрешенного использования	-
7.1.	Дополнительные сведения об использовании земельного участка	-
8.	Кадастровый или иной государственный учетный номер (инвентарный) здания, сооружения, объекта незавершенного строительства, расположенного на земельном участке	-
9.	Сведения о земельных участках (землях общего пользования, территории общего пользования), посредством которых обеспечивается доступ	Земли общего пользования
10.	Иные сведения	-

4. Пояснения к сведениям об уточняемом земельном участке с кадастровым номером 73:05:040107:29 :

1.	-

Сведения об уточняемых земельных участках

1. Сведения о характерных точках границы уточняемого земельного участка с кадастровым номером 73:05:040107:30 :

Система координат МСК-73, зона 1 **Зона №1**

Обозначение характерных точек границ	Координаты, м				Метод определения координат	Формулы, примененные для расчета средней квадратической погрешности определения координат характерных точек границ (Mt), с подставленными в такие формулы значениями и итоговые (вычисленные) значения Mt, м	Описание закрепления точки
	содержатся в Едином государственном реестре недвижимости		определены в результате выполнения комплексных кадастровых работ				
	X	Y	X	Y			
1	2	3	4	5	6	7	8
н354У	-	-	494631.92	1362168.36	Метод спутниковых геодезических измерений (определений)	0.1	-
н355У	-	-	494615.10	1362191.85	Метод спутниковых геодезических измерений (определений)	0.1	-
н356У	-	-	494577.76	1362167.14	Метод спутниковых геодезических измерений (определений)	0.1	-
н357У	-	-	494595.12	1362142.53	Метод спутниковых геодезических измерений (определений)	0.1	-
н354У	-	-	494631.92	1362168.36	Метод спутниковых геодезических измерений (определений)	0.1	-

2. Сведения о частях границ уточняемого земельного участка с кадастровым номером 73:05:040107:30 :

Обозначение части границ		Горизонтальное проложение (S), м	Описание прохождения части границ	Сведения о согласовании местоположения границ (согласовано/спорное)
от т.	до т.			
1	2	3	4	5
н354У	н355У	28.89	-	-
н355У	н356У	44.78	-	-
н356У	н357У	30.12	-	-
н357У	н354У	44.96	-	-

3. Сведения о характеристиках уточняемого земельного участка с кадастровым номером 73:05:040107:30 :

№ п/п	Наименование характеристики земельного участка	Значение характеристики
1	2	3
1.	Адрес земельного участка	-

3. Сведения о характеристиках уточняемого земельного участка с кадастровым номером 73:05:040107:30 :

№ п/п	Наименование характеристики земельного участка	Значение характеристики
1	2	3
1.1.	Сведения о местоположении земельного участка (при отсутствии адреса) в структурированном в соответствии с федеральной информационной адресной системой виде	-
1.2.	Дополнительные сведения о местоположении земельного участка	-
2.	Площадь земельного участка ± величина погрешности определения (вычисления) площади (Р ± ΔР), м2	1323 ± 13
3.	Формула, примененная для вычисления предельной погрешности определения площади земельного участка, с подставленными значениями и итоговые (вычисленные) значения (ΔР), м2	ΔР=3.5*Mt*√P=3.5*0,1*√1323=13
4.	Площадь земельного участка согласно сведениям Единого государственного реестра недвижимости (Ркад), м2	1360
5.	Оценка расхождения Р и Ркад (Р - Ркад), м2	37
6.	Предельные минимальный и максимальный размеры земельного участка (Рмин и Рмакс), м2	- -
7.	Вид (виды) разрешенного использования	-
7.1.	Дополнительные сведения об использовании земельного участка	-
8.	Кадастровый или иной государственный учетный номер (инвентарный) здания, сооружения, объекта незавершенного строительства, расположенного на земельном участке	73:05:040107:128
9.	Сведения о земельных участках (землях общего пользования, территории общего пользования), посредством которых обеспечивается доступ	Земли общего пользования
10.	Иные сведения	-

4. Пояснения к сведениям об уточняемом земельном участке с кадастровым номером 73:05:040107:30 :

1.	-

Сведения об уточняемых земельных участках

1. Сведения о характерных точках границы уточняемого земельного участка с кадастровым номером 73:05:040107:31 :

Система координат МСК-73, зона 1 **Зона №1**

Обозначение характерных точек границ	Координаты, м				Метод определения координат	Формулы, примененные для расчета средней квадратической погрешности определения координат характерных точек границ (Mt), с подставленными в такие формулы значениями и итоговые (вычисленные) значения Mt, м	Описание закрепления точки
	содержатся в Едином государственном реестре недвижимости		определены в результате выполнения комплексных кадастровых работ				
	X	Y	X	Y			
1	2	3	4	5	6	7	8
н355У	-	-	494615.10	1362191.85	Метод спутниковых геодезических измерений (определений)	0.1	-
н358У	-	-	494600.82	1362212.09	Метод спутниковых геодезических измерений (определений)	0.1	-
н359У	-	-	494563.49	1362187.91	Метод спутниковых геодезических измерений (определений)	0.1	-
н356У	-	-	494577.76	1362167.14	Метод спутниковых геодезических измерений (определений)	0.1	-
н355У	-	-	494615.10	1362191.85	Метод спутниковых геодезических измерений (определений)	0.1	-

2. Сведения о частях границ уточняемого земельного участка с кадастровым номером 73:05:040107:31 :

Обозначение части границ		Горизонтальное проложение (S), м	Описание прохождения части границ	Сведения о согласовании местоположения границ (согласовано/спорное)
от т.	до т.			
1	2	3	4	5
н355У	н358У	24.77	-	-
н358У	н359У	44.48	-	-
н359У	н356У	25.20	-	-
н356У	н355У	44.78	-	-

3. Сведения о характеристиках уточняемого земельного участка с кадастровым номером 73:05:040107:31 :

№ п/п	Наименование характеристики земельного участка	Значение характеристики
1	2	3
1.	Адрес земельного участка	-

3. Сведения о характеристиках уточняемого земельного участка с кадастровым номером 73:05:040107:31 :

№ п/п	Наименование характеристики земельного участка	Значение характеристики
1	2	3
1.1.	Сведения о местоположении земельного участка (при отсутствии адреса) в структурированном в соответствии с федеральной информационной адресной системой виде	-
1.2.	Дополнительные сведения о местоположении земельного участка	-
2.	Площадь земельного участка ± величина погрешности определения (вычисления) площади (Р ± ΔР), м2	1115 ± 12
3.	Формула, примененная для вычисления предельной погрешности определения площади земельного участка, с подставленными значениями и итоговые (вычисленные) значения (ΔР), м2	ΔР=3.5*Mt*√P=3.5*0,1*√1115=12
4.	Площадь земельного участка согласно сведениям Единого государственного реестра недвижимости (Ркад), м2	1020
5.	Оценка расхождения Р и Ркад (Р - Ркад), м2	95
6.	Предельные минимальный и максимальный размеры земельного участка (Рмин и Рмакс), м2	- -
7.	Вид (виды) разрешенного использования	Для индивидуального жилищного строительства
7.1.	Дополнительные сведения об использовании земельного участка	-
8.	Кадастровый или иной государственный учетный номер (инвентарный) здания, сооружения, объекта незавершенного строительства, расположенного на земельном участке	73:05:040107:120
9.	Сведения о земельных участках (землях общего пользования, территории общего пользования), посредством которых обеспечивается доступ	Земли общего пользования
10.	Иные сведения	-

4. Пояснения к сведениям об уточняемом земельном участке с кадастровым номером 73:05:040107:31 :

1.	-

Сведения об уточняемых земельных участках

1. Сведения о характерных точках границы уточняемого земельного участка с кадастровым номером 73:05:040107:34 :

Система координат МСК-73, зона 1 **Зона №1**

Обозначение характерных точек границ	Координаты, м				Метод определения координат	Формулы, примененные для расчета средней квадратической погрешности определения координат характерных точек границ (Mt), с подставленными в такие формулы значениями и итоговые (вычисленные) значения Mt, м	Описание закрепления точки
	содержатся в Едином государственном реестре недвижимости		определены в результате выполнения комплексных кадастровых работ				
	X	Y	X	Y			
1	2	3	4	5	6	7	8
н360У	-	-	494532.55	1362057.88	Метод спутниковых геодезических измерений (определений)	0.1	-
н361У	-	-	494518.56	1362048.63	Метод спутниковых геодезических измерений (определений)	0.1	-
н362У	-	-	494518.52	1362047.98	Метод спутниковых геодезических измерений (определений)	0.1	-
н363У	-	-	494509.65	1362043.36	Метод спутниковых геодезических измерений (определений)	0.1	-
н251У	-	-	494524.14	1362023.83	Метод спутниковых геодезических измерений (определений)	0.1	-
н250У	-	-	494568.77	1362054.70	Метод спутниковых геодезических измерений (определений)	0.1	-
н249У	-	-	494576.40	1362059.76	Метод спутниковых геодезических измерений (определений)	0.1	-
н364У	-	-	494563.20	1362080.59	Метод спутниковых геодезических измерений (определений)	0.1	-
н360У	-	-	494532.55	1362057.88	Метод спутниковых геодезических измерений (определений)	0.1	-

2. Сведения о частях границ уточняемого земельного участка с кадастровым номером 73:05:040107:34 :

Обозначение части границ		Горизонтальное проложение (S), м	Описание прохождения части границ	Сведения о согласовании местоположения границ (согласовано/спорное)
от т.	до т.			
1	2	3	4	5
н360У	н361У	16.77	-	-
н361У	н362У	0.65	-	-
н362У	н363У	10.00	-	-
н363У	н251У	24.32	-	-
н251У	н250У	54.27	-	-
н250У	н249У	9.16	-	-
н249У	н364У	24.66	-	-
н364У	н360У	38.15	-	-

3. Сведения о характеристиках уточняемого земельного участка с кадастровым номером 73:05:040107:34 :

№ п/п	Наименование характеристики земельного участка	Значение характеристики
1	2	3
1.	Адрес земельного участка	-
1.1.	Сведения о местоположении земельного участка (при отсутствии адреса) в структурированном в соответствии с федеральной информационной адресной системой виде	-
1.2.	Дополнительные сведения о местоположении земельного участка	-
2.	Площадь земельного участка ± величина погрешности определения (вычисления) площади (Р ± ΔР), м2	1525 ± 14
3.	Формула, примененная для вычисления предельной погрешности определения площади земельного участка, с подставленными значениями и итоговые (вычисленные) значения (ΔР), м2	ΔР=3.5*Mt*√P=3.5*0,1*√1525=14
4.	Площадь земельного участка согласно сведениям Единого государственного реестра недвижимости (Ркад), м2	1443
5.	Оценка расхождения Р и Ркад (Р - Ркад), м2	82
6.	Предельные минимальный и максимальный размеры земельного участка (Рмин и Рмакс), м2	- -
7.	Вид (виды) разрешенного использования	Для индивидуального жилищного строительства
7.1.	Дополнительные сведения об использовании земельного участка	-
8.	Кадастровый или иной государственный учетный номер (инвентарный) здания, сооружения, объекта незавершенного строительства, расположенного на земельном участке	73:05:040107:113
9.	Сведения о земельных участках (землях общего пользования, территории общего пользования), посредством которых обеспечивается доступ	Земли общего пользования
10.	Иные сведения	-

4. Пояснения к сведениям об уточняемом земельном участке с кадастровым номером 73:05:040107:34 :

1.	-

Сведения об уточняемых земельных участках

1. Сведения о характерных точках границы уточняемого земельного участка с кадастровым номером 73:05:040107:36 :

Система координат МСК-73, зона 1 **Зона №1**

Обозначение характерных точек границ	Координаты, м				Метод определения координат	Формулы, примененные для расчета средней квадратической погрешности определения координат характерных точек границ (Mt), с подставленными в такие формулы значениями и итоговые (вычисленные) значения Mt, м	Описание закрепления точки
	содержатся в Едином государственном реестре недвижимости		определены в результате выполнения комплексных кадастровых работ				
	X	Y	X	Y			
1	2	3	4	5	6	7	8
н253У	-	-	494597.69	1362049.91	Метод спутниковых геодезических измерений (определений)	0.1	-
н252У	-	-	494534.16	1362009.01	Метод спутниковых геодезических измерений (определений)	0.1	-
н365У	-	-	494531.67	1362007.53	Метод спутниковых геодезических измерений (определений)	0.1	-
н366У	-	-	494534.49	1362003.34	Метод спутниковых геодезических измерений (определений)	0.1	-
н367У	-	-	494536.90	1362004.79	Метод спутниковых геодезических измерений (определений)	0.1	-
н368У	-	-	494539.53	1362000.73	Метод спутниковых геодезических измерений (определений)	0.1	-
н369У	-	-	494535.21	1361997.85	Метод спутниковых геодезических измерений (определений)	0.1	-
н370У	-	-	494541.95	1361987.37	Метод спутниковых геодезических измерений (определений)	0.1	-
н371У	-	-	494545.86	1361989.78	Метод спутниковых геодезических измерений (определений)	0.1	-
н372У	-	-	494599.21	1362022.71	Метод спутниковых геодезических измерений (определений)	0.1	-

1. Сведения о характерных точках границы уточняемого земельного участка с кадастровым номером 73:05:040107:36 :

Система координат МСК-73, зона 1 **Зона №1**

Обозначение характерных точек границ	Координаты, м				Метод определения координат	Формулы, примененные для расчета средней квадратической погрешности определения координат характерных точек границ (Mt), с подставленными в такие формулы значениями и итоговые (вычисленные) значения Mt, м	Описание закрепления точки
	содержатся в Едином государственном реестре недвижимости		определены в результате выполнения комплексных кадастровых работ				
	X	Y	X	Y			
1	2	3	4	5	6	7	8
н290У	-	-	494631.12	1362043.40	Метод спутниковых геодезических измерений (определений)	0.1	-
н350У	-	-	494619.99	1362061.05	Метод спутниковых геодезических измерений (определений)	0.1	-
н373У	-	-	494618.59	1362063.31	Метод спутниковых геодезических измерений (определений)	0.1	-
н253У	-	-	494597.69	1362049.91	Метод спутниковых геодезических измерений (определений)	0.1	-

2. Сведения о частях границ уточняемого земельного участка с кадастровым номером 73:05:040107:36 :

Обозначение части границ		Горизонтальное проложение (S), м	Описание прохождения части границ	Сведения о согласовании местоположения границ (согласовано/спорное)
от т.	до т.			
1	2	3	4	5
н253У	н252У	75.56	-	-
н252У	н365У	2.90	-	-
н365У	н366У	5.05	-	-
н366У	н367У	2.81	-	-
н367У	н368У	4.84	-	-
н368У	н369У	5.19	-	-
н369У	н370У	12.46	-	-
н370У	н371У	4.59	-	-
н371У	н372У	62.69	-	-
н372У	н290У	38.03	-	-
н290У	н350У	20.87	-	-
н350У	н373У	2.66	-	-
н373У	н253У	24.83	-	-

3. Сведения о характеристиках уточняемого земельного участка с кадастровым номером 73:05:040107:36 :

№ п/п	Наименование характеристики земельного участка	Значение характеристики
1	2	3
1.	Адрес земельного участка	-
1.1.	Сведения о местоположении земельного участка (при отсутствии адреса) в структурированном в соответствии с федеральной информационной адресной системой виде	-
1.2.	Дополнительные сведения о местоположении земельного участка	-
2.	Площадь земельного участка ± величина погрешности определения (вычисления) площади (Р ± ΔР), м2	2415 ± 17
3.	Формула, примененная для вычисления предельной погрешности определения площади земельного участка, с подставленными значениями и итоговые (вычисленные) значения (ΔР), м2	ΔР=3.5*Mt*√P=3.5*0,1*√2415=17
4.	Площадь земельного участка согласно сведениям Единого государственного реестра недвижимости (Ркад), м2	2200
5.	Оценка расхождения Р и Ркад (Р - Ркад), м2	215
6.	Предельные минимальный и максимальный размеры земельного участка (Рмин и Рмакс), м2	- -
7.	Вид (виды) разрешенного использования	Для ведения личного подсобного хозяйства
7.1.	Дополнительные сведения об использовании земельного участка	-
8.	Кадастровый или иной государственный учетный номер (инвентарный) здания, сооружения, объекта незавершенного строительства, расположенного на земельном участке	73:05:040107:130
9.	Сведения о земельных участках (землях общего пользования, территории общего пользования), посредством которых обеспечивается доступ	Земли общего пользования
10.	Иные сведения	-

4. Пояснения к сведениям об уточняемом земельном участке с кадастровым номером 73:05:040107:36 :

1.	-

Сведения об уточняемых земельных участках

1. Сведения о характерных точках границы уточняемого земельного участка с кадастровым номером 73:05:040107:37 :

Система координат МСК-73, зона 1 **Зона №1**

Обозначение характерных точек границ	Координаты, м				Метод определения координат	Формулы, примененные для расчета средней квадратической погрешности определения координат характерных точек границ (Mt), с подставленными в такие формулы значениями и итоговые (вычисленные) значения Mt, м	Описание закрепления точки
	содержатся в Едином государственном реестре недвижимости		определены в результате выполнения комплексных кадастровых работ				
	X	Y	X	Y			
1	2	3	4	5	6	7	8
н372У	-	-	494599.21	1362022.71	Метод спутниковых геодезических измерений (определений)	0.1	-
н371У	-	-	494545.86	1361989.78	Метод спутниковых геодезических измерений (определений)	0.1	-
н374У	-	-	494550.70	1361981.36	Метод спутниковых геодезических измерений (определений)	0.1	-
н375У	-	-	494547.09	1361979.47	Метод спутниковых геодезических измерений (определений)	0.1	-
н376У	-	-	494552.36	1361969.43	Метод спутниковых геодезических измерений (определений)	0.1	-
н377У	-	-	494556.30	1361971.59	Метод спутниковых геодезических измерений (определений)	0.1	-
н255У	-	-	494556.92	1361970.53	Метод спутниковых геодезических измерений (определений)	0.1	-
н263У	-	-	494595.16	1361992.62	Метод спутниковых геодезических измерений (определений)	0.1	-
н262У	-	-	494612.70	1362005.03	Метод спутниковых геодезических измерений (определений)	0.1	-
н261У	-	-	494642.45	1362024.02	Метод спутниковых геодезических измерений (определений)	0.1	-

1. Сведения о характерных точках границы уточняемого земельного участка с кадастровым номером 73:05:040107:37 :

Система координат МСК-73, зона 1 **Зона №1**

Обозначение характерных точек границ	Координаты, м				Метод определения координат	Формулы, примененные для расчета средней квадратической погрешности определения координат характерных точек границ (Mt), с подставленными в такие формулы значениями и итоговые (вычисленные) значения Mt, м	Описание закрепления точки
	содержатся в Едином государственном реестре недвижимости		определены в результате выполнения комплексных кадастровых работ				
	X	Y	X	Y			
1	2	3	4	5	6	7	8
н290У	-	-	494631.12	1362043.40	Метод спутниковых геодезических измерений (определений)	0.1	-
н372У	-	-	494599.21	1362022.71	Метод спутниковых геодезических измерений (определений)	0.1	-

2. Сведения о частях границ уточняемого земельного участка с кадастровым номером 73:05:040107:37 :

Обозначение части границ		Горизонтальное проложение (S), м	Описание прохождения части границ	Сведения о согласовании местоположения границ (согласовано/спорное)
от т.	до т.			
1	2	3	4	5
н372У	н371У	62.69	-	-
н371У	н374У	9.71	-	-
н374У	н375У	4.07	-	-
н375У	н376У	11.34	-	-
н376У	н377У	4.49	-	-
н377У	н255У	1.23	-	-
н255У	н263У	44.16	-	-
н263У	н262У	21.49	-	-
н262У	н261У	35.29	-	-
н261У	н290У	22.45	-	-
н290У	н372У	38.03	-	-

3. Сведения о характеристиках уточняемого земельного участка с кадастровым номером 73:05:040107:37 :

№ п/п	Наименование характеристики земельного участка	Значение характеристики
1	2	3
1.	Адрес земельного участка	-
1.1.	Сведения о местоположении земельного участка (при отсутствии адреса) в структурированном в соответствии с федеральной информационной адресной системой виде	-
1.2.	Дополнительные сведения о местоположении земельного участка	-
2.	Площадь земельного участка ± величина погрешности определения (вычисления) площади (P ± ΔP), м2	2331 ± 17

3. Сведения о характеристиках уточняемого земельного участка с кадастровым номером 73:05:040107:37 :

№ п/п	Наименование характеристики земельного участка	Значение характеристики
1	2	3
3.	Формула, примененная для вычисления предельной погрешности определения площади земельного участка, с подставленными значениями и итоговые (вычисленные) значения (ΔР), м2	ΔР=3.5*Mt*√P=3.5*0,1*√2331=17
4.	Площадь земельного участка согласно сведениям Единого государственного реестра недвижимости (Ркад), м2	2223
5.	Оценка расхождения Р и Ркад (Р - Ркад), м2	108
6.	Предельные минимальный и максимальный размеры земельного участка (Рмин и Рмакс), м2	- -
7.	Вид (виды) разрешенного использования	для индивидуального жилищного строительства и ведения личного подсобного хозяйства
7.1.	Дополнительные сведения об использовании земельного участка	-
8.	Кадастровый или иной государственный учетный номер (инвентарный) здания, сооружения, объекта незавершенного строительства, расположенного на земельном участке	73:05:040107:134
9.	Сведения о земельных участках (землях общего пользования, территории общего пользования), посредством которых обеспечивается доступ	Земли общего пользования
10.	Иные сведения	-

4. Пояснения к сведениям об уточняемом земельном участке с кадастровым номером 73:05:040107:37 :

1.	-

Сведения об уточняемых земельных участках

1. Сведения о характерных точках границы уточняемого земельного участка с кадастровым номером 73:05:040107:38 :

Система координат МСК-73, зона 1 **Зона №1**

Обозначение характерных точек границ	Координаты, м				Метод определения координат	Формулы, примененные для расчета средней квадратической погрешности определения координат характерных точек границ (Mt), с подставленными в такие формулы значениями и итоговые (вычисленные) значения Mt, м	Описание закрепления точки
	содержатся в Едином государственном реестре недвижимости		определены в результате выполнения комплексных кадастровых работ				
	X	Y	X	Y			
1	2	3	4	5	6	7	8
н256У	-	-	494570.28	1361945.60	Метод спутниковых геодезических измерений (определений)	0.1	-
н378У	-	-	494580.26	1361927.22	Метод спутниковых геодезических измерений (определений)	0.1	-
н379У	-	-	494636.10	1361958.25	Метод спутниковых геодезических измерений (определений)	0.1	-
н258У	-	-	494623.74	1361979.53	Метод спутниковых геодезических измерений (определений)	0.1	-
н257У	-	-	494592.31	1361958.40	Метод спутниковых геодезических измерений (определений)	0.1	-
н256У	-	-	494570.28	1361945.60	Метод спутниковых геодезических измерений (определений)	0.1	-

2. Сведения о частях границ уточняемого земельного участка с кадастровым номером 73:05:040107:38 :

Обозначение части границ		Горизонтальное проложение (S), м	Описание прохождения части границ	Сведения о согласовании местоположения границ (согласовано/спорное)
от т.	до т.			
1	2	3	4	5
н256У	н378У	20.91	-	-
н378У	н379У	63.88	-	-
н379У	н258У	24.61	-	-
н258У	н257У	37.87	-	-
н257У	н256У	25.48	-	-

3. Сведения о характеристиках уточняемого земельного участка с кадастровым номером 73:05:040107:38 :

№ п/п	Наименование характеристики земельного участка	Значение характеристики
1	2	3
1.	Адрес земельного участка	-
1.1.	Сведения о местоположении земельного участка (при отсутствии адреса) в структурированном в соответствии с федеральной информационной адресной системой виде	-
1.2.	Дополнительные сведения о местоположении земельного участка	-
2.	Площадь земельного участка ± величина погрешности определения (вычисления) площади (Р ± ΔР), м2	1415 ± 13
3.	Формула, примененная для вычисления предельной погрешности определения площади земельного участка, с подставленными значениями и итоговые (вычисленные) значения (ΔР), м2	ΔР=3.5*Mt*√P=3.5*0,1*√1415=13
4.	Площадь земельного участка согласно сведениям Единого государственного реестра недвижимости (Ркад), м2	1370
5.	Оценка расхождения Р и Ркад (Р - Ркад), м2	45
6.	Предельные минимальный и максимальный размеры земельного участка (Рмин и Рмакс), м2	- -
7.	Вид (виды) разрешенного использования	-
7.1.	Дополнительные сведения об использовании земельного участка	-
8.	Кадастровый или иной государственный учетный номер (инвентарный) здания, сооружения, объекта незавершенного строительства, расположенного на земельном участке	-
9.	Сведения о земельных участках (землях общего пользования, территории общего пользования), посредством которых обеспечивается доступ	Земли общего пользования
10.	Иные сведения	-

4. Пояснения к сведениям об уточняемом земельном участке с кадастровым номером 73:05:040107:38 :

1.	-

Сведения об уточняемых земельных участках

1. Сведения о характерных точках границы уточняемого земельного участка с кадастровым номером 73:05:040107:42 :

Система координат МСК-73, зона 1 **Зона №1**

Обозначение характерных точек границ	Координаты, м				Метод определения координат	Формулы, примененные для расчета средней квадратической погрешности определения координат характерных точек границ (Mt), с подставленными в такие формулы значениями и итоговые (вычисленные) значения Mt, м	Описание закрепления точки
	содержатся в Едином государственном реестре недвижимости		определены в результате выполнения комплексных кадастровых работ				
	X	Y	X	Y			
1	2	3	4	5	6	7	8
н380У	-	-	494444.60	1361804.32	Метод спутниковых геодезических измерений (определений)	0.1	-
н305У	-	-	494464.86	1361817.47	Метод спутниковых геодезических измерений (определений)	0.1	-
н304У	-	-	494455.87	1361830.68	Метод спутниковых геодезических измерений (определений)	0.1	-
н303У	-	-	494453.05	1361835.65	Метод спутниковых геодезических измерений (определений)	0.1	-
н302У	-	-	494454.36	1361836.31	Метод спутниковых геодезических измерений (определений)	0.1	-
н301У	-	-	494449.70	1361846.32	Метод спутниковых геодезических измерений (определений)	0.1	-
н381У	-	-	494434.77	1361840.43	Метод спутниковых геодезических измерений (определений)	0.1	-
н380У	-	-	494444.60	1361804.32	Метод спутниковых геодезических измерений (определений)	0.1	-

2. Сведения о частях границ уточняемого земельного участка с кадастровым номером 73:05:040107:42 :

Обозначение части границ		Горизонтальное проложение (S), м	Описание прохождения части границ	Сведения о согласовании местоположения границ (согласовано/спорное)
от т.	до т.			
1	2	3	4	5
н380У	н305У	24.15	-	-

2. Сведения о частях границ уточняемого земельного участка с кадастровым номером 73:05:040107:42 :

Обозначение части границ		Горизонтальное проложение (S), м	Описание прохождения части границ	Сведения о согласовании местоположения границ (согласовано/спорное)
от т.	до т.			
1	2	3	4	5
н305У	н304У	15.98	-	-
н304У	н303У	5.71	-	-
н303У	н302У	1.47	-	-
н302У	н301У	11.04	-	-
н301У	н381У	16.05	-	-
н381У	н380У	37.42	-	-

3. Сведения о характеристиках уточняемого земельного участка с кадастровым номером 73:05:040107:42 :

№ п/п	Наименование характеристики земельного участка	Значение характеристики
1	2	3
1.	Адрес земельного участка	-
1.1.	Сведения о местоположении земельного участка (при отсутствии адреса) в структурированном в соответствии с федеральной информационной адресной системой виде	-
1.2.	Дополнительные сведения о местоположении земельного участка	-
2.	Площадь земельного участка ± величина погрешности определения (вычисления) площади (Р ± ΔР), м2	662 ± 9
3.	Формула, примененная для вычисления предельной погрешности определения площади земельного участка, с подставленными значениями и итоговые (вычисленные) значения (ΔР), м2	ΔР=3.5*Mt*√P=3.5*0,1*√662=9
4.	Площадь земельного участка согласно сведениям Единого государственного реестра недвижимости (Ркад), м2	610
5.	Оценка расхождения Р и Ркад (Р - Ркад), м2	52
6.	Предельные минимальный и максимальный размеры земельного участка (Рмин и Рмакс), м2	- -
7.	Вид (виды) разрешенного использования	Для индивидуального жилищного строительства
7.1.	Дополнительные сведения об использовании земельного участка	-
8.	Кадастровый или иной государственный учетный номер (инвентарный) здания, сооружения, объекта незавершенного строительства, расположенного на земельном участке	73:05:040107:84
9.	Сведения о земельных участках (землях общего пользования, территории общего пользования), посредством которых обеспечивается доступ	Земли общего пользования
10.	Иные сведения	-

4. Пояснения к сведениям об уточняемом земельном участке с кадастровым номером 73:05:040107:42 :

1.	-

Сведения об уточняемых земельных участках

1. Сведения о характерных точках границы уточняемого земельного участка с кадастровым номером 73:05:040107:43 :

Система координат МСК-73, зона 1 **Зона №1**

Обозначение характерных точек границ	Координаты, м				Метод определения координат	Формулы, примененные для расчета средней квадратической погрешности определения координат характерных точек границ (Mt), с подставленными в такие формулы значениями и итоговые (вычисленные) значения Mt, м	Описание закрепления точки
	содержатся в Едином государственном реестре недвижимости		определены в результате выполнения комплексных кадастровых работ				
	X	Y	X	Y			
1	2	3	4	5	6	7	8
17	-	-	494497.19	1361751.14	Метод спутниковых геодезических измерений (определений)	0.1	-
18	-	-	494513.01	1361760.12	Метод спутниковых геодезических измерений (определений)	0.1	-
н382У	-	-	494542.43	1361778.20	Метод спутниковых геодезических измерений (определений)	0.1	-
21	-	-	494530.75	1361797.49	Метод спутниковых геодезических измерений (определений)	0.1	-
19	-	-	494510.42	1361783.68	Метод спутниковых геодезических измерений (определений)	0.1	-
20	-	-	494485.66	1361771.54	Метод спутниковых геодезических измерений (определений)	0.1	-
17	-	-	494497.19	1361751.14	Метод спутниковых геодезических измерений (определений)	0.1	-

2. Сведения о частях границ уточняемого земельного участка с кадастровым номером 73:05:040107:43 :

Обозначение части границ		Горизонтальное проложение (S), м	Описание прохождения части границ	Сведения о согласовании местоположения границ (согласовано/спорное)
от т.	до т.			
1	2	3	4	5
17	18	18.19	-	-
18	н382У	34.53	-	-
н382У	21	22.55	-	-
21	19	24.58	-	-

2. Сведения о частях границ уточняемого земельного участка с кадастровым номером 73:05:040107:43 :

Обозначение части границ		Горизонтальное проложение (S), м	Описание прохождения части границ	Сведения о согласовании местоположения границ (согласовано/спорное)
от т.	до т.			
1	2	3	4	5
19	20	27.58	-	-
20	17	23.43	-	-

3. Сведения о характеристиках уточняемого земельного участка с кадастровым номером 73:05:040107:43 :

№ п/п	Наименование характеристики земельного участка	Значение характеристики
1	2	3
1.	Адрес земельного участка	-
1.1.	Сведения о местоположении земельного участка (при отсутствии адреса) в структурированном в соответствии с федеральной информационной адресной системой виде	-
1.2.	Дополнительные сведения о местоположении земельного участка	-
2.	Площадь земельного участка ± величина погрешности определения (вычисления) площади (Р ± ΔР), м2	1167 ± 12
3.	Формула, примененная для вычисления предельной погрешности определения площади земельного участка, с подставленными значениями и итоговые (вычисленные) значения (ΔР), м2	ΔР=3.5*Mt*√P=3.5*0,1*√1167=12
4.	Площадь земельного участка согласно сведениям Единого государственного реестра недвижимости (Ркад), м2	1116
5.	Оценка расхождения Р и Ркад (Р - Ркад), м2	51
6.	Предельные минимальный и максимальный размеры земельного участка (Рмин и Рмакс), м2	- -
7.	Вид (виды) разрешенного использования	для индивидуального жилищного строительства
7.1.	Дополнительные сведения об использовании земельного участка	-
8.	Кадастровый или иной государственный учетный номер (инвентарный) здания, сооружения, объекта незавершенного строительства, расположенного на земельном участке	73:05:040107:118
9.	Сведения о земельных участках (землях общего пользования, территории общего пользования), посредством которых обеспечивается доступ	Земли общего пользования
10.	Иные сведения	-

4. Пояснения к сведениям об уточняемом земельном участке с кадастровым номером 73:05:040107:43 :

1.	-

Сведения об уточняемых земельных участках

1. Сведения о характерных точках границы уточняемого земельного участка с кадастровым номером 73:05:040107:44 :

Система координат МСК-73, зона 1 **Зона №1**

Обозначение характерных точек границ	Координаты, м				Метод определения координат	Формулы, примененные для расчета средней квадратической погрешности определения координат характерных точек границ (Mt), с подставленными в такие формулы значениями и итоговые (вычисленные) значения Mt, м	Описание закрепления точки
	содержатся в Едином государственном реестре недвижимости		определены в результате выполнения комплексных кадастровых работ				
	X	Y	X	Y			
1	2	3	4	5	6	7	8
н296У	-	-	494583.17	1361689.80	Метод спутниковых геодезических измерений (определений)	0.1	-
н299У	-	-	494564.96	1361718.57	Метод спутниковых геодезических измерений (определений)	0.1	-
н383У	-	-	494563.37	1361717.63	Метод спутниковых геодезических измерений (определений)	0.1	-
н384У	-	-	494525.68	1361694.27	Метод спутниковых геодезических измерений (определений)	0.1	-
н385У	-	-	494530.93	1361685.22	Метод спутниковых геодезических измерений (определений)	0.1	-
н386У	-	-	494534.99	1361687.31	Метод спутниковых геодезических измерений (определений)	0.1	-
н387У	-	-	494543.76	1361672.26	Метод спутниковых геодезических измерений (определений)	0.1	-
н388У	-	-	494580.16	1361685.09	Метод спутниковых геодезических измерений (определений)	0.1	-
н296У	-	-	494583.17	1361689.80	Метод спутниковых геодезических измерений (определений)	0.1	-

2. Сведения о частях границ уточняемого земельного участка с кадастровым номером 73:05:040107:44 :

Обозначение части границ		Горизонтальное проложение (S), м	Описание прохождения части границ	Сведения о согласовании местоположения границ (согласовано/спорное)
от т.	до т.			
1	2	3	4	5
н296У	н299У	34.05	-	-
н299У	н383У	1.85	-	-
н383У	н384У	44.34	-	-
н384У	н385У	10.46	-	-
н385У	н386У	4.57	-	-
н386У	н387У	17.42	-	-
н387У	н388У	38.59	-	-
н388У	н296У	5.59	-	-

3. Сведения о характеристиках уточняемого земельного участка с кадастровым номером 73:05:040107:44 :

№ п/п	Наименование характеристики земельного участка	Значение характеристики
1	2	3
1.	Адрес земельного участка	-
1.1.	Сведения о местоположении земельного участка (при отсутствии адреса) в структурированном в соответствии с федеральной информационной адресной системой виде	-
1.2.	Дополнительные сведения о местоположении земельного участка	-
2.	Площадь земельного участка ± величина погрешности определения (вычисления) площади (Р ± ΔР), м2	1430 ± 13
3.	Формула, примененная для вычисления предельной погрешности определения площади земельного участка, с подставленными значениями и итоговые (вычисленные) значения (ΔР), м2	ΔР=3.5*Mt*√P=3.5*0,1*√1430=13
4.	Площадь земельного участка согласно сведениям Единого государственного реестра недвижимости (Ркад), м2	1281
5.	Оценка расхождения Р и Ркад (Р - Ркад), м2	149
6.	Предельные минимальный и максимальный размеры земельного участка (Рмин и Рмакс), м2	- -
7.	Вид (виды) разрешенного использования	Для индивидуального жилищного строительства
7.1.	Дополнительные сведения об использовании земельного участка	-
8.	Кадастровый или иной государственный учетный номер (инвентарный) здания, сооружения, объекта незавершенного строительства, расположенного на земельном участке	-
9.	Сведения о земельных участках (землях общего пользования, территории общего пользования), посредством которых обеспечивается доступ	Земли общего пользования
10.	Иные сведения	-

4. Пояснения к сведениям об уточняемом земельном участке с кадастровым номером 73:05:040107:44 :

1.	-

Сведения об уточняемых земельных участках

1. Сведения о характерных точках границы уточняемого земельного участка с кадастровым номером 73:05:040107:59 :

Система координат МСК-73, зона 1 **Зона №1**

Обозначение характерных точек границ	Координаты, м				Метод определения координат	Формулы, примененные для расчета средней квадратической погрешности определения координат характерных точек границ (Mt), с подставленными в такие формулы значениями и итоговые (вычисленные) значения Mt, м	Описание закрепления точки
	содержатся в Едином государственном реестре недвижимости		определены в результате выполнения комплексных кадастровых работ				
	X	Y	X	Y			
1	2	3	4	5	6	7	8
н238У	-	-	494522.49	1362089.71	Метод спутниковых геодезических измерений (определений)	0.1	-
н237У	-	-	494491.72	1362070.26	Метод спутниковых геодезических измерений (определений)	0.1	-
н414У	-	-	494501.21	1362055.60	Метод спутниковых геодезических измерений (определений)	0.1	-
н415У	-	-	494502.86	1362055.08	Метод спутниковых геодезических измерений (определений)	0.1	-
н416У	-	-	494510.04	1362060.37	Метод спутниковых геодезических измерений (определений)	0.1	-
н417У	-	-	494530.94	1362073.96	Метод спутниковых геодезических измерений (определений)	0.1	-
н418У	-	-	494545.40	1362083.79	Метод спутниковых геодезических измерений (определений)	0.1	-
н239У	-	-	494535.98	1362099.00	Метод спутниковых геодезических измерений (определений)	0.1	-
н238У	-	-	494522.49	1362089.71	Метод спутниковых геодезических измерений (определений)	0.1	-

2. Сведения о частях границ уточняемого земельного участка с кадастровым номером 73:05:040107:59 :

Обозначение части границ		Горизонтальное проложение (S), м	Описание прохождения части границ	Сведения о согласовании местоположения границ (согласовано/спорное)
от т.	до т.			
1	2	3	4	5
н238У	н237У	36.40	-	-
н237У	н414У	17.46	-	-
н414У	н415У	1.73	-	-
н415У	н416У	8.92	-	-
н416У	н417У	24.93	-	-
н417У	н418У	17.48	-	-
н418У	н239У	17.89	-	-
н239У	н238У	16.38	-	-

3. Сведения о характеристиках уточняемого земельного участка с кадастровым номером 73:05:040107:59 :

№ п/п	Наименование характеристики земельного участка	Значение характеристики
1	2	3
1.	Адрес земельного участка	-
1.1.	Сведения о местоположении земельного участка (при отсутствии адреса) в структурированном в соответствии с федеральной информационной адресной системой виде	-
1.2.	Дополнительные сведения о местоположении земельного участка	-
2.	Площадь земельного участка ± величина погрешности определения (вычисления) площади (Р ± ΔР), м2	948 ± 11
3.	Формула, примененная для вычисления предельной погрешности определения площади земельного участка, с подставленными значениями и итоговые (вычисленные) значения (ΔР), м2	ΔР=3.5*Mt*√P=3.5*0,1*√948=11
4.	Площадь земельного участка согласно сведениям Единого государственного реестра недвижимости (Ркад), м2	938
5.	Оценка расхождения Р и Ркад (Р - Ркад), м2	10
6.	Предельные минимальный и максимальный размеры земельного участка (Рмин и Рмакс), м2	- -
7.	Вид (виды) разрешенного использования	для индивидуального жилищного строительства
7.1.	Дополнительные сведения об использовании земельного участка	-
8.	Кадастровый или иной государственный учетный номер (инвентарный) здания, сооружения, объекта незавершенного строительства, расположенного на земельном участке	73:05:040107:117
9.	Сведения о земельных участках (землях общего пользования, территории общего пользования), посредством которых обеспечивается доступ	Земли общего пользования
10.	Иные сведения	-

4. Пояснения к сведениям об уточняемом земельном участке с кадастровым номером 73:05:040107:59 :

1.	-

Сведения об уточняемых земельных участках

1. Сведения о характерных точках границы уточняемого земельного участка с кадастровым номером 73:05:040107:70 :

Система координат МСК-73, зона 1 **Зона №1**

Обозначение характерных точек границ	Координаты, м				Метод определения координат	Формулы, примененные для расчета средней квадратической погрешности определения координат характерных точек границ (Mt), с подставленными в такие формулы значениями и итоговые (вычисленные) значения Mt, м	Описание закрепления точки
	содержатся в Едином государственном реестре недвижимости		определены в результате выполнения комплексных кадастровых работ				
	X	Y	X	Y			
1	2	3	4	5	6	7	8
н436У	-	-	494701.37	1362063.07	Метод спутниковых геодезических измерений (определений)	0.1	-
н261У	-	-	494642.45	1362024.02	Метод спутниковых геодезических измерений (определений)	0.1	-
н260У	-	-	494652.76	1362007.03	Метод спутниковых геодезических измерений (определений)	0.1	-
н347У	-	-	494711.64	1362047.48	Метод спутниковых геодезических измерений (определений)	0.1	-
н436У	-	-	494701.37	1362063.07	Метод спутниковых геодезических измерений (определений)	0.1	-

2. Сведения о частях границ уточняемого земельного участка с кадастровым номером 73:05:040107:70 :

Обозначение части границ		Горизонтальное проложение (S), м	Описание прохождения части границ	Сведения о согласовании местоположения границ (согласовано/спорное)
от т.	до т.			
1	2	3	4	5
н436У	н261У	70.69	-	-
н261У	н260У	19.87	-	-
н260У	н347У	71.44	-	-
н347У	н436У	18.67	-	-

3. Сведения о характеристиках уточняемого земельного участка с кадастровым номером 73:05:040107:70 :

№ п/п	Наименование характеристики земельного участка	Значение характеристики
1	2	3
1.	Адрес земельного участка	-

3. Сведения о характеристиках уточняемого земельного участка с кадастровым номером 73:05:040107:70 :

№ п/п	Наименование характеристики земельного участка	Значение характеристики
1	2	3
1.1.	Сведения о местоположении земельного участка (при отсутствии адреса) в структурированном в соответствии с федеральной информационной адресной системой виде	-
1.2.	Дополнительные сведения о местоположении земельного участка	-
2.	Площадь земельного участка ± величина погрешности определения (вычисления) площади (Р ± ΔР), м2	1369 ± 13
3.	Формула, примененная для вычисления предельной погрешности определения площади земельного участка, с подставленными значениями и итоговые (вычисленные) значения (ΔР), м2	ΔР=3.5*Mt*√P=3.5*0,1*√1369=13
4.	Площадь земельного участка согласно сведениям Единого государственного реестра недвижимости (Ркад), м2	1361
5.	Оценка расхождения Р и Ркад (Р - Ркад), м2	8
6.	Предельные минимальный и максимальный размеры земельного участка (Рмин и Рмакс), м2	- -
7.	Вид (виды) разрешенного использования	-
7.1.	Дополнительные сведения об использовании земельного участка	-
8.	Кадастровый или иной государственный учетный номер (инвентарный) здания, сооружения, объекта незавершенного строительства, расположенного на земельном участке	73:05:040107:110
9.	Сведения о земельных участках (землях общего пользования, территории общего пользования), посредством которых обеспечивается доступ	Земли общего пользования
10.	Иные сведения	-

4. Пояснения к сведениям об уточняемом земельном участке с кадастровым номером 73:05:040107:70 :

1.	-

Сведения об уточняемых земельных участках

1. Сведения о характерных точках границы уточняемого земельного участка с кадастровым номером 73:05:040107:368 :

Система координат МСК-73, зона 1 **Зона №1**

Обозначение характерных точек границ	Координаты, м				Метод определения координат	Формулы, примененные для расчета средней квадратической погрешности определения координат характерных точек границ (Mt), с подставленными в такие формулы значениями и итоговые (вычисленные) значения Mt, м	Описание закрепления точки
	содержатся в Едином государственном реестре недвижимости		определены в результате выполнения комплексных кадастровых работ				
	X	Y	X	Y			
1	2	3	4	5	6	7	8
н373У	-	-	494618.59	1362063.31	Метод спутниковых геодезических измерений (определений)	0.1	-
н350У	-	-	494619.99	1362061.05	Метод спутниковых геодезических измерений (определений)	0.1	-
н349У	-	-	494670.90	1362094.04	Метод спутниковых геодезических измерений (определений)	0.1	-
н452У	-	-	494679.01	1362099.29	Метод спутниковых геодезических измерений (определений)	0.1	-
н352У	-	-	494667.88	1362116.11	Метод спутниковых геодезических измерений (определений)	0.1	-
н351У	-	-	494608.77	1362077.56	Метод спутниковых геодезических измерений (определений)	0.1	-
н373У	-	-	494618.59	1362063.31	Метод спутниковых геодезических измерений (определений)	0.1	-

2. Сведения о частях границ уточняемого земельного участка с кадастровым номером 73:05:040107:368 :

Обозначение части границ		Горизонтальное проложение (S), м	Описание прохождения части границ	Сведения о согласовании местоположения границ (согласовано/спорное)
от т.	до т.			
1	2	3	4	5
н373У	н350У	2.66	-	-
н350У	н349У	60.66	-	-
н349У	н452У	9.66	-	-
н452У	н352У	20.17	-	-

2. Сведения о частях границ уточняемого земельного участка с кадастровым номером 73:05:040107:368 :

Обозначение части границ		Горизонтальное проложение (S), м	Описание прохождения части границ	Сведения о согласовании местоположения границ (согласовано/спорное)
от т.	до т.			
1	2	3	4	5
н352У	н351У	70.57	-	-
н351У	н373У	17.31	-	-

3. Сведения о характеристиках уточняемого земельного участка с кадастровым номером 73:05:040107:368 :

№ п/п	Наименование характеристики земельного участка	Значение характеристики
1	2	3
1.	Адрес земельного участка	-
1.1.	Сведения о местоположении земельного участка (при отсутствии адреса) в структурированном в соответствии с федеральной информационной адресной системой виде	-
1.2.	Дополнительные сведения о местоположении земельного участка	-
2.	Площадь земельного участка ± величина погрешности определения (вычисления) площади (Р ± ΔР), м2	1412 ± 13
3.	Формула, примененная для вычисления предельной погрешности определения площади земельного участка, с подставленными значениями и итоговые (вычисленные) значения (ΔР), м2	ΔР=3.5*Mt*√P=3.5*0,1*√1412=13
4.	Площадь земельного участка согласно сведениям Единого государственного реестра недвижимости (Ркад), м2	1295
5.	Оценка расхождения Р и Ркад (Р - Ркад), м2	117
6.	Предельные минимальный и максимальный размеры земельного участка (Рмин и Рмакс), м2	- -
7.	Вид (виды) разрешенного использования	-
7.1.	Дополнительные сведения об использовании земельного участка	-
8.	Кадастровый или иной государственный учетный номер (инвентарный) здания, сооружения, объекта незавершенного строительства, расположенного на земельном участке	-
9.	Сведения о земельных участках (землях общего пользования, территории общего пользования), посредством которых обеспечивается доступ	Земли общего пользования
10.	Иные сведения	-

4. Пояснения к сведениям об уточняемом земельном участке с кадастровым номером 73:05:040107:368 :

1.	-

Сведения об уточняемых земельных участках, необходимые для исправления реестровых ошибок в сведениях о местоположении их границ

1. Сведения о характерных точках границ уточняемого земельного участка с кадастровым номером 73:05:040107:14 :

Система координат 73.1 **Зона №1**

Обозначение характерных точек границ	Координаты, м				Метод определения координат	Формулы, примененные для расчета средней квадратической погрешности определения координат характерных точек границ (Mt), с подставленными в такие формулы значениями и итоговые (вычисленные) значения Mt, м	Описание закрепления точки
	содержатся в Едином государственном реестре недвижимости		определены в результате выполнения комплексных кадастровых работ				
	X	Y	X	Y			
1	2	3	4	5	6	7	8
27	-	-	494574.07	1361747.75	Метод спутниковых геодезических измерений (определений)	0.1	-
н291У	-	-	494562.97	1361767.26	Метод спутниковых геодезических измерений (определений)	0.1	-
22	-	-	494545.69	1361755.95	Метод спутниковых геодезических измерений (определений)	0.1	-
23	-	-	494521.92	1361742.27	Метод спутниковых геодезических измерений (определений)	0.1	-
24	-	-	494506.84	1361734.04	Метод спутниковых геодезических измерений (определений)	0.1	-
н292У	-	-	494511.33	1361726.94	Метод спутниковых геодезических измерений (определений)	0.1	-
н293У	-	-	494507.36	1361724.78	Метод спутниковых геодезических измерений (определений)	0.1	-
н294У	-	-	494513.80	1361713.99	Метод спутниковых геодезических измерений (определений)	0.1	-
н295У	-	-	494517.53	1361716.23	Метод спутниковых геодезических измерений (определений)	0.1	-

1. Сведения о характерных точках границ уточняемого земельного участка с кадастровым номером 73:05:040107:14 :

Система координат 73.1 **Зона №1**

Обозначение характерных точек границ	Координаты, м				Метод определения координат	Формулы, примененные для расчета средней квадратической погрешности определения координат характерных точек границ (Mt), с подставленными в такие формулы значениями и итоговые (вычисленные) значения Mt, м	Описание закрепления точки
	содержатся в Едином государственном реестре недвижимости		определены в результате выполнения комплексных кадастровых работ				
	X	Y	X	Y			
1	2	3	4	5	6	7	8
25	-	-	494518.80	1361714.13	Метод спутниковых геодезических измерений (определений)	0.1	-
26	-	-	494534.03	1361723.07	Метод спутниковых геодезических измерений (определений)	0.1	-
27	-	-	494574.07	1361747.75	Метод спутниковых геодезических измерений (определений)	0.1	-

2. Сведения о частях границ уточняемого земельного участка с кадастровым номером 73:05:040107:14 :

Обозначение части границ		Горизонтальное проложение (S), м	Описание прохождения части границ	Сведения о согласовании местоположения границ (согласовано/спорное)
от т.	до т.			
1	2	3	4	5
27	н291У	22.45	-	-
н291У	22	20.65	-	-
22	23	27.43	-	-
23	24	17.18	-	-
24	н292У	8.40	-	-
н292У	н293У	4.52	-	-
н293У	н294У	12.57	-	-
н294У	н295У	4.35	-	-
н295У	25	2.45	-	-
25	26	17.66	-	-
26	27	47.04	-	-

3. Сведения о характеристиках уточняемого земельного участка с кадастровым номером 73:05:040107:14 :

№ п/п	Наименование характеристики	Значение характеристики
1	2	3
1.	Адрес земельного участка	-

3. Сведения о характеристиках уточняемого земельного участка с кадастровым номером 73:05:040107:14 :

№ п/п	Наименование характеристики	Значение характеристики
1	2	3
1.1.	Сведения о местоположении земельного участка (при отсутствии адреса) в структурированном в соответствии с федеральной информационной адресной системой виде	-
1.2.	Дополнительные сведения о местоположении земельного участка	-
2.	Площадь земельного участка ± величина погрешности определения (вычисления) площади (Р ± ΔР), м2	1510 ± 14
3.	Формула, примененная для расчета предельной допустимой погрешности определения площади земельного участка, с подставленными значениями и итоговые (вычисленные) значения (ΔР), м2	ΔР=3.5*Mt*√P=3.5*0,1*√1510=14
4.	Площадь земельного участка согласно сведениям Единого государственного реестра недвижимости (Ркад), м2	1521
5.	Оценка расхождения Р и Ркад (Р - Ркад), м2	11
6.	Предельные минимальный и максимальный размеры земельного участка (Рмин и Рмакс), м2	- -
7.	Кадастровый номер или иной государственный учетный номер (инвентарный) объекта недвижимости, расположенного на земельном участке	73:05:040107:119
8.	Вид (виды) разрешенного использования	Для индивидуального жилищного строительства
8.1.	Дополнительные сведения об использовании земельного участка	-
9.	Сведения о земельных участках (землях общего пользования, территории общего пользования), посредством которых обеспечивается доступ	Земли общего пользования
10.	Иные сведения	-

4. Пояснения к сведениям об уточняемом земельном участке с кадастровым номером 73:05:040107:14 :

1.	-

Сведения об уточняемых земельных участках, необходимые для исправления реестровых ошибок в сведениях о местоположении их границ

1. Сведения о характерных точках границ уточняемого земельного участка с кадастровым номером 73:05:040107:17 :

Система координат 73.1 **Зона №1**

Обозначение характерных точек границ	Координаты, м				Метод определения координат	Формулы, примененные для расчета средней квадратической погрешности определения координат характерных точек границ (Mt), с подставленными в такие формулы значениями и итоговые (вычисленные) значения Mt, м	Описание закрепления точки
	содержатся в Едином государственном реестре недвижимости		определены в результате выполнения комплексных кадастровых работ				
	X	Y	X	Y			
1	2	3	4	5	6	7	8
н300У	-	-	494481.79	1361828.19	Метод спутниковых геодезических измерений (определений)	0.1	-
10	-	-	494456.55	1361875.90	Метод спутниковых геодезических измерений (определений)	0.1	-
11	-	-	494454.11	1361874.11	Метод спутниковых геодезических измерений (определений)	0.1	-
12	-	-	494443.86	1361869.62	Метод спутниковых геодезических измерений (определений)	0.1	-
13	-	-	494439.92	1361867.34	Метод спутниковых геодезических измерений (определений)	0.1	-
н301У	-	-	494449.70	1361846.32	Метод спутниковых геодезических измерений (определений)	0.1	-
н302У	-	-	494454.36	1361836.31	Метод спутниковых геодезических измерений (определений)	0.1	-
н303У	-	-	494453.05	1361835.65	Метод спутниковых геодезических измерений (определений)	0.1	-
н304У	-	-	494455.87	1361830.68	Метод спутниковых геодезических измерений (определений)	0.1	-

1. Сведения о характерных точках границ уточняемого земельного участка с кадастровым номером 73:05:040107:17 :

Система координат 73.1 **Зона №1**

Обозначение характерных точек границ	Координаты, м				Метод определения координат	Формулы, примененные для расчета средней квадратической погрешности определения координат характерных точек границ (Mt), с подставленными в такие формулы значениями и итоговые (вычисленные) значения Mt, м	Описание закрепления точки
	содержатся в Едином государственном реестре недвижимости		определены в результате выполнения комплексных кадастровых работ				
	X	Y	X	Y			
1	2	3	4	5	6	7	8
н305У	-	-	494464.86	1361817.47	Метод спутниковых геодезических измерений (определений)	0.1	-
н300У	-	-	494481.79	1361828.19	Метод спутниковых геодезических измерений (определений)	0.1	-

2. Сведения о частях границ уточняемого земельного участка с кадастровым номером 73:05:040107:17 :

Обозначение части границ		Горизонтальное проложение (S), м	Описание прохождения части границ	Сведения о согласовании местоположения границ (согласовано/спорное)
от т.	до т.			
1	2	3	4	5
н300У	10	53.98	-	-
10	11	3.03	-	-
11	12	11.19	-	-
12	13	4.55	-	-
13	н301У	23.18	-	-
н301У	н302У	11.04	-	-
н302У	н303У	1.47	-	-
н303У	н304У	5.71	-	-
н304У	н305У	15.98	-	-
н305У	н300У	20.04	-	-

3. Сведения о характеристиках уточняемого земельного участка с кадастровым номером 73:05:040107:17 :

№ п/п	Наименование характеристики	Значение характеристики
1	2	3
1.	Адрес земельного участка	-
1.1.	Сведения о местоположении земельного участка (при отсутствии адреса) в структурированном в соответствии с федеральной информационной адресной системой виде	-
1.2.	Дополнительные сведения о местоположении земельного участка	-
2.	Площадь земельного участка ± величина погрешности определения (вычисления) площади (P ± ΔP), м2	1105 ± 12

3. Сведения о характеристиках уточняемого земельного участка с кадастровым номером 73:05:040107:17 :

№ п/п	Наименование характеристики	Значение характеристики
1	2	3
3.	Формула, примененная для расчета предельной допустимой погрешности определения площади земельного участка, с подставленными значениями и итоговые (вычисленные) значения (ΔР), м2	ΔР=3.5*Mt*√P=3.5*0,1*√1105=12
4.	Площадь земельного участка согласно сведениям Единого государственного реестра недвижимости (Ркад), м2	1135
5.	Оценка расхождения Р и Ркад (Р - Ркад), м2	30
6.	Предельные минимальный и максимальный размеры земельного участка (Рмин и Рмакс), м2	- -
7.	Кадастровый номер или иной государственный учетный номер (инвентарный) объекта недвижимости, расположенного на земельном участке	73:05:040107:80
8.	Вид (виды) разрешенного использования	Для индивидуального жилищного строительства
8.1.	Дополнительные сведения об использовании земельного участка	-
9.	Сведения о земельных участках (землях общего пользования, территории общего пользования), посредством которых обеспечивается доступ	Земли общего пользования
10.	Иные сведения	-

4. Пояснения к сведениям об уточняемом земельном участке с кадастровым номером 73:05:040107:17 :

1.	-

Сведения об уточняемых земельных участках, необходимые для исправления реестровых ошибок в сведениях о местоположении их границ

1. Сведения о характерных точках границ уточняемого земельного участка с кадастровым номером 73:05:040107:19 :

Система координат 73.1 **Зона №1**

Обозначение характерных точек границ	Координаты, м				Метод определения координат	Формулы, примененные для расчета средней квадратической погрешности определения координат характерных точек границ (Mt), с подставленными в такие формулы значениями и итоговые (вычисленные) значения Mt, м	Описание закрепления точки
	содержатся в Едином государственном реестре недвижимости		определены в результате выполнения комплексных кадастровых работ				
	X	Y	X	Y			
1	2	3	4	5	6	7	8
н310У	-	-	494617.48	1361711.68	Метод спутниковых геодезических измерений (определений)	0.1	-
н311У	-	-	494600.73	1361739.12	Метод спутниковых геодезических измерений (определений)	0.1	-
н312У	-	-	494596.59	1361736.67	Метод спутниковых геодезических измерений (определений)	0.1	-
28	-	-	494585.58	1361731.19	Метод спутниковых геодезических измерений (определений)	0.1	-
29	-	-	494581.37	1361728.38	Метод спутниковых геодезических измерений (определений)	0.1	-
н298У	-	-	494588.93	1361717.69	Метод спутниковых геодезических измерений (определений)	0.1	-
н297У	-	-	494599.93	1361700.93	Метод спутниковых геодезических измерений (определений)	0.1	-
н310У	-	-	494617.48	1361711.68	Метод спутниковых геодезических измерений (определений)	0.1	-

2. Сведения о частях границ уточняемого земельного участка с кадастровым номером 73:05:040107:19 :

Обозначение части границ		Горизонтальное проложение (S), м	Описание прохождения части границ	Сведения о согласовании местоположения границ (согласовано/спорное)
от т.	до т.			
1	2	3	4	5
н310У	н311У	32.15	-	-
н311У	н312У	4.81	-	-
н312У	28	12.30	-	-
28	29	5.06	-	-
29	н298У	13.09	-	-
н298У	н297У	20.05	-	-
н297У	н310У	20.58	-	-

3. Сведения о характеристиках уточняемого земельного участка с кадастровым номером 73:05:040107:19 :

№ п/п	Наименование характеристики	Значение характеристики
1	2	3
1.	Адрес земельного участка	-
1.1.	Сведения о местоположении земельного участка (при отсутствии адреса) в структурированном в соответствии с федеральной информационной адресной системой виде	-
1.2.	Дополнительные сведения о местоположении земельного участка	-
2.	Площадь земельного участка ± величина погрешности определения (вычисления) площади (Р ± ΔР), м2	694 ± 9
3.	Формула, примененная для расчета предельной допустимой погрешности определения площади земельного участка, с подставленными значениями и итоговые (вычисленные) значения (ΔР), м2	ΔР=3.5*Mt*√P=3.5*0,1*√694=9
4.	Площадь земельного участка согласно сведениям Единого государственного реестра недвижимости (Ркад), м2	759
5.	Оценка расхождения Р и Ркад (Р - Ркад), м2	65
6.	Предельные минимальный и максимальный размеры земельного участка (Рмин и Рмакс), м2	- -
7.	Кадастровый номер или иной государственный учетный номер (инвентарный) объекта недвижимости, расположенного на земельном участке	73:05:040107:89
8.	Вид (виды) разрешенного использования	Для индивидуального жилищного строительства
8.1.	Дополнительные сведения об использовании земельного участка	-
9.	Сведения о земельных участках (землях общего пользования, территории общего пользования), посредством которых обеспечивается доступ	Земли общего пользования
10.	Иные сведения	-

4. Пояснения к сведениям об уточняемом земельном участке с кадастровым номером 73:05:040107:19 :

1.	-

Сведения об уточняемых земельных участках, необходимые для исправления реестровых ошибок в сведениях о местоположении их границ

1. Сведения о характерных точках границ уточняемого земельного участка с кадастровым номером 73:05:040107:22 :

Система координат 73.1 **Зона №1**

Обозначение характерных точек границ	Координаты, м				Метод определения координат	Формулы, примененные для расчета средней квадратической погрешности определения координат характерных точек границ (Mt), с подставленными в такие формулы значениями и итоговые (вычисленные) значения Mt, м	Описание закрепления точки
	содержатся в Едином государственном реестре недвижимости		определены в результате выполнения комплексных кадастровых работ				
	X	Y	X	Y			
1	2	3	4	5	6	7	8
н319У	-	-	494741.19	1361792.27	Метод спутниковых геодезических измерений (определений)	0.1	-
н268У	-	-	494726.38	1361813.97	Метод спутниковых геодезических измерений (определений)	0.1	-
н279У	-	-	494710.08	1361801.49	Метод спутниковых геодезических измерений (определений)	0.1	-
н309У	-	-	494711.84	1361798.69	Метод спутниковых геодезических измерений (определений)	0.1	-
н308У	-	-	494725.15	1361779.12	Метод спутниковых геодезических измерений (определений)	0.1	-
н320У	-	-	494725.89	1361778.32	Метод спутниковых геодезических измерений (определений)	0.1	-
н321У	-	-	494731.98	1361782.48	Метод спутниковых геодезических измерений (определений)	0.1	-
н322У	-	-	494730.07	1361785.53	Метод спутниковых геодезических измерений (определений)	0.1	-
н323У	-	-	494730.61	1361786.03	Метод спутниковых геодезических измерений (определений)	0.1	-

1. Сведения о характерных точках границ уточняемого земельного участка с кадастровым номером 73:05:040107:22 :

Система координат 73.1 **Зона №1**

Обозначение характерных точек границ	Координаты, м				Метод определения координат	Формулы, примененные для расчета средней квадратической погрешности определения координат характерных точек границ (Mt), с подставленными в такие формулы значениями и итоговые (вычисленные) значения Mt, м	Описание закрепления точки
	содержатся в Едином государственном реестре недвижимости		определены в результате выполнения комплексных кадастровых работ				
	X	Y	X	Y			
1	2	3	4	5	6	7	8
н324У	-	-	494730.56	1361786.29	Метод спутниковых геодезических измерений (определений)	0.1	-
н325У	-	-	494734.14	1361788.78	Метод спутниковых геодезических измерений (определений)	0.1	-
н326У	-	-	494735.77	1361786.39	Метод спутниковых геодезических измерений (определений)	0.1	-
н327У	-	-	494742.32	1361790.61	Метод спутниковых геодезических измерений (определений)	0.1	-
н319У	-	-	494741.19	1361792.27	Метод спутниковых геодезических измерений (определений)	0.1	-

2. Сведения о частях границ уточняемого земельного участка с кадастровым номером 73:05:040107:22 :

Обозначение части границ		Горизонтальное проложение (S), м	Описание прохождения части границ	Сведения о согласовании местоположения границ (согласовано/спорное)
от т.	до т.			
1	2	3	4	5
н319У	н268У	26.27	-	-
н268У	н279У	20.53	-	-
н279У	н309У	3.31	-	-
н309У	н308У	23.67	-	-
н308У	н320У	1.09	-	-
н320У	н321У	7.38	-	-
н321У	н322У	3.60	-	-
н322У	н323У	0.74	-	-
н323У	н324У	0.26	-	-
н324У	н325У	4.36	-	-
н325У	н326У	2.89	-	-

2. Сведения о частях границ уточняемого земельного участка с кадастровым номером 73:05:040107:22 :

Обозначение части границ		Горизонтальное проложение (S), м	Описание прохождения части границ	Сведения о согласовании местоположения границ (согласовано/спорное)
от т.	до т.			
1	2	3	4	5
н326У	н327У	7.79	-	-
н327У	н319У	2.01	-	-

3. Сведения о характеристиках уточняемого земельного участка с кадастровым номером 73:05:040107:22 :

№ п/п	Наименование характеристики	Значение характеристики
1	2	3
1.	Адрес земельного участка	-
1.1.	Сведения о местоположении земельного участка (при отсутствии адреса) в структурированном в соответствии с федеральной информационной адресной системой виде	-
1.2.	Дополнительные сведения о местоположении земельного участка	-
2.	Площадь земельного участка ± величина погрешности определения (вычисления) площади (Р ± ΔР), м2	562 ± 8
3.	Формула, примененная для расчета предельной допустимой погрешности определения площади земельного участка, с подставленными значениями и итоговые (вычисленные) значения (ΔР), м2	ΔР=3.5*Mt*√P=3.5*0,1*√562=8
4.	Площадь земельного участка согласно сведениям Единого государственного реестра недвижимости (Ркад), м2	576
5.	Оценка расхождения Р и Ркад (Р - Ркад), м2	14
6.	Предельные минимальный и максимальный размеры земельного участка (Рмин и Рмакс), м2	- -
7.	Кадастровый номер или иной государственный учетный номер (инвентарный) объекта недвижимости, расположенного на земельном участке	73:05:040107:90
8.	Вид (виды) разрешенного использования	Для индивидуального жилищного строительства (под существующим жилым домом)
8.1.	Дополнительные сведения об использовании земельного участка	-
9.	Сведения о земельных участках (землях общего пользования, территории общего пользования), посредством которых обеспечивается доступ	Земли общего пользования
10.	Иные сведения	-

4. Пояснения к сведениям об уточняемом земельном участке с кадастровым номером 73:05:040107:22 :

1.	-

Сведения об уточняемых земельных участках, необходимые для исправления реестровых ошибок в сведениях о местоположении их границ

1. Сведения о характерных точках границ уточняемого земельного участка с кадастровым номером 73:05:040107:24 :

Система координат МСК-73, зона 1 **Зона №1**

Обозначение характерных точек границ	Координаты, м				Метод определения координат	Формулы, примененные для расчета средней квадратической погрешности определения координат характерных точек границ (Mt), с подставленными в такие формулы значениями и итоговые (вычисленные) значения Mt, м	Описание закрепления точки
	содержатся в Едином государственном реестре недвижимости		определены в результате выполнения комплексных кадастровых работ				
	X	Y	X	Y			
1	2	3	4	5	6	7	8
н328У	-	-	494792.84	1361921.17	Метод спутниковых геодезических измерений (определений)	0.1	-
72	-	-	494775.63	1361910.50	Метод спутниковых геодезических измерений (определений)	0.1	-
73	-	-	494771.66	1361907.64	Метод спутниковых геодезических измерений (определений)	0.1	-
74	-	-	494745.74	1361889.44	Метод спутниковых геодезических измерений (определений)	0.1	-
н329У	-	-	494738.94	1361884.90	Метод спутниковых геодезических измерений (определений)	0.1	-
н330У	-	-	494742.48	1361880.67	Метод спутниковых геодезических измерений (определений)	0.1	-
н331У	-	-	494749.62	1361872.25	Метод спутниковых геодезических измерений (определений)	0.1	-
н332У	-	-	494752.17	1361869.25	Метод спутниковых геодезических измерений (определений)	0.1	-
н333У	-	-	494762.43	1361875.78	Метод спутниковых геодезических измерений (определений)	0.1	-

1. Сведения о характерных точках границ уточняемого земельного участка с кадастровым номером 73:05:040107:24 :

Система координат МСК-73, зона 1 **Зона №1**

Обозначение характерных точек границ	Координаты, м				Метод определения координат	Формулы, примененные для расчета средней квадратической погрешности определения координат характерных точек границ (Mt), с подставленными в такие формулы значениями и итоговые (вычисленные) значения Mt, м	Описание закрепления точки
	содержатся в Едином государственном реестре недвижимости		определены в результате выполнения комплексных кадастровых работ				
	X	Y	X	Y			
1	2	3	4	5	6	7	8
н334У	-	-	494769.08	1361880.01	Метод спутниковых геодезических измерений (определений)	0.1	-
н335У	-	-	494794.21	1361895.66	Метод спутниковых геодезических измерений (определений)	0.1	-
н336У	-	-	494804.46	1361900.30	Метод спутниковых геодезических измерений (определений)	0.1	-
н337У	-	-	494799.64	1361908.81	Метод спутниковых геодезических измерений (определений)	0.1	-
н338У	-	-	494796.88	1361913.79	Метод спутниковых геодезических измерений (определений)	0.1	-
н328У	-	-	494792.84	1361921.17	Метод спутниковых геодезических измерений (определений)	0.1	-

2. Сведения о частях границ уточняемого земельного участка с кадастровым номером 73:05:040107:24 :

Обозначение части границ		Горизонтальное проложение (S), м	Описание прохождения части границ	Сведения о согласовании местоположения границ (согласовано/спорное)
от т.	до т.			
1	2	3	4	5
н328У	72	20.25	-	-
72	73	4.89	-	-
73	74	31.67	-	-
74	н329У	8.18	-	-
н329У	н330У	5.52	-	-
н330У	н331У	11.04	-	-
н331У	н332У	3.94	-	-
н332У	н333У	12.16	-	-

2. Сведения о частях границ уточняемого земельного участка с кадастровым номером 73:05:040107:24 :

Обозначение части границ		Горизонтальное проложение (S), м	Описание прохождения части границ	Сведения о согласовании местоположения границ (согласовано/спорное)
от т.	до т.			
1	2	3	4	5
н333У	н334У	7.88	-	-
н334У	н335У	29.60	-	-
н335У	н336У	11.25	-	-
н336У	н337У	9.78	-	-
н337У	н338У	5.69	-	-
н338У	н328У	8.41	-	-

3. Сведения о характеристиках уточняемого земельного участка с кадастровым номером 73:05:040107:24 :

№ п/п	Наименование характеристики	Значение характеристики
1	2	3
1.	Адрес земельного участка	-
1.1.	Сведения о местоположении земельного участка (при отсутствии адреса) в структурированном в соответствии с федеральной информационной адресной системой виде	-
1.2.	Дополнительные сведения о местоположении земельного участка	-
2.	Площадь земельного участка ± величина погрешности определения (вычисления) площади (Р ± ΔР), м2	1366 ± 13
3.	Формула, примененная для расчета предельной допустимой погрешности определения площади земельного участка, с подставленными значениями и итоговые (вычисленные) значения (ΔР), м2	ΔР=3.5*Mt*√P=3.5*0,1*√1366=13
4.	Площадь земельного участка согласно сведениям Единого государственного реестра недвижимости (Ркад), м2	1351
5.	Оценка расхождения Р и Ркад (Р - Ркад), м2	15
6.	Предельные минимальный и максимальный размеры земельного участка (Рмин и Рмакс), м2	- -
7.	Кадастровый номер или иной государственный учетный номер (инвентарный) объекта недвижимости, расположенного на земельном участке	73:05:040107:111
8.	Вид (виды) разрешенного использования	Для индивидуального жилищного строительства (под существующим жилым домом)
8.1.	Дополнительные сведения об использовании земельного участка	-
9.	Сведения о земельных участках (землях общего пользования, территории общего пользования), посредством которых обеспечивается доступ	Земли общего пользования
10.	Иные сведения	-

4. Пояснения к сведениям об уточняемом земельном участке с кадастровым номером 73:05:040107:24 :

1.	-

Сведения об уточняемых земельных участках, необходимые для исправления реестровых ошибок в сведениях о местоположении их границ

1. Сведения о характерных точках границ уточняемого земельного участка с кадастровым номером 73:05:040107:45 :

Система координат 73.1 **Зона №1**

Обозначение характерных точек границ	Координаты, м				Метод определения координат	Формулы, примененные для расчета средней квадратической погрешности определения координат характерных точек границ (Mt), с подставленными в такие формулы значениями и итоговые (вычисленные) значения Mt, м	Описание закрепления точки
	содержатся в Едином государственном реестре недвижимости		определены в результате выполнения комплексных кадастровых работ				
	X	Y	X	Y			
1	2	3	4	5	6	7	8
7	-	-	494492.12	1361896.96	Метод спутниковых геодезических измерений (определений)	0.1	-
н389У	-	-	494507.72	1361873.39	Метод спутниковых геодезических измерений (определений)	0.1	-
н390У	-	-	494517.40	1361855.91	Метод спутниковых геодезических измерений (определений)	0.1	-
н391У	-	-	494521.92	1361849.82	Метод спутниковых геодезических измерений (определений)	0.1	-
н392У	-	-	494530.17	1361855.32	Метод спутниковых геодезических измерений (определений)	0.1	-
н393У	-	-	494527.82	1361858.84	Метод спутниковых геодезических измерений (определений)	0.1	-
н394У	-	-	494538.68	1361865.54	Метод спутниковых геодезических измерений (определений)	0.1	-
н395У	-	-	494532.20	1361875.49	Метод спутниковых геодезических измерений (определений)	0.1	-
н396У	-	-	494528.34	1361873.39	Метод спутниковых геодезических измерений (определений)	0.1	-

1. Сведения о характерных точках границ уточняемого земельного участка с кадастровым номером 73:05:040107:45 :

Система координат 73.1 **Зона №1**

Обозначение характерных точек границ	Координаты, м				Метод определения координат	Формулы, примененные для расчета средней квадратической погрешности определения координат характерных точек границ (Mt), с подставленными в такие формулы значениями и итоговые (вычисленные) значения Mt, м	Описание закрепления точки
	содержатся в Едином государственном реестре недвижимости		определены в результате выполнения комплексных кадастровых работ				
	X	Y	X	Y			
1	2	3	4	5	6	7	8
н397У	-	-	494517.22	1361888.16	Метод спутниковых геодезических измерений (определений)	0.1	-
6	-	-	494504.73	1361904.76	Метод спутниковых геодезических измерений (определений)	0.1	-
7	-	-	494492.12	1361896.96	Метод спутниковых геодезических измерений (определений)	0.1	-

2. Сведения о частях границ уточняемого земельного участка с кадастровым номером 73:05:040107:45 :

Обозначение части границ		Горизонтальное проложение (S), м	Описание прохождения части границ	Сведения о согласовании местоположения границ (согласовано/спорное)
от т.	до т.			
1	2	3	4	5
7	н389У	28.26	-	-
н389У	н390У	19.98	-	-
н390У	н391У	7.58	-	-
н391У	н392У	9.92	-	-
н392У	н393У	4.23	-	-
н393У	н394У	12.76	-	-
н394У	н395У	11.87	-	-
н395У	н396У	4.39	-	-
н396У	н397У	18.49	-	-
н397У	6	20.77	-	-
6	7	14.83	-	-

3. Сведения о характеристиках уточняемого земельного участка с кадастровым номером 73:05:040107:45 :

№ п/п	Наименование характеристики	Значение характеристики
1	2	3
1.	Адрес земельного участка	-

3. Сведения о характеристиках уточняемого земельного участка с кадастровым номером 73:05:040107:45 :

№ п/п	Наименование характеристики	Значение характеристики
1	2	3
1.1.	Сведения о местоположении земельного участка (при отсутствии адреса) в структурированном в соответствии с федеральной информационной адресной системой виде	-
1.2.	Дополнительные сведения о местоположении земельного участка	-
2.	Площадь земельного участка ± величина погрешности определения (вычисления) площади (Р ± ΔР), м2	951 ± 11
3.	Формула, примененная для расчета предельной допустимой погрешности определения площади земельного участка, с подставленными значениями и итоговые (вычисленные) значения (ΔР), м2	ΔР=3.5*Mt*√P=3.5*0,1*√951=11
4.	Площадь земельного участка согласно сведениям Единого государственного реестра недвижимости (Ркад), м2	973
5.	Оценка расхождения Р и Ркад (Р - Ркад), м2	22
6.	Предельные минимальный и максимальный размеры земельного участка (Рмин и Рмакс), м2	- -
7.	Кадастровый номер или иной государственный учетный номер (инвентарный) объекта недвижимости, расположенного на земельном участке	73:05:040107:85
8.	Вид (виды) разрешенного использования	Для индивидуального жилищного строительства
8.1.	Дополнительные сведения об использовании земельного участка	-
9.	Сведения о земельных участках (землях общего пользования, территории общего пользования), посредством которых обеспечивается доступ	Земли общего пользования
10.	Иные сведения	-

4. Пояснения к сведениям об уточняемом земельном участке с кадастровым номером 73:05:040107:45 :

1.	-

Сведения об уточняемых земельных участках, необходимые для исправления реестровых ошибок в сведениях о местоположении их границ

1. Сведения о характерных точках границ уточняемого земельного участка с кадастровым номером 73:05:040107:57 :

Система координат 73.1 **Зона №1**

Обозначение характерных точек границ	Координаты, м				Метод определения координат	Формулы, примененные для расчета средней квадратической погрешности определения координат характерных точек границ (Mt), с подставленными в такие формулы значениями и итоговые (вычисленные) значения Mt, м	Описание закрепления точки
	содержатся в Едином государственном реестре недвижимости		определены в результате выполнения комплексных кадастровых работ				
	X	Y	X	Y			
1	2	3	4	5	6	7	8
н398У	-	-	494555.34	1361876.76	Метод спутниковых геодезических измерений (определений)	0.1	-
н399У	-	-	494563.10	1361881.95	Метод спутниковых геодезических измерений (определений)	0.1	-
н400У	-	-	494564.01	1361880.54	Метод спутниковых геодезических измерений (определений)	0.1	-
н401У	-	-	494574.11	1361887.03	Метод спутниковых геодезических измерений (определений)	0.1	-
н402У	-	-	494569.78	1361893.78	Метод спутниковых геодезических измерений (определений)	0.1	-
н403У	-	-	494572.46	1361895.67	Метод спутниковых геодезических измерений (определений)	0.1	-
н404У	-	-	494561.07	1361915.38	Метод спутниковых геодезических измерений (определений)	0.1	-
5	-	-	494557.33	1361913.33	Метод спутниковых геодезических измерений (определений)	0.1	-
н405У	-	-	494537.60	1361901.57	Метод спутниковых геодезических измерений (определений)	0.1	-

1. Сведения о характерных точках границ уточняемого земельного участка с кадастровым номером 73:05:040107:57 :

Система координат 73.1 **Зона №1**

Обозначение характерных точек границ	Координаты, м				Метод определения координат	Формулы, примененные для расчета средней квадратической погрешности определения координат характерных точек границ (Mt), с подставленными в такие формулы значениями и итоговые (вычисленные) значения Mt, м	Описание закрепления точки
	содержатся в Едином государственном реестре недвижимости		определены в результате выполнения комплексных кадастровых работ				
	X	Y	X	Y			
1	2	3	4	5	6	7	8
н406У	-	-	494540.05	1361897.63	Метод спутниковых геодезических измерений (определений)	0.1	-
н407У	-	-	494545.88	1361890.10	Метод спутниковых геодезических измерений (определений)	0.1	-
н398У	-	-	494555.34	1361876.76	Метод спутниковых геодезических измерений (определений)	0.1	-

2. Сведения о частях границ уточняемого земельного участка с кадастровым номером 73:05:040107:57 :

Обозначение части границ		Горизонтальное проложение (S), м	Описание прохождения части границ	Сведения о согласовании местоположения границ (согласовано/спорное)
от т.	до т.			
1	2	3	4	5
н398У	н399У	9.34	-	-
н399У	н400У	1.68	-	-
н400У	н401У	12.01	-	-
н401У	н402У	8.02	-	-
н402У	н403У	3.28	-	-
н403У	н404У	22.76	-	-
н404У	5	4.26	-	-
5	н405У	22.97	-	-
н405У	н406У	4.64	-	-
н406У	н407У	9.52	-	-
н407У	н398У	16.35	-	-

3. Сведения о характеристиках уточняемого земельного участка с кадастровым номером 73:05:040107:57 :

№ п/п	Наименование характеристики	Значение характеристики
1	2	3
1.	Адрес земельного участка	-

3. Сведения о характеристиках уточняемого земельного участка с кадастровым номером 73:05:040107:57 :

№ п/п	Наименование характеристики	Значение характеристики
1	2	3
1.1.	Сведения о местоположении земельного участка (при отсутствии адреса) в структурированном в соответствии с федеральной информационной адресной системой виде	-
1.2.	Дополнительные сведения о местоположении земельного участка	-
2.	Площадь земельного участка ± величина погрешности определения (вычисления) площади (Р ± ΔР), м2	771 ± 10
3.	Формула, примененная для расчета предельной допустимой погрешности определения площади земельного участка, с подставленными значениями и итоговые (вычисленные) значения (ΔР), м2	ΔР=3.5*Mt*√P=3.5*0,1*√771=10
4.	Площадь земельного участка согласно сведениям Единого государственного реестра недвижимости (Ркад), м2	713
5.	Оценка расхождения Р и Ркад (Р - Ркад), м2	58
6.	Предельные минимальный и максимальный размеры земельного участка (Рмин и Рмакс), м2	- -
7.	Кадастровый номер или иной государственный учетный номер (инвентарный) объекта недвижимости, расположенного на земельном участке	73:05:040107:86
8.	Вид (виды) разрешенного использования	Для индивидуального жилищного строительства
8.1.	Дополнительные сведения об использовании земельного участка	-
9.	Сведения о земельных участках (землях общего пользования, территории общего пользования), посредством которых обеспечивается доступ	Земли общего пользования
10.	Иные сведения	-

4. Пояснения к сведениям об уточняемом земельном участке с кадастровым номером 73:05:040107:57 :

1.	-

Сведения об уточняемых земельных участках, необходимые для исправления реестровых ошибок в сведениях о местоположении их границ

1. Сведения о характерных точках границ уточняемого земельного участка с кадастровым номером 73:05:040107:58 :

Система координат МСК-73 **Зона №0**

Обозначение характерных точек границ	Координаты, м				Метод определения координат	Формулы, примененные для расчета средней квадратической погрешности определения координат характерных точек границ (Mt), с подставленными в такие формулы значениями и итоговые (вычисленные) значения Mt, м	Описание закрепления точки
	содержатся в Едином государственном реестре недвижимости		определены в результате выполнения комплексных кадастровых работ				
	X	Y	X	Y			
1	2	3	4	5	6	7	8
71	-	-	494758.38	1361802.58	Метод спутниковых геодезических измерений (определений)	0.1	-
н408У	-	-	494765.00	1361806.89	Метод спутниковых геодезических измерений (определений)	0.1	-
н409У	-	-	494767.03	1361803.62	Метод спутниковых геодезических измерений (определений)	0.1	-
н410У	-	-	494775.67	1361808.98	Метод спутниковых геодезических измерений (определений)	0.1	-
н411У	-	-	494773.77	1361812.39	Метод спутниковых геодезических измерений (определений)	0.1	-
н412У	-	-	494780.25	1361816.12	Метод спутниковых геодезических измерений (определений)	0.1	-
65	-	-	494753.01	1361866.36	Метод спутниковых геодезических измерений (определений)	0.1	-
66	-	-	494742.75	1361859.83	Метод спутниковых геодезических измерений (определений)	0.1	-
67	-	-	494743.67	1361858.74	Метод спутниковых геодезических измерений (определений)	0.1	-

1. Сведения о характерных точках границ уточняемого земельного участка с кадастровым номером 73:05:040107:58 :

Система координат МСК-73 **Зона №0**

Обозначение характерных точек границ	Координаты, м				Метод определения координат	Формулы, примененные для расчета средней квадратической погрешности определения координат характерных точек границ (Mt), с подставленными в такие формулы значениями и итоговые (вычисленные) значения Mt, м	Описание закрепления точки
	содержатся в Едином государственном реестре недвижимости		определены в результате выполнения комплексных кадастровых работ				
	X	Y	X	Y			
1	2	3	4	5	6	7	8
68	-	-	494742.65	1361858.06	Метод спутниковых геодезических измерений (определений)	0.1	-
н413У	-	-	494747.46	1361849.97	Метод спутниковых геодезических измерений (определений)	0.1	-
69	-	-	494741.05	1361845.08	Метод спутниковых геодезических измерений (определений)	0.1	-
70	-	-	494736.21	1361841.70	Метод спутниковых геодезических измерений (определений)	0.1	-
71	-	-	494758.38	1361802.58	Метод спутниковых геодезических измерений (определений)	0.1	-

2. Сведения о частях границ уточняемого земельного участка с кадастровым номером 73:05:040107:58 :

Обозначение части границ		Горизонтальное проложение (S), м	Описание прохождения части границ	Сведения о согласовании местоположения границ (согласовано/спорное)
от т.	до т.			
1	2	3	4	5
71	н408У	7.90	-	-
н408У	н409У	3.85	-	-
н409У	н410У	10.17	-	-
н410У	н411У	3.90	-	-
н411У	н412У	7.48	-	-
н412У	65	57.15	-	-
65	66	12.16	-	-
66	67	1.43	-	-
67	68	1.23	-	-
68	н413У	9.41	-	-
н413У	69	8.06	-	-

2. Сведения о частях границ уточняемого земельного участка с кадастровым номером 73:05:040107:58 :

Обозначение части границ		Горизонтальное проложение (S), м	Описание прохождения части границ	Сведения о согласовании местоположения границ (согласовано/спорное)
от т.	до т.			
1	2	3	4	5
69	70	5.90	-	-
70	71	44.97	-	-

3. Сведения о характеристиках уточняемого земельного участка с кадастровым номером 73:05:040107:58 :

№ п/п	Наименование характеристики	Значение характеристики
1	2	3
1.	Адрес земельного участка	-
1.1.	Сведения о местоположении земельного участка (при отсутствии адреса) в структурированном в соответствии с федеральной информационной адресной системой виде	-
1.2.	Дополнительные сведения о местоположении земельного участка	-
2.	Площадь земельного участка ± величина погрешности определения (вычисления) площади (Р ± ΔР), м2	1371 ± 13
3.	Формула, примененная для расчета предельной допустимой погрешности определения площади земельного участка, с подставленными значениями и итоговые (вычисленные) значения (ΔР), м2	ΔР=3.5*Mt*√P=3.5*0,1*√1371=13
4.	Площадь земельного участка согласно сведениям Единого государственного реестра недвижимости (Ркад), м2	1404
5.	Оценка расхождения Р и Ркад (Р - Ркад), м2	33
6.	Предельные минимальный и максимальный размеры земельного участка (Рмин и Рмакс), м2	- -
7.	Кадастровый номер или иной государственный учетный номер (инвентарный) объекта недвижимости, расположенного на земельном участке	73:05:040107:94
8.	Вид (виды) разрешенного использования	Для индивидуального жилищного строительства
8.1.	Дополнительные сведения об использовании земельного участка	-
9.	Сведения о земельных участках (землях общего пользования, территории общего пользования), посредством которых обеспечивается доступ	Земли общего пользования
10.	Иные сведения	-

4. Пояснения к сведениям об уточняемом земельном участке с кадастровым номером 73:05:040107:58 :

1.	-

Сведения об уточняемых земельных участках, необходимые для исправления реестровых ошибок в сведениях о местоположении их границ

1. Сведения о характерных точках границ уточняемого земельного участка с кадастровым номером 73:05:040107:60 :

Система координат 73.1 **Зона №1**

Обозначение характерных точек границ	Координаты, м				Метод определения координат	Формулы, примененные для расчета средней квадратической погрешности определения координат характерных точек границ (Mt), с подставленными в такие формулы значениями и итоговые (вычисленные) значения Mt, м	Описание закрепления точки
	содержатся в Едином государственном реестре недвижимости		определены в результате выполнения комплексных кадастровых работ				
	X	Y	X	Y			
1	2	3	4	5	6	7	8
4	-	-	494548.80	1361935.78	Метод спутниковых геодезических измерений (определений)	0.1	-
н419У	-	-	494538.43	1361950.80	Метод спутниковых геодезических измерений (определений)	0.1	-
1	-	-	494537.95	1361950.51	Метод спутниковых геодезических измерений (определений)	0.1	-
2	-	-	494517.57	1361936.77	Метод спутниковых геодезических измерений (определений)	0.1	-
3	-	-	494524.18	1361922.94	Метод спутниковых геодезических измерений (определений)	0.1	-
4	-	-	494548.80	1361935.78	Метод спутниковых геодезических измерений (определений)	0.1	-

2. Сведения о частях границ уточняемого земельного участка с кадастровым номером 73:05:040107:60 :

Обозначение части границ		Горизонтальное проложение (S), м	Описание прохождения части границ	Сведения о согласовании местоположения границ (согласовано/спорное)
от т.	до т.			
1	2	3	4	5
4	н419У	18.25	-	-
н419У	1	0.56	-	-
1	2	24.58	-	-
2	3	15.33	-	-
3	4	27.77	-	-

3. Сведения о характеристиках уточняемого земельного участка с кадастровым номером 73:05:040107:60 :

№ п/п	Наименование характеристики	Значение характеристики
1	2	3
1.	Адрес земельного участка	-
1.1.	Сведения о местоположении земельного участка (при отсутствии адреса) в структурированном в соответствии с федеральной информационной адресной системой виде	-
1.2.	Дополнительные сведения о местоположении земельного участка	-
2.	Площадь земельного участка ± величина погрешности определения (вычисления) площади (Р ± ΔР), м2	442 ± 7
3.	Формула, примененная для расчета предельной допустимой погрешности определения площади земельного участка, с подставленными значениями и итоговые (вычисленные) значения (ΔР), м2	ΔР=3.5*Mt*√P=3.5*0,1*√442=7
4.	Площадь земельного участка согласно сведениям Единого государственного реестра недвижимости (Ркад), м2	416
5.	Оценка расхождения Р и Ркад (Р - Ркад), м2	26
6.	Предельные минимальный и максимальный размеры земельного участка (Рмин и Рмакс), м2	- -
7.	Кадастровый номер или иной государственный учетный номер (инвентарный) объекта недвижимости, расположенного на земельном участке	73:05:040107:112
8.	Вид (виды) разрешенного использования	Для индивидуального жилищного строительства
8.1.	Дополнительные сведения об использовании земельного участка	-
9.	Сведения о земельных участках (землях общего пользования, территории общего пользования), посредством которых обеспечивается доступ	Земли общего пользования
10.	Иные сведения	-

4. Пояснения к сведениям об уточняемом земельном участке с кадастровым номером 73:05:040107:60 :

1.	-

Сведения об уточняемых земельных участках, необходимые для исправления реестровых ошибок в сведениях о местоположении их границ

1. Сведения о характерных точках границ уточняемого земельного участка с кадастровым номером 73:05:040107:61 :

Система координат 73.1 **Зона №1**

Обозначение характерных точек границ	Координаты, м				Метод определения координат	Формулы, примененные для расчета средней квадратической погрешности определения координат характерных точек границ (Mt), с подставленными в такие формулы значениями и итоговые (вычисленные) значения Mt, м	Описание закрепления точки
	содержатся в Едином государственном реестре недвижимости		определены в результате выполнения комплексных кадастровых работ				
	X	Y	X	Y			
1	2	3	4	5	6	7	8
н312У	-	-	494596.59	1361736.67	Метод спутниковых геодезических измерений (определений)	0.1	-
н311У	-	-	494600.73	1361739.12	Метод спутниковых геодезических измерений (определений)	0.1	-
н314У	-	-	494618.65	1361749.82	Метод спутниковых геодезических измерений (определений)	0.1	-
н318У	-	-	494636.13	1361760.04	Метод спутниковых геодезических измерений (определений)	0.1	-
н317У	-	-	494645.13	1361766.28	Метод спутниковых геодезических измерений (определений)	0.1	-
н420У	-	-	494631.91	1361784.86	Метод спутниковых геодезических измерений (определений)	0.1	-
27	-	-	494574.07	1361747.75	Метод спутниковых геодезических измерений (определений)	0.1	-
28	-	-	494585.58	1361731.19	Метод спутниковых геодезических измерений (определений)	0.1	-
н312У	-	-	494596.59	1361736.67	Метод спутниковых геодезических измерений (определений)	0.1	-

2. Сведения о частях границ уточняемого земельного участка с кадастровым номером 73:05:040107:61 :

Обозначение части границ		Горизонтальное проложение (S), м	Описание прохождения части границ	Сведения о согласовании местоположения границ (согласовано/спорное)
от т.	до т.			
1	2	3	4	5
н312У	н311У	4.81	-	-
н311У	н314У	20.87	-	-
н314У	н318У	20.25	-	-
н318У	н317У	10.95	-	-
н317У	н420У	22.80	-	-
н420У	27	68.72	-	-
27	28	20.17	-	-
28	н312У	12.30	-	-

3. Сведения о характеристиках уточняемого земельного участка с кадастровым номером 73:05:040107:61 :

№ п/п	Наименование характеристики	Значение характеристики
1	2	3
1.	Адрес земельного участка	-
1.1.	Сведения о местоположении земельного участка (при отсутствии адреса) в структурированном в соответствии с федеральной информационной адресной системой виде	-
1.2.	Дополнительные сведения о местоположении земельного участка	-
2.	Площадь земельного участка ± величина погрешности определения (вычисления) площади (Р ± ΔР), м2	1524 ± 14
3.	Формула, примененная для расчета предельной допустимой погрешности определения площади земельного участка, с подставленными значениями и итоговые (вычисленные) значения (ΔР), м2	ΔP=3.5*Mt*√P=3.5*0,1*√1524=14
4.	Площадь земельного участка согласно сведениям Единого государственного реестра недвижимости (Ркад), м2	1474
5.	Оценка расхождения Р и Ркад (Р - Ркад), м2	50
6.	Предельные минимальный и максимальный размеры земельного участка (Рмин и Рмакс), м2	- -
7.	Кадастровый номер или иной государственный учетный номер (инвентарный) объекта недвижимости, расположенного на земельном участке	73:05:040107:127
8.	Вид (виды) разрешенного использования	для индивидуального жилищного строительства
8.1.	Дополнительные сведения об использовании земельного участка	-
9.	Сведения о земельных участках (землях общего пользования, территории общего пользования), посредством которых обеспечивается доступ	Земли общего пользования
10.	Иные сведения	-

4. Пояснения к сведениям об уточняемом земельном участке с кадастровым номером 73:05:040107:61 :

1.	-

Сведения об уточняемых земельных участках, необходимые для исправления реестровых ошибок в сведениях о местоположении их границ

1. Сведения о характерных точках границ уточняемого земельного участка с кадастровым номером 73:05:040107:62 :

Система координат 73.1 **Зона №1**

Обозначение характерных точек границ	Координаты, м				Метод определения координат	Формулы, примененные для расчета средней квадратической погрешности определения координат характерных точек границ (Mt), с подставленными в такие формулы значениями и итоговые (вычисленные) значения Mt, м	Описание закрепления точки
	содержатся в Едином государственном реестре недвижимости		определены в результате выполнения комплексных кадастровых работ				
	X	Y	X	Y			
1	2	3	4	5	6	7	8
н421У	-	-	494566.26	1361854.54	Метод спутниковых геодезических измерений (определений)	0.1	-
н422У	-	-	494568.16	1361851.61	Метод спутниковых геодезических измерений (определений)	0.1	-
н423У	-	-	494560.30	1361845.98	Метод спутниковых геодезических измерений (определений)	0.1	-
14	-	-	494560.74	1361845.22	Метод спутниковых геодезических измерений (определений)	0.1	-
15	-	-	494572.32	1361825.03	Метод спутниковых геодезических измерений (определений)	0.1	-
16	-	-	494596.62	1361842.10	Метод спутниковых геодезических измерений (определений)	0.1	-
н424У	-	-	494597.29	1361842.77	Метод спутниковых геодезических измерений (определений)	0.1	-
н425У	-	-	494583.15	1361864.88	Метод спутниковых геодезических измерений (определений)	0.1	-
н421У	-	-	494566.26	1361854.54	Метод спутниковых геодезических измерений (определений)	0.1	-

2. Сведения о частях границ уточняемого земельного участка с кадастровым номером 73:05:040107:62 :

Обозначение части границ		Горизонтальное проложение (S), м	Описание прохождения части границ	Сведения о согласовании местоположения границ (согласовано/спорное)
от т.	до т.			
1	2	3	4	5
н421У	н422У	3.49	-	-
н422У	н423У	9.67	-	-
н423У	14	0.88	-	-
14	15	23.28	-	-
15	16	29.70	-	-
16	н424У	0.95	-	-
н424У	н425У	26.24	-	-
н425У	н421У	19.80	-	-

3. Сведения о характеристиках уточняемого земельного участка с кадастровым номером 73:05:040107:62 :

№ п/п	Наименование характеристики	Значение характеристики
1	2	3
1.	Адрес земельного участка	-
1.1.	Сведения о местоположении земельного участка (при отсутствии адреса) в структурированном в соответствии с федеральной информационной адресной системой виде	-
1.2.	Дополнительные сведения о местоположении земельного участка	-
2.	Площадь земельного участка ± величина погрешности определения (вычисления) площади (Р ± ΔР), м2	781 ± 10
3.	Формула, примененная для расчета предельной допустимой погрешности определения площади земельного участка, с подставленными значениями и итоговые (вычисленные) значения (ΔР), м2	ΔP=3.5*Mt*√P=3.5*0,1*√781=10
4.	Площадь земельного участка согласно сведениям Единого государственного реестра недвижимости (Ркад), м2	734
5.	Оценка расхождения Р и Ркад (Р - Ркад), м2	47
6.	Предельные минимальный и максимальный размеры земельного участка (Рмин и Рмакс), м2	- -
7.	Кадастровый номер или иной государственный учетный номер (инвентарный) объекта недвижимости, расположенного на земельном участке	73:05:040107:83
8.	Вид (виды) разрешенного использования	для индивидуального жилищного строительства
8.1.	Дополнительные сведения об использовании земельного участка	-
9.	Сведения о земельных участках (землях общего пользования, территории общего пользования), посредством которых обеспечивается доступ	Земли общего пользования
10.	Иные сведения	-

4. Пояснения к сведениям об уточняемом земельном участке с кадастровым номером 73:05:040107:62 :

1.	-

Сведения об уточняемых земельных участках, необходимые для исправления реестровых ошибок в сведениях о местоположении их границ

1. Сведения о характерных точках границ уточняемого земельного участка с кадастровым номером 73:05:040107:64 :

Система координат 73.1 **Зона №1**

Обозначение характерных точек границ	Координаты, м				Метод определения координат	Формулы, примененные для расчета средней квадратической погрешности определения координат характерных точек границ (Mt), с подставленными в такие формулы значениями и итоговые (вычисленные) значения Mt, м	Описание закрепления точки
	содержатся в Едином государственном реестре недвижимости		определены в результате выполнения комплексных кадастровых работ				
	X	Y	X	Y			
1	2	3	4	5	6	7	8
н426У	-	-	494488.21	1361857.71	Метод спутниковых геодезических измерений (определений)	0.1	-
н427У	-	-	494492.27	1361860.14	Метод спутниковых геодезических измерений (определений)	0.1	-
н428У	-	-	494503.53	1361842.62	Метод спутниковых геодезических измерений (определений)	0.1	-
н429У	-	-	494507.72	1361845.11	Метод спутниковых геодезических измерений (определений)	0.1	-
н430У	-	-	494510.60	1361841.97	Метод спутниковых геодезических измерений (определений)	0.1	-
н391У	-	-	494521.92	1361849.82	Метод спутниковых геодезических измерений (определений)	0.1	-
н390У	-	-	494517.40	1361855.91	Метод спутниковых геодезических измерений (определений)	0.1	-
н389У	-	-	494507.72	1361873.39	Метод спутниковых геодезических измерений (определений)	0.1	-
7	-	-	494492.12	1361896.96	Метод спутниковых геодезических измерений (определений)	0.1	-

1. Сведения о характерных точках границ уточняемого земельного участка с кадастровым номером 73:05:040107:64 :

Система координат 73.1 **Зона №1**

Обозначение характерных точек границ	Координаты, м				Метод определения координат	Формулы, примененные для расчета средней квадратической погрешности определения координат характерных точек границ (Mt), с подставленными в такие формулы значениями и итоговые (вычисленные) значения Mt, м	Описание закрепления точки
	содержатся в Едином государственном реестре недвижимости		определены в результате выполнения комплексных кадастровых работ				
	X	Y	X	Y			
1	2	3	4	5	6	7	8
8	-	-	494488.77	1361901.48	Метод спутниковых геодезических измерений (определений)	0.1	-
9	-	-	494472.52	1361892.12	Метод спутниковых геодезических измерений (определений)	0.1	-
н426У	-	-	494488.21	1361857.71	Метод спутниковых геодезических измерений (определений)	0.1	-

2. Сведения о частях границ уточняемого земельного участка с кадастровым номером 73:05:040107:64 :

Обозначение части границ		Горизонтальное проложение (S), м	Описание прохождения части границ	Сведения о согласовании местоположения границ (согласовано/спорное)
от т.	до т.			
1	2	3	4	5
н426У	н427У	4.73	-	-
н427У	н428У	20.83	-	-
н428У	н429У	4.87	-	-
н429У	н430У	4.26	-	-
н430У	н391У	13.78	-	-
н391У	н390У	7.58	-	-
н390У	н389У	19.98	-	-
н389У	7	28.26	-	-
7	8	5.63	-	-
8	9	18.75	-	-
9	н426У	37.82	-	-

3. Сведения о характеристиках уточняемого земельного участка с кадастровым номером 73:05:040107:64 :

№ п/п	Наименование характеристики	Значение характеристики
1	2	3
1.	Адрес земельного участка	-

3. Сведения о характеристиках уточняемого земельного участка с кадастровым номером 73:05:040107:64 :

№ п/п	Наименование характеристики	Значение характеристики
1	2	3
1.1.	Сведения о местоположении земельного участка (при отсутствии адреса) в структурированном в соответствии с федеральной информационной адресной системой виде	-
1.2.	Дополнительные сведения о местоположении земельного участка	-
2.	Площадь земельного участка ± величина погрешности определения (вычисления) площади (Р ± ΔР), м2	1277 ± 13
3.	Формула, примененная для расчета предельной допустимой погрешности определения площади земельного участка, с подставленными значениями и итоговые (вычисленные) значения (ΔР), м2	ΔР=3.5*Mt*√P=3.5*0,1*√1277=13
4.	Площадь земельного участка согласно сведениям Единого государственного реестра недвижимости (Ркад), м2	1395
5.	Оценка расхождения Р и Ркад (Р - Ркад), м2	118
6.	Предельные минимальный и максимальный размеры земельного участка (Рмин и Рмакс), м2	- -
7.	Кадастровый номер или иной государственный учетный номер (инвентарный) объекта недвижимости, расположенного на земельном участке	73:05:040107:87
8.	Вид (виды) разрешенного использования	для индивидуального жилищного строительства
8.1.	Дополнительные сведения об использовании земельного участка	-
9.	Сведения о земельных участках (землях общего пользования, территории общего пользования), посредством которых обеспечивается доступ	Земли общего пользования
10.	Иные сведения	-

4. Пояснения к сведениям об уточняемом земельном участке с кадастровым номером 73:05:040107:64 :

1.	-

Сведения об уточняемых земельных участках, необходимые для исправления реестровых ошибок в сведениях о местоположении их границ

1. Сведения о характерных точках границ уточняемого земельного участка с кадастровым номером 73:05:040107:65 :

Система координат 73.1 **Зона №1**

Обозначение характерных точек границ	Координаты, м				Метод определения координат	Формулы, примененные для расчета средней квадратической погрешности определения координат характерных точек границ (Mt), с подставленными в такие формулы значениями и итоговые (вычисленные) значения Mt, м	Описание закрепления точки
	содержатся в Едином государственном реестре недвижимости		определены в результате выполнения комплексных кадастровых работ				
	X	Y	X	Y			
1	2	3	4	5	6	7	8
н420У	-	-	494631.91	1361784.86	Метод спутниковых геодезических измерений (определений)	0.1	-
н242У	-	-	494620.24	1361803.26	Метод спутниковых геодезических измерений (определений)	0.1	-
30	-	-	494563.91	1361767.88	Метод спутниковых геодезических измерений (определений)	0.1	-
н291У	-	-	494562.97	1361767.26	Метод спутниковых геодезических измерений (определений)	0.1	-
27	-	-	494574.07	1361747.75	Метод спутниковых геодезических измерений (определений)	0.1	-
н420У	-	-	494631.91	1361784.86	Метод спутниковых геодезических измерений (определений)	0.1	-

2. Сведения о частях границ уточняемого земельного участка с кадастровым номером 73:05:040107:65 :

Обозначение части границ		Горизонтальное проложение (S), м	Описание прохождения части границ	Сведения о согласовании местоположения границ (согласовано/спорное)
от т.	до т.			
1	2	3	4	5
н420У	н242У	21.79	-	-
н242У	30	66.52	-	-
30	н291У	1.13	-	-
н291У	27	22.45	-	-
27	н420У	68.72	-	-

3. Сведения о характеристиках уточняемого земельного участка с кадастровым номером 73:05:040107:65 :

№ п/п	Наименование характеристики	Значение характеристики
1	2	3
1.	Адрес земельного участка	-
1.1.	Сведения о местоположении земельного участка (при отсутствии адреса) в структурированном в соответствии с федеральной информационной адресной системой виде	-
1.2.	Дополнительные сведения о местоположении земельного участка	-
2.	Площадь земельного участка ± величина погрешности определения (вычисления) площади (Р ± ΔР), м2	1508 ± 14
3.	Формула, примененная для расчета предельной допустимой погрешности определения площади земельного участка, с подставленными значениями и итоговые (вычисленные) значения (ΔР), м2	ΔP=3.5*Mt*√P=3.5*0,1*√1508=14
4.	Площадь земельного участка согласно сведениям Единого государственного реестра недвижимости (Ркад), м2	1419
5.	Оценка расхождения Р и Ркад (Р - Ркад), м2	89
6.	Предельные минимальный и максимальный размеры земельного участка (Рмин и Рмакс), м2	- -
7.	Кадастровый номер или иной государственный учетный номер (инвентарный) объекта недвижимости, расположенного на земельном участке	73:05:040107:116
8.	Вид (виды) разрешенного использования	для индивидуального жилищного строительства
8.1.	Дополнительные сведения об использовании земельного участка	-
9.	Сведения о земельных участках (землях общего пользования, территории общего пользования), посредством которых обеспечивается доступ	Земли общего пользования
10.	Иные сведения	-

4. Пояснения к сведениям об уточняемом земельном участке с кадастровым номером 73:05:040107:65 :

1.	-

Сведения об уточняемых земельных участках, необходимые для исправления реестровых ошибок в сведениях о местоположении их границ

1. Сведения о характерных точках границ уточняемого земельного участка с кадастровым номером 73:05:040107:67 :

Система координат 73.1 **Зона №1**

Обозначение характерных точек границ	Координаты, м				Метод определения координат	Формулы, примененные для расчета средней квадратической погрешности определения координат характерных точек границ (Mt), с подставленными в такие формулы значениями и итоговые (вычисленные) значения Mt, м	Описание закрепления точки
	содержатся в Едином государственном реестре недвижимости		определены в результате выполнения комплексных кадастровых работ				
	X	Y	X	Y			
1	2	3	4	5	6	7	8
н353У	-	-	494657.17	1362131.28	Метод спутниковых геодезических измерений (определений)	0.1	-
90	-	-	494660.41	1362133.46	Метод спутниковых геодезических измерений (определений)	0.1	-
н431У	-	-	494661.33	1362134.07	Метод спутниковых геодезических измерений (определений)	0.1	-
н432У	-	-	494652.34	1362148.27	Метод спутниковых геодезических измерений (определений)	0.1	-
н433У	-	-	494648.13	1362145.42	Метод спутниковых геодезических измерений (определений)	0.1	-
н434У	-	-	494645.01	1362149.61	Метод спутниковых геодезических измерений (определений)	0.1	-
82	-	-	494644.02	1362149.05	Метод спутниковых геодезических измерений (определений)	0.1	-
83	-	-	494635.80	1362143.34	Метод спутниковых геодезических измерений (определений)	0.1	-
84	-	-	494634.79	1362142.59	Метод спутниковых геодезических измерений (определений)	0.1	-

1. Сведения о характерных точках границ уточняемого земельного участка с кадастровым номером 73:05:040107:67 :

Система координат 73.1 **Зона №1**

Обозначение характерных точек границ	Координаты, м				Метод определения координат	Формулы, примененные для расчета средней квадратической погрешности определения координат характерных точек границ (Mt), с подставленными в такие формулы значениями и итоговые (вычисленные) значения Mt, м	Описание закрепления точки
	содержатся в Едином государственном реестре недвижимости		определены в результате выполнения комплексных кадастровых работ				
	X	Y	X	Y			
1	2	3	4	5	6	7	8
н435У	-	-	494608.40	1362123.39	Метод спутниковых геодезических измерений (определений)	0.1	-
85	-	-	494588.15	1362108.66	Метод спутниковых геодезических измерений (определений)	0.1	-
86	-	-	494592.59	1362101.92	Метод спутниковых геодезических измерений (определений)	0.1	-
87	-	-	494598.60	1362092.80	Метод спутниковых геодезических измерений (определений)	0.1	-
88	-	-	494598.92	1362092.22	Метод спутниковых геодезических измерений (определений)	0.1	-
89	-	-	494601.73	1362094.01	Метод спутниковых геодезических измерений (определений)	0.1	-
н353У	-	-	494657.17	1362131.28	Метод спутниковых геодезических измерений (определений)	0.1	-

2. Сведения о частях границ уточняемого земельного участка с кадастровым номером 73:05:040107:67 :

Обозначение части границ		Горизонтальное проложение (S), м	Описание прохождения части границ	Сведения о согласовании местоположения границ (согласовано/спорное)
от т.	до т.			
1	2	3	4	5
н353У	90	3.91	-	-
90	н431У	1.10	-	-
н431У	н432У	16.81	-	-
н432У	н433У	5.08	-	-
н433У	н434У	5.22	-	-

2. Сведения о частях границ уточняемого земельного участка с кадастровым номером 73:05:040107:67 :

Обозначение части границ		Горизонтальное проложение (S), м	Описание прохождения части границ	Сведения о согласовании местоположения границ (согласовано/спорное)
от т.	до т.			
1	2	3	4	5
н434У	82	1.14	-	-
82	83	10.01	-	-
83	84	1.26	-	-
84	н435У	32.64	-	-
н435У	85	25.04	-	-
85	86	8.07	-	-
86	87	10.92	-	-
87	88	0.66	-	-
88	89	3.33	-	-
89	н353У	66.80	-	-

3. Сведения о характеристиках уточняемого земельного участка с кадастровым номером 73:05:040107:67 :

№ п/п	Наименование характеристики	Значение характеристики
1	2	3
1.	Адрес земельного участка	-
1.1.	Сведения о местоположении земельного участка (при отсутствии адреса) в структурированном в соответствии с федеральной информационной адресной системой виде	-
1.2.	Дополнительные сведения о местоположении земельного участка	-
2.	Площадь земельного участка ± величина погрешности определения (вычисления) площади (Р ± ΔР), м2	1560 ± 14
3.	Формула, примененная для расчета предельной допустимой погрешности определения площади земельного участка, с подставленными значениями и итоговые (вычисленные) значения (ΔР), м2	ΔР=3.5*Mt*√P=3.5*0,1*√1560=14
4.	Площадь земельного участка согласно сведениям Единого государственного реестра недвижимости (Ркад), м2	1527
5.	Оценка расхождения Р и Ркад (Р - Ркад), м2	33
6.	Предельные минимальный и максимальный размеры земельного участка (Рмин и Рмакс), м2	- -
7.	Кадастровый номер или иной государственный учетный номер (инвентарный) объекта недвижимости, расположенного на земельном участке	73:05:040107:123
8.	Вид (виды) разрешенного использования	-
8.1.	Дополнительные сведения об использовании земельного участка	-
9.	Сведения о земельных участках (землях общего пользования, территории общего пользования), посредством которых обеспечивается доступ	Земли общего пользования
10.	Иные сведения	-

4. Пояснения к сведениям об уточняемом земельном участке с кадастровым номером 73:05:040107:67 :

1.	-

Сведения об уточняемых земельных участках, необходимые для исправления реестровых ошибок в сведениях о местоположении их границ

1. Сведения о характерных точках границ уточняемого земельного участка с кадастровым номером 73:05:040107:71 :

Система координат 73.1 **Зона №1**

Обозначение характерных точек границ	Координаты, м				Метод определения координат	Формулы, примененные для расчета средней квадратической погрешности определения координат характерных точек границ (Mt), с подставленными в такие формулы значениями и итоговые (вычисленные) значения Mt, м	Описание закрепления точки
	содержатся в Едином государственном реестре недвижимости		определены в результате выполнения комплексных кадастровых работ				
	X	Y	X	Y			
1	2	3	4	5	6	7	8
79	-	-	494724.52	1362002.09	Метод спутниковых геодезических измерений (определений)	0.1	-
80	-	-	494735.48	1362010.36	Метод спутниковых геодезических измерений (определений)	0.1	-
81	-	-	494731.33	1362016.70	Метод спутниковых геодезических измерений (определений)	0.1	-
н437У	-	-	494730.58	1362017.87	Метод спутниковых геодезических измерений (определений)	0.1	-
н438У	-	-	494735.23	1362020.88	Метод спутниковых геодезических измерений (определений)	0.1	-
н439У	-	-	494728.62	1362030.97	Метод спутниковых геодезических измерений (определений)	0.1	-
н348У	-	-	494724.38	1362028.37	Метод спутниковых геодезических измерений (определений)	0.1	-
75	-	-	494663.92	1361991.40	Метод спутниковых геодезических измерений (определений)	0.1	-
76	-	-	494670.27	1361982.70	Метод спутниковых геодезических измерений (определений)	0.1	-

1. Сведения о характерных точках границ уточняемого земельного участка с кадастровым номером 73:05:040107:71 :

Система координат 73.1 **Зона №1**

Обозначение характерных точек границ	Координаты, м				Метод определения координат	Формулы, примененные для расчета средней квадратической погрешности определения координат характерных точек границ (Mt), с подставленными в такие формулы значениями и итоговые (вычисленные) значения Mt, м	Описание закрепления точки
	содержатся в Едином государственном реестре недвижимости		определены в результате выполнения комплексных кадастровых работ				
	X	Y	X	Y			
1	2	3	4	5	6	7	8
77	-	-	494676.12	1361973.31	Метод спутниковых геодезических измерений (определений)	0.1	-
78	-	-	494712.38	1361994.71	Метод спутниковых геодезических измерений (определений)	0.1	-
79	-	-	494724.52	1362002.09	Метод спутниковых геодезических измерений (определений)	0.1	-

2. Сведения о частях границ уточняемого земельного участка с кадастровым номером 73:05:040107:71 :

Обозначение части границ		Горизонтальное проложение (S), м	Описание прохождения части границ	Сведения о согласовании местоположения границ (согласовано/спорное)
от т.	до т.			
1	2	3	4	5
79	80	13.73	-	-
80	81	7.58	-	-
81	н437У	1.39	-	-
н437У	н438У	5.54	-	-
н438У	н439У	12.06	-	-
н439У	н348У	4.97	-	-
н348У	75	70.87	-	-
75	76	10.77	-	-
76	77	11.06	-	-
77	78	42.10	-	-
78	79	14.21	-	-

3. Сведения о характеристиках уточняемого земельного участка с кадастровым номером 73:05:040107:71 :

№ п/п	Наименование характеристики	Значение характеристики
1	2	3
1.	Адрес земельного участка	-

3. Сведения о характеристиках уточняемого земельного участка с кадастровым номером 73:05:040107:71 :

№ п/п	Наименование характеристики	Значение характеристики
1	2	3
1.1.	Сведения о местоположении земельного участка (при отсутствии адреса) в структурированном в соответствии с федеральной информационной адресной системой виде	-
1.2.	Дополнительные сведения о местоположении земельного участка	-
2.	Площадь земельного участка ± величина погрешности определения (вычисления) площади (Р ± ΔР), м2	1616 ± 14
3.	Формула, примененная для расчета предельной допустимой погрешности определения площади земельного участка, с подставленными значениями и итоговые (вычисленные) значения (ΔР), м2	ΔР=3.5*Mt*√P=3.5*0,1*√1616=14
4.	Площадь земельного участка согласно сведениям Единого государственного реестра недвижимости (Ркад), м2	1533
5.	Оценка расхождения Р и Ркад (Р - Ркад), м2	83
6.	Предельные минимальный и максимальный размеры земельного участка (Рмин и Рмакс), м2	- -
7.	Кадастровый номер или иной государственный учетный номер (инвентарный) объекта недвижимости, расположенного на земельном участке	73:05:040107:124
8.	Вид (виды) разрешенного использования	Для индивидуального жилищного строительства (под существующим жилым домом)
8.1.	Дополнительные сведения об использовании земельного участка	-
9.	Сведения о земельных участках (землях общего пользования, территории общего пользования), посредством которых обеспечивается доступ	Земли общего пользования
10.	Иные сведения	-

4. Пояснения к сведениям об уточняемом земельном участке с кадастровым номером 73:05:040107:71 :

1.	-

Сведения об уточняемых земельных участках, необходимые для исправления реестровых ошибок в сведениях о местоположении их границ

1. Сведения о характерных точках границ уточняемого земельного участка с кадастровым номером 73:05:040107:72 :

Система координат 73.1 **Зона №1**

Обозначение характерных точек границ	Координаты, м				Метод определения координат	Формулы, примененные для расчета средней квадратической погрешности определения координат характерных точек границ (Mt), с подставленными в такие формулы значениями и итоговые (вычисленные) значения Mt, м	Описание закрепления точки
	содержатся в Едином государственном реестре недвижимости		определены в результате выполнения комплексных кадастровых работ				
	X	Y	X	Y			
1	2	3	4	5	6	7	8
53	-	-	494682.60	1361867.66	Метод спутниковых геодезических измерений (определений)	0.1	-
н440У	-	-	494633.04	1361835.78	Метод спутниковых геодезических измерений (определений)	0.1	-
46	-	-	494643.86	1361821.21	Метод спутниковых геодезических измерений (определений)	0.1	-
47	-	-	494641.30	1361819.20	Метод спутниковых геодезических измерений (определений)	0.1	-
48	-	-	494645.12	1361814.46	Метод спутниковых геодезических измерений (определений)	0.1	-
49	-	-	494647.51	1361816.34	Метод спутниковых геодезических измерений (определений)	0.1	-
50	-	-	494649.10	1361815.33	Метод спутниковых геодезических измерений (определений)	0.1	-
51	-	-	494668.64	1361830.08	Метод спутниковых геодезических измерений (определений)	0.1	-
52	-	-	494696.89	1361848.59	Метод спутниковых геодезических измерений (определений)	0.1	-

1. Сведения о характерных точках границ уточняемого земельного участка с кадастровым номером 73:05:040107:72 :

Система координат 73.1 **Зона №1**

Обозначение характерных точек границ	Координаты, м				Метод определения координат	Формулы, примененные для расчета средней квадратической погрешности определения координат характерных точек границ (Mt), с подставленными в такие формулы значениями и итоговые (вычисленные) значения Mt, м	Описание закрепления точки
	содержатся в Едином государственном реестре недвижимости		определены в результате выполнения комплексных кадастровых работ				
	X	Y	X	Y			
1	2	3	4	5	6	7	8
53	-	-	494682.60	1361867.66	Метод спутниковых геодезических измерений (определений)	0.1	-

2. Сведения о частях границ уточняемого земельного участка с кадастровым номером 73:05:040107:72 :

Обозначение части границ		Горизонтальное проложение (S), м	Описание прохождения части границ	Сведения о согласовании местоположения границ (согласовано/спорное)
от т.	до т.			
1	2	3	4	5
53	н440У	58.93	-	-
н440У	46	18.15	-	-
46	47	3.25	-	-
47	48	6.09	-	-
48	49	3.04	-	-
49	50	1.88	-	-
50	51	24.48	-	-
51	52	33.77	-	-
52	53	23.83	-	-

3. Сведения о характеристиках уточняемого земельного участка с кадастровым номером 73:05:040107:72 :

№ п/п	Наименование характеристики	Значение характеристики
1	2	3
1.	Адрес земельного участка	-
1.1.	Сведения о местоположении земельного участка (при отсутствии адреса) в структурированном в соответствии с федеральной информационной адресной системой виде	-
1.2.	Дополнительные сведения о местоположении земельного участка	-
2.	Площадь земельного участка ± величина погрешности определения (вычисления) площади (P ± ΔP), м2	1456 ± 13
3.	Формула, примененная для расчета предельной допустимой погрешности определения площади земельного участка, с подставленными значениями и итоговые (вычисленные) значения (ΔP), м2	ΔP=3.5*Mt*√P=3.5*0,1*√1456=13
4.	Площадь земельного участка согласно сведениям Единого государственного реестра недвижимости (Ркад), м2	1455
5.	Оценка расхождения Р и Ркад (Р - Ркад), м2	1

3. Сведения о характеристиках уточняемого земельного участка с кадастровым номером 73:05:040107:72 :

№ п/п	Наименование характеристики	Значение характеристики
1	2	3
6.	Предельные минимальный и максимальный размеры земельного участка (Рмин и Рмакс), м2	- -
7.	Кадастровый номер или иной государственный учетный номер (инвентарный) объекта недвижимости, расположенного на земельном участке	73:05:040107:132
8.	Вид (виды) разрешенного использования	Для индивидуального жилищного строительства (под существующим жилым домом)
8.1.	Дополнительные сведения об использовании земельного участка	-
9.	Сведения о земельных участках (землях общего пользования, территории общего пользования), посредством которых обеспечивается доступ	Земли общего пользования
10.	Иные сведения	-

4. Пояснения к сведениям об уточняемом земельном участке с кадастровым номером 73:05:040107:72 :

1.	-

Сведения об уточняемых земельных участках, необходимые для исправления реестровых ошибок в сведениях о местоположении их границ

1. Сведения о характерных точках границ уточняемого земельного участка с кадастровым номером 73:05:040107:74 :

Система координат 73.1 **Зона №1**

Обозначение характерных точек границ	Координаты, м				Метод определения координат	Формулы, примененные для расчета средней квадратической погрешности определения координат характерных точек границ (Mt), с подставленными в такие формулы значениями и итоговые (вычисленные) значения Mt, м	Описание закрепления точки
	содержатся в Едином государственном реестре недвижимости		определены в результате выполнения комплексных кадастровых работ				
	X	Y	X	Y			
1	2	3	4	5	6	7	8
н441У	-	-	494526.33	1361827.02	Метод спутниковых геодезических измерений (определений)	0.1	-
н442У	-	-	494528.00	1361824.04	Метод спутниковых геодезических измерений (определений)	0.1	-
н443У	-	-	494526.54	1361823.07	Метод спутниковых геодезических измерений (определений)	0.1	-
35	-	-	494524.66	1361826.37	Метод спутниковых геодезических измерений (определений)	0.1	-
36	-	-	494516.25	1361821.08	Метод спутниковых геодезических измерений (определений)	0.1	-
21	-	-	494530.75	1361797.49	Метод спутниковых геодезических измерений (определений)	0.1	-
37	-	-	494540.86	1361803.25	Метод спутниковых геодезических измерений (определений)	0.1	-
34	-	-	494551.01	1361809.95	Метод спутниковых геодезических измерений (определений)	0.1	-
33	-	-	494546.23	1361818.69	Метод спутниковых геодезических измерений (определений)	0.1	-

1. Сведения о характерных точках границ уточняемого земельного участка с кадастровым номером 73:05:040107:74 :

Система координат 73.1 **Зона №1**

Обозначение характерных точек границ	Координаты, м				Метод определения координат	Формулы, примененные для расчета средней квадратической погрешности определения координат характерных точек границ (Mt), с подставленными в такие формулы значениями и итоговые (вычисленные) значения Mt, м	Описание закрепления точки
	содержатся в Едином государственном реестре недвижимости		определены в результате выполнения комплексных кадастровых работ				
	X	Y	X	Y			
1	2	3	4	5	6	7	8
32	-	-	494539.26	1361830.43	Метод спутниковых геодезических измерений (определений)	0.1	-
31	-	-	494538.73	1361831.31	Метод спутниковых геодезических измерений (определений)	0.1	-
н444У	-	-	494538.14	1361832.17	Метод спутниковых геодезических измерений (определений)	0.1	-
н445У	-	-	494537.03	1361833.80	Метод спутниковых геодезических измерений (определений)	0.1	-
н441У	-	-	494526.33	1361827.02	Метод спутниковых геодезических измерений (определений)	0.1	-

2. Сведения о частях границ уточняемого земельного участка с кадастровым номером 73:05:040107:74 :

Обозначение части границ		Горизонтальное проложение (S), м	Описание прохождения части границ	Сведения о согласовании местоположения границ (согласовано/спорное)
от т.	до т.			
1	2	3	4	5
н441У	н442У	3.42	-	-
н442У	н443У	1.75	-	-
н443У	35	3.80	-	-
35	36	9.94	-	-
36	21	27.69	-	-
21	37	11.64	-	-
37	34	12.16	-	-
34	33	9.96	-	-
33	32	13.65	-	-
32	31	1.03	-	-
31	н444У	1.04	-	-

2. Сведения о частях границ уточняемого земельного участка с кадастровым номером 73:05:040107:74 :

Обозначение части границ		Горизонтальное проложение (S), м	Описание прохождения части границ	Сведения о согласовании местоположения границ (согласовано/спорное)
от т.	до т.			
1	2	3	4	5
н444У	н445У	1.97	-	-
н445У	н441У	12.67	-	-

3. Сведения о характеристиках уточняемого земельного участка с кадастровым номером 73:05:040107:74 :

№ п/п	Наименование характеристики	Значение характеристики
1	2	3
1.	Адрес земельного участка	-
1.1.	Сведения о местоположении земельного участка (при отсутствии адреса) в структурированном в соответствии с федеральной информационной адресной системой виде	-
1.2.	Дополнительные сведения о местоположении земельного участка	-
2.	Площадь земельного участка ± величина погрешности определения (вычисления) площади (Р ± ΔР), м2	669 ± 9
3.	Формула, примененная для расчета предельной допустимой погрешности определения площади земельного участка, с подставленными значениями и итоговые (вычисленные) значения (ΔР), м2	ΔР=3.5*Mt*√P=3.5*0,1*√669=9
4.	Площадь земельного участка согласно сведениям Единого государственного реестра недвижимости (Ркад), м2	617
5.	Оценка расхождения Р и Ркад (Р - Ркад), м2	52
6.	Предельные минимальный и максимальный размеры земельного участка (Рмин и Рмакс), м2	- -
7.	Кадастровый номер или иной государственный учетный номер (инвентарный) объекта недвижимости, расположенного на земельном участке	73:05:040107:96
8.	Вид (виды) разрешенного использования	Для индивидуального жилищного строительства (под существующим жилым домом)
8.1.	Дополнительные сведения об использовании земельного участка	-
9.	Сведения о земельных участках (землях общего пользования, территории общего пользования), посредством которых обеспечивается доступ	Земли общего пользования
10.	Иные сведения	-

4. Пояснения к сведениям об уточняемом земельном участке с кадастровым номером 73:05:040107:74 :

1.	-

Сведения об уточняемых земельных участках, необходимые для исправления реестровых ошибок в сведениях о местоположении их границ

1. Сведения о характерных точках границ уточняемого земельного участка с кадастровым номером 73:05:040107:77 :

Система координат 73.1 **Зона №1**

Обозначение характерных точек границ	Координаты, м				Метод определения координат	Формулы, примененные для расчета средней квадратической погрешности определения координат характерных точек границ (Mt), с подставленными в такие формулы значениями и итоговые (вычисленные) значения Mt, м	Описание закрепления точки
	содержатся в Едином государственном реестре недвижимости		определены в результате выполнения комплексных кадастровых работ				
	X	Y	X	Y			
1	2	3	4	5	6	7	8
43	-	-	494468.12	1361900.78	Метод спутниковых геодезических измерений (определений)	0.1	-
9	-	-	494472.52	1361892.12	Метод спутниковых геодезических измерений (определений)	0.1	-
8	-	-	494488.77	1361901.48	Метод спутниковых геодезических измерений (определений)	0.1	-
38	-	-	494471.37	1361934.21	Метод спутниковых геодезических измерений (определений)	0.1	-
39	-	-	494459.69	1361950.04	Метод спутниковых геодезических измерений (определений)	0.1	-
н446У	-	-	494459.13	1361950.68	Метод спутниковых геодезических измерений (определений)	0.1	-
н447У	-	-	494449.18	1361943.39	Метод спутниковых геодезических измерений (определений)	0.1	-
н448У	-	-	494447.41	1361945.69	Метод спутниковых геодезических измерений (определений)	0.1	-
н449У	-	-	494440.60	1361940.65	Метод спутниковых геодезических измерений (определений)	0.1	-

1. Сведения о характерных точках границ уточняемого земельного участка с кадастровым номером 73:05:040107:77 :

Система координат 73.1 **Зона №1**

Обозначение характерных точек границ	Координаты, м				Метод определения координат	Формулы, примененные для расчета средней квадратической погрешности определения координат характерных точек границ (Mt), с подставленными в такие формулы значениями и итоговые (вычисленные) значения Mt, м	Описание закрепления точки
	содержатся в Едином государственном реестре недвижимости		определены в результате выполнения комплексных кадастровых работ				
	X	Y	X	Y			
1	2	3	4	5	6	7	8
н450У	-	-	494442.24	1361938.09	Метод спутниковых геодезических измерений (определений)	0.1	-
н451У	-	-	494431.77	1361930.50	Метод спутниковых геодезических измерений (определений)	0.1	-
44	-	-	494432.47	1361929.54	Метод спутниковых геодезических измерений (определений)	0.1	-
40	-	-	494440.19	1361918.14	Метод спутниковых геодезических измерений (определений)	0.1	-
41	-	-	494440.87	1361917.14	Метод спутниковых геодезических измерений (определений)	0.1	-
42	-	-	494454.82	1361894.98	Метод спутниковых геодезических измерений (определений)	0.1	-
43	-	-	494468.12	1361900.78	Метод спутниковых геодезических измерений (определений)	0.1	-

2. Сведения о частях границ уточняемого земельного участка с кадастровым номером 73:05:040107:77 :

Обозначение части границ		Горизонтальное проложение (S), м	Описание прохождения части границ	Сведения о согласовании местоположения границ (согласовано/спорное)
от т.	до т.			
1	2	3	4	5
43	9	9.71	-	-
9	8	18.75	-	-
8	38	37.07	-	-
38	39	19.67	-	-
39	н446У	0.85	-	-

2. Сведения о частях границ уточняемого земельного участка с кадастровым номером 73:05:040107:77 :

Обозначение части границ		Горизонтальное проложение (S), м	Описание прохождения части границ	Сведения о согласовании местоположения границ (согласовано/спорное)
от т.	до т.			
1	2	3	4	5
н446У	н447У	12.33	-	-
н447У	н448У	2.90	-	-
н448У	н449У	8.47	-	-
н449У	н450У	3.04	-	-
н450У	н451У	12.93	-	-
н451У	44	1.19	-	-
44	40	13.77	-	-
40	41	1.21	-	-
41	42	26.19	-	-
42	43	14.51	-	-

3. Сведения о характеристиках уточняемого земельного участка с кадастровым номером 73:05:040107:77 :

№ п/п	Наименование характеристики	Значение характеристики
1	2	3
1.	Адрес земельного участка	-
1.1.	Сведения о местоположении земельного участка (при отсутствии адреса) в структурированном в соответствии с федеральной информационной адресной системой виде	-
1.2.	Дополнительные сведения о местоположении земельного участка	-
2.	Площадь земельного участка ± величина погрешности определения (вычисления) площади (Р ± ΔР), м2	1760 ± 15
3.	Формула, примененная для расчета предельной допустимой погрешности определения площади земельного участка, с подставленными значениями и итоговые (вычисленные) значения (ΔР), м2	ΔР=3.5*Mt*√P=3.5*0,1*√1760=15
4.	Площадь земельного участка согласно сведениям Единого государственного реестра недвижимости (Ркад), м2	1728
5.	Оценка расхождения Р и Ркад (Р - Ркад), м2	32
6.	Предельные минимальный и максимальный размеры земельного участка (Рмин и Рмакс), м2	- -
7.	Кадастровый номер или иной государственный учетный номер (инвентарный) объекта недвижимости, расположенного на земельном участке	73:05:040107:114
8.	Вид (виды) разрешенного использования	Для индивидуального жилищного строительства (под существующим жилым домом)
8.1.	Дополнительные сведения об использовании земельного участка	-
9.	Сведения о земельных участках (землях общего пользования, территории общего пользования), посредством которых обеспечивается доступ	Земли общего пользования
10.	Иные сведения	-

4. Пояснения к сведениям об уточняемом земельном участке с кадастровым номером 73:05:040107:77 :

1.	-

Сведения об уточняемых земельных участках, необходимые для исправления реестровых ошибок в сведениях о местоположении их границ

1. Сведения о характерных точках границ уточняемого земельного участка с кадастровым номером 73:05:040107:78 :

Система координат 73.1 **Зона №1**

Обозначение характерных точек границ	Координаты, м				Метод определения координат	Формулы, примененные для расчета средней квадратической погрешности определения координат характерных точек границ (Mt), с подставленными в такие формулы значениями и итоговые (вычисленные) значения Mt, м	Описание закрепления точки
	содержатся в Едином государственном реестре недвижимости		определены в результате выполнения комплексных кадастровых работ				
	X	Y	X	Y			
1	2	3	4	5	6	7	8
31	-	-	494538.73	1361831.31	Метод спутниковых геодезических измерений (определений)	0.1	-
32	-	-	494539.26	1361830.43	Метод спутниковых геодезических измерений (определений)	0.1	-
33	-	-	494546.23	1361818.69	Метод спутниковых геодезических измерений (определений)	0.1	-
34	-	-	494551.01	1361809.95	Метод спутниковых геодезических измерений (определений)	0.1	-
15	-	-	494572.32	1361825.03	Метод спутниковых геодезических измерений (определений)	0.1	-
14	-	-	494560.74	1361845.22	Метод спутниковых геодезических измерений (определений)	0.1	-
н423У	-	-	494560.30	1361845.98	Метод спутниковых геодезических измерений (определений)	0.1	-
н444У	-	-	494538.14	1361832.17	Метод спутниковых геодезических измерений (определений)	0.1	-
31	-	-	494538.73	1361831.31	Метод спутниковых геодезических измерений (определений)	0.1	-

2. Сведения о частях границ уточняемого земельного участка с кадастровым номером 73:05:040107:78 :

Обозначение части границ		Горизонтальное проложение (S), м	Описание прохождения части границ	Сведения о согласовании местоположения границ (согласовано/спорное)
от т.	до т.			
1	2	3	4	5
31	32	1.03	-	-
32	33	13.65	-	-
33	34	9.96	-	-
34	15	26.11	-	-
15	14	23.28	-	-
14	н423У	0.88	-	-
н423У	н444У	26.11	-	-
н444У	31	1.04	-	-

3. Сведения о характеристиках уточняемого земельного участка с кадастровым номером 73:05:040107:78 :

№ п/п	Наименование характеристики	Значение характеристики
1	2	3
1.	Адрес земельного участка	-
1.1.	Сведения о местоположении земельного участка (при отсутствии адреса) в структурированном в соответствии с федеральной информационной адресной системой виде	-
1.2.	Дополнительные сведения о местоположении земельного участка	-
2.	Площадь земельного участка ± величина погрешности определения (вычисления) площади (Р ± ΔР), м2	645 ± 9
3.	Формула, примененная для расчета предельной допустимой погрешности определения площади земельного участка, с подставленными значениями и итоговые (вычисленные) значения (ΔР), м2	ΔР=3.5*Mt*√P=3.5*0,1*√645=9
4.	Площадь земельного участка согласно сведениям Единого государственного реестра недвижимости (Ркад), м2	620
5.	Оценка расхождения Р и Ркад (Р - Ркад), м2	25
6.	Предельные минимальный и максимальный размеры земельного участка (Рмин и Рмакс), м2	- -
7.	Кадастровый номер или иной государственный учетный номер (инвентарный) объекта недвижимости, расположенного на земельном участке	73:05:040107:82
8.	Вид (виды) разрешенного использования	Для индивидуального жилищного строительства (под существующим жилым домом)
8.1.	Дополнительные сведения об использовании земельного участка	-
9.	Сведения о земельных участках (землях общего пользования, территории общего пользования), посредством которых обеспечивается доступ	Земли общего пользования
10.	Иные сведения	-

4. Пояснения к сведениям об уточняемом земельном участке с кадастровым номером 73:05:040107:78 :

1.	-

Сведения об уточняемых земельных участках, необходимые для исправления реестровых ошибок в сведениях о местоположении их границ

1. Сведения о характерных точках границ уточняемого земельного участка с кадастровым номером 73:05:040107:369 :

Система координат 73.1 **Зона №1**

Обозначение характерных точек границ	Координаты, м				Метод определения координат	Формулы, примененные для расчета средней квадратической погрешности определения координат характерных точек границ (Mt), с подставленными в такие формулы значениями и итоговые (вычисленные) значения Mt, м	Описание закрепления точки
	содержатся в Едином государственном реестре недвижимости		определены в результате выполнения комплексных кадастровых работ				
	X	Y	X	Y			
1	2	3	4	5	6	7	8
62	-	-	494695.26	1361894.68	Метод спутниковых геодезических измерений (определений)	0.1	-
63	-	-	494715.14	1361908.34	Метод спутниковых геодезических измерений (определений)	0.1	-
64	-	-	494705.11	1361925.33	Метод спутниковых геодезических измерений (определений)	0.1	-
54	-	-	494690.11	1361916.23	Метод спутниковых геодезических измерений (определений)	0.1	-
55	-	-	494632.79	1361881.44	Метод спутниковых геодезических измерений (определений)	0.1	-
56	-	-	494609.80	1361867.67	Метод спутниковых геодезических измерений (определений)	0.1	-
57	-	-	494608.10	1361866.65	Метод спутниковых геодезических измерений (определений)	0.1	-
58	-	-	494620.40	1361848.84	Метод спутниковых геодезических измерений (определений)	0.1	-
59	-	-	494623.34	1361850.76	Метод спутниковых геодезических измерений (определений)	0.1	-

1. Сведения о характерных точках границ уточняемого земельного участка с кадастровым номером 73:05:040107:369 :

Система координат 73.1 **Зона №1**

Обозначение характерных точек границ	Координаты, м				Метод определения координат	Формулы, примененные для расчета средней квадратической погрешности определения координат характерных точек границ (Mt), с подставленными в такие формулы значениями и итоговые (вычисленные) значения Mt, м	Описание закрепления точки
	содержатся в Едином государственном реестре недвижимости		определены в результате выполнения комплексных кадастровых работ				
	X	Y	X	Y			
1	2	3	4	5	6	7	8
60	-	-	494644.16	1361865.28	Метод спутниковых геодезических измерений (определений)	0.1	-
61	-	-	494648.75	1361868.02	Метод спутниковых геодезических измерений (определений)	0.1	-
62	-	-	494695.26	1361894.68	Метод спутниковых геодезических измерений (определений)	0.1	-

2. Сведения о частях границ уточняемого земельного участка с кадастровым номером 73:05:040107:369 :

Обозначение части границ		Горизонтальное проложение (S), м	Описание прохождения части границ	Сведения о согласовании местоположения границ (согласовано/спорное)
от т.	до т.			
1	2	3	4	5
62	63	24.12	-	-
63	64	19.73	-	-
64	54	17.54	-	-
54	55	67.05	-	-
55	56	26.80	-	-
56	57	1.98	-	-
57	58	21.64	-	-
58	59	3.51	-	-
59	60	25.38	-	-
60	61	5.35	-	-
61	62	53.61	-	-

3. Сведения о характеристиках уточняемого земельного участка с кадастровым номером 73:05:040107:369 :

№ п/п	Наименование характеристики	Значение характеристики
1	2	3
1.	Адрес земельного участка	-

3. Сведения о характеристиках уточняемого земельного участка с кадастровым номером 73:05:040107:369 :

№ п/п	Наименование характеристики	Значение характеристики
1	2	3
1.1.	Сведения о местоположении земельного участка (при отсутствии адреса) в структурированном в соответствии с федеральной информационной адресной системой виде	-
1.2.	Дополнительные сведения о местоположении земельного участка	-
2.	Площадь земельного участка ± величина погрешности определения (вычисления) площади (Р ± ΔР), м2	2305 ± 17
3.	Формула, примененная для расчета предельной допустимой погрешности определения площади земельного участка, с подставленными значениями и итоговые (вычисленные) значения (ΔР), м2	ΔР=3.5*Mt*√P=3.5*0,1*√2305=17
4.	Площадь земельного участка согласно сведениям Единого государственного реестра недвижимости (Ркад), м2	2305
5.	Оценка расхождения Р и Ркад (Р - Ркад), м2	-
6.	Предельные минимальный и максимальный размеры земельного участка (Рмин и Рмакс), м2	- -
7.	Кадастровый номер или иной государственный учетный номер (инвентарный) объекта недвижимости, расположенного на земельном участке	73:05:040107:366
8.	Вид (виды) разрешенного использования	Для ведения личного подсобного хозяйства
8.1.	Дополнительные сведения об использовании земельного участка	-
9.	Сведения о земельных участках (землях общего пользования, территории общего пользования), посредством которых обеспечивается доступ	Земли общего пользования
10.	Иные сведения	-

4. Пояснения к сведениям об уточняемом земельном участке с кадастровым номером 73:05:040107:369 :

1.	-

Описание местоположения зданий, сооружений, объектов незавершенного строительства на земельном участке

1. Сведения о характерных точках контура объекта недвижимости с кадастровым номером : 73:05:040105:181 :

Система координат МСК-73, зона 1 **Зона № 1**

Обозначение характерных точек контура	Содержатся в Едином государственном реестре недвижимости			Определены в ходе выполнения комплексных кадастровых работ			Метод определения координат	Формулы, примененные для расчета средней квадратической погрешности определения координат характерных точек (Mt), м, с подставленными в такие формулы значениями и итоговые (вычисленные) значения Mt, м
	Координаты, м		Радиус, м	Координаты, м		Радиус, м		
	X	Y	R	X	Y	R		
1	2	3	4	5	6	7	8	9
н1О	-	-	-	494668.68	1362113.63	-	Метод спутниковых геодезических измерений (определений)	0.1
н2О	-	-	-	494663.97	1362110.52	-	Метод спутниковых геодезических измерений (определений)	0.1
н3О	-	-	-	494668.66	1362103.42	-	Метод спутниковых геодезических измерений (определений)	0.1
н4О	-	-	-	494673.37	1362106.53	-	Метод спутниковых геодезических измерений (определений)	0.1
н1О	-	-	-	494668.68	1362113.63	-	Метод спутниковых геодезических измерений (определений)	0.1

2. Сведения о характеристиках объекта недвижимости с кадастровым номером : 73:05:040105:181 :

№ п/п	Наименование характеристики	Значение характеристики
1	2	3
1.	Вид объекта недвижимости	здание
2.	Ранее присвоенный государственный учетный номер (инвентарный) здания, сооружения, объекта незавершенного строительства	-
3.	Кадастровый номер земельного участка (земельных участков), в границах которого (которых) расположены здание, сооружение, объект незавершенного строительства	-
4.	Уникальный учетный номер кадастрового квартала, в границах которого расположены здание, сооружение, объект незавершенного строительства	73:05:040105
5.	Адрес здания, сооружения, объекта незавершенного строительства	-

2. Сведения о характеристиках объекта недвижимости с кадастровым номером : 73:05:040105:181 :

№ п/п	Наименование характеристики	Значение характеристики
1	2	3
5.1.	Сведения о местоположении здания, сооружения, объекта незавершенного строительства (при отсутствии адреса) в структурированном в соответствии с федеральной информационной адресной системой виде	-
5.2.	Дополнительные сведения о местоположении	-
6.	Иные сведения	-

3. Пояснения к сведениям об объекте недвижимости с кадастровым номером 73:05:040105:181 :

1.	-

Описание местоположения зданий, сооружений, объектов незавершенного строительства на земельном участке

1. Сведения о характерных точках контура объекта недвижимости с кадастровым номером : 73:05:040107:79 :

Система координат МСК-73, зона 1 **Зона № 1**

Обозначение характерных точек контура	Содержатся в Едином государственном реестре недвижимости			Определены в ходе выполнения комплексных кадастровых работ			Метод определения координат	Формулы, примененные для расчета средней квадратической погрешности определения координат характерных точек (Mt), м, с подставленными в такие формулы значениями и итоговые (вычисленные) значения Mt, м
	Координаты, м		Радиус, м	Координаты, м		Радиус, м		
	X	Y	R	X	Y	R		
1	2	3	4	5	6	7	8	9
н5О	-	-	-	494486.13	1361784.86	-	Метод спутниковых геодезических измерений (определений)	0.1
н6О	-	-	-	494481.47	1361792.19	-	Метод спутниковых геодезических измерений (определений)	0.1
н7О	-	-	-	494476.18	1361788.85	-	Метод спутниковых геодезических измерений (определений)	0.1
н8О	-	-	-	494480.84	1361781.52	-	Метод спутниковых геодезических измерений (определений)	0.1
н5О	-	-	-	494486.13	1361784.86	-	Метод спутниковых геодезических измерений (определений)	0.1

2. Сведения о характеристиках объекта недвижимости с кадастровым номером : 73:05:040107:79 :

№ п/п	Наименование характеристики	Значение характеристики
1	2	3
1.	Вид объекта недвижимости	здание
2.	Ранее присвоенный государственный учетный номер (инвентарный) здания, сооружения, объекта незавершенного строительства	-
3.	Кадастровый номер земельного участка (земельных участков), в границах которого (которых) расположены здание, сооружение, объект незавершенного строительства	73:05:040107:16
4.	Уникальный учетный номер кадастрового квартала, в границах которого расположены здание, сооружение, объект незавершенного строительства	73:05:040107
5.	Адрес здания, сооружения, объекта незавершенного строительства	-

2. Сведения о характеристиках объекта недвижимости с кадастровым номером : 73:05:040107:79 :

№ п/п	Наименование характеристики	Значение характеристики
1	2	3
5.1.	Сведения о местоположении здания, сооружения, объекта незавершенного строительства (при отсутствии адреса) в структурированном в соответствии с федеральной информационной адресной системой виде	-
5.2.	Дополнительные сведения о местоположении	-
6.	Иные сведения	-

3. Пояснения к сведениям об объекте недвижимости с кадастровым номером 73:05:040107:79 :

1.	-

Описание местоположения зданий, сооружений, объектов незавершенного строительства на земельном участке

1. Сведения о характерных точках контура объекта недвижимости с кадастровым номером : 73:05:040107:80 :

Система координат МСК-73, зона 1 **Зона № 1**

Обозначение характерных точек контура	Содержатся в Едином государственном реестре недвижимости			Определены в ходе выполнения комплексных кадастровых работ			Метод определения координат	Формулы, примененные для расчета средней квадратической погрешности определения координат характерных точек (Mt), м, с подставленными в такие формулы значениями и итоговые (вычисленные) значения Mt, м
	Координаты, м		Радиус, м	Координаты, м		Радиус, м		
	X	Y	R	X	Y	R		
1	2	3	4	5	6	7	8	9
н9О	-	-	-	494469.08	1361828.67	-	Метод спутниковых геодезических измерений (определений)	0.1
н10О	-	-	-	494472.40	1361823.18	-	Метод спутниковых геодезических измерений (определений)	0.1
н11О	-	-	-	494481.09	1361828.55	-	Метод спутниковых геодезических измерений (определений)	0.1
н12О	-	-	-	494477.75	1361833.96	-	Метод спутниковых геодезических измерений (определений)	0.1
н9О	-	-	-	494469.08	1361828.67	-	Метод спутниковых геодезических измерений (определений)	0.1

2. Сведения о характеристиках объекта недвижимости с кадастровым номером : 73:05:040107:80 :

№ п/п	Наименование характеристики	Значение характеристики
1	2	3
1.	Вид объекта недвижимости	здание
2.	Ранее присвоенный государственный учетный номер (инвентарный) здания, сооружения, объекта незавершенного строительства	-
3.	Кадастровый номер земельного участка (земельных участков), в границах которого (которых) расположены здание, сооружение, объект незавершенного строительства	73:05:040107:17
4.	Уникальный учетный номер кадастрового квартала, в границах которого расположены здание, сооружение, объект незавершенного строительства	73:05:040107
5.	Адрес здания, сооружения, объекта незавершенного строительства	-

2. Сведения о характеристиках объекта недвижимости с кадастровым номером : 73:05:040107:80 :

№ п/п	Наименование характеристики	Значение характеристики
1	2	3
5.1.	Сведения о местоположении здания, сооружения, объекта незавершенного строительства (при отсутствии адреса) в структурированном в соответствии с федеральной информационной адресной системой виде	-
5.2.	Дополнительные сведения о местоположении	-
6.	Иные сведения	-

3. Пояснения к сведениям об объекте недвижимости с кадастровым номером 73:05:040107:80 :

1.	-

Описание местоположения зданий, сооружений, объектов незавершенного строительства на земельном участке

1. Сведения о характерных точках контура объекта недвижимости с кадастровым номером : 73:05:040107:81 :

Система координат МСК-73, зона 1 **Зона № 1**

Обозначение характерных точек контура	Содержатся в Едином государственном реестре недвижимости			Определены в ходе выполнения комплексных кадастровых работ			Метод определения координат	Формулы, примененные для расчета средней квадратической погрешности определения координат характерных точек (Mt), м, с подставленными в такие формулы значениями и итоговые (вычисленные) значения Mt, м
	Координаты, м		Радиус, м	Координаты, м		Радиус, м		
	X	Y	R	X	Y	R		
1	2	3	4	5	6	7	8	9
н13О	-	-	-	494511.23	1361797.15	-	Метод спутниковых геодезических измерений (определений)	0.1
н14О	-	-	-	494515.88	1361800.21	-	Метод спутниковых геодезических измерений (определений)	0.1
н15О	-	-	-	494508.11	1361812.03	-	Метод спутниковых геодезических измерений (определений)	0.1
н16О	-	-	-	494503.45	1361808.96	-	Метод спутниковых геодезических измерений (определений)	0.1
н13О	-	-	-	494511.23	1361797.15	-	Метод спутниковых геодезических измерений (определений)	0.1

2. Сведения о характеристиках объекта недвижимости с кадастровым номером : 73:05:040107:81 :

№ п/п	Наименование характеристики	Значение характеристики
1	2	3
1.	Вид объекта недвижимости	здание
2.	Ранее присвоенный государственный учетный номер (инвентарный) здания, сооружения, объекта незавершенного строительства	-
3.	Кадастровый номер земельного участка (земельных участков), в границах которого (которых) расположены здание, сооружение, объект незавершенного строительства	73:05:040107:4
4.	Уникальный учетный номер кадастрового квартала, в границах которого расположены здание, сооружение, объект незавершенного строительства	73:05:040107
5.	Адрес здания, сооружения, объекта незавершенного строительства	-

2. Сведения о характеристиках объекта недвижимости
с кадастровым номером : 73:05:040107:81 :

№ п/п	Наименование характеристики	Значение характеристики
1	2	3
5.1.	Сведения о местоположении здания, сооружения, объекта незавершенного строительства (при отсутствии адреса) в структурированном в соответствии с федеральной информационной адресной системой виде	-
5.2.	Дополнительные сведения о местоположении	-
6.	Иные сведения	-

3. Пояснения к сведениям об объекте недвижимости с кадастровым номером 73:05:040107:81 :

1.	-

Описание местоположения зданий, сооружений, объектов незавершенного строительства на земельном участке

1. Сведения о характерных точках контура объекта недвижимости с кадастровым номером : 73:05:040107:82 :

Система координат МСК-73, зона 1 **Зона № 1**

Обозначение характерных точек контура	Содержатся в Едином государственном реестре недвижимости			Определены в ходе выполнения комплексных кадастровых работ			Метод определения координат	Формулы, примененные для расчета средней квадратической погрешности определения координат характерных точек (Mt), м, с подставленными в такие формулы значениями и итоговые (вычисленные) значения Mt, м
	Координаты, м		Радиус, м	Координаты, м		Радиус, м		
	X	Y	R	X	Y	R		
1	2	3	4	5	6	7	8	9
н17О	-	-	-	494555.72	1361842.58	-	Метод спутниковых геодезических измерений (определений)	0.1
н18О	-	-	-	494546.92	1361837.07	-	Метод спутниковых геодезических измерений (определений)	0.1
н19О	-	-	-	494550.06	1361832.06	-	Метод спутниковых геодезических измерений (определений)	0.1
н20О	-	-	-	494558.86	1361837.57	-	Метод спутниковых геодезических измерений (определений)	0.1
н17О	-	-	-	494555.72	1361842.58	-	Метод спутниковых геодезических измерений (определений)	0.1

2. Сведения о характеристиках объекта недвижимости с кадастровым номером : 73:05:040107:82 :

№ п/п	Наименование характеристики	Значение характеристики
1	2	3
1.	Вид объекта недвижимости	здание
2.	Ранее присвоенный государственный учетный номер (инвентарный) здания, сооружения, объекта незавершенного строительства	-
3.	Кадастровый номер земельного участка (земельных участков), в границах которого (которых) расположены здание, сооружение, объект незавершенного строительства	73:05:040107:78
4.	Уникальный учетный номер кадастрового квартала, в границах которого расположены здание, сооружение, объект незавершенного строительства	73:05:040107
5.	Адрес здания, сооружения, объекта незавершенного строительства	-

2. Сведения о характеристиках объекта недвижимости с кадастровым номером : 73:05:040107:82 :

№ п/п	Наименование характеристики	Значение характеристики
1	2	3
5.1.	Сведения о местоположении здания, сооружения, объекта незавершенного строительства (при отсутствии адреса) в структурированном в соответствии с федеральной информационной адресной системой виде	-
5.2.	Дополнительные сведения о местоположении	-
6.	Иные сведения	-

3. Пояснения к сведениям об объекте недвижимости с кадастровым номером 73:05:040107:82 :

1.	-

Описание местоположения зданий, сооружений, объектов незавершенного строительства на земельном участке

1. Сведения о характерных точках контура объекта недвижимости с кадастровым номером : 73:05:040107:83 :

Система координат МСК-73, зона 1 **Зона № 1**

Обозначение характерных точек контура	Содержатся в Едином государственном реестре недвижимости			Определены в ходе выполнения комплексных кадастровых работ			Метод определения координат	Формулы, примененные для расчета средней квадратической погрешности определения координат характерных точек (Mt), м, с подставленными в такие формулы значениями и итоговые (вычисленные) значения Mt, м
	Координаты, м		Радиус, м	Координаты, м		Радиус, м		
	X	Y	R	X	Y	R		
1	2	3	4	5	6	7	8	9
н21О	-	-	-	494586.82	1361852.63	-	Метод спутниковых геодезических измерений (определений)	0.1
н22О	-	-	-	494582.78	1361859.12	-	Метод спутниковых геодезических измерений (определений)	0.1
н23О	-	-	-	494577.15	1361855.62	-	Метод спутниковых геодезических измерений (определений)	0.1
н24О	-	-	-	494581.19	1361849.13	-	Метод спутниковых геодезических измерений (определений)	0.1
н21О	-	-	-	494586.82	1361852.63	-	Метод спутниковых геодезических измерений (определений)	0.1

2. Сведения о характеристиках объекта недвижимости с кадастровым номером : 73:05:040107:83 :

№ п/п	Наименование характеристики	Значение характеристики
1	2	3
1.	Вид объекта недвижимости	здание
2.	Ранее присвоенный государственный учетный номер (инвентарный) здания, сооружения, объекта незавершенного строительства	-
3.	Кадастровый номер земельного участка (земельных участков), в границах которого (которых) расположены здание, сооружение, объект незавершенного строительства	73:05:040107:62
4.	Уникальный учетный номер кадастрового квартала, в границах которого расположены здание, сооружение, объект незавершенного строительства	73:05:040107
5.	Адрес здания, сооружения, объекта незавершенного строительства	-

2. Сведения о характеристиках объекта недвижимости с кадастровым номером : 73:05:040107:83 :

№ п/п	Наименование характеристики	Значение характеристики
1	2	3
5.1.	Сведения о местоположении здания, сооружения, объекта незавершенного строительства (при отсутствии адреса) в структурированном в соответствии с федеральной информационной адресной системой виде	-
5.2.	Дополнительные сведения о местоположении	-
6.	Иные сведения	-

3. Пояснения к сведениям об объекте недвижимости с кадастровым номером 73:05:040107:83 :

1.	-

Описание местоположения зданий, сооружений, объектов незавершенного строительства на земельном участке

1. Сведения о характерных точках контура объекта недвижимости с кадастровым номером : 73:05:040107:84 :

Система координат МСК-73, зона 1 **Зона № 1**

Обозначение характерных точек контура	Содержатся в Едином государственном реестре недвижимости			Определены в ходе выполнения комплексных кадастровых работ			Метод определения координат	Формулы, примененные для расчета средней квадратической погрешности определения координат характерных точек (Mt), м, с подставленными в такие формулы значениями и итоговые (вычисленные) значения Mt, м
	Координаты, м		Радиус, м	Координаты, м		Радиус, м		
	X	Y	R	X	Y	R		
1	2	3	4	5	6	7	8	9
н25О	-	-	-	494462.53	1361816.79	-	Метод спутниковых геодезических измерений (определений)	0.1
н26О	-	-	-	494457.54	1361824.23	-	Метод спутниковых геодезических измерений (определений)	0.1
н27О	-	-	-	494450.59	1361819.57	-	Метод спутниковых геодезических измерений (определений)	0.1
н28О	-	-	-	494455.58	1361812.13	-	Метод спутниковых геодезических измерений (определений)	0.1
н25О	-	-	-	494462.53	1361816.79	-	Метод спутниковых геодезических измерений (определений)	0.1

2. Сведения о характеристиках объекта недвижимости с кадастровым номером : 73:05:040107:84 :

№ п/п	Наименование характеристики	Значение характеристики
1	2	3
1.	Вид объекта недвижимости	здание
2.	Ранее присвоенный государственный учетный номер (инвентарный) здания, сооружения, объекта незавершенного строительства	-
3.	Кадастровый номер земельного участка (земельных участков), в границах которого (которых) расположены здание, сооружение, объект незавершенного строительства	73:05:040107:42
4.	Уникальный учетный номер кадастрового квартала, в границах которого расположены здание, сооружение, объект незавершенного строительства	73:05:040107
5.	Адрес здания, сооружения, объекта незавершенного строительства	-

2. Сведения о характеристиках объекта недвижимости с кадастровым номером : 73:05:040107:84 :

№ п/п	Наименование характеристики	Значение характеристики
1	2	3
5.1.	Сведения о местоположении здания, сооружения, объекта незавершенного строительства (при отсутствии адреса) в структурированном в соответствии с федеральной информационной адресной системой виде	-
5.2.	Дополнительные сведения о местоположении	-
6.	Иные сведения	-

3. Пояснения к сведениям об объекте недвижимости с кадастровым номером 73:05:040107:84 :

1.	-

Описание местоположения зданий, сооружений, объектов незавершенного строительства на земельном участке

1. Сведения о характерных точках контура объекта недвижимости с кадастровым номером : 73:05:040107:85 :

Система координат МСК-73, зона 1 **Зона № 1**

Обозначение характерных точек контура	Содержатся в Едином государственном реестре недвижимости			Определены в ходе выполнения комплексных кадастровых работ			Метод определения координат	Формулы, примененные для расчета средней квадратической погрешности определения координат характерных точек (Mt), м, с подставленными в такие формулы значениями и итоговые (вычисленные) значения Mt, м
	Координаты, м		Радиус, м	Координаты, м		Радиус, м		
	X	Y	R	X	Y	R		
1	2	3	4	5	6	7	8	9
н29О	-	-	-	494526.01	1361858.50	-	Метод спутниковых геодезических измерений (определений)	0.1
н30О	-	-	-	494535.89	1361865.19	-	Метод спутниковых геодезических измерений (определений)	0.1
н31О	-	-	-	494532.58	1361870.26	-	Метод спутниковых геодезических измерений (определений)	0.1
н32О	-	-	-	494532.52	1361870.22	-	Метод спутниковых геодезических измерений (определений)	0.1
н33О	-	-	-	494522.70	1361863.38	-	Метод спутниковых геодезических измерений (определений)	0.1
н29О	-	-	-	494526.01	1361858.50	-	Метод спутниковых геодезических измерений (определений)	0.1

2. Сведения о характеристиках объекта недвижимости с кадастровым номером : 73:05:040107:85 :

№ п/п	Наименование характеристики	Значение характеристики
1	2	3
1.	Вид объекта недвижимости	здание
2.	Ранее присвоенный государственный учетный номер (инвентарный) здания, сооружения, объекта незавершенного строительства	-
3.	Кадастровый номер земельного участка (земельных участков), в границах которого (которых) расположены здание, сооружение, объект незавершенного строительства	73:05:040107:45

2. Сведения о характеристиках объекта недвижимости
с кадастровым номером : 73:05:040107:85 :

№ п/п	Наименование характеристики	Значение характеристики
1	2	3
4.	Уникальный учетный номер кадастрового квартала, в границах которого расположены здание, сооружение, объект незавершенного строительства	73:05:040107
5.	Адрес здания, сооружения, объекта незавершенного строительства	-
5.1.	Сведения о местоположении здания, сооружения, объекта незавершенного строительства (при отсутствии адреса) в структурированном в соответствии с федеральной информационной адресной системой виде	-
5.2.	Дополнительные сведения о местоположении	-
6.	Иные сведения	-

3. Пояснения к сведениям об объекте недвижимости с кадастровым номером 73:05:040107:85 :

1.	-

Описание местоположения зданий, сооружений, объектов незавершенного строительства на земельном участке

1. Сведения о характерных точках контура объекта недвижимости с кадастровым номером : 73:05:040107:86 :

Система координат МСК-73, зона 1 **Зона № 1**

Обозначение характерных точек контура	Содержатся в Едином государственном реестре недвижимости			Определены в ходе выполнения комплексных кадастровых работ			Метод определения координат	Формулы, примененные для расчета средней квадратической погрешности определения координат характерных точек (Mt), м, с подставленными в такие формулы значениями и итоговые (вычисленные) значения Mt, м
	Координаты, м		Радиус, м	Координаты, м		Радиус, м		
	X	Y	R	X	Y	R		
1	2	3	4	5	6	7	8	9
н34О	-	-	-	494569.97	1361887.27	-	Метод спутниковых геодезических измерений (определений)	0.1
н35О	-	-	-	494565.52	1361894.13	-	Метод спутниковых геодезических измерений (определений)	0.1
н36О	-	-	-	494559.37	1361890.14	-	Метод спутниковых геодезических измерений (определений)	0.1
н37О	-	-	-	494563.82	1361883.28	-	Метод спутниковых геодезических измерений (определений)	0.1
н34О	-	-	-	494569.97	1361887.27	-	Метод спутниковых геодезических измерений (определений)	0.1

2. Сведения о характеристиках объекта недвижимости с кадастровым номером : 73:05:040107:86 :

№ п/п	Наименование характеристики	Значение характеристики
1	2	3
1.	Вид объекта недвижимости	здание
2.	Ранее присвоенный государственный учетный номер (инвентарный) здания, сооружения, объекта незавершенного строительства	-
3.	Кадастровый номер земельного участка (земельных участков), в границах которого (которых) расположены здание, сооружение, объект незавершенного строительства	73:05:040107:57
4.	Уникальный учетный номер кадастрового квартала, в границах которого расположены здание, сооружение, объект незавершенного строительства	73:05:040107
5.	Адрес здания, сооружения, объекта незавершенного строительства	-

2. Сведения о характеристиках объекта недвижимости с кадастровым номером : 73:05:040107:86 :

№ п/п	Наименование характеристики	Значение характеристики
1	2	3
5.1.	Сведения о местоположении здания, сооружения, объекта незавершенного строительства (при отсутствии адреса) в структурированном в соответствии с федеральной информационной адресной системой виде	-
5.2.	Дополнительные сведения о местоположении	-
6.	Иные сведения	-

3. Пояснения к сведениям об объекте недвижимости с кадастровым номером 73:05:040107:86 :

1.	-

Описание местоположения зданий, сооружений, объектов незавершенного строительства на земельном участке

1. Сведения о характерных точках контура объекта недвижимости с кадастровым номером : 73:05:040107:87 :

Система координат МСК-73, зона 1 **Зона № 1**

Обозначение характерных точек контура	Содержатся в Едином государственном реестре недвижимости			Определены в ходе выполнения комплексных кадастровых работ			Метод определения координат	Формулы, примененные для расчета средней квадратической погрешности определения координат характерных точек (Mt), м, с подставленными в такие формулы значениями и итоговые (вычисленные) значения Mt, м
	Координаты, м		Радиус, м	Координаты, м		Радиус, м		
	X	Y	R	X	Y	R		
1	2	3	4	5	6	7	8	9
н38О	-	-	-	494514.46	1361851.12	-	Метод спутниковых геодезических измерений (определений)	0.1
н39О	-	-	-	494509.33	1361858.87	-	Метод спутниковых геодезических измерений (определений)	0.1
н40О	-	-	-	494503.85	1361855.20	-	Метод спутниковых геодезических измерений (определений)	0.1
н41О	-	-	-	494509.02	1361847.48	-	Метод спутниковых геодезических измерений (определений)	0.1
н38О	-	-	-	494514.46	1361851.12	-	Метод спутниковых геодезических измерений (определений)	0.1

2. Сведения о характеристиках объекта недвижимости с кадастровым номером : 73:05:040107:87 :

№ п/п	Наименование характеристики	Значение характеристики
1	2	3
1.	Вид объекта недвижимости	здание
2.	Ранее присвоенный государственный учетный номер (инвентарный) здания, сооружения, объекта незавершенного строительства	-
3.	Кадастровый номер земельного участка (земельных участков), в границах которого (которых) расположены здание, сооружение, объект незавершенного строительства	73:05:040107:64
4.	Уникальный учетный номер кадастрового квартала, в границах которого расположены здание, сооружение, объект незавершенного строительства	73:05:040107
5.	Адрес здания, сооружения, объекта незавершенного строительства	-

2. Сведения о характеристиках объекта недвижимости с кадастровым номером : 73:05:040107:87 :

№ п/п	Наименование характеристики	Значение характеристики
1	2	3
5.1.	Сведения о местоположении здания, сооружения, объекта незавершенного строительства (при отсутствии адреса) в структурированном в соответствии с федеральной информационной адресной системой виде	-
5.2.	Дополнительные сведения о местоположении	-
6.	Иные сведения	-

3. Пояснения к сведениям об объекте недвижимости с кадастровым номером 73:05:040107:87 :

1.	-

Описание местоположения зданий, сооружений, объектов незавершенного строительства на земельном участке

1. Сведения о характерных точках контура объекта недвижимости с кадастровым номером : 73:05:040107:88 :

Система координат МСК-73, зона 1 **Зона № 1**

Обозначение характерных точек контура	Содержатся в Едином государственном реестре недвижимости			Определены в ходе выполнения комплексных кадастровых работ			Метод определения координат	Формулы, примененные для расчета средней квадратической погрешности определения координат характерных точек (Mt), м, с подставленными в такие формулы значениями и итоговые (вычисленные) значения Mt, м
	Координаты, м		Радиус, м	Координаты, м		Радиус, м		
	X	Y	R	X	Y	R		
1	2	3	4	5	6	7	8	9
н42О	-	-	-	494483.01	1361839.42	-	Метод спутниковых геодезических измерений (определений)	0.1
н43О	-	-	-	494487.02	1361832.96	-	Метод спутниковых геодезических измерений (определений)	0.1
н44О	-	-	-	494492.95	1361836.80	-	Метод спутниковых геодезических измерений (определений)	0.1
н45О	-	-	-	494488.85	1361843.19	-	Метод спутниковых геодезических измерений (определений)	0.1
н42О	-	-	-	494483.01	1361839.42	-	Метод спутниковых геодезических измерений (определений)	0.1

2. Сведения о характеристиках объекта недвижимости с кадастровым номером : 73:05:040107:88 :

№ п/п	Наименование характеристики	Значение характеристики
1	2	3
1.	Вид объекта недвижимости	здание
2.	Ранее присвоенный государственный учетный номер (инвентарный) здания, сооружения, объекта незавершенного строительства	-
3.	Кадастровый номер земельного участка (земельных участков), в границах которого (которых) расположены здание, сооружение, объект незавершенного строительства	-
4.	Уникальный учетный номер кадастрового квартала, в границах которого расположены здание, сооружение, объект незавершенного строительства	73:05:040107
5.	Адрес здания, сооружения, объекта незавершенного строительства	-

2. Сведения о характеристиках объекта недвижимости с кадастровым номером : 73:05:040107:88 :

№ п/п	Наименование характеристики	Значение характеристики
1	2	3
5.1.	Сведения о местоположении здания, сооружения, объекта незавершенного строительства (при отсутствии адреса) в структурированном в соответствии с федеральной информационной адресной системой виде	-
5.2.	Дополнительные сведения о местоположении	-
6.	Иные сведения	-

3. Пояснения к сведениям об объекте недвижимости с кадастровым номером 73:05:040107:88 :

1.	-

Описание местоположения зданий, сооружений, объектов незавершенного строительства на земельном участке

1. Сведения о характерных точках контура объекта недвижимости с кадастровым номером : 73:05:040107:89 :

Система координат МСК-73, зона 1 **Зона № 1**

Обозначение характерных точек контура	Содержатся в Едином государственном реестре недвижимости			Определены в ходе выполнения комплексных кадастровых работ			Метод определения координат	Формулы, примененные для расчета средней квадратической погрешности определения координат характерных точек (Mt), м, с подставленными в такие формулы значениями и итоговые (вычисленные) значения Mt, м
	Координаты, м		Радиус, м	Координаты, м		Радиус, м		
	X	Y	R	X	Y	R		
1	2	3	4	5	6	7	8	9
н46О	-	-	-	494608.97	1361707.23	-	Метод спутниковых геодезических измерений (определений)	0.1
н47О	-	-	-	494614.61	1361710.77	-	Метод спутниковых геодезических измерений (определений)	0.1
н48О	-	-	-	494609.53	1361718.86	-	Метод спутниковых геодезических измерений (определений)	0.1
н49О	-	-	-	494603.89	1361715.32	-	Метод спутниковых геодезических измерений (определений)	0.1
н46О	-	-	-	494608.97	1361707.23	-	Метод спутниковых геодезических измерений (определений)	0.1

2. Сведения о характеристиках объекта недвижимости с кадастровым номером : 73:05:040107:89 :

№ п/п	Наименование характеристики	Значение характеристики
1	2	3
1.	Вид объекта недвижимости	здание
2.	Ранее присвоенный государственный учетный номер (инвентарный) здания, сооружения, объекта незавершенного строительства	-
3.	Кадастровый номер земельного участка (земельных участков), в границах которого (которых) расположены здание, сооружение, объект незавершенного строительства	73:05:040107:19
4.	Уникальный учетный номер кадастрового квартала, в границах которого расположены здание, сооружение, объект незавершенного строительства	73:05:040107
5.	Адрес здания, сооружения, объекта незавершенного строительства	-

2. Сведения о характеристиках объекта недвижимости с кадастровым номером : 73:05:040107:89 :

№ п/п	Наименование характеристики	Значение характеристики
1	2	3
5.1.	Сведения о местоположении здания, сооружения, объекта незавершенного строительства (при отсутствии адреса) в структурированном в соответствии с федеральной информационной адресной системой виде	-
5.2.	Дополнительные сведения о местоположении	-
6.	Иные сведения	-

3. Пояснения к сведениям об объекте недвижимости с кадастровым номером 73:05:040107:89 :

1.	-

Описание местоположения зданий, сооружений, объектов незавершенного строительства на земельном участке

1. Сведения о характерных точках контура объекта недвижимости с кадастровым номером : 73:05:040107:90 :

Система координат МСК-73, зона 1 **Зона № 1**

Обозначение характерных точек контура	Содержатся в Едином государственном реестре недвижимости			Определены в ходе выполнения комплексных кадастровых работ			Метод определения координат	Формулы, примененные для расчета средней квадратической погрешности определения координат характерных точек (Mt), м, с подставленными в такие формулы значениями и итоговые (вычисленные) значения Mt, м
	Координаты, м		Радиус, м	Координаты, м		Радиус, м		
	X	Y	R	X	Y	R		
1	2	3	4	5	6	7	8	9
н50О	-	-	-	494719.18	1361789.70	-	Метод спутниковых геодезических измерений (определений)	0.1
н51О	-	-	-	494723.96	1361782.78	-	Метод спутниковых геодезических измерений (определений)	0.1
н52О	-	-	-	494727.35	1361785.12	-	Метод спутниковых геодезических измерений (определений)	0.1
н53О	-	-	-	494722.56	1361792.04	-	Метод спутниковых геодезических измерений (определений)	0.1
н50О	-	-	-	494719.18	1361789.70	-	Метод спутниковых геодезических измерений (определений)	0.1

2. Сведения о характеристиках объекта недвижимости с кадастровым номером : 73:05:040107:90 :

№ п/п	Наименование характеристики	Значение характеристики
1	2	3
1.	Вид объекта недвижимости	здание
2.	Ранее присвоенный государственный учетный номер (инвентарный) здания, сооружения, объекта незавершенного строительства	-
3.	Кадастровый номер земельного участка (земельных участков), в границах которого (которых) расположены здание, сооружение, объект незавершенного строительства	73:05:040107:22
4.	Уникальный учетный номер кадастрового квартала, в границах которого расположены здание, сооружение, объект незавершенного строительства	73:05:040107
5.	Адрес здания, сооружения, объекта незавершенного строительства	-

2. Сведения о характеристиках объекта недвижимости с кадастровым номером : 73:05:040107:90 :

№ п/п	Наименование характеристики	Значение характеристики
1	2	3
5.1.	Сведения о местоположении здания, сооружения, объекта незавершенного строительства (при отсутствии адреса) в структурированном в соответствии с федеральной информационной адресной системой виде	-
5.2.	Дополнительные сведения о местоположении	-
6.	Иные сведения	-

3. Пояснения к сведениям об объекте недвижимости с кадастровым номером 73:05:040107:90 :

1.	-

Описание местоположения зданий, сооружений, объектов незавершенного строительства на земельном участке

1. Сведения о характерных точках контура объекта недвижимости с кадастровым номером : 73:05:040107:91 :

Система координат МСК-73, зона 1 **Зона № 1**

Обозначение характерных точек контура	Содержатся в Едином государственном реестре недвижимости			Определены в ходе выполнения комплексных кадастровых работ			Метод определения координат	Формулы, примененные для расчета средней квадратической погрешности определения координат характерных точек (Mt), м, с подставленными в такие формулы значениями и итоговые (вычисленные) значения Mt, м
	Координаты, м		Радиус, м	Координаты, м		Радиус, м		
	X	Y	R	X	Y	R		
1	2	3	4	5	6	7	8	9
н54О	-	-	-	494785.25	1361830.23	-	Метод спутниковых геодезических измерений (определений)	0.1
н55О	-	-	-	494782.47	1361828.56	-	Метод спутниковых геодезических измерений (определений)	0.1
н56О	-	-	-	494786.30	1361822.21	-	Метод спутниковых геодезических измерений (определений)	0.1
н57О	-	-	-	494789.08	1361823.89	-	Метод спутниковых геодезических измерений (определений)	0.1
н54О	-	-	-	494785.25	1361830.23	-	Метод спутниковых геодезических измерений (определений)	0.1

2. Сведения о характеристиках объекта недвижимости с кадастровым номером : 73:05:040107:91 :

№ п/п	Наименование характеристики	Значение характеристики
1	2	3
1.	Вид объекта недвижимости	здание
2.	Ранее присвоенный государственный учетный номер (инвентарный) здания, сооружения, объекта незавершенного строительства	-
3.	Кадастровый номер земельного участка (земельных участков), в границах которого (которых) расположены здание, сооружение, объект незавершенного строительства	-
4.	Уникальный учетный номер кадастрового квартала, в границах которого расположены здание, сооружение, объект незавершенного строительства	73:05:040107
5.	Адрес здания, сооружения, объекта незавершенного строительства	-

2. Сведения о характеристиках объекта недвижимости с кадастровым номером : 73:05:040107:91 :

№ п/п	Наименование характеристики	Значение характеристики
1	2	3
5.1.	Сведения о местоположении здания, сооружения, объекта незавершенного строительства (при отсутствии адреса) в структурированном в соответствии с федеральной информационной адресной системой виде	-
5.2.	Дополнительные сведения о местоположении	-
6.	Иные сведения	-

3. Пояснения к сведениям об объекте недвижимости с кадастровым номером 73:05:040107:91 :

1.	-

Описание местоположения зданий, сооружений, объектов незавершенного строительства на земельном участке

1. Сведения о характерных точках контура объекта недвижимости с кадастровым номером : 73:05:040107:92 :

Система координат МСК-73, зона 1 **Зона № 1**

Обозначение характерных точек контура	Содержатся в Едином государственном реестре недвижимости			Определены в ходе выполнения комплексных кадастровых работ			Метод определения координат	Формулы, примененные для расчета средней квадратической погрешности определения координат характерных точек (Mt), м, с подставленными в такие формулы значениями и итоговые (вычисленные) значения Mt, м
	Координаты, м		Радиус, м	Координаты, м		Радиус, м		
	X	Y	R	X	Y	R		
1	2	3	4	5	6	7	8	9
н58О	-	-	-	494800.46	1361830.17	-	Метод спутниковых геодезических измерений (определений)	0.1
н59О	-	-	-	494804.64	1361832.56	-	Метод спутниковых геодезических измерений (определений)	0.1
н60О	-	-	-	494800.66	1361839.53	-	Метод спутниковых геодезических измерений (определений)	0.1
н61О	-	-	-	494796.48	1361837.14	-	Метод спутниковых геодезических измерений (определений)	0.1
н58О	-	-	-	494800.46	1361830.17	-	Метод спутниковых геодезических измерений (определений)	0.1

2. Сведения о характеристиках объекта недвижимости с кадастровым номером : 73:05:040107:92 :

№ п/п	Наименование характеристики	Значение характеристики
1	2	3
1.	Вид объекта недвижимости	здание
2.	Ранее присвоенный государственный учетный номер (инвентарный) здания, сооружения, объекта незавершенного строительства	-
3.	Кадастровый номер земельного участка (земельных участков), в границах которого (которых) расположены здание, сооружение, объект незавершенного строительства	73:05:040107:23
4.	Уникальный учетный номер кадастрового квартала, в границах которого расположены здание, сооружение, объект незавершенного строительства	73:05:040107
5.	Адрес здания, сооружения, объекта незавершенного строительства	-

2. Сведения о характеристиках объекта недвижимости с кадастровым номером : 73:05:040107:92 :

№ п/п	Наименование характеристики	Значение характеристики
1	2	3
5.1.	Сведения о местоположении здания, сооружения, объекта незавершенного строительства (при отсутствии адреса) в структурированном в соответствии с федеральной информационной адресной системой виде	-
5.2.	Дополнительные сведения о местоположении	-
6.	Иные сведения	-

3. Пояснения к сведениям об объекте недвижимости с кадастровым номером 73:05:040107:92 :

1.	-

Описание местоположения зданий, сооружений, объектов незавершенного строительства на земельном участке

1. Сведения о характерных точках контура объекта недвижимости с кадастровым номером : 73:05:040107:94 :

Система координат МСК-73, зона 1 **Зона № 1**

Обозначение характерных точек контура	Содержатся в Едином государственном реестре недвижимости			Определены в ходе выполнения комплексных кадастровых работ			Метод определения координат	Формулы, примененные для расчета средней квадратической погрешности определения координат характерных точек (Mt), м, с подставленными в такие формулы значениями и итоговые (вычисленные) значения Mt, м
	Координаты, м		Радиус, м	Координаты, м		Радиус, м		
	X	Y	R	X	Y	R		
1	2	3	4	5	6	7	8	9
н62О	-	-	-	494773.63	1361813.81	-	Метод спутниковых геодезических измерений (определений)	0.1
н63О	-	-	-	494771.30	1361817.81	-	Метод спутниковых геодезических измерений (определений)	0.1
н64О	-	-	-	494762.35	1361812.60	-	Метод спутниковых геодезических измерений (определений)	0.1
н65О	-	-	-	494764.68	1361808.60	-	Метод спутниковых геодезических измерений (определений)	0.1
н62О	-	-	-	494773.63	1361813.81	-	Метод спутниковых геодезических измерений (определений)	0.1

2. Сведения о характеристиках объекта недвижимости с кадастровым номером : 73:05:040107:94 :

№ п/п	Наименование характеристики	Значение характеристики
1	2	3
1.	Вид объекта недвижимости	здание
2.	Ранее присвоенный государственный учетный номер (инвентарный) здания, сооружения, объекта незавершенного строительства	-
3.	Кадастровый номер земельного участка (земельных участков), в границах которого (которых) расположены здание, сооружение, объект незавершенного строительства	73:05:040107:58
4.	Уникальный учетный номер кадастрового квартала, в границах которого расположены здание, сооружение, объект незавершенного строительства	73:05:040107
5.	Адрес здания, сооружения, объекта незавершенного строительства	-

2. Сведения о характеристиках объекта недвижимости с кадастровым номером : 73:05:040107:94 :

№ п/п	Наименование характеристики	Значение характеристики
1	2	3
5.1.	Сведения о местоположении здания, сооружения, объекта незавершенного строительства (при отсутствии адреса) в структурированном в соответствии с федеральной информационной адресной системой виде	-
5.2.	Дополнительные сведения о местоположении	-
6.	Иные сведения	-

3. Пояснения к сведениям об объекте недвижимости с кадастровым номером 73:05:040107:94 :

1.	-

Описание местоположения зданий, сооружений, объектов незавершенного строительства на земельном участке

1. Сведения о характерных точках контура объекта недвижимости с кадастровым номером : 73:05:040107:95 :

Система координат МСК-73, зона 1 **Зона № 1**

Обозначение характерных точек контура	Содержатся в Едином государственном реестре недвижимости			Определены в ходе выполнения комплексных кадастровых работ			Метод определения координат	Формулы, примененные для расчета средней квадратической погрешности определения координат характерных точек (Mt), м, с подставленными в такие формулы значениями и итоговые (вычисленные) значения Mt, м
	Координаты, м		Радиус, м	Координаты, м		Радиус, м		
	X	Y	R	X	Y	R		
1	2	3	4	5	6	7	8	9
н66О	-	-	-	494550.78	1361874.54	-	Метод спутниковых геодезических измерений (определений)	0.1
н67О	-	-	-	494545.53	1361882.85	-	Метод спутниковых геодезических измерений (определений)	0.1
н68О	-	-	-	494539.66	1361879.15	-	Метод спутниковых геодезических измерений (определений)	0.1
н69О	-	-	-	494544.90	1361870.84	-	Метод спутниковых геодезических измерений (определений)	0.1
н66О	-	-	-	494550.78	1361874.54	-	Метод спутниковых геодезических измерений (определений)	0.1

2. Сведения о характеристиках объекта недвижимости с кадастровым номером : 73:05:040107:95 :

№ п/п	Наименование характеристики	Значение характеристики
1	2	3
1.	Вид объекта недвижимости	здание
2.	Ранее присвоенный государственный учетный номер (инвентарный) здания, сооружения, объекта незавершенного строительства	-
3.	Кадастровый номер земельного участка (земельных участков), в границах которого (которых) расположены здание, сооружение, объект незавершенного строительства	-
4.	Уникальный учетный номер кадастрового квартала, в границах которого расположены здание, сооружение, объект незавершенного строительства	73:05:040107
5.	Адрес здания, сооружения, объекта незавершенного строительства	-

2. Сведения о характеристиках объекта недвижимости с кадастровым номером : 73:05:040107:95 :

№ п/п	Наименование характеристики	Значение характеристики
1	2	3
5.1.	Сведения о местоположении здания, сооружения, объекта незавершенного строительства (при отсутствии адреса) в структурированном в соответствии с федеральной информационной адресной системой виде	-
5.2.	Дополнительные сведения о местоположении	-
6.	Иные сведения	-

3. Пояснения к сведениям об объекте недвижимости с кадастровым номером 73:05:040107:95 :

1.	-

Описание местоположения зданий, сооружений, объектов незавершенного строительства на земельном участке

1. Сведения о характерных точках контура объекта недвижимости с кадастровым номером : 73:05:040107:96 :

Система координат МСК-73, зона 1 **Зона № 1**

Обозначение характерных точек контура	Содержатся в Едином государственном реестре недвижимости			Определены в ходе выполнения комплексных кадастровых работ			Метод определения координат	Формулы, примененные для расчета средней квадратической погрешности определения координат характерных точек (Mt), м, с подставленными в такие формулы значениями и итоговые (вычисленные) значения Mt, м
	Координаты, м		Радиус, м	Координаты, м		Радиус, м		
	X	Y	R	X	Y	R		
1	2	3	4	5	6	7	8	9
н70О	-	-	-	494526.54	1361810.98	-	Метод спутниковых геодезических измерений (определений)	0.1
н71О	-	-	-	494533.87	1361815.72	-	Метод спутниковых геодезических измерений (определений)	0.1
н72О	-	-	-	494528.79	1361823.75	-	Метод спутниковых геодезических измерений (определений)	0.1
н73О	-	-	-	494521.38	1361818.95	-	Метод спутниковых геодезических измерений (определений)	0.1
н70О	-	-	-	494526.54	1361810.98	-	Метод спутниковых геодезических измерений (определений)	0.1

2. Сведения о характеристиках объекта недвижимости с кадастровым номером : 73:05:040107:96 :

№ п/п	Наименование характеристики	Значение характеристики
1	2	3
1.	Вид объекта недвижимости	здание
2.	Ранее присвоенный государственный учетный номер (инвентарный) здания, сооружения, объекта незавершенного строительства	-
3.	Кадастровый номер земельного участка (земельных участков), в границах которого (которых) расположены здание, сооружение, объект незавершенного строительства	73:05:040107:74
4.	Уникальный учетный номер кадастрового квартала, в границах которого расположены здание, сооружение, объект незавершенного строительства	73:05:040107
5.	Адрес здания, сооружения, объекта незавершенного строительства	-

2. Сведения о характеристиках объекта недвижимости с кадастровым номером : 73:05:040107:96 :

№ п/п	Наименование характеристики	Значение характеристики
1	2	3
5.1.	Сведения о местоположении здания, сооружения, объекта незавершенного строительства (при отсутствии адреса) в структурированном в соответствии с федеральной информационной адресной системой виде	-
5.2.	Дополнительные сведения о местоположении	-
6.	Иные сведения	-

3. Пояснения к сведениям об объекте недвижимости с кадастровым номером 73:05:040107:96 :

1.	-

Описание местоположения зданий, сооружений, объектов незавершенного строительства на земельном участке

1. Сведения о характерных точках контура объекта недвижимости с кадастровым номером : 73:05:040107:97 :

Система координат МСК-73, зона 1 **Зона № 1**

Обозначение характерных точек контура	Содержатся в Едином государственном реестре недвижимости			Определены в ходе выполнения комплексных кадастровых работ			Метод определения координат	Формулы, примененные для расчета средней квадратической погрешности определения координат характерных точек (Mt), м, с подставленными в такие формулы значениями и итоговые (вычисленные) значения Mt, м
	Координаты, м		Радиус, м	Координаты, м		Радиус, м		
	X	Y	R	X	Y	R		
1	2	3	4	5	6	7	8	9
н74О	-	-	-	494592.53	1361696.71	-	Метод спутниковых геодезических измерений (определений)	0.1
н75О	-	-	-	494586.02	1361706.51	-	Метод спутниковых геодезических измерений (определений)	0.1
н76О	-	-	-	494576.86	1361700.42	-	Метод спутниковых геодезических измерений (определений)	0.1
н77О	-	-	-	494583.37	1361690.62	-	Метод спутниковых геодезических измерений (определений)	0.1
н74О	-	-	-	494592.53	1361696.71	-	Метод спутниковых геодезических измерений (определений)	0.1

2. Сведения о характеристиках объекта недвижимости с кадастровым номером : 73:05:040107:97 :

№ п/п	Наименование характеристики	Значение характеристики
1	2	3
1.	Вид объекта недвижимости	здание
2.	Ранее присвоенный государственный учетный номер (инвентарный) здания, сооружения, объекта незавершенного строительства	-
3.	Кадастровый номер земельного участка (земельных участков), в границах которого (которых) расположены здание, сооружение, объект незавершенного строительства	73:05:040107:15
4.	Уникальный учетный номер кадастрового квартала, в границах которого расположены здание, сооружение, объект незавершенного строительства	73:05:040107
5.	Адрес здания, сооружения, объекта незавершенного строительства	-

2. Сведения о характеристиках объекта недвижимости с кадастровым номером : 73:05:040107:97 :

№ п/п	Наименование характеристики	Значение характеристики
1	2	3
5.1.	Сведения о местоположении здания, сооружения, объекта незавершенного строительства (при отсутствии адреса) в структурированном в соответствии с федеральной информационной адресной системой виде	-
5.2.	Дополнительные сведения о местоположении	-
6.	Иные сведения	-

3. Пояснения к сведениям об объекте недвижимости с кадастровым номером 73:05:040107:97 :

1.	-

Описание местоположения зданий, сооружений, объектов незавершенного строительства на земельном участке

1. Сведения о характерных точках контура объекта недвижимости с кадастровым номером : 73:05:040107:99 :

Система координат МСК-73, зона 1 **Зона № 1**

Обозначение характерных точек контура	Содержатся в Едином государственном реестре недвижимости			Определены в ходе выполнения комплексных кадастровых работ			Метод определения координат	Формулы, примененные для расчета средней квадратической погрешности определения координат характерных точек (Mt), м, с подставленными в такие формулы значениями и итоговые (вычисленные) значения Mt, м
	Координаты, м		Радиус, м	Координаты, м		Радиус, м		
	X	Y	R	X	Y	R		
1	2	3	4	5	6	7	8	9
н78О	-	-	-	494451.14	1361876.93	-	Метод спутниковых геодезических измерений (определений)	0.1
н79О	-	-	-	494449.72	1361880.08	-	Метод спутниковых геодезических измерений (определений)	0.1
н80О	-	-	-	494441.51	1361876.38	-	Метод спутниковых геодезических измерений (определений)	0.1
н81О	-	-	-	494442.93	1361873.23	-	Метод спутниковых геодезических измерений (определений)	0.1
н78О	-	-	-	494451.14	1361876.93	-	Метод спутниковых геодезических измерений (определений)	0.1

2. Сведения о характеристиках объекта недвижимости с кадастровым номером : 73:05:040107:99 :

№ п/п	Наименование характеристики	Значение характеристики
1	2	3
1.	Вид объекта недвижимости	здание
2.	Ранее присвоенный государственный учетный номер (инвентарный) здания, сооружения, объекта незавершенного строительства	-
3.	Кадастровый номер земельного участка (земельных участков), в границах которого (которых) расположены здание, сооружение, объект незавершенного строительства	73:05:040107:98
4.	Уникальный учетный номер кадастрового квартала, в границах которого расположены здание, сооружение, объект незавершенного строительства	73:05:040107
5.	Адрес здания, сооружения, объекта незавершенного строительства	-

2. Сведения о характеристиках объекта недвижимости с кадастровым номером : 73:05:040107:99 :

№ п/п	Наименование характеристики	Значение характеристики
1	2	3
5.1.	Сведения о местоположении здания, сооружения, объекта незавершенного строительства (при отсутствии адреса) в структурированном в соответствии с федеральной информационной адресной системой виде	-
5.2.	Дополнительные сведения о местоположении	-
6.	Иные сведения	-

3. Пояснения к сведениям об объекте недвижимости с кадастровым номером 73:05:040107:99 :

1.	-

Описание местоположения зданий, сооружений, объектов незавершенного строительства на земельном участке

1. Сведения о характерных точках контура объекта недвижимости с кадастровым номером : 73:05:040107:106 :

Система координат МСК-73, зона 1 **Зона № 1**

Обозначение характерных точек контура	Содержатся в Едином государственном реестре недвижимости			Определены в ходе выполнения комплексных кадастровых работ			Метод определения координат	Формулы, примененные для расчета средней квадратической погрешности определения координат характерных точек (Mt), м, с подставленными в такие формулы значениями и итоговые (вычисленные) значения Mt, м
	Координаты, м		Радиус, м	Координаты, м		Радиус, м		
	X	Y	R	X	Y	R		
1	2	3	4	5	6	7	8	9
н88О	-	-	-	494692.30	1362062.19	-	Метод спутниковых геодезических измерений (определений)	0.1
н89О	-	-	-	494698.77	1362065.99	-	Метод спутниковых геодезических измерений (определений)	0.1
н90О	-	-	-	494696.28	1362070.23	-	Метод спутниковых геодезических измерений (определений)	0.1
н91О	-	-	-	494689.80	1362066.42	-	Метод спутниковых геодезических измерений (определений)	0.1
н88О	-	-	-	494692.30	1362062.19	-	Метод спутниковых геодезических измерений (определений)	0.1

2. Сведения о характеристиках объекта недвижимости с кадастровым номером : 73:05:040107:106 :

№ п/п	Наименование характеристики	Значение характеристики
1	2	3
1.	Вид объекта недвижимости	здание
2.	Ранее присвоенный государственный учетный номер (инвентарный) здания, сооружения, объекта незавершенного строительства	-
3.	Кадастровый номер земельного участка (земельных участков), в границах которого (которых) расположены здание, сооружение, объект незавершенного строительства	73:05:040107:13
4.	Уникальный учетный номер кадастрового квартала, в границах которого расположены здание, сооружение, объект незавершенного строительства	73:05:040107
5.	Адрес здания, сооружения, объекта незавершенного строительства	-

2. Сведения о характеристиках объекта недвижимости с кадастровым номером : 73:05:040107:106 :

№ п/п	Наименование характеристики	Значение характеристики
1	2	3
5.1.	Сведения о местоположении здания, сооружения, объекта незавершенного строительства (при отсутствии адреса) в структурированном в соответствии с федеральной информационной адресной системой виде	-
5.2.	Дополнительные сведения о местоположении	-
6.	Иные сведения	-

3. Пояснения к сведениям об объекте недвижимости с кадастровым номером 73:05:040107:106 :

1.	-

Описание местоположения зданий, сооружений, объектов незавершенного строительства на земельном участке

1. Сведения о характерных точках контура объекта недвижимости с кадастровым номером : 73:05:040107:110 :

Система координат МСК-73, зона 1 **Зона № 1**

Обозначение характерных точек контура	Содержатся в Едином государственном реестре недвижимости			Определены в ходе выполнения комплексных кадастровых работ			Метод определения координат	Формулы, примененные для расчета средней квадратической погрешности определения координат характерных точек (Mt), м, с подставленными в такие формулы значениями и итоговые (вычисленные) значения Mt, м
	Координаты, м		Радиус, м	Координаты, м		Радиус, м		
	X	Y	R	X	Y	R		
1	2	3	4	5	6	7	8	9
н92О	-	-	-	494706.37	1362054.62	-	Метод спутниковых геодезических измерений (определений)	0.1
н93О	-	-	-	494701.38	1362051.31	-	Метод спутниковых геодезических измерений (определений)	0.1
н94О	-	-	-	494706.07	1362044.25	-	Метод спутниковых геодезических измерений (определений)	0.1
н95О	-	-	-	494711.06	1362047.56	-	Метод спутниковых геодезических измерений (определений)	0.1
н92О	-	-	-	494706.37	1362054.62	-	Метод спутниковых геодезических измерений (определений)	0.1

2. Сведения о характеристиках объекта недвижимости с кадастровым номером : 73:05:040107:110 :

№ п/п	Наименование характеристики	Значение характеристики
1	2	3
1.	Вид объекта недвижимости	здание
2.	Ранее присвоенный государственный учетный номер (инвентарный) здания, сооружения, объекта незавершенного строительства	-
3.	Кадастровый номер земельного участка (земельных участков), в границах которого (которых) расположены здание, сооружение, объект незавершенного строительства	73:05:040107:70
4.	Уникальный учетный номер кадастрового квартала, в границах которого расположены здание, сооружение, объект незавершенного строительства	73:05:040107
5.	Адрес здания, сооружения, объекта незавершенного строительства	-

2. Сведения о характеристиках объекта недвижимости с кадастровым номером : 73:05:040107:110 :

№ п/п	Наименование характеристики	Значение характеристики
1	2	3
5.1.	Сведения о местоположении здания, сооружения, объекта незавершенного строительства (при отсутствии адреса) в структурированном в соответствии с федеральной информационной адресной системой виде	-
5.2.	Дополнительные сведения о местоположении	-
6.	Иные сведения	-

3. Пояснения к сведениям об объекте недвижимости с кадастровым номером 73:05:040107:110 :

1.	-

Описание местоположения зданий, сооружений, объектов незавершенного строительства на земельном участке

1. Сведения о характерных точках контура объекта недвижимости с кадастровым номером : 73:05:040107:111 :

Система координат МСК-73, зона 1 **Зона № 1**

Обозначение характерных точек контура	Содержатся в Едином государственном реестре недвижимости			Определены в ходе выполнения комплексных кадастровых работ			Метод определения координат	Формулы, примененные для расчета средней квадратической погрешности определения координат характерных точек (Mt), м, с подставленными в такие формулы значениями и итоговые (вычисленные) значения Mt, м
	Координаты, м		Радиус, м	Координаты, м		Радиус, м		
	X	Y	R	X	Y	R		
1	2	3	4	5	6	7	8	9
н96О	-	-	-	494798.26	1361909.28	-	Метод спутниковых геодезических измерений (определений)	0.1
н97О	-	-	-	494795.93	1361913.63	-	Метод спутниковых геодезических измерений (определений)	0.1
н98О	-	-	-	494788.50	1361909.65	-	Метод спутниковых геодезических измерений (определений)	0.1
н99О	-	-	-	494790.83	1361905.29	-	Метод спутниковых геодезических измерений (определений)	0.1
н96О	-	-	-	494798.26	1361909.28	-	Метод спутниковых геодезических измерений (определений)	0.1

2. Сведения о характеристиках объекта недвижимости с кадастровым номером : 73:05:040107:111 :

№ п/п	Наименование характеристики	Значение характеристики
1	2	3
1.	Вид объекта недвижимости	здание
2.	Ранее присвоенный государственный учетный номер (инвентарный) здания, сооружения, объекта незавершенного строительства	-
3.	Кадастровый номер земельного участка (земельных участков), в границах которого (которых) расположены здание, сооружение, объект незавершенного строительства	73:05:040107:24
4.	Уникальный учетный номер кадастрового квартала, в границах которого расположены здание, сооружение, объект незавершенного строительства	73:05:040107
5.	Адрес здания, сооружения, объекта незавершенного строительства	-

2. Сведения о характеристиках объекта недвижимости с кадастровым номером : 73:05:040107:111 :

№ п/п	Наименование характеристики	Значение характеристики
1	2	3
5.1.	Сведения о местоположении здания, сооружения, объекта незавершенного строительства (при отсутствии адреса) в структурированном в соответствии с федеральной информационной адресной системой виде	-
5.2.	Дополнительные сведения о местоположении	-
6.	Иные сведения	-

3. Пояснения к сведениям об объекте недвижимости с кадастровым номером 73:05:040107:111 :

1.	-

Описание местоположения зданий, сооружений, объектов незавершенного строительства на земельном участке

1. Сведения о характерных точках контура объекта недвижимости с кадастровым номером : 73:05:040107:112 :

Система координат МСК-73, зона 1 **Зона № 1**

Обозначение характерных точек контура	Содержатся в Едином государственном реестре недвижимости			Определены в ходе выполнения комплексных кадастровых работ			Метод определения координат	Формулы, примененные для расчета средней квадратической погрешности определения координат характерных точек (Mt), м, с подставленными в такие формулы значениями и итоговые (вычисленные) значения Mt, м
	Координаты, м		Радиус, м	Координаты, м		Радиус, м		
	X	Y	R	X	Y	R		
1	2	3	4	5	6	7	8	9
н100О	-	-	-	494533.80	1361942.74	-	Метод спутниковых геодезических измерений (определений)	0.1
н101О	-	-	-	494540.33	1361947.15	-	Метод спутниковых геодезических измерений (определений)	0.1
н102О	-	-	-	494538.24	1361950.25	-	Метод спутниковых геодезических измерений (определений)	0.1
н103О	-	-	-	494531.71	1361945.84	-	Метод спутниковых геодезических измерений (определений)	0.1
н100О	-	-	-	494533.80	1361942.74	-	Метод спутниковых геодезических измерений (определений)	0.1

2. Сведения о характеристиках объекта недвижимости с кадастровым номером : 73:05:040107:112 :

№ п/п	Наименование характеристики	Значение характеристики
1	2	3
1.	Вид объекта недвижимости	здание
2.	Ранее присвоенный государственный учетный номер (инвентарный) здания, сооружения, объекта незавершенного строительства	-
3.	Кадастровый номер земельного участка (земельных участков), в границах которого (которых) расположены здание, сооружение, объект незавершенного строительства	73:05:040107:60
4.	Уникальный учетный номер кадастрового квартала, в границах которого расположены здание, сооружение, объект незавершенного строительства	73:05:040107
5.	Адрес здания, сооружения, объекта незавершенного строительства	-

2. Сведения о характеристиках объекта недвижимости с кадастровым номером : 73:05:040107:112 :

№ п/п	Наименование характеристики	Значение характеристики
1	2	3
5.1.	Сведения о местоположении здания, сооружения, объекта незавершенного строительства (при отсутствии адреса) в структурированном в соответствии с федеральной информационной адресной системой виде	-
5.2.	Дополнительные сведения о местоположении	-
6.	Иные сведения	-

3. Пояснения к сведениям об объекте недвижимости с кадастровым номером 73:05:040107:112 :

1.	-

Описание местоположения зданий, сооружений, объектов незавершенного строительства на земельном участке

1. Сведения о характерных точках контура объекта недвижимости с кадастровым номером : 73:05:040107:113 :

Система координат МСК-73, зона 1 **Зона № 1**

Обозначение характерных точек контура	Содержатся в Едином государственном реестре недвижимости			Определены в ходе выполнения комплексных кадастровых работ			Метод определения координат	Формулы, примененные для расчета средней квадратической погрешности определения координат характерных точек (Mt), м, с подставленными в такие формулы значениями и итоговые (вычисленные) значения Mt, м
	Координаты, м		Радиус, м	Координаты, м		Радиус, м		
	X	Y	R	X	Y	R		
1	2	3	4	5	6	7	8	9
н104О	-	-	-	494521.62	1362044.62	-	Метод спутниковых геодезических измерений (определений)	0.1
н105О	-	-	-	494513.59	1362039.24	-	Метод спутниковых геодезических измерений (определений)	0.1
н106О	-	-	-	494516.77	1362034.49	-	Метод спутниковых геодезических измерений (определений)	0.1
н107О	-	-	-	494524.80	1362039.86	-	Метод спутниковых геодезических измерений (определений)	0.1
н104О	-	-	-	494521.62	1362044.62	-	Метод спутниковых геодезических измерений (определений)	0.1

2. Сведения о характеристиках объекта недвижимости с кадастровым номером : 73:05:040107:113 :

№ п/п	Наименование характеристики	Значение характеристики
1	2	3
1.	Вид объекта недвижимости	здание
2.	Ранее присвоенный государственный учетный номер (инвентарный) здания, сооружения, объекта незавершенного строительства	-
3.	Кадастровый номер земельного участка (земельных участков), в границах которого (которых) расположены здание, сооружение, объект незавершенного строительства	73:05:040107:34
4.	Уникальный учетный номер кадастрового квартала, в границах которого расположены здание, сооружение, объект незавершенного строительства	73:05:040107
5.	Адрес здания, сооружения, объекта незавершенного строительства	-

2. Сведения о характеристиках объекта недвижимости с кадастровым номером : 73:05:040107:113 :

№ п/п	Наименование характеристики	Значение характеристики
1	2	3
5.1.	Сведения о местоположении здания, сооружения, объекта незавершенного строительства (при отсутствии адреса) в структурированном в соответствии с федеральной информационной адресной системой виде	-
5.2.	Дополнительные сведения о местоположении	-
6.	Иные сведения	-

3. Пояснения к сведениям об объекте недвижимости с кадастровым номером 73:05:040107:113 :

1.	-

Описание местоположения зданий, сооружений, объектов незавершенного строительства на земельном участке

1. Сведения о характерных точках контура объекта недвижимости с кадастровым номером : 73:05:040107:114 :

Система координат МСК-73, зона 1 **Зона № 1**

Обозначение характерных точек контура	Содержатся в Едином государственном реестре недвижимости			Определены в ходе выполнения комплексных кадастровых работ			Метод определения координат	Формулы, примененные для расчета средней квадратической погрешности определения координат характерных точек (Mt), м, с подставленными в такие формулы значениями и итоговые (вычисленные) значения Mt, м
	Координаты, м		Радиус, м	Координаты, м		Радиус, м		
	X	Y	R	X	Y	R		
1	2	3	4	5	6	7	8	9
н108О	-	-	-	494447.51	1361932.74	-	Метод спутниковых геодезических измерений (определений)	0.1
н109О	-	-	-	494451.50	1361935.58	-	Метод спутниковых геодезических измерений (определений)	0.1
н110О	-	-	-	494446.66	1361942.34	-	Метод спутниковых геодезических измерений (определений)	0.1
н111О	-	-	-	494442.70	1361939.52	-	Метод спутниковых геодезических измерений (определений)	0.1
н108О	-	-	-	494447.51	1361932.74	-	Метод спутниковых геодезических измерений (определений)	0.1

2. Сведения о характеристиках объекта недвижимости с кадастровым номером : 73:05:040107:114 :

№ п/п	Наименование характеристики	Значение характеристики
1	2	3
1.	Вид объекта недвижимости	здание
2.	Ранее присвоенный государственный учетный номер (инвентарный) здания, сооружения, объекта незавершенного строительства	-
3.	Кадастровый номер земельного участка (земельных участков), в границах которого (которых) расположены здание, сооружение, объект незавершенного строительства	73:05:040107:77
4.	Уникальный учетный номер кадастрового квартала, в границах которого расположены здание, сооружение, объект незавершенного строительства	73:05:040107
5.	Адрес здания, сооружения, объекта незавершенного строительства	-

2. Сведения о характеристиках объекта недвижимости с кадастровым номером : 73:05:040107:114 :

№ п/п	Наименование характеристики	Значение характеристики
1	2	3
5.1.	Сведения о местоположении здания, сооружения, объекта незавершенного строительства (при отсутствии адреса) в структурированном в соответствии с федеральной информационной адресной системой виде	-
5.2.	Дополнительные сведения о местоположении	-
6.	Иные сведения	-

3. Пояснения к сведениям об объекте недвижимости с кадастровым номером 73:05:040107:114 :

1.	-

Описание местоположения зданий, сооружений, объектов незавершенного строительства на земельном участке

1. Сведения о характерных точках контура объекта недвижимости с кадастровым номером : 73:05:040107:115 :

Система координат МСК-73, зона 1 **Зона № 1**

Обозначение характерных точек контура	Содержатся в Едином государственном реестре недвижимости			Определены в ходе выполнения комплексных кадастровых работ			Метод определения координат	Формулы, примененные для расчета средней квадратической погрешности определения координат характерных точек (Mt), м, с подставленными в такие формулы значениями и итоговые (вычисленные) значения Mt, м
	Координаты, м		Радиус, м	Координаты, м		Радиус, м		
	X	Y	R	X	Y	R		
1	2	3	4	5	6	7	8	9
н112О	-	-	-	494518.30	1362090.03	-	Метод спутниковых геодезических измерений (определений)	0.1
н113О	-	-	-	494523.04	1362093.56	-	Метод спутниковых геодезических измерений (определений)	0.1
н114О	-	-	-	494520.13	1362097.52	-	Метод спутниковых геодезических измерений (определений)	0.1
н115О	-	-	-	494515.37	1362093.97	-	Метод спутниковых геодезических измерений (определений)	0.1
н112О	-	-	-	494518.30	1362090.03	-	Метод спутниковых геодезических измерений (определений)	0.1

2. Сведения о характеристиках объекта недвижимости с кадастровым номером : 73:05:040107:115 :

№ п/п	Наименование характеристики	Значение характеристики
1	2	3
1.	Вид объекта недвижимости	здание
2.	Ранее присвоенный государственный учетный номер (инвентарный) здания, сооружения, объекта незавершенного строительства	-
3.	Кадастровый номер земельного участка (земельных участков), в границах которого (которых) расположены здание, сооружение, объект незавершенного строительства	73:05:040107:1
4.	Уникальный учетный номер кадастрового квартала, в границах которого расположены здание, сооружение, объект незавершенного строительства	73:05:040107
5.	Адрес здания, сооружения, объекта незавершенного строительства	-

2. Сведения о характеристиках объекта недвижимости с кадастровым номером : 73:05:040107:115 :

№ п/п	Наименование характеристики	Значение характеристики
1	2	3
5.1.	Сведения о местоположении здания, сооружения, объекта незавершенного строительства (при отсутствии адреса) в структурированном в соответствии с федеральной информационной адресной системой виде	-
5.2.	Дополнительные сведения о местоположении	-
6.	Иные сведения	-

3. Пояснения к сведениям об объекте недвижимости с кадастровым номером 73:05:040107:115 :

1.	-

Описание местоположения зданий, сооружений, объектов незавершенного строительства на земельном участке

1. Сведения о характерных точках контура объекта недвижимости с кадастровым номером : 73:05:040107:117 :

Система координат МСК-73, зона 1 **Зона № 1**

Обозначение характерных точек контура	Содержатся в Едином государственном реестре недвижимости			Определены в ходе выполнения комплексных кадастровых работ			Метод определения координат	Формулы, примененные для расчета средней квадратической погрешности определения координат характерных точек (Mt), м, с подставленными в такие формулы значениями и итоговые (вычисленные) значения Mt, м
	Координаты, м		Радиус, м	Координаты, м		Радиус, м		
	X	Y	R	X	Y	R		
1	2	3	4	5	6	7	8	9
н116О	-	-	-	494501.26	1362056.64	-	Метод спутниковых геодезических измерений (определений)	0.1
н117О	-	-	-	494504.75	1362058.84	-	Метод спутниковых геодезических измерений (определений)	0.1
н118О	-	-	-	494499.31	1362067.46	-	Метод спутниковых геодезических измерений (определений)	0.1
н119О	-	-	-	494495.82	1362065.26	-	Метод спутниковых геодезических измерений (определений)	0.1
н116О	-	-	-	494501.26	1362056.64	-	Метод спутниковых геодезических измерений (определений)	0.1

2. Сведения о характеристиках объекта недвижимости с кадастровым номером : 73:05:040107:117 :

№ п/п	Наименование характеристики	Значение характеристики
1	2	3
1.	Вид объекта недвижимости	здание
2.	Ранее присвоенный государственный учетный номер (инвентарный) здания, сооружения, объекта незавершенного строительства	-
3.	Кадастровый номер земельного участка (земельных участков), в границах которого (которых) расположены здание, сооружение, объект незавершенного строительства	73:05:040107:59
4.	Уникальный учетный номер кадастрового квартала, в границах которого расположены здание, сооружение, объект незавершенного строительства	73:05:040107
5.	Адрес здания, сооружения, объекта незавершенного строительства	-

2. Сведения о характеристиках объекта недвижимости с кадастровым номером : 73:05:040107:117 :

№ п/п	Наименование характеристики	Значение характеристики
1	2	3
5.1.	Сведения о местоположении здания, сооружения, объекта незавершенного строительства (при отсутствии адреса) в структурированном в соответствии с федеральной информационной адресной системой виде	-
5.2.	Дополнительные сведения о местоположении	-
6.	Иные сведения	-

3. Пояснения к сведениям об объекте недвижимости с кадастровым номером 73:05:040107:117 :

1.	-

Описание местоположения зданий, сооружений, объектов незавершенного строительства на земельном участке

1. Сведения о характерных точках контура объекта недвижимости с кадастровым номером : 73:05:040107:118 :

Система координат МСК-73, зона 1 **Зона № 1**

Обозначение характерных точек контура	Содержатся в Едином государственном реестре недвижимости			Определены в ходе выполнения комплексных кадастровых работ			Метод определения координат	Формулы, примененные для расчета средней квадратической погрешности определения координат характерных точек (Mt), м, с подставленными в такие формулы значениями и итоговые (вычисленные) значения Mt, м
	Координаты, м		Радиус, м	Координаты, м		Радиус, м		
	X	Y	R	X	Y	R		
1	2	3	4	5	6	7	8	9
н120О	-	-	-	494493.45	1361759.57	-	Метод спутниковых геодезических измерений (определений)	0.1
н121О	-	-	-	494497.95	1361762.09	-	Метод спутниковых геодезических измерений (определений)	0.1
н122О	-	-	-	494495.20	1361766.98	-	Метод спутниковых геодезических измерений (определений)	0.1
н123О	-	-	-	494499.26	1361769.25	-	Метод спутниковых геодезических измерений (определений)	0.1
н124О	-	-	-	494496.06	1361774.93	-	Метод спутниковых геодезических измерений (определений)	0.1
н125О	-	-	-	494487.52	1361770.13	-	Метод спутниковых геодезических измерений (определений)	0.1
н120О	-	-	-	494493.45	1361759.57	-	Метод спутниковых геодезических измерений (определений)	0.1

2. Сведения о характеристиках объекта недвижимости с кадастровым номером : 73:05:040107:118 :

№ п/п	Наименование характеристики	Значение характеристики
1	2	3
1.	Вид объекта недвижимости	здание

2. Сведения о характеристиках объекта недвижимости с кадастровым номером : 73:05:040107:118 :

№ п/п	Наименование характеристики	Значение характеристики
1	2	3
2.	Ранее присвоенный государственный учетный номер (инвентарный) здания, сооружения, объекта незавершенного строительства	-
3.	Кадастровый номер земельного участка (земельных участков), в границах которого (которых) расположены здание, сооружение, объект незавершенного строительства	73:05:040107:43
4.	Уникальный учетный номер кадастрового квартала, в границах которого расположены здание, сооружение, объект незавершенного строительства	73:05:040107
5.	Адрес здания, сооружения, объекта незавершенного строительства	-
5.1.	Сведения о местоположении здания, сооружения, объекта незавершенного строительства (при отсутствии адреса) в структурированном в соответствии с федеральной информационной адресной системой виде	-
5.2.	Дополнительные сведения о местоположении	-
6.	Иные сведения	-

3. Пояснения к сведениям об объекте недвижимости с кадастровым номером 73:05:040107:118 :

1.	-

Описание местоположения зданий, сооружений, объектов незавершенного строительства на земельном участке

1. Сведения о характерных точках контура объекта недвижимости с кадастровым номером : 73:05:040107:119 :

Система координат МСК-73, зона 1 **Зона № 1**

Обозначение характерных точек контура	Содержатся в Едином государственном реестре недвижимости			Определены в ходе выполнения комплексных кадастровых работ			Метод определения координат	Формулы, примененные для расчета средней квадратической погрешности определения координат характерных точек (Mt), м, с подставленными в такие формулы значениями и итоговые (вычисленные) значения Mt, м
	Координаты, м		Радиус, м	Координаты, м		Радиус, м		
	X	Y	R	X	Y	R		
1	2	3	4	5	6	7	8	9
н126О	-	-	-	494517.51	1361716.77	-	Метод спутниковых геодезических измерений (определений)	0.1
н127О	-	-	-	494522.42	1361719.48	-	Метод спутниковых геодезических измерений (определений)	0.1
н128О	-	-	-	494516.66	1361729.92	-	Метод спутниковых геодезических измерений (определений)	0.1
н129О	-	-	-	494511.75	1361727.21	-	Метод спутниковых геодезических измерений (определений)	0.1
н126О	-	-	-	494517.51	1361716.77	-	Метод спутниковых геодезических измерений (определений)	0.1

2. Сведения о характеристиках объекта недвижимости с кадастровым номером : 73:05:040107:119 :

№ п/п	Наименование характеристики	Значение характеристики
1	2	3
1.	Вид объекта недвижимости	здание
2.	Ранее присвоенный государственный учетный номер (инвентарный) здания, сооружения, объекта незавершенного строительства	-
3.	Кадастровый номер земельного участка (земельных участков), в границах которого (которых) расположены здание, сооружение, объект незавершенного строительства	73:05:040107:14
4.	Уникальный учетный номер кадастрового квартала, в границах которого расположены здание, сооружение, объект незавершенного строительства	73:05:040107
5.	Адрес здания, сооружения, объекта незавершенного строительства	-

2. Сведения о характеристиках объекта недвижимости с кадастровым номером : 73:05:040107:119 :

№ п/п	Наименование характеристики	Значение характеристики
1	2	3
5.1.	Сведения о местоположении здания, сооружения, объекта незавершенного строительства (при отсутствии адреса) в структурированном в соответствии с федеральной информационной адресной системой виде	-
5.2.	Дополнительные сведения о местоположении	-
6.	Иные сведения	-

3. Пояснения к сведениям об объекте недвижимости с кадастровым номером 73:05:040107:119 :

1.	-

Описание местоположения зданий, сооружений, объектов незавершенного строительства на земельном участке

1. Сведения о характерных точках контура объекта недвижимости с кадастровым номером : 73:05:040107:120 :

Система координат МСК-73, зона 1 **Зона № 1**

Обозначение характерных точек контура	Содержатся в Едином государственном реестре недвижимости			Определены в ходе выполнения комплексных кадастровых работ			Метод определения координат	Формулы, примененные для расчета средней квадратической погрешности определения координат характерных точек (Mt), м, с подставленными в такие формулы значениями и итоговые (вычисленные) значения Mt, м
	Координаты, м		Радиус, м	Координаты, м		Радиус, м		
	X	Y	R	X	Y	R		
1	2	3	4	5	6	7	8	9
н130О	-	-	-	494600.35	1362195.36	-	Метод спутниковых геодезических измерений (определений)	0.1
н131О	-	-	-	494603.39	1362191.06	-	Метод спутниковых геодезических измерений (определений)	0.1
н132О	-	-	-	494606.95	1362193.55	-	Метод спутниковых геодезических измерений (определений)	0.1
н133О	-	-	-	494609.63	1362189.73	-	Метод спутниковых геодезических измерений (определений)	0.1
н134О	-	-	-	494613.82	1362192.67	-	Метод спутниковых геодезических измерений (определений)	0.1
н135О	-	-	-	494608.07	1362200.81	-	Метод спутниковых геодезических измерений (определений)	0.1
н130О	-	-	-	494600.35	1362195.36	-	Метод спутниковых геодезических измерений (определений)	0.1

2. Сведения о характеристиках объекта недвижимости с кадастровым номером : 73:05:040107:120 :

№ п/п	Наименование характеристики	Значение характеристики
1	2	3
1.	Вид объекта недвижимости	здание

2. Сведения о характеристиках объекта недвижимости с кадастровым номером : 73:05:040107:120 :

№ п/п	Наименование характеристики	Значение характеристики
1	2	3
2.	Ранее присвоенный государственный учетный номер (инвентарный) здания, сооружения, объекта незавершенного строительства	-
3.	Кадастровый номер земельного участка (земельных участков), в границах которого (которых) расположены здание, сооружение, объект незавершенного строительства	73:05:040107:31
4.	Уникальный учетный номер кадастрового квартала, в границах которого расположены здание, сооружение, объект незавершенного строительства	73:05:040107
5.	Адрес здания, сооружения, объекта незавершенного строительства	-
5.1.	Сведения о местоположении здания, сооружения, объекта незавершенного строительства (при отсутствии адреса) в структурированном в соответствии с федеральной информационной адресной системой виде	-
5.2.	Дополнительные сведения о местоположении	-
6.	Иные сведения	-

3. Пояснения к сведениям об объекте недвижимости с кадастровым номером 73:05:040107:120 :

1.	-

Описание местоположения зданий, сооружений, объектов незавершенного строительства на земельном участке

1. Сведения о характерных точках контура объекта недвижимости с кадастровым номером : 73:05:040107:121 :

Система координат МСК-73, зона 1 **Зона № 1**

Обозначение характерных точек контура	Содержатся в Едином государственном реестре недвижимости			Определены в ходе выполнения комплексных кадастровых работ			Метод определения координат	Формулы, примененные для расчета средней квадратической погрешности определения координат характерных точек (Mt), м, с подставленными в такие формулы значениями и итоговые (вычисленные) значения Mt, м
	Координаты, м		Радиус, м	Координаты, м		Радиус, м		
	X	Y	R	X	Y	R		
1	2	3	4	5	6	7	8	9
н136О	-	-	-	494737.49	1361988.02	-	Метод спутниковых геодезических измерений (определений)	0.1
н137О	-	-	-	494746.25	1361993.66	-	Метод спутниковых геодезических измерений (определений)	0.1
н138О	-	-	-	494739.24	1362004.55	-	Метод спутниковых геодезических измерений (определений)	0.1
н139О	-	-	-	494730.57	1361998.98	-	Метод спутниковых геодезических измерений (определений)	0.1
н136О	-	-	-	494737.49	1361988.02	-	Метод спутниковых геодезических измерений (определений)	0.1

2. Сведения о характеристиках объекта недвижимости с кадастровым номером : 73:05:040107:121 :

№ п/п	Наименование характеристики	Значение характеристики
1	2	3
1.	Вид объекта недвижимости	здание
2.	Ранее присвоенный государственный учетный номер (инвентарный) здания, сооружения, объекта незавершенного строительства	-
3.	Кадастровый номер земельного участка (земельных участков), в границах которого (которых) расположены здание, сооружение, объект незавершенного строительства	73:05:040107:76
4.	Уникальный учетный номер кадастрового квартала, в границах которого расположены здание, сооружение, объект незавершенного строительства	73:05:040107
5.	Адрес здания, сооружения, объекта незавершенного строительства	-

2. Сведения о характеристиках объекта недвижимости с кадастровым номером : 73:05:040107:121 :

№ п/п	Наименование характеристики	Значение характеристики
1	2	3
5.1.	Сведения о местоположении здания, сооружения, объекта незавершенного строительства (при отсутствии адреса) в структурированном в соответствии с федеральной информационной адресной системой виде	-
5.2.	Дополнительные сведения о местоположении	-
6.	Иные сведения	-

3. Пояснения к сведениям об объекте недвижимости с кадастровым номером 73:05:040107:121 :

1.	-

Описание местоположения зданий, сооружений, объектов незавершенного строительства на земельном участке

1. Сведения о характерных точках контура объекта недвижимости с кадастровым номером : 73:05:040107:122 :

Система координат МСК-73, зона 1 **Зона № 1**

Обозначение характерных точек контура	Содержатся в Едином государственном реестре недвижимости			Определены в ходе выполнения комплексных кадастровых работ			Метод определения координат	Формулы, примененные для расчета средней квадратической погрешности определения координат характерных точек (Mt), м, с подставленными в такие формулы значениями и итоговые (вычисленные) значения Mt, м
	Координаты, м		Радиус, м	Координаты, м		Радиус, м		
	X	Y	R	X	Y	R		
1	2	3	4	5	6	7	8	9
н140О	-	-	-	494576.76	1361957.48	-	Метод спутниковых геодезических измерений (определений)	0.1
н141О	-	-	-	494574.07	1361962.14	-	Метод спутниковых геодезических измерений (определений)	0.1
н142О	-	-	-	494565.06	1361956.92	-	Метод спутниковых геодезических измерений (определений)	0.1
н143О	-	-	-	494567.75	1361952.27	-	Метод спутниковых геодезических измерений (определений)	0.1
н140О	-	-	-	494576.76	1361957.48	-	Метод спутниковых геодезических измерений (определений)	0.1

2. Сведения о характеристиках объекта недвижимости с кадастровым номером : 73:05:040107:122 :

№ п/п	Наименование характеристики	Значение характеристики
1	2	3
1.	Вид объекта недвижимости	здание
2.	Ранее присвоенный государственный учетный номер (инвентарный) здания, сооружения, объекта незавершенного строительства	-
3.	Кадастровый номер земельного участка (земельных участков), в границах которого (которых) расположены здание, сооружение, объект незавершенного строительства	73:05:040107:7
4.	Уникальный учетный номер кадастрового квартала, в границах которого расположены здание, сооружение, объект незавершенного строительства	73:05:040107
5.	Адрес здания, сооружения, объекта незавершенного строительства	-

2. Сведения о характеристиках объекта недвижимости с кадастровым номером : 73:05:040107:122 :

№ п/п	Наименование характеристики	Значение характеристики
1	2	3
5.1.	Сведения о местоположении здания, сооружения, объекта незавершенного строительства (при отсутствии адреса) в структурированном в соответствии с федеральной информационной адресной системой виде	-
5.2.	Дополнительные сведения о местоположении	-
6.	Иные сведения	-

3. Пояснения к сведениям об объекте недвижимости с кадастровым номером 73:05:040107:122 :

1.	-

Описание местоположения зданий, сооружений, объектов незавершенного строительства на земельном участке

1. Сведения о характерных точках контура объекта недвижимости с кадастровым номером : 73:05:040107:123 :

Система координат МСК-73, зона 1 **Зона № 1**

Обозначение характерных точек контура	Содержатся в Едином государственном реестре недвижимости			Определены в ходе выполнения комплексных кадастровых работ			Метод определения координат	Формулы, примененные для расчета средней квадратической погрешности определения координат характерных точек (Mt), м, с подставленными в такие формулы значениями и итоговые (вычисленные) значения Mt, м
	Координаты, м		Радиус, м	Координаты, м		Радиус, м		
	X	Y	R	X	Y	R		
1	2	3	4	5	6	7	8	9
н144О	-	-	-	494641.82	1362135.77	-	Метод спутниковых геодезических измерений (определений)	0.1
н145О	-	-	-	494649.98	1362141.15	-	Метод спутниковых геодезических измерений (определений)	0.1
н146О	-	-	-	494647.72	1362144.67	-	Метод спутниковых геодезических измерений (определений)	0.1
н147О	-	-	-	494639.41	1362139.42	-	Метод спутниковых геодезических измерений (определений)	0.1
н144О	-	-	-	494641.82	1362135.77	-	Метод спутниковых геодезических измерений (определений)	0.1

2. Сведения о характеристиках объекта недвижимости с кадастровым номером : 73:05:040107:123 :

№ п/п	Наименование характеристики	Значение характеристики
1	2	3
1.	Вид объекта недвижимости	здание
2.	Ранее присвоенный государственный учетный номер (инвентарный) здания, сооружения, объекта незавершенного строительства	-
3.	Кадастровый номер земельного участка (земельных участков), в границах которого (которых) расположены здание, сооружение, объект незавершенного строительства	73:05:040107:67
4.	Уникальный учетный номер кадастрового квартала, в границах которого расположены здание, сооружение, объект незавершенного строительства	73:05:040107
5.	Адрес здания, сооружения, объекта незавершенного строительства	-

2. Сведения о характеристиках объекта недвижимости с кадастровым номером : 73:05:040107:123 :

№ п/п	Наименование характеристики	Значение характеристики
1	2	3
5.1.	Сведения о местоположении здания, сооружения, объекта незавершенного строительства (при отсутствии адреса) в структурированном в соответствии с федеральной информационной адресной системой виде	-
5.2.	Дополнительные сведения о местоположении	-
6.	Иные сведения	-

3. Пояснения к сведениям об объекте недвижимости с кадастровым номером 73:05:040107:123 :

1.	-

Описание местоположения зданий, сооружений, объектов незавершенного строительства на земельном участке

1. Сведения о характерных точках контура объекта недвижимости с кадастровым номером : 73:05:040107:124 :

Система координат МСК-73, зона 1 **Зона № 1**

Обозначение характерных точек контура	Содержатся в Едином государственном реестре недвижимости			Определены в ходе выполнения комплексных кадастровых работ			Метод определения координат	Формулы, примененные для расчета средней квадратической погрешности определения координат характерных точек (Mt), м, с подставленными в такие формулы значениями и итоговые (вычисленные) значения Mt, м
	Координаты, м		Радиус, м	Координаты, м		Радиус, м		
	X	Y	R	X	Y	R		
1	2	3	4	5	6	7	8	9
н148О	-	-	-	494729.67	1362018.18	-	Метод спутниковых геодезических измерений (определений)	0.1
н149О	-	-	-	494726.21	1362023.69	-	Метод спутниковых геодезических измерений (определений)	0.1
н150О	-	-	-	494716.11	1362017.34	-	Метод спутниковых геодезических измерений (определений)	0.1
н151О	-	-	-	494719.57	1362011.84	-	Метод спутниковых геодезических измерений (определений)	0.1
н148О	-	-	-	494729.67	1362018.18	-	Метод спутниковых геодезических измерений (определений)	0.1

2. Сведения о характеристиках объекта недвижимости с кадастровым номером : 73:05:040107:124 :

№ п/п	Наименование характеристики	Значение характеристики
1	2	3
1.	Вид объекта недвижимости	здание
2.	Ранее присвоенный государственный учетный номер (инвентарный) здания, сооружения, объекта незавершенного строительства	-
3.	Кадастровый номер земельного участка (земельных участков), в границах которого (которых) расположены здание, сооружение, объект незавершенного строительства	73:05:040107:71
4.	Уникальный учетный номер кадастрового квартала, в границах которого расположены здание, сооружение, объект незавершенного строительства	73:05:040107
5.	Адрес здания, сооружения, объекта незавершенного строительства	-

2. Сведения о характеристиках объекта недвижимости с кадастровым номером : 73:05:040107:124 :

№ п/п	Наименование характеристики	Значение характеристики
1	2	3
5.1.	Сведения о местоположении здания, сооружения, объекта незавершенного строительства (при отсутствии адреса) в структурированном в соответствии с федеральной информационной адресной системой виде	-
5.2.	Дополнительные сведения о местоположении	-
6.	Иные сведения	-

3. Пояснения к сведениям об объекте недвижимости с кадастровым номером 73:05:040107:124 :

1.	-

Описание местоположения зданий, сооружений, объектов незавершенного строительства на земельном участке

1. Сведения о характерных точках контура объекта недвижимости с кадастровым номером : 73:05:040107:125 :

Система координат МСК-73, зона 1 **Зона № 1**

Обозначение характерных точек контура	Содержатся в Едином государственном реестре недвижимости			Определены в ходе выполнения комплексных кадастровых работ			Метод определения координат	Формулы, примененные для расчета средней квадратической погрешности определения координат характерных точек (Mt), м, с подставленными в такие формулы значениями и итоговые (вычисленные) значения Mt, м
	Координаты, м		Радиус, м	Координаты, м		Радиус, м		
	X	Y	R	X	Y	R		
1	2	3	4	5	6	7	8	9
н152О	-	-	-	494467.02	1362040.40	-	Метод спутниковых геодезических измерений (определений)	0.1
н153О	-	-	-	494474.04	1362028.62	-	Метод спутниковых геодезических измерений (определений)	0.1
н154О	-	-	-	494482.51	1362033.65	-	Метод спутниковых геодезических измерений (определений)	0.1
н155О	-	-	-	494475.51	1362045.44	-	Метод спутниковых геодезических измерений (определений)	0.1
н152О	-	-	-	494467.02	1362040.40	-	Метод спутниковых геодезических измерений (определений)	0.1

2. Сведения о характеристиках объекта недвижимости с кадастровым номером : 73:05:040107:125 :

№ п/п	Наименование характеристики	Значение характеристики
1	2	3
1.	Вид объекта недвижимости	здание
2.	Ранее присвоенный государственный учетный номер (инвентарный) здания, сооружения, объекта незавершенного строительства	-
3.	Кадастровый номер земельного участка (земельных участков), в границах которого (которых) расположены здание, сооружение, объект незавершенного строительства	73:05:040107:12
4.	Уникальный учетный номер кадастрового квартала, в границах которого расположены здание, сооружение, объект незавершенного строительства	73:05:040107
5.	Адрес здания, сооружения, объекта незавершенного строительства	-

2. Сведения о характеристиках объекта недвижимости с кадастровым номером : 73:05:040107:125 :

№ п/п	Наименование характеристики	Значение характеристики
1	2	3
5.1.	Сведения о местоположении здания, сооружения, объекта незавершенного строительства (при отсутствии адреса) в структурированном в соответствии с федеральной информационной адресной системой виде	-
5.2.	Дополнительные сведения о местоположении	-
6.	Иные сведения	-

3. Пояснения к сведениям об объекте недвижимости с кадастровым номером 73:05:040107:125 :

1.	-

Описание местоположения зданий, сооружений, объектов незавершенного строительства на земельном участке

1. Сведения о характерных точках контура объекта недвижимости с кадастровым номером : 73:05:040107:126 :

Система координат МСК-73, зона 1 **Зона № 1**

Обозначение характерных точек контура	Содержатся в Едином государственном реестре недвижимости			Определены в ходе выполнения комплексных кадастровых работ			Метод определения координат	Формулы, примененные для расчета средней квадратической погрешности определения координат характерных точек (Mt), м, с подставленными в такие формулы значениями и итоговые (вычисленные) значения Mt, м
	Координаты, м		Радиус, м	Координаты, м		Радиус, м		
	X	Y	R	X	Y	R		
1	2	3	4	5	6	7	8	9
н156О	-	-	-	494466.19	1361943.62	-	Метод спутниковых геодезических измерений (определений)	0.1
н157О	-	-	-	494470.55	1361946.68	-	Метод спутниковых геодезических измерений (определений)	0.1
н158О	-	-	-	494464.71	1361955.00	-	Метод спутниковых геодезических измерений (определений)	0.1
н159О	-	-	-	494460.35	1361951.94	-	Метод спутниковых геодезических измерений (определений)	0.1
н156О	-	-	-	494466.19	1361943.62	-	Метод спутниковых геодезических измерений (определений)	0.1

2. Сведения о характеристиках объекта недвижимости с кадастровым номером : 73:05:040107:126 :

№ п/п	Наименование характеристики	Значение характеристики
1	2	3
1.	Вид объекта недвижимости	здание
2.	Ранее присвоенный государственный учетный номер (инвентарный) здания, сооружения, объекта незавершенного строительства	-
3.	Кадастровый номер земельного участка (земельных участков), в границах которого (которых) расположены здание, сооружение, объект незавершенного строительства	73:05:040107:75
4.	Уникальный учетный номер кадастрового квартала, в границах которого расположены здание, сооружение, объект незавершенного строительства	73:05:040107
5.	Адрес здания, сооружения, объекта незавершенного строительства	-

2. Сведения о характеристиках объекта недвижимости с кадастровым номером : 73:05:040107:126 :

№ п/п	Наименование характеристики	Значение характеристики
1	2	3
5.1.	Сведения о местоположении здания, сооружения, объекта незавершенного строительства (при отсутствии адреса) в структурированном в соответствии с федеральной информационной адресной системой виде	-
5.2.	Дополнительные сведения о местоположении	-
6.	Иные сведения	-

3. Пояснения к сведениям об объекте недвижимости с кадастровым номером 73:05:040107:126 :

1.	-

Описание местоположения зданий, сооружений, объектов незавершенного строительства на земельном участке

1. Сведения о характерных точках контура объекта недвижимости с кадастровым номером : 73:05:040107:127 :

Система координат МСК-73, зона 1 **Зона № 1**

Обозначение характерных точек контура	Содержатся в Едином государственном реестре недвижимости			Определены в ходе выполнения комплексных кадастровых работ			Метод определения координат	Формулы, примененные для расчета средней квадратической погрешности определения координат характерных точек (Mt), м, с подставленными в такие формулы значениями и итоговые (вычисленные) значения Mt, м
	Координаты, м		Радиус, м	Координаты, м		Радиус, м		
	X	Y	R	X	Y	R		
1	2	3	4	5	6	7	8	9
н160О	-	-	-	494641.11	1361770.09	-	Метод спутниковых геодезических измерений (определений)	0.1
н161О	-	-	-	494636.91	1361767.19	-	Метод спутниковых геодезических измерений (определений)	0.1
н162О	-	-	-	494639.64	1361763.22	-	Метод спутниковых геодезических измерений (определений)	0.1
н163О	-	-	-	494643.84	1361766.12	-	Метод спутниковых геодезических измерений (определений)	0.1
н160О	-	-	-	494641.11	1361770.09	-	Метод спутниковых геодезических измерений (определений)	0.1

2. Сведения о характеристиках объекта недвижимости с кадастровым номером : 73:05:040107:127 :

№ п/п	Наименование характеристики	Значение характеристики
1	2	3
1.	Вид объекта недвижимости	здание
2.	Ранее присвоенный государственный учетный номер (инвентарный) здания, сооружения, объекта незавершенного строительства	-
3.	Кадастровый номер земельного участка (земельных участков), в границах которого (которых) расположены здание, сооружение, объект незавершенного строительства	73:05:040107:61
4.	Уникальный учетный номер кадастрового квартала, в границах которого расположены здание, сооружение, объект незавершенного строительства	73:05:040107
5.	Адрес здания, сооружения, объекта незавершенного строительства	-

2. Сведения о характеристиках объекта недвижимости с кадастровым номером : 73:05:040107:127 :

№ п/п	Наименование характеристики	Значение характеристики
1	2	3
5.1.	Сведения о местоположении здания, сооружения, объекта незавершенного строительства (при отсутствии адреса) в структурированном в соответствии с федеральной информационной адресной системой виде	-
5.2.	Дополнительные сведения о местоположении	-
6.	Иные сведения	-

3. Пояснения к сведениям об объекте недвижимости с кадастровым номером 73:05:040107:127 :

1.	-

Описание местоположения зданий, сооружений, объектов незавершенного строительства на земельном участке

1. Сведения о характерных точках контура объекта недвижимости с кадастровым номером : 73:05:040107:128 :

Система координат МСК-73, зона 1 **Зона № 1**

Обозначение характерных точек контура	Содержатся в Едином государственном реестре недвижимости			Определены в ходе выполнения комплексных кадастровых работ			Метод определения координат	Формулы, примененные для расчета средней квадратической погрешности определения координат характерных точек (Mt), м, с подставленными в такие формулы значениями и итоговые (вычисленные) значения Mt, м
	Координаты, м		Радиус, м	Координаты, м		Радиус, м		
	X	Y	R	X	Y	R		
1	2	3	4	5	6	7	8	9
н164О	-	-	-	494622.46	1362172.26	-	Метод спутниковых геодезических измерений (определений)	0.1
н165О	-	-	-	494625.92	1362174.74	-	Метод спутниковых геодезических измерений (определений)	0.1
н166О	-	-	-	494621.02	1362181.56	-	Метод спутниковых геодезических измерений (определений)	0.1
н167О	-	-	-	494617.56	1362179.08	-	Метод спутниковых геодезических измерений (определений)	0.1
н164О	-	-	-	494622.46	1362172.26	-	Метод спутниковых геодезических измерений (определений)	0.1

2. Сведения о характеристиках объекта недвижимости с кадастровым номером : 73:05:040107:128 :

№ п/п	Наименование характеристики	Значение характеристики
1	2	3
1.	Вид объекта недвижимости	здание
2.	Ранее присвоенный государственный учетный номер (инвентарный) здания, сооружения, объекта незавершенного строительства	-
3.	Кадастровый номер земельного участка (земельных участков), в границах которого (которых) расположены здание, сооружение, объект незавершенного строительства	73:05:040107:30
4.	Уникальный учетный номер кадастрового квартала, в границах которого расположены здание, сооружение, объект незавершенного строительства	73:05:040107
5.	Адрес здания, сооружения, объекта незавершенного строительства	-

2. Сведения о характеристиках объекта недвижимости с кадастровым номером : 73:05:040107:128 :

№ п/п	Наименование характеристики	Значение характеристики
1	2	3
5.1.	Сведения о местоположении здания, сооружения, объекта незавершенного строительства (при отсутствии адреса) в структурированном в соответствии с федеральной информационной адресной системой виде	-
5.2.	Дополнительные сведения о местоположении	-
6.	Иные сведения	-

3. Пояснения к сведениям об объекте недвижимости с кадастровым номером 73:05:040107:128 :

1.	-

Описание местоположения зданий, сооружений, объектов незавершенного строительства на земельном участке

1. Сведения о характерных точках контура объекта недвижимости с кадастровым номером : 73:05:040107:129 :

Система координат МСК-73, зона 1 **Зона № 1**

Обозначение характерных точек контура	Содержатся в Едином государственном реестре недвижимости			Определены в ходе выполнения комплексных кадастровых работ			Метод определения координат	Формулы, примененные для расчета средней квадратической погрешности определения координат характерных точек (Mt), м, с подставленными в такие формулы значениями и итоговые (вычисленные) значения Mt, м
	Координаты, м		Радиус, м	Координаты, м		Радиус, м		
	X	Y	R	X	Y	R		
1	2	3	4	5	6	7	8	9
н168О	-	-	-	494552.31	1361921.07	-	Метод спутниковых геодезических измерений (определений)	0.1
н169О	-	-	-	494549.75	1361925.75	-	Метод спутниковых геодезических измерений (определений)	0.1
н170О	-	-	-	494542.12	1361921.60	-	Метод спутниковых геодезических измерений (определений)	0.1
н171О	-	-	-	494544.68	1361916.90	-	Метод спутниковых геодезических измерений (определений)	0.1
н168О	-	-	-	494552.31	1361921.07	-	Метод спутниковых геодезических измерений (определений)	0.1

2. Сведения о характеристиках объекта недвижимости с кадастровым номером : 73:05:040107:129 :

№ п/п	Наименование характеристики	Значение характеристики
1	2	3
1.	Вид объекта недвижимости	здание
2.	Ранее присвоенный государственный учетный номер (инвентарный) здания, сооружения, объекта незавершенного строительства	-
3.	Кадастровый номер земельного участка (земельных участков), в границах которого (которых) расположены здание, сооружение, объект незавершенного строительства	73:05:040107:66
4.	Уникальный учетный номер кадастрового квартала, в границах которого расположены здание, сооружение, объект незавершенного строительства	73:05:040107
5.	Адрес здания, сооружения, объекта незавершенного строительства	-

2. Сведения о характеристиках объекта недвижимости с кадастровым номером : 73:05:040107:129 :

№ п/п	Наименование характеристики	Значение характеристики
1	2	3
5.1.	Сведения о местоположении здания, сооружения, объекта незавершенного строительства (при отсутствии адреса) в структурированном в соответствии с федеральной информационной адресной системой виде	-
5.2.	Дополнительные сведения о местоположении	-
6.	Иные сведения	-

3. Пояснения к сведениям об объекте недвижимости с кадастровым номером 73:05:040107:129 :

1.	-

Описание местоположения зданий, сооружений, объектов незавершенного строительства на земельном участке

1. Сведения о характерных точках контура объекта недвижимости с кадастровым номером : 73:05:040107:130 :

Система координат МСК-73, зона 1 **Зона № 1**

Обозначение характерных точек контура	Содержатся в Едином государственном реестре недвижимости			Определены в ходе выполнения комплексных кадастровых работ			Метод определения координат	Формулы, примененные для расчета средней квадратической погрешности определения координат характерных точек (Mt), м, с подставленными в такие формулы значениями и итоговые (вычисленные) значения Mt, м
	Координаты, м		Радиус, м	Координаты, м		Радиус, м		
	X	Y	R	X	Y	R		
1	2	3	4	5	6	7	8	9
н172О	-	-	-	494545.50	1362005.26	-	Метод спутниковых геодезических измерений (определений)	0.1
н173О	-	-	-	494539.81	1362001.62	-	Метод спутниковых геодезических измерений (определений)	0.1
н174О	-	-	-	494544.69	1361993.99	-	Метод спутниковых геодезических измерений (определений)	0.1
н175О	-	-	-	494550.38	1361997.63	-	Метод спутниковых геодезических измерений (определений)	0.1
н172О	-	-	-	494545.50	1362005.26	-	Метод спутниковых геодезических измерений (определений)	0.1

2. Сведения о характеристиках объекта недвижимости с кадастровым номером : 73:05:040107:130 :

№ п/п	Наименование характеристики	Значение характеристики
1	2	3
1.	Вид объекта недвижимости	здание
2.	Ранее присвоенный государственный учетный номер (инвентарный) здания, сооружения, объекта незавершенного строительства	-
3.	Кадастровый номер земельного участка (земельных участков), в границах которого (которых) расположены здание, сооружение, объект незавершенного строительства	73:05:040107:36
4.	Уникальный учетный номер кадастрового квартала, в границах которого расположены здание, сооружение, объект незавершенного строительства	73:05:040107
5.	Адрес здания, сооружения, объекта незавершенного строительства	-

2. Сведения о характеристиках объекта недвижимости с кадастровым номером : 73:05:040107:130 :

№ п/п	Наименование характеристики	Значение характеристики
1	2	3
5.1.	Сведения о местоположении здания, сооружения, объекта незавершенного строительства (при отсутствии адреса) в структурированном в соответствии с федеральной информационной адресной системой виде	-
5.2.	Дополнительные сведения о местоположении	-
6.	Иные сведения	-

3. Пояснения к сведениям об объекте недвижимости с кадастровым номером 73:05:040107:130 :

1.	-

Описание местоположения зданий, сооружений, объектов незавершенного строительства на земельном участке

1. Сведения о характерных точках контура объекта недвижимости с кадастровым номером : 73:05:040107:131 :

Система координат МСК-73, зона 1 **Зона № 1**

Обозначение характерных точек контура	Содержатся в Едином государственном реестре недвижимости			Определены в ходе выполнения комплексных кадастровых работ			Метод определения координат	Формулы, примененные для расчета средней квадратической погрешности определения координат характерных точек (Mt), м, с подставленными в такие формулы значениями и итоговые (вычисленные) значения Mt, м
	Координаты, м		Радиус, м	Координаты, м		Радиус, м		
	X	Y	R	X	Y	R		
1	2	3	4	5	6	7	8	9
н176О	-	-	-	494658.12	1361804.57	-	Метод спутниковых геодезических измерений (определений)	0.1
н177О	-	-	-	494662.51	1361807.94	-	Метод спутниковых геодезических измерений (определений)	0.1
н178О	-	-	-	494659.72	1361811.58	-	Метод спутниковых геодезических измерений (определений)	0.1
н179О	-	-	-	494655.33	1361808.21	-	Метод спутниковых геодезических измерений (определений)	0.1
н176О	-	-	-	494658.12	1361804.57	-	Метод спутниковых геодезических измерений (определений)	0.1

2. Сведения о характеристиках объекта недвижимости с кадастровым номером : 73:05:040107:131 :

№ п/п	Наименование характеристики	Значение характеристики
1	2	3
1.	Вид объекта недвижимости	здание
2.	Ранее присвоенный государственный учетный номер (инвентарный) здания, сооружения, объекта незавершенного строительства	-
3.	Кадастровый номер земельного участка (земельных участков), в границах которого (которых) расположены здание, сооружение, объект незавершенного строительства	73:05:040107:41
4.	Уникальный учетный номер кадастрового квартала, в границах которого расположены здание, сооружение, объект незавершенного строительства	73:05:040107
5.	Адрес здания, сооружения, объекта незавершенного строительства	-

2. Сведения о характеристиках объекта недвижимости с кадастровым номером : 73:05:040107:131 :

№ п/п	Наименование характеристики	Значение характеристики
1	2	3
5.1.	Сведения о местоположении здания, сооружения, объекта незавершенного строительства (при отсутствии адреса) в структурированном в соответствии с федеральной информационной адресной системой виде	-
5.2.	Дополнительные сведения о местоположении	-
6.	Иные сведения	-

3. Пояснения к сведениям об объекте недвижимости с кадастровым номером 73:05:040107:131 :

1.	-

Описание местоположения зданий, сооружений, объектов незавершенного строительства на земельном участке

1. Сведения о характерных точках контура объекта недвижимости с кадастровым номером : 73:05:040107:132 :

Система координат МСК-73, зона 1 **Зона № 1**

Обозначение характерных точек контура	Содержатся в Едином государственном реестре недвижимости			Определены в ходе выполнения комплексных кадастровых работ			Метод определения координат	Формулы, примененные для расчета средней квадратической погрешности определения координат характерных точек (Mt), м, с подставленными в такие формулы значениями и итоговые (вычисленные) значения Mt, м
	Координаты, м		Радиус, м	Координаты, м		Радиус, м		
	X	Y	R	X	Y	R		
1	2	3	4	5	6	7	8	9
н180О	-	-	-	494647.72	1361819.04	-	Метод спутниковых геодезических измерений (определений)	0.1
н181О	-	-	-	494653.88	1361823.70	-	Метод спутниковых геодезических измерений (определений)	0.1
н182О	-	-	-	494650.95	1361827.60	-	Метод спутниковых геодезических измерений (определений)	0.1
н183О	-	-	-	494644.76	1361822.95	-	Метод спутниковых геодезических измерений (определений)	0.1
н184О	-	-	-	494647.71	1361819.03	-	Метод спутниковых геодезических измерений (определений)	0.1
н180О	-	-	-	494647.72	1361819.04	-	Метод спутниковых геодезических измерений (определений)	0.1

2. Сведения о характеристиках объекта недвижимости с кадастровым номером : 73:05:040107:132 :

№ п/п	Наименование характеристики	Значение характеристики
1	2	3
1.	Вид объекта недвижимости	здание
2.	Ранее присвоенный государственный учетный номер (инвентарный) здания, сооружения, объекта незавершенного строительства	-
3.	Кадастровый номер земельного участка (земельных участков), в границах которого (которых) расположены здание, сооружение, объект незавершенного строительства	73:05:040107:72

2. Сведения о характеристиках объекта недвижимости
с кадастровым номером : 73:05:040107:132 :

№ п/п	Наименование характеристики	Значение характеристики
1	2	3
4.	Уникальный учетный номер кадастрового квартала, в границах которого расположены здание, сооружение, объект незавершенного строительства	73:05:040107
5.	Адрес здания, сооружения, объекта незавершенного строительства	-
5.1.	Сведения о местоположении здания, сооружения, объекта незавершенного строительства (при отсутствии адреса) в структурированном в соответствии с федеральной информационной адресной системой виде	-
5.2.	Дополнительные сведения о местоположении	-
6.	Иные сведения	-

3. Пояснения к сведениям об объекте недвижимости с кадастровым номером 73:05:040107:132 :

1.	-

Описание местоположения зданий, сооружений, объектов незавершенного строительства на земельном участке

1. Сведения о характерных точках контура объекта недвижимости с кадастровым номером : 73:05:040107:136 :

Система координат МСК-73, зона 1 **Зона № 1**

Обозначение характерных точек контура	Содержатся в Едином государственном реестре недвижимости			Определены в ходе выполнения комплексных кадастровых работ			Метод определения координат	Формулы, примененные для расчета средней квадратической погрешности определения координат характерных точек (Mt), м, с подставленными в такие формулы значениями и итоговые (вычисленные) значения Mt, м
	Координаты, м		Радиус, м	Координаты, м		Радиус, м		
	X	Y	R	X	Y	R		
1	2	3	4	5	6	7	8	9
н189О	-	-	-	494717.20	1362037.99	-	Метод спутниковых геодезических измерений (определений)	0.1
н190О	-	-	-	494712.54	1362035.02	-	Метод спутниковых геодезических измерений (определений)	0.1
н191О	-	-	-	494717.53	1362027.19	-	Метод спутниковых геодезических измерений (определений)	0.1
н192О	-	-	-	494722.20	1362030.16	-	Метод спутниковых геодезических измерений (определений)	0.1
н189О	-	-	-	494717.20	1362037.99	-	Метод спутниковых геодезических измерений (определений)	0.1

2. Сведения о характеристиках объекта недвижимости с кадастровым номером : 73:05:040107:136 :

№ п/п	Наименование характеристики	Значение характеристики
1	2	3
1.	Вид объекта недвижимости	здание
2.	Ранее присвоенный государственный учетный номер (инвентарный) здания, сооружения, объекта незавершенного строительства	-
3.	Кадастровый номер земельного участка (земельных участков), в границах которого (которых) расположены здание, сооружение, объект незавершенного строительства	73:05:040107:27
4.	Уникальный учетный номер кадастрового квартала, в границах которого расположены здание, сооружение, объект незавершенного строительства	73:05:040107
5.	Адрес здания, сооружения, объекта незавершенного строительства	-

2. Сведения о характеристиках объекта недвижимости с кадастровым номером : 73:05:040107:136 :

№ п/п	Наименование характеристики	Значение характеристики
1	2	3
5.1.	Сведения о местоположении здания, сооружения, объекта незавершенного строительства (при отсутствии адреса) в структурированном в соответствии с федеральной информационной адресной системой виде	-
5.2.	Дополнительные сведения о местоположении	-
6.	Иные сведения	-

3. Пояснения к сведениям об объекте недвижимости с кадастровым номером 73:05:040107:136 :

1.	-

Описание местоположения зданий, сооружений, объектов незавершенного строительства на земельном участке

1. Сведения о характерных точках контура объекта недвижимости с кадастровым номером : 73:05:040107:140 :

Система координат МСК-73, зона 1 **Зона № 1**

Обозначение характерных точек контура	Содержатся в Едином государственном реестре недвижимости			Определены в ходе выполнения комплексных кадастровых работ			Метод определения координат	Формулы, примененные для расчета средней квадратической погрешности определения координат характерных точек (Mt), м, с подставленными в такие формулы значениями и итоговые (вычисленные) значения Mt, м
	Координаты, м		Радиус, м	Координаты, м		Радиус, м		
	X	Y	R	X	Y	R		
1	2	3	4	5	6	7	8	9
н193О	-	-	-	494481.57	1361953.10	-	Метод спутниковых геодезических измерений (определений)	0.1
н194О	-	-	-	494486.17	1361955.65	-	Метод спутниковых геодезических измерений (определений)	0.1
н195О	-	-	-	494482.27	1361962.89	-	Метод спутниковых геодезических измерений (определений)	0.1
н196О	-	-	-	494477.63	1361960.40	-	Метод спутниковых геодезических измерений (определений)	0.1
н193О	-	-	-	494481.57	1361953.10	-	Метод спутниковых геодезических измерений (определений)	0.1

2. Сведения о характеристиках объекта недвижимости с кадастровым номером : 73:05:040107:140 :

№ п/п	Наименование характеристики	Значение характеристики
1	2	3
1.	Вид объекта недвижимости	здание
2.	Ранее присвоенный государственный учетный номер (инвентарный) здания, сооружения, объекта незавершенного строительства	-
3.	Кадастровый номер земельного участка (земельных участков), в границах которого (которых) расположены здание, сооружение, объект незавершенного строительства	-
4.	Уникальный учетный номер кадастрового квартала, в границах которого расположены здание, сооружение, объект незавершенного строительства	73:05:040107
5.	Адрес здания, сооружения, объекта незавершенного строительства	-

2. Сведения о характеристиках объекта недвижимости
с кадастровым номером : 73:05:040107:140 :

№ п/п	Наименование характеристики	Значение характеристики
1	2	3
5.1.	Сведения о местоположении здания, сооружения, объекта незавершенного строительства (при отсутствии адреса) в структурированном в соответствии с федеральной информационной адресной системой виде	-
5.2.	Дополнительные сведения о местоположении	-
6.	Иные сведения	-

3. Пояснения к сведениям об объекте недвижимости с кадастровым номером 73:05:040107:140 :

1.	-

Описание местоположения зданий, сооружений, объектов незавершенного строительства на земельном участке

1. Сведения о характерных точках контура объекта недвижимости с кадастровым номером : 73:05:040107:144 :

Система координат МСК-73, зона 1 **Зона № 1**

Обозначение характерных точек контура	Содержатся в Едином государственном реестре недвижимости			Определены в ходе выполнения комплексных кадастровых работ			Метод определения координат	Формулы, примененные для расчета средней квадратической погрешности определения координат характерных точек (Mt), м, с подставленными в такие формулы значениями и итоговые (вычисленные) значения Mt, м
	Координаты, м		Радиус, м	Координаты, м		Радиус, м		
	X	Y	R	X	Y	R		
1	2	3	4	5	6	7	8	9
н197О	-	-	-	494535.16	1361702.03	-	Метод спутниковых геодезических измерений (определений)	0.1
н198О	-	-	-	494533.12	1361705.38	-	Метод спутниковых геодезических измерений (определений)	0.1
н199О	-	-	-	494527.09	1361701.71	-	Метод спутниковых геодезических измерений (определений)	0.1
н200О	-	-	-	494529.13	1361698.36	-	Метод спутниковых геодезических измерений (определений)	0.1
н197О	-	-	-	494535.16	1361702.03	-	Метод спутниковых геодезических измерений (определений)	0.1

2. Сведения о характеристиках объекта недвижимости с кадастровым номером : 73:05:040107:144 :

№ п/п	Наименование характеристики	Значение характеристики
1	2	3
1.	Вид объекта недвижимости	здание
2.	Ранее присвоенный государственный учетный номер (инвентарный) здания, сооружения, объекта незавершенного строительства	-
3.	Кадастровый номер земельного участка (земельных участков), в границах которого (которых) расположены здание, сооружение, объект незавершенного строительства	73:05:040107:146
4.	Уникальный учетный номер кадастрового квартала, в границах которого расположены здание, сооружение, объект незавершенного строительства	73:05:040107
5.	Адрес здания, сооружения, объекта незавершенного строительства	-

2. Сведения о характеристиках объекта недвижимости с кадастровым номером : 73:05:040107:144 :

№ п/п	Наименование характеристики	Значение характеристики
1	2	3
5.1.	Сведения о местоположении здания, сооружения, объекта незавершенного строительства (при отсутствии адреса) в структурированном в соответствии с федеральной информационной адресной системой виде	-
5.2.	Дополнительные сведения о местоположении	-
6.	Иные сведения	-

3. Пояснения к сведениям об объекте недвижимости с кадастровым номером 73:05:040107:144 :

1.	-

Описание местоположения зданий, сооружений, объектов незавершенного строительства на земельном участке

1. Сведения о характерных точках контура объекта недвижимости с кадастровым номером : 73:05:040107:145 :

Система координат МСК-73, зона 1 **Зона № 1**

Обозначение характерных точек контура	Содержатся в Едином государственном реестре недвижимости			Определены в ходе выполнения комплексных кадастровых работ			Метод определения координат	Формулы, примененные для расчета средней квадратической погрешности определения координат характерных точек (Mt), м, с подставленными в такие формулы значениями и итоговые (вычисленные) значения Mt, м
	Координаты, м		Радиус, м	Координаты, м		Радиус, м		
	X	Y	R	X	Y	R		
1	2	3	4	5	6	7	8	9
н201О	-	-	-	494535.31	1362017.68	-	Метод спутниковых геодезических измерений (определений)	0.1
н202О	-	-	-	494530.42	1362025.01	-	Метод спутниковых геодезических измерений (определений)	0.1
н203О	-	-	-	494526.53	1362022.46	-	Метод спутниковых геодезических измерений (определений)	0.1
н204О	-	-	-	494531.42	1362015.12	-	Метод спутниковых геодезических измерений (определений)	0.1
н201О	-	-	-	494535.31	1362017.68	-	Метод спутниковых геодезических измерений (определений)	0.1

2. Сведения о характеристиках объекта недвижимости с кадастровым номером : 73:05:040107:145 :

№ п/п	Наименование характеристики	Значение характеристики
1	2	3
1.	Вид объекта недвижимости	здание
2.	Ранее присвоенный государственный учетный номер (инвентарный) здания, сооружения, объекта незавершенного строительства	-
3.	Кадастровый номер земельного участка (земельных участков), в границах которого (которых) расположены здание, сооружение, объект незавершенного строительства	73:05:040107:5
4.	Уникальный учетный номер кадастрового квартала, в границах которого расположены здание, сооружение, объект незавершенного строительства	73:05:040107
5.	Адрес здания, сооружения, объекта незавершенного строительства	-

2. Сведения о характеристиках объекта недвижимости с кадастровым номером : 73:05:040107:145 :

№ п/п	Наименование характеристики	Значение характеристики
1	2	3
5.1.	Сведения о местоположении здания, сооружения, объекта незавершенного строительства (при отсутствии адреса) в структурированном в соответствии с федеральной информационной адресной системой виде	-
5.2.	Дополнительные сведения о местоположении	-
6.	Иные сведения	-

3. Пояснения к сведениям об объекте недвижимости с кадастровым номером 73:05:040107:145 :

1.	-

Описание местоположения зданий, сооружений, объектов незавершенного строительства на земельном участке

1. Сведения о характерных точках контура объекта недвижимости с кадастровым номером : 73:05:040107:149 :

Система координат МСК-73, зона 1 **Зона № 1**

Обозначение характерных точек контура	Содержатся в Едином государственном реестре недвижимости			Определены в ходе выполнения комплексных кадастровых работ			Метод определения координат	Формулы, примененные для расчета средней квадратической погрешности определения координат характерных точек (Mt), м, с подставленными в такие формулы значениями и итоговые (вычисленные) значения Mt, м
	Координаты, м		Радиус, м	Координаты, м		Радиус, м		
	X	Y	R	X	Y	R		
1	2	3	4	5	6	7	8	9
н205О	-	-	-	494600.01	1361816.65	-	Метод спутниковых геодезических измерений (определений)	0.1
н206О	-	-	-	494607.28	1361821.46	-	Метод спутниковых геодезических измерений (определений)	0.1
н207О	-	-	-	494604.53	1361825.62	-	Метод спутниковых геодезических измерений (определений)	0.1
н208О	-	-	-	494597.27	1361820.79	-	Метод спутниковых геодезических измерений (определений)	0.1
н205О	-	-	-	494600.01	1361816.65	-	Метод спутниковых геодезических измерений (определений)	0.1

2. Сведения о характеристиках объекта недвижимости с кадастровым номером : 73:05:040107:149 :

№ п/п	Наименование характеристики	Значение характеристики
1	2	3
1.	Вид объекта недвижимости	здание
2.	Ранее присвоенный государственный учетный номер (инвентарный) здания, сооружения, объекта незавершенного строительства	-
3.	Кадастровый номер земельного участка (земельных участков), в границах которого (которых) расположены здание, сооружение, объект незавершенного строительства	73:05:040107:8
4.	Уникальный учетный номер кадастрового квартала, в границах которого расположены здание, сооружение, объект незавершенного строительства	73:05:040107
5.	Адрес здания, сооружения, объекта незавершенного строительства	-

2. Сведения о характеристиках объекта недвижимости с кадастровым номером : 73:05:040107:149 :

№ п/п	Наименование характеристики	Значение характеристики
1	2	3
5.1.	Сведения о местоположении здания, сооружения, объекта незавершенного строительства (при отсутствии адреса) в структурированном в соответствии с федеральной информационной адресной системой виде	-
5.2.	Дополнительные сведения о местоположении	-
6.	Иные сведения	-

3. Пояснения к сведениям об объекте недвижимости с кадастровым номером 73:05:040107:149 :

1.	-

Описание местоположения зданий, сооружений, объектов незавершенного строительства на земельном участке

1. Сведения о характерных точках контура объекта недвижимости с кадастровым номером : 73:05:040107:362 :

Система координат МСК-73, зона 1 **Зона № 1**

Обозначение характерных точек контура	Содержатся в Едином государственном реестре недвижимости			Определены в ходе выполнения комплексных кадастровых работ			Метод определения координат	Формулы, примененные для расчета средней квадратической погрешности определения координат характерных точек (Mt), м, с подставленными в такие формулы значениями и итоговые (вычисленные) значения Mt, м
	Координаты, м		Радиус, м	Координаты, м		Радиус, м		
	X	Y	R	X	Y	R		
1	2	3	4	5	6	7	8	9
н209О	-	-	-	494656.71	1361747.52	-	Метод спутниковых геодезических измерений (определений)	0.1
н210О	-	-	-	494649.51	1361742.57	-	Метод спутниковых геодезических измерений (определений)	0.1
н211О	-	-	-	494654.82	1361734.85	-	Метод спутниковых геодезических измерений (определений)	0.1
н212О	-	-	-	494662.01	1361739.80	-	Метод спутниковых геодезических измерений (определений)	0.1
н209О	-	-	-	494656.71	1361747.52	-	Метод спутниковых геодезических измерений (определений)	0.1

2. Сведения о характеристиках объекта недвижимости с кадастровым номером : 73:05:040107:362 :

№ п/п	Наименование характеристики	Значение характеристики
1	2	3
1.	Вид объекта недвижимости	здание
2.	Ранее присвоенный государственный учетный номер (инвентарный) здания, сооружения, объекта незавершенного строительства	-
3.	Кадастровый номер земельного участка (земельных участков), в границах которого (которых) расположены здание, сооружение, объект незавершенного строительства	73:05:040107:21
4.	Уникальный учетный номер кадастрового квартала, в границах которого расположены здание, сооружение, объект незавершенного строительства	73:05:040107
5.	Адрес здания, сооружения, объекта незавершенного строительства	-

2. Сведения о характеристиках объекта недвижимости с кадастровым номером : 73:05:040107:362 :

№ п/п	Наименование характеристики	Значение характеристики
1	2	3
5.1.	Сведения о местоположении здания, сооружения, объекта незавершенного строительства (при отсутствии адреса) в структурированном в соответствии с федеральной информационной адресной системой виде	-
5.2.	Дополнительные сведения о местоположении	-
6.	Иные сведения	-

3. Пояснения к сведениям об объекте недвижимости с кадастровым номером 73:05:040107:362 :

1.	-

Описание местоположения зданий, сооружений, объектов незавершенного строительства на земельном участке

1. Сведения о характерных точках контура объекта недвижимости с кадастровым номером : 73:05:040107:365 :

Система координат МСК-73, зона 1 **Зона № 1**

Обозначение характерных точек контура	Содержатся в Едином государственном реестре недвижимости			Определены в ходе выполнения комплексных кадастровых работ			Метод определения координат	Формулы, примененные для расчета средней квадратической погрешности определения координат характерных точек (Mt), м, с подставленными в такие формулы значениями и итоговые (вычисленные) значения Mt, м
	Координаты, м		Радиус, м	Координаты, м		Радиус, м		
	X	Y	R	X	Y	R		
1	2	3	4	5	6	7	8	9
н213О	-	-	-	494516.94	1361977.79	-	Метод спутниковых геодезических измерений (определений)	0.1
н214О	-	-	-	494514.04	1361982.01	-	Метод спутниковых геодезических измерений (определений)	0.1
н215О	-	-	-	494506.16	1361976.61	-	Метод спутниковых геодезических измерений (определений)	0.1
н216О	-	-	-	494509.05	1361972.39	-	Метод спутниковых геодезических измерений (определений)	0.1
н213О	-	-	-	494516.94	1361977.79	-	Метод спутниковых геодезических измерений (определений)	0.1

2. Сведения о характеристиках объекта недвижимости с кадастровым номером : 73:05:040107:365 :

№ п/п	Наименование характеристики	Значение характеристики
1	2	3
1.	Вид объекта недвижимости	здание
2.	Ранее присвоенный государственный учетный номер (инвентарный) здания, сооружения, объекта незавершенного строительства	-
3.	Кадастровый номер земельного участка (земельных участков), в границах которого (которых) расположены здание, сооружение, объект незавершенного строительства	73:05:040107:371
4.	Уникальный учетный номер кадастрового квартала, в границах которого расположены здание, сооружение, объект незавершенного строительства	73:05:040107
5.	Адрес здания, сооружения, объекта незавершенного строительства	-

2. Сведения о характеристиках объекта недвижимости с кадастровым номером : 73:05:040107:365 :

№ п/п	Наименование характеристики	Значение характеристики
1	2	3
5.1.	Сведения о местоположении здания, сооружения, объекта незавершенного строительства (при отсутствии адреса) в структурированном в соответствии с федеральной информационной адресной системой виде	-
5.2.	Дополнительные сведения о местоположении	-
6.	Иные сведения	-

3. Пояснения к сведениям об объекте недвижимости с кадастровым номером 73:05:040107:365 :

1.	-

Описание местоположения зданий, сооружений, объектов незавершенного строительства на земельном участке

1. Сведения о характерных точках контура объекта недвижимости с кадастровым номером : 73:05:040107:366 :

Система координат МСК-73, зона 1 **Зона № 1**

Обозначение характерных точек контура	Содержатся в Едином государственном реестре недвижимости			Определены в ходе выполнения комплексных кадастровых работ			Метод определения координат	Формулы, примененные для расчета средней квадратической погрешности определения координат характерных точек (Mt), м, с подставленными в такие формулы значениями и итоговые (вычисленные) значения Mt, м
	Координаты, м		Радиус, м	Координаты, м		Радиус, м		
	X	Y	R	X	Y	R		
1	2	3	4	5	6	7	8	9
н217О	-	-	-	494629.14	1361858.28	-	Метод спутниковых геодезических измерений (определений)	0.1
н218О	-	-	-	494626.83	1361861.87	-	Метод спутниковых геодезических измерений (определений)	0.1
н219О	-	-	-	494620.61	1361857.87	-	Метод спутниковых геодезических измерений (определений)	0.1
н220О	-	-	-	494622.92	1361854.28	-	Метод спутниковых геодезических измерений (определений)	0.1
н217О	-	-	-	494629.14	1361858.28	-	Метод спутниковых геодезических измерений (определений)	0.1

2. Сведения о характеристиках объекта недвижимости с кадастровым номером : 73:05:040107:366 :

№ п/п	Наименование характеристики	Значение характеристики
1	2	3
1.	Вид объекта недвижимости	здание
2.	Ранее присвоенный государственный учетный номер (инвентарный) здания, сооружения, объекта незавершенного строительства	-
3.	Кадастровый номер земельного участка (земельных участков), в границах которого (которых) расположены здание, сооружение, объект незавершенного строительства	73:05:040107:369
4.	Уникальный учетный номер кадастрового квартала, в границах которого расположены здание, сооружение, объект незавершенного строительства	73:05:040107
5.	Адрес здания, сооружения, объекта незавершенного строительства	-

2. Сведения о характеристиках объекта недвижимости с кадастровым номером : 73:05:040107:366 :

№ п/п	Наименование характеристики	Значение характеристики
1	2	3
5.1.	Сведения о местоположении здания, сооружения, объекта незавершенного строительства (при отсутствии адреса) в структурированном в соответствии с федеральной информационной адресной системой виде	-
5.2.	Дополнительные сведения о местоположении	-
6.	Иные сведения	-

3. Пояснения к сведениям об объекте недвижимости с кадастровым номером 73:05:040107:366 :

1.	-

Описание местоположения зданий, сооружений, объектов незавершенного строительства на земельном участке

1. Сведения о характерных точках контура объекта недвижимости с кадастровым номером : 73:05:040107:367 :

Система координат МСК-73, зона 1 **Зона № 1**

Обозначение характерных точек контура	Содержатся в Едином государственном реестре недвижимости			Определены в ходе выполнения комплексных кадастровых работ			Метод определения координат	Формулы, примененные для расчета средней квадратической погрешности определения координат характерных точек (Mt), м, с подставленными в такие формулы значениями и итоговые (вычисленные) значения Mt, м
	Координаты, м		Радиус, м	Координаты, м		Радиус, м		
	X	Y	R	X	Y	R		
1	2	3	4	5	6	7	8	9
н221О	-	-	-	494677.93	1361776.56	-	Метод спутниковых геодезических измерений (определений)	0.1
н222О	-	-	-	494686.47	1361782.65	-	Метод спутниковых геодезических измерений (определений)	0.1
н223О	-	-	-	494682.25	1361788.57	-	Метод спутниковых геодезических измерений (определений)	0.1
н224О	-	-	-	494673.68	1361782.52	-	Метод спутниковых геодезических измерений (определений)	0.1
н221О	-	-	-	494677.93	1361776.56	-	Метод спутниковых геодезических измерений (определений)	0.1

2. Сведения о характеристиках объекта недвижимости с кадастровым номером : 73:05:040107:367 :

№ п/п	Наименование характеристики	Значение характеристики
1	2	3
1.	Вид объекта недвижимости	здание
2.	Ранее присвоенный государственный учетный номер (инвентарный) здания, сооружения, объекта незавершенного строительства	-
3.	Кадастровый номер земельного участка (земельных участков), в границах которого (которых) расположены здание, сооружение, объект незавершенного строительства	73:05:040107:11
4.	Уникальный учетный номер кадастрового квартала, в границах которого расположены здание, сооружение, объект незавершенного строительства	73:05:040107
5.	Адрес здания, сооружения, объекта незавершенного строительства	-

2. Сведения о характеристиках объекта недвижимости с кадастровым номером : 73:05:040107:367 :

№ п/п	Наименование характеристики	Значение характеристики
1	2	3
5.1.	Сведения о местоположении здания, сооружения, объекта незавершенного строительства (при отсутствии адреса) в структурированном в соответствии с федеральной информационной адресной системой виде	-
5.2.	Дополнительные сведения о местоположении	-
6.	Иные сведения	-

3. Пояснения к сведениям об объекте недвижимости с кадастровым номером 73:05:040107:367 :

1.	-

Описание местоположения зданий, сооружений, объектов незавершенного строительства на земельном участке

1. Сведения о характерных точках контура объекта недвижимости с кадастровым номером : 73:05:040107:370 :

Система координат МСК-73, зона 1 **Зона № 1**

Обозначение характерных точек контура	Содержатся в Едином государственном реестре недвижимости			Определены в ходе выполнения комплексных кадастровых работ			Метод определения координат	Формулы, примененные для расчета средней квадратической погрешности определения координат характерных точек (Mt), м, с подставленными в такие формулы значениями и итоговые (вычисленные) значения Mt, м
	Координаты, м		Радиус, м	Координаты, м		Радиус, м		
	X	Y	R	X	Y	R		
1	2	3	4	5	6	7	8	9
н225О	-	-	-	494669.05	1362080.11	-	Метод спутниковых геодезических измерений (определений)	0.1
н226О	-	-	-	494676.28	1362084.45	-	Метод спутниковых геодезических измерений (определений)	0.1
н227О	-	-	-	494673.95	1362088.31	-	Метод спутниковых геодезических измерений (определений)	0.1
н228О	-	-	-	494666.73	1362083.95	-	Метод спутниковых геодезических измерений (определений)	0.1
н225О	-	-	-	494669.05	1362080.11	-	Метод спутниковых геодезических измерений (определений)	0.1

2. Сведения о характеристиках объекта недвижимости с кадастровым номером : 73:05:040107:370 :

№ п/п	Наименование характеристики	Значение характеристики
1	2	3
1.	Вид объекта недвижимости	здание
2.	Ранее присвоенный государственный учетный номер (инвентарный) здания, сооружения, объекта незавершенного строительства	-
3.	Кадастровый номер земельного участка (земельных участков), в границах которого (которых) расположены здание, сооружение, объект незавершенного строительства	73:05:040107:28
4.	Уникальный учетный номер кадастрового квартала, в границах которого расположены здание, сооружение, объект незавершенного строительства	73:05:040107
5.	Адрес здания, сооружения, объекта незавершенного строительства	-

2. Сведения о характеристиках объекта недвижимости с кадастровым номером : 73:05:040107:370 :

№ п/п	Наименование характеристики	Значение характеристики
1	2	3
5.1.	Сведения о местоположении здания, сооружения, объекта незавершенного строительства (при отсутствии адреса) в структурированном в соответствии с федеральной информационной адресной системой виде	-
5.2.	Дополнительные сведения о местоположении	-
6.	Иные сведения	-

3. Пояснения к сведениям об объекте недвижимости с кадастровым номером 73:05:040107:370 :

1.	-

Описание местоположения зданий, сооружений, объектов незавершенного строительства на земельном участке

1. Сведения о характерных точках контура объекта недвижимости с кадастровым номером : 73:05:040107:372 :

Система координат МСК-73, зона 1 **Зона № 1**

Обозначение характерных точек контура	Содержатся в Едином государственном реестре недвижимости			Определены в ходе выполнения комплексных кадастровых работ			Метод определения координат	Формулы, примененные для расчета средней квадратической погрешности определения координат характерных точек (Mt), м, с подставленными в такие формулы значениями и итоговые (вычисленные) значения Mt, м
	Координаты, м		Радиус, м	Координаты, м		Радиус, м		
	X	Y	R	X	Y	R		
1	2	3	4	5	6	7	8	9
н229О	-	-	-	494690.27	1361759.89	-	Метод спутниковых геодезических измерений (определений)	0.1
н230О	-	-	-	494698.23	1361764.95	-	Метод спутниковых геодезических измерений (определений)	0.1
н231О	-	-	-	494695.15	1361769.79	-	Метод спутниковых геодезических измерений (определений)	0.1
н232О	-	-	-	494687.19	1361764.73	-	Метод спутниковых геодезических измерений (определений)	0.1
н229О	-	-	-	494690.27	1361759.89	-	Метод спутниковых геодезических измерений (определений)	0.1

2. Сведения о характеристиках объекта недвижимости с кадастровым номером : 73:05:040107:372 :

№ п/п	Наименование характеристики	Значение характеристики
1	2	3
1.	Вид объекта недвижимости	здание
2.	Ранее присвоенный государственный учетный номер (инвентарный) здания, сооружения, объекта незавершенного строительства	-
3.	Кадастровый номер земельного участка (земельных участков), в границах которого (которых) расположены здание, сооружение, объект незавершенного строительства	73:05:040107:18
4.	Уникальный учетный номер кадастрового квартала, в границах которого расположены здание, сооружение, объект незавершенного строительства	73:05:040107
5.	Адрес здания, сооружения, объекта незавершенного строительства	-

2. Сведения о характеристиках объекта недвижимости с кадастровым номером : 73:05:040107:372 :

№ п/п	Наименование характеристики	Значение характеристики
1	2	3
5.1.	Сведения о местоположении здания, сооружения, объекта незавершенного строительства (при отсутствии адреса) в структурированном в соответствии с федеральной информационной адресной системой виде	-
5.2.	Дополнительные сведения о местоположении	-
6.	Иные сведения	-

3. Пояснения к сведениям об объекте недвижимости с кадастровым номером 73:05:040107:372 :

1.	-

Сведения о зданиях, сооружениях, объектах незавершенного строительства, необходимые для исправления реестровых ошибок в сведениях об описании их местоположения

1. Сведения о характерных точках контура **здание**

вид объекта недвижимости (здание, сооружение, объект незавершенного строительства)

с кадастровым номером 73:05:040107:100 :

Система координат МСК-73 **Зона № 0**

Обозначение характерных точек контура	Содержатся в Едином государственном реестре недвижимости			Определены в ходе выполнения комплексных кадастровых работ			Метод определения координат	Формулы, примененные для расчета средней квадратической погрешности определения координат характерных точек (Mt), м, с подставленными в такие формулы значениями и итоговые (вычисленные) значения Mt, м
	Координаты, м		Радиус, м	Координаты, м		Радиус, м		
	X	Y	R	X	Y	R		
1	2	3	4	5	6	7	8	9
н82О	-	-	-	494608.47	1361892.68	-	Метод спутниковых геодезических измерений (определений)	0.1
н83О	-	-	-	494605.72	1361896.42	-	Метод спутниковых геодезических измерений (определений)	0.1
н84О	-	-	-	494602.46	1361901.83	-	Метод спутниковых геодезических измерений (определений)	0.1
н85О	-	-	-	494594.10	1361896.70	-	Метод спутниковых геодезических измерений (определений)	0.1
н86О	-	-	-	494596.62	1361892.29	-	Метод спутниковых геодезических измерений (определений)	0.1
н87О	-	-	-	494600.22	1361887.03	-	Метод спутниковых геодезических измерений (определений)	0.1
н82О	-	-	-	494608.47	1361892.68	-	Метод спутниковых геодезических измерений (определений)	0.1

Сведения о зданиях, сооружениях, объектах незавершенного строительства, необходимые для исправления реестровых ошибок в сведениях об описании их местоположения

2. Иные сведения об объекте недвижимости с кадастровым номером: 73:05:040107:100 :

1.

3. Пояснения к сведениям об объекте недвижимости с кадастровым номером 73:05:040107:100 :

1.	-

Сведения о зданиях, сооружениях, объектах незавершенного строительства, необходимые для исправления реестровых ошибок в сведениях об описании их местоположения

1. Сведения о характерных точках контура **здание**

вид объекта недвижимости (здание, сооружение, объект незавершенного строительства)

с кадастровым номером 73:05:040107:134 :

Система координат 73.1 **Зона № 1**

Обозначение характерных точек контура	Содержатся в Едином государственном реестре недвижимости			Определены в ходе выполнения комплексных кадастровых работ			Метод определения координат	Формулы, примененные для расчета средней квадратической погрешности определения координат характерных точек (Mt), м, с подставленными в такие формулы значениями и итоговые (вычисленные) значения Mt, м
	Координаты, м		Радиус, м	Координаты, м		Радиус, м		
	X	Y	R	X	Y	R		
1	2	3	4	5	6	7	8	9
н185О	-	-	-	494560.04	1361986.87	-	Метод спутниковых геодезических измерений (определений)	0.1
н186О	-	-	-	494551.04	1361982.24	-	Метод спутниковых геодезических измерений (определений)	0.1
н187О	-	-	-	494556.06	1361972.26	-	Метод спутниковых геодезических измерений (определений)	0.1
н188О	-	-	-	494565.05	1361976.93	-	Метод спутниковых геодезических измерений (определений)	0.1
н185О	-	-	-	494560.04	1361986.87	-	Метод спутниковых геодезических измерений (определений)	0.1

2. Иные сведения об объекте недвижимости с кадастровым номером: 73:05:040107:134 :

1.

3. Пояснения к сведениям об объекте недвижимости с кадастровым номером 73:05:040107:134 :

1.	-

Схема границ земельных участков

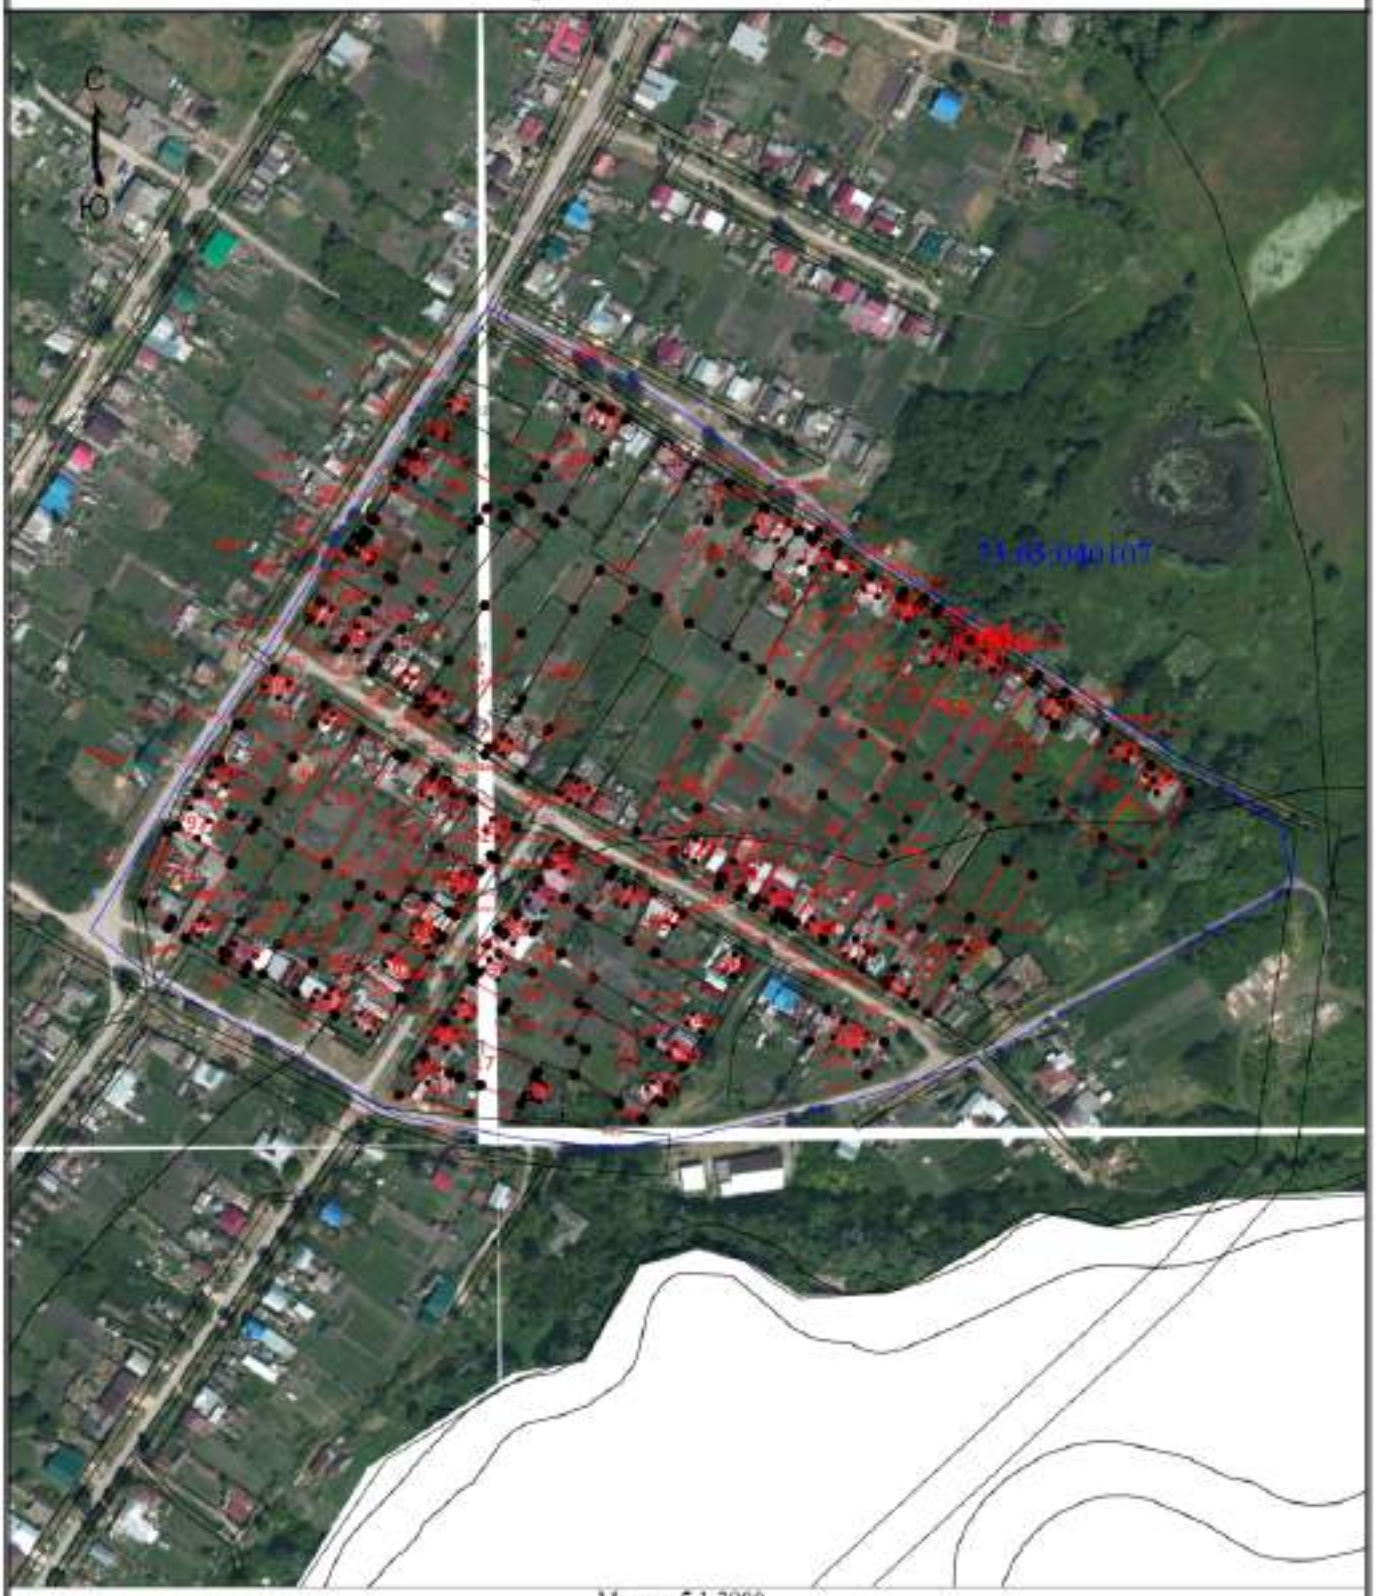

Масштаб 1:3900

Условные обозначения

- Часть границы, местоположение которой определено при выполнении кадастровых работ

• - Характерная точка границы земельного участка, сведения ЕГРН о которой соответствуют требованиям, установленным в соответствии с частью 13 статьи 22 Федерального закона от 13 июля 2015 г. N 218-ФЗ "О государственной регистрации недвижимости"

:1 - Уточняемый земельный участок

:100 - Кадастровый номер здания

:374 - Кадастровый номер сооружения

Схема границ земельных участков

- Часть границы, сведения ЕГРН о которой позволяют однозначно определить ее положение на местности

- Часть контура, образованного проекцией существующего в ЕГРН наземного конструктивного элемента здания, сооружения, объекта незавершенного строительства

- Характерная точка границы земельного участка, сведения о которой отсутствуют в ЕГРН, местоположение которой определено при кадастровых работах (новая характерная точка)

73:05:040107 - Номер кадастрового квартала

Схема границ земельных участков

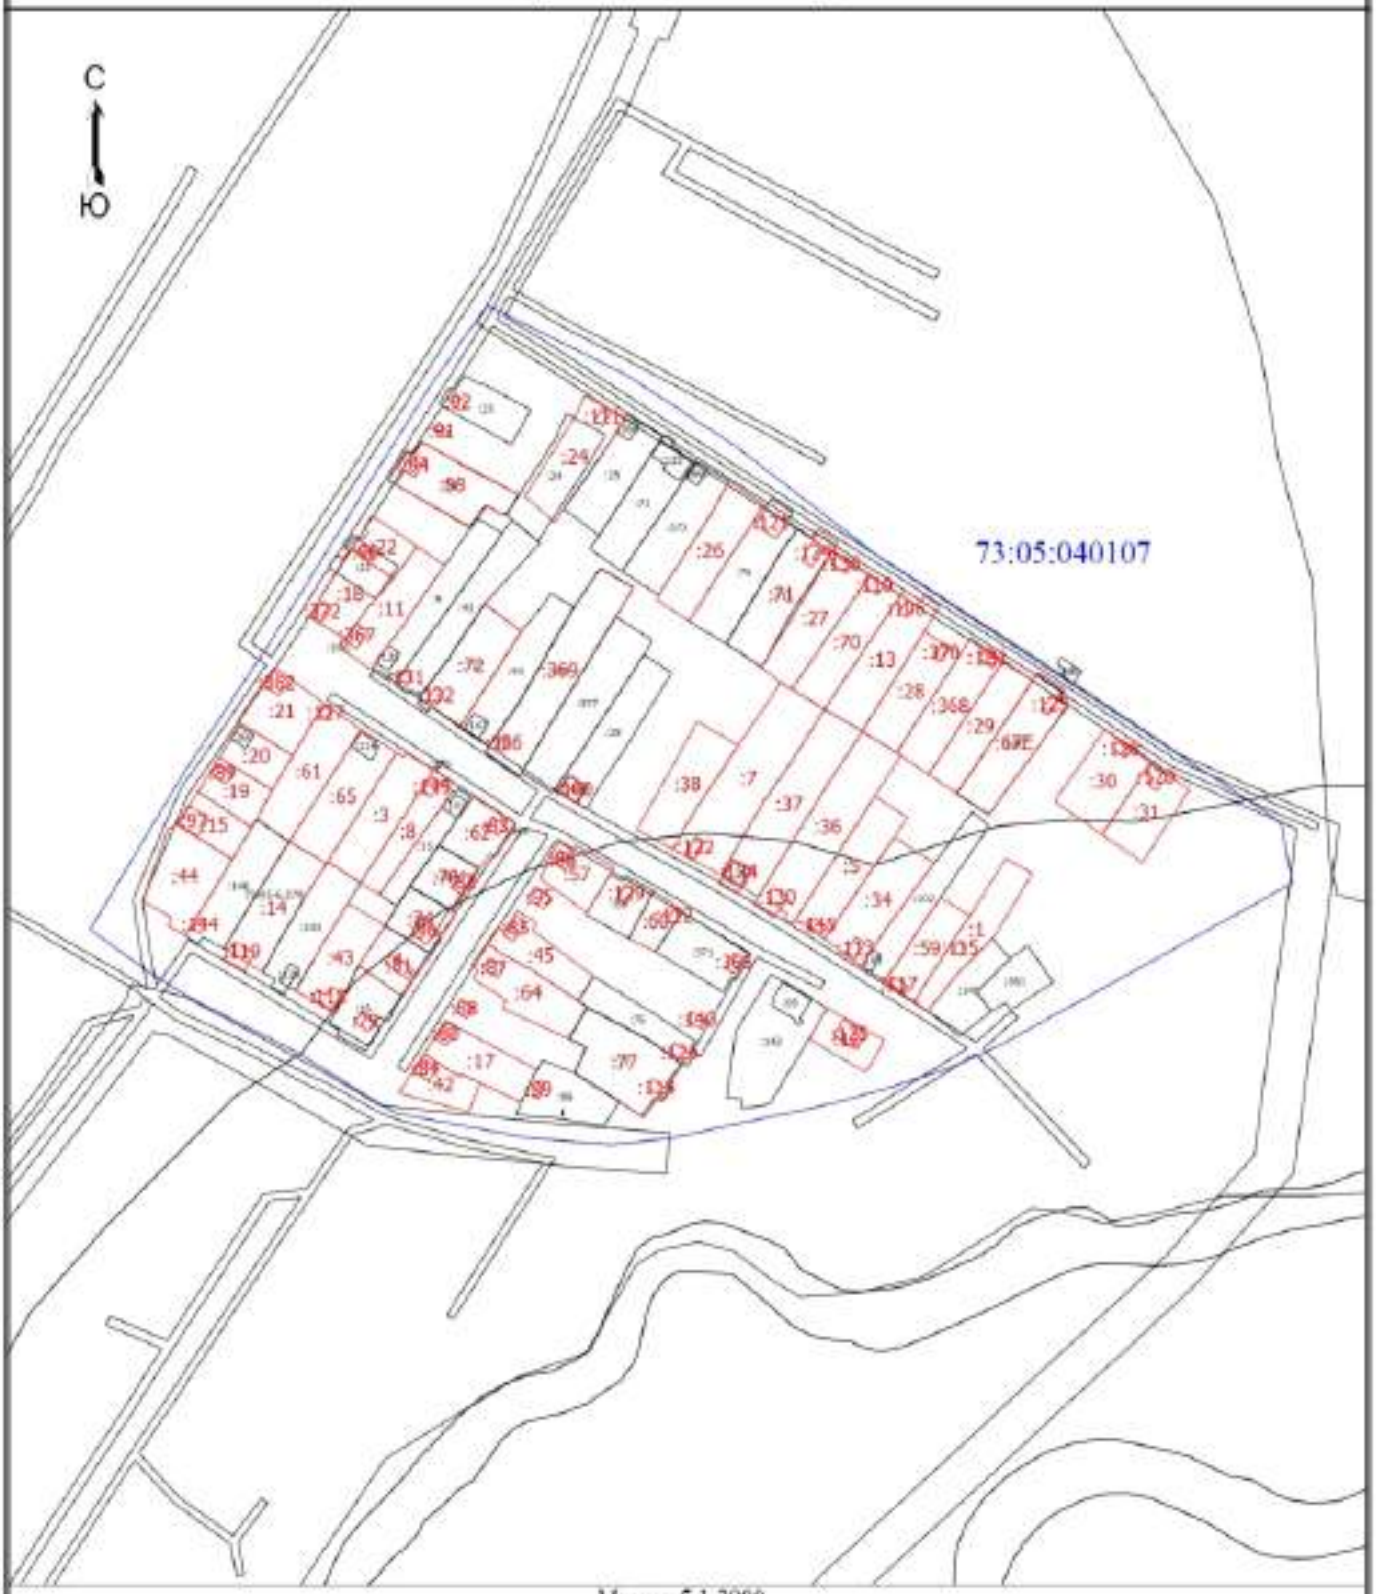

Масштаб 1:3900

Условные обозначения

- Часть границы, местоположение которой определено при выполнении кадастровых работ

- Характерная точка границы земельного участка, сведения ЕГРН о которой соответствуют требованиям, установленным в соответствии с частью 13 статьи 22 Федерального закона от 13 июля 2015 г. N 218-ФЗ "О государственной регистрации недвижимости"

73:05-6.379 - Зона с особыми условиями использования территории 73:05-6.379 — Охранная зона объектов электроэнергетики (объектов электросетевого хозяйства и объектов по производству электрической энергии)

Схема границ земельных участков

:1	- Уточняемый земельный участок
:100	- Кадастровый номер здания
:374	- Кадастровый номер сооружения
	- Часть границы, сведения ЕГРН о которой позволяют однозначно определить ее положение на местности
	- Часть контура, образованного проекцией существующего в ЕГРН наземного конструктивного элемента здания, сооружения, объекта незавершенного строительства
	- Характерная точка границы земельного участка, сведения о которой отсутствуют в ЕГРН, местоположение которой определено при кадастровых работах (новая характерная точка)
73:05:040107	- Номер кадастрового квартала

Схема геодезических построений

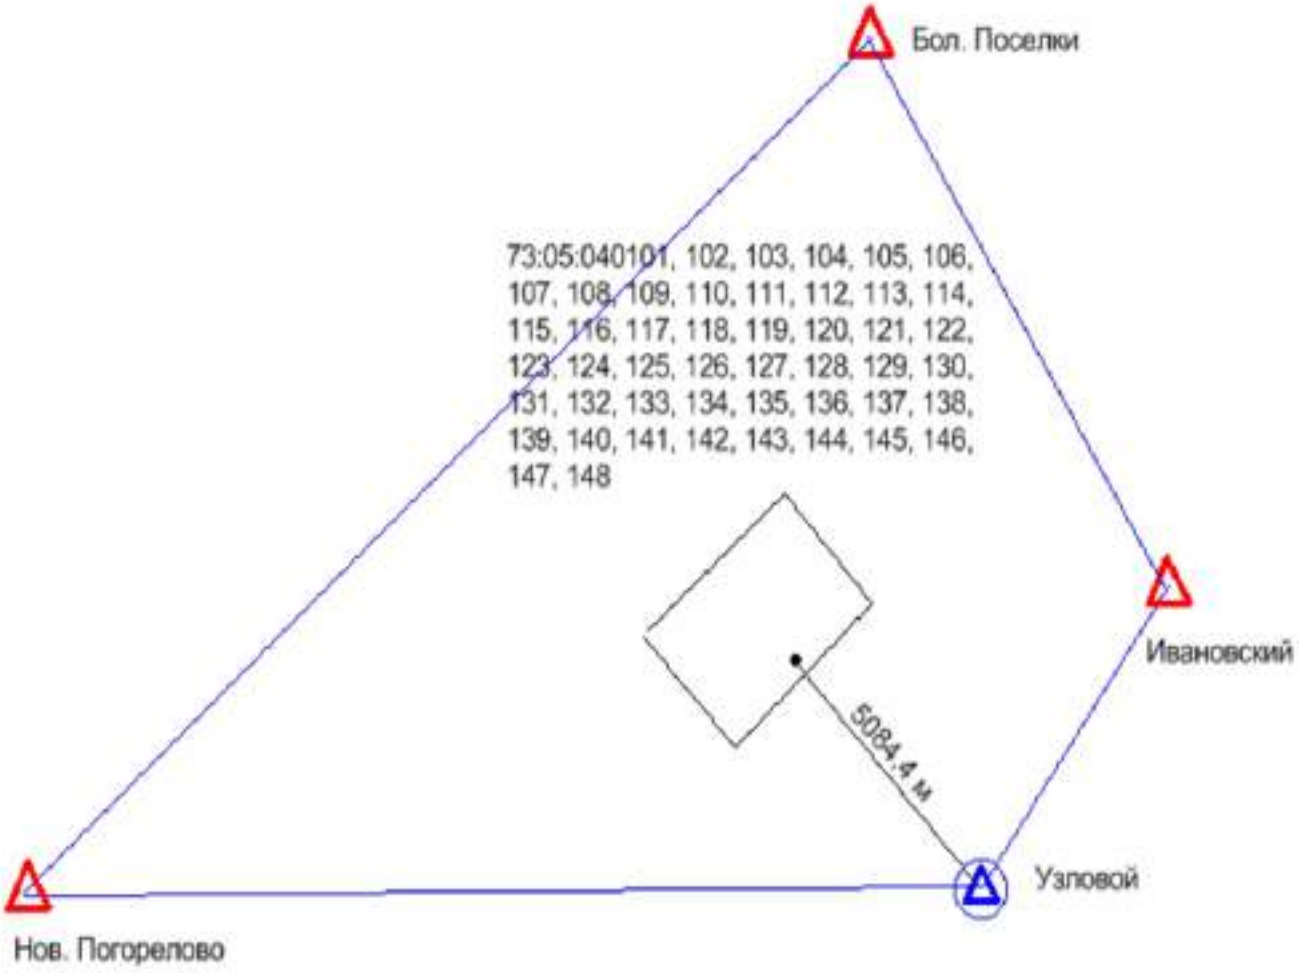

Условное обозначение:

△ -- Пункты ГГС использованные при локализации и контроле

⊙ -- Пункт ГГС с установленной временной базовой станцией

-- Расстояние от базовой станции до характерной точки границ объекта ККР

-- Линия референцной сети

ВЫПИСКА

о пунктах государственной геодезической сети, государственной нивелирной сети, государственной гравиметрической сети и геодезических сетей специального назначения на бумажном носителе и в электронном виде

от «03» февраля 2025 г. № 170-2682/2025-В

На основании договора о предоставлении пространственных данных или материалов, не являющихся объектами авторского права, за исключением их предоставления публично-правовой компании, созданной в соответствии с Федеральным законом от 30 декабря 2021 г. № 448-ФЗ «О публично-правовой компании «Роскадастр» (далее – публично-правовая компания), а также для выполнения задач в области обороны, после поступления заявлений физических или юридических лиц, органов государственной власти или органов местного самоуправления (далее – заявитель) о предоставлении пространственных данных и материалов, содержащихся в государственных фондах пространственных данных, от «03» февраля 2025 г. № 170-2682/2025 публично-правовая компания, осуществляющая ведение федерального фонда пространственных данных, или её филиал

(указывается филиал публично-правовой компании)

предоставляет

ППК «Роскадастр»
(ИНН: 7708410783; ОГРН: 1227700700633)

(указываются сведения о заявителе (для физического лица – фамилия, имя отчество (при наличии); для юридического лица, органа государственной власти, органа местного самоуправления – полное наименование, идентификационный номер налогоплательщика (ИНН), основной государственный регистрационный номер (ОГРН)

на срок[1] бессрочно (указывается срок использования сведений о пунктах государственной геодезической сети, государственной нивелирной сети, государственной гравиметрической сети и геодезических сетей специального назначения) содержащиеся в федеральном фонде пространственных данных по состоянию на «03» февраля 2025 г. следующие сведения в

МСК-73 Ульяновская область, зона 2, МСК-73 Ульяновская область, зона 1, МСК-63 Самарская область, зона 1

(указывается система координат и (или) государственная система высот)

о запрашиваемых пунктах государственной геодезической сети, государственной нивелирной сети, государственной гравиметрической сети и геодезических сетей специального назначения:

[1] Подпункт «е» пункта 5 Правил предоставления пространственных данных и материалов, содержащихся в государственных фондах пространственных данных, в том числе правил подачи заявления о предоставлении указанных пространственных данных и материалов, включая форму такого заявления и состав прилагаемых к нему документов, утвержденных постановлением Правительства Российской Федерации от 4 марта 2017 г. № 262.

АДМИНИСТРАЦИЯ
МУНИЦИПАЛЬНОГО ОБРАЗОВАНИЯ
«КАРСУНСКИЙ РАЙОН»
УЛЬЯНОВСКОЙ ОБЛАСТИ

30-летия Победы пл., д. 6, р.п. Карсун,
Ульяновская область, 433210
тел./факс (84246) 2-47-91
e-mail: karsun_otgotd@mail.ru,
http://karsunrayo.gosuslugi.ru/

15.07.2025 № 13-исх-05.01/2528исх
На № 18-4065-СБ/25 от 30.06.2025

Директору филиала
ППК «Роскадастр»
по Ульяновской области

Борисовой С.В.

Уважаемая Светлана Владимировна!

Администрация муниципального образования «Карсунский район» Ульяновской области предоставляет сведения о территориальных зонах в р.п. Карсун, согласно запрашиваемого перечня кадастровых кварталов.

Приложение: на 3 л. в 1 экз.

Глава администрации района Н.А.Сизов

Кондратьева Екатерина Николаевна
8(84246)2-47-61

Приложение

Сведения о территориальных зонах р.п. Карсун

№ п/п	Кадастровый квартал	Территориальные зоны
1	2	3
1	73:05:040101	Ж-4б
2	73:05:040102	Ж-1
3	73:05:040103	Ж-4б, СХ-2
4	73:05:040104	Ж-4б, Ж-1
5	73:05:040105	Ж-1, Р-4
6	73:05:040106	П-3, ИТ-2, Ж-4б
7	73:05:040107	Ж-1
8	73:05:040108	Ж-4в, ОЗ-1
9	73:05:040109	П-4
10	73:05:040110	Ж-3, П-4
11	73:05:040111	Ж-4б, Ж-3, ОД-3
12	73:05:040112	Ж-4а
13	73:05:040113	Ж-4а
14	73:05:040114	Ж-4б
15	73:05:040115	Ж-1, Ж-3
16	73:05:040116	Ж-3, ОЗ-1
17	73:05:040117	ОЗ-1
18	73:05:040118	Ж-3, Ж-1
19	73:05:040119	Ж-1, Ж-4б, ОД-3
20	73:05:040120	Ж-4б
21	73:05:040121	Ж-4б, ОД-1, Р-1, Р-2, ОД-4, ОЗ-1, Э-ОЛ
22	73:05:040122	Ж-4б
23	73:05:040123	ОД-3, ОЗ-1, Ж-4б
24	73:05:040124	ОЗ-1
25	73:05:040125	ОЗ-1
26	73:05:040126	СН-1, ОД-8, П-3, Ж-4б, ОД-2
27	73:05:040127	Ж-1, Ж-4б
28	73:05:040128	Ж-1, ОЗ-1
29	73:05:040129	Ж-1, ОЗ-1
30	73:05:040130	Ж-1, ОЗ-1
31	73:05:040131	Ж-1, ОЗ-1
32	73:05:040132	Ж-1
33	73:05:040133	Ж-1
34	73:05:040134	Ж-4в
35	73:05:040135	Ж-4б
36	73:05:040136	Ж-4б
37	73:05:040137	Ж-4б
38	73:05:040138	Ж-4б, Ж-5б
39	73:05:040139	Ж-4б
40	73:05:040140	Ж-4б
41	73:05:040141	Ж-4б, Ж-3, ОД-8
42	73:05:040142	Ж-1, Ж-4б, П-5
43	73:05:040143	Ж-1, Ж-4в
44	73:05:040144	Ж-4б
45	73:05:040145	Ж-4б

1	2	3
46	73:05:040146	Ж-1
47	73:05:040147	Ж-1
48	73:05:040148	Ж-1, Ж-4б

Расшифровка территориальных зон

Индекс зоны	Наименование зоны
1	2
	ЖИЛЫЕ ЗОНЫ
Ж-1	Индивидуальная усадебная застройка
Ж-3	Зона застройки многоквартирных жилых домов малой и средней этажности (2-4)
Ж-4	Жилая застройка в границах охранных и санитарно-защитных зон
Ж-4а	Жилая застройка в границах охранных зон объектов культурного наследия и зонах охраны городского ландшафта
Ж-4б	Жилая застройка в СЗЗ промышленно-коммунальных предприятий
Ж-4в	Жилая застройка в водоохранной зоне
Ж-5	Зона развития жилой застройки
Ж-6	Территории коллективных садов и садово-огородных участков, садоводческих и дачных земельных участков
	ОБЩЕСТВЕННО-ДЕЛОВЫЕ ЗОНЫ
ОД-1	Общественно-деловая зона центра
ОД-2	Зона учреждений здравоохранения и социальной защиты
ОД-3	Зона детских дошкольных учреждений, общеобразовательных школьных и внешкольных учреждений
ОД-4	Зона образовательных учреждений среднего профессионального образования
ОД-6	Зона рекреационных объектов и учреждений отдыха
ОД-7	Зона объектов обслуживания населения и производственной деятельности
ОД-8	Зона коммерческой активности
	РЕКРЕАЦИОННЫЕ ЗОНЫ
Р-1	Зона общегородской зелени (скверы, бульвары, открытые пространства)
Р-2	Зона природных ландшафтов (парки, рощи, лесопарки)
Р-3	Зона городских пляжей
Р-4	Зона лесов и городских лесов
	ПРОИЗВОДСТВЕННО-КОММУНАЛЬНЫЕ ЗОНЫ
П-3	Зона производственно-коммунальных объектов и предприятий III класса опасности (СЗЗ 300 м); (асфальтовый завод)
П-4	Зона производственно-коммунальных объектов и предприятий IV класса вредности (СЗЗ 100 м)

1	2
П-5	Зона производственно-коммунальных объектов и предприятий V класса (СЗЗ 50 м)
П-6	Разрабатываемые месторождения полезных ископаемых
П-7	Зона перспективного развития промышленности
	ЗОНЫ ИНЖЕНЕРНОЙ И ТРАНСПОРТНОЙ ИНФРАСТРУКТУРЫ
ИТ-1	Зона объектов инженерной инфраструктуры
ИТ-2	Зона объектов транспортной инфраструктуры
	ЗОНЫ СПЕЦИАЛЬНОГО НАЗНАЧЕНИЯ
СН-1	Зона кладбищ
СН-2	Зона полигонов промышленных, бытовых отходов
СН-3	Зона скотомогильников
	ЗОНЫ СЕЛЬСКОХОЗЯЙСТВЕННОГО ИСПОЛЬЗОВАНИЯ
СХ-1	Зона сельскохозяйственных угодий
СХ-2	Зона сельскохозяйственных объектов
	ЗОНЫ ЭКОЛОГИЧЕСКИХ ОГРАНИЧЕНИЙ
Э-ВД	Водоохранные зоны
Э-ОЛ	Особо охраняемые ландшафты
Э-СО	Крутые склоны рек, овраги
Э-Б	Заболоченные территории
Э-ПТ	Зона пойменных территорий, подверженных затоплению паводком
	ОХРАННЫЕ ЗОНЫ
ОЗ-1	Охранные зоны объектов историко-культурного наследия в пределах внутриквартальных пространств, ограниченных красными линиями улиц
ОЗ-3	Зона археологического культурного слоя

КАРТА-ПЛАН ТЕРРИТОРИИ

Пояснительная записка

1. Сведения о территории выполнения комплексных кадастровых работ: 73:05:040108, Ульяновская область, Карсунский район, рп. Карсун

(наименование субъекта Российской Федерации, муниципального образования, населенного пункта, уникальные учетные номера кадастровых кварталов, иные сведения, позволяющие определить местоположение территории, на которой выполняются комплексные кадастровые работы, например, наименование садоводческого или огороднического некоммерческого товарищества, гаражного кооператива, элемента планировочной структуры)

2. Основания выполнения комплексных кадастровых работ:

Наименование, дата и номер документа, на основании которого выполняются комплексные кадастровые работы: "03" февраля 2025 г. , 170-2682/2025 В

3. Дата подготовки карты-плана территории: "29" июля 2025 г.

4. Сведения о заказчике(ах) комплексных кадастровых работ:

В отношении юридического лица, органа местного самоуправления муниципального района, муниципального округа или городского округа либо уполномоченного исполнительного органа государственной власти субъекта Российской Федерации:

полное или сокращенное (в случае, если имеется) наименование: ФЕДЕРАЛЬНАЯ СЛУЖБА ГОСУДАРСТВЕННОЙ РЕГИСТРАЦИИ, КАДАСТРА И КАРТОГРАФИИ
основной государственный регистрационный номер: 1047796940465
идентификационный номер налогоплательщика: 7706560536

В отношении физического лица или представителя физических или юридических лиц:

фамилия, имя, отчество (последнее - при наличии): -
страховой номер индивидуального лицевого счета в системе обязательного пенсионного страхования Российской Федерации (СНИЛС): -

Наименование и реквизиты документа, подтверждающие полномочия представителя заказчика(ов) комплексных кадастровых работ: -
Адрес электронной почты (для направления уведомления о результатах внесения сведений в Единый государственный реестр недвижимости): -

5. Сведения об исполнителе комплексных кадастровых работ:

Полное или сокращенное (в случае, если имеется) наименование и адрес юридического лица, с которым заключен государственный или муниципальный контракт либо договор подряда на выполнение комплексных кадастровых работ: Филиал ППК Роскадастр, Ульяновск ул. Юности д 5/96

Фамилия, имя. отчество кадастрового инженера (последнее - при наличии): Мельникова Екатерина Юрьевна и основной государственный регистрационный номер кадастрового инженера индивидуального предпринимателя (ОГРНИП): -

Страховой номер индивидуального лицевого счета в системе обязательного пенсионного страхования Российской Федерации (СНИЛС) кадастрового инженера: 071-399-558 94

Уникальный реестровый номер кадастрового инженера в реестре саморегулируемой организации кадастровых инженеров и дата внесения сведений о физическом лице в такой реестр: А-0289, 2016-04-27

Полное или (в случае, если имеется) сокращенное наименование саморегулируемой организации кадастровых инженеров, членом которой является кадастровый инженер: Ассоциация "Союз кадастровых инженеров"

Контактный телефон: +78422468329

Почтовый адрес и адрес электронной почты, по которым осуществляется связь с кадастровым инженером: Г.О. ГОРОД УЛЬЯНОВСК, Г УЛЬЯНОВСК, УЛ ЮНОСТИ, Д. 5/96 MelnikovaEYu@73.kadastr.ru

6. Перечень документов, использованных при подготовке карты-плана территории

№ п/п	Реквизиты документа				
	Вид	Дата	Номер	Наименование	Иные сведения
1	2	3	4	5	6
1	Кадастровый план территории	23.06.2025	КУВИ-001/2025-127642050	Кадастровый план территории кадастрового квартала 73:05:040108	-
2	Иной документ	03.02.2025	170-2682/2025 В	Выписка о пунктах государственной геодезической сети	-
3	Иной документ	30.01.2025	321-20-2025-002	Соглашение о предоставлении из федерального бюджета субсидий, юридическим лицам , индивидуальным предпринимателям, а также физическим лицам.	-

7. Пояснения к карте-плану территории

1. На территории кадастрового квартала 73:05:040108 на основании соглашения между Федеральной службой государственной регистрации, кадастра и картографии и Публично – правовой компанией «Роскадастр» №321-20-2025-002 от 30.01.2025г. выполнены комплексные кадастровые работы.
Ж-4в, ОЗ-1
Карта-план территории использовалась Единая электронная картографическая основа ЦОФП открытого опубликования в масштабе М 1:2000:
Карсун_73-53-86-(175-ж)_ЦОФП_2020_МСК73_зона_1
Карсун_73-53-86-(175-з)_ЦОФП_2020_МСК73_зона_1
Карсун_73-53-86-(191-а)_ЦОФП_2020_МСК73_зона_1
Карсун_73-53-86-(191-б)_ЦОФП_2020_МСК73_зона_1
Карта-план территории подготовлен в соответствии с кадастровыми планами территории кадастровых кварталов 73:05:040108 от 23.06.2025 г. КУВИ-001/2025-127642050
В результате выполнения комплексных кадастровых работ и подготовки карты-плана территории сведения ЕГРН об адресе объекта комплексных кадастровых работ или о его местоположении не изменились, соответствующие строки текстовой части карты-плана территории на заполнялись (п.42 Требования от 04.08.2021 №П/0337).
По результатам анализа кадастрового плана территории 73:05:040108
1. В отношении земельных участков выявлено: Местоположение 16 земельных участков 73:05:040108:185, 73:05:040108:33, 73:05:040108:8, 73:05:040108:35, 73:05:040108:30, 73:05:040108:70, 73:05:040108:34, 73:05:040108:68, 73:05:040108:36, 73:05:040108:67, 73:05:040108:66, 73:05:040108:59, 73:05:040108:57, 73:05:040108:31, 73:05:040108:181, 73:05:040108:183 установлено в соответствии с требованиями законодательства.
В отношении объектов капитального строительства выявлено: Местоположение 4 объектов капитального строительства 73:05:040108:150, 73:05:040108:64, 73:05:040108:44(1), 73:05:040108:44(2)
7 земельных участков, границы которых не установлены в соответствии с требованиями земельного законодательства:
73:05:040108:1, 73:05:040108:5, 73:05:040108:6, 73:05:040108:10, 73:05:040108:11, 73:05:040108:13, 73:05:040108:15
Уточнение местоположения границ 20 объектов капитального строительства, границы которых не установлены в соответствии с требованиями земельного законодательства:
73:05:040108:37, 73:05:040108:38, 73:05:040108:39, 73:05:040108:40, 73:05:040108:42, 73:05:040108:43, 73:05:040108:46, 73:05:040108:47, 73:05:040108:49, 73:05:040108:50, 73:05:040108:51, 73:05:040108:52, 73:05:040108:53, 73:05:040108:54, 73:05:040108:55, 73:05:040108:56, 73:05:040108:60, 73:05:040108:61, 73:05:040108:63, 73:05:040108:69
Исправление местоположения границ 6 земельных участков:
73:05:040108:30, 73:05:040108:34, 73:05:040108:36, 73:05:040108:8, 73:05:40108:70, 73:05:040108:35.
К земельному участку с кадастровым номером 73:05:040108:9, прилегает земельный участок с площадью 1033.92 кв. м. который отсутствует в сведениях ЕГРН. Координаты:
494268,40 1361687,58
494282,51 1361697,02
494264,60 1361723,59
494263,85 1361722,93
494247,99 1361743,27
494233,76 1361732,94

7. Пояснения к карте-плану территории

494256,63 1361702,33
К земельному участку с кадастровым номером 73:05:040108:70, прилегает земельный участок с площадью 1352.05 кв. м. который отсутствует в сведениях ЕГРН. Координаты:
494331,07 1361763,14
494352,12 1361777,84
494344,82 1361788,40
494321,09 1361820,71
494300,81 1361804,14
494322,19 1361775,24
К земельному участку с кадастровым номером 73:05:040108:1, прилегает земельный участок с площадью 1053.52 кв. м. который отсутствует в сведениях ЕГРН. Координаты:
494407,80 1362084,13
494420,77 1362104,35
494434,25 1362119,67
494428,95 1362125,92
494427,11 1362123,96
494412,71 1362136,74
494390,34 1362094,90
К земельному участку с кадастровым номером 73:05:040108:8, По адресу Ульяновская область, р-н Карсунский, р.п. Карсун, улица Октябрьская, дом 76 прилегает объект капитального строительства с площадью 29.52 кв.м. отсутствует в сведениях ЕГРН. Координаты
494254,21 1361678,75
494257,32 1361680,87
494252,88 1361687,32
494249,76 1361685,20
К земельному участку с кадастровым номером 73:05:040108:15, По адресу Ульяновская область, р-н Карсунский, р.п. Карсун, улица Набережная реки Барыш, дом 1 прилегает объект капитального строительства с площадью 46.40 кв.м. отсутствует в сведениях ЕГРН. Координаты
494309,43 1361841,56
494305,29 1361844,51
494299,99 1361837,08
494304,13 1361834,13
К земельному участку с кадастровым номером 73:05:040108:66, По адресу Ульяновская область, р-н Карсунский, р.п. Карсун прилегает объект капитального строительства с площадью 80.02 кв.м. отсутствует в сведениях ЕГРН. Координаты
494405,58 1361950,03
494406,95 1361959,24
494398,45 1361960,51
494397,08 1361951,30
К земельному участку с кадастровым номером 73:05:040108:5, По адресу Ульяновская область, р-н Карсунский, р.п. Карсун, улица Пугачева, дом 5 прилегает объект капитального строительства с площадью 89.47 кв.м. отсутствует в сведениях ЕГРН. Координаты
494433,07 1362144,42
494439,74 1362152,17
494433,11 1362157,88
494426,44 1362150,13
К земельному участку с кадастровым номером 73:05:040108:15, По адресу Ульяновская область, р-н Карсунский, р.п. Карсун, улица Пугачева, прилегает объект капитального строительства с площадью 26.35 кв.м. отсутствует в сведениях ЕГРН. Координаты
494505,71 1362246,57
494501,73 1362248,79
494498,91 1362243,75
494502,89 1362241,52
Была исправлена реестровая ошибка на земельном участке с кадастровыми номерами 73:05:040108:14, 73:05:040108:29, 73:05:040108:28, 73:05:040108:9, 73:05:040108:2,
Все земельные участки частично расположены в границах ЗОУИТ 73:00-6.481.
Земельные участки с кадастровыми номерами 73:05:040108:36, 73:05:040108:34 частично расположены в ЗОУИТ 73:05-6.363.
Земельные участки с кадастровыми номерами 73:05:040108:8, 73:05:040108:2, 73:05:040108:34, 73:05:040108:36 частично расположен в ЗОУИТ 73:05-6.379
В соответствии с производственным заданием на выполнение комплексных кадастровых работ Федерального

7. Пояснения к карте-плану территории

значения и работ по исправлению реестровых ошибок в границах Ульяновской области полевые и камеральные работы выполнялись филиалом ППК «Роскадастр» «Средневолжское АГП».
Доступ к уточняемым и исправляемым земельным участкам обеспечивается через земли общего пользования.
В результате комплексных кадастровых работ на территории кадастрового квартала 73:05:040108 осуществлено:
- уточнение местоположения границ 7 земельных участков, границы которых не установлены в соответствии с требованиями законодательства,
- осуществлено уточнение местоположения 20 контуров объектов капитального строительства на земельных участках.
- исправление местоположения границ 11 земельных участков.
В данном квартале нет учтенных объектов капитального строительства.
Комплексные кадастровые работы проведены в соответствии с требованиями Федерального закона от 24.07.2007 г. №221-ФЗ «О кадастровой деятельности». При подготовке карты-плана территории были использованы сведения ЕГРН, сведения информационной системы обеспечения градостроительной деятельности, Проекты садового товарищества. В установленные Федеральным законом от 24.07.2007 г. №221-ФЗ «О кадастровой деятельности» сроки возражения от заинтересованных лиц относительно местоположения границ земельных участков, определенных в ходе выполнения комплексных кадастровых работ, не поступили.

Сведения о пунктах геодезической сети и средствах измерений

1. Сведения о пунктах геодезической сети:

№ п/п	Вид геодезической сети	Название пункта геодезической сети и тип знака	Система координат пункта геодезической сети	Координаты пункта, м		Дата обследования "26" июня 2025 г.		
						Сведения о состоянии		
				X	Y	наружного знака пункта	центра пункта	марки центра пункта
1	2	3	4	5	6	7	8	9
1	плановая, СГС-1 класса, СГС-1	Нов. Погорелово, пир., 6.0 м, 1, № 1041	МСК	487640.62	1345730.97	Утрачен	Сохранился	Сохранился
2	плановая, ГГС - 2 класса, ГГС - 2 класса	Ивановский, сигн. 33.9 м, 1, № 1200	МСК	493614.91	1367302.04	Утрачен	Сохранился	Сохранился
3	плановая, ГГС - 4 класса, ГГС - 4 класса	Бол. Поселки, неизвестен, 148, № 3417	МСК	501699.84	1361983.03	Утрачен	Сохранился	Сохранился
4	плановая, ГГС - 4 класса, ГГС - 4 класса	Узловой, пир., 6.1 м, 148, № 2636	МСК	487944.69	1363736.88	Утрачен	Сохранился	Сохранился

2. Сведения об использованных средствах измерений

№ п/п	Наименование и обозначение типа средства измерений - прибора (инструмента, аппаратуры)	Заводской или серийный номер средства измерений	Реквизиты свидетельства о поверке прибора (инструмента, аппаратуры) и (или) срок действия поверки
1	2	3	4
1	GNSS приемник PrinCe i80PRO	4359823	С-ЕВЕ/11-03-2025/416467590Действителен до 10.03.2026 г.
2	GNSS приемник PrinCe i80PRO (для временной базовой станции)	4359816	С-ЕВЕ/14-03-2025/417168775Действителен до 13.03.2026 г

Сведения об уточняемых земельных участках

1. Сведения о характерных точках границы уточняемого земельного участка с кадастровым номером 73:05:040108:1 :

Система координат МСК-73, зона 1 **Зона №1**

Обозначение характерных точек границ	Координаты, м				Метод определения координат	Формулы, примененные для расчета средней квадратической погрешности определения координат характерных точек границ (Mt), с подставленными в такие формулы значениями и итоговые (вычисленные) значения Mt, м	Описание закрепления точки
	содержатся в Едином государственном реестре недвижимости		определены в результате выполнения комплексных кадастровых работ				
	X	Y	X	Y			
1	2	3	4	5	6	7	8
н87У	-	-	494435.10	1362057.68	Метод спутниковых геодезических измерений (определений)	0.1	-
н88У	-	-	494443.29	1362077.75	Метод спутниковых геодезических измерений (определений)	0.1	-
н89У	-	-	494446.51	1362086.85	Метод спутниковых геодезических измерений (определений)	0.1	-
н90У	-	-	494452.10	1362101.36	Метод спутниковых геодезических измерений (определений)	0.1	-
н91У	-	-	494434.25	1362119.67	Метод спутниковых геодезических измерений (определений)	0.1	-
н92У	-	-	494420.77	1362104.35	Метод спутниковых геодезических измерений (определений)	0.1	-
н93У	-	-	494407.81	1362084.13	Метод спутниковых геодезических измерений (определений)	0.1	-
н94У	-	-	494409.00	1362083.39	Метод спутниковых геодезических измерений (определений)	0.1	-
н87У	-	-	494435.10	1362057.68	Метод спутниковых геодезических измерений (определений)	0.1	-

2. Сведения о частях границ уточняемого земельного участка с кадастровым номером 73:05:040108:1 :

Обозначение части границ		Горизонтальное проложение (S), м	Описание прохождения части границ	Сведения о согласовании местоположения границ (согласовано/спорное)
от т.	до т.			
1	2	3	4	5
н87У	н88У	21.68	-	-
н88У	н89У	9.65	-	-
н89У	н90У	15.55	-	-
н90У	н91У	25.57	-	-
н91У	н92У	20.41	-	-
н92У	н93У	24.02	-	-
н93У	н94У	1.40	-	-
н94У	н87У	36.64	-	-

3. Сведения о характеристиках уточняемого земельного участка с кадастровым номером 73:05:040108:1 :

№ п/п	Наименование характеристики земельного участка	Значение характеристики
1	2	3
1.	Адрес земельного участка	-
1.1.	Сведения о местоположении земельного участка (при отсутствии адреса) в структурированном в соответствии с федеральной информационной адресной системой виде	-
1.2.	Дополнительные сведения о местоположении земельного участка	-
2.	Площадь земельного участка ± величина погрешности определения (вычисления) площади (Р ± ΔР), м2	1418 ± 13
3.	Формула, примененная для вычисления предельной погрешности определения площади земельного участка, с подставленными значениями и итоговые (вычисленные) значения (ΔР), м2	ΔР=3.5*Mt*√P=3.5*0,1*√1418=13
4.	Площадь земельного участка согласно сведениям Единого государственного реестра недвижимости (Ркад), м2	1400
5.	Оценка расхождения Р и Ркад (Р - Ркад), м2	18
6.	Предельные минимальный и максимальный размеры земельного участка (Рмин и Рмакс), м2	- -
7.	Вид (виды) разрешенного использования	Для ведения личного подсобного хозяйства
7.1.	Дополнительные сведения об использовании земельного участка	-
8.	Кадастровый или иной государственный учетный номер (инвентарный) здания, сооружения, объекта незавершенного строительства, расположенного на земельном участке	73:05:040108:64 73:05:040108:186
9.	Сведения о земельных участках (землях общего пользования, территории общего пользования), посредством которых обеспечивается доступ	Земли общего пользования
10.	Иные сведения	-

4. Пояснения к сведениям об уточняемом земельном участке с кадастровым номером 73:05:040108:1 :

1.	-

Сведения об уточняемых земельных участках

1. Сведения о характерных точках границы уточняемого земельного участка с кадастровым номером 73:05:040108:5 :

Система координат МСК-73, зона 1 **Зона №1**

Обозначение характерных точек границ	Координаты, м				Метод определения координат	Формулы, примененные для расчета средней квадратической погрешности определения координат характерных точек границ (Mt), с подставленными в такие формулы значениями и итоговые (вычисленные) значения Mt, м	Описание закрепления точки
	содержатся в Едином государственном реестре недвижимости		определены в результате выполнения комплексных кадастровых работ				
	X	Y	X	Y			
1	2	3	4	5	6	7	8
н107У	-	-	494424.78	1362150.02	Метод спутниковых геодезических измерений (определений)	0.1	-
н108У	-	-	494439.58	1362137.72	Метод спутниковых геодезических измерений (определений)	0.1	-
н109У	-	-	494443.30	1362142.10	Метод спутниковых геодезических измерений (определений)	0.1	-
н110У	-	-	494452.77	1362153.26	Метод спутниковых геодезических измерений (определений)	0.1	-
н111У	-	-	494457.32	1362158.73	Метод спутниковых геодезических измерений (определений)	0.1	-
н112У	-	-	494467.49	1362177.15	Метод спутниковых геодезических измерений (определений)	0.1	-
н113У	-	-	494479.03	1362198.23	Метод спутниковых геодезических измерений (определений)	0.1	-
н114У	-	-	494462.20	1362208.70	Метод спутниковых геодезических измерений (определений)	0.1	-
н115У	-	-	494444.96	1362175.47	Метод спутниковых геодезических измерений (определений)	0.1	-
н116У	-	-	494439.70	1362166.90	Метод спутниковых геодезических измерений (определений)	0.1	-

1. Сведения о характерных точках границы уточняемого земельного участка с кадастровым номером 73:05:040108:5 :

Система координат МСК-73, зона 1 **Зона № 1**

Обозначение характерных точек границ	Координаты, м				Метод определения координат	Формулы, примененные для расчета средней квадратической погрешности определения координат характерных точек границ (Mt), с подставленными в такие формулы значениями и итоговые (вычисленные) значения Mt, м	Описание закрепления точки
	содержатся в Едином государственном реестре недвижимости		определены в результате выполнения комплексных кадастровых работ				
	X	Y	X	Y			
1	2	3	4	5	6	7	8
н117У	-	-	494429.19	1362154.37	Метод спутниковых геодезических измерений (определений)	0.1	-
н107У	-	-	494424.78	1362150.02	Метод спутниковых геодезических измерений (определений)	0.1	-

2. Сведения о частях границ уточняемого земельного участка с кадастровым номером 73:05:040108:5 :

Обозначение части границ		Горизонтальное проложение (S), м	Описание прохождения части границ	Сведения о согласовании местоположения границ (согласовано/спорное)
от т.	до т.			
1	2	3	4	5
н107У	н108У	19.24	-	-
н108У	н109У	5.75	-	-
н109У	н110У	14.64	-	-
н110У	н111У	7.12	-	-
н111У	н112У	21.04	-	-
н112У	н113У	24.03	-	-
н113У	н114У	19.82	-	-
н114У	н115У	37.44	-	-
н115У	н116У	10.06	-	-
н116У	н117У	16.35	-	-
н117У	н107У	6.19	-	-

3. Сведения о характеристиках уточняемого земельного участка с кадастровым номером 73:05:040108:5 :

№ п/п	Наименование характеристики земельного участка	Значение характеристики
1	2	3
1.	Адрес земельного участка	-
1.1.	Сведения о местоположении земельного участка (при отсутствии адреса) в структурированном в соответствии с федеральной информационной адресной системой виде	-
1.2.	Дополнительные сведения о местоположении земельного участка	-
2.	Площадь земельного участка ± величина погрешности определения (вычисления) площади (Р ± ΔР), м2	1364 ± 13

3. Сведения о характеристиках уточняемого земельного участка с кадастровым номером 73:05:040108:5 :

№ п/п	Наименование характеристики земельного участка	Значение характеристики
1	2	3
3.	Формула, примененная для вычисления предельной погрешности определения площади земельного участка, с подставленными значениями и итоговые (вычисленные) значения (ΔР), м2	ΔР=3.5*Mt*√P=3.5*0,1*√1364=13
4.	Площадь земельного участка согласно сведениям Единого государственного реестра недвижимости (Ркад), м2	1500
5.	Оценка расхождения Р и Ркад (Р - Ркад), м2	136
6.	Предельные минимальный и максимальный размеры земельного участка (Рмин и Рмакс), м2	- -
7.	Вид (виды) разрешенного использования	Для индивидуального жилищного строительства
7.1.	Дополнительные сведения об использовании земельного участка	-
8.	Кадастровый или иной государственный учетный номер (инвентарный) здания, сооружения, объекта незавершенного строительства, расположенного на земельном участке	-
9.	Сведения о земельных участках (землях общего пользования, территории общего пользования), посредством которых обеспечивается доступ	Земли общего пользования
10.	Иные сведения	-

4. Пояснения к сведениям об уточняемом земельном участке с кадастровым номером 73:05:040108:5 :

1.	-

Сведения об уточняемых земельных участках

1. Сведения о характерных точках границы уточняемого земельного участка с кадастровым номером 73:05:040108:6 :

Система координат МСК-73, зона 1 **Зона №1**

Обозначение характерных точек границ	Координаты, м				Метод определения координат	Формулы, примененные для расчета средней квадратической погрешности определения координат характерных точек границ (Mt), с подставленными в такие формулы значениями и итоговые (вычисленные) значения Mt, м	Описание закрепления точки
	содержатся в Едином государственном реестре недвижимости		определены в результате выполнения комплексных кадастровых работ				
	X	Y	X	Y			
1	2	3	4	5	6	7	8
н109У	-	-	494443.30	1362142.10	Метод спутниковых геодезических измерений (определений)	0.1	-
н118У	-	-	494463.59	1362124.68	Метод спутниковых геодезических измерений (определений)	0.1	-
н119У	-	-	494488.33	1362163.56	Метод спутниковых геодезических измерений (определений)	0.1	-
н112У	-	-	494467.49	1362177.15	Метод спутниковых геодезических измерений (определений)	0.1	-
н111У	-	-	494457.32	1362158.73	Метод спутниковых геодезических измерений (определений)	0.1	-
н110У	-	-	494452.77	1362153.26	Метод спутниковых геодезических измерений (определений)	0.1	-
н109У	-	-	494443.30	1362142.10	Метод спутниковых геодезических измерений (определений)	0.1	-

2. Сведения о частях границ уточняемого земельного участка с кадастровым номером 73:05:040108:6 :

Обозначение части границ		Горизонтальное проложение (S), м	Описание прохождения части границ	Сведения о согласовании местоположения границ (согласовано/спорное)
от т.	до т.			
1	2	3	4	5
н109У	н118У	26.74	-	-
н118У	н119У	46.08	-	-
н119У	н112У	24.88	-	-
н112У	н111У	21.04	-	-

2. Сведения о частях границ уточняемого земельного участка с кадастровым номером 73:05:040108:6 :

Обозначение части границ		Горизонтальное проложение (S), м	Описание прохождения части границ	Сведения о согласовании местоположения границ (согласовано/спорное)
от т.	до т.			
1	2	3	4	5
н111У	н110У	7.12	-	-
н110У	н109У	14.64	-	-

3. Сведения о характеристиках уточняемого земельного участка с кадастровым номером 73:05:040108:6 :

№ п/п	Наименование характеристики земельного участка	Значение характеристики
1	2	3
1.	Адрес земельного участка	-
1.1.	Сведения о местоположении земельного участка (при отсутствии адреса) в структурированном в соответствии с федеральной информационной адресной системой виде	-
1.2.	Дополнительные сведения о местоположении земельного участка	-
2.	Площадь земельного участка ± величина погрешности определения (вычисления) площади (Р ± ΔР), м2	1094 ± 12
3.	Формула, примененная для вычисления предельной погрешности определения площади земельного участка, с подставленными значениями и итоговые (вычисленные) значения (ΔР), м2	ΔР=3.5*Mt*√P=3.5*0,1*√1094=12
4.	Площадь земельного участка согласно сведениям Единого государственного реестра недвижимости (Ркад), м2	1083
5.	Оценка расхождения Р и Ркад (Р - Ркад), м2	11
6.	Предельные минимальный и максимальный размеры земельного участка (Рмин и Рмакс), м2	- -
7.	Вид (виды) разрешенного использования	Для индивидуального жилищного строительства
7.1.	Дополнительные сведения об использовании земельного участка	-
8.	Кадастровый или иной государственный учетный номер (инвентарный) здания, сооружения, объекта незавершенного строительства, расположенного на земельном участке	73:05:040108:61
9.	Сведения о земельных участках (землях общего пользования, территории общего пользования), посредством которых обеспечивается доступ	Земли общего пользования
10.	Иные сведения	-

4. Пояснения к сведениям об уточняемом земельном участке с кадастровым номером 73:05:040108:6 :

1.	-

Сведения об уточняемых земельных участках

1. Сведения о характерных точках границы уточняемого земельного участка с кадастровым номером 73:05:040108:10 :

Система координат МСК-73, зона 1 **Зона №1**

Обозначение характерных точек границ	Координаты, м				Метод определения координат	Формулы, примененные для расчета средней квадратической погрешности определения координат характерных точек границ (Mt), с подставленными в такие формулы значениями и итоговые (вычисленные) значения Mt, м	Описание закрепления точки
	содержатся в Едином государственном реестре недвижимости		определены в результате выполнения комплексных кадастровых работ				
	X	Y	X	Y			
1	2	3	4	5	6	7	8
н129У	-	-	494311.50	1361716.28	Метод спутниковых геодезических измерений (определений)	0.1	-
н130У	-	-	494295.84	1361739.54	Метод спутниковых геодезических измерений (определений)	0.1	-
н131У	-	-	494271.83	1361766.60	Метод спутниковых геодезических измерений (определений)	0.1	-
н123У	-	-	494256.92	1361755.26	Метод спутниковых геодезических измерений (определений)	0.1	-
н122У	-	-	494294.02	1361704.76	Метод спутниковых геодезических измерений (определений)	0.1	-
н129У	-	-	494311.50	1361716.28	Метод спутниковых геодезических измерений (определений)	0.1	-

2. Сведения о частях границ уточняемого земельного участка с кадастровым номером 73:05:040108:10 :

Обозначение части границ		Горизонтальное проложение (S), м	Описание прохождения части границ	Сведения о согласовании местоположения границ (согласовано/спорное)
от т.	до т.			
1	2	3	4	5
н129У	н130У	28.04	-	-
н130У	н131У	36.18	-	-
н131У	н123У	18.73	-	-
н123У	н122У	62.66	-	-
н122У	н129У	20.93	-	-

3. Сведения о характеристиках уточняемого земельного участка с кадастровым номером 73:05:040108:10 :

№ п/п	Наименование характеристики земельного участка	Значение характеристики
1	2	3
1.	Адрес земельного участка	-
1.1.	Сведения о местоположении земельного участка (при отсутствии адреса) в структурированном в соответствии с федеральной информационной адресной системой виде	-
1.2.	Дополнительные сведения о местоположении земельного участка	-
2.	Площадь земельного участка ± величина погрешности определения (вычисления) площади (Р ± ΔР), м2	1322 ± 13
3.	Формула, примененная для вычисления предельной погрешности определения площади земельного участка, с подставленными значениями и итоговые (вычисленные) значения (ΔР), м2	ΔР=3.5*Mt*√P=3.5*0,1*√1322=13
4.	Площадь земельного участка согласно сведениям Единого государственного реестра недвижимости (Ркад), м2	1280
5.	Оценка расхождения Р и Ркад (Р - Ркад), м2	42
6.	Предельные минимальный и максимальный размеры земельного участка (Рмин и Рмакс), м2	- -
7.	Вид (виды) разрешенного использования	Для индивидуального жилищного строительства
7.1.	Дополнительные сведения об использовании земельного участка	-
8.	Кадастровый или иной государственный учетный номер (инвентарный) здания, сооружения, объекта незавершенного строительства, расположенного на земельном участке	73:05:040108:38
9.	Сведения о земельных участках (землях общего пользования, территории общего пользования), посредством которых обеспечивается доступ	Земли общего пользования
10.	Иные сведения	-

4. Пояснения к сведениям об уточняемом земельном участке с кадастровым номером 73:05:040108:10 :

1.	-

Сведения об уточняемых земельных участках

1. Сведения о характерных точках границы уточняемого земельного участка с кадастровым номером 73:05:040108:11 :

Система координат МСК-73, зона 1 **Зона №1**

Обозначение характерных точек границ	Координаты, м				Метод определения координат	Формулы, примененные для расчета средней квадратической погрешности определения координат характерных точек границ (Mt), с подставленными в такие формулы значениями и итоговые (вычисленные) значения Mt, м	Описание закрепления точки
	содержатся в Едином государственном реестре недвижимости		определены в результате выполнения комплексных кадастровых работ				
	X	Y	X	Y			
1	2	3	4	5	6	7	8
н129У	-	-	494311.50	1361716.28	Метод спутниковых геодезических измерений (определений)	0.1	-
н132У	-	-	494330.04	1361728.91	Метод спутниковых геодезических измерений (определений)	0.1	-
н133У	-	-	494326.06	1361734.44	Метод спутниковых геодезических измерений (определений)	0.1	-
н134У	-	-	494315.32	1361750.11	Метод спутниковых геодезических измерений (определений)	0.1	-
н135У	-	-	494284.99	1361787.50	Метод спутниковых геодезических измерений (определений)	0.1	-
27	-	-	494275.29	1361779.32	Метод спутниковых геодезических измерений (определений)	0.1	-
н136У	-	-	494267.22	1361771.87	Метод спутниковых геодезических измерений (определений)	0.1	-
н131У	-	-	494271.83	1361766.60	Метод спутниковых геодезических измерений (определений)	0.1	-
н130У	-	-	494295.84	1361739.54	Метод спутниковых геодезических измерений (определений)	0.1	-
н129У	-	-	494311.50	1361716.28	Метод спутниковых геодезических измерений (определений)	0.1	-

2. Сведения о частях границ уточняемого земельного участка с кадастровым номером 73:05:040108:11 :

Обозначение части границ		Горизонтальное проложение (S), м	Описание прохождения части границ	Сведения о согласовании местоположения границ (согласовано/спорное)
от т.	до т.			
1	2	3	4	5
н129У	н132У	22.43	-	-
н132У	н133У	6.81	-	-
н133У	н134У	19.00	-	-
н134У	н135У	48.14	-	-
н135У	27	12.69	-	-
27	н136У	10.98	-	-
н136У	н131У	7.00	-	-
н131У	н130У	36.18	-	-
н130У	н129У	28.04	-	-

3. Сведения о характеристиках уточняемого земельного участка с кадастровым номером 73:05:040108:11 :

№ п/п	Наименование характеристики земельного участка	Значение характеристики
1	2	3
1.	Адрес земельного участка	-
1.1.	Сведения о местоположении земельного участка (при отсутствии адреса) в структурированном в соответствии с федеральной информационной адресной системой виде	-
1.2.	Дополнительные сведения о местоположении земельного участка	-
2.	Площадь земельного участка ± величина погрешности определения (вычисления) площади (Р ± ΔР), м2	1637 ± 14
3.	Формула, примененная для вычисления предельной погрешности определения площади земельного участка, с подставленными значениями и итоговые (вычисленные) значения (ΔР), м2	ΔР=3.5*Mt*√P=3.5*0,1*√1637=14
4.	Площадь земельного участка согласно сведениям Единого государственного реестра недвижимости (Ркад), м2	1655
5.	Оценка расхождения Р и Ркад (Р - Ркад), м2	18
6.	Предельные минимальный и максимальный размеры земельного участка (Рмин и Рмакс), м2	- -
7.	Вид (виды) разрешенного использования	Для индивидуального жилищного строительства
7.1.	Дополнительные сведения об использовании земельного участка	-
8.	Кадастровый или иной государственный учетный номер (инвентарный) здания, сооружения, объекта незавершенного строительства, расположенного на земельном участке	73:05:040108:37
9.	Сведения о земельных участках (землях общего пользования, территории общего пользования), посредством которых обеспечивается доступ	Земли общего пользования
10.	Иные сведения	-

4. Пояснения к сведениям об уточняемом земельном участке с кадастровым номером 73:05:040108:11 :

1.	-

Сведения об уточняемых земельных участках

1. Сведения о характерных точках границы уточняемого земельного участка с кадастровым номером 73:05:040108:15 :

Система координат МСК-73, зона 1 **Зона №1**

Обозначение характерных точек границ	Координаты, м				Метод определения координат	Формулы, примененные для расчета средней квадратической погрешности определения координат характерных точек границ (Mt), с подставленными в такие формулы значениями и итоговые (вычисленные) значения Mt, м	Описание закрепления точки
	содержатся в Едином государственном реестре недвижимости		определены в результате выполнения комплексных кадастровых работ				
	X	Y	X	Y			
1	2	3	4	5	6	7	8
н140У	-	-	494302.19	1361857.00	Метод спутниковых геодезических измерений (определений)	0.1	-
н141У	-	-	494281.41	1361827.77	Метод спутниковых геодезических измерений (определений)	0.1	-
н142У	-	-	494297.89	1361815.19	Метод спутниковых геодезических измерений (определений)	0.1	-
н143У	-	-	494322.18	1361839.76	Метод спутниковых геодезических измерений (определений)	0.1	-
н140У	-	-	494302.19	1361857.00	Метод спутниковых геодезических измерений (определений)	0.1	-

2. Сведения о частях границ уточняемого земельного участка с кадастровым номером 73:05:040108:15 :

Обозначение части границ		Горизонтальное проложение (S), м	Описание прохождения части границ	Сведения о согласовании местоположения границ (согласовано/спорное)
от т.	до т.			
1	2	3	4	5
н140У	н141У	35.86	-	-
н141У	н142У	20.73	-	-
н142У	н143У	34.55	-	-
н143У	н140У	26.40	-	-

3. Сведения о характеристиках уточняемого земельного участка с кадастровым номером 73:05:040108:15 :

№ п/п	Наименование характеристики земельного участка	Значение характеристики
1	2	3
1.	Адрес земельного участка	-

3. Сведения о характеристиках уточняемого земельного участка с кадастровым номером 73:05:040108:15 :

№ п/п	Наименование характеристики земельного участка	Значение характеристики
1	2	3
1.1.	Сведения о местоположении земельного участка (при отсутствии адреса) в структурированном в соответствии с федеральной информационной адресной системой виде	-
1.2.	Дополнительные сведения о местоположении земельного участка	-
2.	Площадь земельного участка ± величина погрешности определения (вычисления) площади (Р ± ΔР), м2	827 ± 10
3.	Формула, примененная для вычисления предельной погрешности определения площади земельного участка, с подставленными значениями и итоговые (вычисленные) значения (ΔР), м2	ΔР=3.5*Mt*√P=3.5*0,1*√827=10
4.	Площадь земельного участка согласно сведениям Единого государственного реестра недвижимости (Ркад), м2	833
5.	Оценка расхождения Р и Ркад (Р - Ркад), м2	6
6.	Предельные минимальный и максимальный размеры земельного участка (Рмин и Рмакс), м2	- -
7.	Вид (виды) разрешенного использования	Для индивидуального жилищного строительства
7.1.	Дополнительные сведения об использовании земельного участка	-
8.	Кадастровый или иной государственный учетный номер (инвентарный) здания, сооружения, объекта незавершенного строительства, расположенного на земельном участке	-
9.	Сведения о земельных участках (землях общего пользования, территории общего пользования), посредством которых обеспечивается доступ	Земли общего пользования
10.	Иные сведения	-

4. Пояснения к сведениям об уточняемом земельном участке с кадастровым номером 73:05:040108:15 :

1.	-

Сведения об уточняемых земельных участках, необходимые для исправления реестровых ошибок в сведениях о местоположении их границ

1. Сведения о характерных точках границ уточняемого земельного участка с кадастровым номером 73:05:040108:2 :

Система координат МСК-73, зона 1 **Зона №1**

Обозначение характерных точек границ	Координаты, м				Метод определения координат	Формулы, примененные для расчета средней квадратической погрешности определения координат характерных точек границ (Mt), с подставленными в такие формулы значениями и итоговые (вычисленные) значения Mt, м	Описание закрепления точки
	содержатся в Едином государственном реестре недвижимости		определены в результате выполнения комплексных кадастровых работ				
	X	Y	X	Y			
1	2	3	4	5	6	7	8
н95У	-	-	494405.79	1361880.77	Метод спутниковых геодезических измерений (определений)	0.1	-
н96У	-	-	494384.66	1361917.30	Метод спутниковых геодезических измерений (определений)	0.1	-
н97У	-	-	494343.31	1361893.35	Метод спутниковых геодезических измерений (определений)	0.1	-
н98У	-	-	494365.77	1361857.19	Метод спутниковых геодезических измерений (определений)	0.1	-
н95У	-	-	494405.79	1361880.77	Метод спутниковых геодезических измерений (определений)	0.1	-

2. Сведения о частях границ уточняемого земельного участка с кадастровым номером 73:05:040108:2 :

Обозначение части границ		Горизонтальное проложение (S), м	Описание прохождения части границ	Сведения о согласовании местоположения границ (согласовано/спорное)
от т.	до т.			
1	2	3	4	5
н95У	н96У	42.20	-	-
н96У	н97У	47.79	-	-
н97У	н98У	42.57	-	-
н98У	н95У	46.45	-	-

3. Сведения о характеристиках уточняемого земельного участка с кадастровым номером 73:05:040108:2 :

№ п/п	Наименование характеристики	Значение характеристики
1	2	3
1.	Адрес земельного участка	-
1.1.	Сведения о местоположении земельного участка (при отсутствии адреса) в структурированном в соответствии с федеральной информационной адресной системой виде	-
1.2.	Дополнительные сведения о местоположении земельного участка	-
2.	Площадь земельного участка ± величина погрешности определения (вычисления) площади (Р ± ΔР), м2	1997 ± 16
3.	Формула, примененная для расчета предельной допустимой погрешности определения площади земельного участка, с подставленными значениями и итоговые (вычисленные) значения (ΔР), м2	ΔР=3.5*Mt*√P=3.5*0,1*√1997=16
4.	Площадь земельного участка согласно сведениям Единого государственного реестра недвижимости (Ркад), м2	1944
5.	Оценка расхождения Р и Ркад (Р - Ркад), м2	53
6.	Предельные минимальный и максимальный размеры земельного участка (Рмин и Рмакс), м2	- -
7.	Кадастровый номер или иной государственный учетный номер (инвентарный) объекта недвижимости, расположенного на земельном участке	73:05:040108:51
8.	Вид (виды) разрешенного использования	Для индивидуального жилищного строительства
8.1.	Дополнительные сведения об использовании земельного участка	-
9.	Сведения о земельных участках (землях общего пользования, территории общего пользования), посредством которых обеспечивается доступ	Земли общего пользования
10.	Иные сведения	-

4. Пояснения к сведениям об уточняемом земельном участке с кадастровым номером 73:05:040108:2 :

1.	-

Сведения об уточняемых земельных участках, необходимые для исправления реестровых ошибок в сведениях о местоположении их границ

1. Сведения о характерных точках границ уточняемого земельного участка с кадастровым номером 73:05:040108:3 :

Система координат МСК-73, зона 1 **Зона №1**

Обозначение характерных точек границ	Координаты, м				Метод определения координат	Формулы, примененные для расчета средней квадратической погрешности определения координат характерных точек границ (Mt), с подставленными в такие формулы значениями и итоговые (вычисленные) значения Mt, м	Описание закрепления точки
	содержатся в Едином государственном реестре недвижимости		определены в результате выполнения комплексных кадастровых работ				
	X	Y	X	Y			
1	2	3	4	5	6	7	8
н99У	-	-	494427.34	1362039.03	Метод спутниковых геодезических измерений (определений)	0.1	-
н100У	-	-	494418.97	1362048.06	Метод спутниковых геодезических измерений (определений)	0.1	-
н101У	-	-	494409.99	1362057.74	Метод спутниковых геодезических измерений (определений)	0.1	-
н102У	-	-	494403.00	1362062.21	Метод спутниковых геодезических измерений (определений)	0.1	-
н103У	-	-	494388.07	1362048.51	Метод спутниковых геодезических измерений (определений)	0.1	-
н104У	-	-	494388.42	1362018.66	Метод спутниковых геодезических измерений (определений)	0.1	-
н105У	-	-	494412.11	1362013.80	Метод спутниковых геодезических измерений (определений)	0.1	-
н106У	-	-	494414.35	1362026.01	Метод спутниковых геодезических измерений (определений)	0.1	-
н99У	-	-	494427.34	1362039.03	Метод спутниковых геодезических измерений (определений)	0.1	-

2. Сведения о частях границ уточняемого земельного участка с кадастровым номером 73:05:040108:3 :

Обозначение части границ		Горизонтальное проложение (S), м	Описание прохождения части границ	Сведения о согласовании местоположения границ (согласовано/спорное)
от т.	до т.			
1	2	3	4	5
н99У	н100У	12.31	-	-
н100У	н101У	13.20	-	-
н101У	н102У	8.30	-	-
н102У	н103У	20.26	-	-
н103У	н104У	29.85	-	-
н104У	н105У	24.18	-	-
н105У	н106У	12.41	-	-
н106У	н99У	18.39	-	-

3. Сведения о характеристиках уточняемого земельного участка с кадастровым номером 73:05:040108:3 :

№ п/п	Наименование характеристики	Значение характеристики
1	2	3
1.	Адрес земельного участка	-
1.1.	Сведения о местоположении земельного участка (при отсутствии адреса) в структурированном в соответствии с федеральной информационной адресной системой виде	-
1.2.	Дополнительные сведения о местоположении земельного участка	-
2.	Площадь земельного участка ± величина погрешности определения (вычисления) площади (Р ± ΔР), м2	1222 ± 12
3.	Формула, примененная для расчета предельной допустимой погрешности определения площади земельного участка, с подставленными значениями и итоговые (вычисленные) значения (ΔР), м2	ΔP=3.5*Mt*√P=3.5*0,1*√1222=12
4.	Площадь земельного участка согласно сведениям Единого государственного реестра недвижимости (Ркад), м2	1222
5.	Оценка расхождения Р и Ркад (Р - Ркад), м2	-
6.	Предельные минимальный и максимальный размеры земельного участка (Рмин и Рмакс), м2	- -
7.	Кадастровый номер или иной государственный учетный номер (инвентарный) объекта недвижимости, расположенного на земельном участке	-
8.	Вид (виды) разрешенного использования	Для индивидуального жилищного строительства
8.1.	Дополнительные сведения об использовании земельного участка	-
9.	Сведения о земельных участках (землях общего пользования, территории общего пользования), посредством которых обеспечивается доступ	Земли общего пользования
10.	Иные сведения	-

4. Пояснения к сведениям об уточняемом земельном участке с кадастровым номером 73:05:040108:3 :

1.	-

Сведения об уточняемых земельных участках, необходимые для исправления реестровых ошибок в сведениях о местоположении их границ

1. Сведения о характерных точках границ уточняемого земельного участка с кадастровым номером 73:05:040108:8 :

Система координат МСК-73, зона 1 **Зона №1**

Обозначение характерных точек границ	Координаты, м				Метод определения координат	Формулы, примененные для расчета средней квадратической погрешности определения координат характерных точек границ (Mt), с подставленными в такие формулы значениями и итоговые (вычисленные) значения Mt, м	Описание закрепления точки
	содержатся в Едином государственном реестре недвижимости		определены в результате выполнения комплексных кадастровых работ				
	X	Y	X	Y			
1	2	3	4	5	6	7	8
24	-	-	494242.62	1361691.87	Метод спутниковых геодезических измерений (определений)	0.1	-
25	-	-	494254.73	1361672.91	Метод спутниковых геодезических измерений (определений)	0.1	-
26	-	-	494262.26	1361677.89	Метод спутниковых геодезических измерений (определений)	0.1	-
н120У	-	-	494259.59	1361681.50	Метод спутниковых геодезических измерений (определений)	0.1	-
н121У	-	-	494268.40	1361687.58	Метод спутниковых геодезических измерений (определений)	0.1	-
23	-	-	494256.63	1361702.33	Метод спутниковых геодезических измерений (определений)	0.1	-
24	-	-	494242.62	1361691.87	Метод спутниковых геодезических измерений (определений)	0.1	-

2. Сведения о частях границ уточняемого земельного участка с кадастровым номером 73:05:040108:8 :

Обозначение части границ		Горизонтальное проложение (S), м	Описание прохождения части границ	Сведения о согласовании местоположения границ (согласовано/спорное)
от т.	до т.			
1	2	3	4	5
24	25	22.50	-	-
25	26	9.03	-	-

2. Сведения о частях границ уточняемого земельного участка с кадастровым номером 73:05:040108:8 :

Обозначение части границ		Горизонтальное проложение (S), м	Описание прохождения части границ	Сведения о согласовании местоположения границ (согласовано/спорное)
от т.	до т.			
1	2	3	4	5
26	н120У	4.49	-	-
н120У	н121У	10.70	-	-
н121У	23	18.87	-	-
23	24	17.48	-	-

3. Сведения о характеристиках уточняемого земельного участка с кадастровым номером 73:05:040108:8 :

№ п/п	Наименование характеристики	Значение характеристики
1	2	3
1.	Адрес земельного участка	-
1.1.	Сведения о местоположении земельного участка (при отсутствии адреса) в структурированном в соответствии с федеральной информационной адресной системой виде	-
1.2.	Дополнительные сведения о местоположении земельного участка	-
2.	Площадь земельного участка ± величина погрешности определения (вычисления) площади (Р ± ΔР), м2	380 ± 7
3.	Формула, примененная для расчета предельной допустимой погрешности определения площади земельного участка, с подставленными значениями и итоговые (вычисленные) значения (ΔР), м2	ΔР=3.5*Mt*√P=3.5*0,1*√380=7
4.	Площадь земельного участка согласно сведениям Единого государственного реестра недвижимости (Ркад), м2	388
5.	Оценка расхождения Р и Ркад (Р - Ркад), м2	8
6.	Предельные минимальный и максимальный размеры земельного участка (Рмин и Рмакс), м2	- -
7.	Кадастровый номер или иной государственный учетный номер (инвентарный) объекта недвижимости, расположенного на земельном участке	-
8.	Вид (виды) разрешенного использования	Для индивидуального жилищного строительства (под существующим жилым домом)
8.1.	Дополнительные сведения об использовании земельного участка	-
9.	Сведения о земельных участках (землях общего пользования, территории общего пользования), посредством которых обеспечивается доступ	Земли общего пользования
10.	Иные сведения	-

4. Пояснения к сведениям об уточняемом земельном участке с кадастровым номером 73:05:040108:8 :

1.	-

Сведения об уточняемых земельных участках, необходимые для исправления реестровых ошибок в сведениях о местоположении их границ

1. Сведения о характерных точках границ уточняемого земельного участка с кадастровым номером 73:05:040108:9 :

Система координат МСК-73, зона 1 **Зона №1**

Обозначение характерных точек границ	Координаты, м				Метод определения координат	Формулы, примененные для расчета средней квадратической погрешности определения координат характерных точек границ (Mt), с подставленными в такие формулы значениями и итоговые (вычисленные) значения Mt, м	Описание закрепления точки
	содержатся в Едином государственном реестре недвижимости		определены в результате выполнения комплексных кадастровых работ				
	X	Y	X	Y			
1	2	3	4	5	6	7	8
н122У	-	-	494294.02	1361704.76	Метод спутниковых геодезических измерений (определений)	0.1	-
н123У	-	-	494256.92	1361755.26	Метод спутниковых геодезических измерений (определений)	0.1	-
н124У	-	-	494245.51	1361746.62	Метод спутниковых геодезических измерений (определений)	0.1	-
н125У	-	-	494247.99	1361743.27	Метод спутниковых геодезических измерений (определений)	0.1	-
н126У	-	-	494263.85	1361722.93	Метод спутниковых геодезических измерений (определений)	0.1	-
н127У	-	-	494264.60	1361723.59	Метод спутниковых геодезических измерений (определений)	0.1	-
н128У	-	-	494282.51	1361697.02	Метод спутниковых геодезических измерений (определений)	0.1	-
н122У	-	-	494294.02	1361704.76	Метод спутниковых геодезических измерений (определений)	0.1	-

2. Сведения о частях границ уточняемого земельного участка с кадастровым номером 73:05:040108:9 :

Обозначение части границ		Горизонтальное проложение (S), м	Описание прохождения части границ	Сведения о согласовании местоположения границ (согласовано/спорное)
от т.	до т.			
1	2	3	4	5
н122У	н123У	62.66	-	-
н123У	н124У	14.31	-	-
н124У	н125У	4.17	-	-
н125У	н126У	25.79	-	-
н126У	н127У	1.00	-	-
н127У	н128У	32.04	-	-
н128У	н122У	13.87	-	-

3. Сведения о характеристиках уточняемого земельного участка с кадастровым номером 73:05:040108:9 :

№ п/п	Наименование характеристики	Значение характеристики
1	2	3
1.	Адрес земельного участка	-
1.1.	Сведения о местоположении земельного участка (при отсутствии адреса) в структурированном в соответствии с федеральной информационной адресной системой виде	-
1.2.	Дополнительные сведения о местоположении земельного участка	-
2.	Площадь земельного участка ± величина погрешности определения (вычисления) площади (Р ± ΔР), м2	846 ± 10
3.	Формула, примененная для расчета предельной допустимой погрешности определения площади земельного участка, с подставленными значениями и итоговые (вычисленные) значения (ΔР), м2	ΔP=3.5*Mt*√P=3.5*0,1*√846=10
4.	Площадь земельного участка согласно сведениям Единого государственного реестра недвижимости (Ркад), м2	823
5.	Оценка расхождения Р и Ркад (Р - Ркад), м2	23
6.	Предельные минимальный и максимальный размеры земельного участка (Рмин и Рмакс), м2	- -
7.	Кадастровый номер или иной государственный учетный номер (инвентарный) объекта недвижимости, расположенного на земельном участке	73:05:040108:42
8.	Вид (виды) разрешенного использования	Для индивидуального жилищного строительства
8.1.	Дополнительные сведения об использовании земельного участка	-
9.	Сведения о земельных участках (землях общего пользования, территории общего пользования), посредством которых обеспечивается доступ	Земли общего пользования
10.	Иные сведения	-

4. Пояснения к сведениям об уточняемом земельном участке с кадастровым номером 73:05:040108:9 :

1.	-

Сведения об уточняемых земельных участках, необходимые для исправления реестровых ошибок в сведениях о местоположении их границ

1. Сведения о характерных точках границ уточняемого земельного участка с кадастровым номером 73:05:040108:14 :

Система координат МСК-73, зона 1 **Зона №1**

Обозначение характерных точек границ	Координаты, м				Метод определения координат	Формулы, примененные для расчета средней квадратической погрешности определения координат характерных точек границ (Mt), с подставленными в такие формулы значениями и итоговые (вычисленные) значения Mt, м	Описание закрепления точки
	содержатся в Едином государственном реестре недвижимости		определены в результате выполнения комплексных кадастровых работ				
	X	Y	X	Y			
1	2	3	4	5	6	7	8
н137У	-	-	494389.86	1361768.77	Метод спутниковых геодезических измерений (определений)	0.1	-
11	-	-	494366.38	1361803.90	Метод спутниковых геодезических измерений (определений)	0.1	-
12	-	-	494344.82	1361788.40	Метод спутниковых геодезических измерений (определений)	0.1	-
н138У	-	-	494352.12	1361777.84	Метод спутниковых геодезических измерений (определений)	0.1	-
н139У	-	-	494368.38	1361754.30	Метод спутниковых геодезических измерений (определений)	0.1	-
н137У	-	-	494389.86	1361768.77	Метод спутниковых геодезических измерений (определений)	0.1	-

2. Сведения о частях границ уточняемого земельного участка с кадастровым номером 73:05:040108:14 :

Обозначение части границ		Горизонтальное проложение (S), м	Описание прохождения части границ	Сведения о согласовании местоположения границ (согласовано/спорное)
от т.	до т.			
1	2	3	4	5
н137У	11	42.25	-	-
11	12	26.55	-	-
12	н138У	12.84	-	-
н138У	н139У	28.61	-	-
н139У	н137У	25.90	-	-

3. Сведения о характеристиках уточняемого земельного участка с кадастровым номером 73:05:040108:14 :

№ п/п	Наименование характеристики	Значение характеристики
1	2	3
1.	Адрес земельного участка	-
1.1.	Сведения о местоположении земельного участка (при отсутствии адреса) в структурированном в соответствии с федеральной информационной адресной системой виде	-
1.2.	Дополнительные сведения о местоположении земельного участка	-
2.	Площадь земельного участка ± величина погрешности определения (вычисления) площади (Р ± ΔР), м2	1097 ± 12
3.	Формула, примененная для расчета предельной допустимой погрешности определения площади земельного участка, с подставленными значениями и итоговые (вычисленные) значения (ΔР), м2	ΔР=3.5*Mt*√P=3.5*0,1*√1097=12
4.	Площадь земельного участка согласно сведениям Единого государственного реестра недвижимости (Ркад), м2	1100
5.	Оценка расхождения Р и Ркад (Р - Ркад), м2	3
6.	Предельные минимальный и максимальный размеры земельного участка (Рмин и Рмакс), м2	- -
7.	Кадастровый номер или иной государственный учетный номер (инвентарный) объекта недвижимости, расположенного на земельном участке	73:05:040108:40
8.	Вид (виды) разрешенного использования	Для индивидуального жилищного строительства
8.1.	Дополнительные сведения об использовании земельного участка	-
9.	Сведения о земельных участках (землях общего пользования, территории общего пользования), посредством которых обеспечивается доступ	Земли общего пользования
10.	Иные сведения	-

4. Пояснения к сведениям об уточняемом земельном участке с кадастровым номером 73:05:040108:14 :

1.	-

Сведения об уточняемых земельных участках, необходимые для исправления реестровых ошибок в сведениях о местоположении их границ

1. Сведения о характерных точках границ уточняемого земельного участка с кадастровым номером 73:05:040108:28 :

Система координат МСК-73, зона 1 **Зона №1**

Обозначение характерных точек границ	Координаты, м				Метод определения координат	Формулы, примененные для расчета средней квадратической погрешности определения координат характерных точек границ (Mt), с подставленными в такие формулы значениями и итоговые (вычисленные) значения Mt, м	Описание закрепления точки
	содержатся в Едином государственном реестре недвижимости		определены в результате выполнения комплексных кадастровых работ				
	X	Y	X	Y			
1	2	3	4	5	6	7	8
н144У	-	-	494404.89	1361778.82	Метод спутниковых геодезических измерений (определений)	0.1	-
6	-	-	494386.34	1361805.79	Метод спутниковых геодезических измерений (определений)	0.1	-
7	-	-	494377.60	1361820.00	Метод спутниковых геодезических измерений (определений)	0.1	-
8	-	-	494372.62	1361827.71	Метод спутниковых геодезических измерений (определений)	0.1	-
9	-	-	494372.25	1361828.79	Метод спутниковых геодезических измерений (определений)	0.1	-
10	-	-	494362.18	1361842.44	Метод спутниковых геодезических измерений (определений)	0.1	-
н145У	-	-	494347.50	1361834.43	Метод спутниковых геодезических измерений (определений)	0.1	-
11	-	-	494366.38	1361803.90	Метод спутниковых геодезических измерений (определений)	0.1	-
н137У	-	-	494389.86	1361768.77	Метод спутниковых геодезических измерений (определений)	0.1	-

1. Сведения о характерных точках границ уточняемого земельного участка с кадастровым номером 73:05:040108:28 :

Система координат МСК-73, зона 1 **Зона №1**

Обозначение характерных точек границ	Координаты, м				Метод определения координат	Формулы, примененные для расчета средней квадратической погрешности определения координат характерных точек границ (Mt), с подставленными в такие формулы значениями и итоговые (вычисленные) значения Mt, м	Описание закрепления точки
	содержатся в Едином государственном реестре недвижимости		определены в результате выполнения комплексных кадастровых работ				
	X	Y	X	Y			
1	2	3	4	5	6	7	8
н144У	-	-	494404.89	1361778.82	Метод спутниковых геодезических измерений (определений)	0.1	-

2. Сведения о частях границ уточняемого земельного участка с кадастровым номером 73:05:040108:28 :

Обозначение части границ		Горизонтальное проложение (S), м	Описание прохождения части границ	Сведения о согласовании местоположения границ (согласовано/спорное)
от т.	до т.			
1	2	3	4	5
н144У	6	32.73	-	-
6	7	16.68	-	-
7	8	9.18	-	-
8	9	1.14	-	-
9	10	16.96	-	-
10	н145У	16.72	-	-
н145У	11	35.90	-	-
11	н137У	42.25	-	-
н137У	н144У	18.08	-	-

3. Сведения о характеристиках уточняемого земельного участка с кадастровым номером 73:05:040108:28 :

№ п/п	Наименование характеристики	Значение характеристики
1	2	3
1.	Адрес земельного участка	-
1.1.	Сведения о местоположении земельного участка (при отсутствии адреса) в структурированном в соответствии с федеральной информационной адресной системой виде	-
1.2.	Дополнительные сведения о местоположении земельного участка	-
2.	Площадь земельного участка ± величина погрешности определения (вычисления) площади (P ± ΔP), м2	1375 ± 13
3.	Формула, примененная для расчета предельной допустимой погрешности определения площади земельного участка, с подставленными значениями и итоговые (вычисленные) значения (ΔP), м2	ΔP=3.5*Mt*√P=3.5*0,1*√1375=13
4.	Площадь земельного участка согласно сведениям Единого государственного реестра недвижимости (Ркад), м2	1415
5.	Оценка расхождения Р и Ркад (Р - Ркад), м2	40

3. Сведения о характеристиках уточняемого земельного участка с кадастровым номером 73:05:040108:28 :

№ п/п	Наименование характеристики	Значение характеристики
1	2	3
6.	Предельные минимальный и максимальный размеры земельного участка (Рмин и Рмакс), м2	- -
7.	Кадастровый номер или иной государственный учетный номер (инвентарный) объекта недвижимости, расположенного на земельном участке	73:05:040108:43
8.	Вид (виды) разрешенного использования	для индивидуального жилищного строительства
8.1.	Дополнительные сведения об использовании земельного участка	-
9.	Сведения о земельных участках (землях общего пользования, территории общего пользования), посредством которых обеспечивается доступ	Земли общего пользования
10.	Иные сведения	-

4. Пояснения к сведениям об уточняемом земельном участке с кадастровым номером 73:05:040108:28 :

1.	-

Сведения об уточняемых земельных участках, необходимые для исправления реестровых ошибок в сведениях о местоположении их границ

1. Сведения о характерных точках границ уточняемого земельного участка с кадастровым номером 73:05:040108:29 :

Система координат МСК-73, зона 1 **Зона №1**

Обозначение характерных точек границ	Координаты, м				Метод определения координат	Формулы, примененные для расчета средней квадратической погрешности определения координат характерных точек границ (Mt), с подставленными в такие формулы значениями и итоговые (вычисленные) значения Mt, м	Описание закрепления точки
	содержатся в Едином государственном реестре недвижимости		определены в результате выполнения комплексных кадастровых работ				
	X	Y	X	Y			
1	2	3	4	5	6	7	8
н146У	-	-	494397.73	1362197.43	Метод спутниковых геодезических измерений (определений)	0.1	-
н147У	-	-	494399.51	1362171.86	Метод спутниковых геодезических измерений (определений)	0.1	-
н148У	-	-	494412.35	1362163.86	Метод спутниковых геодезических измерений (определений)	0.1	-
1	-	-	494415.22	1362166.74	Метод спутниковых геодезических измерений (определений)	0.1	-
2	-	-	494418.06	1362171.24	Метод спутниковых геодезических измерений (определений)	0.1	-
3	-	-	494417.21	1362171.85	Метод спутниковых геодезических измерений (определений)	0.1	-
4	-	-	494421.19	1362179.09	Метод спутниковых геодезических измерений (определений)	0.1	-
5	-	-	494444.15	1362220.89	Метод спутниковых геодезических измерений (определений)	0.1	-
н149У	-	-	494418.57	1362235.77	Метод спутниковых геодезических измерений (определений)	0.1	-

1. Сведения о характерных точках границ уточняемого земельного участка с кадастровым номером 73:05:040108:29 :

Система координат МСК-73, зона 1 **Зона №1**

Обозначение характерных точек границ	Координаты, м				Метод определения координат	Формулы, примененные для расчета средней квадратической погрешности определения координат характерных точек границ (Mt), с подставленными в такие формулы значениями и итоговые (вычисленные) значения Mt, м	Описание закрепления точки
	содержатся в Едином государственном реестре недвижимости		определены в результате выполнения комплексных кадастровых работ				
	X	Y	X	Y			
1	2	3	4	5	6	7	8
н146У	-	-	494397.73	1362197.43	Метод спутниковых геодезических измерений (определений)	0.1	-

2. Сведения о частях границ уточняемого земельного участка с кадастровым номером 73:05:040108:29 :

Обозначение части границ		Горизонтальное проложение (S), м	Описание прохождения части границ	Сведения о согласовании местоположения границ (согласовано/спорное)
от т.	до т.			
1	2	3	4	5
н146У	н147У	25.63	-	-
н147У	н148У	15.13	-	-
н148У	1	4.07	-	-
1	2	5.32	-	-
2	3	1.05	-	-
3	4	8.26	-	-
4	5	47.69	-	-
5	н149У	29.59	-	-
н149У	н146У	43.64	-	-

3. Сведения о характеристиках уточняемого земельного участка с кадастровым номером 73:05:040108:29 :

№ п/п	Наименование характеристики	Значение характеристики
1	2	3
1.	Адрес земельного участка	-
1.1.	Сведения о местоположении земельного участка (при отсутствии адреса) в структурированном в соответствии с федеральной информационной адресной системой виде	-
1.2.	Дополнительные сведения о местоположении земельного участка	-
2.	Площадь земельного участка ± величина погрешности определения (вычисления) площади (P ± ΔP), м2	1772 ± 15
3.	Формула, примененная для расчета предельной допустимой погрешности определения площади земельного участка, с подставленными значениями и итоговые (вычисленные) значения (ΔP), м2	ΔP=3.5*Mt*√P=3.5*0,1*√1772=15
4.	Площадь земельного участка согласно сведениям Единого государственного реестра недвижимости (Ркад), м2	1933
5.	Оценка расхождения Р и Ркад (Р - Ркад), м2	161

3. Сведения о характеристиках уточняемого земельного участка с кадастровым номером 73:05:040108:29 :

№ п/п	Наименование характеристики	Значение характеристики
1	2	3
6.	Предельные минимальный и максимальный размеры земельного участка (Рмин и Рмакс), м2	- -
7.	Кадастровый номер или иной государственный учетный номер (инвентарный) объекта недвижимости, расположенного на земельном участке	73:05:040108:49
8.	Вид (виды) разрешенного использования	для индивидуального жилищного строительства
8.1.	Дополнительные сведения об использовании земельного участка	-
9.	Сведения о земельных участках (землях общего пользования, территории общего пользования), посредством которых обеспечивается доступ	Земли общего пользования
10.	Иные сведения	-

4. Пояснения к сведениям об уточняемом земельном участке с кадастровым номером 73:05:040108:29 :

1.	-

Сведения об уточняемых земельных участках, необходимые для исправления реестровых ошибок в сведениях о местоположении их границ

1. Сведения о характерных точках границ уточняемого земельного участка с кадастровым номером 73:05:040108:30 :

Система координат МСК-73, зона 1 **Зона №1**

Обозначение характерных точек границ	Координаты, м				Метод определения координат	Формулы, примененные для расчета средней квадратической погрешности определения координат характерных точек границ (Mt), с подставленными в такие формулы значениями и итоговые (вычисленные) значения Mt, м	Описание закрепления точки
	содержатся в Едином государственном реестре недвижимости		определены в результате выполнения комплексных кадастровых работ				
	X	Y	X	Y			
1	2	3	4	5	6	7	8
н150У	-	-	494284.92	1361788.23	Метод спутниковых геодезических измерений (определений)	0.1	-
н135У	-	-	494284.99	1361787.50	Метод спутниковых геодезических измерений (определений)	0.1	-
н134У	-	-	494315.32	1361750.11	Метод спутниковых геодезических измерений (определений)	0.1	-
н133У	-	-	494326.06	1361734.44	Метод спутниковых геодезических измерений (определений)	0.1	-
н132У	-	-	494330.04	1361728.91	Метод спутниковых геодезических измерений (определений)	0.1	-
н151У	-	-	494347.54	1361740.71	Метод спутниковых геодезических измерений (определений)	0.1	-
н152У	-	-	494331.07	1361763.14	Метод спутниковых геодезических измерений (определений)	0.1	-
н153У	-	-	494322.19	1361775.24	Метод спутниковых геодезических измерений (определений)	0.1	-
н154У	-	-	494300.81	1361804.14	Метод спутниковых геодезических измерений (определений)	0.1	-

1. Сведения о характерных точках границ уточняемого земельного участка с кадастровым номером 73:05:040108:30 :

Система координат МСК-73, зона 1 **Зона №1**

Обозначение характерных точек границ	Координаты, м				Метод определения координат	Формулы, примененные для расчета средней квадратической погрешности определения координат характерных точек границ (Mt), с подставленными в такие формулы значениями и итоговые (вычисленные) значения Mt, м	Описание закрепления точки
	содержатся в Едином государственном реестре недвижимости		определены в результате выполнения комплексных кадастровых работ				
	X	Y	X	Y			
1	2	3	4	5	6	7	8
н155У	-	-	494291.55	1361794.93	Метод спутниковых геодезических измерений (определений)	0.1	-
н156У	-	-	494285.89	1361789.22	Метод спутниковых геодезических измерений (определений)	0.1	-
н150У	-	-	494284.92	1361788.23	Метод спутниковых геодезических измерений (определений)	0.1	-

2. Сведения о частях границ уточняемого земельного участка с кадастровым номером 73:05:040108:30 :

Обозначение части границ		Горизонтальное проложение (S), м	Описание прохождения части границ	Сведения о согласовании местоположения границ (согласовано/спорное)
от т.	до т.			
1	2	3	4	5
н150У	н135У	0.73	-	-
н135У	н134У	48.14	-	-
н134У	н133У	19.00	-	-
н133У	н132У	6.81	-	-
н132У	н151У	21.11	-	-
н151У	н152У	27.83	-	-
н152У	н153У	15.01	-	-
н153У	н154У	35.95	-	-
н154У	н155У	13.06	-	-
н155У	н156У	8.04	-	-
н156У	н150У	1.39	-	-

3. Сведения о характеристиках уточняемого земельного участка с кадастровым номером 73:05:040108:30 :

№ п/п	Наименование характеристики	Значение характеристики
1	2	3
1.	Адрес земельного участка	-

3. Сведения о характеристиках уточняемого земельного участка с кадастровым номером 73:05:040108:30 :

№ п/п	Наименование характеристики	Значение характеристики
1	2	3
1.1.	Сведения о местоположении земельного участка (при отсутствии адреса) в структурированном в соответствии с федеральной информационной адресной системой виде	-
1.2.	Дополнительные сведения о местоположении земельного участка	-
2.	Площадь земельного участка ± величина погрешности определения (вычисления) площади (Р ± ΔР), м2	1634 ± 14
3.	Формула, примененная для расчета предельной допустимой погрешности определения площади земельного участка, с подставленными значениями и итоговые (вычисленные) значения (ΔР), м2	ΔР=3.5*Mt*√P=3.5*0,1*√1634=14
4.	Площадь земельного участка согласно сведениям Единого государственного реестра недвижимости (Ркад), м2	1659
5.	Оценка расхождения Р и Ркад (Р - Ркад), м2	25
6.	Предельные минимальный и максимальный размеры земельного участка (Рмин и Рмакс), м2	- -
7.	Кадастровый номер или иной государственный учетный номер (инвентарный) объекта недвижимости, расположенного на земельном участке	73:05:040108:39
8.	Вид (виды) разрешенного использования	Для индивидуального жилищного строительства
8.1.	Дополнительные сведения об использовании земельного участка	-
9.	Сведения о земельных участках (землях общего пользования, территории общего пользования), посредством которых обеспечивается доступ	Земли общего пользования
10.	Иные сведения	-

4. Пояснения к сведениям об уточняемом земельном участке с кадастровым номером 73:05:040108:30 :

1.	-

Сведения об уточняемых земельных участках, необходимые для исправления реестровых ошибок в сведениях о местоположении их границ

1. Сведения о характерных точках границ уточняемого земельного участка с кадастровым номером 73:05:040108:34 :

Система координат МСК-73, зона 1 **Зона №1**

Обозначение характерных точек границ	Координаты, м				Метод определения координат	Формулы, примененные для расчета средней квадратической погрешности определения координат характерных точек границ (Mt), с подставленными в такие формулы значениями и итоговые (вычисленные) значения Mt, м	Описание закрепления точки
	содержатся в Едином государственном реестре недвижимости		определены в результате выполнения комплексных кадастровых работ				
	X	Y	X	Y			
1	2	3	4	5	6	7	8
14	-	-	494414.01	1361851.42	Метод спутниковых геодезических измерений (определений)	0.1	-
15	-	-	494408.89	1361866.30	Метод спутниковых геодезических измерений (определений)	0.1	-
16	-	-	494396.80	1361860.74	Метод спутниковых геодезических измерений (определений)	0.1	-
17	-	-	494394.60	1361865.50	Метод спутниковых геодезических измерений (определений)	0.1	-
н157У	-	-	494394.05	1361866.43	Метод спутниковых геодезических измерений (определений)	0.1	-
н158У	-	-	494384.66	1361861.48	Метод спутниковых геодезических измерений (определений)	0.1	-
н159У	-	-	494372.11	1361851.66	Метод спутниковых геодезических измерений (определений)	0.1	-
н160У	-	-	494369.00	1361849.99	Метод спутниковых геодезических измерений (определений)	0.1	-
н161У	-	-	494361.40	1361844.06	Метод спутниковых геодезических измерений (определений)	0.1	-

1. Сведения о характерных точках границ уточняемого земельного участка с кадастровым номером 73:05:040108:34 :

Система координат МСК-73, зона 1 **Зона №1**

Обозначение характерных точек границ	Координаты, м				Метод определения координат	Формулы, примененные для расчета средней квадратической погрешности определения координат характерных точек границ (Mt), с подставленными в такие формулы значениями и итоговые (вычисленные) значения Mt, м	Описание закрепления точки
	содержатся в Едином государственном реестре недвижимости		определены в результате выполнения комплексных кадастровых работ				
	X	Y	X	Y			
1	2	3	4	5	6	7	8
10	-	-	494362.18	1361842.44	Метод спутниковых геодезических измерений (определений)	0.1	-
9	-	-	494372.25	1361828.79	Метод спутниковых геодезических измерений (определений)	0.1	-
8	-	-	494372.62	1361827.71	Метод спутниковых геодезических измерений (определений)	0.1	-
13	-	-	494373.18	1361828.03	Метод спутниковых геодезических измерений (определений)	0.1	-
14	-	-	494414.01	1361851.42	Метод спутниковых геодезических измерений (определений)	0.1	-

2. Сведения о частях границ уточняемого земельного участка с кадастровым номером 73:05:040108:34 :

Обозначение части границ		Горизонтальное проложение (S), м	Описание прохождения части границ	Сведения о согласовании местоположения границ (согласовано/спорное)
от т.	до т.			
1	2	3	4	5
14	15	15.74	-	-
15	16	13.31	-	-
16	17	5.24	-	-
17	н157У	1.08	-	-
н157У	н158У	10.61	-	-
н158У	н159У	15.94	-	-
н159У	н160У	3.53	-	-
н160У	н161У	9.64	-	-
н161У	10	1.80	-	-
10	9	16.96	-	-
9	8	1.14	-	-

2. Сведения о частях границ уточняемого земельного участка с кадастровым номером 73:05:040108:34 :

Обозначение части границ		Горизонтальное проложение (S), м	Описание прохождения части границ	Сведения о согласовании местоположения границ (согласовано/спорное)
от т.	до т.			
1	2	3	4	5
8	13	0.64	-	-
13	14	47.06	-	-

3. Сведения о характеристиках уточняемого земельного участка с кадастровым номером 73:05:040108:34 :

№ п/п	Наименование характеристики	Значение характеристики
1	2	3
1.	Адрес земельного участка	-
1.1.	Сведения о местоположении земельного участка (при отсутствии адреса) в структурированном в соответствии с федеральной информационной адресной системой виде	-
1.2.	Дополнительные сведения о местоположении земельного участка	-
2.	Площадь земельного участка ± величина погрешности определения (вычисления) площади (Р ± ΔР), м2	1030 ± 11
3.	Формула, примененная для расчета предельной допустимой погрешности определения площади земельного участка, с подставленными значениями и итоговые (вычисленные) значения (ΔР), м2	ΔР=3.5*Mt*√P=3.5*0,1*√1030=11
4.	Площадь земельного участка согласно сведениям Единого государственного реестра недвижимости (Ркад), м2	971
5.	Оценка расхождения Р и Ркад (Р - Ркад), м2	59
6.	Предельные минимальный и максимальный размеры земельного участка (Рмин и Рмакс), м2	- -
7.	Кадастровый номер или иной государственный учетный номер (инвентарный) объекта недвижимости, расположенного на земельном участке	73:05:040108:56
8.	Вид (виды) разрешенного использования	Для индивидуального жилищного строительства (под существующим жилым домом)
8.1.	Дополнительные сведения об использовании земельного участка	-
9.	Сведения о земельных участках (землях общего пользования, территории общего пользования), посредством которых обеспечивается доступ	Земли общего пользования
10.	Иные сведения	-

4. Пояснения к сведениям об уточняемом земельном участке с кадастровым номером 73:05:040108:34 :

1.	-

Сведения об уточняемых земельных участках, необходимые для исправления реестровых ошибок в сведениях о местоположении их границ

1. Сведения о характерных точках границ уточняемого земельного участка с кадастровым номером 73:05:040108:35 :

Система координат МСК-73, зона 1 **Зона №1**

Обозначение характерных точек границ	Координаты, м				Метод определения координат	Формулы, примененные для расчета средней квадратической погрешности определения координат характерных точек границ (Mt), с подставленными в такие формулы значениями и итоговые (вычисленные) значения Mt, м	Описание закрепления точки
	содержатся в Едином государственном реестре недвижимости		определены в результате выполнения комплексных кадастровых работ				
	X	Y	X	Y			
1	2	3	4	5	6	7	8
39	-	-	494251.02	1361757.90	Метод спутниковых геодезических измерений (определений)	0.1	-
40	-	-	494259.14	1361764.41	Метод спутниковых геодезических измерений (определений)	0.1	-
н136У	-	-	494267.22	1361771.87	Метод спутниковых геодезических измерений (определений)	0.1	-
27	-	-	494275.29	1361779.32	Метод спутниковых геодезических измерений (определений)	0.1	-
28	-	-	494259.45	1361797.49	Метод спутниковых геодезических измерений (определений)	0.1	-
29	-	-	494235.16	1361776.33	Метод спутниковых геодезических измерений (определений)	0.1	-
30	-	-	494241.13	1361768.80	Метод спутниковых геодезических измерений (определений)	0.1	-
31	-	-	494236.99	1361765.52	Метод спутниковых геодезических измерений (определений)	0.1	-
32	-	-	494233.17	1361762.89	Метод спутниковых геодезических измерений (определений)	0.1	-

1. Сведения о характерных точках границ уточняемого земельного участка с кадастровым номером 73:05:040108:35 :

Система координат МСК-73, зона 1 **Зона №1**

Обозначение характерных точек границ	Координаты, м				Метод определения координат	Формулы, примененные для расчета средней квадратической погрешности определения координат характерных точек границ (Mt), с подставленными в такие формулы значениями и итоговые (вычисленные) значения Mt, м	Описание закрепления точки
	содержатся в Едином государственном реестре недвижимости		определены в результате выполнения комплексных кадастровых работ				
	X	Y	X	Y			
1	2	3	4	5	6	7	8
33	-	-	494234.81	1361760.51	Метод спутниковых геодезических измерений (определений)	0.1	-
34	-	-	494238.63	1361763.14	Метод спутниковых геодезических измерений (определений)	0.1	-
35	-	-	494242.92	1361766.55	Метод спутниковых геодезических измерений (определений)	0.1	-
36	-	-	494244.39	1361764.70	Метод спутниковых геодезических измерений (определений)	0.1	-
37	-	-	494245.59	1361764.68	Метод спутниковых геодезических измерений (определений)	0.1	-
38	-	-	494247.29	1361762.36	Метод спутниковых геодезических измерений (определений)	0.1	-
39	-	-	494251.02	1361757.90	Метод спутниковых геодезических измерений (определений)	0.1	-

2. Сведения о частях границ уточняемого земельного участка с кадастровым номером 73:05:040108:35 :

Обозначение части границ		Горизонтальное проложение (S), м	Описание прохождения части границ	Сведения о согласовании местоположения границ (согласовано/спорное)
от т.	до т.			
1	2	3	4	5
39	40	10.41	-	-
40	н136У	11.00	-	-
н136У	27	10.98	-	-
27	28	24.11	-	-
28	29	32.21	-	-

2. Сведения о частях границ уточняемого земельного участка с кадастровым номером 73:05:040108:35 :

Обозначение части границ		Горизонтальное проложение (S), м	Описание прохождения части границ	Сведения о согласовании местоположения границ (согласовано/спорное)
от т.	до т.			
1	2	3	4	5
29	30	9.61	-	-
30	31	5.28	-	-
31	32	4.64	-	-
32	33	2.89	-	-
33	34	4.64	-	-
34	35	5.48	-	-
35	36	2.36	-	-
36	37	1.20	-	-
37	38	2.88	-	-
38	39	5.81	-	-

3. Сведения о характеристиках уточняемого земельного участка с кадастровым номером 73:05:040108:35 :

№ п/п	Наименование характеристики	Значение характеристики
1	2	3
1.	Адрес земельного участка	-
1.1.	Сведения о местоположении земельного участка (при отсутствии адреса) в структурированном в соответствии с федеральной информационной адресной системой виде	-
1.2.	Дополнительные сведения о местоположении земельного участка	-
2.	Площадь земельного участка ± величина погрешности определения (вычисления) площади (Р ± ΔР), м2	822 ± 10
3.	Формула, примененная для расчета предельной допустимой погрешности определения площади земельного участка, с подставленными значениями и итоговые (вычисленные) значения (ΔР), м2	ΔP=3.5*Mt*√P=3.5*0,1*√822=10
4.	Площадь земельного участка согласно сведениям Единого государственного реестра недвижимости (Ркад), м2	822
5.	Оценка расхождения Р и Ркад (Р - Ркад), м2	-
6.	Предельные минимальный и максимальный размеры земельного участка (Рмин и Рмакс), м2	- -
7.	Кадастровый номер или иной государственный учетный номер (инвентарный) объекта недвижимости, расположенного на земельном участке	73:05:040108:54
8.	Вид (виды) разрешенного использования	Для индивидуального жилищного строительства (под существующим жилым домом)
8.1.	Дополнительные сведения об использовании земельного участка	-
9.	Сведения о земельных участках (землях общего пользования, территории общего пользования), посредством которых обеспечивается доступ	Земли общего пользования
10.	Иные сведения	-

4. Пояснения к сведениям об уточняемом земельном участке с кадастровым номером 73:05:040108:35 :

1.	-

Сведения об уточняемых земельных участках, необходимые для исправления реестровых ошибок в сведениях о местоположении их границ

1. Сведения о характерных точках границ уточняемого земельного участка с кадастровым номером 73:05:040108:36 :

Система координат МСК-73, зона 1 **Зона №1**

Обозначение характерных точек границ	Координаты, м				Метод определения координат	Формулы, примененные для расчета средней квадратической погрешности определения координат характерных точек границ (Mt), с подставленными в такие формулы значениями и итоговые (вычисленные) значения Mt, м	Описание закрепления точки
	содержатся в Едином государственном реестре недвижимости		определены в результате выполнения комплексных кадастровых работ				
	X	Y	X	Y			
1	2	3	4	5	6	7	8
н144У	-	-	494404.89	1361778.82	Метод спутниковых геодезических измерений (определений)	0.1	-
н162У	-	-	494414.16	1361784.64	Метод спутниковых геодезических измерений (определений)	0.1	-
н163У	-	-	494415.95	1361781.99	Метод спутниковых геодезических измерений (определений)	0.1	-
22	-	-	494426.43	1361788.52	Метод спутниковых геодезических измерений (определений)	0.1	-
н164У	-	-	494427.63	1361805.02	Метод спутниковых геодезических измерений (определений)	0.1	-
н165У	-	-	494421.13	1361819.76	Метод спутниковых геодезических измерений (определений)	0.1	-
н166У	-	-	494416.00	1361818.55	Метод спутниковых геодезических измерений (определений)	0.1	-
18	-	-	494413.49	1361816.69	Метод спутниковых геодезических измерений (определений)	0.1	-
19	-	-	494412.48	1361816.18	Метод спутниковых геодезических измерений (определений)	0.1	-

1. Сведения о характерных точках границ уточняемого земельного участка с кадастровым номером 73:05:040108:36 :

Система координат МСК-73, зона 1 **Зона №1**

Обозначение характерных точек границ	Координаты, м				Метод определения координат	Формулы, примененные для расчета средней квадратической погрешности определения координат характерных точек границ (Mt), с подставленными в такие формулы значениями и итоговые (вычисленные) значения Mt, м	Описание закрепления точки
	содержатся в Едином государственном реестре недвижимости		определены в результате выполнения комплексных кадастровых работ				
	X	Y	X	Y			
1	2	3	4	5	6	7	8
20	-	-	494401.67	1361811.11	Метод спутниковых геодезических измерений (определений)	0.1	-
21	-	-	494393.73	1361829.26	Метод спутниковых геодезических измерений (определений)	0.1	-
7	-	-	494377.60	1361820.00	Метод спутниковых геодезических измерений (определений)	0.1	-
6	-	-	494386.34	1361805.79	Метод спутниковых геодезических измерений (определений)	0.1	-
н144У	-	-	494404.89	1361778.82	Метод спутниковых геодезических измерений (определений)	0.1	-

2. Сведения о частях границ уточняемого земельного участка с кадастровым номером 73:05:040108:36 :

Обозначение части границ		Горизонтальное проложение (S), м	Описание прохождения части границ	Сведения о согласовании местоположения границ (согласовано/спорное)
от т.	до т.			
1	2	3	4	5
н144У	н162У	10.95	-	-
н162У	н163У	3.20	-	-
н163У	22	12.35	-	-
22	н164У	16.54	-	-
н164У	н165У	16.11	-	-
н165У	н166У	5.27	-	-
н166У	18	3.12	-	-
18	19	1.13	-	-
19	20	11.94	-	-
20	21	19.81	-	-
21	7	18.60	-	-

2. Сведения о частях границ уточняемого земельного участка с кадастровым номером 73:05:040108:36 :

Обозначение части границ		Горизонтальное проложение (S), м	Описание прохождения части границ	Сведения о согласовании местоположения границ (согласовано/спорное)
от т.	до т.			
1	2	3	4	5
7	6	16.68	-	-
6	н144У	32.73	-	-

3. Сведения о характеристиках уточняемого земельного участка с кадастровым номером 73:05:040108:36 :

№ п/п	Наименование характеристики	Значение характеристики
1	2	3
1.	Адрес земельного участка	-
1.1.	Сведения о местоположении земельного участка (при отсутствии адреса) в структурированном в соответствии с федеральной информационной адресной системой виде	-
1.2.	Дополнительные сведения о местоположении земельного участка	-
2.	Площадь земельного участка ± величина погрешности определения (вычисления) площади (Р ± ΔР), м2	1332 ± 13
3.	Формула, примененная для расчета предельной допустимой погрешности определения площади земельного участка, с подставленными значениями и итоговые (вычисленные) значения (ΔР), м2	ΔР=3.5*Mt*√P=3.5*0,1*√1332=13
4.	Площадь земельного участка согласно сведениям Единого государственного реестра недвижимости (Ркад), м2	1216
5.	Оценка расхождения Р и Ркад (Р - Ркад), м2	116
6.	Предельные минимальный и максимальный размеры земельного участка (Рмин и Рмакс), м2	- -
7.	Кадастровый номер или иной государственный учетный номер (инвентарный) объекта недвижимости, расположенного на земельном участке	73:05:040108:44
8.	Вид (виды) разрешенного использования	Для индивидуального жилищного строительства (под существующим жилым домом)
8.1.	Дополнительные сведения об использовании земельного участка	-
9.	Сведения о земельных участках (землях общего пользования, территории общего пользования), посредством которых обеспечивается доступ	Земли общего пользования
10.	Иные сведения	-

4. Пояснения к сведениям об уточняемом земельном участке с кадастровым номером 73:05:040108:36 :

1.	-

Сведения об уточняемых земельных участках, необходимые для исправления реестровых ошибок в сведениях о местоположении их границ

1. Сведения о характерных точках границ уточняемого земельного участка с кадастровым номером 73:05:040108:70 :

Система координат МСК-73, зона 1 **Зона №1**

Обозначение характерных точек границ	Координаты, м				Метод определения координат	Формулы, примененные для расчета средней квадратической погрешности определения координат характерных точек границ (Mt), с подставленными в такие формулы значениями и итоговые (вычисленные) значения Mt, м	Описание закрепления точки
	содержатся в Едином государственном реестре недвижимости		определены в результате выполнения комплексных кадастровых работ				
	X	Y	X	Y			
1	2	3	4	5	6	7	8
12	-	-	494344.82	1361788.40	Метод спутниковых геодезических измерений (определений)	0.1	-
11	-	-	494366.38	1361803.90	Метод спутниковых геодезических измерений (определений)	0.1	-
н145У	-	-	494347.50	1361834.43	Метод спутниковых геодезических измерений (определений)	0.1	-
41	-	-	494346.85	1361835.47	Метод спутниковых геодезических измерений (определений)	0.1	-
42	-	-	494346.18	1361835.04	Метод спутниковых геодезических измерений (определений)	0.1	-
43	-	-	494341.53	1361831.94	Метод спутниковых геодезических измерений (определений)	0.1	-
44	-	-	494329.83	1361824.88	Метод спутниковых геодезических измерений (определений)	0.1	-
45	-	-	494328.53	1361826.53	Метод спутниковых геодезических измерений (определений)	0.1	-
46	-	-	494321.09	1361820.71	Метод спутниковых геодезических измерений (определений)	0.1	-

1. Сведения о характерных точках границ уточняемого земельного участка с кадастровым номером 73:05:040108:70 :

Система координат МСК-73, зона 1 **Зона №1**

Обозначение характерных точек границ	Координаты, м				Метод определения координат	Формулы, примененные для расчета средней квадратической погрешности определения координат характерных точек границ (Mt), с подставленными в такие формулы значениями и итоговые (вычисленные) значения Mt, м	Описание закрепления точки
	содержатся в Едином государственном реестре недвижимости		определены в результате выполнения комплексных кадастровых работ				
	X	Y	X	Y			
1	2	3	4	5	6	7	8
12	-	-	494344.82	1361788.40	Метод спутниковых геодезических измерений (определений)	0.1	-

2. Сведения о частях границ уточняемого земельного участка с кадастровым номером 73:05:040108:70 :

Обозначение части границ		Горизонтальное проложение (S), м	Описание прохождения части границ	Сведения о согласовании местоположения границ (согласовано/спорное)
от т.	до т.			
1	2	3	4	5
12	11	26.55	-	-
11	н145У	35.90	-	-
н145У	41	1.23	-	-
41	42	0.80	-	-
42	43	5.59	-	-
43	44	13.67	-	-
44	45	2.10	-	-
45	46	9.45	-	-
46	12	40.09	-	-

3. Сведения о характеристиках уточняемого земельного участка с кадастровым номером 73:05:040108:70 :

№ п/п	Наименование характеристики	Значение характеристики
1	2	3
1.	Адрес земельного участка	-
1.1.	Сведения о местоположении земельного участка (при отсутствии адреса) в структурированном в соответствии с федеральной информационной адресной системой виде	-
1.2.	Дополнительные сведения о местоположении земельного участка	-
2.	Площадь земельного участка ± величина погрешности определения (вычисления) площади (P ± ΔP), м2	1080 ± 12
3.	Формула, примененная для расчета предельной допустимой погрешности определения площади земельного участка, с подставленными значениями и итоговые (вычисленные) значения (ΔP), м2	ΔP=3.5*Mt*√P=3.5*0,1*√1080=12
4.	Площадь земельного участка согласно сведениям Единого государственного реестра недвижимости (Ркад), м2	1080
5.	Оценка расхождения Р и Ркад (Р - Ркад), м2	-

3. Сведения о характеристиках уточняемого земельного участка с кадастровым номером 73:05:040108:70 :

№ п/п	Наименование характеристики	Значение характеристики
1	2	3
6.	Предельные минимальный и максимальный размеры земельного участка (Рмин и Рмакс), м2	- -
7.	Кадастровый номер или иной государственный учетный номер (инвентарный) объекта недвижимости, расположенного на земельном участке	73:05:040117:150
8.	Вид (виды) разрешенного использования	Существующая застройка, не соответствующая режиму прибрежной полосы согласно Постановлению Правительства РФ № 1404 от 23.09-1996 г. "Об утверждении Положения о водоохранных зонах водных объектов и их прибрежных защитных полосах"
8.1.	Дополнительные сведения об использовании земельного участка	-
9.	Сведения о земельных участках (землях общего пользования, территории общего пользования), посредством которых обеспечивается доступ	Земли общего пользования
10.	Иные сведения	-

4. Пояснения к сведениям об уточняемом земельном участке с кадастровым номером 73:05:040108:70 :

1.	-

Описание местоположения зданий, сооружений, объектов незавершенного строительства на земельном участке

1. Сведения о характерных точках контура объекта недвижимости с кадастровым номером : 73:05:040107:137 :

Система координат МСК-73, зона 1 **Зона № 1**

Обозначение характерных точек контура	Содержатся в Едином государственном реестре недвижимости			Определены в ходе выполнения комплексных кадастровых работ			Метод определения координат	Формулы, примененные для расчета средней квадратической погрешности определения координат характерных точек (Mt), м, с подставленными в такие формулы значениями и итоговые (вычисленные) значения Mt, м
	Координаты, м		Радиус, м	Координаты, м		Радиус, м		
	X	Y	R	X	Y	R		
1	2	3	4	5	6	7	8	9
н1О	-	-	-	494433.07	1362144.42	-	Метод спутниковых геодезических измерений (определений)	0.1
н2О	-	-	-	494439.74	1362152.17	-	Метод спутниковых геодезических измерений (определений)	0.1
н3О	-	-	-	494433.11	1362157.88	-	Метод спутниковых геодезических измерений (определений)	0.1
н4О	-	-	-	494426.44	1362150.13	-	Метод спутниковых геодезических измерений (определений)	0.1
н1О	-	-	-	494433.07	1362144.42	-	Метод спутниковых геодезических измерений (определений)	0.1

2. Сведения о характеристиках объекта недвижимости с кадастровым номером : 73:05:040107:137 :

№ п/п	Наименование характеристики	Значение характеристики
1	2	3
1.	Вид объекта недвижимости	здание
2.	Ранее присвоенный государственный учетный номер (инвентарный) здания, сооружения, объекта незавершенного строительства	-
3.	Кадастровый номер земельного участка (земельных участков), в границах которого (которых) расположены здание, сооружение, объект незавершенного строительства	-
4.	Уникальный учетный номер кадастрового квартала, в границах которого расположены здание, сооружение, объект незавершенного строительства	73:05:040107
5.	Адрес здания, сооружения, объекта незавершенного строительства	-

2. Сведения о характеристиках объекта недвижимости с кадастровым номером : 73:05:040107:137 :

№ п/п	Наименование характеристики	Значение характеристики
1	2	3
5.1.	Сведения о местоположении здания, сооружения, объекта незавершенного строительства (при отсутствии адреса) в структурированном в соответствии с федеральной информационной адресной системой виде	-
5.2.	Дополнительные сведения о местоположении	-
6.	Иные сведения	-

3. Пояснения к сведениям об объекте недвижимости с кадастровым номером 73:05:040107:137 :

1.	-

Описание местоположения зданий, сооружений, объектов незавершенного строительства на земельном участке

1. Сведения о характерных точках контура объекта недвижимости с кадастровым номером : 73:05:040108:37 :

Система координат МСК-73, зона 1 **Зона № 1**

Обозначение характерных точек контура	Содержатся в Едином государственном реестре недвижимости			Определены в ходе выполнения комплексных кадастровых работ			Метод определения координат	Формулы, примененные для расчета средней квадратической погрешности определения координат характерных точек (Mt), м, с подставленными в такие формулы значениями и итоговые (вычисленные) значения Mt, м
	Координаты, м		Радиус, м	Координаты, м		Радиус, м		
	X	Y	R	X	Y	R		
1	2	3	4	5	6	7	8	9
н5О	-	-	-	494324.70	1361726.11	-	Метод спутниковых геодезических измерений (определений)	0.1
н6О	-	-	-	494329.05	1361728.98	-	Метод спутниковых геодезических измерений (определений)	0.1
н7О	-	-	-	494324.09	1361736.50	-	Метод спутниковых геодезических измерений (определений)	0.1
н8О	-	-	-	494319.74	1361733.63	-	Метод спутниковых геодезических измерений (определений)	0.1
н5О	-	-	-	494324.70	1361726.11	-	Метод спутниковых геодезических измерений (определений)	0.1

2. Сведения о характеристиках объекта недвижимости с кадастровым номером : 73:05:040108:37 :

№ п/п	Наименование характеристики	Значение характеристики
1	2	3
1.	Вид объекта недвижимости	здание
2.	Ранее присвоенный государственный учетный номер (инвентарный) здания, сооружения, объекта незавершенного строительства	-
3.	Кадастровый номер земельного участка (земельных участков), в границах которого (которых) расположены здание, сооружение, объект незавершенного строительства	73:05:040108:11
4.	Уникальный учетный номер кадастрового квартала, в границах которого расположены здание, сооружение, объект незавершенного строительства	73:05:040108
5.	Адрес здания, сооружения, объекта незавершенного строительства	-

2. Сведения о характеристиках объекта недвижимости с кадастровым номером : 73:05:040108:37 :

№ п/п	Наименование характеристики	Значение характеристики
1	2	3
5.1.	Сведения о местоположении здания, сооружения, объекта незавершенного строительства (при отсутствии адреса) в структурированном в соответствии с федеральной информационной адресной системой виде	-
5.2.	Дополнительные сведения о местоположении	-
6.	Иные сведения	-

3. Пояснения к сведениям об объекте недвижимости с кадастровым номером 73:05:040108:37 :

1.	-

Описание местоположения зданий, сооружений, объектов незавершенного строительства на земельном участке

1. Сведения о характерных точках контура объекта недвижимости с кадастровым номером : 73:05:040108:38 :

Система координат МСК-73, зона 1 **Зона № 1**

Обозначение характерных точек контура	Содержатся в Едином государственном реестре недвижимости			Определены в ходе выполнения комплексных кадастровых работ			Метод определения координат	Формулы, примененные для расчета средней квадратической погрешности определения координат характерных точек (Mt), м, с подставленными в такие формулы значениями и итоговые (вычисленные) значения Mt, м
	Координаты, м		Радиус, м	Координаты, м		Радиус, м		
	X	Y	R	X	Y	R		
1	2	3	4	5	6	7	8	9
н9О	-	-	-	494299.95	1361709.49	-	Метод спутниковых геодезических измерений (определений)	0.1
н10О	-	-	-	494303.62	1361712.09	-	Метод спутниковых геодезических измерений (определений)	0.1
н11О	-	-	-	494299.11	1361718.46	-	Метод спутниковых геодезических измерений (определений)	0.1
н12О	-	-	-	494295.44	1361715.87	-	Метод спутниковых геодезических измерений (определений)	0.1
н9О	-	-	-	494299.95	1361709.49	-	Метод спутниковых геодезических измерений (определений)	0.1

2. Сведения о характеристиках объекта недвижимости с кадастровым номером : 73:05:040108:38 :

№ п/п	Наименование характеристики	Значение характеристики
1	2	3
1.	Вид объекта недвижимости	здание
2.	Ранее присвоенный государственный учетный номер (инвентарный) здания, сооружения, объекта незавершенного строительства	-
3.	Кадастровый номер земельного участка (земельных участков), в границах которого (которых) расположены здание, сооружение, объект незавершенного строительства	73:05:040108:10
4.	Уникальный учетный номер кадастрового квартала, в границах которого расположены здание, сооружение, объект незавершенного строительства	73:05:040108
5.	Адрес здания, сооружения, объекта незавершенного строительства	-

2. Сведения о характеристиках объекта недвижимости с кадастровым номером : 73:05:040108:38 :

№ п/п	Наименование характеристики	Значение характеристики
1	2	3
5.1.	Сведения о местоположении здания, сооружения, объекта незавершенного строительства (при отсутствии адреса) в структурированном в соответствии с федеральной информационной адресной системой виде	-
5.2.	Дополнительные сведения о местоположении	-
6.	Иные сведения	-

3. Пояснения к сведениям об объекте недвижимости с кадастровым номером 73:05:040108:38 :

1.	-

Описание местоположения зданий, сооружений, объектов незавершенного строительства на земельном участке

1. Сведения о характерных точках контура объекта недвижимости с кадастровым номером : 73:05:040108:39 :

Система координат МСК-73, зона 1 **Зона № 1**

Обозначение характерных точек контура	Содержатся в Едином государственном реестре недвижимости			Определены в ходе выполнения комплексных кадастровых работ			Метод определения координат	Формулы, примененные для расчета средней квадратической погрешности определения координат характерных точек (Mt), м, с подставленными в такие формулы значениями и итоговые (вычисленные) значения Mt, м
	Координаты, м		Радиус, м	Координаты, м		Радиус, м		
	X	Y	R	X	Y	R		
1	2	3	4	5	6	7	8	9
н13О	-	-	-	494339.53	1361736.30	-	Метод спутниковых геодезических измерений (определений)	0.1
н14О	-	-	-	494346.44	1361741.40	-	Метод спутниковых геодезических измерений (определений)	0.1
н15О	-	-	-	494340.87	1361748.96	-	Метод спутниковых геодезических измерений (определений)	0.1
н16О	-	-	-	494333.97	1361743.86	-	Метод спутниковых геодезических измерений (определений)	0.1
н13О	-	-	-	494339.53	1361736.30	-	Метод спутниковых геодезических измерений (определений)	0.1

2. Сведения о характеристиках объекта недвижимости с кадастровым номером : 73:05:040108:39 :

№ п/п	Наименование характеристики	Значение характеристики
1	2	3
1.	Вид объекта недвижимости	здание
2.	Ранее присвоенный государственный учетный номер (инвентарный) здания, сооружения, объекта незавершенного строительства	-
3.	Кадастровый номер земельного участка (земельных участков), в границах которого (которых) расположены здание, сооружение, объект незавершенного строительства	73:05:040108:30
4.	Уникальный учетный номер кадастрового квартала, в границах которого расположены здание, сооружение, объект незавершенного строительства	73:05:040108
5.	Адрес здания, сооружения, объекта незавершенного строительства	-

2. Сведения о характеристиках объекта недвижимости с кадастровым номером : 73:05:040108:39 :

№ п/п	Наименование характеристики	Значение характеристики
1	2	3
5.1.	Сведения о местоположении здания, сооружения, объекта незавершенного строительства (при отсутствии адреса) в структурированном в соответствии с федеральной информационной адресной системой виде	-
5.2.	Дополнительные сведения о местоположении	-
6.	Иные сведения	-

3. Пояснения к сведениям об объекте недвижимости с кадастровым номером 73:05:040108:39 :

1.	-

Описание местоположения зданий, сооружений, объектов незавершенного строительства на земельном участке

1. Сведения о характерных точках контура объекта недвижимости с кадастровым номером : 73:05:040108:40 :

Система координат МСК-73, зона 1 **Зона № 1**

Обозначение характерных точек контура	Содержатся в Едином государственном реестре недвижимости			Определены в ходе выполнения комплексных кадастровых работ			Метод определения координат	Формулы, примененные для расчета средней квадратической погрешности определения координат характерных точек (Mt), м, с подставленными в такие формулы значениями и итоговые (вычисленные) значения Mt, м
	Координаты, м		Радиус, м	Координаты, м		Радиус, м		
	X	Y	R	X	Y	R		
1	2	3	4	5	6	7	8	9
н17О	-	-	-	494383.93	1361776.70	-	Метод спутниковых геодезических измерений (определений)	0.1
н18О	-	-	-	494379.26	1361773.64	-	Метод спутниковых геодезических измерений (определений)	0.1
н19О	-	-	-	494384.24	1361766.04	-	Метод спутниковых геодезических измерений (определений)	0.1
н20О	-	-	-	494388.91	1361769.10	-	Метод спутниковых геодезических измерений (определений)	0.1
н17О	-	-	-	494383.93	1361776.70	-	Метод спутниковых геодезических измерений (определений)	0.1

2. Сведения о характеристиках объекта недвижимости с кадастровым номером : 73:05:040108:40 :

№ п/п	Наименование характеристики	Значение характеристики
1	2	3
1.	Вид объекта недвижимости	здание
2.	Ранее присвоенный государственный учетный номер (инвентарный) здания, сооружения, объекта незавершенного строительства	-
3.	Кадастровый номер земельного участка (земельных участков), в границах которого (которых) расположены здание, сооружение, объект незавершенного строительства	73:05:040108:14
4.	Уникальный учетный номер кадастрового квартала, в границах которого расположены здание, сооружение, объект незавершенного строительства	73:05:040108
5.	Адрес здания, сооружения, объекта незавершенного строительства	-

2. Сведения о характеристиках объекта недвижимости
с кадастровым номером : 73:05:040108:40 :

№ п/п	Наименование характеристики	Значение характеристики
1	2	3
5.1.	Сведения о местоположении здания, сооружения, объекта незавершенного строительства (при отсутствии адреса) в структурированном в соответствии с федеральной информационной адресной системой виде	-
5.2.	Дополнительные сведения о местоположении	-
6.	Иные сведения	-

3. Пояснения к сведениям об объекте недвижимости с кадастровым номером 73:05:040108:40 :

1.	-

Описание местоположения зданий, сооружений, объектов незавершенного строительства на земельном участке

1. Сведения о характерных точках контура объекта недвижимости с кадастровым номером : 73:05:040108:42 :

Система координат МСК-73, зона 1 **Зона № 1**

Обозначение характерных точек контура	Содержатся в Едином государственном реестре недвижимости			Определены в ходе выполнения комплексных кадастровых работ			Метод определения координат	Формулы, примененные для расчета средней квадратической погрешности определения координат характерных точек (Mt), м, с подставленными в такие формулы значениями и итоговые (вычисленные) значения Mt, м
	Координаты, м		Радиус, м	Координаты, м		Радиус, м		
	X	Y	R	X	Y	R		
1	2	3	4	5	6	7	8	9
н21О	-	-	-	494288.58	1361711.34	-	Метод спутниковых геодезических измерений (определений)	0.1
н22О	-	-	-	494284.37	1361708.43	-	Метод спутниковых геодезических измерений (определений)	0.1
н23О	-	-	-	494288.75	1361702.10	-	Метод спутниковых геодезических измерений (определений)	0.1
н24О	-	-	-	494292.96	1361705.01	-	Метод спутниковых геодезических измерений (определений)	0.1
н21О	-	-	-	494288.58	1361711.34	-	Метод спутниковых геодезических измерений (определений)	0.1

2. Сведения о характеристиках объекта недвижимости с кадастровым номером : 73:05:040108:42 :

№ п/п	Наименование характеристики	Значение характеристики
1	2	3
1.	Вид объекта недвижимости	здание
2.	Ранее присвоенный государственный учетный номер (инвентарный) здания, сооружения, объекта незавершенного строительства	-
3.	Кадастровый номер земельного участка (земельных участков), в границах которого (которых) расположены здание, сооружение, объект незавершенного строительства	73:05:040108:9
4.	Уникальный учетный номер кадастрового квартала, в границах которого расположены здание, сооружение, объект незавершенного строительства	73:05:040108
5.	Адрес здания, сооружения, объекта незавершенного строительства	-

2. Сведения о характеристиках объекта недвижимости с кадастровым номером : 73:05:040108:42 :

№ п/п	Наименование характеристики	Значение характеристики
1	2	3
5.1.	Сведения о местоположении здания, сооружения, объекта незавершенного строительства (при отсутствии адреса) в структурированном в соответствии с федеральной информационной адресной системой виде	-
5.2.	Дополнительные сведения о местоположении	-
6.	Иные сведения	-

3. Пояснения к сведениям об объекте недвижимости с кадастровым номером 73:05:040108:42 :

1.	-

Описание местоположения зданий, сооружений, объектов незавершенного строительства на земельном участке

1. Сведения о характерных точках контура объекта недвижимости с кадастровым номером : 73:05:040108:43 :

Система координат МСК-73, зона 1 **Зона № 1**

Обозначение характерных точек контура	Содержатся в Едином государственном реестре недвижимости			Определены в ходе выполнения комплексных кадастровых работ			Метод определения координат	Формулы, примененные для расчета средней квадратической погрешности определения координат характерных точек (Mt), м, с подставленными в такие формулы значениями и итоговые (вычисленные) значения Mt, м
	Координаты, м		Радиус, м	Координаты, м		Радиус, м		
	X	Y	R	X	Y	R		
1	2	3	4	5	6	7	8	9
н25О	-	-	-	494398.99	1361775.83	-	Метод спутниковых геодезических измерений (определений)	0.1
н26О	-	-	-	494401.59	1361777.46	-	Метод спутниковых геодезических измерений (определений)	0.1
н27О	-	-	-	494396.21	1361786.11	-	Метод спутниковых геодезических измерений (определений)	0.1
н28О	-	-	-	494393.64	1361784.49	-	Метод спутниковых геодезических измерений (определений)	0.1
н25О	-	-	-	494398.99	1361775.83	-	Метод спутниковых геодезических измерений (определений)	0.1

2. Сведения о характеристиках объекта недвижимости с кадастровым номером : 73:05:040108:43 :

№ п/п	Наименование характеристики	Значение характеристики
1	2	3
1.	Вид объекта недвижимости	здание
2.	Ранее присвоенный государственный учетный номер (инвентарный) здания, сооружения, объекта незавершенного строительства	-
3.	Кадастровый номер земельного участка (земельных участков), в границах которого (которых) расположены здание, сооружение, объект незавершенного строительства	73:05:040108:28
4.	Уникальный учетный номер кадастрового квартала, в границах которого расположены здание, сооружение, объект незавершенного строительства	73:05:040108
5.	Адрес здания, сооружения, объекта незавершенного строительства	-

2. Сведения о характеристиках объекта недвижимости с кадастровым номером : 73:05:040108:43 :

№ п/п	Наименование характеристики	Значение характеристики
1	2	3
5.1.	Сведения о местоположении здания, сооружения, объекта незавершенного строительства (при отсутствии адреса) в структурированном в соответствии с федеральной информационной адресной системой виде	-
5.2.	Дополнительные сведения о местоположении	-
6.	Иные сведения	-

3. Пояснения к сведениям об объекте недвижимости с кадастровым номером 73:05:040108:43 :

1.	-

Описание местоположения зданий, сооружений, объектов незавершенного строительства на земельном участке

1. Сведения о характерных точках контура объекта недвижимости с кадастровым номером : 73:05:040108:46 :

Система координат МСК-73, зона 1 **Зона № 1**

Обозначение характерных точек контура	Содержатся в Едином государственном реестре недвижимости			Определены в ходе выполнения комплексных кадастровых работ			Метод определения координат	Формулы, примененные для расчета средней квадратической погрешности определения координат характерных точек (Mt), м, с подставленными в такие формулы значениями и итоговые (вычисленные) значения Mt, м
	Координаты, м		Радиус, м	Координаты, м		Радиус, м		
	X	Y	R	X	Y	R		
1	2	3	4	5	6	7	8	9
н29О	-	-	-	494272.38	1361699.97	-	Метод спутниковых геодезических измерений (определений)	0.1
н30О	-	-	-	494276.00	1361694.39	-	Метод спутниковых геодезических измерений (определений)	0.1
н31О	-	-	-	494280.97	1361697.61	-	Метод спутниковых геодезических измерений (определений)	0.1
н32О	-	-	-	494277.34	1361703.20	-	Метод спутниковых геодезических измерений (определений)	0.1
н29О	-	-	-	494272.38	1361699.97	-	Метод спутниковых геодезических измерений (определений)	0.1

2. Сведения о характеристиках объекта недвижимости с кадастровым номером : 73:05:040108:46 :

№ п/п	Наименование характеристики	Значение характеристики
1	2	3
1.	Вид объекта недвижимости	здание
2.	Ранее присвоенный государственный учетный номер (инвентарный) здания, сооружения, объекта незавершенного строительства	-
3.	Кадастровый номер земельного участка (земельных участков), в границах которого (которых) расположены здание, сооружение, объект незавершенного строительства	-
4.	Уникальный учетный номер кадастрового квартала, в границах которого расположены здание, сооружение, объект незавершенного строительства	73:05:040108
5.	Адрес здания, сооружения, объекта незавершенного строительства	-

2. Сведения о характеристиках объекта недвижимости с кадастровым номером : 73:05:040108:46 :

№ п/п	Наименование характеристики	Значение характеристики
1	2	3
5.1.	Сведения о местоположении здания, сооружения, объекта незавершенного строительства (при отсутствии адреса) в структурированном в соответствии с федеральной информационной адресной системой виде	-
5.2.	Дополнительные сведения о местоположении	-
6.	Иные сведения	-

3. Пояснения к сведениям об объекте недвижимости с кадастровым номером 73:05:040108:46 :

1.	-

Описание местоположения зданий, сооружений, объектов незавершенного строительства на земельном участке

1. Сведения о характерных точках контура объекта недвижимости с кадастровым номером : 73:05:040108:47 :

Система координат МСК-73, зона 1 **Зона № 1**

Обозначение характерных точек контура	Содержатся в Едином государственном реестре недвижимости			Определены в ходе выполнения комплексных кадастровых работ			Метод определения координат	Формулы, примененные для расчета средней квадратической погрешности определения координат характерных точек (Mt), м, с подставленными в такие формулы значениями и итоговые (вычисленные) значения Mt, м
	Координаты, м		Радиус, м	Координаты, м		Радиус, м		
	X	Y	R	X	Y	R		
1	2	3	4	5	6	7	8	9
н33О	-	-	-	494367.52	1361754.37	-	Метод спутниковых геодезических измерений (определений)	0.1
н34О	-	-	-	494364.74	1361758.59	-	Метод спутниковых геодезических измерений (определений)	0.1
н35О	-	-	-	494356.07	1361752.92	-	Метод спутниковых геодезических измерений (определений)	0.1
н36О	-	-	-	494358.85	1361748.70	-	Метод спутниковых геодезических измерений (определений)	0.1
н33О	-	-	-	494367.52	1361754.37	-	Метод спутниковых геодезических измерений (определений)	0.1

2. Сведения о характеристиках объекта недвижимости с кадастровым номером : 73:05:040108:47 :

№ п/п	Наименование характеристики	Значение характеристики
1	2	3
1.	Вид объекта недвижимости	здание
2.	Ранее присвоенный государственный учетный номер (инвентарный) здания, сооружения, объекта незавершенного строительства	-
3.	Кадастровый номер земельного участка (земельных участков), в границах которого (которых) расположены здание, сооружение, объект незавершенного строительства	73:05:040108:13
4.	Уникальный учетный номер кадастрового квартала, в границах которого расположены здание, сооружение, объект незавершенного строительства	73:05:040108
5.	Адрес здания, сооружения, объекта незавершенного строительства	-

2. Сведения о характеристиках объекта недвижимости
с кадастровым номером : 73:05:040108:47 :

№ п/п	Наименование характеристики	Значение характеристики
1	2	3
5.1.	Сведения о местоположении здания, сооружения, объекта незавершенного строительства (при отсутствии адреса) в структурированном в соответствии с федеральной информационной адресной системой виде	-
5.2.	Дополнительные сведения о местоположении	-
6.	Иные сведения	-

3. Пояснения к сведениям об объекте недвижимости с кадастровым номером 73:05:040108:47 :

1.	-

Описание местоположения зданий, сооружений, объектов незавершенного строительства на земельном участке

1. Сведения о характерных точках контура объекта недвижимости с кадастровым номером : 73:05:040108:49 :

Система координат МСК-73, зона 1 **Зона № 1**

Обозначение характерных точек контура	Содержатся в Едином государственном реестре недвижимости			Определены в ходе выполнения комплексных кадастровых работ			Метод определения координат	Формулы, примененные для расчета средней квадратической погрешности определения координат характерных точек (Mt), м, с подставленными в такие формулы значениями и итоговые (вычисленные) значения Mt, м
	Координаты, м		Радиус, м	Координаты, м		Радиус, м		
	X	Y	R	X	Y	R		
1	2	3	4	5	6	7	8	9
н37О	-	-	-	494416.09	1362172.29	-	Метод спутниковых геодезических измерений (определений)	0.1
н38О	-	-	-	494412.82	1362174.50	-	Метод спутниковых геодезических измерений (определений)	0.1
н39О	-	-	-	494408.04	1362167.42	-	Метод спутниковых геодезических измерений (определений)	0.1
н40О	-	-	-	494411.31	1362165.21	-	Метод спутниковых геодезических измерений (определений)	0.1
н37О	-	-	-	494416.09	1362172.29	-	Метод спутниковых геодезических измерений (определений)	0.1

2. Сведения о характеристиках объекта недвижимости с кадастровым номером : 73:05:040108:49 :

№ п/п	Наименование характеристики	Значение характеристики
1	2	3
1.	Вид объекта недвижимости	здание
2.	Ранее присвоенный государственный учетный номер (инвентарный) здания, сооружения, объекта незавершенного строительства	-
3.	Кадастровый номер земельного участка (земельных участков), в границах которого (которых) расположены здание, сооружение, объект незавершенного строительства	73:05:040108:29
4.	Уникальный учетный номер кадастрового квартала, в границах которого расположены здание, сооружение, объект незавершенного строительства	73:05:040108
5.	Адрес здания, сооружения, объекта незавершенного строительства	-

2. Сведения о характеристиках объекта недвижимости с кадастровым номером : 73:05:040108:49 :

№ п/п	Наименование характеристики	Значение характеристики
1	2	3
5.1.	Сведения о местоположении здания, сооружения, объекта незавершенного строительства (при отсутствии адреса) в структурированном в соответствии с федеральной информационной адресной системой виде	-
5.2.	Дополнительные сведения о местоположении	-
6.	Иные сведения	-

3. Пояснения к сведениям об объекте недвижимости с кадастровым номером 73:05:040108:49 :

1.	-

Описание местоположения зданий, сооружений, объектов незавершенного строительства на земельном участке

1. Сведения о характерных точках контура объекта недвижимости с кадастровым номером : 73:05:040108:50 :

Система координат МСК-73, зона 1 **Зона № 1**

Обозначение характерных точек контура	Содержатся в Едином государственном реестре недвижимости			Определены в ходе выполнения комплексных кадастровых работ			Метод определения координат	Формулы, примененные для расчета средней квадратической погрешности определения координат характерных точек (Mt), м, с подставленными в такие формулы значениями и итоговые (вычисленные) значения Mt, м
	Координаты, м		Радиус, м	Координаты, м		Радиус, м		
	X	Y	R	X	Y	R		
1	2	3	4	5	6	7	8	9
н41О	-	-	-	494432.52	1362056.16	-	Метод спутниковых геодезических измерений (определений)	0.1
н42О	-	-	-	494428.58	1362058.69	-	Метод спутниковых геодезических измерений (определений)	0.1
н43О	-	-	-	494425.59	1362054.03	-	Метод спутниковых геодезических измерений (определений)	0.1
н44О	-	-	-	494429.52	1362051.51	-	Метод спутниковых геодезических измерений (определений)	0.1
н41О	-	-	-	494432.52	1362056.16	-	Метод спутниковых геодезических измерений (определений)	0.1

2. Сведения о характеристиках объекта недвижимости с кадастровым номером : 73:05:040108:50 :

№ п/п	Наименование характеристики	Значение характеристики
1	2	3
1.	Вид объекта недвижимости	здание
2.	Ранее присвоенный государственный учетный номер (инвентарный) здания, сооружения, объекта незавершенного строительства	-
3.	Кадастровый номер земельного участка (земельных участков), в границах которого (которых) расположены здание, сооружение, объект незавершенного строительства	73:05:040108:31
4.	Уникальный учетный номер кадастрового квартала, в границах которого расположены здание, сооружение, объект незавершенного строительства	73:05:040108
5.	Адрес здания, сооружения, объекта незавершенного строительства	-

2. Сведения о характеристиках объекта недвижимости с кадастровым номером : 73:05:040108:50 :

№ п/п	Наименование характеристики	Значение характеристики
1	2	3
5.1.	Сведения о местоположении здания, сооружения, объекта незавершенного строительства (при отсутствии адреса) в структурированном в соответствии с федеральной информационной адресной системой виде	-
5.2.	Дополнительные сведения о местоположении	-
6.	Иные сведения	-

3. Пояснения к сведениям об объекте недвижимости с кадастровым номером 73:05:040108:50 :

1.	-

Описание местоположения зданий, сооружений, объектов незавершенного строительства на земельном участке

1. Сведения о характерных точках контура объекта недвижимости с кадастровым номером : 73:05:040108:51 :

Система координат МСК-73, зона 1 **Зона № 1**

Обозначение характерных точек контура	Содержатся в Едином государственном реестре недвижимости			Определены в ходе выполнения комплексных кадастровых работ			Метод определения координат	Формулы, примененные для расчета средней квадратической погрешности определения координат характерных точек (Mt), м, с подставленными в такие формулы значениями и итоговые (вычисленные) значения Mt, м
	Координаты, м		Радиус, м	Координаты, м		Радиус, м		
	X	Y	R	X	Y	R		
1	2	3	4	5	6	7	8	9
н45О	-	-	-	494377.23	1361890.87	-	Метод спутниковых геодезических измерений (определений)	0.1
н46О	-	-	-	494381.87	1361884.37	-	Метод спутниковых геодезических измерений (определений)	0.1
н47О	-	-	-	494386.74	1361887.84	-	Метод спутниковых геодезических измерений (определений)	0.1
н48О	-	-	-	494378.03	1361900.07	-	Метод спутниковых геодезических измерений (определений)	0.1
н49О	-	-	-	494362.26	1361888.84	-	Метод спутниковых геодезических измерений (определений)	0.1
н50О	-	-	-	494366.35	1361883.10	-	Метод спутниковых геодезических измерений (определений)	0.1
н45О	-	-	-	494377.23	1361890.87	-	Метод спутниковых геодезических измерений (определений)	0.1

2. Сведения о характеристиках объекта недвижимости с кадастровым номером : 73:05:040108:51 :

№ п/п	Наименование характеристики	Значение характеристики
1	2	3
1.	Вид объекта недвижимости	здание

2. Сведения о характеристиках объекта недвижимости с кадастровым номером : 73:05:040108:51 :

№ п/п	Наименование характеристики	Значение характеристики
1	2	3
2.	Ранее присвоенный государственный учетный номер (инвентарный) здания, сооружения, объекта незавершенного строительства	-
3.	Кадастровый номер земельного участка (земельных участков), в границах которого (которых) расположены здание, сооружение, объект незавершенного строительства	73:05:040108:2
4.	Уникальный учетный номер кадастрового квартала, в границах которого расположены здание, сооружение, объект незавершенного строительства	73:05:040108
5.	Адрес здания, сооружения, объекта незавершенного строительства	-
5.1.	Сведения о местоположении здания, сооружения, объекта незавершенного строительства (при отсутствии адреса) в структурированном в соответствии с федеральной информационной адресной системой виде	-
5.2.	Дополнительные сведения о местоположении	-
6.	Иные сведения	-

3. Пояснения к сведениям об объекте недвижимости с кадастровым номером 73:05:040108:51 :

1.	-

Описание местоположения зданий, сооружений, объектов незавершенного строительства на земельном участке

1. Сведения о характерных точках контура объекта недвижимости с кадастровым номером : 73:05:040108:52 :

Система координат МСК-73, зона 1 **Зона № 1**

Обозначение характерных точек контура	Содержатся в Едином государственном реестре недвижимости			Определены в ходе выполнения комплексных кадастровых работ			Метод определения координат	Формулы, примененные для расчета средней квадратической погрешности определения координат характерных точек (Mt), м, с подставленными в такие формулы значениями и итоговые (вычисленные) значения Mt, м
	Координаты, м		Радиус, м	Координаты, м		Радиус, м		
	X	Y	R	X	Y	R		
1	2	3	4	5	6	7	8	9
н51О	-	-	-	494419.97	1362032.84	-	Метод спутниковых геодезических измерений (определений)	0.1
н52О	-	-	-	494416.19	1362040.92	-	Метод спутниковых геодезических измерений (определений)	0.1
н53О	-	-	-	494409.68	1362037.87	-	Метод спутниковых геодезических измерений (определений)	0.1
н54О	-	-	-	494413.46	1362029.79	-	Метод спутниковых геодезических измерений (определений)	0.1
н51О	-	-	-	494419.97	1362032.84	-	Метод спутниковых геодезических измерений (определений)	0.1

2. Сведения о характеристиках объекта недвижимости с кадастровым номером : 73:05:040108:52 :

№ п/п	Наименование характеристики	Значение характеристики
1	2	3
1.	Вид объекта недвижимости	здание
2.	Ранее присвоенный государственный учетный номер (инвентарный) здания, сооружения, объекта незавершенного строительства	-
3.	Кадастровый номер земельного участка (земельных участков), в границах которого (которых) расположены здание, сооружение, объект незавершенного строительства	-
4.	Уникальный учетный номер кадастрового квартала, в границах которого расположены здание, сооружение, объект незавершенного строительства	73:05:040108
5.	Адрес здания, сооружения, объекта незавершенного строительства	-

2. Сведения о характеристиках объекта недвижимости с кадастровым номером : 73:05:040108:52 :

№ п/п	Наименование характеристики	Значение характеристики
1	2	3
5.1.	Сведения о местоположении здания, сооружения, объекта незавершенного строительства (при отсутствии адреса) в структурированном в соответствии с федеральной информационной адресной системой виде	-
5.2.	Дополнительные сведения о местоположении	-
6.	Иные сведения	-

3. Пояснения к сведениям об объекте недвижимости с кадастровым номером 73:05:040108:52 :

1.	-

Описание местоположения зданий, сооружений, объектов незавершенного строительства на земельном участке

1. Сведения о характерных точках контура объекта недвижимости с кадастровым номером : 73:05:040108:53 :

Система координат МСК-73, зона 1 **Зона № 1**

Обозначение характерных точек контура	Содержатся в Едином государственном реестре недвижимости			Определены в ходе выполнения комплексных кадастровых работ			Метод определения координат	Формулы, примененные для расчета средней квадратической погрешности определения координат характерных точек (Mt), м, с подставленными в такие формулы значениями и итоговые (вычисленные) значения Mt, м
	Координаты, м		Радиус, м	Координаты, м		Радиус, м		
	X	Y	R	X	Y	R		
1	2	3	4	5	6	7	8	9
н55О	-	-	-	494414.09	1362000.57	-	Метод спутниковых геодезических измерений (определений)	0.1
н56О	-	-	-	494398.46	1362003.07	-	Метод спутниковых геодезических измерений (определений)	0.1
н57О	-	-	-	494393.28	1361970.71	-	Метод спутниковых геодезических измерений (определений)	0.1
н58О	-	-	-	494408.91	1361968.21	-	Метод спутниковых геодезических измерений (определений)	0.1
н55О	-	-	-	494414.09	1362000.57	-	Метод спутниковых геодезических измерений (определений)	0.1

2. Сведения о характеристиках объекта недвижимости с кадастровым номером : 73:05:040108:53 :

№ п/п	Наименование характеристики	Значение характеристики
1	2	3
1.	Вид объекта недвижимости	здание
2.	Ранее присвоенный государственный учетный номер (инвентарный) здания, сооружения, объекта незавершенного строительства	-
3.	Кадастровый номер земельного участка (земельных участков), в границах которого (которых) расположены здание, сооружение, объект незавершенного строительства	73:05:040108:57
4.	Уникальный учетный номер кадастрового квартала, в границах которого расположены здание, сооружение, объект незавершенного строительства	73:05:040108
5.	Адрес здания, сооружения, объекта незавершенного строительства	-

2. Сведения о характеристиках объекта недвижимости с кадастровым номером : 73:05:040108:53 :

№ п/п	Наименование характеристики	Значение характеристики
1	2	3
5.1.	Сведения о местоположении здания, сооружения, объекта незавершенного строительства (при отсутствии адреса) в структурированном в соответствии с федеральной информационной адресной системой виде	-
5.2.	Дополнительные сведения о местоположении	-
6.	Иные сведения	-

3. Пояснения к сведениям об объекте недвижимости с кадастровым номером 73:05:040108:53 :

1.	-

Описание местоположения зданий, сооружений, объектов незавершенного строительства на земельном участке

1. Сведения о характерных точках контура объекта недвижимости с кадастровым номером : 73:05:040108:54 :

Система координат МСК-73, зона 1 **Зона № 1**

Обозначение характерных точек контура	Содержатся в Едином государственном реестре недвижимости			Определены в ходе выполнения комплексных кадастровых работ			Метод определения координат	Формулы, примененные для расчета средней квадратической погрешности определения координат характерных точек (Mt), м, с подставленными в такие формулы значениями и итоговые (вычисленные) значения Mt, м
	Координаты, м		Радиус, м	Координаты, м		Радиус, м		
	X	Y	R	X	Y	R		
1	2	3	4	5	6	7	8	9
н59О	-	-	-	494258.12	1361766.27	-	Метод спутниковых геодезических измерений (определений)	0.1
н60О	-	-	-	494255.27	1361769.88	-	Метод спутниковых геодезических измерений (определений)	0.1
н61О	-	-	-	494247.49	1361763.71	-	Метод спутниковых геодезических измерений (определений)	0.1
н62О	-	-	-	494250.35	1361760.10	-	Метод спутниковых геодезических измерений (определений)	0.1
н59О	-	-	-	494258.12	1361766.27	-	Метод спутниковых геодезических измерений (определений)	0.1

2. Сведения о характеристиках объекта недвижимости с кадастровым номером : 73:05:040108:54 :

№ п/п	Наименование характеристики	Значение характеристики
1	2	3
1.	Вид объекта недвижимости	здание
2.	Ранее присвоенный государственный учетный номер (инвентарный) здания, сооружения, объекта незавершенного строительства	-
3.	Кадастровый номер земельного участка (земельных участков), в границах которого (которых) расположены здание, сооружение, объект незавершенного строительства	73:05:040108:35
4.	Уникальный учетный номер кадастрового квартала, в границах которого расположены здание, сооружение, объект незавершенного строительства	73:05:040108
5.	Адрес здания, сооружения, объекта незавершенного строительства	-

2. Сведения о характеристиках объекта недвижимости с кадастровым номером : 73:05:040108:54 :

№ п/п	Наименование характеристики	Значение характеристики
1	2	3
5.1.	Сведения о местоположении здания, сооружения, объекта незавершенного строительства (при отсутствии адреса) в структурированном в соответствии с федеральной информационной адресной системой виде	-
5.2.	Дополнительные сведения о местоположении	-
6.	Иные сведения	-

3. Пояснения к сведениям об объекте недвижимости с кадастровым номером 73:05:040108:54 :

1.	-

Описание местоположения зданий, сооружений, объектов незавершенного строительства на земельном участке

1. Сведения о характерных точках контура объекта недвижимости с кадастровым номером : 73:05:040108:55 :

Система координат МСК-73, зона 1 **Зона № 1**

Обозначение характерных точек контура	Содержатся в Едином государственном реестре недвижимости			Определены в ходе выполнения комплексных кадастровых работ			Метод определения координат	Формулы, примененные для расчета средней квадратической погрешности определения координат характерных точек (Mt), м, с подставленными в такие формулы значениями и итоговые (вычисленные) значения Mt, м
	Координаты, м		Радиус, м	Координаты, м		Радиус, м		
	X	Y	R	X	Y	R		
1	2	3	4	5	6	7	8	9
н63О	-	-	-	494430.55	1362119.04	-	Метод спутниковых геодезических измерений (определений)	0.1
н64О	-	-	-	494426.08	1362123.69	-	Метод спутниковых геодезических измерений (определений)	0.1
н65О	-	-	-	494421.47	1362119.26	-	Метод спутниковых геодезических измерений (определений)	0.1
н66О	-	-	-	494425.94	1362114.61	-	Метод спутниковых геодезических измерений (определений)	0.1
н63О	-	-	-	494430.55	1362119.04	-	Метод спутниковых геодезических измерений (определений)	0.1

2. Сведения о характеристиках объекта недвижимости с кадастровым номером : 73:05:040108:55 :

№ п/п	Наименование характеристики	Значение характеристики
1	2	3
1.	Вид объекта недвижимости	здание
2.	Ранее присвоенный государственный учетный номер (инвентарный) здания, сооружения, объекта незавершенного строительства	-
3.	Кадастровый номер земельного участка (земельных участков), в границах которого (которых) расположены здание, сооружение, объект незавершенного строительства	-
4.	Уникальный учетный номер кадастрового квартала, в границах которого расположены здание, сооружение, объект незавершенного строительства	73:05:040108
5.	Адрес здания, сооружения, объекта незавершенного строительства	-

2. Сведения о характеристиках объекта недвижимости
с кадастровым номером : 73:05:040108:55 :

№ п/п	Наименование характеристики	Значение характеристики
1	2	3
5.1.	Сведения о местоположении здания, сооружения, объекта незавершенного строительства (при отсутствии адреса) в структурированном в соответствии с федеральной информационной адресной системой виде	-
5.2.	Дополнительные сведения о местоположении	-
6.	Иные сведения	-

3. Пояснения к сведениям об объекте недвижимости с кадастровым номером 73:05:040108:55 :

1.	-

Описание местоположения зданий, сооружений, объектов незавершенного строительства на земельном участке

1. Сведения о характерных точках контура объекта недвижимости с кадастровым номером : 73:05:040108:56 :

Система координат МСК-73, зона 1 **Зона № 1**

Обозначение характерных точек контура	Содержатся в Едином государственном реестре недвижимости			Определены в ходе выполнения комплексных кадастровых работ			Метод определения координат	Формулы, примененные для расчета средней квадратической погрешности определения координат характерных точек (Mt), м, с подставленными в такие формулы значениями и итоговые (вычисленные) значения Mt, м
	Координаты, м		Радиус, м	Координаты, м		Радиус, м		
	X	Y	R	X	Y	R		
1	2	3	4	5	6	7	8	9
н67О	-	-	-	494397.86	1361855.86	-	Метод спутниковых геодезических измерений (определений)	0.1
н68О	-	-	-	494395.81	1361860.18	-	Метод спутниковых геодезических измерений (определений)	0.1
н69О	-	-	-	494386.95	1361855.97	-	Метод спутниковых геодезических измерений (определений)	0.1
н70О	-	-	-	494389.00	1361851.65	-	Метод спутниковых геодезических измерений (определений)	0.1
н67О	-	-	-	494397.86	1361855.86	-	Метод спутниковых геодезических измерений (определений)	0.1

2. Сведения о характеристиках объекта недвижимости с кадастровым номером : 73:05:040108:56 :

№ п/п	Наименование характеристики	Значение характеристики
1	2	3
1.	Вид объекта недвижимости	здание
2.	Ранее присвоенный государственный учетный номер (инвентарный) здания, сооружения, объекта незавершенного строительства	-
3.	Кадастровый номер земельного участка (земельных участков), в границах которого (которых) расположены здание, сооружение, объект незавершенного строительства	73:05:040108:34
4.	Уникальный учетный номер кадастрового квартала, в границах которого расположены здание, сооружение, объект незавершенного строительства	73:05:040108
5.	Адрес здания, сооружения, объекта незавершенного строительства	-

2. Сведения о характеристиках объекта недвижимости с кадастровым номером : 73:05:040108:56 :

№ п/п	Наименование характеристики	Значение характеристики
1	2	3
5.1.	Сведения о местоположении здания, сооружения, объекта незавершенного строительства (при отсутствии адреса) в структурированном в соответствии с федеральной информационной адресной системой виде	-
5.2.	Дополнительные сведения о местоположении	-
6.	Иные сведения	-

3. Пояснения к сведениям об объекте недвижимости с кадастровым номером 73:05:040108:56 :

1.	-

Описание местоположения зданий, сооружений, объектов незавершенного строительства на земельном участке

1. Сведения о характерных точках контура объекта недвижимости с кадастровым номером : 73:05:040108:60 :

Система координат МСК-73, зона 1 **Зона № 1**

Обозначение характерных точек контура	Содержатся в Едином государственном реестре недвижимости			Определены в ходе выполнения комплексных кадастровых работ			Метод определения координат	Формулы, примененные для расчета средней квадратической погрешности определения координат характерных точек (Mt), м, с подставленными в такие формулы значениями и итоговые (вычисленные) значения Mt, м
	Координаты, м		Радиус, м	Координаты, м		Радиус, м		
	X	Y	R	X	Y	R		
1	2	3	4	5	6	7	8	9
н71О	-	-	-	494229.70	1361716.14	-	Метод спутниковых геодезических измерений (определений)	0.1
н72О	-	-	-	494234.15	1361719.33	-	Метод спутниковых геодезических измерений (определений)	0.1
н73О	-	-	-	494228.45	1361727.28	-	Метод спутниковых геодезических измерений (определений)	0.1
н74О	-	-	-	494224.00	1361724.09	-	Метод спутниковых геодезических измерений (определений)	0.1
н71О	-	-	-	494229.70	1361716.14	-	Метод спутниковых геодезических измерений (определений)	0.1

2. Сведения о характеристиках объекта недвижимости с кадастровым номером : 73:05:040108:60 :

№ п/п	Наименование характеристики	Значение характеристики
1	2	3
1.	Вид объекта недвижимости	здание
2.	Ранее присвоенный государственный учетный номер (инвентарный) здания, сооружения, объекта незавершенного строительства	-
3.	Кадастровый номер земельного участка (земельных участков), в границах которого (которых) расположены здание, сооружение, объект незавершенного строительства	73:05:040108:33
4.	Уникальный учетный номер кадастрового квартала, в границах которого расположены здание, сооружение, объект незавершенного строительства	73:05:040108
5.	Адрес здания, сооружения, объекта незавершенного строительства	-

2. Сведения о характеристиках объекта недвижимости с кадастровым номером : 73:05:040108:60 :

№ п/п	Наименование характеристики	Значение характеристики
1	2	3
5.1.	Сведения о местоположении здания, сооружения, объекта незавершенного строительства (при отсутствии адреса) в структурированном в соответствии с федеральной информационной адресной системой виде	-
5.2.	Дополнительные сведения о местоположении	-
6.	Иные сведения	-

3. Пояснения к сведениям об объекте недвижимости с кадастровым номером 73:05:040108:60 :

1.	-

Описание местоположения зданий, сооружений, объектов незавершенного строительства на земельном участке

1. Сведения о характерных точках контура объекта недвижимости с кадастровым номером : 73:05:040108:61 :

Система координат МСК-73, зона 1 **Зона № 1**

Обозначение характерных точек контура	Содержатся в Едином государственном реестре недвижимости			Определены в ходе выполнения комплексных кадастровых работ			Метод определения координат	Формулы, примененные для расчета средней квадратической погрешности определения координат характерных точек (Mt), м, с подставленными в такие формулы значениями и итоговые (вычисленные) значения Mt, м
	Координаты, м		Радиус, м	Координаты, м		Радиус, м		
	X	Y	R	X	Y	R		
1	2	3	4	5	6	7	8	9
н75О	-	-	-	494454.20	1362134.06	-	Метод спутниковых геодезических измерений (определений)	0.1
н76О	-	-	-	494459.51	1362140.25	-	Метод спутниковых геодезических измерений (определений)	0.1
н77О	-	-	-	494452.10	1362146.55	-	Метод спутниковых геодезических измерений (определений)	0.1
н78О	-	-	-	494446.82	1362140.34	-	Метод спутниковых геодезических измерений (определений)	0.1
н75О	-	-	-	494454.20	1362134.06	-	Метод спутниковых геодезических измерений (определений)	0.1

2. Сведения о характеристиках объекта недвижимости с кадастровым номером : 73:05:040108:61 :

№ п/п	Наименование характеристики	Значение характеристики
1	2	3
1.	Вид объекта недвижимости	здание
2.	Ранее присвоенный государственный учетный номер (инвентарный) здания, сооружения, объекта незавершенного строительства	-
3.	Кадастровый номер земельного участка (земельных участков), в границах которого (которых) расположены здание, сооружение, объект незавершенного строительства	73:05:040108:6
4.	Уникальный учетный номер кадастрового квартала, в границах которого расположены здание, сооружение, объект незавершенного строительства	73:05:040108
5.	Адрес здания, сооружения, объекта незавершенного строительства	-

2. Сведения о характеристиках объекта недвижимости
с кадастровым номером : 73:05:040108:61 :

№ п/п	Наименование характеристики	Значение характеристики
1	2	3
5.1.	Сведения о местоположении здания, сооружения, объекта незавершенного строительства (при отсутствии адреса) в структурированном в соответствии с федеральной информационной адресной системой виде	-
5.2.	Дополнительные сведения о местоположении	-
6.	Иные сведения	-

3. Пояснения к сведениям об объекте недвижимости с кадастровым номером 73:05:040108:61 :

1.	-

Описание местоположения зданий, сооружений, объектов незавершенного строительства на земельном участке

1. Сведения о характерных точках контура объекта недвижимости с кадастровым номером : 73:05:040108:63 :

Система координат МСК-73, зона 1 **Зона № 1**

Обозначение характерных точек контура	Содержатся в Едином государственном реестре недвижимости			Определены в ходе выполнения комплексных кадастровых работ			Метод определения координат	Формулы, примененные для расчета средней квадратической погрешности определения координат характерных точек (Mt), м, с подставленными в такие формулы значениями и итоговые (вычисленные) значения Mt, м
	Координаты, м		Радиус, м	Координаты, м		Радиус, м		
	X	Y	R	X	Y	R		
1	2	3	4	5	6	7	8	9
н79О	-	-	-	494407.82	1361827.33	-	Метод спутниковых геодезических измерений (определений)	0.1
н80О	-	-	-	494405.59	1361832.46	-	Метод спутниковых геодезических измерений (определений)	0.1
н81О	-	-	-	494397.24	1361828.83	-	Метод спутниковых геодезических измерений (определений)	0.1
н82О	-	-	-	494399.47	1361823.70	-	Метод спутниковых геодезических измерений (определений)	0.1
н79О	-	-	-	494407.82	1361827.33	-	Метод спутниковых геодезических измерений (определений)	0.1

2. Сведения о характеристиках объекта недвижимости с кадастровым номером : 73:05:040108:63 :

№ п/п	Наименование характеристики	Значение характеристики
1	2	3
1.	Вид объекта недвижимости	здание
2.	Ранее присвоенный государственный учетный номер (инвентарный) здания, сооружения, объекта незавершенного строительства	-
3.	Кадастровый номер земельного участка (земельных участков), в границах которого (которых) расположены здание, сооружение, объект незавершенного строительства	73:05:040108:68
4.	Уникальный учетный номер кадастрового квартала, в границах которого расположены здание, сооружение, объект незавершенного строительства	73:05:040108
5.	Адрес здания, сооружения, объекта незавершенного строительства	-

2. Сведения о характеристиках объекта недвижимости с кадастровым номером : 73:05:040108:63 :

№ п/п	Наименование характеристики	Значение характеристики
1	2	3
5.1.	Сведения о местоположении здания, сооружения, объекта незавершенного строительства (при отсутствии адреса) в структурированном в соответствии с федеральной информационной адресной системой виде	-
5.2.	Дополнительные сведения о местоположении	-
6.	Иные сведения	-

3. Пояснения к сведениям об объекте недвижимости с кадастровым номером 73:05:040108:63 :

1.	-

Описание местоположения зданий, сооружений, объектов незавершенного строительства на земельном участке

1. Сведения о характерных точках контура объекта недвижимости с кадастровым номером : 73:05:040108:69 :

Система координат МСК-73, зона 1 **Зона № 1**

Обозначение характерных точек контура	Содержатся в Едином государственном реестре недвижимости			Определены в ходе выполнения комплексных кадастровых работ			Метод определения координат	Формулы, примененные для расчета средней квадратической погрешности определения координат характерных точек (Mt), м, с подставленными в такие формулы значениями и итоговые (вычисленные) значения Mt, м
	Координаты, м		Радиус, м	Координаты, м		Радиус, м		
	X	Y	R	X	Y	R		
1	2	3	4	5	6	7	8	9
н83О	-	-	-	494428.88	1362156.32	-	Метод спутниковых геодезических измерений (определений)	0.1
н84О	-	-	-	494432.38	1362160.24	-	Метод спутниковых геодезических измерений (определений)	0.1
н85О	-	-	-	494425.29	1362166.57	-	Метод спутниковых геодезических измерений (определений)	0.1
н86О	-	-	-	494421.79	1362162.65	-	Метод спутниковых геодезических измерений (определений)	0.1
н83О	-	-	-	494428.88	1362156.32	-	Метод спутниковых геодезических измерений (определений)	0.1

2. Сведения о характеристиках объекта недвижимости с кадастровым номером : 73:05:040108:69 :

№ п/п	Наименование характеристики	Значение характеристики
1	2	3
1.	Вид объекта недвижимости	здание
2.	Ранее присвоенный государственный учетный номер (инвентарный) здания, сооружения, объекта незавершенного строительства	-
3.	Кадастровый номер земельного участка (земельных участков), в границах которого (которых) расположены здание, сооружение, объект незавершенного строительства	73:05:040108:181
4.	Уникальный учетный номер кадастрового квартала, в границах которого расположены здание, сооружение, объект незавершенного строительства	73:05:040108
5.	Адрес здания, сооружения, объекта незавершенного строительства	-

2. Сведения о характеристиках объекта недвижимости с кадастровым номером : 73:05:040108:69 :

№ п/п	Наименование характеристики	Значение характеристики
1	2	3
5.1.	Сведения о местоположении здания, сооружения, объекта незавершенного строительства (при отсутствии адреса) в структурированном в соответствии с федеральной информационной адресной системой виде	-
5.2.	Дополнительные сведения о местоположении	-
6.	Иные сведения	-

3. Пояснения к сведениям об объекте недвижимости с кадастровым номером 73:05:040108:69 :

1.	-

Схема границ земельных участков

Масштаб 1:4100

Условные обозначения

- Часть границы, местоположение которой определено при выполнении кадастровых работ

- Характерная точка границы земельного участка, сведения ЕГРН о которой соответствуют требованиям, установленным в соответствии с частью 13 статьи 22 Федерального закона от 13 июля 2015 г. N 218-ФЗ "О государственной регистрации недвижимости"

Схема границ земельных участков

•	- Характерная точка контура здания, сооружения, объекта незавершенного строительства
1	- Обозначение характерной точки, местоположение которой не изменялось или было уточнено
:70	- Кадастровый номер земельного участка
:1	- Уточняемый земельный участок
:2	- Исправляемый земельный участок
:64	- Кадастровый номер здания
:186	- Кадастровый номер сооружения
:37	- Уточняемое здание
:44 (1)	- Обозначение контура здания
	- Часть границы, сведения ЕГРН о которой позволяют однозначно определять ее положение на местности
	- Часть контура, образованного проекцией вновь образованного наземного конструктивного элемента здания, сооружения, объекта незавершенного строительства
	- Часть контура, образованного проекцией существующего в ЕГРН наземного конструктивного элемента здания, сооружения, объекта незавершенного строительства
73:05:040108	- Номер кадастрового квартала

Схема границ земельных участков

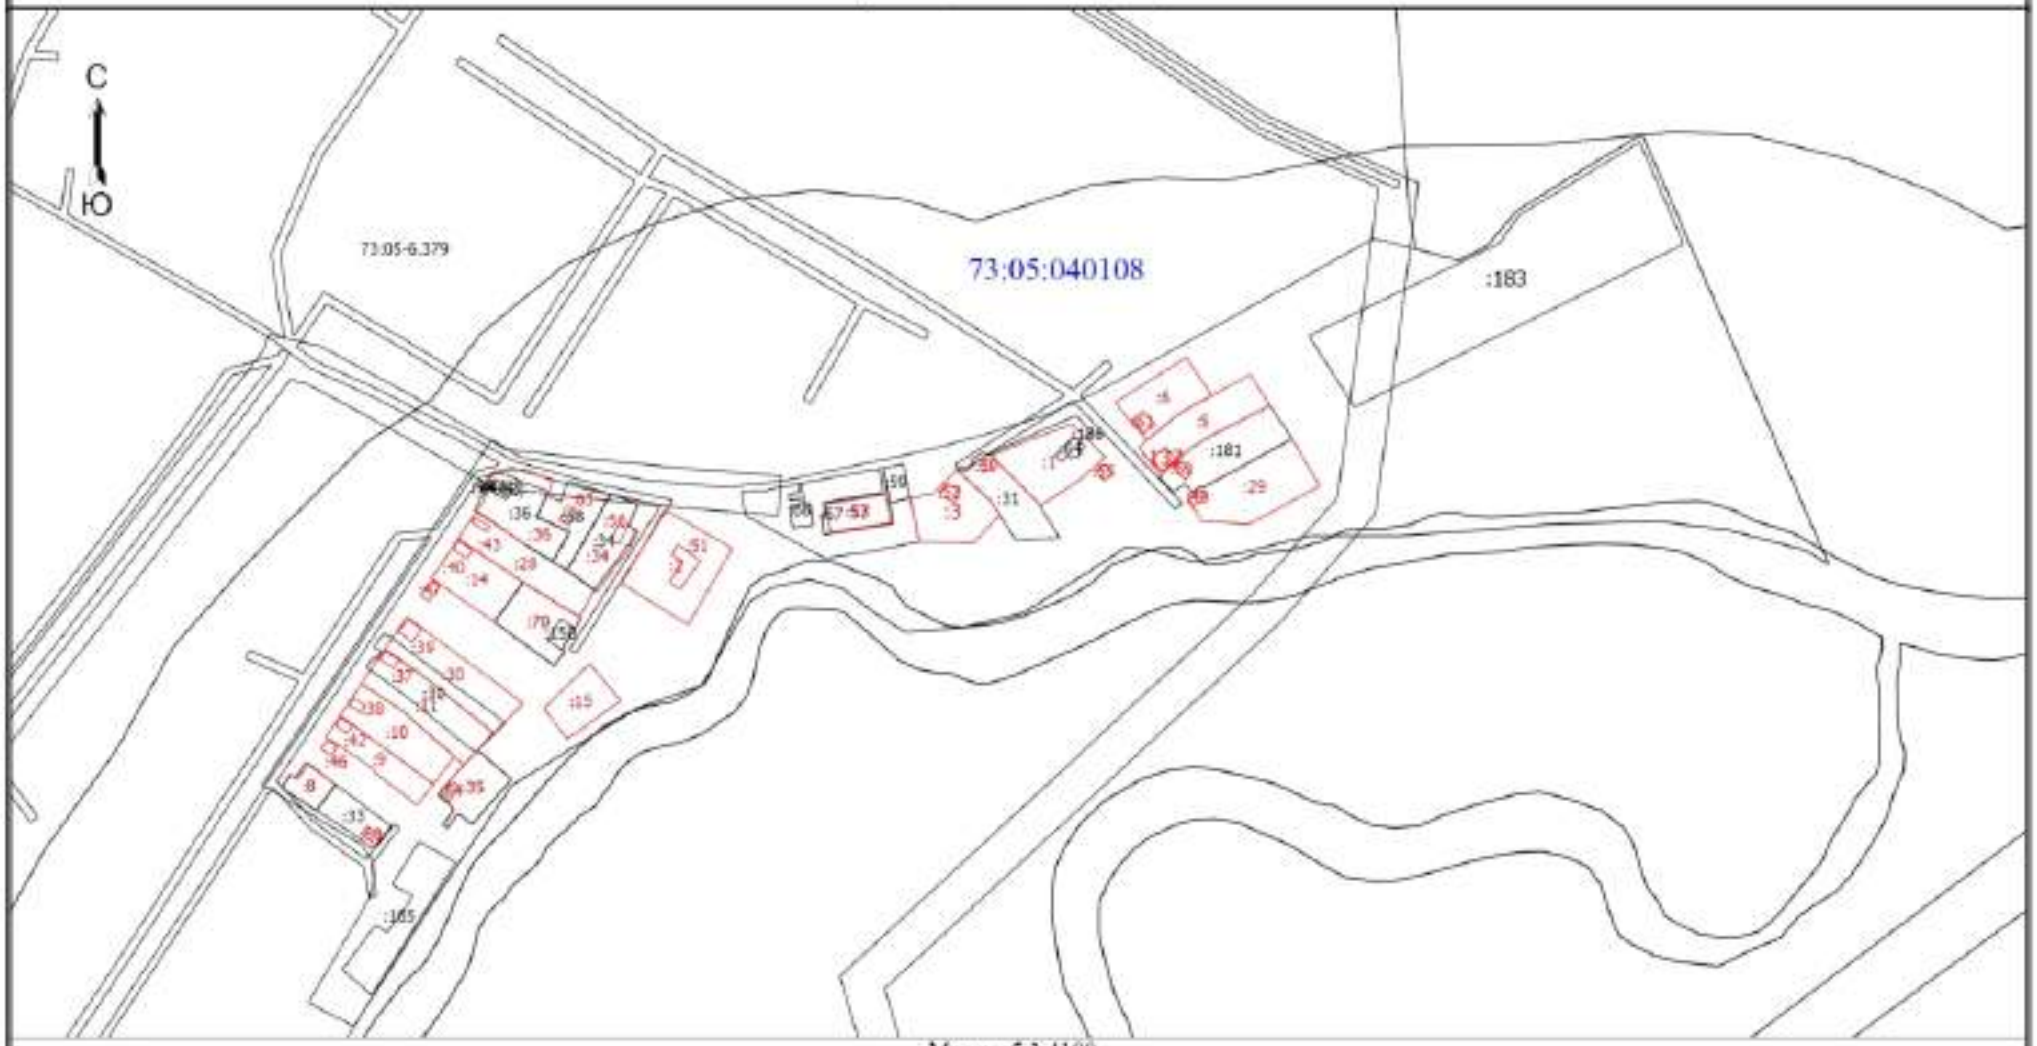

Масштаб 1:4100

Условные обозначения

- Часть границы, местоположение которой определено при выполнении кадастровых работ

- Характерная точка границы земельного участка, сведения ЕГРН о которой соответствуют требованиям, установленным в соответствии с частью 13 статьи 22 Федерального закона от 13 июля 2015 г. N 218-ФЗ "О государственной регистрации недвижимости"

Схема границ земельных участков

•	- Характерная точка контура здания, сооружения, объекта незавершенного строительства
1	- Обозначение характерной точки, местоположение которой не изменялось или было уточнено
:70	- Кадастровый номер земельного участка
:1	- Уточняемый земельный участок
:2	- Исправляемый земельный участок
:64	- Кадастровый номер здания
:186	- Кадастровый номер сооружения
:37	- Уточняемое здание
:44 (1)	- Обозначение контура здания
	- Часть границы, сведения ЕГРН о которой позволяют однозначно определять ее положение на местности
73:05:040108	- Номер кадастрового квартала

Схема геодезических построений

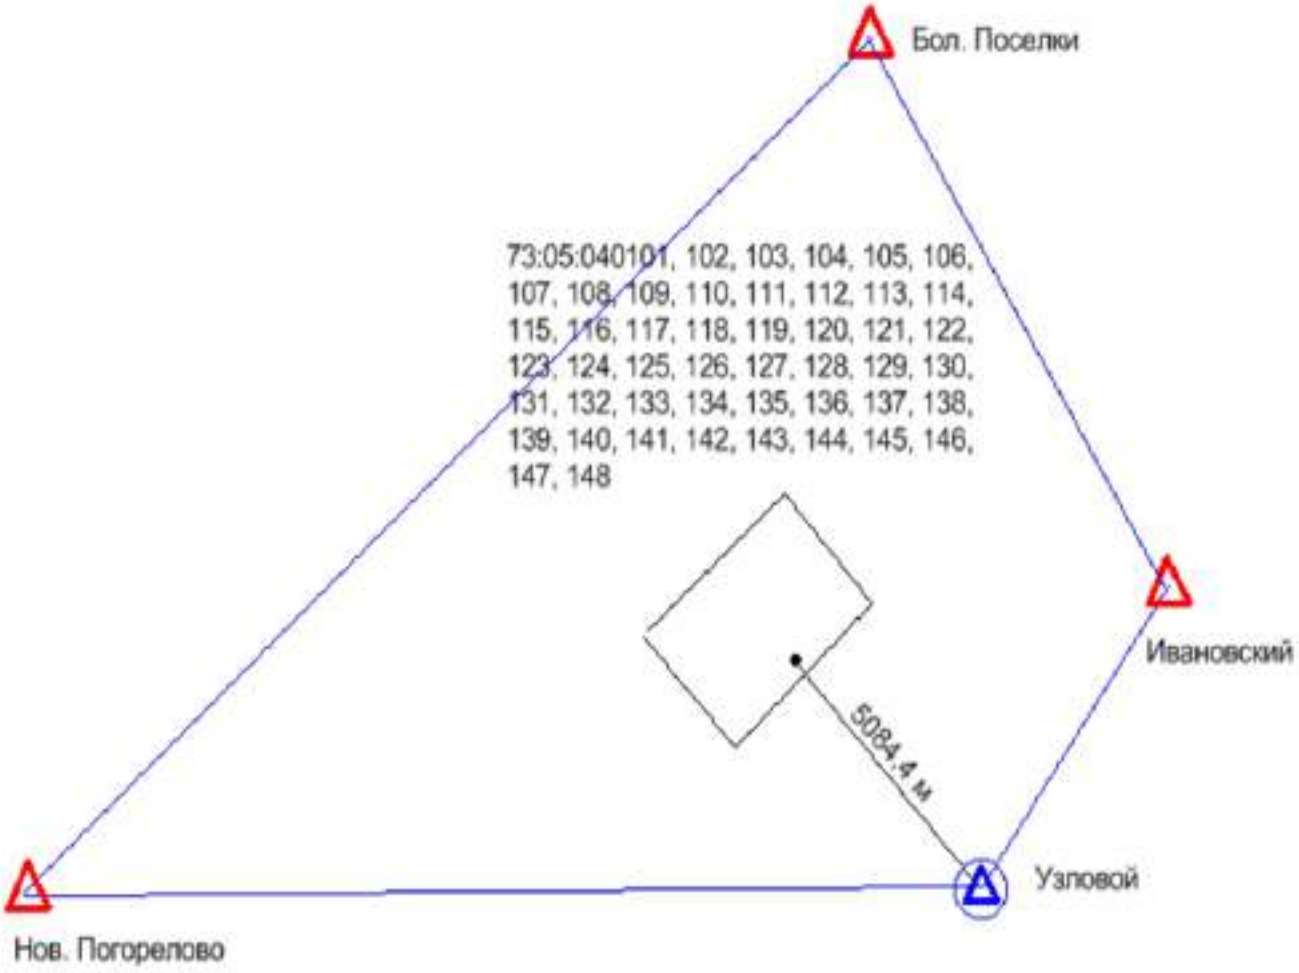

Условное обозначение:

△ -- Пункты ГГС использованные при локализации и контроле

⊙ -- Пункт ГГС с установленной временной базовой станцией

-- Расстояние от базовой станции до характерной точки границ объекта ККР

-- Линия референцной сети

ВЫПИСКА

о пунктах государственной геодезической сети, государственной нивелирной сети, государственной гравиметрической сети и геодезических сетей специального назначения на бумажном носителе и в электронном виде

от «03» февраля 2025 г. № 170-2682/2025-В

На основании договора о предоставлении пространственных данных или материалов, не являющихся объектами авторского права, за исключением их предоставления публично-правовой компании, созданной в соответствии с Федеральным законом от 30 декабря 2021 г. № 448-ФЗ «О публично-правовой компании «Роскадастр» (далее – публично-правовая компания), а также для выполнения задач в области обороны, после поступления заявлений физических или юридических лиц, органов государственной власти или органов местного самоуправления (далее – заявитель) о предоставлении пространственных данных и материалов, содержащихся в государственных фондах пространственных данных, от «03» февраля 2025 г. № 170-2682/2025 публично-правовая компания, осуществляющая ведение федерального фонда пространственных данных, или её филиал

(указывается филиал публично-правовой компании)

предоставляет

ППК «Роскадастр»
(ИНН: 7708410783; ОГРН: 1227700700633)

(указываются сведения о заявителе (для физического лица – фамилия, имя отчество (при наличии); для юридического лица, органа государственной власти, органа местного самоуправления – полное наименование, идентификационный номер налогоплательщика (ИНН), основной государственный регистрационный номер (ОГРН)

на срок[1] бессрочно (указывается срок использования сведений о пунктах государственной геодезической сети, государственной нивелирной сети, государственной гравиметрической сети и геодезических сетей специального назначения) содержащиеся в федеральном фонде пространственных данных по состоянию на «03» февраля 2025 г. следующие сведения в

МСК-73 Ульяновская область, зона 2, МСК-73 Ульяновская область, зона 1, МСК-63 Самарская область, зона 1

(указывается система координат и (или) государственная система высот)

о запрашиваемых пунктах государственной геодезической сети, государственной нивелирной сети, государственной гравиметрической сети и геодезических сетей специального назначения:

[1] Подпункт «е» пункта 5 Правил предоставления пространственных данных и материалов, содержащихся в государственных фондах пространственных данных, в том числе правил подачи заявления о предоставлении указанных пространственных данных и материалов, включая форму такого заявления и состав прилагаемых к нему документов, утвержденных постановлением Правительства Российской Федерации от 4 марта 2017 г. № 262.

АДМИНИСТРАЦИЯ
МУНИЦИПАЛЬНОГО ОБРАЗОВАНИЯ
«КАРСУНСКИЙ РАЙОН»
УЛЬЯНОВСКОЙ ОБЛАСТИ

30-летия Победы пл., д. 6, р.п. Карсун,
Ульяновская область, 433210
тел./факс (84246) 2-47-91
e-mail: karsun_otgotd@mail.ru,
http://karsunrayo.gosuslugi.ru/

15.07.2025 № 13-исх-05.01/2528исх
На № 18-4065-СБ/25 от 30.06.2025

Директору филиала
ППК «Роскадастр»
по Ульяновской области

Борисовой С.В.

Уважаемая Светлана Владимировна!

Администрация муниципального образования «Карсунский район» Ульяновской области предоставляет сведения о территориальных зонах в р.п. Карсун, согласно запрашиваемого перечня кадастровых кварталов.

Приложение: на 3 л. в 1 экз.

Глава администрации района Н.А.Сизов

Кондратьева Екатерина Николаевна
8(84246)2-47-61

Приложение

Сведения о территориальных зонах р.п. Карсун

№ п/п	Кадастровый квартал	Территориальные зоны
1	2	3
1	73:05:040101	Ж-4б
2	73:05:040102	Ж-1
3	73:05:040103	Ж-4б, СХ-2
4	73:05:040104	Ж-4б, Ж-1
5	73:05:040105	Ж-1, Р-4
6	73:05:040106	П-3, ИТ-2, Ж-4б
7	73:05:040107	Ж-1
8	73:05:040108	Ж-4в, ОЗ-1
9	73:05:040109	П-4
10	73:05:040110	Ж-3, П-4
11	73:05:040111	Ж-4б, Ж-3, ОД-3
12	73:05:040112	Ж-4а
13	73:05:040113	Ж-4а
14	73:05:040114	Ж-4б
15	73:05:040115	Ж-1, Ж-3
16	73:05:040116	Ж-3, ОЗ-1
17	73:05:040117	ОЗ-1
18	73:05:040118	Ж-3, Ж-1
19	73:05:040119	Ж-1, Ж-4б, ОД-3
20	73:05:040120	Ж-4б
21	73:05:040121	Ж-4б, ОД-1, Р-1, Р-2, ОД-4, ОЗ-1, Э-ОЛ
22	73:05:040122	Ж-4б
23	73:05:040123	ОД-3, ОЗ-1, Ж-4б
24	73:05:040124	ОЗ-1
25	73:05:040125	ОЗ-1
26	73:05:040126	СН-1, ОД-8, П-3, Ж-4б, ОД-2
27	73:05:040127	Ж-1, Ж-4б
28	73:05:040128	Ж-1, ОЗ-1
29	73:05:040129	Ж-1, ОЗ-1
30	73:05:040130	Ж-1, ОЗ-1
31	73:05:040131	Ж-1, ОЗ-1
32	73:05:040132	Ж-1
33	73:05:040133	Ж-1
34	73:05:040134	Ж-4в
35	73:05:040135	Ж-4б
36	73:05:040136	Ж-4б
37	73:05:040137	Ж-4б
38	73:05:040138	Ж-4б, Ж-5б
39	73:05:040139	Ж-4б
40	73:05:040140	Ж-4б
41	73:05:040141	Ж-4б, Ж-3, ОД-8
42	73:05:040142	Ж-1, Ж-4б, П-5
43	73:05:040143	Ж-1, Ж-4в
44	73:05:040144	Ж-4б
45	73:05:040145	Ж-4б

1	2	3
46	73:05:040146	Ж-1
47	73:05:040147	Ж-1
48	73:05:040148	Ж-1, Ж-4б

Расшифровка территориальных зон

Индекс зоны	Наименование зоны
1	2
	ЖИЛЫЕ ЗОНЫ
Ж-1	Индивидуальная усадебная застройка
Ж-3	Зона застройки многоквартирных жилых домов малой и средней этажности (2-4)
Ж-4	Жилая застройка в границах охранных и санитарно-защитных зон
Ж-4а	Жилая застройка в границах охранных зон объектов культурного наследия и зонах охраны городского ландшафта
Ж-4б	Жилая застройка в СЗЗ промышленно-коммунальных предприятий
Ж-4в	Жилая застройка в водоохранной зоне
Ж-5	Зона развития жилой застройки
Ж-6	Территории коллективных садов и садово-огородных участков, садоводческих и дачных земельных участков
	ОБЩЕСТВЕННО-ДЕЛОВЫЕ ЗОНЫ
ОД-1	Общественно-деловая зона центра
ОД-2	Зона учреждений здравоохранения и социальной защиты
ОД-3	Зона детских дошкольных учреждений, общеобразовательных школьных и внешкольных учреждений
ОД-4	Зона образовательных учреждений среднего профессионального образования
ОД-6	Зона рекреационных объектов и учреждений отдыха
ОД-7	Зона объектов обслуживания населения и производственной деятельности
ОД-8	Зона коммерческой активности
	РЕКРЕАЦИОННЫЕ ЗОНЫ
Р-1	Зона общегородской зелени (скверы, бульвары, открытые пространства)
Р-2	Зона природных ландшафтов (парки, рощи, лесопарки)
Р-3	Зона городских пляжей
Р-4	Зона лесов и городских лесов
	ПРОИЗВОДСТВЕННО-КОММУНАЛЬНЫЕ ЗОНЫ
П-3	Зона производственно-коммунальных объектов и предприятий III класса опасности (СЗЗ 300 м); (асфальтовый завод)
П-4	Зона производственно-коммунальных объектов и предприятий IV класса вредности (СЗЗ 100 м)

1	2
П-5	Зона производственно-коммунальных объектов и предприятий V класса (СЗЗ 50 м)
П-6	Разрабатываемые месторождения полезных ископаемых
П-7	Зона перспективного развития промышленности
	ЗОНЫ ИНЖЕНЕРНОЙ И ТРАНСПОРТНОЙ ИНФРАСТРУКТУРЫ
ИТ-1	Зона объектов инженерной инфраструктуры
ИТ-2	Зона объектов транспортной инфраструктуры
	ЗОНЫ СПЕЦИАЛЬНОГО НАЗНАЧЕНИЯ
СН-1	Зона кладбищ
СН-2	Зона полигонов промышленных, бытовых отходов
СН-3	Зона скотомогильников
	ЗОНЫ СЕЛЬСКОХОЗЯЙСТВЕННОГО ИСПОЛЬЗОВАНИЯ
СХ-1	Зона сельскохозяйственных угодий
СХ-2	Зона сельскохозяйственных объектов
	ЗОНЫ ЭКОЛОГИЧЕСКИХ ОГРАНИЧЕНИЙ
Э-ВД	Водоохранные зоны
Э-ОЛ	Особо охраняемые ландшафты
Э-СО	Крутые склоны рек, овраги
Э-Б	Заболоченные территории
Э-ПТ	Зона пойменных территорий, подверженных затоплению паводком
	ОХРАННЫЕ ЗОНЫ
ОЗ-1	Охранные зоны объектов историко-культурного наследия в пределах внутриквартальных пространств, ограниченных красными линиями улиц
ОЗ-3	Зона археологического культурного слоя

КАРТА-ПЛАН ТЕРРИТОРИИ

Пояснительная записка

1. Сведения о территории выполнения комплексных кадастровых работ: 73:05:040109, Ульяновская область, Карсунский район, рп. Карсун

(наименование субъекта Российской Федерации, муниципального образования, населенного пункта, уникальные учетные номера кадастровых кварталов, иные сведения, позволяющие определить местоположение территории, на которой выполняются комплексные кадастровые работы, например, наименование садоводческого или огороднического некоммерческого товарищества, гаражного кооператива, элемента планировочной структуры)

2. Основания выполнения комплексных кадастровых работ:

Наименование, дата и номер документа, на основании которого выполняются комплексные кадастровые работы: "03" февраля 2025 г. , 170-2682/2025 В

3. Дата подготовки карты-плана территории: "29" июля 2025 г.

4. Сведения о заказчике(ах) комплексных кадастровых работ:

В отношении юридического лица, органа местного самоуправления муниципального района, муниципального округа или городского округа либо уполномоченного исполнительного органа государственной власти субъекта Российской Федерации:

полное или сокращенное (в случае, если имеется) наименование: ФЕДЕРАЛЬНАЯ СЛУЖБА ГОСУДАРСТВЕННОЙ РЕГИСТРАЦИИ, КАДАСТРА И КАРТОГРАФИИ
основной государственный регистрационный номер: 1047796940465
идентификационный номер налогоплательщика: 7706560536

В отношении физического лица или представителя физических или юридических лиц:

фамилия, имя, отчество (последнее - при наличии): -
страховой номер индивидуального лицевого счета в системе обязательного пенсионного страхования Российской Федерации (СНИЛС): -

Наименование и реквизиты документа, подтверждающие полномочия представителя заказчика(ов) комплексных кадастровых работ: -

Адрес электронной почты (для направления уведомления о результатах внесения сведений в Единый государственный реестр недвижимости): -

5. Сведения об исполнителе комплексных кадастровых работ:

Полное или сокращенное (в случае, если имеется) наименование и адрес юридического лица, с которым заключен государственный или муниципальный контракт либо договор подряда на выполнение комплексных кадастровых работ: Филиал ППК Роскадастр, Ульяновск ул. Юности д 5/96

Фамилия, имя. отчество кадастрового инженера (последнее - при наличии): Мельникова Екатерина Юрьевна и основной государственный регистрационный номер кадастрового инженера индивидуального предпринимателя (ОГРНИП): -

Страховой номер индивидуального лицевого счета в системе обязательного пенсионного страхования Российской Федерации (СНИЛС) кадастрового инженера: 071-399-558 94

Уникальный реестровый номер кадастрового инженера в реестре саморегулируемой организации кадастровых инженеров и дата внесения сведений о физическом лице в такой реестр: А-0289, 2016-04-27

Полное или (в случае, если имеется) сокращенное наименование саморегулируемой организации кадастровых инженеров, членом которой является кадастровый инженер: Ассоциация "Союз кадастровых инженеров"

Контактный телефон: +78422468329

Почтовый адрес и адрес электронной почты, по которым осуществляется связь с кадастровым инженером: Г.О. ГОРОД УЛЬЯНОВСК, Г УЛЬЯНОВСК, УЛ ЮНОСТИ, Д. 5/96 MelnikovaEYu@73.kadastr.ru

6. Перечень документов, использованных при подготовке карты-плана территории

№ п/п	Реквизиты документа				
	Вид	Дата	Номер	Наименование	Иные сведения
1	2	3	4	5	6
1	Кадастровый план территории	23.06.2025	КУВИ-001/2025-127640639	Кадастровый план территории кадастрового квартала 73:05:040109	-
2	Иной документ	03.02.2025	170-2682/2025 В	Выписка о пунктах государственной геодезической сети	-
3	Иной документ	30.01.2025	321-20-2025-002	Соглашение о предоставлении из федерального бюджета субсидий, юридическим лицам , индивидуальным предпринимателям, а также физическим лицам.	-

7. Пояснения к карте-плану территории

1. На территории кадастрового квартала 73:05:040109 на основании соглашения между Федеральной службой государственной регистрации, кадастра и картографии и Публично – правовой компанией «Роскадастр» №321-20-2025-002 от 30.01.2025г. выполнены комплексные кадастровые работы.
П-4
Карта-план территории использовалась Единая электронная картографическая основа ЦОФП открытого опубликования в масштабе М 1:2000:
Карсун_73-53-86-(174-з)_ЦОФП_2020_МСК73_зона_1
Карсун_73-53-86-(174-и)_ЦОФП_2020_МСК73_зона_1
Карта-план территории подготовлен в соответствии с кадастровыми планами территории кадастровых кварталов 73:05:040109 от 23.06.2025 г КУВИ-001/2025-127640639
В результате выполнения комплексных кадастровых работ и подготовки карты-плана территории сведения ЕГРН об адресе объекта комплексных кадастровых работ или о его местоположении не изменились, соответствующие строки текстовой части карты-плана территории на заполнялись (п.42 Требования от 04.08.2021 №П/0337).
По результатам анализа кадастрового плана территории 73:05:040109
1. В отношении земельных участков выявлено: Местоположение 9 земельных участков 73:05:040109:91, 73:05:040109:18, 73:05:040109:4, 73:05:040109:1, 73:05:040109:66, 73:05:040109:64, 73:05:040109:65, 73:05:040109:63, 73:05:040109:62 установлено в соответствии с требованиями законодательства.
В отношении объектов капитального строительства выявлено: Местоположение 2 объектов капитального строительства 73:05:040109:78(1), 73:05:040109:78(2)
Местоположение 1 земельных участков, границы которых не установлены в соответствии с требованиями земельного законодательства:
73:05:040109:5
Уточнение местоположения границ 8 объектов капитального строительства, границы которых не установлены в соответствии с требованиями земельного законодательства:
73:05:040109:70, 73:05:040109:69, 73:05:040109:67, 73:05:040109:38, 73:05:040109:71, 73:05:040109:33, 73:05:040109:36, 73:05:040109:83
Исправление местоположения границ 1 земельного участка:
73:05:040109:4
При уточнении границ земельного участка с кадастровым номером 73:05:040109:2, по сведениям ЕГРН площадь земельногоучастка составляет 31038 кв.м. Уточненная площадь уменьшается больше чем на 10%. Связаться с собственником не представляется возможным, согласование уменьшения площади земельного участка отсутствует, по этой причине этот земельный участок не включен в КПТР.
К земельному участку с кадастровым номером 73:05:040109:66, прилегает земельный участок с площадью 929.94 кв. м. который отсутствует в сведениях ЕГРН. Координаты:
494968,99 1360788,65
494956,76 1360797,89
494954,62 1360795,58
494942,63 1360801,14
494941,18 1360797,98
494934,25 1360802,86
494923,12 1360792,00
494929,97 1360784,83

7. Пояснения к карте-плану территории

494943,73 1360763,34
494950,76 1360771,62
494953,08 1360769,56
К земельному участку с кадастровым номером 73:05:040109:2, прилегает земельный участок с площадью 428.78 кв. м. который отсутствует в сведениях ЕГРН. Координаты:
494706,31 1360897,70
494653,88 1360888,35
494653,61 1360887,81
494706,73 1360897,44
494707,58 1360896,92
494716,45 1360883,97
494720,92 1360881,76
494730,20 1360900,48
494725,70 1360902,70
494714,42 1360907,94
494709,44 1360911,41
494702,45 1360900,08
К земельному участку с кадастровым номером 73:05:040109:1, прилегает земельный участок с площадью 404.08 кв. м. который отсутствует в сведениях ЕГРН. Координаты:
494969,21 1360811,46
494974,51 1360818,78
494981,70 1360816,04
494984,19 1360822,03
494957,06 1360832,73
494954,10 1360827,33
494949,01 1360829,86
494945,76 1360823,23
Земельный участок расположенный по адресу Ульяновская область, р-н Карсунский, р.п. Карсун, улица Гусева, дом 71 с площадью 1250.12 кв. м. который отсутствует в сведениях ЕГРН. Координаты
495007,68 1360773,93
494978,84 1360800,46
494968,99 1360788,65
494953,08 1360769,56
494958,21 1360764,94
494967,11 1360754,59
494977,55 1360764,60
494985,34 1360757,41
494987,14 1360759,12
494998,69 1360769,99
495001,17 1360767,25
Севернее земельного участка с кадастровым номером 73:05:040109:64 расположен земельный участок с площадью 798.46 кв. м. который отсутствует в сведениях ЕГРН. Координаты
495018,63 1360753,90
495020,43 1360752,10
495029,85 1360762,72
495015,38 1360778,29
495009,31 1360772,39
495007,68 1360773,93
495001,17 1360767,25
494998,69 1360769,99
494987,14 1360759,12
495002,80 1360741,15
Южнее земельного участка с кадастровым номером 73:05:040109:5 расположен земельный участок с площадью 404.08 кв. м. который отсутствует в сведениях ЕГРН. Координаты
494969,21 1360811,46
494974,51 1360818,78
494981,70 1360816,04
494984,19 1360822,03
494957,06 1360832,73
494954,10 1360827,33
494949,01 1360829,86

7. Пояснения к карте-плану территории

494945,76 1360823,23
К земельный участку расположенному по адресу Ульяновская область, р-н Карсунский, р.п. Карсун, улица Гусева, дом 71 прилегает объект капитального строительства с площадью 24.17 кв.м. отсутствует в сведениях ЕГРН. Координаты
494961,59 1360777,18
494965,61 1360773,37
494968,61 1360776,54
494964,59 1360780,35
К земельному участку с кадастровым номером 73:05:040109:1, прилегает земельный участок, к которому прилегает объект капитального строительства с площадью 46.27 кв.м. отсутствует в сведениях ЕГРН. Координаты
494947,51 1360798,53
494942,88 1360800,33
494939,50 1360791,65
494944,13 1360789,85
Севернее земельного участка с кадастровым номером 73:05:040109:64 расположен земельный участок, к которому прилегает объект капитального строительства с площадью 18.76 кв.м. отсутствует в сведениях ЕГРН. Координаты
495020,82 1360772,05
495018,59 1360770,00
495022,77 1360765,45
495025,01 1360767,51
Южнее земельного участка с кадастровым номером 73:05:040109:5 расположен земельный участок, к которому прилегает объект капитального строительства с площадью 123.32 кв.м. отсутствует в сведениях ЕГРН. Координаты
494963,39 1360814,84
494966,29 1360820,60
494949,21 1360829,20
494946,31 1360823,44
Восточнее земельного участка с кадастровым номером73:05:040109:63, прилегает объект капитального строительства с площадью 570.79 кв.м. отсутствует в сведениях ЕГРН. Координаты
494863,50 1360755,08
494856,87 1360764,97
494817,03 1360738,26
494823,65 1360728,38
Восточнее земельного участка с кадастровым номером73:05:040109:65, прилегает объект капитального строительства с площадью 140.00 кв.м. отсутствует в сведениях ЕГРН. Координаты
494874,52 1360795,39
494867,59 1360805,14
494858,05 1360798,36
494864,98 1360788,61
К земельному участку с кадастровым номером 73:05:040109:4 прилегает объект капитального строительства с площадью 12.63 кв. м. который отсутствует в сведениях ЕГРН. Координаты
494851,22 1360889,85
494847,20 1360891,93
494845,92 1360889,45
494849,94 1360887,37
К земельному участку с кадастровым номером 73:05:040109:4 прилегает объект капитального строительства, который является архивным с площадью 8.84 кв. м. отсутствует актуальный кадастровый номер. Координаты
494857,83 1360886,61
494855,84 1360887,62
494854,04 1360884,09
494856,03 1360883,08
К земельному участку с кадастровым номером 73:05:040109:4 прилегает объект капитального строительства, который является архивным с площадью 11.72 кв. м. отсутствует актуальный кадастровый номер. Координаты
494782,58 1360940,83
494778,29 1360943,57
494777,05 1360941,63
494781,34 1360938,89
К земельному участку с кадастровым номером 73:05:040109:2 прилегает объект капитального строительства с площадью 853.50 кв. м. который отсутствует в сведениях ЕГРН. Координаты

7. Пояснения к карте-плану территории

494709,85 1361039,21
494701,71 1361024,66
494746,41 1360999,66
494754,54 1361014,20
Все земельные участки частично расположены в границах ЗОУИТ 73:05-6.39.
Земельные участки с кадастровыми номерами 73:05:040109:2, 73:05:040109:4 частично расположены в ЗОУИТ 73:05-6.355.
Земельный участок с кадастровым номером 73:05:040109:5 частично расположен в ЗОУИТ 73:05-6.368
В соответствии с производственным заданием на выполнение комплексных кадастровых работ Федерального значения и работ по исправлению реестровых ошибок в границах Ульяновской области полевые и камеральные работы выполнялись филиалом ППК «Роскадастр» «Средневолжское АГП».
Доступ к уточняемым и исправляемым земельным участкам обеспечивается через земли общего пользования.
В результате комплексных кадастровых работ на территории кадастрового квартала 73:05:040109 осуществлено:
- уточнение местоположения границ 1 земельных участков, границы которых не установлены в соответствии с требованиями законодательства,
- осуществлено уточнение местоположения 8 контуров объектов капитального строительства на земельных участках.
- исправление местоположения границ 1 земельных участков.
В данном квартале нет учтенных объектов капитального строительства.
Комплексные кадастровые работы проведены в соответствии с требованиями Федерального закона от 24.07.2007 г. №221-ФЗ «О кадастровой деятельности». При подготовке карты-плана территории были использованы сведения ЕГРН, сведения информационной системы обеспечения градостроительной деятельности, Проекты садового товарищества. В установленные Федеральным законом от 24.07.2007 г. №221-ФЗ «О кадастровой деятельности» сроки возражения от заинтересованных лиц относительно местоположения границ земельных участков, определенных в ходе выполнения комплексных кадастровых работ, не поступили.

Сведения о пунктах геодезической сети и средствах измерений

1. Сведения о пунктах геодезической сети:

№ п/п	Вид геодезической сети	Название пункта геодезической сети и тип знака	Система координат пункта геодезической сети	Координаты пункта, м		Дата обследования "26" июня 2025 г.		
						Сведения о состоянии		
				X	Y	наружного знака пункта	центра пункта	марки центра пункта
1	2	3	4	5	6	7	8	9
1	плановая, СГС-1 класса, СГС-1	Нов. Погорелово, пир., 6.0 м, 1, № 1041	МСК	487640.62	1345730.97	Утрачен	Сохранился	Сохранился
2	плановая, ГГС - 2 класса, ГГС - 2 класса	Ивановский, сигн. 33.9 м, 1,№ 1200	МСК	493614.91	1367302.04	Утрачен	Сохранился	Сохранился
3	плановая, ГГС - 4 класса, ГГС - 4 класса	Бол. Поселки, неизвестен, 148,№ 3417	МСК	501699.84	1361983.03	Утрачен	Сохранился	Сохранился
4	плановая, ГГС - 4 класса, ГГС - 4 класса	Узловой, пир., 6.1 м, 148, №2636	МСК	487944.69	1363736.88	Утрачен	Сохранился	Сохранился

2. Сведения об использованных средствах измерений

№ п/п	Наименование и обозначение типа средства измерений - прибора (инструмента, аппаратуры)	Заводской или серийный номер средства измерений	Реквизиты свидетельства о поверке прибора (инструмента, аппаратуры) и (или) срок действия поверки
1	2	3	4
-	-	-	-

Сведения об уточняемых земельных участках

1. Сведения о характерных точках границы уточняемого земельного участка с кадастровым номером 73:05:040109:5 :

Система координат МСК-73, зона 1 **Зона №1**

Обозначение характерных точек границ	Координаты, м				Метод определения координат	Формулы, примененные для расчета средней квадратической погрешности определения координат характерных точек границ (Mt), с подставленными в такие формулы значениями и итоговые (вычисленные) значения Mt, м	Описание закрепления точки
	содержатся в Едином государственном реестре недвижимости		определены в результате выполнения комплексных кадастровых работ				
	X	Y	X	Y			
1	2	3	4	5	6	7	8
н37У	-	-	494981.49	1360841.09	Метод спутниковых геодезических измерений (определений)	0.1	-
н38У	-	-	495062.27	1360796.58	Метод спутниковых геодезических измерений (определений)	0.1	-
н39У	-	-	495099.36	1360838.29	Метод спутниковых геодезических измерений (определений)	0.1	-
н40У	-	-	495106.94	1360854.94	Метод спутниковых геодезических измерений (определений)	0.1	-
н41У	-	-	495006.14	1360907.11	Метод спутниковых геодезических измерений (определений)	0.1	-
н42У	-	-	494994.69	1360883.14	Метод спутниковых геодезических измерений (определений)	0.1	-
н43У	-	-	494997.96	1360881.45	Метод спутниковых геодезических измерений (определений)	0.1	-
н44У	-	-	494985.18	1360856.82	Метод спутниковых геодезических измерений (определений)	0.1	-
н45У	-	-	494977.78	1360843.07	Метод спутниковых геодезических измерений (определений)	0.1	-
н37У	-	-	494981.49	1360841.09	Метод спутниковых геодезических измерений (определений)	0.1	-

2. Сведения о частях границ уточняемого земельного участка с кадастровым номером 73:05:040109:5 :

Обозначение части границ		Горизонтальное проложение (S), м	Описание прохождения части границ	Сведения о согласовании местоположения границ (согласовано/спорное)
от т.	до т.			
1	2	3	4	5
н37У	н38У	92.23	-	-
н38У	н39У	55.82	-	-
н39У	н40У	18.29	-	-
н40У	н41У	113.50	-	-
н41У	н42У	26.56	-	-
н42У	н43У	3.68	-	-
н43У	н44У	27.75	-	-
н44У	н45У	15.61	-	-
н45У	н37У	4.21	-	-

3. Сведения о характеристиках уточняемого земельного участка с кадастровым номером 73:05:040109:5 :

№ п/п	Наименование характеристики земельного участка	Значение характеристики
1	2	3
1.	Адрес земельного участка	-
1.1.	Сведения о местоположении земельного участка (при отсутствии адреса) в структурированном в соответствии с федеральной информационной адресной системой виде	-
1.2.	Дополнительные сведения о местоположении земельного участка	-
2.	Площадь земельного участка ± величина погрешности определения (вычисления) площади (Р ± ΔР), м2	7563 ± 30
3.	Формула, примененная для вычисления предельной погрешности определения площади земельного участка, с подставленными значениями и итоговые (вычисленные) значения (ΔР), м2	ΔР=3.5*Mt*√P=3.5*0,1*√7563=30
4.	Площадь земельного участка согласно сведениям Единого государственного реестра недвижимости (Ркад), м2	7267
5.	Оценка расхождения Р и Ркад (Р - Ркад), м2	296
6.	Предельные минимальный и максимальный размеры земельного участка (Рмин и Рмакс), м2	- -
7.	Вид (виды) разрешенного использования	для размещения производственной базы
7.1.	Дополнительные сведения об использовании земельного участка	-
8.	Кадастровый или иной государственный учетный номер (инвентарный) здания, сооружения, объекта незавершенного строительства, расположенного на земельном участке	73:05:040109:36
9.	Сведения о земельных участках (землях общего пользования, территории общего пользования), посредством которых обеспечивается доступ	Земли общего пользования
10.	Иные сведения	-

4. Пояснения к сведениям об уточняемом земельном участке с кадастровым номером 73:05:040109:5 :

1.	-

Сведения об уточняемых земельных участках, необходимые для исправления реестровых ошибок в сведениях о местоположении их границ

1. Сведения о характерных точках границ уточняемого земельного участка с кадастровым номером 73:05:040109:4 :

Система координат 73.1 **Зона №1**

Обозначение характерных точек границ	Координаты, м				Метод определения координат	Формулы, примененные для расчета средней квадратической погрешности определения координат характерных точек границ (Mt), с подставленными в такие формулы значениями и итоговые (вычисленные) значения Mt, м	Описание закрепления точки
	содержатся в Едином государственном реестре недвижимости		определены в результате выполнения комплексных кадастровых работ				
	X	Y	X	Y			
1	2	3	4	5	6	7	8
12	-	-	494855.77	1360979.05	Метод спутниковых геодезических измерений (определений)	0.1	-
13	-	-	494852.88	1360980.41	Метод спутниковых геодезических измерений (определений)	0.1	-
14	-	-	494851.23	1360976.61	Метод спутниковых геодезических измерений (определений)	0.1	-
15	-	-	494851.58	1360976.43	Метод спутниковых геодезических измерений (определений)	0.1	-
16	-	-	494847.79	1360968.18	Метод спутниковых геодезических измерений (определений)	0.1	-
17	-	-	494846.62	1360965.78	Метод спутниковых геодезических измерений (определений)	0.1	-
18	-	-	494813.13	1360983.58	Метод спутниковых геодезических измерений (определений)	0.1	-
19	-	-	494812.13	1360981.70	Метод спутниковых геодезических измерений (определений)	0.1	-
20	-	-	494801.12	1360987.50	Метод спутниковых геодезических измерений (определений)	0.1	-

1. Сведения о характерных точках границ уточняемого земельного участка с кадастровым номером 73:05:040109:4 :

Система координат 73.1 **Зона №1**

Обозначение характерных точек границ	Координаты, м				Метод определения координат	Формулы, примененные для расчета средней квадратической погрешности определения координат характерных точек границ (Mt), с подставленными в такие формулы значениями и итоговые (вычисленные) значения Mt, м	Описание закрепления точки
	содержатся в Едином государственном реестре недвижимости		определены в результате выполнения комплексных кадастровых работ				
	X	Y	X	Y			
1	2	3	4	5	6	7	8
21	-	-	494794.16	1360974.32	Метод спутниковых геодезических измерений (определений)	0.1	-
22	-	-	494793.00	1360972.06	Метод спутниковых геодезических измерений (определений)	0.1	-
23	-	-	494781.36	1360949.20	Метод спутниковых геодезических измерений (определений)	0.1	-
24	-	-	494777.54	1360944.73	Метод спутниковых геодезических измерений (определений)	0.1	-
25	-	-	494775.01	1360940.73	Метод спутниковых геодезических измерений (определений)	0.1	-
26	-	-	494777.30	1360939.23	Метод спутниковых геодезических измерений (определений)	0.1	-
27	-	-	494770.19	1360925.54	Метод спутниковых геодезических измерений (определений)	0.1	-
1	-	-	494769.13	1360923.34	Метод спутниковых геодезических измерений (определений)	0.1	-
2	-	-	494765.57	1360915.95	Метод спутниковых геодезических измерений (определений)	0.1	-
3	-	-	494770.99	1360913.04	Метод спутниковых геодезических измерений (определений)	0.1	-

1. Сведения о характерных точках границ уточняемого земельного участка с кадастровым номером 73:05:040109:4 :

Система координат 73.1 **Зона №1**

Обозначение характерных точек границ	Координаты, м				Метод определения координат	Формулы, примененные для расчета средней квадратической погрешности определения координат характерных точек границ (Mt), с подставленными в такие формулы значениями и итоговые (вычисленные) значения Mt, м	Описание закрепления точки
	содержатся в Едином государственном реестре недвижимости		определены в результате выполнения комплексных кадастровых работ				
	X	Y	X	Y			
1	2	3	4	5	6	7	8
4	-	-	494773.76	1360911.42	Метод спутниковых геодезических измерений (определений)	0.1	-
28	-	-	494779.39	1360908.13	Метод спутниковых геодезических измерений (определений)	0.1	-
29	-	-	494781.37	1360907.35	Метод спутниковых геодезических измерений (определений)	0.1	-
30	-	-	494781.95	1360908.88	Метод спутниковых геодезических измерений (определений)	0.1	-
31	-	-	494826.07	1360886.78	Метод спутниковых геодезических измерений (определений)	0.1	-
32	-	-	494833.49	1360876.90	Метод спутниковых геодезических измерений (определений)	0.1	-
33	-	-	494863.18	1360862.24	Метод спутниковых геодезических измерений (определений)	0.1	-
5	-	-	494864.61	1360865.79	Метод спутниковых геодезических измерений (определений)	0.1	-
6	-	-	494870.53	1360880.52	Метод спутниковых геодезических измерений (определений)	0.1	-
7	-	-	494883.50	1360914.39	Метод спутниковых геодезических измерений (определений)	0.1	-

1. Сведения о характерных точках границ уточняемого земельного участка с кадастровым номером 73:05:040109:4 :

Система координат 73.1 **Зона №1**

Обозначение характерных точек границ	Координаты, м				Метод определения координат	Формулы, примененные для расчета средней квадратической погрешности определения координат характерных точек границ (Mt), с подставленными в такие формулы значениями и итоговые (вычисленные) значения Mt, м	Описание закрепления точки
	содержатся в Едином государственном реестре недвижимости		определены в результате выполнения комплексных кадастровых работ				
	X	Y	X	Y			
1	2	3	4	5	6	7	8
8	-	-	494885.71	1360916.42	Метод спутниковых геодезических измерений (определений)	0.1	-
9	-	-	494887.62	1360921.39	Метод спутниковых геодезических измерений (определений)	0.1	-
10	-	-	494903.82	1360962.06	Метод спутниковых геодезических измерений (определений)	0.1	-
11	-	-	494857.98	1360983.79	Метод спутниковых геодезических измерений (определений)	0.1	-
12	-	-	494855.77	1360979.05	Метод спутниковых геодезических измерений (определений)	0.1	-

2. Сведения о частях границ уточняемого земельного участка с кадастровым номером 73:05:040109:4 :

Обозначение части границ		Горизонтальное проложение (S), м	Описание прохождения части границ	Сведения о согласовании местоположения границ (согласовано/спорное)
от т.	до т.			
1	2	3	4	5
12	13	3.19	-	-
13	14	4.14	-	-
14	15	0.39	-	-
15	16	9.08	-	-
16	17	2.67	-	-
17	18	37.93	-	-
18	19	2.13	-	-
19	20	12.44	-	-
20	21	14.90	-	-
21	22	2.54	-	-
22	23	25.65	-	-

2. Сведения о частях границ уточняемого земельного участка с кадастровым номером 73:05:040109:4 :

Обозначение части границ		Горизонтальное проложение (S), м	Описание прохождения части границ	Сведения о согласовании местоположения границ (согласовано/спорное)
от т.	до т.			
1	2	3	4	5
23	24	5.88	-	-
24	25	4.73	-	-
25	26	2.74	-	-
26	27	15.43	-	-
27	1	2.44	-	-
1	2	8.20	-	-
2	3	6.15	-	-
3	4	3.21	-	-
4	28	6.52	-	-
28	29	2.13	-	-
29	30	1.64	-	-
30	31	49.35	-	-
31	32	12.36	-	-
32	33	33.11	-	-
33	5	3.83	-	-
5	6	15.88	-	-
6	7	36.27	-	-
7	8	3.00	-	-
8	9	5.32	-	-
9	10	43.78	-	-
10	11	50.73	-	-
11	12	5.23	-	-

3. Сведения о характеристиках уточняемого земельного участка с кадастровым номером 73:05:040109:4 :

№ п/п	Наименование характеристики	Значение характеристики
1	2	3
1.	Адрес земельного участка	-
1.1.	Сведения о местоположении земельного участка (при отсутствии адреса) в структурированном в соответствии с федеральной информационной адресной системой виде	-
1.2.	Дополнительные сведения о местоположении земельного участка	-
2.	Площадь земельного участка ± величина погрешности определения (вычисления) площади (Р ± ΔР), м2	10043 ± 35
3.	Формула, примененная для расчета предельной допустимой погрешности определения площади земельного участка, с подставленными значениями и итоговые (вычисленные) значения (ΔР), м2	ΔР=3.5*Mt*√P=3.5*0,1*√10043=35
4.	Площадь земельного участка согласно сведениям Единого государственного реестра недвижимости (Ркад), м2	10043
5.	Оценка расхождения Р и Ркад (Р - Ркад), м2	-
6.	Предельные минимальный и максимальный размеры земельного участка (Рмин и Рмакс), м2	- -

3. Сведения о характеристиках уточняемого земельного участка с кадастровым номером 73:05:040109:4 :

№ п/п	Наименование характеристики	Значение характеристики
1	2	3
7.	Кадастровый номер или иной государственный учетный номер (инвентарный) объекта недвижимости, расположенного на земельном участке	73:05:040109:71 73:05:040109:69 73:05:040109:67 73:05:040109:70
8.	Вид (виды) разрешенного использования	Производственная база
8.1.	Дополнительные сведения об использовании земельного участка	-
9.	Сведения о земельных участках (землях общего пользования, территории общего пользования), посредством которых обеспечивается доступ	Земли общего пользования
10.	Иные сведения	-

4. Пояснения к сведениям об уточняемом земельном участке с кадастровым номером 73:05:040109:4 :

1.	-

Описание местоположения зданий, сооружений, объектов незавершенного строительства на земельном участке

1. Сведения о характерных точках контура объекта недвижимости с кадастровым номером : 73:05:040109:33 :

Система координат МСК-73, зона 1 **Зона № 1**

Обозначение характерных точек контура	Содержатся в Едином государственном реестре недвижимости			Определены в ходе выполнения комплексных кадастровых работ			Метод определения координат	Формулы, примененные для расчета средней квадратической погрешности определения координат характерных точек (Mt), м, с подставленными в такие формулы значениями и итоговые (вычисленные) значения Mt, м
	Координаты, м		Радиус, м	Координаты, м		Радиус, м		
	X	Y	R	X	Y	R		
1	2	3	4	5	6	7	8	9
н1О	-	-	-	494989.98	1360884.94	-	Метод спутниковых геодезических измерений (определений)	0.1
н2О	-	-	-	494944.30	1360908.44	-	Метод спутниковых геодезических измерений (определений)	0.1
н3О	-	-	-	494932.43	1360885.36	-	Метод спутниковых геодезических измерений (определений)	0.1
н4О	-	-	-	494978.11	1360861.87	-	Метод спутниковых геодезических измерений (определений)	0.1
н1О	-	-	-	494989.98	1360884.94	-	Метод спутниковых геодезических измерений (определений)	0.1

2. Сведения о характеристиках объекта недвижимости с кадастровым номером : 73:05:040109:33 :

№ п/п	Наименование характеристики	Значение характеристики
1	2	3
1.	Вид объекта недвижимости	здание
2.	Ранее присвоенный государственный учетный номер (инвентарный) здания, сооружения, объекта незавершенного строительства	-
3.	Кадастровый номер земельного участка (земельных участков), в границах которого (которых) расположены здание, сооружение, объект незавершенного строительства	73:05:040109:1
4.	Уникальный учетный номер кадастрового квартала, в границах которого расположены здание, сооружение, объект незавершенного строительства	73:05:040109
5.	Адрес здания, сооружения, объекта незавершенного строительства	-

2. Сведения о характеристиках объекта недвижимости с кадастровым номером : 73:05:040109:33 :

№ п/п	Наименование характеристики	Значение характеристики
1	2	3
5.1.	Сведения о местоположении здания, сооружения, объекта незавершенного строительства (при отсутствии адреса) в структурированном в соответствии с федеральной информационной адресной системой виде	-
5.2.	Дополнительные сведения о местоположении	-
6.	Иные сведения	-

3. Пояснения к сведениям об объекте недвижимости с кадастровым номером 73:05:040109:33 :

1.	-

Описание местоположения зданий, сооружений, объектов незавершенного строительства на земельном участке

1. Сведения о характерных точках контура объекта недвижимости с кадастровым номером : 73:05:040109:36 :

Система координат МСК-73, зона 1 **Зона № 1**

Обозначение характерных точек контура	Содержатся в Едином государственном реестре недвижимости			Определены в ходе выполнения комплексных кадастровых работ			Метод определения координат	Формулы, примененные для расчета средней квадратической погрешности определения координат характерных точек (Mt), м, с подставленными в такие формулы значениями и итоговые (вычисленные) значения Mt, м
	Координаты, м		Радиус, м	Координаты, м		Радиус, м		
	X	Y	R	X	Y	R		
1	2	3	4	5	6	7	8	9
н5О	-	-	-	495038.14	1360876.99	-	Метод спутниковых геодезических измерений (определений)	0.1
н6О	-	-	-	495043.20	1360886.32	-	Метод спутниковых геодезических измерений (определений)	0.1
н7О	-	-	-	495021.85	1360897.90	-	Метод спутниковых геодезических измерений (определений)	0.1
н8О	-	-	-	495016.79	1360888.57	-	Метод спутниковых геодезических измерений (определений)	0.1
н5О	-	-	-	495038.14	1360876.99	-	Метод спутниковых геодезических измерений (определений)	0.1

2. Сведения о характеристиках объекта недвижимости с кадастровым номером : 73:05:040109:36 :

№ п/п	Наименование характеристики	Значение характеристики
1	2	3
1.	Вид объекта недвижимости	здание
2.	Ранее присвоенный государственный учетный номер (инвентарный) здания, сооружения, объекта незавершенного строительства	-
3.	Кадастровый номер земельного участка (земельных участков), в границах которого (которых) расположены здание, сооружение, объект незавершенного строительства	73:05:040109:5
4.	Уникальный учетный номер кадастрового квартала, в границах которого расположены здание, сооружение, объект незавершенного строительства	73:05:040109
5.	Адрес здания, сооружения, объекта незавершенного строительства	-

2. Сведения о характеристиках объекта недвижимости с кадастровым номером : 73:05:040109:36 :

№ п/п	Наименование характеристики	Значение характеристики
1	2	3
5.1.	Сведения о местоположении здания, сооружения, объекта незавершенного строительства (при отсутствии адреса) в структурированном в соответствии с федеральной информационной адресной системой виде	-
5.2.	Дополнительные сведения о местоположении	-
6.	Иные сведения	-

3. Пояснения к сведениям об объекте недвижимости с кадастровым номером 73:05:040109:36 :

1.	-

Описание местоположения зданий, сооружений, объектов незавершенного строительства на земельном участке

1. Сведения о характерных точках контура объекта недвижимости с кадастровым номером : 73:05:040109:38 :

Система координат МСК-73, зона 1 **Зона № 1**

Обозначение характерных точек контура	Содержатся в Едином государственном реестре недвижимости			Определены в ходе выполнения комплексных кадастровых работ			Метод определения координат	Формулы, примененные для расчета средней квадратической погрешности определения координат характерных точек (Mt), м, с подставленными в такие формулы значениями и итоговые (вычисленные) значения Mt, м
	Координаты, м		Радиус, м	Координаты, м		Радиус, м		
	X	Y	R	X	Y	R		
1	2	3	4	5	6	7	8	9
н9О	-	-	-	494822.47	1360992.30	-	Метод спутниковых геодезических измерений (определений)	0.1
н10О	-	-	-	494826.77	1361000.76	-	Метод спутниковых геодезических измерений (определений)	0.1
н11О	-	-	-	494812.46	1361008.03	-	Метод спутниковых геодезических измерений (определений)	0.1
н12О	-	-	-	494808.16	1360999.57	-	Метод спутниковых геодезических измерений (определений)	0.1
н9О	-	-	-	494822.47	1360992.30	-	Метод спутниковых геодезических измерений (определений)	0.1

2. Сведения о характеристиках объекта недвижимости с кадастровым номером : 73:05:040109:38 :

№ п/п	Наименование характеристики	Значение характеристики
1	2	3
1.	Вид объекта недвижимости	здание
2.	Ранее присвоенный государственный учетный номер (инвентарный) здания, сооружения, объекта незавершенного строительства	-
3.	Кадастровый номер земельного участка (земельных участков), в границах которого (которых) расположены здание, сооружение, объект незавершенного строительства	73:05:040109:18
4.	Уникальный учетный номер кадастрового квартала, в границах которого расположены здание, сооружение, объект незавершенного строительства	73:05:040109
5.	Адрес здания, сооружения, объекта незавершенного строительства	-

2. Сведения о характеристиках объекта недвижимости с кадастровым номером : 73:05:040109:38 :

№ п/п	Наименование характеристики	Значение характеристики
1	2	3
5.1.	Сведения о местоположении здания, сооружения, объекта незавершенного строительства (при отсутствии адреса) в структурированном в соответствии с федеральной информационной адресной системой виде	-
5.2.	Дополнительные сведения о местоположении	-
6.	Иные сведения	-

3. Пояснения к сведениям об объекте недвижимости с кадастровым номером 73:05:040109:38 :

1.	-

Описание местоположения зданий, сооружений, объектов незавершенного строительства на земельном участке

1. Сведения о характерных точках контура объекта недвижимости с кадастровым номером : 73:05:040109:67 :

Система координат МСК-73, зона 1 **Зона № 1**

Обозначение характерных точек контура	Содержатся в Едином государственном реестре недвижимости			Определены в ходе выполнения комплексных кадастровых работ			Метод определения координат	Формулы, примененные для расчета средней квадратической погрешности определения координат характерных точек (Mt), м, с подставленными в такие формулы значениями и итоговые (вычисленные) значения Mt, м
	Координаты, м		Радиус, м	Координаты, м		Радиус, м		
	X	Y	R	X	Y	R		
1	2	3	4	5	6	7	8	9
н13О	-	-	-	494781.86	1360948.85	-	Метод спутниковых геодезических измерений (определений)	0.1
н14О	-	-	-	494792.53	1360943.42	-	Метод спутниковых геодезических измерений (определений)	0.1
н15О	-	-	-	494804.40	1360966.75	-	Метод спутниковых геодезических измерений (определений)	0.1
н16О	-	-	-	494835.80	1360949.85	-	Метод спутниковых геодезических измерений (определений)	0.1
н17О	-	-	-	494844.54	1360966.09	-	Метод спутниковых геодезических измерений (определений)	0.1
н18О	-	-	-	494813.64	1360982.72	-	Метод спутниковых геодезических измерений (определений)	0.1
н19О	-	-	-	494812.55	1360980.69	-	Метод спутниковых геодезических измерений (определений)	0.1
н20О	-	-	-	494800.97	1360986.44	-	Метод спутниковых геодезических измерений (определений)	0.1
н13О	-	-	-	494781.86	1360948.85	-	Метод спутниковых геодезических измерений (определений)	0.1

2. Сведения о характеристиках объекта недвижимости
с кадастровым номером : 73:05:040109:67 :

№ п/п	Наименование характеристики	Значение характеристики
1	2	3
1.	Вид объекта недвижимости	здание
2.	Ранее присвоенный государственный учетный номер (инвентарный) здания, сооружения, объекта незавершенного строительства	-
3.	Кадастровый номер земельного участка (земельных участков), в границах которого (которых) расположены здание, сооружение, объект незавершенного строительства	73:05:040109:4
4.	Уникальный учетный номер кадастрового квартала, в границах которого расположены здание, сооружение, объект незавершенного строительства	73:05:040109
5.	Адрес здания, сооружения, объекта незавершенного строительства	-
5.1.	Сведения о местоположении здания, сооружения, объекта незавершенного строительства (при отсутствии адреса) в структурированном в соответствии с федеральной информационной адресной системой виде	-
5.2.	Дополнительные сведения о местоположении	-
6.	Иные сведения	-

3. Пояснения к сведениям об объекте недвижимости с кадастровым номером 73:05:040109:67 :

1.	-

Описание местоположения зданий, сооружений, объектов незавершенного строительства на земельном участке

1. Сведения о характерных точках контура объекта недвижимости с кадастровым номером : 73:05:040109:69 :

Система координат МСК-73, зона 1 **Зона № 1**

Обозначение характерных точек контура	Содержатся в Едином государственном реестре недвижимости			Определены в ходе выполнения комплексных кадастровых работ			Метод определения координат	Формулы, примененные для расчета средней квадратической погрешности определения координат характерных точек (Mt), м, с подставленными в такие формулы значениями и итоговые (вычисленные) значения Mt, м
	Координаты, м		Радиус, м	Координаты, м		Радиус, м		
	X	Y	R	X	Y	R		
1	2	3	4	5	6	7	8	9
н21О	-	-	-	494820.07	1360930.51	-	Метод спутниковых геодезических измерений (определений)	0.1
н22О	-	-	-	494851.30	1360914.57	-	Метод спутниковых геодезических измерений (определений)	0.1
н23О	-	-	-	494857.73	1360927.11	-	Метод спутниковых геодезических измерений (определений)	0.1
н24О	-	-	-	494826.53	1360943.11	-	Метод спутниковых геодезических измерений (определений)	0.1
н21О	-	-	-	494820.07	1360930.51	-	Метод спутниковых геодезических измерений (определений)	0.1

2. Сведения о характеристиках объекта недвижимости с кадастровым номером : 73:05:040109:69 :

№ п/п	Наименование характеристики	Значение характеристики
1	2	3
1.	Вид объекта недвижимости	здание
2.	Ранее присвоенный государственный учетный номер (инвентарный) здания, сооружения, объекта незавершенного строительства	-
3.	Кадастровый номер земельного участка (земельных участков), в границах которого (которых) расположены здание, сооружение, объект незавершенного строительства	73:05:040109:4
4.	Уникальный учетный номер кадастрового квартала, в границах которого расположены здание, сооружение, объект незавершенного строительства	73:05:040109
5.	Адрес здания, сооружения, объекта незавершенного строительства	-

2. Сведения о характеристиках объекта недвижимости с кадастровым номером : 73:05:040109:69 :

№ п/п	Наименование характеристики	Значение характеристики
1	2	3
5.1.	Сведения о местоположении здания, сооружения, объекта незавершенного строительства (при отсутствии адреса) в структурированном в соответствии с федеральной информационной адресной системой виде	-
5.2.	Дополнительные сведения о местоположении	-
6.	Иные сведения	-

3. Пояснения к сведениям об объекте недвижимости с кадастровым номером 73:05:040109:69 :

1.	-

Описание местоположения зданий, сооружений, объектов незавершенного строительства на земельном участке

1. Сведения о характерных точках контура объекта недвижимости с кадастровым номером : 73:05:040109:70 :

Система координат МСК-73, зона 1 **Зона № 1**

Обозначение характерных точек контура	Содержатся в Едином государственном реестре недвижимости			Определены в ходе выполнения комплексных кадастровых работ			Метод определения координат	Формулы, примененные для расчета средней квадратической погрешности определения координат характерных точек (Mt), м, с подставленными в такие формулы значениями и итоговые (вычисленные) значения Mt, м
	Координаты, м		Радиус, м	Координаты, м		Радиус, м		
	X	Y	R	X	Y	R		
1	2	3	4	5	6	7	8	9
н25О	-	-	-	494824.47	1360889.52	-	Метод спутниковых геодезических измерений (определений)	0.1
н26О	-	-	-	494829.52	1360900.03	-	Метод спутниковых геодезических измерений (определений)	0.1
н27О	-	-	-	494789.22	1360919.40	-	Метод спутниковых геодезических измерений (определений)	0.1
н28О	-	-	-	494784.17	1360908.89	-	Метод спутниковых геодезических измерений (определений)	0.1
н25О	-	-	-	494824.47	1360889.52	-	Метод спутниковых геодезических измерений (определений)	0.1

2. Сведения о характеристиках объекта недвижимости с кадастровым номером : 73:05:040109:70 :

№ п/п	Наименование характеристики	Значение характеристики
1	2	3
1.	Вид объекта недвижимости	здание
2.	Ранее присвоенный государственный учетный номер (инвентарный) здания, сооружения, объекта незавершенного строительства	-
3.	Кадастровый номер земельного участка (земельных участков), в границах которого (которых) расположены здание, сооружение, объект незавершенного строительства	73:05:040109:4
4.	Уникальный учетный номер кадастрового квартала, в границах которого расположены здание, сооружение, объект незавершенного строительства	73:05:040109
5.	Адрес здания, сооружения, объекта незавершенного строительства	-

2. Сведения о характеристиках объекта недвижимости с кадастровым номером : 73:05:040109:70 :

№ п/п	Наименование характеристики	Значение характеристики
1	2	3
5.1.	Сведения о местоположении здания, сооружения, объекта незавершенного строительства (при отсутствии адреса) в структурированном в соответствии с федеральной информационной адресной системой виде	-
5.2.	Дополнительные сведения о местоположении	-
6.	Иные сведения	-

3. Пояснения к сведениям об объекте недвижимости с кадастровым номером 73:05:040109:70 :

1.	-

Описание местоположения зданий, сооружений, объектов незавершенного строительства на земельном участке

1. Сведения о характерных точках контура объекта недвижимости с кадастровым номером : 73:05:040109:71 :

Система координат МСК-73, зона 1 **Зона № 1**

Обозначение характерных точек контура	Содержатся в Едином государственном реестре недвижимости			Определены в ходе выполнения комплексных кадастровых работ			Метод определения координат	Формулы, примененные для расчета средней квадратической погрешности определения координат характерных точек (Mt), м, с подставленными в такие формулы значениями и итоговые (вычисленные) значения Mt, м
	Координаты, м		Радиус, м	Координаты, м		Радиус, м		
	X	Y	R	X	Y	R		
1	2	3	4	5	6	7	8	9
н29О	-	-	-	494851.22	1360889.85	-	Метод спутниковых геодезических измерений (определений)	0.1
н30О	-	-	-	494847.20	1360891.93	-	Метод спутниковых геодезических измерений (определений)	0.1
н31О	-	-	-	494845.92	1360889.45	-	Метод спутниковых геодезических измерений (определений)	0.1
н32О	-	-	-	494849.94	1360887.37	-	Метод спутниковых геодезических измерений (определений)	0.1
н29О	-	-	-	494851.22	1360889.85	-	Метод спутниковых геодезических измерений (определений)	0.1

2. Сведения о характеристиках объекта недвижимости с кадастровым номером : 73:05:040109:71 :

№ п/п	Наименование характеристики	Значение характеристики
1	2	3
1.	Вид объекта недвижимости	здание
2.	Ранее присвоенный государственный учетный номер (инвентарный) здания, сооружения, объекта незавершенного строительства	-
3.	Кадастровый номер земельного участка (земельных участков), в границах которого (которых) расположены здание, сооружение, объект незавершенного строительства	73:05:040109:4
4.	Уникальный учетный номер кадастрового квартала, в границах которого расположены здание, сооружение, объект незавершенного строительства	73:05:040109
5.	Адрес здания, сооружения, объекта незавершенного строительства	-

2. Сведения о характеристиках объекта недвижимости с кадастровым номером : 73:05:040109:71 :

№ п/п	Наименование характеристики	Значение характеристики
1	2	3
5.1.	Сведения о местоположении здания, сооружения, объекта незавершенного строительства (при отсутствии адреса) в структурированном в соответствии с федеральной информационной адресной системой виде	-
5.2.	Дополнительные сведения о местоположении	-
6.	Иные сведения	-

3. Пояснения к сведениям об объекте недвижимости с кадастровым номером 73:05:040109:71 :

1.	-

Описание местоположения зданий, сооружений, объектов незавершенного строительства на земельном участке

1. Сведения о характерных точках контура объекта недвижимости с кадастровым номером : 73:05:040109:83 :

Система координат МСК-73, зона 1 **Зона № 1**

Обозначение характерных точек контура	Содержатся в Едином государственном реестре недвижимости			Определены в ходе выполнения комплексных кадастровых работ			Метод определения координат	Формулы, примененные для расчета средней квадратической погрешности определения координат характерных точек (Mt), м, с подставленными в такие формулы значениями и итоговые (вычисленные) значения Mt, м
	Координаты, м		Радиус, м	Координаты, м		Радиус, м		
	X	Y	R	X	Y	R		
1	2	3	4	5	6	7	8	9
н33О	-	-	-	495013.45	1360799.30	-	Метод спутниковых геодезических измерений (определений)	0.1
н34О	-	-	-	495018.51	1360808.89	-	Метод спутниковых геодезических измерений (определений)	0.1
н35О	-	-	-	494994.44	1360821.59	-	Метод спутниковых геодезических измерений (определений)	0.1
н36О	-	-	-	494989.38	1360812.00	-	Метод спутниковых геодезических измерений (определений)	0.1
н33О	-	-	-	495013.45	1360799.30	-	Метод спутниковых геодезических измерений (определений)	0.1

2. Сведения о характеристиках объекта недвижимости с кадастровым номером : 73:05:040109:83 :

№ п/п	Наименование характеристики	Значение характеристики
1	2	3
1.	Вид объекта недвижимости	здание
2.	Ранее присвоенный государственный учетный номер (инвентарный) здания, сооружения, объекта незавершенного строительства	-
3.	Кадастровый номер земельного участка (земельных участков), в границах которого (которых) расположены здание, сооружение, объект незавершенного строительства	-
4.	Уникальный учетный номер кадастрового квартала, в границах которого расположены здание, сооружение, объект незавершенного строительства	73:05:040109
5.	Адрес здания, сооружения, объекта незавершенного строительства	-

2. Сведения о характеристиках объекта недвижимости с кадастровым номером : 73:05:040109:83 :

№ п/п	Наименование характеристики	Значение характеристики
1	2	3
5.1.	Сведения о местоположении здания, сооружения, объекта незавершенного строительства (при отсутствии адреса) в структурированном в соответствии с федеральной информационной адресной системой виде	-
5.2.	Дополнительные сведения о местоположении	-
6.	Иные сведения	-

3. Пояснения к сведениям об объекте недвижимости с кадастровым номером 73:05:040109:83 :

1.	-

Схема границ земельных участков

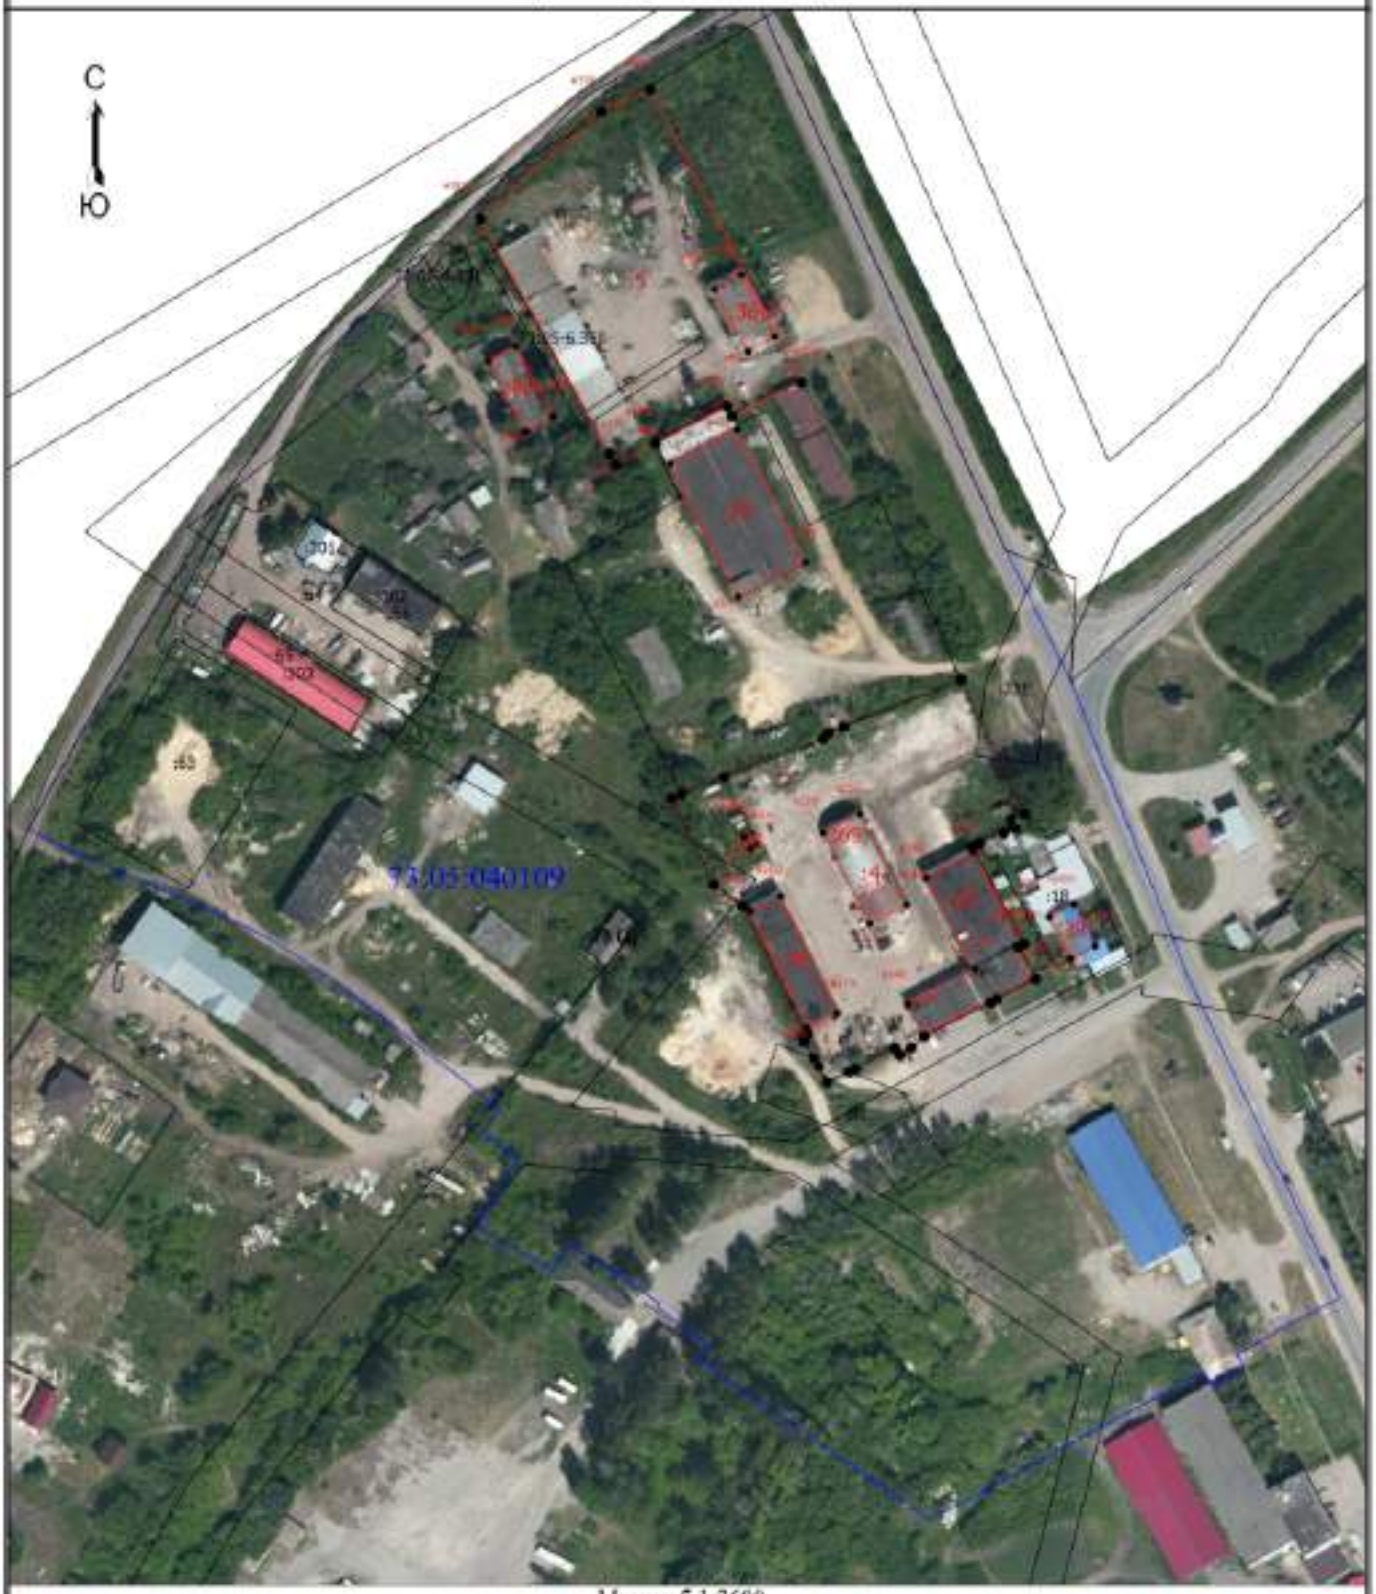

Масштаб 1:2600

Условные обозначения

- Часть границы, местоположение которой определено при выполнении кадастровых работ
- Характерная точка границы земельного участка, сведения ЕГРН о которой соответствуют требованиям, установленным в соответствии с частью 13 статьи 22 Федерального закона от 13 июля 2015 г. N 218-ФЗ "О государственной регистрации недвижимости"
- Характерная точка контура здания, сооружения, объекта незавершенного строительства
- н1О - Обозначение новой характерной точки
- :23Е - Кадастровый номер земельного участка

Схема границ земельных участков

:5	- Уточняемый земельный участок
:4	- Исправляемый земельный участок
:301	- Кадастровый номер здания
:67	- Уточняемое здание
:78 (1)	- Обозначение контура здания
	- Часть контура, образованного проекцией вновь образованного наземного конструктивного элемента здания, сооружения, объекта незавершенного строительства
	- Часть границы, сведения ЕГРН о которой позволяют однозначно определить ее положение на местности
	- Часть контура, образованного проекцией существующего в ЕГРН наземного конструктивного элемента здания, сооружения, объекта незавершенного строительства
•	- Характерная точка границы земельного участка, сведения о которой отсутствуют в ЕГРН, местоположение которой определено при кадастровых работах (новая характерная точка)
73:05:040109	- Номер кадастрового квартала

Схема границ земельных участков

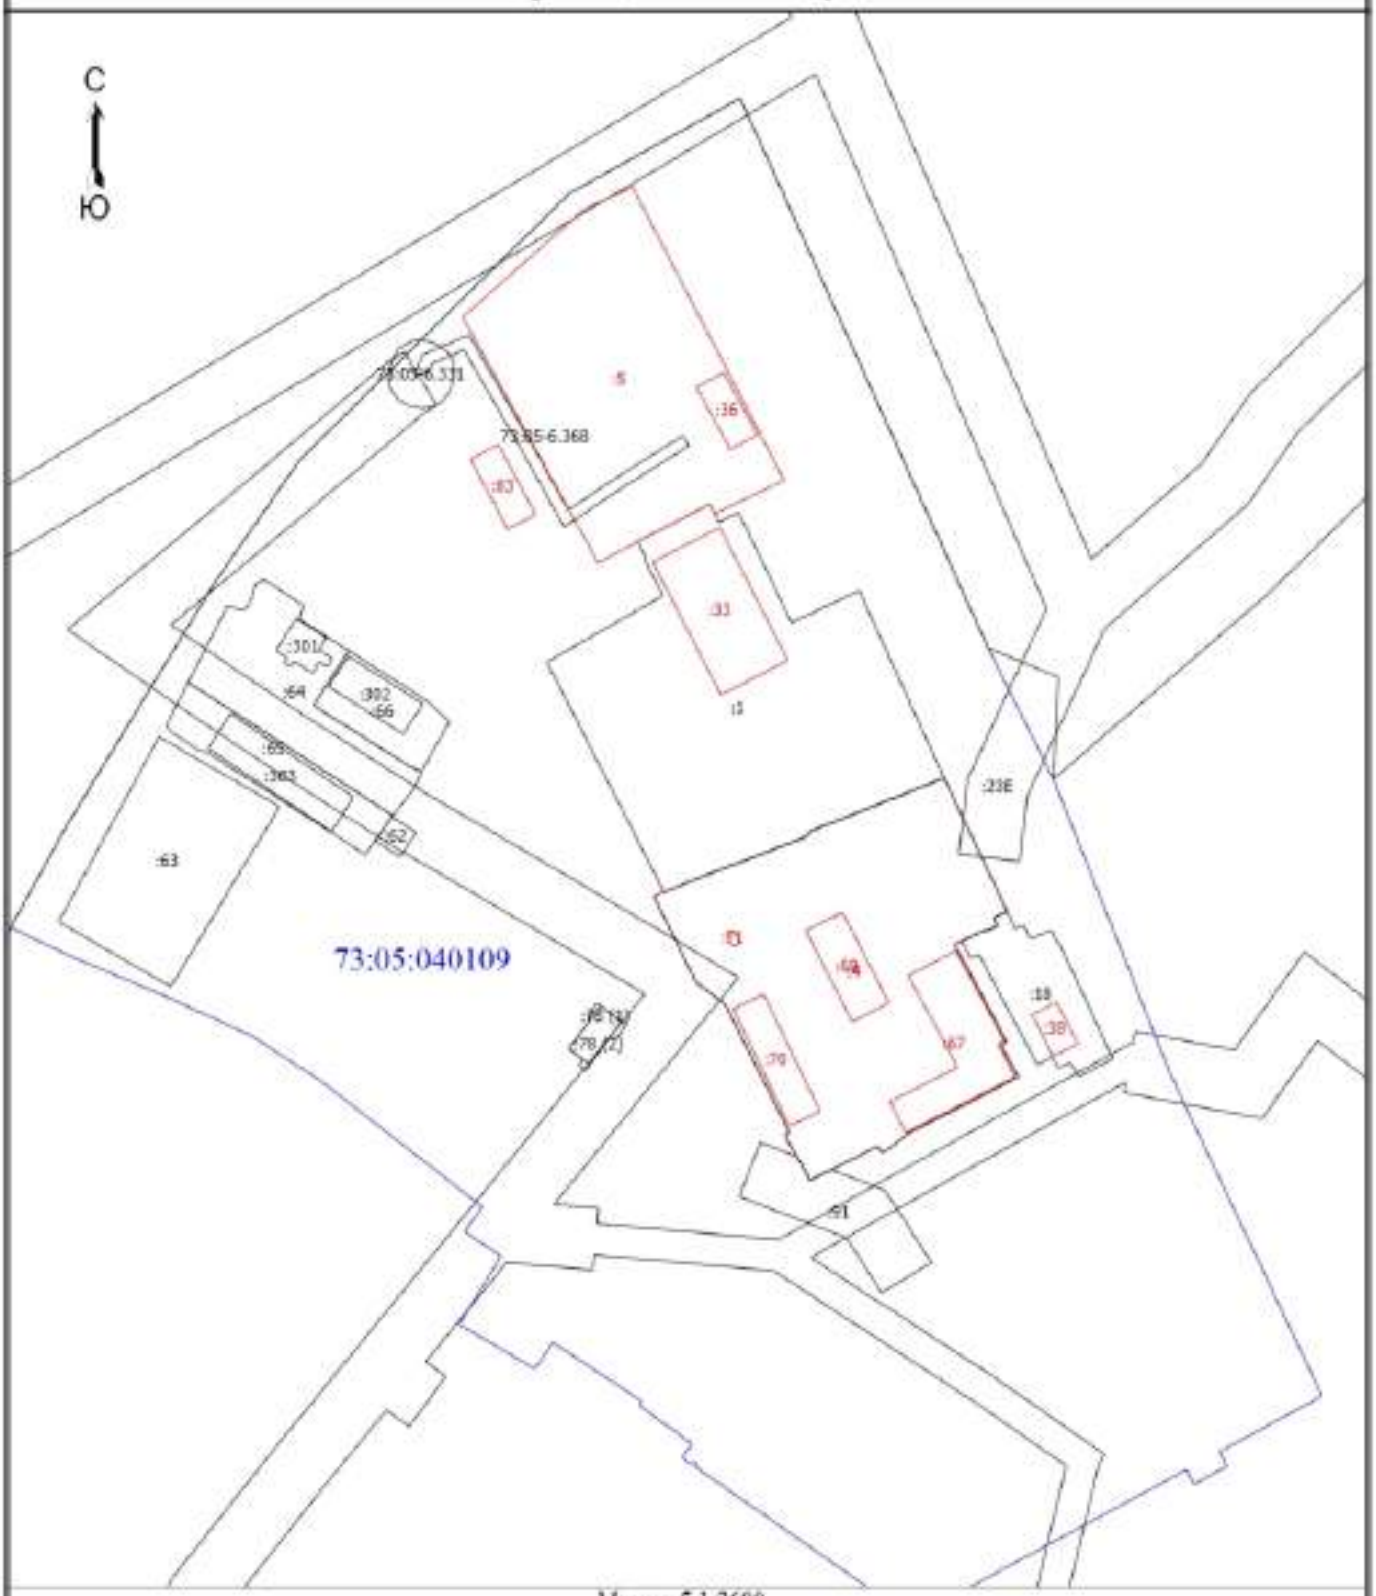

Масштаб 1:2600

Условные обозначения

- Часть границы, местоположение которой определено при выполнении кадастровых работ
- Характерная точка границы земельного участка, сведения ЕГРН о которой соответствуют требованиям, установленным в соответствии с частью 13 статьи 22 Федерального закона от 13 июля 2015 г. N 218-ФЗ "О государственной регистрации недвижимости"
- Характерная точка контура здания, сооружения, объекта незавершенного строительства
- н1О — Обозначение новой характерной точки
- :23E — Кадастровый номер земельного участка

Схема границ земельных участков

:5	- Уточняемый земельный участок
:4	- Исправляемый земельный участок
:301	- Кадастровый номер здания
:67	- Уточняемое здание
:78 (1)	- Обозначение контура здания
	- Часть контура, образованного проекцией вновь образованного наземного конструктивного элемента здания, сооружения, объекта незавершенного строительства
	- Часть границы, сведения ЕГРН о которой позволяют однозначно определить ее положение на местности
	- Часть контура, образованного проекцией существующего в ЕГРН наземного конструктивного элемента здания, сооружения, объекта незавершенного строительства
•	- Характерная точка границы земельного участка, сведения о которой отсутствуют в ЕГРН, местоположение которой определено при кадастровых работах (новая характерная точка)
73:05:040109	- Номер кадастрового квартала

Схема геодезических построений

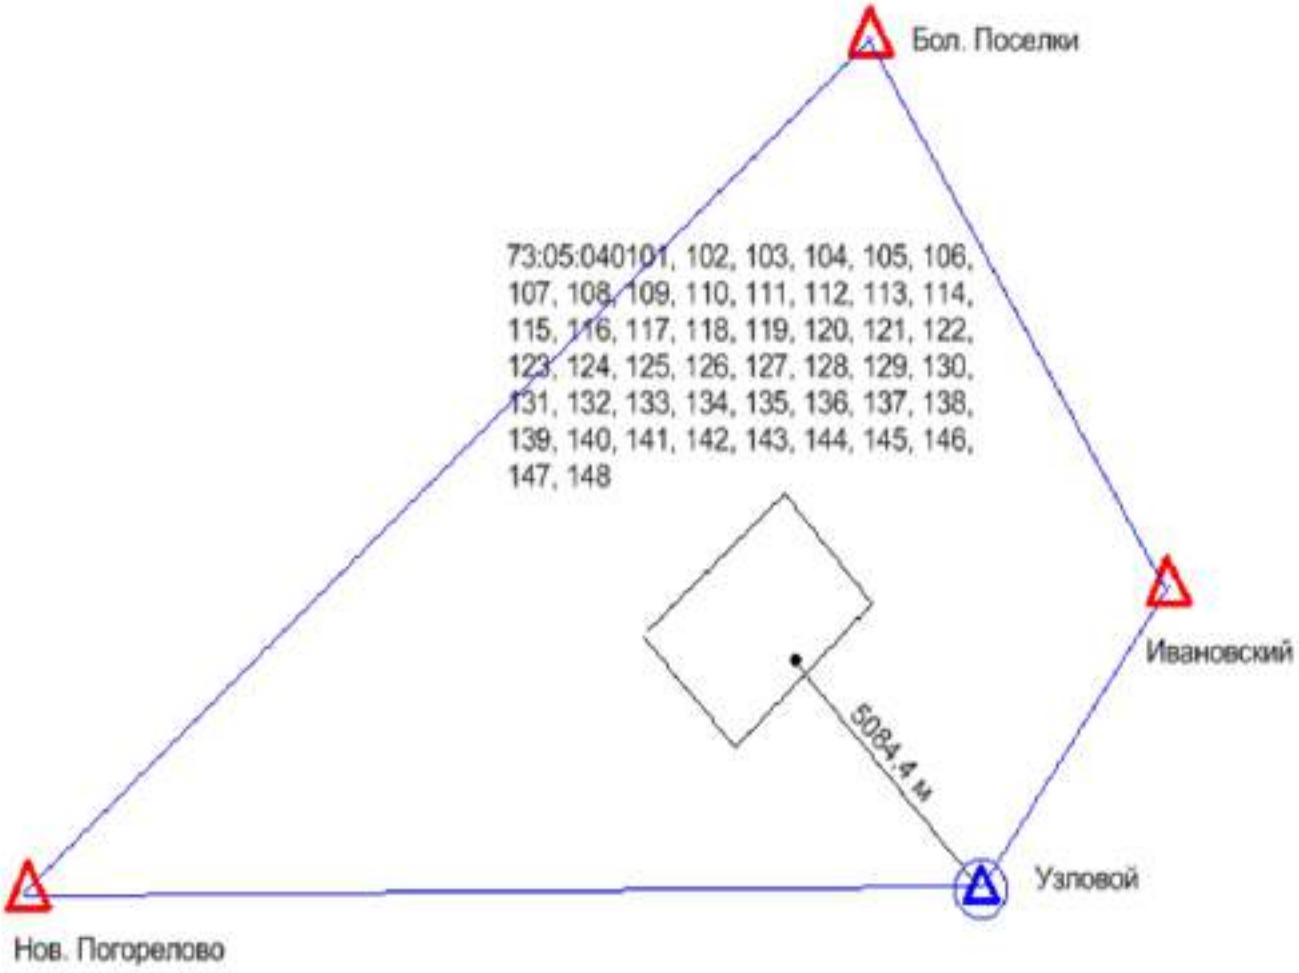

Условное обозначение:

△ -- Пункты ГГС использованные при локализации и контроле

⊙ -- Пункт ГГС с установленной временной базовой станцией

-- Расстояние от базовой станции до характерной точки границ объекта ККР

-- Линия референцной сети

ВЫПИСКА

о пунктах государственной геодезической сети, государственной нивелирной сети, государственной гравиметрической сети и геодезических сетей специального назначения на бумажном носителе и в электронном виде

от «03» февраля 2025 г. № 170-2682/2025-В

На основании договора о предоставлении пространственных данных или материалов, не являющихся объектами авторского права, за исключением их предоставления публично-правовой компании, созданной в соответствии с Федеральным законом от 30 декабря 2021 г. № 448-ФЗ «О публично-правовой компании «Роскадастр» (далее – публично-правовая компания), а также для выполнения задач в области обороны, после поступления заявлений физических или юридических лиц, органов государственной власти или органов местного самоуправления (далее – заявитель) о предоставлении пространственных данных и материалов, содержащихся в государственных фондах пространственных данных, от «03» февраля 2025 г. № 170-2682/2025 публично-правовая компания, осуществляющая ведение федерального фонда пространственных данных, или её филиал

(указывается филиал публично-правовой компании)

предоставляет

ППК «Роскадастр»
(ИНН: 7708410783; ОГРН: 1227700700633)

(указываются сведения о заявителе (для физического лица – фамилия, имя отчество (при наличии); для юридического лица, органа государственной власти, органа местного самоуправления – полное наименование, идентификационный номер налогоплательщика (ИНН), основной государственный регистрационный номер (ОГРН)

на срок[1] бессрочно (указывается срок использования сведений о пунктах государственной геодезической сети, государственной нивелирной сети, государственной гравиметрической сети и геодезических сетей специального назначения) содержащиеся в федеральном фонде пространственных данных по состоянию на «03» февраля 2025 г. следующие сведения в

МСК-73 Ульяновская область, зона 2, МСК-73 Ульяновская область, зона 1, МСК-63 Самарская область, зона 1

(указывается система координат и (или) государственная система высот)

о запрашиваемых пунктах государственной геодезической сети, государственной нивелирной сети, государственной гравиметрической сети и геодезических сетей специального назначения:

[1] Подпункт «е» пункта 5 Правил предоставления пространственных данных и материалов, содержащихся в государственных фондах пространственных данных, в том числе правил подачи заявления о предоставлении указанных пространственных данных и материалов, включая форму такого заявления и состав прилагаемых к нему документов, утвержденных постановлением Правительства Российской Федерации от 4 марта 2017 г. № 262.

АДМИНИСТРАЦИЯ
МУНИЦИПАЛЬНОГО ОБРАЗОВАНИЯ
«КАРСУНСКИЙ РАЙОН»
УЛЬЯНОВСКОЙ ОБЛАСТИ

30-летия Победы пл., д. 6, р.п. Карсун,
Ульяновская область, 433210
тел./факс (84246) 2-47-91
e-mail: karsun_otgotd@mail.ru,
http://karsunrayo.gosuslugi.ru/

15.07.2025 № 13-исх-05.01/2528исх
На № 18-4065-СБ/25 от 30.06.2025

Директору филиала
ППК «Роскадастр»
по Ульяновской области

Борисовой С.В.

Уважаемая Светлана Владимировна!

Администрация муниципального образования «Карсунский район» Ульяновской области предоставляет сведения о территориальных зонах в р.п. Карсун, согласно запрашиваемого перечня кадастровых кварталов.

Приложение: на 3 л. в 1 экз.

Глава администрации района Н.А.Сизов

Кондратьева Екатерина Николаевна
8(84246)2-47-61

Приложение

Сведения о территориальных зонах р.п. Карсун

№ п/п	Кадастровый квартал	Территориальные зоны
1	2	3
1	73:05:040101	Ж-4б
2	73:05:040102	Ж-1
3	73:05:040103	Ж-4б, СХ-2
4	73:05:040104	Ж-4б, Ж-1
5	73:05:040105	Ж-1, Р-4
6	73:05:040106	П-3, ИТ-2, Ж-4б
7	73:05:040107	Ж-1
8	73:05:040108	Ж-4в, ОЗ-1
9	73:05:040109	П-4
10	73:05:040110	Ж-3, П-4
11	73:05:040111	Ж-4б, Ж-3, ОД-3
12	73:05:040112	Ж-4а
13	73:05:040113	Ж-4а
14	73:05:040114	Ж-4б
15	73:05:040115	Ж-1, Ж-3
16	73:05:040116	Ж-3, ОЗ-1
17	73:05:040117	ОЗ-1
18	73:05:040118	Ж-3, Ж-1
19	73:05:040119	Ж-1, Ж-4б, ОД-3
20	73:05:040120	Ж-4б
21	73:05:040121	Ж-4б, ОД-1, Р-1, Р-2, ОД-4, ОЗ-1, Э-ОЛ
22	73:05:040122	Ж-4б
23	73:05:040123	ОД-3, ОЗ-1, Ж-4б
24	73:05:040124	ОЗ-1
25	73:05:040125	ОЗ-1
26	73:05:040126	СН-1, ОД-8, П-3, Ж-4б, ОД-2
27	73:05:040127	Ж-1, Ж-4б
28	73:05:040128	Ж-1, ОЗ-1
29	73:05:040129	Ж-1, ОЗ-1
30	73:05:040130	Ж-1, ОЗ-1
31	73:05:040131	Ж-1, ОЗ-1
32	73:05:040132	Ж-1
33	73:05:040133	Ж-1
34	73:05:040134	Ж-4в
35	73:05:040135	Ж-4б
36	73:05:040136	Ж-4б
37	73:05:040137	Ж-4б
38	73:05:040138	Ж-4б, Ж-5б
39	73:05:040139	Ж-4б
40	73:05:040140	Ж-4б
41	73:05:040141	Ж-4б, Ж-3, ОД-8
42	73:05:040142	Ж-1, Ж-4б, П-5
43	73:05:040143	Ж-1, Ж-4в
44	73:05:040144	Ж-4б
45	73:05:040145	Ж-4б

1	2	3
46	73:05:040146	Ж-1
47	73:05:040147	Ж-1
48	73:05:040148	Ж-1, Ж-4б

Расшифровка территориальных зон

Индекс зоны	Наименование зоны
1	2
	ЖИЛЫЕ ЗОНЫ
Ж-1	Индивидуальная усадебная застройка
Ж-3	Зона застройки многоквартирных жилых домов малой и средней этажности (2-4)
Ж-4	Жилая застройка в границах охранных и санитарно-защитных зон
Ж-4а	Жилая застройка в границах охранных зон объектов культурного наследия и зонах охраны городского ландшафта
Ж-4б	Жилая застройка в СЗЗ промышленно-коммунальных предприятий
Ж-4в	Жилая застройка в водоохранной зоне
Ж-5	Зона развития жилой застройки
Ж-6	Территории коллективных садов и садово-огородных участков, садоводческих и дачных земельных участков
	ОБЩЕСТВЕННО-ДЕЛОВЫЕ ЗОНЫ
ОД-1	Общественно-деловая зона центра
ОД-2	Зона учреждений здравоохранения и социальной защиты
ОД-3	Зона детских дошкольных учреждений, общеобразовательных школьных и внешкольных учреждений
ОД-4	Зона образовательных учреждений среднего профессионального образования
ОД-6	Зона рекреационных объектов и учреждений отдыха
ОД-7	Зона объектов обслуживания населения и производственной деятельности
ОД-8	Зона коммерческой активности
	РЕКРЕАЦИОННЫЕ ЗОНЫ
Р-1	Зона общегородской зелени (скверы, бульвары, открытые пространства)
Р-2	Зона природных ландшафтов (парки, рощи, лесопарки)
Р-3	Зона городских пляжей
Р-4	Зона лесов и городских лесов
	ПРОИЗВОДСТВЕННО-КОММУНАЛЬНЫЕ ЗОНЫ
П-3	Зона производственно-коммунальных объектов и предприятий III класса опасности (СЗЗ 300 м); (асфальтовый завод)
П-4	Зона производственно-коммунальных объектов и предприятий IV класса вредности (СЗЗ 100 м)

1	2
П-5	Зона производственно-коммунальных объектов и предприятий V класса (СЗЗ 50 м)
П-6	Разрабатываемые месторождения полезных ископаемых
П-7	Зона перспективного развития промышленности
	ЗОНЫ ИНЖЕНЕРНОЙ И ТРАНСПОРТНОЙ ИНФРАСТРУКТУРЫ
ИТ-1	Зона объектов инженерной инфраструктуры
ИТ-2	Зона объектов транспортной инфраструктуры
	ЗОНЫ СПЕЦИАЛЬНОГО НАЗНАЧЕНИЯ
СН-1	Зона кладбищ
СН-2	Зона полигонов промышленных, бытовых отходов
СН-3	Зона скотомогильников
	ЗОНЫ СЕЛЬСКОХОЗЯЙСТВЕННОГО ИСПОЛЬЗОВАНИЯ
СХ-1	Зона сельскохозяйственных угодий
СХ-2	Зона сельскохозяйственных объектов
	ЗОНЫ ЭКОЛОГИЧЕСКИХ ОГРАНИЧЕНИЙ
Э-ВД	Водоохранные зоны
Э-ОЛ	Особо охраняемые ландшафты
Э-СО	Крутые склоны рек, овраги
Э-Б	Заболоченные территории
Э-ПТ	Зона пойменных территорий, подверженных затоплению паводком
	ОХРАННЫЕ ЗОНЫ
ОЗ-1	Охранные зоны объектов историко-культурного наследия в пределах внутриквартальных пространств, ограниченных красными линиями улиц
ОЗ-3	Зона археологического культурного слоя

КАРТА-ПЛАН ТЕРРИТОРИИ

Пояснительная записка

1. Сведения о территории выполнения комплексных кадастровых работ: 73:05:040110, Ульяновская область, Карсунский район, рп. Карсун

(наименование субъекта Российской Федерации, муниципального образования, населенного пункта, уникальные учетные номера кадастровых кварталов, иные сведения, позволяющие определить местоположение территории, на которой выполняются комплексные кадастровые работы, например, наименование садоводческого или огороднического некоммерческого товарищества, гаражного кооператива, элемента планировочной структуры)

2. Основания выполнения комплексных кадастровых работ:

Наименование, дата и номер документа, на основании которого выполняются комплексные кадастровые работы: "03" февраля 2025 г. , 170-2682/2025 В

3. Дата подготовки карты-плана территории: "29" июля 2025 г.

4. Сведения о заказчике(ах) комплексных кадастровых работ:

В отношении юридического лица, органа местного самоуправления муниципального района, муниципального округа или городского округа либо уполномоченного исполнительного органа государственной власти субъекта Российской Федерации:

полное или сокращенное (в случае, если имеется) наименование: ФЕДЕРАЛЬНАЯ СЛУЖБА ГОСУДАРСТВЕННОЙ РЕГИСТРАЦИИ, КАДАСТРА И КАРТОГРАФИИ
основной государственный регистрационный номер: 1047796940465
идентификационный номер налогоплательщика: 7706560536

В отношении физического лица или представителя физических или юридических лиц:

фамилия, имя, отчество (последнее - при наличии): -
страховой номер индивидуального лицевого счета в системе обязательного пенсионного страхования Российской Федерации (СНИЛС): -

Наименование и реквизиты документа, подтверждающие полномочия представителя заказчика(ов) комплексных кадастровых работ: -
Адрес электронной почты (для направления уведомления о результатах внесения сведений в Единый государственный реестр недвижимости): -

5. Сведения об исполнителе комплексных кадастровых работ:

Полное или сокращенное (в случае, если имеется) наименование и адрес юридического лица, с которым заключен государственный или муниципальный контракт либо договор подряда на выполнение комплексных кадастровых работ: Филиал ППК Роскадастр, Ульяновск ул. Юности д 5/96

Фамилия, имя. отчество кадастрового инженера (последнее - при наличии): Мельникова Екатерина Юрьевна и основной государственный регистрационный номер кадастрового инженера индивидуального предпринимателя (ОГРНИП): -

Страховой номер индивидуального лицевого счета в системе обязательного пенсионного страхования Российской Федерации (СНИЛС) кадастрового инженера: 071-399-558 94

Уникальный реестровый номер кадастрового инженера в реестре саморегулируемой организации кадастровых инженеров и дата внесения сведений о физическом лице в такой реестр: А-0289, 2016-04-27

Полное или (в случае, если имеется) сокращенное наименование саморегулируемой организации кадастровых инженеров, членом которой является кадастровый инженер: Ассоциация "Союз кадастровых инженеров"

Контактный телефон: +78422468329

Почтовый адрес и адрес электронной почты, по которым осуществляется связь с кадастровым инженером: Г.О. ГОРОД УЛЬЯНОВСК, Г УЛЬЯНОВСК, УЛ ЮНОСТИ, Д. 5/96 MelnikovaEYu@73.kadastr.ru

6. Перечень документов, использованных при подготовке карты-плана территории

№ п/п	Реквизиты документа				
	Вид	Дата	Номер	Наименование	Иные сведения
1	2	3	4	5	6
1	Кадастровый план территории	23.06.2025	КУВИ-001/2025-127639769	Кадастровый план территории кадастрового квартала 73:05:040110	-
2	Иной документ	03.02.2025	170-2682/2025 В	Выписка о пунктах государственной геодезической сети	-
3	Иной документ	30.01.2025	321-20-2025-002	Соглашение о предоставлении из федерального бюджета субсидий, юридическим лицам , индивидуальным предпринимателям, а также физическим лицам.	-

7. Пояснения к карте-плану территории

1. На территории кадастрового квартала 73:05:040110 на основании соглашения между Федеральной службой государственной регистрации, кадастра и картографии и Публично – правовой компанией «Роскадастр» №321-20-2025-002 от 30.01.2025г. выполнены комплексные кадастровые работы.
Ж-3, П-4
Карта-план территории использовалась Единая электронная картографическая основа ЦОФП открытого опубликования в масштабе М 1:2000:
Карсун_73-53-86-(174-з)_ЦОФП_2020_МСК73_зона_1
Карсун_73-53-86-(174-и)_ЦОФП_2020_МСК73_зона_1
Карсун_73-53-86-(190-в)_ЦОФП_2020_МСК73_зона_1
Карта-план территории подготовлен в соответствии с кадастровыми планами территории кадастровых кварталов 73:05:040110 от 23.06.2025 г КУВИ-001/2025-127639769
В результате выполнения комплексных кадастровых работ и подготовки карты-плана территории сведения ЕГРН об адресе объекта комплексных кадастровых работ или о его местоположении не изменились, соответствующие строки текстовой части карты-плана территории на заполнялись (п.42 Требования от 04.08.2021 №П/0337).
По результатам анализа кадастрового плана территории 73:05:040110
1. В отношении земельных участков выявлено: Местоположение 68 земельных участков 73:05:040110:12, 73:05:040110:13, 73:05:040110:174, 73:05:040110:175, 73:05:040110:178, 73:05:040110:179, 73:05:040110:180, 73:05:040110:184 73:05:040110:2 73:05:040110:209 73:05:040110:216, 73:05:040110:217, 73:05:040110:218, 73:05:040110:222, 73:05:040110:225, 73:05:040110:232, 73:05:040110:233, 73:05:040110:29, 73:05:040110:29, 73:05:040110:3, 73:05:040110:32, 73:05:040110:33, 73:05:040110:34, 73:05:040110:343, 73:05:040110:344, 73:05:040110:345, 73:05:040110:346, 73:05:040110:347, 73:05:040110:348, 73:05:040110:349, 73:05:040110:35, 73:05:040110:350, 73:05:040110:354, 73:05:040110:355, 73:05:040110:356, 73:05:040110:358, 73:05:040110:359, 73:05:040110:36, 73:05:040110:363, 73:05:040110:364, 73:05:040110:365, 73:05:040110:369, 73:05:040110:370, 73:05:040110:371, 73:05:040110:374, 73:05:040110:376, 73:05:040110:377, 73:05:040110:380, 73:05:040110:382, 73:05:040110:383, 73:05:040110:384, 73:05:040110:385, 73:05:040110:40, 73:05:040110:41, 73:05:040110:42, 73:05:040110:43, 73:05:040110:44, 73:05:040110:45, 73:05:040110:46, 73:05:040110:48, 73:05:040110:5, 73:05:040110:52, 73:05:040110:53, 73:05:040110:54, 73:05:040110:56, 73:05:040110:57, 73:05:040110:6, 73:05:040110:7
установлено в соответствии с требованиями законодательства.
В отношении объектов капитального строительства выявлено: Местоположение 27 объектов капитального строительства
73:05:040110:185, 73:05:040110:185, 73:05:040110:185, 73:05:040110:207, 73:05:040110:214, 73:05:040110:215, 73:05:040110:224, 73:05:040110:227, 73:05:040110:229, 73:05:040110:230, 73:05:040110:351, 73:05:040110:352, 73:05:040110:353, 73:05:040110:357, 73:05:040110:360, 73:05:040110:361, 73:05:040110:362, 73:05:040110:366, 73:05:040110:367, 73:05:040110:368, 73:05:040110:372, 73:05:040110:373, 73:05:040110:375, 73:05:040110:378, 73:05:040110:379, 73:05:040110:381, 73:05:040110:386
Местоположение 5 земельных участков, границы которых не установлены в соответствии с требованиями земельного законодательства:
73:05:040110:10, 73:05:040110:219, 73:05:040110:4, 73:05:040110:9, 73:05:040110:30
Уточнение местоположения границ 22 объектов капитального строительства, границы которых не установлены в соответствии с требованиями земельного законодательства:
73:05:040110:181, 73:05:040110:183, 73:05:040110:186, 73:05:040110:187, 73:05:040110:188, 73:05:040110:189, 73:05:040110:191, 73:05:040110:192, 73:05:040110:194, 73:05:040110:199, 73:05:040110:200, 73:05:040110:201,

7. Пояснения к карте-плану территории

73:05:040110:211, 73:05:040110:213, 73:05:040110:220, 73:05:040110:228, 73:05:040110:60, 73:05:040110:61, 73:05:040110:65, 73:05:040110:67, 73:05:040110:68, 73:05:040110:69
Исправление местоположения границ 14 земельных участков:
73:05:040110:10, 73:05:040110:13, 73:05:040110:30, 73:05:040110:31, 73:05:040110:42, 73:05:040110:43, 73:05:040110:45, 73:05:040110:48, 73:05:040110:52, 73:05:040110:53, 73:05:040110:174, 73:05:040110:179, 73:05:040110:216, 73:05:040110:222, 73:05:040110:35
В земельный участок с кадастровым номером 73:05:040110:35 добавил точку створа.
В рамках ККР уточняются границы земельных участков, а часть земебльного участка с кадастровым номером 73:05:040110:30 «под объектом жилой застройки» подлежит снятию с учета.
К земельному участку с кадастровым номером 73:05:040110:56, прилегает земельный участок с площадью 2283.97 кв. м. который отсутствует в сведениях ЕГРН. Координаты:
494750,45 1360569,68
494748,42 1360574,20
494746,22 1360574,11
494739,06 1360570,62
494736,12 1360576,31
494709,87 1360564,38
494721,80 1360538,86
494740,43 1360504,57
494764,60 1360514,59
494769,41 1360516,70
494768,08 1360519,08
494765,19 1360525,07
494751,08 1360554,59
494755,71 1360556,93
494750,04 1360569,49
К земельному участку с кадастровым номером 73:05:040110:56, прилегает земельный участок с площадью 2059.03 кв. м. который отсутствует в сведениях ЕГРН. Координаты:
494796,79 1360579,19
494815,00 1360544,07
494836,21 1360553,50
494818,54 1360607,70
494811,56 1360604,85
494808,54 1360610,18
494784,67 1360598,52
494786,51 1360594,48
494772,19 1360587,97
494775,38 1360581,49
494779,77 1360572,21
494787,43 1360575,84
494787,97 1360574,76
494796,79 1360579,19
К земельному участку с кадастровым номером 73:05:040110:231, прилегает земельный участок с площадью 470.03 кв. м. который отсутствует в сведениях ЕГРН. Координаты:
494769,18 1360437,14
494790,56 1360449,08
494781,16 1360465,37
494759,42 1360454,17
К земельному участку с кадастровым номером 73:05:040110:52, прилегает земельный участок с площадью 1293.96 кв. м. который отсутствует в сведениях ЕГРН. Координаты:
494584,03 1360540,68
494580,65 1360538,47
494586,61 1360528,51
494590,41 1360530,68
494596,57 1360520,17
494605,31 1360524,97
494606,26 1360522,87
494638,27 1360539,28
494623,41 1360565,41
494604,09 1360552,10
К земельному участку с кадастровым номером 73:05:040110:43, прилегает земельный участок с площадью

7. Пояснения к карте-плану территории

4951.71 кв. м. который отсутствует в сведениях ЕГРН. Координаты: 494521,92 1360908,48
494529,52 1360894,25
494572,69 1360922,91
494531,81 1360995,84
494539,44 1361000,25
494522,50 1361026,33
494472,54 1361002,67
494480,53 1360988,64
494497,92 1360998,78
494494,97 1361003,64
494503,57 1361008,92
494512,12 1360994,05
494485,66 1360979,53
494486,40 1360978,25
494497,80 1360958,20
494515,23 1360968,08
494525,62 1360949,76
494510,87 1360941,40
494516,32 1360931,80
494521,83 1360934,94
494532,77 1360914,68

К земельному участку с кадастровым номером 73:05:040110:53 прилегает объект капитального строительства с площадью 91.25 кв.м. отсутствует в сведениях ЕГРН. Координаты
494798,85 1360500,21
494806,56 1360504,04
494801,84 1360513,53
494794,13 1360509,70
К земельному участку по адресу Ульяновская область, р-н Карсунский, р.п. Карсун, улица Лермонтова, дом 35 прилегает объект капитального строительства с площадью 69.21 кв.м. отсутствует в сведениях ЕГРН. Координаты
494739,29 1360570,51
494730,28 1360566,12
494733,30 1360559,91
494742,31 1360564,30
К земельному участку по адресу Ульяновская область, р-н Карсунский, р.п. Карсун, улица Лермонтова, дом 41 прилегает объект капитального строительства с площадью 149.68 кв.м. отсутствует в сведениях ЕГРН. Координаты
494787,15 1360594,34
494790,45 1360587,25
494807,80 1360595,33
494804,50 1360602,42
К земельному участку с кадастровым номером 73:05:040110:218 прилегает объект капитального строительства с площадью 1692.50 кв.м. отсутствует в сведениях ЕГРН. Координаты
494811,66 1360673,87
494826,22 1360684,38
494771,07 1360760,77
494756,50 1360750,25
К земельному участку с кадастровым номером 73:05:040110:31 прилегает объект капитального строительства с площадью 1205. 78 кв.м. отсутствует в сведениях ЕГРН. Координаты
494559,66 1360739,84
494585,13 1360757,18
494563,11 1360789,53
494537,64 1360772,19
К земельному участку с кадастровым номером 73:05:040110:209 прилегает объект капитального строительства с площадью 44.62 кв.м. отсутствует в сведениях ЕГРН. Координаты
494507,36 1360666,81
494509,73 1360662,62
494517,78 1360667,15
494515,40 1360671,37
К земельному участку по адресу Ульяновская область, р-н Карсунский, р.п. Карсун, улица Маяковского, дом

7. Пояснения к карте-плану территории

73 прилегает объект капитального строительства с площадью 89.11 кв.м. отсутствует в сведениях ЕГРН. Координаты
494591,88 1360529,59
494599,51 1360534,09
494594,38 1360542,75
494586,76 1360538,26
К земельному участку с кадастровым номером 73:05:040110:384 прилегает объект капитального строительства с площадью 13.07 кв.м. отсутствует в сведениях ЕГРН. Координаты
494397,97 1360915,48
494402,16 1360917,90
494400,81 1360920,24
494396,62 1360917,82
К земельному участку с кадастровым номером 73:05:040110:371 прилегает объект капитального строительства с площадью 18.22 кв.м. отсутствует в сведениях ЕГРН. Координаты
494395,94 1360918,71
494401,28 1360922,03
494399,75 1360924,49
494394,41 1360921,17
К земельному участку с кадастровым номером 73:05:040110:54 прилегает объект капитального строительства с площадью 17.15 кв.м. отсутствует в сведениях ЕГРН. Координаты
494362,71 1360966,81
494359,27 1360972,26
494357,02 1360970,84
494360,46 1360965,39
К земельному участку с кадастровым номером 73:05:040110:388 прилегает объект капитального строительства с площадью 15.65 кв.м. отсутствует в сведениях ЕГРН. Координаты
494430,84 1360870,96
494429,35 1360873,19
494424,49 1360869,94
494425,98 1360867,72
К земельному участку с кадастровым номером 73:05:040110:232 прилегает объект капитального строительства с площадью 69.63 кв.м. отсутствует в сведениях ЕГРН. Координаты
494564,46 1361024,70
494561,25 1361030,69
494552,22 1361025,85
494555,43 1361019,86
К земельному участку с кадастровым номером 73:05:040110:43 прилегает земельный участок ,к которому прилегает объект капитального строительства с площадью 619.93 кв.м. отсутствует в сведениях ЕГРН. Координаты
494519,58 1361016,42
494509,83 1361010,94
494537,01 1360962,57
494546,74 1360968,04
К земельному участку с кадастровым номером 73:05:040110:40 прилегает объект капитального строительства с площадью 981.84 кв.м. отсутствует в сведениях ЕГРН. Координаты
494655,88 1361048,74
494606,04 1361076,60
494597,65 1361061,59
494647,49 1361033,73
К земельному участку с кадастровым номером 73:05:040110:347 прилегает объект капитального строительства с площадью 224.80 кв.м. отсутствует в сведениях ЕГРН. Координаты
494562,45 1361055,73
494565,64 1361050,19
494563,15 1361048,76
494566,25 1361043,37
494569,75 1361045,38
494578,99 1361029,57
494584,81 1361032,97
494575,57 1361048,78
494574,47 1361048,14
494568,19 1361059,04

7. Пояснения к карте-плану территории

Все земельные участки частично расположены в границах ЗОУИТ 73:05-6.355.
Земельные участки с кадастровыми номерами 73:05:040110:222, 73:05:040110:179, 73:05:040110:45 частично расположены в ЗОУИТ 73:05-6.405.
Земельные участки с кадастровыми номерами 73:05:040110:219, 73:05:040110:9, 73:05:040110:4 частично расположен в ЗОУИТ 73:05-6.396
Земельные участки с кадастровыми номерами 73:05:040110:45, 73:05:040110:179, 73:05:040110:222 расположен в ЗОУИТ 73:05-6.375
В соответствии с производственным заданием на выполнение комплексных кадастровых работ Федерального значения и работ по исправлению реестровых ошибок в границах Ульяновской области полевые и камеральные работы выполнялись филиалом ППК «Роскадастр» «Средневолжское АГП».
Доступ к уточняемым и исправляемым земельным участкам обеспечивается через земли общего пользования.
В результате комплексных кадастровых работ на территории кадастрового квартала 73:05:040110 осуществлено:
- уточнение местоположения границ 5 земельных участков, границы которых не установлены в соответствии с требованиями законодательства,
- осуществлено уточнение местоположения 22 контуров объектов капитального строительства на земельных участках.
- исправление местоположения границ 14 земельных участков.
В данном квартале нет учтенных объектов капитального строительства.
Комплексные кадастровые работы проведены в соответствии с требованиями Федерального закона от 24.07.2007 г. №221-ФЗ «О кадастровой деятельности». При подготовке карты-плана территории были использованы сведения ЕГРН, сведения информационной системы обеспечения градостроительной деятельности, Проекты садового товарищества. В установленные Федеральным законом от 24.07.2007 г. №221-ФЗ «О кадастровой деятельности» сроки возражения от заинтересованных лиц относительно местоположения границ земельных участков, определенных в ходе выполнения комплексных кадастровых работ, не поступили.

Сведения о пунктах геодезической сети и средствах измерений

1. Сведения о пунктах геодезической сети:

№ п/п	Вид геодезической сети	Название пункта геодезической сети и тип знака	Система координат пункта геодезической сети	Координаты пункта, м		Дата обследования "26" июня 2025 г.		
						Сведения о состоянии		
				X	Y	наружного знака пункта	центра пункта	марки центра пункта
1	2	3	4	5	6	7	8	9
1	плановая, СГС-1 класса, СГС-1	Нов. Погорелово, пир., 6.0 м, 1, № 1041	МСК	487640.62	1345730.97	Утрачен	Сохранился	Сохранился
2	плановая, ГГС - 2 класса, ГГС - 2 класса	Ивановский, сигн. 33.9 м, 1,№ 1200	МСК	493614.91	1367302.04	Утрачен	Сохранился	Сохранился
3	плановая, ГГС - 4 класса, ГГС - 4 класса	Бол. Поселки, неизвестен, 148,№ 3417	МСК	501699.84	1361983.03	Утрачен	Сохранился	Сохранился
4	плановая, ГГС - 4 класса, ГГС - 4 класса	Узловой, пир., 6.1 м, 148, №2636	МСК	487944.69	1363736.88	Утрачен	Сохранился	Сохранился

2. Сведения об использованных средствах измерений

№ п/п	Наименование и обозначение типа средства измерений - прибора (инструмента, аппаратуры)	Заводской или серийный номер средства измерений	Реквизиты свидетельства о поверке прибора (инструмента, аппаратуры) и (или) срок действия поверки
1	2	3	4
1	GNSS приемник PrinCe i80PRO	4359823	C-EBE/11-03-2025/416467590Действителен до10.03.2026 г.
2	GNSS приемник PrinCe i80PRO (для временной базовой станции)	4359816	C-EBE/14-03-2025/417168775Действителен до 13.03.2026 г.

Сведения об уточняемых земельных участках

1. Сведения о характерных точках границы уточняемого земельного участка с кадастровым номером 73:05:040110:4 :

Система координат МСК-73, зона 1 **Зона №1**

Обозначение характерных точек границ	Координаты, м				Метод определения координат	Формулы, примененные для расчета средней квадратической погрешности определения координат характерных точек границ (Mt), с подставленными в такие формулы значениями и итоговые (вычисленные) значения Mt, м	Описание закрепления точки
	содержатся в Едином государственном реестре недвижимости		определены в результате выполнения комплексных кадастровых работ				
	X	Y	X	Y			
1	2	3	4	5	6	7	8
н96У	-	-	494497.03	1360744.73	Метод спутниковых геодезических измерений (определений)	0.1	-
н97У	-	-	494497.71	1360745.11	Метод спутниковых геодезических измерений (определений)	0.1	-
н98У	-	-	494486.13	1360765.72	Метод спутниковых геодезических измерений (определений)	0.1	-
н99У	-	-	494456.66	1360749.01	Метод спутниковых геодезических измерений (определений)	0.1	-
н100У	-	-	494454.12	1360747.53	Метод спутниковых геодезических измерений (определений)	0.1	-
н101У	-	-	494457.17	1360742.02	Метод спутниковых геодезических измерений (определений)	0.1	-
н102У	-	-	494460.65	1360744.09	Метод спутниковых геодезических измерений (определений)	0.1	-
н103У	-	-	494461.45	1360742.82	Метод спутниковых геодезических измерений (определений)	0.1	-
н104У	-	-	494457.38	1360740.40	Метод спутниковых геодезических измерений (определений)	0.1	-
н105У	-	-	494465.99	1360726.67	Метод спутниковых геодезических измерений (определений)	0.1	-

1. Сведения о характерных точках границы уточняемого земельного участка с кадастровым номером 73:05:040110:4 :

Система координат МСК-73, зона 1 **Зона № 1**

Обозначение характерных точек границ	Координаты, м				Метод определения координат	Формулы, примененные для расчета средней квадратической погрешности определения координат характерных точек границ (Mt), с подставленными в такие формулы значениями и итоговые (вычисленные) значения Mt, м	Описание закрепления точки
	содержатся в Едином государственном реестре недвижимости		определены в результате выполнения комплексных кадастровых работ				
	X	Y	X	Y			
1	2	3	4	5	6	7	8
н96У	-	-	494497.03	1360744.73	Метод спутниковых геодезических измерений (определений)	0.1	-

2. Сведения о частях границ уточняемого земельного участка с кадастровым номером 73:05:040110:4 :

Обозначение части границ		Горизонтальное проложение (S), м	Описание прохождения части границ	Сведения о согласовании местоположения границ (согласовано/спорное)
от т.	до т.			
1	2	3	4	5
н96У	н97У	0.78	-	-
н97У	н98У	23.64	-	-
н98У	н99У	33.88	-	-
н99У	н100У	2.94	-	-
н100У	н101У	6.30	-	-
н101У	н102У	4.05	-	-
н102У	н103У	1.50	-	-
н103У	н104У	4.74	-	-
н104У	н105У	16.21	-	-
н105У	н96У	35.91	-	-

3. Сведения о характеристиках уточняемого земельного участка с кадастровым номером 73:05:040110:4 :

№ п/п	Наименование характеристики земельного участка	Значение характеристики
1	2	3
1.	Адрес земельного участка	-
1.1.	Сведения о местоположении земельного участка (при отсутствии адреса) в структурированном в соответствии с федеральной информационной адресной системой виде	-
1.2.	Дополнительные сведения о местоположении земельного участка	-
2.	Площадь земельного участка ± величина погрешности определения (вычисления) площади (P ± ΔP), м2	876 ± 10
3.	Формула, примененная для вычисления предельной погрешности определения площади земельного участка, с подставленными значениями и итоговые (вычисленные) значения (ΔP), м2	ΔP=3.5*Mt*√P=3.5*0,1*√876=10
4.	Площадь земельного участка согласно сведениям Единого государственного реестра недвижимости (Ркад), м2	885

3. Сведения о характеристиках уточняемого земельного участка с кадастровым номером 73:05:040110:4 :

№ п/п	Наименование характеристики земельного участка	Значение характеристики
1	2	3
5.	Оценка расхождения Р и Ркад (Р - Ркад), м2	9
6.	Предельные минимальный и максимальный размеры земельного участка (Рмин и Рмакс), м2	- -
7.	Вид (виды) разрешенного использования	Для индивидуального жилищного строительства
7.1.	Дополнительные сведения об использовании земельного участка	-
8.	Кадастровый или иной государственный учетный номер (инвентарный) здания, сооружения, объекта незавершенного строительства, расположенного на земельном участке	73:05:040110:191
9.	Сведения о земельных участках (землях общего пользования, территории общего пользования), посредством которых обеспечивается доступ	Земли общего пользования
10.	Иные сведения	-

4. Пояснения к сведениям об уточняемом земельном участке с кадастровым номером 73:05:040110:4 :

1.	-

Сведения об уточняемых земельных участках

1. Сведения о характерных точках границы уточняемого земельного участка с кадастровым номером 73:05:040110:9 :

Система координат МСК-73, зона 1 **Зона №1**

Обозначение характерных точек границ	Координаты, м				Метод определения координат	Формулы, примененные для расчета средней квадратической погрешности определения координат характерных точек границ (Mt), с подставленными в такие формулы значениями и итоговые (вычисленные) значения Mt, м	Описание закрепления точки
	содержатся в Едином государственном реестре недвижимости		определены в результате выполнения комплексных кадастровых работ				
	X	Y	X	Y			
1	2	3	4	5	6	7	8
н106У	-	-	494464.80	1360801.68	Метод спутниковых геодезических измерений (определений)	0.1	-
н107У	-	-	494450.07	1360824.54	Метод спутниковых геодезических измерений (определений)	0.1	-
н108У	-	-	494442.70	1360820.17	Метод спутниковых геодезических измерений (определений)	0.1	-
н109У	-	-	494442.41	1360820.64	Метод спутниковых геодезических измерений (определений)	0.1	-
н110У	-	-	494432.59	1360815.12	Метод спутниковых геодезических измерений (определений)	0.1	-
н111У	-	-	494417.09	1360804.84	Метод спутниковых геодезических измерений (определений)	0.1	-
н112У	-	-	494431.73	1360782.68	Метод спутниковых геодезических измерений (определений)	0.1	-
н106У	-	-	494464.80	1360801.68	Метод спутниковых геодезических измерений (определений)	0.1	-

2. Сведения о частях границ уточняемого земельного участка с кадастровым номером 73:05:040110:9 :

Обозначение части границ		Горизонтальное проложение (S), м	Описание прохождения части границ	Сведения о согласовании местоположения границ (согласовано/спорное)
от т.	до т.			
1	2	3	4	5
н106У	н107У	27.19	-	-

2. Сведения о частях границ уточняемого земельного участка с кадастровым номером 73:05:040110:9 :

Обозначение части границ		Горизонтальное проложение (S), м	Описание прохождения части границ	Сведения о согласовании местоположения границ (согласовано/спорное)
от т.	до т.			
1	2	3	4	5
н107У	н108У	8.57	-	-
н108У	н109У	0.55	-	-
н109У	н110У	11.27	-	-
н110У	н111У	18.60	-	-
н111У	н112У	26.56	-	-
н112У	н106У	38.14	-	-

3. Сведения о характеристиках уточняемого земельного участка с кадастровым номером 73:05:040110:9 :

№ п/п	Наименование характеристики земельного участка	Значение характеристики
1	2	3
1.	Адрес земельного участка	-
1.1.	Сведения о местоположении земельного участка (при отсутствии адреса) в структурированном в соответствии с федеральной информационной адресной системой виде	-
1.2.	Дополнительные сведения о местоположении земельного участка	-
2.	Площадь земельного участка ± величина погрешности определения (вычисления) площади (Р ± ΔР), м2	1044 ± 11
3.	Формула, примененная для вычисления предельной погрешности определения площади земельного участка, с подставленными значениями и итоговые (вычисленные) значения (ΔР), м2	ΔР=3.5*Mt*√P=3.5*0,1*√1044=11
4.	Площадь земельного участка согласно сведениям Единого государственного реестра недвижимости (Ркад), м2	1019
5.	Оценка расхождения Р и Ркад (Р - Ркад), м2	25
6.	Предельные минимальный и максимальный размеры земельного участка (Рмин и Рмакс), м2	- -
7.	Вид (виды) разрешенного использования	Для индивидуального жилищного строительства
7.1.	Дополнительные сведения об использовании земельного участка	-
8.	Кадастровый или иной государственный учетный номер (инвентарный) здания, сооружения, объекта незавершенного строительства, расположенного на земельном участке	73:05:040110:194
9.	Сведения о земельных участках (землях общего пользования, территории общего пользования), посредством которых обеспечивается доступ	Земли общего пользования
10.	Иные сведения	-

4. Пояснения к сведениям об уточняемом земельном участке с кадастровым номером 73:05:040110:9 :

1.	-

Сведения об уточняемых земельных участках

1. Сведения о характерных точках границы уточняемого земельного участка с кадастровым номером 73:05:040110:219 :

Система координат МСК-73, зона 1 **Зона №1**

Обозначение характерных точек границ	Координаты, м				Метод определения координат	Формулы, примененные для расчета средней квадратической погрешности определения координат характерных точек границ (Mt), с подставленными в такие формулы значениями и итоговые (вычисленные) значения Mt, м	Описание закрепления точки
	содержатся в Едином государственном реестре недвижимости		определены в результате выполнения комплексных кадастровых работ				
	X	Y	X	Y			
1	2	3	4	5	6	7	8
н150У	-	-	494527.38	1360650.13	Метод спутниковых геодезических измерений (определений)	0.1	-
н151У	-	-	494528.64	1360648.40	Метод спутниковых геодезических измерений (определений)	0.1	-
н152У	-	-	494530.41	1360649.31	Метод спутниковых геодезических измерений (определений)	0.1	-
н153У	-	-	494544.08	1360657.53	Метод спутниковых геодезических измерений (определений)	0.1	-
н154У	-	-	494559.41	1360666.29	Метод спутниковых геодезических измерений (определений)	0.1	-
н155У	-	-	494549.72	1360682.07	Метод спутниковых геодезических измерений (определений)	0.1	-
н156У	-	-	494538.79	1360675.65	Метод спутниковых геодезических измерений (определений)	0.1	-
н157У	-	-	494528.26	1360669.49	Метод спутниковых геодезических измерений (определений)	0.1	-
н158У	-	-	494508.60	1360657.98	Метод спутниковых геодезических измерений (определений)	0.1	-
н159У	-	-	494517.20	1360643.31	Метод спутниковых геодезических измерений (определений)	0.1	-

1. Сведения о характерных точках границы уточняемого земельного участка с кадастровым номером 73:05:040110:219 :

Система координат МСК-73, зона 1 **Зона № 1**

Обозначение характерных точек границ	Координаты, м				Метод определения координат	Формулы, примененные для расчета средней квадратической погрешности определения координат характерных точек границ (Mt), с подставленными в такие формулы значениями и итоговые (вычисленные) значения Mt, м	Описание закрепления точки
	содержатся в Едином государственном реестре недвижимости		определены в результате выполнения комплексных кадастровых работ				
	X	Y	X	Y			
1	2	3	4	5	6	7	8
н160У	-	-	494518.28	1360644.05	Метод спутниковых геодезических измерений (определений)	0.1	-
н150У	-	-	494527.38	1360650.13	Метод спутниковых геодезических измерений (определений)	0.1	-

2. Сведения о частях границ уточняемого земельного участка с кадастровым номером 73:05:040110:219 :

Обозначение части границ		Горизонтальное проложение (S), м	Описание прохождения части границ	Сведения о согласовании местоположения границ (согласовано/спорное)
от т.	до т.			
1	2	3	4	5
н150У	н151У	2.14	-	-
н151У	н152У	1.99	-	-
н152У	н153У	15.95	-	-
н153У	н154У	17.66	-	-
н154У	н155У	18.52	-	-
н155У	н156У	12.68	-	-
н156У	н157У	12.20	-	-
н157У	н158У	22.78	-	-
н158У	н159У	17.00	-	-
н159У	н160У	1.31	-	-
н160У	н150У	10.94	-	-

3. Сведения о характеристиках уточняемого земельного участка с кадастровым номером 73:05:040110:219 :

№ п/п	Наименование характеристики земельного участка	Значение характеристики
1	2	3
1.	Адрес земельного участка	-
1.1.	Сведения о местоположении земельного участка (при отсутствии адреса) в структурированном в соответствии с федеральной информационной адресной системой виде	-
1.2.	Дополнительные сведения о местоположении земельного участка	-
2.	Площадь земельного участка ± величина погрешности определения (вычисления) площади (Р ± ΔР), м2	859 ± 10

3. Сведения о характеристиках уточняемого земельного участка с кадастровым номером 73:05:040110:219 :

№ п/п	Наименование характеристики земельного участка	Значение характеристики
1	2	3
3.	Формула, примененная для вычисления предельной погрешности определения площади земельного участка, с подставленными значениями и итоговые (вычисленные) значения (ΔР), м2	ΔР=3.5*Mt*√P=3.5*0,1*√859=10
4.	Площадь земельного участка согласно сведениям Единого государственного реестра недвижимости (Ркад), м2	787
5.	Оценка расхождения Р и Ркад (Р - Ркад), м2	72
6.	Предельные минимальный и максимальный размеры земельного участка (Рмин и Рмакс), м2	- -
7.	Вид (виды) разрешенного использования	под строительство индивидуального жилого дома
7.1.	Дополнительные сведения об использовании земельного участка	-
8.	Кадастровый или иной государственный учетный номер (инвентарный) здания, сооружения, объекта незавершенного строительства, расположенного на земельном участке	73:05:040110:220
9.	Сведения о земельных участках (землях общего пользования, территории общего пользования), посредством которых обеспечивается доступ	Земли общего пользования
10.	Иные сведения	-

4. Пояснения к сведениям об уточняемом земельном участке с кадастровым номером 73:05:040110:219 :

1.	-

Сведения об уточняемых земельных участках, необходимые для исправления реестровых ошибок в сведениях о местоположении их границ

1. Сведения о характерных точках границ уточняемого земельного участка с кадастровым номером 73:05:040110:10 :

Система координат 73.1 **Зона №1**

Обозначение характерных точек границ	Координаты, м				Метод определения координат	Формулы, примененные для расчета средней квадратической погрешности определения координат характерных точек границ (Mt), с подставленными в такие формулы значениями и итоговые (вычисленные) значения Mt, м	Описание закрепления точки
	содержатся в Едином государственном реестре недвижимости		определены в результате выполнения комплексных кадастровых работ				
	X	Y	X	Y			
1	2	3	4	5	6	7	8
н98У	-	-	494486.13	1360765.72	Метод спутниковых геодезических измерений (определений)	0.1	-
н106У	-	-	494464.80	1360801.68	Метод спутниковых геодезических измерений (определений)	0.1	-
н112У	-	-	494431.73	1360782.68	Метод спутниковых геодезических измерений (определений)	0.1	-
н113У	-	-	494434.10	1360779.03	Метод спутниковых геодезических измерений (определений)	0.1	-
н114У	-	-	494437.24	1360780.81	Метод спутниковых геодезических измерений (определений)	0.1	-
н115У	-	-	494438.85	1360778.52	Метод спутниковых геодезических измерений (определений)	0.1	-
н116У	-	-	494435.20	1360776.32	Метод спутниковых геодезических измерений (определений)	0.1	-
н117У	-	-	494438.85	1360770.47	Метод спутниковых геодезических измерений (определений)	0.1	-
н118У	-	-	494442.33	1360772.42	Метод спутниковых геодезических измерений (определений)	0.1	-

1. Сведения о характерных точках границ уточняемого земельного участка с кадастровым номером 73:05:040110:10 :

Система координат 73.1 **Зона №1**

Обозначение характерных точек границ	Координаты, м				Метод определения координат	Формулы, примененные для расчета средней квадратической погрешности определения координат характерных точек границ (Mt), с подставленными в такие формулы значениями и итоговые (вычисленные) значения Mt, м	Описание закрепления точки
	содержатся в Едином государственном реестре недвижимости		определены в результате выполнения комплексных кадастровых работ				
	X	Y	X	Y			
1	2	3	4	5	6	7	8
н99У	-	-	494456.66	1360749.01	Метод спутниковых геодезических измерений (определений)	0.1	-
н98У	-	-	494486.13	1360765.72	Метод спутниковых геодезических измерений (определений)	0.1	-

2. Сведения о частях границ уточняемого земельного участка с кадастровым номером 73:05:040110:10 :

Обозначение части границ		Горизонтальное проложение (S), м	Описание прохождения части границ	Сведения о согласовании местоположения границ (согласовано/спорное)
от т.	до т.			
1	2	3	4	5
н98У	н106У	41.81	-	-
н106У	н112У	38.14	-	-
н112У	н113У	4.35	-	-
н113У	н114У	3.61	-	-
н114У	н115У	2.80	-	-
н115У	н116У	4.26	-	-
н116У	н117У	6.90	-	-
н117У	н118У	3.99	-	-
н118У	н99У	27.45	-	-
н99У	н98У	33.88	-	-

3. Сведения о характеристиках уточняемого земельного участка с кадастровым номером 73:05:040110:10 :

№ п/п	Наименование характеристики	Значение характеристики
1	2	3
1.	Адрес земельного участка	-
1.1.	Сведения о местоположении земельного участка (при отсутствии адреса) в структурированном в соответствии с федеральной информационной адресной системой виде	-
1.2.	Дополнительные сведения о местоположении земельного участка	-
2.	Площадь земельного участка ± величина погрешности определения (вычисления) площади (P ± ΔP), м2	1468 ± 13

3. Сведения о характеристиках уточняемого земельного участка с кадастровым номером 73:05:040110:10 :

№ п/п	Наименование характеристики	Значение характеристики
1	2	3
3.	Формула, примененная для расчета предельной допустимой погрешности определения площади земельного участка, с подставленными значениями и итоговые (вычисленные) значения (ΔР), м2	ΔР=3.5*Mt*√P=3.5*0,1*√1468=13
4.	Площадь земельного участка согласно сведениям Единого государственного реестра недвижимости (Ркад), м2	1596
5.	Оценка расхождения Р и Ркад (Р - Ркад), м2	128
6.	Предельные минимальный и максимальный размеры земельного участка (Рмин и Рмакс), м2	- -
7.	Кадастровый номер или иной государственный учетный номер (инвентарный) объекта недвижимости, расположенного на земельном участке	73:05:040110:181
8.	Вид (виды) разрешенного использования	Для индивидуального жилищного строительства (под существующим жилым домом)
8.1.	Дополнительные сведения об использовании земельного участка	-
9.	Сведения о земельных участках (землях общего пользования, территории общего пользования), посредством которых обеспечивается доступ	Земли общего пользования
10.	Иные сведения	-

4. Пояснения к сведениям об уточняемом земельном участке с кадастровым номером 73:05:040110:10 :

1.	-

Сведения об уточняемых земельных участках, необходимые для исправления реестровых ошибок в сведениях о местоположении их границ

1. Сведения о характерных точках границ уточняемого земельного участка с кадастровым номером 73:05:040110:13 :

Система координат 73.1 **Зона №1**

Обозначение характерных точек границ	Координаты, м				Метод определения координат	Формулы, примененные для расчета средней квадратической погрешности определения координат характерных точек границ (Mt), с подставленными в такие формулы значениями и итоговые (вычисленные) значения Mt, м	Описание закрепления точки
	содержатся в Едином государственном реестре недвижимости		определены в результате выполнения комплексных кадастровых работ				
	X	Y	X	Y			
1	2	3	4	5	6	7	8
131	-	-	494595.17	1360600.79	Метод спутниковых геодезических измерений (определений)	0.1	-
132	-	-	494572.22	1360586.36	Метод спутниковых геодезических измерений (определений)	0.1	-
133	-	-	494557.32	1360577.48	Метод спутниковых геодезических измерений (определений)	0.1	-
134	-	-	494568.49	1360559.18	Метод спутниковых геодезических измерений (определений)	0.1	-
135	-	-	494575.56	1360563.62	Метод спутниковых геодезических измерений (определений)	0.1	-
136	-	-	494576.82	1360561.63	Метод спутниковых геодезических измерений (определений)	0.1	-
137	-	-	494581.34	1360564.28	Метод спутниковых геодезических измерений (определений)	0.1	-
138	-	-	494581.08	1360564.95	Метод спутниковых геодезических измерений (определений)	0.1	-
139	-	-	494583.58	1360567.16	Метод спутниковых геодезических измерений (определений)	0.1	-

1. Сведения о характерных точках границ уточняемого земельного участка с кадастровым номером 73:05:040110:13 :

Система координат 73.1 **Зона №1**

Обозначение характерных точек границ	Координаты, м				Метод определения координат	Формулы, примененные для расчета средней квадратической погрешности определения координат характерных точек границ (Mt), с подставленными в такие формулы значениями и итоговые (вычисленные) значения Mt, м	Описание закрепления точки
	содержатся в Едином государственном реестре недвижимости		определены в результате выполнения комплексных кадастровых работ				
	X	Y	X	Y			
1	2	3	4	5	6	7	8
140	-	-	494606.39	1360582.82	Метод спутниковых геодезических измерений (определений)	0.1	-
142	-	-	494609.62	1360585.03	Метод спутниковых геодезических измерений (определений)	0.1	-
141	-	-	494597.97	1360602.55	Метод спутниковых геодезических измерений (определений)	0.1	-
131	-	-	494595.17	1360600.79	Метод спутниковых геодезических измерений (определений)	0.1	-

2. Сведения о частях границ уточняемого земельного участка с кадастровым номером 73:05:040110:13 :

Обозначение части границ		Горизонтальное проложение (S), м	Описание прохождения части границ	Сведения о согласовании местоположения границ (согласовано/спорное)
от т.	до т.			
1	2	3	4	5
131	132	27.11	-	-
132	133	17.35	-	-
133	134	21.44	-	-
134	135	8.35	-	-
135	136	2.36	-	-
136	137	5.24	-	-
137	138	0.72	-	-
138	139	3.34	-	-
139	140	27.67	-	-
140	142	3.91	-	-
142	141	21.04	-	-
141	131	3.31	-	-

3. Сведения о характеристиках уточняемого земельного участка с кадастровым номером 73:05:040110:13 :

№ п/п	Наименование характеристики	Значение характеристики
1	2	3
1.	Адрес земельного участка	-
1.1.	Сведения о местоположении земельного участка (при отсутствии адреса) в структурированном в соответствии с федеральной информационной адресной системой виде	-
1.2.	Дополнительные сведения о местоположении земельного участка	-
2.	Площадь земельного участка ± величина погрешности определения (вычисления) площади (Р ± ΔР), м2	1055 ± 11
3.	Формула, примененная для расчета предельной допустимой погрешности определения площади земельного участка, с подставленными значениями и итоговые (вычисленные) значения (ΔР), м2	ΔP=3.5*Mt*√P=3.5*0,1*√1055=11
4.	Площадь земельного участка согласно сведениям Единого государственного реестра недвижимости (Ркад), м2	979
5.	Оценка расхождения Р и Ркад (Р - Ркад), м2	76
6.	Предельные минимальный и максимальный размеры земельного участка (Рмин и Рмакс), м2	- -
7.	Кадастровый номер или иной государственный учетный номер (инвентарный) объекта недвижимости, расположенного на земельном участке	73:05:040110:185
8.	Вид (виды) разрешенного использования	Для индивидуального жилищного строительства
8.1.	Дополнительные сведения об использовании земельного участка	-
9.	Сведения о земельных участках (землях общего пользования, территории общего пользования), посредством которых обеспечивается доступ	Земли общего пользования
10.	Иные сведения	-

4. Пояснения к сведениям об уточняемом земельном участке с кадастровым номером 73:05:040110:13 :

1.	-

Сведения об уточняемых земельных участках, необходимые для исправления реестровых ошибок в сведениях о местоположении их границ

1. Сведения о характерных точках границ уточняемого земельного участка с кадастровым номером 73:05:040110:30 :

Система координат 73.1 **Зона №1**

Обозначение характерных точек границ	Координаты, м				Метод определения координат	Формулы, примененные для расчета средней квадратической погрешности определения координат характерных точек границ (Mt), с подставленными в такие формулы значениями и итоговые (вычисленные) значения Mt, м	Описание закрепления точки
	содержатся в Едином государственном реестре недвижимости		определены в результате выполнения комплексных кадастровых работ				
	X	Y	X	Y			
1	2	3	4	5	6	7	8
2	-	-	494509.85	1360722.30	Метод спутниковых геодезических измерений (определений)	0.1	-
н96У	-	-	494497.03	1360744.73	Метод спутниковых геодезических измерений (определений)	0.1	-
н105У	-	-	494465.99	1360726.67	Метод спутниковых геодезических измерений (определений)	0.1	-
н119У	-	-	494475.40	1360711.32	Метод спутниковых геодезических измерений (определений)	0.1	-
н120У	-	-	494478.03	1360713.10	Метод спутниковых геодезических измерений (определений)	0.1	-
1	-	-	494482.54	1360706.05	Метод спутниковых геодезических измерений (определений)	0.1	-
2	-	-	494509.85	1360722.30	Метод спутниковых геодезических измерений (определений)	0.1	-

2. Сведения о частях границ уточняемого земельного участка с кадастровым номером 73:05:040110:30 :

Обозначение части границ		Горизонтальное проложение (S), м	Описание прохождения части границ	Сведения о согласовании местоположения границ (согласовано/спорное)
от т.	до т.			
1	2	3	4	5
2	н96У	25.84	-	-
н96У	н105У	35.91	-	-

2. Сведения о частях границ уточняемого земельного участка с кадастровым номером 73:05:040110:30 :

Обозначение части границ		Горизонтальное проложение (S), м	Описание прохождения части границ	Сведения о согласовании местоположения границ (согласовано/спорное)
от т.	до т.			
1	2	3	4	5
н105У	н119У	18.00	-	-
н119У	н120У	3.18	-	-
н120У	1	8.37	-	-
1	2	31.78	-	-

3. Сведения о характеристиках уточняемого земельного участка с кадастровым номером 73:05:040110:30 :

№ п/п	Наименование характеристики	Значение характеристики
1	2	3
1.	Адрес земельного участка	-
1.1.	Сведения о местоположении земельного участка (при отсутствии адреса) в структурированном в соответствии с федеральной информационной адресной системой виде	-
1.2.	Дополнительные сведения о местоположении земельного участка	-
2.	Площадь земельного участка ± величина погрешности определения (вычисления) площади (Р ± ΔР), м2	897 ± 10
3.	Формула, примененная для расчета предельной допустимой погрешности определения площади земельного участка, с подставленными значениями и итоговые (вычисленные) значения (ΔР), м2	ΔР=3.5*Mt*√P=3.5*0,1*√897=10
4.	Площадь земельного участка согласно сведениям Единого государственного реестра недвижимости (Ркад), м2	936
5.	Оценка расхождения Р и Ркад (Р - Ркад), м2	39
6.	Предельные минимальный и максимальный размеры земельного участка (Рмин и Рмакс), м2	- -
7.	Кадастровый номер или иной государственный учетный номер (инвентарный) объекта недвижимости, расположенного на земельном участке	73:05:040110:192
8.	Вид (виды) разрешенного использования	для индивидуального жилищного строительства
8.1.	Дополнительные сведения об использовании земельного участка	-
9.	Сведения о земельных участках (землях общего пользования, территории общего пользования), посредством которых обеспечивается доступ	Земли общего пользования
10.	Иные сведения	-

4. Пояснения к сведениям об уточняемом земельном участке с кадастровым номером 73:05:040110:30 :

1.	-

Сведения об уточняемых земельных участках, необходимые для исправления реестровых ошибок в сведениях о местоположении их границ

1. Сведения о характерных точках границ уточняемого земельного участка с кадастровым номером 73:05:040110:31 :

Система координат 73.1 **Зона №1**

Обозначение характерных точек границ	Координаты, м				Метод определения координат	Формулы, примененные для расчета средней квадратической погрешности определения координат характерных точек границ (Mt), с подставленными в такие формулы значениями и итоговые (вычисленные) значения Mt, м	Описание закрепления точки
	содержатся в Едином государственном реестре недвижимости		определены в результате выполнения комплексных кадастровых работ				
	X	Y	X	Y			
1	2	3	4	5	6	7	8
36	-	-	494509.78	1360766.09	Метод спутниковых геодезических измерений (определений)	0.1	-
37	-	-	494498.56	1360759.31	Метод спутниковых геодезических измерений (определений)	0.1	-
38	-	-	494502.18	1360753.32	Метод спутниковых геодезических измерений (определений)	0.1	-
н121У	-	-	494506.62	1360745.78	Метод спутниковых геодезических измерений (определений)	0.1	-
н122У	-	-	494501.36	1360743.24	Метод спутниковых геодезических измерений (определений)	0.1	-
н123У	-	-	494517.14	1360716.76	Метод спутниковых геодезических измерений (определений)	0.1	-
н124У	-	-	494522.40	1360719.98	Метод спутниковых геодезических измерений (определений)	0.1	-
19	-	-	494526.01	1360714.82	Метод спутниковых геодезических измерений (определений)	0.1	-
20	-	-	494529.81	1360716.94	Метод спутниковых геодезических измерений (определений)	0.1	-

1. Сведения о характерных точках границ уточняемого земельного участка с кадастровым номером 73:05:040110:31 :

Система координат 73.1 **Зона №1**

Обозначение характерных точек границ	Координаты, м				Метод определения координат	Формулы, примененные для расчета средней квадратической погрешности определения координат характерных точек границ (Mt), с подставленными в такие формулы значениями и итоговые (вычисленные) значения Mt, м	Описание закрепления точки
	содержатся в Едином государственном реестре недвижимости		определены в результате выполнения комплексных кадастровых работ				
	X	Y	X	Y			
1	2	3	4	5	6	7	8
21	-	-	494537.43	1360721.59	Метод спутниковых геодезических измерений (определений)	0.1	-
22	-	-	494547.95	1360706.58	Метод спутниковых геодезических измерений (определений)	0.1	-
23	-	-	494558.06	1360691.74	Метод спутниковых геодезических измерений (определений)	0.1	-
24	-	-	494559.56	1360691.50	Метод спутниковых геодезических измерений (определений)	0.1	-
н125У	-	-	494598.66	1360715.38	Метод спутниковых геодезических измерений (определений)	0.1	-
н126У	-	-	494600.27	1360712.41	Метод спутниковых геодезических измерений (определений)	0.1	-
н127У	-	-	494619.62	1360724.89	Метод спутниковых геодезических измерений (определений)	0.1	-
н128У	-	-	494616.91	1360729.13	Метод спутниковых геодезических измерений (определений)	0.1	-
н129У	-	-	494621.83	1360732.69	Метод спутниковых геодезических измерений (определений)	0.1	-
25	-	-	494619.98	1360734.98	Метод спутниковых геодезических измерений (определений)	0.1	-

1. Сведения о характерных точках границ уточняемого земельного участка с кадастровым номером 73:05:040110:31 :

Система координат 73.1 **Зона №1**

Обозначение характерных точек границ	Координаты, м				Метод определения координат	Формулы, примененные для расчета средней квадратической погрешности определения координат характерных точек границ (Mt), с подставленными в такие формулы значениями и итоговые (вычисленные) значения Mt, м	Описание закрепления точки
	содержатся в Едином государственном реестре недвижимости		определены в результате выполнения комплексных кадастровых работ				
	X	Y	X	Y			
1	2	3	4	5	6	7	8
26	-	-	494611.77	1360746.54	Метод спутниковых геодезических измерений (определений)	0.1	-
27	-	-	494656.54	1360778.06	Метод спутниковых геодезических измерений (определений)	0.1	-
28	-	-	494643.95	1360807.20	Метод спутниковых геодезических измерений (определений)	0.1	-
н130У	-	-	494686.07	1360836.87	Метод спутниковых геодезических измерений (определений)	0.1	-
н131У	-	-	494696.60	1360822.27	Метод спутниковых геодезических измерений (определений)	0.1	-
н132У	-	-	494705.09	1360828.30	Метод спутниковых геодезических измерений (определений)	0.1	-
н133У	-	-	494670.12	1360872.10	Метод спутниковых геодезических измерений (определений)	0.1	-
н134У	-	-	494663.33	1360867.72	Метод спутниковых геодезических измерений (определений)	0.1	-
н135У	-	-	494668.17	1360861.10	Метод спутниковых геодезических измерений (определений)	0.1	-
29	-	-	494628.55	1360835.52	Метод спутниковых геодезических измерений (определений)	0.1	-

1. Сведения о характерных точках границ уточняемого земельного участка с кадастровым номером 73:05:040110:31 :

Система координат 73.1 **Зона №1**

Обозначение характерных точек границ	Координаты, м				Метод определения координат	Формулы, примененные для расчета средней квадратической погрешности определения координат характерных точек границ (Mt), с подставленными в такие формулы значениями и итоговые (вычисленные) значения Mt, м	Описание закрепления точки
	содержатся в Едином государственном реестре недвижимости		определены в результате выполнения комплексных кадастровых работ				
	X	Y	X	Y			
1	2	3	4	5	6	7	8
30	-	-	494614.52	1360852.32	Метод спутниковых геодезических измерений (определений)	0.1	-
31	-	-	494608.73	1360848.29	Метод спутниковых геодезических измерений (определений)	0.1	-
32	-	-	494555.18	1360810.42	Метод спутниковых геодезических измерений (определений)	0.1	-
33	-	-	494529.36	1360791.91	Метод спутниковых геодезических измерений (определений)	0.1	-
34	-	-	494524.46	1360788.52	Метод спутниковых геодезических измерений (определений)	0.1	-
35	-	-	494504.47	1360774.67	Метод спутниковых геодезических измерений (определений)	0.1	-
36	-	-	494509.78	1360766.09	Метод спутниковых геодезических измерений (определений)	0.1	-

2. Сведения о частях границ уточняемого земельного участка с кадастровым номером 73:05:040110:31 :

Обозначение части границ		Горизонтальное проложение (S), м	Описание прохождения части границ	Сведения о согласовании местоположения границ (согласовано/спорное)
от т.	до т.			
1	2	3	4	5
36	37	13.11	-	-
37	38	7.00	-	-
38	н121У	8.75	-	-
н121У	н122У	5.84	-	-
н122У	н123У	30.83	-	-

2. Сведения о частях границ уточняемого земельного участка с кадастровым номером 73:05:040110:31 :

Обозначение части границ		Горизонтальное проложение (S), м	Описание прохождения части границ	Сведения о согласовании местоположения границ (согласовано/спорное)
от т.	до т.			
1	2	3	4	5
н123У	н124У	6.17	-	-
н124У	19	6.30	-	-
19	20	4.35	-	-
20	21	8.93	-	-
21	22	18.33	-	-
22	23	17.96	-	-
23	24	1.52	-	-
24	н125У	45.82	-	-
н125У	н126У	3.38	-	-
н126У	н127У	23.03	-	-
н127У	н128У	5.03	-	-
н128У	н129У	6.07	-	-
н129У	25	2.94	-	-
25	26	14.18	-	-
26	27	54.75	-	-
27	28	31.74	-	-
28	н130У	51.52	-	-
н130У	н131У	18.00	-	-
н131У	н132У	10.41	-	-
н132У	н133У	56.05	-	-
н133У	н134У	8.08	-	-
н134У	н135У	8.20	-	-
н135У	29	47.16	-	-
29	30	21.89	-	-
30	31	7.05	-	-
31	32	65.59	-	-
32	33	31.77	-	-
33	34	5.96	-	-
34	35	24.32	-	-
35	36	10.09	-	-

3. Сведения о характеристиках уточняемого земельного участка с кадастровым номером 73:05:040110:31 :

№ п/п	Наименование характеристики	Значение характеристики
1	2	3
1.	Адрес земельного участка	-
1.1.	Сведения о местоположении земельного участка (при отсутствии адреса) в структурированном в соответствии с федеральной информационной адресной системой виде	-
1.2.	Дополнительные сведения о местоположении земельного участка	-

3. Сведения о характеристиках уточняемого земельного участка с кадастровым номером 73:05:040110:31 :

№ п/п	Наименование характеристики	Значение характеристики
1	2	3
2.	Площадь земельного участка ± величина погрешности определения (вычисления) площади (Р ± ΔР), м2	15771 ± 44
3.	Формула, примененная для расчета предельной допустимой погрешности определения площади земельного участка, с подставленными значениями и итоговые (вычисленные) значения (ΔР), м2	ΔР=3.5*Mt*√P=3.5*0,1*√15771=44
4.	Площадь земельного участка согласно сведениям Единого государственного реестра недвижимости (Ркад), м2	15429
5.	Оценка расхождения Р и Ркад (Р - Ркад), м2	342
6.	Предельные минимальный и максимальный размеры земельного участка (Рмин и Рмакс), м2	- -
7.	Кадастровый номер или иной государственный учетный номер (инвентарный) объекта недвижимости, расположенного на земельном участке	-
8.	Вид (виды) разрешенного использования	-
8.1.	Дополнительные сведения об использовании земельного участка	-
9.	Сведения о земельных участках (землях общего пользования, территории общего пользования), посредством которых обеспечивается доступ	Земли общего пользования
10.	Иные сведения	-

4. Пояснения к сведениям об уточняемом земельном участке с кадастровым номером 73:05:040110:31 :

1.	-

Сведения об уточняемых земельных участках, необходимые для исправления реестровых ошибок в сведениях о местоположении их границ

1. Сведения о характерных точках границ уточняемого земельного участка с кадастровым номером 73:05:040110:42 :

Система координат 73.1 **Зона №1**

Обозначение характерных точек границ	Координаты, м				Метод определения координат	Формулы, примененные для расчета средней квадратической погрешности определения координат характерных точек границ (Mt), с подставленными в такие формулы значениями и итоговые (вычисленные) значения Mt, м	Описание закрепления точки
	содержатся в Едином государственном реестре недвижимости		определены в результате выполнения комплексных кадастровых работ				
	X	Y	X	Y			
1	2	3	4	5	6	7	8
42	-	-	494518.39	1360867.77	Метод спутниковых геодезических измерений (определений)	0.1	-
39	-	-	494518.07	1360866.39	Метод спутниковых геодезических измерений (определений)	0.1	-
40	-	-	494529.22	1360848.53	Метод спутниковых геодезических измерений (определений)	0.1	-
43	-	-	494560.29	1360867.92	Метод спутниковых геодезических измерений (определений)	0.1	-
44	-	-	494562.94	1360863.67	Метод спутниковых геодезических измерений (определений)	0.1	-
н136У	-	-	494563.65	1360862.61	Метод спутниковых геодезических измерений (определений)	0.1	-
н137У	-	-	494578.31	1360871.72	Метод спутниковых геодезических измерений (определений)	0.1	-
н138У	-	-	494563.50	1360895.69	Метод спутниковых геодезических измерений (определений)	0.1	-
41	-	-	494561.44	1360894.57	Метод спутниковых геодезических измерений (определений)	0.1	-

1. Сведения о характерных точках границ уточняемого земельного участка с кадастровым номером 73:05:040110:42 :

Система координат 73.1 **Зона №1**

Обозначение характерных точек границ	Координаты, м				Метод определения координат	Формулы, примененные для расчета средней квадратической погрешности определения координат характерных точек границ (Mt), с подставленными в такие формулы значениями и итоговые (вычисленные) значения Mt, м	Описание закрепления точки
	содержатся в Едином государственном реестре недвижимости		определены в результате выполнения комплексных кадастровых работ				
	X	Y	X	Y			
1	2	3	4	5	6	7	8
42	-	-	494518.39	1360867.77	Метод спутниковых геодезических измерений (определений)	0.1	-

2. Сведения о частях границ уточняемого земельного участка с кадастровым номером 73:05:040110:42 :

Обозначение части границ		Горизонтальное проложение (S), м	Описание прохождения части границ	Сведения о согласовании местоположения границ (согласовано/спорное)
от т.	до т.			
1	2	3	4	5
42	39	1.42	-	-
39	40	21.05	-	-
40	43	36.62	-	-
43	44	5.01	-	-
44	н136У	1.28	-	-
н136У	н137У	17.26	-	-
н137У	н138У	28.18	-	-
н138У	41	2.34	-	-
41	42	50.71	-	-

3. Сведения о характеристиках уточняемого земельного участка с кадастровым номером 73:05:040110:42 :

№ п/п	Наименование характеристики	Значение характеристики
1	2	3
1.	Адрес земельного участка	-
1.1.	Сведения о местоположении земельного участка (при отсутствии адреса) в структурированном в соответствии с федеральной информационной адресной системой виде	-
1.2.	Дополнительные сведения о местоположении земельного участка	-
2.	Площадь земельного участка ± величина погрешности определения (вычисления) площади (P ± ΔP), м2	1298 ± 13
3.	Формула, примененная для расчета предельной допустимой погрешности определения площади земельного участка, с подставленными значениями и итоговые (вычисленные) значения (ΔP), м2	ΔP=3.5*Mt*√P=3.5*0,1*√1298=13
4.	Площадь земельного участка согласно сведениям Единого государственного реестра недвижимости (Ркад), м2	1214
5.	Оценка расхождения Р и Ркад (Р - Ркад), м2	84

3. Сведения о характеристиках уточняемого земельного участка с кадастровым номером 73:05:040110:42 :

№ п/п	Наименование характеристики	Значение характеристики
1	2	3
6.	Предельные минимальный и максимальный размеры земельного участка (Рмин и Рмакс), м2	- -
7.	Кадастровый номер или иной государственный учетный номер (инвентарный) объекта недвижимости, расположенного на земельном участке	73:05:040110:199
8.	Вид (виды) разрешенного использования	сельскохозяйственное использование: обеспечение сельскохозяйственного производства
8.1.	Дополнительные сведения об использовании земельного участка	-
9.	Сведения о земельных участках (землях общего пользования, территории общего пользования), посредством которых обеспечивается доступ	Земли общего пользования
10.	Иные сведения	-

4. Пояснения к сведениям об уточняемом земельном участке с кадастровым номером 73:05:040110:42 :

1.	-

Сведения об уточняемых земельных участках, необходимые для исправления реестровых ошибок в сведениях о местоположении их границ

1. Сведения о характерных точках границ уточняемого земельного участка с кадастровым номером 73:05:040110:43 :

Система координат 73.1 **Зона №1**

Обозначение характерных точек границ	Координаты, м				Метод определения координат	Формулы, примененные для расчета средней квадратической погрешности определения координат характерных точек границ (Mt), с подставленными в такие формулы значениями и итоговые (вычисленные) значения Mt, м	Описание закрепления точки
	содержатся в Едином государственном реестре недвижимости		определены в результате выполнения комплексных кадастровых работ				
	X	Y	X	Y			
1	2	3	4	5	6	7	8
н139У	-	-	494494.97	1361003.64	Метод спутниковых геодезических измерений (определений)	0.1	-
н140У	-	-	494497.92	1360998.78	Метод спутниковых геодезических измерений (определений)	0.1	-
н141У	-	-	494480.53	1360988.64	Метод спутниковых геодезических измерений (определений)	0.1	-
3	-	-	494472.54	1361002.67	Метод спутниковых геодезических измерений (определений)	0.1	-
4	-	-	494449.09	1360989.37	Метод спутниковых геодезических измерений (определений)	0.1	-
5	-	-	494501.03	1360897.78	Метод спутниковых геодезических измерений (определений)	0.1	-
6	-	-	494502.39	1360897.40	Метод спутниковых геодезических измерений (определений)	0.1	-
н142У	-	-	494521.92	1360908.48	Метод спутниковых геодезических измерений (определений)	0.1	-
н143У	-	-	494532.77	1360914.68	Метод спутниковых геодезических измерений (определений)	0.1	-

1. Сведения о характерных точках границ уточняемого земельного участка с кадастровым номером 73:05:040110:43 :

Система координат 73.1 **Зона №1**

Обозначение характерных точек границ	Координаты, м				Метод определения координат	Формулы, примененные для расчета средней квадратической погрешности определения координат характерных точек границ (Mt), с подставленными в такие формулы значениями и итоговые (вычисленные) значения Mt, м	Описание закрепления точки
	содержатся в Едином государственном реестре недвижимости		определены в результате выполнения комплексных кадастровых работ				
	X	Y	X	Y			
1	2	3	4	5	6	7	8
н144У	-	-	494521.83	1360934.94	Метод спутниковых геодезических измерений (определений)	0.1	-
7	-	-	494516.32	1360931.80	Метод спутниковых геодезических измерений (определений)	0.1	-
8	-	-	494510.87	1360941.40	Метод спутниковых геодезических измерений (определений)	0.1	-
9	-	-	494525.62	1360949.76	Метод спутниковых геодезических измерений (определений)	0.1	-
10	-	-	494515.23	1360968.08	Метод спутниковых геодезических измерений (определений)	0.1	-
11	-	-	494497.80	1360958.20	Метод спутниковых геодезических измерений (определений)	0.1	-
12	-	-	494486.40	1360978.25	Метод спутниковых геодезических измерений (определений)	0.1	-
н145У	-	-	494485.66	1360979.53	Метод спутниковых геодезических измерений (определений)	0.1	-
н146У	-	-	494512.12	1360994.05	Метод спутниковых геодезических измерений (определений)	0.1	-
н147У	-	-	494503.57	1361008.92	Метод спутниковых геодезических измерений (определений)	0.1	-

1. Сведения о характерных точках границ уточняемого земельного участка с кадастровым номером 73:05:040110:43 :

Система координат 73.1 **Зона №1**

Обозначение характерных точек границ	Координаты, м				Метод определения координат	Формулы, примененные для расчета средней квадратической погрешности определения координат характерных точек границ (Mt), с подставленными в такие формулы значениями и итоговые (вычисленные) значения Mt, м	Описание закрепления точки
	содержатся в Едином государственном реестре недвижимости		определены в результате выполнения комплексных кадастровых работ				
	X	Y	X	Y			
1	2	3	4	5	6	7	8
н139У	-	-	494494.97	1361003.64	Метод спутниковых геодезических измерений (определений)	0.1	-

2. Сведения о частях границ уточняемого земельного участка с кадастровым номером 73:05:040110:43 :

Обозначение части границ		Горизонтальное проложение (S), м	Описание прохождения части границ	Сведения о согласовании местоположения границ (согласовано/спорное)
от т.	до т.			
1	2	3	4	5
н139У	н140У	5.69	-	-
н140У	н141У	20.13	-	-
н141У	3	16.15	-	-
3	4	26.96	-	-
4	5	105.29	-	-
5	6	1.41	-	-
6	н142У	22.45	-	-
н142У	н143У	12.50	-	-
н143У	н144У	23.03	-	-
н144У	7	6.34	-	-
7	8	11.04	-	-
8	9	16.95	-	-
9	10	21.06	-	-
10	11	20.04	-	-
11	12	23.06	-	-
12	н145У	1.48	-	-
н145У	н146У	30.18	-	-
н146У	н147У	17.15	-	-
н147У	н139У	10.09	-	-

3. Сведения о характеристиках уточняемого земельного участка с кадастровым номером 73:05:040110:43 :

№ п/п	Наименование характеристики	Значение характеристики
1	2	3
1.	Адрес земельного участка	-

3. Сведения о характеристиках уточняемого земельного участка с кадастровым номером 73:05:040110:43 :

№ п/п	Наименование характеристики	Значение характеристики
1	2	3
1.1.	Сведения о местоположении земельного участка (при отсутствии адреса) в структурированном в соответствии с федеральной информационной адресной системой виде	-
1.2.	Дополнительные сведения о местоположении земельного участка	-
2.	Площадь земельного участка ± величина погрешности определения (вычисления) площади (Р ± ΔР), м2	3920 ± 22
3.	Формула, примененная для расчета предельной допустимой погрешности определения площади земельного участка, с подставленными значениями и итоговые (вычисленные) значения (ΔР), м2	ΔР=3.5*Mt*√P=3.5*0,1*√3920=22
4.	Площадь земельного участка согласно сведениям Единого государственного реестра недвижимости (Ркад), м2	3572
5.	Оценка расхождения Р и Ркад (Р - Ркад), м2	348
6.	Предельные минимальный и максимальный размеры земельного участка (Рмин и Рмакс), м2	- -
7.	Кадастровый номер или иной государственный учетный номер (инвентарный) объекта недвижимости, расположенного на земельном участке	73:05:040110:227
8.	Вид (виды) разрешенного использования	для размещения ремонтной мастерской сельскохозяйственной техники
8.1.	Дополнительные сведения об использовании земельного участка	-
9.	Сведения о земельных участках (землях общего пользования, территории общего пользования), посредством которых обеспечивается доступ	Земли общего пользования
10.	Иные сведения	-

4. Пояснения к сведениям об уточняемом земельном участке с кадастровым номером 73:05:040110:43 :

1.	-

Сведения об уточняемых земельных участках, необходимые для исправления реестровых ошибок в сведениях о местоположении их границ

1. Сведения о характерных точках границ уточняемого земельного участка с кадастровым номером 73:05:040110:45 :

Система координат 73.1 **Зона №1**

Обозначение характерных точек границ	Координаты, м				Метод определения координат	Формулы, примененные для расчета средней квадратической погрешности определения координат характерных точек границ (Mt), с подставленными в такие формулы значениями и итоговые (вычисленные) значения Mt, м	Описание закрепления точки
	содержатся в Едином государственном реестре недвижимости		определены в результате выполнения комплексных кадастровых работ				
	X	Y	X	Y			
1	2	3	4	5	6	7	8
114	-	-	494440.54	1361008.99	Метод спутниковых геодезических измерений (определений)	0.1	-
96	-	-	494461.58	1361021.82	Метод спутниковых геодезических измерений (определений)	0.1	-
97	-	-	494482.43	1361035.57	Метод спутниковых геодезических измерений (определений)	0.1	-
98	-	-	494472.73	1361051.40	Метод спутниковых геодезических измерений (определений)	0.1	-
99	-	-	494471.69	1361053.09	Метод спутниковых геодезических измерений (определений)	0.1	-
100	-	-	494463.33	1361048.13	Метод спутниковых геодезических измерений (определений)	0.1	-
101	-	-	494455.06	1361059.96	Метод спутниковых геодезических измерений (определений)	0.1	-
102	-	-	494454.20	1361059.46	Метод спутниковых геодезических измерений (определений)	0.1	-
103	-	-	494441.24	1361051.87	Метод спутниковых геодезических измерений (определений)	0.1	-

1. Сведения о характерных точках границ уточняемого земельного участка с кадастровым номером 73:05:040110:45 :

Система координат 73.1 **Зона №1**

Обозначение характерных точек границ	Координаты, м				Метод определения координат	Формулы, примененные для расчета средней квадратической погрешности определения координат характерных точек границ (Mt), с подставленными в такие формулы значениями и итоговые (вычисленные) значения Mt, м	Описание закрепления точки
	содержатся в Едином государственном реестре недвижимости		определены в результате выполнения комплексных кадастровых работ				
	X	Y	X	Y			
1	2	3	4	5	6	7	8
104	-	-	494425.44	1361078.92	Метод спутниковых геодезических измерений (определений)	0.1	-
115	-	-	494423.05	1361081.43	Метод спутниковых геодезических измерений (определений)	0.1	-
116	-	-	494399.25	1361065.48	Метод спутниковых геодезических измерений (определений)	0.1	-
105	-	-	494407.67	1361052.58	Метод спутниковых геодезических измерений (определений)	0.1	-
106	-	-	494408.80	1361050.85	Метод спутниковых геодезических измерений (определений)	0.1	-
107	-	-	494409.14	1361051.06	Метод спутниковых геодезических измерений (определений)	0.1	-
108	-	-	494415.70	1361040.52	Метод спутниковых геодезических измерений (определений)	0.1	-
109	-	-	494415.27	1361040.25	Метод спутниковых геодезических измерений (определений)	0.1	-
110	-	-	494425.42	1361029.53	Метод спутниковых геодезических измерений (определений)	0.1	-
111	-	-	494429.66	1361025.52	Метод спутниковых геодезических измерений (определений)	0.1	-

1. Сведения о характерных точках границ уточняемого земельного участка с кадастровым номером 73:05:040110:45 :

Система координат 73.1 **Зона №1**

Обозначение характерных точек границ	Координаты, м				Метод определения координат	Формулы, примененные для расчета средней квадратической погрешности определения координат характерных точек границ (Mt), с подставленными в такие формулы значениями и итоговые (вычисленные) значения Mt, м	Описание закрепления точки
	содержатся в Едином государственном реестре недвижимости		определены в результате выполнения комплексных кадастровых работ				
	X	Y	X	Y			
1	2	3	4	5	6	7	8
112	-	-	494432.05	1361021.59	Метод спутниковых геодезических измерений (определений)	0.1	-
113	-	-	494432.49	1361021.86	Метод спутниковых геодезических измерений (определений)	0.1	-
114	-	-	494440.54	1361008.99	Метод спутниковых геодезических измерений (определений)	0.1	-

2. Сведения о частях границ уточняемого земельного участка с кадастровым номером 73:05:040110:45 :

Обозначение части границ		Горизонтальное проложение (S), м	Описание прохождения части границ	Сведения о согласовании местоположения границ (согласовано/спорное)
от т.	до т.			
1	2	3	4	5
114	96	24.64	-	-
96	97	24.98	-	-
97	98	18.57	-	-
98	99	1.98	-	-
99	100	9.72	-	-
100	101	14.43	-	-
101	102	0.99	-	-
102	103	15.02	-	-
103	104	31.33	-	-
104	115	3.47	-	-
115	116	28.65	-	-
116	105	15.40	-	-
105	106	2.07	-	-
106	107	0.40	-	-
107	108	12.41	-	-
108	109	0.51	-	-
109	110	14.76	-	-
110	111	5.84	-	-

2. Сведения о частях границ уточняемого земельного участка с кадастровым номером 73:05:040110:45 :

Обозначение части границ		Горизонтальное проложение (S), м	Описание прохождения части границ	Сведения о согласовании местоположения границ (согласовано/спорное)
от т.	до т.			
1	2	3	4	5
111	112	4.60	-	-
112	113	0.52	-	-
113	114	15.18	-	-

3. Сведения о характеристиках уточняемого земельного участка с кадастровым номером 73:05:040110:45 :

№ п/п	Наименование характеристики	Значение характеристики
1	2	3
1.	Адрес земельного участка	-
1.1.	Сведения о местоположении земельного участка (при отсутствии адреса) в структурированном в соответствии с федеральной информационной адресной системой виде	-
1.2.	Дополнительные сведения о местоположении земельного участка	-
2.	Площадь земельного участка ± величина погрешности определения (вычисления) площади (Р ± ΔР), м2	2653 ± 18
3.	Формула, примененная для расчета предельной допустимой погрешности определения площади земельного участка, с подставленными значениями и итоговые (вычисленные) значения (ΔР), м2	ΔР=3.5*Mt*√P=3.5*0,1*√2653=18
4.	Площадь земельного участка согласно сведениям Единого государственного реестра недвижимости (Ркад), м2	2653
5.	Оценка расхождения Р и Ркад (Р - Ркад), м2	-
6.	Предельные минимальный и максимальный размеры земельного участка (Рмин и Рмакс), м2	- -
7.	Кадастровый номер или иной государственный учетный номер (инвентарный) объекта недвижимости, расположенного на земельном участке	73:05:040110:65
8.	Вид (виды) разрешенного использования	Сельскохозяйственное использование: хранение и переработка сельскохозяйственной продукции; обеспечение сельскохозяйственного производства
8.1.	Дополнительные сведения об использовании земельного участка	-
9.	Сведения о земельных участках (землях общего пользования, территории общего пользования), посредством которых обеспечивается доступ	Земли общего пользования
10.	Иные сведения	-

4. Пояснения к сведениям об уточняемом земельном участке с кадастровым номером 73:05:040110:45 :

1.	-

Сведения об уточняемых земельных участках, необходимые для исправления реестровых ошибок в сведениях о местоположении их границ

1. Сведения о характерных точках границ уточняемого земельного участка с кадастровым номером 73:05:040110:48 :

Система координат 73.1 **Зона №1**

Обозначение характерных точек границ	Координаты, м				Метод определения координат	Формулы, примененные для расчета средней квадратической погрешности определения координат характерных точек границ (Mt), с подставленными в такие формулы значениями и итоговые (вычисленные) значения Mt, м	Описание закрепления точки
	содержатся в Едином государственном реестре недвижимости		определены в результате выполнения комплексных кадастровых работ				
	X	Y	X	Y			
1	2	3	4	5	6	7	8
117	-	-	494410.61	1361009.00	Метод спутниковых геодезических измерений (определений)	0.1	-
118	-	-	494410.22	1361009.57	Метод спутниковых геодезических измерений (определений)	0.1	-
119	-	-	494409.01	1361008.73	Метод спутниковых геодезических измерений (определений)	0.1	-
120	-	-	494404.42	1361005.68	Метод спутниковых геодезических измерений (определений)	0.1	-
121	-	-	494404.78	1361005.08	Метод спутниковых геодезических измерений (определений)	0.1	-
122	-	-	494383.65	1360991.03	Метод спутниковых геодезических измерений (определений)	0.1	-
123	-	-	494379.32	1360988.15	Метод спутниковых геодезических измерений (определений)	0.1	-
124	-	-	494375.32	1360985.44	Метод спутниковых геодезических измерений (определений)	0.1	-
125	-	-	494395.46	1360954.32	Метод спутниковых геодезических измерений (определений)	0.1	-

1. Сведения о характерных точках границ уточняемого земельного участка с кадастровым номером 73:05:040110:48 :

Система координат 73.1 **Зона №1**

Обозначение характерных точек границ	Координаты, м				Метод определения координат	Формулы, примененные для расчета средней квадратической погрешности определения координат характерных точек границ (Mt), с подставленными в такие формулы значениями и итоговые (вычисленные) значения Mt, м	Описание закрепления точки
	содержатся в Едином государственном реестре недвижимости		определены в результате выполнения комплексных кадастровых работ				
	X	Y	X	Y			
1	2	3	4	5	6	7	8
126	-	-	494399.09	1360948.54	Метод спутниковых геодезических измерений (определений)	0.1	-
127	-	-	494400.48	1360948.25	Метод спутниковых геодезических измерений (определений)	0.1	-
128	-	-	494433.70	1360970.30	Метод спутниковых геодезических измерений (определений)	0.1	-
129	-	-	494432.20	1360972.57	Метод спутниковых геодезических измерений (определений)	0.1	-
130	-	-	494432.50	1360973.95	Метод спутниковых геодезических измерений (определений)	0.1	-
117	-	-	494410.61	1361009.00	Метод спутниковых геодезических измерений (определений)	0.1	-

2. Сведения о частях границ уточняемого земельного участка с кадастровым номером 73:05:040110:48 :

Обозначение части границ		Горизонтальное проложение (S), м	Описание прохождения части границ	Сведения о согласовании местоположения границ (согласовано/спорное)
от т.	до т.			
1	2	3	4	5
117	118	0.69	-	-
118	119	1.47	-	-
119	120	5.51	-	-
120	121	0.70	-	-
121	122	25.37	-	-
122	123	5.20	-	-
123	124	4.83	-	-
124	125	37.07	-	-

2. Сведения о частях границ уточняемого земельного участка с кадастровым номером 73:05:040110:48 :

Обозначение части границ		Горизонтальное проложение (S), м	Описание прохождения части границ	Сведения о согласовании местоположения границ (согласовано/спорное)
от т.	до т.			
1	2	3	4	5
125	126	6.83	-	-
126	127	1.42	-	-
127	128	39.87	-	-
128	129	2.72	-	-
129	130	1.41	-	-
130	117	41.32	-	-

3. Сведения о характеристиках уточняемого земельного участка с кадастровым номером 73:05:040110:48 :

№ п/п	Наименование характеристики	Значение характеристики
1	2	3
1.	Адрес земельного участка	-
1.1.	Сведения о местоположении земельного участка (при отсутствии адреса) в структурированном в соответствии с федеральной информационной адресной системой виде	-
1.2.	Дополнительные сведения о местоположении земельного участка	-
2.	Площадь земельного участка ± величина погрешности определения (вычисления) площади (Р ± ΔР), м2	1893 ± 15
3.	Формула, примененная для расчета предельной допустимой погрешности определения площади земельного участка, с подставленными значениями и итоговые (вычисленные) значения (ΔР), м2	ΔР=3.5*Mt*√P=3.5*0,1*√1893=15
4.	Площадь земельного участка согласно сведениям Единого государственного реестра недвижимости (Ркад), м2	1893
5.	Оценка расхождения Р и Ркад (Р - Ркад), м2	-
6.	Предельные минимальный и максимальный размеры земельного участка (Рмин и Рмакс), м2	- -
7.	Кадастровый номер или иной государственный учетный номер (инвентарный) объекта недвижимости, расположенного на земельном участке	73:05:040110:69
8.	Вид (виды) разрешенного использования	Для общественно-деловых целей (расположено здание гаража пристрой под профилакторий)
8.1.	Дополнительные сведения об использовании земельного участка	-
9.	Сведения о земельных участках (землях общего пользования, территории общего пользования), посредством которых обеспечивается доступ	Земли общего пользования
10.	Иные сведения	-

4. Пояснения к сведениям об уточняемом земельном участке с кадастровым номером 73:05:040110:48 :

1.	-

Сведения об уточняемых земельных участках, необходимые для исправления реестровых ошибок в сведениях о местоположении их границ

1. Сведения о характерных точках границ уточняемого земельного участка с кадастровым номером 73:05:040110:52 :

Система координат 73.1 **Зона №1**

Обозначение характерных точек границ	Координаты, м				Метод определения координат	Формулы, примененные для расчета средней квадратической погрешности определения координат характерных точек границ (Mt), с подставленными в такие формулы значениями и итоговые (вычисленные) значения Mt, м	Описание закрепления точки
	содержатся в Едином государственном реестре недвижимости		определены в результате выполнения комплексных кадастровых работ				
	X	Y	X	Y			
1	2	3	4	5	6	7	8
147	-	-	494623.41	1360565.41	Метод спутниковых геодезических измерений (определений)	0.1	-
148	-	-	494621.33	1360568.95	Метод спутниковых геодезических измерений (определений)	0.1	-
н148У	-	-	494623.23	1360570.88	Метод спутниковых геодезических измерений (определений)	0.1	-
155	-	-	494619.01	1360578.34	Метод спутниковых геодезических измерений (определений)	0.1	-
н149У	-	-	494613.36	1360588.16	Метод спутниковых геодезических измерений (определений)	0.1	-
142	-	-	494609.62	1360585.03	Метод спутниковых геодезических измерений (определений)	0.1	-
140	-	-	494606.39	1360582.82	Метод спутниковых геодезических измерений (определений)	0.1	-
139	-	-	494583.58	1360567.16	Метод спутниковых геодезических измерений (определений)	0.1	-
138	-	-	494581.08	1360564.95	Метод спутниковых геодезических измерений (определений)	0.1	-

1. Сведения о характерных точках границ уточняемого земельного участка с кадастровым номером 73:05:040110:52 :

Система координат 73.1 **Зона №1**

Обозначение характерных точек границ	Координаты, м				Метод определения координат	Формулы, примененные для расчета средней квадратической погрешности определения координат характерных точек границ (Mt), с подставленными в такие формулы значениями и итоговые (вычисленные) значения Mt, м	Описание закрепления точки
	содержатся в Едином государственном реестре недвижимости		определены в результате выполнения комплексных кадастровых работ				
	X	Y	X	Y			
1	2	3	4	5	6	7	8
137	-	-	494581.34	1360564.28	Метод спутниковых геодезических измерений (определений)	0.1	-
136	-	-	494576.82	1360561.63	Метод спутниковых геодезических измерений (определений)	0.1	-
135	-	-	494575.56	1360563.62	Метод спутниковых геодезических измерений (определений)	0.1	-
134	-	-	494568.49	1360559.18	Метод спутниковых геодезических измерений (определений)	0.1	-
143	-	-	494577.02	1360545.59	Метод спутниковых геодезических измерений (определений)	0.1	-
144	-	-	494580.04	1360547.48	Метод спутниковых геодезических измерений (определений)	0.1	-
145	-	-	494584.03	1360540.68	Метод спутниковых геодезических измерений (определений)	0.1	-
146	-	-	494604.09	1360552.10	Метод спутниковых геодезических измерений (определений)	0.1	-
147	-	-	494623.41	1360565.41	Метод спутниковых геодезических измерений (определений)	0.1	-

2. Сведения о частях границ уточняемого земельного участка с кадастровым номером 73:05:040110:52 :

Обозначение части границ		Горизонтальное проложение (S), м	Описание прохождения части границ	Сведения о согласовании местоположения границ (согласовано/спорное)
от т.	до т.			
1	2	3	4	5
147	148	4.11	-	-
148	н148У	2.71	-	-
н148У	155	8.57	-	-
155	н149У	11.33	-	-
н149У	142	4.88	-	-
142	140	3.91	-	-
140	139	27.67	-	-
139	138	3.34	-	-
138	137	0.72	-	-
137	136	5.24	-	-
136	135	2.36	-	-
135	134	8.35	-	-
134	143	16.05	-	-
143	144	3.56	-	-
144	145	7.88	-	-
145	146	23.08	-	-
146	147	23.46	-	-

3. Сведения о характеристиках уточняемого земельного участка с кадастровым номером 73:05:040110:52 :

№ п/п	Наименование характеристики	Значение характеристики
1	2	3
1.	Адрес земельного участка	-
1.1.	Сведения о местоположении земельного участка (при отсутствии адреса) в структурированном в соответствии с федеральной информационной адресной системой виде	-
1.2.	Дополнительные сведения о местоположении земельного участка	-
2.	Площадь земельного участка ± величина погрешности определения (вычисления) площади (Р ± ΔР), м2	1214 ± 12
3.	Формула, примененная для расчета предельной допустимой погрешности определения площади земельного участка, с подставленными значениями и итоговые (вычисленные) значения (ΔР), м2	ΔР=3.5*Mt*√P=3.5*0,1*√1214=12
4.	Площадь земельного участка согласно сведениям Единого государственного реестра недвижимости (Ркад), м2	1199
5.	Оценка расхождения Р и Ркад (Р - Ркад), м2	15
6.	Предельные минимальный и максимальный размеры земельного участка (Рмин и Рмакс), м2	- -
7.	Кадастровый номер или иной государственный учетный номер (инвентарный) объекта недвижимости, расположенного на земельном участке	73:05:040110:201
8.	Вид (виды) разрешенного использования	Для индивидуального жилищного строительства
8.1.	Дополнительные сведения об использовании земельного участка	-

3. Сведения о характеристиках уточняемого земельного участка с кадастровым номером 73:05:040110:52 :

№ п/п	Наименование характеристики	Значение характеристики
1	2	3
9.	Сведения о земельных участках (землях общего пользования, территории общего пользования), посредством которых обеспечивается доступ	Земли общего пользования
10.	Иные сведения	-

4. Пояснения к сведениям об уточняемом земельном участке с кадастровым номером 73:05:040110:52 :

1.	-

Сведения об уточняемых земельных участках, необходимые для исправления реестровых ошибок в сведениях о местоположении их границ

1. Сведения о характерных точках границ уточняемого земельного участка с кадастровым номером 73:05:040110:53 :

Система координат 73.1 **Зона №1**

Обозначение характерных точек границ	Координаты, м				Метод определения координат	Формулы, примененные для расчета средней квадратической погрешности определения координат характерных точек границ (Mt), с подставленными в такие формулы значениями и итоговые (вычисленные) значения Mt, м	Описание закрепления точки
	содержатся в Едином государственном реестре недвижимости		определены в результате выполнения комплексных кадастровых работ				
	X	Y	X	Y			
1	2	3	4	5	6	7	8
18	-	-	494830.63	1360502.86	Метод спутниковых геодезических измерений (определений)	0.1	-
13	-	-	494819.31	1360527.75	Метод спутниковых геодезических измерений (определений)	0.1	-
14	-	-	494816.81	1360526.48	Метод спутниковых геодезических измерений (определений)	0.1	-
15	-	-	494769.20	1360500.51	Метод спутниковых геодезических измерений (определений)	0.1	-
16	-	-	494783.32	1360477.25	Метод спутниковых геодезических измерений (определений)	0.1	-
17	-	-	494783.58	1360476.79	Метод спутниковых геодезических измерений (определений)	0.1	-
18	-	-	494830.63	1360502.86	Метод спутниковых геодезических измерений (определений)	0.1	-

2. Сведения о частях границ уточняемого земельного участка с кадастровым номером 73:05:040110:53 :

Обозначение части границ		Горизонтальное проложение (S), м	Описание прохождения части границ	Сведения о согласовании местоположения границ (согласовано/спорное)
от т.	до т.			
1	2	3	4	5
18	13	27.34	-	-
13	14	2.80	-	-

2. Сведения о частях границ уточняемого земельного участка с кадастровым номером 73:05:040110:53 :

Обозначение части границ		Горизонтальное проложение (S), м	Описание прохождения части границ	Сведения о согласовании местоположения границ (согласовано/спорное)
от т.	до т.			
1	2	3	4	5
14	15	54.23	-	-
15	16	27.21	-	-
16	17	0.53	-	-
17	18	53.79	-	-

3. Сведения о характеристиках уточняемого земельного участка с кадастровым номером 73:05:040110:53 :

№ п/п	Наименование характеристики	Значение характеристики
1	2	3
1.	Адрес земельного участка	-
1.1.	Сведения о местоположении земельного участка (при отсутствии адреса) в структурированном в соответствии с федеральной информационной адресной системой виде	-
1.2.	Дополнительные сведения о местоположении земельного участка	-
2.	Площадь земельного участка ± величина погрешности определения (вычисления) площади (Р ± ΔР), м2	1525 ± 14
3.	Формула, примененная для расчета предельной допустимой погрешности определения площади земельного участка, с подставленными значениями и итоговые (вычисленные) значения (ΔР), м2	ΔР=3.5*Mt*√P=3.5*0,1*√1525=14
4.	Площадь земельного участка согласно сведениям Единого государственного реестра недвижимости (Ркад), м2	1500
5.	Оценка расхождения Р и Ркад (Р - Ркад), м2	25
6.	Предельные минимальный и максимальный размеры земельного участка (Рмин и Рмакс), м2	- -
7.	Кадастровый номер или иной государственный учетный номер (инвентарный) объекта недвижимости, расположенного на земельном участке	-
8.	Вид (виды) разрешенного использования	Для индивидуального жилищного строительства
8.1.	Дополнительные сведения об использовании земельного участка	-
9.	Сведения о земельных участках (землях общего пользования, территории общего пользования), посредством которых обеспечивается доступ	Земли общего пользования
10.	Иные сведения	-

4. Пояснения к сведениям об уточняемом земельном участке с кадастровым номером 73:05:040110:53 :

1.	-

Сведения об уточняемых земельных участках, необходимые для исправления реестровых ошибок в сведениях о местоположении их границ

1. Сведения о характерных точках границ уточняемого земельного участка с кадастровым номером 73:05:040110:174 :

Система координат 73.1 **Зона №1**

Обозначение характерных точек границ	Координаты, м				Метод определения координат	Формулы, примененные для расчета средней квадратической погрешности определения координат характерных точек границ (Mt), с подставленными в такие формулы значениями и итоговые (вычисленные) значения Mt, м	Описание закрепления точки
	содержатся в Едином государственном реестре недвижимости		определены в результате выполнения комплексных кадастровых работ				
	X	Y	X	Y			
1	2	3	4	5	6	7	8
91	-	-	494778.93	1360638.28	Метод спутниковых геодезических измерений (определений)	0.1	-
76	-	-	494788.97	1360645.59	Метод спутниковых геодезических измерений (определений)	0.1	-
75	-	-	494755.49	1360692.27	Метод спутниковых геодезических измерений (определений)	0.1	-
74	-	-	494714.96	1360665.87	Метод спутниковых геодезических измерений (определений)	0.1	-
86	-	-	494719.85	1360659.14	Метод спутниковых геодезических измерений (определений)	0.1	-
87	-	-	494723.79	1360653.73	Метод спутниковых геодезических измерений (определений)	0.1	-
88	-	-	494735.16	1360638.12	Метод спутниковых геодезических измерений (определений)	0.1	-
89	-	-	494746.13	1360623.06	Метод спутниковых геодезических измерений (определений)	0.1	-
90	-	-	494748.79	1360619.41	Метод спутниковых геодезических измерений (определений)	0.1	-

1. Сведения о характерных точках границ уточняемого земельного участка с кадастровым номером 73:05:040110:174 :

Система координат 73.1 **Зона №1**

Обозначение характерных точек границ	Координаты, м				Метод определения координат	Формулы, примененные для расчета средней квадратической погрешности определения координат характерных точек границ (Mt), с подставленными в такие формулы значениями и итоговые (вычисленные) значения Mt, м	Описание закрепления точки
	содержатся в Едином государственном реестре недвижимости		определены в результате выполнения комплексных кадастровых работ				
	X	Y	X	Y			
1	2	3	4	5	6	7	8
91	-	-	494778.93	1360638.28	Метод спутниковых геодезических измерений (определений)	0.1	-

2. Сведения о частях границ уточняемого земельного участка с кадастровым номером 73:05:040110:174 :

Обозначение части границ		Горизонтальное проложение (S), м	Описание прохождения части границ	Сведения о согласовании местоположения границ (согласовано/спорное)
от т.	до т.			
1	2	3	4	5
91	76	12.42	-	-
76	75	57.45	-	-
75	74	48.37	-	-
74	86	8.32	-	-
86	87	6.69	-	-
87	88	19.31	-	-
88	89	18.63	-	-
89	90	4.52	-	-
90	91	35.56	-	-

3. Сведения о характеристиках уточняемого земельного участка с кадастровым номером 73:05:040110:174 :

№ п/п	Наименование характеристики	Значение характеристики
1	2	3
1.	Адрес земельного участка	-
1.1.	Сведения о местоположении земельного участка (при отсутствии адреса) в структурированном в соответствии с федеральной информационной адресной системой виде	-
1.2.	Дополнительные сведения о местоположении земельного участка	-
2.	Площадь земельного участка ± величина погрешности определения (вычисления) площади (P ± ΔP), м2	2780 ± 18
3.	Формула, примененная для расчета предельной допустимой погрешности определения площади земельного участка, с подставленными значениями и итоговые (вычисленные) значения (ΔP), м2	ΔP=3.5*Mt*√P=3.5*0,1*√2780=18
4.	Площадь земельного участка согласно сведениям Единого государственного реестра недвижимости (Ркад), м2	2780
5.	Оценка расхождения Р и Ркад (Р - Ркад), м2	-

3. Сведения о характеристиках уточняемого земельного участка с кадастровым номером 73:05:040110:174 :

№ п/п	Наименование характеристики	Значение характеристики
1	2	3
6.	Предельные минимальный и максимальный размеры земельного участка (Рмин и Рмакс), м2	- -
7.	Кадастровый номер или иной государственный учетный номер (инвентарный) объекта недвижимости, расположенного на земельном участке	73:05:040110:351
8.	Вид (виды) разрешенного использования	для индивидуального жилищного строительства
8.1.	Дополнительные сведения об использовании земельного участка	-
9.	Сведения о земельных участках (землях общего пользования, территории общего пользования), посредством которых обеспечивается доступ	Земли общего пользования
10.	Иные сведения	-

4. Пояснения к сведениям об уточняемом земельном участке с кадастровым номером 73:05:040110:174 :

1.	-

Сведения об уточняемых земельных участках, необходимые для исправления реестровых ошибок в сведениях о местоположении их границ

1. Сведения о характерных точках границ уточняемого земельного участка с кадастровым номером 73:05:040110:216 :

Система координат 73.1 **Зона №1**

Обозначение характерных точек границ	Координаты, м				Метод определения координат	Формулы, примененные для расчета средней квадратической погрешности определения координат характерных точек границ (Mt), с подставленными в такие формулы значениями и итоговые (вычисленные) значения Mt, м	Описание закрепления точки
	содержатся в Едином государственном реестре недвижимости		определены в результате выполнения комплексных кадастровых работ				
	X	Y	X	Y			
1	2	3	4	5	6	7	8
81	-	-	494824.46	1360673.58	Метод спутниковых геодезических измерений (определений)	0.1	-
66	-	-	494815.12	1360666.86	Метод спутниковых геодезических измерений (определений)	0.1	-
67	-	-	494790.98	1360650.01	Метод спутниковых геодезических измерений (определений)	0.1	-
68	-	-	494775.50	1360670.85	Метод спутниковых геодезических измерений (определений)	0.1	-
69	-	-	494792.91	1360683.14	Метод спутниковых геодезических измерений (определений)	0.1	-
70	-	-	494747.77	1360746.50	Метод спутниковых геодезических измерений (определений)	0.1	-
71	-	-	494730.92	1360771.21	Метод спутниковых геодезических измерений (определений)	0.1	-
72	-	-	494755.80	1360787.90	Метод спутниковых геодезических измерений (определений)	0.1	-
82	-	-	494748.91	1360797.84	Метод спутниковых геодезических измерений (определений)	0.1	-

1. Сведения о характерных точках границ уточняемого земельного участка с кадастровым номером 73:05:040110:216 :

Система координат 73.1 **Зона №1**

Обозначение характерных точек границ	Координаты, м				Метод определения координат	Формулы, примененные для расчета средней квадратической погрешности определения координат характерных точек границ (Mt), с подставленными в такие формулы значениями и итоговые (вычисленные) значения Mt, м	Описание закрепления точки
	содержатся в Едином государственном реестре недвижимости		определены в результате выполнения комплексных кадастровых работ				
	X	Y	X	Y			
1	2	3	4	5	6	7	8
83	-	-	494746.63	1360796.09	Метод спутниковых геодезических измерений (определений)	0.1	-
84	-	-	494663.96	1360735.87	Метод спутниковых геодезических измерений (определений)	0.1	-
85	-	-	494669.87	1360727.77	Метод спутниковых геодезических измерений (определений)	0.1	-
73	-	-	494703.88	1360681.08	Метод спутниковых геодезических измерений (определений)	0.1	-
74	-	-	494714.96	1360665.87	Метод спутниковых геодезических измерений (определений)	0.1	-
75	-	-	494755.49	1360692.27	Метод спутниковых геодезических измерений (определений)	0.1	-
76	-	-	494788.97	1360645.59	Метод спутниковых геодезических измерений (определений)	0.1	-
77	-	-	494794.36	1360644.76	Метод спутниковых геодезических измерений (определений)	0.1	-
78	-	-	494803.39	1360651.06	Метод спутниковых геодезических измерений (определений)	0.1	-
79	-	-	494835.01	1360673.12	Метод спутниковых геодезических измерений (определений)	0.1	-

1. Сведения о характерных точках границ уточняемого земельного участка с кадастровым номером 73:05:040110:216 :

Система координат 73.1 **Зона №1**

Обозначение характерных точек границ	Координаты, м				Метод определения координат	Формулы, примененные для расчета средней квадратической погрешности определения координат характерных точек границ (Mt), с подставленными в такие формулы значениями и итоговые (вычисленные) значения Mt, м	Описание закрепления точки
	содержатся в Едином государственном реестре недвижимости		определены в результате выполнения комплексных кадастровых работ				
	X	Y	X	Y			
1	2	3	4	5	6	7	8
80	-	-	494831.37	1360678.41	Метод спутниковых геодезических измерений (определений)	0.1	-
81	-	-	494824.46	1360673.58	Метод спутниковых геодезических измерений (определений)	0.1	-

2. Сведения о частях границ уточняемого земельного участка с кадастровым номером 73:05:040110:216 :

Обозначение части границ		Горизонтальное проложение (S), м	Описание прохождения части границ	Сведения о согласовании местоположения границ (согласовано/спорное)
от т.	до т.			
1	2	3	4	5
81	66	11.51	-	-
66	67	29.44	-	-
67	68	25.96	-	-
68	69	21.31	-	-
69	70	77.80	-	-
70	71	29.91	-	-
71	72	29.96	-	-
72	82	12.09	-	-
82	83	2.87	-	-
83	84	102.28	-	-
84	85	10.03	-	-
85	73	57.76	-	-
73	74	18.82	-	-
74	75	48.37	-	-
75	76	57.45	-	-
76	77	5.45	-	-
77	78	11.01	-	-
78	79	38.55	-	-
79	80	6.42	-	-
80	81	8.43	-	-

3. Сведения о характеристиках уточняемого земельного участка с кадастровым номером 73:05:040110:216 :

№ п/п	Наименование характеристики	Значение характеристики
1	2	3
1.	Адрес земельного участка	-
1.1.	Сведения о местоположении земельного участка (при отсутствии адреса) в структурированном в соответствии с федеральной информационной адресной системой виде	-
1.2.	Дополнительные сведения о местоположении земельного участка	-
2.	Площадь земельного участка ± величина погрешности определения (вычисления) площади (Р ± ΔР), м2	8058 ± 31
3.	Формула, примененная для расчета предельной допустимой погрешности определения площади земельного участка, с подставленными значениями и итоговые (вычисленные) значения (ΔР), м2	ΔР=3.5*Mt*√P=3.5*0,1*√8058=31
4.	Площадь земельного участка согласно сведениям Единого государственного реестра недвижимости (Ркад), м2	8058
5.	Оценка расхождения Р и Ркад (Р - Ркад), м2	-
6.	Предельные минимальный и максимальный размеры земельного участка (Рмин и Рмакс), м2	- -
7.	Кадастровый номер или иной государственный учетный номер (инвентарный) объекта недвижимости, расположенного на земельном участке	-
8.	Вид (виды) разрешенного использования	для общественно-деловых целей
8.1.	Дополнительные сведения об использовании земельного участка	-
9.	Сведения о земельных участках (землях общего пользования, территории общего пользования), посредством которых обеспечивается доступ	Земли общего пользования
10.	Иные сведения	-

4. Пояснения к сведениям об уточняемом земельном участке с кадастровым номером 73:05:040110:216 :

1.	-

Сведения об уточняемых земельных участках, необходимые для исправления реестровых ошибок в сведениях о местоположении их границ

1. Сведения о характерных точках границ уточняемого земельного участка с кадастровым номером 73:05:040110:222 :

Система координат 73.1 **Зона №1**

Обозначение характерных точек границ	Координаты, м				Метод определения координат	Формулы, примененные для расчета средней квадратической погрешности определения координат характерных точек границ (Mt), с подставленными в такие формулы значениями и итоговые (вычисленные) значения Mt, м	Описание закрепления точки
	содержатся в Едином государственном реестре недвижимости		определены в результате выполнения комплексных кадастровых работ				
	X	Y	X	Y			
1	2	3	4	5	6	7	8
95	-	-	494472.22	1361113.08	Метод спутниковых геодезических измерений (определений)	0.1	-
92	-	-	494458.08	1361103.61	Метод спутниковых геодезических измерений (определений)	0.1	-
93	-	-	494497.03	1361045.53	Метод спутниковых геодезических измерений (определений)	0.1	-
63	-	-	494511.15	1361055.00	Метод спутниковых геодезических измерений (определений)	0.1	-
95	-	-	494472.22	1361113.08	Метод спутниковых геодезических измерений (определений)	0.1	-

2. Сведения о частях границ уточняемого земельного участка с кадастровым номером 73:05:040110:222 :

Обозначение части границ		Горизонтальное проложение (S), м	Описание прохождения части границ	Сведения о согласовании местоположения границ (согласовано/спорное)
от т.	до т.			
1	2	3	4	5
95	92	17.02	-	-
92	93	69.93	-	-
93	63	17.00	-	-
63	95	69.92	-	-

3. Сведения о характеристиках уточняемого земельного участка с кадастровым номером 73:05:040110:222 :

№ п/п	Наименование характеристики	Значение характеристики
1	2	3
1.	Адрес земельного участка	-
1.1.	Сведения о местоположении земельного участка (при отсутствии адреса) в структурированном в соответствии с федеральной информационной адресной системой виде	-
1.2.	Дополнительные сведения о местоположении земельного участка	-
2.	Площадь земельного участка ± величина погрешности определения (вычисления) площади (Р ± ΔР), м2	1189 ± 12
3.	Формула, примененная для расчета предельной допустимой погрешности определения площади земельного участка, с подставленными значениями и итоговые (вычисленные) значения (ΔР), м2	ΔР=3.5*Mt*√P=3.5*0,1*√1189=12
4.	Площадь земельного участка согласно сведениям Единого государственного реестра недвижимости (Ркад), м2	1189
5.	Оценка расхождения Р и Ркад (Р - Ркад), м2	-
6.	Предельные минимальный и максимальный размеры земельного участка (Рмин и Рмакс), м2	- -
7.	Кадастровый номер или иной государственный учетный номер (инвентарный) объекта недвижимости, расположенного на земельном участке	73:05:040110:224
8.	Вид (виды) разрешенного использования	производственные и промышленные предприятия: металлообрабатывающие, судоремонтные, полиграфические
8.1.	Дополнительные сведения об использовании земельного участка	-
9.	Сведения о земельных участках (землях общего пользования, территории общего пользования), посредством которых обеспечивается доступ	Земли общего пользования
10.	Иные сведения	-

4. Пояснения к сведениям об уточняемом земельном участке с кадастровым номером 73:05:040110:222 :

1.	-

Сведения об уточняемых земельных участках, необходимые для исправления реестровых ошибок в сведениях о местоположении их границ

1. Сведения о характерных точках границ уточняемого земельного участка с кадастровым номером 73:05:040110:35 :

Система координат 73.1 **Зона №1**

Обозначение характерных точек границ	Координаты, м				Метод определения координат	Формулы, примененные для расчета средней квадратической погрешности определения координат характерных точек границ (Mt), с подставленными в такие формулы значениями и итоговые (вычисленные) значения Mt, м	Описание закрепления точки
	содержатся в Едином государственном реестре недвижимости		определены в результате выполнения комплексных кадастровых работ				
	X	Y	X	Y			
1	2	3	4	5	6	7	8
151	494664.56	1360585.06	494664.56	1360585.06	-	0.01	-
152	494607.36	1360692.38	494607.36	1360692.38	-	0.01	-
153	494569.87	1360669.54	494569.87	1360669.54	-	0.01	-
154	494621.17	1360580.84	494621.17	1360580.84	-	0.01	-
155	494619.01	1360578.34	494619.01	1360578.34	-	0.01	-
н148У	-	-	494623.23	1360570.88	-	0.01	-
156	494626.64	1360564.86	494626.64	1360564.86	-	0.01	-
157	494653.97	1360579.45	494653.97	1360579.45	-	0.01	-
158	494659.27	1360582.25	494659.27	1360582.25	-	0.01	-
151	494664.56	1360585.06	494664.56	1360585.06	-	0.01	-

2. Сведения о частях границ уточняемого земельного участка с кадастровым номером 73:05:040110:35 :

Обозначение части границ		Горизонтальное проложение (S), м	Описание прохождения части границ	Сведения о согласовании местоположения границ (согласовано/спорное)
от т.	до т.			
1	2	3	4	5
151	152	121.61	-	-
152	153	43.90	-	-
153	154	102.47	-	-
154	155	3.30	-	-
155	н148У	8.57	-	-
н148У	156	6.92	-	-
156	157	30.98	-	-
157	158	5.99	-	-
158	151	5.99	-	-

3. Сведения о характеристиках уточняемого земельного участка с кадастровым номером 73:05:040110:35 :

№ п/п	Наименование характеристики	Значение характеристики
1	2	3
1.	Адрес земельного участка	-

3. Сведения о характеристиках уточняемого земельного участка с кадастровым номером 73:05:040110:35 :

№ п/п	Наименование характеристики	Значение характеристики
1	2	3
1.1.	Сведения о местоположении земельного участка (при отсутствии адреса) в структурированном в соответствии с федеральной информационной адресной системой виде	-
1.2.	Дополнительные сведения о местоположении земельного участка	-
2.	Площадь земельного участка ± величина погрешности определения (вычисления) площади (Р ± ΔР), м2	5079 ± 25
3.	Формула, примененная для расчета предельной допустимой погрешности определения площади земельного участка, с подставленными значениями и итоговые (вычисленные) значения (ΔР), м2	ΔР=3.5*Mt*√P=3.5*0,1*√5079=25
4.	Площадь земельного участка согласно сведениям Единого государственного реестра недвижимости (Ркад), м2	5080
5.	Оценка расхождения Р и Ркад (Р - Ркад), м2	1
6.	Предельные минимальный и максимальный размеры земельного участка (Рмин и Рмакс), м2	- -
7.	Кадастровый номер или иной государственный учетный номер (инвентарный) объекта недвижимости, расположенного на земельном участке	-
8.	Вид (виды) разрешенного использования	для индивидуального жилищного строительства (под существующим четырехквартирным домом)
8.1.	Дополнительные сведения об использовании земельного участка	-
9.	Сведения о земельных участках (землях общего пользования, территории общего пользования), посредством которых обеспечивается доступ	Земли общего пользования
10.	Иные сведения	-

4. Пояснения к сведениям об уточняемом земельном участке с кадастровым номером 73:05:040110:35 :

1.	-

Сведения об уточняемых земельных участках, необходимые для исправления реестровых ошибок в сведениях о местоположении их границ

1. Сведения о характерных точках границ уточняемого земельного участка с кадастровым номером 73:05:040110:179 :

Система координат 73.1 **Зона №1**

Обозначение характерных точек границ	Координаты, м				Метод определения координат	Формулы, примененные для расчета средней квадратической погрешности определения координат характерных точек границ (Mt), с подставленными в такие формулы значениями и итоговые (вычисленные) значения Mt, м	Описание закрепления точки
	содержатся в Едином государственном реестре недвижимости		определены в результате выполнения комплексных кадастровых работ				
	X	Y	X	Y			
1	2	3	4	5	6	7	8
64	-	-	494537.76	1361071.36	Метод спутниковых геодезических измерений (определений)	0.1	-
65	-	-	494564.44	1361082.89	Метод спутниковых геодезических измерений (определений)	0.1	-
45	-	-	494581.45	1361090.22	Метод спутниковых геодезических измерений (определений)	0.1	-
46	-	-	494589.74	1361093.80	Метод спутниковых геодезических измерений (определений)	0.1	-
47	-	-	494592.94	1361100.01	Метод спутниковых геодезических измерений (определений)	0.1	-
48	-	-	494593.71	1361101.52	Метод спутниковых геодезических измерений (определений)	0.1	-
49	-	-	494587.36	1361105.81	Метод спутниковых геодезических измерений (определений)	0.1	-
50	-	-	494589.65	1361110.95	Метод спутниковых геодезических измерений (определений)	0.1	-
51	-	-	494552.59	1361130.29	Метод спутниковых геодезических измерений (определений)	0.1	-

1. Сведения о характерных точках границ уточняемого земельного участка с кадастровым номером 73:05:040110:179 :

Система координат 73.1 **Зона №1**

Обозначение характерных точек границ	Координаты, м				Метод определения координат	Формулы, примененные для расчета средней квадратической погрешности определения координат характерных точек границ (Mt), с подставленными в такие формулы значениями и итоговые (вычисленные) значения Mt, м	Описание закрепления точки
	содержатся в Едином государственном реестре недвижимости		определены в результате выполнения комплексных кадастровых работ				
	X	Y	X	Y			
1	2	3	4	5	6	7	8
52	-	-	494527.47	1361142.70	Метод спутниковых геодезических измерений (определений)	0.1	-
53	-	-	494515.94	1361142.30	Метод спутниковых геодезических измерений (определений)	0.1	-
54	-	-	494507.62	1361136.74	Метод спутниковых геодезических измерений (определений)	0.1	-
55	-	-	494516.02	1361124.19	Метод спутниковых геодезических измерений (определений)	0.1	-
56	-	-	494522.25	1361128.37	Метод спутниковых геодезических измерений (определений)	0.1	-
57	-	-	494549.86	1361087.15	Метод спутниковых геодезических измерений (определений)	0.1	-
58	-	-	494534.13	1361076.61	Метод спутниковых геодезических измерений (определений)	0.1	-
59	-	-	494506.52	1361117.83	Метод спутниковых геодезических измерений (определений)	0.1	-
60	-	-	494514.11	1361122.92	Метод спутниковых геодезических измерений (определений)	0.1	-
61	-	-	494505.71	1361135.47	Метод спутниковых геодезических измерений (определений)	0.1	-

1. Сведения о характерных точках границ уточняемого земельного участка с кадастровым номером 73:05:040110:179 :

Система координат 73.1 **Зона №1**

Обозначение характерных точек границ	Координаты, м				Метод определения координат	Формулы, примененные для расчета средней квадратической погрешности определения координат характерных точек границ (Mt), с подставленными в такие формулы значениями и итоговые (вычисленные) значения Mt, м	Описание закрепления точки
	содержатся в Едином государственном реестре недвижимости		определены в результате выполнения комплексных кадастровых работ				
	X	Y	X	Y			
1	2	3	4	5	6	7	8
95	-	-	494472.22	1361113.08	Метод спутниковых геодезических измерений (определений)	0.1	-
63	-	-	494511.15	1361055.00	Метод спутниковых геодезических измерений (определений)	0.1	-
94	-	-	494511.17	1361055.03	Метод спутниковых геодезических измерений (определений)	0.1	-
64	-	-	494537.76	1361071.36	Метод спутниковых геодезических измерений (определений)	0.1	-

2. Сведения о частях границ уточняемого земельного участка с кадастровым номером 73:05:040110:179 :

Обозначение части границ		Горизонтальное проложение (S), м	Описание прохождения части границ	Сведения о согласовании местоположения границ (согласовано/спорное)
от т.	до т.			
1	2	3	4	5
64	65	29.06	-	-
65	45	18.52	-	-
45	46	9.03	-	-
46	47	6.99	-	-
47	48	1.69	-	-
48	49	7.66	-	-
49	50	5.63	-	-
50	51	41.80	-	-
51	52	28.02	-	-
52	53	11.54	-	-
53	54	10.01	-	-
54	55	15.10	-	-
55	56	7.50	-	-
56	57	49.61	-	-
57	58	18.93	-	-

2. Сведения о частях границ уточняемого земельного участка с кадастровым номером 73:05:040110:179 :

Обозначение части границ		Горизонтальное проложение (S), м	Описание прохождения части границ	Сведения о согласовании местоположения границ (согласовано/спорное)
от т.	до т.			
1	2	3	4	5
58	59	49.61	-	-
59	60	9.14	-	-
60	61	15.10	-	-
61	95	40.29	-	-
95	63	69.92	-	-
63	94	0.04	-	-
94	64	31.20	-	-

3. Сведения о характеристиках уточняемого земельного участка с кадастровым номером 73:05:040110:179 :

№ п/п	Наименование характеристики	Значение характеристики
1	2	3
1.	Адрес земельного участка	-
1.1.	Сведения о местоположении земельного участка (при отсутствии адреса) в структурированном в соответствии с федеральной информационной адресной системой виде	-
1.2.	Дополнительные сведения о местоположении земельного участка	-
2.	Площадь земельного участка ± величина погрешности определения (вычисления) площади (Р ± ΔР), м2	4927 ± 25
3.	Формула, примененная для расчета предельной допустимой погрешности определения площади земельного участка, с подставленными значениями и итоговые (вычисленные) значения (ΔР), м2	ΔР=3.5*Mt*√P=3.5*0,1*√4927=25
4.	Площадь земельного участка согласно сведениям Единого государственного реестра недвижимости (Ркад), м2	4926
5.	Оценка расхождения Р и Ркад (Р - Ркад), м2	1
6.	Предельные минимальный и максимальный размеры земельного участка (Рмин и Рмакс), м2	- -
7.	Кадастровый номер или иной государственный учетный номер (инвентарный) объекта недвижимости, расположенного на земельном участке	73:05:040110:373
8.	Вид (виды) разрешенного использования	для ведения личного подсобного хозяйства
8.1.	Дополнительные сведения об использовании земельного участка	-
9.	Сведения о земельных участках (землях общего пользования, территории общего пользования), посредством которых обеспечивается доступ	Земли общего пользования
10.	Иные сведения	-

4. Пояснения к сведениям об уточняемом земельном участке с кадастровым номером 73:05:040110:179 :

1.	-

Описание местоположения зданий, сооружений, объектов незавершенного строительства на земельном участке

1. Сведения о характерных точках контура объекта недвижимости с кадастровым номером : 73:05:040110:60 :

Система координат МСК-73, зона 1 **Зона № 1**

Обозначение характерных точек контура	Содержатся в Едином государственном реестре недвижимости			Определены в ходе выполнения комплексных кадастровых работ			Метод определения координат	Формулы, примененные для расчета средней квадратической погрешности определения координат характерных точек (Mt), м, с подставленными в такие формулы значениями и итоговые (вычисленные) значения Mt, м
	Координаты, м		Радиус, м	Координаты, м		Радиус, м		
	X	Y	R	X	Y	R		
1	2	3	4	5	6	7	8	9
н1О	-	-	-	494786.91	1360572.81	-	Метод спутниковых геодезических измерений (определений)	0.1
н2О	-	-	-	494790.27	1360566.17	-	Метод спутниковых геодезических измерений (определений)	0.1
н3О	-	-	-	494787.45	1360564.65	-	Метод спутниковых геодезических измерений (определений)	0.1
н4О	-	-	-	494789.32	1360561.00	-	Метод спутниковых геодезических измерений (определений)	0.1
н5О	-	-	-	494802.22	1360567.63	-	Метод спутниковых геодезических измерений (определений)	0.1
н6О	-	-	-	494796.96	1360577.94	-	Метод спутниковых геодезических измерений (определений)	0.1
н1О	-	-	-	494786.91	1360572.81	-	Метод спутниковых геодезических измерений (определений)	0.1

2. Сведения о характеристиках объекта недвижимости с кадастровым номером : 73:05:040110:60 :

№ п/п	Наименование характеристики	Значение характеристики
1	2	3
1.	Вид объекта недвижимости	здание

2. Сведения о характеристиках объекта недвижимости
с кадастровым номером : 73:05:040110:60 :

№ п/п	Наименование характеристики	Значение характеристики
1	2	3
2.	Ранее присвоенный государственный учетный номер (инвентарный) здания, сооружения, объекта незавершенного строительства	-
3.	Кадастровый номер земельного участка (земельных участков), в границах которого (которых) расположены здание, сооружение, объект незавершенного строительства	73:05:040110:56
4.	Уникальный учетный номер кадастрового квартала, в границах которого расположены здание, сооружение, объект незавершенного строительства	73:05:040110
5.	Адрес здания, сооружения, объекта незавершенного строительства	-
5.1.	Сведения о местоположении здания, сооружения, объекта незавершенного строительства (при отсутствии адреса) в структурированном в соответствии с федеральной информационной адресной системой виде	-
5.2.	Дополнительные сведения о местоположении	-
6.	Иные сведения	-

3. Пояснения к сведениям об объекте недвижимости с кадастровым номером 73:05:040110:60 :

1.	-

Описание местоположения зданий, сооружений, объектов незавершенного строительства на земельном участке

1. Сведения о характерных точках контура объекта недвижимости с кадастровым номером : 73:05:040110:61 :

Система координат МСК-73, зона 1 **Зона № 1**

Обозначение характерных точек контура	Содержатся в Едином государственном реестре недвижимости			Определены в ходе выполнения комплексных кадастровых работ			Метод определения координат	Формулы, примененные для расчета средней квадратической погрешности определения координат характерных точек (Mt), м, с подставленными в такие формулы значениями и итоговые (вычисленные) значения Mt, м
	Координаты, м		Радиус, м	Координаты, м		Радиус, м		
	X	Y	R	X	Y	R		
1	2	3	4	5	6	7	8	9
н7О	-	-	-	494371.58	1361010.99	-	Метод спутниковых геодезических измерений (определений)	0.1
н8О	-	-	-	494383.45	1360992.64	-	Метод спутниковых геодезических измерений (определений)	0.1
н9О	-	-	-	494405.65	1361006.84	-	Метод спутниковых геодезических измерений (определений)	0.1
н10О	-	-	-	494393.87	1361025.26	-	Метод спутниковых геодезических измерений (определений)	0.1
н7О	-	-	-	494371.58	1361010.99	-	Метод спутниковых геодезических измерений (определений)	0.1

2. Сведения о характеристиках объекта недвижимости с кадастровым номером : 73:05:040110:61 :

№ п/п	Наименование характеристики	Значение характеристики
1	2	3
1.	Вид объекта недвижимости	здание
2.	Ранее присвоенный государственный учетный номер (инвентарный) здания, сооружения, объекта незавершенного строительства	-
3.	Кадастровый номер земельного участка (земельных участков), в границах которого (которых) расположены здание, сооружение, объект незавершенного строительства	73:05:040110:344
4.	Уникальный учетный номер кадастрового квартала, в границах которого расположены здание, сооружение, объект незавершенного строительства	73:05:040110
5.	Адрес здания, сооружения, объекта незавершенного строительства	-

2. Сведения о характеристиках объекта недвижимости с кадастровым номером : 73:05:040110:61 :

№ п/п	Наименование характеристики	Значение характеристики
1	2	3
5.1.	Сведения о местоположении здания, сооружения, объекта незавершенного строительства (при отсутствии адреса) в структурированном в соответствии с федеральной информационной адресной системой виде	-
5.2.	Дополнительные сведения о местоположении	-
6.	Иные сведения	-

3. Пояснения к сведениям об объекте недвижимости с кадастровым номером 73:05:040110:61 :

1.	-

Описание местоположения зданий, сооружений, объектов незавершенного строительства на земельном участке

1. Сведения о характерных точках контура объекта недвижимости с кадастровым номером : 73:05:040110:65 :

Система координат МСК-73, зона 1 **Зона № 1**

Обозначение характерных точек контура	Содержатся в Едином государственном реестре недвижимости			Определены в ходе выполнения комплексных кадастровых работ			Метод определения координат	Формулы, примененные для расчета средней квадратической погрешности определения координат характерных точек (Mt), м, с подставленными в такие формулы значениями и итоговые (вычисленные) значения Mt, м
	Координаты, м		Радиус, м	Координаты, м		Радиус, м		
	X	Y	R	X	Y	R		
1	2	3	4	5	6	7	8	9
н11О	-	-	-	494466.79	1361025.77	-	Метод спутниковых геодезических измерений (определений)	0.1
н12О	-	-	-	494459.26	1361037.78	-	Метод спутниковых геодезических измерений (определений)	0.1
н13О	-	-	-	494433.99	1361021.93	-	Метод спутниковых геодезических измерений (определений)	0.1
н14О	-	-	-	494441.52	1361009.92	-	Метод спутниковых геодезических измерений (определений)	0.1
н11О	-	-	-	494466.79	1361025.77	-	Метод спутниковых геодезических измерений (определений)	0.1

2. Сведения о характеристиках объекта недвижимости с кадастровым номером : 73:05:040110:65 :

№ п/п	Наименование характеристики	Значение характеристики
1	2	3
1.	Вид объекта недвижимости	здание
2.	Ранее присвоенный государственный учетный номер (инвентарный) здания, сооружения, объекта незавершенного строительства	-
3.	Кадастровый номер земельного участка (земельных участков), в границах которого (которых) расположены здание, сооружение, объект незавершенного строительства	73:05:040110:45
4.	Уникальный учетный номер кадастрового квартала, в границах которого расположены здание, сооружение, объект незавершенного строительства	73:05:040110
5.	Адрес здания, сооружения, объекта незавершенного строительства	-

2. Сведения о характеристиках объекта недвижимости с кадастровым номером : 73:05:040110:65 :

№ п/п	Наименование характеристики	Значение характеристики
1	2	3
5.1.	Сведения о местоположении здания, сооружения, объекта незавершенного строительства (при отсутствии адреса) в структурированном в соответствии с федеральной информационной адресной системой виде	-
5.2.	Дополнительные сведения о местоположении	-
6.	Иные сведения	-

3. Пояснения к сведениям об объекте недвижимости с кадастровым номером 73:05:040110:65 :

1.	-

Описание местоположения зданий, сооружений, объектов незавершенного строительства на земельном участке

1. Сведения о характерных точках контура объекта недвижимости с кадастровым номером : 73:05:040110:67 :

Система координат МСК-73, зона 1 **Зона № 1**

Обозначение характерных точек контура	Содержатся в Едином государственном реестре недвижимости			Определены в ходе выполнения комплексных кадастровых работ			Метод определения координат	Формулы, примененные для расчета средней квадратической погрешности определения координат характерных точек (Mt), м, с подставленными в такие формулы значениями и итоговые (вычисленные) значения Mt, м
	Координаты, м		Радиус, м	Координаты, м		Радиус, м		
	X	Y	R	X	Y	R		
1	2	3	4	5	6	7	8	9
н15О	-	-	-	494386.10	1361034.86	-	Метод спутниковых геодезических измерений (определений)	0.1
н16О	-	-	-	494355.64	1361015.86	-	Метод спутниковых геодезических измерений (определений)	0.1
н17О	-	-	-	494361.26	1361006.92	-	Метод спутниковых геодезических измерений (определений)	0.1
н18О	-	-	-	494371.55	1361013.39	-	Метод спутниковых геодезических измерений (определений)	0.1
н19О	-	-	-	494391.65	1361026.03	-	Метод спутниковых геодезических измерений (определений)	0.1
н15О	-	-	-	494386.10	1361034.86	-	Метод спутниковых геодезических измерений (определений)	0.1

2. Сведения о характеристиках объекта недвижимости с кадастровым номером : 73:05:040110:67 :

№ п/п	Наименование характеристики	Значение характеристики
1	2	3
1.	Вид объекта недвижимости	здание
2.	Ранее присвоенный государственный учетный номер (инвентарный) здания, сооружения, объекта незавершенного строительства	-
3.	Кадастровый номер земельного участка (земельных участков), в границах которого (которых) расположены здание, сооружение, объект незавершенного строительства	73:05:040110:2

2. Сведения о характеристиках объекта недвижимости
с кадастровым номером : 73:05:040110:67 :

№ п/п	Наименование характеристики	Значение характеристики
1	2	3
4.	Уникальный учетный номер кадастрового квартала, в границах которого расположены здание, сооружение, объект незавершенного строительства	73:05:040110
5.	Адрес здания, сооружения, объекта незавершенного строительства	-
5.1.	Сведения о местоположении здания, сооружения, объекта незавершенного строительства (при отсутствии адреса) в структурированном в соответствии с федеральной информационной адресной системой виде	-
5.2.	Дополнительные сведения о местоположении	-
6.	Иные сведения	-

3. Пояснения к сведениям об объекте недвижимости с кадастровым номером 73:05:040110:67 :

1.	-

Описание местоположения зданий, сооружений, объектов незавершенного строительства на земельном участке

1. Сведения о характерных точках контура объекта недвижимости с кадастровым номером : 73:05:040110:68 :

Система координат МСК-73, зона 1 **Зона № 1**

Обозначение характерных точек контура	Содержатся в Едином государственном реестре недвижимости			Определены в ходе выполнения комплексных кадастровых работ			Метод определения координат	Формулы, примененные для расчета средней квадратической погрешности определения координат характерных точек (Mt), м, с подставленными в такие формулы значениями и итоговые (вычисленные) значения Mt, м
	Координаты, м		Радиус, м	Координаты, м		Радиус, м		
	X	Y	R	X	Y	R		
1	2	3	4	5	6	7	8	9
н20О	-	-	-	494620.49	1361069.94	-	Метод спутниковых геодезических измерений (определений)	0.1
н21О	-	-	-	494626.85	1361081.43	-	Метод спутниковых геодезических измерений (определений)	0.1
н22О	-	-	-	494607.29	1361092.25	-	Метод спутниковых геодезических измерений (определений)	0.1
н23О	-	-	-	494600.92	1361080.78	-	Метод спутниковых геодезических измерений (определений)	0.1
н20О	-	-	-	494620.49	1361069.94	-	Метод спутниковых геодезических измерений (определений)	0.1

2. Сведения о характеристиках объекта недвижимости с кадастровым номером : 73:05:040110:68 :

№ п/п	Наименование характеристики	Значение характеристики
1	2	3
1.	Вид объекта недвижимости	здание
2.	Ранее присвоенный государственный учетный номер (инвентарный) здания, сооружения, объекта незавершенного строительства	-
3.	Кадастровый номер земельного участка (земельных участков), в границах которого (которых) расположены здание, сооружение, объект незавершенного строительства	73:05:040110:36
4.	Уникальный учетный номер кадастрового квартала, в границах которого расположены здание, сооружение, объект незавершенного строительства	73:05:040110
5.	Адрес здания, сооружения, объекта незавершенного строительства	-

2. Сведения о характеристиках объекта недвижимости с кадастровым номером : 73:05:040110:68 :

№ п/п	Наименование характеристики	Значение характеристики
1	2	3
5.1.	Сведения о местоположении здания, сооружения, объекта незавершенного строительства (при отсутствии адреса) в структурированном в соответствии с федеральной информационной адресной системой виде	-
5.2.	Дополнительные сведения о местоположении	-
6.	Иные сведения	-

3. Пояснения к сведениям об объекте недвижимости с кадастровым номером 73:05:040110:68 :

1.	-

Описание местоположения зданий, сооружений, объектов незавершенного строительства на земельном участке

1. Сведения о характерных точках контура объекта недвижимости с кадастровым номером : 73:05:040110:69 :

Система координат МСК-73, зона 1 **Зона № 1**

Обозначение характерных точек контура	Содержатся в Едином государственном реестре недвижимости			Определены в ходе выполнения комплексных кадастровых работ			Метод определения координат	Формулы, примененные для расчета средней квадратической погрешности определения координат характерных точек (Mt), м, с подставленными в такие формулы значениями и итоговые (вычисленные) значения Mt, м
	Координаты, м		Радиус, м	Координаты, м		Радиус, м		
	X	Y	R	X	Y	R		
1	2	3	4	5	6	7	8	9
н24О	-	-	-	494432.78	1360970.48	-	Метод спутниковых геодезических измерений (определений)	0.1
н25О	-	-	-	494409.45	1361006.50	-	Метод спутниковых геодезических измерений (определений)	0.1
н26О	-	-	-	494379.85	1360987.33	-	Метод спутниковых геодезических измерений (определений)	0.1
н27О	-	-	-	494403.18	1360951.31	-	Метод спутниковых геодезических измерений (определений)	0.1
н24О	-	-	-	494432.78	1360970.48	-	Метод спутниковых геодезических измерений (определений)	0.1

2. Сведения о характеристиках объекта недвижимости с кадастровым номером : 73:05:040110:69 :

№ п/п	Наименование характеристики	Значение характеристики
1	2	3
1.	Вид объекта недвижимости	здание
2.	Ранее присвоенный государственный учетный номер (инвентарный) здания, сооружения, объекта незавершенного строительства	-
3.	Кадастровый номер земельного участка (земельных участков), в границах которого (которых) расположены здание, сооружение, объект незавершенного строительства	73:05:040110:48
4.	Уникальный учетный номер кадастрового квартала, в границах которого расположены здание, сооружение, объект незавершенного строительства	73:05:040110
5.	Адрес здания, сооружения, объекта незавершенного строительства	-

2. Сведения о характеристиках объекта недвижимости с кадастровым номером : 73:05:040110:69 :

№ п/п	Наименование характеристики	Значение характеристики
1	2	3
5.1.	Сведения о местоположении здания, сооружения, объекта незавершенного строительства (при отсутствии адреса) в структурированном в соответствии с федеральной информационной адресной системой виде	-
5.2.	Дополнительные сведения о местоположении	-
6.	Иные сведения	-

3. Пояснения к сведениям об объекте недвижимости с кадастровым номером 73:05:040110:69 :

1.	-

Описание местоположения зданий, сооружений, объектов незавершенного строительства на земельном участке

1. Сведения о характерных точках контура объекта недвижимости с кадастровым номером : 73:05:040110:181 :

Система координат МСК-73, зона 1 **Зона № 1**

Обозначение характерных точек контура	Содержатся в Едином государственном реестре недвижимости			Определены в ходе выполнения комплексных кадастровых работ			Метод определения координат	Формулы, примененные для расчета средней квадратической погрешности определения координат характерных точек (Mt), м, с подставленными в такие формулы значениями и итоговые (вычисленные) значения Mt, м
	Координаты, м		Радиус, м	Координаты, м		Радиус, м		
	X	Y	R	X	Y	R		
1	2	3	4	5	6	7	8	9
н28О	-	-	-	494441.78	1360787.77	-	Метод спутниковых геодезических измерений (определений)	0.1
н29О	-	-	-	494436.46	1360784.45	-	Метод спутниковых геодезических измерений (определений)	0.1
н30О	-	-	-	494445.83	1360769.44	-	Метод спутниковых геодезических измерений (определений)	0.1
н31О	-	-	-	494451.15	1360772.76	-	Метод спутниковых геодезических измерений (определений)	0.1
н28О	-	-	-	494441.78	1360787.77	-	Метод спутниковых геодезических измерений (определений)	0.1

2. Сведения о характеристиках объекта недвижимости с кадастровым номером : 73:05:040110:181 :

№ п/п	Наименование характеристики	Значение характеристики
1	2	3
1.	Вид объекта недвижимости	здание
2.	Ранее присвоенный государственный учетный номер (инвентарный) здания, сооружения, объекта незавершенного строительства	-
3.	Кадастровый номер земельного участка (земельных участков), в границах которого (которых) расположены здание, сооружение, объект незавершенного строительства	73:05:040110:10
4.	Уникальный учетный номер кадастрового квартала, в границах которого расположены здание, сооружение, объект незавершенного строительства	73:05:040110
5.	Адрес здания, сооружения, объекта незавершенного строительства	-

2. Сведения о характеристиках объекта недвижимости с кадастровым номером : 73:05:040110:181 :

№ п/п	Наименование характеристики	Значение характеристики
1	2	3
5.1.	Сведения о местоположении здания, сооружения, объекта незавершенного строительства (при отсутствии адреса) в структурированном в соответствии с федеральной информационной адресной системой виде	-
5.2.	Дополнительные сведения о местоположении	-
6.	Иные сведения	-

3. Пояснения к сведениям об объекте недвижимости с кадастровым номером 73:05:040110:181 :

1.	-

Описание местоположения зданий, сооружений, объектов незавершенного строительства на земельном участке

1. Сведения о характерных точках контура объекта недвижимости с кадастровым номером : 73:05:040110:183 :

Система координат МСК-73, зона 1 **Зона № 1**

Обозначение характерных точек контура	Содержатся в Едином государственном реестре недвижимости			Определены в ходе выполнения комплексных кадастровых работ			Метод определения координат	Формулы, примененные для расчета средней квадратической погрешности определения координат характерных точек (Mt), м, с подставленными в такие формулы значениями и итоговые (вычисленные) значения Mt, м
	Координаты, м		Радиус, м	Координаты, м		Радиус, м		
	X	Y	R	X	Y	R		
1	2	3	4	5	6	7	8	9
н32О	-	-	-	494548.89	1361087.68	-	Метод спутниковых геодезических измерений (определений)	0.1
н33О	-	-	-	494522.04	1361126.92	-	Метод спутниковых геодезических измерений (определений)	0.1
н34О	-	-	-	494507.79	1361117.17	-	Метод спутниковых геодезических измерений (определений)	0.1
н35О	-	-	-	494534.64	1361077.93	-	Метод спутниковых геодезических измерений (определений)	0.1
н32О	-	-	-	494548.89	1361087.68	-	Метод спутниковых геодезических измерений (определений)	0.1

2. Сведения о характеристиках объекта недвижимости с кадастровым номером : 73:05:040110:183 :

№ п/п	Наименование характеристики	Значение характеристики
1	2	3
1.	Вид объекта недвижимости	здание
2.	Ранее присвоенный государственный учетный номер (инвентарный) здания, сооружения, объекта незавершенного строительства	-
3.	Кадастровый номер земельного участка (земельных участков), в границах которого (которых) расположены здание, сооружение, объект незавершенного строительства	73:05:040110:180
4.	Уникальный учетный номер кадастрового квартала, в границах которого расположены здание, сооружение, объект незавершенного строительства	73:05:040110
5.	Адрес здания, сооружения, объекта незавершенного строительства	-

2. Сведения о характеристиках объекта недвижимости с кадастровым номером : 73:05:040110:183 :

№ п/п	Наименование характеристики	Значение характеристики
1	2	3
5.1.	Сведения о местоположении здания, сооружения, объекта незавершенного строительства (при отсутствии адреса) в структурированном в соответствии с федеральной информационной адресной системой виде	-
5.2.	Дополнительные сведения о местоположении	-
6.	Иные сведения	-

3. Пояснения к сведениям об объекте недвижимости с кадастровым номером 73:05:040110:183 :

1.	-

Описание местоположения зданий, сооружений, объектов незавершенного строительства на земельном участке

1. Сведения о характерных точках контура объекта недвижимости с кадастровым номером : 73:05:040110:186 :

Система координат МСК-73, зона 1 **Зона № 1**

Обозначение характерных точек контура	Содержатся в Едином государственном реестре недвижимости			Определены в ходе выполнения комплексных кадастровых работ			Метод определения координат	Формулы, примененные для расчета средней квадратической погрешности определения координат характерных точек (Mt), м, с подставленными в такие формулы значениями и итоговые (вычисленные) значения Mt, м
	Координаты, м		Радиус, м	Координаты, м		Радиус, м		
	X	Y	R	X	Y	R		
1	2	3	4	5	6	7	8	9
н36О	-	-	-	494351.54	1360998.42	-	Метод спутниковых геодезических измерений (определений)	0.1
н37О	-	-	-	494344.84	1361009.75	-	Метод спутниковых геодезических измерений (определений)	0.1
н38О	-	-	-	494310.41	1360989.39	-	Метод спутниковых геодезических измерений (определений)	0.1
н39О	-	-	-	494317.11	1360978.07	-	Метод спутниковых геодезических измерений (определений)	0.1
н36О	-	-	-	494351.54	1360998.42	-	Метод спутниковых геодезических измерений (определений)	0.1

2. Сведения о характеристиках объекта недвижимости с кадастровым номером : 73:05:040110:186 :

№ п/п	Наименование характеристики	Значение характеристики
1	2	3
1.	Вид объекта недвижимости	здание
2.	Ранее присвоенный государственный учетный номер (инвентарный) здания, сооружения, объекта незавершенного строительства	-
3.	Кадастровый номер земельного участка (земельных участков), в границах которого (которых) расположены здание, сооружение, объект незавершенного строительства	73:05:040110:5
4.	Уникальный учетный номер кадастрового квартала, в границах которого расположены здание, сооружение, объект незавершенного строительства	73:05:040110
5.	Адрес здания, сооружения, объекта незавершенного строительства	-

2. Сведения о характеристиках объекта недвижимости с кадастровым номером : 73:05:040110:186 :

№ п/п	Наименование характеристики	Значение характеристики
1	2	3
5.1.	Сведения о местоположении здания, сооружения, объекта незавершенного строительства (при отсутствии адреса) в структурированном в соответствии с федеральной информационной адресной системой виде	-
5.2.	Дополнительные сведения о местоположении	-
6.	Иные сведения	-

3. Пояснения к сведениям об объекте недвижимости с кадастровым номером 73:05:040110:186 :

1.	-

Описание местоположения зданий, сооружений, объектов незавершенного строительства на земельном участке

1. Сведения о характерных точках контура объекта недвижимости с кадастровым номером : 73:05:040110:187 :

Система координат МСК-73, зона 1 **Зона № 1**

Обозначение характерных точек контура	Содержатся в Едином государственном реестре недвижимости			Определены в ходе выполнения комплексных кадастровых работ			Метод определения координат	Формулы, примененные для расчета средней квадратической погрешности определения координат характерных точек (Mt), м, с подставленными в такие формулы значениями и итоговые (вычисленные) значения Mt, м
	Координаты, м		Радиус, м	Координаты, м		Радиус, м		
	X	Y	R	X	Y	R		
1	2	3	4	5	6	7	8	9
н40О	-	-	-	494535.75	1360622.61	-	Метод спутниковых геодезических измерений (определений)	0.1
н41О	-	-	-	494541.15	1360626.11	-	Метод спутниковых геодезических измерений (определений)	0.1
н42О	-	-	-	494532.55	1360639.38	-	Метод спутниковых геодезических измерений (определений)	0.1
н43О	-	-	-	494527.15	1360635.88	-	Метод спутниковых геодезических измерений (определений)	0.1
н40О	-	-	-	494535.75	1360622.61	-	Метод спутниковых геодезических измерений (определений)	0.1

2. Сведения о характеристиках объекта недвижимости с кадастровым номером : 73:05:040110:187 :

№ п/п	Наименование характеристики	Значение характеристики
1	2	3
1.	Вид объекта недвижимости	здание
2.	Ранее присвоенный государственный учетный номер (инвентарный) здания, сооружения, объекта незавершенного строительства	-
3.	Кадастровый номер земельного участка (земельных участков), в границах которого (которых) расположены здание, сооружение, объект незавершенного строительства	73:05:040110:29
4.	Уникальный учетный номер кадастрового квартала, в границах которого расположены здание, сооружение, объект незавершенного строительства	73:05:040110
5.	Адрес здания, сооружения, объекта незавершенного строительства	-

2. Сведения о характеристиках объекта недвижимости с кадастровым номером : 73:05:040110:187 :

№ п/п	Наименование характеристики	Значение характеристики
1	2	3
5.1.	Сведения о местоположении здания, сооружения, объекта незавершенного строительства (при отсутствии адреса) в структурированном в соответствии с федеральной информационной адресной системой виде	-
5.2.	Дополнительные сведения о местоположении	-
6.	Иные сведения	-

3. Пояснения к сведениям об объекте недвижимости с кадастровым номером 73:05:040110:187 :

1.	-

Описание местоположения зданий, сооружений, объектов незавершенного строительства на земельном участке

1. Сведения о характерных точках контура объекта недвижимости с кадастровым номером : 73:05:040110:188 :

Система координат МСК-73, зона 1 **Зона № 1**

Обозначение характерных точек контура	Содержатся в Едином государственном реестре недвижимости			Определены в ходе выполнения комплексных кадастровых работ			Метод определения координат	Формулы, примененные для расчета средней квадратической погрешности определения координат характерных точек (Mt), м, с подставленными в такие формулы значениями и итоговые (вычисленные) значения Mt, м
	Координаты, м		Радиус, м	Координаты, м		Радиус, м		
	X	Y	R	X	Y	R		
1	2	3	4	5	6	7	8	9
н44О	-	-	-	494454.35	1361060.11	-	Метод спутниковых геодезических измерений (определений)	0.1
н45О	-	-	-	494439.08	1361085.47	-	Метод спутниковых геодезических измерений (определений)	0.1
н46О	-	-	-	494427.27	1361078.36	-	Метод спутниковых геодезических измерений (определений)	0.1
н47О	-	-	-	494442.53	1361053.00	-	Метод спутниковых геодезических измерений (определений)	0.1
н44О	-	-	-	494454.35	1361060.11	-	Метод спутниковых геодезических измерений (определений)	0.1

2. Сведения о характеристиках объекта недвижимости с кадастровым номером : 73:05:040110:188 :

№ п/п	Наименование характеристики	Значение характеристики
1	2	3
1.	Вид объекта недвижимости	здание
2.	Ранее присвоенный государственный учетный номер (инвентарный) здания, сооружения, объекта незавершенного строительства	-
3.	Кадастровый номер земельного участка (земельных участков), в границах которого (которых) расположены здание, сооружение, объект незавершенного строительства	73:05:040110:57
4.	Уникальный учетный номер кадастрового квартала, в границах которого расположены здание, сооружение, объект незавершенного строительства	73:05:040110
5.	Адрес здания, сооружения, объекта незавершенного строительства	-

2. Сведения о характеристиках объекта недвижимости с кадастровым номером : 73:05:040110:188 :

№ п/п	Наименование характеристики	Значение характеристики
1	2	3
5.1.	Сведения о местоположении здания, сооружения, объекта незавершенного строительства (при отсутствии адреса) в структурированном в соответствии с федеральной информационной адресной системой виде	-
5.2.	Дополнительные сведения о местоположении	-
6.	Иные сведения	-

3. Пояснения к сведениям об объекте недвижимости с кадастровым номером 73:05:040110:188 :

1.	-

Описание местоположения зданий, сооружений, объектов незавершенного строительства на земельном участке

1. Сведения о характерных точках контура объекта недвижимости с кадастровым номером : 73:05:040110:189 :

Система координат МСК-73, зона 1 **Зона № 1**

Обозначение характерных точек контура	Содержатся в Едином государственном реестре недвижимости			Определены в ходе выполнения комплексных кадастровых работ			Метод определения координат	Формулы, примененные для расчета средней квадратической погрешности определения координат характерных точек (Mt), м, с подставленными в такие формулы значениями и итоговые (вычисленные) значения Mt, м
	Координаты, м		Радиус, м	Координаты, м		Радиус, м		
	X	Y	R	X	Y	R		
1	2	3	4	5	6	7	8	9
н48О	-	-	-	494502.50	1360699.49	-	Метод спутниковых геодезических измерений (определений)	0.1
н49О	-	-	-	494498.97	1360705.20	-	Метод спутниковых геодезических измерений (определений)	0.1
н50О	-	-	-	494488.75	1360698.88	-	Метод спутниковых геодезических измерений (определений)	0.1
н51О	-	-	-	494492.28	1360693.17	-	Метод спутниковых геодезических измерений (определений)	0.1
н48О	-	-	-	494502.50	1360699.49	-	Метод спутниковых геодезических измерений (определений)	0.1

2. Сведения о характеристиках объекта недвижимости с кадастровым номером : 73:05:040110:189 :

№ п/п	Наименование характеристики	Значение характеристики
1	2	3
1.	Вид объекта недвижимости	здание
2.	Ранее присвоенный государственный учетный номер (инвентарный) здания, сооружения, объекта незавершенного строительства	-
3.	Кадастровый номер земельного участка (земельных участков), в границах которого (которых) расположены здание, сооружение, объект незавершенного строительства	73:05:040110:12
4.	Уникальный учетный номер кадастрового квартала, в границах которого расположены здание, сооружение, объект незавершенного строительства	73:05:040110
5.	Адрес здания, сооружения, объекта незавершенного строительства	-

2. Сведения о характеристиках объекта недвижимости с кадастровым номером : 73:05:040110:189 :

№ п/п	Наименование характеристики	Значение характеристики
1	2	3
5.1.	Сведения о местоположении здания, сооружения, объекта незавершенного строительства (при отсутствии адреса) в структурированном в соответствии с федеральной информационной адресной системой виде	-
5.2.	Дополнительные сведения о местоположении	-
6.	Иные сведения	-

3. Пояснения к сведениям об объекте недвижимости с кадастровым номером 73:05:040110:189 :

1.	-

Описание местоположения зданий, сооружений, объектов незавершенного строительства на земельном участке

1. Сведения о характерных точках контура объекта недвижимости с кадастровым номером : 73:05:040110:191 :

Система координат МСК-73, зона 1 **Зона № 1**

Обозначение характерных точек контура	Содержатся в Едином государственном реестре недвижимости			Определены в ходе выполнения комплексных кадастровых работ			Метод определения координат	Формулы, примененные для расчета средней квадратической погрешности определения координат характерных точек (Mt), м, с подставленными в такие формулы значениями и итоговые (вычисленные) значения Mt, м
	Координаты, м		Радиус, м	Координаты, м		Радиус, м		
	X	Y	R	X	Y	R		
1	2	3	4	5	6	7	8	9
н52О	-	-	-	494473.28	1360742.95	-	Метод спутниковых геодезических измерений (определений)	0.1
н53О	-	-	-	494470.28	1360747.68	-	Метод спутниковых геодезических измерений (определений)	0.1
н54О	-	-	-	494460.84	1360741.69	-	Метод спутниковых геодезических измерений (определений)	0.1
н55О	-	-	-	494463.83	1360736.97	-	Метод спутниковых геодезических измерений (определений)	0.1
н52О	-	-	-	494473.28	1360742.95	-	Метод спутниковых геодезических измерений (определений)	0.1

2. Сведения о характеристиках объекта недвижимости с кадастровым номером : 73:05:040110:191 :

№ п/п	Наименование характеристики	Значение характеристики
1	2	3
1.	Вид объекта недвижимости	здание
2.	Ранее присвоенный государственный учетный номер (инвентарный) здания, сооружения, объекта незавершенного строительства	-
3.	Кадастровый номер земельного участка (земельных участков), в границах которого (которых) расположены здание, сооружение, объект незавершенного строительства	73:05:040110:4
4.	Уникальный учетный номер кадастрового квартала, в границах которого расположены здание, сооружение, объект незавершенного строительства	73:05:040110
5.	Адрес здания, сооружения, объекта незавершенного строительства	-

2. Сведения о характеристиках объекта недвижимости с кадастровым номером : 73:05:040110:191 :

№ п/п	Наименование характеристики	Значение характеристики
1	2	3
5.1.	Сведения о местоположении здания, сооружения, объекта незавершенного строительства (при отсутствии адреса) в структурированном в соответствии с федеральной информационной адресной системой виде	-
5.2.	Дополнительные сведения о местоположении	-
6.	Иные сведения	-

3. Пояснения к сведениям об объекте недвижимости с кадастровым номером 73:05:040110:191 :

1.	-

Описание местоположения зданий, сооружений, объектов незавершенного строительства на земельном участке

1. Сведения о характерных точках контура объекта недвижимости с кадастровым номером : 73:05:040110:192 :

Система координат МСК-73, зона 1 **Зона № 1**

Обозначение характерных точек контура	Содержатся в Едином государственном реестре недвижимости			Определены в ходе выполнения комплексных кадастровых работ			Метод определения координат	Формулы, примененные для расчета средней квадратической погрешности определения координат характерных точек (Mt), м, с подставленными в такие формулы значениями и итоговые (вычисленные) значения Mt, м
	Координаты, м		Радиус, м	Координаты, м		Радиус, м		
	X	Y	R	X	Y	R		
1	2	3	4	5	6	7	8	9
н56О	-	-	-	494476.05	1360717.27	-	Метод спутниковых геодезических измерений (определений)	0.1
н57О	-	-	-	494478.26	1360713.39	-	Метод спутниковых геодезических измерений (определений)	0.1
н58О	-	-	-	494488.24	1360719.05	-	Метод спутниковых геодезических измерений (определений)	0.1
н59О	-	-	-	494486.04	1360722.93	-	Метод спутниковых геодезических измерений (определений)	0.1
н56О	-	-	-	494476.05	1360717.27	-	Метод спутниковых геодезических измерений (определений)	0.1

2. Сведения о характеристиках объекта недвижимости с кадастровым номером : 73:05:040110:192 :

№ п/п	Наименование характеристики	Значение характеристики
1	2	3
1.	Вид объекта недвижимости	здание
2.	Ранее присвоенный государственный учетный номер (инвентарный) здания, сооружения, объекта незавершенного строительства	-
3.	Кадастровый номер земельного участка (земельных участков), в границах которого (которых) расположены здание, сооружение, объект незавершенного строительства	73:05:040110:30
4.	Уникальный учетный номер кадастрового квартала, в границах которого расположены здание, сооружение, объект незавершенного строительства	73:05:040110
5.	Адрес здания, сооружения, объекта незавершенного строительства	-

2. Сведения о характеристиках объекта недвижимости с кадастровым номером : 73:05:040110:192 :

№ п/п	Наименование характеристики	Значение характеристики
1	2	3
5.1.	Сведения о местоположении здания, сооружения, объекта незавершенного строительства (при отсутствии адреса) в структурированном в соответствии с федеральной информационной адресной системой виде	-
5.2.	Дополнительные сведения о местоположении	-
6.	Иные сведения	-

3. Пояснения к сведениям об объекте недвижимости с кадастровым номером 73:05:040110:192 :

1.	-

Описание местоположения зданий, сооружений, объектов незавершенного строительства на земельном участке

1. Сведения о характерных точках контура объекта недвижимости с кадастровым номером : 73:05:040110:194 :

Система координат МСК-73, зона 1 **Зона № 1**

Обозначение характерных точек контура	Содержатся в Едином государственном реестре недвижимости			Определены в ходе выполнения комплексных кадастровых работ			Метод определения координат	Формулы, примененные для расчета средней квадратической погрешности определения координат характерных точек (Mt), м, с подставленными в такие формулы значениями и итоговые (вычисленные) значения Mt, м
	Координаты, м		Радиус, м	Координаты, м		Радиус, м		
	X	Y	R	X	Y	R		
1	2	3	4	5	6	7	8	9
н60О	-	-	-	494424.48	1360802.09	-	Метод спутниковых геодезических измерений (определений)	0.1
н61О	-	-	-	494426.89	1360798.11	-	Метод спутниковых геодезических измерений (определений)	0.1
н62О	-	-	-	494436.31	1360803.80	-	Метод спутниковых геодезических измерений (определений)	0.1
н63О	-	-	-	494433.85	1360807.87	-	Метод спутниковых геодезических измерений (определений)	0.1
н60О	-	-	-	494424.48	1360802.09	-	Метод спутниковых геодезических измерений (определений)	0.1

2. Сведения о характеристиках объекта недвижимости с кадастровым номером : 73:05:040110:194 :

№ п/п	Наименование характеристики	Значение характеристики
1	2	3
1.	Вид объекта недвижимости	здание
2.	Ранее присвоенный государственный учетный номер (инвентарный) здания, сооружения, объекта незавершенного строительства	-
3.	Кадастровый номер земельного участка (земельных участков), в границах которого (которых) расположены здание, сооружение, объект незавершенного строительства	73:05:040110:9
4.	Уникальный учетный номер кадастрового квартала, в границах которого расположены здание, сооружение, объект незавершенного строительства	73:05:040110
5.	Адрес здания, сооружения, объекта незавершенного строительства	-

2. Сведения о характеристиках объекта недвижимости с кадастровым номером : 73:05:040110:194 :

№ п/п	Наименование характеристики	Значение характеристики
1	2	3
5.1.	Сведения о местоположении здания, сооружения, объекта незавершенного строительства (при отсутствии адреса) в структурированном в соответствии с федеральной информационной адресной системой виде	-
5.2.	Дополнительные сведения о местоположении	-
6.	Иные сведения	-

3. Пояснения к сведениям об объекте недвижимости с кадастровым номером 73:05:040110:194 :

1.	-

Описание местоположения зданий, сооружений, объектов незавершенного строительства на земельном участке

1. Сведения о характерных точках контура объекта недвижимости с кадастровым номером : 73:05:040110:199 :

Система координат МСК-73, зона 1 **Зона № 1**

Обозначение характерных точек контура	Содержатся в Едином государственном реестре недвижимости			Определены в ходе выполнения комплексных кадастровых работ			Метод определения координат	Формулы, примененные для расчета средней квадратической погрешности определения координат характерных точек (Mt), м, с подставленными в такие формулы значениями и итоговые (вычисленные) значения Mt, м
	Координаты, м		Радиус, м	Координаты, м		Радиус, м		
	X	Y	R	X	Y	R		
1	2	3	4	5	6	7	8	9
н64О	-	-	-	494564.22	1360870.74	-	Метод спутниковых геодезических измерений (определений)	0.1
н65О	-	-	-	494567.28	1360865.72	-	Метод спутниковых геодезических измерений (определений)	0.1
н66О	-	-	-	494577.41	1360871.90	-	Метод спутниковых геодезических измерений (определений)	0.1
н67О	-	-	-	494564.89	1360892.42	-	Метод спутниковых геодезических измерений (определений)	0.1
н68О	-	-	-	494523.19	1360866.98	-	Метод спутниковых геодезических измерений (определений)	0.1
н69О	-	-	-	494532.65	1360851.47	-	Метод спутниковых геодезических измерений (определений)	0.1
н64О	-	-	-	494564.22	1360870.74	-	Метод спутниковых геодезических измерений (определений)	0.1

2. Сведения о характеристиках объекта недвижимости с кадастровым номером : 73:05:040110:199 :

№ п/п	Наименование характеристики	Значение характеристики
1	2	3
1.	Вид объекта недвижимости	здание

2. Сведения о характеристиках объекта недвижимости с кадастровым номером : 73:05:040110:199 :

№ п/п	Наименование характеристики	Значение характеристики
1	2	3
2.	Ранее присвоенный государственный учетный номер (инвентарный) здания, сооружения, объекта незавершенного строительства	-
3.	Кадастровый номер земельного участка (земельных участков), в границах которого (которых) расположены здание, сооружение, объект незавершенного строительства	73:05:040110:42
4.	Уникальный учетный номер кадастрового квартала, в границах которого расположены здание, сооружение, объект незавершенного строительства	73:05:040110
5.	Адрес здания, сооружения, объекта незавершенного строительства	-
5.1.	Сведения о местоположении здания, сооружения, объекта незавершенного строительства (при отсутствии адреса) в структурированном в соответствии с федеральной информационной адресной системой виде	-
5.2.	Дополнительные сведения о местоположении	-
6.	Иные сведения	-

3. Пояснения к сведениям об объекте недвижимости с кадастровым номером 73:05:040110:199 :

1.	-

Описание местоположения зданий, сооружений, объектов незавершенного строительства на земельном участке

1. Сведения о характерных точках контура объекта недвижимости с кадастровым номером : 73:05:040110:200 :

Система координат МСК-73, зона 1 **Зона № 1**

Обозначение характерных точек контура	Содержатся в Едином государственном реестре недвижимости			Определены в ходе выполнения комплексных кадастровых работ			Метод определения координат	Формулы, примененные для расчета средней квадратической погрешности определения координат характерных точек (Mt), м, с подставленными в такие формулы значениями и итоговые (вычисленные) значения Mt, м
	Координаты, м		Радиус, м	Координаты, м		Радиус, м		
	X	Y	R	X	Y	R		
1	2	3	4	5	6	7	8	9
н70О	-	-	-	494452.71	1360952.63	-	Метод спутниковых геодезических измерений (определений)	0.1
н71О	-	-	-	494439.31	1360972.81	-	Метод спутниковых геодезических измерений (определений)	0.1
н72О	-	-	-	494398.43	1360945.67	-	Метод спутниковых геодезических измерений (определений)	0.1
н73О	-	-	-	494411.83	1360925.49	-	Метод спутниковых геодезических измерений (определений)	0.1
н70О	-	-	-	494452.71	1360952.63	-	Метод спутниковых геодезических измерений (определений)	0.1

2. Сведения о характеристиках объекта недвижимости с кадастровым номером : 73:05:040110:200 :

№ п/п	Наименование характеристики	Значение характеристики
1	2	3
1.	Вид объекта недвижимости	здание
2.	Ранее присвоенный государственный учетный номер (инвентарный) здания, сооружения, объекта незавершенного строительства	-
3.	Кадастровый номер земельного участка (земельных участков), в границах которого (которых) расположены здание, сооружение, объект незавершенного строительства	73:05:040110:44
4.	Уникальный учетный номер кадастрового квартала, в границах которого расположены здание, сооружение, объект незавершенного строительства	73:05:040110
5.	Адрес здания, сооружения, объекта незавершенного строительства	-

2. Сведения о характеристиках объекта недвижимости с кадастровым номером : 73:05:040110:200 :

№ п/п	Наименование характеристики	Значение характеристики
1	2	3
5.1.	Сведения о местоположении здания, сооружения, объекта незавершенного строительства (при отсутствии адреса) в структурированном в соответствии с федеральной информационной адресной системой виде	-
5.2.	Дополнительные сведения о местоположении	-
6.	Иные сведения	-

3. Пояснения к сведениям об объекте недвижимости с кадастровым номером 73:05:040110:200 :

1.	-

Описание местоположения зданий, сооружений, объектов незавершенного строительства на земельном участке

1. Сведения о характерных точках контура объекта недвижимости с кадастровым номером : 73:05:040110:201 :

Система координат МСК-73, зона 1 **Зона № 1**

Обозначение характерных точек контура	Содержатся в Едином государственном реестре недвижимости			Определены в ходе выполнения комплексных кадастровых работ			Метод определения координат	Формулы, примененные для расчета средней квадратической погрешности определения координат характерных точек (Mt), м, с подставленными в такие формулы значениями и итоговые (вычисленные) значения Mt, м
	Координаты, м		Радиус, м	Координаты, м		Радиус, м		
	X	Y	R	X	Y	R		
1	2	3	4	5	6	7	8	9
н74О	-	-	-	494580.11	1360548.88	-	Метод спутниковых геодезических измерений (определений)	0.1
н75О	-	-	-	494587.78	1360553.50	-	Метод спутниковых геодезических измерений (определений)	0.1
н76О	-	-	-	494585.55	1360557.21	-	Метод спутниковых геодезических измерений (определений)	0.1
н77О	-	-	-	494577.90	1360552.57	-	Метод спутниковых геодезических измерений (определений)	0.1
н74О	-	-	-	494580.11	1360548.88	-	Метод спутниковых геодезических измерений (определений)	0.1

2. Сведения о характеристиках объекта недвижимости с кадастровым номером : 73:05:040110:201 :

№ п/п	Наименование характеристики	Значение характеристики
1	2	3
1.	Вид объекта недвижимости	здание
2.	Ранее присвоенный государственный учетный номер (инвентарный) здания, сооружения, объекта незавершенного строительства	-
3.	Кадастровый номер земельного участка (земельных участков), в границах которого (которых) расположены здание, сооружение, объект незавершенного строительства	73:05:040110:52
4.	Уникальный учетный номер кадастрового квартала, в границах которого расположены здание, сооружение, объект незавершенного строительства	73:05:040110
5.	Адрес здания, сооружения, объекта незавершенного строительства	-

2. Сведения о характеристиках объекта недвижимости с кадастровым номером : 73:05:040110:201 :

№ п/п	Наименование характеристики	Значение характеристики
1	2	3
5.1.	Сведения о местоположении здания, сооружения, объекта незавершенного строительства (при отсутствии адреса) в структурированном в соответствии с федеральной информационной адресной системой виде	-
5.2.	Дополнительные сведения о местоположении	-
6.	Иные сведения	-

3. Пояснения к сведениям об объекте недвижимости с кадастровым номером 73:05:040110:201 :

1.	-

Описание местоположения зданий, сооружений, объектов незавершенного строительства на земельном участке

1. Сведения о характерных точках контура объекта недвижимости с кадастровым номером : 73:05:040110:211 :

Система координат МСК-73, зона 1 **Зона № 1**

Обозначение характерных точек контура	Содержатся в Едином государственном реестре недвижимости			Определены в ходе выполнения комплексных кадастровых работ			Метод определения координат	Формулы, примененные для расчета средней квадратической погрешности определения координат характерных точек (Mt), м, с подставленными в такие формулы значениями и итоговые (вычисленные) значения Mt, м
	Координаты, м		Радиус, м	Координаты, м		Радиус, м		
	X	Y	R	X	Y	R		
1	2	3	4	5	6	7	8	9
н78О	-	-	-	494638.16	1361012.44	-	Метод спутниковых геодезических измерений (определений)	0.1
н79О	-	-	-	494647.95	1361029.67	-	Метод спутниковых геодезических измерений (определений)	0.1
н80О	-	-	-	494603.88	1361054.71	-	Метод спутниковых геодезических измерений (определений)	0.1
н81О	-	-	-	494601.06	1361049.75	-	Метод спутниковых геодезических измерений (определений)	0.1
н82О	-	-	-	494626.47	1361035.57	-	Метод спутниковых геодезических измерений (определений)	0.1
н83О	-	-	-	494619.50	1361023.04	-	Метод спутниковых геодезических измерений (определений)	0.1
н78О	-	-	-	494638.16	1361012.44	-	Метод спутниковых геодезических измерений (определений)	0.1

2. Сведения о характеристиках объекта недвижимости с кадастровым номером : 73:05:040110:211 :

№ п/п	Наименование характеристики	Значение характеристики
1	2	3
1.	Вид объекта недвижимости	здание

2. Сведения о характеристиках объекта недвижимости
с кадастровым номером : 73:05:040110:211 :

№ п/п	Наименование характеристики	Значение характеристики
1	2	3
2.	Ранее присвоенный государственный учетный номер (инвентарный) здания, сооружения, объекта незавершенного строительства	-
3.	Кадастровый номер земельного участка (земельных участков), в границах которого (которых) расположены здание, сооружение, объект незавершенного строительства	73:05:040110:41, 73:05:040110:175
4.	Уникальный учетный номер кадастрового квартала, в границах которого расположены здание, сооружение, объект незавершенного строительства	73:05:040110
5.	Адрес здания, сооружения, объекта незавершенного строительства	-
5.1.	Сведения о местоположении здания, сооружения, объекта незавершенного строительства (при отсутствии адреса) в структурированном в соответствии с федеральной информационной адресной системой виде	-
5.2.	Дополнительные сведения о местоположении	-
6.	Иные сведения	-

3. Пояснения к сведениям об объекте недвижимости с кадастровым номером 73:05:040110:211 :

1.	-

Описание местоположения зданий, сооружений, объектов незавершенного строительства на земельном участке

1. Сведения о характерных точках контура объекта недвижимости с кадастровым номером : 73:05:040110:213 :

Система координат МСК-73, зона 1 **Зона № 1**

Обозначение характерных точек контура	Содержатся в Едином государственном реестре недвижимости			Определены в ходе выполнения комплексных кадастровых работ			Метод определения координат	Формулы, примененные для расчета средней квадратической погрешности определения координат характерных точек (Mt), м, с подставленными в такие формулы значениями и итоговые (вычисленные) значения Mt, м
	Координаты, м		Радиус, м	Координаты, м		Радиус, м		
	X	Y	R	X	Y	R		
1	2	3	4	5	6	7	8	9
н84О	-	-	-	494348.99	1360924.56	-	Метод спутниковых геодезических измерений (определений)	0.1
н85О	-	-	-	494358.73	1360930.30	-	Метод спутниковых геодезических измерений (определений)	0.1
н86О	-	-	-	494334.14	1360972.02	-	Метод спутниковых геодезических измерений (определений)	0.1
н87О	-	-	-	494324.40	1360966.28	-	Метод спутниковых геодезических измерений (определений)	0.1
н84О	-	-	-	494348.99	1360924.56	-	Метод спутниковых геодезических измерений (определений)	0.1

2. Сведения о характеристиках объекта недвижимости с кадастровым номером : 73:05:040110:213 :

№ п/п	Наименование характеристики	Значение характеристики
1	2	3
1.	Вид объекта недвижимости	здание
2.	Ранее присвоенный государственный учетный номер (инвентарный) здания, сооружения, объекта незавершенного строительства	-
3.	Кадастровый номер земельного участка (земельных участков), в границах которого (которых) расположены здание, сооружение, объект незавершенного строительства	73:05:040110:6
4.	Уникальный учетный номер кадастрового квартала, в границах которого расположены здание, сооружение, объект незавершенного строительства	73:05:040110
5.	Адрес здания, сооружения, объекта незавершенного строительства	-

2. Сведения о характеристиках объекта недвижимости с кадастровым номером : 73:05:040110:213 :

№ п/п	Наименование характеристики	Значение характеристики
1	2	3
5.1.	Сведения о местоположении здания, сооружения, объекта незавершенного строительства (при отсутствии адреса) в структурированном в соответствии с федеральной информационной адресной системой виде	-
5.2.	Дополнительные сведения о местоположении	-
6.	Иные сведения	-

3. Пояснения к сведениям об объекте недвижимости с кадастровым номером 73:05:040110:213 :

1.	-

Описание местоположения зданий, сооружений, объектов незавершенного строительства на земельном участке

1. Сведения о характерных точках контура объекта недвижимости с кадастровым номером : 73:05:040110:220 :

Система координат МСК-73, зона 1 **Зона № 1**

Обозначение характерных точек контура	Содержатся в Едином государственном реестре недвижимости			Определены в ходе выполнения комплексных кадастровых работ			Метод определения координат	Формулы, примененные для расчета средней квадратической погрешности определения координат характерных точек (Mt), м, с подставленными в такие формулы значениями и итоговые (вычисленные) значения Mt, м
	Координаты, м		Радиус, м	Координаты, м		Радиус, м		
	X	Y	R	X	Y	R		
1	2	3	4	5	6	7	8	9
н88О	-	-	-	494533.18	1360661.39	-	Метод спутниковых геодезических измерений (определений)	0.1
н89О	-	-	-	494530.55	1360665.77	-	Метод спутниковых геодезических измерений (определений)	0.1
н90О	-	-	-	494522.57	1360660.98	-	Метод спутниковых геодезических измерений (определений)	0.1
н91О	-	-	-	494525.20	1360656.60	-	Метод спутниковых геодезических измерений (определений)	0.1
н88О	-	-	-	494533.18	1360661.39	-	Метод спутниковых геодезических измерений (определений)	0.1

2. Сведения о характеристиках объекта недвижимости с кадастровым номером : 73:05:040110:220 :

№ п/п	Наименование характеристики	Значение характеристики
1	2	3
1.	Вид объекта недвижимости	здание
2.	Ранее присвоенный государственный учетный номер (инвентарный) здания, сооружения, объекта незавершенного строительства	-
3.	Кадастровый номер земельного участка (земельных участков), в границах которого (которых) расположены здание, сооружение, объект незавершенного строительства	73:05:040110:219
4.	Уникальный учетный номер кадастрового квартала, в границах которого расположены здание, сооружение, объект незавершенного строительства	73:05:040110
5.	Адрес здания, сооружения, объекта незавершенного строительства	-

2. Сведения о характеристиках объекта недвижимости с кадастровым номером : 73:05:040110:220 :

№ п/п	Наименование характеристики	Значение характеристики
1	2	3
5.1.	Сведения о местоположении здания, сооружения, объекта незавершенного строительства (при отсутствии адреса) в структурированном в соответствии с федеральной информационной адресной системой виде	-
5.2.	Дополнительные сведения о местоположении	-
6.	Иные сведения	-

3. Пояснения к сведениям об объекте недвижимости с кадастровым номером 73:05:040110:220 :

1.	-

Описание местоположения зданий, сооружений, объектов незавершенного строительства на земельном участке

1. Сведения о характерных точках контура объекта недвижимости с кадастровым номером : 73:05:040110:228 :

Система координат МСК-73, зона 1 **Зона № 1**

Обозначение характерных точек контура	Содержатся в Едином государственном реестре недвижимости			Определены в ходе выполнения комплексных кадастровых работ			Метод определения координат	Формулы, примененные для расчета средней квадратической погрешности определения координат характерных точек (Mt), м, с подставленными в такие формулы значениями и итоговые (вычисленные) значения Mt, м
	Координаты, м		Радиус, м	Координаты, м		Радиус, м		
	X	Y	R	X	Y	R		
1	2	3	4	5	6	7	8	9
н92О	-	-	-	494367.48	1360916.76	-	Метод спутниковых геодезических измерений (определений)	0.1
н93О	-	-	-	494356.89	1360910.21	-	Метод спутниковых геодезических измерений (определений)	0.1
н94О	-	-	-	494390.62	1360855.67	-	Метод спутниковых геодезических измерений (определений)	0.1
н95О	-	-	-	494401.23	1360862.23	-	Метод спутниковых геодезических измерений (определений)	0.1
н92О	-	-	-	494367.48	1360916.76	-	Метод спутниковых геодезических измерений (определений)	0.1

2. Сведения о характеристиках объекта недвижимости с кадастровым номером : 73:05:040110:228 :

№ п/п	Наименование характеристики	Значение характеристики
1	2	3
1.	Вид объекта недвижимости	здание
2.	Ранее присвоенный государственный учетный номер (инвентарный) здания, сооружения, объекта незавершенного строительства	-
3.	Кадастровый номер земельного участка (земельных участков), в границах которого (которых) расположены здание, сооружение, объект незавершенного строительства	73:05:040110:3
4.	Уникальный учетный номер кадастрового квартала, в границах которого расположены здание, сооружение, объект незавершенного строительства	73:05:040110
5.	Адрес здания, сооружения, объекта незавершенного строительства	-

2. Сведения о характеристиках объекта недвижимости
с кадастровым номером : 73:05:040110:228 :

№ п/п	Наименование характеристики	Значение характеристики
1	2	3
5.1.	Сведения о местоположении здания, сооружения, объекта незавершенного строительства (при отсутствии адреса) в структурированном в соответствии с федеральной информационной адресной системой виде	-
5.2.	Дополнительные сведения о местоположении	-
6.	Иные сведения	-

3. Пояснения к сведениям об объекте недвижимости с кадастровым номером 73:05:040110:228 :

1.	-

Схема границ земельных участков

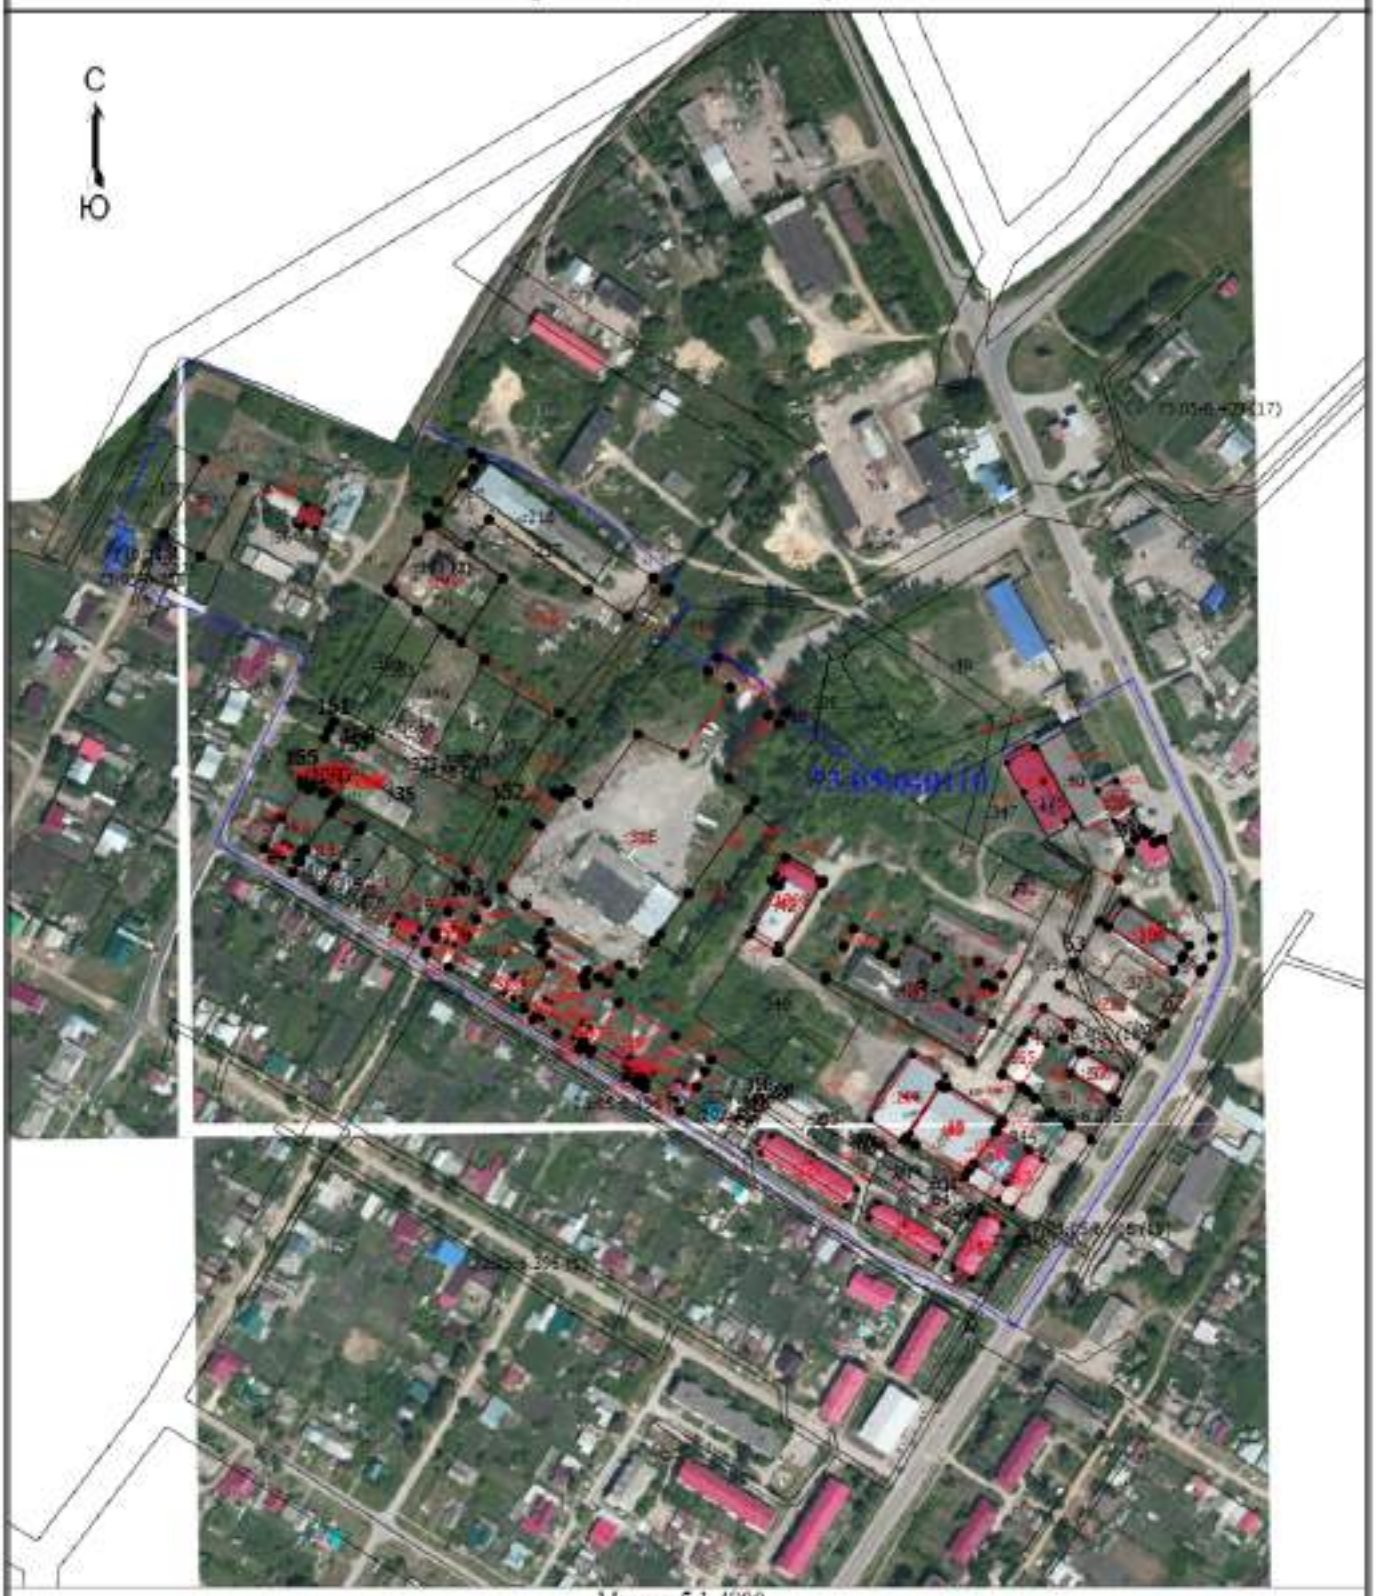

Масштаб 1:4800

Условные обозначения

- Часть границы, местоположение которой определено при выполнении кадастровых работ
- Характерная точка границы земельного участка, сведения ЕГРН о которой соответствуют требованиям, установленным в соответствии с частью 13 статьи 22 Федерального закона от 13 июля 2015 г. N 218-ФЗ "О государственной регистрации недвижимости"
- Характерная точка контура здания, сооружения, объекта незавершенного строительства
- Характерная точка границы, сведения о которой позволяют однозначно определить ее положение на местности

Схема границ земельных участков

73:05-6.256	- Зона с особыми условиями использования территории 73:05-6.256 — Охранная зона инженерных коммуникаций
1	- Обозначение характерной точки, местоположение которой не изменилось или было уточнено
62	- Обозначение ликвидируемой характерной точки
:31E	- Кадастровый номер земельного участка
:4	- Уточняемый земельный участок
:10	- Исправляемый земельный участок
:229	- Кадастровый номер здания
:60	- Уточняемое здание
:351 (1)	- Обозначение контура здания
:375 (1)	- Обозначение контура сооружения
	- Часть границы, сведения ЕГРН о которой позволяют однозначно определить ее положение на местности
	- Часть контура, образованного проекцией вновь образованного наземного конструктивного элемента здания, сооружения, объекта незавершенного строительства
	- Часть контура, образованного проекцией существующего в ЕГРН наземного конструктивного элемента здания, сооружения, объекта незавершенного строительства
73:05:040110	- Номер кадастрового квартала

Схема границ земельных участков

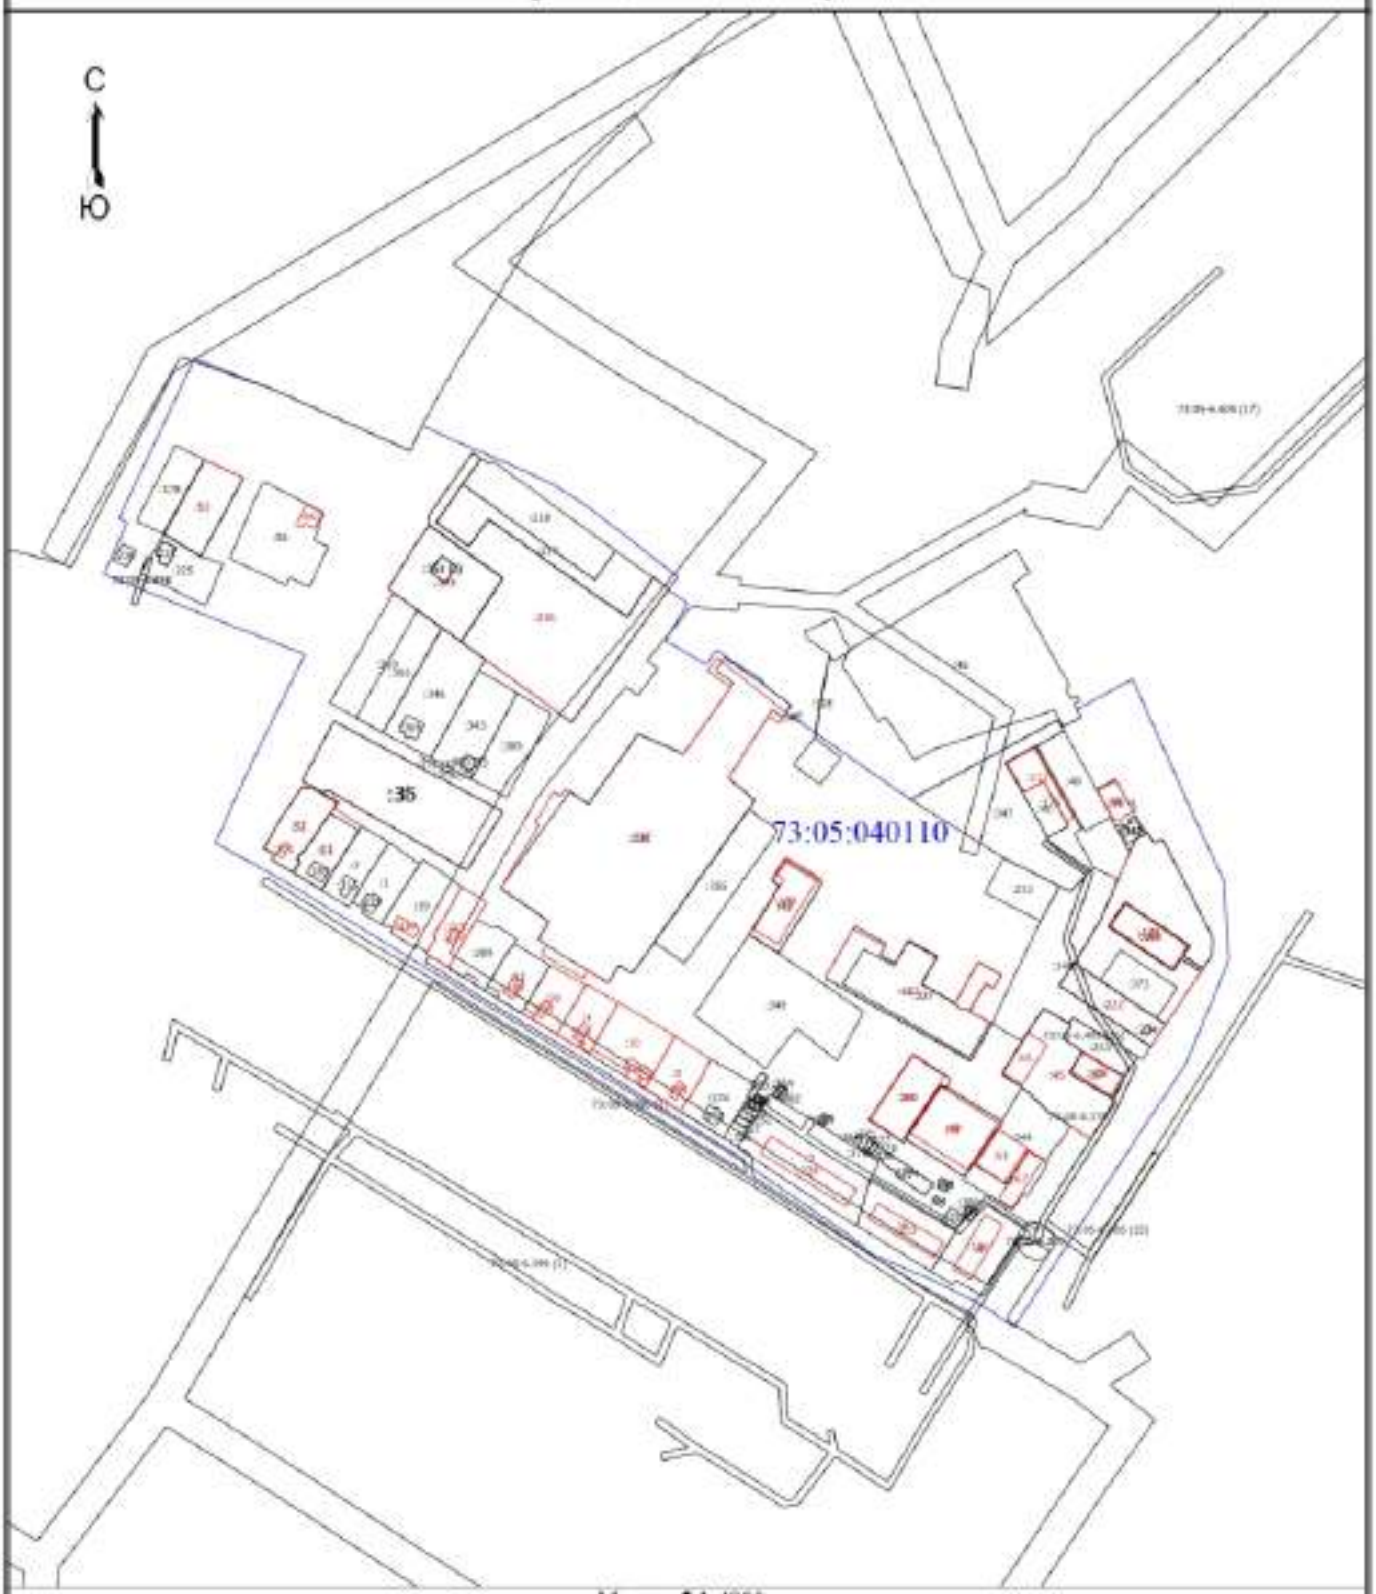

Масштаб 1:4800

Условные обозначения

- Часть границы, местоположение которой определено при выполнении кадастровых работ
- Характерная точка границы земельного участка, сведения ЕГРН о которой соответствуют требованиям, установленным в соответствии с частью 13 статьи 22 Федерального закона от 13 июля 2015 г. N 218-ФЗ "О государственной регистрации недвижимости"
- Характерная точка контура здания, сооружения, объекта незавершенного строительства
- н1О - Обозначение новой характерной точки
- :31Е - Кадастровый номер земельного участка

Схема границ земельных участков

:4	- Уточняемый земельный участок
:10	- Исправляемый земельный участок
:229	- Кадастровый номер здания
:60	- Уточняемое здание
:351 (1)	- Обозначение контура здания
:375 (1)	- Обозначение контура сооружения
	- Часть границы, сведения ЕГРН о которой позволяют однозначно определить ее положение на местности
	- Часть контура, образованного проекцией вновь образованного наземного конструктивного элемента здания, сооружения, объекта незавершенного строительства
73:05:040110	- Номер кадастрового квартала

Схема геодезических построений

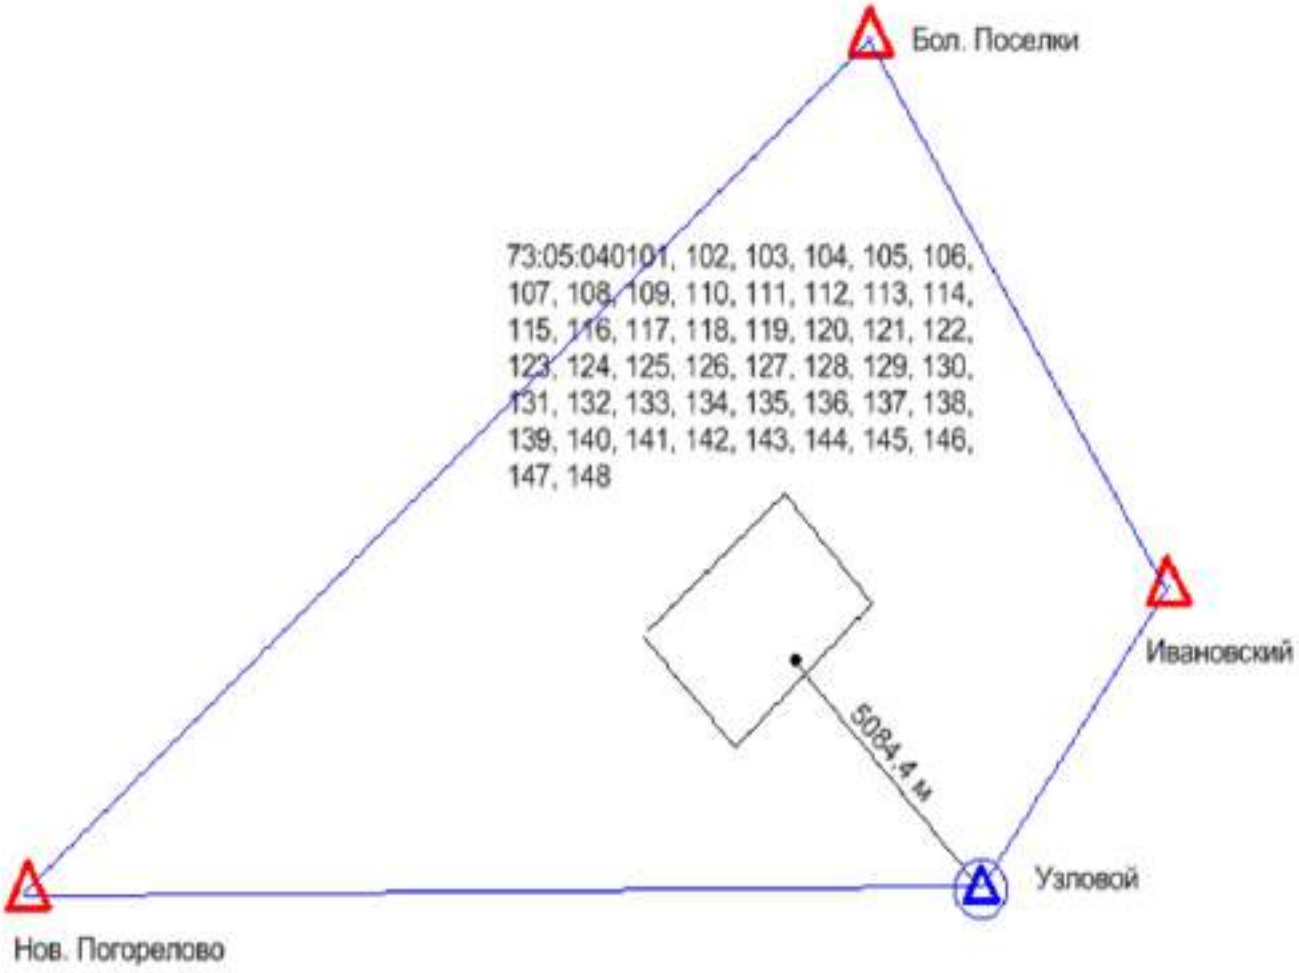

Условное обозначение:

△ -- Пункты ГГС использованные при локализации и контроле

⊙ -- Пункт ГГС с установленной временной базовой станцией

-- Расстояние от базовой станции до характерной точки границ объекта ККР

-- Линия референцной сети

ВЫПИСКА

о пунктах государственной геодезической сети, государственной нивелирной сети, государственной гравиметрической сети и геодезических сетей специального назначения на бумажном носителе и в электронном виде

от «03» февраля 2025 г. № 170-2682/2025-В

На основании договора о предоставлении пространственных данных или материалов, не являющихся объектами авторского права, за исключением их предоставления публично-правовой компании, созданной в соответствии с Федеральным законом от 30 декабря 2021 г. № 448-ФЗ «О публично-правовой компании «Роскадастр» (далее – публично-правовая компания), а также для выполнения задач в области обороны, после поступления заявлений физических или юридических лиц, органов государственной власти или органов местного самоуправления (далее – заявитель) о предоставлении пространственных данных и материалов, содержащихся в государственных фондах пространственных данных, от «03» февраля 2025 г. № 170-2682/2025 публично-правовая компания, осуществляющая ведение федерального фонда пространственных данных, или её филиал

(указывается филиал публично-правовой компании)

предоставляет

ППК «Роскадастр»
(ИНН: 7708410783; ОГРН: 1227700700633)

(указываются сведения о заявителе (для физического лица – фамилия, имя отчество (при наличии); для юридического лица, органа государственной власти, органа местного самоуправления – полное наименование, идентификационный номер налогоплательщика (ИНН), основной государственный регистрационный номер (ОГРН)

на срок[1] бессрочно (указывается срок использования сведений о пунктах государственной геодезической сети, государственной нивелирной сети, государственной гравиметрической сети и геодезических сетей специального назначения) содержащиеся в федеральном фонде пространственных данных по состоянию на «03» февраля 2025 г. следующие сведения в

МСК-73 Ульяновская область, зона 2, МСК-73 Ульяновская область, зона 1, МСК-63 Самарская область, зона 1

(указывается система координат и (или) государственная система высот)

о запрашиваемых пунктах государственной геодезической сети, государственной нивелирной сети, государственной гравиметрической сети и геодезических сетей специального назначения:

[1] Подпункт «е» пункта 5 Правил предоставления пространственных данных и материалов, содержащихся в государственных фондах пространственных данных, в том числе правил подачи заявления о предоставлении указанных пространственных данных и материалов, включая форму такого заявления и состав прилагаемых к нему документов, утвержденных постановлением Правительства Российской Федерации от 4 марта 2017 г. № 262.

АДМИНИСТРАЦИЯ
МУНИЦИПАЛЬНОГО ОБРАЗОВАНИЯ
«КАРСУНСКИЙ РАЙОН»
УЛЬЯНОВСКОЙ ОБЛАСТИ

30-летия Победы пл., д. 6, р.п. Карсун,
Ульяновская область, 433210
тел./факс (84246) 2-47-91
e-mail: karsun_otgotd@mail.ru,
http://karsunrayo.gosuslugi.ru/

15.07.2025 № 13-исх-05.01/2528исх
На № 18-4065-СБ/25 от 30.06.2025

Директору филиала
ППК «Роскадастр»
по Ульяновской области

Борисовой С.В.

Уважаемая Светлана Владимировна!

Администрация муниципального образования «Карсунский район» Ульяновской области предоставляет сведения о территориальных зонах в р.п. Карсун, согласно запрашиваемого перечня кадастровых кварталов.

Приложение: на 3 л. в 1 экз.

Глава администрации района Н.А.Сизов

Кондратьева Екатерина Николаевна
8(84246)2-47-61

Приложение

Сведения о территориальных зонах р.п. Карсун

№ п/п	Кадастровый квартал	Территориальные зоны
1	2	3
1	73:05:040101	Ж-4б
2	73:05:040102	Ж-1
3	73:05:040103	Ж-4б, СХ-2
4	73:05:040104	Ж-4б, Ж-1
5	73:05:040105	Ж-1, Р-4
6	73:05:040106	П-3, ИТ-2, Ж-4б
7	73:05:040107	Ж-1
8	73:05:040108	Ж-4в, ОЗ-1
9	73:05:040109	П-4
10	73:05:040110	Ж-3, П-4
11	73:05:040111	Ж-4б, Ж-3, ОД-3
12	73:05:040112	Ж-4а
13	73:05:040113	Ж-4а
14	73:05:040114	Ж-4б
15	73:05:040115	Ж-1, Ж-3
16	73:05:040116	Ж-3, ОЗ-1
17	73:05:040117	ОЗ-1
18	73:05:040118	Ж-3, Ж-1
19	73:05:040119	Ж-1, Ж-4б, ОД-3
20	73:05:040120	Ж-4б
21	73:05:040121	Ж-4б, ОД-1, Р-1, Р-2, ОД-4, ОЗ-1, Э-ОЛ
22	73:05:040122	Ж-4б
23	73:05:040123	ОД-3, ОЗ-1, Ж-4б
24	73:05:040124	ОЗ-1
25	73:05:040125	ОЗ-1
26	73:05:040126	СН-1, ОД-8, П-3, Ж-4б, ОД-2
27	73:05:040127	Ж-1, Ж-4б
28	73:05:040128	Ж-1, ОЗ-1
29	73:05:040129	Ж-1, ОЗ-1
30	73:05:040130	Ж-1, ОЗ-1
31	73:05:040131	Ж-1, ОЗ-1
32	73:05:040132	Ж-1
33	73:05:040133	Ж-1
34	73:05:040134	Ж-4в
35	73:05:040135	Ж-4б
36	73:05:040136	Ж-4б
37	73:05:040137	Ж-4б
38	73:05:040138	Ж-4б, Ж-5б
39	73:05:040139	Ж-4б
40	73:05:040140	Ж-4б
41	73:05:040141	Ж-4б, Ж-3, ОД-8
42	73:05:040142	Ж-1, Ж-4б, П-5
43	73:05:040143	Ж-1, Ж-4в
44	73:05:040144	Ж-4б
45	73:05:040145	Ж-4б

1	2	3
46	73:05:040146	Ж-1
47	73:05:040147	Ж-1
48	73:05:040148	Ж-1, Ж-4б

Расшифровка территориальных зон

Индекс зоны	Наименование зоны
1	2
	ЖИЛЫЕ ЗОНЫ
Ж-1	Индивидуальная усадебная застройка
Ж-3	Зона застройки многоквартирных жилых домов малой и средней этажности (2-4)
Ж-4	Жилая застройка в границах охранных и санитарно-защитных зон
Ж-4а	Жилая застройка в границах охранных зон объектов культурного наследия и зонах охраны городского ландшафта
Ж-4б	Жилая застройка в СЗЗ промышленно-коммунальных предприятий
Ж-4в	Жилая застройка в водоохранной зоне
Ж-5	Зона развития жилой застройки
Ж-6	Территории коллективных садов и садово-огородных участков, садоводческих и дачных земельных участков
	ОБЩЕСТВЕННО-ДЕЛОВЫЕ ЗОНЫ
ОД-1	Общественно-деловая зона центра
ОД-2	Зона учреждений здравоохранения и социальной защиты
ОД-3	Зона детских дошкольных учреждений, общеобразовательных школьных и внешкольных учреждений
ОД-4	Зона образовательных учреждений среднего профессионального образования
ОД-6	Зона рекреационных объектов и учреждений отдыха
ОД-7	Зона объектов обслуживания населения и производственной деятельности
ОД-8	Зона коммерческой активности
	РЕКРЕАЦИОННЫЕ ЗОНЫ
Р-1	Зона общегородской зелени (скверы, бульвары, открытые пространства)
Р-2	Зона природных ландшафтов (парки, рощи, лесопарки)
Р-3	Зона городских пляжей
Р-4	Зона лесов и городских лесов
	ПРОИЗВОДСТВЕННО-КОММУНАЛЬНЫЕ ЗОНЫ
П-3	Зона производственно-коммунальных объектов и предприятий III класса опасности (СЗЗ 300 м); (асфальтовый завод)
П-4	Зона производственно-коммунальных объектов и предприятий IV класса вредности (СЗЗ 100 м)

1	2
П-5	Зона производственно-коммунальных объектов и предприятий V класса (СЗЗ 50 м)
П-6	Разрабатываемые месторождения полезных ископаемых
П-7	Зона перспективного развития промышленности
	ЗОНЫ ИНЖЕНЕРНОЙ И ТРАНСПОРТНОЙ ИНФРАСТРУКТУРЫ
ИТ-1	Зона объектов инженерной инфраструктуры
ИТ-2	Зона объектов транспортной инфраструктуры
	ЗОНЫ СПЕЦИАЛЬНОГО НАЗНАЧЕНИЯ
СН-1	Зона кладбищ
СН-2	Зона полигонов промышленных, бытовых отходов
СН-3	Зона скотомогильников
	ЗОНЫ СЕЛЬСКОХОЗЯЙСТВЕННОГО ИСПОЛЬЗОВАНИЯ
СХ-1	Зона сельскохозяйственных угодий
СХ-2	Зона сельскохозяйственных объектов
	ЗОНЫ ЭКОЛОГИЧЕСКИХ ОГРАНИЧЕНИЙ
Э-ВД	Водоохранные зоны
Э-ОЛ	Особо охраняемые ландшафты
Э-СО	Крутые склоны рек, овраги
Э-Б	Заболоченные территории
Э-ПТ	Зона пойменных территорий, подверженных затоплению паводком
	ОХРАННЫЕ ЗОНЫ
ОЗ-1	Охранные зоны объектов историко-культурного наследия в пределах внутриквартальных пространств, ограниченных красными линиями улиц
ОЗ-3	Зона археологического культурного слоя

КАРТА-ПЛАН ТЕРРИТОРИИ

Пояснительная записка

1. Сведения о территории выполнения комплексных кадастровых работ: 73:05:040111, 73:05:040101, Ульяновская область Карсунский район, рп. Карсун

(наименование субъекта Российской Федерации, муниципального образования, населенного пункта, уникальные учетные номера кадастровых кварталов, иные сведения, позволяющие определить местоположение территории, на которой выполняются комплексные кадастровые работы, например, наименование садоводческого или огороднического некоммерческого товарищества, гаражного кооператива, элемента планировочной структуры)

2. Основания выполнения комплексных кадастровых работ:

Наименование, дата и номер документа, на основании которого выполняются комплексные кадастровые работы: "03" февраля 2025 г. , 170-2682/2025-В

3. Дата подготовки карты-плана территории: "30" июля 2025 г.

4. Сведения о заказчике(ах) комплексных кадастровых работ:

В отношении юридического лица, органа местного самоуправления муниципального района, муниципального округа или городского округа либо уполномоченного исполнительного органа государственной власти субъекта Российской Федерации:

полное или сокращенное (в случае, если имеется) наименование: ФЕДЕРАЛЬНАЯ СЛУЖБА ГОСУДАРСТВЕННОЙ РЕГИСТРАЦИИ, КАДАСТРА И КАРТОГРАФИИ
основной государственный регистрационный номер: 1047796940465
идентификационный номер налогоплательщика: 7706560536

В отношении физического лица или представителя физических или юридических лиц:

фамилия, имя, отчество (последнее - при наличии): -
страховой номер индивидуального лицевого счета в системе обязательного пенсионного страхования Российской Федерации (СНИЛС): -

Наименование и реквизиты документа, подтверждающие полномочия представителя заказчика(ов) комплексных кадастровых работ: -

Адрес электронной почты (для направления уведомления о результатах внесения сведений в Единый государственный реестр недвижимости): -

5. Сведения об исполнителе комплексных кадастровых работ:

Полное или сокращенное (в случае, если имеется) наименование и адрес юридического лица, с которым заключен государственный или муниципальный контракт либо договор подряда на выполнение комплексных кадастровых работ: Филиал ППК Роскадастр, Ульяновск улица Юности д 5/96

Фамилия, имя. отчество кадастрового инженера (последнее - при наличии): Мельникова Екатерина Юрьевна и основной государственный регистрационный номер кадастрового инженера индивидуального предпринимателя (ОГРНИП): -

Страховой номер индивидуального лицевого счета в системе обязательного пенсионного страхования Российской Федерации (СНИЛС) кадастрового инженера: 071-399-558 94

Уникальный реестровый номер кадастрового инженера в реестре саморегулируемой организации кадастровых инженеров и дата внесения сведений о физическом лице в такой реестр: А-0289, 2012-04-27

Полное или (в случае, если имеется) сокращенное наименование саморегулируемой организации кадастровых инженеров, членом которой является кадастровый инженер: Ассоциация "Союз кадастровых инженеров"

Контактный телефон: +78422468329

Почтовый адрес и адрес электронной почты, по которым осуществляется связь с кадастровым инженером: Г.О. ГОРОД УЛЬЯНОВСК, Г УЛЬЯНОВСК, УЛ ЮНОСТИ, Д. 5/96 MelnikovaEYu@73.kadastr.ru

6. Перечень документов, использованных при подготовке карты-плана территории

№ п/п	Реквизиты документа				
	Вид	Дата	Номер	Наименование	Иные сведения
1	2	3	4	5	6
1	Кадастровый план территории	23.06.2025	КУВИ-001/2025-127638331	Кадастровый план территории кадастрового квартала 73:05:040111	-
2	Иной документ	03.02.2025	170-2682/2025-В	Выписка о пунктах государственной геодезической сети	-
3	Иной документ	30.01.2025	321-20-2025-002	Соглашение о предоставлении из федерального бюджета субсидий, в том числе грантов в форме субсидий, юридическим лицам, индивидуальным предпринимателям, а также физическим лицам	-
4	Кадастровый план территории	23.06.2025	КУВИ-001/2025-127651986	Кадастровый план территории кадастрового квартала 73:05:040101	-

7. Пояснения к карте-плану территории

1. На территории кадастрового квартала 73:05:040111 на основании соглашения между Федеральной службой государственной регистрации, кадастра и картографии и Публично – правовой компанией «Роскадастр» №321-20-2025-002 от 30.01.2025г. выполнены комплексные кадастровые работы.
Ж-4б, Ж-3, ОД-3
Карта-план территории использовалась Единая электронная картографическая основа ЦОФП открытого опубликования в масштабе М 1:2000:
Карсун_73-53-86-(174-и)_ЦОФП_2020_МСК73_зона_1
Карсун_73-53-86-(175-ж)_ЦОФП_2020_МСК73_зона_1
Карсун_73-53-86-(190-в)_ЦОФП_2020_МСК73_зона_1
Карсун_73-53-86-(191-а)_ЦОФП_2020_МСК73_зона_1
Карта-план территории подготовлен в соответствии с кадастровыми планами территории кадастровых кварталов 73:05:040111 от 23.06.2025 г КУВИ-001/2025-127638331
В результате выполнения комплексных кадастровых работ и подготовки карты-плана территории сведения ЕГРН об адресе объекта комплексных кадастровых работ или о его местоположении не изменились, соответствующие строки текстовой части карты-плана территории на заполнялись (п.42 Требования от 04.08.2021 №П/0337).
По результатам анализа кадастрового плана территории 73:05:040111
1. В отношении земельных участков выявлено: Местоположение 68 земельных участков 73:05:000000:506, 73:05:040111:10, 73:05:040111:102, 73:05:040111:103. 73:05:040111:104, 73:05:040111:105, 73:05:040111:107, 73:05:040111:109. 73:05:040111:110, 73:05:040111:132, 73:05:040111:133, 73:05:040111:14, 73:05:040111:147, 73:05:040111:148, 73:05:040111:150, 73:05:040111:151, 73:05:040111:152, 73:05:040111:16, 73:05:040111:17, 73:05:040111:18, 73:05:040111:19, 73:05:040111:24, 73:05:040111:25, 73:05:040111:27, 73:05:040111:273, 73:05:040111:275, 73:05:040111:276, 73:05:040111:279, 73:05:040111:28, 73:05:040111:281, 73:05:040111:283, 73:05:040111:285, 73:05:040111:38, 73:05:040111:40, 73:05:040111:45, 73:05:040111:46, ,73:05:040111:62, 73:05:040111:65, 73:05:040111:67, 73:05:040111:68, 73:05:040111:70, 73:05:040111:71, 73:05:040111:72, 73:05:040111:73, 73:05:040111:74, 73:05:040111:75, 73:05:040111:76, 73:05:040111:77, 73:05:040111:77, 73:05:040111:77, 73:05:040111:8
установлено в соответствии с требованиями законодательства.
В отношении объектов капитального строительства выявлено: Местоположение 27 объектов капитального строительства
73:05:040111:100, 73:05:040111:112, 73:05:040111:116, 73:05:040111:118, 73:05:040111:119, 73:05:040111:120, 73:05:040111:121, 73:05:040111:122, 73:05:040111:123, 73:05:040111:124, 73:05:040111:126, 73:05:040111:127, 73:05:040111:128, 73:05:040111:129. 73:05:040111:130, 73:05:040111:131, 73:05:040111:135, 73:05:040111:136, 73:05:040111:137, 73:05:040111:138, 73:05:040111:139. 73:05:040111:140, 73:05:040111:145, 73:05:040111:156, 73:05:040111:158, 73:05:040111:160, 73:05:040111:274, 73:05:040111:277, 73:05:040111:79, 73:05:040111:80, 73:05:040111:81, 73:05:040111:82, 73:05:040111:84, 73:05:040111:85, 73:05:040111:87, 73:05:040111:88, 73:05:040111:90, 73:05:040111:92, 73:05:040111:95, 73:05:040111:96, 73:05:040111:97, 73:05:040111:98, 73:05:040111:99
Местоположение 25 земельных участков, границы которых не установлены в соответствии с требованиями земельного законодательства:

7. Пояснения к карте-плану территории

73:05:040111:11, 73:05:040111:12, 73:05:040111:15. 73:05:040111:2, 73:05:040111:20, 73:05:040111:21, 73:05:040111:22, 73:05:040111:23, 73:05:040111:26, 73:05:040111:29, 73:05:040111:31, 73:05:040111:34, 73:05:040111:35, 73:05:040111:36, 73:05:040111:37, 73:05:040111:39, 73:05:040111:4, 73:05:040111:41, 73:05:040111:42, 73:05:040111:43, 73:05:040111:44, 73:05:040111:47, 73:05:040111:48, 73:05:040111:61. 73:05:040111:66

Уточнение местоположения границ 42 объектов капитального строительства, границы которых не установлены в соответствии с требованиями земельного законодательства:

73:05:040111:100, 73:05:040111:112, 73:05:040111:116, 73:05:040111:118, 73:05:040111:119, 73:05:040111:120, 73:05:040111:121, 73:05:040111:122, 73:05:040111:123, 73:05:040111:124, 73:05:040111:126, 73:05:040111:127, 73:05:040111:128, 73:05:040111:129. 73:05:040111:130, 73:05:040111:131, 73:05:040111:135, 73:05:040111:136, 73:05:040111:137, 73:05:040111:138, 73:05:040111:139. 73:05:040111:140, 73:05:040111:145, 73:05:040111:158, 73:05:040111:160, 73:05:040111:274, 73:05:040111:277, 73:05:040111:79, 73:05:040111:80, 73:05:040111:81, 73:05:040111:82, 73:05:040111:84, 73:05:040111:85, 73:05:040111:87, 73:05:040111:88, 73:05:040111:90, 73:05:040111:92, 73:05:040111:95, 73:05:040111:96, 73:05:040111:97, 73:05:040111:98, 73:05:040111:99

Исправление местоположения границ 20 земельных участков:

73:05:040111:61, 73:05:040111:10, 73:05:040111:66, 73:05:040111:150, 73:05:040111:24, 73:05:040111:103, 73:05:040111:18, 73:05:040111:28, 73:05:040111:15, 73:05:040111:70, 73:05:040111:65, 73:05:040111:107, 73:05:040111:152, 73:05:040111:27, 73:05:040111:67, 73:05:040111:77, 73:05:040111:62, 73:05:040111:281, 73:05:040111:76, 73:05:040111:19

К земельному участку с кадастровым номером 73:05:040111:35, прилегает земельный участок с площадью 905.91 кв. м. который отсутствует в сведениях ЕГРН. Координаты:

494266,54 1361192,29
494256,59 1361205,33
494231,09 1361233,04
494223,70 1361240,63
494223,04 1361240,16
494217,39 1361248,65
494215,58 1361251,93
494207,33 1361247,79
494218,32 1361226,73
494221,72 1361222,78
494231,67 1361213,61
494243,75 1361203,41
494254,33 1361191,88
494256,07 1361189,85
494259,00 1361186,79

К земельному участку с кадастровым номером 73:05:040111:61, прилегает земельный участок с площадью 956.07 кв. м. который отсутствует в сведениях ЕГРН. Координаты:

494333,46 1361164,87
494327,39 1361175,44
494300,69 1361218,14
494294,93 1361214,17
494287,34 1361208,41
494311,41 1361173,05
494320,54 1361157,27

К земельному участку с кадастровым номером 73:05:040111:133, прилегает земельный участок с площадью 1486.89 кв. м. который отсутствует в сведениях ЕГРН. Координаты:

494279,58 1361272,72
494288,54 1361259,12
494296,18 1361250,20
494315,71 1361229,03
494317,38 1361230,20
494332,31 1361242,11
494302,89 1361275,81
494289,21 1361295,73
494272,50 1361284,68

К земельному участку с кадастровым номером 73:05:040111:36 прилегает объект капитального строительства с площадью 53.08 кв.м. отсутствует в сведениях ЕГРН. Координаты

494243,66 1361253,64
494248,31 1361257,14

7. Пояснения к карте-плану территории

494242,83 1361264,43
494238,18 1361260,93
К земельному участку по адресу Ульяновская область, р-н Карсунский, р.п. Карсун, улица Московская, дом 39 прилегает объект капитального строительства с площадью 47.38 кв.м. отсутствует в сведениях ЕГРН. Координаты
494287,13 1361293,51
494282,49 1361290,38
494287,22 1361283,36
494291,86 1361286,49
К земельному участку с кадастровым номером 73:05:040111:45 прилегает объект капитального строительства с площадью 68.71 кв.м. отсутствует в сведениях ЕГРН. Координаты
494546,73 1361455,12
494552,18 1361458,92
494546,26 1361467,40
494540,81 1361463,60
К земельному участку с кадастровым номером 73:05:040111:12 прилегает объект капитального строительства с площадью 52.65 кв.м. отсутствует в сведениях ЕГРН. Координаты
494362,71 1361181,52
494359,92 1361186,66
494352,01 1361182,36
494354,80 1361177,22
К земельному участку с кадастровым номером 73:05:040111:61 прилегает объект капитального строительства с площадью 27.71 кв.м. отсутствует в сведениях ЕГРН. Координаты
494339,17 1361168,33
494342,99 1361170,31
494340,03 1361176,03
494336,21 1361174,05
К земельному участку по адресу Ульяновская область, р-н Карсунский, р.п. Карсун, улица Некрасова, дом 37 прилегает объект капитального строительства с площадью 60.59 кв.м. отсутствует в сведениях ЕГРН. Координаты
494327,40 1361161,67
494332,66 1361164,60
494327,76 1361173,39
494322,50 1361170,46
К земельному участку с кадастровым номером 73:05:000000:506 прилегает объект капитального строительства с площадью 17.27 кв.м. отсутствует в сведениях ЕГРН. Координаты
494337,77 1361106,18
494336,16 1361108,74
494331,32 1361105,69
494332,93 1361103,14
К земельному участку с кадастровым номером 73:05:040111:74 прилегает объект капитального строительства с площадью 21.60 кв.м. отсутствует в сведениях ЕГРН. Координаты
494250,13 1361084,84
494246,86 1361089,58
494243,77 1361087,45
494247,05 1361082,71
К земельному участку с кадастровым номером 73:05:040111:75 прилегает объект капитального строительства с площадью 35.00 кв.м. отсутствует в сведениях ЕГРН. Координаты
494247,59 1361095,79
494245,00 1361100,07
494239,02 1361096,44
494241,61 1361092,16
К земельному участку с кадастровым номером 73:05:040111:34 прилегает объект капитального строительства с площадью 20.69 кв.м. отсутствует в сведениях ЕГРН. Координаты
494416,72 1361288,02
494420,84 1361290,80
494418,50 1361294,25
494414,39 1361291,47
Объект капитального строительства с кадастровым номером 73:05:040111:156 фактически отсутствует на местности.
Все земельные участки частично расположены в границах ЗОУИТ 73:05-6.381.

7. Пояснения к карте-плану территории

Земельные участки с кадастровыми номерами 73:05:040111:281, 73:05:040111:76частично расположены в ЗОУИТ 73:05-6.384.
Земельный участок с кадастровым номером 73:05:040111:47 частично расположен в ЗОУИТ 73:05-6.379
Земельный участок с кадастровым номером 73:05:040111:140 частично расположен в ЗОУИТ 73:05-6.355
В соответствии с производственным заданием на выполнение комплексных кадастровых работ Федерального значения и работ по исправлению реестровых ошибок в границах Ульяновской области полевые и камеральные работы выполнялись филиалом ППК «Роскадастр» «Средневолжское АГП».
Доступ к уточняемым и исправляемым земельным участкам обеспечивается через земли общего пользования.
В результате комплексных кадастровых работ на территории кадастрового квартала 73:05:040111 осуществлено:
- уточнение местоположения границ 25 земельных участков, границы которых не установлены в соответствии с требованиями законодательства,
- осуществлено уточнение местоположения 42 контуров объектов капитального строительства на земельных участках.
- исправление местоположения границ 20 земельных участков.
В данном квартале нет учтенных объектов капитального строительства.
Комплексные кадастровые работы проведены в соответствии с требованиями Федерального закона от 24.07.2007 г. №221-ФЗ «О кадастровой деятельности». При подготовке карты-плана территории были использованы сведения ЕГРН, сведения информационной системы обеспечения градостроительной деятельности, Проекты садового товарищества. В установленные Федеральным законом от 24.07.2007 г. №221 -ФЗ «О кадастровой деятельности» сроки возражения от заинтересованных лиц относительно местоположения границ земельных участков, определенных в ходе выполнения комплексных кадастровых работ, не поступили.

Сведения о пунктах геодезической сети и средствах измерений

1. Сведения о пунктах геодезической сети:

№ п/п	Вид геодезической сети	Название пункта геодезической сети и тип знака	Система координат пункта геодезической сети	Координаты пункта, м		Дата обследования "26" июня 2025 г.		
						Сведения о состоянии		
				X	Y	наружного знака пункта	центра пункта	марки центра пункта
1	2	3	4	5	6	7	8	9
1	плановая, СГС-1 класса, СГС-1	Нов. Погорелово, пир., 6.0 м, 1, № 1041	МСК	487640.62	1345730.97	Утрачен	Сохранился	Сохранился
2	плановая, ГГС - 2 класса, ГГС - 2 класса	Ивановский, сигн. 33.9 м, 1,№ 1200	МСК	493614.91	1367302.04	Утрачен	Сохранился	Сохранился
3	плановая, ГГС - 4 класса, ГГС - 4 класса	Бол. Поселки, неизвестен, 148,№ 3417	МСК	501699.84	1361983.03	Утрачен	Сохранился	Сохранился
4	плановая, ГГС - 4 класса, ГГС - 4 класса	Узловой, пир., 6.1 м, 148, №2636	МСК	487944.69	1363736.88	Утрачен	Сохранился	Сохранился

2. Сведения об использованных средствах измерений

№ п/п	Наименование и обозначение типа средства измерений - прибора (инструмента, аппаратуры)	Заводской или серийный номер средства измерений	Реквизиты свидетельства о поверке прибора (инструмента, аппаратуры) и (или) срок действия поверки
1	2	3	4
-	-	-	-

Сведения об уточняемых земельных участках

1. Сведения о характерных точках границы уточняемого земельного участка с кадастровым номером 73:05:040111:2 :

Система координат МСК-73, зона 1 **Зона №1**

Обозначение характерных точек границ	Координаты, м				Метод определения координат	Формулы, примененные для расчета средней квадратической погрешности определения координат характерных точек границ (Mt), с подставленными в такие формулы значениями и итоговые (вычисленные) значения Mt, м	Описание закрепления точки
	содержатся в Едином государственном реестре недвижимости		определены в результате выполнения комплексных кадастровых работ				
	X	Y	X	Y			
1	2	3	4	5	6	7	8
н188У	-	-	494573.80	1361310.79	Метод спутниковых геодезических измерений (определений)	0.1	-
н189У	-	-	494571.79	1361314.00	Метод спутниковых геодезических измерений (определений)	0.1	-
н190У	-	-	494584.68	1361323.63	Метод спутниковых геодезических измерений (определений)	0.1	-
н191У	-	-	494584.20	1361324.30	Метод спутниковых геодезических измерений (определений)	0.1	-
64	-	-	494544.32	1361379.43	Метод спутниковых геодезических измерений (определений)	0.1	-
33	-	-	494527.04	1361368.58	Метод спутниковых геодезических измерений (определений)	0.1	-
32	-	-	494560.47	1361321.81	Метод спутниковых геодезических измерений (определений)	0.1	-
31	-	-	494569.93	1361308.33	Метод спутниковых геодезических измерений (определений)	0.1	-
н188У	-	-	494573.80	1361310.79	Метод спутниковых геодезических измерений (определений)	0.1	-

2. Сведения о частях границ уточняемого земельного участка с кадастровым номером 73:05:040111:2 :

Обозначение части границ		Горизонтальное проложение (S), м	Описание прохождения части границ	Сведения о согласовании местоположения границ (согласовано/спорное)
от т.	до т.			
1	2	3	4	5
н188У	н189У	3.79	-	-
н189У	н190У	16.09	-	-
н190У	н191У	0.82	-	-
н191У	64	68.04	-	-
64	33	20.40	-	-
33	32	57.49	-	-
32	31	16.47	-	-
31	н188У	4.59	-	-

3. Сведения о характеристиках уточняемого земельного участка с кадастровым номером 73:05:040111:2 :

№ п/п	Наименование характеристики земельного участка	Значение характеристики
1	2	3
1.	Адрес земельного участка	-
1.1.	Сведения о местоположении земельного участка (при отсутствии адреса) в структурированном в соответствии с федеральной информационной адресной системой виде	-
1.2.	Дополнительные сведения о местоположении земельного участка	-
2.	Площадь земельного участка ± величина погрешности определения (вычисления) площади (Р ± ΔР), м2	1451 ± 13
3.	Формула, примененная для вычисления предельной погрешности определения площади земельного участка, с подставленными значениями и итоговые (вычисленные) значения (ΔР), м2	ΔР=3.5*Mt*√P=3.5*0,1*√1451=13
4.	Площадь земельного участка согласно сведениям Единого государственного реестра недвижимости (Ркад), м2	1453
5.	Оценка расхождения Р и Ркад (Р - Ркад), м2	2
6.	Предельные минимальный и максимальный размеры земельного участка (Рмин и Рмакс), м2	- -
7.	Вид (виды) разрешенного использования	Для индивидуального жилищного строительства
7.1.	Дополнительные сведения об использовании земельного участка	-
8.	Кадастровый или иной государственный учетный номер (инвентарный) здания, сооружения, объекта незавершенного строительства, расположенного на земельном участке	73:05:040111:277
9.	Сведения о земельных участках (землях общего пользования, территории общего пользования), посредством которых обеспечивается доступ	Земли общего пользования
10.	Иные сведения	-

4. Пояснения к сведениям об уточняемом земельном участке с кадастровым номером 73:05:040111:2 :

1.	-

Сведения об уточняемых земельных участках

1. Сведения о характерных точках границы уточняемого земельного участка с кадастровым номером 73:05:040111:4 :

Система координат МСК-73, зона 1 **Зона №1**

Обозначение характерных точек границ	Координаты, м				Метод определения координат	Формулы, примененные для расчета средней квадратической погрешности определения координат характерных точек границ (Mt), с подставленными в такие формулы значениями и итоговые (вычисленные) значения Mt, м	Описание закрепления точки
	содержатся в Едином государственном реестре недвижимости		определены в результате выполнения комплексных кадастровых работ				
	X	Y	X	Y			
1	2	3	4	5	6	7	8
н192У	-	-	494538.60	1361426.09	Метод спутниковых геодезических измерений (определений)	0.1	-
н193У	-	-	494562.06	1361392.22	Метод спутниковых геодезических измерений (определений)	0.1	-
45	-	-	494578.18	1361402.64	Метод спутниковых геодезических измерений (определений)	0.1	-
36	-	-	494581.24	1361405.10	Метод спутниковых геодезических измерений (определений)	0.1	-
н194У	-	-	494551.52	1361446.86	Метод спутниковых геодезических измерений (определений)	0.1	-
н195У	-	-	494539.05	1361462.97	Метод спутниковых геодезических измерений (определений)	0.1	-
н196У	-	-	494533.35	1361459.04	Метод спутниковых геодезических измерений (определений)	0.1	-
н197У	-	-	494531.13	1361462.18	Метод спутниковых геодезических измерений (определений)	0.1	-
н198У	-	-	494518.50	1361454.37	Метод спутниковых геодезических измерений (определений)	0.1	-
н199У	-	-	494521.08	1361450.66	Метод спутниковых геодезических измерений (определений)	0.1	-

1. Сведения о характерных точках границы уточняемого земельного участка с кадастровым номером 73:05:040111:4 :

Система координат МСК-73, зона 1 **Зона №1**

Обозначение характерных точек границ	Координаты, м				Метод определения координат	Формулы, примененные для расчета средней квадратической погрешности определения координат характерных точек границ (Mt), с подставленными в такие формулы значениями и итоговые (вычисленные) значения Mt, м	Описание закрепления точки
	содержатся в Едином государственном реестре недвижимости		определены в результате выполнения комплексных кадастровых работ				
	X	Y	X	Y			
1	2	3	4	5	6	7	8
н200У	-	-	494527.77	1361442.65	Метод спутниковых геодезических измерений (определений)	0.1	-
н201У	-	-	494535.09	1361431.91	Метод спутниковых геодезических измерений (определений)	0.1	-
н192У	-	-	494538.60	1361426.09	Метод спутниковых геодезических измерений (определений)	0.1	-

2. Сведения о частях границ уточняемого земельного участка с кадастровым номером 73:05:040111:4 :

Обозначение части границ		Горизонтальное проложение (S), м	Описание прохождения части границ	Сведения о согласовании местоположения границ (согласовано/спорное)
от т.	до т.			
1	2	3	4	5
н192У	н193У	41.20	-	-
н193У	45	19.19	-	-
45	36	3.93	-	-
36	н194У	51.26	-	-
н194У	н195У	20.37	-	-
н195У	н196У	6.92	-	-
н196У	н197У	3.85	-	-
н197У	н198У	14.85	-	-
н198У	н199У	4.52	-	-
н199У	н200У	10.44	-	-
н200У	н201У	13.00	-	-
н201У	н192У	6.80	-	-

3. Сведения о характеристиках уточняемого земельного участка с кадастровым номером 73:05:040111:4 :

№ п/п	Наименование характеристики земельного участка	Значение характеристики
1	2	3
1.	Адрес земельного участка	-

3. Сведения о характеристиках уточняемого земельного участка с кадастровым номером 73:05:040111:4 :

№ п/п	Наименование характеристики земельного участка	Значение характеристики
1	2	3
1.1.	Сведения о местоположении земельного участка (при отсутствии адреса) в структурированном в соответствии с федеральной информационной адресной системой виде	-
1.2.	Дополнительные сведения о местоположении земельного участка	-
2.	Площадь земельного участка ± величина погрешности определения (вычисления) площади (Р ± ΔР), м2	1668 ± 14
3.	Формула, примененная для вычисления предельной погрешности определения площади земельного участка, с подставленными значениями и итоговые (вычисленные) значения (ΔР), м2	ΔР=3.5*Mt*√P=3.5*0,1*√1668=14
4.	Площадь земельного участка согласно сведениям Единого государственного реестра недвижимости (Ркад), м2	1546
5.	Оценка расхождения Р и Ркад (Р - Ркад), м2	122
6.	Предельные минимальный и максимальный размеры земельного участка (Рмин и Рмакс), м2	- -
7.	Вид (виды) разрешенного использования	Для индивидуального жилищного строительства
7.1.	Дополнительные сведения об использовании земельного участка	-
8.	Кадастровый или иной государственный учетный номер (инвентарный) здания, сооружения, объекта незавершенного строительства, расположенного на земельном участке	73:05:040111:91
9.	Сведения о земельных участках (землях общего пользования, территории общего пользования), посредством которых обеспечивается доступ	Земли общего пользования
10.	Иные сведения	-

4. Пояснения к сведениям об уточняемом земельном участке с кадастровым номером 73:05:040111:4 :

1.	-

Сведения об уточняемых земельных участках

1. Сведения о характерных точках границы уточняемого земельного участка с кадастровым номером 73:05:040111:11 :

Система координат МСК-73, зона 1 **Зона №1**

Обозначение характерных точек границ	Координаты, м				Метод определения координат	Формулы, примененные для расчета средней квадратической погрешности определения координат характерных точек границ (Mt), с подставленными в такие формулы значениями и итоговые (вычисленные) значения Mt, м	Описание закрепления точки
	содержатся в Едином государственном реестре недвижимости		определены в результате выполнения комплексных кадастровых работ				
	X	Y	X	Y			
1	2	3	4	5	6	7	8
н205У	-	-	494552.86	1361296.55	Метод спутниковых геодезических измерений (определений)	0.1	-
34	-	-	494549.84	1361300.74	Метод спутниковых геодезических измерений (определений)	0.1	-
н206У	-	-	494508.81	1361357.40	Метод спутниковых геодезических измерений (определений)	0.1	-
н207У	-	-	494489.11	1361345.30	Метод спутниковых геодезических измерений (определений)	0.1	-
н208У	-	-	494505.84	1361322.99	Метод спутниковых геодезических измерений (определений)	0.1	-
28	-	-	494521.13	1361303.78	Метод спутниковых геодезических измерений (определений)	0.1	-
н209У	-	-	494535.68	1361283.86	Метод спутниковых геодезических измерений (определений)	0.1	-
н205У	-	-	494552.86	1361296.55	Метод спутниковых геодезических измерений (определений)	0.1	-

2. Сведения о частях границ уточняемого земельного участка с кадастровым номером 73:05:040111:11 :

Обозначение части границ		Горизонтальное проложение (S), м	Описание прохождения части границ	Сведения о согласовании местоположения границ (согласовано/спорное)
от т.	до т.			
1	2	3	4	5
н205У	34	5.16	-	-

2. Сведения о частях границ уточняемого земельного участка с кадастровым номером 73:05:040111:11 :

Обозначение части границ		Горизонтальное проложение (S), м	Описание прохождения части границ	Сведения о согласовании местоположения границ (согласовано/спорное)
от т.	до т.			
1	2	3	4	5
34	н206У	69.96	-	-
н206У	н207У	23.12	-	-
н207У	н208У	27.89	-	-
н208У	28	24.55	-	-
28	н209У	24.67	-	-
н209У	н205У	21.36	-	-

3. Сведения о характеристиках уточняемого земельного участка с кадастровым номером 73:05:040111:11 :

№ п/п	Наименование характеристики земельного участка	Значение характеристики
1	2	3
1.	Адрес земельного участка	-
1.1.	Сведения о местоположении земельного участка (при отсутствии адреса) в структурированном в соответствии с федеральной информационной адресной системой виде	-
1.2.	Дополнительные сведения о местоположении земельного участка	-
2.	Площадь земельного участка ± величина погрешности определения (вычисления) площади (Р ± ΔР), м2	1683 ± 14
3.	Формула, примененная для вычисления предельной погрешности определения площади земельного участка, с подставленными значениями и итоговые (вычисленные) значения (ΔР), м2	ΔР=3.5*Mt*√P=3.5*0,1*√1683=14
4.	Площадь земельного участка согласно сведениям Единого государственного реестра недвижимости (Ркад), м2	1669
5.	Оценка расхождения Р и Ркад (Р - Ркад), м2	14
6.	Предельные минимальный и максимальный размеры земельного участка (Рмин и Рмакс), м2	- -
7.	Вид (виды) разрешенного использования	Для индивидуального жилищного строительства
7.1.	Дополнительные сведения об использовании земельного участка	-
8.	Кадастровый или иной государственный учетный номер (инвентарный) здания, сооружения, объекта незавершенного строительства, расположенного на земельном участке	73:05:040111:139
9.	Сведения о земельных участках (землях общего пользования, территории общего пользования), посредством которых обеспечивается доступ	Земли общего пользования
10.	Иные сведения	-

4. Пояснения к сведениям об уточняемом земельном участке с кадастровым номером 73:05:040111:11 :

1.	-

Сведения об уточняемых земельных участках

1. Сведения о характерных точках границы уточняемого земельного участка с кадастровым номером 73:05:040111:12 :

Система координат МСК-73, зона 1 **Зона №1**

Обозначение характерных точек границ	Координаты, м				Метод определения координат	Формулы, примененные для расчета средней квадратической погрешности определения координат характерных точек границ (Mt), с подставленными в такие формулы значениями и итоговые (вычисленные) значения Mt, м	Описание закрепления точки
	содержатся в Едином государственном реестре недвижимости		определены в результате выполнения комплексных кадастровых работ				
	X	Y	X	Y			
1	2	3	4	5	6	7	8
н210У	-	-	494332.31	1361242.11	Метод спутниковых геодезических измерений (определений)	0.1	-
н211У	-	-	494317.38	1361230.20	Метод спутниковых геодезических измерений (определений)	0.1	-
н212У	-	-	494334.56	1361206.54	Метод спутниковых геодезических измерений (определений)	0.1	-
н213У	-	-	494347.89	1361184.93	Метод спутниковых геодезических измерений (определений)	0.1	-
н214У	-	-	494344.24	1361182.41	Метод спутниковых геодезических измерений (определений)	0.1	-
н215У	-	-	494349.53	1361173.94	Метод спутниковых геодезических измерений (определений)	0.1	-
н216У	-	-	494364.28	1361181.57	Метод спутниковых геодезических измерений (определений)	0.1	-
82	-	-	494373.47	1361187.09	Метод спутниковых геодезических измерений (определений)	0.1	-
81	-	-	494362.21	1361205.60	Метод спутниковых геодезических измерений (определений)	0.1	-
80	-	-	494359.33	1361210.32	Метод спутниковых геодезических измерений (определений)	0.1	-

1. Сведения о характерных точках границы уточняемого земельного участка с кадастровым номером 73:05:040111:12 :

Система координат МСК-73, зона 1 **Зона №1**

Обозначение характерных точек границ	Координаты, м				Метод определения координат	Формулы, примененные для расчета средней квадратической погрешности определения координат характерных точек границ (Mt), с подставленными в такие формулы значениями и итоговые (вычисленные) значения Mt, м	Описание закрепления точки
	содержатся в Едином государственном реестре недвижимости		определены в результате выполнения комплексных кадастровых работ				
	X	Y	X	Y			
1	2	3	4	5	6	7	8
79	-	-	494350.72	1361222.62	Метод спутниковых геодезических измерений (определений)	0.1	-
78	-	-	494334.50	1361243.62	Метод спутниковых геодезических измерений (определений)	0.1	-
н210У	-	-	494332.31	1361242.11	Метод спутниковых геодезических измерений (определений)	0.1	-

2. Сведения о частях границ уточняемого земельного участка с кадастровым номером 73:05:040111:12 :

Обозначение части границ		Горизонтальное проложение (S), м	Описание прохождения части границ	Сведения о согласовании местоположения границ (согласовано/спорное)
от т.	до т.			
1	2	3	4	5
н210У	н211У	19.10	-	-
н211У	н212У	29.24	-	-
н212У	н213У	25.39	-	-
н213У	н214У	4.44	-	-
н214У	н215У	9.99	-	-
н215У	н216У	16.61	-	-
н216У	82	10.72	-	-
82	81	21.67	-	-
81	80	5.53	-	-
80	79	15.01	-	-
79	78	26.53	-	-
78	н210У	2.66	-	-

3. Сведения о характеристиках уточняемого земельного участка с кадастровым номером 73:05:040111:12 :

№ п/п	Наименование характеристики земельного участка	Значение характеристики
1	2	3
1.	Адрес земельного участка	-

3. Сведения о характеристиках уточняемого земельного участка с кадастровым номером 73:05:040111:12 :

№ п/п	Наименование характеристики земельного участка	Значение характеристики
1	2	3
1.1.	Сведения о местоположении земельного участка (при отсутствии адреса) в структурированном в соответствии с федеральной информационной адресной системой виде	-
1.2.	Дополнительные сведения о местоположении земельного участка	-
2.	Площадь земельного участка ± величина погрешности определения (вычисления) площади (Р ± ΔР), м2	1564 ± 14
3.	Формула, примененная для вычисления предельной погрешности определения площади земельного участка, с подставленными значениями и итоговые (вычисленные) значения (ΔР), м2	ΔР=3.5*Mt*√P=3.5*0,1*√1564=14
4.	Площадь земельного участка согласно сведениям Единого государственного реестра недвижимости (Ркад), м2	1544
5.	Оценка расхождения Р и Ркад (Р - Ркад), м2	20
6.	Предельные минимальный и максимальный размеры земельного участка (Рмин и Рмакс), м2	- -
7.	Вид (виды) разрешенного использования	Для индивидуального жилищного строительства
7.1.	Дополнительные сведения об использовании земельного участка	-
8.	Кадастровый или иной государственный учетный номер (инвентарный) здания, сооружения, объекта незавершенного строительства, расположенного на земельном участке	73:05:040111:130
9.	Сведения о земельных участках (землях общего пользования, территории общего пользования), посредством которых обеспечивается доступ	Земли общего пользования
10.	Иные сведения	-

4. Пояснения к сведениям об уточняемом земельном участке с кадастровым номером 73:05:040111:12 :

1.	-

Сведения об уточняемых земельных участках

1. Сведения о характерных точках границы уточняемого земельного участка с кадастровым номером 73:05:040111:20 :

Система координат МСК-73, зона 1 **Зона №1**

Обозначение характерных точек границ	Координаты, м				Метод определения координат	Формулы, примененные для расчета средней квадратической погрешности определения координат характерных точек границ (Mt), с подставленными в такие формулы значениями и итоговые (вычисленные) значения Mt, м	Описание закрепления точки
	содержатся в Едином государственном реестре недвижимости		определены в результате выполнения комплексных кадастровых работ				
	X	Y	X	Y			
1	2	3	4	5	6	7	8
н220У	-	-	494192.11	1361170.08	Метод спутниковых геодезических измерений (определений)	0.1	-
н221У	-	-	494206.67	1361178.49	Метод спутниковых геодезических измерений (определений)	0.1	-
н222У	-	-	494224.74	1361191.85	Метод спутниковых геодезических измерений (определений)	0.1	-
108	-	-	494227.51	1361195.06	Метод спутниковых геодезических измерений (определений)	0.1	-
107	-	-	494211.95	1361209.87	Метод спутниковых геодезических измерений (определений)	0.1	-
125	-	-	494207.26	1361205.87	Метод спутниковых геодезических измерений (определений)	0.1	-
124	-	-	494194.37	1361197.67	Метод спутниковых геодезических измерений (определений)	0.1	-
123	-	-	494180.60	1361188.94	Метод спутниковых геодезических измерений (определений)	0.1	-
н220У	-	-	494192.11	1361170.08	Метод спутниковых геодезических измерений (определений)	0.1	-

2. Сведения о частях границ уточняемого земельного участка с кадастровым номером 73:05:040111:20 :

Обозначение части границ		Горизонтальное проложение (S), м	Описание прохождения части границ	Сведения о согласовании местоположения границ (согласовано/спорное)
от т.	до т.			
1	2	3	4	5
н220У	н221У	16.81	-	-
н221У	н222У	22.47	-	-
н222У	108	4.24	-	-
108	107	21.48	-	-
107	125	6.16	-	-
125	124	15.28	-	-
124	123	16.30	-	-
123	н220У	22.09	-	-

3. Сведения о характеристиках уточняемого земельного участка с кадастровым номером 73:05:040111:20 :

№ п/п	Наименование характеристики земельного участка	Значение характеристики
1	2	3
1.	Адрес земельного участка	-
1.1.	Сведения о местоположении земельного участка (при отсутствии адреса) в структурированном в соответствии с федеральной информационной адресной системой виде	-
1.2.	Дополнительные сведения о местоположении земельного участка	-
2.	Площадь земельного участка ± величина погрешности определения (вычисления) площади (Р ± ΔР), м2	902 ± 11
3.	Формула, примененная для вычисления предельной погрешности определения площади земельного участка, с подставленными значениями и итоговые (вычисленные) значения (ΔР), м2	ΔР=3.5*Mt*√P=3.5*0,1*√902=11
4.	Площадь земельного участка согласно сведениям Единого государственного реестра недвижимости (Ркад), м2	926
5.	Оценка расхождения Р и Ркад (Р - Ркад), м2	24
6.	Предельные минимальный и максимальный размеры земельного участка (Рмин и Рмакс), м2	- -
7.	Вид (виды) разрешенного использования	Для индивидуального жилищного строительства
7.1.	Дополнительные сведения об использовании земельного участка	-
8.	Кадастровый или иной государственный учетный номер (инвентарный) здания, сооружения, объекта незавершенного строительства, расположенного на земельном участке	73:05:040111:128
9.	Сведения о земельных участках (землях общего пользования, территории общего пользования), посредством которых обеспечивается доступ	Земли общего пользования
10.	Иные сведения	-

4. Пояснения к сведениям об уточняемом земельном участке с кадастровым номером 73:05:040111:20 :

1.	-

Сведения об уточняемых земельных участках

1. Сведения о характерных точках границы уточняемого земельного участка с кадастровым номером 73:05:040111:21 :

Система координат МСК-73, зона 1 **Зона №1**

Обозначение характерных точек границ	Координаты, м				Метод определения координат	Формулы, примененные для расчета средней квадратической погрешности определения координат характерных точек границ (Mt), с подставленными в такие формулы значениями и итоговые (вычисленные) значения Mt, м	Описание закрепления точки
	содержатся в Едином государственном реестре недвижимости		определены в результате выполнения комплексных кадастровых работ				
	X	Y	X	Y			
1	2	3	4	5	6	7	8
н223У	-	-	494195.76	1361164.08	Метод спутниковых геодезических измерений (определений)	0.1	-
н224У	-	-	494194.19	1361162.97	Метод спутниковых геодезических измерений (определений)	0.1	-
н225У	-	-	494197.96	1361157.06	Метод спутниковых геодезических измерений (определений)	0.1	-
н226У	-	-	494200.43	1361158.35	Метод спутниковых геодезических измерений (определений)	0.1	-
н227У	-	-	494203.61	1361153.24	Метод спутниковых геодезических измерений (определений)	0.1	-
н228У	-	-	494211.89	1361159.22	Метод спутниковых геодезических измерений (определений)	0.1	-
н229У	-	-	494241.85	1361178.74	Метод спутниковых геодезических измерений (определений)	0.1	-
109	-	-	494240.41	1361180.46	Метод спутниковых геодезических измерений (определений)	0.1	-
108	-	-	494227.51	1361195.06	Метод спутниковых геодезических измерений (определений)	0.1	-
н222У	-	-	494224.74	1361191.85	Метод спутниковых геодезических измерений (определений)	0.1	-

1. Сведения о характерных точках границы уточняемого земельного участка с кадастровым номером 73:05:040111:21 :

Система координат МСК-73, зона 1 **Зона №1**

Обозначение характерных точек границ	Координаты, м				Метод определения координат	Формулы, примененные для расчета средней квадратической погрешности определения координат характерных точек границ (Mt), с подставленными в такие формулы значениями и итоговые (вычисленные) значения Mt, м	Описание закрепления точки
	содержатся в Едином государственном реестре недвижимости		определены в результате выполнения комплексных кадастровых работ				
	X	Y	X	Y			
1	2	3	4	5	6	7	8
н221У	-	-	494206.67	1361178.49	Метод спутниковых геодезических измерений (определений)	0.1	-
н220У	-	-	494192.11	1361170.08	Метод спутниковых геодезических измерений (определений)	0.1	-
н223У	-	-	494195.76	1361164.08	Метод спутниковых геодезических измерений (определений)	0.1	-

2. Сведения о частях границ уточняемого земельного участка с кадастровым номером 73:05:040111:21 :

Обозначение части границ		Горизонтальное проложение (S), м	Описание прохождения части границ	Сведения о согласовании местоположения границ (согласовано/спорное)
от т.	до т.			
1	2	3	4	5
н223У	н224У	1.92	-	-
н224У	н225У	7.01	-	-
н225У	н226У	2.79	-	-
н226У	н227У	6.02	-	-
н227У	н228У	10.21	-	-
н228У	н229У	35.76	-	-
н229У	109	2.24	-	-
109	108	19.48	-	-
108	н222У	4.24	-	-
н222У	н221У	22.47	-	-
н221У	н220У	16.81	-	-
н220У	н223У	7.02	-	-

3. Сведения о характеристиках уточняемого земельного участка с кадастровым номером 73:05:040111:21 :

№ п/п	Наименование характеристики земельного участка	Значение характеристики
1	2	3
1.	Адрес земельного участка	-

3. Сведения о характеристиках уточняемого земельного участка с кадастровым номером 73:05:040111:21 :

№ п/п	Наименование характеристики земельного участка	Значение характеристики
1	2	3
1.1.	Сведения о местоположении земельного участка (при отсутствии адреса) в структурированном в соответствии с федеральной информационной адресной системой виде	-
1.2.	Дополнительные сведения о местоположении земельного участка	-
2.	Площадь земельного участка ± величина погрешности определения (вычисления) площади (Р ± ΔР), м2	903 ± 11
3.	Формула, примененная для вычисления предельной погрешности определения площади земельного участка, с подставленными значениями и итоговые (вычисленные) значения (ΔР), м2	ΔР=3.5*Mt*√P=3.5*0,1*√903=11
4.	Площадь земельного участка согласно сведениям Единого государственного реестра недвижимости (Ркад), м2	873
5.	Оценка расхождения Р и Ркад (Р - Ркад), м2	30
6.	Предельные минимальный и максимальный размеры земельного участка (Рмин и Рмакс), м2	- -
7.	Вид (виды) разрешенного использования	Для ведения личного подсобного хозяйства
7.1.	Дополнительные сведения об использовании земельного участка	-
8.	Кадастровый или иной государственный учетный номер (инвентарный) здания, сооружения, объекта незавершенного строительства, расположенного на земельном участке	73:05:040111:271 73:05:040111:284
9.	Сведения о земельных участках (землях общего пользования, территории общего пользования), посредством которых обеспечивается доступ	Земли общего пользования
10.	Иные сведения	-

4. Пояснения к сведениям об уточняемом земельном участке с кадастровым номером 73:05:040111:21 :

1.	-

Сведения об уточняемых земельных участках

1. Сведения о характерных точках границы уточняемого земельного участка с кадастровым номером 73:05:040111:22 :

Система координат МСК-73, зона 1 **Зона №1**

Обозначение характерных точек границ	Координаты, м				Метод определения координат	Формулы, примененные для расчета средней квадратической погрешности определения координат характерных точек границ (Mt), с подставленными в такие формулы значениями и итоговые (вычисленные) значения Mt, м	Описание закрепления точки
	содержатся в Едином государственном реестре недвижимости		определены в результате выполнения комплексных кадастровых работ				
	X	Y	X	Y			
1	2	3	4	5	6	7	8
н230У	-	-	494206.74	1361148.01	Метод спутниковых геодезических измерений (определений)	0.1	-
н231У	-	-	494203.94	1361146.07	Метод спутниковых геодезических измерений (определений)	0.1	-
н232У	-	-	494208.01	1361139.53	Метод спутниковых геодезических измерений (определений)	0.1	-
н233У	-	-	494210.84	1361141.16	Метод спутниковых геодезических измерений (определений)	0.1	-
н234У	-	-	494215.23	1361133.82	Метод спутниковых геодезических измерений (определений)	0.1	-
н235У	-	-	494219.80	1361137.31	Метод спутниковых геодезических измерений (определений)	0.1	-
н236У	-	-	494223.08	1361138.90	Метод спутниковых геодезических измерений (определений)	0.1	-
12	-	-	494244.00	1361153.82	Метод спутниковых геодезических измерений (определений)	0.1	-
н204У	-	-	494254.47	1361161.32	Метод спутниковых геодезических измерений (определений)	0.1	-
н203У	-	-	494256.14	1361164.73	Метод спутниковых геодезических измерений (определений)	0.1	-

1. Сведения о характерных точках границы уточняемого земельного участка с кадастровым номером 73:05:040111:22 :

Система координат МСК-73, зона 1 **Зона №1**

Обозначение характерных точек границ	Координаты, м				Метод определения координат	Формулы, примененные для расчета средней квадратической погрешности определения координат характерных точек границ (Mt), с подставленными в такие формулы значениями и итоговые (вычисленные) значения Mt, м	Описание закрепления точки
	содержатся в Едином государственном реестре недвижимости		определены в результате выполнения комплексных кадастровых работ				
	X	Y	X	Y			
1	2	3	4	5	6	7	8
н202У	-	-	494262.24	1361169.17	Метод спутниковых геодезических измерений (определений)	0.1	-
н237У	-	-	494250.46	1361185.46	Метод спутниковых геодезических измерений (определений)	0.1	-
н229У	-	-	494241.85	1361178.74	Метод спутниковых геодезических измерений (определений)	0.1	-
н228У	-	-	494211.89	1361159.22	Метод спутниковых геодезических измерений (определений)	0.1	-
н227У	-	-	494203.61	1361153.24	Метод спутниковых геодезических измерений (определений)	0.1	-
н230У	-	-	494206.74	1361148.01	Метод спутниковых геодезических измерений (определений)	0.1	-

2. Сведения о частях границ уточняемого земельного участка с кадастровым номером 73:05:040111:22 :

Обозначение части границ		Горизонтальное проложение (S), м	Описание прохождения части границ	Сведения о согласовании местоположения границ (согласовано/спорное)
от т.	до т.			
1	2	3	4	5
н230У	н231У	3.41	-	-
н231У	н232У	7.70	-	-
н232У	н233У	3.27	-	-
н233У	н234У	8.55	-	-
н234У	н235У	5.75	-	-
н235У	н236У	3.65	-	-
н236У	12	25.70	-	-
12	н204У	12.88	-	-
н204У	н203У	3.80	-	-
н203У	н202У	7.54	-	-

2. Сведения о частях границ уточняемого земельного участка с кадастровым номером 73:05:040111:22 :

Обозначение части границ		Горизонтальное проложение (S), м	Описание прохождения части границ	Сведения о согласовании местоположения границ (согласовано/спорное)
от т.	до т.			
1	2	3	4	5
н202У	н237У	20.10	-	-
н237У	н229У	10.92	-	-
н229У	н228У	35.76	-	-
н228У	н227У	10.21	-	-
н227У	н230У	6.10	-	-

3. Сведения о характеристиках уточняемого земельного участка с кадастровым номером 73:05:040111:22 :

№ п/п	Наименование характеристики земельного участка	Значение характеристики
1	2	3
1.	Адрес земельного участка	-
1.1.	Сведения о местоположении земельного участка (при отсутствии адреса) в структурированном в соответствии с федеральной информационной адресной системой виде	-
1.2.	Дополнительные сведения о местоположении земельного участка	-
2.	Площадь земельного участка ± величина погрешности определения (вычисления) площади (Р ± ΔР), м2	1296 ± 13
3.	Формула, примененная для вычисления предельной погрешности определения площади земельного участка, с подставленными значениями и итоговые (вычисленные) значения (ΔР), м2	ΔР=3.5*Mt*√P=3.5*0,1*√1296=13
4.	Площадь земельного участка согласно сведениям Единого государственного реестра недвижимости (Ркад), м2	1294
5.	Оценка расхождения Р и Ркад (Р - Ркад), м2	2
6.	Предельные минимальный и максимальный размеры земельного участка (Рмин и Рмакс), м2	- -
7.	Вид (виды) разрешенного использования	для ведения личного подсобного хозяйства
7.1.	Дополнительные сведения об использовании земельного участка	-
8.	Кадастровый или иной государственный учетный номер (инвентарный) здания, сооружения, объекта незавершенного строительства, расположенного на земельном участке	73:05:040111:160
9.	Сведения о земельных участках (землях общего пользования, территории общего пользования), посредством которых обеспечивается доступ	Земли общего пользования
10.	Иные сведения	-

4. Пояснения к сведениям об уточняемом земельном участке с кадастровым номером 73:05:040111:22 :

1.	-

Сведения об уточняемых земельных участках

1. Сведения о характерных точках границы уточняемого земельного участка с кадастровым номером 73:05:040111:23 :

Система координат МСК-73, зона 1 **Зона №1**

Обозначение характерных точек границ	Координаты, м				Метод определения координат	Формулы, примененные для расчета средней квадратической погрешности определения координат характерных точек границ (Mt), с подставленными в такие формулы значениями и итоговые (вычисленные) значения Mt, м	Описание закрепления точки
	содержатся в Едином государственном реестре недвижимости		определены в результате выполнения комплексных кадастровых работ				
	X	Y	X	Y			
1	2	3	4	5	6	7	8
н238У	-	-	494231.67	1361105.89	Метод спутниковых геодезических измерений (определений)	0.1	-
н239У	-	-	494259.67	1361122.80	Метод спутниковых геодезических измерений (определений)	0.1	-
н240У	-	-	494260.78	1361123.40	Метод спутниковых геодезических измерений (определений)	0.1	-
25	-	-	494260.70	1361123.81	Метод спутниковых геодезических измерений (определений)	0.1	-
24	-	-	494255.78	1361132.47	Метод спутниковых геодезических измерений (определений)	0.1	-
23	-	-	494251.73	1361139.78	Метод спутниковых геодезических измерений (определений)	0.1	-
н241У	-	-	494239.17	1361134.08	Метод спутниковых геодезических измерений (определений)	0.1	-
н242У	-	-	494220.84	1361124.19	Метод спутниковых геодезических измерений (определений)	0.1	-
н238У	-	-	494231.67	1361105.89	Метод спутниковых геодезических измерений (определений)	0.1	-

2. Сведения о частях границ уточняемого земельного участка с кадастровым номером 73:05:040111:23 :

Обозначение части границ		Горизонтальное проложение (S), м	Описание прохождения части границ	Сведения о согласовании местоположения границ (согласовано/спорное)
от т.	до т.			
1	2	3	4	5
н238У	н239У	32.71	-	-
н239У	н240У	1.26	-	-
н240У	25	0.42	-	-
25	24	9.96	-	-
24	23	8.36	-	-
23	н241У	13.79	-	-
н241У	н242У	20.83	-	-
н242У	н238У	21.26	-	-

3. Сведения о характеристиках уточняемого земельного участка с кадастровым номером 73:05:040111:23 :

№ п/п	Наименование характеристики земельного участка	Значение характеристики
1	2	3
1.	Адрес земельного участка	-
1.1.	Сведения о местоположении земельного участка (при отсутствии адреса) в структурированном в соответствии с федеральной информационной адресной системой виде	-
1.2.	Дополнительные сведения о местоположении земельного участка	-
2.	Площадь земельного участка ± величина погрешности определения (вычисления) площади (Р ± ΔР), м2	694 ± 9
3.	Формула, примененная для вычисления предельной погрешности определения площади земельного участка, с подставленными значениями и итоговые (вычисленные) значения (ΔР), м2	ΔР=3.5*Mt*√P=3.5*0,1*√694=9
4.	Площадь земельного участка согласно сведениям Единого государственного реестра недвижимости (Ркад), м2	707
5.	Оценка расхождения Р и Ркад (Р - Ркад), м2	13
6.	Предельные минимальный и максимальный размеры земельного участка (Рмин и Рмакс), м2	- -
7.	Вид (виды) разрешенного использования	Для индивидуального жилищного строительства
7.1.	Дополнительные сведения об использовании земельного участка	-
8.	Кадастровый или иной государственный учетный номер (инвентарный) здания, сооружения, объекта незавершенного строительства, расположенного на земельном участке	73:05:040111:274
9.	Сведения о земельных участках (землях общего пользования, территории общего пользования), посредством которых обеспечивается доступ	Земли общего пользования
10.	Иные сведения	-

4. Пояснения к сведениям об уточняемом земельном участке с кадастровым номером 73:05:040111:23 :

1.	-

Сведения об уточняемых земельных участках

1. Сведения о характерных точках границы уточняемого земельного участка с кадастровым номером 73:05:040111:29 :

Система координат МСК-73, зона 1 **Зона №1**

Обозначение характерных точек границ	Координаты, м				Метод определения координат	Формулы, примененные для расчета средней квадратической погрешности определения координат характерных точек границ (Mt), с подставленными в такие формулы значениями и итоговые (вычисленные) значения Mt, м	Описание закрепления точки
	содержатся в Едином государственном реестре недвижимости		определены в результате выполнения комплексных кадастровых работ				
	X	Y	X	Y			
1	2	3	4	5	6	7	8
53	-	-	494625.44	1361404.33	Метод спутниковых геодезических измерений (определений)	0.1	-
н217У	-	-	494649.75	1361370.00	Метод спутниковых геодезических измерений (определений)	0.1	-
56	-	-	494665.57	1361380.92	Метод спутниковых геодезических измерений (определений)	0.1	-
55	-	-	494647.28	1361407.97	Метод спутниковых геодезических измерений (определений)	0.1	-
54	-	-	494626.88	1361434.76	Метод спутниковых геодезических измерений (определений)	0.1	-
н248У	-	-	494626.20	1361435.71	Метод спутниковых геодезических измерений (определений)	0.1	-
н249У	-	-	494617.23	1361429.39	Метод спутниковых геодезических измерений (определений)	0.1	-
н250У	-	-	494612.08	1361425.70	Метод спутниковых геодезических измерений (определений)	0.1	-
н218У	-	-	494610.16	1361424.49	Метод спутниковых геодезических измерений (определений)	0.1	-
53	-	-	494625.44	1361404.33	Метод спутниковых геодезических измерений (определений)	0.1	-

2. Сведения о частях границ уточняемого земельного участка с кадастровым номером 73:05:040111:29 :

Обозначение части границ		Горизонтальное проложение (S), м	Описание прохождения части границ	Сведения о согласовании местоположения границ (согласовано/спорное)
от т.	до т.			
1	2	3	4	5
53	н217У	42.07	-	-
н217У	56	19.22	-	-
56	55	32.65	-	-
55	54	33.67	-	-
54	н248У	1.17	-	-
н248У	н249У	10.97	-	-
н249У	н250У	6.34	-	-
н250У	н218У	2.27	-	-
н218У	53	25.30	-	-

3. Сведения о характеристиках уточняемого земельного участка с кадастровым номером 73:05:040111:29 :

№ п/п	Наименование характеристики земельного участка	Значение характеристики
1	2	3
1.	Адрес земельного участка	-
1.1.	Сведения о местоположении земельного участка (при отсутствии адреса) в структурированном в соответствии с федеральной информационной адресной системой виде	-
1.2.	Дополнительные сведения о местоположении земельного участка	-
2.	Площадь земельного участка ± величина погрешности определения (вычисления) площади (Р ± ΔР), м2	1320 ± 13
3.	Формула, примененная для вычисления предельной погрешности определения площади земельного участка, с подставленными значениями и итоговые (вычисленные) значения (ΔР), м2	ΔР=3.5*Mt*√P=3.5*0,1*√1320=13
4.	Площадь земельного участка согласно сведениям Единого государственного реестра недвижимости (Ркад), м2	1374
5.	Оценка расхождения Р и Ркад (Р - Ркад), м2	54
6.	Предельные минимальный и максимальный размеры земельного участка (Рмин и Рмакс), м2	- -
7.	Вид (виды) разрешенного использования	Для ведения личного подсобного хозяйства
7.1.	Дополнительные сведения об использовании земельного участка	-
8.	Кадастровый или иной государственный учетный номер (инвентарный) здания, сооружения, объекта незавершенного строительства, расположенного на земельном участке	73:05:040111:125
9.	Сведения о земельных участках (землях общего пользования, территории общего пользования), посредством которых обеспечивается доступ	Земли общего пользования
10.	Иные сведения	-

4. Пояснения к сведениям об уточняемом земельном участке с кадастровым номером 73:05:040111:29 :

1.	-

Сведения об уточняемых земельных участках

1. Сведения о характерных точках границы уточняемого земельного участка с кадастровым номером 73:05:040111:31 :

Система координат МСК-73, зона 1 **Зона №1**

Обозначение характерных точек границ	Координаты, м				Метод определения координат	Формулы, примененные для расчета средней квадратической погрешности определения координат характерных точек границ (Mt), с подставленными в такие формулы значениями и итоговые (вычисленные) значения Mt, м	Описание закрепления точки
	содержатся в Едином государственном реестре недвижимости		определены в результате выполнения комплексных кадастровых работ				
	X	Y	X	Y			
1	2	3	4	5	6	7	8
н251У	-	-	494699.93	1361404.65	Метод спутниковых геодезических измерений (определений)	0.1	-
н252У	-	-	494694.32	1361412.54	Метод спутниковых геодезических измерений (определений)	0.1	-
н253У	-	-	494696.33	1361413.96	Метод спутниковых геодезических измерений (определений)	0.1	-
н254У	-	-	494685.78	1361430.20	Метод спутниковых геодезических измерений (определений)	0.1	-
н255У	-	-	494680.12	1361439.07	Метод спутниковых геодезических измерений (определений)	0.1	-
н256У	-	-	494668.58	1361461.58	Метод спутниковых геодезических измерений (определений)	0.1	-
59	-	-	494645.99	1361448.61	Метод спутниковых геодезических измерений (определений)	0.1	-
н257У	-	-	494683.92	1361393.60	Метод спутниковых геодезических измерений (определений)	0.1	-
н251У	-	-	494699.93	1361404.65	Метод спутниковых геодезических измерений (определений)	0.1	-

2. Сведения о частях границ уточняемого земельного участка с кадастровым номером 73:05:040111:31 :

Обозначение части границ		Горизонтальное проложение (S), м	Описание прохождения части границ	Сведения о согласовании местоположения границ (согласовано/спорное)
от т.	до т.			
1	2	3	4	5
н251У	н252У	9.68	-	-
н252У	н253У	2.46	-	-
н253У	н254У	19.37	-	-
н254У	н255У	10.52	-	-
н255У	н256У	25.30	-	-
н256У	59	26.05	-	-
59	н257У	66.82	-	-
н257У	н251У	19.45	-	-

3. Сведения о характеристиках уточняемого земельного участка с кадастровым номером 73:05:040111:31 :

№ п/п	Наименование характеристики земельного участка	Значение характеристики
1	2	3
1.	Адрес земельного участка	-
1.1.	Сведения о местоположении земельного участка (при отсутствии адреса) в структурированном в соответствии с федеральной информационной адресной системой виде	-
1.2.	Дополнительные сведения о местоположении земельного участка	-
2.	Площадь земельного участка ± величина погрешности определения (вычисления) площади (Р ± ΔР), м2	1489 ± 14
3.	Формула, примененная для вычисления предельной погрешности определения площади земельного участка, с подставленными значениями и итоговые (вычисленные) значения (ΔР), м2	ΔР=3.5*Mt*√P=3.5*0,1*√1489=14
4.	Площадь земельного участка согласно сведениям Единого государственного реестра недвижимости (Ркад), м2	1428
5.	Оценка расхождения Р и Ркад (Р - Ркад), м2	61
6.	Предельные минимальный и максимальный размеры земельного участка (Рмин и Рмакс), м2	- -
7.	Вид (виды) разрешенного использования	Для индивидуального жилищного строительства
7.1.	Дополнительные сведения об использовании земельного участка	-
8.	Кадастровый или иной государственный учетный номер (инвентарный) здания, сооружения, объекта незавершенного строительства, расположенного на земельном участке	73:05:040111:115
9.	Сведения о земельных участках (землях общего пользования, территории общего пользования), посредством которых обеспечивается доступ	Земли общего пользования
10.	Иные сведения	-

4. Пояснения к сведениям об уточняемом земельном участке с кадастровым номером 73:05:040111:31 :

1.	-

Сведения об уточняемых земельных участках

1. Сведения о характерных точках границы уточняемого земельного участка с кадастровым номером 73:05:040111:34 :

Система координат МСК-73, зона 1 **Зона №1**

Обозначение характерных точек границ	Координаты, м				Метод определения координат	Формулы, примененные для расчета средней квадратической погрешности определения координат характерных точек границ (Mt), с подставленными в такие формулы значениями и итоговые (вычисленные) значения Mt, м	Описание закрепления точки
	содержатся в Едином государственном реестре недвижимости		определены в результате выполнения комплексных кадастровых работ				
	X	Y	X	Y			
1	2	3	4	5	6	7	8
94	-	-	494415.98	1361298.88	Метод спутниковых геодезических измерений (определений)	0.1	-
93	-	-	494400.35	1361285.63	Метод спутниковых геодезических измерений (определений)	0.1	-
н258У	-	-	494399.07	1361286.88	Метод спутниковых геодезических измерений (определений)	0.1	-
99	-	-	494397.50	1361286.09	Метод спутниковых геодезических измерений (определений)	0.1	-
н259У	-	-	494395.81	1361285.02	Метод спутниковых геодезических измерений (определений)	0.1	-
н260У	-	-	494398.22	1361282.56	Метод спутниковых геодезических измерений (определений)	0.1	-
н261У	-	-	494390.65	1361277.89	Метод спутниковых геодезических измерений (определений)	0.1	-
89	-	-	494376.53	1361270.82	Метод спутниковых геодезических измерений (определений)	0.1	-
88	-	-	494385.26	1361256.15	Метод спутниковых геодезических измерений (определений)	0.1	-
74	-	-	494386.96	1361257.21	Метод спутниковых геодезических измерений (определений)	0.1	-

1. Сведения о характерных точках границы уточняемого земельного участка с кадастровым номером 73:05:040111:34 :

Система координат МСК-73, зона 1 **Зона №1**

Обозначение характерных точек границ	Координаты, м				Метод определения координат	Формулы, примененные для расчета средней квадратической погрешности определения координат характерных точек границ (Mt), с подставленными в такие формулы значениями и итоговые (вычисленные) значения Mt, м	Описание закрепления точки
	содержатся в Едином государственном реестре недвижимости		определены в результате выполнения комплексных кадастровых работ				
	X	Y	X	Y			
1	2	3	4	5	6	7	8
69	-	-	494405.79	1361269.35	Метод спутниковых геодезических измерений (определений)	0.1	-
н262У	-	-	494429.02	1361283.47	Метод спутниковых геодезических измерений (определений)	0.1	-
94	-	-	494415.98	1361298.88	Метод спутниковых геодезических измерений (определений)	0.1	-

2. Сведения о частях границ уточняемого земельного участка с кадастровым номером 73:05:040111:34 :

Обозначение части границ		Горизонтальное проложение (S), м	Описание прохождения части границ	Сведения о согласовании местоположения границ (согласовано/спорное)
от т.	до т.			
1	2	3	4	5
94	93	20.49	-	-
93	н258У	1.79	-	-
н258У	99	1.76	-	-
99	н259У	2.00	-	-
н259У	н260У	3.44	-	-
н260У	н261У	8.89	-	-
н261У	89	15.79	-	-
89	88	17.07	-	-
88	74	2.00	-	-
74	69	22.40	-	-
69	н262У	27.18	-	-
н262У	94	20.19	-	-

3. Сведения о характеристиках уточняемого земельного участка с кадастровым номером 73:05:040111:34 :

№ п/п	Наименование характеристики земельного участка	Значение характеристики
1	2	3
1.	Адрес земельного участка	-

3. Сведения о характеристиках уточняемого земельного участка с кадастровым номером 73:05:040111:34 :

№ п/п	Наименование характеристики земельного участка	Значение характеристики
1	2	3
1.1.	Сведения о местоположении земельного участка (при отсутствии адреса) в структурированном в соответствии с федеральной информационной адресной системой виде	-
1.2.	Дополнительные сведения о местоположении земельного участка	-
2.	Площадь земельного участка ± величина погрешности определения (вычисления) площади (Р ± ΔР), м2	860 ± 10
3.	Формула, примененная для вычисления предельной погрешности определения площади земельного участка, с подставленными значениями и итоговые (вычисленные) значения (ΔР), м2	ΔР=3.5*Mt*√P=3.5*0,1*√860=10
4.	Площадь земельного участка согласно сведениям Единого государственного реестра недвижимости (Ркад), м2	864
5.	Оценка расхождения Р и Ркад (Р - Ркад), м2	4
6.	Предельные минимальный и максимальный размеры земельного участка (Рмин и Рмакс), м2	- -
7.	Вид (виды) разрешенного использования	Для индивидуального жилищного строительства
7.1.	Дополнительные сведения об использовании земельного участка	-
8.	Кадастровый или иной государственный учетный номер (инвентарный) здания, сооружения, объекта незавершенного строительства, расположенного на земельном участке	-
9.	Сведения о земельных участках (землях общего пользования, территории общего пользования), посредством которых обеспечивается доступ	Земли общего пользования
10.	Иные сведения	-

4. Пояснения к сведениям об уточняемом земельном участке с кадастровым номером 73:05:040111:34 :

1.	-

Сведения об уточняемых земельных участках

1. Сведения о характерных точках границы уточняемого земельного участка с кадастровым номером 73:05:040111:35 :

Система координат МСК-73, зона 1 **Зона №1**

Обозначение характерных точек границ	Координаты, м				Метод определения координат	Формулы, примененные для расчета средней квадратической погрешности определения координат характерных точек границ (Mt), с подставленными в такие формулы значениями и итоговые (вычисленные) значения Mt, м	Описание закрепления точки
	содержатся в Едином государственном реестре недвижимости		определены в результате выполнения комплексных кадастровых работ				
	X	Y	X	Y			
1	2	3	4	5	6	7	8
н263У	-	-	494217.39	1361248.65	Метод спутниковых геодезических измерений (определений)	0.1	-
н264У	-	-	494223.04	1361240.16	Метод спутниковых геодезических измерений (определений)	0.1	-
н265У	-	-	494223.70	1361240.63	Метод спутниковых геодезических измерений (определений)	0.1	-
н266У	-	-	494231.09	1361233.04	Метод спутниковых геодезических измерений (определений)	0.1	-
н267У	-	-	494256.59	1361205.33	Метод спутниковых геодезических измерений (определений)	0.1	-
н268У	-	-	494266.54	1361192.29	Метод спутниковых геодезических измерений (определений)	0.1	-
н269У	-	-	494277.92	1361200.59	Метод спутниковых геодезических измерений (определений)	0.1	-
н270У	-	-	494277.42	1361201.43	Метод спутниковых геодезических измерений (определений)	0.1	-
н271У	-	-	494246.93	1361239.91	Метод спутниковых геодезических измерений (определений)	0.1	-
н272У	-	-	494232.14	1361257.46	Метод спутниковых геодезических измерений (определений)	0.1	-

1. Сведения о характерных точках границы уточняемого земельного участка с кадастровым номером 73:05:040111:35 :

Система координат МСК-73, зона 1 **Зона №1**

Обозначение характерных точек границ	Координаты, м				Метод определения координат	Формулы, примененные для расчета средней квадратической погрешности определения координат характерных точек границ (Mt), с подставленными в такие формулы значениями и итоговые (вычисленные) значения Mt, м	Описание закрепления точки
	содержатся в Едином государственном реестре недвижимости		определены в результате выполнения комплексных кадастровых работ				
	X	Y	X	Y			
1	2	3	4	5	6	7	8
н273У	-	-	494224.98	1361252.49	Метод спутниковых геодезических измерений (определений)	0.1	-
н274У	-	-	494222.97	1361255.65	Метод спутниковых геодезических измерений (определений)	0.1	-
н275У	-	-	494215.58	1361251.93	Метод спутниковых геодезических измерений (определений)	0.1	-
н263У	-	-	494217.39	1361248.65	Метод спутниковых геодезических измерений (определений)	0.1	-

2. Сведения о частях границ уточняемого земельного участка с кадастровым номером 73:05:040111:35 :

Обозначение части границ		Горизонтальное проложение (S), м	Описание прохождения части границ	Сведения о согласовании местоположения границ (согласовано/спорное)
от т.	до т.			
1	2	3	4	5
н263У	н264У	10.20	-	-
н264У	н265У	0.81	-	-
н265У	н266У	10.59	-	-
н266У	н267У	37.66	-	-
н267У	н268У	16.40	-	-
н268У	н269У	14.09	-	-
н269У	н270У	0.98	-	-
н270У	н271У	49.10	-	-
н271У	н272У	22.95	-	-
н272У	н273У	8.72	-	-
н273У	н274У	3.75	-	-
н274У	н275У	8.27	-	-
н275У	н263У	3.75	-	-

3. Сведения о характеристиках уточняемого земельного участка с кадастровым номером 73:05:040111:35 :

№ п/п	Наименование характеристики земельного участка	Значение характеристики
1	2	3
1.	Адрес земельного участка	-
1.1.	Сведения о местоположении земельного участка (при отсутствии адреса) в структурированном в соответствии с федеральной информационной адресной системой виде	-
1.2.	Дополнительные сведения о местоположении земельного участка	-
2.	Площадь земельного участка ± величина погрешности определения (вычисления) площади (Р ± ΔР), м2	1173 ± 12
3.	Формула, примененная для вычисления предельной погрешности определения площади земельного участка, с подставленными значениями и итоговые (вычисленные) значения (ΔР), м2	ΔР=3.5*Mt*√P=3.5*0,1*√1173=12
4.	Площадь земельного участка согласно сведениям Единого государственного реестра недвижимости (Ркад), м2	1204
5.	Оценка расхождения Р и Ркад (Р - Ркад), м2	31
6.	Предельные минимальный и максимальный размеры земельного участка (Рмин и Рмакс), м2	- -
7.	Вид (виды) разрешенного использования	для индивидуального жилищного строительства
7.1.	Дополнительные сведения об использовании земельного участка	-
8.	Кадастровый или иной государственный учетный номер (инвентарный) здания, сооружения, объекта незавершенного строительства, расположенного на земельном участке	73:05:040111:123
9.	Сведения о земельных участках (землях общего пользования, территории общего пользования), посредством которых обеспечивается доступ	Земли общего пользования
10.	Иные сведения	-

4. Пояснения к сведениям об уточняемом земельном участке с кадастровым номером 73:05:040111:35 :

1.	-

Сведения об уточняемых земельных участках

1. Сведения о характерных точках границы уточняемого земельного участка с кадастровым номером 73:05:040111:36 :

Система координат МСК-73, зона 1 **Зона №1**

Обозначение характерных точек границ	Координаты, м				Метод определения координат	Формулы, примененные для расчета средней квадратической погрешности определения координат характерных точек границ (Mt), с подставленными в такие формулы значениями и итоговые (вычисленные) значения Mt, м	Описание закрепления точки
	содержатся в Едином государственном реестре недвижимости		определены в результате выполнения комплексных кадастровых работ				
	X	Y	X	Y			
1	2	3	4	5	6	7	8
н271У	-	-	494246.93	1361239.91	Метод спутниковых геодезических измерений (определений)	0.1	-
н270У	-	-	494277.42	1361201.43	Метод спутниковых геодезических измерений (определений)	0.1	-
н276У	-	-	494287.34	1361208.41	Метод спутниковых геодезических измерений (определений)	0.1	-
н277У	-	-	494294.93	1361214.17	Метод спутниковых геодезических измерений (определений)	0.1	-
н278У	-	-	494252.68	1361271.05	Метод спутниковых геодезических измерений (определений)	0.1	-
н272У	-	-	494232.14	1361257.46	Метод спутниковых геодезических измерений (определений)	0.1	-
н271У	-	-	494246.93	1361239.91	Метод спутниковых геодезических измерений (определений)	0.1	-

2. Сведения о частях границ уточняемого земельного участка с кадастровым номером 73:05:040111:36 :

Обозначение части границ		Горизонтальное проложение (S), м	Описание прохождения части границ	Сведения о согласовании местоположения границ (согласовано/спорное)
от т.	до т.			
1	2	3	4	5
н271У	н270У	49.10	-	-
н270У	н276У	12.13	-	-
н276У	н277У	9.53	-	-
н277У	н278У	70.85	-	-

2. Сведения о частях границ уточняемого земельного участка с кадастровым номером 73:05:040111:36 :

Обозначение части границ		Горизонтальное проложение (S), м	Описание прохождения части границ	Сведения о согласовании местоположения границ (согласовано/спорное)
от т.	до т.			
1	2	3	4	5
н278У	н272У	24.63	-	-
н272У	н271У	22.95	-	-

3. Сведения о характеристиках уточняемого земельного участка с кадастровым номером 73:05:040111:36 :

№ п/п	Наименование характеристики земельного участка	Значение характеристики
1	2	3
1.	Адрес земельного участка	-
1.1.	Сведения о местоположении земельного участка (при отсутствии адреса) в структурированном в соответствии с федеральной информационной адресной системой виде	-
1.2.	Дополнительные сведения о местоположении земельного участка	-
2.	Площадь земельного участка ± величина погрешности определения (вычисления) площади (Р ± ΔР), м2	1635 ± 14
3.	Формула, примененная для вычисления предельной погрешности определения площади земельного участка, с подставленными значениями и итоговые (вычисленные) значения (ΔР), м2	ΔР=3.5*Mt*√P=3.5*0,1*√1635=14
4.	Площадь земельного участка согласно сведениям Единого государственного реестра недвижимости (Ркад), м2	1489
5.	Оценка расхождения Р и Ркад (Р - Ркад), м2	146
6.	Предельные минимальный и максимальный размеры земельного участка (Рмин и Рмакс), м2	- -
7.	Вид (виды) разрешенного использования	Для индивидуального жилищного строительства
7.1.	Дополнительные сведения об использовании земельного участка	-
8.	Кадастровый или иной государственный учетный номер (инвентарный) здания, сооружения, объекта незавершенного строительства, расположенного на земельном участке	-
9.	Сведения о земельных участках (землях общего пользования, территории общего пользования), посредством которых обеспечивается доступ	Земли общего пользования
10.	Иные сведения	-

4. Пояснения к сведениям об уточняемом земельном участке с кадастровым номером 73:05:040111:36 :

1.	-

Сведения об уточняемых земельных участках

1. Сведения о характерных точках границы уточняемого земельного участка с кадастровым номером 73:05:040111:37 :

Система координат МСК-73, зона 1 **Зона №1**

Обозначение характерных точек границ	Координаты, м				Метод определения координат	Формулы, примененные для расчета средней квадратической погрешности определения координат характерных точек границ (Mt), с подставленными в такие формулы значениями и итоговые (вычисленные) значения Mt, м	Описание закрепления точки
	содержатся в Едином государственном реестре недвижимости		определены в результате выполнения комплексных кадастровых работ				
	X	Y	X	Y			
1	2	3	4	5	6	7	8
н279У	-	-	494289.01	1361222.13	Метод спутниковых геодезических измерений (определений)	0.1	-
н280У	-	-	494311.00	1361236.39	Метод спутниковых геодезических измерений (определений)	0.1	-
н281У	-	-	494296.18	1361250.20	Метод спутниковых геодезических измерений (определений)	0.1	-
н282У	-	-	494288.54	1361259.12	Метод спутниковых геодезических измерений (определений)	0.1	-
н283У	-	-	494279.58	1361272.72	Метод спутниковых геодезических измерений (определений)	0.1	-
н284У	-	-	494272.50	1361284.68	Метод спутниковых геодезических измерений (определений)	0.1	-
н285У	-	-	494270.93	1361283.81	Метод спутниковых геодезических измерений (определений)	0.1	-
н286У	-	-	494269.34	1361286.07	Метод спутниковых геодезических измерений (определений)	0.1	-
н287У	-	-	494260.59	1361280.49	Метод спутниковых геодезических измерений (определений)	0.1	-
н288У	-	-	494260.92	1361279.67	Метод спутниковых геодезических измерений (определений)	0.1	-

1. Сведения о характерных точках границы уточняемого земельного участка с кадастровым номером 73:05:040111:37 :

Система координат МСК-73, зона 1 **Зона №1**

Обозначение характерных точек границ	Координаты, м				Метод определения координат	Формулы, примененные для расчета средней квадратической погрешности определения координат характерных точек границ (Mt), с подставленными в такие формулы значениями и итоговые (вычисленные) значения Mt, м	Описание закрепления точки
	содержатся в Едином государственном реестре недвижимости		определены в результате выполнения комплексных кадастровых работ				
	X	Y	X	Y			
1	2	3	4	5	6	7	8
н289У	-	-	494259.73	1361278.97	Метод спутниковых геодезических измерений (определений)	0.1	-
н290У	-	-	494260.72	1361277.69	Метод спутниковых геодезических измерений (определений)	0.1	-
н291У	-	-	494252.05	1361272.10	Метод спутниковых геодезических измерений (определений)	0.1	-
н278У	-	-	494252.68	1361271.05	Метод спутниковых геодезических измерений (определений)	0.1	-
н279У	-	-	494289.01	1361222.13	Метод спутниковых геодезических измерений (определений)	0.1	-

2. Сведения о частях границ уточняемого земельного участка с кадастровым номером 73:05:040111:37 :

Обозначение части границ		Горизонтальное проложение (S), м	Описание прохождения части границ	Сведения о согласовании местоположения границ (согласовано/спорное)
от т.	до т.			
1	2	3	4	5
н279У	н280У	26.21	-	-
н280У	н281У	20.26	-	-
н281У	н282У	11.74	-	-
н282У	н283У	16.29	-	-
н283У	н284У	13.90	-	-
н284У	н285У	1.79	-	-
н285У	н286У	2.76	-	-
н286У	н287У	10.38	-	-
н287У	н288У	0.88	-	-
н288У	н289У	1.38	-	-
н289У	н290У	1.62	-	-
н290У	н291У	10.32	-	-
н291У	н278У	1.22	-	-

2. Сведения о частях границ уточняемого земельного участка с кадастровым номером 73:05:040111:37 :

Обозначение части границ		Горизонтальное проложение (S), м	Описание прохождения части границ	Сведения о согласовании местоположения границ (согласовано/спорное)
от т.	до т.			
1	2	3	4	5
н278У	н279У	60.93	-	-

3. Сведения о характеристиках уточняемого земельного участка с кадастровым номером 73:05:040111:37 :

№ п/п	Наименование характеристики земельного участка	Значение характеристики
1	2	3
1.	Адрес земельного участка	-
1.1.	Сведения о местоположении земельного участка (при отсутствии адреса) в структурированном в соответствии с федеральной информационной адресной системой виде	-
1.2.	Дополнительные сведения о местоположении земельного участка	-
2.	Площадь земельного участка ± величина погрешности определения (вычисления) площади (Р ± ΔР), м2	1462 ± 13
3.	Формула, примененная для вычисления предельной погрешности определения площади земельного участка, с подставленными значениями и итоговые (вычисленные) значения (ΔР), м2	ΔР=3.5*Mt*√P=3.5*0,1*√1462=13
4.	Площадь земельного участка согласно сведениям Единого государственного реестра недвижимости (Ркад), м2	1461
5.	Оценка расхождения Р и Ркад (Р - Ркад), м2	1
6.	Предельные минимальный и максимальный размеры земельного участка (Рмин и Рмакс), м2	- -
7.	Вид (виды) разрешенного использования	Для индивидуального жилищного строительства
7.1.	Дополнительные сведения об использовании земельного участка	-
8.	Кадастровый или иной государственный учетный номер (инвентарный) здания, сооружения, объекта незавершенного строительства, расположенного на земельном участке	73:05:040111:78
9.	Сведения о земельных участках (землях общего пользования, территории общего пользования), посредством которых обеспечивается доступ	Земли общего пользования
10.	Иные сведения	-

4. Пояснения к сведениям об уточняемом земельном участке с кадастровым номером 73:05:040111:37 :

1.	-

Сведения об уточняемых земельных участках

1. Сведения о характерных точках границы уточняемого земельного участка с кадастровым номером 73:05:040111:39 :

Система координат МСК-73, зона 1 **Зона №1**

Обозначение характерных точек границ	Координаты, м				Метод определения координат	Формулы, примененные для расчета средней квадратической погрешности определения координат характерных точек границ (Mt), с подставленными в такие формулы значениями и итоговые (вычисленные) значения Mt, м	Описание закрепления точки
	содержатся в Едином государственном реестре недвижимости		определены в результате выполнения комплексных кадастровых работ				
	X	Y	X	Y			
1	2	3	4	5	6	7	8
н292У	-	-	494324.98	1361319.55	Метод спутниковых геодезических измерений (определений)	0.1	-
н293У	-	-	494328.75	1361314.08	Метод спутниковых геодезических измерений (определений)	0.1	-
н294У	-	-	494337.06	1361303.18	Метод спутниковых геодезических измерений (определений)	0.1	-
н295У	-	-	494344.15	1361295.60	Метод спутниковых геодезических измерений (определений)	0.1	-
н296У	-	-	494368.44	1361268.27	Метод спутниковых геодезических измерений (определений)	0.1	-
н297У	-	-	494383.57	1361285.22	Метод спутниковых геодезических измерений (определений)	0.1	-
н298У	-	-	494362.94	1361306.58	Метод спутниковых геодезических измерений (определений)	0.1	-
н299У	-	-	494360.07	1361309.18	Метод спутниковых геодезических измерений (определений)	0.1	-
н300У	-	-	494355.52	1361314.16	Метод спутниковых геодезических измерений (определений)	0.1	-
н301У	-	-	494354.12	1361315.70	Метод спутниковых геодезических измерений (определений)	0.1	-

1. Сведения о характерных точках границы уточняемого земельного участка с кадастровым номером 73:05:040111:39 :

Система координат МСК-73, зона 1 **Зона №1**

Обозначение характерных точек границ	Координаты, м				Метод определения координат	Формулы, примененные для расчета средней квадратической погрешности определения координат характерных точек границ (Mt), с подставленными в такие формулы значениями и итоговые (вычисленные) значения Mt, м	Описание закрепления точки
	содержатся в Едином государственном реестре недвижимости		определены в результате выполнения комплексных кадастровых работ				
	X	Y	X	Y			
1	2	3	4	5	6	7	8
н302У	-	-	494348.55	1361321.00	Метод спутниковых геодезических измерений (определений)	0.1	-
н303У	-	-	494341.05	1361330.25	Метод спутниковых геодезических измерений (определений)	0.1	-
н292У	-	-	494324.98	1361319.55	Метод спутниковых геодезических измерений (определений)	0.1	-

2. Сведения о частях границ уточняемого земельного участка с кадастровым номером 73:05:040111:39 :

Обозначение части границ		Горизонтальное проложение (S), м	Описание прохождения части границ	Сведения о согласовании местоположения границ (согласовано/спорное)
от т.	до т.			
1	2	3	4	5
н292У	н293У	6.64	-	-
н293У	н294У	13.71	-	-
н294У	н295У	10.38	-	-
н295У	н296У	36.56	-	-
н296У	н297У	22.72	-	-
н297У	н298У	29.70	-	-
н298У	н299У	3.87	-	-
н299У	н300У	6.75	-	-
н300У	н301У	2.08	-	-
н301У	н302У	7.69	-	-
н302У	н303У	11.91	-	-
н303У	н292У	19.31	-	-

3. Сведения о характеристиках уточняемого земельного участка с кадастровым номером 73:05:040111:39 :

№ п/п	Наименование характеристики земельного участка	Значение характеристики
1	2	3
1.	Адрес земельного участка	-

3. Сведения о характеристиках уточняемого земельного участка с кадастровым номером 73:05:040111:39 :

№ п/п	Наименование характеристики земельного участка	Значение характеристики
1	2	3
1.1.	Сведения о местоположении земельного участка (при отсутствии адреса) в структурированном в соответствии с федеральной информационной адресной системой виде	-
1.2.	Дополнительные сведения о местоположении земельного участка	-
2.	Площадь земельного участка ± величина погрешности определения (вычисления) площади (Р ± ΔР), м2	1366 ± 13
3.	Формула, примененная для вычисления предельной погрешности определения площади земельного участка, с подставленными значениями и итоговые (вычисленные) значения (ΔР), м2	ΔР=3.5*Mt*√P=3.5*0,1*√1366=13
4.	Площадь земельного участка согласно сведениям Единого государственного реестра недвижимости (Ркад), м2	1360
5.	Оценка расхождения Р и Ркад (Р - Ркад), м2	6
6.	Предельные минимальный и максимальный размеры земельного участка (Рмин и Рмакс), м2	- -
7.	Вид (виды) разрешенного использования	Для индивидуального жилищного строительства
7.1.	Дополнительные сведения об использовании земельного участка	-
8.	Кадастровый или иной государственный учетный номер (инвентарный) здания, сооружения, объекта незавершенного строительства, расположенного на земельном участке	73:05:040111:96
9.	Сведения о земельных участках (землях общего пользования, территории общего пользования), посредством которых обеспечивается доступ	Земли общего пользования
10.	Иные сведения	-

4. Пояснения к сведениям об уточняемом земельном участке с кадастровым номером 73:05:040111:39 :

1.	-

Сведения об уточняемых земельных участках

1. Сведения о характерных точках границы уточняемого земельного участка с кадастровым номером 73:05:040111:41 :

Система координат МСК-73, зона 1 **Зона №1**

Обозначение характерных точек границ	Координаты, м				Метод определения координат	Формулы, примененные для расчета средней квадратической погрешности определения координат характерных точек границ (Mt), с подставленными в такие формулы значениями и итоговые (вычисленные) значения Mt, м	Описание закрепления точки
	содержатся в Едином государственном реестре недвижимости		определены в результате выполнения комплексных кадастровых работ				
	X	Y	X	Y			
1	2	3	4	5	6	7	8
н304У	-	-	494421.80	1361363.70	Метод спутниковых геодезических измерений (определений)	0.1	-
н305У	-	-	494412.37	1361378.61	Метод спутниковых геодезических измерений (определений)	0.1	-
н306У	-	-	494395.77	1361367.26	Метод спутниковых геодезических измерений (определений)	0.1	-
н307У	-	-	494428.56	1361317.79	Метод спутниковых геодезических измерений (определений)	0.1	-
н308У	-	-	494446.04	1361329.82	Метод спутниковых геодезических измерений (определений)	0.1	-
н304У	-	-	494421.80	1361363.70	Метод спутниковых геодезических измерений (определений)	0.1	-

2. Сведения о частях границ уточняемого земельного участка с кадастровым номером 73:05:040111:41 :

Обозначение части границ		Горизонтальное проложение (S), м	Описание прохождения части границ	Сведения о согласовании местоположения границ (согласовано/спорное)
от т.	до т.			
1	2	3	4	5
н304У	н305У	17.64	-	-
н305У	н306У	20.11	-	-
н306У	н307У	59.35	-	-
н307У	н308У	21.22	-	-
н308У	н304У	41.66	-	-

3. Сведения о характеристиках уточняемого земельного участка с кадастровым номером 73:05:040111:41 :

№ п/п	Наименование характеристики земельного участка	Значение характеристики
1	2	3
1.	Адрес земельного участка	-
1.1.	Сведения о местоположении земельного участка (при отсутствии адреса) в структурированном в соответствии с федеральной информационной адресной системой виде	-
1.2.	Дополнительные сведения о местоположении земельного участка	-
2.	Площадь земельного участка ± величина погрешности определения (вычисления) площади (Р ± ΔР), м2	1205 ± 12
3.	Формула, примененная для вычисления предельной погрешности определения площади земельного участка, с подставленными значениями и итоговые (вычисленные) значения (ΔР), м2	ΔР=3.5*Mt*√P=3.5*0,1*√1205=12
4.	Площадь земельного участка согласно сведениям Единого государственного реестра недвижимости (Ркад), м2	1207
5.	Оценка расхождения Р и Ркад (Р - Ркад), м2	2
6.	Предельные минимальный и максимальный размеры земельного участка (Рмин и Рмакс), м2	- -
7.	Вид (виды) разрешенного использования	Для индивидуального жилищного строительства
7.1.	Дополнительные сведения об использовании земельного участка	-
8.	Кадастровый или иной государственный учетный номер (инвентарный) здания, сооружения, объекта незавершенного строительства, расположенного на земельном участке	73:05:040111:81
9.	Сведения о земельных участках (землях общего пользования, территории общего пользования), посредством которых обеспечивается доступ	Земли общего пользования
10.	Иные сведения	-

4. Пояснения к сведениям об уточняемом земельном участке с кадастровым номером 73:05:040111:41 :

1.	-

Сведения об уточняемых земельных участках

1. Сведения о характерных точках границы уточняемого земельного участка с кадастровым номером 73:05:040111:42 :

Система координат МСК-73, зона 1 **Зона №1**

Обозначение характерных точек границ	Координаты, м				Метод определения координат	Формулы, примененные для расчета средней квадратической погрешности определения координат характерных точек границ (Mt), с подставленными в такие формулы значениями и итоговые (вычисленные) значения Mt, м	Описание закрепления точки
	содержатся в Едином государственном реестре недвижимости		определены в результате выполнения комплексных кадастровых работ				
	X	Y	X	Y			
1	2	3	4	5	6	7	8
н309У	-	-	494434.26	1361385.75	Метод спутниковых геодезических измерений (определений)	0.1	-
н310У	-	-	494449.73	1361363.56	Метод спутниковых геодезических измерений (определений)	0.1	-
н311У	-	-	494468.55	1361374.33	Метод спутниковых геодезических измерений (определений)	0.1	-
н312У	-	-	494448.67	1361402.39	Метод спутниковых геодезических измерений (определений)	0.1	-
н313У	-	-	494442.17	1361398.28	Метод спутниковых геодезических измерений (определений)	0.1	-
н314У	-	-	494430.71	1361390.29	Метод спутниковых геодезических измерений (определений)	0.1	-
н309У	-	-	494434.26	1361385.75	Метод спутниковых геодезических измерений (определений)	0.1	-

2. Сведения о частях границ уточняемого земельного участка с кадастровым номером 73:05:040111:42 :

Обозначение части границ		Горизонтальное проложение (S), м	Описание прохождения части границ	Сведения о согласовании местоположения границ (согласовано/спорное)
от т.	до т.			
1	2	3	4	5
н309У	н310У	27.05	-	-
н310У	н311У	21.68	-	-
н311У	н312У	34.39	-	-
н312У	н313У	7.69	-	-

2. Сведения о частях границ уточняемого земельного участка с кадастровым номером 73:05:040111:42 :

Обозначение части границ		Горизонтальное проложение (S), м	Описание прохождения части границ	Сведения о согласовании местоположения границ (согласовано/спорное)
от т.	до т.			
1	2	3	4	5
н313У	н314У	13.97	-	-
н314У	н309У	5.76	-	-

3. Сведения о характеристиках уточняемого земельного участка с кадастровым номером 73:05:040111:42 :

№ п/п	Наименование характеристики земельного участка	Значение характеристики
1	2	3
1.	Адрес земельного участка	-
1.1.	Сведения о местоположении земельного участка (при отсутствии адреса) в структурированном в соответствии с федеральной информационной адресной системой виде	-
1.2.	Дополнительные сведения о местоположении земельного участка	-
2.	Площадь земельного участка ± величина погрешности определения (вычисления) площади (Р ± ΔР), м2	724 ± 9
3.	Формула, примененная для вычисления предельной погрешности определения площади земельного участка, с подставленными значениями и итоговые (вычисленные) значения (ΔР), м2	ΔР=3.5*Mt*√P=3.5*0,1*√724=9
4.	Площадь земельного участка согласно сведениям Единого государственного реестра недвижимости (Ркад), м2	717
5.	Оценка расхождения Р и Ркад (Р - Ркад), м2	7
6.	Предельные минимальный и максимальный размеры земельного участка (Рмин и Рмакс), м2	- -
7.	Вид (виды) разрешенного использования	Для индивидуального жилищного строительства
7.1.	Дополнительные сведения об использовании земельного участка	-
8.	Кадастровый или иной государственный учетный номер (инвентарный) здания, сооружения, объекта незавершенного строительства, расположенного на земельном участке	73:05:040111:83
9.	Сведения о земельных участках (землях общего пользования, территории общего пользования), посредством которых обеспечивается доступ	Земли общего пользования
10.	Иные сведения	-

4. Пояснения к сведениям об уточняемом земельном участке с кадастровым номером 73:05:040111:42 :

1.	-

Сведения об уточняемых земельных участках

1. Сведения о характерных точках границы уточняемого земельного участка с кадастровым номером 73:05:040111:43 :

Система координат МСК-73, зона 1 **Зона №1**

Обозначение характерных точек границ	Координаты, м				Метод определения координат	Формулы, примененные для расчета средней квадратической погрешности определения координат характерных точек границ (Mt), с подставленными в такие формулы значениями и итоговые (вычисленные) значения Mt, м	Описание закрепления точки
	содержатся в Едином государственном реестре недвижимости		определены в результате выполнения комплексных кадастровых работ				
	X	Y	X	Y			
1	2	3	4	5	6	7	8
н207У	-	-	494489.11	1361345.30	Метод спутниковых геодезических измерений (определений)	0.1	-
н206У	-	-	494508.81	1361357.40	Метод спутниковых геодезических измерений (определений)	0.1	-
н315У	-	-	494490.19	1361383.95	Метод спутниковых геодезических измерений (определений)	0.1	-
н316У	-	-	494467.45	1361414.13	Метод спутниковых геодезических измерений (определений)	0.1	-
н312У	-	-	494448.67	1361402.39	Метод спутниковых геодезических измерений (определений)	0.1	-
н207У	-	-	494489.11	1361345.30	Метод спутниковых геодезических измерений (определений)	0.1	-

2. Сведения о частях границ уточняемого земельного участка с кадастровым номером 73:05:040111:43 :

Обозначение части границ		Горизонтальное проложение (S), м	Описание прохождения части границ	Сведения о согласовании местоположения границ (согласовано/спорное)
от т.	до т.			
1	2	3	4	5
н207У	н206У	23.12	-	-
н206У	н315У	32.43	-	-
н315У	н316У	37.79	-	-
н316У	н312У	22.15	-	-
н312У	н207У	69.96	-	-

3. Сведения о характеристиках уточняемого земельного участка с кадастровым номером 73:05:040111:43 :

№ п/п	Наименование характеристики земельного участка	Значение характеристики
1	2	3
1.	Адрес земельного участка	-
1.1.	Сведения о местоположении земельного участка (при отсутствии адреса) в структурированном в соответствии с федеральной информационной адресной системой виде	-
1.2.	Дополнительные сведения о местоположении земельного участка	-
2.	Площадь земельного участка ± величина погрешности определения (вычисления) площади (Р ± ΔР), м2	1603 ± 14
3.	Формула, примененная для вычисления предельной погрешности определения площади земельного участка, с подставленными значениями и итоговые (вычисленные) значения (ΔР), м2	ΔР=3.5*Mt*√P=3.5*0,1*√1603=14
4.	Площадь земельного участка согласно сведениям Единого государственного реестра недвижимости (Ркад), м2	1500
5.	Оценка расхождения Р и Ркад (Р - Ркад), м2	103
6.	Предельные минимальный и максимальный размеры земельного участка (Рмин и Рмакс), м2	- -
7.	Вид (виды) разрешенного использования	Для индивидуального жилищного строительства
7.1.	Дополнительные сведения об использовании земельного участка	-
8.	Кадастровый или иной государственный учетный номер (инвентарный) здания, сооружения, объекта незавершенного строительства, расположенного на земельном участке	73:05:040111:84
9.	Сведения о земельных участках (землях общего пользования, территории общего пользования), посредством которых обеспечивается доступ	Земли общего пользования
10.	Иные сведения	-

4. Пояснения к сведениям об уточняемом земельном участке с кадастровым номером 73:05:040111:43 :

1.	-

Сведения об уточняемых земельных участках

1. Сведения о характерных точках границы уточняемого земельного участка с кадастровым номером 73:05:040111:44 :

Система координат МСК-73, зона 1 **Зона №1**

Обозначение характерных точек границ	Координаты, м				Метод определения координат	Формулы, примененные для расчета средней квадратической погрешности определения координат характерных точек границ (Mt), с подставленными в такие формулы значениями и итоговые (вычисленные) значения Mt, м	Описание закрепления точки
	содержатся в Едином государственном реестре недвижимости		определены в результате выполнения комплексных кадастровых работ				
	X	Y	X	Y			
1	2	3	4	5	6	7	8
н315У	-	-	494490.19	1361383.95	Метод спутниковых геодезических измерений (определений)	0.1	-
н206У	-	-	494508.81	1361357.40	Метод спутниковых геодезических измерений (определений)	0.1	-
33	-	-	494527.04	1361368.58	Метод спутниковых геодезических измерений (определений)	0.1	-
61	-	-	494507.21	1361396.03	Метод спутниковых геодезических измерений (определений)	0.1	-
н317У	-	-	494494.66	1361414.65	Метод спутниковых геодезических измерений (определений)	0.1	-
н318У	-	-	494494.17	1361414.21	Метод спутниковых геодезических измерений (определений)	0.1	-
н319У	-	-	494485.08	1361425.89	Метод спутниковых геодезических измерений (определений)	0.1	-
н316У	-	-	494467.45	1361414.13	Метод спутниковых геодезических измерений (определений)	0.1	-
н315У	-	-	494490.19	1361383.95	Метод спутниковых геодезических измерений (определений)	0.1	-

2. Сведения о частях границ уточняемого земельного участка с кадастровым номером 73:05:040111:44 :

Обозначение части границ		Горизонтальное проложение (S), м	Описание прохождения части границ	Сведения о согласовании местоположения границ (согласовано/спорное)
от т.	до т.			
1	2	3	4	5
н315У	н206У	32.43	-	-
н206У	33	21.39	-	-
33	61	33.86	-	-
61	н317У	22.45	-	-
н317У	н318У	0.66	-	-
н318У	н319У	14.80	-	-
н319У	н316У	21.19	-	-
н316У	н315У	37.79	-	-

3. Сведения о характеристиках уточняемого земельного участка с кадастровым номером 73:05:040111:44 :

№ п/п	Наименование характеристики земельного участка	Значение характеристики
1	2	3
1.	Адрес земельного участка	-
1.1.	Сведения о местоположении земельного участка (при отсутствии адреса) в структурированном в соответствии с федеральной информационной адресной системой виде	-
1.2.	Дополнительные сведения о местоположении земельного участка	-
2.	Площадь земельного участка ± величина погрешности определения (вычисления) площади (Р ± ΔР), м2	1501 ± 14
3.	Формула, примененная для вычисления предельной погрешности определения площади земельного участка, с подставленными значениями и итоговые (вычисленные) значения (ΔР), м2	ΔР=3.5*Mt*√P=3.5*0,1*√1501=14
4.	Площадь земельного участка согласно сведениям Единого государственного реестра недвижимости (Ркад), м2	1428
5.	Оценка расхождения Р и Ркад (Р - Ркад), м2	73
6.	Предельные минимальный и максимальный размеры земельного участка (Рмин и Рмакс), м2	- -
7.	Вид (виды) разрешенного использования	Для индивидуального жилищного строительства
7.1.	Дополнительные сведения об использовании земельного участка	-
8.	Кадастровый или иной государственный учетный номер (инвентарный) здания, сооружения, объекта незавершенного строительства, расположенного на земельном участке	73:05:040111:85
9.	Сведения о земельных участках (землях общего пользования, территории общего пользования), посредством которых обеспечивается доступ	Земли общего пользования
10.	Иные сведения	-

4. Пояснения к сведениям об уточняемом земельном участке с кадастровым номером 73:05:040111:44 :

1.	-

Сведения об уточняемых земельных участках

1. Сведения о характерных точках границы уточняемого земельного участка с кадастровым номером 73:05:040111:47 :

Система координат МСК-73, зона 1 **Зона №1**

Обозначение характерных точек границ	Координаты, м				Метод определения координат	Формулы, примененные для расчета средней квадратической погрешности определения координат характерных точек границ (Mt), с подставленными в такие формулы значениями и итоговые (вычисленные) значения Mt, м	Описание закрепления точки
	содержатся в Едином государственном реестре недвижимости		определены в результате выполнения комплексных кадастровых работ				
	X	Y	X	Y			
1	2	3	4	5	6	7	8
н320У	-	-	494614.31	1361471.14	Метод спутниковых геодезических измерений (определений)	0.1	-
60	-	-	494635.17	1361442.03	Метод спутниковых геодезических измерений (определений)	0.1	-
н321У	-	-	494641.50	1361446.59	Метод спутниковых геодезических измерений (определений)	0.1	-
н322У	-	-	494640.30	1361455.29	Метод спутниковых геодезических измерений (определений)	0.1	-
н323У	-	-	494641.82	1361462.70	Метод спутниковых геодезических измерений (определений)	0.1	-
н324У	-	-	494644.73	1361467.50	Метод спутниковых геодезических измерений (определений)	0.1	-
н325У	-	-	494626.55	1361493.77	Метод спутниковых геодезических измерений (определений)	0.1	-
н326У	-	-	494625.19	1361492.98	Метод спутниковых геодезических измерений (определений)	0.1	-
н327У	-	-	494611.40	1361513.45	Метод спутниковых геодезических измерений (определений)	0.1	-
н328У	-	-	494610.50	1361513.75	Метод спутниковых геодезических измерений (определений)	0.1	-

1. Сведения о характерных точках границы уточняемого земельного участка с кадастровым номером 73:05:040111:47 :

Система координат МСК-73, зона 1 **Зона №1**

Обозначение характерных точек границ	Координаты, м				Метод определения координат	Формулы, примененные для расчета средней квадратической погрешности определения координат характерных точек границ (Mt), с подставленными в такие формулы значениями и итоговые (вычисленные) значения Mt, м	Описание закрепления точки
	содержатся в Едином государственном реестре недвижимости		определены в результате выполнения комплексных кадастровых работ				
	X	Y	X	Y			
1	2	3	4	5	6	7	8
н329У	-	-	494604.48	1361509.73	Метод спутниковых геодезических измерений (определений)	0.1	-
н330У	-	-	494599.48	1361506.63	Метод спутниковых геодезических измерений (определений)	0.1	-
н331У	-	-	494597.68	1361509.34	Метод спутниковых геодезических измерений (определений)	0.1	-
н332У	-	-	494591.53	1361505.01	Метод спутниковых геодезических измерений (определений)	0.1	-
н333У	-	-	494593.36	1361502.61	Метод спутниковых геодезических измерений (определений)	0.1	-
н334У	-	-	494591.73	1361501.46	Метод спутниковых геодезических измерений (определений)	0.1	-
н320У	-	-	494614.31	1361471.14	Метод спутниковых геодезических измерений (определений)	0.1	-

2. Сведения о частях границ уточняемого земельного участка с кадастровым номером 73:05:040111:47 :

Обозначение части границ		Горизонтальное проложение (S), м	Описание прохождения части границ	Сведения о согласовании местоположения границ (согласовано/спорное)
от т.	до т.			
1	2	3	4	5
н320У	60	35.81	-	-
60	н321У	7.80	-	-
н321У	н322У	8.78	-	-
н322У	н323У	7.56	-	-
н323У	н324У	5.61	-	-
н324У	н325У	31.95	-	-
н325У	н326У	1.57	-	-

2. Сведения о частях границ уточняемого земельного участка с кадастровым номером 73:05:040111:47 :

Обозначение части границ		Горизонтальное проложение (S), м	Описание прохождения части границ	Сведения о согласовании местоположения границ (согласовано/спорное)
от т.	до т.			
1	2	3	4	5
н326У	н327У	24.68	-	-
н327У	н328У	0.95	-	-
н328У	н329У	7.24	-	-
н329У	н330У	5.88	-	-
н330У	н331У	3.25	-	-
н331У	н332У	7.52	-	-
н332У	н333У	3.02	-	-
н333У	н334У	1.99	-	-
н334У	н320У	37.80	-	-

3. Сведения о характеристиках уточняемого земельного участка с кадастровым номером 73:05:040111:47 :

№ п/п	Наименование характеристики земельного участка	Значение характеристики
1	2	3
1.	Адрес земельного участка	-
1.1.	Сведения о местоположении земельного участка (при отсутствии адреса) в структурированном в соответствии с федеральной информационной адресной системой виде	-
1.2.	Дополнительные сведения о местоположении земельного участка	-
2.	Площадь земельного участка ± величина погрешности определения (вычисления) площади (Р ± ΔР), м2	1534 ± 14
3.	Формула, примененная для вычисления предельной погрешности определения площади земельного участка, с подставленными значениями и итоговые (вычисленные) значения (ΔР), м2	ΔР=3.5*Mt*√P=3.5*0,1*√1534=14
4.	Площадь земельного участка согласно сведениям Единого государственного реестра недвижимости (Ркад), м2	1459
5.	Оценка расхождения Р и Ркад (Р - Ркад), м2	75
6.	Предельные минимальный и максимальный размеры земельного участка (Рмин и Рмакс), м2	- -
7.	Вид (виды) разрешенного использования	Для индивидуального жилищного строительства
7.1.	Дополнительные сведения об использовании земельного участка	-
8.	Кадастровый или иной государственный учетный номер (инвентарный) здания, сооружения, объекта незавершенного строительства, расположенного на земельном участке	73:05:040111:94
9.	Сведения о земельных участках (землях общего пользования, территории общего пользования), посредством которых обеспечивается доступ	Земли общего пользования
10.	Иные сведения	-

4. Пояснения к сведениям об уточняемом земельном участке с кадастровым номером 73:05:040111:47 :

1.	-

Сведения об уточняемых земельных участках

1. Сведения о характерных точках границы уточняемого земельного участка с кадастровым номером 73:05:040111:48 :

Система координат МСК-73, зона 1 **Зона №1**

Обозначение характерных точек границ	Координаты, м				Метод определения координат	Формулы, примененные для расчета средней квадратической погрешности определения координат характерных точек границ (Mt), с подставленными в такие формулы значениями и итоговые (вычисленные) значения Mt, м	Описание закрепления точки
	содержатся в Едином государственном реестре недвижимости		определены в результате выполнения комплексных кадастровых работ				
	X	Y	X	Y			
1	2	3	4	5	6	7	8
н326У	-	-	494625.19	1361492.98	Метод спутниковых геодезических измерений (определений)	0.1	-
н325У	-	-	494626.55	1361493.77	Метод спутниковых геодезических измерений (определений)	0.1	-
н324У	-	-	494644.73	1361467.50	Метод спутниковых геодезических измерений (определений)	0.1	-
н335У	-	-	494648.50	1361461.28	Метод спутниковых геодезических измерений (определений)	0.1	-
н336У	-	-	494668.10	1361471.18	Метод спутниковых геодезических измерений (определений)	0.1	-
н337У	-	-	494647.50	1361503.68	Метод спутниковых геодезических измерений (определений)	0.1	-
н338У	-	-	494634.40	1361521.08	Метод спутниковых геодезических измерений (определений)	0.1	-
н339У	-	-	494627.66	1361523.92	Метод спутниковых геодезических измерений (определений)	0.1	-
н327У	-	-	494611.40	1361513.45	Метод спутниковых геодезических измерений (определений)	0.1	-
н326У	-	-	494625.19	1361492.98	Метод спутниковых геодезических измерений (определений)	0.1	-

2. Сведения о частях границ уточняемого земельного участка с кадастровым номером 73:05:040111:48 :

Обозначение части границ		Горизонтальное проложение (S), м	Описание прохождения части границ	Сведения о согласовании местоположения границ (согласовано/спорное)
от т.	до т.			
1	2	3	4	5
н326У	н325У	1.57	-	-
н325У	н324У	31.95	-	-
н324У	н335У	7.27	-	-
н335У	н336У	21.96	-	-
н336У	н337У	38.48	-	-
н337У	н338У	21.78	-	-
н338У	н339У	7.31	-	-
н339У	н327У	19.34	-	-
н327У	н326У	24.68	-	-

3. Сведения о характеристиках уточняемого земельного участка с кадастровым номером 73:05:040111:48 :

№ п/п	Наименование характеристики земельного участка	Значение характеристики
1	2	3
1.	Адрес земельного участка	-
1.1.	Сведения о местоположении земельного участка (при отсутствии адреса) в структурированном в соответствии с федеральной информационной адресной системой виде	-
1.2.	Дополнительные сведения о местоположении земельного участка	-
2.	Площадь земельного участка ± величина погрешности определения (вычисления) площади (Р ± ΔР), м2	1472 ± 13
3.	Формула, примененная для вычисления предельной погрешности определения площади земельного участка, с подставленными значениями и итоговые (вычисленные) значения (ΔР), м2	ΔР=3.5*Mt*√P=3.5*0,1*√1472=13
4.	Площадь земельного участка согласно сведениям Единого государственного реестра недвижимости (Ркад), м2	1492
5.	Оценка расхождения Р и Ркад (Р - Ркад), м2	20
6.	Предельные минимальный и максимальный размеры земельного участка (Рмин и Рмакс), м2	- -
7.	Вид (виды) разрешенного использования	Для индивидуального жилищного строительства
7.1.	Дополнительные сведения об использовании земельного участка	-
8.	Кадастровый или иной государственный учетный номер (инвентарный) здания, сооружения, объекта незавершенного строительства, расположенного на земельном участке	73:05:040111:95
9.	Сведения о земельных участках (землях общего пользования, территории общего пользования), посредством которых обеспечивается доступ	Земли общего пользования
10.	Иные сведения	-

4. Пояснения к сведениям об уточняемом земельном участке с кадастровым номером 73:05:040111:48 :

1.	-

Сведения об уточняемых земельных участках, необходимые для исправления реестровых ошибок в сведениях о местоположении их границ

1. Сведения о характерных точках границ уточняемого земельного участка с кадастровым номером 73:05:040111:10 :

Система координат 73.1 **Зона №1**

Обозначение характерных точек границ	Координаты, м				Метод определения координат	Формулы, примененные для расчета средней квадратической погрешности определения координат характерных точек границ (Mt), с подставленными в такие формулы значениями и итоговые (вычисленные) значения Mt, м	Описание закрепления точки
	содержатся в Едином государственном реестре недвижимости		определены в результате выполнения комплексных кадастровых работ				
	X	Y	X	Y			
1	2	3	4	5	6	7	8
1	-	-	494291.88	1361131.93	Метод спутниковых геодезических измерений (определений)	0.1	-
2	-	-	494287.73	1361138.62	Метод спутниковых геодезических измерений (определений)	0.1	-
4	-	-	494267.86	1361173.11	Метод спутниковых геодезических измерений (определений)	0.1	-
н202У	-	-	494262.24	1361169.17	Метод спутниковых геодезических измерений (определений)	0.1	-
н203У	-	-	494256.14	1361164.73	Метод спутниковых геодезических измерений (определений)	0.1	-
н204У	-	-	494254.47	1361161.32	Метод спутниковых геодезических измерений (определений)	0.1	-
6	-	-	494261.04	1361153.78	Метод спутниковых геодезических измерений (определений)	0.1	-
7	-	-	494267.16	1361143.84	Метод спутниковых геодезических измерений (определений)	0.1	-
8	-	-	494268.93	1361139.79	Метод спутниковых геодезических измерений (определений)	0.1	-

1. Сведения о характерных точках границ уточняемого земельного участка с кадастровым номером 73:05:040111:10 :

Система координат 73.1 **Зона №1**

Обозначение характерных точек границ	Координаты, м				Метод определения координат	Формулы, примененные для расчета средней квадратической погрешности определения координат характерных точек границ (Mt), с подставленными в такие формулы значениями и итоговые (вычисленные) значения Mt, м	Описание закрепления точки
	содержатся в Едином государственном реестре недвижимости		определены в результате выполнения комплексных кадастровых работ				
	X	Y	X	Y			
1	2	3	4	5	6	7	8
9	-	-	494273.58	1361130.60	Метод спутниковых геодезических измерений (определений)	0.1	-
10	-	-	494274.02	1361130.73	Метод спутниковых геодезических измерений (определений)	0.1	-
11	-	-	494277.78	1361123.88	Метод спутниковых геодезических измерений (определений)	0.1	-
1	-	-	494291.88	1361131.93	Метод спутниковых геодезических измерений (определений)	0.1	-

2. Сведения о частях границ уточняемого земельного участка с кадастровым номером 73:05:040111:10 :

Обозначение части границ		Горизонтальное проложение (S), м	Описание прохождения части границ	Сведения о согласовании местоположения границ (согласовано/спорное)
от т.	до т.			
1	2	3	4	5
1	2	7.87	-	-
2	4	39.80	-	-
4	н202У	6.86	-	-
н202У	н203У	7.54	-	-
н203У	н204У	3.80	-	-
н204У	6	10.00	-	-
6	7	11.67	-	-
7	8	4.42	-	-
8	9	10.30	-	-
9	10	0.46	-	-
10	11	7.81	-	-
11	1	16.24	-	-

3. Сведения о характеристиках уточняемого земельного участка с кадастровым номером 73:05:040111:10 :

№ п/п	Наименование характеристики	Значение характеристики
1	2	3
1.	Адрес земельного участка	-
1.1.	Сведения о местоположении земельного участка (при отсутствии адреса) в структурированном в соответствии с федеральной информационной адресной системой виде	-
1.2.	Дополнительные сведения о местоположении земельного участка	-
2.	Площадь земельного участка ± величина погрешности определения (вычисления) площади (Р ± ΔР), м2	746 ± 10
3.	Формула, примененная для расчета предельной допустимой погрешности определения площади земельного участка, с подставленными значениями и итоговые (вычисленные) значения (ΔР), м2	ΔР=3.5*Mt*√P=3.5*0,1*√746=10
4.	Площадь земельного участка согласно сведениям Единого государственного реестра недвижимости (Ркад), м2	750
5.	Оценка расхождения Р и Ркад (Р - Ркад), м2	4
6.	Предельные минимальный и максимальный размеры земельного участка (Рмин и Рмакс), м2	- -
7.	Кадастровый номер или иной государственный учетный номер (инвентарный) объекта недвижимости, расположенного на земельном участке	73:05:040111:129
8.	Вид (виды) разрешенного использования	Для индивидуального жилищного строительства
8.1.	Дополнительные сведения об использовании земельного участка	-
9.	Сведения о земельных участках (землях общего пользования, территории общего пользования), посредством которых обеспечивается доступ	Земли общего пользования
10.	Иные сведения	-

4. Пояснения к сведениям об уточняемом земельном участке с кадастровым номером 73:05:040111:10 :

1.	-

Сведения об уточняемых земельных участках, необходимые для исправления реестровых ошибок в сведениях о местоположении их границ

1. Сведения о характерных точках границ уточняемого земельного участка с кадастровым номером 73:05:040111:15 :

Система координат 73.1 **Зона №1**

Обозначение характерных точек границ	Координаты, м				Метод определения координат	Формулы, примененные для расчета средней квадратической погрешности определения координат характерных точек границ (Mt), с подставленными в такие формулы значениями и итоговые (вычисленные) значения Mt, м	Описание закрепления точки
	содержатся в Едином государственном реестре недвижимости		определены в результате выполнения комплексных кадастровых работ				
	X	Y	X	Y			
1	2	3	4	5	6	7	8
48	-	-	494642.94	1361363.26	Метод спутниковых геодезических измерений (определений)	0.1	-
49	-	-	494645.48	1361359.67	Метод спутниковых геодезических измерений (определений)	0.1	-
50	-	-	494652.64	1361364.42	Метод спутниковых геодезических измерений (определений)	0.1	-
51	-	-	494649.90	1361368.50	Метод спутниковых геодезических измерений (определений)	0.1	-
52	-	-	494650.53	1361368.90	Метод спутниковых геодезических измерений (определений)	0.1	-
н217У	-	-	494649.75	1361370.00	Метод спутниковых геодезических измерений (определений)	0.1	-
53	-	-	494625.44	1361404.33	Метод спутниковых геодезических измерений (определений)	0.1	-
н218У	-	-	494610.16	1361424.49	Метод спутниковых геодезических измерений (определений)	0.1	-
46	-	-	494597.99	1361416.83	Метод спутниковых геодезических измерений (определений)	0.1	-

1. Сведения о характерных точках границ уточняемого земельного участка с кадастровым номером 73:05:040111:15 :

Система координат 73.1 **Зона №1**

Обозначение характерных точек границ	Координаты, м				Метод определения координат	Формулы, примененные для расчета средней квадратической погрешности определения координат характерных точек границ (Mt), с подставленными в такие формулы значениями и итоговые (вычисленные) значения Mt, м	Описание закрепления точки
	содержатся в Едином государственном реестре недвижимости		определены в результате выполнения комплексных кадастровых работ				
	X	Y	X	Y			
1	2	3	4	5	6	7	8
35	-	-	494593.43	1361413.65	Метод спутниковых геодезических измерений (определений)	0.1	-
44	-	-	494614.94	1361384.72	Метод спутниковых геодезических измерений (определений)	0.1	-
43	-	-	494623.45	1361373.39	Метод спутниковых геодезических измерений (определений)	0.1	-
н219У	-	-	494634.30	1361358.97	Метод спутниковых геодезических измерений (определений)	0.1	-
47	-	-	494635.14	1361357.83	Метод спутниковых геодезических измерений (определений)	0.1	-
48	-	-	494642.94	1361363.26	Метод спутниковых геодезических измерений (определений)	0.1	-

2. Сведения о частях границ уточняемого земельного участка с кадастровым номером 73:05:040111:15 :

Обозначение части границ		Горизонтальное проложение (S), м	Описание прохождения части границ	Сведения о согласовании местоположения границ (согласовано/спорное)
от т.	до т.			
1	2	3	4	5
48	49	4.40	-	-
49	50	8.59	-	-
50	51	4.91	-	-
51	52	0.75	-	-
52	н217У	1.35	-	-
н217У	53	42.07	-	-
53	н218У	25.30	-	-
н218У	46	14.38	-	-

2. Сведения о частях границ уточняемого земельного участка с кадастровым номером 73:05:040111:15 :

Обозначение части границ		Горизонтальное проложение (S), м	Описание прохождения части границ	Сведения о согласовании местоположения границ (согласовано/спорное)
от т.	до т.			
1	2	3	4	5
46	35	5.56	-	-
35	44	36.05	-	-
44	43	14.17	-	-
43	н219У	18.05	-	-
н219У	47	1.42	-	-
47	48	9.50	-	-

3. Сведения о характеристиках уточняемого земельного участка с кадастровым номером 73:05:040111:15 :

№ п/п	Наименование характеристики	Значение характеристики
1	2	3
1.	Адрес земельного участка	-
1.1.	Сведения о местоположении земельного участка (при отсутствии адреса) в структурированном в соответствии с федеральной информационной адресной системой виде	-
1.2.	Дополнительные сведения о местоположении земельного участка	-
2.	Площадь земельного участка ± величина погрешности определения (вычисления) площади (Р ± ΔР), м2	1408 ± 13
3.	Формула, примененная для расчета предельной допустимой погрешности определения площади земельного участка, с подставленными значениями и итоговые (вычисленные) значения (ΔР), м2	ΔР=3.5*Mt*√P=3.5*0,1*√1408=13
4.	Площадь земельного участка согласно сведениям Единого государственного реестра недвижимости (Ркад), м2	1386
5.	Оценка расхождения Р и Ркад (Р - Ркад), м2	22
6.	Предельные минимальный и максимальный размеры земельного участка (Рмин и Рмакс), м2	- -
7.	Кадастровый номер или иной государственный учетный номер (инвентарный) объекта недвижимости, расположенного на земельном участке	73:05:040111:272
8.	Вид (виды) разрешенного использования	Для индивидуального жилищного строительства
8.1.	Дополнительные сведения об использовании земельного участка	-
9.	Сведения о земельных участках (землях общего пользования, территории общего пользования), посредством которых обеспечивается доступ	Земли общего пользования
10.	Иные сведения	-

4. Пояснения к сведениям об уточняемом земельном участке с кадастровым номером 73:05:040111:15 :

1.	-

Сведения об уточняемых земельных участках, необходимые для исправления реестровых ошибок в сведениях о местоположении их границ

1. Сведения о характерных точках границ уточняемого земельного участка с кадастровым номером 73:05:040111:18 :

Система координат МСК-73 **Зона №0**

Обозначение характерных точек границ	Координаты, м				Метод определения координат	Формулы, примененные для расчета средней квадратической погрешности определения координат характерных точек границ (Mt), с подставленными в такие формулы значениями и итоговые (вычисленные) значения Mt, м	Описание закрепления точки
	содержатся в Едином государственном реестре недвижимости		определены в результате выполнения комплексных кадастровых работ				
	X	Y	X	Y			
1	2	3	4	5	6	7	8
30	-	-	494570.95	1361306.87	Метод спутниковых геодезических измерений (определений)	0.1	-
31	-	-	494569.93	1361308.33	Метод спутниковых геодезических измерений (определений)	0.1	-
32	-	-	494560.47	1361321.81	Метод спутниковых геодезических измерений (определений)	0.1	-
33	-	-	494527.04	1361368.58	Метод спутниковых геодезических измерений (определений)	0.1	-
н206У	-	-	494508.81	1361357.40	Метод спутниковых геодезических измерений (определений)	0.1	-
34	-	-	494549.84	1361300.74	Метод спутниковых геодезических измерений (определений)	0.1	-
н205У	-	-	494552.86	1361296.55	Метод спутниковых геодезических измерений (определений)	0.1	-
29	-	-	494554.61	1361294.11	Метод спутниковых геодезических измерений (определений)	0.1	-
30	-	-	494570.95	1361306.87	Метод спутниковых геодезических измерений (определений)	0.1	-

2. Сведения о частях границ уточняемого земельного участка с кадастровым номером 73:05:040111:18 :

Обозначение части границ		Горизонтальное проложение (S), м	Описание прохождения части границ	Сведения о согласовании местоположения границ (согласовано/спорное)
от т.	до т.			
1	2	3	4	5
30	31	1.78	-	-
31	32	16.47	-	-
32	33	57.49	-	-
33	н206У	21.39	-	-
н206У	34	69.96	-	-
34	н205У	5.16	-	-
н205У	29	3.00	-	-
29	30	20.73	-	-

3. Сведения о характеристиках уточняемого земельного участка с кадастровым номером 73:05:040111:18 :

№ п/п	Наименование характеристики	Значение характеристики
1	2	3
1.	Адрес земельного участка	-
1.1.	Сведения о местоположении земельного участка (при отсутствии адреса) в структурированном в соответствии с федеральной информационной адресной системой виде	-
1.2.	Дополнительные сведения о местоположении земельного участка	-
2.	Площадь земельного участка ± величина погрешности определения (вычисления) площади (Р ± ΔР), м2	1621 ± 14
3.	Формула, примененная для расчета предельной допустимой погрешности определения площади земельного участка, с подставленными значениями и итоговые (вычисленные) значения (ΔР), м2	ΔР=3.5*Mt*√P=3.5*0,1*√1621=14
4.	Площадь земельного участка согласно сведениям Единого государственного реестра недвижимости (Ркад), м2	1623
5.	Оценка расхождения Р и Ркад (Р - Ркад), м2	2
6.	Предельные минимальный и максимальный размеры земельного участка (Рмин и Рмакс), м2	- -
7.	Кадастровый номер или иной государственный учетный номер (инвентарный) объекта недвижимости, расположенного на земельном участке	73:05:040111:121
8.	Вид (виды) разрешенного использования	Для индивидуального жилищного строительства
8.1.	Дополнительные сведения об использовании земельного участка	-
9.	Сведения о земельных участках (землях общего пользования, территории общего пользования), посредством которых обеспечивается доступ	Земли общего пользования
10.	Иные сведения	-

4. Пояснения к сведениям об уточняемом земельном участке с кадастровым номером 73:05:040111:18 :

1.	-

Сведения об уточняемых земельных участках, необходимые для исправления реестровых ошибок в сведениях о местоположении их границ

1. Сведения о характерных точках границ уточняемого земельного участка с кадастровым номером 73:05:040111:19 :

Система координат МСК 73 **Зона №0**

Обозначение характерных точек границ	Координаты, м				Метод определения координат	Формулы, примененные для расчета средней квадратической погрешности определения координат характерных точек границ (Mt), с подставленными в такие формулы значениями и итоговые (вычисленные) значения Mt, м	Описание закрепления точки
	содержатся в Едином государственном реестре недвижимости		определены в результате выполнения комплексных кадастровых работ				
	X	Y	X	Y			
1	2	3	4	5	6	7	8
121	-	-	494173.81	1361194.13	Метод спутниковых геодезических измерений (определений)	0.1	-
122	-	-	494176.43	1361195.71	Метод спутниковых геодезических измерений (определений)	0.1	-
123	-	-	494180.60	1361188.94	Метод спутниковых геодезических измерений (определений)	0.1	-
124	-	-	494194.37	1361197.67	Метод спутниковых геодезических измерений (определений)	0.1	-
125	-	-	494207.26	1361205.87	Метод спутниковых геодезических измерений (определений)	0.1	-
117	-	-	494194.21	1361219.85	Метод спутниковых геодезических измерений (определений)	0.1	-
118	-	-	494170.79	1361204.18	Метод спутниковых геодезических измерений (определений)	0.1	-
119	-	-	494172.09	1361202.28	Метод спутниковых геодезических измерений (определений)	0.1	-
120	-	-	494169.75	1361200.51	Метод спутниковых геодезических измерений (определений)	0.1	-

1. Сведения о характерных точках границ уточняемого земельного участка с кадастровым номером 73:05:040111:19 :

Система координат МСК 73 **Зона №0**

Обозначение характерных точек границ	Координаты, м				Метод определения координат	Формулы, примененные для расчета средней квадратической погрешности определения координат характерных точек границ (Mt), с подставленными в такие формулы значениями и итоговые (вычисленные) значения Mt, м	Описание закрепления точки
	содержатся в Едином государственном реестре недвижимости		определены в результате выполнения комплексных кадастровых работ				
	X	Y	X	Y			
1	2	3	4	5	6	7	8
121	-	-	494173.81	1361194.13	Метод спутниковых геодезических измерений (определений)	0.1	-

2. Сведения о частях границ уточняемого земельного участка с кадастровым номером 73:05:040111:19 :

Обозначение части границ		Горизонтальное проложение (S), м	Описание прохождения части границ	Сведения о согласовании местоположения границ (согласовано/спорное)
от т.	до т.			
1	2	3	4	5
121	122	3.06	-	-
122	123	7.95	-	-
123	124	16.30	-	-
124	125	15.28	-	-
125	117	19.12	-	-
117	118	28.18	-	-
118	119	2.30	-	-
119	120	2.93	-	-
120	121	7.56	-	-

3. Сведения о характеристиках уточняемого земельного участка с кадастровым номером 73:05:040111:19 :

№ п/п	Наименование характеристики	Значение характеристики
1	2	3
1.	Адрес земельного участка	-
1.1.	Сведения о местоположении земельного участка (при отсутствии адреса) в структурированном в соответствии с федеральной информационной адресной системой виде	-
1.2.	Дополнительные сведения о местоположении земельного участка	-
2.	Площадь земельного участка ± величина погрешности определения (вычисления) площади (P ± ΔP), м2	574 ± 8
3.	Формула, примененная для расчета предельной допустимой погрешности определения площади земельного участка, с подставленными значениями и итоговые (вычисленные) значения (ΔP), м2	ΔP=3.5*Mt*√P=3.5*0,1*√574=8
4.	Площадь земельного участка согласно сведениям Единого государственного реестра недвижимости (Ркад), м2	574
5.	Оценка расхождения Р и Ркад (Р - Ркад), м2	-

3. Сведения о характеристиках уточняемого земельного участка с кадастровым номером 73:05:040111:19 :

№ п/п	Наименование характеристики	Значение характеристики
1	2	3
6.	Предельные минимальный и максимальный размеры земельного участка (Рмин и Рмакс), м2	- -
7.	Кадастровый номер или иной государственный учетный номер (инвентарный) объекта недвижимости, расположенного на земельном участке	73:05:040111:157
8.	Вид (виды) разрешенного использования	Для индивидуального жилищного строительства
8.1.	Дополнительные сведения об использовании земельного участка	-
9.	Сведения о земельных участках (землях общего пользования, территории общего пользования), посредством которых обеспечивается доступ	Земли общего пользования
10.	Иные сведения	-

4. Пояснения к сведениям об уточняемом земельном участке с кадастровым номером 73:05:040111:19 :

1.	-

Сведения об уточняемых земельных участках, необходимые для исправления реестровых ошибок в сведениях о местоположении их границ

1. Сведения о характерных точках границ уточняемого земельного участка с кадастровым номером 73:05:040111:24 :

Система координат 73.1 **Зона №1**

Обозначение характерных точек границ	Координаты, м				Метод определения координат	Формулы, примененные для расчета средней квадратической погрешности определения координат характерных точек границ (Mt), с подставленными в такие формулы значениями и итоговые (вычисленные) значения Mt, м	Описание закрепления точки
	содержатся в Едином государственном реестре недвижимости		определены в результате выполнения комплексных кадастровых работ				
	X	Y	X	Y			
1	2	3	4	5	6	7	8
11	-	-	494277.78	1361123.88	Метод спутниковых геодезических измерений (определений)	0.1	-
10	-	-	494274.02	1361130.73	Метод спутниковых геодезических измерений (определений)	0.1	-
9	-	-	494273.58	1361130.60	Метод спутниковых геодезических измерений (определений)	0.1	-
8	-	-	494268.93	1361139.79	Метод спутниковых геодезических измерений (определений)	0.1	-
7	-	-	494267.16	1361143.84	Метод спутниковых геодезических измерений (определений)	0.1	-
6	-	-	494261.04	1361153.78	Метод спутниковых геодезических измерений (определений)	0.1	-
5	-	-	494248.18	1361146.23	Метод спутниковых геодезических измерений (определений)	0.1	-
23	-	-	494251.73	1361139.78	Метод спутниковых геодезических измерений (определений)	0.1	-
24	-	-	494255.78	1361132.47	Метод спутниковых геодезических измерений (определений)	0.1	-

1. Сведения о характерных точках границ уточняемого земельного участка с кадастровым номером 73:05:040111:24 :

Система координат 73.1 **Зона №1**

Обозначение характерных точек границ	Координаты, м				Метод определения координат	Формулы, примененные для расчета средней квадратической погрешности определения координат характерных точек границ (Mt), с подставленными в такие формулы значениями и итоговые (вычисленные) значения Mt, м	Описание закрепления точки
	содержатся в Едином государственном реестре недвижимости		определены в результате выполнения комплексных кадастровых работ				
	X	Y	X	Y			
1	2	3	4	5	6	7	8
25	-	-	494260.70	1361123.81	Метод спутниковых геодезических измерений (определений)	0.1	-
н240У	-	-	494260.78	1361123.40	Метод спутниковых геодезических измерений (определений)	0.1	-
н239У	-	-	494259.67	1361122.80	Метод спутниковых геодезических измерений (определений)	0.1	-
н243У	-	-	494262.01	1361118.57	Метод спутниковых геодезических измерений (определений)	0.1	-
22	-	-	494263.27	1361116.28	Метод спутниковых геодезических измерений (определений)	0.1	-
11	-	-	494277.78	1361123.88	Метод спутниковых геодезических измерений (определений)	0.1	-

2. Сведения о частях границ уточняемого земельного участка с кадастровым номером 73:05:040111:24 :

Обозначение части границ		Горизонтальное проложение (S), м	Описание прохождения части границ	Сведения о согласовании местоположения границ (согласовано/спорное)
от т.	до т.			
1	2	3	4	5
11	10	7.81	-	-
10	9	0.46	-	-
9	8	10.30	-	-
8	7	4.42	-	-
7	6	11.67	-	-
6	5	14.91	-	-
5	23	7.36	-	-
23	24	8.36	-	-

2. Сведения о частях границ уточняемого земельного участка с кадастровым номером 73:05:040111:24 :

Обозначение части границ		Горизонтальное проложение (S), м	Описание прохождения части границ	Сведения о согласовании местоположения границ (согласовано/спорное)
от т.	до т.			
1	2	3	4	5
24	25	9.96	-	-
25	н240У	0.42	-	-
н240У	н239У	1.26	-	-
н239У	н243У	4.83	-	-
н243У	22	2.61	-	-
22	11	16.38	-	-

3. Сведения о характеристиках уточняемого земельного участка с кадастровым номером 73:05:040111:24 :

№ п/п	Наименование характеристики	Значение характеристики
1	2	3
1.	Адрес земельного участка	-
1.1.	Сведения о местоположении земельного участка (при отсутствии адреса) в структурированном в соответствии с федеральной информационной адресной системой виде	-
1.2.	Дополнительные сведения о местоположении земельного участка	-
2.	Площадь земельного участка ± величина погрешности определения (вычисления) площади (Р ± ΔР), м2	520 ± 8
3.	Формула, примененная для расчета предельной допустимой погрешности определения площади земельного участка, с подставленными значениями и итоговые (вычисленные) значения (ΔР), м2	ΔР=3.5*Mt*√P=3.5*0,1*√520=8
4.	Площадь земельного участка согласно сведениям Единого государственного реестра недвижимости (Ркад), м2	515
5.	Оценка расхождения Р и Ркад (Р - Ркад), м2	5
6.	Предельные минимальный и максимальный размеры земельного участка (Рмин и Рмакс), м2	- -
7.	Кадастровый номер или иной государственный учетный номер (инвентарный) объекта недвижимости, расположенного на земельном участке	73:05:040111:145
8.	Вид (виды) разрешенного использования	Для индивидуального жилищного строительства
8.1.	Дополнительные сведения об использовании земельного участка	-
9.	Сведения о земельных участках (землях общего пользования, территории общего пользования), посредством которых обеспечивается доступ	Земли общего пользования
10.	Иные сведения	-

4. Пояснения к сведениям об уточняемом земельном участке с кадастровым номером 73:05:040111:24 :

1.	-

Сведения об уточняемых земельных участках, необходимые для исправления реестровых ошибок в сведениях о местоположении их границ

1. Сведения о характерных точках границ уточняемого земельного участка с кадастровым номером 73:05:040111:27 :

Система координат МСК-73 **Зона №0**

Обозначение характерных точек границ	Координаты, м				Метод определения координат	Формулы, примененные для расчета средней квадратической погрешности определения координат характерных точек границ (Mt), с подставленными в такие формулы значениями и итоговые (вычисленные) значения Mt, м	Описание закрепления точки
	содержатся в Едином государственном реестре недвижимости		определены в результате выполнения комплексных кадастровых работ				
	X	Y	X	Y			
1	2	3	4	5	6	7	8
83	-	-	494375.91	1361188.37	Метод спутниковых геодезических измерений (определений)	0.1	-
84	-	-	494378.45	1361184.67	Метод спутниковых геодезических измерений (определений)	0.1	-
85	-	-	494387.30	1361189.51	Метод спутниковых геодезических измерений (определений)	0.1	-
86	-	-	494385.12	1361193.90	Метод спутниковых геодезических измерений (определений)	0.1	-
87	-	-	494391.36	1361197.84	Метод спутниковых геодезических измерений (определений)	0.1	-
н244У	-	-	494391.97	1361198.13	Метод спутниковых геодезических измерений (определений)	0.1	-
75	-	-	494377.99	1361221.38	Метод спутниковых геодезических измерений (определений)	0.1	-
76	-	-	494353.07	1361255.99	Метод спутниковых геодезических измерений (определений)	0.1	-
77	-	-	494351.43	1361255.33	Метод спутниковых геодезических измерений (определений)	0.1	-

1. Сведения о характерных точках границ уточняемого земельного участка с кадастровым номером 73:05:040111:27 :

Система координат МСК-73 **Зона №0**

Обозначение характерных точек границ	Координаты, м				Метод определения координат	Формулы, примененные для расчета средней квадратической погрешности определения координат характерных точек границ (Mt), с подставленными в такие формулы значениями и итоговые (вычисленные) значения Mt, м	Описание закрепления точки
	содержатся в Едином государственном реестре недвижимости		определены в результате выполнения комплексных кадастровых работ				
	X	Y	X	Y			
1	2	3	4	5	6	7	8
78	-	-	494334.50	1361243.62	Метод спутниковых геодезических измерений (определений)	0.1	-
79	-	-	494350.72	1361222.62	Метод спутниковых геодезических измерений (определений)	0.1	-
80	-	-	494359.33	1361210.32	Метод спутниковых геодезических измерений (определений)	0.1	-
н245У	-	-	494360.62	1361208.44	Метод спутниковых геодезических измерений (определений)	0.1	-
81	-	-	494362.21	1361205.60	Метод спутниковых геодезических измерений (определений)	0.1	-
82	-	-	494373.47	1361187.09	Метод спутниковых геодезических измерений (определений)	0.1	-
83	-	-	494375.91	1361188.37	Метод спутниковых геодезических измерений (определений)	0.1	-

2. Сведения о частях границ уточняемого земельного участка с кадастровым номером 73:05:040111:27 :

Обозначение части границ		Горизонтальное проложение (S), м	Описание прохождения части границ	Сведения о согласовании местоположения границ (согласовано/спорное)
от т.	до т.			
1	2	3	4	5
83	84	4.49	-	-
84	85	10.09	-	-
85	86	4.90	-	-
86	87	7.38	-	-
87	н244У	0.68	-	-

2. Сведения о частях границ уточняемого земельного участка с кадастровым номером 73:05:040111:27 :

Обозначение части границ		Горизонтальное проложение (S), м	Описание прохождения части границ	Сведения о согласовании местоположения границ (согласовано/спорное)
от т.	до т.			
1	2	3	4	5
н244У	75	27.13	-	-
75	76	42.65	-	-
76	77	1.77	-	-
77	78	20.59	-	-
78	79	26.53	-	-
79	80	15.01	-	-
80	н245У	2.28	-	-
н245У	81	3.25	-	-
81	82	21.67	-	-
82	83	2.76	-	-

3. Сведения о характеристиках уточняемого земельного участка с кадастровым номером 73:05:040111:27 :

№ п/п	Наименование характеристики	Значение характеристики
1	2	3
1.	Адрес земельного участка	-
1.1.	Сведения о местоположении земельного участка (при отсутствии адреса) в структурированном в соответствии с федеральной информационной адресной системой виде	-
1.2.	Дополнительные сведения о местоположении земельного участка	-
2.	Площадь земельного участка ± величина погрешности определения (вычисления) площади (Р ± ΔР), м2	1556 ± 14
3.	Формула, примененная для расчета предельной допустимой погрешности определения площади земельного участка, с подставленными значениями и итоговые (вычисленные) значения (ΔР), м2	ΔР=3.5*Mt*√P=3.5*0,1*√1556=14
4.	Площадь земельного участка согласно сведениям Единого государственного реестра недвижимости (Ркад), м2	1530
5.	Оценка расхождения Р и Ркад (Р - Ркад), м2	26
6.	Предельные минимальный и максимальный размеры земельного участка (Рмин и Рмакс), м2	- -
7.	Кадастровый номер или иной государственный учетный номер (инвентарный) объекта недвижимости, расположенного на земельном участке	73:05:040111:126
8.	Вид (виды) разрешенного использования	Для индивидуального жилищного строительства
8.1.	Дополнительные сведения об использовании земельного участка	-
9.	Сведения о земельных участках (землях общего пользования, территории общего пользования), посредством которых обеспечивается доступ	Земли общего пользования
10.	Иные сведения	-

4. Пояснения к сведениям об уточняемом земельном участке с кадастровым номером 73:05:040111:27 :

1.	-

Сведения об уточняемых земельных участках, необходимые для исправления реестровых ошибок в сведениях о местоположении их границ

1. Сведения о характерных точках границ уточняемого земельного участка с кадастровым номером 73:05:040111:28 :

Система координат 73.1 **Зона №1**

Обозначение характерных точек границ	Координаты, м				Метод определения координат	Формулы, примененные для расчета средней квадратической погрешности определения координат характерных точек границ (Mt), с подставленными в такие формулы значениями и итоговые (вычисленные) значения Mt, м	Описание закрепления точки
	содержатся в Едином государственном реестре недвижимости		определены в результате выполнения комплексных кадастровых работ				
	X	Y	X	Y			
1	2	3	4	5	6	7	8
40	-	-	494627.18	1361346.23	Метод спутниковых геодезических измерений (определений)	0.1	-
41	-	-	494625.89	1361348.13	Метод спутниковых геодезических измерений (определений)	0.1	-
42	-	-	494635.53	1361355.20	Метод спутниковых геодезических измерений (определений)	0.1	-
н246У	-	-	494633.47	1361358.32	Метод спутниковых геодезических измерений (определений)	0.1	-
н219У	-	-	494634.30	1361358.97	Метод спутниковых геодезических измерений (определений)	0.1	-
43	-	-	494623.45	1361373.39	Метод спутниковых геодезических измерений (определений)	0.1	-
44	-	-	494614.94	1361384.72	Метод спутниковых геодезических измерений (определений)	0.1	-
н247У	-	-	494602.58	1361401.43	Метод спутниковых геодезических измерений (определений)	0.1	-
37	-	-	494585.61	1361391.80	Метод спутниковых геодезических измерений (определений)	0.1	-

1. Сведения о характерных точках границ уточняемого земельного участка с кадастровым номером 73:05:040111:28 :

Система координат 73.1 **Зона №1**

Обозначение характерных точек границ	Координаты, м				Метод определения координат	Формулы, примененные для расчета средней квадратической погрешности определения координат характерных точек границ (Mt), с подставленными в такие формулы значениями и итоговые (вычисленные) значения Mt, м	Описание закрепления точки
	содержатся в Едином государственном реестре недвижимости		определены в результате выполнения комплексных кадастровых работ				
	X	Y	X	Y			
1	2	3	4	5	6	7	8
38	-	-	494616.95	1361346.05	Метод спутниковых геодезических измерений (определений)	0.1	-
39	-	-	494620.20	1361341.14	Метод спутниковых геодезических измерений (определений)	0.1	-
40	-	-	494627.18	1361346.23	Метод спутниковых геодезических измерений (определений)	0.1	-

2. Сведения о частях границ уточняемого земельного участка с кадастровым номером 73:05:040111:28 :

Обозначение части границ		Горизонтальное проложение (S), м	Описание прохождения части границ	Сведения о согласовании местоположения границ (согласовано/спорное)
от т.	до т.			
1	2	3	4	5
40	41	2.30	-	-
41	42	11.95	-	-
42	н246У	3.74	-	-
н246У	н219У	1.05	-	-
н219У	43	18.05	-	-
43	44	14.17	-	-
44	н247У	20.78	-	-
н247У	37	19.51	-	-
37	38	55.46	-	-
38	39	5.89	-	-
39	40	8.64	-	-

3. Сведения о характеристиках уточняемого земельного участка с кадастровым номером 73:05:040111:28 :

№ п/п	Наименование характеристики	Значение характеристики
1	2	3
1.	Адрес земельного участка	-

3. Сведения о характеристиках уточняемого земельного участка с кадастровым номером 73:05:040111:28 :

№ п/п	Наименование характеристики	Значение характеристики
1	2	3
1.1.	Сведения о местоположении земельного участка (при отсутствии адреса) в структурированном в соответствии с федеральной информационной адресной системой виде	-
1.2.	Дополнительные сведения о местоположении земельного участка	-
2.	Площадь земельного участка ± величина погрешности определения (вычисления) площади (Р ± ΔР), м2	1205 ± 12
3.	Формула, примененная для расчета предельной допустимой погрешности определения площади земельного участка, с подставленными значениями и итоговые (вычисленные) значения (ΔР), м2	ΔР=3.5*Mt*√P=3.5*0,1*√1205=12
4.	Площадь земельного участка согласно сведениям Единого государственного реестра недвижимости (Ркад), м2	1200
5.	Оценка расхождения Р и Ркад (Р - Ркад), м2	5
6.	Предельные минимальный и максимальный размеры земельного участка (Рмин и Рмакс), м2	- -
7.	Кадастровый номер или иной государственный учетный номер (инвентарный) объекта недвижимости, расположенного на земельном участке	73:05:040111:124
8.	Вид (виды) разрешенного использования	Для индивидуального жилищного строительства
8.1.	Дополнительные сведения об использовании земельного участка	-
9.	Сведения о земельных участках (землях общего пользования, территории общего пользования), посредством которых обеспечивается доступ	Земли общего пользования
10.	Иные сведения	-

4. Пояснения к сведениям об уточняемом земельном участке с кадастровым номером 73:05:040111:28 :

1.	-

Сведения об уточняемых земельных участках, необходимые для исправления реестровых ошибок в сведениях о местоположении их границ

1. Сведения о характерных точках границ уточняемого земельного участка с кадастровым номером 73:05:040111:61 :

Система координат 73.1 **Зона №1**

Обозначение характерных точек границ	Координаты, м				Метод определения координат	Формулы, примененные для расчета средней квадратической погрешности определения координат характерных точек границ (Mt), с подставленными в такие формулы значениями и итоговые (вычисленные) значения Mt, м	Описание закрепления точки
	содержатся в Едином государственном реестре недвижимости		определены в результате выполнения комплексных кадастровых работ				
	X	Y	X	Y			
1	2	3	4	5	6	7	8
н340У	-	-	494339.65	1361168.23	Метод спутниковых геодезических измерений (определений)	0.1	-
н341У	-	-	494341.87	1361163.98	Метод спутниковых геодезических измерений (определений)	0.1	-
н342У	-	-	494347.21	1361167.12	Метод спутниковых геодезических измерений (определений)	0.1	-
н343У	-	-	494344.87	1361171.24	Метод спутниковых геодезических измерений (определений)	0.1	-
н215У	-	-	494349.53	1361173.94	Метод спутниковых геодезических измерений (определений)	0.1	-
н214У	-	-	494344.24	1361182.41	Метод спутниковых геодезических измерений (определений)	0.1	-
н213У	-	-	494347.89	1361184.93	Метод спутниковых геодезических измерений (определений)	0.1	-
н212У	-	-	494334.56	1361206.54	Метод спутниковых геодезических измерений (определений)	0.1	-
н211У	-	-	494317.38	1361230.20	Метод спутниковых геодезических измерений (определений)	0.1	-

1. Сведения о характерных точках границ уточняемого земельного участка с кадастровым номером 73:05:040111:61 :

Система координат 73.1 **Зона №1**

Обозначение характерных точек границ	Координаты, м				Метод определения координат	Формулы, примененные для расчета средней квадратической погрешности определения координат характерных точек границ (Mt), с подставленными в такие формулы значениями и итоговые (вычисленные) значения Mt, м	Описание закрепления точки
	содержатся в Едином государственном реестре недвижимости		определены в результате выполнения комплексных кадастровых работ				
	X	Y	X	Y			
1	2	3	4	5	6	7	8
н344У	-	-	494315.71	1361229.03	Метод спутниковых геодезических измерений (определений)	0.1	-
н345У	-	-	494300.69	1361218.14	Метод спутниковых геодезических измерений (определений)	0.1	-
н346У	-	-	494327.39	1361175.44	Метод спутниковых геодезических измерений (определений)	0.1	-
н347У	-	-	494333.46	1361164.87	Метод спутниковых геодезических измерений (определений)	0.1	-
н340У	-	-	494339.65	1361168.23	Метод спутниковых геодезических измерений (определений)	0.1	-

2. Сведения о частях границ уточняемого земельного участка с кадастровым номером 73:05:040111:61 :

Обозначение части границ		Горизонтальное проложение (S), м	Описание прохождения части границ	Сведения о согласовании местоположения границ (согласовано/спорное)
от т.	до т.			
1	2	3	4	5
н340У	н341У	4.79	-	-
н341У	н342У	6.19	-	-
н342У	н343У	4.74	-	-
н343У	н215У	5.39	-	-
н215У	н214У	9.99	-	-
н214У	н213У	4.44	-	-
н213У	н212У	25.39	-	-
н212У	н211У	29.24	-	-
н211У	н344У	2.04	-	-
н344У	н345У	18.55	-	-
н345У	н346У	50.36	-	-

2. Сведения о частях границ уточняемого земельного участка с кадастровым номером 73:05:040111:61 :

Обозначение части границ		Горизонтальное проложение (S), м	Описание прохождения части границ	Сведения о согласовании местоположения границ (согласовано/спорное)
от т.	до т.			
1	2	3	4	5
н346У	н347У	12.19	-	-
н347У	н340У	7.04	-	-

3. Сведения о характеристиках уточняемого земельного участка с кадастровым номером 73:05:040111:61 :

№ п/п	Наименование характеристики	Значение характеристики
1	2	3
1.	Адрес земельного участка	-
1.1.	Сведения о местоположении земельного участка (при отсутствии адреса) в структурированном в соответствии с федеральной информационной адресной системой виде	-
1.2.	Дополнительные сведения о местоположении земельного участка	-
2.	Площадь земельного участка ± величина погрешности определения (вычисления) площади (Р ± ΔР), м2	1395 ± 13
3.	Формула, примененная для расчета предельной допустимой погрешности определения площади земельного участка, с подставленными значениями и итоговые (вычисленные) значения (ΔР), м2	ΔР=3.5*Mt*√P=3.5*0,1*√1395=13
4.	Площадь земельного участка согласно сведениям Единого государственного реестра недвижимости (Ркад), м2	1386
5.	Оценка расхождения Р и Ркад (Р - Ркад), м2	9
6.	Предельные минимальный и максимальный размеры земельного участка (Рмин и Рмакс), м2	- -
7.	Кадастровый номер или иной государственный учетный номер (инвентарный) объекта недвижимости, расположенного на земельном участке	-
8.	Вид (виды) разрешенного использования	для индивидуального жилищного строительства
8.1.	Дополнительные сведения об использовании земельного участка	-
9.	Сведения о земельных участках (землях общего пользования, территории общего пользования), посредством которых обеспечивается доступ	Земли общего пользования
10.	Иные сведения	-

4. Пояснения к сведениям об уточняемом земельном участке с кадастровым номером 73:05:040111:61 :

1.	-

Сведения об уточняемых земельных участках, необходимые для исправления реестровых ошибок в сведениях о местоположении их границ

1. Сведения о характерных точках границ уточняемого земельного участка с кадастровым номером 73:05:040111:62 :

Система координат 73.1 **Зона №1**

Обозначение характерных точек границ	Координаты, м				Метод определения координат	Формулы, примененные для расчета средней квадратической погрешности определения координат характерных точек границ (Mt), с подставленными в такие формулы значениями и итоговые (вычисленные) значения Mt, м	Описание закрепления точки
	содержатся в Едином государственном реестре недвижимости		определены в результате выполнения комплексных кадастровых работ				
	X	Y	X	Y			
1	2	3	4	5	6	7	8
98	-	-	494384.93	1361298.25	Метод спутниковых геодезических измерений (определений)	0.1	-
97	-	-	494386.86	1361299.98	Метод спутниковых геодезических измерений (определений)	0.1	-
96	-	-	494400.22	1361312.47	Метод спутниковых геодезических измерений (определений)	0.1	-
95	-	-	494403.00	1361314.59	Метод спутниковых геодезических измерений (определений)	0.1	-
100	-	-	494404.09	1361315.81	Метод спутниковых геодезических измерений (определений)	0.1	-
н348У	-	-	494404.87	1361316.50	Метод спутниковых геодезических измерений (определений)	0.1	-
н349У	-	-	494398.21	1361324.37	Метод спутниковых геодезических измерений (определений)	0.1	-
н350У	-	-	494394.72	1361320.96	Метод спутниковых геодезических измерений (определений)	0.1	-
н351У	-	-	494391.06	1361324.65	Метод спутниковых геодезических измерений (определений)	0.1	-

1. Сведения о характерных точках границ уточняемого земельного участка с кадастровым номером 73:05:040111:62 :

Система координат 73.1 **Зона №1**

Обозначение характерных точек границ	Координаты, м				Метод определения координат	Формулы, примененные для расчета средней квадратической погрешности определения координат характерных точек границ (Mt), с подставленными в такие формулы значениями и итоговые (вычисленные) значения Mt, м	Описание закрепления точки
	содержатся в Едином государственном реестре недвижимости		определены в результате выполнения комплексных кадастровых работ				
	X	Y	X	Y			
1	2	3	4	5	6	7	8
н352У	-	-	494394.56	1361327.65	Метод спутниковых геодезических измерений (определений)	0.1	-
н353У	-	-	494391.35	1361331.46	Метод спутниковых геодезических измерений (определений)	0.1	-
н354У	-	-	494389.42	1361329.13	Метод спутниковых геодезических измерений (определений)	0.1	-
н355У	-	-	494388.51	1361328.45	Метод спутниковых геодезических измерений (определений)	0.1	-
н356У	-	-	494379.48	1361320.36	Метод спутниковых геодезических измерений (определений)	0.1	-
н357У	-	-	494370.09	1361313.36	Метод спутниковых геодезических измерений (определений)	0.1	-
98	-	-	494384.93	1361298.25	Метод спутниковых геодезических измерений (определений)	0.1	-

2. Сведения о частях границ уточняемого земельного участка с кадастровым номером 73:05:040111:62 :

Обозначение части границ		Горизонтальное проложение (S), м	Описание прохождения части границ	Сведения о согласовании местоположения границ (согласовано/спорное)
от т.	до т.			
1	2	3	4	5
98	97	2.59	-	-
97	96	18.29	-	-
96	95	3.50	-	-
95	100	1.64	-	-
100	н348У	1.04	-	-

2. Сведения о частях границ уточняемого земельного участка с кадастровым номером 73:05:040111:62 :

Обозначение части границ		Горизонтальное проложение (S), м	Описание прохождения части границ	Сведения о согласовании местоположения границ (согласовано/спорное)
от т.	до т.			
1	2	3	4	5
н348У	н349У	10.31	-	-
н349У	н350У	4.88	-	-
н350У	н351У	5.20	-	-
н351У	н352У	4.61	-	-
н352У	н353У	4.98	-	-
н353У	н354У	3.03	-	-
н354У	н355У	1.14	-	-
н355У	н356У	12.12	-	-
н356У	н357У	11.71	-	-
н357У	98	21.18	-	-

3. Сведения о характеристиках уточняемого земельного участка с кадастровым номером 73:05:040111:62 :

№ п/п	Наименование характеристики	Значение характеристики
1	2	3
1.	Адрес земельного участка	-
1.1.	Сведения о местоположении земельного участка (при отсутствии адреса) в структурированном в соответствии с федеральной информационной адресной системой виде	-
1.2.	Дополнительные сведения о местоположении земельного участка	-
2.	Площадь земельного участка ± величина погрешности определения (вычисления) площади (Р ± ΔР), м2	531 ± 8
3.	Формула, примененная для расчета предельной допустимой погрешности определения площади земельного участка, с подставленными значениями и итоговые (вычисленные) значения (ΔР), м2	ΔР=3.5*Mt*√P=3.5*0,1*√531=8
4.	Площадь земельного участка согласно сведениям Единого государственного реестра недвижимости (Ркад), м2	497
5.	Оценка расхождения Р и Ркад (Р - Ркад), м2	34
6.	Предельные минимальный и максимальный размеры земельного участка (Рмин и Рмакс), м2	- -
7.	Кадастровый номер или иной государственный учетный номер (инвентарный) объекта недвижимости, расположенного на земельном участке	73:05:040111:119
8.	Вид (виды) разрешенного использования	для индивидуального жилищного строительства
8.1.	Дополнительные сведения об использовании земельного участка	-
9.	Сведения о земельных участках (землях общего пользования, территории общего пользования), посредством которых обеспечивается доступ	Земли общего пользования
10.	Иные сведения	-

4. Пояснения к сведениям об уточняемом земельном участке с кадастровым номером 73:05:040111:62 :

1.	-

Сведения об уточняемых земельных участках, необходимые для исправления реестровых ошибок в сведениях о местоположении их границ

1. Сведения о характерных точках границ уточняемого земельного участка с кадастровым номером 73:05:040111:65 :

Система координат 73.1 **Зона №1**

Обозначение характерных точек границ	Координаты, м				Метод определения координат	Формулы, примененные для расчета средней квадратической погрешности определения координат характерных точек границ (Mt), с подставленными в такие формулы значениями и итоговые (вычисленные) значения Mt, м	Описание закрепления точки
	содержатся в Едином государственном реестре недвижимости		определены в результате выполнения комплексных кадастровых работ				
	X	Y	X	Y			
1	2	3	4	5	6	7	8
н318У	-	-	494494.17	1361414.21	Метод спутниковых геодезических измерений (определений)	0.1	-
н317У	-	-	494494.66	1361414.65	Метод спутниковых геодезических измерений (определений)	0.1	-
61	-	-	494507.21	1361396.03	Метод спутниковых геодезических измерений (определений)	0.1	-
33	-	-	494527.04	1361368.58	Метод спутниковых геодезических измерений (определений)	0.1	-
64	-	-	494544.32	1361379.43	Метод спутниковых геодезических измерений (определений)	0.1	-
62	-	-	494544.80	1361379.78	Метод спутниковых геодезических измерений (определений)	0.1	-
63	-	-	494501.79	1361437.85	Метод спутниковых геодезических измерений (определений)	0.1	-
н319У	-	-	494485.08	1361425.89	Метод спутниковых геодезических измерений (определений)	0.1	-
н318У	-	-	494494.17	1361414.21	Метод спутниковых геодезических измерений (определений)	0.1	-

2. Сведения о частях границ уточняемого земельного участка с кадастровым номером 73:05:040111:65 :

Обозначение части границ		Горизонтальное проложение (S), м	Описание прохождения части границ	Сведения о согласовании местоположения границ (согласовано/спорное)
от т.	до т.			
1	2	3	4	5
н318У	н317У	0.66	-	-
н317У	61	22.45	-	-
61	33	33.86	-	-
33	64	20.40	-	-
64	62	0.59	-	-
62	63	72.26	-	-
63	н319У	20.55	-	-
н319У	н318У	14.80	-	-

3. Сведения о характеристиках уточняемого земельного участка с кадастровым номером 73:05:040111:65 :

№ п/п	Наименование характеристики	Значение характеристики
1	2	3
1.	Адрес земельного участка	-
1.1.	Сведения о местоположении земельного участка (при отсутствии адреса) в структурированном в соответствии с федеральной информационной адресной системой виде	-
1.2.	Дополнительные сведения о местоположении земельного участка	-
2.	Площадь земельного участка ± величина погрешности определения (вычисления) площади (Р ± ΔР), м2	1465 ± 13
3.	Формула, примененная для расчета предельной допустимой погрешности определения площади земельного участка, с подставленными значениями и итоговые (вычисленные) значения (ΔР), м2	ΔP=3.5*Mt*√P=3.5*0,1*√1465=13
4.	Площадь земельного участка согласно сведениям Единого государственного реестра недвижимости (Ркад), м2	1429
5.	Оценка расхождения Р и Ркад (Р - Ркад), м2	36
6.	Предельные минимальный и максимальный размеры земельного участка (Рмин и Рмакс), м2	- -
7.	Кадастровый номер или иной государственный учетный номер (инвентарный) объекта недвижимости, расположенного на земельном участке	73:05:040111:144
8.	Вид (виды) разрешенного использования	для индивидуального жилищного строительства
8.1.	Дополнительные сведения об использовании земельного участка	-
9.	Сведения о земельных участках (землях общего пользования, территории общего пользования), посредством которых обеспечивается доступ	Земли общего пользования
10.	Иные сведения	-

4. Пояснения к сведениям об уточняемом земельном участке с кадастровым номером 73:05:040111:65 :

1.	-

Сведения об уточняемых земельных участках, необходимые для исправления реестровых ошибок в сведениях о местоположении их границ

1. Сведения о характерных точках границ уточняемого земельного участка с кадастровым номером 73:05:040111:66 :

Система координат 73.1 **Зона №1**

Обозначение характерных точек границ	Координаты, м				Метод определения координат	Формулы, примененные для расчета средней квадратической погрешности определения координат характерных точек границ (Mt), с подставленными в такие формулы значениями и итоговые (вычисленные) значения Mt, м	Описание закрепления точки
	содержатся в Едином государственном реестре недвижимости		определены в результате выполнения комплексных кадастровых работ				
	X	Y	X	Y			
1	2	3	4	5	6	7	8
н358У	-	-	494443.13	1361297.28	Метод спутниковых геодезических измерений (определений)	0.1	-
н359У	-	-	494446.51	1361299.65	Метод спутниковых геодезических измерений (определений)	0.1	-
16	-	-	494454.72	1361288.07	Метод спутниковых геодезических измерений (определений)	0.1	-
н208У	-	-	494505.84	1361322.99	Метод спутниковых геодезических измерений (определений)	0.1	-
н207У	-	-	494489.11	1361345.30	Метод спутниковых геодезических измерений (определений)	0.1	-
13	-	-	494470.53	1361333.72	Метод спутниковых геодезических измерений (определений)	0.1	-
14	-	-	494452.72	1361322.73	Метод спутниковых геодезических измерений (определений)	0.1	-
15	-	-	494451.61	1361322.04	Метод спутниковых геодезических измерений (определений)	0.1	-
н360У	-	-	494433.87	1361309.33	Метод спутниковых геодезических измерений (определений)	0.1	-

1. Сведения о характерных точках границ уточняемого земельного участка с кадастровым номером 73:05:040111:66 :

Система координат 73.1 **Зона №1**

Обозначение характерных точек границ	Координаты, м				Метод определения координат	Формулы, примененные для расчета средней квадратической погрешности определения координат характерных точек границ (Mt), с подставленными в такие формулы значениями и итоговые (вычисленные) значения Mt, м	Описание закрепления точки
	содержатся в Едином государственном реестре недвижимости		определены в результате выполнения комплексных кадастровых работ				
	X	Y	X	Y			
1	2	3	4	5	6	7	8
н358У	-	-	494443.13	1361297.28	Метод спутниковых геодезических измерений (определений)	0.1	-

2. Сведения о частях границ уточняемого земельного участка с кадастровым номером 73:05:040111:66 :

Обозначение части границ		Горизонтальное проложение (S), м	Описание прохождения части границ	Сведения о согласовании местоположения границ (согласовано/спорное)
от т.	до т.			
1	2	3	4	5
н358У	н359У	4.13	-	-
н359У	16	14.20	-	-
16	н208У	61.91	-	-
н208У	н207У	27.89	-	-
н207У	13	21.89	-	-
13	14	20.93	-	-
14	15	1.31	-	-
15	н360У	21.82	-	-
н360У	н358У	15.20	-	-

3. Сведения о характеристиках уточняемого земельного участка с кадастровым номером 73:05:040111:66 :

№ п/п	Наименование характеристики	Значение характеристики
1	2	3
1.	Адрес земельного участка	-
1.1.	Сведения о местоположении земельного участка (при отсутствии адреса) в структурированном в соответствии с федеральной информационной адресной системой виде	-
1.2.	Дополнительные сведения о местоположении земельного участка	-
2.	Площадь земельного участка ± величина погрешности определения (вычисления) площади (P ± ΔP), м2	1853 ± 15
3.	Формула, примененная для расчета предельной допустимой погрешности определения площади земельного участка, с подставленными значениями и итоговые (вычисленные) значения (ΔP), м2	ΔP=3.5*Mt*√P=3.5*0,1*√1853=15
4.	Площадь земельного участка согласно сведениям Единого государственного реестра недвижимости (Ркад), м2	1828
5.	Оценка расхождения Р и Ркад (Р - Ркад), м2	25

3. Сведения о характеристиках уточняемого земельного участка с кадастровым номером 73:05:040111:66 :

№ п/п	Наименование характеристики	Значение характеристики
1	2	3
6.	Предельные минимальный и максимальный размеры земельного участка (Рмин и Рмакс), м2	- -
7.	Кадастровый номер или иной государственный учетный номер (инвентарный) объекта недвижимости, расположенного на земельном участке	73:05:040111:118
8.	Вид (виды) разрешенного использования	Для индивидуального жилищного строительства
8.1.	Дополнительные сведения об использовании земельного участка	-
9.	Сведения о земельных участках (землях общего пользования, территории общего пользования), посредством которых обеспечивается доступ	Земли общего пользования
10.	Иные сведения	-

4. Пояснения к сведениям об уточняемом земельном участке с кадастровым номером 73:05:040111:66 :

1.	-

Сведения об уточняемых земельных участках, необходимые для исправления реестровых ошибок в сведениях о местоположении их границ

1. Сведения о характерных точках границ уточняемого земельного участка с кадастровым номером 73:05:040111:67 :

Система координат 73.1 **Зона №1**

Обозначение характерных точек границ	Координаты, м				Метод определения координат	Формулы, примененные для расчета средней квадратической погрешности определения координат характерных точек границ (Mt), с подставленными в такие формулы значениями и итоговые (вычисленные) значения Mt, м	Описание закрепления точки
	содержатся в Едином государственном реестре недвижимости		определены в результате выполнения комплексных кадастровых работ				
	X	Y	X	Y			
1	2	3	4	5	6	7	8
92	-	-	494395.91	1361200.06	Метод спутниковых геодезических измерений (определений)	0.1	-
н361У	-	-	494396.86	1361200.55	Метод спутниковых геодезических измерений (определений)	0.1	-
н362У	-	-	494399.47	1361196.14	Метод спутниковых геодезических измерений (определений)	0.1	-
н363У	-	-	494412.59	1361203.76	Метод спутниковых геодезических измерений (определений)	0.1	-
н364У	-	-	494410.44	1361207.85	Метод спутниковых геодезических измерений (определений)	0.1	-
н365У	-	-	494412.09	1361208.78	Метод спутниковых геодезических измерений (определений)	0.1	-
н138У	-	-	494411.68	1361209.48	Метод спутниковых геодезических измерений (определений)	0.1	-
н366У	-	-	494402.54	1361226.05	Метод спутниковых геодезических измерений (определений)	0.1	-
88	-	-	494385.26	1361256.15	Метод спутниковых геодезических измерений (определений)	0.1	-

1. Сведения о характерных точках границ уточняемого земельного участка с кадастровым номером 73:05:040111:67 :

Система координат 73.1 **Зона №1**

Обозначение характерных точек границ	Координаты, м				Метод определения координат	Формулы, примененные для расчета средней квадратической погрешности определения координат характерных точек границ (Mt), с подставленными в такие формулы значениями и итоговые (вычисленные) значения Mt, м	Описание закрепления точки
	содержатся в Едином государственном реестре недвижимости		определены в результате выполнения комплексных кадастровых работ				
	X	Y	X	Y			
1	2	3	4	5	6	7	8
89	-	-	494376.53	1361270.82	Метод спутниковых геодезических измерений (определений)	0.1	-
90	-	-	494371.25	1361267.67	Метод спутниковых геодезических измерений (определений)	0.1	-
91	-	-	494369.80	1361266.74	Метод спутниковых геодезических измерений (определений)	0.1	-
76	-	-	494353.07	1361255.99	Метод спутниковых геодезических измерений (определений)	0.1	-
75	-	-	494377.99	1361221.38	Метод спутниковых геодезических измерений (определений)	0.1	-
н244У	-	-	494391.97	1361198.13	Метод спутниковых геодезических измерений (определений)	0.1	-
92	-	-	494395.91	1361200.06	Метод спутниковых геодезических измерений (определений)	0.1	-

2. Сведения о частях границ уточняемого земельного участка с кадастровым номером 73:05:040111:67 :

Обозначение части границ		Горизонтальное проложение (S), м	Описание прохождения части границ	Сведения о согласовании местоположения границ (согласовано/спорное)
от т.	до т.			
1	2	3	4	5
92	н361У	1.07	-	-
н361У	н362У	5.12	-	-
н362У	н363У	15.17	-	-
н363У	н364У	4.62	-	-
н364У	н365У	1.89	-	-

2. Сведения о частях границ уточняемого земельного участка с кадастровым номером 73:05:040111:67 :

Обозначение части границ		Горизонтальное проложение (S), м	Описание прохождения части границ	Сведения о согласовании местоположения границ (согласовано/спорное)
от т.	до т.			
1	2	3	4	5
н365У	н138У	0.81	-	-
н138У	н366У	18.92	-	-
н366У	88	34.71	-	-
88	89	17.07	-	-
89	90	6.15	-	-
90	91	1.72	-	-
91	76	19.89	-	-
76	75	42.65	-	-
75	н244У	27.13	-	-
н244У	92	4.39	-	-

3. Сведения о характеристиках уточняемого земельного участка с кадастровым номером 73:05:040111:67 :

№ п/п	Наименование характеристики	Значение характеристики
1	2	3
1.	Адрес земельного участка	-
1.1.	Сведения о местоположении земельного участка (при отсутствии адреса) в структурированном в соответствии с федеральной информационной адресной системой виде	-
1.2.	Дополнительные сведения о местоположении земельного участка	-
2.	Площадь земельного участка ± величина погрешности определения (вычисления) площади (Р ± ΔР), м2	1827 ± 15
3.	Формула, примененная для расчета предельной допустимой погрешности определения площади земельного участка, с подставленными значениями и итоговые (вычисленные) значения (ΔР), м2	ΔР=3.5*Mt*√P=3.5*0,1*√1827=15
4.	Площадь земельного участка согласно сведениям Единого государственного реестра недвижимости (Ркад), м2	1821
5.	Оценка расхождения Р и Ркад (Р - Ркад), м2	6
6.	Предельные минимальный и максимальный размеры земельного участка (Рмин и Рмакс), м2	- -
7.	Кадастровый номер или иной государственный учетный номер (инвентарный) объекта недвижимости, расположенного на земельном участке	73:05:040111:136
8.	Вид (виды) разрешенного использования	Для индивидуального жилищного строительства
8.1.	Дополнительные сведения об использовании земельного участка	-
9.	Сведения о земельных участках (землях общего пользования, территории общего пользования), посредством которых обеспечивается доступ	Земли общего пользования
10.	Иные сведения	-

4. Пояснения к сведениям об уточняемом земельном участке с кадастровым номером 73:05:040111:67 :

1.	-

Сведения об уточняемых земельных участках, необходимые для исправления реестровых ошибок в сведениях о местоположении их границ

1. Сведения о характерных точках границ уточняемого земельного участка с кадастровым номером 73:05:040111:70 :

Система координат 73.1 **Зона №1**

Обозначение характерных точек границ	Координаты, м				Метод определения координат	Формулы, примененные для расчета средней квадратической погрешности определения координат характерных точек границ (Mt), с подставленными в такие формулы значениями и итоговые (вычисленные) значения Mt, м	Описание закрепления точки
	содержатся в Едином государственном реестре недвижимости		определены в результате выполнения комплексных кадастровых работ				
	X	Y	X	Y			
1	2	3	4	5	6	7	8
54	-	-	494626.88	1361434.76	Метод спутниковых геодезических измерений (определений)	0.1	-
55	-	-	494647.28	1361407.97	Метод спутниковых геодезических измерений (определений)	0.1	-
56	-	-	494665.57	1361380.92	Метод спутниковых геодезических измерений (определений)	0.1	-
57	-	-	494672.72	1361385.20	Метод спутниковых геодезических измерений (определений)	0.1	-
58	-	-	494674.77	1361386.60	Метод спутниковых геодезических измерений (определений)	0.1	-
н367У	-	-	494680.28	1361390.26	Метод спутниковых геодезических измерений (определений)	0.1	-
н368У	-	-	494679.87	1361390.80	Метод спутниковых геодезических измерений (определений)	0.1	-
н257У	-	-	494683.92	1361393.60	Метод спутниковых геодезических измерений (определений)	0.1	-
59	-	-	494645.99	1361448.61	Метод спутниковых геодезических измерений (определений)	0.1	-

1. Сведения о характерных точках границ уточняемого земельного участка с кадастровым номером 73:05:040111:70 :

Система координат 73.1 **Зона №1**

Обозначение характерных точек границ	Координаты, м				Метод определения координат	Формулы, примененные для расчета средней квадратической погрешности определения координат характерных точек границ (Mt), с подставленными в такие формулы значениями и итоговые (вычисленные) значения Mt, м	Описание закрепления точки
	содержатся в Едином государственном реестре недвижимости		определены в результате выполнения комплексных кадастровых работ				
	X	Y	X	Y			
1	2	3	4	5	6	7	8
н321У	-	-	494641.50	1361446.59	Метод спутниковых геодезических измерений (определений)	0.1	-
60	-	-	494635.17	1361442.03	Метод спутниковых геодезических измерений (определений)	0.1	-
н248У	-	-	494626.20	1361435.71	Метод спутниковых геодезических измерений (определений)	0.1	-
54	-	-	494626.88	1361434.76	Метод спутниковых геодезических измерений (определений)	0.1	-

2. Сведения о частях границ уточняемого земельного участка с кадастровым номером 73:05:040111:70 :

Обозначение части границ		Горизонтальное проложение (S), м	Описание прохождения части границ	Сведения о согласовании местоположения границ (согласовано/спорное)
от т.	до т.			
1	2	3	4	5
54	55	33.67	-	-
55	56	32.65	-	-
56	57	8.33	-	-
57	58	2.48	-	-
58	н367У	6.61	-	-
н367У	н368У	0.68	-	-
н368У	н257У	4.92	-	-
н257У	59	66.82	-	-
59	н321У	4.92	-	-
н321У	60	7.80	-	-
60	н248У	10.97	-	-
н248У	54	1.17	-	-

3. Сведения о характеристиках уточняемого земельного участка с кадастровым номером 73:05:040111:70 :

№ п/п	Наименование характеристики	Значение характеристики
1	2	3
1.	Адрес земельного участка	-
1.1.	Сведения о местоположении земельного участка (при отсутствии адреса) в структурированном в соответствии с федеральной информационной адресной системой виде	-
1.2.	Дополнительные сведения о местоположении земельного участка	-
2.	Площадь земельного участка ± величина погрешности определения (вычисления) площади (Р ± ΔР), м2	1527 ± 14
3.	Формула, примененная для расчета предельной допустимой погрешности определения площади земельного участка, с подставленными значениями и итоговые (вычисленные) значения (ΔР), м2	ΔP=3.5*Mt*√P=3.5*0,1*√1527=14
4.	Площадь земельного участка согласно сведениям Единого государственного реестра недвижимости (Ркад), м2	1496
5.	Оценка расхождения Р и Ркад (Р - Ркад), м2	31
6.	Предельные минимальный и максимальный размеры земельного участка (Рмин и Рмакс), м2	- -
7.	Кадастровый номер или иной государственный учетный номер (инвентарный) объекта недвижимости, расположенного на земельном участке	73:05:040111:127
8.	Вид (виды) разрешенного использования	Для ведения личного подсобного хозяйства (под существующим жилым домом)
8.1.	Дополнительные сведения об использовании земельного участка	-
9.	Сведения о земельных участках (землях общего пользования, территории общего пользования), посредством которых обеспечивается доступ	Земли общего пользования
10.	Иные сведения	-

4. Пояснения к сведениям об уточняемом земельном участке с кадастровым номером 73:05:040111:70 :

1.	-

Сведения об уточняемых земельных участках, необходимые для исправления реестровых ошибок в сведениях о местоположении их границ

1. Сведения о характерных точках границ уточняемого земельного участка с кадастровым номером 73:05:040111:76 :

Система координат 73.1 **Зона №1**

Обозначение характерных точек границ	Координаты, м				Метод определения координат	Формулы, примененные для расчета средней квадратической погрешности определения координат характерных точек границ (Mt), с подставленными в такие формулы значениями и итоговые (вычисленные) значения Mt, м	Описание закрепления точки
	содержатся в Едином государственном реестре недвижимости		определены в результате выполнения комплексных кадастровых работ				
	X	Y	X	Y			
1	2	3	4	5	6	7	8
103	-	-	494188.33	1361236.72	Метод спутниковых геодезических измерений (определений)	0.1	-
104	-	-	494190.29	1361233.90	Метод спутниковых геодезических измерений (определений)	0.1	-
105	-	-	494197.39	1361223.70	Метод спутниковых геодезических измерений (определений)	0.1	-
106	-	-	494198.60	1361222.54	Метод спутниковых геодезических измерений (определений)	0.1	-
107	-	-	494211.95	1361209.87	Метод спутниковых геодезических измерений (определений)	0.1	-
108	-	-	494227.51	1361195.06	Метод спутниковых геодезических измерений (определений)	0.1	-
109	-	-	494240.41	1361180.46	Метод спутниковых геодезических измерений (определений)	0.1	-
н229У	-	-	494241.85	1361178.74	Метод спутниковых геодезических измерений (определений)	0.1	-
н369У	-	-	494256.07	1361189.85	Метод спутниковых геодезических измерений (определений)	0.1	-

1. Сведения о характерных точках границ уточняемого земельного участка с кадастровым номером 73:05:040111:76 :

Система координат 73.1 **Зона №1**

Обозначение характерных точек границ	Координаты, м				Метод определения координат	Формулы, примененные для расчета средней квадратической погрешности определения координат характерных точек границ (Mt), с подставленными в такие формулы значениями и итоговые (вычисленные) значения Mt, м	Описание закрепления точки
	содержатся в Едином государственном реестре недвижимости		определены в результате выполнения комплексных кадастровых работ				
	X	Y	X	Y			
1	2	3	4	5	6	7	8
110	-	-	494254.33	1361191.88	Метод спутниковых геодезических измерений (определений)	0.1	-
111	-	-	494243.75	1361203.41	Метод спутниковых геодезических измерений (определений)	0.1	-
112	-	-	494231.67	1361213.61	Метод спутниковых геодезических измерений (определений)	0.1	-
113	-	-	494221.72	1361222.78	Метод спутниковых геодезических измерений (определений)	0.1	-
114	-	-	494218.32	1361226.73	Метод спутниковых геодезических измерений (определений)	0.1	-
115	-	-	494207.33	1361247.79	Метод спутниковых геодезических измерений (определений)	0.1	-
116	-	-	494193.70	1361239.84	Метод спутниковых геодезических измерений (определений)	0.1	-
103	-	-	494188.33	1361236.72	Метод спутниковых геодезических измерений (определений)	0.1	-

2. Сведения о частях границ уточняемого земельного участка с кадастровым номером 73:05:040111:76 :

Обозначение части границ		Горизонтальное проложение (S), м	Описание прохождения части границ	Сведения о согласовании местоположения границ (согласовано/спорное)
от т.	до т.			
1	2	3	4	5
103	104	3.43	-	-

2. Сведения о частях границ уточняемого земельного участка с кадастровым номером 73:05:040111:76 :

Обозначение части границ		Горизонтальное проложение (S), м	Описание прохождения части границ	Сведения о согласовании местоположения границ (согласовано/спорное)
от т.	до т.			
1	2	3	4	5
104	105	12.43	-	-
105	106	1.68	-	-
106	107	18.41	-	-
107	108	21.48	-	-
108	109	19.48	-	-
109	н229У	2.24	-	-
н229У	н369У	18.05	-	-
н369У	110	2.67	-	-
110	111	15.65	-	-
111	112	15.81	-	-
112	113	13.53	-	-
113	114	5.21	-	-
114	115	23.76	-	-
115	116	15.78	-	-
116	103	6.21	-	-

3. Сведения о характеристиках уточняемого земельного участка с кадастровым номером 73:05:040111:76 :

№ п/п	Наименование характеристики	Значение характеристики
1	2	3
1.	Адрес земельного участка	-
1.1.	Сведения о местоположении земельного участка (при отсутствии адреса) в структурированном в соответствии с федеральной информационной адресной системой виде	-
1.2.	Дополнительные сведения о местоположении земельного участка	-
2.	Площадь земельного участка ± величина погрешности определения (вычисления) площади (Р ± ΔР), м2	1394 ± 13
3.	Формула, примененная для расчета предельной допустимой погрешности определения площади земельного участка, с подставленными значениями и итоговые (вычисленные) значения (ΔР), м2	ΔР=3.5*Mt*√P=3.5*0,1*√1394=13
4.	Площадь земельного участка согласно сведениям Единого государственного реестра недвижимости (Ркад), м2	1349
5.	Оценка расхождения Р и Ркад (Р - Ркад), м2	45
6.	Предельные минимальный и максимальный размеры земельного участка (Рмин и Рмакс), м2	- -
7.	Кадастровый номер или иной государственный учетный номер (инвентарный) объекта недвижимости, расположенного на земельном участке	73:05:040111:89
8.	Вид (виды) разрешенного использования	Для индивидуального жилищного строительства (под существующим жилым домом)
8.1.	Дополнительные сведения об использовании земельного участка	-

3. Сведения о характеристиках уточняемого земельного участка с кадастровым номером 73:05:040111:76 :

№ п/п	Наименование характеристики	Значение характеристики
1	2	3
9.	Сведения о земельных участках (землях общего пользования, территории общего пользования), посредством которых обеспечивается доступ	Земли общего пользования
10.	Иные сведения	-

4. Пояснения к сведениям об уточняемом земельном участке с кадастровым номером 73:05:040111:76 :

1.	-

Сведения об уточняемых земельных участках, необходимые для исправления реестровых ошибок в сведениях о местоположении их границ

1. Сведения о характерных точках границ уточняемого земельного участка с кадастровым номером 73:05:040111:77 :

Система координат 73.1 **Зона №1**

Обозначение характерных точек границ	Координаты, м				Метод определения координат	Формулы, примененные для расчета средней квадратической погрешности определения координат характерных точек границ (Mt), с подставленными в такие формулы значениями и итоговые (вычисленные) значения Mt, м	Описание закрепления точки
	содержатся в Едином государственном реестре недвижимости		определены в результате выполнения комплексных кадастровых работ				
	X	Y	X	Y			
1	2	3	4	5	6	7	8
н258У	-	-	494399.07	1361286.88	Метод спутниковых геодезических измерений (определений)	0.1	-
93	-	-	494400.35	1361285.63	Метод спутниковых геодезических измерений (определений)	0.1	-
94	-	-	494415.98	1361298.88	Метод спутниковых геодезических измерений (определений)	0.1	-
н370У	-	-	494409.65	1361305.18	Метод спутниковых геодезических измерений (определений)	0.1	-
н371У	-	-	494412.45	1361307.63	Метод спутниковых геодезических измерений (определений)	0.1	-
н348У	-	-	494404.87	1361316.50	Метод спутниковых геодезических измерений (определений)	0.1	-
95	-	-	494403.00	1361314.59	Метод спутниковых геодезических измерений (определений)	0.1	-
96	-	-	494400.22	1361312.47	Метод спутниковых геодезических измерений (определений)	0.1	-
97	-	-	494386.86	1361299.98	Метод спутниковых геодезических измерений (определений)	0.1	-

1. Сведения о характерных точках границ уточняемого земельного участка с кадастровым номером 73:05:040111:77 :

Система координат 73.1 **Зона №1**

Обозначение характерных точек границ	Координаты, м				Метод определения координат	Формулы, примененные для расчета средней квадратической погрешности определения координат характерных точек границ (Mt), с подставленными в такие формулы значениями и итоговые (вычисленные) значения Mt, м	Описание закрепления точки
	содержатся в Едином государственном реестре недвижимости		определены в результате выполнения комплексных кадастровых работ				
	X	Y	X	Y			
1	2	3	4	5	6	7	8
н258У	-	-	494399.07	1361286.88	Метод спутниковых геодезических измерений (определений)	0.1	-

2. Сведения о частях границ уточняемого земельного участка с кадастровым номером 73:05:040111:77 :

Обозначение части границ		Горизонтальное проложение (S), м	Описание прохождения части границ	Сведения о согласовании местоположения границ (согласовано/спорное)
от т.	до т.			
1	2	3	4	5
н258У	93	1.79	-	-
93	94	20.49	-	-
94	н370У	8.93	-	-
н370У	н371У	3.72	-	-
н371У	н348У	11.67	-	-
н348У	95	2.67	-	-
95	96	3.50	-	-
96	97	18.29	-	-
97	н258У	17.91	-	-

3. Сведения о характеристиках уточняемого земельного участка с кадастровым номером 73:05:040111:77 :

№ п/п	Наименование характеристики	Значение характеристики
1	2	3
1.	Адрес земельного участка	-
1.1.	Сведения о местоположении земельного участка (при отсутствии адреса) в структурированном в соответствии с федеральной информационной адресной системой виде	-
1.2.	Дополнительные сведения о местоположении земельного участка	-
2.	Площадь земельного участка ± величина погрешности определения (вычисления) площади (P ± ΔP), м2	455 ± 7
3.	Формула, примененная для расчета предельной допустимой погрешности определения площади земельного участка, с подставленными значениями и итоговые (вычисленные) значения (ΔP), м2	ΔP=3.5*Mt*√P=3.5*0,1*√455=7
4.	Площадь земельного участка согласно сведениям Единого государственного реестра недвижимости (Ркад), м2	442
5.	Оценка расхождения Р и Ркад (Р - Ркад), м2	13

3. Сведения о характеристиках уточняемого земельного участка с кадастровым номером 73:05:040111:77 :

№ п/п	Наименование характеристики	Значение характеристики
1	2	3
6.	Предельные минимальный и максимальный размеры земельного участка (Рмин и Рмакс), м2	- -
7.	Кадастровый номер или иной государственный учетный номер (инвентарный) объекта недвижимости, расположенного на земельном участке	73:05:040111:113
8.	Вид (виды) разрешенного использования	Для индивидуального жилищного строительства (под существующим жилым домом)
8.1.	Дополнительные сведения об использовании земельного участка	-
9.	Сведения о земельных участках (землях общего пользования, территории общего пользования), посредством которых обеспечивается доступ	Земли общего пользования
10.	Иные сведения	-

4. Пояснения к сведениям об уточняемом земельном участке с кадастровым номером 73:05:040111:77 :

1.	-

Сведения об уточняемых земельных участках, необходимые для исправления реестровых ошибок в сведениях о местоположении их границ

1. Сведения о характерных точках границ уточняемого земельного участка с кадастровым номером 73:05:040111:103 :

Система координат 73.1 **Зона №1**

Обозначение характерных точек границ	Координаты, м				Метод определения координат	Формулы, примененные для расчета средней квадратической погрешности определения координат характерных точек границ (Mt), с подставленными в такие формулы значениями и итоговые (вычисленные) значения Mt, м	Описание закрепления точки
	содержатся в Едином государственном реестре недвижимости		определены в результате выполнения комплексных кадастровых работ				
	X	Y	X	Y			
1	2	3	4	5	6	7	8
26	-	-	494468.72	1361267.38	Метод спутниковых геодезических измерений (определений)	0.1	-
27	-	-	494499.23	1361288.43	Метод спутниковых геодезических измерений (определений)	0.1	-
28	-	-	494521.13	1361303.78	Метод спутниковых геодезических измерений (определений)	0.1	-
н208У	-	-	494505.84	1361322.99	Метод спутниковых геодезических измерений (определений)	0.1	-
16	-	-	494454.72	1361288.07	Метод спутниковых геодезических измерений (определений)	0.1	-
н372У	-	-	494454.19	1361287.41	Метод спутниковых геодезических измерений (определений)	0.1	-
н373У	-	-	494467.72	1361266.69	Метод спутниковых геодезических измерений (определений)	0.1	-
26	-	-	494468.72	1361267.38	Метод спутниковых геодезических измерений (определений)	0.1	-

2. Сведения о частях границ уточняемого земельного участка с кадастровым номером 73:05:040111:103 :

Обозначение части границ		Горизонтальное проложение (S), м	Описание прохождения части границ	Сведения о согласовании местоположения границ (согласовано/спорное)
от т.	до т.			
1	2	3	4	5
26	27	37.07	-	-
27	28	26.74	-	-
28	н208У	24.55	-	-
н208У	16	61.91	-	-
16	н372У	0.85	-	-
н372У	н373У	24.75	-	-
н373У	26	1.21	-	-

3. Сведения о характеристиках уточняемого земельного участка с кадастровым номером 73:05:040111:103 :

№ п/п	Наименование характеристики	Значение характеристики
1	2	3
1.	Адрес земельного участка	-
1.1.	Сведения о местоположении земельного участка (при отсутствии адреса) в структурированном в соответствии с федеральной информационной адресной системой виде	-
1.2.	Дополнительные сведения о местоположении земельного участка	-
2.	Площадь земельного участка ± величина погрешности определения (вычисления) площади (Р ± ΔР), м2	1584 ± 14
3.	Формула, примененная для расчета предельной допустимой погрешности определения площади земельного участка, с подставленными значениями и итоговые (вычисленные) значения (ΔР), м2	ΔР=3.5*Mt*√P=3.5*0,1*√1584=14
4.	Площадь земельного участка согласно сведениям Единого государственного реестра недвижимости (Ркад), м2	1541
5.	Оценка расхождения Р и Ркад (Р - Ркад), м2	43
6.	Предельные минимальный и максимальный размеры земельного участка (Рмин и Рмакс), м2	- -
7.	Кадастровый номер или иной государственный учетный номер (инвентарный) объекта недвижимости, расположенного на земельном участке	73:05:040111:112
8.	Вид (виды) разрешенного использования	Для индивидуального жилищного строительства
8.1.	Дополнительные сведения об использовании земельного участка	-
9.	Сведения о земельных участках (землях общего пользования, территории общего пользования), посредством которых обеспечивается доступ	Земли общего пользования
10.	Иные сведения	-

4. Пояснения к сведениям об уточняемом земельном участке с кадастровым номером 73:05:040111:103 :

1.	-

Сведения об уточняемых земельных участках, необходимые для исправления реестровых ошибок в сведениях о местоположении их границ

1. Сведения о характерных точках границ уточняемого земельного участка с кадастровым номером 73:05:040111:107 :

Система координат 73.1 **Зона №1**

Обозначение характерных точек границ	Координаты, м				Метод определения координат	Формулы, примененные для расчета средней квадратической погрешности определения координат характерных точек границ (Mt), с подставленными в такие формулы значениями и итоговые (вычисленные) значения Mt, м	Описание закрепления точки
	содержатся в Едином государственном реестре недвижимости		определены в результате выполнения комплексных кадастровых работ				
	X	Y	X	Y			
1	2	3	4	5	6	7	8
н374У	-	-	494444.67	1361228.18	Метод спутниковых геодезических измерений (определений)	0.1	-
н375У	-	-	494447.32	1361223.48	Метод спутниковых геодезических измерений (определений)	0.1	-
н376У	-	-	494455.75	1361228.44	Метод спутниковых геодезических измерений (определений)	0.1	-
65	-	-	494453.33	1361233.14	Метод спутниковых геодезических измерений (определений)	0.1	-
66	-	-	494458.18	1361236.20	Метод спутниковых геодезических измерений (определений)	0.1	-
н377У	-	-	494452.33	1361246.34	Метод спутниковых геодезических измерений (определений)	0.1	-
н378У	-	-	494443.62	1361261.99	Метод спутниковых геодезических измерений (определений)	0.1	-
67	-	-	494440.86	1361264.48	Метод спутниковых геодезических измерений (определений)	0.1	-
68	-	-	494430.69	1361281.24	Метод спутниковых геодезических измерений (определений)	0.1	-

1. Сведения о характерных точках границ уточняемого земельного участка с кадастровым номером 73:05:040111:107 :

Система координат 73.1 **Зона №1**

Обозначение характерных точек границ	Координаты, м				Метод определения координат	Формулы, примененные для расчета средней квадратической погрешности определения координат характерных точек границ (Mt), с подставленными в такие формулы значениями и итоговые (вычисленные) значения Mt, м	Описание закрепления точки
	содержатся в Едином государственном реестре недвижимости		определены в результате выполнения комплексных кадастровых работ				
	X	Y	X	Y			
1	2	3	4	5	6	7	8
н262У	-	-	494429.02	1361283.47	Метод спутниковых геодезических измерений (определений)	0.1	-
69	-	-	494405.79	1361269.35	Метод спутниковых геодезических измерений (определений)	0.1	-
70	-	-	494408.97	1361267.47	Метод спутниковых геодезических измерений (определений)	0.1	-
71	-	-	494422.46	1361246.59	Метод спутниковых геодезических измерений (определений)	0.1	-
н379У	-	-	494424.30	1361244.08	Метод спутниковых геодезических измерений (определений)	0.1	-
н380У	-	-	494436.78	1361223.61	Метод спутниковых геодезических измерений (определений)	0.1	-
н374У	-	-	494444.67	1361228.18	Метод спутниковых геодезических измерений (определений)	0.1	-

2. Сведения о частях границ уточняемого земельного участка с кадастровым номером 73:05:040111:107 :

Обозначение части границ		Горизонтальное проложение (S), м	Описание прохождения части границ	Сведения о согласовании местоположения границ (согласовано/спорное)
от т.	до т.			
1	2	3	4	5
н374У	н375У	5.40	-	-
н375У	н376У	9.78	-	-
н376У	65	5.29	-	-
65	66	5.73	-	-
66	н377У	11.71	-	-

2. Сведения о частях границ уточняемого земельного участка с кадастровым номером 73:05:040111:107 :

Обозначение части границ		Горизонтальное проложение (S), м	Описание прохождения части границ	Сведения о согласовании местоположения границ (согласовано/спорное)
от т.	до т.			
1	2	3	4	5
н377У	н378У	17.91	-	-
н378У	67	3.72	-	-
67	68	19.60	-	-
68	н262У	2.79	-	-
н262У	69	27.18	-	-
69	70	3.69	-	-
70	71	24.86	-	-
71	н379У	3.11	-	-
н379У	н380У	23.97	-	-
н380У	н374У	9.12	-	-

3. Сведения о характеристиках уточняемого земельного участка с кадастровым номером 73:05:040111:107 :

№ п/п	Наименование характеристики	Значение характеристики
1	2	3
1.	Адрес земельного участка	-
1.1.	Сведения о местоположении земельного участка (при отсутствии адреса) в структурированном в соответствии с федеральной информационной адресной системой виде	-
1.2.	Дополнительные сведения о местоположении земельного участка	-
2.	Площадь земельного участка ± величина погрешности определения (вычисления) площади (Р ± ΔР), м2	1463 ± 13
3.	Формула, примененная для расчета предельной допустимой погрешности определения площади земельного участка, с подставленными значениями и итоговые (вычисленные) значения (ΔР), м2	ΔР=3.5*Mt*√P=3.5*0,1*√1463=13
4.	Площадь земельного участка согласно сведениям Единого государственного реестра недвижимости (Ркад), м2	1340
5.	Оценка расхождения Р и Ркад (Р - Ркад), м2	123
6.	Предельные минимальный и максимальный размеры земельного участка (Рмин и Рмакс), м2	- -
7.	Кадастровый номер или иной государственный учетный номер (инвентарный) объекта недвижимости, расположенного на земельном участке	73:05:040111:141
8.	Вид (виды) разрешенного использования	для индивидуального жилищного строительства (под существующим жилым домом)
8.1.	Дополнительные сведения об использовании земельного участка	-
9.	Сведения о земельных участках (землях общего пользования, территории общего пользования), посредством которых обеспечивается доступ	Земли общего пользования
10.	Иные сведения	-

4. Пояснения к сведениям об уточняемом земельном участке с кадастровым номером 73:05:040111:107 :

1.	-

Сведения об уточняемых земельных участках, необходимые для исправления реестровых ошибок в сведениях о местоположении их границ

1. Сведения о характерных точках границ уточняемого земельного участка с кадастровым номером 73:05:040111:150 :

Система координат 73.1 **Зона №1**

Обозначение характерных точек границ	Координаты, м				Метод определения координат	Формулы, примененные для расчета средней квадратической погрешности определения координат характерных точек границ (Mt), с подставленными в такие формулы значениями и итоговые (вычисленные) значения Mt, м	Описание закрепления точки
	содержатся в Едином государственном реестре недвижимости		определены в результате выполнения комплексных кадастровых работ				
	X	Y	X	Y			
1	2	3	4	5	6	7	8
17	-	-	494291.12	1361049.59	Метод спутниковых геодезических измерений (определений)	0.1	-
18	-	-	494285.88	1361058.11	Метод спутниковых геодезических измерений (определений)	0.1	-
19	-	-	494285.85	1361058.31	Метод спутниковых геодезических измерений (определений)	0.1	-
21	-	-	494280.83	1361055.17	Метод спутниковых геодезических измерений (определений)	0.1	-
н381У	-	-	494273.01	1361050.39	Метод спутниковых геодезических измерений (определений)	0.1	-
20	-	-	494278.35	1361041.73	Метод спутниковых геодезических измерений (определений)	0.1	-
17	-	-	494291.12	1361049.59	Метод спутниковых геодезических измерений (определений)	0.1	-

2. Сведения о частях границ уточняемого земельного участка с кадастровым номером 73:05:040111:150 :

Обозначение части границ		Горизонтальное проложение (S), м	Описание прохождения части границ	Сведения о согласовании местоположения границ (согласовано/спорное)
от т.	до т.			
1	2	3	4	5
17	18	10.00	-	-
18	19	0.20	-	-

2. Сведения о частях границ уточняемого земельного участка с кадастровым номером 73:05:040111:150 :

Обозначение части границ		Горизонтальное проложение (S), м	Описание прохождения части границ	Сведения о согласовании местоположения границ (согласовано/спорное)
от т.	до т.			
1	2	3	4	5
19	21	5.92	-	-
21	н381У	9.17	-	-
н381У	20	10.17	-	-
20	17	15.00	-	-

3. Сведения о характеристиках уточняемого земельного участка с кадастровым номером 73:05:040111:150 :

№ п/п	Наименование характеристики	Значение характеристики
1	2	3
1.	Адрес земельного участка	-
1.1.	Сведения о местоположении земельного участка (при отсутствии адреса) в структурированном в соответствии с федеральной информационной адресной системой виде	-
1.2.	Дополнительные сведения о местоположении земельного участка	-
2.	Площадь земельного участка ± величина погрешности определения (вычисления) площади (Р ± ΔР), м2	152 ± 4
3.	Формула, примененная для расчета предельной допустимой погрешности определения площади земельного участка, с подставленными значениями и итоговые (вычисленные) значения (ΔР), м2	ΔP=3.5*Mt*√P=3.5*0,1*√152=4
4.	Площадь земельного участка согласно сведениям Единого государственного реестра недвижимости (Ркад), м2	150
5.	Оценка расхождения Р и Ркад (Р - Ркад), м2	2
6.	Предельные минимальный и максимальный размеры земельного участка (Рмин и Рмакс), м2	- -
7.	Кадастровый номер или иной государственный учетный номер (инвентарный) объекта недвижимости, расположенного на земельном участке	73:05:040111:278
8.	Вид (виды) разрешенного использования	магазины
8.1.	Дополнительные сведения об использовании земельного участка	-
9.	Сведения о земельных участках (землях общего пользования, территории общего пользования), посредством которых обеспечивается доступ	Земли общего пользования
10.	Иные сведения	-

4. Пояснения к сведениям об уточняемом земельном участке с кадастровым номером 73:05:040111:150 :

1.	-

Сведения об уточняемых земельных участках, необходимые для исправления реестровых ошибок в сведениях о местоположении их границ

1. Сведения о характерных точках границ уточняемого земельного участка с кадастровым номером 73:05:040111:152 :

Система координат 73.1 **Зона №1**

Обозначение характерных точек границ	Координаты, м				Метод определения координат	Формулы, примененные для расчета средней квадратической погрешности определения координат характерных точек границ (Mt), с подставленными в такие формулы значениями и итоговые (вычисленные) значения Mt, м	Описание закрепления точки
	содержатся в Едином государственном реестре недвижимости		определены в результате выполнения комплексных кадастровых работ				
	X	Y	X	Y			
1	2	3	4	5	6	7	8
н382У	-	-	494405.91	1361223.82	Метод спутниковых геодезических измерений (определений)	0.1	-
н383У	-	-	494407.05	1361224.51	Метод спутниковых геодезических измерений (определений)	0.1	-
н384У	-	-	494414.48	1361211.05	Метод спутниковых геодезических измерений (определений)	0.1	-
72	-	-	494426.70	1361217.92	Метод спутниковых геодезических измерений (определений)	0.1	-
73	-	-	494428.60	1361214.54	Метод спутниковых геодезических измерений (определений)	0.1	-
н385У	-	-	494438.77	1361220.35	Метод спутниковых геодезических измерений (определений)	0.1	-
н380У	-	-	494436.78	1361223.61	Метод спутниковых геодезических измерений (определений)	0.1	-
н379У	-	-	494424.30	1361244.08	Метод спутниковых геодезических измерений (определений)	0.1	-
71	-	-	494422.46	1361246.59	Метод спутниковых геодезических измерений (определений)	0.1	-

1. Сведения о характерных точках границ уточняемого земельного участка с кадастровым номером 73:05:040111:152 :

Система координат 73.1 **Зона №1**

Обозначение характерных точек границ	Координаты, м				Метод определения координат	Формулы, примененные для расчета средней квадратической погрешности определения координат характерных точек границ (Mt), с подставленными в такие формулы значениями и итоговые (вычисленные) значения Mt, м	Описание закрепления точки
	содержатся в Едином государственном реестре недвижимости		определены в результате выполнения комплексных кадастровых работ				
	X	Y	X	Y			
1	2	3	4	5	6	7	8
70	-	-	494408.97	1361267.47	Метод спутниковых геодезических измерений (определений)	0.1	-
69	-	-	494405.79	1361269.35	Метод спутниковых геодезических измерений (определений)	0.1	-
74	-	-	494386.96	1361257.21	Метод спутниковых геодезических измерений (определений)	0.1	-
н382У	-	-	494405.91	1361223.82	Метод спутниковых геодезических измерений (определений)	0.1	-

2. Сведения о частях границ уточняемого земельного участка с кадастровым номером 73:05:040111:152 :

Обозначение части границ		Горизонтальное проложение (S), м	Описание прохождения части границ	Сведения о согласовании местоположения границ (согласовано/спорное)
от т.	до т.			
1	2	3	4	5
н382У	н383У	1.33	-	-
н383У	н384У	15.37	-	-
н384У	72	14.02	-	-
72	73	3.88	-	-
73	н385У	11.71	-	-
н385У	н380У	3.82	-	-
н380У	н379У	23.97	-	-
н379У	71	3.11	-	-
71	70	24.86	-	-
70	69	3.69	-	-
69	74	22.40	-	-
74	н382У	38.39	-	-

3. Сведения о характеристиках уточняемого земельного участка с кадастровым номером 73:05:040111:152 :

№ п/п	Наименование характеристики	Значение характеристики
1	2	3
1.	Адрес земельного участка	-
1.1.	Сведения о местоположении земельного участка (при отсутствии адреса) в структурированном в соответствии с федеральной информационной адресной системой виде	-
1.2.	Дополнительные сведения о местоположении земельного участка	-
2.	Площадь земельного участка ± величина погрешности определения (вычисления) площади (Р ± ΔР), м2	1415 ± 13
3.	Формула, примененная для расчета предельной допустимой погрешности определения площади земельного участка, с подставленными значениями и итоговые (вычисленные) значения (ΔР), м2	ΔP=3.5*Mt*√P=3.5*0,1*√1415=13
4.	Площадь земельного участка согласно сведениям Единого государственного реестра недвижимости (Ркад), м2	1416
5.	Оценка расхождения Р и Ркад (Р - Ркад), м2	1
6.	Предельные минимальный и максимальный размеры земельного участка (Рмин и Рмакс), м2	- -
7.	Кадастровый номер или иной государственный учетный номер (инвентарный) объекта недвижимости, расположенного на земельном участке	73:05:040111:116
8.	Вид (виды) разрешенного использования	для индивидуального жилищного строительства
8.1.	Дополнительные сведения об использовании земельного участка	-
9.	Сведения о земельных участках (землях общего пользования, территории общего пользования), посредством которых обеспечивается доступ	Земли общего пользования
10.	Иные сведения	-

4. Пояснения к сведениям об уточняемом земельном участке с кадастровым номером 73:05:040111:152 :

1.	-

Описание местоположения зданий, сооружений, объектов незавершенного строительства на земельном участке

1. Сведения о характерных точках контура объекта недвижимости с кадастровым номером : 73:05:040101:57 :

Система координат МСК-73, зона 1 **Зона № 1**

Обозначение характерных точек контура	Содержатся в Едином государственном реестре недвижимости			Определены в ходе выполнения комплексных кадастровых работ			Метод определения координат	Формулы, примененные для расчета средней квадратической погрешности определения координат характерных точек (Mt), м, с подставленными в такие формулы значениями и итоговые (вычисленные) значения Mt, м
	Координаты, м		Радиус, м	Координаты, м		Радиус, м		
	X	Y	R	X	Y	R		
1	2	3	4	5	6	7	8	9
н1О	-	-	-	494243.66	1361253.64	-	-	-
н2О	-	-	-	494248.31	1361257.14	-	-	-
н3О	-	-	-	494242.83	1361264.43	-	-	-
н4О	-	-	-	494238.18	1361260.93	-	-	-
н1О	-	-	-	494243.66	1361253.64	-	-	-

2. Сведения о характеристиках объекта недвижимости с кадастровым номером : 73:05:040101:57 :

№ п/п	Наименование характеристики	Значение характеристики
1	2	3
1.	Вид объекта недвижимости	здание
2.	Ранее присвоенный государственный учетный номер (инвентарный) здания, сооружения, объекта незавершенного строительства	-
3.	Кадастровый номер земельного участка (земельных участков), в границах которого (которых) расположены здание, сооружение, объект незавершенного строительства	-
4.	Уникальный учетный номер кадастрового квартала, в границах которого расположены здание, сооружение, объект незавершенного строительства	73:05:040101
5.	Адрес здания, сооружения, объекта незавершенного строительства	-
5.1.	Сведения о местоположении здания, сооружения, объекта незавершенного строительства (при отсутствии адреса) в структурированном в соответствии с федеральной информационной адресной системой виде	-
5.2.	Дополнительные сведения о местоположении	-
6.	Иные сведения	-

3. Пояснения к сведениям об объекте недвижимости с кадастровым номером 73:05:040101:57 :

1.	-

Описание местоположения зданий, сооружений, объектов незавершенного строительства на земельном участке

1. Сведения о характерных точках контура объекта недвижимости с кадастровым номером : 73:05:040111:79 :

Система координат МСК-73, зона 1 **Зона № 1**

Обозначение характерных точек контура	Содержатся в Едином государственном реестре недвижимости			Определены в ходе выполнения комплексных кадастровых работ			Метод определения координат	Формулы, примененные для расчета средней квадратической погрешности определения координат характерных точек (Mt), м, с подставленными в такие формулы значениями и итоговые (вычисленные) значения Mt, м
	Координаты, м		Радиус, м	Координаты, м		Радиус, м		
	X	Y	R	X	Y	R		
1	2	3	4	5	6	7	8	9
н5О	-	-	-	494308.96	1361308.95	-	-	-
н6О	-	-	-	494312.39	1361303.85	-	-	-
н7О	-	-	-	494321.40	1361309.91	-	-	-
н8О	-	-	-	494317.97	1361315.01	-	-	-
н5О	-	-	-	494308.96	1361308.95	-	-	-

2. Сведения о характеристиках объекта недвижимости с кадастровым номером : 73:05:040111:79 :

№ п/п	Наименование характеристики	Значение характеристики
1	2	3
1.	Вид объекта недвижимости	здание
2.	Ранее присвоенный государственный учетный номер (инвентарный) здания, сооружения, объекта незавершенного строительства	-
3.	Кадастровый номер земельного участка (земельных участков), в границах которого (которых) расположены здание, сооружение, объект незавершенного строительства	73:05:040111:38
4.	Уникальный учетный номер кадастрового квартала, в границах которого расположены здание, сооружение, объект незавершенного строительства	73:05:040111
5.	Адрес здания, сооружения, объекта незавершенного строительства	-
5.1.	Сведения о местоположении здания, сооружения, объекта незавершенного строительства (при отсутствии адреса) в структурированном в соответствии с федеральной информационной адресной системой виде	-
5.2.	Дополнительные сведения о местоположении	-
6.	Иные сведения	-

3. Пояснения к сведениям об объекте недвижимости с кадастровым номером 73:05:040111:79 :

1.	-

Описание местоположения зданий, сооружений, объектов незавершенного строительства на земельном участке

1. Сведения о характерных точках контура объекта недвижимости с кадастровым номером : 73:05:040111:80 :

Система координат МСК-73, зона 1 **Зона № 1**

Обозначение характерных точек контура	Содержатся в Едином государственном реестре недвижимости			Определены в ходе выполнения комплексных кадастровых работ			Метод определения координат	Формулы, примененные для расчета средней квадратической погрешности определения координат характерных точек (Mt), м, с подставленными в такие формулы значениями и итоговые (вычисленные) значения Mt, м
	Координаты, м		Радиус, м	Координаты, м		Радиус, м		
	X	Y	R	X	Y	R		
1	2	3	4	5	6	7	8	9
н9О	-	-	-	494355.17	1361338.71	-	-	-
н10О	-	-	-	494350.64	1361335.79	-	-	-
н11О	-	-	-	494355.32	1361328.54	-	-	-
н12О	-	-	-	494359.85	1361331.46	-	-	-
н9О	-	-	-	494355.17	1361338.71	-	-	-

2. Сведения о характеристиках объекта недвижимости с кадастровым номером : 73:05:040111:80 :

№ п/п	Наименование характеристики	Значение характеристики
1	2	3
1.	Вид объекта недвижимости	здание
2.	Ранее присвоенный государственный учетный номер (инвентарный) здания, сооружения, объекта незавершенного строительства	-
3.	Кадастровый номер земельного участка (земельных участков), в границах которого (которых) расположены здание, сооружение, объект незавершенного строительства	73:05:040111:40
4.	Уникальный учетный номер кадастрового квартала, в границах которого расположены здание, сооружение, объект незавершенного строительства	73:05:040111
5.	Адрес здания, сооружения, объекта незавершенного строительства	-
5.1.	Сведения о местоположении здания, сооружения, объекта незавершенного строительства (при отсутствии адреса) в структурированном в соответствии с федеральной информационной адресной системой виде	-
5.2.	Дополнительные сведения о местоположении	-
6.	Иные сведения	-

3. Пояснения к сведениям об объекте недвижимости с кадастровым номером 73:05:040111:80 :

1.	-

Описание местоположения зданий, сооружений, объектов незавершенного строительства на земельном участке

1. Сведения о характерных точках контура объекта недвижимости с кадастровым номером : 73:05:040111:81 :

Система координат МСК-73, зона 1 **Зона № 1**

Обозначение характерных точек контура	Содержатся в Едином государственном реестре недвижимости			Определены в ходе выполнения комплексных кадастровых работ			Метод определения координат	Формулы, примененные для расчета средней квадратической погрешности определения координат характерных точек (Mt), м, с подставленными в такие формулы значениями и итоговые (вычисленные) значения Mt, м
	Координаты, м		Радиус, м	Координаты, м		Радиус, м		
	X	Y	R	X	Y	R		
1	2	3	4	5	6	7	8	9
н13О	-	-	-	494403.90	1361362.30	-	-	-
н14О	-	-	-	494408.78	1361365.47	-	-	-
н15О	-	-	-	494404.27	1361372.41	-	-	-
н16О	-	-	-	494399.39	1361369.24	-	-	-
н13О	-	-	-	494403.90	1361362.30	-	-	-

2. Сведения о характеристиках объекта недвижимости с кадастровым номером : 73:05:040111:81 :

№ п/п	Наименование характеристики	Значение характеристики
1	2	3
1.	Вид объекта недвижимости	здание
2.	Ранее присвоенный государственный учетный номер (инвентарный) здания, сооружения, объекта незавершенного строительства	-
3.	Кадастровый номер земельного участка (земельных участков), в границах которого (которых) расположены здание, сооружение, объект незавершенного строительства	73:05:040111:41
4.	Уникальный учетный номер кадастрового квартала, в границах которого расположены здание, сооружение, объект незавершенного строительства	73:05:040111
5.	Адрес здания, сооружения, объекта незавершенного строительства	-
5.1.	Сведения о местоположении здания, сооружения, объекта незавершенного строительства (при отсутствии адреса) в структурированном в соответствии с федеральной информационной адресной системой виде	-
5.2.	Дополнительные сведения о местоположении	-
6.	Иные сведения	-

3. Пояснения к сведениям об объекте недвижимости с кадастровым номером 73:05:040111:81 :

1.	-

Описание местоположения зданий, сооружений, объектов незавершенного строительства на земельном участке

1. Сведения о характерных точках контура объекта недвижимости с кадастровым номером : 73:05:040111:82 :

Система координат МСК-73, зона 1 **Зона № 1**

Обозначение характерных точек контура	Содержатся в Едином государственном реестре недвижимости			Определены в ходе выполнения комплексных кадастровых работ			Метод определения координат	Формулы, примененные для расчета средней квадратической погрешности определения координат характерных точек (Mt), м, с подставленными в такие формулы значениями и итоговые (вычисленные) значения Mt, м
	Координаты, м		Радиус, м	Координаты, м		Радиус, м		
	X	Y	R	X	Y	R		
1	2	3	4	5	6	7	8	9
н17О	-	-	-	494417.82	1361380.97	-	-	-
н18О	-	-	-	494423.34	1361372.99	-	-	-
н19О	-	-	-	494435.53	1361381.42	-	-	-
н20О	-	-	-	494430.01	1361389.40	-	-	-
н17О	-	-	-	494417.82	1361380.97	-	-	-

2. Сведения о характеристиках объекта недвижимости с кадастровым номером : 73:05:040111:82 :

№ п/п	Наименование характеристики	Значение характеристики
1	2	3
1.	Вид объекта недвижимости	здание
2.	Ранее присвоенный государственный учетный номер (инвентарный) здания, сооружения, объекта незавершенного строительства	-
3.	Кадастровый номер земельного участка (земельных участков), в границах которого (которых) расположены здание, сооружение, объект незавершенного строительства	73:05:040111:73
4.	Уникальный учетный номер кадастрового квартала, в границах которого расположены здание, сооружение, объект незавершенного строительства	73:05:040111
5.	Адрес здания, сооружения, объекта незавершенного строительства	-
5.1.	Сведения о местоположении здания, сооружения, объекта незавершенного строительства (при отсутствии адреса) в структурированном в соответствии с федеральной информационной адресной системой виде	-
5.2.	Дополнительные сведения о местоположении	-
6.	Иные сведения	-

3. Пояснения к сведениям об объекте недвижимости с кадастровым номером 73:05:040111:82 :

1.	-

Описание местоположения зданий, сооружений, объектов незавершенного строительства на земельном участке

1. Сведения о характерных точках контура объекта недвижимости с кадастровым номером : 73:05:040111:84 :

Система координат МСК-73, зона 1 **Зона № 1**

Обозначение характерных точек контура	Содержатся в Едином государственном реестре недвижимости			Определены в ходе выполнения комплексных кадастровых работ			Метод определения координат	Формулы, примененные для расчета средней квадратической погрешности определения координат характерных точек (Mt), м, с подставленными в такие формулы значениями и итоговые (вычисленные) значения Mt, м
	Координаты, м		Радиус, м	Координаты, м		Радиус, м		
	X	Y	R	X	Y	R		
1	2	3	4	5	6	7	8	9
н21О	-	-	-	494458.42	1361391.83	-	-	-
н22О	-	-	-	494466.49	1361397.21	-	-	-
н23О	-	-	-	494460.39	1361406.35	-	-	-
н24О	-	-	-	494458.83	1361405.31	-	-	-
н25О	-	-	-	494457.35	1361407.54	-	-	-
н26О	-	-	-	494450.86	1361403.23	-	-	-
н21О	-	-	-	494458.42	1361391.83	-	-	-

2. Сведения о характеристиках объекта недвижимости с кадастровым номером : 73:05:040111:84 :

№ п/п	Наименование характеристики	Значение характеристики
1	2	3
1.	Вид объекта недвижимости	здание
2.	Ранее присвоенный государственный учетный номер (инвентарный) здания, сооружения, объекта незавершенного строительства	-
3.	Кадастровый номер земельного участка (земельных участков), в границах которого (которых) расположены здание, сооружение, объект незавершенного строительства	73:05:040111:43
4.	Уникальный учетный номер кадастрового квартала, в границах которого расположены здание, сооружение, объект незавершенного строительства	73:05:040111
5.	Адрес здания, сооружения, объекта незавершенного строительства	-
5.1.	Сведения о местоположении здания, сооружения, объекта незавершенного строительства (при отсутствии адреса) в структурированном в соответствии с федеральной информационной адресной системой виде	-
5.2.	Дополнительные сведения о местоположении	-
6.	Иные сведения	-

3. Пояснения к сведениям об объекте недвижимости с кадастровым номером 73:05:040111:84 :

1.	-

Описание местоположения зданий, сооружений, объектов незавершенного строительства на земельном участке

1. Сведения о характерных точках контура объекта недвижимости с кадастровым номером : 73:05:040111:85 :

Система координат МСК-73, зона 1 **Зона № 1**

Обозначение характерных точек контура	Содержатся в Едином государственном реестре недвижимости			Определены в ходе выполнения комплексных кадастровых работ			Метод определения координат	Формулы, примененные для расчета средней квадратической погрешности определения координат характерных точек (Mt), м, с подставленными в такие формулы значениями и итоговые (вычисленные) значения Mt, м
	Координаты, м		Радиус, м	Координаты, м		Радиус, м		
	X	Y	R	X	Y	R		
1	2	3	4	5	6	7	8	9
н27О	-	-	-	494469.51	1361415.14	-	-	-
н28О	-	-	-	494473.46	1361408.97	-	-	-
н29О	-	-	-	494482.29	1361414.62	-	-	-
н30О	-	-	-	494478.34	1361420.79	-	-	-
н27О	-	-	-	494469.51	1361415.14	-	-	-

2. Сведения о характеристиках объекта недвижимости с кадастровым номером : 73:05:040111:85 :

№ п/п	Наименование характеристики	Значение характеристики
1	2	3
1.	Вид объекта недвижимости	здание
2.	Ранее присвоенный государственный учетный номер (инвентарный) здания, сооружения, объекта незавершенного строительства	-
3.	Кадастровый номер земельного участка (земельных участков), в границах которого (которых) расположены здание, сооружение, объект незавершенного строительства	73:05:040111:44
4.	Уникальный учетный номер кадастрового квартала, в границах которого расположены здание, сооружение, объект незавершенного строительства	73:05:040111
5.	Адрес здания, сооружения, объекта незавершенного строительства	-
5.1.	Сведения о местоположении здания, сооружения, объекта незавершенного строительства (при отсутствии адреса) в структурированном в соответствии с федеральной информационной адресной системой виде	-
5.2.	Дополнительные сведения о местоположении	-
6.	Иные сведения	-

3. Пояснения к сведениям об объекте недвижимости с кадастровым номером 73:05:040111:85 :

1.	-

Описание местоположения зданий, сооружений, объектов незавершенного строительства на земельном участке

1. Сведения о характерных точках контура объекта недвижимости с кадастровым номером : 73:05:040111:87 :

Система координат МСК-73, зона 1 **Зона № 1**

Обозначение характерных точек контура	Содержатся в Едином государственном реестре недвижимости			Определены в ходе выполнения комплексных кадастровых работ			Метод определения координат	Формулы, примененные для расчета средней квадратической погрешности определения координат характерных точек (Mt), м, с подставленными в такие формулы значениями и итоговые (вычисленные) значения Mt, м
	Координаты, м		Радиус, м	Координаты, м		Радиус, м		
	X	Y	R	X	Y	R		
1	2	3	4	5	6	7	8	9
н31О	-	-	-	494570.85	1361472.36	-	-	-
н32О	-	-	-	494574.10	1361474.71	-	-	-
н33О	-	-	-	494567.72	1361483.54	-	-	-
н34О	-	-	-	494564.47	1361481.19	-	-	-
н31О	-	-	-	494570.85	1361472.36	-	-	-

2. Сведения о характеристиках объекта недвижимости с кадастровым номером : 73:05:040111:87 :

№ п/п	Наименование характеристики	Значение характеристики
1	2	3
1.	Вид объекта недвижимости	здание
2.	Ранее присвоенный государственный учетный номер (инвентарный) здания, сооружения, объекта незавершенного строительства	-
3.	Кадастровый номер земельного участка (земельных участков), в границах которого (которых) расположены здание, сооружение, объект незавершенного строительства	73:05:040111:72
4.	Уникальный учетный номер кадастрового квартала, в границах которого расположены здание, сооружение, объект незавершенного строительства	73:05:040111
5.	Адрес здания, сооружения, объекта незавершенного строительства	-
5.1.	Сведения о местоположении здания, сооружения, объекта незавершенного строительства (при отсутствии адреса) в структурированном в соответствии с федеральной информационной адресной системой виде	-
5.2.	Дополнительные сведения о местоположении	-
6.	Иные сведения	-

3. Пояснения к сведениям об объекте недвижимости с кадастровым номером 73:05:040111:87 :

1.	-

Описание местоположения зданий, сооружений, объектов незавершенного строительства на земельном участке

1. Сведения о характерных точках контура объекта недвижимости с кадастровым номером : 73:05:040111:88 :

Система координат МСК-73, зона 1 **Зона № 1**

Обозначение характерных точек контура	Содержатся в Едином государственном реестре недвижимости			Определены в ходе выполнения комплексных кадастровых работ			Метод определения координат	Формулы, примененные для расчета средней квадратической погрешности определения координат характерных точек (Mt), м, с подставленными в такие формулы значениями и итоговые (вычисленные) значения Mt, м
	Координаты, м		Радиус, м	Координаты, м		Радиус, м		
	X	Y	R	X	Y	R		
1	2	3	4	5	6	7	8	9
н35О	-	-	-	494369.44	1361336.74	-	-	-
н36О	-	-	-	494374.03	1361340.16	-	-	-
н37О	-	-	-	494368.20	1361347.98	-	-	-
н38О	-	-	-	494363.61	1361344.56	-	-	-
н35О	-	-	-	494369.44	1361336.74	-	-	-

2. Сведения о характеристиках объекта недвижимости с кадастровым номером : 73:05:040111:88 :

№ п/п	Наименование характеристики	Значение характеристики
1	2	3
1.	Вид объекта недвижимости	здание
2.	Ранее присвоенный государственный учетный номер (инвентарный) здания, сооружения, объекта незавершенного строительства	-
3.	Кадастровый номер земельного участка (земельных участков), в границах которого (которых) расположены здание, сооружение, объект незавершенного строительства	73:05:040111:68
4.	Уникальный учетный номер кадастрового квартала, в границах которого расположены здание, сооружение, объект незавершенного строительства	73:05:040111
5.	Адрес здания, сооружения, объекта незавершенного строительства	-
5.1.	Сведения о местоположении здания, сооружения, объекта незавершенного строительства (при отсутствии адреса) в структурированном в соответствии с федеральной информационной адресной системой виде	-
5.2.	Дополнительные сведения о местоположении	-
6.	Иные сведения	-

3. Пояснения к сведениям об объекте недвижимости с кадастровым номером 73:05:040111:88 :

1.	-

Описание местоположения зданий, сооружений, объектов незавершенного строительства на земельном участке

1. Сведения о характерных точках контура объекта недвижимости с кадастровым номером : 73:05:040111:90 :

Система координат МСК-73, зона 1 **Зона № 1**

Обозначение характерных точек контура	Содержатся в Едином государственном реестре недвижимости			Определены в ходе выполнения комплексных кадастровых работ			Метод определения координат	Формулы, примененные для расчета средней квадратической погрешности определения координат характерных точек (Mt), м, с подставленными в такие формулы значениями и итоговые (вычисленные) значения Mt, м
	Координаты, м		Радиус, м	Координаты, м		Радиус, м		
	X	Y	R	X	Y	R		
1	2	3	4	5	6	7	8	9
н39О	-	-	-	494514.83	1361447.04	-	-	-
н40О	-	-	-	494510.51	1361443.75	-	-	-
н41О	-	-	-	494515.90	1361436.68	-	-	-
н42О	-	-	-	494520.22	1361439.97	-	-	-
н39О	-	-	-	494514.83	1361447.04	-	-	-

2. Сведения о характеристиках объекта недвижимости с кадастровым номером : 73:05:040111:90 :

№ п/п	Наименование характеристики	Значение характеристики
1	2	3
1.	Вид объекта недвижимости	здание
2.	Ранее присвоенный государственный учетный номер (инвентарный) здания, сооружения, объекта незавершенного строительства	-
3.	Кадастровый номер земельного участка (земельных участков), в границах которого (которых) расположены здание, сооружение, объект незавершенного строительства	73:05:040111:8
4.	Уникальный учетный номер кадастрового квартала, в границах которого расположены здание, сооружение, объект незавершенного строительства	73:05:040111
5.	Адрес здания, сооружения, объекта незавершенного строительства	-
5.1.	Сведения о местоположении здания, сооружения, объекта незавершенного строительства (при отсутствии адреса) в структурированном в соответствии с федеральной информационной адресной системой виде	-
5.2.	Дополнительные сведения о местоположении	-
6.	Иные сведения	-

3. Пояснения к сведениям об объекте недвижимости с кадастровым номером 73:05:040111:90 :

1.	-

Описание местоположения зданий, сооружений, объектов незавершенного строительства на земельном участке

1. Сведения о характерных точках контура объекта недвижимости с кадастровым номером : 73:05:040111:92 :

Система координат МСК-73, зона 1 **Зона № 1**

Обозначение характерных точек контура	Содержатся в Едином государственном реестре недвижимости			Определены в ходе выполнения комплексных кадастровых работ			Метод определения координат	Формулы, примененные для расчета средней квадратической погрешности определения координат характерных точек (Mt), м, с подставленными в такие формулы значениями и итоговые (вычисленные) значения Mt, м
	Координаты, м		Радиус, м	Координаты, м		Радиус, м		
	X	Y	R	X	Y	R		
1	2	3	4	5	6	7	8	9
н43О	-	-	-	494564.59	1361467.84	-	-	-
н31О	-	-	-	494570.85	1361472.36	-	-	-
н34О	-	-	-	494564.47	1361481.19	-	-	-
н44О	-	-	-	494558.21	1361476.67	-	-	-
н43О	-	-	-	494564.59	1361467.84	-	-	-

2. Сведения о характеристиках объекта недвижимости с кадастровым номером : 73:05:040111:92 :

№ п/п	Наименование характеристики	Значение характеристики
1	2	3
1.	Вид объекта недвижимости	здание
2.	Ранее присвоенный государственный учетный номер (инвентарный) здания, сооружения, объекта незавершенного строительства	-
3.	Кадастровый номер земельного участка (земельных участков), в границах которого (которых) расположены здание, сооружение, объект незавершенного строительства	73:05:040111:72
4.	Уникальный учетный номер кадастрового квартала, в границах которого расположены здание, сооружение, объект незавершенного строительства	73:05:040111
5.	Адрес здания, сооружения, объекта незавершенного строительства	-
5.1.	Сведения о местоположении здания, сооружения, объекта незавершенного строительства (при отсутствии адреса) в структурированном в соответствии с федеральной информационной адресной системой виде	-
5.2.	Дополнительные сведения о местоположении	-
6.	Иные сведения	-

3. Пояснения к сведениям об объекте недвижимости с кадастровым номером 73:05:040111:92 :

1.	-

Описание местоположения зданий, сооружений, объектов незавершенного строительства на земельном участке

1. Сведения о характерных точках контура объекта недвижимости с кадастровым номером : 73:05:040111:95 :

Система координат МСК-73, зона 1 **Зона № 1**

Обозначение характерных точек контура	Содержатся в Едином государственном реестре недвижимости			Определены в ходе выполнения комплексных кадастровых работ			Метод определения координат	Формулы, примененные для расчета средней квадратической погрешности определения координат характерных точек (Mt), м, с подставленными в такие формулы значениями и итоговые (вычисленные) значения Mt, м
	Координаты, м		Радиус, м	Координаты, м		Радиус, м		
	X	Y	R	X	Y	R		
1	2	3	4	5	6	7	8	9
н45О	-	-	-	494621.98	1361511.68	-	-	-
н46О	-	-	-	494629.85	1361516.90	-	-	-
н47О	-	-	-	494626.17	1361522.45	-	-	-
н48О	-	-	-	494618.30	1361517.24	-	-	-
н45О	-	-	-	494621.98	1361511.68	-	-	-

2. Сведения о характеристиках объекта недвижимости с кадастровым номером : 73:05:040111:95 :

№ п/п	Наименование характеристики	Значение характеристики
1	2	3
1.	Вид объекта недвижимости	здание
2.	Ранее присвоенный государственный учетный номер (инвентарный) здания, сооружения, объекта незавершенного строительства	-
3.	Кадастровый номер земельного участка (земельных участков), в границах которого (которых) расположены здание, сооружение, объект незавершенного строительства	73:05:040111:48
4.	Уникальный учетный номер кадастрового квартала, в границах которого расположены здание, сооружение, объект незавершенного строительства	73:05:040111
5.	Адрес здания, сооружения, объекта незавершенного строительства	-
5.1.	Сведения о местоположении здания, сооружения, объекта незавершенного строительства (при отсутствии адреса) в структурированном в соответствии с федеральной информационной адресной системой виде	-
5.2.	Дополнительные сведения о местоположении	-
6.	Иные сведения	-

3. Пояснения к сведениям об объекте недвижимости с кадастровым номером 73:05:040111:95 :

1.	-

Описание местоположения зданий, сооружений, объектов незавершенного строительства на земельном участке

1. Сведения о характерных точках контура объекта недвижимости с кадастровым номером : 73:05:040111:96 :

Система координат МСК-73, зона 1 **Зона № 1**

Обозначение характерных точек контура	Содержатся в Едином государственном реестре недвижимости			Определены в ходе выполнения комплексных кадастровых работ			Метод определения координат	Формулы, примененные для расчета средней квадратической погрешности определения координат характерных точек (Mt), м, с подставленными в такие формулы значениями и итоговые (вычисленные) значения Mt, м
	Координаты, м		Радиус, м	Координаты, м		Радиус, м		
	X	Y	R	X	Y	R		
1	2	3	4	5	6	7	8	9
н49О	-	-	-	494328.97	1361321.92	-	-	-
н50О	-	-	-	494331.89	1361317.51	-	-	-
н51О	-	-	-	494340.64	1361323.30	-	-	-
н52О	-	-	-	494337.72	1361327.71	-	-	-
н49О	-	-	-	494328.97	1361321.92	-	-	-

2. Сведения о характеристиках объекта недвижимости с кадастровым номером : 73:05:040111:96 :

№ п/п	Наименование характеристики	Значение характеристики
1	2	3
1.	Вид объекта недвижимости	здание
2.	Ранее присвоенный государственный учетный номер (инвентарный) здания, сооружения, объекта незавершенного строительства	-
3.	Кадастровый номер земельного участка (земельных участков), в границах которого (которых) расположены здание, сооружение, объект незавершенного строительства	73:05:040111:39
4.	Уникальный учетный номер кадастрового квартала, в границах которого расположены здание, сооружение, объект незавершенного строительства	73:05:040111
5.	Адрес здания, сооружения, объекта незавершенного строительства	-
5.1.	Сведения о местоположении здания, сооружения, объекта незавершенного строительства (при отсутствии адреса) в структурированном в соответствии с федеральной информационной адресной системой виде	-
5.2.	Дополнительные сведения о местоположении	-
6.	Иные сведения	-

3. Пояснения к сведениям об объекте недвижимости с кадастровым номером 73:05:040111:96 :

1.	-

Описание местоположения зданий, сооружений, объектов незавершенного строительства на земельном участке

1. Сведения о характерных точках контура объекта недвижимости с кадастровым номером : 73:05:040111:97 :

Система координат МСК-73, зона 1 **Зона № 1**

Обозначение характерных точек контура	Содержатся в Едином государственном реестре недвижимости			Определены в ходе выполнения комплексных кадастровых работ			Метод определения координат	Формулы, примененные для расчета средней квадратической погрешности определения координат характерных точек (Mt), м, с подставленными в такие формулы значениями и итоговые (вычисленные) значения Mt, м
	Координаты, м		Радиус, м	Координаты, м		Радиус, м		
	X	Y	R	X	Y	R		
1	2	3	4	5	6	7	8	9
н53О	-	-	-	494305.13	1361075.21	-	-	-
н54О	-	-	-	494308.98	1361068.68	-	-	-
н55О	-	-	-	494310.84	1361067.98	-	-	-
н56О	-	-	-	494319.06	1361072.82	-	-	-
н57О	-	-	-	494319.52	1361074.90	-	-	-
н58О	-	-	-	494315.67	1361081.43	-	-	-
н53О	-	-	-	494305.13	1361075.21	-	-	-

2. Сведения о характеристиках объекта недвижимости с кадастровым номером : 73:05:040111:97 :

№ п/п	Наименование характеристики	Значение характеристики
1	2	3
1.	Вид объекта недвижимости	здание
2.	Ранее присвоенный государственный учетный номер (инвентарный) здания, сооружения, объекта незавершенного строительства	-
3.	Кадастровый номер земельного участка (земельных участков), в границах которого (которых) расположены здание, сооружение, объект незавершенного строительства	73:05:040111:104
4.	Уникальный учетный номер кадастрового квартала, в границах которого расположены здание, сооружение, объект незавершенного строительства	73:05:040111
5.	Адрес здания, сооружения, объекта незавершенного строительства	-
5.1.	Сведения о местоположении здания, сооружения, объекта незавершенного строительства (при отсутствии адреса) в структурированном в соответствии с федеральной информационной адресной системой виде	-
5.2.	Дополнительные сведения о местоположении	-
6.	Иные сведения	-

3. Пояснения к сведениям об объекте недвижимости с кадастровым номером 73:05:040111:97 :

1.	-

Описание местоположения зданий, сооружений, объектов незавершенного строительства на земельном участке

1. Сведения о характерных точках контура объекта недвижимости с кадастровым номером : 73:05:040111:98 :

Система координат МСК-73, зона 1 **Зона № 1**

Обозначение характерных точек контура	Содержатся в Едином государственном реестре недвижимости			Определены в ходе выполнения комплексных кадастровых работ			Метод определения координат	Формулы, примененные для расчета средней квадратической погрешности определения координат характерных точек (Mt), м, с подставленными в такие формулы значениями и итоговые (вычисленные) значения Mt, м
	Координаты, м		Радиус, м	Координаты, м		Радиус, м		
	X	Y	R	X	Y	R		
1	2	3	4	5	6	7	8	9
н59О	-	-	-	494320.43	1361075.89	-	-	-
н60О	-	-	-	494335.22	1361084.21	-	-	-
н61О	-	-	-	494331.31	1361091.16	-	-	-
н62О	-	-	-	494325.98	1361088.16	-	-	-
н63О	-	-	-	494323.76	1361092.10	-	-	-
н64О	-	-	-	494314.29	1361086.76	-	-	-
н59О	-	-	-	494320.43	1361075.89	-	-	-

2. Сведения о характеристиках объекта недвижимости с кадастровым номером : 73:05:040111:98 :

№ п/п	Наименование характеристики	Значение характеристики
1	2	3
1.	Вид объекта недвижимости	здание
2.	Ранее присвоенный государственный учетный номер (инвентарный) здания, сооружения, объекта незавершенного строительства	-
3.	Кадастровый номер земельного участка (земельных участков), в границах которого (которых) расположены здание, сооружение, объект незавершенного строительства	73:05:040111:105
4.	Уникальный учетный номер кадастрового квартала, в границах которого расположены здание, сооружение, объект незавершенного строительства	73:05:040111
5.	Адрес здания, сооружения, объекта незавершенного строительства	-
5.1.	Сведения о местоположении здания, сооружения, объекта незавершенного строительства (при отсутствии адреса) в структурированном в соответствии с федеральной информационной адресной системой виде	-
5.2.	Дополнительные сведения о местоположении	-
6.	Иные сведения	-

3. Пояснения к сведениям об объекте недвижимости с кадастровым номером 73:05:040111:98 :

1.	-

Описание местоположения зданий, сооружений, объектов незавершенного строительства на земельном участке

1. Сведения о характерных точках контура объекта недвижимости с кадастровым номером : 73:05:040111:99 :

Система координат МСК-73, зона 1 **Зона № 1**

Обозначение характерных точек контура	Содержатся в Едином государственном реестре недвижимости			Определены в ходе выполнения комплексных кадастровых работ			Метод определения координат	Формулы, примененные для расчета средней квадратической погрешности определения координат характерных точек (Mt), м, с подставленными в такие формулы значениями и итоговые (вычисленные) значения Mt, м
	Координаты, м		Радиус, м	Координаты, м		Радиус, м		
	X	Y	R	X	Y	R		
1	2	3	4	5	6	7	8	9
н65О	-	-	-	494227.00	1361224.05	-	-	-
н66О	-	-	-	494230.88	1361227.12	-	-	-
н67О	-	-	-	494227.09	1361231.92	-	-	-
н68О	-	-	-	494223.21	1361228.85	-	-	-
н65О	-	-	-	494227.00	1361224.05	-	-	-

2. Сведения о характеристиках объекта недвижимости с кадастровым номером : 73:05:040111:99 :

№ п/п	Наименование характеристики	Значение характеристики
1	2	3
1.	Вид объекта недвижимости	здание
2.	Ранее присвоенный государственный учетный номер (инвентарный) здания, сооружения, объекта незавершенного строительства	-
3.	Кадастровый номер земельного участка (земельных участков), в границах которого (которых) расположены здание, сооружение, объект незавершенного строительства	-
4.	Уникальный учетный номер кадастрового квартала, в границах которого расположены здание, сооружение, объект незавершенного строительства	73:05:040111
5.	Адрес здания, сооружения, объекта незавершенного строительства	-
5.1.	Сведения о местоположении здания, сооружения, объекта незавершенного строительства (при отсутствии адреса) в структурированном в соответствии с федеральной информационной адресной системой виде	-
5.2.	Дополнительные сведения о местоположении	-
6.	Иные сведения	-

3. Пояснения к сведениям об объекте недвижимости с кадастровым номером 73:05:040111:99 :

1.	-

Описание местоположения зданий, сооружений, объектов незавершенного строительства на земельном участке

1. Сведения о характерных точках контура объекта недвижимости с кадастровым номером : 73:05:040111:100 :

Система координат МСК-73, зона 1 **Зона № 1**

Обозначение характерных точек контура	Содержатся в Едином государственном реестре недвижимости			Определены в ходе выполнения комплексных кадастровых работ			Метод определения координат	Формулы, примененные для расчета средней квадратической погрешности определения координат характерных точек (Mt), м, с подставленными в такие формулы значениями и итоговые (вычисленные) значения Mt, м
	Координаты, м		Радиус, м	Координаты, м		Радиус, м		
	X	Y	R	X	Y	R		
1	2	3	4	5	6	7	8	9
н68О	-	-	-	494223.21	1361228.85	-	-	-
н69О	-	-	-	494220.45	1361226.67	-	-	-
н70О	-	-	-	494224.24	1361221.87	-	-	-
н65О	-	-	-	494227.00	1361224.05	-	-	-
н68О	-	-	-	494223.21	1361228.85	-	-	-

2. Сведения о характеристиках объекта недвижимости с кадастровым номером : 73:05:040111:100 :

№ п/п	Наименование характеристики	Значение характеристики
1	2	3
1.	Вид объекта недвижимости	здание
2.	Ранее присвоенный государственный учетный номер (инвентарный) здания, сооружения, объекта незавершенного строительства	-
3.	Кадастровый номер земельного участка (земельных участков), в границах которого (которых) расположены здание, сооружение, объект незавершенного строительства	-
4.	Уникальный учетный номер кадастрового квартала, в границах которого расположены здание, сооружение, объект незавершенного строительства	73:05:040111
5.	Адрес здания, сооружения, объекта незавершенного строительства	-
5.1.	Сведения о местоположении здания, сооружения, объекта незавершенного строительства (при отсутствии адреса) в структурированном в соответствии с федеральной информационной адресной системой виде	-
5.2.	Дополнительные сведения о местоположении	-
6.	Иные сведения	-

3. Пояснения к сведениям об объекте недвижимости с кадастровым номером 73:05:040111:100 :

1.	-

Описание местоположения зданий, сооружений, объектов незавершенного строительства на земельном участке

1. Сведения о характерных точках контура объекта недвижимости с кадастровым номером : 73:05:040111:112 :

Система координат МСК-73, зона 1 **Зона № 1**

Обозначение характерных точек контура	Содержатся в Едином государственном реестре недвижимости			Определены в ходе выполнения комплексных кадастровых работ			Метод определения координат	Формулы, примененные для расчета средней квадратической погрешности определения координат характерных точек (Mt), м, с подставленными в такие формулы значениями и итоговые (вычисленные) значения Mt, м
	Координаты, м		Радиус, м	Координаты, м		Радиус, м		
	X	Y	R	X	Y	R		
1	2	3	4	5	6	7	8	9
н71О	-	-	-	494462.32	1361277.57	-	-	-
н72О	-	-	-	494472.47	1361284.08	-	-	-
н73О	-	-	-	494466.37	1361293.60	-	-	-
н74О	-	-	-	494456.22	1361287.09	-	-	-
н71О	-	-	-	494462.32	1361277.57	-	-	-

2. Сведения о характеристиках объекта недвижимости с кадастровым номером : 73:05:040111:112 :

№ п/п	Наименование характеристики	Значение характеристики
1	2	3
1.	Вид объекта недвижимости	здание
2.	Ранее присвоенный государственный учетный номер (инвентарный) здания, сооружения, объекта незавершенного строительства	-
3.	Кадастровый номер земельного участка (земельных участков), в границах которого (которых) расположены здание, сооружение, объект незавершенного строительства	73:05:040111:103
4.	Уникальный учетный номер кадастрового квартала, в границах которого расположены здание, сооружение, объект незавершенного строительства	73:05:040111
5.	Адрес здания, сооружения, объекта незавершенного строительства	-
5.1.	Сведения о местоположении здания, сооружения, объекта незавершенного строительства (при отсутствии адреса) в структурированном в соответствии с федеральной информационной адресной системой виде	-
5.2.	Дополнительные сведения о местоположении	-
6.	Иные сведения	-

3. Пояснения к сведениям об объекте недвижимости с кадастровым номером 73:05:040111:112 :

1.	-

Описание местоположения зданий, сооружений, объектов незавершенного строительства на земельном участке

1. Сведения о характерных точках контура объекта недвижимости с кадастровым номером : 73:05:040111:116 :

Система координат МСК-73, зона 1 **Зона № 1**

Обозначение характерных точек контура	Содержатся в Едином государственном реестре недвижимости			Определены в ходе выполнения комплексных кадастровых работ			Метод определения координат	Формулы, примененные для расчета средней квадратической погрешности определения координат характерных точек (Mt), м, с подставленными в такие формулы значениями и итоговые (вычисленные) значения Mt, м
	Координаты, м		Радиус, м	Координаты, м		Радиус, м		
	X	Y	R	X	Y	R		
1	2	3	4	5	6	7	8	9
н75О	-	-	-	494435.45	1361222.68	-	-	-
н76О	-	-	-	494432.72	1361227.24	-	-	-
н77О	-	-	-	494424.81	1361222.51	-	-	-
н78О	-	-	-	494427.54	1361217.95	-	-	-
н75О	-	-	-	494435.45	1361222.68	-	-	-

2. Сведения о характеристиках объекта недвижимости с кадастровым номером : 73:05:040111:116 :

№ п/п	Наименование характеристики	Значение характеристики
1	2	3
1.	Вид объекта недвижимости	здание
2.	Ранее присвоенный государственный учетный номер (инвентарный) здания, сооружения, объекта незавершенного строительства	-
3.	Кадастровый номер земельного участка (земельных участков), в границах которого (которых) расположены здание, сооружение, объект незавершенного строительства	73:05:040111:152
4.	Уникальный учетный номер кадастрового квартала, в границах которого расположены здание, сооружение, объект незавершенного строительства	73:05:040111
5.	Адрес здания, сооружения, объекта незавершенного строительства	-
5.1.	Сведения о местоположении здания, сооружения, объекта незавершенного строительства (при отсутствии адреса) в структурированном в соответствии с федеральной информационной адресной системой виде	-
5.2.	Дополнительные сведения о местоположении	-
6.	Иные сведения	-

3. Пояснения к сведениям об объекте недвижимости с кадастровым номером 73:05:040111:116 :

1.	-

Описание местоположения зданий, сооружений, объектов незавершенного строительства на земельном участке

1. Сведения о характерных точках контура объекта недвижимости с кадастровым номером : 73:05:040111:118 :

Система координат МСК-73, зона 1 **Зона № 1**

Обозначение характерных точек контура	Содержатся в Едином государственном реестре недвижимости			Определены в ходе выполнения комплексных кадастровых работ			Метод определения координат	Формулы, примененные для расчета средней квадратической погрешности определения координат характерных точек (Mt), м, с подставленными в такие формулы значениями и итоговые (вычисленные) значения Mt, м
	Координаты, м		Радиус, м	Координаты, м		Радиус, м		
	X	Y	R	X	Y	R		
1	2	3	4	5	6	7	8	9
н79О	-	-	-	494442.22	1361307.25	-	-	-
н80О	-	-	-	494445.77	1361302.38	-	-	-
н81О	-	-	-	494453.18	1361307.78	-	-	-
н82О	-	-	-	494449.63	1361312.66	-	-	-
н79О	-	-	-	494442.22	1361307.25	-	-	-

2. Сведения о характеристиках объекта недвижимости с кадастровым номером : 73:05:040111:118 :

№ п/п	Наименование характеристики	Значение характеристики
1	2	3
1.	Вид объекта недвижимости	здание
2.	Ранее присвоенный государственный учетный номер (инвентарный) здания, сооружения, объекта незавершенного строительства	-
3.	Кадастровый номер земельного участка (земельных участков), в границах которого (которых) расположены здание, сооружение, объект незавершенного строительства	73:05:040111:66
4.	Уникальный учетный номер кадастрового квартала, в границах которого расположены здание, сооружение, объект незавершенного строительства	73:05:040111
5.	Адрес здания, сооружения, объекта незавершенного строительства	-
5.1.	Сведения о местоположении здания, сооружения, объекта незавершенного строительства (при отсутствии адреса) в структурированном в соответствии с федеральной информационной адресной системой виде	-
5.2.	Дополнительные сведения о местоположении	-
6.	Иные сведения	-

3. Пояснения к сведениям об объекте недвижимости с кадастровым номером 73:05:040111:118 :

1.	-

Описание местоположения зданий, сооружений, объектов незавершенного строительства на земельном участке

1. Сведения о характерных точках контура объекта недвижимости с кадастровым номером : 73:05:040111:119 :

Система координат МСК-73, зона 1 **Зона № 1**

Обозначение характерных точек контура	Содержатся в Едином государственном реестре недвижимости			Определены в ходе выполнения комплексных кадастровых работ			Метод определения координат	Формулы, примененные для расчета средней квадратической погрешности определения координат характерных точек (Mt), м, с подставленными в такие формулы значениями и итоговые (вычисленные) значения Mt, м
	Координаты, м		Радиус, м	Координаты, м		Радиус, м		
	X	Y	R	X	Y	R		
1	2	3	4	5	6	7	8	9
н83О	-	-	-	494397.83	1361316.30	-	-	-
н84О	-	-	-	494394.22	1361319.81	-	-	-
н85О	-	-	-	494388.38	1361313.80	-	-	-
н86О	-	-	-	494391.99	1361310.29	-	-	-
н83О	-	-	-	494397.83	1361316.30	-	-	-

2. Сведения о характеристиках объекта недвижимости с кадастровым номером : 73:05:040111:119 :

№ п/п	Наименование характеристики	Значение характеристики
1	2	3
1.	Вид объекта недвижимости	здание
2.	Ранее присвоенный государственный учетный номер (инвентарный) здания, сооружения, объекта незавершенного строительства	-
3.	Кадастровый номер земельного участка (земельных участков), в границах которого (которых) расположены здание, сооружение, объект незавершенного строительства	73:05:040111:62
4.	Уникальный учетный номер кадастрового квартала, в границах которого расположены здание, сооружение, объект незавершенного строительства	73:05:040111
5.	Адрес здания, сооружения, объекта незавершенного строительства	-
5.1.	Сведения о местоположении здания, сооружения, объекта незавершенного строительства (при отсутствии адреса) в структурированном в соответствии с федеральной информационной адресной системой виде	-
5.2.	Дополнительные сведения о местоположении	-
6.	Иные сведения	-

3. Пояснения к сведениям об объекте недвижимости с кадастровым номером 73:05:040111:119 :

1.	-

Описание местоположения зданий, сооружений, объектов незавершенного строительства на земельном участке

1. Сведения о характерных точках контура объекта недвижимости с кадастровым номером : 73:05:040111:120 :

Система координат МСК-73, зона 1 **Зона № 1**

Обозначение характерных точек контура	Содержатся в Едином государственном реестре недвижимости			Определены в ходе выполнения комплексных кадастровых работ			Метод определения координат	Формулы, примененные для расчета средней квадратической погрешности определения координат характерных точек (Mt), м, с подставленными в такие формулы значениями и итоговые (вычисленные) значения Mt, м
	Координаты, м		Радиус, м	Координаты, м		Радиус, м		
	X	Y	R	X	Y	R		
1	2	3	4	5	6	7	8	9
н87О	-	-	-	494298.52	1361144.61	-	-	-
н88О	-	-	-	494303.68	1361147.46	-	-	-
н89О	-	-	-	494298.02	1361157.70	-	-	-
н90О	-	-	-	494292.86	1361154.85	-	-	-
н87О	-	-	-	494298.52	1361144.61	-	-	-

2. Сведения о характеристиках объекта недвижимости с кадастровым номером : 73:05:040111:120 :

№ п/п	Наименование характеристики	Значение характеристики
1	2	3
1.	Вид объекта недвижимости	здание
2.	Ранее присвоенный государственный учетный номер (инвентарный) здания, сооружения, объекта незавершенного строительства	-
3.	Кадастровый номер земельного участка (земельных участков), в границах которого (которых) расположены здание, сооружение, объект незавершенного строительства	73:05:040111:25
4.	Уникальный учетный номер кадастрового квартала, в границах которого расположены здание, сооружение, объект незавершенного строительства	73:05:040111
5.	Адрес здания, сооружения, объекта незавершенного строительства	-
5.1.	Сведения о местоположении здания, сооружения, объекта незавершенного строительства (при отсутствии адреса) в структурированном в соответствии с федеральной информационной адресной системой виде	-
5.2.	Дополнительные сведения о местоположении	-
6.	Иные сведения	-

3. Пояснения к сведениям об объекте недвижимости с кадастровым номером 73:05:040111:120 :

1.	-

Описание местоположения зданий, сооружений, объектов незавершенного строительства на земельном участке

1. Сведения о характерных точках контура объекта недвижимости с кадастровым номером : 73:05:040111:121 :

Система координат МСК-73, зона 1 **Зона № 1**

Обозначение характерных точек контура	Содержатся в Едином государственном реестре недвижимости			Определены в ходе выполнения комплексных кадастровых работ			Метод определения координат	Формулы, примененные для расчета средней квадратической погрешности определения координат характерных точек (Mt), м, с подставленными в такие формулы значениями и итоговые (вычисленные) значения Mt, м
	Координаты, м		Радиус, м	Координаты, м		Радиус, м		
	X	Y	R	X	Y	R		
1	2	3	4	5	6	7	8	9
н91О	-	-	-	494559.22	1361308.25	-	-	-
н92О	-	-	-	494556.11	1361312.14	-	-	-
н93О	-	-	-	494549.66	1361307.03	-	-	-
н94О	-	-	-	494552.77	1361303.14	-	-	-
н91О	-	-	-	494559.22	1361308.25	-	-	-

2. Сведения о характеристиках объекта недвижимости с кадастровым номером : 73:05:040111:121 :

№ п/п	Наименование характеристики	Значение характеристики
1	2	3
1.	Вид объекта недвижимости	здание
2.	Ранее присвоенный государственный учетный номер (инвентарный) здания, сооружения, объекта незавершенного строительства	-
3.	Кадастровый номер земельного участка (земельных участков), в границах которого (которых) расположены здание, сооружение, объект незавершенного строительства	73:05:040111:18
4.	Уникальный учетный номер кадастрового квартала, в границах которого расположены здание, сооружение, объект незавершенного строительства	73:05:040111
5.	Адрес здания, сооружения, объекта незавершенного строительства	-
5.1.	Сведения о местоположении здания, сооружения, объекта незавершенного строительства (при отсутствии адреса) в структурированном в соответствии с федеральной информационной адресной системой виде	-
5.2.	Дополнительные сведения о местоположении	-
6.	Иные сведения	-

3. Пояснения к сведениям об объекте недвижимости с кадастровым номером 73:05:040111:121 :

1.	-

Описание местоположения зданий, сооружений, объектов незавершенного строительства на земельном участке

1. Сведения о характерных точках контура объекта недвижимости с кадастровым номером : 73:05:040111:122 :

Система координат МСК-73, зона 1 **Зона № 1**

Обозначение характерных точек контура	Содержатся в Едином государственном реестре недвижимости			Определены в ходе выполнения комплексных кадастровых работ			Метод определения координат	Формулы, примененные для расчета средней квадратической погрешности определения координат характерных точек (Mt), м, с подставленными в такие формулы значениями и итоговые (вычисленные) значения Mt, м
	Координаты, м		Радиус, м	Координаты, м		Радиус, м		
	X	Y	R	X	Y	R		
1	2	3	4	5	6	7	8	9
н95О	-	-	-	494217.38	1361128.95	-	-	-
н96О	-	-	-	494219.77	1361124.51	-	-	-
н97О	-	-	-	494228.47	1361129.19	-	-	-
н98О	-	-	-	494226.08	1361133.63	-	-	-
н95О	-	-	-	494217.38	1361128.95	-	-	-

2. Сведения о характеристиках объекта недвижимости с кадастровым номером : 73:05:040111:122 :

№ п/п	Наименование характеристики	Значение характеристики
1	2	3
1.	Вид объекта недвижимости	здание
2.	Ранее присвоенный государственный учетный номер (инвентарный) здания, сооружения, объекта незавершенного строительства	-
3.	Кадастровый номер земельного участка (земельных участков), в границах которого (которых) расположены здание, сооружение, объект незавершенного строительства	73:05:040111:16
4.	Уникальный учетный номер кадастрового квартала, в границах которого расположены здание, сооружение, объект незавершенного строительства	73:05:040111
5.	Адрес здания, сооружения, объекта незавершенного строительства	-
5.1.	Сведения о местоположении здания, сооружения, объекта незавершенного строительства (при отсутствии адреса) в структурированном в соответствии с федеральной информационной адресной системой виде	-
5.2.	Дополнительные сведения о местоположении	-
6.	Иные сведения	-

3. Пояснения к сведениям об объекте недвижимости с кадастровым номером 73:05:040111:122 :

1.	-

Описание местоположения зданий, сооружений, объектов незавершенного строительства на земельном участке

1. Сведения о характерных точках контура объекта недвижимости с кадастровым номером : 73:05:040111:123 :

Система координат МСК-73, зона 1 **Зона № 1**

Обозначение характерных точек контура	Содержатся в Едином государственном реестре недвижимости			Определены в ходе выполнения комплексных кадастровых работ			Метод определения координат	Формулы, примененные для расчета средней квадратической погрешности определения координат характерных точек (Mt), м, с подставленными в такие формулы значениями и итоговые (вычисленные) значения Mt, м
	Координаты, м		Радиус, м	Координаты, м		Радиус, м		
	X	Y	R	X	Y	R		
1	2	3	4	5	6	7	8	9
н99О	-	-	-	494217.97	1361248.40	-	-	-
н100О	-	-	-	494222.71	1361241.06	-	-	-
н101О	-	-	-	494227.45	1361244.12	-	-	-
н102О	-	-	-	494222.72	1361251.46	-	-	-
н99О	-	-	-	494217.97	1361248.40	-	-	-

2. Сведения о характеристиках объекта недвижимости с кадастровым номером : 73:05:040111:123 :

№ п/п	Наименование характеристики	Значение характеристики
1	2	3
1.	Вид объекта недвижимости	здание
2.	Ранее присвоенный государственный учетный номер (инвентарный) здания, сооружения, объекта незавершенного строительства	-
3.	Кадастровый номер земельного участка (земельных участков), в границах которого (которых) расположены здание, сооружение, объект незавершенного строительства	73:05:040111:35
4.	Уникальный учетный номер кадастрового квартала, в границах которого расположены здание, сооружение, объект незавершенного строительства	73:05:040111
5.	Адрес здания, сооружения, объекта незавершенного строительства	-
5.1.	Сведения о местоположении здания, сооружения, объекта незавершенного строительства (при отсутствии адреса) в структурированном в соответствии с федеральной информационной адресной системой виде	-
5.2.	Дополнительные сведения о местоположении	-
6.	Иные сведения	-

3. Пояснения к сведениям об объекте недвижимости с кадастровым номером 73:05:040111:123 :

1.	-

Описание местоположения зданий, сооружений, объектов незавершенного строительства на земельном участке

1. Сведения о характерных точках контура объекта недвижимости с кадастровым номером : 73:05:040111:124 :

Система координат МСК-73, зона 1 **Зона № 1**

Обозначение характерных точек контура	Содержатся в Едином государственном реестре недвижимости			Определены в ходе выполнения комплексных кадастровых работ			Метод определения координат	Формулы, примененные для расчета средней квадратической погрешности определения координат характерных точек (Mt), м, с подставленными в такие формулы значениями и итоговые (вычисленные) значения Mt, м
	Координаты, м		Радиус, м	Координаты, м		Радиус, м		
	X	Y	R	X	Y	R		
1	2	3	4	5	6	7	8	9
н103О	-	-	-	494621.70	1361358.53	-	-	-
н104О	-	-	-	494625.39	1361353.39	-	-	-
н105О	-	-	-	494633.08	1361358.91	-	-	-
н106О	-	-	-	494629.39	1361364.05	-	-	-
н103О	-	-	-	494621.70	1361358.53	-	-	-

2. Сведения о характеристиках объекта недвижимости с кадастровым номером : 73:05:040111:124 :

№ п/п	Наименование характеристики	Значение характеристики
1	2	3
1.	Вид объекта недвижимости	здание
2.	Ранее присвоенный государственный учетный номер (инвентарный) здания, сооружения, объекта незавершенного строительства	-
3.	Кадастровый номер земельного участка (земельных участков), в границах которого (которых) расположены здание, сооружение, объект незавершенного строительства	73:05:040111:28
4.	Уникальный учетный номер кадастрового квартала, в границах которого расположены здание, сооружение, объект незавершенного строительства	73:05:040111
5.	Адрес здания, сооружения, объекта незавершенного строительства	-
5.1.	Сведения о местоположении здания, сооружения, объекта незавершенного строительства (при отсутствии адреса) в структурированном в соответствии с федеральной информационной адресной системой виде	-
5.2.	Дополнительные сведения о местоположении	-
6.	Иные сведения	-

3. Пояснения к сведениям об объекте недвижимости с кадастровым номером 73:05:040111:124 :

1.	-

Описание местоположения зданий, сооружений, объектов незавершенного строительства на земельном участке

1. Сведения о характерных точках контура объекта недвижимости с кадастровым номером : 73:05:040111:126 :

Система координат МСК-73, зона 1 **Зона № 1**

Обозначение характерных точек контура	Содержатся в Едином государственном реестре недвижимости			Определены в ходе выполнения комплексных кадастровых работ			Метод определения координат	Формулы, примененные для расчета средней квадратической погрешности определения координат характерных точек (Mt), м, с подставленными в такие формулы значениями и итоговые (вычисленные) значения Mt, м
	Координаты, м		Радиус, м	Координаты, м		Радиус, м		
	X	Y	R	X	Y	R		
1	2	3	4	5	6	7	8	9
н107О	-	-	-	494384.68	1361193.57	-	-	-
н108О	-	-	-	494378.94	1361203.51	-	-	-
н109О	-	-	-	494370.66	1361198.73	-	-	-
н110О	-	-	-	494376.40	1361188.79	-	-	-
н107О	-	-	-	494384.68	1361193.57	-	-	-

2. Сведения о характеристиках объекта недвижимости с кадастровым номером : 73:05:040111:126 :

№ п/п	Наименование характеристики	Значение характеристики
1	2	3
1.	Вид объекта недвижимости	здание
2.	Ранее присвоенный государственный учетный номер (инвентарный) здания, сооружения, объекта незавершенного строительства	-
3.	Кадастровый номер земельного участка (земельных участков), в границах которого (которых) расположены здание, сооружение, объект незавершенного строительства	73:05:040111:27
4.	Уникальный учетный номер кадастрового квартала, в границах которого расположены здание, сооружение, объект незавершенного строительства	73:05:040111
5.	Адрес здания, сооружения, объекта незавершенного строительства	-
5.1.	Сведения о местоположении здания, сооружения, объекта незавершенного строительства (при отсутствии адреса) в структурированном в соответствии с федеральной информационной адресной системой виде	-
5.2.	Дополнительные сведения о местоположении	-
6.	Иные сведения	-

3. Пояснения к сведениям об объекте недвижимости с кадастровым номером 73:05:040111:126 :

1.	-

Описание местоположения зданий, сооружений, объектов незавершенного строительства на земельном участке

1. Сведения о характерных точках контура объекта недвижимости с кадастровым номером : 73:05:040111:127 :

Система координат МСК-73, зона 1 **Зона № 1**

Обозначение характерных точек контура	Содержатся в Едином государственном реестре недвижимости			Определены в ходе выполнения комплексных кадастровых работ			Метод определения координат	Формулы, примененные для расчета средней квадратической погрешности определения координат характерных точек (Mt), м, с подставленными в такие формулы значениями и итоговые (вычисленные) значения Mt, м
	Координаты, м		Радиус, м	Координаты, м		Радиус, м		
	X	Y	R	X	Y	R		
1	2	3	4	5	6	7	8	9
н111О	-	-	-	494674.06	1361397.78	-	-	-
н112О	-	-	-	494668.86	1361393.75	-	-	-
н113О	-	-	-	494673.72	1361387.47	-	-	-
н114О	-	-	-	494678.92	1361391.50	-	-	-
н111О	-	-	-	494674.06	1361397.78	-	-	-

2. Сведения о характеристиках объекта недвижимости с кадастровым номером : 73:05:040111:127 :

№ п/п	Наименование характеристики	Значение характеристики
1	2	3
1.	Вид объекта недвижимости	здание
2.	Ранее присвоенный государственный учетный номер (инвентарный) здания, сооружения, объекта незавершенного строительства	-
3.	Кадастровый номер земельного участка (земельных участков), в границах которого (которых) расположены здание, сооружение, объект незавершенного строительства	73:05:040111:70
4.	Уникальный учетный номер кадастрового квартала, в границах которого расположены здание, сооружение, объект незавершенного строительства	73:05:040111
5.	Адрес здания, сооружения, объекта незавершенного строительства	-
5.1.	Сведения о местоположении здания, сооружения, объекта незавершенного строительства (при отсутствии адреса) в структурированном в соответствии с федеральной информационной адресной системой виде	-
5.2.	Дополнительные сведения о местоположении	-
6.	Иные сведения	-

3. Пояснения к сведениям об объекте недвижимости с кадастровым номером 73:05:040111:127 :

1.	-

Описание местоположения зданий, сооружений, объектов незавершенного строительства на земельном участке

1. Сведения о характерных точках контура объекта недвижимости с кадастровым номером : 73:05:040111:128 :

Система координат МСК-73, зона 1 **Зона № 1**

Обозначение характерных точек контура	Содержатся в Едином государственном реестре недвижимости			Определены в ходе выполнения комплексных кадастровых работ			Метод определения координат	Формулы, примененные для расчета средней квадратической погрешности определения координат характерных точек (Mt), м, с подставленными в такие формулы значениями и итоговые (вычисленные) значения Mt, м
	Координаты, м		Радиус, м	Координаты, м		Радиус, м		
	X	Y	R	X	Y	R		
1	2	3	4	5	6	7	8	9
н115О	-	-	-	494191.93	1361172.02	-	-	-
н116О	-	-	-	494199.50	1361176.97	-	-	-
н117О	-	-	-	494193.58	1361186.03	-	-	-
н118О	-	-	-	494186.01	1361181.08	-	-	-
н115О	-	-	-	494191.93	1361172.02	-	-	-

2. Сведения о характеристиках объекта недвижимости с кадастровым номером : 73:05:040111:128 :

№ п/п	Наименование характеристики	Значение характеристики
1	2	3
1.	Вид объекта недвижимости	здание
2.	Ранее присвоенный государственный учетный номер (инвентарный) здания, сооружения, объекта незавершенного строительства	-
3.	Кадастровый номер земельного участка (земельных участков), в границах которого (которых) расположены здание, сооружение, объект незавершенного строительства	73:05:040111:20
4.	Уникальный учетный номер кадастрового квартала, в границах которого расположены здание, сооружение, объект незавершенного строительства	73:05:040111
5.	Адрес здания, сооружения, объекта незавершенного строительства	-
5.1.	Сведения о местоположении здания, сооружения, объекта незавершенного строительства (при отсутствии адреса) в структурированном в соответствии с федеральной информационной адресной системой виде	-
5.2.	Дополнительные сведения о местоположении	-
6.	Иные сведения	-

3. Пояснения к сведениям об объекте недвижимости с кадастровым номером 73:05:040111:128 :

1.	-

Описание местоположения зданий, сооружений, объектов незавершенного строительства на земельном участке

1. Сведения о характерных точках контура объекта недвижимости с кадастровым номером : 73:05:040111:129 :

Система координат МСК-73, зона 1 **Зона № 1**

Обозначение характерных точек контура	Содержатся в Едином государственном реестре недвижимости			Определены в ходе выполнения комплексных кадастровых работ			Метод определения координат	Формулы, примененные для расчета средней квадратической погрешности определения координат характерных точек (Mt), м, с подставленными в такие формулы значениями и итоговые (вычисленные) значения Mt, м
	Координаты, м		Радиус, м	Координаты, м		Радиус, м		
	X	Y	R	X	Y	R		
1	2	3	4	5	6	7	8	9
н119О	-	-	-	494273.83	1361131.28	-	-	-
н120О	-	-	-	494283.56	1361136.27	-	-	-
н121О	-	-	-	494279.15	1361144.87	-	-	-
н122О	-	-	-	494269.42	1361139.88	-	-	-
н119О	-	-	-	494273.83	1361131.28	-	-	-

2. Сведения о характеристиках объекта недвижимости с кадастровым номером : 73:05:040111:129 :

№ п/п	Наименование характеристики	Значение характеристики
1	2	3
1.	Вид объекта недвижимости	здание
2.	Ранее присвоенный государственный учетный номер (инвентарный) здания, сооружения, объекта незавершенного строительства	-
3.	Кадастровый номер земельного участка (земельных участков), в границах которого (которых) расположены здание, сооружение, объект незавершенного строительства	73:05:040111:10
4.	Уникальный учетный номер кадастрового квартала, в границах которого расположены здание, сооружение, объект незавершенного строительства	73:05:040111
5.	Адрес здания, сооружения, объекта незавершенного строительства	-
5.1.	Сведения о местоположении здания, сооружения, объекта незавершенного строительства (при отсутствии адреса) в структурированном в соответствии с федеральной информационной адресной системой виде	-
5.2.	Дополнительные сведения о местоположении	-
6.	Иные сведения	-

3. Пояснения к сведениям об объекте недвижимости с кадастровым номером 73:05:040111:129 :

1.	-

Описание местоположения зданий, сооружений, объектов незавершенного строительства на земельном участке

1. Сведения о характерных точках контура объекта недвижимости с кадастровым номером : 73:05:040111:130 :

Система координат МСК-73, зона 1 **Зона № 1**

Обозначение характерных точек контура	Содержатся в Едином государственном реестре недвижимости			Определены в ходе выполнения комплексных кадастровых работ			Метод определения координат	Формулы, примененные для расчета средней квадратической погрешности определения координат характерных точек (Mt), м, с подставленными в такие формулы значениями и итоговые (вычисленные) значения Mt, м
	Координаты, м		Радиус, м	Координаты, м		Радиус, м		
	X	Y	R	X	Y	R		
1	2	3	4	5	6	7	8	9
н123О	-	-	-	494346.57	1361200.18	-	-	-
н124О	-	-	-	494355.54	1361205.54	-	-	-
н125О	-	-	-	494350.29	1361214.32	-	-	-
н126О	-	-	-	494341.32	1361208.96	-	-	-
н123О	-	-	-	494346.57	1361200.18	-	-	-

2. Сведения о характеристиках объекта недвижимости с кадастровым номером : 73:05:040111:130 :

№ п/п	Наименование характеристики	Значение характеристики
1	2	3
1.	Вид объекта недвижимости	здание
2.	Ранее присвоенный государственный учетный номер (инвентарный) здания, сооружения, объекта незавершенного строительства	-
3.	Кадастровый номер земельного участка (земельных участков), в границах которого (которых) расположены здание, сооружение, объект незавершенного строительства	73:05:040111:12
4.	Уникальный учетный номер кадастрового квартала, в границах которого расположены здание, сооружение, объект незавершенного строительства	73:05:040111
5.	Адрес здания, сооружения, объекта незавершенного строительства	-
5.1.	Сведения о местоположении здания, сооружения, объекта незавершенного строительства (при отсутствии адреса) в структурированном в соответствии с федеральной информационной адресной системой виде	-
5.2.	Дополнительные сведения о местоположении	-
6.	Иные сведения	-

3. Пояснения к сведениям об объекте недвижимости с кадастровым номером 73:05:040111:130 :

1.	-

Описание местоположения зданий, сооружений, объектов незавершенного строительства на земельном участке

1. Сведения о характерных точках контура объекта недвижимости с кадастровым номером : 73:05:040111:131 :

Система координат МСК-73, зона 1 **Зона № 1**

Обозначение характерных точек контура	Содержатся в Едином государственном реестре недвижимости			Определены в ходе выполнения комплексных кадастровых работ			Метод определения координат	Формулы, примененные для расчета средней квадратической погрешности определения координат характерных точек (Mt), м, с подставленными в такие формулы значениями и итоговые (вычисленные) значения Mt, м
	Координаты, м		Радиус, м	Координаты, м		Радиус, м		
	X	Y	R	X	Y	R		
1	2	3	4	5	6	7	8	9
н127О	-	-	-	494475.86	1361257.76	-	-	-
н128О	-	-	-	494482.51	1361262.40	-	-	-
н129О	-	-	-	494481.77	1361263.46	-	-	-
н130О	-	-	-	494484.40	1361265.29	-	-	-
н131О	-	-	-	494479.46	1361272.40	-	-	-
н132О	-	-	-	494470.17	1361265.94	-	-	-
н133О	-	-	-	494475.85	1361257.77	-	-	-
н127О	-	-	-	494475.86	1361257.76	-	-	-

2. Сведения о характеристиках объекта недвижимости с кадастровым номером : 73:05:040111:131 :

№ п/п	Наименование характеристики	Значение характеристики
1	2	3
1.	Вид объекта недвижимости	здание
2.	Ранее присвоенный государственный учетный номер (инвентарный) здания, сооружения, объекта незавершенного строительства	-
3.	Кадастровый номер земельного участка (земельных участков), в границах которого (которых) расположены здание, сооружение, объект незавершенного строительства	73:05:040111:71
4.	Уникальный учетный номер кадастрового квартала, в границах которого расположены здание, сооружение, объект незавершенного строительства	73:05:040111
5.	Адрес здания, сооружения, объекта незавершенного строительства	-
5.1.	Сведения о местоположении здания, сооружения, объекта незавершенного строительства (при отсутствии адреса) в структурированном в соответствии с федеральной информационной адресной системой виде	-
5.2.	Дополнительные сведения о местоположении	-
6.	Иные сведения	-

3. Пояснения к сведениям об объекте недвижимости с кадастровым номером 73:05:040111:131 :

1.	-

Описание местоположения зданий, сооружений, объектов незавершенного строительства на земельном участке

1. Сведения о характерных точках контура объекта недвижимости с кадастровым номером : 73:05:040111:135 :

Система координат МСК-73, зона 1 **Зона № 1**

Обозначение характерных точек контура	Содержатся в Едином государственном реестре недвижимости			Определены в ходе выполнения комплексных кадастровых работ			Метод определения координат	Формулы, примененные для расчета средней квадратической погрешности определения координат характерных точек (Mt), м, с подставленными в такие формулы значениями и итоговые (вычисленные) значения Mt, м
	Координаты, м		Радиус, м	Координаты, м		Радиус, м		
	X	Y	R	X	Y	R		
1	2	3	4	5	6	7	8	9
н134О	-	-	-	494163.25	1361216.29	-	-	-
н135О	-	-	-	494166.59	1361211.07	-	-	-
н136О	-	-	-	494177.82	1361218.18	-	-	-
н137О	-	-	-	494174.48	1361223.41	-	-	-
н134О	-	-	-	494163.25	1361216.29	-	-	-

2. Сведения о характеристиках объекта недвижимости с кадастровым номером : 73:05:040111:135 :

№ п/п	Наименование характеристики	Значение характеристики
1	2	3
1.	Вид объекта недвижимости	здание
2.	Ранее присвоенный государственный учетный номер (инвентарный) здания, сооружения, объекта незавершенного строительства	-
3.	Кадастровый номер земельного участка (земельных участков), в границах которого (которых) расположены здание, сооружение, объект незавершенного строительства	73:05:040111:281, 73:05:040111:14
4.	Уникальный учетный номер кадастрового квартала, в границах которого расположены здание, сооружение, объект незавершенного строительства	73:05:040111
5.	Адрес здания, сооружения, объекта незавершенного строительства	-
5.1.	Сведения о местоположении здания, сооружения, объекта незавершенного строительства (при отсутствии адреса) в структурированном в соответствии с федеральной информационной адресной системой виде	-
5.2.	Дополнительные сведения о местоположении	-
6.	Иные сведения	-

3. Пояснения к сведениям об объекте недвижимости с кадастровым номером 73:05:040111:135 :

1.	-

Описание местоположения зданий, сооружений, объектов незавершенного строительства на земельном участке

1. Сведения о характерных точках контура объекта недвижимости с кадастровым номером : 73:05:040111:136 :

Система координат МСК-73, зона 1 **Зона № 1**

Обозначение характерных точек контура	Содержатся в Едином государственном реестре недвижимости			Определены в ходе выполнения комплексных кадастровых работ			Метод определения координат	Формулы, примененные для расчета средней квадратической погрешности определения координат характерных точек (Mt), м, с подставленными в такие формулы значениями и итоговые (вычисленные) значения Mt, м
	Координаты, м		Радиус, м	Координаты, м		Радиус, м		
	X	Y	R	X	Y	R		
1	2	3	4	5	6	7	8	9
н138О	-	-	-	494411.68	1361209.48	-	-	-
н139О	-	-	-	494408.09	1361215.98	-	-	-
н140О	-	-	-	494393.48	1361207.54	-	-	-
н141О	-	-	-	494397.32	1361200.90	-	-	-
н138О	-	-	-	494411.68	1361209.48	-	-	-

2. Сведения о характеристиках объекта недвижимости с кадастровым номером : 73:05:040111:136 :

№ п/п	Наименование характеристики	Значение характеристики
1	2	3
1.	Вид объекта недвижимости	здание
2.	Ранее присвоенный государственный учетный номер (инвентарный) здания, сооружения, объекта незавершенного строительства	-
3.	Кадастровый номер земельного участка (земельных участков), в границах которого (которых) расположены здание, сооружение, объект незавершенного строительства	73:05:040111:67, 73:05:040111:151
4.	Уникальный учетный номер кадастрового квартала, в границах которого расположены здание, сооружение, объект незавершенного строительства	73:05:040111
5.	Адрес здания, сооружения, объекта незавершенного строительства	-
5.1.	Сведения о местоположении здания, сооружения, объекта незавершенного строительства (при отсутствии адреса) в структурированном в соответствии с федеральной информационной адресной системой виде	-
5.2.	Дополнительные сведения о местоположении	-
6.	Иные сведения	-

3. Пояснения к сведениям об объекте недвижимости с кадастровым номером 73:05:040111:136 :

1.	-

Описание местоположения зданий, сооружений, объектов незавершенного строительства на земельном участке

1. Сведения о характерных точках контура объекта недвижимости с кадастровым номером : 73:05:040111:137 :

Система координат МСК-73, зона 1 **Зона № 1**

Обозначение характерных точек контура	Содержатся в Едином государственном реестре недвижимости			Определены в ходе выполнения комплексных кадастровых работ			Метод определения координат	Формулы, примененные для расчета средней квадратической погрешности определения координат характерных точек (Mt), м, с подставленными в такие формулы значениями и итоговые (вычисленные) значения Mt, м
	Координаты, м		Радиус, м	Координаты, м		Радиус, м		
	X	Y	R	X	Y	R		
1	2	3	4	5	6	7	8	9
н142О	-	-	-	494412.90	1361174.46	-	-	-
н143О	-	-	-	494404.78	1361169.88	-	-	-
н144О	-	-	-	494419.93	1361143.04	-	-	-
н145О	-	-	-	494428.06	1361147.63	-	-	-
н142О	-	-	-	494412.90	1361174.46	-	-	-

2. Сведения о характеристиках объекта недвижимости с кадастровым номером : 73:05:040111:137 :

№ п/п	Наименование характеристики	Значение характеристики
1	2	3
1.	Вид объекта недвижимости	здание
2.	Ранее присвоенный государственный учетный номер (инвентарный) здания, сооружения, объекта незавершенного строительства	-
3.	Кадастровый номер земельного участка (земельных участков), в границах которого (которых) расположены здание, сооружение, объект незавершенного строительства	73:05:040111:110
4.	Уникальный учетный номер кадастрового квартала, в границах которого расположены здание, сооружение, объект незавершенного строительства	73:05:040111
5.	Адрес здания, сооружения, объекта незавершенного строительства	-
5.1.	Сведения о местоположении здания, сооружения, объекта незавершенного строительства (при отсутствии адреса) в структурированном в соответствии с федеральной информационной адресной системой виде	-
5.2.	Дополнительные сведения о местоположении	-
6.	Иные сведения	-

3. Пояснения к сведениям об объекте недвижимости с кадастровым номером 73:05:040111:137 :

1.	-

Описание местоположения зданий, сооружений, объектов незавершенного строительства на земельном участке

1. Сведения о характерных точках контура объекта недвижимости с кадастровым номером : 73:05:040111:138 :

Система координат МСК-73, зона 1 **Зона № 1**

Обозначение характерных точек контура	Содержатся в Едином государственном реестре недвижимости			Определены в ходе выполнения комплексных кадастровых работ			Метод определения координат	Формулы, примененные для расчета средней квадратической погрешности определения координат характерных точек (Mt), м, с подставленными в такие формулы значениями и итоговые (вычисленные) значения Mt, м
	Координаты, м		Радиус, м	Координаты, м		Радиус, м		
	X	Y	R	X	Y	R		
1	2	3	4	5	6	7	8	9
н146О	-	-	-	494353.29	1361114.56	-	-	-
н147О	-	-	-	494374.03	1361127.14	-	-	-
н148О	-	-	-	494376.16	1361128.43	-	-	-
н149О	-	-	-	494379.73	1361122.65	-	-	-
н150О	-	-	-	494390.84	1361129.63	-	-	-
н151О	-	-	-	494387.83	1361134.19	-	-	-
н152О	-	-	-	494395.09	1361138.77	-	-	-
н153О	-	-	-	494384.82	1361155.20	-	-	-
н154О	-	-	-	494364.25	1361142.43	-	-	-
н155О	-	-	-	494343.79	1361129.74	-	-	-
н146О	-	-	-	494353.29	1361114.56	-	-	-

2. Сведения о характеристиках объекта недвижимости с кадастровым номером : 73:05:040111:138 :

№ п/п	Наименование характеристики	Значение характеристики
1	2	3
1.	Вид объекта недвижимости	здание
2.	Ранее присвоенный государственный учетный номер (инвентарный) здания, сооружения, объекта незавершенного строительства	-
3.	Кадастровый номер земельного участка (земельных участков), в границах которого (которых) расположены здание, сооружение, объект незавершенного строительства	73:05:040111:148, 73:05:040111:109
4.	Уникальный учетный номер кадастрового квартала, в границах которого расположены здание, сооружение, объект незавершенного строительства	73:05:040111
5.	Адрес здания, сооружения, объекта незавершенного строительства	-
5.1.	Сведения о местоположении здания, сооружения, объекта незавершенного строительства (при отсутствии адреса) в структурированном в соответствии с федеральной информационной адресной системой виде	-
5.2.	Дополнительные сведения о местоположении	-
6.	Иные сведения	-

3. Пояснения к сведениям об объекте недвижимости с кадастровым номером 73:05:040111:138 :	
1.	-

Описание местоположения зданий, сооружений, объектов незавершенного строительства на земельном участке

1. Сведения о характерных точках контура объекта недвижимости с кадастровым номером : 73:05:040111:139 :

Система координат МСК-73, зона 1 **Зона № 1**

Обозначение характерных точек контура	Содержатся в Едином государственном реестре недвижимости			Определены в ходе выполнения комплексных кадастровых работ			Метод определения координат	Формулы, примененные для расчета средней квадратической погрешности определения координат характерных точек (Mt), м, с подставленными в такие формулы значениями и итоговые (вычисленные) значения Mt, м
	Координаты, м		Радиус, м	Координаты, м		Радиус, м		
	X	Y	R	X	Y	R		
1	2	3	4	5	6	7	8	9
н156О	-	-	-	494536.85	1361290.36	-	-	-
н157О	-	-	-	494542.15	1361294.49	-	-	-
н158О	-	-	-	494536.66	1361301.54	-	-	-
н159О	-	-	-	494535.62	1361300.73	-	-	-
н160О	-	-	-	494532.73	1361304.43	-	-	-
н161О	-	-	-	494528.46	1361301.09	-	-	-
н156О	-	-	-	494536.85	1361290.36	-	-	-

2. Сведения о характеристиках объекта недвижимости с кадастровым номером : 73:05:040111:139 :

№ п/п	Наименование характеристики	Значение характеристики
1	2	3
1.	Вид объекта недвижимости	здание
2.	Ранее присвоенный государственный учетный номер (инвентарный) здания, сооружения, объекта незавершенного строительства	-
3.	Кадастровый номер земельного участка (земельных участков), в границах которого (которых) расположены здание, сооружение, объект незавершенного строительства	73:05:040111:11
4.	Уникальный учетный номер кадастрового квартала, в границах которого расположены здание, сооружение, объект незавершенного строительства	73:05:040111
5.	Адрес здания, сооружения, объекта незавершенного строительства	-
5.1.	Сведения о местоположении здания, сооружения, объекта незавершенного строительства (при отсутствии адреса) в структурированном в соответствии с федеральной информационной адресной системой виде	-
5.2.	Дополнительные сведения о местоположении	-
6.	Иные сведения	-

3. Пояснения к сведениям об объекте недвижимости с кадастровым номером 73:05:040111:139 :

1.	-

Описание местоположения зданий, сооружений, объектов незавершенного строительства на земельном участке

1. Сведения о характерных точках контура объекта недвижимости с кадастровым номером : 73:05:040111:140 :

Система координат МСК-73, зона 1 **Зона № 1**

Обозначение характерных точек контура	Содержатся в Едином государственном реестре недвижимости			Определены в ходе выполнения комплексных кадастровых работ			Метод определения координат	Формулы, примененные для расчета средней квадратической погрешности определения координат характерных точек (Mt), м, с подставленными в такие формулы значениями и итоговые (вычисленные) значения Mt, м
	Координаты, м		Радиус, м	Координаты, м		Радиус, м		
	X	Y	R	X	Y	R		
1	2	3	4	5	6	7	8	9
н162О	-	-	-	494266.89	1361079.35	-	-	-
н163О	-	-	-	494274.72	1361066.13	-	-	-
н164О	-	-	-	494297.61	1361079.68	-	-	-
н165О	-	-	-	494289.78	1361092.90	-	-	-
н162О	-	-	-	494266.89	1361079.35	-	-	-

2. Сведения о характеристиках объекта недвижимости с кадастровым номером : 73:05:040111:140 :

№ п/п	Наименование характеристики	Значение характеристики
1	2	3
1.	Вид объекта недвижимости	здание
2.	Ранее присвоенный государственный учетный номер (инвентарный) здания, сооружения, объекта незавершенного строительства	-
3.	Кадастровый номер земельного участка (земельных участков), в границах которого (которых) расположены здание, сооружение, объект незавершенного строительства	73:05:040111:17
4.	Уникальный учетный номер кадастрового квартала, в границах которого расположены здание, сооружение, объект незавершенного строительства	73:05:040111
5.	Адрес здания, сооружения, объекта незавершенного строительства	-
5.1.	Сведения о местоположении здания, сооружения, объекта незавершенного строительства (при отсутствии адреса) в структурированном в соответствии с федеральной информационной адресной системой виде	-
5.2.	Дополнительные сведения о местоположении	-
6.	Иные сведения	-

3. Пояснения к сведениям об объекте недвижимости с кадастровым номером 73:05:040111:140 :

1.	-

Описание местоположения зданий, сооружений, объектов незавершенного строительства на земельном участке

1. Сведения о характерных точках контура объекта недвижимости с кадастровым номером : 73:05:040111:145 :

Система координат МСК-73, зона 1 **Зона № 1**

Обозначение характерных точек контура	Содержатся в Едином государственном реестре недвижимости			Определены в ходе выполнения комплексных кадастровых работ			Метод определения координат	Формулы, примененные для расчета средней квадратической погрешности определения координат характерных точек (Mt), м, с подставленными в такие формулы значениями и итоговые (вычисленные) значения Mt, м
	Координаты, м		Радиус, м	Координаты, м		Радиус, м		
	X	Y	R	X	Y	R		
1	2	3	4	5	6	7	8	9
н166О	-	-	-	494262.85	1361124.55	-	-	-
н167О	-	-	-	494267.99	1361127.36	-	-	-
н168О	-	-	-	494263.80	1361135.02	-	-	-
н169О	-	-	-	494258.66	1361132.21	-	-	-
н166О	-	-	-	494262.85	1361124.55	-	-	-

2. Сведения о характеристиках объекта недвижимости с кадастровым номером : 73:05:040111:145 :

№ п/п	Наименование характеристики	Значение характеристики
1	2	3
1.	Вид объекта недвижимости	здание
2.	Ранее присвоенный государственный учетный номер (инвентарный) здания, сооружения, объекта незавершенного строительства	-
3.	Кадастровый номер земельного участка (земельных участков), в границах которого (которых) расположены здание, сооружение, объект незавершенного строительства	73:05:040111:24
4.	Уникальный учетный номер кадастрового квартала, в границах которого расположены здание, сооружение, объект незавершенного строительства	73:05:040111
5.	Адрес здания, сооружения, объекта незавершенного строительства	-
5.1.	Сведения о местоположении здания, сооружения, объекта незавершенного строительства (при отсутствии адреса) в структурированном в соответствии с федеральной информационной адресной системой виде	-
5.2.	Дополнительные сведения о местоположении	-
6.	Иные сведения	-

3. Пояснения к сведениям об объекте недвижимости с кадастровым номером 73:05:040111:145 :

1.	-

Описание местоположения зданий, сооружений, объектов незавершенного строительства на земельном участке

1. Сведения о характерных точках контура объекта недвижимости с кадастровым номером : 73:05:040111:158 :

Система координат МСК-73, зона 1 **Зона № 1**

Обозначение характерных точек контура	Содержатся в Едином государственном реестре недвижимости			Определены в ходе выполнения комплексных кадастровых работ			Метод определения координат	Формулы, примененные для расчета средней квадратической погрешности определения координат характерных точек (Mt), м, с подставленными в такие формулы значениями и итоговые (вычисленные) значения Mt, м
	Координаты, м		Радиус, м	Координаты, м		Радиус, м		
	X	Y	R	X	Y	R		
1	2	3	4	5	6	7	8	9
н170О	-	-	-	494590.34	1361338.33	-	-	-
н171О	-	-	-	494593.23	1361334.06	-	-	-
н172О	-	-	-	494594.50	1361334.92	-	-	-
н173О	-	-	-	494596.25	1361332.33	-	-	-
н174О	-	-	-	494600.93	1361335.49	-	-	-
н175О	-	-	-	494596.30	1361342.35	-	-	-
н170О	-	-	-	494590.34	1361338.33	-	-	-

2. Сведения о характеристиках объекта недвижимости с кадастровым номером : 73:05:040111:158 :

№ п/п	Наименование характеристики	Значение характеристики
1	2	3
1.	Вид объекта недвижимости	здание
2.	Ранее присвоенный государственный учетный номер (инвентарный) здания, сооружения, объекта незавершенного строительства	-
3.	Кадастровый номер земельного участка (земельных участков), в границах которого (которых) расположены здание, сооружение, объект незавершенного строительства	73:05:040111:273
4.	Уникальный учетный номер кадастрового квартала, в границах которого расположены здание, сооружение, объект незавершенного строительства	73:05:040111
5.	Адрес здания, сооружения, объекта незавершенного строительства	-
5.1.	Сведения о местоположении здания, сооружения, объекта незавершенного строительства (при отсутствии адреса) в структурированном в соответствии с федеральной информационной адресной системой виде	-
5.2.	Дополнительные сведения о местоположении	-
6.	Иные сведения	-

3. Пояснения к сведениям об объекте недвижимости с кадастровым номером 73:05:040111:158 :

1.	-

Описание местоположения зданий, сооружений, объектов незавершенного строительства на земельном участке

1. Сведения о характерных точках контура объекта недвижимости с кадастровым номером : 73:05:040111:160 :

Система координат МСК-73, зона 1 **Зона № 1**

Обозначение характерных точек контура	Содержатся в Едином государственном реестре недвижимости			Определены в ходе выполнения комплексных кадастровых работ			Метод определения координат	Формулы, примененные для расчета средней квадратической погрешности определения координат характерных точек (Mt), м, с подставленными в такие формулы значениями и итоговые (вычисленные) значения Mt, м
	Координаты, м		Радиус, м	Координаты, м		Радиус, м		
	X	Y	R	X	Y	R		
1	2	3	4	5	6	7	8	9
н176О	-	-	-	494206.46	1361147.44	-	-	-
н177О	-	-	-	494209.12	1361142.98	-	-	-
н178О	-	-	-	494218.44	1361148.54	-	-	-
н179О	-	-	-	494215.78	1361153.00	-	-	-
н176О	-	-	-	494206.46	1361147.44	-	-	-

2. Сведения о характеристиках объекта недвижимости с кадастровым номером : 73:05:040111:160 :

№ п/п	Наименование характеристики	Значение характеристики
1	2	3
1.	Вид объекта недвижимости	здание
2.	Ранее присвоенный государственный учетный номер (инвентарный) здания, сооружения, объекта незавершенного строительства	-
3.	Кадастровый номер земельного участка (земельных участков), в границах которого (которых) расположены здание, сооружение, объект незавершенного строительства	73:05:040111:22
4.	Уникальный учетный номер кадастрового квартала, в границах которого расположены здание, сооружение, объект незавершенного строительства	73:05:040111
5.	Адрес здания, сооружения, объекта незавершенного строительства	-
5.1.	Сведения о местоположении здания, сооружения, объекта незавершенного строительства (при отсутствии адреса) в структурированном в соответствии с федеральной информационной адресной системой виде	-
5.2.	Дополнительные сведения о местоположении	-
6.	Иные сведения	-

3. Пояснения к сведениям об объекте недвижимости с кадастровым номером 73:05:040111:160 :

1.	-

Описание местоположения зданий, сооружений, объектов незавершенного строительства на земельном участке

1. Сведения о характерных точках контура объекта недвижимости с кадастровым номером : 73:05:040111:274 :

Система координат МСК-73, зона 1 **Зона № 1**

Обозначение характерных точек контура	Содержатся в Едином государственном реестре недвижимости			Определены в ходе выполнения комплексных кадастровых работ			Метод определения координат	Формулы, примененные для расчета средней квадратической погрешности определения координат характерных точек (Mt), м, с подставленными в такие формулы значениями и итоговые (вычисленные) значения Mt, м
	Координаты, м		Радиус, м	Координаты, м		Радиус, м		
	X	Y	R	X	Y	R		
1	2	3	4	5	6	7	8	9
н180О	-	-	-	494228.51	1361112.45	-	-	-
н181О	-	-	-	494231.44	1361107.32	-	-	-
н182О	-	-	-	494239.17	1361111.73	-	-	-
н183О	-	-	-	494236.24	1361116.86	-	-	-
н180О	-	-	-	494228.51	1361112.45	-	-	-

2. Сведения о характеристиках объекта недвижимости с кадастровым номером : 73:05:040111:274 :

№ п/п	Наименование характеристики	Значение характеристики
1	2	3
1.	Вид объекта недвижимости	здание
2.	Ранее присвоенный государственный учетный номер (инвентарный) здания, сооружения, объекта незавершенного строительства	-
3.	Кадастровый номер земельного участка (земельных участков), в границах которого (которых) расположены здание, сооружение, объект незавершенного строительства	73:05:040111:23
4.	Уникальный учетный номер кадастрового квартала, в границах которого расположены здание, сооружение, объект незавершенного строительства	73:05:040111
5.	Адрес здания, сооружения, объекта незавершенного строительства	-
5.1.	Сведения о местоположении здания, сооружения, объекта незавершенного строительства (при отсутствии адреса) в структурированном в соответствии с федеральной информационной адресной системой виде	-
5.2.	Дополнительные сведения о местоположении	-
6.	Иные сведения	-

3. Пояснения к сведениям об объекте недвижимости с кадастровым номером 73:05:040111:274 :

1.	-

Описание местоположения зданий, сооружений, объектов незавершенного строительства на земельном участке

1. Сведения о характерных точках контура объекта недвижимости с кадастровым номером : 73:05:040111:277 :

Система координат МСК-73, зона 1 **Зона № 1**

Обозначение характерных точек контура	Содержатся в Едином государственном реестре недвижимости			Определены в ходе выполнения комплексных кадастровых работ			Метод определения координат	Формулы, примененные для расчета средней квадратической погрешности определения координат характерных точек (Mt), м, с подставленными в такие формулы значениями и итоговые (вычисленные) значения Mt, м
	Координаты, м		Радиус, м	Координаты, м		Радиус, м		
	X	Y	R	X	Y	R		
1	2	3	4	5	6	7	8	9
н184О	-	-	-	494571.60	1361314.58	-	-	-
н185О	-	-	-	494576.28	1361317.88	-	-	-
н186О	-	-	-	494571.51	1361324.64	-	-	-
н187О	-	-	-	494566.83	1361321.34	-	-	-
н184О	-	-	-	494571.60	1361314.58	-	-	-

2. Сведения о характеристиках объекта недвижимости с кадастровым номером : 73:05:040111:277 :

№ п/п	Наименование характеристики	Значение характеристики
1	2	3
1.	Вид объекта недвижимости	здание
2.	Ранее присвоенный государственный учетный номер (инвентарный) здания, сооружения, объекта незавершенного строительства	-
3.	Кадастровый номер земельного участка (земельных участков), в границах которого (которых) расположены здание, сооружение, объект незавершенного строительства	73:05:040111:2
4.	Уникальный учетный номер кадастрового квартала, в границах которого расположены здание, сооружение, объект незавершенного строительства	73:05:040111
5.	Адрес здания, сооружения, объекта незавершенного строительства	-
5.1.	Сведения о местоположении здания, сооружения, объекта незавершенного строительства (при отсутствии адреса) в структурированном в соответствии с федеральной информационной адресной системой виде	-
5.2.	Дополнительные сведения о местоположении	-
6.	Иные сведения	-

3. Пояснения к сведениям об объекте недвижимости с кадастровым номером 73:05:040111:277 :

1.	-

Схема границ земельных участков

Масштаб 1:3500

Условные обозначения

- Часть границы, местоположение которой определено при выполнении кадастровых работ

- Характерная точка границы земельного участка, сведения ЕГРН о которой соответствуют требованиям, установленным в соответствии с частью 13 статьи 22 Федерального закона от 13 июля 2015 г. N 218-ФЗ "О государственной регистрации недвижимости"

- Характерная точка контура здания, сооружения, объекта незавершенного строительства

н1О - Обозначение новой характерной точки

:506 - Кадастровый номер земельного участка

Схема границ земельных участков

:35	- Уточняемый земельный участок
:61	- Исправляемый земельный участок
:159	- Кадастровый номер здания
:100	- Уточняемое здание
:282 (1)	- Обозначение контура сооружения
	- Часть контура, образованного проекцией вновь образованного наземного конструктивного элемента здания, сооружения, объекта незавершенного строительства
	- Часть границы, сведения ЕГРН о которой позволяют однозначно определить ее положение на местности
	- Часть контура, образованного проекцией существующего в ЕГРН наземного конструктивного элемента здания, сооружения, объекта незавершенного строительства
•	- Характерная точка границы земельного участка, сведения о которой отсутствуют в ЕГРН, местоположение которой определено при кадастровых работах (новая характерная точка)
73:05:040111	- Номер кадастрового квартала

Схема границ земельных участков

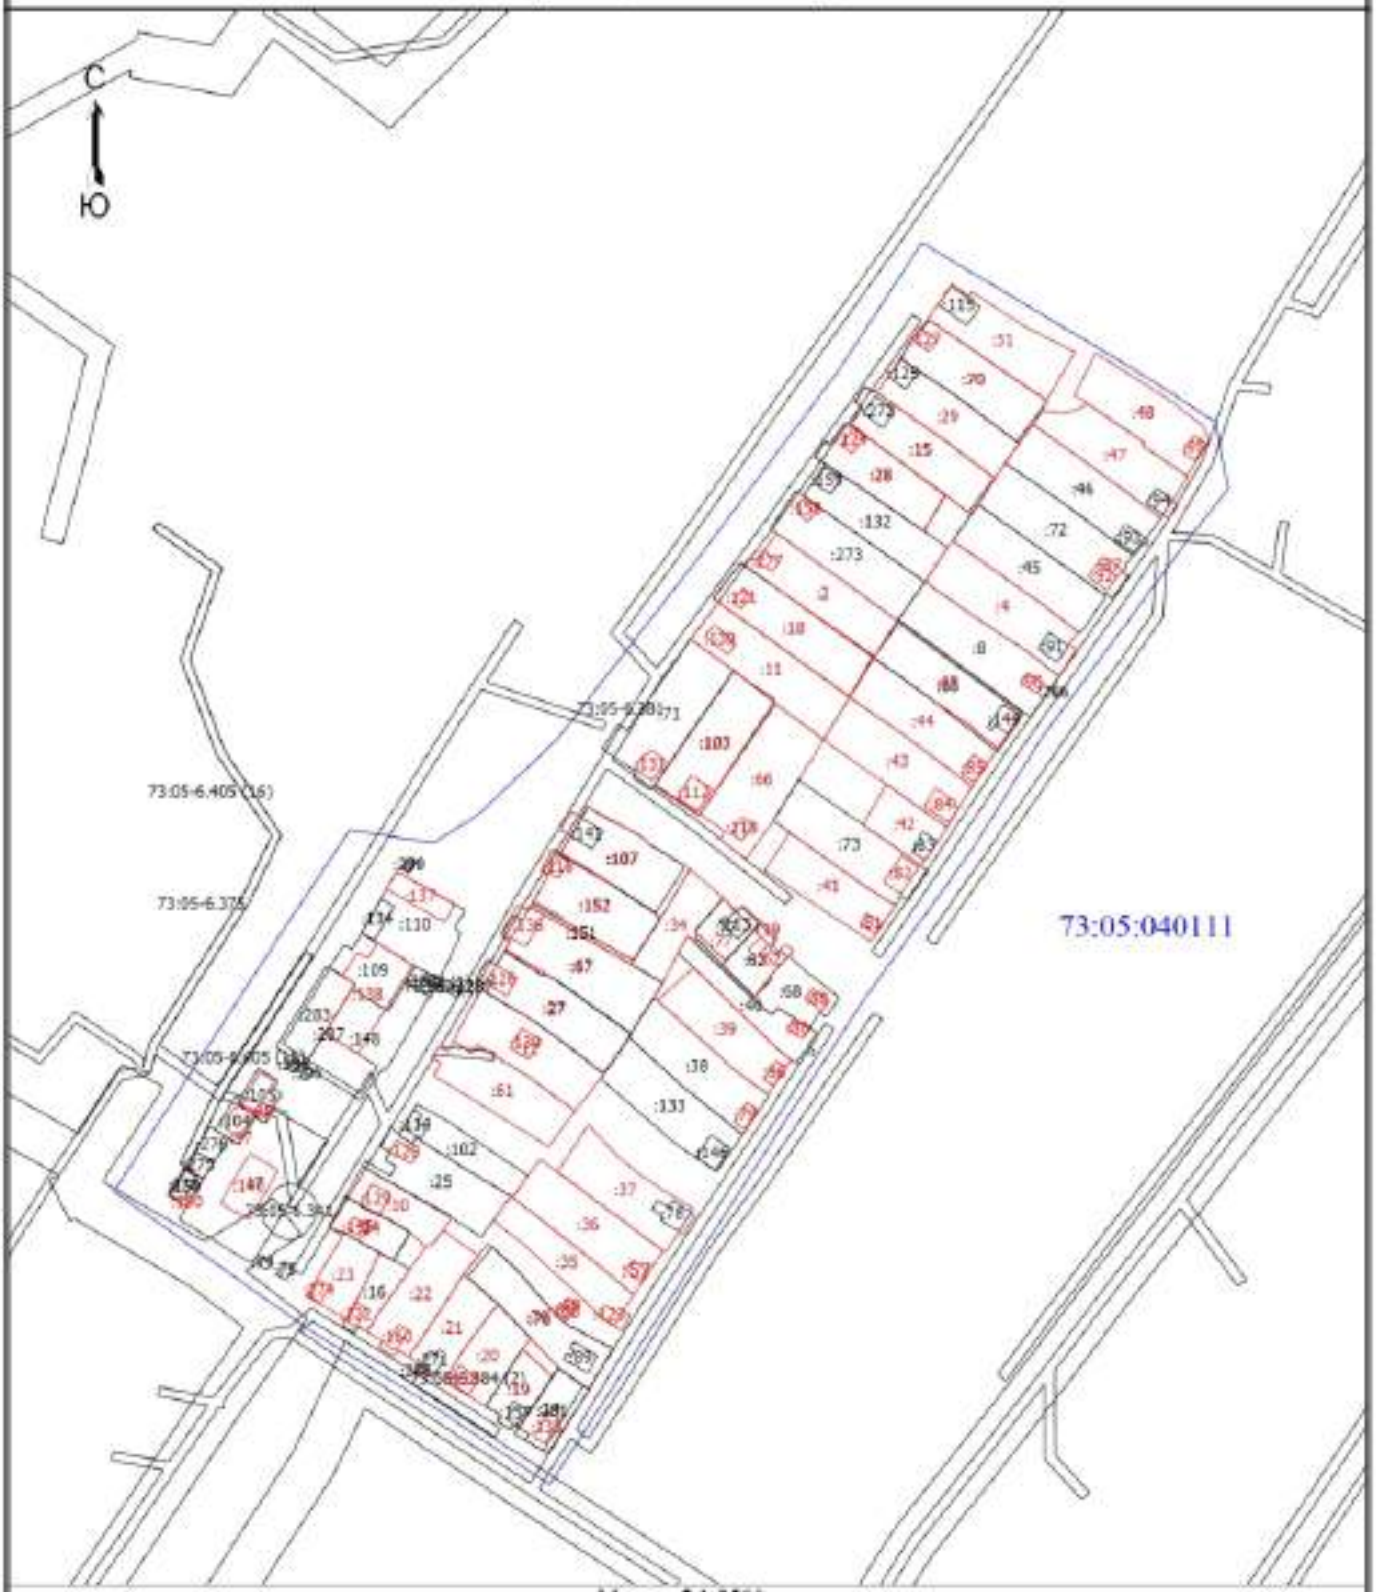

Масштаб 1:3500

Условные обозначения

- Часть границы, местоположение которой определено при выполнении кадастровых работ
- Характерная точка границы земельного участка, сведения ЕГРН о которой соответствуют требованиям, установленным в соответствии с частью 13 статьи 22 Федерального закона от 13 июля 2015 г. N 218-ФЗ "О государственной регистрации недвижимости"
- Характерная точка контура здания, сооружения, объекта незавершенного строительства

101 - Обозначение ликвидируемой характерной точки

н1О - Обозначение новой характерной точки

Схема границ земельных участков

:506	- Кадастровый номер земельного участка
:35	- Уточняемый земельный участок
:61	- Исправляемый земельный участок
:159	- Кадастровый номер здания
:100	- Уточняемое здание
:282 (1)	- Обозначение контура сооружения
	- Часть контура, образованного проекцией вновь образованного наземного конструктивного элемента здания, сооружения, объекта незавершенного строительства
	- Часть границы, сведения ЕГРН о которой позволяют однозначно определить ее положение на местности
	- Часть контура, образованного проекцией существующего в ЕГРН наземного конструктивного элемента здания, сооружения, объекта незавершенного строительства
•	- Характерная точка границы земельного участка, сведения о которой отсутствуют в ЕГРН, местоположение которой определено при кадастровых работах (новая характерная точка)
73:05:040111	- Номер кадастрового квартала

Схема геодезических построений

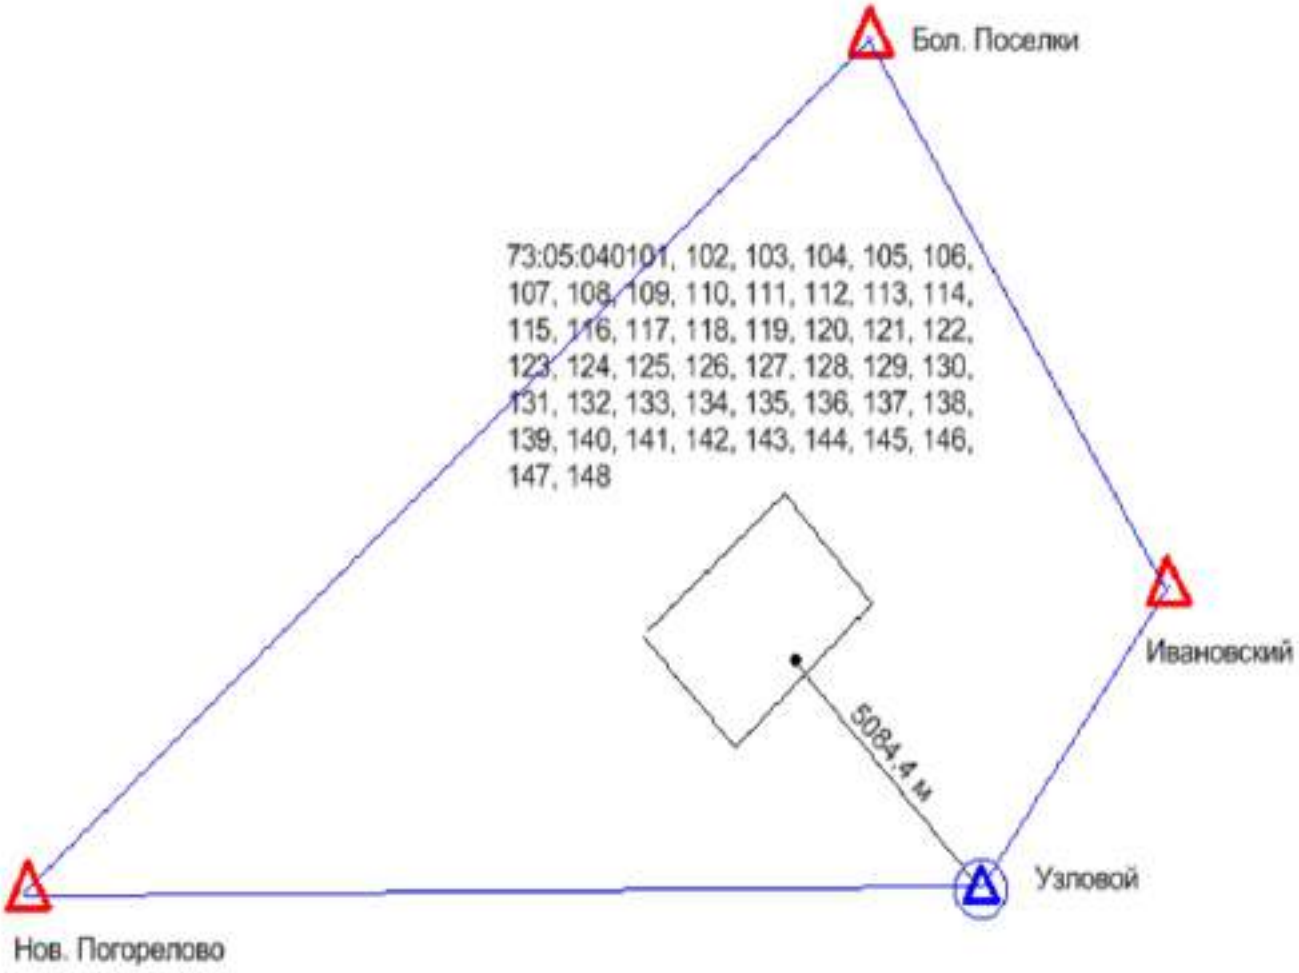

Условное обозначение:

△ -- Пункты ГГС использованные при локализации и контроле

⊙ -- Пункт ГГС с установленной временной базовой станцией

-- Расстояние от базовой станции до характерной точки границ объекта ККР

-- Линия референцной сети

ВЫПИСКА

о пунктах государственной геодезической сети, государственной нивелирной сети, государственной гравиметрической сети и геодезических сетей специального назначения на бумажном носителе и в электронном виде

от «03» февраля 2025 г. № 170-2682/2025-В

На основании договора о предоставлении пространственных данных или материалов, не являющихся объектами авторского права, за исключением их предоставления публично-правовой компании, созданной в соответствии с Федеральным законом от 30 декабря 2021 г. № 448-ФЗ «О публично-правовой компании «Роскадастр» (далее – публично-правовая компания), а также для выполнения задач в области обороны, после поступления заявлений физических или юридических лиц, органов государственной власти или органов местного самоуправления (далее – заявитель) о предоставлении пространственных данных и материалов, содержащихся в государственных фондах пространственных данных, от «03» февраля 2025 г. № 170-2682/2025 публично-правовая компания, осуществляющая ведение федерального фонда пространственных данных, или её филиал

(указывается филиал публично-правовой компании)

предоставляет

ППК «Роскадастр»
(ИНН: 7708410783; ОГРН: 1227700700633)

(указываются сведения о заявителе (для физического лица – фамилия, имя отчество (при наличии); для юридического лица, органа государственной власти, органа местного самоуправления – полное наименование, идентификационный номер налогоплательщика (ИНН), основной государственный регистрационный номер (ОГРН)

на срок[1] бессрочно (указывается срок использования сведений о пунктах государственной геодезической сети, государственной нивелирной сети, государственной гравиметрической сети и геодезических сетей специального назначения) содержащиеся в федеральном фонде пространственных данных по состоянию на «03» февраля 2025 г. следующие сведения в

МСК-73 Ульяновская область, зона 2, МСК-73 Ульяновская область, зона 1, МСК-63 Самарская область, зона 1

(указывается система координат и (или) государственная система высот)

о запрашиваемых пунктах государственной геодезической сети, государственной нивелирной сети, государственной гравиметрической сети и геодезических сетей специального назначения:

[1] Подпункт «е» пункта 5 Правил предоставления пространственных данных и материалов, содержащихся в государственных фондах пространственных данных, в том числе правил подачи заявления о предоставлении указанных пространственных данных и материалов, включая форму такого заявления и состав прилагаемых к нему документов, утвержденных постановлением Правительства Российской Федерации от 4 марта 2017 г. № 262.

АДМИНИСТРАЦИЯ
МУНИЦИПАЛЬНОГО ОБРАЗОВАНИЯ
«КАРСУНСКИЙ РАЙОН»
УЛЬЯНОВСКОЙ ОБЛАСТИ

30-летия Победы пл., д. 6, р.п. Карсун,
Ульяновская область, 433210
тел./факс (84246) 2-47-91
e-mail: karsun_otgotd@mail.ru,
http://karsunrayo.gosuslugi.ru/

15.07.2025 № 13-исх-05.01/2528исх
На № 18-4065-СБ/25 от 30.06.2025

Директору филиала
ППК «Роскадастр»
по Ульяновской области

Борисовой С.В.

Уважаемая Светлана Владимировна!

Администрация муниципального образования «Карсунский район» Ульяновской области предоставляет сведения о территориальных зонах в р.п. Карсун, согласно запрашиваемого перечня кадастровых кварталов.

Приложение: на 3 л. в 1 экз.

Глава администрации района Н.А.Сизов

Кондратьева Екатерина Николаевна
8(84246)2-47-61

Приложение

Сведения о территориальных зонах р.п. Карсун

№ п/п	Кадастровый квартал	Территориальные зоны
1	2	3
1	73:05:040101	Ж-4б
2	73:05:040102	Ж-1
3	73:05:040103	Ж-4б, СХ-2
4	73:05:040104	Ж-4б, Ж-1
5	73:05:040105	Ж-1, Р-4
6	73:05:040106	П-3, ИТ-2, Ж-4б
7	73:05:040107	Ж-1
8	73:05:040108	Ж-4в, ОЗ-1
9	73:05:040109	П-4
10	73:05:040110	Ж-3, П-4
11	73:05:040111	Ж-4б, Ж-3, ОД-3
12	73:05:040112	Ж-4а
13	73:05:040113	Ж-4а
14	73:05:040114	Ж-4б
15	73:05:040115	Ж-1, Ж-3
16	73:05:040116	Ж-3, ОЗ-1
17	73:05:040117	ОЗ-1
18	73:05:040118	Ж-3, Ж-1
19	73:05:040119	Ж-1, Ж-4б, ОД-3
20	73:05:040120	Ж-4б
21	73:05:040121	Ж-4б, ОД-1, Р-1, Р-2, ОД-4, ОЗ-1, Э-ОЛ
22	73:05:040122	Ж-4б
23	73:05:040123	ОД-3, ОЗ-1, Ж-4б
24	73:05:040124	ОЗ-1
25	73:05:040125	ОЗ-1
26	73:05:040126	СН-1, ОД-8, П-3, Ж-4б, ОД-2
27	73:05:040127	Ж-1, Ж-4б
28	73:05:040128	Ж-1, ОЗ-1
29	73:05:040129	Ж-1, ОЗ-1
30	73:05:040130	Ж-1, ОЗ-1
31	73:05:040131	Ж-1, ОЗ-1
32	73:05:040132	Ж-1
33	73:05:040133	Ж-1
34	73:05:040134	Ж-4в
35	73:05:040135	Ж-4б
36	73:05:040136	Ж-4б
37	73:05:040137	Ж-4б
38	73:05:040138	Ж-4б, Ж-5б
39	73:05:040139	Ж-4б
40	73:05:040140	Ж-4б
41	73:05:040141	Ж-4б, Ж-3, ОД-8
42	73:05:040142	Ж-1, Ж-4б, П-5
43	73:05:040143	Ж-1, Ж-4в
44	73:05:040144	Ж-4б
45	73:05:040145	Ж-4б

1	2	3
46	73:05:040146	Ж-1
47	73:05:040147	Ж-1
48	73:05:040148	Ж-1, Ж-4б

Расшифровка территориальных зон

Индекс зоны	Наименование зоны
1	2
	ЖИЛЫЕ ЗОНЫ
Ж-1	Индивидуальная усадебная застройка
Ж-3	Зона застройки многоквартирных жилых домов малой и средней этажности (2-4)
Ж-4	Жилая застройка в границах охранных и санитарно-защитных зон
Ж-4а	Жилая застройка в границах охранных зон объектов культурного наследия и зонах охраны городского ландшафта
Ж-4б	Жилая застройка в СЗЗ промышленно-коммунальных предприятий
Ж-4в	Жилая застройка в водоохранной зоне
Ж-5	Зона развития жилой застройки
Ж-6	Территории коллективных садов и садово-огородных участков, садоводческих и дачных земельных участков
	ОБЩЕСТВЕННО-ДЕЛОВЫЕ ЗОНЫ
ОД-1	Общественно-деловая зона центра
ОД-2	Зона учреждений здравоохранения и социальной защиты
ОД-3	Зона детских дошкольных учреждений, общеобразовательных школьных и внешкольных учреждений
ОД-4	Зона образовательных учреждений среднего профессионального образования
ОД-6	Зона рекреационных объектов и учреждений отдыха
ОД-7	Зона объектов обслуживания населения и производственной деятельности
ОД-8	Зона коммерческой активности
	РЕКРЕАЦИОННЫЕ ЗОНЫ
Р-1	Зона общегородской зелени (скверы, бульвары, открытые пространства)
Р-2	Зона природных ландшафтов (парки, рощи, лесопарки)
Р-3	Зона городских пляжей
Р-4	Зона лесов и городских лесов
	ПРОИЗВОДСТВЕННО-КОММУНАЛЬНЫЕ ЗОНЫ
П-3	Зона производственно-коммунальных объектов и предприятий III класса опасности (СЗЗ 300 м); (асфальтовый завод)
П-4	Зона производственно-коммунальных объектов и предприятий IV класса вредности (СЗЗ 100 м)

1	2
П-5	Зона производственно-коммунальных объектов и предприятий V класса (СЗЗ 50 м)
П-6	Разрабатываемые месторождения полезных ископаемых
П-7	Зона перспективного развития промышленности
	ЗОНЫ ИНЖЕНЕРНОЙ И ТРАНСПОРТНОЙ ИНФРАСТРУКТУРЫ
ИТ-1	Зона объектов инженерной инфраструктуры
ИТ-2	Зона объектов транспортной инфраструктуры
	ЗОНЫ СПЕЦИАЛЬНОГО НАЗНАЧЕНИЯ
СН-1	Зона кладбищ
СН-2	Зона полигонов промышленных, бытовых отходов
СН-3	Зона скотомогильников
	ЗОНЫ СЕЛЬСКОХОЗЯЙСТВЕННОГО ИСПОЛЬЗОВАНИЯ
СХ-1	Зона сельскохозяйственных угодий
СХ-2	Зона сельскохозяйственных объектов
	ЗОНЫ ЭКОЛОГИЧЕСКИХ ОГРАНИЧЕНИЙ
Э-ВД	Водоохранные зоны
Э-ОЛ	Особо охраняемые ландшафты
Э-СО	Крутые склоны рек, овраги
Э-Б	Заболоченные территории
Э-ПТ	Зона пойменных территорий, подверженных затоплению паводком
	ОХРАННЫЕ ЗОНЫ
ОЗ-1	Охранные зоны объектов историко-культурного наследия в пределах внутриквартальных пространств, ограниченных красными линиями улиц
ОЗ-3	Зона археологического культурного слоя

КАРТА-ПЛАН ТЕРРИТОРИИ

Пояснительная записка

1. Сведения о территории выполнения комплексных кадастровых работ: 73:05:040112, Ульяновская область Карсунский район, рп. Карсун

(наименование субъекта Российской Федерации, муниципального образования, населенного пункта, уникальные учетные номера кадастровых кварталов, иные сведения, позволяющие определить местоположение территории, на которой выполняются комплексные кадастровые работы, например, наименование садоводческого или огороднического некоммерческого товарищества, гаражного кооператива, элемента планировочной структуры)

2. Основания выполнения комплексных кадастровых работ:

Наименование, дата и номер документа, на основании которого выполняются комплексные кадастровые работы: "03" февраля 2025 г. , 170-2682/2025-В

3. Дата подготовки карты-плана территории: "30" июля 2025 г.

4. Сведения о заказчике(ах) комплексных кадастровых работ:

В отношении юридического лица, органа местного самоуправления муниципального района, муниципального округа или городского округа либо уполномоченного исполнительного органа государственной власти субъекта Российской Федерации:

полное или сокращенное (в случае, если имеется) наименование: ФЕДЕРАЛЬНАЯ СЛУЖБА ГОСУДАРСТВЕННОЙ РЕГИСТРАЦИИ, КАДАСТРА И КАРТОГРАФИИ
основной государственный регистрационный номер: 1047796940465
идентификационный номер налогоплательщика: 7706560536

В отношении физического лица или представителя физических или юридических лиц:

фамилия, имя, отчество (последнее - при наличии): -
страховой номер индивидуального лицевого счета в системе обязательного пенсионного страхования Российской Федерации (СНИЛС): -

Наименование и реквизиты документа, подтверждающие полномочия представителя заказчика(ов) комплексных кадастровых работ: -
Адрес электронной почты (для направления уведомления о результатах внесения сведений в Единый государственный реестр недвижимости): -

5. Сведения об исполнителе комплексных кадастровых работ:

Полное или сокращенное (в случае, если имеется) наименование и адрес юридического лица, с которым заключен государственный или муниципальный контракт либо договор подряда на выполнение комплексных кадастровых работ: Филиал ППК Роскадастр, Ульяновск улица Юности д 5/96

Фамилия, имя. отчество кадастрового инженера (последнее - при наличии): Мельникова Екатерина Юрьевна и основной государственный регистрационный номер кадастрового инженера индивидуального предпринимателя (ОГРНИП): -

Страховой номер индивидуального лицевого счета в системе обязательного пенсионного страхования Российской Федерации (СНИЛС) кадастрового инженера: 071-399-558 94

Уникальный реестровый номер кадастрового инженера в реестре саморегулируемой организации кадастровых инженеров и дата внесения сведений о физическом лице в такой реестр: А-0289, 2012-04-27

Полное или (в случае, если имеется) сокращенное наименование саморегулируемой организации кадастровых инженеров, членом которой является кадастровый инженер: Ассоциация "Союз кадастровых инженеров"

Контактный телефон: +78422468329

Почтовый адрес и адрес электронной почты, по которым осуществляется связь с кадастровым инженером: Г.О. ГОРОД УЛЬЯНОВСК, Г УЛЬЯНОВСК, УЛ ЮНОСТИ, Д. 5/96 MelnikovaEYu@73.kadastr.ru

6. Перечень документов, использованных при подготовке карты-плана территории

№ п/п	Реквизиты документа				
	Вид	Дата	Номер	Наименование	Иные сведения
1	2	3	4	5	6
1	Кадастровый план территории	23.06.2025	КУВИ-001/2025-127633199	Кадастровый план территории кадастрового квартала 73:05:040112	-
2	Иной документ	03.02.2025	170-2682/2025-В	Выписка о пунктах государственной геодезической сети	-
3	Иной документ	30.01.2025	321-20-2025-002	Соглашение о предоставлении из федерального бюджета субсидий, в том числе грантов в форме субсидий, юридическим лицам, индивидуальным предпринимателям, а также физическим лицам	-

7. Пояснения к карте-плану территории

1. На территории кадастрового квартала 73:05:040112 на основании соглашения между Федеральной службой государственной регистрации, кадастра и картографии и Публично – правовой компанией «Роскадастр» №321-20-2025-002 от 30.01.2025г. выполнены комплексные кадастровые работы.
Ж-4а
Карта-план территории использовалась Единая электронная картографическая основа ЦОФП открытого опубликования в масштабе М 1:2000:
Карсун_73-53-86-(175-ж)_ЦОФП_2020_МСК73_зона_1
Карсун_73-53-86-(190-в)_ЦОФП_2020_МСК73_зона_1
Карсун_73-53-86-(191-а)_ЦОФП_2020_МСК73_зона_1
Карта-план территории подготовлен в соответствии с кадастровыми планами территории кадастровых кварталов 73:05:040112 от 23.06.2025 г КУВИ-001/2025-127633199
В результате выполнения комплексных кадастровых работ и подготовки карты-плана территории сведения ЕГРН об адресе объекта комплексных кадастровых работ или о его местоположении не изменились, соответствующие строки текстовой части карты-плана территории на заполнялись (п.42 Требования от 04.08.2021 №П/0337).
По результатам анализа кадастрового плана территории 73:05:040112
1. В отношении земельных участков выявлено: Местоположение 25 земельных участков
73:05:040112:128, 73:05:040112:129,Ж 73:05:040112:138, 73:05:040112:143, 73:05:040112:15, 73:05:040112:18, 73:05:040112:20. 73:05:040112:22, 73:05:040112:256, 73:05:040112:257. 73:05:040112:259, 73:05:040112:31, 73:05:040112:32, 73:05:040112:45, 73:05:040112:46, 73:05:040112:59, 73:05:040112:60, 73:05:040112:61, 73:05:040112:68, 73:05:040112:69, 73:05:040112:71
73:05:040112:73. 73:05:040112:74, 73:05:040112:75, 73:05:040112:9
установлено в соответствии с требованиями законодательства.
В отношении объектов капитального строительства выявлено: Местоположение 12 объектов капитального строительства
73:05:040112:111, 73:05:040112:116, 73:05:040112:124, 73:05:040112:144, 73:05:040112:255, 73:05:040112:258, 73:05:040112:260, 73:05:040112:261, 73:05:040112:78, 73:05:040112:80, 73:05:040112:81, 73:05:040112:93
Местоположение 28 земельных участков, границы которых не установлены в соответствии с требованиями земельного законодательства:
73:05:040112:1, 73:05:040112:5, 73:05:040112:10, 73:05:040112:11, 73:05:040112:13, 73:05:040112:14, 73:05:040112:16, 73:05:040112:19, 73:05:040112:23, 73:05:040112:25, 73:05:040112:26, 73:05:040112:27, 73:05:040112:29, 73:05:040112:30, 73:05:040112:33, 73:05:040112:34, 73:05:040112:35, 73:05:040112:37, 73:05:040112:38, 73:05:040112:39, 73:05:040112:40, 73:05:040112:41, 73:05:040112:42, 73:05:040112:43, 73:05:040112:44, 73:05:040112:48, 73:05:040112:137, 73:05:040112:133
Уточнение местоположения границ 39 объектов капитального строительства, границы которых не установлены в соответствии с требованиями земельного законодательства:
73:05:040112:76, 73:05:040112:77, 73:05:040112:79, 73:05:040112:82, 73:05:040112:83, 73:05:040112:84, 73:05:040112:86, 73:05:040112:87, 73:05:040112:89, 73:05:040112:90, 73:05:040112:94, 73:05:040112:95, 73:05:040112:98, 73:05:040112:99, 73:05:040112:100, 73:05:040112:101, 73:05:040112:102, 73:05:040112:104, 73:05:040112:105, 73:05:040112:107, 73:05:040112:108, 73:05:040112:109, 73:05:040112:110, 73:05:040112:112, 73:05:040112:113, 73:05:040112:114, 73:05:040112:115, 73:05:040112:117, 73:05:040112:118, 73:05:040112:119, 73:05:040112:120, 73:05:040112:130, 73:05:040112:131, 73:05:040112:132, 73:05:040112:133, 73:05:040112:134, 73:05:040112:135, 73:05:040113:131, 73:05:040113:133

7. Пояснения к карте-плану территории

Исправление местоположения границ 15 земельных участков:
73:05:040112:22, 73:05:040112:31, 73:05:040112:32, 73:05:040112:45, 73:05:040112:46, 73:05:040112:59, 73:05:040112:62, 73:05:040112:64, 73:05:040112:65, 73:05:040112:68, 73:05:040112:69, 73:05:040112:71, 73:05:040112:73, 73:05:040112:138, 73:05:040112:143
К земельному участку с кадастровым номером 73:05:040112:257, прилегает земельный участок с площадью 744.19 кв. м. который отсутствует в сведениях ЕГРН. Координаты:
494137,63 1361256,01
494157,10 1361266,44
494159,11 1361267,68
494150,46 1361282,21
494149,62 1361285,43
494149,02 1361286,39
494149,98 1361287,09
494147,36 1361291,21
494141,33 1361287,42
494140,23 1361288,84
494136,77 1361287,17
494132,92 1361287,54
494130,35 1361291,46
494118,84 1361284,69
494123,62 1361277,28
494123,96 1361276,76
494136,81 1361285,03
494138,77 1361282,02
494136,17 1361280,37
494136,44 1361279,94
494131,67 1361276,94
494132,19 1361276,10
494124,93 1361271,40
494129,89 1361263,94
494131,83 1361265,18
К земельному участку с кадастровым номером 73:05:040112:37, прилегает земельный участок с площадью 878.96 кв. м. который отсутствует в сведениях ЕГРН. Координаты:
494218,87 1361281,39
494180,89 1361329,10
494179,77 1361328,22
494168,40 1361320,79
494178,67 1361308,47
494193,15 1361291,94
494205,46 1361272,95

К земельному участку с кадастровым номером 73:05:040112:257 прилегает объект капитального строительства с площадью 70.62 кв.м. отсутствует в сведениях ЕГРН. Координаты
494148,85 1361237,48
494154,16 1361240,54
494148,42 1361250,52
494143,10 1361247,46
К земельному участку с кадастровым номером 73:05:040112:138 прилегает объект капитального строительства с площадью 97.99 кв.м. отсутствует в сведениях ЕГРН. Координаты
494528,34 1361595,94
494520,79 1361590,93
494526,77 1361581,92
494534,32 1361586,93
К земельному участку с кадастровым номером 73:05:040112:128 прилегает объект капитального строительства с площадью 75.52 кв.м. отсутствует в сведениях ЕГРН. Координаты
494406,14 1361584,11
494401,51 1361580,52
494404,19 1361577,07
494402,59 1361575,83
494405,61 1361571,94
494407,32 1361573,27

7. Пояснения к карте-плану территории

494408,53 1361571,71
494413,03 1361575,18
К земельному участку с кадастровым номером 73:05:040112:23 прилегает объект капитального строительства с площадью 51.03 кв.м. отсутствует в сведениях ЕГРН. Координаты
494189,50 1361417,78
494192,72 1361413,89
494200,50 1361420,34
494197,28 1361424,23
Все земельные участки частично расположены в границах ЗОУИТ 73:05-6.379.
Земельные участки с кадастровыми номерами 73:05:040112:33, 73:05:040112:22, 73:05:040112:1 частично расположены в ЗОУИТ 73:05-6.371.
Земельные участки с кадастровыми номерами 73:05:040112:40, 73:05:040112:48, частично расположены в ЗОУИТ 73:05-6.384
Земельный участок с кадастровым номером 73:05:040112:1 расположен в ЗОУИТ 73:05-6.363.
В соответствии с производственным заданием на выполнение комплексных кадастровых работ Федерального значения и работ по исправлению реестровых ошибок в границах Ульяновской области полевые и камеральные работы выполнялись филиалом ППК «Роскадастр» «Средневолжское АГП».
Доступ к уточняемым и исправляемым земельным участкам обеспечивается через земли общего пользования.
В результате комплексных кадастровых работ на территории кадастрового квартала 73:05:040112 осуществлено:
- уточнение местоположения границ 28 земельных участков, границы которых не установлены в соответствии с требованиями законодательства,
- осуществлено уточнение местоположения 39 контуров объектов капитального строительства на земельных участках.
- исправление местоположения границ 15 земельных участков.
В данном квартале нет учтенных объектов капитального строительства.
Комплексные кадастровые работы проведены в соответствии с требованиями Федерального закона от 24.07.2007 г. №221-ФЗ «О кадастровой деятельности». При подготовке карты-плана территории были использованы сведения ЕГРН, сведения информационной системы обеспечения градостроительной деятельности, Проекты садового товарищества. В установленные Федеральным законом от 24.07.2007 г. №221 -ФЗ «О кадастровой деятельности» сроки возражения от заинтересованных лиц относительно местоположения границ земельных участков, определенных в ходе выполнения комплексных кадастровых работ, не поступили.

Сведения о пунктах геодезической сети и средствах измерений

1. Сведения о пунктах геодезической сети:

№ п/п	Вид геодезической сети	Название пункта геодезической сети и тип знака	Система координат пункта геодезической сети	Координаты пункта, м		Дата обследования "26" июня 2025 г.		
						Сведения о состоянии		
				X	Y	наружного знака пункта	центра пункта	марки центра пункта
1	2	3	4	5	6	7	8	9
1	плановая, СГС - 1 класса, СГС-1	Нов. Погорелово, пир., 6.0 м, 1, № 1041	МСК	487640.62	1345730.97	Утрачен	Сохранился	Сохранился
2	плановая, ГГС - 2 класса, ГГС - 2 класса	Ивановский, сигн. 33.9 м, 1, № 1200	МСК	493614.91	1367302.04	Утрачен	Сохранился	Сохранился
3	плановая, ГГС - 4 класса, ГГС - 4 класса	Бол. Поселки, неизвестен, 148, № 3417	МСК	501699.84	1361983.03	Утрачен	Сохранился	Сохранился
4	плановая, ГГС - 4 класса, ГГС - 4 класса	Узловой, пир., 6.1 м, 148, № 2636	МСК	487944.69	1363736.88	Утрачен	Сохранился	Сохранился

2. Сведения об использованных средствах измерений

№ п/п	Наименование и обозначение типа средства измерений - прибора (инструмента, аппаратуры)	Заводской или серийный номер средства измерений	Реквизиты свидетельства о поверке прибора (инструмента, аппаратуры) и (или) срок действия поверки
1	2	3	4
1	GNSS приемник PrinCe i80PRO	4359823	С-ЕВЕ/11-03-2025/416467590Действителен до 10.03.2026 г.
2	GNSS приемник PrinCe i80PRO (для временной базовой станции)	4359816	С-ЕВЕ/14-03-2025/417168775Действителен до 13.03.2026 г.

Сведения об уточняемых земельных участках

1. Сведения о характерных точках границы уточняемого земельного участка с кадастровым номером 73:05:040112:1 :

Система координат МСК-73, зона 1 **Зона №1**

Обозначение характерных точек границ	Координаты, м				Метод определения координат	Формулы, примененные для расчета средней квадратической погрешности определения координат характерных точек границ (Mt), с подставленными в такие формулы значениями и итоговые (вычисленные) значения Mt, м	Описание закрепления точки
	содержатся в Едином государственном реестре недвижимости		определены в результате выполнения комплексных кадастровых работ				
	X	Y	X	Y			
1	2	3	4	5	6	7	8
112	-	-	494111.88	1361340.59	Метод спутниковых геодезических измерений (определений)	0.1	-
111	-	-	494123.21	1361327.66	Метод спутниковых геодезических измерений (определений)	0.1	-
110	-	-	494124.28	1361328.39	Метод спутниковых геодезических измерений (определений)	0.1	-
109	-	-	494145.59	1361342.93	Метод спутниковых геодезических измерений (определений)	0.1	-
н167У	-	-	494140.55	1361352.30	Метод спутниковых геодезических измерений (определений)	0.1	-
н168У	-	-	494126.47	1361372.59	Метод спутниковых геодезических измерений (определений)	0.1	-
н169У	-	-	494125.70	1361373.47	Метод спутниковых геодезических измерений (определений)	0.1	-
н170У	-	-	494112.02	1361363.95	Метод спутниковых геодезических измерений (определений)	0.1	-
н171У	-	-	494108.22	1361369.07	Метод спутниковых геодезических измерений (определений)	0.1	-
н172У	-	-	494103.86	1361366.03	Метод спутниковых геодезических измерений (определений)	0.1	-

1. Сведения о характерных точках границы уточняемого земельного участка с кадастровым номером 73:05:040112:1 :

Система координат МСК-73, зона 1 **Зона №1**

Обозначение характерных точек границ	Координаты, м				Метод определения координат	Формулы, примененные для расчета средней квадратической погрешности определения координат характерных точек границ (Mt), с подставленными в такие формулы значениями и итоговые (вычисленные) значения Mt, м	Описание закрепления точки
	содержатся в Едином государственном реестре недвижимости		определены в результате выполнения комплексных кадастровых работ				
	X	Y	X	Y			
1	2	3	4	5	6	7	8
н173У	-	-	494106.63	1361361.87	Метод спутниковых геодезических измерений (определений)	0.1	-
н174У	-	-	494099.16	1361356.26	Метод спутниковых геодезических измерений (определений)	0.1	-
н175У	-	-	494099.56	1361355.66	Метод спутниковых геодезических измерений (определений)	0.1	-
112	-	-	494111.88	1361340.59	Метод спутниковых геодезических измерений (определений)	0.1	-

2. Сведения о частях границ уточняемого земельного участка с кадастровым номером 73:05:040112:1 :

Обозначение части границ		Горизонтальное проложение (S), м	Описание прохождения части границ	Сведения о согласовании местоположения границ (согласовано/спорное)
от т.	до т.			
1	2	3	4	5
112	111	17.19	-	-
111	110	1.30	-	-
110	109	25.80	-	-
109	н167У	10.64	-	-
н167У	н168У	24.70	-	-
н168У	н169У	1.17	-	-
н169У	н170У	16.67	-	-
н170У	н171У	6.38	-	-
н171У	н172У	5.32	-	-
н172У	н173У	5.00	-	-
н173У	н174У	9.34	-	-
н174У	н175У	0.72	-	-
н175У	112	19.47	-	-

3. Сведения о характеристиках уточняемого земельного участка с кадастровым номером 73:05:040112:1 :

№ п/п	Наименование характеристики земельного участка	Значение характеристики
1	2	3
1.	Адрес земельного участка	-
1.1.	Сведения о местоположении земельного участка (при отсутствии адреса) в структурированном в соответствии с федеральной информационной адресной системой виде	-
1.2.	Дополнительные сведения о местоположении земельного участка	-
2.	Площадь земельного участка ± величина погрешности определения (вычисления) площади (Р ± ΔР), м2	1135 ± 12
3.	Формула, примененная для вычисления предельной погрешности определения площади земельного участка, с подставленными значениями и итоговые (вычисленные) значения (ΔР), м2	ΔР=3.5*Mt*√P=3.5*0,1*√1135=12
4.	Площадь земельного участка согласно сведениям Единого государственного реестра недвижимости (Ркад), м2	1051
5.	Оценка расхождения Р и Ркад (Р - Ркад), м2	84
6.	Предельные минимальный и максимальный размеры земельного участка (Рмин и Рмакс), м2	- -
7.	Вид (виды) разрешенного использования	Для индивидуального жилищного строительства
7.1.	Дополнительные сведения об использовании земельного участка	-
8.	Кадастровый или иной государственный учетный номер (инвентарный) здания, сооружения, объекта незавершенного строительства, расположенного на земельном участке	73:05:040112:98
9.	Сведения о земельных участках (землях общего пользования, территории общего пользования), посредством которых обеспечивается доступ	Земли общего пользования
10.	Иные сведения	-

4. Пояснения к сведениям об уточняемом земельном участке с кадастровым номером 73:05:040112:1 :

1.	-

Сведения об уточняемых земельных участках

1. Сведения о характерных точках границы уточняемого земельного участка с кадастровым номером 73:05:040112:5 :

Система координат МСК-73, зона 1 **Зона №1**

Обозначение характерных точек границ	Координаты, м				Метод определения координат	Формулы, примененные для расчета средней квадратической погрешности определения координат характерных точек границ (Mt), с подставленными в такие формулы значениями и итоговые (вычисленные) значения Mt, м	Описание закрепления точки
	содержатся в Едином государственном реестре недвижимости		определены в результате выполнения комплексных кадастровых работ				
	X	Y	X	Y			
1	2	3	4	5	6	7	8
н176У	-	-	494268.63	1361451.66	Метод спутниковых геодезических измерений (определений)	0.1	-
н177У	-	-	494294.94	1361417.00	Метод спутниковых геодезических измерений (определений)	0.1	-
н178У	-	-	494311.19	1361429.37	Метод спутниковых геодезических измерений (определений)	0.1	-
46	-	-	494288.94	1361457.12	Метод спутниковых геодезических измерений (определений)	0.1	-
45	-	-	494271.59	1361479.00	Метод спутниковых геодезических измерений (определений)	0.1	-
н179У	-	-	494256.56	1361467.63	Метод спутниковых геодезических измерений (определений)	0.1	-
н176У	-	-	494268.63	1361451.66	Метод спутниковых геодезических измерений (определений)	0.1	-

2. Сведения о частях границ уточняемого земельного участка с кадастровым номером 73:05:040112:5 :

Обозначение части границ		Горизонтальное проложение (S), м	Описание прохождения части границ	Сведения о согласовании местоположения границ (согласовано/спорное)
от т.	до т.			
1	2	3	4	5
н176У	н177У	43.51	-	-
н177У	н178У	20.42	-	-
н178У	46	35.57	-	-
46	45	27.92	-	-

2. Сведения о частях границ уточняемого земельного участка с кадастровым номером 73:05:040112:5 :

Обозначение части границ		Горизонтальное проложение (S), м	Описание прохождения части границ	Сведения о согласовании местоположения границ (согласовано/спорное)
от т.	до т.			
1	2	3	4	5
45	н179У	18.85	-	-
н179У	н176У	20.02	-	-

3. Сведения о характеристиках уточняемого земельного участка с кадастровым номером 73:05:040112:5 :

№ п/п	Наименование характеристики земельного участка	Значение характеристики
1	2	3
1.	Адрес земельного участка	-
1.1.	Сведения о местоположении земельного участка (при отсутствии адреса) в структурированном в соответствии с федеральной информационной адресной системой виде	-
1.2.	Дополнительные сведения о местоположении земельного участка	-
2.	Площадь земельного участка ± величина погрешности определения (вычисления) площади (Р ± ΔР), м2	1245 ± 12
3.	Формула, примененная для вычисления предельной погрешности определения площади земельного участка, с подставленными значениями и итоговые (вычисленные) значения (ΔР), м2	ΔР=3.5*Mt*√P=3.5*0,1*√1245=12
4.	Площадь земельного участка согласно сведениям Единого государственного реестра недвижимости (Ркад), м2	1245
5.	Оценка расхождения Р и Ркад (Р - Ркад), м2	-
6.	Предельные минимальный и максимальный размеры земельного участка (Рмин и Рмакс), м2	- -
7.	Вид (виды) разрешенного использования	Для индивидуального жилищного строительства
7.1.	Дополнительные сведения об использовании земельного участка	-
8.	Кадастровый или иной государственный учетный номер (инвентарный) здания, сооружения, объекта незавершенного строительства, расположенного на земельном участке	73:05:040112:109
9.	Сведения о земельных участках (землях общего пользования, территории общего пользования), посредством которых обеспечивается доступ	Земли общего пользования
10.	Иные сведения	-

4. Пояснения к сведениям об уточняемом земельном участке с кадастровым номером 73:05:040112:5 :

1.	-

Сведения об уточняемых земельных участках

1. Сведения о характерных точках границы уточняемого земельного участка с кадастровым номером 73:05:040112:10 :

Система координат МСК-73, зона 1 **Зона №1**

Обозначение характерных точек границ	Координаты, м				Метод определения координат	Формулы, примененные для расчета средней квадратической погрешности определения координат характерных точек границ (Mt), с подставленными в такие формулы значениями и итоговые (вычисленные) значения Mt, м	Описание закрепления точки
	содержатся в Едином государственном реестре недвижимости		определены в результате выполнения комплексных кадастровых работ				
	X	Y	X	Y			
1	2	3	4	5	6	7	8
н180У	-	-	494306.81	1361479.02	Метод спутниковых геодезических измерений (определений)	0.1	-
38	-	-	494304.80	1361476.90	Метод спутниковых геодезических измерений (определений)	0.1	-
37	-	-	494335.75	1361437.25	Метод спутниковых геодезических измерений (определений)	0.1	-
н181У	-	-	494352.57	1361449.89	Метод спутниковых геодезических измерений (определений)	0.1	-
32	-	-	494351.97	1361450.67	Метод спутниковых геодезических измерений (определений)	0.1	-
35	-	-	494349.18	1361453.25	Метод спутниковых геодезических измерений (определений)	0.1	-
34	-	-	494318.82	1361490.24	Метод спутниковых геодезических измерений (определений)	0.1	-
н182У	-	-	494306.12	1361507.03	Метод спутниковых геодезических измерений (определений)	0.1	-
н183У	-	-	494291.89	1361496.00	Метод спутниковых геодезических измерений (определений)	0.1	-
н180У	-	-	494306.81	1361479.02	Метод спутниковых геодезических измерений (определений)	0.1	-

2. Сведения о частях границ уточняемого земельного участка с кадастровым номером 73:05:040112:10 :

Обозначение части границ		Горизонтальное проложение (S), м	Описание прохождения части границ	Сведения о согласовании местоположения границ (согласовано/спорное)
от т.	до т.			
1	2	3	4	5
н180У	38	2.92	-	-
38	37	50.30	-	-
37	н181У	21.04	-	-
н181У	32	0.98	-	-
32	35	3.80	-	-
35	34	47.85	-	-
34	н182У	21.05	-	-
н182У	н183У	18.00	-	-
н183У	н180У	22.60	-	-

3. Сведения о характеристиках уточняемого земельного участка с кадастровым номером 73:05:040112:10 :

№ п/п	Наименование характеристики земельного участка	Значение характеристики
1	2	3
1.	Адрес земельного участка	-
1.1.	Сведения о местоположении земельного участка (при отсутствии адреса) в структурированном в соответствии с федеральной информационной адресной системой виде	-
1.2.	Дополнительные сведения о местоположении земельного участка	-
2.	Площадь земельного участка ± величина погрешности определения (вычисления) площади (Р ± ΔР), м2	1402 ± 13
3.	Формула, примененная для вычисления предельной погрешности определения площади земельного участка, с подставленными значениями и итоговые (вычисленные) значения (ΔР), м2	ΔР=3.5*Mt*√P=3.5*0,1*√1402=13
4.	Площадь земельного участка согласно сведениям Единого государственного реестра недвижимости (Ркад), м2	1432
5.	Оценка расхождения Р и Ркад (Р - Ркад), м2	30
6.	Предельные минимальный и максимальный размеры земельного участка (Рмин и Рмакс), м2	- -
7.	Вид (виды) разрешенного использования	Для индивидуального жилищного строительства
7.1.	Дополнительные сведения об использовании земельного участка	-
8.	Кадастровый или иной государственный учетный номер (инвентарный) здания, сооружения, объекта незавершенного строительства, расположенного на земельном участке	73:05:040112:132
9.	Сведения о земельных участках (землях общего пользования, территории общего пользования), посредством которых обеспечивается доступ	Земли общего пользования
10.	Иные сведения	-

4. Пояснения к сведениям об уточняемом земельном участке с кадастровым номером 73:05:040112:10 :

1.	-

Сведения об уточняемых земельных участках

1. Сведения о характерных точках границы уточняемого земельного участка с кадастровым номером 73:05:040112:11 :

Система координат МСК-73, зона 1 **Зона №1**

Обозначение характерных точек границ	Координаты, м				Метод определения координат	Формулы, примененные для расчета средней квадратической погрешности определения координат характерных точек границ (Mt), с подставленными в такие формулы значениями и итоговые (вычисленные) значения Mt, м	Описание закрепления точки
	содержатся в Едином государственном реестре недвижимости		определены в результате выполнения комплексных кадастровых работ				
	X	Y	X	Y			
1	2	3	4	5	6	7	8
н184У	-	-	494553.16	1361570.66	Метод спутниковых геодезических измерений (определений)	0.1	-
н185У	-	-	494549.90	1361568.64	Метод спутниковых геодезических измерений (определений)	0.1	-
н186У	-	-	494531.53	1361557.28	Метод спутниковых геодезических измерений (определений)	0.1	-
н187У	-	-	494527.85	1361555.00	Метод спутниковых геодезических измерений (определений)	0.1	-
81	-	-	494532.43	1361548.04	Метод спутниковых геодезических измерений (определений)	0.1	-
80	-	-	494534.27	1361545.69	Метод спутниковых геодезических измерений (определений)	0.1	-
79	-	-	494536.99	1361542.46	Метод спутниковых геодезических измерений (определений)	0.1	-
78	-	-	494539.90	1361538.14	Метод спутниковых геодезических измерений (определений)	0.1	-
н188У	-	-	494556.04	1361548.44	Метод спутниковых геодезических измерений (определений)	0.1	-
н189У	-	-	494563.34	1361553.62	Метод спутниковых геодезических измерений (определений)	0.1	-

1. Сведения о характерных точках границы уточняемого земельного участка с кадастровым номером 73:05:040112:11 :

Система координат МСК-73, зона 1 **Зона № 1**

Обозначение характерных точек границ	Координаты, м				Метод определения координат	Формулы, примененные для расчета средней квадратической погрешности определения координат характерных точек границ (Mt), с подставленными в такие формулы значениями и итоговые (вычисленные) значения Mt, м	Описание закрепления точки
	содержатся в Едином государственном реестре недвижимости		определены в результате выполнения комплексных кадастровых работ				
	X	Y	X	Y			
1	2	3	4	5	6	7	8
н184У	-	-	494553.16	1361570.66	Метод спутниковых геодезических измерений (определений)	0.1	-

2. Сведения о частях границ уточняемого земельного участка с кадастровым номером 73:05:040112:11 :

Обозначение части границ		Горизонтальное проложение (S), м	Описание прохождения части границ	Сведения о согласовании местоположения границ (согласовано/спорное)
от т.	до т.			
1	2	3	4	5
н184У	н185У	3.84	-	-
н185У	н186У	21.60	-	-
н186У	н187У	4.33	-	-
н187У	81	8.33	-	-
81	80	2.98	-	-
80	79	4.22	-	-
79	78	5.21	-	-
78	н188У	19.15	-	-
н188У	н189У	8.95	-	-
н189У	н184У	19.85	-	-

3. Сведения о характеристиках уточняемого земельного участка с кадастровым номером 73:05:040112:11 :

№ п/п	Наименование характеристики земельного участка	Значение характеристики
1	2	3
1.	Адрес земельного участка	-
1.1.	Сведения о местоположении земельного участка (при отсутствии адреса) в структурированном в соответствии с федеральной информационной адресной системой виде	-
1.2.	Дополнительные сведения о местоположении земельного участка	-
2.	Площадь земельного участка ± величина погрешности определения (вычисления) площади (P ± ΔP), м2	592 ± 9
3.	Формула, примененная для вычисления предельной погрешности определения площади земельного участка, с подставленными значениями и итоговые (вычисленные) значения (ΔP), м2	ΔP=3.5*Mt*√P=3.5*0,1*√592=9
4.	Площадь земельного участка согласно сведениям Единого государственного реестра недвижимости (Ркад), м2	574

3. Сведения о характеристиках уточняемого земельного участка с кадастровым номером 73:05:040112:11 :

№ п/п	Наименование характеристики земельного участка	Значение характеристики
1	2	3
5.	Оценка расхождения Р и Ркад (Р - Ркад), м2	18
6.	Предельные минимальный и максимальный размеры земельного участка (Рмин и Рмакс), м2	- -
7.	Вид (виды) разрешенного использования	Для индивидуального жилищного строительства
7.1.	Дополнительные сведения об использовании земельного участка	-
8.	Кадастровый или иной государственный учетный номер (инвентарный) здания, сооружения, объекта незавершенного строительства, расположенного на земельном участке	73:05:040112:134
9.	Сведения о земельных участках (землях общего пользования, территории общего пользования), посредством которых обеспечивается доступ	Земли общего пользования
10.	Иные сведения	-

4. Пояснения к сведениям об уточняемом земельном участке с кадастровым номером 73:05:040112:11 :

1.	-

Сведения об уточняемых земельных участках

1. Сведения о характерных точках границы уточняемого земельного участка с кадастровым номером 73:05:040112:13 :

Система координат МСК-73, зона 1 **Зона №1**

Обозначение характерных точек границ	Координаты, м				Метод определения координат	Формулы, примененные для расчета средней квадратической погрешности определения координат характерных точек границ (Mt), с подставленными в такие формулы значениями и итоговые (вычисленные) значения Mt, м	Описание закрепления точки
	содержатся в Едином государственном реестре недвижимости		определены в результате выполнения комплексных кадастровых работ				
	X	Y	X	Y			
1	2	3	4	5	6	7	8
70	-	-	494497.57	1361608.80	Метод спутниковых геодезических измерений (определений)	0.1	-
н190У	-	-	494503.17	1361599.20	Метод спутниковых геодезических измерений (определений)	0.1	-
н191У	-	-	494523.44	1361613.15	Метод спутниковых геодезических измерений (определений)	0.1	-
н192У	-	-	494510.44	1361633.16	Метод спутниковых геодезических измерений (определений)	0.1	-
н193У	-	-	494507.95	1361631.63	Метод спутниковых геодезических измерений (определений)	0.1	-
н194У	-	-	494505.03	1361636.22	Метод спутниковых геодезических измерений (определений)	0.1	-
н195У	-	-	494507.60	1361637.86	Метод спутниковых геодезических измерений (определений)	0.1	-
н196У	-	-	494498.33	1361653.14	Метод спутниковых геодезических измерений (определений)	0.1	-
н197У	-	-	494487.82	1361647.52	Метод спутниковых геодезических измерений (определений)	0.1	-
н198У	-	-	494481.13	1361643.11	Метод спутниковых геодезических измерений (определений)	0.1	-

1. Сведения о характерных точках границы уточняемого земельного участка с кадастровым номером 73:05:040112:13 :

Система координат МСК-73, зона 1 **Зона №1**

Обозначение характерных точек границ	Координаты, м				Метод определения координат	Формулы, примененные для расчета средней квадратической погрешности определения координат характерных точек границ (Mt), с подставленными в такие формулы значениями и итоговые (вычисленные) значения Mt, м	Описание закрепления точки
	содержатся в Едином государственном реестре недвижимости		определены в результате выполнения комплексных кадастровых работ				
	X	Y	X	Y			
1	2	3	4	5	6	7	8
н199У	-	-	494479.12	1361639.77	Метод спутниковых геодезических измерений (определений)	0.1	-
н200У	-	-	494480.01	1361638.02	Метод спутниковых геодезических измерений (определений)	0.1	-
71	-	-	494477.74	1361636.45	Метод спутниковых геодезических измерений (определений)	0.1	-
70	-	-	494497.57	1361608.80	Метод спутниковых геодезических измерений (определений)	0.1	-

2. Сведения о частях границ уточняемого земельного участка с кадастровым номером 73:05:040112:13 :

Обозначение части границ		Горизонтальное проложение (S), м	Описание прохождения части границ	Сведения о согласовании местоположения границ (согласовано/спорное)
от т.	до т.			
1	2	3	4	5
70	н190У	11.11	-	-
н190У	н191У	24.61	-	-
н191У	н192У	23.86	-	-
н192У	н193У	2.92	-	-
н193У	н194У	5.44	-	-
н194У	н195У	3.05	-	-
н195У	н196У	17.87	-	-
н196У	н197У	11.92	-	-
н197У	н198У	8.01	-	-
н198У	н199У	3.90	-	-
н199У	н200У	1.96	-	-
н200У	71	2.76	-	-
71	70	34.03	-	-

3. Сведения о характеристиках уточняемого земельного участка с кадастровым номером 73:05:040112:13 :

№ п/п	Наименование характеристики земельного участка	Значение характеристики
1	2	3
1.	Адрес земельного участка	-
1.1.	Сведения о местоположении земельного участка (при отсутствии адреса) в структурированном в соответствии с федеральной информационной адресной системой виде	-
1.2.	Дополнительные сведения о местоположении земельного участка	-
2.	Площадь земельного участка ± величина погрешности определения (вычисления) площади (Р ± ΔР), м2	1176 ± 12
3.	Формула, примененная для вычисления предельной погрешности определения площади земельного участка, с подставленными значениями и итоговые (вычисленные) значения (ΔР), м2	ΔР=3.5*Mt*√P=3.5*0,1*√1176=12
4.	Площадь земельного участка согласно сведениям Единого государственного реестра недвижимости (Ркад), м2	1173
5.	Оценка расхождения Р и Ркад (Р - Ркад), м2	3
6.	Предельные минимальный и максимальный размеры земельного участка (Рмин и Рмакс), м2	- -
7.	Вид (виды) разрешенного использования	Для индивидуального жилищного строительства
7.1.	Дополнительные сведения об использовании земельного участка	-
8.	Кадастровый или иной государственный учетный номер (инвентарный) здания, сооружения, объекта незавершенного строительства, расположенного на земельном участке	73:05:040112:102
9.	Сведения о земельных участках (землях общего пользования, территории общего пользования), посредством которых обеспечивается доступ	Земли общего пользования
10.	Иные сведения	-

4. Пояснения к сведениям об уточняемом земельном участке с кадастровым номером 73:05:040112:13 :

1.	-

Сведения об уточняемых земельных участках

1. Сведения о характерных точках границы уточняемого земельного участка с кадастровым номером 73:05:040112:14 :

Система координат МСК-73, зона 1 **Зона №1**

Обозначение характерных точек границ	Координаты, м				Метод определения координат	Формулы, примененные для расчета средней квадратической погрешности определения координат характерных точек границ (Mt), с подставленными в такие формулы значениями и итоговые (вычисленные) значения Mt, м	Описание закрепления точки
	содержатся в Едином государственном реестре недвижимости		определены в результате выполнения комплексных кадастровых работ				
	X	Y	X	Y			
1	2	3	4	5	6	7	8
н201У	-	-	494448.15	1361436.68	Метод спутниковых геодезических измерений (определений)	0.1	-
н202У	-	-	494447.75	1361437.33	Метод спутниковых геодезических измерений (определений)	0.1	-
н203У	-	-	494437.21	1361452.56	Метод спутниковых геодезических измерений (определений)	0.1	-
н204У	-	-	494413.85	1361482.66	Метод спутниковых геодезических измерений (определений)	0.1	-
н205У	-	-	494410.56	1361486.71	Метод спутниковых геодезических измерений (определений)	0.1	-
н206У	-	-	494395.65	1361472.89	Метод спутниковых геодезических измерений (определений)	0.1	-
н207У	-	-	494418.94	1361445.37	Метод спутниковых геодезических измерений (определений)	0.1	-
н208У	-	-	494426.33	1361436.73	Метод спутниковых геодезических измерений (определений)	0.1	-
н209У	-	-	494433.22	1361426.64	Метод спутниковых геодезических измерений (определений)	0.1	-
н201У	-	-	494448.15	1361436.68	Метод спутниковых геодезических измерений (определений)	0.1	-

2. Сведения о частях границ уточняемого земельного участка с кадастровым номером 73:05:040112:14 :

Обозначение части границ		Горизонтальное проложение (S), м	Описание прохождения части границ	Сведения о согласовании местоположения границ (согласовано/спорное)
от т.	до т.			
1	2	3	4	5
н201У	н202У	0.76	-	-
н202У	н203У	18.52	-	-
н203У	н204У	38.10	-	-
н204У	н205У	5.22	-	-
н205У	н206У	20.33	-	-
н206У	н207У	36.05	-	-
н207У	н208У	11.37	-	-
н208У	н209У	12.22	-	-
н209У	н201У	17.99	-	-

3. Сведения о характеристиках уточняемого земельного участка с кадастровым номером 73:05:040112:14 :

№ п/п	Наименование характеристики земельного участка	Значение характеристики
1	2	3
1.	Адрес земельного участка	-
1.1.	Сведения о местоположении земельного участка (при отсутствии адреса) в структурированном в соответствии с федеральной информационной адресной системой виде	-
1.2.	Дополнительные сведения о местоположении земельного участка	-
2.	Площадь земельного участка ± величина погрешности определения (вычисления) площади (Р ± ΔР), м2	1165 ± 12
3.	Формула, примененная для вычисления предельной погрешности определения площади земельного участка, с подставленными значениями и итоговые (вычисленные) значения (ΔР), м2	ΔР=3.5*Mt*√P=3.5*0,1*√1165=12
4.	Площадь земельного участка согласно сведениям Единого государственного реестра недвижимости (Ркад), м2	1122
5.	Оценка расхождения Р и Ркад (Р - Ркад), м2	43
6.	Предельные минимальный и максимальный размеры земельного участка (Рмин и Рмакс), м2	- -
7.	Вид (виды) разрешенного использования	Для индивидуального жилищного строительства
7.1.	Дополнительные сведения об использовании земельного участка	-
8.	Кадастровый или иной государственный учетный номер (инвентарный) здания, сооружения, объекта незавершенного строительства, расположенного на земельном участке	73:05:040112:261
9.	Сведения о земельных участках (землях общего пользования, территории общего пользования), посредством которых обеспечивается доступ	Земли общего пользования
10.	Иные сведения	-

4. Пояснения к сведениям об уточняемом земельном участке с кадастровым номером 73:05:040112:14 :

1.	-

Сведения об уточняемых земельных участках

1. Сведения о характерных точках границы уточняемого земельного участка с кадастровым номером 73:05:040112:16 :

Система координат МСК-73, зона 1 **Зона №1**

Обозначение характерных точек границ	Координаты, м				Метод определения координат	Формулы, примененные для расчета средней квадратической погрешности определения координат характерных точек границ (Mt), с подставленными в такие формулы значениями и итоговые (вычисленные) значения Mt, м	Описание закрепления точки
	содержатся в Едином государственном реестре недвижимости		определены в результате выполнения комплексных кадастровых работ				
	X	Y	X	Y			
1	2	3	4	5	6	7	8
н210У	-	-	494406.50	1361497.58	Метод спутниковых геодезических измерений (определений)	0.1	-
н211У	-	-	494378.50	1361524.76	Метод спутниковых геодезических измерений (определений)	0.1	-
н212У	-	-	494371.38	1361532.68	Метод спутниковых геодезических измерений (определений)	0.1	-
н213У	-	-	494367.24	1361537.21	Метод спутниковых геодезических измерений (определений)	0.1	-
н214У	-	-	494358.52	1361546.75	Метод спутниковых геодезических измерений (определений)	0.1	-
н215У	-	-	494342.02	1361534.41	Метод спутниковых геодезических измерений (определений)	0.1	-
н216У	-	-	494357.36	1361516.98	Метод спутниковых геодезических измерений (определений)	0.1	-
н217У	-	-	494366.23	1361507.68	Метод спутниковых геодезических измерений (определений)	0.1	-
н218У	-	-	494367.09	1361508.41	Метод спутниковых геодезических измерений (определений)	0.1	-
29	-	-	494390.52	1361483.40	Метод спутниковых геодезических измерений (определений)	0.1	-

1. Сведения о характерных точках границы уточняемого земельного участка с кадастровым номером 73:05:040112:16 :

Система координат МСК-73, зона 1 **Зона №1**

Обозначение характерных точек границ	Координаты, м				Метод определения координат	Формулы, примененные для расчета средней квадратической погрешности определения координат характерных точек границ (Mt), с подставленными в такие формулы значениями и итоговые (вычисленные) значения Mt, м	Описание закрепления точки
	содержатся в Едином государственном реестре недвижимости		определены в результате выполнения комплексных кадастровых работ				
	X	Y	X	Y			
1	2	3	4	5	6	7	8
27	-	-	494388.42	1361481.42	Метод спутниковых геодезических измерений (определений)	0.1	-
н219У	-	-	494390.29	1361479.21	Метод спутниковых геодезических измерений (определений)	0.1	-
н220У	-	-	494408.22	1361495.90	Метод спутниковых геодезических измерений (определений)	0.1	-
н210У	-	-	494406.50	1361497.58	Метод спутниковых геодезических измерений (определений)	0.1	-

2. Сведения о частях границ уточняемого земельного участка с кадастровым номером 73:05:040112:16 :

Обозначение части границ		Горизонтальное проложение (S), м	Описание прохождения части границ	Сведения о согласовании местоположения границ (согласовано/спорное)
от т.	до т.			
1	2	3	4	5
н210У	н211У	39.02	-	-
н211У	н212У	10.65	-	-
н212У	н213У	6.14	-	-
н213У	н214У	12.92	-	-
н214У	н215У	20.60	-	-
н215У	н216У	23.22	-	-
н216У	н217У	12.85	-	-
н217У	н218У	1.13	-	-
н218У	29	34.27	-	-
29	27	2.89	-	-
27	н219У	2.89	-	-
н219У	н220У	24.50	-	-
н220У	н210У	2.40	-	-

3. Сведения о характеристиках уточняемого земельного участка с кадастровым номером 73:05:040112:16 :

№ п/п	Наименование характеристики земельного участка	Значение характеристики
1	2	3
1.	Адрес земельного участка	-
1.1.	Сведения о местоположении земельного участка (при отсутствии адреса) в структурированном в соответствии с федеральной информационной адресной системой виде	-
1.2.	Дополнительные сведения о местоположении земельного участка	-
2.	Площадь земельного участка ± величина погрешности определения (вычисления) площади (Р ± ΔР), м2	1500 ± 14
3.	Формула, примененная для вычисления предельной погрешности определения площади земельного участка, с подставленными значениями и итоговые (вычисленные) значения (ΔР), м2	ΔР=3.5*Mt*√P=3.5*0,1*√1500=14
4.	Площадь земельного участка согласно сведениям Единого государственного реестра недвижимости (Ркад), м2	1500
5.	Оценка расхождения Р и Ркад (Р - Ркад), м2	-
6.	Предельные минимальный и максимальный размеры земельного участка (Рмин и Рмакс), м2	- -
7.	Вид (виды) разрешенного использования	Для индивидуального жилищного строительства
7.1.	Дополнительные сведения об использовании земельного участка	-
8.	Кадастровый или иной государственный учетный номер (инвентарный) здания, сооружения, объекта незавершенного строительства, расположенного на земельном участке	73:05:040112:117
9.	Сведения о земельных участках (землях общего пользования, территории общего пользования), посредством которых обеспечивается доступ	Земли общего пользования
10.	Иные сведения	-

4. Пояснения к сведениям об уточняемом земельном участке с кадастровым номером 73:05:040112:16 :

1.	-

Сведения об уточняемых земельных участках

1. Сведения о характерных точках границы уточняемого земельного участка с кадастровым номером 73:05:040112:19 :

Система координат МСК-73, зона 1 **Зона №1**

Обозначение характерных точек границ	Координаты, м				Метод определения координат	Формулы, примененные для расчета средней квадратической погрешности определения координат характерных точек границ (Mt), с подставленными в такие формулы значениями и итоговые (вычисленные) значения Mt, м	Описание закрепления точки
	содержатся в Едином государственном реестре недвижимости		определены в результате выполнения комплексных кадастровых работ				
	X	Y	X	Y			
1	2	3	4	5	6	7	8
108	-	-	494156.35	1361331.39	Метод спутниковых геодезических измерений (определений)	0.1	-
н223У	-	-	494163.33	1361322.96	Метод спутниковых геодезических измерений (определений)	0.1	-
н224У	-	-	494174.98	1361334.36	Метод спутниковых геодезических измерений (определений)	0.1	-
н225У	-	-	494157.57	1361354.72	Метод спутниковых геодезических измерений (определений)	0.1	-
н226У	-	-	494156.35	1361356.38	Метод спутниковых геодезических измерений (определений)	0.1	-
н227У	-	-	494151.37	1361361.69	Метод спутниковых геодезических измерений (определений)	0.1	-
н228У	-	-	494152.21	1361362.20	Метод спутниковых геодезических измерений (определений)	0.1	-
н229У	-	-	494144.89	1361371.08	Метод спутниковых геодезических измерений (определений)	0.1	-
н230У	-	-	494144.33	1361370.56	Метод спутниковых геодезических измерений (определений)	0.1	-
н231У	-	-	494137.08	1361380.54	Метод спутниковых геодезических измерений (определений)	0.1	-

1. Сведения о характерных точках границы уточняемого земельного участка с кадастровым номером 73:05:040112:19 :

Система координат МСК-73, зона 1 **Зона №1**

Обозначение характерных точек границ	Координаты, м				Метод определения координат	Формулы, примененные для расчета средней квадратической погрешности определения координат характерных точек границ (Mt), с подставленными в такие формулы значениями и итоговые (вычисленные) значения Mt, м	Описание закрепления точки
	содержатся в Едином государственном реестре недвижимости		определены в результате выполнения комплексных кадастровых работ				
	X	Y	X	Y			
1	2	3	4	5	6	7	8
н168У	-	-	494126.47	1361372.59	Метод спутниковых геодезических измерений (определений)	0.1	-
н167У	-	-	494140.55	1361352.30	Метод спутниковых геодезических измерений (определений)	0.1	-
109	-	-	494145.59	1361342.93	Метод спутниковых геодезических измерений (определений)	0.1	-
108	-	-	494156.35	1361331.39	Метод спутниковых геодезических измерений (определений)	0.1	-

2. Сведения о частях границ уточняемого земельного участка с кадастровым номером 73:05:040112:19 :

Обозначение части границ		Горизонтальное проложение (S), м	Описание прохождения части границ	Сведения о согласовании местоположения границ (согласовано/спорное)
от т.	до т.			
1	2	3	4	5
108	н223У	10.94	-	-
н223У	н224У	16.30	-	-
н224У	н225У	26.79	-	-
н225У	н226У	2.06	-	-
н226У	н227У	7.28	-	-
н227У	н228У	0.98	-	-
н228У	н229У	11.51	-	-
н229У	н230У	0.76	-	-
н230У	н231У	12.34	-	-
н231У	н168У	13.26	-	-
н168У	н167У	24.70	-	-
н167У	109	10.64	-	-
109	108	15.78	-	-

3. Сведения о характеристиках уточняемого земельного участка с кадастровым номером 73:05:040112:19 :

№ п/п	Наименование характеристики земельного участка	Значение характеристики
1	2	3
1.	Адрес земельного участка	-
1.1.	Сведения о местоположении земельного участка (при отсутствии адреса) в структурированном в соответствии с федеральной информационной адресной системой виде	-
1.2.	Дополнительные сведения о местоположении земельного участка	-
2.	Площадь земельного участка ± величина погрешности определения (вычисления) площади (Р ± ΔР), м2	930 ± 11
3.	Формула, примененная для вычисления предельной погрешности определения площади земельного участка, с подставленными значениями и итоговые (вычисленные) значения (ΔР), м2	ΔР=3.5*Mt*√P=3.5*0,1*√930=11
4.	Площадь земельного участка согласно сведениям Единого государственного реестра недвижимости (Ркад), м2	930
5.	Оценка расхождения Р и Ркад (Р - Ркад), м2	-
6.	Предельные минимальный и максимальный размеры земельного участка (Рмин и Рмакс), м2	- -
7.	Вид (виды) разрешенного использования	Для индивидуального жилищного строительства
7.1.	Дополнительные сведения об использовании земельного участка	-
8.	Кадастровый или иной государственный учетный номер (инвентарный) здания, сооружения, объекта незавершенного строительства, расположенного на земельном участке	73:05:040112:104
9.	Сведения о земельных участках (землях общего пользования, территории общего пользования), посредством которых обеспечивается доступ	Земли общего пользования
10.	Иные сведения	-

4. Пояснения к сведениям об уточняемом земельном участке с кадастровым номером 73:05:040112:19 :

1.	-

Сведения об уточняемых земельных участках

1. Сведения о характерных точках границы уточняемого земельного участка с кадастровым номером 73:05:040112:23 :

Система координат МСК-73, зона 1 **Зона №1**

Обозначение характерных точек границ	Координаты, м				Метод определения координат	Формулы, примененные для расчета средней квадратической погрешности определения координат характерных точек границ (Mt), с подставленными в такие формулы значениями и итоговые (вычисленные) значения Mt, м	Описание закрепления точки
	содержатся в Едином государственном реестре недвижимости		определены в результате выполнения комплексных кадастровых работ				
	X	Y	X	Y			
1	2	3	4	5	6	7	8
20	-	-	494184.25	1361404.44	Метод спутниковых геодезических измерений (определений)	0.1	-
19	-	-	494189.85	1361398.02	Метод спутниковых геодезических измерений (определений)	0.1	-
н232У	-	-	494217.31	1361354.67	Метод спутниковых геодезических измерений (определений)	0.1	-
н235У	-	-	494232.43	1361365.54	Метод спутниковых геодезических измерений (определений)	0.1	-
н236У	-	-	494236.89	1361368.42	Метод спутниковых геодезических измерений (определений)	0.1	-
н237У	-	-	494228.90	1361380.00	Метод спутниковых геодезических измерений (определений)	0.1	-
58	-	-	494216.64	1361399.39	Метод спутниковых геодезических измерений (определений)	0.1	-
57	-	-	494206.47	1361414.22	Метод спутниковых геодезических измерений (определений)	0.1	-
н238У	-	-	494198.16	1361425.36	Метод спутниковых геодезических измерений (определений)	0.1	-
н239У	-	-	494185.77	1361415.63	Метод спутниковых геодезических измерений (определений)	0.1	-

1. Сведения о характерных точках границы уточняемого земельного участка с кадастровым номером 73:05:040112:23 :

Система координат МСК-73, зона 1 **Зона №1**

Обозначение характерных точек границ	Координаты, м				Метод определения координат	Формулы, примененные для расчета средней квадратической погрешности определения координат характерных точек границ (Mt), с подставленными в такие формулы значениями и итоговые (вычисленные) значения Mt, м	Описание закрепления точки
	содержатся в Едином государственном реестре недвижимости		определены в результате выполнения комплексных кадастровых работ				
	X	Y	X	Y			
1	2	3	4	5	6	7	8
н233У	-	-	494180.02	1361410.75	Метод спутниковых геодезических измерений (определений)	0.1	-
20	-	-	494184.25	1361404.44	Метод спутниковых геодезических измерений (определений)	0.1	-

2. Сведения о частях границ уточняемого земельного участка с кадастровым номером 73:05:040112:23 :

Обозначение части границ		Горизонтальное проложение (S), м	Описание прохождения части границ	Сведения о согласовании местоположения границ (согласовано/спорное)
от т.	до т.			
1	2	3	4	5
20	19	8.52	-	-
19	н232У	51.32	-	-
н232У	н235У	18.62	-	-
н235У	н236У	5.31	-	-
н236У	н237У	14.07	-	-
н237У	58	22.94	-	-
58	57	17.98	-	-
57	н238У	13.90	-	-
н238У	н239У	15.75	-	-
н239У	н233У	7.54	-	-
н233У	20	7.60	-	-

3. Сведения о характеристиках уточняемого земельного участка с кадастровым номером 73:05:040112:23 :

№ п/п	Наименование характеристики земельного участка	Значение характеристики
1	2	3
1.	Адрес земельного участка	-
1.1.	Сведения о местоположении земельного участка (при отсутствии адреса) в структурированном в соответствии с федеральной информационной адресной системой виде	-
1.2.	Дополнительные сведения о местоположении земельного участка	-
2.	Площадь земельного участка ± величина погрешности определения (вычисления) площади (Р ± ΔР), м2	1592 ± 14

3. Сведения о характеристиках уточняемого земельного участка с кадастровым номером 73:05:040112:23 :

№ п/п	Наименование характеристики земельного участка	Значение характеристики
1	2	3
3.	Формула, примененная для вычисления предельной погрешности определения площади земельного участка, с подставленными значениями и итоговые (вычисленные) значения (ΔР), м2	ΔР=3.5*Mt*√Р=3.5*0,1*√1592=14
4.	Площадь земельного участка согласно сведениям Единого государственного реестра недвижимости (Ркад), м2	1473
5.	Оценка расхождения Р и Ркад (Р - Ркад), м2	119
6.	Предельные минимальный и максимальный размеры земельного участка (Рмин и Рмакс), м2	- -
7.	Вид (виды) разрешенного использования	Для индивидуального жилищного строительства
7.1.	Дополнительные сведения об использовании земельного участка	-
8.	Кадастровый или иной государственный учетный номер (инвентарный) здания, сооружения, объекта незавершенного строительства, расположенного на земельном участке	-
9.	Сведения о земельных участках (землях общего пользования, территории общего пользования), посредством которых обеспечивается доступ	Земли общего пользования
10.	Иные сведения	-

4. Пояснения к сведениям об уточняемом земельном участке с кадастровым номером 73:05:040112:23 :

1.	-

Сведения об уточняемых земельных участках

1. Сведения о характерных точках границы уточняемого земельного участка с кадастровым номером 73:05:040112:25 :

Система координат МСК-73, зона 1 **Зона №1**

Обозначение характерных точек границ	Координаты, м				Метод определения координат	Формулы, примененные для расчета средней квадратической погрешности определения координат характерных точек границ (Mt), с подставленными в такие формулы значениями и итоговые (вычисленные) значения Mt, м	Описание закрепления точки
	содержатся в Едином государственном реестре недвижимости		определены в результате выполнения комплексных кадастровых работ				
	X	Y	X	Y			
1	2	3	4	5	6	7	8
91	-	-	494266.57	1361384.96	Метод спутниковых геодезических измерений (определений)	0.1	-
н240У	-	-	494236.27	1361430.83	Метод спутниковых геодезических измерений (определений)	0.1	-
н241У	-	-	494226.19	1361445.01	Метод спутниковых геодезических измерений (определений)	0.1	-
54	-	-	494210.57	1361433.77	Метод спутниковых геодезических измерений (определений)	0.1	-
53	-	-	494215.97	1361426.10	Метод спутниковых геодезических измерений (определений)	0.1	-
52	-	-	494222.05	1361416.98	Метод спутниковых геодезических измерений (определений)	0.1	-
51	-	-	494248.82	1361375.69	Метод спутниковых геодезических измерений (определений)	0.1	-
91	-	-	494266.57	1361384.96	Метод спутниковых геодезических измерений (определений)	0.1	-

2. Сведения о частях границ уточняемого земельного участка с кадастровым номером 73:05:040112:25 :

Обозначение части границ		Горизонтальное проложение (S), м	Описание прохождения части границ	Сведения о согласовании местоположения границ (согласовано/спорное)
от т.	до т.			
1	2	3	4	5
91	н240У	54.97	-	-

2. Сведения о частях границ уточняемого земельного участка с кадастровым номером 73:05:040112:25 :

Обозначение части границ		Горизонтальное проложение (S), м	Описание прохождения части границ	Сведения о согласовании местоположения границ (согласовано/спорное)
от т.	до т.			
1	2	3	4	5
н240У	н241У	17.40	-	-
н241У	54	19.24	-	-
54	53	9.38	-	-
53	52	10.96	-	-
52	51	49.21	-	-
51	91	20.02	-	-

3. Сведения о характеристиках уточняемого земельного участка с кадастровым номером 73:05:040112:25 :

№ п/п	Наименование характеристики земельного участка	Значение характеристики
1	2	3
1.	Адрес земельного участка	-
1.1.	Сведения о местоположении земельного участка (при отсутствии адреса) в структурированном в соответствии с федеральной информационной адресной системой виде	-
1.2.	Дополнительные сведения о местоположении земельного участка	-
2.	Площадь земельного участка ± величина погрешности определения (вычисления) площади (Р ± ΔР), м2	1391 ± 13
3.	Формула, примененная для вычисления предельной погрешности определения площади земельного участка, с подставленными значениями и итоговые (вычисленные) значения (ΔР), м2	ΔР=3.5*Mt*√P=3.5*0,1*√1391=13
4.	Площадь земельного участка согласно сведениям Единого государственного реестра недвижимости (Ркад), м2	1420
5.	Оценка расхождения Р и Ркад (Р - Ркад), м2	29
6.	Предельные минимальный и максимальный размеры земельного участка (Рмин и Рмакс), м2	- -
7.	Вид (виды) разрешенного использования	Для индивидуального жилищного строительства
7.1.	Дополнительные сведения об использовании земельного участка	-
8.	Кадастровый или иной государственный учетный номер (инвентарный) здания, сооружения, объекта незавершенного строительства, расположенного на земельном участке	73:05:040112:107
9.	Сведения о земельных участках (землях общего пользования, территории общего пользования), посредством которых обеспечивается доступ	Земли общего пользования
10.	Иные сведения	-

4. Пояснения к сведениям об уточняемом земельном участке с кадастровым номером 73:05:040112:25 :

1.	-

Сведения об уточняемых земельных участках

1. Сведения о характерных точках границы уточняемого земельного участка с кадастровым номером 73:05:040112:26 :

Система координат МСК-73, зона 1 **Зона №1**

Обозначение характерных точек границ	Координаты, м				Метод определения координат	Формулы, примененные для расчета средней квадратической погрешности определения координат характерных точек границ (Mt), с подставленными в такие формулы значениями и итоговые (вычисленные) значения Mt, м	Описание закрепления точки
	содержатся в Едином государственном реестре недвижимости		определены в результате выполнения комплексных кадастровых работ				
	X	Y	X	Y			
1	2	3	4	5	6	7	8
н242У	-	-	494278.28	1361403.75	Метод спутниковых геодезических измерений (определений)	0.1	-
н243У	-	-	494255.66	1361438.33	Метод спутниковых геодезических измерений (определений)	0.1	-
н244У	-	-	494243.17	1361456.83	Метод спутниковых геодезических измерений (определений)	0.1	-
н241У	-	-	494226.19	1361445.01	Метод спутниковых геодезических измерений (определений)	0.1	-
н240У	-	-	494236.27	1361430.83	Метод спутниковых геодезических измерений (определений)	0.1	-
н245У	-	-	494262.21	1361391.56	Метод спутниковых геодезических измерений (определений)	0.1	-
н242У	-	-	494278.28	1361403.75	Метод спутниковых геодезических измерений (определений)	0.1	-

2. Сведения о частях границ уточняемого земельного участка с кадастровым номером 73:05:040112:26 :

Обозначение части границ		Горизонтальное проложение (S), м	Описание прохождения части границ	Сведения о согласовании местоположения границ (согласовано/спорное)
от т.	до т.			
1	2	3	4	5
н242У	н243У	41.32	-	-
н243У	н244У	22.32	-	-
н244У	н241У	20.69	-	-
н241У	н240У	17.40	-	-

2. Сведения о частях границ уточняемого земельного участка с кадастровым номером 73:05:040112:26 :

Обозначение части границ		Горизонтальное проложение (S), м	Описание прохождения части границ	Сведения о согласовании местоположения границ (согласовано/спорное)
от т.	до т.			
1	2	3	4	5
н240У	н245У	47.06	-	-
н245У	н242У	20.17	-	-

3. Сведения о характеристиках уточняемого земельного участка с кадастровым номером 73:05:040112:26 :

№ п/п	Наименование характеристики земельного участка	Значение характеристики
1	2	3
1.	Адрес земельного участка	-
1.1.	Сведения о местоположении земельного участка (при отсутствии адреса) в структурированном в соответствии с федеральной информационной адресной системой виде	-
1.2.	Дополнительные сведения о местоположении земельного участка	-
2.	Площадь земельного участка ± величина погрешности определения (вычисления) площади (Р ± ΔР), м2	1300 ± 13
3.	Формула, примененная для вычисления предельной погрешности определения площади земельного участка, с подставленными значениями и итоговые (вычисленные) значения (ΔР), м2	ΔР=3.5*Mt*√P=3.5*0,1*√1300=13
4.	Площадь земельного участка согласно сведениям Единого государственного реестра недвижимости (Ркад), м2	1300
5.	Оценка расхождения Р и Ркад (Р - Ркад), м2	-
6.	Предельные минимальный и максимальный размеры земельного участка (Рмин и Рмакс), м2	- -
7.	Вид (виды) разрешенного использования	Для индивидуального жилищного строительства
7.1.	Дополнительные сведения об использовании земельного участка	-
8.	Кадастровый или иной государственный учетный номер (инвентарный) здания, сооружения, объекта незавершенного строительства, расположенного на земельном участке	73:05:040112:100
9.	Сведения о земельных участках (землях общего пользования, территории общего пользования), посредством которых обеспечивается доступ	Земли общего пользования
10.	Иные сведения	-

4. Пояснения к сведениям об уточняемом земельном участке с кадастровым номером 73:05:040112:26 :

1.	-

Сведения об уточняемых земельных участках

1. Сведения о характерных точках границы уточняемого земельного участка с кадастровым номером 73:05:040112:27 :

Система координат МСК-73, зона 1 **Зона №1**

Обозначение характерных точек границ	Координаты, м				Метод определения координат	Формулы, примененные для расчета средней квадратической погрешности определения координат характерных точек границ (Mt), с подставленными в такие формулы значениями и итоговые (вычисленные) значения Mt, м	Описание закрепления точки
	содержатся в Едином государственном реестре недвижимости		определены в результате выполнения комплексных кадастровых работ				
	X	Y	X	Y			
1	2	3	4	5	6	7	8
н243У	-	-	494255.66	1361438.33	Метод спутниковых геодезических измерений (определений)	0.1	-
н246У	-	-	494281.57	1361398.71	Метод спутниковых геодезических измерений (определений)	0.1	-
н247У	-	-	494298.93	1361411.76	Метод спутниковых геодезических измерений (определений)	0.1	-
н176У	-	-	494268.63	1361451.66	Метод спутниковых геодезических измерений (определений)	0.1	-
н179У	-	-	494256.56	1361467.63	Метод спутниковых геодезических измерений (определений)	0.1	-
н248У	-	-	494254.92	1361469.80	Метод спутниковых геодезических измерений (определений)	0.1	-
н249У	-	-	494247.90	1361464.73	Метод спутниковых геодезических измерений (определений)	0.1	-
н250У	-	-	494249.91	1361462.39	Метод спутниковых геодезических измерений (определений)	0.1	-
н244У	-	-	494243.17	1361456.83	Метод спутниковых геодезических измерений (определений)	0.1	-
н243У	-	-	494255.66	1361438.33	Метод спутниковых геодезических измерений (определений)	0.1	-

2. Сведения о частях границ уточняемого земельного участка с кадастровым номером 73:05:040112:27 :

Обозначение части границ		Горизонтальное проложение (S), м	Описание прохождения части границ	Сведения о согласовании местоположения границ (согласовано/спорное)
от т.	до т.			
1	2	3	4	5
н243У	н246У	47.34	-	-
н246У	н247У	21.72	-	-
н247У	н176У	50.10	-	-
н176У	н179У	20.02	-	-
н179У	н248У	2.72	-	-
н248У	н249У	8.66	-	-
н249У	н250У	3.08	-	-
н250У	н244У	8.74	-	-
н244У	н243У	22.32	-	-

3. Сведения о характеристиках уточняемого земельного участка с кадастровым номером 73:05:040112:27 :

№ п/п	Наименование характеристики земельного участка	Значение характеристики
1	2	3
1.	Адрес земельного участка	-
1.1.	Сведения о местоположении земельного участка (при отсутствии адреса) в структурированном в соответствии с федеральной информационной адресной системой виде	-
1.2.	Дополнительные сведения о местоположении земельного участка	-
2.	Площадь земельного участка ± величина погрешности определения (вычисления) площади (Р ± ΔР), м2	1375 ± 13
3.	Формула, примененная для вычисления предельной погрешности определения площади земельного участка, с подставленными значениями и итоговые (вычисленные) значения (ΔР), м2	ΔР=3.5*Mt*√P=3.5*0,1*√1375=13
4.	Площадь земельного участка согласно сведениям Единого государственного реестра недвижимости (Ркад), м2	1263
5.	Оценка расхождения Р и Ркад (Р - Ркад), м2	112
6.	Предельные минимальный и максимальный размеры земельного участка (Рмин и Рмакс), м2	- -
7.	Вид (виды) разрешенного использования	Для индивидуального жилищного строительства
7.1.	Дополнительные сведения об использовании земельного участка	-
8.	Кадастровый или иной государственный учетный номер (инвентарный) здания, сооружения, объекта незавершенного строительства, расположенного на земельном участке	73:05:040112:108
9.	Сведения о земельных участках (землях общего пользования, территории общего пользования), посредством которых обеспечивается доступ	Земли общего пользования
10.	Иные сведения	-

4. Пояснения к сведениям об уточняемом земельном участке с кадастровым номером 73:05:040112:27 :

1.	-

Сведения об уточняемых земельных участках

1. Сведения о характерных точках границы уточняемого земельного участка с кадастровым номером 73:05:040112:29 :

Система координат МСК-73, зона 1 **Зона №1**

Обозначение характерных точек границ	Координаты, м				Метод определения координат	Формулы, примененные для расчета средней квадратической погрешности определения координат характерных точек границ (Mt), с подставленными в такие формулы значениями и итоговые (вычисленные) значения Mt, м	Описание закрепления точки
	содержатся в Едином государственном реестре недвижимости		определены в результате выполнения комплексных кадастровых работ				
	X	Y	X	Y			
1	2	3	4	5	6	7	8
н251У	-	-	494414.80	1361576.28	Метод спутниковых геодезических измерений (определений)	0.1	-
н252У	-	-	494416.96	1361574.96	Метод спутниковых геодезических измерений (определений)	0.1	-
н253У	-	-	494421.00	1361570.50	Метод спутниковых геодезических измерений (определений)	0.1	-
н254У	-	-	494425.28	1361566.48	Метод спутниковых геодезических измерений (определений)	0.1	-
н255У	-	-	494460.07	1361532.64	Метод спутниковых геодезических измерений (определений)	0.1	-
н256У	-	-	494459.61	1361532.25	Метод спутниковых геодезических измерений (определений)	0.1	-
н257У	-	-	494460.65	1361531.00	Метод спутниковых геодезических измерений (определений)	0.1	-
н258У	-	-	494475.57	1361542.22	Метод спутниковых геодезических измерений (определений)	0.1	-
н259У	-	-	494439.66	1361580.88	Метод спутниковых геодезических измерений (определений)	0.1	-
н260У	-	-	494426.38	1361598.92	Метод спутниковых геодезических измерений (определений)	0.1	-

1. Сведения о характерных точках границы уточняемого земельного участка с кадастровым номером 73:05:040112:29 :

Система координат МСК-73, зона 1 **Зона №1**

Обозначение характерных точек границ	Координаты, м				Метод определения координат	Формулы, примененные для расчета средней квадратической погрешности определения координат характерных точек границ (Mt), с подставленными в такие формулы значениями и итоговые (вычисленные) значения Mt, м	Описание закрепления точки
	содержатся в Едином государственном реестре недвижимости		определены в результате выполнения комплексных кадастровых работ				
	X	Y	X	Y			
1	2	3	4	5	6	7	8
н261У	-	-	494407.44	1361585.58	Метод спутниковых геодезических измерений (определений)	0.1	-
н251У	-	-	494414.80	1361576.28	Метод спутниковых геодезических измерений (определений)	0.1	-

2. Сведения о частях границ уточняемого земельного участка с кадастровым номером 73:05:040112:29 :

Обозначение части границ		Горизонтальное проложение (S), м	Описание прохождения части границ	Сведения о согласовании местоположения границ (согласовано/спорное)
от т.	до т.			
1	2	3	4	5
н251У	н252У	2.53	-	-
н252У	н253У	6.02	-	-
н253У	н254У	5.87	-	-
н254У	н255У	48.53	-	-
н255У	н256У	0.60	-	-
н256У	н257У	1.63	-	-
н257У	н258У	18.67	-	-
н258У	н259У	52.76	-	-
н259У	н260У	22.40	-	-
н260У	н261У	23.17	-	-
н261У	н251У	11.86	-	-

3. Сведения о характеристиках уточняемого земельного участка с кадастровым номером 73:05:040112:29 :

№ п/п	Наименование характеристики земельного участка	Значение характеристики
1	2	3
1.	Адрес земельного участка	-
1.1.	Сведения о местоположении земельного участка (при отсутствии адреса) в структурированном в соответствии с федеральной информационной адресной системой виде	-
1.2.	Дополнительные сведения о местоположении земельного участка	-
2.	Площадь земельного участка ± величина погрешности определения (вычисления) площади (Р ± ΔР), м2	1517 ± 14

3. Сведения о характеристиках уточняемого земельного участка с кадастровым номером 73:05:040112:29 :

№ п/п	Наименование характеристики земельного участка	Значение характеристики
1	2	3
3.	Формула, примененная для вычисления предельной погрешности определения площади земельного участка, с подставленными значениями и итоговые (вычисленные) значения (ΔР), м2	ΔР=3.5*Mt*√P=3.5*0,1*√1517=14
4.	Площадь земельного участка согласно сведениям Единого государственного реестра недвижимости (Ркад), м2	1387
5.	Оценка расхождения Р и Ркад (Р - Ркад), м2	130
6.	Предельные минимальный и максимальный размеры земельного участка (Рмин и Рмакс), м2	- -
7.	Вид (виды) разрешенного использования	Для индивидуального жилищного строительства
7.1.	Дополнительные сведения об использовании земельного участка	-
8.	Кадастровый или иной государственный учетный номер (инвентарный) здания, сооружения, объекта незавершенного строительства, расположенного на земельном участке	73:05:040112:113
9.	Сведения о земельных участках (землях общего пользования, территории общего пользования), посредством которых обеспечивается доступ	Земли общего пользования
10.	Иные сведения	-

4. Пояснения к сведениям об уточняемом земельном участке с кадастровым номером 73:05:040112:29 :

1.	-

Сведения об уточняемых земельных участках

1. Сведения о характерных точках границы уточняемого земельного участка с кадастровым номером 73:05:040112:30 :

Система координат МСК-73, зона 1 **Зона №1**

Обозначение характерных точек границ	Координаты, м				Метод определения координат	Формулы, примененные для расчета средней квадратической погрешности определения координат характерных точек границ (Mt), с подставленными в такие формулы значениями и итоговые (вычисленные) значения Mt, м	Описание закрепления точки
	содержатся в Едином государственном реестре недвижимости		определены в результате выполнения комплексных кадастровых работ				
	X	Y	X	Y			
1	2	3	4	5	6	7	8
н259У	-	-	494439.66	1361580.88	Метод спутниковых геодезических измерений (определений)	0.1	-
н258У	-	-	494475.57	1361542.22	Метод спутниковых геодезических измерений (определений)	0.1	-
н262У	-	-	494478.02	1361543.64	Метод спутниковых геодезических измерений (определений)	0.1	-
69	-	-	494489.96	1361552.45	Метод спутниковых геодезических измерений (определений)	0.1	-
68	-	-	494470.45	1361576.45	Метод спутниковых геодезических измерений (определений)	0.1	-
67	-	-	494454.52	1361597.67	Метод спутниковых геодезических измерений (определений)	0.1	-
66	-	-	494443.52	1361612.91	Метод спутниковых геодезических измерений (определений)	0.1	-
н260У	-	-	494426.38	1361598.92	Метод спутниковых геодезических измерений (определений)	0.1	-
н259У	-	-	494439.66	1361580.88	Метод спутниковых геодезических измерений (определений)	0.1	-

2. Сведения о частях границ уточняемого земельного участка с кадастровым номером 73:05:040112:30 :

Обозначение части границ		Горизонтальное проложение (S), м	Описание прохождения части границ	Сведения о согласовании местоположения границ (согласовано/спорное)
от т.	до т.			
1	2	3	4	5
н259У	н258У	52.76	-	-
н258У	н262У	2.83	-	-
н262У	69	14.84	-	-
69	68	30.93	-	-
68	67	26.53	-	-
67	66	18.80	-	-
66	н260У	22.12	-	-
н260У	н259У	22.40	-	-

3. Сведения о характеристиках уточняемого земельного участка с кадастровым номером 73:05:040112:30 :

№ п/п	Наименование характеристики земельного участка	Значение характеристики
1	2	3
1.	Адрес земельного участка	-
1.1.	Сведения о местоположении земельного участка (при отсутствии адреса) в структурированном в соответствии с федеральной информационной адресной системой виде	-
1.2.	Дополнительные сведения о местоположении земельного участка	-
2.	Площадь земельного участка ± величина погрешности определения (вычисления) площади (Р ± ΔР), м2	1535 ± 14
3.	Формула, примененная для вычисления предельной погрешности определения площади земельного участка, с подставленными значениями и итоговые (вычисленные) значения (ΔР), м2	ΔР=3.5*Mt*√P=3.5*0,1*√1535=14
4.	Площадь земельного участка согласно сведениям Единого государственного реестра недвижимости (Ркад), м2	1569
5.	Оценка расхождения Р и Ркад (Р - Ркад), м2	34
6.	Предельные минимальный и максимальный размеры земельного участка (Рмин и Рмакс), м2	- -
7.	Вид (виды) разрешенного использования	Для индивидуального жилищного строительства
7.1.	Дополнительные сведения об использовании земельного участка	-
8.	Кадастровый или иной государственный учетный номер (инвентарный) здания, сооружения, объекта незавершенного строительства, расположенного на земельном участке	73:05:040112:118
9.	Сведения о земельных участках (землях общего пользования, территории общего пользования), посредством которых обеспечивается доступ	Земли общего пользования
10.	Иные сведения	-

4. Пояснения к сведениям об уточняемом земельном участке с кадастровым номером 73:05:040112:30 :

1.	-

Сведения об уточняемых земельных участках

1. Сведения о характерных точках границы уточняемого земельного участка с кадастровым номером 73:05:040112:33 :

Система координат МСК-73, зона 1 **Зона №1**

Обозначение характерных точек границ	Координаты, м				Метод определения координат	Формулы, примененные для расчета средней квадратической погрешности определения координат характерных точек границ (Mt), с подставленными в такие формулы значениями и итоговые (вычисленные) значения Mt, м	Описание закрепления точки
	содержатся в Едином государственном реестре недвижимости		определены в результате выполнения комплексных кадастровых работ				
	X	Y	X	Y			
1	2	3	4	5	6	7	8
112	-	-	494111.88	1361340.59	Метод спутниковых геодезических измерений (определений)	0.1	-
н175У	-	-	494099.56	1361355.66	Метод спутниковых геодезических измерений (определений)	0.1	-
н274У	-	-	494076.86	1361342.57	Метод спутниковых геодезических измерений (определений)	0.1	-
н275У	-	-	494083.29	1361331.62	Метод спутниковых геодезических измерений (определений)	0.1	-
н276У	-	-	494086.16	1361333.57	Метод спутниковых геодезических измерений (определений)	0.1	-
113	-	-	494091.05	1361326.22	Метод спутниковых геодезических измерений (определений)	0.1	-
112	-	-	494111.88	1361340.59	Метод спутниковых геодезических измерений (определений)	0.1	-

2. Сведения о частях границ уточняемого земельного участка с кадастровым номером 73:05:040112:33 :

Обозначение части границ		Горизонтальное проложение (S), м	Описание прохождения части границ	Сведения о согласовании местоположения границ (согласовано/спорное)
от т.	до т.			
1	2	3	4	5
112	н175У	19.47	-	-
н175У	н274У	26.20	-	-
н274У	н275У	12.70	-	-
н275У	н276У	3.47	-	-

2. Сведения о частях границ уточняемого земельного участка с кадастровым номером 73:05:040112:33 :

Обозначение части границ		Горизонтальное проложение (S), м	Описание прохождения части границ	Сведения о согласовании местоположения границ (согласовано/спорное)
от т.	до т.			
1	2	3	4	5
н276У	113	8.83	-	-
113	112	25.31	-	-

3. Сведения о характеристиках уточняемого земельного участка с кадастровым номером 73:05:040112:33 :

№ п/п	Наименование характеристики земельного участка	Значение характеристики
1	2	3
1.	Адрес земельного участка	-
1.1.	Сведения о местоположении земельного участка (при отсутствии адреса) в структурированном в соответствии с федеральной информационной адресной системой виде	-
1.2.	Дополнительные сведения о местоположении земельного участка	-
2.	Площадь земельного участка ± величина погрешности определения (вычисления) площади (Р ± ΔР), м2	534 ± 8
3.	Формула, примененная для вычисления предельной погрешности определения площади земельного участка, с подставленными значениями и итоговые (вычисленные) значения (ΔР), м2	ΔР=3.5*Mt*√P=3.5*0,1*√534=8
4.	Площадь земельного участка согласно сведениям Единого государственного реестра недвижимости (Ркад), м2	568
5.	Оценка расхождения Р и Ркад (Р - Ркад), м2	34
6.	Предельные минимальный и максимальный размеры земельного участка (Рмин и Рмакс), м2	- -
7.	Вид (виды) разрешенного использования	для индивидуального жилищного строительства
7.1.	Дополнительные сведения об использовании земельного участка	-
8.	Кадастровый или иной государственный учетный номер (инвентарный) здания, сооружения, объекта незавершенного строительства, расположенного на земельном участке	73:05:040113:131
9.	Сведения о земельных участках (землях общего пользования, территории общего пользования), посредством которых обеспечивается доступ	Земли общего пользования
10.	Иные сведения	-

4. Пояснения к сведениям об уточняемом земельном участке с кадастровым номером 73:05:040112:33 :

1.	-

Сведения об уточняемых земельных участках

1. Сведения о характерных точках границы уточняемого земельного участка с кадастровым номером 73:05:040112:34 :

Система координат МСК-73, зона 1 **Зона №1**

Обозначение характерных точек границ	Координаты, м				Метод определения координат	Формулы, примененные для расчета средней квадратической погрешности определения координат характерных точек границ (Mt), с подставленными в такие формулы значениями и итоговые (вычисленные) значения Mt, м	Описание закрепления точки
	содержатся в Едином государственном реестре недвижимости		определены в результате выполнения комплексных кадастровых работ				
	X	Y	X	Y			
1	2	3	4	5	6	7	8
н186У	-	-	494531.53	1361557.28	Метод спутниковых геодезических измерений (определений)	0.1	-
н185У	-	-	494549.90	1361568.64	Метод спутниковых геодезических измерений (определений)	0.1	-
н277У	-	-	494539.58	1361587.31	Метод спутниковых геодезических измерений (определений)	0.1	-
н278У	-	-	494521.20	1361575.48	Метод спутниковых геодезических измерений (определений)	0.1	-
н186У	-	-	494531.53	1361557.28	Метод спутниковых геодезических измерений (определений)	0.1	-

2. Сведения о частях границ уточняемого земельного участка с кадастровым номером 73:05:040112:34 :

Обозначение части границ		Горизонтальное проложение (S), м	Описание прохождения части границ	Сведения о согласовании местоположения границ (согласовано/спорное)
от т.	до т.			
1	2	3	4	5
н186У	н185У	21.60	-	-
н185У	н277У	21.33	-	-
н277У	н278У	21.86	-	-
н278У	н186У	20.93	-	-

3. Сведения о характеристиках уточняемого земельного участка с кадастровым номером 73:05:040112:34 :

№ п/п	Наименование характеристики земельного участка	Значение характеристики
1	2	3
1.	Адрес земельного участка	-

3. Сведения о характеристиках уточняемого земельного участка с кадастровым номером 73:05:040112:34 :

№ п/п	Наименование характеристики земельного участка	Значение характеристики
1	2	3
1.1.	Сведения о местоположении земельного участка (при отсутствии адреса) в структурированном в соответствии с федеральной информационной адресной системой виде	-
1.2.	Дополнительные сведения о местоположении земельного участка	-
2.	Площадь земельного участка ± величина погрешности определения (вычисления) площади (Р ± ΔР), м2	458 ± 7
3.	Формула, примененная для вычисления предельной погрешности определения площади земельного участка, с подставленными значениями и итоговые (вычисленные) значения (ΔР), м2	ΔР=3.5*Mt*√P=3.5*0,1*√458=7
4.	Площадь земельного участка согласно сведениям Единого государственного реестра недвижимости (Ркад), м2	458
5.	Оценка расхождения Р и Ркад (Р - Ркад), м2	-
6.	Предельные минимальный и максимальный размеры земельного участка (Рмин и Рмакс), м2	- -
7.	Вид (виды) разрешенного использования	Для индивидуального жилищного строительства
7.1.	Дополнительные сведения об использовании земельного участка	-
8.	Кадастровый или иной государственный учетный номер (инвентарный) здания, сооружения, объекта незавершенного строительства, расположенного на земельном участке	73:05:040112:135
9.	Сведения о земельных участках (землях общего пользования, территории общего пользования), посредством которых обеспечивается доступ	Земли общего пользования
10.	Иные сведения	-

4. Пояснения к сведениям об уточняемом земельном участке с кадастровым номером 73:05:040112:34 :

1.	-

Сведения об уточняемых земельных участках

1. Сведения о характерных точках границы уточняемого земельного участка с кадастровым номером 73:05:040112:35 :

Система координат МСК-73, зона 1 **Зона №1**

Обозначение характерных точек границ	Координаты, м				Метод определения координат	Формулы, примененные для расчета средней квадратической погрешности определения координат характерных точек границ (Mt), с подставленными в такие формулы значениями и итоговые (вычисленные) значения Mt, м	Описание закрепления точки
	содержатся в Едином государственном реестре недвижимости		определены в результате выполнения комплексных кадастровых работ				
	X	Y	X	Y			
1	2	3	4	5	6	7	8
н279У	-	-	494187.75	1361262.33	Метод спутниковых геодезических измерений (определений)	0.1	-
н280У	-	-	494178.53	1361277.76	Метод спутниковых геодезических измерений (определений)	0.1	-
н281У	-	-	494162.20	1361300.89	Метод спутниковых геодезических измерений (определений)	0.1	-
124	-	-	494147.16	1361292.81	Метод спутниковых геодезических измерений (определений)	0.1	-
123	-	-	494147.36	1361291.21	Метод спутниковых геодезических измерений (определений)	0.1	-
н282У	-	-	494149.98	1361287.09	Метод спутниковых геодезических измерений (определений)	0.1	-
н283У	-	-	494149.02	1361286.39	Метод спутниковых геодезических измерений (определений)	0.1	-
н284У	-	-	494149.62	1361285.43	Метод спутниковых геодезических измерений (определений)	0.1	-
н285У	-	-	494150.46	1361282.21	Метод спутниковых геодезических измерений (определений)	0.1	-
н286У	-	-	494159.11	1361267.68	Метод спутниковых геодезических измерений (определений)	0.1	-

1. Сведения о характерных точках границы уточняемого земельного участка с кадастровым номером 73:05:040112:35 :

Система координат МСК-73, зона 1 **Зона №1**

Обозначение характерных точек границ	Координаты, м				Метод определения координат	Формулы, примененные для расчета средней квадратической погрешности определения координат характерных точек границ (Mt), с подставленными в такие формулы значениями и итоговые (вычисленные) значения Mt, м	Описание закрепления точки
	содержатся в Едином государственном реестре недвижимости		определены в результате выполнения комплексных кадастровых работ				
	X	Y	X	Y			
1	2	3	4	5	6	7	8
н287У	-	-	494157.10	1361266.44	Метод спутниковых геодезических измерений (определений)	0.1	-
н288У	-	-	494168.00	1361248.59	Метод спутниковых геодезических измерений (определений)	0.1	-
н279У	-	-	494187.75	1361262.33	Метод спутниковых геодезических измерений (определений)	0.1	-

2. Сведения о частях границ уточняемого земельного участка с кадастровым номером 73:05:040112:35 :

Обозначение части границ		Горизонтальное проложение (S), м	Описание прохождения части границ	Сведения о согласовании местоположения границ (согласовано/спорное)
от т.	до т.			
1	2	3	4	5
н279У	н280У	17.97	-	-
н280У	н281У	28.31	-	-
н281У	124	17.07	-	-
124	123	1.61	-	-
123	н282У	4.88	-	-
н282У	н283У	1.19	-	-
н283У	н284У	1.13	-	-
н284У	н285У	3.33	-	-
н285У	н286У	16.91	-	-
н286У	н287У	2.36	-	-
н287У	н288У	20.91	-	-
н288У	н279У	24.06	-	-

3. Сведения о характеристиках уточняемого земельного участка с кадастровым номером 73:05:040112:35 :

№ п/п	Наименование характеристики земельного участка	Значение характеристики
1	2	3
1.	Адрес земельного участка	-

3. Сведения о характеристиках уточняемого земельного участка с кадастровым номером 73:05:040112:35 :

№ п/п	Наименование характеристики земельного участка	Значение характеристики
1	2	3
1.1.	Сведения о местоположении земельного участка (при отсутствии адреса) в структурированном в соответствии с федеральной информационной адресной системой виде	-
1.2.	Дополнительные сведения о местоположении земельного участка	-
2.	Площадь земельного участка ± величина погрешности определения (вычисления) площади (Р ± ΔР), м2	1035 ± 11
3.	Формула, примененная для вычисления предельной погрешности определения площади земельного участка, с подставленными значениями и итоговые (вычисленные) значения (ΔР), м2	ΔР=3.5*Mt*√P=3.5*0,1*√1035=11
4.	Площадь земельного участка согласно сведениям Единого государственного реестра недвижимости (Ркад), м2	1035
5.	Оценка расхождения Р и Ркад (Р - Ркад), м2	-
6.	Предельные минимальный и максимальный размеры земельного участка (Рмин и Рмакс), м2	- -
7.	Вид (виды) разрешенного использования	Для индивидуального жилищного строительства
7.1.	Дополнительные сведения об использовании земельного участка	-
8.	Кадастровый или иной государственный учетный номер (инвентарный) здания, сооружения, объекта незавершенного строительства, расположенного на земельном участке	73:05:040112:84
9.	Сведения о земельных участках (землях общего пользования, территории общего пользования), посредством которых обеспечивается доступ	Земли общего пользования
10.	Иные сведения	-

4. Пояснения к сведениям об уточняемом земельном участке с кадастровым номером 73:05:040112:35 :

1.	-

Сведения об уточняемых земельных участках

1. Сведения о характерных точках границы уточняемого земельного участка с кадастровым номером 73:05:040112:37 :

Система координат МСК-73, зона 1 **Зона №1**

Обозначение характерных точек границ	Координаты, м				Метод определения координат	Формулы, примененные для расчета средней квадратической погрешности определения координат характерных точек границ (Mt), с подставленными в такие формулы значениями и итоговые (вычисленные) значения Mt, м	Описание закрепления точки
	содержатся в Едином государственном реестре недвижимости		определены в результате выполнения комплексных кадастровых работ				
	X	Y	X	Y			
1	2	3	4	5	6	7	8
н289У	-	-	494180.90	1361329.10	Метод спутниковых геодезических измерений (определений)	0.1	-
н290У	-	-	494218.93	1361281.31	Метод спутниковых геодезических измерений (определений)	0.1	-
н291У	-	-	494236.66	1361293.43	Метод спутниковых геодезических измерений (определений)	0.1	-
н292У	-	-	494222.51	1361315.24	Метод спутниковых геодезических измерений (определений)	0.1	-
н234У	-	-	494201.47	1361343.65	Метод спутниковых геодезических измерений (определений)	0.1	-
8	-	-	494191.24	1361337.23	Метод спутниковых геодезических измерений (определений)	0.1	-
н289У	-	-	494180.90	1361329.10	Метод спутниковых геодезических измерений (определений)	0.1	-

2. Сведения о частях границ уточняемого земельного участка с кадастровым номером 73:05:040112:37 :

Обозначение части границ		Горизонтальное проложение (S), м	Описание прохождения части границ	Сведения о согласовании местоположения границ (согласовано/спорное)
от т.	до т.			
1	2	3	4	5
н289У	н290У	61.08	-	-
н290У	н291У	21.48	-	-
н291У	н292У	26.00	-	-
н292У	н234У	35.35	-	-

2. Сведения о частях границ уточняемого земельного участка с кадастровым номером 73:05:040112:37 :

Обозначение части границ		Горизонтальное проложение (S), м	Описание прохождения части границ	Сведения о согласовании местоположения границ (согласовано/спорное)
от т.	до т.			
1	2	3	4	5
н234У	8	12.08	-	-
8	н289У	13.15	-	-

3. Сведения о характеристиках уточняемого земельного участка с кадастровым номером 73:05:040112:37 :

№ п/п	Наименование характеристики земельного участка	Значение характеристики
1	2	3
1.	Адрес земельного участка	-
1.1.	Сведения о местоположении земельного участка (при отсутствии адреса) в структурированном в соответствии с федеральной информационной адресной системой виде	-
1.2.	Дополнительные сведения о местоположении земельного участка	-
2.	Площадь земельного участка ± величина погрешности определения (вычисления) площади (Р ± ΔР), м2	1463 ± 13
3.	Формула, примененная для вычисления предельной погрешности определения площади земельного участка, с подставленными значениями и итоговые (вычисленные) значения (ΔР), м2	ΔР=3.5*Mt*√P=3.5*0,1*√1463=13
4.	Площадь земельного участка согласно сведениям Единого государственного реестра недвижимости (Ркад), м2	1462
5.	Оценка расхождения Р и Ркад (Р - Ркад), м2	1
6.	Предельные минимальный и максимальный размеры земельного участка (Рмин и Рмакс), м2	- -
7.	Вид (виды) разрешенного использования	для индивидуального жилищного строительства
7.1.	Дополнительные сведения об использовании земельного участка	-
8.	Кадастровый или иной государственный учетный номер (инвентарный) здания, сооружения, объекта незавершенного строительства, расположенного на земельном участке	73:05:040112:95
9.	Сведения о земельных участках (землях общего пользования, территории общего пользования), посредством которых обеспечивается доступ	Земли общего пользования
10.	Иные сведения	-

4. Пояснения к сведениям об уточняемом земельном участке с кадастровым номером 73:05:040112:37 :

1.	-

Сведения об уточняемых земельных участках

1. Сведения о характерных точках границы уточняемого земельного участка с кадастровым номером 73:05:040112:38 :

Система координат МСК-73, зона 1 **Зона №1**

Обозначение характерных точек границ	Координаты, м				Метод определения координат	Формулы, примененные для расчета средней квадратической погрешности определения координат характерных точек границ (Mt), с подставленными в такие формулы значениями и итоговые (вычисленные) значения Mt, м	Описание закрепления точки
	содержатся в Едином государственном реестре недвижимости		определены в результате выполнения комплексных кадастровых работ				
	X	Y	X	Y			
1	2	3	4	5	6	7	8
н293У	-	-	494251.72	1361302.35	Метод спутниковых геодезических измерений (определений)	0.1	-
н294У	-	-	494220.04	1361350.52	Метод спутниковых геодезических измерений (определений)	0.1	-
н295У	-	-	494204.82	1361339.12	Метод спутниковых геодезических измерений (определений)	0.1	-
н292У	-	-	494222.51	1361315.24	Метод спутниковых геодезических измерений (определений)	0.1	-
н291У	-	-	494236.66	1361293.43	Метод спутниковых геодезических измерений (определений)	0.1	-
н293У	-	-	494251.72	1361302.35	Метод спутниковых геодезических измерений (определений)	0.1	-

2. Сведения о частях границ уточняемого земельного участка с кадастровым номером 73:05:040112:38 :

Обозначение части границ		Горизонтальное проложение (S), м	Описание прохождения части границ	Сведения о согласовании местоположения границ (согласовано/спорное)
от т.	до т.			
1	2	3	4	5
н293У	н294У	57.65	-	-
н294У	н295У	19.02	-	-
н295У	н292У	29.72	-	-
н292У	н291У	26.00	-	-
н291У	н293У	17.50	-	-

3. Сведения о характеристиках уточняемого земельного участка с кадастровым номером 73:05:040112:38 :

№ п/п	Наименование характеристики земельного участка	Значение характеристики
1	2	3
1.	Адрес земельного участка	-
1.1.	Сведения о местоположении земельного участка (при отсутствии адреса) в структурированном в соответствии с федеральной информационной адресной системой виде	-
1.2.	Дополнительные сведения о местоположении земельного участка	-
2.	Площадь земельного участка ± величина погрешности определения (вычисления) площади (Р ± ΔР), м2	1009 ± 11
3.	Формула, примененная для вычисления предельной погрешности определения площади земельного участка, с подставленными значениями и итоговые (вычисленные) значения (ΔР), м2	ΔР=3.5*Mt*√P=3.5*0,1*√1009=11
4.	Площадь земельного участка согласно сведениям Единого государственного реестра недвижимости (Ркад), м2	1009
5.	Оценка расхождения Р и Ркад (Р - Ркад), м2	-
6.	Предельные минимальный и максимальный размеры земельного участка (Рмин и Рмакс), м2	- -
7.	Вид (виды) разрешенного использования	для индивидуального жилищного строительства
7.1.	Дополнительные сведения об использовании земельного участка	-
8.	Кадастровый или иной государственный учетный номер (инвентарный) здания, сооружения, объекта незавершенного строительства, расположенного на земельном участке	73:05:040112:86
9.	Сведения о земельных участках (землях общего пользования, территории общего пользования), посредством которых обеспечивается доступ	Земли общего пользования
10.	Иные сведения	-

4. Пояснения к сведениям об уточняемом земельном участке с кадастровым номером 73:05:040112:38 :

1.	-

Сведения об уточняемых земельных участках

1. Сведения о характерных точках границы уточняемого земельного участка с кадастровым номером 73:05:040112:39 :

Система координат МСК-73, зона 1 **Зона №1**

Обозначение характерных точек границ	Координаты, м				Метод определения координат	Формулы, примененные для расчета средней квадратической погрешности определения координат характерных точек границ (Mt), с подставленными в такие формулы значениями и итоговые (вычисленные) значения Mt, м	Описание закрепления точки
	содержатся в Едином государственном реестре недвижимости		определены в результате выполнения комплексных кадастровых работ				
	X	Y	X	Y			
1	2	3	4	5	6	7	8
н296У	-	-	494266.14	1361311.06	Метод спутниковых геодезических измерений (определений)	0.1	-
н297У	-	-	494259.29	1361321.89	Метод спутниковых геодезических измерений (определений)	0.1	-
н298У	-	-	494259.76	1361322.13	Метод спутниковых геодезических измерений (определений)	0.1	-
н299У	-	-	494255.83	1361328.69	Метод спутниковых геодезических измерений (определений)	0.1	-
н300У	-	-	494255.06	1361329.97	Метод спутниковых геодезических измерений (определений)	0.1	-
н301У	-	-	494254.80	1361330.40	Метод спутниковых геодезических измерений (определений)	0.1	-
н302У	-	-	494250.87	1361337.35	Метод спутниковых геодезических измерений (определений)	0.1	-
н303У	-	-	494251.32	1361337.62	Метод спутниковых геодезических измерений (определений)	0.1	-
н304У	-	-	494250.25	1361339.53	Метод спутниковых геодезических измерений (определений)	0.1	-
н305У	-	-	494248.47	1361339.39	Метод спутниковых геодезических измерений (определений)	0.1	-

1. Сведения о характерных точках границы уточняемого земельного участка с кадастровым номером 73:05:040112:39 :

Система координат МСК-73, зона 1 **Зона №1**

Обозначение характерных точек границ	Координаты, м				Метод определения координат	Формулы, примененные для расчета средней квадратической погрешности определения координат характерных точек границ (Mt), с подставленными в такие формулы значениями и итоговые (вычисленные) значения Mt, м	Описание закрепления точки
	содержатся в Едином государственном реестре недвижимости		определены в результате выполнения комплексных кадастровых работ				
	X	Y	X	Y			
1	2	3	4	5	6	7	8
н235У	-	-	494232.43	1361365.54	Метод спутниковых геодезических измерений (определений)	0.1	-
н232У	-	-	494217.31	1361354.67	Метод спутниковых геодезических измерений (определений)	0.1	-
н293У	-	-	494251.72	1361302.35	Метод спутниковых геодезических измерений (определений)	0.1	-
н296У	-	-	494266.14	1361311.06	Метод спутниковых геодезических измерений (определений)	0.1	-

2. Сведения о частях границ уточняемого земельного участка с кадастровым номером 73:05:040112:39 :

Обозначение части границ		Горизонтальное проложение (S), м	Описание прохождения части границ	Сведения о согласовании местоположения границ (согласовано/спорное)
от т.	до т.			
1	2	3	4	5
н296У	н297У	12.81	-	-
н297У	н298У	0.53	-	-
н298У	н299У	7.65	-	-
н299У	н300У	1.49	-	-
н300У	н301У	0.50	-	-
н301У	н302У	7.98	-	-
н302У	н303У	0.52	-	-
н303У	н304У	2.19	-	-
н304У	н305У	1.79	-	-
н305У	н235У	30.68	-	-
н235У	н232У	18.62	-	-
н232У	н293У	62.62	-	-
н293У	н296У	16.85	-	-

3. Сведения о характеристиках уточняемого земельного участка с кадастровым номером 73:05:040112:39 :

№ п/п	Наименование характеристики земельного участка	Значение характеристики
1	2	3
1.	Адрес земельного участка	-
1.1.	Сведения о местоположении земельного участка (при отсутствии адреса) в структурированном в соответствии с федеральной информационной адресной системой виде	-
1.2.	Дополнительные сведения о местоположении земельного участка	-
2.	Площадь земельного участка ± величина погрешности определения (вычисления) площади (Р ± ΔР), м2	1133 ± 12
3.	Формула, примененная для вычисления предельной погрешности определения площади земельного участка, с подставленными значениями и итоговые (вычисленные) значения (ΔР), м2	ΔР=3.5*Mt*√P=3.5*0,1*√1133=12
4.	Площадь земельного участка согласно сведениям Единого государственного реестра недвижимости (Ркад), м2	1109
5.	Оценка расхождения Р и Ркад (Р - Ркад), м2	24
6.	Предельные минимальный и максимальный размеры земельного участка (Рмин и Рмакс), м2	- -
7.	Вид (виды) разрешенного использования	Для индивидуального жилищного строительства
7.1.	Дополнительные сведения об использовании земельного участка	-
8.	Кадастровый или иной государственный учетный номер (инвентарный) здания, сооружения, объекта незавершенного строительства, расположенного на земельном участке	73:05:040112:76
9.	Сведения о земельных участках (землях общего пользования, территории общего пользования), посредством которых обеспечивается доступ	Земли общего пользования
10.	Иные сведения	-

4. Пояснения к сведениям об уточняемом земельном участке с кадастровым номером 73:05:040112:39 :

1.	-

Сведения об уточняемых земельных участках

1. Сведения о характерных точках границы уточняемого земельного участка с кадастровым номером 73:05:040112:40 :

Система координат МСК-73, зона 1 **Зона №1**

Обозначение характерных точек границ	Координаты, м				Метод определения координат	Формулы, примененные для расчета средней квадратической погрешности определения координат характерных точек границ (Mt), с подставленными в такие формулы значениями и итоговые (вычисленные) значения Mt, м	Описание закрепления точки
	содержатся в Едином государственном реестре недвижимости		определены в результате выполнения комплексных кадастровых работ				
	X	Y	X	Y			
1	2	3	4	5	6	7	8
н306У	-	-	494320.79	1361347.35	Метод спутниковых геодезических измерений (определений)	0.1	-
н307У	-	-	494323.66	1361342.96	Метод спутниковых геодезических измерений (определений)	0.1	-
н308У	-	-	494327.10	1361345.27	Метод спутниковых геодезических измерений (определений)	0.1	-
н309У	-	-	494324.09	1361349.73	Метод спутниковых геодезических измерений (определений)	0.1	-
н310У	-	-	494326.41	1361351.31	Метод спутниковых геодезических измерений (определений)	0.1	-
н311У	-	-	494328.37	1361348.31	Метод спутниковых геодезических измерений (определений)	0.1	-
н312У	-	-	494339.14	1361355.50	Метод спутниковых геодезических измерений (определений)	0.1	-
н313У	-	-	494336.95	1361358.57	Метод спутниковых геодезических измерений (определений)	0.1	-
н247У	-	-	494298.93	1361411.76	Метод спутниковых геодезических измерений (определений)	0.1	-
н246У	-	-	494281.57	1361398.71	Метод спутниковых геодезических измерений (определений)	0.1	-

1. Сведения о характерных точках границы уточняемого земельного участка с кадастровым номером 73:05:040112:40 :

Система координат МСК-73, зона 1 **Зона №1**

Обозначение характерных точек границ	Координаты, м				Метод определения координат	Формулы, примененные для расчета средней квадратической погрешности определения координат характерных точек границ (Mt), с подставленными в такие формулы значениями и итоговые (вычисленные) значения Mt, м	Описание закрепления точки
	содержатся в Едином государственном реестре недвижимости		определены в результате выполнения комплексных кадастровых работ				
	X	Y	X	Y			
1	2	3	4	5	6	7	8
н314У	-	-	494306.00	1361365.90	Метод спутниковых геодезических измерений (определений)	0.1	-
н315У	-	-	494318.80	1361345.96	Метод спутниковых геодезических измерений (определений)	0.1	-
н306У	-	-	494320.79	1361347.35	Метод спутниковых геодезических измерений (определений)	0.1	-

2. Сведения о частях границ уточняемого земельного участка с кадастровым номером 73:05:040112:40 :

Обозначение части границ		Горизонтальное проложение (S), м	Описание прохождения части границ	Сведения о согласовании местоположения границ (согласовано/спорное)
от т.	до т.			
1	2	3	4	5
н306У	н307У	5.24	-	-
н307У	н308У	4.14	-	-
н308У	н309У	5.38	-	-
н309У	н310У	2.81	-	-
н310У	н311У	3.58	-	-
н311У	н312У	12.95	-	-
н312У	н313У	3.77	-	-
н313У	н247У	65.38	-	-
н247У	н246У	21.72	-	-
н246У	н314У	40.91	-	-
н314У	н315У	23.69	-	-
н315У	н306У	2.43	-	-

3. Сведения о характеристиках уточняемого земельного участка с кадастровым номером 73:05:040112:40 :

№ п/п	Наименование характеристики земельного участка	Значение характеристики
1	2	3
1.	Адрес земельного участка	-

3. Сведения о характеристиках уточняемого земельного участка с кадастровым номером 73:05:040112:40 :

№ п/п	Наименование характеристики земельного участка	Значение характеристики
1	2	3
1.1.	Сведения о местоположении земельного участка (при отсутствии адреса) в структурированном в соответствии с федеральной информационной адресной системой виде	-
1.2.	Дополнительные сведения о местоположении земельного участка	-
2.	Площадь земельного участка ± величина погрешности определения (вычисления) площади (Р ± ΔР), м2	1458 ± 13
3.	Формула, примененная для вычисления предельной погрешности определения площади земельного участка, с подставленными значениями и итоговые (вычисленные) значения (ΔР), м2	ΔР=3.5*Mt*√P=3.5*0,1*√1458=13
4.	Площадь земельного участка согласно сведениям Единого государственного реестра недвижимости (Ркад), м2	1417
5.	Оценка расхождения Р и Ркад (Р - Ркад), м2	41
6.	Предельные минимальный и максимальный размеры земельного участка (Рмин и Рмакс), м2	- -
7.	Вид (виды) разрешенного использования	Для индивидуального жилищного строительства
7.1.	Дополнительные сведения об использовании земельного участка	-
8.	Кадастровый или иной государственный учетный номер (инвентарный) здания, сооружения, объекта незавершенного строительства, расположенного на земельном участке	73:05:040112:80
9.	Сведения о земельных участках (землях общего пользования, территории общего пользования), посредством которых обеспечивается доступ	Земли общего пользования
10.	Иные сведения	-

4. Пояснения к сведениям об уточняемом земельном участке с кадастровым номером 73:05:040112:40 :

1.	-

Сведения об уточняемых земельных участках

1. Сведения о характерных точках границы уточняемого земельного участка с кадастровым номером 73:05:040112:41 :

Система координат МСК-73, зона 1 **Зона №1**

Обозначение характерных точек границ	Координаты, м				Метод определения координат	Формулы, примененные для расчета средней квадратической погрешности определения координат характерных точек границ (Mt), с подставленными в такие формулы значениями и итоговые (вычисленные) значения Mt, м	Описание закрепления точки
	содержатся в Едином государственном реестре недвижимости		определены в результате выполнения комплексных кадастровых работ				
	X	Y	X	Y			
1	2	3	4	5	6	7	8
н313У	-	-	494336.95	1361358.57	Метод спутниковых геодезических измерений (определений)	0.1	-
н316У	-	-	494343.70	1361363.10	Метод спутниковых геодезических измерений (определений)	0.1	-
н317У	-	-	494355.96	1361371.88	Метод спутниковых геодезических измерений (определений)	0.1	-
н318У	-	-	494350.61	1361379.51	Метод спутниковых геодезических измерений (определений)	0.1	-
н319У	-	-	494328.95	1361405.59	Метод спутниковых геодезических измерений (определений)	0.1	-
48	-	-	494316.96	1361422.87	Метод спутниковых геодезических измерений (определений)	0.1	-
47	-	-	494315.24	1361424.31	Метод спутниковых геодезических измерений (определений)	0.1	-
н247У	-	-	494298.93	1361411.76	Метод спутниковых геодезических измерений (определений)	0.1	-
н313У	-	-	494336.95	1361358.57	Метод спутниковых геодезических измерений (определений)	0.1	-

2. Сведения о частях границ уточняемого земельного участка с кадастровым номером 73:05:040112:41 :

Обозначение части границ		Горизонтальное проложение (S), м	Описание прохождения части границ	Сведения о согласовании местоположения границ (согласовано/спорное)
от т.	до т.			
1	2	3	4	5
н313У	н316У	8.13	-	-
н316У	н317У	15.08	-	-
н317У	н318У	9.32	-	-
н318У	н319У	33.90	-	-
н319У	48	21.03	-	-
48	47	2.24	-	-
47	н247У	20.58	-	-
н247У	н313У	65.38	-	-

3. Сведения о характеристиках уточняемого земельного участка с кадастровым номером 73:05:040112:41 :

№ п/п	Наименование характеристики земельного участка	Значение характеристики
1	2	3
1.	Адрес земельного участка	-
1.1.	Сведения о местоположении земельного участка (при отсутствии адреса) в структурированном в соответствии с федеральной информационной адресной системой виде	-
1.2.	Дополнительные сведения о местоположении земельного участка	-
2.	Площадь земельного участка ± величина погрешности определения (вычисления) площади (Р ± ΔР), м2	1441 ± 13
3.	Формула, примененная для вычисления предельной погрешности определения площади земельного участка, с подставленными значениями и итоговые (вычисленные) значения (ΔР), м2	ΔР=3.5*Mt*√P=3.5*0,1*√1441=13
4.	Площадь земельного участка согласно сведениям Единого государственного реестра недвижимости (Ркад), м2	1404
5.	Оценка расхождения Р и Ркад (Р - Ркад), м2	37
6.	Предельные минимальный и максимальный размеры земельного участка (Рмин и Рмакс), м2	- -
7.	Вид (виды) разрешенного использования	Для индивидуального жилищного строительства
7.1.	Дополнительные сведения об использовании земельного участка	-
8.	Кадастровый или иной государственный учетный номер (инвентарный) здания, сооружения, объекта незавершенного строительства, расположенного на земельном участке	73:05:040112:81
9.	Сведения о земельных участках (землях общего пользования, территории общего пользования), посредством которых обеспечивается доступ	Земли общего пользования
10.	Иные сведения	-

4. Пояснения к сведениям об уточняемом земельном участке с кадастровым номером 73:05:040112:41 :

1.	-

Сведения об уточняемых земельных участках

1. Сведения о характерных точках границы уточняемого земельного участка с кадастровым номером 73:05:040112:42 :

Система координат МСК-73, зона 1 **Зона №1**

Обозначение характерных точек границ	Координаты, м				Метод определения координат	Формулы, примененные для расчета средней квадратической погрешности определения координат характерных точек границ (Mt), с подставленными в такие формулы значениями и итоговые (вычисленные) значения Mt, м	Описание закрепления точки
	содержатся в Едином государственном реестре недвижимости		определены в результате выполнения комплексных кадастровых работ				
	X	Y	X	Y			
1	2	3	4	5	6	7	8
н320У	-	-	494414.09	1361413.58	Метод спутниковых геодезических измерений (определений)	0.1	-
н321У	-	-	494413.91	1361414.31	Метод спутниковых геодезических измерений (определений)	0.1	-
н322У	-	-	494404.04	1361426.90	Метод спутниковых геодезических измерений (определений)	0.1	-
н323У	-	-	494397.69	1361434.92	Метод спутниковых геодезических измерений (определений)	0.1	-
н324У	-	-	494372.71	1361463.70	Метод спутниковых геодезических измерений (определений)	0.1	-
24	-	-	494371.29	1361465.34	Метод спутниковых геодезических измерений (определений)	0.1	-
н221У	-	-	494369.98	1361464.21	Метод спутниковых геодезических измерений (определений)	0.1	-
33	-	-	494361.19	1361456.63	Метод спутниковых геодезических измерений (определений)	0.1	-
н325У	-	-	494386.20	1361426.77	Метод спутниковых геодезических измерений (определений)	0.1	-
н326У	-	-	494396.33	1361413.53	Метод спутниковых геодезических измерений (определений)	0.1	-

1. Сведения о характерных точках границы уточняемого земельного участка с кадастровым номером 73:05:040112:42 :

Система координат МСК-73, зона 1 **Зона №1**

Обозначение характерных точек границ	Координаты, м				Метод определения координат	Формулы, примененные для расчета средней квадратической погрешности определения координат характерных точек границ (Mt), с подставленными в такие формулы значениями и итоговые (вычисленные) значения Mt, м	Описание закрепления точки
	содержатся в Едином государственном реестре недвижимости		определены в результате выполнения комплексных кадастровых работ				
	X	Y	X	Y			
1	2	3	4	5	6	7	8
н327У	-	-	494398.49	1361410.40	Метод спутниковых геодезических измерений (определений)	0.1	-
н21У	-	-	494401.70	1361405.89	Метод спутниковых геодезических измерений (определений)	0.1	-
н328У	-	-	494402.11	1361405.14	Метод спутниковых геодезических измерений (определений)	0.1	-
н320У	-	-	494414.09	1361413.58	Метод спутниковых геодезических измерений (определений)	0.1	-

2. Сведения о частях границ уточняемого земельного участка с кадастровым номером 73:05:040112:42 :

Обозначение части границ		Горизонтальное проложение (S), м	Описание прохождения части границ	Сведения о согласовании местоположения границ (согласовано/спорное)
от т.	до т.			
1	2	3	4	5
н320У	н321У	0.75	-	-
н321У	н322У	16.00	-	-
н322У	н323У	10.23	-	-
н323У	н324У	38.11	-	-
н324У	24	2.17	-	-
24	н221У	1.73	-	-
н221У	33	11.61	-	-
33	н325У	38.95	-	-
н325У	н326У	16.67	-	-
н326У	н327У	3.80	-	-
н327У	н21У	5.54	-	-
н21У	н328У	0.85	-	-
н328У	н320У	14.65	-	-

3. Сведения о характеристиках уточняемого земельного участка с кадастровым номером 73:05:040112:42 :

№ п/п	Наименование характеристики земельного участка	Значение характеристики
1	2	3
1.	Адрес земельного участка	-
1.1.	Сведения о местоположении земельного участка (при отсутствии адреса) в структурированном в соответствии с федеральной информационной адресной системой виде	-
1.2.	Дополнительные сведения о местоположении земельного участка	-
2.	Площадь земельного участка ± величина погрешности определения (вычисления) площади (Р ± ΔР), м2	928 ± 11
3.	Формула, примененная для вычисления предельной погрешности определения площади земельного участка, с подставленными значениями и итоговые (вычисленные) значения (ΔР), м2	ΔР=3.5*Mt*√P=3.5*0,1*√928=11
4.	Площадь земельного участка согласно сведениям Единого государственного реестра недвижимости (Ркад), м2	905
5.	Оценка расхождения Р и Ркад (Р - Ркад), м2	23
6.	Предельные минимальный и максимальный размеры земельного участка (Рмин и Рмакс), м2	- -
7.	Вид (виды) разрешенного использования	Для ведения личного подсобного хозяйства
7.1.	Дополнительные сведения об использовании земельного участка	-
8.	Кадастровый или иной государственный учетный номер (инвентарный) здания, сооружения, объекта незавершенного строительства, расположенного на земельном участке	73:05:040112:82
9.	Сведения о земельных участках (землях общего пользования, территории общего пользования), посредством которых обеспечивается доступ	Земли общего пользования
10.	Иные сведения	-

4. Пояснения к сведениям об уточняемом земельном участке с кадастровым номером 73:05:040112:42 :

1.	-

Сведения об уточняемых земельных участках

1. Сведения о характерных точках границы уточняемого земельного участка с кадастровым номером 73:05:040112:43 :

Система координат МСК-73, зона 1 **Зона №1**

Обозначение характерных точек границ	Координаты, м				Метод определения координат	Формулы, примененные для расчета средней квадратической погрешности определения координат характерных точек границ (Mt), с подставленными в такие формулы значениями и итоговые (вычисленные) значения Mt, м	Описание закрепления точки
	содержатся в Едином государственном реестре недвижимости		определены в результате выполнения комплексных кадастровых работ				
	X	Y	X	Y			
1	2	3	4	5	6	7	8
н329У	-	-	494448.63	1361471.96	Метод спутниковых геодезических измерений (определений)	0.1	-
н330У	-	-	494430.28	1361495.26	Метод спутниковых геодезических измерений (определений)	0.1	-
18	-	-	494426.06	1361500.62	Метод спутниковых геодезических измерений (определений)	0.1	-
н331У	-	-	494414.21	1361490.10	Метод спутниковых геодезических измерений (определений)	0.1	-
н205У	-	-	494410.56	1361486.71	Метод спутниковых геодезических измерений (определений)	0.1	-
н204У	-	-	494413.85	1361482.66	Метод спутниковых геодезических измерений (определений)	0.1	-
н203У	-	-	494437.21	1361452.56	Метод спутниковых геодезических измерений (определений)	0.1	-
н202У	-	-	494447.75	1361437.33	Метод спутниковых геодезических измерений (определений)	0.1	-
н332У	-	-	494464.98	1361450.46	Метод спутниковых геодезических измерений (определений)	0.1	-
н329У	-	-	494448.63	1361471.96	Метод спутниковых геодезических измерений (определений)	0.1	-

2. Сведения о частях границ уточняемого земельного участка с кадастровым номером 73:05:040112:43 :

Обозначение части границ		Горизонтальное проложение (S), м	Описание прохождения части границ	Сведения о согласовании местоположения границ (согласовано/спорное)
от т.	до т.			
1	2	3	4	5
н329У	н330У	29.66	-	-
н330У	18	6.82	-	-
18	н331У	15.85	-	-
н331У	н205У	4.98	-	-
н205У	н204У	5.22	-	-
н204У	н203У	38.10	-	-
н203У	н202У	18.52	-	-
н202У	н332У	21.66	-	-
н332У	н329У	27.01	-	-

3. Сведения о характеристиках уточняемого земельного участка с кадастровым номером 73:05:040112:43 :

№ п/п	Наименование характеристики земельного участка	Значение характеристики
1	2	3
1.	Адрес земельного участка	-
1.1.	Сведения о местоположении земельного участка (при отсутствии адреса) в структурированном в соответствии с федеральной информационной адресной системой виде	-
1.2.	Дополнительные сведения о местоположении земельного участка	-
2.	Площадь земельного участка ± величина погрешности определения (вычисления) площади (Р ± ΔР), м2	1313 ± 13
3.	Формула, примененная для вычисления предельной погрешности определения площади земельного участка, с подставленными значениями и итоговые (вычисленные) значения (ΔР), м2	ΔР=3.5*Mt*√P=3.5*0,1*√1313=13
4.	Площадь земельного участка согласно сведениям Единого государственного реестра недвижимости (Ркад), м2	1336
5.	Оценка расхождения Р и Ркад (Р - Ркад), м2	23
6.	Предельные минимальный и максимальный размеры земельного участка (Рмин и Рмакс), м2	- -
7.	Вид (виды) разрешенного использования	для индивидуального жилищного строительства
7.1.	Дополнительные сведения об использовании земельного участка	-
8.	Кадастровый или иной государственный учетный номер (инвентарный) здания, сооружения, объекта незавершенного строительства, расположенного на земельном участке	73:05:040112:83
9.	Сведения о земельных участках (землях общего пользования, территории общего пользования), посредством которых обеспечивается доступ	Земли общего пользования
10.	Иные сведения	-

4. Пояснения к сведениям об уточняемом земельном участке с кадастровым номером 73:05:040112:43 :

1.	-

Сведения об уточняемых земельных участках

1. Сведения о характерных точках границы уточняемого земельного участка с кадастровым номером 73:05:040112:44 :

Система координат МСК-73, зона 1 **Зона №1**

Обозначение характерных точек границ	Координаты, м				Метод определения координат	Формулы, примененные для расчета средней квадратической погрешности определения координат характерных точек границ (Mt), с подставленными в такие формулы значениями и итоговые (вычисленные) значения Mt, м	Описание закрепления точки
	содержатся в Едином государственном реестре недвижимости		определены в результате выполнения комплексных кадастровых работ				
	X	Y	X	Y			
1	2	3	4	5	6	7	8
н333У	-	-	494525.90	1361493.04	Метод спутниковых геодезических измерений (определений)	0.1	-
н334У	-	-	494527.64	1361490.39	Метод спутниковых геодезических измерений (определений)	0.1	-
н335У	-	-	494534.35	1361495.09	Метод спутниковых геодезических измерений (определений)	0.1	-
н336У	-	-	494532.53	1361497.80	Метод спутниковых геодезических измерений (определений)	0.1	-
н337У	-	-	494535.13	1361499.67	Метод спутниковых геодезических измерений (определений)	0.1	-
н338У	-	-	494517.37	1361524.60	Метод спутниковых геодезических измерений (определений)	0.1	-
59	-	-	494496.10	1361556.60	Метод спутниковых геодезических измерений (определений)	0.1	-
69	-	-	494489.96	1361552.45	Метод спутниковых геодезических измерений (определений)	0.1	-
н262У	-	-	494478.02	1361543.64	Метод спутниковых геодезических измерений (определений)	0.1	-
н339У	-	-	494495.00	1361519.05	Метод спутниковых геодезических измерений (определений)	0.1	-

1. Сведения о характерных точках границы уточняемого земельного участка с кадастровым номером 73:05:040112:44 :

Система координат МСК-73, зона 1 **Зона №1**

Обозначение характерных точек границ	Координаты, м				Метод определения координат	Формулы, примененные для расчета средней квадратической погрешности определения координат характерных точек границ (Mt), с подставленными в такие формулы значениями и итоговые (вычисленные) значения Mt, м	Описание закрепления точки
	содержатся в Едином государственном реестре недвижимости		определены в результате выполнения комплексных кадастровых работ				
	X	Y	X	Y			
1	2	3	4	5	6	7	8
н340У	-	-	494506.00	1361502.62	Метод спутниковых геодезических измерений (определений)	0.1	-
н341У	-	-	494506.10	1361501.72	Метод спутниковых геодезических измерений (определений)	0.1	-
н342У	-	-	494516.89	1361486.58	Метод спутниковых геодезических измерений (определений)	0.1	-
н333У	-	-	494525.90	1361493.04	Метод спутниковых геодезических измерений (определений)	0.1	-

2. Сведения о частях границ уточняемого земельного участка с кадастровым номером 73:05:040112:44 :

Обозначение части границ		Горизонтальное проложение (S), м	Описание прохождения части границ	Сведения о согласовании местоположения границ (согласовано/спорное)
от т.	до т.			
1	2	3	4	5
н333У	н334У	3.17	-	-
н334У	н335У	8.19	-	-
н335У	н336У	3.26	-	-
н336У	н337У	3.20	-	-
н337У	н338У	30.61	-	-
н338У	59	38.42	-	-
59	69	7.41	-	-
69	н262У	14.84	-	-
н262У	н339У	29.88	-	-
н339У	н340У	19.77	-	-
н340У	н341У	0.91	-	-
н341У	н342У	18.59	-	-
н342У	н333У	11.09	-	-

3. Сведения о характеристиках уточняемого земельного участка с кадастровым номером 73:05:040112:44 :

№ п/п	Наименование характеристики земельного участка	Значение характеристики
1	2	3
1.	Адрес земельного участка	-
1.1.	Сведения о местоположении земельного участка (при отсутствии адреса) в структурированном в соответствии с федеральной информационной адресной системой виде	-
1.2.	Дополнительные сведения о местоположении земельного участка	-
2.	Площадь земельного участка ± величина погрешности определения (вычисления) площади (Р ± ΔР), м2	1551 ± 14
3.	Формула, примененная для вычисления предельной погрешности определения площади земельного участка, с подставленными значениями и итоговые (вычисленные) значения (ΔР), м2	ΔР=3.5*Mt*√P=3.5*0,1*√1551=14
4.	Площадь земельного участка согласно сведениям Единого государственного реестра недвижимости (Ркад), м2	1490
5.	Оценка расхождения Р и Ркад (Р - Ркад), м2	61
6.	Предельные минимальный и максимальный размеры земельного участка (Рмин и Рмакс), м2	- -
7.	Вид (виды) разрешенного использования	Для индивидуального жилищного строительства
7.1.	Дополнительные сведения об использовании земельного участка	-
8.	Кадастровый или иной государственный учетный номер (инвентарный) здания, сооружения, объекта незавершенного строительства, расположенного на земельном участке	73:05:040112:93
9.	Сведения о земельных участках (землях общего пользования, территории общего пользования), посредством которых обеспечивается доступ	Земли общего пользования
10.	Иные сведения	-

4. Пояснения к сведениям об уточняемом земельном участке с кадастровым номером 73:05:040112:44 :

1.	-

Сведения об уточняемых земельных участках

1. Сведения о характерных точках границы уточняемого земельного участка с кадастровым номером 73:05:040112:48 :

Система координат МСК-73, зона 1 **Зона №1**

Обозначение характерных точек границ	Координаты, м				Метод определения координат	Формулы, примененные для расчета средней квадратической погрешности определения координат характерных точек границ (Mt), с подставленными в такие формулы значениями и итоговые (вычисленные) значения Mt, м	Описание закрепления точки
	содержатся в Едином государственном реестре недвижимости		определены в результате выполнения комплексных кадастровых работ				
	X	Y	X	Y			
1	2	3	4	5	6	7	8
н349У	-	-	494358.47	1361373.93	Метод спутниковых геодезических измерений (определений)	0.1	-
н350У	-	-	494361.61	1361369.61	Метод спутниковых геодезических измерений (определений)	0.1	-
н351У	-	-	494369.73	1361375.49	Метод спутниковых геодезических измерений (определений)	0.1	-
н352У	-	-	494366.76	1361379.68	Метод спутниковых геодезических измерений (определений)	0.1	-
н353У	-	-	494369.97	1361382.16	Метод спутниковых геодезических измерений (определений)	0.1	-
н354У	-	-	494371.16	1361380.67	Метод спутниковых геодезических измерений (определений)	0.1	-
н355У	-	-	494375.19	1361383.58	Метод спутниковых геодезических измерений (определений)	0.1	-
н356У	-	-	494373.99	1361385.27	Метод спутниковых геодезических измерений (определений)	0.1	-
н357У	-	-	494365.75	1361396.98	Метод спутниковых геодезических измерений (определений)	0.1	-
н358У	-	-	494364.70	1361397.26	Метод спутниковых геодезических измерений (определений)	0.1	-

1. Сведения о характерных точках границы уточняемого земельного участка с кадастровым номером 73:05:040112:48 :

Система координат МСК-73, зона 1 **Зона №1**

Обозначение характерных точек границ	Координаты, м				Метод определения координат	Формулы, примененные для расчета средней квадратической погрешности определения координат характерных точек границ (Mt), с подставленными в такие формулы значениями и итоговые (вычисленные) значения Mt, м	Описание закрепления точки
	содержатся в Едином государственном реестре недвижимости		определены в результате выполнения комплексных кадастровых работ				
	X	Y	X	Y			
1	2	3	4	5	6	7	8
н359У	-	-	494358.23	1361405.85	Метод спутниковых геодезических измерений (определений)	0.1	-
36	-	-	494334.97	1361436.67	Метод спутниковых геодезических измерений (определений)	0.1	-
49	-	-	494326.07	1361430.00	Метод спутниковых геодезических измерений (определений)	0.1	-
48	-	-	494316.96	1361422.87	Метод спутниковых геодезических измерений (определений)	0.1	-
н319У	-	-	494328.95	1361405.59	Метод спутниковых геодезических измерений (определений)	0.1	-
н318У	-	-	494350.61	1361379.51	Метод спутниковых геодезических измерений (определений)	0.1	-
н317У	-	-	494355.96	1361371.88	Метод спутниковых геодезических измерений (определений)	0.1	-
н349У	-	-	494358.47	1361373.93	Метод спутниковых геодезических измерений (определений)	0.1	-

2. Сведения о частях границ уточняемого земельного участка с кадастровым номером 73:05:040112:48 :

Обозначение части границ		Горизонтальное проложение (S), м	Описание прохождения части границ	Сведения о согласовании местоположения границ (согласовано/спорное)
от т.	до т.			
1	2	3	4	5
н349У	н350У	5.34	-	-
н350У	н351У	10.03	-	-
н351У	н352У	5.14	-	-
н352У	н353У	4.06	-	-

2. Сведения о частях границ уточняемого земельного участка с кадастровым номером 73:05:040112:48 :

Обозначение части границ		Горизонтальное проложение (S), м	Описание прохождения части границ	Сведения о согласовании местоположения границ (согласовано/спорное)
от т.	до т.			
1	2	3	4	5
н353У	н354У	1.91	-	-
н354У	н355У	4.97	-	-
н355У	н356У	2.07	-	-
н356У	н357У	14.32	-	-
н357У	н358У	1.09	-	-
н358У	н359У	10.75	-	-
н359У	36	38.61	-	-
36	49	11.12	-	-
49	48	11.57	-	-
48	н319У	21.03	-	-
н319У	н318У	33.90	-	-
н318У	н317У	9.32	-	-
н317У	н349У	3.24	-	-

3. Сведения о характеристиках уточняемого земельного участка с кадастровым номером 73:05:040112:48 :

№ п/п	Наименование характеристики земельного участка	Значение характеристики
1	2	3
1.	Адрес земельного участка	-
1.1.	Сведения о местоположении земельного участка (при отсутствии адреса) в структурированном в соответствии с федеральной информационной адресной системой виде	-
1.2.	Дополнительные сведения о местоположении земельного участка	-
2.	Площадь земельного участка ± величина погрешности определения (вычисления) площади (Р ± ΔР), м2	1536 ± 14
3.	Формула, примененная для вычисления предельной погрешности определения площади земельного участка, с подставленными значениями и итоговые (вычисленные) значения (ΔР), м2	ΔР=3.5*Mt*√P=3.5*0,1*√1536=14
4.	Площадь земельного участка согласно сведениям Единого государственного реестра недвижимости (Ркад), м2	1460
5.	Оценка расхождения Р и Ркад (Р - Ркад), м2	76
6.	Предельные минимальный и максимальный размеры земельного участка (Рмин и Рмакс), м2	- -
7.	Вид (виды) разрешенного использования	Для индивидуального жилищного строительства
7.1.	Дополнительные сведения об использовании земельного участка	-
8.	Кадастровый или иной государственный учетный номер (инвентарный) здания, сооружения, объекта незавершенного строительства, расположенного на земельном участке	73:05:040112:87
9.	Сведения о земельных участках (землях общего пользования, территории общего пользования), посредством которых обеспечивается доступ	Земли общего пользования

3. Сведения о характеристиках уточняемого земельного участка с кадастровым номером 73:05:040112:48 :

№ п/п	Наименование характеристики земельного участка	Значение характеристики
1	**2**	**3**
10.	Иные сведения	-

4. Пояснения к сведениям об уточняемом земельном участке с кадастровым номером 73:05:040112:48 :

1.	-

Сведения об уточняемых земельных участках

1. Сведения о характерных точках границы уточняемого земельного участка с кадастровым номером 73:05:040112:137 :

Система координат МСК-73, зона 1 **Зона №1**

Обозначение характерных точек границ	Координаты, м				Метод определения координат	Формулы, примененные для расчета средней квадратической погрешности определения координат характерных точек границ (Mt), с подставленными в такие формулы значениями и итоговые (вычисленные) значения Mt, м	Описание закрепления точки
	содержатся в Едином государственном реестре недвижимости		определены в результате выполнения комплексных кадастровых работ				
	X	Y	X	Y			
1	2	3	4	5	6	7	8
н191У	-	-	494523.44	1361613.15	Метод спутниковых геодезических измерений (определений)	0.1	-
н369У	-	-	494529.70	1361617.41	Метод спутниковых геодезических измерений (определений)	0.1	-
н370У	-	-	494535.54	1361620.97	Метод спутниковых геодезических измерений (определений)	0.1	-
н371У	-	-	494519.83	1361645.72	Метод спутниковых геодезических измерений (определений)	0.1	-
н372У	-	-	494511.65	1361652.88	Метод спутниковых геодезических измерений (определений)	0.1	-
н373У	-	-	494502.18	1361646.80	Метод спутниковых геодезических измерений (определений)	0.1	-
н195У	-	-	494507.60	1361637.86	Метод спутниковых геодезических измерений (определений)	0.1	-
н194У	-	-	494505.03	1361636.22	Метод спутниковых геодезических измерений (определений)	0.1	-
н193У	-	-	494507.95	1361631.63	Метод спутниковых геодезических измерений (определений)	0.1	-
н192У	-	-	494510.44	1361633.16	Метод спутниковых геодезических измерений (определений)	0.1	-

1. Сведения о характерных точках границы уточняемого земельного участка с кадастровым номером 73:05:040112:137 :

Система координат МСК-73, зона 1 **Зона № 1**

Обозначение характерных точек границ	Координаты, м				Метод определения координат	Формулы, примененные для расчета средней квадратической погрешности определения координат характерных точек границ (Mt), с подставленными в такие формулы значениями и итоговые (вычисленные) значения Mt, м	Описание закрепления точки
	содержатся в Едином государственном реестре недвижимости		определены в результате выполнения комплексных кадастровых работ				
	X	Y	X	Y			
1	2	3	4	5	6	7	8
н191У	-	-	494523.44	1361613.15	Метод спутниковых геодезических измерений (определений)	0.1	-

2. Сведения о частях границ уточняемого земельного участка с кадастровым номером 73:05:040112:137 :

Обозначение части границ		Горизонтальное проложение (S), м	Описание прохождения части границ	Сведения о согласовании местоположения границ (согласовано/спорное)
от т.	до т.			
1	2	3	4	5
н191У	н369У	7.57	-	-
н369У	н370У	6.84	-	-
н370У	н371У	29.31	-	-
н371У	н372У	10.87	-	-
н372У	н373У	11.25	-	-
н373У	н195У	10.45	-	-
н195У	н194У	3.05	-	-
н194У	н193У	5.44	-	-
н193У	н192У	2.92	-	-
н192У	н191У	23.86	-	-

3. Сведения о характеристиках уточняемого земельного участка с кадастровым номером 73:05:040112:137 :

№ п/п	Наименование характеристики земельного участка	Значение характеристики
1	2	3
1.	Адрес земельного участка	-
1.1.	Сведения о местоположении земельного участка (при отсутствии адреса) в структурированном в соответствии с федеральной информационной адресной системой виде	-
1.2.	Дополнительные сведения о местоположении земельного участка	-
2.	Площадь земельного участка ± величина погрешности определения (вычисления) площади (P ± ΔP), м2	576 ± 8
3.	Формула, примененная для вычисления предельной погрешности определения площади земельного участка, с подставленными значениями и итоговые (вычисленные) значения (ΔP), м2	ΔP=3.5*Mt*√P=3.5*0,1*√576=8
4.	Площадь земельного участка согласно сведениям Единого государственного реестра недвижимости (Ркад), м2	576

3. Сведения о характеристиках уточняемого земельного участка с кадастровым номером 73:05:040112:137 :

№ п/п	Наименование характеристики земельного участка	Значение характеристики
1	2	3
5.	Оценка расхождения Р и Ркад (Р - Ркад), м2	-
6.	Предельные минимальный и максимальный размеры земельного участка (Рмин и Рмакс), м2	- -
7.	Вид (виды) разрешенного использования	Для индивидуального жилищного строительства
7.1.	Дополнительные сведения об использовании земельного участка	-
8.	Кадастровый или иной государственный учетный номер (инвентарный) здания, сооружения, объекта незавершенного строительства, расположенного на земельном участке	-
9.	Сведения о земельных участках (землях общего пользования, территории общего пользования), посредством которых обеспечивается доступ	Земли общего пользования
10.	Иные сведения	-

4. Пояснения к сведениям об уточняемом земельном участке с кадастровым номером 73:05:040112:137 :

1.	-

Сведения об уточняемых земельных участках, необходимые для исправления реестровых ошибок в сведениях о местоположении их границ

1. Сведения о характерных точках границ уточняемого земельного участка с кадастровым номером 73:05:040112:18 :

Система координат 73.1 **Зона №1**

Обозначение характерных точек границ	Координаты, м				Метод определения координат	Формулы, примененные для расчета средней квадратической погрешности определения координат характерных точек границ (Mt), с подставленными в такие формулы значениями и итоговые (вычисленные) значения Mt, м	Описание закрепления точки
	содержатся в Едином государственном реестре недвижимости		определены в результате выполнения комплексных кадастровых работ				
	X	Y	X	Y			
1	2	3	4	5	6	7	8
33	-	-	494361.19	1361456.63	Метод спутниковых геодезических измерений (определений)	0.1	-
н221У	-	-	494369.98	1361464.21	Метод спутниковых геодезических измерений (определений)	0.1	-
28	-	-	494366.74	1361467.69	Метод спутниковых геодезических измерений (определений)	0.1	-
н222У	-	-	494323.31	1361518.43	Метод спутниковых геодезических измерений (определений)	0.1	-
30	-	-	494320.50	1361521.71	Метод спутниковых геодезических измерений (определений)	0.1	-
31	-	-	494304.48	1361509.20	Метод спутниковых геодезических измерений (определений)	0.1	-
н182У	-	-	494306.12	1361507.03	Метод спутниковых геодезических измерений (определений)	0.1	-
34	-	-	494318.82	1361490.24	Метод спутниковых геодезических измерений (определений)	0.1	-
35	-	-	494349.18	1361453.25	Метод спутниковых геодезических измерений (определений)	0.1	-

1. Сведения о характерных точках границ уточняемого земельного участка с кадастровым номером 73:05:040112:18 :

Система координат 73.1 **Зона №1**

Обозначение характерных точек границ	Координаты, м				Метод определения координат	Формулы, примененные для расчета средней квадратической погрешности определения координат характерных точек границ (Mt), с подставленными в такие формулы значениями и итоговые (вычисленные) значения Mt, м	Описание закрепления точки
	содержатся в Едином государственном реестре недвижимости		определены в результате выполнения комплексных кадастровых работ				
	X	Y	X	Y			
1	2	3	4	5	6	7	8
32	-	-	494351.97	1361450.67	Метод спутниковых геодезических измерений (определений)	0.1	-
33	-	-	494361.19	1361456.63	Метод спутниковых геодезических измерений (определений)	0.1	-

2. Сведения о частях границ уточняемого земельного участка с кадастровым номером 73:05:040112:18 :

Обозначение части границ		Горизонтальное проложение (S), м	Описание прохождения части границ	Сведения о согласовании местоположения границ (согласовано/спорное)
от т.	до т.			
1	2	3	4	5
33	н221У	11.61	-	-
н221У	28	4.75	-	-
28	н222У	66.79	-	-
н222У	30	4.32	-	-
30	31	20.33	-	-
31	н182У	2.72	-	-
н182У	34	21.05	-	-
34	35	47.85	-	-
35	32	3.80	-	-
32	33	10.98	-	-

3. Сведения о характеристиках уточняемого земельного участка с кадастровым номером 73:05:040112:18 :

№ п/п	Наименование характеристики	Значение характеристики
1	2	3
1.	Адрес земельного участка	-
1.1.	Сведения о местоположении земельного участка (при отсутствии адреса) в структурированном в соответствии с федеральной информационной адресной системой виде	-
1.2.	Дополнительные сведения о местоположении земельного участка	-
2.	Площадь земельного участка ± величина погрешности определения (вычисления) площади (P ± ΔP), м2	1663 ± 14

3. Сведения о характеристиках уточняемого земельного участка с кадастровым номером 73:05:040112:18 :

№ п/п	Наименование характеристики	Значение характеристики
1	2	3
3.	Формула, примененная для расчета предельной допустимой погрешности определения площади земельного участка, с подставленными значениями и итоговые (вычисленные) значения (ΔР), м2	ΔР=3.5*Mt*√P=3.5*0,1*√1663=14
4.	Площадь земельного участка согласно сведениям Единого государственного реестра недвижимости (Ркад), м2	1572
5.	Оценка расхождения Р и Ркад (Р - Ркад), м2	91
6.	Предельные минимальный и максимальный размеры земельного участка (Рмин и Рмакс), м2	- -
7.	Кадастровый номер или иной государственный учетный номер (инвентарный) объекта недвижимости, расположенного на земельном участке	73:05:040112:116
8.	Вид (виды) разрешенного использования	Для индивидуального жилищного строительства
8.1.	Дополнительные сведения об использовании земельного участка	-
9.	Сведения о земельных участках (землях общего пользования, территории общего пользования), посредством которых обеспечивается доступ	Земли общего пользования
10.	Иные сведения	-

4. Пояснения к сведениям об уточняемом земельном участке с кадастровым номером 73:05:040112:18 :

1.	-

Сведения об уточняемых земельных участках, необходимые для исправления реестровых ошибок в сведениях о местоположении их границ

1. Сведения о характерных точках границ уточняемого земельного участка с кадастровым номером 73:05:040112:22 :

Система координат 73.1 **Зона №1**

Обозначение характерных точек границ	Координаты, м				Метод определения координат	Формулы, примененные для расчета средней квадратической погрешности определения координат характерных точек границ (Mt), с подставленными в такие формулы значениями и итоговые (вычисленные) значения Mt, м	Описание закрепления точки
	содержатся в Едином государственном реестре недвижимости		определены в результате выполнения комплексных кадастровых работ				
	X	Y	X	Y			
1	2	3	4	5	6	7	8
н232У	-	-	494217.31	1361354.67	Метод спутниковых геодезических измерений (определений)	0.1	-
19	-	-	494189.85	1361398.02	Метод спутниковых геодезических измерений (определений)	0.1	-
20	-	-	494184.25	1361404.44	Метод спутниковых геодезических измерений (определений)	0.1	-
н233У	-	-	494180.02	1361410.75	Метод спутниковых геодезических измерений (определений)	0.1	-
21	-	-	494178.33	1361412.93	Метод спутниковых геодезических измерений (определений)	0.1	-
22	-	-	494172.48	1361408.80	Метод спутниковых геодезических измерений (определений)	0.1	-
23	-	-	494174.29	1361406.50	Метод спутниковых геодезических измерений (определений)	0.1	-
3	-	-	494162.88	1361398.39	Метод спутниковых геодезических измерений (определений)	0.1	-
2	-	-	494172.60	1361386.01	Метод спутниковых геодезических измерений (определений)	0.1	-

1. Сведения о характерных точках границ уточняемого земельного участка с кадастровым номером 73:05:040112:22 :

Система координат 73.1 **Зона №1**

Обозначение характерных точек границ	Координаты, м				Метод определения координат	Формулы, примененные для расчета средней квадратической погрешности определения координат характерных точек границ (Mt), с подставленными в такие формулы значениями и итоговые (вычисленные) значения Mt, м	Описание закрепления точки
	содержатся в Едином государственном реестре недвижимости		определены в результате выполнения комплексных кадастровых работ				
	X	Y	X	Y			
1	2	3	4	5	6	7	8
1	-	-	494198.07	1361348.79	Метод спутниковых геодезических измерений (определений)	0.1	-
н234У	-	-	494201.47	1361343.65	Метод спутниковых геодезических измерений (определений)	0.1	-
н232У	-	-	494217.31	1361354.67	Метод спутниковых геодезических измерений (определений)	0.1	-

2. Сведения о частях границ уточняемого земельного участка с кадастровым номером 73:05:040112:22 :

Обозначение части границ		Горизонтальное проложение (S), м	Описание прохождения части границ	Сведения о согласовании местоположения границ (согласовано/спорное)
от т.	до т.			
1	2	3	4	5
н232У	19	51.32	-	-
19	20	8.52	-	-
20	н233У	7.60	-	-
н233У	21	2.76	-	-
21	22	7.16	-	-
22	23	2.93	-	-
23	3	14.00	-	-
3	2	15.74	-	-
2	1	45.10	-	-
1	н234У	6.16	-	-
н234У	н232У	19.30	-	-

3. Сведения о характеристиках уточняемого земельного участка с кадастровым номером 73:05:040112:22 :

№ п/п	Наименование характеристики	Значение характеристики
1	2	3
1.	Адрес земельного участка	-

3. Сведения о характеристиках уточняемого земельного участка с кадастровым номером 73:05:040112:22 :

№ п/п	Наименование характеристики	Значение характеристики
1	2	3
1.1.	Сведения о местоположении земельного участка (при отсутствии адреса) в структурированном в соответствии с федеральной информационной адресной системой виде	-
1.2.	Дополнительные сведения о местоположении земельного участка	-
2.	Площадь земельного участка ± величина погрешности определения (вычисления) площади (Р ± ΔР), м2	1381 ± 13
3.	Формула, примененная для расчета предельной допустимой погрешности определения площади земельного участка, с подставленными значениями и итоговые (вычисленные) значения (ΔР), м2	ΔР=3.5*Mt*√P=3.5*0,1*√1381=13
4.	Площадь земельного участка согласно сведениям Единого государственного реестра недвижимости (Ркад), м2	1305
5.	Оценка расхождения Р и Ркад (Р - Ркад), м2	76
6.	Предельные минимальный и максимальный размеры земельного участка (Рмин и Рмакс), м2	- -
7.	Кадастровый номер или иной государственный учетный номер (инвентарный) объекта недвижимости, расположенного на земельном участке	73:05:040112:258
8.	Вид (виды) разрешенного использования	Для индивидуального жилищного строительства
8.1.	Дополнительные сведения об использовании земельного участка	-
9.	Сведения о земельных участках (землях общего пользования, территории общего пользования), посредством которых обеспечивается доступ	Земли общего пользования
10.	Иные сведения	-

4. Пояснения к сведениям об уточняемом земельном участке с кадастровым номером 73:05:040112:22 :

1.	-

Сведения об уточняемых земельных участках, необходимые для исправления реестровых ошибок в сведениях о местоположении их границ

1. Сведения о характерных точках границ уточняемого земельного участка с кадастровым номером 73:05:040112:31 :

Система координат 73.1 **Зона №1**

Обозначение характерных точек границ	Координаты, м				Метод определения координат	Формулы, примененные для расчета средней квадратической погрешности определения координат характерных точек границ (Mt), с подставленными в такие формулы значениями и итоговые (вычисленные) значения Mt, м	Описание закрепления точки
	содержатся в Едином государственном реестре недвижимости		определены в результате выполнения комплексных кадастровых работ				
	X	Y	X	Y			
1	2	3	4	5	6	7	8
59	-	-	494496.10	1361556.60	Метод спутниковых геодезических измерений (определений)	0.1	-
60	-	-	494503.36	1361562.05	Метод спутниковых геодезических измерений (определений)	0.1	-
61	-	-	494505.85	1361563.92	Метод спутниковых геодезических измерений (определений)	0.1	-
62	-	-	494476.47	1361603.13	Метод спутниковых геодезических измерений (определений)	0.1	-
63	-	-	494477.33	1361603.80	Метод спутниковых геодезических измерений (определений)	0.1	-
н263У	-	-	494460.98	1361626.23	Метод спутниковых геодезических измерений (определений)	0.1	-
н264У	-	-	494459.85	1361627.68	Метод спутниковых геодезических измерений (определений)	0.1	-
64	-	-	494452.60	1361622.89	Метод спутниковых геодезических измерений (определений)	0.1	-
65	-	-	494454.22	1361620.63	Метод спутниковых геодезических измерений (определений)	0.1	-

1. Сведения о характерных точках границ уточняемого земельного участка с кадастровым номером 73:05:040112:31 :

Система координат 73.1 **Зона №1**

Обозначение характерных точек границ	Координаты, м				Метод определения координат	Формулы, примененные для расчета средней квадратической погрешности определения координат характерных точек границ (Mt), с подставленными в такие формулы значениями и итоговые (вычисленные) значения Mt, м	Описание закрепления точки
	содержатся в Едином государственном реестре недвижимости		определены в результате выполнения комплексных кадастровых работ				
	X	Y	X	Y			
1	2	3	4	5	6	7	8
66	-	-	494443.52	1361612.91	Метод спутниковых геодезических измерений (определений)	0.1	-
67	-	-	494454.52	1361597.67	Метод спутниковых геодезических измерений (определений)	0.1	-
68	-	-	494470.45	1361576.45	Метод спутниковых геодезических измерений (определений)	0.1	-
69	-	-	494489.96	1361552.45	Метод спутниковых геодезических измерений (определений)	0.1	-
59	-	-	494496.10	1361556.60	Метод спутниковых геодезических измерений (определений)	0.1	-

2. Сведения о частях границ уточняемого земельного участка с кадастровым номером 73:05:040112:31 :

Обозначение части границ		Горизонтальное проложение (S), м	Описание прохождения части границ	Сведения о согласовании местоположения границ (согласовано/спорное)
от т.	до т.			
1	2	3	4	5
59	60	9.08	-	-
60	61	3.11	-	-
61	62	49.00	-	-
62	63	1.09	-	-
63	н263У	27.76	-	-
н263У	н264У	1.84	-	-
н264У	64	8.69	-	-
64	65	2.78	-	-
65	66	13.19	-	-
66	67	18.80	-	-
67	68	26.53	-	-

2. Сведения о частях границ уточняемого земельного участка с кадастровым номером 73:05:040112:31 :

Обозначение части границ		Горизонтальное проложение (S), м	Описание прохождения части границ	Сведения о согласовании местоположения границ (согласовано/спорное)
от т.	до т.			
1	2	3	4	5
68	69	30.93	-	-
69	59	7.41	-	-

3. Сведения о характеристиках уточняемого земельного участка с кадастровым номером 73:05:040112:31 :

№ п/п	Наименование характеристики	Значение характеристики
1	2	3
1.	Адрес земельного участка	-
1.1.	Сведения о местоположении земельного участка (при отсутствии адреса) в структурированном в соответствии с федеральной информационной адресной системой виде	-
1.2.	Дополнительные сведения о местоположении земельного участка	-
2.	Площадь земельного участка ± величина погрешности определения (вычисления) площади (Р ± ΔР), м2	1625 ± 14
3.	Формула, примененная для расчета предельной допустимой погрешности определения площади земельного участка, с подставленными значениями и итоговые (вычисленные) значения (ΔР), м2	ΔP=3.5*Mt*√P=3.5*0,1*√1625=14
4.	Площадь земельного участка согласно сведениям Единого государственного реестра недвижимости (Ркад), м2	1634
5.	Оценка расхождения Р и Ркад (Р - Ркад), м2	9
6.	Предельные минимальный и максимальный размеры земельного участка (Рмин и Рмакс), м2	- -
7.	Кадастровый номер или иной государственный учетный номер (инвентарный) объекта недвижимости, расположенного на земельном участке	73:05:040112:114
8.	Вид (виды) разрешенного использования	Для индивидуального жилищного строительства
8.1.	Дополнительные сведения об использовании земельного участка	-
9.	Сведения о земельных участках (землях общего пользования, территории общего пользования), посредством которых обеспечивается доступ	Земли общего пользования
10.	Иные сведения	-

4. Пояснения к сведениям об уточняемом земельном участке с кадастровым номером 73:05:040112:31 :

1.	-

Сведения об уточняемых земельных участках, необходимые для исправления реестровых ошибок в сведениях о местоположении их границ

1. Сведения о характерных точках границ уточняемого земельного участка с кадастровым номером 73:05:040112:32 :

Система координат 73.1 **Зона №1**

Обозначение характерных точек границ	Координаты, м				Метод определения координат	Формулы, примененные для расчета средней квадратической погрешности определения координат характерных точек границ (Mt), с подставленными в такие формулы значениями и итоговые (вычисленные) значения Mt, м	Описание закрепления точки
	содержатся в Едином государственном реестре недвижимости		определены в результате выполнения комплексных кадастровых работ				
	X	Y	X	Y			
1	2	3	4	5	6	7	8
н265У	-	-	494510.10	1361567.15	Метод спутниковых геодезических измерений (определений)	0.1	-
н266У	-	-	494516.38	1361572.44	Метод спутниковых геодезических измерений (определений)	0.1	-
н267У	-	-	494517.72	1361573.32	Метод спутниковых геодезических измерений (определений)	0.1	-
н268У	-	-	494506.64	1361590.95	Метод спутниковых геодезических измерений (определений)	0.1	-
н269У	-	-	494506.04	1361594.09	Метод спутниковых геодезических измерений (определений)	0.1	-
н190У	-	-	494503.17	1361599.20	Метод спутниковых геодезических измерений (определений)	0.1	-
70	-	-	494497.57	1361608.80	Метод спутниковых геодезических измерений (определений)	0.1	-
71	-	-	494477.74	1361636.45	Метод спутниковых геодезических измерений (определений)	0.1	-
72	-	-	494476.96	1361635.93	Метод спутниковых геодезических измерений (определений)	0.1	-

1. Сведения о характерных точках границ уточняемого земельного участка с кадастровым номером 73:05:040112:32 :

Система координат 73.1 **Зона №1**

Обозначение характерных точек границ	Координаты, м				Метод определения координат	Формулы, примененные для расчета средней квадратической погрешности определения координат характерных точек границ (Mt), с подставленными в такие формулы значениями и итоговые (вычисленные) значения Mt, м	Описание закрепления точки
	содержатся в Едином государственном реестре недвижимости		определены в результате выполнения комплексных кадастровых работ				
	X	Y	X	Y			
1	2	3	4	5	6	7	8
73	-	-	494475.08	1361638.54	Метод спутниковых геодезических измерений (определений)	0.1	-
н270У	-	-	494466.96	1361633.36	Метод спутниковых геодезических измерений (определений)	0.1	-
н271У	-	-	494468.46	1361631.07	Метод спутниковых геодезических измерений (определений)	0.1	-
н272У	-	-	494464.15	1361627.94	Метод спутниковых геодезических измерений (определений)	0.1	-
н273У	-	-	494463.84	1361628.35	Метод спутниковых геодезических измерений (определений)	0.1	-
н263У	-	-	494460.98	1361626.23	Метод спутниковых геодезических измерений (определений)	0.1	-
63	-	-	494477.33	1361603.80	Метод спутниковых геодезических измерений (определений)	0.1	-
62	-	-	494476.47	1361603.13	Метод спутниковых геодезических измерений (определений)	0.1	-
61	-	-	494505.85	1361563.92	Метод спутниковых геодезических измерений (определений)	0.1	-
н265У	-	-	494510.10	1361567.15	Метод спутниковых геодезических измерений (определений)	0.1	-

2. Сведения о частях границ уточняемого земельного участка с кадастровым номером 73:05:040112:32 :

Обозначение части границ		Горизонтальное проложение (S), м	Описание прохождения части границ	Сведения о согласовании местоположения границ (согласовано/спорное)
от т.	до т.			
1	2	3	4	5
н265У	н266У	8.21	-	-
н266У	н267У	1.60	-	-
н267У	н268У	20.82	-	-
н268У	н269У	3.20	-	-
н269У	н190У	5.86	-	-
н190У	70	11.11	-	-
70	71	34.03	-	-
71	72	0.94	-	-
72	73	3.22	-	-
73	н270У	9.63	-	-
н270У	н271У	2.74	-	-
н271У	н272У	5.33	-	-
н272У	н273У	0.51	-	-
н273У	н263У	3.56	-	-
н263У	63	27.76	-	-
63	62	1.09	-	-
62	61	49.00	-	-
61	н265У	5.34	-	-

3. Сведения о характеристиках уточняемого земельного участка с кадастровым номером 73:05:040112:32 :

№ п/п	Наименование характеристики	Значение характеристики
1	2	3
1.	Адрес земельного участка	-
1.1.	Сведения о местоположении земельного участка (при отсутствии адреса) в структурированном в соответствии с федеральной информационной адресной системой виде	-
1.2.	Дополнительные сведения о местоположении земельного участка	-
2.	Площадь земельного участка ± величина погрешности определения (вычисления) площади (Р ± ΔР), м2	1429 ± 13
3.	Формула, примененная для расчета предельной допустимой погрешности определения площади земельного участка, с подставленными значениями и итоговые (вычисленные) значения (ΔР), м2	ΔР=3.5*Mt*√P=3.5*0,1*√1429=13
4.	Площадь земельного участка согласно сведениям Единого государственного реестра недвижимости (Ркад), м2	1440
5.	Оценка расхождения Р и Ркад (Р - Ркад), м2	11
6.	Предельные минимальный и максимальный размеры земельного участка (Рмин и Рмакс), м2	- -
7.	Кадастровый номер или иной государственный учетный номер (инвентарный) объекта недвижимости, расположенного на земельном участке	73:05:040112:115

3. Сведения о характеристиках уточняемого земельного участка с кадастровым номером 73:05:040112:32 :

№ п/п	Наименование характеристики	Значение характеристики
1	2	3
8.	Вид (виды) разрешенного использования	Для индивидуального жилищного строительства (под существующим жилым домом)
8.1.	Дополнительные сведения об использовании земельного участка	-
9.	Сведения о земельных участках (землях общего пользования, территории общего пользования), посредством которых обеспечивается доступ	Земли общего пользования
10.	Иные сведения	-

4. Пояснения к сведениям об уточняемом земельном участке с кадастровым номером 73:05:040112:32 :

1.	-

Сведения об уточняемых земельных участках, необходимые для исправления реестровых ошибок в сведениях о местоположении их границ

1. Сведения о характерных точках границ уточняемого земельного участка с кадастровым номером 73:05:040112:45 :

Система координат 73.1 **Зона №1**

Обозначение характерных точек границ	Координаты, м				Метод определения координат	Формулы, примененные для расчета средней квадратической погрешности определения координат характерных точек границ (Mt), с подставленными в такие формулы значениями и итоговые (вычисленные) значения Mt, м	Описание закрепления точки
	содержатся в Едином государственном реестре недвижимости		определены в результате выполнения комплексных кадастровых работ				
	X	Y	X	Y			
1	2	3	4	5	6	7	8
н343У	-	-	494545.83	1361503.44	Метод спутниковых геодезических измерений (определений)	0.1	-
н344У	-	-	494544.28	1361505.88	Метод спутниковых геодезических измерений (определений)	0.1	-
82	-	-	494549.63	1361509.47	Метод спутниковых геодезических измерений (определений)	0.1	-
н265У	-	-	494510.10	1361567.15	Метод спутниковых геодезических измерений (определений)	0.1	-
61	-	-	494505.85	1361563.92	Метод спутниковых геодезических измерений (определений)	0.1	-
60	-	-	494503.36	1361562.05	Метод спутниковых геодезических измерений (определений)	0.1	-
59	-	-	494496.10	1361556.60	Метод спутниковых геодезических измерений (определений)	0.1	-
н338У	-	-	494517.37	1361524.60	Метод спутниковых геодезических измерений (определений)	0.1	-
н337У	-	-	494535.13	1361499.67	Метод спутниковых геодезических измерений (определений)	0.1	-

1. Сведения о характерных точках границ уточняемого земельного участка с кадастровым номером 73:05:040112:45 :

Система координат 73.1 **Зона №1**

Обозначение характерных точек границ	Координаты, м				Метод определения координат	Формулы, примененные для расчета средней квадратической погрешности определения координат характерных точек границ (Mt), с подставленными в такие формулы значениями и итоговые (вычисленные) значения Mt, м	Описание закрепления точки
	содержатся в Едином государственном реестре недвижимости		определены в результате выполнения комплексных кадастровых работ				
	X	Y	X	Y			
1	2	3	4	5	6	7	8
н345У	-	-	494536.88	1361497.06	Метод спутниковых геодезических измерений (определений)	0.1	-
н343У	-	-	494545.83	1361503.44	Метод спутниковых геодезических измерений (определений)	0.1	-

2. Сведения о частях границ уточняемого земельного участка с кадастровым номером 73:05:040112:45 :

Обозначение части границ		Горизонтальное проложение (S), м	Описание прохождения части границ	Сведения о согласовании местоположения границ (согласовано/спорное)
от т.	до т.			
1	2	3	4	5
н343У	н344У	2.89	-	-
н344У	82	6.44	-	-
82	н265У	69.93	-	-
н265У	61	5.34	-	-
61	60	3.11	-	-
60	59	9.08	-	-
59	н338У	38.42	-	-
н338У	н337У	30.61	-	-
н337У	н345У	3.14	-	-
н345У	н343У	10.99	-	-

3. Сведения о характеристиках уточняемого земельного участка с кадастровым номером 73:05:040112:45 :

№ п/п	Наименование характеристики	Значение характеристики
1	2	3
1.	Адрес земельного участка	-
1.1.	Сведения о местоположении земельного участка (при отсутствии адреса) в структурированном в соответствии с федеральной информационной адресной системой виде	-
1.2.	Дополнительные сведения о местоположении земельного участка	-
2.	Площадь земельного участка ± величина погрешности определения (вычисления) площади (P ± ΔP), м2	1268 ± 12

3. Сведения о характеристиках уточняемого земельного участка с кадастровым номером 73:05:040112:45 :

№ п/п	Наименование характеристики	Значение характеристики
1	2	3
3.	Формула, примененная для расчета предельной допустимой погрешности определения площади земельного участка, с подставленными значениями и итоговые (вычисленные) значения (ΔР), м2	ΔР=3.5*Mt*√P=3.5*0,1*√1268=12
4.	Площадь земельного участка согласно сведениям Единого государственного реестра недвижимости (Ркад), м2	1235
5.	Оценка расхождения Р и Ркад (Р - Ркад), м2	33
6.	Предельные минимальный и максимальный размеры земельного участка (Рмин и Рмакс), м2	- -
7.	Кадастровый номер или иной государственный учетный номер (инвентарный) объекта недвижимости, расположенного на земельном участке	73:05:040112:89
8.	Вид (виды) разрешенного использования	Для индивидуального жилищного строительства
8.1.	Дополнительные сведения об использовании земельного участка	-
9.	Сведения о земельных участках (землях общего пользования, территории общего пользования), посредством которых обеспечивается доступ	Земли общего пользования
10.	Иные сведения	-

4. Пояснения к сведениям об уточняемом земельном участке с кадастровым номером 73:05:040112:45 :

1.	-

Сведения об уточняемых земельных участках, необходимые для исправления реестровых ошибок в сведениях о местоположении их границ

1. Сведения о характерных точках границ уточняемого земельного участка с кадастровым номером 73:05:040112:46 :

Система координат МСК-73, зона 1 **Зона №1**

Обозначение характерных точек границ	Координаты, м				Метод определения координат	Формулы, примененные для расчета средней квадратической погрешности определения координат характерных точек границ (Mt), с подставленными в такие формулы значениями и итоговые (вычисленные) значения Mt, м	Описание закрепления точки
	содержатся в Едином государственном реестре недвижимости		определены в результате выполнения комплексных кадастровых работ				
	X	Y	X	Y			
1	2	3	4	5	6	7	8
83	-	-	494552.20	1361511.36	Метод спутниковых геодезических измерений (определений)	0.1	-
84	-	-	494551.84	1361511.84	Метод спутниковых геодезических измерений (определений)	0.1	-
85	-	-	494556.09	1361515.19	Метод спутниковых геодезических измерений (определений)	0.1	-
86	-	-	494556.52	1361514.71	Метод спутниковых геодезических измерений (определений)	0.1	-
н346У	-	-	494561.85	1361518.86	Метод спутниковых геодезических измерений (определений)	0.1	-
н347У	-	-	494564.06	1361515.74	Метод спутниковых геодезических измерений (определений)	0.1	-
н348У	-	-	494578.98	1361526.73	Метод спутниковых геодезических измерений (определений)	0.1	-
н189У	-	-	494563.34	1361553.62	Метод спутниковых геодезических измерений (определений)	0.1	-
н188У	-	-	494556.04	1361548.44	Метод спутниковых геодезических измерений (определений)	0.1	-

1. Сведения о характерных точках границ уточняемого земельного участка с кадастровым номером 73:05:040112:46 :

Система координат МСК-73, зона 1 **Зона № 1**

Обозначение характерных точек границ	Координаты, м				Метод определения координат	Формулы, примененные для расчета средней квадратической погрешности определения координат характерных точек границ (Mt), с подставленными в такие формулы значениями и итоговые (вычисленные) значения Mt, м	Описание закрепления точки
	содержатся в Едином государственном реестре недвижимости		определены в результате выполнения комплексных кадастровых работ				
	X	Y	X	Y			
1	2	3	4	5	6	7	8
78	-	-	494539.90	1361538.14	Метод спутниковых геодезических измерений (определений)	0.1	-
79	-	-	494536.99	1361542.46	Метод спутниковых геодезических измерений (определений)	0.1	-
80	-	-	494534.27	1361545.69	Метод спутниковых геодезических измерений (определений)	0.1	-
81	-	-	494532.43	1361548.04	Метод спутниковых геодезических измерений (определений)	0.1	-
н187У	-	-	494527.85	1361555.00	Метод спутниковых геодезических измерений (определений)	0.1	-
н266У	-	-	494516.38	1361572.44	Метод спутниковых геодезических измерений (определений)	0.1	-
н265У	-	-	494510.10	1361567.15	Метод спутниковых геодезических измерений (определений)	0.1	-
82	-	-	494549.63	1361509.47	Метод спутниковых геодезических измерений (определений)	0.1	-
83	-	-	494552.20	1361511.36	Метод спутниковых геодезических измерений (определений)	0.1	-

2. Сведения о частях границ уточняемого земельного участка с кадастровым номером 73:05:040112:46 :

Обозначение части границ		Горизонтальное проложение (S), м	Описание прохождения части границ	Сведения о согласовании местоположения границ (согласовано/спорное)
от т.	до т.			
1	2	3	4	5
83	84	0.60	-	-
84	85	5.41	-	-
85	86	0.64	-	-
86	н346У	6.76	-	-
н346У	н347У	3.82	-	-
н347У	н348У	18.53	-	-
н348У	н189У	31.11	-	-
н189У	н188У	8.95	-	-
н188У	78	19.15	-	-
78	79	5.21	-	-
79	80	4.22	-	-
80	81	2.98	-	-
81	н187У	8.33	-	-
н187У	н266У	20.87	-	-
н266У	н265У	8.21	-	-
н265У	82	69.93	-	-
82	83	3.19	-	-

3. Сведения о характеристиках уточняемого земельного участка с кадастровым номером 73:05:040112:46 :

№ п/п	Наименование характеристики	Значение характеристики
1	2	3
1.	Адрес земельного участка	-
1.1.	Сведения о местоположении земельного участка (при отсутствии адреса) в структурированном в соответствии с федеральной информационной адресной системой виде	-
1.2.	Дополнительные сведения о местоположении земельного участка	-
2.	Площадь земельного участка ± величина погрешности определения (вычисления) площади (Р ± ΔР), м2	1383 ± 13
3.	Формула, примененная для расчета предельной допустимой погрешности определения площади земельного участка, с подставленными значениями и итоговые (вычисленные) значения (ΔР), м2	ΔР=3.5*Mt*√P=3.5*0,1*√1383=13
4.	Площадь земельного участка согласно сведениям Единого государственного реестра недвижимости (Ркад), м2	1407
5.	Оценка расхождения Р и Ркад (Р - Ркад), м2	24
6.	Предельные минимальный и максимальный размеры земельного участка (Рмин и Рмакс), м2	- -
7.	Кадастровый номер или иной государственный учетный номер (инвентарный) объекта недвижимости, расположенного на земельном участке	73:05:040112:94
8.	Вид (виды) разрешенного использования	Для индивидуального жилищного строительства
8.1.	Дополнительные сведения об использовании земельного участка	-

3. Сведения о характеристиках уточняемого земельного участка с кадастровым номером 73:05:040112:46 :

№ п/п	Наименование характеристики	Значение характеристики
1	2	3
9.	Сведения о земельных участках (землях общего пользования, территории общего пользования), посредством которых обеспечивается доступ	Земли общего пользования
10.	Иные сведения	-

4. Пояснения к сведениям об уточняемом земельном участке с кадастровым номером 73:05:040112:46 :

1.	-

Сведения об уточняемых земельных участках, необходимые для исправления реестровых ошибок в сведениях о местоположении их границ

1. Сведения о характерных точках границ уточняемого земельного участка с кадастровым номером 73:05:040112:59 :

Система координат 73.1 **Зона №1**

Обозначение характерных точек границ	Координаты, м				Метод определения координат	Формулы, примененные для расчета средней квадратической погрешности определения координат характерных точек границ (Mt), с подставленными в такие формулы значениями и итоговые (вычисленные) значения Mt, м	Описание закрепления точки
	содержатся в Едином государственном реестре недвижимости		определены в результате выполнения комплексных кадастровых работ				
	X	Y	X	Y			
1	2	3	4	5	6	7	8
50	-	-	494238.16	1361369.24	Метод спутниковых геодезических измерений (определений)	0.1	-
51	-	-	494248.82	1361375.69	Метод спутниковых геодезических измерений (определений)	0.1	-
52	-	-	494222.05	1361416.98	Метод спутниковых геодезических измерений (определений)	0.1	-
53	-	-	494215.97	1361426.10	Метод спутниковых геодезических измерений (определений)	0.1	-
54	-	-	494210.57	1361433.77	Метод спутниковых геодезических измерений (определений)	0.1	-
55	-	-	494208.86	1361436.21	Метод спутниковых геодезических измерений (определений)	0.1	-
56	-	-	494200.60	1361430.35	Метод спутниковых геодезических измерений (определений)	0.1	-
н360У	-	-	494196.54	1361427.53	Метод спутниковых геодезических измерений (определений)	0.1	-
н238У	-	-	494198.16	1361425.36	Метод спутниковых геодезических измерений (определений)	0.1	-

1. Сведения о характерных точках границ уточняемого земельного участка с кадастровым номером 73:05:040112:59 :

Система координат 73.1 **Зона №1**

Обозначение характерных точек границ	Координаты, м				Метод определения координат	Формулы, примененные для расчета средней квадратической погрешности определения координат характерных точек границ (Mt), с подставленными в такие формулы значениями и итоговые (вычисленные) значения Mt, м	Описание закрепления точки
	содержатся в Едином государственном реестре недвижимости		определены в результате выполнения комплексных кадастровых работ				
	X	Y	X	Y			
1	2	3	4	5	6	7	8
57	-	-	494206.47	1361414.22	Метод спутниковых геодезических измерений (определений)	0.1	-
58	-	-	494216.64	1361399.39	Метод спутниковых геодезических измерений (определений)	0.1	-
н237У	-	-	494228.90	1361380.00	Метод спутниковых геодезических измерений (определений)	0.1	-
н236У	-	-	494236.89	1361368.42	Метод спутниковых геодезических измерений (определений)	0.1	-
50	-	-	494238.16	1361369.24	Метод спутниковых геодезических измерений (определений)	0.1	-

2. Сведения о частях границ уточняемого земельного участка с кадастровым номером 73:05:040112:59 :

Обозначение части границ		Горизонтальное проложение (S), м	Описание прохождения части границ	Сведения о согласовании местоположения границ (согласовано/спорное)
от т.	до т.			
1	2	3	4	5
50	51	12.46	-	-
51	52	49.21	-	-
52	53	10.96	-	-
53	54	9.38	-	-
54	55	2.98	-	-
55	56	10.13	-	-
56	н360У	4.94	-	-
н360У	н238У	2.71	-	-
н238У	57	13.90	-	-
57	58	17.98	-	-
58	н237У	22.94	-	-

2. Сведения о частях границ уточняемого земельного участка с кадастровым номером 73:05:040112:59 :

Обозначение части границ		Горизонтальное проложение (S), м	Описание прохождения части границ	Сведения о согласовании местоположения границ (согласовано/спорное)
от т.	до т.			
1	2	3	4	5
н237У	н236У	14.07	-	-
н236У	50	1.51	-	-

3. Сведения о характеристиках уточняемого земельного участка с кадастровым номером 73:05:040112:59 :

№ п/п	Наименование характеристики	Значение характеристики
1	2	3
1.	Адрес земельного участка	-
1.1.	Сведения о местоположении земельного участка (при отсутствии адреса) в структурированном в соответствии с федеральной информационной адресной системой виде	-
1.2.	Дополнительные сведения о местоположении земельного участка	-
2.	Площадь земельного участка ± величина погрешности определения (вычисления) площади (Р ± ΔР), м2	1036 ± 11
3.	Формула, примененная для расчета предельной допустимой погрешности определения площади земельного участка, с подставленными значениями и итоговые (вычисленные) значения (ΔР), м2	ΔР=3.5*Mt*√P=3.5*0,1*√1036=11
4.	Площадь земельного участка согласно сведениям Единого государственного реестра недвижимости (Ркад), м2	1002
5.	Оценка расхождения Р и Ркад (Р - Ркад), м2	34
6.	Предельные минимальный и максимальный размеры земельного участка (Рмин и Рмакс), м2	- -
7.	Кадастровый номер или иной государственный учетный номер (инвентарный) объекта недвижимости, расположенного на земельном участке	73:05:040112:124
8.	Вид (виды) разрешенного использования	Для индивидуального жилищного строительства
8.1.	Дополнительные сведения об использовании земельного участка	-
9.	Сведения о земельных участках (землях общего пользования, территории общего пользования), посредством которых обеспечивается доступ	Земли общего пользования
10.	Иные сведения	-

4. Пояснения к сведениям об уточняемом земельном участке с кадастровым номером 73:05:040112:59 :

1.	-

Сведения об уточняемых земельных участках, необходимые для исправления реестровых ошибок в сведениях о местоположении их границ

1. Сведения о характерных точках границ уточняемого земельного участка с кадастровым номером 73:05:040112:62 :

Система координат 73.1 **Зона №1**

Обозначение характерных точек границ	Координаты, м				Метод определения координат	Формулы, примененные для расчета средней квадратической погрешности определения координат характерных точек границ (Mt), с подставленными в такие формулы значениями и итоговые (вычисленные) значения Mt, м	Описание закрепления точки
	содержатся в Едином государственном реестре недвижимости		определены в результате выполнения комплексных кадастровых работ				
	X	Y	X	Y			
1	2	3	4	5	6	7	8
94	-	-	494290.14	1361326.76	Метод спутниковых геодезических измерений (определений)	0.1	-
95	-	-	494294.74	1361330.00	Метод спутниковых геодезических измерений (определений)	0.1	-
89	-	-	494299.90	1361333.39	Метод спутниковых геодезических измерений (определений)	0.1	-
н361У	-	-	494270.54	1361378.82	Метод спутниковых геодезических измерений (определений)	0.1	-
н362У	-	-	494253.62	1361368.09	Метод спутниковых геодезических измерений (определений)	0.1	-
н363У	-	-	494254.18	1361367.22	Метод спутниковых геодезических измерений (определений)	0.1	-
92	-	-	494269.04	1361343.73	Метод спутниковых геодезических измерений (определений)	0.1	-
93	-	-	494283.87	1361323.19	Метод спутниковых геодезических измерений (определений)	0.1	-
94	-	-	494290.14	1361326.76	Метод спутниковых геодезических измерений (определений)	0.1	-

2. Сведения о частях границ уточняемого земельного участка с кадастровым номером 73:05:040112:62 :

Обозначение части границ		Горизонтальное проложение (S), м	Описание прохождения части границ	Сведения о согласовании местоположения границ (согласовано/спорное)
от т.	до т.			
1	2	3	4	5
94	95	5.63	-	-
95	89	6.17	-	-
89	н361У	54.09	-	-
н361У	н362У	20.04	-	-
н362У	н363У	1.03	-	-
н363У	92	27.80	-	-
92	93	25.33	-	-
93	94	7.22	-	-

3. Сведения о характеристиках уточняемого земельного участка с кадастровым номером 73:05:040112:62 :

№ п/п	Наименование характеристики	Значение характеристики
1	2	3
1.	Адрес земельного участка	-
1.1.	Сведения о местоположении земельного участка (при отсутствии адреса) в структурированном в соответствии с федеральной информационной адресной системой виде	-
1.2.	Дополнительные сведения о местоположении земельного участка	-
2.	Площадь земельного участка ± величина погрешности определения (вычисления) площади (Р ± ΔР), м2	1081 ± 12
3.	Формула, примененная для расчета предельной допустимой погрешности определения площади земельного участка, с подставленными значениями и итоговые (вычисленные) значения (ΔР), м2	ΔP=3.5*Mt*√P=3.5*0,1*√1081=12
4.	Площадь земельного участка согласно сведениям Единого государственного реестра недвижимости (Ркад), м2	1081
5.	Оценка расхождения Р и Ркад (Р - Ркад), м2	-
6.	Предельные минимальный и максимальный размеры земельного участка (Рмин и Рмакс), м2	- -
7.	Кадастровый номер или иной государственный учетный номер (инвентарный) объекта недвижимости, расположенного на земельном участке	73:05:040112:78
8.	Вид (виды) разрешенного использования	для индивидуального жилищного строительства
8.1.	Дополнительные сведения об использовании земельного участка	-
9.	Сведения о земельных участках (землях общего пользования, территории общего пользования), посредством которых обеспечивается доступ	Земли общего пользования
10.	Иные сведения	-

4. Пояснения к сведениям об уточняемом земельном участке с кадастровым номером 73:05:040112:62 :

1.	-

Сведения об уточняемых земельных участках, необходимые для исправления реестровых ошибок в сведениях о местоположении их границ

1. Сведения о характерных точках границ уточняемого земельного участка с кадастровым номером 73:05:040112:64 :

Система координат 73.1 **Зона №1**

Обозначение характерных точек границ	Координаты, м				Метод определения координат	Формулы, примененные для расчета средней квадратической погрешности определения координат характерных точек границ (Mt), с подставленными в такие формулы значениями и итоговые (вычисленные) значения Mt, м	Описание закрепления точки
	содержатся в Едином государственном реестре недвижимости		определены в результате выполнения комплексных кадастровых работ				
	X	Y	X	Y			
1	2	3	4	5	6	7	8
9	-	-	494436.82	1361509.93	Метод спутниковых геодезических измерений (определений)	0.1	-
10	-	-	494397.75	1361544.11	Метод спутниковых геодезических измерений (определений)	0.1	-
11	-	-	494380.14	1361564.33	Метод спутниковых геодезических измерений (определений)	0.1	-
12	-	-	494368.53	1361554.24	Метод спутниковых геодезических измерений (определений)	0.1	-
13	-	-	494381.08	1361540.21	Метод спутниковых геодезических измерений (определений)	0.1	-
14	-	-	494384.54	1361536.56	Метод спутниковых геодезических измерений (определений)	0.1	-
15	-	-	494387.75	1361534.03	Метод спутниковых геодезических измерений (определений)	0.1	-
16	-	-	494392.52	1361530.26	Метод спутниковых геодезических измерений (определений)	0.1	-
17	-	-	494410.04	1361515.21	Метод спутниковых геодезических измерений (определений)	0.1	-

1. Сведения о характерных точках границ уточняемого земельного участка с кадастровым номером 73:05:040112:64 :

Система координат 73.1 **Зона №1**

Обозначение характерных точек границ	Координаты, м				Метод определения координат	Формулы, примененные для расчета средней квадратической погрешности определения координат характерных точек границ (Mt), с подставленными в такие формулы значениями и итоговые (вычисленные) значения Mt, м	Описание закрепления точки
	содержатся в Едином государственном реестре недвижимости		определены в результате выполнения комплексных кадастровых работ				
	X	Y	X	Y			
1	2	3	4	5	6	7	8
18	-	-	494426.06	1361500.62	Метод спутниковых геодезических измерений (определений)	0.1	-
9	-	-	494436.82	1361509.93	Метод спутниковых геодезических измерений (определений)	0.1	-

2. Сведения о частях границ уточняемого земельного участка с кадастровым номером 73:05:040112:64 :

Обозначение части границ		Горизонтальное проложение (S), м	Описание прохождения части границ	Сведения о согласовании местоположения границ (согласовано/спорное)
от т.	до т.			
1	2	3	4	5
9	10	51.91	-	-
10	11	26.81	-	-
11	12	15.38	-	-
12	13	18.82	-	-
13	14	5.03	-	-
14	15	4.09	-	-
15	16	6.08	-	-
16	17	23.10	-	-
17	18	21.67	-	-
18	9	14.23	-	-

3. Сведения о характеристиках уточняемого земельного участка с кадастровым номером 73:05:040112:64 :

№ п/п	Наименование характеристики	Значение характеристики
1	2	3
1.	Адрес земельного участка	-
1.1.	Сведения о местоположении земельного участка (при отсутствии адреса) в структурированном в соответствии с федеральной информационной адресной системой виде	-
1.2.	Дополнительные сведения о местоположении земельного участка	-
2.	Площадь земельного участка ± величина погрешности определения (вычисления) площади (P ± ΔP), м2	1125 ± 12

3. Сведения о характеристиках уточняемого земельного участка с кадастровым номером 73:05:040112:64 :

№ п/п	Наименование характеристики	Значение характеристики
1	2	3
3.	Формула, примененная для расчета предельной допустимой погрешности определения площади земельного участка, с подставленными значениями и итоговые (вычисленные) значения (ΔР), м2	ΔР=3.5*Mt*√P=3.5*0,1*√1125=12
4.	Площадь земельного участка согласно сведениям Единого государственного реестра недвижимости (Ркад), м2	1093
5.	Оценка расхождения Р и Ркад (Р - Ркад), м2	32
6.	Предельные минимальный и максимальный размеры земельного участка (Рмин и Рмакс), м2	- -
7.	Кадастровый номер или иной государственный учетный номер (инвентарный) объекта недвижимости, расположенного на земельном участке	73:05:040112:101
8.	Вид (виды) разрешенного использования	для индивидуального жилищного строительства
8.1.	Дополнительные сведения об использовании земельного участка	-
9.	Сведения о земельных участках (землях общего пользования, территории общего пользования), посредством которых обеспечивается доступ	Земли общего пользования
10.	Иные сведения	-

4. Пояснения к сведениям об уточняемом земельном участке с кадастровым номером 73:05:040112:64 :

1.	-

Сведения об уточняемых земельных участках, необходимые для исправления реестровых ошибок в сведениях о местоположении их границ

1. Сведения о характерных точках границ уточняемого земельного участка с кадастровым номером 73:05:040112:65 :

Система координат 73.1 **Зона №1**

Обозначение характерных точек границ	Координаты, м				Метод определения координат	Формулы, примененные для расчета средней квадратической погрешности определения координат характерных точек границ (Mt), с подставленными в такие формулы значениями и итоговые (вычисленные) значения Mt, м	Описание закрепления точки
	содержатся в Едином государственном реестре недвижимости		определены в результате выполнения комплексных кадастровых работ				
	X	Y	X	Y			
1	2	3	4	5	6	7	8
н234У	-	-	494201.47	1361343.65	Метод спутниковых геодезических измерений (определений)	0.1	-
1	-	-	494198.07	1361348.79	Метод спутниковых геодезических измерений (определений)	0.1	-
2	-	-	494172.60	1361386.01	Метод спутниковых геодезических измерений (определений)	0.1	-
3	-	-	494162.88	1361398.39	Метод спутниковых геодезических измерений (определений)	0.1	-
4	-	-	494151.51	1361390.53	Метод спутниковых геодезических измерений (определений)	0.1	-
5	-	-	494163.98	1361373.30	Метод спутниковых геодезических измерений (определений)	0.1	-
6	-	-	494168.25	1361367.69	Метод спутниковых геодезических измерений (определений)	0.1	-
7	-	-	494172.58	1361361.95	Метод спутниковых геодезических измерений (определений)	0.1	-
8	-	-	494191.24	1361337.23	Метод спутниковых геодезических измерений (определений)	0.1	-

1. Сведения о характерных точках границ уточняемого земельного участка с кадастровым номером 73:05:040112:65 :

Система координат 73.1 **Зона №1**

Обозначение характерных точек границ	Координаты, м				Метод определения координат	Формулы, примененные для расчета средней квадратической погрешности определения координат характерных точек границ (Mt), с подставленными в такие формулы значениями и итоговые (вычисленные) значения Mt, м	Описание закрепления точки
	содержатся в Едином государственном реестре недвижимости		определены в результате выполнения комплексных кадастровых работ				
	X	Y	X	Y			
1	2	3	4	5	6	7	8
н234У	-	-	494201.47	1361343.65	Метод спутниковых геодезических измерений (определений)	0.1	-

2. Сведения о частях границ уточняемого земельного участка с кадастровым номером 73:05:040112:65 :

Обозначение части границ		Горизонтальное проложение (S), м	Описание прохождения части границ	Сведения о согласовании местоположения границ (согласовано/спорное)
от т.	до т.			
1	2	3	4	5
н234У	1	6.16	-	-
1	2	45.10	-	-
2	3	15.74	-	-
3	4	13.82	-	-
4	5	21.27	-	-
5	6	7.05	-	-
6	7	7.19	-	-
7	8	30.97	-	-
8	н234У	12.08	-	-

3. Сведения о характеристиках уточняемого земельного участка с кадастровым номером 73:05:040112:65 :

№ п/п	Наименование характеристики	Значение характеристики
1	2	3
1.	Адрес земельного участка	-
1.1.	Сведения о местоположении земельного участка (при отсутствии адреса) в структурированном в соответствии с федеральной информационной адресной системой виде	-
1.2.	Дополнительные сведения о местоположении земельного участка	-
2.	Площадь земельного участка ± величина погрешности определения (вычисления) площади (P ± ΔP), м2	902 ± 11
3.	Формула, примененная для расчета предельной допустимой погрешности определения площади земельного участка, с подставленными значениями и итоговые (вычисленные) значения (ΔP), м2	ΔP=3.5*Mt*√P=3.5*0,1*√902=11
4.	Площадь земельного участка согласно сведениям Единого государственного реестра недвижимости (Ркад), м2	839
5.	Оценка расхождения Р и Ркад (Р - Ркад), м2	63

3. Сведения о характеристиках уточняемого земельного участка с кадастровым номером 73:05:040112:65 :

№ п/п	Наименование характеристики	Значение характеристики
1	2	3
6.	Предельные минимальный и максимальный размеры земельного участка (Рмин и Рмакс), м2	- -
7.	Кадастровый номер или иной государственный учетный номер (инвентарный) объекта недвижимости, расположенного на земельном участке	73:05:040112:99
8.	Вид (виды) разрешенного использования	для индивидуального жилищного строительства
8.1.	Дополнительные сведения об использовании земельного участка	-
9.	Сведения о земельных участках (землях общего пользования, территории общего пользования), посредством которых обеспечивается доступ	Земли общего пользования
10.	Иные сведения	-

4. Пояснения к сведениям об уточняемом земельном участке с кадастровым номером 73:05:040112:65 :

1.	-

Сведения об уточняемых земельных участках, необходимые для исправления реестровых ошибок в сведениях о местоположении их границ

1. Сведения о характерных точках границ уточняемого земельного участка с кадастровым номером 73:05:040112:68 :

Система координат 73.1 **Зона №1**

Обозначение характерных точек границ	Координаты, м				Метод определения координат	Формулы, примененные для расчета средней квадратической погрешности определения координат характерных точек границ (Mt), с подставленными в такие формулы значениями и итоговые (вычисленные) значения Mt, м	Описание закрепления точки
	содержатся в Едином государственном реестре недвижимости		определены в результате выполнения комплексных кадастровых работ				
	X	Y	X	Y			
1	2	3	4	5	6	7	8
46	-	-	494288.94	1361457.12	Метод спутниковых геодезических измерений (определений)	0.1	-
47	-	-	494315.24	1361424.31	Метод спутниковых геодезических измерений (определений)	0.1	-
48	-	-	494316.96	1361422.87	Метод спутниковых геодезических измерений (определений)	0.1	-
49	-	-	494326.07	1361430.00	Метод спутниковых геодезических измерений (определений)	0.1	-
36	-	-	494334.97	1361436.67	Метод спутниковых геодезических измерений (определений)	0.1	-
37	-	-	494335.75	1361437.25	Метод спутниковых геодезических измерений (определений)	0.1	-
38	-	-	494304.80	1361476.90	Метод спутниковых геодезических измерений (определений)	0.1	-
н180У	-	-	494306.81	1361479.02	Метод спутниковых геодезических измерений (определений)	0.1	-
н183У	-	-	494291.89	1361496.00	Метод спутниковых геодезических измерений (определений)	0.1	-

1. Сведения о характерных точках границ уточняемого земельного участка с кадастровым номером 73:05:040112:68 :

Система координат 73.1 **Зона №1**

Обозначение характерных точек границ	Координаты, м				Метод определения координат	Формулы, примененные для расчета средней квадратической погрешности определения координат характерных точек границ (Mt), с подставленными в такие формулы значениями и итоговые (вычисленные) значения Mt, м	Описание закрепления точки
	содержатся в Едином государственном реестре недвижимости		определены в результате выполнения комплексных кадастровых работ				
	X	Y	X	Y			
1	2	3	4	5	6	7	8
39	-	-	494289.96	1361494.38	Метод спутниковых геодезических измерений (определений)	0.1	-
40	-	-	494288.10	1361496.87	Метод спутниковых геодезических измерений (определений)	0.1	-
41	-	-	494283.25	1361492.79	Метод спутниковых геодезических измерений (определений)	0.1	-
42	-	-	494278.12	1361488.57	Метод спутниковых геодезических измерений (определений)	0.1	-
43	-	-	494280.19	1361486.06	Метод спутниковых геодезических измерений (определений)	0.1	-
44	-	-	494273.69	1361480.72	Метод спутниковых геодезических измерений (определений)	0.1	-
45	-	-	494271.59	1361479.00	Метод спутниковых геодезических измерений (определений)	0.1	-
46	-	-	494288.94	1361457.12	Метод спутниковых геодезических измерений (определений)	0.1	-

2. Сведения о частях границ уточняемого земельного участка с кадастровым номером 73:05:040112:68 :

Обозначение части границ		Горизонтальное проложение (S), м	Описание прохождения части границ	Сведения о согласовании местоположения границ (согласовано/спорное)
от т.	до т.			
1	2	3	4	5
46	47	42.05	-	-

2. Сведения о частях границ уточняемого земельного участка с кадастровым номером 73:05:040112:68 :

Обозначение части границ		Горизонтальное проложение (S), м	Описание прохождения части границ	Сведения о согласовании местоположения границ (согласовано/спорное)
от т.	до т.			
1	2	3	4	5
47	48	2.24	-	-
48	49	11.57	-	-
49	36	11.12	-	-
36	37	0.97	-	-
37	38	50.30	-	-
38	н180У	2.92	-	-
н180У	н183У	22.60	-	-
н183У	39	2.52	-	-
39	40	3.11	-	-
40	41	6.34	-	-
41	42	6.64	-	-
42	43	3.25	-	-
43	44	8.41	-	-
44	45	2.71	-	-
45	46	27.92	-	-

3. Сведения о характеристиках уточняемого земельного участка с кадастровым номером 73:05:040112:68 :

№ п/п	Наименование характеристики	Значение характеристики
1	2	3
1.	Адрес земельного участка	-
1.1.	Сведения о местоположении земельного участка (при отсутствии адреса) в структурированном в соответствии с федеральной информационной адресной системой виде	-
1.2.	Дополнительные сведения о местоположении земельного участка	-
2.	Площадь земельного участка ± величина погрешности определения (вычисления) площади (Р ± ΔР), м2	1873 ± 15
3.	Формула, примененная для расчета предельной допустимой погрешности определения площади земельного участка, с подставленными значениями и итоговые (вычисленные) значения (ΔР), м2	ΔР=3.5*Mt*√P=3.5*0,1*√1873=15
4.	Площадь земельного участка согласно сведениям Единого государственного реестра недвижимости (Ркад), м2	1868
5.	Оценка расхождения Р и Ркад (Р - Ркад), м2	5
6.	Предельные минимальный и максимальный размеры земельного участка (Рмин и Рмакс), м2	- -
7.	Кадастровый номер или иной государственный учетный номер (инвентарный) объекта недвижимости, расположенного на земельном участке	73:05:040112:110
8.	Вид (виды) разрешенного использования	Для индивидуального жилищного строительства (под существующим жилым домом)
8.1.	Дополнительные сведения об использовании земельного участка	-

3. Сведения о характеристиках уточняемого земельного участка с кадастровым номером 73:05:040112:68 :

№ п/п	Наименование характеристики	Значение характеристики
1	2	3
9.	Сведения о земельных участках (землях общего пользования, территории общего пользования), посредством которых обеспечивается доступ	Земли общего пользования
10.	Иные сведения	-

4. Пояснения к сведениям об уточняемом земельном участке с кадастровым номером 73:05:040112:68 :

1.	-

Сведения об уточняемых земельных участках, необходимые для исправления реестровых ошибок в сведениях о местоположении их границ

1. Сведения о характерных точках границ уточняемого земельного участка с кадастровым номером 73:05:040112:69 :

Система координат 73.1 **Зона №1**

Обозначение характерных точек границ	Координаты, м				Метод определения координат	Формулы, примененные для расчета средней квадратической погрешности определения координат характерных точек границ (Mt), с подставленными в такие формулы значениями и итоговые (вычисленные) значения Mt, м	Описание закрепления точки
	содержатся в Едином государственном реестре недвижимости		определены в результате выполнения комплексных кадастровых работ				
	X	Y	X	Y			
1	2	3	4	5	6	7	8
н364У	-	-	494111.93	1361317.48	Метод спутниковых геодезических измерений (определений)	0.1	-
н365У	-	-	494111.54	1361318.14	Метод спутниковых геодезических измерений (определений)	0.1	-
111	-	-	494123.21	1361327.66	Метод спутниковых геодезических измерений (определений)	0.1	-
112	-	-	494111.88	1361340.59	Метод спутниковых геодезических измерений (определений)	0.1	-
113	-	-	494091.05	1361326.22	Метод спутниковых геодезических измерений (определений)	0.1	-
114	-	-	494092.32	1361324.22	Метод спутниковых геодезических измерений (определений)	0.1	-
115	-	-	494090.14	1361322.79	Метод спутниковых геодезических измерений (определений)	0.1	-
116	-	-	494095.76	1361314.23	Метод спутниковых геодезических измерений (определений)	0.1	-
117	-	-	494098.17	1361315.69	Метод спутниковых геодезических измерений (определений)	0.1	-

1. Сведения о характерных точках границ уточняемого земельного участка с кадастровым номером 73:05:040112:69 :

Система координат 73.1 **Зона №1**

Обозначение характерных точек границ	Координаты, м				Метод определения координат	Формулы, примененные для расчета средней квадратической погрешности определения координат характерных точек границ (Mt), с подставленными в такие формулы значениями и итоговые (вычисленные) значения Mt, м	Описание закрепления точки
	содержатся в Едином государственном реестре недвижимости		определены в результате выполнения комплексных кадастровых работ				
	X	Y	X	Y			
1	2	3	4	5	6	7	8
118	-	-	494099.67	1361312.93	Метод спутниковых геодезических измерений (определений)	0.1	-
100	-	-	494101.65	1361310.16	Метод спутниковых геодезических измерений (определений)	0.1	-
н364У	-	-	494111.93	1361317.48	Метод спутниковых геодезических измерений (определений)	0.1	-

2. Сведения о частях границ уточняемого земельного участка с кадастровым номером 73:05:040112:69 :

Обозначение части границ		Горизонтальное проложение (S), м	Описание прохождения части границ	Сведения о согласовании местоположения границ (согласовано/спорное)
от т.	до т.			
1	2	3	4	5
н364У	н365У	0.77	-	-
н365У	111	15.06	-	-
111	112	17.19	-	-
112	113	25.31	-	-
113	114	2.37	-	-
114	115	2.61	-	-
115	116	10.24	-	-
116	117	2.82	-	-
117	118	3.14	-	-
118	100	3.40	-	-
100	н364У	12.62	-	-

3. Сведения о характеристиках уточняемого земельного участка с кадастровым номером 73:05:040112:69 :

№ п/п	Наименование характеристики	Значение характеристики
1	2	3
1.	Адрес земельного участка	-

3. Сведения о характеристиках уточняемого земельного участка с кадастровым номером 73:05:040112:69 :

№ п/п	Наименование характеристики	Значение характеристики
1	2	3
1.1.	Сведения о местоположении земельного участка (при отсутствии адреса) в структурированном в соответствии с федеральной информационной адресной системой виде	-
1.2.	Дополнительные сведения о местоположении земельного участка	-
2.	Площадь земельного участка ± величина погрешности определения (вычисления) площади (Р ± ΔР), м2	515 ± 8
3.	Формула, примененная для расчета предельной допустимой погрешности определения площади земельного участка, с подставленными значениями и итоговые (вычисленные) значения (ΔР), м2	ΔР=3.5*Mt*√P=3.5*0,1*√515=8
4.	Площадь земельного участка согласно сведениям Единого государственного реестра недвижимости (Ркад), м2	509
5.	Оценка расхождения Р и Ркад (Р - Ркад), м2	6
6.	Предельные минимальный и максимальный размеры земельного участка (Рмин и Рмакс), м2	- -
7.	Кадастровый номер или иной государственный учетный номер (инвентарный) объекта недвижимости, расположенного на земельном участке	73:05:040113:133
8.	Вид (виды) разрешенного использования	Для индивидуального жилищного строительства
8.1.	Дополнительные сведения об использовании земельного участка	-
9.	Сведения о земельных участках (землях общего пользования, территории общего пользования), посредством которых обеспечивается доступ	Земли общего пользования
10.	Иные сведения	-

4. Пояснения к сведениям об уточняемом земельном участке с кадастровым номером 73:05:040112:69 :

1.	-

Сведения об уточняемых земельных участках, необходимые для исправления реестровых ошибок в сведениях о местоположении их границ

1. Сведения о характерных точках границ уточняемого земельного участка с кадастровым номером 73:05:040112:71 :

Система координат 73.1 **Зона №1**

Обозначение характерных точек границ	Координаты, м				Метод определения координат	Формулы, примененные для расчета средней квадратической погрешности определения координат характерных точек границ (Mt), с подставленными в такие формулы значениями и итоговые (вычисленные) значения Mt, м	Описание закрепления точки
	содержатся в Едином государственном реестре недвижимости		определены в результате выполнения комплексных кадастровых работ				
	X	Y	X	Y			
1	2	3	4	5	6	7	8
28	-	-	494366.74	1361467.69	Метод спутниковых геодезических измерений (определений)	0.1	-
н221У	-	-	494369.98	1361464.21	Метод спутниковых геодезических измерений (определений)	0.1	-
24	-	-	494371.29	1361465.34	Метод спутниковых геодезических измерений (определений)	0.1	-
25	-	-	494371.71	1361465.73	Метод спутниковых геодезических измерений (определений)	0.1	-
26	-	-	494373.05	1361466.99	Метод спутниковых геодезических измерений (определений)	0.1	-
27	-	-	494388.42	1361481.42	Метод спутниковых геодезических измерений (определений)	0.1	-
29	-	-	494390.52	1361483.40	Метод спутниковых геодезических измерений (определений)	0.1	-
н218У	-	-	494367.09	1361508.41	Метод спутниковых геодезических измерений (определений)	0.1	-
н217У	-	-	494366.23	1361507.68	Метод спутниковых геодезических измерений (определений)	0.1	-

1. Сведения о характерных точках границ уточняемого земельного участка с кадастровым номером 73:05:040112:71 :

Система координат 73.1 **Зона №1**

Обозначение характерных точек границ	Координаты, м				Метод определения координат	Формулы, примененные для расчета средней квадратической погрешности определения координат характерных точек границ (Mt), с подставленными в такие формулы значениями и итоговые (вычисленные) значения Mt, м	Описание закрепления точки
	содержатся в Едином государственном реестре недвижимости		определены в результате выполнения комплексных кадастровых работ				
	X	Y	X	Y			
1	2	3	4	5	6	7	8
н216У	-	-	494357.36	1361516.98	Метод спутниковых геодезических измерений (определений)	0.1	-
н215У	-	-	494342.02	1361534.41	Метод спутниковых геодезических измерений (определений)	0.1	-
н366У	-	-	494340.39	1361536.36	Метод спутниковых геодезических измерений (определений)	0.1	-
н367У	-	-	494333.24	1361530.37	Метод спутниковых геодезических измерений (определений)	0.1	-
н368У	-	-	494334.86	1361528.22	Метод спутниковых геодезических измерений (определений)	0.1	-
н222У	-	-	494323.31	1361518.43	Метод спутниковых геодезических измерений (определений)	0.1	-
28	-	-	494366.74	1361467.69	Метод спутниковых геодезических измерений (определений)	0.1	-

2. Сведения о частях границ уточняемого земельного участка с кадастровым номером 73:05:040112:71 :

Обозначение части границ		Горизонтальное проложение (S), м	Описание прохождения части границ	Сведения о согласовании местоположения границ (согласовано/спорное)
от т.	до т.			
1	2	3	4	5
28	н221У	4.75	-	-
н221У	24	1.73	-	-
24	25	0.57	-	-
25	26	1.84	-	-
26	27	21.08	-	-

2. Сведения о частях границ уточняемого земельного участка с кадастровым номером 73:05:040112:71 :

Обозначение части границ		Горизонтальное проложение (S), м	Описание прохождения части границ	Сведения о согласовании местоположения границ (согласовано/спорное)
от т.	до т.			
1	2	3	4	5
27	29	2.89	-	-
29	н218У	34.27	-	-
н218У	н217У	1.13	-	-
н217У	н216У	12.85	-	-
н216У	н215У	23.22	-	-
н215У	н366У	2.54	-	-
н366У	н367У	9.33	-	-
н367У	н368У	2.69	-	-
н368У	н222У	15.14	-	-
н222У	28	66.79	-	-

3. Сведения о характеристиках уточняемого земельного участка с кадастровым номером 73:05:040112:71 :

№ п/п	Наименование характеристики	Значение характеристики
1	2	3
1.	Адрес земельного участка	-
1.1.	Сведения о местоположении земельного участка (при отсутствии адреса) в структурированном в соответствии с федеральной информационной адресной системой виде	-
1.2.	Дополнительные сведения о местоположении земельного участка	-
2.	Площадь земельного участка ± величина погрешности определения (вычисления) площади (Р ± ΔР), м2	1884 ± 15
3.	Формула, примененная для расчета предельной допустимой погрешности определения площади земельного участка, с подставленными значениями и итоговые (вычисленные) значения (ΔР), м2	ΔР=3.5*Mt*√P=3.5*0,1*√1884=15
4.	Площадь земельного участка согласно сведениям Единого государственного реестра недвижимости (Ркад), м2	1774
5.	Оценка расхождения Р и Ркад (Р - Ркад), м2	110
6.	Предельные минимальный и максимальный размеры земельного участка (Рмин и Рмакс), м2	- -
7.	Кадастровый номер или иной государственный учетный номер (инвентарный) объекта недвижимости, расположенного на земельном участке	73:05:040112:111
8.	Вид (виды) разрешенного использования	для индивидуального жилищного строительства (под существующим жилым домом)
8.1.	Дополнительные сведения об использовании земельного участка	-
9.	Сведения о земельных участках (землях общего пользования, территории общего пользования), посредством которых обеспечивается доступ	Земли общего пользования
10.	Иные сведения	-

4. Пояснения к сведениям об уточняемом земельном участке с кадастровым номером 73:05:040112:71 :

1.	-

Сведения об уточняемых земельных участках, необходимые для исправления реестровых ошибок в сведениях о местоположении их границ

1. Сведения о характерных точках границ уточняемого земельного участка с кадастровым номером 73:05:040112:73 :

Система координат 73.1 **Зона №1**

Обозначение характерных точек границ	Координаты, м				Метод определения координат	Формулы, примененные для расчета средней квадратической погрешности определения координат характерных точек границ (Mt), с подставленными в такие формулы значениями и итоговые (вычисленные) значения Mt, м	Описание закрепления точки
	содержатся в Едином государственном реестре недвижимости		определены в результате выполнения комплексных кадастровых работ				
	X	Y	X	Y			
1	2	3	4	5	6	7	8
96	-	-	494130.35	1361291.46	Метод спутниковых геодезических измерений (определений)	0.1	-
97	-	-	494142.98	1361298.90	Метод спутниковых геодезических измерений (определений)	0.1	-
107	-	-	494146.81	1361301.16	Метод спутниковых геодезических измерений (определений)	0.1	-
98	-	-	494156.08	1361309.56	Метод спутниковых геодезических измерений (определений)	0.1	-
99	-	-	494166.56	1361319.06	Метод спутниковых геодезических измерений (определений)	0.1	-
108	-	-	494156.35	1361331.39	Метод спутниковых геодезических измерений (определений)	0.1	-
109	-	-	494145.59	1361342.93	Метод спутниковых геодезических измерений (определений)	0.1	-
110	-	-	494124.28	1361328.39	Метод спутниковых геодезических измерений (определений)	0.1	-
111	-	-	494123.21	1361327.66	Метод спутниковых геодезических измерений (определений)	0.1	-

1. Сведения о характерных точках границ уточняемого земельного участка с кадастровым номером 73:05:040112:73 :

Система координат 73.1 **Зона №1**

Обозначение характерных точек границ	Координаты, м				Метод определения координат	Формулы, примененные для расчета средней квадратической погрешности определения координат характерных точек границ (Mt), с подставленными в такие формулы значениями и итоговые (вычисленные) значения Mt, м	Описание закрепления точки
	содержатся в Едином государственном реестре недвижимости		определены в результате выполнения комплексных кадастровых работ				
	X	Y	X	Y			
1	2	3	4	5	6	7	8
н365У	-	-	494111.54	1361318.14	Метод спутниковых геодезических измерений (определений)	0.1	-
н364У	-	-	494111.93	1361317.48	Метод спутниковых геодезических измерений (определений)	0.1	-
100	-	-	494101.65	1361310.16	Метод спутниковых геодезических измерений (определений)	0.1	-
101	-	-	494106.56	1361304.90	Метод спутниковых геодезических измерений (определений)	0.1	-
102	-	-	494104.39	1361303.46	Метод спутниковых геодезических измерений (определений)	0.1	-
103	-	-	494108.54	1361295.95	Метод спутниковых геодезических измерений (определений)	0.1	-
104	-	-	494111.93	1361290.98	Метод спутниковых геодезических измерений (определений)	0.1	-
105	-	-	494114.25	1361292.40	Метод спутниковых геодезических измерений (определений)	0.1	-
106	-	-	494118.84	1361284.69	Метод спутниковых геодезических измерений (определений)	0.1	-
96	-	-	494130.35	1361291.46	Метод спутниковых геодезических измерений (определений)	0.1	-

2. Сведения о частях границ уточняемого земельного участка с кадастровым номером 73:05:040112:73 :

Обозначение части границ		Горизонтальное проложение (S), м	Описание прохождения части границ	Сведения о согласовании местоположения границ (согласовано/спорное)
от т.	до т.			
1	2	3	4	5
96	97	14.66	-	-
97	107	4.45	-	-
107	98	12.51	-	-
98	99	14.14	-	-
99	108	16.01	-	-
108	109	15.78	-	-
109	110	25.80	-	-
110	111	1.30	-	-
111	н365У	15.06	-	-
н365У	н364У	0.77	-	-
н364У	100	12.62	-	-
100	101	7.20	-	-
101	102	2.60	-	-
102	103	8.58	-	-
103	104	6.02	-	-
104	105	2.72	-	-
105	106	8.97	-	-
106	96	13.35	-	-

3. Сведения о характеристиках уточняемого земельного участка с кадастровым номером 73:05:040112:73 :

№ п/п	Наименование характеристики	Значение характеристики
1	2	3
1.	Адрес земельного участка	-
1.1.	Сведения о местоположении земельного участка (при отсутствии адреса) в структурированном в соответствии с федеральной информационной адресной системой виде	-
1.2.	Дополнительные сведения о местоположении земельного участка	-
2.	Площадь земельного участка ± величина погрешности определения (вычисления) площади (Р ± ΔР), м2	1915 ± 15
3.	Формула, примененная для расчета предельной допустимой погрешности определения площади земельного участка, с подставленными значениями и итоговые (вычисленные) значения (ΔР), м2	ΔР=3.5*Mt*√P=3.5*0,1*√1915=15
4.	Площадь земельного участка согласно сведениям Единого государственного реестра недвижимости (Ркад), м2	1919
5.	Оценка расхождения Р и Ркад (Р - Ркад), м2	4
6.	Предельные минимальный и максимальный размеры земельного участка (Рмин и Рмакс), м2	- -
7.	Кадастровый номер или иной государственный учетный номер (инвентарный) объекта недвижимости, расположенного на земельном участке	73:05:040112:130
8.	Вид (виды) разрешенного использования	Для индивидуального жилищного строительства

3. Сведения о характеристиках уточняемого земельного участка с кадастровым номером 73:05:040112:73 :

№ п/п	Наименование характеристики	Значение характеристики
1	2	3
8.1.	Дополнительные сведения об использовании земельного участка	-
9.	Сведения о земельных участках (землях общего пользования, территории общего пользования), посредством которых обеспечивается доступ	Земли общего пользования
10.	Иные сведения	-

4. Пояснения к сведениям об уточняемом земельном участке с кадастровым номером 73:05:040112:73 :

1.	-

Сведения об уточняемых земельных участках, необходимые для исправления реестровых ошибок в сведениях о местоположении их границ

1. Сведения о характерных точках границ уточняемого земельного участка с кадастровым номером 73:05:040112:138 :

Система координат 73.1 **Зона №1**

Обозначение характерных точек границ	Координаты, м				Метод определения координат	Формулы, примененные для расчета средней квадратической погрешности определения координат характерных точек границ (Mt), с подставленными в такие формулы значениями и итоговые (вычисленные) значения Mt, м	Описание закрепления точки
	содержатся в Едином государственном реестре недвижимости		определены в результате выполнения комплексных кадастровых работ				
	X	Y	X	Y			
1	2	3	4	5	6	7	8
77	-	-	494518.93	1361574.02	Метод спутниковых геодезических измерений (определений)	0.1	-
н278У	-	-	494521.20	1361575.48	Метод спутниковых геодезических измерений (определений)	0.1	-
н374У	-	-	494542.44	1361589.15	Метод спутниковых геодезических измерений (определений)	0.1	-
74	-	-	494544.80	1361590.57	Метод спутниковых геодезических измерений (определений)	0.1	-
75	-	-	494531.37	1361614.34	Метод спутниковых геодезических измерений (определений)	0.1	-
76	-	-	494530.67	1361615.68	Метод спутниковых геодезических измерений (определений)	0.1	-
н369У	-	-	494529.70	1361617.41	Метод спутниковых геодезических измерений (определений)	0.1	-
н375У	-	-	494523.69	1361613.29	Метод спутниковых геодезических измерений (определений)	0.1	-
н190У	-	-	494503.17	1361599.20	Метод спутниковых геодезических измерений (определений)	0.1	-

1. Сведения о характерных точках границ уточняемого земельного участка с кадастровым номером 73:05:040112:138 :

Система координат 73.1 **Зона №1**

Обозначение характерных точек границ	Координаты, м				Метод определения координат	Формулы, примененные для расчета средней квадратической погрешности определения координат характерных точек границ (Mt), с подставленными в такие формулы значениями и итоговые (вычисленные) значения Mt, м	Описание закрепления точки
	содержатся в Едином государственном реестре недвижимости		определены в результате выполнения комплексных кадастровых работ				
	X	Y	X	Y			
1	2	3	4	5	6	7	8
н269У	-	-	494506.04	1361594.09	Метод спутниковых геодезических измерений (определений)	0.1	-
н268У	-	-	494506.64	1361590.95	Метод спутниковых геодезических измерений (определений)	0.1	-
н267У	-	-	494517.72	1361573.32	Метод спутниковых геодезических измерений (определений)	0.1	-
77	-	-	494518.93	1361574.02	Метод спутниковых геодезических измерений (определений)	0.1	-

2. Сведения о частях границ уточняемого земельного участка с кадастровым номером 73:05:040112:138 :

Обозначение части границ		Горизонтальное проложение (S), м	Описание прохождения части границ	Сведения о согласовании местоположения границ (согласовано/спорное)
от т.	до т.			
1	2	3	4	5
77	н278У	2.70	-	-
н278У	н374У	25.26	-	-
н374У	74	2.75	-	-
74	75	27.30	-	-
75	76	1.51	-	-
76	н369У	1.98	-	-
н369У	н375У	7.29	-	-
н375У	н190У	24.89	-	-
н190У	н269У	5.86	-	-
н269У	н268У	3.20	-	-
н268У	н267У	20.82	-	-
н267У	77	1.40	-	-

3. Сведения о характеристиках уточняемого земельного участка с кадастровым номером 73:05:040112:138 :

№ п/п	Наименование характеристики	Значение характеристики
1	2	3
1.	Адрес земельного участка	-
1.1.	Сведения о местоположении земельного участка (при отсутствии адреса) в структурированном в соответствии с федеральной информационной адресной системой виде	-
1.2.	Дополнительные сведения о местоположении земельного участка	-
2.	Площадь земельного участка ± величина погрешности определения (вычисления) площади (Р ± ΔР), м2	981 ± 11
3.	Формула, примененная для расчета предельной допустимой погрешности определения площади земельного участка, с подставленными значениями и итоговые (вычисленные) значения (ΔР), м2	ΔР=3.5*Mt*√P=3.5*0,1*√981=11
4.	Площадь земельного участка согласно сведениям Единого государственного реестра недвижимости (Ркад), м2	905
5.	Оценка расхождения Р и Ркад (Р - Ркад), м2	76
6.	Предельные минимальный и максимальный размеры земельного участка (Рмин и Рмакс), м2	- -
7.	Кадастровый номер или иной государственный учетный номер (инвентарный) объекта недвижимости, расположенного на земельном участке	-
8.	Вид (виды) разрешенного использования	для размещения одноэтажного жилого дома
8.1.	Дополнительные сведения об использовании земельного участка	-
9.	Сведения о земельных участках (землях общего пользования, территории общего пользования), посредством которых обеспечивается доступ	Земли общего пользования
10.	Иные сведения	-

4. Пояснения к сведениям об уточняемом земельном участке с кадастровым номером 73:05:040112:138 :

1.	-

Сведения об уточняемых земельных участках, необходимые для исправления реестровых ошибок в сведениях о местоположении их границ

1. Сведения о характерных точках границ уточняемого земельного участка с кадастровым номером 73:05:040112:143 :

Система координат МСК-73, зона 1 **Зона №1**

Обозначение характерных точек границ	Координаты, м				Метод определения координат	Формулы, примененные для расчета средней квадратической погрешности определения координат характерных точек границ (Mt), с подставленными в такие формулы значениями и итоговые (вычисленные) значения Mt, м	Описание закрепления точки
	содержатся в Едином государственном реестре недвижимости		определены в результате выполнения комплексных кадастровых работ				
	X	Y	X	Y			
1	2	3	4	5	6	7	8
73:05:040112:143 (1)						-	
н376У	-	-	494124.93	1361271.40	Метод спутниковых геодезических измерений (определений)	0.1	-
н377У	-	-	494132.19	1361276.10	Метод спутниковых геодезических измерений (определений)	0.1	-
н378У	-	-	494131.67	1361276.94	Метод спутниковых геодезических измерений (определений)	0.1	-
н379У	-	-	494136.44	1361279.94	Метод спутниковых геодезических измерений (определений)	0.1	-
н380У	-	-	494136.17	1361280.37	Метод спутниковых геодезических измерений (определений)	0.1	-
н381У	-	-	494138.77	1361282.02	Метод спутниковых геодезических измерений (определений)	0.1	-
н382У	-	-	494136.81	1361285.03	Метод спутниковых геодезических измерений (определений)	0.1	-
н383У	-	-	494123.96	1361276.76	Метод спутниковых геодезических измерений (определений)	0.1	-

1. Сведения о характерных точках границ уточняемого земельного участка с кадастровым номером 73:05:040112:143 :

Система координат МСК-73, зона 1 **Зона №1**

Обозначение характерных точек границ	Координаты, м				Метод определения координат	Формулы, примененные для расчета средней квадратической погрешности определения координат характерных точек границ (Mt), с подставленными в такие формулы значениями и итоговые (вычисленные) значения Mt, м	Описание закрепления точки
	содержатся в Едином государственном реестре недвижимости		определены в результате выполнения комплексных кадастровых работ				
	X	Y	X	Y			
1	2	3	4	5	6	7	8
н384У	-	-	494123.62	1361277.28	Метод спутниковых геодезических измерений (определений)	0.1	-
н385У	-	-	494121.82	1361276.11	Метод спутниковых геодезических измерений (определений)	0.1	-
н376У	-	-	494124.93	1361271.40	Метод спутниковых геодезических измерений (определений)	0.1	-
73:05:040112:143 (2)						-	
119	494147.94	1361280.42	494147.94	1361280.42	Метод спутниковых геодезических измерений (определений)	0.1	-
120	494145.60	1361283.91	494145.60	1361283.91	Метод спутниковых геодезических измерений (определений)	0.1	-
121	494140.37	1361280.40	494140.37	1361280.40	Метод спутниковых геодезических измерений (определений)	0.1	-
122	494142.71	1361276.91	494142.71	1361276.91	Метод спутниковых геодезических измерений (определений)	0.1	-
119	494147.94	1361280.42	494147.94	1361280.42	Метод спутниковых геодезических измерений (определений)	0.1	-
73:05:040112:143 (3)						-	
123	494147.36	1361291.21	494147.36	1361291.21	Метод спутниковых геодезических измерений (определений)	0.1	-

1. Сведения о характерных точках границ уточняемого земельного участка с кадастровым номером 73:05:040112:143 :

Система координат МСК-73, зона 1 **Зона №1**

Обозначение характерных точек границ	Координаты, м				Метод определения координат	Формулы, примененные для расчета средней квадратической погрешности определения координат характерных точек границ (Mt), с подставленными в такие формулы значениями и итоговые (вычисленные) значения Mt, м	Описание закрепления точки
	содержатся в Едином государственном реестре недвижимости		определены в результате выполнения комплексных кадастровых работ				
	X	Y	X	Y			
1	2	3	4	5	6	7	8
124	494147.16	1361292.81	494147.16	1361292.81	Метод спутниковых геодезических измерений (определений)	0.1	-
97	494142.98	1361298.90	494142.98	1361298.90	Метод спутниковых геодезических измерений (определений)	0.1	-
96	494130.35	1361291.46	494130.35	1361291.46	Метод спутниковых геодезических измерений (определений)	0.1	-
125	494132.92	1361287.54	494132.92	1361287.54	Метод спутниковых геодезических измерений (определений)	0.1	-
126	494136.77	1361287.17	494136.77	1361287.17	Метод спутниковых геодезических измерений (определений)	0.1	-
127	494140.23	1361288.84	494140.23	1361288.84	Метод спутниковых геодезических измерений (определений)	0.1	-
128	494141.33	1361287.42	494141.33	1361287.42	Метод спутниковых геодезических измерений (определений)	0.1	-
123	494147.36	1361291.21	494147.36	1361291.21	Метод спутниковых геодезических измерений (определений)	0.1	-

2. Сведения о частях границ уточняемого земельного участка с кадастровым номером 73:05:040112:143 :

Обозначение части границ		Горизонтальное проложение (S), м	Описание прохождения части границ	Сведения о согласовании местоположения границ (согласовано/спорное)
от т.	до т.			
1	2	3	4	5
73:05:040112:143 (1)				

2. Сведения о частях границ уточняемого земельного участка с кадастровым номером 73:05:040112:143 :

Обозначение части границ		Горизонтальное проложение (S), м	Описание прохождения части границ	Сведения о согласовании местоположения границ (согласовано/спорное)
от т.	до т.			
1	2	3	4	5
н376У	н377У	8.65	-	-
н377У	н378У	0.99	-	-
н378У	н379У	5.63	-	-
н379У	н380У	0.51	-	-
н380У	н381У	3.08	-	-
н381У	н382У	3.59	-	-
н382У	н383У	15.28	-	-
н383У	н384У	0.62	-	-
н384У	н385У	2.15	-	-
н385У	н376У	5.64	-	-
73:05:040112:143 (2)				
119	120	4.20	-	-
120	121	6.30	-	-
121	122	4.20	-	-
122	119	6.30	-	-
73:05:040112:143 (3)				
123	124	1.61	-	-
124	97	7.39	-	-
97	96	14.66	-	-
96	125	4.69	-	-
125	126	3.87	-	-
126	127	3.84	-	-
127	128	1.80	-	-
128	123	7.12	-	-

3. Сведения о характеристиках уточняемого земельного участка с кадастровым номером 73:05:040112:143 :

№ п/п	Наименование характеристики	Значение характеристики
1	2	3
1.	Адрес земельного участка	-
1.1.	Сведения о местоположении земельного участка (при отсутствии адреса) в структурированном в соответствии с федеральной информационной адресной системой виде	-
1.2.	Дополнительные сведения о местоположении земельного участка	-
2.	Площадь земельного участка ± величина погрешности определения (вычисления) площади (Р ± ΔР), м2	220 ± 5 78.81 ± 3.11 (1) 26.47 ± 1.80 (2) 114.86 ± 3.75 (3)

3. Сведения о характеристиках уточняемого земельного участка с кадастровым номером 73:05:040112:143 :

№ п/п	Наименование характеристики	Значение характеристики
1	2	3
3.	Формула, примененная для расчета предельной допустимой погрешности определения площади земельного участка, с подставленными значениями и итоговые (вычисленные) значения (ΔР), м2	ΔР=3.5*Mt*√P=3.5*0,1*√220=5 (1) ΔР=3.5*Mt*√P=3.5*0,1*√78.81=3.11 (2) ΔР=3.5*Mt*√P=3.5*0,1*√26.47=1.80 (3) ΔР=3.5*Mt*√P=3.5*0,1*√114.86=3.75
4.	Площадь земельного участка согласно сведениям Единого государственного реестра недвижимости (Ркад), м2	218
5.	Оценка расхождения Р и Ркад (Р - Ркад), м2	2
6.	Предельные минимальный и максимальный размеры земельного участка (Рмин и Рмакс), м2	- -
7.	Кадастровый номер или иной государственный учетный номер (инвентарный) объекта недвижимости, расположенного на земельном участке	73:05:040112:131
8.	Вид (виды) разрешенного использования	жилье в существующих кварталах застройки
8.1.	Дополнительные сведения об использовании земельного участка	-
9.	Сведения о земельных участках (землях общего пользования, территории общего пользования), посредством которых обеспечивается доступ	Земли общего пользования (1) Земли общего пользования (2) Земли общего пользования (3) Земли общего пользования
10.	Иные сведения	-

4. Пояснения к сведениям об уточняемом земельном участке с кадастровым номером 73:05:040112:143 :

1.	-

Описание местоположения зданий, сооружений, объектов незавершенного строительства на земельном участке

1. Сведения о характерных точках контура объекта недвижимости с кадастровым номером : 73:05:040104:164 :

Система координат МСК-73, зона 1 **Зона № 1**

Обозначение характерных точек контура	Содержатся в Едином государственном реестре недвижимости			Определены в ходе выполнения комплексных кадастровых работ			Метод определения координат	Формулы, примененные для расчета средней квадратической погрешности определения координат характерных точек (Mt), м, с подставленными в такие формулы значениями и итоговые (вычисленные) значения Mt, м
	Координаты, м		Радиус, м	Координаты, м		Радиус, м		
	X	Y	R	X	Y	R		
1	2	3	4	5	6	7	8	9
н1О	-	-	-	494528.34	1361595.94	-	Метод спутниковых геодезических измерений (определений)	0.1
н2О	-	-	-	494520.79	1361590.93	-	Метод спутниковых геодезических измерений (определений)	0.1
н3О	-	-	-	494526.77	1361581.92	-	Метод спутниковых геодезических измерений (определений)	0.1
н4О	-	-	-	494534.32	1361586.93	-	Метод спутниковых геодезических измерений (определений)	0.1
н1О	-	-	-	494528.34	1361595.94	-	Метод спутниковых геодезических измерений (определений)	0.1

2. Сведения о характеристиках объекта недвижимости с кадастровым номером : 73:05:040104:164 :

№ п/п	Наименование характеристики	Значение характеристики
1	2	3
1.	Вид объекта недвижимости	здание
2.	Ранее присвоенный государственный учетный номер (инвентарный) здания, сооружения, объекта незавершенного строительства	-
3.	Кадастровый номер земельного участка (земельных участков), в границах которого (которых) расположены здание, сооружение, объект незавершенного строительства	-
4.	Уникальный учетный номер кадастрового квартала, в границах которого расположены здание, сооружение, объект незавершенного строительства	73:05:040112
5.	Адрес здания, сооружения, объекта незавершенного строительства	-

2. Сведения о характеристиках объекта недвижимости с кадастровым номером : 73:05:040104:164 :

№ п/п	Наименование характеристики	Значение характеристики
1	2	3
5.1.	Сведения о местоположении здания, сооружения, объекта незавершенного строительства (при отсутствии адреса) в структурированном в соответствии с федеральной информационной адресной системой виде	-
5.2.	Дополнительные сведения о местоположении	-
6.	Иные сведения	-

3. Пояснения к сведениям об объекте недвижимости с кадастровым номером 73:05:040104:164 :

1.	-

Описание местоположения зданий, сооружений, объектов незавершенного строительства на земельном участке

1. Сведения о характерных точках контура объекта недвижимости с кадастровым номером : 73:05:040112:76 :

Система координат МСК-73, зона 1 **Зона № 1**

Обозначение характерных точек контура	Содержатся в Едином государственном реестре недвижимости			Определены в ходе выполнения комплексных кадастровых работ			Метод определения координат	Формулы, примененные для расчета средней квадратической погрешности определения координат характерных точек (Mt), м, с подставленными в такие формулы значениями и итоговые (вычисленные) значения Mt, м
	Координаты, м		Радиус, м	Координаты, м		Радиус, м		
	X	Y	R	X	Y	R		
1	2	3	4	5	6	7	8	9
н5О	-	-	-	494259.97	1361308.15	-	Метод спутниковых геодезических измерений (определений)	0.1
н6О	-	-	-	494265.20	1361311.19	-	Метод спутниковых геодезических измерений (определений)	0.1
н7О	-	-	-	494262.05	1361316.61	-	Метод спутниковых геодезических измерений (определений)	0.1
н8О	-	-	-	494256.82	1361313.57	-	Метод спутниковых геодезических измерений (определений)	0.1
н5О	-	-	-	494259.97	1361308.15	-	Метод спутниковых геодезических измерений (определений)	0.1

2. Сведения о характеристиках объекта недвижимости с кадастровым номером : 73:05:040112:76 :

№ п/п	Наименование характеристики	Значение характеристики
1	2	3
1.	Вид объекта недвижимости	здание
2.	Ранее присвоенный государственный учетный номер (инвентарный) здания, сооружения, объекта незавершенного строительства	-
3.	Кадастровый номер земельного участка (земельных участков), в границах которого (которых) расположены здание, сооружение, объект незавершенного строительства	73:05:040112:39
4.	Уникальный учетный номер кадастрового квартала, в границах которого расположены здание, сооружение, объект незавершенного строительства	73:05:040112
5.	Адрес здания, сооружения, объекта незавершенного строительства	-

2. Сведения о характеристиках объекта недвижимости с кадастровым номером : 73:05:040112:76 :

№ п/п	Наименование характеристики	Значение характеристики
1	2	3
5.1.	Сведения о местоположении здания, сооружения, объекта незавершенного строительства (при отсутствии адреса) в структурированном в соответствии с федеральной информационной адресной системой виде	-
5.2.	Дополнительные сведения о местоположении	-
6.	Иные сведения	-

3. Пояснения к сведениям об объекте недвижимости с кадастровым номером 73:05:040112:76 :

1.	-

Описание местоположения зданий, сооружений, объектов незавершенного строительства на земельном участке

1. Сведения о характерных точках контура объекта недвижимости с кадастровым номером : 73:05:040112:77 :

Система координат МСК-73, зона 1 **Зона № 1**

Обозначение характерных точек контура	Содержатся в Едином государственном реестре недвижимости			Определены в ходе выполнения комплексных кадастровых работ			Метод определения координат	Формулы, примененные для расчета средней квадратической погрешности определения координат характерных точек (Mt), м, с подставленными в такие формулы значениями и итоговые (вычисленные) значения Mt, м
	Координаты, м		Радиус, м	Координаты, м		Радиус, м		
	X	Y	R	X	Y	R		
1	2	3	4	5	6	7	8	9
н9О	-	-	-	494278.02	1361319.84	-	Метод спутниковых геодезических измерений (определений)	0.1
н10О	-	-	-	494268.56	1361335.27	-	Метод спутниковых геодезических измерений (определений)	0.1
н11О	-	-	-	494257.94	1361328.76	-	Метод спутниковых геодезических измерений (определений)	0.1
н12О	-	-	-	494267.39	1361313.33	-	Метод спутниковых геодезических измерений (определений)	0.1
н9О	-	-	-	494278.02	1361319.84	-	Метод спутниковых геодезических измерений (определений)	0.1

2. Сведения о характеристиках объекта недвижимости с кадастровым номером : 73:05:040112:77 :

№ п/п	Наименование характеристики	Значение характеристики
1	2	3
1.	Вид объекта недвижимости	здание
2.	Ранее присвоенный государственный учетный номер (инвентарный) здания, сооружения, объекта незавершенного строительства	-
3.	Кадастровый номер земельного участка (земельных участков), в границах которого (которых) расположены здание, сооружение, объект незавершенного строительства	73:05:040112:66
4.	Уникальный учетный номер кадастрового квартала, в границах которого расположены здание, сооружение, объект незавершенного строительства	73:05:040112
5.	Адрес здания, сооружения, объекта незавершенного строительства	-

2. Сведения о характеристиках объекта недвижимости с кадастровым номером : 73:05:040112:77 :

№ п/п	Наименование характеристики	Значение характеристики
1	2	3
5.1.	Сведения о местоположении здания, сооружения, объекта незавершенного строительства (при отсутствии адреса) в структурированном в соответствии с федеральной информационной адресной системой виде	-
5.2.	Дополнительные сведения о местоположении	-
6.	Иные сведения	-

3. Пояснения к сведениям об объекте недвижимости с кадастровым номером 73:05:040112:77 :

1.	-

Описание местоположения зданий, сооружений, объектов незавершенного строительства на земельном участке

1. Сведения о характерных точках контура объекта недвижимости с кадастровым номером : 73:05:040112:79 :

Система координат МСК-73, зона 1 **Зона № 1**

Обозначение характерных точек контура	Содержатся в Едином государственном реестре недвижимости			Определены в ходе выполнения комплексных кадастровых работ			Метод определения координат	Формулы, примененные для расчета средней квадратической погрешности определения координат характерных точек (Mt), м, с подставленными в такие формулы значениями и итоговые (вычисленные) значения Mt, м
	Координаты, м		Радиус, м	Координаты, м		Радиус, м		
	X	Y	R	X	Y	R		
1	2	3	4	5	6	7	8	9
н13О	-	-	-	494302.74	1361336.05	-	Метод спутниковых геодезических измерений (определений)	0.1
н14О	-	-	-	494307.95	1361339.55	-	Метод спутниковых геодезических измерений (определений)	0.1
н15О	-	-	-	494301.85	1361348.64	-	Метод спутниковых геодезических измерений (определений)	0.1
н16О	-	-	-	494296.64	1361345.14	-	Метод спутниковых геодезических измерений (определений)	0.1
н13О	-	-	-	494302.74	1361336.05	-	Метод спутниковых геодезических измерений (определений)	0.1

2. Сведения о характеристиках объекта недвижимости с кадастровым номером : 73:05:040112:79 :

№ п/п	Наименование характеристики	Значение характеристики
1	2	3
1.	Вид объекта недвижимости	здание
2.	Ранее присвоенный государственный учетный номер (инвентарный) здания, сооружения, объекта незавершенного строительства	-
3.	Кадастровый номер земельного участка (земельных участков), в границах которого (которых) расположены здание, сооружение, объект незавершенного строительства	73:05:040112:12
4.	Уникальный учетный номер кадастрового квартала, в границах которого расположены здание, сооружение, объект незавершенного строительства	73:05:040112
5.	Адрес здания, сооружения, объекта незавершенного строительства	-

2. Сведения о характеристиках объекта недвижимости с кадастровым номером : 73:05:040112:79 :

№ п/п	Наименование характеристики	Значение характеристики
1	2	3
5.1.	Сведения о местоположении здания, сооружения, объекта незавершенного строительства (при отсутствии адреса) в структурированном в соответствии с федеральной информационной адресной системой виде	-
5.2.	Дополнительные сведения о местоположении	-
6.	Иные сведения	-

3. Пояснения к сведениям об объекте недвижимости с кадастровым номером 73:05:040112:79 :

1.	-

Описание местоположения зданий, сооружений, объектов незавершенного строительства на земельном участке

1. Сведения о характерных точках контура объекта недвижимости с кадастровым номером : 73:05:040112:82 :

Система координат МСК-73, зона 1 **Зона № 1**

Обозначение характерных точек контура	Содержатся в Едином государственном реестре недвижимости			Определены в ходе выполнения комплексных кадастровых работ			Метод определения координат	Формулы, примененные для расчета средней квадратической погрешности определения координат характерных точек (Mt), м, с подставленными в такие формулы значениями и итоговые (вычисленные) значения Mt, м
	Координаты, м		Радиус, м	Координаты, м		Радиус, м		
	X	Y	R	X	Y	R		
1	2	3	4	5	6	7	8	9
н17О	-	-	-	494396.27	1361413.49	-	Метод спутниковых геодезических измерений (определений)	0.1
н18О	-	-	-	494398.48	1361410.40	-	Метод спутниковых геодезических измерений (определений)	0.1
н19О	-	-	-	494394.47	1361407.53	-	Метод спутниковых геодезических измерений (определений)	0.1
н20О	-	-	-	494397.69	1361403.03	-	Метод спутниковых геодезических измерений (определений)	0.1
н21О	-	-	-	494401.70	1361405.89	-	Метод спутниковых геодезических измерений (определений)	0.1
н22О	-	-	-	494406.92	1361409.62	-	Метод спутниковых геодезических измерений (определений)	0.1
н23О	-	-	-	494401.49	1361417.22	-	Метод спутниковых геодезических измерений (определений)	0.1
н17О	-	-	-	494396.27	1361413.49	-	Метод спутниковых геодезических измерений (определений)	0.1

2. Сведения о характеристиках объекта недвижимости с кадастровым номером : 73:05:040112:82 :

№ п/п	Наименование характеристики	Значение характеристики
1	2	3
1.	Вид объекта недвижимости	здание
2.	Ранее присвоенный государственный учетный номер (инвентарный) здания, сооружения, объекта незавершенного строительства	-
3.	Кадастровый номер земельного участка (земельных участков), в границах которого (которых) расположены здание, сооружение, объект незавершенного строительства	73:05:040112:42, 73:05:040112:259
4.	Уникальный учетный номер кадастрового квартала, в границах которого расположены здание, сооружение, объект незавершенного строительства	73:05:040112
5.	Адрес здания, сооружения, объекта незавершенного строительства	-
5.1.	Сведения о местоположении здания, сооружения, объекта незавершенного строительства (при отсутствии адреса) в структурированном в соответствии с федеральной информационной адресной системой виде	-
5.2.	Дополнительные сведения о местоположении	-
6.	Иные сведения	-

3. Пояснения к сведениям об объекте недвижимости с кадастровым номером 73:05:040112:82 :

1.	-

Описание местоположения зданий, сооружений, объектов незавершенного строительства на земельном участке

1. Сведения о характерных точках контура объекта недвижимости с кадастровым номером : 73:05:040112:83 :

Система координат МСК-73, зона 1 **Зона № 1**

Обозначение характерных точек контура	Содержатся в Едином государственном реестре недвижимости			Определены в ходе выполнения комплексных кадастровых работ			Метод определения координат	Формулы, примененные для расчета средней квадратической погрешности определения координат характерных точек (Mt), м, с подставленными в такие формулы значениями и итоговые (вычисленные) значения Mt, м
	Координаты, м		Радиус, м	Координаты, м		Радиус, м		
	X	Y	R	X	Y	R		
1	2	3	4	5	6	7	8	9
н24О	-	-	-	494451.13	1361440.56	-	Метод спутниковых геодезических измерений (определений)	0.1
н25О	-	-	-	494457.39	1361444.79	-	Метод спутниковых геодезических измерений (определений)	0.1
н26О	-	-	-	494452.17	1361452.52	-	Метод спутниковых геодезических измерений (определений)	0.1
н27О	-	-	-	494445.91	1361448.29	-	Метод спутниковых геодезических измерений (определений)	0.1
н24О	-	-	-	494451.13	1361440.56	-	Метод спутниковых геодезических измерений (определений)	0.1

2. Сведения о характеристиках объекта недвижимости с кадастровым номером : 73:05:040112:83 :

№ п/п	Наименование характеристики	Значение характеристики
1	2	3
1.	Вид объекта недвижимости	здание
2.	Ранее присвоенный государственный учетный номер (инвентарный) здания, сооружения, объекта незавершенного строительства	-
3.	Кадастровый номер земельного участка (земельных участков), в границах которого (которых) расположены здание, сооружение, объект незавершенного строительства	73:05:040112:43
4.	Уникальный учетный номер кадастрового квартала, в границах которого расположены здание, сооружение, объект незавершенного строительства	73:05:040112
5.	Адрес здания, сооружения, объекта незавершенного строительства	-

2. Сведения о характеристиках объекта недвижимости с кадастровым номером : 73:05:040112:83 :

№ п/п	Наименование характеристики	Значение характеристики
1	2	3
5.1.	Сведения о местоположении здания, сооружения, объекта незавершенного строительства (при отсутствии адреса) в структурированном в соответствии с федеральной информационной адресной системой виде	-
5.2.	Дополнительные сведения о местоположении	-
6.	Иные сведения	-

3. Пояснения к сведениям об объекте недвижимости с кадастровым номером 73:05:040112:83 :

1.	-

Описание местоположения зданий, сооружений, объектов незавершенного строительства на земельном участке

1. Сведения о характерных точках контура объекта недвижимости с кадастровым номером : 73:05:040112:84 :

Система координат МСК-73, зона 1 **Зона № 1**

Обозначение характерных точек контура	Содержатся в Едином государственном реестре недвижимости			Определены в ходе выполнения комплексных кадастровых работ			Метод определения координат	Формулы, примененные для расчета средней квадратической погрешности определения координат характерных точек (Mt), м, с подставленными в такие формулы значениями и итоговые (вычисленные) значения Mt, м
	Координаты, м		Радиус, м	Координаты, м		Радиус, м		
	X	Y	R	X	Y	R		
1	2	3	4	5	6	7	8	9
н28О	-	-	-	494168.81	1361261.53	-	Метод спутниковых геодезических измерений (определений)	0.1
н29О	-	-	-	494173.33	1361254.02	-	Метод спутниковых геодезических измерений (определений)	0.1
н30О	-	-	-	494180.79	1361258.51	-	Метод спутниковых геодезических измерений (определений)	0.1
н31О	-	-	-	494176.27	1361266.02	-	Метод спутниковых геодезических измерений (определений)	0.1
н28О	-	-	-	494168.81	1361261.53	-	Метод спутниковых геодезических измерений (определений)	0.1

2. Сведения о характеристиках объекта недвижимости с кадастровым номером : 73:05:040112:84 :

№ п/п	Наименование характеристики	Значение характеристики
1	2	3
1.	Вид объекта недвижимости	здание
2.	Ранее присвоенный государственный учетный номер (инвентарный) здания, сооружения, объекта незавершенного строительства	-
3.	Кадастровый номер земельного участка (земельных участков), в границах которого (которых) расположены здание, сооружение, объект незавершенного строительства	73:05:040112:35
4.	Уникальный учетный номер кадастрового квартала, в границах которого расположены здание, сооружение, объект незавершенного строительства	73:05:040112
5.	Адрес здания, сооружения, объекта незавершенного строительства	-

2. Сведения о характеристиках объекта недвижимости
с кадастровым номером : 73:05:040112:84 :

№ п/п	Наименование характеристики	Значение характеристики
1	2	3
5.1.	Сведения о местоположении здания, сооружения, объекта незавершенного строительства (при отсутствии адреса) в структурированном в соответствии с федеральной информационной адресной системой виде	-
5.2.	Дополнительные сведения о местоположении	-
6.	Иные сведения	-

3. Пояснения к сведениям об объекте недвижимости с кадастровым номером 73:05:040112:84 :

1.	-

Описание местоположения зданий, сооружений, объектов незавершенного строительства на земельном участке

1. Сведения о характерных точках контура объекта недвижимости с кадастровым номером : 73:05:040112:86 :

Система координат МСК-73, зона 1 **Зона № 1**

Обозначение характерных точек контура	Содержатся в Едином государственном реестре недвижимости			Определены в ходе выполнения комплексных кадастровых работ			Метод определения координат	Формулы, примененные для расчета средней квадратической погрешности определения координат характерных точек (Mt), м, с подставленными в такие формулы значениями и итоговые (вычисленные) значения Mt, м
	Координаты, м		Радиус, м	Координаты, м		Радиус, м		
	X	Y	R	X	Y	R		
1	2	3	4	5	6	7	8	9
н32О	-	-	-	494245.94	1361310.16	-	Метод спутниковых геодезических измерений (определений)	0.1
н33О	-	-	-	494239.07	1361305.64	-	Метод спутниковых геодезических измерений (определений)	0.1
н34О	-	-	-	494244.13	1361297.95	-	Метод спутниковых геодезических измерений (определений)	0.1
н35О	-	-	-	494251.00	1361302.47	-	Метод спутниковых геодезических измерений (определений)	0.1
н32О	-	-	-	494245.94	1361310.16	-	Метод спутниковых геодезических измерений (определений)	0.1

2. Сведения о характеристиках объекта недвижимости с кадастровым номером : 73:05:040112:86 :

№ п/п	Наименование характеристики	Значение характеристики
1	2	3
1.	Вид объекта недвижимости	здание
2.	Ранее присвоенный государственный учетный номер (инвентарный) здания, сооружения, объекта незавершенного строительства	-
3.	Кадастровый номер земельного участка (земельных участков), в границах которого (которых) расположены здание, сооружение, объект незавершенного строительства	73:05:040112:38
4.	Уникальный учетный номер кадастрового квартала, в границах которого расположены здание, сооружение, объект незавершенного строительства	73:05:040112
5.	Адрес здания, сооружения, объекта незавершенного строительства	-

2. Сведения о характеристиках объекта недвижимости с кадастровым номером : 73:05:040112:86 :

№ п/п	Наименование характеристики	Значение характеристики
1	2	3
5.1.	Сведения о местоположении здания, сооружения, объекта незавершенного строительства (при отсутствии адреса) в структурированном в соответствии с федеральной информационной адресной системой виде	-
5.2.	Дополнительные сведения о местоположении	-
6.	Иные сведения	-

3. Пояснения к сведениям об объекте недвижимости с кадастровым номером 73:05:040112:86 :

1.	-

Описание местоположения зданий, сооружений, объектов незавершенного строительства на земельном участке

1. Сведения о характерных точках контура объекта недвижимости с кадастровым номером : 73:05:040112:87 :

Система координат МСК-73, зона 1 **Зона № 1**

Обозначение характерных точек контура	Содержатся в Едином государственном реестре недвижимости			Определены в ходе выполнения комплексных кадастровых работ			Метод определения координат	Формулы, примененные для расчета средней квадратической погрешности определения координат характерных точек (Mt), м, с подставленными в такие формулы значениями и итоговые (вычисленные) значения Mt, м
	Координаты, м		Радиус, м	Координаты, м		Радиус, м		
	X	Y	R	X	Y	R		
1	2	3	4	5	6	7	8	9
н36О	-	-	-	494358.18	1361374.28	-	Метод спутниковых геодезических измерений (определений)	0.1
н37О	-	-	-	494362.58	1361377.62	-	Метод спутниковых геодезических измерений (определений)	0.1
н38О	-	-	-	494356.79	1361385.23	-	Метод спутниковых геодезических измерений (определений)	0.1
н39О	-	-	-	494352.40	1361381.89	-	Метод спутниковых геодезических измерений (определений)	0.1
н36О	-	-	-	494358.18	1361374.28	-	Метод спутниковых геодезических измерений (определений)	0.1

2. Сведения о характеристиках объекта недвижимости с кадастровым номером : 73:05:040112:87 :

№ п/п	Наименование характеристики	Значение характеристики
1	2	3
1.	Вид объекта недвижимости	здание
2.	Ранее присвоенный государственный учетный номер (инвентарный) здания, сооружения, объекта незавершенного строительства	-
3.	Кадастровый номер земельного участка (земельных участков), в границах которого (которых) расположены здание, сооружение, объект незавершенного строительства	73:05:040112:48
4.	Уникальный учетный номер кадастрового квартала, в границах которого расположены здание, сооружение, объект незавершенного строительства	73:05:040112
5.	Адрес здания, сооружения, объекта незавершенного строительства	-

2. Сведения о характеристиках объекта недвижимости с кадастровым номером : 73:05:040112:87 :

№ п/п	Наименование характеристики	Значение характеристики
1	2	3
5.1.	Сведения о местоположении здания, сооружения, объекта незавершенного строительства (при отсутствии адреса) в структурированном в соответствии с федеральной информационной адресной системой виде	-
5.2.	Дополнительные сведения о местоположении	-
6.	Иные сведения	-

3. Пояснения к сведениям об объекте недвижимости с кадастровым номером 73:05:040112:87 :

1.	-

Описание местоположения зданий, сооружений, объектов незавершенного строительства на земельном участке

1. Сведения о характерных точках контура объекта недвижимости с кадастровым номером : 73:05:040112:89 :

Система координат МСК-73, зона 1 **Зона № 1**

Обозначение характерных точек контура	Содержатся в Едином государственном реестре недвижимости			Определены в ходе выполнения комплексных кадастровых работ			Метод определения координат	Формулы, примененные для расчета средней квадратической погрешности определения координат характерных точек (Mt), м, с подставленными в такие формулы значениями и итоговые (вычисленные) значения Mt, м
	Координаты, м		Радиус, м	Координаты, м		Радиус, м		
	X	Y	R	X	Y	R		
1	2	3	4	5	6	7	8	9
н40О	-	-	-	494537.87	1361501.68	-	Метод спутниковых геодезических измерений (определений)	0.1
н41О	-	-	-	494542.23	1361504.55	-	Метод спутниковых геодезических измерений (определений)	0.1
н42О	-	-	-	494537.25	1361512.12	-	Метод спутниковых геодезических измерений (определений)	0.1
н43О	-	-	-	494532.89	1361509.25	-	Метод спутниковых геодезических измерений (определений)	0.1
н40О	-	-	-	494537.87	1361501.68	-	Метод спутниковых геодезических измерений (определений)	0.1

2. Сведения о характеристиках объекта недвижимости с кадастровым номером : 73:05:040112:89 :

№ п/п	Наименование характеристики	Значение характеристики
1	2	3
1.	Вид объекта недвижимости	здание
2.	Ранее присвоенный государственный учетный номер (инвентарный) здания, сооружения, объекта незавершенного строительства	-
3.	Кадастровый номер земельного участка (земельных участков), в границах которого (которых) расположены здание, сооружение, объект незавершенного строительства	73:05:040112:45
4.	Уникальный учетный номер кадастрового квартала, в границах которого расположены здание, сооружение, объект незавершенного строительства	73:05:040112
5.	Адрес здания, сооружения, объекта незавершенного строительства	-

2. Сведения о характеристиках объекта недвижимости с кадастровым номером : 73:05:040112:89 :

№ п/п	Наименование характеристики	Значение характеристики
1	2	3
5.1.	Сведения о местоположении здания, сооружения, объекта незавершенного строительства (при отсутствии адреса) в структурированном в соответствии с федеральной информационной адресной системой виде	-
5.2.	Дополнительные сведения о местоположении	-
6.	Иные сведения	-

3. Пояснения к сведениям об объекте недвижимости с кадастровым номером 73:05:040112:89 :

1.	-

Описание местоположения зданий, сооружений, объектов незавершенного строительства на земельном участке

1. Сведения о характерных точках контура объекта недвижимости с кадастровым номером : 73:05:040112:90 :

Система координат МСК-73, зона 1 **Зона № 1**

Обозначение характерных точек контура	Содержатся в Едином государственном реестре недвижимости			Определены в ходе выполнения комплексных кадастровых работ			Метод определения координат	Формулы, примененные для расчета средней квадратической погрешности определения координат характерных точек (Mt), м, с подставленными в такие формулы значениями и итоговые (вычисленные) значения Mt, м
	Координаты, м		Радиус, м	Координаты, м		Радиус, м		
	X	Y	R	X	Y	R		
1	2	3	4	5	6	7	8	9
н44О	-	-	-	494390.04	1361571.39	-	Метод спутниковых геодезических измерений (определений)	0.1
н45О	-	-	-	494385.90	1361568.09	-	Метод спутниковых геодезических измерений (определений)	0.1
н46О	-	-	-	494391.36	1361561.24	-	Метод спутниковых геодезических измерений (определений)	0.1
н47О	-	-	-	494395.50	1361564.54	-	Метод спутниковых геодезических измерений (определений)	0.1
н44О	-	-	-	494390.04	1361571.39	-	Метод спутниковых геодезических измерений (определений)	0.1

2. Сведения о характеристиках объекта недвижимости с кадастровым номером : 73:05:040112:90 :

№ п/п	Наименование характеристики	Значение характеристики
1	2	3
1.	Вид объекта недвижимости	здание
2.	Ранее присвоенный государственный учетный номер (инвентарный) здания, сооружения, объекта незавершенного строительства	-
3.	Кадастровый номер земельного участка (земельных участков), в границах которого (которых) расположены здание, сооружение, объект незавершенного строительства	73:05:040112:74
4.	Уникальный учетный номер кадастрового квартала, в границах которого расположены здание, сооружение, объект незавершенного строительства	73:05:040112
5.	Адрес здания, сооружения, объекта незавершенного строительства	-

2. Сведения о характеристиках объекта недвижимости с кадастровым номером : 73:05:040112:90 :

№ п/п	Наименование характеристики	Значение характеристики
1	2	3
5.1.	Сведения о местоположении здания, сооружения, объекта незавершенного строительства (при отсутствии адреса) в структурированном в соответствии с федеральной информационной адресной системой виде	-
5.2.	Дополнительные сведения о местоположении	-
6.	Иные сведения	-

3. Пояснения к сведениям об объекте недвижимости с кадастровым номером 73:05:040112:90 :

1.	-

Описание местоположения зданий, сооружений, объектов незавершенного строительства на земельном участке

1. Сведения о характерных точках контура объекта недвижимости с кадастровым номером : 73:05:040112:94 :

Система координат МСК-73, зона 1 **Зона № 1**

Обозначение характерных точек контура	Содержатся в Едином государственном реестре недвижимости			Определены в ходе выполнения комплексных кадастровых работ			Метод определения координат	Формулы, примененные для расчета средней квадратической погрешности определения координат характерных точек (Mt), м, с подставленными в такие формулы значениями и итоговые (вычисленные) значения Mt, м
	Координаты, м		Радиус, м	Координаты, м		Радиус, м		
	X	Y	R	X	Y	R		
1	2	3	4	5	6	7	8	9
н48О	-	-	-	494572.90	1361527.79	-	Метод спутниковых геодезических измерений (определений)	0.1
н49О	-	-	-	494567.84	1361535.32	-	Метод спутниковых геодезических измерений (определений)	0.1
н50О	-	-	-	494555.40	1361526.96	-	Метод спутниковых геодезических измерений (определений)	0.1
н51О	-	-	-	494560.47	1361519.42	-	Метод спутниковых геодезических измерений (определений)	0.1
н48О	-	-	-	494572.90	1361527.79	-	Метод спутниковых геодезических измерений (определений)	0.1

2. Сведения о характеристиках объекта недвижимости с кадастровым номером : 73:05:040112:94 :

№ п/п	Наименование характеристики	Значение характеристики
1	2	3
1.	Вид объекта недвижимости	здание
2.	Ранее присвоенный государственный учетный номер (инвентарный) здания, сооружения, объекта незавершенного строительства	-
3.	Кадастровый номер земельного участка (земельных участков), в границах которого (которых) расположены здание, сооружение, объект незавершенного строительства	73:05:040112:46
4.	Уникальный учетный номер кадастрового квартала, в границах которого расположены здание, сооружение, объект незавершенного строительства	73:05:040112
5.	Адрес здания, сооружения, объекта незавершенного строительства	-

2. Сведения о характеристиках объекта недвижимости с кадастровым номером : 73:05:040112:94 :

№ п/п	Наименование характеристики	Значение характеристики
1	2	3
5.1.	Сведения о местоположении здания, сооружения, объекта незавершенного строительства (при отсутствии адреса) в структурированном в соответствии с федеральной информационной адресной системой виде	-
5.2.	Дополнительные сведения о местоположении	-
6.	Иные сведения	-

3. Пояснения к сведениям об объекте недвижимости с кадастровым номером 73:05:040112:94 :

1.	-

Описание местоположения зданий, сооружений, объектов незавершенного строительства на земельном участке

1. Сведения о характерных точках контура объекта недвижимости с кадастровым номером : 73:05:040112:95 :

Система координат МСК-73, зона 1 **Зона № 1**

Обозначение характерных точек контура	Содержатся в Едином государственном реестре недвижимости			Определены в ходе выполнения комплексных кадастровых работ			Метод определения координат	Формулы, примененные для расчета средней квадратической погрешности определения координат характерных точек (Mt), м, с подставленными в такие формулы значениями и итоговые (вычисленные) значения Mt, м
	Координаты, м		Радиус, м	Координаты, м		Радиус, м		
	X	Y	R	X	Y	R		
1	2	3	4	5	6	7	8	9
н52О	-	-	-	494223.46	1361296.95	-	Метод спутниковых геодезических измерений (определений)	0.1
н53О	-	-	-	494226.39	1361292.69	-	Метод спутниковых геодезических измерений (определений)	0.1
н54О	-	-	-	494228.58	1361294.20	-	Метод спутниковых геодезических измерений (определений)	0.1
н55О	-	-	-	494231.31	1361290.23	-	Метод спутниковых геодезических измерений (определений)	0.1
н56О	-	-	-	494236.13	1361293.54	-	Метод спутниковых геодезических измерений (определений)	0.1
н57О	-	-	-	494230.48	1361301.77	-	Метод спутниковых геодезических измерений (определений)	0.1
н52О	-	-	-	494223.46	1361296.95	-	Метод спутниковых геодезических измерений (определений)	0.1

2. Сведения о характеристиках объекта недвижимости с кадастровым номером : 73:05:040112:95 :

№ п/п	Наименование характеристики	Значение характеристики
1	2	3
1.	Вид объекта недвижимости	здание

2. Сведения о характеристиках объекта недвижимости
с кадастровым номером : 73:05:040112:95 :

№ п/п	Наименование характеристики	Значение характеристики
1	2	3
2.	Ранее присвоенный государственный учетный номер (инвентарный) здания, сооружения, объекта незавершенного строительства	-
3.	Кадастровый номер земельного участка (земельных участков), в границах которого (которых) расположены здание, сооружение, объект незавершенного строительства	73:05:040112:37
4.	Уникальный учетный номер кадастрового квартала, в границах которого расположены здание, сооружение, объект незавершенного строительства	73:05:040112
5.	Адрес здания, сооружения, объекта незавершенного строительства	-
5.1.	Сведения о местоположении здания, сооружения, объекта незавершенного строительства (при отсутствии адреса) в структурированном в соответствии с федеральной информационной адресной системой виде	-
5.2.	Дополнительные сведения о местоположении	-
6.	Иные сведения	-

3. Пояснения к сведениям об объекте недвижимости с кадастровым номером 73:05:040112:95 :

1.	-

Описание местоположения зданий, сооружений, объектов незавершенного строительства на земельном участке

1. Сведения о характерных точках контура объекта недвижимости с кадастровым номером : 73:05:040112:98 :

Система координат МСК-73, зона 1 **Зона № 1**

Обозначение характерных точек контура	Содержатся в Едином государственном реестре недвижимости			Определены в ходе выполнения комплексных кадастровых работ			Метод определения координат	Формулы, примененные для расчета средней квадратической погрешности определения координат характерных точек (Mt), м, с подставленными в такие формулы значениями и итоговые (вычисленные) значения Mt, м
	Координаты, м		Радиус, м	Координаты, м		Радиус, м		
	X	Y	R	X	Y	R		
1	2	3	4	5	6	7	8	9
н58О	-	-	-	494112.87	1361363.49	-	Метод спутниковых геодезических измерений (определений)	0.1
н59О	-	-	-	494120.12	1361352.88	-	Метод спутниковых геодезических измерений (определений)	0.1
н60О	-	-	-	494132.95	1361361.65	-	Метод спутниковых геодезических измерений (определений)	0.1
н61О	-	-	-	494125.70	1361372.26	-	Метод спутниковых геодезических измерений (определений)	0.1
н58О	-	-	-	494112.87	1361363.49	-	Метод спутниковых геодезических измерений (определений)	0.1

2. Сведения о характеристиках объекта недвижимости с кадастровым номером : 73:05:040112:98 :

№ п/п	Наименование характеристики	Значение характеристики
1	2	3
1.	Вид объекта недвижимости	здание
2.	Ранее присвоенный государственный учетный номер (инвентарный) здания, сооружения, объекта незавершенного строительства	-
3.	Кадастровый номер земельного участка (земельных участков), в границах которого (которых) расположены здание, сооружение, объект незавершенного строительства	73:05:040112:1
4.	Уникальный учетный номер кадастрового квартала, в границах которого расположены здание, сооружение, объект незавершенного строительства	73:05:040112
5.	Адрес здания, сооружения, объекта незавершенного строительства	-

2. Сведения о характеристиках объекта недвижимости с кадастровым номером : 73:05:040112:98 :

№ п/п	Наименование характеристики	Значение характеристики
1	2	3
5.1.	Сведения о местоположении здания, сооружения, объекта незавершенного строительства (при отсутствии адреса) в структурированном в соответствии с федеральной информационной адресной системой виде	-
5.2.	Дополнительные сведения о местоположении	-
6.	Иные сведения	-

3. Пояснения к сведениям об объекте недвижимости с кадастровым номером 73:05:040112:98 :

1.	-

Описание местоположения зданий, сооружений, объектов незавершенного строительства на земельном участке

1. Сведения о характерных точках контура объекта недвижимости с кадастровым номером : 73:05:040112:99 :

Система координат МСК-73, зона 1 **Зона № 1**

Обозначение характерных точек контура	Содержатся в Едином государственном реестре недвижимости			Определены в ходе выполнения комплексных кадастровых работ			Метод определения координат	Формулы, примененные для расчета средней квадратической погрешности определения координат характерных точек (Mt), м, с подставленными в такие формулы значениями и итоговые (вычисленные) значения Mt, м
	Координаты, м		Радиус, м	Координаты, м		Радиус, м		
	X	Y	R	X	Y	R		
1	2	3	4	5	6	7	8	9
н62О	-	-	-	494154.28	1361391.75	-	Метод спутниковых геодезических измерений (определений)	0.1
н63О	-	-	-	494159.05	1361384.89	-	Метод спутниковых геодезических измерений (определений)	0.1
н64О	-	-	-	494167.02	1361390.43	-	Метод спутниковых геодезических измерений (определений)	0.1
н65О	-	-	-	494162.25	1361397.29	-	Метод спутниковых геодезических измерений (определений)	0.1
н62О	-	-	-	494154.28	1361391.75	-	Метод спутниковых геодезических измерений (определений)	0.1

2. Сведения о характеристиках объекта недвижимости с кадастровым номером : 73:05:040112:99 :

№ п/п	Наименование характеристики	Значение характеристики
1	2	3
1.	Вид объекта недвижимости	здание
2.	Ранее присвоенный государственный учетный номер (инвентарный) здания, сооружения, объекта незавершенного строительства	-
3.	Кадастровый номер земельного участка (земельных участков), в границах которого (которых) расположены здание, сооружение, объект незавершенного строительства	73:05:040112:65
4.	Уникальный учетный номер кадастрового квартала, в границах которого расположены здание, сооружение, объект незавершенного строительства	73:05:040112
5.	Адрес здания, сооружения, объекта незавершенного строительства	-

2. Сведения о характеристиках объекта недвижимости
с кадастровым номером : 73:05:040112:99 :

№ п/п	Наименование характеристики	Значение характеристики
1	2	3
5.1.	Сведения о местоположении здания, сооружения, объекта незавершенного строительства (при отсутствии адреса) в структурированном в соответствии с федеральной информационной адресной системой виде	-
5.2.	Дополнительные сведения о местоположении	-
6.	Иные сведения	-

3. Пояснения к сведениям об объекте недвижимости с кадастровым номером 73:05:040112:99 :

1.	-

Описание местоположения зданий, сооружений, объектов незавершенного строительства на земельном участке

1. Сведения о характерных точках контура объекта недвижимости с кадастровым номером : 73:05:040112:100 :

Система координат МСК-73, зона 1 **Зона № 1**

Обозначение характерных точек контура	Содержатся в Едином государственном реестре недвижимости			Определены в ходе выполнения комплексных кадастровых работ			Метод определения координат	Формулы, примененные для расчета средней квадратической погрешности определения координат характерных точек (Mt), м, с подставленными в такие формулы значениями и итоговые (вычисленные) значения Mt, м
	Координаты, м		Радиус, м	Координаты, м		Радиус, м		
	X	Y	R	X	Y	R		
1	2	3	4	5	6	7	8	9
н66О	-	-	-	494245.27	1361451.06	-	Метод спутниковых геодезических измерений (определений)	0.1
н67О	-	-	-	494241.85	1361455.70	-	Метод спутниковых геодезических измерений (определений)	0.1
н68О	-	-	-	494232.45	1361448.77	-	Метод спутниковых геодезических измерений (определений)	0.1
н69О	-	-	-	494235.87	1361444.13	-	Метод спутниковых геодезических измерений (определений)	0.1
н66О	-	-	-	494245.27	1361451.06	-	Метод спутниковых геодезических измерений (определений)	0.1

2. Сведения о характеристиках объекта недвижимости с кадастровым номером : 73:05:040112:100 :

№ п/п	Наименование характеристики	Значение характеристики
1	2	3
1.	Вид объекта недвижимости	здание
2.	Ранее присвоенный государственный учетный номер (инвентарный) здания, сооружения, объекта незавершенного строительства	-
3.	Кадастровый номер земельного участка (земельных участков), в границах которого (которых) расположены здание, сооружение, объект незавершенного строительства	73:05:040112:26
4.	Уникальный учетный номер кадастрового квартала, в границах которого расположены здание, сооружение, объект незавершенного строительства	73:05:040112
5.	Адрес здания, сооружения, объекта незавершенного строительства	-

2. Сведения о характеристиках объекта недвижимости с кадастровым номером : 73:05:040112:100 :

№ п/п	Наименование характеристики	Значение характеристики
1	2	3
5.1.	Сведения о местоположении здания, сооружения, объекта незавершенного строительства (при отсутствии адреса) в структурированном в соответствии с федеральной информационной адресной системой виде	-
5.2.	Дополнительные сведения о местоположении	-
6.	Иные сведения	-

3. Пояснения к сведениям об объекте недвижимости с кадастровым номером 73:05:040112:100 :

1.	-

Описание местоположения зданий, сооружений, объектов незавершенного строительства на земельном участке

1. Сведения о характерных точках контура объекта недвижимости с кадастровым номером : 73:05:040112:101 :

Система координат МСК-73, зона 1 **Зона № 1**

Обозначение характерных точек контура	Содержатся в Едином государственном реестре недвижимости			Определены в ходе выполнения комплексных кадастровых работ			Метод определения координат	Формулы, примененные для расчета средней квадратической погрешности определения координат характерных точек (Mt), м, с подставленными в такие формулы значениями и итоговые (вычисленные) значения Mt, м
	Координаты, м		Радиус, м	Координаты, м		Радиус, м		
	X	Y	R	X	Y	R		
1	2	3	4	5	6	7	8	9
н70О	-	-	-	494379.39	1361563.18	-	Метод спутниковых геодезических измерений (определений)	0.1
н71О	-	-	-	494375.23	1361559.67	-	Метод спутниковых геодезических измерений (определений)	0.1
н72О	-	-	-	494381.05	1361552.77	-	Метод спутниковых геодезических измерений (определений)	0.1
н73О	-	-	-	494385.21	1361556.28	-	Метод спутниковых геодезических измерений (определений)	0.1
н70О	-	-	-	494379.39	1361563.18	-	Метод спутниковых геодезических измерений (определений)	0.1

2. Сведения о характеристиках объекта недвижимости с кадастровым номером : 73:05:040112:101 :

№ п/п	Наименование характеристики	Значение характеристики
1	2	3
1.	Вид объекта недвижимости	здание
2.	Ранее присвоенный государственный учетный номер (инвентарный) здания, сооружения, объекта незавершенного строительства	-
3.	Кадастровый номер земельного участка (земельных участков), в границах которого (которых) расположены здание, сооружение, объект незавершенного строительства	73:05:040112:64
4.	Уникальный учетный номер кадастрового квартала, в границах которого расположены здание, сооружение, объект незавершенного строительства	73:05:040112
5.	Адрес здания, сооружения, объекта незавершенного строительства	-

2. Сведения о характеристиках объекта недвижимости с кадастровым номером : 73:05:040112:101 :

№ п/п	Наименование характеристики	Значение характеристики
1	2	3
5.1.	Сведения о местоположении здания, сооружения, объекта незавершенного строительства (при отсутствии адреса) в структурированном в соответствии с федеральной информационной адресной системой виде	-
5.2.	Дополнительные сведения о местоположении	-
6.	Иные сведения	-

3. Пояснения к сведениям об объекте недвижимости с кадастровым номером 73:05:040112:101 :

1.	-

Описание местоположения зданий, сооружений, объектов незавершенного строительства на земельном участке

1. Сведения о характерных точках контура объекта недвижимости с кадастровым номером : 73:05:040112:102 :

Система координат МСК-73, зона 1 **Зона № 1**

Обозначение характерных точек контура	Содержатся в Едином государственном реестре недвижимости			Определены в ходе выполнения комплексных кадастровых работ			Метод определения координат	Формулы, примененные для расчета средней квадратической погрешности определения координат характерных точек (Mt), м, с подставленными в такие формулы значениями и итоговые (вычисленные) значения Mt, м
	Координаты, м		Радиус, м	Координаты, м		Радиус, м		
	X	Y	R	X	Y	R		
1	2	3	4	5	6	7	8	9
н74О	-	-	-	494495.58	1361649.39	-	Метод спутниковых геодезических измерений (определений)	0.1
н75О	-	-	-	494490.57	1361646.34	-	Метод спутниковых геодезических измерений (определений)	0.1
н76О	-	-	-	494498.95	1361632.56	-	Метод спутниковых геодезических измерений (определений)	0.1
н77О	-	-	-	494503.95	1361635.60	-	Метод спутниковых геодезических измерений (определений)	0.1
н74О	-	-	-	494495.58	1361649.39	-	Метод спутниковых геодезических измерений (определений)	0.1

2. Сведения о характеристиках объекта недвижимости с кадастровым номером : 73:05:040112:102 :

№ п/п	Наименование характеристики	Значение характеристики
1	2	3
1.	Вид объекта недвижимости	здание
2.	Ранее присвоенный государственный учетный номер (инвентарный) здания, сооружения, объекта незавершенного строительства	-
3.	Кадастровый номер земельного участка (земельных участков), в границах которого (которых) расположены здание, сооружение, объект незавершенного строительства	73:05:040112:13
4.	Уникальный учетный номер кадастрового квартала, в границах которого расположены здание, сооружение, объект незавершенного строительства	73:05:040112
5.	Адрес здания, сооружения, объекта незавершенного строительства	-

2. Сведения о характеристиках объекта недвижимости с кадастровым номером : 73:05:040112:102 :

№ п/п	Наименование характеристики	Значение характеристики
1	2	3
5.1.	Сведения о местоположении здания, сооружения, объекта незавершенного строительства (при отсутствии адреса) в структурированном в соответствии с федеральной информационной адресной системой виде	-
5.2.	Дополнительные сведения о местоположении	-
6.	Иные сведения	-

3. Пояснения к сведениям об объекте недвижимости с кадастровым номером 73:05:040112:102 :

1.	-

Описание местоположения зданий, сооружений, объектов незавершенного строительства на земельном участке

1. Сведения о характерных точках контура объекта недвижимости с кадастровым номером : 73:05:040112:104 :

Система координат МСК-73, зона 1 **Зона № 1**

Обозначение характерных точек контура	Содержатся в Едином государственном реестре недвижимости			Определены в ходе выполнения комплексных кадастровых работ			Метод определения координат	Формулы, примененные для расчета средней квадратической погрешности определения координат характерных точек (Mt), м, с подставленными в такие формулы значениями и итоговые (вычисленные) значения Mt, м
	Координаты, м		Радиус, м	Координаты, м		Радиус, м		
	X	Y	R	X	Y	R		
1	2	3	4	5	6	7	8	9
н78О	-	-	-	494137.54	1361365.25	-	Метод спутниковых геодезических измерений (определений)	0.1
н79О	-	-	-	494142.29	1361368.74	-	Метод спутниковых геодезических измерений (определений)	0.1
н80О	-	-	-	494135.12	1361378.50	-	Метод спутниковых геодезических измерений (определений)	0.1
н81О	-	-	-	494130.37	1361375.01	-	Метод спутниковых геодезических измерений (определений)	0.1
н78О	-	-	-	494137.54	1361365.25	-	Метод спутниковых геодезических измерений (определений)	0.1

2. Сведения о характеристиках объекта недвижимости с кадастровым номером : 73:05:040112:104 :

№ п/п	Наименование характеристики	Значение характеристики
1	2	3
1.	Вид объекта недвижимости	здание
2.	Ранее присвоенный государственный учетный номер (инвентарный) здания, сооружения, объекта незавершенного строительства	-
3.	Кадастровый номер земельного участка (земельных участков), в границах которого (которых) расположены здание, сооружение, объект незавершенного строительства	73:05:040112:19
4.	Уникальный учетный номер кадастрового квартала, в границах которого расположены здание, сооружение, объект незавершенного строительства	73:05:040112
5.	Адрес здания, сооружения, объекта незавершенного строительства	-

2. Сведения о характеристиках объекта недвижимости с кадастровым номером : 73:05:040112:104 :

№ п/п	Наименование характеристики	Значение характеристики
1	2	3
5.1.	Сведения о местоположении здания, сооружения, объекта незавершенного строительства (при отсутствии адреса) в структурированном в соответствии с федеральной информационной адресной системой виде	-
5.2.	Дополнительные сведения о местоположении	-
6.	Иные сведения	-

3. Пояснения к сведениям об объекте недвижимости с кадастровым номером 73:05:040112:104 :

1.	-

Описание местоположения зданий, сооружений, объектов незавершенного строительства на земельном участке

1. Сведения о характерных точках контура объекта недвижимости с кадастровым номером : 73:05:040112:105 :

Система координат МСК-73, зона 1 **Зона № 1**

Обозначение характерных точек контура	Содержатся в Едином государственном реестре недвижимости			Определены в ходе выполнения комплексных кадастровых работ			Метод определения координат	Формулы, примененные для расчета средней квадратической погрешности определения координат характерных точек (Mt), м, с подставленными в такие формулы значениями и итоговые (вычисленные) значения Mt, м
	Координаты, м		Радиус, м	Координаты, м		Радиус, м		
	X	Y	R	X	Y	R		
1	2	3	4	5	6	7	8	9
н82О	-	-	-	494154.48	1361376.01	-	Метод спутниковых геодезических измерений (определений)	0.1
н83О	-	-	-	494159.07	1361379.55	-	Метод спутниковых геодезических измерений (определений)	0.1
н84О	-	-	-	494150.90	1361390.15	-	Метод спутниковых геодезических измерений (определений)	0.1
н85О	-	-	-	494146.31	1361386.61	-	Метод спутниковых геодезических измерений (определений)	0.1
н82О	-	-	-	494154.48	1361376.01	-	Метод спутниковых геодезических измерений (определений)	0.1

2. Сведения о характеристиках объекта недвижимости с кадастровым номером : 73:05:040112:105 :

№ п/п	Наименование характеристики	Значение характеристики
1	2	3
1.	Вид объекта недвижимости	здание
2.	Ранее присвоенный государственный учетный номер (инвентарный) здания, сооружения, объекта незавершенного строительства	-
3.	Кадастровый номер земельного участка (земельных участков), в границах которого (которых) расположены здание, сооружение, объект незавершенного строительства	73:05:040112:20
4.	Уникальный учетный номер кадастрового квартала, в границах которого расположены здание, сооружение, объект незавершенного строительства	73:05:040112
5.	Адрес здания, сооружения, объекта незавершенного строительства	-

2. Сведения о характеристиках объекта недвижимости с кадастровым номером : 73:05:040112:105 :

№ п/п	Наименование характеристики	Значение характеристики
1	2	3
5.1.	Сведения о местоположении здания, сооружения, объекта незавершенного строительства (при отсутствии адреса) в структурированном в соответствии с федеральной информационной адресной системой виде	-
5.2.	Дополнительные сведения о местоположении	-
6.	Иные сведения	-

3. Пояснения к сведениям об объекте недвижимости с кадастровым номером 73:05:040112:105 :

1.	-

Описание местоположения зданий, сооружений, объектов незавершенного строительства на земельном участке

1. Сведения о характерных точках контура объекта недвижимости с кадастровым номером : 73:05:040112:107 :

Система координат МСК-73, зона 1 **Зона № 1**

Обозначение характерных точек контура	Содержатся в Едином государственном реестре недвижимости			Определены в ходе выполнения комплексных кадастровых работ			Метод определения координат	Формулы, примененные для расчета средней квадратической погрешности определения координат характерных точек (Mt), м, с подставленными в такие формулы значениями и итоговые (вычисленные) значения Mt, м
	Координаты, м		Радиус, м	Координаты, м		Радиус, м		
	X	Y	R	X	Y	R		
1	2	3	4	5	6	7	8	9
н86О	-	-	-	494222.72	1361430.61	-	Метод спутниковых геодезических измерений (определений)	0.1
н87О	-	-	-	494231.08	1361437.08	-	Метод спутниковых геодезических измерений (определений)	0.1
н88О	-	-	-	494225.46	1361444.34	-	Метод спутниковых геодезических измерений (определений)	0.1
н89О	-	-	-	494217.10	1361437.87	-	Метод спутниковых геодезических измерений (определений)	0.1
н86О	-	-	-	494222.72	1361430.61	-	Метод спутниковых геодезических измерений (определений)	0.1

2. Сведения о характеристиках объекта недвижимости с кадастровым номером : 73:05:040112:107 :

№ п/п	Наименование характеристики	Значение характеристики
1	2	3
1.	Вид объекта недвижимости	здание
2.	Ранее присвоенный государственный учетный номер (инвентарный) здания, сооружения, объекта незавершенного строительства	-
3.	Кадастровый номер земельного участка (земельных участков), в границах которого (которых) расположены здание, сооружение, объект незавершенного строительства	73:05:040112:25
4.	Уникальный учетный номер кадастрового квартала, в границах которого расположены здание, сооружение, объект незавершенного строительства	73:05:040112
5.	Адрес здания, сооружения, объекта незавершенного строительства	-

2. Сведения о характеристиках объекта недвижимости с кадастровым номером : 73:05:040112:107 :

№ п/п	Наименование характеристики	Значение характеристики
1	2	3
5.1.	Сведения о местоположении здания, сооружения, объекта незавершенного строительства (при отсутствии адреса) в структурированном в соответствии с федеральной информационной адресной системой виде	-
5.2.	Дополнительные сведения о местоположении	-
6.	Иные сведения	-

3. Пояснения к сведениям об объекте недвижимости с кадастровым номером 73:05:040112:107 :

1.	-

Описание местоположения зданий, сооружений, объектов незавершенного строительства на земельном участке

1. Сведения о характерных точках контура объекта недвижимости с кадастровым номером : 73:05:040112:108 :

Система координат МСК-73, зона 1 **Зона № 1**

Обозначение характерных точек контура	Содержатся в Едином государственном реестре недвижимости			Определены в ходе выполнения комплексных кадастровых работ			Метод определения координат	Формулы, примененные для расчета средней квадратической погрешности определения координат характерных точек (Mt), м, с подставленными в такие формулы значениями и итоговые (вычисленные) значения Mt, м
	Координаты, м		Радиус, м	Координаты, м		Радиус, м		
	X	Y	R	X	Y	R		
1	2	3	4	5	6	7	8	9
н90О	-	-	-	494256.83	1361453.77	-	Метод спутниковых геодезических измерений (определений)	0.1
н91О	-	-	-	494262.98	1361458.68	-	Метод спутниковых геодезических измерений (определений)	0.1
н92О	-	-	-	494256.33	1361467.01	-	Метод спутниковых геодезических измерений (определений)	0.1
н93О	-	-	-	494250.18	1361462.10	-	Метод спутниковых геодезических измерений (определений)	0.1
н90О	-	-	-	494256.83	1361453.77	-	Метод спутниковых геодезических измерений (определений)	0.1

2. Сведения о характеристиках объекта недвижимости с кадастровым номером : 73:05:040112:108 :

№ п/п	Наименование характеристики	Значение характеристики
1	2	3
1.	Вид объекта недвижимости	здание
2.	Ранее присвоенный государственный учетный номер (инвентарный) здания, сооружения, объекта незавершенного строительства	-
3.	Кадастровый номер земельного участка (земельных участков), в границах которого (которых) расположены здание, сооружение, объект незавершенного строительства	73:05:040112:27
4.	Уникальный учетный номер кадастрового квартала, в границах которого расположены здание, сооружение, объект незавершенного строительства	73:05:040112
5.	Адрес здания, сооружения, объекта незавершенного строительства	-

2. Сведения о характеристиках объекта недвижимости с кадастровым номером : 73:05:040112:108 :

№ п/п	Наименование характеристики	Значение характеристики
1	2	3
5.1.	Сведения о местоположении здания, сооружения, объекта незавершенного строительства (при отсутствии адреса) в структурированном в соответствии с федеральной информационной адресной системой виде	-
5.2.	Дополнительные сведения о местоположении	-
6.	Иные сведения	-

3. Пояснения к сведениям об объекте недвижимости с кадастровым номером 73:05:040112:108 :

1.	-

Описание местоположения зданий, сооружений, объектов незавершенного строительства на земельном участке

1. Сведения о характерных точках контура объекта недвижимости с кадастровым номером : 73:05:040112:109 :

Система координат МСК-73, зона 1 **Зона № 1**

Обозначение характерных точек контура	Содержатся в Едином государственном реестре недвижимости			Определены в ходе выполнения комплексных кадастровых работ			Метод определения координат	Формулы, примененные для расчета средней квадратической погрешности определения координат характерных точек (Mt), м, с подставленными в такие формулы значениями и итоговые (вычисленные) значения Mt, м
	Координаты, м		Радиус, м	Координаты, м		Радиус, м		
	X	Y	R	X	Y	R		
1	2	3	4	5	6	7	8	9
н94О	-	-	-	494273.40	1361469.22	-	Метод спутниковых геодезических измерений (определений)	0.1
н95О	-	-	-	494270.61	1361472.75	-	Метод спутниковых геодезических измерений (определений)	0.1
н96О	-	-	-	494269.51	1361471.88	-	Метод спутниковых геодезических измерений (определений)	0.1
н97О	-	-	-	494267.00	1361475.07	-	Метод спутниковых геодезических измерений (определений)	0.1
н98О	-	-	-	494262.17	1361471.27	-	Метод спутниковых геодезических измерений (определений)	0.1
н99О	-	-	-	494267.48	1361464.53	-	Метод спутниковых геодезических измерений (определений)	0.1
н94О	-	-	-	494273.40	1361469.22	-	Метод спутниковых геодезических измерений (определений)	0.1

2. Сведения о характеристиках объекта недвижимости с кадастровым номером : 73:05:040112:109 :

№ п/п	Наименование характеристики	Значение характеристики
1	2	3
1.	Вид объекта недвижимости	здание

2. Сведения о характеристиках объекта недвижимости с кадастровым номером : 73:05:040112:109 :

№ п/п	Наименование характеристики	Значение характеристики
1	2	3
2.	Ранее присвоенный государственный учетный номер (инвентарный) здания, сооружения, объекта незавершенного строительства	-
3.	Кадастровый номер земельного участка (земельных участков), в границах которого (которых) расположены здание, сооружение, объект незавершенного строительства	73:05:040112:5
4.	Уникальный учетный номер кадастрового квартала, в границах которого расположены здание, сооружение, объект незавершенного строительства	73:05:040112
5.	Адрес здания, сооружения, объекта незавершенного строительства	-
5.1.	Сведения о местоположении здания, сооружения, объекта незавершенного строительства (при отсутствии адреса) в структурированном в соответствии с федеральной информационной адресной системой виде	-
5.2.	Дополнительные сведения о местоположении	-
6.	Иные сведения	-

3. Пояснения к сведениям об объекте недвижимости с кадастровым номером 73:05:040112:109 :

1.	-

Описание местоположения зданий, сооружений, объектов незавершенного строительства на земельном участке

1. Сведения о характерных точках контура объекта недвижимости с кадастровым номером : 73:05:040112:110 :

Система координат МСК-73, зона 1 **Зона № 1**

Обозначение характерных точек контура	Содержатся в Едином государственном реестре недвижимости			Определены в ходе выполнения комплексных кадастровых работ			Метод определения координат	Формулы, примененные для расчета средней квадратической погрешности определения координат характерных точек (Mt), м, с подставленными в такие формулы значениями и итоговые (вычисленные) значения Mt, м
	Координаты, м		Радиус, м	Координаты, м		Радиус, м		
	X	Y	R	X	Y	R		
1	2	3	4	5	6	7	8	9
н100О	-	-	-	494278.48	1361483.94	-	Метод спутниковых геодезических измерений (определений)	0.1
н101О	-	-	-	494281.97	1361479.66	-	Метод спутниковых геодезических измерений (определений)	0.1
н102О	-	-	-	494291.78	1361487.66	-	Метод спутниковых геодезических измерений (определений)	0.1
н103О	-	-	-	494288.28	1361491.95	-	Метод спутниковых геодезических измерений (определений)	0.1
н100О	-	-	-	494278.48	1361483.94	-	Метод спутниковых геодезических измерений (определений)	0.1

2. Сведения о характеристиках объекта недвижимости с кадастровым номером : 73:05:040112:110 :

№ п/п	Наименование характеристики	Значение характеристики
1	2	3
1.	Вид объекта недвижимости	здание
2.	Ранее присвоенный государственный учетный номер (инвентарный) здания, сооружения, объекта незавершенного строительства	-
3.	Кадастровый номер земельного участка (земельных участков), в границах которого (которых) расположены здание, сооружение, объект незавершенного строительства	73:05:040112:68
4.	Уникальный учетный номер кадастрового квартала, в границах которого расположены здание, сооружение, объект незавершенного строительства	73:05:040112
5.	Адрес здания, сооружения, объекта незавершенного строительства	-

2. Сведения о характеристиках объекта недвижимости с кадастровым номером : 73:05:040112:110 :

№ п/п	Наименование характеристики	Значение характеристики
1	2	3
5.1.	Сведения о местоположении здания, сооружения, объекта незавершенного строительства (при отсутствии адреса) в структурированном в соответствии с федеральной информационной адресной системой виде	-
5.2.	Дополнительные сведения о местоположении	-
6.	Иные сведения	-

3. Пояснения к сведениям об объекте недвижимости с кадастровым номером 73:05:040112:110 :

1.	-

Описание местоположения зданий, сооружений, объектов незавершенного строительства на земельном участке

1. Сведения о характерных точках контура объекта недвижимости с кадастровым номером : 73:05:040112:112 :

Система координат МСК-73, зона 1 **Зона № 1**

Обозначение характерных точек контура	Содержатся в Едином государственном реестре недвижимости			Определены в ходе выполнения комплексных кадастровых работ			Метод определения координат	Формулы, примененные для расчета средней квадратической погрешности определения координат характерных точек (Mt), м, с подставленными в такие формулы значениями и итоговые (вычисленные) значения Mt, м
	Координаты, м		Радиус, м	Координаты, м		Радиус, м		
	X	Y	R	X	Y	R		
1	2	3	4	5	6	7	8	9
н104О	-	-	-	494361.85	1361548.66	-	Метод спутниковых геодезических измерений (определений)	0.1
н105О	-	-	-	494365.96	1361543.65	-	Метод спутниковых геодезических измерений (определений)	0.1
н106О	-	-	-	494372.30	1361548.88	-	Метод спутниковых геодезических измерений (определений)	0.1
н107О	-	-	-	494368.19	1361553.88	-	Метод спутниковых геодезических измерений (определений)	0.1
н104О	-	-	-	494361.85	1361548.66	-	Метод спутниковых геодезических измерений (определений)	0.1

2. Сведения о характеристиках объекта недвижимости с кадастровым номером : 73:05:040112:112 :

№ п/п	Наименование характеристики	Значение характеристики
1	2	3
1.	Вид объекта недвижимости	здание
2.	Ранее присвоенный государственный учетный номер (инвентарный) здания, сооружения, объекта незавершенного строительства	-
3.	Кадастровый номер земельного участка (земельных участков), в границах которого (которых) расположены здание, сооружение, объект незавершенного строительства	73:05:040112:61
4.	Уникальный учетный номер кадастрового квартала, в границах которого расположены здание, сооружение, объект незавершенного строительства	73:05:040112
5.	Адрес здания, сооружения, объекта незавершенного строительства	-

2. Сведения о характеристиках объекта недвижимости
с кадастровым номером : 73:05:040112:112 :

№ п/п	Наименование характеристики	Значение характеристики
1	2	3
5.1.	Сведения о местоположении здания, сооружения, объекта незавершенного строительства (при отсутствии адреса) в структурированном в соответствии с федеральной информационной адресной системой виде	-
5.2.	Дополнительные сведения о местоположении	-
6.	Иные сведения	-

3. Пояснения к сведениям об объекте недвижимости с кадастровым номером 73:05:040112:112 :

1.	-

Описание местоположения зданий, сооружений, объектов незавершенного строительства на земельном участке

1. Сведения о характерных точках контура объекта недвижимости с кадастровым номером : 73:05:040112:113 :

Система координат МСК-73, зона 1 **Зона № 1**

Обозначение характерных точек контура	Содержатся в Едином государственном реестре недвижимости			Определены в ходе выполнения комплексных кадастровых работ			Метод определения координат	Формулы, примененные для расчета средней квадратической погрешности определения координат характерных точек (Mt), м, с подставленными в такие формулы значениями и итоговые (вычисленные) значения Mt, м
	Координаты, м		Радиус, м	Координаты, м		Радиус, м		
	X	Y	R	X	Y	R		
1	2	3	4	5	6	7	8	9
н108О	-	-	-	494421.25	1361585.22	-	Метод спутниковых геодезических измерений (определений)	0.1
н109О	-	-	-	494425.91	1361588.96	-	Метод спутниковых геодезических измерений (определений)	0.1
н110О	-	-	-	494421.24	1361594.78	-	Метод спутниковых геодезических измерений (определений)	0.1
н111О	-	-	-	494416.58	1361591.04	-	Метод спутниковых геодезических измерений (определений)	0.1
н108О	-	-	-	494421.25	1361585.22	-	Метод спутниковых геодезических измерений (определений)	0.1

2. Сведения о характеристиках объекта недвижимости с кадастровым номером : 73:05:040112:113 :

№ п/п	Наименование характеристики	Значение характеристики
1	2	3
1.	Вид объекта недвижимости	здание
2.	Ранее присвоенный государственный учетный номер (инвентарный) здания, сооружения, объекта незавершенного строительства	-
3.	Кадастровый номер земельного участка (земельных участков), в границах которого (которых) расположены здание, сооружение, объект незавершенного строительства	73:05:040112:29
4.	Уникальный учетный номер кадастрового квартала, в границах которого расположены здание, сооружение, объект незавершенного строительства	73:05:040112
5.	Адрес здания, сооружения, объекта незавершенного строительства	-

2. Сведения о характеристиках объекта недвижимости с кадастровым номером : 73:05:040112:113 :

№ п/п	Наименование характеристики	Значение характеристики
1	2	3
5.1.	Сведения о местоположении здания, сооружения, объекта незавершенного строительства (при отсутствии адреса) в структурированном в соответствии с федеральной информационной адресной системой виде	-
5.2.	Дополнительные сведения о местоположении	-
6.	Иные сведения	-

3. Пояснения к сведениям об объекте недвижимости с кадастровым номером 73:05:040112:113 :

1.	-

Описание местоположения зданий, сооружений, объектов незавершенного строительства на земельном участке

1. Сведения о характерных точках контура объекта недвижимости с кадастровым номером : 73:05:040112:114 :

Система координат МСК-73, зона 1 **Зона № 1**

Обозначение характерных точек контура	Содержатся в Едином государственном реестре недвижимости			Определены в ходе выполнения комплексных кадастровых работ			Метод определения координат	Формулы, примененные для расчета средней квадратической погрешности определения координат характерных точек (Mt), м, с подставленными в такие формулы значениями и итоговые (вычисленные) значения Mt, м
	Координаты, м		Радиус, м	Координаты, м		Радиус, м		
	X	Y	R	X	Y	R		
1	2	3	4	5	6	7	8	9
н112О	-	-	-	494460.94	1361625.20	-	Метод спутниковых геодезических измерений (определений)	0.1
н113О	-	-	-	494455.77	1361621.55	-	Метод спутниковых геодезических измерений (определений)	0.1
н114О	-	-	-	494461.07	1361614.05	-	Метод спутниковых геодезических измерений (определений)	0.1
н115О	-	-	-	494466.24	1361617.70	-	Метод спутниковых геодезических измерений (определений)	0.1
н112О	-	-	-	494460.94	1361625.20	-	Метод спутниковых геодезических измерений (определений)	0.1

2. Сведения о характеристиках объекта недвижимости с кадастровым номером : 73:05:040112:114 :

№ п/п	Наименование характеристики	Значение характеристики
1	2	3
1.	Вид объекта недвижимости	здание
2.	Ранее присвоенный государственный учетный номер (инвентарный) здания, сооружения, объекта незавершенного строительства	-
3.	Кадастровый номер земельного участка (земельных участков), в границах которого (которых) расположены здание, сооружение, объект незавершенного строительства	73:05:040112:31
4.	Уникальный учетный номер кадастрового квартала, в границах которого расположены здание, сооружение, объект незавершенного строительства	73:05:040112
5.	Адрес здания, сооружения, объекта незавершенного строительства	-

2. Сведения о характеристиках объекта недвижимости
с кадастровым номером : 73:05:040112:114 :

№ п/п	Наименование характеристики	Значение характеристики
1	2	3
5.1.	Сведения о местоположении здания, сооружения, объекта незавершенного строительства (при отсутствии адреса) в структурированном в соответствии с федеральной информационной адресной системой виде	-
5.2.	Дополнительные сведения о местоположении	-
6.	Иные сведения	-

3. Пояснения к сведениям об объекте недвижимости с кадастровым номером 73:05:040112:114 :

1.	-

Описание местоположения зданий, сооружений, объектов незавершенного строительства на земельном участке

1. Сведения о характерных точках контура объекта недвижимости с кадастровым номером : 73:05:040112:115 :

Система координат МСК-73, зона 1 **Зона № 1**

Обозначение характерных точек контура	Содержатся в Едином государственном реестре недвижимости			Определены в ходе выполнения комплексных кадастровых работ			Метод определения координат	Формулы, примененные для расчета средней квадратической погрешности определения координат характерных точек (Mt), м, с подставленными в такие формулы значениями и итоговые (вычисленные) значения Mt, м
	Координаты, м		Радиус, м	Координаты, м		Радиус, м		
	X	Y	R	X	Y	R		
1	2	3	4	5	6	7	8	9
н116О	-	-	-	494474.73	1361621.97	-	Метод спутниковых геодезических измерений (определений)	0.1
н117О	-	-	-	494482.07	1361626.79	-	Метод спутниковых геодезических измерений (определений)	0.1
н118О	-	-	-	494476.26	1361635.64	-	Метод спутниковых геодезических измерений (определений)	0.1
н119О	-	-	-	494468.91	1361630.82	-	Метод спутниковых геодезических измерений (определений)	0.1
н116О	-	-	-	494474.73	1361621.97	-	Метод спутниковых геодезических измерений (определений)	0.1

2. Сведения о характеристиках объекта недвижимости с кадастровым номером : 73:05:040112:115 :

№ п/п	Наименование характеристики	Значение характеристики
1	2	3
1.	Вид объекта недвижимости	здание
2.	Ранее присвоенный государственный учетный номер (инвентарный) здания, сооружения, объекта незавершенного строительства	-
3.	Кадастровый номер земельного участка (земельных участков), в границах которого (которых) расположены здание, сооружение, объект незавершенного строительства	73:05:040112:32
4.	Уникальный учетный номер кадастрового квартала, в границах которого расположены здание, сооружение, объект незавершенного строительства	73:05:040112
5.	Адрес здания, сооружения, объекта незавершенного строительства	-

2. Сведения о характеристиках объекта недвижимости с кадастровым номером : 73:05:040112:115 :

№ п/п	Наименование характеристики	Значение характеристики
1	2	3
5.1.	Сведения о местоположении здания, сооружения, объекта незавершенного строительства (при отсутствии адреса) в структурированном в соответствии с федеральной информационной адресной системой виде	-
5.2.	Дополнительные сведения о местоположении	-
6.	Иные сведения	-

3. Пояснения к сведениям об объекте недвижимости с кадастровым номером 73:05:040112:115 :

1.	-

Описание местоположения зданий, сооружений, объектов незавершенного строительства на земельном участке

1. Сведения о характерных точках контура объекта недвижимости с кадастровым номером : 73:05:040112:117 :

Система координат МСК-73, зона 1 **Зона № 1**

Обозначение характерных точек контура	Содержатся в Едином государственном реестре недвижимости			Определены в ходе выполнения комплексных кадастровых работ			Метод определения координат	Формулы, примененные для расчета средней квадратической погрешности определения координат характерных точек (Mt), м, с подставленными в такие формулы значениями и итоговые (вычисленные) значения Mt, м
	Координаты, м		Радиус, м	Координаты, м		Радиус, м		
	X	Y	R	X	Y	R		
1	2	3	4	5	6	7	8	9
н120О	-	-	-	494355.32	1361532.37	-	Метод спутниковых геодезических измерений (определений)	0.1
н121О	-	-	-	494361.06	1361536.93	-	Метод спутниковых геодезических измерений (определений)	0.1
н122О	-	-	-	494355.36	1361544.10	-	Метод спутниковых геодезических измерений (определений)	0.1
н123О	-	-	-	494349.62	1361539.54	-	Метод спутниковых геодезических измерений (определений)	0.1
н120О	-	-	-	494355.32	1361532.37	-	Метод спутниковых геодезических измерений (определений)	0.1

2. Сведения о характеристиках объекта недвижимости с кадастровым номером : 73:05:040112:117 :

№ п/п	Наименование характеристики	Значение характеристики
1	2	3
1.	Вид объекта недвижимости	здание
2.	Ранее присвоенный государственный учетный номер (инвентарный) здания, сооружения, объекта незавершенного строительства	-
3.	Кадастровый номер земельного участка (земельных участков), в границах которого (которых) расположены здание, сооружение, объект незавершенного строительства	73:05:040112:16
4.	Уникальный учетный номер кадастрового квартала, в границах которого расположены здание, сооружение, объект незавершенного строительства	73:05:040112
5.	Адрес здания, сооружения, объекта незавершенного строительства	-

2. Сведения о характеристиках объекта недвижимости с кадастровым номером : 73:05:040112:117 :

№ п/п	Наименование характеристики	Значение характеристики
1	2	3
5.1.	Сведения о местоположении здания, сооружения, объекта незавершенного строительства (при отсутствии адреса) в структурированном в соответствии с федеральной информационной адресной системой виде	-
5.2.	Дополнительные сведения о местоположении	-
6.	Иные сведения	-

3. Пояснения к сведениям об объекте недвижимости с кадастровым номером 73:05:040112:117 :

1.	-

Описание местоположения зданий, сооружений, объектов незавершенного строительства на земельном участке

1. Сведения о характерных точках контура объекта недвижимости с кадастровым номером : 73:05:040112:118 :

Система координат МСК-73, зона 1 **Зона № 1**

Обозначение характерных точек контура	Содержатся в Едином государственном реестре недвижимости			Определены в ходе выполнения комплексных кадастровых работ			Метод определения координат	Формулы, примененные для расчета средней квадратической погрешности определения координат характерных точек (Mt), м, с подставленными в такие формулы значениями и итоговые (вычисленные) значения Mt, м
	Координаты, м		Радиус, м	Координаты, м		Радиус, м		
	X	Y	R	X	Y	R		
1	2	3	4	5	6	7	8	9
н124О	-	-	-	494433.56	1361604.15	-	Метод спутниковых геодезических измерений (определений)	0.1
н125О	-	-	-	494439.03	1361597.52	-	Метод спутниковых геодезических измерений (определений)	0.1
н126О	-	-	-	494442.22	1361600.15	-	Метод спутниковых геодезических измерений (определений)	0.1
н127О	-	-	-	494443.58	1361598.50	-	Метод спутниковых геодезических измерений (определений)	0.1
н128О	-	-	-	494448.56	1361602.61	-	Метод спутниковых геодезических измерений (определений)	0.1
н129О	-	-	-	494441.73	1361610.89	-	Метод спутниковых геодезических измерений (определений)	0.1
н124О	-	-	-	494433.56	1361604.15	-	Метод спутниковых геодезических измерений (определений)	0.1

2. Сведения о характеристиках объекта недвижимости с кадастровым номером : 73:05:040112:118 :

№ п/п	Наименование характеристики	Значение характеристики
1	2	3
1.	Вид объекта недвижимости	здание

2. Сведения о характеристиках объекта недвижимости с кадастровым номером : 73:05:040112:118 :

№ п/п	Наименование характеристики	Значение характеристики
1	2	3
2.	Ранее присвоенный государственный учетный номер (инвентарный) здания, сооружения, объекта незавершенного строительства	-
3.	Кадастровый номер земельного участка (земельных участков), в границах которого (которых) расположены здание, сооружение, объект незавершенного строительства	73:05:040112:30
4.	Уникальный учетный номер кадастрового квартала, в границах которого расположены здание, сооружение, объект незавершенного строительства	73:05:040112
5.	Адрес здания, сооружения, объекта незавершенного строительства	-
5.1.	Сведения о местоположении здания, сооружения, объекта незавершенного строительства (при отсутствии адреса) в структурированном в соответствии с федеральной информационной адресной системой виде	-
5.2.	Дополнительные сведения о местоположении	-
6.	Иные сведения	-

3. Пояснения к сведениям об объекте недвижимости с кадастровым номером 73:05:040112:118 :

1.	-

Описание местоположения зданий, сооружений, объектов незавершенного строительства на земельном участке

1. Сведения о характерных точках контура объекта недвижимости с кадастровым номером : 73:05:040112:119 :

Система координат МСК-73, зона 1 **Зона № 1**

Обозначение характерных точек контура	Содержатся в Едином государственном реестре недвижимости			Определены в ходе выполнения комплексных кадастровых работ			Метод определения координат	Формулы, примененные для расчета средней квадратической погрешности определения координат характерных точек (Mt), м, с подставленными в такие формулы значениями и итоговые (вычисленные) значения Mt, м
	Координаты, м		Радиус, м	Координаты, м		Радиус, м		
	X	Y	R	X	Y	R		
1	2	3	4	5	6	7	8	9
н130О	-	-	-	494214.19	1361278.84	-	Метод спутниковых геодезических измерений (определений)	0.1
н131О	-	-	-	494217.14	1361281.34	-	Метод спутниковых геодезических измерений (определений)	0.1
н132О	-	-	-	494213.59	1361285.52	-	Метод спутниковых геодезических измерений (определений)	0.1
н133О	-	-	-	494210.64	1361283.02	-	Метод спутниковых геодезических измерений (определений)	0.1
н130О	-	-	-	494214.19	1361278.84	-	Метод спутниковых геодезических измерений (определений)	0.1

2. Сведения о характеристиках объекта недвижимости с кадастровым номером : 73:05:040112:119 :

№ п/п	Наименование характеристики	Значение характеристики
1	2	3
1.	Вид объекта недвижимости	здание
2.	Ранее присвоенный государственный учетный номер (инвентарный) здания, сооружения, объекта незавершенного строительства	-
3.	Кадастровый номер земельного участка (земельных участков), в границах которого (которых) расположены здание, сооружение, объект незавершенного строительства	-
4.	Уникальный учетный номер кадастрового квартала, в границах которого расположены здание, сооружение, объект незавершенного строительства	73:05:040112
5.	Адрес здания, сооружения, объекта незавершенного строительства	-

2. Сведения о характеристиках объекта недвижимости
с кадастровым номером : 73:05:040112:119 :

№ п/п	Наименование характеристики	Значение характеристики
1	2	3
5.1.	Сведения о местоположении здания, сооружения, объекта незавершенного строительства (при отсутствии адреса) в структурированном в соответствии с федеральной информационной адресной системой виде	-
5.2.	Дополнительные сведения о местоположении	-
6.	Иные сведения	-

3. Пояснения к сведениям об объекте недвижимости с кадастровым номером 73:05:040112:119 :

1.	-

Описание местоположения зданий, сооружений, объектов незавершенного строительства на земельном участке

1. Сведения о характерных точках контура объекта недвижимости с кадастровым номером : 73:05:040112:120 :

Система координат МСК-73, зона 1 **Зона № 1**

Обозначение характерных точек контура	Содержатся в Едином государственном реестре недвижимости			Определены в ходе выполнения комплексных кадастровых работ			Метод определения координат	Формулы, примененные для расчета средней квадратической погрешности определения координат характерных точек (Mt), м, с подставленными в такие формулы значениями и итоговые (вычисленные) значения Mt, м
	Координаты, м		Радиус, м	Координаты, м		Радиус, м		
	X	Y	R	X	Y	R		
1	2	3	4	5	6	7	8	9
н134О	-	-	-	494466.52	1361451.14	-	Метод спутниковых геодезических измерений (определений)	0.1
н135О	-	-	-	494472.89	1361455.64	-	Метод спутниковых геодезических измерений (определений)	0.1
н136О	-	-	-	494464.84	1361467.04	-	Метод спутниковых геодезических измерений (определений)	0.1
н137О	-	-	-	494458.47	1361462.54	-	Метод спутниковых геодезических измерений (определений)	0.1
н134О	-	-	-	494466.52	1361451.14	-	Метод спутниковых геодезических измерений (определений)	0.1

2. Сведения о характеристиках объекта недвижимости с кадастровым номером : 73:05:040112:120 :

№ п/п	Наименование характеристики	Значение характеристики
1	2	3
1.	Вид объекта недвижимости	здание
2.	Ранее присвоенный государственный учетный номер (инвентарный) здания, сооружения, объекта незавершенного строительства	-
3.	Кадастровый номер земельного участка (земельных участков), в границах которого (которых) расположены здание, сооружение, объект незавершенного строительства	73:05:040112:129
4.	Уникальный учетный номер кадастрового квартала, в границах которого расположены здание, сооружение, объект незавершенного строительства	73:05:040112
5.	Адрес здания, сооружения, объекта незавершенного строительства	-

2. Сведения о характеристиках объекта недвижимости с кадастровым номером : 73:05:040112:120 :

№ п/п	Наименование характеристики	Значение характеристики
1	2	3
5.1.	Сведения о местоположении здания, сооружения, объекта незавершенного строительства (при отсутствии адреса) в структурированном в соответствии с федеральной информационной адресной системой виде	-
5.2.	Дополнительные сведения о местоположении	-
6.	Иные сведения	-

3. Пояснения к сведениям об объекте недвижимости с кадастровым номером 73:05:040112:120 :

1.	-

Описание местоположения зданий, сооружений, объектов незавершенного строительства на земельном участке

1. Сведения о характерных точках контура объекта недвижимости с кадастровым номером : 73:05:040112:130 :

Система координат МСК-73, зона 1 **Зона № 1**

Обозначение характерных точек контура	Содержатся в Едином государственном реестре недвижимости			Определены в ходе выполнения комплексных кадастровых работ			Метод определения координат	Формулы, примененные для расчета средней квадратической погрешности определения координат характерных точек (Mt), м, с подставленными в такие формулы значениями и итоговые (вычисленные) значения Mt, м
	Координаты, м		Радиус, м	Координаты, м		Радиус, м		
	X	Y	R	X	Y	R		
1	2	3	4	5	6	7	8	9
н138О	-	-	-	494114.04	1361293.00	-	Метод спутниковых геодезических измерений (определений)	0.1
н139О	-	-	-	494121.48	1361297.47	-	Метод спутниковых геодезических измерений (определений)	0.1
н140О	-	-	-	494115.31	1361307.75	-	Метод спутниковых геодезических измерений (определений)	0.1
н141О	-	-	-	494107.87	1361303.28	-	Метод спутниковых геодезических измерений (определений)	0.1
н138О	-	-	-	494114.04	1361293.00	-	Метод спутниковых геодезических измерений (определений)	0.1

2. Сведения о характеристиках объекта недвижимости с кадастровым номером : 73:05:040112:130 :

№ п/п	Наименование характеристики	Значение характеристики
1	2	3
1.	Вид объекта недвижимости	здание
2.	Ранее присвоенный государственный учетный номер (инвентарный) здания, сооружения, объекта незавершенного строительства	-
3.	Кадастровый номер земельного участка (земельных участков), в границах которого (которых) расположены здание, сооружение, объект незавершенного строительства	73:05:040112:73
4.	Уникальный учетный номер кадастрового квартала, в границах которого расположены здание, сооружение, объект незавершенного строительства	73:05:040112
5.	Адрес здания, сооружения, объекта незавершенного строительства	-

2. Сведения о характеристиках объекта недвижимости с кадастровым номером : 73:05:040112:130 :

№ п/п	Наименование характеристики	Значение характеристики
1	2	3
5.1.	Сведения о местоположении здания, сооружения, объекта незавершенного строительства (при отсутствии адреса) в структурированном в соответствии с федеральной информационной адресной системой виде	-
5.2.	Дополнительные сведения о местоположении	-
6.	Иные сведения	-

3. Пояснения к сведениям об объекте недвижимости с кадастровым номером 73:05:040112:130 :

1.	-

Описание местоположения зданий, сооружений, объектов незавершенного строительства на земельном участке

1. Сведения о характерных точках контура объекта недвижимости с кадастровым номером : 73:05:040112:131 :

Система координат МСК-73, зона 1 **Зона № 1**

Обозначение характерных точек контура	Содержатся в Едином государственном реестре недвижимости			Определены в ходе выполнения комплексных кадастровых работ			Метод определения координат	Формулы, примененные для расчета средней квадратической погрешности определения координат характерных точек (Mt), м, с подставленными в такие формулы значениями и итоговые (вычисленные) значения Mt, м
	Координаты, м		Радиус, м	Координаты, м		Радиус, м		
	X	Y	R	X	Y	R		
1	2	3	4	5	6	7	8	9
н142О	-	-	-	494123.96	1361277.09	-	Метод спутниковых геодезических измерений (определений)	0.1
н143О	-	-	-	494129.44	1361268.82	-	Метод спутниковых геодезических измерений (определений)	0.1
н144О	-	-	-	494134.74	1361272.59	-	Метод спутниковых геодезических измерений (определений)	0.1
н145О	-	-	-	494139.26	1361275.44	-	Метод спутниковых геодезических измерений (определений)	0.1
н146О	-	-	-	494134.19	1361283.24	-	Метод спутниковых геодезических измерений (определений)	0.1
н142О	-	-	-	494123.96	1361277.09	-	Метод спутниковых геодезических измерений (определений)	0.1

2. Сведения о характеристиках объекта недвижимости с кадастровым номером : 73:05:040112:131 :

№ п/п	Наименование характеристики	Значение характеристики
1	2	3
1.	Вид объекта недвижимости	здание
2.	Ранее присвоенный государственный учетный номер (инвентарный) здания, сооружения, объекта незавершенного строительства	-
3.	Кадастровый номер земельного участка (земельных участков), в границах которого (которых) расположены здание, сооружение, объект незавершенного строительства	73:05:040112:143

2. Сведения о характеристиках объекта недвижимости
с кадастровым номером : 73:05:040112:131 :

№ п/п	Наименование характеристики	Значение характеристики
1	2	3
4.	Уникальный учетный номер кадастрового квартала, в границах которого расположены здание, сооружение, объект незавершенного строительства	73:05:040112
5.	Адрес здания, сооружения, объекта незавершенного строительства	-
5.1.	Сведения о местоположении здания, сооружения, объекта незавершенного строительства (при отсутствии адреса) в структурированном в соответствии с федеральной информационной адресной системой виде	-
5.2.	Дополнительные сведения о местоположении	-
6.	Иные сведения	-

3. Пояснения к сведениям об объекте недвижимости с кадастровым номером 73:05:040112:131 :

1.	-

Описание местоположения зданий, сооружений, объектов незавершенного строительства на земельном участке

1. Сведения о характерных точках контура объекта недвижимости с кадастровым номером : 73:05:040112:132 :

Система координат МСК-73, зона 1 **Зона № 1**

Обозначение характерных точек контура	Содержатся в Едином государственном реестре недвижимости			Определены в ходе выполнения комплексных кадастровых работ			Метод определения координат	Формулы, примененные для расчета средней квадратической погрешности определения координат характерных точек (Mt), м, с подставленными в такие формулы значениями и итоговые (вычисленные) значения Mt, м
	Координаты, м		Радиус, м	Координаты, м		Радиус, м		
	X	Y	R	X	Y	R		
1	2	3	4	5	6	7	8	9
н147О	-	-	-	494305.70	1361505.55	-	Метод спутниковых геодезических измерений (определений)	0.1
н148О	-	-	-	494301.54	1361502.63	-	Метод спутниковых геодезических измерений (определений)	0.1
н149О	-	-	-	494306.17	1361496.05	-	Метод спутниковых геодезических измерений (определений)	0.1
н150О	-	-	-	494310.32	1361498.97	-	Метод спутниковых геодезических измерений (определений)	0.1
н147О	-	-	-	494305.70	1361505.55	-	Метод спутниковых геодезических измерений (определений)	0.1

2. Сведения о характеристиках объекта недвижимости с кадастровым номером : 73:05:040112:132 :

№ п/п	Наименование характеристики	Значение характеристики
1	2	3
1.	Вид объекта недвижимости	здание
2.	Ранее присвоенный государственный учетный номер (инвентарный) здания, сооружения, объекта незавершенного строительства	-
3.	Кадастровый номер земельного участка (земельных участков), в границах которого (которых) расположены здание, сооружение, объект незавершенного строительства	73:05:040112:10
4.	Уникальный учетный номер кадастрового квартала, в границах которого расположены здание, сооружение, объект незавершенного строительства	73:05:040112
5.	Адрес здания, сооружения, объекта незавершенного строительства	-

2. Сведения о характеристиках объекта недвижимости
с кадастровым номером : 73:05:040112:132 :

№ п/п	Наименование характеристики	Значение характеристики
1	2	3
5.1.	Сведения о местоположении здания, сооружения, объекта незавершенного строительства (при отсутствии адреса) в структурированном в соответствии с федеральной информационной адресной системой виде	-
5.2.	Дополнительные сведения о местоположении	-
6.	Иные сведения	-

3. Пояснения к сведениям об объекте недвижимости с кадастровым номером 73:05:040112:132 :

1.	-

Описание местоположения зданий, сооружений, объектов незавершенного строительства на земельном участке

1. Сведения о характерных точках контура объекта недвижимости с кадастровым номером : 73:05:040112:133 :

Система координат МСК-73, зона 1 **Зона № 1**

Обозначение характерных точек контура	Содержатся в Едином государственном реестре недвижимости			Определены в ходе выполнения комплексных кадастровых работ			Метод определения координат	Формулы, примененные для расчета средней квадратической погрешности определения координат характерных точек (Mt), м, с подставленными в такие формулы значениями и итоговые (вычисленные) значения Mt, м
	Координаты, м		Радиус, м	Координаты, м		Радиус, м		
	X	Y	R	X	Y	R		
1	2	3	4	5	6	7	8	9
н151О	-	-	-	494430.11	1361426.35	-	Метод спутниковых геодезических измерений (определений)	0.1
н152О	-	-	-	494424.38	1361434.23	-	Метод спутниковых геодезических измерений (определений)	0.1
н153О	-	-	-	494413.54	1361426.34	-	Метод спутниковых геодезических измерений (определений)	0.1
н154О	-	-	-	494419.27	1361418.46	-	Метод спутниковых геодезических измерений (определений)	0.1
н151О	-	-	-	494430.11	1361426.35	-	Метод спутниковых геодезических измерений (определений)	0.1

2. Сведения о характеристиках объекта недвижимости с кадастровым номером : 73:05:040112:133 :

№ п/п	Наименование характеристики	Значение характеристики
1	2	3
1.	Вид объекта недвижимости	здание
2.	Ранее присвоенный государственный учетный номер (инвентарный) здания, сооружения, объекта незавершенного строительства	-
3.	Кадастровый номер земельного участка (земельных участков), в границах которого (которых) расположены здание, сооружение, объект незавершенного строительства	73:05:040112:9
4.	Уникальный учетный номер кадастрового квартала, в границах которого расположены здание, сооружение, объект незавершенного строительства	73:05:040112
5.	Адрес здания, сооружения, объекта незавершенного строительства	-

2. Сведения о характеристиках объекта недвижимости с кадастровым номером : 73:05:040112:133 :

№ п/п	Наименование характеристики	Значение характеристики
1	2	3
5.1.	Сведения о местоположении здания, сооружения, объекта незавершенного строительства (при отсутствии адреса) в структурированном в соответствии с федеральной информационной адресной системой виде	-
5.2.	Дополнительные сведения о местоположении	-
6.	Иные сведения	-

3. Пояснения к сведениям об объекте недвижимости с кадастровым номером 73:05:040112:133 :

1.	-

Описание местоположения зданий, сооружений, объектов незавершенного строительства на земельном участке

1. Сведения о характерных точках контура объекта недвижимости с кадастровым номером : 73:05:040112:134 :

Система координат МСК-73, зона 1 **Зона № 1**

Обозначение характерных точек контура	Содержатся в Едином государственном реестре недвижимости			Определены в ходе выполнения комплексных кадастровых работ			Метод определения координат	Формулы, примененные для расчета средней квадратической погрешности определения координат характерных точек (Mt), м, с подставленными в такие формулы значениями и итоговые (вычисленные) значения Mt, м
	Координаты, м		Радиус, м	Координаты, м		Радиус, м		
	X	Y	R	X	Y	R		
1	2	3	4	5	6	7	8	9
н155О	-	-	-	494556.24	1361552.14	-	Метод спутниковых геодезических измерений (определений)	0.1
н156О	-	-	-	494553.29	1361556.92	-	Метод спутниковых геодезических измерений (определений)	0.1
н157О	-	-	-	494548.51	1361553.97	-	Метод спутниковых геодезических измерений (определений)	0.1
н158О	-	-	-	494551.46	1361549.19	-	Метод спутниковых геодезических измерений (определений)	0.1
н155О	-	-	-	494556.24	1361552.14	-	Метод спутниковых геодезических измерений (определений)	0.1

2. Сведения о характеристиках объекта недвижимости с кадастровым номером : 73:05:040112:134 :

№ п/п	Наименование характеристики	Значение характеристики
1	2	3
1.	Вид объекта недвижимости	здание
2.	Ранее присвоенный государственный учетный номер (инвентарный) здания, сооружения, объекта незавершенного строительства	-
3.	Кадастровый номер земельного участка (земельных участков), в границах которого (которых) расположены здание, сооружение, объект незавершенного строительства	73:05:040112:11
4.	Уникальный учетный номер кадастрового квартала, в границах которого расположены здание, сооружение, объект незавершенного строительства	73:05:040112
5.	Адрес здания, сооружения, объекта незавершенного строительства	-

2. Сведения о характеристиках объекта недвижимости
с кадастровым номером : 73:05:040112:134 :

№ п/п	Наименование характеристики	Значение характеристики
1	2	3
5.1.	Сведения о местоположении здания, сооружения, объекта незавершенного строительства (при отсутствии адреса) в структурированном в соответствии с федеральной информационной адресной системой виде	-
5.2.	Дополнительные сведения о местоположении	-
6.	Иные сведения	-

3. Пояснения к сведениям об объекте недвижимости с кадастровым номером 73:05:040112:134 :

1.	-

Описание местоположения зданий, сооружений, объектов незавершенного строительства на земельном участке

1. Сведения о характерных точках контура объекта недвижимости с кадастровым номером : 73:05:040112:135 :

Система координат МСК-73, зона 1 **Зона № 1**

Обозначение характерных точек контура	Содержатся в Едином государственном реестре недвижимости			Определены в ходе выполнения комплексных кадастровых работ			Метод определения координат	Формулы, примененные для расчета средней квадратической погрешности определения координат характерных точек (Mt), м, с подставленными в такие формулы значениями и итоговые (вычисленные) значения Mt, м
	Координаты, м		Радиус, м	Координаты, м		Радиус, м		
	X	Y	R	X	Y	R		
1	2	3	4	5	6	7	8	9
н159О	-	-	-	494546.36	1361567.56	-	Метод спутниковых геодезических измерений (определений)	0.1
н160О	-	-	-	494543.59	1361572.13	-	Метод спутниковых геодезических измерений (определений)	0.1
н161О	-	-	-	494535.18	1361567.02	-	Метод спутниковых геодезических измерений (определений)	0.1
н162О	-	-	-	494537.95	1361562.46	-	Метод спутниковых геодезических измерений (определений)	0.1
н159О	-	-	-	494546.36	1361567.56	-	Метод спутниковых геодезических измерений (определений)	0.1

2. Сведения о характеристиках объекта недвижимости с кадастровым номером : 73:05:040112:135 :

№ п/п	Наименование характеристики	Значение характеристики
1	2	3
1.	Вид объекта недвижимости	здание
2.	Ранее присвоенный государственный учетный номер (инвентарный) здания, сооружения, объекта незавершенного строительства	-
3.	Кадастровый номер земельного участка (земельных участков), в границах которого (которых) расположены здание, сооружение, объект незавершенного строительства	73:05:040112:34
4.	Уникальный учетный номер кадастрового квартала, в границах которого расположены здание, сооружение, объект незавершенного строительства	73:05:040112
5.	Адрес здания, сооружения, объекта незавершенного строительства	-

2. Сведения о характеристиках объекта недвижимости с кадастровым номером : 73:05:040112:135 :

№ п/п	Наименование характеристики	Значение характеристики
1	2	3
5.1.	Сведения о местоположении здания, сооружения, объекта незавершенного строительства (при отсутствии адреса) в структурированном в соответствии с федеральной информационной адресной системой виде	-
5.2.	Дополнительные сведения о местоположении	-
6.	Иные сведения	-

3. Пояснения к сведениям об объекте недвижимости с кадастровым номером 73:05:040112:135 :

1.	-

Описание местоположения зданий, сооружений, объектов незавершенного строительства на земельном участке

1. Сведения о характерных точках контура объекта недвижимости с кадастровым номером : 73:05:040113:131 :

Система координат МСК-73, зона 1 **Зона № 1**

Обозначение характерных точек контура	Содержатся в Едином государственном реестре недвижимости			Определены в ходе выполнения комплексных кадастровых работ			Метод определения координат	Формулы, примененные для расчета средней квадратической погрешности определения координат характерных точек (Mt), м, с подставленными в такие формулы значениями и итоговые (вычисленные) значения Mt, м
	Координаты, м		Радиус, м	Координаты, м		Радиус, м		
	X	Y	R	X	Y	R		
1	2	3	4	5	6	7	8	9
н163О	-	-	-	494081.75	1361344.28	-	Метод спутниковых геодезических измерений (определений)	0.1
н164О	-	-	-	494087.20	1361335.16	-	Метод спутниковых геодезических измерений (определений)	0.1
н165О	-	-	-	494101.10	1361343.50	-	Метод спутниковых геодезических измерений (определений)	0.1
н166О	-	-	-	494095.65	1361352.62	-	Метод спутниковых геодезических измерений (определений)	0.1
н163О	-	-	-	494081.75	1361344.28	-	Метод спутниковых геодезических измерений (определений)	0.1

2. Сведения о характеристиках объекта недвижимости с кадастровым номером : 73:05:040113:131 :

№ п/п	Наименование характеристики	Значение характеристики
1	2	3
1.	Вид объекта недвижимости	здание
2.	Ранее присвоенный государственный учетный номер (инвентарный) здания, сооружения, объекта незавершенного строительства	-
3.	Кадастровый номер земельного участка (земельных участков), в границах которого (которых) расположены здание, сооружение, объект незавершенного строительства	73:05:040112:33
4.	Уникальный учетный номер кадастрового квартала, в границах которого расположены здание, сооружение, объект незавершенного строительства	73:05:040112
5.	Адрес здания, сооружения, объекта незавершенного строительства	-

2. Сведения о характеристиках объекта недвижимости с кадастровым номером : 73:05:040113:131 :

№ п/п	Наименование характеристики	Значение характеристики
1	2	3
5.1.	Сведения о местоположении здания, сооружения, объекта незавершенного строительства (при отсутствии адреса) в структурированном в соответствии с федеральной информационной адресной системой виде	-
5.2.	Дополнительные сведения о местоположении	-
6.	Иные сведения	-

3. Пояснения к сведениям об объекте недвижимости с кадастровым номером 73:05:040113:131 :

1.	-

Описание местоположения зданий, сооружений, объектов незавершенного строительства на земельном участке

1. Сведения о характерных точках контура объекта недвижимости с кадастровым номером : 73:05:040113:133 :

Система координат МСК-73, зона 1 **Зона № 1**

Обозначение характерных точек контура	Содержатся в Едином государственном реестре недвижимости			Определены в ходе выполнения комплексных кадастровых работ			Метод определения координат	Формулы, примененные для расчета средней квадратической погрешности определения координат характерных точек (Mt), м, с подставленными в такие формулы значениями и итоговые (вычисленные) значения Mt, м
	Координаты, м		Радиус, м	Координаты, м		Радиус, м		
	X	Y	R	X	Y	R		
1	2	3	4	5	6	7	8	9
н386О	-	-	-	494092.59	1361324.70	-	Метод спутниковых геодезических измерений (определений)	0.1
н387О	-	-	-	494098.08	1361316.67	-	Метод спутниковых геодезических измерений (определений)	0.1
н388О	-	-	-	494106.93	1361322.72	-	Метод спутниковых геодезических измерений (определений)	0.1
н389О	-	-	-	494101.44	1361330.75	-	Метод спутниковых геодезических измерений (определений)	0.1
н386О	-	-	-	494092.59	1361324.70	-	Метод спутниковых геодезических измерений (определений)	0.1

2. Сведения о характеристиках объекта недвижимости с кадастровым номером : 73:05:040113:133 :

№ п/п	Наименование характеристики	Значение характеристики
1	2	3
1.	Вид объекта недвижимости	объект незавершенного строительства
2.	Ранее присвоенный государственный учетный номер (инвентарный) здания, сооружения, объекта незавершенного строительства	-
3.	Кадастровый номер земельного участка (земельных участков), в границах которого (которых) расположены здание, сооружение, объект незавершенного строительства	73:05:040112:69
4.	Уникальный учетный номер кадастрового квартала, в границах которого расположены здание, сооружение, объект незавершенного строительства	73:05:040112
5.	Адрес здания, сооружения, объекта незавершенного строительства	-

2. Сведения о характеристиках объекта недвижимости с кадастровым номером : 73:05:040113:133 :

№ п/п	Наименование характеристики	Значение характеристики
1	2	3
5.1.	Сведения о местоположении здания, сооружения, объекта незавершенного строительства (при отсутствии адреса) в структурированном в соответствии с федеральной информационной адресной системой виде	-
5.2.	Дополнительные сведения о местоположении	-
6.	Иные сведения	-

3. Пояснения к сведениям об объекте недвижимости с кадастровым номером 73:05:040113:133 :

1.	-

Схема границ земельных участков

Масштаб 1:2900

Условные обозначения

- Часть границы, местоположение которой определено при выполнении кадастровых работ
- Характерная точка границы земельного участка, сведения ЕГРН о которой соответствуют требованиям, установленным в соответствии с частью 13 статьи 22 Федерального закона от 13 июля 2015 г. N 218-ФЗ "О государственной регистрации недвижимости"
- Характерная точка контура здания, сооружения, объекта незавершенного строительства
- н1О - Обозначение новой характерной точки
- :9 - Кадастровый номер земельного участка

Схема границ земельных участков

:1	- Уточняемый земельный участок
:18	- Исправляемый земельный участок
:78	- Кадастровый номер здания
:76	- Уточняемое здание
:133	- Уточняемый объект незавершенного строительства
:255 (1)	- Обозначение контура здания
:143 (1)	- Обозначение контура земельного участка
	- Часть границы, сведения ЕГРН о которой позволяют однозначно определить ее положение на местности
	- Часть контура, образованного проекцией вновь образованного наземного конструктивного элемента здания, сооружения, объекта незавершенного строительства
	- Часть контура, образованного проекцией существующего в ЕГРН наземного конструктивного элемента здания, сооружения, объекта незавершенного строительства
	- Характерная точка границы земельного участка, сведения о которой отсутствуют в ЕГРН, местоположение которой определено при кадастровых работах (новая характерная точка)
73:05:040112	- Номер кадастрового квартала

Схема границ земельных участков

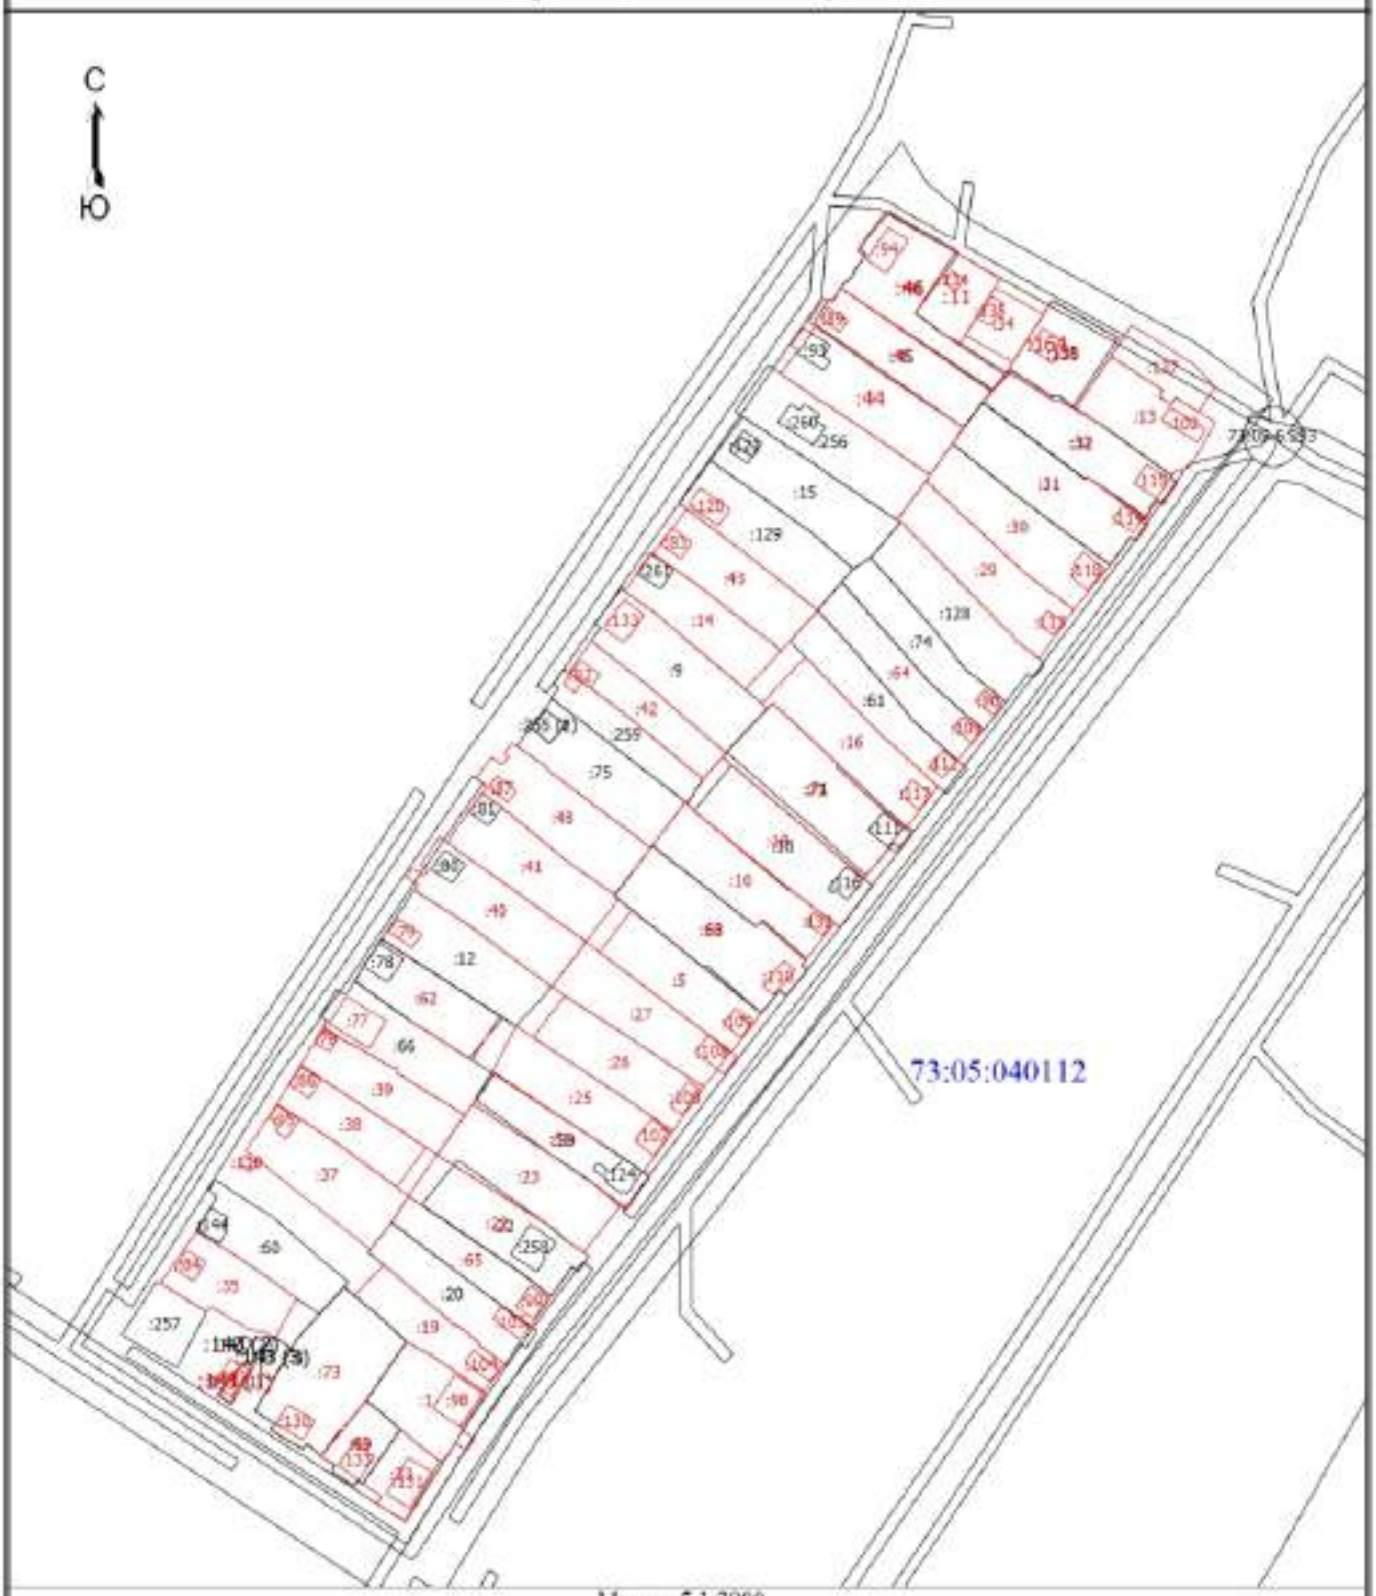

Масштаб 1:2000

Условные обозначения

- Часть границы, местоположение которой определено при выполнении кадастровых работ
- Характерная точка границы земельного участка, сведения ЕГРН о которой соответствуют требованиям, установленным в соответствии с частью 13 статьи 22 Федерального закона от 13 июля 2015 г. N 218-ФЗ "О государственной регистрации недвижимости"
- Характерная точка контура здания, сооружения, объекта незавершенного строительства
- :9 - Кадастровый номер земельного участка
- :1 - Уточняемый земельный участок

Схема границ земельных участков

:18	- Исправляемый земельный участок
:78	- Кадастровый номер здания
:76	- Уточняемое здание
:133	- Уточняемый объект незавершенного строительства
:255 (1)	- Обозначение контура здания
:143 (1)	- Обозначение контура земельного участка
	- Часть границы, сведения ЕГРН о которой позволяют однозначно определить ее положение на местности
	- Часть контура, образованного проекцией вновь образованного наземного конструктивного элемента здания, сооружения, объекта незавершенного строительства
	- Часть контура, образованного проекцией существующего в ЕГРН наземного конструктивного элемента здания, сооружения, объекта незавершенного строительства
73:05:040112	- Номер кадастрового квартала

Схема геодезических построений

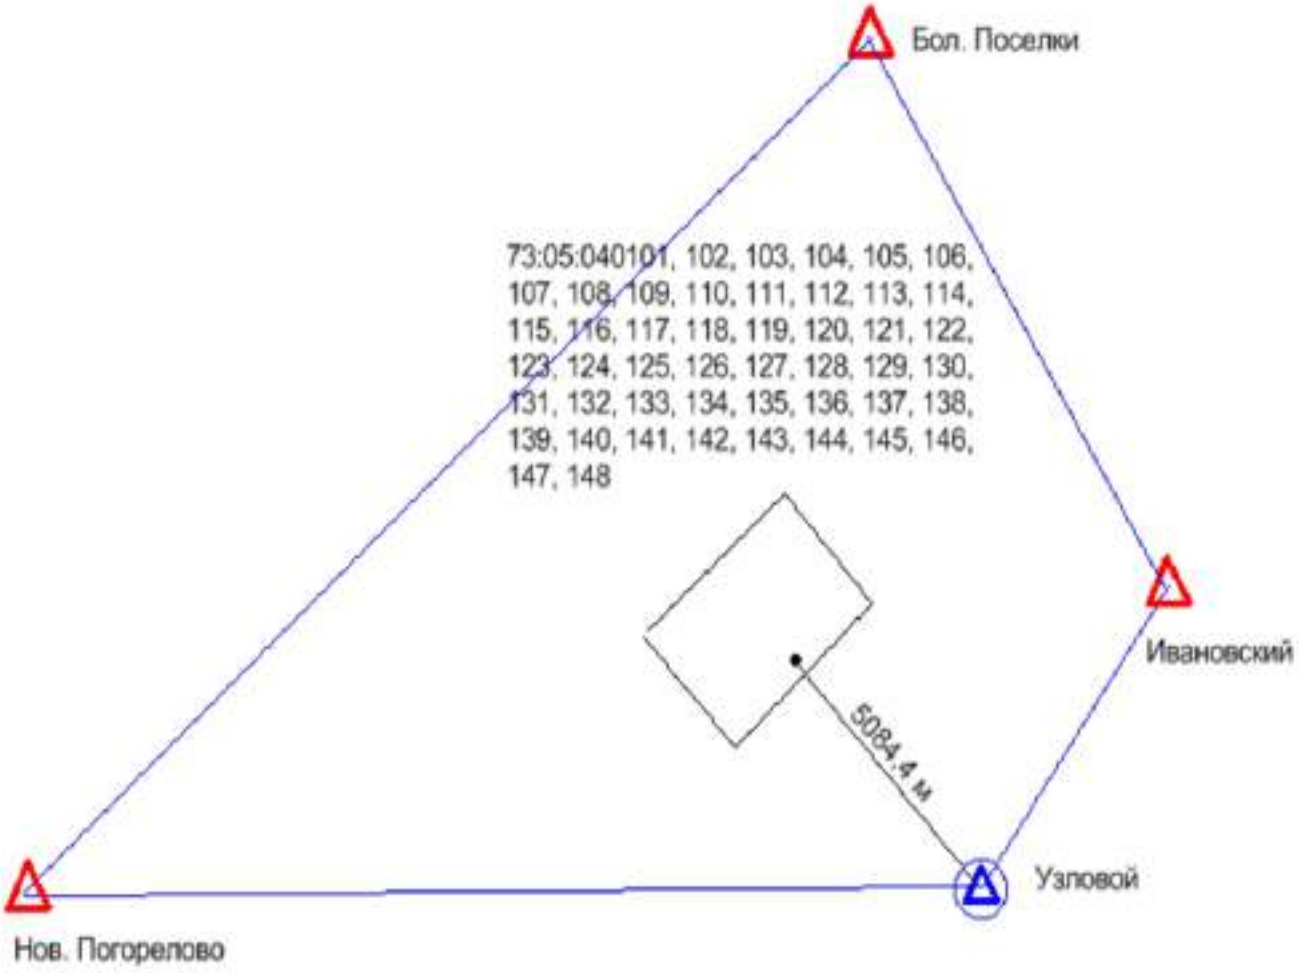

Условное обозначение:

△ -- Пункты ГГС использованные при локализации и контроле

⊙ -- Пункт ГГС с установленной временной базовой станцией

-- Расстояние от базовой станции до характерной точки границ объекта ККР

-- Линия референцной сети

ВЫПИСКА

о пунктах государственной геодезической сети, государственной нивелирной сети, государственной гравиметрической сети и геодезических сетей специального назначения на бумажном носителе и в электронном виде

от «03» февраля 2025 г. № 170-2682/2025-В

На основании договора о предоставлении пространственных данных или материалов, не являющихся объектами авторского права, за исключением их предоставления публично-правовой компании, созданной в соответствии с Федеральным законом от 30 декабря 2021 г. № 448-ФЗ «О публично-правовой компании «Роскадастр» (далее – публично-правовая компания), а также для выполнения задач в области обороны, после поступления заявлений физических или юридических лиц, органов государственной власти или органов местного самоуправления (далее – заявитель) о предоставлении пространственных данных и материалов, содержащихся в государственных фондах пространственных данных, от «03» февраля 2025 г. № 170-2682/2025 публично-правовая компания, осуществляющая ведение федерального фонда пространственных данных, или её филиал

(указывается филиал публично-правовой компании)

предоставляет

ППК «Роскадастр»
(ИНН: 7708410783; ОГРН: 1227700700633)

(указываются сведения о заявителе (для физического лица – фамилия, имя отчество (при наличии); для юридического лица, органа государственной власти, органа местного самоуправления – полное наименование, идентификационный номер налогоплательщика (ИНН), основной государственный регистрационный номер (ОГРН)

на срок[1] бессрочно (указывается срок использования сведений о пунктах государственной геодезической сети, государственной нивелирной сети, государственной гравиметрической сети и геодезических сетей специального назначения) содержащиеся в федеральном фонде пространственных данных по состоянию на «03» февраля 2025 г. следующие сведения в

МСК-73 Ульяновская область, зона 2, МСК-73 Ульяновская область, зона 1, МСК-63 Самарская область, зона 1

(указывается система координат и (или) государственная система высот)

о запрашиваемых пунктах государственной геодезической сети, государственной нивелирной сети, государственной гравиметрической сети и геодезических сетей специального назначения:

[1] Подпункт «е» пункта 5 Правил предоставления пространственных данных и материалов, содержащихся в государственных фондах пространственных данных, в том числе правил подачи заявления о предоставлении указанных пространственных данных и материалов, включая форму такого заявления и состав прилагаемых к нему документов, утвержденных постановлением Правительства Российской Федерации от 4 марта 2017 г. № 262.

АДМИНИСТРАЦИЯ
МУНИЦИПАЛЬНОГО ОБРАЗОВАНИЯ
«КАРСУНСКИЙ РАЙОН»
УЛЬЯНОВСКОЙ ОБЛАСТИ

30-летия Победы пл., д. 6, р.п. Карсун,
Ульяновская область, 433210
тел./факс (84246) 2-47-91
e-mail: karsun_otgotd@mail.ru,
http://karsunrayo.gosuslugi.ru/

15.07.2025 № 13-исх-05.01/2528исх
На № 18-4065-СБ/25 от 30.06.2025

Директору филиала
ППК «Роскадастр»
по Ульяновской области

Борисовой С.В.

Уважаемая Светлана Владимировна!

Администрация муниципального образования «Карсунский район» Ульяновской области предоставляет сведения о территориальных зонах в р.п. Карсун, согласно запрашиваемого перечня кадастровых кварталов.

Приложение: на 3 л. в 1 экз.

Глава администрации района Н.А.Сизов

Кондратьева Екатерина Николаевна
8(84246)2-47-61

Приложение

Сведения о территориальных зонах р.п. Карсун

№ п/п	Кадастровый квартал	Территориальные зоны
1	2	3
1	73:05:040101	Ж-4б
2	73:05:040102	Ж-1
3	73:05:040103	Ж-4б, СХ-2
4	73:05:040104	Ж-4б, Ж-1
5	73:05:040105	Ж-1, Р-4
6	73:05:040106	П-3, ИТ-2, Ж-4б
7	73:05:040107	Ж-1
8	73:05:040108	Ж-4в, ОЗ-1
9	73:05:040109	П-4
10	73:05:040110	Ж-3, П-4
11	73:05:040111	Ж-4б, Ж-3, ОД-3
12	73:05:040112	Ж-4а
13	73:05:040113	Ж-4а
14	73:05:040114	Ж-4б
15	73:05:040115	Ж-1, Ж-3
16	73:05:040116	Ж-3, ОЗ-1
17	73:05:040117	ОЗ-1
18	73:05:040118	Ж-3, Ж-1
19	73:05:040119	Ж-1, Ж-4б, ОД-3
20	73:05:040120	Ж-4б
21	73:05:040121	Ж-4б, ОД-1, Р-1, Р-2, ОД-4, ОЗ-1, Э-ОЛ
22	73:05:040122	Ж-4б
23	73:05:040123	ОД-3, ОЗ-1, Ж-4б
24	73:05:040124	ОЗ-1
25	73:05:040125	ОЗ-1
26	73:05:040126	СН-1, ОД-8, П-3, Ж-4б, ОД-2
27	73:05:040127	Ж-1, Ж-4б
28	73:05:040128	Ж-1, ОЗ-1
29	73:05:040129	Ж-1, ОЗ-1
30	73:05:040130	Ж-1, ОЗ-1
31	73:05:040131	Ж-1, ОЗ-1
32	73:05:040132	Ж-1
33	73:05:040133	Ж-1
34	73:05:040134	Ж-4в
35	73:05:040135	Ж-4б
36	73:05:040136	Ж-4б
37	73:05:040137	Ж-4б
38	73:05:040138	Ж-4б, Ж-5б
39	73:05:040139	Ж-4б
40	73:05:040140	Ж-4б
41	73:05:040141	Ж-4б, Ж-3, ОД-8
42	73:05:040142	Ж-1, Ж-4б, П-5
43	73:05:040143	Ж-1, Ж-4в
44	73:05:040144	Ж-4б
45	73:05:040145	Ж-4б

1	2	3
46	73:05:040146	Ж-1
47	73:05:040147	Ж-1
48	73:05:040148	Ж-1, Ж-4б

Расшифровка территориальных зон

Индекс зоны	Наименование зоны
1	2
	ЖИЛЫЕ ЗОНЫ
Ж-1	Индивидуальная усадебная застройка
Ж-3	Зона застройки многоквартирных жилых домов малой и средней этажности (2-4)
Ж-4	Жилая застройка в границах охранных и санитарно-защитных зон
Ж-4а	Жилая застройка в границах охранных зон объектов культурного наследия и зонах охраны городского ландшафта
Ж-4б	Жилая застройка в СЗЗ промышленно-коммунальных предприятий
Ж-4в	Жилая застройка в водоохранной зоне
Ж-5	Зона развития жилой застройки
Ж-6	Территории коллективных садов и садово-огородных участков, садоводческих и дачных земельных участков
	ОБЩЕСТВЕННО-ДЕЛОВЫЕ ЗОНЫ
ОД-1	Общественно-деловая зона центра
ОД-2	Зона учреждений здравоохранения и социальной защиты
ОД-3	Зона детских дошкольных учреждений, общеобразовательных школьных и внешкольных учреждений
ОД-4	Зона образовательных учреждений среднего профессионального образования
ОД-6	Зона рекреационных объектов и учреждений отдыха
ОД-7	Зона объектов обслуживания населения и производственной деятельности
ОД-8	Зона коммерческой активности
	РЕКРЕАЦИОННЫЕ ЗОНЫ
Р-1	Зона общегородской зелени (скверы, бульвары, открытые пространства)
Р-2	Зона природных ландшафтов (парки, рощи, лесопарки)
Р-3	Зона городских пляжей
Р-4	Зона лесов и городских лесов
	ПРОИЗВОДСТВЕННО-КОММУНАЛЬНЫЕ ЗОНЫ
П-3	Зона производственно-коммунальных объектов и предприятий III класса опасности (СЗЗ 300 м); (асфальтовый завод)
П-4	Зона производственно-коммунальных объектов и предприятий IV класса вредности (СЗЗ 100 м)

1	2
П-5	Зона производственно-коммунальных объектов и предприятий V класса (СЗЗ 50 м)
П-6	Разрабатываемые месторождения полезных ископаемых
П-7	Зона перспективного развития промышленности
	ЗОНЫ ИНЖЕНЕРНОЙ И ТРАНСПОРТНОЙ ИНФРАСТРУКТУРЫ
ИТ-1	Зона объектов инженерной инфраструктуры
ИТ-2	Зона объектов транспортной инфраструктуры
	ЗОНЫ СПЕЦИАЛЬНОГО НАЗНАЧЕНИЯ
СН-1	Зона кладбищ
СН-2	Зона полигонов промышленных, бытовых отходов
СН-3	Зона скотомогильников
	ЗОНЫ СЕЛЬСКОХОЗЯЙСТВЕННОГО ИСПОЛЬЗОВАНИЯ
СХ-1	Зона сельскохозяйственных угодий
СХ-2	Зона сельскохозяйственных объектов
	ЗОНЫ ЭКОЛОГИЧЕСКИХ ОГРАНИЧЕНИЙ
Э-ВД	Водоохранные зоны
Э-ОЛ	Особо охраняемые ландшафты
Э-СО	Крутые склоны рек, овраги
Э-Б	Заболоченные территории
Э-ПТ	Зона пойменных территорий, подверженных затоплению паводком
	ОХРАННЫЕ ЗОНЫ
ОЗ-1	Охранные зоны объектов историко-культурного наследия в пределах внутриквартальных пространств, ограниченных красными линиями улиц
ОЗ-3	Зона археологического культурного слоя

КАРТА-ПЛАН ТЕРРИТОРИИ

Пояснительная записка

1. Сведения о территории выполнения комплексных кадастровых работ: 73:05:040113, Ульяновская область Карсунский район, рп. Карсун

(наименование субъекта Российской Федерации, муниципального образования, населенного пункта, уникальные учетные номера кадастровых кварталов, иные сведения, позволяющие определить местоположение территории, на которой выполняются комплексные кадастровые работы, например, наименование садоводческого или огороднического некоммерческого товарищества, гаражного кооператива, элемента планировочной структуры)

2. Основания выполнения комплексных кадастровых работ:

Наименование, дата и номер документа, на основании которого выполняются комплексные кадастровые работы: "03" февраля 2025 г. , 170-2682/2025-В

3. Дата подготовки карты-плана территории: "30" июля 2025 г.

4. Сведения о заказчике(ах) комплексных кадастровых работ:

В отношении юридического лица, органа местного самоуправления муниципального района, муниципального округа или городского округа либо уполномоченного исполнительного органа государственной власти субъекта Российской Федерации:

полное или сокращенное (в случае, если имеется) наименование: ФЕДЕРАЛЬНАЯ СЛУЖБА ГОСУДАРСТВЕННОЙ РЕГИСТРАЦИИ, КАДАСТРА И КАРТОГРАФИИ
основной государственный регистрационный номер: 1047796940465
идентификационный номер налогоплательщика: 7706560536

В отношении физического лица или представителя физических или юридических лиц:

фамилия, имя, отчество (последнее - при наличии): -
страховой номер индивидуального лицевого счета в системе обязательного пенсионного страхования Российской Федерации (СНИЛС): -

Наименование и реквизиты документа, подтверждающие полномочия представителя заказчика(ов) комплексных кадастровых работ: -
Адрес электронной почты (для направления уведомления о результатах внесения сведений в Единый государственный реестр недвижимости): -

5. Сведения об исполнителе комплексных кадастровых работ:

Полное или сокращенное (в случае, если имеется) наименование и адрес юридического лица, с которым заключен государственный или муниципальный контракт либо договор подряда на выполнение комплексных кадастровых работ: Филиал ППК Роскадастр, Ульяновск улица Юности д 5/96

Фамилия, имя. отчество кадастрового инженера (последнее - при наличии): Мельникова Екатерина Юрьевна и основной государственный регистрационный номер кадастрового инженера индивидуального предпринимателя (ОГРНИП): -

Страховой номер индивидуального лицевого счета в системе обязательного пенсионного страхования Российской Федерации (СНИЛС) кадастрового инженера: 071-399-558 94

Уникальный реестровый номер кадастрового инженера в реестре саморегулируемой организации кадастровых инженеров и дата внесения сведений о физическом лице в такой реестр: А-0289, 2012-04-27

Полное или (в случае, если имеется) сокращенное наименование саморегулируемой организации кадастровых инженеров, членом которой является кадастровый инженер: Ассоциация "Союз кадастровых инженеров"

Контактный телефон: +78422468329

Почтовый адрес и адрес электронной почты, по которым осуществляется связь с кадастровым инженером: Г.О. ГОРОД УЛЬЯНОВСК, Г УЛЬЯНОВСК, УЛ ЮНОСТИ, Д. 5/96 MelnikovaEYu@73.kadastr.ru

6. Перечень документов, использованных при подготовке карты-плана территории

№ п/п	Реквизиты документа				
	Вид	Дата	Номер	Наименование	Иные сведения
1	2	3	4	5	6
1	Кадастровый план территории	23.06.2025	КУВИ-001/2025-127631408	Кадастровый план территории кадастрового квартала 73:05:040113	-
2	Иной документ	03.02.2025	170-2682/2025-В	Выписка о пунктах государственной геодезической сети	-
3	Иной документ	30.01.2025	321-20-2025-002	Соглашение о предоставлении из федерального бюджета субсидий, в том числе грантов в форме субсидий, юридическим лицам, индивидуальным предпринимателям, а также физическим лицам	-

7. Пояснения к карте-плану территории

1. На территории кадастрового квартала 73:05:040113 на основании соглашения между Федеральной службой государственной регистрации, кадастра и картографии и Публично – правовой компанией «Роскадастр» №321-20-2025-002 от 30.01.2025г. выполнены комплексные кадастровые работы.
Ж-4а
Карта-план территории использовалась Единая электронная картографическая основа ЦОФП открытого опубликования в масштабе М 1:2000:
Карсун_73-53-86-(175-ж)_ЦОФП_2020_МСК73_зона_1
Карсун_73-53-86-(190-в)_ЦОФП_2020_МСК73_зона_1
Карсун_73-53-86-(191-а)_ЦОФП_2020_МСК73_зона_1
Карта-план территории подготовлен в соответствии с кадастровыми планами территории кадастровых кварталов 73:05:040113 от 23.06.2025 г КУВИ-001/2025-127631408
В результате выполнения комплексных кадастровых работ и подготовки карты-плана территории сведения ЕГРН об адресе объекта комплексных кадастровых работ или о его местоположении не изменились, соответствующие строки текстовой части карты-плана территории на заполнялись (п.42 Требования от 04.08.2021 №П/0337).
По результатам анализа кадастрового плана территории 73:05:040113
1. В отношении земельных участков выявлено: Местоположение 28 земельных участков
73:05:040113:11, 73:05:040113:12, 73:05:040113:123, 73:05:040113:123, 73:05:040113:124, 73:05:040113:13, 73:05:040113:136, 73:05:040113:17, 73:05:040113:21, 73:05:040113:23, 73:05:040113:249, 73:05:040113:250, 73:05:040113:251, 73:05:040113:253, 73:05:040113:31, 73:05:040113:53, 73:05:040113:54, 73:05:040113:55, 73:05:040113:56, 73:05:040113:57, 73:05:040113:58, 73:05:040113:60, 73:05:040113:62, 73:05:040113:64, 73:05:040113:65, 73:05:040113:66, 73:05:040113:67, 73:05:040113:7
установлено в соответствии с требованиями законодательства.
В отношении объектов капитального строительства выявлено: Местоположение 10 объектов капитального строительства
73:05:040113:101, 73:05:040113:109, 73:05:040113:127, 73:05:040113:135, 73:05:040113:247, 73:05:040113:248, 73:05:040113:252, 73:05:040113:254, 73:05:040113:85, 73:05:040113:97
Местоположение 23 земельных участков, границы которых не установлены в соответствии с требованиями земельного законодательства:
73:05:040113:1, 73:05:040113:3, 73:05:040113:4, 73:05:040113:5, 73:05:040113:6, 73:05:040113:8, 73:05:040113:29, 73:05:040113:14, 73:05:040113:18, 73:05:040113:20, 73:05:040113:22, 73:05:040113:24, 73:05:040113:26, 73:05:040113:27, 73:05:040113:30, 73:05:040113:32, 73:05:040113:34, 73:05:040113:35, 73:05:040113:37, 73:05:040113:52, 73:05:040113:61, 73:05:040113:29, 73:05:040113:51
Уточнение местоположения границ 40 объектов капитального строительства, границы которых не установлены в соответствии с требованиями земельного законодательства:
73:05:040113:69, 73:05:040113:71, 73:05:040113:72, 73:05:040113:73, 73:05:040113:75, 73:05:040113:77, 73:05:040113:78, 73:05:040113:79, 73:05:040113:80, 73:05:040113:81, 73:05:040113:82, 73:05:040113:83, 73:05:040113:84, 73:05:040113:88, 73:05:040113:89, 73:05:040113:90, 73:05:040113:91, 73:05:040113:92, 73:05:040113:93, 73:05:040113:94, 73:05:040113:95, 73:05:040113:96, 73:05:040113:98, 73:05:040113:99, 73:05:040113:100, 73:05:040113:102, 73:05:040113:103, 73:05:040113:104, 73:05:040113:106, 73:05:040113:110, 73:05:040113:111, 73:05:040113:112, 73:05:040113:125, 73:05:040113:128, 73:05:040113:129, 73:05:040113:130, 73:05:040113:134, 73:05:040113:70, 73:05:040113:87, 73:05:040113:132
Исправление местоположения границ 16 земельных участков:

7. Пояснения к карте-плану территории

73:05:040113:3, 73:05:040113:7, 73:05:040113:9, 73:05:040113:12, 73:05:040113:36, 73:05:040113:51, 73:05:040113:10, 73:05:040113:15, 73:05:040113:64, 73:05:040113:54, 73:05:040113:58, 73:05:040113:13, 73:05:040113:31, 73:05:040113:251, 73:05:040113:17, 73:05:040113:60

К земельному участку с кадастровым номером 73:05:040113:24, прилегает земельный участок с площадью 937.16 кв. м. который отсутствует в сведениях ЕГРН. Координаты:

494435,77 1361699,47
494432,85 1361701,96
494429,28 1361707,20
494427,31 1361708,75
494416,09 1361729,43
494405,53 1361744,98
494390,80 1361734,89
494391,63 1361733,46
494404,29 1361712,85
494405,69 1361713,81
494422,76 1361689,21

К земельному участку с кадастровым номером 73:05:040113:37, прилегает земельный участок с площадью 307.11 кв. м. который отсутствует в сведениях ЕГРН. Координаты:

494461,79 1361704,91
494447,48 1361696,51
494447,86 1361695,90
494441,77 1361691,93
494443,74 1361689,30
494448,12 1361682,19
494468,67 1361693,99
494463,97 1361702,01
494465,79 1361703,15
494464,11 1361706,32

К земельному участку с кадастровым номером 73:05:040113:24, прилегает земельный участок с площадью 721.70 кв. м. который отсутствует в сведениях ЕГРН. Координаты:

494451,88 1361721,99
494457,97 1361725,63
494445,17 1361746,10
494430,94 1361763,83
494418,16 1361755,18
494419,39 1361752,93
494432,86 1361737,38
494444,08 1361717,33

К земельному участку с кадастровым номером 73:05:040113:3, прилегает земельный участок с площадью 920.94 кв. м. который отсутствует в сведениях ЕГРН. Координаты:

494247,84 1361555,81
494253,12 1361569,61
494219,29 1361619,06
494219,11 1361619,34
494218,61 1361620,06
494206,77 1361612,72
494211,68 1361604,54
494222,19 1361588,88
494228,50 1361580,22
494246,37 1361557,66

К земельному участку по адресу Ульяновская область Карсунский район р.п. Карсун улица Чехова дом 22 прилегает объект капитального строительства с площадью 44.10 кв.м. отсутствует в сведениях ЕГРН. Координаты

494458,03 1361695,21
494460,81 1361690,43
494467,71 1361694,43
494464,93 1361699,21

К земельному участку с кадастровым номером 73:05:040113:4 прилегает объект капитального строительства с площадью 110.57 кв.м. отсутствует в сведениях ЕГРН. Координаты

494379,04 1361711,28
494383,73 1361714,48

7. Пояснения к карте-плану территории

494381,84 1361717,25
494385,86 1361719,99
494380,97 1361727,17
494372,26 1361721,23
494379,04 1361711,29
К земельному участку с кадастровым номером 73:05:040113:253 прилегает объект капитального строительства с площадью 62.54 кв.м. отсутствует в сведениях ЕГРН. Координаты
494318,27 1361557,36
494313,63 1361564,09
494307,33 1361559,75
494311,97 1361553,02
К земельному участку с кадастровым номером 73:05:040113:10 прилегает объект капитального строительства с площадью 51.80 кв.м. отсутствует в сведениях ЕГРН. Координаты
494105,06 1361404,52
494103,92 1361406,27
494098,91 1361403,03
494103,62 1361395,75
494108,64 1361399,00
К земельному участку по адресу Ульяновская область Карсунский район р.п. Карсун улица Октябрьская дом 67 прилегает объект капитального строительства с площадью 31.55 кв.м. отсутствует в сведениях ЕГРН. Координаты
494400,33 1361731,68
494404,09 1361734,02
494400,33 1361740,07
494396,57 1361737,73
К земельному участку по адресу Ульяновская область Карсунский район р.п. Карсун улица Октябрьская дом 47 прилегает объект капитального строительства с площадью 95.31 кв.м. отсутствует в сведениях ЕГРН. Координаты
494210,00 1361613,89
494215,25 1361605,80
494223,54 1361611,18
494218,29 1361619,27
Все земельные участки частично расположены в границах ЗОУИТ 73:00-6.481.
Земельные участки с кадастровыми номерами 73:05:040113:60, 73:05:040113:61, 73:05:040113:58, 73:05:040113:54, 73:05:040113:52, 73:05:040113:37, 73:05:040113:35, 73:05:040113:34, 73:05:040113:30, 73:05:040113:31, 73:05:040113:29, 73:05:040113:24, 73:05:040113:18, 73:05:040113:14, 73:05:040113:9, 73:05:040113:7, 73:05:040113:32 частично расположены в ЗОУИТ 73:00-6.463.
Земельные участки с кадастровыми номерами 73:05:040113:7, 73:05:040113:9, 73:05:040113:10, 73:05:040113:12, 73:05:040113:13, 73:05:040113:15, 73:05:040113:26, 73:05:040113:27, 73:05:040113:29, 73:05:040113:30, 73:05:040113:32, 73:05:040113:34, 73:05:040113:35, 73:05:040113:36 частично расположены в ЗОУИТ 73:05-6.363.
Земельные участки с кадастровыми номерами 73:05:040113:251, 73:05:040113:60, 73:05:040113:26, 73:05:040113:20, 73:05:040113:17, 73:05:040113:13, 73:05:040113:9 частично расположены в ЗОУИТ 73:05-6.379.
Земельные участки с кадастровыми номерами 73:05:040113:8, 73:05:040113:251, 73:05:040113:17, 73:05:040113:20, 73:05:040113:22, 73:05:040113:51, 73:05:040113:64 расположен в ЗОУИТ 73:00-6.481.
Земельные участки с кадастровыми номерами 73:05:040113:8, 73:05:040113:17, 73:05:040113:20, 73:05:040113:22, 73:05:040113:22, 73:05:040113:51, 73:05:040113:64, 73:05:040113:251, расположен в ЗОУИТ 73:00-6.463.
В соответствии с производственным заданием на выполнение комплексных кадастровых работ Федерального значения и работ по исправлению реестровых ошибок в границах Ульяновской области полевые и камеральные работы выполнялись филиалом ППК «Роскадастр» «Средневолжское АГП».
Доступ к уточняемым и исправляемым земельным участкам обеспечивается через земли общего пользования.
В результате комплексных кадастровых работ на территории кадастрового квартала 73:05:040113 осуществлено:
- уточнение местоположения границ 23 земельных участков, границы которых не установлены в соответствии с требованиями законодательства,
- осуществлено уточнение местоположения 40 контуров объектов капитального строительства на земельных участках.
- исправление местоположения границ 16 земельных участков.
В данном квартале нет учтенных объектов капитального строительства.

7. Пояснения к карте-плану территории

Комплексные кадастровые работы проведены в соответствии с требованиями Федерального закона от 24.07.2007 г. №221-ФЗ «О кадастровой деятельности». При подготовке карты-плана территории были использованы сведения ЕГРН, сведения информационной системы обеспечения градостроительной деятельности, Проекты садового товарищества. В установленные Федеральным законом от 24.07.2007 г. №221-ФЗ «О кадастровой деятельности» сроки возражения от заинтересованных лиц относительно местоположения границ земельных участков, определенных в ходе выполнения комплексных кадастровых работ, не поступили.

Сведения о пунктах геодезической сети и средствах измерений

1. Сведения о пунктах геодезической сети:

№ п/п	Вид геодезической сети	Название пункта геодезической сети и тип знака	Система координат пункта геодезической сети	Координаты пункта, м		Дата обследования "26" июня 2025 г.		
						Сведения о состоянии		
				X	Y	наружного знака пункта	центра пункта	марки центра пункта
1	2	3	4	5	6	7	8	9
1	плановая, СГС-1 класса, СГС-1	Нов. Погорелово, пир., 6.0 м, 1, № 1041	МСК	487640.62	1345730.97	Утрачен	Сохранился	Сохранился
2	плановая, ГГС - 2 класса, ГГС - 2 класса	Ивановский, сигн. 33.9 м, 1, № 1200	МСК	493614.91	1367302.04	Утрачен	Сохранился	Сохранился
3	плановая, ГГС - 4 класса, ГГС - 4 класса	Бол. Поселки, неизвестен, 148, № 3417	МСК	501699.84	1361983.03	Утрачен	Сохранился	Сохранился
4	плановая, ГГС - 4 класса, ГГС - 4 класса	Узловой, пир., 6.1 м, 148, № 2636	МСК	487944.69	1363736.88	Утрачен	Сохранился	Сохранился

2. Сведения об использованных средствах измерений

№ п/п	Наименование и обозначение типа средства измерений - прибора (инструмента, аппаратуры)	Заводской или серийный номер средства измерений	Реквизиты свидетельства о поверке прибора (инструмента, аппаратуры) и (или) срок действия поверки
1	2	3	4
1	GNSS приемник PrinCe i80PRO	4359823	С-ЕВЕ/11-03-2025/416467590Действителен до 10.03.2026 г.
2	GNSS приемник PrinCe i80PRO (для временной базовой станции)	4359816	С-ЕВЕ/14-03-2025/417168775Действителен до 13.03.2026 г.

Сведения об уточняемых земельных участках

1. Сведения о характерных точках границы уточняемого земельного участка с кадастровым номером 73:05:040113:1 :

Система координат МСК-73, зона 1 **Зона №1**

Обозначение характерных точек границ	Координаты, м				Метод определения координат	Формулы, примененные для расчета средней квадратической погрешности определения координат характерных точек границ (Mt), с подставленными в такие формулы значениями и итоговые (вычисленные) значения Mt, м	Описание закрепления точки
	содержатся в Едином государственном реестре недвижимости		определены в результате выполнения комплексных кадастровых работ				
	X	Y	X	Y			
1	2	3	4	5	6	7	8
н190У	-	-	494408.77	1361659.66	Метод спутниковых геодезических измерений (определений)	0.1	-
н191У	-	-	494418.36	1361644.22	Метод спутниковых геодезических измерений (определений)	0.1	-
н192У	-	-	494424.11	1361636.22	Метод спутниковых геодезических измерений (определений)	0.1	-
н193У	-	-	494424.69	1361636.64	Метод спутниковых геодезических измерений (определений)	0.1	-
н194У	-	-	494443.11	1361650.38	Метод спутниковых геодезических измерений (определений)	0.1	-
н195У	-	-	494442.58	1361651.19	Метод спутниковых геодезических измерений (определений)	0.1	-
н196У	-	-	494419.10	1361686.33	Метод спутниковых геодезических измерений (определений)	0.1	-
н197У	-	-	494401.80	1361674.73	Метод спутниковых геодезических измерений (определений)	0.1	-
н198У	-	-	494399.66	1361673.10	Метод спутниковых геодезических измерений (определений)	0.1	-
н190У	-	-	494408.77	1361659.66	Метод спутниковых геодезических измерений (определений)	0.1	-

2. Сведения о частях границ уточняемого земельного участка с кадастровым номером 73:05:040113:1 :

Обозначение части границ		Горизонтальное проложение (S), м	Описание прохождения части границ	Сведения о согласовании местоположения границ (согласовано/спорное)
от т.	до т.			
1	2	3	4	5
н190У	н191У	18.18	-	-
н191У	н192У	9.85	-	-
н192У	н193У	0.72	-	-
н193У	н194У	22.98	-	-
н194У	н195У	0.97	-	-
н195У	н196У	42.26	-	-
н196У	н197У	20.83	-	-
н197У	н198У	2.69	-	-
н198У	н190У	16.24	-	-

3. Сведения о характеристиках уточняемого земельного участка с кадастровым номером 73:05:040113:1 :

№ п/п	Наименование характеристики земельного участка	Значение характеристики
1	2	3
1.	Адрес земельного участка	-
1.1.	Сведения о местоположении земельного участка (при отсутствии адреса) в структурированном в соответствии с федеральной информационной адресной системой виде	-
1.2.	Дополнительные сведения о местоположении земельного участка	-
2.	Площадь земельного участка ± величина погрешности определения (вычисления) площади (Р ± ΔР), м2	1036 ± 11
3.	Формула, примененная для вычисления предельной погрешности определения площади земельного участка, с подставленными значениями и итоговые (вычисленные) значения (ΔР), м2	ΔР=3.5*Mt*√P=3.5*0,1*√1036=11
4.	Площадь земельного участка согласно сведениям Единого государственного реестра недвижимости (Ркад), м2	1038
5.	Оценка расхождения Р и Ркад (Р - Ркад), м2	2
6.	Предельные минимальный и максимальный размеры земельного участка (Рмин и Рмакс), м2	- -
7.	Вид (виды) разрешенного использования	Для индивидуального жилищного строительства
7.1.	Дополнительные сведения об использовании земельного участка	-
8.	Кадастровый или иной государственный учетный номер (инвентарный) здания, сооружения, объекта незавершенного строительства, расположенного на земельном участке	73:05:040113:103
9.	Сведения о земельных участках (землях общего пользования, территории общего пользования), посредством которых обеспечивается доступ	Земли общего пользования
10.	Иные сведения	-

4. Пояснения к сведениям об уточняемом земельном участке с кадастровым номером 73:05:040113:1 :

1.	-

Сведения об уточняемых земельных участках

1. Сведения о характерных точках границы уточняемого земельного участка с кадастровым номером 73:05:040113:3 :

Система координат МСК-73, зона 1 **Зона №1**

Обозначение характерных точек границ	Координаты, м				Метод определения координат	Формулы, примененные для расчета средней квадратической погрешности определения координат характерных точек границ (Mt), с подставленными в такие формулы значениями и итоговые (вычисленные) значения Mt, м	Описание закрепления точки
	содержатся в Едином государственном реестре недвижимости		определены в результате выполнения комплексных кадастровых работ				
	X	Y	X	Y			
1	2	3	4	5	6	7	8
н199У	-	-	494219.29	1361619.06	Метод спутниковых геодезических измерений (определений)	0.1	-
н200У	-	-	494253.12	1361569.61	Метод спутниковых геодезических измерений (определений)	0.1	-
н201У	-	-	494258.33	1361583.21	Метод спутниковых геодезических измерений (определений)	0.1	-
н202У	-	-	494247.15	1361600.59	Метод спутниковых геодезических измерений (определений)	0.1	-
н203У	-	-	494248.62	1361601.64	Метод спутниковых геодезических измерений (определений)	0.1	-
н204У	-	-	494246.12	1361605.98	Метод спутниковых геодезических измерений (определений)	0.1	-
н205У	-	-	494246.45	1361606.40	Метод спутниковых геодезических измерений (определений)	0.1	-
н206У	-	-	494240.99	1361614.50	Метод спутниковых геодезических измерений (определений)	0.1	-
н207У	-	-	494241.93	1361615.30	Метод спутниковых геодезических измерений (определений)	0.1	-
н208У	-	-	494234.45	1361629.20	Метод спутниковых геодезических измерений (определений)	0.1	-

1. Сведения о характерных точках границы уточняемого земельного участка с кадастровым номером 73:05:040113:3 :

Система координат МСК-73, зона 1 **Зона №1**

Обозначение характерных точек границ	Координаты, м				Метод определения координат	Формулы, примененные для расчета средней квадратической погрешности определения координат характерных точек границ (Mt), с подставленными в такие формулы значениями и итоговые (вычисленные) значения Mt, м	Описание закрепления точки
	содержатся в Едином государственном реестре недвижимости		определены в результате выполнения комплексных кадастровых работ				
	X	Y	X	Y			
1	2	3	4	5	6	7	8
н209У	-	-	494232.86	1361631.76	Метод спутниковых геодезических измерений (определений)	0.1	-
н210У	-	-	494225.80	1361627.46	Метод спутниковых геодезических измерений (определений)	0.1	-
н211У	-	-	494227.14	1361625.44	Метод спутниковых геодезических измерений (определений)	0.1	-
н212У	-	-	494222.00	1361622.09	Метод спутниковых геодезических измерений (определений)	0.1	-
н213У	-	-	494222.52	1361621.23	Метод спутниковых геодезических измерений (определений)	0.1	-
н199У	-	-	494219.29	1361619.06	Метод спутниковых геодезических измерений (определений)	0.1	-

2. Сведения о частях границ уточняемого земельного участка с кадастровым номером 73:05:040113:3 :

Обозначение части границ		Горизонтальное проложение (S), м	Описание прохождения части границ	Сведения о согласовании местоположения границ (согласовано/спорное)
от т.	до т.			
1	2	3	4	5
н199У	н200У	59.91	-	-
н200У	н201У	14.56	-	-
н201У	н202У	20.67	-	-
н202У	н203У	1.81	-	-
н203У	н204У	5.01	-	-
н204У	н205У	0.53	-	-
н205У	н206У	9.77	-	-
н206У	н207У	1.23	-	-
н207У	н208У	15.78	-	-
н208У	н209У	3.01	-	-

2. Сведения о частях границ уточняемого земельного участка с кадастровым номером 73:05:040113:3 :

Обозначение части границ		Горизонтальное проложение (S), м	Описание прохождения части границ	Сведения о согласовании местоположения границ (согласовано/спорное)
от т.	до т.			
1	2	3	4	5
н209У	н210У	8.27	-	-
н210У	н211У	2.42	-	-
н211У	н212У	6.14	-	-
н212У	н213У	1.00	-	-
н213У	н199У	3.89	-	-

3. Сведения о характеристиках уточняемого земельного участка с кадастровым номером 73:05:040113:3 :

№ п/п	Наименование характеристики земельного участка	Значение характеристики
1	2	3
1.	Адрес земельного участка	-
1.1.	Сведения о местоположении земельного участка (при отсутствии адреса) в структурированном в соответствии с федеральной информационной адресной системой виде	-
1.2.	Дополнительные сведения о местоположении земельного участка	-
2.	Площадь земельного участка ± величина погрешности определения (вычисления) площади (Р ± ΔР), м2	837 ± 10
3.	Формула, примененная для вычисления предельной погрешности определения площади земельного участка, с подставленными значениями и итоговые (вычисленные) значения (ΔР), м2	ΔР=3.5*Mt*√P=3.5*0,1*√837=10
4.	Площадь земельного участка согласно сведениям Единого государственного реестра недвижимости (Ркад), м2	874
5.	Оценка расхождения Р и Ркад (Р - Ркад), м2	37
6.	Предельные минимальный и максимальный размеры земельного участка (Рмин и Рмакс), м2	- -
7.	Вид (виды) разрешенного использования	Для индивидуального жилищного строительства
7.1.	Дополнительные сведения об использовании земельного участка	-
8.	Кадастровый или иной государственный учетный номер (инвентарный) здания, сооружения, объекта незавершенного строительства, расположенного на земельном участке	73:05:040113:75
9.	Сведения о земельных участках (землях общего пользования, территории общего пользования), посредством которых обеспечивается доступ	Земли общего пользования
10.	Иные сведения	-

4. Пояснения к сведениям об уточняемом земельном участке с кадастровым номером 73:05:040113:3 :

1.	-

Сведения об уточняемых земельных участках

1. Сведения о характерных точках границы уточняемого земельного участка с кадастровым номером 73:05:040113:4 :

Система координат МСК-73, зона 1 **Зона №1**

Обозначение характерных точек границ	Координаты, м				Метод определения координат	Формулы, примененные для расчета средней квадратической погрешности определения координат характерных точек границ (Mt), с подставленными в такие формулы значениями и итоговые (вычисленные) значения Mt, м	Описание закрепления точки
	содержатся в Едином государственном реестре недвижимости		определены в результате выполнения комплексных кадастровых работ				
	X	Y	X	Y			
1	2	3	4	5	6	7	8
н214У	-	-	494386.48	1361698.29	Метод спутниковых геодезических измерений (определений)	0.1	-
н215У	-	-	494395.10	1361704.10	Метод спутниковых геодезических измерений (определений)	0.1	-
н216У	-	-	494394.54	1361704.86	Метод спутниковых геодезических измерений (определений)	0.1	-
н217У	-	-	494404.29	1361712.85	Метод спутниковых геодезических измерений (определений)	0.1	-
н218У	-	-	494391.63	1361733.46	Метод спутниковых геодезических измерений (определений)	0.1	-
н219У	-	-	494383.68	1361728.08	Метод спутниковых геодезических измерений (определений)	0.1	-
н220У	-	-	494381.36	1361731.39	Метод спутниковых геодезических измерений (определений)	0.1	-
н221У	-	-	494369.79	1361723.51	Метод спутниковых геодезических измерений (определений)	0.1	-
н222У	-	-	494371.89	1361720.66	Метод спутниковых геодезических измерений (определений)	0.1	-
н214У	-	-	494386.48	1361698.29	Метод спутниковых геодезических измерений (определений)	0.1	-

2. Сведения о частях границ уточняемого земельного участка с кадастровым номером 73:05:040113:4 :

Обозначение части границ		Горизонтальное проложение (S), м	Описание прохождения части границ	Сведения о согласовании местоположения границ (согласовано/спорное)
от т.	до т.			
1	2	3	4	5
н214У	н215У	10.40	-	-
н215У	н216У	0.94	-	-
н216У	н217У	12.61	-	-
н217У	н218У	24.19	-	-
н218У	н219У	9.60	-	-
н219У	н220У	4.04	-	-
н220У	н221У	14.00	-	-
н221У	н222У	3.54	-	-
н222У	н214У	26.71	-	-

3. Сведения о характеристиках уточняемого земельного участка с кадастровым номером 73:05:040113:4 :

№ п/п	Наименование характеристики земельного участка	Значение характеристики
1	2	3
1.	Адрес земельного участка	-
1.1.	Сведения о местоположении земельного участка (при отсутствии адреса) в структурированном в соответствии с федеральной информационной адресной системой виде	-
1.2.	Дополнительные сведения о местоположении земельного участка	-
2.	Площадь земельного участка ± величина погрешности определения (вычисления) площади (Р ± ΔР), м2	646 ± 9
3.	Формула, примененная для вычисления предельной погрешности определения площади земельного участка, с подставленными значениями и итоговые (вычисленные) значения (ΔР), м2	ΔР=3.5*Mt*√P=3.5*0,1*√646=9
4.	Площадь земельного участка согласно сведениям Единого государственного реестра недвижимости (Ркад), м2	707
5.	Оценка расхождения Р и Ркад (Р - Ркад), м2	61
6.	Предельные минимальный и максимальный размеры земельного участка (Рмин и Рмакс), м2	- -
7.	Вид (виды) разрешенного использования	Для индивидуального жилищного строительства
7.1.	Дополнительные сведения об использовании земельного участка	-
8.	Кадастровый или иной государственный учетный номер (инвентарный) здания, сооружения, объекта незавершенного строительства, расположенного на земельном участке	-
9.	Сведения о земельных участках (землях общего пользования, территории общего пользования), посредством которых обеспечивается доступ	Земли общего пользования
10.	Иные сведения	-

4. Пояснения к сведениям об уточняемом земельном участке с кадастровым номером 73:05:040113:4 :

1.	-

Сведения об уточняемых земельных участках

1. Сведения о характерных точках границы уточняемого земельного участка с кадастровым номером 73:05:040113:5 :

Система координат МСК-73, зона 1 **Зона №1**

Обозначение характерных точек границ	Координаты, м				Метод определения координат	Формулы, примененные для расчета средней квадратической погрешности определения координат характерных точек границ (Mt), с подставленными в такие формулы значениями и итоговые (вычисленные) значения Mt, м	Описание закрепления точки
	содержатся в Едином государственном реестре недвижимости		определены в результате выполнения комплексных кадастровых работ				
	X	Y	X	Y			
1	2	3	4	5	6	7	8
н223У	-	-	494405.69	1361713.81	Метод спутниковых геодезических измерений (определений)	0.1	-
н217У	-	-	494404.29	1361712.85	Метод спутниковых геодезических измерений (определений)	0.1	-
н216У	-	-	494394.54	1361704.86	Метод спутниковых геодезических измерений (определений)	0.1	-
н215У	-	-	494395.10	1361704.10	Метод спутниковых геодезических измерений (определений)	0.1	-
н214У	-	-	494386.48	1361698.29	Метод спутниковых геодезических измерений (определений)	0.1	-
н224У	-	-	494393.45	1361687.56	Метод спутниковых геодезических измерений (определений)	0.1	-
н225У	-	-	494414.17	1361701.61	Метод спутниковых геодезических измерений (определений)	0.1	-
н223У	-	-	494405.69	1361713.81	Метод спутниковых геодезических измерений (определений)	0.1	-

2. Сведения о частях границ уточняемого земельного участка с кадастровым номером 73:05:040113:5 :

Обозначение части границ		Горизонтальное проложение (S), м	Описание прохождения части границ	Сведения о согласовании местоположения границ (согласовано/спорное)
от т.	до т.			
1	2	3	4	5
н223У	н217У	1.70	-	-

2. Сведения о частях границ уточняемого земельного участка с кадастровым номером 73:05:040113:5 :

Обозначение части границ		Горизонтальное проложение (S), м	Описание прохождения части границ	Сведения о согласовании местоположения границ (согласовано/спорное)
от т.	до т.			
1	2	3	4	5
н217У	н216У	12.61	-	-
н216У	н215У	0.94	-	-
н215У	н214У	10.40	-	-
н214У	н224У	12.80	-	-
н224У	н225У	25.03	-	-
н225У	н223У	14.86	-	-

3. Сведения о характеристиках уточняемого земельного участка с кадастровым номером 73:05:040113:5 :

№ п/п	Наименование характеристики земельного участка	Значение характеристики
1	2	3
1.	Адрес земельного участка	-
1.1.	Сведения о местоположении земельного участка (при отсутствии адреса) в структурированном в соответствии с федеральной информационной адресной системой виде	-
1.2.	Дополнительные сведения о местоположении земельного участка	-
2.	Площадь земельного участка ± величина погрешности определения (вычисления) площади (Р ± ΔР), м2	340 ± 6
3.	Формула, примененная для вычисления предельной погрешности определения площади земельного участка, с подставленными значениями и итоговые (вычисленные) значения (ΔР), м2	ΔР=3.5*Mt*√P=3.5*0,1*√340=6
4.	Площадь земельного участка согласно сведениям Единого государственного реестра недвижимости (Ркад), м2	340
5.	Оценка расхождения Р и Ркад (Р - Ркад), м2	-
6.	Предельные минимальный и максимальный размеры земельного участка (Рмин и Рмакс), м2	- -
7.	Вид (виды) разрешенного использования	для индивидуального жилищного строительства
7.1.	Дополнительные сведения об использовании земельного участка	-
8.	Кадастровый или иной государственный учетный номер (инвентарный) здания, сооружения, объекта незавершенного строительства, расположенного на земельном участке	-
9.	Сведения о земельных участках (землях общего пользования, территории общего пользования), посредством которых обеспечивается доступ	Земли общего пользования
10.	Иные сведения	-

4. Пояснения к сведениям об уточняемом земельном участке с кадастровым номером 73:05:040113:5 :

1.	-

Сведения об уточняемых земельных участках

1. Сведения о характерных точках границы уточняемого земельного участка с кадастровым номером 73:05:040113:6 :

Система координат МСК-73, зона 1 **Зона №1**

Обозначение характерных точек границ	Координаты, м				Метод определения координат	Формулы, примененные для расчета средней квадратической погрешности определения координат характерных точек границ (Mt), с подставленными в такие формулы значениями и итоговые (вычисленные) значения Mt, м	Описание закрепления точки
	содержатся в Едином государственном реестре недвижимости		определены в результате выполнения комплексных кадастровых работ				
	X	Y	X	Y			
1	2	3	4	5	6	7	8
н226У	-	-	494050.78	1361491.68	Метод спутниковых геодезических измерений (определений)	0.1	-
88	-	-	494060.10	1361478.00	Метод спутниковых геодезических измерений (определений)	0.1	-
87	-	-	494062.15	1361478.95	Метод спутниковых геодезических измерений (определений)	0.1	-
9	-	-	494081.57	1361448.80	Метод спутниковых геодезических измерений (определений)	0.1	-
8	-	-	494086.90	1361451.57	Метод спутниковых геодезических измерений (определений)	0.1	-
н227У	-	-	494099.70	1361460.73	Метод спутниковых геодезических измерений (определений)	0.1	-
83	-	-	494089.21	1361478.08	Метод спутниковых геодезических измерений (определений)	0.1	-
82	-	-	494085.56	1361482.53	Метод спутниковых геодезических измерений (определений)	0.1	-
н228У	-	-	494062.79	1361515.72	Метод спутниковых геодезических измерений (определений)	0.1	-
н229У	-	-	494043.03	1361503.02	Метод спутниковых геодезических измерений (определений)	0.1	-

1. Сведения о характерных точках границы уточняемого земельного участка с кадастровым номером 73:05:040113:6 :

Система координат МСК-73, зона 1 **Зона №1**

Обозначение характерных точек границ	Координаты, м				Метод определения координат	Формулы, примененные для расчета средней квадратической погрешности определения координат характерных точек границ (Mt), с подставленными в такие формулы значениями и итоговые (вычисленные) значения Mt, м	Описание закрепления точки
	содержатся в Едином государственном реестре недвижимости		определены в результате выполнения комплексных кадастровых работ				
	X	Y	X	Y			
1	2	3	4	5	6	7	8
н226У	-	-	494050.78	1361491.68	Метод спутниковых геодезических измерений (определений)	0.1	-

2. Сведения о частях границ уточняемого земельного участка с кадастровым номером 73:05:040113:6 :

Обозначение части границ		Горизонтальное проложение (S), м	Описание прохождения части границ	Сведения о согласовании местоположения границ (согласовано/спорное)
от т.	до т.			
1	2	3	4	5
н226У	88	16.55	-	-
88	87	2.26	-	-
87	9	35.86	-	-
9	8	6.01	-	-
8	н227У	15.74	-	-
н227У	83	20.27	-	-
83	82	5.76	-	-
82	н228У	40.25	-	-
н228У	н229У	23.49	-	-
н229У	н226У	13.74	-	-

3. Сведения о характеристиках уточняемого земельного участка с кадастровым номером 73:05:040113:6 :

№ п/п	Наименование характеристики земельного участка	Значение характеристики
1	2	3
1.	Адрес земельного участка	-
1.1.	Сведения о местоположении земельного участка (при отсутствии адреса) в структурированном в соответствии с федеральной информационной адресной системой виде	-
1.2.	Дополнительные сведения о местоположении земельного участка	-
2.	Площадь земельного участка ± величина погрешности определения (вычисления) площади (Р ± ΔР), м2	1507 ± 14
3.	Формула, примененная для вычисления предельной погрешности определения площади земельного участка, с подставленными значениями и итоговые (вычисленные) значения (ΔР), м2	ΔР=3.5*Mt*√P=3.5*0,1*√1507=14
4.	Площадь земельного участка согласно сведениям Единого государственного реестра недвижимости (Ркад), м2	1533

3. Сведения о характеристиках уточняемого земельного участка с кадастровым номером 73:05:040113:6 :

№ п/п	Наименование характеристики земельного участка	Значение характеристики
1	2	3
5.	Оценка расхождения Р и Ркад (Р - Ркад), м2	26
6.	Предельные минимальный и максимальный размеры земельного участка (Рмин и Рмакс), м2	- -
7.	Вид (виды) разрешенного использования	Для индивидуального жилищного строительства
7.1.	Дополнительные сведения об использовании земельного участка	-
8.	Кадастровый или иной государственный учетный номер (инвентарный) здания, сооружения, объекта незавершенного строительства, расположенного на земельном участке	73:05:040113:77 73:05:040113:84
9.	Сведения о земельных участках (землях общего пользования, территории общего пользования), посредством которых обеспечивается доступ	Земли общего пользования
10.	Иные сведения	-

4. Пояснения к сведениям об уточняемом земельном участке с кадастровым номером 73:05:040113:6 :

1.	-

Сведения об уточняемых земельных участках

1. Сведения о характерных точках границы уточняемого земельного участка с кадастровым номером 73:05:040113:8 :

Система координат МСК-73, зона 1 **Зона №1**

Обозначение характерных точек границ	Координаты, м				Метод определения координат	Формулы, примененные для расчета средней квадратической погрешности определения координат характерных точек границ (Mt), с подставленными в такие формулы значениями и итоговые (вычисленные) значения Mt, м	Описание закрепления точки
	содержатся в Едином государственном реестре недвижимости		определены в результате выполнения комплексных кадастровых работ				
	X	Y	X	Y			
1	2	3	4	5	6	7	8
н249У	-	-	494194.65	1361588.98	Метод спутниковых геодезических измерений (определений)	0.1	-
н250У	-	-	494192.19	1361587.29	Метод спутниковых геодезических измерений (определений)	0.1	-
н251У	-	-	494198.73	1361575.47	Метод спутниковых геодезических измерений (определений)	0.1	-
н252У	-	-	494197.18	1361572.22	Метод спутниковых геодезических измерений (определений)	0.1	-
1	-	-	494209.13	1361552.31	Метод спутниковых геодезических измерений (определений)	0.1	-
н253У	-	-	494212.62	1361555.49	Метод спутниковых геодезических измерений (определений)	0.1	-
32	-	-	494221.70	1361564.14	Метод спутниковых геодезических измерений (определений)	0.1	-
49	-	-	494214.72	1361574.52	Метод спутниковых геодезических измерений (определений)	0.1	-
48	-	-	494206.82	1361586.23	Метод спутниковых геодезических измерений (определений)	0.1	-
47	-	-	494200.01	1361596.52	Метод спутниковых геодезических измерений (определений)	0.1	-

1. Сведения о характерных точках границы уточняемого земельного участка с кадастровым номером 73:05:040113:8 :

Система координат МСК-73, зона 1 **Зона №1**

Обозначение характерных точек границ	Координаты, м				Метод определения координат	Формулы, примененные для расчета средней квадратической погрешности определения координат характерных точек границ (Mt), с подставленными в такие формулы значениями и итоговые (вычисленные) значения Mt, м	Описание закрепления точки
	содержатся в Едином государственном реестре недвижимости		определены в результате выполнения комплексных кадастровых работ				
	X	Y	X	Y			
1	2	3	4	5	6	7	8
46	-	-	494206.19	1361600.89	Метод спутниковых геодезических измерений (определений)	0.1	-
н254У	-	-	494211.68	1361604.54	Метод спутниковых геодезических измерений (определений)	0.1	-
н255У	-	-	494200.48	1361622.37	Метод спутниковых геодезических измерений (определений)	0.1	-
н256У	-	-	494181.13	1361609.02	Метод спутниковых геодезических измерений (определений)	0.1	-
н249У	-	-	494194.65	1361588.98	Метод спутниковых геодезических измерений (определений)	0.1	-

2. Сведения о частях границ уточняемого земельного участка с кадастровым номером 73:05:040113:8 :

Обозначение части границ		Горизонтальное проложение (S), м	Описание прохождения части границ	Сведения о согласовании местоположения границ (согласовано/спорное)
от т.	до т.			
1	2	3	4	5
н249У	н250У	2.98	-	-
н250У	н251У	13.51	-	-
н251У	н252У	3.60	-	-
н252У	1	23.22	-	-
1	н253У	4.72	-	-
н253У	32	12.54	-	-
32	49	12.51	-	-
49	48	14.13	-	-
48	47	12.34	-	-
47	46	7.57	-	-
46	н254У	6.59	-	-
н254У	н255У	21.06	-	-
н255У	н256У	23.51	-	-

2. Сведения о частях границ уточняемого земельного участка с кадастровым номером 73:05:040113:8 :

Обозначение части границ		Горизонтальное проложение (S), м	Описание прохождения части границ	Сведения о согласовании местоположения границ (согласовано/спорное)
от т.	до т.			
1	2	3	4	5
н256У	н249У	24.17	-	-

3. Сведения о характеристиках уточняемого земельного участка с кадастровым номером 73:05:040113:8 :

№ п/п	Наименование характеристики земельного участка	Значение характеристики
1	2	3
1.	Адрес земельного участка	-
1.1.	Сведения о местоположении земельного участка (при отсутствии адреса) в структурированном в соответствии с федеральной информационной адресной системой виде	-
1.2.	Дополнительные сведения о местоположении земельного участка	-
2.	Площадь земельного участка ± величина погрешности определения (вычисления) площади (Р ± ΔР), м2	1062 ± 11
3.	Формула, примененная для вычисления предельной погрешности определения площади земельного участка, с подставленными значениями и итоговые (вычисленные) значения (ΔР), м2	ΔР=3.5*Mt*√P=3.5*0,1*√1062=11
4.	Площадь земельного участка согласно сведениям Единого государственного реестра недвижимости (Ркад), м2	1162
5.	Оценка расхождения Р и Ркад (Р - Ркад), м2	100
6.	Предельные минимальный и максимальный размеры земельного участка (Рмин и Рмакс), м2	- -
7.	Вид (виды) разрешенного использования	Для индивидуального жилищного строительства
7.1.	Дополнительные сведения об использовании земельного участка	-
8.	Кадастровый или иной государственный учетный номер (инвентарный) здания, сооружения, объекта незавершенного строительства, расположенного на земельном участке	73:05:040113:88
9.	Сведения о земельных участках (землях общего пользования, территории общего пользования), посредством которых обеспечивается доступ	Земли общего пользования
10.	Иные сведения	-

4. Пояснения к сведениям об уточняемом земельном участке с кадастровым номером 73:05:040113:8 :

1.	-

Сведения об уточняемых земельных участках

1. Сведения о характерных точках границы уточняемого земельного участка с кадастровым номером 73:05:040113:14 :

Система координат МСК-73, зона 1 **Зона №1**

Обозначение характерных точек границ	Координаты, м				Метод определения координат	Формулы, примененные для расчета средней квадратической погрешности определения координат характерных точек границ (Mt), с подставленными в такие формулы значениями и итоговые (вычисленные) значения Mt, м	Описание закрепления точки
	содержатся в Едином государственном реестре недвижимости		определены в результате выполнения комплексных кадастровых работ				
	X	Y	X	Y			
1	2	3	4	5	6	7	8
н281У	-	-	494039.69	1361420.56	Метод спутниковых геодезических измерений (определений)	0.1	-
н282У	-	-	494039.55	1361420.79	Метод спутниковых геодезических измерений (определений)	0.1	-
н283У	-	-	494044.01	1361423.05	Метод спутниковых геодезических измерений (определений)	0.1	-
н284У	-	-	494044.42	1361422.36	Метод спутниковых геодезических измерений (определений)	0.1	-
н285У	-	-	494054.98	1361428.63	Метод спутниковых геодезических измерений (определений)	0.1	-
н286У	-	-	494054.73	1361429.04	Метод спутниковых геодезических измерений (определений)	0.1	-
н287У	-	-	494060.40	1361432.49	Метод спутниковых геодезических измерений (определений)	0.1	-
н288У	-	-	494044.41	1361453.34	Метод спутниковых геодезических измерений (определений)	0.1	-
н289У	-	-	494023.10	1361437.00	Метод спутниковых геодезических измерений (определений)	0.1	-
н290У	-	-	494022.04	1361436.19	Метод спутниковых геодезических измерений (определений)	0.1	-

1. Сведения о характерных точках границы уточняемого земельного участка с кадастровым номером 73:05:040113:14 :

Система координат МСК-73, зона 1 **Зона №1**

Обозначение характерных точек границ	Координаты, м				Метод определения координат	Формулы, примененные для расчета средней квадратической погрешности определения координат характерных точек границ (Mt), с подставленными в такие формулы значениями и итоговые (вычисленные) значения Mt, м	Описание закрепления точки
	содержатся в Едином государственном реестре недвижимости		определены в результате выполнения комплексных кадастровых работ				
	X	Y	X	Y			
1	2	3	4	5	6	7	8
н291У	-	-	494030.60	1361421.88	Метод спутниковых геодезических измерений (определений)	0.1	-
н292У	-	-	494027.89	1361420.16	Метод спутниковых геодезических измерений (определений)	0.1	-
н293У	-	-	494031.05	1361415.34	Метод спутниковых геодезических измерений (определений)	0.1	-
н294У	-	-	494034.54	1361417.57	Метод спутниковых геодезических измерений (определений)	0.1	-
н281У	-	-	494039.69	1361420.56	Метод спутниковых геодезических измерений (определений)	0.1	-

2. Сведения о частях границ уточняемого земельного участка с кадастровым номером 73:05:040113:14 :

Обозначение части границ		Горизонтальное проложение (S), м	Описание прохождения части границ	Сведения о согласовании местоположения границ (согласовано/спорное)
от т.	до т.			
1	2	3	4	5
н281У	н282У	0.27	-	-
н282У	н283У	5.00	-	-
н283У	н284У	0.80	-	-
н284У	н285У	12.28	-	-
н285У	н286У	0.48	-	-
н286У	н287У	6.64	-	-
н287У	н288У	26.28	-	-
н288У	н289У	26.85	-	-
н289У	н290У	1.33	-	-
н290У	н291У	16.67	-	-
н291У	н292У	3.21	-	-
н292У	н293У	5.76	-	-
н293У	н294У	4.14	-	-

2. Сведения о частях границ уточняемого земельного участка с кадастровым номером 73:05:040113:14 :

Обозначение части границ		Горизонтальное проложение (S), м	Описание прохождения части границ	Сведения о согласовании местоположения границ (согласовано/спорное)
от т.	до т.			
1	2	3	4	5
н294У	н281У	5.96	-	-

3. Сведения о характеристиках уточняемого земельного участка с кадастровым номером 73:05:040113:14 :

№ п/п	Наименование характеристики земельного участка	Значение характеристики
1	2	3
1.	Адрес земельного участка	-
1.1.	Сведения о местоположении земельного участка (при отсутствии адреса) в структурированном в соответствии с федеральной информационной адресной системой виде	-
1.2.	Дополнительные сведения о местоположении земельного участка	-
2.	Площадь земельного участка ± величина погрешности определения (вычисления) площади (Р ± ΔР), м2	744 ± 10
3.	Формула, примененная для вычисления предельной погрешности определения площади земельного участка, с подставленными значениями и итоговые (вычисленные) значения (ΔР), м2	ΔР=3.5*Mt*√P=3.5*0,1*√744=10
4.	Площадь земельного участка согласно сведениям Единого государственного реестра недвижимости (Ркад), м2	744
5.	Оценка расхождения Р и Ркад (Р - Ркад), м2	-
6.	Предельные минимальный и максимальный размеры земельного участка (Рмин и Рмакс), м2	- -
7.	Вид (виды) разрешенного использования	Для индивидуального жилищного строительства
7.1.	Дополнительные сведения об использовании земельного участка	-
8.	Кадастровый или иной государственный учетный номер (инвентарный) здания, сооружения, объекта незавершенного строительства, расположенного на земельном участке	73:05:040113:125
9.	Сведения о земельных участках (землях общего пользования, территории общего пользования), посредством которых обеспечивается доступ	Земли общего пользования
10.	Иные сведения	-

4. Пояснения к сведениям об уточняемом земельном участке с кадастровым номером 73:05:040113:14 :

1.	-

Сведения об уточняемых земельных участках

1. Сведения о характерных точках границы уточняемого земельного участка с кадастровым номером 73:05:040113:18 :

Система координат МСК-73, зона 1 **Зона №1**

Обозначение характерных точек границ	Координаты, м				Метод определения координат	Формулы, примененные для расчета средней квадратической погрешности определения координат характерных точек границ (Mt), с подставленными в такие формулы значениями и итоговые (вычисленные) значения Mt, м	Описание закрепления точки
	содержатся в Едином государственном реестре недвижимости		определены в результате выполнения комплексных кадастровых работ				
	X	Y	X	Y			
1	2	3	4	5	6	7	8
н299У	-	-	494105.49	1361540.89	Метод спутниковых геодезических измерений (определений)	0.1	-
н300У	-	-	494121.61	1361517.16	Метод спутниковых геодезических измерений (определений)	0.1	-
н301У	-	-	494130.54	1361513.49	Метод спутниковых геодезических измерений (определений)	0.1	-
н302У	-	-	494132.12	1361511.81	Метод спутниковых геодезических измерений (определений)	0.1	-
н303У	-	-	494135.28	1361506.55	Метод спутниковых геодезических измерений (определений)	0.1	-
н304У	-	-	494137.74	1361508.10	Метод спутниковых геодезических измерений (определений)	0.1	-
н305У	-	-	494150.16	1361484.32	Метод спутниковых геодезических измерений (определений)	0.1	-
н306У	-	-	494152.83	1361477.85	Метод спутниковых геодезических измерений (определений)	0.1	-
н307У	-	-	494156.47	1361480.59	Метод спутниковых геодезических измерений (определений)	0.1	-
н308У	-	-	494152.89	1361492.55	Метод спутниковых геодезических измерений (определений)	0.1	-

1. Сведения о характерных точках границы уточняемого земельного участка с кадастровым номером 73:05:040113:18 :

Система координат МСК-73, зона 1 **Зона №1**

Обозначение характерных точек границ	Координаты, м				Метод определения координат	Формулы, примененные для расчета средней квадратической погрешности определения координат характерных точек границ (Mt), с подставленными в такие формулы значениями и итоговые (вычисленные) значения Mt, м	Описание закрепления точки
	содержатся в Едином государственном реестре недвижимости		определены в результате выполнения комплексных кадастровых работ				
	X	Y	X	Y			
1	2	3	4	5	6	7	8
н309У	-	-	494140.36	1361514.82	Метод спутниковых геодезических измерений (определений)	0.1	-
н310У	-	-	494131.24	1361529.52	Метод спутниковых геодезических измерений (определений)	0.1	-
н311У	-	-	494117.83	1361552.66	Метод спутниковых геодезических измерений (определений)	0.1	-
н312У	-	-	494105.66	1361545.74	Метод спутниковых геодезических измерений (определений)	0.1	-
н313У	-	-	494106.03	1361544.93	Метод спутниковых геодезических измерений (определений)	0.1	-
н314У	-	-	494103.70	1361543.50	Метод спутниковых геодезических измерений (определений)	0.1	-
н299У	-	-	494105.49	1361540.89	Метод спутниковых геодезических измерений (определений)	0.1	-

2. Сведения о частях границ уточняемого земельного участка с кадастровым номером 73:05:040113:18 :

Обозначение части границ		Горизонтальное проложение (S), м	Описание прохождения части границ	Сведения о согласовании местоположения границ (согласовано/спорное)
от т.	до т.			
1	2	3	4	5
н299У	н300У	28.69	-	-
н300У	н301У	9.65	-	-
н301У	н302У	2.31	-	-
н302У	н303У	6.14	-	-
н303У	н304У	2.91	-	-
н304У	н305У	26.83	-	-
н305У	н306У	7.00	-	-

2. Сведения о частях границ уточняемого земельного участка с кадастровым номером 73:05:040113:18 :

Обозначение части границ		Горизонтальное проложение (S), м	Описание прохождения части границ	Сведения о согласовании местоположения границ (согласовано/спорное)
от т.	до т.			
1	2	3	4	5
н306У	н307У	4.56	-	-
н307У	н308У	12.48	-	-
н308У	н309У	25.55	-	-
н309У	н310У	17.30	-	-
н310У	н311У	26.74	-	-
н311У	н312У	14.00	-	-
н312У	н313У	0.89	-	-
н313У	н314У	2.73	-	-
н314У	н299У	3.16	-	-

3. Сведения о характеристиках уточняемого земельного участка с кадастровым номером 73:05:040113:18 :

№ п/п	Наименование характеристики земельного участка	Значение характеристики
1	2	3
1.	Адрес земельного участка	-
1.1.	Сведения о местоположении земельного участка (при отсутствии адреса) в структурированном в соответствии с федеральной информационной адресной системой виде	-
1.2.	Дополнительные сведения о местоположении земельного участка	-
2.	Площадь земельного участка ± величина погрешности определения (вычисления) площади (Р ± ΔР), м2	862 ± 10
3.	Формула, примененная для вычисления предельной погрешности определения площади земельного участка, с подставленными значениями и итоговые (вычисленные) значения (ΔР), м2	ΔР=3.5*Mt*√P=3.5*0,1*√862=10
4.	Площадь земельного участка согласно сведениям Единого государственного реестра недвижимости (Ркад), м2	887
5.	Оценка расхождения Р и Ркад (Р - Ркад), м2	25
6.	Предельные минимальный и максимальный размеры земельного участка (Рмин и Рмакс), м2	- -
7.	Вид (виды) разрешенного использования	Для индивидуального жилищного строительства
7.1.	Дополнительные сведения об использовании земельного участка	-
8.	Кадастровый или иной государственный учетный номер (инвентарный) здания, сооружения, объекта незавершенного строительства, расположенного на земельном участке	73:05:040113:72
9.	Сведения о земельных участках (землях общего пользования, территории общего пользования), посредством которых обеспечивается доступ	Земли общего пользования
10.	Иные сведения	-

4. Пояснения к сведениям об уточняемом земельном участке с кадастровым номером 73:05:040113:18 :

1.	-

Сведения об уточняемых земельных участках

1. Сведения о характерных точках границы уточняемого земельного участка с кадастровым номером 73:05:040113:20 :

Система координат МСК-73, зона 1 **Зона №1**

Обозначение характерных точек границ	Координаты, м				Метод определения координат	Формулы, примененные для расчета средней квадратической погрешности определения координат характерных точек границ (Mt), с подставленными в такие формулы значениями и итоговые (вычисленные) значения Mt, м	Описание закрепления точки
	содержатся в Едином государственном реестре недвижимости		определены в результате выполнения комплексных кадастровых работ				
	X	Y	X	Y			
1	2	3	4	5	6	7	8
н315У	-	-	494261.70	1361592.97	Метод спутниковых геодезических измерений (определений)	0.1	-
н316У	-	-	494266.09	1361611.95	Метод спутниковых геодезических измерений (определений)	0.1	-
н317У	-	-	494265.84	1361619.55	Метод спутниковых геодезических измерений (определений)	0.1	-
н318У	-	-	494262.09	1361631.10	Метод спутниковых геодезических измерений (определений)	0.1	-
н319У	-	-	494260.69	1361636.60	Метод спутниковых геодезических измерений (определений)	0.1	-
н320У	-	-	494256.14	1361643.64	Метод спутниковых геодезических измерений (определений)	0.1	-
н321У	-	-	494244.01	1361636.08	Метод спутниковых геодезических измерений (определений)	0.1	-
н322У	-	-	494238.71	1361632.92	Метод спутниковых геодезических измерений (определений)	0.1	-
н323У	-	-	494233.93	1361630.03	Метод спутниковых геодезических измерений (определений)	0.1	-
н324У	-	-	494233.97	1361629.95	Метод спутниковых геодезических измерений (определений)	0.1	-

1. Сведения о характерных точках границы уточняемого земельного участка с кадастровым номером 73:05:040113:20 :

Система координат МСК-73, зона 1 **Зона №1**

Обозначение характерных точек границ	Координаты, м				Метод определения координат	Формулы, примененные для расчета средней квадратической погрешности определения координат характерных точек границ (Mt), с подставленными в такие формулы значениями и итоговые (вычисленные) значения Mt, м	Описание закрепления точки
	содержатся в Едином государственном реестре недвижимости		определены в результате выполнения комплексных кадастровых работ				
	X	Y	X	Y			
1	2	3	4	5	6	7	8
н208У	-	-	494234.45	1361629.20	Метод спутниковых геодезических измерений (определений)	0.1	-
н207У	-	-	494241.93	1361615.30	Метод спутниковых геодезических измерений (определений)	0.1	-
н206У	-	-	494240.99	1361614.50	Метод спутниковых геодезических измерений (определений)	0.1	-
н205У	-	-	494246.45	1361606.40	Метод спутниковых геодезических измерений (определений)	0.1	-
н204У	-	-	494246.12	1361605.98	Метод спутниковых геодезических измерений (определений)	0.1	-
н203У	-	-	494248.62	1361601.64	Метод спутниковых геодезических измерений (определений)	0.1	-
н202У	-	-	494247.15	1361600.59	Метод спутниковых геодезических измерений (определений)	0.1	-
н325У	-	-	494256.39	1361586.22	Метод спутниковых геодезических измерений (определений)	0.1	-
н315У	-	-	494261.70	1361592.97	Метод спутниковых геодезических измерений (определений)	0.1	-

2. Сведения о частях границ уточняемого земельного участка с кадастровым номером 73:05:040113:20 :

Обозначение части границ		Горизонтальное проложение (S), м	Описание прохождения части границ	Сведения о согласовании местоположения границ (согласовано/спорное)
от т.	до т.			
1	2	3	4	5
н315У	н316У	19.48	-	-

2. Сведения о частях границ уточняемого земельного участка с кадастровым номером 73:05:040113:20 :

Обозначение части границ		Горизонтальное проложение (S), м	Описание прохождения части границ	Сведения о согласовании местоположения границ (согласовано/спорное)
от т.	до т.			
1	2	3	4	5
н316У	н317У	7.60	-	-
н317У	н318У	12.14	-	-
н318У	н319У	5.68	-	-
н319У	н320У	8.38	-	-
н320У	н321У	14.29	-	-
н321У	н322У	6.17	-	-
н322У	н323У	5.59	-	-
н323У	н324У	0.09	-	-
н324У	н208У	0.89	-	-
н208У	н207У	15.78	-	-
н207У	н206У	1.23	-	-
н206У	н205У	9.77	-	-
н205У	н204У	0.53	-	-
н204У	н203У	5.01	-	-
н203У	н202У	1.81	-	-
н202У	н325У	17.08	-	-
н325У	н315У	8.59	-	-

3. Сведения о характеристиках уточняемого земельного участка с кадастровым номером 73:05:040113:20 :

№ п/п	Наименование характеристики земельного участка	Значение характеристики
1	2	3
1.	Адрес земельного участка	-
1.1.	Сведения о местоположении земельного участка (при отсутствии адреса) в структурированном в соответствии с федеральной информационной адресной системой виде	-
1.2.	Дополнительные сведения о местоположении земельного участка	-
2.	Площадь земельного участка ± величина погрешности определения (вычисления) площади (Р ± ΔР), м2	1020 ± 11
3.	Формула, примененная для вычисления предельной погрешности определения площади земельного участка, с подставленными значениями и итоговые (вычисленные) значения (ΔР), м2	ΔР=3.5*Mt*√P=3.5*0,1*√1020=11
4.	Площадь земельного участка согласно сведениям Единого государственного реестра недвижимости (Ркад), м2	1020
5.	Оценка расхождения Р и Ркад (Р - Ркад), м2	-
6.	Предельные минимальный и максимальный размеры земельного участка (Рмин и Рмакс), м2	- -
7.	Вид (виды) разрешенного использования	Для индивидуального жилищного строительства
7.1.	Дополнительные сведения об использовании земельного участка	-

3. Сведения о характеристиках уточняемого земельного участка с кадастровым номером 73:05:040113:20 :

№ п/п	Наименование характеристики земельного участка	Значение характеристики
1	2	3
8.	Кадастровый или иной государственный учетный номер (инвентарный) здания, сооружения, объекта незавершенного строительства, расположенного на земельном участке	73:05:040113:81
9.	Сведения о земельных участках (землях общего пользования, территории общего пользования), посредством которых обеспечивается доступ	Земли общего пользования
10.	Иные сведения	-

4. Пояснения к сведениям об уточняемом земельном участке с кадастровым номером 73:05:040113:20 :

1.	-

Сведения об уточняемых земельных участках

1. Сведения о характерных точках границы уточняемого земельного участка с кадастровым номером 73:05:040113:22 :

Система координат МСК-73, зона 1 **Зона №1**

Обозначение характерных точек границ	Координаты, м				Метод определения координат	Формулы, примененные для расчета средней квадратической погрешности определения координат характерных точек границ (Mt), с подставленными в такие формулы значениями и итоговые (вычисленные) значения Mt, м	Описание закрепления точки
	содержатся в Едином государственном реестре недвижимости		определены в результате выполнения комплексных кадастровых работ				
	X	Y	X	Y			
1	2	3	4	5	6	7	8
н329У	-	-	494332.30	1361671.08	Метод спутниковых геодезических измерений (определений)	0.1	-
н330У	-	-	494346.82	1361651.51	Метод спутниковых геодезических измерений (определений)	0.1	-
н331У	-	-	494354.97	1361638.62	Метод спутниковых геодезических измерений (определений)	0.1	-
н332У	-	-	494365.99	1361646.27	Метод спутниковых геодезических измерений (определений)	0.1	-
н333У	-	-	494371.15	1361650.78	Метод спутниковых геодезических измерений (определений)	0.1	-
н334У	-	-	494357.90	1361669.59	Метод спутниковых геодезических измерений (определений)	0.1	-
н335У	-	-	494346.32	1361685.44	Метод спутниковых геодезических измерений (определений)	0.1	-
н336У	-	-	494337.69	1361697.35	Метод спутниковых геодезических измерений (определений)	0.1	-
н337У	-	-	494321.53	1361686.73	Метод спутниковых геодезических измерений (определений)	0.1	-
н329У	-	-	494332.30	1361671.08	Метод спутниковых геодезических измерений (определений)	0.1	-

2. Сведения о частях границ уточняемого земельного участка с кадастровым номером 73:05:040113:22 :

Обозначение части границ		Горизонтальное проложение (S), м	Описание прохождения части границ	Сведения о согласовании местоположения границ (согласовано/спорное)
от т.	до т.			
1	2	3	4	5
н329У	н330У	24.37	-	-
н330У	н331У	15.25	-	-
н331У	н332У	13.42	-	-
н332У	н333У	6.85	-	-
н333У	н334У	23.01	-	-
н334У	н335У	19.63	-	-
н335У	н336У	14.71	-	-
н336У	н337У	19.34	-	-
н337У	н329У	19.00	-	-

3. Сведения о характеристиках уточняемого земельного участка с кадастровым номером 73:05:040113:22 :

№ п/п	Наименование характеристики земельного участка	Значение характеристики
1	2	3
1.	Адрес земельного участка	-
1.1.	Сведения о местоположении земельного участка (при отсутствии адреса) в структурированном в соответствии с федеральной информационной адресной системой виде	-
1.2.	Дополнительные сведения о местоположении земельного участка	-
2.	Площадь земельного участка ± величина погрешности определения (вычисления) площади (Р ± ΔР), м2	1146 ± 12
3.	Формула, примененная для вычисления предельной погрешности определения площади земельного участка, с подставленными значениями и итоговые (вычисленные) значения (ΔР), м2	ΔР=3.5*Mt*√P=3.5*0,1*√1146=12
4.	Площадь земельного участка согласно сведениям Единого государственного реестра недвижимости (Ркад), м2	1092
5.	Оценка расхождения Р и Ркад (Р - Ркад), м2	54
6.	Предельные минимальный и максимальный размеры земельного участка (Рмин и Рмакс), м2	- -
7.	Вид (виды) разрешенного использования	Для индивидуального жилищного строительства
7.1.	Дополнительные сведения об использовании земельного участка	-
8.	Кадастровый или иной государственный учетный номер (инвентарный) здания, сооружения, объекта незавершенного строительства, расположенного на земельном участке	73:05:040113:82
9.	Сведения о земельных участках (землях общего пользования, территории общего пользования), посредством которых обеспечивается доступ	Земли общего пользования
10.	Иные сведения	-

4. Пояснения к сведениям об уточняемом земельном участке с кадастровым номером 73:05:040113:22 :

1.	-

Сведения об уточняемых земельных участках

1. Сведения о характерных точках границы уточняемого земельного участка с кадастровым номером 73:05:040113:24 :

Система координат МСК-73, зона 1 **Зона №1**

Обозначение характерных точек границ	Координаты, м				Метод определения координат	Формулы, примененные для расчета средней квадратической погрешности определения координат характерных точек границ (Mt), с подставленными в такие формулы значениями и итоговые (вычисленные) значения Mt, м	Описание закрепления точки
	содержатся в Едином государственном реестре недвижимости		определены в результате выполнения комплексных кадастровых работ				
	X	Y	X	Y			
1	2	3	4	5	6	7	8
н338У	-	-	494441.55	1361721.85	Метод спутниковых геодезических измерений (определений)	0.1	-
н339У	-	-	494432.86	1361737.38	Метод спутниковых геодезических измерений (определений)	0.1	-
н340У	-	-	494419.39	1361752.93	Метод спутниковых геодезических измерений (определений)	0.1	-
н341У	-	-	494410.12	1361746.42	Метод спутниковых геодезических измерений (определений)	0.1	-
н342У	-	-	494409.27	1361747.58	Метод спутниковых геодезических измерений (определений)	0.1	-
н343У	-	-	494405.53	1361744.98	Метод спутниковых геодезических измерений (определений)	0.1	-
н344У	-	-	494416.09	1361729.43	Метод спутниковых геодезических измерений (определений)	0.1	-
н345У	-	-	494424.54	1361713.85	Метод спутниковых геодезических измерений (определений)	0.1	-
н338У	-	-	494441.55	1361721.85	Метод спутниковых геодезических измерений (определений)	0.1	-

2. Сведения о частях границ уточняемого земельного участка с кадастровым номером 73:05:040113:24 :

Обозначение части границ		Горизонтальное проложение (S), м	Описание прохождения части границ	Сведения о согласовании местоположения границ (согласовано/спорное)
от т.	до т.			
1	2	3	4	5
н338У	н339У	17.80	-	-
н339У	н340У	20.57	-	-
н340У	н341У	11.33	-	-
н341У	н342У	1.44	-	-
н342У	н343У	4.55	-	-
н343У	н344У	18.80	-	-
н344У	н345У	17.72	-	-
н345У	н338У	18.80	-	-

3. Сведения о характеристиках уточняемого земельного участка с кадастровым номером 73:05:040113:24 :

№ п/п	Наименование характеристики земельного участка	Значение характеристики
1	2	3
1.	Адрес земельного участка	-
1.1.	Сведения о местоположении земельного участка (при отсутствии адреса) в структурированном в соответствии с федеральной информационной адресной системой виде	-
1.2.	Дополнительные сведения о местоположении земельного участка	-
2.	Площадь земельного участка ± величина погрешности определения (вычисления) площади (Р ± ΔР), м2	660 ± 9
3.	Формула, примененная для вычисления предельной погрешности определения площади земельного участка, с подставленными значениями и итоговые (вычисленные) значения (ΔР), м2	ΔР=3.5*Mt*√P=3.5*0,1*√660=9
4.	Площадь земельного участка согласно сведениям Единого государственного реестра недвижимости (Ркад), м2	660
5.	Оценка расхождения Р и Ркад (Р - Ркад), м2	-
6.	Предельные минимальный и максимальный размеры земельного участка (Рмин и Рмакс), м2	- -
7.	Вид (виды) разрешенного использования	Для индивидуального жилищного строительства
7.1.	Дополнительные сведения об использовании земельного участка	-
8.	Кадастровый или иной государственный учетный номер (инвентарный) здания, сооружения, объекта незавершенного строительства, расположенного на земельном участке	73:05:040113:69
9.	Сведения о земельных участках (землях общего пользования, территории общего пользования), посредством которых обеспечивается доступ	Земли общего пользования
10.	Иные сведения	-

4. Пояснения к сведениям об уточняемом земельном участке с кадастровым номером 73:05:040113:24 :

1.	-

Сведения об уточняемых земельных участках

1. Сведения о характерных точках границы уточняемого земельного участка с кадастровым номером 73:05:040113:26 :

Система координат МСК-73, зона 1 **Зона №1**

Обозначение характерных точек границ	Координаты, м				Метод определения координат	Формулы, примененные для расчета средней квадратической погрешности определения координат характерных точек границ (Mt), с подставленными в такие формулы значениями и итоговые (вычисленные) значения Mt, м	Описание закрепления точки
	содержатся в Едином государственном реестре недвижимости		определены в результате выполнения комплексных кадастровых работ				
	X	Y	X	Y			
1	2	3	4	5	6	7	8
н346У	-	-	494148.66	1361417.61	Метод спутниковых геодезических измерений (определений)	0.1	-
н347У	-	-	494163.13	1361428.20	Метод спутниковых геодезических измерений (определений)	0.1	-
н348У	-	-	494154.65	1361440.34	Метод спутниковых геодезических измерений (определений)	0.1	-
н349У	-	-	494149.27	1361446.70	Метод спутниковых геодезических измерений (определений)	0.1	-
н350У	-	-	494134.76	1361436.17	Метод спутниковых геодезических измерений (определений)	0.1	-
н346У	-	-	494148.66	1361417.61	Метод спутниковых геодезических измерений (определений)	0.1	-

2. Сведения о частях границ уточняемого земельного участка с кадастровым номером 73:05:040113:26 :

Обозначение части границ		Горизонтальное проложение (S), м	Описание прохождения части границ	Сведения о согласовании местоположения границ (согласовано/спорное)
от т.	до т.			
1	2	3	4	5
н346У	н347У	17.93	-	-
н347У	н348У	14.81	-	-
н348У	н349У	8.33	-	-
н349У	н350У	17.93	-	-
н350У	н346У	23.19	-	-

3. Сведения о характеристиках уточняемого земельного участка с кадастровым номером 73:05:040113:26 :

№ п/п	Наименование характеристики земельного участка	Значение характеристики
1	2	3
1.	Адрес земельного участка	-
1.1.	Сведения о местоположении земельного участка (при отсутствии адреса) в структурированном в соответствии с федеральной информационной адресной системой виде	-
1.2.	Дополнительные сведения о местоположении земельного участка	-
2.	Площадь земельного участка ± величина погрешности определения (вычисления) площади (Р ± ΔР), м2	421 ± 7
3.	Формула, примененная для вычисления предельной погрешности определения площади земельного участка, с подставленными значениями и итоговые (вычисленные) значения (ΔР), м2	ΔР=3.5*Mt*√P=3.5*0,1*√421=7
4.	Площадь земельного участка согласно сведениям Единого государственного реестра недвижимости (Ркад), м2	407
5.	Оценка расхождения Р и Ркад (Р - Ркад), м2	14
6.	Предельные минимальный и максимальный размеры земельного участка (Рмин и Рмакс), м2	- -
7.	Вид (виды) разрешенного использования	Для индивидуального жилищного строительства
7.1.	Дополнительные сведения об использовании земельного участка	-
8.	Кадастровый или иной государственный учетный номер (инвентарный) здания, сооружения, объекта незавершенного строительства, расположенного на земельном участке	73:05:040113:89
9.	Сведения о земельных участках (землях общего пользования, территории общего пользования), посредством которых обеспечивается доступ	Земли общего пользования
10.	Иные сведения	-

4. Пояснения к сведениям об уточняемом земельном участке с кадастровым номером 73:05:040113:26 :

1.	-

Сведения об уточняемых земельных участках

1. Сведения о характерных точках границы уточняемого земельного участка с кадастровым номером 73:05:040113:27 :

Система координат МСК-73, зона 1 **Зона №1**

Обозначение характерных точек границ	Координаты, м				Метод определения координат	Формулы, примененные для расчета средней квадратической погрешности определения координат характерных точек границ (Mt), с подставленными в такие формулы значениями и итоговые (вычисленные) значения Mt, м	Описание закрепления точки
	содержатся в Едином государственном реестре недвижимости		определены в результате выполнения комплексных кадастровых работ				
	X	Y	X	Y			
1	2	3	4	5	6	7	8
н268У	-	-	494126.53	1361401.66	Метод спутниковых геодезических измерений (определений)	0.1	-
н346У	-	-	494148.66	1361417.61	Метод спутниковых геодезических измерений (определений)	0.1	-
н350У	-	-	494134.76	1361436.17	Метод спутниковых геодезических измерений (определений)	0.1	-
н351У	-	-	494125.09	1361429.81	Метод спутниковых геодезических измерений (определений)	0.1	-
н352У	-	-	494120.39	1361426.63	Метод спутниковых геодезических измерений (определений)	0.1	-
5	-	-	494113.39	1361420.87	Метод спутниковых геодезических измерений (определений)	0.1	-
н268У	-	-	494126.53	1361401.66	Метод спутниковых геодезических измерений (определений)	0.1	-

2. Сведения о частях границ уточняемого земельного участка с кадастровым номером 73:05:040113:27 :

Обозначение части границ		Горизонтальное проложение (S), м	Описание прохождения части границ	Сведения о согласовании местоположения границ (согласовано/спорное)
от т.	до т.			
1	2	3	4	5
н268У	н346У	27.28	-	-
н346У	н350У	23.19	-	-
н350У	н351У	11.57	-	-
н351У	н352У	5.67	-	-

2. Сведения о частях границ уточняемого земельного участка с кадастровым номером 73:05:040113:27 :

Обозначение части границ		Горизонтальное проложение (S), м	Описание прохождения части границ	Сведения о согласовании местоположения границ (согласовано/спорное)
от т.	до т.			
1	2	3	4	5
н352У	5	9.07	-	-
5	н268У	23.27	-	-

3. Сведения о характеристиках уточняемого земельного участка с кадастровым номером 73:05:040113:27 :

№ п/п	Наименование характеристики земельного участка	Значение характеристики
1	2	3
1.	Адрес земельного участка	-
1.1.	Сведения о местоположении земельного участка (при отсутствии адреса) в структурированном в соответствии с федеральной информационной адресной системой виде	-
1.2.	Дополнительные сведения о местоположении земельного участка	-
2.	Площадь земельного участка ± величина погрешности определения (вычисления) площади (Р ± ΔР), м2	630 ± 9
3.	Формула, примененная для вычисления предельной погрешности определения площади земельного участка, с подставленными значениями и итоговые (вычисленные) значения (ΔР), м2	ΔР=3.5*Mt*√P=3.5*0,1*√630=9
4.	Площадь земельного участка согласно сведениям Единого государственного реестра недвижимости (Ркад), м2	578
5.	Оценка расхождения Р и Ркад (Р - Ркад), м2	52
6.	Предельные минимальный и максимальный размеры земельного участка (Рмин и Рмакс), м2	- -
7.	Вид (виды) разрешенного использования	Для индивидуального жилищного строительства
7.1.	Дополнительные сведения об использовании земельного участка	-
8.	Кадастровый или иной государственный учетный номер (инвентарный) здания, сооружения, объекта незавершенного строительства, расположенного на земельном участке	73:05:040113:90
9.	Сведения о земельных участках (землях общего пользования, территории общего пользования), посредством которых обеспечивается доступ	Земли общего пользования
10.	Иные сведения	-

4. Пояснения к сведениям об уточняемом земельном участке с кадастровым номером 73:05:040113:27 :

1.	-

Сведения об уточняемых земельных участках

1. Сведения о характерных точках границы уточняемого земельного участка с кадастровым номером 73:05:040113:29 :

Система координат МСК-73, зона 1 **Зона №1**

Обозначение характерных точек границ	Координаты, м				Метод определения координат	Формулы, примененные для расчета средней квадратической погрешности определения координат характерных точек границ (Mt), с подставленными в такие формулы значениями и итоговые (вычисленные) значения Mt, м	Описание закрепления точки
	содержатся в Едином государственном реестре недвижимости		определены в результате выполнения комплексных кадастровых работ				
	X	Y	X	Y			
1	2	3	4	5	6	7	8
н230У	-	-	494222.96	1361480.26	Метод спутниковых геодезических измерений (определений)	0.1	-
н248У	-	-	494210.96	1361494.60	Метод спутниковых геодезических измерений (определений)	0.1	-
н247У	-	-	494206.71	1361500.55	Метод спутниковых геодезических измерений (определений)	0.1	-
н246У	-	-	494200.21	1361509.05	Метод спутниковых геодезических измерений (определений)	0.1	-
н245У	-	-	494193.46	1361524.01	Метод спутниковых геодезических измерений (определений)	0.1	-
н244У	-	-	494197.56	1361527.26	Метод спутниковых геодезических измерений (определений)	0.1	-
н243У	-	-	494189.53	1361534.45	Метод спутниковых геодезических измерений (определений)	0.1	-
н263У	-	-	494174.15	1361527.33	Метод спутниковых геодезических измерений (определений)	0.1	-
н262У	-	-	494182.73	1361498.84	Метод спутниковых геодезических измерений (определений)	0.1	-
н261У	-	-	494188.01	1361491.18	Метод спутниковых геодезических измерений (определений)	0.1	-

1. Сведения о характерных точках границы уточняемого земельного участка с кадастровым номером 73:05:040113:29 :

Система координат МСК-73, зона 1 **Зона №1**

Обозначение характерных точек границ	Координаты, м				Метод определения координат	Формулы, примененные для расчета средней квадратической погрешности определения координат характерных точек границ (Mt), с подставленными в такие формулы значениями и итоговые (вычисленные) значения Mt, м	Описание закрепления точки
	содержатся в Едином государственном реестре недвижимости		определены в результате выполнения комплексных кадастровых работ				
	X	Y	X	Y			
1	2	3	4	5	6	7	8
н260У	-	-	494191.03	1361488.36	Метод спутниковых геодезических измерений (определений)	0.1	-
н259У	-	-	494193.67	1361486.60	Метод спутниковых геодезических измерений (определений)	0.1	-
н258У	-	-	494199.90	1361475.91	Метод спутниковых геодезических измерений (определений)	0.1	-
н257У	-	-	494208.05	1361467.06	Метод спутниковых геодезических измерений (определений)	0.1	-
н230У	-	-	494222.96	1361480.26	Метод спутниковых геодезических измерений (определений)	0.1	-

2. Сведения о частях границ уточняемого земельного участка с кадастровым номером 73:05:040113:29 :

Обозначение части границ		Горизонтальное проложение (S), м	Описание прохождения части границ	Сведения о согласовании местоположения границ (согласовано/спорное)
от т.	до т.			
1	2	3	4	5
н230У	н248У	18.70	-	-
н248У	н247У	7.31	-	-
н247У	н246У	10.70	-	-
н246У	н245У	16.41	-	-
н245У	н244У	5.23	-	-
н244У	н243У	10.78	-	-
н243У	н263У	16.95	-	-
н263У	н262У	29.75	-	-
н262У	н261У	9.30	-	-
н261У	н260У	4.13	-	-
н260У	н259У	3.17	-	-
н259У	н258У	12.37	-	-
н258У	н257У	12.03	-	-

2. Сведения о частях границ уточняемого земельного участка с кадастровым номером 73:05:040113:29 :

Обозначение части границ		Горизонтальное проложение (S), м	Описание прохождения части границ	Сведения о согласовании местоположения границ (согласовано/спорное)
от т.	до т.			
1	2	3	4	5
н257У	н230У	19.91	-	-

3. Сведения о характеристиках уточняемого земельного участка с кадастровым номером 73:05:040113:29 :

№ п/п	Наименование характеристики земельного участка	Значение характеристики
1	2	3
1.	Адрес земельного участка	-
1.1.	Сведения о местоположении земельного участка (при отсутствии адреса) в структурированном в соответствии с федеральной информационной адресной системой виде	-
1.2.	Дополнительные сведения о местоположении земельного участка	-
2.	Площадь земельного участка ± величина погрешности определения (вычисления) площади (Р ± ΔР), м2	1319 ± 13
3.	Формула, примененная для вычисления предельной погрешности определения площади земельного участка, с подставленными значениями и итоговые (вычисленные) значения (ΔР), м2	ΔР=3.5*Mt*√P=3.5*0,1*√1319=13
4.	Площадь земельного участка согласно сведениям Единого государственного реестра недвижимости (Ркад), м2	1249
5.	Оценка расхождения Р и Ркад (Р - Ркад), м2	70
6.	Предельные минимальный и максимальный размеры земельного участка (Рмин и Рмакс), м2	- -
7.	Вид (виды) разрешенного использования	Для индивидуального жилищного строительства
7.1.	Дополнительные сведения об использовании земельного участка	-
8.	Кадастровый или иной государственный учетный номер (инвентарный) здания, сооружения, объекта незавершенного строительства, расположенного на земельном участке	73:05:040113:91
9.	Сведения о земельных участках (землях общего пользования, территории общего пользования), посредством которых обеспечивается доступ	Земли общего пользования
10.	Иные сведения	-

4. Пояснения к сведениям об уточняемом земельном участке с кадастровым номером 73:05:040113:29 :

1.	-

Сведения об уточняемых земельных участках

1. Сведения о характерных точках границы уточняемого земельного участка с кадастровым номером 73:05:040113:30 :

Система координат МСК-73, зона 1 **Зона №1**

Обозначение характерных точек границ	Координаты, м				Метод определения координат	Формулы, примененные для расчета средней квадратической погрешности определения координат характерных точек границ (Mt), с подставленными в такие формулы значениями и итоговые (вычисленные) значения Mt, м	Описание закрепления точки
	содержатся в Едином государственном реестре недвижимости		определены в результате выполнения комплексных кадастровых работ				
	X	Y	X	Y			
1	2	3	4	5	6	7	8
н353У	-	-	494245.39	1361484.32	Метод спутниковых геодезических измерений (определений)	0.1	-
н354У	-	-	494261.47	1361497.63	Метод спутниковых геодезических измерений (определений)	0.1	-
н355У	-	-	494241.65	1361521.89	Метод спутниковых геодезических измерений (определений)	0.1	-
н356У	-	-	494233.85	1361534.42	Метод спутниковых геодезических измерений (определений)	0.1	-
45	-	-	494232.48	1361533.10	Метод спутниковых геодезических измерений (определений)	0.1	-
44	-	-	494230.33	1361535.69	Метод спутниковых геодезических измерений (определений)	0.1	-
43	-	-	494224.36	1361531.36	Метод спутниковых геодезических измерений (определений)	0.1	-
42	-	-	494223.92	1361530.98	Метод спутниковых геодезических измерений (определений)	0.1	-
41	-	-	494226.36	1361528.20	Метод спутниковых геодезических измерений (определений)	0.1	-
40	-	-	494228.62	1361525.64	Метод спутниковых геодезических измерений (определений)	0.1	-

1. Сведения о характерных точках границы уточняемого земельного участка с кадастровым номером 73:05:040113:30 :

Система координат МСК-73, зона 1 **Зона № 1**

Обозначение характерных точек границ	Координаты, м				Метод определения координат	Формулы, примененные для расчета средней квадратической погрешности определения координат характерных точек границ (Mt), с подставленными в такие формулы значениями и итоговые (вычисленные) значения Mt, м	Описание закрепления точки
	содержатся в Едином государственном реестре недвижимости		определены в результате выполнения комплексных кадастровых работ				
	X	Y	X	Y			
1	2	3	4	5	6	7	8
39	-	-	494225.66	1361523.04	Метод спутниковых геодезических измерений (определений)	0.1	-
38	-	-	494223.40	1361525.61	Метод спутниковых геодезических измерений (определений)	0.1	-
37	-	-	494220.96	1361528.39	Метод спутниковых геодезических измерений (определений)	0.1	-
36	-	-	494215.06	1361533.09	Метод спутниковых геодезических измерений (определений)	0.1	-
н240У	-	-	494213.54	1361535.14	Метод спутниковых геодезических измерений (определений)	0.1	-
н239У	-	-	494208.19	1361531.04	Метод спутниковых геодезических измерений (определений)	0.1	-
н238У	-	-	494209.10	1361529.58	Метод спутниковых геодезических измерений (определений)	0.1	-
н237У	-	-	494213.22	1361523.68	Метод спутниковых геодезических измерений (определений)	0.1	-
н236У	-	-	494219.41	1361516.24	Метод спутниковых геодезических измерений (определений)	0.1	-
н235У	-	-	494237.70	1361493.16	Метод спутниковых геодезических измерений (определений)	0.1	-
н353У	-	-	494245.39	1361484.32	Метод спутниковых геодезических измерений (определений)	0.1	-

2. Сведения о частях границ уточняемого земельного участка с кадастровым номером 73:05:040113:30 :

Обозначение части границ		Горизонтальное проложение (S), м	Описание прохождения части границ	Сведения о согласовании местоположения границ (согласовано/спорное)
от т.	до т.			
1	2	3	4	5
н353У	н354У	20.87	-	-
н354У	н355У	31.33	-	-
н355У	н356У	14.76	-	-
н356У	45	1.90	-	-
45	44	3.37	-	-
44	43	7.37	-	-
43	42	0.58	-	-
42	41	3.70	-	-
41	40	3.41	-	-
40	39	3.94	-	-
39	38	3.42	-	-
38	37	3.70	-	-
37	36	7.54	-	-
36	н240У	2.55	-	-
н240У	н239У	6.74	-	-
н239У	н238У	1.72	-	-
н238У	н237У	7.20	-	-
н237У	н236У	9.68	-	-
н236У	н235У	29.45	-	-
н235У	н353У	11.72	-	-

3. Сведения о характеристиках уточняемого земельного участка с кадастровым номером 73:05:040113:30 :

№ п/п	Наименование характеристики земельного участка	Значение характеристики
1	2	3
1.	Адрес земельного участка	-
1.1.	Сведения о местоположении земельного участка (при отсутствии адреса) в структурированном в соответствии с федеральной информационной адресной системой виде	-
1.2.	Дополнительные сведения о местоположении земельного участка	-
2.	Площадь земельного участка ± величина погрешности определения (вычисления) площади (Р ± ΔР), м2	1102 ± 12
3.	Формула, примененная для вычисления предельной погрешности определения площади земельного участка, с подставленными значениями и итоговые (вычисленные) значения (ΔР), м2	ΔР=3.5*Mt*√P=3.5*0,1*√1102=12
4.	Площадь земельного участка согласно сведениям Единого государственного реестра недвижимости (Ркад), м2	1135
5.	Оценка расхождения Р и Ркад (Р - Ркад), м2	33
6.	Предельные минимальный и максимальный размеры земельного участка (Рмин и Рмакс), м2	- -

3. Сведения о характеристиках уточняемого земельного участка с кадастровым номером 73:05:040113:30 :

№ п/п	Наименование характеристики земельного участка	Значение характеристики
1	2	3
7.	Вид (виды) разрешенного использования	для индивидуального жилищного строительства
7.1.	Дополнительные сведения об использовании земельного участка	-
8.	Кадастровый или иной государственный учетный номер (инвентарный) здания, сооружения, объекта незавершенного строительства, расположенного на земельном участке	73:05:040113:92
9.	Сведения о земельных участках (землях общего пользования, территории общего пользования), посредством которых обеспечивается доступ	Земли общего пользования
10.	Иные сведения	-

4. Пояснения к сведениям об уточняемом земельном участке с кадастровым номером 73:05:040113:30 :

1.	-

Сведения об уточняемых земельных участках

1. Сведения о характерных точках границы уточняемого земельного участка с кадастровым номером 73:05:040113:32 :

Система координат МСК-73, зона 1 **Зона №1**

Обозначение характерных точек границ	Координаты, м				Метод определения координат	Формулы, примененные для расчета средней квадратической погрешности определения координат характерных точек границ (Mt), с подставленными в такие формулы значениями и итоговые (вычисленные) значения Mt, м	Описание закрепления точки
	содержатся в Едином государственном реестре недвижимости		определены в результате выполнения комплексных кадастровых работ				
	X	Y	X	Y			
1	2	3	4	5	6	7	8
н357У	-	-	494337.71	1361571.79	Метод спутниковых геодезических измерений (определений)	0.1	-
н358У	-	-	494302.46	1361622.61	Метод спутниковых геодезических измерений (определений)	0.1	-
100	-	-	494283.53	1361609.67	Метод спутниковых геодезических измерений (определений)	0.1	-
н359У	-	-	494289.34	1361601.02	Метод спутниковых геодезических измерений (определений)	0.1	-
н360У	-	-	494300.41	1361584.36	Метод спутниковых геодезических измерений (определений)	0.1	-
н361У	-	-	494307.66	1361573.33	Метод спутниковых геодезических измерений (определений)	0.1	-
н362У	-	-	494310.39	1361569.76	Метод спутниковых геодезических измерений (определений)	0.1	-
н363У	-	-	494320.05	1361556.88	Метод спутниковых геодезических измерений (определений)	0.1	-
н357У	-	-	494337.71	1361571.79	Метод спутниковых геодезических измерений (определений)	0.1	-

2. Сведения о частях границ уточняемого земельного участка с кадастровым номером 73:05:040113:32 :

Обозначение части границ		Горизонтальное проложение (S), м	Описание прохождения части границ	Сведения о согласовании местоположения границ (согласовано/спорное)
от т.	до т.			
1	2	3	4	5
н357У	н358У	61.85	-	-
н358У	100	22.93	-	-
100	н359У	10.42	-	-
н359У	н360У	20.00	-	-
н360У	н361У	13.20	-	-
н361У	н362У	4.49	-	-
н362У	н363У	16.10	-	-
н363У	н357У	23.11	-	-

3. Сведения о характеристиках уточняемого земельного участка с кадастровым номером 73:05:040113:32 :

№ п/п	Наименование характеристики земельного участка	Значение характеристики
1	2	3
1.	Адрес земельного участка	-
1.1.	Сведения о местоположении земельного участка (при отсутствии адреса) в структурированном в соответствии с федеральной информационной адресной системой виде	-
1.2.	Дополнительные сведения о местоположении земельного участка	-
2.	Площадь земельного участка ± величина погрешности определения (вычисления) площади (Р ± ΔР), м2	1472 ± 13
3.	Формула, примененная для вычисления предельной погрешности определения площади земельного участка, с подставленными значениями и итоговые (вычисленные) значения (ΔР), м2	ΔР=3.5*Mt*√P=3.5*0,1*√1472=13
4.	Площадь земельного участка согласно сведениям Единого государственного реестра недвижимости (Ркад), м2	1366
5.	Оценка расхождения Р и Ркад (Р - Ркад), м2	106
6.	Предельные минимальный и максимальный размеры земельного участка (Рмин и Рмакс), м2	- -
7.	Вид (виды) разрешенного использования	Для индивидуального жилищного строительства
7.1.	Дополнительные сведения об использовании земельного участка	-
8.	Кадастровый или иной государственный учетный номер (инвентарный) здания, сооружения, объекта незавершенного строительства, расположенного на земельном участке	73:05:040113:100
9.	Сведения о земельных участках (землях общего пользования, территории общего пользования), посредством которых обеспечивается доступ	Земли общего пользования
10.	Иные сведения	-

4. Пояснения к сведениям об уточняемом земельном участке с кадастровым номером 73:05:040113:32 :

1.	-

Сведения об уточняемых земельных участках

1. Сведения о характерных точках границы уточняемого земельного участка с кадастровым номером 73:05:040113:34 :

Система координат МСК-73, зона 1 **Зона №1**

Обозначение характерных точек границ	Координаты, м				Метод определения координат	Формулы, примененные для расчета средней квадратической погрешности определения координат характерных точек границ (Mt), с подставленными в такие формулы значениями и итоговые (вычисленные) значения Mt, м	Описание закрепления точки
	содержатся в Едином государственном реестре недвижимости		определены в результате выполнения комплексных кадастровых работ				
	X	Y	X	Y			
1	2	3	4	5	6	7	8
н364У	-	-	494358.75	1361587.97	Метод спутниковых геодезических измерений (определений)	0.1	-
н365У	-	-	494377.27	1361600.67	Метод спутниковых геодезических измерений (определений)	0.1	-
н366У	-	-	494369.76	1361610.17	Метод спутниковых геодезических измерений (определений)	0.1	-
н367У	-	-	494348.56	1361634.17	Метод спутниковых геодезических измерений (определений)	0.1	-
68	-	-	494340.75	1361629.67	Метод спутниковых геодезических измерений (определений)	0.1	-
н368У	-	-	494337.50	1361625.23	Метод спутниковых геодезических измерений (определений)	0.1	-
78	-	-	494330.78	1361621.30	Метод спутниковых геодезических измерений (определений)	0.1	-
н364У	-	-	494358.75	1361587.97	Метод спутниковых геодезических измерений (определений)	0.1	-

2. Сведения о частях границ уточняемого земельного участка с кадастровым номером 73:05:040113:34 :

Обозначение части границ		Горизонтальное проложение (S), м	Описание прохождения части границ	Сведения о согласовании местоположения границ (согласовано/спорное)
от т.	до т.			
1	2	3	4	5
н364У	н365У	22.46	-	-

2. Сведения о частях границ уточняемого земельного участка с кадастровым номером 73:05:040113:34 :

Обозначение части границ		Горизонтальное проложение (S), м	Описание прохождения части границ	Сведения о согласовании местоположения границ (согласовано/спорное)
от т.	до т.			
1	2	3	4	5
н365У	н366У	12.11	-	-
н366У	н367У	32.02	-	-
н367У	68	9.01	-	-
68	н368У	5.50	-	-
н368У	78	7.78	-	-
78	н364У	43.51	-	-

3. Сведения о характеристиках уточняемого земельного участка с кадастровым номером 73:05:040113:34 :

№ п/п	Наименование характеристики земельного участка	Значение характеристики
1	2	3
1.	Адрес земельного участка	-
1.1.	Сведения о местоположении земельного участка (при отсутствии адреса) в структурированном в соответствии с федеральной информационной адресной системой виде	-
1.2.	Дополнительные сведения о местоположении земельного участка	-
2.	Площадь земельного участка ± величина погрешности определения (вычисления) площади (Р ± ΔР), м2	981 ± 11
3.	Формула, примененная для вычисления предельной погрешности определения площади земельного участка, с подставленными значениями и итоговые (вычисленные) значения (ΔР), м2	ΔР=3.5*Mt*√P=3.5*0,1*√981=11
4.	Площадь земельного участка согласно сведениям Единого государственного реестра недвижимости (Ркад), м2	976
5.	Оценка расхождения Р и Ркад (Р - Ркад), м2	5
6.	Предельные минимальный и максимальный размеры земельного участка (Рмин и Рмакс), м2	- -
7.	Вид (виды) разрешенного использования	Для индивидуального жилищного строительства
7.1.	Дополнительные сведения об использовании земельного участка	-
8.	Кадастровый или иной государственный учетный номер (инвентарный) здания, сооружения, объекта незавершенного строительства, расположенного на земельном участке	73:05:040113:94
9.	Сведения о земельных участках (землях общего пользования, территории общего пользования), посредством которых обеспечивается доступ	Земли общего пользования
10.	Иные сведения	-

4. Пояснения к сведениям об уточняемом земельном участке с кадастровым номером 73:05:040113:34 :

1.	-

Сведения об уточняемых земельных участках

1. Сведения о характерных точках границы уточняемого земельного участка с кадастровым номером 73:05:040113:35 :

Система координат МСК-73, зона 1 **Зона №1**

Обозначение характерных точек границ	Координаты, м				Метод определения координат	Формулы, примененные для расчета средней квадратической погрешности определения координат характерных точек границ (Mt), с подставленными в такие формулы значениями и итоговые (вычисленные) значения Mt, м	Описание закрепления точки
	содержатся в Едином государственном реестре недвижимости		определены в результате выполнения комплексных кадастровых работ				
	X	Y	X	Y			
1	2	3	4	5	6	7	8
н369У	-	-	494383.61	1361624.62	Метод спутниковых геодезических измерений (определений)	0.1	-
н370У	-	-	494390.40	1361630.32	Метод спутниковых геодезических измерений (определений)	0.1	-
н371У	-	-	494399.46	1361617.64	Метод спутниковых геодезических измерений (определений)	0.1	-
н372У	-	-	494406.15	1361623.23	Метод спутниковых геодезических измерений (определений)	0.1	-
н373У	-	-	494391.94	1361642.73	Метод спутниковых геодезических измерений (определений)	0.1	-
н374У	-	-	494381.19	1361658.50	Метод спутниковых геодезических измерений (определений)	0.1	-
н333У	-	-	494371.15	1361650.78	Метод спутниковых геодезических измерений (определений)	0.1	-
н332У	-	-	494365.99	1361646.27	Метод спутниковых геодезических измерений (определений)	0.1	-
н369У	-	-	494383.61	1361624.62	Метод спутниковых геодезических измерений (определений)	0.1	-

2. Сведения о частях границ уточняемого земельного участка с кадастровым номером 73:05:040113:35 :

Обозначение части границ		Горизонтальное проложение (S), м	Описание прохождения части границ	Сведения о согласовании местоположения границ (согласовано/спорное)
от т.	до т.			
1	2	3	4	5
н369У	н370У	8.87	-	-
н370У	н371У	15.58	-	-
н371У	н372У	8.72	-	-
н372У	н373У	24.13	-	-
н373У	н374У	19.09	-	-
н374У	н333У	12.66	-	-
н333У	н332У	6.85	-	-
н332У	н369У	27.91	-	-

3. Сведения о характеристиках уточняемого земельного участка с кадастровым номером 73:05:040113:35 :

№ п/п	Наименование характеристики земельного участка	Значение характеристики
1	2	3
1.	Адрес земельного участка	-
1.1.	Сведения о местоположении земельного участка (при отсутствии адреса) в структурированном в соответствии с федеральной информационной адресной системой виде	-
1.2.	Дополнительные сведения о местоположении земельного участка	-
2.	Площадь земельного участка ± величина погрешности определения (вычисления) площади (Р ± ΔР), м2	647 ± 9
3.	Формула, примененная для вычисления предельной погрешности определения площади земельного участка, с подставленными значениями и итоговые (вычисленные) значения (ΔР), м2	ΔР=3.5*Mt*√P=3.5*0,1*√647=9
4.	Площадь земельного участка согласно сведениям Единого государственного реестра недвижимости (Ркад), м2	647
5.	Оценка расхождения Р и Ркад (Р - Ркад), м2	-
6.	Предельные минимальный и максимальный размеры земельного участка (Рмин и Рмакс), м2	- -
7.	Вид (виды) разрешенного использования	для индивидуального жилищного строительства
7.1.	Дополнительные сведения об использовании земельного участка	-
8.	Кадастровый или иной государственный учетный номер (инвентарный) здания, сооружения, объекта незавершенного строительства, расположенного на земельном участке	73:05:040113:95
9.	Сведения о земельных участках (землях общего пользования, территории общего пользования), посредством которых обеспечивается доступ	Земли общего пользования
10.	Иные сведения	-

4. Пояснения к сведениям об уточняемом земельном участке с кадастровым номером 73:05:040113:35 :

1.	-

Сведения об уточняемых земельных участках

1. Сведения о характерных точках границы уточняемого земельного участка с кадастровым номером 73:05:040113:37 :

Система координат МСК-73, зона 1 **Зона №1**

Обозначение характерных точек границ	Координаты, м				Метод определения координат	Формулы, примененные для расчета средней квадратической погрешности определения координат характерных точек границ (Mt), с подставленными в такие формулы значениями и итоговые (вычисленные) значения Mt, м	Описание закрепления точки
	содержатся в Едином государственном реестре недвижимости		определены в результате выполнения комплексных кадастровых работ				
	X	Y	X	Y			
1	2	3	4	5	6	7	8
н379У	-	-	494441.77	1361691.93	Метод спутниковых геодезических измерений (определений)	0.1	-
н380У	-	-	494447.86	1361695.90	Метод спутниковых геодезических измерений (определений)	0.1	-
н381У	-	-	494447.48	1361696.51	Метод спутниковых геодезических измерений (определений)	0.1	-
н382У	-	-	494461.79	1361704.91	Метод спутниковых геодезических измерений (определений)	0.1	-
н383У	-	-	494451.88	1361721.99	Метод спутниковых геодезических измерений (определений)	0.1	-
н384У	-	-	494444.08	1361717.33	Метод спутниковых геодезических измерений (определений)	0.1	-
н385У	-	-	494429.28	1361707.20	Метод спутниковых геодезических измерений (определений)	0.1	-
н386У	-	-	494432.85	1361701.96	Метод спутниковых геодезических измерений (определений)	0.1	-
н377У	-	-	494435.77	1361699.47	Метод спутниковых геодезических измерений (определений)	0.1	-
н376У	-	-	494438.65	1361696.09	Метод спутниковых геодезических измерений (определений)	0.1	-

1. Сведения о характерных точках границы уточняемого земельного участка с кадастровым номером 73:05:040113:37 :

Система координат МСК-73, зона 1 **Зона №1**

Обозначение характерных точек границ	Координаты, м				Метод определения координат	Формулы, примененные для расчета средней квадратической погрешности определения координат характерных точек границ (Mt), с подставленными в такие формулы значениями и итоговые (вычисленные) значения Mt, м	Описание закрепления точки
	содержатся в Едином государственном реестре недвижимости		определены в результате выполнения комплексных кадастровых работ				
	X	Y	X	Y			
1	2	3	4	5	6	7	8
н379У	-	-	494441.77	1361691.93	Метод спутниковых геодезических измерений (определений)	0.1	-

2. Сведения о частях границ уточняемого земельного участка с кадастровым номером 73:05:040113:37 :

Обозначение части границ		Горизонтальное проложение (S), м	Описание прохождения части границ	Сведения о согласовании местоположения границ (согласовано/спорное)
от т.	до т.			
1	2	3	4	5
н379У	н380У	7.27	-	-
н380У	н381У	0.72	-	-
н381У	н382У	16.59	-	-
н382У	н383У	19.75	-	-
н383У	н384У	9.09	-	-
н384У	н385У	17.93	-	-
н385У	н386У	6.34	-	-
н386У	н377У	3.84	-	-
н377У	н376У	4.44	-	-
н376У	н379У	5.20	-	-

3. Сведения о характеристиках уточняемого земельного участка с кадастровым номером 73:05:040113:37 :

№ п/п	Наименование характеристики земельного участка	Значение характеристики
1	2	3
1.	Адрес земельного участка	-
1.1.	Сведения о местоположении земельного участка (при отсутствии адреса) в структурированном в соответствии с федеральной информационной адресной системой виде	-
1.2.	Дополнительные сведения о местоположении земельного участка	-
2.	Площадь земельного участка ± величина погрешности определения (вычисления) площади (P ± ΔP), м2	500 ± 8
3.	Формула, примененная для вычисления предельной погрешности определения площади земельного участка, с подставленными значениями и итоговые (вычисленные) значения (ΔP), м2	ΔP=3.5*Mt*√P=3.5*0,1*√500=8
4.	Площадь земельного участка согласно сведениям Единого государственного реестра недвижимости (Ркад), м2	463

3. Сведения о характеристиках уточняемого земельного участка с кадастровым номером 73:05:040113:37 :

№ п/п	Наименование характеристики земельного участка	Значение характеристики
1	2	3
5.	Оценка расхождения Р и Ркад (Р - Ркад), м2	37
6.	Предельные минимальный и максимальный размеры земельного участка (Рмин и Рмакс), м2	- -
7.	Вид (виды) разрешенного использования	Для индивидуального жилищного строительства
7.1.	Дополнительные сведения об использовании земельного участка	-
8.	Кадастровый или иной государственный учетный номер (инвентарный) здания, сооружения, объекта незавершенного строительства, расположенного на земельном участке	73:05:040113:127
9.	Сведения о земельных участках (землях общего пользования, территории общего пользования), посредством которых обеспечивается доступ	Земли общего пользования
10.	Иные сведения	-

4. Пояснения к сведениям об уточняемом земельном участке с кадастровым номером 73:05:040113:37 :

1.	-

Сведения об уточняемых земельных участках

1. Сведения о характерных точках границы уточняемого земельного участка с кадастровым номером 73:05:040113:52 :

Система координат МСК-73, зона 1 **Зона №1**

Обозначение характерных точек границ	Координаты, м				Метод определения координат	Формулы, примененные для расчета средней квадратической погрешности определения координат характерных точек границ (Mt), с подставленными в такие формулы значениями и итоговые (вычисленные) значения Mt, м	Описание закрепления точки
	содержатся в Едином государственном реестре недвижимости		определены в результате выполнения комплексных кадастровых работ				
	X	Y	X	Y			
1	2	3	4	5	6	7	8
н310У	-	-	494131.24	1361529.52	Метод спутниковых геодезических измерений (определений)	0.1	-
н309У	-	-	494140.36	1361514.82	Метод спутниковых геодезических измерений (определений)	0.1	-
н396У	-	-	494147.89	1361501.43	Метод спутниковых геодезических измерений (определений)	0.1	-
н397У	-	-	494157.23	1361506.32	Метод спутниковых геодезических измерений (определений)	0.1	-
н398У	-	-	494155.20	1361516.33	Метод спутниковых геодезических измерений (определений)	0.1	-
н399У	-	-	494143.43	1361539.57	Метод спутниковых геодезических измерений (определений)	0.1	-
н400У	-	-	494130.38	1361561.22	Метод спутниковых геодезических измерений (определений)	0.1	-
н311У	-	-	494117.83	1361552.66	Метод спутниковых геодезических измерений (определений)	0.1	-
н310У	-	-	494131.24	1361529.52	Метод спутниковых геодезических измерений (определений)	0.1	-

2. Сведения о частях границ уточняемого земельного участка с кадастровым номером 73:05:040113:52 :

Обозначение части границ		Горизонтальное проложение (S), м	Описание прохождения части границ	Сведения о согласовании местоположения границ (согласовано/спорное)
от т.	до т.			
1	2	3	4	5
н310У	н309У	17.30	-	-
н309У	н396У	15.36	-	-
н396У	н397У	10.54	-	-
н397У	н398У	10.21	-	-
н398У	н399У	26.05	-	-
н399У	н400У	25.28	-	-
н400У	н311У	15.19	-	-
н311У	н310У	26.74	-	-

3. Сведения о характеристиках уточняемого земельного участка с кадастровым номером 73:05:040113:52 :

№ п/п	Наименование характеристики земельного участка	Значение характеристики
1	2	3
1.	Адрес земельного участка	-
1.1.	Сведения о местоположении земельного участка (при отсутствии адреса) в структурированном в соответствии с федеральной информационной адресной системой виде	-
1.2.	Дополнительные сведения о местоположении земельного участка	-
2.	Площадь земельного участка ± величина погрешности определения (вычисления) площади (Р ± ΔР), м2	874 ± 10
3.	Формула, примененная для вычисления предельной погрешности определения площади земельного участка, с подставленными значениями и итоговые (вычисленные) значения (ΔР), м2	ΔР=3.5*Mt*√P=3.5*0,1*√874=10
4.	Площадь земельного участка согласно сведениям Единого государственного реестра недвижимости (Ркад), м2	874
5.	Оценка расхождения Р и Ркад (Р - Ркад), м2	-
6.	Предельные минимальный и максимальный размеры земельного участка (Рмин и Рмакс), м2	- -
7.	Вид (виды) разрешенного использования	для индивидуального жилищного строительства
7.1.	Дополнительные сведения об использовании земельного участка	-
8.	Кадастровый или иной государственный учетный номер (инвентарный) здания, сооружения, объекта незавершенного строительства, расположенного на земельном участке	73:05:040113:78
9.	Сведения о земельных участках (землях общего пользования, территории общего пользования), посредством которых обеспечивается доступ	Земли общего пользования
10.	Иные сведения	-

4. Пояснения к сведениям об уточняемом земельном участке с кадастровым номером 73:05:040113:52 :

1.	-

Сведения об уточняемых земельных участках

1. Сведения о характерных точках границы уточняемого земельного участка с кадастровым номером 73:05:040113:61 :

Система координат МСК-73, зона 1 **Зона №1**

Обозначение характерных точек границ	Координаты, м				Метод определения координат	Формулы, примененные для расчета средней квадратической погрешности определения координат характерных точек границ (Mt), с подставленными в такие формулы значениями и итоговые (вычисленные) значения Mt, м	Описание закрепления точки
	содержатся в Едином государственном реестре недвижимости		определены в результате выполнения комплексных кадастровых работ				
	X	Y	X	Y			
1	2	3	4	5	6	7	8
н227У	-	-	494099.70	1361460.73	Метод спутниковых геодезических измерений (определений)	0.1	-
н412У	-	-	494109.46	1361448.91	Метод спутниковых геодезических измерений (определений)	0.1	-
н413У	-	-	494112.58	1361451.07	Метод спутниковых геодезических измерений (определений)	0.1	-
н414У	-	-	494115.33	1361453.25	Метод спутниковых геодезических измерений (определений)	0.1	-
н415У	-	-	494116.83	1361454.06	Метод спутниковых геодезических измерений (определений)	0.1	-
н416У	-	-	494119.44	1361455.42	Метод спутниковых геодезических измерений (определений)	0.1	-
н417У	-	-	494121.74	1361457.23	Метод спутниковых геодезических измерений (определений)	0.1	-
н418У	-	-	494130.66	1361462.81	Метод спутниковых геодезических измерений (определений)	0.1	-
н419У	-	-	494131.16	1361462.43	Метод спутниковых геодезических измерений (определений)	0.1	-
н420У	-	-	494137.41	1361465.99	Метод спутниковых геодезических измерений (определений)	0.1	-

1. Сведения о характерных точках границы уточняемого земельного участка с кадастровым номером 73:05:040113:61 :

Система координат МСК-73, зона 1 **Зона №1**

Обозначение характерных точек границ	Координаты, м				Метод определения координат	Формулы, примененные для расчета средней квадратической погрешности определения координат характерных точек границ (Mt), с подставленными в такие формулы значениями и итоговые (вычисленные) значения Mt, м	Описание закрепления точки
	содержатся в Едином государственном реестре недвижимости		определены в результате выполнения комплексных кадастровых работ				
	X	Y	X	Y			
1	2	3	4	5	6	7	8
н421У	-	-	494136.65	1361467.30	Метод спутниковых геодезических измерений (определений)	0.1	-
н306У	-	-	494152.83	1361477.85	Метод спутниковых геодезических измерений (определений)	0.1	-
н305У	-	-	494150.16	1361484.32	Метод спутниковых геодезических измерений (определений)	0.1	-
н304У	-	-	494137.74	1361508.10	Метод спутниковых геодезических измерений (определений)	0.1	-
н303У	-	-	494135.28	1361506.55	Метод спутниковых геодезических измерений (определений)	0.1	-
79	-	-	494113.86	1361493.11	Метод спутниковых геодезических измерений (определений)	0.1	-
84	-	-	494105.52	1361487.71	Метод спутниковых геодезических измерений (определений)	0.1	-
83	-	-	494089.21	1361478.08	Метод спутниковых геодезических измерений (определений)	0.1	-
н227У	-	-	494099.70	1361460.73	Метод спутниковых геодезических измерений (определений)	0.1	-

2. Сведения о частях границ уточняемого земельного участка с кадастровым номером 73:05:040113:61 :

Обозначение части границ		Горизонтальное проложение (S), м	Описание прохождения части границ	Сведения о согласовании местоположения границ (согласовано/спорное)
от т.	до т.			
1	2	3	4	5
н227У	н412У	15.33	-	-

2. Сведения о частях границ уточняемого земельного участка с кадастровым номером 73:05:040113:61 :

Обозначение части границ		Горизонтальное проложение (S), м	Описание прохождения части границ	Сведения о согласовании местоположения границ (согласовано/спорное)
от т.	до т.			
1	2	3	4	5
н412У	н413У	3.79	-	-
н413У	н414У	3.51	-	-
н414У	н415У	1.70	-	-
н415У	н416У	2.94	-	-
н416У	н417У	2.93	-	-
н417У	н418У	10.52	-	-
н418У	н419У	0.63	-	-
н419У	н420У	7.19	-	-
н420У	н421У	1.51	-	-
н421У	н306У	19.32	-	-
н306У	н305У	7.00	-	-
н305У	н304У	26.83	-	-
н304У	н303У	2.91	-	-
н303У	79	25.29	-	-
79	84	9.94	-	-
84	83	18.94	-	-
83	н227У	20.27	-	-

3. Сведения о характеристиках уточняемого земельного участка с кадастровым номером 73:05:040113:61 :

№ п/п	Наименование характеристики земельного участка	Значение характеристики
1	2	3
1.	Адрес земельного участка	-
1.1.	Сведения о местоположении земельного участка (при отсутствии адреса) в структурированном в соответствии с федеральной информационной адресной системой виде	-
1.2.	Дополнительные сведения о местоположении земельного участка	-
2.	Площадь земельного участка ± величина погрешности определения (вычисления) площади (Р ± ΔР), м2	1913 ± 15
3.	Формула, примененная для вычисления предельной погрешности определения площади земельного участка, с подставленными значениями и итоговые (вычисленные) значения (ΔР), м2	ΔР=3.5*Mt*√P=3.5*0,1*√1913=15
4.	Площадь земельного участка согласно сведениям Единого государственного реестра недвижимости (Ркад), м2	1980
5.	Оценка расхождения Р и Ркад (Р - Ркад), м2	67
6.	Предельные минимальный и максимальный размеры земельного участка (Рмин и Рмакс), м2	- -
7.	Вид (виды) разрешенного использования	Для индивидуального жилищного строительства
7.1.	Дополнительные сведения об использовании земельного участка	-

3. Сведения о характеристиках уточняемого земельного участка с кадастровым номером 73:05:040113:61 :

№ п/п	Наименование характеристики земельного участка	Значение характеристики
1	2	3
8.	Кадастровый или иной государственный учетный номер (инвентарный) здания, сооружения, объекта незавершенного строительства, расположенного на земельном участке	73:05:040113:97
9.	Сведения о земельных участках (землях общего пользования, территории общего пользования), посредством которых обеспечивается доступ	Земли общего пользования
10.	Иные сведения	-

4. Пояснения к сведениям об уточняемом земельном участке с кадастровым номером 73:05:040113:61 :

1.	-

Сведения об уточняемых земельных участках, необходимые для исправления реестровых ошибок в сведениях о местоположении их границ

1. Сведения о характерных точках границ уточняемого земельного участка с кадастровым номером 73:05:040113:7 :

Система координат МСК-73, зона 1 **Зона №1**

Обозначение характерных точек границ	Координаты, м				Метод определения координат	Формулы, примененные для расчета средней квадратической погрешности определения координат характерных точек границ (Mt), с подставленными в такие формулы значениями и итоговые (вычисленные) значения Mt, м	Описание закрепления точки
	содержатся в Едином государственном реестре недвижимости		определены в результате выполнения комплексных кадастровых работ				
	X	Y	X	Y			
1	2	3	4	5	6	7	8
н230У	-	-	494222.96	1361480.26	Метод спутниковых геодезических измерений (определений)	0.1	-
н231У	-	-	494229.91	1361486.34	Метод спутниковых геодезических измерений (определений)	0.1	-
н232У	-	-	494232.07	1361483.95	Метод спутниковых геодезических измерений (определений)	0.1	-
н233У	-	-	494238.32	1361489.21	Метод спутниковых геодезических измерений (определений)	0.1	-
н234У	-	-	494236.24	1361491.85	Метод спутниковых геодезических измерений (определений)	0.1	-
н235У	-	-	494237.70	1361493.16	Метод спутниковых геодезических измерений (определений)	0.1	-
н236У	-	-	494219.41	1361516.24	Метод спутниковых геодезических измерений (определений)	0.1	-
н237У	-	-	494213.22	1361523.68	Метод спутниковых геодезических измерений (определений)	0.1	-
н238У	-	-	494209.10	1361529.58	Метод спутниковых геодезических измерений (определений)	0.1	-

1. Сведения о характерных точках границ уточняемого земельного участка с кадастровым номером 73:05:040113:7 :

Система координат МСК-73, зона 1 **Зона № 1**

Обозначение характерных точек границ	Координаты, м				Метод определения координат	Формулы, примененные для расчета средней квадратической погрешности определения координат характерных точек границ (Mt), с подставленными в такие формулы значениями и итоговые (вычисленные) значения Mt, м	Описание закрепления точки
	содержатся в Едином государственном реестре недвижимости		определены в результате выполнения комплексных кадастровых работ				
	X	Y	X	Y			
1	2	3	4	5	6	7	8
н239У	-	-	494208.19	1361531.04	Метод спутниковых геодезических измерений (определений)	0.1	-
н240У	-	-	494213.54	1361535.14	Метод спутниковых геодезических измерений (определений)	0.1	-
н241У	-	-	494208.19	1361542.16	Метод спутниковых геодезических измерений (определений)	0.1	-
34	-	-	494205.25	1361540.69	Метод спутниковых геодезических измерений (определений)	0.1	-
33	-	-	494204.82	1361541.39	Метод спутниковых геодезических измерений (определений)	0.1	-
н242У	-	-	494201.83	1361545.66	Метод спутниковых геодезических измерений (определений)	0.1	-
н243У	-	-	494189.53	1361534.45	Метод спутниковых геодезических измерений (определений)	0.1	-
н244У	-	-	494197.56	1361527.26	Метод спутниковых геодезических измерений (определений)	0.1	-
н245У	-	-	494193.46	1361524.01	Метод спутниковых геодезических измерений (определений)	0.1	-
н246У	-	-	494200.21	1361509.05	Метод спутниковых геодезических измерений (определений)	0.1	-

1. Сведения о характерных точках границ уточняемого земельного участка с кадастровым номером 73:05:040113:7 :

Система координат МСК-73, зона 1 **Зона №1**

Обозначение характерных точек границ	Координаты, м				Метод определения координат	Формулы, примененные для расчета средней квадратической погрешности определения координат характерных точек границ (Mt), с подставленными в такие формулы значениями и итоговые (вычисленные) значения Mt, м	Описание закрепления точки
	содержатся в Едином государственном реестре недвижимости		определены в результате выполнения комплексных кадастровых работ				
	X	Y	X	Y			
1	2	3	4	5	6	7	8
н247У	-	-	494206.71	1361500.55	Метод спутниковых геодезических измерений (определений)	0.1	-
н248У	-	-	494210.96	1361494.60	Метод спутниковых геодезических измерений (определений)	0.1	-
н230У	-	-	494222.96	1361480.26	Метод спутниковых геодезических измерений (определений)	0.1	-

2. Сведения о частях границ уточняемого земельного участка с кадастровым номером 73:05:040113:7 :

Обозначение части границ		Горизонтальное проложение (S), м	Описание прохождения части границ	Сведения о согласовании местоположения границ (согласовано/спорное)
от т.	до т.			
1	2	3	4	5
н230У	н231У	9.23	-	-
н231У	н232У	3.22	-	-
н232У	н233У	8.17	-	-
н233У	н234У	3.36	-	-
н234У	н235У	1.96	-	-
н235У	н236У	29.45	-	-
н236У	н237У	9.68	-	-
н237У	н238У	7.20	-	-
н238У	н239У	1.72	-	-
н239У	н240У	6.74	-	-
н240У	н241У	8.83	-	-
н241У	34	3.29	-	-
34	33	0.82	-	-
33	н242У	5.21	-	-
н242У	н243У	16.64	-	-
н243У	н244У	10.78	-	-
н244У	н245У	5.23	-	-
н245У	н246У	16.41	-	-

2. Сведения о частях границ уточняемого земельного участка с кадастровым номером 73:05:040113:7 :

Обозначение части границ		Горизонтальное проложение (S), м	Описание прохождения части границ	Сведения о согласовании местоположения границ (согласовано/спорное)
от т.	до т.			
1	2	3	4	5
н246У	н247У	10.70	-	-
н247У	н248У	7.31	-	-
н248У	н230У	18.70	-	-

3. Сведения о характеристиках уточняемого земельного участка с кадастровым номером 73:05:040113:7 :

№ п/п	Наименование характеристики	Значение характеристики
1	2	3
1.	Адрес земельного участка	-
1.1.	Сведения о местоположении земельного участка (при отсутствии адреса) в структурированном в соответствии с федеральной информационной адресной системой виде	-
1.2.	Дополнительные сведения о местоположении земельного участка	-
2.	Площадь земельного участка ± величина погрешности определения (вычисления) площади (Р ± ΔР), м2	1238 ± 12
3.	Формула, примененная для расчета предельной допустимой погрешности определения площади земельного участка, с подставленными значениями и итоговые (вычисленные) значения (ΔР), м2	ΔР=3.5*Mt*√P=3.5*0,1*√1238=12
4.	Площадь земельного участка согласно сведениям Единого государственного реестра недвижимости (Ркад), м2	1222
5.	Оценка расхождения Р и Ркад (Р - Ркад), м2	16
6.	Предельные минимальный и максимальный размеры земельного участка (Рмин и Рмакс), м2	- -
7.	Кадастровый номер или иной государственный учетный номер (инвентарный) объекта недвижимости, расположенного на земельном участке	73:05:040113:99
8.	Вид (виды) разрешенного использования	Для индивидуального жилищного строительства
8.1.	Дополнительные сведения об использовании земельного участка	-
9.	Сведения о земельных участках (землях общего пользования, территории общего пользования), посредством которых обеспечивается доступ	Земли общего пользования
10.	Иные сведения	-

4. Пояснения к сведениям об уточняемом земельном участке с кадастровым номером 73:05:040113:7 :

1.	-

Сведения об уточняемых земельных участках, необходимые для исправления реестровых ошибок в сведениях о местоположении их границ

1. Сведения о характерных точках границ уточняемого земельного участка с кадастровым номером 73:05:040113:9 :

Система координат 73.1 **Зона №1**

Обозначение характерных точек границ	Координаты, м				Метод определения координат	Формулы, примененные для расчета средней квадратической погрешности определения координат характерных точек границ (Mt), с подставленными в такие формулы значениями и итоговые (вычисленные) значения Mt, м	Описание закрепления точки
	содержатся в Едином государственном реестре недвижимости		определены в результате выполнения комплексных кадастровых работ				
	X	Y	X	Y			
1	2	3	4	5	6	7	8
н257У	-	-	494208.05	1361467.06	Метод спутниковых геодезических измерений (определений)	0.1	-
н258У	-	-	494199.90	1361475.91	Метод спутниковых геодезических измерений (определений)	0.1	-
н259У	-	-	494193.67	1361486.60	Метод спутниковых геодезических измерений (определений)	0.1	-
н260У	-	-	494191.03	1361488.36	Метод спутниковых геодезических измерений (определений)	0.1	-
н261У	-	-	494188.01	1361491.18	Метод спутниковых геодезических измерений (определений)	0.1	-
н262У	-	-	494182.73	1361498.84	Метод спутниковых геодезических измерений (определений)	0.1	-
н263У	-	-	494174.15	1361527.33	Метод спутниковых геодезических измерений (определений)	0.1	-
н264У	-	-	494167.26	1361525.08	Метод спутниковых геодезических измерений (определений)	0.1	-
н265У	-	-	494173.29	1361497.76	Метод спутниковых геодезических измерений (определений)	0.1	-

1. Сведения о характерных точках границ уточняемого земельного участка с кадастровым номером 73:05:040113:9 :

Система координат 73.1 **Зона №1**

Обозначение характерных точек границ	Координаты, м				Метод определения координат	Формулы, примененные для расчета средней квадратической погрешности определения координат характерных точек границ (Mt), с подставленными в такие формулы значениями и итоговые (вычисленные) значения Mt, м	Описание закрепления точки
	содержатся в Едином государственном реестре недвижимости		определены в результате выполнения комплексных кадастровых работ				
	X	Y	X	Y			
1	2	3	4	5	6	7	8
н266У	-	-	494178.78	1361476.17	Метод спутниковых геодезических измерений (определений)	0.1	-
н267У	-	-	494191.91	1361453.70	Метод спутниковых геодезических измерений (определений)	0.1	-
н257У	-	-	494208.05	1361467.06	Метод спутниковых геодезических измерений (определений)	0.1	-

2. Сведения о частях границ уточняемого земельного участка с кадастровым номером 73:05:040113:9 :

Обозначение части границ		Горизонтальное проложение (S), м	Описание прохождения части границ	Сведения о согласовании местоположения границ (согласовано/спорное)
от т.	до т.			
1	2	3	4	5
н257У	н258У	12.03	-	-
н258У	н259У	12.37	-	-
н259У	н260У	3.17	-	-
н260У	н261У	4.13	-	-
н261У	н262У	9.30	-	-
н262У	н263У	29.75	-	-
н263У	н264У	7.25	-	-
н264У	н265У	27.98	-	-
н265У	н266У	22.28	-	-
н266У	н267У	26.02	-	-
н267У	н257У	20.95	-	-

3. Сведения о характеристиках уточняемого земельного участка с кадастровым номером 73:05:040113:9 :

№ п/п	Наименование характеристики	Значение характеристики
1	2	3
1.	Адрес земельного участка	-

3. Сведения о характеристиках уточняемого земельного участка с кадастровым номером 73:05:040113:9 :

№ п/п	Наименование характеристики	Значение характеристики
1	2	3
1.1.	Сведения о местоположении земельного участка (при отсутствии адреса) в структурированном в соответствии с федеральной информационной адресной системой виде	-
1.2.	Дополнительные сведения о местоположении земельного участка	-
2.	Площадь земельного участка ± величина погрешности определения (вычисления) площади (Р ± ΔР), м2	956 ± 11
3.	Формула, примененная для расчета предельной допустимой погрешности определения площади земельного участка, с подставленными значениями и итоговые (вычисленные) значения (ΔР), м2	ΔР=3.5*Mt*√P=3.5*0,1*√956=11
4.	Площадь земельного участка согласно сведениям Единого государственного реестра недвижимости (Ркад), м2	956
5.	Оценка расхождения Р и Ркад (Р - Ркад), м2	-
6.	Предельные минимальный и максимальный размеры земельного участка (Рмин и Рмакс), м2	- -
7.	Кадастровый номер или иной государственный учетный номер (инвентарный) объекта недвижимости, расположенного на земельном участке	73:05:040113:98
8.	Вид (виды) разрешенного использования	Для индивидуального жилищного строительства
8.1.	Дополнительные сведения об использовании земельного участка	-
9.	Сведения о земельных участках (землях общего пользования, территории общего пользования), посредством которых обеспечивается доступ	Земли общего пользования
10.	Иные сведения	-

4. Пояснения к сведениям об уточняемом земельном участке с кадастровым номером 73:05:040113:9 :

1.	-

Сведения об уточняемых земельных участках, необходимые для исправления реестровых ошибок в сведениях о местоположении их границ

1. Сведения о характерных точках границ уточняемого земельного участка с кадастровым номером 73:05:040113:10 :

Система координат 73.1 **Зона №1**

Обозначение характерных точек границ	Координаты, м				Метод определения координат	Формулы, примененные для расчета средней квадратической погрешности определения координат характерных точек границ (Mt), с подставленными в такие формулы значениями и итоговые (вычисленные) значения Mt, м	Описание закрепления точки
	содержатся в Едином государственном реестре недвижимости		определены в результате выполнения комплексных кадастровых работ				
	X	Y	X	Y			
1	2	3	4	5	6	7	8
н268У	-	-	494126.53	1361401.66	Метод спутниковых геодезических измерений (определений)	0.1	-
5	-	-	494113.39	1361420.87	Метод спутниковых геодезических измерений (определений)	0.1	-
6	-	-	494111.10	1361422.80	Метод спутниковых геодезических измерений (определений)	0.1	-
7	-	-	494103.66	1361432.09	Метод спутниковых геодезических измерений (определений)	0.1	-
8	-	-	494086.90	1361451.57	Метод спутниковых геодезических измерений (определений)	0.1	-
9	-	-	494081.57	1361448.80	Метод спутниковых геодезических измерений (определений)	0.1	-
10	-	-	494073.31	1361442.50	Метод спутниковых геодезических измерений (определений)	0.1	-
11	-	-	494063.21	1361435.36	Метод спутниковых геодезических измерений (определений)	0.1	-
12	-	-	494063.74	1361434.51	Метод спутниковых геодезических измерений (определений)	0.1	-

1. Сведения о характерных точках границ уточняемого земельного участка с кадастровым номером 73:05:040113:10 :

Система координат 73.1 **Зона №1**

Обозначение характерных точек границ	Координаты, м				Метод определения координат	Формулы, примененные для расчета средней квадратической погрешности определения координат характерных точек границ (Mt), с подставленными в такие формулы значениями и итоговые (вычисленные) значения Mt, м	Описание закрепления точки
	содержатся в Едином государственном реестре недвижимости		определены в результате выполнения комплексных кадастровых работ				
	X	Y	X	Y			
1	2	3	4	5	6	7	8
13	-	-	494066.62	1361430.04	Метод спутниковых геодезических измерений (определений)	0.1	-
14	-	-	494068.41	1361431.13	Метод спутниковых геодезических измерений (определений)	0.1	-
15	-	-	494073.59	1361423.53	Метод спутниковых геодезических измерений (определений)	0.1	-
16	-	-	494073.35	1361423.37	Метод спутниковых геодезических измерений (определений)	0.1	-
17	-	-	494077.65	1361415.60	Метод спутниковых геодезических измерений (определений)	0.1	-
18	-	-	494077.88	1361415.75	Метод спутниковых геодезических измерений (определений)	0.1	-
19	-	-	494081.52	1361410.63	Метод спутниковых геодезических измерений (определений)	0.1	-
20	-	-	494082.18	1361411.10	Метод спутниковых геодезических измерений (определений)	0.1	-
21	-	-	494083.66	1361409.00	Метод спутниковых геодезических измерений (определений)	0.1	-
22	-	-	494082.10	1361407.89	Метод спутниковых геодезических измерений (определений)	0.1	-

1. Сведения о характерных точках границ уточняемого земельного участка с кадастровым номером 73:05:040113:10 :

Система координат 73.1 **Зона №1**

Обозначение характерных точек границ	Координаты, м				Метод определения координат	Формулы, примененные для расчета средней квадратической погрешности определения координат характерных точек границ (Mt), с подставленными в такие формулы значениями и итоговые (вычисленные) значения Mt, м	Описание закрепления точки
	содержатся в Едином государственном реестре недвижимости		определены в результате выполнения комплексных кадастровых работ				
	X	Y	X	Y			
1	2	3	4	5	6	7	8
23	-	-	494087.77	1361399.86	Метод спутниковых геодезических измерений (определений)	0.1	-
24	-	-	494089.16	1361400.84	Метод спутниковых геодезических измерений (определений)	0.1	-
25	-	-	494091.67	1361397.29	Метод спутниковых геодезических измерений (определений)	0.1	-
н269У	-	-	494100.40	1361383.77	Метод спутниковых геодезических измерений (определений)	0.1	-
н268У	-	-	494126.53	1361401.66	Метод спутниковых геодезических измерений (определений)	0.1	-

2. Сведения о частях границ уточняемого земельного участка с кадастровым номером 73:05:040113:10 :

Обозначение части границ		Горизонтальное проложение (S), м	Описание прохождения части границ	Сведения о согласовании местоположения границ (согласовано/спорное)
от т.	до т.			
1	2	3	4	5
н268У	5	23.27	-	-
5	6	2.99	-	-
6	7	11.90	-	-
7	8	25.70	-	-
8	9	6.01	-	-
9	10	10.39	-	-
10	11	12.37	-	-
11	12	1.00	-	-
12	13	5.32	-	-
13	14	2.10	-	-
14	15	9.20	-	-

2. Сведения о частях границ уточняемого земельного участка с кадастровым номером 73:05:040113:10 :

Обозначение части границ		Горизонтальное проложение (S), м	Описание прохождения части границ	Сведения о согласовании местоположения границ (согласовано/спорное)
от т.	до т.			
1	2	3	4	5
15	16	0.29	-	-
16	17	8.88	-	-
17	18	0.27	-	-
18	19	6.28	-	-
19	20	0.81	-	-
20	21	2.57	-	-
21	22	1.91	-	-
22	23	9.83	-	-
23	24	1.70	-	-
24	25	4.35	-	-
25	н269У	16.09	-	-
н269У	н268У	31.67	-	-

3. Сведения о характеристиках уточняемого земельного участка с кадастровым номером 73:05:040113:10 :

№ п/п	Наименование характеристики	Значение характеристики
1	2	3
1.	Адрес земельного участка	-
1.1.	Сведения о местоположении земельного участка (при отсутствии адреса) в структурированном в соответствии с федеральной информационной адресной системой виде	-
1.2.	Дополнительные сведения о местоположении земельного участка	-
2.	Площадь земельного участка ± величина погрешности определения (вычисления) площади (Р ± ΔР), м2	1948 ± 15
3.	Формула, примененная для расчета предельной допустимой погрешности определения площади земельного участка, с подставленными значениями и итоговые (вычисленные) значения (ΔР), м2	ΔР=3.5*Mt*√P=3.5*0,1*√1948=15
4.	Площадь земельного участка согласно сведениям Единого государственного реестра недвижимости (Ркад), м2	1917
5.	Оценка расхождения Р и Ркад (Р - Ркад), м2	31
6.	Предельные минимальный и максимальный размеры земельного участка (Рмин и Рмакс), м2	- -
7.	Кадастровый номер или иной государственный учетный номер (инвентарный) объекта недвижимости, расположенного на земельном участке	73:05:040113:87
8.	Вид (виды) разрешенного использования	Для индивидуального жилищного строительства
8.1.	Дополнительные сведения об использовании земельного участка	-
9.	Сведения о земельных участках (землях общего пользования, территории общего пользования), посредством которых обеспечивается доступ	Земли общего пользования
10.	Иные сведения	-

4. Пояснения к сведениям об уточняемом земельном участке с кадастровым номером 73:05:040113:10 :	
1.	-

Сведения об уточняемых земельных участках, необходимые для исправления реестровых ошибок в сведениях о местоположении их границ

1. Сведения о характерных точках границ уточняемого земельного участка с кадастровым номером 73:05:040113:12 :

Система координат 73.1 **Зона №1**

Обозначение характерных точек границ	Координаты, м				Метод определения координат	Формулы, примененные для расчета средней квадратической погрешности определения координат характерных точек границ (Mt), с подставленными в такие формулы значениями и итоговые (вычисленные) значения Mt, м	Описание закрепления точки
	содержатся в Едином государственном реестре недвижимости		определены в результате выполнения комплексных кадастровых работ				
	X	Y	X	Y			
1	2	3	4	5	6	7	8
н270У	-	-	494468.68	1361694.00	Метод спутниковых геодезических измерений (определений)	0.1	-
н271У	-	-	494448.12	1361682.19	Метод спутниковых геодезических измерений (определений)	0.1	-
н272У	-	-	494459.72	1361663.38	Метод спутниковых геодезических измерений (определений)	0.1	-
н273У	-	-	494460.14	1361662.81	Метод спутниковых геодезических измерений (определений)	0.1	-
н274У	-	-	494478.37	1361675.40	Метод спутниковых геодезических измерений (определений)	0.1	-
н275У	-	-	494475.29	1361680.29	Метод спутниковых геодезических измерений (определений)	0.1	-
н276У	-	-	494480.28	1361683.81	Метод спутниковых геодезических измерений (определений)	0.1	-
н277У	-	-	494472.71	1361695.92	Метод спутниковых геодезических измерений (определений)	0.1	-
н270У	-	-	494468.68	1361694.00	Метод спутниковых геодезических измерений (определений)	0.1	-

2. Сведения о частях границ уточняемого земельного участка с кадастровым номером 73:05:040113:12 :

Обозначение части границ		Горизонтальное проложение (S), м	Описание прохождения части границ	Сведения о согласовании местоположения границ (согласовано/спорное)
от т.	до т.			
1	2	3	4	5
н270У	н271У	23.71	-	-
н271У	н272У	22.10	-	-
н272У	н273У	0.71	-	-
н273У	н274У	22.15	-	-
н274У	н275У	5.78	-	-
н275У	н276У	6.11	-	-
н276У	н277У	14.28	-	-
н277У	н270У	4.46	-	-

3. Сведения о характеристиках уточняемого земельного участка с кадастровым номером 73:05:040113:12 :

№ п/п	Наименование характеристики	Значение характеристики
1	2	3
1.	Адрес земельного участка	-
1.1.	Сведения о местоположении земельного участка (при отсутствии адреса) в структурированном в соответствии с федеральной информационной адресной системой виде	-
1.2.	Дополнительные сведения о местоположении земельного участка	-
2.	Площадь земельного участка ± величина погрешности определения (вычисления) площади (Р ± ΔР), м2	574 ± 8
3.	Формула, примененная для расчета предельной допустимой погрешности определения площади земельного участка, с подставленными значениями и итоговые (вычисленные) значения (ΔР), м2	ΔР=3.5*Mt*√P=3.5*0,1*√574=8
4.	Площадь земельного участка согласно сведениям Единого государственного реестра недвижимости (Ркад), м2	587
5.	Оценка расхождения Р и Ркад (Р - Ркад), м2	13
6.	Предельные минимальный и максимальный размеры земельного участка (Рмин и Рмакс), м2	- -
7.	Кадастровый номер или иной государственный учетный номер (инвентарный) объекта недвижимости, расположенного на земельном участке	73:05:040113:104
8.	Вид (виды) разрешенного использования	Для индивидуального жилищного строительства
8.1.	Дополнительные сведения об использовании земельного участка	-
9.	Сведения о земельных участках (землях общего пользования, территории общего пользования), посредством которых обеспечивается доступ	Земли общего пользования
10.	Иные сведения	-

4. Пояснения к сведениям об уточняемом земельном участке с кадастровым номером 73:05:040113:12 :

1.	-

Сведения об уточняемых земельных участках, необходимые для исправления реестровых ошибок в сведениях о местоположении их границ

1. Сведения о характерных точках границ уточняемого земельного участка с кадастровым номером 73:05:040113:13 :

Система координат 73.1 **Зона №1**

Обозначение характерных точек границ	Координаты, м				Метод определения координат	Формулы, примененные для расчета средней квадратической погрешности определения координат характерных точек границ (Mt), с подставленными в такие формулы значениями и итоговые (вычисленные) значения Mt, м	Описание закрепления точки
	содержатся в Едином государственном реестре недвижимости		определены в результате выполнения комплексных кадастровых работ				
	X	Y	X	Y			
1	2	3	4	5	6	7	8
54	-	-	494258.69	1361507.48	Метод спутниковых геодезических измерений (определений)	0.1	-
55	-	-	494270.50	1361516.74	Метод спутниковых геодезических измерений (определений)	0.1	-
56	-	-	494277.61	1361522.29	Метод спутниковых геодезических измерений (определений)	0.1	-
57	-	-	494275.94	1361524.26	Метод спутниковых геодезических измерений (определений)	0.1	-
58	-	-	494283.27	1361530.19	Метод спутниковых геодезических измерений (определений)	0.1	-
50	-	-	494282.92	1361530.63	Метод спутниковых геодезических измерений (определений)	0.1	-
51	-	-	494275.38	1361540.21	Метод спутниковых геодезических измерений (определений)	0.1	-
н278У	-	-	494272.83	1361545.54	Метод спутниковых геодезических измерений (определений)	0.1	-
н279У	-	-	494270.83	1361555.51	Метод спутниковых геодезических измерений (определений)	0.1	-

1. Сведения о характерных точках границ уточняемого земельного участка с кадастровым номером 73:05:040113:13 :

Система координат 73.1 **Зона №1**

Обозначение характерных точек границ	Координаты, м				Метод определения координат	Формулы, примененные для расчета средней квадратической погрешности определения координат характерных точек границ (Mt), с подставленными в такие формулы значениями и итоговые (вычисленные) значения Mt, м	Описание закрепления точки
	содержатся в Едином государственном реестре недвижимости		определены в результате выполнения комплексных кадастровых работ				
	X	Y	X	Y			
1	2	3	4	5	6	7	8
н280У	-	-	494265.54	1361559.24	Метод спутниковых геодезических измерений (определений)	0.1	-
52	-	-	494263.64	1361555.50	Метод спутниковых геодезических измерений (определений)	0.1	-
53	-	-	494245.97	1361524.45	Метод спутниковых геодезических измерений (определений)	0.1	-
54	-	-	494258.69	1361507.48	Метод спутниковых геодезических измерений (определений)	0.1	-

2. Сведения о частях границ уточняемого земельного участка с кадастровым номером 73:05:040113:13 :

Обозначение части границ		Горизонтальное проложение (S), м	Описание прохождения части границ	Сведения о согласовании местоположения границ (согласовано/спорное)
от т.	до т.			
1	2	3	4	5
54	55	15.01	-	-
55	56	9.02	-	-
56	57	2.58	-	-
57	58	9.43	-	-
58	50	0.56	-	-
50	51	12.19	-	-
51	н278У	5.91	-	-
н278У	н279У	10.17	-	-
н279У	н280У	6.47	-	-
н280У	52	4.19	-	-
52	53	35.73	-	-
53	54	21.21	-	-

3. Сведения о характеристиках уточняемого земельного участка с кадастровым номером 73:05:040113:13 :

№ п/п	Наименование характеристики	Значение характеристики
1	2	3
1.	Адрес земельного участка	-
1.1.	Сведения о местоположении земельного участка (при отсутствии адреса) в структурированном в соответствии с федеральной информационной адресной системой виде	-
1.2.	Дополнительные сведения о местоположении земельного участка	-
2.	Площадь земельного участка ± величина погрешности определения (вычисления) площади (Р ± ΔР), м2	961 ± 11
3.	Формула, примененная для расчета предельной допустимой погрешности определения площади земельного участка, с подставленными значениями и итоговые (вычисленные) значения (ΔР), м2	ΔР=3.5*Mt*√P=3.5*0,1*√961=11
4.	Площадь земельного участка согласно сведениям Единого государственного реестра недвижимости (Ркад), м2	980
5.	Оценка расхождения Р и Ркад (Р - Ркад), м2	19
6.	Предельные минимальный и максимальный размеры земельного участка (Рмин и Рмакс), м2	- -
7.	Кадастровый номер или иной государственный учетный номер (инвентарный) объекта недвижимости, расположенного на земельном участке	73:05:040113:109
8.	Вид (виды) разрешенного использования	Для индивидуального жилищного строительства
8.1.	Дополнительные сведения об использовании земельного участка	-
9.	Сведения о земельных участках (землях общего пользования, территории общего пользования), посредством которых обеспечивается доступ	Земли общего пользования
10.	Иные сведения	-

4. Пояснения к сведениям об уточняемом земельном участке с кадастровым номером 73:05:040113:13 :

1.	-

Сведения об уточняемых земельных участках, необходимые для исправления реестровых ошибок в сведениях о местоположении их границ

1. Сведения о характерных точках границ уточняемого земельного участка с кадастровым номером 73:05:040113:15 :

Система координат 73.1 **Зона №1**

Обозначение характерных точек границ	Координаты, м				Метод определения координат	Формулы, примененные для расчета средней квадратической погрешности определения координат характерных точек границ (Mt), с подставленными в такие формулы значениями и итоговые (вычисленные) значения Mt, м	Описание закрепления точки
	содержатся в Едином государственном реестре недвижимости		определены в результате выполнения комплексных кадастровых работ				
	X	Y	X	Y			
1	2	3	4	5	6	7	8
н295У	-	-	494068.63	1361364.11	Метод спутниковых геодезических измерений (определений)	0.1	-
н296У	-	-	494091.46	1361378.21	Метод спутниковых геодезических измерений (определений)	0.1	-
н269У	-	-	494100.40	1361383.77	Метод спутниковых геодезических измерений (определений)	0.1	-
25	-	-	494091.67	1361397.29	Метод спутниковых геодезических измерений (определений)	0.1	-
26	-	-	494085.95	1361393.25	Метод спутниковых геодезических измерений (определений)	0.1	-
27	-	-	494074.05	1361384.83	Метод спутниковых геодезических измерений (определений)	0.1	-
28	-	-	494071.61	1361381.90	Метод спутниковых геодезических измерений (определений)	0.1	-
29	-	-	494070.42	1361381.14	Метод спутниковых геодезических измерений (определений)	0.1	-
30	-	-	494062.05	1361375.81	Метод спутниковых геодезических измерений (определений)	0.1	-

1. Сведения о характерных точках границ уточняемого земельного участка с кадастровым номером 73:05:040113:15 :

Система координат 73.1 **Зона №1**

Обозначение характерных точек границ	Координаты, м				Метод определения координат	Формулы, примененные для расчета средней квадратической погрешности определения координат характерных точек границ (Mt), с подставленными в такие формулы значениями и итоговые (вычисленные) значения Mt, м	Описание закрепления точки
	содержатся в Едином государственном реестре недвижимости		определены в результате выполнения комплексных кадастровых работ				
	X	Y	X	Y			
1	2	3	4	5	6	7	8
н297У	-	-	494061.41	1361375.41	Метод спутниковых геодезических измерений (определений)	0.1	-
н295У	-	-	494068.63	1361364.11	Метод спутниковых геодезических измерений (определений)	0.1	-

2. Сведения о частях границ уточняемого земельного участка с кадастровым номером 73:05:040113:15 :

Обозначение части границ		Горизонтальное проложение (S), м	Описание прохождения части границ	Сведения о согласовании местоположения границ (согласовано/спорное)
от т.	до т.			
1	2	3	4	5
н295У	н296У	26.83	-	-
н296У	н269У	10.53	-	-
н269У	25	16.09	-	-
25	26	7.00	-	-
26	27	14.58	-	-
27	28	3.81	-	-
28	29	1.41	-	-
29	30	9.92	-	-
30	н297У	0.75	-	-
н297У	н295У	13.41	-	-

3. Сведения о характеристиках уточняемого земельного участка с кадастровым номером 73:05:040113:15 :

№ п/п	Наименование характеристики	Значение характеристики
1	2	3
1.	Адрес земельного участка	-
1.1.	Сведения о местоположении земельного участка (при отсутствии адреса) в структурированном в соответствии с федеральной информационной адресной системой виде	-
1.2.	Дополнительные сведения о местоположении земельного участка	-
2.	Площадь земельного участка ± величина погрешности определения (вычисления) площади (Р ± ΔР), м2	548 ± 8

3. Сведения о характеристиках уточняемого земельного участка с кадастровым номером 73:05:040113:15 :

№ п/п	Наименование характеристики	Значение характеристики
1	2	3
3.	Формула, примененная для расчета предельной допустимой погрешности определения площади земельного участка, с подставленными значениями и итоговые (вычисленные) значения (ΔР), м2	ΔР=3.5*Mt*√P=3.5*0,1*√548=8
4.	Площадь земельного участка согласно сведениям Единого государственного реестра недвижимости (Ркад), м2	521
5.	Оценка расхождения Р и Ркад (Р - Ркад), м2	27
6.	Предельные минимальный и максимальный размеры земельного участка (Рмин и Рмакс), м2	- -
7.	Кадастровый номер или иной государственный учетный номер (инвентарный) объекта недвижимости, расположенного на земельном участке	73:05:040113:132
8.	Вид (виды) разрешенного использования	Для индивидуального жилищного строительства (под существующим жилым домом)
8.1.	Дополнительные сведения об использовании земельного участка	-
9.	Сведения о земельных участках (землях общего пользования, территории общего пользования), посредством которых обеспечивается доступ	Земли общего пользования
10.	Иные сведения	-

4. Пояснения к сведениям об уточняемом земельном участке с кадастровым номером 73:05:040113:15 :

1.	-

Сведения об уточняемых земельных участках, необходимые для исправления реестровых ошибок в сведениях о местоположении их границ

1. Сведения о характерных точках границ уточняемого земельного участка с кадастровым номером 73:05:040113:17 :

Система координат 73.1 **Зона №1**

Обозначение характерных точек границ	Координаты, м				Метод определения координат	Формулы, примененные для расчета средней квадратической погрешности определения координат характерных точек границ (Mt), с подставленными в такие формулы значениями и итоговые (вычисленные) значения Mt, м	Описание закрепления точки
	содержатся в Едином государственном реестре недвижимости		определены в результате выполнения комплексных кадастровых работ				
	X	Y	X	Y			
1	2	3	4	5	6	7	8
84	-	-	494105.52	1361487.71	Метод спутниковых геодезических измерений (определений)	0.1	-
79	-	-	494113.86	1361493.11	Метод спутниковых геодезических измерений (определений)	0.1	-
80	-	-	494103.94	1361510.02	Метод спутниковых геодезических измерений (определений)	0.1	-
81	-	-	494089.19	1361533.52	Метод спутниковых геодезических измерений (определений)	0.1	-
85	-	-	494087.58	1361535.73	Метод спутниковых геодезических измерений (определений)	0.1	-
н298У	-	-	494061.78	1361517.19	Метод спутниковых геодезических измерений (определений)	0.1	-
н228У	-	-	494062.79	1361515.72	Метод спутниковых геодезических измерений (определений)	0.1	-
82	-	-	494085.56	1361482.53	Метод спутниковых геодезических измерений (определений)	0.1	-
83	-	-	494089.21	1361478.08	Метод спутниковых геодезических измерений (определений)	0.1	-

1. Сведения о характерных точках границ уточняемого земельного участка с кадастровым номером 73:05:040113:17 :

Система координат 73.1 **Зона №1**

Обозначение характерных точек границ	Координаты, м				Метод определения координат	Формулы, примененные для расчета средней квадратической погрешности определения координат характерных точек границ (Mt), с подставленными в такие формулы значениями и итоговые (вычисленные) значения Mt, м	Описание закрепления точки
	содержатся в Едином государственном реестре недвижимости		определены в результате выполнения комплексных кадастровых работ				
	X	Y	X	Y			
1	2	3	4	5	6	7	8
84	-	-	494105.52	1361487.71	Метод спутниковых геодезических измерений (определений)	0.1	-

2. Сведения о частях границ уточняемого земельного участка с кадастровым номером 73:05:040113:17 :

Обозначение части границ		Горизонтальное проложение (S), м	Описание прохождения части границ	Сведения о согласовании местоположения границ (согласовано/спорное)
от т.	до т.			
1	2	3	4	5
84	79	9.94	-	-
79	80	19.60	-	-
80	81	27.75	-	-
81	85	2.73	-	-
85	н298У	31.77	-	-
н298У	н228У	1.78	-	-
н228У	82	40.25	-	-
82	83	5.76	-	-
83	84	18.94	-	-

3. Сведения о характеристиках уточняемого земельного участка с кадастровым номером 73:05:040113:17 :

№ п/п	Наименование характеристики	Значение характеристики
1	2	3
1.	Адрес земельного участка	-
1.1.	Сведения о местоположении земельного участка (при отсутствии адреса) в структурированном в соответствии с федеральной информационной адресной системой виде	-
1.2.	Дополнительные сведения о местоположении земельного участка	-
2.	Площадь земельного участка ± величина погрешности определения (вычисления) площади (P ± ΔP), м2	1509 ± 14
3.	Формула, примененная для расчета предельной допустимой погрешности определения площади земельного участка, с подставленными значениями и итоговые (вычисленные) значения (ΔP), м2	ΔP=3.5*Mt*√P=3.5*0,1*√1509=14
4.	Площадь земельного участка согласно сведениям Единого государственного реестра недвижимости (Ркад), м2	1518
5.	Оценка расхождения Р и Ркад (Р - Ркад), м2	9

3. Сведения о характеристиках уточняемого земельного участка с кадастровым номером 73:05:040113:17 :

№ п/п	Наименование характеристики	Значение характеристики
1	2	3
6.	Предельные минимальный и максимальный размеры земельного участка (Рмин и Рмакс), м2	- -
7.	Кадастровый номер или иной государственный учетный номер (инвентарный) объекта недвижимости, расположенного на земельном участке	73:05:040113:135
8.	Вид (виды) разрешенного использования	Оздоровительный детский центр
8.1.	Дополнительные сведения об использовании земельного участка	-
9.	Сведения о земельных участках (землях общего пользования, территории общего пользования), посредством которых обеспечивается доступ	Земли общего пользования
10.	Иные сведения	-

4. Пояснения к сведениям об уточняемом земельном участке с кадастровым номером 73:05:040113:17 :

1.	-

Сведения об уточняемых земельных участках, необходимые для исправления реестровых ошибок в сведениях о местоположении их границ

1. Сведения о характерных точках границ уточняемого земельного участка с кадастровым номером 73:05:040113:21 :

Система координат 73.1 **Зона №1**

Обозначение характерных точек границ	Координаты, м				Метод определения координат	Формулы, примененные для расчета средней квадратической погрешности определения координат характерных точек границ (Mt), с подставленными в такие формулы значениями и итоговые (вычисленные) значения Mt, м	Описание закрепления точки
	содержатся в Едином государственном реестре недвижимости		определены в результате выполнения комплексных кадастровых работ				
	X	Y	X	Y			
1	2	3	4	5	6	7	8
67	-	-	494336.89	1361625.88	Метод спутниковых геодезических измерений (определений)	0.1	-
68	-	-	494340.75	1361629.67	Метод спутниковых геодезических измерений (определений)	0.1	-
н326У	-	-	494338.25	1361633.18	Метод спутниковых геодезических измерений (определений)	0.1	-
69	-	-	494327.07	1361649.50	Метод спутниковых геодезических измерений (определений)	0.1	-
70	-	-	494320.50	1361660.16	Метод спутниковых геодезических измерений (определений)	0.1	-
71	-	-	494322.34	1361661.35	Метод спутниковых геодезических измерений (определений)	0.1	-
72	-	-	494316.74	1361670.53	Метод спутниковых геодезических измерений (определений)	0.1	-
73	-	-	494310.71	1361679.37	Метод спутниковых геодезических измерений (определений)	0.1	-
74	-	-	494310.17	1361680.26	Метод спутниковых геодезических измерений (определений)	0.1	-

1. Сведения о характерных точках границ уточняемого земельного участка с кадастровым номером 73:05:040113:21 :

Система координат 73.1 **Зона №1**

Обозначение характерных точек границ	Координаты, м				Метод определения координат	Формулы, примененные для расчета средней квадратической погрешности определения координат характерных точек границ (Mt), с подставленными в такие формулы значениями и итоговые (вычисленные) значения Mt, м	Описание закрепления точки
	содержатся в Едином государственном реестре недвижимости		определены в результате выполнения комплексных кадастровых работ				
	X	Y	X	Y			
1	2	3	4	5	6	7	8
н327У	-	-	494297.68	1361671.48	Метод спутниковых геодезических измерений (определений)	0.1	-
75	-	-	494298.18	1361670.70	Метод спутниковых геодезических измерений (определений)	0.1	-
76	-	-	494313.88	1361646.83	Метод спутниковых геодезических измерений (определений)	0.1	-
77	-	-	494321.33	1361635.52	Метод спутниковых геодезических измерений (определений)	0.1	-
н328У	-	-	494331.03	1361623.49	Метод спутниковых геодезических измерений (определений)	0.1	-
78	-	-	494330.78	1361621.30	Метод спутниковых геодезических измерений (определений)	0.1	-
67	-	-	494336.89	1361625.88	Метод спутниковых геодезических измерений (определений)	0.1	-

2. Сведения о частях границ уточняемого земельного участка с кадастровым номером 73:05:040113:21 :

Обозначение части границ		Горизонтальное проложение (S), м	Описание прохождения части границ	Сведения о согласовании местоположения границ (согласовано/спорное)
от т.	до т.			
1	2	3	4	5
67	68	5.41	-	-
68	н326У	4.31	-	-
н326У	69	19.78	-	-
69	70	12.52	-	-
70	71	2.19	-	-

2. Сведения о частях границ уточняемого земельного участка с кадастровым номером 73:05:040113:21 :

Обозначение части границ		Горизонтальное проложение (S), м	Описание прохождения части границ	Сведения о согласовании местоположения границ (согласовано/спорное)
от т.	до т.			
1	2	3	4	5
71	72	10.75	-	-
72	73	10.70	-	-
73	74	1.04	-	-
74	н327У	15.27	-	-
н327У	75	0.93	-	-
75	76	28.57	-	-
76	77	13.54	-	-
77	н328У	15.45	-	-
н328У	78	2.20	-	-
78	67	7.64	-	-

3. Сведения о характеристиках уточняемого земельного участка с кадастровым номером 73:05:040113:21 :

№ п/п	Наименование характеристики	Значение характеристики
1	2	3
1.	Адрес земельного участка	-
1.1.	Сведения о местоположении земельного участка (при отсутствии адреса) в структурированном в соответствии с федеральной информационной адресной системой виде	-
1.2.	Дополнительные сведения о местоположении земельного участка	-
2.	Площадь земельного участка ± величина погрешности определения (вычисления) площади (Р ± ΔР), м2	804 ± 10
3.	Формула, примененная для расчета предельной допустимой погрешности определения площади земельного участка, с подставленными значениями и итоговые (вычисленные) значения (ΔР), м2	ΔР=3.5*Mt*√P=3.5*0,1*√804=10
4.	Площадь земельного участка согласно сведениям Единого государственного реестра недвижимости (Ркад), м2	736
5.	Оценка расхождения Р и Ркад (Р - Ркад), м2	68
6.	Предельные минимальный и максимальный размеры земельного участка (Рмин и Рмакс), м2	- -
7.	Кадастровый номер или иной государственный учетный номер (инвентарный) объекта недвижимости, расположенного на земельном участке	-
8.	Вид (виды) разрешенного использования	Для индивидуального жилищного строительства
8.1.	Дополнительные сведения об использовании земельного участка	-
9.	Сведения о земельных участках (землях общего пользования, территории общего пользования), посредством которых обеспечивается доступ	Земли общего пользования
10.	Иные сведения	-

4. Пояснения к сведениям об уточняемом земельном участке с кадастровым номером 73:05:040113:21 :

1.	-

Сведения об уточняемых земельных участках, необходимые для исправления реестровых ошибок в сведениях о местоположении их границ

1. Сведения о характерных точках границ уточняемого земельного участка с кадастровым номером 73:05:040113:31 :

Система координат 73.1 **Зона №1**

Обозначение характерных точек границ	Координаты, м				Метод определения координат	Формулы, примененные для расчета средней квадратической погрешности определения координат характерных точек границ (Mt), с подставленными в такие формулы значениями и итоговые (вычисленные) значения Mt, м	Описание закрепления точки
	содержатся в Едином государственном реестре недвижимости		определены в результате выполнения комплексных кадастровых работ				
	X	Y	X	Y			
1	2	3	4	5	6	7	8
62	-	-	494284.67	1361531.82	Метод спутниковых геодезических измерений (определений)	0.1	-
63	-	-	494288.75	1361534.89	Метод спутниковых геодезических измерений (определений)	0.1	-
64	-	-	494290.82	1361536.80	Метод спутниковых геодезических измерений (определений)	0.1	-
59	-	-	494300.00	1361543.70	Метод спутниковых геодезических измерений (определений)	0.1	-
60	-	-	494288.70	1361559.68	Метод спутниковых геодезических измерений (определений)	0.1	-
61	-	-	494270.41	1361585.75	Метод спутниковых геодезических измерений (определений)	0.1	-
65	-	-	494269.85	1361584.08	Метод спутниковых геодезических измерений (определений)	0.1	-
66	-	-	494267.65	1361575.55	Метод спутниковых геодезических измерений (определений)	0.1	-
н280У	-	-	494265.54	1361559.24	Метод спутниковых геодезических измерений (определений)	0.1	-

1. Сведения о характерных точках границ уточняемого земельного участка с кадастровым номером 73:05:040113:31 :

Система координат 73.1 **Зона №1**

Обозначение характерных точек границ	Координаты, м				Метод определения координат	Формулы, примененные для расчета средней квадратической погрешности определения координат характерных точек границ (Mt), с подставленными в такие формулы значениями и итоговые (вычисленные) значения Mt, м	Описание закрепления точки
	содержатся в Едином государственном реестре недвижимости		определены в результате выполнения комплексных кадастровых работ				
	X	Y	X	Y			
1	2	3	4	5	6	7	8
н279У	-	-	494270.83	1361555.51	Метод спутниковых геодезических измерений (определений)	0.1	-
н278У	-	-	494272.83	1361545.54	Метод спутниковых геодезических измерений (определений)	0.1	-
51	-	-	494275.38	1361540.21	Метод спутниковых геодезических измерений (определений)	0.1	-
50	-	-	494282.92	1361530.63	Метод спутниковых геодезических измерений (определений)	0.1	-
62	-	-	494284.67	1361531.82	Метод спутниковых геодезических измерений (определений)	0.1	-

2. Сведения о частях границ уточняемого земельного участка с кадастровым номером 73:05:040113:31 :

Обозначение части границ		Горизонтальное проложение (S), м	Описание прохождения части границ	Сведения о согласовании местоположения границ (согласовано/спорное)
от т.	до т.			
1	2	3	4	5
62	63	5.11	-	-
63	64	2.82	-	-
64	59	11.48	-	-
59	60	19.57	-	-
60	61	31.85	-	-
61	65	1.76	-	-
65	66	8.81	-	-
66	н280У	16.45	-	-
н280У	н279У	6.47	-	-
н279У	н278У	10.17	-	-
н278У	51	5.91	-	-

2. Сведения о частях границ уточняемого земельного участка с кадастровым номером 73:05:040113:31 :

Обозначение части границ		Горизонтальное проложение (S), м	Описание прохождения части границ	Сведения о согласовании местоположения границ (согласовано/спорное)
от т.	до т.			
1	2	3	4	5
51	50	12.19	-	-
50	62	2.12	-	-

3. Сведения о характеристиках уточняемого земельного участка с кадастровым номером 73:05:040113:31 :

№ п/п	Наименование характеристики	Значение характеристики
1	2	3
1.	Адрес земельного участка	-
1.1.	Сведения о местоположении земельного участка (при отсутствии адреса) в структурированном в соответствии с федеральной информационной адресной системой виде	-
1.2.	Дополнительные сведения о местоположении земельного участка	-
2.	Площадь земельного участка ± величина погрешности определения (вычисления) площади (Р ± ΔР), м2	864 ± 10
3.	Формула, примененная для расчета предельной допустимой погрешности определения площади земельного участка, с подставленными значениями и итоговые (вычисленные) значения (ΔР), м2	ΔР=3.5*Mt*√P=3.5*0,1*√864=10
4.	Площадь земельного участка согласно сведениям Единого государственного реестра недвижимости (Ркад), м2	789
5.	Оценка расхождения Р и Ркад (Р - Ркад), м2	75
6.	Предельные минимальный и максимальный размеры земельного участка (Рмин и Рмакс), м2	- -
7.	Кадастровый номер или иной государственный учетный номер (инвентарный) объекта недвижимости, расположенного на земельном участке	73:05:040113:93
8.	Вид (виды) разрешенного использования	Для индивидуального жилищного строительства
8.1.	Дополнительные сведения об использовании земельного участка	-
9.	Сведения о земельных участках (землях общего пользования, территории общего пользования), посредством которых обеспечивается доступ	Земли общего пользования
10.	Иные сведения	-

4. Пояснения к сведениям об уточняемом земельном участке с кадастровым номером 73:05:040113:31 :

1.	-

Сведения об уточняемых земельных участках, необходимые для исправления реестровых ошибок в сведениях о местоположении их границ

1. Сведения о характерных точках границ уточняемого земельного участка с кадастровым номером 73:05:040113:36 :

Система координат 73.1 **Зона №1**

Обозначение характерных точек границ	Координаты, м				Метод определения координат	Формулы, примененные для расчета средней квадратической погрешности определения координат характерных точек границ (Mt), с подставленными в такие формулы значениями и итоговые (вычисленные) значения Mt, м	Описание закрепления точки
	содержатся в Едином государственном реестре недвижимости		определены в результате выполнения комплексных кадастровых работ				
	X	Y	X	Y			
1	2	3	4	5	6	7	8
н273У	-	-	494460.14	1361662.81	Метод спутниковых геодезических измерений (определений)	0.1	-
н272У	-	-	494459.72	1361663.38	Метод спутниковых геодезических измерений (определений)	0.1	-
н271У	-	-	494448.12	1361682.19	Метод спутниковых геодезических измерений (определений)	0.1	-
н375У	-	-	494443.74	1361689.30	Метод спутниковых геодезических измерений (определений)	0.1	-
н376У	-	-	494438.65	1361696.09	Метод спутниковых геодезических измерений (определений)	0.1	-
н377У	-	-	494435.77	1361699.47	Метод спутниковых геодезических измерений (определений)	0.1	-
н378У	-	-	494422.76	1361689.21	Метод спутниковых геодезических измерений (определений)	0.1	-
н196У	-	-	494419.10	1361686.33	Метод спутниковых геодезических измерений (определений)	0.1	-
н195У	-	-	494442.58	1361651.19	Метод спутниковых геодезических измерений (определений)	0.1	-

1. Сведения о характерных точках границ уточняемого земельного участка с кадастровым номером 73:05:040113:36 :

Система координат 73.1 **Зона №1**

Обозначение характерных точек границ	Координаты, м				Метод определения координат	Формулы, примененные для расчета средней квадратической погрешности определения координат характерных точек границ (Mt), с подставленными в такие формулы значениями и итоговые (вычисленные) значения Mt, м	Описание закрепления точки
	содержатся в Едином государственном реестре недвижимости		определены в результате выполнения комплексных кадастровых работ				
	X	Y	X	Y			
1	2	3	4	5	6	7	8
н273У	-	-	494460.14	1361662.81	Метод спутниковых геодезических измерений (определений)	0.1	-

2. Сведения о частях границ уточняемого земельного участка с кадастровым номером 73:05:040113:36 :

Обозначение части границ		Горизонтальное проложение (S), м	Описание прохождения части границ	Сведения о согласовании местоположения границ (согласовано/спорное)
от т.	до т.			
1	2	3	4	5
н273У	н272У	0.71	-	-
н272У	н271У	22.10	-	-
н271У	н375У	8.35	-	-
н375У	н376У	8.49	-	-
н376У	н377У	4.44	-	-
н377У	н378У	16.57	-	-
н378У	н196У	4.66	-	-
н196У	н195У	42.26	-	-
н195У	н273У	21.06	-	-

3. Сведения о характеристиках уточняемого земельного участка с кадастровым номером 73:05:040113:36 :

№ п/п	Наименование характеристики	Значение характеристики
1	2	3
1.	Адрес земельного участка	-
1.1.	Сведения о местоположении земельного участка (при отсутствии адреса) в структурированном в соответствии с федеральной информационной адресной системой виде	-
1.2.	Дополнительные сведения о местоположении земельного участка	-
2.	Площадь земельного участка ± величина погрешности определения (вычисления) площади (P ± ΔP), м2	933 ± 11
3.	Формула, примененная для расчета предельной допустимой погрешности определения площади земельного участка, с подставленными значениями и итоговые (вычисленные) значения (ΔP), м2	ΔP=3.5*Mt*√P=3.5*0,1*√933=11
4.	Площадь земельного участка согласно сведениям Единого государственного реестра недвижимости (Ркад), м2	1004
5.	Оценка расхождения Р и Ркад (Р - Ркад), м2	71

3. Сведения о характеристиках уточняемого земельного участка с кадастровым номером 73:05:040113:36 :

№ п/п	Наименование характеристики	Значение характеристики
1	2	3
6.	Предельные минимальный и максимальный размеры земельного участка (Рмин и Рмакс), м2	- -
7.	Кадастровый номер или иной государственный учетный номер (инвентарный) объекта недвижимости, расположенного на земельном участке	73:05:040113:111
8.	Вид (виды) разрешенного использования	Для индивидуального жилищного строительства
8.1.	Дополнительные сведения об использовании земельного участка	-
9.	Сведения о земельных участках (землях общего пользования, территории общего пользования), посредством которых обеспечивается доступ	Земли общего пользования
10.	Иные сведения	-

4. Пояснения к сведениям об уточняемом земельном участке с кадастровым номером 73:05:040113:36 :

1.	-

Сведения об уточняемых земельных участках, необходимые для исправления реестровых ошибок в сведениях о местоположении их границ

1. Сведения о характерных точках границ уточняемого земельного участка с кадастровым номером 73:05:040113:51 :

Система координат МСК-73, зона 1 **Зона №1**

Обозначение характерных точек границ	Координаты, м				Метод определения координат	Формулы, примененные для расчета средней квадратической погрешности определения координат характерных точек границ (Mt), с подставленными в такие формулы значениями и итоговые (вычисленные) значения Mt, м	Описание закрепления точки
	содержатся в Едином государственном реестре недвижимости		определены в результате выполнения комплексных кадастровых работ				
	X	Y	X	Y			
1	2	3	4	5	6	7	8
н263У	-	-	494174.15	1361527.33	Метод спутниковых геодезических измерений (определений)	0.1	-
н243У	-	-	494189.53	1361534.45	Метод спутниковых геодезических измерений (определений)	0.1	-
н242У	-	-	494201.83	1361545.66	Метод спутниковых геодезических измерений (определений)	0.1	-
н387У	-	-	494203.88	1361547.72	Метод спутниковых геодезических измерений (определений)	0.1	-
1	-	-	494209.13	1361552.31	Метод спутниковых геодезических измерений (определений)	0.1	-
н252У	-	-	494197.18	1361572.22	Метод спутниковых геодезических измерений (определений)	0.1	-
н251У	-	-	494198.73	1361575.47	Метод спутниковых геодезических измерений (определений)	0.1	-
н250У	-	-	494192.19	1361587.29	Метод спутниковых геодезических измерений (определений)	0.1	-
н249У	-	-	494194.65	1361588.98	Метод спутниковых геодезических измерений (определений)	0.1	-

1. Сведения о характерных точках границ уточняемого земельного участка с кадастровым номером 73:05:040113:51 :

Система координат МСК-73, зона 1 **Зона № 1**

Обозначение характерных точек границ	Координаты, м				Метод определения координат	Формулы, примененные для расчета средней квадратической погрешности определения координат характерных точек границ (Mt), с подставленными в такие формулы значениями и итоговые (вычисленные) значения Mt, м	Описание закрепления точки
	содержатся в Едином государственном реестре недвижимости		определены в результате выполнения комплексных кадастровых работ				
	X	Y	X	Y			
1	2	3	4	5	6	7	8
н388У	-	-	494187.54	1361599.18	Метод спутниковых геодезических измерений (определений)	0.1	-
н389У	-	-	494164.29	1361583.28	Метод спутниковых геодезических измерений (определений)	0.1	-
н390У	-	-	494169.36	1361575.39	Метод спутниковых геодезических измерений (определений)	0.1	-
н391У	-	-	494171.02	1361576.42	Метод спутниковых геодезических измерений (определений)	0.1	-
н392У	-	-	494172.80	1361572.97	Метод спутниковых геодезических измерений (определений)	0.1	-
н393У	-	-	494168.94	1361571.18	Метод спутниковых геодезических измерений (определений)	0.1	-
н394У	-	-	494172.52	1361564.07	Метод спутниковых геодезических измерений (определений)	0.1	-
н395У	-	-	494164.29	1361560.49	Метод спутниковых геодезических измерений (определений)	0.1	-
н264У	-	-	494167.26	1361525.08	Метод спутниковых геодезических измерений (определений)	0.1	-
н263У	-	-	494174.15	1361527.33	Метод спутниковых геодезических измерений (определений)	0.1	-

2. Сведения о частях границ уточняемого земельного участка с кадастровым номером 73:05:040113:51 :

Обозначение части границ		Горизонтальное проложение (S), м	Описание прохождения части границ	Сведения о согласовании местоположения границ (согласовано/спорное)
от т.	до т.			
1	2	3	4	5
н263У	н243У	16.95	-	-
н243У	н242У	16.64	-	-
н242У	н387У	2.91	-	-
н387У	1	6.97	-	-
1	н252У	23.22	-	-
н252У	н251У	3.60	-	-
н251У	н250У	13.51	-	-
н250У	н249У	2.98	-	-
н249У	н388У	12.43	-	-
н388У	н389У	28.17	-	-
н389У	н390У	9.38	-	-
н390У	н391У	1.95	-	-
н391У	н392У	3.88	-	-
н392У	н393У	4.25	-	-
н393У	н394У	7.96	-	-
н394У	н395У	8.97	-	-
н395У	н264У	35.53	-	-
н264У	н263У	7.25	-	-

3. Сведения о характеристиках уточняемого земельного участка с кадастровым номером 73:05:040113:51 :

№ п/п	Наименование характеристики	Значение характеристики
1	2	3
1.	Адрес земельного участка	-
1.1.	Сведения о местоположении земельного участка (при отсутствии адреса) в структурированном в соответствии с федеральной информационной адресной системой виде	-
1.2.	Дополнительные сведения о местоположении земельного участка	-
2.	Площадь земельного участка ± величина погрешности определения (вычисления) площади (Р ± ΔР), м2	1989 ± 16
3.	Формула, примененная для расчета предельной допустимой погрешности определения площади земельного участка, с подставленными значениями и итоговые (вычисленные) значения (ΔР), м2	ΔР=3.5*Mt*√P=3.5*0,1*√1989=16
4.	Площадь земельного участка согласно сведениям Единого государственного реестра недвижимости (Ркад), м2	1955
5.	Оценка расхождения Р и Ркад (Р - Ркад), м2	34
6.	Предельные минимальный и максимальный размеры земельного участка (Рмин и Рмакс), м2	- -
7.	Кадастровый номер или иной государственный учетный номер (инвентарный) объекта недвижимости, расположенного на земельном участке	73:05:040113:79
8.	Вид (виды) разрешенного использования	для индивидуального жилищного строительства

3. Сведения о характеристиках уточняемого земельного участка с кадастровым номером 73:05:040113:51 :

№ п/п	Наименование характеристики	Значение характеристики
1	2	3
8.1.	Дополнительные сведения об использовании земельного участка	-
9.	Сведения о земельных участках (землях общего пользования, территории общего пользования), посредством которых обеспечивается доступ	Земли общего пользования
10.	Иные сведения	-

4. Пояснения к сведениям об уточняемом земельном участке с кадастровым номером 73:05:040113:51 :

1.	-

Сведения об уточняемых земельных участках, необходимые для исправления реестровых ошибок в сведениях о местоположении их границ

1. Сведения о характерных точках границ уточняемого земельного участка с кадастровым номером 73:05:040113:54 :

Система координат МСК-73, зона 1 **Зона №1**

Обозначение характерных точек границ	Координаты, м				Метод определения координат	Формулы, примененные для расчета средней квадратической погрешности определения координат характерных точек границ (Mt), с подставленными в такие формулы значениями и итоговые (вычисленные) значения Mt, м	Описание закрепления точки
	содержатся в Едином государственном реестре недвижимости		определены в результате выполнения комплексных кадастровых работ				
	X	Y	X	Y			
1	2	3	4	5	6	7	8
40	-	-	494228.62	1361525.64	Метод спутниковых геодезических измерений (определений)	0.1	-
41	-	-	494226.36	1361528.20	Метод спутниковых геодезических измерений (определений)	0.1	-
42	-	-	494223.92	1361530.98	Метод спутниковых геодезических измерений (определений)	0.1	-
43	-	-	494224.36	1361531.36	Метод спутниковых геодезических измерений (определений)	0.1	-
44	-	-	494230.33	1361535.69	Метод спутниковых геодезических измерений (определений)	0.1	-
45	-	-	494232.48	1361533.10	Метод спутниковых геодезических измерений (определений)	0.1	-
н356У	-	-	494233.85	1361534.42	Метод спутниковых геодезических измерений (определений)	0.1	-
н68У	-	-	494231.81	1361536.95	Метод спутниковых геодезических измерений (определений)	0.1	-
н69У	-	-	494235.04	1361539.76	Метод спутниковых геодезических измерений (определений)	0.1	-

1. Сведения о характерных точках границ уточняемого земельного участка с кадастровым номером 73:05:040113:54 :

Система координат МСК-73, зона 1 **Зона № 1**

Обозначение характерных точек границ	Координаты, м				Метод определения координат	Формулы, примененные для расчета средней квадратической погрешности определения координат характерных точек границ (Mt), с подставленными в такие формулы значениями и итоговые (вычисленные) значения Mt, м	Описание закрепления точки
	содержатся в Едином государственном реестре недвижимости		определены в результате выполнения комплексных кадастровых работ				
	X	Y	X	Y			
1	2	3	4	5	6	7	8
н70У	-	-	494230.97	1361545.59	Метод спутниковых геодезических измерений (определений)	0.1	-
н401У	-	-	494233.04	1361546.96	Метод спутниковых геодезических измерений (определений)	0.1	-
31	-	-	494229.09	1361551.47	Метод спутниковых геодезических измерений (определений)	0.1	-
32	-	-	494221.70	1361564.14	Метод спутниковых геодезических измерений (определений)	0.1	-
н253У	-	-	494212.62	1361555.49	Метод спутниковых геодезических измерений (определений)	0.1	-
1	-	-	494209.13	1361552.31	Метод спутниковых геодезических измерений (определений)	0.1	-
н387У	-	-	494203.88	1361547.72	Метод спутниковых геодезических измерений (определений)	0.1	-
н242У	-	-	494201.83	1361545.66	Метод спутниковых геодезических измерений (определений)	0.1	-
33	-	-	494204.82	1361541.39	Метод спутниковых геодезических измерений (определений)	0.1	-
34	-	-	494205.25	1361540.69	Метод спутниковых геодезических измерений (определений)	0.1	-

1. Сведения о характерных точках границ уточняемого земельного участка с кадастровым номером 73:05:040113:54 :

Система координат МСК-73, зона 1 **Зона №1**

Обозначение характерных точек границ	Координаты, м				Метод определения координат	Формулы, примененные для расчета средней квадратической погрешности определения координат характерных точек границ (Mt), с подставленными в такие формулы значениями и итоговые (вычисленные) значения Mt, м	Описание закрепления точки
	содержатся в Едином государственном реестре недвижимости		определены в результате выполнения комплексных кадастровых работ				
	X	Y	X	Y			
1	2	3	4	5	6	7	8
н241У	-	-	494208.19	1361542.16	Метод спутниковых геодезических измерений (определений)	0.1	-
н240У	-	-	494213.54	1361535.14	Метод спутниковых геодезических измерений (определений)	0.1	-
36	-	-	494215.06	1361533.09	Метод спутниковых геодезических измерений (определений)	0.1	-
37	-	-	494220.96	1361528.39	Метод спутниковых геодезических измерений (определений)	0.1	-
38	-	-	494223.40	1361525.61	Метод спутниковых геодезических измерений (определений)	0.1	-
39	-	-	494225.66	1361523.04	Метод спутниковых геодезических измерений (определений)	0.1	-
40	-	-	494228.62	1361525.64	Метод спутниковых геодезических измерений (определений)	0.1	-

2. Сведения о частях границ уточняемого земельного участка с кадастровым номером 73:05:040113:54 :

Обозначение части границ		Горизонтальное проложение (S), м	Описание прохождения части границ	Сведения о согласовании местоположения границ (согласовано/спорное)
от т.	до т.			
1	2	3	4	5
40	41	3.41	-	-
41	42	3.70	-	-
42	43	0.58	-	-
43	44	7.37	-	-
44	45	3.37	-	-

2. Сведения о частях границ уточняемого земельного участка с кадастровым номером 73:05:040113:54 :

Обозначение части границ		Горизонтальное проложение (S), м	Описание прохождения части границ	Сведения о согласовании местоположения границ (согласовано/спорное)
от т.	до т.			
1	2	3	4	5
45	н356У	1.90	-	-
н356У	н68У	3.25	-	-
н68У	н69У	4.28	-	-
н69У	н70У	7.11	-	-
н70У	н401У	2.48	-	-
н401У	31	6.00	-	-
31	32	14.67	-	-
32	н253У	12.54	-	-
н253У	1	4.72	-	-
1	н387У	6.97	-	-
н387У	н242У	2.91	-	-
н242У	33	5.21	-	-
33	34	0.82	-	-
34	н241У	3.29	-	-
н241У	н240У	8.83	-	-
н240У	36	2.55	-	-
36	37	7.54	-	-
37	38	3.70	-	-
38	39	3.42	-	-
39	40	3.94	-	-

3. Сведения о характеристиках уточняемого земельного участка с кадастровым номером 73:05:040113:54 :

№ п/п	Наименование характеристики	Значение характеристики
1	2	3
1.	Адрес земельного участка	-
1.1.	Сведения о местоположении земельного участка (при отсутствии адреса) в структурированном в соответствии с федеральной информационной адресной системой виде	-
1.2.	Дополнительные сведения о местоположении земельного участка	-
2.	Площадь земельного участка ± величина погрешности определения (вычисления) площади (Р ± ΔР), м2	634 ± 9
3.	Формула, примененная для расчета предельной допустимой погрешности определения площади земельного участка, с подставленными значениями и итоговые (вычисленные) значения (ΔР), м2	ΔР=3.5*Mt*√P=3.5*0,1*√634=9
4.	Площадь земельного участка согласно сведениям Единого государственного реестра недвижимости (Ркад), м2	697
5.	Оценка расхождения Р и Ркад (Р - Ркад), м2	63
6.	Предельные минимальный и максимальный размеры земельного участка (Рмин и Рмакс), м2	- -

3. Сведения о характеристиках уточняемого земельного участка с кадастровым номером 73:05:040113:54 :

№ п/п	Наименование характеристики	Значение характеристики
1	2	3
7.	Кадастровый номер или иной государственный учетный номер (инвентарный) объекта недвижимости, расположенного на земельном участке	-
8.	Вид (виды) разрешенного использования	Для индивидуального жилищного строительства
8.1.	Дополнительные сведения об использовании земельного участка	-
9.	Сведения о земельных участках (землях общего пользования, территории общего пользования), посредством которых обеспечивается доступ	Земли общего пользования
10.	Иные сведения	-

4. Пояснения к сведениям об уточняемом земельном участке с кадастровым номером 73:05:040113:54 :

1.	-

Сведения об уточняемых земельных участках, необходимые для исправления реестровых ошибок в сведениях о местоположении их границ

1. Сведения о характерных точках границ уточняемого земельного участка с кадастровым номером 73:05:040113:58 :

Система координат 73.1 **Зона №1**

Обозначение характерных точек границ	Координаты, м				Метод определения координат	Формулы, примененные для расчета средней квадратической погрешности определения координат характерных точек границ (Mt), с подставленными в такие формулы значениями и итоговые (вычисленные) значения Mt, м	Описание закрепления точки
	содержатся в Едином государственном реестре недвижимости		определены в результате выполнения комплексных кадастровых работ				
	X	Y	X	Y			
1	2	3	4	5	6	7	8
н402У	-	-	494246.37	1361557.66	Метод спутниковых геодезических измерений (определений)	0.1	-
3	-	-	494228.50	1361580.22	Метод спутниковых геодезических измерений (определений)	0.1	-
2	-	-	494222.19	1361588.88	Метод спутниковых геодезических измерений (определений)	0.1	-
н254У	-	-	494211.68	1361604.54	Метод спутниковых геодезических измерений (определений)	0.1	-
46	-	-	494206.19	1361600.89	Метод спутниковых геодезических измерений (определений)	0.1	-
47	-	-	494200.01	1361596.52	Метод спутниковых геодезических измерений (определений)	0.1	-
48	-	-	494206.82	1361586.23	Метод спутниковых геодезических измерений (определений)	0.1	-
49	-	-	494214.72	1361574.52	Метод спутниковых геодезических измерений (определений)	0.1	-
32	-	-	494221.70	1361564.14	Метод спутниковых геодезических измерений (определений)	0.1	-

1. Сведения о характерных точках границ уточняемого земельного участка с кадастровым номером 73:05:040113:58 :

Система координат 73.1 **Зона №1**

Обозначение характерных точек границ	Координаты, м				Метод определения координат	Формулы, примененные для расчета средней квадратической погрешности определения координат характерных точек границ (Mt), с подставленными в такие формулы значениями и итоговые (вычисленные) значения Mt, м	Описание закрепления точки
	содержатся в Едином государственном реестре недвижимости		определены в результате выполнения комплексных кадастровых работ				
	X	Y	X	Y			
1	2	3	4	5	6	7	8
31	-	-	494229.09	1361551.47	Метод спутниковых геодезических измерений (определений)	0.1	-
н401У	-	-	494233.04	1361546.96	Метод спутниковых геодезических измерений (определений)	0.1	-
н402У	-	-	494246.37	1361557.66	Метод спутниковых геодезических измерений (определений)	0.1	-

2. Сведения о частях границ уточняемого земельного участка с кадастровым номером 73:05:040113:58 :

Обозначение части границ		Горизонтальное проложение (S), м	Описание прохождения части границ	Сведения о согласовании местоположения границ (согласовано/спорное)
от т.	до т.			
1	2	3	4	5
н402У	3	28.78	-	-
3	2	10.72	-	-
2	н254У	18.86	-	-
н254У	46	6.59	-	-
46	47	7.57	-	-
47	48	12.34	-	-
48	49	14.13	-	-
49	32	12.51	-	-
32	31	14.67	-	-
31	н401У	6.00	-	-
н401У	н402У	17.09	-	-

3. Сведения о характеристиках уточняемого земельного участка с кадастровым номером 73:05:040113:58 :

№ п/п	Наименование характеристики	Значение характеристики
1	2	3
1.	Адрес земельного участка	-

3. Сведения о характеристиках уточняемого земельного участка с кадастровым номером 73:05:040113:58 :

№ п/п	Наименование характеристики	Значение характеристики
1	2	3
1.1.	Сведения о местоположении земельного участка (при отсутствии адреса) в структурированном в соответствии с федеральной информационной адресной системой виде	-
1.2.	Дополнительные сведения о местоположении земельного участка	-
2.	Площадь земельного участка ± величина погрешности определения (вычисления) площади (Р ± ΔР), м2	896 ± 10
3.	Формула, примененная для расчета предельной допустимой погрешности определения площади земельного участка, с подставленными значениями и итоговые (вычисленные) значения (ΔР), м2	ΔР=3.5*Mt*√P=3.5*0,1*√896=10
4.	Площадь земельного участка согласно сведениям Единого государственного реестра недвижимости (Ркад), м2	995
5.	Оценка расхождения Р и Ркад (Р - Ркад), м2	99
6.	Предельные минимальный и максимальный размеры земельного участка (Рмин и Рмакс), м2	- -
7.	Кадастровый номер или иной государственный учетный номер (инвентарный) объекта недвижимости, расположенного на земельном участке	73:05:040113:80
8.	Вид (виды) разрешенного использования	Для индивидуального жилищного строительства
8.1.	Дополнительные сведения об использовании земельного участка	-
9.	Сведения о земельных участках (землях общего пользования, территории общего пользования), посредством которых обеспечивается доступ	Земли общего пользования
10.	Иные сведения	-

4. Пояснения к сведениям об уточняемом земельном участке с кадастровым номером 73:05:040113:58 :

1.	-

Сведения об уточняемых земельных участках, необходимые для исправления реестровых ошибок в сведениях о местоположении их границ

1. Сведения о характерных точках границ уточняемого земельного участка с кадастровым номером 73:05:040113:60 :

Система координат 73.1 **Зона №1**

Обозначение характерных точек границ	Координаты, м				Метод определения координат	Формулы, примененные для расчета средней квадратической погрешности определения координат характерных точек границ (Mt), с подставленными в такие формулы значениями и итоговые (вычисленные) значения Mt, м	Описание закрепления точки
	содержатся в Едином государственном реестре недвижимости		определены в результате выполнения комплексных кадастровых работ				
	X	Y	X	Y			
1	2	3	4	5	6	7	8
10	-	-	494073.31	1361442.50	Метод спутниковых геодезических измерений (определений)	0.1	-
9	-	-	494081.57	1361448.80	Метод спутниковых геодезических измерений (определений)	0.1	-
87	-	-	494062.15	1361478.95	Метод спутниковых геодезических измерений (определений)	0.1	-
88	-	-	494060.10	1361478.00	Метод спутниковых геодезических измерений (определений)	0.1	-
н226У	-	-	494050.78	1361491.68	Метод спутниковых геодезических измерений (определений)	0.1	-
н229У	-	-	494043.03	1361503.02	Метод спутниковых геодезических измерений (определений)	0.1	-
н403У	-	-	494041.08	1361501.89	Метод спутниковых геодезических измерений (определений)	0.1	-
н404У	-	-	494040.12	1361503.33	Метод спутниковых геодезических измерений (определений)	0.1	-
н405У	-	-	494029.16	1361496.54	Метод спутниковых геодезических измерений (определений)	0.1	-

1. Сведения о характерных точках границ уточняемого земельного участка с кадастровым номером 73:05:040113:60 :

Система координат 73.1 **Зона №1**

Обозначение характерных точек границ	Координаты, м				Метод определения координат	Формулы, примененные для расчета средней квадратической погрешности определения координат характерных точек границ (Mt), с подставленными в такие формулы значениями и итоговые (вычисленные) значения Mt, м	Описание закрепления точки
	содержатся в Едином государственном реестре недвижимости		определены в результате выполнения комплексных кадастровых работ				
	X	Y	X	Y			
1	2	3	4	5	6	7	8
н406У	-	-	494030.99	1361494.22	Метод спутниковых геодезических измерений (определений)	0.1	-
н407У	-	-	494023.20	1361488.82	Метод спутниковых геодезических измерений (определений)	0.1	-
н408У	-	-	494025.82	1361484.95	Метод спутниковых геодезических измерений (определений)	0.1	-
н409У	-	-	494027.79	1361486.22	Метод спутниковых геодезических измерений (определений)	0.1	-
н410У	-	-	494040.59	1361467.14	Метод спутниковых геодезических измерений (определений)	0.1	-
н411У	-	-	494048.19	1361456.45	Метод спутниковых геодезических измерений (определений)	0.1	-
86	-	-	494051.06	1361453.19	Метод спутниковых геодезических измерений (определений)	0.1	-
11	-	-	494063.21	1361435.36	Метод спутниковых геодезических измерений (определений)	0.1	-
10	-	-	494073.31	1361442.50	Метод спутниковых геодезических измерений (определений)	0.1	-

2. Сведения о частях границ уточняемого земельного участка с кадастровым номером 73:05:040113:60 :

Обозначение части границ		Горизонтальное проложение (S), м	Описание прохождения части границ	Сведения о согласовании местоположения границ (согласовано/спорное)
от т.	до т.			
1	2	3	4	5
10	9	10.39	-	-
9	87	35.86	-	-
87	88	2.26	-	-
88	н226У	16.55	-	-
н226У	н229У	13.74	-	-
н229У	н403У	2.25	-	-
н403У	н404У	1.73	-	-
н404У	н405У	12.89	-	-
н405У	н406У	2.95	-	-
н406У	н407У	9.48	-	-
н407У	н408У	4.67	-	-
н408У	н409У	2.34	-	-
н409У	н410У	22.98	-	-
н410У	н411У	13.12	-	-
н411У	86	4.34	-	-
86	11	21.58	-	-
11	10	12.37	-	-

3. Сведения о характеристиках уточняемого земельного участка с кадастровым номером 73:05:040113:60 :

№ п/п	Наименование характеристики	Значение характеристики
1	2	3
1.	Адрес земельного участка	-
1.1.	Сведения о местоположении земельного участка (при отсутствии адреса) в структурированном в соответствии с федеральной информационной адресной системой виде	-
1.2.	Дополнительные сведения о местоположении земельного участка	-
2.	Площадь земельного участка ± величина погрешности определения (вычисления) площади (Р ± ΔР), м2	1566 ± 14
3.	Формула, примененная для расчета предельной допустимой погрешности определения площади земельного участка, с подставленными значениями и итоговые (вычисленные) значения (ΔР), м2	ΔР=3.5*Mt*√P=3.5*0,1*√1566=14
4.	Площадь земельного участка согласно сведениям Единого государственного реестра недвижимости (Ркад), м2	1581
5.	Оценка расхождения Р и Ркад (Р - Ркад), м2	15
6.	Предельные минимальный и максимальный размеры земельного участка (Рмин и Рмакс), м2	- -
7.	Кадастровый номер или иной государственный учетный номер (инвентарный) объекта недвижимости, расположенного на земельном участке	73:05:040113:76
8.	Вид (виды) разрешенного использования	Для индивидуального жилищного строительства (под существующим жилым домом)

3. Сведения о характеристиках уточняемого земельного участка с кадастровым номером 73:05:040113:60 :

№ п/п	Наименование характеристики	Значение характеристики
1	2	3
8.1.	Дополнительные сведения об использовании земельного участка	-
9.	Сведения о земельных участках (землях общего пользования, территории общего пользования), посредством которых обеспечивается доступ	Земли общего пользования
10.	Иные сведения	-

4. Пояснения к сведениям об уточняемом земельном участке с кадастровым номером 73:05:040113:60 :

1.	-

Сведения об уточняемых земельных участках, необходимые для исправления реестровых ошибок в сведениях о местоположении их границ

1. Сведения о характерных точках границ уточняемого земельного участка с кадастровым номером 73:05:040113:64 :

Система координат 73.1 **Зона №1**

Обозначение характерных точек границ	Координаты, м				Метод определения координат	Формулы, примененные для расчета средней квадратической погрешности определения координат характерных точек границ (Mt), с подставленными в такие формулы значениями и итоговые (вычисленные) значения Mt, м	Описание закрепления точки
	содержатся в Едином государственном реестре недвижимости		определены в результате выполнения комплексных кадастровых работ				
	X	Y	X	Y			
1	2	3	4	5	6	7	8
н422У	-	-	494048.29	1361456.29	Метод спутниковых геодезических измерений (определений)	0.1	-
н410У	-	-	494040.59	1361467.14	Метод спутниковых геодезических измерений (определений)	0.1	-
н409У	-	-	494027.79	1361486.22	Метод спутниковых геодезических измерений (определений)	0.1	-
н408У	-	-	494025.82	1361484.95	Метод спутниковых геодезических измерений (определений)	0.1	-
н407У	-	-	494023.20	1361488.82	Метод спутниковых геодезических измерений (определений)	0.1	-
н423У	-	-	494004.71	1361477.74	Метод спутниковых геодезических измерений (определений)	0.1	-
н424У	-	-	493996.91	1361472.28	Метод спутниковых геодезических измерений (определений)	0.1	-
н425У	-	-	494007.14	1361457.19	Метод спутниковых геодезических измерений (определений)	0.1	-
н290У	-	-	494022.04	1361436.19	Метод спутниковых геодезических измерений (определений)	0.1	-

1. Сведения о характерных точках границ уточняемого земельного участка с кадастровым номером 73:05:040113:64 :

Система координат 73.1 **Зона №1**

Обозначение характерных точек границ	Координаты, м				Метод определения координат	Формулы, примененные для расчета средней квадратической погрешности определения координат характерных точек границ (Mt), с подставленными в такие формулы значениями и итоговые (вычисленные) значения Mt, м	Описание закрепления точки
	содержатся в Едином государственном реестре недвижимости		определены в результате выполнения комплексных кадастровых работ				
	X	Y	X	Y			
1	2	3	4	5	6	7	8
н422У	-	-	494048.29	1361456.29	Метод спутниковых геодезических измерений (определений)	0.1	-

2. Сведения о частях границ уточняемого земельного участка с кадастровым номером 73:05:040113:64 :

Обозначение части границ		Горизонтальное проложение (S), м	Описание прохождения части границ	Сведения о согласовании местоположения границ (согласовано/спорное)
от т.	до т.			
1	2	3	4	5
н422У	н410У	13.30	-	-
н410У	н409У	22.98	-	-
н409У	н408У	2.34	-	-
н408У	н407У	4.67	-	-
н407У	н423У	21.56	-	-
н423У	н424У	9.52	-	-
н424У	н425У	18.23	-	-
н425У	н290У	25.75	-	-
н290У	н422У	33.06	-	-

3. Сведения о характеристиках уточняемого земельного участка с кадастровым номером 73:05:040113:64 :

№ п/п	Наименование характеристики	Значение характеристики
1	2	3
1.	Адрес земельного участка	-
1.1.	Сведения о местоположении земельного участка (при отсутствии адреса) в структурированном в соответствии с федеральной информационной адресной системой виде	-
1.2.	Дополнительные сведения о местоположении земельного участка	-
2.	Площадь земельного участка ± величина погрешности определения (вычисления) площади (P ± ΔP), м2	1406 ± 13
3.	Формула, примененная для расчета предельной допустимой погрешности определения площади земельного участка, с подставленными значениями и итоговые (вычисленные) значения (ΔP), м2	ΔP=3.5*Mt*√P=3.5*0,1*√1406=13
4.	Площадь земельного участка согласно сведениям Единого государственного реестра недвижимости (Ркад), м2	1379
5.	Оценка расхождения Р и Ркад (Р - Ркад), м2	27

3. Сведения о характеристиках уточняемого земельного участка с кадастровым номером 73:05:040113:64 :

№ п/п	Наименование характеристики	Значение характеристики
1	2	3
6.	Предельные минимальный и максимальный размеры земельного участка (Рмин и Рмакс), м2	- -
7.	Кадастровый номер или иной государственный учетный номер (инвентарный) объекта недвижимости, расположенного на земельном участке	73:05:040113:106
8.	Вид (виды) разрешенного использования	для индивидуального жилищного строительства (под существующим жилым домом)
8.1.	Дополнительные сведения об использовании земельного участка	-
9.	Сведения о земельных участках (землях общего пользования, территории общего пользования), посредством которых обеспечивается доступ	Земли общего пользования
10.	Иные сведения	-

4. Пояснения к сведениям об уточняемом земельном участке с кадастровым номером 73:05:040113:64 :

1.	-

Сведения об уточняемых земельных участках, необходимые для исправления реестровых ошибок в сведениях о местоположении их границ

1. Сведения о характерных точках границ уточняемого земельного участка с кадастровым номером 73:05:040113:124 :

Система координат 73.1 **Зона №1**

Обозначение характерных точек границ	Координаты, м				Метод определения координат	Формулы, примененные для расчета средней квадратической погрешности определения координат характерных точек границ (Mt), с подставленными в такие формулы значениями и итоговые (вычисленные) значения Mt, м	Описание закрепления точки
	содержатся в Едином государственном реестре недвижимости		определены в результате выполнения комплексных кадастровых работ				
	X	Y	X	Y			
1	2	3	4	5	6	7	8
77	494321.33	1361635.52	494321.33	1361635.52	Метод спутниковых геодезических измерений (определений)	0.1	Долговременный межевой знак
76	494313.88	1361646.83	494313.88	1361646.83	Метод спутниковых геодезических измерений (определений)	0.1	Долговременный межевой знак
75	494298.18	1361670.70	494298.18	1361670.70	Метод спутниковых геодезических измерений (определений)	0.1	Долговременный межевой знак
89	494286.17	1361662.89	494286.17	1361662.89	Метод спутниковых геодезических измерений (определений)	0.1	Долговременный межевой знак
90	494284.09	1361666.25	494284.09	1361666.25	Метод спутниковых геодезических измерений (определений)	0.1	Долговременный межевой знак
91	494276.07	1361660.75	494276.07	1361660.75	Метод спутниковых геодезических измерений (определений)	0.1	Долговременный межевой знак
92	494262.65	1361651.55	494262.65	1361651.55	Метод спутниковых геодезических измерений (определений)	0.1	Долговременный межевой знак
93	494271.29	1361639.25	494271.29	1361639.25	Метод спутниковых геодезических измерений (определений)	0.1	Долговременный межевой знак
94	494270.32	1361638.65	494270.32	1361638.65	Метод спутниковых геодезических измерений (определений)	0.1	Долговременный межевой знак

1. Сведения о характерных точках границ уточняемого земельного участка с кадастровым номером 73:05:040113:124 :

Система координат 73.1 **Зона №1**

Обозначение характерных точек границ	Координаты, м				Метод определения координат	Формулы, примененные для расчета средней квадратической погрешности определения координат характерных точек границ (Mt), с подставленными в такие формулы значениями и итоговые (вычисленные) значения Mt, м	Описание закрепления точки
	содержатся в Едином государственном реестре недвижимости		определены в результате выполнения комплексных кадастровых работ				
	X	Y	X	Y			
1	2	3	4	5	6	7	8
95	494273.02	1361633.70	494273.02	1361633.70	Метод спутниковых геодезических измерений (определений)	0.1	Долговременный межевой знак
96	494273.87	1361626.46	494273.87	1361626.46	Метод спутниковых геодезических измерений (определений)	0.1	Долговременный межевой знак
97	494270.21	1361624.41	494270.21	1361624.41	Метод спутниковых геодезических измерений (определений)	0.1	Долговременный межевой знак
98	494274.93	1361613.76	494274.93	1361613.76	Метод спутниковых геодезических измерений (определений)	0.1	Долговременный межевой знак
99	494279.11	1361616.58	494279.11	1361616.58	Метод спутниковых геодезических измерений (определений)	0.1	Долговременный межевой знак
100	494283.53	1361609.67	494283.53	1361609.67	Метод спутниковых геодезических измерений (определений)	0.1	Долговременный межевой знак
н358У	-	-	494302.46	1361622.61	Метод спутниковых геодезических измерений (определений)	0.1	Долговременный межевой знак
77	494321.33	1361635.52	494321.33	1361635.52	Метод спутниковых геодезических измерений (определений)	0.1	Долговременный межевой знак

2. Сведения о частях границ уточняемого земельного участка с кадастровым номером 73:05:040113:124 :

Обозначение части границ		Горизонтальное проложение (S), м	Описание прохождения части границ	Сведения о согласовании местоположения границ (согласовано/спорное)
от т.	до т.			
1	2	3	4	5
77	76	13.54	-	-

2. Сведения о частях границ уточняемого земельного участка с кадастровым номером 73:05:040113:124 :

Обозначение части границ		Горизонтальное проложение (S), м	Описание прохождения части границ	Сведения о согласовании местоположения границ (согласовано/спорное)
от т.	до т.			
1	2	3	4	5
76	75	28.57	-	-
75	89	14.33	-	-
89	90	3.95	-	-
90	91	9.72	-	-
91	92	16.27	-	-
92	93	15.03	-	-
93	94	1.14	-	-
94	95	5.64	-	-
95	96	7.29	-	-
96	97	4.20	-	-
97	98	11.65	-	-
98	99	5.04	-	-
99	100	8.20	-	-
100	н358У	22.93	-	-
н358У	77	22.86	-	-

3. Сведения о характеристиках уточняемого земельного участка с кадастровым номером 73:05:040113:124 :

№ п/п	Наименование характеристики	Значение характеристики
1	2	3
1.	Адрес земельного участка	-
1.1.	Сведения о местоположении земельного участка (при отсутствии адреса) в структурированном в соответствии с федеральной информационной адресной системой виде	-
1.2.	Дополнительные сведения о местоположении земельного участка	-
2.	Площадь земельного участка ± величина погрешности определения (вычисления) площади (Р ± ΔР), м2	1979 ± 16
3.	Формула, примененная для расчета предельной допустимой погрешности определения площади земельного участка, с подставленными значениями и итоговые (вычисленные) значения (ΔР), м2	ΔР=3.5*Mt*√P=3.5*0,1*√1979=16
4.	Площадь земельного участка согласно сведениям Единого государственного реестра недвижимости (Ркад), м2	1978
5.	Оценка расхождения Р и Ркад (Р - Ркад), м2	1
6.	Предельные минимальный и максимальный размеры земельного участка (Рмин и Рмакс), м2	- -
7.	Кадастровый номер или иной государственный учетный номер (инвентарный) объекта недвижимости, расположенного на земельном участке	-
8.	Вид (виды) разрешенного использования	Для индивидуального жилищного строительства (под существующим многоквартирным домом)
8.1.	Дополнительные сведения об использовании земельного участка	-

3. Сведения о характеристиках уточняемого земельного участка с кадастровым номером 73:05:040113:124 :

№ п/п	Наименование характеристики	Значение характеристики
1	2	3
9.	Сведения о земельных участках (землях общего пользования, территории общего пользования), посредством которых обеспечивается доступ	Земли общего пользования
10.	Иные сведения	-

4. Пояснения к сведениям об уточняемом земельном участке с кадастровым номером 73:05:040113:124 :

1.	-

Описание местоположения зданий, сооружений, объектов незавершенного строительства на земельном участке

1. Сведения о характерных точках контура объекта недвижимости с кадастровым номером : 73:05:030113:85 :

Система координат МСК-73, зона 1 **Зона № 1**

Обозначение характерных точек контура	Содержатся в Едином государственном реестре недвижимости			Определены в ходе выполнения комплексных кадастровых работ			Метод определения координат	Формулы, примененные для расчета средней квадратической погрешности определения координат характерных точек (Mt), м, с подставленными в такие формулы значениями и итоговые (вычисленные) значения Mt, м
	Координаты, м		Радиус, м	Координаты, м		Радиус, м		
	X	Y	R	X	Y	R		
1	2	3	4	5	6	7	8	9
н1О	-	-	-	494379.04	1361711.28	-	Метод спутниковых геодезических измерений (определений)	0.1
н2О	-	-	-	494383.73	1361714.48	-	Метод спутниковых геодезических измерений (определений)	0.1
н3О	-	-	-	494381.84	1361717.25	-	Метод спутниковых геодезических измерений (определений)	0.1
н4О	-	-	-	494385.86	1361719.99	-	Метод спутниковых геодезических измерений (определений)	0.1
н5О	-	-	-	494380.97	1361727.17	-	Метод спутниковых геодезических измерений (определений)	0.1
н6О	-	-	-	494372.26	1361721.23	-	Метод спутниковых геодезических измерений (определений)	0.1
н7О	-	-	-	494379.04	1361711.29	-	Метод спутниковых геодезических измерений (определений)	0.1
н1О	-	-	-	494379.04	1361711.28	-	Метод спутниковых геодезических измерений (определений)	0.1

2. Сведения о характеристиках объекта недвижимости с кадастровым номером : 73:05:030113:85 :

№ п/п	Наименование характеристики	Значение характеристики
1	2	3
1.	Вид объекта недвижимости	здание
2.	Ранее присвоенный государственный учетный номер (инвентарный) здания, сооружения, объекта незавершенного строительства	-
3.	Кадастровый номер земельного участка (земельных участков), в границах которого (которых) расположены здание, сооружение, объект незавершенного строительства	-
4.	Уникальный учетный номер кадастрового квартала, в границах которого расположены здание, сооружение, объект незавершенного строительства	73:05:030113
5.	Адрес здания, сооружения, объекта незавершенного строительства	-
5.1.	Сведения о местоположении здания, сооружения, объекта незавершенного строительства (при отсутствии адреса) в структурированном в соответствии с федеральной информационной адресной системой виде	-
5.2.	Дополнительные сведения о местоположении	-
6.	Иные сведения	-

3. Пояснения к сведениям об объекте недвижимости с кадастровым номером 73:05:030113:85 :

1.	-

Описание местоположения зданий, сооружений, объектов незавершенного строительства на земельном участке

1. Сведения о характерных точках контура объекта недвижимости с кадастровым номером : 73:05:040113:69 :

Система координат МСК-73, зона 1 **Зона № 1**

Обозначение характерных точек контура	Содержатся в Едином государственном реестре недвижимости			Определены в ходе выполнения комплексных кадастровых работ			Метод определения координат	Формулы, примененные для расчета средней квадратической погрешности определения координат характерных точек (Mt), м, с подставленными в такие формулы значениями и итоговые (вычисленные) значения Mt, м
	Координаты, м		Радиус, м	Координаты, м		Радиус, м		
	X	Y	R	X	Y	R		
1	2	3	4	5	6	7	8	9
н8О	-	-	-	494419.05	1361752.04	-	Метод спутниковых геодезических измерений (определений)	0.1
н9О	-	-	-	494410.03	1361745.87	-	Метод спутниковых геодезических измерений (определений)	0.1
н10О	-	-	-	494413.39	1361740.96	-	Метод спутниковых геодезических измерений (определений)	0.1
н11О	-	-	-	494415.51	1361742.41	-	Метод спутниковых геодезических измерений (определений)	0.1
н12О	-	-	-	494417.60	1361739.35	-	Метод спутниковых геодезических измерений (определений)	0.1
н13О	-	-	-	494424.50	1361744.06	-	Метод спутниковых геодезических измерений (определений)	0.1
н8О	-	-	-	494419.05	1361752.04	-	Метод спутниковых геодезических измерений (определений)	0.1

2. Сведения о характеристиках объекта недвижимости с кадастровым номером : 73:05:040113:69 :

№ п/п	Наименование характеристики	Значение характеристики
1	2	3
1.	Вид объекта недвижимости	здание

2. Сведения о характеристиках объекта недвижимости
с кадастровым номером : 73:05:040113:69 :

№ п/п	Наименование характеристики	Значение характеристики
1	2	3
2.	Ранее присвоенный государственный учетный номер (инвентарный) здания, сооружения, объекта незавершенного строительства	-
3.	Кадастровый номер земельного участка (земельных участков), в границах которого (которых) расположены здание, сооружение, объект незавершенного строительства	73:05:040113:24
4.	Уникальный учетный номер кадастрового квартала, в границах которого расположены здание, сооружение, объект незавершенного строительства	73:05:040113
5.	Адрес здания, сооружения, объекта незавершенного строительства	-
5.1.	Сведения о местоположении здания, сооружения, объекта незавершенного строительства (при отсутствии адреса) в структурированном в соответствии с федеральной информационной адресной системой виде	-
5.2.	Дополнительные сведения о местоположении	-
6.	Иные сведения	-

3. Пояснения к сведениям об объекте недвижимости с кадастровым номером 73:05:040113:69 :

1.	-

Описание местоположения зданий, сооружений, объектов незавершенного строительства на земельном участке

1. Сведения о характерных точках контура объекта недвижимости с кадастровым номером : 73:05:040113:70 :

Система координат МСК-73, зона 1 **Зона № 1**

Обозначение характерных точек контура	Содержатся в Едином государственном реестре недвижимости			Определены в ходе выполнения комплексных кадастровых работ			Метод определения координат	Формулы, примененные для расчета средней квадратической погрешности определения координат характерных точек (Mt), м, с подставленными в такие формулы значениями и итоговые (вычисленные) значения Mt, м
	Координаты, м		Радиус, м	Координаты, м		Радиус, м		
	X	Y	R	X	Y	R		
1	2	3	4	5	6	7	8	9
н14О	-	-	-	494369.85	1361708.55	-	Метод спутниковых геодезических измерений (определений)	0.1
н15О	-	-	-	494373.97	1361711.33	-	Метод спутниковых геодезических измерений (определений)	0.1
н16О	-	-	-	494369.08	1361718.56	-	Метод спутниковых геодезических измерений (определений)	0.1
н17О	-	-	-	494364.96	1361715.78	-	Метод спутниковых геодезических измерений (определений)	0.1
н14О	-	-	-	494369.85	1361708.55	-	Метод спутниковых геодезических измерений (определений)	0.1

2. Сведения о характеристиках объекта недвижимости с кадастровым номером : 73:05:040113:70 :

№ п/п	Наименование характеристики	Значение характеристики
1	2	3
1.	Вид объекта недвижимости	здание
2.	Ранее присвоенный государственный учетный номер (инвентарный) здания, сооружения, объекта незавершенного строительства	-
3.	Кадастровый номер земельного участка (земельных участков), в границах которого (которых) расположены здание, сооружение, объект незавершенного строительства	73:05:040113:62
4.	Уникальный учетный номер кадастрового квартала, в границах которого расположены здание, сооружение, объект незавершенного строительства	73:05:040113
5.	Адрес здания, сооружения, объекта незавершенного строительства	-

2. Сведения о характеристиках объекта недвижимости с кадастровым номером : 73:05:040113:70 :

№ п/п	Наименование характеристики	Значение характеристики
1	2	3
5.1.	Сведения о местоположении здания, сооружения, объекта незавершенного строительства (при отсутствии адреса) в структурированном в соответствии с федеральной информационной адресной системой виде	-
5.2.	Дополнительные сведения о местоположении	-
6.	Иные сведения	-

3. Пояснения к сведениям об объекте недвижимости с кадастровым номером 73:05:040113:70 :

1.	-

Описание местоположения зданий, сооружений, объектов незавершенного строительства на земельном участке

1. Сведения о характерных точках контура объекта недвижимости с кадастровым номером : 73:05:040113:71 :

Система координат МСК-73, зона 1 **Зона № 1**

Обозначение характерных точек контура	Содержатся в Едином государственном реестре недвижимости			Определены в ходе выполнения комплексных кадастровых работ			Метод определения координат	Формулы, примененные для расчета средней квадратической погрешности определения координат характерных точек (Mt), м, с подставленными в такие формулы значениями и итоговые (вычисленные) значения Mt, м
	Координаты, м		Радиус, м	Координаты, м		Радиус, м		
	X	Y	R	X	Y	R		
1	2	3	4	5	6	7	8	9
н18О	-	-	-	494138.48	1361566.49	-	Метод спутниковых геодезических измерений (определений)	0.1
н19О	-	-	-	494140.93	1361563.02	-	Метод спутниковых геодезических измерений (определений)	0.1
н20О	-	-	-	494147.78	1361567.86	-	Метод спутниковых геодезических измерений (определений)	0.1
н21О	-	-	-	494145.32	1361571.34	-	Метод спутниковых геодезических измерений (определений)	0.1
н18О	-	-	-	494138.48	1361566.49	-	Метод спутниковых геодезических измерений (определений)	0.1

2. Сведения о характеристиках объекта недвижимости с кадастровым номером : 73:05:040113:71 :

№ п/п	Наименование характеристики	Значение характеристики
1	2	3
1.	Вид объекта недвижимости	здание
2.	Ранее присвоенный государственный учетный номер (инвентарный) здания, сооружения, объекта незавершенного строительства	-
3.	Кадастровый номер земельного участка (земельных участков), в границах которого (которых) расположены здание, сооружение, объект незавершенного строительства	73:05:040113:67
4.	Уникальный учетный номер кадастрового квартала, в границах которого расположены здание, сооружение, объект незавершенного строительства	73:05:040113
5.	Адрес здания, сооружения, объекта незавершенного строительства	-

2. Сведения о характеристиках объекта недвижимости с кадастровым номером : 73:05:040113:71 :

№ п/п	Наименование характеристики	Значение характеристики
1	2	3
5.1.	Сведения о местоположении здания, сооружения, объекта незавершенного строительства (при отсутствии адреса) в структурированном в соответствии с федеральной информационной адресной системой виде	-
5.2.	Дополнительные сведения о местоположении	-
6.	Иные сведения	-

3. Пояснения к сведениям об объекте недвижимости с кадастровым номером 73:05:040113:71 :

1.	-

Описание местоположения зданий, сооружений, объектов незавершенного строительства на земельном участке

1. Сведения о характерных точках контура объекта недвижимости с кадастровым номером : 73:05:040113:72 :

Система координат МСК-73, зона 1 **Зона № 1**

Обозначение характерных точек контура	Содержатся в Едином государственном реестре недвижимости			Определены в ходе выполнения комплексных кадастровых работ			Метод определения координат	Формулы, примененные для расчета средней квадратической погрешности определения координат характерных точек (Mt), м, с подставленными в такие формулы значениями и итоговые (вычисленные) значения Mt, м
	Координаты, м		Радиус, м	Координаты, м		Радиус, м		
	X	Y	R	X	Y	R		
1	2	3	4	5	6	7	8	9
н22О	-	-	-	494113.64	1361533.96	-	Метод спутниковых геодезических измерений (определений)	0.1
н23О	-	-	-	494118.94	1361537.41	-	Метод спутниковых геодезических измерений (определений)	0.1
н24О	-	-	-	494111.46	1361548.90	-	Метод спутниковых геодезических измерений (определений)	0.1
н25О	-	-	-	494106.16	1361545.45	-	Метод спутниковых геодезических измерений (определений)	0.1
н22О	-	-	-	494113.64	1361533.96	-	Метод спутниковых геодезических измерений (определений)	0.1

2. Сведения о характеристиках объекта недвижимости с кадастровым номером : 73:05:040113:72 :

№ п/п	Наименование характеристики	Значение характеристики
1	2	3
1.	Вид объекта недвижимости	здание
2.	Ранее присвоенный государственный учетный номер (инвентарный) здания, сооружения, объекта незавершенного строительства	-
3.	Кадастровый номер земельного участка (земельных участков), в границах которого (которых) расположены здание, сооружение, объект незавершенного строительства	73:05:040113:18
4.	Уникальный учетный номер кадастрового квартала, в границах которого расположены здание, сооружение, объект незавершенного строительства	73:05:040113
5.	Адрес здания, сооружения, объекта незавершенного строительства	-

2. Сведения о характеристиках объекта недвижимости с кадастровым номером : 73:05:040113:72 :

№ п/п	Наименование характеристики	Значение характеристики
1	2	3
5.1.	Сведения о местоположении здания, сооружения, объекта незавершенного строительства (при отсутствии адреса) в структурированном в соответствии с федеральной информационной адресной системой виде	-
5.2.	Дополнительные сведения о местоположении	-
6.	Иные сведения	-

3. Пояснения к сведениям об объекте недвижимости с кадастровым номером 73:05:040113:72 :

1.	-

Описание местоположения зданий, сооружений, объектов незавершенного строительства на земельном участке

1. Сведения о характерных точках контура объекта недвижимости с кадастровым номером : 73:05:040113:73 :

Система координат МСК-73, зона 1 **Зона № 1**

Обозначение характерных точек контура	Содержатся в Едином государственном реестре недвижимости			Определены в ходе выполнения комплексных кадастровых работ			Метод определения координат	Формулы, примененные для расчета средней квадратической погрешности определения координат характерных точек (Mt), м, с подставленными в такие формулы значениями и итоговые (вычисленные) значения Mt, м
	Координаты, м		Радиус, м	Координаты, м		Радиус, м		
	X	Y	R	X	Y	R		
1	2	3	4	5	6	7	8	9
н26О	-	-	-	494305.30	1361664.00	-	Метод спутниковых геодезических измерений (определений)	0.1
н27О	-	-	-	494312.50	1361668.93	-	Метод спутниковых геодезических измерений (определений)	0.1
н28О	-	-	-	494306.92	1361677.08	-	Метод спутниковых геодезических измерений (определений)	0.1
н29О	-	-	-	494299.72	1361672.15	-	Метод спутниковых геодезических измерений (определений)	0.1
н26О	-	-	-	494305.30	1361664.00	-	Метод спутниковых геодезических измерений (определений)	0.1

2. Сведения о характеристиках объекта недвижимости с кадастровым номером : 73:05:040113:73 :

№ п/п	Наименование характеристики	Значение характеристики
1	2	3
1.	Вид объекта недвижимости	здание
2.	Ранее присвоенный государственный учетный номер (инвентарный) здания, сооружения, объекта незавершенного строительства	-
3.	Кадастровый номер земельного участка (земельных участков), в границах которого (которых) расположены здание, сооружение, объект незавершенного строительства	73:05:040113:21, 73:05:040113:251
4.	Уникальный учетный номер кадастрового квартала, в границах которого расположены здание, сооружение, объект незавершенного строительства	73:05:040113
5.	Адрес здания, сооружения, объекта незавершенного строительства	-

2. Сведения о характеристиках объекта недвижимости
с кадастровым номером : 73:05:040113:73 :

№ п/п	Наименование характеристики	Значение характеристики
1	2	3
5.1.	Сведения о местоположении здания, сооружения, объекта незавершенного строительства (при отсутствии адреса) в структурированном в соответствии с федеральной информационной адресной системой виде	-
5.2.	Дополнительные сведения о местоположении	-
6.	Иные сведения	-

3. Пояснения к сведениям об объекте недвижимости с кадастровым номером 73:05:040113:73 :

1.	-

Описание местоположения зданий, сооружений, объектов незавершенного строительства на земельном участке

1. Сведения о характерных точках контура объекта недвижимости с кадастровым номером : 73:05:040113:75 :

Система координат МСК-73, зона 1 **Зона № 1**

Обозначение характерных точек контура	Содержатся в Едином государственном реестре недвижимости			Определены в ходе выполнения комплексных кадастровых работ			Метод определения координат	Формулы, примененные для расчета средней квадратической погрешности определения координат характерных точек (Mt), м, с подставленными в такие формулы значениями и итоговые (вычисленные) значения Mt, м
	Координаты, м		Радиус, м	Координаты, м		Радиус, м		
	X	Y	R	X	Y	R		
1	2	3	4	5	6	7	8	9
н30О	-	-	-	494229.71	1361613.95	-	Метод спутниковых геодезических измерений (определений)	0.1
н31О	-	-	-	494237.57	1361619.08	-	Метод спутниковых геодезических измерений (определений)	0.1
н32О	-	-	-	494231.84	1361627.86	-	Метод спутниковых геодезических измерений (определений)	0.1
н33О	-	-	-	494223.98	1361622.73	-	Метод спутниковых геодезических измерений (определений)	0.1
н30О	-	-	-	494229.71	1361613.95	-	Метод спутниковых геодезических измерений (определений)	0.1

2. Сведения о характеристиках объекта недвижимости с кадастровым номером : 73:05:040113:75 :

№ п/п	Наименование характеристики	Значение характеристики
1	2	3
1.	Вид объекта недвижимости	здание
2.	Ранее присвоенный государственный учетный номер (инвентарный) здания, сооружения, объекта незавершенного строительства	-
3.	Кадастровый номер земельного участка (земельных участков), в границах которого (которых) расположены здание, сооружение, объект незавершенного строительства	73:05:040113:3
4.	Уникальный учетный номер кадастрового квартала, в границах которого расположены здание, сооружение, объект незавершенного строительства	73:05:040113
5.	Адрес здания, сооружения, объекта незавершенного строительства	-

2. Сведения о характеристиках объекта недвижимости с кадастровым номером : 73:05:040113:75 :

№ п/п	Наименование характеристики	Значение характеристики
1	2	3
5.1.	Сведения о местоположении здания, сооружения, объекта незавершенного строительства (при отсутствии адреса) в структурированном в соответствии с федеральной информационной адресной системой виде	-
5.2.	Дополнительные сведения о местоположении	-
6.	Иные сведения	-

3. Пояснения к сведениям об объекте недвижимости с кадастровым номером 73:05:040113:75 :

1.	-

Описание местоположения зданий, сооружений, объектов незавершенного строительства на земельном участке

1. Сведения о характерных точках контура объекта недвижимости с кадастровым номером : 73:05:040113:77 :

Система координат МСК-73, зона 1 **Зона № 1**

Обозначение характерных точек контура	Содержатся в Едином государственном реестре недвижимости			Определены в ходе выполнения комплексных кадастровых работ			Метод определения координат	Формулы, примененные для расчета средней квадратической погрешности определения координат характерных точек (Mt), м, с подставленными в такие формулы значениями и итоговые (вычисленные) значения Mt, м
	Координаты, м		Радиус, м	Координаты, м		Радиус, м		
	X	Y	R	X	Y	R		
1	2	3	4	5	6	7	8	9
н34О	-	-	-	494048.92	1361505.96	-	Метод спутниковых геодезических измерений (определений)	0.1
н35О	-	-	-	494043.68	1361502.48	-	Метод спутниковых геодезических измерений (определений)	0.1
н36О	-	-	-	494050.79	1361491.78	-	Метод спутниковых геодезических измерений (определений)	0.1
н37О	-	-	-	494056.03	1361495.26	-	Метод спутниковых геодезических измерений (определений)	0.1
н34О	-	-	-	494048.92	1361505.96	-	Метод спутниковых геодезических измерений (определений)	0.1

2. Сведения о характеристиках объекта недвижимости с кадастровым номером : 73:05:040113:77 :

№ п/п	Наименование характеристики	Значение характеристики
1	2	3
1.	Вид объекта недвижимости	здание
2.	Ранее присвоенный государственный учетный номер (инвентарный) здания, сооружения, объекта незавершенного строительства	-
3.	Кадастровый номер земельного участка (земельных участков), в границах которого (которых) расположены здание, сооружение, объект незавершенного строительства	73:05:040113:6
4.	Уникальный учетный номер кадастрового квартала, в границах которого расположены здание, сооружение, объект незавершенного строительства	73:05:040113
5.	Адрес здания, сооружения, объекта незавершенного строительства	-

2. Сведения о характеристиках объекта недвижимости с кадастровым номером : 73:05:040113:77 :

№ п/п	Наименование характеристики	Значение характеристики
1	2	3
5.1.	Сведения о местоположении здания, сооружения, объекта незавершенного строительства (при отсутствии адреса) в структурированном в соответствии с федеральной информационной адресной системой виде	-
5.2.	Дополнительные сведения о местоположении	-
6.	Иные сведения	-

3. Пояснения к сведениям об объекте недвижимости с кадастровым номером 73:05:040113:77 :

1.	-

Описание местоположения зданий, сооружений, объектов незавершенного строительства на земельном участке

1. Сведения о характерных точках контура объекта недвижимости с кадастровым номером : 73:05:040113:78 :

Система координат МСК-73, зона 1 **Зона № 1**

Обозначение характерных точек контура	Содержатся в Едином государственном реестре недвижимости			Определены в ходе выполнения комплексных кадастровых работ			Метод определения координат	Формулы, примененные для расчета средней квадратической погрешности определения координат характерных точек (Mt), м, с подставленными в такие формулы значениями и итоговые (вычисленные) значения Mt, м
	Координаты, м		Радиус, м	Координаты, м		Радиус, м		
	X	Y	R	X	Y	R		
1	2	3	4	5	6	7	8	9
н38О	-	-	-	494122.88	1361555.81	-	Метод спутниковых геодезических измерений (определений)	0.1
н39О	-	-	-	494126.44	1361550.36	-	Метод спутниковых геодезических измерений (определений)	0.1
н40О	-	-	-	494133.32	1361554.86	-	Метод спутниковых геодезических измерений (определений)	0.1
н41О	-	-	-	494129.76	1361560.31	-	Метод спутниковых геодезических измерений (определений)	0.1
н38О	-	-	-	494122.88	1361555.81	-	Метод спутниковых геодезических измерений (определений)	0.1

2. Сведения о характеристиках объекта недвижимости с кадастровым номером : 73:05:040113:78 :

№ п/п	Наименование характеристики	Значение характеристики
1	2	3
1.	Вид объекта недвижимости	здание
2.	Ранее присвоенный государственный учетный номер (инвентарный) здания, сооружения, объекта незавершенного строительства	-
3.	Кадастровый номер земельного участка (земельных участков), в границах которого (которых) расположены здание, сооружение, объект незавершенного строительства	73:05:040113:52
4.	Уникальный учетный номер кадастрового квартала, в границах которого расположены здание, сооружение, объект незавершенного строительства	73:05:040113
5.	Адрес здания, сооружения, объекта незавершенного строительства	-

2. Сведения о характеристиках объекта недвижимости с кадастровым номером : 73:05:040113:78 :

№ п/п	Наименование характеристики	Значение характеристики
1	2	3
5.1.	Сведения о местоположении здания, сооружения, объекта незавершенного строительства (при отсутствии адреса) в структурированном в соответствии с федеральной информационной адресной системой виде	-
5.2.	Дополнительные сведения о местоположении	-
6.	Иные сведения	-

3. Пояснения к сведениям об объекте недвижимости с кадастровым номером 73:05:040113:78 :

1.	-

Описание местоположения зданий, сооружений, объектов незавершенного строительства на земельном участке

1. Сведения о характерных точках контура объекта недвижимости с кадастровым номером : 73:05:040113:79 :

Система координат МСК-73, зона 1 **Зона № 1**

Обозначение характерных точек контура	Содержатся в Едином государственном реестре недвижимости			Определены в ходе выполнения комплексных кадастровых работ			Метод определения координат	Формулы, примененные для расчета средней квадратической погрешности определения координат характерных точек (Mt), м, с подставленными в такие формулы значениями и итоговые (вычисленные) значения Mt, м
	Координаты, м		Радиус, м	Координаты, м		Радиус, м		
	X	Y	R	X	Y	R		
1	2	3	4	5	6	7	8	9
н42О	-	-	-	494172.68	1361575.71	-	Метод спутниковых геодезических измерений (определений)	0.1
н43О	-	-	-	494185.89	1361584.78	-	Метод спутниковых геодезических измерений (определений)	0.1
н44О	-	-	-	494180.00	1361593.36	-	Метод спутниковых геодезических измерений (определений)	0.1
н45О	-	-	-	494166.79	1361584.30	-	Метод спутниковых геодезических измерений (определений)	0.1
н42О	-	-	-	494172.68	1361575.71	-	Метод спутниковых геодезических измерений (определений)	0.1

2. Сведения о характеристиках объекта недвижимости с кадастровым номером : 73:05:040113:79 :

№ п/п	Наименование характеристики	Значение характеристики
1	2	3
1.	Вид объекта недвижимости	здание
2.	Ранее присвоенный государственный учетный номер (инвентарный) здания, сооружения, объекта незавершенного строительства	-
3.	Кадастровый номер земельного участка (земельных участков), в границах которого (которых) расположены здание, сооружение, объект незавершенного строительства	73:05:040113:51
4.	Уникальный учетный номер кадастрового квартала, в границах которого расположены здание, сооружение, объект незавершенного строительства	73:05:040113
5.	Адрес здания, сооружения, объекта незавершенного строительства	-

2. Сведения о характеристиках объекта недвижимости с кадастровым номером : 73:05:040113:79 :

№ п/п	Наименование характеристики	Значение характеристики
1	2	3
5.1.	Сведения о местоположении здания, сооружения, объекта незавершенного строительства (при отсутствии адреса) в структурированном в соответствии с федеральной информационной адресной системой виде	-
5.2.	Дополнительные сведения о местоположении	-
6.	Иные сведения	-

3. Пояснения к сведениям об объекте недвижимости с кадастровым номером 73:05:040113:79 :

1.	-

Описание местоположения зданий, сооружений, объектов незавершенного строительства на земельном участке

1. Сведения о характерных точках контура объекта недвижимости с кадастровым номером : 73:05:040113:80 :

Система координат МСК-73, зона 1 **Зона № 1**

Обозначение характерных точек контура	Содержатся в Едином государственном реестре недвижимости			Определены в ходе выполнения комплексных кадастровых работ			Метод определения координат	Формулы, примененные для расчета средней квадратической погрешности определения координат характерных точек (Mt), м, с подставленными в такие формулы значениями и итоговые (вычисленные) значения Mt, м
	Координаты, м		Радиус, м	Координаты, м		Радиус, м		
	X	Y	R	X	Y	R		
1	2	3	4	5	6	7	8	9
н46О	-	-	-	494235.77	1361566.50	-	Метод спутниковых геодезических измерений (определений)	0.1
н47О	-	-	-	494226.38	1361558.72	-	Метод спутниковых геодезических измерений (определений)	0.1
н48О	-	-	-	494229.89	1361554.48	-	Метод спутниковых геодезических измерений (определений)	0.1
н49О	-	-	-	494234.33	1361558.16	-	Метод спутниковых геодезических измерений (определений)	0.1
н50О	-	-	-	494239.10	1361552.41	-	Метод спутниковых геодезических измерений (определений)	0.1
н51О	-	-	-	494244.06	1361556.53	-	Метод спутниковых геодезических измерений (определений)	0.1
н46О	-	-	-	494235.77	1361566.50	-	Метод спутниковых геодезических измерений (определений)	0.1

2. Сведения о характеристиках объекта недвижимости с кадастровым номером : 73:05:040113:80 :

№ п/п	Наименование характеристики	Значение характеристики
1	2	3
1.	Вид объекта недвижимости	здание

2. Сведения о характеристиках объекта недвижимости
с кадастровым номером : 73:05:040113:80 :

№ п/п	Наименование характеристики	Значение характеристики
1	2	3
2.	Ранее присвоенный государственный учетный номер (инвентарный) здания, сооружения, объекта незавершенного строительства	-
3.	Кадастровый номер земельного участка (земельных участков), в границах которого (которых) расположены здание, сооружение, объект незавершенного строительства	73:05:040113:58
4.	Уникальный учетный номер кадастрового квартала, в границах которого расположены здание, сооружение, объект незавершенного строительства	73:05:040113
5.	Адрес здания, сооружения, объекта незавершенного строительства	-
5.1.	Сведения о местоположении здания, сооружения, объекта незавершенного строительства (при отсутствии адреса) в структурированном в соответствии с федеральной информационной адресной системой виде	-
5.2.	Дополнительные сведения о местоположении	-
6.	Иные сведения	-

3. Пояснения к сведениям об объекте недвижимости с кадастровым номером 73:05:040113:80 :

1.	-

Описание местоположения зданий, сооружений, объектов незавершенного строительства на земельном участке

1. Сведения о характерных точках контура объекта недвижимости с кадастровым номером : 73:05:040113:81 :

Система координат МСК-73, зона 1 **Зона № 1**

Обозначение характерных точек контура	Содержатся в Едином государственном реестре недвижимости			Определены в ходе выполнения комплексных кадастровых работ			Метод определения координат	Формулы, примененные для расчета средней квадратической погрешности определения координат характерных точек (Mt), м, с подставленными в такие формулы значениями и итоговые (вычисленные) значения Mt, м
	Координаты, м		Радиус, м	Координаты, м		Радиус, м		
	X	Y	R	X	Y	R		
1	2	3	4	5	6	7	8	9
н52О	-	-	-	494249.99	1361622.71	-	Метод спутниковых геодезических измерений (определений)	0.1
н53О	-	-	-	494257.77	1361627.72	-	Метод спутниковых геодезических измерений (определений)	0.1
н54О	-	-	-	494250.10	1361639.50	-	Метод спутниковых геодезических измерений (определений)	0.1
н55О	-	-	-	494242.42	1361634.50	-	Метод спутниковых геодезических измерений (определений)	0.1
н52О	-	-	-	494249.99	1361622.71	-	Метод спутниковых геодезических измерений (определений)	0.1

2. Сведения о характеристиках объекта недвижимости с кадастровым номером : 73:05:040113:81 :

№ п/п	Наименование характеристики	Значение характеристики
1	2	3
1.	Вид объекта недвижимости	здание
2.	Ранее присвоенный государственный учетный номер (инвентарный) здания, сооружения, объекта незавершенного строительства	-
3.	Кадастровый номер земельного участка (земельных участков), в границах которого (которых) расположены здание, сооружение, объект незавершенного строительства	73:05:040113:20
4.	Уникальный учетный номер кадастрового квартала, в границах которого расположены здание, сооружение, объект незавершенного строительства	73:05:040113
5.	Адрес здания, сооружения, объекта незавершенного строительства	-

2. Сведения о характеристиках объекта недвижимости с кадастровым номером : 73:05:040113:81 :

№ п/п	Наименование характеристики	Значение характеристики
1	2	3
5.1.	Сведения о местоположении здания, сооружения, объекта незавершенного строительства (при отсутствии адреса) в структурированном в соответствии с федеральной информационной адресной системой виде	-
5.2.	Дополнительные сведения о местоположении	-
6.	Иные сведения	-

3. Пояснения к сведениям об объекте недвижимости с кадастровым номером 73:05:040113:81 :

1.	-

Описание местоположения зданий, сооружений, объектов незавершенного строительства на земельном участке

1. Сведения о характерных точках контура объекта недвижимости с кадастровым номером : 73:05:040113:82 :

Система координат МСК-73, зона 1 **Зона № 1**

Обозначение характерных точек контура	Содержатся в Едином государственном реестре недвижимости			Определены в ходе выполнения комплексных кадастровых работ			Метод определения координат	Формулы, примененные для расчета средней квадратической погрешности определения координат характерных точек (Mt), м, с подставленными в такие формулы значениями и итоговые (вычисленные) значения Mt, м
	Координаты, м		Радиус, м	Координаты, м		Радиус, м		
	X	Y	R	X	Y	R		
1	2	3	4	5	6	7	8	9
н56О	-	-	-	494334.28	1361694.64	-	Метод спутниковых геодезических измерений (определений)	0.1
н57О	-	-	-	494329.25	1361691.06	-	Метод спутниковых геодезических измерений (определений)	0.1
н58О	-	-	-	494335.82	1361681.82	-	Метод спутниковых геодезических измерений (определений)	0.1
н59О	-	-	-	494340.85	1361685.40	-	Метод спутниковых геодезических измерений (определений)	0.1
н56О	-	-	-	494334.28	1361694.64	-	Метод спутниковых геодезических измерений (определений)	0.1

2. Сведения о характеристиках объекта недвижимости с кадастровым номером : 73:05:040113:82 :

№ п/п	Наименование характеристики	Значение характеристики
1	2	3
1.	Вид объекта недвижимости	здание
2.	Ранее присвоенный государственный учетный номер (инвентарный) здания, сооружения, объекта незавершенного строительства	-
3.	Кадастровый номер земельного участка (земельных участков), в границах которого (которых) расположены здание, сооружение, объект незавершенного строительства	73:05:040113:22
4.	Уникальный учетный номер кадастрового квартала, в границах которого расположены здание, сооружение, объект незавершенного строительства	73:05:040113
5.	Адрес здания, сооружения, объекта незавершенного строительства	-

2. Сведения о характеристиках объекта недвижимости с кадастровым номером : 73:05:040113:82 :

№ п/п	Наименование характеристики	Значение характеристики
1	2	3
5.1.	Сведения о местоположении здания, сооружения, объекта незавершенного строительства (при отсутствии адреса) в структурированном в соответствии с федеральной информационной адресной системой виде	-
5.2.	Дополнительные сведения о местоположении	-
6.	Иные сведения	-

3. Пояснения к сведениям об объекте недвижимости с кадастровым номером 73:05:040113:82 :

1.	-

Описание местоположения зданий, сооружений, объектов незавершенного строительства на земельном участке

1. Сведения о характерных точках контура объекта недвижимости с кадастровым номером : 73:05:040113:83 :

Система координат МСК-73, зона 1 **Зона № 1**

Обозначение характерных точек контура	Содержатся в Едином государственном реестре недвижимости			Определены в ходе выполнения комплексных кадастровых работ			Метод определения координат	Формулы, примененные для расчета средней квадратической погрешности определения координат характерных точек (Mt), м, с подставленными в такие формулы значениями и итоговые (вычисленные) значения Mt, м
	Координаты, м		Радиус, м	Координаты, м		Радиус, м		
	X	Y	R	X	Y	R		
1	2	3	4	5	6	7	8	9
н60О	-	-	-	494355.57	1361697.49	-	Метод спутниковых геодезических измерений (определений)	0.1
н61О	-	-	-	494360.88	1361701.16	-	Метод спутниковых геодезических измерений (определений)	0.1
н62О	-	-	-	494355.41	1361709.07	-	Метод спутниковых геодезических измерений (определений)	0.1
н63О	-	-	-	494350.09	1361705.39	-	Метод спутниковых геодезических измерений (определений)	0.1
н60О	-	-	-	494355.57	1361697.49	-	Метод спутниковых геодезических измерений (определений)	0.1

2. Сведения о характеристиках объекта недвижимости с кадастровым номером : 73:05:040113:83 :

№ п/п	Наименование характеристики	Значение характеристики
1	2	3
1.	Вид объекта недвижимости	здание
2.	Ранее присвоенный государственный учетный номер (инвентарный) здания, сооружения, объекта незавершенного строительства	-
3.	Кадастровый номер земельного участка (земельных участков), в границах которого (которых) расположены здание, сооружение, объект незавершенного строительства	73:05:040113:23
4.	Уникальный учетный номер кадастрового квартала, в границах которого расположены здание, сооружение, объект незавершенного строительства	73:05:040113
5.	Адрес здания, сооружения, объекта незавершенного строительства	-

2. Сведения о характеристиках объекта недвижимости
с кадастровым номером : 73:05:040113:83 :

№ п/п	Наименование характеристики	Значение характеристики
1	2	3
5.1.	Сведения о местоположении здания, сооружения, объекта незавершенного строительства (при отсутствии адреса) в структурированном в соответствии с федеральной информационной адресной системой виде	-
5.2.	Дополнительные сведения о местоположении	-
6.	Иные сведения	-

3. Пояснения к сведениям об объекте недвижимости с кадастровым номером 73:05:040113:83 :

1.	-

Описание местоположения зданий, сооружений, объектов незавершенного строительства на земельном участке

1. Сведения о характерных точках контура объекта недвижимости с кадастровым номером : 73:05:040113:84 :

Система координат МСК-73, зона 1 **Зона № 1**

Обозначение характерных точек контура	Содержатся в Едином государственном реестре недвижимости			Определены в ходе выполнения комплексных кадастровых работ			Метод определения координат	Формулы, примененные для расчета средней квадратической погрешности определения координат характерных точек (Mt), м, с подставленными в такие формулы значениями и итоговые (вычисленные) значения Mt, м
	Координаты, м		Радиус, м	Координаты, м		Радиус, м		
	X	Y	R	X	Y	R		
1	2	3	4	5	6	7	8	9
н64О	-	-	-	494059.56	1361513.10	-	Метод спутниковых геодезических измерений (определений)	0.1
н65О	-	-	-	494052.02	1361507.53	-	Метод спутниковых геодезических измерений (определений)	0.1
н66О	-	-	-	494060.73	1361495.73	-	Метод спутниковых геодезических измерений (определений)	0.1
н67О	-	-	-	494068.27	1361501.30	-	Метод спутниковых геодезических измерений (определений)	0.1
н64О	-	-	-	494059.56	1361513.10	-	Метод спутниковых геодезических измерений (определений)	0.1

2. Сведения о характеристиках объекта недвижимости с кадастровым номером : 73:05:040113:84 :

№ п/п	Наименование характеристики	Значение характеристики
1	2	3
1.	Вид объекта недвижимости	здание
2.	Ранее присвоенный государственный учетный номер (инвентарный) здания, сооружения, объекта незавершенного строительства	-
3.	Кадастровый номер земельного участка (земельных участков), в границах которого (которых) расположены здание, сооружение, объект незавершенного строительства	73:05:040113:6
4.	Уникальный учетный номер кадастрового квартала, в границах которого расположены здание, сооружение, объект незавершенного строительства	73:05:040113
5.	Адрес здания, сооружения, объекта незавершенного строительства	-

2. Сведения о характеристиках объекта недвижимости с кадастровым номером : 73:05:040113:84 :

№ п/п	Наименование характеристики	Значение характеристики
1	2	3
5.1.	Сведения о местоположении здания, сооружения, объекта незавершенного строительства (при отсутствии адреса) в структурированном в соответствии с федеральной информационной адресной системой виде	-
5.2.	Дополнительные сведения о местоположении	-
6.	Иные сведения	-

3. Пояснения к сведениям об объекте недвижимости с кадастровым номером 73:05:040113:84 :

1.	-

Описание местоположения зданий, сооружений, объектов незавершенного строительства на земельном участке

1. Сведения о характерных точках контура объекта недвижимости с кадастровым номером : 73:05:040113:86 :

Система координат МСК-73, зона 1 **Зона № 1**

Обозначение характерных точек контура	Содержатся в Едином государственном реестре недвижимости			Определены в ходе выполнения комплексных кадастровых работ			Метод определения координат	Формулы, примененные для расчета средней квадратической погрешности определения координат характерных точек (Mt), м, с подставленными в такие формулы значениями и итоговые (вычисленные) значения Mt, м
	Координаты, м		Радиус, м	Координаты, м		Радиус, м		
	X	Y	R	X	Y	R		
1	2	3	4	5	6	7	8	9
н68О	-	-	-	494231.81	1361536.95	-	Метод спутниковых геодезических измерений (определений)	0.1
н69О	-	-	-	494235.04	1361539.76	-	Метод спутниковых геодезических измерений (определений)	0.1
н70О	-	-	-	494230.97	1361545.59	-	Метод спутниковых геодезических измерений (определений)	0.1
н71О	-	-	-	494227.11	1361543.19	-	Метод спутниковых геодезических измерений (определений)	0.1
н68О	-	-	-	494231.81	1361536.95	-	Метод спутниковых геодезических измерений (определений)	0.1

2. Сведения о характеристиках объекта недвижимости с кадастровым номером : 73:05:040113:86 :

№ п/п	Наименование характеристики	Значение характеристики
1	2	3
1.	Вид объекта недвижимости	здание
2.	Ранее присвоенный государственный учетный номер (инвентарный) здания, сооружения, объекта незавершенного строительства	-
3.	Кадастровый номер земельного участка (земельных участков), в границах которого (которых) расположены здание, сооружение, объект незавершенного строительства	-
4.	Уникальный учетный номер кадастрового квартала, в границах которого расположены здание, сооружение, объект незавершенного строительства	73:05:040113
5.	Адрес здания, сооружения, объекта незавершенного строительства	-

2. Сведения о характеристиках объекта недвижимости с кадастровым номером : 73:05:040113:86 :

№ п/п	Наименование характеристики	Значение характеристики
1	2	3
5.1.	Сведения о местоположении здания, сооружения, объекта незавершенного строительства (при отсутствии адреса) в структурированном в соответствии с федеральной информационной адресной системой виде	-
5.2.	Дополнительные сведения о местоположении	-
6.	Иные сведения	-

3. Пояснения к сведениям об объекте недвижимости с кадастровым номером 73:05:040113:86 :

1.	-

Описание местоположения зданий, сооружений, объектов незавершенного строительства на земельном участке

1. Сведения о характерных точках контура объекта недвижимости с кадастровым номером : 73:05:040113:87 :

Система координат МСК-73, зона 1 **Зона № 1**

Обозначение характерных точек контура	Содержатся в Едином государственном реестре недвижимости			Определены в ходе выполнения комплексных кадастровых работ			Метод определения координат	Формулы, примененные для расчета средней квадратической погрешности определения координат характерных точек (Mt), м, с подставленными в такие формулы значениями и итоговые (вычисленные) значения Mt, м
	Координаты, м		Радиус, м	Координаты, м		Радиус, м		
	X	Y	R	X	Y	R		
1	2	3	4	5	6	7	8	9
н72О	-	-	-	494117.91	1361396.76	-	Метод спутниковых геодезических измерений (определений)	0.1
н73О	-	-	-	494110.56	1361408.09	-	Метод спутниковых геодезических измерений (определений)	0.1
н74О	-	-	-	494105.06	1361404.52	-	Метод спутниковых геодезических измерений (определений)	0.1
н75О	-	-	-	494108.64	1361399.00	-	Метод спутниковых геодезических измерений (определений)	0.1
н76О	-	-	-	494103.62	1361395.75	-	Метод спутниковых геодезических измерений (определений)	0.1
н77О	-	-	-	494107.37	1361389.95	-	Метод спутниковых геодезических измерений (определений)	0.1
н72О	-	-	-	494117.91	1361396.76	-	Метод спутниковых геодезических измерений (определений)	0.1

2. Сведения о характеристиках объекта недвижимости с кадастровым номером : 73:05:040113:87 :

№ п/п	Наименование характеристики	Значение характеристики
1	2	3
1.	Вид объекта недвижимости	здание

2. Сведения о характеристиках объекта недвижимости
с кадастровым номером : 73:05:040113:87 :

№ п/п	Наименование характеристики	Значение характеристики
1	2	3
2.	Ранее присвоенный государственный учетный номер (инвентарный) здания, сооружения, объекта незавершенного строительства	-
3.	Кадастровый номер земельного участка (земельных участков), в границах которого (которых) расположены здание, сооружение, объект незавершенного строительства	73:05:040113:10
4.	Уникальный учетный номер кадастрового квартала, в границах которого расположены здание, сооружение, объект незавершенного строительства	73:05:040113
5.	Адрес здания, сооружения, объекта незавершенного строительства	-
5.1.	Сведения о местоположении здания, сооружения, объекта незавершенного строительства (при отсутствии адреса) в структурированном в соответствии с федеральной информационной адресной системой виде	-
5.2.	Дополнительные сведения о местоположении	-
6.	Иные сведения	-

3. Пояснения к сведениям об объекте недвижимости с кадастровым номером 73:05:040113:87 :

1.	-

Описание местоположения зданий, сооружений, объектов незавершенного строительства на земельном участке

1. Сведения о характерных точках контура объекта недвижимости с кадастровым номером : 73:05:040113:88 :

Система координат МСК-73, зона 1 **Зона № 1**

Обозначение характерных точек контура	Содержатся в Едином государственном реестре недвижимости			Определены в ходе выполнения комплексных кадастровых работ			Метод определения координат	Формулы, примененные для расчета средней квадратической погрешности определения координат характерных точек (Mt), м, с подставленными в такие формулы значениями и итоговые (вычисленные) значения Mt, м
	Координаты, м		Радиус, м	Координаты, м		Радиус, м		
	X	Y	R	X	Y	R		
1	2	3	4	5	6	7	8	9
н78О	-	-	-	494193.82	1361602.83	-	Метод спутниковых геодезических измерений (определений)	0.1
н79О	-	-	-	494198.31	1361596.34	-	Метод спутниковых геодезических измерений (определений)	0.1
н80О	-	-	-	494211.10	1361605.19	-	Метод спутниковых геодезических измерений (определений)	0.1
н81О	-	-	-	494206.61	1361611.68	-	Метод спутниковых геодезических измерений (определений)	0.1
н78О	-	-	-	494193.82	1361602.83	-	Метод спутниковых геодезических измерений (определений)	0.1

2. Сведения о характеристиках объекта недвижимости с кадастровым номером : 73:05:040113:88 :

№ п/п	Наименование характеристики	Значение характеристики
1	2	3
1.	Вид объекта недвижимости	здание
2.	Ранее присвоенный государственный учетный номер (инвентарный) здания, сооружения, объекта незавершенного строительства	-
3.	Кадастровый номер земельного участка (земельных участков), в границах которого (которых) расположены здание, сооружение, объект незавершенного строительства	73:05:040113:8
4.	Уникальный учетный номер кадастрового квартала, в границах которого расположены здание, сооружение, объект незавершенного строительства	73:05:040113
5.	Адрес здания, сооружения, объекта незавершенного строительства	-

2. Сведения о характеристиках объекта недвижимости с кадастровым номером : 73:05:040113:88 :

№ п/п	Наименование характеристики	Значение характеристики
1	2	3
5.1.	Сведения о местоположении здания, сооружения, объекта незавершенного строительства (при отсутствии адреса) в структурированном в соответствии с федеральной информационной адресной системой виде	-
5.2.	Дополнительные сведения о местоположении	-
6.	Иные сведения	-

3. Пояснения к сведениям об объекте недвижимости с кадастровым номером 73:05:040113:88 :

1.	-

Описание местоположения зданий, сооружений, объектов незавершенного строительства на земельном участке

1. Сведения о характерных точках контура объекта недвижимости с кадастровым номером : 73:05:040113:89 :

Система координат МСК-73, зона 1 **Зона № 1**

Обозначение характерных точек контура	Содержатся в Едином государственном реестре недвижимости			Определены в ходе выполнения комплексных кадастровых работ			Метод определения координат	Формулы, примененные для расчета средней квадратической погрешности определения координат характерных точек (Mt), м, с подставленными в такие формулы значениями и итоговые (вычисленные) значения Mt, м
	Координаты, м		Радиус, м	Координаты, м		Радиус, м		
	X	Y	R	X	Y	R		
1	2	3	4	5	6	7	8	9
н82О	-	-	-	494156.32	1361436.71	-	Метод спутниковых геодезических измерений (определений)	0.1
н83О	-	-	-	494152.34	1361433.88	-	Метод спутниковых геодезических измерений (определений)	0.1
н84О	-	-	-	494158.41	1361425.35	-	Метод спутниковых геодезических измерений (определений)	0.1
н85О	-	-	-	494162.40	1361428.19	-	Метод спутниковых геодезических измерений (определений)	0.1
н82О	-	-	-	494156.32	1361436.71	-	Метод спутниковых геодезических измерений (определений)	0.1

2. Сведения о характеристиках объекта недвижимости с кадастровым номером : 73:05:040113:89 :

№ п/п	Наименование характеристики	Значение характеристики
1	2	3
1.	Вид объекта недвижимости	здание
2.	Ранее присвоенный государственный учетный номер (инвентарный) здания, сооружения, объекта незавершенного строительства	-
3.	Кадастровый номер земельного участка (земельных участков), в границах которого (которых) расположены здание, сооружение, объект незавершенного строительства	73:05:040113:26
4.	Уникальный учетный номер кадастрового квартала, в границах которого расположены здание, сооружение, объект незавершенного строительства	73:05:040113
5.	Адрес здания, сооружения, объекта незавершенного строительства	-

2. Сведения о характеристиках объекта недвижимости с кадастровым номером : 73:05:040113:89 :

№ п/п	Наименование характеристики	Значение характеристики
1	2	3
5.1.	Сведения о местоположении здания, сооружения, объекта незавершенного строительства (при отсутствии адреса) в структурированном в соответствии с федеральной информационной адресной системой виде	-
5.2.	Дополнительные сведения о местоположении	-
6.	Иные сведения	-

3. Пояснения к сведениям об объекте недвижимости с кадастровым номером 73:05:040113:89 :

1.	-

Описание местоположения зданий, сооружений, объектов незавершенного строительства на земельном участке

1. Сведения о характерных точках контура объекта недвижимости с кадастровым номером : 73:05:040113:90 :

Система координат МСК-73, зона 1 **Зона № 1**

Обозначение характерных точек контура	Содержатся в Едином государственном реестре недвижимости			Определены в ходе выполнения комплексных кадастровых работ			Метод определения координат	Формулы, примененные для расчета средней квадратической погрешности определения координат характерных точек (Mt), м, с подставленными в такие формулы значениями и итоговые (вычисленные) значения Mt, м
	Координаты, м		Радиус, м	Координаты, м		Радиус, м		
	X	Y	R	X	Y	R		
1	2	3	4	5	6	7	8	9
н86О	-	-	-	494127.47	1361402.84	-	Метод спутниковых геодезических измерений (определений)	0.1
н87О	-	-	-	494131.63	1361405.87	-	Метод спутниковых геодезических измерений (определений)	0.1
н88О	-	-	-	494124.17	1361416.12	-	Метод спутниковых геодезических измерений (определений)	0.1
н89О	-	-	-	494120.02	1361413.10	-	Метод спутниковых геодезических измерений (определений)	0.1
н86О	-	-	-	494127.47	1361402.84	-	Метод спутниковых геодезических измерений (определений)	0.1

2. Сведения о характеристиках объекта недвижимости с кадастровым номером : 73:05:040113:90 :

№ п/п	Наименование характеристики	Значение характеристики
1	2	3
1.	Вид объекта недвижимости	здание
2.	Ранее присвоенный государственный учетный номер (инвентарный) здания, сооружения, объекта незавершенного строительства	-
3.	Кадастровый номер земельного участка (земельных участков), в границах которого (которых) расположены здание, сооружение, объект незавершенного строительства	73:05:040113:27
4.	Уникальный учетный номер кадастрового квартала, в границах которого расположены здание, сооружение, объект незавершенного строительства	73:05:040113
5.	Адрес здания, сооружения, объекта незавершенного строительства	-

2. Сведения о характеристиках объекта недвижимости с кадастровым номером : 73:05:040113:90 :

№ п/п	Наименование характеристики	Значение характеристики
1	2	3
5.1.	Сведения о местоположении здания, сооружения, объекта незавершенного строительства (при отсутствии адреса) в структурированном в соответствии с федеральной информационной адресной системой виде	-
5.2.	Дополнительные сведения о местоположении	-
6.	Иные сведения	-

3. Пояснения к сведениям об объекте недвижимости с кадастровым номером 73:05:040113:90 :

1.	-

Описание местоположения зданий, сооружений, объектов незавершенного строительства на земельном участке

1. Сведения о характерных точках контура объекта недвижимости с кадастровым номером : 73:05:040113:91 :

Система координат МСК-73, зона 1 **Зона № 1**

Обозначение характерных точек контура	Содержатся в Едином государственном реестре недвижимости			Определены в ходе выполнения комплексных кадастровых работ			Метод определения координат	Формулы, примененные для расчета средней квадратической погрешности определения координат характерных точек (Mt), м, с подставленными в такие формулы значениями и итоговые (вычисленные) значения Mt, м
	Координаты, м		Радиус, м	Координаты, м		Радиус, м		
	X	Y	R	X	Y	R		
1	2	3	4	5	6	7	8	9
н90О	-	-	-	494216.08	1361486.71	-	Метод спутниковых геодезических измерений (определений)	0.1
н91О	-	-	-	494208.64	1361480.15	-	Метод спутниковых геодезических измерений (определений)	0.1
н92О	-	-	-	494214.33	1361473.69	-	Метод спутниковых геодезических измерений (определений)	0.1
н93О	-	-	-	494221.77	1361480.25	-	Метод спутниковых геодезических измерений (определений)	0.1
н90О	-	-	-	494216.08	1361486.71	-	Метод спутниковых геодезических измерений (определений)	0.1

2. Сведения о характеристиках объекта недвижимости с кадастровым номером : 73:05:040113:91 :

№ п/п	Наименование характеристики	Значение характеристики
1	2	3
1.	Вид объекта недвижимости	здание
2.	Ранее присвоенный государственный учетный номер (инвентарный) здания, сооружения, объекта незавершенного строительства	-
3.	Кадастровый номер земельного участка (земельных участков), в границах которого (которых) расположены здание, сооружение, объект незавершенного строительства	73:05:040113:29
4.	Уникальный учетный номер кадастрового квартала, в границах которого расположены здание, сооружение, объект незавершенного строительства	73:05:040113
5.	Адрес здания, сооружения, объекта незавершенного строительства	-

2. Сведения о характеристиках объекта недвижимости с кадастровым номером : 73:05:040113:91 :

№ п/п	Наименование характеристики	Значение характеристики
1	2	3
5.1.	Сведения о местоположении здания, сооружения, объекта незавершенного строительства (при отсутствии адреса) в структурированном в соответствии с федеральной информационной адресной системой виде	-
5.2.	Дополнительные сведения о местоположении	-
6.	Иные сведения	-

3. Пояснения к сведениям об объекте недвижимости с кадастровым номером 73:05:040113:91 :

1.	-

Описание местоположения зданий, сооружений, объектов незавершенного строительства на земельном участке

1. Сведения о характерных точках контура объекта недвижимости с кадастровым номером : 73:05:040113:92 :

Система координат МСК-73, зона 1 **Зона № 1**

Обозначение характерных точек контура	Содержатся в Едином государственном реестре недвижимости			Определены в ходе выполнения комплексных кадастровых работ			Метод определения координат	Формулы, примененные для расчета средней квадратической погрешности определения координат характерных точек (Mt), м, с подставленными в такие формулы значениями и итоговые (вычисленные) значения Mt, м
	Координаты, м		Радиус, м	Координаты, м		Радиус, м		
	X	Y	R	X	Y	R		
1	2	3	4	5	6	7	8	9
н94О	-	-	-	494244.50	1361499.88	-	Метод спутниковых геодезических измерений (определений)	0.1
н95О	-	-	-	494251.46	1361505.27	-	Метод спутниковых геодезических измерений (определений)	0.1
н96О	-	-	-	494243.82	1361515.13	-	Метод спутниковых геодезических измерений (определений)	0.1
н97О	-	-	-	494236.87	1361509.75	-	Метод спутниковых геодезических измерений (определений)	0.1
н94О	-	-	-	494244.50	1361499.88	-	Метод спутниковых геодезических измерений (определений)	0.1

2. Сведения о характеристиках объекта недвижимости с кадастровым номером : 73:05:040113:92 :

№ п/п	Наименование характеристики	Значение характеристики
1	2	3
1.	Вид объекта недвижимости	здание
2.	Ранее присвоенный государственный учетный номер (инвентарный) здания, сооружения, объекта незавершенного строительства	-
3.	Кадастровый номер земельного участка (земельных участков), в границах которого (которых) расположены здание, сооружение, объект незавершенного строительства	73:05:040113:30
4.	Уникальный учетный номер кадастрового квартала, в границах которого расположены здание, сооружение, объект незавершенного строительства	73:05:040113
5.	Адрес здания, сооружения, объекта незавершенного строительства	-

2. Сведения о характеристиках объекта недвижимости с кадастровым номером : 73:05:040113:92 :

№ п/п	Наименование характеристики	Значение характеристики
1	2	3
5.1.	Сведения о местоположении здания, сооружения, объекта незавершенного строительства (при отсутствии адреса) в структурированном в соответствии с федеральной информационной адресной системой виде	-
5.2.	Дополнительные сведения о местоположении	-
6.	Иные сведения	-

3. Пояснения к сведениям об объекте недвижимости с кадастровым номером 73:05:040113:92 :

1.	-

Описание местоположения зданий, сооружений, объектов незавершенного строительства на земельном участке

1. Сведения о характерных точках контура объекта недвижимости с кадастровым номером : 73:05:040113:93 :

Система координат МСК-73, зона 1 **Зона № 1**

Обозначение характерных точек контура	Содержатся в Едином государственном реестре недвижимости			Определены в ходе выполнения комплексных кадастровых работ			Метод определения координат	Формулы, примененные для расчета средней квадратической погрешности определения координат характерных точек (Mt), м, с подставленными в такие формулы значениями и итоговые (вычисленные) значения Mt, м
	Координаты, м		Радиус, м	Координаты, м		Радиус, м		
	X	Y	R	X	Y	R		
1	2	3	4	5	6	7	8	9
н98О	-	-	-	494283.77	1361531.85	-	Метод спутниковых геодезических измерений (определений)	0.1
н99О	-	-	-	494290.08	1361536.48	-	Метод спутниковых геодезических измерений (определений)	0.1
н100О	-	-	-	494284.07	1361544.67	-	Метод спутниковых геодезических измерений (определений)	0.1
н101О	-	-	-	494277.76	1361540.04	-	Метод спутниковых геодезических измерений (определений)	0.1
н98О	-	-	-	494283.77	1361531.85	-	Метод спутниковых геодезических измерений (определений)	0.1

2. Сведения о характеристиках объекта недвижимости с кадастровым номером : 73:05:040113:93 :

№ п/п	Наименование характеристики	Значение характеристики
1	2	3
1.	Вид объекта недвижимости	здание
2.	Ранее присвоенный государственный учетный номер (инвентарный) здания, сооружения, объекта незавершенного строительства	-
3.	Кадастровый номер земельного участка (земельных участков), в границах которого (которых) расположены здание, сооружение, объект незавершенного строительства	73:05:040113:31
4.	Уникальный учетный номер кадастрового квартала, в границах которого расположены здание, сооружение, объект незавершенного строительства	73:05:040113
5.	Адрес здания, сооружения, объекта незавершенного строительства	-

2. Сведения о характеристиках объекта недвижимости с кадастровым номером : 73:05:040113:93 :

№ п/п	Наименование характеристики	Значение характеристики
1	2	3
5.1.	Сведения о местоположении здания, сооружения, объекта незавершенного строительства (при отсутствии адреса) в структурированном в соответствии с федеральной информационной адресной системой виде	-
5.2.	Дополнительные сведения о местоположении	-
6.	Иные сведения	-

3. Пояснения к сведениям об объекте недвижимости с кадастровым номером 73:05:040113:93 :

1.	-

Описание местоположения зданий, сооружений, объектов незавершенного строительства на земельном участке

1. Сведения о характерных точках контура объекта недвижимости с кадастровым номером : 73:05:040113:94 :

Система координат МСК-73, зона 1 **Зона № 1**

Обозначение характерных точек контура	Содержатся в Едином государственном реестре недвижимости			Определены в ходе выполнения комплексных кадастровых работ			Метод определения координат	Формулы, примененные для расчета средней квадратической погрешности определения координат характерных точек (Mt), м, с подставленными в такие формулы значениями и итоговые (вычисленные) значения Mt, м
	Координаты, м		Радиус, м	Координаты, м		Радиус, м		
	X	Y	R	X	Y	R		
1	2	3	4	5	6	7	8	9
н102О	-	-	-	494362.00	1361590.80	-	Метод спутниковых геодезических измерений (определений)	0.1
н103О	-	-	-	494366.58	1361594.34	-	Метод спутниковых геодезических измерений (определений)	0.1
н104О	-	-	-	494360.86	1361601.75	-	Метод спутниковых геодезических измерений (определений)	0.1
н105О	-	-	-	494356.28	1361598.21	-	Метод спутниковых геодезических измерений (определений)	0.1
н102О	-	-	-	494362.00	1361590.80	-	Метод спутниковых геодезических измерений (определений)	0.1

2. Сведения о характеристиках объекта недвижимости с кадастровым номером : 73:05:040113:94 :

№ п/п	Наименование характеристики	Значение характеристики
1	2	3
1.	Вид объекта недвижимости	здание
2.	Ранее присвоенный государственный учетный номер (инвентарный) здания, сооружения, объекта незавершенного строительства	-
3.	Кадастровый номер земельного участка (земельных участков), в границах которого (которых) расположены здание, сооружение, объект незавершенного строительства	73:05:040113:34
4.	Уникальный учетный номер кадастрового квартала, в границах которого расположены здание, сооружение, объект незавершенного строительства	73:05:040113
5.	Адрес здания, сооружения, объекта незавершенного строительства	-

2. Сведения о характеристиках объекта недвижимости с кадастровым номером : 73:05:040113:94 :

№ п/п	Наименование характеристики	Значение характеристики
1	2	3
5.1.	Сведения о местоположении здания, сооружения, объекта незавершенного строительства (при отсутствии адреса) в структурированном в соответствии с федеральной информационной адресной системой виде	-
5.2.	Дополнительные сведения о местоположении	-
6.	Иные сведения	-

3. Пояснения к сведениям об объекте недвижимости с кадастровым номером 73:05:040113:94 :

1.	-

Описание местоположения зданий, сооружений, объектов незавершенного строительства на земельном участке

1. Сведения о характерных точках контура объекта недвижимости с кадастровым номером : 73:05:040113:95 :

Система координат МСК-73, зона 1 **Зона № 1**

Обозначение характерных точек контура	Содержатся в Едином государственном реестре недвижимости			Определены в ходе выполнения комплексных кадастровых работ			Метод определения координат	Формулы, примененные для расчета средней квадратической погрешности определения координат характерных точек (Mt), м, с подставленными в такие формулы значениями и итоговые (вычисленные) значения Mt, м
	Координаты, м		Радиус, м	Координаты, м		Радиус, м		
	X	Y	R	X	Y	R		
1	2	3	4	5	6	7	8	9
н106О	-	-	-	494399.27	1361631.05	-	Метод спутниковых геодезических измерений (определений)	0.1
н107О	-	-	-	494394.31	1361627.45	-	Метод спутниковых геодезических измерений (определений)	0.1
н108О	-	-	-	494400.28	1361619.23	-	Метод спутниковых геодезических измерений (определений)	0.1
н109О	-	-	-	494405.24	1361622.83	-	Метод спутниковых геодезических измерений (определений)	0.1
н106О	-	-	-	494399.27	1361631.05	-	Метод спутниковых геодезических измерений (определений)	0.1

2. Сведения о характеристиках объекта недвижимости с кадастровым номером : 73:05:040113:95 :

№ п/п	Наименование характеристики	Значение характеристики
1	2	3
1.	Вид объекта недвижимости	здание
2.	Ранее присвоенный государственный учетный номер (инвентарный) здания, сооружения, объекта незавершенного строительства	-
3.	Кадастровый номер земельного участка (земельных участков), в границах которого (которых) расположены здание, сооружение, объект незавершенного строительства	73:05:040113:35
4.	Уникальный учетный номер кадастрового квартала, в границах которого расположены здание, сооружение, объект незавершенного строительства	73:05:040113
5.	Адрес здания, сооружения, объекта незавершенного строительства	-

2. Сведения о характеристиках объекта недвижимости
с кадастровым номером : 73:05:040113:95 :

№ п/п	Наименование характеристики	Значение характеристики
1	2	3
5.1.	Сведения о местоположении здания, сооружения, объекта незавершенного строительства (при отсутствии адреса) в структурированном в соответствии с федеральной информационной адресной системой виде	-
5.2.	Дополнительные сведения о местоположении	-
6.	Иные сведения	-

3. Пояснения к сведениям об объекте недвижимости с кадастровым номером 73:05:040113:95 :

1.	-

Описание местоположения зданий, сооружений, объектов незавершенного строительства на земельном участке

1. Сведения о характерных точках контура объекта недвижимости с кадастровым номером : 73:05:040113:96 :

Система координат МСК-73, зона 1 **Зона № 1**

Обозначение характерных точек контура	Содержатся в Едином государственном реестре недвижимости			Определены в ходе выполнения комплексных кадастровых работ			Метод определения координат	Формулы, примененные для расчета средней квадратической погрешности определения координат характерных точек (Mt), м, с подставленными в такие формулы значениями и итоговые (вычисленные) значения Mt, м
	Координаты, м		Радиус, м	Координаты, м		Радиус, м		
	X	Y	R	X	Y	R		
1	2	3	4	5	6	7	8	9
н110О	-	-	-	494418.17	1361643.73	-	Метод спутниковых геодезических измерений (определений)	0.1
н111О	-	-	-	494412.49	1361639.69	-	Метод спутниковых геодезических измерений (определений)	0.1
н112О	-	-	-	494417.76	1361632.28	-	Метод спутниковых геодезических измерений (определений)	0.1
н113О	-	-	-	494423.44	1361636.32	-	Метод спутниковых геодезических измерений (определений)	0.1
н110О	-	-	-	494418.17	1361643.73	-	Метод спутниковых геодезических измерений (определений)	0.1

2. Сведения о характеристиках объекта недвижимости с кадастровым номером : 73:05:040113:96 :

№ п/п	Наименование характеристики	Значение характеристики
1	2	3
1.	Вид объекта недвижимости	здание
2.	Ранее присвоенный государственный учетный номер (инвентарный) здания, сооружения, объекта незавершенного строительства	-
3.	Кадастровый номер земельного участка (земельных участков), в границах которого (которых) расположены здание, сооружение, объект незавершенного строительства	73:05:040113:66
4.	Уникальный учетный номер кадастрового квартала, в границах которого расположены здание, сооружение, объект незавершенного строительства	73:05:040113
5.	Адрес здания, сооружения, объекта незавершенного строительства	-

2. Сведения о характеристиках объекта недвижимости с кадастровым номером : 73:05:040113:96 :

№ п/п	Наименование характеристики	Значение характеристики
1	2	3
5.1.	Сведения о местоположении здания, сооружения, объекта незавершенного строительства (при отсутствии адреса) в структурированном в соответствии с федеральной информационной адресной системой виде	-
5.2.	Дополнительные сведения о местоположении	-
6.	Иные сведения	-

3. Пояснения к сведениям об объекте недвижимости с кадастровым номером 73:05:040113:96 :

1.	-

Описание местоположения зданий, сооружений, объектов незавершенного строительства на земельном участке

1. Сведения о характерных точках контура объекта недвижимости с кадастровым номером : 73:05:040113:98 :

Система координат МСК-73, зона 1 **Зона № 1**

Обозначение характерных точек контура	Содержатся в Едином государственном реестре недвижимости			Определены в ходе выполнения комплексных кадастровых работ			Метод определения координат	Формулы, примененные для расчета средней квадратической погрешности определения координат характерных точек (Mt), м, с подставленными в такие формулы значениями и итоговые (вычисленные) значения Mt, м
	Координаты, м		Радиус, м	Координаты, м		Радиус, м		
	X	Y	R	X	Y	R		
1	2	3	4	5	6	7	8	9
н114О	-	-	-	494199.57	1361474.41	-	Метод спутниковых геодезических измерений (определений)	0.1
н115О	-	-	-	494192.14	1361467.81	-	Метод спутниковых геодезических измерений (определений)	0.1
н116О	-	-	-	494199.16	1361459.91	-	Метод спутниковых геодезических измерений (определений)	0.1
н117О	-	-	-	494206.59	1361466.51	-	Метод спутниковых геодезических измерений (определений)	0.1
н114О	-	-	-	494199.57	1361474.41	-	Метод спутниковых геодезических измерений (определений)	0.1

2. Сведения о характеристиках объекта недвижимости с кадастровым номером : 73:05:040113:98 :

№ п/п	Наименование характеристики	Значение характеристики
1	2	3
1.	Вид объекта недвижимости	здание
2.	Ранее присвоенный государственный учетный номер (инвентарный) здания, сооружения, объекта незавершенного строительства	-
3.	Кадастровый номер земельного участка (земельных участков), в границах которого (которых) расположены здание, сооружение, объект незавершенного строительства	73:05:040113:9
4.	Уникальный учетный номер кадастрового квартала, в границах которого расположены здание, сооружение, объект незавершенного строительства	73:05:040113
5.	Адрес здания, сооружения, объекта незавершенного строительства	-

2. Сведения о характеристиках объекта недвижимости с кадастровым номером : 73:05:040113:98 :

№ п/п	Наименование характеристики	Значение характеристики
1	2	3
5.1.	Сведения о местоположении здания, сооружения, объекта незавершенного строительства (при отсутствии адреса) в структурированном в соответствии с федеральной информационной адресной системой виде	-
5.2.	Дополнительные сведения о местоположении	-
6.	Иные сведения	-

3. Пояснения к сведениям об объекте недвижимости с кадастровым номером 73:05:040113:98 :

1.	-

Описание местоположения зданий, сооружений, объектов незавершенного строительства на земельном участке

1. Сведения о характерных точках контура объекта недвижимости с кадастровым номером : 73:05:040113:99 :

Система координат МСК-73, зона 1 **Зона № 1**

Обозначение характерных точек контура	Содержатся в Едином государственном реестре недвижимости			Определены в ходе выполнения комплексных кадастровых работ			Метод определения координат	Формулы, примененные для расчета средней квадратической погрешности определения координат характерных точек (Mt), м, с подставленными в такие формулы значениями и итоговые (вычисленные) значения Mt, м
	Координаты, м		Радиус, м	Координаты, м		Радиус, м		
	X	Y	R	X	Y	R		
1	2	3	4	5	6	7	8	9
н118О	-	-	-	494230.06	1361501.36	-	Метод спутниковых геодезических измерений (определений)	0.1
н119О	-	-	-	494224.21	1361496.42	-	Метод спутниковых геодезических измерений (определений)	0.1
н120О	-	-	-	494230.92	1361488.48	-	Метод спутниковых геодезических измерений (определений)	0.1
н121О	-	-	-	494236.77	1361493.42	-	Метод спутниковых геодезических измерений (определений)	0.1
н118О	-	-	-	494230.06	1361501.36	-	Метод спутниковых геодезических измерений (определений)	0.1

2. Сведения о характеристиках объекта недвижимости с кадастровым номером : 73:05:040113:99 :

№ п/п	Наименование характеристики	Значение характеристики
1	2	3
1.	Вид объекта недвижимости	здание
2.	Ранее присвоенный государственный учетный номер (инвентарный) здания, сооружения, объекта незавершенного строительства	-
3.	Кадастровый номер земельного участка (земельных участков), в границах которого (которых) расположены здание, сооружение, объект незавершенного строительства	73:05:040113:7
4.	Уникальный учетный номер кадастрового квартала, в границах которого расположены здание, сооружение, объект незавершенного строительства	73:05:040113
5.	Адрес здания, сооружения, объекта незавершенного строительства	-

2. Сведения о характеристиках объекта недвижимости
с кадастровым номером : 73:05:040113:99 :

№ п/п	Наименование характеристики	Значение характеристики
1	2	3
5.1.	Сведения о местоположении здания, сооружения, объекта незавершенного строительства (при отсутствии адреса) в структурированном в соответствии с федеральной информационной адресной системой виде	-
5.2.	Дополнительные сведения о местоположении	-
6.	Иные сведения	-

3. Пояснения к сведениям об объекте недвижимости с кадастровым номером 73:05:040113:99 :

1.	-

Описание местоположения зданий, сооружений, объектов незавершенного строительства на земельном участке

1. Сведения о характерных точках контура объекта недвижимости с кадастровым номером : 73:05:040113:100 :

Система координат МСК-73, зона 1 **Зона № 1**

Обозначение характерных точек контура	Содержатся в Едином государственном реестре недвижимости			Определены в ходе выполнения комплексных кадастровых работ			Метод определения координат	Формулы, примененные для расчета средней квадратической погрешности определения координат характерных точек (Mt), м, с подставленными в такие формулы значениями и итоговые (вычисленные) значения Mt, м
	Координаты, м		Радиус, м	Координаты, м		Радиус, м		
	X	Y	R	X	Y	R		
1	2	3	4	5	6	7	8	9
н122О	-	-	-	494329.16	1361578.78	-	Метод спутниковых геодезических измерений (определений)	0.1
н123О	-	-	-	494324.38	1361574.99	-	Метод спутниковых геодезических измерений (определений)	0.1
н124О	-	-	-	494330.70	1361567.02	-	Метод спутниковых геодезических измерений (определений)	0.1
н125О	-	-	-	494335.48	1361570.81	-	Метод спутниковых геодезических измерений (определений)	0.1
н122О	-	-	-	494329.16	1361578.78	-	Метод спутниковых геодезических измерений (определений)	0.1

2. Сведения о характеристиках объекта недвижимости с кадастровым номером : 73:05:040113:100 :

№ п/п	Наименование характеристики	Значение характеристики
1	2	3
1.	Вид объекта недвижимости	здание
2.	Ранее присвоенный государственный учетный номер (инвентарный) здания, сооружения, объекта незавершенного строительства	-
3.	Кадастровый номер земельного участка (земельных участков), в границах которого (которых) расположены здание, сооружение, объект незавершенного строительства	73:05:040113:32
4.	Уникальный учетный номер кадастрового квартала, в границах которого расположены здание, сооружение, объект незавершенного строительства	73:05:040113
5.	Адрес здания, сооружения, объекта незавершенного строительства	-

2. Сведения о характеристиках объекта недвижимости с кадастровым номером : 73:05:040113:100 :

№ п/п	Наименование характеристики	Значение характеристики
1	2	3
5.1.	Сведения о местоположении здания, сооружения, объекта незавершенного строительства (при отсутствии адреса) в структурированном в соответствии с федеральной информационной адресной системой виде	-
5.2.	Дополнительные сведения о местоположении	-
6.	Иные сведения	-

3. Пояснения к сведениям об объекте недвижимости с кадастровым номером 73:05:040113:100 :

1.	-

Описание местоположения зданий, сооружений, объектов незавершенного строительства на земельном участке

1. Сведения о характерных точках контура объекта недвижимости с кадастровым номером : 73:05:040113:102 :

Система координат МСК-73, зона 1 **Зона № 1**

Обозначение характерных точек контура	Содержатся в Едином государственном реестре недвижимости			Определены в ходе выполнения комплексных кадастровых работ			Метод определения координат	Формулы, примененные для расчета средней квадратической погрешности определения координат характерных точек (Mt), м, с подставленными в такие формулы значениями и итоговые (вычисленные) значения Mt, м
	Координаты, м		Радиус, м	Координаты, м		Радиус, м		
	X	Y	R	X	Y	R		
1	2	3	4	5	6	7	8	9
н126О	-	-	-	494385.36	1361607.62	-	Метод спутниковых геодезических измерений (определений)	0.1
н127О	-	-	-	494389.76	1361610.81	-	Метод спутниковых геодезических измерений (определений)	0.1
н128О	-	-	-	494382.98	1361620.16	-	Метод спутниковых геодезических измерений (определений)	0.1
н129О	-	-	-	494378.58	1361616.97	-	Метод спутниковых геодезических измерений (определений)	0.1
н126О	-	-	-	494385.36	1361607.62	-	Метод спутниковых геодезических измерений (определений)	0.1

2. Сведения о характеристиках объекта недвижимости с кадастровым номером : 73:05:040113:102 :

№ п/п	Наименование характеристики	Значение характеристики
1	2	3
1.	Вид объекта недвижимости	здание
2.	Ранее присвоенный государственный учетный номер (инвентарный) здания, сооружения, объекта незавершенного строительства	-
3.	Кадастровый номер земельного участка (земельных участков), в границах которого (которых) расположены здание, сооружение, объект незавершенного строительства	73:05:040113:136
4.	Уникальный учетный номер кадастрового квартала, в границах которого расположены здание, сооружение, объект незавершенного строительства	73:05:040113
5.	Адрес здания, сооружения, объекта незавершенного строительства	-

2. Сведения о характеристиках объекта недвижимости с кадастровым номером : 73:05:040113:102 :

№ п/п	Наименование характеристики	Значение характеристики
1	2	3
5.1.	Сведения о местоположении здания, сооружения, объекта незавершенного строительства (при отсутствии адреса) в структурированном в соответствии с федеральной информационной адресной системой виде	-
5.2.	Дополнительные сведения о местоположении	-
6.	Иные сведения	-

3. Пояснения к сведениям об объекте недвижимости с кадастровым номером 73:05:040113:102 :

1.	-

Описание местоположения зданий, сооружений, объектов незавершенного строительства на земельном участке

1. Сведения о характерных точках контура объекта недвижимости с кадастровым номером : 73:05:040113:103 :

Система координат МСК-73, зона 1 **Зона № 1**

Обозначение характерных точек контура	Содержатся в Едином государственном реестре недвижимости			Определены в ходе выполнения комплексных кадастровых работ			Метод определения координат	Формулы, примененные для расчета средней квадратической погрешности определения координат характерных точек (Mt), м, с подставленными в такие формулы значениями и итоговые (вычисленные) значения Mt, м
	Координаты, м		Радиус, м	Координаты, м		Радиус, м		
	X	Y	R	X	Y	R		
1	2	3	4	5	6	7	8	9
н130О	-	-	-	494437.56	1361656.87	-	Метод спутниковых геодезических измерений (определений)	0.1
н131О	-	-	-	494432.52	1361653.07	-	Метод спутниковых геодезических измерений (определений)	0.1
н132О	-	-	-	494437.48	1361646.50	-	Метод спутниковых геодезических измерений (определений)	0.1
н133О	-	-	-	494442.52	1361650.30	-	Метод спутниковых геодезических измерений (определений)	0.1
н130О	-	-	-	494437.56	1361656.87	-	Метод спутниковых геодезических измерений (определений)	0.1

2. Сведения о характеристиках объекта недвижимости с кадастровым номером : 73:05:040113:103 :

№ п/п	Наименование характеристики	Значение характеристики
1	2	3
1.	Вид объекта недвижимости	здание
2.	Ранее присвоенный государственный учетный номер (инвентарный) здания, сооружения, объекта незавершенного строительства	-
3.	Кадастровый номер земельного участка (земельных участков), в границах которого (которых) расположены здание, сооружение, объект незавершенного строительства	73:05:040113:1
4.	Уникальный учетный номер кадастрового квартала, в границах которого расположены здание, сооружение, объект незавершенного строительства	73:05:040113
5.	Адрес здания, сооружения, объекта незавершенного строительства	-

2. Сведения о характеристиках объекта недвижимости с кадастровым номером : 73:05:040113:103 :

№ п/п	Наименование характеристики	Значение характеристики
1	2	3
5.1.	Сведения о местоположении здания, сооружения, объекта незавершенного строительства (при отсутствии адреса) в структурированном в соответствии с федеральной информационной адресной системой виде	-
5.2.	Дополнительные сведения о местоположении	-
6.	Иные сведения	-

3. Пояснения к сведениям об объекте недвижимости с кадастровым номером 73:05:040113:103 :

1.	-

Описание местоположения зданий, сооружений, объектов незавершенного строительства на земельном участке

1. Сведения о характерных точках контура объекта недвижимости с кадастровым номером : 73:05:040113:104 :

Система координат МСК-73, зона 1 **Зона № 1**

Обозначение характерных точек контура	Содержатся в Едином государственном реестре недвижимости			Определены в ходе выполнения комплексных кадастровых работ			Метод определения координат	Формулы, примененные для расчета средней квадратической погрешности определения координат характерных точек (Mt), м, с подставленными в такие формулы значениями и итоговые (вычисленные) значения Mt, м
	Координаты, м		Радиус, м	Координаты, м		Радиус, м		
	X	Y	R	X	Y	R		
1	2	3	4	5	6	7	8	9
н134О	-	-	-	494473.71	1361681.74	-	Метод спутниковых геодезических измерений (определений)	0.1
н135О	-	-	-	494470.81	1361679.85	-	Метод спутниковых геодезических измерений (определений)	0.1
н136О	-	-	-	494471.81	1361678.32	-	Метод спутниковых геодезических измерений (определений)	0.1
н137О	-	-	-	494470.51	1361677.47	-	Метод спутниковых геодезических измерений (определений)	0.1
н138О	-	-	-	494473.27	1361673.24	-	Метод спутниковых геодезических измерений (определений)	0.1
н139О	-	-	-	494477.47	1361675.98	-	Метод спутниковых геодезических измерений (определений)	0.1
н134О	-	-	-	494473.71	1361681.74	-	Метод спутниковых геодезических измерений (определений)	0.1

2. Сведения о характеристиках объекта недвижимости с кадастровым номером : 73:05:040113:104 :

№ п/п	Наименование характеристики	Значение характеристики
1	2	3
1.	Вид объекта недвижимости	здание

2. Сведения о характеристиках объекта недвижимости с кадастровым номером : 73:05:040113:104 :

№ п/п	Наименование характеристики	Значение характеристики
1	2	3
2.	Ранее присвоенный государственный учетный номер (инвентарный) здания, сооружения, объекта незавершенного строительства	-
3.	Кадастровый номер земельного участка (земельных участков), в границах которого (которых) расположены здание, сооружение, объект незавершенного строительства	73:05:040113:12
4.	Уникальный учетный номер кадастрового квартала, в границах которого расположены здание, сооружение, объект незавершенного строительства	73:05:040113
5.	Адрес здания, сооружения, объекта незавершенного строительства	-
5.1.	Сведения о местоположении здания, сооружения, объекта незавершенного строительства (при отсутствии адреса) в структурированном в соответствии с федеральной информационной адресной системой виде	-
5.2.	Дополнительные сведения о местоположении	-
6.	Иные сведения	-

3. Пояснения к сведениям об объекте недвижимости с кадастровым номером 73:05:040113:104 :

1.	-

Описание местоположения зданий, сооружений, объектов незавершенного строительства на земельном участке

1. Сведения о характерных точках контура объекта недвижимости с кадастровым номером : 73:05:040113:106 :

Система координат МСК-73, зона 1 **Зона № 1**

Обозначение характерных точек контура	Содержатся в Едином государственном реестре недвижимости			Определены в ходе выполнения комплексных кадастровых работ			Метод определения координат	Формулы, примененные для расчета средней квадратической погрешности определения координат характерных точек (Mt), м, с подставленными в такие формулы значениями и итоговые (вычисленные) значения Mt, м
	Координаты, м		Радиус, м	Координаты, м		Радиус, м		
	X	Y	R	X	Y	R		
1	2	3	4	5	6	7	8	9
н140О	-	-	-	494007.54	1361458.12	-	Метод спутниковых геодезических измерений (определений)	0.1
н141О	-	-	-	494014.33	1361462.77	-	Метод спутниковых геодезических измерений (определений)	0.1
н142О	-	-	-	494004.48	1361477.16	-	Метод спутниковых геодезических измерений (определений)	0.1
н143О	-	-	-	493997.70	1361472.52	-	Метод спутниковых геодезических измерений (определений)	0.1
н140О	-	-	-	494007.54	1361458.12	-	Метод спутниковых геодезических измерений (определений)	0.1

2. Сведения о характеристиках объекта недвижимости с кадастровым номером : 73:05:040113:106 :

№ п/п	Наименование характеристики	Значение характеристики
1	2	3
1.	Вид объекта недвижимости	здание
2.	Ранее присвоенный государственный учетный номер (инвентарный) здания, сооружения, объекта незавершенного строительства	-
3.	Кадастровый номер земельного участка (земельных участков), в границах которого (которых) расположены здание, сооружение, объект незавершенного строительства	73:05:040113:64
4.	Уникальный учетный номер кадастрового квартала, в границах которого расположены здание, сооружение, объект незавершенного строительства	73:05:040113
5.	Адрес здания, сооружения, объекта незавершенного строительства	-

2. Сведения о характеристиках объекта недвижимости
с кадастровым номером : 73:05:040113:106 :

№ п/п	Наименование характеристики	Значение характеристики
1	2	3
5.1.	Сведения о местоположении здания, сооружения, объекта незавершенного строительства (при отсутствии адреса) в структурированном в соответствии с федеральной информационной адресной системой виде	-
5.2.	Дополнительные сведения о местоположении	-
6.	Иные сведения	-

3. Пояснения к сведениям об объекте недвижимости с кадастровым номером 73:05:040113:106 :

1.	-

Описание местоположения зданий, сооружений, объектов незавершенного строительства на земельном участке

1. Сведения о характерных точках контура объекта недвижимости с кадастровым номером : 73:05:040113:110 :

Система координат МСК-73, зона 1 **Зона № 1**

Обозначение характерных точек контура	Содержатся в Едином государственном реестре недвижимости			Определены в ходе выполнения комплексных кадастровых работ			Метод определения координат	Формулы, примененные для расчета средней квадратической погрешности определения координат характерных точек (Mt), м, с подставленными в такие формулы значениями и итоговые (вычисленные) значения Mt, м
	Координаты, м		Радиус, м	Координаты, м		Радиус, м		
	X	Y	R	X	Y	R		
1	2	3	4	5	6	7	8	9
н144О	-	-	-	494098.99	1361529.11	-	Метод спутниковых геодезических измерений (определений)	0.1
н145О	-	-	-	494104.90	1361533.53	-	Метод спутниковых геодезических измерений (определений)	0.1
н146О	-	-	-	494099.90	1361540.21	-	Метод спутниковых геодезических измерений (определений)	0.1
н147О	-	-	-	494098.23	1361538.96	-	Метод спутниковых геодезических измерений (определений)	0.1
н148О	-	-	-	494097.41	1361540.05	-	Метод спутниковых геодезических измерений (определений)	0.1
н149О	-	-	-	494093.16	1361536.84	-	Метод спутниковых геодезических измерений (определений)	0.1
н144О	-	-	-	494098.99	1361529.11	-	Метод спутниковых геодезических измерений (определений)	0.1

2. Сведения о характеристиках объекта недвижимости с кадастровым номером : 73:05:040113:110 :

№ п/п	Наименование характеристики	Значение характеристики
1	2	3
1.	Вид объекта недвижимости	здание

2. Сведения о характеристиках объекта недвижимости
с кадастровым номером : 73:05:040113:110 :

№ п/п	Наименование характеристики	Значение характеристики
1	2	3
2.	Ранее присвоенный государственный учетный номер (инвентарный) здания, сооружения, объекта незавершенного строительства	-
3.	Кадастровый номер земельного участка (земельных участков), в границах которого (которых) расположены здание, сооружение, объект незавершенного строительства	73:05:040113:65
4.	Уникальный учетный номер кадастрового квартала, в границах которого расположены здание, сооружение, объект незавершенного строительства	73:05:040113
5.	Адрес здания, сооружения, объекта незавершенного строительства	-
5.1.	Сведения о местоположении здания, сооружения, объекта незавершенного строительства (при отсутствии адреса) в структурированном в соответствии с федеральной информационной адресной системой виде	-
5.2.	Дополнительные сведения о местоположении	-
6.	Иные сведения	-

3. Пояснения к сведениям об объекте недвижимости с кадастровым номером 73:05:040113:110 :

1.	-

Описание местоположения зданий, сооружений, объектов незавершенного строительства на земельном участке

1. Сведения о характерных точках контура объекта недвижимости с кадастровым номером : 73:05:040113:111 :

Система координат МСК-73, зона 1 **Зона № 1**

Обозначение характерных точек контура	Содержатся в Едином государственном реестре недвижимости			Определены в ходе выполнения комплексных кадастровых работ			Метод определения координат	Формулы, примененные для расчета средней квадратической погрешности определения координат характерных точек (Mt), м, с подставленными в такие формулы значениями и итоговые (вычисленные) значения Mt, м
	Координаты, м		Радиус, м	Координаты, м		Радиус, м		
	X	Y	R	X	Y	R		
1	2	3	4	5	6	7	8	9
н150О	-	-	-	494454.00	1361670.75	-	Метод спутниковых геодезических измерений (определений)	0.1
н151О	-	-	-	494447.03	1361665.94	-	Метод спутниковых геодезических измерений (определений)	0.1
н152О	-	-	-	494452.51	1361658.00	-	Метод спутниковых геодезических измерений (определений)	0.1
н153О	-	-	-	494459.48	1361662.81	-	Метод спутниковых геодезических измерений (определений)	0.1
н150О	-	-	-	494454.00	1361670.75	-	Метод спутниковых геодезических измерений (определений)	0.1

2. Сведения о характеристиках объекта недвижимости с кадастровым номером : 73:05:040113:111 :

№ п/п	Наименование характеристики	Значение характеристики
1	2	3
1.	Вид объекта недвижимости	здание
2.	Ранее присвоенный государственный учетный номер (инвентарный) здания, сооружения, объекта незавершенного строительства	-
3.	Кадастровый номер земельного участка (земельных участков), в границах которого (которых) расположены здание, сооружение, объект незавершенного строительства	73:05:040113:36
4.	Уникальный учетный номер кадастрового квартала, в границах которого расположены здание, сооружение, объект незавершенного строительства	73:05:040113
5.	Адрес здания, сооружения, объекта незавершенного строительства	-

2. Сведения о характеристиках объекта недвижимости с кадастровым номером : 73:05:040113:111 :

№ п/п	Наименование характеристики	Значение характеристики
1	2	3
5.1.	Сведения о местоположении здания, сооружения, объекта незавершенного строительства (при отсутствии адреса) в структурированном в соответствии с федеральной информационной адресной системой виде	-
5.2.	Дополнительные сведения о местоположении	-
6.	Иные сведения	-

3. Пояснения к сведениям об объекте недвижимости с кадастровым номером 73:05:040113:111 :

1.	-

Описание местоположения зданий, сооружений, объектов незавершенного строительства на земельном участке

1. Сведения о характерных точках контура объекта недвижимости с кадастровым номером : 73:05:040113:112 :

Система координат МСК-73, зона 1 **Зона № 1**

Обозначение характерных точек контура	Содержатся в Едином государственном реестре недвижимости			Определены в ходе выполнения комплексных кадастровых работ			Метод определения координат	Формулы, примененные для расчета средней квадратической погрешности определения координат характерных точек (Mt), м, с подставленными в такие формулы значениями и итоговые (вычисленные) значения Mt, м
	Координаты, м		Радиус, м	Координаты, м		Радиус, м		
	X	Y	R	X	Y	R		
1	2	3	4	5	6	7	8	9
н154О	-	-	-	494129.61	1361449.56	-	Метод спутниковых геодезических измерений (определений)	0.1
н155О	-	-	-	494136.57	1361441.79	-	Метод спутниковых геодезических измерений (определений)	0.1
н156О	-	-	-	494140.20	1361445.04	-	Метод спутниковых геодезических измерений (определений)	0.1
н157О	-	-	-	494140.97	1361444.18	-	Метод спутниковых геодезических измерений (определений)	0.1
н158О	-	-	-	494146.50	1361449.16	-	Метод спутниковых геодезических измерений (определений)	0.1
н159О	-	-	-	494138.74	1361457.78	-	Метод спутниковых геодезических измерений (определений)	0.1
н154О	-	-	-	494129.61	1361449.56	-	Метод спутниковых геодезических измерений (определений)	0.1

2. Сведения о характеристиках объекта недвижимости с кадастровым номером : 73:05:040113:112 :

№ п/п	Наименование характеристики	Значение характеристики
1	2	3
1.	Вид объекта недвижимости	здание

2. Сведения о характеристиках объекта недвижимости с кадастровым номером : 73:05:040113:112 :

№ п/п	Наименование характеристики	Значение характеристики
1	2	3
2.	Ранее присвоенный государственный учетный номер (инвентарный) здания, сооружения, объекта незавершенного строительства	-
3.	Кадастровый номер земельного участка (земельных участков), в границах которого (которых) расположены здание, сооружение, объект незавершенного строительства	73:05:040113:57
4.	Уникальный учетный номер кадастрового квартала, в границах которого расположены здание, сооружение, объект незавершенного строительства	73:05:040113
5.	Адрес здания, сооружения, объекта незавершенного строительства	-
5.1.	Сведения о местоположении здания, сооружения, объекта незавершенного строительства (при отсутствии адреса) в структурированном в соответствии с федеральной информационной адресной системой виде	-
5.2.	Дополнительные сведения о местоположении	-
6.	Иные сведения	-

3. Пояснения к сведениям об объекте недвижимости с кадастровым номером 73:05:040113:112 :

1.	-

Описание местоположения зданий, сооружений, объектов незавершенного строительства на земельном участке

1. Сведения о характерных точках контура объекта недвижимости с кадастровым номером : 73:05:040113:125 :

Система координат МСК-73, зона 1 **Зона № 1**

Обозначение характерных точек контура	Содержатся в Едином государственном реестре недвижимости			Определены в ходе выполнения комплексных кадастровых работ			Метод определения координат	Формулы, примененные для расчета средней квадратической погрешности определения координат характерных точек (Mt), м, с подставленными в такие формулы значениями и итоговые (вычисленные) значения Mt, м
	Координаты, м		Радиус, м	Координаты, м		Радиус, м		
	X	Y	R	X	Y	R		
1	2	3	4	5	6	7	8	9
н160О	-	-	-	494031.74	1361420.83	-	Метод спутниковых геодезических измерений (определений)	0.1
н161О	-	-	-	494039.43	1361425.51	-	Метод спутниковых геодезических измерений (определений)	0.1
н162О	-	-	-	494034.69	1361433.30	-	Метод спутниковых геодезических измерений (определений)	0.1
н163О	-	-	-	494027.00	1361428.62	-	Метод спутниковых геодезических измерений (определений)	0.1
н160О	-	-	-	494031.74	1361420.83	-	Метод спутниковых геодезических измерений (определений)	0.1

2. Сведения о характеристиках объекта недвижимости с кадастровым номером : 73:05:040113:125 :

№ п/п	Наименование характеристики	Значение характеристики
1	2	3
1.	Вид объекта недвижимости	здание
2.	Ранее присвоенный государственный учетный номер (инвентарный) здания, сооружения, объекта незавершенного строительства	-
3.	Кадастровый номер земельного участка (земельных участков), в границах которого (которых) расположены здание, сооружение, объект незавершенного строительства	73:05:040113:14
4.	Уникальный учетный номер кадастрового квартала, в границах которого расположены здание, сооружение, объект незавершенного строительства	73:05:040113
5.	Адрес здания, сооружения, объекта незавершенного строительства	-

2. Сведения о характеристиках объекта недвижимости с кадастровым номером : 73:05:040113:125 :

№ п/п	Наименование характеристики	Значение характеристики
1	2	3
5.1.	Сведения о местоположении здания, сооружения, объекта незавершенного строительства (при отсутствии адреса) в структурированном в соответствии с федеральной информационной адресной системой виде	-
5.2.	Дополнительные сведения о местоположении	-
6.	Иные сведения	-

3. Пояснения к сведениям об объекте недвижимости с кадастровым номером 73:05:040113:125 :

1.	-

Описание местоположения зданий, сооружений, объектов незавершенного строительства на земельном участке

1. Сведения о характерных точках контура объекта недвижимости с кадастровым номером : 73:05:040113:128 :

Система координат МСК-73, зона 1 **Зона № 1**

Обозначение характерных точек контура	Содержатся в Едином государственном реестре недвижимости			Определены в ходе выполнения комплексных кадастровых работ			Метод определения координат	Формулы, примененные для расчета средней квадратической погрешности определения координат характерных точек (Mt), м, с подставленными в такие формулы значениями и итоговые (вычисленные) значения Mt, м
	Координаты, м		Радиус, м	Координаты, м		Радиус, м		
	X	Y	R	X	Y	R		
1	2	3	4	5	6	7	8	9
н164О	-	-	-	494044.03	1361404.34	-	Метод спутниковых геодезических измерений (определений)	0.1
н165О	-	-	-	494047.91	1361407.05	-	Метод спутниковых геодезических измерений (определений)	0.1
н166О	-	-	-	494044.48	1361411.96	-	Метод спутниковых геодезических измерений (определений)	0.1
н167О	-	-	-	494040.60	1361409.25	-	Метод спутниковых геодезических измерений (определений)	0.1
н164О	-	-	-	494044.03	1361404.34	-	Метод спутниковых геодезических измерений (определений)	0.1

2. Сведения о характеристиках объекта недвижимости с кадастровым номером : 73:05:040113:128 :

№ п/п	Наименование характеристики	Значение характеристики
1	2	3
1.	Вид объекта недвижимости	здание
2.	Ранее присвоенный государственный учетный номер (инвентарный) здания, сооружения, объекта незавершенного строительства	-
3.	Кадастровый номер земельного участка (земельных участков), в границах которого (которых) расположены здание, сооружение, объект незавершенного строительства	73:05:040113:123
4.	Уникальный учетный номер кадастрового квартала, в границах которого расположены здание, сооружение, объект незавершенного строительства	73:05:040113
5.	Адрес здания, сооружения, объекта незавершенного строительства	-

2. Сведения о характеристиках объекта недвижимости с кадастровым номером : 73:05:040113:128 :

№ п/п	Наименование характеристики	Значение характеристики
1	2	3
5.1.	Сведения о местоположении здания, сооружения, объекта незавершенного строительства (при отсутствии адреса) в структурированном в соответствии с федеральной информационной адресной системой виде	-
5.2.	Дополнительные сведения о местоположении	-
6.	Иные сведения	-

3. Пояснения к сведениям об объекте недвижимости с кадастровым номером 73:05:040113:128 :

1.	-

Описание местоположения зданий, сооружений, объектов незавершенного строительства на земельном участке

1. Сведения о характерных точках контура объекта недвижимости с кадастровым номером : 73:05:040113:129 :

Система координат МСК-73, зона 1 **Зона № 1**

Обозначение характерных точек контура	Содержатся в Едином государственном реестре недвижимости			Определены в ходе выполнения комплексных кадастровых работ			Метод определения координат	Формулы, примененные для расчета средней квадратической погрешности определения координат характерных точек (Mt), м, с подставленными в такие формулы значениями и итоговые (вычисленные) значения Mt, м
	Координаты, м		Радиус, м	Координаты, м		Радиус, м		
	X	Y	R	X	Y	R		
1	2	3	4	5	6	7	8	9
н168О	-	-	-	494061.66	1361375.82	-	Метод спутниковых геодезических измерений (определений)	0.1
н169О	-	-	-	494069.43	1361380.76	-	Метод спутниковых геодезических измерений (определений)	0.1
н170О	-	-	-	494066.94	1361384.68	-	Метод спутниковых геодезических измерений (определений)	0.1
н171О	-	-	-	494074.38	1361389.41	-	Метод спутниковых геодезических измерений (определений)	0.1
н172О	-	-	-	494071.24	1361394.35	-	Метод спутниковых геодезических измерений (определений)	0.1
н173О	-	-	-	494063.80	1361389.62	-	Метод спутниковых геодезических измерений (определений)	0.1
н174О	-	-	-	494060.81	1361394.32	-	Метод спутниковых геодезических измерений (определений)	0.1
н175О	-	-	-	494053.04	1361389.38	-	Метод спутниковых геодезических измерений (определений)	0.1
н168О	-	-	-	494061.66	1361375.82	-	Метод спутниковых геодезических измерений (определений)	0.1

2. Сведения о характеристиках объекта недвижимости с кадастровым номером : 73:05:040113:129 :

№ п/п	Наименование характеристики	Значение характеристики
1	2	3
1.	Вид объекта недвижимости	здание
2.	Ранее присвоенный государственный учетный номер (инвентарный) здания, сооружения, объекта незавершенного строительства	-
3.	Кадастровый номер земельного участка (земельных участков), в границах которого (которых) расположены здание, сооружение, объект незавершенного строительства	73:05:040113:123
4.	Уникальный учетный номер кадастрового квартала, в границах которого расположены здание, сооружение, объект незавершенного строительства	73:05:040113
5.	Адрес здания, сооружения, объекта незавершенного строительства	-
5.1.	Сведения о местоположении здания, сооружения, объекта незавершенного строительства (при отсутствии адреса) в структурированном в соответствии с федеральной информационной адресной системой виде	-
5.2.	Дополнительные сведения о местоположении	-
6.	Иные сведения	-

3. Пояснения к сведениям об объекте недвижимости с кадастровым номером 73:05:040113:129 :

1.	-

Описание местоположения зданий, сооружений, объектов незавершенного строительства на земельном участке

1. Сведения о характерных точках контура объекта недвижимости с кадастровым номером : 73:05:040113:130 :

Система координат МСК-73, зона 1 **Зона № 1**

Обозначение характерных точек контура	Содержатся в Едином государственном реестре недвижимости			Определены в ходе выполнения комплексных кадастровых работ			Метод определения координат	Формулы, примененные для расчета средней квадратической погрешности определения координат характерных точек (Mt), м, с подставленными в такие формулы значениями и итоговые (вычисленные) значения Mt, м
	Координаты, м		Радиус, м	Координаты, м		Радиус, м		
	X	Y	R	X	Y	R		
1	2	3	4	5	6	7	8	9
н176О	-	-	-	494067.50	1361409.79	-	Метод спутниковых геодезических измерений (определений)	0.1
н177О	-	-	-	494073.05	1361402.09	-	Метод спутниковых геодезических измерений (определений)	0.1
н178О	-	-	-	494078.14	1361405.76	-	Метод спутниковых геодезических измерений (определений)	0.1
н179О	-	-	-	494072.59	1361413.46	-	Метод спутниковых геодезических измерений (определений)	0.1
н176О	-	-	-	494067.50	1361409.79	-	Метод спутниковых геодезических измерений (определений)	0.1

2. Сведения о характеристиках объекта недвижимости с кадастровым номером : 73:05:040113:130 :

№ п/п	Наименование характеристики	Значение характеристики
1	2	3
1.	Вид объекта недвижимости	здание
2.	Ранее присвоенный государственный учетный номер (инвентарный) здания, сооружения, объекта незавершенного строительства	-
3.	Кадастровый номер земельного участка (земельных участков), в границах которого (которых) расположены здание, сооружение, объект незавершенного строительства	73:05:040113:123
4.	Уникальный учетный номер кадастрового квартала, в границах которого расположены здание, сооружение, объект незавершенного строительства	73:05:040113
5.	Адрес здания, сооружения, объекта незавершенного строительства	-

2. Сведения о характеристиках объекта недвижимости с кадастровым номером : 73:05:040113:130 :

№ п/п	Наименование характеристики	Значение характеристики
1	2	3
5.1.	Сведения о местоположении здания, сооружения, объекта незавершенного строительства (при отсутствии адреса) в структурированном в соответствии с федеральной информационной адресной системой виде	-
5.2.	Дополнительные сведения о местоположении	-
6.	Иные сведения	-

3. Пояснения к сведениям об объекте недвижимости с кадастровым номером 73:05:040113:130 :

1.	-

Описание местоположения зданий, сооружений, объектов незавершенного строительства на земельном участке

1. Сведения о характерных точках контура объекта недвижимости с кадастровым номером : 73:05:040113:132 :

Система координат МСК-73, зона 1 **Зона № 1**

Обозначение характерных точек контура	Содержатся в Едином государственном реестре недвижимости			Определены в ходе выполнения комплексных кадастровых работ			Метод определения координат	Формулы, примененные для расчета средней квадратической погрешности определения координат характерных точек (Mt), м, с подставленными в такие формулы значениями и итоговые (вычисленные) значения Mt, м
	Координаты, м		Радиус, м	Координаты, м		Радиус, м		
	X	Y	R	X	Y	R		
1	2	3	4	5	6	7	8	9
н180О	-	-	-	494065.08	1361370.38	-	Метод спутниковых геодезических измерений (определений)	0.1
н181О	-	-	-	494068.06	1361365.46	-	Метод спутниковых геодезических измерений (определений)	0.1
н182О	-	-	-	494076.00	1361370.27	-	Метод спутниковых геодезических измерений (определений)	0.1
н183О	-	-	-	494073.02	1361375.19	-	Метод спутниковых геодезических измерений (определений)	0.1
н180О	-	-	-	494065.08	1361370.38	-	Метод спутниковых геодезических измерений (определений)	0.1

2. Сведения о характеристиках объекта недвижимости с кадастровым номером : 73:05:040113:132 :

№ п/п	Наименование характеристики	Значение характеристики
1	2	3
1.	Вид объекта недвижимости	здание
2.	Ранее присвоенный государственный учетный номер (инвентарный) здания, сооружения, объекта незавершенного строительства	-
3.	Кадастровый номер земельного участка (земельных участков), в границах которого (которых) расположены здание, сооружение, объект незавершенного строительства	73:05:040113:15
4.	Уникальный учетный номер кадастрового квартала, в границах которого расположены здание, сооружение, объект незавершенного строительства	73:05:040113
5.	Адрес здания, сооружения, объекта незавершенного строительства	-

2. Сведения о характеристиках объекта недвижимости
с кадастровым номером : 73:05:040113:132 :

№ п/п	Наименование характеристики	Значение характеристики
1	2	3
5.1.	Сведения о местоположении здания, сооружения, объекта незавершенного строительства (при отсутствии адреса) в структурированном в соответствии с федеральной информационной адресной системой виде	-
5.2.	Дополнительные сведения о местоположении	-
6.	Иные сведения	-

3. Пояснения к сведениям об объекте недвижимости с кадастровым номером 73:05:040113:132 :

1.	-

Описание местоположения зданий, сооружений, объектов незавершенного строительства на земельном участке

1. Сведения о характерных точках контура объекта недвижимости с кадастровым номером : 73:05:040113:134 :

Система координат МСК-73, зона 1 **Зона № 1**

Обозначение характерных точек контура	Содержатся в Едином государственном реестре недвижимости			Определены в ходе выполнения комплексных кадастровых работ			Метод определения координат	Формулы, примененные для расчета средней квадратической погрешности определения координат характерных точек (Mt), м, с подставленными в такие формулы значениями и итоговые (вычисленные) значения Mt, м
	Координаты, м		Радиус, м	Координаты, м		Радиус, м		
	X	Y	R	X	Y	R		
1	2	3	4	5	6	7	8	9
н184О	-	-	-	494332.63	1361666.22	-	Метод спутниковых геодезических измерений (определений)	0.1
н185О	-	-	-	494328.06	1361663.01	-	Метод спутниковых геодезических измерений (определений)	0.1
н186О	-	-	-	494334.08	1361654.44	-	Метод спутниковых геодезических измерений (определений)	0.1
н187О	-	-	-	494332.67	1361653.45	-	Метод спутниковых геодезических измерений (определений)	0.1
н188О	-	-	-	494334.92	1361650.23	-	Метод спутниковых геодезических измерений (определений)	0.1
н189О	-	-	-	494340.89	1361654.41	-	Метод спутниковых геодезических измерений (определений)	0.1
н184О	-	-	-	494332.63	1361666.22	-	Метод спутниковых геодезических измерений (определений)	0.1

2. Сведения о характеристиках объекта недвижимости с кадастровым номером : 73:05:040113:134 :

№ п/п	Наименование характеристики	Значение характеристики
1	2	3
1.	Вид объекта недвижимости	здание

2. Сведения о характеристиках объекта недвижимости с кадастровым номером : 73:05:040113:134 :

№ п/п	Наименование характеристики	Значение характеристики
1	2	3
2.	Ранее присвоенный государственный учетный номер (инвентарный) здания, сооружения, объекта незавершенного строительства	-
3.	Кадастровый номер земельного участка (земельных участков), в границах которого (которых) расположены здание, сооружение, объект незавершенного строительства	73:05:040113:249
4.	Уникальный учетный номер кадастрового квартала, в границах которого расположены здание, сооружение, объект незавершенного строительства	73:05:040113
5.	Адрес здания, сооружения, объекта незавершенного строительства	-
5.1.	Сведения о местоположении здания, сооружения, объекта незавершенного строительства (при отсутствии адреса) в структурированном в соответствии с федеральной информационной адресной системой виде	-
5.2.	Дополнительные сведения о местоположении	-
6.	Иные сведения	-

3. Пояснения к сведениям об объекте недвижимости с кадастровым номером 73:05:040113:134 :

1.	-

Схема границ земельных участков

Масштаб 1:2600

Условные обозначения

- Часть границы, местоположение которой определено при выполнении кадастровых работ

- Характерная точка границы земельного участка, сведения ЕГРН о которой соответствуют требованиям, установленным в соответствии с частью 13 статьи 22 Федерального закона от 13 июля 2015 г. N 218-ФЗ "О государственной регистрации недвижимости"

:55E - Кадастровый номер земельного участка

:1 - Уточняемый земельный участок

:7 - Исправляемый земельный участок

Схема границ земельных участков

:85	- Кадастровый номер здания
:69	- Уточняемое здание
:254 (1)	- Обозначение контура здания
	- Часть контура, образованного проекцией вновь образованного наземного конструктивного элемента здания, сооружения, объекта незавершенного строительства
	- Часть границы, сведения ЕГРН о которой позволяют однозначно определить ее положение на местности
	- Часть контура, образованного проекцией существующего в ЕГРН наземного конструктивного элемента здания, сооружения, объекта незавершенного строительства
•	- Характерная точка границы земельного участка, сведения о которой отсутствуют в ЕГРН, местоположение которой определено при кадастровых работах (новая характерная точка)
73:05:040113	- Номер кадастрового квартала

Схема границ земельных участков

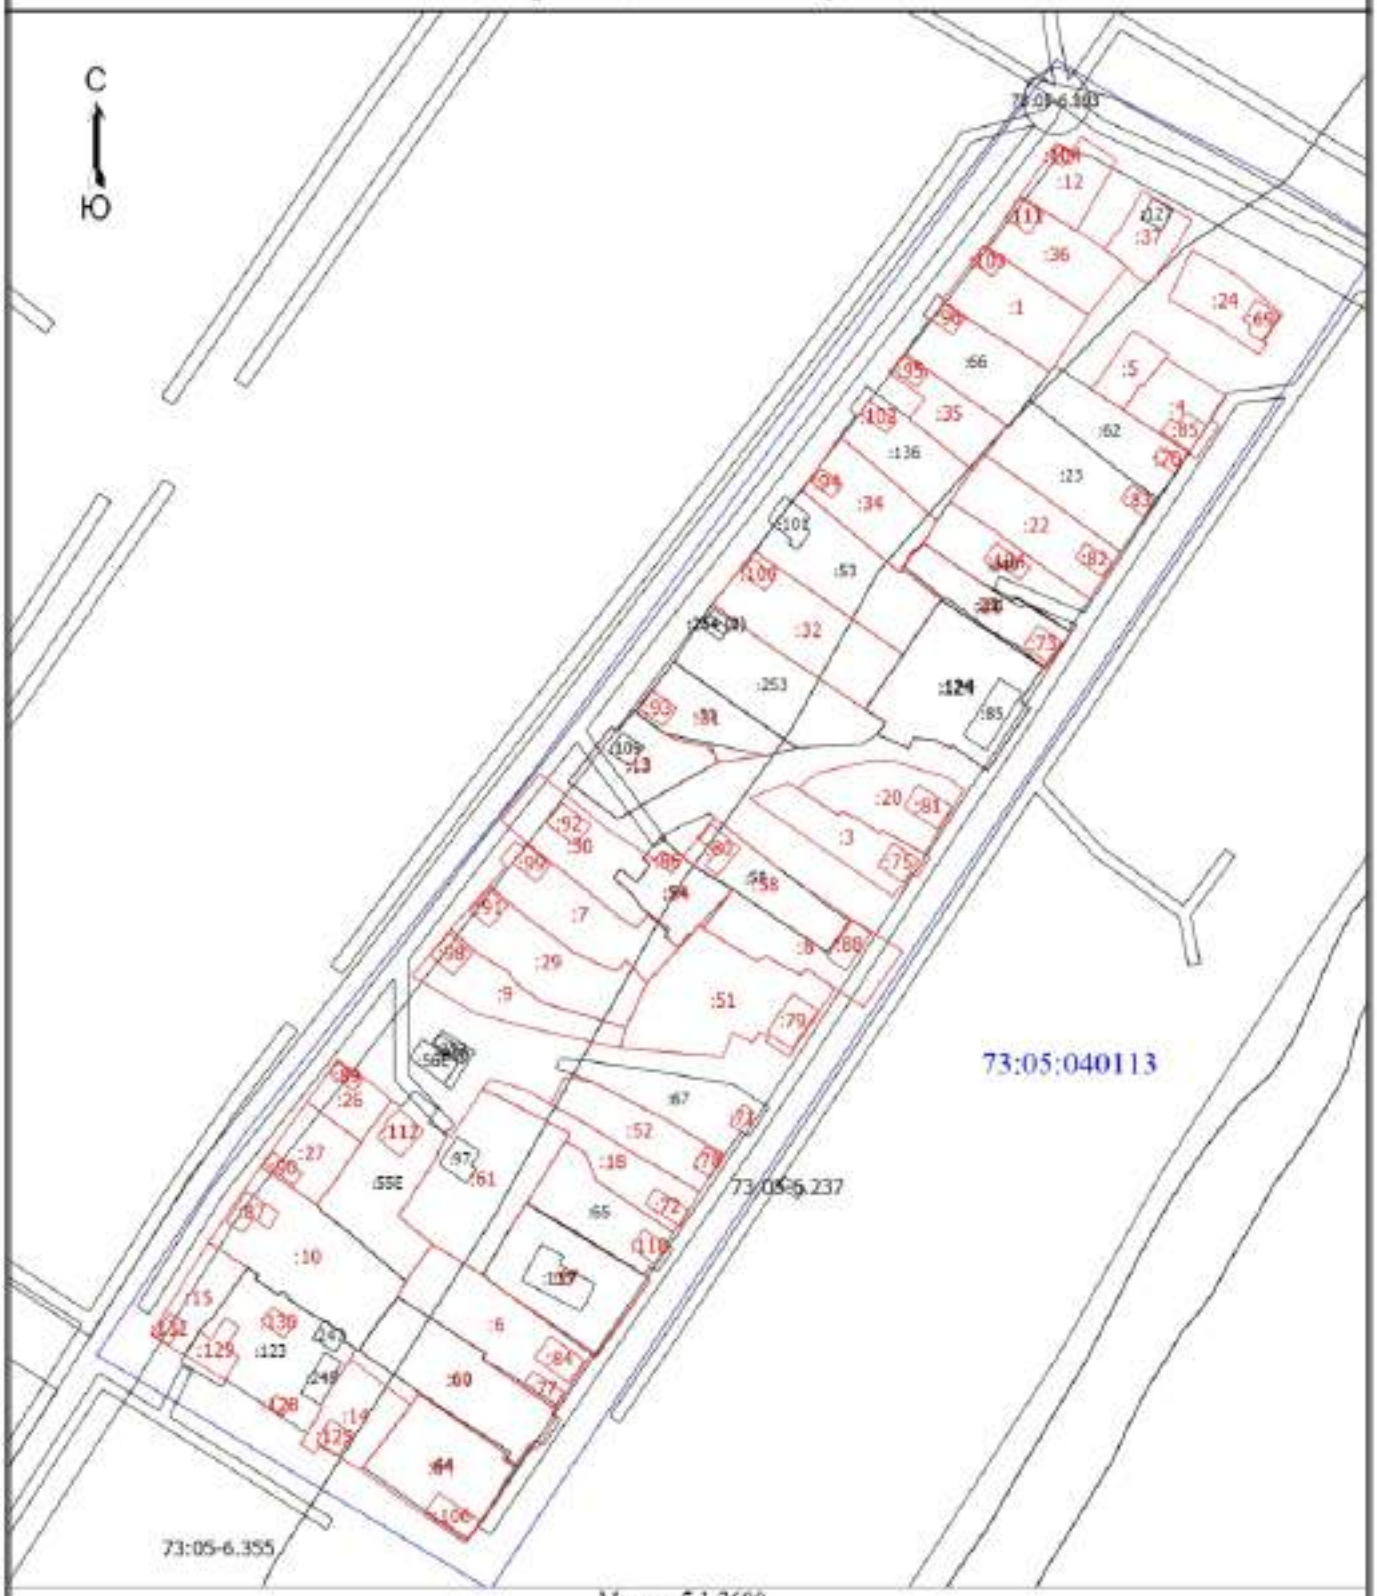

Масштаб 1:2600

Условные обозначения

- Часть границы, местоположение которой определено при выполнении кадастровых работ
- Характерная точка границы земельного участка, сведения ЕГРН о которой соответствуют требованиям, установленным в соответствии с частью 13 статьи 22 Федерального закона от 13 июля 2015 г. N 218-ФЗ "О государственной регистрации недвижимости"
- Характерная точка контура здания, сооружения, объекта незавершенного строительства
- н1О - Обозначение новой характерной точки
- :55Е - Кадастровый номер земельного участка

Схема границ земельных участков

:37	- Уточняемый земельный участок
:51	- Исправляемый земельный участок
:85	- Кадастровый номер здания
:93	- Уточняемое здание
:254 (1)	- Обозначение контура здания
	- Часть контура, образованного проекцией вновь образованного наземного конструктивного элемента здания, сооружения, объекта незавершенного строительства
73:05:040113	- Номер кадастрового квартала

Схема геодезических построений

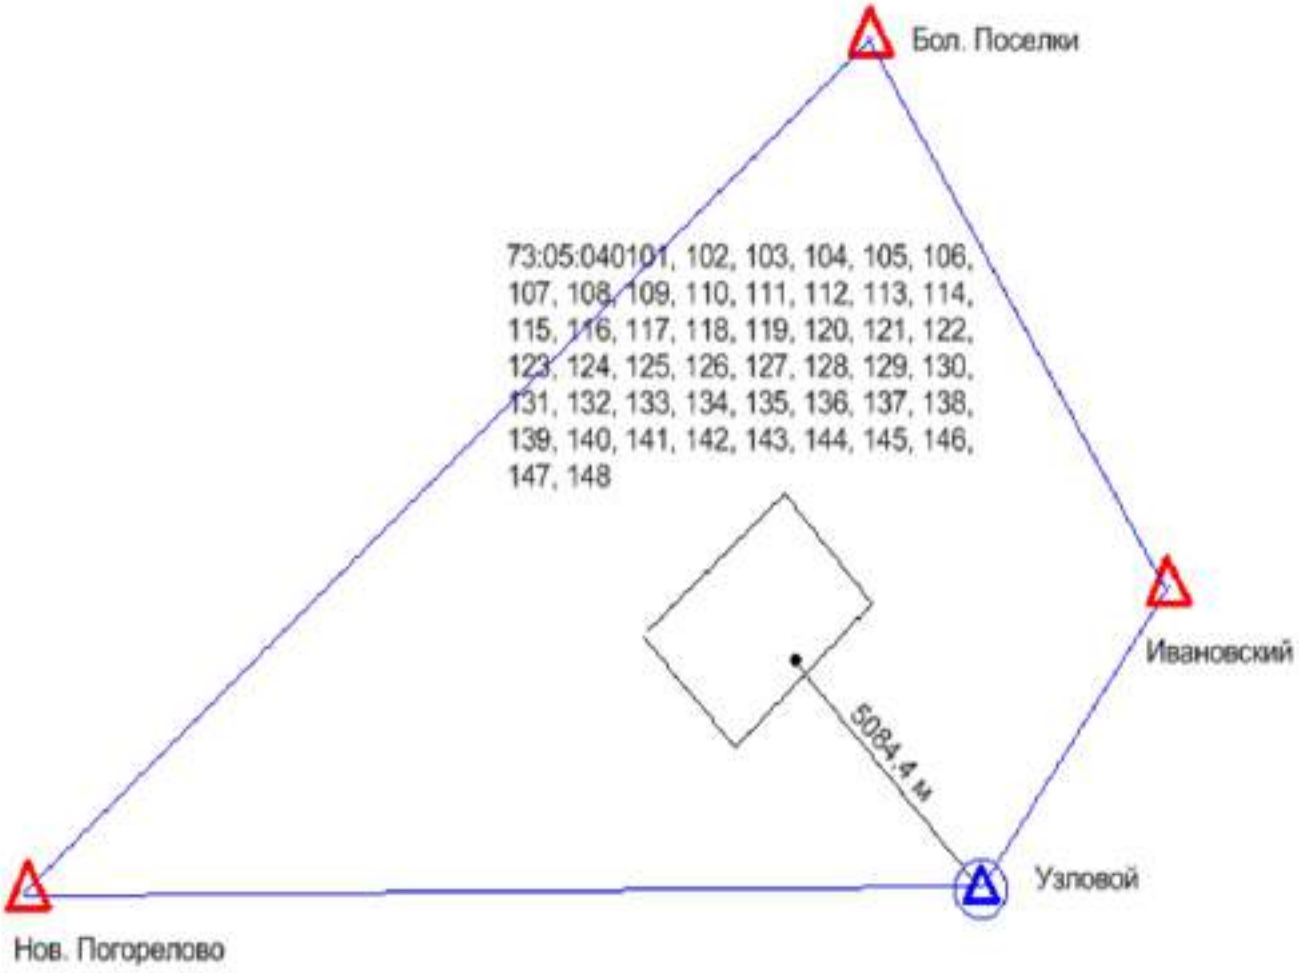

Условное обозначение:

△ -- Пункты ГГС использованные при локализации и контроле

⊙ -- Пункт ГГС с установленной временной базовой станцией

-- Расстояние от базовой станции до характерной точки границ объекта ККР

-- Линия референцной сети

ВЫПИСКА

о пунктах государственной геодезической сети, государственной нивелирной сети, государственной гравиметрической сети и геодезических сетей специального назначения на бумажном носителе и в электронном виде

от «03» февраля 2025 г. № 170-2682/2025-В

На основании договора о предоставлении пространственных данных или материалов, не являющихся объектами авторского права, за исключением их предоставления публично-правовой компании, созданной в соответствии с Федеральным законом от 30 декабря 2021 г. № 448-ФЗ «О публично-правовой компании «Роскадастр» (далее – публично-правовая компания), а также для выполнения задач в области обороны, после поступления заявлений физических или юридических лиц, органов государственной власти или органов местного самоуправления (далее – заявитель) о предоставлении пространственных данных и материалов, содержащихся в государственных фондах пространственных данных, от «03» февраля 2025 г. № 170-2682/2025 публично-правовая компания, осуществляющая ведение федерального фонда пространственных данных, или её филиал

(указывается филиал публично-правовой компании)

предоставляет

ППК «Роскадастр»
(ИНН: 7708410783; ОГРН: 1227700700633)

(указываются сведения о заявителе (для физического лица – фамилия, имя отчество (при наличии); для юридического лица, органа государственной власти, органа местного самоуправления – полное наименование, идентификационный номер налогоплательщика (ИНН), основной государственный регистрационный номер (ОГРН)

на срок[1] бессрочно (указывается срок использования сведений о пунктах государственной геодезической сети, государственной нивелирной сети, государственной гравиметрической сети и геодезических сетей специального назначения) содержащиеся в федеральном фонде пространственных данных по состоянию на «03» февраля 2025 г. следующие сведения в

МСК-73 Ульяновская область, зона 2, МСК-73 Ульяновская область, зона 1, МСК-63 Самарская область, зона 1

(указывается система координат и (или) государственная система высот)

о запрашиваемых пунктах государственной геодезической сети, государственной нивелирной сети, государственной гравиметрической сети и геодезических сетей специального назначения:

[1] Подпункт «е» пункта 5 Правил предоставления пространственных данных и материалов, содержащихся в государственных фондах пространственных данных, в том числе правил подачи заявления о предоставлении указанных пространственных данных и материалов, включая форму такого заявления и состав прилагаемых к нему документов, утвержденных постановлением Правительства Российской Федерации от 4 марта 2017 г. № 262.

АДМИНИСТРАЦИЯ
МУНИЦИПАЛЬНОГО ОБРАЗОВАНИЯ
«КАРСУНСКИЙ РАЙОН»
УЛЬЯНОВСКОЙ ОБЛАСТИ

30-летия Победы пл., д. 6, р.п. Карсун,
Ульяновская область, 433210
тел./факс (84246) 2-47-91
e-mail: karsun_otgotd@mail.ru,
http://karsunrayo.gosuslugi.ru/

15.07.2025 № 13-исх-05.01/2528исх
На № 18-4065-СБ/25 от 30.06.2025

Директору филиала
ППК «Роскадастр»
по Ульяновской области

Борисовой С.В.

Уважаемая Светлана Владимировна!

Администрация муниципального образования «Карсунский район» Ульяновской области предоставляет сведения о территориальных зонах в р.п. Карсун, согласно запрашиваемого перечня кадастровых кварталов.

Приложение: на 3 л. в 1 экз.

Глава администрации района Н.А.Сизов

Кондратьева Екатерина Николаевна
8(84246)2-47-61

Приложение

Сведения о территориальных зонах р.п. Карсун

№ п/п	Кадастровый квартал	Территориальные зоны
1	2	3
1	73:05:040101	Ж-4б
2	73:05:040102	Ж-1
3	73:05:040103	Ж-4б, СХ-2
4	73:05:040104	Ж-4б, Ж-1
5	73:05:040105	Ж-1, Р-4
6	73:05:040106	П-3, ИТ-2, Ж-4б
7	73:05:040107	Ж-1
8	73:05:040108	Ж-4в, ОЗ-1
9	73:05:040109	П-4
10	73:05:040110	Ж-3, П-4
11	73:05:040111	Ж-4б, Ж-3, ОД-3
12	73:05:040112	Ж-4а
13	73:05:040113	Ж-4а
14	73:05:040114	Ж-4б
15	73:05:040115	Ж-1, Ж-3
16	73:05:040116	Ж-3, ОЗ-1
17	73:05:040117	ОЗ-1
18	73:05:040118	Ж-3, Ж-1
19	73:05:040119	Ж-1, Ж-4б, ОД-3
20	73:05:040120	Ж-4б
21	73:05:040121	Ж-4б, ОД-1, Р-1, Р-2, ОД-4, ОЗ-1, Э-ОЛ
22	73:05:040122	Ж-4б
23	73:05:040123	ОД-3, ОЗ-1, Ж-4б
24	73:05:040124	ОЗ-1
25	73:05:040125	ОЗ-1
26	73:05:040126	СН-1, ОД-8, П-3, Ж-4б, ОД-2
27	73:05:040127	Ж-1, Ж-4б
28	73:05:040128	Ж-1, ОЗ-1
29	73:05:040129	Ж-1, ОЗ-1
30	73:05:040130	Ж-1, ОЗ-1
31	73:05:040131	Ж-1, ОЗ-1
32	73:05:040132	Ж-1
33	73:05:040133	Ж-1
34	73:05:040134	Ж-4в
35	73:05:040135	Ж-4б
36	73:05:040136	Ж-4б
37	73:05:040137	Ж-4б
38	73:05:040138	Ж-4б, Ж-5б
39	73:05:040139	Ж-4б
40	73:05:040140	Ж-4б
41	73:05:040141	Ж-4б, Ж-3, ОД-8
42	73:05:040142	Ж-1, Ж-4б, П-5
43	73:05:040143	Ж-1, Ж-4в
44	73:05:040144	Ж-4б
45	73:05:040145	Ж-4б

1	2	3
46	73:05:040146	Ж-1
47	73:05:040147	Ж-1
48	73:05:040148	Ж-1, Ж-4б

Расшифровка территориальных зон

Индекс зоны	Наименование зоны
1	2
	ЖИЛЫЕ ЗОНЫ
Ж-1	Индивидуальная усадебная застройка
Ж-3	Зона застройки многоквартирных жилых домов малой и средней этажности (2-4)
Ж-4	Жилая застройка в границах охранных и санитарно-защитных зон
Ж-4а	Жилая застройка в границах охранных зон объектов культурного наследия и зонах охраны городского ландшафта
Ж-4б	Жилая застройка в СЗЗ промышленно-коммунальных предприятий
Ж-4в	Жилая застройка в водоохранной зоне
Ж-5	Зона развития жилой застройки
Ж-6	Территории коллективных садов и садово-огородных участков, садоводческих и дачных земельных участков
	ОБЩЕСТВЕННО-ДЕЛОВЫЕ ЗОНЫ
ОД-1	Общественно-деловая зона центра
ОД-2	Зона учреждений здравоохранения и социальной защиты
ОД-3	Зона детских дошкольных учреждений, общеобразовательных школьных и внешкольных учреждений
ОД-4	Зона образовательных учреждений среднего профессионального образования
ОД-6	Зона рекреационных объектов и учреждений отдыха
ОД-7	Зона объектов обслуживания населения и производственной деятельности
ОД-8	Зона коммерческой активности
	РЕКРЕАЦИОННЫЕ ЗОНЫ
Р-1	Зона общегородской зелени (скверы, бульвары, открытые пространства)
Р-2	Зона природных ландшафтов (парки, рощи, лесопарки)
Р-3	Зона городских пляжей
Р-4	Зона лесов и городских лесов
	ПРОИЗВОДСТВЕННО-КОММУНАЛЬНЫЕ ЗОНЫ
П-3	Зона производственно-коммунальных объектов и предприятий III класса опасности (СЗЗ 300 м); (асфальтовый завод)
П-4	Зона производственно-коммунальных объектов и предприятий IV класса вредности (СЗЗ 100 м)

1	2
П-5	Зона производственно-коммунальных объектов и предприятий V класса (СЗЗ 50 м)
П-6	Разрабатываемые месторождения полезных ископаемых
П-7	Зона перспективного развития промышленности
	ЗОНЫ ИНЖЕНЕРНОЙ И ТРАНСПОРТНОЙ ИНФРАСТРУКТУРЫ
ИТ-1	Зона объектов инженерной инфраструктуры
ИТ-2	Зона объектов транспортной инфраструктуры
	ЗОНЫ СПЕЦИАЛЬНОГО НАЗНАЧЕНИЯ
СН-1	Зона кладбищ
СН-2	Зона полигонов промышленных, бытовых отходов
СН-3	Зона скотомогильников
	ЗОНЫ СЕЛЬСКОХОЗЯЙСТВЕННОГО ИСПОЛЬЗОВАНИЯ
СХ-1	Зона сельскохозяйственных угодий
СХ-2	Зона сельскохозяйственных объектов
	ЗОНЫ ЭКОЛОГИЧЕСКИХ ОГРАНИЧЕНИЙ
Э-ВД	Водоохранные зоны
Э-ОЛ	Особо охраняемые ландшафты
Э-СО	Крутые склоны рек, овраги
Э-Б	Заболоченные территории
Э-ПТ	Зона пойменных территорий, подверженных затоплению паводком
	ОХРАННЫЕ ЗОНЫ
ОЗ-1	Охранные зоны объектов историко-культурного наследия в пределах внутриквартальных пространств, ограниченных красными линиями улиц
ОЗ-3	Зона археологического культурного слоя

КАРТА-ПЛАН ТЕРРИТОРИИ

Пояснительная записка

1. Сведения о территории выполнения комплексных кадастровых работ: 73:05:040114, Ульяновская область Карсунский район, рп. Карсун

(наименование субъекта Российской Федерации, муниципального образования, населенного пункта, уникальные учетные номера кадастровых кварталов, иные сведения, позволяющие определить местоположение территории, на которой выполняются комплексные кадастровые работы, например, наименование садоводческого или огороднического некоммерческого товарищества, гаражного кооператива, элемента планировочной структуры)

2. Основания выполнения комплексных кадастровых работ:

Наименование, дата и номер документа, на основании которого выполняются комплексные кадастровые работы: "03" февраля 2025 г. , 170-2682/2025-В

3. Дата подготовки карты-плана территории: "31" июля 2025 г.

4. Сведения о заказчике(ах) комплексных кадастровых работ:

В отношении юридического лица, органа местного самоуправления муниципального района, муниципального округа или городского округа либо уполномоченного исполнительного органа государственной власти субъекта Российской Федерации:

полное или сокращенное (в случае, если имеется) наименование: ФЕДЕРАЛЬНАЯ СЛУЖБА ГОСУДАРСТВЕННОЙ РЕГИСТРАЦИИ, КАДАСТРА И КАРТОГРАФИИ
основной государственный регистрационный номер: 1047796940465
идентификационный номер налогоплательщика: 7706560536

В отношении физического лица или представителя физических или юридических лиц:

фамилия, имя, отчество (последнее - при наличии): -
страховой номер индивидуального лицевого счета в системе обязательного пенсионного страхования Российской Федерации (СНИЛС): -

Наименование и реквизиты документа, подтверждающие полномочия представителя заказчика(ов) комплексных кадастровых работ: -
Адрес электронной почты (для направления уведомления о результатах внесения сведений в Единый государственный реестр недвижимости): -

5. Сведения об исполнителе комплексных кадастровых работ:

Полное или сокращенное (в случае, если имеется) наименование и адрес юридического лица, с которым заключен государственный или муниципальный контракт либо договор подряда на выполнение комплексных кадастровых работ: Филиал ППК Роскадастр, Ульяновск улица Юности д 5/96

Фамилия, имя. отчество кадастрового инженера (последнее - при наличии): Мельникова Екатерина Юрьевна и основной государственный регистрационный номер кадастрового инженера индивидуального предпринимателя (ОГРНИП): -

Страховой номер индивидуального лицевого счета в системе обязательного пенсионного страхования Российской Федерации (СНИЛС) кадастрового инженера: 071-399-558 94

Уникальный реестровый номер кадастрового инженера в реестре саморегулируемой организации кадастровых инженеров и дата внесения сведений о физическом лице в такой реестр: А-0289, 2012-04-27

Полное или (в случае, если имеется) сокращенное наименование саморегулируемой организации кадастровых инженеров, членом которой является кадастровый инженер: Ассоциация "Союз кадастровых инженеров"

Контактный телефон: +78422468329

Почтовый адрес и адрес электронной почты, по которым осуществляется связь с кадастровым инженером: Г.О. ГОРОД УЛЬЯНОВСК, Г УЛЬЯНОВСК, УЛ ЮНОСТИ, Д. 5/96 MelnikovaEYu@73.kadastr.ru

6. Перечень документов, использованных при подготовке карты-плана территории

№ п/п	Реквизиты документа				
	Вид	Дата	Номер	Наименование	Иные сведения
1	2	3	4	5	6
1	Кадастровый план территории	23.06.2025	КУВИ-001/2025-127629790	Кадастровый план территории кадастрового квартала 73:05:040114	-
2	Иной документ	03.02.2025	170-2682/2025-В	Выписка о пунктах государственной геодезической сети	-
3	Иной документ	30.01.2025	321-20-2025-002	Соглашение о предоставлении из федерального бюджета субсидий, в том числе грантов в форме субсидий, юридическим лицам, индивидуальным предпринимателям, а также физическим лицам	-

7. Пояснения к карте-плану территории

1. На территории кадастрового квартала 73:05:040114 на основании соглашения между Федеральной службой государственной регистрации, кадастра и картографии и Публично – правовой компанией «Роскадастр» №321-20-2025-002 от 30.01.2025г. выполнены комплексные кадастровые работы.
Ж-4б
Карта-план территории использовалась Единая электронная картографическая основа ЦОФП открытого опубликования в масштабе М 1:2000:
Карсун_73-53-86-(174-з)_ЦОФП_2020_МСК73_зона_1
Карсун_73-53-86-(174-и)_ЦОФП_2020_МСК73_зона_1
Карсун_73-53-86-(190-в)_ЦОФП_2020_МСК73_зона_1
Карта-план территории подготовлен в соответствии с кадастровыми планами территории кадастровых кварталов 73:05:040114 от 23.06.2025 г КУВИ-001/2025-127629790
В результате выполнения комплексных кадастровых работ и подготовки карты-плана территории сведения ЕГРН об адресе объекта комплексных кадастровых работ или о его местоположении не изменились, соответствующие строки текстовой части карты-плана территории на заполнялись (п.42 Требования от 04.08.2021 №П/0337).
По результатам анализа кадастрового плана территории 73:05:040114
1. В отношении земельных участков выявлено: Местоположение 28 земельных участков
73:05:040106:187, 73:05:040114:15, 73:05:040114:18, 73:05:040114:195, 73:05:040114:200, 73:05:040114:201, 73:05:040114:202, 73:05:040114:203,73:05:040114:21, 73:05:040114:236, 73:05:040114:239, 73:05:040114:243, 73:05:040114:354, 73:05:040114:357, 73:05:040114:358, 73:05:040114:360, 73:05:040114:361, 73:05:040114:361, 73:05:040114:362, 73:05:040114:363, 73:05:040114:364, 73:05:040114:365, 73:05:040114:38, 73:05:040114:39, 73:05:040114:40, 73:05:040114:42, 73:05:040114:44, 73:05:040114:8, 73:05:040114:9
установлено в соответствии с требованиями законодательства.
В отношении объектов капитального строительства выявлено: Местоположение 15 объектов капитального строительства
73:05:040114:205, 73:05:040114:206, 73:05:040114:218, 73:05:040114:220, 73:05:040114:223, 73:05:040114:230, 73:05:040114:231, 73:05:040114:234, 73:05:040114:238, 73:05:040114:240, 73:05:040114:241, 73:05:040114:355, 73:05:040114:356, 73:05:040114:366, 73:05:040114:367
Местоположение 17 земельных участков, границы которых не установлены в соответствии с требованиями земельного законодательства:
73:05:040114:1, 73:05:040114:10, 73:05:040114:11, 73:05:040114:12, 73:05:040114:13, 73:05:040114:14, 73:05:040114:16, 73:05:040114:19, 73:05:040114:2, 73:05:040114:23, 73:05:040114:24, 73:05:040114:25, 73:05:040114:3, 73:05:040114:37, 3:05:040114:4, 73:05:040114:41, 73:05:040114:5,73:05:040114:7
Уточнение местоположения границ 28 объектов капитального строительства, границы которых не установлены в соответствии с требованиями земельного законодательства:
73:05:040114:198, 73:05:040114:199, 73:05:040114:204, 73:05:040114:207, 73:05:040114:208, 73:05:040114:210, 73:05:040114:211, 73:05:040114:212, 73:05:040114:214, 73:05:040114:215, 73:05:040114:216, 73:05:040114:217, 73:05:040114:219, 73:05:040114:221, 73:05:040114:222, 73:05:040114:224, 73:05:040114:225, 73:05:040114:227, 73:05:040114:229, 73:05:040114:232, 73:05:040114:233, 73:05:040114:235, 73:05:040114:237, 73:05:040114:359, 73:05:040114:47, 73:05:040114:48, 73:05:040114:50, 73:05:040115:455
Исправление местоположения границ 16 земельных участков:
73:05:040114:362, 73:05:040114:42, 73:05:040114:8, 73:05:040114:18, 73:05:040114:236, 73:05:040114:239, 73:05:040114:15, 73:05:040114:201, 73:05:040114:195, 73:05:040114:39, 73:05:040114:203, 73:05:040114:11,

7. Пояснения к карте-плану территории

73:05:040114:238, 73:05:040114:9, 73:05:040114:41, 73:05:040114:2
К земельному участку с кадастровым номером 73:05:040114:1, прилегает земельный участок с площадью 787.36 кв. м. который отсутствует в сведениях ЕГРН. Координаты:
494476,77 1360667,59
494472,84 1360673,70
494476,49 1360675,60
494469,88 1360687,08
494435,21 1360666,77
494442,14 1360654,51
494445,49 1360649,31
К земельному участку по адресу Ульяновская область Карсунский район р.п. Карсун улица Маяковского дом 56 прилегает объект капитального строительства с площадью 50.45 кв.м. отсутствует в сведениях ЕГРН. Координаты
494461,14 1360675,00
494463,48 1360670,44
494472,26 1360674,89
494469,93 1360679,45
К земельному участку с кадастровым номером 73:05:040114:23 прилегает объект капитального строительства с площадью 51.08 кв.м. отсутствует в сведениях ЕГРН. Координаты
494436,25 1360556,58
494438,89 1360552,26
494447,50 1360557,52
494444,86 1360561,84
К земельному участку с кадастровым номером 73:05:040114:243 прилегает объект капитального строительства с площадью 52.09 кв.м. отсутствует в сведениях ЕГРН. Координаты
494392,28 1360652,35
494389,56 1360656,98
494381,20 1360652,08
494383,92 1360647,44
К земельному участку с кадастровым номером 73:05:040114:4 прилегает объект капитального строительства с площадью 36.24 кв.м. отсутствует в сведениях ЕГРН. Координаты
494337,59 1360746,16
494335,70 1360749,50
494327,48 1360744,85
494329,37 1360741,51
К земельному участку с кадастровым номером 73:05:040114:201 прилегает объект капитального строительства с площадью 54.61кв.м. отсутствует в сведениях ЕГРН. Координаты
494274,48 1360848,26
494280,18 1360851,74
494275,92 1360858,72
494270,22 1360855,24
Все земельные участки частично расположены в границах ЗОУИТ 73:05-6.396.
Земельные участки с кадастровыми номерами 73:05:040114:50, 73:05:040114:7, 73:05:040114:12, 73:05:040114:203, 73:05:040114:362, частично расположены в ЗОУИТ 73:05-6.355.
Земельный участок с кадастровым номером 73:05:040114:50 расположен в ЗОУИТ 73:05-6.295.
Земельный участок с кадастровым номером 73:05:040114:7 частично расположен в ЗОУИТ 73:05-6.295.
В соответствии с производственным заданием на выполнение комплексных кадастровых работ Федерального значения и работ по исправлению реестровых ошибок в границах Ульяновской области полевые и камеральные работы выполнялись филиалом ППК «Роскадастр» «Средневолжское АГП».
Доступ к уточняемым и исправляемым земельным участкам обеспечивается через земли общего пользования.
В результате комплексных кадастровых работ на территории кадастрового квартала 73:05:040114 осуществлено:
- уточнение местоположения границ 17 земельных участков, границы которых не установлены в соответствии с требованиями законодательства,
- осуществлено уточнение местоположения 28 контуров объектов капитального строительства на земельных участках.
- исправление местоположения границ 16 земельных участков.
В данном квартале нет учтенных объектов капитального строительства.
Комплексные кадастровые работы проведены в соответствии с требованиями Федерального закона от 24.07.2007 г. №221-ФЗ «О кадастровой деятельности». При подготовке карты-плана территории были использованы сведения ЕГРН, сведения информационной системы обеспечения градостроительной

7. Пояснения к карте-плану территории

деятельности, Проекты садового товарищества. В установленные Федеральным законом от 24.07.2007 г. №221-ФЗ «О кадастровой деятельности» сроки возражения от заинтересованных лиц относительно местоположения границ земельных участков, определенных в ходе выполнения комплексных кадастровых работ, не поступили.

Сведения о пунктах геодезической сети и средствах измерений

1. Сведения о пунктах геодезической сети:

№ п/п	Вид геодезической сети	Название пункта геодезической сети и тип знака	Система координат пункта геодезической сети	Координаты пункта, м		Дата обследования "26" июня 2025 г.		
						Сведения о состоянии		
				X	Y	наружного знака пункта	центра пункта	марки центра пункта
1	2	3	4	5	6	7	8	9
1	плановая, СГС-1 класса, СГС-1	Нов. Погорелово, пир., 6.0 м, 1, № 1041	МСК	487640.62	1345730.97	Утрачен	Сохранился	Сохранился
2	плановая, ГГС - 2 класса, ГГС - 2 класса	Ивановский, сигн. 33.9 м, 1, № 1200	МСК	493614.91	1367302.04	Утрачен	Сохранился	Сохранился
3	плановая, ГГС - 4 класса, ГГС - 4 класса	Бол. Поселки, неизвестен, 148, № 3417	МСК	501699.84	1361983.03	Утрачен	Сохранился	Сохранился
4	плановая, ГГС - 4 класса, ГГС - 4 класса	Узловой, пир., 6.1 м, 148, № 2636	МСК	487944.69	1363736.88	Утрачен	Сохранился	Сохранился

2. Сведения об использованных средствах измерений

№ п/п	Наименование и обозначение типа средства измерений - прибора (инструмента, аппаратуры)	Заводской или серийный номер средства измерений	Реквизиты свидетельства о поверке прибора (инструмента, аппаратуры) и (или) срок действия поверки
1	2	3	4
1	GNSS приемник PrinCe i80PRO	4359823	С-ЕВЕ/11-03-2025/416467590Действителен до 10.03.2026 г.
2	GNSS приемник PrinCe i80PRO	4359823	С-ЕВЕ/11-03-2025/416467590Действителен до 10.03.2026 г.

Сведения об уточняемых земельных участках

1. Сведения о характерных точках границы уточняемого земельного участка с кадастровым номером 73:05:040114:1 :

Система координат МСК-73, зона 1 **Зона №1**

Обозначение характерных точек границ	Координаты, м				Метод определения координат	Формулы, примененные для расчета средней квадратической погрешности определения координат характерных точек границ (Mt), с подставленными в такие формулы значениями и итоговые (вычисленные) значения Mt, м	Описание закрепления точки
	содержатся в Едином государственном реестре недвижимости		определены в результате выполнения комплексных кадастровых работ				
	X	Y	X	Y			
1	2	3	4	5	6	7	8
н120У	-	-	494461.30	1360634.86	Метод спутниковых геодезических измерений (определений)	0.1	-
н121У	-	-	494462.81	1360634.27	Метод спутниковых геодезических измерений (определений)	0.1	-
н122У	-	-	494478.70	1360644.45	Метод спутниковых геодезических измерений (определений)	0.1	-
н123У	-	-	494481.52	1360639.96	Метод спутниковых геодезических измерений (определений)	0.1	-
н124У	-	-	494493.73	1360647.92	Метод спутниковых геодезических измерений (определений)	0.1	-
н125У	-	-	494480.23	1360669.42	Метод спутниковых геодезических измерений (определений)	0.1	-
н126У	-	-	494476.77	1360667.59	Метод спутниковых геодезических измерений (определений)	0.1	-
76	-	-	494445.49	1360649.31	Метод спутниковых геодезических измерений (определений)	0.1	-
75	-	-	494456.62	1360631.99	Метод спутниковых геодезических измерений (определений)	0.1	-
н120У	-	-	494461.30	1360634.86	Метод спутниковых геодезических измерений (определений)	0.1	-

2. Сведения о частях границ уточняемого земельного участка с кадастровым номером 73:05:040114:1 :

Обозначение части границ		Горизонтальное проложение (S), м	Описание прохождения части границ	Сведения о согласовании местоположения границ (согласовано/спорное)
от т.	до т.			
1	2	3	4	5
н120У	н121У	1.62	-	-
н121У	н122У	18.87	-	-
н122У	н123У	5.30	-	-
н123У	н124У	14.58	-	-
н124У	н125У	25.39	-	-
н125У	н126У	3.91	-	-
н126У	76	36.23	-	-
76	75	20.59	-	-
75	н120У	5.49	-	-

3. Сведения о характеристиках уточняемого земельного участка с кадастровым номером 73:05:040114:1 :

№ п/п	Наименование характеристики земельного участка	Значение характеристики
1	2	3
1.	Адрес земельного участка	-
1.1.	Сведения о местоположении земельного участка (при отсутствии адреса) в структурированном в соответствии с федеральной информационной адресной системой виде	-
1.2.	Дополнительные сведения о местоположении земельного участка	-
2.	Площадь земельного участка ± величина погрешности определения (вычисления) площади (Р ± ΔР), м2	915 ± 11
3.	Формула, примененная для вычисления предельной погрешности определения площади земельного участка, с подставленными значениями и итоговые (вычисленные) значения (ΔР), м2	ΔР=3.5*Mt*√P=3.5*0,1*√915=11
4.	Площадь земельного участка согласно сведениям Единого государственного реестра недвижимости (Ркад), м2	916
5.	Оценка расхождения Р и Ркад (Р - Ркад), м2	1
6.	Предельные минимальный и максимальный размеры земельного участка (Рмин и Рмакс), м2	- -
7.	Вид (виды) разрешенного использования	Для индивидуального жилищного строительства
7.1.	Дополнительные сведения об использовании земельного участка	-
8.	Кадастровый или иной государственный учетный номер (инвентарный) здания, сооружения, объекта незавершенного строительства, расположенного на земельном участке	73:05:040114:232
9.	Сведения о земельных участках (землях общего пользования, территории общего пользования), посредством которых обеспечивается доступ	Земли общего пользования
10.	Иные сведения	-

4. Пояснения к сведениям об уточняемом земельном участке с кадастровым номером 73:05:040114:1 :

1.	-

Сведения об уточняемых земельных участках

1. Сведения о характерных точках границы уточняемого земельного участка с кадастровым номером 73:05:040114:3 :

Система координат МСК-73, зона 1 **Зона №1**

Обозначение характерных точек границ	Координаты, м				Метод определения координат	Формулы, примененные для расчета средней квадратической погрешности определения координат характерных точек границ (Mt), с подставленными в такие формулы значениями и итоговые (вычисленные) значения Mt, м	Описание закрепления точки
	содержатся в Едином государственном реестре недвижимости		определены в результате выполнения комплексных кадастровых работ				
	X	Y	X	Y			
1	2	3	4	5	6	7	8
78	-	-	494415.23	1360639.27	Метод спутниковых геодезических измерений (определений)	0.1	-
77	-	-	494442.14	1360654.51	Метод спутниковых геодезических измерений (определений)	0.1	-
н135У	-	-	494435.21	1360666.77	Метод спутниковых геодезических измерений (определений)	0.1	-
12	-	-	494430.39	1360674.34	Метод спутниковых геодезических измерений (определений)	0.1	-
н136У	-	-	494396.46	1360653.09	Метод спутниковых геодезических измерений (определений)	0.1	-
н137У	-	-	494383.89	1360645.53	Метод спутниковых геодезических измерений (определений)	0.1	-
н138У	-	-	494390.18	1360636.12	Метод спутниковых геодезических измерений (определений)	0.1	-
н139У	-	-	494386.31	1360634.05	Метод спутниковых геодезических измерений (определений)	0.1	-
н140У	-	-	494391.19	1360626.01	Метод спутниковых геодезических измерений (определений)	0.1	-
79	-	-	494394.79	1360628.01	Метод спутниковых геодезических измерений (определений)	0.1	-

1. Сведения о характерных точках границы уточняемого земельного участка с кадастровым номером 73:05:040114:3 :

Система координат МСК-73, зона 1 **Зона №1**

Обозначение характерных точек границ	Координаты, м				Метод определения координат	Формулы, примененные для расчета средней квадратической погрешности определения координат характерных точек границ (Mt), с подставленными в такие формулы значениями и итоговые (вычисленные) значения Mt, м	Описание закрепления точки
	содержатся в Едином государственном реестре недвижимости		определены в результате выполнения комплексных кадастровых работ				
	X	Y	X	Y			
1	2	3	4	5	6	7	8
78	-	-	494415.23	1360639.27	Метод спутниковых геодезических измерений (определений)	0.1	-

2. Сведения о частях границ уточняемого земельного участка с кадастровым номером 73:05:040114:3 :

Обозначение части границ		Горизонтальное проложение (S), м	Описание прохождения части границ	Сведения о согласовании местоположения границ (согласовано/спорное)
от т.	до т.			
1	2	3	4	5
78	77	30.93	-	-
77	н135У	14.08	-	-
н135У	12	8.97	-	-
12	н136У	40.04	-	-
н136У	н137У	14.67	-	-
н137У	н138У	11.32	-	-
н138У	н139У	4.39	-	-
н139У	н140У	9.41	-	-
н140У	79	4.12	-	-
79	78	23.34	-	-

3. Сведения о характеристиках уточняемого земельного участка с кадастровым номером 73:05:040114:3 :

№ п/п	Наименование характеристики земельного участка	Значение характеристики
1	2	3
1.	Адрес земельного участка	-
1.1.	Сведения о местоположении земельного участка (при отсутствии адреса) в структурированном в соответствии с федеральной информационной адресной системой виде	-
1.2.	Дополнительные сведения о местоположении земельного участка	-
2.	Площадь земельного участка ± величина погрешности определения (вычисления) площади (P ± ΔP), м2	1228 ± 12
3.	Формула, примененная для вычисления предельной погрешности определения площади земельного участка, с подставленными значениями и итоговые (вычисленные) значения (ΔP), м2	ΔP=3.5*Mt*√P=3.5*0,1*√1228=12
4.	Площадь земельного участка согласно сведениям Единого государственного реестра недвижимости (Ркад), м2	1167

3. Сведения о характеристиках уточняемого земельного участка с кадастровым номером 73:05:040114:3 :

№ п/п	Наименование характеристики земельного участка	Значение характеристики
1	2	3
5.	Оценка расхождения Р и Ркад (Р - Ркад), м2	61
6.	Предельные минимальный и максимальный размеры земельного участка (Рмин и Рмакс), м2	- -
7.	Вид (виды) разрешенного использования	Для индивидуального жилищного строительства
7.1.	Дополнительные сведения об использовании земельного участка	-
8.	Кадастровый или иной государственный учетный номер (инвентарный) здания, сооружения, объекта незавершенного строительства, расположенного на земельном участке	73:05:040114:205
9.	Сведения о земельных участках (землях общего пользования, территории общего пользования), посредством которых обеспечивается доступ	Земли общего пользования
10.	Иные сведения	-

4. Пояснения к сведениям об уточняемом земельном участке с кадастровым номером 73:05:040114:3 :

1.	-

Сведения об уточняемых земельных участках

1. Сведения о характерных точках границы уточняемого земельного участка с кадастровым номером 73:05:040114:4 :

Система координат МСК-73, зона 1 **Зона №1**

Обозначение характерных точек границ	Координаты, м				Метод определения координат	Формулы, примененные для расчета средней квадратической погрешности определения координат характерных точек границ (Mt), с подставленными в такие формулы значениями и итоговые (вычисленные) значения Mt, м	Описание закрепления точки
	содержатся в Едином государственном реестре недвижимости		определены в результате выполнения комплексных кадастровых работ				
	X	Y	X	Y			
1	2	3	4	5	6	7	8
н128У	-	-	494361.58	1360753.45	Метод спутниковых геодезических измерений (определений)	0.1	-
н127У	-	-	494381.77	1360764.48	Метод спутниковых геодезических измерений (определений)	0.1	-
н141У	-	-	494374.96	1360775.02	Метод спутниковых геодезических измерений (определений)	0.1	-
н142У	-	-	494371.03	1360781.12	Метод спутниковых геодезических измерений (определений)	0.1	-
н143У	-	-	494351.46	1360770.94	Метод спутниковых геодезических измерений (определений)	0.1	-
н144У	-	-	494321.86	1360754.29	Метод спутниковых геодезических измерений (определений)	0.1	-
н129У	-	-	494331.69	1360736.34	Метод спутниковых геодезических измерений (определений)	0.1	-
н128У	-	-	494361.58	1360753.45	Метод спутниковых геодезических измерений (определений)	0.1	-

2. Сведения о частях границ уточняемого земельного участка с кадастровым номером 73:05:040114:4 :

Обозначение части границ		Горизонтальное проложение (S), м	Описание прохождения части границ	Сведения о согласовании местоположения границ (согласовано/спорное)
от т.	до т.			
1	2	3	4	5
н128У	н127У	23.01	-	-

2. Сведения о частях границ уточняемого земельного участка с кадастровым номером 73:05:040114:4 :

Обозначение части границ		Горизонтальное проложение (S), м	Описание прохождения части границ	Сведения о согласовании местоположения границ (согласовано/спорное)
от т.	до т.			
1	2	3	4	5
н127У	н141У	12.55	-	-
н141У	н142У	7.26	-	-
н142У	н143У	22.06	-	-
н143У	н144У	33.96	-	-
н144У	н129У	20.47	-	-
н129У	н128У	34.44	-	-

3. Сведения о характеристиках уточняемого земельного участка с кадастровым номером 73:05:040114:4 :

№ п/п	Наименование характеристики земельного участка	Значение характеристики
1	2	3
1.	Адрес земельного участка	-
1.1.	Сведения о местоположении земельного участка (при отсутствии адреса) в структурированном в соответствии с федеральной информационной адресной системой виде	-
1.2.	Дополнительные сведения о местоположении земельного участка	-
2.	Площадь земельного участка ± величина погрешности определения (вычисления) площади (Р ± ΔР), м2	1145 ± 12
3.	Формула, примененная для вычисления предельной погрешности определения площади земельного участка, с подставленными значениями и итоговые (вычисленные) значения (ΔР), м2	ΔР=3.5*Mt*√P=3.5*0,1*√1145=12
4.	Площадь земельного участка согласно сведениям Единого государственного реестра недвижимости (Ркад), м2	1151
5.	Оценка расхождения Р и Ркад (Р - Ркад), м2	6
6.	Предельные минимальный и максимальный размеры земельного участка (Рмин и Рмакс), м2	- -
7.	Вид (виды) разрешенного использования	Для индивидуального жилищного строительства
7.1.	Дополнительные сведения об использовании земельного участка	-
8.	Кадастровый или иной государственный учетный номер (инвентарный) здания, сооружения, объекта незавершенного строительства, расположенного на земельном участке	73:05:040114:221
9.	Сведения о земельных участках (землях общего пользования, территории общего пользования), посредством которых обеспечивается доступ	Земли общего пользования
10.	Иные сведения	-

4. Пояснения к сведениям об уточняемом земельном участке с кадастровым номером 73:05:040114:4 :

1.	-

Сведения об уточняемых земельных участках

1. Сведения о характерных точках границы уточняемого земельного участка с кадастровым номером 73:05:040114:5 :

Система координат МСК-73, зона 1 **Зона №1**

Обозначение характерных точек границ	Координаты, м				Метод определения координат	Формулы, примененные для расчета средней квадратической погрешности определения координат характерных точек границ (Mt), с подставленными в такие формулы значениями и итоговые (вычисленные) значения Mt, м	Описание закрепления точки
	содержатся в Едином государственном реестре недвижимости		определены в результате выполнения комплексных кадастровых работ				
	X	Y	X	Y			
1	2	3	4	5	6	7	8
н145У	-	-	494415.14	1360748.20	Метод спутниковых геодезических измерений (определений)	0.1	-
н146У	-	-	494423.44	1360754.45	Метод спутниковых геодезических измерений (определений)	0.1	-
н147У	-	-	494424.64	1360755.23	Метод спутниковых геодезических измерений (определений)	0.1	-
н148У	-	-	494412.42	1360774.90	Метод спутниковых геодезических измерений (определений)	0.1	-
н149У	-	-	494406.31	1360784.10	Метод спутниковых геодезических измерений (определений)	0.1	-
н150У	-	-	494411.16	1360787.05	Метод спутниковых геодезических измерений (определений)	0.1	-
н151У	-	-	494407.01	1360794.07	Метод спутниковых геодезических измерений (определений)	0.1	-
н152У	-	-	494405.57	1360793.23	Метод спутниковых геодезических измерений (определений)	0.1	-
н141У	-	-	494374.96	1360775.02	Метод спутниковых геодезических измерений (определений)	0.1	-
н127У	-	-	494381.77	1360764.48	Метод спутниковых геодезических измерений (определений)	0.1	-

1. Сведения о характерных точках границы уточняемого земельного участка с кадастровым номером 73:05:040114:5 :

Система координат МСК-73, зона 1 **Зона №1**

Обозначение характерных точек границ	Координаты, м				Метод определения координат	Формулы, примененные для расчета средней квадратической погрешности определения координат характерных точек границ (Mt), с подставленными в такие формулы значениями и итоговые (вычисленные) значения Mt, м	Описание закрепления точки
	содержатся в Едином государственном реестре недвижимости		определены в результате выполнения комплексных кадастровых работ				
	X	Y	X	Y			
1	2	3	4	5	6	7	8
1	-	-	494392.07	1360747.25	Метод спутниковых геодезических измерений (определений)	0.1	-
н153У	-	-	494400.19	1360736.55	Метод спутниковых геодезических измерений (определений)	0.1	-
н145У	-	-	494415.14	1360748.20	Метод спутниковых геодезических измерений (определений)	0.1	-

2. Сведения о частях границ уточняемого земельного участка с кадастровым номером 73:05:040114:5 :

Обозначение части границ		Горизонтальное проложение (S), м	Описание прохождения части границ	Сведения о согласовании местоположения границ (согласовано/спорное)
от т.	до т.			
1	2	3	4	5
н145У	н146У	10.39	-	-
н146У	н147У	1.43	-	-
н147У	н148У	23.16	-	-
н148У	н149У	11.04	-	-
н149У	н150У	5.68	-	-
н150У	н151У	8.15	-	-
н151У	н152У	1.67	-	-
н152У	н141У	35.62	-	-
н141У	н127У	12.55	-	-
н127У	1	20.07	-	-
1	н153У	13.43	-	-
н153У	н145У	18.95	-	-

3. Сведения о характеристиках уточняемого земельного участка с кадастровым номером 73:05:040114:5 :

№ п/п	Наименование характеристики земельного участка	Значение характеристики
1	2	3
1.	Адрес земельного участка	-

3. Сведения о характеристиках уточняемого земельного участка с кадастровым номером 73:05:040114:5 :

№ п/п	Наименование характеристики земельного участка	Значение характеристики
1	2	3
1.1.	Сведения о местоположении земельного участка (при отсутствии адреса) в структурированном в соответствии с федеральной информационной адресной системой виде	-
1.2.	Дополнительные сведения о местоположении земельного участка	-
2.	Площадь земельного участка ± величина погрешности определения (вычисления) площади (Р ± ΔР), м2	1436 ± 13
3.	Формула, примененная для вычисления предельной погрешности определения площади земельного участка, с подставленными значениями и итоговые (вычисленные) значения (ΔР), м2	ΔР=3.5*Mt*√P=3.5*0,1*√1436=13
4.	Площадь земельного участка согласно сведениям Единого государственного реестра недвижимости (Ркад), м2	1469
5.	Оценка расхождения Р и Ркад (Р - Ркад), м2	33
6.	Предельные минимальный и максимальный размеры земельного участка (Рмин и Рмакс), м2	- -
7.	Вид (виды) разрешенного использования	Для индивидуального жилищного строительства
7.1.	Дополнительные сведения об использовании земельного участка	-
8.	Кадастровый или иной государственный учетный номер (инвентарный) здания, сооружения, объекта незавершенного строительства, расположенного на земельном участке	73:05:040114:229 73:05:040114:230
9.	Сведения о земельных участках (землях общего пользования, территории общего пользования), посредством которых обеспечивается доступ	Земли общего пользования
10.	Иные сведения	-

4. Пояснения к сведениям об уточняемом земельном участке с кадастровым номером 73:05:040114:5 :

1.	-

Сведения об уточняемых земельных участках

1. Сведения о характерных точках границы уточняемого земельного участка с кадастровым номером 73:05:040114:7 :

Система координат МСК-73, зона 1 **Зона №1**

Обозначение характерных точек границ	Координаты, м				Метод определения координат	Формулы, примененные для расчета средней квадратической погрешности определения координат характерных точек границ (Mt), с подставленными в такие формулы значениями и итоговые (вычисленные) значения Mt, м	Описание закрепления точки
	содержатся в Едином государственном реестре недвижимости		определены в результате выполнения комплексных кадастровых работ				
	X	Y	X	Y			
1	2	3	4	5	6	7	8
н154У	-	-	494254.99	1360936.39	Метод спутниковых геодезических измерений (определений)	0.1	-
н155У	-	-	494301.48	1360963.98	Метод спутниковых геодезических измерений (определений)	0.1	-
н156У	-	-	494302.75	1360967.07	Метод спутниковых геодезических измерений (определений)	0.1	-
н157У	-	-	494292.49	1360984.92	Метод спутниковых геодезических измерений (определений)	0.1	-
н158У	-	-	494290.67	1360986.32	Метод спутниковых геодезических измерений (определений)	0.1	-
н159У	-	-	494240.02	1360956.19	Метод спутниковых геодезических измерений (определений)	0.1	-
н160У	-	-	494250.49	1360939.05	Метод спутниковых геодезических измерений (определений)	0.1	-
н161У	-	-	494252.31	1360937.57	Метод спутниковых геодезических измерений (определений)	0.1	-
н162У	-	-	494254.09	1360936.49	Метод спутниковых геодезических измерений (определений)	0.1	-
н154У	-	-	494254.99	1360936.39	Метод спутниковых геодезических измерений (определений)	0.1	-

2. Сведения о частях границ уточняемого земельного участка с кадастровым номером 73:05:040114:7 :

Обозначение части границ		Горизонтальное проложение (S), м	Описание прохождения части границ	Сведения о согласовании местоположения границ (согласовано/спорное)
от т.	до т.			
1	2	3	4	5
н154У	н155У	54.06	-	-
н155У	н156У	3.34	-	-
н156У	н157У	20.59	-	-
н157У	н158У	2.30	-	-
н158У	н159У	58.93	-	-
н159У	н160У	20.08	-	-
н160У	н161У	2.35	-	-
н161У	н162У	2.08	-	-
н162У	н154У	0.91	-	-

3. Сведения о характеристиках уточняемого земельного участка с кадастровым номером 73:05:040114:7 :

№ п/п	Наименование характеристики земельного участка	Значение характеристики
1	2	3
1.	Адрес земельного участка	-
1.1.	Сведения о местоположении земельного участка (при отсутствии адреса) в структурированном в соответствии с федеральной информационной адресной системой виде	-
1.2.	Дополнительные сведения о местоположении земельного участка	-
2.	Площадь земельного участка ± величина погрешности определения (вычисления) площади (Р ± ΔР), м2	1461 ± 13
3.	Формула, примененная для вычисления предельной погрешности определения площади земельного участка, с подставленными значениями и итоговые (вычисленные) значения (ΔР), м2	ΔР=3.5*Mt*√P=3.5*0,1*√1461=13
4.	Площадь земельного участка согласно сведениям Единого государственного реестра недвижимости (Ркад), м2	1175
5.	Оценка расхождения Р и Ркад (Р - Ркад), м2	286
6.	Предельные минимальный и максимальный размеры земельного участка (Рмин и Рмакс), м2	- -
7.	Вид (виды) разрешенного использования	под трёхэтажным двадцатисемиквартирным жилым домом
7.1.	Дополнительные сведения об использовании земельного участка	-
8.	Кадастровый или иной государственный учетный номер (инвентарный) здания, сооружения, объекта незавершенного строительства, расположенного на земельном участке	73:05:040114:47
9.	Сведения о земельных участках (землях общего пользования, территории общего пользования), посредством которых обеспечивается доступ	Земли общего пользования
10.	Иные сведения	-

4. Пояснения к сведениям об уточняемом земельном участке с кадастровым номером 73:05:040114:7 :

1.	-

Сведения об уточняемых земельных участках

1. Сведения о характерных точках границы уточняемого земельного участка с кадастровым номером 73:05:040114:10 :

Система координат МСК-73, зона 1 **Зона №1**

Обозначение характерных точек границ	Координаты, м				Метод определения координат	Формулы, примененные для расчета средней квадратической погрешности определения координат характерных точек границ (Mt), с подставленными в такие формулы значениями и итоговые (вычисленные) значения Mt, м	Описание закрепления точки
	содержатся в Едином государственном реестре недвижимости		определены в результате выполнения комплексных кадастровых работ				
	X	Y	X	Y			
1	2	3	4	5	6	7	8
н177У	-	-	494373.44	1360810.86	Метод спутниковых геодезических измерений (определений)	0.1	-
н178У	-	-	494388.40	1360821.40	Метод спутниковых геодезических измерений (определений)	0.1	-
н179У	-	-	494368.34	1360853.71	Метод спутниковых геодезических измерений (определений)	0.1	-
н180У	-	-	494361.81	1360863.86	Метод спутниковых геодезических измерений (определений)	0.1	-
н181У	-	-	494360.92	1360863.23	Метод спутниковых геодезических измерений (определений)	0.1	-
52	-	-	494330.48	1360841.72	Метод спутниковых геодезических измерений (определений)	0.1	-
51	-	-	494336.75	1360831.57	Метод спутниковых геодезических измерений (определений)	0.1	-
н182У	-	-	494337.68	1360832.21	Метод спутниковых геодезических измерений (определений)	0.1	-
н168У	-	-	494349.02	1360815.84	Метод спутниковых геодезических измерений (определений)	0.1	-
н167У	-	-	494358.18	1360800.34	Метод спутниковых геодезических измерений (определений)	0.1	-

1. Сведения о характерных точках границы уточняемого земельного участка с кадастровым номером 73:05:040114:10 :

Система координат МСК-73, зона 1 **Зона №1**

Обозначение характерных точек границ	Координаты, м				Метод определения координат	Формулы, примененные для расчета средней квадратической погрешности определения координат характерных точек границ (Mt), с подставленными в такие формулы значениями и итоговые (вычисленные) значения Mt, м	Описание закрепления точки
	содержатся в Едином государственном реестре недвижимости		определены в результате выполнения комплексных кадастровых работ				
	X	Y	X	Y			
1	2	3	4	5	6	7	8
н177У	-	-	494373.44	1360810.86	Метод спутниковых геодезических измерений (определений)	0.1	-

2. Сведения о частях границ уточняемого земельного участка с кадастровым номером 73:05:040114:10 :

Обозначение части границ		Горизонтальное проложение (S), м	Описание прохождения части границ	Сведения о согласовании местоположения границ (согласовано/спорное)
от т.	до т.			
1	2	3	4	5
н177У	н178У	18.30	-	-
н178У	н179У	38.03	-	-
н179У	н180У	12.07	-	-
н180У	н181У	1.09	-	-
н181У	52	37.27	-	-
52	51	11.93	-	-
51	н182У	1.13	-	-
н182У	н168У	19.91	-	-
н168У	н167У	18.00	-	-
н167У	н177У	18.53	-	-

3. Сведения о характеристиках уточняемого земельного участка с кадастровым номером 73:05:040114:10 :

№ п/п	Наименование характеристики земельного участка	Значение характеристики
1	2	3
1.	Адрес земельного участка	-
1.1.	Сведения о местоположении земельного участка (при отсутствии адреса) в структурированном в соответствии с федеральной информационной адресной системой виде	-
1.2.	Дополнительные сведения о местоположении земельного участка	-
2.	Площадь земельного участка ± величина погрешности определения (вычисления) площади (P ± ΔP), м2	1858 ± 15
3.	Формула, примененная для вычисления предельной погрешности определения площади земельного участка, с подставленными значениями и итоговые (вычисленные) значения (ΔP), м2	ΔP=3.5*Mt*√P=3.5*0,1*√1858=15
4.	Площадь земельного участка согласно сведениям Единого государственного реестра недвижимости (Ркад), м2	1876

3. Сведения о характеристиках уточняемого земельного участка с кадастровым номером 73:05:040114:10 :

№ п/п	Наименование характеристики земельного участка	Значение характеристики
1	2	3
5.	Оценка расхождения Р и Ркад (Р - Ркад), м2	18
6.	Предельные минимальный и максимальный размеры земельного участка (Рмин и Рмакс), м2	- -
7.	Вид (виды) разрешенного использования	Для индивидуального жилищного строительства
7.1.	Дополнительные сведения об использовании земельного участка	-
8.	Кадастровый или иной государственный учетный номер (инвентарный) здания, сооружения, объекта незавершенного строительства, расположенного на земельном участке	73:05:040114:225
9.	Сведения о земельных участках (землях общего пользования, территории общего пользования), посредством которых обеспечивается доступ	Земли общего пользования
10.	Иные сведения	-

4. Пояснения к сведениям об уточняемом земельном участке с кадастровым номером 73:05:040114:10 :

1.	-

Сведения об уточняемых земельных участках

1. Сведения о характерных точках границы уточняемого земельного участка с кадастровым номером 73:05:040114:12 :

Система координат МСК-73, зона 1 **Зона №1**

Обозначение характерных точек границ	Координаты, м				Метод определения координат	Формулы, примененные для расчета средней квадратической погрешности определения координат характерных точек границ (Mt), с подставленными в такие формулы значениями и итоговые (вычисленные) значения Mt, м	Описание закрепления точки
	содержатся в Едином государственном реестре недвижимости		определены в результате выполнения комплексных кадастровых работ				
	X	Y	X	Y			
1	2	3	4	5	6	7	8
н185У	-	-	494443.56	1360566.34	Метод спутниковых геодезических измерений (определений)	0.1	-
н186У	-	-	494480.84	1360586.63	Метод спутниковых геодезических измерений (определений)	0.1	-
2	-	-	494479.49	1360589.27	Метод спутниковых геодезических измерений (определений)	0.1	-
8	-	-	494478.59	1360588.77	Метод спутниковых геодезических измерений (определений)	0.1	-
7	-	-	494466.81	1360610.56	Метод спутниковых геодезических измерений (определений)	0.1	-
н187У	-	-	494414.76	1360580.88	Метод спутниковых геодезических измерений (определений)	0.1	-
н188У	-	-	494428.32	1360557.41	Метод спутниковых геодезических измерений (определений)	0.1	-
н185У	-	-	494443.56	1360566.34	Метод спутниковых геодезических измерений (определений)	0.1	-

2. Сведения о частях границ уточняемого земельного участка с кадастровым номером 73:05:040114:12 :

Обозначение части границ		Горизонтальное проложение (S), м	Описание прохождения части границ	Сведения о согласовании местоположения границ (согласовано/спорное)
от т.	до т.			
1	2	3	4	5
н185У	н186У	42.44	-	-

2. Сведения о частях границ уточняемого земельного участка с кадастровым номером 73:05:040114:12 :

Обозначение части границ		Горизонтальное проложение (S), м	Описание прохождения части границ	Сведения о согласовании местоположения границ (согласовано/спорное)
от т.	до т.			
1	2	3	4	5
н186У	2	2.97	-	-
2	8	1.03	-	-
8	7	24.77	-	-
7	н187У	59.92	-	-
н187У	н188У	27.11	-	-
н188У	н185У	17.66	-	-

3. Сведения о характеристиках уточняемого земельного участка с кадастровым номером 73:05:040114:12 :

№ п/п	Наименование характеристики земельного участка	Значение характеристики
1	2	3
1.	Адрес земельного участка	-
1.1.	Сведения о местоположении земельного участка (при отсутствии адреса) в структурированном в соответствии с федеральной информационной адресной системой виде	-
1.2.	Дополнительные сведения о местоположении земельного участка	-
2.	Площадь земельного участка ± величина погрешности определения (вычисления) площади (Р ± ΔР), м2	1623 ± 14
3.	Формула, примененная для вычисления предельной погрешности определения площади земельного участка, с подставленными значениями и итоговые (вычисленные) значения (ΔР), м2	ΔР=3.5*Mt*√P=3.5*0,1*√1623=14
4.	Площадь земельного участка согласно сведениям Единого государственного реестра недвижимости (Ркад), м2	1443
5.	Оценка расхождения Р и Ркад (Р - Ркад), м2	180
6.	Предельные минимальный и максимальный размеры земельного участка (Рмин и Рмакс), м2	- -
7.	Вид (виды) разрешенного использования	Для индивидуального жилищного строительства
7.1.	Дополнительные сведения об использовании земельного участка	-
8.	Кадастровый или иной государственный учетный номер (инвентарный) здания, сооружения, объекта незавершенного строительства, расположенного на земельном участке	73:05:040114:234
9.	Сведения о земельных участках (землях общего пользования, территории общего пользования), посредством которых обеспечивается доступ	Земли общего пользования
10.	Иные сведения	-

4. Пояснения к сведениям об уточняемом земельном участке с кадастровым номером 73:05:040114:12 :

1.	-

Сведения об уточняемых земельных участках

1. Сведения о характерных точках границы уточняемого земельного участка с кадастровым номером 73:05:040114:13 :

Система координат МСК-73, зона 1 **Зона №1**

Обозначение характерных точек границ	Координаты, м				Метод определения координат	Формулы, примененные для расчета средней квадратической погрешности определения координат характерных точек границ (Mt), с подставленными в такие формулы значениями и итоговые (вычисленные) значения Mt, м	Описание закрепления точки
	содержатся в Едином государственном реестре недвижимости		определены в результате выполнения комплексных кадастровых работ				
	X	Y	X	Y			
1	2	3	4	5	6	7	8
н189У	-	-	494437.03	1360701.19	Метод спутниковых геодезических измерений (определений)	0.1	-
н190У	-	-	494455.06	1360712.96	Метод спутниковых геодезических измерений (определений)	0.1	-
н191У	-	-	494447.37	1360725.23	Метод спутниковых геодезических измерений (определений)	0.1	-
н192У	-	-	494443.26	1360722.77	Метод спутниковых геодезических измерений (определений)	0.1	-
н193У	-	-	494437.99	1360731.77	Метод спутниковых геодезических измерений (определений)	0.1	-
н194У	-	-	494422.40	1360721.65	Метод спутниковых геодезических измерений (определений)	0.1	-
н195У	-	-	494414.14	1360716.30	Метод спутниковых геодезических измерений (определений)	0.1	-
17	-	-	494416.55	1360712.54	Метод спутниковых геодезических измерений (определений)	0.1	-
н196У	-	-	494426.74	1360695.24	Метод спутниковых геодезических измерений (определений)	0.1	-
н189У	-	-	494437.03	1360701.19	Метод спутниковых геодезических измерений (определений)	0.1	-

2. Сведения о частях границ уточняемого земельного участка с кадастровым номером 73:05:040114:13 :

Обозначение части границ		Горизонтальное проложение (S), м	Описание прохождения части границ	Сведения о согласовании местоположения границ (согласовано/спорное)
от т.	до т.			
1	2	3	4	5
н189У	н190У	21.53	-	-
н190У	н191У	14.48	-	-
н191У	н192У	4.79	-	-
н192У	н193У	10.43	-	-
н193У	н194У	18.59	-	-
н194У	н195У	9.84	-	-
н195У	17	4.47	-	-
17	н196У	20.08	-	-
н196У	н189У	11.89	-	-

3. Сведения о характеристиках уточняемого земельного участка с кадастровым номером 73:05:040114:13 :

№ п/п	Наименование характеристики земельного участка	Значение характеристики
1	2	3
1.	Адрес земельного участка	-
1.1.	Сведения о местоположении земельного участка (при отсутствии адреса) в структурированном в соответствии с федеральной информационной адресной системой виде	-
1.2.	Дополнительные сведения о местоположении земельного участка	-
2.	Площадь земельного участка ± величина погрешности определения (вычисления) площади (Р ± ΔР), м2	779 ± 10
3.	Формула, примененная для вычисления предельной погрешности определения площади земельного участка, с подставленными значениями и итоговые (вычисленные) значения (ΔР), м2	ΔР=3.5*Mt*√P=3.5*0,1*√779=10
4.	Площадь земельного участка согласно сведениям Единого государственного реестра недвижимости (Ркад), м2	700
5.	Оценка расхождения Р и Ркад (Р - Ркад), м2	79
6.	Предельные минимальный и максимальный размеры земельного участка (Рмин и Рмакс), м2	- -
7.	Вид (виды) разрешенного использования	Для индивидуального жилищного строительства
7.1.	Дополнительные сведения об использовании земельного участка	-
8.	Кадастровый или иной государственный учетный номер (инвентарный) здания, сооружения, объекта незавершенного строительства, расположенного на земельном участке	73:05:040110:223
9.	Сведения о земельных участках (землях общего пользования, территории общего пользования), посредством которых обеспечивается доступ	Земли общего пользования
10.	Иные сведения	-

4. Пояснения к сведениям об уточняемом земельном участке с кадастровым номером 73:05:040114:13 :

1.	-

Сведения об уточняемых земельных участках

1. Сведения о характерных точках границы уточняемого земельного участка с кадастровым номером 73:05:040114:14 :

Система координат МСК-73, зона 1 **Зона №1**

Обозначение характерных точек границ	Координаты, м				Метод определения координат	Формулы, примененные для расчета средней квадратической погрешности определения координат характерных точек границ (Mt), с подставленными в такие формулы значениями и итоговые (вычисленные) значения Mt, м	Описание закрепления точки
	содержатся в Едином государственном реестре недвижимости		определены в результате выполнения комплексных кадастровых работ				
	X	Y	X	Y			
1	2	3	4	5	6	7	8
30	-	-	494509.42	1360558.48	Метод спутниковых геодезических измерений (определений)	0.1	-
29	-	-	494538.33	1360575.88	Метод спутниковых геодезических измерений (определений)	0.1	-
н197У	-	-	494526.50	1360593.00	Метод спутниковых геодезических измерений (определений)	0.1	-
н198У	-	-	494489.06	1360570.09	Метод спутниковых геодезических измерений (определений)	0.1	-
н199У	-	-	494491.11	1360566.18	Метод спутниковых геодезических измерений (определений)	0.1	-
31	-	-	494498.52	1360552.53	Метод спутниковых геодезических измерений (определений)	0.1	-
30	-	-	494509.42	1360558.48	Метод спутниковых геодезических измерений (определений)	0.1	-

2. Сведения о частях границ уточняемого земельного участка с кадастровым номером 73:05:040114:14 :

Обозначение части границ		Горизонтальное проложение (S), м	Описание прохождения части границ	Сведения о согласовании местоположения границ (согласовано/спорное)
от т.	до т.			
1	2	3	4	5
30	29	33.74	-	-
29	н197У	20.81	-	-
н197У	н198У	43.89	-	-
н198У	н199У	4.41	-	-

2. Сведения о частях границ уточняемого земельного участка с кадастровым номером 73:05:040114:14 :

Обозначение части границ		Горизонтальное проложение (S), м	Описание прохождения части границ	Сведения о согласовании местоположения границ (согласовано/спорное)
от т.	до т.			
1	2	3	4	5
н199У	31	15.53	-	-
31	30	12.42	-	-

3. Сведения о характеристиках уточняемого земельного участка с кадастровым номером 73:05:040114:14 :

№ п/п	Наименование характеристики земельного участка	Значение характеристики
1	2	3
1.	Адрес земельного участка	-
1.1.	Сведения о местоположении земельного участка (при отсутствии адреса) в структурированном в соответствии с федеральной информационной адресной системой виде	-
1.2.	Дополнительные сведения о местоположении земельного участка	-
2.	Площадь земельного участка ± величина погрешности определения (вычисления) площади (Р ± ΔР), м2	925 ± 11
3.	Формула, примененная для вычисления предельной погрешности определения площади земельного участка, с подставленными значениями и итоговые (вычисленные) значения (ΔР), м2	ΔР=3.5*Mt*√P=3.5*0,1*√925=11
4.	Площадь земельного участка согласно сведениям Единого государственного реестра недвижимости (Ркад), м2	828
5.	Оценка расхождения Р и Ркад (Р - Ркад), м2	97
6.	Предельные минимальный и максимальный размеры земельного участка (Рмин и Рмакс), м2	- -
7.	Вид (виды) разрешенного использования	Для ведения личного подсобного хозяйства
7.1.	Дополнительные сведения об использовании земельного участка	-
8.	Кадастровый или иной государственный учетный номер (инвентарный) здания, сооружения, объекта незавершенного строительства, расположенного на земельном участке	73:05:040114:224
9.	Сведения о земельных участках (землях общего пользования, территории общего пользования), посредством которых обеспечивается доступ	Земли общего пользования
10.	Иные сведения	-

4. Пояснения к сведениям об уточняемом земельном участке с кадастровым номером 73:05:040114:14 :

1.	-

Сведения об уточняемых земельных участках

1. Сведения о характерных точках границы уточняемого земельного участка с кадастровым номером 73:05:040114:16 :

Система координат МСК-73, зона 1 **Зона №1**

Обозначение характерных точек границ	Координаты, м				Метод определения координат	Формулы, примененные для расчета средней квадратической погрешности определения координат характерных точек границ (Mt), с подставленными в такие формулы значениями и итоговые (вычисленные) значения Mt, м	Описание закрепления точки
	содержатся в Едином государственном реестре недвижимости		определены в результате выполнения комплексных кадастровых работ				
	X	Y	X	Y			
1	2	3	4	5	6	7	8
43	-	-	494535.60	1360523.17	Метод спутниковых геодезических измерений (определений)	0.1	-
н201У	-	-	494549.15	1360530.47	Метод спутниковых геодезических измерений (определений)	0.1	-
н202У	-	-	494560.07	1360537.04	Метод спутниковых геодезических измерений (определений)	0.1	-
н203У	-	-	494556.05	1360544.10	Метод спутниковых геодезических измерений (определений)	0.1	-
н204У	-	-	494557.35	1360544.80	Метод спутниковых геодезических измерений (определений)	0.1	-
28	-	-	494550.26	1360556.26	Метод спутниковых геодезических измерений (определений)	0.1	-
27	-	-	494520.45	1360538.66	Метод спутниковых геодезических измерений (определений)	0.1	-
н200У	-	-	494509.71	1360532.12	Метод спутниковых геодезических измерений (определений)	0.1	-
н205У	-	-	494511.19	1360529.65	Метод спутниковых геодезических измерений (определений)	0.1	-
н206У	-	-	494518.68	1360519.10	Метод спутниковых геодезических измерений (определений)	0.1	-

1. Сведения о характерных точках границы уточняемого земельного участка с кадастровым номером 73:05:040114:16 :

Система координат МСК-73, зона 1 **Зона № 1**

Обозначение характерных точек границ	Координаты, м				Метод определения координат	Формулы, примененные для расчета средней квадратической погрешности определения координат характерных точек границ (Mt), с подставленными в такие формулы значениями и итоговые (вычисленные) значения Mt, м	Описание закрепления точки
	содержатся в Едином государственном реестре недвижимости		определены в результате выполнения комплексных кадастровых работ				
	X	Y	X	Y			
1	2	3	4	5	6	7	8
н207У	-	-	494520.25	1360515.27	Метод спутниковых геодезических измерений (определений)	0.1	-
43	-	-	494535.60	1360523.17	Метод спутниковых геодезических измерений (определений)	0.1	-

2. Сведения о частях границ уточняемого земельного участка с кадастровым номером 73:05:040114:16 :

Обозначение части границ		Горизонтальное проложение (S), м	Описание прохождения части границ	Сведения о согласовании местоположения границ (согласовано/спорное)
от т.	до т.			
1	2	3	4	5
43	н201У	15.39	-	-
н201У	н202У	12.74	-	-
н202У	н203У	8.12	-	-
н203У	н204У	1.48	-	-
н204У	28	13.48	-	-
28	27	34.62	-	-
27	н200У	12.57	-	-
н200У	н205У	2.88	-	-
н205У	н206У	12.94	-	-
н206У	н207У	4.14	-	-
н207У	43	17.26	-	-

3. Сведения о характеристиках уточняемого земельного участка с кадастровым номером 73:05:040114:16 :

№ п/п	Наименование характеристики земельного участка	Значение характеристики
1	2	3
1.	Адрес земельного участка	-
1.1.	Сведения о местоположении земельного участка (при отсутствии адреса) в структурированном в соответствии с федеральной информационной адресной системой виде	-
1.2.	Дополнительные сведения о местоположении земельного участка	-
2.	Площадь земельного участка ± величина погрешности определения (вычисления) площади (Р ± ΔР), м2	976 ± 11

3. Сведения о характеристиках уточняемого земельного участка с кадастровым номером 73:05:040114:16 :

№ п/п	Наименование характеристики земельного участка	Значение характеристики
1	2	3
3.	Формула, примененная для вычисления предельной погрешности определения площади земельного участка, с подставленными значениями и итоговые (вычисленные) значения (ΔР), м2	ΔР=3.5*Mt*√P=3.5*0,1*√976=11
4.	Площадь земельного участка согласно сведениям Единого государственного реестра недвижимости (Ркад), м2	820
5.	Оценка расхождения Р и Ркад (Р - Ркад), м2	156
6.	Предельные минимальный и максимальный размеры земельного участка (Рмин и Рмакс), м2	- -
7.	Вид (виды) разрешенного использования	Для индивидуального жилищного строительства
7.1.	Дополнительные сведения об использовании земельного участка	-
8.	Кадастровый или иной государственный учетный номер (инвентарный) здания, сооружения, объекта незавершенного строительства, расположенного на земельном участке	73:05:040114:217
9.	Сведения о земельных участках (землях общего пользования, территории общего пользования), посредством которых обеспечивается доступ	Земли общего пользования
10.	Иные сведения	-

4. Пояснения к сведениям об уточняемом земельном участке с кадастровым номером 73:05:040114:16 :

1.	-

Сведения об уточняемых земельных участках

1. Сведения о характерных точках границы уточняемого земельного участка с кадастровым номером 73:05:040114:19 :

Система координат МСК-73, зона 1 **Зона №1**

Обозначение характерных точек границ	Координаты, м				Метод определения координат	Формулы, примененные для расчета средней квадратической погрешности определения координат характерных точек границ (Mt), с подставленными в такие формулы значениями и итоговые (вычисленные) значения Mt, м	Описание закрепления точки
	содержатся в Едином государственном реестре недвижимости		определены в результате выполнения комплексных кадастровых работ				
	X	Y	X	Y			
1	2	3	4	5	6	7	8
н170У	-	-	494315.06	1360798.07	Метод спутниковых геодезических измерений (определений)	0.1	-
н169У	-	-	494315.90	1360797.09	Метод спутниковых геодезических измерений (определений)	0.1	-
н168У	-	-	494349.02	1360815.84	Метод спутниковых геодезических измерений (определений)	0.1	-
н182У	-	-	494337.68	1360832.21	Метод спутниковых геодезических измерений (определений)	0.1	-
51	-	-	494336.75	1360831.57	Метод спутниковых геодезических измерений (определений)	0.1	-
50	-	-	494313.95	1360819.06	Метод спутниковых геодезических измерений (определений)	0.1	-
49	-	-	494298.59	1360811.44	Метод спутниковых геодезических измерений (определений)	0.1	-
48	-	-	494289.82	1360806.54	Метод спутниковых геодезических измерений (определений)	0.1	-
н214У	-	-	494295.25	1360797.23	Метод спутниковых геодезических измерений (определений)	0.1	-
н215У	-	-	494291.94	1360795.03	Метод спутниковых геодезических измерений (определений)	0.1	-

1. Сведения о характерных точках границы уточняемого земельного участка с кадастровым номером 73:05:040114:19 :

Система координат МСК-73, зона 1 **Зона №1**

Обозначение характерных точек границ	Координаты, м				Метод определения координат	Формулы, примененные для расчета средней квадратической погрешности определения координат характерных точек границ (Mt), с подставленными в такие формулы значениями и итоговые (вычисленные) значения Mt, м	Описание закрепления точки
	содержатся в Едином государственном реестре недвижимости		определены в результате выполнения комплексных кадастровых работ				
	X	Y	X	Y			
1	2	3	4	5	6	7	8
н216У	-	-	494296.11	1360788.55	Метод спутниковых геодезических измерений (определений)	0.1	-
н217У	-	-	494299.15	1360790.54	Метод спутниковых геодезических измерений (определений)	0.1	-
н171У	-	-	494299.43	1360790.06	Метод спутниковых геодезических измерений (определений)	0.1	-
н170У	-	-	494315.06	1360798.07	Метод спутниковых геодезических измерений (определений)	0.1	-

2. Сведения о частях границ уточняемого земельного участка с кадастровым номером 73:05:040114:19 :

Обозначение части границ		Горизонтальное проложение (S), м	Описание прохождения части границ	Сведения о согласовании местоположения границ (согласовано/спорное)
от т.	до т.			
1	2	3	4	5
н170У	н169У	1.29	-	-
н169У	н168У	38.06	-	-
н168У	н182У	19.91	-	-
н182У	51	1.13	-	-
51	50	26.01	-	-
50	49	17.15	-	-
49	48	10.05	-	-
48	н214У	10.78	-	-
н214У	н215У	3.97	-	-
н215У	н216У	7.71	-	-
н216У	н217У	3.63	-	-
н217У	н171У	0.56	-	-
н171У	н170У	17.56	-	-

3. Сведения о характеристиках уточняемого земельного участка с кадастровым номером 73:05:040114:19 :

№ п/п	Наименование характеристики земельного участка	Значение характеристики
1	2	3
1.	Адрес земельного участка	-
1.1.	Сведения о местоположении земельного участка (при отсутствии адреса) в структурированном в соответствии с федеральной информационной адресной системой виде	-
1.2.	Дополнительные сведения о местоположении земельного участка	-
2.	Площадь земельного участка ± величина погрешности определения (вычисления) площади (Р ± ΔР), м2	1119 ± 12
3.	Формула, примененная для вычисления предельной погрешности определения площади земельного участка, с подставленными значениями и итоговые (вычисленные) значения (ΔР), м2	ΔР=3.5*Mt*√P=3.5*0,1*√1119=12
4.	Площадь земельного участка согласно сведениям Единого государственного реестра недвижимости (Ркад), м2	982
5.	Оценка расхождения Р и Ркад (Р - Ркад), м2	137
6.	Предельные минимальный и максимальный размеры земельного участка (Рмин и Рмакс), м2	- -
7.	Вид (виды) разрешенного использования	Для индивидуального жилищного строительства
7.1.	Дополнительные сведения об использовании земельного участка	-
8.	Кадастровый или иной государственный учетный номер (инвентарный) здания, сооружения, объекта незавершенного строительства, расположенного на земельном участке	73:05:040114:211
9.	Сведения о земельных участках (землях общего пользования, территории общего пользования), посредством которых обеспечивается доступ	Земли общего пользования
10.	Иные сведения	-

4. Пояснения к сведениям об уточняемом земельном участке с кадастровым номером 73:05:040114:19 :

1.	-

Сведения об уточняемых земельных участках

1. Сведения о характерных точках границы уточняемого земельного участка с кадастровым номером 73:05:040114:23 :

Система координат МСК-73, зона 1 **Зона №1**

Обозначение характерных точек границ	Координаты, м				Метод определения координат	Формулы, примененные для расчета средней квадратической погрешности определения координат характерных точек границ (Mt), с подставленными в такие формулы значениями и итоговые (вычисленные) значения Mt, м	Описание закрепления точки
	содержатся в Едином государственном реестре недвижимости		определены в результате выполнения комплексных кадастровых работ				
	X	Y	X	Y			
1	2	3	4	5	6	7	8
н218У	-	-	494444.75	1360541.29	Метод спутниковых геодезических измерений (определений)	0.1	-
н219У	-	-	494456.27	1360547.89	Метод спутниковых геодезических измерений (определений)	0.1	-
н220У	-	-	494485.87	1360563.49	Метод спутниковых геодезических измерений (определений)	0.1	-
н199У	-	-	494491.11	1360566.18	Метод спутниковых геодезических измерений (определений)	0.1	-
н198У	-	-	494489.06	1360570.09	Метод спутниковых геодезических измерений (определений)	0.1	-
н186У	-	-	494480.84	1360586.63	Метод спутниковых геодезических измерений (определений)	0.1	-
н185У	-	-	494443.56	1360566.34	Метод спутниковых геодезических измерений (определений)	0.1	-
н188У	-	-	494428.32	1360557.41	Метод спутниковых геодезических измерений (определений)	0.1	-
н221У	-	-	494440.28	1360539.01	Метод спутниковых геодезических измерений (определений)	0.1	-
н218У	-	-	494444.75	1360541.29	Метод спутниковых геодезических измерений (определений)	0.1	-

2. Сведения о частях границ уточняемого земельного участка с кадастровым номером 73:05:040114:23 :

Обозначение части границ		Горизонтальное проложение (S), м	Описание прохождения части границ	Сведения о согласовании местоположения границ (согласовано/спорное)
от т.	до т.			
1	2	3	4	5
н218У	н219У	13.28	-	-
н219У	н220У	33.46	-	-
н220У	н199У	5.89	-	-
н199У	н198У	4.41	-	-
н198У	н186У	18.47	-	-
н186У	н185У	42.44	-	-
н185У	н188У	17.66	-	-
н188У	н221У	21.95	-	-
н221У	н218У	5.02	-	-

3. Сведения о характеристиках уточняемого земельного участка с кадастровым номером 73:05:040114:23 :

№ п/п	Наименование характеристики земельного участка	Значение характеристики
1	2	3
1.	Адрес земельного участка	-
1.1.	Сведения о местоположении земельного участка (при отсутствии адреса) в структурированном в соответствии с федеральной информационной адресной системой виде	-
1.2.	Дополнительные сведения о местоположении земельного участка	-
2.	Площадь земельного участка ± величина погрешности определения (вычисления) площади (Р ± ΔР), м2	1320 ± 13
3.	Формула, примененная для вычисления предельной погрешности определения площади земельного участка, с подставленными значениями и итоговые (вычисленные) значения (ΔР), м2	ΔР=3.5*Mt*√P=3.5*0,1*√1320=13
4.	Площадь земельного участка согласно сведениям Единого государственного реестра недвижимости (Ркад), м2	1156
5.	Оценка расхождения Р и Ркад (Р - Ркад), м2	164
6.	Предельные минимальный и максимальный размеры земельного участка (Рмин и Рмакс), м2	- -
7.	Вид (виды) разрешенного использования	Для индивидуального жилищного строительства
7.1.	Дополнительные сведения об использовании земельного участка	-
8.	Кадастровый или иной государственный учетный номер (инвентарный) здания, сооружения, объекта незавершенного строительства, расположенного на земельном участке	-
9.	Сведения о земельных участках (землях общего пользования, территории общего пользования), посредством которых обеспечивается доступ	Земли общего пользования
10.	Иные сведения	-

4. Пояснения к сведениям об уточняемом земельном участке с кадастровым номером 73:05:040114:23 :

1.	-

Сведения об уточняемых земельных участках

1. Сведения о характерных точках границы уточняемого земельного участка с кадастровым номером 73:05:040114:24 :

Система координат МСК-73, зона 1 **Зона №1**

Обозначение характерных точек границ	Координаты, м				Метод определения координат	Формулы, примененные для расчета средней квадратической погрешности определения координат характерных точек границ (Mt), с подставленными в такие формулы значениями и итоговые (вычисленные) значения Mt, м	Описание закрепления точки
	содержатся в Едином государственном реестре недвижимости		определены в результате выполнения комплексных кадастровых работ				
	X	Y	X	Y			
1	2	3	4	5	6	7	8
н222У	-	-	494459.08	1360516.29	Метод спутниковых геодезических измерений (определений)	0.1	-
н223У	-	-	494460.36	1360516.92	Метод спутниковых геодезических измерений (определений)	0.1	-
н224У	-	-	494467.39	1360503.40	Метод спутниковых геодезических измерений (определений)	0.1	-
н225У	-	-	494484.13	1360512.55	Метод спутниковых геодезических измерений (определений)	0.1	-
н226У	-	-	494489.50	1360517.43	Метод спутниковых геодезических измерений (определений)	0.1	-
н227У	-	-	494488.93	1360518.70	Метод спутниковых геодезических измерений (определений)	0.1	-
н228У	-	-	494505.30	1360526.69	Метод спутниковых геодезических измерений (определений)	0.1	-
н205У	-	-	494511.19	1360529.65	Метод спутниковых геодезических измерений (определений)	0.1	-
н200У	-	-	494509.71	1360532.12	Метод спутниковых геодезических измерений (определений)	0.1	-
32	-	-	494500.52	1360548.31	Метод спутниковых геодезических измерений (определений)	0.1	-

1. Сведения о характерных точках границы уточняемого земельного участка с кадастровым номером 73:05:040114:24 :

Система координат МСК-73, зона 1 **Зона №1**

Обозначение характерных точек границ	Координаты, м				Метод определения координат	Формулы, примененные для расчета средней квадратической погрешности определения координат характерных точек границ (Mt), с подставленными в такие формулы значениями и итоговые (вычисленные) значения Mt, м	Описание закрепления точки
	содержатся в Едином государственном реестре недвижимости		определены в результате выполнения комплексных кадастровых работ				
	X	Y	X	Y			
1	2	3	4	5	6	7	8
н229У	-	-	494495.76	1360545.99	Метод спутниковых геодезических измерений (определений)	0.1	-
н230У	-	-	494475.46	1360534.80	Метод спутниковых геодезических измерений (определений)	0.1	-
н231У	-	-	494473.26	1360533.68	Метод спутниковых геодезических измерений (определений)	0.1	-
н232У	-	-	494455.21	1360523.69	Метод спутниковых геодезических измерений (определений)	0.1	-
н222У	-	-	494459.08	1360516.29	Метод спутниковых геодезических измерений (определений)	0.1	-

2. Сведения о частях границ уточняемого земельного участка с кадастровым номером 73:05:040114:24 :

Обозначение части границ		Горизонтальное проложение (S), м	Описание прохождения части границ	Сведения о согласовании местоположения границ (согласовано/спорное)
от т.	до т.			
1	2	3	4	5
н222У	н223У	1.43	-	-
н223У	н224У	15.24	-	-
н224У	н225У	19.08	-	-
н225У	н226У	7.26	-	-
н226У	н227У	1.39	-	-
н227У	н228У	18.22	-	-
н228У	н205У	6.59	-	-
н205У	н200У	2.88	-	-
н200У	32	18.62	-	-
32	н229У	5.30	-	-
н229У	н230У	23.18	-	-
н230У	н231У	2.47	-	-
н231У	н232У	20.63	-	-

2. Сведения о частях границ уточняемого земельного участка с кадастровым номером 73:05:040114:24 :

Обозначение части границ		Горизонтальное проложение (S), м	Описание прохождения части границ	Сведения о согласовании местоположения границ (согласовано/спорное)
от т.	до т.			
1	2	3	4	5
н232У	н222У	8.35	-	-

3. Сведения о характеристиках уточняемого земельного участка с кадастровым номером 73:05:040114:24 :

№ п/п	Наименование характеристики земельного участка	Значение характеристики
1	2	3
1.	Адрес земельного участка	-
1.1.	Сведения о местоположении земельного участка (при отсутствии адреса) в структурированном в соответствии с федеральной информационной адресной системой виде	-
1.2.	Дополнительные сведения о местоположении земельного участка	-
2.	Площадь земельного участка ± величина погрешности определения (вычисления) площади (Р ± ΔР), м2	1142 ± 12
3.	Формула, примененная для вычисления предельной погрешности определения площади земельного участка, с подставленными значениями и итоговые (вычисленные) значения (ΔР), м2	ΔР=3.5*Mt*√P=3.5*0,1*√1142=12
4.	Площадь земельного участка согласно сведениям Единого государственного реестра недвижимости (Ркад), м2	1015
5.	Оценка расхождения Р и Ркад (Р - Ркад), м2	127
6.	Предельные минимальный и максимальный размеры земельного участка (Рмин и Рмакс), м2	- -
7.	Вид (виды) разрешенного использования	Для индивидуального жилищного строительства
7.1.	Дополнительные сведения об использовании земельного участка	-
8.	Кадастровый или иной государственный учетный номер (инвентарный) здания, сооружения, объекта незавершенного строительства, расположенного на земельном участке	73:05:040114:222
9.	Сведения о земельных участках (землях общего пользования, территории общего пользования), посредством которых обеспечивается доступ	Земли общего пользования
10.	Иные сведения	-

4. Пояснения к сведениям об уточняемом земельном участке с кадастровым номером 73:05:040114:24 :

1.	-

Сведения об уточняемых земельных участках

1. Сведения о характерных точках границы уточняемого земельного участка с кадастровым номером 73:05:040114:25 :

Система координат МСК-73, зона 1 **Зона №1**

Обозначение характерных точек границ	Координаты, м				Метод определения координат	Формулы, примененные для расчета средней квадратической погрешности определения координат характерных точек границ (Mt), с подставленными в такие формулы значениями и итоговые (вычисленные) значения Mt, м	Описание закрепления точки
	содержатся в Едином государственном реестре недвижимости		определены в результате выполнения комплексных кадастровых работ				
	X	Y	X	Y			
1	2	3	4	5	6	7	8
н233У	-	-	494473.86	1360491.81	Метод спутниковых геодезических измерений (определений)	0.1	-
н234У	-	-	494497.55	1360495.28	Метод спутниковых геодезических измерений (определений)	0.1	-
н235У	-	-	494505.53	1360498.76	Метод спутниковых геодезических измерений (определений)	0.1	-
н236У	-	-	494504.50	1360501.12	Метод спутниковых геодезических измерений (определений)	0.1	-
н237У	-	-	494522.76	1360509.09	Метод спутниковых геодезических измерений (определений)	0.1	-
н207У	-	-	494520.25	1360515.27	Метод спутниковых геодезических измерений (определений)	0.1	-
н206У	-	-	494518.68	1360519.10	Метод спутниковых геодезических измерений (определений)	0.1	-
н205У	-	-	494511.19	1360529.65	Метод спутниковых геодезических измерений (определений)	0.1	-
н228У	-	-	494505.30	1360526.69	Метод спутниковых геодезических измерений (определений)	0.1	-
н227У	-	-	494488.93	1360518.70	Метод спутниковых геодезических измерений (определений)	0.1	-

1. Сведения о характерных точках границы уточняемого земельного участка с кадастровым номером 73:05:040114:25 :

Система координат МСК-73, зона 1 **Зона №1**

Обозначение характерных точек границ	Координаты, м				Метод определения координат	Формулы, примененные для расчета средней квадратической погрешности определения координат характерных точек границ (Mt), с подставленными в такие формулы значениями и итоговые (вычисленные) значения Mt, м	Описание закрепления точки
	содержатся в Едином государственном реестре недвижимости		определены в результате выполнения комплексных кадастровых работ				
	X	Y	X	Y			
1	2	3	4	5	6	7	8
н226У	-	-	494489.50	1360517.43	Метод спутниковых геодезических измерений (определений)	0.1	-
н225У	-	-	494484.13	1360512.55	Метод спутниковых геодезических измерений (определений)	0.1	-
н224У	-	-	494467.39	1360503.40	Метод спутниковых геодезических измерений (определений)	0.1	-
н238У	-	-	494468.98	1360500.66	Метод спутниковых геодезических измерений (определений)	0.1	-
н233У	-	-	494473.86	1360491.81	Метод спутниковых геодезических измерений (определений)	0.1	-

2. Сведения о частях границ уточняемого земельного участка с кадастровым номером 73:05:040114:25 :

Обозначение части границ		Горизонтальное проложение (S), м	Описание прохождения части границ	Сведения о согласовании местоположения границ (согласовано/спорное)
от т.	до т.			
1	2	3	4	5
н233У	н234У	23.94	-	-
н234У	н235У	8.71	-	-
н235У	н236У	2.57	-	-
н236У	н237У	19.92	-	-
н237У	н207У	6.67	-	-
н207У	н206У	4.14	-	-
н206У	н205У	12.94	-	-
н205У	н228У	6.59	-	-
н228У	н227У	18.22	-	-
н227У	н226У	1.39	-	-
н226У	н225У	7.26	-	-
н225У	н224У	19.08	-	-
н224У	н238У	3.17	-	-

2. Сведения о частях границ уточняемого земельного участка с кадастровым номером 73:05:040114:25 :

Обозначение части границ		Горизонтальное проложение (S), м	Описание прохождения части границ	Сведения о согласовании местоположения границ (согласовано/спорное)
от т.	до т.			
1	2	3	4	5
н238У	н233У	10.11	-	-

3. Сведения о характеристиках уточняемого земельного участка с кадастровым номером 73:05:040114:25 :

№ п/п	Наименование характеристики земельного участка	Значение характеристики
1	2	3
1.	Адрес земельного участка	-
1.1.	Сведения о местоположении земельного участка (при отсутствии адреса) в структурированном в соответствии с федеральной информационной адресной системой виде	-
1.2.	Дополнительные сведения о местоположении земельного участка	-
2.	Площадь земельного участка ± величина погрешности определения (вычисления) площади (Р ± ΔР), м2	1080 ± 12
3.	Формула, примененная для вычисления предельной погрешности определения площади земельного участка, с подставленными значениями и итоговые (вычисленные) значения (ΔР), м2	ΔР=3.5*Mt*√P=3.5*0,1*√1080=12
4.	Площадь земельного участка согласно сведениям Единого государственного реестра недвижимости (Ркад), м2	1080
5.	Оценка расхождения Р и Ркад (Р - Ркад), м2	-
6.	Предельные минимальный и максимальный размеры земельного участка (Рмин и Рмакс), м2	- -
7.	Вид (виды) разрешенного использования	Для индивидуального жилищного строительства
7.1.	Дополнительные сведения об использовании земельного участка	-
8.	Кадастровый или иной государственный учетный номер (инвентарный) здания, сооружения, объекта незавершенного строительства, расположенного на земельном участке	73:05:040115:455
9.	Сведения о земельных участках (землях общего пользования, территории общего пользования), посредством которых обеспечивается доступ	Земли общего пользования
10.	Иные сведения	-

4. Пояснения к сведениям об уточняемом земельном участке с кадастровым номером 73:05:040114:25 :

1.	-

Сведения об уточняемых земельных участках

1. Сведения о характерных точках границы уточняемого земельного участка с кадастровым номером 73:05:040114:37 :

Система координат МСК-73, зона 1 **Зона №1**

Обозначение характерных точек границ	Координаты, м				Метод определения координат	Формулы, примененные для расчета средней квадратической погрешности определения координат характерных точек границ (Mt), с подставленными в такие формулы значениями и итоговые (вычисленные) значения Mt, м	Описание закрепления точки
	содержатся в Едином государственном реестре недвижимости		определены в результате выполнения комплексных кадастровых работ				
	X	Y	X	Y			
1	2	3	4	5	6	7	8
н239У	-	-	494381.26	1360691.12	Метод спутниковых геодезических измерений (определений)	0.1	-
17	-	-	494416.55	1360712.54	Метод спутниковых геодезических измерений (определений)	0.1	-
н195У	-	-	494414.14	1360716.30	Метод спутниковых геодезических измерений (определений)	0.1	-
н240У	-	-	494404.05	1360730.94	Метод спутниковых геодезических измерений (определений)	0.1	-
н241У	-	-	494348.42	1360699.44	Метод спутниковых геодезических измерений (определений)	0.1	-
н242У	-	-	494355.14	1360687.77	Метод спутниковых геодезических измерений (определений)	0.1	-
н243У	-	-	494356.51	1360688.54	Метод спутниковых геодезических измерений (определений)	0.1	-
н244У	-	-	494361.34	1360680.18	Метод спутниковых геодезических измерений (определений)	0.1	-
н245У	-	-	494364.05	1360681.69	Метод спутниковых геодезических измерений (определений)	0.1	-
н239У	-	-	494381.26	1360691.12	Метод спутниковых геодезических измерений (определений)	0.1	-

2. Сведения о частях границ уточняемого земельного участка с кадастровым номером 73:05:040114:37 :

Обозначение части границ		Горизонтальное проложение (S), м	Описание прохождения части границ	Сведения о согласовании местоположения границ (согласовано/спорное)
от т.	до т.			
1	2	3	4	5
н239У	17	41.28	-	-
17	н195У	4.47	-	-
н195У	н240У	17.78	-	-
н240У	н241У	63.93	-	-
н241У	н242У	13.47	-	-
н242У	н243У	1.57	-	-
н243У	н244У	9.65	-	-
н244У	н245У	3.10	-	-
н245У	н239У	19.62	-	-

3. Сведения о характеристиках уточняемого земельного участка с кадастровым номером 73:05:040114:37 :

№ п/п	Наименование характеристики земельного участка	Значение характеристики
1	2	3
1.	Адрес земельного участка	-
1.1.	Сведения о местоположении земельного участка (при отсутствии адреса) в структурированном в соответствии с федеральной информационной адресной системой виде	-
1.2.	Дополнительные сведения о местоположении земельного участка	-
2.	Площадь земельного участка ± величина погрешности определения (вычисления) площади (Р ± ΔР), м2	1474 ± 13
3.	Формула, примененная для вычисления предельной погрешности определения площади земельного участка, с подставленными значениями и итоговые (вычисленные) значения (ΔР), м2	ΔР=3.5*Mt*√P=3.5*0,1*√1474=13
4.	Площадь земельного участка согласно сведениям Единого государственного реестра недвижимости (Ркад), м2	1427
5.	Оценка расхождения Р и Ркад (Р - Ркад), м2	47
6.	Предельные минимальный и максимальный размеры земельного участка (Рмин и Рмакс), м2	- -
7.	Вид (виды) разрешенного использования	для индивидуального жилищного строительства
7.1.	Дополнительные сведения об использовании земельного участка	-
8.	Кадастровый или иной государственный учетный номер (инвентарный) здания, сооружения, объекта незавершенного строительства, расположенного на земельном участке	73:05:040114:233
9.	Сведения о земельных участках (землях общего пользования, территории общего пользования), посредством которых обеспечивается доступ	Земли общего пользования
10.	Иные сведения	-

4. Пояснения к сведениям об уточняемом земельном участке с кадастровым номером 73:05:040114:37 :

1.	-

Сведения об уточняемых земельных участках, необходимые для исправления реестровых ошибок в сведениях о местоположении их границ

1. Сведения о характерных точках границ уточняемого земельного участка с кадастровым номером 73:05:040114:2 :

Система координат 73.1 **Зона №1**

Обозначение характерных точек границ	Координаты, м				Метод определения координат	Формулы, примененные для расчета средней квадратической погрешности определения координат характерных точек границ (Mt), с подставленными в такие формулы значениями и итоговые (вычисленные) значения Mt, м	Описание закрепления точки
	содержатся в Едином государственном реестре недвижимости		определены в результате выполнения комплексных кадастровых работ				
	X	Y	X	Y			
1	2	3	4	5	6	7	8
1	-	-	494392.07	1360747.25	Метод спутниковых геодезических измерений (определений)	0.1	-
н127У	-	-	494381.77	1360764.48	Метод спутниковых геодезических измерений (определений)	0.1	-
н128У	-	-	494361.58	1360753.45	Метод спутниковых геодезических измерений (определений)	0.1	-
н129У	-	-	494331.69	1360736.34	Метод спутниковых геодезических измерений (определений)	0.1	-
н130У	-	-	494334.06	1360732.34	Метод спутниковых геодезических измерений (определений)	0.1	-
н131У	-	-	494334.62	1360732.60	Метод спутниковых геодезических измерений (определений)	0.1	-
н132У	-	-	494335.39	1360731.22	Метод спутниковых геодезических измерений (определений)	0.1	-
н133У	-	-	494331.92	1360729.25	Метод спутниковых геодезических измерений (определений)	0.1	-
н134У	-	-	494339.20	1360717.74	Метод спутниковых геодезических измерений (определений)	0.1	-

1. Сведения о характерных точках границ уточняемого земельного участка с кадастровым номером 73:05:040114:2 :

Система координат 73.1 **Зона №1**

Обозначение характерных точек границ	Координаты, м				Метод определения координат	Формулы, примененные для расчета средней квадратической погрешности определения координат характерных точек границ (Mt), с подставленными в такие формулы значениями и итоговые (вычисленные) значения Mt, м	Описание закрепления точки
	содержатся в Едином государственном реестре недвижимости		определены в результате выполнения комплексных кадастровых работ				
	X	Y	X	Y			
1	2	3	4	5	6	7	8
1	-	-	494392.07	1360747.25	Метод спутниковых геодезических измерений (определений)	0.1	-

2. Сведения о частях границ уточняемого земельного участка с кадастровым номером 73:05:040114:2 :

Обозначение части границ		Горизонтальное проложение (S), м	Описание прохождения части границ	Сведения о согласовании местоположения границ (согласовано/спорное)
от т.	до т.			
1	2	3	4	5
1	н127У	20.07	-	-
н127У	н128У	23.01	-	-
н128У	н129У	34.44	-	-
н129У	н130У	4.65	-	-
н130У	н131У	0.62	-	-
н131У	н132У	1.58	-	-
н132У	н133У	3.99	-	-
н133У	н134У	13.62	-	-
н134У	1	60.55	-	-

3. Сведения о характеристиках уточняемого земельного участка с кадастровым номером 73:05:040114:2 :

№ п/п	Наименование характеристики	Значение характеристики
1	2	3
1.	Адрес земельного участка	-
1.1.	Сведения о местоположении земельного участка (при отсутствии адреса) в структурированном в соответствии с федеральной информационной адресной системой виде	-
1.2.	Дополнительные сведения о местоположении земельного участка	-
2.	Площадь земельного участка ± величина погрешности определения (вычисления) площади (P ± ΔP), м2	1200 ± 12
3.	Формула, примененная для расчета предельной допустимой погрешности определения площади земельного участка, с подставленными значениями и итоговые (вычисленные) значения (ΔP), м2	ΔP=3.5*Mt*√P=3.5*0,1*√1200=12
4.	Площадь земельного участка согласно сведениям Единого государственного реестра недвижимости (Ркад), м2	1131
5.	Оценка расхождения Р и Ркад (Р - Ркад), м2	69

3. Сведения о характеристиках уточняемого земельного участка с кадастровым номером 73:05:040114:2 :

№ п/п	Наименование характеристики	Значение характеристики
1	2	3
6.	Предельные минимальный и максимальный размеры земельного участка (Рмин и Рмакс), м2	- -
7.	Кадастровый номер или иной государственный учетный номер (инвентарный) объекта недвижимости, расположенного на земельном участке	73:05:040114:218
8.	Вид (виды) разрешенного использования	Для индивидуального жилищного строительства
8.1.	Дополнительные сведения об использовании земельного участка	-
9.	Сведения о земельных участках (землях общего пользования, территории общего пользования), посредством которых обеспечивается доступ	Земли общего пользования
10.	Иные сведения	-

4. Пояснения к сведениям об уточняемом земельном участке с кадастровым номером 73:05:040114:2 :

1.	-

Сведения об уточняемых земельных участках, необходимые для исправления реестровых ошибок в сведениях о местоположении их границ

1. Сведения о характерных точках границ уточняемого земельного участка с кадастровым номером 73:05:040114:8 :

Система координат 73.1 **Зона №1**

Обозначение характерных точек границ	Координаты, м				Метод определения координат	Формулы, примененные для расчета средней квадратической погрешности определения координат характерных точек границ (Mt), с подставленными в такие формулы значениями и итоговые (вычисленные) значения Mt, м	Описание закрепления точки
	содержатся в Едином государственном реестре недвижимости		определены в результате выполнения комплексных кадастровых работ				
	X	Y	X	Y			
1	2	3	4	5	6	7	8
73	-	-	494317.40	1360918.39	Метод спутниковых геодезических измерений (определений)	0.1	-
н163У	-	-	494316.09	1360920.52	Метод спутниковых геодезических измерений (определений)	0.1	-
53	-	-	494321.84	1360924.23	Метод спутниковых геодезических измерений (определений)	0.1	-
54	-	-	494315.58	1360935.13	Метод спутниковых геодезических измерений (определений)	0.1	-
55	-	-	494310.05	1360943.77	Метод спутниковых геодезических измерений (определений)	0.1	-
56	-	-	494309.79	1360944.17	Метод спутниковых геодезических измерений (определений)	0.1	-
57	-	-	494305.34	1360951.02	Метод спутниковых геодезических измерений (определений)	0.1	-
58	-	-	494305.14	1360951.38	Метод спутниковых геодезических измерений (определений)	0.1	-
н164У	-	-	494302.21	1360950.03	Метод спутниковых геодезических измерений (определений)	0.1	-

1. Сведения о характерных точках границ уточняемого земельного участка с кадастровым номером 73:05:040114:8 :

Система координат 73.1 **Зона №1**

Обозначение характерных точек границ	Координаты, м				Метод определения координат	Формулы, примененные для расчета средней квадратической погрешности определения координат характерных точек границ (Mt), с подставленными в такие формулы значениями и итоговые (вычисленные) значения Mt, м	Описание закрепления точки
	содержатся в Едином государственном реестре недвижимости		определены в результате выполнения комплексных кадастровых работ				
	X	Y	X	Y			
1	2	3	4	5	6	7	8
н165У	-	-	494299.77	1360954.15	Метод спутниковых геодезических измерений (определений)	0.1	-
59	-	-	494293.91	1360950.87	Метод спутниковых геодезических измерений (определений)	0.1	-
60	-	-	494286.50	1360947.94	Метод спутниковых геодезических измерений (определений)	0.1	-
61	-	-	494287.69	1360945.66	Метод спутниковых геодезических измерений (определений)	0.1	-
62	-	-	494287.94	1360944.12	Метод спутниковых геодезических измерений (определений)	0.1	-
63	-	-	494283.71	1360941.55	Метод спутниковых геодезических измерений (определений)	0.1	-
64	-	-	494284.53	1360939.89	Метод спутниковых геодезических измерений (определений)	0.1	-
65	-	-	494286.49	1360936.94	Метод спутниковых геодезических измерений (определений)	0.1	-
66	-	-	494291.20	1360927.53	Метод спутниковых геодезических измерений (определений)	0.1	-
67	-	-	494293.27	1360923.89	Метод спутниковых геодезических измерений (определений)	0.1	-

1. Сведения о характерных точках границ уточняемого земельного участка с кадастровым номером 73:05:040114:8 :

Система координат 73.1 **Зона №1**

Обозначение характерных точек границ	Координаты, м				Метод определения координат	Формулы, примененные для расчета средней квадратической погрешности определения координат характерных точек границ (Mt), с подставленными в такие формулы значениями и итоговые (вычисленные) значения Mt, м	Описание закрепления точки
	содержатся в Едином государственном реестре недвижимости		определены в результате выполнения комплексных кадастровых работ				
	X	Y	X	Y			
1	2	3	4	5	6	7	8
68	-	-	494293.64	1360922.88	Метод спутниковых геодезических измерений (определений)	0.1	-
69	-	-	494295.63	1360917.07	Метод спутниковых геодезических измерений (определений)	0.1	-
70	-	-	494298.31	1360911.95	Метод спутниковых геодезических измерений (определений)	0.1	-
71	-	-	494300.69	1360910.96	Метод спутниковых геодезических измерений (определений)	0.1	-
72	-	-	494301.75	1360909.31	Метод спутниковых геодезических измерений (определений)	0.1	-
73	-	-	494317.40	1360918.39	Метод спутниковых геодезических измерений (определений)	0.1	-

2. Сведения о частях границ уточняемого земельного участка с кадастровым номером 73:05:040114:8 :

Обозначение части границ		Горизонтальное проложение (S), м	Описание прохождения части границ	Сведения о согласовании местоположения границ (согласовано/спорное)
от т.	до т.			
1	2	3	4	5
73	н163У	2.50	-	-
н163У	53	6.84	-	-
53	54	12.57	-	-
54	55	10.26	-	-
55	56	0.48	-	-
56	57	8.17	-	-
57	58	0.41	-	-
58	н164У	3.23	-	-

2. Сведения о частях границ уточняемого земельного участка с кадастровым номером 73:05:040114:8 :

Обозначение части границ		Горизонтальное проложение (S), м	Описание прохождения части границ	Сведения о согласовании местоположения границ (согласовано/спорное)
от т.	до т.			
1	2	3	4	5
н164У	н165У	4.79	-	-
н165У	59	6.72	-	-
59	60	7.97	-	-
60	61	2.57	-	-
61	62	1.56	-	-
62	63	4.95	-	-
63	64	1.85	-	-
64	65	3.54	-	-
65	66	10.52	-	-
66	67	4.19	-	-
67	68	1.08	-	-
68	69	6.14	-	-
69	70	5.78	-	-
70	71	2.58	-	-
71	72	1.96	-	-
72	73	18.09	-	-

3. Сведения о характеристиках уточняемого земельного участка с кадастровым номером 73:05:040114:8 :

№ п/п	Наименование характеристики	Значение характеристики
1	2	3
1.	Адрес земельного участка	-
1.1.	Сведения о местоположении земельного участка (при отсутствии адреса) в структурированном в соответствии с федеральной информационной адресной системой виде	-
1.2.	Дополнительные сведения о местоположении земельного участка	-
2.	Площадь земельного участка ± величина погрешности определения (вычисления) площади (Р ± ΔР), м2	942 ± 11
3.	Формула, примененная для расчета предельной допустимой погрешности определения площади земельного участка, с подставленными значениями и итоговые (вычисленные) значения (ΔР), м2	ΔР=3.5*Mt*√P=3.5*0,1*√942=11
4.	Площадь земельного участка согласно сведениям Единого государственного реестра недвижимости (Ркад), м2	958
5.	Оценка расхождения Р и Ркад (Р - Ркад), м2	16
6.	Предельные минимальный и максимальный размеры земельного участка (Рмин и Рмакс), м2	- -
7.	Кадастровый номер или иной государственный учетный номер (инвентарный) объекта недвижимости, расположенного на земельном участке	73:05:040114:199
8.	Вид (виды) разрешенного использования	Под двухэтажным четырнадцатиквартирным жилым домом
8.1.	Дополнительные сведения об использовании земельного участка	-

3. Сведения о характеристиках уточняемого земельного участка с кадастровым номером 73:05:040114:8 :

№ п/п	Наименование характеристики	Значение характеристики
1	2	3
9.	Сведения о земельных участках (землях общего пользования, территории общего пользования), посредством которых обеспечивается доступ	Земли общего пользования
10.	Иные сведения	-

4. Пояснения к сведениям об уточняемом земельном участке с кадастровым номером 73:05:040114:8 :

1.	-

Сведения об уточняемых земельных участках, необходимые для исправления реестровых ошибок в сведениях о местоположении их границ

1. Сведения о характерных точках границ уточняемого земельного участка с кадастровым номером 73:05:040114:9 :

Система координат 73.1 **Зона №1**

Обозначение характерных точек границ	Координаты, м				Метод определения координат	Формулы, примененные для расчета средней квадратической погрешности определения координат характерных точек границ (Mt), с подставленными в такие формулы значениями и итоговые (вычисленные) значения Mt, м	Описание закрепления точки
	содержатся в Едином государственном реестре недвижимости		определены в результате выполнения комплексных кадастровых работ				
	X	Y	X	Y			
1	2	3	4	5	6	7	8
н166У	-	-	494359.65	1360797.86	Метод спутниковых геодезических измерений (определений)	0.1	-
н167У	-	-	494358.18	1360800.34	Метод спутниковых геодезических измерений (определений)	0.1	-
н168У	-	-	494349.02	1360815.84	Метод спутниковых геодезических измерений (определений)	0.1	-
н169У	-	-	494315.90	1360797.09	Метод спутниковых геодезических измерений (определений)	0.1	-
н170У	-	-	494315.06	1360798.07	Метод спутниковых геодезических измерений (определений)	0.1	-
н171У	-	-	494299.43	1360790.06	Метод спутниковых геодезических измерений (определений)	0.1	-
н172У	-	-	494302.32	1360785.33	Метод спутниковых геодезических измерений (определений)	0.1	-
н173У	-	-	494299.52	1360783.44	Метод спутниковых геодезических измерений (определений)	0.1	-
н174У	-	-	494304.40	1360775.47	Метод спутниковых геодезических измерений (определений)	0.1	-

1. Сведения о характерных точках границ уточняемого земельного участка с кадастровым номером 73:05:040114:9 :

Система координат 73.1 **Зона №1**

Обозначение характерных точек границ	Координаты, м				Метод определения координат	Формулы, примененные для расчета средней квадратической погрешности определения координат характерных точек границ (Mt), с подставленными в такие формулы значениями и итоговые (вычисленные) значения Mt, м	Описание закрепления точки
	содержатся в Едином государственном реестре недвижимости		определены в результате выполнения комплексных кадастровых работ				
	X	Y	X	Y			
1	2	3	4	5	6	7	8
н175У	-	-	494307.30	1360777.20	Метод спутниковых геодезических измерений (определений)	0.1	-
н176У	-	-	494309.98	1360772.82	Метод спутниковых геодезических измерений (определений)	0.1	-
н166У	-	-	494359.65	1360797.86	Метод спутниковых геодезических измерений (определений)	0.1	-

2. Сведения о частях границ уточняемого земельного участка с кадастровым номером 73:05:040114:9 :

Обозначение части границ		Горизонтальное проложение (S), м	Описание прохождения части границ	Сведения о согласовании местоположения границ (согласовано/спорное)
от т.	до т.			
1	2	3	4	5
н166У	н167У	2.88	-	-
н167У	н168У	18.00	-	-
н168У	н169У	38.06	-	-
н169У	н170У	1.29	-	-
н170У	н171У	17.56	-	-
н171У	н172У	5.54	-	-
н172У	н173У	3.38	-	-
н173У	н174У	9.35	-	-
н174У	н175У	3.38	-	-
н175У	н176У	5.13	-	-
н176У	н166У	55.62	-	-

3. Сведения о характеристиках уточняемого земельного участка с кадастровым номером 73:05:040114:9 :

№ п/п	Наименование характеристики	Значение характеристики
1	2	3
1.	Адрес земельного участка	-

3. Сведения о характеристиках уточняемого земельного участка с кадастровым номером 73:05:040114:9 :

№ п/п	Наименование характеристики	Значение характеристики
1	2	3
1.1.	Сведения о местоположении земельного участка (при отсутствии адреса) в структурированном в соответствии с федеральной информационной адресной системой виде	-
1.2.	Дополнительные сведения о местоположении земельного участка	-
2.	Площадь земельного участка ± величина погрешности определения (вычисления) площади (Р ± ΔР), м2	1148 ± 12
3.	Формула, примененная для расчета предельной допустимой погрешности определения площади земельного участка, с подставленными значениями и итоговые (вычисленные) значения (ΔР), м2	ΔР=3.5*Mt*√P=3.5*0,1*√1148=12
4.	Площадь земельного участка согласно сведениям Единого государственного реестра недвижимости (Ркад), м2	1212
5.	Оценка расхождения Р и Ркад (Р - Ркад), м2	64
6.	Предельные минимальный и максимальный размеры земельного участка (Рмин и Рмакс), м2	- -
7.	Кадастровый номер или иной государственный учетный номер (инвентарный) объекта недвижимости, расположенного на земельном участке	73:05:040114:219
8.	Вид (виды) разрешенного использования	Для индивидуального жилищного строительства
8.1.	Дополнительные сведения об использовании земельного участка	-
9.	Сведения о земельных участках (землях общего пользования, территории общего пользования), посредством которых обеспечивается доступ	Земли общего пользования
10.	Иные сведения	-

4. Пояснения к сведениям об уточняемом земельном участке с кадастровым номером 73:05:040114:9 :

1.	-

Сведения об уточняемых земельных участках, необходимые для исправления реестровых ошибок в сведениях о местоположении их границ

1. Сведения о характерных точках границ уточняемого земельного участка с кадастровым номером 73:05:040114:11 :

Система координат 73.1 **Зона №1**

Обозначение характерных точек границ	Координаты, м				Метод определения координат	Формулы, примененные для расчета средней квадратической погрешности определения координат характерных точек границ (Mt), с подставленными в такие формулы значениями и итоговые (вычисленные) значения Mt, м	Описание закрепления точки
	содержатся в Едином государственном реестре недвижимости		определены в результате выполнения комплексных кадастровых работ				
	X	Y	X	Y			
1	2	3	4	5	6	7	8
н152У	-	-	494405.57	1360793.23	Метод спутниковых геодезических измерений (определений)	0.1	-
н178У	-	-	494388.40	1360821.40	Метод спутниковых геодезических измерений (определений)	0.1	-
н177У	-	-	494373.44	1360810.86	Метод спутниковых геодезических измерений (определений)	0.1	-
н167У	-	-	494358.18	1360800.34	Метод спутниковых геодезических измерений (определений)	0.1	-
н166У	-	-	494359.65	1360797.86	Метод спутниковых геодезических измерений (определений)	0.1	-
н183У	-	-	494368.30	1360783.64	Метод спутниковых геодезических измерений (определений)	0.1	-
н184У	-	-	494369.39	1360784.16	Метод спутниковых геодезических измерений (определений)	0.1	-
н142У	-	-	494371.03	1360781.12	Метод спутниковых геодезических измерений (определений)	0.1	-
н141У	-	-	494374.96	1360775.02	Метод спутниковых геодезических измерений (определений)	0.1	-

1. Сведения о характерных точках границ уточняемого земельного участка с кадастровым номером 73:05:040114:11 :

Система координат 73.1 **Зона №1**

Обозначение характерных точек границ	Координаты, м				Метод определения координат	Формулы, примененные для расчета средней квадратической погрешности определения координат характерных точек границ (Mt), с подставленными в такие формулы значениями и итоговые (вычисленные) значения Mt, м	Описание закрепления точки
	содержатся в Едином государственном реестре недвижимости		определены в результате выполнения комплексных кадастровых работ				
	X	Y	X	Y			
1	2	3	4	5	6	7	8
н152У	-	-	494405.57	1360793.23	Метод спутниковых геодезических измерений (определений)	0.1	-

2. Сведения о частях границ уточняемого земельного участка с кадастровым номером 73:05:040114:11 :

Обозначение части границ		Горизонтальное проложение (S), м	Описание прохождения части границ	Сведения о согласовании местоположения границ (согласовано/спорное)
от т.	до т.			
1	2	3	4	5
н152У	н178У	32.99	-	-
н178У	н177У	18.30	-	-
н177У	н167У	18.53	-	-
н167У	н166У	2.88	-	-
н166У	н183У	16.64	-	-
н183У	н184У	1.21	-	-
н184У	н142У	3.45	-	-
н142У	н141У	7.26	-	-
н141У	н152У	35.62	-	-

3. Сведения о характеристиках уточняемого земельного участка с кадастровым номером 73:05:040114:11 :

№ п/п	Наименование характеристики	Значение характеристики
1	2	3
1.	Адрес земельного участка	-
1.1.	Сведения о местоположении земельного участка (при отсутствии адреса) в структурированном в соответствии с федеральной информационной адресной системой виде	-
1.2.	Дополнительные сведения о местоположении земельного участка	-
2.	Площадь земельного участка ± величина погрешности определения (вычисления) площади (P ± ΔP), м2	1152 ± 12
3.	Формула, примененная для расчета предельной допустимой погрешности определения площади земельного участка, с подставленными значениями и итоговые (вычисленные) значения (ΔP), м2	ΔP=3.5*Mt*√P=3.5*0,1*√1152=12
4.	Площадь земельного участка согласно сведениям Единого государственного реестра недвижимости (Ркад), м2	1157
5.	Оценка расхождения Р и Ркад (Р - Ркад), м2	5

3. Сведения о характеристиках уточняемого земельного участка с кадастровым номером 73:05:040114:11 :

№ п/п	Наименование характеристики	Значение характеристики
1	2	3
6.	Предельные минимальный и максимальный размеры земельного участка (Рмин и Рмакс), м2	- -
7.	Кадастровый номер или иной государственный учетный номер (инвентарный) объекта недвижимости, расположенного на земельном участке	73:05:040114:212
8.	Вид (виды) разрешенного использования	Для индивидуального жилищного строительства
8.1.	Дополнительные сведения об использовании земельного участка	-
9.	Сведения о земельных участках (землях общего пользования, территории общего пользования), посредством которых обеспечивается доступ	Земли общего пользования
10.	Иные сведения	-

4. Пояснения к сведениям об уточняемом земельном участке с кадастровым номером 73:05:040114:11 :

1.	-

Сведения об уточняемых земельных участках, необходимые для исправления реестровых ошибок в сведениях о местоположении их границ

1. Сведения о характерных точках границ уточняемого земельного участка с кадастровым номером 73:05:040114:15 :

Система координат 73.1 **Зона №1**

Обозначение характерных точек границ	Координаты, м				Метод определения координат	Формулы, примененные для расчета средней квадратической погрешности определения координат характерных точек границ (Mt), с подставленными в такие формулы значениями и итоговые (вычисленные) значения Mt, м	Описание закрепления точки
	содержатся в Едином государственном реестре недвижимости		определены в результате выполнения комплексных кадастровых работ				
	X	Y	X	Y			
1	2	3	4	5	6	7	8
27	-	-	494520.45	1360538.66	Метод спутниковых геодезических измерений (определений)	0.1	-
28	-	-	494550.26	1360556.26	Метод спутниковых геодезических измерений (определений)	0.1	-
29	-	-	494538.33	1360575.88	Метод спутниковых геодезических измерений (определений)	0.1	-
30	-	-	494509.42	1360558.48	Метод спутниковых геодезических измерений (определений)	0.1	-
31	-	-	494498.52	1360552.53	Метод спутниковых геодезических измерений (определений)	0.1	-
32	-	-	494500.52	1360548.31	Метод спутниковых геодезических измерений (определений)	0.1	-
н200У	-	-	494509.71	1360532.12	Метод спутниковых геодезических измерений (определений)	0.1	-
27	-	-	494520.45	1360538.66	Метод спутниковых геодезических измерений (определений)	0.1	-

2. Сведения о частях границ уточняемого земельного участка с кадастровым номером 73:05:040114:15 :

Обозначение части границ		Горизонтальное проложение (S), м	Описание прохождения части границ	Сведения о согласовании местоположения границ (согласовано/спорное)
от т.	до т.			
1	2	3	4	5
27	28	34.62	-	-
28	29	22.96	-	-
29	30	33.74	-	-
30	31	12.42	-	-
31	32	4.67	-	-
32	н200У	18.62	-	-
н200У	27	12.57	-	-

3. Сведения о характеристиках уточняемого земельного участка с кадастровым номером 73:05:040114:15 :

№ п/п	Наименование характеристики	Значение характеристики
1	2	3
1.	Адрес земельного участка	-
1.1.	Сведения о местоположении земельного участка (при отсутствии адреса) в структурированном в соответствии с федеральной информационной адресной системой виде	-
1.2.	Дополнительные сведения о местоположении земельного участка	-
2.	Площадь земельного участка ± величина погрешности определения (вычисления) площади (Р ± ΔР), м2	1070 ± 11
3.	Формула, примененная для расчета предельной допустимой погрешности определения площади земельного участка, с подставленными значениями и итоговые (вычисленные) значения (ΔР), м2	ΔР=3.5*Mt*√P=3.5*0,1*√1070=11
4.	Площадь земельного участка согласно сведениям Единого государственного реестра недвижимости (Ркад), м2	780
5.	Оценка расхождения Р и Ркад (Р - Ркад), м2	290
6.	Предельные минимальный и максимальный размеры земельного участка (Рмин и Рмакс), м2	- -
7.	Кадастровый номер или иной государственный учетный номер (инвентарный) объекта недвижимости, расположенного на земельном участке	73:05:040114:198
8.	Вид (виды) разрешенного использования	Для индивидуального жилищного строительства
8.1.	Дополнительные сведения об использовании земельного участка	-
9.	Сведения о земельных участках (землях общего пользования, территории общего пользования), посредством которых обеспечивается доступ	Земли общего пользования
10.	Иные сведения	-

4. Пояснения к сведениям об уточняемом земельном участке с кадастровым номером 73:05:040114:15 :

1.	-

Сведения об уточняемых земельных участках, необходимые для исправления реестровых ошибок в сведениях о местоположении их границ

1. Сведения о характерных точках границ уточняемого земельного участка с кадастровым номером 73:05:040114:18 :

Система координат 73.1 **Зона №1**

Обозначение характерных точек границ	Координаты, м				Метод определения координат	Формулы, примененные для расчета средней квадратической погрешности определения координат характерных точек границ (Mt), с подставленными в такие формулы значениями и итоговые (вычисленные) значения Mt, м	Описание закрепления точки
	содержатся в Едином государственном реестре недвижимости		определены в результате выполнения комплексных кадастровых работ				
	X	Y	X	Y			
1	2	3	4	5	6	7	8
н208У	-	-	494276.96	1360826.64	Метод спутниковых геодезических измерений (определений)	0.1	-
н209У	-	-	494284.19	1360813.75	Метод спутниковых геодезических измерений (определений)	0.1	-
н210У	-	-	494281.74	1360812.17	Метод спутниковых геодезических измерений (определений)	0.1	-
46	-	-	494285.05	1360806.70	Метод спутниковых геодезических измерений (определений)	0.1	-
47	-	-	494288.15	1360808.72	Метод спутниковых геодезических измерений (определений)	0.1	-
48	-	-	494289.82	1360806.54	Метод спутниковых геодезических измерений (определений)	0.1	-
49	-	-	494298.59	1360811.44	Метод спутниковых геодезических измерений (определений)	0.1	-
50	-	-	494313.95	1360819.06	Метод спутниковых геодезических измерений (определений)	0.1	-
51	-	-	494336.75	1360831.57	Метод спутниковых геодезических измерений (определений)	0.1	-

1. Сведения о характерных точках границ уточняемого земельного участка с кадастровым номером 73:05:040114:18 :

Система координат 73.1 **Зона №1**

Обозначение характерных точек границ	Координаты, м				Метод определения координат	Формулы, примененные для расчета средней квадратической погрешности определения координат характерных точек границ (Mt), с подставленными в такие формулы значениями и итоговые (вычисленные) значения Mt, м	Описание закрепления точки
	содержатся в Едином государственном реестре недвижимости		определены в результате выполнения комплексных кадастровых работ				
	X	Y	X	Y			
1	2	3	4	5	6	7	8
52	-	-	494330.48	1360841.72	Метод спутниковых геодезических измерений (определений)	0.1	-
44	-	-	494326.23	1360849.40	Метод спутниковых геодезических измерений (определений)	0.1	-
н211У	-	-	494303.24	1360838.69	Метод спутниковых геодезических измерений (определений)	0.1	-
н212У	-	-	494295.80	1360835.22	Метод спутниковых геодезических измерений (определений)	0.1	-
н213У	-	-	494285.39	1360830.90	Метод спутниковых геодезических измерений (определений)	0.1	-
н208У	-	-	494276.96	1360826.64	Метод спутниковых геодезических измерений (определений)	0.1	-

2. Сведения о частях границ уточняемого земельного участка с кадастровым номером 73:05:040114:18 :

Обозначение части границ		Горизонтальное проложение (S), м	Описание прохождения части границ	Сведения о согласовании местоположения границ (согласовано/спорное)
от т.	до т.			
1	2	3	4	5
н208У	н209У	14.78	-	-
н209У	н210У	2.92	-	-
н210У	46	6.39	-	-
46	47	3.70	-	-
47	48	2.75	-	-
48	49	10.05	-	-
49	50	17.15	-	-
50	51	26.01	-	-

2. Сведения о частях границ уточняемого земельного участка с кадастровым номером 73:05:040114:18 :

Обозначение части границ		Горизонтальное проложение (S), м	Описание прохождения части границ	Сведения о согласовании местоположения границ (согласовано/спорное)
от т.	до т.			
1	2	3	4	5
51	52	11.93	-	-
52	44	8.78	-	-
44	н211У	25.36	-	-
н211У	н212У	8.21	-	-
н212У	н213У	11.27	-	-
н213У	н208У	9.45	-	-

3. Сведения о характеристиках уточняемого земельного участка с кадастровым номером 73:05:040114:18 :

№ п/п	Наименование характеристики	Значение характеристики
1	2	3
1.	Адрес земельного участка	-
1.1.	Сведения о местоположении земельного участка (при отсутствии адреса) в структурированном в соответствии с федеральной информационной адресной системой виде	-
1.2.	Дополнительные сведения о местоположении земельного участка	-
2.	Площадь земельного участка ± величина погрешности определения (вычисления) площади (Р ± ΔР), м2	1225 ± 12
3.	Формула, примененная для расчета предельной допустимой погрешности определения площади земельного участка, с подставленными значениями и итоговые (вычисленные) значения (ΔР), м2	ΔР=3.5*Mt*√P=3.5*0,1*√1225=12
4.	Площадь земельного участка согласно сведениям Единого государственного реестра недвижимости (Ркад), м2	1227
5.	Оценка расхождения Р и Ркад (Р - Ркад), м2	2
6.	Предельные минимальный и максимальный размеры земельного участка (Рмин и Рмакс), м2	- -
7.	Кадастровый номер или иной государственный учетный номер (инвентарный) объекта недвижимости, расположенного на земельном участке	73:05:040114:216
8.	Вид (виды) разрешенного использования	для индивидуального жилищного строительства
8.1.	Дополнительные сведения об использовании земельного участка	-
9.	Сведения о земельных участках (землях общего пользования, территории общего пользования), посредством которых обеспечивается доступ	Земли общего пользования
10.	Иные сведения	-

4. Пояснения к сведениям об уточняемом земельном участке с кадастровым номером 73:05:040114:18 :

1.	-

Сведения об уточняемых земельных участках, необходимые для исправления реестровых ошибок в сведениях о местоположении их границ

1. Сведения о характерных точках границ уточняемого земельного участка с кадастровым номером 73:05:040114:39 :

Система координат 73.1 **Зона №1**

Обозначение характерных точек границ	Координаты, м				Метод определения координат	Формулы, примененные для расчета средней квадратической погрешности определения координат характерных точек границ (Mt), с подставленными в такие формулы значениями и итоговые (вычисленные) значения Mt, м	Описание закрепления точки
	содержатся в Едином государственном реестре недвижимости		определены в результате выполнения комплексных кадастровых работ				
	X	Y	X	Y			
1	2	3	4	5	6	7	8
н246У	-	-	494469.88	1360687.08	Метод спутниковых геодезических измерений (определений)	0.1	-
н247У	-	-	494471.89	1360688.26	Метод спутниковых геодезических измерений (определений)	0.1	-
н248У	-	-	494469.14	1360692.55	Метод спутниковых геодезических измерений (определений)	0.1	-
н249У	-	-	494464.22	1360689.46	Метод спутниковых геодезических измерений (определений)	0.1	-
н250У	-	-	494462.09	1360692.65	Метод спутниковых геодезических измерений (определений)	0.1	-
н251У	-	-	494467.08	1360695.60	Метод спутниковых геодезических измерений (определений)	0.1	-
н252У	-	-	494455.86	1360713.48	Метод спутниковых геодезических измерений (определений)	0.1	-
н190У	-	-	494455.06	1360712.96	Метод спутниковых геодезических измерений (определений)	0.1	-
н189У	-	-	494437.03	1360701.19	Метод спутниковых геодезических измерений (определений)	0.1	-

1. Сведения о характерных точках границ уточняемого земельного участка с кадастровым номером 73:05:040114:39 :

Система координат 73.1 **Зона №1**

Обозначение характерных точек границ	Координаты, м				Метод определения координат	Формулы, примененные для расчета средней квадратической погрешности определения координат характерных точек границ (Mt), с подставленными в такие формулы значениями и итоговые (вычисленные) значения Mt, м	Описание закрепления точки
	содержатся в Едином государственном реестре недвижимости		определены в результате выполнения комплексных кадастровых работ				
	X	Y	X	Y			
1	2	3	4	5	6	7	8
н196У	-	-	494426.74	1360695.24	Метод спутниковых геодезических измерений (определений)	0.1	-
10	-	-	494420.90	1360691.86	Метод спутниковых геодезических измерений (определений)	0.1	-
11	-	-	494429.77	1360675.38	Метод спутниковых геодезических измерений (определений)	0.1	-
12	-	-	494430.39	1360674.34	Метод спутниковых геодезических измерений (определений)	0.1	-
н135У	-	-	494435.21	1360666.77	Метод спутниковых геодезических измерений (определений)	0.1	-
н246У	-	-	494469.88	1360687.08	Метод спутниковых геодезических измерений (определений)	0.1	-

2. Сведения о частях границ уточняемого земельного участка с кадастровым номером 73:05:040114:39 :

Обозначение части границ		Горизонтальное проложение (S), м	Описание прохождения части границ	Сведения о согласовании местоположения границ (согласовано/спорное)
от т.	до т.			
1	2	3	4	5
н246У	н247У	2.33	-	-
н247У	н248У	5.10	-	-
н248У	н249У	5.81	-	-
н249У	н250У	3.84	-	-
н250У	н251У	5.80	-	-
н251У	н252У	21.11	-	-
н252У	н190У	0.95	-	-
н190У	н189У	21.53	-	-

2. Сведения о частях границ уточняемого земельного участка с кадастровым номером 73:05:040114:39 :

Обозначение части границ		Горизонтальное проложение (S), м	Описание прохождения части границ	Сведения о согласовании местоположения границ (согласовано/спорное)
от т.	до т.			
1	2	3	4	5
н189У	н196У	11.89	-	-
н196У	10	6.75	-	-
10	11	18.72	-	-
11	12	1.21	-	-
12	н135У	8.97	-	-
н135У	н246У	40.18	-	-

3. Сведения о характеристиках уточняемого земельного участка с кадастровым номером 73:05:040114:39 :

№ п/п	Наименование характеристики	Значение характеристики
1	2	3
1.	Адрес земельного участка	-
1.1.	Сведения о местоположении земельного участка (при отсутствии адреса) в структурированном в соответствии с федеральной информационной адресной системой виде	-
1.2.	Дополнительные сведения о местоположении земельного участка	-
2.	Площадь земельного участка ± величина погрешности определения (вычисления) площади (Р ± ΔР), м2	1200 ± 12
3.	Формула, примененная для расчета предельной допустимой погрешности определения площади земельного участка, с подставленными значениями и итоговые (вычисленные) значения (ΔР), м2	ΔР=3.5*Mt*√P=3.5*0,1*√1200=12
4.	Площадь земельного участка согласно сведениям Единого государственного реестра недвижимости (Ркад), м2	1139
5.	Оценка расхождения Р и Ркад (Р - Ркад), м2	61
6.	Предельные минимальный и максимальный размеры земельного участка (Рмин и Рмакс), м2	- -
7.	Кадастровый номер или иной государственный учетный номер (инвентарный) объекта недвижимости, расположенного на земельном участке	73:05:040114:210
8.	Вид (виды) разрешенного использования	Для индивидуального жилищного строительства
8.1.	Дополнительные сведения об использовании земельного участка	-
9.	Сведения о земельных участках (землях общего пользования, территории общего пользования), посредством которых обеспечивается доступ	Земли общего пользования
10.	Иные сведения	-

4. Пояснения к сведениям об уточняемом земельном участке с кадастровым номером 73:05:040114:39 :

1.	-

Сведения об уточняемых земельных участках, необходимые для исправления реестровых ошибок в сведениях о местоположении их границ

1. Сведения о характерных точках границ уточняемого земельного участка с кадастровым номером 73:05:040114:41 :

Система координат 73.1 **Зона №1**

Обозначение характерных точек границ	Координаты, м				Метод определения координат	Формулы, примененные для расчета средней квадратической погрешности определения координат характерных точек границ (Mt), с подставленными в такие формулы значениями и итоговые (вычисленные) значения Mt, м	Описание закрепления точки
	содержатся в Едином государственном реестре недвижимости		определены в результате выполнения комплексных кадастровых работ				
	X	Y	X	Y			
1	2	3	4	5	6	7	8
н143У	-	-	494351.46	1360770.94	Метод спутниковых геодезических измерений (определений)	0.1	-
н142У	-	-	494371.03	1360781.12	Метод спутниковых геодезических измерений (определений)	0.1	-
н184У	-	-	494369.39	1360784.16	Метод спутниковых геодезических измерений (определений)	0.1	-
н183У	-	-	494368.30	1360783.64	Метод спутниковых геодезических измерений (определений)	0.1	-
н166У	-	-	494359.65	1360797.86	Метод спутниковых геодезических измерений (определений)	0.1	-
н176У	-	-	494309.98	1360772.82	Метод спутниковых геодезических измерений (определений)	0.1	-
н253У	-	-	494318.15	1360758.28	Метод спутниковых геодезических измерений (определений)	0.1	-
н254У	-	-	494319.24	1360758.91	Метод спутниковых геодезических измерений (определений)	0.1	-
н144У	-	-	494321.86	1360754.29	Метод спутниковых геодезических измерений (определений)	0.1	-

1. Сведения о характерных точках границ уточняемого земельного участка с кадастровым номером 73:05:040114:41 :

Система координат 73.1 **Зона №1**

Обозначение характерных точек границ	Координаты, м				Метод определения координат	Формулы, примененные для расчета средней квадратической погрешности определения координат характерных точек границ (Mt), с подставленными в такие формулы значениями и итоговые (вычисленные) значения Mt, м	Описание закрепления точки
	содержатся в Едином государственном реестре недвижимости		определены в результате выполнения комплексных кадастровых работ				
	X	Y	X	Y			
1	2	3	4	5	6	7	8
н143У	-	-	494351.46	1360770.94	Метод спутниковых геодезических измерений (определений)	0.1	-

2. Сведения о частях границ уточняемого земельного участка с кадастровым номером 73:05:040114:41 :

Обозначение части границ		Горизонтальное проложение (S), м	Описание прохождения части границ	Сведения о согласовании местоположения границ (согласовано/спорное)
от т.	до т.			
1	2	3	4	5
н143У	н142У	22.06	-	-
н142У	н184У	3.45	-	-
н184У	н183У	1.21	-	-
н183У	н166У	16.64	-	-
н166У	н176У	55.62	-	-
н176У	н253У	16.68	-	-
н253У	н254У	1.26	-	-
н254У	н144У	5.31	-	-
н144У	н143У	33.96	-	-

3. Сведения о характеристиках уточняемого земельного участка с кадастровым номером 73:05:040114:41 :

№ п/п	Наименование характеристики	Значение характеристики
1	2	3
1.	Адрес земельного участка	-
1.1.	Сведения о местоположении земельного участка (при отсутствии адреса) в структурированном в соответствии с федеральной информационной адресной системой виде	-
1.2.	Дополнительные сведения о местоположении земельного участка	-
2.	Площадь земельного участка ± величина погрешности определения (вычисления) площади (P ± ΔP), м2	1162 ± 12
3.	Формула, примененная для расчета предельной допустимой погрешности определения площади земельного участка, с подставленными значениями и итоговые (вычисленные) значения (ΔP), м2	ΔP=3.5*Mt*√P=3.5*0,1*√1162=12
4.	Площадь земельного участка согласно сведениям Единого государственного реестра недвижимости (Ркад), м2	1202
5.	Оценка расхождения Р и Ркад (Р - Ркад), м2	40

3. Сведения о характеристиках уточняемого земельного участка с кадастровым номером 73:05:040114:41 :

№ п/п	Наименование характеристики	Значение характеристики
1	2	3
6.	Предельные минимальный и максимальный размеры земельного участка (Рмин и Рмакс), м2	- -
7.	Кадастровый номер или иной государственный учетный номер (инвентарный) объекта недвижимости, расположенного на земельном участке	73:05:040114:223
8.	Вид (виды) разрешенного использования	для индивидуального жилищного строительства (под существующим жилым домом)
8.1.	Дополнительные сведения об использовании земельного участка	-
9.	Сведения о земельных участках (землях общего пользования, территории общего пользования), посредством которых обеспечивается доступ	Земли общего пользования
10.	Иные сведения	-

4. Пояснения к сведениям об уточняемом земельном участке с кадастровым номером 73:05:040114:41 :

1.	-

Сведения об уточняемых земельных участках, необходимые для исправления реестровых ошибок в сведениях о местоположении их границ

1. Сведения о характерных точках границ уточняемого земельного участка с кадастровым номером 73:05:040114:42 :

Система координат 73.1 **Зона №1**

Обозначение характерных точек границ	Координаты, м				Метод определения координат	Формулы, примененные для расчета средней квадратической погрешности определения координат характерных точек границ (Mt), с подставленными в такие формулы значениями и итоговые (вычисленные) значения Mt, м	Описание закрепления точки
	содержатся в Едином государственном реестре недвижимости		определены в результате выполнения комплексных кадастровых работ				
	X	Y	X	Y			
1	2	3	4	5	6	7	8
н255У	-	-	494225.02	1360893.02	Метод спутниковых геодезических измерений (определений)	0.1	-
н256У	-	-	494257.99	1360911.97	Метод спутниковых геодезических измерений (определений)	0.1	-
н257У	-	-	494256.34	1360914.69	Метод спутниковых геодезических измерений (определений)	0.1	-
н258У	-	-	494264.67	1360919.42	Метод спутниковых геодезических измерений (определений)	0.1	-
н259У	-	-	494257.62	1360931.97	Метод спутниковых геодезических измерений (определений)	0.1	-
н260У	-	-	494253.23	1360929.53	Метод спутниковых геодезических измерений (определений)	0.1	-
н261У	-	-	494249.81	1360935.61	Метод спутниковых геодезических измерений (определений)	0.1	-
н262У	-	-	494212.53	1360914.59	Метод спутниковых геодезических измерений (определений)	0.1	-
н263У	-	-	494223.28	1360895.92	Метод спутниковых геодезических измерений (определений)	0.1	-

1. Сведения о характерных точках границ уточняемого земельного участка с кадастровым номером 73:05:040114:42 :

Система координат 73.1 **Зона №1**

Обозначение характерных точек границ	Координаты, м				Метод определения координат	Формулы, примененные для расчета средней квадратической погрешности определения координат характерных точек границ (Mt), с подставленными в такие формулы значениями и итоговые (вычисленные) значения Mt, м	Описание закрепления точки
	содержатся в Едином государственном реестре недвижимости		определены в результате выполнения комплексных кадастровых работ				
	X	Y	X	Y			
1	2	3	4	5	6	7	8
н255У	-	-	494225.02	1360893.02	Метод спутниковых геодезических измерений (определений)	0.1	-

2. Сведения о частях границ уточняемого земельного участка с кадастровым номером 73:05:040114:42 :

Обозначение части границ		Горизонтальное проложение (S), м	Описание прохождения части границ	Сведения о согласовании местоположения границ (согласовано/спорное)
от т.	до т.			
1	2	3	4	5
н255У	н256У	38.03	-	-
н256У	н257У	3.18	-	-
н257У	н258У	9.58	-	-
н258У	н259У	14.39	-	-
н259У	н260У	5.02	-	-
н260У	н261У	6.98	-	-
н261У	н262У	42.80	-	-
н262У	н263У	21.54	-	-
н263У	н255У	3.38	-	-

3. Сведения о характеристиках уточняемого земельного участка с кадастровым номером 73:05:040114:42 :

№ п/п	Наименование характеристики	Значение характеристики
1	2	3
1.	Адрес земельного участка	-
1.1.	Сведения о местоположении земельного участка (при отсутствии адреса) в структурированном в соответствии с федеральной информационной адресной системой виде	-
1.2.	Дополнительные сведения о местоположении земельного участка	-
2.	Площадь земельного участка ± величина погрешности определения (вычисления) площади (P ± ΔP), м2	1114 ± 12
3.	Формула, примененная для расчета предельной допустимой погрешности определения площади земельного участка, с подставленными значениями и итоговые (вычисленные) значения (ΔP), м2	ΔP=3.5*Mt*√P=3.5*0,1*√1114=12
4.	Площадь земельного участка согласно сведениям Единого государственного реестра недвижимости (Ркад), м2	990
5.	Оценка расхождения Р и Ркад (Р - Ркад), м2	124

3. Сведения о характеристиках уточняемого земельного участка с кадастровым номером 73:05:040114:42 :

№ п/п	Наименование характеристики	Значение характеристики
1	2	3
6.	Предельные минимальный и максимальный размеры земельного участка (Рмин и Рмакс), м2	- -
7.	Кадастровый номер или иной государственный учетный номер (инвентарный) объекта недвижимости, расположенного на земельном участке	73:05:040114:48
8.	Вид (виды) разрешенного использования	для строительства многоквартирного трехэтажного жилого дома
8.1.	Дополнительные сведения об использовании земельного участка	-
9.	Сведения о земельных участках (землях общего пользования, территории общего пользования), посредством которых обеспечивается доступ	Земли общего пользования
10.	Иные сведения	-

4. Пояснения к сведениям об уточняемом земельном участке с кадастровым номером 73:05:040114:42 :

1.	-

Сведения об уточняемых земельных участках, необходимые для исправления реестровых ошибок в сведениях о местоположении их границ

1. Сведения о характерных точках границ уточняемого земельного участка с кадастровым номером 73:05:040114:195 :

Система координат 73.1 **Зона №1**

Обозначение характерных точек границ	Координаты, м				Метод определения координат	Формулы, примененные для расчета средней квадратической погрешности определения координат характерных точек границ (Mt), с подставленными в такие формулы значениями и итоговые (вычисленные) значения Mt, м	Описание закрепления точки
	содержатся в Едином государственном реестре недвижимости		определены в результате выполнения комплексных кадастровых работ				
	X	Y	X	Y			
1	2	3	4	5	6	7	8
16	-	-	494397.37	1360678.36	Метод спутниковых геодезических измерений (определений)	0.1	-
10	-	-	494420.90	1360691.86	Метод спутниковых геодезических измерений (определений)	0.1	-
н196У	-	-	494426.74	1360695.24	Метод спутниковых геодезических измерений (определений)	0.1	-
17	-	-	494416.55	1360712.54	Метод спутниковых геодезических измерений (определений)	0.1	-
н239У	-	-	494381.26	1360691.12	Метод спутниковых геодезических измерений (определений)	0.1	-
н245У	-	-	494364.05	1360681.69	Метод спутниковых геодезических измерений (определений)	0.1	-
13	-	-	494368.58	1360673.97	Метод спутниковых геодезических измерений (определений)	0.1	-
14	-	-	494372.53	1360666.81	Метод спутниковых геодезических измерений (определений)	0.1	-
15	-	-	494373.34	1360665.52	Метод спутниковых геодезических измерений (определений)	0.1	-

1. Сведения о характерных точках границ уточняемого земельного участка с кадастровым номером 73:05:040114:195 :

Система координат 73.1 **Зона №1**

Обозначение характерных точек границ	Координаты, м				Метод определения координат	Формулы, примененные для расчета средней квадратической погрешности определения координат характерных точек границ (Mt), с подставленными в такие формулы значениями и итоговые (вычисленные) значения Mt, м	Описание закрепления точки
	содержатся в Едином государственном реестре недвижимости		определены в результате выполнения комплексных кадастровых работ				
	X	Y	X	Y			
1	2	3	4	5	6	7	8
16	-	-	494397.37	1360678.36	Метод спутниковых геодезических измерений (определений)	0.1	-

2. Сведения о частях границ уточняемого земельного участка с кадастровым номером 73:05:040114:195 :

Обозначение части границ		Горизонтальное проложение (S), м	Описание прохождения части границ	Сведения о согласовании местоположения границ (согласовано/спорное)
от т.	до т.			
1	2	3	4	5
16	10	27.13	-	-
10	н196У	6.75	-	-
н196У	17	20.08	-	-
17	н239У	41.28	-	-
н239У	н245У	19.62	-	-
н245У	13	8.95	-	-
13	14	8.18	-	-
14	15	1.52	-	-
15	16	27.25	-	-

3. Сведения о характеристиках уточняемого земельного участка с кадастровым номером 73:05:040114:195 :

№ п/п	Наименование характеристики	Значение характеристики
1	2	3
1.	Адрес земельного участка	-
1.1.	Сведения о местоположении земельного участка (при отсутствии адреса) в структурированном в соответствии с федеральной информационной адресной системой виде	-
1.2.	Дополнительные сведения о местоположении земельного участка	-
2.	Площадь земельного участка ± величина погрешности определения (вычисления) площади (P ± ΔP), м2	1177 ± 12
3.	Формула, примененная для расчета предельной допустимой погрешности определения площади земельного участка, с подставленными значениями и итоговые (вычисленные) значения (ΔP), м2	ΔP=3.5*Mt*√P=3.5*0,1*√1177=12
4.	Площадь земельного участка согласно сведениям Единого государственного реестра недвижимости (Ркад), м2	1194
5.	Оценка расхождения Р и Ркад (Р - Ркад), м2	17

3. Сведения о характеристиках уточняемого земельного участка с кадастровым номером 73:05:040114:195 :

№ п/п	Наименование характеристики	Значение характеристики
1	2	3
6.	Предельные минимальный и максимальный размеры земельного участка (Рмин и Рмакс), м2	- -
7.	Кадастровый номер или иной государственный учетный номер (инвентарный) объекта недвижимости, расположенного на земельном участке	73:05:040114:241
8.	Вид (виды) разрешенного использования	Для индивидуального жилищного строительства (под существующим жилым домом)
8.1.	Дополнительные сведения об использовании земельного участка	-
9.	Сведения о земельных участках (землях общего пользования, территории общего пользования), посредством которых обеспечивается доступ	Земли общего пользования
10.	Иные сведения	-

4. Пояснения к сведениям об уточняемом земельном участке с кадастровым номером 73:05:040114:195 :

1.	-

Сведения об уточняемых земельных участках, необходимые для исправления реестровых ошибок в сведениях о местоположении их границ

1. Сведения о характерных точках границ уточняемого земельного участка с кадастровым номером 73:05:040114:201 :

Система координат 73.1 **Зона №1**

Обозначение характерных точек границ	Координаты, м				Метод определения координат	Формулы, примененные для расчета средней квадратической погрешности определения координат характерных точек границ (Mt), с подставленными в такие формулы значениями и итоговые (вычисленные) значения Mt, м	Описание закрепления точки
	содержатся в Едином государственном реестре недвижимости		определены в результате выполнения комплексных кадастровых работ				
	X	Y	X	Y			
1	2	3	4	5	6	7	8
18	-	-	494269.20	1360843.61	Метод спутниковых геодезических измерений (определений)	0.1	-
19	-	-	494314.45	1360868.41	Метод спутниковых геодезических измерений (определений)	0.1	-
20	-	-	494307.44	1360880.02	Метод спутниковых геодезических измерений (определений)	0.1	-
21	-	-	494303.47	1360886.74	Метод спутниковых геодезических измерений (определений)	0.1	-
22	-	-	494280.93	1360874.12	Метод спутниковых геодезических измерений (определений)	0.1	-
23	-	-	494256.21	1360861.24	Метод спутниковых геодезических измерений (определений)	0.1	-
н264У	-	-	494252.84	1360859.42	Метод спутниковых геодезических измерений (определений)	0.1	-
н265У	-	-	494257.51	1360851.87	Метод спутниковых геодезических измерений (определений)	0.1	-
н266У	-	-	494260.71	1360853.77	Метод спутниковых геодезических измерений (определений)	0.1	-

1. Сведения о характерных точках границ уточняемого земельного участка с кадастровым номером 73:05:040114:201 :

Система координат 73.1 **Зона №1**

Обозначение характерных точек границ	Координаты, м				Метод определения координат	Формулы, примененные для расчета средней квадратической погрешности определения координат характерных точек границ (Mt), с подставленными в такие формулы значениями и итоговые (вычисленные) значения Mt, м	Описание закрепления точки
	содержатся в Едином государственном реестре недвижимости		определены в результате выполнения комплексных кадастровых работ				
	X	Y	X	Y			
1	2	3	4	5	6	7	8
24	-	-	494262.68	1360850.64	Метод спутниковых геодезических измерений (определений)	0.1	-
25	-	-	494266.94	1360843.66	Метод спутниковых геодезических измерений (определений)	0.1	-
26	-	-	494267.14	1360843.22	Метод спутниковых геодезических измерений (определений)	0.1	-
н267У	-	-	494267.36	1360842.71	Метод спутниковых геодезических измерений (определений)	0.1	-
18	-	-	494269.20	1360843.61	Метод спутниковых геодезических измерений (определений)	0.1	-

2. Сведения о частях границ уточняемого земельного участка с кадастровым номером 73:05:040114:201 :

Обозначение части границ		Горизонтальное проложение (S), м	Описание прохождения части границ	Сведения о согласовании местоположения границ (согласовано/спорное)
от т.	до т.			
1	2	3	4	5
18	19	51.60	-	-
19	20	13.56	-	-
20	21	7.81	-	-
21	22	25.83	-	-
22	23	27.87	-	-
23	н264У	3.83	-	-
н264У	н265У	8.88	-	-
н265У	н266У	3.72	-	-
н266У	24	3.70	-	-
24	25	8.18	-	-
25	26	0.48	-	-

2. Сведения о частях границ уточняемого земельного участка с кадастровым номером 73:05:040114:201 :

Обозначение части границ		Горизонтальное проложение (S), м	Описание прохождения части границ	Сведения о согласовании местоположения границ (согласовано/спорное)
от т.	до т.			
1	2	3	4	5
26	н267У	0.56	-	-
н267У	18	2.05	-	-

3. Сведения о характеристиках уточняемого земельного участка с кадастровым номером 73:05:040114:201 :

№ п/п	Наименование характеристики	Значение характеристики
1	2	3
1.	Адрес земельного участка	-
1.1.	Сведения о местоположении земельного участка (при отсутствии адреса) в структурированном в соответствии с федеральной информационной адресной системой виде	-
1.2.	Дополнительные сведения о местоположении земельного участка	-
2.	Площадь земельного участка ± величина погрешности определения (вычисления) площади (Р ± ΔР), м2	1176 ± 12
3.	Формула, примененная для расчета предельной допустимой погрешности определения площади земельного участка, с подставленными значениями и итоговые (вычисленные) значения (ΔР), м2	ΔР=3.5*Mt*√P=3.5*0,1*√1176=12
4.	Площадь земельного участка согласно сведениям Единого государственного реестра недвижимости (Ркад), м2	1123
5.	Оценка расхождения Р и Ркад (Р - Ркад), м2	53
6.	Предельные минимальный и максимальный размеры земельного участка (Рмин и Рмакс), м2	- -
7.	Кадастровый номер или иной государственный учетный номер (инвентарный) объекта недвижимости, расположенного на земельном участке	73:05:040114:206
8.	Вид (виды) разрешенного использования	для индивидуального жилищного строительства (под существующим жилым домом)
8.1.	Дополнительные сведения об использовании земельного участка	-
9.	Сведения о земельных участках (землях общего пользования, территории общего пользования), посредством которых обеспечивается доступ	Земли общего пользования
10.	Иные сведения	-

4. Пояснения к сведениям об уточняемом земельном участке с кадастровым номером 73:05:040114:201 :

1.	-

Сведения об уточняемых земельных участках, необходимые для исправления реестровых ошибок в сведениях о местоположении их границ

1. Сведения о характерных точках границ уточняемого земельного участка с кадастровым номером 73:05:040114:203 :

Система координат 73.1 **Зона №1**

Обозначение характерных точек границ	Координаты, м				Метод определения координат	Формулы, примененные для расчета средней квадратической погрешности определения координат характерных точек границ (Mt), с подставленными в такие формулы значениями и итоговые (вычисленные) значения Mt, м	Описание закрепления точки
	содержатся в Едином государственном реестре недвижимости		определены в результате выполнения комплексных кадастровых работ				
	X	Y	X	Y			
1	2	3	4	5	6	7	8
8	-	-	494478.59	1360588.77	Метод спутниковых геодезических измерений (определений)	0.1	-
2	-	-	494479.49	1360589.27	Метод спутниковых геодезических измерений (определений)	0.1	-
3	-	-	494495.82	1360598.26	Метод спутниковых геодезических измерений (определений)	0.1	-
4	-	-	494515.81	1360610.55	Метод спутниковых геодезических измерений (определений)	0.1	-
9	-	-	494513.37	1360614.51	Метод спутниковых геодезических измерений (определений)	0.1	-
н268У	-	-	494512.33	1360616.30	Метод спутниковых геодезических измерений (определений)	0.1	-
н269У	-	-	494513.45	1360616.93	Метод спутниковых геодезических измерений (определений)	0.1	-
н270У	-	-	494504.09	1360632.31	Метод спутниковых геодезических измерений (определений)	0.1	-
5	-	-	494499.65	1360629.86	Метод спутниковых геодезических измерений (определений)	0.1	-

1. Сведения о характерных точках границ уточняемого земельного участка с кадастровым номером 73:05:040114:203 :

Система координат 73.1 **Зона №1**

Обозначение характерных точек границ	Координаты, м				Метод определения координат	Формулы, примененные для расчета средней квадратической погрешности определения координат характерных точек границ (Mt), с подставленными в такие формулы значениями и итоговые (вычисленные) значения Mt, м	Описание закрепления точки
	содержатся в Едином государственном реестре недвижимости		определены в результате выполнения комплексных кадастровых работ				
	X	Y	X	Y			
1	2	3	4	5	6	7	8
6	-	-	494473.91	1360614.73	Метод спутниковых геодезических измерений (определений)	0.1	-
7	-	-	494466.81	1360610.56	Метод спутниковых геодезических измерений (определений)	0.1	-
8	-	-	494478.59	1360588.77	Метод спутниковых геодезических измерений (определений)	0.1	-

2. Сведения о частях границ уточняемого земельного участка с кадастровым номером 73:05:040114:203 :

Обозначение части границ		Горизонтальное проложение (S), м	Описание прохождения части границ	Сведения о согласовании местоположения границ (согласовано/спорное)
от т.	до т.			
1	2	3	4	5
8	2	1.03	-	-
2	3	18.64	-	-
3	4	23.47	-	-
4	9	4.65	-	-
9	н268У	2.07	-	-
н268У	н269У	1.29	-	-
н269У	н270У	18.00	-	-
н270У	5	5.07	-	-
5	6	29.86	-	-
6	7	8.23	-	-
7	8	24.77	-	-

3. Сведения о характеристиках уточняемого земельного участка с кадастровым номером 73:05:040114:203 :

№ п/п	Наименование характеристики	Значение характеристики
1	2	3
1.	Адрес земельного участка	-

3. Сведения о характеристиках уточняемого земельного участка с кадастровым номером 73:05:040114:203 :

№ п/п	Наименование характеристики	Значение характеристики
1	2	3
1.1.	Сведения о местоположении земельного участка (при отсутствии адреса) в структурированном в соответствии с федеральной информационной адресной системой виде	-
1.2.	Дополнительные сведения о местоположении земельного участка	-
2.	Площадь земельного участка ± величина погрешности определения (вычисления) площади (Р ± ΔР), м2	1088 ± 12
3.	Формула, примененная для расчета предельной допустимой погрешности определения площади земельного участка, с подставленными значениями и итоговые (вычисленные) значения (ΔР), м2	ΔР=3.5*Mt*√P=3.5*0,1*√1088=12
4.	Площадь земельного участка согласно сведениям Единого государственного реестра недвижимости (Ркад), м2	999
5.	Оценка расхождения Р и Ркад (Р - Ркад), м2	89
6.	Предельные минимальный и максимальный размеры земельного участка (Рмин и Рмакс), м2	- -
7.	Кадастровый номер или иной государственный учетный номер (инвентарный) объекта недвижимости, расположенного на земельном участке	73:05:040114:204
8.	Вид (виды) разрешенного использования	для индивидуального жилищного строительства (под существующим жилым домом)
8.1.	Дополнительные сведения об использовании земельного участка	-
9.	Сведения о земельных участках (землях общего пользования, территории общего пользования), посредством которых обеспечивается доступ	Земли общего пользования
10.	Иные сведения	-

4. Пояснения к сведениям об уточняемом земельном участке с кадастровым номером 73:05:040114:203 :

1.	-

Сведения об уточняемых земельных участках, необходимые для исправления реестровых ошибок в сведениях о местоположении их границ

1. Сведения о характерных точках границ уточняемого земельного участка с кадастровым номером 73:05:040114:236 :

Система координат 73.1 **Зона №1**

Обозначение характерных точек границ	Координаты, м				Метод определения координат	Формулы, примененные для расчета средней квадратической погрешности определения координат характерных точек границ (Mt), с подставленными в такие формулы значениями и итоговые (вычисленные) значения Mt, м	Описание закрепления точки
	содержатся в Едином государственном реестре недвижимости		определены в результате выполнения комплексных кадастровых работ				
	X	Y	X	Y			
1	2	3	4	5	6	7	8
н271У	-	-	494268.78	1360832.06	Метод спутниковых геодезических измерений (определений)	0.1	-
н272У	-	-	494272.64	1360824.45	Метод спутниковых геодезических измерений (определений)	0.1	-
н208У	-	-	494276.96	1360826.64	Метод спутниковых геодезических измерений (определений)	0.1	-
н213У	-	-	494285.39	1360830.90	Метод спутниковых геодезических измерений (определений)	0.1	-
н212У	-	-	494295.80	1360835.22	Метод спутниковых геодезических измерений (определений)	0.1	-
н211У	-	-	494303.24	1360838.69	Метод спутниковых геодезических измерений (определений)	0.1	-
44	-	-	494326.23	1360849.40	Метод спутниковых геодезических измерений (определений)	0.1	-
45	-	-	494319.24	1360860.48	Метод спутниковых геодезических измерений (определений)	0.1	-
19	-	-	494314.45	1360868.41	Метод спутниковых геодезических измерений (определений)	0.1	-

1. Сведения о характерных точках границ уточняемого земельного участка с кадастровым номером 73:05:040114:236 :

Система координат 73.1 **Зона №1**

Обозначение характерных точек границ	Координаты, м				Метод определения координат	Формулы, примененные для расчета средней квадратической погрешности определения координат характерных точек границ (Mt), с подставленными в такие формулы значениями и итоговые (вычисленные) значения Mt, м	Описание закрепления точки
	содержатся в Едином государственном реестре недвижимости		определены в результате выполнения комплексных кадастровых работ				
	X	Y	X	Y			
1	2	3	4	5	6	7	8
18	-	-	494269.20	1360843.61	Метод спутниковых геодезических измерений (определений)	0.1	-
н267У	-	-	494267.36	1360842.71	Метод спутниковых геодезических измерений (определений)	0.1	-
н273У	-	-	494265.83	1360841.78	Метод спутниковых геодезических измерений (определений)	0.1	-
н274У	-	-	494267.87	1360837.64	Метод спутниковых геодезических измерений (определений)	0.1	-
н275У	-	-	494269.90	1360838.94	Метод спутниковых геодезических измерений (определений)	0.1	-
н276У	-	-	494272.25	1360834.03	Метод спутниковых геодезических измерений (определений)	0.1	-
н271У	-	-	494268.78	1360832.06	Метод спутниковых геодезических измерений (определений)	0.1	-

2. Сведения о частях границ уточняемого земельного участка с кадастровым номером 73:05:040114:236 :

Обозначение части границ		Горизонтальное проложение (S), м	Описание прохождения части границ	Сведения о согласовании местоположения границ (согласовано/спорное)
от т.	до т.			
1	2	3	4	5
н271У	н272У	8.53	-	-
н272У	н208У	4.84	-	-
н208У	н213У	9.45	-	-
н213У	н212У	11.27	-	-
н212У	н211У	8.21	-	-

2. Сведения о частях границ уточняемого земельного участка с кадастровым номером 73:05:040114:236 :

Обозначение части границ		Горизонтальное проложение (S), м	Описание прохождения части границ	Сведения о согласовании местоположения границ (согласовано/спорное)
от т.	до т.			
1	2	3	4	5
н211У	44	25.36	-	-
44	45	13.10	-	-
45	19	9.26	-	-
19	18	51.60	-	-
18	н267У	2.05	-	-
н267У	н273У	1.79	-	-
н273У	н274У	4.62	-	-
н274У	н275У	2.41	-	-
н275У	н276У	5.44	-	-
н276У	н271У	3.99	-	-

3. Сведения о характеристиках уточняемого земельного участка с кадастровым номером 73:05:040114:236 :

№ п/п	Наименование характеристики	Значение характеристики
1	2	3
1.	Адрес земельного участка	-
1.1.	Сведения о местоположении земельного участка (при отсутствии адреса) в структурированном в соответствии с федеральной информационной адресной системой виде	-
1.2.	Дополнительные сведения о местоположении земельного участка	-
2.	Площадь земельного участка ± величина погрешности определения (вычисления) площади (Р ± ΔР), м2	1148 ± 12
3.	Формула, примененная для расчета предельной допустимой погрешности определения площади земельного участка, с подставленными значениями и итоговые (вычисленные) значения (ΔР), м2	ΔР=3.5*Mt*√P=3.5*0,1*√1148=12
4.	Площадь земельного участка согласно сведениям Единого государственного реестра недвижимости (Ркад), м2	1160
5.	Оценка расхождения Р и Ркад (Р - Ркад), м2	12
6.	Предельные минимальный и максимальный размеры земельного участка (Рмин и Рмакс), м2	- -
7.	Кадастровый номер или иной государственный учетный номер (инвентарный) объекта недвижимости, расположенного на земельном участке	73:05:040114:238
8.	Вид (виды) разрешенного использования	для размещения одноэтажного жилого дома
8.1.	Дополнительные сведения об использовании земельного участка	-
9.	Сведения о земельных участках (землях общего пользования, территории общего пользования), посредством которых обеспечивается доступ	Земли общего пользования
10.	Иные сведения	-

4. Пояснения к сведениям об уточняемом земельном участке с кадастровым номером 73:05:040114:236 :

1.	-

Сведения об уточняемых земельных участках, необходимые для исправления реестровых ошибок в сведениях о местоположении их границ

1. Сведения о характерных точках границ уточняемого земельного участка с кадастровым номером 73:05:040114:239 :

Система координат 73.1 **Зона №1**

Обозначение характерных точек границ	Координаты, м				Метод определения координат	Формулы, примененные для расчета средней квадратической погрешности определения координат характерных точек границ (Mt), с подставленными в такие формулы значениями и итоговые (вычисленные) значения Mt, м	Описание закрепления точки
	содержатся в Едином государственном реестре недвижимости		определены в результате выполнения комплексных кадастровых работ				
	X	Y	X	Y			
1	2	3	4	5	6	7	8
43	-	-	494535.60	1360523.17	Метод спутниковых геодезических измерений (определений)	0.1	-
н207У	-	-	494520.25	1360515.27	Метод спутниковых геодезических измерений (определений)	0.1	-
н237У	-	-	494522.76	1360509.09	Метод спутниковых геодезических измерений (определений)	0.1	-
н277У	-	-	494522.95	1360508.62	Метод спутниковых геодезических измерений (определений)	0.1	-
н278У	-	-	494545.18	1360507.13	Метод спутниковых геодезических измерений (определений)	0.1	-
н279У	-	-	494549.09	1360508.85	Метод спутниковых геодезических измерений (определений)	0.1	-
н280У	-	-	494566.76	1360519.59	Метод спутниковых геодезических измерений (определений)	0.1	-
н281У	-	-	494570.90	1360523.49	Метод спутниковых геодезических измерений (определений)	0.1	-
39	-	-	494565.80	1360532.00	Метод спутниковых геодезических измерений (определений)	0.1	-

1. Сведения о характерных точках границ уточняемого земельного участка с кадастровым номером 73:05:040114:239 :

Система координат 73.1 **Зона №1**

Обозначение характерных точек границ	Координаты, м				Метод определения координат	Формулы, примененные для расчета средней квадратической погрешности определения координат характерных точек границ (Mt), с подставленными в такие формулы значениями и итоговые (вычисленные) значения Mt, м	Описание закрепления точки
	содержатся в Едином государственном реестре недвижимости		определены в результате выполнения комплексных кадастровых работ				
	X	Y	X	Y			
1	2	3	4	5	6	7	8
40	-	-	494561.48	1360529.42	Метод спутниковых геодезических измерений (определений)	0.1	-
41	-	-	494559.69	1360532.42	Метод спутниковых геодезических измерений (определений)	0.1	-
42	-	-	494562.17	1360533.65	Метод спутниковых геодезических измерений (определений)	0.1	-
н202У	-	-	494560.07	1360537.04	Метод спутниковых геодезических измерений (определений)	0.1	-
н201У	-	-	494549.15	1360530.47	Метод спутниковых геодезических измерений (определений)	0.1	-
43	-	-	494535.60	1360523.17	Метод спутниковых геодезических измерений (определений)	0.1	-

2. Сведения о частях границ уточняемого земельного участка с кадастровым номером 73:05:040114:239 :

Обозначение части границ		Горизонтальное проложение (S), м	Описание прохождения части границ	Сведения о согласовании местоположения границ (согласовано/спорное)
от т.	до т.			
1	2	3	4	5
43	н207У	17.26	-	-
н207У	н237У	6.67	-	-
н237У	н277У	0.51	-	-
н277У	н278У	22.28	-	-
н278У	н279У	4.27	-	-
н279У	н280У	20.68	-	-
н280У	н281У	5.69	-	-
н281У	39	9.92	-	-

2. Сведения о частях границ уточняемого земельного участка с кадастровым номером 73:05:040114:239 :

Обозначение части границ		Горизонтальное проложение (S), м	Описание прохождения части границ	Сведения о согласовании местоположения границ (согласовано/спорное)
от т.	до т.			
1	2	3	4	5
39	40	5.03	-	-
40	41	3.49	-	-
41	42	2.77	-	-
42	н202У	3.99	-	-
н202У	н201У	12.74	-	-
н201У	43	15.39	-	-

3. Сведения о характеристиках уточняемого земельного участка с кадастровым номером 73:05:040114:239 :

№ п/п	Наименование характеристики	Значение характеристики
1	2	3
1.	Адрес земельного участка	-
1.1.	Сведения о местоположении земельного участка (при отсутствии адреса) в структурированном в соответствии с федеральной информационной адресной системой виде	-
1.2.	Дополнительные сведения о местоположении земельного участка	-
2.	Площадь земельного участка ± величина погрешности определения (вычисления) площади (Р ± ΔР), м2	770 ± 10
3.	Формула, примененная для расчета предельной допустимой погрешности определения площади земельного участка, с подставленными значениями и итоговые (вычисленные) значения (ΔР), м2	ΔР=3.5*Mt*√P=3.5*0,1*√770=10
4.	Площадь земельного участка согласно сведениям Единого государственного реестра недвижимости (Ркад), м2	770
5.	Оценка расхождения Р и Ркад (Р - Ркад), м2	-
6.	Предельные минимальный и максимальный размеры земельного участка (Рмин и Рмакс), м2	- -
7.	Кадастровый номер или иной государственный учетный номер (инвентарный) объекта недвижимости, расположенного на земельном участке	73:05:040114:237
8.	Вид (виды) разрешенного использования	под строительство индивидуального жилого дома
8.1.	Дополнительные сведения об использовании земельного участка	-
9.	Сведения о земельных участках (землях общего пользования, территории общего пользования), посредством которых обеспечивается доступ	Земли общего пользования
10.	Иные сведения	-

4. Пояснения к сведениям об уточняемом земельном участке с кадастровым номером 73:05:040114:239 :

1.	-

Сведения об уточняемых земельных участках, необходимые для исправления реестровых ошибок в сведениях о местоположении их границ

1. Сведения о характерных точках границ уточняемого земельного участка с кадастровым номером 73:05:040114:362 :

Система координат 73.1 **Зона №1**

Обозначение характерных точек границ	Координаты, м				Метод определения координат	Формулы, примененные для расчета средней квадратической погрешности определения координат характерных точек границ (Mt), с подставленными в такие формулы значениями и итоговые (вычисленные) значения Mt, м	Описание закрепления точки
	содержатся в Едином государственном реестре недвижимости		определены в результате выполнения комплексных кадастровых работ				
	X	Y	X	Y			
1	2	3	4	5	6	7	8
81	-	-	494461.20	1360623.90	Метод спутниковых геодезических измерений (определений)	0.1	-
74	-	-	494456.96	1360631.46	Метод спутниковых геодезических измерений (определений)	0.1	-
75	-	-	494456.62	1360631.99	Метод спутниковых геодезических измерений (определений)	0.1	-
76	-	-	494445.49	1360649.31	Метод спутниковых геодезических измерений (определений)	0.1	-
77	-	-	494442.14	1360654.51	Метод спутниковых геодезических измерений (определений)	0.1	-
78	-	-	494415.23	1360639.27	Метод спутниковых геодезических измерений (определений)	0.1	-
79	-	-	494394.79	1360628.01	Метод спутниковых геодезических измерений (определений)	0.1	-
н282У	-	-	494399.61	1360619.35	Метод спутниковых геодезических измерений (определений)	0.1	-
н283У	-	-	494396.21	1360617.35	Метод спутниковых геодезических измерений (определений)	0.1	-

1. Сведения о характерных точках границ уточняемого земельного участка с кадастровым номером 73:05:040114:362 :

Система координат 73.1 **Зона №1**

Обозначение характерных точек границ	Координаты, м				Метод определения координат	Формулы, примененные для расчета средней квадратической погрешности определения координат характерных точек границ (Mt), с подставленными в такие формулы значениями и итоговые (вычисленные) значения Mt, м	Описание закрепления точки
	содержатся в Едином государственном реестре недвижимости		определены в результате выполнения комплексных кадастровых работ				
	X	Y	X	Y			
1	2	3	4	5	6	7	8
н284У	-	-	494409.20	1360594.41	Метод спутниковых геодезических измерений (определений)	0.1	-
80	-	-	494412.68	1360596.21	Метод спутниковых геодезических измерений (определений)	0.1	-
81	-	-	494461.20	1360623.90	Метод спутниковых геодезических измерений (определений)	0.1	-

2. Сведения о частях границ уточняемого земельного участка с кадастровым номером 73:05:040114:362 :

Обозначение части границ		Горизонтальное проложение (S), м	Описание прохождения части границ	Сведения о согласовании местоположения границ (согласовано/спорное)
от т.	до т.			
1	2	3	4	5
81	74	8.67	-	-
74	75	0.63	-	-
75	76	20.59	-	-
76	77	6.19	-	-
77	78	30.93	-	-
78	79	23.34	-	-
79	н282У	9.91	-	-
н282У	н283У	3.94	-	-
н283У	н284У	26.36	-	-
н284У	80	3.92	-	-
80	81	55.87	-	-

3. Сведения о характеристиках уточняемого земельного участка с кадастровым номером 73:05:040114:362 :

№ п/п	Наименование характеристики	Значение характеристики
1	2	3
1.	Адрес земельного участка	-

3. Сведения о характеристиках уточняемого земельного участка с кадастровым номером 73:05:040114:362 :

№ п/п	Наименование характеристики	Значение характеристики
1	2	3
1.1.	Сведения о местоположении земельного участка (при отсутствии адреса) в структурированном в соответствии с федеральной информационной адресной системой виде	-
1.2.	Дополнительные сведения о местоположении земельного участка	-
2.	Площадь земельного участка ± величина погрешности определения (вычисления) площади (Р ± ΔР), м2	2104 ± 16
3.	Формула, примененная для расчета предельной допустимой погрешности определения площади земельного участка, с подставленными значениями и итоговые (вычисленные) значения (ΔР), м2	ΔР=3.5*Mt*√P=3.5*0,1*√2104=16
4.	Площадь земельного участка согласно сведениям Единого государственного реестра недвижимости (Ркад), м2	2000
5.	Оценка расхождения Р и Ркад (Р - Ркад), м2	104
6.	Предельные минимальный и максимальный размеры земельного участка (Рмин и Рмакс), м2	- -
7.	Кадастровый номер или иной государственный учетный номер (инвентарный) объекта недвижимости, расположенного на земельном участке	73:05:040114:220
8.	Вид (виды) разрешенного использования	для индивидуального жилищного строительства
8.1.	Дополнительные сведения об использовании земельного участка	-
9.	Сведения о земельных участках (землях общего пользования, территории общего пользования), посредством которых обеспечивается доступ	Земли общего пользования
10.	Иные сведения	-

4. Пояснения к сведениям об уточняемом земельном участке с кадастровым номером 73:05:040114:362 :

1.	-

Описание местоположения зданий, сооружений, объектов незавершенного строительства на земельном участке

1. Сведения о характерных точках контура объекта недвижимости с кадастровым номером : 73:05:040110:223 :

Система координат МСК-73, зона 1 **Зона № 1**

Обозначение характерных точек контура	Содержатся в Едином государственном реестре недвижимости			Определены в ходе выполнения комплексных кадастровых работ			Метод определения координат	Формулы, примененные для расчета средней квадратической погрешности определения координат характерных точек (Mt), м, с подставленными в такие формулы значениями и итоговые (вычисленные) значения Mt, м
	Координаты, м		Радиус, м	Координаты, м		Радиус, м		
	X	Y	R	X	Y	R		
1	2	3	4	5	6	7	8	9
н1О	-	-	-	494437.44	1360715.79	-	Метод спутниковых геодезических измерений (определений)	0.1
н2О	-	-	-	494440.48	1360710.86	-	Метод спутниковых геодезических измерений (определений)	0.1
н3О	-	-	-	494448.09	1360715.55	-	Метод спутниковых геодезических измерений (определений)	0.1
н4О	-	-	-	494445.05	1360720.48	-	Метод спутниковых геодезических измерений (определений)	0.1
н1О	-	-	-	494437.44	1360715.79	-	Метод спутниковых геодезических измерений (определений)	0.1

2. Сведения о характеристиках объекта недвижимости с кадастровым номером : 73:05:040110:223 :

№ п/п	Наименование характеристики	Значение характеристики
1	2	3
1.	Вид объекта недвижимости	здание
2.	Ранее присвоенный государственный учетный номер (инвентарный) здания, сооружения, объекта незавершенного строительства	-
3.	Кадастровый номер земельного участка (земельных участков), в границах которого (которых) расположены здание, сооружение, объект незавершенного строительства	73:05:040114:13
4.	Уникальный учетный номер кадастрового квартала, в границах которого расположены здание, сооружение, объект незавершенного строительства	73:05:040114
5.	Адрес здания, сооружения, объекта незавершенного строительства	-

2. Сведения о характеристиках объекта недвижимости
с кадастровым номером : 73:05:040110:223 :

№ п/п	Наименование характеристики	Значение характеристики
1	2	3
5.1.	Сведения о местоположении здания, сооружения, объекта незавершенного строительства (при отсутствии адреса) в структурированном в соответствии с федеральной информационной адресной системой виде	-
5.2.	Дополнительные сведения о местоположении	-
6.	Иные сведения	-

3. Пояснения к сведениям об объекте недвижимости с кадастровым номером 73:05:040110:223 :

1.	-

Описание местоположения зданий, сооружений, объектов незавершенного строительства на земельном участке

1. Сведения о характерных точках контура объекта недвижимости с кадастровым номером : 73:05:040114:47 :

Система координат МСК-73, зона 1 **Зона № 1**

Обозначение характерных точек контура	Содержатся в Едином государственном реестре недвижимости			Определены в ходе выполнения комплексных кадастровых работ			Метод определения координат	Формулы, примененные для расчета средней квадратической погрешности определения координат характерных точек (Mt), м, с подставленными в такие формулы значениями и итоговые (вычисленные) значения Mt, м
	Координаты, м		Радиус, м	Координаты, м		Радиус, м		
	X	Y	R	X	Y	R		
1	2	3	4	5	6	7	8	9
н5О	-	-	-	494245.92	1360950.72	-	Метод спутниковых геодезических измерений (определений)	0.1
н6О	-	-	-	494251.65	1360940.99	-	Метод спутниковых геодезических измерений (определений)	0.1
н7О	-	-	-	494292.95	1360965.31	-	Метод спутниковых геодезических измерений (определений)	0.1
н8О	-	-	-	494287.22	1360975.04	-	Метод спутниковых геодезических измерений (определений)	0.1
н5О	-	-	-	494245.92	1360950.72	-	Метод спутниковых геодезических измерений (определений)	0.1

2. Сведения о характеристиках объекта недвижимости с кадастровым номером : 73:05:040114:47 :

№ п/п	Наименование характеристики	Значение характеристики
1	2	3
1.	Вид объекта недвижимости	здание
2.	Ранее присвоенный государственный учетный номер (инвентарный) здания, сооружения, объекта незавершенного строительства	-
3.	Кадастровый номер земельного участка (земельных участков), в границах которого (которых) расположены здание, сооружение, объект незавершенного строительства	73:05:040114:7
4.	Уникальный учетный номер кадастрового квартала, в границах которого расположены здание, сооружение, объект незавершенного строительства	73:05:040114
5.	Адрес здания, сооружения, объекта незавершенного строительства	-

2. Сведения о характеристиках объекта недвижимости
с кадастровым номером : 73:05:040114:47 :

№ п/п	Наименование характеристики	Значение характеристики
1	2	3
5.1.	Сведения о местоположении здания, сооружения, объекта незавершенного строительства (при отсутствии адреса) в структурированном в соответствии с федеральной информационной адресной системой виде	-
5.2.	Дополнительные сведения о местоположении	-
6.	Иные сведения	-

3. Пояснения к сведениям об объекте недвижимости с кадастровым номером 73:05:040114:47 :

1.	-

Описание местоположения зданий, сооружений, объектов незавершенного строительства на земельном участке

1. Сведения о характерных точках контура объекта недвижимости с кадастровым номером : 73:05:040114:48 :

Система координат МСК-73, зона 1 **Зона № 1**

Обозначение характерных точек контура	Содержатся в Едином государственном реестре недвижимости			Определены в ходе выполнения комплексных кадастровых работ			Метод определения координат	Формулы, примененные для расчета средней квадратической погрешности определения координат характерных точек (Mt), м, с подставленными в такие формулы значениями и итоговые (вычисленные) значения Mt, м
	Координаты, м		Радиус, м	Координаты, м		Радиус, м		
	X	Y	R	X	Y	R		
1	2	3	4	5	6	7	8	9
н9О	-	-	-	494256.22	1360912.16	-	Метод спутниковых геодезических измерений (определений)	0.1
н10О	-	-	-	494249.91	1360923.26	-	Метод спутниковых геодезических измерений (определений)	0.1
н11О	-	-	-	494218.91	1360905.62	-	Метод спутниковых геодезических измерений (определений)	0.1
н12О	-	-	-	494225.22	1360894.53	-	Метод спутниковых геодезических измерений (определений)	0.1
н9О	-	-	-	494256.22	1360912.16	-	Метод спутниковых геодезических измерений (определений)	0.1

2. Сведения о характеристиках объекта недвижимости с кадастровым номером : 73:05:040114:48 :

№ п/п	Наименование характеристики	Значение характеристики
1	2	3
1.	Вид объекта недвижимости	здание
2.	Ранее присвоенный государственный учетный номер (инвентарный) здания, сооружения, объекта незавершенного строительства	-
3.	Кадастровый номер земельного участка (земельных участков), в границах которого (которых) расположены здание, сооружение, объект незавершенного строительства	73:05:040114:42
4.	Уникальный учетный номер кадастрового квартала, в границах которого расположены здание, сооружение, объект незавершенного строительства	73:05:040114
5.	Адрес здания, сооружения, объекта незавершенного строительства	-

2. Сведения о характеристиках объекта недвижимости
с кадастровым номером : 73:05:040114:48 :

№ п/п	Наименование характеристики	Значение характеристики
1	2	3
5.1.	Сведения о местоположении здания, сооружения, объекта незавершенного строительства (при отсутствии адреса) в структурированном в соответствии с федеральной информационной адресной системой виде	-
5.2.	Дополнительные сведения о местоположении	-
6.	Иные сведения	-

3. Пояснения к сведениям об объекте недвижимости с кадастровым номером 73:05:040114:48 :

1.	-

Описание местоположения зданий, сооружений, объектов незавершенного строительства на земельном участке

1. Сведения о характерных точках контура объекта недвижимости с кадастровым номером : 73:05:040114:50 :

Система координат МСК-73, зона 1 **Зона № 1**

Обозначение характерных точек контура	Содержатся в Едином государственном реестре недвижимости			Определены в ходе выполнения комплексных кадастровых работ			Метод определения координат	Формулы, примененные для расчета средней квадратической погрешности определения координат характерных точек (Mt), м, с подставленными в такие формулы значениями и итоговые (вычисленные) значения Mt, м
	Координаты, м		Радиус, м	Координаты, м		Радиус, м		
	X	Y	R	X	Y	R		
1	2	3	4	5	6	7	8	9
н13О	-	-	-	494274.50	1360994.18	-	Метод спутниковых геодезических измерений (определений)	0.1
н14О	-	-	-	494270.85	1360991.89	-	Метод спутниковых геодезических измерений (определений)	0.1
н15О	-	-	-	494273.97	1360986.94	-	Метод спутниковых геодезических измерений (определений)	0.1
н16О	-	-	-	494277.62	1360989.23	-	Метод спутниковых геодезических измерений (определений)	0.1
н13О	-	-	-	494274.50	1360994.18	-	Метод спутниковых геодезических измерений (определений)	0.1

2. Сведения о характеристиках объекта недвижимости с кадастровым номером : 73:05:040114:50 :

№ п/п	Наименование характеристики	Значение характеристики
1	2	3
1.	Вид объекта недвижимости	здание
2.	Ранее присвоенный государственный учетный номер (инвентарный) здания, сооружения, объекта незавершенного строительства	-
3.	Кадастровый номер земельного участка (земельных участков), в границах которого (которых) расположены здание, сооружение, объект незавершенного строительства	73:05:040114:44
4.	Уникальный учетный номер кадастрового квартала, в границах которого расположены здание, сооружение, объект незавершенного строительства	73:05:040114
5.	Адрес здания, сооружения, объекта незавершенного строительства	-

2. Сведения о характеристиках объекта недвижимости с кадастровым номером : 73:05:040114:50 :

№ п/п	Наименование характеристики	Значение характеристики
1	2	3
5.1.	Сведения о местоположении здания, сооружения, объекта незавершенного строительства (при отсутствии адреса) в структурированном в соответствии с федеральной информационной адресной системой виде	-
5.2.	Дополнительные сведения о местоположении	-
6.	Иные сведения	-

3. Пояснения к сведениям об объекте недвижимости с кадастровым номером 73:05:040114:50 :

1.	-

Описание местоположения зданий, сооружений, объектов незавершенного строительства на земельном участке

1. Сведения о характерных точках контура объекта недвижимости с кадастровым номером : 73:05:040114:198 :

Система координат МСК-73, зона 1 **Зона № 1**

Обозначение характерных точек контура	Содержатся в Едином государственном реестре недвижимости			Определены в ходе выполнения комплексных кадастровых работ			Метод определения координат	Формулы, примененные для расчета средней квадратической погрешности определения координат характерных точек (Mt), м, с подставленными в такие формулы значениями и итоговые (вычисленные) значения Mt, м
	Координаты, м		Радиус, м	Координаты, м		Радиус, м		
	X	Y	R	X	Y	R		
1	2	3	4	5	6	7	8	9
н17О	-	-	-	494528.81	1360561.79	-	Метод спутниковых геодезических измерений (определений)	0.1
н18О	-	-	-	494531.89	1360556.99	-	Метод спутниковых геодезических измерений (определений)	0.1
н19О	-	-	-	494540.91	1360562.78	-	Метод спутниковых геодезических измерений (определений)	0.1
н20О	-	-	-	494537.82	1360567.59	-	Метод спутниковых геодезических измерений (определений)	0.1
н17О	-	-	-	494528.81	1360561.79	-	Метод спутниковых геодезических измерений (определений)	0.1

2. Сведения о характеристиках объекта недвижимости с кадастровым номером : 73:05:040114:198 :

№ п/п	Наименование характеристики	Значение характеристики
1	2	3
1.	Вид объекта недвижимости	здание
2.	Ранее присвоенный государственный учетный номер (инвентарный) здания, сооружения, объекта незавершенного строительства	-
3.	Кадастровый номер земельного участка (земельных участков), в границах которого (которых) расположены здание, сооружение, объект незавершенного строительства	73:05:040114:15
4.	Уникальный учетный номер кадастрового квартала, в границах которого расположены здание, сооружение, объект незавершенного строительства	73:05:040114
5.	Адрес здания, сооружения, объекта незавершенного строительства	-

2. Сведения о характеристиках объекта недвижимости с кадастровым номером : 73:05:040114:198 :

№ п/п	Наименование характеристики	Значение характеристики
1	2	3
5.1.	Сведения о местоположении здания, сооружения, объекта незавершенного строительства (при отсутствии адреса) в структурированном в соответствии с федеральной информационной адресной системой виде	-
5.2.	Дополнительные сведения о местоположении	-
6.	Иные сведения	-

3. Пояснения к сведениям об объекте недвижимости с кадастровым номером 73:05:040114:198 :

1.	-

Описание местоположения зданий, сооружений, объектов незавершенного строительства на земельном участке

1. Сведения о характерных точках контура объекта недвижимости с кадастровым номером : 73:05:040114:199 :

Система координат МСК-73, зона 1 **Зона № 1**

Обозначение характерных точек контура	Содержатся в Едином государственном реестре недвижимости			Определены в ходе выполнения комплексных кадастровых работ			Метод определения координат	Формулы, примененные для расчета средней квадратической погрешности определения координат характерных точек (Mt), м, с подставленными в такие формулы значениями и итоговые (вычисленные) значения Mt, м
	Координаты, м		Радиус, м	Координаты, м		Радиус, м		
	X	Y	R	X	Y	R		
1	2	3	4	5	6	7	8	9
н21О	-	-	-	494302.90	1360911.90	-	Метод спутниковых геодезических измерений (определений)	0.1
н22О	-	-	-	494315.64	1360919.28	-	Метод спутниковых геодезических измерений (определений)	0.1
н23О	-	-	-	494314.11	1360921.92	-	Метод спутниковых геодезических измерений (определений)	0.1
н24О	-	-	-	494311.96	1360920.67	-	Метод спутниковых геодезических измерений (определений)	0.1
н25О	-	-	-	494307.16	1360928.94	-	Метод спутниковых геодезических измерений (определений)	0.1
н26О	-	-	-	494309.47	1360930.28	-	Метод спутниковых геодезических измерений (определений)	0.1
н27О	-	-	-	494302.80	1360941.80	-	Метод спутниковых геодезических измерений (определений)	0.1
н28О	-	-	-	494289.91	1360934.34	-	Метод спутниковых геодезических измерений (определений)	0.1
н21О	-	-	-	494302.90	1360911.90	-	Метод спутниковых геодезических измерений (определений)	0.1

2. Сведения о характеристиках объекта недвижимости с кадастровым номером : 73:05:040114:199 :

№ п/п	Наименование характеристики	Значение характеристики
1	2	3
1.	Вид объекта недвижимости	здание
2.	Ранее присвоенный государственный учетный номер (инвентарный) здания, сооружения, объекта незавершенного строительства	-
3.	Кадастровый номер земельного участка (земельных участков), в границах которого (которых) расположены здание, сооружение, объект незавершенного строительства	73:05:040114:8
4.	Уникальный учетный номер кадастрового квартала, в границах которого расположены здание, сооружение, объект незавершенного строительства	73:05:040114
5.	Адрес здания, сооружения, объекта незавершенного строительства	-
5.1.	Сведения о местоположении здания, сооружения, объекта незавершенного строительства (при отсутствии адреса) в структурированном в соответствии с федеральной информационной адресной системой виде	-
5.2.	Дополнительные сведения о местоположении	-
6.	Иные сведения	-

3. Пояснения к сведениям об объекте недвижимости с кадастровым номером 73:05:040114:199 :

1.	-

Описание местоположения зданий, сооружений, объектов незавершенного строительства на земельном участке

1. Сведения о характерных точках контура объекта недвижимости с кадастровым номером : 73:05:040114:204 :

Система координат МСК-73, зона 1 **Зона № 1**

Обозначение характерных точек контура	Содержатся в Едином государственном реестре недвижимости			Определены в ходе выполнения комплексных кадастровых работ			Метод определения координат	Формулы, примененные для расчета средней квадратической погрешности определения координат характерных точек (Mt), м, с подставленными в такие формулы значениями и итоговые (вычисленные) значения Mt, м
	Координаты, м		Радиус, м	Координаты, м		Радиус, м		
	X	Y	R	X	Y	R		
1	2	3	4	5	6	7	8	9
н29О	-	-	-	494496.19	1360614.30	-	Метод спутниковых геодезических измерений (определений)	0.1
н30О	-	-	-	494500.98	1360607.12	-	Метод спутниковых геодезических измерений (определений)	0.1
н31О	-	-	-	494510.17	1360613.25	-	Метод спутниковых геодезических измерений (определений)	0.1
н32О	-	-	-	494505.38	1360620.43	-	Метод спутниковых геодезических измерений (определений)	0.1
н29О	-	-	-	494496.19	1360614.30	-	Метод спутниковых геодезических измерений (определений)	0.1

2. Сведения о характеристиках объекта недвижимости с кадастровым номером : 73:05:040114:204 :

№ п/п	Наименование характеристики	Значение характеристики
1	2	3
1.	Вид объекта недвижимости	здание
2.	Ранее присвоенный государственный учетный номер (инвентарный) здания, сооружения, объекта незавершенного строительства	-
3.	Кадастровый номер земельного участка (земельных участков), в границах которого (которых) расположены здание, сооружение, объект незавершенного строительства	73:05:040114:203
4.	Уникальный учетный номер кадастрового квартала, в границах которого расположены здание, сооружение, объект незавершенного строительства	73:05:040114
5.	Адрес здания, сооружения, объекта незавершенного строительства	-

2. Сведения о характеристиках объекта недвижимости с кадастровым номером : 73:05:040114:204 :

№ п/п	Наименование характеристики	Значение характеристики
1	2	3
5.1.	Сведения о местоположении здания, сооружения, объекта незавершенного строительства (при отсутствии адреса) в структурированном в соответствии с федеральной информационной адресной системой виде	-
5.2.	Дополнительные сведения о местоположении	-
6.	Иные сведения	-

3. Пояснения к сведениям об объекте недвижимости с кадастровым номером 73:05:040114:204 :

1.	-

Описание местоположения зданий, сооружений, объектов незавершенного строительства на земельном участке

1. Сведения о характерных точках контура объекта недвижимости с кадастровым номером : 73:05:040114:208 :

Система координат МСК-73, зона 1 **Зона № 1**

Обозначение характерных точек контура	Содержатся в Едином государственном реестре недвижимости			Определены в ходе выполнения комплексных кадастровых работ			Метод определения координат	Формулы, примененные для расчета средней квадратической погрешности определения координат характерных точек (Mt), м, с подставленными в такие формулы значениями и итоговые (вычисленные) значения Mt, м
	Координаты, м		Радиус, м	Координаты, м		Радиус, м		
	X	Y	R	X	Y	R		
1	2	3	4	5	6	7	8	9
н33О	-	-	-	494347.06	1360710.73	-	Метод спутниковых геодезических измерений (определений)	0.1
н34О	-	-	-	494349.37	1360706.07	-	Метод спутниковых геодезических измерений (определений)	0.1
н35О	-	-	-	494357.03	1360709.87	-	Метод спутниковых геодезических измерений (определений)	0.1
н36О	-	-	-	494354.72	1360714.53	-	Метод спутниковых геодезических измерений (определений)	0.1
н33О	-	-	-	494347.06	1360710.73	-	Метод спутниковых геодезических измерений (определений)	0.1

2. Сведения о характеристиках объекта недвижимости с кадастровым номером : 73:05:040114:208 :

№ п/п	Наименование характеристики	Значение характеристики
1	2	3
1.	Вид объекта недвижимости	здание
2.	Ранее присвоенный государственный учетный номер (инвентарный) здания, сооружения, объекта незавершенного строительства	-
3.	Кадастровый номер земельного участка (земельных участков), в границах которого (которых) расположены здание, сооружение, объект незавершенного строительства	73:05:040114:21
4.	Уникальный учетный номер кадастрового квартала, в границах которого расположены здание, сооружение, объект незавершенного строительства	73:05:040114
5.	Адрес здания, сооружения, объекта незавершенного строительства	-

2. Сведения о характеристиках объекта недвижимости с кадастровым номером : 73:05:040114:208 :

№ п/п	Наименование характеристики	Значение характеристики
1	2	3
5.1.	Сведения о местоположении здания, сооружения, объекта незавершенного строительства (при отсутствии адреса) в структурированном в соответствии с федеральной информационной адресной системой виде	-
5.2.	Дополнительные сведения о местоположении	-
6.	Иные сведения	-

3. Пояснения к сведениям об объекте недвижимости с кадастровым номером 73:05:040114:208 :

1.	-

Описание местоположения зданий, сооружений, объектов незавершенного строительства на земельном участке

1. Сведения о характерных точках контура объекта недвижимости с кадастровым номером : 73:05:040114:210 :

Система координат МСК-73, зона 1 **Зона № 1**

Обозначение характерных точек контура	Содержатся в Едином государственном реестре недвижимости			Определены в ходе выполнения комплексных кадастровых работ			Метод определения координат	Формулы, примененные для расчета средней квадратической погрешности определения координат характерных точек (Mt), м, с подставленными в такие формулы значениями и итоговые (вычисленные) значения Mt, м
	Координаты, м		Радиус, м	Координаты, м		Радиус, м		
	X	Y	R	X	Y	R		
1	2	3	4	5	6	7	8	9
н37О	-	-	-	494456.61	1360700.50	-	Метод спутниковых геодезических измерений (определений)	0.1
н38О	-	-	-	494451.15	1360697.01	-	Метод спутниковых геодезических измерений (определений)	0.1
н39О	-	-	-	494456.76	1360688.24	-	Метод спутниковых геодезических измерений (определений)	0.1
н40О	-	-	-	494462.22	1360691.73	-	Метод спутниковых геодезических измерений (определений)	0.1
н37О	-	-	-	494456.61	1360700.50	-	Метод спутниковых геодезических измерений (определений)	0.1

2. Сведения о характеристиках объекта недвижимости с кадастровым номером : 73:05:040114:210 :

№ п/п	Наименование характеристики	Значение характеристики
1	2	3
1.	Вид объекта недвижимости	здание
2.	Ранее присвоенный государственный учетный номер (инвентарный) здания, сооружения, объекта незавершенного строительства	-
3.	Кадастровый номер земельного участка (земельных участков), в границах которого (которых) расположены здание, сооружение, объект незавершенного строительства	73:05:040114:39
4.	Уникальный учетный номер кадастрового квартала, в границах которого расположены здание, сооружение, объект незавершенного строительства	73:05:040114
5.	Адрес здания, сооружения, объекта незавершенного строительства	-

2. Сведения о характеристиках объекта недвижимости
с кадастровым номером : 73:05:040114:210 :

№ п/п	Наименование характеристики	Значение характеристики
1	2	3
5.1.	Сведения о местоположении здания, сооружения, объекта незавершенного строительства (при отсутствии адреса) в структурированном в соответствии с федеральной информационной адресной системой виде	-
5.2.	Дополнительные сведения о местоположении	-
6.	Иные сведения	-

3. Пояснения к сведениям об объекте недвижимости с кадастровым номером 73:05:040114:210 :

1.	-

Описание местоположения зданий, сооружений, объектов незавершенного строительства на земельном участке

1. Сведения о характерных точках контура объекта недвижимости с кадастровым номером : 73:05:040114:211 :

Система координат МСК-73, зона 1 **Зона № 1**

Обозначение характерных точек контура	Содержатся в Едином государственном реестре недвижимости			Определены в ходе выполнения комплексных кадастровых работ			Метод определения координат	Формулы, примененные для расчета средней квадратической погрешности определения координат характерных точек (Mt), м, с подставленными в такие формулы значениями и итоговые (вычисленные) значения Mt, м
	Координаты, м		Радиус, м	Координаты, м		Радиус, м		
	X	Y	R	X	Y	R		
1	2	3	4	5	6	7	8	9
н41О	-	-	-	494296.67	1360795.16	-	Метод спутниковых геодезических измерений (определений)	0.1
н42О	-	-	-	494299.23	1360790.62	-	Метод спутниковых геодезических измерений (определений)	0.1
н43О	-	-	-	494307.39	1360795.22	-	Метод спутниковых геодезических измерений (определений)	0.1
н44О	-	-	-	494304.83	1360799.76	-	Метод спутниковых геодезических измерений (определений)	0.1
н41О	-	-	-	494296.67	1360795.16	-	Метод спутниковых геодезических измерений (определений)	0.1

2. Сведения о характеристиках объекта недвижимости с кадастровым номером : 73:05:040114:211 :

№ п/п	Наименование характеристики	Значение характеристики
1	2	3
1.	Вид объекта недвижимости	здание
2.	Ранее присвоенный государственный учетный номер (инвентарный) здания, сооружения, объекта незавершенного строительства	-
3.	Кадастровый номер земельного участка (земельных участков), в границах которого (которых) расположены здание, сооружение, объект незавершенного строительства	73:05:040114:19
4.	Уникальный учетный номер кадастрового квартала, в границах которого расположены здание, сооружение, объект незавершенного строительства	73:05:040114
5.	Адрес здания, сооружения, объекта незавершенного строительства	-

2. Сведения о характеристиках объекта недвижимости с кадастровым номером : 73:05:040114:211 :

№ п/п	Наименование характеристики	Значение характеристики
1	2	3
5.1.	Сведения о местоположении здания, сооружения, объекта незавершенного строительства (при отсутствии адреса) в структурированном в соответствии с федеральной информационной адресной системой виде	-
5.2.	Дополнительные сведения о местоположении	-
6.	Иные сведения	-

3. Пояснения к сведениям об объекте недвижимости с кадастровым номером 73:05:040114:211 :

1.	-

Описание местоположения зданий, сооружений, объектов незавершенного строительства на земельном участке

1. Сведения о характерных точках контура объекта недвижимости с кадастровым номером : 73:05:040114:212 :

Система координат МСК-73, зона 1 **Зона № 1**

Обозначение характерных точек контура	Содержатся в Едином государственном реестре недвижимости			Определены в ходе выполнения комплексных кадастровых работ			Метод определения координат	Формулы, примененные для расчета средней квадратической погрешности определения координат характерных точек (Mt), м, с подставленными в такие формулы значениями и итоговые (вычисленные) значения Mt, м
	Координаты, м		Радиус, м	Координаты, м		Радиус, м		
	X	Y	R	X	Y	R		
1	2	3	4	5	6	7	8	9
н45О	-	-	-	494390.57	1360797.42	-	Метод спутниковых геодезических измерений (определений)	0.1
н46О	-	-	-	494396.03	1360800.91	-	Метод спутниковых геодезических измерений (определений)	0.1
н47О	-	-	-	494388.14	1360813.25	-	Метод спутниковых геодезических измерений (определений)	0.1
н48О	-	-	-	494382.68	1360809.76	-	Метод спутниковых геодезических измерений (определений)	0.1
н45О	-	-	-	494390.57	1360797.42	-	Метод спутниковых геодезических измерений (определений)	0.1

2. Сведения о характеристиках объекта недвижимости с кадастровым номером : 73:05:040114:212 :

№ п/п	Наименование характеристики	Значение характеристики
1	2	3
1.	Вид объекта недвижимости	здание
2.	Ранее присвоенный государственный учетный номер (инвентарный) здания, сооружения, объекта незавершенного строительства	-
3.	Кадастровый номер земельного участка (земельных участков), в границах которого (которых) расположены здание, сооружение, объект незавершенного строительства	73:05:040114:11
4.	Уникальный учетный номер кадастрового квартала, в границах которого расположены здание, сооружение, объект незавершенного строительства	73:05:040114
5.	Адрес здания, сооружения, объекта незавершенного строительства	-

2. Сведения о характеристиках объекта недвижимости с кадастровым номером : 73:05:040114:212 :

№ п/п	Наименование характеристики	Значение характеристики
1	2	3
5.1.	Сведения о местоположении здания, сооружения, объекта незавершенного строительства (при отсутствии адреса) в структурированном в соответствии с федеральной информационной адресной системой виде	-
5.2.	Дополнительные сведения о местоположении	-
6.	Иные сведения	-

3. Пояснения к сведениям об объекте недвижимости с кадастровым номером 73:05:040114:212 :

1.	-

Описание местоположения зданий, сооружений, объектов незавершенного строительства на земельном участке

1. Сведения о характерных точках контура объекта недвижимости с кадастровым номером : 73:05:040114:214 :

Система координат МСК-73, зона 1 **Зона № 1**

Обозначение характерных точек контура	Содержатся в Едином государственном реестре недвижимости			Определены в ходе выполнения комплексных кадастровых работ			Метод определения координат	Формулы, примененные для расчета средней квадратической погрешности определения координат характерных точек (Mt), м, с подставленными в такие формулы значениями и итоговые (вычисленные) значения Mt, м
	Координаты, м		Радиус, м	Координаты, м		Радиус, м		
	X	Y	R	X	Y	R		
1	2	3	4	5	6	7	8	9
н49О	-	-	-	494507.61	1360599.61	-	Метод спутниковых геодезических измерений (определений)	0.1
н50О	-	-	-	494509.88	1360595.86	-	Метод спутниковых геодезических измерений (определений)	0.1
н51О	-	-	-	494517.63	1360600.54	-	Метод спутниковых геодезических измерений (определений)	0.1
н52О	-	-	-	494515.36	1360604.30	-	Метод спутниковых геодезических измерений (определений)	0.1
н49О	-	-	-	494507.61	1360599.61	-	Метод спутниковых геодезических измерений (определений)	0.1

2. Сведения о характеристиках объекта недвижимости с кадастровым номером : 73:05:040114:214 :

№ п/п	Наименование характеристики	Значение характеристики
1	2	3
1.	Вид объекта недвижимости	здание
2.	Ранее присвоенный государственный учетный номер (инвентарный) здания, сооружения, объекта незавершенного строительства	-
3.	Кадастровый номер земельного участка (земельных участков), в границах которого (которых) расположены здание, сооружение, объект незавершенного строительства	73:05:040114:40
4.	Уникальный учетный номер кадастрового квартала, в границах которого расположены здание, сооружение, объект незавершенного строительства	73:05:040114
5.	Адрес здания, сооружения, объекта незавершенного строительства	-

2. Сведения о характеристиках объекта недвижимости с кадастровым номером : 73:05:040114:214 :

№ п/п	Наименование характеристики	Значение характеристики
1	2	3
5.1.	Сведения о местоположении здания, сооружения, объекта незавершенного строительства (при отсутствии адреса) в структурированном в соответствии с федеральной информационной адресной системой виде	-
5.2.	Дополнительные сведения о местоположении	-
6.	Иные сведения	-

3. Пояснения к сведениям об объекте недвижимости с кадастровым номером 73:05:040114:214 :

1.	-

Описание местоположения зданий, сооружений, объектов незавершенного строительства на земельном участке

1. Сведения о характерных точках контура объекта недвижимости с кадастровым номером : 73:05:040114:215 :

Система координат МСК-73, зона 1 **Зона № 1**

Обозначение характерных точек контура	Содержатся в Едином государственном реестре недвижимости			Определены в ходе выполнения комплексных кадастровых работ			Метод определения координат	Формулы, примененные для расчета средней квадратической погрешности определения координат характерных точек (Mt), м, с подставленными в такие формулы значениями и итоговые (вычисленные) значения Mt, м
	Координаты, м		Радиус, м	Координаты, м		Радиус, м		
	X	Y	R	X	Y	R		
1	2	3	4	5	6	7	8	9
н53О	-	-	-	494314.60	1360907.98	-	Метод спутниковых геодезических измерений (определений)	0.1
н54О	-	-	-	494319.85	1360899.60	-	Метод спутниковых геодезических измерений (определений)	0.1
н55О	-	-	-	494330.15	1360906.05	-	Метод спутниковых геодезических измерений (определений)	0.1
н56О	-	-	-	494324.90	1360914.43	-	Метод спутниковых геодезических измерений (определений)	0.1
н53О	-	-	-	494314.60	1360907.98	-	Метод спутниковых геодезических измерений (определений)	0.1

2. Сведения о характеристиках объекта недвижимости с кадастровым номером : 73:05:040114:215 :

№ п/п	Наименование характеристики	Значение характеристики
1	2	3
1.	Вид объекта недвижимости	здание
2.	Ранее присвоенный государственный учетный номер (инвентарный) здания, сооружения, объекта незавершенного строительства	-
3.	Кадастровый номер земельного участка (земельных участков), в границах которого (которых) расположены здание, сооружение, объект незавершенного строительства	73:05:040114:38
4.	Уникальный учетный номер кадастрового квартала, в границах которого расположены здание, сооружение, объект незавершенного строительства	73:05:040114
5.	Адрес здания, сооружения, объекта незавершенного строительства	-

2. Сведения о характеристиках объекта недвижимости
с кадастровым номером : 73:05:040114:215 :

№ п/п	Наименование характеристики	Значение характеристики
1	2	3
5.1.	Сведения о местоположении здания, сооружения, объекта незавершенного строительства (при отсутствии адреса) в структурированном в соответствии с федеральной информационной адресной системой виде	-
5.2.	Дополнительные сведения о местоположении	-
6.	Иные сведения	-

3. Пояснения к сведениям об объекте недвижимости с кадастровым номером 73:05:040114:215 :

1.	-

Описание местоположения зданий, сооружений, объектов незавершенного строительства на земельном участке

1. Сведения о характерных точках контура объекта недвижимости с кадастровым номером : 73:05:040114:216 :

Система координат МСК-73, зона 1 **Зона № 1**

Обозначение характерных точек контура	Содержатся в Едином государственном реестре недвижимости			Определены в ходе выполнения комплексных кадастровых работ			Метод определения координат	Формулы, примененные для расчета средней квадратической погрешности определения координат характерных точек (Mt), м, с подставленными в такие формулы значениями и итоговые (вычисленные) значения Mt, м
	Координаты, м		Радиус, м	Координаты, м		Радиус, м		
	X	Y	R	X	Y	R		
1	2	3	4	5	6	7	8	9
н57О	-	-	-	494294.93	1360812.83	-	Метод спутниковых геодезических измерений (определений)	0.1
н58О	-	-	-	494291.99	1360817.76	-	Метод спутниковых геодезических измерений (определений)	0.1
н59О	-	-	-	494285.44	1360813.86	-	Метод спутниковых геодезических измерений (определений)	0.1
н60О	-	-	-	494288.38	1360808.93	-	Метод спутниковых геодезических измерений (определений)	0.1
н57О	-	-	-	494294.93	1360812.83	-	Метод спутниковых геодезических измерений (определений)	0.1

2. Сведения о характеристиках объекта недвижимости с кадастровым номером : 73:05:040114:216 :

№ п/п	Наименование характеристики	Значение характеристики
1	2	3
1.	Вид объекта недвижимости	здание
2.	Ранее присвоенный государственный учетный номер (инвентарный) здания, сооружения, объекта незавершенного строительства	-
3.	Кадастровый номер земельного участка (земельных участков), в границах которого (которых) расположены здание, сооружение, объект незавершенного строительства	73:05:040114:18
4.	Уникальный учетный номер кадастрового квартала, в границах которого расположены здание, сооружение, объект незавершенного строительства	73:05:040114
5.	Адрес здания, сооружения, объекта незавершенного строительства	-

2. Сведения о характеристиках объекта недвижимости с кадастровым номером : 73:05:040114:216 :

№ п/п	Наименование характеристики	Значение характеристики
1	2	3
5.1.	Сведения о местоположении здания, сооружения, объекта незавершенного строительства (при отсутствии адреса) в структурированном в соответствии с федеральной информационной адресной системой виде	-
5.2.	Дополнительные сведения о местоположении	-
6.	Иные сведения	-

3. Пояснения к сведениям об объекте недвижимости с кадастровым номером 73:05:040114:216 :

1.	-

Описание местоположения зданий, сооружений, объектов незавершенного строительства на земельном участке

1. Сведения о характерных точках контура объекта недвижимости с кадастровым номером : 73:05:040114:217 :

Система координат МСК-73, зона 1 **Зона № 1**

Обозначение характерных точек контура	Содержатся в Едином государственном реестре недвижимости			Определены в ходе выполнения комплексных кадастровых работ			Метод определения координат	Формулы, примененные для расчета средней квадратической погрешности определения координат характерных точек (Mt), м, с подставленными в такие формулы значениями и итоговые (вычисленные) значения Mt, м
	Координаты, м		Радиус, м	Координаты, м		Радиус, м		
	X	Y	R	X	Y	R		
1	2	3	4	5	6	7	8	9
н61О	-	-	-	494543.06	1360546.78	-	Метод спутниковых геодезических измерений (определений)	0.1
н62О	-	-	-	494545.96	1360541.89	-	Метод спутниковых геодезических измерений (определений)	0.1
н63О	-	-	-	494551.53	1360545.19	-	Метод спутниковых геодезических измерений (определений)	0.1
н64О	-	-	-	494548.63	1360550.08	-	Метод спутниковых геодезических измерений (определений)	0.1
н61О	-	-	-	494543.06	1360546.78	-	Метод спутниковых геодезических измерений (определений)	0.1

2. Сведения о характеристиках объекта недвижимости с кадастровым номером : 73:05:040114:217 :

№ п/п	Наименование характеристики	Значение характеристики
1	2	3
1.	Вид объекта недвижимости	здание
2.	Ранее присвоенный государственный учетный номер (инвентарный) здания, сооружения, объекта незавершенного строительства	-
3.	Кадастровый номер земельного участка (земельных участков), в границах которого (которых) расположены здание, сооружение, объект незавершенного строительства	73:05:040114:16
4.	Уникальный учетный номер кадастрового квартала, в границах которого расположены здание, сооружение, объект незавершенного строительства	73:05:040114
5.	Адрес здания, сооружения, объекта незавершенного строительства	-

2. Сведения о характеристиках объекта недвижимости
с кадастровым номером : 73:05:040114:217 :

№ п/п	Наименование характеристики	Значение характеристики
1	2	3
5.1.	Сведения о местоположении здания, сооружения, объекта незавершенного строительства (при отсутствии адреса) в структурированном в соответствии с федеральной информационной адресной системой виде	-
5.2.	Дополнительные сведения о местоположении	-
6.	Иные сведения	-

3. Пояснения к сведениям об объекте недвижимости с кадастровым номером 73:05:040114:217 :

1.	-

Описание местоположения зданий, сооружений, объектов незавершенного строительства на земельном участке

1. Сведения о характерных точках контура объекта недвижимости с кадастровым номером : 73:05:040114:219 :

Система координат МСК-73, зона 1 **Зона № 1**

Обозначение характерных точек контура	Содержатся в Едином государственном реестре недвижимости			Определены в ходе выполнения комплексных кадастровых работ			Метод определения координат	Формулы, примененные для расчета средней квадратической погрешности определения координат характерных точек (Mt), м, с подставленными в такие формулы значениями и итоговые (вычисленные) значения Mt, м
	Координаты, м		Радиус, м	Координаты, м		Радиус, м		
	X	Y	R	X	Y	R		
1	2	3	4	5	6	7	8	9
н65О	-	-	-	494307.57	1360777.65	-	Метод спутниковых геодезических измерений (определений)	0.1
н66О	-	-	-	494314.43	1360781.91	-	Метод спутниковых геодезических измерений (определений)	0.1
н67О	-	-	-	494309.79	1360789.38	-	Метод спутниковых геодезических измерений (определений)	0.1
н68О	-	-	-	494302.93	1360785.12	-	Метод спутниковых геодезических измерений (определений)	0.1
н65О	-	-	-	494307.57	1360777.65	-	Метод спутниковых геодезических измерений (определений)	0.1

2. Сведения о характеристиках объекта недвижимости с кадастровым номером : 73:05:040114:219 :

№ п/п	Наименование характеристики	Значение характеристики
1	2	3
1.	Вид объекта недвижимости	здание
2.	Ранее присвоенный государственный учетный номер (инвентарный) здания, сооружения, объекта незавершенного строительства	-
3.	Кадастровый номер земельного участка (земельных участков), в границах которого (которых) расположены здание, сооружение, объект незавершенного строительства	73:05:040114:9
4.	Уникальный учетный номер кадастрового квартала, в границах которого расположены здание, сооружение, объект незавершенного строительства	73:05:040114
5.	Адрес здания, сооружения, объекта незавершенного строительства	-

2. Сведения о характеристиках объекта недвижимости с кадастровым номером : 73:05:040114:219 :

№ п/п	Наименование характеристики	Значение характеристики
1	2	3
5.1.	Сведения о местоположении здания, сооружения, объекта незавершенного строительства (при отсутствии адреса) в структурированном в соответствии с федеральной информационной адресной системой виде	-
5.2.	Дополнительные сведения о местоположении	-
6.	Иные сведения	-

3. Пояснения к сведениям об объекте недвижимости с кадастровым номером 73:05:040114:219 :

1.	-

Описание местоположения зданий, сооружений, объектов незавершенного строительства на земельном участке

1. Сведения о характерных точках контура объекта недвижимости с кадастровым номером : 73:05:040114:221 :

Система координат МСК-73, зона 1 **Зона № 1**

Обозначение характерных точек контура	Содержатся в Едином государственном реестре недвижимости			Определены в ходе выполнения комплексных кадастровых работ			Метод определения координат	Формулы, примененные для расчета средней квадратической погрешности определения координат характерных точек (Mt), м, с подставленными в такие формулы значениями и итоговые (вычисленные) значения Mt, м
	Координаты, м		Радиус, м	Координаты, м		Радиус, м		
	X	Y	R	X	Y	R		
1	2	3	4	5	6	7	8	9
н69О	-	-	-	494339.48	1360742.82	-	Метод спутниковых геодезических измерений (определений)	0.1
н70О	-	-	-	494337.59	1360746.16	-	Метод спутниковых геодезических измерений (определений)	0.1
н71О	-	-	-	494329.37	1360741.51	-	Метод спутниковых геодезических измерений (определений)	0.1
н72О	-	-	-	494331.27	1360738.16	-	Метод спутниковых геодезических измерений (определений)	0.1
н69О	-	-	-	494339.48	1360742.82	-	Метод спутниковых геодезических измерений (определений)	0.1

2. Сведения о характеристиках объекта недвижимости с кадастровым номером : 73:05:040114:221 :

№ п/п	Наименование характеристики	Значение характеристики
1	2	3
1.	Вид объекта недвижимости	здание
2.	Ранее присвоенный государственный учетный номер (инвентарный) здания, сооружения, объекта незавершенного строительства	-
3.	Кадастровый номер земельного участка (земельных участков), в границах которого (которых) расположены здание, сооружение, объект незавершенного строительства	73:05:040114:4
4.	Уникальный учетный номер кадастрового квартала, в границах которого расположены здание, сооружение, объект незавершенного строительства	73:05:040114
5.	Адрес здания, сооружения, объекта незавершенного строительства	-

2. Сведения о характеристиках объекта недвижимости
с кадастровым номером : 73:05:040114:221 :

№ п/п	Наименование характеристики	Значение характеристики
1	2	3
5.1.	Сведения о местоположении здания, сооружения, объекта незавершенного строительства (при отсутствии адреса) в структурированном в соответствии с федеральной информационной адресной системой виде	-
5.2.	Дополнительные сведения о местоположении	-
6.	Иные сведения	-

3. Пояснения к сведениям об объекте недвижимости с кадастровым номером 73:05:040114:221 :

1.	-

Описание местоположения зданий, сооружений, объектов незавершенного строительства на земельном участке

1. Сведения о характерных точках контура объекта недвижимости с кадастровым номером : 73:05:040114:222 :

Система координат МСК-73, зона 1 **Зона № 1**

Обозначение характерных точек контура	Содержатся в Едином государственном реестре недвижимости			Определены в ходе выполнения комплексных кадастровых работ			Метод определения координат	Формулы, примененные для расчета средней квадратической погрешности определения координат характерных точек (Mt), м, с подставленными в такие формулы значениями и итоговые (вычисленные) значения Mt, м
	Координаты, м		Радиус, м	Координаты, м		Радиус, м		
	X	Y	R	X	Y	R		
1	2	3	4	5	6	7	8	9
н73О	-	-	-	494472.85	1360512.60	-	Метод спутниковых геодезических измерений (определений)	0.1
н74О	-	-	-	494470.46	1360517.13	-	Метод спутниковых геодезических измерений (определений)	0.1
н75О	-	-	-	494471.41	1360517.63	-	Метод спутниковых геодезических измерений (определений)	0.1
н76О	-	-	-	494469.16	1360521.90	-	Метод спутниковых геодезических измерений (определений)	0.1
н77О	-	-	-	494460.49	1360517.34	-	Метод спутниковых геодезических измерений (определений)	0.1
н78О	-	-	-	494465.12	1360508.53	-	Метод спутниковых геодезических измерений (определений)	0.1
н73О	-	-	-	494472.85	1360512.60	-	Метод спутниковых геодезических измерений (определений)	0.1

2. Сведения о характеристиках объекта недвижимости с кадастровым номером : 73:05:040114:222 :

№ п/п	Наименование характеристики	Значение характеристики
1	2	3
1.	Вид объекта недвижимости	здание

2. Сведения о характеристиках объекта недвижимости
с кадастровым номером : 73:05:040114:222 :

№ п/п	Наименование характеристики	Значение характеристики
1	2	3
2.	Ранее присвоенный государственный учетный номер (инвентарный) здания, сооружения, объекта незавершенного строительства	-
3.	Кадастровый номер земельного участка (земельных участков), в границах которого (которых) расположены здание, сооружение, объект незавершенного строительства	73:05:040114:24
4.	Уникальный учетный номер кадастрового квартала, в границах которого расположены здание, сооружение, объект незавершенного строительства	73:05:040114
5.	Адрес здания, сооружения, объекта незавершенного строительства	-
5.1.	Сведения о местоположении здания, сооружения, объекта незавершенного строительства (при отсутствии адреса) в структурированном в соответствии с федеральной информационной адресной системой виде	-
5.2.	Дополнительные сведения о местоположении	-
6.	Иные сведения	-

3. Пояснения к сведениям об объекте недвижимости с кадастровым номером 73:05:040114:222 :

1.	-

Описание местоположения зданий, сооружений, объектов незавершенного строительства на земельном участке

1. Сведения о характерных точках контура объекта недвижимости с кадастровым номером : 73:05:040114:224 :

Система координат МСК-73, зона 1 **Зона № 1**

Обозначение характерных точек контура	Содержатся в Едином государственном реестре недвижимости			Определены в ходе выполнения комплексных кадастровых работ			Метод определения координат	Формулы, примененные для расчета средней квадратической погрешности определения координат характерных точек (Mt), м, с подставленными в такие формулы значениями и итоговые (вычисленные) значения Mt, м
	Координаты, м		Радиус, м	Координаты, м		Радиус, м		
	X	Y	R	X	Y	R		
1	2	3	4	5	6	7	8	9
н79О	-	-	-	494518.00	1360580.94	-	Метод спутниковых геодезических измерений (определений)	0.1
н80О	-	-	-	494522.19	1360574.76	-	Метод спутниковых геодезических измерений (определений)	0.1
н81О	-	-	-	494530.40	1360580.32	-	Метод спутниковых геодезических измерений (определений)	0.1
н82О	-	-	-	494526.21	1360586.50	-	Метод спутниковых геодезических измерений (определений)	0.1
н79О	-	-	-	494518.00	1360580.94	-	Метод спутниковых геодезических измерений (определений)	0.1

2. Сведения о характеристиках объекта недвижимости с кадастровым номером : 73:05:040114:224 :

№ п/п	Наименование характеристики	Значение характеристики
1	2	3
1.	Вид объекта недвижимости	здание
2.	Ранее присвоенный государственный учетный номер (инвентарный) здания, сооружения, объекта незавершенного строительства	-
3.	Кадастровый номер земельного участка (земельных участков), в границах которого (которых) расположены здание, сооружение, объект незавершенного строительства	73:05:040114:14
4.	Уникальный учетный номер кадастрового квартала, в границах которого расположены здание, сооружение, объект незавершенного строительства	73:05:040114
5.	Адрес здания, сооружения, объекта незавершенного строительства	-

2. Сведения о характеристиках объекта недвижимости с кадастровым номером : 73:05:040114:224 :

№ п/п	Наименование характеристики	Значение характеристики
1	2	3
5.1.	Сведения о местоположении здания, сооружения, объекта незавершенного строительства (при отсутствии адреса) в структурированном в соответствии с федеральной информационной адресной системой виде	-
5.2.	Дополнительные сведения о местоположении	-
6.	Иные сведения	-

3. Пояснения к сведениям об объекте недвижимости с кадастровым номером 73:05:040114:224 :

1.	-

Описание местоположения зданий, сооружений, объектов незавершенного строительства на земельном участке

1. Сведения о характерных точках контура объекта недвижимости с кадастровым номером : 73:05:040114:225 :

Система координат МСК-73, зона 1 **Зона № 1**

Обозначение характерных точек контура	Содержатся в Едином государственном реестре недвижимости			Определены в ходе выполнения комплексных кадастровых работ			Метод определения координат	Формулы, примененные для расчета средней квадратической погрешности определения координат характерных точек (Mt), м, с подставленными в такие формулы значениями и итоговые (вычисленные) значения Mt, м
	Координаты, м		Радиус, м	Координаты, м		Радиус, м		
	X	Y	R	X	Y	R		
1	2	3	4	5	6	7	8	9
н83О	-	-	-	494367.88	1360846.77	-	Метод спутниковых геодезических измерений (определений)	0.1
н84О	-	-	-	494361.87	1360843.10	-	Метод спутниковых геодезических измерений (определений)	0.1
н85О	-	-	-	494369.71	1360830.25	-	Метод спутниковых геодезических измерений (определений)	0.1
н86О	-	-	-	494375.72	1360833.92	-	Метод спутниковых геодезических измерений (определений)	0.1
н83О	-	-	-	494367.88	1360846.77	-	Метод спутниковых геодезических измерений (определений)	0.1

2. Сведения о характеристиках объекта недвижимости с кадастровым номером : 73:05:040114:225 :

№ п/п	Наименование характеристики	Значение характеристики
1	2	3
1.	Вид объекта недвижимости	здание
2.	Ранее присвоенный государственный учетный номер (инвентарный) здания, сооружения, объекта незавершенного строительства	-
3.	Кадастровый номер земельного участка (земельных участков), в границах которого (которых) расположены здание, сооружение, объект незавершенного строительства	73:05:040114:10
4.	Уникальный учетный номер кадастрового квартала, в границах которого расположены здание, сооружение, объект незавершенного строительства	73:05:040114
5.	Адрес здания, сооружения, объекта незавершенного строительства	-

2. Сведения о характеристиках объекта недвижимости с кадастровым номером : 73:05:040114:225 :

№ п/п	Наименование характеристики	Значение характеристики
1	2	3
5.1.	Сведения о местоположении здания, сооружения, объекта незавершенного строительства (при отсутствии адреса) в структурированном в соответствии с федеральной информационной адресной системой виде	-
5.2.	Дополнительные сведения о местоположении	-
6.	Иные сведения	-

3. Пояснения к сведениям об объекте недвижимости с кадастровым номером 73:05:040114:225 :

1.	-

Описание местоположения зданий, сооружений, объектов незавершенного строительства на земельном участке

1. Сведения о характерных точках контура объекта недвижимости с кадастровым номером : 73:05:040114:229 :

Система координат МСК-73, зона 1 **Зона № 1**

Обозначение характерных точек контура	Содержатся в Едином государственном реестре недвижимости			Определены в ходе выполнения комплексных кадастровых работ			Метод определения координат	Формулы, примененные для расчета средней квадратической погрешности определения координат характерных точек (Mt), м, с подставленными в такие формулы значениями и итоговые (вычисленные) значения Mt, м
	Координаты, м		Радиус, м	Координаты, м		Радиус, м		
	X	Y	R	X	Y	R		
1	2	3	4	5	6	7	8	9
н87О	-	-	-	494407.04	1360793.33	-	Метод спутниковых геодезических измерений (определений)	0.1
н88О	-	-	-	494399.70	1360789.13	-	Метод спутниковых геодезических измерений (определений)	0.1
н89О	-	-	-	494403.25	1360782.92	-	Метод спутниковых геодезических измерений (определений)	0.1
н90О	-	-	-	494410.59	1360787.12	-	Метод спутниковых геодезических измерений (определений)	0.1
н87О	-	-	-	494407.04	1360793.33	-	Метод спутниковых геодезических измерений (определений)	0.1

2. Сведения о характеристиках объекта недвижимости с кадастровым номером : 73:05:040114:229 :

№ п/п	Наименование характеристики	Значение характеристики
1	2	3
1.	Вид объекта недвижимости	здание
2.	Ранее присвоенный государственный учетный номер (инвентарный) здания, сооружения, объекта незавершенного строительства	-
3.	Кадастровый номер земельного участка (земельных участков), в границах которого (которых) расположены здание, сооружение, объект незавершенного строительства	73:05:040114:5
4.	Уникальный учетный номер кадастрового квартала, в границах которого расположены здание, сооружение, объект незавершенного строительства	73:05:040114
5.	Адрес здания, сооружения, объекта незавершенного строительства	-

2. Сведения о характеристиках объекта недвижимости
с кадастровым номером : 73:05:040114:229 :

№ п/п	Наименование характеристики	Значение характеристики
1	2	3
5.1.	Сведения о местоположении здания, сооружения, объекта незавершенного строительства (при отсутствии адреса) в структурированном в соответствии с федеральной информационной адресной системой виде	-
5.2.	Дополнительные сведения о местоположении	-
6.	Иные сведения	-

3. Пояснения к сведениям об объекте недвижимости с кадастровым номером 73:05:040114:229 :

1.	-

Описание местоположения зданий, сооружений, объектов незавершенного строительства на земельном участке

1. Сведения о характерных точках контура объекта недвижимости с кадастровым номером : 73:05:040114:232 :

Система координат МСК-73, зона 1 **Зона № 1**

Обозначение характерных точек контура	Содержатся в Едином государственном реестре недвижимости			Определены в ходе выполнения комплексных кадастровых работ			Метод определения координат	Формулы, примененные для расчета средней квадратической погрешности определения координат характерных точек (Mt), м, с подставленными в такие формулы значениями и итоговые (вычисленные) значения Mt, м
	Координаты, м		Радиус, м	Координаты, м		Радиус, м		
	X	Y	R	X	Y	R		
1	2	3	4	5	6	7	8	9
н91О	-	-	-	494478.23	1360646.55	-	Метод спутниковых геодезических измерений (определений)	0.1
н92О	-	-	-	494486.60	1360651.48	-	Метод спутниковых геодезических измерений (определений)	0.1
н93О	-	-	-	494480.89	1360661.18	-	Метод спутниковых геодезических измерений (определений)	0.1
н94О	-	-	-	494472.52	1360656.25	-	Метод спутниковых геодезических измерений (определений)	0.1
н91О	-	-	-	494478.23	1360646.55	-	Метод спутниковых геодезических измерений (определений)	0.1

2. Сведения о характеристиках объекта недвижимости с кадастровым номером : 73:05:040114:232 :

№ п/п	Наименование характеристики	Значение характеристики
1	2	3
1.	Вид объекта недвижимости	здание
2.	Ранее присвоенный государственный учетный номер (инвентарный) здания, сооружения, объекта незавершенного строительства	-
3.	Кадастровый номер земельного участка (земельных участков), в границах которого (которых) расположены здание, сооружение, объект незавершенного строительства	73:05:040114:1
4.	Уникальный учетный номер кадастрового квартала, в границах которого расположены здание, сооружение, объект незавершенного строительства	73:05:040114
5.	Адрес здания, сооружения, объекта незавершенного строительства	-

2. Сведения о характеристиках объекта недвижимости
с кадастровым номером : 73:05:040114:232 :

№ п/п	Наименование характеристики	Значение характеристики
1	2	3
5.1.	Сведения о местоположении здания, сооружения, объекта незавершенного строительства (при отсутствии адреса) в структурированном в соответствии с федеральной информационной адресной системой виде	-
5.2.	Дополнительные сведения о местоположении	-
6.	Иные сведения	-

3. Пояснения к сведениям об объекте недвижимости с кадастровым номером 73:05:040114:232 :

1.	-

Описание местоположения зданий, сооружений, объектов незавершенного строительства на земельном участке

1. Сведения о характерных точках контура объекта недвижимости с кадастровым номером : 73:05:040114:233 :

Система координат МСК-73, зона 1 **Зона № 1**

Обозначение характерных точек контура	Содержатся в Едином государственном реестре недвижимости			Определены в ходе выполнения комплексных кадастровых работ			Метод определения координат	Формулы, примененные для расчета средней квадратической погрешности определения координат характерных точек (Mt), м, с подставленными в такие формулы значениями и итоговые (вычисленные) значения Mt, м
	Координаты, м		Радиус, м	Координаты, м		Радиус, м		
	X	Y	R	X	Y	R		
1	2	3	4	5	6	7	8	9
н95О	-	-	-	494355.62	1360696.79	-	Метод спутниковых геодезических измерений (определений)	0.1
н96О	-	-	-	494358.62	1360690.79	-	Метод спутниковых геодезических измерений (определений)	0.1
н97О	-	-	-	494367.85	1360695.46	-	Метод спутниковых геодезических измерений (определений)	0.1
н98О	-	-	-	494364.74	1360701.57	-	Метод спутниковых геодезических измерений (определений)	0.1
н99О	-	-	-	494355.51	1360696.79	-	Метод спутниковых геодезических измерений (определений)	0.1
н95О	-	-	-	494355.62	1360696.79	-	Метод спутниковых геодезических измерений (определений)	0.1

2. Сведения о характеристиках объекта недвижимости с кадастровым номером : 73:05:040114:233 :

№ п/п	Наименование характеристики	Значение характеристики
1	2	3
1.	Вид объекта недвижимости	здание
2.	Ранее присвоенный государственный учетный номер (инвентарный) здания, сооружения, объекта незавершенного строительства	-
3.	Кадастровый номер земельного участка (земельных участков), в границах которого (которых) расположены здание, сооружение, объект незавершенного строительства	73:05:040114:37

2. Сведения о характеристиках объекта недвижимости
с кадастровым номером : 73:05:040114:233 :

№ п/п	Наименование характеристики	Значение характеристики
1	2	3
4.	Уникальный учетный номер кадастрового квартала, в границах которого расположены здание, сооружение, объект незавершенного строительства	73:05:040114
5.	Адрес здания, сооружения, объекта незавершенного строительства	-
5.1.	Сведения о местоположении здания, сооружения, объекта незавершенного строительства (при отсутствии адреса) в структурированном в соответствии с федеральной информационной адресной системой виде	-
5.2.	Дополнительные сведения о местоположении	-
6.	Иные сведения	-

3. Пояснения к сведениям об объекте недвижимости с кадастровым номером 73:05:040114:233 :

1.	-

Описание местоположения зданий, сооружений, объектов незавершенного строительства на земельном участке

1. Сведения о характерных точках контура объекта недвижимости с кадастровым номером : 73:05:040114:235 :

Система координат МСК-73, зона 1 **Зона № 1**

Обозначение характерных точек контура	Содержатся в Едином государственном реестре недвижимости			Определены в ходе выполнения комплексных кадастровых работ			Метод определения координат	Формулы, примененные для расчета средней квадратической погрешности определения координат характерных точек (Mt), м, с подставленными в такие формулы значениями и итоговые (вычисленные) значения Mt, м
	Координаты, м		Радиус, м	Координаты, м		Радиус, м		
	X	Y	R	X	Y	R		
1	2	3	4	5	6	7	8	9
н100О	-	-	-	494448.13	1360536.45	-	Метод спутниковых геодезических измерений (определений)	0.1
н101О	-	-	-	494451.47	1360530.89	-	Метод спутниковых геодезических измерений (определений)	0.1
н102О	-	-	-	494460.92	1360536.67	-	Метод спутниковых геодезических измерений (определений)	0.1
н103О	-	-	-	494457.59	1360542.12	-	Метод спутниковых геодезических измерений (определений)	0.1
н100О	-	-	-	494448.13	1360536.45	-	Метод спутниковых геодезических измерений (определений)	0.1

2. Сведения о характеристиках объекта недвижимости с кадастровым номером : 73:05:040114:235 :

№ п/п	Наименование характеристики	Значение характеристики
1	2	3
1.	Вид объекта недвижимости	здание
2.	Ранее присвоенный государственный учетный номер (инвентарный) здания, сооружения, объекта незавершенного строительства	-
3.	Кадастровый номер земельного участка (земельных участков), в границах которого (которых) расположены здание, сооружение, объект незавершенного строительства	73:05:040114:361
4.	Уникальный учетный номер кадастрового квартала, в границах которого расположены здание, сооружение, объект незавершенного строительства	73:05:040114
5.	Адрес здания, сооружения, объекта незавершенного строительства	-

2. Сведения о характеристиках объекта недвижимости с кадастровым номером : 73:05:040114:235 :

№ п/п	Наименование характеристики	Значение характеристики
1	2	3
5.1.	Сведения о местоположении здания, сооружения, объекта незавершенного строительства (при отсутствии адреса) в структурированном в соответствии с федеральной информационной адресной системой виде	-
5.2.	Дополнительные сведения о местоположении	-
6.	Иные сведения	-

3. Пояснения к сведениям об объекте недвижимости с кадастровым номером 73:05:040114:235 :

1.	-

Описание местоположения зданий, сооружений, объектов незавершенного строительства на земельном участке

1. Сведения о характерных точках контура объекта недвижимости с кадастровым номером : 73:05:040114:237 :

Система координат МСК-73, зона 1 **Зона № 1**

Обозначение характерных точек контура	Содержатся в Едином государственном реестре недвижимости			Определены в ходе выполнения комплексных кадастровых работ			Метод определения координат	Формулы, примененные для расчета средней квадратической погрешности определения координат характерных точек (Mt), м, с подставленными в такие формулы значениями и итоговые (вычисленные) значения Mt, м
	Координаты, м		Радиус, м	Координаты, м		Радиус, м		
	X	Y	R	X	Y	R		
1	2	3	4	5	6	7	8	9
н104О	-	-	-	494565.15	1360522.07	-	Метод спутниковых геодезических измерений (определений)	0.1
н105О	-	-	-	494561.94	1360527.33	-	Метод спутниковых геодезических измерений (определений)	0.1
н106О	-	-	-	494554.33	1360522.69	-	Метод спутниковых геодезических измерений (определений)	0.1
н107О	-	-	-	494557.54	1360517.43	-	Метод спутниковых геодезических измерений (определений)	0.1
н104О	-	-	-	494565.15	1360522.07	-	Метод спутниковых геодезических измерений (определений)	0.1

2. Сведения о характеристиках объекта недвижимости с кадастровым номером : 73:05:040114:237 :

№ п/п	Наименование характеристики	Значение характеристики
1	2	3
1.	Вид объекта недвижимости	здание
2.	Ранее присвоенный государственный учетный номер (инвентарный) здания, сооружения, объекта незавершенного строительства	-
3.	Кадастровый номер земельного участка (земельных участков), в границах которого (которых) расположены здание, сооружение, объект незавершенного строительства	73:05:040114:239
4.	Уникальный учетный номер кадастрового квартала, в границах которого расположены здание, сооружение, объект незавершенного строительства	73:05:040114
5.	Адрес здания, сооружения, объекта незавершенного строительства	-

2. Сведения о характеристиках объекта недвижимости с кадастровым номером : 73:05:040114:237 :

№ п/п	Наименование характеристики	Значение характеристики
1	2	3
5.1.	Сведения о местоположении здания, сооружения, объекта незавершенного строительства (при отсутствии адреса) в структурированном в соответствии с федеральной информационной адресной системой виде	-
5.2.	Дополнительные сведения о местоположении	-
6.	Иные сведения	-

3. Пояснения к сведениям об объекте недвижимости с кадастровым номером 73:05:040114:237 :

1.	-

Описание местоположения зданий, сооружений, объектов незавершенного строительства на земельном участке

1. Сведения о характерных точках контура объекта недвижимости с кадастровым номером : 73:05:040114:359 :

Система координат МСК-73, зона 1 **Зона № 1**

Обозначение характерных точек контура	Содержатся в Едином государственном реестре недвижимости			Определены в ходе выполнения комплексных кадастровых работ			Метод определения координат	Формулы, примененные для расчета средней квадратической погрешности определения координат характерных точек (Mt), м, с подставленными в такие формулы значениями и итоговые (вычисленные) значения Mt, м
	Координаты, м		Радиус, м	Координаты, м		Радиус, м		
	X	Y	R	X	Y	R		
1	2	3	4	5	6	7	8	9
н112О	-	-	-	494419.67	1360742.13	-	Метод спутниковых геодезических измерений (определений)	0.1
н113О	-	-	-	494423.26	1360736.79	-	Метод спутниковых геодезических измерений (определений)	0.1
н114О	-	-	-	494431.33	1360742.22	-	Метод спутниковых геодезических измерений (определений)	0.1
н115О	-	-	-	494427.74	1360747.56	-	Метод спутниковых геодезических измерений (определений)	0.1
н112О	-	-	-	494419.67	1360742.13	-	Метод спутниковых геодезических измерений (определений)	0.1

2. Сведения о характеристиках объекта недвижимости с кадастровым номером : 73:05:040114:359 :

№ п/п	Наименование характеристики	Значение характеристики
1	2	3
1.	Вид объекта недвижимости	здание
2.	Ранее присвоенный государственный учетный номер (инвентарный) здания, сооружения, объекта незавершенного строительства	-
3.	Кадастровый номер земельного участка (земельных участков), в границах которого (которых) расположены здание, сооружение, объект незавершенного строительства	73:05:040114:202
4.	Уникальный учетный номер кадастрового квартала, в границах которого расположены здание, сооружение, объект незавершенного строительства	73:05:040114
5.	Адрес здания, сооружения, объекта незавершенного строительства	-

2. Сведения о характеристиках объекта недвижимости
с кадастровым номером : 73:05:040114:359 :

№ п/п	Наименование характеристики	Значение характеристики
1	2	3
5.1.	Сведения о местоположении здания, сооружения, объекта незавершенного строительства (при отсутствии адреса) в структурированном в соответствии с федеральной информационной адресной системой виде	-
5.2.	Дополнительные сведения о местоположении	-
6.	Иные сведения	-

3. Пояснения к сведениям об объекте недвижимости с кадастровым номером 73:05:040114:359 :

1.	-

Описание местоположения зданий, сооружений, объектов незавершенного строительства на земельном участке

1. Сведения о характерных точках контура объекта недвижимости с кадастровым номером : 73:05:040115:455 :

Система координат МСК-73, зона 1 **Зона № 1**

Обозначение характерных точек контура	Содержатся в Едином государственном реестре недвижимости			Определены в ходе выполнения комплексных кадастровых работ			Метод определения координат	Формулы, примененные для расчета средней квадратической погрешности определения координат характерных точек (Mt), м, с подставленными в такие формулы значениями и итоговые (вычисленные) значения Mt, м
	Координаты, м		Радиус, м	Координаты, м		Радиус, м		
	X	Y	R	X	Y	R		
1	2	3	4	5	6	7	8	9
н116О	-	-	-	494480.95	1360498.27	-	Метод спутниковых геодезических измерений (определений)	0.1
н117О	-	-	-	494478.23	1360503.66	-	Метод спутниковых геодезических измерений (определений)	0.1
н118О	-	-	-	494470.57	1360499.80	-	Метод спутниковых геодезических измерений (определений)	0.1
н119О	-	-	-	494473.29	1360494.41	-	Метод спутниковых геодезических измерений (определений)	0.1
н116О	-	-	-	494480.95	1360498.27	-	Метод спутниковых геодезических измерений (определений)	0.1

2. Сведения о характеристиках объекта недвижимости с кадастровым номером : 73:05:040115:455 :

№ п/п	Наименование характеристики	Значение характеристики
1	2	3
1.	Вид объекта недвижимости	здание
2.	Ранее присвоенный государственный учетный номер (инвентарный) здания, сооружения, объекта незавершенного строительства	-
3.	Кадастровый номер земельного участка (земельных участков), в границах которого (которых) расположены здание, сооружение, объект незавершенного строительства	73:05:040114:25
4.	Уникальный учетный номер кадастрового квартала, в границах которого расположены здание, сооружение, объект незавершенного строительства	73:05:040114
5.	Адрес здания, сооружения, объекта незавершенного строительства	-

2. Сведения о характеристиках объекта недвижимости с кадастровым номером : 73:05:040115:455 :

№ п/п	Наименование характеристики	Значение характеристики
1	2	3
5.1.	Сведения о местоположении здания, сооружения, объекта незавершенного строительства (при отсутствии адреса) в структурированном в соответствии с федеральной информационной адресной системой виде	-
5.2.	Дополнительные сведения о местоположении	-
6.	Иные сведения	-

3. Пояснения к сведениям об объекте недвижимости с кадастровым номером 73:05:040115:455 :

1.	-

Сведения о зданиях, сооружениях, объектах незавершенного строительства, необходимые для исправления реестровых ошибок в сведениях об описании их местоположения

1. Сведения о характерных точках контура — **здание**

вид объекта недвижимости (здание, сооружение, объект незавершенного строительства)

с кадастровым номером 73:05:040114:238 :

Система координат 73.1 **Зона № 1**

Обозначение характерных точек контура	Содержатся в Едином государственном реестре недвижимости			Определены в ходе выполнения комплексных кадастровых работ			Метод определения координат	Формулы, примененные для расчета средней квадратической погрешности определения координат характерных точек (Mt), м, с подставленными в такие формулы значениями и итоговые (вычисленные) значения Mt, м
	Координаты, м		Радиус, м	Координаты, м		Радиус, м		
	X	Y	R	X	Y	R		
1	2	3	4	5	6	7	8	9
н108О	-	-	-	494284.51	1360831.00	-	Метод спутниковых геодезических измерений (определений)	0.1
н109О	-	-	-	494281.24	1360838.21	-	Метод спутниковых геодезических измерений (определений)	0.1
н110О	-	-	-	494273.22	1360834.50	-	Метод спутниковых геодезических измерений (определений)	0.1
н111О	-	-	-	494276.44	1360827.20	-	Метод спутниковых геодезических измерений (определений)	0.1
н108О	-	-	-	494284.51	1360831.00	-	Метод спутниковых геодезических измерений (определений)	0.1

2. Иные сведения об объекте недвижимости с кадастровым номером: 73:05:040114:238 :

1.

3. Пояснения к сведениям об объекте недвижимости с кадастровым номером 73:05:040114:238 :

1.	-

Схема границ земельных участков

Масштаб 1:3700

Условные обозначения

- Часть границы, местоположение которой определено при выполнении кадастровых работ
- Характерная точка границы земельного участка, сведения ЕГРН о которой соответствуют требованиям, установленным в соответствии с частью 13 статьи 22 Федерального закона от 13 июля 2015 г. N 218-ФЗ "О государственной регистрации недвижимости"
- Характерная точка контура здания, сооружения, объекта незавершенного строительства
- н1О - Обозначение новой характерной точки
- :187 - Кадастровый номер земельного участка

Схема границ земельных участков

:1	- Уточняемый земельный участок
:2	- Исправляемый земельный участок
:205	- Кадастровый номер здания
:223	- Уточняемое здание
:238	- Исправляемое здание
:367 (1)	- Обозначение контура здания
	- Часть границы, сведения ЕГРН о которой позволяют однозначно определить ее положение на местности
	- Часть контура, образованного проекцией вновь образованного наземного конструктивного элемента здания, сооружения, объекта незавершенного строительства
73:05:040114	- Номер кадастрового квартала

Схема границ земельных участков

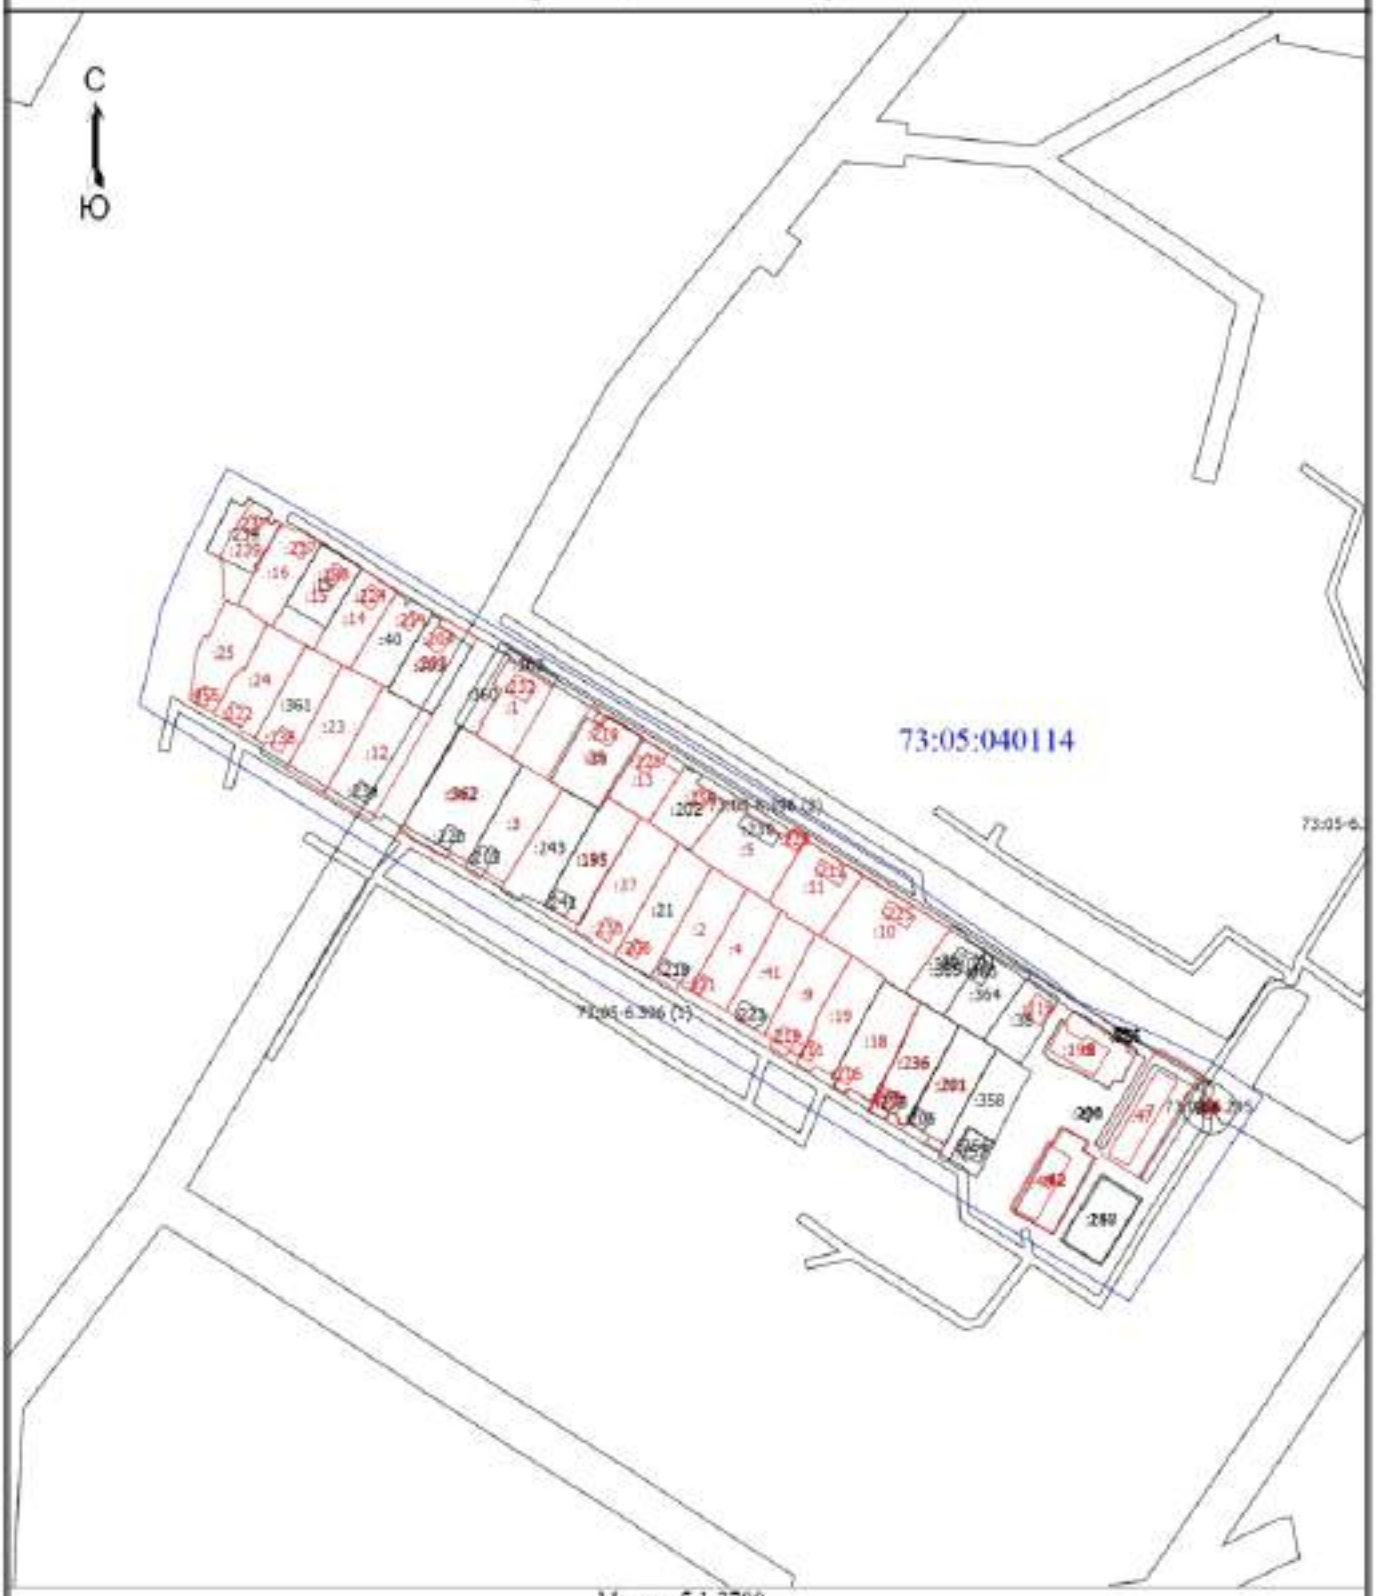

Масштаб 1:3700

Условные обозначения

	- Часть границы, местоположение которой определено при выполнении кадастровых работ
•	- Характерная точка границы земельного участка, сведения ЕГРН о которой соответствуют требованиям, установленным в соответствии с частью 13 статьи 22 Федерального закона от 13 июля 2015 г. N 218-ФЗ "О государственной регистрации недвижимости"
•	- Характерная точка контура здания, сооружения, объекта незавершенного строительства
:187	- Кадастровый номер земельного участка
:1	- Уточняемый земельный участок

Схема границ земельных участков

:2	- Исправляемый земельный участок
:205	- Кадастровый номер здания
:223	- Уточняемое здание
:238	- Исправляемое здание
:367 (1)	- Обозначение контура здания
	- Часть границы, сведения ЕГРН о которой позволяют однозначно определить ее положение на местности
	- Часть контура, образованного проекцией вновь образованного наземного конструктивного элемента здания, сооружения, объекта незавершенного строительства
	- Часть контура, образованного проекцией существующего в ЕГРН наземного конструктивного элемента здания, сооружения, объекта незавершенного строительства
73:05:040114	- Номер кадастрового квартала

Схема геодезических построений

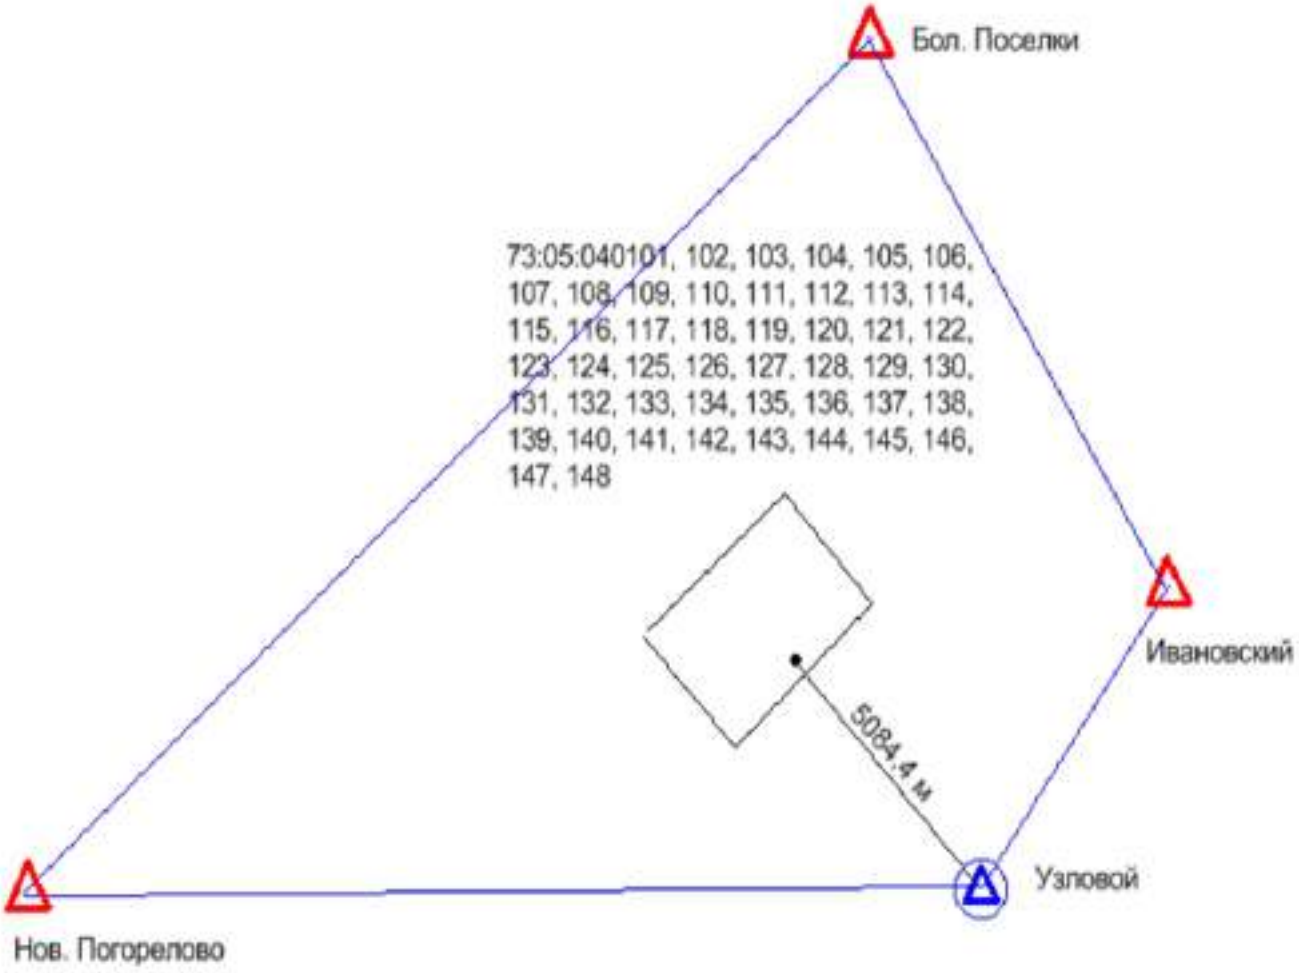

Условное обозначение:

△ -- Пункты ГГС использованные при локализации и контроле

⊙ -- Пункт ГГС с установленной временной базовой станцией

-- Расстояние от базовой станции до характерной точки границ объекта ККР

-- Линия референцной сети

ВЫПИСКА

о пунктах государственной геодезической сети, государственной нивелирной сети, государственной гравиметрической сети и геодезических сетей специального назначения на бумажном носителе и в электронном виде

от «03» февраля 2025 г. № 170-2682/2025-В

На основании договора о предоставлении пространственных данных или материалов, не являющихся объектами авторского права, за исключением их предоставления публично-правовой компании, созданной в соответствии с Федеральным законом от 30 декабря 2021 г. № 448-ФЗ «О публично-правовой компании «Роскадастр» (далее – публично-правовая компания), а также для выполнения задач в области обороны, после поступления заявлений физических или юридических лиц, органов государственной власти или органов местного самоуправления (далее – заявитель) о предоставлении пространственных данных и материалов, содержащихся в государственных фондах пространственных данных, от «03» февраля 2025 г. № 170-2682/2025 публично-правовая компания, осуществляющая ведение федерального фонда пространственных данных, или её филиал

(указывается филиал публично-правовой компании)

предоставляет

ППК «Роскадастр»
(ИНН: 7708410783; ОГРН: 1227700700633)

(указываются сведения о заявителе (для физического лица – фамилия, имя отчество (при наличии); для юридического лица, органа государственной власти, органа местного самоуправления – полное наименование, идентификационный номер налогоплательщика (ИНН), основной государственный регистрационный номер (ОГРН)

на срок[1] бессрочно (указывается срок использования сведений о пунктах государственной геодезической сети, государственной нивелирной сети, государственной гравиметрической сети и геодезических сетей специального назначения) содержащиеся в федеральном фонде пространственных данных по состоянию на «03» февраля 2025 г. следующие сведения в

МСК-73 Ульяновская область, зона 2, МСК-73 Ульяновская область, зона 1, МСК-63 Самарская область, зона 1

(указывается система координат и (или) государственная система высот)

о запрашиваемых пунктах государственной геодезической сети, государственной нивелирной сети, государственной гравиметрической сети и геодезических сетей специального назначения:

[1] Подпункт «е» пункта 5 Правил предоставления пространственных данных и материалов, содержащихся в государственных фондах пространственных данных, в том числе правил подачи заявления о предоставлении указанных пространственных данных и материалов, включая форму такого заявления и состав прилагаемых к нему документов, утвержденных постановлением Правительства Российской Федерации от 4 марта 2017 г. № 262.

АДМИНИСТРАЦИЯ
МУНИЦИПАЛЬНОГО ОБРАЗОВАНИЯ
«КАРСУНСКИЙ РАЙОН»
УЛЬЯНОВСКОЙ ОБЛАСТИ

30-летия Победы пл., д. 6, р.п. Карсун,
Ульяновская область, 433210
тел./факс (84246) 2-47-91
e-mail: karsun_otgotd@mail.ru,
http://karsunrayo.gosuslugi.ru/

15.07.2025 № 13-исх-05.01/2528исх
На № 18-4065-СБ/25 от 30.06.2025

Директору филиала
ППК «Роскадастр»
по Ульяновской области

Борисовой С.В.

Уважаемая Светлана Владимировна!

Администрация муниципального образования «Карсунский район» Ульяновской области предоставляет сведения о территориальных зонах в р.п. Карсун, согласно запрашиваемого перечня кадастровых кварталов.

Приложение: на 3 л. в 1 экз.

Глава администрации района Н.А.Сизов

Кондратьева Екатерина Николаевна
8(84246)2-47-61

Приложение

Сведения о территориальных зонах р.п. Карсун

№ п/п	Кадастровый квартал	Территориальные зоны
1	2	3
1	73:05:040101	Ж-4б
2	73:05:040102	Ж-1
3	73:05:040103	Ж-4б, СХ-2
4	73:05:040104	Ж-4б, Ж-1
5	73:05:040105	Ж-1, Р-4
6	73:05:040106	П-3, ИТ-2, Ж-4б
7	73:05:040107	Ж-1
8	73:05:040108	Ж-4в, ОЗ-1
9	73:05:040109	П-4
10	73:05:040110	Ж-3, П-4
11	73:05:040111	Ж-4б, Ж-3, ОД-3
12	73:05:040112	Ж-4а
13	73:05:040113	Ж-4а
14	73:05:040114	Ж-4б
15	73:05:040115	Ж-1, Ж-3
16	73:05:040116	Ж-3, ОЗ-1
17	73:05:040117	ОЗ-1
18	73:05:040118	Ж-3, Ж-1
19	73:05:040119	Ж-1, Ж-4б, ОД-3
20	73:05:040120	Ж-4б
21	73:05:040121	Ж-4б, ОД-1, Р-1, Р-2, ОД-4, ОЗ-1, Э-ОЛ
22	73:05:040122	Ж-4б
23	73:05:040123	ОД-3, ОЗ-1, Ж-4б
24	73:05:040124	ОЗ-1
25	73:05:040125	ОЗ-1
26	73:05:040126	СН-1, ОД-8, П-3, Ж-4б, ОД-2
27	73:05:040127	Ж-1, Ж-4б
28	73:05:040128	Ж-1, ОЗ-1
29	73:05:040129	Ж-1, ОЗ-1
30	73:05:040130	Ж-1, ОЗ-1
31	73:05:040131	Ж-1, ОЗ-1
32	73:05:040132	Ж-1
33	73:05:040133	Ж-1
34	73:05:040134	Ж-4в
35	73:05:040135	Ж-4б
36	73:05:040136	Ж-4б
37	73:05:040137	Ж-4б
38	73:05:040138	Ж-4б, Ж-5б
39	73:05:040139	Ж-4б
40	73:05:040140	Ж-4б
41	73:05:040141	Ж-4б, Ж-3, ОД-8
42	73:05:040142	Ж-1, Ж-4б, П-5
43	73:05:040143	Ж-1, Ж-4в
44	73:05:040144	Ж-4б
45	73:05:040145	Ж-4б

1	2	3
46	73:05:040146	Ж-1
47	73:05:040147	Ж-1
48	73:05:040148	Ж-1, Ж-4б

Расшифровка территориальных зон

Индекс зоны	Наименование зоны
1	2
	ЖИЛЫЕ ЗОНЫ
Ж-1	Индивидуальная усадебная застройка
Ж-3	Зона застройки многоквартирных жилых домов малой и средней этажности (2-4)
Ж-4	Жилая застройка в границах охранных и санитарно-защитных зон
Ж-4а	Жилая застройка в границах охранных зон объектов культурного наследия и зонах охраны городского ландшафта
Ж-4б	Жилая застройка в СЗЗ промышленно-коммунальных предприятий
Ж-4в	Жилая застройка в водоохранной зоне
Ж-5	Зона развития жилой застройки
Ж-6	Территории коллективных садов и садово-огородных участков, садоводческих и дачных земельных участков
	ОБЩЕСТВЕННО-ДЕЛОВЫЕ ЗОНЫ
ОД-1	Общественно-деловая зона центра
ОД-2	Зона учреждений здравоохранения и социальной защиты
ОД-3	Зона детских дошкольных учреждений, общеобразовательных школьных и внешкольных учреждений
ОД-4	Зона образовательных учреждений среднего профессионального образования
ОД-6	Зона рекреационных объектов и учреждений отдыха
ОД-7	Зона объектов обслуживания населения и производственной деятельности
ОД-8	Зона коммерческой активности
	РЕКРЕАЦИОННЫЕ ЗОНЫ
Р-1	Зона общегородской зелени (скверы, бульвары, открытые пространства)
Р-2	Зона природных ландшафтов (парки, рощи, лесопарки)
Р-3	Зона городских пляжей
Р-4	Зона лесов и городских лесов
	ПРОИЗВОДСТВЕННО-КОММУНАЛЬНЫЕ ЗОНЫ
П-3	Зона производственно-коммунальных объектов и предприятий III класса опасности (СЗЗ 300 м); (асфальтовый завод)
П-4	Зона производственно-коммунальных объектов и предприятий IV класса вредности (СЗЗ 100 м)

1	2
П-5	Зона производственно-коммунальных объектов и предприятий V класса (СЗЗ 50 м)
П-6	Разрабатываемые месторождения полезных ископаемых
П-7	Зона перспективного развития промышленности
	ЗОНЫ ИНЖЕНЕРНОЙ И ТРАНСПОРТНОЙ ИНФРАСТРУКТУРЫ
ИТ-1	Зона объектов инженерной инфраструктуры
ИТ-2	Зона объектов транспортной инфраструктуры
	ЗОНЫ СПЕЦИАЛЬНОГО НАЗНАЧЕНИЯ
СН-1	Зона кладбищ
СН-2	Зона полигонов промышленных, бытовых отходов
СН-3	Зона скотомогильников
	ЗОНЫ СЕЛЬСКОХОЗЯЙСТВЕННОГО ИСПОЛЬЗОВАНИЯ
СХ-1	Зона сельскохозяйственных угодий
СХ-2	Зона сельскохозяйственных объектов
	ЗОНЫ ЭКОЛОГИЧЕСКИХ ОГРАНИЧЕНИЙ
Э-ВД	Водоохранные зоны
Э-ОЛ	Особо охраняемые ландшафты
Э-СО	Крутые склоны рек, овраги
Э-Б	Заболоченные территории
Э-ПТ	Зона пойменных территорий, подверженных затоплению паводком
	ОХРАННЫЕ ЗОНЫ
ОЗ-1	Охранные зоны объектов историко-культурного наследия в пределах внутриквартальных пространств, ограниченных красными линиями улиц
ОЗ-3	Зона археологического культурного слоя

КАРТА-ПЛАН ТЕРРИТОРИИ

Пояснительная записка

1. Сведения о территории выполнения комплексных кадастровых работ: 73:05:040115, Ульяновская область Карсунский район, рп. Карсун

(наименование субъекта Российской Федерации, муниципального образования, населенного пункта, уникальные учетные номера кадастровых кварталов, иные сведения, позволяющие определить местоположение территории, на которой выполняются комплексные кадастровые работы, например, наименование садоводческого или огороднического некоммерческого товарищества, гаражного кооператива, элемента планировочной структуры)

2. Основания выполнения комплексных кадастровых работ:

Наименование, дата и номер документа, на основании которого выполняются комплексные кадастровые работы: "03" февраля 2025 г. , 170-2682/2025-В

3. Дата подготовки карты-плана территории: "31" июля 2025 г.

4. Сведения о заказчике(ах) комплексных кадастровых работ:

В отношении юридического лица, органа местного самоуправления муниципального района, муниципального округа или городского округа либо уполномоченного исполнительного органа государственной власти субъекта Российской Федерации:

полное или сокращенное (в случае, если имеется) наименование: ФЕДЕРАЛЬНАЯ СЛУЖБА ГОСУДАРСТВЕННОЙ РЕГИСТРАЦИИ, КАДАСТРА И КАРТОГРАФИИ
основной государственный регистрационный номер: 1047796940465
идентификационный номер налогоплательщика: 7706560536

В отношении физического лица или представителя физических или юридических лиц:

фамилия, имя, отчество (последнее - при наличии): -
страховой номер индивидуального лицевого счета в системе обязательного пенсионного страхования Российской Федерации (СНИЛС): -

Наименование и реквизиты документа, подтверждающие полномочия представителя заказчика(ов) комплексных кадастровых работ: -
Адрес электронной почты (для направления уведомления о результатах внесения сведений в Единый государственный реестр недвижимости): -

5. Сведения об исполнителе комплексных кадастровых работ:

Полное или сокращенное (в случае, если имеется) наименование и адрес юридического лица, с которым заключен государственный или муниципальный контракт либо договор подряда на выполнение комплексных кадастровых работ: Филиал ППК Роскадастр, Ульяновск улица Юности д 5/96

Фамилия, имя. отчество кадастрового инженера (последнее - при наличии): Мельникова Екатерина Юрьевна и основной государственный регистрационный номер кадастрового инженера индивидуального предпринимателя (ОГРНИП): -

Страховой номер индивидуального лицевого счета в системе обязательного пенсионного страхования Российской Федерации (СНИЛС) кадастрового инженера: 071-399-558 94

Уникальный реестровый номер кадастрового инженера в реестре саморегулируемой организации кадастровых инженеров и дата внесения сведений о физическом лице в такой реестр: А-0289, 2012-04-27

Полное или (в случае, если имеется) сокращенное наименование саморегулируемой организации кадастровых инженеров, членом которой является кадастровый инженер: Ассоциация "Союз кадастровых инженеров"

Контактный телефон: +78422468329

Почтовый адрес и адрес электронной почты, по которым осуществляется связь с кадастровым инженером: Г.О. ГОРОД УЛЬЯНОВСК, Г УЛЬЯНОВСК, УЛ ЮНОСТИ, Д. 5/96 MelnikovaEYu@73.kadastr.ru

6. Перечень документов, использованных при подготовке карты-плана территории

№ п/п	Реквизиты документа				
	Вид	Дата	Номер	Наименование	Иные сведения
1	2	3	4	5	6
1	Кадастровый план территории	23.06.2025	КУВИ-001/2025-127628332	Кадастровый план территории кадастрового квартала 73:05:040115	-
2	Иной документ	03.02.2025	170-2682/2025-В	Выписка о пунктах государственной геодезической сети	-
3	Иной документ	30.01.2025	321-20-2025-002	Соглашение о предоставлении из федерального бюджета субсидий, в том числе грантов в форме субсидий, юридическим лицам, индивидуальным предпринимателям, а также физическим лицам	-

7. Пояснения к карте-плану территории

1. На территории кадастрового квартала 73:05:040115 на основании соглашения между Федеральной службой государственной регистрации, кадастра и картографии и Публично – правовой компанией «Роскадастр» №321-20-2025-002 от 30.01.2025г. выполнены комплексные кадастровые работы.
Ж-1, Ж-3
Карта-план территории использовалась Единая электронная картографическая основа ЦОФП открытого опубликования в масштабе М 1:2000:
Карсун_73-53-86-(174-з)_ЦОФП_2020_МСК73_зона_1
Карсун_73-53-86-(174-и)_ЦОФП_2020_МСК73_зона_1
Карсун_73-53-86-(190-б)_ЦОФП_2020_МСК73_зона_1
Карсун_73-53-86-(190-в)_ЦОФП_2020_МСК73_зона_1
Карта-план территории подготовлен в соответствии с кадастровыми планами территории кадастровых кварталов 73:05:040115 от 23.06.2025 г КУВИ-001/2025-127628332
В результате выполнения комплексных кадастровых работ и подготовки карты-плана территории сведения ЕГРН об адресе объекта комплексных кадастровых работ или о его местоположении не изменились, соответствующие строки текстовой части карты-плана территории на заполнялись (п.42 Требования от 04.08.2021 №П/0337).
По результатам анализа кадастрового плана территории 73:05:040115
1. В отношении земельных участков выявлено: Местоположение 56 земельных участков
73:05:040115:1, 73:05:040115:10, 73:05:040115:12, 73:05:040115:16, 73:05:040115:18, 73:05:040115:20, 73:05:040115:22, 73:05:040115:33, 73:05:040115:34, 73:05:040115:35, 73:05:040115:36, 73:05:040115:37, 73:05:040115:39, 73:05:040115:40, 73:05:040115:408, 73:05:040115:420, 73:05:040115:451, 73:05:040115:457, 73:05:040115:57, 73:05:040115:582, 73:05:040115:583, 73:05:040115:584, 73:05:040115:587, 73:05:040115:588, 73:05:040115:59, 73:05:040115:591, 73:05:040115:592, 73:05:040115:596, 73:05:040115:597, 73:05:040115:60, 73:05:040115:601, 73:05:040115:602, 73:05:040115:603, 73:05:040115:604, 73:05:040115:608, 73:05:040115:609, 73:05:040115:612, 73:05:040115:613, 73:05:040115:616, 73:05:040115:617, 73:05:040115:618, 73:05:040115:62, 73:05:040115:621, 73:05:040115:622, 73:05:040115:623, 73:05:040115:624, 73:05:040115:625, 73:05:040115:626, 73:05:040115:63, 73:05:040115:64, 73:05:040115:65, 73:05:040115:67, 73:05:040115:69, 73:05:040115:70, 73:05:040115:71
установлено в соответствии с требованиями законодательства.
В отношении объектов капитального строительства выявлено: Местоположение 32 объектов капитального строительства
73:05:040115:410, 73:05:040115:411, 73:05:040115:423, 73:05:040115:431, 73:05:040115:435, 73:05:040115:440, 73:05:040115:441, 73:05:040115:581, 73:05:040115:589, 73:05:040115:590, 73:05:040115:593, 73:05:040115:594, 73:05:040115:595, 73:05:040115:598, 73:05:040115:599, 73:05:040115:600, 73:05:040115:605, 73:05:040115:606, 73:05:040115:607, 73:05:040115:610, 73:05:040115:611, 73:05:040115:614, 73:05:040115:615, 73:05:040115:619, 73:05:040115:620, 73:05:040115:627, 73:05:040115:628, 73:05:040115:629, 73:05:040115:630, 73:05:040115:631, 73:05:040115:76, 73:05:040115:78
Местоположение 28 земельных участков, границы которых не установлены в соответствии с требованиями земельного законодательства:
73:05:040115:2, 73:05:040115:3, 73:05:040115:4, 73:05:040115:5, 73:05:040115:6, 73:05:040115:8, 73:05:040115:13, 73:05:040115:15, 73:05:040115:17, 73:05:040115:19, 73:05:040115:21, 73:05:040115:23, 73:05:040115:25, 73:05:040115:26, 73:05:040115:27, 73:05:040115:28, 73:05:040115:29, 73:05:040115:30, 73:05:040115:31, 73:05:040115:32, 73:05:040115:38, 73:05:040115:42, 73:05:040115:43, 73:05:040115:44,

7. Пояснения к карте-плану территории

73:05:040115:468, 73:05:040115:4, 73:05:040115:7, 73:05:040115:9
Уточнение местоположения границ 42 объектов капитального строительства, границы которых не установлены в соответствии с требованиями земельного законодательства:
73:05:040110:198, 73:05:040115:74, 73:05:040115:75, 73:05:040115:77, 73:05:040115:79, 73:05:040115:80, 73:05:040115:81, 73:05:040115:82, 73:05:040115:83, 73:05:040115:85, 73:05:040115:409, 73:05:040115:412, 73:05:040115:413, 73:05:040115:414, 73:05:040115:421, 73:05:040115:422, 73:05:040115:424, 73:05:040115:425, 73:05:040115:426, 73:05:040115:428, 73:05:040115:429, 73:05:040115:430, 73:05:040115:433, 73:05:040115:434, 73:05:040115:437, 73:05:040115:438, 73:05:040115:439, 73:05:040115:442, 73:05:040115:443, 73:05:040115:444, 73:05:040115:448, 73:05:040115:449, 73:05:040115:450, 73:05:040115:453, 73:05:040115:456, 73:05:040115:458, 73:05:040115:459, 73:05:040115:461, 73:05:040115:467, 73:05:040115:580, 73:05:040115:415, 73:05:040115:454
Исправление местоположения границ 20 земельных участков:
73:05:040115:10, 73:05:040115:12, 73:05:040115:16, 73:05:040115:20, 73:05:040115:22, 73:05:040115:24, 73:05:040115:33, 73:05:040115:34, 73:05:040115:35, 73:05:040115:36, 73:05:040115:40, 73:05:040115:41, 73:05:040115:58, 73:05:040115:61, 73:05:040115:64, 73:05:040115:67, 73:05:040115:69, 73:05:040115:420, 73:05:040115:451, 73:05:040115:597
Исправление реестровой ошибки в отношении земельных участков:
73:05:040115:11, 73:05:040115:66
При уточнении границ земельного участка с кадастровым номером 73:05:040115:7, по сведениям ЕГРН площадь земельного участка составляет 3480 кв.м. Уточненная площадь уменьшается больше чем на 10%. Связаться с жильцами не представляется возможным, согласование уменьшения площади земельного участка отсутствует, по этой причине этот земельный участок не включен в КПТР.

К земельному участку с кадастровым номером 73:05:040115:26, прилегает земельный участок с площадью 257.92 кв. м. который отсутствует в сведениях ЕГРН. Координаты:
494417,50 1360444,07
494450,27 1360462,55
494447,45 1360468,06
494413,68 1360450,46
494415,69 1360447,06
К земельному участку с кадастровым номером 73:05:040115:32, прилегает земельный участок с площадью 88.00 кв. м. который отсутствует в сведениях ЕГРН. Координаты:
494370,34 1360485,30
494377,62 1360488,83
494385,26 1360493,31
494387,49 1360494,64
494385,61 1360498,44
494368,25 1360489,11
К земельному участку с кадастровым номером 73:05:040115:59, прилегает земельный участок с площадью 48.36 кв. м. который отсутствует в сведениях ЕГРН. Координаты:
494334,89 1360386,99
494335,14 1360386,63
494341,00 1360389,33
494337,58 1360396,00
494331,75 1360393,27
К земельному участку с кадастровым номером 73:05:040115:626 прилегает объект капитального строительства с площадью 16.30 кв.м. отсутствует в сведениях ЕГРН. Координаты
494116,10 1360839,80
494118,49 1360841,56
494115,23 1360845,98
494112,84 1360844,22
К земельному участку с кадастровым номером 73:05:040115:622 прилегает объект капитального строительства с площадью 22.98 кв.м. отсутствует в сведениях ЕГРН. Координаты
494111,03 1360848,43
494113,05 1360845,61
494118,42 1360849,46
494116,39 1360852,29
494111,02 1360848,43
К земельному участку с кадастровым номером 73:05:040115:621 прилегает объект капитального строительства с площадью 19.19 кв.м. отсутствует в сведениях ЕГРН. Координаты
494124,28 1360803,53
494126,32 1360801,03

7. Пояснения к карте-плану территории

494130,92 1360804,78
494128,87 1360807,29
К земельному участку с кадастровым номером 73:05:040115:601 прилегает объект капитального строительства с площадью 16.41 кв.м. отсутствует в сведениях ЕГРН. Координаты
494098,06 1360834,04
494099,79 1360831,46
494104,18 1360834,40
494102,45 1360836,98
К земельному участку с кадастровым номером 73:05:040115:623 прилегает объект капитального строительства с площадью 24.91 кв.м. отсутствует в сведениях ЕГРН. Координаты
494118,89 1360842,09
494122,68 1360844,77
494119,58 1360849,15
494115,79 1360846,47
Все земельные участки частично расположены в границах ЗОУИТ 73:05-6.377.
Земельные участки с кадастровыми номерами 73:05:040115:32, 73:05:040115:33, 73:05:040115:34, 73:05:040115:35, 73:05:040115:29, 73:05:040115:22, 73:05:040115:458, 73:05:040115:461 частично расположены в ЗОУИТ 73:05-6.405.
Земельные участки с кадастровыми номерами 73:05:040115:64, 73:05:040115:44, 73:05:040115:19, 73:05:040115:22, 73:05:040115:12, 73:05:040115:10, 73:05:040115:9, 73:05:040115:7, 73:05:040115:461, 73:05:040115:442 частично расположен в ЗОУИТ 73:05-6.396
В соответствии с производственным заданием на выполнение комплексных кадастровых работ Федерального значения и работ по исправлению реестровых ошибок в границах Ульяновской области полевые и камеральные работы выполнялись филиалом ППК «Роскадастр» «Средневолжское АГП».
Доступ к уточняемым и исправляемым земельным участкам обеспечивается через земли общего пользования.
В результате комплексных кадастровых работ на территории кадастрового квартала 73:05:040115 осуществлено:
- уточнение местоположения границ 28 земельных участков, границы которых не установлены в соответствии с требованиями законодательства,
- осуществлено уточнение местоположения 42 контуров объектов капитального строительства на земельных участках.
- исправление местоположения границ 21 земельных участков.
В данном квартале нет учтенных объектов капитального строительства.
Комплексные кадастровые работы проведены в соответствии с требованиями Федерального закона от 24.07.2007 г. №221-ФЗ «О кадастровой деятельности». При подготовке карты-плана территории были использованы сведения ЕГРН, сведения информационной системы обеспечения градостроительной деятельности, Проекты садового товарищества. В установленные Федеральным законом от 24.07.2007 г. №221-ФЗ «О кадастровой деятельности» сроки возражения от заинтересованных лиц относительно местоположения границ земельных участков, определенных в ходе выполнения комплексных кадастровых работ, не поступили.

Сведения о пунктах геодезической сети и средствах измерений

1. Сведения о пунктах геодезической сети:

№ п/п	Вид геодезической сети	Название пункта геодезической сети и тип знака	Система координат пункта геодезической сети	Координаты пункта, м		Дата обследования "26" июня 2025 г.		
						Сведения о состоянии		
				X	Y	наружного знака пункта	центра пункта	марки центра пункта
1	2	3	4	5	6	7	8	9
1	плановая, СГС-1 класса, СГС-1	Нов. Погорелово, пир., 6.0 м, 1, № 1041	МСК	487640.62	1345730.97	Утрачен	Сохранился	Сохранился
2	плановая, ГГС - 2 класса, ГГС - 2 класса	Ивановский, сигн. 33.9 м, 1, № 1200	МСК	493614.91	1367302.04	Утрачен	Сохранился	Сохранился
3	плановая, ГГС - 4 класса, ГГС - 4 класса	Бол. Поселки, неизвестен, 148, № 3417	МСК	501699.84	1361983.03	Утрачен	Сохранился	Сохранился
4	плановая, ГГС - 4 класса, ГГС - 4 класса	Узловой, пир., 6.1 м, 148, № 2636	МСК	487944.69	1363736.88	Утрачен	Сохранился	Сохранился

2. Сведения об использованных средствах измерений

№ п/п	Наименование и обозначение типа средства измерений - прибора (инструмента, аппаратуры)	Заводской или серийный номер средства измерений	Реквизиты свидетельства о поверке прибора (инструмента, аппаратуры) и (или) срок действия поверки
1	2	3	4
-	-	-	-

Сведения об уточняемых земельных участках

1. Сведения о характерных точках границы уточняемого земельного участка с кадастровым номером 73:05:040115:2 :

Система координат МСК-73, зона 1 **Зона №1**

Обозначение характерных точек границ	Координаты, м				Метод определения координат	Формулы, примененные для расчета средней квадратической погрешности определения координат характерных точек границ (Mt), с подставленными в такие формулы значениями и итоговые (вычисленные) значения Mt, м	Описание закрепления точки
	содержатся в Едином государственном реестре недвижимости		определены в результате выполнения комплексных кадастровых работ				
	X	Y	X	Y			
1	2	3	4	5	6	7	8
н175У	-	-	494348.20	1360563.30	Метод спутниковых геодезических измерений (определений)	0.1	-
н176У	-	-	494360.37	1360570.14	Метод спутниковых геодезических измерений (определений)	0.1	-
н177У	-	-	494368.94	1360572.47	Метод спутниковых геодезических измерений (определений)	0.1	-
н178У	-	-	494373.60	1360575.93	Метод спутниковых геодезических измерений (определений)	0.1	-
н179У	-	-	494373.15	1360577.28	Метод спутниковых геодезических измерений (определений)	0.1	-
н180У	-	-	494382.82	1360583.15	Метод спутниковых геодезических измерений (определений)	0.1	-
н181У	-	-	494367.51	1360608.89	Метод спутниковых геодезических измерений (определений)	0.1	-
н182У	-	-	494366.79	1360608.29	Метод спутниковых геодезических измерений (определений)	0.1	-
н183У	-	-	494363.68	1360606.35	Метод спутниковых геодезических измерений (определений)	0.1	-
н184У	-	-	494333.58	1360588.48	Метод спутниковых геодезических измерений (определений)	0.1	-

1. Сведения о характерных точках границы уточняемого земельного участка с кадастровым номером 73:05:040115:2 :

Система координат МСК-73, зона 1 **Зона №1**

Обозначение характерных точек границ	Координаты, м				Метод определения координат	Формулы, примененные для расчета средней квадратической погрешности определения координат характерных точек границ (Mt), с подставленными в такие формулы значениями и итоговые (вычисленные) значения Mt, м	Описание закрепления точки
	содержатся в Едином государственном реестре недвижимости		определены в результате выполнения комплексных кадастровых работ				
	X	Y	X	Y			
1	2	3	4	5	6	7	8
н185У	-	-	494339.40	1360578.28	Метод спутниковых геодезических измерений (определений)	0.1	-
н175У	-	-	494348.20	1360563.30	Метод спутниковых геодезических измерений (определений)	0.1	-

2. Сведения о частях границ уточняемого земельного участка с кадастровым номером 73:05:040115:2 :

Обозначение части границ		Горизонтальное проложение (S), м	Описание прохождения части границ	Сведения о согласовании местоположения границ (согласовано/спорное)
от т.	до т.			
1	2	3	4	5
н175У	н176У	13.96	-	-
н176У	н177У	8.88	-	-
н177У	н178У	5.80	-	-
н178У	н179У	1.42	-	-
н179У	н180У	11.31	-	-
н180У	н181У	29.95	-	-
н181У	н182У	0.94	-	-
н182У	н183У	3.67	-	-
н183У	н184У	35.00	-	-
н184У	н185У	11.74	-	-
н185У	н175У	17.37	-	-

3. Сведения о характеристиках уточняемого земельного участка с кадастровым номером 73:05:040115:2 :

№ п/п	Наименование характеристики земельного участка	Значение характеристики
1	2	3
1.	Адрес земельного участка	-
1.1.	Сведения о местоположении земельного участка (при отсутствии адреса) в структурированном в соответствии с федеральной информационной адресной системой виде	-
1.2.	Дополнительные сведения о местоположении земельного участка	-
2.	Площадь земельного участка ± величина погрешности определения (вычисления) площади (Р ± ΔР), м2	1196 ± 12

3. Сведения о характеристиках уточняемого земельного участка с кадастровым номером 73:05:040115:2 :

№ п/п	Наименование характеристики земельного участка	Значение характеристики
1	2	3
3.	Формула, примененная для вычисления предельной погрешности определения площади земельного участка, с подставленными значениями и итоговые (вычисленные) значения (ΔР), м2	ΔР=3.5*Mt*√P=3.5*0,1*√1196=12
4.	Площадь земельного участка согласно сведениям Единого государственного реестра недвижимости (Ркад), м2	1265
5.	Оценка расхождения Р и Ркад (Р - Ркад), м2	69
6.	Предельные минимальный и максимальный размеры земельного участка (Рмин и Рмакс), м2	- -
7.	Вид (виды) разрешенного использования	Для индивидуального жилищного строительства
7.1.	Дополнительные сведения об использовании земельного участка	-
8.	Кадастровый или иной государственный учетный номер (инвентарный) здания, сооружения, объекта незавершенного строительства, расположенного на земельном участке	73:05:040115:595
9.	Сведения о земельных участках (землях общего пользования, территории общего пользования), посредством которых обеспечивается доступ	Земли общего пользования
10.	Иные сведения	-

4. Пояснения к сведениям об уточняемом земельном участке с кадастровым номером 73:05:040115:2 :

1.	-

Сведения об уточняемых земельных участках

1. Сведения о характерных точках границы уточняемого земельного участка с кадастровым номером 73:05:040115:3 :

Система координат МСК-73, зона 1 **Зона №1**

Обозначение характерных точек границ	Координаты, м				Метод определения координат	Формулы, примененные для расчета средней квадратической погрешности определения координат характерных точек границ (Mt), с подставленными в такие формулы значениями и итоговые (вычисленные) значения Mt, м	Описание закрепления точки
	содержатся в Едином государственном реестре недвижимости		определены в результате выполнения комплексных кадастровых работ				
	X	Y	X	Y			
1	2	3	4	5	6	7	8
н186У	-	-	494278.99	1360598.54	Метод спутниковых геодезических измерений (определений)	0.1	-
н187У	-	-	494295.67	1360607.75	Метод спутниковых геодезических измерений (определений)	0.1	-
н188У	-	-	494279.01	1360635.75	Метод спутниковых геодезических измерений (определений)	0.1	-
н189У	-	-	494275.67	1360641.35	Метод спутниковых геодезических измерений (определений)	0.1	-
н190У	-	-	494263.61	1360661.61	Метод спутниковых геодезических измерений (определений)	0.1	-
н191У	-	-	494254.70	1360656.98	Метод спутниковых геодезических измерений (определений)	0.1	-
н192У	-	-	494284.90	1360606.68	Метод спутниковых геодезических измерений (определений)	0.1	-
н193У	-	-	494277.54	1360600.98	Метод спутниковых геодезических измерений (определений)	0.1	-
н186У	-	-	494278.99	1360598.54	Метод спутниковых геодезических измерений (определений)	0.1	-

2. Сведения о частях границ уточняемого земельного участка с кадастровым номером 73:05:040115:3 :

Обозначение части границ		Горизонтальное проложение (S), м	Описание прохождения части границ	Сведения о согласовании местоположения границ (согласовано/спорное)
от т.	до т.			
1	2	3	4	5
н186У	н187У	19.05	-	-
н187У	н188У	32.58	-	-
н188У	н189У	6.52	-	-
н189У	н190У	23.58	-	-
н190У	н191У	10.04	-	-
н191У	н192У	58.67	-	-
н192У	н193У	9.31	-	-
н193У	н186У	2.84	-	-

3. Сведения о характеристиках уточняемого земельного участка с кадастровым номером 73:05:040115:3 :

№ п/п	Наименование характеристики земельного участка	Значение характеристики
1	2	3
1.	Адрес земельного участка	-
1.1.	Сведения о местоположении земельного участка (при отсутствии адреса) в структурированном в соответствии с федеральной информационной адресной системой виде	-
1.2.	Дополнительные сведения о местоположении земельного участка	-
2.	Площадь земельного участка ± величина погрешности определения (вычисления) площади (Р ± ΔР), м2	655 ± 9
3.	Формула, примененная для вычисления предельной погрешности определения площади земельного участка, с подставленными значениями и итоговые (вычисленные) значения (ΔР), м2	ΔР=3.5*Mt*√P=3.5*0,1*√655=9
4.	Площадь земельного участка согласно сведениям Единого государственного реестра недвижимости (Ркад), м2	603
5.	Оценка расхождения Р и Ркад (Р - Ркад), м2	52
6.	Предельные минимальный и максимальный размеры земельного участка (Рмин и Рмакс), м2	- -
7.	Вид (виды) разрешенного использования	индивидуальное жилищное строительство
7.1.	Дополнительные сведения об использовании земельного участка	-
8.	Кадастровый или иной государственный учетный номер (инвентарный) здания, сооружения, объекта незавершенного строительства, расположенного на земельном участке	73:05:040115:422
9.	Сведения о земельных участках (землях общего пользования, территории общего пользования), посредством которых обеспечивается доступ	Земли общего пользования
10.	Иные сведения	-

4. Пояснения к сведениям об уточняемом земельном участке с кадастровым номером 73:05:040115:3 :

1.	-

Сведения об уточняемых земельных участках

1. Сведения о характерных точках границы уточняемого земельного участка с кадастровым номером 73:05:040115:4 :

Система координат МСК-73, зона 1 **Зона №1**

Обозначение характерных точек границ	Координаты, м				Метод определения координат	Формулы, примененные для расчета средней квадратической погрешности определения координат характерных точек границ (Mt), с подставленными в такие формулы значениями и итоговые (вычисленные) значения Mt, м	Описание закрепления точки
	содержатся в Едином государственном реестре недвижимости		определены в результате выполнения комплексных кадастровых работ				
	X	Y	X	Y			
1	2	3	4	5	6	7	8
н194У	-	-	494085.69	1360752.19	Метод спутниковых геодезических измерений (определений)	0.1	-
н195У	-	-	494106.51	1360766.89	Метод спутниковых геодезических измерений (определений)	0.1	-
н196У	-	-	494108.44	1360769.68	Метод спутниковых геодезических измерений (определений)	0.1	-
н197У	-	-	494104.33	1360776.18	Метод спутниковых геодезических измерений (определений)	0.1	-
н198У	-	-	494101.67	1360774.71	Метод спутниковых геодезических измерений (определений)	0.1	-
н199У	-	-	494100.12	1360777.37	Метод спутниковых геодезических измерений (определений)	0.1	-
н200У	-	-	494102.63	1360778.83	Метод спутниковых геодезических измерений (определений)	0.1	-
н201У	-	-	494094.54	1360791.27	Метод спутниковых геодезических измерений (определений)	0.1	-
н202У	-	-	494091.66	1360789.48	Метод спутниковых геодезических измерений (определений)	0.1	-
н203У	-	-	494089.74	1360792.32	Метод спутниковых геодезических измерений (определений)	0.1	-

1. Сведения о характерных точках границы уточняемого земельного участка с кадастровым номером 73:05:040115:4 :

Система координат МСК-73, зона 1 **Зона №1**

Обозначение характерных точек границ	Координаты, м				Метод определения координат	Формулы, примененные для расчета средней квадратической погрешности определения координат характерных точек границ (Mt), с подставленными в такие формулы значениями и итоговые (вычисленные) значения Mt, м	Описание закрепления точки
	содержатся в Едином государственном реестре недвижимости		определены в результате выполнения комплексных кадастровых работ				
	X	Y	X	Y			
1	2	3	4	5	6	7	8
н204У	-	-	494092.58	1360794.06	Метод спутниковых геодезических измерений (определений)	0.1	-
н205У	-	-	494084.70	1360805.97	Метод спутниковых геодезических измерений (определений)	0.1	-
н206У	-	-	494081.83	1360804.10	Метод спутниковых геодезических измерений (определений)	0.1	-
н207У	-	-	494079.88	1360807.27	Метод спутниковых геодезических измерений (определений)	0.1	-
н208У	-	-	494082.50	1360809.04	Метод спутниковых геодезических измерений (определений)	0.1	-
н209У	-	-	494076.61	1360818.37	Метод спутниковых геодезических измерений (определений)	0.1	-
н210У	-	-	494071.79	1360818.79	Метод спутниковых геодезических измерений (определений)	0.1	-
н211У	-	-	494051.76	1360805.52	Метод спутниковых геодезических измерений (определений)	0.1	-
н194У	-	-	494085.69	1360752.19	Метод спутниковых геодезических измерений (определений)	0.1	-

2. Сведения о частях границ уточняемого земельного участка с кадастровым номером 73:05:040115:4 :

Обозначение части границ		Горизонтальное проложение (S), м	Описание прохождения части границ	Сведения о согласовании местоположения границ (согласовано/спорное)
от т.	до т.			
1	2	3	4	5
н194У	н195У	25.49	-	-

2. Сведения о частях границ уточняемого земельного участка с кадастровым номером 73:05:040115:4 :

Обозначение части границ		Горизонтальное проложение (S), м	Описание прохождения части границ	Сведения о согласовании местоположения границ (согласовано/спорное)
от т.	до т.			
1	2	3	4	5
н195У	н196У	3.39	-	-
н196У	н197У	7.69	-	-
н197У	н198У	3.04	-	-
н198У	н199У	3.08	-	-
н199У	н200У	2.90	-	-
н200У	н201У	14.84	-	-
н201У	н202У	3.39	-	-
н202У	н203У	3.43	-	-
н203У	н204У	3.33	-	-
н204У	н205У	14.28	-	-
н205У	н206У	3.43	-	-
н206У	н207У	3.72	-	-
н207У	н208У	3.16	-	-
н208У	н209У	11.03	-	-
н209У	н210У	4.84	-	-
н210У	н211У	24.03	-	-
н211У	н194У	63.21	-	-

3. Сведения о характеристиках уточняемого земельного участка с кадастровым номером 73:05:040115:4 :

№ п/п	Наименование характеристики земельного участка	Значение характеристики
1	2	3
1.	Адрес земельного участка	-
1.1.	Сведения о местоположении земельного участка (при отсутствии адреса) в структурированном в соответствии с федеральной информационной адресной системой виде	-
1.2.	Дополнительные сведения о местоположении земельного участка	-
2.	Площадь земельного участка ± величина погрешности определения (вычисления) площади (Р ± ΔР), м2	1734 ± 15
3.	Формула, примененная для вычисления предельной погрешности определения площади земельного участка, с подставленными значениями и итоговые (вычисленные) значения (ΔР), м2	ΔР=3.5*Mt*√P=3.5*0,1*√1734=15
4.	Площадь земельного участка согласно сведениям Единого государственного реестра недвижимости (Ркад), м2	1734
5.	Оценка расхождения Р и Ркад (Р - Ркад), м2	-
6.	Предельные минимальный и максимальный размеры земельного участка (Рмин и Рмакс), м2	- -
7.	Вид (виды) разрешенного использования	под трехэтажным двадцатисемиквартирным жилым домом
7.1.	Дополнительные сведения об использовании земельного участка	-

3. Сведения о характеристиках уточняемого земельного участка с кадастровым номером 73:05:040115:4 :

№ п/п	Наименование характеристики земельного участка	Значение характеристики
1	2	3
8.	Кадастровый или иной государственный учетный номер (инвентарный) здания, сооружения, объекта незавершенного строительства, расположенного на земельном участке	-
9.	Сведения о земельных участках (землях общего пользования, территории общего пользования), посредством которых обеспечивается доступ	Земли общего пользования
10.	Иные сведения	-

4. Пояснения к сведениям об уточняемом земельном участке с кадастровым номером 73:05:040115:4 :

1.	-

Сведения об уточняемых земельных участках

1. Сведения о характерных точках границы уточняемого земельного участка с кадастровым номером 73:05:040115:5 :

Система координат МСК-73, зона 1 **Зона №1**

Обозначение характерных точек границ	Координаты, м				Метод определения координат	Формулы, примененные для расчета средней квадратической погрешности определения координат характерных точек границ (Mt), с подставленными в такие формулы значениями и итоговые (вычисленные) значения Mt, м	Описание закрепления точки
	содержатся в Едином государственном реестре недвижимости		определены в результате выполнения комплексных кадастровых работ				
	X	Y	X	Y			
1	2	3	4	5	6	7	8
н212У	-	-	494052.55	1360809.69	Метод спутниковых геодезических измерений (определений)	0.1	-
н213У	-	-	494064.62	1360817.69	Метод спутниковых геодезических измерений (определений)	0.1	-
н214У	-	-	494060.49	1360824.44	Метод спутниковых геодезических измерений (определений)	0.1	-
н215У	-	-	494062.73	1360825.82	Метод спутниковых геодезических измерений (определений)	0.1	-
н216У	-	-	494066.69	1360819.23	Метод спутниковых геодезических измерений (определений)	0.1	-
н217У	-	-	494079.31	1360827.52	Метод спутниковых геодезических измерений (определений)	0.1	-
н218У	-	-	494075.44	1360833.85	Метод спутниковых геодезических измерений (определений)	0.1	-
н219У	-	-	494077.61	1360835.13	Метод спутниковых геодезических измерений (определений)	0.1	-
н220У	-	-	494081.56	1360829.06	Метод спутниковых геодезических измерений (определений)	0.1	-
н221У	-	-	494094.26	1360837.38	Метод спутниковых геодезических измерений (определений)	0.1	-

1. Сведения о характерных точках границы уточняемого земельного участка с кадастровым номером 73:05:040115:5 :

Система координат МСК-73, зона 1 **Зона №1**

Обозначение характерных точек границ	Координаты, м				Метод определения координат	Формулы, примененные для расчета средней квадратической погрешности определения координат характерных точек границ (Mt), с подставленными в такие формулы значениями и итоговые (вычисленные) значения Mt, м	Описание закрепления точки
	содержатся в Едином государственном реестре недвижимости		определены в результате выполнения комплексных кадастровых работ				
	X	Y	X	Y			
1	2	3	4	5	6	7	8
н222У	-	-	494091.21	1360842.95	Метод спутниковых геодезических измерений (определений)	0.1	-
н223У	-	-	494093.58	1360844.34	Метод спутниковых геодезических измерений (определений)	0.1	-
н224У	-	-	494096.56	1360838.78	Метод спутниковых геодезических измерений (определений)	0.1	-
н225У	-	-	494105.85	1360844.72	Метод спутниковых геодезических измерений (определений)	0.1	-
н226У	-	-	494102.27	1360852.94	Метод спутниковых геодезических измерений (определений)	0.1	-
н227У	-	-	494094.24	1360865.78	Метод спутниковых геодезических измерений (определений)	0.1	-
н228У	-	-	494038.91	1360830.55	Метод спутниковых геодезических измерений (определений)	0.1	-
н212У	-	-	494052.55	1360809.69	Метод спутниковых геодезических измерений (определений)	0.1	-

2. Сведения о частях границ уточняемого земельного участка с кадастровым номером 73:05:040115:5 :

Обозначение части границ		Горизонтальное проложение (S), м	Описание прохождения части границ	Сведения о согласовании местоположения границ (согласовано/спорное)
от т.	до т.			
1	2	3	4	5
н212У	н213У	14.48	-	-
н213У	н214У	7.91	-	-
н214У	н215У	2.63	-	-
н215У	н216У	7.69	-	-

2. Сведения о частях границ уточняемого земельного участка с кадастровым номером 73:05:040115:5 :

Обозначение части границ		Горизонтальное проложение (S), м	Описание прохождения части границ	Сведения о согласовании местоположения границ (согласовано/спорное)
от т.	до т.			
1	2	3	4	5
н216У	н217У	15.10	-	-
н217У	н218У	7.42	-	-
н218У	н219У	2.52	-	-
н219У	н220У	7.24	-	-
н220У	н221У	15.18	-	-
н221У	н222У	6.35	-	-
н222У	н223У	2.75	-	-
н223У	н224У	6.31	-	-
н224У	н225У	11.03	-	-
н225У	н226У	8.97	-	-
н226У	н227У	15.14	-	-
н227У	н228У	65.59	-	-
н228У	н212У	24.92	-	-

3. Сведения о характеристиках уточняемого земельного участка с кадастровым номером 73:05:040115:5 :

№ п/п	Наименование характеристики земельного участка	Значение характеристики
1	2	3
1.	Адрес земельного участка	-
1.1.	Сведения о местоположении земельного участка (при отсутствии адреса) в структурированном в соответствии с федеральной информационной адресной системой виде	-
1.2.	Дополнительные сведения о местоположении земельного участка	-
2.	Площадь земельного участка ± величина погрешности определения (вычисления) площади (Р ± ΔР), м2	1526 ± 14
3.	Формула, примененная для вычисления предельной погрешности определения площади земельного участка, с подставленными значениями и итоговые (вычисленные) значения (ΔР), м2	ΔР=3.5*Mt*√P=3.5*0,1*√1526=14
4.	Площадь земельного участка согласно сведениям Единого государственного реестра недвижимости (Ркад), м2	1526
5.	Оценка расхождения Р и Ркад (Р - Ркад), м2	-
6.	Предельные минимальный и максимальный размеры земельного участка (Рмин и Рмакс), м2	- -
7.	Вид (виды) разрешенного использования	под трёхэтажным двадцатисемиквартирным жилым домом
7.1.	Дополнительные сведения об использовании земельного участка	-
8.	Кадастровый или иной государственный учетный номер (инвентарный) здания, сооружения, объекта незавершенного строительства, расположенного на земельном участке	73:05:040115:80
9.	Сведения о земельных участках (землях общего пользования, территории общего пользования), посредством которых обеспечивается доступ	Земли общего пользования

3. Сведения о характеристиках уточняемого земельного участка с кадастровым номером 73:05:040115:5 :

№ п/п	Наименование характеристики земельного участка	Значение характеристики
1	**2**	**3**
10.	Иные сведения	-

4. Пояснения к сведениям об уточняемом земельном участке с кадастровым номером 73:05:040115:5 :

1.	-

Сведения об уточняемых земельных участках

1. Сведения о характерных точках границы уточняемого земельного участка с кадастровым номером 73:05:040115:6 :

Система координат МСК-73, зона 1 **Зона №1**

Обозначение характерных точек границ	Координаты, м				Метод определения координат	Формулы, примененные для расчета средней квадратической погрешности определения координат характерных точек границ (Mt), с подставленными в такие формулы значениями и итоговые (вычисленные) значения Mt, м	Описание закрепления точки
	содержатся в Едином государственном реестре недвижимости		определены в результате выполнения комплексных кадастровых работ				
	X	Y	X	Y			
1	2	3	4	5	6	7	8
н229У	-	-	494183.57	1360651.46	Метод спутниковых геодезических измерений (определений)	0.1	-
н230У	-	-	494189.75	1360655.46	Метод спутниковых геодезических измерений (определений)	0.1	-
н231У	-	-	494219.94	1360670.43	Метод спутниковых геодезических измерений (определений)	0.1	-
н232У	-	-	494207.83	1360691.81	Метод спутниковых геодезических измерений (определений)	0.1	-
н233У	-	-	494199.57	1360687.93	Метод спутниковых геодезических измерений (определений)	0.1	-
н234У	-	-	494184.40	1360680.79	Метод спутниковых геодезических измерений (определений)	0.1	-
н235У	-	-	494166.31	1360670.83	Метод спутниковых геодезических измерений (определений)	0.1	-
н236У	-	-	494167.51	1360668.12	Метод спутниковых геодезических измерений (определений)	0.1	-
н237У	-	-	494169.46	1360669.10	Метод спутниковых геодезических измерений (определений)	0.1	-
н238У	-	-	494176.82	1360657.32	Метод спутниковых геодезических измерений (определений)	0.1	-

1. Сведения о характерных точках границы уточняемого земельного участка с кадастровым номером 73:05:040115:6 :

Система координат МСК-73, зона 1 **Зона №1**

Обозначение характерных точек границ	Координаты, м				Метод определения координат	Формулы, примененные для расчета средней квадратической погрешности определения координат характерных точек границ (Mt), с подставленными в такие формулы значениями и итоговые (вычисленные) значения Mt, м	Описание закрепления точки
	содержатся в Едином государственном реестре недвижимости		определены в результате выполнения комплексных кадастровых работ				
	X	Y	X	Y			
1	2	3	4	5	6	7	8
н239У	-	-	494179.90	1360658.71	Метод спутниковых геодезических измерений (определений)	0.1	-
н229У	-	-	494183.57	1360651.46	Метод спутниковых геодезических измерений (определений)	0.1	-

2. Сведения о частях границ уточняемого земельного участка с кадастровым номером 73:05:040115:6 :

Обозначение части границ		Горизонтальное проложение (S), м	Описание прохождения части границ	Сведения о согласовании местоположения границ (согласовано/спорное)
от т.	до т.			
1	2	3	4	5
н229У	н230У	7.36	-	-
н230У	н231У	33.70	-	-
н231У	н232У	24.57	-	-
н232У	н233У	9.13	-	-
н233У	н234У	16.77	-	-
н234У	н235У	20.65	-	-
н235У	н236У	2.96	-	-
н236У	н237У	2.18	-	-
н237У	н238У	13.89	-	-
н238У	н239У	3.38	-	-
н239У	н229У	8.13	-	-

3. Сведения о характеристиках уточняемого земельного участка с кадастровым номером 73:05:040115:6 :

№ п/п	Наименование характеристики земельного участка	Значение характеристики
1	2	3
1.	Адрес земельного участка	-
1.1.	Сведения о местоположении земельного участка (при отсутствии адреса) в структурированном в соответствии с федеральной информационной адресной системой виде	-
1.2.	Дополнительные сведения о местоположении земельного участка	-
2.	Площадь земельного участка ± величина погрешности определения (вычисления) площади (Р ± ΔР), м2	1082 ± 12

3. Сведения о характеристиках уточняемого земельного участка с кадастровым номером 73:05:040115:6 :

№ п/п	Наименование характеристики земельного участка	Значение характеристики
1	2	3
3.	Формула, примененная для вычисления предельной погрешности определения площади земельного участка, с подставленными значениями и итоговые (вычисленные) значения (ΔР), м2	ΔР=3.5*Mt*√P=3.5*0,1*√1082=12
4.	Площадь земельного участка согласно сведениям Единого государственного реестра недвижимости (Ркад), м2	913
5.	Оценка расхождения Р и Ркад (Р - Ркад), м2	169
6.	Предельные минимальный и максимальный размеры земельного участка (Рмин и Рмакс), м2	- -
7.	Вид (виды) разрешенного использования	Для индивидуального жилищного строительства
7.1.	Дополнительные сведения об использовании земельного участка	-
8.	Кадастровый или иной государственный учетный номер (инвентарный) здания, сооружения, объекта незавершенного строительства, расположенного на земельном участке	73:05:040115:449
9.	Сведения о земельных участках (землях общего пользования, территории общего пользования), посредством которых обеспечивается доступ	Земли общего пользования
10.	Иные сведения	-

4. Пояснения к сведениям об уточняемом земельном участке с кадастровым номером 73:05:040115:6 :

1.	-

Сведения об уточняемых земельных участках

1. Сведения о характерных точках границы уточняемого земельного участка с кадастровым номером 73:05:040115:8 :

Система координат МСК-73, зона 1 **Зона №1**

Обозначение характерных точек границ	Координаты, м				Метод определения координат	Формулы, примененные для расчета средней квадратической погрешности определения координат характерных точек границ (Mt), с подставленными в такие формулы значениями и итоговые (вычисленные) значения Mt, м	Описание закрепления точки
	содержатся в Едином государственном реестре недвижимости		определены в результате выполнения комплексных кадастровых работ				
	X	Y	X	Y			
1	2	3	4	5	6	7	8
н240У	-	-	494146.57	1360658.31	Метод спутниковых геодезических измерений (определений)	0.1	-
н241У	-	-	494150.43	1360661.12	Метод спутниковых геодезических измерений (определений)	0.1	-
н235У	-	-	494166.31	1360670.83	Метод спутниковых геодезических измерений (определений)	0.1	-
н242У	-	-	494161.45	1360678.92	Метод спутниковых геодезических измерений (определений)	0.1	-
н243У	-	-	494154.91	1360690.42	Метод спутниковых геодезических измерений (определений)	0.1	-
н244У	-	-	494132.82	1360677.81	Метод спутниковых геодезических измерений (определений)	0.1	-
н245У	-	-	494140.18	1360667.97	Метод спутниковых геодезических измерений (определений)	0.1	-
н240У	-	-	494146.57	1360658.31	Метод спутниковых геодезических измерений (определений)	0.1	-

2. Сведения о частях границ уточняемого земельного участка с кадастровым номером 73:05:040115:8 :

Обозначение части границ		Горизонтальное проложение (S), м	Описание прохождения части границ	Сведения о согласовании местоположения границ (согласовано/спорное)
от т.	до т.			
1	2	3	4	5
н240У	н241У	4.77	-	-

2. Сведения о частях границ уточняемого земельного участка с кадастровым номером 73:05:040115:8 :

Обозначение части границ		Горизонтальное проложение (S), м	Описание прохождения части границ	Сведения о согласовании местоположения границ (согласовано/спорное)
от т.	до т.			
1	2	3	4	5
н241У	н235У	18.61	-	-
н235У	н242У	9.44	-	-
н242У	н243У	13.23	-	-
н243У	н244У	25.44	-	-
н244У	н245У	12.29	-	-
н245У	н240У	11.58	-	-

3. Сведения о характеристиках уточняемого земельного участка с кадастровым номером 73:05:040115:8 :

№ п/п	Наименование характеристики земельного участка	Значение характеристики
1	2	3
1.	Адрес земельного участка	-
1.1.	Сведения о местоположении земельного участка (при отсутствии адреса) в структурированном в соответствии с федеральной информационной адресной системой виде	-
1.2.	Дополнительные сведения о местоположении земельного участка	-
2.	Площадь земельного участка ± величина погрешности определения (вычисления) площади (Р ± ΔР), м2	558 ± 8
3.	Формула, примененная для вычисления предельной погрешности определения площади земельного участка, с подставленными значениями и итоговые (вычисленные) значения (ΔР), м2	ΔР=3.5*Mt*√P=3.5*0,1*√558=8
4.	Площадь земельного участка согласно сведениям Единого государственного реестра недвижимости (Ркад), м2	650
5.	Оценка расхождения Р и Ркад (Р - Ркад), м2	92
6.	Предельные минимальный и максимальный размеры земельного участка (Рмин и Рмакс), м2	- -
7.	Вид (виды) разрешенного использования	Для индивидуального жилищного строительства
7.1.	Дополнительные сведения об использовании земельного участка	-
8.	Кадастровый или иной государственный учетный номер (инвентарный) здания, сооружения, объекта незавершенного строительства, расположенного на земельном участке	73:05:040115:429
9.	Сведения о земельных участках (землях общего пользования, территории общего пользования), посредством которых обеспечивается доступ	Земли общего пользования
10.	Иные сведения	-

4. Пояснения к сведениям об уточняемом земельном участке с кадастровым номером 73:05:040115:8 :

1.	-

Сведения об уточняемых земельных участках

1. Сведения о характерных точках границы уточняемого земельного участка с кадастровым номером 73:05:040115:9 :

Система координат МСК-73, зона 1 **Зона №1**

Обозначение характерных точек границ	Координаты, м				Метод определения координат	Формулы, примененные для расчета средней квадратической погрешности определения координат характерных точек границ (Mt), с подставленными в такие формулы значениями и итоговые (вычисленные) значения Mt, м	Описание закрепления точки
	содержатся в Едином государственном реестре недвижимости		определены в результате выполнения комплексных кадастровых работ				
	X	Y	X	Y			
1	2	3	4	5	6	7	8
н246У	-	-	494173.21	1360795.15	Метод спутниковых геодезических измерений (определений)	0.1	-
н247У	-	-	494195.18	1360808.56	Метод спутниковых геодезических измерений (определений)	0.1	-
н248У	-	-	494200.42	1360812.00	Метод спутниковых геодезических измерений (определений)	0.1	-
н249У	-	-	494199.68	1360813.78	Метод спутниковых геодезических измерений (определений)	0.1	-
н250У	-	-	494196.19	1360818.78	Метод спутниковых геодезических измерений (определений)	0.1	-
н251У	-	-	494192.08	1360816.14	Метод спутниковых геодезических измерений (определений)	0.1	-
н252У	-	-	494190.43	1360818.91	Метод спутниковых геодезических измерений (определений)	0.1	-
н253У	-	-	494194.56	1360821.54	Метод спутниковых геодезических измерений (определений)	0.1	-
н254У	-	-	494187.64	1360832.39	Метод спутниковых геодезических измерений (определений)	0.1	-
н255У	-	-	494183.53	1360829.83	Метод спутниковых геодезических измерений (определений)	0.1	-

1. Сведения о характерных точках границы уточняемого земельного участка с кадастровым номером 73:05:040115:9 :

Система координат МСК-73, зона 1 **Зона №1**

Обозначение характерных точек границ	Координаты, м				Метод определения координат	Формулы, примененные для расчета средней квадратической погрешности определения координат характерных точек границ (Mt), с подставленными в такие формулы значениями и итоговые (вычисленные) значения Mt, м	Описание закрепления точки
	содержатся в Едином государственном реестре недвижимости		определены в результате выполнения комплексных кадастровых работ				
	X	Y	X	Y			
1	2	3	4	5	6	7	8
н256У	-	-	494181.83	1360832.44	Метод спутниковых геодезических измерений (определений)	0.1	-
н257У	-	-	494185.94	1360835.05	Метод спутниковых геодезических измерений (определений)	0.1	-
н258У	-	-	494179.22	1360845.83	Метод спутниковых геодезических измерений (определений)	0.1	-
н259У	-	-	494177.66	1360848.76	Метод спутниковых геодезических измерений (определений)	0.1	-
н260У	-	-	494170.73	1360859.60	Метод спутниковых геодезических измерений (определений)	0.1	-
н261У	-	-	494166.92	1360857.22	Метод спутниковых геодезических измерений (определений)	0.1	-
н262У	-	-	494165.28	1360859.82	Метод спутниковых геодезических измерений (определений)	0.1	-
н263У	-	-	494169.30	1360862.20	Метод спутниковых геодезических измерений (определений)	0.1	-
н264У	-	-	494165.01	1360869.02	Метод спутниковых геодезических измерений (определений)	0.1	-
н265У	-	-	494163.45	1360871.45	Метод спутниковых геодезических измерений (определений)	0.1	-
н266У	-	-	494138.42	1360855.72	Метод спутниковых геодезических измерений (определений)	0.1	-

1. Сведения о характерных точках границы уточняемого земельного участка с кадастровым номером 73:05:040115:9 :

Система координат МСК-73, зона 1 **Зона №1**

Обозначение характерных точек границ	Координаты, м				Метод определения координат	Формулы, примененные для расчета средней квадратической погрешности определения координат характерных точек границ (Mt), с подставленными в такие формулы значениями и итоговые (вычисленные) значения Mt, м	Описание закрепления точки
	содержатся в Едином государственном реестре недвижимости		определены в результате выполнения комплексных кадастровых работ				
	X	Y	X	Y			
1	2	3	4	5	6	7	8
н246У	-	-	494173.21	1360795.15	Метод спутниковых геодезических измерений (определений)	0.1	-

2. Сведения о частях границ уточняемого земельного участка с кадастровым номером 73:05:040115:9 :

Обозначение части границ		Горизонтальное проложение (S), м	Описание прохождения части границ	Сведения о согласовании местоположения границ (согласовано/спорное)
от т.	до т.			
1	2	3	4	5
н246У	н247У	25.74	-	-
н247У	н248У	6.27	-	-
н248У	н249У	1.93	-	-
н249У	н250У	6.10	-	-
н250У	н251У	4.88	-	-
н251У	н252У	3.22	-	-
н252У	н253У	4.90	-	-
н253У	н254У	12.87	-	-
н254У	н255У	4.84	-	-
н255У	н256У	3.11	-	-
н256У	н257У	4.87	-	-
н257У	н258У	12.70	-	-
н258У	н259У	3.32	-	-
н259У	н260У	12.87	-	-
н260У	н261У	4.49	-	-
н261У	н262У	3.07	-	-
н262У	н263У	4.67	-	-
н263У	н264У	8.06	-	-
н264У	н265У	2.89	-	-
н265У	н266У	29.56	-	-
н266У	н246У	69.85	-	-

3. Сведения о характеристиках уточняемого земельного участка с кадастровым номером 73:05:040115:9 :

№ п/п	Наименование характеристики земельного участка	Значение характеристики
1	2	3
1.	Адрес земельного участка	-
1.1.	Сведения о местоположении земельного участка (при отсутствии адреса) в структурированном в соответствии с федеральной информационной адресной системой виде	-
1.2.	Дополнительные сведения о местоположении земельного участка	-
2.	Площадь земельного участка ± величина погрешности определения (вычисления) площади (Р ± ΔР), м2	2110 ± 16
3.	Формула, примененная для вычисления предельной погрешности определения площади земельного участка, с подставленными значениями и итоговые (вычисленные) значения (ΔР), м2	ΔР=3.5*Mt*√P=3.5*0,1*√2110=16
4.	Площадь земельного участка согласно сведениям Единого государственного реестра недвижимости (Ркад), м2	1922
5.	Оценка расхождения Р и Ркад (Р - Ркад), м2	188
6.	Предельные минимальный и максимальный размеры земельного участка (Рмин и Рмакс), м2	- -
7.	Вид (виды) разрешенного использования	под трёхэтажным тридцатишестиквартирным жилым домом
7.1.	Дополнительные сведения об использовании земельного участка	-
8.	Кадастровый или иной государственный учетный номер (инвентарный) здания, сооружения, объекта незавершенного строительства, расположенного на земельном участке	-
9.	Сведения о земельных участках (землях общего пользования, территории общего пользования), посредством которых обеспечивается доступ	Земли общего пользования
10.	Иные сведения	-

4. Пояснения к сведениям об уточняемом земельном участке с кадастровым номером 73:05:040115:9 :

1.	-

Сведения об уточняемых земельных участках

1. Сведения о характерных точках границы уточняемого земельного участка с кадастровым номером 73:05:040115:11 :

Система координат МСК-73, зона 1 **Зона №1**

Обозначение характерных точек границ	Координаты, м				Метод определения координат	Формулы, примененные для расчета средней квадратической погрешности определения координат характерных точек границ (Mt), с подставленными в такие формулы значениями и итоговые (вычисленные) значения Mt, м	Описание закрепления точки
	содержатся в Едином государственном реестре недвижимости		определены в результате выполнения комплексных кадастровых работ				
	X	Y	X	Y			
1	2	3	4	5	6	7	8
н233У	-	-	494199.57	1360687.93	Метод спутниковых геодезических измерений (определений)	0.1	-
н232У	-	-	494207.83	1360691.81	Метод спутниковых геодезических измерений (определений)	0.1	-
н267У	-	-	494200.12	1360707.00	Метод спутниковых геодезических измерений (определений)	0.1	-
н268У	-	-	494216.37	1360716.70	Метод спутниковых геодезических измерений (определений)	0.1	-
н269У	-	-	494195.70	1360747.81	Метод спутниковых геодезических измерений (определений)	0.1	-
н270У	-	-	494190.50	1360756.68	Метод спутниковых геодезических измерений (определений)	0.1	-
н271У	-	-	494169.49	1360743.46	Метод спутниковых геодезических измерений (определений)	0.1	-
н272У	-	-	494174.82	1360733.57	Метод спутниковых геодезических измерений (определений)	0.1	-
н273У	-	-	494173.54	1360732.84	Метод спутниковых геодезических измерений (определений)	0.1	-
н274У	-	-	494185.72	1360712.09	Метод спутниковых геодезических измерений (определений)	0.1	-

1. Сведения о характерных точках границы уточняемого земельного участка с кадастровым номером 73:05:040115:11 :

Система координат МСК-73, зона 1 **Зона №1**

Обозначение характерных точек границ	Координаты, м				Метод определения координат	Формулы, примененные для расчета средней квадратической погрешности определения координат характерных точек границ (Mt), с подставленными в такие формулы значениями и итоговые (вычисленные) значения Mt, м	Описание закрепления точки
	содержатся в Едином государственном реестре недвижимости		определены в результате выполнения комплексных кадастровых работ				
	X	Y	X	Y			
1	2	3	4	5	6	7	8
н275У	-	-	494194.10	1360698.20	Метод спутниковых геодезических измерений (определений)	0.1	-
н233У	-	-	494199.57	1360687.93	Метод спутниковых геодезических измерений (определений)	0.1	-

2. Сведения о частях границ уточняемого земельного участка с кадастровым номером 73:05:040115:11 :

Обозначение части границ		Горизонтальное проложение (S), м	Описание прохождения части границ	Сведения о согласовании местоположения границ (согласовано/спорное)
от т.	до т.			
1	2	3	4	5
н233У	н232У	9.13	-	-
н232У	н267У	17.03	-	-
н267У	н268У	18.92	-	-
н268У	н269У	37.35	-	-
н269У	н270У	10.28	-	-
н270У	н271У	24.82	-	-
н271У	н272У	11.23	-	-
н272У	н273У	1.47	-	-
н273У	н274У	24.06	-	-
н274У	н275У	16.22	-	-
н275У	н233У	11.64	-	-

3. Сведения о характеристиках уточняемого земельного участка с кадастровым номером 73:05:040115:11 :

№ п/п	Наименование характеристики земельного участка	Значение характеристики
1	2	3
1.	Адрес земельного участка	-
1.1.	Сведения о местоположении земельного участка (при отсутствии адреса) в структурированном в соответствии с федеральной информационной адресной системой виде	-
1.2.	Дополнительные сведения о местоположении земельного участка	-
2.	Площадь земельного участка ± величина погрешности определения (вычисления) площади (Р ± ΔР), м2	1435 ± 13

3. Сведения о характеристиках уточняемого земельного участка с кадастровым номером 73:05:040115:11 :

№ п/п	Наименование характеристики земельного участка	Значение характеристики
1	2	3
3.	Формула, примененная для вычисления предельной погрешности определения площади земельного участка, с подставленными значениями и итоговые (вычисленные) значения (ΔР), м2	ΔР=3.5*Mt*√P=3.5*0,1*√1435=13
4.	Площадь земельного участка согласно сведениям Единого государственного реестра недвижимости (Ркад), м2	1453
5.	Оценка расхождения Р и Ркад (Р - Ркад), м2	18
6.	Предельные минимальный и максимальный размеры земельного участка (Рмин и Рмакс), м2	- -
7.	Вид (виды) разрешенного использования	Для индивидуального жилищного строительства
7.1.	Дополнительные сведения об использовании земельного участка	-
8.	Кадастровый или иной государственный учетный номер (инвентарный) здания, сооружения, объекта незавершенного строительства, расположенного на земельном участке	-
9.	Сведения о земельных участках (землях общего пользования, территории общего пользования), посредством которых обеспечивается доступ	Земли общего пользования
10.	Иные сведения	-

4. Пояснения к сведениям об уточняемом земельном участке с кадастровым номером 73:05:040115:11 :

1.	-

Сведения об уточняемых земельных участках

1. Сведения о характерных точках границы уточняемого земельного участка с кадастровым номером 73:05:040115:13 :

Система координат МСК-73, зона 1 **Зона №1**

Обозначение характерных точек границ	Координаты, м				Метод определения координат	Формулы, примененные для расчета средней квадратической погрешности определения координат характерных точек границ (Mt), с подставленными в такие формулы значениями и итоговые (вычисленные) значения Mt, м	Описание закрепления точки
	содержатся в Едином государственном реестре недвижимости		определены в результате выполнения комплексных кадастровых работ				
	X	Y	X	Y			
1	2	3	4	5	6	7	8
н276У	-	-	494250.41	1360723.61	Метод спутниковых геодезических измерений (определений)	0.1	-
н277У	-	-	494275.28	1360736.57	Метод спутниковых геодезических измерений (определений)	0.1	-
н278У	-	-	494283.83	1360741.75	Метод спутниковых геодезических измерений (определений)	0.1	-
н279У	-	-	494272.15	1360762.63	Метод спутниковых геодезических измерений (определений)	0.1	-
н280У	-	-	494251.82	1360751.38	Метод спутниковых геодезических измерений (определений)	0.1	-
н281У	-	-	494244.08	1360746.67	Метод спутниковых геодезических измерений (определений)	0.1	-
н282У	-	-	494239.80	1360743.66	Метод спутниковых геодезических измерений (определений)	0.1	-
н276У	-	-	494250.41	1360723.61	Метод спутниковых геодезических измерений (определений)	0.1	-

2. Сведения о частях границ уточняемого земельного участка с кадастровым номером 73:05:040115:13 :

Обозначение части границ		Горизонтальное проложение (S), м	Описание прохождения части границ	Сведения о согласовании местоположения границ (согласовано/спорное)
от т.	до т.			
1	2	3	4	5
н276У	н277У	28.04	-	-

2. Сведения о частях границ уточняемого земельного участка с кадастровым номером 73:05:040115:13 :

Обозначение части границ		Горизонтальное проложение (S), м	Описание прохождения части границ	Сведения о согласовании местоположения границ (согласовано/спорное)
от т.	до т.			
1	2	3	4	5
н277У	н278У	10.00	-	-
н278У	н279У	23.92	-	-
н279У	н280У	23.24	-	-
н280У	н281У	9.06	-	-
н281У	н282У	5.23	-	-
н282У	н276У	22.68	-	-

3. Сведения о характеристиках уточняемого земельного участка с кадастровым номером 73:05:040115:13 :

№ п/п	Наименование характеристики земельного участка	Значение характеристики
1	2	3
1.	Адрес земельного участка	-
1.1.	Сведения о местоположении земельного участка (при отсутствии адреса) в структурированном в соответствии с федеральной информационной адресной системой виде	-
1.2.	Дополнительные сведения о местоположении земельного участка	-
2.	Площадь земельного участка ± величина погрешности определения (вычисления) площади (Р ± ΔР), м2	901 ± 11
3.	Формула, примененная для вычисления предельной погрешности определения площади земельного участка, с подставленными значениями и итоговые (вычисленные) значения (ΔР), м2	ΔР=3.5*Mt*√P=3.5*0,1*√901=11
4.	Площадь земельного участка согласно сведениям Единого государственного реестра недвижимости (Ркад), м2	883
5.	Оценка расхождения Р и Ркад (Р - Ркад), м2	18
6.	Предельные минимальный и максимальный размеры земельного участка (Рмин и Рмакс), м2	- -
7.	Вид (виды) разрешенного использования	Для индивидуального жилищного строительства
7.1.	Дополнительные сведения об использовании земельного участка	-
8.	Кадастровый или иной государственный учетный номер (инвентарный) здания, сооружения, объекта незавершенного строительства, расположенного на земельном участке	73:05:040115:431
9.	Сведения о земельных участках (землях общего пользования, территории общего пользования), посредством которых обеспечивается доступ	Земли общего пользования
10.	Иные сведения	-

4. Пояснения к сведениям об уточняемом земельном участке с кадастровым номером 73:05:040115:13 :

1.	-

Сведения об уточняемых земельных участках

1. Сведения о характерных точках границы уточняемого земельного участка с кадастровым номером 73:05:040115:15 :

Система координат МСК-73, зона 1 **Зона №1**

Обозначение характерных точек границ	Координаты, м				Метод определения координат	Формулы, примененные для расчета средней квадратической погрешности определения координат характерных точек границ (Mt), с подставленными в такие формулы значениями и итоговые (вычисленные) значения Mt, м	Описание закрепления точки
	содержатся в Едином государственном реестре недвижимости		определены в результате выполнения комплексных кадастровых работ				
	X	Y	X	Y			
1	2	3	4	5	6	7	8
н283У	-	-	494233.83	1360522.08	Метод спутниковых геодезических измерений (определений)	0.1	-
н284У	-	-	494252.95	1360534.28	Метод спутниковых геодезических измерений (определений)	0.1	-
н285У	-	-	494266.81	1360543.12	Метод спутниковых геодезических измерений (определений)	0.1	-
н286У	-	-	494256.47	1360560.52	Метод спутниковых геодезических измерений (определений)	0.1	-
н287У	-	-	494241.05	1360550.69	Метод спутниковых геодезических измерений (определений)	0.1	-
н288У	-	-	494221.63	1360541.05	Метод спутниковых геодезических измерений (определений)	0.1	-
н283У	-	-	494233.83	1360522.08	Метод спутниковых геодезических измерений (определений)	0.1	-

2. Сведения о частях границ уточняемого земельного участка с кадастровым номером 73:05:040115:15 :

Обозначение части границ		Горизонтальное проложение (S), м	Описание прохождения части границ	Сведения о согласовании местоположения границ (согласовано/спорное)
от т.	до т.			
1	2	3	4	5
н283У	н284У	22.68	-	-
н284У	н285У	16.44	-	-
н285У	н286У	20.24	-	-
н286У	н287У	18.29	-	-

2. Сведения о частях границ уточняемого земельного участка с кадастровым номером 73:05:040115:15 :

Обозначение части границ		Горизонтальное проложение (S), м	Описание прохождения части границ	Сведения о согласовании местоположения границ (согласовано/спорное)
от т.	до т.			
1	2	3	4	5
н287У	н288У	21.68	-	-
н288У	н283У	22.55	-	-

3. Сведения о характеристиках уточняемого земельного участка с кадастровым номером 73:05:040115:15 :

№ п/п	Наименование характеристики земельного участка	Значение характеристики
1	2	3
1.	Адрес земельного участка	-
1.1.	Сведения о местоположении земельного участка (при отсутствии адреса) в структурированном в соответствии с федеральной информационной адресной системой виде	-
1.2.	Дополнительные сведения о местоположении земельного участка	-
2.	Площадь земельного участка ± величина погрешности определения (вычисления) площади (Р ± ΔР), м2	824 ± 10
3.	Формула, примененная для вычисления предельной погрешности определения площади земельного участка, с подставленными значениями и итоговые (вычисленные) значения (ΔР), м2	ΔР=3.5*Mt*√P=3.5*0,1*√824=10
4.	Площадь земельного участка согласно сведениям Единого государственного реестра недвижимости (Ркад), м2	809
5.	Оценка расхождения Р и Ркад (Р - Ркад), м2	15
6.	Предельные минимальный и максимальный размеры земельного участка (Рмин и Рмакс), м2	- -
7.	Вид (виды) разрешенного использования	Для индивидуального жилищного строительства
7.1.	Дополнительные сведения об использовании земельного участка	-
8.	Кадастровый или иной государственный учетный номер (инвентарный) здания, сооружения, объекта незавершенного строительства, расположенного на земельном участке	73:05:040115:443
9.	Сведения о земельных участках (землях общего пользования, территории общего пользования), посредством которых обеспечивается доступ	Земли общего пользования
10.	Иные сведения	-

4. Пояснения к сведениям об уточняемом земельном участке с кадастровым номером 73:05:040115:15 :

1.	-

Сведения об уточняемых земельных участках

1. Сведения о характерных точках границы уточняемого земельного участка с кадастровым номером 73:05:040115:17 :

Система координат МСК-73, зона 1 **Зона №1**

Обозначение характерных точек границ	Координаты, м				Метод определения координат	Формулы, примененные для расчета средней квадратической погрешности определения координат характерных точек границ (Mt), с подставленными в такие формулы значениями и итоговые (вычисленные) значения Mt, м	Описание закрепления точки
	содержатся в Едином государственном реестре недвижимости		определены в результате выполнения комплексных кадастровых работ				
	X	Y	X	Y			
1	2	3	4	5	6	7	8
н311У	-	-	494170.01	1360730.73	Метод спутниковых геодезических измерений (определений)	0.1	-
н312У	-	-	494164.26	1360727.47	Метод спутниковых геодезических измерений (определений)	0.1	-
н313У	-	-	494162.40	1360730.81	Метод спутниковых геодезических измерений (определений)	0.1	-
н314У	-	-	494155.44	1360727.01	Метод спутниковых геодезических измерений (определений)	0.1	-
н315У	-	-	494148.26	1360722.60	Метод спутниковых геодезических измерений (определений)	0.1	-
н316У	-	-	494149.48	1360720.71	Метод спутниковых геодезических измерений (определений)	0.1	-
н317У	-	-	494144.06	1360718.03	Метод спутниковых геодезических измерений (определений)	0.1	-
н318У	-	-	494159.50	1360693.05	Метод спутниковых геодезических измерений (определений)	0.1	-
н319У	-	-	494154.92	1360690.43	Метод спутниковых геодезических измерений (определений)	0.1	-
н242У	-	-	494161.45	1360678.92	Метод спутниковых геодезических измерений (определений)	0.1	-

1. Сведения о характерных точках границы уточняемого земельного участка с кадастровым номером 73:05:040115:17 :

Система координат МСК-73, зона 1 **Зона №1**

Обозначение характерных точек границ	Координаты, м				Метод определения координат	Формулы, примененные для расчета средней квадратической погрешности определения координат характерных точек границ (Mt), с подставленными в такие формулы значениями и итоговые (вычисленные) значения Mt, м	Описание закрепления точки
	содержатся в Едином государственном реестре недвижимости		определены в результате выполнения комплексных кадастровых работ				
	X	Y	X	Y			
1	2	3	4	5	6	7	8
н235У	-	-	494166.31	1360670.83	Метод спутниковых геодезических измерений (определений)	0.1	-
н234У	-	-	494184.40	1360680.79	Метод спутниковых геодезических измерений (определений)	0.1	-
н233У	-	-	494199.57	1360687.93	Метод спутниковых геодезических измерений (определений)	0.1	-
н275У	-	-	494194.10	1360698.20	Метод спутниковых геодезических измерений (определений)	0.1	-
н274У	-	-	494185.72	1360712.09	Метод спутниковых геодезических измерений (определений)	0.1	-
н273У	-	-	494173.54	1360732.84	Метод спутниковых геодезических измерений (определений)	0.1	-
н311У	-	-	494170.01	1360730.73	Метод спутниковых геодезических измерений (определений)	0.1	-

2. Сведения о частях границ уточняемого земельного участка с кадастровым номером 73:05:040115:17 :

Обозначение части границ		Горизонтальное проложение (S), м	Описание прохождения части границ	Сведения о согласовании местоположения границ (согласовано/спорное)
от т.	до т.			
1	2	3	4	5
н311У	н312У	6.61	-	-
н312У	н313У	3.82	-	-
н313У	н314У	7.93	-	-
н314У	н315У	8.43	-	-
н315У	н316У	2.25	-	-
н316У	н317У	6.05	-	-
н317У	н318У	29.37	-	-

2. Сведения о частях границ уточняемого земельного участка с кадастровым номером 73:05:040115:17 :

Обозначение части границ		Горизонтальное проложение (S), м	Описание прохождения части границ	Сведения о согласовании местоположения границ (согласовано/спорное)
от т.	до т.			
1	2	3	4	5
н318У	н319У	5.28	-	-
н319У	н242У	13.23	-	-
н242У	н235У	9.44	-	-
н235У	н234У	20.65	-	-
н234У	н233У	16.77	-	-
н233У	н275У	11.64	-	-
н275У	н274У	16.22	-	-
н274У	н273У	24.06	-	-
н273У	н311У	4.11	-	-

3. Сведения о характеристиках уточняемого земельного участка с кадастровым номером 73:05:040115:17 :

№ п/п	Наименование характеристики земельного участка	Значение характеристики
1	2	3
1.	Адрес земельного участка	-
1.1.	Сведения о местоположении земельного участка (при отсутствии адреса) в структурированном в соответствии с федеральной информационной адресной системой виде	-
1.2.	Дополнительные сведения о местоположении земельного участка	-
2.	Площадь земельного участка ± величина погрешности определения (вычисления) площади (Р ± ΔР), м2	1844 ± 15
3.	Формула, примененная для вычисления предельной погрешности определения площади земельного участка, с подставленными значениями и итоговые (вычисленные) значения (ΔР), м2	ΔР=3.5*Mt*√P=3.5*0,1*√1844=15
4.	Площадь земельного участка согласно сведениям Единого государственного реестра недвижимости (Ркад), м2	1479
5.	Оценка расхождения Р и Ркад (Р - Ркад), м2	365
6.	Предельные минимальный и максимальный размеры земельного участка (Рмин и Рмакс), м2	- -
7.	Вид (виды) разрешенного использования	Для индивидуального жилищного строительства
7.1.	Дополнительные сведения об использовании земельного участка	-
8.	Кадастровый или иной государственный учетный номер (инвентарный) здания, сооружения, объекта незавершенного строительства, расположенного на земельном участке	73:05:040115:79
9.	Сведения о земельных участках (землях общего пользования, территории общего пользования), посредством которых обеспечивается доступ	Земли общего пользования
10.	Иные сведения	-

4. Пояснения к сведениям об уточняемом земельном участке с кадастровым номером 73:05:040115:17 :

1.	-

Сведения об уточняемых земельных участках

1. Сведения о характерных точках границы уточняемого земельного участка с кадастровым номером 73:05:040115:19 :

Система координат МСК-73, зона 1 **Зона №1**

Обозначение характерных точек границ	Координаты, м				Метод определения координат	Формулы, примененные для расчета средней квадратической погрешности определения координат характерных точек границ (Mt), с подставленными в такие формулы значениями и итоговые (вычисленные) значения Mt, м	Описание закрепления точки
	содержатся в Едином государственном реестре недвижимости		определены в результате выполнения комплексных кадастровых работ				
	X	Y	X	Y			
1	2	3	4	5	6	7	8
н320У	-	-	494305.28	1360630.46	Метод спутниковых геодезических измерений (определений)	0.1	-
н321У	-	-	494338.20	1360649.20	Метод спутниковых геодезических измерений (определений)	0.1	-
н322У	-	-	494342.47	1360651.89	Метод спутниковых геодезических измерений (определений)	0.1	-
н323У	-	-	494335.14	1360664.67	Метод спутниковых геодезических измерений (определений)	0.1	-
н324У	-	-	494332.09	1360662.98	Метод спутниковых геодезических измерений (определений)	0.1	-
н325У	-	-	494327.43	1360671.22	Метод спутниковых геодезических измерений (определений)	0.1	-
н326У	-	-	494319.90	1360666.58	Метод спутниковых геодезических измерений (определений)	0.1	-
н327У	-	-	494296.15	1360651.62	Метод спутниковых геодезических измерений (определений)	0.1	-
н328У	-	-	494299.50	1360645.64	Метод спутниковых геодезических измерений (определений)	0.1	-
н329У	-	-	494298.52	1360645.23	Метод спутниковых геодезических измерений (определений)	0.1	-

1. Сведения о характерных точках границы уточняемого земельного участка с кадастровым номером 73:05:040115:19 :

Система координат МСК-73, зона 1 **Зона №1**

Обозначение характерных точек границ	Координаты, м				Метод определения координат	Формулы, примененные для расчета средней квадратической погрешности определения координат характерных точек границ (Mt), с подставленными в такие формулы значениями и итоговые (вычисленные) значения Mt, м	Описание закрепления точки
	содержатся в Едином государственном реестре недвижимости		определены в результате выполнения комплексных кадастровых работ				
	X	Y	X	Y			
1	2	3	4	5	6	7	8
н330У	-	-	494300.32	1360641.96	Метод спутниковых геодезических измерений (определений)	0.1	-
н320У	-	-	494305.28	1360630.46	Метод спутниковых геодезических измерений (определений)	0.1	-

2. Сведения о частях границ уточняемого земельного участка с кадастровым номером 73:05:040115:19 :

Обозначение части границ		Горизонтальное проложение (S), м	Описание прохождения части границ	Сведения о согласовании местоположения границ (согласовано/спорное)
от т.	до т.			
1	2	3	4	5
н320У	н321У	37.88	-	-
н321У	н322У	5.05	-	-
н322У	н323У	14.73	-	-
н323У	н324У	3.49	-	-
н324У	н325У	9.47	-	-
н325У	н326У	8.84	-	-
н326У	н327У	28.07	-	-
н327У	н328У	6.85	-	-
н328У	н329У	1.06	-	-
н329У	н330У	3.73	-	-
н330У	н320У	12.52	-	-

3. Сведения о характеристиках уточняемого земельного участка с кадастровым номером 73:05:040115:19 :

№ п/п	Наименование характеристики земельного участка	Значение характеристики
1	2	3
1.	Адрес земельного участка	-
1.1.	Сведения о местоположении земельного участка (при отсутствии адреса) в структурированном в соответствии с федеральной информационной адресной системой виде	-
1.2.	Дополнительные сведения о местоположении земельного участка	-
2.	Площадь земельного участка ± величина погрешности определения (вычисления) площади (Р ± ΔР), м2	954 ± 11

3. Сведения о характеристиках уточняемого земельного участка с кадастровым номером 73:05:040115:19 :

№ п/п	Наименование характеристики земельного участка	Значение характеристики
1	2	3
3.	Формула, примененная для вычисления предельной погрешности определения площади земельного участка, с подставленными значениями и итоговые (вычисленные) значения (ΔР), м2	ΔР=3.5*Mt*√P=3.5*0,1*√954=11
4.	Площадь земельного участка согласно сведениям Единого государственного реестра недвижимости (Ркад), м2	900
5.	Оценка расхождения Р и Ркад (Р - Ркад), м2	54
6.	Предельные минимальный и максимальный размеры земельного участка (Рмин и Рмакс), м2	- -
7.	Вид (виды) разрешенного использования	Для индивидуального жилищного строительства
7.1.	Дополнительные сведения об использовании земельного участка	-
8.	Кадастровый или иной государственный учетный номер (инвентарный) здания, сооружения, объекта незавершенного строительства, расположенного на земельном участке	73:05:040115:594
9.	Сведения о земельных участках (землях общего пользования, территории общего пользования), посредством которых обеспечивается доступ	Земли общего пользования
10.	Иные сведения	-

4. Пояснения к сведениям об уточняемом земельном участке с кадастровым номером 73:05:040115:19 :

1.	-

Сведения об уточняемых земельных участках

1. Сведения о характерных точках границы уточняемого земельного участка с кадастровым номером 73:05:040115:23 :

Система координат МСК-73, зона 1 **Зона №1**

Обозначение характерных точек границ	Координаты, м				Метод определения координат	Формулы, примененные для расчета средней квадратической погрешности определения координат характерных точек границ (Mt), с подставленными в такие формулы значениями и итоговые (вычисленные) значения Mt, м	Описание закрепления точки
	содержатся в Едином государственном реестре недвижимости		определены в результате выполнения комплексных кадастровых работ				
	X	Y	X	Y			
1	2	3	4	5	6	7	8
н331У	-	-	494381.61	1360506.38	Метод спутниковых геодезических измерений (определений)	0.1	-
н332У	-	-	494414.83	1360524.27	Метод спутниковых геодезических измерений (определений)	0.1	-
н333У	-	-	494403.80	1360542.78	Метод спутниковых геодезических измерений (определений)	0.1	-
н334У	-	-	494396.93	1360538.78	Метод спутниковых геодезических измерений (определений)	0.1	-
н335У	-	-	494389.03	1360533.70	Метод спутниковых геодезических измерений (определений)	0.1	-
н336У	-	-	494372.05	1360524.21	Метод спутниковых геодезических измерений (определений)	0.1	-
н337У	-	-	494374.61	1360519.19	Метод спутниковых геодезических измерений (определений)	0.1	-
н338У	-	-	494377.96	1360513.22	Метод спутниковых геодезических измерений (определений)	0.1	-
н331У	-	-	494381.61	1360506.38	Метод спутниковых геодезических измерений (определений)	0.1	-

2. Сведения о частях границ уточняемого земельного участка с кадастровым номером 73:05:040115:23 :

Обозначение части границ		Горизонтальное проложение (S), м	Описание прохождения части границ	Сведения о согласовании местоположения границ (согласовано/спорное)
от т.	до т.			
1	2	3	4	5
н331У	н332У	37.73	-	-
н332У	н333У	21.55	-	-
н333У	н334У	7.95	-	-
н334У	н335У	9.39	-	-
н335У	н336У	19.45	-	-
н336У	н337У	5.64	-	-
н337У	н338У	6.85	-	-
н338У	н331У	7.75	-	-

3. Сведения о характеристиках уточняемого земельного участка с кадастровым номером 73:05:040115:23 :

№ п/п	Наименование характеристики земельного участка	Значение характеристики
1	2	3
1.	Адрес земельного участка	-
1.1.	Сведения о местоположении земельного участка (при отсутствии адреса) в структурированном в соответствии с федеральной информационной адресной системой виде	-
1.2.	Дополнительные сведения о местоположении земельного участка	-
2.	Площадь земельного участка ± величина погрешности определения (вычисления) площади (Р ± ΔР), м2	773 ± 10
3.	Формула, примененная для вычисления предельной погрешности определения площади земельного участка, с подставленными значениями и итоговые (вычисленные) значения (ΔР), м2	ΔР=3.5*Mt*√P=3.5*0,1*√773=10
4.	Площадь земельного участка согласно сведениям Единого государственного реестра недвижимости (Ркад), м2	712
5.	Оценка расхождения Р и Ркад (Р - Ркад), м2	61
6.	Предельные минимальный и максимальный размеры земельного участка (Рмин и Рмакс), м2	- -
7.	Вид (виды) разрешенного использования	Для индивидуального жилищного строительства
7.1.	Дополнительные сведения об использовании земельного участка	-
8.	Кадастровый или иной государственный учетный номер (инвентарный) здания, сооружения, объекта незавершенного строительства, расположенного на земельном участке	73:05:040115:580
9.	Сведения о земельных участках (землях общего пользования, территории общего пользования), посредством которых обеспечивается доступ	Земли общего пользования
10.	Иные сведения	-

4. Пояснения к сведениям об уточняемом земельном участке с кадастровым номером 73:05:040115:23 :

1.	-

Сведения об уточняемых земельных участках

1. Сведения о характерных точках границы уточняемого земельного участка с кадастровым номером 73:05:040115:25 :

Система координат МСК-73, зона 1 **Зона №1**

Обозначение характерных точек границ	Координаты, м				Метод определения координат	Формулы, примененные для расчета средней квадратической погрешности определения координат характерных точек границ (Mt), с подставленными в такие формулы значениями и итоговые (вычисленные) значения Mt, м	Описание закрепления точки
	содержатся в Едином государственном реестре недвижимости		определены в результате выполнения комплексных кадастровых работ				
	X	Y	X	Y			
1	2	3	4	5	6	7	8
н346У	-	-	494396.19	1360470.40	Метод спутниковых геодезических измерений (определений)	0.1	-
н347У	-	-	494404.70	1360473.94	Метод спутниковых геодезических измерений (определений)	0.1	-
н348У	-	-	494417.47	1360480.10	Метод спутниковых геодезических измерений (определений)	0.1	-
н349У	-	-	494436.47	1360489.20	Метод спутниковых геодезических измерений (определений)	0.1	-
н350У	-	-	494438.50	1360490.56	Метод спутниковых геодезических измерений (определений)	0.1	-
н351У	-	-	494435.22	1360495.69	Метод спутниковых геодезических измерений (определений)	0.1	-
н352У	-	-	494431.91	1360493.74	Метод спутниковых геодезических измерений (определений)	0.1	-
н340У	-	-	494425.17	1360506.08	Метод спутниковых геодезических измерений (определений)	0.1	-
н339У	-	-	494412.38	1360498.54	Метод спутниковых геодезических измерений (определений)	0.1	-
5	-	-	494388.95	1360488.00	Метод спутниковых геодезических измерений (определений)	0.1	-

1. Сведения о характерных точках границы уточняемого земельного участка с кадастровым номером 73:05:040115:25 :

Система координат МСК-73, зона 1 **Зона №1**

Обозначение характерных точек границ	Координаты, м				Метод определения координат	Формулы, примененные для расчета средней квадратической погрешности определения координат характерных точек границ (Mt), с подставленными в такие формулы значениями и итоговые (вычисленные) значения Mt, м	Описание закрепления точки
	содержатся в Едином государственном реестре недвижимости		определены в результате выполнения комплексных кадастровых работ				
	X	Y	X	Y			
1	2	3	4	5	6	7	8
н353У	-	-	494385.69	1360485.70	Метод спутниковых геодезических измерений (определений)	0.1	-
н354У	-	-	494395.20	1360470.15	Метод спутниковых геодезических измерений (определений)	0.1	-
н346У	-	-	494396.19	1360470.40	Метод спутниковых геодезических измерений (определений)	0.1	-

2. Сведения о частях границ уточняемого земельного участка с кадастровым номером 73:05:040115:25 :

Обозначение части границ		Горизонтальное проложение (S), м	Описание прохождения части границ	Сведения о согласовании местоположения границ (согласовано/спорное)
от т.	до т.			
1	2	3	4	5
н346У	н347У	9.22	-	-
н347У	н348У	14.18	-	-
н348У	н349У	21.07	-	-
н349У	н350У	2.44	-	-
н350У	н351У	6.09	-	-
н351У	н352У	3.84	-	-
н352У	н340У	14.06	-	-
н340У	н339У	14.85	-	-
н339У	5	25.69	-	-
5	н353У	3.99	-	-
н353У	н354У	18.23	-	-
н354У	н346У	1.02	-	-

3. Сведения о характеристиках уточняемого земельного участка с кадастровым номером 73:05:040115:25 :

№ п/п	Наименование характеристики земельного участка	Значение характеристики
1	2	3
1.	Адрес земельного участка	-

3. Сведения о характеристиках уточняемого земельного участка с кадастровым номером 73:05:040115:25 :

№ п/п	Наименование характеристики земельного участка	Значение характеристики
1	2	3
1.1.	Сведения о местоположении земельного участка (при отсутствии адреса) в структурированном в соответствии с федеральной информационной адресной системой виде	-
1.2.	Дополнительные сведения о местоположении земельного участка	-
2.	Площадь земельного участка ± величина погрешности определения (вычисления) площади (Р ± ΔР), м2	870 ± 10
3.	Формула, примененная для вычисления предельной погрешности определения площади земельного участка, с подставленными значениями и итоговые (вычисленные) значения (ΔР), м2	ΔР=3.5*Mt*√P=3.5*0,1*√870=10
4.	Площадь земельного участка согласно сведениям Единого государственного реестра недвижимости (Ркад), м2	796
5.	Оценка расхождения Р и Ркад (Р - Ркад), м2	74
6.	Предельные минимальный и максимальный размеры земельного участка (Рмин и Рмакс), м2	- -
7.	Вид (виды) разрешенного использования	Для индивидуального жилищного строительства
7.1.	Дополнительные сведения об использовании земельного участка	-
8.	Кадастровый или иной государственный учетный номер (инвентарный) здания, сооружения, объекта незавершенного строительства, расположенного на земельном участке	73:05:040115:581
9.	Сведения о земельных участках (землях общего пользования, территории общего пользования), посредством которых обеспечивается доступ	Земли общего пользования
10.	Иные сведения	-

4. Пояснения к сведениям об уточняемом земельном участке с кадастровым номером 73:05:040115:25 :

1.	-

Сведения об уточняемых земельных участках

1. Сведения о характерных точках границы уточняемого земельного участка с кадастровым номером 73:05:040115:26 :

Система координат МСК-73, зона 1 **Зона №1**

Обозначение характерных точек границ	Координаты, м				Метод определения координат	Формулы, примененные для расчета средней квадратической погрешности определения координат характерных точек границ (Mt), с подставленными в такие формулы значениями и итоговые (вычисленные) значения Mt, м	Описание закрепления точки
	содержатся в Едином государственном реестре недвижимости		определены в результате выполнения комплексных кадастровых работ				
	X	Y	X	Y			
1	2	3	4	5	6	7	8
н355У	-	-	494412.49	1360452.45	Метод спутниковых геодезических измерений (определений)	0.1	-
н356У	-	-	494413.69	1360450.46	Метод спутниковых геодезических измерений (определений)	0.1	-
н357У	-	-	494447.45	1360468.06	Метод спутниковых геодезических измерений (определений)	0.1	-
н358У	-	-	494441.37	1360479.70	Метод спутниковых геодезических измерений (определений)	0.1	-
н349У	-	-	494436.47	1360489.20	Метод спутниковых геодезических измерений (определений)	0.1	-
н348У	-	-	494417.47	1360480.10	Метод спутниковых геодезических измерений (определений)	0.1	-
н347У	-	-	494404.70	1360473.94	Метод спутниковых геодезических измерений (определений)	0.1	-
н346У	-	-	494396.19	1360470.40	Метод спутниковых геодезических измерений (определений)	0.1	-
н359У	-	-	494400.38	1360464.30	Метод спутниковых геодезических измерений (определений)	0.1	-
н360У	-	-	494402.02	1360461.80	Метод спутниковых геодезических измерений (определений)	0.1	-

1. Сведения о характерных точках границы уточняемого земельного участка с кадастровым номером 73:05:040115:26 :

Система координат МСК-73, зона 1 **Зона №1**

Обозначение характерных точек границ	Координаты, м				Метод определения координат	Формулы, примененные для расчета средней квадратической погрешности определения координат характерных точек границ (Mt), с подставленными в такие формулы значениями и итоговые (вычисленные) значения Mt, м	Описание закрепления точки
	содержатся в Едином государственном реестре недвижимости		определены в результате выполнения комплексных кадастровых работ				
	X	Y	X	Y			
1	2	3	4	5	6	7	8
н361У	-	-	494408.49	1360450.33	Метод спутниковых геодезических измерений (определений)	0.1	-
н355У	-	-	494412.49	1360452.45	Метод спутниковых геодезических измерений (определений)	0.1	-

2. Сведения о частях границ уточняемого земельного участка с кадастровым номером 73:05:040115:26 :

Обозначение части границ		Горизонтальное проложение (S), м	Описание прохождения части границ	Сведения о согласовании местоположения границ (согласовано/спорное)
от т.	до т.			
1	2	3	4	5
н355У	н356У	2.32	-	-
н356У	н357У	38.07	-	-
н357У	н358У	13.13	-	-
н358У	н349У	10.69	-	-
н349У	н348У	21.07	-	-
н348У	н347У	14.18	-	-
н347У	н346У	9.22	-	-
н346У	н359У	7.40	-	-
н359У	н360У	2.99	-	-
н360У	н361У	13.17	-	-
н361У	н355У	4.53	-	-

3. Сведения о характеристиках уточняемого земельного участка с кадастровым номером 73:05:040115:26 :

№ п/п	Наименование характеристики земельного участка	Значение характеристики
1	2	3
1.	Адрес земельного участка	-
1.1.	Сведения о местоположении земельного участка (при отсутствии адреса) в структурированном в соответствии с федеральной информационной адресной системой виде	-
1.2.	Дополнительные сведения о местоположении земельного участка	-
2.	Площадь земельного участка ± величина погрешности определения (вычисления) площади (Р ± ΔР), м2	1053 ± 11

3. Сведения о характеристиках уточняемого земельного участка с кадастровым номером 73:05:040115:26 :

№ п/п	Наименование характеристики земельного участка	Значение характеристики
1	2	3
3.	Формула, примененная для вычисления предельной погрешности определения площади земельного участка, с подставленными значениями и итоговые (вычисленные) значения (ΔР), м2	ΔР=3.5*Mt*√P=3.5*0,1*√1053=11
4.	Площадь земельного участка согласно сведениям Единого государственного реестра недвижимости (Ркад), м2	958
5.	Оценка расхождения Р и Ркад (Р - Ркад), м2	95
6.	Предельные минимальный и максимальный размеры земельного участка (Рмин и Рмакс), м2	- -
7.	Вид (виды) разрешенного использования	Для индивидуального жилищного строительства
7.1.	Дополнительные сведения об использовании земельного участка	-
8.	Кадастровый или иной государственный учетный номер (инвентарный) здания, сооружения, объекта незавершенного строительства, расположенного на земельном участке	73:05:040115:414
9.	Сведения о земельных участках (землях общего пользования, территории общего пользования), посредством которых обеспечивается доступ	Земли общего пользования
10.	Иные сведения	-

4. Пояснения к сведениям об уточняемом земельном участке с кадастровым номером 73:05:040115:26 :

1.	-

Сведения об уточняемых земельных участках

1. Сведения о характерных точках границы уточняемого земельного участка с кадастровым номером 73:05:040115:27 :

Система координат МСК-73, зона 1 **Зона №1**

Обозначение характерных точек границ	Координаты, м				Метод определения координат	Формулы, примененные для расчета средней квадратической погрешности определения координат характерных точек границ (Mt), с подставленными в такие формулы значениями и итоговые (вычисленные) значения Mt, м	Описание закрепления точки
	содержатся в Едином государственном реестре недвижимости		определены в результате выполнения комплексных кадастровых работ				
	X	Y	X	Y			
1	2	3	4	5	6	7	8
н362У	-	-	494164.28	1360639.56	Метод спутниковых геодезических измерений (определений)	0.1	-
н229У	-	-	494183.57	1360651.46	Метод спутниковых геодезических измерений (определений)	0.1	-
н239У	-	-	494179.90	1360658.71	Метод спутниковых геодезических измерений (определений)	0.1	-
н238У	-	-	494176.82	1360657.32	Метод спутниковых геодезических измерений (определений)	0.1	-
н237У	-	-	494169.46	1360669.10	Метод спутниковых геодезических измерений (определений)	0.1	-
н236У	-	-	494167.51	1360668.12	Метод спутниковых геодезических измерений (определений)	0.1	-
н235У	-	-	494166.31	1360670.83	Метод спутниковых геодезических измерений (определений)	0.1	-
н241У	-	-	494150.43	1360661.12	Метод спутниковых геодезических измерений (определений)	0.1	-
н240У	-	-	494146.57	1360658.31	Метод спутниковых геодезических измерений (определений)	0.1	-
н363У	-	-	494151.52	1360650.62	Метод спутниковых геодезических измерений (определений)	0.1	-

1. Сведения о характерных точках границы уточняемого земельного участка с кадастровым номером 73:05:040115:27 :

Система координат МСК-73, зона 1 **Зона №1**

Обозначение характерных точек границ	Координаты, м				Метод определения координат	Формулы, примененные для расчета средней квадратической погрешности определения координат характерных точек границ (Mt), с подставленными в такие формулы значениями и итоговые (вычисленные) значения Mt, м	Описание закрепления точки
	содержатся в Едином государственном реестре недвижимости		определены в результате выполнения комплексных кадастровых работ				
	X	Y	X	Y			
1	2	3	4	5	6	7	8
н364У	-	-	494155.80	1360652.94	Метод спутниковых геодезических измерений (определений)	0.1	-
н365У	-	-	494158.35	1360648.89	Метод спутниковых геодезических измерений (определений)	0.1	-
н362У	-	-	494164.28	1360639.56	Метод спутниковых геодезических измерений (определений)	0.1	-

2. Сведения о частях границ уточняемого земельного участка с кадастровым номером 73:05:040115:27 :

Обозначение части границ		Горизонтальное проложение (S), м	Описание прохождения части границ	Сведения о согласовании местоположения границ (согласовано/спорное)
от т.	до т.			
1	2	3	4	5
н362У	н229У	22.67	-	-
н229У	н239У	8.13	-	-
н239У	н238У	3.38	-	-
н238У	н237У	13.89	-	-
н237У	н236У	2.18	-	-
н236У	н235У	2.96	-	-
н235У	н241У	18.61	-	-
н241У	н240У	4.77	-	-
н240У	н363У	9.15	-	-
н363У	н364У	4.87	-	-
н364У	н365У	4.79	-	-
н365У	н362У	11.06	-	-

3. Сведения о характеристиках уточняемого земельного участка с кадастровым номером 73:05:040115:27 :

№ п/п	Наименование характеристики земельного участка	Значение характеристики
1	2	3
1.	Адрес земельного участка	-

3. Сведения о характеристиках уточняемого земельного участка с кадастровым номером 73:05:040115:27 :

№ п/п	Наименование характеристики земельного участка	Значение характеристики
1	2	3
1.1.	Сведения о местоположении земельного участка (при отсутствии адреса) в структурированном в соответствии с федеральной информационной адресной системой виде	-
1.2.	Дополнительные сведения о местоположении земельного участка	-
2.	Площадь земельного участка ± величина погрешности определения (вычисления) площади (Р ± ΔР), м2	580 ± 8
3.	Формула, примененная для вычисления предельной погрешности определения площади земельного участка, с подставленными значениями и итоговые (вычисленные) значения (ΔР), м2	ΔР=3.5*Mt*√P=3.5*0,1*√580=8
4.	Площадь земельного участка согласно сведениям Единого государственного реестра недвижимости (Ркад), м2	500
5.	Оценка расхождения Р и Ркад (Р - Ркад), м2	80
6.	Предельные минимальный и максимальный размеры земельного участка (Рмин и Рмакс), м2	- -
7.	Вид (виды) разрешенного использования	Для индивидуального жилищного строительства
7.1.	Дополнительные сведения об использовании земельного участка	-
8.	Кадастровый или иной государственный учетный номер (инвентарный) здания, сооружения, объекта незавершенного строительства, расположенного на земельном участке	73:05:040115:74
9.	Сведения о земельных участках (землях общего пользования, территории общего пользования), посредством которых обеспечивается доступ	Земли общего пользования
10.	Иные сведения	-

4. Пояснения к сведениям об уточняемом земельном участке с кадастровым номером 73:05:040115:27 :

1.	-

Сведения об уточняемых земельных участках

1. Сведения о характерных точках границы уточняемого земельного участка с кадастровым номером 73:05:040115:28 :

Система координат МСК-73, зона 1 **Зона №1**

Обозначение характерных точек границ	Координаты, м				Метод определения координат	Формулы, примененные для расчета средней квадратической погрешности определения координат характерных точек границ (Mt), с подставленными в такие формулы значениями и итоговые (вычисленные) значения Mt, м	Описание закрепления точки
	содержатся в Едином государственном реестре недвижимости		определены в результате выполнения комплексных кадастровых работ				
	X	Y	X	Y			
1	2	3	4	5	6	7	8
н288У	-	-	494221.63	1360541.05	Метод спутниковых геодезических измерений (определений)	0.1	-
н287У	-	-	494241.05	1360550.69	Метод спутниковых геодезических измерений (определений)	0.1	-
н286У	-	-	494256.47	1360560.52	Метод спутниковых геодезических измерений (определений)	0.1	-
н366У	-	-	494272.20	1360570.04	Метод спутниковых геодезических измерений (определений)	0.1	-
8	-	-	494260.77	1360588.08	Метод спутниковых геодезических измерений (определений)	0.1	-
н367У	-	-	494243.35	1360577.93	Метод спутниковых геодезических измерений (определений)	0.1	-
н368У	-	-	494233.41	1360572.14	Метод спутниковых геодезических измерений (определений)	0.1	-
н369У	-	-	494210.98	1360558.67	Метод спутниковых геодезических измерений (определений)	0.1	-
н288У	-	-	494221.63	1360541.05	Метод спутниковых геодезических измерений (определений)	0.1	-

2. Сведения о частях границ уточняемого земельного участка с кадастровым номером 73:05:040115:28 :

Обозначение части границ		Горизонтальное проложение (S), м	Описание прохождения части границ	Сведения о согласовании местоположения границ (согласовано/спорное)
от т.	до т.			
1	2	3	4	5
н288У	н287У	21.68	-	-
н287У	н286У	18.29	-	-
н286У	н366У	18.39	-	-
н366У	8	21.36	-	-
8	н367У	20.16	-	-
н367У	н368У	11.50	-	-
н368У	н369У	26.16	-	-
н369У	н288У	20.59	-	-

3. Сведения о характеристиках уточняемого земельного участка с кадастровым номером 73:05:040115:28 :

№ п/п	Наименование характеристики земельного участка	Значение характеристики
1	2	3
1.	Адрес земельного участка	-
1.1.	Сведения о местоположении земельного участка (при отсутствии адреса) в структурированном в соответствии с федеральной информационной адресной системой виде	-
1.2.	Дополнительные сведения о местоположении земельного участка	-
2.	Площадь земельного участка ± величина погрешности определения (вычисления) площади (Р ± ΔР), м2	1256 ± 12
3.	Формула, примененная для вычисления предельной погрешности определения площади земельного участка, с подставленными значениями и итоговые (вычисленные) значения (ΔР), м2	ΔР=3.5*Mt*√P=3.5*0,1*√1256=12
4.	Площадь земельного участка согласно сведениям Единого государственного реестра недвижимости (Ркад), м2	1113
5.	Оценка расхождения Р и Ркад (Р - Ркад), м2	143
6.	Предельные минимальный и максимальный размеры земельного участка (Рмин и Рмакс), м2	- -
7.	Вид (виды) разрешенного использования	для индивидуального жилищного строительства
7.1.	Дополнительные сведения об использовании земельного участка	-
8.	Кадастровый или иной государственный учетный номер (инвентарный) здания, сооружения, объекта незавершенного строительства, расположенного на земельном участке	73:05:040115:459
9.	Сведения о земельных участках (землях общего пользования, территории общего пользования), посредством которых обеспечивается доступ	Земли общего пользования
10.	Иные сведения	-

4. Пояснения к сведениям об уточняемом земельном участке с кадастровым номером 73:05:040115:28 :

1.	-

Сведения об уточняемых земельных участках

1. Сведения о характерных точках границы уточняемого земельного участка с кадастровым номером 73:05:040115:29 :

Система координат МСК-73, зона 1 **Зона №1**

Обозначение характерных точек границ	Координаты, м				Метод определения координат	Формулы, примененные для расчета средней квадратической погрешности определения координат характерных точек границ (Mt), с подставленными в такие формулы значениями и итоговые (вычисленные) значения Mt, м	Описание закрепления точки
	содержатся в Едином государственном реестре недвижимости		определены в результате выполнения комплексных кадастровых работ				
	X	Y	X	Y			
1	2	3	4	5	6	7	8
н283У	-	-	494233.83	1360522.08	Метод спутниковых геодезических измерений (определений)	0.1	-
н370У	-	-	494249.48	1360496.86	Метод спутниковых геодезических измерений (определений)	0.1	-
н371У	-	-	494268.91	1360509.66	Метод спутниковых геодезических измерений (определений)	0.1	-
н372У	-	-	494268.61	1360510.86	Метод спутниковых геодезических измерений (определений)	0.1	-
н373У	-	-	494275.38	1360515.38	Метод спутниковых геодезических измерений (определений)	0.1	-
н374У	-	-	494279.17	1360521.95	Метод спутниковых геодезических измерений (определений)	0.1	-
н375У	-	-	494278.70	1360522.76	Метод спутниковых геодезических измерений (определений)	0.1	-
н376У	-	-	494271.57	1360534.97	Метод спутниковых геодезических измерений (определений)	0.1	-
н377У	-	-	494268.81	1360539.69	Метод спутниковых геодезических измерений (определений)	0.1	-
н285У	-	-	494266.81	1360543.12	Метод спутниковых геодезических измерений (определений)	0.1	-

1. Сведения о характерных точках границы уточняемого земельного участка с кадастровым номером 73:05:040115:29 :

Система координат МСК-73, зона 1 **Зона №1**

Обозначение характерных точек границ	Координаты, м				Метод определения координат	Формулы, примененные для расчета средней квадратической погрешности определения координат характерных точек границ (Mt), с подставленными в такие формулы значениями и итоговые (вычисленные) значения Mt, м	Описание закрепления точки
	содержатся в Едином государственном реестре недвижимости		определены в результате выполнения комплексных кадастровых работ				
	X	Y	X	Y			
1	2	3	4	5	6	7	8
н284У	-	-	494252.95	1360534.28	Метод спутниковых геодезических измерений (определений)	0.1	-
н283У	-	-	494233.83	1360522.08	Метод спутниковых геодезических измерений (определений)	0.1	-

2. Сведения о частях границ уточняемого земельного участка с кадастровым номером 73:05:040115:29 :

Обозначение части границ		Горизонтальное проложение (S), м	Описание прохождения части границ	Сведения о согласовании местоположения границ (согласовано/спорное)
от т.	до т.			
1	2	3	4	5
н283У	н370У	29.68	-	-
н370У	н371У	23.27	-	-
н371У	н372У	1.24	-	-
н372У	н373У	8.14	-	-
н373У	н374У	7.58	-	-
н374У	н375У	0.94	-	-
н375У	н376У	14.14	-	-
н376У	н377У	5.47	-	-
н377У	н285У	3.97	-	-
н285У	н284У	16.44	-	-
н284У	н283У	22.68	-	-

3. Сведения о характеристиках уточняемого земельного участка с кадастровым номером 73:05:040115:29 :

№ п/п	Наименование характеристики земельного участка	Значение характеристики
1	2	3
1.	Адрес земельного участка	-
1.1.	Сведения о местоположении земельного участка (при отсутствии адреса) в структурированном в соответствии с федеральной информационной адресной системой виде	-
1.2.	Дополнительные сведения о местоположении земельного участка	-
2.	Площадь земельного участка ± величина погрешности определения (вычисления) площади (Р ± ΔР), м2	1109 ± 12

3. Сведения о характеристиках уточняемого земельного участка с кадастровым номером 73:05:040115:29 :

№ п/п	Наименование характеристики земельного участка	Значение характеристики
1	2	3
3.	Формула, примененная для вычисления предельной погрешности определения площади земельного участка, с подставленными значениями и итоговые (вычисленные) значения (ΔР), м2	ΔР=3.5*Mt*√P=3.5*0,1*√1109=12
4.	Площадь земельного участка согласно сведениям Единого государственного реестра недвижимости (Ркад), м2	800
5.	Оценка расхождения Р и Ркад (Р - Ркад), м2	309
6.	Предельные минимальный и максимальный размеры земельного участка (Рмин и Рмакс), м2	- -
7.	Вид (виды) разрешенного использования	Для индивидуального жилищного строительства
7.1.	Дополнительные сведения об использовании земельного участка	-
8.	Кадастровый или иной государственный учетный номер (инвентарный) здания, сооружения, объекта незавершенного строительства, расположенного на земельном участке	73:05:040115:78
9.	Сведения о земельных участках (землях общего пользования, территории общего пользования), посредством которых обеспечивается доступ	Земли общего пользования
10.	Иные сведения	-

4. Пояснения к сведениям об уточняемом земельном участке с кадастровым номером 73:05:040115:29 :

1.	-

Сведения об уточняемых земельных участках

1. Сведения о характерных точках границы уточняемого земельного участка с кадастровым номером 73:05:040115:30 :

Система координат МСК-73, зона 1 **Зона №1**

Обозначение характерных точек границ	Координаты, м				Метод определения координат	Формулы, примененные для расчета средней квадратической погрешности определения координат характерных точек границ (Mt), с подставленными в такие формулы значениями и итоговые (вычисленные) значения Mt, м	Описание закрепления точки
	содержатся в Едином государственном реестре недвижимости		определены в результате выполнения комплексных кадастровых работ				
	X	Y	X	Y			
1	2	3	4	5	6	7	8
н378У	-	-	494280.38	1360447.44	Метод спутниковых геодезических измерений (определений)	0.1	-
н379У	-	-	494287.24	1360434.97	Метод спутниковых геодезических измерений (определений)	0.1	-
н380У	-	-	494289.46	1360430.66	Метод спутниковых геодезических измерений (определений)	0.1	-
н381У	-	-	494290.39	1360431.20	Метод спутниковых геодезических измерений (определений)	0.1	-
н382У	-	-	494293.74	1360433.12	Метод спутниковых геодезических измерений (определений)	0.1	-
н383У	-	-	494306.05	1360439.87	Метод спутниковых геодезических измерений (определений)	0.1	-
н384У	-	-	494310.59	1360442.47	Метод спутниковых геодезических измерений (определений)	0.1	-
н385У	-	-	494310.87	1360442.65	Метод спутниковых геодезических измерений (определений)	0.1	-
н386У	-	-	494318.39	1360447.37	Метод спутниковых геодезических измерений (определений)	0.1	-
н387У	-	-	494323.29	1360450.51	Метод спутниковых геодезических измерений (определений)	0.1	-

1. Сведения о характерных точках границы уточняемого земельного участка с кадастровым номером 73:05:040115:30 :

Система координат МСК-73, зона 1 **Зона №1**

Обозначение характерных точек границ	Координаты, м				Метод определения координат	Формулы, примененные для расчета средней квадратической погрешности определения координат характерных точек границ (Mt), с подставленными в такие формулы значениями и итоговые (вычисленные) значения Mt, м	Описание закрепления точки
	содержатся в Едином государственном реестре недвижимости		определены в результате выполнения комплексных кадастровых работ				
	X	Y	X	Y			
1	2	3	4	5	6	7	8
н388У	-	-	494321.09	1360454.36	Метод спутниковых геодезических измерений (определений)	0.1	-
н389У	-	-	494318.79	1360458.13	Метод спутниковых геодезических измерений (определений)	0.1	-
1	-	-	494313.34	1360467.57	Метод спутниковых геодезических измерений (определений)	0.1	-
н390У	-	-	494299.15	1360459.66	Метод спутниковых геодезических измерений (определений)	0.1	-
н391У	-	-	494299.57	1360458.94	Метод спутниковых геодезических измерений (определений)	0.1	-
н392У	-	-	494283.64	1360449.21	Метод спутниковых геодезических измерений (определений)	0.1	-
н378У	-	-	494280.38	1360447.44	Метод спутниковых геодезических измерений (определений)	0.1	-

2. Сведения о частях границ уточняемого земельного участка с кадастровым номером 73:05:040115:30 :

Обозначение части границ		Горизонтальное проложение (S), м	Описание прохождения части границ	Сведения о согласовании местоположения границ (согласовано/спорное)
от т.	до т.			
1	2	3	4	5
н378У	н379У	14.23	-	-
н379У	н380У	4.85	-	-
н380У	н381У	1.08	-	-
н381У	н382У	3.86	-	-
н382У	н383У	14.04	-	-
н383У	н384У	5.23	-	-
н384У	н385У	0.33	-	-

2. Сведения о частях границ уточняемого земельного участка с кадастровым номером 73:05:040115:30 :

Обозначение части границ		Горизонтальное проложение (S), м	Описание прохождения части границ	Сведения о согласовании местоположения границ (согласовано/спорное)
от т.	до т.			
1	2	3	4	5
н385У	н386У	8.88	-	-
н386У	н387У	5.82	-	-
н387У	н388У	4.43	-	-
н388У	н389У	4.42	-	-
н389У	1	10.90	-	-
1	н390У	16.25	-	-
н390У	н391У	0.83	-	-
н391У	н392У	18.67	-	-
н392У	н378У	3.71	-	-

3. Сведения о характеристиках уточняемого земельного участка с кадастровым номером 73:05:040115:30 :

№ п/п	Наименование характеристики земельного участка	Значение характеристики
1	2	3
1.	Адрес земельного участка	-
1.1.	Сведения о местоположении земельного участка (при отсутствии адреса) в структурированном в соответствии с федеральной информационной адресной системой виде	-
1.2.	Дополнительные сведения о местоположении земельного участка	-
2.	Площадь земельного участка ± величина погрешности определения (вычисления) площади (Р ± ΔР), м2	766 ± 10
3.	Формула, примененная для вычисления предельной погрешности определения площади земельного участка, с подставленными значениями и итоговые (вычисленные) значения (ΔР), м2	ΔР=3.5*Mt*√P=3.5*0,1*√766=10
4.	Площадь земельного участка согласно сведениям Единого государственного реестра недвижимости (Ркад), м2	668
5.	Оценка расхождения Р и Ркад (Р - Ркад), м2	98
6.	Предельные минимальный и максимальный размеры земельного участка (Рмин и Рмакс), м2	- -
7.	Вид (виды) разрешенного использования	Для ведения личного подсобного хозяйства
7.1.	Дополнительные сведения об использовании земельного участка	-
8.	Кадастровый или иной государственный учетный номер (инвентарный) здания, сооружения, объекта незавершенного строительства, расположенного на земельном участке	73:05:040115:439
9.	Сведения о земельных участках (землях общего пользования, территории общего пользования), посредством которых обеспечивается доступ	Земли общего пользования
10.	Иные сведения	-

4. Пояснения к сведениям об уточняемом земельном участке с кадастровым номером 73:05:040115:30 :

1.	-

Сведения об уточняемых земельных участках

1. Сведения о характерных точках границы уточняемого земельного участка с кадастровым номером 73:05:040115:31 :

Система координат МСК-73, зона 1 **Зона №1**

Обозначение характерных точек границ	Координаты, м				Метод определения координат	Формулы, примененные для расчета средней квадратической погрешности определения координат характерных точек границ (Mt), с подставленными в такие формулы значениями и итоговые (вычисленные) значения Mt, м	Описание закрепления точки
	содержатся в Едином государственном реестре недвижимости		определены в результате выполнения комплексных кадастровых работ				
	X	Y	X	Y			
1	2	3	4	5	6	7	8
н393У	-	-	494304.98	1360414.37	Метод спутниковых геодезических измерений (определений)	0.1	-
н394У	-	-	494317.40	1360393.29	Метод спутниковых геодезических измерений (определений)	0.1	-
н395У	-	-	494329.30	1360399.97	Метод спутниковых геодезических измерений (определений)	0.1	-
н396У	-	-	494328.25	1360401.97	Метод спутниковых геодезических измерений (определений)	0.1	-
н397У	-	-	494345.27	1360411.73	Метод спутниковых геодезических измерений (определений)	0.1	-
н398У	-	-	494333.65	1360432.28	Метод спутниковых геодезических измерений (определений)	0.1	-
н399У	-	-	494328.16	1360429.11	Метод спутниковых геодезических измерений (определений)	0.1	-
н400У	-	-	494323.53	1360425.91	Метод спутниковых геодезических измерений (определений)	0.1	-
н401У	-	-	494315.85	1360421.73	Метод спутниковых геодезических измерений (определений)	0.1	-
н402У	-	-	494316.49	1360420.66	Метод спутниковых геодезических измерений (определений)	0.1	-

1. Сведения о характерных точках границы уточняемого земельного участка с кадастровым номером 73:05:040115:31 :

Система координат МСК-73, зона 1 **Зона №1**

Обозначение характерных точек границ	Координаты, м				Метод определения координат	Формулы, примененные для расчета средней квадратической погрешности определения координат характерных точек границ (Mt), с подставленными в такие формулы значениями и итоговые (вычисленные) значения Mt, м	Описание закрепления точки
	содержатся в Едином государственном реестре недвижимости		определены в результате выполнения комплексных кадастровых работ				
	X	Y	X	Y			
1	2	3	4	5	6	7	8
н393У	-	-	494304.98	1360414.37	Метод спутниковых геодезических измерений (определений)	0.1	-

2. Сведения о частях границ уточняемого земельного участка с кадастровым номером 73:05:040115:31 :

Обозначение части границ		Горизонтальное проложение (S), м	Описание прохождения части границ	Сведения о согласовании местоположения границ (согласовано/спорное)
от т.	до т.			
1	2	3	4	5
н393У	н394У	24.47	-	-
н394У	н395У	13.65	-	-
н395У	н396У	2.26	-	-
н396У	н397У	19.62	-	-
н397У	н398У	23.61	-	-
н398У	н399У	6.34	-	-
н399У	н400У	5.63	-	-
н400У	н401У	8.74	-	-
н401У	н402У	1.25	-	-
н402У	н393У	13.12	-	-

3. Сведения о характеристиках уточняемого земельного участка с кадастровым номером 73:05:040115:31 :

№ п/п	Наименование характеристики земельного участка	Значение характеристики
1	2	3
1.	Адрес земельного участка	-
1.1.	Сведения о местоположении земельного участка (при отсутствии адреса) в структурированном в соответствии с федеральной информационной адресной системой виде	-
1.2.	Дополнительные сведения о местоположении земельного участка	-
2.	Площадь земельного участка ± величина погрешности определения (вычисления) площади (P ± ΔP), м2	800 ± 10
3.	Формула, примененная для вычисления предельной погрешности определения площади земельного участка, с подставленными значениями и итоговые (вычисленные) значения (ΔP), м2	ΔP=3.5*Mt*√P=3.5*0,1*√800=10
4.	Площадь земельного участка согласно сведениям Единого государственного реестра недвижимости (Ркад), м2	735

3. Сведения о характеристиках уточняемого земельного участка с кадастровым номером 73:05:040115:31 :

№ п/п	Наименование характеристики земельного участка	Значение характеристики
1	2	3
5.	Оценка расхождения Р и Ркад (Р - Ркад), м2	65
6.	Предельные минимальный и максимальный размеры земельного участка (Рмин и Рмакс), м2	- -
7.	Вид (виды) разрешенного использования	Для индивидуального жилищного строительства
7.1.	Дополнительные сведения об использовании земельного участка	-
8.	Кадастровый или иной государственный учетный номер (инвентарный) здания, сооружения, объекта незавершенного строительства, расположенного на земельном участке	73:05:040115:456
9.	Сведения о земельных участках (землях общего пользования, территории общего пользования), посредством которых обеспечивается доступ	Земли общего пользования
10.	Иные сведения	-

4. Пояснения к сведениям об уточняемом земельном участке с кадастровым номером 73:05:040115:31 :

1.	-

Сведения об уточняемых земельных участках

1. Сведения о характерных точках границы уточняемого земельного участка с кадастровым номером 73:05:040115:32 :

Система координат МСК-73, зона 1 **Зона №1**

Обозначение характерных точек границ	Координаты, м				Метод определения координат	Формулы, примененные для расчета средней квадратической погрешности определения координат характерных точек границ (Mt), с подставленными в такие формулы значениями и итоговые (вычисленные) значения Mt, м	Описание закрепления точки
	содержатся в Едином государственном реестре недвижимости		определены в результате выполнения комплексных кадастровых работ				
	X	Y	X	Y			
1	2	3	4	5	6	7	8
н403У	-	-	494341.66	1360535.66	Метод спутниковых геодезических измерений (определений)	0.1	-
н404У	-	-	494342.50	1360534.29	Метод спутниковых геодезических измерений (определений)	0.1	-
н405У	-	-	494351.44	1360519.70	Метод спутниковых геодезических измерений (определений)	0.1	-
н406У	-	-	494368.25	1360489.11	Метод спутниковых геодезических измерений (определений)	0.1	-
н407У	-	-	494385.57	1360498.42	Метод спутниковых геодезических измерений (определений)	0.1	-
н331У	-	-	494381.61	1360506.38	Метод спутниковых геодезических измерений (определений)	0.1	-
н338У	-	-	494377.96	1360513.22	Метод спутниковых геодезических измерений (определений)	0.1	-
н337У	-	-	494374.61	1360519.19	Метод спутниковых геодезических измерений (определений)	0.1	-
н408У	-	-	494371.46	1360523.87	Метод спутниковых геодезических измерений (определений)	0.1	-
н409У	-	-	494358.11	1360546.60	Метод спутниковых геодезических измерений (определений)	0.1	-

1. Сведения о характерных точках границы уточняемого земельного участка с кадастровым номером 73:05:040115:32 :

Система координат МСК-73, зона 1 **Зона №1**

Обозначение характерных точек границ	Координаты, м				Метод определения координат	Формулы, примененные для расчета средней квадратической погрешности определения координат характерных точек границ (Mt), с подставленными в такие формулы значениями и итоговые (вычисленные) значения Mt, м	Описание закрепления точки
	содержатся в Едином государственном реестре недвижимости		определены в результате выполнения комплексных кадастровых работ				
	X	Y	X	Y			
1	2	3	4	5	6	7	8
н410У	-	-	494355.28	1360544.60	Метод спутниковых геодезических измерений (определений)	0.1	-
н403У	-	-	494341.66	1360535.66	Метод спутниковых геодезических измерений (определений)	0.1	-

2. Сведения о частях границ уточняемого земельного участка с кадастровым номером 73:05:040115:32 :

Обозначение части границ		Горизонтальное проложение (S), м	Описание прохождения части границ	Сведения о согласовании местоположения границ (согласовано/спорное)
от т.	до т.			
1	2	3	4	5
н403У	н404У	1.61	-	-
н404У	н405У	17.11	-	-
н405У	н406У	34.90	-	-
н406У	н407У	19.66	-	-
н407У	н331У	8.89	-	-
н331У	н338У	7.75	-	-
н338У	н337У	6.85	-	-
н337У	н408У	5.64	-	-
н408У	н409У	26.36	-	-
н409У	н410У	3.47	-	-
н410У	н403У	16.29	-	-

3. Сведения о характеристиках уточняемого земельного участка с кадастровым номером 73:05:040115:32 :

№ п/п	Наименование характеристики земельного участка	Значение характеристики
1	2	3
1.	Адрес земельного участка	-
1.1.	Сведения о местоположении земельного участка (при отсутствии адреса) в структурированном в соответствии с федеральной информационной адресной системой виде	-
1.2.	Дополнительные сведения о местоположении земельного участка	-
2.	Площадь земельного участка ± величина погрешности определения (вычисления) площади (Р ± ΔР), м2	1077 ± 11

3. Сведения о характеристиках уточняемого земельного участка с кадастровым номером 73:05:040115:32 :

№ п/п	Наименование характеристики земельного участка	Значение характеристики
1	2	3
3.	Формула, примененная для вычисления предельной погрешности определения площади земельного участка, с подставленными значениями и итоговые (вычисленные) значения (ΔР), м2	ΔР=3.5*Mt*√P=3.5*0,1*√1077=11
4.	Площадь земельного участка согласно сведениям Единого государственного реестра недвижимости (Ркад), м2	1000
5.	Оценка расхождения Р и Ркад (Р - Ркад), м2	77
6.	Предельные минимальный и максимальный размеры земельного участка (Рмин и Рмакс), м2	- -
7.	Вид (виды) разрешенного использования	Для индивидуального жилищного строительства
7.1.	Дополнительные сведения об использовании земельного участка	-
8.	Кадастровый или иной государственный учетный номер (инвентарный) здания, сооружения, объекта незавершенного строительства, расположенного на земельном участке	73:05:040115:461
9.	Сведения о земельных участках (землях общего пользования, территории общего пользования), посредством которых обеспечивается доступ	Земли общего пользования
10.	Иные сведения	-

4. Пояснения к сведениям об уточняемом земельном участке с кадастровым номером 73:05:040115:32 :

1.	-

Сведения об уточняемых земельных участках

1. Сведения о характерных точках границы уточняемого земельного участка с кадастровым номером 73:05:040115:38 :

Система координат МСК-73, зона 1 **Зона №1**

Обозначение характерных точек границ	Координаты, м				Метод определения координат	Формулы, примененные для расчета средней квадратической погрешности определения координат характерных точек границ (Mt), с подставленными в такие формулы значениями и итоговые (вычисленные) значения Mt, м	Описание закрепления точки
	содержатся в Едином государственном реестре недвижимости		определены в результате выполнения комплексных кадастровых работ				
	X	Y	X	Y			
1	2	3	4	5	6	7	8
н411У	-	-	494112.29	1360716.50	Метод спутниковых геодезических измерений (определений)	0.1	-
н412У	-	-	494131.30	1360728.80	Метод спутниковых геодезических измерений (определений)	0.1	-
н413У	-	-	494128.04	1360734.54	Метод спутниковых геодезических измерений (определений)	0.1	-
н414У	-	-	494124.39	1360740.59	Метод спутниковых геодезических измерений (определений)	0.1	-
н415У	-	-	494118.14	1360751.38	Метод спутниковых геодезических измерений (определений)	0.1	-
н416У	-	-	494111.43	1360761.00	Метод спутниковых геодезических измерений (определений)	0.1	-
н417У	-	-	494091.65	1360749.83	Метод спутниковых геодезических измерений (определений)	0.1	-
н411У	-	-	494112.29	1360716.50	Метод спутниковых геодезических измерений (определений)	0.1	-

2. Сведения о частях границ уточняемого земельного участка с кадастровым номером 73:05:040115:38 :

Обозначение части границ		Горизонтальное проложение (S), м	Описание прохождения части границ	Сведения о согласовании местоположения границ (согласовано/спорное)
от т.	до т.			
1	2	3	4	5
н411У	н412У	22.64	-	-

2. Сведения о частях границ уточняемого земельного участка с кадастровым номером 73:05:040115:38 :

Обозначение части границ		Горизонтальное проложение (S), м	Описание прохождения части границ	Сведения о согласовании местоположения границ (согласовано/спорное)
от т.	до т.			
1	2	3	4	5
н412У	н413У	6.60	-	-
н413У	н414У	7.07	-	-
н414У	н415У	12.47	-	-
н415У	н416У	11.73	-	-
н416У	н417У	22.72	-	-
н417У	н411У	39.20	-	-

3. Сведения о характеристиках уточняемого земельного участка с кадастровым номером 73:05:040115:38 :

№ п/п	Наименование характеристики земельного участка	Значение характеристики
1	2	3
1.	Адрес земельного участка	-
1.1.	Сведения о местоположении земельного участка (при отсутствии адреса) в структурированном в соответствии с федеральной информационной адресной системой виде	-
1.2.	Дополнительные сведения о местоположении земельного участка	-
2.	Площадь земельного участка ± величина погрешности определения (вычисления) площади (Р ± ΔР), м2	886 ± 10
3.	Формула, примененная для вычисления предельной погрешности определения площади земельного участка, с подставленными значениями и итоговые (вычисленные) значения (ΔР), м2	ΔР=3.5*Mt*√P=3.5*0,1*√886=10
4.	Площадь земельного участка согласно сведениям Единого государственного реестра недвижимости (Ркад), м2	843
5.	Оценка расхождения Р и Ркад (Р - Ркад), м2	43
6.	Предельные минимальный и максимальный размеры земельного участка (Рмин и Рмакс), м2	- -
7.	Вид (виды) разрешенного использования	Для индивидуального жилищного строительства под существующим жилым домом
7.1.	Дополнительные сведения об использовании земельного участка	-
8.	Кадастровый или иной государственный учетный номер (инвентарный) здания, сооружения, объекта незавершенного строительства, расположенного на земельном участке	73:05:040115:81
9.	Сведения о земельных участках (землях общего пользования, территории общего пользования), посредством которых обеспечивается доступ	Земли общего пользования
10.	Иные сведения	-

4. Пояснения к сведениям об уточняемом земельном участке с кадастровым номером 73:05:040115:38 :

1.	-

Сведения об уточняемых земельных участках

1. Сведения о характерных точках границы уточняемого земельного участка с кадастровым номером 73:05:040115:42 :

Система координат МСК-73, зона 1 **Зона №1**

Обозначение характерных точек границ	Координаты, м				Метод определения координат	Формулы, примененные для расчета средней квадратической погрешности определения координат характерных точек границ (Mt), с подставленными в такие формулы значениями и итоговые (вычисленные) значения Mt, м	Описание закрепления точки
	содержатся в Едином государственном реестре недвижимости		определены в результате выполнения комплексных кадастровых работ				
	X	Y	X	Y			
1	2	3	4	5	6	7	8
н422У	-	-	494210.33	1360630.32	Метод спутниковых геодезических измерений (определений)	0.1	-
6	-	-	494221.34	1360613.56	Метод спутниковых геодезических измерений (определений)	0.1	-
н367У	-	-	494243.35	1360577.93	Метод спутниковых геодезических измерений (определений)	0.1	-
8	-	-	494260.77	1360588.08	Метод спутниковых геодезических измерений (определений)	0.1	-
н418У	-	-	494228.72	1360643.21	Метод спутниковых геодезических измерений (определений)	0.1	-
н422У	-	-	494210.33	1360630.32	Метод спутниковых геодезических измерений (определений)	0.1	-

2. Сведения о частях границ уточняемого земельного участка с кадастровым номером 73:05:040115:42 :

Обозначение части границ		Горизонтальное проложение (S), м	Описание прохождения части границ	Сведения о согласовании местоположения границ (согласовано/спорное)
от т.	до т.			
1	2	3	4	5
н422У	6	20.05	-	-
6	н367У	41.88	-	-
н367У	8	20.16	-	-
8	н418У	63.77	-	-
н418У	н422У	22.46	-	-

3. Сведения о характеристиках уточняемого земельного участка с кадастровым номером 73:05:040115:42 :

№ п/п	Наименование характеристики земельного участка	Значение характеристики
1	2	3
1.	Адрес земельного участка	-
1.1.	Сведения о местоположении земельного участка (при отсутствии адреса) в структурированном в соответствии с федеральной информационной адресной системой виде	-
1.2.	Дополнительные сведения о местоположении земельного участка	-
2.	Площадь земельного участка ± величина погрешности определения (вычисления) площади (Р ± ΔР), м2	1326 ± 13
3.	Формула, примененная для вычисления предельной погрешности определения площади земельного участка, с подставленными значениями и итоговые (вычисленные) значения (ΔР), м2	ΔР=3.5*Mt*√P=3.5*0,1*√1326=13
4.	Площадь земельного участка согласно сведениям Единого государственного реестра недвижимости (Ркад), м2	1220
5.	Оценка расхождения Р и Ркад (Р - Ркад), м2	106
6.	Предельные минимальный и максимальный размеры земельного участка (Рмин и Рмакс), м2	- -
7.	Вид (виды) разрешенного использования	Для индивидуального жилищного строительства
7.1.	Дополнительные сведения об использовании земельного участка	-
8.	Кадастровый или иной государственный учетный номер (инвентарный) здания, сооружения, объекта незавершенного строительства, расположенного на земельном участке	73:05:040115:421
9.	Сведения о земельных участках (землях общего пользования, территории общего пользования), посредством которых обеспечивается доступ	Земли общего пользования
10.	Иные сведения	-

4. Пояснения к сведениям об уточняемом земельном участке с кадастровым номером 73:05:040115:42 :

1.	-

Сведения об уточняемых земельных участках

1. Сведения о характерных точках границы уточняемого земельного участка с кадастровым номером 73:05:040115:43 :

Система координат МСК-73, зона 1 **Зона №1**

Обозначение характерных точек границ	Координаты, м				Метод определения координат	Формулы, примененные для расчета средней квадратической погрешности определения координат характерных точек границ (Mt), с подставленными в такие формулы значениями и итоговые (вычисленные) значения Mt, м	Описание закрепления точки
	содержатся в Едином государственном реестре недвижимости		определены в результате выполнения комплексных кадастровых работ				
	X	Y	X	Y			
1	2	3	4	5	6	7	8
н231У	-	-	494219.94	1360670.43	Метод спутниковых геодезических измерений (определений)	0.1	-
н423У	-	-	494237.94	1360681.67	Метод спутниковых геодезических измерений (определений)	0.1	-
н424У	-	-	494228.78	1360697.65	Метод спутниковых геодезических измерений (определений)	0.1	-
н425У	-	-	494221.70	1360708.37	Метод спутниковых геодезических измерений (определений)	0.1	-
н268У	-	-	494216.37	1360716.70	Метод спутниковых геодезических измерений (определений)	0.1	-
н267У	-	-	494200.12	1360707.00	Метод спутниковых геодезических измерений (определений)	0.1	-
н232У	-	-	494207.83	1360691.81	Метод спутниковых геодезических измерений (определений)	0.1	-
н231У	-	-	494219.94	1360670.43	Метод спутниковых геодезических измерений (определений)	0.1	-

2. Сведения о частях границ уточняемого земельного участка с кадастровым номером 73:05:040115:43 :

Обозначение части границ		Горизонтальное проложение (S), м	Описание прохождения части границ	Сведения о согласовании местоположения границ (согласовано/спорное)
от т.	до т.			
1	2	3	4	5
н231У	н423У	21.22	-	-

2. Сведения о частях границ уточняемого земельного участка с кадастровым номером 73:05:040115:43 :

Обозначение части границ		Горизонтальное проложение (S), м	Описание прохождения части границ	Сведения о согласовании местоположения границ (согласовано/спорное)
от т.	до т.			
1	2	3	4	5
н423У	н424У	18.42	-	-
н424У	н425У	12.85	-	-
н425У	н268У	9.89	-	-
н268У	н267У	18.92	-	-
н267У	н232У	17.03	-	-
н232У	н231У	24.57	-	-

3. Сведения о характеристиках уточняемого земельного участка с кадастровым номером 73:05:040115:43 :

№ п/п	Наименование характеристики земельного участка	Значение характеристики
1	2	3
1.	Адрес земельного участка	-
1.1.	Сведения о местоположении земельного участка (при отсутствии адреса) в структурированном в соответствии с федеральной информационной адресной системой виде	-
1.2.	Дополнительные сведения о местоположении земельного участка	-
2.	Площадь земельного участка ± величина погрешности определения (вычисления) площади (Р ± ΔР), м2	850 ± 10
3.	Формула, примененная для вычисления предельной погрешности определения площади земельного участка, с подставленными значениями и итоговые (вычисленные) значения (ΔР), м2	ΔР=3.5*Mt*√P=3.5*0,1*√850=10
4.	Площадь земельного участка согласно сведениям Единого государственного реестра недвижимости (Ркад), м2	735
5.	Оценка расхождения Р и Ркад (Р - Ркад), м2	115
6.	Предельные минимальный и максимальный размеры земельного участка (Рмин и Рмакс), м2	- -
7.	Вид (виды) разрешенного использования	Для индивидуального жилищного строительства
7.1.	Дополнительные сведения об использовании земельного участка	-
8.	Кадастровый или иной государственный учетный номер (инвентарный) здания, сооружения, объекта незавершенного строительства, расположенного на земельном участке	73:05:040115:437
9.	Сведения о земельных участках (землях общего пользования, территории общего пользования), посредством которых обеспечивается доступ	Земли общего пользования
10.	Иные сведения	-

4. Пояснения к сведениям об уточняемом земельном участке с кадастровым номером 73:05:040115:43 :

1.	-

Сведения об уточняемых земельных участках

1. Сведения о характерных точках границы уточняемого земельного участка с кадастровым номером 73:05:040115:44 :

Система координат МСК-73, зона 1 **Зона №1**

Обозначение характерных точек границ	Координаты, м				Метод определения координат	Формулы, примененные для расчета средней квадратической погрешности определения координат характерных точек границ (Mt), с подставленными в такие формулы значениями и итоговые (вычисленные) значения Mt, м	Описание закрепления точки
	содержатся в Едином государственном реестре недвижимости		определены в результате выполнения комплексных кадастровых работ				
	X	Y	X	Y			
1	2	3	4	5	6	7	8
н281У	-	-	494244.08	1360746.67	Метод спутниковых геодезических измерений (определений)	0.1	-
н280У	-	-	494251.82	1360751.38	Метод спутниковых геодезических измерений (определений)	0.1	-
н279У	-	-	494272.15	1360762.63	Метод спутниковых геодезических измерений (определений)	0.1	-
н426У	-	-	494274.09	1360763.68	Метод спутниковых геодезических измерений (определений)	0.1	-
н427У	-	-	494269.52	1360773.15	Метод спутниковых геодезических измерений (определений)	0.1	-
н428У	-	-	494267.03	1360777.18	Метод спутниковых геодезических измерений (определений)	0.1	-
н429У	-	-	494258.81	1360789.29	Метод спутниковых геодезических измерений (определений)	0.1	-
н430У	-	-	494230.14	1360770.73	Метод спутниковых геодезических измерений (определений)	0.1	-
н431У	-	-	494232.33	1360767.36	Метод спутниковых геодезических измерений (определений)	0.1	-
н432У	-	-	494241.92	1360749.98	Метод спутниковых геодезических измерений (определений)	0.1	-

1. Сведения о характерных точках границы уточняемого земельного участка с кадастровым номером 73:05:040115:44 :

Система координат МСК-73, зона 1 **Зона №1**

Обозначение характерных точек границ	Координаты, м				Метод определения координат	Формулы, примененные для расчета средней квадратической погрешности определения координат характерных точек границ (Mt), с подставленными в такие формулы значениями и итоговые (вычисленные) значения Mt, м	Описание закрепления точки
	содержатся в Едином государственном реестре недвижимости		определены в результате выполнения комплексных кадастровых работ				
	X	Y	X	Y			
1	2	3	4	5	6	7	8
н281У	-	-	494244.08	1360746.67	Метод спутниковых геодезических измерений (определений)	0.1	-

2. Сведения о частях границ уточняемого земельного участка с кадастровым номером 73:05:040115:44 :

Обозначение части границ		Горизонтальное проложение (S), м	Описание прохождения части границ	Сведения о согласовании местоположения границ (согласовано/спорное)
от т.	до т.			
1	2	3	4	5
н281У	н280У	9.06	-	-
н280У	н279У	23.24	-	-
н279У	н426У	2.21	-	-
н426У	н427У	10.52	-	-
н427У	н428У	4.74	-	-
н428У	н429У	14.64	-	-
н429У	н430У	34.15	-	-
н430У	н431У	4.02	-	-
н431У	н432У	19.85	-	-
н432У	н281У	3.95	-	-

3. Сведения о характеристиках уточняемого земельного участка с кадастровым номером 73:05:040115:44 :

№ п/п	Наименование характеристики земельного участка	Значение характеристики
1	2	3
1.	Адрес земельного участка	-
1.1.	Сведения о местоположении земельного участка (при отсутствии адреса) в структурированном в соответствии с федеральной информационной адресной системой виде	-
1.2.	Дополнительные сведения о местоположении земельного участка	-
2.	Площадь земельного участка ± величина погрешности определения (вычисления) площади (P ± ΔP), м2	999 ± 11
3.	Формула, примененная для вычисления предельной погрешности определения площади земельного участка, с подставленными значениями и итоговые (вычисленные) значения (ΔP), м2	ΔP=3.5*Mt*√P=3.5*0,1*√999=11
4.	Площадь земельного участка согласно сведениям Единого государственного реестра недвижимости (Ркад), м2	730

3. Сведения о характеристиках уточняемого земельного участка с кадастровым номером 73:05:040115:44 :

№ п/п	Наименование характеристики земельного участка	Значение характеристики
1	2	3
5.	Оценка расхождения Р и Ркад (Р - Ркад), м2	269
6.	Предельные минимальный и максимальный размеры земельного участка (Рмин и Рмакс), м2	- -
7.	Вид (виды) разрешенного использования	Для индивидуального жилищного строительства
7.1.	Дополнительные сведения об использовании земельного участка	-
8.	Кадастровый или иной государственный учетный номер (инвентарный) здания, сооружения, объекта незавершенного строительства, расположенного на земельном участке	-
9.	Сведения о земельных участках (землях общего пользования, территории общего пользования), посредством которых обеспечивается доступ	Земли общего пользования
10.	Иные сведения	-

4. Пояснения к сведениям об уточняемом земельном участке с кадастровым номером 73:05:040115:44 :

1.	-

Сведения об уточняемых земельных участках

1. Сведения о характерных точках границы уточняемого земельного участка с кадастровым номером 73:05:040115:468 :

Система координат МСК-73, зона 1 **Зона №1**

Обозначение характерных точек границ	Координаты, м				Метод определения координат	Формулы, примененные для расчета средней квадратической погрешности определения координат характерных точек границ (Mt), с подставленными в такие формулы значениями и итоговые (вычисленные) значения Mt, м	Описание закрепления точки
	содержатся в Едином государственном реестре недвижимости		определены в результате выполнения комплексных кадастровых работ				
	X	Y	X	Y			
1	2	3	4	5	6	7	8
н412У	-	-	494131.30	1360728.80	Метод спутниковых геодезических измерений (определений)	0.1	-
н439У	-	-	494141.27	1360734.25	Метод спутниковых геодезических измерений (определений)	0.1	-
н440У	-	-	494140.26	1360736.65	Метод спутниковых геодезических измерений (определений)	0.1	-
н289У	-	-	494147.55	1360741.08	Метод спутниковых геодезических измерений (определений)	0.1	-
н441У	-	-	494137.00	1360756.98	Метод спутниковых геодезических измерений (определений)	0.1	-
н442У	-	-	494130.01	1360768.36	Метод спутниковых геодезических измерений (определений)	0.1	-
н443У	-	-	494128.72	1360770.34	Метод спутниковых геодезических измерений (определений)	0.1	-
н444У	-	-	494125.95	1360768.85	Метод спутниковых геодезических измерений (определений)	0.1	-
н416У	-	-	494111.43	1360761.00	Метод спутниковых геодезических измерений (определений)	0.1	-
н445У	-	-	494118.14	1360751.51	Метод спутниковых геодезических измерений (определений)	0.1	-

1. Сведения о характерных точках границы уточняемого земельного участка с кадастровым номером 73:05:040115:468 :

Система координат МСК-73, зона 1 **Зона №1**

Обозначение характерных точек границ	Координаты, м				Метод определения координат	Формулы, примененные для расчета средней квадратической погрешности определения координат характерных точек границ (Mt), с подставленными в такие формулы значениями и итоговые (вычисленные) значения Mt, м	Описание закрепления точки
	содержатся в Едином государственном реестре недвижимости		определены в результате выполнения комплексных кадастровых работ				
	X	Y	X	Y			
1	2	3	4	5	6	7	8
н414У	-	-	494124.39	1360740.59	Метод спутниковых геодезических измерений (определений)	0.1	-
н413У	-	-	494128.04	1360734.54	Метод спутниковых геодезических измерений (определений)	0.1	-
н412У	-	-	494131.30	1360728.80	Метод спутниковых геодезических измерений (определений)	0.1	-

2. Сведения о частях границ уточняемого земельного участка с кадастровым номером 73:05:040115:468 :

Обозначение части границ		Горизонтальное проложение (S), м	Описание прохождения части границ	Сведения о согласовании местоположения границ (согласовано/спорное)
от т.	до т.			
1	2	3	4	5
н412У	н439У	11.36	-	-
н439У	н440У	2.60	-	-
н440У	н289У	8.53	-	-
н289У	н441У	19.08	-	-
н441У	н442У	13.36	-	-
н442У	н443У	2.36	-	-
н443У	н444У	3.15	-	-
н444У	н416У	16.51	-	-
н416У	н445У	11.62	-	-
н445У	н414У	12.58	-	-
н414У	н413У	7.07	-	-
н413У	н412У	6.60	-	-

3. Сведения о характеристиках уточняемого земельного участка с кадастровым номером 73:05:040115:468 :

№ п/п	Наименование характеристики земельного участка	Значение характеристики
1	2	3
1.	Адрес земельного участка	-

3. Сведения о характеристиках уточняемого земельного участка с кадастровым номером 73:05:040115:468 :

№ п/п	Наименование характеристики земельного участка	Значение характеристики
1	2	3
1.1.	Сведения о местоположении земельного участка (при отсутствии адреса) в структурированном в соответствии с федеральной информационной адресной системой виде	-
1.2.	Дополнительные сведения о местоположении земельного участка	-
2.	Площадь земельного участка ± величина погрешности определения (вычисления) площади (Р ± ΔР), м2	713 ± 9
3.	Формула, примененная для вычисления предельной погрешности определения площади земельного участка, с подставленными значениями и итоговые (вычисленные) значения (ΔР), м2	ΔР=3.5*Mt*√P=3.5*0,1*√713=9
4.	Площадь земельного участка согласно сведениям Единого государственного реестра недвижимости (Ркад), м2	700
5.	Оценка расхождения Р и Ркад (Р - Ркад), м2	13
6.	Предельные минимальный и максимальный размеры земельного участка (Рмин и Рмакс), м2	- -
7.	Вид (виды) разрешенного использования	Под строительство индивидуального жилого дома
7.1.	Дополнительные сведения об использовании земельного участка	-
8.	Кадастровый или иной государственный учетный номер (инвентарный) здания, сооружения, объекта незавершенного строительства, расположенного на земельном участке	73:05:040115:467
9.	Сведения о земельных участках (землях общего пользования, территории общего пользования), посредством которых обеспечивается доступ	Земли общего пользования
10.	Иные сведения	-

4. Пояснения к сведениям об уточняемом земельном участке с кадастровым номером 73:05:040115:468 :

1.	-

Сведения об уточняемых земельных участках, необходимые для исправления реестровых ошибок в сведениях о местоположении их границ

1. Сведения о характерных точках границ уточняемого земельного участка с кадастровым номером 73:05:040115:16 :

Система координат МСК-73, зона 1 **Зона №1**

Обозначение характерных точек границ	Координаты, м				Метод определения координат	Формулы, примененные для расчета средней квадратической погрешности определения координат характерных точек границ (Mt), с подставленными в такие формулы значениями и итоговые (вычисленные) значения Mt, м	Описание закрепления точки
	содержатся в Едином государственном реестре недвижимости		определены в результате выполнения комплексных кадастровых работ				
	X	Y	X	Y			
1	2	3	4	5	6	7	8
н289У	-	-	494147.55	1360741.08	Метод спутниковых геодезических измерений (определений)	0.1	-
н290У	-	-	494162.22	1360749.88	Метод спутниковых геодезических измерений (определений)	0.1	-
н291У	-	-	494161.44	1360751.82	Метод спутниковых геодезических измерений (определений)	0.1	-
н292У	-	-	494166.25	1360754.62	Метод спутниковых геодезических измерений (определений)	0.1	-
н293У	-	-	494154.92	1360772.17	Метод спутниковых геодезических измерений (определений)	0.1	-
н294У	-	-	494151.08	1360778.38	Метод спутниковых геодезических измерений (определений)	0.1	-
н295У	-	-	494145.52	1360784.82	Метод спутниковых геодезических измерений (определений)	0.1	-
н296У	-	-	494142.55	1360788.58	Метод спутниковых геодезических измерений (определений)	0.1	-
н297У	-	-	494134.79	1360799.97	Метод спутниковых геодезических измерений (определений)	0.1	-

1. Сведения о характерных точках границ уточняемого земельного участка с кадастровым номером 73:05:040115:16 :

Система координат МСК-73, зона 1 **Зона № 1**

Обозначение характерных точек границ	Координаты, м				Метод определения координат	Формулы, примененные для расчета средней квадратической погрешности определения координат характерных точек границ (Mt), с подставленными в такие формулы значениями и итоговые (вычисленные) значения Mt, м	Описание закрепления точки
	содержатся в Едином государственном реестре недвижимости		определены в результате выполнения комплексных кадастровых работ				
	X	Y	X	Y			
1	2	3	4	5	6	7	8
н298У	-	-	494131.49	1360803.98	Метод спутниковых геодезических измерений (определений)	0.1	-
н299У	-	-	494122.98	1360796.98	Метод спутниковых геодезических измерений (определений)	0.1	-
н300У	-	-	494117.16	1360805.20	Метод спутниковых геодезических измерений (определений)	0.1	-
н301У	-	-	494111.97	1360803.12	Метод спутниковых геодезических измерений (определений)	0.1	-
н302У	-	-	494105.80	1360799.12	Метод спутниковых геодезических измерений (определений)	0.1	-
н303У	-	-	494111.63	1360791.18	Метод спутниковых геодезических измерений (определений)	0.1	-
н304У	-	-	494114.49	1360793.11	Метод спутниковых геодезических измерений (определений)	0.1	-
н305У	-	-	494118.56	1360786.50	Метод спутниковых геодезических измерений (определений)	0.1	-
н306У	-	-	494116.23	1360785.07	Метод спутниковых геодезических измерений (определений)	0.1	-
н307У	-	-	494125.92	1360768.84	Метод спутниковых геодезических измерений (определений)	0.1	-

1. Сведения о характерных точках границ уточняемого земельного участка с кадастровым номером 73:05:040115:16 :

Система координат МСК-73, зона 1 **Зона №1**

Обозначение характерных точек границ	Координаты, м				Метод определения координат	Формулы, примененные для расчета средней квадратической погрешности определения координат характерных точек границ (Mt), с подставленными в такие формулы значениями и итоговые (вычисленные) значения Mt, м	Описание закрепления точки
	содержатся в Едином государственном реестре недвижимости		определены в результате выполнения комплексных кадастровых работ				
	X	Y	X	Y			
1	2	3	4	5	6	7	8
н308У	-	-	494128.70	1360770.39	Метод спутниковых геодезических измерений (определений)	0.1	-
н309У	-	-	494130.03	1360768.35	Метод спутниковых геодезических измерений (определений)	0.1	-
н310У	-	-	494137.01	1360756.97	Метод спутниковых геодезических измерений (определений)	0.1	-
н289У	-	-	494147.55	1360741.08	Метод спутниковых геодезических измерений (определений)	0.1	-

2. Сведения о частях границ уточняемого земельного участка с кадастровым номером 73:05:040115:16 :

Обозначение части границ		Горизонтальное проложение (S), м	Описание прохождения части границ	Сведения о согласовании местоположения границ (согласовано/спорное)
от т.	до т.			
1	2	3	4	5
н289У	н290У	17.11	-	-
н290У	н291У	2.09	-	-
н291У	н292У	5.57	-	-
н292У	н293У	20.89	-	-
н293У	н294У	7.30	-	-
н294У	н295У	8.51	-	-
н295У	н296У	4.79	-	-
н296У	н297У	13.78	-	-
н297У	н298У	5.19	-	-
н298У	н299У	11.02	-	-
н299У	н300У	10.07	-	-
н300У	н301У	5.59	-	-
н301У	н302У	7.35	-	-
н302У	н303У	9.85	-	-
н303У	н304У	3.45	-	-

2. Сведения о частях границ уточняемого земельного участка с кадастровым номером 73:05:040115:16 :

Обозначение части границ		Горизонтальное проложение (S), м	Описание прохождения части границ	Сведения о согласовании местоположения границ (согласовано/спорное)
от т.	до т.			
1	2	3	4	5
н304У	н305У	7.76	-	-
н305У	н306У	2.73	-	-
н306У	н307У	18.90	-	-
н307У	н308У	3.18	-	-
н308У	н309У	2.44	-	-
н309У	н310У	13.35	-	-
н310У	н289У	19.07	-	-

3. Сведения о характеристиках уточняемого земельного участка с кадастровым номером 73:05:040115:16 :

№ п/п	Наименование характеристики	Значение характеристики
1	2	3
1.	Адрес земельного участка	-
1.1.	Сведения о местоположении земельного участка (при отсутствии адреса) в структурированном в соответствии с федеральной информационной адресной системой виде	-
1.2.	Дополнительные сведения о местоположении земельного участка	-
2.	Площадь земельного участка ± величина погрешности определения (вычисления) площади (Р ± ΔР), м2	1542 ± 14
3.	Формула, примененная для расчета предельной допустимой погрешности определения площади земельного участка, с подставленными значениями и итоговые (вычисленные) значения (ΔР), м2	ΔР=3.5*Mt*√P=3.5*0,1*√1542=14
4.	Площадь земельного участка согласно сведениям Единого государственного реестра недвижимости (Ркад), м2	1266
5.	Оценка расхождения Р и Ркад (Р - Ркад), м2	276
6.	Предельные минимальный и максимальный размеры земельного участка (Рмин и Рмакс), м2	- -
7.	Кадастровый номер или иной государственный учетный номер (инвентарный) объекта недвижимости, расположенного на земельном участке	73:05:040115:75
8.	Вид (виды) разрешенного использования	Для индивидуального жилищного строительства
8.1.	Дополнительные сведения об использовании земельного участка	-
9.	Сведения о земельных участках (землях общего пользования, территории общего пользования), посредством которых обеспечивается доступ	Земли общего пользования
10.	Иные сведения	-

4. Пояснения к сведениям об уточняемом земельном участке с кадастровым номером 73:05:040115:16 :

1.	-

Сведения об уточняемых земельных участках, необходимые для исправления реестровых ошибок в сведениях о местоположении их границ

1. Сведения о характерных точках границ уточняемого земельного участка с кадастровым номером 73:05:040115:24 :

Система координат МСК-73, зона 1 **Зона №1**

Обозначение характерных точек границ	Координаты, м				Метод определения координат	Формулы, примененные для расчета средней квадратической погрешности определения координат характерных точек границ (Mt), с подставленными в такие формулы значениями и итоговые (вычисленные) значения Mt, м	Описание закрепления точки
	содержатся в Едином государственном реестре недвижимости		определены в результате выполнения комплексных кадастровых работ				
	X	Y	X	Y			
1	2	3	4	5	6	7	8
5	-	-	494388.95	1360488.00	Метод спутниковых геодезических измерений (определений)	0.1	-
н339У	-	-	494412.38	1360498.54	Метод спутниковых геодезических измерений (определений)	0.1	-
н340У	-	-	494425.17	1360506.08	Метод спутниковых геодезических измерений (определений)	0.1	-
н341У	-	-	494424.86	1360506.60	Метод спутниковых геодезических измерений (определений)	0.1	-
н342У	-	-	494426.63	1360507.71	Метод спутниковых геодезических измерений (определений)	0.1	-
н343У	-	-	494416.05	1360524.98	Метод спутниковых геодезических измерений (определений)	0.1	-
н332У	-	-	494414.83	1360524.27	Метод спутниковых геодезических измерений (определений)	0.1	-
н331У	-	-	494381.61	1360506.38	Метод спутниковых геодезических измерений (определений)	0.1	-
н344У	-	-	494385.61	1360498.44	Метод спутниковых геодезических измерений (определений)	0.1	-

1. Сведения о характерных точках границ уточняемого земельного участка с кадастровым номером 73:05:040115:24 :

Система координат МСК-73, зона 1 **Зона №1**

Обозначение характерных точек границ	Координаты, м				Метод определения координат	Формулы, примененные для расчета средней квадратической погрешности определения координат характерных точек границ (Mt), с подставленными в такие формулы значениями и итоговые (вычисленные) значения Mt, м	Описание закрепления точки
	содержатся в Едином государственном реестре недвижимости		определены в результате выполнения комплексных кадастровых работ				
	X	Y	X	Y			
1	2	3	4	5	6	7	8
н345У	-	-	494387.49	1360494.64	Метод спутниковых геодезических измерений (определений)	0.1	-
4	-	-	494385.26	1360493.31	Метод спутниковых геодезических измерений (определений)	0.1	-
5	-	-	494388.95	1360488.00	Метод спутниковых геодезических измерений (определений)	0.1	-

2. Сведения о частях границ уточняемого земельного участка с кадастровым номером 73:05:040115:24 :

Обозначение части границ		Горизонтальное проложение (S), м	Описание прохождения части границ	Сведения о согласовании местоположения границ (согласовано/спорное)
от т.	до т.			
1	2	3	4	5
5	н339У	25.69	-	-
н339У	н340У	14.85	-	-
н340У	н341У	0.61	-	-
н341У	н342У	2.09	-	-
н342У	н343У	20.25	-	-
н343У	н332У	1.41	-	-
н332У	н331У	37.73	-	-
н331У	н344У	8.89	-	-
н344У	н345У	4.24	-	-
н345У	4	2.60	-	-
4	5	6.47	-	-

3. Сведения о характеристиках уточняемого земельного участка с кадастровым номером 73:05:040115:24 :

№ п/п	Наименование характеристики	Значение характеристики
1	2	3
1.	Адрес земельного участка	-

3. Сведения о характеристиках уточняемого земельного участка с кадастровым номером 73:05:040115:24 :

№ п/п	Наименование характеристики	Значение характеристики
1	2	3
1.1.	Сведения о местоположении земельного участка (при отсутствии адреса) в структурированном в соответствии с федеральной информационной адресной системой виде	-
1.2.	Дополнительные сведения о местоположении земельного участка	-
2.	Площадь земельного участка ± величина погрешности определения (вычисления) площади (Р ± ΔР), м2	847 ± 10
3.	Формула, примененная для расчета предельной допустимой погрешности определения площади земельного участка, с подставленными значениями и итоговые (вычисленные) значения (ΔР), м2	ΔР=3.5*Mt*√P=3.5*0,1*√847=10
4.	Площадь земельного участка согласно сведениям Единого государственного реестра недвижимости (Ркад), м2	836
5.	Оценка расхождения Р и Ркад (Р - Ркад), м2	11
6.	Предельные минимальный и максимальный размеры земельного участка (Рмин и Рмакс), м2	- -
7.	Кадастровый номер или иной государственный учетный номер (инвентарный) объекта недвижимости, расположенного на земельном участке	73:05:040115:448
8.	Вид (виды) разрешенного использования	Для индивидуального жилищного строительства
8.1.	Дополнительные сведения об использовании земельного участка	-
9.	Сведения о земельных участках (землях общего пользования, территории общего пользования), посредством которых обеспечивается доступ	Земли общего пользования
10.	Иные сведения	-

4. Пояснения к сведениям об уточняемом земельном участке с кадастровым номером 73:05:040115:24 :

1.	-

Сведения об уточняемых земельных участках, необходимые для исправления реестровых ошибок в сведениях о местоположении их границ

1. Сведения о характерных точках границ уточняемого земельного участка с кадастровым номером 73:05:040115:41 :

Система координат МСК-73, зона 1 **Зона №1**

Обозначение характерных точек границ	Координаты, м				Метод определения координат	Формулы, примененные для расчета средней квадратической погрешности определения координат характерных точек границ (Mt), с подставленными в такие формулы значениями и итоговые (вычисленные) значения Mt, м	Описание закрепления точки
	содержатся в Едином государственном реестре недвижимости		определены в результате выполнения комплексных кадастровых работ				
	X	Y	X	Y			
1	2	3	4	5	6	7	8
н418У	-	-	494228.72	1360643.21	Метод спутниковых геодезических измерений (определений)	0.1	-
8	-	-	494260.77	1360588.08	Метод спутниковых геодезических измерений (определений)	0.1	-
9	-	-	494275.26	1360596.47	Метод спутниковых геодезических измерений (определений)	0.1	-
н186У	-	-	494278.99	1360598.54	Метод спутниковых геодезических измерений (определений)	0.1	-
н419У	-	-	494254.73	1360639.27	Метод спутниковых геодезических измерений (определений)	0.1	-
н420У	-	-	494247.25	1360651.54	Метод спутниковых геодезических измерений (определений)	0.1	-
н421У	-	-	494246.09	1360653.74	Метод спутниковых геодезических измерений (определений)	0.1	-
н418У	-	-	494228.72	1360643.21	Метод спутниковых геодезических измерений (определений)	0.1	-

2. Сведения о частях границ уточняемого земельного участка с кадастровым номером 73:05:040115:41 :

Обозначение части границ		Горизонтальное проложение (S), м	Описание прохождения части границ	Сведения о согласовании местоположения границ (согласовано/спорное)
от т.	до т.			
1	2	3	4	5
н418У	8	63.77	-	-
8	9	16.74	-	-
9	н186У	4.27	-	-
н186У	н419У	47.41	-	-
н419У	н420У	14.37	-	-
н420У	н421У	2.49	-	-
н421У	н418У	20.31	-	-

3. Сведения о характеристиках уточняемого земельного участка с кадастровым номером 73:05:040115:41 :

№ п/п	Наименование характеристики	Значение характеристики
1	2	3
1.	Адрес земельного участка	-
1.1.	Сведения о местоположении земельного участка (при отсутствии адреса) в структурированном в соответствии с федеральной информационной адресной системой виде	-
1.2.	Дополнительные сведения о местоположении земельного участка	-
2.	Площадь земельного участка ± величина погрешности определения (вычисления) площади (Р ± ΔР), м2	1321 ± 13
3.	Формула, примененная для расчета предельной допустимой погрешности определения площади земельного участка, с подставленными значениями и итоговые (вычисленные) значения (ΔР), м2	ΔР=3.5*Mt*√P=3.5*0,1*√1321=13
4.	Площадь земельного участка согласно сведениям Единого государственного реестра недвижимости (Ркад), м2	1355
5.	Оценка расхождения Р и Ркад (Р - Ркад), м2	34
6.	Предельные минимальный и максимальный размеры земельного участка (Рмин и Рмакс), м2	- -
7.	Кадастровый номер или иной государственный учетный номер (инвентарный) объекта недвижимости, расположенного на земельном участке	73:05:040115:426
8.	Вид (виды) разрешенного использования	Для индивидуального жилищного строительства (под существующим жилым домом)
8.1.	Дополнительные сведения об использовании земельного участка	-
9.	Сведения о земельных участках (землях общего пользования, территории общего пользования), посредством которых обеспечивается доступ	Земли общего пользования
10.	Иные сведения	-

4. Пояснения к сведениям об уточняемом земельном участке с кадастровым номером 73:05:040115:41 :

1.	-

Сведения об уточняемых земельных участках, необходимые для исправления реестровых ошибок в сведениях о местоположении их границ

1. Сведения о характерных точках границ уточняемого земельного участка с кадастровым номером 73:05:040115:58 :

Система координат МСК-73, зона 1 **Зона №1**

Обозначение характерных точек границ	Координаты, м				Метод определения координат	Формулы, примененные для расчета средней квадратической погрешности определения координат характерных точек границ (Mt), с подставленными в такие формулы значениями и итоговые (вычисленные) значения Mt, м	Описание закрепления точки
	содержатся в Едином государственном реестре недвижимости		определены в результате выполнения комплексных кадастровых работ				
	X	Y	X	Y			
1	2	3	4	5	6	7	8
н392У	-	-	494283.64	1360449.21	Метод спутниковых геодезических измерений (определений)	0.1	-
н391У	-	-	494299.57	1360458.94	Метод спутниковых геодезических измерений (определений)	0.1	-
н390У	-	-	494299.15	1360459.66	Метод спутниковых геодезических измерений (определений)	0.1	-
1	-	-	494313.34	1360467.57	Метод спутниковых геодезических измерений (определений)	0.1	-
2	-	-	494303.14	1360485.22	Метод спутниковых геодезических измерений (определений)	0.1	-
3	-	-	494269.26	1360465.34	Метод спутниковых геодезических измерений (определений)	0.1	-
н433У	-	-	494267.21	1360463.75	Метод спутниковых геодезических измерений (определений)	0.1	-
н434У	-	-	494277.53	1360445.89	Метод спутниковых геодезических измерений (определений)	0.1	-
н378У	-	-	494280.38	1360447.44	Метод спутниковых геодезических измерений (определений)	0.1	-

1. Сведения о характерных точках границ уточняемого земельного участка с кадастровым номером 73:05:040115:58 :

Система координат МСК-73, зона 1 **Зона №1**

Обозначение характерных точек границ	Координаты, м				Метод определения координат	Формулы, примененные для расчета средней квадратической погрешности определения координат характерных точек границ (Mt), с подставленными в такие формулы значениями и итоговые (вычисленные) значения Mt, м	Описание закрепления точки
	содержатся в Едином государственном реестре недвижимости		определены в результате выполнения комплексных кадастровых работ				
	X	Y	X	Y			
1	2	3	4	5	6	7	8
н392У	-	-	494283.64	1360449.21	Метод спутниковых геодезических измерений (определений)	0.1	-

2. Сведения о частях границ уточняемого земельного участка с кадастровым номером 73:05:040115:58 :

Обозначение части границ		Горизонтальное проложение (S), м	Описание прохождения части границ	Сведения о согласовании местоположения границ (согласовано/спорное)
от т.	до т.			
1	2	3	4	5
н392У	н391У	18.67	-	-
н391У	н390У	0.83	-	-
н390У	1	16.25	-	-
1	2	20.39	-	-
2	3	39.28	-	-
3	н433У	2.59	-	-
н433У	н434У	20.63	-	-
н434У	н378У	3.24	-	-
н378У	н392У	3.71	-	-

3. Сведения о характеристиках уточняемого земельного участка с кадастровым номером 73:05:040115:58 :

№ п/п	Наименование характеристики	Значение характеристики
1	2	3
1.	Адрес земельного участка	-
1.1.	Сведения о местоположении земельного участка (при отсутствии адреса) в структурированном в соответствии с федеральной информационной адресной системой виде	-
1.2.	Дополнительные сведения о местоположении земельного участка	-
2.	Площадь земельного участка ± величина погрешности определения (вычисления) площади (P ± ΔP), м2	867 ± 10
3.	Формула, примененная для расчета предельной допустимой погрешности определения площади земельного участка, с подставленными значениями и итоговые (вычисленные) значения (ΔP), м2	ΔP=3.5*Mt*√P=3.5*0,1*√867=10
4.	Площадь земельного участка согласно сведениям Единого государственного реестра недвижимости (Ркад), м2	765
5.	Оценка расхождения Р и Ркад (Р - Ркад), м2	102

3. Сведения о характеристиках уточняемого земельного участка с кадастровым номером 73:05:040115:58 :

№ п/п	Наименование характеристики	Значение характеристики
1	2	3
6.	Предельные минимальный и максимальный размеры земельного участка (Рмин и Рмакс), м2	- -
7.	Кадастровый номер или иной государственный учетный номер (инвентарный) объекта недвижимости, расположенного на земельном участке	73:05:040115:438
8.	Вид (виды) разрешенного использования	для индивидуального жилищного строительства
8.1.	Дополнительные сведения об использовании земельного участка	-
9.	Сведения о земельных участках (землях общего пользования, территории общего пользования), посредством которых обеспечивается доступ	Земли общего пользования
10.	Иные сведения	-

4. Пояснения к сведениям об уточняемом земельном участке с кадастровым номером 73:05:040115:58 :

1.	-

Сведения об уточняемых земельных участках, необходимые для исправления реестровых ошибок в сведениях о местоположении их границ

1. Сведения о характерных точках границ уточняемого земельного участка с кадастровым номером 73:05:040115:61 :

Система координат МСК-73, зона 1 **Зона №1**

Обозначение характерных точек границ	Координаты, м				Метод определения координат	Формулы, примененные для расчета средней квадратической погрешности определения координат характерных точек границ (Mt), с подставленными в такие формулы значениями и итоговые (вычисленные) значения Mt, м	Описание закрепления точки
	содержатся в Едином государственном реестре недвижимости		определены в результате выполнения комплексных кадастровых работ				
	X	Y	X	Y			
1	2	3	4	5	6	7	8
н369У	-	-	494210.98	1360558.67	Метод спутниковых геодезических измерений (определений)	0.1	-
н368У	-	-	494233.41	1360572.14	Метод спутниковых геодезических измерений (определений)	0.1	-
н367У	-	-	494243.35	1360577.93	Метод спутниковых геодезических измерений (определений)	0.1	-
6	-	-	494221.34	1360613.56	Метод спутниковых геодезических измерений (определений)	0.1	-
7	-	-	494192.52	1360594.65	Метод спутниковых геодезических измерений (определений)	0.1	-
н435У	-	-	494187.45	1360591.46	Метод спутниковых геодезических измерений (определений)	0.1	-
н436У	-	-	494190.31	1360586.42	Метод спутниковых геодезических измерений (определений)	0.1	-
н437У	-	-	494191.44	1360586.80	Метод спутниковых геодезических измерений (определений)	0.1	-
н438У	-	-	494197.15	1360577.40	Метод спутниковых геодезических измерений (определений)	0.1	-

1. Сведения о характерных точках границ уточняемого земельного участка с кадастровым номером 73:05:040115:61 :

Система координат МСК-73, зона 1 **Зона № 1**

Обозначение характерных точек границ	Координаты, м				Метод определения координат	Формулы, примененные для расчета средней квадратической погрешности определения координат характерных точек границ (Mt), с подставленными в такие формулы значениями и итоговые (вычисленные) значения Mt, м	Описание закрепления точки
	содержатся в Едином государственном реестре недвижимости		определены в результате выполнения комплексных кадастровых работ				
	X	Y	X	Y			
1	2	3	4	5	6	7	8
н369У	-	-	494210.98	1360558.67	Метод спутниковых геодезических измерений (определений)	0.1	-

2. Сведения о частях границ уточняемого земельного участка с кадастровым номером 73:05:040115:61 :

Обозначение части границ		Горизонтальное проложение (S), м	Описание прохождения части границ	Сведения о согласовании местоположения границ (согласовано/спорное)
от т.	до т.			
1	2	3	4	5
н369У	н368У	26.16	-	-
н368У	н367У	11.50	-	-
н367У	6	41.88	-	-
6	7	34.47	-	-
7	н435У	5.99	-	-
н435У	н436У	5.79	-	-
н436У	н437У	1.19	-	-
н437У	н438У	11.00	-	-
н438У	н369У	23.28	-	-

3. Сведения о характеристиках уточняемого земельного участка с кадастровым номером 73:05:040115:61 :

№ п/п	Наименование характеристики	Значение характеристики
1	2	3
1.	Адрес земельного участка	-
1.1.	Сведения о местоположении земельного участка (при отсутствии адреса) в структурированном в соответствии с федеральной информационной адресной системой виде	-
1.2.	Дополнительные сведения о местоположении земельного участка	-
2.	Площадь земельного участка ± величина погрешности определения (вычисления) площади (P ± ΔP), м2	1605 ± 14
3.	Формула, примененная для расчета предельной допустимой погрешности определения площади земельного участка, с подставленными значениями и итоговые (вычисленные) значения (ΔP), м2	ΔP=3.5*Mt*√P=3.5*0,1*√1605=14
4.	Площадь земельного участка согласно сведениям Единого государственного реестра недвижимости (Ркад), м2	1471
5.	Оценка расхождения Р и Ркад (Р - Ркад), м2	134

3. Сведения о характеристиках уточняемого земельного участка с кадастровым номером 73:05:040115:61 :

№ п/п	Наименование характеристики	Значение характеристики
1	2	3
6.	Предельные минимальный и максимальный размеры земельного участка (Рмин и Рмакс), м2	- -
7.	Кадастровый номер или иной государственный учетный номер (инвентарный) объекта недвижимости, расположенного на земельном участке	73:05:040115:450
8.	Вид (виды) разрешенного использования	для индивидуального жилищного строительства
8.1.	Дополнительные сведения об использовании земельного участка	-
9.	Сведения о земельных участках (землях общего пользования, территории общего пользования), посредством которых обеспечивается доступ	Земли общего пользования
10.	Иные сведения	-

4. Пояснения к сведениям об уточняемом земельном участке с кадастровым номером 73:05:040115:61 :

1.	-

Описание местоположения зданий, сооружений, объектов незавершенного строительства на земельном участке

1. Сведения о характерных точках контура объекта недвижимости с кадастровым номером : 73:05:040110:198 :

Система координат МСК-73, зона 1 **Зона № 1**

Обозначение характерных точек контура	Содержатся в Едином государственном реестре недвижимости			Определены в ходе выполнения комплексных кадастровых работ			Метод определения координат	Формулы, примененные для расчета средней квадратической погрешности определения координат характерных точек (Mt), м, с подставленными в такие формулы значениями и итоговые (вычисленные) значения Mt, м
	Координаты, м		Радиус, м	Координаты, м		Радиус, м		
	X	Y	R	X	Y	R		
1	2	3	4	5	6	7	8	9
н1О	-	-	-	494106.54	1360858.34	-	Метод спутниковых геодезических измерений (определений)	0.1
н2О	-	-	-	494114.24	1360862.48	-	Метод спутниковых геодезических измерений (определений)	0.1
н3О	-	-	-	494109.37	1360871.53	-	Метод спутниковых геодезических измерений (определений)	0.1
н4О	-	-	-	494101.38	1360867.23	-	Метод спутниковых геодезических измерений (определений)	0.1
н1О	-	-	-	494106.54	1360858.34	-	Метод спутниковых геодезических измерений (определений)	0.1

2. Сведения о характеристиках объекта недвижимости с кадастровым номером : 73:05:040110:198 :

№ п/п	Наименование характеристики	Значение характеристики
1	2	3
1.	Вид объекта недвижимости	здание
2.	Ранее присвоенный государственный учетный номер (инвентарный) здания, сооружения, объекта незавершенного строительства	-
3.	Кадастровый номер земельного участка (земельных участков), в границах которого (которых) расположены здание, сооружение, объект незавершенного строительства	73:05:040115:60
4.	Уникальный учетный номер кадастрового квартала, в границах которого расположены здание, сооружение, объект незавершенного строительства	73:05:040115
5.	Адрес здания, сооружения, объекта незавершенного строительства	-

2. Сведения о характеристиках объекта недвижимости с кадастровым номером : 73:05:040110:198 :

№ п/п	Наименование характеристики	Значение характеристики
1	2	3
5.1.	Сведения о местоположении здания, сооружения, объекта незавершенного строительства (при отсутствии адреса) в структурированном в соответствии с федеральной информационной адресной системой виде	-
5.2.	Дополнительные сведения о местоположении	-
6.	Иные сведения	-

3. Пояснения к сведениям об объекте недвижимости с кадастровым номером 73:05:040110:198 :

1.	-

Описание местоположения зданий, сооружений, объектов незавершенного строительства на земельном участке

1. Сведения о характерных точках контура объекта недвижимости с кадастровым номером : 73:05:040115:74 :

Система координат МСК-73, зона 1 **Зона № 1**

Обозначение характерных точек контура	Содержатся в Едином государственном реестре недвижимости			Определены в ходе выполнения комплексных кадастровых работ			Метод определения координат	Формулы, примененные для расчета средней квадратической погрешности определения координат характерных точек (Mt), м, с подставленными в такие формулы значениями и итоговые (вычисленные) значения Mt, м
	Координаты, м		Радиус, м	Координаты, м		Радиус, м		
	X	Y	R	X	Y	R		
1	2	3	4	5	6	7	8	9
н5О	-	-	-	494151.00	1360660.96	-	Метод спутниковых геодезических измерений (определений)	0.1
н6О	-	-	-	494154.32	1360655.30	-	Метод спутниковых геодезических измерений (определений)	0.1
н7О	-	-	-	494162.31	1360659.99	-	Метод спутниковых геодезических измерений (определений)	0.1
н8О	-	-	-	494158.99	1360665.65	-	Метод спутниковых геодезических измерений (определений)	0.1
н5О	-	-	-	494151.00	1360660.96	-	Метод спутниковых геодезических измерений (определений)	0.1

2. Сведения о характеристиках объекта недвижимости с кадастровым номером : 73:05:040115:74 :

№ п/п	Наименование характеристики	Значение характеристики
1	2	3
1.	Вид объекта недвижимости	здание
2.	Ранее присвоенный государственный учетный номер (инвентарный) здания, сооружения, объекта незавершенного строительства	-
3.	Кадастровый номер земельного участка (земельных участков), в границах которого (которых) расположены здание, сооружение, объект незавершенного строительства	73:05:040115:27
4.	Уникальный учетный номер кадастрового квартала, в границах которого расположены здание, сооружение, объект незавершенного строительства	73:05:040115
5.	Адрес здания, сооружения, объекта незавершенного строительства	-

2. Сведения о характеристиках объекта недвижимости с кадастровым номером : 73:05:040115:74 :

№ п/п	Наименование характеристики	Значение характеристики
1	2	3
5.1.	Сведения о местоположении здания, сооружения, объекта незавершенного строительства (при отсутствии адреса) в структурированном в соответствии с федеральной информационной адресной системой виде	-
5.2.	Дополнительные сведения о местоположении	-
6.	Иные сведения	-

3. Пояснения к сведениям об объекте недвижимости с кадастровым номером 73:05:040115:74 :

1.	-

Описание местоположения зданий, сооружений, объектов незавершенного строительства на земельном участке

1. Сведения о характерных точках контура объекта недвижимости с кадастровым номером : 73:05:040115:75 :

Система координат МСК-73, зона 1 **Зона № 1**

Обозначение характерных точек контура	Содержатся в Едином государственном реестре недвижимости			Определены в ходе выполнения комплексных кадастровых работ			Метод определения координат	Формулы, примененные для расчета средней квадратической погрешности определения координат характерных точек (Mt), м, с подставленными в такие формулы значениями и итоговые (вычисленные) значения Mt, м
	Координаты, м		Радиус, м	Координаты, м		Радиус, м		
	X	Y	R	X	Y	R		
1	2	3	4	5	6	7	8	9
н9О	-	-	-	494146.62	1360748.49	-	Метод спутниковых геодезических измерений (определений)	0.1
н10О	-	-	-	494151.02	1360751.11	-	Метод спутниковых геодезических измерений (определений)	0.1
н11О	-	-	-	494145.20	1360760.88	-	Метод спутниковых геодезических измерений (определений)	0.1
н12О	-	-	-	494140.80	1360758.26	-	Метод спутниковых геодезических измерений (определений)	0.1
н9О	-	-	-	494146.62	1360748.49	-	Метод спутниковых геодезических измерений (определений)	0.1

2. Сведения о характеристиках объекта недвижимости с кадастровым номером : 73:05:040115:75 :

№ п/п	Наименование характеристики	Значение характеристики
1	2	3
1.	Вид объекта недвижимости	здание
2.	Ранее присвоенный государственный учетный номер (инвентарный) здания, сооружения, объекта незавершенного строительства	-
3.	Кадастровый номер земельного участка (земельных участков), в границах которого (которых) расположены здание, сооружение, объект незавершенного строительства	73:05:040115:16
4.	Уникальный учетный номер кадастрового квартала, в границах которого расположены здание, сооружение, объект незавершенного строительства	73:05:040115
5.	Адрес здания, сооружения, объекта незавершенного строительства	-

2. Сведения о характеристиках объекта недвижимости с кадастровым номером : 73:05:040115:75 :

№ п/п	Наименование характеристики	Значение характеристики
1	2	3
5.1.	Сведения о местоположении здания, сооружения, объекта незавершенного строительства (при отсутствии адреса) в структурированном в соответствии с федеральной информационной адресной системой виде	-
5.2.	Дополнительные сведения о местоположении	-
6.	Иные сведения	-

3. Пояснения к сведениям об объекте недвижимости с кадастровым номером 73:05:040115:75 :

1.	-

Описание местоположения зданий, сооружений, объектов незавершенного строительства на земельном участке

1. Сведения о характерных точках контура объекта недвижимости с кадастровым номером : 73:05:040115:77 :

Система координат МСК-73, зона 1 **Зона № 1**

Обозначение характерных точек контура	Содержатся в Едином государственном реестре недвижимости			Определены в ходе выполнения комплексных кадастровых работ			Метод определения координат	Формулы, примененные для расчета средней квадратической погрешности определения координат характерных точек (Mt), м, с подставленными в такие формулы значениями и итоговые (вычисленные) значения Mt, м
	Координаты, м		Радиус, м	Координаты, м		Радиус, м		
	X	Y	R	X	Y	R		
1	2	3	4	5	6	7	8	9
н13О	-	-	-	494370.79	1360427.48	-	Метод спутниковых геодезических измерений (определений)	0.1
н14О	-	-	-	494377.22	1360430.94	-	Метод спутниковых геодезических измерений (определений)	0.1
н15О	-	-	-	494372.25	1360440.18	-	Метод спутниковых геодезических измерений (определений)	0.1
н16О	-	-	-	494365.82	1360436.72	-	Метод спутниковых геодезических измерений (определений)	0.1
н13О	-	-	-	494370.79	1360427.48	-	Метод спутниковых геодезических измерений (определений)	0.1

2. Сведения о характеристиках объекта недвижимости с кадастровым номером : 73:05:040115:77 :

№ п/п	Наименование характеристики	Значение характеристики
1	2	3
1.	Вид объекта недвижимости	здание
2.	Ранее присвоенный государственный учетный номер (инвентарный) здания, сооружения, объекта незавершенного строительства	-
3.	Кадастровый номер земельного участка (земельных участков), в границах которого (которых) расположены здание, сооружение, объект незавершенного строительства	73:05:040115:36, 73:05:040115:69
4.	Уникальный учетный номер кадастрового квартала, в границах которого расположены здание, сооружение, объект незавершенного строительства	73:05:040115
5.	Адрес здания, сооружения, объекта незавершенного строительства	-

2. Сведения о характеристиках объекта недвижимости с кадастровым номером : 73:05:040115:77 :

№ п/п	Наименование характеристики	Значение характеристики
1	2	3
5.1.	Сведения о местоположении здания, сооружения, объекта незавершенного строительства (при отсутствии адреса) в структурированном в соответствии с федеральной информационной адресной системой виде	-
5.2.	Дополнительные сведения о местоположении	-
6.	Иные сведения	-

3. Пояснения к сведениям об объекте недвижимости с кадастровым номером 73:05:040115:77 :

1.	-

Описание местоположения зданий, сооружений, объектов незавершенного строительства на земельном участке

1. Сведения о характерных точках контура объекта недвижимости с кадастровым номером : 73:05:040115:79 :

Система координат МСК-73, зона 1 **Зона № 1**

Обозначение характерных точек контура	Содержатся в Едином государственном реестре недвижимости			Определены в ходе выполнения комплексных кадастровых работ			Метод определения координат	Формулы, примененные для расчета средней квадратической погрешности определения координат характерных точек (Mt), м, с подставленными в такие формулы значениями и итоговые (вычисленные) значения Mt, м
	Координаты, м		Радиус, м	Координаты, м		Радиус, м		
	X	Y	R	X	Y	R		
1	2	3	4	5	6	7	8	9
н17О	-	-	-	494145.75	1360716.24	-	Метод спутниковых геодезических измерений (определений)	0.1
н18О	-	-	-	494153.44	1360703.47	-	Метод спутниковых геодезических измерений (определений)	0.1
н19О	-	-	-	494157.85	1360706.28	-	Метод спутниковых геодезических измерений (определений)	0.1
н20О	-	-	-	494153.69	1360712.81	-	Метод спутниковых геодезических измерений (определений)	0.1
н21О	-	-	-	494168.26	1360721.01	-	Метод спутниковых геодезических измерений (определений)	0.1
н22О	-	-	-	494164.88	1360727.01	-	Метод спутниковых геодезических измерений (определений)	0.1
н17О	-	-	-	494145.75	1360716.24	-	Метод спутниковых геодезических измерений (определений)	0.1

2. Сведения о характеристиках объекта недвижимости с кадастровым номером : 73:05:040115:79 :

№ п/п	Наименование характеристики	Значение характеристики
1	2	3
1.	Вид объекта недвижимости	здание

2. Сведения о характеристиках объекта недвижимости
с кадастровым номером : 73:05:040115:79 :

№ п/п	Наименование характеристики	Значение характеристики
1	2	3
2.	Ранее присвоенный государственный учетный номер (инвентарный) здания, сооружения, объекта незавершенного строительства	-
3.	Кадастровый номер земельного участка (земельных участков), в границах которого (которых) расположены здание, сооружение, объект незавершенного строительства	73:05:040115:17
4.	Уникальный учетный номер кадастрового квартала, в границах которого расположены здание, сооружение, объект незавершенного строительства	73:05:040115
5.	Адрес здания, сооружения, объекта незавершенного строительства	-
5.1.	Сведения о местоположении здания, сооружения, объекта незавершенного строительства (при отсутствии адреса) в структурированном в соответствии с федеральной информационной адресной системой виде	-
5.2.	Дополнительные сведения о местоположении	-
6.	Иные сведения	-

3. Пояснения к сведениям об объекте недвижимости с кадастровым номером 73:05:040115:79 :

1.	-

Описание местоположения зданий, сооружений, объектов незавершенного строительства на земельном участке

1. Сведения о характерных точках контура объекта недвижимости с кадастровым номером : 73:05:040115:80 :

Система координат МСК-73, зона 1 **Зона № 1**

Обозначение характерных точек контура	Содержатся в Едином государственном реестре недвижимости			Определены в ходе выполнения комплексных кадастровых работ			Метод определения координат	Формулы, примененные для расчета средней квадратической погрешности определения координат характерных точек (Mt), м, с подставленными в такие формулы значениями и итоговые (вычисленные) значения Mt, м
	Координаты, м		Радиус, м	Координаты, м		Радиус, м		
	X	Y	R	X	Y	R		
1	2	3	4	5	6	7	8	9
н23О	-	-	-	494100.64	1360852.90	-	Метод спутниковых геодезических измерений (определений)	0.1
н24О	-	-	-	494094.32	1360863.28	-	Метод спутниковых геодезических измерений (определений)	0.1
н25О	-	-	-	494045.13	1360833.33	-	Метод спутниковых геодезических измерений (определений)	0.1
н26О	-	-	-	494051.45	1360822.95	-	Метод спутниковых геодезических измерений (определений)	0.1
н23О	-	-	-	494100.64	1360852.90	-	Метод спутниковых геодезических измерений (определений)	0.1

2. Сведения о характеристиках объекта недвижимости с кадастровым номером : 73:05:040115:80 :

№ п/п	Наименование характеристики	Значение характеристики
1	2	3
1.	Вид объекта недвижимости	здание
2.	Ранее присвоенный государственный учетный номер (инвентарный) здания, сооружения, объекта незавершенного строительства	-
3.	Кадастровый номер земельного участка (земельных участков), в границах которого (которых) расположены здание, сооружение, объект незавершенного строительства	73:05:040115:5
4.	Уникальный учетный номер кадастрового квартала, в границах которого расположены здание, сооружение, объект незавершенного строительства	73:05:040115
5.	Адрес здания, сооружения, объекта незавершенного строительства	-

2. Сведения о характеристиках объекта недвижимости с кадастровым номером : 73:05:040115:80 :

№ п/п	Наименование характеристики	Значение характеристики
1	2	3
5.1.	Сведения о местоположении здания, сооружения, объекта незавершенного строительства (при отсутствии адреса) в структурированном в соответствии с федеральной информационной адресной системой виде	-
5.2.	Дополнительные сведения о местоположении	-
6.	Иные сведения	-

3. Пояснения к сведениям об объекте недвижимости с кадастровым номером 73:05:040115:80 :

1.	-

Описание местоположения зданий, сооружений, объектов незавершенного строительства на земельном участке

1. Сведения о характерных точках контура объекта недвижимости с кадастровым номером : 73:05:040115:81 :

Система координат МСК-73, зона 1 **Зона № 1**

Обозначение характерных точек контура	Содержатся в Едином государственном реестре недвижимости			Определены в ходе выполнения комплексных кадастровых работ			Метод определения координат	Формулы, примененные для расчета средней квадратической погрешности определения координат характерных точек (Mt), м, с подставленными в такие формулы значениями и итоговые (вычисленные) значения Mt, м
	Координаты, м		Радиус, м	Координаты, м		Радиус, м		
	X	Y	R	X	Y	R		
1	2	3	4	5	6	7	8	9
н27О	-	-	-	494110.55	1360725.59	-	Метод спутниковых геодезических измерений (определений)	0.1
н28О	-	-	-	494115.66	1360728.82	-	Метод спутниковых геодезических измерений (определений)	0.1
н29О	-	-	-	494109.21	1360739.05	-	Метод спутниковых геодезических измерений (определений)	0.1
н30О	-	-	-	494104.10	1360735.82	-	Метод спутниковых геодезических измерений (определений)	0.1
н27О	-	-	-	494110.55	1360725.59	-	Метод спутниковых геодезических измерений (определений)	0.1

2. Сведения о характеристиках объекта недвижимости с кадастровым номером : 73:05:040115:81 :

№ п/п	Наименование характеристики	Значение характеристики
1	2	3
1.	Вид объекта недвижимости	здание
2.	Ранее присвоенный государственный учетный номер (инвентарный) здания, сооружения, объекта незавершенного строительства	-
3.	Кадастровый номер земельного участка (земельных участков), в границах которого (которых) расположены здание, сооружение, объект незавершенного строительства	73:05:040115:38
4.	Уникальный учетный номер кадастрового квартала, в границах которого расположены здание, сооружение, объект незавершенного строительства	73:05:040115
5.	Адрес здания, сооружения, объекта незавершенного строительства	-

2. Сведения о характеристиках объекта недвижимости
с кадастровым номером : 73:05:040115:81 :

№ п/п	Наименование характеристики	Значение характеристики
1	2	3
5.1.	Сведения о местоположении здания, сооружения, объекта незавершенного строительства (при отсутствии адреса) в структурированном в соответствии с федеральной информационной адресной системой виде	-
5.2.	Дополнительные сведения о местоположении	-
6.	Иные сведения	-

3. Пояснения к сведениям об объекте недвижимости с кадастровым номером 73:05:040115:81 :

1.	-

Описание местоположения зданий, сооружений, объектов незавершенного строительства на земельном участке

1. Сведения о характерных точках контура объекта недвижимости с кадастровым номером : 73:05:040115:82 :

Система координат МСК-73, зона 1 **Зона № 1**

Обозначение характерных точек контура	Содержатся в Едином государственном реестре недвижимости			Определены в ходе выполнения комплексных кадастровых работ			Метод определения координат	Формулы, примененные для расчета средней квадратической погрешности определения координат характерных точек (Mt), м, с подставленными в такие формулы значениями и итоговые (вычисленные) значения Mt, м
	Координаты, м		Радиус, м	Координаты, м		Радиус, м		
	X	Y	R	X	Y	R		
1	2	3	4	5	6	7	8	9
н31О	-	-	-	494182.89	1360901.16	-	Метод спутниковых геодезических измерений (определений)	0.1
н32О	-	-	-	494175.86	1360912.76	-	Метод спутниковых геодезических измерений (определений)	0.1
н33О	-	-	-	494118.90	1360878.24	-	Метод спутниковых геодезических измерений (определений)	0.1
н34О	-	-	-	494125.94	1360866.63	-	Метод спутниковых геодезических измерений (определений)	0.1
н31О	-	-	-	494182.89	1360901.16	-	Метод спутниковых геодезических измерений (определений)	0.1

2. Сведения о характеристиках объекта недвижимости с кадастровым номером : 73:05:040115:82 :

№ п/п	Наименование характеристики	Значение характеристики
1	2	3
1.	Вид объекта недвижимости	здание
2.	Ранее присвоенный государственный учетный номер (инвентарный) здания, сооружения, объекта незавершенного строительства	-
3.	Кадастровый номер земельного участка (земельных участков), в границах которого (которых) расположены здание, сооружение, объект незавершенного строительства	73:05:040115:1
4.	Уникальный учетный номер кадастрового квартала, в границах которого расположены здание, сооружение, объект незавершенного строительства	73:05:040115
5.	Адрес здания, сооружения, объекта незавершенного строительства	-

2. Сведения о характеристиках объекта недвижимости с кадастровым номером : 73:05:040115:82 :

№ п/п	Наименование характеристики	Значение характеристики
1	2	3
5.1.	Сведения о местоположении здания, сооружения, объекта незавершенного строительства (при отсутствии адреса) в структурированном в соответствии с федеральной информационной адресной системой виде	-
5.2.	Дополнительные сведения о местоположении	-
6.	Иные сведения	-

3. Пояснения к сведениям об объекте недвижимости с кадастровым номером 73:05:040115:82 :

1.	-

Описание местоположения зданий, сооружений, объектов незавершенного строительства на земельном участке

1. Сведения о характерных точках контура объекта недвижимости с кадастровым номером : 73:05:040115:83 :

Система координат МСК-73, зона 1 **Зона № 1**

Обозначение характерных точек контура	Содержатся в Едином государственном реестре недвижимости			Определены в ходе выполнения комплексных кадастровых работ			Метод определения координат	Формулы, примененные для расчета средней квадратической погрешности определения координат характерных точек (Mt), м, с подставленными в такие формулы значениями и итоговые (вычисленные) значения Mt, м
	Координаты, м		Радиус, м	Координаты, м		Радиус, м		
	X	Y	R	X	Y	R		
1	2	3	4	5	6	7	8	9
н35О	-	-	-	494182.32	1360611.80	-	Метод спутниковых геодезических измерений (определений)	0.1
н36О	-	-	-	494185.55	1360606.22	-	Метод спутниковых геодезических измерений (определений)	0.1
н37О	-	-	-	494194.40	1360611.34	-	Метод спутниковых геодезических измерений (определений)	0.1
н38О	-	-	-	494191.17	1360616.92	-	Метод спутниковых геодезических измерений (определений)	0.1
н35О	-	-	-	494182.32	1360611.80	-	Метод спутниковых геодезических измерений (определений)	0.1

2. Сведения о характеристиках объекта недвижимости с кадастровым номером : 73:05:040115:83 :

№ п/п	Наименование характеристики	Значение характеристики
1	2	3
1.	Вид объекта недвижимости	здание
2.	Ранее присвоенный государственный учетный номер (инвентарный) здания, сооружения, объекта незавершенного строительства	-
3.	Кадастровый номер земельного участка (земельных участков), в границах которого (которых) расположены здание, сооружение, объект незавершенного строительства	73:05:040115:71
4.	Уникальный учетный номер кадастрового квартала, в границах которого расположены здание, сооружение, объект незавершенного строительства	73:05:040115
5.	Адрес здания, сооружения, объекта незавершенного строительства	-

2. Сведения о характеристиках объекта недвижимости
с кадастровым номером : 73:05:040115:83 :

№ п/п	Наименование характеристики	Значение характеристики
1	2	3
5.1.	Сведения о местоположении здания, сооружения, объекта незавершенного строительства (при отсутствии адреса) в структурированном в соответствии с федеральной информационной адресной системой виде	-
5.2.	Дополнительные сведения о местоположении	-
6.	Иные сведения	-

3. Пояснения к сведениям об объекте недвижимости с кадастровым номером 73:05:040115:83 :

1.	-

Описание местоположения зданий, сооружений, объектов незавершенного строительства на земельном участке

1. Сведения о характерных точках контура объекта недвижимости с кадастровым номером : 73:05:040115:85 :

Система координат МСК-73, зона 1 **Зона № 1**

Обозначение характерных точек контура	Содержатся в Едином государственном реестре недвижимости			Определены в ходе выполнения комплексных кадастровых работ			Метод определения координат	Формулы, примененные для расчета средней квадратической погрешности определения координат характерных точек (Mt), м, с подставленными в такие формулы значениями и итоговые (вычисленные) значения Mt, м
	Координаты, м		Радиус, м	Координаты, м		Радиус, м		
	X	Y	R	X	Y	R		
1	2	3	4	5	6	7	8	9
н39О	-	-	-	494347.91	1360414.26	-	Метод спутниковых геодезических измерений (определений)	0.1
н40О	-	-	-	494355.88	1360418.68	-	Метод спутниковых геодезических измерений (определений)	0.1
н41О	-	-	-	494349.51	1360430.16	-	Метод спутниковых геодезических измерений (определений)	0.1
н42О	-	-	-	494341.54	1360425.74	-	Метод спутниковых геодезических измерений (определений)	0.1
н39О	-	-	-	494347.91	1360414.26	-	Метод спутниковых геодезических измерений (определений)	0.1

2. Сведения о характеристиках объекта недвижимости с кадастровым номером : 73:05:040115:85 :

№ п/п	Наименование характеристики	Значение характеристики
1	2	3
1.	Вид объекта недвижимости	здание
2.	Ранее присвоенный государственный учетный номер (инвентарный) здания, сооружения, объекта незавершенного строительства	-
3.	Кадастровый номер земельного участка (земельных участков), в границах которого (которых) расположены здание, сооружение, объект незавершенного строительства	73:05:040115:67
4.	Уникальный учетный номер кадастрового квартала, в границах которого расположены здание, сооружение, объект незавершенного строительства	73:05:040115
5.	Адрес здания, сооружения, объекта незавершенного строительства	-

2. Сведения о характеристиках объекта недвижимости с кадастровым номером : 73:05:040115:85 :

№ п/п	Наименование характеристики	Значение характеристики
1	2	3
5.1.	Сведения о местоположении здания, сооружения, объекта незавершенного строительства (при отсутствии адреса) в структурированном в соответствии с федеральной информационной адресной системой виде	-
5.2.	Дополнительные сведения о местоположении	-
6.	Иные сведения	-

3. Пояснения к сведениям об объекте недвижимости с кадастровым номером 73:05:040115:85 :

1.	-

Описание местоположения зданий, сооружений, объектов незавершенного строительства на земельном участке

1. Сведения о характерных точках контура объекта недвижимости с кадастровым номером : 73:05:040115:88 :

Система координат МСК-73, зона 1 **Зона № 1**

Обозначение характерных точек контура	Содержатся в Едином государственном реестре недвижимости			Определены в ходе выполнения комплексных кадастровых работ			Метод определения координат	Формулы, примененные для расчета средней квадратической погрешности определения координат характерных точек (Mt), м, с подставленными в такие формулы значениями и итоговые (вычисленные) значения Mt, м
	Координаты, м		Радиус, м	Координаты, м		Радиус, м		
	X	Y	R	X	Y	R		
1	2	3	4	5	6	7	8	9
н43О	-	-	-	494380.72	1360445.51	-	Метод спутниковых геодезических измерений (определений)	0.1
н44О	-	-	-	494385.84	1360436.19	-	Метод спутниковых геодезических измерений (определений)	0.1
н45О	-	-	-	494391.78	1360439.37	-	Метод спутниковых геодезических измерений (определений)	0.1
н46О	-	-	-	494386.42	1360448.88	-	Метод спутниковых геодезических измерений (определений)	0.1
н43О	-	-	-	494380.72	1360445.51	-	Метод спутниковых геодезических измерений (определений)	0.1

2. Сведения о характеристиках объекта недвижимости с кадастровым номером : 73:05:040115:88 :

№ п/п	Наименование характеристики	Значение характеристики
1	2	3
1.	Вид объекта недвижимости	здание
2.	Ранее присвоенный государственный учетный номер (инвентарный) здания, сооружения, объекта незавершенного строительства	-
3.	Кадастровый номер земельного участка (земельных участков), в границах которого (которых) расположены здание, сооружение, объект незавершенного строительства	-
4.	Уникальный учетный номер кадастрового квартала, в границах которого расположены здание, сооружение, объект незавершенного строительства	73:05:040115
5.	Адрес здания, сооружения, объекта незавершенного строительства	-

2. Сведения о характеристиках объекта недвижимости с кадастровым номером : 73:05:040115:88 :

№ п/п	Наименование характеристики	Значение характеристики
1	2	3
5.1.	Сведения о местоположении здания, сооружения, объекта незавершенного строительства (при отсутствии адреса) в структурированном в соответствии с федеральной информационной адресной системой виде	-
5.2.	Дополнительные сведения о местоположении	-
6.	Иные сведения	-

3. Пояснения к сведениям об объекте недвижимости с кадастровым номером 73:05:040115:88 :

1.	-

Описание местоположения зданий, сооружений, объектов незавершенного строительства на земельном участке

1. Сведения о характерных точках контура объекта недвижимости с кадастровым номером : 73:05:040115:409 :

Система координат МСК-73, зона 1 **Зона № 1**

Обозначение характерных точек контура	Содержатся в Едином государственном реестре недвижимости			Определены в ходе выполнения комплексных кадастровых работ			Метод определения координат	Формулы, примененные для расчета средней квадратической погрешности определения координат характерных точек (Mt), м, с подставленными в такие формулы значениями и итоговые (вычисленные) значения Mt, м
	Координаты, м		Радиус, м	Координаты, м		Радиус, м		
	X	Y	R	X	Y	R		
1	2	3	4	5	6	7	8	9
н47О	-	-	-	494338.67	1360560.04	-	Метод спутниковых геодезических измерений (определений)	0.1
н48О	-	-	-	494331.70	1360571.73	-	Метод спутниковых геодезических измерений (определений)	0.1
н49О	-	-	-	494315.56	1360562.11	-	Метод спутниковых геодезических измерений (определений)	0.1
н50О	-	-	-	494322.53	1360550.42	-	Метод спутниковых геодезических измерений (определений)	0.1
н47О	-	-	-	494338.67	1360560.04	-	Метод спутниковых геодезических измерений (определений)	0.1

2. Сведения о характеристиках объекта недвижимости с кадастровым номером : 73:05:040115:409 :

№ п/п	Наименование характеристики	Значение характеристики
1	2	3
1.	Вид объекта недвижимости	здание
2.	Ранее присвоенный государственный учетный номер (инвентарный) здания, сооружения, объекта незавершенного строительства	-
3.	Кадастровый номер земельного участка (земельных участков), в границах которого (которых) расположены здание, сооружение, объект незавершенного строительства	73:05:040115:10
4.	Уникальный учетный номер кадастрового квартала, в границах которого расположены здание, сооружение, объект незавершенного строительства	73:05:040115
5.	Адрес здания, сооружения, объекта незавершенного строительства	-

2. Сведения о характеристиках объекта недвижимости с кадастровым номером : 73:05:040115:409 :

№ п/п	Наименование характеристики	Значение характеристики
1	2	3
5.1.	Сведения о местоположении здания, сооружения, объекта незавершенного строительства (при отсутствии адреса) в структурированном в соответствии с федеральной информационной адресной системой виде	-
5.2.	Дополнительные сведения о местоположении	-
6.	Иные сведения	-

3. Пояснения к сведениям об объекте недвижимости с кадастровым номером 73:05:040115:409 :

1.	-

Описание местоположения зданий, сооружений, объектов незавершенного строительства на земельном участке

1. Сведения о характерных точках контура объекта недвижимости с кадастровым номером : 73:05:040115:412 :

Система координат МСК-73, зона 1 **Зона № 1**

Обозначение характерных точек контура	Содержатся в Едином государственном реестре недвижимости			Определены в ходе выполнения комплексных кадастровых работ			Метод определения координат	Формулы, примененные для расчета средней квадратической погрешности определения координат характерных точек (Mt), м, с подставленными в такие формулы значениями и итоговые (вычисленные) значения Mt, м
	Координаты, м		Радиус, м	Координаты, м		Радиус, м		
	X	Y	R	X	Y	R		
1	2	3	4	5	6	7	8	9
н51О	-	-	-	494093.97	1360759.25	-	Метод спутниковых геодезических измерений (определений)	0.1
н52О	-	-	-	494106.26	1360767.76	-	Метод спутниковых геодезических измерений (определений)	0.1
н53О	-	-	-	494073.68	1360814.79	-	Метод спутниковых геодезических измерений (определений)	0.1
н54О	-	-	-	494061.38	1360806.27	-	Метод спутниковых геодезических измерений (определений)	0.1
н51О	-	-	-	494093.97	1360759.25	-	Метод спутниковых геодезических измерений (определений)	0.1

2. Сведения о характеристиках объекта недвижимости с кадастровым номером : 73:05:040115:412 :

№ п/п	Наименование характеристики	Значение характеристики
1	2	3
1.	Вид объекта недвижимости	здание
2.	Ранее присвоенный государственный учетный номер (инвентарный) здания, сооружения, объекта незавершенного строительства	-
3.	Кадастровый номер земельного участка (земельных участков), в границах которого (которых) расположены здание, сооружение, объект незавершенного строительства	-
4.	Уникальный учетный номер кадастрового квартала, в границах которого расположены здание, сооружение, объект незавершенного строительства	73:05:040115
5.	Адрес здания, сооружения, объекта незавершенного строительства	-

2. Сведения о характеристиках объекта недвижимости с кадастровым номером : 73:05:040115:412 :

№ п/п	Наименование характеристики	Значение характеристики
1	2	3
5.1.	Сведения о местоположении здания, сооружения, объекта незавершенного строительства (при отсутствии адреса) в структурированном в соответствии с федеральной информационной адресной системой виде	-
5.2.	Дополнительные сведения о местоположении	-
6.	Иные сведения	-

3. Пояснения к сведениям об объекте недвижимости с кадастровым номером 73:05:040115:412 :

1.	-

Описание местоположения зданий, сооружений, объектов незавершенного строительства на земельном участке

1. Сведения о характерных точках контура объекта недвижимости с кадастровым номером : 73:05:040115:413 :

Система координат МСК-73, зона 1 **Зона № 1**

Обозначение характерных точек контура	Содержатся в Едином государственном реестре недвижимости			Определены в ходе выполнения комплексных кадастровых работ			Метод определения координат	Формулы, примененные для расчета средней квадратической погрешности определения координат характерных точек (Mt), м, с подставленными в такие формулы значениями и итоговые (вычисленные) значения Mt, м
	Координаты, м		Радиус, м	Координаты, м		Радиус, м		
	X	Y	R	X	Y	R		
1	2	3	4	5	6	7	8	9
н55О	-	-	-	494317.27	1360501.88	-	Метод спутниковых геодезических измерений (определений)	0.1
н56О	-	-	-	494322.81	1360505.33	-	Метод спутниковых геодезических измерений (определений)	0.1
н57О	-	-	-	494317.15	1360514.41	-	Метод спутниковых геодезических измерений (определений)	0.1
н58О	-	-	-	494311.61	1360510.96	-	Метод спутниковых геодезических измерений (определений)	0.1
н55О	-	-	-	494317.27	1360501.88	-	Метод спутниковых геодезических измерений (определений)	0.1

2. Сведения о характеристиках объекта недвижимости с кадастровым номером : 73:05:040115:413 :

№ п/п	Наименование характеристики	Значение характеристики
1	2	3
1.	Вид объекта недвижимости	здание
2.	Ранее присвоенный государственный учетный номер (инвентарный) здания, сооружения, объекта незавершенного строительства	-
3.	Кадастровый номер земельного участка (земельных участков), в границах которого (которых) расположены здание, сооружение, объект незавершенного строительства	73:05:040115:34
4.	Уникальный учетный номер кадастрового квартала, в границах которого расположены здание, сооружение, объект незавершенного строительства	73:05:040115
5.	Адрес здания, сооружения, объекта незавершенного строительства	-

2. Сведения о характеристиках объекта недвижимости с кадастровым номером : 73:05:040115:413 :

№ п/п	Наименование характеристики	Значение характеристики
1	2	3
5.1.	Сведения о местоположении здания, сооружения, объекта незавершенного строительства (при отсутствии адреса) в структурированном в соответствии с федеральной информационной адресной системой виде	-
5.2.	Дополнительные сведения о местоположении	-
6.	Иные сведения	-

3. Пояснения к сведениям об объекте недвижимости с кадастровым номером 73:05:040115:413 :

1.	-

Описание местоположения зданий, сооружений, объектов незавершенного строительства на земельном участке

1. Сведения о характерных точках контура объекта недвижимости с кадастровым номером : 73:05:040115:414 :

Система координат МСК-73, зона 1 **Зона № 1**

Обозначение характерных точек контура	Содержатся в Едином государственном реестре недвижимости			Определены в ходе выполнения комплексных кадастровых работ			Метод определения координат	Формулы, примененные для расчета средней квадратической погрешности определения координат характерных точек (Mt), м, с подставленными в такие формулы значениями и итоговые (вычисленные) значения Mt, м
	Координаты, м		Радиус, м	Координаты, м		Радиус, м		
	X	Y	R	X	Y	R		
1	2	3	4	5	6	7	8	9
н59О	-	-	-	494445.91	1360470.29	-	Метод спутниковых геодезических измерений (определений)	0.1
н60О	-	-	-	494443.13	1360475.85	-	Метод спутниковых геодезических измерений (определений)	0.1
н61О	-	-	-	494433.46	1360470.95	-	Метод спутниковых геодезических измерений (определений)	0.1
н62О	-	-	-	494436.24	1360465.40	-	Метод спутниковых геодезических измерений (определений)	0.1
н59О	-	-	-	494445.91	1360470.29	-	Метод спутниковых геодезических измерений (определений)	0.1

2. Сведения о характеристиках объекта недвижимости с кадастровым номером : 73:05:040115:414 :

№ п/п	Наименование характеристики	Значение характеристики
1	2	3
1.	Вид объекта недвижимости	здание
2.	Ранее присвоенный государственный учетный номер (инвентарный) здания, сооружения, объекта незавершенного строительства	-
3.	Кадастровый номер земельного участка (земельных участков), в границах которого (которых) расположены здание, сооружение, объект незавершенного строительства	73:05:040115:26
4.	Уникальный учетный номер кадастрового квартала, в границах которого расположены здание, сооружение, объект незавершенного строительства	73:05:040115
5.	Адрес здания, сооружения, объекта незавершенного строительства	-

2. Сведения о характеристиках объекта недвижимости с кадастровым номером : 73:05:040115:414 :

№ п/п	Наименование характеристики	Значение характеристики
1	2	3
5.1.	Сведения о местоположении здания, сооружения, объекта незавершенного строительства (при отсутствии адреса) в структурированном в соответствии с федеральной информационной адресной системой виде	-
5.2.	Дополнительные сведения о местоположении	-
6.	Иные сведения	-

3. Пояснения к сведениям об объекте недвижимости с кадастровым номером 73:05:040115:414 :

1.	-

Описание местоположения зданий, сооружений, объектов незавершенного строительства на земельном участке

1. Сведения о характерных точках контура объекта недвижимости с кадастровым номером : 73:05:040115:415 :

Система координат МСК-73, зона 1 **Зона № 1**

Обозначение характерных точек контура	Содержатся в Едином государственном реестре недвижимости			Определены в ходе выполнения комплексных кадастровых работ			Метод определения координат	Формулы, примененные для расчета средней квадратической погрешности определения координат характерных точек (Mt), м, с подставленными в такие формулы значениями и итоговые (вычисленные) значения Mt, м
	Координаты, м		Радиус, м	Координаты, м		Радиус, м		
	X	Y	R	X	Y	R		
1	2	3	4	5	6	7	8	9
н63О	-	-	-	494181.41	1360801.69	-	Метод спутниковых геодезических измерений (определений)	0.1
н64О	-	-	-	494195.10	1360809.91	-	Метод спутниковых геодезических измерений (определений)	0.1
н65О	-	-	-	494161.56	1360865.76	-	Метод спутниковых геодезических измерений (определений)	0.1
н66О	-	-	-	494147.89	1360857.55	-	Метод спутниковых геодезических измерений (определений)	0.1
н63О	-	-	-	494181.41	1360801.69	-	Метод спутниковых геодезических измерений (определений)	0.1

2. Сведения о характеристиках объекта недвижимости с кадастровым номером : 73:05:040115:415 :

№ п/п	Наименование характеристики	Значение характеристики
1	2	3
1.	Вид объекта недвижимости	здание
2.	Ранее присвоенный государственный учетный номер (инвентарный) здания, сооружения, объекта незавершенного строительства	-
3.	Кадастровый номер земельного участка (земельных участков), в границах которого (которых) расположены здание, сооружение, объект незавершенного строительства	-
4.	Уникальный учетный номер кадастрового квартала, в границах которого расположены здание, сооружение, объект незавершенного строительства	73:05:040115
5.	Адрес здания, сооружения, объекта незавершенного строительства	-

2. Сведения о характеристиках объекта недвижимости с кадастровым номером : 73:05:040115:415 :

№ п/п	Наименование характеристики	Значение характеристики
1	2	3
5.1.	Сведения о местоположении здания, сооружения, объекта незавершенного строительства (при отсутствии адреса) в структурированном в соответствии с федеральной информационной адресной системой виде	-
5.2.	Дополнительные сведения о местоположении	-
6.	Иные сведения	-

3. Пояснения к сведениям об объекте недвижимости с кадастровым номером 73:05:040115:415 :

1.	-

Описание местоположения зданий, сооружений, объектов незавершенного строительства на земельном участке

1. Сведения о характерных точках контура объекта недвижимости с кадастровым номером : 73:05:040115:421 :

Система координат МСК-73, зона 1 **Зона № 1**

Обозначение характерных точек контура	Содержатся в Едином государственном реестре недвижимости			Определены в ходе выполнения комплексных кадастровых работ			Метод определения координат	Формулы, примененные для расчета средней квадратической погрешности определения координат характерных точек (Mt), м, с подставленными в такие формулы значениями и итоговые (вычисленные) значения Mt, м
	Координаты, м		Радиус, м	Координаты, м		Радиус, м		
	X	Y	R	X	Y	R		
1	2	3	4	5	6	7	8	9
н67О	-	-	-	494223.60	1360628.32	-	Метод спутниковых геодезических измерений (определений)	0.1
н68О	-	-	-	494229.48	1360631.29	-	Метод спутниковых геодезических измерений (определений)	0.1
н69О	-	-	-	494226.07	1360638.04	-	Метод спутниковых геодезических измерений (определений)	0.1
н70О	-	-	-	494220.19	1360635.07	-	Метод спутниковых геодезических измерений (определений)	0.1
н67О	-	-	-	494223.60	1360628.32	-	Метод спутниковых геодезических измерений (определений)	0.1

2. Сведения о характеристиках объекта недвижимости с кадастровым номером : 73:05:040115:421 :

№ п/п	Наименование характеристики	Значение характеристики
1	2	3
1.	Вид объекта недвижимости	здание
2.	Ранее присвоенный государственный учетный номер (инвентарный) здания, сооружения, объекта незавершенного строительства	-
3.	Кадастровый номер земельного участка (земельных участков), в границах которого (которых) расположены здание, сооружение, объект незавершенного строительства	73:05:040115:42
4.	Уникальный учетный номер кадастрового квартала, в границах которого расположены здание, сооружение, объект незавершенного строительства	73:05:040115
5.	Адрес здания, сооружения, объекта незавершенного строительства	-

2. Сведения о характеристиках объекта недвижимости с кадастровым номером : 73:05:040115:421 :

№ п/п	Наименование характеристики	Значение характеристики
1	2	3
5.1.	Сведения о местоположении здания, сооружения, объекта незавершенного строительства (при отсутствии адреса) в структурированном в соответствии с федеральной информационной адресной системой виде	-
5.2.	Дополнительные сведения о местоположении	-
6.	Иные сведения	-

3. Пояснения к сведениям об объекте недвижимости с кадастровым номером 73:05:040115:421 :

1.	-

Описание местоположения зданий, сооружений, объектов незавершенного строительства на земельном участке

1. Сведения о характерных точках контура объекта недвижимости с кадастровым номером : 73:05:040115:422 :

Система координат МСК-73, зона 1 **Зона № 1**

Обозначение характерных точек контура	Содержатся в Едином государственном реестре недвижимости			Определены в ходе выполнения комплексных кадастровых работ			Метод определения координат	Формулы, примененные для расчета средней квадратической погрешности определения координат характерных точек (Mt), м, с подставленными в такие формулы значениями и итоговые (вычисленные) значения Mt, м
	Координаты, м		Радиус, м	Координаты, м		Радиус, м		
	X	Y	R	X	Y	R		
1	2	3	4	5	6	7	8	9
н71О	-	-	-	494260.88	1360647.42	-	Метод спутниковых геодезических измерений (определений)	0.1
н72О	-	-	-	494266.11	1360650.20	-	Метод спутниковых геодезических измерений (определений)	0.1
н73О	-	-	-	494261.22	1360659.32	-	Метод спутниковых геодезических измерений (определений)	0.1
н74О	-	-	-	494255.99	1360656.54	-	Метод спутниковых геодезических измерений (определений)	0.1
н71О	-	-	-	494260.88	1360647.42	-	Метод спутниковых геодезических измерений (определений)	0.1

2. Сведения о характеристиках объекта недвижимости с кадастровым номером : 73:05:040115:422 :

№ п/п	Наименование характеристики	Значение характеристики
1	2	3
1.	Вид объекта недвижимости	здание
2.	Ранее присвоенный государственный учетный номер (инвентарный) здания, сооружения, объекта незавершенного строительства	-
3.	Кадастровый номер земельного участка (земельных участков), в границах которого (которых) расположены здание, сооружение, объект незавершенного строительства	73:05:040115:3
4.	Уникальный учетный номер кадастрового квартала, в границах которого расположены здание, сооружение, объект незавершенного строительства	73:05:040115
5.	Адрес здания, сооружения, объекта незавершенного строительства	-

2. Сведения о характеристиках объекта недвижимости с кадастровым номером : 73:05:040115:422 :

№ п/п	Наименование характеристики	Значение характеристики
1	2	3
5.1.	Сведения о местоположении здания, сооружения, объекта незавершенного строительства (при отсутствии адреса) в структурированном в соответствии с федеральной информационной адресной системой виде	-
5.2.	Дополнительные сведения о местоположении	-
6.	Иные сведения	-

3. Пояснения к сведениям об объекте недвижимости с кадастровым номером 73:05:040115:422 :

1.	-

Описание местоположения зданий, сооружений, объектов незавершенного строительства на земельном участке

1. Сведения о характерных точках контура объекта недвижимости с кадастровым номером : 73:05:040115:424 :

Система координат МСК-73, зона 1 **Зона № 1**

Обозначение характерных точек контура	Содержатся в Едином государственном реестре недвижимости			Определены в ходе выполнения комплексных кадастровых работ			Метод определения координат	Формулы, примененные для расчета средней квадратической погрешности определения координат характерных точек (Mt), м, с подставленными в такие формулы значениями и итоговые (вычисленные) значения Mt, м
	Координаты, м		Радиус, м	Координаты, м		Радиус, м		
	X	Y	R	X	Y	R		
1	2	3	4	5	6	7	8	9
н75О	-	-	-	494274.78	1360654.65	-	Метод спутниковых геодезических измерений (определений)	0.1
н76О	-	-	-	494280.56	1360657.76	-	Метод спутниковых геодезических измерений (определений)	0.1
н77О	-	-	-	494275.45	1360667.32	-	Метод спутниковых геодезических измерений (определений)	0.1
н78О	-	-	-	494269.67	1360664.21	-	Метод спутниковых геодезических измерений (определений)	0.1
н75О	-	-	-	494274.78	1360654.65	-	Метод спутниковых геодезических измерений (определений)	0.1

2. Сведения о характеристиках объекта недвижимости с кадастровым номером : 73:05:040115:424 :

№ п/п	Наименование характеристики	Значение характеристики
1	2	3
1.	Вид объекта недвижимости	здание
2.	Ранее присвоенный государственный учетный номер (инвентарный) здания, сооружения, объекта незавершенного строительства	-
3.	Кадастровый номер земельного участка (земельных участков), в границах которого (которых) расположены здание, сооружение, объект незавершенного строительства	73:05:040115:40
4.	Уникальный учетный номер кадастрового квартала, в границах которого расположены здание, сооружение, объект незавершенного строительства	73:05:040115
5.	Адрес здания, сооружения, объекта незавершенного строительства	-

2. Сведения о характеристиках объекта недвижимости с кадастровым номером : 73:05:040115:424 :

№ п/п	Наименование характеристики	Значение характеристики
1	2	3
5.1.	Сведения о местоположении здания, сооружения, объекта незавершенного строительства (при отсутствии адреса) в структурированном в соответствии с федеральной информационной адресной системой виде	-
5.2.	Дополнительные сведения о местоположении	-
6.	Иные сведения	-

3. Пояснения к сведениям об объекте недвижимости с кадастровым номером 73:05:040115:424 :

1.	-

Описание местоположения зданий, сооружений, объектов незавершенного строительства на земельном участке

1. Сведения о характерных точках контура объекта недвижимости с кадастровым номером : 73:05:040115:425 :

Система координат МСК-73, зона 1 **Зона № 1**

Обозначение характерных точек контура	Содержатся в Едином государственном реестре недвижимости			Определены в ходе выполнения комплексных кадастровых работ			Метод определения координат	Формулы, примененные для расчета средней квадратической погрешности определения координат характерных точек (Mt), м, с подставленными в такие формулы значениями и итоговые (вычисленные) значения Mt, м
	Координаты, м		Радиус, м	Координаты, м		Радиус, м		
	X	Y	R	X	Y	R		
1	2	3	4	5	6	7	8	9
н79О	-	-	-	494333.95	1360513.95	-	Метод спутниковых геодезических измерений (определений)	0.1
н80О	-	-	-	494338.56	1360516.55	-	Метод спутниковых геодезических измерений (определений)	0.1
н81О	-	-	-	494334.06	1360524.54	-	Метод спутниковых геодезических измерений (определений)	0.1
н82О	-	-	-	494329.45	1360521.94	-	Метод спутниковых геодезических измерений (определений)	0.1
н79О	-	-	-	494333.95	1360513.95	-	Метод спутниковых геодезических измерений (определений)	0.1

2. Сведения о характеристиках объекта недвижимости с кадастровым номером : 73:05:040115:425 :

№ п/п	Наименование характеристики	Значение характеристики
1	2	3
1.	Вид объекта недвижимости	здание
2.	Ранее присвоенный государственный учетный номер (инвентарный) здания, сооружения, объекта незавершенного строительства	-
3.	Кадастровый номер земельного участка (земельных участков), в границах которого (которых) расположены здание, сооружение, объект незавершенного строительства	73:05:040115:33
4.	Уникальный учетный номер кадастрового квартала, в границах которого расположены здание, сооружение, объект незавершенного строительства	73:05:040115
5.	Адрес здания, сооружения, объекта незавершенного строительства	-

2. Сведения о характеристиках объекта недвижимости с кадастровым номером : 73:05:040115:425 :

№ п/п	Наименование характеристики	Значение характеристики
1	2	3
5.1.	Сведения о местоположении здания, сооружения, объекта незавершенного строительства (при отсутствии адреса) в структурированном в соответствии с федеральной информационной адресной системой виде	-
5.2.	Дополнительные сведения о местоположении	-
6.	Иные сведения	-

3. Пояснения к сведениям об объекте недвижимости с кадастровым номером 73:05:040115:425 :

1.	-

Описание местоположения зданий, сооружений, объектов незавершенного строительства на земельном участке

1. Сведения о характерных точках контура объекта недвижимости с кадастровым номером : 73:05:040115:426 :

Система координат МСК-73, зона 1 **Зона № 1**

Обозначение характерных точек контура	Содержатся в Едином государственном реестре недвижимости			Определены в ходе выполнения комплексных кадастровых работ			Метод определения координат	Формулы, примененные для расчета средней квадратической погрешности определения координат характерных точек (Mt), м, с подставленными в такие формулы значениями и итоговые (вычисленные) значения Mt, м
	Координаты, м		Радиус, м	Координаты, м		Радиус, м		
	X	Y	R	X	Y	R		
1	2	3	4	5	6	7	8	9
н83О	-	-	-	494238.58	1360632.86	-	Метод спутниковых геодезических измерений (определений)	0.1
н84О	-	-	-	494248.09	1360638.37	-	Метод спутниковых геодезических измерений (определений)	0.1
н85О	-	-	-	494242.65	1360647.76	-	Метод спутниковых геодезических измерений (определений)	0.1
н86О	-	-	-	494233.14	1360642.25	-	Метод спутниковых геодезических измерений (определений)	0.1
н83О	-	-	-	494238.58	1360632.86	-	Метод спутниковых геодезических измерений (определений)	0.1

2. Сведения о характеристиках объекта недвижимости с кадастровым номером : 73:05:040115:426 :

№ п/п	Наименование характеристики	Значение характеристики
1	2	3
1.	Вид объекта недвижимости	здание
2.	Ранее присвоенный государственный учетный номер (инвентарный) здания, сооружения, объекта незавершенного строительства	-
3.	Кадастровый номер земельного участка (земельных участков), в границах которого (которых) расположены здание, сооружение, объект незавершенного строительства	73:05:040115:41
4.	Уникальный учетный номер кадастрового квартала, в границах которого расположены здание, сооружение, объект незавершенного строительства	73:05:040115
5.	Адрес здания, сооружения, объекта незавершенного строительства	-

2. Сведения о характеристиках объекта недвижимости с кадастровым номером : 73:05:040115:426 :

№ п/п	Наименование характеристики	Значение характеристики
1	2	3
5.1.	Сведения о местоположении здания, сооружения, объекта незавершенного строительства (при отсутствии адреса) в структурированном в соответствии с федеральной информационной адресной системой виде	-
5.2.	Дополнительные сведения о местоположении	-
6.	Иные сведения	-

3. Пояснения к сведениям об объекте недвижимости с кадастровым номером 73:05:040115:426 :

1.	-

Описание местоположения зданий, сооружений, объектов незавершенного строительства на земельном участке

1. Сведения о характерных точках контура объекта недвижимости с кадастровым номером : 73:05:040115:428 :

Система координат МСК-73, зона 1 **Зона № 1**

Обозначение характерных точек контура	Содержатся в Едином государственном реестре недвижимости			Определены в ходе выполнения комплексных кадастровых работ			Метод определения координат	Формулы, примененные для расчета средней квадратической погрешности определения координат характерных точек (Mt), м, с подставленными в такие формулы значениями и итоговые (вычисленные) значения Mt, м
	Координаты, м		Радиус, м	Координаты, м		Радиус, м		
	X	Y	R	X	Y	R		
1	2	3	4	5	6	7	8	9
н87О	-	-	-	494301.68	1360538.93	-	Метод спутниковых геодезических измерений (определений)	0.1
н88О	-	-	-	494296.34	1360548.73	-	Метод спутниковых геодезических измерений (определений)	0.1
н89О	-	-	-	494273.74	1360536.41	-	Метод спутниковых геодезических измерений (определений)	0.1
н90О	-	-	-	494279.41	1360526.01	-	Метод спутниковых геодезических измерений (определений)	0.1
н87О	-	-	-	494301.68	1360538.93	-	Метод спутниковых геодезических измерений (определений)	0.1

2. Сведения о характеристиках объекта недвижимости с кадастровым номером : 73:05:040115:428 :

№ п/п	Наименование характеристики	Значение характеристики
1	2	3
1.	Вид объекта недвижимости	здание
2.	Ранее присвоенный государственный учетный номер (инвентарный) здания, сооружения, объекта незавершенного строительства	-
3.	Кадастровый номер земельного участка (земельных участков), в границах которого (которых) расположены здание, сооружение, объект незавершенного строительства	73:05:040115:12
4.	Уникальный учетный номер кадастрового квартала, в границах которого расположены здание, сооружение, объект незавершенного строительства	73:05:040115
5.	Адрес здания, сооружения, объекта незавершенного строительства	-

2. Сведения о характеристиках объекта недвижимости с кадастровым номером : 73:05:040115:428 :

№ п/п	Наименование характеристики	Значение характеристики
1	2	3
5.1.	Сведения о местоположении здания, сооружения, объекта незавершенного строительства (при отсутствии адреса) в структурированном в соответствии с федеральной информационной адресной системой виде	-
5.2.	Дополнительные сведения о местоположении	-
6.	Иные сведения	-

3. Пояснения к сведениям об объекте недвижимости с кадастровым номером 73:05:040115:428 :

1.	-

Описание местоположения зданий, сооружений, объектов незавершенного строительства на земельном участке

1. Сведения о характерных точках контура объекта недвижимости с кадастровым номером : 73:05:040115:429 :

Система координат МСК-73, зона 1 **Зона № 1**

Обозначение характерных точек контура	Содержатся в Едином государственном реестре недвижимости			Определены в ходе выполнения комплексных кадастровых работ			Метод определения координат	Формулы, примененные для расчета средней квадратической погрешности определения координат характерных точек (Mt), м, с подставленными в такие формулы значениями и итоговые (вычисленные) значения Mt, м
	Координаты, м		Радиус, м	Координаты, м		Радиус, м		
	X	Y	R	X	Y	R		
1	2	3	4	5	6	7	8	9
н91О	-	-	-	494142.50	1360675.25	-	Метод спутниковых геодезических измерений (определений)	0.1
н92О	-	-	-	494151.28	1360680.67	-	Метод спутниковых геодезических измерений (определений)	0.1
н93О	-	-	-	494147.96	1360686.05	-	Метод спутниковых геодезических измерений (определений)	0.1
н94О	-	-	-	494139.18	1360680.64	-	Метод спутниковых геодезических измерений (определений)	0.1
н91О	-	-	-	494142.50	1360675.25	-	Метод спутниковых геодезических измерений (определений)	0.1

2. Сведения о характеристиках объекта недвижимости с кадастровым номером : 73:05:040115:429 :

№ п/п	Наименование характеристики	Значение характеристики
1	2	3
1.	Вид объекта недвижимости	здание
2.	Ранее присвоенный государственный учетный номер (инвентарный) здания, сооружения, объекта незавершенного строительства	-
3.	Кадастровый номер земельного участка (земельных участков), в границах которого (которых) расположены здание, сооружение, объект незавершенного строительства	73:05:040115:8
4.	Уникальный учетный номер кадастрового квартала, в границах которого расположены здание, сооружение, объект незавершенного строительства	73:05:040115
5.	Адрес здания, сооружения, объекта незавершенного строительства	-

2. Сведения о характеристиках объекта недвижимости с кадастровым номером : 73:05:040115:429 :

№ п/п	Наименование характеристики	Значение характеристики
1	2	3
5.1.	Сведения о местоположении здания, сооружения, объекта незавершенного строительства (при отсутствии адреса) в структурированном в соответствии с федеральной информационной адресной системой виде	-
5.2.	Дополнительные сведения о местоположении	-
6.	Иные сведения	-

3. Пояснения к сведениям об объекте недвижимости с кадастровым номером 73:05:040115:429 :

1.	-

Описание местоположения зданий, сооружений, объектов незавершенного строительства на земельном участке

1. Сведения о характерных точках контура объекта недвижимости с кадастровым номером : 73:05:040115:430 :

Система координат МСК-73, зона 1 **Зона № 1**

Обозначение характерных точек контура	Содержатся в Едином государственном реестре недвижимости			Определены в ходе выполнения комплексных кадастровых работ			Метод определения координат	Формулы, примененные для расчета средней квадратической погрешности определения координат характерных точек (Mt), м, с подставленными в такие формулы значениями и итоговые (вычисленные) значения Mt, м
	Координаты, м		Радиус, м	Координаты, м		Радиус, м		
	X	Y	R	X	Y	R		
1	2	3	4	5	6	7	8	9
н95О	-	-	-	494275.13	1360736.00	-	Метод спутниковых геодезических измерений (определений)	0.1
н96О	-	-	-	494277.99	1360731.08	-	Метод спутниковых геодезических измерений (определений)	0.1
н97О	-	-	-	494287.07	1360736.36	-	Метод спутниковых геодезических измерений (определений)	0.1
н98О	-	-	-	494284.21	1360741.28	-	Метод спутниковых геодезических измерений (определений)	0.1
н95О	-	-	-	494275.13	1360736.00	-	Метод спутниковых геодезических измерений (определений)	0.1

2. Сведения о характеристиках объекта недвижимости с кадастровым номером : 73:05:040115:430 :

№ п/п	Наименование характеристики	Значение характеристики
1	2	3
1.	Вид объекта недвижимости	здание
2.	Ранее присвоенный государственный учетный номер (инвентарный) здания, сооружения, объекта незавершенного строительства	-
3.	Кадастровый номер земельного участка (земельных участков), в границах которого (которых) расположены здание, сооружение, объект незавершенного строительства	73:05:040115:18
4.	Уникальный учетный номер кадастрового квартала, в границах которого расположены здание, сооружение, объект незавершенного строительства	73:05:040115
5.	Адрес здания, сооружения, объекта незавершенного строительства	-

2. Сведения о характеристиках объекта недвижимости с кадастровым номером : 73:05:040115:430 :

№ п/п	Наименование характеристики	Значение характеристики
1	2	3
5.1.	Сведения о местоположении здания, сооружения, объекта незавершенного строительства (при отсутствии адреса) в структурированном в соответствии с федеральной информационной адресной системой виде	-
5.2.	Дополнительные сведения о местоположении	-
6.	Иные сведения	-

3. Пояснения к сведениям об объекте недвижимости с кадастровым номером 73:05:040115:430 :

1.	-

Описание местоположения зданий, сооружений, объектов незавершенного строительства на земельном участке

1. Сведения о характерных точках контура объекта недвижимости с кадастровым номером : 73:05:040115:433 :

Система координат МСК-73, зона 1 **Зона № 1**

Обозначение характерных точек контура	Содержатся в Едином государственном реестре недвижимости			Определены в ходе выполнения комплексных кадастровых работ			Метод определения координат	Формулы, примененные для расчета средней квадратической погрешности определения координат характерных точек (Mt), м, с подставленными в такие формулы значениями и итоговые (вычисленные) значения Mt, м
	Координаты, м		Радиус, м	Координаты, м		Радиус, м		
	X	Y	R	X	Y	R		
1	2	3	4	5	6	7	8	9
н99О	-	-	-	494131.22	1360693.42	-	Метод спутниковых геодезических измерений (определений)	0.1
н100О	-	-	-	494139.24	1360698.45	-	Метод спутниковых геодезических измерений (определений)	0.1
н101О	-	-	-	494133.31	1360707.91	-	Метод спутниковых геодезических измерений (определений)	0.1
н102О	-	-	-	494125.29	1360702.88	-	Метод спутниковых геодезических измерений (определений)	0.1
н99О	-	-	-	494131.22	1360693.42	-	Метод спутниковых геодезических измерений (определений)	0.1

2. Сведения о характеристиках объекта недвижимости с кадастровым номером : 73:05:040115:433 :

№ п/п	Наименование характеристики	Значение характеристики
1	2	3
1.	Вид объекта недвижимости	здание
2.	Ранее присвоенный государственный учетный номер (инвентарный) здания, сооружения, объекта незавершенного строительства	-
3.	Кадастровый номер земельного участка (земельных участков), в границах которого (которых) расположены здание, сооружение, объект незавершенного строительства	73:05:040115:70
4.	Уникальный учетный номер кадастрового квартала, в границах которого расположены здание, сооружение, объект незавершенного строительства	73:05:040115
5.	Адрес здания, сооружения, объекта незавершенного строительства	-

2. Сведения о характеристиках объекта недвижимости с кадастровым номером : 73:05:040115:433 :

№ п/п	Наименование характеристики	Значение характеристики
1	2	3
5.1.	Сведения о местоположении здания, сооружения, объекта незавершенного строительства (при отсутствии адреса) в структурированном в соответствии с федеральной информационной адресной системой виде	-
5.2.	Дополнительные сведения о местоположении	-
6.	Иные сведения	-

3. Пояснения к сведениям об объекте недвижимости с кадастровым номером 73:05:040115:433 :

1.	-

Описание местоположения зданий, сооружений, объектов незавершенного строительства на земельном участке

1. Сведения о характерных точках контура объекта недвижимости с кадастровым номером : 73:05:040115:434 :

Система координат МСК-73, зона 1 **Зона № 1**

Обозначение характерных точек контура	Содержатся в Едином государственном реестре недвижимости			Определены в ходе выполнения комплексных кадастровых работ			Метод определения координат	Формулы, примененные для расчета средней квадратической погрешности определения координат характерных точек (Mt), м, с подставленными в такие формулы значениями и итоговые (вычисленные) значения Mt, м
	Координаты, м		Радиус, м	Координаты, м		Радиус, м		
	X	Y	R	X	Y	R		
1	2	3	4	5	6	7	8	9
н103О	-	-	-	494398.25	1360548.70	-	Метод спутниковых геодезических измерений (определений)	0.1
н104О	-	-	-	494392.35	1360559.10	-	Метод спутниковых геодезических измерений (определений)	0.1
н105О	-	-	-	494384.08	1360554.41	-	Метод спутниковых геодезических измерений (определений)	0.1
н106О	-	-	-	494389.97	1360544.01	-	Метод спутниковых геодезических измерений (определений)	0.1
н103О	-	-	-	494398.25	1360548.70	-	Метод спутниковых геодезических измерений (определений)	0.1

2. Сведения о характеристиках объекта недвижимости с кадастровым номером : 73:05:040115:434 :

№ п/п	Наименование характеристики	Значение характеристики
1	2	3
1.	Вид объекта недвижимости	здание
2.	Ранее присвоенный государственный учетный номер (инвентарный) здания, сооружения, объекта незавершенного строительства	-
3.	Кадастровый номер земельного участка (земельных участков), в границах которого (которых) расположены здание, сооружение, объект незавершенного строительства	73:05:040115:22
4.	Уникальный учетный номер кадастрового квартала, в границах которого расположены здание, сооружение, объект незавершенного строительства	73:05:040115
5.	Адрес здания, сооружения, объекта незавершенного строительства	-

2. Сведения о характеристиках объекта недвижимости с кадастровым номером : 73:05:040115:434 :

№ п/п	Наименование характеристики	Значение характеристики
1	2	3
5.1.	Сведения о местоположении здания, сооружения, объекта незавершенного строительства (при отсутствии адреса) в структурированном в соответствии с федеральной информационной адресной системой виде	-
5.2.	Дополнительные сведения о местоположении	-
6.	Иные сведения	-

3. Пояснения к сведениям об объекте недвижимости с кадастровым номером 73:05:040115:434 :

1.	-

Описание местоположения зданий, сооружений, объектов незавершенного строительства на земельном участке

1. Сведения о характерных точках контура объекта недвижимости с кадастровым номером : 73:05:040115:437 :

Система координат МСК-73, зона 1 **Зона № 1**

Обозначение характерных точек контура	Содержатся в Едином государственном реестре недвижимости			Определены в ходе выполнения комплексных кадастровых работ			Метод определения координат	Формулы, примененные для расчета средней квадратической погрешности определения координат характерных точек (Mt), м, с подставленными в такие формулы значениями и итоговые (вычисленные) значения Mt, м
	Координаты, м		Радиус, м	Координаты, м		Радиус, м		
	X	Y	R	X	Y	R		
1	2	3	4	5	6	7	8	9
н107О	-	-	-	494220.78	1360677.46	-	Метод спутниковых геодезических измерений (определений)	0.1
н108О	-	-	-	494228.84	1360682.24	-	Метод спутниковых геодезических измерений (определений)	0.1
н109О	-	-	-	494223.09	1360691.94	-	Метод спутниковых геодезических измерений (определений)	0.1
н110О	-	-	-	494215.03	1360687.16	-	Метод спутниковых геодезических измерений (определений)	0.1
н107О	-	-	-	494220.78	1360677.46	-	Метод спутниковых геодезических измерений (определений)	0.1

2. Сведения о характеристиках объекта недвижимости с кадастровым номером : 73:05:040115:437 :

№ п/п	Наименование характеристики	Значение характеристики
1	2	3
1.	Вид объекта недвижимости	здание
2.	Ранее присвоенный государственный учетный номер (инвентарный) здания, сооружения, объекта незавершенного строительства	-
3.	Кадастровый номер земельного участка (земельных участков), в границах которого (которых) расположены здание, сооружение, объект незавершенного строительства	73:05:040115:43
4.	Уникальный учетный номер кадастрового квартала, в границах которого расположены здание, сооружение, объект незавершенного строительства	73:05:040115
5.	Адрес здания, сооружения, объекта незавершенного строительства	-

2. Сведения о характеристиках объекта недвижимости с кадастровым номером : 73:05:040115:437 :

№ п/п	Наименование характеристики	Значение характеристики
1	2	3
5.1.	Сведения о местоположении здания, сооружения, объекта незавершенного строительства (при отсутствии адреса) в структурированном в соответствии с федеральной информационной адресной системой виде	-
5.2.	Дополнительные сведения о местоположении	-
6.	Иные сведения	-

3. Пояснения к сведениям об объекте недвижимости с кадастровым номером 73:05:040115:437 :

1.	-

Описание местоположения зданий, сооружений, объектов незавершенного строительства на земельном участке

1. Сведения о характерных точках контура объекта недвижимости с кадастровым номером : 73:05:040115:438 :

Система координат МСК-73, зона 1 **Зона № 1**

Обозначение характерных точек контура	Содержатся в Едином государственном реестре недвижимости			Определены в ходе выполнения комплексных кадастровых работ			Метод определения координат	Формулы, примененные для расчета средней квадратической погрешности определения координат характерных точек (Mt), м, с подставленными в такие формулы значениями и итоговые (вычисленные) значения Mt, м
	Координаты, м		Радиус, м	Координаты, м		Радиус, м		
	X	Y	R	X	Y	R		
1	2	3	4	5	6	7	8	9
н111О	-	-	-	494274.78	1360464.62	-	Метод спутниковых геодезических измерений (определений)	0.1
н112О	-	-	-	494278.78	1360457.61	-	Метод спутниковых геодезических измерений (определений)	0.1
н113О	-	-	-	494289.68	1360463.73	-	Метод спутниковых геодезических измерений (определений)	0.1
н114О	-	-	-	494285.68	1360470.84	-	Метод спутниковых геодезических измерений (определений)	0.1
н111О	-	-	-	494274.78	1360464.62	-	Метод спутниковых геодезических измерений (определений)	0.1

2. Сведения о характеристиках объекта недвижимости с кадастровым номером : 73:05:040115:438 :

№ п/п	Наименование характеристики	Значение характеристики
1	2	3
1.	Вид объекта недвижимости	здание
2.	Ранее присвоенный государственный учетный номер (инвентарный) здания, сооружения, объекта незавершенного строительства	-
3.	Кадастровый номер земельного участка (земельных участков), в границах которого (которых) расположены здание, сооружение, объект незавершенного строительства	73:05:040115:58
4.	Уникальный учетный номер кадастрового квартала, в границах которого расположены здание, сооружение, объект незавершенного строительства	73:05:040115
5.	Адрес здания, сооружения, объекта незавершенного строительства	-

2. Сведения о характеристиках объекта недвижимости с кадастровым номером : 73:05:040115:438 :

№ п/п	Наименование характеристики	Значение характеристики
1	2	3
5.1.	Сведения о местоположении здания, сооружения, объекта незавершенного строительства (при отсутствии адреса) в структурированном в соответствии с федеральной информационной адресной системой виде	-
5.2.	Дополнительные сведения о местоположении	-
6.	Иные сведения	-

3. Пояснения к сведениям об объекте недвижимости с кадастровым номером 73:05:040115:438 :

1.	-

Описание местоположения зданий, сооружений, объектов незавершенного строительства на земельном участке

1. Сведения о характерных точках контура объекта недвижимости с кадастровым номером : 73:05:040115:439 :

Система координат МСК-73, зона 1 **Зона № 1**

Обозначение характерных точек контура	Содержатся в Едином государственном реестре недвижимости			Определены в ходе выполнения комплексных кадастровых работ			Метод определения координат	Формулы, примененные для расчета средней квадратической погрешности определения координат характерных точек (Mt), м, с подставленными в такие формулы значениями и итоговые (вычисленные) значения Mt, м
	Координаты, м		Радиус, м	Координаты, м		Радиус, м		
	X	Y	R	X	Y	R		
1	2	3	4	5	6	7	8	9
н115О	-	-	-	494288.08	1360444.21	-	Метод спутниковых геодезических измерений (определений)	0.1
н116О	-	-	-	494291.16	1360438.88	-	Метод спутниковых геодезических измерений (определений)	0.1
н117О	-	-	-	494300.16	1360444.08	-	Метод спутниковых геодезических измерений (определений)	0.1
н118О	-	-	-	494297.08	1360449.41	-	Метод спутниковых геодезических измерений (определений)	0.1
н115О	-	-	-	494288.08	1360444.21	-	Метод спутниковых геодезических измерений (определений)	0.1

2. Сведения о характеристиках объекта недвижимости с кадастровым номером : 73:05:040115:439 :

№ п/п	Наименование характеристики	Значение характеристики
1	2	3
1.	Вид объекта недвижимости	здание
2.	Ранее присвоенный государственный учетный номер (инвентарный) здания, сооружения, объекта незавершенного строительства	-
3.	Кадастровый номер земельного участка (земельных участков), в границах которого (которых) расположены здание, сооружение, объект незавершенного строительства	73:05:040115:30
4.	Уникальный учетный номер кадастрового квартала, в границах которого расположены здание, сооружение, объект незавершенного строительства	73:05:040115
5.	Адрес здания, сооружения, объекта незавершенного строительства	-

2. Сведения о характеристиках объекта недвижимости с кадастровым номером : 73:05:040115:439 :

№ п/п	Наименование характеристики	Значение характеристики
1	2	3
5.1.	Сведения о местоположении здания, сооружения, объекта незавершенного строительства (при отсутствии адреса) в структурированном в соответствии с федеральной информационной адресной системой виде	-
5.2.	Дополнительные сведения о местоположении	-
6.	Иные сведения	-

3. Пояснения к сведениям об объекте недвижимости с кадастровым номером 73:05:040115:439 :

1.	-

Описание местоположения зданий, сооружений, объектов незавершенного строительства на земельном участке

1. Сведения о характерных точках контура объекта недвижимости с кадастровым номером : 73:05:040115:442 :

Система координат МСК-73, зона 1 **Зона № 1**

Обозначение характерных точек контура	Содержатся в Едином государственном реестре недвижимости			Определены в ходе выполнения комплексных кадастровых работ			Метод определения координат	Формулы, примененные для расчета средней квадратической погрешности определения координат характерных точек (Mt), м, с подставленными в такие формулы значениями и итоговые (вычисленные) значения Mt, м
	Координаты, м		Радиус, м	Координаты, м		Радиус, м		
	X	Y	R	X	Y	R		
1	2	3	4	5	6	7	8	9
н119О	-	-	-	494216.37	1360788.18	-	Метод спутниковых геодезических измерений (определений)	0.1
н120О	-	-	-	494219.91	1360790.35	-	Метод спутниковых геодезических измерений (определений)	0.1
н121О	-	-	-	494216.81	1360795.40	-	Метод спутниковых геодезических измерений (определений)	0.1
н122О	-	-	-	494213.26	1360793.22	-	Метод спутниковых геодезических измерений (определений)	0.1
н119О	-	-	-	494216.37	1360788.18	-	Метод спутниковых геодезических измерений (определений)	0.1

2. Сведения о характеристиках объекта недвижимости с кадастровым номером : 73:05:040115:442 :

№ п/п	Наименование характеристики	Значение характеристики
1	2	3
1.	Вид объекта недвижимости	здание
2.	Ранее присвоенный государственный учетный номер (инвентарный) здания, сооружения, объекта незавершенного строительства	-
3.	Кадастровый номер земельного участка (земельных участков), в границах которого (которых) расположены здание, сооружение, объект незавершенного строительства	73:05:040115:64
4.	Уникальный учетный номер кадастрового квартала, в границах которого расположены здание, сооружение, объект незавершенного строительства	73:05:040115
5.	Адрес здания, сооружения, объекта незавершенного строительства	-

2. Сведения о характеристиках объекта недвижимости с кадастровым номером : 73:05:040115:442 :

№ п/п	Наименование характеристики	Значение характеристики
1	2	3
5.1.	Сведения о местоположении здания, сооружения, объекта незавершенного строительства (при отсутствии адреса) в структурированном в соответствии с федеральной информационной адресной системой виде	-
5.2.	Дополнительные сведения о местоположении	-
6.	Иные сведения	-

3. Пояснения к сведениям об объекте недвижимости с кадастровым номером 73:05:040115:442 :

1.	-

Описание местоположения зданий, сооружений, объектов незавершенного строительства на земельном участке

1. Сведения о характерных точках контура объекта недвижимости с кадастровым номером : 73:05:040115:443 :

Система координат МСК-73, зона 1 **Зона № 1**

Обозначение характерных точек контура	Содержатся в Едином государственном реестре недвижимости			Определены в ходе выполнения комплексных кадастровых работ			Метод определения координат	Формулы, примененные для расчета средней квадратической погрешности определения координат характерных точек (Mt), м, с подставленными в такие формулы значениями и итоговые (вычисленные) значения Mt, м
	Координаты, м		Радиус, м	Координаты, м		Радиус, м		
	X	Y	R	X	Y	R		
1	2	3	4	5	6	7	8	9
н123О	-	-	-	494235.63	1360526.88	-	Метод спутниковых геодезических измерений (определений)	0.1
н124О	-	-	-	494241.03	1360530.23	-	Метод спутниковых геодезических измерений (определений)	0.1
н125О	-	-	-	494235.98	1360538.38	-	Метод спутниковых геодезических измерений (определений)	0.1
н126О	-	-	-	494230.58	1360535.03	-	Метод спутниковых геодезических измерений (определений)	0.1
н123О	-	-	-	494235.63	1360526.88	-	Метод спутниковых геодезических измерений (определений)	0.1

2. Сведения о характеристиках объекта недвижимости с кадастровым номером : 73:05:040115:443 :

№ п/п	Наименование характеристики	Значение характеристики
1	2	3
1.	Вид объекта недвижимости	здание
2.	Ранее присвоенный государственный учетный номер (инвентарный) здания, сооружения, объекта незавершенного строительства	-
3.	Кадастровый номер земельного участка (земельных участков), в границах которого (которых) расположены здание, сооружение, объект незавершенного строительства	73:05:040115:15
4.	Уникальный учетный номер кадастрового квартала, в границах которого расположены здание, сооружение, объект незавершенного строительства	73:05:040115
5.	Адрес здания, сооружения, объекта незавершенного строительства	-

2. Сведения о характеристиках объекта недвижимости
с кадастровым номером : 73:05:040115:443 :

№ п/п	Наименование характеристики	Значение характеристики
1	2	3
5.1.	Сведения о местоположении здания, сооружения, объекта незавершенного строительства (при отсутствии адреса) в структурированном в соответствии с федеральной информационной адресной системой виде	-
5.2.	Дополнительные сведения о местоположении	-
6.	Иные сведения	-

3. Пояснения к сведениям об объекте недвижимости с кадастровым номером 73:05:040115:443 :

1.	-

Описание местоположения зданий, сооружений, объектов незавершенного строительства на земельном участке

1. Сведения о характерных точках контура объекта недвижимости с кадастровым номером : 73:05:040115:444 :

Система координат МСК-73, зона 1 **Зона № 1**

Обозначение характерных точек контура	Содержатся в Едином государственном реестре недвижимости			Определены в ходе выполнения комплексных кадастровых работ			Метод определения координат	Формулы, примененные для расчета средней квадратической погрешности определения координат характерных точек (Mt), м, с подставленными в такие формулы значениями и итоговые (вычисленные) значения Mt, м
	Координаты, м		Радиус, м	Координаты, м		Радиус, м		
	X	Y	R	X	Y	R		
1	2	3	4	5	6	7	8	9
н127О	-	-	-	494296.30	1360430.51	-	Метод спутниковых геодезических измерений (определений)	0.1
н128О	-	-	-	494299.31	1360424.64	-	Метод спутниковых геодезических измерений (определений)	0.1
н129О	-	-	-	494308.24	1360429.22	-	Метод спутниковых геодезических измерений (определений)	0.1
н130О	-	-	-	494305.23	1360435.09	-	Метод спутниковых геодезических измерений (определений)	0.1
н127О	-	-	-	494296.30	1360430.51	-	Метод спутниковых геодезических измерений (определений)	0.1

2. Сведения о характеристиках объекта недвижимости с кадастровым номером : 73:05:040115:444 :

№ п/п	Наименование характеристики	Значение характеристики
1	2	3
1.	Вид объекта недвижимости	здание
2.	Ранее присвоенный государственный учетный номер (инвентарный) здания, сооружения, объекта незавершенного строительства	-
3.	Кадастровый номер земельного участка (земельных участков), в границах которого (которых) расположены здание, сооружение, объект незавершенного строительства	73:05:040115:66
4.	Уникальный учетный номер кадастрового квартала, в границах которого расположены здание, сооружение, объект незавершенного строительства	73:05:040115
5.	Адрес здания, сооружения, объекта незавершенного строительства	-

2. Сведения о характеристиках объекта недвижимости с кадастровым номером : 73:05:040115:444 :

№ п/п	Наименование характеристики	Значение характеристики
1	2	3
5.1.	Сведения о местоположении здания, сооружения, объекта незавершенного строительства (при отсутствии адреса) в структурированном в соответствии с федеральной информационной адресной системой виде	-
5.2.	Дополнительные сведения о местоположении	-
6.	Иные сведения	-

3. Пояснения к сведениям об объекте недвижимости с кадастровым номером 73:05:040115:444 :

1.	-

Описание местоположения зданий, сооружений, объектов незавершенного строительства на земельном участке

1. Сведения о характерных точках контура объекта недвижимости с кадастровым номером : 73:05:040115:448 :

Система координат МСК-73, зона 1 **Зона № 1**

Обозначение характерных точек контура	Содержатся в Едином государственном реестре недвижимости			Определены в ходе выполнения комплексных кадастровых работ			Метод определения координат	Формулы, примененные для расчета средней квадратической погрешности определения координат характерных точек (Mt), м, с подставленными в такие формулы значениями и итоговые (вычисленные) значения Mt, м
	Координаты, м		Радиус, м	Координаты, м		Радиус, м		
	X	Y	R	X	Y	R		
1	2	3	4	5	6	7	8	9
н131О	-	-	-	494404.41	1360515.73	-	Метод спутниковых геодезических измерений (определений)	0.1
н132О	-	-	-	494407.56	1360510.75	-	Метод спутниковых геодезических измерений (определений)	0.1
н133О	-	-	-	494418.11	1360517.42	-	Метод спутниковых геодезических измерений (определений)	0.1
н134О	-	-	-	494414.96	1360522.40	-	Метод спутниковых геодезических измерений (определений)	0.1
н131О	-	-	-	494404.41	1360515.73	-	Метод спутниковых геодезических измерений (определений)	0.1

2. Сведения о характеристиках объекта недвижимости с кадастровым номером : 73:05:040115:448 :

№ п/п	Наименование характеристики	Значение характеристики
1	2	3
1.	Вид объекта недвижимости	здание
2.	Ранее присвоенный государственный учетный номер (инвентарный) здания, сооружения, объекта незавершенного строительства	-
3.	Кадастровый номер земельного участка (земельных участков), в границах которого (которых) расположены здание, сооружение, объект незавершенного строительства	73:05:040115:24
4.	Уникальный учетный номер кадастрового квартала, в границах которого расположены здание, сооружение, объект незавершенного строительства	73:05:040115
5.	Адрес здания, сооружения, объекта незавершенного строительства	-

2. Сведения о характеристиках объекта недвижимости с кадастровым номером : 73:05:040115:448 :

№ п/п	Наименование характеристики	Значение характеристики
1	2	3
5.1.	Сведения о местоположении здания, сооружения, объекта незавершенного строительства (при отсутствии адреса) в структурированном в соответствии с федеральной информационной адресной системой виде	-
5.2.	Дополнительные сведения о местоположении	-
6.	Иные сведения	-

3. Пояснения к сведениям об объекте недвижимости с кадастровым номером 73:05:040115:448 :

1.	-

Описание местоположения зданий, сооружений, объектов незавершенного строительства на земельном участке

1. Сведения о характерных точках контура объекта недвижимости с кадастровым номером : 73:05:040115:449 :

Система координат МСК-73, зона 1 **Зона № 1**

Обозначение характерных точек контура	Содержатся в Едином государственном реестре недвижимости			Определены в ходе выполнения комплексных кадастровых работ			Метод определения координат	Формулы, примененные для расчета средней квадратической погрешности определения координат характерных точек (Mt), м, с подставленными в такие формулы значениями и итоговые (вычисленные) значения Mt, м
	Координаты, м		Радиус, м	Координаты, м		Радиус, м		
	X	Y	R	X	Y	R		
1	2	3	4	5	6	7	8	9
н135О	-	-	-	494185.49	1360657.10	-	Метод спутниковых геодезических измерений (определений)	0.1
н136О	-	-	-	494191.94	1360660.54	-	Метод спутниковых геодезических измерений (определений)	0.1
н137О	-	-	-	494186.49	1360670.88	-	Метод спутниковых геодезических измерений (определений)	0.1
н138О	-	-	-	494180.04	1360667.44	-	Метод спутниковых геодезических измерений (определений)	0.1
н135О	-	-	-	494185.49	1360657.10	-	Метод спутниковых геодезических измерений (определений)	0.1

2. Сведения о характеристиках объекта недвижимости с кадастровым номером : 73:05:040115:449 :

№ п/п	Наименование характеристики	Значение характеристики
1	2	3
1.	Вид объекта недвижимости	здание
2.	Ранее присвоенный государственный учетный номер (инвентарный) здания, сооружения, объекта незавершенного строительства	-
3.	Кадастровый номер земельного участка (земельных участков), в границах которого (которых) расположены здание, сооружение, объект незавершенного строительства	73:05:040115:6
4.	Уникальный учетный номер кадастрового квартала, в границах которого расположены здание, сооружение, объект незавершенного строительства	73:05:040115
5.	Адрес здания, сооружения, объекта незавершенного строительства	-

2. Сведения о характеристиках объекта недвижимости с кадастровым номером : 73:05:040115:449 :

№ п/п	Наименование характеристики	Значение характеристики
1	2	3
5.1.	Сведения о местоположении здания, сооружения, объекта незавершенного строительства (при отсутствии адреса) в структурированном в соответствии с федеральной информационной адресной системой виде	-
5.2.	Дополнительные сведения о местоположении	-
6.	Иные сведения	-

3. Пояснения к сведениям об объекте недвижимости с кадастровым номером 73:05:040115:449 :

1.	-

Описание местоположения зданий, сооружений, объектов незавершенного строительства на земельном участке

1. Сведения о характерных точках контура объекта недвижимости с кадастровым номером : 73:05:040115:450 :

Система координат МСК-73, зона 1 **Зона № 1**

Обозначение характерных точек контура	Содержатся в Едином государственном реестре недвижимости			Определены в ходе выполнения комплексных кадастровых работ			Метод определения координат	Формулы, примененные для расчета средней квадратической погрешности определения координат характерных точек (Mt), м, с подставленными в такие формулы значениями и итоговые (вычисленные) значения Mt, м
	Координаты, м		Радиус, м	Координаты, м		Радиус, м		
	X	Y	R	X	Y	R		
1	2	3	4	5	6	7	8	9
н139О	-	-	-	494222.59	1360571.65	-	Метод спутниковых геодезических измерений (определений)	0.1
н140О	-	-	-	494205.58	1360600.38	-	Метод спутниковых геодезических измерений (определений)	0.1
н141О	-	-	-	494193.79	1360593.40	-	Метод спутниковых геодезических измерений (определений)	0.1
н142О	-	-	-	494210.80	1360564.67	-	Метод спутниковых геодезических измерений (определений)	0.1
н139О	-	-	-	494222.59	1360571.65	-	Метод спутниковых геодезических измерений (определений)	0.1

2. Сведения о характеристиках объекта недвижимости с кадастровым номером : 73:05:040115:450 :

№ п/п	Наименование характеристики	Значение характеристики
1	2	3
1.	Вид объекта недвижимости	здание
2.	Ранее присвоенный государственный учетный номер (инвентарный) здания, сооружения, объекта незавершенного строительства	-
3.	Кадастровый номер земельного участка (земельных участков), в границах которого (которых) расположены здание, сооружение, объект незавершенного строительства	73:05:040115:61
4.	Уникальный учетный номер кадастрового квартала, в границах которого расположены здание, сооружение, объект незавершенного строительства	73:05:040115
5.	Адрес здания, сооружения, объекта незавершенного строительства	-

2. Сведения о характеристиках объекта недвижимости с кадастровым номером : 73:05:040115:450 :

№ п/п	Наименование характеристики	Значение характеристики
1	2	3
5.1.	Сведения о местоположении здания, сооружения, объекта незавершенного строительства (при отсутствии адреса) в структурированном в соответствии с федеральной информационной адресной системой виде	-
5.2.	Дополнительные сведения о местоположении	-
6.	Иные сведения	-

3. Пояснения к сведениям об объекте недвижимости с кадастровым номером 73:05:040115:450 :

1.	-

Описание местоположения зданий, сооружений, объектов незавершенного строительства на земельном участке

1. Сведения о характерных точках контура объекта недвижимости с кадастровым номером : 73:05:040115:453 :

Система координат МСК-73, зона 1 **Зона № 1**

Обозначение характерных точек контура	Содержатся в Едином государственном реестре недвижимости			Определены в ходе выполнения комплексных кадастровых работ			Метод определения координат	Формулы, примененные для расчета средней квадратической погрешности определения координат характерных точек (Mt), м, с подставленными в такие формулы значениями и итоговые (вычисленные) значения Mt, м
	Координаты, м		Радиус, м	Координаты, м		Радиус, м		
	X	Y	R	X	Y	R		
1	2	3	4	5	6	7	8	9
н143О	-	-	-	494206.30	1360782.32	-	Метод спутниковых геодезических измерений (определений)	0.1
н144О	-	-	-	494209.24	1360783.91	-	Метод спутниковых геодезических измерений (определений)	0.1
н145О	-	-	-	494206.60	1360788.62	-	Метод спутниковых геодезических измерений (определений)	0.1
н146О	-	-	-	494203.73	1360787.11	-	Метод спутниковых геодезических измерений (определений)	0.1
н143О	-	-	-	494206.30	1360782.32	-	Метод спутниковых геодезических измерений (определений)	0.1

2. Сведения о характеристиках объекта недвижимости с кадастровым номером : 73:05:040115:453 :

№ п/п	Наименование характеристики	Значение характеристики
1	2	3
1.	Вид объекта недвижимости	здание
2.	Ранее присвоенный государственный учетный номер (инвентарный) здания, сооружения, объекта незавершенного строительства	-
3.	Кадастровый номер земельного участка (земельных участков), в границах которого (которых) расположены здание, сооружение, объект незавершенного строительства	73:05:040115:420
4.	Уникальный учетный номер кадастрового квартала, в границах которого расположены здание, сооружение, объект незавершенного строительства	73:05:040115
5.	Адрес здания, сооружения, объекта незавершенного строительства	-

2. Сведения о характеристиках объекта недвижимости с кадастровым номером : 73:05:040115:453 :

№ п/п	Наименование характеристики	Значение характеристики
1	2	3
5.1.	Сведения о местоположении здания, сооружения, объекта незавершенного строительства (при отсутствии адреса) в структурированном в соответствии с федеральной информационной адресной системой виде	-
5.2.	Дополнительные сведения о местоположении	-
6.	Иные сведения	-

3. Пояснения к сведениям об объекте недвижимости с кадастровым номером 73:05:040115:453 :

1.	-

Описание местоположения зданий, сооружений, объектов незавершенного строительства на земельном участке

1. Сведения о характерных точках контура объекта недвижимости с кадастровым номером : 73:05:040115:454 :

Система координат МСК-73, зона 1 **Зона № 1**

Обозначение характерных точек контура	Содержатся в Едином государственном реестре недвижимости			Определены в ходе выполнения комплексных кадастровых работ			Метод определения координат	Формулы, примененные для расчета средней квадратической погрешности определения координат характерных точек (Mt), м, с подставленными в такие формулы значениями и итоговые (вычисленные) значения Mt, м
	Координаты, м		Радиус, м	Координаты, м		Радиус, м		
	X	Y	R	X	Y	R		
1	2	3	4	5	6	7	8	9
н147О	-	-	-	494234.25	1360799.59	-	Метод спутниковых геодезических измерений (определений)	0.1
н148О	-	-	-	494244.98	1360806.00	-	Метод спутниковых геодезических измерений (определений)	0.1
н149О	-	-	-	494207.59	1360868.55	-	Метод спутниковых геодезических измерений (определений)	0.1
н150О	-	-	-	494196.85	1360862.13	-	Метод спутниковых геодезических измерений (определений)	0.1
н147О	-	-	-	494234.25	1360799.59	-	Метод спутниковых геодезических измерений (определений)	0.1

2. Сведения о характеристиках объекта недвижимости с кадастровым номером : 73:05:040115:454 :

№ п/п	Наименование характеристики	Значение характеристики
1	2	3
1.	Вид объекта недвижимости	здание
2.	Ранее присвоенный государственный учетный номер (инвентарный) здания, сооружения, объекта незавершенного строительства	-
3.	Кадастровый номер земельного участка (земельных участков), в границах которого (которых) расположены здание, сооружение, объект незавершенного строительства	-
4.	Уникальный учетный номер кадастрового квартала, в границах которого расположены здание, сооружение, объект незавершенного строительства	73:05:040115
5.	Адрес здания, сооружения, объекта незавершенного строительства	-

2. Сведения о характеристиках объекта недвижимости с кадастровым номером : 73:05:040115:454 :

№ п/п	Наименование характеристики	Значение характеристики
1	2	3
5.1.	Сведения о местоположении здания, сооружения, объекта незавершенного строительства (при отсутствии адреса) в структурированном в соответствии с федеральной информационной адресной системой виде	-
5.2.	Дополнительные сведения о местоположении	-
6.	Иные сведения	-

3. Пояснения к сведениям об объекте недвижимости с кадастровым номером 73:05:040115:454 :

1.	-

Описание местоположения зданий, сооружений, объектов незавершенного строительства на земельном участке

1. Сведения о характерных точках контура объекта недвижимости с кадастровым номером : 73:05:040115:456 :

Система координат МСК-73, зона 1 **Зона № 1**

Обозначение характерных точек контура	Содержатся в Едином государственном реестре недвижимости			Определены в ходе выполнения комплексных кадастровых работ			Метод определения координат	Формулы, примененные для расчета средней квадратической погрешности определения координат характерных точек (Mt), м, с подставленными в такие формулы значениями и итоговые (вычисленные) значения Mt, м
	Координаты, м		Радиус, м	Координаты, м		Радиус, м		
	X	Y	R	X	Y	R		
1	2	3	4	5	6	7	8	9
н151О	-	-	-	494325.94	1360401.14	-	Метод спутниковых геодезических измерений (определений)	0.1
н152О	-	-	-	494322.88	1360407.26	-	Метод спутниковых геодезических измерений (определений)	0.1
н153О	-	-	-	494313.88	1360402.76	-	Метод спутниковых геодезических измерений (определений)	0.1
н154О	-	-	-	494316.94	1360396.64	-	Метод спутниковых геодезических измерений (определений)	0.1
н151О	-	-	-	494325.94	1360401.14	-	Метод спутниковых геодезических измерений (определений)	0.1

2. Сведения о характеристиках объекта недвижимости с кадастровым номером : 73:05:040115:456 :

№ п/п	Наименование характеристики	Значение характеристики
1	2	3
1.	Вид объекта недвижимости	здание
2.	Ранее присвоенный государственный учетный номер (инвентарный) здания, сооружения, объекта незавершенного строительства	-
3.	Кадастровый номер земельного участка (земельных участков), в границах которого (которых) расположены здание, сооружение, объект незавершенного строительства	73:05:040115:31
4.	Уникальный учетный номер кадастрового квартала, в границах которого расположены здание, сооружение, объект незавершенного строительства	73:05:040115
5.	Адрес здания, сооружения, объекта незавершенного строительства	-

2. Сведения о характеристиках объекта недвижимости с кадастровым номером : 73:05:040115:456 :

№ п/п	Наименование характеристики	Значение характеристики
1	2	3
5.1.	Сведения о местоположении здания, сооружения, объекта незавершенного строительства (при отсутствии адреса) в структурированном в соответствии с федеральной информационной адресной системой виде	-
5.2.	Дополнительные сведения о местоположении	-
6.	Иные сведения	-

3. Пояснения к сведениям об объекте недвижимости с кадастровым номером 73:05:040115:456 :

1.	-

Описание местоположения зданий, сооружений, объектов незавершенного строительства на земельном участке

1. Сведения о характерных точках контура объекта недвижимости с кадастровым номером : 73:05:040115:458 :

Система координат МСК-73, зона 1 **Зона № 1**

Обозначение характерных точек контура	Содержатся в Едином государственном реестре недвижимости			Определены в ходе выполнения комплексных кадастровых работ			Метод определения координат	Формулы, примененные для расчета средней квадратической погрешности определения координат характерных точек (Mt), м, с подставленными в такие формулы значениями и итоговые (вычисленные) значения Mt, м
	Координаты, м		Радиус, м	Координаты, м		Радиус, м		
	X	Y	R	X	Y	R		
1	2	3	4	5	6	7	8	9
н155О	-	-	-	494262.55	1360484.05	-	Метод спутниковых геодезических измерений (определений)	0.1
н156О	-	-	-	494266.17	1360478.26	-	Метод спутниковых геодезических измерений (определений)	0.1
н157О	-	-	-	494276.10	1360484.47	-	Метод спутниковых геодезических измерений (определений)	0.1
н158О	-	-	-	494272.48	1360490.26	-	Метод спутниковых геодезических измерений (определений)	0.1
н155О	-	-	-	494262.55	1360484.05	-	Метод спутниковых геодезических измерений (определений)	0.1

2. Сведения о характеристиках объекта недвижимости с кадастровым номером : 73:05:040115:458 :

№ п/п	Наименование характеристики	Значение характеристики
1	2	3
1.	Вид объекта недвижимости	здание
2.	Ранее присвоенный государственный учетный номер (инвентарный) здания, сооружения, объекта незавершенного строительства	-
3.	Кадастровый номер земельного участка (земельных участков), в границах которого (которых) расположены здание, сооружение, объект незавершенного строительства	73:05:040115:457
4.	Уникальный учетный номер кадастрового квартала, в границах которого расположены здание, сооружение, объект незавершенного строительства	73:05:040115
5.	Адрес здания, сооружения, объекта незавершенного строительства	-

2. Сведения о характеристиках объекта недвижимости с кадастровым номером : 73:05:040115:458 :

№ п/п	Наименование характеристики	Значение характеристики
1	2	3
5.1.	Сведения о местоположении здания, сооружения, объекта незавершенного строительства (при отсутствии адреса) в структурированном в соответствии с федеральной информационной адресной системой виде	-
5.2.	Дополнительные сведения о местоположении	-
6.	Иные сведения	-

3. Пояснения к сведениям об объекте недвижимости с кадастровым номером 73:05:040115:458 :

1.	-

Описание местоположения зданий, сооружений, объектов незавершенного строительства на земельном участке

1. Сведения о характерных точках контура объекта недвижимости с кадастровым номером : 73:05:040115:459 :

Система координат МСК-73, зона 1 **Зона № 1**

Обозначение характерных точек контура	Содержатся в Едином государственном реестре недвижимости			Определены в ходе выполнения комплексных кадастровых работ			Метод определения координат	Формулы, примененные для расчета средней квадратической погрешности определения координат характерных точек (Mt), м, с подставленными в такие формулы значениями и итоговые (вычисленные) значения Mt, м
	Координаты, м		Радиус, м	Координаты, м		Радиус, м		
	X	Y	R	X	Y	R		
1	2	3	4	5	6	7	8	9
н159О	-	-	-	494222.13	1360547.71	-	Метод спутниковых геодезических измерений (определений)	0.1
н160О	-	-	-	494228.44	1360551.18	-	Метод спутниковых геодезических измерений (определений)	0.1
н161О	-	-	-	494223.32	1360560.49	-	Метод спутниковых геодезических измерений (определений)	0.1
н162О	-	-	-	494217.01	1360557.02	-	Метод спутниковых геодезических измерений (определений)	0.1
н159О	-	-	-	494222.13	1360547.71	-	Метод спутниковых геодезических измерений (определений)	0.1

2. Сведения о характеристиках объекта недвижимости с кадастровым номером : 73:05:040115:459 :

№ п/п	Наименование характеристики	Значение характеристики
1	2	3
1.	Вид объекта недвижимости	здание
2.	Ранее присвоенный государственный учетный номер (инвентарный) здания, сооружения, объекта незавершенного строительства	-
3.	Кадастровый номер земельного участка (земельных участков), в границах которого (которых) расположены здание, сооружение, объект незавершенного строительства	73:05:040115:28
4.	Уникальный учетный номер кадастрового квартала, в границах которого расположены здание, сооружение, объект незавершенного строительства	73:05:040115
5.	Адрес здания, сооружения, объекта незавершенного строительства	-

2. Сведения о характеристиках объекта недвижимости с кадастровым номером : 73:05:040115:459 :

№ п/п	Наименование характеристики	Значение характеристики
1	2	3
5.1.	Сведения о местоположении здания, сооружения, объекта незавершенного строительства (при отсутствии адреса) в структурированном в соответствии с федеральной информационной адресной системой виде	-
5.2.	Дополнительные сведения о местоположении	-
6.	Иные сведения	-

3. Пояснения к сведениям об объекте недвижимости с кадастровым номером 73:05:040115:459 :

1.	-

Описание местоположения зданий, сооружений, объектов незавершенного строительства на земельном участке

1. Сведения о характерных точках контура объекта недвижимости с кадастровым номером : 73:05:040115:461 :

Система координат МСК-73, зона 1 **Зона № 1**

Обозначение характерных точек контура	Содержатся в Едином государственном реестре недвижимости			Определены в ходе выполнения комплексных кадастровых работ			Метод определения координат	Формулы, примененные для расчета средней квадратической погрешности определения координат характерных точек (Mt), м, с подставленными в такие формулы значениями и итоговые (вычисленные) значения Mt, м
	Координаты, м		Радиус, м	Координаты, м		Радиус, м		
	X	Y	R	X	Y	R		
1	2	3	4	5	6	7	8	9
н163О	-	-	-	494354.98	1360524.77	-	Метод спутниковых геодезических измерений (определений)	0.1
н164О	-	-	-	494360.44	1360527.80	-	Метод спутниковых геодезических измерений (определений)	0.1
н165О	-	-	-	494355.32	1360537.03	-	Метод спутниковых геодезических измерений (определений)	0.1
н166О	-	-	-	494349.86	1360534.00	-	Метод спутниковых геодезических измерений (определений)	0.1
н163О	-	-	-	494354.98	1360524.77	-	Метод спутниковых геодезических измерений (определений)	0.1

2. Сведения о характеристиках объекта недвижимости с кадастровым номером : 73:05:040115:461 :

№ п/п	Наименование характеристики	Значение характеристики
1	2	3
1.	Вид объекта недвижимости	здание
2.	Ранее присвоенный государственный учетный номер (инвентарный) здания, сооружения, объекта незавершенного строительства	-
3.	Кадастровый номер земельного участка (земельных участков), в границах которого (которых) расположены здание, сооружение, объект незавершенного строительства	73:05:040115:32
4.	Уникальный учетный номер кадастрового квартала, в границах которого расположены здание, сооружение, объект незавершенного строительства	73:05:040115
5.	Адрес здания, сооружения, объекта незавершенного строительства	-

2. Сведения о характеристиках объекта недвижимости с кадастровым номером : 73:05:040115:461 :

№ п/п	Наименование характеристики	Значение характеристики
1	2	3
5.1.	Сведения о местоположении здания, сооружения, объекта незавершенного строительства (при отсутствии адреса) в структурированном в соответствии с федеральной информационной адресной системой виде	-
5.2.	Дополнительные сведения о местоположении	-
6.	Иные сведения	-

3. Пояснения к сведениям об объекте недвижимости с кадастровым номером 73:05:040115:461 :

1.	-

Описание местоположения зданий, сооружений, объектов незавершенного строительства на земельном участке

1. Сведения о характерных точках контура объекта недвижимости с кадастровым номером : 73:05:040115:467 :

Система координат МСК-73, зона 1 **Зона № 1**

Обозначение характерных точек контура	Содержатся в Едином государственном реестре недвижимости			Определены в ходе выполнения комплексных кадастровых работ			Метод определения координат	Формулы, примененные для расчета средней квадратической погрешности определения координат характерных точек (Mt), м, с подставленными в такие формулы значениями и итоговые (вычисленные) значения Mt, м
	Координаты, м		Радиус, м	Координаты, м		Радиус, м		
	X	Y	R	X	Y	R		
1	2	3	4	5	6	7	8	9
н167О	-	-	-	494135.10	1360741.16	-	Метод спутниковых геодезических измерений (определений)	0.1
н168О	-	-	-	494130.04	1360749.58	-	Метод спутниковых геодезических измерений (определений)	0.1
н169О	-	-	-	494124.93	1360746.51	-	Метод спутниковых геодезических измерений (определений)	0.1
н170О	-	-	-	494129.98	1360738.09	-	Метод спутниковых геодезических измерений (определений)	0.1
н167О	-	-	-	494135.10	1360741.16	-	Метод спутниковых геодезических измерений (определений)	0.1

2. Сведения о характеристиках объекта недвижимости с кадастровым номером : 73:05:040115:467 :

№ п/п	Наименование характеристики	Значение характеристики
1	2	3
1.	Вид объекта недвижимости	здание
2.	Ранее присвоенный государственный учетный номер (инвентарный) здания, сооружения, объекта незавершенного строительства	-
3.	Кадастровый номер земельного участка (земельных участков), в границах которого (которых) расположены здание, сооружение, объект незавершенного строительства	73:05:040115:468
4.	Уникальный учетный номер кадастрового квартала, в границах которого расположены здание, сооружение, объект незавершенного строительства	73:05:040115
5.	Адрес здания, сооружения, объекта незавершенного строительства	-

2. Сведения о характеристиках объекта недвижимости с кадастровым номером : 73:05:040115:467 :

№ п/п	Наименование характеристики	Значение характеристики
1	2	3
5.1.	Сведения о местоположении здания, сооружения, объекта незавершенного строительства (при отсутствии адреса) в структурированном в соответствии с федеральной информационной адресной системой виде	-
5.2.	Дополнительные сведения о местоположении	-
6.	Иные сведения	-

3. Пояснения к сведениям об объекте недвижимости с кадастровым номером 73:05:040115:467 :

1.	-

Описание местоположения зданий, сооружений, объектов незавершенного строительства на земельном участке

1. Сведения о характерных точках контура объекта недвижимости с кадастровым номером : 73:05:040115:580 :

Система координат МСК-73, зона 1 **Зона № 1**

Обозначение характерных точек контура	Содержатся в Едином государственном реестре недвижимости			Определены в ходе выполнения комплексных кадастровых работ			Метод определения координат	Формулы, примененные для расчета средней квадратической погрешности определения координат характерных точек (Mt), м, с подставленными в такие формулы значениями и итоговые (вычисленные) значения Mt, м
	Координаты, м		Радиус, м	Координаты, м		Радиус, м		
	X	Y	R	X	Y	R		
1	2	3	4	5	6	7	8	9
н171О	-	-	-	494398.28	1360533.07	-	Метод спутниковых геодезических измерений (определений)	0.1
н172О	-	-	-	494401.05	1360528.52	-	Метод спутниковых геодезических измерений (определений)	0.1
н173О	-	-	-	494408.57	1360533.10	-	Метод спутниковых геодезических измерений (определений)	0.1
н174О	-	-	-	494405.80	1360537.65	-	Метод спутниковых геодезических измерений (определений)	0.1
н171О	-	-	-	494398.28	1360533.07	-	Метод спутниковых геодезических измерений (определений)	0.1

2. Сведения о характеристиках объекта недвижимости с кадастровым номером : 73:05:040115:580 :

№ п/п	Наименование характеристики	Значение характеристики
1	2	3
1.	Вид объекта недвижимости	здание
2.	Ранее присвоенный государственный учетный номер (инвентарный) здания, сооружения, объекта незавершенного строительства	-
3.	Кадастровый номер земельного участка (земельных участков), в границах которого (которых) расположены здание, сооружение, объект незавершенного строительства	73:05:040115:23
4.	Уникальный учетный номер кадастрового квартала, в границах которого расположены здание, сооружение, объект незавершенного строительства	73:05:040115
5.	Адрес здания, сооружения, объекта незавершенного строительства	-

2. Сведения о характеристиках объекта недвижимости с кадастровым номером : 73:05:040115:580 :

№ п/п	Наименование характеристики	Значение характеристики
1	2	3
5.1.	Сведения о местоположении здания, сооружения, объекта незавершенного строительства (при отсутствии адреса) в структурированном в соответствии с федеральной информационной адресной системой виде	-
5.2.	Дополнительные сведения о местоположении	-
6.	Иные сведения	-

3. Пояснения к сведениям об объекте недвижимости с кадастровым номером 73:05:040115:580 :

1.	-

Схема границ земельных участков

Масштаб 1:3800

Условные обозначения

- Часть границы, местоположение которой определено при выполнении кадастровых работ
- Характерная точка границы земельного участка, сведения ЕГРН о которой соответствуют требованиям, установленным в соответствии с частью 13 статьи 22 Федерального закона от 13 июля 2015 г. N 218-ФЗ "О государственной регистрации недвижимости"
- Характерная точка контура здания, сооружения, объекта незавершенного строительства
- :1 - Кадастровый номер земельного участка
- :31 - Уточняемый земельный участок

Схема границ земельных участков

:58	- Исправляемый земельный участок
:611	- Кадастровый номер здания
:77	- Уточняемое здание
	- Часть контура, образованного проекцией вновь образованного наземного конструктивного элемента здания, сооружения, объекта незавершенного строительства
	- Часть границы, сведения ЕГРН о которой позволяют однозначно определить ее положение на местности
	- Часть контура, образованного проекцией существующего в ЕГРН наземного конструктивного элемента здания, сооружения, объекта незавершенного строительства
73:05:040115	- Номер кадастрового квартала

Схема границ земельных участков

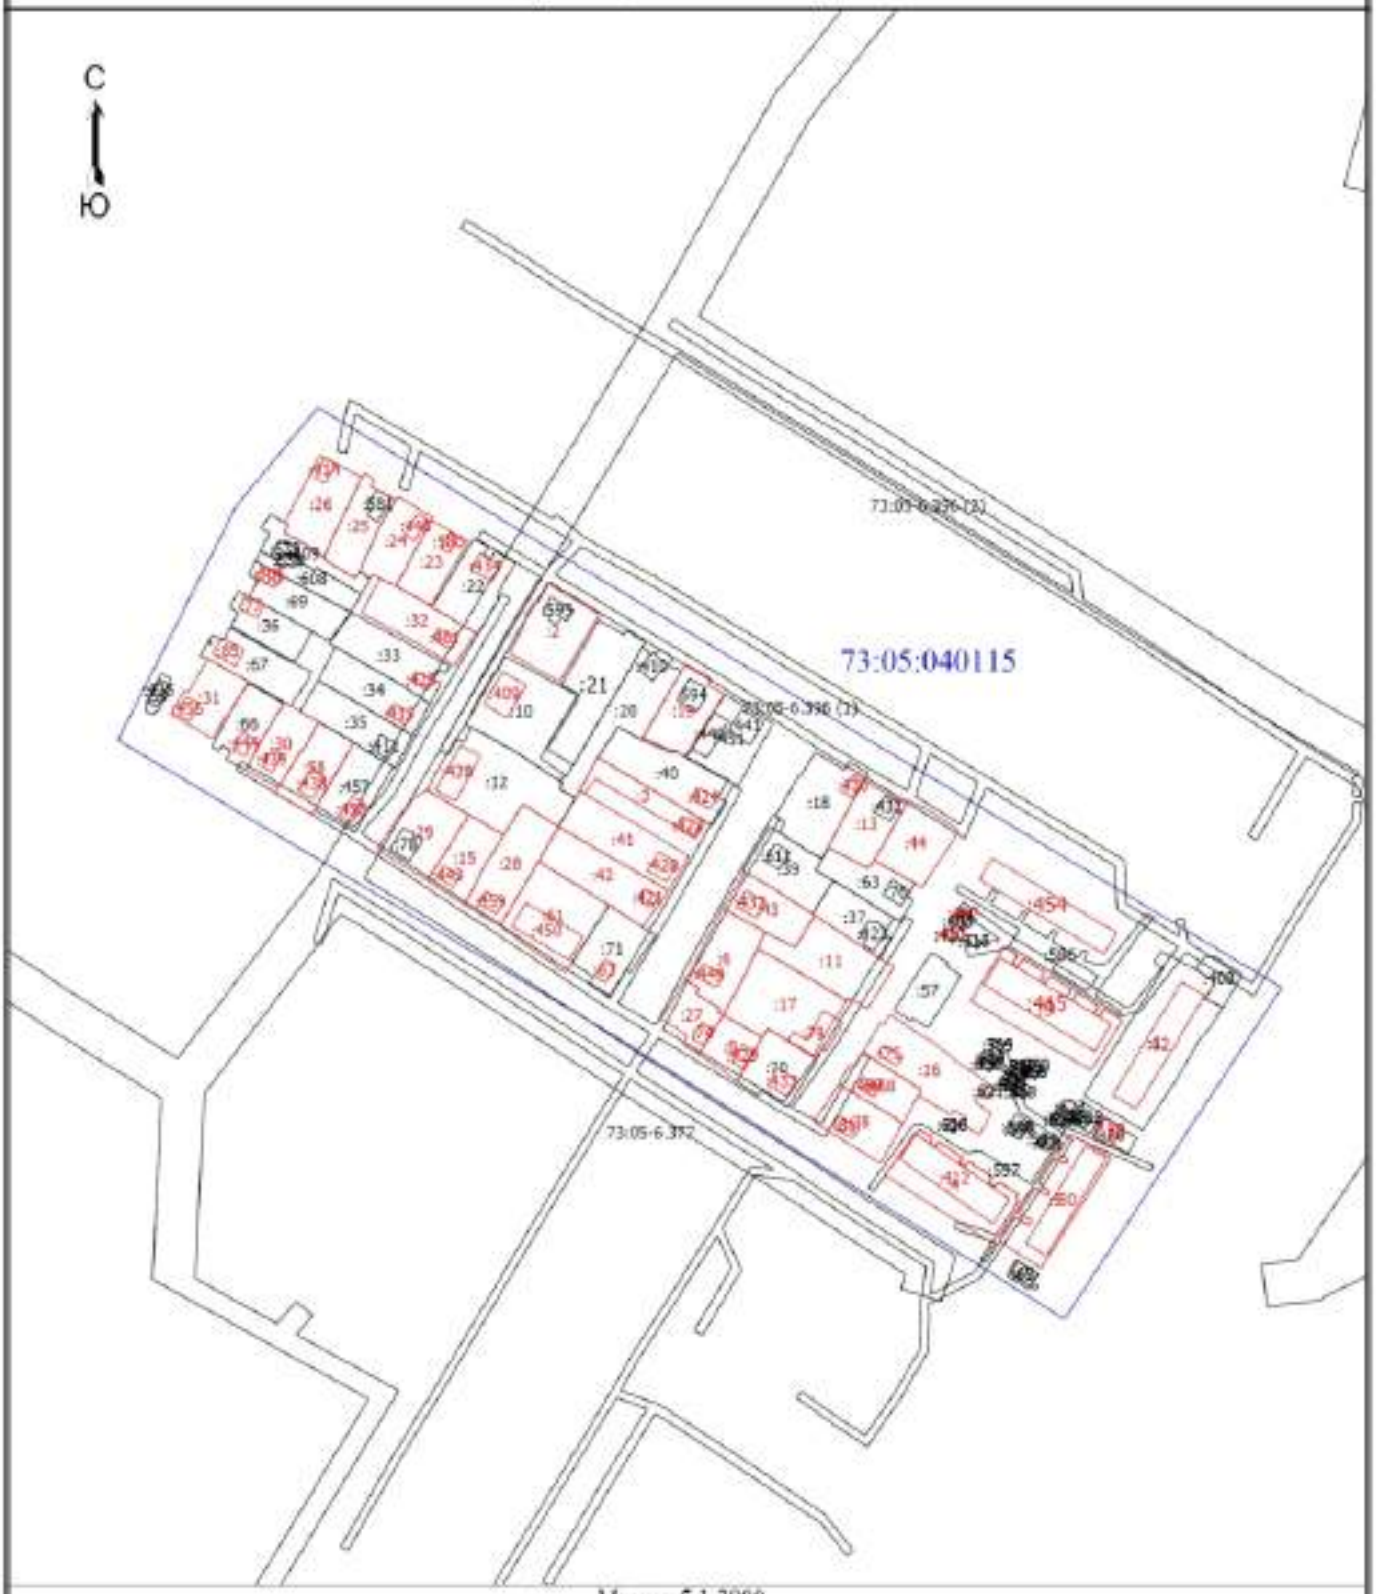

Масштаб 1:3800

Условные обозначения

- Часть границы, местоположение которой определено при выполнении кадастровых работ
- Характерная точка границы земельного участка, сведения ЕГРН о которой соответствуют требованиям, установленным в соответствии с частью 13 статьи 22 Федерального закона от 13 июля 2015 г. N 218-ФЗ "О государственной регистрации недвижимости"
- 1 - Обозначение характерной точки, местоположение которой не изменилось или было уточнено
- н1О - Обозначение новой характерной точки
- :1 - Кадастровый номер земельного участка

Схема границ земельных участков

:31 - Уточняемый земельный участок

:58 - Исправляемый земельный участок

:611 - Кадастровый номер здания

:77 - Уточняемое здание

- Часть контура, образованного проекцией вновь образованного наземного конструктивного элемента здания, сооружения, объекта незавершенного строительства

- Часть границы, сведения ЕГРН о которой позволяют однозначно определить ее положение на местности

- Часть контура, образованного проекцией существующего в ЕГРН наземного конструктивного элемента здания, сооружения, объекта незавершенного строительства

- Характерная точка границы земельного участка, сведения о которой отсутствуют в ЕГРН, местоположение которой определено при кадастровых работах (новая характерная точка)

73:05:040115 - Номер кадастрового квартала

Схема геодезических построений

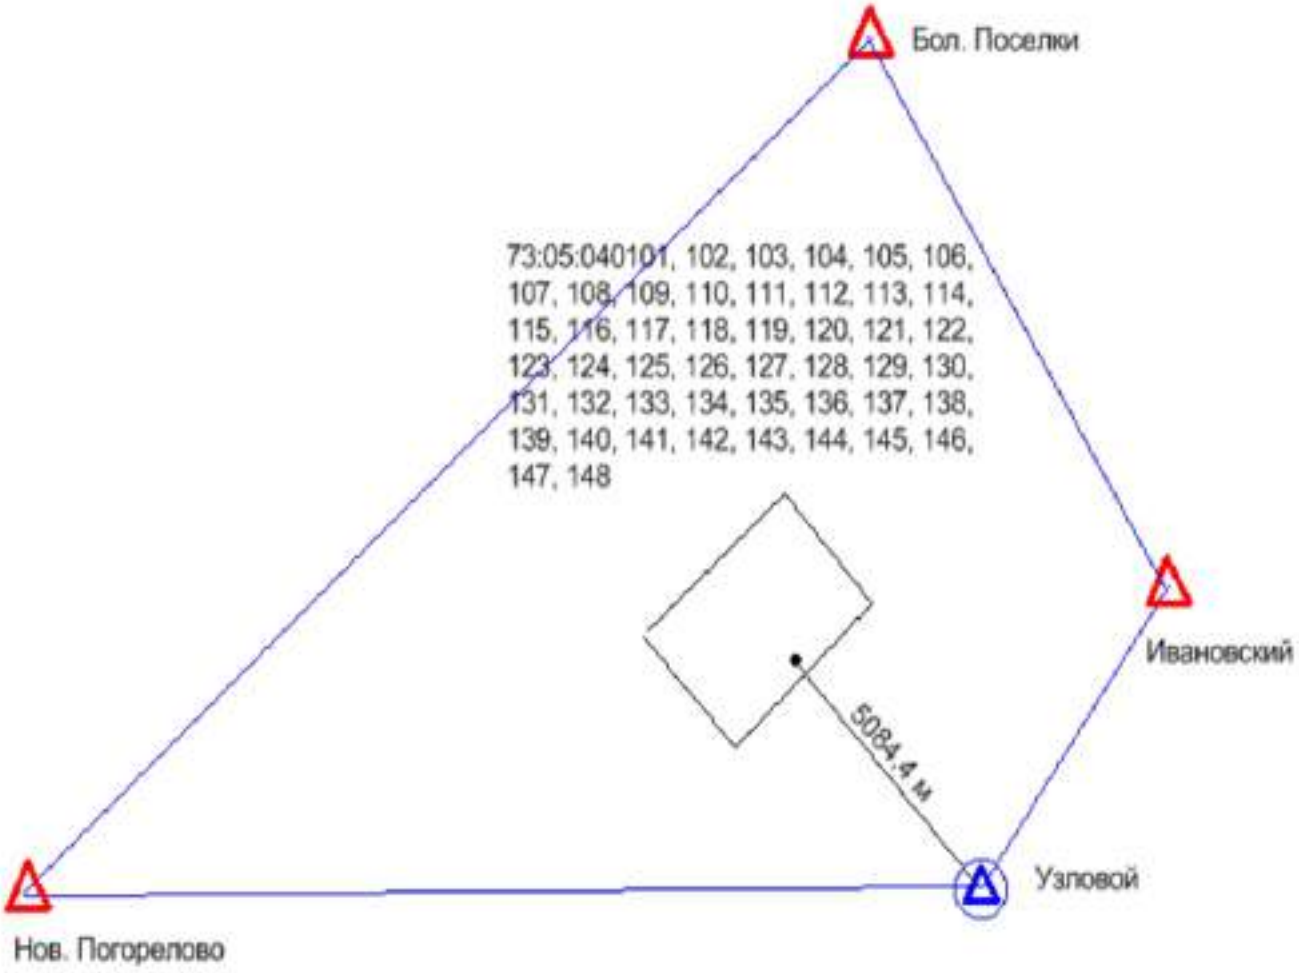

Условное обозначение:

△ -- Пункты ГГС использованные при локализации и контроле

⊙ -- Пункт ГГС с установленной временной базовой станцией

-- Расстояние от базовой станции до характерной точки границ объекта ККР

-- Линия референцной сети

ВЫПИСКА

о пунктах государственной геодезической сети, государственной нивелирной сети, государственной гравиметрической сети и геодезических сетей специального назначения на бумажном носителе и в электронном виде

от «03» февраля 2025 г. № 170-2682/2025-В

На основании договора о предоставлении пространственных данных или материалов, не являющихся объектами авторского права, за исключением их предоставления публично-правовой компании, созданной в соответствии с Федеральным законом от 30 декабря 2021 г. № 448-ФЗ «О публично-правовой компании «Роскадастр» (далее – публично-правовая компания), а также для выполнения задач в области обороны, после поступления заявлений физических или юридических лиц, органов государственной власти или органов местного самоуправления (далее – заявитель) о предоставлении пространственных данных и материалов, содержащихся в государственных фондах пространственных данных, от «03» февраля 2025 г. № 170-2682/2025 публично-правовая компания, осуществляющая ведение федерального фонда пространственных данных, или её филиал

(указывается филиал публично-правовой компании)

предоставляет

ППК «Роскадастр»
(ИНН: 7708410783; ОГРН: 1227700700633)

(указываются сведения о заявителе (для физического лица – фамилия, имя отчество (при наличии); для юридического лица, органа государственной власти, органа местного самоуправления – полное наименование, идентификационный номер налогоплательщика (ИНН), основной государственный регистрационный номер (ОГРН)

на срок[1] бессрочно (указывается срок использования сведений о пунктах государственной геодезической сети, государственной нивелирной сети, государственной гравиметрической сети и геодезических сетей специального назначения) содержащиеся в федеральном фонде пространственных данных по состоянию на «03» февраля 2025 г. следующие сведения в

МСК-73 Ульяновская область, зона 2, МСК-73 Ульяновская область, зона 1, МСК-63 Самарская область, зона 1

(указывается система координат и (или) государственная система высот)

о запрашиваемых пунктах государственной геодезической сети, государственной нивелирной сети, государственной гравиметрической сети и геодезических сетей специального назначения:

[1] Подпункт «е» пункта 5 Правил предоставления пространственных данных и материалов, содержащихся в государственных фондах пространственных данных, в том числе правил подачи заявления о предоставлении указанных пространственных данных и материалов, включая форму такого заявления и состав прилагаемых к нему документов, утвержденных постановлением Правительства Российской Федерации от 4 марта 2017 г. № 262.

АДМИНИСТРАЦИЯ
МУНИЦИПАЛЬНОГО ОБРАЗОВАНИЯ
«КАРСУНСКИЙ РАЙОН»
УЛЬЯНОВСКОЙ ОБЛАСТИ

30-летия Победы пл., д. 6, р.п. Карсун,
Ульяновская область, 433210
тел./факс (84246) 2-47-91
e-mail: karsun_otgotd@mail.ru,
http://karsunrayo.gosuslugi.ru/

15.07.2025 № 13-исх-05.01/2528исх
На № 18-4065-СБ/25 от 30.06.2025

Директору филиала
ППК «Роскадастр»
по Ульяновской области

Борисовой С.В.

Уважаемая Светлана Владимировна!

Администрация муниципального образования «Карсунский район» Ульяновской области предоставляет сведения о территориальных зонах в р.п. Карсун, согласно запрашиваемого перечня кадастровых кварталов.

Приложение: на 3 л. в 1 экз.

Глава администрации района Н.А.Сизов

Кондратьева Екатерина Николаевна
8(84246)2-47-61

Приложение

Сведения о территориальных зонах р.п. Карсун

№ п/п	Кадастровый квартал	Территориальные зоны
1	2	3
1	73:05:040101	Ж-4б
2	73:05:040102	Ж-1
3	73:05:040103	Ж-4б, СХ-2
4	73:05:040104	Ж-4б, Ж-1
5	73:05:040105	Ж-1, Р-4
6	73:05:040106	П-3, ИТ-2, Ж-4б
7	73:05:040107	Ж-1
8	73:05:040108	Ж-4в, ОЗ-1
9	73:05:040109	П-4
10	73:05:040110	Ж-3, П-4
11	73:05:040111	Ж-4б, Ж-3, ОД-3
12	73:05:040112	Ж-4а
13	73:05:040113	Ж-4а
14	73:05:040114	Ж-4б
15	73:05:040115	Ж-1, Ж-3
16	73:05:040116	Ж-3, ОЗ-1
17	73:05:040117	ОЗ-1
18	73:05:040118	Ж-3, Ж-1
19	73:05:040119	Ж-1, Ж-4б, ОД-3
20	73:05:040120	Ж-4б
21	73:05:040121	Ж-4б, ОД-1, Р-1, Р-2, ОД-4, ОЗ-1, Э-ОЛ
22	73:05:040122	Ж-4б
23	73:05:040123	ОД-3, ОЗ-1, Ж-4б
24	73:05:040124	ОЗ-1
25	73:05:040125	ОЗ-1
26	73:05:040126	СН-1, ОД-8, П-3, Ж-4б, ОД-2
27	73:05:040127	Ж-1, Ж-4б
28	73:05:040128	Ж-1, ОЗ-1
29	73:05:040129	Ж-1, ОЗ-1
30	73:05:040130	Ж-1, ОЗ-1
31	73:05:040131	Ж-1, ОЗ-1
32	73:05:040132	Ж-1
33	73:05:040133	Ж-1
34	73:05:040134	Ж-4в
35	73:05:040135	Ж-4б
36	73:05:040136	Ж-4б
37	73:05:040137	Ж-4б
38	73:05:040138	Ж-4б, Ж-5б
39	73:05:040139	Ж-4б
40	73:05:040140	Ж-4б
41	73:05:040141	Ж-4б, Ж-3, ОД-8
42	73:05:040142	Ж-1, Ж-4б, П-5
43	73:05:040143	Ж-1, Ж-4в
44	73:05:040144	Ж-4б
45	73:05:040145	Ж-4б

1	2	3
46	73:05:040146	Ж-1
47	73:05:040147	Ж-1
48	73:05:040148	Ж-1, Ж-4б

Расшифровка территориальных зон

Индекс зоны	Наименование зоны
1	2
	ЖИЛЫЕ ЗОНЫ
Ж-1	Индивидуальная усадебная застройка
Ж-3	Зона застройки многоквартирных жилых домов малой и средней этажности (2-4)
Ж-4	Жилая застройка в границах охранных и санитарно-защитных зон
Ж-4а	Жилая застройка в границах охранных зон объектов культурного наследия и зонах охраны городского ландшафта
Ж-4б	Жилая застройка в СЗЗ промышленно-коммунальных предприятий
Ж-4в	Жилая застройка в водоохранной зоне
Ж-5	Зона развития жилой застройки
Ж-6	Территории коллективных садов и садово-огородных участков, садоводческих и дачных земельных участков
	ОБЩЕСТВЕННО-ДЕЛОВЫЕ ЗОНЫ
ОД-1	Общественно-деловая зона центра
ОД-2	Зона учреждений здравоохранения и социальной защиты
ОД-3	Зона детских дошкольных учреждений, общеобразовательных школьных и внешкольных учреждений
ОД-4	Зона образовательных учреждений среднего профессионального образования
ОД-6	Зона рекреационных объектов и учреждений отдыха
ОД-7	Зона объектов обслуживания населения и производственной деятельности
ОД-8	Зона коммерческой активности
	РЕКРЕАЦИОННЫЕ ЗОНЫ
Р-1	Зона общегородской зелени (скверы, бульвары, открытые пространства)
Р-2	Зона природных ландшафтов (парки, рощи, лесопарки)
Р-3	Зона городских пляжей
Р-4	Зона лесов и городских лесов
	ПРОИЗВОДСТВЕННО-КОММУНАЛЬНЫЕ ЗОНЫ
П-3	Зона производственно-коммунальных объектов и предприятий III класса опасности (СЗЗ 300 м); (асфальтовый завод)
П-4	Зона производственно-коммунальных объектов и предприятий IV класса вредности (СЗЗ 100 м)

1	2
П-5	Зона производственно-коммунальных объектов и предприятий V класса (СЗЗ 50 м)
П-6	Разрабатываемые месторождения полезных ископаемых
П-7	Зона перспективного развития промышленности
	ЗОНЫ ИНЖЕНЕРНОЙ И ТРАНСПОРТНОЙ ИНФРАСТРУКТУРЫ
ИТ-1	Зона объектов инженерной инфраструктуры
ИТ-2	Зона объектов транспортной инфраструктуры
	ЗОНЫ СПЕЦИАЛЬНОГО НАЗНАЧЕНИЯ
СН-1	Зона кладбищ
СН-2	Зона полигонов промышленных, бытовых отходов
СН-3	Зона скотомогильников
	ЗОНЫ СЕЛЬСКОХОЗЯЙСТВЕННОГО ИСПОЛЬЗОВАНИЯ
СХ-1	Зона сельскохозяйственных угодий
СХ-2	Зона сельскохозяйственных объектов
	ЗОНЫ ЭКОЛОГИЧЕСКИХ ОГРАНИЧЕНИЙ
Э-ВД	Водоохранные зоны
Э-ОЛ	Особо охраняемые ландшафты
Э-СО	Крутые склоны рек, овраги
Э-Б	Заболоченные территории
Э-ПТ	Зона пойменных территорий, подверженных затоплению паводком
	ОХРАННЫЕ ЗОНЫ
ОЗ-1	Охранные зоны объектов историко-культурного наследия в пределах внутриквартальных пространств, ограниченных красными линиями улиц
ОЗ-3	Зона археологического культурного слоя

АКТ
СОГЛАСОВАНИЯ МЕСТОПОЛОЖЕНИЯ ГРАНИЦ ЗЕМЕЛЬНЫХ УЧАСТКОВ ПРИ ВЫПОЛНЕНИИ КОМПЛЕКСНЫХ КАДАСТРОВЫХ РАБОТ

73:05:040115

наименование субъекта Российской Федерации, муниципального образования, населенного пункта, уникальные учетные номера кадастровых кварталов, а также иные сведения, позволяющие определить местоположение территории, на которой выполняются комплексные кадастровые работы

N п/п	Обозначение части (характерной точки) границы		Результат согласования (согласовано/ спорное)	Кадастровые номера или обозначения смежных земельных участков	Сведения о лице, представившем возражения	Реквизиты вступившего в законную силу судебного акта
	от т.	до т.				
1	2	3	4	5	6	7
1	н186У	—	Согласовано	73:05:040115:3		
			Согласовано	73:05:040115:41		
2	н231У	н232У	Согласовано	73:05:040115:6		
			Согласовано	73:05:040115:43		
3	н232У	н233У	Согласовано	73:05:040115:6		
			Согласовано	73:05:040115:11		
4	н233У	н234У	Согласовано	73:05:040115:6		
			Согласовано	73:05:040115:17		
5	н234У	н235У	Согласовано	73:05:040115:6		
			Согласовано	73:05:040115:17		
6	н235У	—	Согласовано	73:05:040115:6		
			Согласовано	73:05:040115:8		
7	н235У	н236У	Согласовано	73:05:040115:6		
			Согласовано	73:05:040115:27		
8	н236У	н237У	Согласовано	73:05:040115:6		
			Согласовано	73:05:040115:27		
9	н237У	н238У	Согласовано	73:05:040115:6		
			Согласовано	73:05:040115:27		
10	н238У	н239У	Согласовано	73:05:040115:6		
			Согласовано	73:05:040115:27		
11	н239У	н229У	Согласовано	73:05:040115:6		
			Согласовано	73:05:040115:27		
12	н240У	н241У	Согласовано	73:05:040115:8		
			Согласовано	73:05:040115:27		
13	н241У	н235У	Согласовано	73:05:040115:8		
			Согласовано	73:05:040115:27		

АКТ
СОГЛАСОВАНИЯ МЕСТОПОЛОЖЕНИЯ ГРАНИЦ ЗЕМЕЛЬНЫХ УЧАСТКОВ ПРИ ВЫПОЛНЕНИИ КОМПЛЕКСНЫХ КАДАСТРОВЫХ РАБОТ

73:05:040115

наименование субъекта Российской Федерации, муниципального образования, населенного пункта, уникальные учетные номера кадастровых кварталов, а также иные сведения, позволяющие определить местоположение территории, на которой выполняются комплексные кадастровые работы

N п/п	Обозначение части (характерной точки) границы		Результат согласования (согласовано/ спорное)	Кадастровые номера или обозначения смежных земельных участков	Сведения о лице, представившем возражения	Реквизиты вступившего в законную силу судебного акта
	от т.	до т.				
1	2	3	4	5	6	7
14	н235У	н242У	Согласовано	73:05:040115:8		
			Согласовано	73:05:040115:17		
15	н232У	н267У	Согласовано	73:05:040115:11		
			Согласовано	73:05:040115:43		
16	н267У	н268У	Согласовано	73:05:040115:11		
			Согласовано	73:05:040115:43		
17	н273У	н274У	Согласовано	73:05:040115:11		
			Согласовано	73:05:040115:17		
18	н274У	н275У	Согласовано	73:05:040115:11		
			Согласовано	73:05:040115:17		
19	н275У	н233У	Согласовано	73:05:040115:11		
			Согласовано	73:05:040115:17		
20	н279У	н280У	Согласовано	73:05:040115:13		
			Согласовано	73:05:040115:44		
21	н280У	н281У	Согласовано	73:05:040115:13		
			Согласовано	73:05:040115:44		
22	н283У	н284У	Согласовано	73:05:040115:15		
			Согласовано	73:05:040115:29		
23	н284У	н285У	Согласовано	73:05:040115:15		
			Согласовано	73:05:040115:29		
24	н286У	н287У	Согласовано	73:05:040115:15		
			Согласовано	73:05:040115:28		
25	н287У	н288У	Согласовано	73:05:040115:15		
			Согласовано	73:05:040115:28		
26	н289У	—	Согласовано	73:05:040115:16		
			Согласовано	73:05:040115:468		

АКТ
СОГЛАСОВАНИЯ МЕСТОПОЛОЖЕНИЯ ГРАНИЦ ЗЕМЕЛЬНЫХ УЧАСТКОВ ПРИ ВЫПОЛНЕНИИ КОМПЛЕКСНЫХ КАДАСТРОВЫХ РАБОТ

73:05:040115

наименование субъекта Российской Федерации, муниципального образования, населенного пункта, уникальные учетные номера кадастровых кварталов, а также иные сведения, позволяющие определить местоположение территории, на которой выполняются комплексные кадастровые работы

N п/п	Обозначение части (характерной точки) границы		Результат согласования (согласовано/ спорное)	Кадастровые номера или обозначения смежных земельных участков	Сведения о лице, представившем возражения	Реквизиты вступившего в законную силу судебного акта
	от т.	до т.				
1	2	3	4	5	6	7
27	н235У	—	Согласовано	73:05:040115:17		
			Согласовано	73:05:040115:27		
28	н331У	н332У	Согласовано	73:05:040115:23		
			Согласовано	73:05:040115:24		
29	н337У	н338У	Согласовано	73:05:040115:23		
			Согласовано	73:05:040115:32		
30	н338У	н331У	Согласовано	73:05:040115:23		
			Согласовано	73:05:040115:32		
31	5	н339У	Согласовано	73:05:040115:24		
			Согласовано	73:05:040115:25		
32	н339У	н340У	Согласовано	73:05:040115:24		
			Согласовано	73:05:040115:25		
33	н331У	—	Согласовано	73:05:040115:24		
			Согласовано	73:05:040115:32		
34	н346У	н347У	Согласовано	73:05:040115:25		
			Согласовано	73:05:040115:26		
35	н347У	н348У	Согласовано	73:05:040115:25		
			Согласовано	73:05:040115:26		
36	н348У	н349У	Согласовано	73:05:040115:25		
			Согласовано	73:05:040115:26		
37	8	—	Согласовано	73:05:040115:28		
			Согласовано	73:05:040115:41		
38	8	н367У	Согласовано	73:05:040115:28		
			Согласовано	73:05:040115:42		
39	н367У	н368У	Согласовано	73:05:040115:28		
			Согласовано	73:05:040115:61		

АКТ
СОГЛАСОВАНИЯ МЕСТОПОЛОЖЕНИЯ ГРАНИЦ ЗЕМЕЛЬНЫХ УЧАСТКОВ ПРИ ВЫПОЛНЕНИИ КОМПЛЕКСНЫХ КАДАСТРОВЫХ РАБОТ

73:05:040115

наименование субъекта Российской Федерации, муниципального образования, населенного пункта, уникальные учетные номера кадастровых кварталов, а также иные сведения, позволяющие определить местоположение территории, на которой выполняются комплексные кадастровые работы

N п/п	Обозначение части (характерной точки) границы		Результат согласования (согласовано/ спорное)	Кадастровые номера или обозначения смежных земельных участков	Сведения о лице, представившем возражения	Реквизиты вступившего в законную силу судебного акта
	от т.	до т.				
1	2	3	4	5	6	7
40	н368У	н369У	Согласовано	73:05:040115:28		
			Согласовано	73:05:040115:61		
41	1	н390У	Согласовано	73:05:040115:30		
			Согласовано	73:05:040115:58		
42	н390У	н391У	Согласовано	73:05:040115:30		
			Согласовано	73:05:040115:58		
43	н391У	н392У	Согласовано	73:05:040115:30		
			Согласовано	73:05:040115:58		
44	н392У	н378У	Согласовано	73:05:040115:30		
			Согласовано	73:05:040115:58		
45	н412У	н413У	Согласовано	73:05:040115:38		
			Согласовано	73:05:040115:468		
46	н413У	н414У	Согласовано	73:05:040115:38		
			Согласовано	73:05:040115:468		
47	н416У	—	Согласовано	73:05:040115:38		
			Согласовано	73:05:040115:468		
48	н418У	8	Согласовано	73:05:040115:41		
			Согласовано	73:05:040115:42		
49	6	н367У	Согласовано	73:05:040115:42		
			Согласовано	73:05:040115:61		

Председатель согласительной комиссии: _____ **Романова М. В.**

М.П. подпись **фамилия, инициалы**

КАРТА-ПЛАН ТЕРРИТОРИИ

Пояснительная записка

1. Сведения о территории выполнения комплексных кадастровых работ: 73:05:040116, Ульяновская область, р-н Карсунский, р.п. Карсун

(наименование субъекта Российской Федерации, муниципального образования, населенного пункта, уникальные учетные номера кадастровых кварталов, иные сведения, позволяющие определить местоположение территории, на которой выполняются комплексные кадастровые работы, например, наименование садоводческого или огороднического некоммерческого товарищества, гаражного кооператива, элемента планировочной структуры)

2. Основания выполнения комплексных кадастровых работ:

Наименование, дата и номер документа, на основании которого выполняются комплексные кадастровые работы: Соглашение о предоставлении из федерального бюджета субсидий, в том числе грантов в форме субсидий, юридическим лицам, индивидуальным предпринимателям, а также физическим лицам, "30" января 2025 г. , 321-20-2025-002

3. Дата подготовки карты-плана территории: "01" октября 2025 г.

4. Сведения о заказчике(ах) комплексных кадастровых работ:

В отношении юридического лица, органа местного самоуправления муниципального района, муниципального округа или городского округа либо уполномоченного исполнительного органа государственной власти субъекта Российской Федерации:

полное или сокращенное (в случае, если имеется) наименование: ФЕДЕРАЛЬНАЯ СЛУЖБА ГОСУДАРСТВЕННОЙ РЕГИСТРАЦИИ, КАДАСТРА И КАРТОГРАФИИ
основной государственный регистрационный номер: 1047796940465
идентификационный номер налогоплательщика: 7706560536

В отношении физического лица или представителя физических или юридических лиц:

фамилия, имя, отчество (последнее - при наличии): -
страховой номер индивидуального лицевого счета в системе обязательного пенсионного страхования Российской Федерации (СНИЛС): -

Наименование и реквизиты документа, подтверждающие полномочия представителя заказчика(ов) комплексных кадастровых работ: -
Адрес электронной почты (для направления уведомления о результатах внесения сведений в Единый государственный реестр недвижимости): 73_upr@rosreestr.ru

5. Сведения об исполнителе комплексных кадастровых работ:

Полное или сокращенное (в случае, если имеется) наименование и адрес юридического лица, с которым заключен государственный или муниципальный контракт либо договор подряда на выполнение комплексных кадастровых работ: Филиал ППК "Роскадастр" по Ульяновской области, г. Ульяновск ул. Юности д.5/96

Фамилия, имя. отчество кадастрового инженера (последнее - при наличии): Мельникова Екатерина Юрьевна и основной государственный регистрационный номер кадастрового инженера индивидуального предпринимателя (ОГРНИП): -

Страховой номер индивидуального лицевого счета в системе обязательного пенсионного страхования Российской Федерации (СНИЛС) кадастрового инженера: 071-399-558 94

Уникальный реестровый номер кадастрового инженера в реестре саморегулируемой организации кадастровых инженеров и дата внесения сведений о физическом лице в такой реестр: А-0289, 2016-04-27

Полное или (в случае, если имеется) сокращенное наименование саморегулируемой организации кадастровых инженеров, членом которой является кадастровый инженер: Ассоциация "Союз кадастровых инженеров"

Контактный телефон: +79021295588

Почтовый адрес и адрес электронной почты, по которым осуществляется связь с кадастровым инженером: ульяновская область город ульяновск улица Юности д5/96 katena_melnik@mail.ru

6. Перечень документов, использованных при подготовке карты-плана территории

№ п/п	Реквизиты документа				
	Вид	Дата	Номер	Наименование	Иные сведения
1	2	3	4	5	6
1	Кадастровый план территории	23.06.2025	КУВИ-001/2025-127630306	Кадастровый план территории кадастрового квартала 73:05:040116	-
2	Кадастровый план территории	25.06.2025	КУВИ-001/2025-129033148	Кадастровый план территории кадастрового квартала 73:05:000000	-
3	Кадастровый план территории	23.06.2025	КУВИ-001/2025-127651986	Кадастровый план территории кадастрового квартала 73:05:040101	-
4	Иной документ	30.01.2025	321-20-2025-002	Соглашение о предоставлении из федерального бюджета субсидий, в том числе грантов в форме субсидий, юридическим лицам, индивидуальным предпринимателям, а также физическим лицам	-
5	Документы градостроительного зонирования (Правила землепользования и застройки)	03.08.2009	МК №20	Правила землепользования и застройки Карсунского городского поселения	-
6	Иной документ	03.02.2025	170-2682/2025-В	Выписка о пунктах государственной геодезической сети	-
7	Иной документ	15.07.2025	73-ИОМСУ-05.01/2528 исх	Письмо Администрации Муниципального образования "Карсунский район" Ульяновская область	-
8	Иной документ	26.11.2020	73-53-86-(190-в)	Единая электронная картографическая основа	-
9	Иной документ	26.11.2020	73-53-86-(191-а)	Единая электронная картографическая основа	-
10	Кадастровый план территории	04.08.2025	КУВИ-001/2025-150158072	Кадастровый план территории кадастрового квартала 73:05:040116	-

7. Пояснения к карте-плану территории

1. На территории кадастрового квартала 73:05:040116 на основании соглашения между Федеральной службой государственной регистрации, кадастра и картографии и Публично – правовой компанией «Роскадастр» №321-20-2025-002 от 30.01.2025г. выполнены комплексные кадастровые работы.
Карта-план территории подготовлена в соответствии с кадастровым планом территории кадастрового квартала 73:05:040116 23.06.2025 КУВИ-001/2025-127630306 материалами, хранящимися в кадастровых делах, в государственном фонде данных. Так же при составлении Карта-план территории использовалась Единая электронная картографическая основа ЦОФП открытого опубликования в масштабе М 1:2000)

Проект межевания территории в отношении кадастрового квартала 73:05:040116 отсутствует.
В соответствии с ответом Администрации муниципального образования «Карсунский район» Ульяновской области и ПРАВИЛ ЗЕМЛЕПОЛЬЗОВАНИЯ И ЗАСТРОЙКИ МУНИЦИПАЛЬНОГО ОБРАЗОВАНИЯ КАРСУНСКОЕ ГОРОДСКОЕ ПОСЕЛЕНИЕ, уточняемые земельные участки расположена в территориальных зонах: Ж-3; ОЗ-1.
При уточнении границ земельных участков изменение площади участков осуществлено в пределах установленным минимальных размеров.
Ввиду отсутствия утвержденного проекта межевания территории, а также иных документов, предусмотренных Земельным Кодексом РФ для образования земельных участков, постановка на государственный кадастровый учет земельных участков в рамках проведения комплексных кадастровых работ не осуществляется.
По результатам анализа сведений кадастрового плана территории от 30.07.2025 г. установлено, что в Едином государственном реестре недвижимости (далее – ЕГРН) в кадастровом квартале 73:05:040116 учтено 276 объектов недвижимости: 136 земельных участков, 140 ОКС, из них в ЕГРН содержатся сведения о

7. Пояснения к карте-плану территории

местоположении границ 88 земельных участков и 25 ОКС.

По результатам анализа кадастрового плана территории 73:05:040116
1. В отношении земельных участков выявлено:
Местоположение 88 земельных участков установлено в соответствии с требованиями законодательства.
1) В кадастровом квартале 73:05:040116 содержится информация о 44 ЗУ без границ.
Уточнение местоположения земельных участков контуров 44 ЗУ из кадастрового квартала 73:05:040116 с кадастровыми номерами:
73:05:040116:1; 73:05:040116:4; 73:05:040116:7; 73:05:040116:9; 73:05:040116:10; 73:05:040116:11; 73:05:040116:13; 73:05:040116:16; 73:05:040116:18; 73:05:040116:19; 73:05:040116:20; 73:05:040116:21; 73:05:040116:22; 73:05:040116:24; 73:05:040116:25; 73:05:040116:26; 73:05:040116:28; 73:05:040116:29; 73:05:040116:30; 73:05:040116:31; 73:05:040116:32; 73:05:040116:35; 73:05:040116:37; 73:05:040116:38; 73:05:040116:39; 73:05:040116:41; 73:05:040116:42; 73:05:040116:45; 73:05:040116:47; 73:05:040116:53; 73:05:040116:54; 73:05:040116:55; 73:05:040116:56; 73:05:040116:57; 73:05:040116:58; 73:05:040116:60; 73:05:040116:61; 73:05:040116:62; 73:05:040116:63; 73:05:040116:64; 73:05:040116:77; 73:05:040116:89; 73:05:040116:107; 73:05:040116:117;
2. В отношении объектов капитального строительства выявлено:
У 25 объектов капитального строительства местоположение контура на земельном участке установлено в соответствии с требованиями законодательства.
2) В кадастровом квартале 73:05:040116 содержится информация о 97 ОКС без границ.
Уточнение местоположения на земельных участках контуров 104 объектов капитального строительства из кадастрового квартала 73:05:040116 с кадастровыми номерами
73:04:030154:313; 73:05:011801:487; 73:05:011801:508; 73:05:011801:509; 73:05:011801:511; 73:05:011801:533; 73:05:011801:534; 73:05:011801:538; 73:05:040101:55; 73:05:040101:56; 73:05:040112:97; 73:05:040116:118; 73:05:040116:120; 73:05:040116:121; 73:05:040116:122; 73:05:040116:123; 73:05:040116:124; 73:05:040116:125; 73:05:040116:126; 73:05:040116:127; 73:05:040116:128; 73:05:040116:129; 73:05:040116:131; 73:05:040116:132; 73:05:040116:134; 73:05:040116:137; 73:05:040116:138; 73:05:040116:139; 73:05:040116:141; 73:05:040116:142; 73:05:040116:143; 73:05:040116:144; 73:05:040116:145; 73:05:040116:146; 73:05:040116:147; 73:05:040116:149; 73:05:040116:150; 73:05:040116:151; 73:05:040116:152; 73:05:040116:154; 73:05:040116:156; 73:05:040116:157; 73:05:040116:158; 73:05:040116:159; 73:05:040116:160; 73:05:040116:161; 73:05:040116:162; 73:05:040116:163; 73:05:040116:164; 73:05:040116:165; 73:05:040116:166; 73:05:040116:167; 73:05:040116:168; 73:05:040116:169; 73:05:040116:172; 73:05:040116:173; 73:05:040116:175; 73:05:040116:176; 73:05:040116:177; 73:05:040116:178; 73:05:040116:179; 73:05:040116:180; 73:05:040116:181; 73:05:040116:182; 73:05:040116:183; 73:05:040116:184; 73:05:040116:185; 73:05:040116:344; 73:05:040116:345; 73:05:040116:346; 73:05:040116:348; 73:05:040116:349; 73:05:040116:350; 73:05:040116:351; 73:05:040116:362; 73:05:040116:363; 73:05:040116:364; 73:05:040116:365; 73:05:040116:366; 73:05:040116:367; 73:05:040116:368; 73:05:040116:369; 73:05:040116:371; 73:05:040116:372; 73:05:040116:374; 73:05:040116:375; 73:05:040116:377; 73:05:040116:385; 73:05:040116:386; 73:05:040116:387; 73:05:040116:390; 73:05:040116:392; 73:05:040116:393; 73:05:040116:394; 73:05:040116:395; 73:05:040116:399; 73:05:040116:405; 73:05:040116:409; 73:05:040116:426; 73:05:040116:428; 73:05:040116:656; 73:05:040116:670; 73:05:040116:671; 73:05:040121:106.

Исправлена реестровая ошибка в отношении 31 земельного участка с кадастровым номером:
73:05:040116:3; 73:05:040116:12; 73:05:040116:14; 73:05:040116:23; 73:05:040116:27; 73:05:040116:40; 73:05:040116:46; 73:05:040116:51; 73:05:040116:65; 73:05:040116:67; 73:05:040116:78; 73:05:040116:79; 73:05:040116:83; 73:05:040116:84; 73:05:040116:85; 73:05:040116:86; 73:05:040116:87; 73:05:040116:90; 73:05:040116:92; 73:05:040116:95; 73:05:040116:97; 73:05:040116:103; 73:05:040116:105; 73:05:040116:347; 73:05:040116:357; 73:05:040116:389; 73:05:040116:398; 73:05:040116:674; 73:05:040116:687; 73:05:040116:690; 73:05:040116:699;
Исправлена реестровая ошибка в отношении 2 объекта капитального строительства с кадастровым номером:
73:05:040116:640; 73:05:040116:702

В результате исправления реестровых ошибок в границах земельных участков установление границ осуществлено в соответствии с фактическим использованием земельного участка, сложившемуся более 15 лет, закреплены на местности, изменение площади не превышает 10%. Также указанное расположение границ подтверждено расположению относительного границ соседних смежных земельных участков.
Координаты земельных участков с кадастровым номером 73:05:040116:23; 73:05:040116:40; 73:05:040116:79; 73:05:040116:78; 73:05:040116:12; 73:05:040116:84; 73:05:040116:85; 73:05:040116:14; 73:05:040116:95; 73:05:040116:48; 73:05:040116:46; 73:05:040116:90 установлены в условной системе координат, в связи с этим исправляется реестровая ошибка.

Доступ к уточняемым и исправляемым земельным участкам обеспечивается через земли общего пользования.

7. Пояснения к карте-плану территории

Уточняемые земельные участки в кадастровом квартале 73:05:040116 расположен в границах ЗОУИТ 73:00-6.463; 73:00-6.481; 73:05-6.363; 73:05-6.308; 73:05-6.310, так же пересекает ЗОУИТ 73:05-6.292; 73:05-6.355; 73:05-6.383, 73:05-6.384; 73:05-6.405; 73:05-6.371; 73:00-6.481

Земельный участок с кадастровым номером 73:05:040116:690 был образован из земельного участка с кадастровым номером 73:05:040116:689 в 03.10.2024г, в следствии образуется пересечение земельных участков.

На земельном участке с кадастровым номером 73:05:040116:398 расположен объект капитального строительства площадью 20,2 кВ. м, сведения об объекте капитального строительства в ЕГРН отсутствуют.
Координаты
494064,50 1360955,10
494067,38 1360957,27
494064,01 1360961,75
494061,13 1360959,58

К земельному участку с кадастровым номером 73:05:040116:699 прилегает объект капитального строительства площадью 22,7 кв.,м, сведения в ЕГРН отсутствует
Координаты
494171,11 1361046,88
494173,23 1361043,63
494178,13 1361046,83
494176,01 1361050,08

На земельном участке с кадастровым номером 73:05:040116:398 расположен объект капитального строительства площадью 20,2 кВ. м, сведения об объекте капитального строительства в ЕГРН отсутствуют.
Координаты
494064,50 1360955,10
494067,38 1360957,27
494064,01 1360961,75
494061,13 1360959,58

Объект капитального строительства с кадастровым номером 73:05:040116:397 фактически распо-ложен по адресу Ульяновская область, р-н Карсунский, р.п. Языково, ул. Маяковского д.2.

Объект капитального строительства с кадастровым номером 73:05:040116:171 фактически распо-ложен в другом кадастровом квартале.

Объект капитального строительства с кадастровым номером 73:05:040116:155 фактически распо-ложен в другом кадастровом квартале.

Объект капитального строительства с кадастровым номером 73:05:040116:691 фактически распо-ложен в другом кадастровом квартале.

По адресу Ульяновская область, р-н Карсунский, р.п. Карсун, ул. Горького, д. 7 расположен земельный участок площадью 1510 кВ., м., который используется, но не оформлен в соответствии с требованиями законодательства. На ЗУ расположен объект капитального строительства 73:05:040101:55.
Координаты:
493898,57 1361227,32
493904,74 1361218,01
493905,89 1361215,36
493906,55 1361212,60
493923,27 1361189,96
493932,36 1361175,36
493944,24 1361184,05
493949,61 1361188,14
493931,46 1361222,87
493919,94 1361241,45
493913,05 1361236,21
493911,17 1361238,78
493903,35 1361233,99
493905,08 1361231,08

По адресу Ульяновская область, р-н Карсунский, р.п. Карсун, ул. Московская , д. 12 расположен зе-мельный участок площадью 854 кВ., м., который используется, но не оформлен в соответствии с требова-ниями законодательства. На ЗУ расположен объект капитального строительства 73:05:040116:176.
Координаты:
494002,95 1361141,75
494013,37 1361148,54

7. Пояснения к карте-плану территории

493997,31 1361173,98
493979,19 1361203,59
493969,29 1361198,30
493967,01 1361197,08
493986,77 1361166,26
493994,07 1361155,51

За земельным участком с кадастровым номером 73:05:040116:31 используется территория площа-дью 1010 кВ., м, которая не оформлена в соответствии с требованиями законодательства.

Координаты:

493881,35 1361142,02
493893,85 1361150,49
493908,74 1361159,42
493908,28 1361159,73
493899,69 1361172,78
493891,50 1361186,37
493873,45 1361174,96
493873,02 1361175,63
493864,82 1361170,37

По адресу Ульяновская область, р-н Карсунский, р.п. Карсун, ул. Московская , д. 23 расположен зе-мельный участок площадью 700 кВ., м., который используется, но не оформлен в соответствии с требова-ниями законодательства. На ЗУ расположен объект капитального строительства 73:05:040116:178.

Координаты:

494103,16 1361178,24
494114,40 1361163,22
494117,52 1361159,05
494125,20 1361148,22
494137,86 1361158,53
494139,56 1361159,91
494130,67 1361173,91
494119,42 1361189,24

По адресу Ульяновская область, р-н Карсунский, р.п. Карсун, ул. Московская , д. 17 расположен зе-мельный участок площадью 1445 кВ., м., который используется, но не оформлен в соответствии с требованиями законодательства. На ЗУ расположен объект капитального строительства 73:05:040116:177.

Координаты:

494048,00 1361143,69
494084,88 1361088,56
494097,54 1361097,93
494102,57 1361101,59
494066,90 1361155,40

Площадь земельных участков с кадастровым номером 73:05:040116:62; 73:05:040116:19; 73:05:040116:60; 73:05:040116:30; 73:05:040116:11; 73:05:040116:21; 73:05:040116:56; 73:05:040116:58 уве-личивается больше чем на 10%, их площади не изменяем, т. к, ЗУ находятся на территориальной зоне ОЗ-1, в которой предельные параметры не установлены.

Объект капитального строительства с кадастровым номером 73:05:040116:105 невозможно опре-делить на местности.

В результате выполнения комплексных кадастровых работ и подготовки карты-плана территории сведения ЕГРН об адресе объекта комплексных кадастровых работ или о его местоположении не изменились, соответствующие строки текстовой части карты-плана территории не заполнялись (п.42 Требования от 04.08.2021г №П/0337).

Комплексные кадастровые работы проведены в соответствии с требованиями Федерального закона от 24.07.2007 г. №221-ФЗ «О кадастровой деятельности». При подготовке карты-плана территории были использованы сведения ЕГРН, сведения информационной системы обеспечения градостроительной деятельности. В установленные Федеральным законом от 24.07.2007 г. №221-ФЗ «О кадастровой деятельности» сроки возражения от заинтересованных лиц относительно местоположения границ земельных участков, определенных в ходе выполнения комплексных кадастровых работ, не поступили.

Сведения о пунктах геодезической сети и средствах измерений

1. Сведения о пунктах геодезической сети:

№ п/п	Вид геодезической сети	Название пункта геодезической сети и тип знака	Система координат пункта геодезической сети	Координаты пункта, м		Дата обследования "26" июня 2025 г.		
						Сведения о состоянии		
				X	Y	наружного знака пункта	центра пункта	марки центра пункта
1	2	3	4	5	6	7	8	9
1	-, СГС-1	Нов. Погорелово, пир., 6.0 м, 1, № 1041	МСК-73	487640.62	1345730.97	Утрачен	Сохранился	Сохранился
2	Астрономо-геодезическая сеть 2 класса, ГГС 2 класса	Ивановский, сигн. 33.9 м,	МСК-73	493614.91	1367302.04	Утрачен	Сохранился	Сохранился
3	Геодезическая сеть сгущения 4 класса, ГГС 4 класса	Бол. Поселки, неизвестен 148, № 3417	МСК-73	501699.84	1361983.03	Утрачен	Сохранился	Сохранился
4	Геодезическая сеть сгущения 4 класса, ГГС 4 класса	Узловой, пир., 6.1 м, 148, № 2636	МСК-73	487944.69	1363736.88	Утрачен	Сохранился	Сохранился

2. Сведения об использованных средствах измерений

№ п/п	Наименование и обозначение типа средства измерений - прибора (инструмента, аппаратуры)	Заводской или серийный номер средства измерений	Реквизиты свидетельства о поверке прибора (инструмента, аппаратуры) и (или) срок действия поверки
1	2	3	4
1	GNSS приемник PrinCe i80PRO	PrinCe i80PRO	C-EBE/11-03-2025/416467590
2	GNSS приемник PrinCe i80PRO	PrinCe i80PRO	C-EBE/14-03-2025/417168775

Сведения об уточняемых земельных участках

1. Сведения о характерных точках границы уточняемого земельного участка с кадастровым номером 73:05:040116:1 :

Система координат МСК-73, зона 1 **Зона №1**

Обозначение характерных точек границ	Координаты, м				Метод определения координат	Формулы, примененные для расчета средней квадратической погрешности определения координат характерных точек границ (Mt), с подставленными в такие формулы значениями и итоговые (вычисленные) значения Mt, м	Описание закрепления точки
	содержатся в Едином государственном реестре недвижимости		определены в результате выполнения комплексных кадастровых работ				
	X	Y	X	Y			
1	2	3	4	5	6	7	8
3	-	-	493924.24	1361135.20	Метод спутниковых геодезических измерений (определений)	0,1	-
226	-	-	493919.77	1361141.87	Метод спутниковых геодезических измерений (определений)	0,1	-
4	-	-	493917.05	1361145.94	Метод спутниковых геодезических измерений (определений)	0,1	-
н436У	-	-	493903.41	1361137.18	Метод спутниковых геодезических измерений (определений)	0,1	-
н437У	-	-	493882.08	1361123.78	Метод спутниковых геодезических измерений (определений)	0,1	-
н438У	-	-	493874.41	1361118.64	Метод спутниковых геодезических измерений (определений)	0,1	-
н439У	-	-	493864.21	1361111.72	Метод спутниковых геодезических измерений (определений)	0,1	-
н440У	-	-	493859.97	1361108.75	Метод спутниковых геодезических измерений (определений)	0,1	-
5	-	-	493869.40	1361094.45	Метод спутниковых геодезических измерений (определений)	0,1	-
н441У	-	-	493873.50	1361097.09	Метод спутниковых геодезических измерений (определений)	0,1	-

1. Сведения о характерных точках границы уточняемого земельного участка с кадастровым номером 73:05:040116:1 :

Система координат МСК-73, зона 1 **Зона №1**

Обозначение характерных точек границ	Координаты, м				Метод определения координат	Формулы, примененные для расчета средней квадратической погрешности определения координат характерных точек границ (Mt), с подставленными в такие формулы значениями и итоговые (вычисленные) значения Mt, м	Описание закрепления точки
	содержатся в Едином государственном реестре недвижимости		определены в результате выполнения комплексных кадастровых работ				
	X	Y	X	Y			
1	2	3	4	5	6	7	8
н442У	-	-	493886.26	1361106.14	Метод спутниковых геодезических измерений (определений)	0,1	-
н443У	-	-	493890.66	1361109.26	Метод спутниковых геодезических измерений (определений)	0,1	-
1	-	-	493899.81	1361115.75	Метод спутниковых геодезических измерений (определений)	0,1	-
2	-	-	493901.52	1361118.28	Метод спутниковых геодезических измерений (определений)	0,1	-
3	-	-	493924.24	1361135.20	Метод спутниковых геодезических измерений (определений)	0,1	-

2. Сведения о частях границ уточняемого земельного участка с кадастровым номером 73:05:040116:1 :

Обозначение части границ		Горизонтальное проложение (S), м	Описание прохождения части границ	Сведения о согласовании местоположения границ (согласовано/спорное)
от т.	до т.			
1	2	3	4	5
3	226	8.03	-	-
226	4	4.90	-	-
4	н436У	16.21	-	-
н436У	н437У	25.19	-	-
н437У	н438У	9.23	-	-
н438У	н439У	12.33	-	-
н439У	н440У	5.18	-	-
н440У	5	17.13	-	-
5	н441У	4.88	-	-
н441У	н442У	15.64	-	-
н442У	н443У	5.39	-	-
н443У	1	11.22	-	-
1	2	3.05	-	-

2. Сведения о частях границ уточняемого земельного участка с кадастровым номером 73:05:040116:1 :

Обозначение части границ		Горизонтальное проложение (S), м	Описание прохождения части границ	Сведения о согласовании местоположения границ (согласовано/спорное)
от т.	до т.			
1	2	3	4	5
2	3	28.33	-	-

3. Сведения о характеристиках уточняемого земельного участка с кадастровым номером 73:05:040116:1 :

№ п/п	Наименование характеристики земельного участка	Значение характеристики
1	2	3
1.	Адрес земельного участка	-
1.1.	Сведения о местоположении земельного участка (при отсутствии адреса) в структурированном в соответствии с федеральной информационной адресной системой виде	-
1.2.	Дополнительные сведения о местоположении земельного участка	-
2.	Площадь земельного участка ± величина погрешности определения (вычисления) площади (Р ± ΔР), м2	1066 ± 11
3.	Формула, примененная для вычисления предельной погрешности определения площади земельного участка, с подставленными значениями и итоговые (вычисленные) значения (ΔР), м2	ΔР=3.5*Mt*√P=3.5*0,1*√1066=11
4.	Площадь земельного участка согласно сведениям Единого государственного реестра недвижимости (Ркад), м2	1015
5.	Оценка расхождения Р и Ркад (Р - Ркад), м2	51
6.	Предельные минимальный и максимальный размеры земельного участка (Рмин и Рмакс), м2	- -
7.	Вид (виды) разрешенного использования	Для индивидуального жилищного строительства
7.1.	Дополнительные сведения об использовании земельного участка	-
8.	Кадастровый или иной государственный учетный номер (инвентарный) здания, сооружения, объекта незавершенного строительства, расположенного на земельном участке	73:05:040116:366
9.	Сведения о земельных участках (землях общего пользования, территории общего пользования), посредством которых обеспечивается доступ	Земли общего пользования
10.	Иные сведения	-

4. Пояснения к сведениям об уточняемом земельном участке с кадастровым номером 73:05:040116:1 :

1.	-

Сведения об уточняемых земельных участках

1. Сведения о характерных точках границы уточняемого земельного участка с кадастровым номером 73:05:040116:4 :

Система координат МСК-73, зона 1 **Зона №1**

Обозначение характерных точек границ	Координаты, м				Метод определения координат	Формулы, примененные для расчета средней квадратической погрешности определения координат характерных точек границ (Mt), с подставленными в такие формулы значениями и итоговые (вычисленные) значения Mt, м	Описание закрепления точки
	содержатся в Едином государственном реестре недвижимости		определены в результате выполнения комплексных кадастровых работ				
	X	Y	X	Y			
1	2	3	4	5	6	7	8
н445У	-	-	493864.21	1361385.29	Метод спутниковых геодезических измерений (определений)	0,1	-
н446У	-	-	493877.88	1361365.03	Метод спутниковых геодезических измерений (определений)	0,1	-
н447У	-	-	493892.61	1361339.39	Метод спутниковых геодезических измерений (определений)	0,1	-
н448У	-	-	493895.92	1361331.94	Метод спутниковых геодезических измерений (определений)	0,1	-
н449У	-	-	493911.96	1361344.98	Метод спутниковых геодезических измерений (определений)	0,1	-
н450У	-	-	493895.72	1361368.16	Метод спутниковых геодезических измерений (определений)	0,1	-
н451У	-	-	493879.60	1361395.22	Метод спутниковых геодезических измерений (определений)	0,1	-
н445У	-	-	493864.21	1361385.29	Метод спутниковых геодезических измерений (определений)	0,1	-

2. Сведения о частях границ уточняемого земельного участка с кадастровым номером 73:05:040116:4 :

Обозначение части границ		Горизонтальное проложение (S), м	Описание прохождения части границ	Сведения о согласовании местоположения границ (согласовано/спорное)
от т.	до т.			
1	2	3	4	5
н445У	н446У	24.44	-	-

2. Сведения о частях границ уточняемого земельного участка с кадастровым номером 73:05:040116:4 :

Обозначение части границ		Горизонтальное проложение (S), м	Описание прохождения части границ	Сведения о согласовании местоположения границ (согласовано/спорное)
от т.	до т.			
1	2	3	4	5
н446У	н447У	29.57	-	-
н447У	н448У	8.15	-	-
н448У	н449У	20.67	-	-
н449У	н450У	28.30	-	-
н450У	н451У	31.50	-	-
н451У	н445У	18.32	-	-

3. Сведения о характеристиках уточняемого земельного участка с кадастровым номером 73:05:040116:4 :

№ п/п	Наименование характеристики земельного участка	Значение характеристики
1	2	3
1.	Адрес земельного участка	-
1.1.	Сведения о местоположении земельного участка (при отсутствии адреса) в структурированном в соответствии с федеральной информационной адресной системой виде	-
1.2.	Дополнительные сведения о местоположении земельного участка	-
2.	Площадь земельного участка ± величина погрешности определения (вычисления) площади (Р ± ΔР), м2	1093 ± 12
3.	Формула, примененная для вычисления предельной погрешности определения площади земельного участка, с подставленными значениями и итоговые (вычисленные) значения (ΔР), м2	ΔР=3.5*Mt*√P=3.5*0,1*√1093=12
4.	Площадь земельного участка согласно сведениям Единого государственного реестра недвижимости (Ркад), м2	1203
5.	Оценка расхождения Р и Ркад (Р - Ркад), м2	110
6.	Предельные минимальный и максимальный размеры земельного участка (Рмин и Рмакс), м2	- -
7.	Вид (виды) разрешенного использования	Для индивидуального жилищного строительства
7.1.	Дополнительные сведения об использовании земельного участка	-
8.	Кадастровый или иной государственный учетный номер (инвентарный) здания, сооружения, объекта незавершенного строительства, расположенного на земельном участке	73:05:011801:533
9.	Сведения о земельных участках (землях общего пользования, территории общего пользования), посредством которых обеспечивается доступ	Земли общего пользования
10.	Иные сведения	-

4. Пояснения к сведениям об уточняемом земельном участке с кадастровым номером 73:05:040116:4 :

1.	-

Сведения об уточняемых земельных участках

1. Сведения о характерных точках границы уточняемого земельного участка с кадастровым номером 73:05:040116:7 :

Система координат МСК-73, зона 1 **Зона №1**

Обозначение характерных точек границ	Координаты, м				Метод определения координат	Формулы, примененные для расчета средней квадратической погрешности определения координат характерных точек границ (Mt), с подставленными в такие формулы значениями и итоговые (вычисленные) значения Mt, м	Описание закрепления точки
	содержатся в Едином государственном реестре недвижимости		определены в результате выполнения комплексных кадастровых работ				
	X	Y	X	Y			
1	2	3	4	5	6	7	8
н452У	-	-	493971.64	1360934.08	Метод спутниковых геодезических измерений (определений)	0,1	-
н453У	-	-	493995.54	1360950.54	Метод спутниковых геодезических измерений (определений)	0,1	-
н454У	-	-	493978.80	1360973.47	Метод спутниковых геодезических измерений (определений)	0,1	-
н455У	-	-	493955.25	1360958.91	Метод спутниковых геодезических измерений (определений)	0,1	-
н452У	-	-	493971.64	1360934.08	Метод спутниковых геодезических измерений (определений)	0,1	-

2. Сведения о частях границ уточняемого земельного участка с кадастровым номером 73:05:040116:7 :

Обозначение части границ		Горизонтальное проложение (S), м	Описание прохождения части границ	Сведения о согласовании местоположения границ (согласовано/спорное)
от т.	до т.			
1	2	3	4	5
н452У	н453У	29.02	-	-
н453У	н454У	28.39	-	-
н454У	н455У	27.69	-	-
н455У	н452У	29.75	-	-

3. Сведения о характеристиках уточняемого земельного участка с кадастровым номером 73:05:040116:7 :

№ п/п	Наименование характеристики земельного участка	Значение характеристики
1	2	3
1.	Адрес земельного участка	-

3. Сведения о характеристиках уточняемого земельного участка с кадастровым номером 73:05:040116:7 :

№ п/п	Наименование характеристики земельного участка	Значение характеристики
1	2	3
1.1.	Сведения о местоположении земельного участка (при отсутствии адреса) в структурированном в соответствии с федеральной информационной адресной системой виде	-
1.2.	Дополнительные сведения о местоположении земельного участка	-
2.	Площадь земельного участка ± величина погрешности определения (вычисления) площади (Р ± ΔР), м2	823 ± 10
3.	Формула, примененная для вычисления предельной погрешности определения площади земельного участка, с подставленными значениями и итоговые (вычисленные) значения (ΔР), м2	ΔР=3.5*Mt*√P=3.5*0,1*√823=10
4.	Площадь земельного участка согласно сведениям Единого государственного реестра недвижимости (Ркад), м2	821
5.	Оценка расхождения Р и Ркад (Р - Ркад), м2	2
6.	Предельные минимальный и максимальный размеры земельного участка (Рмин и Рмакс), м2	- -
7.	Вид (виды) разрешенного использования	Для индивидуального жилищного строительства
7.1.	Дополнительные сведения об использовании земельного участка	-
8.	Кадастровый или иной государственный учетный номер (инвентарный) здания, сооружения, объекта незавершенного строительства, расположенного на земельном участке	73:05:040116:670
9.	Сведения о земельных участках (землях общего пользования, территории общего пользования), посредством которых обеспечивается доступ	Земли общего пользования
10.	Иные сведения	-

4. Пояснения к сведениям об уточняемом земельном участке с кадастровым номером 73:05:040116:7 :

1.	-

Сведения об уточняемых земельных участках

1. Сведения о характерных точках границы уточняемого земельного участка с кадастровым номером 73:05:040116:9 :

Система координат МСК-73, зона 1 **Зона №1**

Обозначение характерных точек границ	Координаты, м				Метод определения координат	Формулы, примененные для расчета средней квадратической погрешности определения координат характерных точек границ (Mt), с подставленными в такие формулы значениями и итоговые (вычисленные) значения Mt, м	Описание закрепления точки
	содержатся в Едином государственном реестре недвижимости		определены в результате выполнения комплексных кадастровых работ				
	X	Y	X	Y			
1	2	3	4	5	6	7	8
19	-	-	493949.61	1361188.14	Метод спутниковых геодезических измерений (определений)	0,1	-
20	-	-	493955.65	1361191.39	Метод спутниковых геодезических измерений (определений)	0,1	-
н456У	-	-	493967.01	1361197.08	Метод спутниковых геодезических измерений (определений)	0,1	-
н457У	-	-	493969.29	1361198.30	Метод спутниковых геодезических измерений (определений)	0,1	-
н458У	-	-	493955.74	1361223.55	Метод спутниковых геодезических измерений (определений)	0,1	-
н459У	-	-	493937.93	1361252.42	Метод спутниковых геодезических измерений (определений)	0,1	-
н460У	-	-	493919.94	1361241.45	Метод спутниковых геодезических измерений (определений)	0,1	-
н461У	-	-	493931.46	1361222.87	Метод спутниковых геодезических измерений (определений)	0,1	-
19	-	-	493949.61	1361188.14	Метод спутниковых геодезических измерений (определений)	0,1	-

2. Сведения о частях границ уточняемого земельного участка с кадастровым номером 73:05:040116:9 :

Обозначение части границ		Горизонтальное проложение (S), м	Описание прохождения части границ	Сведения о согласовании местоположения границ (согласовано/спорное)
от т.	до т.			
1	2	3	4	5
19	20	6.86	-	-
20	н456У	12.71	-	-
н456У	н457У	2.59	-	-
н457У	н458У	28.66	-	-
н458У	н459У	33.92	-	-
н459У	н460У	21.07	-	-
н460У	н461У	21.86	-	-
н461У	19	39.19	-	-

3. Сведения о характеристиках уточняемого земельного участка с кадастровым номером 73:05:040116:9 :

№ п/п	Наименование характеристики земельного участка	Значение характеристики
1	2	3
1.	Адрес земельного участка	-
1.1.	Сведения о местоположении земельного участка (при отсутствии адреса) в структурированном в соответствии с федеральной информационной адресной системой виде	-
1.2.	Дополнительные сведения о местоположении земельного участка	-
2.	Площадь земельного участка ± величина погрешности определения (вычисления) площади (Р ± ΔР), м2	1331 ± 13
3.	Формула, примененная для вычисления предельной погрешности определения площади земельного участка, с подставленными значениями и итоговые (вычисленные) значения (ΔР), м2	ΔР=3.5*Mt*√P=3.5*0,1*√1331=13
4.	Площадь земельного участка согласно сведениям Единого государственного реестра недвижимости (Ркад), м2	1424
5.	Оценка расхождения Р и Ркад (Р - Ркад), м2	93
6.	Предельные минимальный и максимальный размеры земельного участка (Рмин и Рмакс), м2	- -
7.	Вид (виды) разрешенного использования	Для индивидуального жилищного строительства
7.1.	Дополнительные сведения об использовании земельного участка	-
8.	Кадастровый или иной государственный учетный номер (инвентарный) здания, сооружения, объекта незавершенного строительства, расположенного на земельном участке	73:05:040116:141
9.	Сведения о земельных участках (землях общего пользования, территории общего пользования), посредством которых обеспечивается доступ	Земли общего пользования
10.	Иные сведения	-

4. Пояснения к сведениям об уточняемом земельном участке с кадастровым номером 73:05:040116:9 :

1.	-

Сведения об уточняемых земельных участках

1. Сведения о характерных точках границы уточняемого земельного участка с кадастровым номером 73:05:040116:10 :

Система координат МСК-73, зона 1 **Зона №1**

Обозначение характерных точек границ	Координаты, м				Метод определения координат	Формулы, примененные для расчета средней квадратической погрешности определения координат характерных точек границ (Mt), с подставленными в такие формулы значениями и итоговые (вычисленные) значения Mt, м	Описание закрепления точки
	содержатся в Едином государственном реестре недвижимости		определены в результате выполнения комплексных кадастровых работ				
	X	Y	X	Y			
1	2	3	4	5	6	7	8
н462У	-	-	493976.64	1361456.77	Метод спутниковых геодезических измерений (определений)	0,1	-
н463У	-	-	493964.05	1361448.19	Метод спутниковых геодезических измерений (определений)	0,1	-
н464У	-	-	493968.81	1361439.78	Метод спутниковых геодезических измерений (определений)	0,1	-
н465У	-	-	493971.57	1361441.51	Метод спутниковых геодезических измерений (определений)	0,1	-
н466У	-	-	493980.05	1361428.90	Метод спутниковых геодезических измерений (определений)	0,1	-
н467У	-	-	493990.38	1361435.03	Метод спутниковых геодезических измерений (определений)	0,1	-
н462У	-	-	493976.64	1361456.77	Метод спутниковых геодезических измерений (определений)	0,1	-

2. Сведения о частях границ уточняемого земельного участка с кадастровым номером 73:05:040116:10 :

Обозначение части границ		Горизонтальное проложение (S), м	Описание прохождения части границ	Сведения о согласовании местоположения границ (согласовано/спорное)
от т.	до т.			
1	2	3	4	5
н462У	н463У	15.24	-	-
н463У	н464У	9.66	-	-
н464У	н465У	3.26	-	-
н465У	н466У	15.20	-	-

2. Сведения о частях границ уточняемого земельного участка с кадастровым номером 73:05:040116:10 :

Обозначение части границ		Горизонтальное проложение (S), м	Описание прохождения части границ	Сведения о согласовании местоположения границ (согласовано/спорное)
от т.	до т.			
1	2	3	4	5
н466У	н467У	12.01	-	-
н467У	н462У	25.72	-	-

3. Сведения о характеристиках уточняемого земельного участка с кадастровым номером 73:05:040116:10 :

№ п/п	Наименование характеристики земельного участка	Значение характеристики
1	2	3
1.	Адрес земельного участка	-
1.1.	Сведения о местоположении земельного участка (при отсутствии адреса) в структурированном в соответствии с федеральной информационной адресной системой виде	-
1.2.	Дополнительные сведения о местоположении земельного участка	-
2.	Площадь земельного участка ± величина погрешности определения (вычисления) площади (Р ± ΔР), м2	341 ± 6
3.	Формула, примененная для вычисления предельной погрешности определения площади земельного участка, с подставленными значениями и итоговые (вычисленные) значения (ΔР), м2	ΔР=3.5*Mt*√P=3.5*0,1*√341=6
4.	Площадь земельного участка согласно сведениям Единого государственного реестра недвижимости (Ркад), м2	311
5.	Оценка расхождения Р и Ркад (Р - Ркад), м2	30
6.	Предельные минимальный и максимальный размеры земельного участка (Рмин и Рмакс), м2	- -
7.	Вид (виды) разрешенного использования	Для индивидуального жилищного строительства
7.1.	Дополнительные сведения об использовании земельного участка	-
8.	Кадастровый или иной государственный учетный номер (инвентарный) здания, сооружения, объекта незавершенного строительства, расположенного на земельном участке	73:05:040116:395
9.	Сведения о земельных участках (землях общего пользования, территории общего пользования), посредством которых обеспечивается доступ	Земли общего пользования
10.	Иные сведения	-

4. Пояснения к сведениям об уточняемом земельном участке с кадастровым номером 73:05:040116:10 :

1.	-

Сведения об уточняемых земельных участках

1. Сведения о характерных точках границы уточняемого земельного участка с кадастровым номером 73:05:040116:11 :

Система координат МСК-73, зона 1 **Зона №1**

Обозначение характерных точек границ	Координаты, м				Метод определения координат	Формулы, примененные для расчета средней квадратической погрешности определения координат характерных точек границ (Mt), с подставленными в такие формулы значениями и итоговые (вычисленные) значения Mt, м	Описание закрепления точки
	содержатся в Едином государственном реестре недвижимости		определены в результате выполнения комплексных кадастровых работ				
	X	Y	X	Y			
1	2	3	4	5	6	7	8
н468У	-	-	493763.15	1361290.17	Метод спутниковых геодезических измерений (определений)	0,1	-
н469У	-	-	493764.68	1361287.11	Метод спутниковых геодезических измерений (определений)	0,1	-
21	-	-	493766.69	1361288.34	Метод спутниковых геодезических измерений (определений)	0,1	-
22	-	-	493767.02	1361287.76	Метод спутниковых геодезических измерений (определений)	0,1	-
23	-	-	493774.61	1361292.53	Метод спутниковых геодезических измерений (определений)	0,1	-
24	-	-	493776.78	1361293.45	Метод спутниковых геодезических измерений (определений)	0,1	-
25	-	-	493781.30	1361296.89	Метод спутниковых геодезических измерений (определений)	0,1	-
26	-	-	493771.50	1361310.04	Метод спутниковых геодезических измерений (определений)	0,1	-
27	-	-	493763.35	1361321.61	Метод спутниковых геодезических измерений (определений)	0,1	-
н470У	-	-	493740.01	1361306.79	Метод спутниковых геодезических измерений (определений)	0,1	-

1. Сведения о характерных точках границы уточняемого земельного участка с кадастровым номером 73:05:040116:11 :

Система координат МСК-73, зона 1 **Зона №1**

Обозначение характерных точек границ	Координаты, м				Метод определения координат	Формулы, примененные для расчета средней квадратической погрешности определения координат характерных точек границ (Mt), с подставленными в такие формулы значениями и итоговые (вычисленные) значения Mt, м	Описание закрепления точки
	содержатся в Едином государственном реестре недвижимости		определены в результате выполнения комплексных кадастровых работ				
	X	Y	X	Y			
1	2	3	4	5	6	7	8
н471У	-	-	493751.29	1361289.76	Метод спутниковых геодезических измерений (определений)	0,1	-
н472У	-	-	493751.87	1361290.17	Метод спутниковых геодезических измерений (определений)	0,1	-
н473У	-	-	493754.09	1361286.68	Метод спутниковых геодезических измерений (определений)	0,1	-
н474У	-	-	493757.17	1361288.33	Метод спутниковых геодезических измерений (определений)	0,1	-
н475У	-	-	493757.89	1361287.32	Метод спутниковых геодезических измерений (определений)	0,1	-
н468У	-	-	493763.15	1361290.17	Метод спутниковых геодезических измерений (определений)	0,1	-

2. Сведения о частях границ уточняемого земельного участка с кадастровым номером 73:05:040116:11 :

Обозначение части границ		Горизонтальное проложение (S), м	Описание прохождения части границ	Сведения о согласовании местоположения границ (согласовано/спорное)
от т.	до т.			
1	2	3	4	5
н468У	н469У	3.42	-	-
н469У	21	2.36	-	-
21	22	0.67	-	-
22	23	8.96	-	-
23	24	2.36	-	-
24	25	5.68	-	-
25	26	16.40	-	-
26	27	14.15	-	-
27	н470У	27.65	-	-
н470У	н471У	20.43	-	-

2. Сведения о частях границ уточняемого земельного участка с кадастровым номером 73:05:040116:11 :

Обозначение части границ		Горизонтальное проложение (S), м	Описание прохождения части границ	Сведения о согласовании местоположения границ (согласовано/спорное)
от т.	до т.			
1	2	3	4	5
н471У	н472У	0.71	-	-
н472У	н473У	4.14	-	-
н473У	н474У	3.49	-	-
н474У	н475У	1.24	-	-
н475У	н468У	5.98	-	-

3. Сведения о характеристиках уточняемого земельного участка с кадастровым номером 73:05:040116:11 :

№ п/п	Наименование характеристики земельного участка	Значение характеристики
1	2	3
1.	Адрес земельного участка	-
1.1.	Сведения о местоположении земельного участка (при отсутствии адреса) в структурированном в соответствии с федеральной информационной адресной системой виде	-
1.2.	Дополнительные сведения о местоположении земельного участка	-
2.	Площадь земельного участка ± величина погрешности определения (вычисления) площади (Р ± ΔР), м2	810 ± 10
3.	Формула, примененная для вычисления предельной погрешности определения площади земельного участка, с подставленными значениями и итоговые (вычисленные) значения (ΔР), м2	ΔР=3.5*Mt*√P=3.5*0,1*√810=10
4.	Площадь земельного участка согласно сведениям Единого государственного реестра недвижимости (Ркад), м2	700
5.	Оценка расхождения Р и Ркад (Р - Ркад), м2	110
6.	Предельные минимальный и максимальный размеры земельного участка (Рмин и Рмакс), м2	- -
7.	Вид (виды) разрешенного использования	Для индивидуального жилищного строительства
7.1.	Дополнительные сведения об использовании земельного участка	-
8.	Кадастровый или иной государственный учетный номер (инвентарный) здания, сооружения, объекта незавершенного строительства, расположенного на земельном участке	73:05:040116:671
9.	Сведения о земельных участках (землях общего пользования, территории общего пользования), посредством которых обеспечивается доступ	Земли общего пользования
10.	Иные сведения	-

4. Пояснения к сведениям об уточняемом земельном участке с кадастровым номером 73:05:040116:11 :

1.	-

Сведения об уточняемых земельных участках

1. Сведения о характерных точках границы уточняемого земельного участка с кадастровым номером 73:05:040116:13 :

Система координат МСК-73, зона 1 **Зона №1**

Обозначение характерных точек границ	Координаты, м				Метод определения координат	Формулы, примененные для расчета средней квадратической погрешности определения координат характерных точек границ (Mt), с подставленными в такие формулы значениями и итоговые (вычисленные) значения Mt, м	Описание закрепления точки
	содержатся в Едином государственном реестре недвижимости		определены в результате выполнения комплексных кадастровых работ				
	X	Y	X	Y			
1	2	3	4	5	6	7	8
н495У	-	-	494125.39	1360987.89	Метод спутниковых геодезических измерений (определений)	0,1	-
н496У	-	-	494135.10	1360973.86	Метод спутниковых геодезических измерений (определений)	0,1	-
н497У	-	-	494170.75	1360997.48	Метод спутниковых геодезических измерений (определений)	0,1	-
н498У	-	-	494162.38	1361010.73	Метод спутниковых геодезических измерений (определений)	0,1	-
28	-	-	494153.44	1361006.38	Метод спутниковых геодезических измерений (определений)	0,1	-
29	-	-	494154.26	1361004.45	Метод спутниковых геодезических измерений (определений)	0,1	-
30	-	-	494151.07	1361002.26	Метод спутниковых геодезических измерений (определений)	0,1	-
31	-	-	494149.80	1361004.08	Метод спутниковых геодезических измерений (определений)	0,1	-
32	-	-	494136.77	1360995.46	Метод спутниковых геодезических измерений (определений)	0,1	-
33	-	-	494137.83	1360993.80	Метод спутниковых геодезических измерений (определений)	0,1	-

1. Сведения о характерных точках границы уточняемого земельного участка с кадастровым номером 73:05:040116:13 :

Система координат МСК-73, зона 1 **Зона №1**

Обозначение характерных точек границ	Координаты, м				Метод определения координат	Формулы, примененные для расчета средней квадратической погрешности определения координат характерных точек границ (Mt), с подставленными в такие формулы значениями и итоговые (вычисленные) значения Mt, м	Описание закрепления точки
	содержатся в Едином государственном реестре недвижимости		определены в результате выполнения комплексных кадастровых работ				
	X	Y	X	Y			
1	2	3	4	5	6	7	8
34	-	-	494135.22	1360992.08	Метод спутниковых геодезических измерений (определений)	0,1	-
35	-	-	494134.00	1360994.05	Метод спутниковых геодезических измерений (определений)	0,1	-
н495У	-	-	494125.39	1360987.89	Метод спутниковых геодезических измерений (определений)	0,1	-

2. Сведения о частях границ уточняемого земельного участка с кадастровым номером 73:05:040116:13 :

Обозначение части границ		Горизонтальное проложение (S), м	Описание прохождения части границ	Сведения о согласовании местоположения границ (согласовано/спорное)
от т.	до т.			
1	2	3	4	5
н495У	н496У	17.06	-	-
н496У	н497У	42.76	-	-
н497У	н498У	15.67	-	-
н498У	28	9.94	-	-
28	29	2.10	-	-
29	30	3.87	-	-
30	31	2.22	-	-
31	32	15.62	-	-
32	33	1.97	-	-
33	34	3.13	-	-
34	35	2.32	-	-
35	н495У	10.59	-	-

3. Сведения о характеристиках уточняемого земельного участка с кадастровым номером 73:05:040116:13 :

№ п/п	Наименование характеристики земельного участка	Значение характеристики
1	2	3
1.	Адрес земельного участка	-

3. Сведения о характеристиках уточняемого земельного участка с кадастровым номером 73:05:040116:13 :

№ п/п	Наименование характеристики земельного участка	Значение характеристики
1	2	3
1.1.	Сведения о местоположении земельного участка (при отсутствии адреса) в структурированном в соответствии с федеральной информационной адресной системой виде	-
1.2.	Дополнительные сведения о местоположении земельного участка	-
2.	Площадь земельного участка ± величина погрешности определения (вычисления) площади (Р ± ΔР), м2	716 ± 9
3.	Формула, примененная для вычисления предельной погрешности определения площади земельного участка, с подставленными значениями и итоговые (вычисленные) значения (ΔР), м2	ΔР=3.5*Mt*√P=3.5*0,1*√716=9
4.	Площадь земельного участка согласно сведениям Единого государственного реестра недвижимости (Ркад), м2	725
5.	Оценка расхождения Р и Ркад (Р - Ркад), м2	9
6.	Предельные минимальный и максимальный размеры земельного участка (Рмин и Рмакс), м2	- -
7.	Вид (виды) разрешенного использования	Для индивидуального жилищного строительства
7.1.	Дополнительные сведения об использовании земельного участка	-
8.	Кадастровый или иной государственный учетный номер (инвентарный) здания, сооружения, объекта незавершенного строительства, расположенного на земельном участке	73:05:040116:122
9.	Сведения о земельных участках (землях общего пользования, территории общего пользования), посредством которых обеспечивается доступ	Земли общего пользования
10.	Иные сведения	-

4. Пояснения к сведениям об уточняемом земельном участке с кадастровым номером 73:05:040116:13 :

1.	-

Сведения об уточняемых земельных участках

1. Сведения о характерных точках границы уточняемого земельного участка с кадастровым номером 73:05:040116:16 :

Система координат МСК-73, зона 1 **Зона № 1**

Обозначение характерных точек границ	Координаты, м				Метод определения координат	Формулы, примененные для расчета средней квадратической погрешности определения координат характерных точек границ (Mt), с подставленными в такие формулы значениями и итоговые (вычисленные) значения Mt, м	Описание закрепления точки
	содержатся в Едином государственном реестре недвижимости		определены в результате выполнения комплексных кадастровых работ				
	X	Y	X	Y			
1	2	3	4	5	6	7	8
н504У	-	-	494246.39	1361043.26	Метод спутниковых геодезических измерений (определений)	0,1	-
н505У	-	-	494224.50	1361078.80	Метод спутниковых геодезических измерений (определений)	0,1	-
н506У	-	-	494208.62	1361069.27	Метод спутниковых геодезических измерений (определений)	0,1	-
н507У	-	-	494230.42	1361033.59	Метод спутниковых геодезических измерений (определений)	0,1	-
н504У	-	-	494246.39	1361043.26	Метод спутниковых геодезических измерений (определений)	0,1	-

2. Сведения о частях границ уточняемого земельного участка с кадастровым номером 73:05:040116:16 :

Обозначение части границ		Горизонтальное проложение (S), м	Описание прохождения части границ	Сведения о согласовании местоположения границ (согласовано/спорное)
от т.	до т.			
1	2	3	4	5
н504У	н505У	41.74	-	-
н505У	н506У	18.52	-	-
н506У	н507У	41.81	-	-
н507У	н504У	18.67	-	-

3. Сведения о характеристиках уточняемого земельного участка с кадастровым номером 73:05:040116:16 :

№ п/п	Наименование характеристики земельного участка	Значение характеристики
1	2	3
1.	Адрес земельного участка	-

3. Сведения о характеристиках уточняемого земельного участка с кадастровым номером 73:05:040116:16 :

№ п/п	Наименование характеристики земельного участка	Значение характеристики
1	2	3
1.1.	Сведения о местоположении земельного участка (при отсутствии адреса) в структурированном в соответствии с федеральной информационной адресной системой виде	-
1.2.	Дополнительные сведения о местоположении земельного участка	-
2.	Площадь земельного участка ± величина погрешности определения (вычисления) площади (Р ± ΔР), м2	777 ± 10
3.	Формула, примененная для вычисления предельной погрешности определения площади земельного участка, с подставленными значениями и итоговые (вычисленные) значения (ΔР), м2	ΔР=3.5*Mt*√P=3.5*0,1*√777=10
4.	Площадь земельного участка согласно сведениям Единого государственного реестра недвижимости (Ркад), м2	743
5.	Оценка расхождения Р и Ркад (Р - Ркад), м2	34
6.	Предельные минимальный и максимальный размеры земельного участка (Рмин и Рмакс), м2	- -
7.	Вид (виды) разрешенного использования	под двухэтажным шестнадцатиквартирным жилым домом
7.1.	Дополнительные сведения об использовании земельного участка	-
8.	Кадастровый или иной государственный учетный номер (инвентарный) здания, сооружения, объекта незавершенного строительства, расположенного на земельном участке	73:05:040116:349
9.	Сведения о земельных участках (землях общего пользования, территории общего пользования), посредством которых обеспечивается доступ	Земли общего пользования
10.	Иные сведения	-

4. Пояснения к сведениям об уточняемом земельном участке с кадастровым номером 73:05:040116:16 :

1.	-

Сведения об уточняемых земельных участках

1. Сведения о характерных точках границы уточняемого земельного участка с кадастровым номером 73:05:040116:18 :

Система координат МСК-73, зона 1 **Зона №1**

Обозначение характерных точек границ	Координаты, м				Метод определения координат	Формулы, примененные для расчета средней квадратической погрешности определения координат характерных точек границ (Mt), с подставленными в такие формулы значениями и итоговые (вычисленные) значения Mt, м	Описание закрепления точки
	содержатся в Едином государственном реестре недвижимости		определены в результате выполнения комплексных кадастровых работ				
	X	Y	X	Y			
1	2	3	4	5	6	7	8
н508У	-	-	494183.15	1360998.30	Метод спутниковых геодезических измерений (определений)	0,1	-
н509У	-	-	494228.27	1361026.63	Метод спутниковых геодезических измерений (определений)	0,1	-
н510У	-	-	494217.46	1361043.39	Метод спутниковых геодезических измерений (определений)	0,1	-
н511У	-	-	494215.35	1361045.17	Метод спутниковых геодезических измерений (определений)	0,1	-
н512У	-	-	494213.79	1361045.49	Метод спутниковых геодезических измерений (определений)	0,1	-
44	-	-	494212.78	1361045.45	Метод спутниковых геодезических измерений (определений)	0,1	-
45	-	-	494208.22	1361042.29	Метод спутниковых геодезических измерений (определений)	0,1	-
46	-	-	494210.00	1361039.64	Метод спутниковых геодезических измерений (определений)	0,1	-
47	-	-	494207.13	1361037.54	Метод спутниковых геодезических измерений (определений)	0,1	-
48	-	-	494205.25	1361040.40	Метод спутниковых геодезических измерений (определений)	0,1	-

1. Сведения о характерных точках границы уточняемого земельного участка с кадастровым номером 73:05:040116:18 :

Система координат МСК-73, зона 1 **Зона № 1**

Обозначение характерных точек границ	Координаты, м				Метод определения координат	Формулы, примененные для расчета средней квадратической погрешности определения координат характерных точек границ (Mt), с подставленными в такие формулы значениями и итоговые (вычисленные) значения Mt, м	Описание закрепления точки
	содержатся в Едином государственном реестре недвижимости		определены в результате выполнения комплексных кадастровых работ				
	X	Y	X	Y			
1	2	3	4	5	6	7	8
49	-	-	494194.75	1361033.24	Метод спутниковых геодезических измерений (определений)	0,1	-
50	-	-	494196.46	1361030.23	Метод спутниковых геодезических измерений (определений)	0,1	-
51	-	-	494194.09	1361028.69	Метод спутниковых геодезических измерений (определений)	0,1	-
52	-	-	494191.99	1361031.70	Метод спутниковых геодезических измерений (определений)	0,1	-
53	-	-	494181.62	1361024.64	Метод спутниковых геодезических измерений (определений)	0,1	-
54	-	-	494183.12	1361021.91	Метод спутниковых геодезических измерений (определений)	0,1	-
55	-	-	494180.46	1361020.14	Метод спутниковых геодезических измерений (определений)	0,1	-
56	-	-	494178.77	1361022.58	Метод спутниковых геодезических измерений (определений)	0,1	-
57	-	-	494172.81	1361018.31	Метод спутниковых геодезических измерений (определений)	0,1	-
58	-	-	494173.64	1361013.12	Метод спутниковых геодезических измерений (определений)	0,1	-
н508У	-	-	494183.15	1360998.30	Метод спутниковых геодезических измерений (определений)	0,1	-

2. Сведения о частях границ уточняемого земельного участка с кадастровым номером 73:05:040116:18 :

Обозначение части границ		Горизонтальное проложение (S), м	Описание прохождения части границ	Сведения о согласовании местоположения границ (согласовано/спорное)
от т.	до т.			
1	2	3	4	5
н508У	н509У	53.28	-	-
н509У	н510У	19.94	-	-
н510У	н511У	2.76	-	-
н511У	н512У	1.59	-	-
н512У	44	1.01	-	-
44	45	5.55	-	-
45	46	3.19	-	-
46	47	3.56	-	-
47	48	3.42	-	-
48	49	12.71	-	-
49	50	3.46	-	-
50	51	2.83	-	-
51	52	3.67	-	-
52	53	12.55	-	-
53	54	3.11	-	-
54	55	3.20	-	-
55	56	2.97	-	-
56	57	7.33	-	-
57	58	5.26	-	-
58	н508У	17.61	-	-

3. Сведения о характеристиках уточняемого земельного участка с кадастровым номером 73:05:040116:18 :

№ п/п	Наименование характеристики земельного участка	Значение характеристики
1	2	3
1.	Адрес земельного участка	-
1.1.	Сведения о местоположении земельного участка (при отсутствии адреса) в структурированном в соответствии с федеральной информационной адресной системой виде	-
1.2.	Дополнительные сведения о местоположении земельного участка	-
2.	Площадь земельного участка ± величина погрешности определения (вычисления) площади (Р ± ΔР), м2	1207 ± 12
3.	Формула, примененная для вычисления предельной погрешности определения площади земельного участка, с подставленными значениями и итоговые (вычисленные) значения (ΔР), м2	ΔР=3.5*Mt*√P=3.5*0,1*√1207=12
4.	Площадь земельного участка согласно сведениям Единого государственного реестра недвижимости (Ркад), м2	1201
5.	Оценка расхождения Р и Ркад (Р - Ркад), м2	6
6.	Предельные минимальный и максимальный размеры земельного участка (Рмин и Рмакс), м2	- -

3. Сведения о характеристиках уточняемого земельного участка с кадастровым номером 73:05:040116:18 :

№ п/п	Наименование характеристики земельного участка	Значение характеристики
1	2	3
7.	Вид (виды) разрешенного использования	Для индивидуального жилищного строительства
7.1.	Дополнительные сведения об использовании земельного участка	-
8.	Кадастровый или иной государственный учетный номер (инвентарный) здания, сооружения, объекта незавершенного строительства, расположенного на земельном участке	73:05:040116:399
9.	Сведения о земельных участках (землях общего пользования, территории общего пользования), посредством которых обеспечивается доступ	Земли общего пользования
10.	Иные сведения	-

4. Пояснения к сведениям об уточняемом земельном участке с кадастровым номером 73:05:040116:18 :

1.	-

Сведения об уточняемых земельных участках

1. Сведения о характерных точках границы уточняемого земельного участка с кадастровым номером 73:05:040116:19 :

Система координат МСК-73, зона 1 **Зона №1**

Обозначение характерных точек границ	Координаты, м				Метод определения координат	Формулы, примененные для расчета средней квадратической погрешности определения координат характерных точек границ (Mt), с подставленными в такие формулы значениями и итоговые (вычисленные) значения Mt, м	Описание закрепления точки
	содержатся в Едином государственном реестре недвижимости		определены в результате выполнения комплексных кадастровых работ				
	X	Y	X	Y			
1	2	3	4	5	6	7	8
н513У	-	-	493933.00	1361030.81	Метод спутниковых геодезических измерений (определений)	0,1	-
н514У	-	-	493938.60	1361033.81	Метод спутниковых геодезических измерений (определений)	0,1	-
н515У	-	-	493945.24	1361038.43	Метод спутниковых геодезических измерений (определений)	0,1	-
н516У	-	-	493935.46	1361051.86	Метод спутниковых геодезических измерений (определений)	0,1	-
н517У	-	-	493934.49	1361051.55	Метод спутниковых геодезических измерений (определений)	0,1	-
н518У	-	-	493923.95	1361066.39	Метод спутниковых геодезических измерений (определений)	0,1	-
н519У	-	-	493899.93	1361050.95	Метод спутниковых геодезических измерений (определений)	0,1	-
н520У	-	-	493919.45	1361021.99	Метод спутниковых геодезических измерений (определений)	0,1	-
н521У	-	-	493930.60	1361028.91	Метод спутниковых геодезических измерений (определений)	0,1	-
н513У	-	-	493933.00	1361030.81	Метод спутниковых геодезических измерений (определений)	0,1	-

2. Сведения о частях границ уточняемого земельного участка с кадастровым номером 73:05:040116:19 :

Обозначение части границ		Горизонтальное проложение (S), м	Описание прохождения части границ	Сведения о согласовании местоположения границ (согласовано/спорное)
от т.	до т.			
1	2	3	4	5
н513У	н514У	6.35	-	-
н514У	н515У	8.09	-	-
н515У	н516У	16.61	-	-
н516У	н517У	1.02	-	-
н517У	н518У	18.20	-	-
н518У	н519У	28.55	-	-
н519У	н520У	34.92	-	-
н520У	н521У	13.12	-	-
н521У	н513У	3.06	-	-

3. Сведения о характеристиках уточняемого земельного участка с кадастровым номером 73:05:040116:19 :

№ п/п	Наименование характеристики земельного участка	Значение характеристики
1	2	3
1.	Адрес земельного участка	-
1.1.	Сведения о местоположении земельного участка (при отсутствии адреса) в структурированном в соответствии с федеральной информационной адресной системой виде	-
1.2.	Дополнительные сведения о местоположении земельного участка	-
2.	Площадь земельного участка ± величина погрешности определения (вычисления) площади (Р ± ΔР), м2	1034 ± 11
3.	Формула, примененная для вычисления предельной погрешности определения площади земельного участка, с подставленными значениями и итоговые (вычисленные) значения (ΔР), м2	ΔР=3.5*Mt*√P=3.5*0,1*√1034=11
4.	Площадь земельного участка согласно сведениям Единого государственного реестра недвижимости (Ркад), м2	972
5.	Оценка расхождения Р и Ркад (Р - Ркад), м2	62
6.	Предельные минимальный и максимальный размеры земельного участка (Рмин и Рмакс), м2	- -
7.	Вид (виды) разрешенного использования	Для индивидуального жилищного строительства
7.1.	Дополнительные сведения об использовании земельного участка	-
8.	Кадастровый или иной государственный учетный номер (инвентарный) здания, сооружения, объекта незавершенного строительства, расположенного на земельном участке	73:05:040116:371
9.	Сведения о земельных участках (землях общего пользования, территории общего пользования), посредством которых обеспечивается доступ	Земли общего пользования
10.	Иные сведения	-

4. Пояснения к сведениям об уточняемом земельном участке с кадастровым номером 73:05:040116:19 :

1.	-

Сведения об уточняемых земельных участках

1. Сведения о характерных точках границы уточняемого земельного участка с кадастровым номером 73:05:040116:20 :

Система координат МСК-73, зона 1 **Зона №1**

Обозначение характерных точек границ	Координаты, м				Метод определения координат	Формулы, примененные для расчета средней квадратической погрешности определения координат характерных точек границ (Mt), с подставленными в такие формулы значениями и итоговые (вычисленные) значения Mt, м	Описание закрепления точки
	содержатся в Едином государственном реестре недвижимости		определены в результате выполнения комплексных кадастровых работ				
	X	Y	X	Y			
1	2	3	4	5	6	7	8
н522У	-	-	494015.46	1361328.53	Метод спутниковых геодезических измерений (определений)	0,1	-
н523У	-	-	494029.89	1361337.51	Метод спутниковых геодезических измерений (определений)	0,1	-
н524У	-	-	494047.05	1361348.30	Метод спутниковых геодезических измерений (определений)	0,1	-
н525У	-	-	494038.95	1361360.93	Метод спутниковых геодезических измерений (определений)	0,1	-
н526У	-	-	494030.66	1361373.75	Метод спутниковых геодезических измерений (определений)	0,1	-
н527У	-	-	494014.00	1361362.74	Метод спутниковых геодезических измерений (определений)	0,1	-
н528У	-	-	493999.44	1361355.11	Метод спутниковых геодезических измерений (определений)	0,1	-
н529У	-	-	494005.10	1361345.64	Метод спутниковых геодезических измерений (определений)	0,1	-
н522У	-	-	494015.46	1361328.53	Метод спутниковых геодезических измерений (определений)	0,1	-

2. Сведения о частях границ уточняемого земельного участка с кадастровым номером 73:05:040116:20 :

Обозначение части границ		Горизонтальное проложение (S), м	Описание прохождения части границ	Сведения о согласовании местоположения границ (согласовано/спорное)
от т.	до т.			
1	2	3	4	5
н522У	н523У	17.00	-	-
н523У	н524У	20.27	-	-
н524У	н525У	15.00	-	-
н525У	н526У	15.27	-	-
н526У	н527У	19.97	-	-
н527У	н528У	16.44	-	-
н528У	н529У	11.03	-	-
н529У	н522У	20.00	-	-

3. Сведения о характеристиках уточняемого земельного участка с кадастровым номером 73:05:040116:20 :

№ п/п	Наименование характеристики земельного участка	Значение характеристики
1	2	3
1.	Адрес земельного участка	-
1.1.	Сведения о местоположении земельного участка (при отсутствии адреса) в структурированном в соответствии с федеральной информационной адресной системой виде	-
1.2.	Дополнительные сведения о местоположении земельного участка	-
2.	Площадь земельного участка ± величина погрешности определения (вычисления) площади (Р ± ΔР), м2	1113 ± 12
3.	Формула, примененная для вычисления предельной погрешности определения площади земельного участка, с подставленными значениями и итоговые (вычисленные) значения (ΔР), м2	ΔР=3.5*Mt*√P=3.5*0,1*√1113=12
4.	Площадь земельного участка согласно сведениям Единого государственного реестра недвижимости (Ркад), м2	1122
5.	Оценка расхождения Р и Ркад (Р - Ркад), м2	9
6.	Предельные минимальный и максимальный размеры земельного участка (Рмин и Рмакс), м2	- -
7.	Вид (виды) разрешенного использования	Для индивидуального жилищного строительства
7.1.	Дополнительные сведения об использовании земельного участка	-
8.	Кадастровый или иной государственный учетный номер (инвентарный) здания, сооружения, объекта незавершенного строительства, расположенного на земельном участке	73:05:040116:145
9.	Сведения о земельных участках (землях общего пользования, территории общего пользования), посредством которых обеспечивается доступ	Земли общего пользования
10.	Иные сведения	-

4. Пояснения к сведениям об уточняемом земельном участке с кадастровым номером 73:05:040116:20 :

1.	-

Сведения об уточняемых земельных участках

1. Сведения о характерных точках границы уточняемого земельного участка с кадастровым номером 73:05:040116:21 :

Система координат МСК-73, зона 1 **Зона №1**

Обозначение характерных точек границ	Координаты, м				Метод определения координат	Формулы, примененные для расчета средней квадратической погрешности определения координат характерных точек границ (Mt), с подставленными в такие формулы значениями и итоговые (вычисленные) значения Mt, м	Описание закрепления точки
	содержатся в Едином государственном реестре недвижимости		определены в результате выполнения комплексных кадастровых работ				
	X	Y	X	Y			
1	2	3	4	5	6	7	8
60	-	-	493991.18	1361135.35	Метод спутниковых геодезических измерений (определений)	0,1	-
н530У	-	-	493991.78	1361134.54	Метод спутниковых геодезических измерений (определений)	0,1	-
н531У	-	-	494002.95	1361141.75	Метод спутниковых геодезических измерений (определений)	0,1	-
н532У	-	-	493994.07	1361155.51	Метод спутниковых геодезических измерений (определений)	0,1	-
н533У	-	-	493986.77	1361166.26	Метод спутниковых геодезических измерений (определений)	0,1	-
н456У	-	-	493967.01	1361197.08	Метод спутниковых геодезических измерений (определений)	0,1	-
20	-	-	493955.65	1361191.39	Метод спутниковых геодезических измерений (определений)	0,1	-
59	-	-	493978.35	1361153.51	Метод спутниковых геодезических измерений (определений)	0,1	-
60	-	-	493991.18	1361135.35	Метод спутниковых геодезических измерений (определений)	0,1	-

2. Сведения о частях границ уточняемого земельного участка с кадастровым номером 73:05:040116:21 :

Обозначение части границ		Горизонтальное проложение (S), м	Описание прохождения части границ	Сведения о согласовании местоположения границ (согласовано/спорное)
от т.	до т.			
1	2	3	4	5
60	н530У	1.01	-	-
н530У	н531У	13.29	-	-
н531У	н532У	16.38	-	-
н532У	н533У	12.99	-	-
н533У	н456У	36.61	-	-
н456У	20	12.71	-	-
20	59	44.16	-	-
59	60	22.23	-	-

3. Сведения о характеристиках уточняемого земельного участка с кадастровым номером 73:05:040116:21 :

№ п/п	Наименование характеристики земельного участка	Значение характеристики
1	2	3
1.	Адрес земельного участка	-
1.1.	Сведения о местоположении земельного участка (при отсутствии адреса) в структурированном в соответствии с федеральной информационной адресной системой виде	-
1.2.	Дополнительные сведения о местоположении земельного участка	-
2.	Площадь земельного участка ± величина погрешности определения (вычисления) площади (Р ± ΔР), м2	899 ± 10
3.	Формула, примененная для вычисления предельной погрешности определения площади земельного участка, с подставленными значениями и итоговые (вычисленные) значения (ΔР), м2	ΔP=3.5*Mt*√P=3.5*0,1*√899=10
4.	Площадь земельного участка согласно сведениям Единого государственного реестра недвижимости (Ркад), м2	792
5.	Оценка расхождения Р и Ркад (Р - Ркад), м2	107
6.	Предельные минимальный и максимальный размеры земельного участка (Рмин и Рмакс), м2	- -
7.	Вид (виды) разрешенного использования	Для индивидуального жилищного строительства
7.1.	Дополнительные сведения об использовании земельного участка	-
8.	Кадастровый или иной государственный учетный номер (инвентарный) здания, сооружения, объекта незавершенного строительства, расположенного на земельном участке	73:05:040116:125
9.	Сведения о земельных участках (землях общего пользования, территории общего пользования), посредством которых обеспечивается доступ	Земли общего пользования
10.	Иные сведения	-

4. Пояснения к сведениям об уточняемом земельном участке с кадастровым номером 73:05:040116:21 :

1.	-

Сведения об уточняемых земельных участках

1. Сведения о характерных точках границы уточняемого земельного участка с кадастровым номером 73:05:040116:22 :

Система координат МСК-73, зона 1 **Зона №1**

Обозначение характерных точек границ	Координаты, м				Метод определения координат	Формулы, примененные для расчета средней квадратической погрешности определения координат характерных точек границ (Mt), с подставленными в такие формулы значениями и итоговые (вычисленные) значения Mt, м	Описание закрепления точки
	содержатся в Едином государственном реестре недвижимости		определены в результате выполнения комплексных кадастровых работ				
	X	Y	X	Y			
1	2	3	4	5	6	7	8
н489У	-	-	493986.65	1361387.33	Метод спутниковых геодезических измерений (определений)	0,1	-
н534У	-	-	493996.35	1361394.29	Метод спутниковых геодезических измерений (определений)	0,1	-
н535У	-	-	494011.08	1361403.75	Метод спутниковых геодезических измерений (определений)	0,1	-
н536У	-	-	494007.17	1361410.18	Метод спутниковых геодезических измерений (определений)	0,1	-
н537У	-	-	494006.52	1361409.68	Метод спутниковых геодезических измерений (определений)	0,1	-
н538У	-	-	493996.46	1361426.26	Метод спутниковых геодезических измерений (определений)	0,1	-
н492У	-	-	493972.13	1361410.94	Метод спутниковых геодезических измерений (определений)	0,1	-
н491У	-	-	493978.36	1361400.28	Метод спутниковых геодезических измерений (определений)	0,1	-
н490У	-	-	493981.49	1361394.90	Метод спутниковых геодезических измерений (определений)	0,1	-
н489У	-	-	493986.65	1361387.33	Метод спутниковых геодезических измерений (определений)	0,1	-

2. Сведения о частях границ уточняемого земельного участка с кадастровым номером 73:05:040116:22 :

Обозначение части границ		Горизонтальное проложение (S), м	Описание прохождения части границ	Сведения о согласовании местоположения границ (согласовано/спорное)
от т.	до т.			
1	2	3	4	5
н489У	н534У	11.94	-	-
н534У	н535У	17.51	-	-
н535У	н536У	7.53	-	-
н536У	н537У	0.82	-	-
н537У	н538У	19.39	-	-
н538У	н492У	28.75	-	-
н492У	н491У	12.35	-	-
н491У	н490У	6.22	-	-
н490У	н489У	9.16	-	-

3. Сведения о характеристиках уточняемого земельного участка с кадастровым номером 73:05:040116:22 :

№ п/п	Наименование характеристики земельного участка	Значение характеристики
1	2	3
1.	Адрес земельного участка	-
1.1.	Сведения о местоположении земельного участка (при отсутствии адреса) в структурированном в соответствии с федеральной информационной адресной системой виде	-
1.2.	Дополнительные сведения о местоположении земельного участка	-
2.	Площадь земельного участка ± величина погрешности определения (вычисления) площади (Р ± ΔР), м2	789 ± 10
3.	Формула, примененная для вычисления предельной погрешности определения площади земельного участка, с подставленными значениями и итоговые (вычисленные) значения (ΔР), м2	ΔР=3.5*Mt*√P=3.5*0,1*√789=10
4.	Площадь земельного участка согласно сведениям Единого государственного реестра недвижимости (Ркад), м2	769
5.	Оценка расхождения Р и Ркад (Р - Ркад), м2	20
6.	Предельные минимальный и максимальный размеры земельного участка (Рмин и Рмакс), м2	- -
7.	Вид (виды) разрешенного использования	Для индивидуального жилищного строительства
7.1.	Дополнительные сведения об использовании земельного участка	-
8.	Кадастровый или иной государственный учетный номер (инвентарный) здания, сооружения, объекта незавершенного строительства, расположенного на земельном участке	73:05:040116:345
9.	Сведения о земельных участках (землях общего пользования, территории общего пользования), посредством которых обеспечивается доступ	Земли общего пользования
10.	Иные сведения	-

4. Пояснения к сведениям об уточняемом земельном участке с кадастровым номером 73:05:040116:22 :

1.	-

Сведения об уточняемых земельных участках

1. Сведения о характерных точках границы уточняемого земельного участка с кадастровым номером 73:05:040116:24 :

Система координат МСК-73, зона 1 **Зона №1**

Обозначение характерных точек границ	Координаты, м				Метод определения координат	Формулы, примененные для расчета средней квадратической погрешности определения координат характерных точек границ (Mt), с подставленными в такие формулы значениями и итоговые (вычисленные) значения Mt, м	Описание закрепления точки
	содержатся в Едином государственном реестре недвижимости		определены в результате выполнения комплексных кадастровых работ				
	X	Y	X	Y			
1	2	3	4	5	6	7	8
н518У	-	-	493923.95	1361066.39	Метод спутниковых геодезических измерений (определений)	0,1	-
н517У	-	-	493934.49	1361051.55	Метод спутниковых геодезических измерений (определений)	0,1	-
н516У	-	-	493935.46	1361051.86	Метод спутниковых геодезических измерений (определений)	0,1	-
н515У	-	-	493945.24	1361038.43	Метод спутниковых геодезических измерений (определений)	0,1	-
н549У	-	-	493948.69	1361033.16	Метод спутниковых геодезических измерений (определений)	0,1	-
н550У	-	-	493952.58	1361025.82	Метод спутниковых геодезических измерений (определений)	0,1	-
61	-	-	493962.31	1361031.57	Метод спутниковых геодезических измерений (определений)	0,1	-
62	-	-	493965.66	1361026.76	Метод спутниковых геодезических измерений (определений)	0,1	-
63	-	-	493977.65	1361033.61	Метод спутниковых геодезических измерений (определений)	0,1	-
64	-	-	493960.68	1361063.11	Метод спутниковых геодезических измерений (определений)	0,1	-

1. Сведения о характерных точках границы уточняемого земельного участка с кадастровым номером 73:05:040116:24 :

Система координат МСК-73, зона 1 **Зона №1**

Обозначение характерных точек границ	Координаты, м				Метод определения координат	Формулы, примененные для расчета средней квадратической погрешности определения координат характерных точек границ (Mt), с подставленными в такие формулы значениями и итоговые (вычисленные) значения Mt, м	Описание закрепления точки
	содержатся в Едином государственном реестре недвижимости		определены в результате выполнения комплексных кадастровых работ				
	X	Y	X	Y			
1	2	3	4	5	6	7	8
65	-	-	493950.31	1361079.54	Метод спутниковых геодезических измерений (определений)	0,1	-
н551У	-	-	493942.41	1361074.48	Метод спутниковых геодезических измерений (определений)	0,1	-
н552У	-	-	493940.25	1361077.41	Метод спутниковых геодезических измерений (определений)	0,1	-
н518У	-	-	493923.95	1361066.39	Метод спутниковых геодезических измерений (определений)	0,1	-

2. Сведения о частях границ уточняемого земельного участка с кадастровым номером 73:05:040116:24 :

Обозначение части границ		Горизонтальное проложение (S), м	Описание прохождения части границ	Сведения о согласовании местоположения границ (согласовано/спорное)
от т.	до т.			
1	2	3	4	5
н518У	н517У	18.20	-	-
н517У	н516У	1.02	-	-
н516У	н515У	16.61	-	-
н515У	н549У	6.30	-	-
н549У	н550У	8.31	-	-
н550У	61	11.30	-	-
61	62	5.86	-	-
62	63	13.81	-	-
63	64	34.03	-	-
64	65	19.43	-	-
65	н551У	9.38	-	-
н551У	н552У	3.64	-	-
н552У	н518У	19.68	-	-

3. Сведения о характеристиках уточняемого земельного участка с кадастровым номером 73:05:040116:24 :

№ п/п	Наименование характеристики земельного участка	Значение характеристики
1	2	3
1.	Адрес земельного участка	-
1.1.	Сведения о местоположении земельного участка (при отсутствии адреса) в структурированном в соответствии с федеральной информационной адресной системой виде	-
1.2.	Дополнительные сведения о местоположении земельного участка	-
2.	Площадь земельного участка ± величина погрешности определения (вычисления) площади (Р ± ΔР), м2	1414 ± 13
3.	Формула, примененная для вычисления предельной погрешности определения площади земельного участка, с подставленными значениями и итоговые (вычисленные) значения (ΔР), м2	ΔР=3.5*Mt*√P=3.5*0,1*√1414=13
4.	Площадь земельного участка согласно сведениям Единого государственного реестра недвижимости (Ркад), м2	1376
5.	Оценка расхождения Р и Ркад (Р - Ркад), м2	38
6.	Предельные минимальный и максимальный размеры земельного участка (Рмин и Рмакс), м2	- -
7.	Вид (виды) разрешенного использования	Для индивидуального жилищного строительства
7.1.	Дополнительные сведения об использовании земельного участка	-
8.	Кадастровый или иной государственный учетный номер (инвентарный) здания, сооружения, объекта незавершенного строительства, расположенного на земельном участке	73:05:040116:146
9.	Сведения о земельных участках (землях общего пользования, территории общего пользования), посредством которых обеспечивается доступ	Земли общего пользования
10.	Иные сведения	-

4. Пояснения к сведениям об уточняемом земельном участке с кадастровым номером 73:05:040116:24 :

1.	-

Сведения об уточняемых земельных участках

1. Сведения о характерных точках границы уточняемого земельного участка с кадастровым номером 73:05:040116:25 :

Система координат МСК-73, зона 1 **Зона №1**

Обозначение характерных точек границ	Координаты, м				Метод определения координат	Формулы, примененные для расчета средней квадратической погрешности определения координат характерных точек границ (Mt), с подставленными в такие формулы значениями и итоговые (вычисленные) значения Mt, м	Описание закрепления точки
	содержатся в Едином государственном реестре недвижимости		определены в результате выполнения комплексных кадастровых работ				
	X	Y	X	Y			
1	2	3	4	5	6	7	8
н553У	-	-	494084.75	1361165.18	Метод спутниковых геодезических измерений (определений)	0,1	-
н554У	-	-	494090.67	1361155.73	Метод спутниковых геодезических измерений (определений)	0,1	-
н555У	-	-	494096.53	1361145.98	Метод спутниковых геодезических измерений (определений)	0,1	-
н556У	-	-	494100.99	1361139.02	Метод спутниковых геодезических измерений (определений)	0,1	-
66	-	-	494118.53	1361113.44	Метод спутниковых геодезических измерений (определений)	0,1	-
67	-	-	494125.07	1361117.35	Метод спутниковых геодезических измерений (определений)	0,1	-
н557У	-	-	494139.88	1361126.88	Метод спутниковых геодезических измерений (определений)	0,1	-
68	-	-	494137.19	1361130.55	Метод спутниковых геодезических измерений (определений)	0,1	-
69	-	-	494133.19	1361136.01	Метод спутниковых геодезических измерений (определений)	0,1	-
70	-	-	494125.20	1361148.22	Метод спутниковых геодезических измерений (определений)	0,1	-

1. Сведения о характерных точках границы уточняемого земельного участка с кадастровым номером 73:05:040116:25 :

Система координат МСК-73, зона 1 **Зона №1**

Обозначение характерных точек границ	Координаты, м				Метод определения координат	Формулы, примененные для расчета средней квадратической погрешности определения координат характерных точек границ (Mt), с подставленными в такие формулы значениями и итоговые (вычисленные) значения Mt, м	Описание закрепления точки
	содержатся в Едином государственном реестре недвижимости		определены в результате выполнения комплексных кадастровых работ				
	X	Y	X	Y			
1	2	3	4	5	6	7	8
н558У	-	-	494117.52	1361159.05	Метод спутниковых геодезических измерений (определений)	0,1	-
н559У	-	-	494114.40	1361163.22	Метод спутниковых геодезических измерений (определений)	0,1	-
н560У	-	-	494103.16	1361178.24	Метод спутниковых геодезических измерений (определений)	0,1	-
н561У	-	-	494102.18	1361179.54	Метод спутниковых геодезических измерений (определений)	0,1	-
н562У	-	-	494083.14	1361167.45	Метод спутниковых геодезических измерений (определений)	0,1	-
н553У	-	-	494084.75	1361165.18	Метод спутниковых геодезических измерений (определений)	0,1	-

2. Сведения о частях границ уточняемого земельного участка с кадастровым номером 73:05:040116:25 :

Обозначение части границ		Горизонтальное проложение (S), м	Описание прохождения части границ	Сведения о согласовании местоположения границ (согласовано/спорное)
от т.	до т.			
1	2	3	4	5
н553У	н554У	11.15	-	-
н554У	н555У	11.38	-	-
н555У	н556У	8.27	-	-
н556У	66	31.02	-	-
66	67	7.62	-	-
67	н557У	17.61	-	-
н557У	68	4.55	-	-
68	69	6.77	-	-
69	70	14.59	-	-
70	н558У	13.28	-	-

2. Сведения о частях границ уточняемого земельного участка с кадастровым номером 73:05:040116:25 :

Обозначение части границ		Горизонтальное проложение (S), м	Описание прохождения части границ	Сведения о согласовании местоположения границ (согласовано/спорное)
от т.	до т.			
1	2	3	4	5
н558У	н559У	5.21	-	-
н559У	н560У	18.76	-	-
н560У	н561У	1.63	-	-
н561У	н562У	22.55	-	-
н562У	н553У	2.78	-	-

3. Сведения о характеристиках уточняемого земельного участка с кадастровым номером 73:05:040116:25 :

№ п/п	Наименование характеристики земельного участка	Значение характеристики
1	2	3
1.	Адрес земельного участка	-
1.1.	Сведения о местоположении земельного участка (при отсутствии адреса) в структурированном в соответствии с федеральной информационной адресной системой виде	-
1.2.	Дополнительные сведения о местоположении земельного участка	-
2.	Площадь земельного участка ± величина погрешности определения (вычисления) площади (Р ± ΔР), м2	1581 ± 14
3.	Формула, примененная для вычисления предельной погрешности определения площади земельного участка, с подставленными значениями и итоговые (вычисленные) значения (ΔР), м2	ΔР=3.5*Mt*√P=3.5*0,1*√1581=14
4.	Площадь земельного участка согласно сведениям Единого государственного реестра недвижимости (Ркад), м2	1464
5.	Оценка расхождения Р и Ркад (Р - Ркад), м2	117
6.	Предельные минимальный и максимальный размеры земельного участка (Рмин и Рмакс), м2	- -
7.	Вид (виды) разрешенного использования	Для индивидуального жилищного строительства
7.1.	Дополнительные сведения об использовании земельного участка	-
8.	Кадастровый или иной государственный учетный номер (инвентарный) здания, сооружения, объекта незавершенного строительства, расположенного на земельном участке	73:05:040116:138
9.	Сведения о земельных участках (землях общего пользования, территории общего пользования), посредством которых обеспечивается доступ	Земли общего пользования
10.	Иные сведения	-

4. Пояснения к сведениям об уточняемом земельном участке с кадастровым номером 73:05:040116:25 :

1.	-

Сведения об уточняемых земельных участках

1. Сведения о характерных точках границы уточняемого земельного участка с кадастровым номером 73:05:040116:26 :

Система координат МСК-73, зона 1 **Зона №1**

Обозначение характерных точек границ	Координаты, м				Метод определения координат	Формулы, примененные для расчета средней квадратической погрешности определения координат характерных точек границ (Mt), с подставленными в такие формулы значениями и итоговые (вычисленные) значения Mt, м	Описание закрепления точки
	содержатся в Едином государственном реестре недвижимости		определены в результате выполнения комплексных кадастровых работ				
	X	Y	X	Y			
1	2	3	4	5	6	7	8
н563У	-	-	494130.67	1361173.91	Метод спутниковых геодезических измерений (определений)	0,1	-
н564У	-	-	494149.60	1361186.35	Метод спутниковых геодезических измерений (определений)	0,1	-
н565У	-	-	494150.10	1361189.12	Метод спутниковых геодезических измерений (определений)	0,1	-
н566У	-	-	494148.54	1361191.64	Метод спутниковых геодезических измерений (определений)	0,1	-
н567У	-	-	494146.08	1361195.65	Метод спутниковых геодезических измерений (определений)	0,1	-
н568У	-	-	494144.74	1361194.88	Метод спутниковых геодезических измерений (определений)	0,1	-
н569У	-	-	494139.94	1361202.46	Метод спутниковых геодезических измерений (определений)	0,1	-
н570У	-	-	494119.42	1361189.24	Метод спутниковых геодезических измерений (определений)	0,1	-
н563У	-	-	494130.67	1361173.91	Метод спутниковых геодезических измерений (определений)	0,1	-

2. Сведения о частях границ уточняемого земельного участка с кадастровым номером 73:05:040116:26 :

Обозначение части границ		Горизонтальное проложение (S), м	Описание прохождения части границ	Сведения о согласовании местоположения границ (согласовано/спорное)
от т.	до т.			
1	2	3	4	5
н563У	н564У	22.65	-	-
н564У	н565У	2.81	-	-
н565У	н566У	2.96	-	-
н566У	н567У	4.70	-	-
н567У	н568У	1.55	-	-
н568У	н569У	8.97	-	-
н569У	н570У	24.41	-	-
н570У	н563У	19.02	-	-

3. Сведения о характеристиках уточняемого земельного участка с кадастровым номером 73:05:040116:26 :

№ п/п	Наименование характеристики земельного участка	Значение характеристики
1	2	3
1.	Адрес земельного участка	-
1.1.	Сведения о местоположении земельного участка (при отсутствии адреса) в структурированном в соответствии с федеральной информационной адресной системой виде	-
1.2.	Дополнительные сведения о местоположении земельного участка	-
2.	Площадь земельного участка ± величина погрешности определения (вычисления) площади (Р ± ΔР), м2	461 ± 8
3.	Формула, примененная для вычисления предельной погрешности определения площади земельного участка, с подставленными значениями и итоговые (вычисленные) значения (ΔР), м2	ΔР=3.5*Mt*√P=3.5*0,1*√461=8
4.	Площадь земельного участка согласно сведениям Единого государственного реестра недвижимости (Ркад), м2	452
5.	Оценка расхождения Р и Ркад (Р - Ркад), м2	9
6.	Предельные минимальный и максимальный размеры земельного участка (Рмин и Рмакс), м2	- -
7.	Вид (виды) разрешенного использования	Для индивидуального жилищного строительства
7.1.	Дополнительные сведения об использовании земельного участка	-
8.	Кадастровый или иной государственный учетный номер (инвентарный) здания, сооружения, объекта незавершенного строительства, расположенного на земельном участке	73:05:040116:137
9.	Сведения о земельных участках (землях общего пользования, территории общего пользования), посредством которых обеспечивается доступ	Земли общего пользования
10.	Иные сведения	-

4. Пояснения к сведениям об уточняемом земельном участке с кадастровым номером 73:05:040116:26 :

1.	-

Сведения об уточняемых земельных участках

1. Сведения о характерных точках границы уточняемого земельного участка с кадастровым номером 73:05:040116:28 :

Система координат МСК-73, зона 1 **Зона №1**

Обозначение характерных точек границ	Координаты, м				Метод определения координат	Формулы, примененные для расчета средней квадратической погрешности определения координат характерных точек границ (Mt), с подставленными в такие формулы значениями и итоговые (вычисленные) значения Mt, м	Описание закрепления точки
	содержатся в Едином государственном реестре недвижимости		определены в результате выполнения комплексных кадастровых работ				
	X	Y	X	Y			
1	2	3	4	5	6	7	8
82	-	-	493774.84	1361246.68	Метод спутниковых геодезических измерений (определений)	0,1	-
н571У	-	-	493775.44	1361245.85	Метод спутниковых геодезических измерений (определений)	0,1	-
н572У	-	-	493773.42	1361244.63	Метод спутниковых геодезических измерений (определений)	0,1	-
н573У	-	-	493782.09	1361231.96	Метод спутниковых геодезических измерений (определений)	0,1	-
н574У	-	-	493784.72	1361233.67	Метод спутниковых геодезических измерений (определений)	0,1	-
н575У	-	-	493797.93	1361242.47	Метод спутниковых геодезических измерений (определений)	0,1	-
н576У	-	-	493819.52	1361258.06	Метод спутниковых геодезических измерений (определений)	0,1	-
н577У	-	-	493823.49	1361260.35	Метод спутниковых геодезических измерений (определений)	0,1	-
н578У	-	-	493825.70	1361264.42	Метод спутниковых геодезических измерений (определений)	0,1	-
71	-	-	493834.95	1361275.61	Метод спутниковых геодезических измерений (определений)	0,1	-

1. Сведения о характерных точках границы уточняемого земельного участка с кадастровым номером 73:05:040116:28 :

Система координат МСК-73, зона 1 **Зона №1**

Обозначение характерных точек границ	Координаты, м				Метод определения координат	Формулы, примененные для расчета средней квадратической погрешности определения координат характерных точек границ (Mt), с подставленными в такие формулы значениями и итоговые (вычисленные) значения Mt, м	Описание закрепления точки
	содержатся в Едином государственном реестре недвижимости		определены в результате выполнения комплексных кадастровых работ				
	X	Y	X	Y			
1	2	3	4	5	6	7	8
72	-	-	493831.50	1361281.78	Метод спутниковых геодезических измерений (определений)	0,1	-
н579У	-	-	493826.95	1361278.24	Метод спутниковых геодезических измерений (определений)	0,1	-
73	-	-	493819.19	1361273.89	Метод спутниковых геодезических измерений (определений)	0,1	-
74	-	-	493815.92	1361271.90	Метод спутниковых геодезических измерений (определений)	0,1	-
75	-	-	493811.95	1361269.49	Метод спутниковых геодезических измерений (определений)	0,1	-
76	-	-	493808.55	1361267.40	Метод спутниковых геодезических измерений (определений)	0,1	-
77	-	-	493805.13	1361265.32	Метод спутниковых геодезических измерений (определений)	0,1	-
78	-	-	493795.75	1361259.60	Метод спутниковых геодезических измерений (определений)	0,1	-
79	-	-	493795.53	1361259.15	Метод спутниковых геодезических измерений (определений)	0,1	-
80	-	-	493795.18	1361258.57	Метод спутниковых геодезических измерений (определений)	0,1	-
81	-	-	493777.99	1361248.38	Метод спутниковых геодезических измерений (определений)	0,1	-

1. Сведения о характерных точках границы уточняемого земельного участка с кадастровым номером 73:05:040116:28 :

Система координат МСК-73, зона 1 **Зона №1**

Обозначение характерных точек границ	Координаты, м				Метод определения координат	Формулы, примененные для расчета средней квадратической погрешности определения координат характерных точек границ (Mt), с подставленными в такие формулы значениями и итоговые (вычисленные) значения Mt, м	Описание закрепления точки
	содержатся в Едином государственном реестре недвижимости		определены в результате выполнения комплексных кадастровых работ				
	X	Y	X	Y			
1	2	3	4	5	6	7	8
82	-	-	493774.84	1361246.68	Метод спутниковых геодезических измерений (определений)	0,1	-

2. Сведения о частях границ уточняемого земельного участка с кадастровым номером 73:05:040116:28 :

Обозначение части границ		Горизонтальное проложение (S), м	Описание прохождения части границ	Сведения о согласовании местоположения границ (согласовано/спорное)
от т.	до т.			
1	2	3	4	5
82	н571У	1.02	-	-
н571У	н572У	2.36	-	-
н572У	н573У	15.35	-	-
н573У	н574У	3.14	-	-
н574У	н575У	15.87	-	-
н575У	н576У	26.63	-	-
н576У	н577У	4.58	-	-
н577У	н578У	4.63	-	-
н578У	71	14.52	-	-
71	72	7.07	-	-
72	н579У	5.76	-	-
н579У	73	8.90	-	-
73	74	3.83	-	-
74	75	4.64	-	-
75	76	3.99	-	-
76	77	4.00	-	-
77	78	10.99	-	-
78	79	0.50	-	-
79	80	0.68	-	-
80	81	19.98	-	-
81	82	3.58	-	-

3. Сведения о характеристиках уточняемого земельного участка с кадастровым номером 73:05:040116:28 :

№ п/п	Наименование характеристики земельного участка	Значение характеристики
1	2	3
1.	Адрес земельного участка	-
1.1.	Сведения о местоположении земельного участка (при отсутствии адреса) в структурированном в соответствии с федеральной информационной адресной системой виде	-
1.2.	Дополнительные сведения о местоположении земельного участка	-
2.	Площадь земельного участка ± величина погрешности определения (вычисления) площади (Р ± ΔР), м2	930 ± 11
3.	Формула, примененная для вычисления предельной погрешности определения площади земельного участка, с подставленными значениями и итоговые (вычисленные) значения (ΔР), м2	ΔР=3.5*Mt*√P=3.5*0,1*√930=11
4.	Площадь земельного участка согласно сведениям Единого государственного реестра недвижимости (Ркад), м2	895
5.	Оценка расхождения Р и Ркад (Р - Ркад), м2	35
6.	Предельные минимальный и максимальный размеры земельного участка (Рмин и Рмакс), м2	- -
7.	Вид (виды) разрешенного использования	Для индивидуального жилищного строительства
7.1.	Дополнительные сведения об использовании земельного участка	-
8.	Кадастровый или иной государственный учетный номер (инвентарный) здания, сооружения, объекта незавершенного строительства, расположенного на земельном участке	73:05:040116:653
9.	Сведения о земельных участках (землях общего пользования, территории общего пользования), посредством которых обеспечивается доступ	Земли общего пользования
10.	Иные сведения	-

4. Пояснения к сведениям об уточняемом земельном участке с кадастровым номером 73:05:040116:28 :

1.	-

Сведения об уточняемых земельных участках

1. Сведения о характерных точках границы уточняемого земельного участка с кадастровым номером 73:05:040116:29 :

Система координат МСК-73, зона 1 **Зона №1**

Обозначение характерных точек границ	Координаты, м				Метод определения координат	Формулы, примененные для расчета средней квадратической погрешности определения координат характерных точек границ (Mt), с подставленными в такие формулы значениями и итоговые (вычисленные) значения Mt, м	Описание закрепления точки
	содержатся в Едином государственном реестре недвижимости		определены в результате выполнения комплексных кадастровых работ				
	X	Y	X	Y			
1	2	3	4	5	6	7	8
н580У	-	-	493790.10	1361225.78	Метод спутниковых геодезических измерений (определений)	0,1	-
н581У	-	-	493790.98	1361226.34	Метод спутниковых геодезических измерений (определений)	0,1	-
83	-	-	493798.21	1361231.14	Метод спутниковых геодезических измерений (определений)	0,1	-
84	-	-	493804.66	1361235.17	Метод спутниковых геодезических измерений (определений)	0,1	-
85	-	-	493802.84	1361238.09	Метод спутниковых геодезических измерений (определений)	0,1	-
86	-	-	493804.12	1361239.05	Метод спутниковых геодезических измерений (определений)	0,1	-
87	-	-	493806.20	1361235.71	Метод спутниковых геодезических измерений (определений)	0,1	-
88	-	-	493832.94	1361252.29	Метод спутниковых геодезических измерений (определений)	0,1	-
89	-	-	493833.23	1361251.83	Метод спутниковых геодезических измерений (определений)	0,1	-
90	-	-	493841.80	1361258.25	Метод спутниковых геодезических измерений (определений)	0,1	-

1. Сведения о характерных точках границы уточняемого земельного участка с кадастровым номером 73:05:040116:29 :

Система координат МСК-73, зона 1 **Зона №1**

Обозначение характерных точек границ	Координаты, м				Метод определения координат	Формулы, примененные для расчета средней квадратической погрешности определения координат характерных точек границ (Mt), с подставленными в такие формулы значениями и итоговые (вычисленные) значения Mt, м	Описание закрепления точки
	содержатся в Едином государственном реестре недвижимости		определены в результате выполнения комплексных кадастровых работ				
	X	Y	X	Y			
1	2	3	4	5	6	7	8
91	-	-	493840.87	1361259.48	Метод спутниковых геодезических измерений (определений)	0,1	-
92	-	-	493844.25	1361262.65	Метод спутниковых геодезических измерений (определений)	0,1	-
71	-	-	493834.95	1361275.61	Метод спутниковых геодезических измерений (определений)	0,1	-
н578У	-	-	493825.70	1361264.42	Метод спутниковых геодезических измерений (определений)	0,1	-
н577У	-	-	493823.49	1361260.35	Метод спутниковых геодезических измерений (определений)	0,1	-
н576У	-	-	493819.52	1361258.06	Метод спутниковых геодезических измерений (определений)	0,1	-
н575У	-	-	493797.93	1361242.47	Метод спутниковых геодезических измерений (определений)	0,1	-
н574У	-	-	493784.72	1361233.67	Метод спутниковых геодезических измерений (определений)	0,1	-
н580У	-	-	493790.10	1361225.78	Метод спутниковых геодезических измерений (определений)	0,1	-

2. Сведения о частях границ уточняемого земельного участка с кадастровым номером 73:05:040116:29 :

Обозначение части границ		Горизонтальное проложение (S), м	Описание прохождения части границ	Сведения о согласовании местоположения границ (согласовано/спорное)
от т.	до т.			
1	2	3	4	5
н580У	н581У	1.04	-	-

2. Сведения о частях границ уточняемого земельного участка с кадастровым номером 73:05:040116:29 :

Обозначение части границ		Горизонтальное проложение (S), м	Описание прохождения части границ	Сведения о согласовании местоположения границ (согласовано/спорное)
от т.	до т.			
1	2	3	4	5
н581У	83	8.68	-	-
83	84	7.61	-	-
84	85	3.44	-	-
85	86	1.60	-	-
86	87	3.93	-	-
87	88	31.46	-	-
88	89	0.54	-	-
89	90	10.71	-	-
90	91	1.54	-	-
91	92	4.63	-	-
92	71	15.95	-	-
71	н578У	14.52	-	-
н578У	н577У	4.63	-	-
н577У	н576У	4.58	-	-
н576У	н575У	26.63	-	-
н575У	н574У	15.87	-	-
н574У	н580У	9.55	-	-

3. Сведения о характеристиках уточняемого земельного участка с кадастровым номером 73:05:040116:29 :

№ п/п	Наименование характеристики земельного участка	Значение характеристики
1	2	3
1.	Адрес земельного участка	-
1.1.	Сведения о местоположении земельного участка (при отсутствии адреса) в структурированном в соответствии с федеральной информационной адресной системой виде	-
1.2.	Дополнительные сведения о местоположении земельного участка	-
2.	Площадь земельного участка ± величина погрешности определения (вычисления) площади (Р ± ΔР), м2	772 ± 10
3.	Формула, примененная для вычисления предельной погрешности определения площади земельного участка, с подставленными значениями и итоговые (вычисленные) значения (ΔР), м2	ΔР=3.5*Mt*√P=3.5*0,1*√772=10
4.	Площадь земельного участка согласно сведениям Единого государственного реестра недвижимости (Ркад), м2	705
5.	Оценка расхождения Р и Ркад (Р - Ркад), м2	67
6.	Предельные минимальный и максимальный размеры земельного участка (Рмин и Рмакс), м2	- -
7.	Вид (виды) разрешенного использования	Для индивидуального жилищного строительства
7.1.	Дополнительные сведения об использовании земельного участка	-

3. Сведения о характеристиках уточняемого земельного участка с кадастровым номером 73:05:040116:29 :

№ п/п	Наименование характеристики земельного участка	Значение характеристики
1	2	3
8.	Кадастровый или иной государственный учетный номер (инвентарный) здания, сооружения, объекта незавершенного строительства, расположенного на земельном участке	73:05:040116:387
9.	Сведения о земельных участках (землях общего пользования, территории общего пользования), посредством которых обеспечивается доступ	Земли общего пользования
10.	Иные сведения	-

4. Пояснения к сведениям об уточняемом земельном участке с кадастровым номером 73:05:040116:29 :

1.	-

Сведения об уточняемых земельных участках

1. Сведения о характерных точках границы уточняемого земельного участка с кадастровым номером 73:05:040116:30 :

Система координат МСК-73, зона 1 **Зона №1**

Обозначение характерных точек границ	Координаты, м				Метод определения координат	Формулы, примененные для расчета средней квадратической погрешности определения координат характерных точек границ (Mt), с подставленными в такие формулы значениями и итоговые (вычисленные) значения Mt, м	Описание закрепления точки
	содержатся в Едином государственном реестре недвижимости		определены в результате выполнения комплексных кадастровых работ				
	X	Y	X	Y			
1	2	3	4	5	6	7	8
н582У	-	-	493796.84	1361217.88	Метод спутниковых геодезических измерений (определений)	0,1	-
н583У	-	-	493803.69	1361222.38	Метод спутниковых геодезических измерений (определений)	0,1	-
83	-	-	493798.21	1361231.14	Метод спутниковых геодезических измерений (определений)	0,1	-
н581У	-	-	493790.98	1361226.34	Метод спутниковых геодезических измерений (определений)	0,1	-
н582У	-	-	493796.84	1361217.88	Метод спутниковых геодезических измерений (определений)	0,1	-

2. Сведения о частях границ уточняемого земельного участка с кадастровым номером 73:05:040116:30 :

Обозначение части границ		Горизонтальное проложение (S), м	Описание прохождения части границ	Сведения о согласовании местоположения границ (согласовано/спорное)
от т.	до т.			
1	2	3	4	5
н582У	н583У	8.20	-	-
н583У	83	10.33	-	-
83	н581У	8.68	-	-
н581У	н582У	10.29	-	-

3. Сведения о характеристиках уточняемого земельного участка с кадастровым номером 73:05:040116:30 :

№ п/п	Наименование характеристики земельного участка	Значение характеристики
1	2	3
1.	Адрес земельного участка	-

3. Сведения о характеристиках уточняемого земельного участка с кадастровым номером 73:05:040116:30 :

№ п/п	Наименование характеристики земельного участка	Значение характеристики
1	2	3
1.1.	Сведения о местоположении земельного участка (при отсутствии адреса) в структурированном в соответствии с федеральной информационной адресной системой виде	-
1.2.	Дополнительные сведения о местоположении земельного участка	-
2.	Площадь земельного участка ± величина погрешности определения (вычисления) площади (Р ± ΔР), м2	87 ± 3
3.	Формула, примененная для вычисления предельной погрешности определения площади земельного участка, с подставленными значениями и итоговые (вычисленные) значения (ΔР), м2	ΔР=3.5*Mt*√P=3.5*0,1*√87=3
4.	Площадь земельного участка согласно сведениям Единого государственного реестра недвижимости (Ркад), м2	79
5.	Оценка расхождения Р и Ркад (Р - Ркад), м2	8
6.	Предельные минимальный и максимальный размеры земельного участка (Рмин и Рмакс), м2	- -
7.	Вид (виды) разрешенного использования	размещение жилых домов малой этажности (до 3-х этажей)
7.1.	Дополнительные сведения об использовании земельного участка	-
8.	Кадастровый или иной государственный учетный номер (инвентарный) здания, сооружения, объекта незавершенного строительства, расположенного на земельном участке	73:05:011801:487
9.	Сведения о земельных участках (землях общего пользования, территории общего пользования), посредством которых обеспечивается доступ	Земли общего пользования
10.	Иные сведения	-

4. Пояснения к сведениям об уточняемом земельном участке с кадастровым номером 73:05:040116:30 :

1.	-

Сведения об уточняемых земельных участках

1. Сведения о характерных точках границы уточняемого земельного участка с кадастровым номером 73:05:040116:31 :

Система координат МСК-73, зона 1 **Зона №1**

Обозначение характерных точек границ	Координаты, м				Метод определения координат	Формулы, примененные для расчета средней квадратической погрешности определения координат характерных точек границ (Mt), с подставленными в такие формулы значениями и итоговые (вычисленные) значения Mt, м	Описание закрепления точки
	содержатся в Едином государственном реестре недвижимости		определены в результате выполнения комплексных кадастровых работ				
	X	Y	X	Y			
1	2	3	4	5	6	7	8
н584У	-	-	493854.84	1361125.17	Метод спутниковых геодезических измерений (определений)	0,1	-
н585У	-	-	493866.89	1361132.50	Метод спутниковых геодезических измерений (определений)	0,1	-
н586У	-	-	493881.35	1361142.02	Метод спутниковых геодезических измерений (определений)	0,1	-
94	-	-	493864.82	1361170.37	Метод спутниковых геодезических измерений (определений)	0,1	-
95	-	-	493848.43	1361159.44	Метод спутниковых геодезических измерений (определений)	0,1	-
96	-	-	493838.00	1361152.70	Метод спутниковых геодезических измерений (определений)	0,1	-
н587У	-	-	493841.15	1361147.83	Метод спутниковых геодезических измерений (определений)	0,1	-
н588У	-	-	493839.01	1361146.51	Метод спутниковых геодезических измерений (определений)	0,1	-
н589У	-	-	493849.93	1361129.20	Метод спутниковых геодезических измерений (определений)	0,1	-
н590У	-	-	493851.61	1361130.32	Метод спутниковых геодезических измерений (определений)	0,1	-

1. Сведения о характерных точках границы уточняемого земельного участка с кадастровым номером 73:05:040116:31 :

Система координат МСК-73, зона 1 **Зона №1**

Обозначение характерных точек границ	Координаты, м				Метод определения координат	Формулы, примененные для расчета средней квадратической погрешности определения координат характерных точек границ (Mt), с подставленными в такие формулы значениями и итоговые (вычисленные) значения Mt, м	Описание закрепления точки
	содержатся в Едином государственном реестре недвижимости		определены в результате выполнения комплексных кадастровых работ				
	X	Y	X	Y			
1	2	3	4	5	6	7	8
н584У	-	-	493854.84	1361125.17	Метод спутниковых геодезических измерений (определений)	0,1	-

2. Сведения о частях границ уточняемого земельного участка с кадастровым номером 73:05:040116:31 :

Обозначение части границ		Горизонтальное проложение (S), м	Описание прохождения части границ	Сведения о согласовании местоположения границ (согласовано/спорное)
от т.	до т.			
1	2	3	4	5
н584У	н585У	14.10	-	-
н585У	н586У	17.31	-	-
н586У	94	32.82	-	-
94	95	19.70	-	-
95	96	12.42	-	-
96	н587У	5.80	-	-
н587У	н588У	2.51	-	-
н588У	н589У	20.47	-	-
н589У	н590У	2.02	-	-
н590У	н584У	6.08	-	-

3. Сведения о характеристиках уточняемого земельного участка с кадастровым номером 73:05:040116:31 :

№ п/п	Наименование характеристики земельного участка	Значение характеристики
1	2	3
1.	Адрес земельного участка	-
1.1.	Сведения о местоположении земельного участка (при отсутствии адреса) в структурированном в соответствии с федеральной информационной адресной системой виде	-
1.2.	Дополнительные сведения о местоположении земельного участка	-
2.	Площадь земельного участка ± величина погрешности определения (вычисления) площади (P ± ΔP), м2	1081 ± 12
3.	Формула, примененная для вычисления предельной погрешности определения площади земельного участка, с подставленными значениями и итоговые (вычисленные) значения (ΔP), м2	ΔP=3.5*Mt*√P=3.5*0,1*√1081=12
4.	Площадь земельного участка согласно сведениям Единого государственного реестра недвижимости (Ркад), м2	983

3. Сведения о характеристиках уточняемого земельного участка с кадастровым номером 73:05:040116:31 :

№ п/п	Наименование характеристики земельного участка	Значение характеристики
1	2	3
5.	Оценка расхождения Р и Ркад (Р - Ркад), м2	98
6.	Предельные минимальный и максимальный размеры земельного участка (Рмин и Рмакс), м2	- -
7.	Вид (виды) разрешенного использования	Для индивидуального жилищного строительства
7.1.	Дополнительные сведения об использовании земельного участка	-
8.	Кадастровый или иной государственный учетный номер (инвентарный) здания, сооружения, объекта незавершенного строительства, расположенного на земельном участке	73:05:040116:118
9.	Сведения о земельных участках (землях общего пользования, территории общего пользования), посредством которых обеспечивается доступ	Земли общего пользования
10.	Иные сведения	-

4. Пояснения к сведениям об уточняемом земельном участке с кадастровым номером 73:05:040116:31 :

1.	-

Сведения об уточняемых земельных участках

1. Сведения о характерных точках границы уточняемого земельного участка с кадастровым номером 73:05:040116:32 :

Система координат МСК-73, зона 1 **Зона №1**

Обозначение характерных точек границ	Координаты, м				Метод определения координат	Формулы, примененные для расчета средней квадратической погрешности определения координат характерных точек границ (Mt), с подставленными в такие формулы значениями и итоговые (вычисленные) значения Mt, м	Описание закрепления точки
	содержатся в Едином государственном реестре недвижимости		определены в результате выполнения комплексных кадастровых работ				
	X	Y	X	Y			
1	2	3	4	5	6	7	8
н439У	-	-	493864.21	1361111.72	Метод спутниковых геодезических измерений (определений)	0,1	-
н438У	-	-	493874.41	1361118.64	Метод спутниковых геодезических измерений (определений)	0,1	-
н437У	-	-	493882.08	1361123.78	Метод спутниковых геодезических измерений (определений)	0,1	-
н436У	-	-	493903.41	1361137.18	Метод спутниковых геодезических измерений (определений)	0,1	-
4	-	-	493917.05	1361145.94	Метод спутниковых геодезических измерений (определений)	0,1	-
97	-	-	493917.32	1361146.27	Метод спутниковых геодезических измерений (определений)	0,1	-
98	-	-	493915.22	1361150.83	Метод спутниковых геодезических измерений (определений)	0,1	-
99	-	-	493908.74	1361159.42	Метод спутниковых геодезических измерений (определений)	0,1	-
н591У	-	-	493893.85	1361150.49	Метод спутниковых геодезических измерений (определений)	0,1	-
н586У	-	-	493881.35	1361142.02	Метод спутниковых геодезических измерений (определений)	0,1	-

1. Сведения о характерных точках границы уточняемого земельного участка с кадастровым номером 73:05:040116:32 :

Система координат МСК-73, зона 1 **Зона №1**

Обозначение характерных точек границ	Координаты, м				Метод определения координат	Формулы, примененные для расчета средней квадратической погрешности определения координат характерных точек границ (Mt), с подставленными в такие формулы значениями и итоговые (вычисленные) значения Mt, м	Описание закрепления точки
	содержатся в Едином государственном реестре недвижимости		определены в результате выполнения комплексных кадастровых работ				
	X	Y	X	Y			
1	2	3	4	5	6	7	8
н585У	-	-	493866.89	1361132.50	Метод спутниковых геодезических измерений (определений)	0,1	-
н584У	-	-	493854.84	1361125.17	Метод спутниковых геодезических измерений (определений)	0,1	-
н592У	-	-	493853.61	1361124.42	Метод спутниковых геодезических измерений (определений)	0,1	-
н593У	-	-	493859.97	1361113.08	Метод спутниковых геодезических измерений (определений)	0,1	-
н594У	-	-	493862.42	1361114.50	Метод спутниковых геодезических измерений (определений)	0,1	-
н439У	-	-	493864.21	1361111.72	Метод спутниковых геодезических измерений (определений)	0,1	-

2. Сведения о частях границ уточняемого земельного участка с кадастровым номером 73:05:040116:32 :

Обозначение части границ		Горизонтальное проложение (S), м	Описание прохождения части границ	Сведения о согласовании местоположения границ (согласовано/спорное)
от т.	до т.			
1	2	3	4	5
н439У	н438У	12.33	-	-
н438У	н437У	9.23	-	-
н437У	н436У	25.19	-	-
н436У	4	16.21	-	-
4	97	0.43	-	-
97	98	5.02	-	-
98	99	10.76	-	-
99	н591У	17.36	-	-
н591У	н586У	15.10	-	-
н586У	н585У	17.31	-	-

2. Сведения о частях границ уточняемого земельного участка с кадастровым номером 73:05:040116:32 :

Обозначение части границ		Горизонтальное проложение (S), м	Описание прохождения части границ	Сведения о согласовании местоположения границ (согласовано/спорное)
от т.	до т.			
1	2	3	4	5
н585У	н584У	14.10	-	-
н584У	н592У	1.44	-	-
н592У	н593У	13.00	-	-
н593У	н594У	2.83	-	-
н594У	н439У	3.31	-	-

3. Сведения о характеристиках уточняемого земельного участка с кадастровым номером 73:05:040116:32 :

№ п/п	Наименование характеристики земельного участка	Значение характеристики
1	2	3
1.	Адрес земельного участка	-
1.1.	Сведения о местоположении земельного участка (при отсутствии адреса) в структурированном в соответствии с федеральной информационной адресной системой виде	-
1.2.	Дополнительные сведения о местоположении земельного участка	-
2.	Площадь земельного участка ± величина погрешности определения (вычисления) площади (Р ± ΔР), м2	1049 ± 11
3.	Формула, примененная для вычисления предельной погрешности определения площади земельного участка, с подставленными значениями и итоговые (вычисленные) значения (ΔР), м2	ΔР=3.5*Mt*√P=3.5*0,1*√1049=11
4.	Площадь земельного участка согласно сведениям Единого государственного реестра недвижимости (Ркад), м2	1092
5.	Оценка расхождения Р и Ркад (Р - Ркад), м2	43
6.	Предельные минимальный и максимальный размеры земельного участка (Рмин и Рмакс), м2	- -
7.	Вид (виды) разрешенного использования	Для индивидуального жилищного строительства
7.1.	Дополнительные сведения об использовании земельного участка	-
8.	Кадастровый или иной государственный учетный номер (инвентарный) здания, сооружения, объекта незавершенного строительства, расположенного на земельном участке	73:05:040116:124
9.	Сведения о земельных участках (землях общего пользования, территории общего пользования), посредством которых обеспечивается доступ	Земли общего пользования
10.	Иные сведения	-

4. Пояснения к сведениям об уточняемом земельном участке с кадастровым номером 73:05:040116:32 :

1.	-

Сведения об уточняемых земельных участках

1. Сведения о характерных точках границы уточняемого земельного участка с кадастровым номером 73:05:040116:35 :

Система координат МСК-73, зона 1 **Зона №1**

Обозначение характерных точек границ	Координаты, м				Метод определения координат	Формулы, примененные для расчета средней квадратической погрешности определения координат характерных точек границ (Mt), с подставленными в такие формулы значениями и итоговые (вычисленные) значения Mt, м	Описание закрепления точки
	содержатся в Едином государственном реестре недвижимости		определены в результате выполнения комплексных кадастровых работ				
	X	Y	X	Y			
1	2	3	4	5	6	7	8
н595У	-	-	493990.63	1361369.86	Метод спутниковых геодезических измерений (определений)	0,1	-
н596У	-	-	493996.81	1361372.96	Метод спутниковых геодезических измерений (определений)	0,1	-
н597У	-	-	493997.42	1361374.48	Метод спутниковых геодезических измерений (определений)	0,1	-
н598У	-	-	494011.01	1361382.85	Метод спутниковых геодезических измерений (определений)	0,1	-
н599У	-	-	494020.37	1361389.14	Метод спутниковых геодезических измерений (определений)	0,1	-
н535У	-	-	494011.08	1361403.75	Метод спутниковых геодезических измерений (определений)	0,1	-
н534У	-	-	493996.35	1361394.29	Метод спутниковых геодезических измерений (определений)	0,1	-
н489У	-	-	493986.65	1361387.33	Метод спутниковых геодезических измерений (определений)	0,1	-
н488У	-	-	493982.03	1361384.02	Метод спутниковых геодезических измерений (определений)	0,1	-
н600У	-	-	493984.22	1361380.69	Метод спутниковых геодезических измерений (определений)	0,1	-

1. Сведения о характерных точках границы уточняемого земельного участка с кадастровым номером 73:05:040116:35 :

Система координат МСК-73, зона 1 **Зона № 1**

Обозначение характерных точек границ	Координаты, м				Метод определения координат	Формулы, примененные для расчета средней квадратической погрешности определения координат характерных точек границ (Mt), с подставленными в такие формулы значениями и итоговые (вычисленные) значения Mt, м	Описание закрепления точки
	содержатся в Едином государственном реестре недвижимости		определены в результате выполнения комплексных кадастровых работ				
	X	Y	X	Y			
1	2	3	4	5	6	7	8
н595У	-	-	493990.63	1361369.86	Метод спутниковых геодезических измерений (определений)	0,1	-

2. Сведения о частях границ уточняемого земельного участка с кадастровым номером 73:05:040116:35 :

Обозначение части границ		Горизонтальное проложение (S), м	Описание прохождения части границ	Сведения о согласовании местоположения границ (согласовано/спорное)
от т.	до т.			
1	2	3	4	5
н595У	н596У	6.91	-	-
н596У	н597У	1.64	-	-
н597У	н598У	15.96	-	-
н598У	н599У	11.28	-	-
н599У	н535У	17.31	-	-
н535У	н534У	17.51	-	-
н534У	н489У	11.94	-	-
н489У	н488У	5.68	-	-
н488У	н600У	3.99	-	-
н600У	н595У	12.58	-	-

3. Сведения о характеристиках уточняемого земельного участка с кадастровым номером 73:05:040116:35 :

№ п/п	Наименование характеристики земельного участка	Значение характеристики
1	2	3
1.	Адрес земельного участка	-
1.1.	Сведения о местоположении земельного участка (при отсутствии адреса) в структурированном в соответствии с федеральной информационной адресной системой виде	-
1.2.	Дополнительные сведения о местоположении земельного участка	-
2.	Площадь земельного участка ± величина погрешности определения (вычисления) площади (P ± ΔP), м2	608 ± 9
3.	Формула, примененная для вычисления предельной погрешности определения площади земельного участка, с подставленными значениями и итоговые (вычисленные) значения (ΔP), м2	ΔP=3.5*Mt*√P=3.5*0,1*√608=9
4.	Площадь земельного участка согласно сведениям Единого государственного реестра недвижимости (Ркад), м2	627

3. Сведения о характеристиках уточняемого земельного участка с кадастровым номером 73:05:040116:35 :

№ п/п	Наименование характеристики земельного участка	Значение характеристики
1	2	3
5.	Оценка расхождения Р и Ркад (Р - Ркад), м2	19
6.	Предельные минимальный и максимальный размеры земельного участка (Рмин и Рмакс), м2	- -
7.	Вид (виды) разрешенного использования	Для индивидуального жилищного строительства (под существующим жилым домом)
7.1.	Дополнительные сведения об использовании земельного участка	-
8.	Кадастровый или иной государственный учетный номер (инвентарный) здания, сооружения, объекта незавершенного строительства, расположенного на земельном участке	73:05:040116:368
9.	Сведения о земельных участках (землях общего пользования, территории общего пользования), посредством которых обеспечивается доступ	Земли общего пользования
10.	Иные сведения	-

4. Пояснения к сведениям об уточняемом земельном участке с кадастровым номером 73:05:040116:35 :

1.	-

Сведения об уточняемых земельных участках

1. Сведения о характерных точках границы уточняемого земельного участка с кадастровым номером 73:05:040116:37 :

Система координат МСК-73, зона 1 **Зона №1**

Обозначение характерных точек границ	Координаты, м				Метод определения координат	Формулы, примененные для расчета средней квадратической погрешности определения координат характерных точек границ (Mt), с подставленными в такие формулы значениями и итоговые (вычисленные) значения Mt, м	Описание закрепления точки
	содержатся в Едином государственном реестре недвижимости		определены в результате выполнения комплексных кадастровых работ				
	X	Y	X	Y			
1	2	3	4	5	6	7	8
н601У	-	-	494139.56	1361159.92	Метод спутниковых геодезических измерений (определений)	0,1	-
100	-	-	494150.43	1361168.76	Метод спутниковых геодезических измерений (определений)	0,1	-
101	-	-	494157.93	1361174.06	Метод спутниковых геодезических измерений (определений)	0,1	-
н564У	-	-	494149.60	1361186.35	Метод спутниковых геодезических измерений (определений)	0,1	-
н563У	-	-	494130.67	1361173.91	Метод спутниковых геодезических измерений (определений)	0,1	-
н601У	-	-	494139.56	1361159.92	Метод спутниковых геодезических измерений (определений)	0,1	-

2. Сведения о частях границ уточняемого земельного участка с кадастровым номером 73:05:040116:37 :

Обозначение части границ		Горизонтальное проложение (S), м	Описание прохождения части границ	Сведения о согласовании местоположения границ (согласовано/спорное)
от т.	до т.			
1	2	3	4	5
н601У	100	14.01	-	-
100	101	9.18	-	-
101	н564У	14.85	-	-
н564У	н563У	22.65	-	-
н563У	н601У	16.58	-	-

3. Сведения о характеристиках уточняемого земельного участка с кадастровым номером 73:05:040116:37 :

№ п/п	Наименование характеристики земельного участка	Значение характеристики
1	2	3
1.	Адрес земельного участка	-
1.1.	Сведения о местоположении земельного участка (при отсутствии адреса) в структурированном в соответствии с федеральной информационной адресной системой виде	-
1.2.	Дополнительные сведения о местоположении земельного участка	-
2.	Площадь земельного участка ± величина погрешности определения (вычисления) площади (Р ± ΔР), м2	355 ± 7
3.	Формула, примененная для вычисления предельной погрешности определения площади земельного участка, с подставленными значениями и итоговые (вычисленные) значения (ΔР), м2	ΔР=3.5*Mt*√P=3.5*0,1*√355=7
4.	Площадь земельного участка согласно сведениям Единого государственного реестра недвижимости (Ркад), м2	363
5.	Оценка расхождения Р и Ркад (Р - Ркад), м2	8
6.	Предельные минимальный и максимальный размеры земельного участка (Рмин и Рмакс), м2	- -
7.	Вид (виды) разрешенного использования	Для индивидуального жилищного строительства
7.1.	Дополнительные сведения об использовании земельного участка	-
8.	Кадастровый или иной государственный учетный номер (инвентарный) здания, сооружения, объекта незавершенного строительства, расположенного на земельном участке	73:05:040116:350
9.	Сведения о земельных участках (землях общего пользования, территории общего пользования), посредством которых обеспечивается доступ	Земли общего пользования
10.	Иные сведения	-

4. Пояснения к сведениям об уточняемом земельном участке с кадастровым номером 73:05:040116:37 :

1.	-

Сведения об уточняемых земельных участках

1. Сведения о характерных точках границы уточняемого земельного участка с кадастровым номером 73:05:040116:38 :

Система координат МСК-73, зона 1 **Зона №1**

Обозначение характерных точек границ	Координаты, м				Метод определения координат	Формулы, примененные для расчета средней квадратической погрешности определения координат характерных точек границ (Mt), с подставленными в такие формулы значениями и итоговые (вычисленные) значения Mt, м	Описание закрепления точки
	содержатся в Едином государственном реестре недвижимости		определены в результате выполнения комплексных кадастровых работ				
	X	Y	X	Y			
1	2	3	4	5	6	7	8
н602У	-	-	494155.05	1361107.31	Метод спутниковых геодезических измерений (определений)	0,1	-
102	-	-	494162.20	1361113.00	Метод спутниковых геодезических измерений (определений)	0,1	-
103	-	-	494172.10	1361119.00	Метод спутниковых геодезических измерений (определений)	0,1	-
н603У	-	-	494188.50	1361127.52	Метод спутниковых геодезических измерений (определений)	0,1	-
н604У	-	-	494188.95	1361128.46	Метод спутниковых геодезических измерений (определений)	0,1	-
н605У	-	-	494175.78	1361150.15	Метод спутниковых геодезических измерений (определений)	0,1	-
104	-	-	494174.71	1361149.61	Метод спутниковых геодезических измерений (определений)	0,1	-
105	-	-	494165.50	1361143.53	Метод спутниковых геодезических измерений (определений)	0,1	-
106	-	-	494157.05	1361138.34	Метод спутниковых геодезических измерений (определений)	0,1	-
н606У	-	-	494142.67	1361128.33	Метод спутниковых геодезических измерений (определений)	0,1	-

1. Сведения о характерных точках границы уточняемого земельного участка с кадастровым номером 73:05:040116:38 :

Система координат МСК-73, зона 1 **Зона №1**

Обозначение характерных точек границ	Координаты, м				Метод определения координат	Формулы, примененные для расчета средней квадратической погрешности определения координат характерных точек границ (Mt), с подставленными в такие формулы значениями и итоговые (вычисленные) значения Mt, м	Описание закрепления точки
	содержатся в Едином государственном реестре недвижимости		определены в результате выполнения комплексных кадастровых работ				
	X	Y	X	Y			
1	2	3	4	5	6	7	8
н607У	-	-	494143.96	1361126.32	Метод спутниковых геодезических измерений (определений)	0,1	-
н608У	-	-	494142.78	1361125.46	Метод спутниковых геодезических измерений (определений)	0,1	-
н609У	-	-	494148.53	1361115.89	Метод спутниковых геодезических измерений (определений)	0,1	-
н602У	-	-	494155.05	1361107.31	Метод спутниковых геодезических измерений (определений)	0,1	-

2. Сведения о частях границ уточняемого земельного участка с кадастровым номером 73:05:040116:38 :

Обозначение части границ		Горизонтальное проложение (S), м	Описание прохождения части границ	Сведения о согласовании местоположения границ (согласовано/спорное)
от т.	до т.			
1	2	3	4	5
н602У	102	9.14	-	-
102	103	11.58	-	-
103	н603У	18.48	-	-
н603У	н604У	1.04	-	-
н604У	н605У	25.38	-	-
н605У	104	1.20	-	-
104	105	11.04	-	-
105	106	9.92	-	-
106	н606У	17.52	-	-
н606У	н607У	2.39	-	-
н607У	н608У	1.46	-	-
н608У	н609У	11.16	-	-
н609У	н602У	10.78	-	-

3. Сведения о характеристиках уточняемого земельного участка с кадастровым номером 73:05:040116:38 :

№ п/п	Наименование характеристики земельного участка	Значение характеристики
1	2	3
1.	Адрес земельного участка	-
1.1.	Сведения о местоположении земельного участка (при отсутствии адреса) в структурированном в соответствии с федеральной информационной адресной системой виде	-
1.2.	Дополнительные сведения о местоположении земельного участка	-
2.	Площадь земельного участка ± величина погрешности определения (вычисления) площади (Р ± ΔР), м2	1001 ± 11
3.	Формула, примененная для вычисления предельной погрешности определения площади земельного участка, с подставленными значениями и итоговые (вычисленные) значения (ΔР), м2	ΔР=3.5*Mt*√P=3.5*0,1*√1001=11
4.	Площадь земельного участка согласно сведениям Единого государственного реестра недвижимости (Ркад), м2	917
5.	Оценка расхождения Р и Ркад (Р - Ркад), м2	84
6.	Предельные минимальный и максимальный размеры земельного участка (Рмин и Рмакс), м2	- -
7.	Вид (виды) разрешенного использования	Для индивидуального жилищного строительства
7.1.	Дополнительные сведения об использовании земельного участка	-
8.	Кадастровый или иной государственный учетный номер (инвентарный) здания, сооружения, объекта незавершенного строительства, расположенного на земельном участке	73:05:040116:669
9.	Сведения о земельных участках (землях общего пользования, территории общего пользования), посредством которых обеспечивается доступ	Земли общего пользования
10.	Иные сведения	-

4. Пояснения к сведениям об уточняемом земельном участке с кадастровым номером 73:05:040116:38 :

1.	-

Сведения об уточняемых земельных участках

1. Сведения о характерных точках границы уточняемого земельного участка с кадастровым номером 73:05:040116:39 :

Система координат МСК-73, зона 1 **Зона №1**

Обозначение характерных точек границ	Координаты, м				Метод определения координат	Формулы, примененные для расчета средней квадратической погрешности определения координат характерных точек границ (Mt), с подставленными в такие формулы значениями и итоговые (вычисленные) значения Mt, м	Описание закрепления точки
	содержатся в Едином государственном реестре недвижимости		определены в результате выполнения комплексных кадастровых работ				
	X	Y	X	Y			
1	2	3	4	5	6	7	8
107	-	-	493790.38	1361338.94	Метод спутниковых геодезических измерений (определений)	0,1	-
108	-	-	493794.82	1361332.23	Метод спутниковых геодезических измерений (определений)	0,1	-
109	-	-	493798.71	1361323.19	Метод спутниковых геодезических измерений (определений)	0,1	-
110	-	-	493802.86	1361314.41	Метод спутниковых геодезических измерений (определений)	0,1	-
111	-	-	493800.07	1361311.52	Метод спутниковых геодезических измерений (определений)	0,1	-
112	-	-	493798.27	1361310.13	Метод спутниковых геодезических измерений (определений)	0,1	-
113	-	-	493806.48	1361296.88	Метод спутниковых геодезических измерений (определений)	0,1	-
114	-	-	493809.80	1361298.90	Метод спутниковых геодезических измерений (определений)	0,1	-
115	-	-	493811.77	1361295.66	Метод спутниковых геодезических измерений (определений)	0,1	-
116	-	-	493818.17	1361299.92	Метод спутниковых геодезических измерений (определений)	0,1	-

1. Сведения о характерных точках границы уточняемого земельного участка с кадастровым номером 73:05:040116:39 :

Система координат МСК-73, зона 1 **Зона № 1**

Обозначение характерных точек границ	Координаты, м				Метод определения координат	Формулы, примененные для расчета средней квадратической погрешности определения координат характерных точек границ (Mt), с подставленными в такие формулы значениями и итоговые (вычисленные) значения Mt, м	Описание закрепления точки
	содержатся в Едином государственном реестре недвижимости		определены в результате выполнения комплексных кадастровых работ				
	X	Y	X	Y			
1	2	3	4	5	6	7	8
117	-	-	493822.45	1361293.51	Метод спутниковых геодезических измерений (определений)	0,1	-
118	-	-	493823.28	1361293.35	Метод спутниковых геодезических измерений (определений)	0,1	-
119	-	-	493826.88	1361287.93	Метод спутниковых геодезических измерений (определений)	0,1	-
120	-	-	493827.59	1361287.37	Метод спутниковых геодезических измерений (определений)	0,1	-
121	-	-	493837.64	1361293.86	Метод спутниковых геодезических измерений (определений)	0,1	-
н610У	-	-	493843.52	1361297.38	Метод спутниковых геодезических измерений (определений)	0,1	-
н611У	-	-	493828.16	1361323.25	Метод спутниковых геодезических измерений (определений)	0,1	-
н612У	-	-	493822.79	1361332.85	Метод спутниковых геодезических измерений (определений)	0,1	-
н613У	-	-	493819.41	1361340.01	Метод спутниковых геодезических измерений (определений)	0,1	-
н614У	-	-	493812.01	1361351.72	Метод спутниковых геодезических измерений (определений)	0,1	-
н615У	-	-	493810.74	1361352.00	Метод спутниковых геодезических измерений (определений)	0,1	-

1. Сведения о характерных точках границы уточняемого земельного участка с кадастровым номером 73:05:040116:39 :

Система координат МСК-73, зона 1 **Зона №1**

Обозначение характерных точек границ	Координаты, м				Метод определения координат	Формулы, примененные для расчета средней квадратической погрешности определения координат характерных точек границ (Mt), с подставленными в такие формулы значениями и итоговые (вычисленные) значения Mt, м	Описание закрепления точки
	содержатся в Едином государственном реестре недвижимости		определены в результате выполнения комплексных кадастровых работ				
	X	Y	X	Y			
1	2	3	4	5	6	7	8
н616У	-	-	493798.38	1361344.67	Метод спутниковых геодезических измерений (определений)	0,1	-
107	-	-	493790.38	1361338.94	Метод спутниковых геодезических измерений (определений)	0,1	-

2. Сведения о частях границ уточняемого земельного участка с кадастровым номером 73:05:040116:39 :

Обозначение части границ		Горизонтальное проложение (S), м	Описание прохождения части границ	Сведения о согласовании местоположения границ (согласовано/спорное)
от т.	до т.			
1	2	3	4	5
107	108	8.05	-	-
108	109	9.84	-	-
109	110	9.71	-	-
110	111	4.02	-	-
111	112	2.27	-	-
112	113	15.59	-	-
113	114	3.89	-	-
114	115	3.79	-	-
115	116	7.69	-	-
116	117	7.71	-	-
117	118	0.85	-	-
118	119	6.51	-	-
119	120	0.90	-	-
120	121	11.96	-	-
121	н610У	6.85	-	-
н610У	н611У	30.09	-	-
н611У	н612У	11.00	-	-
н612У	н613У	7.92	-	-
н613У	н614У	13.85	-	-
н614У	н615У	1.30	-	-
н615У	н616У	14.37	-	-

2. Сведения о частях границ уточняемого земельного участка с кадастровым номером 73:05:040116:39 :

Обозначение части границ		Горизонтальное проложение (S), м	Описание прохождения части границ	Сведения о согласовании местоположения границ (согласовано/спорное)
от т.	до т.			
1	2	3	4	5
н616У	107	9.84	-	-

3. Сведения о характеристиках уточняемого земельного участка с кадастровым номером 73:05:040116:39 :

№ п/п	Наименование характеристики земельного участка	Значение характеристики
1	2	3
1.	Адрес земельного участка	-
1.1.	Сведения о местоположении земельного участка (при отсутствии адреса) в структурированном в соответствии с федеральной информационной адресной системой виде	-
1.2.	Дополнительные сведения о местоположении земельного участка	-
2.	Площадь земельного участка ± величина погрешности определения (вычисления) площади (Р ± ΔР), м2	1661 ± 14
3.	Формула, примененная для вычисления предельной погрешности определения площади земельного участка, с подставленными значениями и итоговые (вычисленные) значения (ΔР), м2	ΔР=3.5*Mt*√P=3.5*0,1*√1661=14
4.	Площадь земельного участка согласно сведениям Единого государственного реестра недвижимости (Ркад), м2	1643
5.	Оценка расхождения Р и Ркад (Р - Ркад), м2	18
6.	Предельные минимальный и максимальный размеры земельного участка (Рмин и Рмакс), м2	- -
7.	Вид (виды) разрешенного использования	Для индивидуального жилищного строительства
7.1.	Дополнительные сведения об использовании земельного участка	-
8.	Кадастровый или иной государственный учетный номер (инвентарный) здания, сооружения, объекта незавершенного строительства, расположенного на земельном участке	73:05:040116:184 73:05:040116:185
9.	Сведения о земельных участках (землях общего пользования, территории общего пользования), посредством которых обеспечивается доступ	Земли общего пользования
10.	Иные сведения	-

4. Пояснения к сведениям об уточняемом земельном участке с кадастровым номером 73:05:040116:39 :

1.	-

Сведения об уточняемых земельных участках

1. Сведения о характерных точках границы уточняемого земельного участка с кадастровым номером 73:05:040116:41 :

Система координат МСК-73, зона 1 **Зона №1**

Обозначение характерных точек границ	Координаты, м				Метод определения координат	Формулы, примененные для расчета средней квадратической погрешности определения координат характерных точек границ (Mt), с подставленными в такие формулы значениями и итоговые (вычисленные) значения Mt, м	Описание закрепления точки
	содержатся в Едином государственном реестре недвижимости		определены в результате выполнения комплексных кадастровых работ				
	X	Y	X	Y			
1	2	3	4	5	6	7	8
125	-	-	493849.15	1361376.68	Метод спутниковых геодезических измерений (определений)	0,1	-
126	-	-	493860.58	1361356.83	Метод спутниковых геодезических измерений (определений)	0,1	-
127	-	-	493863.98	1361358.68	Метод спутниковых геодезических измерений (определений)	0,1	-
128	-	-	493883.17	1361325.80	Метод спутниковых геодезических измерений (определений)	0,1	-
н448У	-	-	493895.92	1361331.94	Метод спутниковых геодезических измерений (определений)	0,1	-
н447У	-	-	493892.61	1361339.39	Метод спутниковых геодезических измерений (определений)	0,1	-
н446У	-	-	493877.88	1361365.03	Метод спутниковых геодезических измерений (определений)	0,1	-
н445У	-	-	493864.21	1361385.29	Метод спутниковых геодезических измерений (определений)	0,1	-
125	-	-	493849.15	1361376.68	Метод спутниковых геодезических измерений (определений)	0,1	-

2. Сведения о частях границ уточняемого земельного участка с кадастровым номером 73:05:040116:41 :

Обозначение части границ		Горизонтальное проложение (S), м	Описание прохождения части границ	Сведения о согласовании местоположения границ (согласовано/спорное)
от т.	до т.			
1	2	3	4	5
125	126	22.91	-	-
126	127	3.87	-	-
127	128	38.07	-	-
128	н448У	14.15	-	-
н448У	н447У	8.15	-	-
н447У	н446У	29.57	-	-
н446У	н445У	24.44	-	-
н445У	125	17.35	-	-

3. Сведения о характеристиках уточняемого земельного участка с кадастровым номером 73:05:040116:41 :

№ п/п	Наименование характеристики земельного участка	Значение характеристики
1	2	3
1.	Адрес земельного участка	-
1.1.	Сведения о местоположении земельного участка (при отсутствии адреса) в структурированном в соответствии с федеральной информационной адресной системой виде	-
1.2.	Дополнительные сведения о местоположении земельного участка	-
2.	Площадь земельного участка ± величина погрешности определения (вычисления) площади (Р ± ΔР), м2	996 ± 11
3.	Формула, примененная для вычисления предельной погрешности определения площади земельного участка, с подставленными значениями и итоговые (вычисленные) значения (ΔР), м2	ΔP=3.5*Mt*√P=3.5*0,1*√996=11
4.	Площадь земельного участка согласно сведениям Единого государственного реестра недвижимости (Ркад), м2	925
5.	Оценка расхождения Р и Ркад (Р - Ркад), м2	71
6.	Предельные минимальный и максимальный размеры земельного участка (Рмин и Рмакс), м2	- -
7.	Вид (виды) разрешенного использования	Для индивидуального жилищного строительства
7.1.	Дополнительные сведения об использовании земельного участка	-
8.	Кадастровый или иной государственный учетный номер (инвентарный) здания, сооружения, объекта незавершенного строительства, расположенного на земельном участке	73:05:011801:508
9.	Сведения о земельных участках (землях общего пользования, территории общего пользования), посредством которых обеспечивается доступ	Земли общего пользования
10.	Иные сведения	-

4. Пояснения к сведениям об уточняемом земельном участке с кадастровым номером 73:05:040116:41 :

1.	-

Сведения об уточняемых земельных участках

1. Сведения о характерных точках границы уточняемого земельного участка с кадастровым номером 73:05:040116:42 :

Система координат МСК-73, зона 1 **Зона №1**

Обозначение характерных точек границ	Координаты, м				Метод определения координат	Формулы, примененные для расчета средней квадратической погрешности определения координат характерных точек границ (Mt), с подставленными в такие формулы значениями и итоговые (вычисленные) значения Mt, м	Описание закрепления точки
	содержатся в Едином государственном реестре недвижимости		определены в результате выполнения комплексных кадастровых работ				
	X	Y	X	Y			
1	2	3	4	5	6	7	8
н620У	-	-	493901.27	1361408.95	Метод спутниковых геодезических измерений (определений)	0,1	-
н621У	-	-	493907.38	1361399.28	Метод спутниковых геодезических измерений (определений)	0,1	-
н622У	-	-	493906.67	1361398.80	Метод спутниковых геодезических измерений (определений)	0,1	-
н623У	-	-	493911.08	1361391.94	Метод спутниковых геодезических измерений (определений)	0,1	-
н624У	-	-	493931.65	1361356.16	Метод спутниковых геодезических измерений (определений)	0,1	-
н625У	-	-	493936.60	1361358.99	Метод спутниковых геодезических измерений (определений)	0,1	-
н626У	-	-	493947.02	1361365.32	Метод спутниковых геодезических измерений (определений)	0,1	-
н627У	-	-	493950.73	1361367.11	Метод спутниковых геодезических измерений (определений)	0,1	-
н628У	-	-	493943.43	1361380.78	Метод спутниковых геодезических измерений (определений)	0,1	-
н629У	-	-	493936.52	1361394.29	Метод спутниковых геодезических измерений (определений)	0,1	-

1. Сведения о характерных точках границы уточняемого земельного участка с кадастровым номером 73:05:040116:42 :

Система координат МСК-73, зона 1 **Зона №1**

Обозначение характерных точек границ	Координаты, м				Метод определения координат	Формулы, примененные для расчета средней квадратической погрешности определения координат характерных точек границ (Mt), с подставленными в такие формулы значениями и итоговые (вычисленные) значения Mt, м	Описание закрепления точки
	содержатся в Едином государственном реестре недвижимости		определены в результате выполнения комплексных кадастровых работ				
	X	Y	X	Y			
1	2	3	4	5	6	7	8
н630У	-	-	493929.31	1361406.18	Метод спутниковых геодезических измерений (определений)	0,1	-
н631У	-	-	493919.94	1361420.81	Метод спутниковых геодезических измерений (определений)	0,1	-
н620У	-	-	493901.27	1361408.95	Метод спутниковых геодезических измерений (определений)	0,1	-

2. Сведения о частях границ уточняемого земельного участка с кадастровым номером 73:05:040116:42 :

Обозначение части границ		Горизонтальное проложение (S), м	Описание прохождения части границ	Сведения о согласовании местоположения границ (согласовано/спорное)
от т.	до т.			
1	2	3	4	5
н620У	н621У	11.44	-	-
н621У	н622У	0.86	-	-
н622У	н623У	8.16	-	-
н623У	н624У	41.27	-	-
н624У	н625У	5.70	-	-
н625У	н626У	12.19	-	-
н626У	н627У	4.12	-	-
н627У	н628У	15.50	-	-
н628У	н629У	15.17	-	-
н629У	н630У	13.91	-	-
н630У	н631У	17.37	-	-
н631У	н620У	22.12	-	-

3. Сведения о характеристиках уточняемого земельного участка с кадастровым номером 73:05:040116:42 :

№ п/п	Наименование характеристики земельного участка	Значение характеристики
1	2	3
1.	Адрес земельного участка	-

3. Сведения о характеристиках уточняемого земельного участка с кадастровым номером 73:05:040116:42 :

№ п/п	Наименование характеристики земельного участка	Значение характеристики
1	2	3
1.1.	Сведения о местоположении земельного участка (при отсутствии адреса) в структурированном в соответствии с федеральной информационной адресной системой виде	-
1.2.	Дополнительные сведения о местоположении земельного участка	-
2.	Площадь земельного участка ± величина погрешности определения (вычисления) площади (Р ± ΔР), м2	1388 ± 13
3.	Формула, примененная для вычисления предельной погрешности определения площади земельного участка, с подставленными значениями и итоговые (вычисленные) значения (ΔР), м2	ΔР=3.5*Mt*√P=3.5*0,1*√1388=13
4.	Площадь земельного участка согласно сведениям Единого государственного реестра недвижимости (Ркад), м2	1278
5.	Оценка расхождения Р и Ркад (Р - Ркад), м2	110
6.	Предельные минимальный и максимальный размеры земельного участка (Рмин и Рмакс), м2	- -
7.	Вид (виды) разрешенного использования	Для индивидуального жилищного строительства
7.1.	Дополнительные сведения об использовании земельного участка	-
8.	Кадастровый или иной государственный учетный номер (инвентарный) здания, сооружения, объекта незавершенного строительства, расположенного на земельном участке	73:05:040116:132
9.	Сведения о земельных участках (землях общего пользования, территории общего пользования), посредством которых обеспечивается доступ	Земли общего пользования
10.	Иные сведения	-

4. Пояснения к сведениям об уточняемом земельном участке с кадастровым номером 73:05:040116:42 :

1.	-

Сведения об уточняемых земельных участках

1. Сведения о характерных точках границы уточняемого земельного участка с кадастровым номером 73:05:040116:45 :

Система координат МСК-73, зона 1 **Зона №1**

Обозначение характерных точек границ	Координаты, м				Метод определения координат	Формулы, примененные для расчета средней квадратической погрешности определения координат характерных точек границ (Mt), с подставленными в такие формулы значениями и итоговые (вычисленные) значения Mt, м	Описание закрепления точки
	содержатся в Едином государственном реестре недвижимости		определены в результате выполнения комплексных кадастровых работ				
	X	Y	X	Y			
1	2	3	4	5	6	7	8
129	-	-	494013.45	1361120.93	Метод спутниковых геодезических измерений (определений)	0,1	-
130	-	-	494018.61	1361112.33	Метод спутниковых геодезических измерений (определений)	0,1	-
131	-	-	494023.44	1361104.31	Метод спутниковых геодезических измерений (определений)	0,1	-
132	-	-	494031.40	1361090.27	Метод спутниковых геодезических измерений (определений)	0,1	-
133	-	-	494044.26	1361066.11	Метод спутниковых геодезических измерений (определений)	0,1	-
н632У	-	-	494045.08	1361065.00	Метод спутниковых геодезических измерений (определений)	0,1	-
134	-	-	494046.67	1361065.93	Метод спутниковых геодезических измерений (определений)	0,1	-
135	-	-	494064.24	1361076.05	Метод спутниковых геодезических измерений (определений)	0,1	-
136	-	-	494065.23	1361077.26	Метод спутниковых геодезических измерений (определений)	0,1	-
н633У	-	-	494058.66	1361087.39	Метод спутниковых геодезических измерений (определений)	0,1	-

1. Сведения о характерных точках границы уточняемого земельного участка с кадастровым номером 73:05:040116:45 :

Система координат МСК-73, зона 1 **Зона №1**

Обозначение характерных точек границ	Координаты, м				Метод определения координат	Формулы, примененные для расчета средней квадратической погрешности определения координат характерных точек границ (Mt), с подставленными в такие формулы значениями и итоговые (вычисленные) значения Mt, м	Описание закрепления точки
	содержатся в Едином государственном реестре недвижимости		определены в результате выполнения комплексных кадастровых работ				
	X	Y	X	Y			
1	2	3	4	5	6	7	8
н634У	-	-	494051.86	1361097.13	Метод спутниковых геодезических измерений (определений)	0,1	-
н635У	-	-	494048.95	1361101.99	Метод спутниковых геодезических измерений (определений)	0,1	-
н636У	-	-	494044.64	1361107.16	Метод спутниковых геодезических измерений (определений)	0,1	-
н637У	-	-	494045.28	1361107.67	Метод спутниковых геодезических измерений (определений)	0,1	-
н638У	-	-	494039.83	1361114.72	Метод спутниковых геодезических измерений (определений)	0,1	-
н639У	-	-	494036.86	1361119.66	Метод спутниковых геодезических измерений (определений)	0,1	-
н640У	-	-	494029.68	1361130.67	Метод спутниковых геодезических измерений (определений)	0,1	-
н641У	-	-	494028.66	1361132.10	Метод спутниковых геодезических измерений (определений)	0,1	-
н642У	-	-	494021.99	1361127.77	Метод спутниковых геодезических измерений (определений)	0,1	-
н643У	-	-	494022.23	1361127.21	Метод спутниковых геодезических измерений (определений)	0,1	-
129	-	-	494013.45	1361120.93	Метод спутниковых геодезических измерений (определений)	0,1	-

2. Сведения о частях границ уточняемого земельного участка с кадастровым номером 73:05:040116:45 :

Обозначение части границ		Горизонтальное проложение (S), м	Описание прохождения части границ	Сведения о согласовании местоположения границ (согласовано/спорное)
от т.	до т.			
1	2	3	4	5
129	130	10.03	-	-
130	131	9.36	-	-
131	132	16.14	-	-
132	133	27.37	-	-
133	н632У	1.38	-	-
н632У	134	1.84	-	-
134	135	20.28	-	-
135	136	1.56	-	-
136	н633У	12.07	-	-
н633У	н634У	11.88	-	-
н634У	н635У	5.66	-	-
н635У	н636У	6.73	-	-
н636У	н637У	0.82	-	-
н637У	н638У	8.91	-	-
н638У	н639У	5.76	-	-
н639У	н640У	13.14	-	-
н640У	н641У	1.76	-	-
н641У	н642У	7.95	-	-
н642У	н643У	0.61	-	-
н643У	129	10.79	-	-

3. Сведения о характеристиках уточняемого земельного участка с кадастровым номером 73:05:040116:45 :

№ п/п	Наименование характеристики земельного участка	Значение характеристики
1	2	3
1.	Адрес земельного участка	-
1.1.	Сведения о местоположении земельного участка (при отсутствии адреса) в структурированном в соответствии с федеральной информационной адресной системой виде	-
1.2.	Дополнительные сведения о местоположении земельного участка	-
2.	Площадь земельного участка ± величина погрешности определения (вычисления) площади (Р ± ΔР), м2	1366 ± 13
3.	Формула, примененная для вычисления предельной погрешности определения площади земельного участка, с подставленными значениями и итоговые (вычисленные) значения (ΔР), м2	ΔР=3.5*Mt*√P=3.5*0,1*√1366=13
4.	Площадь земельного участка согласно сведениям Единого государственного реестра недвижимости (Ркад), м2	1320
5.	Оценка расхождения Р и Ркад (Р - Ркад), м2	46
6.	Предельные минимальный и максимальный размеры земельного участка (Рмин и Рмакс), м2	- -

3. Сведения о характеристиках уточняемого земельного участка с кадастровым номером 73:05:040116:45 :

№ п/п	Наименование характеристики земельного участка	Значение характеристики
1	2	3
7.	Вид (виды) разрешенного использования	Для ведения личного подсобного хозяйства
7.1.	Дополнительные сведения об использовании земельного участка	-
8.	Кадастровый или иной государственный учетный номер (инвентарный) здания, сооружения, объекта незавершенного строительства, расположенного на земельном участке	73:05:011801:511
9.	Сведения о земельных участках (землях общего пользования, территории общего пользования), посредством которых обеспечивается доступ	Земли общего пользования
10.	Иные сведения	-

4. Пояснения к сведениям об уточняемом земельном участке с кадастровым номером 73:05:040116:45 :

1.	-

Сведения об уточняемых земельных участках

1. Сведения о характерных точках границы уточняемого земельного участка с кадастровым номером 73:05:040116:47 :

Система координат МСК-73, зона 1 **Зона №1**

Обозначение характерных точек границ	Координаты, м				Метод определения координат	Формулы, примененные для расчета средней квадратической погрешности определения координат характерных точек границ (Mt), с подставленными в такие формулы значениями и итоговые (вычисленные) значения Mt, м	Описание закрепления точки
	содержатся в Едином государственном реестре недвижимости		определены в результате выполнения комплексных кадастровых работ				
	X	Y	X	Y			
1	2	3	4	5	6	7	8
н647У	-	-	494066.90	1361155.40	Метод спутниковых геодезических измерений (определений)	0,1	-
н648У	-	-	494102.57	1361101.60	Метод спутниковых геодезических измерений (определений)	0,1	-
143	-	-	494111.81	1361108.32	Метод спутниковых геодезических измерений (определений)	0,1	-
66	-	-	494118.53	1361113.44	Метод спутниковых геодезических измерений (определений)	0,1	-
н556У	-	-	494100.99	1361139.02	Метод спутниковых геодезических измерений (определений)	0,1	-
н555У	-	-	494096.53	1361145.98	Метод спутниковых геодезических измерений (определений)	0,1	-
н554У	-	-	494090.67	1361155.73	Метод спутниковых геодезических измерений (определений)	0,1	-
н553У	-	-	494084.75	1361165.18	Метод спутниковых геодезических измерений (определений)	0,1	-
н647У	-	-	494066.90	1361155.40	Метод спутниковых геодезических измерений (определений)	0,1	-

2. Сведения о частях границ уточняемого земельного участка с кадастровым номером 73:05:040116:47 :

Обозначение части границ		Горизонтальное проложение (S), м	Описание прохождения части границ	Сведения о согласовании местоположения границ (согласовано/спорное)
от т.	до т.			
1	2	3	4	5
н647У	н648У	64.55	-	-
н648У	143	11.43	-	-
143	66	8.45	-	-
66	н556У	31.02	-	-
н556У	н555У	8.27	-	-
н555У	н554У	11.38	-	-
н554У	н553У	11.15	-	-
н553У	н647У	20.35	-	-

3. Сведения о характеристиках уточняемого земельного участка с кадастровым номером 73:05:040116:47 :

№ п/п	Наименование характеристики земельного участка	Значение характеристики
1	2	3
1.	Адрес земельного участка	-
1.1.	Сведения о местоположении земельного участка (при отсутствии адреса) в структурированном в соответствии с федеральной информационной адресной системой виде	-
1.2.	Дополнительные сведения о местоположении земельного участка	-
2.	Площадь земельного участка ± величина погрешности определения (вычисления) площади (Р ± ΔР), м2	1246 ± 12
3.	Формула, примененная для вычисления предельной погрешности определения площади земельного участка, с подставленными значениями и итоговые (вычисленные) значения (ΔР), м2	ΔР=3.5*Mt*√P=3.5*0,1*√1246=12
4.	Площадь земельного участка согласно сведениям Единого государственного реестра недвижимости (Ркад), м2	1293
5.	Оценка расхождения Р и Ркад (Р - Ркад), м2	47
6.	Предельные минимальный и максимальный размеры земельного участка (Рмин и Рмакс), м2	- -
7.	Вид (виды) разрешенного использования	Для индивидуального жилищного строительства
7.1.	Дополнительные сведения об использовании земельного участка	-
8.	Кадастровый или иной государственный учетный номер (инвентарный) здания, сооружения, объекта незавершенного строительства, расположенного на земельном участке	73:05:040116:129
9.	Сведения о земельных участках (землях общего пользования, территории общего пользования), посредством которых обеспечивается доступ	Земли общего пользования
10.	Иные сведения	-

4. Пояснения к сведениям об уточняемом земельном участке с кадастровым номером 73:05:040116:47 :

1.	-

Сведения об уточняемых земельных участках

1. Сведения о характерных точках границы уточняемого земельного участка с кадастровым номером 73:05:040116:53 :

Система координат МСК-73, зона 1 **Зона №1**

Обозначение характерных точек границ	Координаты, м				Метод определения координат	Формулы, примененные для расчета средней квадратической погрешности определения координат характерных точек границ (Mt), с подставленными в такие формулы значениями и итоговые (вычисленные) значения Mt, м	Описание закрепления точки
	содержатся в Едином государственном реестре недвижимости		определены в результате выполнения комплексных кадастровых работ				
	X	Y	X	Y			
1	2	3	4	5	6	7	8
149	-	-	493869.34	1361238.17	Метод спутниковых геодезических измерений (определений)	0,1	-
н650У	-	-	493869.93	1361236.93	Метод спутниковых геодезических измерений (определений)	0,1	-
н651У	-	-	493885.13	1361246.29	Метод спутниковых геодезических измерений (определений)	0,1	-
н652У	-	-	493879.68	1361255.43	Метод спутниковых геодезических измерений (определений)	0,1	-
н653У	-	-	493870.39	1361269.50	Метод спутниковых геодезических измерений (определений)	0,1	-
н617У	-	-	493849.16	1361301.24	Метод спутниковых геодезических измерений (определений)	0,1	-
н610У	-	-	493843.52	1361297.38	Метод спутниковых геодезических измерений (определений)	0,1	-
121	-	-	493837.64	1361293.86	Метод спутниковых геодезических измерений (определений)	0,1	-
146	-	-	493857.03	1361264.25	Метод спутниковых геодезических измерений (определений)	0,1	-
147	-	-	493854.56	1361261.33	Метод спутниковых геодезических измерений (определений)	0,1	-

1. Сведения о характерных точках границы уточняемого земельного участка с кадастровым номером 73:05:040116:53 :

Система координат МСК-73, зона 1 **Зона №1**

Обозначение характерных точек границ	Координаты, м				Метод определения координат	Формулы, примененные для расчета средней квадратической погрешности определения координат характерных точек границ (Mt), с подставленными в такие формулы значениями и итоговые (вычисленные) значения Mt, м	Описание закрепления точки
	содержатся в Едином государственном реестре недвижимости		определены в результате выполнения комплексных кадастровых работ				
	X	Y	X	Y			
1	2	3	4	5	6	7	8
148	-	-	493855.16	1361260.13	Метод спутниковых геодезических измерений (определений)	0,1	-
149	-	-	493869.34	1361238.17	Метод спутниковых геодезических измерений (определений)	0,1	-

2. Сведения о частях границ уточняемого земельного участка с кадастровым номером 73:05:040116:53 :

Обозначение части границ		Горизонтальное проложение (S), м	Описание прохождения части границ	Сведения о согласовании местоположения границ (согласовано/спорное)
от т.	до т.			
1	2	3	4	5
149	н650У	1.37	-	-
н650У	н651У	17.85	-	-
н651У	н652У	10.64	-	-
н652У	н653У	16.86	-	-
н653У	н617У	38.19	-	-
н617У	н610У	6.83	-	-
н610У	121	6.85	-	-
121	146	35.39	-	-
146	147	3.82	-	-
147	148	1.34	-	-
148	149	26.14	-	-

3. Сведения о характеристиках уточняемого земельного участка с кадастровым номером 73:05:040116:53 :

№ п/п	Наименование характеристики земельного участка	Значение характеристики
1	2	3
1.	Адрес земельного участка	-
1.1.	Сведения о местоположении земельного участка (при отсутствии адреса) в структурированном в соответствии с федеральной информационной адресной системой виде	-
1.2.	Дополнительные сведения о местоположении земельного участка	-
2.	Площадь земельного участка ± величина погрешности определения (вычисления) площади (P ± ΔP), м2	1026 ± 11

3. Сведения о характеристиках уточняемого земельного участка с кадастровым номером 73:05:040116:53 :

№ п/п	Наименование характеристики земельного участка	Значение характеристики
1	2	3
3.	Формула, примененная для вычисления предельной погрешности определения площади земельного участка, с подставленными значениями и итоговые (вычисленные) значения (ΔР), м2	ΔР=3.5*Mt*√P=3.5*0,1*√1026=11
4.	Площадь земельного участка согласно сведениям Единого государственного реестра недвижимости (Ркад), м2	1011
5.	Оценка расхождения Р и Ркад (Р - Ркад), м2	15
6.	Предельные минимальный и максимальный размеры земельного участка (Рмин и Рмакс), м2	- -
7.	Вид (виды) разрешенного использования	Для индивидуального жилищного строительства
7.1.	Дополнительные сведения об использовании земельного участка	-
8.	Кадастровый или иной государственный учетный номер (инвентарный) здания, сооружения, объекта незавершенного строительства, расположенного на земельном участке	73:05:040116:181
9.	Сведения о земельных участках (землях общего пользования, территории общего пользования), посредством которых обеспечивается доступ	Земли общего пользования
10.	Иные сведения	-

4. Пояснения к сведениям об уточняемом земельном участке с кадастровым номером 73:05:040116:53 :

1.	-

Сведения об уточняемых земельных участках

1. Сведения о характерных точках границы уточняемого земельного участка с кадастровым номером 73:05:040116:54 :

Система координат МСК-73, зона 1 **Зона №1**

Обозначение характерных точек границ	Координаты, м				Метод определения координат	Формулы, примененные для расчета средней квадратической погрешности определения координат характерных точек границ (Mt), с подставленными в такие формулы значениями и итоговые (вычисленные) значения Mt, м	Описание закрепления точки
	содержатся в Едином государственном реестре недвижимости		определены в результате выполнения комплексных кадастровых работ				
	X	Y	X	Y			
1	2	3	4	5	6	7	8
н651У	-	-	493885.13	1361246.29	Метод спутниковых геодезических измерений (определений)	0,1	-
н654У	-	-	493895.86	1361252.77	Метод спутниковых геодезических измерений (определений)	0,1	-
н655У	-	-	493881.81	1361276.33	Метод спутниковых геодезических измерений (определений)	0,1	-
н656У	-	-	493862.02	1361311.24	Метод спутниковых геодезических измерений (определений)	0,1	-
122	-	-	493859.55	1361309.77	Метод спутниковых геодезических измерений (определений)	0,1	-
н617У	-	-	493849.16	1361301.24	Метод спутниковых геодезических измерений (определений)	0,1	-
н653У	-	-	493870.39	1361269.50	Метод спутниковых геодезических измерений (определений)	0,1	-
н652У	-	-	493879.68	1361255.43	Метод спутниковых геодезических измерений (определений)	0,1	-
н651У	-	-	493885.13	1361246.29	Метод спутниковых геодезических измерений (определений)	0,1	-

2. Сведения о частях границ уточняемого земельного участка с кадастровым номером 73:05:040116:54 :

Обозначение части границ		Горизонтальное проложение (S), м	Описание прохождения части границ	Сведения о согласовании местоположения границ (согласовано/спорное)
от т.	до т.			
1	2	3	4	5
н651У	н654У	12.53	-	-
н654У	н655У	27.43	-	-
н655У	н656У	40.13	-	-
н656У	122	2.87	-	-
122	н617У	13.44	-	-
н617У	н653У	38.19	-	-
н653У	н652У	16.86	-	-
н652У	н651У	10.64	-	-

3. Сведения о характеристиках уточняемого земельного участка с кадастровым номером 73:05:040116:54 :

№ п/п	Наименование характеристики земельного участка	Значение характеристики
1	2	3
1.	Адрес земельного участка	-
1.1.	Сведения о местоположении земельного участка (при отсутствии адреса) в структурированном в соответствии с федеральной информационной адресной системой виде	-
1.2.	Дополнительные сведения о местоположении земельного участка	-
2.	Площадь земельного участка ± величина погрешности определения (вычисления) площади (Р ± ΔР), м2	931 ± 11
3.	Формула, примененная для вычисления предельной погрешности определения площади земельного участка, с подставленными значениями и итоговые (вычисленные) значения (ΔР), м2	ΔР=3.5*Mt*√P=3.5*0,1*√931=11
4.	Площадь земельного участка согласно сведениям Единого государственного реестра недвижимости (Ркад), м2	886
5.	Оценка расхождения Р и Ркад (Р - Ркад), м2	45
6.	Предельные минимальный и максимальный размеры земельного участка (Рмин и Рмакс), м2	- -
7.	Вид (виды) разрешенного использования	Для индивидуального жилищного строительства
7.1.	Дополнительные сведения об использовании земельного участка	-
8.	Кадастровый или иной государственный учетный номер (инвентарный) здания, сооружения, объекта незавершенного строительства, расположенного на земельном участке	73:05:040116:159
9.	Сведения о земельных участках (землях общего пользования, территории общего пользования), посредством которых обеспечивается доступ	Земли общего пользования
10.	Иные сведения	-

4. Пояснения к сведениям об уточняемом земельном участке с кадастровым номером 73:05:040116:54 :

1.	-

Сведения об уточняемых земельных участках

1. Сведения о характерных точках границы уточняемого земельного участка с кадастровым номером 73:05:040116:55 :

Система координат МСК-73, зона 1 **Зона №1**

Обозначение характерных точек границ	Координаты, м				Метод определения координат	Формулы, примененные для расчета средней квадратической погрешности определения координат характерных точек границ (Mt), с подставленными в такие формулы значениями и итоговые (вычисленные) значения Mt, м	Описание закрепления точки
	содержатся в Едином государственном реестре недвижимости		определены в результате выполнения комплексных кадастровых работ				
	X	Y	X	Y			
1	2	3	4	5	6	7	8
н654У	-	-	493895.86	1361252.77	Метод спутниковых геодезических измерений (определений)	0,1	-
н657У	-	-	493908.62	1361260.82	Метод спутниковых геодезических измерений (определений)	0,1	-
н658У	-	-	493893.50	1361284.46	Метод спутниковых геодезических измерений (определений)	0,1	-
н659У	-	-	493877.61	1361311.06	Метод спутниковых геодезических измерений (определений)	0,1	-
150	-	-	493874.29	1361318.98	Метод спутниковых геодезических измерений (определений)	0,1	-
151	-	-	493870.50	1361316.30	Метод спутниковых геодезических измерений (определений)	0,1	-
н656У	-	-	493862.02	1361311.24	Метод спутниковых геодезических измерений (определений)	0,1	-
н655У	-	-	493881.81	1361276.33	Метод спутниковых геодезических измерений (определений)	0,1	-
н654У	-	-	493895.86	1361252.77	Метод спутниковых геодезических измерений (определений)	0,1	-

2. Сведения о частях границ уточняемого земельного участка с кадастровым номером 73:05:040116:55 :

Обозначение части границ		Горизонтальное проложение (S), м	Описание прохождения части границ	Сведения о согласовании местоположения границ (согласовано/спорное)
от т.	до т.			
1	2	3	4	5
н654У	н657У	15.09	-	-
н657У	н658У	28.06	-	-
н658У	н659У	30.98	-	-
н659У	150	8.59	-	-
150	151	4.64	-	-
151	н656У	9.87	-	-
н656У	н655У	40.13	-	-
н655У	н654У	27.43	-	-

3. Сведения о характеристиках уточняемого земельного участка с кадастровым номером 73:05:040116:55 :

№ п/п	Наименование характеристики земельного участка	Значение характеристики
1	2	3
1.	Адрес земельного участка	-
1.1.	Сведения о местоположении земельного участка (при отсутствии адреса) в структурированном в соответствии с федеральной информационной адресной системой виде	-
1.2.	Дополнительные сведения о местоположении земельного участка	-
2.	Площадь земельного участка ± величина погрешности определения (вычисления) площади (Р ± ΔР), м2	957 ± 11
3.	Формула, примененная для вычисления предельной погрешности определения площади земельного участка, с подставленными значениями и итоговые (вычисленные) значения (ΔР), м2	ΔР=3.5*Mt*√P=3.5*0,1*√957=11
4.	Площадь земельного участка согласно сведениям Единого государственного реестра недвижимости (Ркад), м2	927
5.	Оценка расхождения Р и Ркад (Р - Ркад), м2	30
6.	Предельные минимальный и максимальный размеры земельного участка (Рмин и Рмакс), м2	- -
7.	Вид (виды) разрешенного использования	Для индивидуального жилищного строительства
7.1.	Дополнительные сведения об использовании земельного участка	-
8.	Кадастровый или иной государственный учетный номер (инвентарный) здания, сооружения, объекта незавершенного строительства, расположенного на земельном участке	73:05:040116:160
9.	Сведения о земельных участках (землях общего пользования, территории общего пользования), посредством которых обеспечивается доступ	Земли общего пользования
10.	Иные сведения	-

4. Пояснения к сведениям об уточняемом земельном участке с кадастровым номером 73:05:040116:55 :

1.	-

Сведения об уточняемых земельных участках

1. Сведения о характерных точках границы уточняемого земельного участка с кадастровым номером 73:05:040116:56 :

Система координат МСК-73, зона 1 **Зона №1**

Обозначение характерных точек границ	Координаты, м				Метод определения координат	Формулы, примененные для расчета средней квадратической погрешности определения координат характерных точек границ (Mt), с подставленными в такие формулы значениями и итоговые (вычисленные) значения Mt, м	Описание закрепления точки
	содержатся в Едином государственном реестре недвижимости		определены в результате выполнения комплексных кадастровых работ				
	X	Y	X	Y			
1	2	3	4	5	6	7	8
н657У	-	-	493908.62	1361260.82	Метод спутниковых геодезических измерений (определений)	0,1	-
н660У	-	-	493928.66	1361274.54	Метод спутниковых геодезических измерений (определений)	0,1	-
н661У	-	-	493914.22	1361298.24	Метод спутниковых геодезических измерений (определений)	0,1	-
н448У	-	-	493895.92	1361331.94	Метод спутниковых геодезических измерений (определений)	0,1	-
128	-	-	493883.17	1361325.80	Метод спутниковых геодезических измерений (определений)	0,1	-
150	-	-	493874.29	1361318.98	Метод спутниковых геодезических измерений (определений)	0,1	-
н659У	-	-	493877.61	1361311.06	Метод спутниковых геодезических измерений (определений)	0,1	-
н658У	-	-	493893.50	1361284.46	Метод спутниковых геодезических измерений (определений)	0,1	-
н657У	-	-	493908.62	1361260.82	Метод спутниковых геодезических измерений (определений)	0,1	-

2. Сведения о частях границ уточняемого земельного участка с кадастровым номером 73:05:040116:56 :

Обозначение части границ		Горизонтальное проложение (S), м	Описание прохождения части границ	Сведения о согласовании местоположения границ (согласовано/спорное)
от т.	до т.			
1	2	3	4	5
н657У	н660У	24.29	-	-
н660У	н661У	27.75	-	-
н661У	н448У	38.35	-	-
н448У	128	14.15	-	-
128	150	11.20	-	-
150	н659У	8.59	-	-
н659У	н658У	30.98	-	-
н658У	н657У	28.06	-	-

3. Сведения о характеристиках уточняемого земельного участка с кадастровым номером 73:05:040116:56 :

№ п/п	Наименование характеристики земельного участка	Значение характеристики
1	2	3
1.	Адрес земельного участка	-
1.1.	Сведения о местоположении земельного участка (при отсутствии адреса) в структурированном в соответствии с федеральной информационной адресной системой виде	-
1.2.	Дополнительные сведения о местоположении земельного участка	-
2.	Площадь земельного участка ± величина погрешности определения (вычисления) площади (Р ± ΔР), м2	1694 ± 14
3.	Формула, примененная для вычисления предельной погрешности определения площади земельного участка, с подставленными значениями и итоговые (вычисленные) значения (ΔР), м2	ΔР=3.5*Mt*√P=3.5*0,1*√1694=14
4.	Площадь земельного участка согласно сведениям Единого государственного реестра недвижимости (Ркад), м2	1500
5.	Оценка расхождения Р и Ркад (Р - Ркад), м2	194
6.	Предельные минимальный и максимальный размеры земельного участка (Рмин и Рмакс), м2	- -
7.	Вид (виды) разрешенного использования	Для индивидуального жилищного строительства
7.1.	Дополнительные сведения об использовании земельного участка	-
8.	Кадастровый или иной государственный учетный номер (инвентарный) здания, сооружения, объекта незавершенного строительства, расположенного на земельном участке	73:05:040116:161
9.	Сведения о земельных участках (землях общего пользования, территории общего пользования), посредством которых обеспечивается доступ	Земли общего пользования
10.	Иные сведения	-

4. Пояснения к сведениям об уточняемом земельном участке с кадастровым номером 73:05:040116:56 :

1.	-

Сведения об уточняемых земельных участках

1. Сведения о характерных точках границы уточняемого земельного участка с кадастровым номером 73:05:040116:57 :

Система координат МСК-73, зона 1 **Зона №1**

Обозначение характерных точек границ	Координаты, м				Метод определения координат	Формулы, примененные для расчета средней квадратической погрешности определения координат характерных точек границ (Mt), с подставленными в такие формулы значениями и итоговые (вычисленные) значения Mt, м	Описание закрепления точки
	содержатся в Едином государственном реестре недвижимости		определены в результате выполнения комплексных кадастровых работ				
	X	Y	X	Y			
1	2	3	4	5	6	7	8
н660У	-	-	493928.66	1361274.54	Метод спутниковых геодезических измерений (определений)	0,1	-
н662У	-	-	493948.96	1361287.02	Метод спутниковых геодезических измерений (определений)	0,1	-
н663У	-	-	493933.53	1361313.12	Метод спутниковых геодезических измерений (определений)	0,1	-
н449У	-	-	493911.96	1361344.98	Метод спутниковых геодезических измерений (определений)	0,1	-
н448У	-	-	493895.92	1361331.94	Метод спутниковых геодезических измерений (определений)	0,1	-
н661У	-	-	493914.22	1361298.24	Метод спутниковых геодезических измерений (определений)	0,1	-
н660У	-	-	493928.66	1361274.54	Метод спутниковых геодезических измерений (определений)	0,1	-

2. Сведения о частях границ уточняемого земельного участка с кадастровым номером 73:05:040116:57 :

Обозначение части границ		Горизонтальное проложение (S), м	Описание прохождения части границ	Сведения о согласовании местоположения границ (согласовано/спорное)
от т.	до т.			
1	2	3	4	5
н660У	н662У	23.83	-	-
н662У	н663У	30.32	-	-
н663У	н449У	38.47	-	-
н449У	н448У	20.67	-	-

2. Сведения о частях границ уточняемого земельного участка с кадастровым номером 73:05:040116:57 :

Обозначение части границ		Горизонтальное проложение (S), м	Описание прохождения части границ	Сведения о согласовании местоположения границ (согласовано/спорное)
от т.	до т.			
1	2	3	4	5
н448У	н661У	38.35	-	-
н661У	н660У	27.75	-	-

3. Сведения о характеристиках уточняемого земельного участка с кадастровым номером 73:05:040116:57 :

№ п/п	Наименование характеристики земельного участка	Значение характеристики
1	2	3
1.	Адрес земельного участка	-
1.1.	Сведения о местоположении земельного участка (при отсутствии адреса) в структурированном в соответствии с федеральной информационной адресной системой виде	-
1.2.	Дополнительные сведения о местоположении земельного участка	-
2.	Площадь земельного участка ± величина погрешности определения (вычисления) площади (Р ± ΔР), м2	1555 ± 14
3.	Формула, примененная для вычисления предельной погрешности определения площади земельного участка, с подставленными значениями и итоговые (вычисленные) значения (ΔР), м2	ΔР=3.5*Mt*√P=3.5*0,1*√1555=14
4.	Площадь земельного участка согласно сведениям Единого государственного реестра недвижимости (Ркад), м2	1426
5.	Оценка расхождения Р и Ркад (Р - Ркад), м2	129
6.	Предельные минимальный и максимальный размеры земельного участка (Рмин и Рмакс), м2	- -
7.	Вид (виды) разрешенного использования	Для индивидуального жилищного строительства
7.1.	Дополнительные сведения об использовании земельного участка	-
8.	Кадастровый или иной государственный учетный номер (инвентарный) здания, сооружения, объекта незавершенного строительства, расположенного на земельном участке	73:05:040116:143
9.	Сведения о земельных участках (землях общего пользования, территории общего пользования), посредством которых обеспечивается доступ	Земли общего пользования
10.	Иные сведения	-

4. Пояснения к сведениям об уточняемом земельном участке с кадастровым номером 73:05:040116:57 :

1.	-

Сведения об уточняемых земельных участках

1. Сведения о характерных точках границы уточняемого земельного участка с кадастровым номером 73:05:040116:58 :

Система координат МСК-73, зона 1 **Зона №1**

Обозначение характерных точек границ	Координаты, м				Метод определения координат	Формулы, примененные для расчета средней квадратической погрешности определения координат характерных точек границ (Mt), с подставленными в такие формулы значениями и итоговые (вычисленные) значения Mt, м	Описание закрепления точки
	содержатся в Едином государственном реестре недвижимости		определены в результате выполнения комплексных кадастровых работ				
	X	Y	X	Y			
1	2	3	4	5	6	7	8
139	-	-	494008.09	1361221.62	Метод спутниковых геодезических измерений (определений)	0,1	-
н646У	-	-	494010.22	1361222.80	Метод спутниковых геодезических измерений (определений)	0,1	-
154	-	-	494021.66	1361230.62	Метод спутниковых геодезических измерений (определений)	0,1	-
н664У	-	-	494025.08	1361232.82	Метод спутниковых геодезических измерений (определений)	0,1	-
н665У	-	-	494009.33	1361256.06	Метод спутниковых геодезических измерений (определений)	0,1	-
н666У	-	-	494002.73	1361267.73	Метод спутниковых геодезических измерений (определений)	0,1	-
н667У	-	-	493991.64	1361285.73	Метод спутниковых геодезических измерений (определений)	0,1	-
н668У	-	-	493976.08	1361275.45	Метод спутниковых геодезических измерений (определений)	0,1	-
152	-	-	493989.91	1361252.08	Метод спутниковых геодезических измерений (определений)	0,1	-
153	-	-	493991.79	1361247.13	Метод спутниковых геодезических измерений (определений)	0,1	-

1. Сведения о характерных точках границы уточняемого земельного участка с кадастровым номером 73:05:040116:58 :

Система координат МСК-73, зона 1 **Зона №1**

Обозначение характерных точек границ	Координаты, м				Метод определения координат	Формулы, примененные для расчета средней квадратической погрешности определения координат характерных точек границ (Mt), с подставленными в такие формулы значениями и итоговые (вычисленные) значения Mt, м	Описание закрепления точки
	содержатся в Едином государственном реестре недвижимости		определены в результате выполнения комплексных кадастровых работ				
	X	Y	X	Y			
1	2	3	4	5	6	7	8
139	-	-	494008.09	1361221.62	Метод спутниковых геодезических измерений (определений)	0,1	-

2. Сведения о частях границ уточняемого земельного участка с кадастровым номером 73:05:040116:58 :

Обозначение части границ		Горизонтальное проложение (S), м	Описание прохождения части границ	Сведения о согласовании местоположения границ (согласовано/спорное)
от т.	до т.			
1	2	3	4	5
139	н646У	2.44	-	-
н646У	154	13.86	-	-
154	н664У	4.07	-	-
н664У	н665У	28.07	-	-
н665У	н666У	13.41	-	-
н666У	н667У	21.14	-	-
н667У	н668У	18.65	-	-
н668У	152	27.16	-	-
152	153	5.29	-	-
153	139	30.27	-	-

3. Сведения о характеристиках уточняемого земельного участка с кадастровым номером 73:05:040116:58 :

№ п/п	Наименование характеристики земельного участка	Значение характеристики
1	2	3
1.	Адрес земельного участка	-
1.1.	Сведения о местоположении земельного участка (при отсутствии адреса) в структурированном в соответствии с федеральной информационной адресной системой виде	-
1.2.	Дополнительные сведения о местоположении земельного участка	-
2.	Площадь земельного участка ± величина погрешности определения (вычисления) площади (P ± ΔP), м2	1217 ± 12
3.	Формула, примененная для вычисления предельной погрешности определения площади земельного участка, с подставленными значениями и итоговые (вычисленные) значения (ΔP), м2	$\Delta P=3.5*Mt*\sqrt{P}=3.5*0,1*\sqrt{1217}=12$
4.	Площадь земельного участка согласно сведениям Единого государственного реестра недвижимости (Ркад), м2	1090

3. Сведения о характеристиках уточняемого земельного участка с кадастровым номером 73:05:040116:58 :

№ п/п	Наименование характеристики земельного участка	Значение характеристики
1	2	3
5.	Оценка расхождения Р и Ркад (Р - Ркад), м2	127
6.	Предельные минимальный и максимальный размеры земельного участка (Рмин и Рмакс), м2	- -
7.	Вид (виды) разрешенного использования	Для индивидуального жилищного строительства
7.1.	Дополнительные сведения об использовании земельного участка	-
8.	Кадастровый или иной государственный учетный номер (инвентарный) здания, сооружения, объекта незавершенного строительства, расположенного на земельном участке	73:05:040116:144
9.	Сведения о земельных участках (землях общего пользования, территории общего пользования), посредством которых обеспечивается доступ	Земли общего пользования
10.	Иные сведения	-

4. Пояснения к сведениям об уточняемом земельном участке с кадастровым номером 73:05:040116:58 :

1.	-

Сведения об уточняемых земельных участках

1. Сведения о характерных точках границы уточняемого земельного участка с кадастровым номером 73:05:040116:60 :

Система координат МСК-73, зона 1 **Зона №1**

Обозначение характерных точек границ	Координаты, м				Метод определения координат	Формулы, примененные для расчета средней квадратической погрешности определения координат характерных точек границ (Mt), с подставленными в такие формулы значениями и итоговые (вычисленные) значения Mt, м	Описание закрепления точки
	содержатся в Едином государственном реестре недвижимости		определены в результате выполнения комплексных кадастровых работ				
	X	Y	X	Y			
1	2	3	4	5	6	7	8
н669У	-	-	493970.74	1361301.49	Метод спутниковых геодезических измерений (определений)	0,1	-
н670У	-	-	493981.26	1361307.70	Метод спутниковых геодезических измерений (определений)	0,1	-
н671У	-	-	493970.05	1361327.13	Метод спутниковых геодезических измерений (определений)	0,1	-
н626У	-	-	493947.02	1361365.32	Метод спутниковых геодезических измерений (определений)	0,1	-
н625У	-	-	493936.60	1361358.99	Метод спутниковых геодезических измерений (определений)	0,1	-
н672У	-	-	493953.49	1361330.74	Метод спутниковых геодезических измерений (определений)	0,1	-
н669У	-	-	493970.74	1361301.49	Метод спутниковых геодезических измерений (определений)	0,1	-

2. Сведения о частях границ уточняемого земельного участка с кадастровым номером 73:05:040116:60 :

Обозначение части границ		Горизонтальное проложение (S), м	Описание прохождения части границ	Сведения о согласовании местоположения границ (согласовано/спорное)
от т.	до т.			
1	2	3	4	5
н669У	н670У	12.22	-	-
н670У	н671У	22.43	-	-
н671У	н626У	44.60	-	-
н626У	н625У	12.19	-	-

2. Сведения о частях границ уточняемого земельного участка с кадастровым номером 73:05:040116:60 :

Обозначение части границ		Горизонтальное проложение (S), м	Описание прохождения части границ	Сведения о согласовании местоположения границ (согласовано/спорное)
от т.	до т.			
1	2	3	4	5
н625У	н672У	32.91	-	-
н672У	н669У	33.96	-	-

3. Сведения о характеристиках уточняемого земельного участка с кадастровым номером 73:05:040116:60 :

№ п/п	Наименование характеристики земельного участка	Значение характеристики
1	2	3
1.	Адрес земельного участка	-
1.1.	Сведения о местоположении земельного участка (при отсутствии адреса) в структурированном в соответствии с федеральной информационной адресной системой виде	-
1.2.	Дополнительные сведения о местоположении земельного участка	-
2.	Площадь земельного участка ± величина погрешности определения (вычисления) площади (Р ± ΔР), м2	823 ± 10
3.	Формула, примененная для вычисления предельной погрешности определения площади земельного участка, с подставленными значениями и итоговые (вычисленные) значения (ΔР), м2	ΔР=3.5*Mt*√P=3.5*0,1*√823=10
4.	Площадь земельного участка согласно сведениям Единого государственного реестра недвижимости (Ркад), м2	700
5.	Оценка расхождения Р и Ркад (Р - Ркад), м2	123
6.	Предельные минимальный и максимальный размеры земельного участка (Рмин и Рмакс), м2	- -
7.	Вид (виды) разрешенного использования	Для индивидуального жилищного строительства
7.1.	Дополнительные сведения об использовании земельного участка	-
8.	Кадастровый или иной государственный учетный номер (инвентарный) здания, сооружения, объекта незавершенного строительства, расположенного на земельном участке	73:05:040116:167
9.	Сведения о земельных участках (землях общего пользования, территории общего пользования), посредством которых обеспечивается доступ	Земли общего пользования
10.	Иные сведения	-

4. Пояснения к сведениям об уточняемом земельном участке с кадастровым номером 73:05:040116:60 :

1.	-

Сведения об уточняемых земельных участках

1. Сведения о характерных точках границы уточняемого земельного участка с кадастровым номером 73:05:040116:61 :

Система координат МСК-73, зона 1 **Зона №1**

Обозначение характерных точек границ	Координаты, м				Метод определения координат	Формулы, примененные для расчета средней квадратической погрешности определения координат характерных точек границ (Mt), с подставленными в такие формулы значениями и итоговые (вычисленные) значения Mt, м	Описание закрепления точки
	содержатся в Едином государственном реестре недвижимости		определены в результате выполнения комплексных кадастровых работ				
	X	Y	X	Y			
1	2	3	4	5	6	7	8
н673У	-	-	494041.45	1361243.28	Метод спутниковых геодезических измерений (определений)	0,1	-
н674У	-	-	494042.48	1361241.71	Метод спутниковых геодезических измерений (определений)	0,1	-
н675У	-	-	494046.76	1361244.90	Метод спутниковых геодезических измерений (определений)	0,1	-
н676У	-	-	494052.90	1361248.70	Метод спутниковых геодезических измерений (определений)	0,1	-
н677У	-	-	494044.18	1361263.04	Метод спутниковых геодезических измерений (определений)	0,1	-
н678У	-	-	494031.61	1361281.58	Метод спутниковых геодезических измерений (определений)	0,1	-
н679У	-	-	494017.95	1361303.50	Метод спутниковых геодезических измерений (определений)	0,1	-
н680У	-	-	494005.03	1361295.12	Метод спутниковых геодезических измерений (определений)	0,1	-
н681У	-	-	494018.50	1361273.73	Метод спутниковых геодезических измерений (определений)	0,1	-
н682У	-	-	494020.30	1361269.96	Метод спутниковых геодезических измерений (определений)	0,1	-

1. Сведения о характерных точках границы уточняемого земельного участка с кадастровым номером 73:05:040116:61 :

Система координат МСК-73, зона 1 **Зона №1**

Обозначение характерных точек границ	Координаты, м				Метод определения координат	Формулы, примененные для расчета средней квадратической погрешности определения координат характерных точек границ (Mt), с подставленными в такие формулы значениями и итоговые (вычисленные) значения Mt, м	Описание закрепления точки
	содержатся в Едином государственном реестре недвижимости		определены в результате выполнения комплексных кадастровых работ				
	X	Y	X	Y			
1	2	3	4	5	6	7	8
н683У	-	-	494023.67	1361265.03	Метод спутниковых геодезических измерений (определений)	0,1	-
н684У	-	-	494033.89	1361250.75	Метод спутниковых геодезических измерений (определений)	0,1	-
н685У	-	-	494038.14	1361245.10	Метод спутниковых геодезических измерений (определений)	0,1	-
н686У	-	-	494040.39	1361242.64	Метод спутниковых геодезических измерений (определений)	0,1	-
н673У	-	-	494041.45	1361243.28	Метод спутниковых геодезических измерений (определений)	0,1	-

2. Сведения о частях границ уточняемого земельного участка с кадастровым номером 73:05:040116:61 :

Обозначение части границ		Горизонтальное проложение (S), м	Описание прохождения части границ	Сведения о согласовании местоположения границ (согласовано/спорное)
от т.	до т.			
1	2	3	4	5
н673У	н674У	1.88	-	-
н674У	н675У	5.34	-	-
н675У	н676У	7.22	-	-
н676У	н677У	16.78	-	-
н677У	н678У	22.40	-	-
н678У	н679У	25.83	-	-
н679У	н680У	15.40	-	-
н680У	н681У	25.28	-	-
н681У	н682У	4.18	-	-
н682У	н683У	5.97	-	-
н683У	н684У	17.56	-	-
н684У	н685У	7.07	-	-
н685У	н686У	3.33	-	-

2. Сведения о частях границ уточняемого земельного участка с кадастровым номером 73:05:040116:61 :

Обозначение части границ		Горизонтальное проложение (S), м	Описание прохождения части границ	Сведения о согласовании местоположения границ (согласовано/спорное)
от т.	до т.			
1	2	3	4	5
н686У	н673У	1.24	-	-

3. Сведения о характеристиках уточняемого земельного участка с кадастровым номером 73:05:040116:61 :

№ п/п	Наименование характеристики земельного участка	Значение характеристики
1	2	3
1.	Адрес земельного участка	-
1.1.	Сведения о местоположении земельного участка (при отсутствии адреса) в структурированном в соответствии с федеральной информационной адресной системой виде	-
1.2.	Дополнительные сведения о местоположении земельного участка	-
2.	Площадь земельного участка ± величина погрешности определения (вычисления) площади (Р ± ΔР), м2	993 ± 11
3.	Формула, примененная для вычисления предельной погрешности определения площади земельного участка, с подставленными значениями и итоговые (вычисленные) значения (ΔР), м2	ΔР=3.5*Mt*√P=3.5*0,1*√993=11
4.	Площадь земельного участка согласно сведениям Единого государственного реестра недвижимости (Ркад), м2	939
5.	Оценка расхождения Р и Ркад (Р - Ркад), м2	54
6.	Предельные минимальный и максимальный размеры земельного участка (Рмин и Рмакс), м2	- -
7.	Вид (виды) разрешенного использования	Для индивидуального жилищного строительства
7.1.	Дополнительные сведения об использовании земельного участка	-
8.	Кадастровый или иной государственный учетный номер (инвентарный) здания, сооружения, объекта незавершенного строительства, расположенного на земельном участке	73:05:040116:164
9.	Сведения о земельных участках (землях общего пользования, территории общего пользования), посредством которых обеспечивается доступ	Земли общего пользования
10.	Иные сведения	-

4. Пояснения к сведениям об уточняемом земельном участке с кадастровым номером 73:05:040116:61 :

1.	-

Сведения об уточняемых земельных участках

1. Сведения о характерных точках границы уточняемого земельного участка с кадастровым номером 73:05:040116:62 :

Система координат МСК-73, зона 1 **Зона №1**

Обозначение характерных точек границ	Координаты, м				Метод определения координат	Формулы, примененные для расчета средней квадратической погрешности определения координат характерных точек границ (Mt), с подставленными в такие формулы значениями и итоговые (вычисленные) значения Mt, м	Описание закрепления точки
	содержатся в Едином государственном реестре недвижимости		определены в результате выполнения комплексных кадастровых работ				
	X	Y	X	Y			
1	2	3	4	5	6	7	8
н670У	-	-	493981.26	1361307.70	Метод спутниковых геодезических измерений (определений)	0,1	-
н687У	-	-	493993.08	1361315.30	Метод спутниковых геодезических измерений (определений)	0,1	-
н688У	-	-	493981.49	1361335.11	Метод спутниковых геодезических измерений (определений)	0,1	-
н689У	-	-	493984.64	1361337.10	Метод спутниковых геодезических измерений (определений)	0,1	-
н486У	-	-	493965.18	1361374.20	Метод спутниковых геодезических измерений (определений)	0,1	-
н485У	-	-	493962.63	1361372.93	Метод спутниковых геодезических измерений (определений)	0,1	-
н627У	-	-	493950.73	1361367.11	Метод спутниковых геодезических измерений (определений)	0,1	-
н626У	-	-	493947.02	1361365.32	Метод спутниковых геодезических измерений (определений)	0,1	-
н671У	-	-	493970.05	1361327.13	Метод спутниковых геодезических измерений (определений)	0,1	-
н670У	-	-	493981.26	1361307.70	Метод спутниковых геодезических измерений (определений)	0,1	-

2. Сведения о частях границ уточняемого земельного участка с кадастровым номером 73:05:040116:62 :

Обозначение части границ		Горизонтальное проложение (S), м	Описание прохождения части границ	Сведения о согласовании местоположения границ (согласовано/спорное)
от т.	до т.			
1	2	3	4	5
н670У	н687У	14.05	-	-
н687У	н688У	22.95	-	-
н688У	н689У	3.73	-	-
н689У	н486У	41.89	-	-
н486У	н485У	2.85	-	-
н485У	н627У	13.25	-	-
н627У	н626У	4.12	-	-
н626У	н671У	44.60	-	-
н671У	н670У	22.43	-	-

3. Сведения о характеристиках уточняемого земельного участка с кадастровым номером 73:05:040116:62 :

№ п/п	Наименование характеристики земельного участка	Значение характеристики
1	2	3
1.	Адрес земельного участка	-
1.1.	Сведения о местоположении земельного участка (при отсутствии адреса) в структурированном в соответствии с федеральной информационной адресной системой виде	-
1.2.	Дополнительные сведения о местоположении земельного участка	-
2.	Площадь земельного участка ± величина погрешности определения (вычисления) площади (Р ± ΔР), м2	1132 ± 12
3.	Формула, примененная для вычисления предельной погрешности определения площади земельного участка, с подставленными значениями и итоговые (вычисленные) значения (ΔР), м2	ΔР=3.5*Mt*√P=3.5*0,1*√1132=12
4.	Площадь земельного участка согласно сведениям Единого государственного реестра недвижимости (Ркад), м2	805
5.	Оценка расхождения Р и Ркад (Р - Ркад), м2	327
6.	Предельные минимальный и максимальный размеры земельного участка (Рмин и Рмакс), м2	- -
7.	Вид (виды) разрешенного использования	Для индивидуального жилищного строительства
7.1.	Дополнительные сведения об использовании земельного участка	-
8.	Кадастровый или иной государственный учетный номер (инвентарный) здания, сооружения, объекта незавершенного строительства, расположенного на земельном участке	73:05:040116:183
9.	Сведения о земельных участках (землях общего пользования, территории общего пользования), посредством которых обеспечивается доступ	Земли общего пользования
10.	Иные сведения	-

4. Пояснения к сведениям об уточняемом земельном участке с кадастровым номером 73:05:040116:62 :

1.	-

Сведения об уточняемых земельных участках

1. Сведения о характерных точках границы уточняемого земельного участка с кадастровым номером 73:05:040116:63 :

Система координат МСК-73, зона 1 **Зона №1**

Обозначение характерных точек границ	Координаты, м				Метод определения координат	Формулы, примененные для расчета средней квадратической погрешности определения координат характерных точек границ (Mt), с подставленными в такие формулы значениями и итоговые (вычисленные) значения Mt, м	Описание закрепления точки
	содержатся в Едином государственном реестре недвижимости		определены в результате выполнения комплексных кадастровых работ				
	X	Y	X	Y			
1	2	3	4	5	6	7	8
156	-	-	494072.50	1361261.01	Метод спутниковых геодезических измерений (определений)	0,1	-
157	-	-	494071.43	1361262.70	Метод спутниковых геодезических измерений (определений)	0,1	-
н690У	-	-	494062.25	1361275.90	Метод спутниковых геодезических измерений (определений)	0,1	-
н691У	-	-	494057.01	1361283.43	Метод спутниковых геодезических измерений (определений)	0,1	-
н692У	-	-	494048.60	1361295.26	Метод спутниковых геодезических измерений (определений)	0,1	-
н693У	-	-	494037.06	1361314.44	Метод спутниковых геодезических измерений (определений)	0,1	-
н679У	-	-	494017.95	1361303.50	Метод спутниковых геодезических измерений (определений)	0,1	-
н678У	-	-	494031.61	1361281.58	Метод спутниковых геодезических измерений (определений)	0,1	-
н677У	-	-	494044.18	1361263.04	Метод спутниковых геодезических измерений (определений)	0,1	-
н676У	-	-	494052.90	1361248.70	Метод спутниковых геодезических измерений (определений)	0,1	-

1. Сведения о характерных точках границы уточняемого земельного участка с кадастровым номером 73:05:040116:63 :

Система координат МСК-73, зона 1 **Зона №1**

Обозначение характерных точек границ	Координаты, м				Метод определения координат	Формулы, примененные для расчета средней квадратической погрешности определения координат характерных точек границ (Mt), с подставленными в такие формулы значениями и итоговые (вычисленные) значения Mt, м	Описание закрепления точки
	содержатся в Едином государственном реестре недвижимости		определены в результате выполнения комплексных кадастровых работ				
	X	Y	X	Y			
1	2	3	4	5	6	7	8
145	-	-	494059.52	1361252.59	Метод спутниковых геодезических измерений (определений)	0,1	-
155	-	-	494068.38	1361258.23	Метод спутниковых геодезических измерений (определений)	0,1	-
156	-	-	494072.50	1361261.01	Метод спутниковых геодезических измерений (определений)	0,1	-

2. Сведения о частях границ уточняемого земельного участка с кадастровым номером 73:05:040116:63 :

Обозначение части границ		Горизонтальное проложение (S), м	Описание прохождения части границ	Сведения о согласовании местоположения границ (согласовано/спорное)
от т.	до т.			
1	2	3	4	5
156	157	2.00	-	-
157	н690У	16.08	-	-
н690У	н691У	9.17	-	-
н691У	н692У	14.51	-	-
н692У	н693У	22.38	-	-
н693У	н679У	22.02	-	-
н679У	н678У	25.83	-	-
н678У	н677У	22.40	-	-
н677У	н676У	16.78	-	-
н676У	145	7.68	-	-
145	155	10.50	-	-
155	156	4.97	-	-

3. Сведения о характеристиках уточняемого земельного участка с кадастровым номером 73:05:040116:63 :

№ п/п	Наименование характеристики земельного участка	Значение характеристики
1	2	3
1.	Адрес земельного участка	-

3. Сведения о характеристиках уточняемого земельного участка с кадастровым номером 73:05:040116:63 :

№ п/п	Наименование характеристики земельного участка	Значение характеристики
1	2	3
1.1.	Сведения о местоположении земельного участка (при отсутствии адреса) в структурированном в соответствии с федеральной информационной адресной системой виде	-
1.2.	Дополнительные сведения о местоположении земельного участка	-
2.	Площадь земельного участка ± величина погрешности определения (вычисления) площади (Р ± ΔР), м2	1432 ± 13
3.	Формула, примененная для вычисления предельной погрешности определения площади земельного участка, с подставленными значениями и итоговые (вычисленные) значения (ΔР), м2	ΔР=3.5*Mt*√P=3.5*0,1*√1432=13
4.	Площадь земельного участка согласно сведениям Единого государственного реестра недвижимости (Ркад), м2	1352
5.	Оценка расхождения Р и Ркад (Р - Ркад), м2	80
6.	Предельные минимальный и максимальный размеры земельного участка (Рмин и Рмакс), м2	- -
7.	Вид (виды) разрешенного использования	Для ведения личного подсобного хозяйства
7.1.	Дополнительные сведения об использовании земельного участка	-
8.	Кадастровый или иной государственный учетный номер (инвентарный) здания, сооружения, объекта незавершенного строительства, расположенного на земельном участке	73:05:040116:165
9.	Сведения о земельных участках (землях общего пользования, территории общего пользования), посредством которых обеспечивается доступ	Земли общего пользования
10.	Иные сведения	-

4. Пояснения к сведениям об уточняемом земельном участке с кадастровым номером 73:05:040116:63 :

1.	-

Сведения об уточняемых земельных участках

1. Сведения о характерных точках границы уточняемого земельного участка с кадастровым номером 73:05:040116:64 :

Система координат МСК-73, зона 1 **Зона №1**

Обозначение характерных точек границ	Координаты, м				Метод определения координат	Формулы, примененные для расчета средней квадратической погрешности определения координат характерных точек границ (Mt), с подставленными в такие формулы значениями и итоговые (вычисленные) значения Mt, м	Описание закрепления точки
	содержатся в Едином государственном реестре недвижимости		определены в результате выполнения комплексных кадастровых работ				
	X	Y	X	Y			
1	2	3	4	5	6	7	8
н687У	-	-	493993.08	1361315.30	Метод спутниковых геодезических измерений (определений)	0,1	-
н522У	-	-	494015.46	1361328.53	Метод спутниковых геодезических измерений (определений)	0,1	-
н529У	-	-	494005.10	1361345.64	Метод спутниковых геодезических измерений (определений)	0,1	-
н528У	-	-	493999.44	1361355.11	Метод спутниковых геодезических измерений (определений)	0,1	-
н595У	-	-	493990.63	1361369.86	Метод спутниковых геодезических измерений (определений)	0,1	-
н600У	-	-	493984.22	1361380.69	Метод спутниковых геодезических измерений (определений)	0,1	-
н488У	-	-	493982.03	1361384.02	Метод спутниковых геодезических измерений (определений)	0,1	-
н487У	-	-	493973.85	1361378.00	Метод спутниковых геодезических измерений (определений)	0,1	-
н486У	-	-	493965.18	1361374.20	Метод спутниковых геодезических измерений (определений)	0,1	-
н689У	-	-	493984.64	1361337.10	Метод спутниковых геодезических измерений (определений)	0,1	-

1. Сведения о характерных точках границы уточняемого земельного участка с кадастровым номером 73:05:040116:64 :

Система координат МСК-73, зона 1 **Зона №1**

Обозначение характерных точек границ	Координаты, м				Метод определения координат	Формулы, примененные для расчета средней квадратической погрешности определения координат характерных точек границ (Mt), с подставленными в такие формулы значениями и итоговые (вычисленные) значения Mt, м	Описание закрепления точки
	содержатся в Едином государственном реестре недвижимости		определены в результате выполнения комплексных кадастровых работ				
	X	Y	X	Y			
1	2	3	4	5	6	7	8
н688У	-	-	493981.49	1361335.11	Метод спутниковых геодезических измерений (определений)	0,1	-
н687У	-	-	493993.08	1361315.30	Метод спутниковых геодезических измерений (определений)	0,1	-

2. Сведения о частях границ уточняемого земельного участка с кадастровым номером 73:05:040116:64 :

Обозначение части границ		Горизонтальное проложение (S), м	Описание прохождения части границ	Сведения о согласовании местоположения границ (согласовано/спорное)
от т.	до т.			
1	2	3	4	5
н687У	н522У	26.00	-	-
н522У	н529У	20.00	-	-
н529У	н528У	11.03	-	-
н528У	н595У	17.18	-	-
н595У	н600У	12.58	-	-
н600У	н488У	3.99	-	-
н488У	н487У	10.16	-	-
н487У	н486У	9.47	-	-
н486У	н689У	41.89	-	-
н689У	н688У	3.73	-	-
н688У	н687У	22.95	-	-

3. Сведения о характеристиках уточняемого земельного участка с кадастровым номером 73:05:040116:64 :

№ п/п	Наименование характеристики земельного участка	Значение характеристики
1	2	3
1.	Адрес земельного участка	-
1.1.	Сведения о местоположении земельного участка (при отсутствии адреса) в структурированном в соответствии с федеральной информационной адресной системой виде	-
1.2.	Дополнительные сведения о местоположении земельного участка	-
2.	Площадь земельного участка ± величина погрешности определения (вычисления) площади (Р ± ΔР), м2	1453 ± 13

3. Сведения о характеристиках уточняемого земельного участка с кадастровым номером 73:05:040116:64 :

№ п/п	Наименование характеристики земельного участка	Значение характеристики
1	2	3
3.	Формула, примененная для вычисления предельной погрешности определения площади земельного участка, с подставленными значениями и итоговые (вычисленные) значения (ΔР), м2	ΔР=3.5*Mt*√Р=3.5*0,1*√1453=13
4.	Площадь земельного участка согласно сведениям Единого государственного реестра недвижимости (Ркад), м2	1500
5.	Оценка расхождения Р и Ркад (Р - Ркад), м2	47
6.	Предельные минимальный и максимальный размеры земельного участка (Рмин и Рмакс), м2	- -
7.	Вид (виды) разрешенного использования	Для индивидуального жилищного строительства
7.1.	Дополнительные сведения об использовании земельного участка	-
8.	Кадастровый или иной государственный учетный номер (инвентарный) здания, сооружения, объекта незавершенного строительства, расположенного на земельном участке	73:05:040116:168
9.	Сведения о земельных участках (землях общего пользования, территории общего пользования), посредством которых обеспечивается доступ	Земли общего пользования
10.	Иные сведения	-

4. Пояснения к сведениям об уточняемом земельном участке с кадастровым номером 73:05:040116:64 :

1.	-

Сведения об уточняемых земельных участках

1. Сведения о характерных точках границы уточняемого земельного участка с кадастровым номером 73:05:040116:77 :

Система координат МСК-73, зона 1 **Зона №1**

Обозначение характерных точек границ	Координаты, м				Метод определения координат	Формулы, примененные для расчета средней квадратической погрешности определения координат характерных точек границ (Mt), с подставленными в такие формулы значениями и итоговые (вычисленные) значения Mt, м	Описание закрепления точки
	содержатся в Едином государственном реестре недвижимости		определены в результате выполнения комплексных кадастровых работ				
	X	Y	X	Y			
1	2	3	4	5	6	7	8
н627У	-	-	493950.73	1361367.11	Метод спутниковых геодезических измерений (определений)	0,1	-
н485У	-	-	493962.63	1361372.93	Метод спутниковых геодезических измерений (определений)	0,1	-
н484У	-	-	493953.11	1361389.72	Метод спутниковых геодезических измерений (определений)	0,1	-
н483У	-	-	493945.08	1361403.98	Метод спутниковых геодезических измерений (определений)	0,1	-
н482У	-	-	493940.06	1361413.15	Метод спутниковых геодезических измерений (определений)	0,1	-
н481У	-	-	493931.23	1361427.28	Метод спутниковых геодезических измерений (определений)	0,1	-
н631У	-	-	493919.94	1361420.81	Метод спутниковых геодезических измерений (определений)	0,1	-
н630У	-	-	493929.31	1361406.18	Метод спутниковых геодезических измерений (определений)	0,1	-
н629У	-	-	493936.52	1361394.29	Метод спутниковых геодезических измерений (определений)	0,1	-
н628У	-	-	493943.43	1361380.78	Метод спутниковых геодезических измерений (определений)	0,1	-

1. Сведения о характерных точках границы уточняемого земельного участка с кадастровым номером 73:05:040116:77 :

Система координат МСК-73, зона 1 **Зона №1**

Обозначение характерных точек границ	Координаты, м				Метод определения координат	Формулы, примененные для расчета средней квадратической погрешности определения координат характерных точек границ (Mt), с подставленными в такие формулы значениями и итоговые (вычисленные) значения Mt, м	Описание закрепления точки
	содержатся в Едином государственном реестре недвижимости		определены в результате выполнения комплексных кадастровых работ				
	X	Y	X	Y			
1	2	3	4	5	6	7	8
н627У	-	-	493950.73	1361367.11	Метод спутниковых геодезических измерений (определений)	0,1	-

2. Сведения о частях границ уточняемого земельного участка с кадастровым номером 73:05:040116:77 :

Обозначение части границ		Горизонтальное проложение (S), м	Описание прохождения части границ	Сведения о согласовании местоположения границ (согласовано/спорное)
от т.	до т.			
1	2	3	4	5
н627У	н485У	13.25	-	-
н485У	н484У	19.30	-	-
н484У	н483У	16.37	-	-
н483У	н482У	10.45	-	-
н482У	н481У	16.66	-	-
н481У	н631У	13.01	-	-
н631У	н630У	17.37	-	-
н630У	н629У	13.91	-	-
н629У	н628У	15.17	-	-
н628У	н627У	15.50	-	-

3. Сведения о характеристиках уточняемого земельного участка с кадастровым номером 73:05:040116:77 :

№ п/п	Наименование характеристики земельного участка	Значение характеристики
1	2	3
1.	Адрес земельного участка	-
1.1.	Сведения о местоположении земельного участка (при отсутствии адреса) в структурированном в соответствии с федеральной информационной адресной системой виде	-
1.2.	Дополнительные сведения о местоположении земельного участка	-
2.	Площадь земельного участка ± величина погрешности определения (вычисления) площади (P ± ΔP), м2	795 ± 10
3.	Формула, примененная для вычисления предельной погрешности определения площади земельного участка, с подставленными значениями и итоговые (вычисленные) значения (ΔP), м2	ΔP=3.5*Mt*√P=3.5*0,1*√795=10
4.	Площадь земельного участка согласно сведениям Единого государственного реестра недвижимости (Ркад), м2	799

3. Сведения о характеристиках уточняемого земельного участка с кадастровым номером 73:05:040116:77 :

№ п/п	Наименование характеристики земельного участка	Значение характеристики
1	2	3
5.	Оценка расхождения Р и Ркад (Р - Ркад), м2	4
6.	Предельные минимальный и максимальный размеры земельного участка (Рмин и Рмакс), м2	- -
7.	Вид (виды) разрешенного использования	для индивидуального жилищного строительства
7.1.	Дополнительные сведения об использовании земельного участка	-
8.	Кадастровый или иной государственный учетный номер (инвентарный) здания, сооружения, объекта незавершенного строительства, расположенного на земельном участке	73:05:040116:121
9.	Сведения о земельных участках (землях общего пользования, территории общего пользования), посредством которых обеспечивается доступ	Земли общего пользования
10.	Иные сведения	-

4. Пояснения к сведениям об уточняемом земельном участке с кадастровым номером 73:05:040116:77 :

1.	-

Сведения об уточняемых земельных участках

1. Сведения о характерных точках границы уточняемого земельного участка с кадастровым номером 73:05:040116:89 :

Система координат МСК-73, зона 1 **Зона №1**

Обозначение характерных точек границ	Координаты, м				Метод определения координат	Формулы, примененные для расчета средней квадратической погрешности определения координат характерных точек границ (Mt), с подставленными в такие формулы значениями и итоговые (вычисленные) значения Mt, м	Описание закрепления точки
	содержатся в Едином государственном реестре недвижимости		определены в результате выполнения комплексных кадастровых работ				
	X	Y	X	Y			
1	2	3	4	5	6	7	8
н724У	-	-	493926.99	1361003.62	Метод спутниковых геодезических измерений (определений)	0,1	-
192	-	-	493931.51	1361005.87	Метод спутниковых геодезических измерений (определений)	0,1	-
193	-	-	493946.13	1361015.04	Метод спутниковых геодезических измерений (определений)	0,1	-
194	-	-	493942.61	1361019.93	Метод спутниковых геодезических измерений (определений)	0,1	-
н550У	-	-	493952.58	1361025.82	Метод спутниковых геодезических измерений (определений)	0,1	-
н549У	-	-	493948.69	1361033.16	Метод спутниковых геодезических измерений (определений)	0,1	-
н515У	-	-	493945.24	1361038.43	Метод спутниковых геодезических измерений (определений)	0,1	-
н514У	-	-	493938.60	1361033.81	Метод спутниковых геодезических измерений (определений)	0,1	-
н513У	-	-	493933.00	1361030.81	Метод спутниковых геодезических измерений (определений)	0,1	-
н521У	-	-	493930.60	1361028.91	Метод спутниковых геодезических измерений (определений)	0,1	-

1. Сведения о характерных точках границы уточняемого земельного участка с кадастровым номером 73:05:040116:89 :

Система координат МСК-73, зона 1 **Зона №1**

Обозначение характерных точек границ	Координаты, м				Метод определения координат	Формулы, примененные для расчета средней квадратической погрешности определения координат характерных точек границ (Mt), с подставленными в такие формулы значениями и итоговые (вычисленные) значения Mt, м	Описание закрепления точки
	содержатся в Едином государственном реестре недвижимости		определены в результате выполнения комплексных кадастровых работ				
	X	Y	X	Y			
1	2	3	4	5	6	7	8
н520У	-	-	493919.45	1361021.99	Метод спутниковых геодезических измерений (определений)	0,1	-
н725У	-	-	493916.90	1361020.41	Метод спутниковых геодезических измерений (определений)	0,1	-
н726У	-	-	493921.90	1361012.04	Метод спутниковых геодезических измерений (определений)	0,1	-
н724У	-	-	493926.99	1361003.62	Метод спутниковых геодезических измерений (определений)	0,1	-

2. Сведения о частях границ уточняемого земельного участка с кадастровым номером 73:05:040116:89 :

Обозначение части границ		Горизонтальное проложение (S), м	Описание прохождения части границ	Сведения о согласовании местоположения границ (согласовано/спорное)
от т.	до т.			
1	2	3	4	5
н724У	192	5.05	-	-
192	193	17.26	-	-
193	194	6.03	-	-
194	н550У	11.58	-	-
н550У	н549У	8.31	-	-
н549У	н515У	6.30	-	-
н515У	н514У	8.09	-	-
н514У	н513У	6.35	-	-
н513У	н521У	3.06	-	-
н521У	н520У	13.12	-	-
н520У	н725У	3.00	-	-
н725У	н726У	9.75	-	-
н726У	н724У	9.84	-	-

3. Сведения о характеристиках уточняемого земельного участка с кадастровым номером 73:05:040116:89 :

№ п/п	Наименование характеристики земельного участка	Значение характеристики
1	2	3
1.	Адрес земельного участка	-
1.1.	Сведения о местоположении земельного участка (при отсутствии адреса) в структурированном в соответствии с федеральной информационной адресной системой виде	-
1.2.	Дополнительные сведения о местоположении земельного участка	-
2.	Площадь земельного участка ± величина погрешности определения (вычисления) площади (Р ± ΔР), м2	607 ± 9
3.	Формула, примененная для вычисления предельной погрешности определения площади земельного участка, с подставленными значениями и итоговые (вычисленные) значения (ΔР), м2	ΔР=3.5*Mt*√P=3.5*0,1*√607=9
4.	Площадь земельного участка согласно сведениям Единого государственного реестра недвижимости (Ркад), м2	648
5.	Оценка расхождения Р и Ркад (Р - Ркад), м2	41
6.	Предельные минимальный и максимальный размеры земельного участка (Рмин и Рмакс), м2	- -
7.	Вид (виды) разрешенного использования	для индивидуального жилищного строительства
7.1.	Дополнительные сведения об использовании земельного участка	-
8.	Кадастровый или иной государственный учетный номер (инвентарный) здания, сооружения, объекта незавершенного строительства, расположенного на земельном участке	73:05:040116:139
9.	Сведения о земельных участках (землях общего пользования, территории общего пользования), посредством которых обеспечивается доступ	Земли общего пользования
10.	Иные сведения	-

4. Пояснения к сведениям об уточняемом земельном участке с кадастровым номером 73:05:040116:89 :

1.	-

Сведения об уточняемых земельных участках

1. Сведения о характерных точках границы уточняемого земельного участка с кадастровым номером 73:05:040116:107 :

Система координат МСК-73, зона 1 **Зона №1**

Обозначение характерных точек границ	Координаты, м				Метод определения координат	Формулы, примененные для расчета средней квадратической погрешности определения координат характерных точек границ (Mt), с подставленными в такие формулы значениями и итоговые (вычисленные) значения Mt, м	Описание закрепления точки
	содержатся в Едином государственном реестре недвижимости		определены в результате выполнения комплексных кадастровых работ				
	X	Y	X	Y			
1	2	3	4	5	6	7	8
233	-	-	494194.20	1361084.00	Метод спутниковых геодезических измерений (определений)	0,1	-
н746У	-	-	494212.72	1361095.15	Метод спутниковых геодезических измерений (определений)	0,1	-
н747У	-	-	494206.08	1361104.42	Метод спутниковых геодезических измерений (определений)	0,1	-
н748У	-	-	494204.47	1361107.33	Метод спутниковых геодезических измерений (определений)	0,1	-
н749У	-	-	494202.51	1361106.18	Метод спутниковых геодезических измерений (определений)	0,1	-
н603У	-	-	494188.50	1361127.52	Метод спутниковых геодезических измерений (определений)	0,1	-
103	-	-	494172.10	1361119.00	Метод спутниковых геодезических измерений (определений)	0,1	-
231	-	-	494186.10	1361096.00	Метод спутниковых геодезических измерений (определений)	0,1	-
232	-	-	494188.70	1361093.00	Метод спутниковых геодезических измерений (определений)	0,1	-
233	-	-	494194.20	1361084.00	Метод спутниковых геодезических измерений (определений)	0,1	-

2. Сведения о частях границ уточняемого земельного участка с кадастровым номером 73:05:040116:107 :

Обозначение части границ		Горизонтальное проложение (S), м	Описание прохождения части границ	Сведения о согласовании местоположения границ (согласовано/спорное)
от т.	до т.			
1	2	3	4	5
233	н746У	21.62	-	-
н746У	н747У	11.40	-	-
н747У	н748У	3.33	-	-
н748У	н749У	2.27	-	-
н749У	н603У	25.53	-	-
н603У	103	18.48	-	-
103	231	26.93	-	-
231	232	3.97	-	-
232	233	10.55	-	-

3. Сведения о характеристиках уточняемого земельного участка с кадастровым номером 73:05:040116:107 :

№ п/п	Наименование характеристики земельного участка	Значение характеристики
1	2	3
1.	Адрес земельного участка	-
1.1.	Сведения о местоположении земельного участка (при отсутствии адреса) в структурированном в соответствии с федеральной информационной адресной системой виде	-
1.2.	Дополнительные сведения о местоположении земельного участка	-
2.	Площадь земельного участка ± величина погрешности определения (вычисления) площади (Р ± ΔР), м2	804 ± 10
3.	Формула, примененная для вычисления предельной погрешности определения площади земельного участка, с подставленными значениями и итоговые (вычисленные) значения (ΔР), м2	ΔР=3.5*Mt*√P=3.5*0,1*√804=10
4.	Площадь земельного участка согласно сведениям Единого государственного реестра недвижимости (Ркад), м2	772
5.	Оценка расхождения Р и Ркад (Р - Ркад), м2	32
6.	Предельные минимальный и максимальный размеры земельного участка (Рмин и Рмакс), м2	- -
7.	Вид (виды) разрешенного использования	Для ведения личного подсобного хозяйства
7.1.	Дополнительные сведения об использовании земельного участка	-
8.	Кадастровый или иной государственный учетный номер (инвентарный) здания, сооружения, объекта незавершенного строительства, расположенного на земельном участке	73:05:040116:428
9.	Сведения о земельных участках (землях общего пользования, территории общего пользования), посредством которых обеспечивается доступ	Земли общего пользования
10.	Иные сведения	-

4. Пояснения к сведениям об уточняемом земельном участке с кадастровым номером 73:05:040116:107 :

1.	-

Сведения об уточняемых земельных участках

1. Сведения о характерных точках границы уточняемого земельного участка с кадастровым номером 73:05:040116:117 :

Система координат МСК-73, зона 1 **Зона №1**

Обозначение характерных точек границ	Координаты, м				Метод определения координат	Формулы, примененные для расчета средней квадратической погрешности определения координат характерных точек границ (Mt), с подставленными в такие формулы значениями и итоговые (вычисленные) значения Mt, м	Описание закрепления точки
	содержатся в Едином государственном реестре недвижимости		определены в результате выполнения комплексных кадастровых работ				
	X	Y	X	Y			
1	2	3	4	5	6	7	8
н528У	-	-	493999.44	1361355.11	Метод спутниковых геодезических измерений (определений)	0,1	-
н527У	-	-	494014.00	1361362.74	Метод спутниковых геодезических измерений (определений)	0,1	-
н526У	-	-	494030.66	1361373.75	Метод спутниковых геодезических измерений (определений)	0,1	-
н599У	-	-	494020.37	1361389.14	Метод спутниковых геодезических измерений (определений)	0,1	-
н598У	-	-	494011.01	1361382.85	Метод спутниковых геодезических измерений (определений)	0,1	-
н597У	-	-	493997.42	1361374.48	Метод спутниковых геодезических измерений (определений)	0,1	-
н596У	-	-	493996.81	1361372.96	Метод спутниковых геодезических измерений (определений)	0,1	-
н595У	-	-	493990.63	1361369.86	Метод спутниковых геодезических измерений (определений)	0,1	-
н528У	-	-	493999.44	1361355.11	Метод спутниковых геодезических измерений (определений)	0,1	-

2. Сведения о частях границ уточняемого земельного участка с кадастровым номером 73:05:040116:117 :

Обозначение части границ		Горизонтальное проложение (S), м	Описание прохождения части границ	Сведения о согласовании местоположения границ (согласовано/спорное)
от т.	до т.			
1	2	3	4	5
н528У	н527У	16.44	-	-
н527У	н526У	19.97	-	-
н526У	н599У	18.51	-	-
н599У	н598У	11.28	-	-
н598У	н597У	15.96	-	-
н597У	н596У	1.64	-	-
н596У	н595У	6.91	-	-
н595У	н528У	17.18	-	-

3. Сведения о характеристиках уточняемого земельного участка с кадастровым номером 73:05:040116:117 :

№ п/п	Наименование характеристики земельного участка	Значение характеристики
1	2	3
1.	Адрес земельного участка	-
1.1.	Сведения о местоположении земельного участка (при отсутствии адреса) в структурированном в соответствии с федеральной информационной адресной системой виде	-
1.2.	Дополнительные сведения о местоположении земельного участка	-
2.	Площадь земельного участка ± величина погрешности определения (вычисления) площади (Р ± ΔР), м2	653 ± 9
3.	Формула, примененная для вычисления предельной погрешности определения площади земельного участка, с подставленными значениями и итоговые (вычисленные) значения (ΔР), м2	ΔР=3.5*Mt*√P=3.5*0,1*√653=9
4.	Площадь земельного участка согласно сведениям Единого государственного реестра недвижимости (Ркад), м2	628
5.	Оценка расхождения Р и Ркад (Р - Ркад), м2	25
6.	Предельные минимальный и максимальный размеры земельного участка (Рмин и Рмакс), м2	- -
7.	Вид (виды) разрешенного использования	Для ведения личного подсобного хозяйства
7.1.	Дополнительные сведения об использовании земельного участка	-
8.	Кадастровый или иной государственный учетный номер (инвентарный) здания, сооружения, объекта незавершенного строительства, расположенного на земельном участке	73:05:040116:392
9.	Сведения о земельных участках (землях общего пользования, территории общего пользования), посредством которых обеспечивается доступ	Земли общего пользования
10.	Иные сведения	-

4. Пояснения к сведениям об уточняемом земельном участке с кадастровым номером 73:05:040116:117 :

1.	-

Сведения об уточняемых земельных участках, необходимые для исправления реестровых ошибок в сведениях о местоположении их границ

1. Сведения о характерных точках границ уточняемого земельного участка с кадастровым номером 73:05:040116:3 :

Система координат МСК-73, зона 1 **Зона №1**

Обозначение характерных точек границ	Координаты, м				Метод определения координат	Формулы, примененные для расчета средней квадратической погрешности определения координат характерных точек границ (Mt), с подставленными в такие формулы значениями и итоговые (вычисленные) значения Mt, м	Описание закрепления точки
	содержатся в Едином государственном реестре недвижимости		определены в результате выполнения комплексных кадастровых работ				
	X	Y	X	Y			
1	2	3	4	5	6	7	8
6	494038.81	1360902.65	494038.81	1360902.65	Метод спутниковых геодезических измерений (определений)	0,1	-
7	494035.30	1360907.57	494035.30	1360907.57	Метод спутниковых геодезических измерений (определений)	0,1	-
8	494035.82	1360907.94	494035.82	1360907.94	Метод спутниковых геодезических измерений (определений)	0,1	-
9	494033.63	1360910.99	494033.63	1360910.99	Метод спутниковых геодезических измерений (определений)	0,1	-
10	494032.31	1360910.04	494032.31	1360910.04	Метод спутниковых геодезических измерений (определений)	0,1	-
11	494031.46	1360911.23	494031.46	1360911.23	Метод спутниковых геодезических измерений (определений)	0,1	-
12	494030.85	1360912.07	494030.85	1360912.07	Метод спутниковых геодезических измерений (определений)	0,1	-
13	494017.41	1360902.42	494017.41	1360902.42	Метод спутниковых геодезических измерений (определений)	0,1	-
14	494020.21	1360898.53	494020.21	1360898.53	Метод спутниковых геодезических измерений (определений)	0,1	-

1. Сведения о характерных точках границ уточняемого земельного участка с кадастровым номером 73:05:040116:3 :

Система координат МСК-73, зона 1 **Зона № 1**

Обозначение характерных точек границ	Координаты, м				Метод определения координат	Формулы, примененные для расчета средней квадратической погрешности определения координат характерных точек границ (Mt), с подставленными в такие формулы значениями и итоговые (вычисленные) значения Mt, м	Описание закрепления точки
	содержатся в Едином государственном реестре недвижимости		определены в результате выполнения комплексных кадастровых работ				
	X	Y	X	Y			
1	2	3	4	5	6	7	8
15	494019.57	1360898.07	494019.57	1360898.07	Метод спутниковых геодезических измерений (определений)	0,1	-
16	494021.01	1360896.01	494021.01	1360896.01	Метод спутниковых геодезических измерений (определений)	0,1	-
17	494021.68	1360896.48	494021.68	1360896.48	Метод спутниковых геодезических измерений (определений)	0,1	-
18	494024.55	1360892.45	494024.53	1360892.47	Метод спутниковых геодезических измерений (определений)	0,1	-
н444У	-	-	494036.00	1360900.64	Метод спутниковых геодезических измерений (определений)	0,1	-
6	494038.81	1360902.65	494038.81	1360902.65	Метод спутниковых геодезических измерений (определений)	0,1	-

2. Сведения о частях границ уточняемого земельного участка с кадастровым номером 73:05:040116:3 :

Обозначение части границ		Горизонтальное проложение (S), м	Описание прохождения части границ	Сведения о согласовании местоположения границ (согласовано/спорное)
от т.	до т.			
1	2	3	4	5
6	7	6.04	-	-
7	8	0.64	-	-
8	9	3.75	-	-
9	10	1.63	-	-
10	11	1.46	-	-
11	12	1.04	-	-
12	13	16.55	-	-
13	14	4.79	-	-

2. Сведения о частях границ уточняемого земельного участка с кадастровым номером 73:05:040116:3 :

Обозначение части границ		Горизонтальное проложение (S), м	Описание прохождения части границ	Сведения о согласовании местоположения границ (согласовано/спорное)
от т.	до т.			
1	2	3	4	5
14	15	0.79	-	-
15	16	2.51	-	-
16	17	0.82	-	-
17	18	4.92	-	-
18	н444У	14.08	-	-
н444У	6	3.45	-	-

3. Сведения о характеристиках уточняемого земельного участка с кадастровым номером 73:05:040116:3 :

№ п/п	Наименование характеристики	Значение характеристики
1	2	3
1.	Адрес земельного участка	-
1.1.	Сведения о местоположении земельного участка (при отсутствии адреса) в структурированном в соответствии с федеральной информационной адресной системой виде	-
1.2.	Дополнительные сведения о местоположении земельного участка	-
2.	Площадь земельного участка ± величина погрешности определения (вычисления) площади (Р ± ΔР), м2	217 ± 5
3.	Формула, примененная для расчета предельной допустимой погрешности определения площади земельного участка, с подставленными значениями и итоговые (вычисленные) значения (ΔР), м2	ΔР=3.5*Mt*√P=3.5*0,1*√217=5
4.	Площадь земельного участка согласно сведениям Единого государственного реестра недвижимости (Ркад), м2	217
5.	Оценка расхождения Р и Ркад (Р - Ркад), м2	-
6.	Предельные минимальный и максимальный размеры земельного участка (Рмин и Рмакс), м2	- -
7.	Кадастровый номер или иной государственный учетный номер (инвентарный) объекта недвижимости, расположенного на земельном участке	73:05:040116:377
8.	Вид (виды) разрешенного использования	Для коммерческих целей
8.1.	Дополнительные сведения об использовании земельного участка	-
9.	Сведения о земельных участках (землях общего пользования, территории общего пользования), посредством которых обеспечивается доступ	Земли общего пользования
10.	Иные сведения	-

4. Пояснения к сведениям об уточняемом земельном участке с кадастровым номером 73:05:040116:3 :

1.	-

Сведения об уточняемых земельных участках, необходимые для исправления реестровых ошибок в сведениях о местоположении их границ

1. Сведения о характерных точках границ уточняемого земельного участка с кадастровым номером 73:05:040116:12 :

Система координат МСК-73, зона 1 **Зона №1**

Обозначение характерных точек границ	Координаты, м				Метод определения координат	Формулы, примененные для расчета средней квадратической погрешности определения координат характерных точек границ (Mt), с подставленными в такие формулы значениями и итоговые (вычисленные) значения Mt, м	Описание закрепления точки
	содержатся в Едином государственном реестре недвижимости		определены в результате выполнения комплексных кадастровых работ				
	X	Y	X	Y			
1	2	3	4	5	6	7	8
н476У	-	-	493954.09	1361441.79	Метод спутниковых геодезических измерений (определений)	0,1	-
н477У	-	-	493953.25	1361441.16	Метод спутниковых геодезических измерений (определений)	0,1	-
н478У	-	-	493952.32	1361442.42	Метод спутниковых геодезических измерений (определений)	0,1	-
н479У	-	-	493935.77	1361431.80	Метод спутниковых геодезических измерений (определений)	0,1	-
н480У	-	-	493936.46	1361430.70	Метод спутниковых геодезических измерений (определений)	0,1	-
н481У	-	-	493931.23	1361427.28	Метод спутниковых геодезических измерений (определений)	0,1	-
н482У	-	-	493940.06	1361413.15	Метод спутниковых геодезических измерений (определений)	0,1	-
н483У	-	-	493945.08	1361403.98	Метод спутниковых геодезических измерений (определений)	0,1	-
н484У	-	-	493953.11	1361389.72	Метод спутниковых геодезических измерений (определений)	0,1	-

1. Сведения о характерных точках границ уточняемого земельного участка с кадастровым номером 73:05:040116:12 :

Система координат МСК-73, зона 1 **Зона № 1**

Обозначение характерных точек границ	Координаты, м				Метод определения координат	Формулы, примененные для расчета средней квадратической погрешности определения координат характерных точек границ (Mt), с подставленными в такие формулы значениями и итоговые (вычисленные) значения Mt, м	Описание закрепления точки
	содержатся в Едином государственном реестре недвижимости		определены в результате выполнения комплексных кадастровых работ				
	X	Y	X	Y			
1	2	3	4	5	6	7	8
н485У	-	-	493962.63	1361372.93	Метод спутниковых геодезических измерений (определений)	0,1	-
н486У	-	-	493965.18	1361374.20	Метод спутниковых геодезических измерений (определений)	0,1	-
н487У	-	-	493973.85	1361378.00	Метод спутниковых геодезических измерений (определений)	0,1	-
н488У	-	-	493982.03	1361384.02	Метод спутниковых геодезических измерений (определений)	0,1	-
н489У	-	-	493986.65	1361387.33	Метод спутниковых геодезических измерений (определений)	0,1	-
н490У	-	-	493981.49	1361394.90	Метод спутниковых геодезических измерений (определений)	0,1	-
н491У	-	-	493978.36	1361400.28	Метод спутниковых геодезических измерений (определений)	0,1	-
н492У	-	-	493972.13	1361410.94	Метод спутниковых геодезических измерений (определений)	0,1	-
н493У	-	-	493969.22	1361415.66	Метод спутниковых геодезических измерений (определений)	0,1	-
н494У	-	-	493969.77	1361416.11	Метод спутниковых геодезических измерений (определений)	0,1	-

1. Сведения о характерных точках границ уточняемого земельного участка с кадастровым номером 73:05:040116:12 :

Система координат МСК-73, зона 1 **Зона № 1**

Обозначение характерных точек границ	Координаты, м				Метод определения координат	Формулы, примененные для расчета средней квадратической погрешности определения координат характерных точек границ (Mt), с подставленными в такие формулы значениями и итоговые (вычисленные) значения Mt, м	Описание закрепления точки
	содержатся в Едином государственном реестре недвижимости		определены в результате выполнения комплексных кадастровых работ				
	X	Y	X	Y			
1	2	3	4	5	6	7	8
н476У	-	-	493954.09	1361441.79	Метод спутниковых геодезических измерений (определений)	0,1	-

2. Сведения о частях границ уточняемого земельного участка с кадастровым номером 73:05:040116:12 :

Обозначение части границ		Горизонтальное проложение (S), м	Описание прохождения части границ	Сведения о согласовании местоположения границ (согласовано/спорное)
от т.	до т.			
1	2	3	4	5
н476У	н477У	1.05	-	-
н477У	н478У	1.57	-	-
н478У	н479У	19.66	-	-
н479У	н480У	1.30	-	-
н480У	н481У	6.25	-	-
н481У	н482У	16.66	-	-
н482У	н483У	10.45	-	-
н483У	н484У	16.37	-	-
н484У	н485У	19.30	-	-
н485У	н486У	2.85	-	-
н486У	н487У	9.47	-	-
н487У	н488У	10.16	-	-
н488У	н489У	5.68	-	-
н489У	н490У	9.16	-	-
н490У	н491У	6.22	-	-
н491У	н492У	12.35	-	-
н492У	н493У	5.54	-	-
н493У	н494У	0.71	-	-
н494У	н476У	30.09	-	-

3. Сведения о характеристиках уточняемого земельного участка с кадастровым номером 73:05:040116:12 :

№ п/п	Наименование характеристики	Значение характеристики
1	2	3
1.	Адрес земельного участка	-

3. Сведения о характеристиках уточняемого земельного участка с кадастровым номером 73:05:040116:12 :

№ п/п	Наименование характеристики	Значение характеристики
1	2	3
1.1.	Сведения о местоположении земельного участка (при отсутствии адреса) в структурированном в соответствии с федеральной информационной адресной системой виде	-
1.2.	Дополнительные сведения о местоположении земельного участка	-
2.	Площадь земельного участка ± величина погрешности определения (вычисления) площади (Р ± ΔР), м2	1761 ± 15
3.	Формула, примененная для расчета предельной допустимой погрешности определения площади земельного участка, с подставленными значениями и итоговые (вычисленные) значения (ΔР), м2	ΔР=3.5*Mt*√P=3.5*0,1*√1761=15
4.	Площадь земельного участка согласно сведениям Единого государственного реестра недвижимости (Ркад), м2	1761
5.	Оценка расхождения Р и Ркад (Р - Ркад), м2	-
6.	Предельные минимальный и максимальный размеры земельного участка (Рмин и Рмакс), м2	- -
7.	Кадастровый номер или иной государственный учетный номер (инвентарный) объекта недвижимости, расположенного на земельном участке	73:05:040116:150
8.	Вид (виды) разрешенного использования	Для индивидуального жилищного строительства
8.1.	Дополнительные сведения об использовании земельного участка	-
9.	Сведения о земельных участках (землях общего пользования, территории общего пользования), посредством которых обеспечивается доступ	Земли общего пользования
10.	Иные сведения	-

4. Пояснения к сведениям об уточняемом земельном участке с кадастровым номером 73:05:040116:12 :

1.	-

Сведения об уточняемых земельных участках, необходимые для исправления реестровых ошибок в сведениях о местоположении их границ

1. Сведения о характерных точках границ уточняемого земельного участка с кадастровым номером 73:05:040116:14 :

Система координат МСК-73, зона 1 **Зона №1**

Обозначение характерных точек границ	Координаты, м				Метод определения координат	Формулы, примененные для расчета средней квадратической погрешности определения координат характерных точек границ (Mt), с подставленными в такие формулы значениями и итоговые (вычисленные) значения Mt, м	Описание закрепления точки
	содержатся в Едином государственном реестре недвижимости		определены в результате выполнения комплексных кадастровых работ				
	X	Y	X	Y			
1	2	3	4	5	6	7	8
н499У	-	-	493944.88	1361257.21	Метод спутниковых геодезических измерений (определений)	0,1	-
н459У	-	-	493937.93	1361252.42	Метод спутниковых геодезических измерений (определений)	0,1	-
н458У	-	-	493955.74	1361223.55	Метод спутниковых геодезических измерений (определений)	0,1	-
н457У	-	-	493969.29	1361198.30	Метод спутниковых геодезических измерений (определений)	0,1	-
36	-	-	493979.19	1361203.59	Метод спутниковых геодезических измерений (определений)	0,1	-
37	-	-	493984.43	1361206.33	Метод спутниковых геодезических измерений (определений)	0,1	-
38	-	-	493990.11	1361209.69	Метод спутниковых геодезических измерений (определений)	0,1	-
43	-	-	493994.10	1361212.23	Метод спутниковых геодезических измерений (определений)	0,1	-
н500У	-	-	493988.72	1361219.98	Метод спутниковых геодезических измерений (определений)	0,1	-

1. Сведения о характерных точках границ уточняемого земельного участка с кадастровым номером 73:05:040116:14 :

Система координат МСК-73, зона 1 **Зона № 1**

Обозначение характерных точек границ	Координаты, м				Метод определения координат	Формулы, примененные для расчета средней квадратической погрешности определения координат характерных точек границ (Mt), с подставленными в такие формулы значениями и итоговые (вычисленные) значения Mt, м	Описание закрепления точки
	содержатся в Едином государственном реестре недвижимости		определены в результате выполнения комплексных кадастровых работ				
	X	Y	X	Y			
1	2	3	4	5	6	7	8
39	-	-	493971.93	1361240.58	Метод спутниковых геодезических измерений (определений)	0,1	-
40	-	-	493966.07	1361251.47	Метод спутниковых геодезических измерений (определений)	0,1	-
41	-	-	493968.08	1361252.80	Метод спутниковых геодезических измерений (определений)	0,1	-
42	-	-	493959.85	1361266.73	Метод спутниковых геодезических измерений (определений)	0,1	-
н501У	-	-	493954.86	1361263.86	Метод спутниковых геодезических измерений (определений)	0,1	-
н502У	-	-	493953.16	1361265.79	Метод спутниковых геодезических измерений (определений)	0,1	-
н503У	-	-	493943.35	1361259.59	Метод спутниковых геодезических измерений (определений)	0,1	-
н499У	-	-	493944.88	1361257.21	Метод спутниковых геодезических измерений (определений)	0,1	-

2. Сведения о частях границ уточняемого земельного участка с кадастровым номером 73:05:040116:14 :

Обозначение части границ		Горизонтальное проложение (S), м	Описание прохождения части границ	Сведения о согласовании местоположения границ (согласовано/спорное)
от т.	до т.			
1	2	3	4	5
н499У	н459У	8.44	-	-

2. Сведения о частях границ уточняемого земельного участка с кадастровым номером 73:05:040116:14 :

Обозначение части границ		Горизонтальное проложение (S), м	Описание прохождения части границ	Сведения о согласовании местоположения границ (согласовано/спорное)
от т.	до т.			
1	2	3	4	5
н459У	н458У	33.92	-	-
н458У	н457У	28.66	-	-
н457У	36	11.22	-	-
36	37	5.91	-	-
37	38	6.60	-	-
38	43	4.73	-	-
43	н500У	9.43	-	-
н500У	39	26.58	-	-
39	40	12.37	-	-
40	41	2.41	-	-
41	42	16.18	-	-
42	н501У	5.76	-	-
н501У	н502У	2.57	-	-
н502У	н503У	11.61	-	-
н503У	н499У	2.83	-	-

3. Сведения о характеристиках уточняемого земельного участка с кадастровым номером 73:05:040116:14 :

№ п/п	Наименование характеристики	Значение характеристики
1	2	3
1.	Адрес земельного участка	-
1.1.	Сведения о местоположении земельного участка (при отсутствии адреса) в структурированном в соответствии с федеральной информационной адресной системой виде	-
1.2.	Дополнительные сведения о местоположении земельного участка	-
2.	Площадь земельного участка ± величина погрешности определения (вычисления) площади (Р ± ΔР), м2	1645 ± 14
3.	Формула, примененная для расчета предельной допустимой погрешности определения площади земельного участка, с подставленными значениями и итоговые (вычисленные) значения (ΔР), м2	ΔР=3.5*Mt*√P=3.5*0,1*√1645=14
4.	Площадь земельного участка согласно сведениям Единого государственного реестра недвижимости (Ркад), м2	1556
5.	Оценка расхождения Р и Ркад (Р - Ркад), м2	89
6.	Предельные минимальный и максимальный размеры земельного участка (Рмин и Рмакс), м2	- -
7.	Кадастровый номер или иной государственный учетный номер (инвентарный) объекта недвижимости, расположенного на земельном участке	73:05:040116:182
8.	Вид (виды) разрешенного использования	Для индивидуального жилищного строительства
8.1.	Дополнительные сведения об использовании земельного участка	-
9.	Сведения о земельных участках (землях общего пользования, территории общего пользования), посредством которых обеспечивается доступ	Земли общего пользования

3. Сведения о характеристиках уточняемого земельного участка с кадастровым номером 73:05:040116:14 :

№ п/п	Наименование характеристики	Значение характеристики
1	2	3
10.	Иные сведения	-

4. Пояснения к сведениям об уточняемом земельном участке с кадастровым номером 73:05:040116:14 :

1.	-

Сведения об уточняемых земельных участках, необходимые для исправления реестровых ошибок в сведениях о местоположении их границ

1. Сведения о характерных точках границ уточняемого земельного участка с кадастровым номером 73:05:040116:23 :

Система координат МСК-73, зона 1 **Зона №1**

Обозначение характерных точек границ	Координаты, м				Метод определения координат	Формулы, примененные для расчета средней квадратической погрешности определения координат характерных точек границ (Mt), с подставленными в такие формулы значениями и итоговые (вычисленные) значения Mt, м	Описание закрепления точки
	содержатся в Едином государственном реестре недвижимости		определены в результате выполнения комплексных кадастровых работ				
	X	Y	X	Y			
1	2	3	4	5	6	7	8
н539У	-	-	493798.30	1361216.16	Метод спутниковых геодезических измерений (определений)	0,1	-
н540У	-	-	493800.77	1361212.10	Метод спутниковых геодезических измерений (определений)	0,1	-
н541У	-	-	493802.83	1361208.58	Метод спутниковых геодезических измерений (определений)	0,1	-
н542У	-	-	493798.89	1361205.99	Метод спутниковых геодезических измерений (определений)	0,1	-
н543У	-	-	493806.10	1361194.86	Метод спутниковых геодезических измерений (определений)	0,1	-
н544У	-	-	493828.47	1361209.03	Метод спутниковых геодезических измерений (определений)	0,1	-
н545У	-	-	493827.45	1361210.52	Метод спутниковых геодезических измерений (определений)	0,1	-
н546У	-	-	493849.33	1361224.89	Метод спутниковых геодезических измерений (определений)	0,1	-
н547У	-	-	493839.14	1361242.36	Метод спутниковых геодезических измерений (определений)	0,1	-

1. Сведения о характерных точках границ уточняемого земельного участка с кадастровым номером 73:05:040116:23 :

Система координат МСК-73, зона 1 **Зона №1**

Обозначение характерных точек границ	Координаты, м				Метод определения координат	Формулы, примененные для расчета средней квадратической погрешности определения координат характерных точек границ (Mt), с подставленными в такие формулы значениями и итоговые (вычисленные) значения Mt, м	Описание закрепления точки
	содержатся в Едином государственном реестре недвижимости		определены в результате выполнения комплексных кадастровых работ				
	X	Y	X	Y			
1	2	3	4	5	6	7	8
н548У	-	-	493804.96	1361220.49	Метод спутниковых геодезических измерений (определений)	0,1	-
н539У	-	-	493798.30	1361216.16	Метод спутниковых геодезических измерений (определений)	0,1	-

2. Сведения о частях границ уточняемого земельного участка с кадастровым номером 73:05:040116:23 :

Обозначение части границ		Горизонтальное проложение (S), м	Описание прохождения части границ	Сведения о согласовании местоположения границ (согласовано/спорное)
от т.	до т.			
1	2	3	4	5
н539У	н540У	4.75	-	-
н540У	н541У	4.08	-	-
н541У	н542У	4.72	-	-
н542У	н543У	13.26	-	-
н543У	н544У	26.48	-	-
н544У	н545У	1.81	-	-
н545У	н546У	26.18	-	-
н546У	н547У	20.22	-	-
н547У	н548У	40.58	-	-
н548У	н539У	7.94	-	-

3. Сведения о характеристиках уточняемого земельного участка с кадастровым номером 73:05:040116:23 :

№ п/п	Наименование характеристики	Значение характеристики
1	2	3
1.	Адрес земельного участка	-
1.1.	Сведения о местоположении земельного участка (при отсутствии адреса) в структурированном в соответствии с федеральной информационной адресной системой виде	-
1.2.	Дополнительные сведения о местоположении земельного участка	-
2.	Площадь земельного участка ± величина погрешности определения (вычисления) площади (P ± ΔP), м2	1087 ± 12

3. Сведения о характеристиках уточняемого земельного участка с кадастровым номером 73:05:040116:23 :

№ п/п	Наименование характеристики	Значение характеристики
1	2	3
3.	Формула, примененная для расчета предельной допустимой погрешности определения площади земельного участка, с подставленными значениями и итоговые (вычисленные) значения (ΔР), м2	ΔР=3.5*Mt*√P=3.5*0,1*√1087=12
4.	Площадь земельного участка согласно сведениям Единого государственного реестра недвижимости (Ркад), м2	1068
5.	Оценка расхождения Р и Ркад (Р - Ркад), м2	19
6.	Предельные минимальный и максимальный размеры земельного участка (Рмин и Рмакс), м2	- -
7.	Кадастровый номер или иной государственный учетный номер (инвентарный) объекта недвижимости, расположенного на земельном участке	73:05:040116:152
8.	Вид (виды) разрешенного использования	Для индивидуального жилищного строительства
8.1.	Дополнительные сведения об использовании земельного участка	-
9.	Сведения о земельных участках (землях общего пользования, территории общего пользования), посредством которых обеспечивается доступ	Земли общего пользования
10.	Иные сведения	-

4. Пояснения к сведениям об уточняемом земельном участке с кадастровым номером 73:05:040116:23 :

1.	-

Сведения об уточняемых земельных участках, необходимые для исправления реестровых ошибок в сведениях о местоположении их границ

1. Сведения о характерных точках границ уточняемого земельного участка с кадастровым номером 73:05:040116:27 :

Система координат МСК-73, зона 1 **Зона №1**

Обозначение характерных точек границ	Координаты, м				Метод определения координат	Формулы, примененные для расчета средней квадратической погрешности определения координат характерных точек границ (Mt), с подставленными в такие формулы значениями и итоговые (вычисленные) значения Mt, м	Описание закрепления точки
	содержатся в Едином государственном реестре недвижимости		определены в результате выполнения комплексных кадастровых работ				
	X	Y	X	Y			
1	2	3	4	5	6	7	8
181	493766.32	1361268.78	493766.32	1361268.78	Метод спутниковых геодезических измерений (определений)	0,1	-
180	493782.27	1361278.09	493782.27	1361278.09	Метод спутниковых геодезических измерений (определений)	0,1	-
179	493783.50	1361276.32	493783.50	1361276.32	Метод спутниковых геодезических измерений (определений)	0,1	-
178	493789.25	1361279.84	493789.25	1361279.84	Метод спутниковых геодезических измерений (определений)	0,1	-
177	493786.44	1361284.66	493786.44	1361284.66	Метод спутниковых геодезических измерений (определений)	0,1	-
113	493806.48	1361296.88	493806.48	1361296.88	Метод спутниковых геодезических измерений (определений)	0,1	-
112	493798.27	1361310.13	493798.27	1361310.13	Метод спутниковых геодезических измерений (определений)	0,1	-
250	493792.97	1361306.04	493792.97	1361306.04	Метод спутниковых геодезических измерений (определений)	0,1	-
25	493781.30	1361296.89	493781.30	1361296.89	Метод спутниковых геодезических измерений (определений)	0,1	-

1. Сведения о характерных точках границ уточняемого земельного участка с кадастровым номером 73:05:040116:27 :

Система координат МСК-73, зона 1 **Зона № 1**

Обозначение характерных точек границ	Координаты, м				Метод определения координат	Формулы, примененные для расчета средней квадратической погрешности определения координат характерных точек границ (Mt), с подставленными в такие формулы значениями и итоговые (вычисленные) значения Mt, м	Описание закрепления точки
	содержатся в Едином государственном реестре недвижимости		определены в результате выполнения комплексных кадастровых работ				
	X	Y	X	Y			
1	2	3	4	5	6	7	8
24	493776.78	1361293.45	493776.78	1361293.45	Метод спутниковых геодезических измерений (определений)	0,1	-
23	493774.61	1361292.53	493774.61	1361292.53	Метод спутниковых геодезических измерений (определений)	0,1	-
22	493767.02	1361287.76	493767.02	1361287.76	Метод спутниковых геодезических измерений (определений)	0,1	-
21	493766.69	1361288.34	493766.69	1361288.34	Метод спутниковых геодезических измерений (определений)	0,1	-
н469У	-	-	493764.68	1361287.11	Метод спутниковых геодезических измерений (определений)	0,1	-
251	493753.19	1361280.08	493753.19	1361280.08	Метод спутниковых геодезических измерений (определений)	0,1	-
252	493758.18	1361272.47	493758.18	1361272.47	Метод спутниковых геодезических измерений (определений)	0,1	-
253	493761.45	1361274.49	493761.45	1361274.49	Метод спутниковых геодезических измерений (определений)	0,1	-
254	493765.70	1361268.34	493765.70	1361268.34	Метод спутниковых геодезических измерений (определений)	0,1	-
181	493766.32	1361268.78	493766.32	1361268.78	Метод спутниковых геодезических измерений (определений)	0,1	-

2. Сведения о частях границ уточняемого земельного участка с кадастровым номером 73:05:040116:27 :

Обозначение части границ		Горизонтальное проложение (S), м	Описание прохождения части границ	Сведения о согласовании местоположения границ (согласовано/спорное)
от т.	до т.			
1	2	3	4	5
181	180	18.47	-	-
180	179	2.16	-	-
179	178	6.74	-	-
178	177	5.58	-	-
177	113	23.47	-	-
113	112	15.59	-	-
112	250	6.69	-	-
250	25	14.83	-	-
25	24	5.68	-	-
24	23	2.36	-	-
23	22	8.96	-	-
22	21	0.67	-	-
21	н469У	2.36	-	-
н469У	251	13.47	-	-
251	252	9.10	-	-
252	253	3.84	-	-
253	254	7.48	-	-
254	181	0.76	-	-

3. Сведения о характеристиках уточняемого земельного участка с кадастровым номером 73:05:040116:27 :

№ п/п	Наименование характеристики	Значение характеристики
1	2	3
1.	Адрес земельного участка	-
1.1.	Сведения о местоположении земельного участка (при отсутствии адреса) в структурированном в соответствии с федеральной информационной адресной системой виде	-
1.2.	Дополнительные сведения о местоположении земельного участка	-
2.	Площадь земельного участка ± величина погрешности определения (вычисления) площади (Р ± ΔР), м2	819 ± 10
3.	Формула, примененная для расчета предельной допустимой погрешности определения площади земельного участка, с подставленными значениями и итоговые (вычисленные) значения (ΔР), м2	ΔР=3.5*Mt*√P=3.5*0,1*√819=10
4.	Площадь земельного участка согласно сведениям Единого государственного реестра недвижимости (Ркад), м2	819
5.	Оценка расхождения Р и Ркад (Р - Ркад), м2	-
6.	Предельные минимальный и максимальный размеры земельного участка (Рмин и Рмакс), м2	- -
7.	Кадастровый номер или иной государственный учетный номер (инвентарный) объекта недвижимости, расположенного на земельном участке	73:05:040116:362
8.	Вид (виды) разрешенного использования	Для индивидуального жилищного строительства

3. Сведения о характеристиках уточняемого земельного участка с кадастровым номером 73:05:040116:27 :

№ п/п	Наименование характеристики	Значение характеристики
1	2	3
8.1.	Дополнительные сведения об использовании земельного участка	-
9.	Сведения о земельных участках (землях общего пользования, территории общего пользования), посредством которых обеспечивается доступ	Земли общего пользования
10.	Иные сведения	-

4. Пояснения к сведениям об уточняемом земельном участке с кадастровым номером 73:05:040116:27 :

1.	-

Сведения об уточняемых земельных участках, необходимые для исправления реестровых ошибок в сведениях о местоположении их границ

1. Сведения о характерных точках границ уточняемого земельного участка с кадастровым номером 73:05:040116:40 :

Система координат МСК-73, зона 1 **Зона №1**

Обозначение характерных точек границ	Координаты, м				Метод определения координат	Формулы, примененные для расчета средней квадратической погрешности определения координат характерных точек границ (Mt), с подставленными в такие формулы значениями и итоговые (вычисленные) значения Mt, м	Описание закрепления точки
	содержатся в Едином государственном реестре недвижимости		определены в результате выполнения комплексных кадастровых работ				
	X	Y	X	Y			
1	2	3	4	5	6	7	8
н614У	-	-	493812.01	1361351.72	Метод спутниковых геодезических измерений (определений)	0,1	-
н613У	-	-	493819.41	1361340.01	Метод спутниковых геодезических измерений (определений)	0,1	-
н612У	-	-	493822.79	1361332.85	Метод спутниковых геодезических измерений (определений)	0,1	-
н611У	-	-	493828.16	1361323.25	Метод спутниковых геодезических измерений (определений)	0,1	-
н610У	-	-	493843.52	1361297.38	Метод спутниковых геодезических измерений (определений)	0,1	-
н617У	-	-	493849.16	1361301.24	Метод спутниковых геодезических измерений (определений)	0,1	-
122	-	-	493859.55	1361309.77	Метод спутниковых геодезических измерений (определений)	0,1	-
123	-	-	493837.53	1361347.45	Метод спутниковых геодезических измерений (определений)	0,1	-
124	-	-	493827.85	1361363.32	Метод спутниковых геодезических измерений (определений)	0,1	-

1. Сведения о характерных точках границ уточняемого земельного участка с кадастровым номером 73:05:040116:40 :

Система координат МСК-73, зона 1 **Зона №1**

Обозначение характерных точек границ	Координаты, м				Метод определения координат	Формулы, примененные для расчета средней квадратической погрешности определения координат характерных точек границ (Mt), с подставленными в такие формулы значениями и итоговые (вычисленные) значения Mt, м	Описание закрепления точки
	содержатся в Едином государственном реестре недвижимости		определены в результате выполнения комплексных кадастровых работ				
	X	Y	X	Y			
1	2	3	4	5	6	7	8
н618У	-	-	493814.77	1361354.87	Метод спутниковых геодезических измерений (определений)	0,1	-
н619У	-	-	493815.14	1361353.99	Метод спутниковых геодезических измерений (определений)	0,1	-
н614У	-	-	493812.01	1361351.72	Метод спутниковых геодезических измерений (определений)	0,1	-

2. Сведения о частях границ уточняемого земельного участка с кадастровым номером 73:05:040116:40 :

Обозначение части границ		Горизонтальное проложение (S), м	Описание прохождения части границ	Сведения о согласовании местоположения границ (согласовано/спорное)
от т.	до т.			
1	2	3	4	5
н614У	н613У	13.85	-	-
н613У	н612У	7.92	-	-
н612У	н611У	11.00	-	-
н611У	н610У	30.09	-	-
н610У	н617У	6.83	-	-
н617У	122	13.44	-	-
122	123	43.64	-	-
123	124	18.59	-	-
124	н618У	15.57	-	-
н618У	н619У	0.95	-	-
н619У	н614У	3.87	-	-

3. Сведения о характеристиках уточняемого земельного участка с кадастровым номером 73:05:040116:40 :

№ п/п	Наименование характеристики	Значение характеристики
1	2	3
1.	Адрес земельного участка	-

3. Сведения о характеристиках уточняемого земельного участка с кадастровым номером 73:05:040116:40 :

№ п/п	Наименование характеристики	Значение характеристики
1	2	3
1.1.	Сведения о местоположении земельного участка (при отсутствии адреса) в структурированном в соответствии с федеральной информационной адресной системой виде	-
1.2.	Дополнительные сведения о местоположении земельного участка	-
2.	Площадь земельного участка ± величина погрешности определения (вычисления) площади (Р ± ΔР), м2	1259 ± 12
3.	Формула, примененная для расчета предельной допустимой погрешности определения площади земельного участка, с подставленными значениями и итоговые (вычисленные) значения (ΔР), м2	ΔР=3.5*Mt*√P=3.5*0,1*√1259=12
4.	Площадь земельного участка согласно сведениям Единого государственного реестра недвижимости (Ркад), м2	1257
5.	Оценка расхождения Р и Ркад (Р - Ркад), м2	2
6.	Предельные минимальный и максимальный размеры земельного участка (Рмин и Рмакс), м2	- -
7.	Кадастровый номер или иной государственный учетный номер (инвентарный) объекта недвижимости, расположенного на земельном участке	73:05:011801:489
8.	Вид (виды) разрешенного использования	Для индивидуального жилищного строительства
8.1.	Дополнительные сведения об использовании земельного участка	-
9.	Сведения о земельных участках (землях общего пользования, территории общего пользования), посредством которых обеспечивается доступ	Земли общего пользования
10.	Иные сведения	-

4. Пояснения к сведениям об уточняемом земельном участке с кадастровым номером 73:05:040116:40 :

1.	-

Сведения об уточняемых земельных участках, необходимые для исправления реестровых ошибок в сведениях о местоположении их границ

1. Сведения о характерных точках границ уточняемого земельного участка с кадастровым номером 73:05:040116:46 :

Система координат МСК-73, зона 1 **Зона №1**

Обозначение характерных точек границ	Координаты, м				Метод определения координат	Формулы, примененные для расчета средней квадратической погрешности определения координат характерных точек границ (Mt), с подставленными в такие формулы значениями и итоговые (вычисленные) значения Mt, м	Описание закрепления точки
	содержатся в Едином государственном реестре недвижимости		определены в результате выполнения комплексных кадастровых работ				
	X	Y	X	Y			
1	2	3	4	5	6	7	8
142	-	-	494032.42	1361161.79	Метод спутниковых геодезических измерений (определений)	0,1	-
н644У	-	-	494037.64	1361165.18	Метод спутниковых геодезических измерений (определений)	0,1	-
н645У	-	-	494037.96	1361164.62	Метод спутниковых геодезических измерений (определений)	0,1	-
137	-	-	494045.01	1361169.34	Метод спутниковых геодезических измерений (определений)	0,1	-
138	-	-	494013.27	1361218.59	Метод спутниковых геодезических измерений (определений)	0,1	-
н646У	-	-	494010.22	1361222.80	Метод спутниковых геодезических измерений (определений)	0,1	-
139	-	-	494008.09	1361221.62	Метод спутниковых геодезических измерений (определений)	0,1	-
140	-	-	493996.78	1361213.93	Метод спутниковых геодезических измерений (определений)	0,1	-
141	-	-	494019.22	1361181.67	Метод спутниковых геодезических измерений (определений)	0,1	-

1. Сведения о характерных точках границ уточняемого земельного участка с кадастровым номером 73:05:040116:46 :

Система координат МСК-73, зона 1 **Зона №1**

Обозначение характерных точек границ	Координаты, м				Метод определения координат	Формулы, примененные для расчета средней квадратической погрешности определения координат характерных точек границ (Mt), с подставленными в такие формулы значениями и итоговые (вычисленные) значения Mt, м	Описание закрепления точки
	содержатся в Едином государственном реестре недвижимости		определены в результате выполнения комплексных кадастровых работ				
	X	Y	X	Y			
1	2	3	4	5	6	7	8
142	-	-	494032.42	1361161.79	Метод спутниковых геодезических измерений (определений)	0,1	-

2. Сведения о частях границ уточняемого земельного участка с кадастровым номером 73:05:040116:46 :

Обозначение части границ		Горизонтальное проложение (S), м	Описание прохождения части границ	Сведения о согласовании местоположения границ (согласовано/спорное)
от т.	до т.			
1	2	3	4	5
142	н644У	6.22	-	-
н644У	н645У	0.64	-	-
н645У	137	8.48	-	-
137	138	58.59	-	-
138	н646У	5.20	-	-
н646У	139	2.44	-	-
139	140	13.68	-	-
140	141	39.30	-	-
141	142	23.86	-	-

3. Сведения о характеристиках уточняемого земельного участка с кадастровым номером 73:05:040116:46 :

№ п/п	Наименование характеристики	Значение характеристики
1	2	3
1.	Адрес земельного участка	-
1.1.	Сведения о местоположении земельного участка (при отсутствии адреса) в структурированном в соответствии с федеральной информационной адресной системой виде	-
1.2.	Дополнительные сведения о местоположении земельного участка	-
2.	Площадь земельного участка ± величина погрешности определения (вычисления) площади (P ± ΔP), м2	977 ± 11
3.	Формула, примененная для расчета предельной допустимой погрешности определения площади земельного участка, с подставленными значениями и итоговые (вычисленные) значения (ΔP), м2	ΔP=3.5*Mt*√P=3.5*0,1*√977=11
4.	Площадь земельного участка согласно сведениям Единого государственного реестра недвижимости (Ркад), м2	931
5.	Оценка расхождения Р и Ркад (Р - Ркад), м2	46

3. Сведения о характеристиках уточняемого земельного участка с кадастровым номером 73:05:040116:46 :

№ п/п	Наименование характеристики	Значение характеристики
1	2	3
6.	Предельные минимальный и максимальный размеры земельного участка (Рмин и Рмакс), м2	- -
7.	Кадастровый номер или иной государственный учетный номер (инвентарный) объекта недвижимости, расположенного на земельном участке	73:05:040116:126
8.	Вид (виды) разрешенного использования	Для индивидуального жилищного строительства (под существующим жилым домом)
8.1.	Дополнительные сведения об использовании земельного участка	-
9.	Сведения о земельных участках (землях общего пользования, территории общего пользования), посредством которых обеспечивается доступ	Земли общего пользования
10.	Иные сведения	-

4. Пояснения к сведениям об уточняемом земельном участке с кадастровым номером 73:05:040116:46 :

1.	-

Сведения об уточняемых земельных участках, необходимые для исправления реестровых ошибок в сведениях о местоположении их границ

1. Сведения о характерных точках границ уточняемого земельного участка с кадастровым номером 73:05:040116:51 :

Система координат МСК-73, зона 1 **Зона №1**

Обозначение характерных точек границ	Координаты, м				Метод определения координат	Формулы, примененные для расчета средней квадратической погрешности определения координат характерных точек границ (Mt), с подставленными в такие формулы значениями и итоговые (вычисленные) значения Mt, м	Описание закрепления точки
	содержатся в Едином государственном реестре недвижимости		определены в результате выполнения комплексных кадастровых работ				
	X	Y	X	Y			
1	2	3	4	5	6	7	8
149	493869.34	1361238.17	493869.34	1361238.17	Метод спутниковых геодезических измерений (определений)	0,1	-
148	493855.16	1361260.13	493855.16	1361260.13	Метод спутниковых геодезических измерений (определений)	0,1	-
147	493854.56	1361261.33	493854.56	1361261.33	Метод спутниковых геодезических измерений (определений)	0,1	-
146	493857.03	1361264.25	493857.03	1361264.25	Метод спутниковых геодезических измерений (определений)	0,1	-
121	493837.64	1361293.86	493837.64	1361293.86	Метод спутниковых геодезических измерений (определений)	0,1	-
120	493827.59	1361287.37	493827.59	1361287.37	Метод спутниковых геодезических измерений (определений)	0,1	-
72	493831.50	1361281.78	493831.50	1361281.78	Метод спутниковых геодезических измерений (определений)	0,1	-
71	493834.95	1361275.61	493834.95	1361275.61	Метод спутниковых геодезических измерений (определений)	0,1	-
92	493844.25	1361262.65	493844.25	1361262.65	Метод спутниковых геодезических измерений (определений)	0,1	-

1. Сведения о характерных точках границ уточняемого земельного участка с кадастровым номером 73:05:040116:51 :

Система координат МСК-73, зона 1 **Зона №1**

Обозначение характерных точек границ	Координаты, м				Метод определения координат	Формулы, примененные для расчета средней квадратической погрешности определения координат характерных точек границ (Mt), с подставленными в такие формулы значениями и итоговые (вычисленные) значения Mt, м	Описание закрепления точки
	содержатся в Едином государственном реестре недвижимости		определены в результате выполнения комплексных кадастровых работ				
	X	Y	X	Y			
1	2	3	4	5	6	7	8
91	493840.87	1361259.48	493840.87	1361259.48	Метод спутниковых геодезических измерений (определений)	0,1	-
90	493841.80	1361258.25	493841.80	1361258.25	Метод спутниковых геодезических измерений (определений)	0,1	-
89	493833.23	1361251.83	493833.23	1361251.83	Метод спутниковых геодезических измерений (определений)	0,1	-
255	493838.18	1361243.98	-	-	-	0.10	Закрепление отсутствует
256	493849.21	1361225.54	-	-	-	0.10	Закрепление отсутствует
257	493858.50	1361231.17	-	-	-	0.10	Долговременный межевой знак
258	493867.35	1361236.60	-	-	-	0.10	Долговременный межевой знак
н547У	-	-	493839.14	1361242.36	Метод спутниковых геодезических измерений (определений)	0,1	-
н546У	-	-	493849.33	1361224.89	Метод спутниковых геодезических измерений (определений)	0,1	-
н649У	-	-	493858.53	1361229.80	Метод спутниковых геодезических измерений (определений)	0,1	-
н650У	-	-	493869.93	1361236.93	Метод спутниковых геодезических измерений (определений)	0,1	-

1. Сведения о характерных точках границ уточняемого земельного участка с кадастровым номером 73:05:040116:51 :

Система координат МСК-73, зона 1 **Зона № 1**

Обозначение характерных точек границ	Координаты, м				Метод определения координат	Формулы, примененные для расчета средней квадратической погрешности определения координат характерных точек границ (Mt), с подставленными в такие формулы значениями и итоговые (вычисленные) значения Mt, м	Описание закрепления точки
	содержатся в Едином государственном реестре недвижимости		определены в результате выполнения комплексных кадастровых работ				
	X	Y	X	Y			
1	2	3	4	5	6	7	8
149	493869.34	1361238.17	493869.34	1361238.17	Метод спутниковых геодезических измерений (определений)	0,1	-

2. Сведения о частях границ уточняемого земельного участка с кадастровым номером 73:05:040116:51 :

Обозначение части границ		Горизонтальное проложение (S), м	Описание прохождения части границ	Сведения о согласовании местоположения границ (согласовано/спорное)
от т.	до т.			
1	2	3	4	5
149	148	26.14	-	-
148	147	1.34	-	-
147	146	3.82	-	-
146	121	35.39	-	-
121	120	11.96	-	-
120	72	6.82	-	-
72	71	7.07	-	-
71	92	15.95	-	-
92	91	4.63	-	-
91	90	1.54	-	-
90	89	10.71	-	-
89	н547У	11.16	-	-
н547У	н546У	20.22	-	-
н546У	н649У	10.43	-	-
н649У	н650У	13.45	-	-
н650У	149	1.37	-	-

3. Сведения о характеристиках уточняемого земельного участка с кадастровым номером 73:05:040116:51 :

№ п/п	Наименование характеристики	Значение характеристики
1	2	3
1.	Адрес земельного участка	-
1.1.	Сведения о местоположении земельного участка (при отсутствии адреса) в структурированном в соответствии с федеральной информационной адресной системой виде	-
1.2.	Дополнительные сведения о местоположении земельного участка	-

3. Сведения о характеристиках уточняемого земельного участка с кадастровым номером 73:05:040116:51 :

№ п/п	Наименование характеристики	Значение характеристики
1	2	3
2.	Площадь земельного участка ± величина погрешности определения (вычисления) площади (Р ± ΔР), м2	1169 ± 12
3.	Формула, примененная для расчета предельной допустимой погрешности определения площади земельного участка, с подставленными значениями и итоговые (вычисленные) значения (ΔР), м2	ΔР=3.5*Mt*√P=3.5*0,1*√1169=12
4.	Площадь земельного участка согласно сведениям Единого государственного реестра недвижимости (Ркад), м2	1142
5.	Оценка расхождения Р и Ркад (Р - Ркад), м2	27
6.	Предельные минимальный и максимальный размеры земельного участка (Рмин и Рмакс), м2	- -
7.	Кадастровый номер или иной государственный учетный номер (инвентарный) объекта недвижимости, расположенного на земельном участке	73:05:040116:158
8.	Вид (виды) разрешенного использования	Для индивидуального жилищного строительства
8.1.	Дополнительные сведения об использовании земельного участка	-
9.	Сведения о земельных участках (землях общего пользования, территории общего пользования), посредством которых обеспечивается доступ	Земли общего пользования
10.	Иные сведения	-

4. Пояснения к сведениям об уточняемом земельном участке с кадастровым номером 73:05:040116:51 :

1.	-

Сведения об уточняемых земельных участках, необходимые для исправления реестровых ошибок в сведениях о местоположении их границ

1. Сведения о характерных точках границ уточняемого земельного участка с кадастровым номером 73:05:040116:65 :

Система координат МСК-73, зона 1 **Зона №1**

Обозначение характерных точек границ	Координаты, м				Метод определения координат	Формулы, примененные для расчета средней квадратической погрешности определения координат характерных точек границ (Mt), с подставленными в такие формулы значениями и итоговые (вычисленные) значения Mt, м	Описание закрепления точки
	содержатся в Едином государственном реестре недвижимости		определены в результате выполнения комплексных кадастровых работ				
	X	Y	X	Y			
1	2	3	4	5	6	7	8
158	494043.89	1361319.86	494043.89	1361319.86	Метод спутниковых геодезических измерений (определений)	0,1	-
159	494039.74	1361317.25	494039.74	1361317.25	Метод спутниковых геодезических измерений (определений)	0,1	-
н694У	-	-	494036.78	1361314.91	Метод спутниковых геодезических измерений (определений)	0,1	-
259	494036.38	1361314.62	-	-	-	0.10	Долговременный межевой знак
260	494047.48	1361296.16	-	-	-	0.10	Долговременный межевой знак
261	494055.44	1361285.16	-	-	-	0.10	Долговременный межевой знак
262	494077.03	1361300.04	-	-	-	0.10	Долговременный межевой знак
263	494064.11	1361319.53	-	-	-	0.10	Долговременный межевой знак
264	494064.40	1361319.72	-	-	-	0.10	Долговременный межевой знак
н693У	-	-	494037.06	1361314.44	Метод спутниковых геодезических измерений (определений)	0,1	-

1. Сведения о характерных точках границ уточняемого земельного участка с кадастровым номером 73:05:040116:65 :

Система координат МСК-73, зона 1 **Зона №1**

Обозначение характерных точек границ	Координаты, м				Метод определения координат	Формулы, примененные для расчета средней квадратической погрешности определения координат характерных точек границ (Mt), с подставленными в такие формулы значениями и итоговые (вычисленные) значения Mt, м	Описание закрепления точки
	содержатся в Едином государственном реестре недвижимости		определены в результате выполнения комплексных кадастровых работ				
	X	Y	X	Y			
1	2	3	4	5	6	7	8
н692У	-	-	494048.60	1361295.26	Метод спутниковых геодезических измерений (определений)	0,1	-
н691У	-	-	494057.01	1361283.43	Метод спутниковых геодезических измерений (определений)	0,1	-
н695У	-	-	494079.04	1361298.13	Метод спутниковых геодезических измерений (определений)	0,1	-
н696У	-	-	494068.98	1361313.60	Метод спутниковых геодезических измерений (определений)	0,1	-
160	494058.25	1361329.27	494058.25	1361329.27	Метод спутниковых геодезических измерений (определений)	0,1	-
265	494053.41	1361326.11	-	-	-	0.10	Долговременный межевой знак
158	494043.89	1361319.86	494043.89	1361319.86	Метод спутниковых геодезических измерений (определений)	0,1	-

2. Сведения о частях границ уточняемого земельного участка с кадастровым номером 73:05:040116:65 :

Обозначение части границ		Горизонтальное проложение (S), м	Описание прохождения части границ	Сведения о согласовании местоположения границ (согласовано/спорное)
от т.	до т.			
1	2	3	4	5
158	159	4.90	-	-
159	н694У	3.77	-	-
н694У	н693У	0.55	-	-
н693У	н692У	22.38	-	-
н692У	н691У	14.51	-	-

2. Сведения о частях границ уточняемого земельного участка с кадастровым номером 73:05:040116:65 :

Обозначение части границ		Горизонтальное проложение (S), м	Описание прохождения части границ	Сведения о согласовании местоположения границ (согласовано/спорное)
от т.	до т.			
1	2	3	4	5
н691У	н695У	26.48	-	-
н695У	н696У	18.45	-	-
н696У	160	18.99	-	-
160	158	17.17	-	-

3. Сведения о характеристиках уточняемого земельного участка с кадастровым номером 73:05:040116:65 :

№ п/п	Наименование характеристики	Значение характеристики
1	2	3
1.	Адрес земельного участка	-
1.1.	Сведения о местоположении земельного участка (при отсутствии адреса) в структурированном в соответствии с федеральной информационной адресной системой виде	-
1.2.	Дополнительные сведения о местоположении земельного участка	-
2.	Площадь земельного участка ± величина погрешности определения (вычисления) площади (Р ± ΔР), м2	999 ± 11
3.	Формула, примененная для расчета предельной допустимой погрешности определения площади земельного участка, с подставленными значениями и итоговые (вычисленные) значения (ΔР), м2	ΔР=3.5*Mt*√P=3.5*0,1*√999=11
4.	Площадь земельного участка согласно сведениям Единого государственного реестра недвижимости (Ркад), м2	929
5.	Оценка расхождения Р и Ркад (Р - Ркад), м2	70
6.	Предельные минимальный и максимальный размеры земельного участка (Рмин и Рмакс), м2	- -
7.	Кадастровый номер или иной государственный учетный номер (инвентарный) объекта недвижимости, расположенного на земельном участке	73:05:040112:97
8.	Вид (виды) разрешенного использования	Для индивидуального жилищного строительства
8.1.	Дополнительные сведения об использовании земельного участка	-
9.	Сведения о земельных участках (землях общего пользования, территории общего пользования), посредством которых обеспечивается доступ	Земли общего пользования
10.	Иные сведения	-

4. Пояснения к сведениям об уточняемом земельном участке с кадастровым номером 73:05:040116:65 :

1.	-

Сведения об уточняемых земельных участках, необходимые для исправления реестровых ошибок в сведениях о местоположении их границ

1. Сведения о характерных точках границ уточняемого земельного участка с кадастровым номером 73:05:040116:67 :

Система координат МСК-73, зона 1 **Зона №1**

Обозначение характерных точек границ	Координаты, м				Метод определения координат	Формулы, примененные для расчета средней квадратической погрешности определения координат характерных точек границ (Mt), с подставленными в такие формулы значениями и итоговые (вычисленные) значения Mt, м	Описание закрепления точки
	содержатся в Едином государственном реестре недвижимости		определены в результате выполнения комплексных кадастровых работ				
	X	Y	X	Y			
1	2	3	4	5	6	7	8
165	494174.00	1361066.90	494174.00	1361066.90	Метод спутниковых геодезических измерений (определений)	0,1	-
166	494181.17	1361071.26	494181.17	1361071.26	Метод спутниковых геодезических измерений (определений)	0,1	-
266	494179.23	1361074.46	-	-	-	0.10	-
267	494173.18	1361083.26	-	-	-	0.10	-
268	494170.18	1361086.63	-	-	-	0.10	-
269	494165.62	1361092.88	-	-	-	0.10	-
270	494163.64	1361095.33	-	-	-	0.10	-
271	494157.97	1361102.82	-	-	-	0.10	-
272	494154.52	1361107.12	-	-	-	0.10	-
273	494151.79	1361110.94	-	-	-	0.10	-
274	494142.52	1361126.02	-	-	-	0.10	-
275	494140.06	1361124.28	-	-	-	0.10	-
276	494138.75	1361126.13	-	-	-	0.10	-
н697У	-	-	494178.97	1361074.82	Метод спутниковых геодезических измерений (определений)	0,1	-
н698У	-	-	494173.34	1361083.34	Метод спутниковых геодезических измерений (определений)	0,1	-
н699У	-	-	494170.83	1361086.76	Метод спутниковых геодезических измерений (определений)	0,1	-
н700У	-	-	494166.18	1361092.55	Метод спутниковых геодезических измерений (определений)	0,1	-

1. Сведения о характерных точках границ уточняемого земельного участка с кадастровым номером 73:05:040116:67 :

Система координат МСК-73, зона 1 **Зона № 1**

Обозначение характерных точек границ	Координаты, м				Метод определения координат	Формулы, примененные для расчета средней квадратической погрешности определения координат характерных точек границ (Mt), с подставленными в такие формулы значениями и итоговые (вычисленные) значения Mt, м	Описание закрепления точки
	содержатся в Едином государственном реестре недвижимости		определены в результате выполнения комплексных кадастровых работ				
	X	Y	X	Y			
1	2	3	4	5	6	7	8
н701У	-	-	494164.02	1361095.63	Метод спутниковых геодезических измерений (определений)	0,1	-
н702У	-	-	494158.44	1361102.81	Метод спутниковых геодезических измерений (определений)	0,1	-
н602У	-	-	494155.05	1361107.31	Метод спутниковых геодезических измерений (определений)	0,1	-
н609У	-	-	494148.53	1361115.89	Метод спутниковых геодезических измерений (определений)	0,1	-
н608У	-	-	494142.78	1361125.46	Метод спутниковых геодезических измерений (определений)	0,1	-
н703У	-	-	494141.57	1361124.57	Метод спутниковых геодезических измерений (определений)	0,1	-
н557У	-	-	494139.88	1361126.88	Метод спутниковых геодезических измерений (определений)	0,1	-
67	494125.07	1361117.35	494125.07	1361117.35	Метод спутниковых геодезических измерений (определений)	0,1	-
161	494148.52	1361083.72	494148.52	1361083.72	Метод спутниковых геодезических измерений (определений)	0,1	-
162	494161.92	1361063.26	494161.92	1361063.26	Метод спутниковых геодезических измерений (определений)	0,1	-

1. Сведения о характерных точках границ уточняемого земельного участка с кадастровым номером 73:05:040116:67 :

Система координат МСК-73, зона 1 **Зона №1**

Обозначение характерных точек границ	Координаты, м				Метод определения координат	Формулы, примененные для расчета средней квадратической погрешности определения координат характерных точек границ (Mt), с подставленными в такие формулы значениями и итоговые (вычисленные) значения Mt, м	Описание закрепления точки
	содержатся в Едином государственном реестре недвижимости		определены в результате выполнения комплексных кадастровых работ				
	X	Y	X	Y			
1	2	3	4	5	6	7	8
163	494162.21	1361063.46	494162.21	1361063.46	Метод спутниковых геодезических измерений (определений)	0,1	-
164	494171.82	1361070.01	494171.82	1361070.01	Метод спутниковых геодезических измерений (определений)	0,1	-
165	494174.00	1361066.90	494174.00	1361066.90	Метод спутниковых геодезических измерений (определений)	0,1	-

2. Сведения о частях границ уточняемого земельного участка с кадастровым номером 73:05:040116:67 :

Обозначение части границ		Горизонтальное проложение (S), м	Описание прохождения части границ	Сведения о согласовании местоположения границ (согласовано/спорное)
от т.	до т.			
1	2	3	4	5
165	166	8.39	-	-
166	н697У	4.18	-	-
н697У	н698У	10.21	-	-
н698У	н699У	4.24	-	-
н699У	н700У	7.43	-	-
н700У	н701У	3.76	-	-
н701У	н702У	9.09	-	-
н702У	н602У	5.63	-	-
н602У	н609У	10.78	-	-
н609У	н608У	11.16	-	-
н608У	н703У	1.50	-	-
н703У	н557У	2.86	-	-
н557У	67	17.61	-	-
67	161	41.00	-	-
161	162	24.46	-	-
162	163	0.35	-	-
163	164	11.63	-	-
164	165	3.80	-	-

3. Сведения о характеристиках уточняемого земельного участка с кадастровым номером 73:05:040116:67 :

№ п/п	Наименование характеристики	Значение характеристики
1	2	3
1.	Адрес земельного участка	-
1.1.	Сведения о местоположении земельного участка (при отсутствии адреса) в структурированном в соответствии с федеральной информационной адресной системой виде	-
1.2.	Дополнительные сведения о местоположении земельного участка	-
2.	Площадь земельного участка ± величина погрешности определения (вычисления) площади (Р ± ΔР), м2	1297 ± 13
3.	Формула, примененная для расчета предельной допустимой погрешности определения площади земельного участка, с подставленными значениями и итоговые (вычисленные) значения (ΔР), м2	ΔP=3.5*Mt*√P=3.5*0,1*√1297=13
4.	Площадь земельного участка согласно сведениям Единого государственного реестра недвижимости (Ркад), м2	1279
5.	Оценка расхождения Р и Ркад (Р - Ркад), м2	18
6.	Предельные минимальный и максимальный размеры земельного участка (Рмин и Рмакс), м2	- -
7.	Кадастровый номер или иной государственный учетный номер (инвентарный) объекта недвижимости, расположенного на земельном участке	73:05:040116:364
8.	Вид (виды) разрешенного использования	Для ведения личного подсобного хозяйства
8.1.	Дополнительные сведения об использовании земельного участка	-
9.	Сведения о земельных участках (землях общего пользования, территории общего пользования), посредством которых обеспечивается доступ	Земли общего пользования
10.	Иные сведения	-

4. Пояснения к сведениям об уточняемом земельном участке с кадастровым номером 73:05:040116:67 :

1.	-

Сведения об уточняемых земельных участках, необходимые для исправления реестровых ошибок в сведениях о местоположении их границ

1. Сведения о характерных точках границ уточняемого земельного участка с кадастровым номером 73:05:040116:78 :

Система координат МСК-73, зона 1 **Зона №1**

Обозначение характерных точек границ	Координаты, м				Метод определения координат	Формулы, примененные для расчета средней квадратической погрешности определения координат характерных точек границ (Mt), с подставленными в такие формулы значениями и итоговые (вычисленные) значения Mt, м	Описание закрепления точки
	содержатся в Едином государственном реестре недвижимости		определены в результате выполнения комплексных кадастровых работ				
	X	Y	X	Y			
1	2	3	4	5	6	7	8
н620У	-	-	493901.27	1361408.95	Метод спутниковых геодезических измерений (определений)	0,1	-
н704У	-	-	493897.37	1361406.33	Метод спутниковых геодезических измерений (определений)	0,1	-
н705У	-	-	493894.79	1361410.41	Метод спутниковых геодезических измерений (определений)	0,1	-
н706У	-	-	493882.33	1361402.54	Метод спутниковых геодезических измерений (определений)	0,1	-
н707У	-	-	493884.85	1361398.49	Метод спутниковых геодезических измерений (определений)	0,1	-
н451У	-	-	493879.60	1361395.22	Метод спутниковых геодезических измерений (определений)	0,1	-
н450У	-	-	493895.72	1361368.16	Метод спутниковых геодезических измерений (определений)	0,1	-
н449У	-	-	493911.96	1361344.98	Метод спутниковых геодезических измерений (определений)	0,1	-
н708У	-	-	493921.13	1361350.34	Метод спутниковых геодезических измерений (определений)	0,1	-

1. Сведения о характерных точках границ уточняемого земельного участка с кадастровым номером 73:05:040116:78 :

Система координат МСК-73, зона 1 **Зона №1**

Обозначение характерных точек границ	Координаты, м				Метод определения координат	Формулы, примененные для расчета средней квадратической погрешности определения координат характерных точек границ (Mt), с подставленными в такие формулы значениями и итоговые (вычисленные) значения Mt, м	Описание закрепления точки
	содержатся в Едином государственном реестре недвижимости		определены в результате выполнения комплексных кадастровых работ				
	X	Y	X	Y			
1	2	3	4	5	6	7	8
н624У	-	-	493931.65	1361356.16	Метод спутниковых геодезических измерений (определений)	0,1	-
н623У	-	-	493911.08	1361391.94	Метод спутниковых геодезических измерений (определений)	0,1	-
н622У	-	-	493906.67	1361398.80	Метод спутниковых геодезических измерений (определений)	0,1	-
н621У	-	-	493907.38	1361399.28	Метод спутниковых геодезических измерений (определений)	0,1	-
н620У	-	-	493901.27	1361408.95	Метод спутниковых геодезических измерений (определений)	0,1	-

2. Сведения о частях границ уточняемого земельного участка с кадастровым номером 73:05:040116:78 :

Обозначение части границ		Горизонтальное проложение (S), м	Описание прохождения части границ	Сведения о согласовании местоположения границ (согласовано/спорное)
от т.	до т.			
1	2	3	4	5
н620У	н704У	4.70	-	-
н704У	н705У	4.83	-	-
н705У	н706У	14.74	-	-
н706У	н707У	4.77	-	-
н707У	н451У	6.19	-	-
н451У	н450У	31.50	-	-
н450У	н449У	28.30	-	-
н449У	н708У	10.62	-	-
н708У	н624У	12.02	-	-
н624У	н623У	41.27	-	-
н623У	н622У	8.16	-	-

2. Сведения о частях границ уточняемого земельного участка с кадастровым номером 73:05:040116:78 :

Обозначение части границ		Горизонтальное проложение (S), м	Описание прохождения части границ	Сведения о согласовании местоположения границ (согласовано/спорное)
от т.	до т.			
1	2	3	4	5
н622У	н621У	0.86	-	-
н621У	н620У	11.44	-	-

3. Сведения о характеристиках уточняемого земельного участка с кадастровым номером 73:05:040116:78 :

№ п/п	Наименование характеристики	Значение характеристики
1	2	3
1.	Адрес земельного участка	-
1.1.	Сведения о местоположении земельного участка (при отсутствии адреса) в структурированном в соответствии с федеральной информационной адресной системой виде	-
1.2.	Дополнительные сведения о местоположении земельного участка	-
2.	Площадь земельного участка ± величина погрешности определения (вычисления) площади (Р ± ΔР), м2	1558 ± 14
3.	Формула, примененная для расчета предельной допустимой погрешности определения площади земельного участка, с подставленными значениями и итоговые (вычисленные) значения (ΔР), м2	ΔР=3.5*Mt*√P=3.5*0,1*√1558=14
4.	Площадь земельного участка согласно сведениям Единого государственного реестра недвижимости (Ркад), м2	1558
5.	Оценка расхождения Р и Ркад (Р - Ркад), м2	-
6.	Предельные минимальный и максимальный размеры земельного участка (Рмин и Рмакс), м2	- -
7.	Кадастровый номер или иной государственный учетный номер (инвентарный) объекта недвижимости, расположенного на земельном участке	73:05:040116:131
8.	Вид (виды) разрешенного использования	для индивидуального жилищного строительства
8.1.	Дополнительные сведения об использовании земельного участка	-
9.	Сведения о земельных участках (землях общего пользования, территории общего пользования), посредством которых обеспечивается доступ	Земли общего пользования
10.	Иные сведения	-

4. Пояснения к сведениям об уточняемом земельном участке с кадастровым номером 73:05:040116:78 :

1.	-

Сведения об уточняемых земельных участках, необходимые для исправления реестровых ошибок в сведениях о местоположении их границ

1. Сведения о характерных точках границ уточняемого земельного участка с кадастровым номером 73:05:040116:79 :

Система координат МСК-73, зона 1 **Зона №1**

Обозначение характерных точек границ	Координаты, м				Метод определения координат	Формулы, примененные для расчета средней квадратической погрешности определения координат характерных точек границ (Mt), с подставленными в такие формулы значениями и итоговые (вычисленные) значения Mt, м	Описание закрепления точки
	содержатся в Едином государственном реестре недвижимости		определены в результате выполнения комплексных кадастровых работ				
	X	Y	X	Y			
1	2	3	4	5	6	7	8
н640У	-	-	494029.68	1361130.67	Метод спутниковых геодезических измерений (определений)	0,1	-
н639У	-	-	494036.86	1361119.66	Метод спутниковых геодезических измерений (определений)	0,1	-
н638У	-	-	494039.83	1361114.72	Метод спутниковых геодезических измерений (определений)	0,1	-
н637У	-	-	494045.28	1361107.67	Метод спутниковых геодезических измерений (определений)	0,1	-
н636У	-	-	494044.64	1361107.16	Метод спутниковых геодезических измерений (определений)	0,1	-
н635У	-	-	494048.95	1361101.99	Метод спутниковых геодезических измерений (определений)	0,1	-
н634У	-	-	494051.86	1361097.13	Метод спутниковых геодезических измерений (определений)	0,1	-
н633У	-	-	494058.66	1361087.39	Метод спутниковых геодезических измерений (определений)	0,1	-
136	-	-	494065.23	1361077.26	Метод спутниковых геодезических измерений (определений)	0,1	-

1. Сведения о характерных точках границ уточняемого земельного участка с кадастровым номером 73:05:040116:79 :

Система координат МСК-73, зона 1 **Зона № 1**

Обозначение характерных точек границ	Координаты, м				Метод определения координат	Формулы, примененные для расчета средней квадратической погрешности определения координат характерных точек границ (Mt), с подставленными в такие формулы значениями и итоговые (вычисленные) значения Mt, м	Описание закрепления точки
	содержатся в Едином государственном реестре недвижимости		определены в результате выполнения комплексных кадастровых работ				
	X	Y	X	Y			
1	2	3	4	5	6	7	8
167	-	-	494081.24	1361086.91	Метод спутниковых геодезических измерений (определений)	0,1	-
168	-	-	494081.68	1361086.19	Метод спутниковых геодезических измерений (определений)	0,1	-
н709У	-	-	494084.88	1361088.56	Метод спутниковых геодезических измерений (определений)	0,1	-
н710У	-	-	494048.00	1361143.69	Метод спутниковых геодезических измерений (определений)	0,1	-
н640У	-	-	494029.68	1361130.67	Метод спутниковых геодезических измерений (определений)	0,1	-

2. Сведения о частях границ уточняемого земельного участка с кадастровым номером 73:05:040116:79 :

Обозначение части границ		Горизонтальное проложение (S), м	Описание прохождения части границ	Сведения о согласовании местоположения границ (согласовано/спорное)
от т.	до т.			
1	2	3	4	5
н640У	н639У	13.14	-	-
н639У	н638У	5.76	-	-
н638У	н637У	8.91	-	-
н637У	н636У	0.82	-	-
н636У	н635У	6.73	-	-
н635У	н634У	5.66	-	-
н634У	н633У	11.88	-	-
н633У	136	12.07	-	-
136	167	18.69	-	-
167	168	0.84	-	-
168	н709У	3.98	-	-

2. Сведения о частях границ уточняемого земельного участка с кадастровым номером 73:05:040116:79 :

Обозначение части границ		Горизонтальное проложение (S), м	Описание прохождения части границ	Сведения о согласовании местоположения границ (согласовано/спорное)
от т.	до т.			
1	2	3	4	5
н709У	н710У	66.33	-	-
н710У	н640У	22.48	-	-

3. Сведения о характеристиках уточняемого земельного участка с кадастровым номером 73:05:040116:79 :

№ п/п	Наименование характеристики	Значение характеристики
1	2	3
1.	Адрес земельного участка	-
1.1.	Сведения о местоположении земельного участка (при отсутствии адреса) в структурированном в соответствии с федеральной информационной адресной системой виде	-
1.2.	Дополнительные сведения о местоположении земельного участка	-
2.	Площадь земельного участка ± величина погрешности определения (вычисления) площади (Р ± ΔР), м2	1471 ± 13
3.	Формула, примененная для расчета предельной допустимой погрешности определения площади земельного участка, с подставленными значениями и итоговые (вычисленные) значения (ΔР), м2	ΔР=3.5*Mt*√P=3.5*0,1*√1471=13
4.	Площадь земельного участка согласно сведениям Единого государственного реестра недвижимости (Ркад), м2	1456
5.	Оценка расхождения Р и Ркад (Р - Ркад), м2	15
6.	Предельные минимальный и максимальный размеры земельного участка (Рмин и Рмакс), м2	- -
7.	Кадастровый номер или иной государственный учетный номер (инвентарный) объекта недвижимости, расположенного на земельном участке	73:05:011801:534
8.	Вид (виды) разрешенного использования	для индивидуального жилищного строительства
8.1.	Дополнительные сведения об использовании земельного участка	-
9.	Сведения о земельных участках (землях общего пользования, территории общего пользования), посредством которых обеспечивается доступ	Земли общего пользования
10.	Иные сведения	-

4. Пояснения к сведениям об уточняемом земельном участке с кадастровым номером 73:05:040116:79 :

1.	-

Сведения об уточняемых земельных участках, необходимые для исправления реестровых ошибок в сведениях о местоположении их границ

1. Сведения о характерных точках границ уточняемого земельного участка с кадастровым номером 73:05:040116:83 :

Система координат МСК-73, зона 1 **Зона №1**

Обозначение характерных точек границ	Координаты, м				Метод определения координат	Формулы, примененные для расчета средней квадратической погрешности определения координат характерных точек границ (Mt), с подставленными в такие формулы значениями и итоговые (вычисленные) значения Mt, м	Описание закрепления точки
	содержатся в Едином государственном реестре недвижимости		определены в результате выполнения комплексных кадастровых работ				
	X	Y	X	Y			
1	2	3	4	5	6	7	8
175	494042.76	1360890.36	494042.76	1360890.36	Метод спутниковых геодезических измерений (определений)	0,1	-
277	494039.64	1360895.03	-	-	-	0.05	-
278	494030.90	1360896.47	-	-	-	0.01	-
169	494023.40	1360891.66	-	-	-	0.01	-
170	494025.42	1360888.65	-	-	-	0.01	-
171	494024.09	1360887.78	-	-	-	0.01	-
172	494026.39	1360884.03	-	-	-	0.01	-
173	494027.80	1360884.95	-	-	-	0.01	-
174	494029.78	1360881.91	-	-	-	0.01	-
н444У	-	-	494036.00	1360900.64	Метод спутниковых геодезических измерений (определений)	0,1	-
н711У	-	-	494023.94	1360892.01	Метод спутниковых геодезических измерений (определений)	0,1	-
н712У	-	-	494025.72	1360888.85	Метод спутниковых геодезических измерений (определений)	0,1	-
н713У	-	-	494024.71	1360888.18	Метод спутниковых геодезических измерений (определений)	0,1	-
н714У	-	-	494027.09	1360884.48	Метод спутниковых геодезических измерений (определений)	0,1	-

1. Сведения о характерных точках границ уточняемого земельного участка с кадастровым номером 73:05:040116:83 :

Система координат МСК-73, зона 1 **Зона № 1**

Обозначение характерных точек границ	Координаты, м				Метод определения координат	Формулы, примененные для расчета средней квадратической погрешности определения координат характерных точек границ (Mt), с подставленными в такие формулы значениями и итоговые (вычисленные) значения Mt, м	Описание закрепления точки
	содержатся в Едином государственном реестре недвижимости		определены в результате выполнения комплексных кадастровых работ				
	X	Y	X	Y			
1	2	3	4	5	6	7	8
н715У	-	-	494028.08	1360885.12	Метод спутниковых геодезических измерений (определений)	0,1	-
н716У	-	-	494029.86	1360882.32	Метод спутниковых геодезических измерений (определений)	0,1	-
175	494042.76	1360890.36	494042.76	1360890.36	Метод спутниковых геодезических измерений (определений)	0,1	-

2. Сведения о частях границ уточняемого земельного участка с кадастровым номером 73:05:040116:83 :

Обозначение части границ		Горизонтальное проложение (S), м	Описание прохождения части границ	Сведения о согласовании местоположения границ (согласовано/спорное)
от т.	до т.			
1	2	3	4	5
175	н444У	12.30	-	-
н444У	н711У	14.83	-	-
н711У	н712У	3.63	-	-
н712У	н713У	1.21	-	-
н713У	н714У	4.40	-	-
н714У	н715У	1.18	-	-
н715У	н716У	3.32	-	-
н716У	175	15.20	-	-

3. Сведения о характеристиках уточняемого земельного участка с кадастровым номером 73:05:040116:83 :

№ п/п	Наименование характеристики	Значение характеристики
1	2	3
1.	Адрес земельного участка	-
1.1.	Сведения о местоположении земельного участка (при отсутствии адреса) в структурированном в соответствии с федеральной информационной адресной системой виде	-
1.2.	Дополнительные сведения о местоположении земельного участка	-
2.	Площадь земельного участка ± величина погрешности определения (вычисления) площади (Р ± ΔР), м2	183 ± 5

3. Сведения о характеристиках уточняемого земельного участка с кадастровым номером 73:05:040116:83 :

№ п/п	Наименование характеристики	Значение характеристики
1	2	3
3.	Формула, примененная для расчета предельной допустимой погрешности определения площади земельного участка, с подставленными значениями и итоговые (вычисленные) значения (ΔР), м2	ΔР=3.5*Mt*√P=3.5*0,1*√183=5
4.	Площадь земельного участка согласно сведениям Единого государственного реестра недвижимости (Ркад), м2	167
5.	Оценка расхождения Р и Ркад (Р - Ркад), м2	16
6.	Предельные минимальный и максимальный размеры земельного участка (Рмин и Рмакс), м2	- -
7.	Кадастровый номер или иной государственный учетный номер (инвентарный) объекта недвижимости, расположенного на земельном участке	73:05:040116:127
8.	Вид (виды) разрешенного использования	Для общественно-деловых целей (под торговую точку)
8.1.	Дополнительные сведения об использовании земельного участка	-
9.	Сведения о земельных участках (землях общего пользования, территории общего пользования), посредством которых обеспечивается доступ	Земли общего пользования
10.	Иные сведения	-

4. Пояснения к сведениям об уточняемом земельном участке с кадастровым номером 73:05:040116:83 :

1.	-

Сведения об уточняемых земельных участках, необходимые для исправления реестровых ошибок в сведениях о местоположении их границ

1. Сведения о характерных точках границ уточняемого земельного участка с кадастровым номером 73:05:040116:84 :

Система координат МСК-73, зона 1 **Зона №1**

Обозначение характерных точек границ	Координаты, м				Метод определения координат	Формулы, примененные для расчета средней квадратической погрешности определения координат характерных точек границ (Mt), с подставленными в такие формулы значениями и итоговые (вычисленные) значения Mt, м	Описание закрепления точки
	содержатся в Едином государственном реестре недвижимости		определены в результате выполнения комплексных кадастровых работ				
	X	Y	X	Y			
1	2	3	4	5	6	7	8
н691У	-	-	494057.01	1361283.43	Метод спутниковых геодезических измерений (определений)	0,1	-
н690У	-	-	494062.25	1361275.90	Метод спутниковых геодезических измерений (определений)	0,1	-
157	-	-	494071.43	1361262.70	Метод спутниковых геодезических измерений (определений)	0,1	-
176	-	-	494091.70	1361277.17	Метод спутниковых геодезических измерений (определений)	0,1	-
н717У	-	-	494088.94	1361282.27	Метод спутниковых геодезических измерений (определений)	0,1	-
н718У	-	-	494091.46	1361283.90	Метод спутниковых геодезических измерений (определений)	0,1	-
н719У	-	-	494081.53	1361299.52	Метод спутниковых геодезических измерений (определений)	0,1	-
н695У	-	-	494079.04	1361298.13	Метод спутниковых геодезических измерений (определений)	0,1	-
н691У	-	-	494057.01	1361283.43	Метод спутниковых геодезических измерений (определений)	0,1	-

2. Сведения о частях границ уточняемого земельного участка с кадастровым номером 73:05:040116:84 :

Обозначение части границ		Горизонтальное проложение (S), м	Описание прохождения части границ	Сведения о согласовании местоположения границ (согласовано/спорное)
от т.	до т.			
1	2	3	4	5
н691У	н690У	9.17	-	-
н690У	157	16.08	-	-
157	176	24.90	-	-
176	н717У	5.80	-	-
н717У	н718У	3.00	-	-
н718У	н719У	18.51	-	-
н719У	н695У	2.85	-	-
н695У	н691У	26.48	-	-

3. Сведения о характеристиках уточняемого земельного участка с кадастровым номером 73:05:040116:84 :

№ п/п	Наименование характеристики	Значение характеристики
1	2	3
1.	Адрес земельного участка	-
1.1.	Сведения о местоположении земельного участка (при отсутствии адреса) в структурированном в соответствии с федеральной информационной адресной системой виде	-
1.2.	Дополнительные сведения о местоположении земельного участка	-
2.	Площадь земельного участка ± величина погрешности определения (вычисления) площади (Р ± ΔР), м2	696 ± 9
3.	Формула, примененная для расчета предельной допустимой погрешности определения площади земельного участка, с подставленными значениями и итоговые (вычисленные) значения (ΔР), м2	ΔР=3.5*Mt*√P=3.5*0,1*√696=9
4.	Площадь земельного участка согласно сведениям Единого государственного реестра недвижимости (Ркад), м2	696
5.	Оценка расхождения Р и Ркад (Р - Ркад), м2	-
6.	Предельные минимальный и максимальный размеры земельного участка (Рмин и Рмакс), м2	- -
7.	Кадастровый номер или иной государственный учетный номер (инвентарный) объекта недвижимости, расположенного на земельном участке	73:05:040116:385
8.	Вид (виды) разрешенного использования	Для индивидуального жилищного строительства
8.1.	Дополнительные сведения об использовании земельного участка	-
9.	Сведения о земельных участках (землях общего пользования, территории общего пользования), посредством которых обеспечивается доступ	Земли общего пользования
10.	Иные сведения	-

4. Пояснения к сведениям об уточняемом земельном участке с кадастровым номером 73:05:040116:84 :

1.	-

Сведения об уточняемых земельных участках, необходимые для исправления реестровых ошибок в сведениях о местоположении их границ

1. Сведения о характерных точках границ уточняемого земельного участка с кадастровым номером 73:05:040116:85 :

Система координат МСК-73, зона 1 **Зона №1**

Обозначение характерных точек границ	Координаты, м				Метод определения координат	Формулы, примененные для расчета средней квадратической погрешности определения координат характерных точек границ (Mt), с подставленными в такие формулы значениями и итоговые (вычисленные) значения Mt, м	Описание закрепления точки
	содержатся в Едином государственном реестре недвижимости		определены в результате выполнения комплексных кадастровых работ				
	X	Y	X	Y			
1	2	3	4	5	6	7	8
н662У	-	-	493948.96	1361287.02	Метод спутниковых геодезических измерений (определений)	0,1	-
н720У	-	-	493955.77	1361291.53	Метод спутниковых геодезических измерений (определений)	0,1	-
н721У	-	-	493958.51	1361293.15	Метод спутниковых геодезических измерений (определений)	0,1	-
н722У	-	-	493958.89	1361292.57	Метод спутниковых геодезических измерений (определений)	0,1	-
н723У	-	-	493971.31	1361300.45	Метод спутниковых геодезических измерений (определений)	0,1	-
н669У	-	-	493970.74	1361301.49	Метод спутниковых геодезических измерений (определений)	0,1	-
н672У	-	-	493953.49	1361330.74	Метод спутниковых геодезических измерений (определений)	0,1	-
н625У	-	-	493936.60	1361358.99	Метод спутниковых геодезических измерений (определений)	0,1	-
н624У	-	-	493931.65	1361356.16	Метод спутниковых геодезических измерений (определений)	0,1	-

1. Сведения о характерных точках границ уточняемого земельного участка с кадастровым номером 73:05:040116:85 :

Система координат МСК-73, зона 1 **Зона №1**

Обозначение характерных точек границ	Координаты, м				Метод определения координат	Формулы, примененные для расчета средней квадратической погрешности определения координат характерных точек границ (Mt), с подставленными в такие формулы значениями и итоговые (вычисленные) значения Mt, м	Описание закрепления точки
	содержатся в Едином государственном реестре недвижимости		определены в результате выполнения комплексных кадастровых работ				
	X	Y	X	Y			
1	2	3	4	5	6	7	8
н708У	-	-	493921.13	1361350.34	Метод спутниковых геодезических измерений (определений)	0,1	-
н449У	-	-	493911.96	1361344.98	Метод спутниковых геодезических измерений (определений)	0,1	-
н663У	-	-	493933.53	1361313.12	Метод спутниковых геодезических измерений (определений)	0,1	-
н662У	-	-	493948.96	1361287.02	Метод спутниковых геодезических измерений (определений)	0,1	-

2. Сведения о частях границ уточняемого земельного участка с кадастровым номером 73:05:040116:85 :

Обозначение части границ		Горизонтальное проложение (S), м	Описание прохождения части границ	Сведения о согласовании местоположения границ (согласовано/спорное)
от т.	до т.			
1	2	3	4	5
н662У	н720У	8.17	-	-
н720У	н721У	3.18	-	-
н721У	н722У	0.69	-	-
н722У	н723У	14.71	-	-
н723У	н669У	1.19	-	-
н669У	н672У	33.96	-	-
н672У	н625У	32.91	-	-
н625У	н624У	5.70	-	-
н624У	н708У	12.02	-	-
н708У	н449У	10.62	-	-
н449У	н663У	38.47	-	-
н663У	н662У	30.32	-	-

3. Сведения о характеристиках уточняемого земельного участка с кадастровым номером 73:05:040116:85 :

№ п/п	Наименование характеристики	Значение характеристики
1	2	3
1.	Адрес земельного участка	-
1.1.	Сведения о местоположении земельного участка (при отсутствии адреса) в структурированном в соответствии с федеральной информационной адресной системой виде	-
1.2.	Дополнительные сведения о местоположении земельного участка	-
2.	Площадь земельного участка ± величина погрешности определения (вычисления) площади (Р ± ΔР), м2	1831 ± 15
3.	Формула, примененная для расчета предельной допустимой погрешности определения площади земельного участка, с подставленными значениями и итоговые (вычисленные) значения (ΔР), м2	ΔP=3.5*Mt*√P=3.5*0,1*√1831=15
4.	Площадь земельного участка согласно сведениям Единого государственного реестра недвижимости (Ркад), м2	1763
5.	Оценка расхождения Р и Ркад (Р - Ркад), м2	68
6.	Предельные минимальный и максимальный размеры земельного участка (Рмин и Рмакс), м2	- -
7.	Кадастровый номер или иной государственный учетный номер (инвентарный) объекта недвижимости, расположенного на земельном участке	73:05:040116:162
8.	Вид (виды) разрешенного использования	для индивидуального жилищного строительства
8.1.	Дополнительные сведения об использовании земельного участка	-
9.	Сведения о земельных участках (землях общего пользования, территории общего пользования), посредством которых обеспечивается доступ	Земли общего пользования
10.	Иные сведения	-

4. Пояснения к сведениям об уточняемом земельном участке с кадастровым номером 73:05:040116:85 :

1.	-

Сведения об уточняемых земельных участках, необходимые для исправления реестровых ошибок в сведениях о местоположении их границ

1. Сведения о характерных точках границ уточняемого земельного участка с кадастровым номером 73:05:040116:86 :

Система координат МСК-73, зона 1 **Зона №1**

Обозначение характерных точек границ	Координаты, м				Метод определения координат	Формулы, примененные для расчета средней квадратической погрешности определения координат характерных точек границ (Mt), с подставленными в такие формулы значениями и итоговые (вычисленные) значения Mt, м	Описание закрепления точки
	содержатся в Едином государственном реестре недвижимости		определены в результате выполнения комплексных кадастровых работ				
	X	Y	X	Y			
1	2	3	4	5	6	7	8
89	493833.23	1361251.83	493833.23	1361251.83	Метод спутниковых геодезических измерений (определений)	0,1	-
88	493832.94	1361252.29	493832.94	1361252.29	Метод спутниковых геодезических измерений (определений)	0,1	-
87	493806.20	1361235.71	493806.20	1361235.71	Метод спутниковых геодезических измерений (определений)	0,1	-
86	493804.12	1361239.05	493804.12	1361239.05	Метод спутниковых геодезических измерений (определений)	0,1	-
85	493802.84	1361238.09	493802.84	1361238.09	Метод спутниковых геодезических измерений (определений)	0,1	-
84	493804.66	1361235.17	493804.66	1361235.17	Метод спутниковых геодезических измерений (определений)	0,1	-
83	493798.21	1361231.14	493798.21	1361231.14	Метод спутниковых геодезических измерений (определений)	0,1	-
93	493803.96	1361221.92	-	-	Метод спутниковых геодезических измерений (определений)	0,1	-
279	493804.19	1361222.07	-	-	-	0.10	-
н583У	-	-	493803.69	1361222.38	Метод спутниковых геодезических измерений (определений)	0,1	-

1. Сведения о характерных точках границ уточняемого земельного участка с кадастровым номером 73:05:040116:86 :

Система координат МСК-73, зона 1 **Зона №1**

Обозначение характерных точек границ	Координаты, м				Метод определения координат	Формулы, примененные для расчета средней квадратической погрешности определения координат характерных точек границ (Mt), с подставленными в такие формулы значениями и итоговые (вычисленные) значения Mt, м	Описание закрепления точки
	содержатся в Едином государственном реестре недвижимости		определены в результате выполнения комплексных кадастровых работ				
	X	Y	X	Y			
1	2	3	4	5	6	7	8
н548У	-	-	493804.96	1361220.49	Метод спутниковых геодезических измерений (определений)	0,1	-
280	493835.20	1361241.63	-	-	-	0.10	-
281	493838.38	1361243.64	-	-	Метод спутниковых геодезических измерений (определений)	0,1	-
255	493838.18	1361243.98	-	-	Метод спутниковых геодезических измерений (определений)	0,1	-
н547У	-	-	493839.14	1361242.36	Метод спутниковых геодезических измерений (определений)	0,1	-
89	493833.23	1361251.83	493833.23	1361251.83	Метод спутниковых геодезических измерений (определений)	0,1	-

2. Сведения о частях границ уточняемого земельного участка с кадастровым номером 73:05:040116:86 :

Обозначение части границ		Горизонтальное проложение (S), м	Описание прохождения части границ	Сведения о согласовании местоположения границ (согласовано/спорное)
от т.	до т.			
1	2	3	4	5
89	88	0.54	-	-
88	87	31.46	-	-
87	86	3.93	-	-
86	85	1.60	-	-
85	84	3.44	-	-
84	83	7.61	-	-
83	н583У	10.33	-	-
н583У	н548У	2.28	-	-
н548У	н547У	40.58	-	-
н547У	89	11.16	-	-

3. Сведения о характеристиках уточняемого земельного участка с кадастровым номером 73:05:040116:86 :

№ п/п	Наименование характеристики	Значение характеристики
1	2	3
1.	Адрес земельного участка	-
1.1.	Сведения о местоположении земельного участка (при отсутствии адреса) в структурированном в соответствии с федеральной информационной адресной системой виде	-
1.2.	Дополнительные сведения о местоположении земельного участка	-
2.	Площадь земельного участка ± величина погрешности определения (вычисления) площади (Р ± ΔР), м2	496 ± 8
3.	Формула, примененная для расчета предельной допустимой погрешности определения площади земельного участка, с подставленными значениями и итоговые (вычисленные) значения (ΔР), м2	ΔР=3.5*Mt*√P=3.5*0,1*√496=8
4.	Площадь земельного участка согласно сведениям Единого государственного реестра недвижимости (Ркад), м2	431
5.	Оценка расхождения Р и Ркад (Р - Ркад), м2	65
6.	Предельные минимальный и максимальный размеры земельного участка (Рмин и Рмакс), м2	- -
7.	Кадастровый номер или иной государственный учетный номер (инвентарный) объекта недвижимости, расположенного на земельном участке	73:05:040116:367 73:05:040116:656
8.	Вид (виды) разрешенного использования	для общественно-деловых целей
8.1.	Дополнительные сведения об использовании земельного участка	-
9.	Сведения о земельных участках (землях общего пользования, территории общего пользования), посредством которых обеспечивается доступ	Земли общего пользования
10.	Иные сведения	-

4. Пояснения к сведениям об уточняемом земельном участке с кадастровым номером 73:05:040116:86 :

1.	-

Сведения об уточняемых земельных участках, необходимые для исправления реестровых ошибок в сведениях о местоположении их границ

1. Сведения о характерных точках границ уточняемого земельного участка с кадастровым номером 73:05:040116:87 :

Система координат МСК-73, зона 1 **Зона №1**

Обозначение характерных точек границ	Координаты, м				Метод определения координат	Формулы, примененные для расчета средней квадратической погрешности определения координат характерных точек границ (Mt), с подставленными в такие формулы значениями и итоговые (вычисленные) значения Mt, м	Описание закрепления точки
	содержатся в Едином государственном реестре недвижимости		определены в результате выполнения комплексных кадастровых работ				
	X	Y	X	Y			
1	2	3	4	5	6	7	8
181	493766.32	1361268.78	493766.32	1361268.78	Метод спутниковых геодезических измерений (определений)	0,1	-
182	493768.16	1361265.46	493768.16	1361265.46	Метод спутниковых геодезических измерений (определений)	0,1	-
183	493767.65	1361265.05	493767.65	1361265.05	Метод спутниковых геодезических измерений (определений)	0,1	-
184	493769.03	1361262.81	493769.03	1361262.81	Метод спутниковых геодезических измерений (определений)	0,1	-
185	493767.75	1361261.70	493767.75	1361261.70	Метод спутниковых геодезических измерений (определений)	0,1	-
186	493769.00	1361259.49	493769.00	1361259.49	Метод спутниковых геодезических измерений (определений)	0,1	-
187	493765.62	1361257.34	493765.62	1361257.34	Метод спутниковых геодезических измерений (определений)	0,1	-
188	493769.32	1361251.36	493769.32	1361251.36	Метод спутниковых геодезических измерений (определений)	0,1	-
189	493772.47	1361246.24	493772.47	1361246.24	Метод спутниковых геодезических измерений (определений)	0,1	-

1. Сведения о характерных точках границ уточняемого земельного участка с кадастровым номером 73:05:040116:87 :

Система координат МСК-73, зона 1 **Зона № 1**

Обозначение характерных точек границ	Координаты, м				Метод определения координат	Формулы, примененные для расчета средней квадратической погрешности определения координат характерных точек границ (Mt), с подставленными в такие формулы значениями и итоговые (вычисленные) значения Mt, м	Описание закрепления точки
	содержатся в Едином государственном реестре недвижимости		определены в результате выполнения комплексных кадастровых работ				
	X	Y	X	Y			
1	2	3	4	5	6	7	8
190	493774.33	1361247.49	493774.33	1361247.49	Метод спутниковых геодезических измерений (определений)	0,1	-
82	493774.84	1361246.68	493774.84	1361246.68	Метод спутниковых геодезических измерений (определений)	0,1	-
81	493777.99	1361248.38	493777.99	1361248.38	Метод спутниковых геодезических измерений (определений)	0,1	-
191	493792.24	1361256.83	493792.24	1361256.83	Метод спутниковых геодезических измерений (определений)	0,1	-
80	493795.18	1361258.57	493795.18	1361258.57	Метод спутниковых геодезических измерений (определений)	0,1	-
79	493795.53	1361259.15	493795.53	1361259.15	Метод спутниковых геодезических измерений (определений)	0,1	-
78	493795.75	1361259.60	493795.75	1361259.60	Метод спутниковых геодезических измерений (определений)	0,1	-
77	493805.13	1361265.32	493805.13	1361265.32	Метод спутниковых геодезических измерений (определений)	0,1	-
76	493808.55	1361267.40	493808.55	1361267.40	Метод спутниковых геодезических измерений (определений)	0,1	-
75	493811.95	1361269.49	493811.95	1361269.49	Метод спутниковых геодезических измерений (определений)	0,1	-

1. Сведения о характерных точках границ уточняемого земельного участка с кадастровым номером 73:05:040116:87 :

Система координат МСК-73, зона 1 **Зона № 1**

Обозначение характерных точек границ	Координаты, м				Метод определения координат	Формулы, примененные для расчета средней квадратической погрешности определения координат характерных точек границ (Mt), с подставленными в такие формулы значениями и итоговые (вычисленные) значения Mt, м	Описание закрепления точки
	содержатся в Едином государственном реестре недвижимости		определены в результате выполнения комплексных кадастровых работ				
	X	Y	X	Y			
1	2	3	4	5	6	7	8
74	493815.92	1361271.90	493815.92	1361271.90	Метод спутниковых геодезических измерений (определений)	0,1	-
73	493819.19	1361273.89	493819.19	1361273.89	Метод спутниковых геодезических измерений (определений)	0,1	-
н579У	-	-	493826.95	1361278.24	Метод спутниковых геодезических измерений (определений)	0,1	-
72	-	-	493831.50	1361281.78	Метод спутниковых геодезических измерений (определений)	0,1	-
120	-	-	493827.59	1361287.37	Метод спутниковых геодезических измерений (определений)	0,1	-
282	493824.22	1361276.96	-	-	-	0.10	Закрепление отсутствует
283	493831.12	1361281.56	-	-	-	0.10	Закрепление отсутствует
284	493828.34	1361285.75	-	-	-	0.10	Закрепление отсутствует
119	493826.88	1361287.93	493826.88	1361287.93	Метод спутниковых геодезических измерений (определений)	0,1	-
118	493823.28	1361293.35	493823.28	1361293.35	Метод спутниковых геодезических измерений (определений)	0,1	-
117	493822.45	1361293.51	493822.45	1361293.51	Метод спутниковых геодезических измерений (определений)	0,1	-

1. Сведения о характерных точках границ уточняемого земельного участка с кадастровым номером 73:05:040116:87 :

Система координат МСК-73, зона 1 **Зона № 1**

Обозначение характерных точек границ	Координаты, м				Метод определения координат	Формулы, примененные для расчета средней квадратической погрешности определения координат характерных точек границ (Mt), с подставленными в такие формулы значениями и итоговые (вычисленные) значения Mt, м	Описание закрепления точки
	содержатся в Едином государственном реестре недвижимости		определены в результате выполнения комплексных кадастровых работ				
	X	Y	X	Y			
1	2	3	4	5	6	7	8
116	493818.17	1361299.92	493818.17	1361299.92	Метод спутниковых геодезических измерений (определений)	0,1	-
115	493811.77	1361295.66	493811.77	1361295.66	Метод спутниковых геодезических измерений (определений)	0,1	-
114	493809.80	1361298.90	493809.80	1361298.90	Метод спутниковых геодезических измерений (определений)	0,1	-
177	493786.44	1361284.66	493786.44	1361284.66	Метод спутниковых геодезических измерений (определений)	0,1	-
178	493789.25	1361279.84	493789.25	1361279.84	Метод спутниковых геодезических измерений (определений)	0,1	-
179	493783.50	1361276.32	493783.50	1361276.32	Метод спутниковых геодезических измерений (определений)	0,1	-
180	493782.27	1361278.09	493782.27	1361278.09	Метод спутниковых геодезических измерений (определений)	0,1	-
181	493766.32	1361268.78	493766.32	1361268.78	Метод спутниковых геодезических измерений (определений)	0,1	-

2. Сведения о частях границ уточняемого земельного участка с кадастровым номером 73:05:040116:87 :

Обозначение части границ		Горизонтальное проложение (S), м	Описание прохождения части границ	Сведения о согласовании местоположения границ (согласовано/спорное)
от т.	до т.			
1	2	3	4	5
181	182	3.80	-	-

2. Сведения о частях границ уточняемого земельного участка с кадастровым номером 73:05:040116:87 :

Обозначение части границ		Горизонтальное проложение (S), м	Описание прохождения части границ	Сведения о согласовании местоположения границ (согласовано/спорное)
от т.	до т.			
1	2	3	4	5
182	183	0.65	-	-
183	184	2.63	-	-
184	185	1.69	-	-
185	186	2.54	-	-
186	187	4.01	-	-
187	188	7.03	-	-
188	189	6.01	-	-
189	190	2.24	-	-
190	82	0.96	-	-
82	81	3.58	-	-
81	191	16.57	-	-
191	80	3.42	-	-
80	79	0.68	-	-
79	78	0.50	-	-
78	77	10.99	-	-
77	76	4.00	-	-
76	75	3.99	-	-
75	74	4.64	-	-
74	73	3.83	-	-
73	н579У	8.90	-	-
н579У	72	5.76	-	-
72	120	6.82	-	-
120	119	0.90	-	-
119	118	6.51	-	-
118	117	0.85	-	-
117	116	7.71	-	-
116	115	7.69	-	-
115	114	3.79	-	-
114	177	27.36	-	-
177	178	5.58	-	-
178	179	6.74	-	-
179	180	2.16	-	-
180	181	18.47	-	-

3. Сведения о характеристиках уточняемого земельного участка с кадастровым номером 73:05:040116:87 :

№ п/п	Наименование характеристики	Значение характеристики
1	2	3
1.	Адрес земельного участка	-

3. Сведения о характеристиках уточняемого земельного участка с кадастровым номером 73:05:040116:87 :

№ п/п	Наименование характеристики	Значение характеристики
1	2	3
1.1.	Сведения о местоположении земельного участка (при отсутствии адреса) в структурированном в соответствии с федеральной информационной адресной системой виде	-
1.2.	Дополнительные сведения о местоположении земельного участка	-
2.	Площадь земельного участка ± величина погрешности определения (вычисления) площади (Р ± ΔР), м2	1592 ± 14
3.	Формула, примененная для расчета предельной допустимой погрешности определения площади земельного участка, с подставленными значениями и итоговые (вычисленные) значения (ΔР), м2	ΔР=3.5*Mt*√P=3.5*0,1*√1592=14
4.	Площадь земельного участка согласно сведениям Единого государственного реестра недвижимости (Ркад), м2	1586
5.	Оценка расхождения Р и Ркад (Р - Ркад), м2	6
6.	Предельные минимальный и максимальный размеры земельного участка (Рмин и Рмакс), м2	- -
7.	Кадастровый номер или иной государственный учетный номер (инвентарный) объекта недвижимости, расположенного на земельном участке	73:05:040116:151
8.	Вид (виды) разрешенного использования	Для индивидуального жилищного строительства
8.1.	Дополнительные сведения об использовании земельного участка	-
9.	Сведения о земельных участках (землях общего пользования, территории общего пользования), посредством которых обеспечивается доступ	Земли общего пользования
10.	Иные сведения	-

4. Пояснения к сведениям об уточняемом земельном участке с кадастровым номером 73:05:040116:87 :

1.	-

Сведения об уточняемых земельных участках, необходимые для исправления реестровых ошибок в сведениях о местоположении их границ

1. Сведения о характерных точках границ уточняемого земельного участка с кадастровым номером 73:05:040116:90 :

Система координат МСК-73, зона 1 **Зона №1**

Обозначение характерных точек границ	Координаты, м				Метод определения координат	Формулы, примененные для расчета средней квадратической погрешности определения координат характерных точек границ (Mt), с подставленными в такие формулы значениями и итоговые (вычисленные) значения Mt, м	Описание закрепления точки
	содержатся в Едином государственном реестре недвижимости		определены в результате выполнения комплексных кадастровых работ				
	X	Y	X	Y			
1	2	3	4	5	6	7	8
н680У	-	-	494005.03	1361295.12	Метод спутниковых геодезических измерений (определений)	0,1	-
н727У	-	-	494002.52	1361293.36	Метод спутниковых геодезических измерений (определений)	0,1	-
н728У	-	-	494002.24	1361293.60	Метод спутниковых геодезических измерений (определений)	0,1	-
н729У	-	-	493994.35	1361288.56	Метод спутниковых геодезических измерений (определений)	0,1	-
н730У	-	-	493994.85	1361287.77	Метод спутниковых геодезических измерений (определений)	0,1	-
н667У	-	-	493991.64	1361285.73	Метод спутниковых геодезических измерений (определений)	0,1	-
н666У	-	-	494002.73	1361267.73	Метод спутниковых геодезических измерений (определений)	0,1	-
н665У	-	-	494009.33	1361256.06	Метод спутниковых геодезических измерений (определений)	0,1	-
н664У	-	-	494025.08	1361232.82	Метод спутниковых геодезических измерений (определений)	0,1	-

1. Сведения о характерных точках границ уточняемого земельного участка с кадастровым номером 73:05:040116:90 :

Система координат МСК-73, зона 1 **Зона № 1**

Обозначение характерных точек границ	Координаты, м				Метод определения координат	Формулы, примененные для расчета средней квадратической погрешности определения координат характерных точек границ (Mt), с подставленными в такие формулы значениями и итоговые (вычисленные) значения Mt, м	Описание закрепления точки
	содержатся в Едином государственном реестре недвижимости		определены в результате выполнения комплексных кадастровых работ				
	X	Y	X	Y			
1	2	3	4	5	6	7	8
н731У	-	-	494034.20	1361238.13	Метод спутниковых геодезических измерений (определений)	0,1	-
н686У	-	-	494040.39	1361242.64	Метод спутниковых геодезических измерений (определений)	0,1	-
н685У	-	-	494038.14	1361245.10	Метод спутниковых геодезических измерений (определений)	0,1	-
н684У	-	-	494033.89	1361250.75	Метод спутниковых геодезических измерений (определений)	0,1	-
н683У	-	-	494023.67	1361265.03	Метод спутниковых геодезических измерений (определений)	0,1	-
н682У	-	-	494020.30	1361269.96	Метод спутниковых геодезических измерений (определений)	0,1	-
н681У	-	-	494018.50	1361273.73	Метод спутниковых геодезических измерений (определений)	0,1	-
н680У	-	-	494005.03	1361295.12	Метод спутниковых геодезических измерений (определений)	0,1	-

2. Сведения о частях границ уточняемого земельного участка с кадастровым номером 73:05:040116:90 :

Обозначение части границ		Горизонтальное проложение (S), м	Описание прохождения части границ	Сведения о согласовании местоположения границ (согласовано/спорное)
от т.	до т.			
1	2	3	4	5
н680У	н727У	3.07	-	-

2. Сведения о частях границ уточняемого земельного участка с кадастровым номером 73:05:040116:90 :

Обозначение части границ		Горизонтальное проложение (S), м	Описание прохождения части границ	Сведения о согласовании местоположения границ (согласовано/спорное)
от т.	до т.			
1	2	3	4	5
н727У	н728У	0.37	-	-
н728У	н729У	9.36	-	-
н729У	н730У	0.93	-	-
н730У	н667У	3.80	-	-
н667У	н666У	21.14	-	-
н666У	н665У	13.41	-	-
н665У	н664У	28.07	-	-
н664У	н731У	10.55	-	-
н731У	н686У	7.66	-	-
н686У	н685У	3.33	-	-
н685У	н684У	7.07	-	-
н684У	н683У	17.56	-	-
н683У	н682У	5.97	-	-
н682У	н681У	4.18	-	-
н681У	н680У	25.28	-	-

3. Сведения о характеристиках уточняемого земельного участка с кадастровым номером 73:05:040116:90 :

№ п/п	Наименование характеристики	Значение характеристики
1	2	3
1.	Адрес земельного участка	-
1.1.	Сведения о местоположении земельного участка (при отсутствии адреса) в структурированном в соответствии с федеральной информационной адресной системой виде	-
1.2.	Дополнительные сведения о местоположении земельного участка	-
2.	Площадь земельного участка ± величина погрешности определения (вычисления) площади (Р ± ΔР), м2	1071 ± 11
3.	Формула, примененная для расчета предельной допустимой погрешности определения площади земельного участка, с подставленными значениями и итоговые (вычисленные) значения (ΔР), м2	ΔР=3.5*Mt*√P=3.5*0,1*√1071=11
4.	Площадь земельного участка согласно сведениям Единого государственного реестра недвижимости (Ркад), м2	1072
5.	Оценка расхождения Р и Ркад (Р - Ркад), м2	1
6.	Предельные минимальный и максимальный размеры земельного участка (Рмин и Рмакс), м2	- -
7.	Кадастровый номер или иной государственный учетный номер (инвентарный) объекта недвижимости, расположенного на земельном участке	73:05:040116:163
8.	Вид (виды) разрешенного использования	для индивидуального жилищного строительства
8.1.	Дополнительные сведения об использовании земельного участка	-
9.	Сведения о земельных участках (землях общего пользования, территории общего пользования), посредством которых обеспечивается доступ	Земли общего пользования

3. Сведения о характеристиках уточняемого земельного участка с кадастровым номером 73:05:040116:90 :

№ п/п	Наименование характеристики	Значение характеристики
1	2	3
10.	Иные сведения	-

4. Пояснения к сведениям об уточняемом земельном участке с кадастровым номером 73:05:040116:90 :

1.	-

Сведения об уточняемых земельных участках, необходимые для исправления реестровых ошибок в сведениях о местоположении их границ

1. Сведения о характерных точках границ уточняемого земельного участка с кадастровым номером 73:05:040116:92 :

Система координат МСК-73, зона 1 **Зона №1**

Обозначение характерных точек границ	Координаты, м				Метод определения координат	Формулы, примененные для расчета средней квадратической погрешности определения координат характерных точек границ (Mt), с подставленными в такие формулы значениями и итоговые (вычисленные) значения Mt, м	Описание закрепления точки
	содержатся в Едином государственном реестре недвижимости		определены в результате выполнения комплексных кадастровых работ				
	X	Y	X	Y			
1	2	3	4	5	6	7	8
202	493890.16	1361190.59	493890.16	1361190.59	Метод спутниковых геодезических измерений (определений)	0,1	-
203	493891.99	1361186.63	493891.99	1361186.63	Метод спутниковых геодезических измерений (определений)	0,1	-
204	493891.51	1361186.37	493891.51	1361186.37	Метод спутниковых геодезических измерений (определений)	0,1	-
205	493899.69	1361172.78	493899.69	1361172.78	Метод спутниковых геодезических измерений (определений)	0,1	-
206	493908.28	1361159.73	493908.28	1361159.73	Метод спутниковых геодезических измерений (определений)	0,1	-
99	493908.74	1361159.42	493908.74	1361159.42	Метод спутниковых геодезических измерений (определений)	0,1	-
195	493922.17	1361168.23	493922.17	1361168.23	Метод спутниковых геодезических измерений (определений)	0,1	-
285	493932.37	1361175.36	-	-	Метод спутниковых геодезических измерений (определений)	0,1	-
286	493932.31	1361177.04	-	-	Метод спутниковых геодезических измерений (определений)	0,1	-

1. Сведения о характерных точках границ уточняемого земельного участка с кадастровым номером 73:05:040116:92 :

Система координат МСК-73, зона 1 **Зона № 1**

Обозначение характерных точек границ	Координаты, м				Метод определения координат	Формулы, примененные для расчета средней квадратической погрешности определения координат характерных точек границ (Mt), с подставленными в такие формулы значениями и итоговые (вычисленные) значения Mt, м	Описание закрепления точки
	содержатся в Едином государственном реестре недвижимости		определены в результате выполнения комплексных кадастровых работ				
	X	Y	X	Y			
1	2	3	4	5	6	7	8
287	493905.76	1361213.80	-	-	Метод спутниковых геодезических измерений (определений)	0,1	-
288	493905.00	1361216.38	-	-	Метод спутниковых геодезических измерений (определений)	0,1	-
289	493897.53	1361228.10	-	-	Метод спутниковых геодезических измерений (определений)	0,1	-
290	493895.85	1361227.06	-	-	Метод спутниковых геодезических измерений (определений)	0,1	-
291	493890.85	1361223.95	-	-	Метод спутниковых геодезических измерений (определений)	0,1	-
196	-	-	493932.36	1361175.36	Метод спутниковых геодезических измерений (определений)	0,1	-
н732У	-	-	493923.27	1361189.96	Метод спутниковых геодезических измерений (определений)	0,1	-
н733У	-	-	493906.55	1361212.60	Метод спутниковых геодезических измерений (определений)	0,1	-
н734У	-	-	493905.89	1361215.36	Метод спутниковых геодезических измерений (определений)	0,1	-
н735У	-	-	493904.74	1361218.01	Метод спутниковых геодезических измерений (определений)	0,1	-

1. Сведения о характерных точках границ уточняемого земельного участка с кадастровым номером 73:05:040116:92 :

Система координат МСК-73, зона 1 **Зона № 1**

Обозначение характерных точек границ	Координаты, м				Метод определения координат	Формулы, примененные для расчета средней квадратической погрешности определения координат характерных точек границ (Mt), с подставленными в такие формулы значениями и итоговые (вычисленные) значения Mt, м	Описание закрепления точки
	содержатся в Едином государственном реестре недвижимости		определены в результате выполнения комплексных кадастровых работ				
	X	Y	X	Y			
1	2	3	4	5	6	7	8
н736У	-	-	493898.57	1361227.32	Метод спутниковых геодезических измерений (определений)	0,1	-
н737У	-	-	493891.37	1361223.18	Метод спутниковых геодезических измерений (определений)	0,1	-
197	493889.44	1361226.19	493889.44	1361226.19	Метод спутниковых геодезических измерений (определений)	0,1	-
198	493884.95	1361223.36	493884.95	1361223.36	Метод спутниковых геодезических измерений (определений)	0,1	-
199	493878.01	1361218.84	493878.01	1361218.84	Метод спутниковых геодезических измерений (определений)	0,1	-
200	493879.57	1361216.53	493879.57	1361216.53	Метод спутниковых геодезических измерений (определений)	0,1	-
201	493875.12	1361213.73	493875.12	1361213.73	Метод спутниковых геодезических измерений (определений)	0,1	-
202	493890.16	1361190.59	493890.16	1361190.59	Метод спутниковых геодезических измерений (определений)	0,1	-

2. Сведения о частях границ уточняемого земельного участка с кадастровым номером 73:05:040116:92 :

Обозначение части границ		Горизонтальное проложение (S), м	Описание прохождения части границ	Сведения о согласовании местоположения границ (согласовано/спорное)
от т.	до т.			
1	2	3	4	5
202	203	4.36	-	-

2. Сведения о частях границ уточняемого земельного участка с кадастровым номером 73:05:040116:92 :

Обозначение части границ		Горизонтальное проложение (S), м	Описание прохождения части границ	Сведения о согласовании местоположения границ (согласовано/спорное)
от т.	до т.			
1	2	3	4	5
203	204	0.55	-	-
204	205	15.86	-	-
205	206	15.62	-	-
206	99	0.55	-	-
99	195	16.06	-	-
195	196	12.44	-	-
196	н732У	17.20	-	-
н732У	н733У	28.14	-	-
н733У	н734У	2.84	-	-
н734У	н735У	2.89	-	-
н735У	н736У	11.17	-	-
н736У	н737У	8.31	-	-
н737У	197	3.58	-	-
197	198	5.31	-	-
198	199	8.28	-	-
199	200	2.79	-	-
200	201	5.26	-	-
201	202	27.60	-	-

3. Сведения о характеристиках уточняемого земельного участка с кадастровым номером 73:05:040116:92 :

№ п/п	Наименование характеристики	Значение характеристики
1	2	3
1.	Адрес земельного участка	-
1.1.	Сведения о местоположении земельного участка (при отсутствии адреса) в структурированном в соответствии с федеральной информационной адресной системой виде	-
1.2.	Дополнительные сведения о местоположении земельного участка	-
2.	Площадь земельного участка ± величина погрешности определения (вычисления) площади (Р ± ΔР), м2	1790 ± 15
3.	Формула, примененная для расчета предельной допустимой погрешности определения площади земельного участка, с подставленными значениями и итоговые (вычисленные) значения (ΔР), м2	ΔР=3.5*Mt*√P=3.5*0,1*√1790=15
4.	Площадь земельного участка согласно сведениям Единого государственного реестра недвижимости (Ркад), м2	1792
5.	Оценка расхождения Р и Ркад (Р - Ркад), м2	2
6.	Предельные минимальный и максимальный размеры земельного участка (Рмин и Рмакс), м2	- -
7.	Кадастровый номер или иной государственный учетный номер (инвентарный) объекта недвижимости, расположенного на земельном участке	73:04:030154:313 73:05:040116:169
8.	Вид (виды) разрешенного использования	Для индивидуального жилищного строительства

3. Сведения о характеристиках уточняемого земельного участка с кадастровым номером 73:05:040116:92 :

№ п/п	Наименование характеристики	Значение характеристики
1	2	3
8.1.	Дополнительные сведения об использовании земельного участка	-
9.	Сведения о земельных участках (землях общего пользования, территории общего пользования), посредством которых обеспечивается доступ	Земли общего пользования
10.	Иные сведения	-

4. Пояснения к сведениям об уточняемом земельном участке с кадастровым номером 73:05:040116:92 :

1.	-

Сведения об уточняемых земельных участках, необходимые для исправления реестровых ошибок в сведениях о местоположении их границ

1. Сведения о характерных точках границ уточняемого земельного участка с кадастровым номером 73:05:040116:95 :

Система координат МСК-73, зона 1 **Зона №1**

Обозначение характерных точек границ	Координаты, м				Метод определения координат	Формулы, примененные для расчета средней квадратической погрешности определения координат характерных точек границ (Mt), с подставленными в такие формулы значениями и итоговые (вычисленные) значения Mt, м	Описание закрепления точки
	содержатся в Едином государственном реестре недвижимости		определены в результате выполнения комплексных кадастровых работ				
	X	Y	X	Y			
1	2	3	4	5	6	7	8
н738У	-	-	494063.56	1361181.83	Метод спутниковых геодезических измерений (определений)	0,1	-
н739У	-	-	494065.43	1361179.16	Метод спутниковых геодезических измерений (определений)	0,1	-
н740У	-	-	494076.32	1361186.32	Метод спутниковых геодезических измерений (определений)	0,1	-
н741У	-	-	494074.99	1361188.42	Метод спутниковых геодезических измерений (определений)	0,1	-
н742У	-	-	494078.51	1361190.67	Метод спутниковых геодезических измерений (определений)	0,1	-
н743У	-	-	494066.23	1361211.94	Метод спутниковых геодезических измерений (определений)	0,1	-
н744У	-	-	494063.16	1361210.33	Метод спутниковых геодезических измерений (определений)	0,1	-
н674У	-	-	494042.48	1361241.71	Метод спутниковых геодезических измерений (определений)	0,1	-
н673У	-	-	494041.45	1361243.28	Метод спутниковых геодезических измерений (определений)	0,1	-

1. Сведения о характерных точках границ уточняемого земельного участка с кадастровым номером 73:05:040116:95 :

Система координат МСК-73, зона 1 **Зона № 1**

Обозначение характерных точек границ	Координаты, м				Метод определения координат	Формулы, примененные для расчета средней квадратической погрешности определения координат характерных точек границ (Mt), с подставленными в такие формулы значениями и итоговые (вычисленные) значения Mt, м	Описание закрепления точки
	содержатся в Едином государственном реестре недвижимости		определены в результате выполнения комплексных кадастровых работ				
	X	Y	X	Y			
1	2	3	4	5	6	7	8
н686У	-	-	494040.39	1361242.64	Метод спутниковых геодезических измерений (определений)	0,1	-
н731У	-	-	494034.20	1361238.13	Метод спутниковых геодезических измерений (определений)	0,1	-
н664У	-	-	494025.08	1361232.82	Метод спутниковых геодезических измерений (определений)	0,1	-
154	-	-	494021.66	1361230.62	Метод спутниковых геодезических измерений (определений)	0,1	-
207	-	-	494055.93	1361176.90	Метод спутниковых геодезических измерений (определений)	0,1	-
н738У	-	-	494063.56	1361181.83	Метод спутниковых геодезических измерений (определений)	0,1	-

2. Сведения о частях границ уточняемого земельного участка с кадастровым номером 73:05:040116:95 :

Обозначение части границ		Горизонтальное проложение (S), м	Описание прохождения части границ	Сведения о согласовании местоположения границ (согласовано/спорное)
от т.	до т.			
1	2	3	4	5
н738У	н739У	3.26	-	-
н739У	н740У	13.03	-	-
н740У	н741У	2.49	-	-
н741У	н742У	4.18	-	-
н742У	н743У	24.56	-	-
н743У	н744У	3.47	-	-
н744У	н674У	37.58	-	-
н674У	н673У	1.88	-	-

2. Сведения о частях границ уточняемого земельного участка с кадастровым номером 73:05:040116:95 :

Обозначение части границ		Горизонтальное проложение (S), м	Описание прохождения части границ	Сведения о согласовании местоположения границ (согласовано/спорное)
от т.	до т.			
1	2	3	4	5
н673У	н686У	1.24	-	-
н686У	н731У	7.66	-	-
н731У	н664У	10.55	-	-
н664У	154	4.07	-	-
154	207	63.72	-	-
207	н738У	9.08	-	-

3. Сведения о характеристиках уточняемого земельного участка с кадастровым номером 73:05:040116:95 :

№ п/п	Наименование характеристики	Значение характеристики
1	2	3
1.	Адрес земельного участка	-
1.1.	Сведения о местоположении земельного участка (при отсутствии адреса) в структурированном в соответствии с федеральной информационной адресной системой виде	-
1.2.	Дополнительные сведения о местоположении земельного участка	-
2.	Площадь земельного участка ± величина погрешности определения (вычисления) площади (Р ± ΔР), м2	1633 ± 14
3.	Формула, примененная для расчета предельной допустимой погрешности определения площади земельного участка, с подставленными значениями и итоговые (вычисленные) значения (ΔР), м2	ΔР=3.5*Mt*√P=3.5*0,1*√1633=14
4.	Площадь земельного участка согласно сведениям Единого государственного реестра недвижимости (Ркад), м2	1604
5.	Оценка расхождения Р и Ркад (Р - Ркад), м2	29
6.	Предельные минимальный и максимальный размеры земельного участка (Рмин и Рмакс), м2	- -
7.	Кадастровый номер или иной государственный учетный номер (инвентарный) объекта недвижимости, расположенного на земельном участке	73:05:040116:147
8.	Вид (виды) разрешенного использования	Для индивидуального жилищного строительства (под существующим жилым домом)
8.1.	Дополнительные сведения об использовании земельного участка	-
9.	Сведения о земельных участках (землях общего пользования, территории общего пользования), посредством которых обеспечивается доступ	Земли общего пользования
10.	Иные сведения	-

4. Пояснения к сведениям об уточняемом земельном участке с кадастровым номером 73:05:040116:95 :

1.	-

Сведения об уточняемых земельных участках, необходимые для исправления реестровых ошибок в сведениях о местоположении их границ

1. Сведения о характерных точках границ уточняемого земельного участка с кадастровым номером 73:05:040116:97 :

Система координат МСК-73, зона 1 **Зона №1**

Обозначение характерных точек границ	Координаты, м				Метод определения координат	Формулы, примененные для расчета средней квадратической погрешности определения координат характерных точек границ (Mt), с подставленными в такие формулы значениями и итоговые (вычисленные) значения Mt, м	Описание закрепления точки
	содержатся в Едином государственном реестре недвижимости		определены в результате выполнения комплексных кадастровых работ				
	X	Y	X	Y			
1	2	3	4	5	6	7	8
211	494069.78	1360902.25	494069.78	1360902.25	Метод спутниковых геодезических измерений (определений)	0,1	-
212	494067.44	1360905.51	494067.44	1360905.51	Метод спутниковых геодезических измерений (определений)	0,1	-
213	494062.89	1360911.95	494062.89	1360911.95	Метод спутниковых геодезических измерений (определений)	0,1	-
н745У	-	-	494057.49	1360908.11	Метод спутниковых геодезических измерений (определений)	0,1	-
214	494056.87	1360907.67	494056.87	1360907.67	Метод спутниковых геодезических измерений (определений)	0,1	-
215	494052.06	1360914.44	494052.06	1360914.44	Метод спутниковых геодезических измерений (определений)	0,1	-
216	494052.00	1360914.53	494052.00	1360914.53	Метод спутниковых геодезических измерений (определений)	0,1	-
217	494049.78	1360917.67	494049.78	1360917.67	Метод спутниковых геодезических измерений (определений)	0,1	-
218	494037.38	1360908.50	494037.38	1360908.50	Метод спутниковых геодезических измерений (определений)	0,1	-

1. Сведения о характерных точках границ уточняемого земельного участка с кадастровым номером 73:05:040116:97 :

Система координат МСК-73, зона 1 **Зона № 1**

Обозначение характерных точек границ	Координаты, м				Метод определения координат	Формулы, примененные для расчета средней квадратической погрешности определения координат характерных точек границ (Mt), с подставленными в такие формулы значениями и итоговые (вычисленные) значения Mt, м	Описание закрепления точки
	содержатся в Едином государственном реестре недвижимости		определены в результате выполнения комплексных кадастровых работ				
	X	Y	X	Y			
1	2	3	4	5	6	7	8
219	494039.31	1360905.92	494039.31	1360905.92	Метод спутниковых геодезических измерений (определений)	0,1	-
220	494040.60	1360904.19	494040.60	1360904.19	Метод спутниковых геодезических измерений (определений)	0,1	-
292	494039.92	1360903.72	-	-	-	0.05	деревянный колышек
293	494037.20	1360902.27	-	-	-	0.05	деревянный колышек
294	494035.67	1360901.12	-	-	-	0.05	деревянный колышек
295	494039.17	1360896.06	-	-	-	0.05	деревянный колышек
277	494039.64	1360895.03	-	-	-	0.05	деревянный колышек
6	-	-	494038.81	1360902.65	Метод спутниковых геодезических измерений (определений)	0,1	-
н444У	-	-	494036.00	1360900.64	Метод спутниковых геодезических измерений (определений)	0,1	-
175	494042.76	1360890.36	494042.76	1360890.36	Метод спутниковых геодезических измерений (определений)	0,1	-
208	494046.14	1360885.78	494046.14	1360885.78	Метод спутниковых геодезических измерений (определений)	0,1	-
209	494051.78	1360889.10	494051.78	1360889.10	Метод спутниковых геодезических измерений (определений)	0,1	-
210	494063.90	1360897.82	494063.90	1360897.82	Метод спутниковых геодезических измерений (определений)	0,1	-

1. Сведения о характерных точках границ уточняемого земельного участка с кадастровым номером 73:05:040116:97 :

Система координат МСК-73, зона 1 **Зона №1**

Обозначение характерных точек границ	Координаты, м				Метод определения координат	Формулы, примененные для расчета средней квадратической погрешности определения координат характерных точек границ (Mt), с подставленными в такие формулы значениями и итоговые (вычисленные) значения Mt, м	Описание закрепления точки
	содержатся в Едином государственном реестре недвижимости		определены в результате выполнения комплексных кадастровых работ				
	X	Y	X	Y			
1	2	3	4	5	6	7	8
211	494069.78	1360902.25	494069.78	1360902.25	Метод спутниковых геодезических измерений (определений)	0,1	-

2. Сведения о частях границ уточняемого земельного участка с кадастровым номером 73:05:040116:97 :

Обозначение части границ		Горизонтальное проложение (S), м	Описание прохождения части границ	Сведения о согласовании местоположения границ (согласовано/спорное)
от т.	до т.			
1	2	3	4	5
211	212	4.01	-	-
212	213	7.89	-	-
213	н745У	6.63	-	-
н745У	214	0.76	-	-
214	215	8.30	-	-
215	216	0.11	-	-
216	217	3.85	-	-
217	218	15.42	-	-
218	219	3.22	-	-
219	220	2.16	-	-
220	6	2.36	-	-
6	н444У	3.45	-	-
н444У	175	12.30	-	-
175	208	5.69	-	-
208	209	6.54	-	-
209	210	14.93	-	-
210	211	7.36	-	-

3. Сведения о характеристиках уточняемого земельного участка с кадастровым номером 73:05:040116:97 :

№ п/п	Наименование характеристики	Значение характеристики
1	2	3
1.	Адрес земельного участка	-
1.1.	Сведения о местоположении земельного участка (при отсутствии адреса) в структурированном в соответствии с федеральной информационной адресной системой виде	-

3. Сведения о характеристиках уточняемого земельного участка с кадастровым номером 73:05:040116:97 :

№ п/п	Наименование характеристики	Значение характеристики
1	2	3
1.2.	Дополнительные сведения о местоположении земельного участка	-
2.	Площадь земельного участка ± величина погрешности определения (вычисления) площади (Р ± ΔР), м2	571 ± 8
3.	Формула, примененная для расчета предельной допустимой погрешности определения площади земельного участка, с подставленными значениями и итоговые (вычисленные) значения (ΔР), м2	ΔР=3.5*Mt*√P=3.5*0,1*√571=8
4.	Площадь земельного участка согласно сведениям Единого государственного реестра недвижимости (Ркад), м2	573
5.	Оценка расхождения Р и Ркад (Р - Ркад), м2	2
6.	Предельные минимальный и максимальный размеры земельного участка (Рмин и Рмакс), м2	- -
7.	Кадастровый номер или иной государственный учетный номер (инвентарный) объекта недвижимости, расположенного на земельном участке	73:05:040116:166
8.	Вид (виды) разрешенного использования	Для общественно-деловых целей (под существующим зданием магазина смешанных товаров)
8.1.	Дополнительные сведения об использовании земельного участка	-
9.	Сведения о земельных участках (землях общего пользования, территории общего пользования), посредством которых обеспечивается доступ	Земли общего пользования
10.	Иные сведения	-

4. Пояснения к сведениям об уточняемом земельном участке с кадастровым номером 73:05:040116:97 :

1.	-

Сведения об уточняемых земельных участках, необходимые для исправления реестровых ошибок в сведениях о местоположении их границ

1. Сведения о характерных точках границ уточняемого земельного участка с кадастровым номером 73:05:040116:103 :

Система координат МСК-73, зона 1 **Зона №1**

Обозначение характерных точек границ	Координаты, м				Метод определения координат	Формулы, примененные для расчета средней квадратической погрешности определения координат характерных точек границ (Mt), с подставленными в такие формулы значениями и итоговые (вычисленные) значения Mt, м	Описание закрепления точки
	содержатся в Едином государственном реестре недвижимости		определены в результате выполнения комплексных кадастровых работ				
	X	Y	X	Y			
1	2	3	4	5	6	7	8
221	493942.30	1361105.51	493942.30	1361105.51	Метод спутниковых геодезических измерений (определений)	0,1	-
222	493948.64	1361109.25	493948.64	1361109.25	Метод спутниковых геодезических измерений (определений)	0,1	-
223	493954.92	1361112.95	493954.92	1361112.95	Метод спутниковых геодезических измерений (определений)	0,1	-
224	493961.33	1361116.72	493961.33	1361116.72	Метод спутниковых геодезических измерений (определений)	0,1	-
225	493968.36	1361120.85	493968.36	1361120.85	Метод спутниковых геодезических измерений (определений)	0,1	-
196	493932.36	1361175.36	493932.36	1361175.36	Метод спутниковых геодезических измерений (определений)	0,1	-
195	493922.17	1361168.23	493922.17	1361168.23	Метод спутниковых геодезических измерений (определений)	0,1	-
99	493908.74	1361159.42	493908.74	1361159.42	Метод спутниковых геодезических измерений (определений)	0,1	-
98	493915.22	1361150.83	493915.22	1361150.83	Метод спутниковых геодезических измерений (определений)	0,1	-

1. Сведения о характерных точках границ уточняемого земельного участка с кадастровым номером 73:05:040116:103 :

Система координат МСК-73, зона 1 **Зона №1**

Обозначение характерных точек границ	Координаты, м				Метод определения координат	Формулы, примененные для расчета средней квадратической погрешности определения координат характерных точек границ (Mt), с подставленными в такие формулы значениями и итоговые (вычисленные) значения Mt, м	Описание закрепления точки
	содержатся в Едином государственном реестре недвижимости		определены в результате выполнения комплексных кадастровых работ				
	X	Y	X	Y			
1	2	3	4	5	6	7	8
97	493917.32	1361146.27	493917.32	1361146.27	Метод спутниковых геодезических измерений (определений)	0,1	-
4	493917.05	1361145.94	493917.05	1361145.94	Метод спутниковых геодезических измерений (определений)	0,1	-
226	493919.77	1361141.87	493919.77	1361141.87	Метод спутниковых геодезических измерений (определений)	0,1	-
3	493924.24	1361135.20	493924.24	1361135.20	Метод спутниковых геодезических измерений (определений)	0,1	-
221	493942.30	1361105.51	493942.30	1361105.51	Метод спутниковых геодезических измерений (определений)	0,1	-

2. Сведения о частях границ уточняемого земельного участка с кадастровым номером 73:05:040116:103 :

Обозначение части границ		Горизонтальное проложение (S), м	Описание прохождения части границ	Сведения о согласовании местоположения границ (согласовано/спорное)
от т.	до т.			
1	2	3	4	5
221	222	7.36	-	-
222	223	7.29	-	-
223	224	7.44	-	-
224	225	8.15	-	-
225	196	65.32	-	-
196	195	12.44	-	-
195	99	16.06	-	-
99	98	10.76	-	-
98	97	5.02	-	-
97	4	0.43	-	-
4	226	4.90	-	-

2. Сведения о частях границ уточняемого земельного участка с кадастровым номером 73:05:040116:103 :

Обозначение части границ		Горизонтальное проложение (S), м	Описание прохождения части границ	Сведения о согласовании местоположения границ (согласовано/спорное)
от т.	до т.			
1	2	3	4	5
226	3	8.03	-	-
3	221	34.75	-	-

3. Сведения о характеристиках уточняемого земельного участка с кадастровым номером 73:05:040116:103 :

№ п/п	Наименование характеристики	Значение характеристики
1	2	3
1.	Адрес земельного участка	-
1.1.	Сведения о местоположении земельного участка (при отсутствии адреса) в структурированном в соответствии с федеральной информационной адресной системой виде	-
1.2.	Дополнительные сведения о местоположении земельного участка	-
2.	Площадь земельного участка ± величина погрешности определения (вычисления) площади (Р ± ΔР), м2	1871 ± 15
3.	Формула, примененная для расчета предельной допустимой погрешности определения площади земельного участка, с подставленными значениями и итоговые (вычисленные) значения (ΔР), м2	ΔР=3.5*Mt*√P=3.5*0,1*√1871=15
4.	Площадь земельного участка согласно сведениям Единого государственного реестра недвижимости (Ркад), м2	1858
5.	Оценка расхождения Р и Ркад (Р - Ркад), м2	13
6.	Предельные минимальный и максимальный размеры земельного участка (Рмин и Рмакс), м2	- -
7.	Кадастровый номер или иной государственный учетный номер (инвентарный) объекта недвижимости, расположенного на земельном участке	73:05:040116:157
8.	Вид (виды) разрешенного использования	Для индивидуального жилищного строительства (под существующим жилым домом)
8.1.	Дополнительные сведения об использовании земельного участка	-
9.	Сведения о земельных участках (землях общего пользования, территории общего пользования), посредством которых обеспечивается доступ	Земли общего пользования
10.	Иные сведения	-

4. Пояснения к сведениям об уточняемом земельном участке с кадастровым номером 73:05:040116:103 :

1.	-

Сведения об уточняемых земельных участках, необходимые для исправления реестровых ошибок в сведениях о местоположении их границ

1. Сведения о характерных точках границ уточняемого земельного участка с кадастровым номером 73:05:040116:105 :

Система координат МСК-73, зона 1 **Зона №1**

Обозначение характерных точек границ	Координаты, м				Метод определения координат	Формулы, примененные для расчета средней квадратической погрешности определения координат характерных точек границ (Mt), с подставленными в такие формулы значениями и итоговые (вычисленные) значения Mt, м	Описание закрепления точки
	содержатся в Едином государственном реестре недвижимости		определены в результате выполнения комплексных кадастровых работ				
	X	Y	X	Y			
1	2	3	4	5	6	7	8
228	494050.96	1361170.18	494050.96	1361170.18	Метод спутниковых геодезических измерений (определений)	0,1	-
229	494056.79	1361174.16	494056.79	1361174.16	Метод спутниковых геодезических измерений (определений)	0,1	-
230	494055.40	1361176.50	494055.40	1361176.50	Метод спутниковых геодезических измерений (определений)	0,1	-
207	494055.93	1361176.90	494055.93	1361176.90	Метод спутниковых геодезических измерений (определений)	0,1	-
154	494021.66	1361230.62	494021.66	1361230.62	Метод спутниковых геодезических измерений (определений)	0,1	-
н646У	-	-	494010.22	1361222.80	Метод спутниковых геодезических измерений (определений)	0,1	-
138	494013.27	1361218.59	494013.27	1361218.59	Метод спутниковых геодезических измерений (определений)	0,1	-
137	494045.01	1361169.34	494045.01	1361169.34	Метод спутниковых геодезических измерений (определений)	0,1	-
227	494049.33	1361172.54	494049.33	1361172.54	Метод спутниковых геодезических измерений (определений)	0,1	-

1. Сведения о характерных точках границ уточняемого земельного участка с кадастровым номером 73:05:040116:105 :

Система координат МСК-73, зона 1 **Зона №1**

Обозначение характерных точек границ	Координаты, м				Метод определения координат	Формулы, примененные для расчета средней квадратической погрешности определения координат характерных точек границ (Mt), с подставленными в такие формулы значениями и итоговые (вычисленные) значения Mt, м	Описание закрепления точки
	содержатся в Едином государственном реестре недвижимости		определены в результате выполнения комплексных кадастровых работ				
	X	Y	X	Y			
1	2	3	4	5	6	7	8
228	494050.96	1361170.18	494050.96	1361170.18	Метод спутниковых геодезических измерений (определений)	0,1	-

2. Сведения о частях границ уточняемого земельного участка с кадастровым номером 73:05:040116:105 :

Обозначение части границ		Горизонтальное проложение (S), м	Описание прохождения части границ	Сведения о согласовании местоположения границ (согласовано/спорное)
от т.	до т.			
1	2	3	4	5
228	229	7.06	-	-
229	230	2.72	-	-
230	207	0.66	-	-
207	154	63.72	-	-
154	н646У	13.86	-	-
н646У	138	5.20	-	-
138	137	58.59	-	-
137	227	5.38	-	-
227	228	2.87	-	-

3. Сведения о характеристиках уточняемого земельного участка с кадастровым номером 73:05:040116:105 :

№ п/п	Наименование характеристики	Значение характеристики
1	2	3
1.	Адрес земельного участка	-
1.1.	Сведения о местоположении земельного участка (при отсутствии адреса) в структурированном в соответствии с федеральной информационной адресной системой виде	-
1.2.	Дополнительные сведения о местоположении земельного участка	-
2.	Площадь земельного участка ± величина погрешности определения (вычисления) площади (Р ± ΔР), м2	875 ± 10
3.	Формула, примененная для расчета предельной допустимой погрешности определения площади земельного участка, с подставленными значениями и итоговые (вычисленные) значения (ΔР), м2	ΔP=3.5*Mt*√P=3.5*0,1*√875=10
4.	Площадь земельного участка согласно сведениям Единого государственного реестра недвижимости (Ркад), м2	839
5.	Оценка расхождения Р и Ркад (Р - Ркад), м2	36

3. Сведения о характеристиках уточняемого земельного участка с кадастровым номером 73:05:040116:105 :

№ п/п	Наименование характеристики	Значение характеристики
1	2	3
6.	Предельные минимальный и максимальный размеры земельного участка (Рмин и Рмакс), м2	- -
7.	Кадастровый номер или иной государственный учетный номер (инвентарный) объекта недвижимости, расположенного на земельном участке	73:05:040116:120
8.	Вид (виды) разрешенного использования	Для индивидуального жилищного строительства (под существующим жилым домом)
8.1.	Дополнительные сведения об использовании земельного участка	-
9.	Сведения о земельных участках (землях общего пользования, территории общего пользования), посредством которых обеспечивается доступ	Земли общего пользования
10.	Иные сведения	-

4. Пояснения к сведениям об уточняемом земельном участке с кадастровым номером 73:05:040116:105 :

1.	-

Сведения об уточняемых земельных участках, необходимые для исправления реестровых ошибок в сведениях о местоположении их границ

1. Сведения о характерных точках границ уточняемого земельного участка с кадастровым номером 73:05:040116:347 :

Система координат МСК-73, зона 1 **Зона № 1**

Обозначение характерных точек границ	Координаты, м				Метод определения координат	Формулы, примененные для расчета средней квадратической погрешности определения координат характерных точек границ (Mt), с подставленными в такие формулы значениями и итоговые (вычисленные) значения Mt, м	Описание закрепления точки
	содержатся в Едином государственном реестре недвижимости		определены в результате выполнения комплексных кадастровых работ				
	X	Y	X	Y			
1	2	3	4	5	6	7	8
104	494174.71	1361149.61	494174.71	1361149.61	Метод спутниковых геодезических измерений (определений)	0,1	-
296	494169.43	1361157.12	494169.43	1361157.12	Метод спутниковых геодезических измерений (определений)	0,1	-
297	494165.92	1361162.32	494165.92	1361162.32	Метод спутниковых геодезических измерений (определений)	0,1	-
298	494147.04	1361147.08	494147.04	1361147.08	Метод спутниковых геодезических измерений (определений)	0,1	-
69	494133.19	1361136.01	494133.19	1361136.01	Метод спутниковых геодезических измерений (определений)	0,1	-
68	494137.19	1361130.55	494137.19	1361130.55	Метод спутниковых геодезических измерений (определений)	0,1	-
299	494140.87	1361125.52	-	-	-	0.10	Закрепление отсутствует
300	494143.18	1361127.21	-	-	-	0.10	Закрепление отсутствует
301	494142.44	1361128.21	-	-	-	0.10	Закрепление отсутствует
н557У	-	-	494139.88	1361126.88	Метод спутниковых геодезических измерений (определений)	0,1	-
н703У	-	-	494141.57	1361124.57	Метод спутниковых геодезических измерений (определений)	0,1	-

1. Сведения о характерных точках границ уточняемого земельного участка с кадастровым номером 73:05:040116:347 :

Система координат МСК-73, зона 1 **Зона № 1**

Обозначение характерных точек границ	Координаты, м				Метод определения координат	Формулы, примененные для расчета средней квадратической погрешности определения координат характерных точек границ (Mt), с подставленными в такие формулы значениями и итоговые (вычисленные) значения Mt, м	Описание закрепления точки
	содержатся в Едином государственном реестре недвижимости		определены в результате выполнения комплексных кадастровых работ				
	X	Y	X	Y			
1	2	3	4	5	6	7	8
н608У	-	-	494142.78	1361125.46	Метод спутниковых геодезических измерений (определений)	0,1	-
н607У	-	-	494143.96	1361126.32	Метод спутниковых геодезических измерений (определений)	0,1	-
н606У	-	-	494142.67	1361128.33	Метод спутниковых геодезических измерений (определений)	0,1	-
106	494157.05	1361138.34	494157.05	1361138.34	Метод спутниковых геодезических измерений (определений)	0,1	-
105	494165.50	1361143.53	494165.50	1361143.53	Метод спутниковых геодезических измерений (определений)	0,1	-
104	494174.71	1361149.61	494174.71	1361149.61	Метод спутниковых геодезических измерений (определений)	0,1	-

2. Сведения о частях границ уточняемого земельного участка с кадастровым номером 73:05:040116:347 :

Обозначение части границ		Горизонтальное проложение (S), м	Описание прохождения части границ	Сведения о согласовании местоположения границ (согласовано/спорное)
от т.	до т.			
1	2	3	4	5
104	296	9.18	-	-
296	297	6.27	-	-
297	298	24.26	-	-
298	69	17.73	-	-
69	68	6.77	-	-
68	н557У	4.55	-	-
н557У	н703У	2.86	-	-
н703У	н608У	1.50	-	-

2. Сведения о частях границ уточняемого земельного участка с кадастровым номером 73:05:040116:347 :

Обозначение части границ		Горизонтальное проложение (S), м	Описание прохождения части границ	Сведения о согласовании местоположения границ (согласовано/спорное)
от т.	до т.			
1	2	3	4	5
н608У	н607У	1.46	-	-
н607У	н606У	2.39	-	-
н606У	106	17.52	-	-
106	105	9.92	-	-
105	104	11.04	-	-

3. Сведения о характеристиках уточняемого земельного участка с кадастровым номером 73:05:040116:347 :

№ п/п	Наименование характеристики	Значение характеристики
1	2	3
1.	Адрес земельного участка	-
1.1.	Сведения о местоположении земельного участка (при отсутствии адреса) в структурированном в соответствии с федеральной информационной адресной системой виде	-
1.2.	Дополнительные сведения о местоположении земельного участка	-
2.	Площадь земельного участка ± величина погрешности определения (вычисления) площади (Р ± ΔР), м2	566 ± 8
3.	Формула, примененная для расчета предельной допустимой погрешности определения площади земельного участка, с подставленными значениями и итоговые (вычисленные) значения (ΔР), м2	ΔР=3.5*Mt*√P=3.5*0,1*√566=8
4.	Площадь земельного участка согласно сведениям Единого государственного реестра недвижимости (Ркад), м2	562
5.	Оценка расхождения Р и Ркад (Р - Ркад), м2	4
6.	Предельные минимальный и максимальный размеры земельного участка (Рмин и Рмакс), м2	- -
7.	Кадастровый номер или иной государственный учетный номер (инвентарный) объекта недвижимости, расположенного на земельном участке	73:05:040116:351
8.	Вид (виды) разрешенного использования	для индивидуального жилищного строительства (под существующим жилым домом)
8.1.	Дополнительные сведения об использовании земельного участка	-
9.	Сведения о земельных участках (землях общего пользования, территории общего пользования), посредством которых обеспечивается доступ	Земли общего пользования
10.	Иные сведения	-

4. Пояснения к сведениям об уточняемом земельном участке с кадастровым номером 73:05:040116:347 :

1.	-

Сведения об уточняемых земельных участках, необходимые для исправления реестровых ошибок в сведениях о местоположении их границ

1. Сведения о характерных точках границ уточняемого земельного участка с кадастровым номером 73:05:040116:357 :

Система координат МСК-73, зона 1 **Зона №1**

Обозначение характерных точек границ	Координаты, м				Метод определения координат	Формулы, примененные для расчета средней квадратической погрешности определения координат характерных точек границ (Mt), с подставленными в такие формулы значениями и итоговые (вычисленные) значения Mt, м	Описание закрепления точки
	содержатся в Едином государственном реестре недвижимости		определены в результате выполнения комплексных кадастровых работ				
	X	Y	X	Y			
1	2	3	4	5	6	7	8
302	494196.40	1361080.00	494196.40	1361080.00	Метод спутниковых геодезических измерений (определений)	0,1	-
233	494194.20	1361084.00	494194.20	1361084.00	Метод спутниковых геодезических измерений (определений)	0,1	-
232	494188.70	1361093.00	494188.70	1361093.00	Метод спутниковых геодезических измерений (определений)	0,1	-
231	494186.10	1361096.00	494186.10	1361096.00	Метод спутниковых геодезических измерений (определений)	0,1	-
103	494172.10	1361119.00	494172.10	1361119.00	Метод спутниковых геодезических измерений (определений)	0,1	-
102	494162.20	1361113.00	494162.20	1361113.00	Метод спутниковых геодезических измерений (определений)	0,1	-
303	494159.20	1361111.00	-	-	-	0.10	Закрепление отсутствует
304	494155.90	1361108.00	-	-	-	0.10	Закрепление отсутствует
305	494159.10	1361104.00	-	-	-	0.10	Закрепление отсутствует
306	494164.50	1361096.00	-	-	-	0.10	Закрепление отсутствует
307	494166.40	1361093.00	-	-	-	0.10	Закрепление отсутствует
308	494170.70	1361087.00	-	-	-	0.10	Закрепление отсутствует
309	494173.50	1361084.00	-	-	-	0.10	Закрепление отсутствует

1. Сведения о характерных точках границ уточняемого земельного участка с кадастровым номером 73:05:040116:357 :

Система координат МСК-73, зона 1 **Зона № 1**

Обозначение характерных точек границ	Координаты, м				Метод определения координат	Формулы, примененные для расчета средней квадратической погрешности определения координат характерных точек границ (Mt), с подставленными в такие формулы значениями и итоговые (вычисленные) значения Mt, м	Описание закрепления точки
	содержатся в Едином государственном реестре недвижимости		определены в результате выполнения комплексных кадастровых работ				
	X	Y	X	Y			
1	2	3	4	5	6	7	8
310	494179.20	1361075.00	-	-	-	0.10	Закрепление отсутствует
н602У	-	-	494155.05	1361107.31	Метод спутниковых геодезических измерений (определений)	0,1	-
н750У	-	-	494158.31	1361103.05	Метод спутниковых геодезических измерений (определений)	0,1	-
н701У	-	-	494164.02	1361095.63	Метод спутниковых геодезических измерений (определений)	0,1	-
н700У	-	-	494166.18	1361092.55	Метод спутниковых геодезических измерений (определений)	0,1	-
н699У	-	-	494170.83	1361086.76	Метод спутниковых геодезических измерений (определений)	0,1	-
н698У	-	-	494173.34	1361083.34	Метод спутниковых геодезических измерений (определений)	0,1	-
н697У	-	-	494178.97	1361074.82	Метод спутниковых геодезических измерений (определений)	0,1	-
311	494184.10	1361078.00	494184.10	1361078.00	Метод спутниковых геодезических измерений (определений)	0,1	-
312	494186.20	1361074.00	494186.20	1361074.00	Метод спутниковых геодезических измерений (определений)	0,1	-

1. Сведения о характерных точках границ уточняемого земельного участка с кадастровым номером 73:05:040116:357 :

Система координат МСК-73, зона 1 **Зона №1**

Обозначение характерных точек границ	Координаты, м				Метод определения координат	Формулы, примененные для расчета средней квадратической погрешности определения координат характерных точек границ (Mt), с подставленными в такие формулы значениями и итоговые (вычисленные) значения Mt, м	Описание закрепления точки
	содержатся в Едином государственном реестре недвижимости		определены в результате выполнения комплексных кадастровых работ				
	X	Y	X	Y			
1	2	3	4	5	6	7	8
313	494192.00	1361077.00	494192.00	1361077.00	Метод спутниковых геодезических измерений (определений)	0,1	-
302	494196.40	1361080.00	494196.40	1361080.00	Метод спутниковых геодезических измерений (определений)	0,1	-

2. Сведения о частях границ уточняемого земельного участка с кадастровым номером 73:05:040116:357 :

Обозначение части границ		Горизонтальное проложение (S), м	Описание прохождения части границ	Сведения о согласовании местоположения границ (согласовано/спорное)
от т.	до т.			
1	2	3	4	5
302	233	4.57	-	-
233	232	10.55	-	-
232	231	3.97	-	-
231	103	26.93	-	-
103	102	11.58	-	-
102	н602У	9.14	-	-
н602У	н750У	5.36	-	-
н750У	н701У	9.36	-	-
н701У	н700У	3.76	-	-
н700У	н699У	7.43	-	-
н699У	н698У	4.24	-	-
н698У	н697У	10.21	-	-
н697У	311	6.04	-	-
311	312	4.52	-	-
312	313	6.53	-	-
313	302	5.33	-	-

3. Сведения о характеристиках уточняемого земельного участка с кадастровым номером 73:05:040116:357 :

№ п/п	Наименование характеристики	Значение характеристики
1	2	3
1.	Адрес земельного участка	-

3. Сведения о характеристиках уточняемого земельного участка с кадастровым номером 73:05:040116:357 :

№ п/п	Наименование характеристики	Значение характеристики
1	2	3
1.1.	Сведения о местоположении земельного участка (при отсутствии адреса) в структурированном в соответствии с федеральной информационной адресной системой виде	-
1.2.	Дополнительные сведения о местоположении земельного участка	-
2.	Площадь земельного участка ± величина погрешности определения (вычисления) площади (Р ± ΔР), м2	830 ± 10
3.	Формула, примененная для расчета предельной допустимой погрешности определения площади земельного участка, с подставленными значениями и итоговые (вычисленные) значения (ΔР), м2	ΔР=3.5*Mt*√P=3.5*0,1*√830=10
4.	Площадь земельного участка согласно сведениям Единого государственного реестра недвижимости (Ркад), м2	808
5.	Оценка расхождения Р и Ркад (Р - Ркад), м2	22
6.	Предельные минимальный и максимальный размеры земельного участка (Рмин и Рмакс), м2	- -
7.	Кадастровый номер или иной государственный учетный номер (инвентарный) объекта недвижимости, расположенного на земельном участке	73:05:040116:348
8.	Вид (виды) разрешенного использования	существующая усадебная застройка
8.1.	Дополнительные сведения об использовании земельного участка	-
9.	Сведения о земельных участках (землях общего пользования, территории общего пользования), посредством которых обеспечивается доступ	Земли общего пользования
10.	Иные сведения	-

4. Пояснения к сведениям об уточняемом земельном участке с кадастровым номером 73:05:040116:357 :

1.	-

Сведения об уточняемых земельных участках, необходимые для исправления реестровых ошибок в сведениях о местоположении их границ

1. Сведения о характерных точках границ уточняемого земельного участка с кадастровым номером 73:05:040116:389 :

Система координат МСК-73, зона 1 **Зона №1**

Обозначение характерных точек границ	Координаты, м				Метод определения координат	Формулы, примененные для расчета средней квадратической погрешности определения координат характерных точек границ (Mt), с подставленными в такие формулы значениями и итоговые (вычисленные) значения Mt, м	Описание закрепления точки
	содержатся в Едином государственном реестре недвижимости		определены в результате выполнения комплексных кадастровых работ				
	X	Y	X	Y			
1	2	3	4	5	6	7	8
314	493969.17	1361119.38	493969.17	1361119.38	Метод спутниковых геодезических измерений (определений)	0,1	-
315	493972.34	1361121.34	493972.34	1361121.34	Метод спутниковых геодезических измерений (определений)	0,1	-
316	493971.55	1361122.62	493971.55	1361122.62	Метод спутниковых геодезических измерений (определений)	0,1	-
317	493975.00	1361124.72	493975.00	1361124.72	Метод спутниковых геодезических измерений (определений)	0,1	-
318	493976.64	1361122.14	493976.64	1361122.14	Метод спутниковых геодезических измерений (определений)	0,1	-
319	493989.06	1361130.05	493989.06	1361130.05	Метод спутниковых геодезических измерений (определений)	0,1	-
320	493987.51	1361132.52	493987.51	1361132.52	Метод спутниковых геодезических измерений (определений)	0,1	-
60	493991.18	1361135.35	493991.18	1361135.35	Метод спутниковых геодезических измерений (определений)	0,1	-
59	493978.35	1361153.51	493978.35	1361153.51	Метод спутниковых геодезических измерений (определений)	0,1	-

1. Сведения о характерных точках границ уточняемого земельного участка с кадастровым номером 73:05:040116:389 :

Система координат МСК-73, зона 1 **Зона №1**

Обозначение характерных точек границ	Координаты, м				Метод определения координат	Формулы, примененные для расчета средней квадратической погрешности определения координат характерных точек границ (Mt), с подставленными в такие формулы значениями и итоговые (вычисленные) значения Mt, м	Описание закрепления точки
	содержатся в Едином государственном реестре недвижимости		определены в результате выполнения комплексных кадастровых работ				
	X	Y	X	Y			
1	2	3	4	5	6	7	8
20	493955.65	1361191.39	493955.65	1361191.39	Метод спутниковых геодезических измерений (определений)	0,1	-
19	493949.61	1361188.14	493949.61	1361188.14	Метод спутниковых геодезических измерений (определений)	0,1	-
321	493944.24	1361184.05	493944.24	1361184.05	Метод спутниковых геодезических измерений (определений)	0,1	-
н751У	-	-	493933.32	1361176.05	Метод спутниковых геодезических измерений (определений)	0,1	-
285	-	-	493932.37	1361175.36	Метод спутниковых геодезических измерений (определений)	0,1	-
322	493933.08	1361176.77	-	-	-	0.10	-
323	493932.70	1361176.59	-	-	-	0.10	-
324	493957.97	1361136.75	493957.97	1361136.75	Метод спутниковых геодезических измерений (определений)	0,1	-
225	493968.36	1361120.85	493968.36	1361120.85	Метод спутниковых геодезических измерений (определений)	0,1	-
314	493969.17	1361119.38	493969.17	1361119.38	Метод спутниковых геодезических измерений (определений)	0,1	-

2. Сведения о частях границ уточняемого земельного участка с кадастровым номером 73:05:040116:389 :

Обозначение части границ		Горизонтальное проложение (S), м	Описание прохождения части границ	Сведения о согласовании местоположения границ (согласовано/спорное)
от т.	до т.			
1	2	3	4	5
314	315	3.73	-	-
315	316	1.50	-	-
316	317	4.04	-	-
317	318	3.06	-	-
318	319	14.72	-	-
319	320	2.92	-	-
320	60	4.63	-	-
60	59	22.23	-	-
59	20	44.16	-	-
20	19	6.86	-	-
19	321	6.75	-	-
321	н751У	13.54	-	-
н751У	285	1.17	-	-
285	324	46.33	-	-
324	225	18.99	-	-
225	314	1.68	-	-

3. Сведения о характеристиках уточняемого земельного участка с кадастровым номером 73:05:040116:389 :

№ п/п	Наименование характеристики	Значение характеристики
1	2	3
1.	Адрес земельного участка	-
1.1.	Сведения о местоположении земельного участка (при отсутствии адреса) в структурированном в соответствии с федеральной информационной адресной системой виде	-
1.2.	Дополнительные сведения о местоположении земельного участка	-
2.	Площадь земельного участка ± величина погрешности определения (вычисления) площади (Р ± ΔР), м2	1847 ± 15
3.	Формула, примененная для расчета предельной допустимой погрешности определения площади земельного участка, с подставленными значениями и итоговые (вычисленные) значения (ΔР), м2	ΔР=3.5*Mt*√P=3.5*0,1*√1847=15
4.	Площадь земельного участка согласно сведениям Единого государственного реестра недвижимости (Ркад), м2	1831
5.	Оценка расхождения Р и Ркад (Р - Ркад), м2	16
6.	Предельные минимальный и максимальный размеры земельного участка (Рмин и Рмакс), м2	- -
7.	Кадастровый номер или иной государственный учетный номер (инвентарный) объекта недвижимости, расположенного на земельном участке	73:05:040116:173
8.	Вид (виды) разрешенного использования	для индивидуального жилищного строительства
8.1.	Дополнительные сведения об использовании земельного участка	-

3. Сведения о характеристиках уточняемого земельного участка с кадастровым номером 73:05:040116:389 :

№ п/п	Наименование характеристики	Значение характеристики
1	2	3
9.	Сведения о земельных участках (землях общего пользования, территории общего пользования), посредством которых обеспечивается доступ	Земли общего пользования
10.	Иные сведения	-

4. Пояснения к сведениям об уточняемом земельном участке с кадастровым номером 73:05:040116:389 :

1.	-

Сведения об уточняемых земельных участках, необходимые для исправления реестровых ошибок в сведениях о местоположении их границ

1. Сведения о характерных точках границ уточняемого земельного участка с кадастровым номером 73:05:040116:398 :

Система координат МСК-73, зона 1 **Зона №1**

Обозначение характерных точек границ	Координаты, м				Метод определения координат	Формулы, примененные для расчета средней квадратической погрешности определения координат характерных точек границ (Mt), с подставленными в такие формулы значениями и итоговые (вычисленные) значения Mt, м	Описание закрепления точки
	содержатся в Едином государственном реестре недвижимости		определены в результате выполнения комплексных кадастровых работ				
	X	Y	X	Y			
1	2	3	4	5	6	7	8
н752У	-	-	494068.59	1360956.98	Метод спутниковых геодезических измерений (определений)	0,1	-
н753У	-	-	494064.50	1360962.66	Метод спутниковых геодезических измерений (определений)	0,1	-
н754У	-	-	494055.64	1360956.28	Метод спутниковых геодезических измерений (определений)	0,1	-
н755У	-	-	494059.73	1360950.60	Метод спутниковых геодезических измерений (определений)	0,1	-
н752У	-	-	494068.59	1360956.98	Метод спутниковых геодезических измерений (определений)	0,1	-

2. Сведения о частях границ уточняемого земельного участка с кадастровым номером 73:05:040116:398 :

Обозначение части границ		Горизонтальное проложение (S), м	Описание прохождения части границ	Сведения о согласовании местоположения границ (согласовано/спорное)
от т.	до т.			
1	2	3	4	5
н752У	н753У	7.00	-	-
н753У	н754У	10.92	-	-
н754У	н755У	7.00	-	-
н755У	н752У	10.92	-	-

3. Сведения о характеристиках уточняемого земельного участка с кадастровым номером 73:05:040116:398 :

№ п/п	Наименование характеристики	Значение характеристики
1	2	3
1.	Адрес земельного участка	-
1.1.	Сведения о местоположении земельного участка (при отсутствии адреса) в структурированном в соответствии с федеральной информационной адресной системой виде	-
1.2.	Дополнительные сведения о местоположении земельного участка	-
2.	Площадь земельного участка ± величина погрешности определения (вычисления) площади (Р ± ΔР), м2	76 ± 3
3.	Формула, примененная для расчета предельной допустимой погрешности определения площади земельного участка, с подставленными значениями и итоговые (вычисленные) значения (ΔР), м2	ΔР=3.5*Mt*√P=3.5*0,1*√76=3
4.	Площадь земельного участка согласно сведениям Единого государственного реестра недвижимости (Ркад), м2	76
5.	Оценка расхождения Р и Ркад (Р - Ркад), м2	-
6.	Предельные минимальный и максимальный размеры земельного участка (Рмин и Рмакс), м2	- -
7.	Кадастровый номер или иной государственный учетный номер (инвентарный) объекта недвижимости, расположенного на земельном участке	-
8.	Вид (виды) разрешенного использования	ТП
8.1.	Дополнительные сведения об использовании земельного участка	-
9.	Сведения о земельных участках (землях общего пользования, территории общего пользования), посредством которых обеспечивается доступ	Земли общего пользования
10.	Иные сведения	-

4. Пояснения к сведениям об уточняемом земельном участке с кадастровым номером 73:05:040116:398 :

1.	-

Сведения об уточняемых земельных участках, необходимые для исправления реестровых ошибок в сведениях о местоположении их границ

1. Сведения о характерных точках границ уточняемого земельного участка с кадастровым номером 73:05:040116:674 :

Система координат МСК-73, зона 1 **Зона №1**

Обозначение характерных точек границ	Координаты, м				Метод определения координат	Формулы, примененные для расчета средней квадратической погрешности определения координат характерных точек границ (Mt), с подставленными в такие формулы значениями и итоговые (вычисленные) значения Mt, м	Описание закрепления точки
	содержатся в Едином государственном реестре недвижимости		определены в результате выполнения комплексных кадастровых работ				
	X	Y	X	Y			
1	2	3	4	5	6	7	8
325	493992.79	1361018.11	493992.79	1361018.11	Метод спутниковых геодезических измерений (определений)	0,1	-
326	493981.85	1361035.98	493981.85	1361035.98	Метод спутниковых геодезических измерений (определений)	0,1	-
63	493977.65	1361033.61	493977.65	1361033.61	Метод спутниковых геодезических измерений (определений)	0,1	-
62	493965.66	1361026.76	493965.66	1361026.76	Метод спутниковых геодезических измерений (определений)	0,1	-
61	493962.31	1361031.57	493962.31	1361031.57	Метод спутниковых геодезических измерений (определений)	0,1	-
н550У	-	-	493952.58	1361025.82	Метод спутниковых геодезических измерений (определений)	0,1	-
194	493942.61	1361019.93	493942.61	1361019.93	Метод спутниковых геодезических измерений (определений)	0,1	-
193	493946.13	1361015.04	493946.13	1361015.04	Метод спутниковых геодезических измерений (определений)	0,1	-
192	493931.51	1361005.87	493931.51	1361005.87	Метод спутниковых геодезических измерений (определений)	0,1	-

1. Сведения о характерных точках границ уточняемого земельного участка с кадастровым номером 73:05:040116:674 :

Система координат МСК-73, зона 1 **Зона №1**

Обозначение характерных точек границ	Координаты, м				Метод определения координат	Формулы, примененные для расчета средней квадратической погрешности определения координат характерных точек границ (Mt), с подставленными в такие формулы значениями и итоговые (вычисленные) значения Mt, м	Описание закрепления точки
	содержатся в Едином государственном реестре недвижимости		определены в результате выполнения комплексных кадастровых работ				
	X	Y	X	Y			
1	2	3	4	5	6	7	8
327	493944.75	1360986.25	493944.75	1360986.25	Метод спутниковых геодезических измерений (определений)	0,1	-
328	493956.58	1360994.68	493956.58	1360994.68	Метод спутниковых геодезических измерений (определений)	0,1	-
329	493963.36	1360998.84	493963.36	1360998.84	Метод спутниковых геодезических измерений (определений)	0,1	-
325	493992.79	1361018.11	493992.79	1361018.11	Метод спутниковых геодезических измерений (определений)	0,1	-

2. Сведения о частях границ уточняемого земельного участка с кадастровым номером 73:05:040116:674 :

Обозначение части границ		Горизонтальное проложение (S), м	Описание прохождения части границ	Сведения о согласовании местоположения границ (согласовано/спорное)
от т.	до т.			
1	2	3	4	5
325	326	20.95	-	-
326	63	4.82	-	-
63	62	13.81	-	-
62	61	5.86	-	-
61	н550У	11.30	-	-
н550У	194	11.58	-	-
194	193	6.03	-	-
193	192	17.26	-	-
192	327	23.67	-	-
327	328	14.53	-	-
328	329	7.95	-	-
329	325	35.18	-	-

3. Сведения о характеристиках уточняемого земельного участка с кадастровым номером 73:05:040116:674 :

№ п/п	Наименование характеристики	Значение характеристики
1	2	3
1.	Адрес земельного участка	-
1.1.	Сведения о местоположении земельного участка (при отсутствии адреса) в структурированном в соответствии с федеральной информационной адресной системой виде	-
1.2.	Дополнительные сведения о местоположении земельного участка	-
2.	Площадь земельного участка ± величина погрешности определения (вычисления) площади (Р ± ΔР), м2	1438 ± 13
3.	Формула, примененная для расчета предельной допустимой погрешности определения площади земельного участка, с подставленными значениями и итоговые (вычисленные) значения (ΔР), м2	ΔP=3.5*Mt*√P=3.5*0,1*√1438=13
4.	Площадь земельного участка согласно сведениям Единого государственного реестра недвижимости (Ркад), м2	1438
5.	Оценка расхождения Р и Ркад (Р - Ркад), м2	-
6.	Предельные минимальный и максимальный размеры земельного участка (Рмин и Рмакс), м2	- -
7.	Кадастровый номер или иной государственный учетный номер (инвентарный) объекта недвижимости, расположенного на земельном участке	73:05:040116:154
8.	Вид (виды) разрешенного использования	Для индивидуального жилищного строительства и ведения личного подсобного хозяйства
8.1.	Дополнительные сведения об использовании земельного участка	-
9.	Сведения о земельных участках (землях общего пользования, территории общего пользования), посредством которых обеспечивается доступ	Земли общего пользования
10.	Иные сведения	-

4. Пояснения к сведениям об уточняемом земельном участке с кадастровым номером 73:05:040116:674 :

1.	-

Сведения об уточняемых земельных участках, необходимые для исправления реестровых ошибок в сведениях о местоположении их границ

1. Сведения о характерных точках границ уточняемого земельного участка с кадастровым номером 73:05:040116:687 :

Система координат МСК-73, зона 1 **Зона №1**

Обозначение характерных точек границ	Координаты, м				Метод определения координат	Формулы, примененные для расчета средней квадратической погрешности определения координат характерных точек границ (Mt), с подставленными в такие формулы значениями и итоговые (вычисленные) значения Mt, м	Описание закрепления точки
	содержатся в Едином государственном реестре недвижимости		определены в результате выполнения комплексных кадастровых работ				
	X	Y	X	Y			
1	2	3	4	5	6	7	8
330	494056.01	1360995.36	494056.01	1360995.36	Метод спутниковых геодезических измерений (определений)	0,1	-
331	494045.64	1361010.35	494045.64	1361010.35	Метод спутниковых геодезических измерений (определений)	0,1	-
332	494041.31	1361007.35	494041.31	1361007.35	Метод спутниковых геодезических измерений (определений)	0,1	-
333	494028.11	1361012.02	494028.11	1361012.02	Метод спутниковых геодезических измерений (определений)	0,1	-
334	494009.61	1361041.12	494009.61	1361041.12	Метод спутниковых геодезических измерений (определений)	0,1	-
335	494003.19	1361037.86	494003.19	1361037.86	Метод спутниковых геодезических измерений (определений)	0,1	-
336	494000.65	1361029.38	494000.65	1361029.38	Метод спутниковых геодезических измерений (определений)	0,1	-
337	494017.92	1361000.36	-	-	-	0.10	-
н756У	-	-	493998.66	1361027.97	Метод спутниковых геодезических измерений (определений)	0,1	-
н757У	-	-	494016.95	1360999.51	Метод спутниковых геодезических измерений (определений)	0,1	-

1. Сведения о характерных точках границ уточняемого земельного участка с кадастровым номером 73:05:040116:687 :

Система координат МСК-73, зона 1 **Зона №1**

Обозначение характерных точек границ	Координаты, м				Метод определения координат	Формулы, примененные для расчета средней квадратической погрешности определения координат характерных точек границ (Mt), с подставленными в такие формулы значениями и итоговые (вычисленные) значения Mt, м	Описание закрепления точки
	содержатся в Едином государственном реестре недвижимости		определены в результате выполнения комплексных кадастровых работ				
	X	Y	X	Y			
1	2	3	4	5	6	7	8
338	494028.87	1361007.27	494028.87	1361007.27	Метод спутниковых геодезических измерений (определений)	0,1	-
339	494032.19	1361001.68	494032.19	1361001.68	Метод спутниковых геодезических измерений (определений)	0,1	-
340	494037.06	1361004.71	494037.06	1361004.71	Метод спутниковых геодезических измерений (определений)	0,1	-
341	494047.66	1360989.57	494047.66	1360989.57	Метод спутниковых геодезических измерений (определений)	0,1	-
330	494056.01	1360995.36	494056.01	1360995.36	Метод спутниковых геодезических измерений (определений)	0,1	-

2. Сведения о частях границ уточняемого земельного участка с кадастровым номером 73:05:040116:687 :

Обозначение части границ		Горизонтальное проложение (S), м	Описание прохождения части границ	Сведения о согласовании местоположения границ (согласовано/спорное)
от т.	до т.			
1	2	3	4	5
330	331	18.23	-	-
331	332	5.27	-	-
332	333	14.00	-	-
333	334	34.48	-	-
334	335	7.20	-	-
335	336	8.85	-	-
336	н756У	2.44	-	-
н756У	н757У	33.83	-	-
н757У	338	14.22	-	-
338	339	6.50	-	-
339	340	5.74	-	-

2. Сведения о частях границ уточняемого земельного участка с кадастровым номером 73:05:040116:687 :

Обозначение части границ		Горизонтальное проложение (S), м	Описание прохождения части границ	Сведения о согласовании местоположения границ (согласовано/спорное)
от т.	до т.			
1	2	3	4	5
340	341	18.48	-	-
341	330	10.16	-	-

3. Сведения о характеристиках уточняемого земельного участка с кадастровым номером 73:05:040116:687 :

№ п/п	Наименование характеристики	Значение характеристики
1	2	3
1.	Адрес земельного участка	-
1.1.	Сведения о местоположении земельного участка (при отсутствии адреса) в структурированном в соответствии с федеральной информационной адресной системой виде	-
1.2.	Дополнительные сведения о местоположении земельного участка	-
2.	Площадь земельного участка ± величина погрешности определения (вычисления) площади (Р ± ΔР), м2	854 ± 10
3.	Формула, примененная для расчета предельной допустимой погрешности определения площади земельного участка, с подставленными значениями и итоговые (вычисленные) значения (ΔР), м2	ΔР=3.5*Mt*√P=3.5*0,1*√854=10
4.	Площадь земельного участка согласно сведениям Единого государственного реестра недвижимости (Ркад), м2	790
5.	Оценка расхождения Р и Ркад (Р - Ркад), м2	64
6.	Предельные минимальный и максимальный размеры земельного участка (Рмин и Рмакс), м2	- -
7.	Кадастровый номер или иной государственный учетный номер (инвентарный) объекта недвижимости, расположенного на земельном участке	73:05:040116:640
8.	Вид (виды) разрешенного использования	многоквартирные жилые дома основной этажностью от 2 до 4 этажей
8.1.	Дополнительные сведения об использовании земельного участка	-
9.	Сведения о земельных участках (землях общего пользования, территории общего пользования), посредством которых обеспечивается доступ	Земли общего пользования
10.	Иные сведения	-

4. Пояснения к сведениям об уточняемом земельном участке с кадастровым номером 73:05:040116:687 :

1.	-

Сведения об уточняемых земельных участках, необходимые для исправления реестровых ошибок в сведениях о местоположении их границ

1. Сведения о характерных точках границ уточняемого земельного участка с кадастровым номером 73:05:040116:690 :

Система координат МСК-73, зона 1 **Зона №1**

Обозначение характерных точек границ	Координаты, м				Метод определения координат	Формулы, примененные для расчета средней квадратической погрешности определения координат характерных точек границ (Mt), с подставленными в такие формулы значениями и итоговые (вычисленные) значения Mt, м	Описание закрепления точки
	содержатся в Едином государственном реестре недвижимости		определены в результате выполнения комплексных кадастровых работ				
	X	Y	X	Y			
1	2	3	4	5	6	7	8
342	494082.81	1361008.25	494082.81	1361008.25	Метод спутниковых геодезических измерений (определений)	0,1	-
343	494081.38	1361012.28	494081.38	1361012.28	Метод спутниковых геодезических измерений (определений)	0,1	-
344	494070.34	1361028.71	494070.34	1361028.71	Метод спутниковых геодезических измерений (определений)	0,1	-
345	494066.61	1361035.00	494066.61	1361035.00	Метод спутниковых геодезических измерений (определений)	0,1	-
346	494066.21	1361034.71	494066.21	1361034.71	Метод спутниковых геодезических измерений (определений)	0,1	-
347	494061.66	1361031.32	494061.66	1361031.32	Метод спутниковых геодезических измерений (определений)	0,1	-
348	494061.26	1361031.03	494061.26	1361031.03	Метод спутниковых геодезических измерений (определений)	0,1	-
349	494056.14	1361037.44	494056.14	1361037.44	Метод спутниковых геодезических измерений (определений)	0,1	-
350	494061.49	1361041.41	494061.49	1361041.41	Метод спутниковых геодезических измерений (определений)	0,1	-

1. Сведения о характерных точках границ уточняемого земельного участка с кадастровым номером 73:05:040116:690 :

Система координат МСК-73, зона 1 **Зона № 1**

Обозначение характерных точек границ	Координаты, м				Метод определения координат	Формулы, примененные для расчета средней квадратической погрешности определения координат характерных точек границ (Mt), с подставленными в такие формулы значениями и итоговые (вычисленные) значения Mt, м	Описание закрепления точки
	содержатся в Едином государственном реестре недвижимости		определены в результате выполнения комплексных кадастровых работ				
	X	Y	X	Y			
1	2	3	4	5	6	7	8
351	494049.32	1361058.70	494049.32	1361058.70	Метод спутниковых геодезических измерений (определений)	0,1	-
352	494040.24	1361053.08	494040.24	1361053.08	Метод спутниковых геодезических измерений (определений)	0,1	-
353	494036.41	1361050.71	494036.41	1361050.71	Метод спутниковых геодезических измерений (определений)	0,1	-
354	494056.14	1361013.96	494056.14	1361013.96	Метод спутниковых геодезических измерений (определений)	0,1	-
355	494064.24	1361001.06	494064.24	1361001.06	Метод спутниковых геодезических измерений (определений)	0,1	-
356	494068.82	1360999.92	494068.82	1360999.92	Метод спутниковых геодезических измерений (определений)	0,1	-
342	494082.81	1361008.25	494082.81	1361008.25	Метод спутниковых геодезических измерений (определений)	0,1	-

2. Сведения о частях границ уточняемого земельного участка с кадастровым номером 73:05:040116:690 :

Обозначение части границ		Горизонтальное проложение (S), м	Описание прохождения части границ	Сведения о согласовании местоположения границ (согласовано/спорное)
от т.	до т.			
1	2	3	4	5
342	343	4.28	-	-
343	344	19.79	-	-
344	345	7.31	-	-
345	346	0.49	-	-
346	347	5.67	-	-

2. Сведения о частях границ уточняемого земельного участка с кадастровым номером 73:05:040116:690 :

Обозначение части границ		Горизонтальное проложение (S), м	Описание прохождения части границ	Сведения о согласовании местоположения границ (согласовано/спорное)
от т.	до т.			
1	2	3	4	5
347	348	0.49	-	-
348	349	8.20	-	-
349	350	6.66	-	-
350	351	21.14	-	-
351	352	10.68	-	-
352	353	4.50	-	-
353	354	41.71	-	-
354	355	15.23	-	-
355	356	4.72	-	-
356	342	16.28	-	-

3. Сведения о характеристиках уточняемого земельного участка с кадастровым номером 73:05:040116:690 :

№ п/п	Наименование характеристики	Значение характеристики
1	2	3
1.	Адрес земельного участка	-
1.1.	Сведения о местоположении земельного участка (при отсутствии адреса) в структурированном в соответствии с федеральной информационной адресной системой виде	-
1.2.	Дополнительные сведения о местоположении земельного участка	-
2.	Площадь земельного участка ± величина погрешности определения (вычисления) площади (Р ± ΔР), м2	1058 ± 11
3.	Формула, примененная для расчета предельной допустимой погрешности определения площади земельного участка, с подставленными значениями и итоговые (вычисленные) значения (ΔР), м2	ΔР=3.5*Mt*√P=3.5*0,1*√1058=11
4.	Площадь земельного участка согласно сведениям Единого государственного реестра недвижимости (Ркад), м2	1058
5.	Оценка расхождения Р и Ркад (Р - Ркад), м2	-
6.	Предельные минимальный и максимальный размеры земельного участка (Рмин и Рмакс), м2	- -
7.	Кадастровый номер или иной государственный учетный номер (инвентарный) объекта недвижимости, расположенного на земельном участке	73:05:040116:390
8.	Вид (виды) разрешенного использования	Размещение жилых домов малой этажности (до 3-х этажей)
8.1.	Дополнительные сведения об использовании земельного участка	-
9.	Сведения о земельных участках (землях общего пользования, территории общего пользования), посредством которых обеспечивается доступ	Земли общего пользования
10.	Иные сведения	-

4. Пояснения к сведениям об уточняемом земельном участке с кадастровым номером 73:05:040116:690 :

1.	-

Сведения об уточняемых земельных участках, необходимые для исправления реестровых ошибок в сведениях о местоположении их границ

1. Сведения о характерных точках границ уточняемого земельного участка с кадастровым номером 73:05:040116:699 :

Система координат МСК-73, зона 1 **Зона №1**

Обозначение характерных точек границ	Координаты, м				Метод определения координат	Формулы, примененные для расчета средней квадратической погрешности определения координат характерных точек границ (Mt), с подставленными в такие формулы значениями и итоговые (вычисленные) значения Mt, м	Описание закрепления точки
	содержатся в Едином государственном реестре недвижимости		определены в результате выполнения комплексных кадастровых работ				
	X	Y	X	Y			
1	2	3	4	5	6	7	8
н758У	-	-	494179.42	1361047.42	Метод спутниковых геодезических измерений (определений)	0,1	-
н759У	-	-	494177.13	1361050.95	Метод спутниковых геодезических измерений (определений)	0,1	-
н760У	-	-	494170.71	1361046.78	Метод спутниковых геодезических измерений (определений)	0,1	-
н761У	-	-	494173.11	1361043.40	Метод спутниковых геодезических измерений (определений)	0,1	-
н758У	-	-	494179.42	1361047.42	Метод спутниковых геодезических измерений (определений)	0,1	-

2. Сведения о частях границ уточняемого земельного участка с кадастровым номером 73:05:040116:699 :

Обозначение части границ		Горизонтальное проложение (S), м	Описание прохождения части границ	Сведения о согласовании местоположения границ (согласовано/спорное)
от т.	до т.			
1	2	3	4	5
н758У	н759У	4.21	-	-
н759У	н760У	7.66	-	-
н760У	н761У	4.15	-	-
н761У	н758У	7.48	-	-

3. Сведения о характеристиках уточняемого земельного участка с кадастровым номером 73:05:040116:699 :

№ п/п	Наименование характеристики	Значение характеристики
1	2	3
1.	Адрес земельного участка	-
1.1.	Сведения о местоположении земельного участка (при отсутствии адреса) в структурированном в соответствии с федеральной информационной адресной системой виде	-
1.2.	Дополнительные сведения о местоположении земельного участка	-
2.	Площадь земельного участка ± величина погрешности определения (вычисления) площади (Р ± ΔР), м2	32 ± 2
3.	Формула, примененная для расчета предельной допустимой погрешности определения площади земельного участка, с подставленными значениями и итоговые (вычисленные) значения (ΔР), м2	ΔР=3.5*Mt*√P=3.5*0,1*√32=2
4.	Площадь земельного участка согласно сведениям Единого государственного реестра недвижимости (Ркад), м2	32
5.	Оценка расхождения Р и Ркад (Р - Ркад), м2	-
6.	Предельные минимальный и максимальный размеры земельного участка (Рмин и Рмакс), м2	- -
7.	Кадастровый номер или иной государственный учетный номер (инвентарный) объекта недвижимости, расположенного на земельном участке	73:05:040116:702
8.	Вид (виды) разрешенного использования	объекты отдельно стоящие встроенные
8.1.	Дополнительные сведения об использовании земельного участка	-
9.	Сведения о земельных участках (землях общего пользования, территории общего пользования), посредством которых обеспечивается доступ	Земли общего пользования
10.	Иные сведения	-

4. Пояснения к сведениям об уточняемом земельном участке с кадастровым номером 73:05:040116:699 :

1.	-

Описание местоположения зданий, сооружений, объектов незавершенного строительства на земельном участке

1. Сведения о характерных точках контура объекта недвижимости с кадастровым номером : 73:04:030154:313 :

Система координат МСК-73, зона 1 **Зона № 1**

Обозначение характерных точек контура	Содержатся в Едином государственном реестре недвижимости			Определены в ходе выполнения комплексных кадастровых работ			Метод определения координат	Формулы, примененные для расчета средней квадратической погрешности определения координат характерных точек (Mt), м, с подставленными в такие формулы значениями и итоговые (вычисленные) значения Mt, м
	Координаты, м		Радиус, м	Координаты, м		Радиус, м		
	X	Y	R	X	Y	R		
1	2	3	4	5	6	7	8	9
н1О	-	-	-	493903.46	1361216.78	-	Метод спутниковых геодезических измерений (определений)	0,1
н2О	-	-	-	493897.73	1361225.53	-	Метод спутниковых геодезических измерений (определений)	0,1
н3О	-	-	-	493888.37	1361219.68	-	Метод спутниковых геодезических измерений (определений)	0,1
н4О	-	-	-	493894.01	1361210.66	-	Метод спутниковых геодезических измерений (определений)	0,1
н1О	-	-	-	493903.46	1361216.78	-	Метод спутниковых геодезических измерений (определений)	0,1

2. Сведения о характеристиках объекта недвижимости с кадастровым номером : 73:04:030154:313 :

№ п/п	Наименование характеристики	Значение характеристики
1	2	3
1.	Вид объекта недвижимости	здание
2.	Ранее присвоенный государственный учетный номер (инвентарный) здания, сооружения, объекта незавершенного строительства	-
3.	Кадастровый номер земельного участка (земельных участков), в границах которого (которых) расположены здание, сооружение, объект незавершенного строительства	73:05:040116:92
4.	Уникальный учетный номер кадастрового квартала, в границах которого расположены здание, сооружение, объект незавершенного строительства	73:05:040116
5.	Адрес здания, сооружения, объекта незавершенного строительства	-

2. Сведения о характеристиках объекта недвижимости с кадастровым номером : 73:04:030154:313 :

№ п/п	Наименование характеристики	Значение характеристики
1	2	3
5.1.	Сведения о местоположении здания, сооружения, объекта незавершенного строительства (при отсутствии адреса) в структурированном в соответствии с федеральной информационной адресной системой виде	-
5.2.	Дополнительные сведения о местоположении	-
6.	Иные сведения	-

3. Пояснения к сведениям об объекте недвижимости с кадастровым номером 73:04:030154:313 :

1.	-

Описание местоположения зданий, сооружений, объектов незавершенного строительства на земельном участке

1. Сведения о характерных точках контура объекта недвижимости с кадастровым номером : 73:05:011801:487 :

Система координат МСК-73, зона 1 **Зона № 1**

Обозначение характерных точек контура	Содержатся в Едином государственном реестре недвижимости			Определены в ходе выполнения комплексных кадастровых работ			Метод определения координат	Формулы, примененные для расчета средней квадратической погрешности определения координат характерных точек (Mt), м, с подставленными в такие формулы значениями и итоговые (вычисленные) значения Mt, м
	Координаты, м		Радиус, м	Координаты, м		Радиус, м		
	X	Y	R	X	Y	R		
1	2	3	4	5	6	7	8	9
н5О	-	-	-	493792.50	1361225.63	-	Метод спутниковых геодезических измерений (определений)	0,1
н6О	-	-	-	493797.06	1361218.97	-	Метод спутниковых геодезических измерений (определений)	0,1
н7О	-	-	-	493803.13	1361223.12	-	Метод спутниковых геодезических измерений (определений)	0,1
н8О	-	-	-	493798.57	1361229.78	-	Метод спутниковых геодезических измерений (определений)	0,1
н5О	-	-	-	493792.50	1361225.63	-	Метод спутниковых геодезических измерений (определений)	0,1

2. Сведения о характеристиках объекта недвижимости с кадастровым номером : 73:05:011801:487 :

№ п/п	Наименование характеристики	Значение характеристики
1	2	3
1.	Вид объекта недвижимости	здание
2.	Ранее присвоенный государственный учетный номер (инвентарный) здания, сооружения, объекта незавершенного строительства	-
3.	Кадастровый номер земельного участка (земельных участков), в границах которого (которых) расположены здание, сооружение, объект незавершенного строительства	73:05:040116:30
4.	Уникальный учетный номер кадастрового квартала, в границах которого расположены здание, сооружение, объект незавершенного строительства	73:05:040116
5.	Адрес здания, сооружения, объекта незавершенного строительства	-

2. Сведения о характеристиках объекта недвижимости с кадастровым номером : 73:05:011801:487 :

№ п/п	Наименование характеристики	Значение характеристики
1	2	3
5.1.	Сведения о местоположении здания, сооружения, объекта незавершенного строительства (при отсутствии адреса) в структурированном в соответствии с федеральной информационной адресной системой виде	-
5.2.	Дополнительные сведения о местоположении	-
6.	Иные сведения	-

3. Пояснения к сведениям об объекте недвижимости с кадастровым номером 73:05:011801:487 :

1.	-

Описание местоположения зданий, сооружений, объектов незавершенного строительства на земельном участке

1. Сведения о характерных точках контура объекта недвижимости с кадастровым номером : 73:05:011801:508 :

Система координат МСК-73, зона 1 **Зона № 1**

Обозначение характерных точек контура	Содержатся в Едином государственном реестре недвижимости			Определены в ходе выполнения комплексных кадастровых работ			Метод определения координат	Формулы, примененные для расчета средней квадратической погрешности определения координат характерных точек (Mt), м, с подставленными в такие формулы значениями и итоговые (вычисленные) значения Mt, м
	Координаты, м		Радиус, м	Координаты, м		Радиус, м		
	X	Y	R	X	Y	R		
1	2	3	4	5	6	7	8	9
н9О	-	-	-	493861.21	1361381.13	-	Метод спутниковых геодезических измерений (определений)	0,1
н10О	-	-	-	493856.07	1361377.99	-	Метод спутниковых геодезических измерений (определений)	0,1
н11О	-	-	-	493860.21	1361370.71	-	Метод спутниковых геодезических измерений (определений)	0,1
н12О	-	-	-	493865.55	1361373.92	-	Метод спутниковых геодезических измерений (определений)	0,1
н9О	-	-	-	493861.21	1361381.13	-	Метод спутниковых геодезических измерений (определений)	0,1

2. Сведения о характеристиках объекта недвижимости с кадастровым номером : 73:05:011801:508 :

№ п/п	Наименование характеристики	Значение характеристики
1	2	3
1.	Вид объекта недвижимости	здание
2.	Ранее присвоенный государственный учетный номер (инвентарный) здания, сооружения, объекта незавершенного строительства	-
3.	Кадастровый номер земельного участка (земельных участков), в границах которого (которых) расположены здание, сооружение, объект незавершенного строительства	73:05:040116:41
4.	Уникальный учетный номер кадастрового квартала, в границах которого расположены здание, сооружение, объект незавершенного строительства	73:05:040116
5.	Адрес здания, сооружения, объекта незавершенного строительства	-

2. Сведения о характеристиках объекта недвижимости с кадастровым номером : 73:05:011801:508 :

№ п/п	Наименование характеристики	Значение характеристики
1	2	3
5.1.	Сведения о местоположении здания, сооружения, объекта незавершенного строительства (при отсутствии адреса) в структурированном в соответствии с федеральной информационной адресной системой виде	-
5.2.	Дополнительные сведения о местоположении	-
6.	Иные сведения	-

3. Пояснения к сведениям об объекте недвижимости с кадастровым номером 73:05:011801:508 :

1.	-

Описание местоположения зданий, сооружений, объектов незавершенного строительства на земельном участке

1. Сведения о характерных точках контура объекта недвижимости с кадастровым номером : 73:05:011801:509 :

Система координат МСК-73, зона 1 **Зона № 1**

Обозначение характерных точек контура	Содержатся в Едином государственном реестре недвижимости			Определены в ходе выполнения комплексных кадастровых работ			Метод определения координат	Формулы, примененные для расчета средней квадратической погрешности определения координат характерных точек (Mt), м, с подставленными в такие формулы значениями и итоговые (вычисленные) значения Mt, м
	Координаты, м		Радиус, м	Координаты, м		Радиус, м		
	X	Y	R	X	Y	R		
1	2	3	4	5	6	7	8	9
н13О	-	-	-	493848.24	1361183.00	-	Метод спутниковых геодезических измерений (определений)	0,1
н14О	-	-	-	493843.15	1361190.90	-	Метод спутниковых геодезических измерений (определений)	0,1
н15О	-	-	-	493824.06	1361178.60	-	Метод спутниковых геодезических измерений (определений)	0,1
н16О	-	-	-	493829.15	1361170.71	-	Метод спутниковых геодезических измерений (определений)	0,1
н13О	-	-	-	493848.24	1361183.00	-	Метод спутниковых геодезических измерений (определений)	0,1

2. Сведения о характеристиках объекта недвижимости с кадастровым номером : 73:05:011801:509 :

№ п/п	Наименование характеристики	Значение характеристики
1	2	3
1.	Вид объекта недвижимости	здание
2.	Ранее присвоенный государственный учетный номер (инвентарный) здания, сооружения, объекта незавершенного строительства	-
3.	Кадастровый номер земельного участка (земельных участков), в границах которого (которых) расположены здание, сооружение, объект незавершенного строительства	73:05:040116:93
4.	Уникальный учетный номер кадастрового квартала, в границах которого расположены здание, сооружение, объект незавершенного строительства	73:05:040116
5.	Адрес здания, сооружения, объекта незавершенного строительства	-

2. Сведения о характеристиках объекта недвижимости с кадастровым номером : 73:05:011801:509 :

№ п/п	Наименование характеристики	Значение характеристики
1	2	3
5.1.	Сведения о местоположении здания, сооружения, объекта незавершенного строительства (при отсутствии адреса) в структурированном в соответствии с федеральной информационной адресной системой виде	-
5.2.	Дополнительные сведения о местоположении	-
6.	Иные сведения	-

3. Пояснения к сведениям об объекте недвижимости с кадастровым номером 73:05:011801:509 :

1.	-

Описание местоположения зданий, сооружений, объектов незавершенного строительства на земельном участке

1. Сведения о характерных точках контура объекта недвижимости с кадастровым номером : 73:05:011801:511 :

Система координат МСК-73, зона 1 **Зона № 1**

Обозначение характерных точек контура	Содержатся в Едином государственном реестре недвижимости			Определены в ходе выполнения комплексных кадастровых работ			Метод определения координат	Формулы, примененные для расчета средней квадратической погрешности определения координат характерных точек (Mt), м, с подставленными в такие формулы значениями и итоговые (вычисленные) значения Mt, м
	Координаты, м		Радиус, м	Координаты, м		Радиус, м		
	X	Y	R	X	Y	R		
1	2	3	4	5	6	7	8	9
н17О	-	-	-	494028.33	1361117.54	-	Метод спутниковых геодезических измерений (определений)	0,1
н18О	-	-	-	494032.85	1361120.16	-	Метод спутниковых геодезических измерений (определений)	0,1
н19О	-	-	-	494027.73	1361128.99	-	Метод спутниковых геодезических измерений (определений)	0,1
н20О	-	-	-	494023.21	1361126.37	-	Метод спутниковых геодезических измерений (определений)	0,1
н17О	-	-	-	494028.33	1361117.54	-	Метод спутниковых геодезических измерений (определений)	0,1

2. Сведения о характеристиках объекта недвижимости с кадастровым номером : 73:05:011801:511 :

№ п/п	Наименование характеристики	Значение характеристики
1	2	3
1.	Вид объекта недвижимости	здание
2.	Ранее присвоенный государственный учетный номер (инвентарный) здания, сооружения, объекта незавершенного строительства	-
3.	Кадастровый номер земельного участка (земельных участков), в границах которого (которых) расположены здание, сооружение, объект незавершенного строительства	73:05:040116:45
4.	Уникальный учетный номер кадастрового квартала, в границах которого расположены здание, сооружение, объект незавершенного строительства	73:05:040116
5.	Адрес здания, сооружения, объекта незавершенного строительства	-

2. Сведения о характеристиках объекта недвижимости с кадастровым номером : 73:05:011801:511 :

№ п/п	Наименование характеристики	Значение характеристики
1	2	3
5.1.	Сведения о местоположении здания, сооружения, объекта незавершенного строительства (при отсутствии адреса) в структурированном в соответствии с федеральной информационной адресной системой виде	-
5.2.	Дополнительные сведения о местоположении	-
6.	Иные сведения	-

3. Пояснения к сведениям об объекте недвижимости с кадастровым номером 73:05:011801:511 :

1.	-

Описание местоположения зданий, сооружений, объектов незавершенного строительства на земельном участке

1. Сведения о характерных точках контура объекта недвижимости с кадастровым номером : 73:05:011801:533 :

Система координат МСК-73, зона 1 **Зона № 1**

Обозначение характерных точек контура	Содержатся в Едином государственном реестре недвижимости			Определены в ходе выполнения комплексных кадастровых работ			Метод определения координат	Формулы, примененные для расчета средней квадратической погрешности определения координат характерных точек (Mt), м, с подставленными в такие формулы значениями и итоговые (вычисленные) значения Mt, м
	Координаты, м		Радиус, м	Координаты, м		Радиус, м		
	X	Y	R	X	Y	R		
1	2	3	4	5	6	7	8	9
н21О	-	-	-	493879.18	1361393.85	-	Метод спутниковых геодезических измерений (определений)	0,1
н22О	-	-	-	493870.17	1361388.00	-	Метод спутниковых геодезических измерений (определений)	0,1
н23О	-	-	-	493874.75	1361380.89	-	Метод спутниковых геодезических измерений (определений)	0,1
н24О	-	-	-	493883.47	1361386.46	-	Метод спутниковых геодезических измерений (определений)	0,1
н21О	-	-	-	493879.18	1361393.85	-	Метод спутниковых геодезических измерений (определений)	0,1

2. Сведения о характеристиках объекта недвижимости с кадастровым номером : 73:05:011801:533 :

№ п/п	Наименование характеристики	Значение характеристики
1	2	3
1.	Вид объекта недвижимости	здание
2.	Ранее присвоенный государственный учетный номер (инвентарный) здания, сооружения, объекта незавершенного строительства	-
3.	Кадастровый номер земельного участка (земельных участков), в границах которого (которых) расположены здание, сооружение, объект незавершенного строительства	73:05:040116:4
4.	Уникальный учетный номер кадастрового квартала, в границах которого расположены здание, сооружение, объект незавершенного строительства	73:05:040116
5.	Адрес здания, сооружения, объекта незавершенного строительства	-

2. Сведения о характеристиках объекта недвижимости с кадастровым номером : 73:05:011801:533 :

№ п/п	Наименование характеристики	Значение характеристики
1	2	3
5.1.	Сведения о местоположении здания, сооружения, объекта незавершенного строительства (при отсутствии адреса) в структурированном в соответствии с федеральной информационной адресной системой виде	-
5.2.	Дополнительные сведения о местоположении	-
6.	Иные сведения	-

3. Пояснения к сведениям об объекте недвижимости с кадастровым номером 73:05:011801:533 :

1.	-

Описание местоположения зданий, сооружений, объектов незавершенного строительства на земельном участке

1. Сведения о характерных точках контура объекта недвижимости с кадастровым номером : 73:05:011801:534 :

Система координат МСК-73, зона 1 **Зона № 1**

Обозначение характерных точек контура	Содержатся в Едином государственном реестре недвижимости			Определены в ходе выполнения комплексных кадастровых работ			Метод определения координат	Формулы, примененные для расчета средней квадратической погрешности определения координат характерных точек (Mt), м, с подставленными в такие формулы значениями и итоговые (вычисленные) значения Mt, м
	Координаты, м		Радиус, м	Координаты, м		Радиус, м		
	X	Y	R	X	Y	R		
1	2	3	4	5	6	7	8	9
н25О	-	-	-	494043.28	1361125.56	-	Метод спутниковых геодезических измерений (определений)	0,1
н26О	-	-	-	494050.82	1361130.37	-	Метод спутниковых геодезических измерений (определений)	0,1
н27О	-	-	-	494045.09	1361139.35	-	Метод спутниковых геодезических измерений (определений)	0,1
н28О	-	-	-	494037.55	1361134.54	-	Метод спутниковых геодезических измерений (определений)	0,1
н25О	-	-	-	494043.28	1361125.56	-	Метод спутниковых геодезических измерений (определений)	0,1

2. Сведения о характеристиках объекта недвижимости с кадастровым номером : 73:05:011801:534 :

№ п/п	Наименование характеристики	Значение характеристики
1	2	3
1.	Вид объекта недвижимости	здание
2.	Ранее присвоенный государственный учетный номер (инвентарный) здания, сооружения, объекта незавершенного строительства	-
3.	Кадастровый номер земельного участка (земельных участков), в границах которого (которых) расположены здание, сооружение, объект незавершенного строительства	73:05:040116:79
4.	Уникальный учетный номер кадастрового квартала, в границах которого расположены здание, сооружение, объект незавершенного строительства	73:05:040116
5.	Адрес здания, сооружения, объекта незавершенного строительства	-

2. Сведения о характеристиках объекта недвижимости с кадастровым номером : 73:05:011801:534 :

№ п/п	Наименование характеристики	Значение характеристики
1	2	3
5.1.	Сведения о местоположении здания, сооружения, объекта незавершенного строительства (при отсутствии адреса) в структурированном в соответствии с федеральной информационной адресной системой виде	-
5.2.	Дополнительные сведения о местоположении	-
6.	Иные сведения	-

3. Пояснения к сведениям об объекте недвижимости с кадастровым номером 73:05:011801:534 :

1.	-

Описание местоположения зданий, сооружений, объектов незавершенного строительства на земельном участке

1. Сведения о характерных точках контура объекта недвижимости с кадастровым номером : 73:05:011801:538 :

Система координат МСК-73, зона 1 **Зона № 1**

Обозначение характерных точек контура	Содержатся в Едином государственном реестре недвижимости			Определены в ходе выполнения комплексных кадастровых работ			Метод определения координат	Формулы, примененные для расчета средней квадратической погрешности определения координат характерных точек (Mt), м, с подставленными в такие формулы значениями и итоговые (вычисленные) значения Mt, м
	Координаты, м		Радиус, м	Координаты, м		Радиус, м		
	X	Y	R	X	Y	R		
1	2	3	4	5	6	7	8	9
н29О	-	-	-	493838.78	1361154.29	-	Метод спутниковых геодезических измерений (определений)	0,1
н30О	-	-	-	493848.22	1361160.39	-	Метод спутниковых геодезических измерений (определений)	0,1
н31О	-	-	-	493841.81	1361170.45	-	Метод спутниковых геодезических измерений (определений)	0,1
н32О	-	-	-	493832.52	1361164.76	-	Метод спутниковых геодезических измерений (определений)	0,1
н29О	-	-	-	493838.78	1361154.29	-	Метод спутниковых геодезических измерений (определений)	0,1

2. Сведения о характеристиках объекта недвижимости с кадастровым номером : 73:05:011801:538 :

№ п/п	Наименование характеристики	Значение характеристики
1	2	3
1.	Вид объекта недвижимости	здание
2.	Ранее присвоенный государственный учетный номер (инвентарный) здания, сооружения, объекта незавершенного строительства	-
3.	Кадастровый номер земельного участка (земельных участков), в границах которого (которых) расположены здание, сооружение, объект незавершенного строительства	73:05:040116:94
4.	Уникальный учетный номер кадастрового квартала, в границах которого расположены здание, сооружение, объект незавершенного строительства	73:05:040116
5.	Адрес здания, сооружения, объекта незавершенного строительства	-

2. Сведения о характеристиках объекта недвижимости с кадастровым номером : 73:05:011801:538 :

№ п/п	Наименование характеристики	Значение характеристики
1	2	3
5.1.	Сведения о местоположении здания, сооружения, объекта незавершенного строительства (при отсутствии адреса) в структурированном в соответствии с федеральной информационной адресной системой виде	-
5.2.	Дополнительные сведения о местоположении	-
6.	Иные сведения	-

3. Пояснения к сведениям об объекте недвижимости с кадастровым номером 73:05:011801:538 :

1.	-

Описание местоположения зданий, сооружений, объектов незавершенного строительства на земельном участке

1. Сведения о характерных точках контура объекта недвижимости с кадастровым номером : 73:05:040101:55 :

Система координат МСК-73, зона 1 **Зона № 1**

Обозначение характерных точек контура	Содержатся в Едином государственном реестре недвижимости			Определены в ходе выполнения комплексных кадастровых работ			Метод определения координат	Формулы, примененные для расчета средней квадратической погрешности определения координат характерных точек (Mt), м, с подставленными в такие формулы значениями и итоговые (вычисленные) значения Mt, м
	Координаты, м		Радиус, м	Координаты, м		Радиус, м		
	X	Y	R	X	Y	R		
1	2	3	4	5	6	7	8	9
н33О	-	-	-	493911.97	1361220.25	-	Метод спутниковых геодезических измерений (определений)	0,1
н34О	-	-	-	493918.64	1361224.41	-	Метод спутниковых геодезических измерений (определений)	0,1
н35О	-	-	-	493912.46	1361234.31	-	Метод спутниковых геодезических измерений (определений)	0,1
н36О	-	-	-	493905.79	1361230.15	-	Метод спутниковых геодезических измерений (определений)	0,1
н33О	-	-	-	493911.97	1361220.25	-	Метод спутниковых геодезических измерений (определений)	0,1

2. Сведения о характеристиках объекта недвижимости с кадастровым номером : 73:05:040101:55 :

№ п/п	Наименование характеристики	Значение характеристики
1	2	3
1.	Вид объекта недвижимости	здание
2.	Ранее присвоенный государственный учетный номер (инвентарный) здания, сооружения, объекта незавершенного строительства	-
3.	Кадастровый номер земельного участка (земельных участков), в границах которого (которых) расположены здание, сооружение, объект незавершенного строительства	-
4.	Уникальный учетный номер кадастрового квартала, в границах которого расположены здание, сооружение, объект незавершенного строительства	73:05:040116
5.	Адрес здания, сооружения, объекта незавершенного строительства	-

2. Сведения о характеристиках объекта недвижимости с кадастровым номером : 73:05:040101:55 :

№ п/п	Наименование характеристики	Значение характеристики
1	2	3
5.1.	Сведения о местоположении здания, сооружения, объекта незавершенного строительства (при отсутствии адреса) в структурированном в соответствии с федеральной информационной адресной системой виде	-
5.2.	Дополнительные сведения о местоположении	-
6.	Иные сведения	-

3. Пояснения к сведениям об объекте недвижимости с кадастровым номером 73:05:040101:55 :

1.	-

Описание местоположения зданий, сооружений, объектов незавершенного строительства на земельном участке

1. Сведения о характерных точках контура объекта недвижимости с кадастровым номером : 73:05:040101:56 :

Система координат МСК-73, зона 1 **Зона № 1**

Обозначение характерных точек контура	Содержатся в Едином государственном реестре недвижимости			Определены в ходе выполнения комплексных кадастровых работ			Метод определения координат	Формулы, примененные для расчета средней квадратической погрешности определения координат характерных точек (Mt), м, с подставленными в такие формулы значениями и итоговые (вычисленные) значения Mt, м
	Координаты, м		Радиус, м	Координаты, м		Радиус, м		
	X	Y	R	X	Y	R		
1	2	3	4	5	6	7	8	9
н37О	-	-	-	494002.29	1360902.81	-	Метод спутниковых геодезических измерений (определений)	0,1
н38О	-	-	-	494013.09	1360910.54	-	Метод спутниковых геодезических измерений (определений)	0,1
н39О	-	-	-	494000.26	1360928.47	-	Метод спутниковых геодезических измерений (определений)	0,1
н40О	-	-	-	493989.46	1360920.74	-	Метод спутниковых геодезических измерений (определений)	0,1
н37О	-	-	-	494002.29	1360902.81	-	Метод спутниковых геодезических измерений (определений)	0,1

2. Сведения о характеристиках объекта недвижимости с кадастровым номером : 73:05:040101:56 :

№ п/п	Наименование характеристики	Значение характеристики
1	2	3
1.	Вид объекта недвижимости	здание
2.	Ранее присвоенный государственный учетный номер (инвентарный) здания, сооружения, объекта незавершенного строительства	-
3.	Кадастровый номер земельного участка (земельных участков), в границах которого (которых) расположены здание, сооружение, объект незавершенного строительства	73:05:040116:81
4.	Уникальный учетный номер кадастрового квартала, в границах которого расположены здание, сооружение, объект незавершенного строительства	73:05:040116
5.	Адрес здания, сооружения, объекта незавершенного строительства	-

2. Сведения о характеристиках объекта недвижимости с кадастровым номером : 73:05:040101:56 :

№ п/п	Наименование характеристики	Значение характеристики
1	2	3
5.1.	Сведения о местоположении здания, сооружения, объекта незавершенного строительства (при отсутствии адреса) в структурированном в соответствии с федеральной информационной адресной системой виде	-
5.2.	Дополнительные сведения о местоположении	-
6.	Иные сведения	-

3. Пояснения к сведениям об объекте недвижимости с кадастровым номером 73:05:040101:56 :

1.	-

Описание местоположения зданий, сооружений, объектов незавершенного строительства на земельном участке

1. Сведения о характерных точках контура объекта недвижимости с кадастровым номером : 73:05:040112:97 :

Система координат МСК-73, зона 1 **Зона № 1**

Обозначение характерных точек контура	Содержатся в Едином государственном реестре недвижимости			Определены в ходе выполнения комплексных кадастровых работ			Метод определения координат	Формулы, примененные для расчета средней квадратической погрешности определения координат характерных точек (Mt), м, с подставленными в такие формулы значениями и итоговые (вычисленные) значения Mt, м
	Координаты, м		Радиус, м	Координаты, м		Радиус, м		
	X	Y	R	X	Y	R		
1	2	3	4	5	6	7	8	9
н41О	-	-	-	494059.36	1361327.31	-	Метод спутниковых геодезических измерений (определений)	0,1
н42О	-	-	-	494055.51	1361324.99	-	Метод спутниковых геодезических измерений (определений)	0,1
н43О	-	-	-	494060.70	1361316.37	-	Метод спутниковых геодезических измерений (определений)	0,1
н44О	-	-	-	494064.56	1361318.70	-	Метод спутниковых геодезических измерений (определений)	0,1
н41О	-	-	-	494059.36	1361327.31	-	Метод спутниковых геодезических измерений (определений)	0,1

2. Сведения о характеристиках объекта недвижимости с кадастровым номером : 73:05:040112:97 :

№ п/п	Наименование характеристики	Значение характеристики
1	2	3
1.	Вид объекта недвижимости	здание
2.	Ранее присвоенный государственный учетный номер (инвентарный) здания, сооружения, объекта незавершенного строительства	-
3.	Кадастровый номер земельного участка (земельных участков), в границах которого (которых) расположены здание, сооружение, объект незавершенного строительства	73:05:040116:65
4.	Уникальный учетный номер кадастрового квартала, в границах которого расположены здание, сооружение, объект незавершенного строительства	73:05:040116
5.	Адрес здания, сооружения, объекта незавершенного строительства	-

2. Сведения о характеристиках объекта недвижимости с кадастровым номером : 73:05:040112:97 :

№ п/п	Наименование характеристики	Значение характеристики
1	2	3
5.1.	Сведения о местоположении здания, сооружения, объекта незавершенного строительства (при отсутствии адреса) в структурированном в соответствии с федеральной информационной адресной системой виде	-
5.2.	Дополнительные сведения о местоположении	-
6.	Иные сведения	-

3. Пояснения к сведениям об объекте недвижимости с кадастровым номером 73:05:040112:97 :

1.	-

Описание местоположения зданий, сооружений, объектов незавершенного строительства на земельном участке

1. Сведения о характерных точках контура объекта недвижимости с кадастровым номером : 73:05:040116:118 :

Система координат МСК-73, зона 1 **Зона № 1**

Обозначение характерных точек контура	Содержатся в Едином государственном реестре недвижимости			Определены в ходе выполнения комплексных кадастровых работ			Метод определения координат	Формулы, примененные для расчета средней квадратической погрешности определения координат характерных точек (Mt), м, с подставленными в такие формулы значениями и итоговые (вычисленные) значения Mt, м
	Координаты, м		Радиус, м	Координаты, м		Радиус, м		
	X	Y	R	X	Y	R		
1	2	3	4	5	6	7	8	9
н45О	-	-	-	493850.64	1361132.22	-	Метод спутниковых геодезических измерений (определений)	0,1
н46О	-	-	-	493855.52	1361134.95	-	Метод спутниковых геодезических измерений (определений)	0,1
н47О	-	-	-	493851.50	1361142.13	-	Метод спутниковых геодезических измерений (определений)	0,1
н48О	-	-	-	493846.62	1361139.40	-	Метод спутниковых геодезических измерений (определений)	0,1
н45О	-	-	-	493850.64	1361132.22	-	Метод спутниковых геодезических измерений (определений)	0,1

2. Сведения о характеристиках объекта недвижимости с кадастровым номером : 73:05:040116:118 :

№ п/п	Наименование характеристики	Значение характеристики
1	2	3
1.	Вид объекта недвижимости	здание
2.	Ранее присвоенный государственный учетный номер (инвентарный) здания, сооружения, объекта незавершенного строительства	-
3.	Кадастровый номер земельного участка (земельных участков), в границах которого (которых) расположены здание, сооружение, объект незавершенного строительства	73:05:040116:31
4.	Уникальный учетный номер кадастрового квартала, в границах которого расположены здание, сооружение, объект незавершенного строительства	73:05:040116
5.	Адрес здания, сооружения, объекта незавершенного строительства	-

2. Сведения о характеристиках объекта недвижимости с кадастровым номером : 73:05:040116:118 :

№ п/п	Наименование характеристики	Значение характеристики
1	2	3
5.1.	Сведения о местоположении здания, сооружения, объекта незавершенного строительства (при отсутствии адреса) в структурированном в соответствии с федеральной информационной адресной системой виде	-
5.2.	Дополнительные сведения о местоположении	-
6.	Иные сведения	-

3. Пояснения к сведениям об объекте недвижимости с кадастровым номером 73:05:040116:118 :

1.	-

Описание местоположения зданий, сооружений, объектов незавершенного строительства на земельном участке

1. Сведения о характерных точках контура объекта недвижимости с кадастровым номером : 73:05:040116:120 :

Система координат МСК-73, зона 1 **Зона № 1**

Обозначение характерных точек контура	Содержатся в Едином государственном реестре недвижимости			Определены в ходе выполнения комплексных кадастровых работ			Метод определения координат	Формулы, примененные для расчета средней квадратической погрешности определения координат характерных точек (Mt), м, с подставленными в такие формулы значениями и итоговые (вычисленные) значения Mt, м
	Координаты, м		Радиус, м	Координаты, м		Радиус, м		
	X	Y	R	X	Y	R		
1	2	3	4	5	6	7	8	9
н49О	-	-	-	494048.53	1361172.99	-	Метод спутниковых геодезических измерений (определений)	0,1
н50О	-	-	-	494053.80	1361176.24	-	Метод спутниковых геодезических измерений (определений)	0,1
н51О	-	-	-	494047.52	1361186.42	-	Метод спутниковых геодезических измерений (определений)	0,1
н52О	-	-	-	494042.25	1361183.17	-	Метод спутниковых геодезических измерений (определений)	0,1
н49О	-	-	-	494048.53	1361172.99	-	Метод спутниковых геодезических измерений (определений)	0,1

2. Сведения о характеристиках объекта недвижимости с кадастровым номером : 73:05:040116:120 :

№ п/п	Наименование характеристики	Значение характеристики
1	2	3
1.	Вид объекта недвижимости	здание
2.	Ранее присвоенный государственный учетный номер (инвентарный) здания, сооружения, объекта незавершенного строительства	-
3.	Кадастровый номер земельного участка (земельных участков), в границах которого (которых) расположены здание, сооружение, объект незавершенного строительства	73:05:040116:105
4.	Уникальный учетный номер кадастрового квартала, в границах которого расположены здание, сооружение, объект незавершенного строительства	73:05:040116
5.	Адрес здания, сооружения, объекта незавершенного строительства	-

2. Сведения о характеристиках объекта недвижимости с кадастровым номером : 73:05:040116:120 :

№ п/п	Наименование характеристики	Значение характеристики
1	2	3
5.1.	Сведения о местоположении здания, сооружения, объекта незавершенного строительства (при отсутствии адреса) в структурированном в соответствии с федеральной информационной адресной системой виде	-
5.2.	Дополнительные сведения о местоположении	-
6.	Иные сведения	-

3. Пояснения к сведениям об объекте недвижимости с кадастровым номером 73:05:040116:120 :

1.	-

Описание местоположения зданий, сооружений, объектов незавершенного строительства на земельном участке

1. Сведения о характерных точках контура объекта недвижимости с кадастровым номером : 73:05:040116:121 :

Система координат МСК-73, зона 1 **Зона № 1**

Обозначение характерных точек контура	Содержатся в Едином государственном реестре недвижимости			Определены в ходе выполнения комплексных кадастровых работ			Метод определения координат	Формулы, примененные для расчета средней квадратической погрешности определения координат характерных точек (Mt), м, с подставленными в такие формулы значениями и итоговые (вычисленные) значения Mt, м
	Координаты, м		Радиус, м	Координаты, м		Радиус, м		
	X	Y	R	X	Y	R		
1	2	3	4	5	6	7	8	9
н53О	-	-	-	493926.60	1361412.38	-	Метод спутниковых геодезических измерений (определений)	0,1
н54О	-	-	-	493931.43	1361415.10	-	Метод спутниковых геодезических измерений (определений)	0,1
н55О	-	-	-	493926.60	1361423.68	-	Метод спутниковых геодезических измерений (определений)	0,1
н56О	-	-	-	493921.77	1361420.96	-	Метод спутниковых геодезических измерений (определений)	0,1
н53О	-	-	-	493926.60	1361412.38	-	Метод спутниковых геодезических измерений (определений)	0,1

2. Сведения о характеристиках объекта недвижимости с кадастровым номером : 73:05:040116:121 :

№ п/п	Наименование характеристики	Значение характеристики
1	2	3
1.	Вид объекта недвижимости	здание
2.	Ранее присвоенный государственный учетный номер (инвентарный) здания, сооружения, объекта незавершенного строительства	-
3.	Кадастровый номер земельного участка (земельных участков), в границах которого (которых) расположены здание, сооружение, объект незавершенного строительства	73:05:040116:77
4.	Уникальный учетный номер кадастрового квартала, в границах которого расположены здание, сооружение, объект незавершенного строительства	73:05:040116
5.	Адрес здания, сооружения, объекта незавершенного строительства	-

2. Сведения о характеристиках объекта недвижимости с кадастровым номером : 73:05:040116:121 :

№ п/п	Наименование характеристики	Значение характеристики
1	2	3
5.1.	Сведения о местоположении здания, сооружения, объекта незавершенного строительства (при отсутствии адреса) в структурированном в соответствии с федеральной информационной адресной системой виде	-
5.2.	Дополнительные сведения о местоположении	-
6.	Иные сведения	-

3. Пояснения к сведениям об объекте недвижимости с кадастровым номером 73:05:040116:121 :

1.	-

Описание местоположения зданий, сооружений, объектов незавершенного строительства на земельном участке

1. Сведения о характерных точках контура объекта недвижимости с кадастровым номером : 73:05:040116:122 :

Система координат МСК-73, зона 1 **Зона № 1**

Обозначение характерных точек контура	Содержатся в Едином государственном реестре недвижимости			Определены в ходе выполнения комплексных кадастровых работ			Метод определения координат	Формулы, примененные для расчета средней квадратической погрешности определения координат характерных точек (Mt), м, с подставленными в такие формулы значениями и итоговые (вычисленные) значения Mt, м
	Координаты, м		Радиус, м	Координаты, м		Радиус, м		
	X	Y	R	X	Y	R		
1	2	3	4	5	6	7	8	9
н57О	-	-	-	494129.31	1360985.86	-	Метод спутниковых геодезических измерений (определений)	0,1
н58О	-	-	-	494135.77	1360976.21	-	Метод спутниковых геодезических измерений (определений)	0,1
н59О	-	-	-	494168.15	1360997.91	-	Метод спутниковых геодезических измерений (определений)	0,1
н60О	-	-	-	494161.69	1361007.55	-	Метод спутниковых геодезических измерений (определений)	0,1
н57О	-	-	-	494129.31	1360985.86	-	Метод спутниковых геодезических измерений (определений)	0,1

2. Сведения о характеристиках объекта недвижимости с кадастровым номером : 73:05:040116:122 :

№ п/п	Наименование характеристики	Значение характеристики
1	2	3
1.	Вид объекта недвижимости	здание
2.	Ранее присвоенный государственный учетный номер (инвентарный) здания, сооружения, объекта незавершенного строительства	-
3.	Кадастровый номер земельного участка (земельных участков), в границах которого (которых) расположены здание, сооружение, объект незавершенного строительства	73:05:040116:13
4.	Уникальный учетный номер кадастрового квартала, в границах которого расположены здание, сооружение, объект незавершенного строительства	73:05:040116
5.	Адрес здания, сооружения, объекта незавершенного строительства	-

2. Сведения о характеристиках объекта недвижимости с кадастровым номером : 73:05:040116:122 :

№ п/п	Наименование характеристики	Значение характеристики
1	2	3
5.1.	Сведения о местоположении здания, сооружения, объекта незавершенного строительства (при отсутствии адреса) в структурированном в соответствии с федеральной информационной адресной системой виде	-
5.2.	Дополнительные сведения о местоположении	-
6.	Иные сведения	-

3. Пояснения к сведениям об объекте недвижимости с кадастровым номером 73:05:040116:122 :

1.	-

Описание местоположения зданий, сооружений, объектов незавершенного строительства на земельном участке

1. Сведения о характерных точках контура объекта недвижимости с кадастровым номером : 73:05:040116:123 :

Система координат МСК-73, зона 1 **Зона № 1**

Обозначение характерных точек контура	Содержатся в Едином государственном реестре недвижимости			Определены в ходе выполнения комплексных кадастровых работ			Метод определения координат	Формулы, примененные для расчета средней квадратической погрешности определения координат характерных точек (Mt), м, с подставленными в такие формулы значениями и итоговые (вычисленные) значения Mt, м
	Координаты, м		Радиус, м	Координаты, м		Радиус, м		
	X	Y	R	X	Y	R		
1	2	3	4	5	6	7	8	9
н61О	-	-	-	493993.21	1360978.78	-	Метод спутниковых геодезических измерений (определений)	0,1
н62О	-	-	-	493998.29	1360970.33	-	Метод спутниковых геодезических измерений (определений)	0,1
н63О	-	-	-	494003.61	1360961.97	-	Метод спутниковых геодезических измерений (определений)	0,1
н64О	-	-	-	494017.79	1360970.99	-	Метод спутниковых геодезических измерений (определений)	0,1
н65О	-	-	-	494012.70	1360978.99	-	Метод спутниковых геодезических измерений (определений)	0,1
н66О	-	-	-	494012.71	1360979.00	-	Метод спутниковых геодезических измерений (определений)	0,1
н67О	-	-	-	494007.63	1360987.45	-	Метод спутниковых геодезических измерений (определений)	0,1
н61О	-	-	-	493993.21	1360978.78	-	Метод спутниковых геодезических измерений (определений)	0,1

2. Сведения о характеристиках объекта недвижимости с кадастровым номером : 73:05:040116:123 :

№ п/п	Наименование характеристики	Значение характеристики
1	2	3
1.	Вид объекта недвижимости	здание
2.	Ранее присвоенный государственный учетный номер (инвентарный) здания, сооружения, объекта незавершенного строительства	-
3.	Кадастровый номер земельного участка (земельных участков), в границах которого (которых) расположены здание, сооружение, объект незавершенного строительства	73:05:040116:406
4.	Уникальный учетный номер кадастрового квартала, в границах которого расположены здание, сооружение, объект незавершенного строительства	73:05:040116
5.	Адрес здания, сооружения, объекта незавершенного строительства	-
5.1.	Сведения о местоположении здания, сооружения, объекта незавершенного строительства (при отсутствии адреса) в структурированном в соответствии с федеральной информационной адресной системой виде	-
5.2.	Дополнительные сведения о местоположении	-
6.	Иные сведения	-

3. Пояснения к сведениям об объекте недвижимости с кадастровым номером 73:05:040116:123 :

1.	-

Описание местоположения зданий, сооружений, объектов незавершенного строительства на земельном участке

1. Сведения о характерных точках контура объекта недвижимости с кадастровым номером : 73:05:040116:124 :

Система координат МСК-73, зона 1 **Зона № 1**

Обозначение характерных точек контура	Содержатся в Едином государственном реестре недвижимости			Определены в ходе выполнения комплексных кадастровых работ			Метод определения координат	Формулы, примененные для расчета средней квадратической погрешности определения координат характерных точек (Mt), м, с подставленными в такие формулы значениями и итоговые (вычисленные) значения Mt, м
	Координаты, м		Радиус, м	Координаты, м		Радиус, м		
	X	Y	R	X	Y	R		
1	2	3	4	5	6	7	8	9
н68О	-	-	-	493856.51	1361124.56	-	Метод спутниковых геодезических измерений (определений)	0,1
н69О	-	-	-	493860.53	1361117.91	-	Метод спутниковых геодезических измерений (определений)	0,1
н70О	-	-	-	493869.88	1361123.56	-	Метод спутниковых геодезических измерений (определений)	0,1
н71О	-	-	-	493865.86	1361130.21	-	Метод спутниковых геодезических измерений (определений)	0,1
н68О	-	-	-	493856.51	1361124.56	-	Метод спутниковых геодезических измерений (определений)	0,1

2. Сведения о характеристиках объекта недвижимости с кадастровым номером : 73:05:040116:124 :

№ п/п	Наименование характеристики	Значение характеристики
1	2	3
1.	Вид объекта недвижимости	здание
2.	Ранее присвоенный государственный учетный номер (инвентарный) здания, сооружения, объекта незавершенного строительства	-
3.	Кадастровый номер земельного участка (земельных участков), в границах которого (которых) расположены здание, сооружение, объект незавершенного строительства	73:05:040116:32
4.	Уникальный учетный номер кадастрового квартала, в границах которого расположены здание, сооружение, объект незавершенного строительства	73:05:040116
5.	Адрес здания, сооружения, объекта незавершенного строительства	-

2. Сведения о характеристиках объекта недвижимости с кадастровым номером : 73:05:040116:124 :

№ п/п	Наименование характеристики	Значение характеристики
1	2	3
5.1.	Сведения о местоположении здания, сооружения, объекта незавершенного строительства (при отсутствии адреса) в структурированном в соответствии с федеральной информационной адресной системой виде	-
5.2.	Дополнительные сведения о местоположении	-
6.	Иные сведения	-

3. Пояснения к сведениям об объекте недвижимости с кадастровым номером 73:05:040116:124 :

1.	-

Описание местоположения зданий, сооружений, объектов незавершенного строительства на земельном участке

1. Сведения о характерных точках контура объекта недвижимости с кадастровым номером : 73:05:040116:125 :

Система координат МСК-73, зона 1 **Зона № 1**

Обозначение характерных точек контура	Содержатся в Едином государственном реестре недвижимости			Определены в ходе выполнения комплексных кадастровых работ			Метод определения координат	Формулы, примененные для расчета средней квадратической погрешности определения координат характерных точек (Mt), м, с подставленными в такие формулы значениями и итоговые (вычисленные) значения Mt, м
	Координаты, м		Радиус, м	Координаты, м		Радиус, м		
	X	Y	R	X	Y	R		
1	2	3	4	5	6	7	8	9
н72О	-	-	-	493994.11	1361137.83	-	Метод спутниковых геодезических измерений (определений)	0,1
н73О	-	-	-	494001.85	1361142.87	-	Метод спутниковых геодезических измерений (определений)	0,1
н74О	-	-	-	493996.00	1361151.85	-	Метод спутниковых геодезических измерений (определений)	0,1
н75О	-	-	-	493988.26	1361146.81	-	Метод спутниковых геодезических измерений (определений)	0,1
н72О	-	-	-	493994.11	1361137.83	-	Метод спутниковых геодезических измерений (определений)	0,1

2. Сведения о характеристиках объекта недвижимости с кадастровым номером : 73:05:040116:125 :

№ п/п	Наименование характеристики	Значение характеристики
1	2	3
1.	Вид объекта недвижимости	здание
2.	Ранее присвоенный государственный учетный номер (инвентарный) здания, сооружения, объекта незавершенного строительства	-
3.	Кадастровый номер земельного участка (земельных участков), в границах которого (которых) расположены здание, сооружение, объект незавершенного строительства	73:05:040116:21
4.	Уникальный учетный номер кадастрового квартала, в границах которого расположены здание, сооружение, объект незавершенного строительства	73:05:040116
5.	Адрес здания, сооружения, объекта незавершенного строительства	-

2. Сведения о характеристиках объекта недвижимости с кадастровым номером : 73:05:040116:125 :

№ п/п	Наименование характеристики	Значение характеристики
1	2	3
5.1.	Сведения о местоположении здания, сооружения, объекта незавершенного строительства (при отсутствии адреса) в структурированном в соответствии с федеральной информационной адресной системой виде	-
5.2.	Дополнительные сведения о местоположении	-
6.	Иные сведения	-

3. Пояснения к сведениям об объекте недвижимости с кадастровым номером 73:05:040116:125 :

1.	-

Описание местоположения зданий, сооружений, объектов незавершенного строительства на земельном участке

1. Сведения о характерных точках контура объекта недвижимости с кадастровым номером : 73:05:040116:126 :

Система координат МСК-73, зона 1 **Зона № 1**

Обозначение характерных точек контура	Содержатся в Едином государственном реестре недвижимости			Определены в ходе выполнения комплексных кадастровых работ			Метод определения координат	Формулы, примененные для расчета средней квадратической погрешности определения координат характерных точек (Mt), м, с подставленными в такие формулы значениями и итоговые (вычисленные) значения Mt, м
	Координаты, м		Радиус, м	Координаты, м		Радиус, м		
	X	Y	R	X	Y	R		
1	2	3	4	5	6	7	8	9
н76О	-	-	-	494037.81	1361166.66	-	Метод спутниковых геодезических измерений (определений)	0,1
н77О	-	-	-	494042.95	1361170.27	-	Метод спутниковых геодезических измерений (определений)	0,1
н78О	-	-	-	494037.86	1361177.52	-	Метод спутниковых геодезических измерений (определений)	0,1
н79О	-	-	-	494032.72	1361173.91	-	Метод спутниковых геодезических измерений (определений)	0,1
н76О	-	-	-	494037.81	1361166.66	-	Метод спутниковых геодезических измерений (определений)	0,1

2. Сведения о характеристиках объекта недвижимости с кадастровым номером : 73:05:040116:126 :

№ п/п	Наименование характеристики	Значение характеристики
1	2	3
1.	Вид объекта недвижимости	здание
2.	Ранее присвоенный государственный учетный номер (инвентарный) здания, сооружения, объекта незавершенного строительства	-
3.	Кадастровый номер земельного участка (земельных участков), в границах которого (которых) расположены здание, сооружение, объект незавершенного строительства	73:05:040116:46
4.	Уникальный учетный номер кадастрового квартала, в границах которого расположены здание, сооружение, объект незавершенного строительства	73:05:040116
5.	Адрес здания, сооружения, объекта незавершенного строительства	-

2. Сведения о характеристиках объекта недвижимости с кадастровым номером : 73:05:040116:126 :

№ п/п	Наименование характеристики	Значение характеристики
1	2	3
5.1.	Сведения о местоположении здания, сооружения, объекта незавершенного строительства (при отсутствии адреса) в структурированном в соответствии с федеральной информационной адресной системой виде	-
5.2.	Дополнительные сведения о местоположении	-
6.	Иные сведения	-

3. Пояснения к сведениям об объекте недвижимости с кадастровым номером 73:05:040116:126 :

1.	-

Описание местоположения зданий, сооружений, объектов незавершенного строительства на земельном участке

1. Сведения о характерных точках контура объекта недвижимости с кадастровым номером : 73:05:040116:127 :

Система координат МСК-73, зона 1 **Зона № 1**

Обозначение характерных точек контура	Содержатся в Едином государственном реестре недвижимости			Определены в ходе выполнения комплексных кадастровых работ			Метод определения координат	Формулы, примененные для расчета средней квадратической погрешности определения координат характерных точек (Mt), м, с подставленными в такие формулы значениями и итоговые (вычисленные) значения Mt, м
	Координаты, м		Радиус, м	Координаты, м		Радиус, м		
	X	Y	R	X	Y	R		
1	2	3	4	5	6	7	8	9
н80О	-	-	-	494025.01	1360891.08	-	Метод спутниковых геодезических измерений (определений)	0,1
н81О	-	-	-	494027.65	1360887.23	-	Метод спутниковых геодезических измерений (определений)	0,1
н82О	-	-	-	494030.15	1360883.32	-	Метод спутниковых геодезических измерений (определений)	0,1
н83О	-	-	-	494041.32	1360890.46	-	Метод спутниковых геодезических измерений (определений)	0,1
н84О	-	-	-	494038.82	1360894.37	-	Метод спутниковых геодезических измерений (определений)	0,1
н85О	-	-	-	494031.83	1360895.76	-	Метод спутниковых геодезических измерений (определений)	0,1
н80О	-	-	-	494025.01	1360891.08	-	Метод спутниковых геодезических измерений (определений)	0,1

2. Сведения о характеристиках объекта недвижимости с кадастровым номером : 73:05:040116:127 :

№ п/п	Наименование характеристики	Значение характеристики
1	2	3
1.	Вид объекта недвижимости	здание

2. Сведения о характеристиках объекта недвижимости с кадастровым номером : 73:05:040116:127 :

№ п/п	Наименование характеристики	Значение характеристики
1	2	3
2.	Ранее присвоенный государственный учетный номер (инвентарный) здания, сооружения, объекта незавершенного строительства	-
3.	Кадастровый номер земельного участка (земельных участков), в границах которого (которых) расположены здание, сооружение, объект незавершенного строительства	73:05:040116:83
4.	Уникальный учетный номер кадастрового квартала, в границах которого расположены здание, сооружение, объект незавершенного строительства	73:05:040116
5.	Адрес здания, сооружения, объекта незавершенного строительства	-
5.1.	Сведения о местоположении здания, сооружения, объекта незавершенного строительства (при отсутствии адреса) в структурированном в соответствии с федеральной информационной адресной системой виде	-
5.2.	Дополнительные сведения о местоположении	-
6.	Иные сведения	-

3. Пояснения к сведениям об объекте недвижимости с кадастровым номером 73:05:040116:127 :

1.	-

Описание местоположения зданий, сооружений, объектов незавершенного строительства на земельном участке

1. Сведения о характерных точках контура объекта недвижимости с кадастровым номером : 73:05:040116:128 :

Система координат МСК-73, зона 1 **Зона № 1**

Обозначение характерных точек контура	Содержатся в Едином государственном реестре недвижимости			Определены в ходе выполнения комплексных кадастровых работ			Метод определения координат	Формулы, примененные для расчета средней квадратической погрешности определения координат характерных точек (Mt), м, с подставленными в такие формулы значениями и итоговые (вычисленные) значения Mt, м
	Координаты, м		Радиус, м	Координаты, м		Радиус, м		
	X	Y	R	X	Y	R		
1	2	3	4	5	6	7	8	9
н86О	-	-	-	494009.66	1361106.81	-	Метод спутниковых геодезических измерений (определений)	0,1
н87О	-	-	-	494013.61	1361109.70	-	Метод спутниковых геодезических измерений (определений)	0,1
н88О	-	-	-	494008.34	1361116.90	-	Метод спутниковых геодезических измерений (определений)	0,1
н89О	-	-	-	494004.39	1361114.01	-	Метод спутниковых геодезических измерений (определений)	0,1
н86О	-	-	-	494009.66	1361106.81	-	Метод спутниковых геодезических измерений (определений)	0,1

2. Сведения о характеристиках объекта недвижимости с кадастровым номером : 73:05:040116:128 :

№ п/п	Наименование характеристики	Значение характеристики
1	2	3
1.	Вид объекта недвижимости	здание
2.	Ранее присвоенный государственный учетный номер (инвентарный) здания, сооружения, объекта незавершенного строительства	-
3.	Кадастровый номер земельного участка (земельных участков), в границах которого (которых) расположены здание, сооружение, объект незавершенного строительства	73:05:040116:109
4.	Уникальный учетный номер кадастрового квартала, в границах которого расположены здание, сооружение, объект незавершенного строительства	73:05:040116
5.	Адрес здания, сооружения, объекта незавершенного строительства	-

2. Сведения о характеристиках объекта недвижимости с кадастровым номером : 73:05:040116:128 :

№ п/п	Наименование характеристики	Значение характеристики
1	2	3
5.1.	Сведения о местоположении здания, сооружения, объекта незавершенного строительства (при отсутствии адреса) в структурированном в соответствии с федеральной информационной адресной системой виде	-
5.2.	Дополнительные сведения о местоположении	-
6.	Иные сведения	-

3. Пояснения к сведениям об объекте недвижимости с кадастровым номером 73:05:040116:128 :

1.	-

Описание местоположения зданий, сооружений, объектов незавершенного строительства на земельном участке

1. Сведения о характерных точках контура объекта недвижимости с кадастровым номером : 73:05:040116:129 :

Система координат МСК-73, зона 1 **Зона № 1**

Обозначение характерных точек контура	Содержатся в Едином государственном реестре недвижимости			Определены в ходе выполнения комплексных кадастровых работ			Метод определения координат	Формулы, примененные для расчета средней квадратической погрешности определения координат характерных точек (Mt), м, с подставленными в такие формулы значениями и итоговые (вычисленные) значения Mt, м
	Координаты, м		Радиус, м	Координаты, м		Радиус, м		
	X	Y	R	X	Y	R		
1	2	3	4	5	6	7	8	9
н90О	-	-	-	494080.47	1361144.92	-	Метод спутниковых геодезических измерений (определений)	0,1
н91О	-	-	-	494085.75	1361148.19	-	Метод спутниковых геодезических измерений (определений)	0,1
н92О	-	-	-	494078.70	1361159.58	-	Метод спутниковых геодезических измерений (определений)	0,1
н93О	-	-	-	494073.42	1361156.31	-	Метод спутниковых геодезических измерений (определений)	0,1
н90О	-	-	-	494080.47	1361144.92	-	Метод спутниковых геодезических измерений (определений)	0,1

2. Сведения о характеристиках объекта недвижимости с кадастровым номером : 73:05:040116:129 :

№ п/п	Наименование характеристики	Значение характеристики
1	2	3
1.	Вид объекта недвижимости	здание
2.	Ранее присвоенный государственный учетный номер (инвентарный) здания, сооружения, объекта незавершенного строительства	-
3.	Кадастровый номер земельного участка (земельных участков), в границах которого (которых) расположены здание, сооружение, объект незавершенного строительства	73:05:040116:47
4.	Уникальный учетный номер кадастрового квартала, в границах которого расположены здание, сооружение, объект незавершенного строительства	73:05:040116
5.	Адрес здания, сооружения, объекта незавершенного строительства	-

2. Сведения о характеристиках объекта недвижимости с кадастровым номером : 73:05:040116:129 :

№ п/п	Наименование характеристики	Значение характеристики
1	2	3
5.1.	Сведения о местоположении здания, сооружения, объекта незавершенного строительства (при отсутствии адреса) в структурированном в соответствии с федеральной информационной адресной системой виде	-
5.2.	Дополнительные сведения о местоположении	-
6.	Иные сведения	-

3. Пояснения к сведениям об объекте недвижимости с кадастровым номером 73:05:040116:129 :

1.	-

Описание местоположения зданий, сооружений, объектов незавершенного строительства на земельном участке

1. Сведения о характерных точках контура объекта недвижимости с кадастровым номером : 73:05:040116:131 :

Система координат МСК-73, зона 1 **Зона № 1**

Обозначение характерных точек контура	Содержатся в Едином государственном реестре недвижимости			Определены в ходе выполнения комплексных кадастровых работ			Метод определения координат	Формулы, примененные для расчета средней квадратической погрешности определения координат характерных точек (Mt), м, с подставленными в такие формулы значениями и итоговые (вычисленные) значения Mt, м
	Координаты, м		Радиус, м	Координаты, м		Радиус, м		
	X	Y	R	X	Y	R		
1	2	3	4	5	6	7	8	9
н94О	-	-	-	493886.80	1361397.26	-	Метод спутниковых геодезических измерений (определений)	0,1
н95О	-	-	-	493890.17	1361392.49	-	Метод спутниковых геодезических измерений (определений)	0,1
н96О	-	-	-	493896.39	1361396.89	-	Метод спутниковых геодезических измерений (определений)	0,1
н97О	-	-	-	493893.02	1361401.66	-	Метод спутниковых геодезических измерений (определений)	0,1
н94О	-	-	-	493886.80	1361397.26	-	Метод спутниковых геодезических измерений (определений)	0,1

2. Сведения о характеристиках объекта недвижимости с кадастровым номером : 73:05:040116:131 :

№ п/п	Наименование характеристики	Значение характеристики
1	2	3
1.	Вид объекта недвижимости	здание
2.	Ранее присвоенный государственный учетный номер (инвентарный) здания, сооружения, объекта незавершенного строительства	-
3.	Кадастровый номер земельного участка (земельных участков), в границах которого (которых) расположены здание, сооружение, объект незавершенного строительства	73:05:040116:78
4.	Уникальный учетный номер кадастрового квартала, в границах которого расположены здание, сооружение, объект незавершенного строительства	73:05:040116
5.	Адрес здания, сооружения, объекта незавершенного строительства	-

2. Сведения о характеристиках объекта недвижимости
с кадастровым номером : 73:05:040116:131 :

№ п/п	Наименование характеристики	Значение характеристики
1	2	3
5.1.	Сведения о местоположении здания, сооружения, объекта незавершенного строительства (при отсутствии адреса) в структурированном в соответствии с федеральной информационной адресной системой виде	-
5.2.	Дополнительные сведения о местоположении	-
6.	Иные сведения	-

3. Пояснения к сведениям об объекте недвижимости с кадастровым номером 73:05:040116:131 :

1.	-

Описание местоположения зданий, сооружений, объектов незавершенного строительства на земельном участке

1. Сведения о характерных точках контура объекта недвижимости с кадастровым номером : 73:05:040116:132 :

Система координат МСК-73, зона 1 **Зона № 1**

Обозначение характерных точек контура	Содержатся в Едином государственном реестре недвижимости			Определены в ходе выполнения комплексных кадастровых работ			Метод определения координат	Формулы, примененные для расчета средней квадратической погрешности определения координат характерных точек (Mt), м, с подставленными в такие формулы значениями и итоговые (вычисленные) значения Mt, м
	Координаты, м		Радиус, м	Координаты, м		Радиус, м		
	X	Y	R	X	Y	R		
1	2	3	4	5	6	7	8	9
н98О	-	-	-	493909.11	1361401.76	-	Метод спутниковых геодезических измерений (определений)	0,1
н99О	-	-	-	493916.34	1361405.97	-	Метод спутниковых геодезических измерений (определений)	0,1
н100О	-	-	-	493911.84	1361413.70	-	Метод спутниковых геодезических измерений (определений)	0,1
н101О	-	-	-	493904.61	1361409.49	-	Метод спутниковых геодезических измерений (определений)	0,1
н98О	-	-	-	493909.11	1361401.76	-	Метод спутниковых геодезических измерений (определений)	0,1

2. Сведения о характеристиках объекта недвижимости с кадастровым номером : 73:05:040116:132 :

№ п/п	Наименование характеристики	Значение характеристики
1	2	3
1.	Вид объекта недвижимости	здание
2.	Ранее присвоенный государственный учетный номер (инвентарный) здания, сооружения, объекта незавершенного строительства	-
3.	Кадастровый номер земельного участка (земельных участков), в границах которого (которых) расположены здание, сооружение, объект незавершенного строительства	73:05:040116:42
4.	Уникальный учетный номер кадастрового квартала, в границах которого расположены здание, сооружение, объект незавершенного строительства	73:05:040116
5.	Адрес здания, сооружения, объекта незавершенного строительства	-

2. Сведения о характеристиках объекта недвижимости с кадастровым номером : 73:05:040116:132 :

№ п/п	Наименование характеристики	Значение характеристики
1	2	3
5.1.	Сведения о местоположении здания, сооружения, объекта незавершенного строительства (при отсутствии адреса) в структурированном в соответствии с федеральной информационной адресной системой виде	-
5.2.	Дополнительные сведения о местоположении	-
6.	Иные сведения	-

3. Пояснения к сведениям об объекте недвижимости с кадастровым номером 73:05:040116:132 :

1.	-

Описание местоположения зданий, сооружений, объектов незавершенного строительства на земельном участке

1. Сведения о характерных точках контура объекта недвижимости с кадастровым номером : 73:05:040116:134 :

Система координат МСК-73, зона 1 **Зона № 1**

Обозначение характерных точек контура	Содержатся в Едином государственном реестре недвижимости			Определены в ходе выполнения комплексных кадастровых работ			Метод определения координат	Формулы, примененные для расчета средней квадратической погрешности определения координат характерных точек (Mt), м, с подставленными в такие формулы значениями и итоговые (вычисленные) значения Mt, м
	Координаты, м		Радиус, м	Координаты, м		Радиус, м		
	X	Y	R	X	Y	R		
1	2	3	4	5	6	7	8	9
н102О	-	-	-	494078.40	1360933.53	-	Метод спутниковых геодезических измерений (определений)	0,1
н103О	-	-	-	494070.85	1360944.43	-	Метод спутниковых геодезических измерений (определений)	0,1
н104О	-	-	-	494044.90	1360926.13	-	Метод спутниковых геодезических измерений (определений)	0,1
н105О	-	-	-	494052.95	1360914.58	-	Метод спутниковых геодезических измерений (определений)	0,1
н102О	-	-	-	494078.40	1360933.53	-	Метод спутниковых геодезических измерений (определений)	0,1

2. Сведения о характеристиках объекта недвижимости с кадастровым номером : 73:05:040116:134 :

№ п/п	Наименование характеристики	Значение характеристики
1	2	3
1.	Вид объекта недвижимости	здание
2.	Ранее присвоенный государственный учетный номер (инвентарный) здания, сооружения, объекта незавершенного строительства	-
3.	Кадастровый номер земельного участка (земельных участков), в границах которого (которых) расположены здание, сооружение, объект незавершенного строительства	73:05:040116:50
4.	Уникальный учетный номер кадастрового квартала, в границах которого расположены здание, сооружение, объект незавершенного строительства	73:05:040116
5.	Адрес здания, сооружения, объекта незавершенного строительства	-

2. Сведения о характеристиках объекта недвижимости с кадастровым номером : 73:05:040116:134 :

№ п/п	Наименование характеристики	Значение характеристики
1	2	3
5.1.	Сведения о местоположении здания, сооружения, объекта незавершенного строительства (при отсутствии адреса) в структурированном в соответствии с федеральной информационной адресной системой виде	-
5.2.	Дополнительные сведения о местоположении	-
6.	Иные сведения	-

3. Пояснения к сведениям об объекте недвижимости с кадастровым номером 73:05:040116:134 :

1.	-

Описание местоположения зданий, сооружений, объектов незавершенного строительства на земельном участке

1. Сведения о характерных точках контура объекта недвижимости с кадастровым номером : 73:05:040116:137 :

Система координат МСК-73, зона 1 **Зона № 1**

Обозначение характерных точек контура	Содержатся в Едином государственном реестре недвижимости			Определены в ходе выполнения комплексных кадастровых работ			Метод определения координат	Формулы, примененные для расчета средней квадратической погрешности определения координат характерных точек (Mt), м, с подставленными в такие формулы значениями и итоговые (вычисленные) значения Mt, м
	Координаты, м		Радиус, м	Координаты, м		Радиус, м		
	X	Y	R	X	Y	R		
1	2	3	4	5	6	7	8	9
н106О	-	-	-	494132.09	1361195.96	-	Метод спутниковых геодезических измерений (определений)	0,1
н107О	-	-	-	494135.12	1361191.19	-	Метод спутниковых геодезических измерений (определений)	0,1
н108О	-	-	-	494138.81	1361193.54	-	Метод спутниковых геодезических измерений (определений)	0,1
н109О	-	-	-	494141.66	1361189.18	-	Метод спутниковых геодезических измерений (определений)	0,1
н110О	-	-	-	494145.55	1361191.73	-	Метод спутниковых геодезических измерений (определений)	0,1
н111О	-	-	-	494139.70	1361200.80	-	Метод спутниковых геодезических измерений (определений)	0,1
н106О	-	-	-	494132.09	1361195.96	-	Метод спутниковых геодезических измерений (определений)	0,1

2. Сведения о характеристиках объекта недвижимости с кадастровым номером : 73:05:040116:137 :

№ п/п	Наименование характеристики	Значение характеристики
1	2	3
1.	Вид объекта недвижимости	здание

2. Сведения о характеристиках объекта недвижимости с кадастровым номером : 73:05:040116:137 :

№ п/п	Наименование характеристики	Значение характеристики
1	2	3
2.	Ранее присвоенный государственный учетный номер (инвентарный) здания, сооружения, объекта незавершенного строительства	-
3.	Кадастровый номер земельного участка (земельных участков), в границах которого (которых) расположены здание, сооружение, объект незавершенного строительства	73:05:040116:26
4.	Уникальный учетный номер кадастрового квартала, в границах которого расположены здание, сооружение, объект незавершенного строительства	73:05:040116
5.	Адрес здания, сооружения, объекта незавершенного строительства	-
5.1.	Сведения о местоположении здания, сооружения, объекта незавершенного строительства (при отсутствии адреса) в структурированном в соответствии с федеральной информационной адресной системой виде	-
5.2.	Дополнительные сведения о местоположении	-
6.	Иные сведения	-

3. Пояснения к сведениям об объекте недвижимости с кадастровым номером 73:05:040116:137 :

1.	-

Описание местоположения зданий, сооружений, объектов незавершенного строительства на земельном участке

1. Сведения о характерных точках контура объекта недвижимости с кадастровым номером : 73:05:040116:138 :

Система координат МСК-73, зона 1 **Зона № 1**

Обозначение характерных точек контура	Содержатся в Едином государственном реестре недвижимости			Определены в ходе выполнения комплексных кадастровых работ			Метод определения координат	Формулы, примененные для расчета средней квадратической погрешности определения координат характерных точек (Mt), м, с подставленными в такие формулы значениями и итоговые (вычисленные) значения Mt, м
	Координаты, м		Радиус, м	Координаты, м		Радиус, м		
	X	Y	R	X	Y	R		
1	2	3	4	5	6	7	8	9
н112О	-	-	-	494086.53	1361164.70	-	Метод спутниковых геодезических измерений (определений)	0,1
н113О	-	-	-	494095.71	1361149.82	-	Метод спутниковых геодезических измерений (определений)	0,1
н114О	-	-	-	494100.79	1361152.87	-	Метод спутниковых геодезических измерений (определений)	0,1
н115О	-	-	-	494094.98	1361162.58	-	Метод спутниковых геодезических измерений (определений)	0,1
н116О	-	-	-	494100.87	1361166.37	-	Метод спутниковых геодезических измерений (определений)	0,1
н117О	-	-	-	494097.43	1361171.70	-	Метод спутниковых геодезических измерений (определений)	0,1
н112О	-	-	-	494086.53	1361164.70	-	Метод спутниковых геодезических измерений (определений)	0,1

2. Сведения о характеристиках объекта недвижимости с кадастровым номером : 73:05:040116:138 :

№ п/п	Наименование характеристики	Значение характеристики
1	2	3
1.	Вид объекта недвижимости	здание

2. Сведения о характеристиках объекта недвижимости с кадастровым номером : 73:05:040116:138 :

№ п/п	Наименование характеристики	Значение характеристики
1	2	3
2.	Ранее присвоенный государственный учетный номер (инвентарный) здания, сооружения, объекта незавершенного строительства	-
3.	Кадастровый номер земельного участка (земельных участков), в границах которого (которых) расположены здание, сооружение, объект незавершенного строительства	73:05:040116:25
4.	Уникальный учетный номер кадастрового квартала, в границах которого расположены здание, сооружение, объект незавершенного строительства	73:05:040116
5.	Адрес здания, сооружения, объекта незавершенного строительства	-
5.1.	Сведения о местоположении здания, сооружения, объекта незавершенного строительства (при отсутствии адреса) в структурированном в соответствии с федеральной информационной адресной системой виде	-
5.2.	Дополнительные сведения о местоположении	-
6.	Иные сведения	-

3. Пояснения к сведениям об объекте недвижимости с кадастровым номером 73:05:040116:138 :

1.	-

Описание местоположения зданий, сооружений, объектов незавершенного строительства на земельном участке

1. Сведения о характерных точках контура объекта недвижимости с кадастровым номером : 73:05:040116:139 :

Система координат МСК-73, зона 1 **Зона № 1**

Обозначение характерных точек контура	Содержатся в Едином государственном реестре недвижимости			Определены в ходе выполнения комплексных кадастровых работ			Метод определения координат	Формулы, примененные для расчета средней квадратической погрешности определения координат характерных точек (Mt), м, с подставленными в такие формулы значениями и итоговые (вычисленные) значения Mt, м
	Координаты, м		Радиус, м	Координаты, м		Радиус, м		
	X	Y	R	X	Y	R		
1	2	3	4	5	6	7	8	9
н118О	-	-	-	493941.33	1361013.38	-	Метод спутниковых геодезических измерений (определений)	0,1
н119О	-	-	-	493937.41	1361019.32	-	Метод спутниковых геодезических измерений (определений)	0,1
н120О	-	-	-	493926.95	1361012.42	-	Метод спутниковых геодезических измерений (определений)	0,1
н121О	-	-	-	493930.87	1361006.48	-	Метод спутниковых геодезических измерений (определений)	0,1
н118О	-	-	-	493941.33	1361013.38	-	Метод спутниковых геодезических измерений (определений)	0,1

2. Сведения о характеристиках объекта недвижимости с кадастровым номером : 73:05:040116:139 :

№ п/п	Наименование характеристики	Значение характеристики
1	2	3
1.	Вид объекта недвижимости	здание
2.	Ранее присвоенный государственный учетный номер (инвентарный) здания, сооружения, объекта незавершенного строительства	-
3.	Кадастровый номер земельного участка (земельных участков), в границах которого (которых) расположены здание, сооружение, объект незавершенного строительства	73:05:040116:89
4.	Уникальный учетный номер кадастрового квартала, в границах которого расположены здание, сооружение, объект незавершенного строительства	73:05:040116
5.	Адрес здания, сооружения, объекта незавершенного строительства	-

2. Сведения о характеристиках объекта недвижимости с кадастровым номером : 73:05:040116:139 :

№ п/п	Наименование характеристики	Значение характеристики
1	2	3
5.1.	Сведения о местоположении здания, сооружения, объекта незавершенного строительства (при отсутствии адреса) в структурированном в соответствии с федеральной информационной адресной системой виде	-
5.2.	Дополнительные сведения о местоположении	-
6.	Иные сведения	-

3. Пояснения к сведениям об объекте недвижимости с кадастровым номером 73:05:040116:139 :

1.	-

Описание местоположения зданий, сооружений, объектов незавершенного строительства на земельном участке

1. Сведения о характерных точках контура объекта недвижимости с кадастровым номером : 73:05:040116:141 :

Система координат МСК-73, зона 1 **Зона № 1**

Обозначение характерных точек контура	Содержатся в Едином государственном реестре недвижимости			Определены в ходе выполнения комплексных кадастровых работ			Метод определения координат	Формулы, примененные для расчета средней квадратической погрешности определения координат характерных точек (Mt), м, с подставленными в такие формулы значениями и итоговые (вычисленные) значения Mt, м
	Координаты, м		Радиус, м	Координаты, м		Радиус, м		
	X	Y	R	X	Y	R		
1	2	3	4	5	6	7	8	9
н122О	-	-	-	493934.46	1361225.59	-	Метод спутниковых геодезических измерений (определений)	0,1
н123О	-	-	-	493943.48	1361230.52	-	Метод спутниковых геодезических измерений (определений)	0,1
н124О	-	-	-	493936.22	1361243.81	-	Метод спутниковых геодезических измерений (определений)	0,1
н125О	-	-	-	493927.20	1361238.88	-	Метод спутниковых геодезических измерений (определений)	0,1
н122О	-	-	-	493934.46	1361225.59	-	Метод спутниковых геодезических измерений (определений)	0,1

2. Сведения о характеристиках объекта недвижимости с кадастровым номером : 73:05:040116:141 :

№ п/п	Наименование характеристики	Значение характеристики
1	2	3
1.	Вид объекта недвижимости	здание
2.	Ранее присвоенный государственный учетный номер (инвентарный) здания, сооружения, объекта незавершенного строительства	-
3.	Кадастровый номер земельного участка (земельных участков), в границах которого (которых) расположены здание, сооружение, объект незавершенного строительства	73:05:040116:9
4.	Уникальный учетный номер кадастрового квартала, в границах которого расположены здание, сооружение, объект незавершенного строительства	73:05:040116
5.	Адрес здания, сооружения, объекта незавершенного строительства	-

2. Сведения о характеристиках объекта недвижимости с кадастровым номером : 73:05:040116:141 :

№ п/п	Наименование характеристики	Значение характеристики
1	2	3
5.1.	Сведения о местоположении здания, сооружения, объекта незавершенного строительства (при отсутствии адреса) в структурированном в соответствии с федеральной информационной адресной системой виде	-
5.2.	Дополнительные сведения о местоположении	-
6.	Иные сведения	-

3. Пояснения к сведениям об объекте недвижимости с кадастровым номером 73:05:040116:141 :

1.	-

Описание местоположения зданий, сооружений, объектов незавершенного строительства на земельном участке

1. Сведения о характерных точках контура объекта недвижимости с кадастровым номером : 73:05:040116:142 :

Система координат МСК-73, зона 1 **Зона № 1**

Обозначение характерных точек контура	Содержатся в Едином государственном реестре недвижимости			Определены в ходе выполнения комплексных кадастровых работ			Метод определения координат	Формулы, примененные для расчета средней квадратической погрешности определения координат характерных точек (Mt), м, с подставленными в такие формулы значениями и итоговые (вычисленные) значения Mt, м
	Координаты, м		Радиус, м	Координаты, м		Радиус, м		
	X	Y	R	X	Y	R		
1	2	3	4	5	6	7	8	9
н126О	-	-	-	493974.50	1361261.14	-	Метод спутниковых геодезических измерений (определений)	0,1
н127О	-	-	-	493981.08	1361264.54	-	Метод спутниковых геодезических измерений (определений)	0,1
н128О	-	-	-	493976.13	1361274.13	-	Метод спутниковых геодезических измерений (определений)	0,1
н129О	-	-	-	493969.55	1361270.73	-	Метод спутниковых геодезических измерений (определений)	0,1
н126О	-	-	-	493974.50	1361261.14	-	Метод спутниковых геодезических измерений (определений)	0,1

2. Сведения о характеристиках объекта недвижимости с кадастровым номером : 73:05:040116:142 :

№ п/п	Наименование характеристики	Значение характеристики
1	2	3
1.	Вид объекта недвижимости	здание
2.	Ранее присвоенный государственный учетный номер (инвентарный) здания, сооружения, объекта незавершенного строительства	-
3.	Кадастровый номер земельного участка (земельных участков), в границах которого (которых) расположены здание, сооружение, объект незавершенного строительства	73:05:040116:15
4.	Уникальный учетный номер кадастрового квартала, в границах которого расположены здание, сооружение, объект незавершенного строительства	73:05:040116
5.	Адрес здания, сооружения, объекта незавершенного строительства	-

2. Сведения о характеристиках объекта недвижимости с кадастровым номером : 73:05:040116:142 :

№ п/п	Наименование характеристики	Значение характеристики
1	2	3
5.1.	Сведения о местоположении здания, сооружения, объекта незавершенного строительства (при отсутствии адреса) в структурированном в соответствии с федеральной информационной адресной системой виде	-
5.2.	Дополнительные сведения о местоположении	-
6.	Иные сведения	-

3. Пояснения к сведениям об объекте недвижимости с кадастровым номером 73:05:040116:142 :

1.	-

Описание местоположения зданий, сооружений, объектов незавершенного строительства на земельном участке

1. Сведения о характерных точках контура объекта недвижимости с кадастровым номером : 73:05:040116:143 :

Система координат МСК-73, зона 1 **Зона № 1**

Обозначение характерных точек контура	Содержатся в Едином государственном реестре недвижимости			Определены в ходе выполнения комплексных кадастровых работ			Метод определения координат	Формулы, примененные для расчета средней квадратической погрешности определения координат характерных точек (Mt), м, с подставленными в такие формулы значениями и итоговые (вычисленные) значения Mt, м
	Координаты, м		Радиус, м	Координаты, м		Радиус, м		
	X	Y	R	X	Y	R		
1	2	3	4	5	6	7	8	9
н130О	-	-	-	493947.22	1361287.73	-	Метод спутниковых геодезических измерений (определений)	0,1
н131О	-	-	-	493943.54	1361294.11	-	Метод спутниковых геодезических измерений (определений)	0,1
н132О	-	-	-	493935.56	1361289.51	-	Метод спутниковых геодезических измерений (определений)	0,1
н133О	-	-	-	493939.24	1361283.12	-	Метод спутниковых геодезических измерений (определений)	0,1
н130О	-	-	-	493947.22	1361287.73	-	Метод спутниковых геодезических измерений (определений)	0,1

2. Сведения о характеристиках объекта недвижимости с кадастровым номером : 73:05:040116:143 :

№ п/п	Наименование характеристики	Значение характеристики
1	2	3
1.	Вид объекта недвижимости	здание
2.	Ранее присвоенный государственный учетный номер (инвентарный) здания, сооружения, объекта незавершенного строительства	-
3.	Кадастровый номер земельного участка (земельных участков), в границах которого (которых) расположены здание, сооружение, объект незавершенного строительства	73:05:040116:57
4.	Уникальный учетный номер кадастрового квартала, в границах которого расположены здание, сооружение, объект незавершенного строительства	73:05:040116
5.	Адрес здания, сооружения, объекта незавершенного строительства	-

2. Сведения о характеристиках объекта недвижимости с кадастровым номером : 73:05:040116:143 :

№ п/п	Наименование характеристики	Значение характеристики
1	2	3
5.1.	Сведения о местоположении здания, сооружения, объекта незавершенного строительства (при отсутствии адреса) в структурированном в соответствии с федеральной информационной адресной системой виде	-
5.2.	Дополнительные сведения о местоположении	-
6.	Иные сведения	-

3. Пояснения к сведениям об объекте недвижимости с кадастровым номером 73:05:040116:143 :

1.	-

Описание местоположения зданий, сооружений, объектов незавершенного строительства на земельном участке

1. Сведения о характерных точках контура объекта недвижимости с кадастровым номером : 73:05:040116:144 :

Система координат МСК-73, зона 1 **Зона № 1**

Обозначение характерных точек контура	Содержатся в Едином государственном реестре недвижимости			Определены в ходе выполнения комплексных кадастровых работ			Метод определения координат	Формулы, примененные для расчета средней квадратической погрешности определения координат характерных точек (Mt), м, с подставленными в такие формулы значениями и итоговые (вычисленные) значения Mt, м
	Координаты, м		Радиус, м	Координаты, м		Радиус, м		
	X	Y	R	X	Y	R		
1	2	3	4	5	6	7	8	9
н134О	-	-	-	493992.28	1361271.96	-	Метод спутниковых геодезических измерений (определений)	0,1
н135О	-	-	-	493996.80	1361274.44	-	Метод спутниковых геодезических измерений (определений)	0,1
н136О	-	-	-	493991.54	1361284.03	-	Метод спутниковых геодезических измерений (определений)	0,1
н137О	-	-	-	493987.02	1361281.55	-	Метод спутниковых геодезических измерений (определений)	0,1
н134О	-	-	-	493992.28	1361271.96	-	Метод спутниковых геодезических измерений (определений)	0,1

2. Сведения о характеристиках объекта недвижимости с кадастровым номером : 73:05:040116:144 :

№ п/п	Наименование характеристики	Значение характеристики
1	2	3
1.	Вид объекта недвижимости	здание
2.	Ранее присвоенный государственный учетный номер (инвентарный) здания, сооружения, объекта незавершенного строительства	-
3.	Кадастровый номер земельного участка (земельных участков), в границах которого (которых) расположены здание, сооружение, объект незавершенного строительства	73:05:040116:58
4.	Уникальный учетный номер кадастрового квартала, в границах которого расположены здание, сооружение, объект незавершенного строительства	73:05:040116
5.	Адрес здания, сооружения, объекта незавершенного строительства	-

2. Сведения о характеристиках объекта недвижимости
с кадастровым номером : 73:05:040116:144 :

№ п/п	Наименование характеристики	Значение характеристики
1	2	3
5.1.	Сведения о местоположении здания, сооружения, объекта незавершенного строительства (при отсутствии адреса) в структурированном в соответствии с федеральной информационной адресной системой виде	-
5.2.	Дополнительные сведения о местоположении	-
6.	Иные сведения	-

3. Пояснения к сведениям об объекте недвижимости с кадастровым номером 73:05:040116:144 :

1.	-

Описание местоположения зданий, сооружений, объектов незавершенного строительства на земельном участке

1. Сведения о характерных точках контура объекта недвижимости с кадастровым номером : 73:05:040116:145 :

Система координат МСК-73, зона 1 **Зона № 1**

Обозначение характерных точек контура	Содержатся в Едином государственном реестре недвижимости			Определены в ходе выполнения комплексных кадастровых работ			Метод определения координат	Формулы, примененные для расчета средней квадратической погрешности определения координат характерных точек (Mt), м, с подставленными в такие формулы значениями и итоговые (вычисленные) значения Mt, м
	Координаты, м		Радиус, м	Координаты, м		Радиус, м		
	X	Y	R	X	Y	R		
1	2	3	4	5	6	7	8	9
н138О	-	-	-	494034.73	1361358.30	-	Метод спутниковых геодезических измерений (определений)	0,1
н139О	-	-	-	494038.53	1361351.68	-	Метод спутниковых геодезических измерений (определений)	0,1
н140О	-	-	-	494033.73	1361348.80	-	Метод спутниковых геодезических измерений (определений)	0,1
н141О	-	-	-	494029.35	1361355.60	-	Метод спутниковых геодезических измерений (определений)	0,1
н142О	-	-	-	494024.48	1361352.56	-	Метод спутниковых геодезических измерений (определений)	0,1
н143О	-	-	-	494032.46	1361340.17	-	Метод спутниковых геодезических измерений (определений)	0,1
н144О	-	-	-	494045.90	1361348.23	-	Метод спутниковых геодезических измерений (определений)	0,1
н145О	-	-	-	494038.68	1361360.64	-	Метод спутниковых геодезических измерений (определений)	0,1
н138О	-	-	-	494034.73	1361358.30	-	Метод спутниковых геодезических измерений (определений)	0,1

2. Сведения о характеристиках объекта недвижимости с кадастровым номером : 73:05:040116:145 :

№ п/п	Наименование характеристики	Значение характеристики
1	2	3
1.	Вид объекта недвижимости	здание
2.	Ранее присвоенный государственный учетный номер (инвентарный) здания, сооружения, объекта незавершенного строительства	-
3.	Кадастровый номер земельного участка (земельных участков), в границах которого (которых) расположены здание, сооружение, объект незавершенного строительства	73:05:040116:20
4.	Уникальный учетный номер кадастрового квартала, в границах которого расположены здание, сооружение, объект незавершенного строительства	73:05:040116
5.	Адрес здания, сооружения, объекта незавершенного строительства	-
5.1.	Сведения о местоположении здания, сооружения, объекта незавершенного строительства (при отсутствии адреса) в структурированном в соответствии с федеральной информационной адресной системой виде	-
5.2.	Дополнительные сведения о местоположении	-
6.	Иные сведения	-

3. Пояснения к сведениям об объекте недвижимости с кадастровым номером 73:05:040116:145 :

1.	-

Описание местоположения зданий, сооружений, объектов незавершенного строительства на земельном участке

1. Сведения о характерных точках контура объекта недвижимости с кадастровым номером : 73:05:040116:146 :

Система координат МСК-73, зона 1 **Зона № 1**

Обозначение характерных точек контура	Содержатся в Едином государственном реестре недвижимости			Определены в ходе выполнения комплексных кадастровых работ			Метод определения координат	Формулы, примененные для расчета средней квадратической погрешности определения координат характерных точек (Mt), м, с подставленными в такие формулы значениями и итоговые (вычисленные) значения Mt, м
	Координаты, м		Радиус, м	Координаты, м		Радиус, м		
	X	Y	R	X	Y	R		
1	2	3	4	5	6	7	8	9
н146О	-	-	-	493926.61	1361064.04	-	Метод спутниковых геодезических измерений (определений)	0,1
н147О	-	-	-	493934.21	1361052.53	-	Метод спутниковых геодезических измерений (определений)	0,1
н148О	-	-	-	493949.24	1361062.45	-	Метод спутниковых геодезических измерений (определений)	0,1
н149О	-	-	-	493941.64	1361073.96	-	Метод спутниковых геодезических измерений (определений)	0,1
н146О	-	-	-	493926.61	1361064.04	-	Метод спутниковых геодезических измерений (определений)	0,1

2. Сведения о характеристиках объекта недвижимости с кадастровым номером : 73:05:040116:146 :

№ п/п	Наименование характеристики	Значение характеристики
1	2	3
1.	Вид объекта недвижимости	здание
2.	Ранее присвоенный государственный учетный номер (инвентарный) здания, сооружения, объекта незавершенного строительства	-
3.	Кадастровый номер земельного участка (земельных участков), в границах которого (которых) расположены здание, сооружение, объект незавершенного строительства	73:05:040116:24
4.	Уникальный учетный номер кадастрового квартала, в границах которого расположены здание, сооружение, объект незавершенного строительства	73:05:040116
5.	Адрес здания, сооружения, объекта незавершенного строительства	-

2. Сведения о характеристиках объекта недвижимости
с кадастровым номером : 73:05:040116:146 :

№ п/п	Наименование характеристики	Значение характеристики
1	2	3
5.1.	Сведения о местоположении здания, сооружения, объекта незавершенного строительства (при отсутствии адреса) в структурированном в соответствии с федеральной информационной адресной системой виде	-
5.2.	Дополнительные сведения о местоположении	-
6.	Иные сведения	-

3. Пояснения к сведениям об объекте недвижимости с кадастровым номером 73:05:040116:146 :

1.	-

Описание местоположения зданий, сооружений, объектов незавершенного строительства на земельном участке

1. Сведения о характерных точках контура объекта недвижимости с кадастровым номером : 73:05:040116:147 :

Система координат МСК-73, зона 1 **Зона № 1**

Обозначение характерных точек контура	Содержатся в Едином государственном реестре недвижимости			Определены в ходе выполнения комплексных кадастровых работ			Метод определения координат	Формулы, примененные для расчета средней квадратической погрешности определения координат характерных точек (Mt), м, с подставленными в такие формулы значениями и итоговые (вычисленные) значения Mt, м
	Координаты, м		Радиус, м	Координаты, м		Радиус, м		
	X	Y	R	X	Y	R		
1	2	3	4	5	6	7	8	9
н150О	-	-	-	494073.38	1361189.10	-	Метод спутниковых геодезических измерений (определений)	0,1
н151О	-	-	-	494069.49	1361194.67	-	Метод спутниковых геодезических измерений (определений)	0,1
н152О	-	-	-	494058.30	1361186.97	-	Метод спутниковых геодезических измерений (определений)	0,1
н153О	-	-	-	494062.07	1361181.38	-	Метод спутниковых геодезических измерений (определений)	0,1
н150О	-	-	-	494073.38	1361189.10	-	Метод спутниковых геодезических измерений (определений)	0,1

2. Сведения о характеристиках объекта недвижимости с кадастровым номером : 73:05:040116:147 :

№ п/п	Наименование характеристики	Значение характеристики
1	2	3
1.	Вид объекта недвижимости	здание
2.	Ранее присвоенный государственный учетный номер (инвентарный) здания, сооружения, объекта незавершенного строительства	-
3.	Кадастровый номер земельного участка (земельных участков), в границах которого (которых) расположены здание, сооружение, объект незавершенного строительства	73:05:040116:95
4.	Уникальный учетный номер кадастрового квартала, в границах которого расположены здание, сооружение, объект незавершенного строительства	73:05:040116
5.	Адрес здания, сооружения, объекта незавершенного строительства	-

2. Сведения о характеристиках объекта недвижимости с кадастровым номером : 73:05:040116:147 :

№ п/п	Наименование характеристики	Значение характеристики
1	2	3
5.1.	Сведения о местоположении здания, сооружения, объекта незавершенного строительства (при отсутствии адреса) в структурированном в соответствии с федеральной информационной адресной системой виде	-
5.2.	Дополнительные сведения о местоположении	-
6.	Иные сведения	-

3. Пояснения к сведениям об объекте недвижимости с кадастровым номером 73:05:040116:147 :

1.	-

Описание местоположения зданий, сооружений, объектов незавершенного строительства на земельном участке

1. Сведения о характерных точках контура объекта недвижимости с кадастровым номером : 73:05:040116:149 :

Система координат МСК-73, зона 1 **Зона № 1**

Обозначение характерных точек контура	Содержатся в Едином государственном реестре недвижимости			Определены в ходе выполнения комплексных кадастровых работ			Метод определения координат	Формулы, примененные для расчета средней квадратической погрешности определения координат характерных точек (Mt), м, с подставленными в такие формулы значениями и итоговые (вычисленные) значения Mt, м
	Координаты, м		Радиус, м	Координаты, м		Радиус, м		
	X	Y	R	X	Y	R		
1	2	3	4	5	6	7	8	9
н154О	-	-	-	493834.03	1361365.29	-	Метод спутниковых геодезических измерений (определений)	0,1
н155О	-	-	-	493841.24	1361354.33	-	Метод спутниковых геодезических измерений (определений)	0,1
н156О	-	-	-	493853.79	1361362.59	-	Метод спутниковых геодезических измерений (определений)	0,1
н157О	-	-	-	493846.58	1361373.55	-	Метод спутниковых геодезических измерений (определений)	0,1
н154О	-	-	-	493834.03	1361365.29	-	Метод спутниковых геодезических измерений (определений)	0,1

2. Сведения о характеристиках объекта недвижимости с кадастровым номером : 73:05:040116:149 :

№ п/п	Наименование характеристики	Значение характеристики
1	2	3
1.	Вид объекта недвижимости	здание
2.	Ранее присвоенный государственный учетный номер (инвентарный) здания, сооружения, объекта незавершенного строительства	-
3.	Кадастровый номер земельного участка (земельных участков), в границах которого (которых) расположены здание, сооружение, объект незавершенного строительства	73:05:040116:17
4.	Уникальный учетный номер кадастрового квартала, в границах которого расположены здание, сооружение, объект незавершенного строительства	73:05:040116
5.	Адрес здания, сооружения, объекта незавершенного строительства	-

2. Сведения о характеристиках объекта недвижимости с кадастровым номером : 73:05:040116:149 :

№ п/п	Наименование характеристики	Значение характеристики
1	2	3
5.1.	Сведения о местоположении здания, сооружения, объекта незавершенного строительства (при отсутствии адреса) в структурированном в соответствии с федеральной информационной адресной системой виде	-
5.2.	Дополнительные сведения о местоположении	-
6.	Иные сведения	-

3. Пояснения к сведениям об объекте недвижимости с кадастровым номером 73:05:040116:149 :

1.	-

Описание местоположения зданий, сооружений, объектов незавершенного строительства на земельном участке

1. Сведения о характерных точках контура объекта недвижимости с кадастровым номером : 73:05:040116:150 :

Система координат МСК-73, зона 1 **Зона № 1**

Обозначение характерных точек контура	Содержатся в Едином государственном реестре недвижимости			Определены в ходе выполнения комплексных кадастровых работ			Метод определения координат	Формулы, примененные для расчета средней квадратической погрешности определения координат характерных точек (Mt), м, с подставленными в такие формулы значениями и итоговые (вычисленные) значения Mt, м
	Координаты, м		Радиус, м	Координаты, м		Радиус, м		
	X	Y	R	X	Y	R		
1	2	3	4	5	6	7	8	9
н158О	-	-	-	493938.08	1361430.23	-	Метод спутниковых геодезических измерений (определений)	0,1
н159О	-	-	-	493941.31	1361425.01	-	Метод спутниковых геодезических измерений (определений)	0,1
н160О	-	-	-	493956.21	1361434.35	-	Метод спутниковых геодезических измерений (определений)	0,1
н161О	-	-	-	493952.87	1361439.68	-	Метод спутниковых геодезических измерений (определений)	0,1
н158О	-	-	-	493938.08	1361430.23	-	Метод спутниковых геодезических измерений (определений)	0,1

2. Сведения о характеристиках объекта недвижимости с кадастровым номером : 73:05:040116:150 :

№ п/п	Наименование характеристики	Значение характеристики
1	2	3
1.	Вид объекта недвижимости	здание
2.	Ранее присвоенный государственный учетный номер (инвентарный) здания, сооружения, объекта незавершенного строительства	-
3.	Кадастровый номер земельного участка (земельных участков), в границах которого (которых) расположены здание, сооружение, объект незавершенного строительства	73:05:040116:12
4.	Уникальный учетный номер кадастрового квартала, в границах которого расположены здание, сооружение, объект незавершенного строительства	73:05:040116
5.	Адрес здания, сооружения, объекта незавершенного строительства	-

2. Сведения о характеристиках объекта недвижимости
с кадастровым номером : 73:05:040116:150 :

№ п/п	Наименование характеристики	Значение характеристики
1	2	3
5.1.	Сведения о местоположении здания, сооружения, объекта незавершенного строительства (при отсутствии адреса) в структурированном в соответствии с федеральной информационной адресной системой виде	-
5.2.	Дополнительные сведения о местоположении	-
6.	Иные сведения	-

3. Пояснения к сведениям об объекте недвижимости с кадастровым номером 73:05:040116:150 :

1.	-

Описание местоположения зданий, сооружений, объектов незавершенного строительства на земельном участке

1. Сведения о характерных точках контура объекта недвижимости с кадастровым номером : 73:05:040116:151 :

Система координат МСК-73, зона 1 **Зона № 1**

Обозначение характерных точек контура	Содержатся в Едином государственном реестре недвижимости			Определены в ходе выполнения комплексных кадастровых работ			Метод определения координат	Формулы, примененные для расчета средней квадратической погрешности определения координат характерных точек (Mt), м, с подставленными в такие формулы значениями и итоговые (вычисленные) значения Mt, м
	Координаты, м		Радиус, м	Координаты, м		Радиус, м		
	X	Y	R	X	Y	R		
1	2	3	4	5	6	7	8	9
н162О	-	-	-	493777.26	1361251.25	-	Метод спутниковых геодезических измерений (определений)	0,1
н163О	-	-	-	493788.77	1361257.93	-	Метод спутниковых геодезических измерений (определений)	0,1
н164О	-	-	-	493781.25	1361271.00	-	Метод спутниковых геодезических измерений (определений)	0,1
н165О	-	-	-	493769.35	1361263.92	-	Метод спутниковых геодезических измерений (определений)	0,1
н162О	-	-	-	493777.26	1361251.25	-	Метод спутниковых геодезических измерений (определений)	0,1

2. Сведения о характеристиках объекта недвижимости с кадастровым номером : 73:05:040116:151 :

№ п/п	Наименование характеристики	Значение характеристики
1	2	3
1.	Вид объекта недвижимости	здание
2.	Ранее присвоенный государственный учетный номер (инвентарный) здания, сооружения, объекта незавершенного строительства	-
3.	Кадастровый номер земельного участка (земельных участков), в границах которого (которых) расположены здание, сооружение, объект незавершенного строительства	73:05:040116:87
4.	Уникальный учетный номер кадастрового квартала, в границах которого расположены здание, сооружение, объект незавершенного строительства	73:05:040116
5.	Адрес здания, сооружения, объекта незавершенного строительства	-

2. Сведения о характеристиках объекта недвижимости с кадастровым номером : 73:05:040116:151 :

№ п/п	Наименование характеристики	Значение характеристики
1	2	3
5.1.	Сведения о местоположении здания, сооружения, объекта незавершенного строительства (при отсутствии адреса) в структурированном в соответствии с федеральной информационной адресной системой виде	-
5.2.	Дополнительные сведения о местоположении	-
6.	Иные сведения	-

3. Пояснения к сведениям об объекте недвижимости с кадастровым номером 73:05:040116:151 :

1.	-

Описание местоположения зданий, сооружений, объектов незавершенного строительства на земельном участке

1. Сведения о характерных точках контура объекта недвижимости с кадастровым номером : 73:05:040116:152 :

Система координат МСК-73, зона 1 **Зона № 1**

Обозначение характерных точек контура	Содержатся в Едином государственном реестре недвижимости			Определены в ходе выполнения комплексных кадастровых работ			Метод определения координат	Формулы, примененные для расчета средней квадратической погрешности определения координат характерных точек (Mt), м, с подставленными в такие формулы значениями и итоговые (вычисленные) значения Mt, м
	Координаты, м		Радиус, м	Координаты, м		Радиус, м		
	X	Y	R	X	Y	R		
1	2	3	4	5	6	7	8	9
н166О	-	-	-	493803.30	1361208.08	-	Метод спутниковых геодезических измерений (определений)	0,1
н167О	-	-	-	493808.78	1361198.94	-	Метод спутниковых геодезических измерений (определений)	0,1
н168О	-	-	-	493819.61	1361205.44	-	Метод спутниковых геодезических измерений (определений)	0,1
н169О	-	-	-	493814.13	1361214.58	-	Метод спутниковых геодезических измерений (определений)	0,1
н166О	-	-	-	493803.30	1361208.08	-	Метод спутниковых геодезических измерений (определений)	0,1

2. Сведения о характеристиках объекта недвижимости с кадастровым номером : 73:05:040116:152 :

№ п/п	Наименование характеристики	Значение характеристики
1	2	3
1.	Вид объекта недвижимости	здание
2.	Ранее присвоенный государственный учетный номер (инвентарный) здания, сооружения, объекта незавершенного строительства	-
3.	Кадастровый номер земельного участка (земельных участков), в границах которого (которых) расположены здание, сооружение, объект незавершенного строительства	73:05:040116:23
4.	Уникальный учетный номер кадастрового квартала, в границах которого расположены здание, сооружение, объект незавершенного строительства	73:05:040116
5.	Адрес здания, сооружения, объекта незавершенного строительства	-

2. Сведения о характеристиках объекта недвижимости с кадастровым номером : 73:05:040116:152 :

№ п/п	Наименование характеристики	Значение характеристики
1	2	3
5.1.	Сведения о местоположении здания, сооружения, объекта незавершенного строительства (при отсутствии адреса) в структурированном в соответствии с федеральной информационной адресной системой виде	-
5.2.	Дополнительные сведения о местоположении	-
6.	Иные сведения	-

3. Пояснения к сведениям об объекте недвижимости с кадастровым номером 73:05:040116:152 :

1.	-

Описание местоположения зданий, сооружений, объектов незавершенного строительства на земельном участке

1. Сведения о характерных точках контура объекта недвижимости с кадастровым номером : 73:05:040116:154 :

Система координат МСК-73, зона 1 **Зона № 1**

Обозначение характерных точек контура	Содержатся в Едином государственном реестре недвижимости			Определены в ходе выполнения комплексных кадастровых работ			Метод определения координат	Формулы, примененные для расчета средней квадратической погрешности определения координат характерных точек (Mt), м, с подставленными в такие формулы значениями и итоговые (вычисленные) значения Mt, м
	Координаты, м		Радиус, м	Координаты, м		Радиус, м		
	X	Y	R	X	Y	R		
1	2	3	4	5	6	7	8	9
н170О	-	-	-	493943.11	1360988.90	-	Метод спутниковых геодезических измерений (определений)	0,1
н171О	-	-	-	493950.72	1360993.82	-	Метод спутниковых геодезических измерений (определений)	0,1
н172О	-	-	-	493941.90	1361007.46	-	Метод спутниковых геодезических измерений (определений)	0,1
н173О	-	-	-	493934.28	1361002.53	-	Метод спутниковых геодезических измерений (определений)	0,1
н170О	-	-	-	493943.11	1360988.90	-	Метод спутниковых геодезических измерений (определений)	0,1

2. Сведения о характеристиках объекта недвижимости с кадастровым номером : 73:05:040116:154 :

№ п/п	Наименование характеристики	Значение характеристики
1	2	3
1.	Вид объекта недвижимости	здание
2.	Ранее присвоенный государственный учетный номер (инвентарный) здания, сооружения, объекта незавершенного строительства	-
3.	Кадастровый номер земельного участка (земельных участков), в границах которого (которых) расположены здание, сооружение, объект незавершенного строительства	73:05:040116:674
4.	Уникальный учетный номер кадастрового квартала, в границах которого расположены здание, сооружение, объект незавершенного строительства	73:05:040116
5.	Адрес здания, сооружения, объекта незавершенного строительства	-

2. Сведения о характеристиках объекта недвижимости с кадастровым номером : 73:05:040116:154 :

№ п/п	Наименование характеристики	Значение характеристики
1	2	3
5.1.	Сведения о местоположении здания, сооружения, объекта незавершенного строительства (при отсутствии адреса) в структурированном в соответствии с федеральной информационной адресной системой виде	-
5.2.	Дополнительные сведения о местоположении	-
6.	Иные сведения	-

3. Пояснения к сведениям об объекте недвижимости с кадастровым номером 73:05:040116:154 :

1.	-

Описание местоположения зданий, сооружений, объектов незавершенного строительства на земельном участке

1. Сведения о характерных точках контура объекта недвижимости с кадастровым номером : 73:05:040116:156 :

Система координат МСК-73, зона 1 **Зона № 1**

Обозначение характерных точек контура	Содержатся в Едином государственном реестре недвижимости			Определены в ходе выполнения комплексных кадастровых работ			Метод определения координат	Формулы, примененные для расчета средней квадратической погрешности определения координат характерных точек (Mt), м, с подставленными в такие формулы значениями и итоговые (вычисленные) значения Mt, м
	Координаты, м		Радиус, м	Координаты, м		Радиус, м		
	X	Y	R	X	Y	R		
1	2	3	4	5	6	7	8	9
н174О	-	-	-	494124.42	1361005.47	-	Метод спутниковых геодезических измерений (определений)	0,1
н175О	-	-	-	494126.68	1361002.58	-	Метод спутниковых геодезических измерений (определений)	0,1
н176О	-	-	-	494131.13	1361005.80	-	Метод спутниковых геодезических измерений (определений)	0,1
н177О	-	-	-	494128.89	1361008.81	-	Метод спутниковых геодезических измерений (определений)	0,1
н174О	-	-	-	494124.42	1361005.47	-	Метод спутниковых геодезических измерений (определений)	0,1

2. Сведения о характеристиках объекта недвижимости с кадастровым номером : 73:05:040116:156 :

№ п/п	Наименование характеристики	Значение характеристики
1	2	3
1.	Вид объекта недвижимости	здание
2.	Ранее присвоенный государственный учетный номер (инвентарный) здания, сооружения, объекта незавершенного строительства	-
3.	Кадастровый номер земельного участка (земельных участков), в границах которого (которых) расположены здание, сооружение, объект незавершенного строительства	73:05:040116:96
4.	Уникальный учетный номер кадастрового квартала, в границах которого расположены здание, сооружение, объект незавершенного строительства	73:05:040116
5.	Адрес здания, сооружения, объекта незавершенного строительства	-

2. Сведения о характеристиках объекта недвижимости
с кадастровым номером : 73:05:040116:156 :

№ п/п	Наименование характеристики	Значение характеристики
1	2	3
5.1.	Сведения о местоположении здания, сооружения, объекта незавершенного строительства (при отсутствии адреса) в структурированном в соответствии с федеральной информационной адресной системой виде	-
5.2.	Дополнительные сведения о местоположении	-
6.	Иные сведения	-

3. Пояснения к сведениям об объекте недвижимости с кадастровым номером 73:05:040116:156 :

1.	-

Описание местоположения зданий, сооружений, объектов незавершенного строительства на земельном участке

1. Сведения о характерных точках контура объекта недвижимости с кадастровым номером : 73:05:040116:157 :

Система координат МСК-73, зона 1 **Зона № 1**

Обозначение характерных точек контура	Содержатся в Едином государственном реестре недвижимости			Определены в ходе выполнения комплексных кадастровых работ			Метод определения координат	Формулы, примененные для расчета средней квадратической погрешности определения координат характерных точек (Mt), м, с подставленными в такие формулы значениями и итоговые (вычисленные) значения Mt, м
	Координаты, м		Радиус, м	Координаты, м		Радиус, м		
	X	Y	R	X	Y	R		
1	2	3	4	5	6	7	8	9
н178О	-	-	-	493959.46	1361117.06	-	Метод спутниковых геодезических измерений (определений)	0,1
н179О	-	-	-	493955.58	1361123.40	-	Метод спутниковых геодезических измерений (определений)	0,1
н180О	-	-	-	493943.56	1361116.04	-	Метод спутниковых геодезических измерений (определений)	0,1
н181О	-	-	-	493947.44	1361109.70	-	Метод спутниковых геодезических измерений (определений)	0,1
н178О	-	-	-	493959.46	1361117.06	-	Метод спутниковых геодезических измерений (определений)	0,1

2. Сведения о характеристиках объекта недвижимости с кадастровым номером : 73:05:040116:157 :

№ п/п	Наименование характеристики	Значение характеристики
1	2	3
1.	Вид объекта недвижимости	здание
2.	Ранее присвоенный государственный учетный номер (инвентарный) здания, сооружения, объекта незавершенного строительства	-
3.	Кадастровый номер земельного участка (земельных участков), в границах которого (которых) расположены здание, сооружение, объект незавершенного строительства	73:05:040116:103
4.	Уникальный учетный номер кадастрового квартала, в границах которого расположены здание, сооружение, объект незавершенного строительства	73:05:040116
5.	Адрес здания, сооружения, объекта незавершенного строительства	-

2. Сведения о характеристиках объекта недвижимости с кадастровым номером : 73:05:040116:157 :

№ п/п	Наименование характеристики	Значение характеристики
1	2	3
5.1.	Сведения о местоположении здания, сооружения, объекта незавершенного строительства (при отсутствии адреса) в структурированном в соответствии с федеральной информационной адресной системой виде	-
5.2.	Дополнительные сведения о местоположении	-
6.	Иные сведения	-

3. Пояснения к сведениям об объекте недвижимости с кадастровым номером 73:05:040116:157 :

1.	-

Описание местоположения зданий, сооружений, объектов незавершенного строительства на земельном участке

1. Сведения о характерных точках контура объекта недвижимости с кадастровым номером : 73:05:040116:158 :

Система координат МСК-73, зона 1 **Зона № 1**

Обозначение характерных точек контура	Содержатся в Едином государственном реестре недвижимости			Определены в ходе выполнения комплексных кадастровых работ			Метод определения координат	Формулы, примененные для расчета средней квадратической погрешности определения координат характерных точек (Mt), м, с подставленными в такие формулы значениями и итоговые (вычисленные) значения Mt, м
	Координаты, м		Радиус, м	Координаты, м		Радиус, м		
	X	Y	R	X	Y	R		
1	2	3	4	5	6	7	8	9
н182О	-	-	-	493859.49	1361232.55	-	Метод спутниковых геодезических измерений (определений)	0,1
н183О	-	-	-	493866.61	1361236.85	-	Метод спутниковых геодезических измерений (определений)	0,1
н184О	-	-	-	493862.33	1361243.73	-	Метод спутниковых геодезических измерений (определений)	0,1
н185О	-	-	-	493855.26	1361239.69	-	Метод спутниковых геодезических измерений (определений)	0,1
н182О	-	-	-	493859.49	1361232.55	-	Метод спутниковых геодезических измерений (определений)	0,1

2. Сведения о характеристиках объекта недвижимости с кадастровым номером : 73:05:040116:158 :

№ п/п	Наименование характеристики	Значение характеристики
1	2	3
1.	Вид объекта недвижимости	здание
2.	Ранее присвоенный государственный учетный номер (инвентарный) здания, сооружения, объекта незавершенного строительства	-
3.	Кадастровый номер земельного участка (земельных участков), в границах которого (которых) расположены здание, сооружение, объект незавершенного строительства	73:05:040116:51
4.	Уникальный учетный номер кадастрового квартала, в границах которого расположены здание, сооружение, объект незавершенного строительства	73:05:040116
5.	Адрес здания, сооружения, объекта незавершенного строительства	-

2. Сведения о характеристиках объекта недвижимости с кадастровым номером : 73:05:040116:158 :

№ п/п	Наименование характеристики	Значение характеристики
1	2	3
5.1.	Сведения о местоположении здания, сооружения, объекта незавершенного строительства (при отсутствии адреса) в структурированном в соответствии с федеральной информационной адресной системой виде	-
5.2.	Дополнительные сведения о местоположении	-
6.	Иные сведения	-

3. Пояснения к сведениям об объекте недвижимости с кадастровым номером 73:05:040116:158 :

1.	-

Описание местоположения зданий, сооружений, объектов незавершенного строительства на земельном участке

1. Сведения о характерных точках контура объекта недвижимости с кадастровым номером : 73:05:040116:159 :

Система координат МСК-73, зона 1 **Зона № 1**

Обозначение характерных точек контура	Содержатся в Едином государственном реестре недвижимости			Определены в ходе выполнения комплексных кадастровых работ			Метод определения координат	Формулы, примененные для расчета средней квадратической погрешности определения координат характерных точек (Mt), м, с подставленными в такие формулы значениями и итоговые (вычисленные) значения Mt, м
	Координаты, м		Радиус, м	Координаты, м		Радиус, м		
	X	Y	R	X	Y	R		
1	2	3	4	5	6	7	8	9
н186О	-	-	-	493890.04	1361261.46	-	Метод спутниковых геодезических измерений (определений)	0,1
н187О	-	-	-	493881.28	1361255.96	-	Метод спутниковых геодезических измерений (определений)	0,1
н188О	-	-	-	493886.34	1361247.90	-	Метод спутниковых геодезических измерений (определений)	0,1
н189О	-	-	-	493895.10	1361253.40	-	Метод спутниковых геодезических измерений (определений)	0,1
н186О	-	-	-	493890.04	1361261.46	-	Метод спутниковых геодезических измерений (определений)	0,1

2. Сведения о характеристиках объекта недвижимости с кадастровым номером : 73:05:040116:159 :

№ п/п	Наименование характеристики	Значение характеристики
1	2	3
1.	Вид объекта недвижимости	здание
2.	Ранее присвоенный государственный учетный номер (инвентарный) здания, сооружения, объекта незавершенного строительства	-
3.	Кадастровый номер земельного участка (земельных участков), в границах которого (которых) расположены здание, сооружение, объект незавершенного строительства	73:05:040116:54
4.	Уникальный учетный номер кадастрового квартала, в границах которого расположены здание, сооружение, объект незавершенного строительства	73:05:040116
5.	Адрес здания, сооружения, объекта незавершенного строительства	-

2. Сведения о характеристиках объекта недвижимости
с кадастровым номером : 73:05:040116:159 :

№ п/п	Наименование характеристики	Значение характеристики
1	2	3
5.1.	Сведения о местоположении здания, сооружения, объекта незавершенного строительства (при отсутствии адреса) в структурированном в соответствии с федеральной информационной адресной системой виде	-
5.2.	Дополнительные сведения о местоположении	-
6.	Иные сведения	-

3. Пояснения к сведениям об объекте недвижимости с кадастровым номером 73:05:040116:159 :

1.	-

Описание местоположения зданий, сооружений, объектов незавершенного строительства на земельном участке

1. Сведения о характерных точках контура объекта недвижимости с кадастровым номером : 73:05:040116:160 :

Система координат МСК-73, зона 1 **Зона № 1**

Обозначение характерных точек контура	Содержатся в Едином государственном реестре недвижимости			Определены в ходе выполнения комплексных кадастровых работ			Метод определения координат	Формулы, примененные для расчета средней квадратической погрешности определения координат характерных точек (Mt), м, с подставленными в такие формулы значениями и итоговые (вычисленные) значения Mt, м
	Координаты, м		Радиус, м	Координаты, м		Радиус, м		
	X	Y	R	X	Y	R		
1	2	3	4	5	6	7	8	9
н190О	-	-	-	493902.09	1361270.34	-	Метод спутниковых геодезических измерений (определений)	0,1
н191О	-	-	-	493897.01	1361267.39	-	Метод спутниковых геодезических измерений (определений)	0,1
н192О	-	-	-	493902.00	1361258.79	-	Метод спутниковых геодезических измерений (определений)	0,1
н193О	-	-	-	493907.08	1361261.74	-	Метод спутниковых геодезических измерений (определений)	0,1
н190О	-	-	-	493902.09	1361270.34	-	Метод спутниковых геодезических измерений (определений)	0,1

2. Сведения о характеристиках объекта недвижимости с кадастровым номером : 73:05:040116:160 :

№ п/п	Наименование характеристики	Значение характеристики
1	2	3
1.	Вид объекта недвижимости	здание
2.	Ранее присвоенный государственный учетный номер (инвентарный) здания, сооружения, объекта незавершенного строительства	-
3.	Кадастровый номер земельного участка (земельных участков), в границах которого (которых) расположены здание, сооружение, объект незавершенного строительства	73:05:040116:55
4.	Уникальный учетный номер кадастрового квартала, в границах которого расположены здание, сооружение, объект незавершенного строительства	73:05:040116
5.	Адрес здания, сооружения, объекта незавершенного строительства	-

2. Сведения о характеристиках объекта недвижимости с кадастровым номером : 73:05:040116:160 :

№ п/п	Наименование характеристики	Значение характеристики
1	2	3
5.1.	Сведения о местоположении здания, сооружения, объекта незавершенного строительства (при отсутствии адреса) в структурированном в соответствии с федеральной информационной адресной системой виде	-
5.2.	Дополнительные сведения о местоположении	-
6.	Иные сведения	-

3. Пояснения к сведениям об объекте недвижимости с кадастровым номером 73:05:040116:160 :

1.	-

Описание местоположения зданий, сооружений, объектов незавершенного строительства на земельном участке

1. Сведения о характерных точках контура объекта недвижимости с кадастровым номером : 73:05:040116:161 :

Система координат МСК-73, зона 1 **Зона № 1**

Обозначение характерных точек контура	Содержатся в Едином государственном реестре недвижимости			Определены в ходе выполнения комплексных кадастровых работ			Метод определения координат	Формулы, примененные для расчета средней квадратической погрешности определения координат характерных точек (Mt), м, с подставленными в такие формулы значениями и итоговые (вычисленные) значения Mt, м
	Координаты, м		Радиус, м	Координаты, м		Радиус, м		
	X	Y	R	X	Y	R		
1	2	3	4	5	6	7	8	9
н194О	-	-	-	493917.06	1361268.31	-	Метод спутниковых геодезических измерений (определений)	0,1
н195О	-	-	-	493921.43	1361271.12	-	Метод спутниковых геодезических измерений (определений)	0,1
н196О	-	-	-	493916.59	1361278.64	-	Метод спутниковых геодезических измерений (определений)	0,1
н197О	-	-	-	493912.22	1361275.83	-	Метод спутниковых геодезических измерений (определений)	0,1
н194О	-	-	-	493917.06	1361268.31	-	Метод спутниковых геодезических измерений (определений)	0,1

2. Сведения о характеристиках объекта недвижимости с кадастровым номером : 73:05:040116:161 :

№ п/п	Наименование характеристики	Значение характеристики
1	2	3
1.	Вид объекта недвижимости	здание
2.	Ранее присвоенный государственный учетный номер (инвентарный) здания, сооружения, объекта незавершенного строительства	-
3.	Кадастровый номер земельного участка (земельных участков), в границах которого (которых) расположены здание, сооружение, объект незавершенного строительства	73:05:040116:56
4.	Уникальный учетный номер кадастрового квартала, в границах которого расположены здание, сооружение, объект незавершенного строительства	73:05:040116
5.	Адрес здания, сооружения, объекта незавершенного строительства	-

2. Сведения о характеристиках объекта недвижимости с кадастровым номером : 73:05:040116:161 :

№ п/п	Наименование характеристики	Значение характеристики
1	2	3
5.1.	Сведения о местоположении здания, сооружения, объекта незавершенного строительства (при отсутствии адреса) в структурированном в соответствии с федеральной информационной адресной системой виде	-
5.2.	Дополнительные сведения о местоположении	-
6.	Иные сведения	-

3. Пояснения к сведениям об объекте недвижимости с кадастровым номером 73:05:040116:161 :

1.	-

Описание местоположения зданий, сооружений, объектов незавершенного строительства на земельном участке

1. Сведения о характерных точках контура объекта недвижимости с кадастровым номером : 73:05:040116:162 :

Система координат МСК-73, зона 1 **Зона № 1**

Обозначение характерных точек контура	Содержатся в Едином государственном реестре недвижимости			Определены в ходе выполнения комплексных кадастровых работ			Метод определения координат	Формулы, примененные для расчета средней квадратической погрешности определения координат характерных точек (Mt), м, с подставленными в такие формулы значениями и итоговые (вычисленные) значения Mt, м
	Координаты, м		Радиус, м	Координаты, м		Радиус, м		
	X	Y	R	X	Y	R		
1	2	3	4	5	6	7	8	9
н198О	-	-	-	493969.95	1361301.62	-	Метод спутниковых геодезических измерений (определений)	0,1
н199О	-	-	-	493966.73	1361307.39	-	Метод спутниковых геодезических измерений (определений)	0,1
н200О	-	-	-	493954.91	1361300.79	-	Метод спутниковых геодезических измерений (определений)	0,1
н201О	-	-	-	493958.13	1361295.02	-	Метод спутниковых геодезических измерений (определений)	0,1
н198О	-	-	-	493969.95	1361301.62	-	Метод спутниковых геодезических измерений (определений)	0,1

2. Сведения о характеристиках объекта недвижимости с кадастровым номером : 73:05:040116:162 :

№ п/п	Наименование характеристики	Значение характеристики
1	2	3
1.	Вид объекта недвижимости	здание
2.	Ранее присвоенный государственный учетный номер (инвентарный) здания, сооружения, объекта незавершенного строительства	-
3.	Кадастровый номер земельного участка (земельных участков), в границах которого (которых) расположены здание, сооружение, объект незавершенного строительства	73:05:040116:85
4.	Уникальный учетный номер кадастрового квартала, в границах которого расположены здание, сооружение, объект незавершенного строительства	73:05:040116
5.	Адрес здания, сооружения, объекта незавершенного строительства	-

2. Сведения о характеристиках объекта недвижимости с кадастровым номером : 73:05:040116:162 :

№ п/п	Наименование характеристики	Значение характеристики
1	2	3
5.1.	Сведения о местоположении здания, сооружения, объекта незавершенного строительства (при отсутствии адреса) в структурированном в соответствии с федеральной информационной адресной системой виде	-
5.2.	Дополнительные сведения о местоположении	-
6.	Иные сведения	-

3. Пояснения к сведениям об объекте недвижимости с кадастровым номером 73:05:040116:162 :

1.	-

Описание местоположения зданий, сооружений, объектов незавершенного строительства на земельном участке

1. Сведения о характерных точках контура объекта недвижимости с кадастровым номером : 73:05:040116:163 :

Система координат МСК-73, зона 1 **Зона № 1**

Обозначение характерных точек контура	Содержатся в Едином государственном реестре недвижимости			Определены в ходе выполнения комплексных кадастровых работ			Метод определения координат	Формулы, примененные для расчета средней квадратической погрешности определения координат характерных точек (Mt), м, с подставленными в такие формулы значениями и итоговые (вычисленные) значения Mt, м
	Координаты, м		Радиус, м	Координаты, м		Радиус, м		
	X	Y	R	X	Y	R		
1	2	3	4	5	6	7	8	9
н202О	-	-	-	494006.96	1361276.76	-	Метод спутниковых геодезических измерений (определений)	0,1
н203О	-	-	-	494012.44	1361279.89	-	Метод спутниковых геодезических измерений (определений)	0,1
н204О	-	-	-	494005.19	1361292.57	-	Метод спутниковых геодезических измерений (определений)	0,1
н205О	-	-	-	493999.70	1361289.43	-	Метод спутниковых геодезических измерений (определений)	0,1
н202О	-	-	-	494006.96	1361276.76	-	Метод спутниковых геодезических измерений (определений)	0,1

2. Сведения о характеристиках объекта недвижимости с кадастровым номером : 73:05:040116:163 :

№ п/п	Наименование характеристики	Значение характеристики
1	2	3
1.	Вид объекта недвижимости	здание
2.	Ранее присвоенный государственный учетный номер (инвентарный) здания, сооружения, объекта незавершенного строительства	-
3.	Кадастровый номер земельного участка (земельных участков), в границах которого (которых) расположены здание, сооружение, объект незавершенного строительства	73:05:040116:90
4.	Уникальный учетный номер кадастрового квартала, в границах которого расположены здание, сооружение, объект незавершенного строительства	73:05:040116
5.	Адрес здания, сооружения, объекта незавершенного строительства	-

2. Сведения о характеристиках объекта недвижимости
с кадастровым номером : 73:05:040116:163 :

№ п/п	Наименование характеристики	Значение характеристики
1	2	3
5.1.	Сведения о местоположении здания, сооружения, объекта незавершенного строительства (при отсутствии адреса) в структурированном в соответствии с федеральной информационной адресной системой виде	-
5.2.	Дополнительные сведения о местоположении	-
6.	Иные сведения	-

3. Пояснения к сведениям об объекте недвижимости с кадастровым номером 73:05:040116:163 :

1.	-

Описание местоположения зданий, сооружений, объектов незавершенного строительства на земельном участке

1. Сведения о характерных точках контура объекта недвижимости с кадастровым номером : 73:05:040116:164 :

Система координат МСК-73, зона 1 **Зона № 1**

Обозначение характерных точек контура	Содержатся в Едином государственном реестре недвижимости			Определены в ходе выполнения комплексных кадастровых работ			Метод определения координат	Формулы, примененные для расчета средней квадратической погрешности определения координат характерных точек (Mt), м, с подставленными в такие формулы значениями и итоговые (вычисленные) значения Mt, м
	Координаты, м		Радиус, м	Координаты, м		Радиус, м		
	X	Y	R	X	Y	R		
1	2	3	4	5	6	7	8	9
н206О	-	-	-	494010.57	1361297.05	-	Метод спутниковых геодезических измерений (определений)	0,1
н207О	-	-	-	494013.60	1361292.03	-	Метод спутниковых геодезических измерений (определений)	0,1
н208О	-	-	-	494021.40	1361296.74	-	Метод спутниковых геодезических измерений (определений)	0,1
н209О	-	-	-	494018.37	1361301.76	-	Метод спутниковых геодезических измерений (определений)	0,1
н206О	-	-	-	494010.57	1361297.05	-	Метод спутниковых геодезических измерений (определений)	0,1

2. Сведения о характеристиках объекта недвижимости с кадастровым номером : 73:05:040116:164 :

№ п/п	Наименование характеристики	Значение характеристики
1	2	3
1.	Вид объекта недвижимости	здание
2.	Ранее присвоенный государственный учетный номер (инвентарный) здания, сооружения, объекта незавершенного строительства	-
3.	Кадастровый номер земельного участка (земельных участков), в границах которого (которых) расположены здание, сооружение, объект незавершенного строительства	73:05:040116:61
4.	Уникальный учетный номер кадастрового квартала, в границах которого расположены здание, сооружение, объект незавершенного строительства	73:05:040116
5.	Адрес здания, сооружения, объекта незавершенного строительства	-

2. Сведения о характеристиках объекта недвижимости
с кадастровым номером : 73:05:040116:164 :

№ п/п	Наименование характеристики	Значение характеристики
1	2	3
5.1.	Сведения о местоположении здания, сооружения, объекта незавершенного строительства (при отсутствии адреса) в структурированном в соответствии с федеральной информационной адресной системой виде	-
5.2.	Дополнительные сведения о местоположении	-
6.	Иные сведения	-

3. Пояснения к сведениям об объекте недвижимости с кадастровым номером 73:05:040116:164 :

1.	-

Описание местоположения зданий, сооружений, объектов незавершенного строительства на земельном участке

1. Сведения о характерных точках контура объекта недвижимости с кадастровым номером : 73:05:040116:165 :

Система координат МСК-73, зона 1 **Зона № 1**

Обозначение характерных точек контура	Содержатся в Едином государственном реестре недвижимости			Определены в ходе выполнения комплексных кадастровых работ			Метод определения координат	Формулы, примененные для расчета средней квадратической погрешности определения координат характерных точек (Mt), м, с подставленными в такие формулы значениями и итоговые (вычисленные) значения Mt, м
	Координаты, м		Радиус, м	Координаты, м		Радиус, м		
	X	Y	R	X	Y	R		
1	2	3	4	5	6	7	8	9
н210О	-	-	-	494037.32	1361313.31	-	Метод спутниковых геодезических измерений (определений)	0,1
н211О	-	-	-	494032.55	1361310.41	-	Метод спутниковых геодезических измерений (определений)	0,1
н212О	-	-	-	494038.07	1361301.32	-	Метод спутниковых геодезических измерений (определений)	0,1
н213О	-	-	-	494042.84	1361304.22	-	Метод спутниковых геодезических измерений (определений)	0,1
н210О	-	-	-	494037.32	1361313.31	-	Метод спутниковых геодезических измерений (определений)	0,1

2. Сведения о характеристиках объекта недвижимости с кадастровым номером : 73:05:040116:165 :

№ п/п	Наименование характеристики	Значение характеристики
1	2	3
1.	Вид объекта недвижимости	здание
2.	Ранее присвоенный государственный учетный номер (инвентарный) здания, сооружения, объекта незавершенного строительства	-
3.	Кадастровый номер земельного участка (земельных участков), в границах которого (которых) расположены здание, сооружение, объект незавершенного строительства	73:05:040116:63
4.	Уникальный учетный номер кадастрового квартала, в границах которого расположены здание, сооружение, объект незавершенного строительства	73:05:040116
5.	Адрес здания, сооружения, объекта незавершенного строительства	-

2. Сведения о характеристиках объекта недвижимости с кадастровым номером : 73:05:040116:165 :

№ п/п	Наименование характеристики	Значение характеристики
1	2	3
5.1.	Сведения о местоположении здания, сооружения, объекта незавершенного строительства (при отсутствии адреса) в структурированном в соответствии с федеральной информационной адресной системой виде	-
5.2.	Дополнительные сведения о местоположении	-
6.	Иные сведения	-

3. Пояснения к сведениям об объекте недвижимости с кадастровым номером 73:05:040116:165 :

1.	-

Описание местоположения зданий, сооружений, объектов незавершенного строительства на земельном участке

1. Сведения о характерных точках контура объекта недвижимости с кадастровым номером : 73:05:040116:166 :

Система координат МСК-73, зона 1 **Зона № 1**

Обозначение характерных точек контура	Содержатся в Едином государственном реестре недвижимости			Определены в ходе выполнения комплексных кадастровых работ			Метод определения координат	Формулы, примененные для расчета средней квадратической погрешности определения координат характерных точек (Mt), м, с подставленными в такие формулы значениями и итоговые (вычисленные) значения Mt, м
	Координаты, м		Радиус, м	Координаты, м		Радиус, м		
	X	Y	R	X	Y	R		
1	2	3	4	5	6	7	8	9
н214О	-	-	-	494048.39	1360894.61	-	Метод спутниковых геодезических измерений (определений)	0,1
н215О	-	-	-	494058.39	1360901.64	-	Метод спутниковых геодезических измерений (определений)	0,1
н216О	-	-	-	494052.40	1360910.16	-	Метод спутниковых геодезических измерений (определений)	0,1
н217О	-	-	-	494042.40	1360903.13	-	Метод спутниковых геодезических измерений (определений)	0,1
н214О	-	-	-	494048.39	1360894.61	-	Метод спутниковых геодезических измерений (определений)	0,1

2. Сведения о характеристиках объекта недвижимости с кадастровым номером : 73:05:040116:166 :

№ п/п	Наименование характеристики	Значение характеристики
1	2	3
1.	Вид объекта недвижимости	здание
2.	Ранее присвоенный государственный учетный номер (инвентарный) здания, сооружения, объекта незавершенного строительства	-
3.	Кадастровый номер земельного участка (земельных участков), в границах которого (которых) расположены здание, сооружение, объект незавершенного строительства	73:05:040116:97
4.	Уникальный учетный номер кадастрового квартала, в границах которого расположены здание, сооружение, объект незавершенного строительства	73:05:040116
5.	Адрес здания, сооружения, объекта незавершенного строительства	-

2. Сведения о характеристиках объекта недвижимости с кадастровым номером : 73:05:040116:166 :

№ п/п	Наименование характеристики	Значение характеристики
1	2	3
5.1.	Сведения о местоположении здания, сооружения, объекта незавершенного строительства (при отсутствии адреса) в структурированном в соответствии с федеральной информационной адресной системой виде	-
5.2.	Дополнительные сведения о местоположении	-
6.	Иные сведения	-

3. Пояснения к сведениям об объекте недвижимости с кадастровым номером 73:05:040116:166 :

1.	-

Описание местоположения зданий, сооружений, объектов незавершенного строительства на земельном участке

1. Сведения о характерных точках контура объекта недвижимости с кадастровым номером : 73:05:040116:167 :

Система координат МСК-73, зона 1 **Зона № 1**

Обозначение характерных точек контура	Содержатся в Едином государственном реестре недвижимости			Определены в ходе выполнения комплексных кадастровых работ			Метод определения координат	Формулы, примененные для расчета средней квадратической погрешности определения координат характерных точек (Mt), м, с подставленными в такие формулы значениями и итоговые (вычисленные) значения Mt, м
	Координаты, м		Радиус, м	Координаты, м		Радиус, м		
	X	Y	R	X	Y	R		
1	2	3	4	5	6	7	8	9
н218О	-	-	-	493976.70	1361306.96	-	Метод спутниковых геодезических измерений (определений)	0,1
н219О	-	-	-	493979.79	1361308.76	-	Метод спутниковых геодезических измерений (определений)	0,1
н220О	-	-	-	493976.26	1361314.82	-	Метод спутниковых геодезических измерений (определений)	0,1
н221О	-	-	-	493973.17	1361313.02	-	Метод спутниковых геодезических измерений (определений)	0,1
н218О	-	-	-	493976.70	1361306.96	-	Метод спутниковых геодезических измерений (определений)	0,1

2. Сведения о характеристиках объекта недвижимости с кадастровым номером : 73:05:040116:167 :

№ п/п	Наименование характеристики	Значение характеристики
1	2	3
1.	Вид объекта недвижимости	здание
2.	Ранее присвоенный государственный учетный номер (инвентарный) здания, сооружения, объекта незавершенного строительства	-
3.	Кадастровый номер земельного участка (земельных участков), в границах которого (которых) расположены здание, сооружение, объект незавершенного строительства	73:05:040116:60
4.	Уникальный учетный номер кадастрового квартала, в границах которого расположены здание, сооружение, объект незавершенного строительства	73:05:040116
5.	Адрес здания, сооружения, объекта незавершенного строительства	-

2. Сведения о характеристиках объекта недвижимости с кадастровым номером : 73:05:040116:167 :

№ п/п	Наименование характеристики	Значение характеристики
1	2	3
5.1.	Сведения о местоположении здания, сооружения, объекта незавершенного строительства (при отсутствии адреса) в структурированном в соответствии с федеральной информационной адресной системой виде	-
5.2.	Дополнительные сведения о местоположении	-
6.	Иные сведения	-

3. Пояснения к сведениям об объекте недвижимости с кадастровым номером 73:05:040116:167 :

1.	-

Описание местоположения зданий, сооружений, объектов незавершенного строительства на земельном участке

1. Сведения о характерных точках контура объекта недвижимости с кадастровым номером : 73:05:040116:168 :

Система координат МСК-73, зона 1 **Зона № 1**

Обозначение характерных точек контура	Содержатся в Едином государственном реестре недвижимости			Определены в ходе выполнения комплексных кадастровых работ			Метод определения координат	Формулы, примененные для расчета средней квадратической погрешности определения координат характерных точек (Mt), м, с подставленными в такие формулы значениями и итоговые (вычисленные) значения Mt, м
	Координаты, м		Радиус, м	Координаты, м		Радиус, м		
	X	Y	R	X	Y	R		
1	2	3	4	5	6	7	8	9
н222О	-	-	-	494014.32	1361328.91	-	Метод спутниковых геодезических измерений (определений)	0,1
н223О	-	-	-	494010.39	1361336.02	-	Метод спутниковых геодезических измерений (определений)	0,1
н224О	-	-	-	493998.18	1361329.27	-	Метод спутниковых геодезических измерений (определений)	0,1
н225О	-	-	-	494002.11	1361322.16	-	Метод спутниковых геодезических измерений (определений)	0,1
н222О	-	-	-	494014.32	1361328.91	-	Метод спутниковых геодезических измерений (определений)	0,1

2. Сведения о характеристиках объекта недвижимости с кадастровым номером : 73:05:040116:168 :

№ п/п	Наименование характеристики	Значение характеристики
1	2	3
1.	Вид объекта недвижимости	здание
2.	Ранее присвоенный государственный учетный номер (инвентарный) здания, сооружения, объекта незавершенного строительства	-
3.	Кадастровый номер земельного участка (земельных участков), в границах которого (которых) расположены здание, сооружение, объект незавершенного строительства	73:05:040116:64
4.	Уникальный учетный номер кадастрового квартала, в границах которого расположены здание, сооружение, объект незавершенного строительства	73:05:040116
5.	Адрес здания, сооружения, объекта незавершенного строительства	-

2. Сведения о характеристиках объекта недвижимости
с кадастровым номером : 73:05:040116:168 :

№ п/п	Наименование характеристики	Значение характеристики
1	2	3
5.1.	Сведения о местоположении здания, сооружения, объекта незавершенного строительства (при отсутствии адреса) в структурированном в соответствии с федеральной информационной адресной системой виде	-
5.2.	Дополнительные сведения о местоположении	-
6.	Иные сведения	-

3. Пояснения к сведениям об объекте недвижимости с кадастровым номером 73:05:040116:168 :

1.	-

Описание местоположения зданий, сооружений, объектов незавершенного строительства на земельном участке

1. Сведения о характерных точках контура объекта недвижимости с кадастровым номером : 73:05:040116:169 :

Система координат МСК-73, зона 1 **Зона № 1**

Обозначение характерных точек контура	Содержатся в Едином государственном реестре недвижимости			Определены в ходе выполнения комплексных кадастровых работ			Метод определения координат	Формулы, примененные для расчета средней квадратической погрешности определения координат характерных точек (Mt), м, с подставленными в такие формулы значениями и итоговые (вычисленные) значения Mt, м
	Координаты, м		Радиус, м	Координаты, м		Радиус, м		
	X	Y	R	X	Y	R		
1	2	3	4	5	6	7	8	9
н226О	-	-	-	493887.76	1361206.52	-	Метод спутниковых геодезических измерений (определений)	0,1
н4О	-	-	-	493894.01	1361210.66	-	Метод спутниковых геодезических измерений (определений)	0,1
н3О	-	-	-	493888.37	1361219.68	-	Метод спутниковых геодезических измерений (определений)	0,1
н227О	-	-	-	493881.70	1361215.68	-	Метод спутниковых геодезических измерений (определений)	0,1
н226О	-	-	-	493887.76	1361206.52	-	Метод спутниковых геодезических измерений (определений)	0,1

2. Сведения о характеристиках объекта недвижимости с кадастровым номером : 73:05:040116:169 :

№ п/п	Наименование характеристики	Значение характеристики
1	2	3
1.	Вид объекта недвижимости	здание
2.	Ранее присвоенный государственный учетный номер (инвентарный) здания, сооружения, объекта незавершенного строительства	-
3.	Кадастровый номер земельного участка (земельных участков), в границах которого (которых) расположены здание, сооружение, объект незавершенного строительства	73:05:040116:92
4.	Уникальный учетный номер кадастрового квартала, в границах которого расположены здание, сооружение, объект незавершенного строительства	73:05:040116
5.	Адрес здания, сооружения, объекта незавершенного строительства	-

2. Сведения о характеристиках объекта недвижимости с кадастровым номером : 73:05:040116:169 :

№ п/п	Наименование характеристики	Значение характеристики
1	2	3
5.1.	Сведения о местоположении здания, сооружения, объекта незавершенного строительства (при отсутствии адреса) в структурированном в соответствии с федеральной информационной адресной системой виде	-
5.2.	Дополнительные сведения о местоположении	-
6.	Иные сведения	-

3. Пояснения к сведениям об объекте недвижимости с кадастровым номером 73:05:040116:169 :

1.	-

Описание местоположения зданий, сооружений, объектов незавершенного строительства на земельном участке

1. Сведения о характерных точках контура объекта недвижимости с кадастровым номером : 73:05:040116:172 :

Система координат МСК-73, зона 1 **Зона № 1**

Обозначение характерных точек контура	Содержатся в Едином государственном реестре недвижимости			Определены в ходе выполнения комплексных кадастровых работ			Метод определения координат	Формулы, примененные для расчета средней квадратической погрешности определения координат характерных точек (Mt), м, с подставленными в такие формулы значениями и итоговые (вычисленные) значения Mt, м
	Координаты, м		Радиус, м	Координаты, м		Радиус, м		
	X	Y	R	X	Y	R		
1	2	3	4	5	6	7	8	9
н228О	-	-	-	493964.72	1361075.59	-	Метод спутниковых геодезических измерений (определений)	0,1
н229О	-	-	-	493973.59	1361081.35	-	Метод спутниковых геодезических измерений (определений)	0,1
н230О	-	-	-	493967.86	1361090.18	-	Метод спутниковых геодезических измерений (определений)	0,1
н231О	-	-	-	493958.99	1361084.42	-	Метод спутниковых геодезических измерений (определений)	0,1
н228О	-	-	-	493964.72	1361075.59	-	Метод спутниковых геодезических измерений (определений)	0,1

2. Сведения о характеристиках объекта недвижимости с кадастровым номером : 73:05:040116:172 :

№ п/п	Наименование характеристики	Значение характеристики
1	2	3
1.	Вид объекта недвижимости	здание
2.	Ранее присвоенный государственный учетный номер (инвентарный) здания, сооружения, объекта незавершенного строительства	-
3.	Кадастровый номер земельного участка (земельных участков), в границах которого (которых) расположены здание, сооружение, объект незавершенного строительства	73:05:040116:667
4.	Уникальный учетный номер кадастрового квартала, в границах которого расположены здание, сооружение, объект незавершенного строительства	73:05:040116
5.	Адрес здания, сооружения, объекта незавершенного строительства	-

2. Сведения о характеристиках объекта недвижимости с кадастровым номером : 73:05:040116:172 :

№ п/п	Наименование характеристики	Значение характеристики
1	2	3
5.1.	Сведения о местоположении здания, сооружения, объекта незавершенного строительства (при отсутствии адреса) в структурированном в соответствии с федеральной информационной адресной системой виде	-
5.2.	Дополнительные сведения о местоположении	-
6.	Иные сведения	-

3. Пояснения к сведениям об объекте недвижимости с кадастровым номером 73:05:040116:172 :

1.	-

Описание местоположения зданий, сооружений, объектов незавершенного строительства на земельном участке

1. Сведения о характерных точках контура объекта недвижимости с кадастровым номером : 73:05:040116:173 :

Система координат МСК-73, зона 1 **Зона № 1**

Обозначение характерных точек контура	Содержатся в Едином государственном реестре недвижимости			Определены в ходе выполнения комплексных кадастровых работ			Метод определения координат	Формулы, примененные для расчета средней квадратической погрешности определения координат характерных точек (Mt), м, с подставленными в такие формулы значениями и итоговые (вычисленные) значения Mt, м
	Координаты, м		Радиус, м	Координаты, м		Радиус, м		
	X	Y	R	X	Y	R		
1	2	3	4	5	6	7	8	9
н232О	-	-	-	493986.48	1361132.93	-	Метод спутниковых геодезических измерений (определений)	0,1
н233О	-	-	-	493982.76	1361138.15	-	Метод спутниковых геодезических измерений (определений)	0,1
н234О	-	-	-	493972.79	1361131.05	-	Метод спутниковых геодезических измерений (определений)	0,1
н235О	-	-	-	493976.51	1361125.83	-	Метод спутниковых геодезических измерений (определений)	0,1
н232О	-	-	-	493986.48	1361132.93	-	Метод спутниковых геодезических измерений (определений)	0,1

2. Сведения о характеристиках объекта недвижимости с кадастровым номером : 73:05:040116:173 :

№ п/п	Наименование характеристики	Значение характеристики
1	2	3
1.	Вид объекта недвижимости	здание
2.	Ранее присвоенный государственный учетный номер (инвентарный) здания, сооружения, объекта незавершенного строительства	-
3.	Кадастровый номер земельного участка (земельных участков), в границах которого (которых) расположены здание, сооружение, объект незавершенного строительства	73:05:040116:389
4.	Уникальный учетный номер кадастрового квартала, в границах которого расположены здание, сооружение, объект незавершенного строительства	73:05:040116
5.	Адрес здания, сооружения, объекта незавершенного строительства	-

2. Сведения о характеристиках объекта недвижимости с кадастровым номером : 73:05:040116:173 :

№ п/п	Наименование характеристики	Значение характеристики
1	2	3
5.1.	Сведения о местоположении здания, сооружения, объекта незавершенного строительства (при отсутствии адреса) в структурированном в соответствии с федеральной информационной адресной системой виде	-
5.2.	Дополнительные сведения о местоположении	-
6.	Иные сведения	-

3. Пояснения к сведениям об объекте недвижимости с кадастровым номером 73:05:040116:173 :

1.	-

Описание местоположения зданий, сооружений, объектов незавершенного строительства на земельном участке

1. Сведения о характерных точках контура объекта недвижимости с кадастровым номером : 73:05:040116:175 :

Система координат МСК-73, зона 1 **Зона № 1**

Обозначение характерных точек контура	Содержатся в Едином государственном реестре недвижимости			Определены в ходе выполнения комплексных кадастровых работ			Метод определения координат	Формулы, примененные для расчета средней квадратической погрешности определения координат характерных точек (Mt), м, с подставленными в такие формулы значениями и итоговые (вычисленные) значения Mt, м
	Координаты, м		Радиус, м	Координаты, м		Радиус, м		
	X	Y	R	X	Y	R		
1	2	3	4	5	6	7	8	9
н236О	-	-	-	493888.36	1361074.71	-	Метод спутниковых геодезических измерений (определений)	0,1
н237О	-	-	-	493900.06	1361081.92	-	Метод спутниковых геодезических измерений (определений)	0,1
н238О	-	-	-	493890.01	1361098.23	-	Метод спутниковых геодезических измерений (определений)	0,1
н239О	-	-	-	493878.31	1361091.02	-	Метод спутниковых геодезических измерений (определений)	0,1
н236О	-	-	-	493888.36	1361074.71	-	Метод спутниковых геодезических измерений (определений)	0,1

2. Сведения о характеристиках объекта недвижимости с кадастровым номером : 73:05:040116:175 :

№ п/п	Наименование характеристики	Значение характеристики
1	2	3
1.	Вид объекта недвижимости	здание
2.	Ранее присвоенный государственный учетный номер (инвентарный) здания, сооружения, объекта незавершенного строительства	-
3.	Кадастровый номер земельного участка (земельных участков), в границах которого (которых) расположены здание, сооружение, объект незавершенного строительства	73:05:040116:44
4.	Уникальный учетный номер кадастрового квартала, в границах которого расположены здание, сооружение, объект незавершенного строительства	73:05:040116
5.	Адрес здания, сооружения, объекта незавершенного строительства	-

2. Сведения о характеристиках объекта недвижимости с кадастровым номером : 73:05:040116:175 :

№ п/п	Наименование характеристики	Значение характеристики
1	2	3
5.1.	Сведения о местоположении здания, сооружения, объекта незавершенного строительства (при отсутствии адреса) в структурированном в соответствии с федеральной информационной адресной системой виде	-
5.2.	Дополнительные сведения о местоположении	-
6.	Иные сведения	-

3. Пояснения к сведениям об объекте недвижимости с кадастровым номером 73:05:040116:175 :

1.	-

Описание местоположения зданий, сооружений, объектов незавершенного строительства на земельном участке

1. Сведения о характерных точках контура объекта недвижимости с кадастровым номером : 73:05:040116:176 :

Система координат МСК-73, зона 1 **Зона № 1**

Обозначение характерных точек контура	Содержатся в Едином государственном реестре недвижимости			Определены в ходе выполнения комплексных кадастровых работ			Метод определения координат	Формулы, примененные для расчета средней квадратической погрешности определения координат характерных точек (Mt), м, с подставленными в такие формулы значениями и итоговые (вычисленные) значения Mt, м
	Координаты, м		Радиус, м	Координаты, м		Радиус, м		
	X	Y	R	X	Y	R		
1	2	3	4	5	6	7	8	9
н240О	-	-	-	494003.91	1361144.68	-	Метод спутниковых геодезических измерений (определений)	0,1
н241О	-	-	-	494010.70	1361148.92	-	Метод спутниковых геодезических измерений (определений)	0,1
н242О	-	-	-	494005.29	1361157.58	-	Метод спутниковых геодезических измерений (определений)	0,1
н243О	-	-	-	493998.50	1361153.34	-	Метод спутниковых геодезических измерений (определений)	0,1
н240О	-	-	-	494003.91	1361144.68	-	Метод спутниковых геодезических измерений (определений)	0,1

2. Сведения о характеристиках объекта недвижимости с кадастровым номером : 73:05:040116:176 :

№ п/п	Наименование характеристики	Значение характеристики
1	2	3
1.	Вид объекта недвижимости	здание
2.	Ранее присвоенный государственный учетный номер (инвентарный) здания, сооружения, объекта незавершенного строительства	-
3.	Кадастровый номер земельного участка (земельных участков), в границах которого (которых) расположены здание, сооружение, объект незавершенного строительства	-
4.	Уникальный учетный номер кадастрового квартала, в границах которого расположены здание, сооружение, объект незавершенного строительства	73:05:040116
5.	Адрес здания, сооружения, объекта незавершенного строительства	-

2. Сведения о характеристиках объекта недвижимости с кадастровым номером : 73:05:040116:176 :

№ п/п	Наименование характеристики	Значение характеристики
1	2	3
5.1.	Сведения о местоположении здания, сооружения, объекта незавершенного строительства (при отсутствии адреса) в структурированном в соответствии с федеральной информационной адресной системой виде	-
5.2.	Дополнительные сведения о местоположении	-
6.	Иные сведения	-

3. Пояснения к сведениям об объекте недвижимости с кадастровым номером 73:05:040116:176 :

1.	-

Описание местоположения зданий, сооружений, объектов незавершенного строительства на земельном участке

1. Сведения о характерных точках контура объекта недвижимости с кадастровым номером : 73:05:040116:177 :

Система координат МСК-73, зона 1 **Зона № 1**

Обозначение характерных точек контура	Содержатся в Едином государственном реестре недвижимости			Определены в ходе выполнения комплексных кадастровых работ			Метод определения координат	Формулы, примененные для расчета средней квадратической погрешности определения координат характерных точек (Mt), м, с подставленными в такие формулы значениями и итоговые (вычисленные) значения Mt, м
	Координаты, м		Радиус, м	Координаты, м		Радиус, м		
	X	Y	R	X	Y	R		
1	2	3	4	5	6	7	8	9
н244О	-	-	-	494065.44	1361137.14	-	Метод спутниковых геодезических измерений (определений)	0,1
н245О	-	-	-	494072.63	1361141.11	-	Метод спутниковых геодезических измерений (определений)	0,1
н246О	-	-	-	494067.75	1361149.94	-	Метод спутниковых геодезических измерений (определений)	0,1
н247О	-	-	-	494060.56	1361145.97	-	Метод спутниковых геодезических измерений (определений)	0,1
н244О	-	-	-	494065.44	1361137.14	-	Метод спутниковых геодезических измерений (определений)	0,1

2. Сведения о характеристиках объекта недвижимости с кадастровым номером : 73:05:040116:177 :

№ п/п	Наименование характеристики	Значение характеристики
1	2	3
1.	Вид объекта недвижимости	здание
2.	Ранее присвоенный государственный учетный номер (инвентарный) здания, сооружения, объекта незавершенного строительства	-
3.	Кадастровый номер земельного участка (земельных участков), в границах которого (которых) расположены здание, сооружение, объект незавершенного строительства	-
4.	Уникальный учетный номер кадастрового квартала, в границах которого расположены здание, сооружение, объект незавершенного строительства	73:05:040116
5.	Адрес здания, сооружения, объекта незавершенного строительства	-

2. Сведения о характеристиках объекта недвижимости
с кадастровым номером : 73:05:040116:177 :

№ п/п	Наименование характеристики	Значение характеристики
1	2	3
5.1.	Сведения о местоположении здания, сооружения, объекта незавершенного строительства (при отсутствии адреса) в структурированном в соответствии с федеральной информационной адресной системой виде	-
5.2.	Дополнительные сведения о местоположении	-
6.	Иные сведения	-

3. Пояснения к сведениям об объекте недвижимости с кадастровым номером 73:05:040116:177 :

1.	-

Описание местоположения зданий, сооружений, объектов незавершенного строительства на земельном участке

1. Сведения о характерных точках контура объекта недвижимости с кадастровым номером : 73:05:040116:178 :

Система координат МСК-73, зона 1 **Зона № 1**

Обозначение характерных точек контура	Содержатся в Едином государственном реестре недвижимости			Определены в ходе выполнения комплексных кадастровых работ			Метод определения координат	Формулы, примененные для расчета средней квадратической погрешности определения координат характерных точек (Mt), м, с подставленными в такие формулы значениями и итоговые (вычисленные) значения Mt, м
	Координаты, м		Радиус, м	Координаты, м		Радиус, м		
	X	Y	R	X	Y	R		
1	2	3	4	5	6	7	8	9
н248О	-	-	-	494109.22	1361181.08	-	Метод спутниковых геодезических измерений (определений)	0,1
н249О	-	-	-	494114.81	1361173.05	-	Метод спутниковых геодезических измерений (определений)	0,1
н250О	-	-	-	494125.19	1361180.28	-	Метод спутниковых геодезических измерений (определений)	0,1
н251О	-	-	-	494119.60	1361188.31	-	Метод спутниковых геодезических измерений (определений)	0,1
н248О	-	-	-	494109.22	1361181.08	-	Метод спутниковых геодезических измерений (определений)	0,1

2. Сведения о характеристиках объекта недвижимости с кадастровым номером : 73:05:040116:178 :

№ п/п	Наименование характеристики	Значение характеристики
1	2	3
1.	Вид объекта недвижимости	здание
2.	Ранее присвоенный государственный учетный номер (инвентарный) здания, сооружения, объекта незавершенного строительства	-
3.	Кадастровый номер земельного участка (земельных участков), в границах которого (которых) расположены здание, сооружение, объект незавершенного строительства	-
4.	Уникальный учетный номер кадастрового квартала, в границах которого расположены здание, сооружение, объект незавершенного строительства	73:05:040116
5.	Адрес здания, сооружения, объекта незавершенного строительства	-

2. Сведения о характеристиках объекта недвижимости с кадастровым номером : 73:05:040116:178 :

№ п/п	Наименование характеристики	Значение характеристики
1	2	3
5.1.	Сведения о местоположении здания, сооружения, объекта незавершенного строительства (при отсутствии адреса) в структурированном в соответствии с федеральной информационной адресной системой виде	-
5.2.	Дополнительные сведения о местоположении	-
6.	Иные сведения	-

3. Пояснения к сведениям об объекте недвижимости с кадастровым номером 73:05:040116:178 :

1.	-

Описание местоположения зданий, сооружений, объектов незавершенного строительства на земельном участке

1. Сведения о характерных точках контура объекта недвижимости с кадастровым номером : 73:05:040116:179 :

Система координат МСК-73, зона 1 **Зона № 1**

Обозначение характерных точек контура	Содержатся в Едином государственном реестре недвижимости			Определены в ходе выполнения комплексных кадастровых работ			Метод определения координат	Формулы, примененные для расчета средней квадратической погрешности определения координат характерных точек (Mt), м, с подставленными в такие формулы значениями и итоговые (вычисленные) значения Mt, м
	Координаты, м		Радиус, м	Координаты, м		Радиус, м		
	X	Y	R	X	Y	R		
1	2	3	4	5	6	7	8	9
н252О	-	-	-	493776.62	1361328.40	-	Метод спутниковых геодезических измерений (определений)	0,1
н253О	-	-	-	493772.00	1361325.26	-	Метод спутниковых геодезических измерений (определений)	0,1
н254О	-	-	-	493777.09	1361317.77	-	Метод спутниковых геодезических измерений (определений)	0,1
н255О	-	-	-	493781.72	1361320.91	-	Метод спутниковых геодезических измерений (определений)	0,1
н252О	-	-	-	493776.62	1361328.40	-	Метод спутниковых геодезических измерений (определений)	0,1

2. Сведения о характеристиках объекта недвижимости с кадастровым номером : 73:05:040116:179 :

№ п/п	Наименование характеристики	Значение характеристики
1	2	3
1.	Вид объекта недвижимости	здание
2.	Ранее присвоенный государственный учетный номер (инвентарный) здания, сооружения, объекта незавершенного строительства	-
3.	Кадастровый номер земельного участка (земельных участков), в границах которого (которых) расположены здание, сооружение, объект незавершенного строительства	73:05:040116:356
4.	Уникальный учетный номер кадастрового квартала, в границах которого расположены здание, сооружение, объект незавершенного строительства	73:05:040116
5.	Адрес здания, сооружения, объекта незавершенного строительства	-

2. Сведения о характеристиках объекта недвижимости
с кадастровым номером : 73:05:040116:179 :

№ п/п	Наименование характеристики	Значение характеристики
1	2	3
5.1.	Сведения о местоположении здания, сооружения, объекта незавершенного строительства (при отсутствии адреса) в структурированном в соответствии с федеральной информационной адресной системой виде	-
5.2.	Дополнительные сведения о местоположении	-
6.	Иные сведения	-

3. Пояснения к сведениям об объекте недвижимости с кадастровым номером 73:05:040116:179 :

1.	-

Описание местоположения зданий, сооружений, объектов незавершенного строительства на земельном участке

1. Сведения о характерных точках контура объекта недвижимости с кадастровым номером : 73:05:040116:180 :

Система координат МСК-73, зона 1 **Зона № 1**

Обозначение характерных точек контура	Содержатся в Едином государственном реестре недвижимости			Определены в ходе выполнения комплексных кадастровых работ			Метод определения координат	Формулы, примененные для расчета средней квадратической погрешности определения координат характерных точек (Mt), м, с подставленными в такие формулы значениями и итоговые (вычисленные) значения Mt, м
	Координаты, м		Радиус, м	Координаты, м		Радиус, м		
	X	Y	R	X	Y	R		
1	2	3	4	5	6	7	8	9
н256О	-	-	-	493778.38	1361301.45	-	Метод спутниковых геодезических измерений (определений)	0,1
н257О	-	-	-	493781.16	1361297.94	-	Метод спутниковых геодезических измерений (определений)	0,1
н258О	-	-	-	493786.77	1361302.39	-	Метод спутниковых геодезических измерений (определений)	0,1
н259О	-	-	-	493783.99	1361305.90	-	Метод спутниковых геодезических измерений (определений)	0,1
н256О	-	-	-	493778.38	1361301.45	-	Метод спутниковых геодезических измерений (определений)	0,1

2. Сведения о характеристиках объекта недвижимости с кадастровым номером : 73:05:040116:180 :

№ п/п	Наименование характеристики	Значение характеристики
1	2	3
1.	Вид объекта недвижимости	здание
2.	Ранее присвоенный государственный учетный номер (инвентарный) здания, сооружения, объекта незавершенного строительства	-
3.	Кадастровый номер земельного участка (земельных участков), в границах которого (которых) расположены здание, сооружение, объект незавершенного строительства	73:05:040116:356
4.	Уникальный учетный номер кадастрового квартала, в границах которого расположены здание, сооружение, объект незавершенного строительства	73:05:040116
5.	Адрес здания, сооружения, объекта незавершенного строительства	-

2. Сведения о характеристиках объекта недвижимости с кадастровым номером : 73:05:040116:180 :

№ п/п	Наименование характеристики	Значение характеристики
1	2	3
5.1.	Сведения о местоположении здания, сооружения, объекта незавершенного строительства (при отсутствии адреса) в структурированном в соответствии с федеральной информационной адресной системой виде	-
5.2.	Дополнительные сведения о местоположении	-
6.	Иные сведения	-

3. Пояснения к сведениям об объекте недвижимости с кадастровым номером 73:05:040116:180 :

1.	-

Описание местоположения зданий, сооружений, объектов незавершенного строительства на земельном участке

1. Сведения о характерных точках контура объекта недвижимости с кадастровым номером : 73:05:040116:181 :

Система координат МСК-73, зона 1 **Зона № 1**

Обозначение характерных точек контура	Содержатся в Едином государственном реестре недвижимости			Определены в ходе выполнения комплексных кадастровых работ			Метод определения координат	Формулы, примененные для расчета средней квадратической погрешности определения координат характерных точек (Mt), м, с подставленными в такие формулы значениями и итоговые (вычисленные) значения Mt, м
	Координаты, м		Радиус, м	Координаты, м		Радиус, м		
	X	Y	R	X	Y	R		
1	2	3	4	5	6	7	8	9
н260О	-	-	-	493875.69	1361242.17	-	Метод спутниковых геодезических измерений (определений)	0,1
н261О	-	-	-	493883.74	1361246.08	-	Метод спутниковых геодезических измерений (определений)	0,1
н262О	-	-	-	493880.06	1361253.66	-	Метод спутниковых геодезических измерений (определений)	0,1
н263О	-	-	-	493872.01	1361249.75	-	Метод спутниковых геодезических измерений (определений)	0,1
н260О	-	-	-	493875.69	1361242.17	-	Метод спутниковых геодезических измерений (определений)	0,1

2. Сведения о характеристиках объекта недвижимости с кадастровым номером : 73:05:040116:181 :

№ п/п	Наименование характеристики	Значение характеристики
1	2	3
1.	Вид объекта недвижимости	здание
2.	Ранее присвоенный государственный учетный номер (инвентарный) здания, сооружения, объекта незавершенного строительства	-
3.	Кадастровый номер земельного участка (земельных участков), в границах которого (которых) расположены здание, сооружение, объект незавершенного строительства	73:05:040116:53
4.	Уникальный учетный номер кадастрового квартала, в границах которого расположены здание, сооружение, объект незавершенного строительства	73:05:040116
5.	Адрес здания, сооружения, объекта незавершенного строительства	-

2. Сведения о характеристиках объекта недвижимости с кадастровым номером : 73:05:040116:181 :

№ п/п	Наименование характеристики	Значение характеристики
1	2	3
5.1.	Сведения о местоположении здания, сооружения, объекта незавершенного строительства (при отсутствии адреса) в структурированном в соответствии с федеральной информационной адресной системой виде	-
5.2.	Дополнительные сведения о местоположении	-
6.	Иные сведения	-

3. Пояснения к сведениям об объекте недвижимости с кадастровым номером 73:05:040116:181 :

1.	-

Описание местоположения зданий, сооружений, объектов незавершенного строительства на земельном участке

1. Сведения о характерных точках контура объекта недвижимости с кадастровым номером : 73:05:040116:182 :

Система координат МСК-73, зона 1 **Зона № 1**

Обозначение характерных точек контура	Содержатся в Едином государственном реестре недвижимости			Определены в ходе выполнения комплексных кадастровых работ			Метод определения координат	Формулы, примененные для расчета средней квадратической погрешности определения координат характерных точек (Mt), м, с подставленными в такие формулы значениями и итоговые (вычисленные) значения Mt, м
	Координаты, м		Радиус, м	Координаты, м		Радиус, м		
	X	Y	R	X	Y	R		
1	2	3	4	5	6	7	8	9
н264О	-	-	-	493947.65	1361251.88	-	Метод спутниковых геодезических измерений (определений)	0,1
н265О	-	-	-	493952.21	1361244.32	-	Метод спутниковых геодезических измерений (определений)	0,1
н266О	-	-	-	493967.11	1361253.32	-	Метод спутниковых геодезических измерений (определений)	0,1
н267О	-	-	-	493962.55	1361260.88	-	Метод спутниковых геодезических измерений (определений)	0,1
н264О	-	-	-	493947.65	1361251.88	-	Метод спутниковых геодезических измерений (определений)	0,1

2. Сведения о характеристиках объекта недвижимости с кадастровым номером : 73:05:040116:182 :

№ п/п	Наименование характеристики	Значение характеристики
1	2	3
1.	Вид объекта недвижимости	здание
2.	Ранее присвоенный государственный учетный номер (инвентарный) здания, сооружения, объекта незавершенного строительства	-
3.	Кадастровый номер земельного участка (земельных участков), в границах которого (которых) расположены здание, сооружение, объект незавершенного строительства	73:05:040116:14
4.	Уникальный учетный номер кадастрового квартала, в границах которого расположены здание, сооружение, объект незавершенного строительства	73:05:040116
5.	Адрес здания, сооружения, объекта незавершенного строительства	-

2. Сведения о характеристиках объекта недвижимости с кадастровым номером : 73:05:040116:182 :

№ п/п	Наименование характеристики	Значение характеристики
1	2	3
5.1.	Сведения о местоположении здания, сооружения, объекта незавершенного строительства (при отсутствии адреса) в структурированном в соответствии с федеральной информационной адресной системой виде	-
5.2.	Дополнительные сведения о местоположении	-
6.	Иные сведения	-

3. Пояснения к сведениям об объекте недвижимости с кадастровым номером 73:05:040116:182 :

1.	-

Описание местоположения зданий, сооружений, объектов незавершенного строительства на земельном участке

1. Сведения о характерных точках контура объекта недвижимости с кадастровым номером : 73:05:040116:183 :

Система координат МСК-73, зона 1 **Зона № 1**

Обозначение характерных точек контура	Содержатся в Едином государственном реестре недвижимости			Определены в ходе выполнения комплексных кадастровых работ			Метод определения координат	Формулы, примененные для расчета средней квадратической погрешности определения координат характерных точек (Mt), м, с подставленными в такие формулы значениями и итоговые (вычисленные) значения Mt, м
	Координаты, м		Радиус, м	Координаты, м		Радиус, м		
	X	Y	R	X	Y	R		
1	2	3	4	5	6	7	8	9
н268О	-	-	-	493987.53	1361313.44	-	Метод спутниковых геодезических измерений (определений)	0,1
н269О	-	-	-	493991.87	1361315.79	-	Метод спутниковых геодезических измерений (определений)	0,1
н270О	-	-	-	493987.10	1361324.61	-	Метод спутниковых геодезических измерений (определений)	0,1
н271О	-	-	-	493982.77	1361322.27	-	Метод спутниковых геодезических измерений (определений)	0,1
н268О	-	-	-	493987.53	1361313.44	-	Метод спутниковых геодезических измерений (определений)	0,1

2. Сведения о характеристиках объекта недвижимости с кадастровым номером : 73:05:040116:183 :

№ п/п	Наименование характеристики	Значение характеристики
1	2	3
1.	Вид объекта недвижимости	здание
2.	Ранее присвоенный государственный учетный номер (инвентарный) здания, сооружения, объекта незавершенного строительства	-
3.	Кадастровый номер земельного участка (земельных участков), в границах которого (которых) расположены здание, сооружение, объект незавершенного строительства	73:05:040116:62
4.	Уникальный учетный номер кадастрового квартала, в границах которого расположены здание, сооружение, объект незавершенного строительства	73:05:040116
5.	Адрес здания, сооружения, объекта незавершенного строительства	-

2. Сведения о характеристиках объекта недвижимости с кадастровым номером : 73:05:040116:183 :

№ п/п	Наименование характеристики	Значение характеристики
1	2	3
5.1.	Сведения о местоположении здания, сооружения, объекта незавершенного строительства (при отсутствии адреса) в структурированном в соответствии с федеральной информационной адресной системой виде	-
5.2.	Дополнительные сведения о местоположении	-
6.	Иные сведения	-

3. Пояснения к сведениям об объекте недвижимости с кадастровым номером 73:05:040116:183 :

1.	-

Описание местоположения зданий, сооружений, объектов незавершенного строительства на земельном участке

1. Сведения о характерных точках контура объекта недвижимости с кадастровым номером : 73:05:040116:184 :

Система координат МСК-73, зона 1 **Зона № 1**

Обозначение характерных точек контура	Содержатся в Едином государственном реестре недвижимости			Определены в ходе выполнения комплексных кадастровых работ			Метод определения координат	Формулы, примененные для расчета средней квадратической погрешности определения координат характерных точек (Mt), м, с подставленными в такие формулы значениями и итоговые (вычисленные) значения Mt, м
	Координаты, м		Радиус, м	Координаты, м		Радиус, м		
	X	Y	R	X	Y	R		
1	2	3	4	5	6	7	8	9
н272О	-	-	-	493799.81	1361343.73	-	Метод спутниковых геодезических измерений (определений)	0,1
н273О	-	-	-	493803.45	1361337.39	-	Метод спутниковых геодезических измерений (определений)	0,1
н274О	-	-	-	493812.62	1361342.65	-	Метод спутниковых геодезических измерений (определений)	0,1
н275О	-	-	-	493808.98	1361348.99	-	Метод спутниковых геодезических измерений (определений)	0,1
н272О	-	-	-	493799.81	1361343.73	-	Метод спутниковых геодезических измерений (определений)	0,1

2. Сведения о характеристиках объекта недвижимости с кадастровым номером : 73:05:040116:184 :

№ п/п	Наименование характеристики	Значение характеристики
1	2	3
1.	Вид объекта недвижимости	здание
2.	Ранее присвоенный государственный учетный номер (инвентарный) здания, сооружения, объекта незавершенного строительства	-
3.	Кадастровый номер земельного участка (земельных участков), в границах которого (которых) расположены здание, сооружение, объект незавершенного строительства	73:05:040116:39
4.	Уникальный учетный номер кадастрового квартала, в границах которого расположены здание, сооружение, объект незавершенного строительства	73:05:040116
5.	Адрес здания, сооружения, объекта незавершенного строительства	-

2. Сведения о характеристиках объекта недвижимости с кадастровым номером : 73:05:040116:184 :

№ п/п	Наименование характеристики	Значение характеристики
1	2	3
5.1.	Сведения о местоположении здания, сооружения, объекта незавершенного строительства (при отсутствии адреса) в структурированном в соответствии с федеральной информационной адресной системой виде	-
5.2.	Дополнительные сведения о местоположении	-
6.	Иные сведения	-

3. Пояснения к сведениям об объекте недвижимости с кадастровым номером 73:05:040116:184 :

1.	-

Описание местоположения зданий, сооружений, объектов незавершенного строительства на земельном участке

1. Сведения о характерных точках контура объекта недвижимости с кадастровым номером : 73:05:040116:185 :

Система координат МСК-73, зона 1 **Зона № 1**

Обозначение характерных точек контура	Содержатся в Едином государственном реестре недвижимости			Определены в ходе выполнения комплексных кадастровых работ			Метод определения координат	Формулы, примененные для расчета средней квадратической погрешности определения координат характерных точек (Mt), м, с подставленными в такие формулы значениями и итоговые (вычисленные) значения Mt, м
	Координаты, м		Радиус, м	Координаты, м		Радиус, м		
	X	Y	R	X	Y	R		
1	2	3	4	5	6	7	8	9
н276О	-	-	-	493798.44	1361342.16	-	Метод спутниковых геодезических измерений (определений)	0,1
н277О	-	-	-	493793.85	1361339.35	-	Метод спутниковых геодезических измерений (определений)	0,1
н278О	-	-	-	493797.71	1361333.09	-	Метод спутниковых геодезических измерений (определений)	0,1
н279О	-	-	-	493802.19	1361336.22	-	Метод спутниковых геодезических измерений (определений)	0,1
н276О	-	-	-	493798.44	1361342.16	-	Метод спутниковых геодезических измерений (определений)	0,1

2. Сведения о характеристиках объекта недвижимости с кадастровым номером : 73:05:040116:185 :

№ п/п	Наименование характеристики	Значение характеристики
1	2	3
1.	Вид объекта недвижимости	здание
2.	Ранее присвоенный государственный учетный номер (инвентарный) здания, сооружения, объекта незавершенного строительства	-
3.	Кадастровый номер земельного участка (земельных участков), в границах которого (которых) расположены здание, сооружение, объект незавершенного строительства	73:05:040116:39
4.	Уникальный учетный номер кадастрового квартала, в границах которого расположены здание, сооружение, объект незавершенного строительства	73:05:040116
5.	Адрес здания, сооружения, объекта незавершенного строительства	-

2. Сведения о характеристиках объекта недвижимости
с кадастровым номером : 73:05:040116:185 :

№ п/п	Наименование характеристики	Значение характеристики
1	2	3
5.1.	Сведения о местоположении здания, сооружения, объекта незавершенного строительства (при отсутствии адреса) в структурированном в соответствии с федеральной информационной адресной системой виде	-
5.2.	Дополнительные сведения о местоположении	-
6.	Иные сведения	-

3. Пояснения к сведениям об объекте недвижимости с кадастровым номером 73:05:040116:185 :

1.	-

Описание местоположения зданий, сооружений, объектов незавершенного строительства на земельном участке

1. Сведения о характерных точках контура объекта недвижимости с кадастровым номером : 73:05:040116:344 :

Система координат МСК-73, зона 1 **Зона № 1**

Обозначение характерных точек контура	Содержатся в Едином государственном реестре недвижимости			Определены в ходе выполнения комплексных кадастровых работ			Метод определения координат	Формулы, примененные для расчета средней квадратической погрешности определения координат характерных точек (Mt), м, с подставленными в такие формулы значениями и итоговые (вычисленные) значения Mt, м
	Координаты, м		Радиус, м	Координаты, м		Радиус, м		
	X	Y	R	X	Y	R		
1	2	3	4	5	6	7	8	9
н280О	-	-	-	494115.37	1361033.83	-	Метод спутниковых геодезических измерений (определений)	0,1
н281О	-	-	-	494110.21	1361041.96	-	Метод спутниковых геодезических измерений (определений)	0,1
н282О	-	-	-	494102.15	1361036.85	-	Метод спутниковых геодезических измерений (определений)	0,1
н283О	-	-	-	494107.31	1361028.72	-	Метод спутниковых геодезических измерений (определений)	0,1
н280О	-	-	-	494115.37	1361033.83	-	Метод спутниковых геодезических измерений (определений)	0,1

2. Сведения о характеристиках объекта недвижимости с кадастровым номером : 73:05:040116:344 :

№ п/п	Наименование характеристики	Значение характеристики
1	2	3
1.	Вид объекта недвижимости	здание
2.	Ранее присвоенный государственный учетный номер (инвентарный) здания, сооружения, объекта незавершенного строительства	-
3.	Кадастровый номер земельного участка (земельных участков), в границах которого (которых) расположены здание, сооружение, объект незавершенного строительства	73:05:040116:116
4.	Уникальный учетный номер кадастрового квартала, в границах которого расположены здание, сооружение, объект незавершенного строительства	73:05:040116
5.	Адрес здания, сооружения, объекта незавершенного строительства	-

2. Сведения о характеристиках объекта недвижимости с кадастровым номером : 73:05:040116:344 :

№ п/п	Наименование характеристики	Значение характеристики
1	2	3
5.1.	Сведения о местоположении здания, сооружения, объекта незавершенного строительства (при отсутствии адреса) в структурированном в соответствии с федеральной информационной адресной системой виде	-
5.2.	Дополнительные сведения о местоположении	-
6.	Иные сведения	-

3. Пояснения к сведениям об объекте недвижимости с кадастровым номером 73:05:040116:344 :

1.	-

Описание местоположения зданий, сооружений, объектов незавершенного строительства на земельном участке

1. Сведения о характерных точках контура объекта недвижимости с кадастровым номером : 73:05:040116:345 :

Система координат МСК-73, зона 1 **Зона № 1**

Обозначение характерных точек контура	Содержатся в Едином государственном реестре недвижимости			Определены в ходе выполнения комплексных кадастровых работ			Метод определения координат	Формулы, примененные для расчета средней квадратической погрешности определения координат характерных точек (Mt), м, с подставленными в такие формулы значениями и итоговые (вычисленные) значения Mt, м
	Координаты, м		Радиус, м	Координаты, м		Радиус, м		
	X	Y	R	X	Y	R		
1	2	3	4	5	6	7	8	9
н284О	-	-	-	494010.02	1361403.80	-	Метод спутниковых геодезических измерений (определений)	0,1
н285О	-	-	-	494006.85	1361409.09	-	Метод спутниковых геодезических измерений (определений)	0,1
н286О	-	-	-	493993.26	1361400.95	-	Метод спутниковых геодезических измерений (определений)	0,1
н287О	-	-	-	493996.43	1361395.66	-	Метод спутниковых геодезических измерений (определений)	0,1
н284О	-	-	-	494010.02	1361403.80	-	Метод спутниковых геодезических измерений (определений)	0,1

2. Сведения о характеристиках объекта недвижимости с кадастровым номером : 73:05:040116:345 :

№ п/п	Наименование характеристики	Значение характеристики
1	2	3
1.	Вид объекта недвижимости	здание
2.	Ранее присвоенный государственный учетный номер (инвентарный) здания, сооружения, объекта незавершенного строительства	-
3.	Кадастровый номер земельного участка (земельных участков), в границах которого (которых) расположены здание, сооружение, объект незавершенного строительства	73:05:040116:22
4.	Уникальный учетный номер кадастрового квартала, в границах которого расположены здание, сооружение, объект незавершенного строительства	73:05:040116
5.	Адрес здания, сооружения, объекта незавершенного строительства	-

2. Сведения о характеристиках объекта недвижимости с кадастровым номером : 73:05:040116:345 :

№ п/п	Наименование характеристики	Значение характеристики
1	2	3
5.1.	Сведения о местоположении здания, сооружения, объекта незавершенного строительства (при отсутствии адреса) в структурированном в соответствии с федеральной информационной адресной системой виде	-
5.2.	Дополнительные сведения о местоположении	-
6.	Иные сведения	-

3. Пояснения к сведениям об объекте недвижимости с кадастровым номером 73:05:040116:345 :

1.	-

Описание местоположения зданий, сооружений, объектов незавершенного строительства на земельном участке

1. Сведения о характерных точках контура объекта недвижимости с кадастровым номером : 73:05:040116:346 :

Система координат МСК-73, зона 1 **Зона № 1**

Обозначение характерных точек контура	Содержатся в Едином государственном реестре недвижимости			Определены в ходе выполнения комплексных кадастровых работ			Метод определения координат	Формулы, примененные для расчета средней квадратической погрешности определения координат характерных точек (Mt), м, с подставленными в такие формулы значениями и итоговые (вычисленные) значения Mt, м
	Координаты, м		Радиус, м	Координаты, м		Радиус, м		
	X	Y	R	X	Y	R		
1	2	3	4	5	6	7	8	9
н288О	-	-	-	493983.08	1361091.20	-	Метод спутниковых геодезических измерений (определений)	0,1
н289О	-	-	-	493987.10	1361093.84	-	Метод спутниковых геодезических измерений (определений)	0,1
н290О	-	-	-	493983.08	1361099.96	-	Метод спутниковых геодезических измерений (определений)	0,1
н291О	-	-	-	493979.06	1361097.32	-	Метод спутниковых геодезических измерений (определений)	0,1
н288О	-	-	-	493983.08	1361091.20	-	Метод спутниковых геодезических измерений (определений)	0,1

2. Сведения о характеристиках объекта недвижимости с кадастровым номером : 73:05:040116:346 :

№ п/п	Наименование характеристики	Значение характеристики
1	2	3
1.	Вид объекта недвижимости	здание
2.	Ранее присвоенный государственный учетный номер (инвентарный) здания, сооружения, объекта незавершенного строительства	-
3.	Кадастровый номер земельного участка (земельных участков), в границах которого (которых) расположены здание, сооружение, объект незавершенного строительства	73:05:040116:342, 73:05:040116:430
4.	Уникальный учетный номер кадастрового квартала, в границах которого расположены здание, сооружение, объект незавершенного строительства	73:05:040116
5.	Адрес здания, сооружения, объекта незавершенного строительства	-

2. Сведения о характеристиках объекта недвижимости с кадастровым номером : 73:05:040116:346 :

№ п/п	Наименование характеристики	Значение характеристики
1	2	3
5.1.	Сведения о местоположении здания, сооружения, объекта незавершенного строительства (при отсутствии адреса) в структурированном в соответствии с федеральной информационной адресной системой виде	-
5.2.	Дополнительные сведения о местоположении	-
6.	Иные сведения	-

3. Пояснения к сведениям об объекте недвижимости с кадастровым номером 73:05:040116:346 :

1.	-

Описание местоположения зданий, сооружений, объектов незавершенного строительства на земельном участке

1. Сведения о характерных точках контура объекта недвижимости с кадастровым номером : 73:05:040116:348 :

Система координат МСК-73, зона 1 **Зона № 1**

Обозначение характерных точек контура	Содержатся в Едином государственном реестре недвижимости			Определены в ходе выполнения комплексных кадастровых работ			Метод определения координат	Формулы, примененные для расчета средней квадратической погрешности определения координат характерных точек (Mt), м, с подставленными в такие формулы значениями и итоговые (вычисленные) значения Mt, м
	Координаты, м		Радиус, м	Координаты, м		Радиус, м		
	X	Y	R	X	Y	R		
1	2	3	4	5	6	7	8	9
н292О	-	-	-	494189.27	1361080.29	-	Метод спутниковых геодезических измерений (определений)	0,1
н293О	-	-	-	494193.84	1361083.13	-	Метод спутниковых геодезических измерений (определений)	0,1
н294О	-	-	-	494188.34	1361091.97	-	Метод спутниковых геодезических измерений (определений)	0,1
н295О	-	-	-	494183.77	1361089.13	-	Метод спутниковых геодезических измерений (определений)	0,1
н292О	-	-	-	494189.27	1361080.29	-	Метод спутниковых геодезических измерений (определений)	0,1

2. Сведения о характеристиках объекта недвижимости с кадастровым номером : 73:05:040116:348 :

№ п/п	Наименование характеристики	Значение характеристики
1	2	3
1.	Вид объекта недвижимости	здание
2.	Ранее присвоенный государственный учетный номер (инвентарный) здания, сооружения, объекта незавершенного строительства	-
3.	Кадастровый номер земельного участка (земельных участков), в границах которого (которых) расположены здание, сооружение, объект незавершенного строительства	73:05:040116:357
4.	Уникальный учетный номер кадастрового квартала, в границах которого расположены здание, сооружение, объект незавершенного строительства	73:05:040116
5.	Адрес здания, сооружения, объекта незавершенного строительства	-

2. Сведения о характеристиках объекта недвижимости с кадастровым номером : 73:05:040116:348 :

№ п/п	Наименование характеристики	Значение характеристики
1	2	3
5.1.	Сведения о местоположении здания, сооружения, объекта незавершенного строительства (при отсутствии адреса) в структурированном в соответствии с федеральной информационной адресной системой виде	-
5.2.	Дополнительные сведения о местоположении	-
6.	Иные сведения	-

3. Пояснения к сведениям об объекте недвижимости с кадастровым номером 73:05:040116:348 :

1.	-

Описание местоположения зданий, сооружений, объектов незавершенного строительства на земельном участке

1. Сведения о характерных точках контура объекта недвижимости с кадастровым номером : 73:05:040116:349 :

Система координат МСК-73, зона 1 **Зона № 1**

Обозначение характерных точек контура	Содержатся в Едином государственном реестре недвижимости			Определены в ходе выполнения комплексных кадастровых работ			Метод определения координат	Формулы, примененные для расчета средней квадратической погрешности определения координат характерных точек (Mt), м, с подставленными в такие формулы значениями и итоговые (вычисленные) значения Mt, м
	Координаты, м		Радиус, м	Координаты, м		Радиус, м		
	X	Y	R	X	Y	R		
1	2	3	4	5	6	7	8	9
н296О	-	-	-	494230.62	1361037.93	-	Метод спутниковых геодезических измерений (определений)	0,1
н297О	-	-	-	494242.53	1361045.46	-	Метод спутниковых геодезических измерений (определений)	0,1
н298О	-	-	-	494223.46	1361075.65	-	Метод спутниковых геодезических измерений (определений)	0,1
н299О	-	-	-	494211.54	1361068.12	-	Метод спутниковых геодезических измерений (определений)	0,1
н296О	-	-	-	494230.62	1361037.93	-	Метод спутниковых геодезических измерений (определений)	0,1

2. Сведения о характеристиках объекта недвижимости с кадастровым номером : 73:05:040116:349 :

№ п/п	Наименование характеристики	Значение характеристики
1	2	3
1.	Вид объекта недвижимости	здание
2.	Ранее присвоенный государственный учетный номер (инвентарный) здания, сооружения, объекта незавершенного строительства	-
3.	Кадастровый номер земельного участка (земельных участков), в границах которого (которых) расположены здание, сооружение, объект незавершенного строительства	73:05:040116:16
4.	Уникальный учетный номер кадастрового квартала, в границах которого расположены здание, сооружение, объект незавершенного строительства	73:05:040116
5.	Адрес здания, сооружения, объекта незавершенного строительства	-

2. Сведения о характеристиках объекта недвижимости с кадастровым номером : 73:05:040116:349 :

№ п/п	Наименование характеристики	Значение характеристики
1	2	3
5.1.	Сведения о местоположении здания, сооружения, объекта незавершенного строительства (при отсутствии адреса) в структурированном в соответствии с федеральной информационной адресной системой виде	-
5.2.	Дополнительные сведения о местоположении	-
6.	Иные сведения	-

3. Пояснения к сведениям об объекте недвижимости с кадастровым номером 73:05:040116:349 :

1.	-

Описание местоположения зданий, сооружений, объектов незавершенного строительства на земельном участке

1. Сведения о характерных точках контура объекта недвижимости с кадастровым номером : 73:05:040116:350 :

Система координат МСК-73, зона 1 **Зона № 1**

Обозначение характерных точек контура	Содержатся в Едином государственном реестре недвижимости			Определены в ходе выполнения комплексных кадастровых работ			Метод определения координат	Формулы, примененные для расчета средней квадратической погрешности определения координат характерных точек (Mt), м, с подставленными в такие формулы значениями и итоговые (вычисленные) значения Mt, м
	Координаты, м		Радиус, м	Координаты, м		Радиус, м		
	X	Y	R	X	Y	R		
1	2	3	4	5	6	7	8	9
н300О	-	-	-	494141.20	1361179.94	-	Метод спутниковых геодезических измерений (определений)	0,1
н301О	-	-	-	494145.58	1361173.62	-	Метод спутниковых геодезических измерений (определений)	0,1
н302О	-	-	-	494153.64	1361179.20	-	Метод спутниковых геодезических измерений (определений)	0,1
н303О	-	-	-	494149.26	1361185.52	-	Метод спутниковых геодезических измерений (определений)	0,1
н300О	-	-	-	494141.20	1361179.94	-	Метод спутниковых геодезических измерений (определений)	0,1

2. Сведения о характеристиках объекта недвижимости с кадастровым номером : 73:05:040116:350 :

№ п/п	Наименование характеристики	Значение характеристики
1	2	3
1.	Вид объекта недвижимости	здание
2.	Ранее присвоенный государственный учетный номер (инвентарный) здания, сооружения, объекта незавершенного строительства	-
3.	Кадастровый номер земельного участка (земельных участков), в границах которого (которых) расположены здание, сооружение, объект незавершенного строительства	73:05:040116:37
4.	Уникальный учетный номер кадастрового квартала, в границах которого расположены здание, сооружение, объект незавершенного строительства	73:05:040116
5.	Адрес здания, сооружения, объекта незавершенного строительства	-

2. Сведения о характеристиках объекта недвижимости с кадастровым номером : 73:05:040116:350 :

№ п/п	Наименование характеристики	Значение характеристики
1	2	3
5.1.	Сведения о местоположении здания, сооружения, объекта незавершенного строительства (при отсутствии адреса) в структурированном в соответствии с федеральной информационной адресной системой виде	-
5.2.	Дополнительные сведения о местоположении	-
6.	Иные сведения	-

3. Пояснения к сведениям об объекте недвижимости с кадастровым номером 73:05:040116:350 :

1.	-

Описание местоположения зданий, сооружений, объектов незавершенного строительства на земельном участке

1. Сведения о характерных точках контура объекта недвижимости с кадастровым номером : 73:05:040116:351 :

Система координат МСК-73, зона 1 **Зона № 1**

Обозначение характерных точек контура	Содержатся в Едином государственном реестре недвижимости			Определены в ходе выполнения комплексных кадастровых работ			Метод определения координат	Формулы, примененные для расчета средней квадратической погрешности определения координат характерных точек (Mt), м, с подставленными в такие формулы значениями и итоговые (вычисленные) значения Mt, м
	Координаты, м		Радиус, м	Координаты, м		Радиус, м		
	X	Y	R	X	Y	R		
1	2	3	4	5	6	7	8	9
н304О	-	-	-	494164.54	1361144.07	-	Метод спутниковых геодезических измерений (определений)	0,1
н305О	-	-	-	494173.38	1361149.76	-	Метод спутниковых геодезических измерений (определений)	0,1
н306О	-	-	-	494169.29	1361155.55	-	Метод спутниковых геодезических измерений (определений)	0,1
н307О	-	-	-	494160.69	1361149.46	-	Метод спутниковых геодезических измерений (определений)	0,1
н304О	-	-	-	494164.54	1361144.07	-	Метод спутниковых геодезических измерений (определений)	0,1

2. Сведения о характеристиках объекта недвижимости с кадастровым номером : 73:05:040116:351 :

№ п/п	Наименование характеристики	Значение характеристики
1	2	3
1.	Вид объекта недвижимости	здание
2.	Ранее присвоенный государственный учетный номер (инвентарный) здания, сооружения, объекта незавершенного строительства	-
3.	Кадастровый номер земельного участка (земельных участков), в границах которого (которых) расположены здание, сооружение, объект незавершенного строительства	73:05:040116:347
4.	Уникальный учетный номер кадастрового квартала, в границах которого расположены здание, сооружение, объект незавершенного строительства	73:05:040116
5.	Адрес здания, сооружения, объекта незавершенного строительства	-

2. Сведения о характеристиках объекта недвижимости с кадастровым номером : 73:05:040116:351 :

№ п/п	Наименование характеристики	Значение характеристики
1	2	3
5.1.	Сведения о местоположении здания, сооружения, объекта незавершенного строительства (при отсутствии адреса) в структурированном в соответствии с федеральной информационной адресной системой виде	-
5.2.	Дополнительные сведения о местоположении	-
6.	Иные сведения	-

3. Пояснения к сведениям об объекте недвижимости с кадастровым номером 73:05:040116:351 :

1.	-

Описание местоположения зданий, сооружений, объектов незавершенного строительства на земельном участке

1. Сведения о характерных точках контура объекта недвижимости с кадастровым номером : 73:05:040116:362 :

Система координат МСК-73, зона 1 **Зона № 1**

Обозначение характерных точек контура	Содержатся в Едином государственном реестре недвижимости			Определены в ходе выполнения комплексных кадастровых работ			Метод определения координат	Формулы, примененные для расчета средней квадратической погрешности определения координат характерных точек (Mt), м, с подставленными в такие формулы значениями и итоговые (вычисленные) значения Mt, м
	Координаты, м		Радиус, м	Координаты, м		Радиус, м		
	X	Y	R	X	Y	R		
1	2	3	4	5	6	7	8	9
н308О	-	-	-	493770.18	1361281.28	-	Метод спутниковых геодезических измерений (определений)	0,1
н309О	-	-	-	493767.32	1361285.92	-	Метод спутниковых геодезических измерений (определений)	0,1
н310О	-	-	-	493758.26	1361280.34	-	Метод спутниковых геодезических измерений (определений)	0,1
н311О	-	-	-	493761.12	1361275.70	-	Метод спутниковых геодезических измерений (определений)	0,1
н308О	-	-	-	493770.18	1361281.28	-	Метод спутниковых геодезических измерений (определений)	0,1

2. Сведения о характеристиках объекта недвижимости с кадастровым номером : 73:05:040116:362 :

№ п/п	Наименование характеристики	Значение характеристики
1	2	3
1.	Вид объекта недвижимости	здание
2.	Ранее присвоенный государственный учетный номер (инвентарный) здания, сооружения, объекта незавершенного строительства	-
3.	Кадастровый номер земельного участка (земельных участков), в границах которого (которых) расположены здание, сооружение, объект незавершенного строительства	73:05:040116:27
4.	Уникальный учетный номер кадастрового квартала, в границах которого расположены здание, сооружение, объект незавершенного строительства	73:05:040116
5.	Адрес здания, сооружения, объекта незавершенного строительства	-

2. Сведения о характеристиках объекта недвижимости с кадастровым номером : 73:05:040116:362 :

№ п/п	Наименование характеристики	Значение характеристики
1	2	3
5.1.	Сведения о местоположении здания, сооружения, объекта незавершенного строительства (при отсутствии адреса) в структурированном в соответствии с федеральной информационной адресной системой виде	-
5.2.	Дополнительные сведения о местоположении	-
6.	Иные сведения	-

3. Пояснения к сведениям об объекте недвижимости с кадастровым номером 73:05:040116:362 :

1.	-

Описание местоположения зданий, сооружений, объектов незавершенного строительства на земельном участке

1. Сведения о характерных точках контура объекта недвижимости с кадастровым номером : 73:05:040116:363 :

Система координат МСК-73, зона 1 **Зона № 1**

Обозначение характерных точек контура	Содержатся в Едином государственном реестре недвижимости			Определены в ходе выполнения комплексных кадастровых работ			Метод определения координат	Формулы, примененные для расчета средней квадратической погрешности определения координат характерных точек (Mt), м, с подставленными в такие формулы значениями и итоговые (вычисленные) значения Mt, м
	Координаты, м		Радиус, м	Координаты, м		Радиус, м		
	X	Y	R	X	Y	R		
1	2	3	4	5	6	7	8	9
н312О	-	-	-	494155.50	1361071.85	-	Метод спутниковых геодезических измерений (определений)	0,1
н313О	-	-	-	494151.49	1361069.10	-	Метод спутниковых геодезических измерений (определений)	0,1
н314О	-	-	-	494157.60	1361060.19	-	Метод спутниковых геодезических измерений (определений)	0,1
н315О	-	-	-	494161.62	1361062.94	-	Метод спутниковых геодезических измерений (определений)	0,1
н312О	-	-	-	494155.50	1361071.85	-	Метод спутниковых геодезических измерений (определений)	0,1

2. Сведения о характеристиках объекта недвижимости с кадастровым номером : 73:05:040116:363 :

№ п/п	Наименование характеристики	Значение характеристики
1	2	3
1.	Вид объекта недвижимости	здание
2.	Ранее присвоенный государственный учетный номер (инвентарный) здания, сооружения, объекта незавершенного строительства	-
3.	Кадастровый номер земельного участка (земельных участков), в границах которого (которых) расположены здание, сооружение, объект незавершенного строительства	73:05:040116:104
4.	Уникальный учетный номер кадастрового квартала, в границах которого расположены здание, сооружение, объект незавершенного строительства	73:05:040116
5.	Адрес здания, сооружения, объекта незавершенного строительства	-

2. Сведения о характеристиках объекта недвижимости с кадастровым номером : 73:05:040116:363 :

№ п/п	Наименование характеристики	Значение характеристики
1	2	3
5.1.	Сведения о местоположении здания, сооружения, объекта незавершенного строительства (при отсутствии адреса) в структурированном в соответствии с федеральной информационной адресной системой виде	-
5.2.	Дополнительные сведения о местоположении	-
6.	Иные сведения	-

3. Пояснения к сведениям об объекте недвижимости с кадастровым номером 73:05:040116:363 :

1.	-

Описание местоположения зданий, сооружений, объектов незавершенного строительства на земельном участке

1. Сведения о характерных точках контура объекта недвижимости с кадастровым номером : 73:05:040116:364 :

Система координат МСК-73, зона 1 **Зона № 1**

Обозначение характерных точек контура	Содержатся в Едином государственном реестре недвижимости			Определены в ходе выполнения комплексных кадастровых работ			Метод определения координат	Формулы, примененные для расчета средней квадратической погрешности определения координат характерных точек (Mt), м, с подставленными в такие формулы значениями и итоговые (вычисленные) значения Mt, м
	Координаты, м		Радиус, м	Координаты, м		Радиус, м		
	X	Y	R	X	Y	R		
1	2	3	4	5	6	7	8	9
н316О	-	-	-	494175.72	1361073.05	-	Метод спутниковых геодезических измерений (определений)	0,1
н317О	-	-	-	494169.92	1361081.36	-	Метод спутниковых геодезических измерений (определений)	0,1
н318О	-	-	-	494164.03	1361077.25	-	Метод спутниковых геодезических измерений (определений)	0,1
н319О	-	-	-	494169.83	1361068.94	-	Метод спутниковых геодезических измерений (определений)	0,1
н316О	-	-	-	494175.72	1361073.05	-	Метод спутниковых геодезических измерений (определений)	0,1

2. Сведения о характеристиках объекта недвижимости с кадастровым номером : 73:05:040116:364 :

№ п/п	Наименование характеристики	Значение характеристики
1	2	3
1.	Вид объекта недвижимости	здание
2.	Ранее присвоенный государственный учетный номер (инвентарный) здания, сооружения, объекта незавершенного строительства	-
3.	Кадастровый номер земельного участка (земельных участков), в границах которого (которых) расположены здание, сооружение, объект незавершенного строительства	73:05:040116:67
4.	Уникальный учетный номер кадастрового квартала, в границах которого расположены здание, сооружение, объект незавершенного строительства	73:05:040116
5.	Адрес здания, сооружения, объекта незавершенного строительства	-

2. Сведения о характеристиках объекта недвижимости с кадастровым номером : 73:05:040116:364 :

№ п/п	Наименование характеристики	Значение характеристики
1	2	3
5.1.	Сведения о местоположении здания, сооружения, объекта незавершенного строительства (при отсутствии адреса) в структурированном в соответствии с федеральной информационной адресной системой виде	-
5.2.	Дополнительные сведения о местоположении	-
6.	Иные сведения	-

3. Пояснения к сведениям об объекте недвижимости с кадастровым номером 73:05:040116:364 :

1.	-

Описание местоположения зданий, сооружений, объектов незавершенного строительства на земельном участке

1. Сведения о характерных точках контура объекта недвижимости с кадастровым номером : 73:05:040116:365 :

Система координат МСК-73, зона 1 **Зона № 1**

Обозначение характерных точек контура	Содержатся в Едином государственном реестре недвижимости			Определены в ходе выполнения комплексных кадастровых работ			Метод определения координат	Формулы, примененные для расчета средней квадратической погрешности определения координат характерных точек (Mt), м, с подставленными в такие формулы значениями и итоговые (вычисленные) значения Mt, м
	Координаты, м		Радиус, м	Координаты, м		Радиус, м		
	X	Y	R	X	Y	R		
1	2	3	4	5	6	7	8	9
н320О	-	-	-	494117.95	1361234.45	-	Метод спутниковых геодезических измерений (определений)	0,1
н321О	-	-	-	494109.06	1361228.61	-	Метод спутниковых геодезических измерений (определений)	0,1
н322О	-	-	-	494116.53	1361217.24	-	Метод спутниковых геодезических измерений (определений)	0,1
н323О	-	-	-	494125.42	1361223.08	-	Метод спутниковых геодезических измерений (определений)	0,1
н320О	-	-	-	494117.95	1361234.45	-	Метод спутниковых геодезических измерений (определений)	0,1

2. Сведения о характеристиках объекта недвижимости с кадастровым номером : 73:05:040116:365 :

№ п/п	Наименование характеристики	Значение характеристики
1	2	3
1.	Вид объекта недвижимости	здание
2.	Ранее присвоенный государственный учетный номер (инвентарный) здания, сооружения, объекта незавершенного строительства	-
3.	Кадастровый номер земельного участка (земельных участков), в границах которого (которых) расположены здание, сооружение, объект незавершенного строительства	73:05:040116:343
4.	Уникальный учетный номер кадастрового квартала, в границах которого расположены здание, сооружение, объект незавершенного строительства	73:05:040116
5.	Адрес здания, сооружения, объекта незавершенного строительства	-

2. Сведения о характеристиках объекта недвижимости с кадастровым номером : 73:05:040116:365 :

№ п/п	Наименование характеристики	Значение характеристики
1	2	3
5.1.	Сведения о местоположении здания, сооружения, объекта незавершенного строительства (при отсутствии адреса) в структурированном в соответствии с федеральной информационной адресной системой виде	-
5.2.	Дополнительные сведения о местоположении	-
6.	Иные сведения	-

3. Пояснения к сведениям об объекте недвижимости с кадастровым номером 73:05:040116:365 :

1.	-

Описание местоположения зданий, сооружений, объектов незавершенного строительства на земельном участке

1. Сведения о характерных точках контура объекта недвижимости с кадастровым номером : 73:05:040116:366 :

Система координат МСК-73, зона 1 **Зона № 1**

Обозначение характерных точек контура	Содержатся в Едином государственном реестре недвижимости			Определены в ходе выполнения комплексных кадастровых работ			Метод определения координат	Формулы, примененные для расчета средней квадратической погрешности определения координат характерных точек (Mt), м, с подставленными в такие формулы значениями и итоговые (вычисленные) значения Mt, м
	Координаты, м		Радиус, м	Координаты, м		Радиус, м		
	X	Y	R	X	Y	R		
1	2	3	4	5	6	7	8	9
н324О	-	-	-	493883.41	1361107.56	-	Метод спутниковых геодезических измерений (определений)	0,1
н325О	-	-	-	493878.39	1361115.46	-	Метод спутниковых геодезических измерений (определений)	0,1
н326О	-	-	-	493866.95	1361108.19	-	Метод спутниковых геодезических измерений (определений)	0,1
н327О	-	-	-	493871.97	1361100.29	-	Метод спутниковых геодезических измерений (определений)	0,1
н324О	-	-	-	493883.41	1361107.56	-	Метод спутниковых геодезических измерений (определений)	0,1

2. Сведения о характеристиках объекта недвижимости с кадастровым номером : 73:05:040116:366 :

№ п/п	Наименование характеристики	Значение характеристики
1	2	3
1.	Вид объекта недвижимости	здание
2.	Ранее присвоенный государственный учетный номер (инвентарный) здания, сооружения, объекта незавершенного строительства	-
3.	Кадастровый номер земельного участка (земельных участков), в границах которого (которых) расположены здание, сооружение, объект незавершенного строительства	73:05:040116:1
4.	Уникальный учетный номер кадастрового квартала, в границах которого расположены здание, сооружение, объект незавершенного строительства	73:05:040116
5.	Адрес здания, сооружения, объекта незавершенного строительства	-

2. Сведения о характеристиках объекта недвижимости с кадастровым номером : 73:05:040116:366 :

№ п/п	Наименование характеристики	Значение характеристики
1	2	3
5.1.	Сведения о местоположении здания, сооружения, объекта незавершенного строительства (при отсутствии адреса) в структурированном в соответствии с федеральной информационной адресной системой виде	-
5.2.	Дополнительные сведения о местоположении	-
6.	Иные сведения	-

3. Пояснения к сведениям об объекте недвижимости с кадастровым номером 73:05:040116:366 :

1.	-

Описание местоположения зданий, сооружений, объектов незавершенного строительства на земельном участке

1. Сведения о характерных точках контура объекта недвижимости с кадастровым номером : 73:05:040116:367 :

Система координат МСК-73, зона 1 **Зона № 1**

Обозначение характерных точек контура	Содержатся в Едином государственном реестре недвижимости			Определены в ходе выполнения комплексных кадастровых работ			Метод определения координат	Формулы, примененные для расчета средней квадратической погрешности определения координат характерных точек (Mt), м, с подставленными в такие формулы значениями и итоговые (вычисленные) значения Mt, м
	Координаты, м		Радиус, м	Координаты, м		Радиус, м		
	X	Y	R	X	Y	R		
1	2	3	4	5	6	7	8	9
н328О	-	-	-	493821.15	1361230.86	-	Метод спутниковых геодезических измерений (определений)	0,1
н329О	-	-	-	493815.75	1361239.30	-	Метод спутниковых геодезических измерений (определений)	0,1
н330О	-	-	-	493802.80	1361230.56	-	Метод спутниковых геодезических измерений (определений)	0,1
н331О	-	-	-	493807.70	1361222.56	-	Метод спутниковых геодезических измерений (определений)	0,1
н328О	-	-	-	493821.15	1361230.86	-	Метод спутниковых геодезических измерений (определений)	0,1

2. Сведения о характеристиках объекта недвижимости с кадастровым номером : 73:05:040116:367 :

№ п/п	Наименование характеристики	Значение характеристики
1	2	3
1.	Вид объекта недвижимости	здание
2.	Ранее присвоенный государственный учетный номер (инвентарный) здания, сооружения, объекта незавершенного строительства	-
3.	Кадастровый номер земельного участка (земельных участков), в границах которого (которых) расположены здание, сооружение, объект незавершенного строительства	73:05:040116:86
4.	Уникальный учетный номер кадастрового квартала, в границах которого расположены здание, сооружение, объект незавершенного строительства	73:05:040116
5.	Адрес здания, сооружения, объекта незавершенного строительства	-

2. Сведения о характеристиках объекта недвижимости с кадастровым номером : 73:05:040116:367 :

№ п/п	Наименование характеристики	Значение характеристики
1	2	3
5.1.	Сведения о местоположении здания, сооружения, объекта незавершенного строительства (при отсутствии адреса) в структурированном в соответствии с федеральной информационной адресной системой виде	-
5.2.	Дополнительные сведения о местоположении	-
6.	Иные сведения	-

3. Пояснения к сведениям об объекте недвижимости с кадастровым номером 73:05:040116:367 :

1.	-

Описание местоположения зданий, сооружений, объектов незавершенного строительства на земельном участке

1. Сведения о характерных точках контура объекта недвижимости с кадастровым номером : 73:05:040116:368 :

Система координат МСК-73, зона 1 **Зона № 1**

Обозначение характерных точек контура	Содержатся в Едином государственном реестре недвижимости			Определены в ходе выполнения комплексных кадастровых работ			Метод определения координат	Формулы, примененные для расчета средней квадратической погрешности определения координат характерных точек (Mt), м, с подставленными в такие формулы значениями и итоговые (вычисленные) значения Mt, м
	Координаты, м		Радиус, м	Координаты, м		Радиус, м		
	X	Y	R	X	Y	R		
1	2	3	4	5	6	7	8	9
н332О	-	-	-	494012.94	1361389.10	-	Метод спутниковых геодезических измерений (определений)	0,1
н333О	-	-	-	494017.81	1361392.17	-	Метод спутниковых геодезических измерений (определений)	0,1
н334О	-	-	-	494013.12	1361399.62	-	Метод спутниковых геодезических измерений (определений)	0,1
н335О	-	-	-	494008.25	1361396.55	-	Метод спутниковых геодезических измерений (определений)	0,1
н332О	-	-	-	494012.94	1361389.10	-	Метод спутниковых геодезических измерений (определений)	0,1

2. Сведения о характеристиках объекта недвижимости с кадастровым номером : 73:05:040116:368 :

№ п/п	Наименование характеристики	Значение характеристики
1	2	3
1.	Вид объекта недвижимости	здание
2.	Ранее присвоенный государственный учетный номер (инвентарный) здания, сооружения, объекта незавершенного строительства	-
3.	Кадастровый номер земельного участка (земельных участков), в границах которого (которых) расположены здание, сооружение, объект незавершенного строительства	73:05:040116:35
4.	Уникальный учетный номер кадастрового квартала, в границах которого расположены здание, сооружение, объект незавершенного строительства	73:05:040116
5.	Адрес здания, сооружения, объекта незавершенного строительства	-

2. Сведения о характеристиках объекта недвижимости с кадастровым номером : 73:05:040116:368 :

№ п/п	Наименование характеристики	Значение характеристики
1	2	3
5.1.	Сведения о местоположении здания, сооружения, объекта незавершенного строительства (при отсутствии адреса) в структурированном в соответствии с федеральной информационной адресной системой виде	-
5.2.	Дополнительные сведения о местоположении	-
6.	Иные сведения	-

3. Пояснения к сведениям об объекте недвижимости с кадастровым номером 73:05:040116:368 :

1.	-

Описание местоположения зданий, сооружений, объектов незавершенного строительства на земельном участке

1. Сведения о характерных точках контура объекта недвижимости с кадастровым номером : 73:05:040116:369 :

Система координат МСК-73, зона 1 **Зона № 1**

Обозначение характерных точек контура	Содержатся в Едином государственном реестре недвижимости			Определены в ходе выполнения комплексных кадастровых работ			Метод определения координат	Формулы, примененные для расчета средней квадратической погрешности определения координат характерных точек (Mt), м, с подставленными в такие формулы значениями и итоговые (вычисленные) значения Mt, м
	Координаты, м		Радиус, м	Координаты, м		Радиус, м		
	X	Y	R	X	Y	R		
1	2	3	4	5	6	7	8	9
н336О	-	-	-	494030.77	1361161.08	-	Метод спутниковых геодезических измерений (определений)	0,1
н337О	-	-	-	494028.00	1361165.86	-	Метод спутниковых геодезических измерений (определений)	0,1
н338О	-	-	-	494017.72	1361159.90	-	Метод спутниковых геодезических измерений (определений)	0,1
н339О	-	-	-	494020.48	1361155.13	-	Метод спутниковых геодезических измерений (определений)	0,1
н336О	-	-	-	494030.77	1361161.08	-	Метод спутниковых геодезических измерений (определений)	0,1

2. Сведения о характеристиках объекта недвижимости с кадастровым номером : 73:05:040116:369 :

№ п/п	Наименование характеристики	Значение характеристики
1	2	3
1.	Вид объекта недвижимости	здание
2.	Ранее присвоенный государственный учетный номер (инвентарный) здания, сооружения, объекта незавершенного строительства	-
3.	Кадастровый номер земельного участка (земельных участков), в границах которого (которых) расположены здание, сооружение, объект незавершенного строительства	73:05:040116:80
4.	Уникальный учетный номер кадастрового квартала, в границах которого расположены здание, сооружение, объект незавершенного строительства	73:05:040116
5.	Адрес здания, сооружения, объекта незавершенного строительства	-

2. Сведения о характеристиках объекта недвижимости с кадастровым номером : 73:05:040116:369 :

№ п/п	Наименование характеристики	Значение характеристики
1	2	3
5.1.	Сведения о местоположении здания, сооружения, объекта незавершенного строительства (при отсутствии адреса) в структурированном в соответствии с федеральной информационной адресной системой виде	-
5.2.	Дополнительные сведения о местоположении	-
6.	Иные сведения	-

3. Пояснения к сведениям об объекте недвижимости с кадастровым номером 73:05:040116:369 :

1.	-

Описание местоположения зданий, сооружений, объектов незавершенного строительства на земельном участке

1. Сведения о характерных точках контура объекта недвижимости с кадастровым номером : 73:05:040116:371 :

Система координат МСК-73, зона 1 **Зона № 1**

Обозначение характерных точек контура	Содержатся в Едином государственном реестре недвижимости			Определены в ходе выполнения комплексных кадастровых работ			Метод определения координат	Формулы, примененные для расчета средней квадратической погрешности определения координат характерных точек (Mt), м, с подставленными в такие формулы значениями и итоговые (вычисленные) значения Mt, м
	Координаты, м		Радиус, м	Координаты, м		Радиус, м		
	X	Y	R	X	Y	R		
1	2	3	4	5	6	7	8	9
н340О	-	-	-	493912.39	1361056.47	-	Метод спутниковых геодезических измерений (определений)	0,1
н341О	-	-	-	493905.46	1361052.07	-	Метод спутниковых геодезических измерений (определений)	0,1
н342О	-	-	-	493913.52	1361039.37	-	Метод спутниковых геодезических измерений (определений)	0,1
н343О	-	-	-	493920.45	1361043.77	-	Метод спутниковых геодезических измерений (определений)	0,1
н340О	-	-	-	493912.39	1361056.47	-	Метод спутниковых геодезических измерений (определений)	0,1

2. Сведения о характеристиках объекта недвижимости с кадастровым номером : 73:05:040116:371 :

№ п/п	Наименование характеристики	Значение характеристики
1	2	3
1.	Вид объекта недвижимости	здание
2.	Ранее присвоенный государственный учетный номер (инвентарный) здания, сооружения, объекта незавершенного строительства	-
3.	Кадастровый номер земельного участка (земельных участков), в границах которого (которых) расположены здание, сооружение, объект незавершенного строительства	73:05:040116:19
4.	Уникальный учетный номер кадастрового квартала, в границах которого расположены здание, сооружение, объект незавершенного строительства	73:05:040116
5.	Адрес здания, сооружения, объекта незавершенного строительства	-

2. Сведения о характеристиках объекта недвижимости с кадастровым номером : 73:05:040116:371 :

№ п/п	Наименование характеристики	Значение характеристики
1	2	3
5.1.	Сведения о местоположении здания, сооружения, объекта незавершенного строительства (при отсутствии адреса) в структурированном в соответствии с федеральной информационной адресной системой виде	-
5.2.	Дополнительные сведения о местоположении	-
6.	Иные сведения	-

3. Пояснения к сведениям об объекте недвижимости с кадастровым номером 73:05:040116:371 :

1.	-

Описание местоположения зданий, сооружений, объектов незавершенного строительства на земельном участке

1. Сведения о характерных точках контура объекта недвижимости с кадастровым номером : 73:05:040116:372 :

Система координат МСК-73, зона 1 **Зона № 1**

Обозначение характерных точек контура	Содержатся в Едином государственном реестре недвижимости			Определены в ходе выполнения комплексных кадастровых работ			Метод определения координат	Формулы, примененные для расчета средней квадратической погрешности определения координат характерных точек (Mt), м, с подставленными в такие формулы значениями и итоговые (вычисленные) значения Mt, м
	Координаты, м		Радиус, м	Координаты, м		Радиус, м		
	X	Y	R	X	Y	R		
1	2	3	4	5	6	7	8	9
н344О	-	-	-	494131.64	1361044.64	-	Метод спутниковых геодезических измерений (определений)	0,1
н345О	-	-	-	494127.03	1361051.69	-	Метод спутниковых геодезических измерений (определений)	0,1
н346О	-	-	-	494116.95	1361045.10	-	Метод спутниковых геодезических измерений (определений)	0,1
н347О	-	-	-	494121.56	1361038.05	-	Метод спутниковых геодезических измерений (определений)	0,1
н344О	-	-	-	494131.64	1361044.64	-	Метод спутниковых геодезических измерений (определений)	0,1

2. Сведения о характеристиках объекта недвижимости с кадастровым номером : 73:05:040116:372 :

№ п/п	Наименование характеристики	Значение характеристики
1	2	3
1.	Вид объекта недвижимости	здание
2.	Ранее присвоенный государственный учетный номер (инвентарный) здания, сооружения, объекта незавершенного строительства	-
3.	Кадастровый номер земельного участка (земельных участков), в границах которого (которых) расположены здание, сооружение, объект незавершенного строительства	73:05:040116:113
4.	Уникальный учетный номер кадастрового квартала, в границах которого расположены здание, сооружение, объект незавершенного строительства	73:05:040116
5.	Адрес здания, сооружения, объекта незавершенного строительства	-

2. Сведения о характеристиках объекта недвижимости с кадастровым номером : 73:05:040116:372 :

№ п/п	Наименование характеристики	Значение характеристики
1	2	3
5.1.	Сведения о местоположении здания, сооружения, объекта незавершенного строительства (при отсутствии адреса) в структурированном в соответствии с федеральной информационной адресной системой виде	-
5.2.	Дополнительные сведения о местоположении	-
6.	Иные сведения	-

3. Пояснения к сведениям об объекте недвижимости с кадастровым номером 73:05:040116:372 :

1.	-

Описание местоположения зданий, сооружений, объектов незавершенного строительства на земельном участке

1. Сведения о характерных точках контура объекта недвижимости с кадастровым номером : 73:05:040116:374 :

Система координат МСК-73, зона 1 **Зона № 1**

Обозначение характерных точек контура	Содержатся в Едином государственном реестре недвижимости			Определены в ходе выполнения комплексных кадастровых работ			Метод определения координат	Формулы, примененные для расчета средней квадратической погрешности определения координат характерных точек (Mt), м, с подставленными в такие формулы значениями и итоговые (вычисленные) значения Mt, м
	Координаты, м		Радиус, м	Координаты, м		Радиус, м		
	X	Y	R	X	Y	R		
1	2	3	4	5	6	7	8	9
н348О	-	-	-	494024.70	1360989.35	-	Метод спутниковых геодезических измерений (определений)	0,1
н349О	-	-	-	494031.38	1360980.00	-	Метод спутниковых геодезических измерений (определений)	0,1
н350О	-	-	-	494040.27	1360986.34	-	Метод спутниковых геодезических измерений (определений)	0,1
н351О	-	-	-	494033.60	1360995.68	-	Метод спутниковых геодезических измерений (определений)	0,1
н348О	-	-	-	494024.70	1360989.35	-	Метод спутниковых геодезических измерений (определений)	0,1

2. Сведения о характеристиках объекта недвижимости с кадастровым номером : 73:05:040116:374 :

№ п/п	Наименование характеристики	Значение характеристики
1	2	3
1.	Вид объекта недвижимости	здание
2.	Ранее присвоенный государственный учетный номер (инвентарный) здания, сооружения, объекта незавершенного строительства	-
3.	Кадастровый номер земельного участка (земельных участков), в границах которого (которых) расположены здание, сооружение, объект незавершенного строительства	73:05:040116:108
4.	Уникальный учетный номер кадастрового квартала, в границах которого расположены здание, сооружение, объект незавершенного строительства	73:05:040116
5.	Адрес здания, сооружения, объекта незавершенного строительства	-

2. Сведения о характеристиках объекта недвижимости с кадастровым номером : 73:05:040116:374 :

№ п/п	Наименование характеристики	Значение характеристики
1	2	3
5.1.	Сведения о местоположении здания, сооружения, объекта незавершенного строительства (при отсутствии адреса) в структурированном в соответствии с федеральной информационной адресной системой виде	-
5.2.	Дополнительные сведения о местоположении	-
6.	Иные сведения	-

3. Пояснения к сведениям об объекте недвижимости с кадастровым номером 73:05:040116:374 :

1.	-

Описание местоположения зданий, сооружений, объектов незавершенного строительства на земельном участке

1. Сведения о характерных точках контура объекта недвижимости с кадастровым номером : 73:05:040116:375 :

Система координат МСК-73, зона 1 **Зона № 1**

Обозначение характерных точек контура	Содержатся в Едином государственном реестре недвижимости			Определены в ходе выполнения комплексных кадастровых работ			Метод определения координат	Формулы, примененные для расчета средней квадратической погрешности определения координат характерных точек (Mt), м, с подставленными в такие формулы значениями и итоговые (вычисленные) значения Mt, м
	Координаты, м		Радиус, м	Координаты, м		Радиус, м		
	X	Y	R	X	Y	R		
1	2	3	4	5	6	7	8	9
н352О	-	-	-	494028.19	1360941.05	-	Метод спутниковых геодезических измерений (определений)	0,1
н353О	-	-	-	494030.85	1360937.46	-	Метод спутниковых геодезических измерений (определений)	0,1
н354О	-	-	-	494035.26	1360940.85	-	Метод спутниковых геодезических измерений (определений)	0,1
н355О	-	-	-	494032.53	1360944.42	-	Метод спутниковых геодезических измерений (определений)	0,1
н352О	-	-	-	494028.19	1360941.05	-	Метод спутниковых геодезических измерений (определений)	0,1

2. Сведения о характеристиках объекта недвижимости с кадастровым номером : 73:05:040116:375 :

№ п/п	Наименование характеристики	Значение характеристики
1	2	3
1.	Вид объекта недвижимости	здание
2.	Ранее присвоенный государственный учетный номер (инвентарный) здания, сооружения, объекта незавершенного строительства	-
3.	Кадастровый номер земельного участка (земельных участков), в границах которого (которых) расположены здание, сооружение, объект незавершенного строительства	73:05:040116:101
4.	Уникальный учетный номер кадастрового квартала, в границах которого расположены здание, сооружение, объект незавершенного строительства	73:05:040116
5.	Адрес здания, сооружения, объекта незавершенного строительства	-

2. Сведения о характеристиках объекта недвижимости с кадастровым номером : 73:05:040116:375 :

№ п/п	Наименование характеристики	Значение характеристики
1	2	3
5.1.	Сведения о местоположении здания, сооружения, объекта незавершенного строительства (при отсутствии адреса) в структурированном в соответствии с федеральной информационной адресной системой виде	-
5.2.	Дополнительные сведения о местоположении	-
6.	Иные сведения	-

3. Пояснения к сведениям об объекте недвижимости с кадастровым номером 73:05:040116:375 :

1.	-

Описание местоположения зданий, сооружений, объектов незавершенного строительства на земельном участке

1. Сведения о характерных точках контура объекта недвижимости с кадастровым номером : 73:05:040116:377 :

Система координат МСК-73, зона 1 **Зона № 1**

Обозначение характерных точек контура	Содержатся в Едином государственном реестре недвижимости			Определены в ходе выполнения комплексных кадастровых работ			Метод определения координат	Формулы, примененные для расчета средней квадратической погрешности определения координат характерных точек (Mt), м, с подставленными в такие формулы значениями и итоговые (вычисленные) значения Mt, м
	Координаты, м		Радиус, м	Координаты, м		Радиус, м		
	X	Y	R	X	Y	R		
1	2	3	4	5	6	7	8	9
н356О	-	-	-	494023.81	1360893.88	-	Метод спутниковых геодезических измерений (определений)	0,1
н357О	-	-	-	494036.64	1360902.71	-	Метод спутниковых геодезических измерений (определений)	0,1
н358О	-	-	-	494031.08	1360910.79	-	Метод спутниковых геодезических измерений (определений)	0,1
н359О	-	-	-	494018.25	1360901.96	-	Метод спутниковых геодезических измерений (определений)	0,1
н356О	-	-	-	494023.81	1360893.88	-	Метод спутниковых геодезических измерений (определений)	0,1

2. Сведения о характеристиках объекта недвижимости с кадастровым номером : 73:05:040116:377 :

№ п/п	Наименование характеристики	Значение характеристики
1	2	3
1.	Вид объекта недвижимости	здание
2.	Ранее присвоенный государственный учетный номер (инвентарный) здания, сооружения, объекта незавершенного строительства	-
3.	Кадастровый номер земельного участка (земельных участков), в границах которого (которых) расположены здание, сооружение, объект незавершенного строительства	73:05:040116:3
4.	Уникальный учетный номер кадастрового квартала, в границах которого расположены здание, сооружение, объект незавершенного строительства	73:05:040116
5.	Адрес здания, сооружения, объекта незавершенного строительства	-

2. Сведения о характеристиках объекта недвижимости с кадастровым номером : 73:05:040116:377 :

№ п/п	Наименование характеристики	Значение характеристики
1	2	3
5.1.	Сведения о местоположении здания, сооружения, объекта незавершенного строительства (при отсутствии адреса) в структурированном в соответствии с федеральной информационной адресной системой виде	-
5.2.	Дополнительные сведения о местоположении	-
6.	Иные сведения	-

3. Пояснения к сведениям об объекте недвижимости с кадастровым номером 73:05:040116:377 :

1.	-

Описание местоположения зданий, сооружений, объектов незавершенного строительства на земельном участке

1. Сведения о характерных точках контура объекта недвижимости с кадастровым номером : 73:05:040116:385 :

Система координат МСК-73, зона 1 **Зона № 1**

Обозначение характерных точек контура	Содержатся в Едином государственном реестре недвижимости			Определены в ходе выполнения комплексных кадастровых работ			Метод определения координат	Формулы, примененные для расчета средней квадратической погрешности определения координат характерных точек (Mt), м, с подставленными в такие формулы значениями и итоговые (вычисленные) значения Mt, м
	Координаты, м		Радиус, м	Координаты, м		Радиус, м		
	X	Y	R	X	Y	R		
1	2	3	4	5	6	7	8	9
н360О	-	-	-	494079.39	1361296.88	-	Метод спутниковых геодезических измерений (определений)	0,1
н361О	-	-	-	494072.43	1361292.56	-	Метод спутниковых геодезических измерений (определений)	0,1
н362О	-	-	-	494077.74	1361284.01	-	Метод спутниковых геодезических измерений (определений)	0,1
н363О	-	-	-	494084.70	1361288.33	-	Метод спутниковых геодезических измерений (определений)	0,1
н360О	-	-	-	494079.39	1361296.88	-	Метод спутниковых геодезических измерений (определений)	0,1

2. Сведения о характеристиках объекта недвижимости с кадастровым номером : 73:05:040116:385 :

№ п/п	Наименование характеристики	Значение характеристики
1	2	3
1.	Вид объекта недвижимости	здание
2.	Ранее присвоенный государственный учетный номер (инвентарный) здания, сооружения, объекта незавершенного строительства	-
3.	Кадастровый номер земельного участка (земельных участков), в границах которого (которых) расположены здание, сооружение, объект незавершенного строительства	73:05:040116:84
4.	Уникальный учетный номер кадастрового квартала, в границах которого расположены здание, сооружение, объект незавершенного строительства	73:05:040116
5.	Адрес здания, сооружения, объекта незавершенного строительства	-

2. Сведения о характеристиках объекта недвижимости с кадастровым номером : 73:05:040116:385 :

№ п/п	Наименование характеристики	Значение характеристики
1	2	3
5.1.	Сведения о местоположении здания, сооружения, объекта незавершенного строительства (при отсутствии адреса) в структурированном в соответствии с федеральной информационной адресной системой виде	-
5.2.	Дополнительные сведения о местоположении	-
6.	Иные сведения	-

3. Пояснения к сведениям об объекте недвижимости с кадастровым номером 73:05:040116:385 :

1.	-

Описание местоположения зданий, сооружений, объектов незавершенного строительства на земельном участке

1. Сведения о характерных точках контура объекта недвижимости с кадастровым номером : 73:05:040116:386 :

Система координат МСК-73, зона 1 **Зона № 1**

Обозначение характерных точек контура	Содержатся в Едином государственном реестре недвижимости			Определены в ходе выполнения комплексных кадастровых работ			Метод определения координат	Формулы, примененные для расчета средней квадратической погрешности определения координат характерных точек (Mt), м, с подставленными в такие формулы значениями и итоговые (вычисленные) значения Mt, м
	Координаты, м		Радиус, м	Координаты, м		Радиус, м		
	X	Y	R	X	Y	R		
1	2	3	4	5	6	7	8	9
н364О	-	-	-	494065.55	1361034.93	-	Метод спутниковых геодезических измерений (определений)	0,1
н365О	-	-	-	494061.04	1361040.52	-	Метод спутниковых геодезических измерений (определений)	0,1
н366О	-	-	-	494056.82	1361037.12	-	Метод спутниковых геодезических измерений (определений)	0,1
н367О	-	-	-	494061.33	1361031.53	-	Метод спутниковых геодезических измерений (определений)	0,1
н364О	-	-	-	494065.55	1361034.93	-	Метод спутниковых геодезических измерений (определений)	0,1

2. Сведения о характеристиках объекта недвижимости с кадастровым номером : 73:05:040116:386 :

№ п/п	Наименование характеристики	Значение характеристики
1	2	3
1.	Вид объекта недвижимости	здание
2.	Ранее присвоенный государственный учетный номер (инвентарный) здания, сооружения, объекта незавершенного строительства	-
3.	Кадастровый номер земельного участка (земельных участков), в границах которого (которых) расположены здание, сооружение, объект незавершенного строительства	73:05:040116:102
4.	Уникальный учетный номер кадастрового квартала, в границах которого расположены здание, сооружение, объект незавершенного строительства	73:05:040116
5.	Адрес здания, сооружения, объекта незавершенного строительства	-

2. Сведения о характеристиках объекта недвижимости
с кадастровым номером : 73:05:040116:386 :

№ п/п	Наименование характеристики	Значение характеристики
1	2	3
5.1.	Сведения о местоположении здания, сооружения, объекта незавершенного строительства (при отсутствии адреса) в структурированном в соответствии с федеральной информационной адресной системой виде	-
5.2.	Дополнительные сведения о местоположении	-
6.	Иные сведения	-

3. Пояснения к сведениям об объекте недвижимости с кадастровым номером 73:05:040116:386 :

1.	-

Описание местоположения зданий, сооружений, объектов незавершенного строительства на земельном участке

1. Сведения о характерных точках контура объекта недвижимости с кадастровым номером : 73:05:040116:387 :

Система координат МСК-73, зона 1 **Зона № 1**

Обозначение характерных точек контура	Содержатся в Едином государственном реестре недвижимости			Определены в ходе выполнения комплексных кадастровых работ			Метод определения координат	Формулы, примененные для расчета средней квадратической погрешности определения координат характерных точек (Mt), м, с подставленными в такие формулы значениями и итоговые (вычисленные) значения Mt, м
	Координаты, м		Радиус, м	Координаты, м		Радиус, м		
	X	Y	R	X	Y	R		
1	2	3	4	5	6	7	8	9
н368О	-	-	-	493831.37	1361254.64	-	Метод спутниковых геодезических измерений (определений)	0,1
н369О	-	-	-	493838.30	1361259.28	-	Метод спутниковых геодезических измерений (определений)	0,1
н370О	-	-	-	493833.77	1361266.04	-	Метод спутниковых геодезических измерений (определений)	0,1
н371О	-	-	-	493826.84	1361261.40	-	Метод спутниковых геодезических измерений (определений)	0,1
н368О	-	-	-	493831.37	1361254.64	-	Метод спутниковых геодезических измерений (определений)	0,1

2. Сведения о характеристиках объекта недвижимости с кадастровым номером : 73:05:040116:387 :

№ п/п	Наименование характеристики	Значение характеристики
1	2	3
1.	Вид объекта недвижимости	здание
2.	Ранее присвоенный государственный учетный номер (инвентарный) здания, сооружения, объекта незавершенного строительства	-
3.	Кадастровый номер земельного участка (земельных участков), в границах которого (которых) расположены здание, сооружение, объект незавершенного строительства	73:05:040116:29
4.	Уникальный учетный номер кадастрового квартала, в границах которого расположены здание, сооружение, объект незавершенного строительства	73:05:040116
5.	Адрес здания, сооружения, объекта незавершенного строительства	-

2. Сведения о характеристиках объекта недвижимости с кадастровым номером : 73:05:040116:387 :

№ п/п	Наименование характеристики	Значение характеристики
1	2	3
5.1.	Сведения о местоположении здания, сооружения, объекта незавершенного строительства (при отсутствии адреса) в структурированном в соответствии с федеральной информационной адресной системой виде	-
5.2.	Дополнительные сведения о местоположении	-
6.	Иные сведения	-

3. Пояснения к сведениям об объекте недвижимости с кадастровым номером 73:05:040116:387 :

1.	-

Описание местоположения зданий, сооружений, объектов незавершенного строительства на земельном участке

1. Сведения о характерных точках контура объекта недвижимости с кадастровым номером : 73:05:040116:390 :

Система координат МСК-73, зона 1 **Зона № 1**

Обозначение характерных точек контура	Содержатся в Едином государственном реестре недвижимости			Определены в ходе выполнения комплексных кадастровых работ			Метод определения координат	Формулы, примененные для расчета средней квадратической погрешности определения координат характерных точек (Mt), м, с подставленными в такие формулы значениями и итоговые (вычисленные) значения Mt, м
	Координаты, м		Радиус, м	Координаты, м		Радиус, м		
	X	Y	R	X	Y	R		
1	2	3	4	5	6	7	8	9
н372О	-	-	-	494078.88	1361011.67	-	Метод спутниковых геодезических измерений (определений)	0,1
н373О	-	-	-	494073.23	1361019.86	-	Метод спутниковых геодезических измерений (определений)	0,1
н374О	-	-	-	494064.71	1361013.98	-	Метод спутниковых геодезических измерений (определений)	0,1
н375О	-	-	-	494070.36	1361005.79	-	Метод спутниковых геодезических измерений (определений)	0,1
н372О	-	-	-	494078.88	1361011.67	-	Метод спутниковых геодезических измерений (определений)	0,1

2. Сведения о характеристиках объекта недвижимости с кадастровым номером : 73:05:040116:390 :

№ п/п	Наименование характеристики	Значение характеристики
1	2	3
1.	Вид объекта недвижимости	здание
2.	Ранее присвоенный государственный учетный номер (инвентарный) здания, сооружения, объекта незавершенного строительства	-
3.	Кадастровый номер земельного участка (земельных участков), в границах которого (которых) расположены здание, сооружение, объект незавершенного строительства	73:05:040116:690
4.	Уникальный учетный номер кадастрового квартала, в границах которого расположены здание, сооружение, объект незавершенного строительства	73:05:040116
5.	Адрес здания, сооружения, объекта незавершенного строительства	-

2. Сведения о характеристиках объекта недвижимости с кадастровым номером : 73:05:040116:390 :

№ п/п	Наименование характеристики	Значение характеристики
1	2	3
5.1.	Сведения о местоположении здания, сооружения, объекта незавершенного строительства (при отсутствии адреса) в структурированном в соответствии с федеральной информационной адресной системой виде	-
5.2.	Дополнительные сведения о местоположении	-
6.	Иные сведения	-

3. Пояснения к сведениям об объекте недвижимости с кадастровым номером 73:05:040116:390 :

1.	-

Описание местоположения зданий, сооружений, объектов незавершенного строительства на земельном участке

1. Сведения о характерных точках контура объекта недвижимости с кадастровым номером : 73:05:040116:392 :

Система координат МСК-73, зона 1 **Зона № 1**

Обозначение характерных точек контура	Содержатся в Едином государственном реестре недвижимости			Определены в ходе выполнения комплексных кадастровых работ			Метод определения координат	Формулы, примененные для расчета средней квадратической погрешности определения координат характерных точек (Mt), м, с подставленными в такие формулы значениями и итоговые (вычисленные) значения Mt, м
	Координаты, м		Радиус, м	Координаты, м		Радиус, м		
	X	Y	R	X	Y	R		
1	2	3	4	5	6	7	8	9
н376О	-	-	-	494029.52	1361374.09	-	Метод спутниковых геодезических измерений (определений)	0,1
н377О	-	-	-	494026.31	1361379.76	-	Метод спутниковых геодезических измерений (определений)	0,1
н378О	-	-	-	494019.25	1361375.76	-	Метод спутниковых геодезических измерений (определений)	0,1
н379О	-	-	-	494022.46	1361370.10	-	Метод спутниковых геодезических измерений (определений)	0,1
н376О	-	-	-	494029.52	1361374.09	-	Метод спутниковых геодезических измерений (определений)	0,1

2. Сведения о характеристиках объекта недвижимости с кадастровым номером : 73:05:040116:392 :

№ п/п	Наименование характеристики	Значение характеристики
1	2	3
1.	Вид объекта недвижимости	здание
2.	Ранее присвоенный государственный учетный номер (инвентарный) здания, сооружения, объекта незавершенного строительства	-
3.	Кадастровый номер земельного участка (земельных участков), в границах которого (которых) расположены здание, сооружение, объект незавершенного строительства	73:05:040116:117
4.	Уникальный учетный номер кадастрового квартала, в границах которого расположены здание, сооружение, объект незавершенного строительства	73:05:040116
5.	Адрес здания, сооружения, объекта незавершенного строительства	-

2. Сведения о характеристиках объекта недвижимости с кадастровым номером : 73:05:040116:392 :

№ п/п	Наименование характеристики	Значение характеристики
1	2	3
5.1.	Сведения о местоположении здания, сооружения, объекта незавершенного строительства (при отсутствии адреса) в структурированном в соответствии с федеральной информационной адресной системой виде	-
5.2.	Дополнительные сведения о местоположении	-
6.	Иные сведения	-

3. Пояснения к сведениям об объекте недвижимости с кадастровым номером 73:05:040116:392 :

1.	-

Описание местоположения зданий, сооружений, объектов незавершенного строительства на земельном участке

1. Сведения о характерных точках контура объекта недвижимости с кадастровым номером : 73:05:040116:393 :

Система координат МСК-73, зона 1 **Зона № 1**

Обозначение характерных точек контура	Содержатся в Едином государственном реестре недвижимости			Определены в ходе выполнения комплексных кадастровых работ			Метод определения координат	Формулы, примененные для расчета средней квадратической погрешности определения координат характерных точек (Mt), м, с подставленными в такие формулы значениями и итоговые (вычисленные) значения Mt, м
	Координаты, м		Радиус, м	Координаты, м		Радиус, м		
	X	Y	R	X	Y	R		
1	2	3	4	5	6	7	8	9
н380О	-	-	-	494148.87	1361166.73	-	Метод спутниковых геодезических измерений (определений)	0,1
н381О	-	-	-	494152.54	1361161.51	-	Метод спутниковых геодезических измерений (определений)	0,1
н382О	-	-	-	494161.68	1361167.94	-	Метод спутниковых геодезических измерений (определений)	0,1
н383О	-	-	-	494158.01	1361173.16	-	Метод спутниковых геодезических измерений (определений)	0,1
н380О	-	-	-	494148.87	1361166.73	-	Метод спутниковых геодезических измерений (определений)	0,1

2. Сведения о характеристиках объекта недвижимости с кадастровым номером : 73:05:040116:393 :

№ п/п	Наименование характеристики	Значение характеристики
1	2	3
1.	Вид объекта недвижимости	здание
2.	Ранее присвоенный государственный учетный номер (инвентарный) здания, сооружения, объекта незавершенного строительства	-
3.	Кадастровый номер земельного участка (земельных участков), в границах которого (которых) расположены здание, сооружение, объект незавершенного строительства	73:05:040116:388
4.	Уникальный учетный номер кадастрового квартала, в границах которого расположены здание, сооружение, объект незавершенного строительства	73:05:040116
5.	Адрес здания, сооружения, объекта незавершенного строительства	-

2. Сведения о характеристиках объекта недвижимости с кадастровым номером : 73:05:040116:393 :

№ п/п	Наименование характеристики	Значение характеристики
1	2	3
5.1.	Сведения о местоположении здания, сооружения, объекта незавершенного строительства (при отсутствии адреса) в структурированном в соответствии с федеральной информационной адресной системой виде	-
5.2.	Дополнительные сведения о местоположении	-
6.	Иные сведения	-

3. Пояснения к сведениям об объекте недвижимости с кадастровым номером 73:05:040116:393 :

1.	-

Описание местоположения зданий, сооружений, объектов незавершенного строительства на земельном участке

1. Сведения о характерных точках контура объекта недвижимости с кадастровым номером : 73:05:040116:394 :

Система координат МСК-73, зона 1 **Зона № 1**

Обозначение характерных точек контура	Содержатся в Едином государственном реестре недвижимости			Определены в ходе выполнения комплексных кадастровых работ			Метод определения координат	Формулы, примененные для расчета средней квадратической погрешности определения координат характерных точек (Mt), м, с подставленными в такие формулы значениями и итоговые (вычисленные) значения Mt, м
	Координаты, м		Радиус, м	Координаты, м		Радиус, м		
	X	Y	R	X	Y	R		
1	2	3	4	5	6	7	8	9
н384О	-	-	-	494097.08	1361022.09	-	Метод спутниковых геодезических измерений (определений)	0,1
н385О	-	-	-	494093.52	1361028.09	-	Метод спутниковых геодезических измерений (определений)	0,1
н386О	-	-	-	494084.77	1361022.90	-	Метод спутниковых геодезических измерений (определений)	0,1
н387О	-	-	-	494088.33	1361016.90	-	Метод спутниковых геодезических измерений (определений)	0,1
н384О	-	-	-	494097.08	1361022.09	-	Метод спутниковых геодезических измерений (определений)	0,1

2. Сведения о характеристиках объекта недвижимости с кадастровым номером : 73:05:040116:394 :

№ п/п	Наименование характеристики	Значение характеристики
1	2	3
1.	Вид объекта недвижимости	здание
2.	Ранее присвоенный государственный учетный номер (инвентарный) здания, сооружения, объекта незавершенного строительства	-
3.	Кадастровый номер земельного участка (земельных участков), в границах которого (которых) расположены здание, сооружение, объект незавершенного строительства	73:05:040116:115
4.	Уникальный учетный номер кадастрового квартала, в границах которого расположены здание, сооружение, объект незавершенного строительства	73:05:040116
5.	Адрес здания, сооружения, объекта незавершенного строительства	-

2. Сведения о характеристиках объекта недвижимости с кадастровым номером : 73:05:040116:394 :

№ п/п	Наименование характеристики	Значение характеристики
1	2	3
5.1.	Сведения о местоположении здания, сооружения, объекта незавершенного строительства (при отсутствии адреса) в структурированном в соответствии с федеральной информационной адресной системой виде	-
5.2.	Дополнительные сведения о местоположении	-
6.	Иные сведения	-

3. Пояснения к сведениям об объекте недвижимости с кадастровым номером 73:05:040116:394 :

1.	-

Описание местоположения зданий, сооружений, объектов незавершенного строительства на земельном участке

1. Сведения о характерных точках контура объекта недвижимости с кадастровым номером : 73:05:040116:395 :

Система координат МСК-73, зона 1 **Зона № 1**

Обозначение характерных точек контура	Содержатся в Едином государственном реестре недвижимости			Определены в ходе выполнения комплексных кадастровых работ			Метод определения координат	Формулы, примененные для расчета средней квадратической погрешности определения координат характерных точек (Mt), м, с подставленными в такие формулы значениями и итоговые (вычисленные) значения Mt, м
	Координаты, м		Радиус, м	Координаты, м		Радиус, м		
	X	Y	R	X	Y	R		
1	2	3	4	5	6	7	8	9
н388О	-	-	-	493966.39	1361448.81	-	Метод спутниковых геодезических измерений (определений)	0,1
н389О	-	-	-	493970.23	1361442.80	-	Метод спутниковых геодезических измерений (определений)	0,1
н390О	-	-	-	493975.36	1361446.14	-	Метод спутниковых геодезических измерений (определений)	0,1
н391О	-	-	-	493983.86	1361432.60	-	Метод спутниковых геодезических измерений (определений)	0,1
н392О	-	-	-	493989.22	1361435.96	-	Метод спутниковых геодезических измерений (определений)	0,1
н393О	-	-	-	493976.41	1361455.79	-	Метод спутниковых геодезических измерений (определений)	0,1
н388О	-	-	-	493966.39	1361448.81	-	Метод спутниковых геодезических измерений (определений)	0,1

2. Сведения о характеристиках объекта недвижимости с кадастровым номером : 73:05:040116:395 :

№ п/п	Наименование характеристики	Значение характеристики
1	2	3
1.	Вид объекта недвижимости	здание

2. Сведения о характеристиках объекта недвижимости с кадастровым номером : 73:05:040116:395 :

№ п/п	Наименование характеристики	Значение характеристики
1	2	3
2.	Ранее присвоенный государственный учетный номер (инвентарный) здания, сооружения, объекта незавершенного строительства	-
3.	Кадастровый номер земельного участка (земельных участков), в границах которого (которых) расположены здание, сооружение, объект незавершенного строительства	73:05:040116:10
4.	Уникальный учетный номер кадастрового квартала, в границах которого расположены здание, сооружение, объект незавершенного строительства	73:05:040116
5.	Адрес здания, сооружения, объекта незавершенного строительства	-
5.1.	Сведения о местоположении здания, сооружения, объекта незавершенного строительства (при отсутствии адреса) в структурированном в соответствии с федеральной информационной адресной системой виде	-
5.2.	Дополнительные сведения о местоположении	-
6.	Иные сведения	-

3. Пояснения к сведениям об объекте недвижимости с кадастровым номером 73:05:040116:395 :

1.	-

Описание местоположения зданий, сооружений, объектов незавершенного строительства на земельном участке

1. Сведения о характерных точках контура объекта недвижимости с кадастровым номером : 73:05:040116:399 :

Система координат МСК-73, зона 1 **Зона № 1**

Обозначение характерных точек контура	Содержатся в Едином государственном реестре недвижимости			Определены в ходе выполнения комплексных кадастровых работ			Метод определения координат	Формулы, примененные для расчета средней квадратической погрешности определения координат характерных точек (Mt), м, с подставленными в такие формулы значениями и итоговые (вычисленные) значения Mt, м
	Координаты, м		Радиус, м	Координаты, м		Радиус, м		
	X	Y	R	X	Y	R		
1	2	3	4	5	6	7	8	9
н394О	-	-	-	494177.11	1361014.50	-	Метод спутниковых геодезических измерений (определений)	0,1
н395О	-	-	-	494182.91	1361005.52	-	Метод спутниковых геодезических измерений (определений)	0,1
н396О	-	-	-	494221.78	1361030.59	-	Метод спутниковых геодезических измерений (определений)	0,1
н397О	-	-	-	494215.98	1361039.58	-	Метод спутниковых геодезических измерений (определений)	0,1
н394О	-	-	-	494177.11	1361014.50	-	Метод спутниковых геодезических измерений (определений)	0,1

2. Сведения о характеристиках объекта недвижимости с кадастровым номером : 73:05:040116:399 :

№ п/п	Наименование характеристики	Значение характеристики
1	2	3
1.	Вид объекта недвижимости	здание
2.	Ранее присвоенный государственный учетный номер (инвентарный) здания, сооружения, объекта незавершенного строительства	-
3.	Кадастровый номер земельного участка (земельных участков), в границах которого (которых) расположены здание, сооружение, объект незавершенного строительства	73:05:040116:18
4.	Уникальный учетный номер кадастрового квартала, в границах которого расположены здание, сооружение, объект незавершенного строительства	73:05:040116
5.	Адрес здания, сооружения, объекта незавершенного строительства	-

2. Сведения о характеристиках объекта недвижимости с кадастровым номером : 73:05:040116:399 :

№ п/п	Наименование характеристики	Значение характеристики
1	2	3
5.1.	Сведения о местоположении здания, сооружения, объекта незавершенного строительства (при отсутствии адреса) в структурированном в соответствии с федеральной информационной адресной системой виде	-
5.2.	Дополнительные сведения о местоположении	-
6.	Иные сведения	-

3. Пояснения к сведениям об объекте недвижимости с кадастровым номером 73:05:040116:399 :

1.	-

Описание местоположения зданий, сооружений, объектов незавершенного строительства на земельном участке

1. Сведения о характерных точках контура объекта недвижимости с кадастровым номером : 73:05:040116:405 :

Система координат МСК-73, зона 1 **Зона № 1**

Обозначение характерных точек контура	Содержатся в Едином государственном реестре недвижимости			Определены в ходе выполнения комплексных кадастровых работ			Метод определения координат	Формулы, примененные для расчета средней квадратической погрешности определения координат характерных точек (Mt), м, с подставленными в такие формулы значениями и итоговые (вычисленные) значения Mt, м
	Координаты, м		Радиус, м	Координаты, м		Радиус, м		
	X	Y	R	X	Y	R		
1	2	3	4	5	6	7	8	9
н398О	-	-	-	494121.31	1361009.68	-	Метод спутниковых геодезических измерений (определений)	0,1
н399О	-	-	-	494123.91	1361006.25	-	Метод спутниковых геодезических измерений (определений)	0,1
н400О	-	-	-	494129.22	1361010.44	-	Метод спутниковых геодезических измерений (определений)	0,1
н401О	-	-	-	494126.58	1361013.81	-	Метод спутниковых геодезических измерений (определений)	0,1
н398О	-	-	-	494121.31	1361009.68	-	Метод спутниковых геодезических измерений (определений)	0,1

2. Сведения о характеристиках объекта недвижимости с кадастровым номером : 73:05:040116:405 :

№ п/п	Наименование характеристики	Значение характеристики
1	2	3
1.	Вид объекта недвижимости	здание
2.	Ранее присвоенный государственный учетный номер (инвентарный) здания, сооружения, объекта незавершенного строительства	-
3.	Кадастровый номер земельного участка (земельных участков), в границах которого (которых) расположены здание, сооружение, объект незавершенного строительства	73:05:040116:404
4.	Уникальный учетный номер кадастрового квартала, в границах которого расположены здание, сооружение, объект незавершенного строительства	73:05:040116
5.	Адрес здания, сооружения, объекта незавершенного строительства	-

2. Сведения о характеристиках объекта недвижимости с кадастровым номером : 73:05:040116:405 :

№ п/п	Наименование характеристики	Значение характеристики
1	2	3
5.1.	Сведения о местоположении здания, сооружения, объекта незавершенного строительства (при отсутствии адреса) в структурированном в соответствии с федеральной информационной адресной системой виде	-
5.2.	Дополнительные сведения о местоположении	-
6.	Иные сведения	-

3. Пояснения к сведениям об объекте недвижимости с кадастровым номером 73:05:040116:405 :

1.	-

Описание местоположения зданий, сооружений, объектов незавершенного строительства на земельном участке

1. Сведения о характерных точках контура объекта недвижимости с кадастровым номером : 73:05:040116:409 :

Система координат МСК-73, зона 1 **Зона № 1**

Обозначение характерных точек контура	Содержатся в Едином государственном реестре недвижимости			Определены в ходе выполнения комплексных кадастровых работ			Метод определения координат	Формулы, примененные для расчета средней квадратической погрешности определения координат характерных точек (Mt), м, с подставленными в такие формулы значениями и итоговые (вычисленные) значения Mt, м
	Координаты, м		Радиус, м	Координаты, м		Радиус, м		
	X	Y	R	X	Y	R		
1	2	3	4	5	6	7	8	9
н402О	-	-	-	494162.47	1361032.69	-	Метод спутниковых геодезических измерений (определений)	0,1
н403О	-	-	-	494159.43	1361037.26	-	Метод спутниковых геодезических измерений (определений)	0,1
н404О	-	-	-	494154.02	1361033.78	-	Метод спутниковых геодезических измерений (определений)	0,1
н405О	-	-	-	494154.96	1361032.42	-	Метод спутниковых геодезических измерений (определений)	0,1
н406О	-	-	-	494151.79	1361030.28	-	Метод спутниковых геодезических измерений (определений)	0,1
н407О	-	-	-	494154.00	1361027.13	-	Метод спутниковых геодезических измерений (определений)	0,1
н402О	-	-	-	494162.47	1361032.69	-	Метод спутниковых геодезических измерений (определений)	0,1

2. Сведения о характеристиках объекта недвижимости с кадастровым номером : 73:05:040116:409 :

№ п/п	Наименование характеристики	Значение характеристики
1	2	3
1.	Вид объекта недвижимости	здание

2. Сведения о характеристиках объекта недвижимости
с кадастровым номером : 73:05:040116:409 :

№ п/п	Наименование характеристики	Значение характеристики
1	2	3
2.	Ранее присвоенный государственный учетный номер (инвентарный) здания, сооружения, объекта незавершенного строительства	-
3.	Кадастровый номер земельного участка (земельных участков), в границах которого (которых) расположены здание, сооружение, объект незавершенного строительства	73:05:040116:402
4.	Уникальный учетный номер кадастрового квартала, в границах которого расположены здание, сооружение, объект незавершенного строительства	73:05:040116
5.	Адрес здания, сооружения, объекта незавершенного строительства	-
5.1.	Сведения о местоположении здания, сооружения, объекта незавершенного строительства (при отсутствии адреса) в структурированном в соответствии с федеральной информационной адресной системой виде	-
5.2.	Дополнительные сведения о местоположении	-
6.	Иные сведения	-

3. Пояснения к сведениям об объекте недвижимости с кадастровым номером 73:05:040116:409 :

1.	-

Описание местоположения зданий, сооружений, объектов незавершенного строительства на земельном участке

1. Сведения о характерных точках контура объекта недвижимости с кадастровым номером : 73:05:040116:426 :

Система координат МСК-73, зона 1 **Зона № 1**

Обозначение характерных точек контура	Содержатся в Едином государственном реестре недвижимости			Определены в ходе выполнения комплексных кадастровых работ			Метод определения координат	Формулы, примененные для расчета средней квадратической погрешности определения координат характерных точек (Mt), м, с подставленными в такие формулы значениями и итоговые (вычисленные) значения Mt, м
	Координаты, м		Радиус, м	Координаты, м		Радиус, м		
	X	Y	R	X	Y	R		
1	2	3	4	5	6	7	8	9
н408О	-	-	-	494142.79	1361051.18	-	Метод спутниковых геодезических измерений (определений)	0,1
н409О	-	-	-	494147.59	1361054.03	-	Метод спутниковых геодезических измерений (определений)	0,1
н410О	-	-	-	494142.48	1361062.63	-	Метод спутниковых геодезических измерений (определений)	0,1
н411О	-	-	-	494137.68	1361059.78	-	Метод спутниковых геодезических измерений (определений)	0,1
н408О	-	-	-	494142.79	1361051.18	-	Метод спутниковых геодезических измерений (определений)	0,1

2. Сведения о характеристиках объекта недвижимости с кадастровым номером : 73:05:040116:426 :

№ п/п	Наименование характеристики	Значение характеристики
1	2	3
1.	Вид объекта недвижимости	здание
2.	Ранее присвоенный государственный учетный номер (инвентарный) здания, сооружения, объекта незавершенного строительства	-
3.	Кадастровый номер земельного участка (земельных участков), в границах которого (которых) расположены здание, сооружение, объект незавершенного строительства	73:05:040116:654
4.	Уникальный учетный номер кадастрового квартала, в границах которого расположены здание, сооружение, объект незавершенного строительства	73:05:040116
5.	Адрес здания, сооружения, объекта незавершенного строительства	-

2. Сведения о характеристиках объекта недвижимости с кадастровым номером : 73:05:040116:426 :

№ п/п	Наименование характеристики	Значение характеристики
1	2	3
5.1.	Сведения о местоположении здания, сооружения, объекта незавершенного строительства (при отсутствии адреса) в структурированном в соответствии с федеральной информационной адресной системой виде	-
5.2.	Дополнительные сведения о местоположении	-
6.	Иные сведения	-

3. Пояснения к сведениям об объекте недвижимости с кадастровым номером 73:05:040116:426 :

1.	-

Описание местоположения зданий, сооружений, объектов незавершенного строительства на земельном участке

1. Сведения о характерных точках контура объекта недвижимости с кадастровым номером : 73:05:040116:428 :

Система координат МСК-73, зона 1 **Зона № 1**

Обозначение характерных точек контура	Содержатся в Едином государственном реестре недвижимости			Определены в ходе выполнения комплексных кадастровых работ			Метод определения координат	Формулы, примененные для расчета средней квадратической погрешности определения координат характерных точек (Mt), м, с подставленными в такие формулы значениями и итоговые (вычисленные) значения Mt, м
	Координаты, м		Радиус, м	Координаты, м		Радиус, м		
	X	Y	R	X	Y	R		
1	2	3	4	5	6	7	8	9
н412О	-	-	-	494204.18	1361102.68	-	Метод спутниковых геодезических измерений (определений)	0,1
н413О	-	-	-	494199.29	1361099.34	-	Метод спутниковых геодезических измерений (определений)	0,1
н414О	-	-	-	494205.11	1361090.82	-	Метод спутниковых геодезических измерений (определений)	0,1
н415О	-	-	-	494209.99	1361094.16	-	Метод спутниковых геодезических измерений (определений)	0,1
н412О	-	-	-	494204.18	1361102.68	-	Метод спутниковых геодезических измерений (определений)	0,1

2. Сведения о характеристиках объекта недвижимости с кадастровым номером : 73:05:040116:428 :

№ п/п	Наименование характеристики	Значение характеристики
1	2	3
1.	Вид объекта недвижимости	здание
2.	Ранее присвоенный государственный учетный номер (инвентарный) здания, сооружения, объекта незавершенного строительства	-
3.	Кадастровый номер земельного участка (земельных участков), в границах которого (которых) расположены здание, сооружение, объект незавершенного строительства	73:05:040116:107
4.	Уникальный учетный номер кадастрового квартала, в границах которого расположены здание, сооружение, объект незавершенного строительства	73:05:040116
5.	Адрес здания, сооружения, объекта незавершенного строительства	-

2. Сведения о характеристиках объекта недвижимости с кадастровым номером : 73:05:040116:428 :

№ п/п	Наименование характеристики	Значение характеристики
1	2	3
5.1.	Сведения о местоположении здания, сооружения, объекта незавершенного строительства (при отсутствии адреса) в структурированном в соответствии с федеральной информационной адресной системой виде	-
5.2.	Дополнительные сведения о местоположении	-
6.	Иные сведения	-

3. Пояснения к сведениям об объекте недвижимости с кадастровым номером 73:05:040116:428 :

1.	-

Описание местоположения зданий, сооружений, объектов незавершенного строительства на земельном участке

1. Сведения о характерных точках контура объекта недвижимости с кадастровым номером : 73:05:040116:656 :

Система координат МСК-73, зона 1 **Зона № 1**

Обозначение характерных точек контура	Содержатся в Едином государственном реестре недвижимости			Определены в ходе выполнения комплексных кадастровых работ			Метод определения координат	Формулы, примененные для расчета средней квадратической погрешности определения координат характерных точек (Mt), м, с подставленными в такие формулы значениями и итоговые (вычисленные) значения Mt, м
	Координаты, м		Радиус, м	Координаты, м		Радиус, м		
	X	Y	R	X	Y	R		
1	2	3	4	5	6	7	8	9
н328О	-	-	-	493821.15	1361230.86	-	Метод спутниковых геодезических измерений (определений)	0,1
н416О	-	-	-	493836.75	1361240.84	-	Метод спутниковых геодезических измерений (определений)	0,1
н417О	-	-	-	493831.85	1361248.90	-	Метод спутниковых геодезических измерений (определений)	0,1
н329О	-	-	-	493815.75	1361239.30	-	Метод спутниковых геодезических измерений (определений)	0,1
н328О	-	-	-	493821.15	1361230.86	-	Метод спутниковых геодезических измерений (определений)	0,1

2. Сведения о характеристиках объекта недвижимости с кадастровым номером : 73:05:040116:656 :

№ п/п	Наименование характеристики	Значение характеристики
1	2	3
1.	Вид объекта недвижимости	здание
2.	Ранее присвоенный государственный учетный номер (инвентарный) здания, сооружения, объекта незавершенного строительства	-
3.	Кадастровый номер земельного участка (земельных участков), в границах которого (которых) расположены здание, сооружение, объект незавершенного строительства	73:05:040116:86
4.	Уникальный учетный номер кадастрового квартала, в границах которого расположены здание, сооружение, объект незавершенного строительства	73:05:040116
5.	Адрес здания, сооружения, объекта незавершенного строительства	-

2. Сведения о характеристиках объекта недвижимости
с кадастровым номером : 73:05:040116:656 :

№ п/п	Наименование характеристики	Значение характеристики
1	2	3
5.1.	Сведения о местоположении здания, сооружения, объекта незавершенного строительства (при отсутствии адреса) в структурированном в соответствии с федеральной информационной адресной системой виде	-
5.2.	Дополнительные сведения о местоположении	-
6.	Иные сведения	-

3. Пояснения к сведениям об объекте недвижимости с кадастровым номером 73:05:040116:656 :

1.	-

Описание местоположения зданий, сооружений, объектов незавершенного строительства на земельном участке

1. Сведения о характерных точках контура объекта недвижимости с кадастровым номером : 73:05:040116:670 :

Система координат МСК-73, зона 1 **Зона № 1**

Обозначение характерных точек контура	Содержатся в Едином государственном реестре недвижимости			Определены в ходе выполнения комплексных кадастровых работ			Метод определения координат	Формулы, примененные для расчета средней квадратической погрешности определения координат характерных точек (Mt), м, с подставленными в такие формулы значениями и итоговые (вычисленные) значения Mt, м
	Координаты, м		Радиус, м	Координаты, м		Радиус, м		
	X	Y	R	X	Y	R		
1	2	3	4	5	6	7	8	9
н418О	-	-	-	493973.09	1360944.12	-	Метод спутниковых геодезических измерений (определений)	0,1
н419О	-	-	-	493987.48	1360954.07	-	Метод спутниковых геодезических измерений (определений)	0,1
н420О	-	-	-	493978.49	1360967.08	-	Метод спутниковых геодезических измерений (определений)	0,1
н421О	-	-	-	493964.10	1360957.13	-	Метод спутниковых геодезических измерений (определений)	0,1
н418О	-	-	-	493973.09	1360944.12	-	Метод спутниковых геодезических измерений (определений)	0,1

2. Сведения о характеристиках объекта недвижимости с кадастровым номером : 73:05:040116:670 :

№ п/п	Наименование характеристики	Значение характеристики
1	2	3
1.	Вид объекта недвижимости	здание
2.	Ранее присвоенный государственный учетный номер (инвентарный) здания, сооружения, объекта незавершенного строительства	-
3.	Кадастровый номер земельного участка (земельных участков), в границах которого (которых) расположены здание, сооружение, объект незавершенного строительства	73:05:040116:7
4.	Уникальный учетный номер кадастрового квартала, в границах которого расположены здание, сооружение, объект незавершенного строительства	73:05:040116
5.	Адрес здания, сооружения, объекта незавершенного строительства	-

2. Сведения о характеристиках объекта недвижимости с кадастровым номером : 73:05:040116:670 :

№ п/п	Наименование характеристики	Значение характеристики
1	2	3
5.1.	Сведения о местоположении здания, сооружения, объекта незавершенного строительства (при отсутствии адреса) в структурированном в соответствии с федеральной информационной адресной системой виде	-
5.2.	Дополнительные сведения о местоположении	-
6.	Иные сведения	-

3. Пояснения к сведениям об объекте недвижимости с кадастровым номером 73:05:040116:670 :

1.	-

Описание местоположения зданий, сооружений, объектов незавершенного строительства на земельном участке

1. Сведения о характерных точках контура объекта недвижимости с кадастровым номером : 73:05:040116:671 :

Система координат МСК-73, зона 1 **Зона № 1**

Обозначение характерных точек контура	Содержатся в Едином государственном реестре недвижимости			Определены в ходе выполнения комплексных кадастровых работ			Метод определения координат	Формулы, примененные для расчета средней квадратической погрешности определения координат характерных точек (Mt), м, с подставленными в такие формулы значениями и итоговые (вычисленные) значения Mt, м
	Координаты, м		Радиус, м	Координаты, м		Радиус, м		
	X	Y	R	X	Y	R		
1	2	3	4	5	6	7	8	9
н422О	-	-	-	493742.43	1361305.92	-	Метод спутниковых геодезических измерений (определений)	0,1
н423О	-	-	-	493751.76	1361291.55	-	Метод спутниковых геодезических измерений (определений)	0,1
н424О	-	-	-	493759.15	1361296.18	-	Метод спутниковых геодезических измерений (определений)	0,1
н425О	-	-	-	493753.02	1361306.02	-	Метод спутниковых геодезических измерений (определений)	0,1
н426О	-	-	-	493763.62	1361313.37	-	Метод спутниковых геодезических измерений (определений)	0,1
н427О	-	-	-	493760.23	1361318.26	-	Метод спутниковых геодезических измерений (определений)	0,1
н422О	-	-	-	493742.43	1361305.92	-	Метод спутниковых геодезических измерений (определений)	0,1

2. Сведения о характеристиках объекта недвижимости с кадастровым номером : 73:05:040116:671 :

№ п/п	Наименование характеристики	Значение характеристики
1	2	3
1.	Вид объекта недвижимости	здание

2. Сведения о характеристиках объекта недвижимости с кадастровым номером : 73:05:040116:671 :

№ п/п	Наименование характеристики	Значение характеристики
1	2	3
2.	Ранее присвоенный государственный учетный номер (инвентарный) здания, сооружения, объекта незавершенного строительства	-
3.	Кадастровый номер земельного участка (земельных участков), в границах которого (которых) расположены здание, сооружение, объект незавершенного строительства	73:05:040116:11
4.	Уникальный учетный номер кадастрового квартала, в границах которого расположены здание, сооружение, объект незавершенного строительства	73:05:040116
5.	Адрес здания, сооружения, объекта незавершенного строительства	-
5.1.	Сведения о местоположении здания, сооружения, объекта незавершенного строительства (при отсутствии адреса) в структурированном в соответствии с федеральной информационной адресной системой виде	-
5.2.	Дополнительные сведения о местоположении	-
6.	Иные сведения	-

3. Пояснения к сведениям об объекте недвижимости с кадастровым номером 73:05:040116:671 :

1.	-

Описание местоположения зданий, сооружений, объектов незавершенного строительства на земельном участке

1. Сведения о характерных точках контура объекта недвижимости с кадастровым номером : 73:05:040121:106 :

Система координат МСК-73, зона 1 **Зона № 1**

Обозначение характерных точек контура	Содержатся в Едином государственном реестре недвижимости			Определены в ходе выполнения комплексных кадастровых работ			Метод определения координат	Формулы, примененные для расчета средней квадратической погрешности определения координат характерных точек (Mt), м, с подставленными в такие формулы значениями и итоговые (вычисленные) значения Mt, м
	Координаты, м		Радиус, м	Координаты, м		Радиус, м		
	X	Y	R	X	Y	R		
1	2	3	4	5	6	7	8	9
н432О	-	-	-	494088.15	1360941.33	-	Метод спутниковых геодезических измерений (определений)	0,1
н433О	-	-	-	494122.05	1360965.93	-	Метод спутниковых геодезических измерений (определений)	0,1
н434О	-	-	-	494114.55	1360975.93	-	Метод спутниковых геодезических измерений (определений)	0,1
н435О	-	-	-	494080.85	1360951.43	-	Метод спутниковых геодезических измерений (определений)	0,1
н432О	-	-	-	494088.15	1360941.33	-	Метод спутниковых геодезических измерений (определений)	0,1

2. Сведения о характеристиках объекта недвижимости с кадастровым номером : 73:05:040121:106 :

№ п/п	Наименование характеристики	Значение характеристики
1	2	3
1.	Вид объекта недвижимости	здание
2.	Ранее присвоенный государственный учетный номер (инвентарный) здания, сооружения, объекта незавершенного строительства	-
3.	Кадастровый номер земельного участка (земельных участков), в границах которого (которых) расположены здание, сооружение, объект незавершенного строительства	73:05:040116:50
4.	Уникальный учетный номер кадастрового квартала, в границах которого расположены здание, сооружение, объект незавершенного строительства	73:05:040116
5.	Адрес здания, сооружения, объекта незавершенного строительства	-

2. Сведения о характеристиках объекта недвижимости
с кадастровым номером : 73:05:040121:106 :

№ п/п	Наименование характеристики	Значение характеристики
1	2	3
5.1.	Сведения о местоположении здания, сооружения, объекта незавершенного строительства (при отсутствии адреса) в структурированном в соответствии с федеральной информационной адресной системой виде	-
5.2.	Дополнительные сведения о местоположении	-
6.	Иные сведения	-

3. Пояснения к сведениям об объекте недвижимости с кадастровым номером 73:05:040121:106 :

1.	-

Сведения о зданиях, сооружениях, объектах незавершенного строительства, необходимые для исправления реестровых ошибок в сведениях об описании их местоположения

1. Сведения о характерных точках контура — **здание**

вид объекта недвижимости (здание, сооружение, объект незавершенного строительства)

с кадастровым номером 73:05:040116:640 :

Система координат МСК-73, зона 1 — **Зона № 1**

Обозначение характерных точек контура	Содержатся в Едином государственном реестре недвижимости			Определены в ходе выполнения комплексных кадастровых работ			Метод определения координат	Формулы, примененные для расчета средней квадратической погрешности определения координат характерных точек (Mt), м, с подставленными в такие формулы значениями и итоговые (вычисленные) значения Mt, м
	Координаты, м		Радиус, м	Координаты, м		Радиус, м		
	X	Y	R	X	Y	R		
1	2	3	4	5	6	7	8	9
Внешний контур								-
234	494016.14	1361003.01	-	494016.14	1361003.01	-	Метод спутниковых геодезических измерений (определений)	0,1
235	494023.92	1361008.06	-	494023.92	1361008.06	-	Метод спутниковых геодезических измерений (определений)	0,1
236	494023.30	1361009.04	-	494023.30	1361009.04	-	Метод спутниковых геодезических измерений (определений)	0,1
237	494023.40	1361009.11	-	-	-	-	-	-
238	494022.74	1361010.13	-	494022.74	1361010.13	-	Метод спутниковых геодезических измерений (определений)	0,1
239	494024.88	1361011.49	-	494024.88	1361011.49	-	Метод спутниковых геодезических измерений (определений)	0,1
240	494012.71	1361030.64	-	494012.71	1361030.64	-	Метод спутниковых геодезических измерений (определений)	0,1
241	494010.56	1361029.25	-	494010.56	1361029.25	-	Метод спутниковых геодезических измерений (определений)	0,1

Сведения о зданиях, сооружениях, объектах незавершенного строительства, необходимые для исправления реестровых ошибок в сведениях об описании их местоположения

1. Сведения о характерных точках контура — **здание**

вид объекта недвижимости (здание, сооружение, объект незавершенного строительства)

с кадастровым номером 73:05:040116:640 :

Система координат МСК-73, зона 1 — **Зона № 1**

Обозначение характерных точек контура	Содержатся в Едином государственном реестре недвижимости			Определены в ходе выполнения комплексных кадастровых работ			Метод определения координат	Формулы, примененные для расчета средней квадратической погрешности определения координат характерных точек (Mt), м, с подставленными в такие формулы значениями и итоговые (вычисленные) значения Mt, м
	Координаты, м		Радиус, м	Координаты, м		Радиус, м		
	X	Y	R	X	Y	R		
1	2	3	4	5	6	7	8	9
242	494009.89	1361030.29	-	494009.89	1361030.29	-	Метод спутниковых геодезических измерений (определений)	0,1
243	494009.82	1361030.25	-	494009.82	1361030.25	-	Метод спутниковых геодезических измерений (определений)	0,1
244	494009.18	1361031.22	-	494009.18	1361031.22	-	Метод спутниковых геодезических измерений (определений)	0,1
245	494001.38	1361026.18	-	494001.38	1361026.18	-	Метод спутниковых геодезических измерений (определений)	0,1
246	494002.02	1361025.19	-	494002.02	1361025.19	-	Метод спутниковых геодезических измерений (определений)	0,1
247	494001.85	1361025.08	-	494001.85	1361025.08	-	Метод спутниковых геодезических измерений (определений)	0,1
248	494015.37	1361003.93	-	494015.37	1361003.93	-	Метод спутниковых геодезических измерений (определений)	0,1

Сведения о зданиях, сооружениях, объектах незавершенного строительства, необходимые для исправления реестровых ошибок в сведениях об описании их местоположения

1. Сведения о характерных точках контура — **здание**

вид объекта недвижимости (здание, сооружение, объект незавершенного строительства)

с кадастровым номером 73:05:040116:640 :

Система координат МСК-73, зона 1 — **Зона № 1**

Обозначение характерных точек контура	Содержатся в Едином государственном реестре недвижимости			Определены в ходе выполнения комплексных кадастровых работ			Метод определения координат	Формулы, примененные для расчета средней квадратической погрешности определения координат характерных точек (Mt), м, с подставленными в такие формулы значениями и итоговые (вычисленные) значения Mt, м
	Координаты, м		Радиус, м	Координаты, м		Радиус, м		
	X	Y	R	X	Y	R		
1	2	3	4	5	6	7	8	9
249	494015.47	1361003.98	-	494015.47	1361003.98	-	Метод спутниковых геодезических измерений (определений)	0,1
234	494016.14	1361003.01	-	494016.14	1361003.01	-	Метод спутниковых геодезических измерений (определений)	0,1
Внутренний контур								-
237	494023.40	1361009.11	-	-	-	-	-	-
236	494023.30	1361009.04	-	-	-	-	-	-
235	494023.92	1361008.06	-	-	-	-	-	-
234	494016.14	1361003.01	-	-	-	-	-	-
249	494015.47	1361003.98	-	-	-	-	-	-
248	494015.37	1361003.93	-	-	-	-	-	-
247	494001.85	1361025.08	-	-	-	-	-	-
246	494002.02	1361025.19	-	-	-	-	-	-
245	494001.38	1361026.18	-	-	-	-	-	-
244	494009.18	1361031.22	-	-	-	-	-	-
243	494009.82	1361030.25	-	-	-	-	-	-
242	494009.89	1361030.29	-	-	-	-	-	-
241	494010.56	1361029.25	-	-	-	-	-	-
240	494012.71	1361030.64	-	-	-	-	-	-
239	494024.88	1361011.49	-	-	-	-	-	-
238	494022.74	1361010.13	-	-	-	-	-	-

Сведения о зданиях, сооружениях, объектах незавершенного строительства, необходимые для исправления реестровых ошибок в сведениях об описании их местоположения

1. Сведения о характерных точках контура **здание**

вид объекта недвижимости (здание, сооружение, объект незавершенного строительства)

с кадастровым номером 73:05:040116:640 :

Система координат МСК-73, зона 1 **Зона № 1**

Обозначение характерных точек контура	Содержатся в Едином государственном реестре недвижимости			Определены в ходе выполнения комплексных кадастровых работ			Метод определения координат	Формулы, примененные для расчета средней квадратической погрешности определения координат характерных точек (Mt), м, с подставленными в такие формулы значениями и итоговые (вычисленные) значения Mt, м
	Координаты, м		Радиус, м	Координаты, м		Радиус, м		
	X	Y	R	X	Y	R		
1	2	3	4	5	6	7	8	9
237	494023.40	1361009.11	-	-	-	-	-	-
Внутренний контур								-
237	494023.40	1361009.11	-	-	-	-	-	-
236	494023.30	1361009.04	-	-	-	-	-	-
235	494023.92	1361008.06	-	-	-	-	-	-
234	494016.14	1361003.01	-	-	-	-	-	-
249	494015.47	1361003.98	-	-	-	-	-	-
248	494015.37	1361003.93	-	-	-	-	-	-
247	494001.85	1361025.08	-	-	-	-	-	-
246	494002.02	1361025.19	-	-	-	-	-	-
245	494001.38	1361026.18	-	-	-	-	-	-
244	494009.18	1361031.22	-	-	-	-	-	-
243	494009.82	1361030.25	-	-	-	-	-	-
242	494009.89	1361030.29	-	-	-	-	-	-
241	494010.56	1361029.25	-	-	-	-	-	-
240	494012.71	1361030.64	-	-	-	-	-	-
239	494024.88	1361011.49	-	-	-	-	-	-
238	494022.74	1361010.13	-	-	-	-	-	-
237	494023.40	1361009.11	-	-	-	-	-	-
Внутренний контур								-
237	494023.40	1361009.11	-	-	-	-	-	-
238	494022.74	1361010.13	-	-	-	-	-	-
239	494024.88	1361011.49	-	-	-	-	-	-
240	494012.71	1361030.64	-	-	-	-	-	-

Сведения о зданиях, сооружениях, объектах незавершенного строительства, необходимые для исправления реестровых ошибок в сведениях об описании их местоположения

1. Сведения о характерных точках контура **здание**

вид объекта недвижимости (здание, сооружение, объект незавершенного строительства)

с кадастровым номером 73:05:040116:640 :

Система координат МСК-73, зона 1 **Зона № 1**

Обозначение характерных точек контура	Содержатся в Едином государственном реестре недвижимости			Определены в ходе выполнения комплексных кадастровых работ			Метод определения координат	Формулы, примененные для расчета средней квадратической погрешности определения координат характерных точек (Mt), м, с подставленными в такие формулы значениями и итоговые (вычисленные) значения Mt, м
	Координаты, м		Радиус, м	Координаты, м		Радиус, м		
	X	Y	R	X	Y	R		
1	2	3	4	5	6	7	8	9
241	494010.56	1361029.25	-	-	-	-	-	-
242	494009.89	1361030.29	-	-	-	-	-	-
243	494009.82	1361030.25	-	-	-	-	-	-
246	494002.02	1361025.19	-	-	-	-	-	-
247	494001.85	1361025.08	-	-	-	-	-	-
248	494015.37	1361003.93	-	-	-	-	-	-
249	494015.47	1361003.98	-	-	-	-	-	-
236	494023.30	1361009.04	-	-	-	-	-	-
237	494023.40	1361009.11	-	-	-	-	-	-

2. Иные сведения об объекте недвижимости с кадастровым номером: 73:05:040116:640 :

1.

3. Пояснения к сведениям об объекте недвижимости с кадастровым номером 73:05:040116:640 :

1.	-

Сведения о зданиях, сооружениях, объектах незавершенного строительства, необходимые для исправления реестровых ошибок в сведениях об описании их местоположения

1. Сведения о характерных точках контура — **здание**

вид объекта недвижимости (здание, сооружение, объект незавершенного строительства)

с кадастровым номером 73:05:040116:702 :

Система координат МСК-73, зона 1 — **Зона № 1**

Обозначение характерных точек контура	Содержатся в Едином государственном реестре недвижимости			Определены в ходе выполнения комплексных кадастровых работ			Метод определения координат	Формулы, примененные для расчета средней квадратической погрешности определения координат характерных точек (Mt), м, с подставленными в такие формулы значениями и итоговые (вычисленные) значения Mt, м
	Координаты, м		Радиус, м	Координаты, м		Радиус, м		
	X	Y	R	X	Y	R		
1	2	3	4	5	6	7	8	9
н428О	-	-	-	494171.68	1361046.75	-	Метод спутниковых геодезических измерений (определений)	0,1
н429О	-	-	-	494173.36	1361044.05	-	Метод спутниковых геодезических измерений (определений)	0,1
н430О	-	-	-	494178.00	1361047.03	-	Метод спутниковых геодезических измерений (определений)	0,1
н431О	-	-	-	494176.20	1361049.77	-	Метод спутниковых геодезических измерений (определений)	0,1
н428О	-	-	-	494171.68	1361046.75	-	Метод спутниковых геодезических измерений (определений)	0,1

2. Иные сведения об объекте недвижимости с кадастровым номером: 73:05:040116:702 :

1.

3. Пояснения к сведениям об объекте недвижимости с кадастровым номером 73:05:040116:702 :

1.	-

Схема границ земельных участков

Масштаб 1:11300

Условные обозначения

——— - Часть границы, местоположение которой определено при выполнении кадастровых работ

• - Характерная точка границы земельного участка, сведения ЕГРН о которой соответствуют требованиям, установленным в соответствии с частью 13 статьи 22 Федерального закона от 13 июля 2015 г. N 218-ФЗ "О государственной регистрации недвижимости"

Схема границ земельных участков

•	- Характерная точка контура здания, сооружения, объекта незавершенного строительства
•	- Характерная точка границы, сведения о которой позволяют однозначно определить ее положение на местности
73:05-6.292	- Зона с особыми условиями использования территории 73:00-6.463 — Водоохранная зона
1	- Обозначение характерной точки, местоположение которой не изменилось или было уточнено
169	- Обозначение ликвидируемой характерной точки
н10	- Обозначение новой характерной точки
:3	- Кадастровый номер земельного участка
:3	- Исправляемый земельный участок
:1	- Уточняемый земельный участок
:489	- Кадастровый номер здания
:487	- Уточняемое здание
	- Часть границы, сведения ЕГРН о которой позволяют однозначно определить ее положение на местности
	- Часть контура, образованного проекцией вновь образованного наземного конструктивного элемента здания, сооружения, объекта незавершенного строительства
	- Часть контура, образованного проекцией существующего в ЕГРН наземного конструктивного элемента здания, сооружения, объекта незавершенного строительства
	- Граница кадастрового квартала
73:05-8.110	- Территория объекта культурного наследия 73:05-8.110 — Территория объекта культурного наследия
:681	- Кадастровый номер сооружения
:640	- Исправляемое здание

Схема границ земельных участков

Выносной лист 1

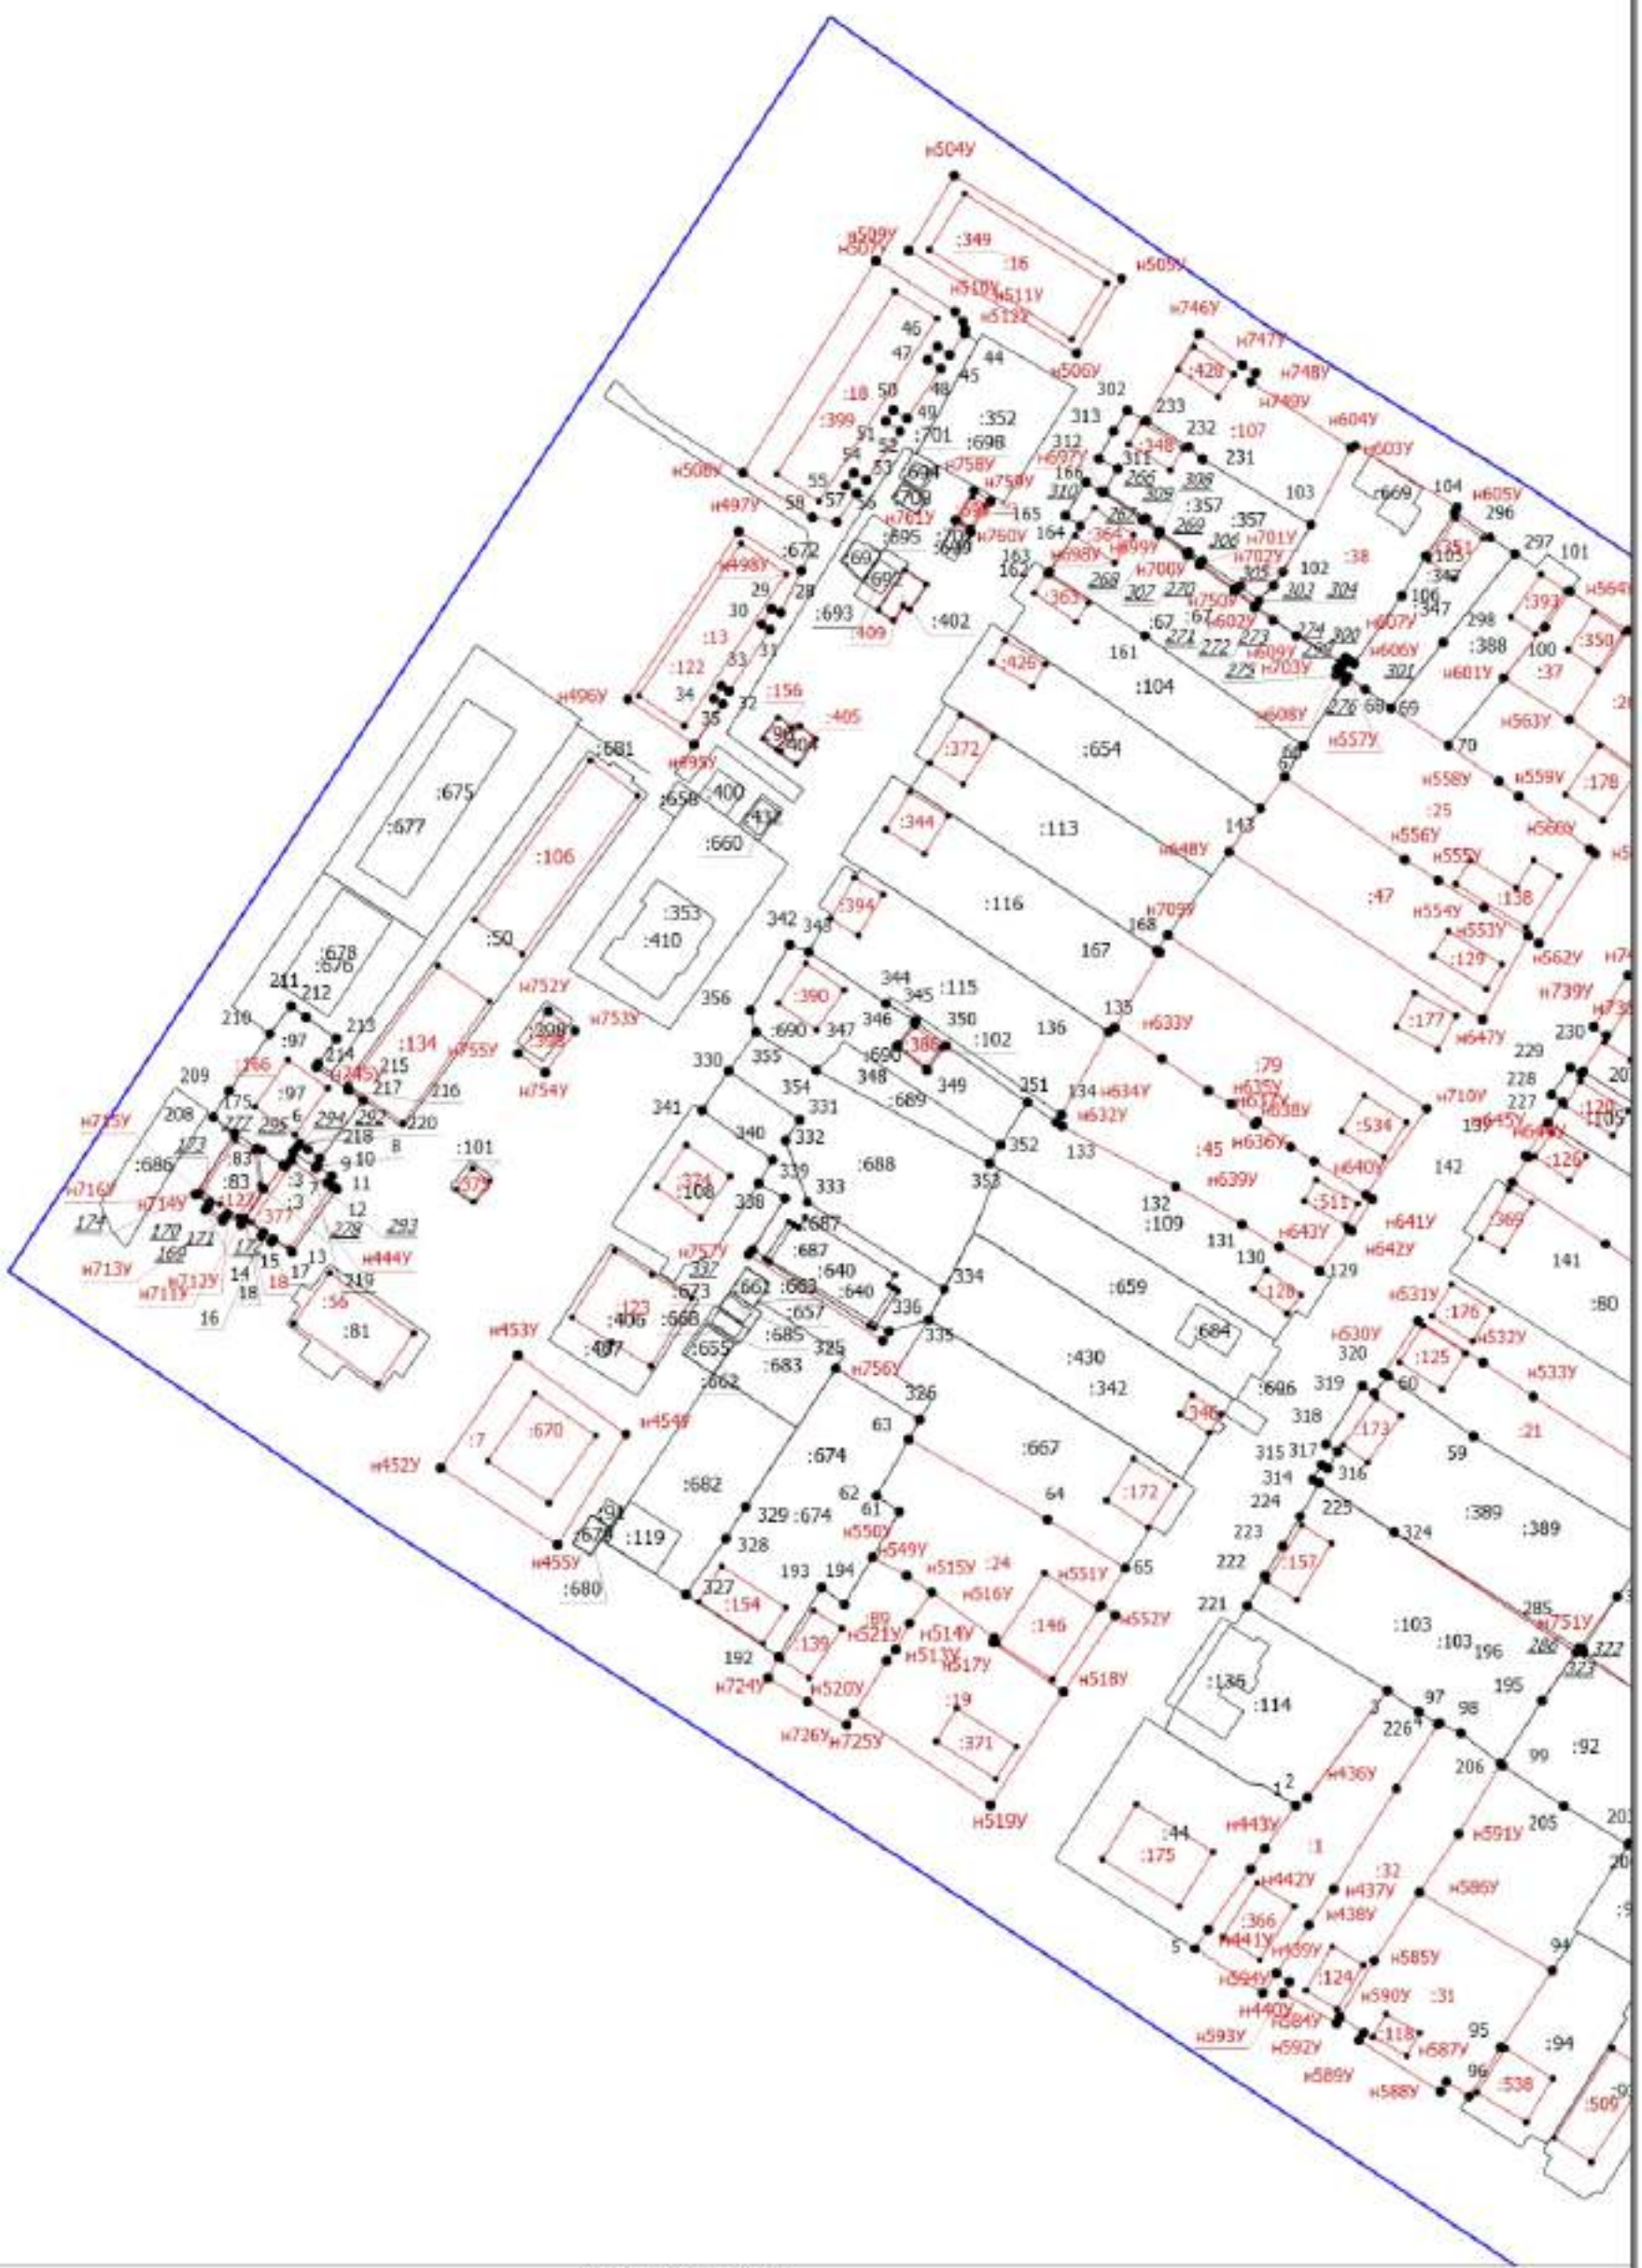

Масштаб 1:1500

Условные обозначения

——— - Часть границы, местоположение которой определено при выполнении кадастровых работ

• - Характерная точка границы земельного участка, сведения ЕГРН о которой соответствуют требованиям, установленным в соответствии с частью 13 статьи 22 Федерального закона от 13 июля 2015 г. N 218-ФЗ "О государственной регистрации недвижимости"

Схема границ земельных участков

•	- Характерная точка контура здания, сооружения, объекта незавершенного строительства
•	- Характерная точка границы, сведения о которой позволяют однозначно определить ее положение на местности
73:05-6.292	- Зона с особыми условиями использования территории 73:00-6.463 — Водоохранная зона
1	- Обозначение характерной точки, местоположение которой не изменилось или было уточнено
169	- Обозначение ликвидируемой характерной точки
н10	- Обозначение новой характерной точки
:3	- Кадастровый номер земельного участка
:3	- Исправляемый земельный участок
:1	- Уточняемый земельный участок
:489	- Кадастровый номер здания
:487	- Уточняемое здание
	- Часть границы, сведения ЕГРН о которой позволяют однозначно определить ее положение на местности
	- Часть контура, образованного проекцией вновь образованного наземного конструктивного элемента здания, сооружения, объекта незавершенного строительства
	- Часть контура, образованного проекцией существующего в ЕГРН наземного конструктивного элемента здания, сооружения, объекта незавершенного строительства
	- Граница кадастрового квартала
73:05-8.110	- Территория объекта культурного наследия 73:05-8.110 — Территория объекта культурного наследия
:681	- Кадастровый номер сооружения
:640	- Исправляемое здание

Схема границ земельных участков

Выносной лист 2

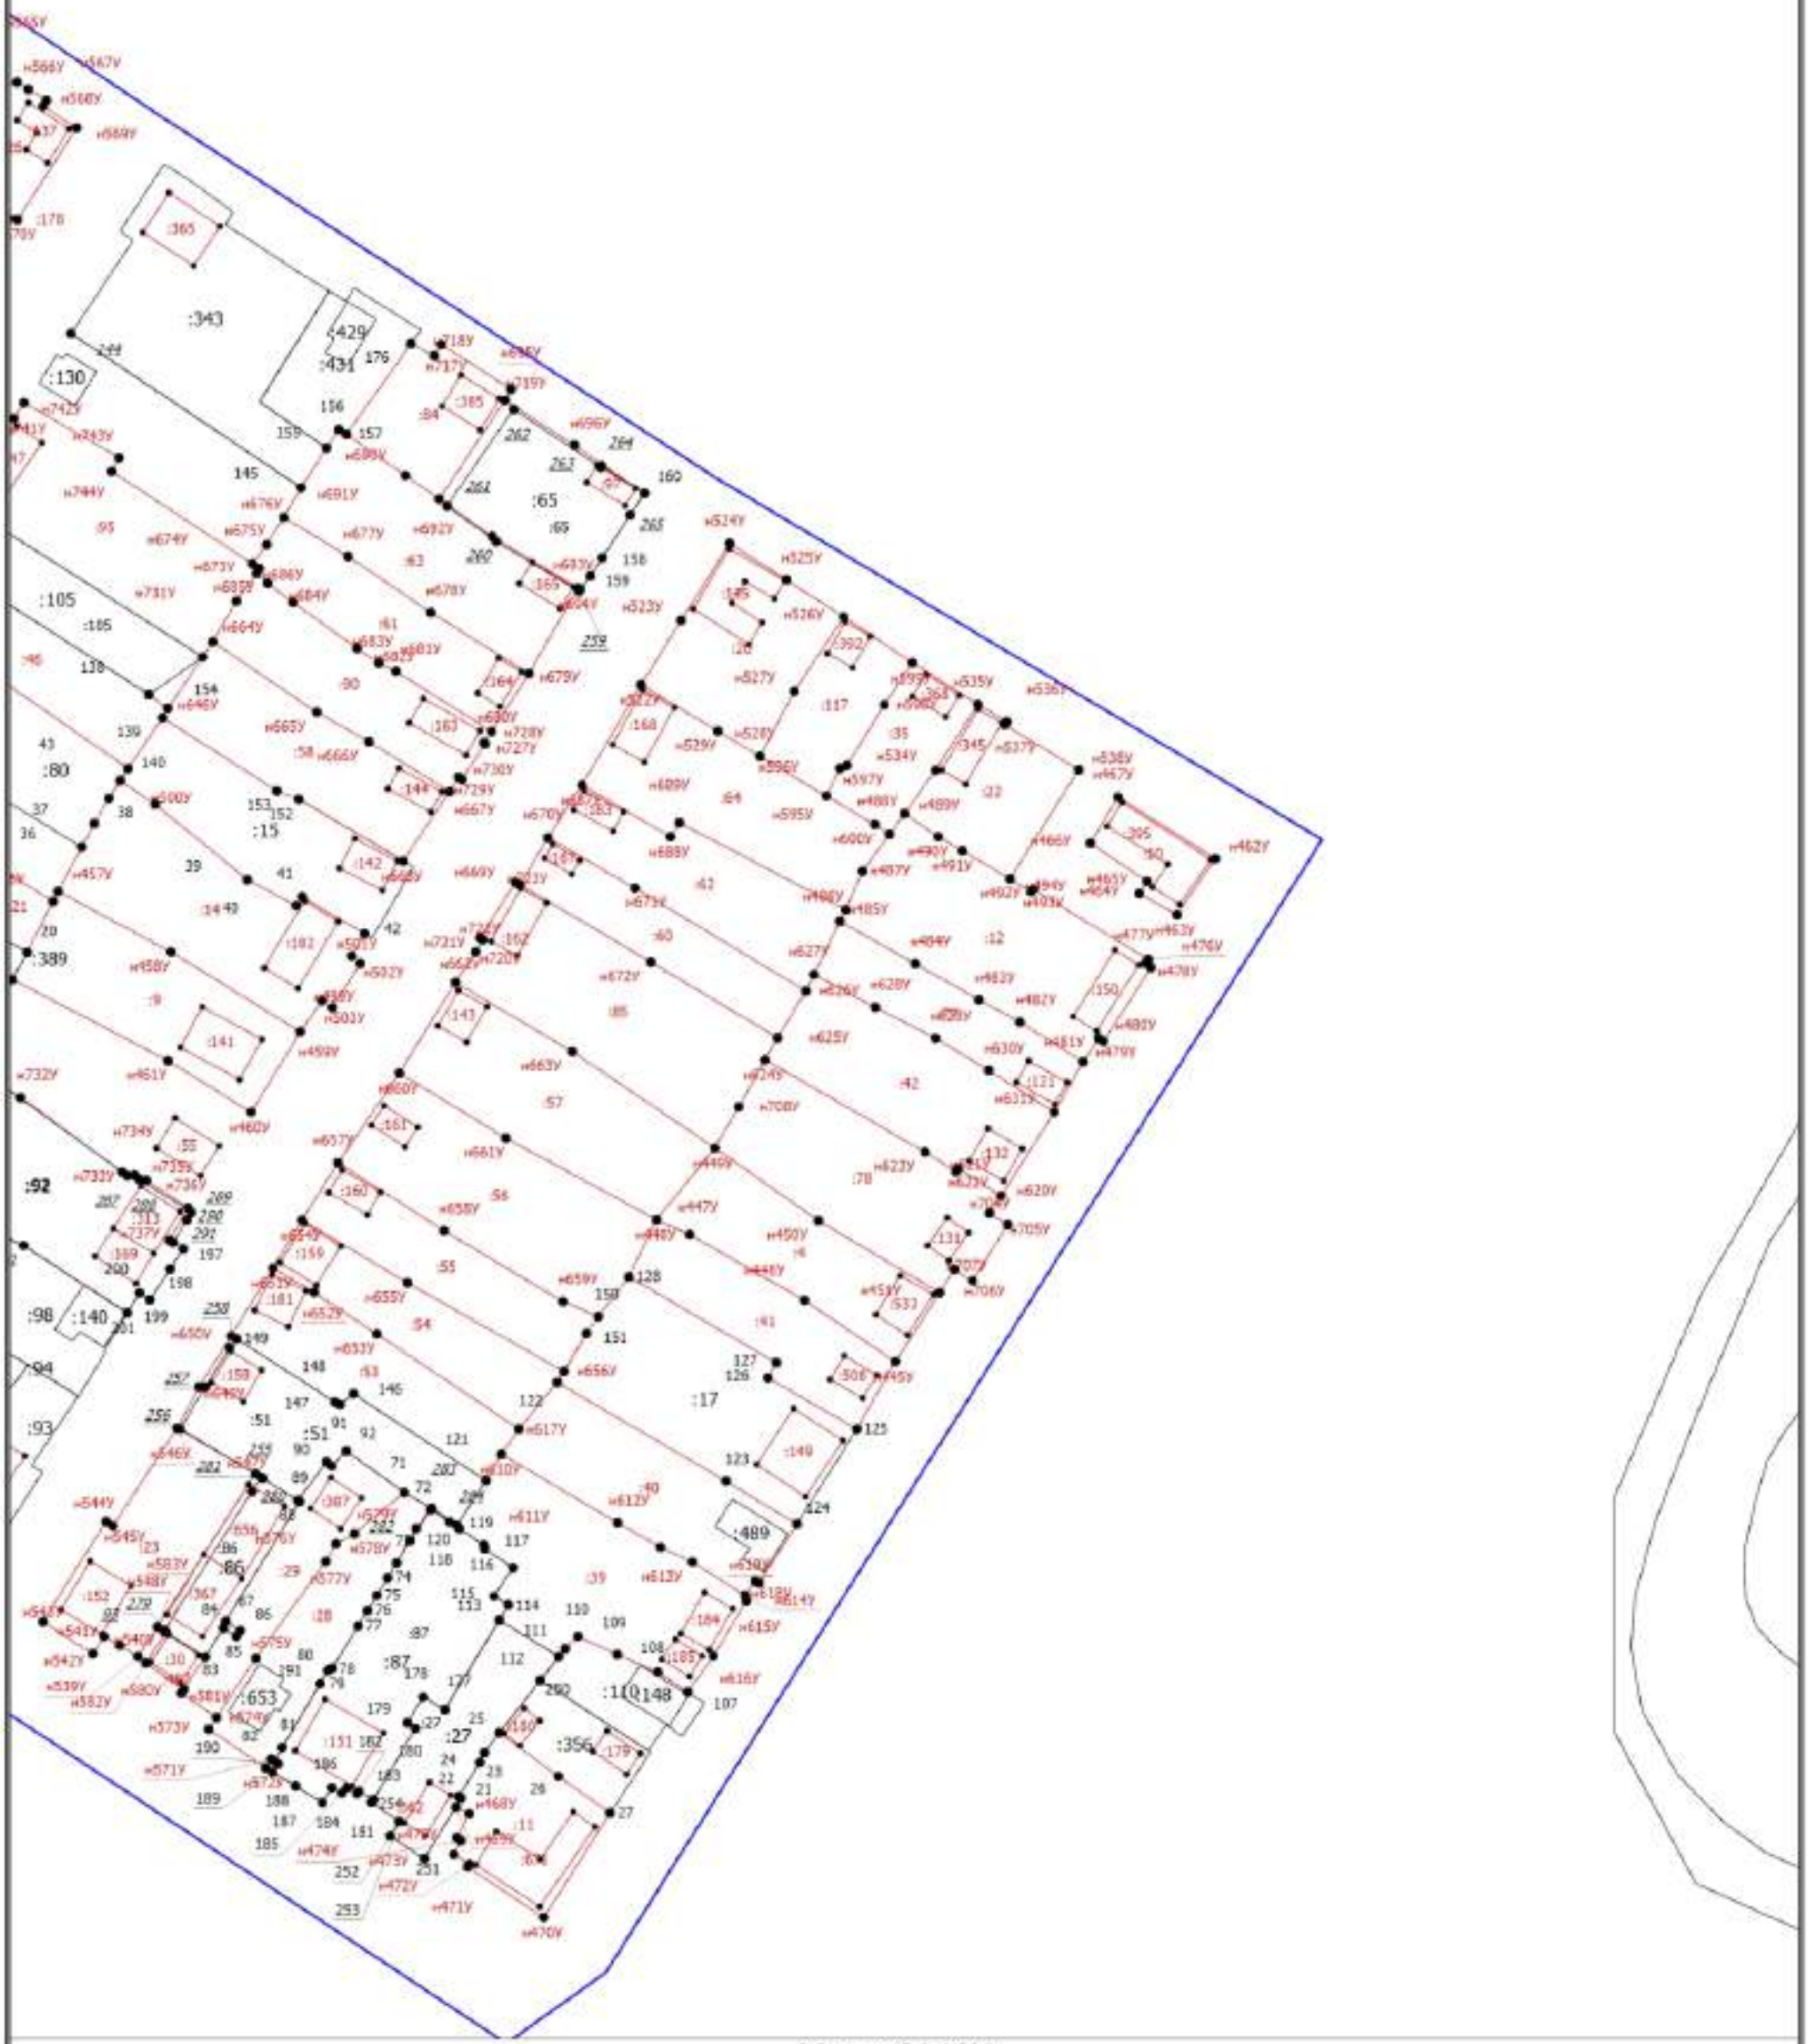

Масштаб 1:1500

Условные обозначения

- Часть границы, местоположение которой определено при выполнении кадастровых работ
- Характерная точка границы земельного участка, сведения ЕГРН о которой соответствуют требованиям, установленным в соответствии с частью 13 статьи 22 Федерального закона от 13 июля 2015 г. N 218-ФЗ "О государственной регистрации недвижимости"

Схема границ земельных участков

•	- Характерная точка контура здания, сооружения, объекта незавершенного строительства
•	- Характерная точка границы, сведения о которой позволяют однозначно определить ее положение на местности
73:05-6.292	- Зона с особыми условиями использования территории 73:00-6.463 — Водоохранная зона
1	- Обозначение характерной точки, местоположение которой не изменилось или было уточнено
169	- Обозначение ликвидируемой характерной точки
н10	- Обозначение новой характерной точки
:3	- Кадастровый номер земельного участка
:3	- Исправляемый земельный участок
:1	- Уточняемый земельный участок
:489	- Кадастровый номер здания
:487	- Уточняемое здание
	- Часть границы, сведения ЕГРН о которой позволяют однозначно определить ее положение на местности
	- Часть контура, образованного проекцией вновь образованного наземного конструктивного элемента здания, сооружения, объекта незавершенного строительства
	- Часть контура, образованного проекцией существующего в ЕГРН наземного конструктивного элемента здания, сооружения, объекта незавершенного строительства
	- Граница кадастрового квартала
73:05-8.110	- Территория объекта культурного наследия 73:05-8.110 — Территория объекта культурного наследия
:681	- Кадастровый номер сооружения
:640	- Исправляемое здание

Схема геодезических построений

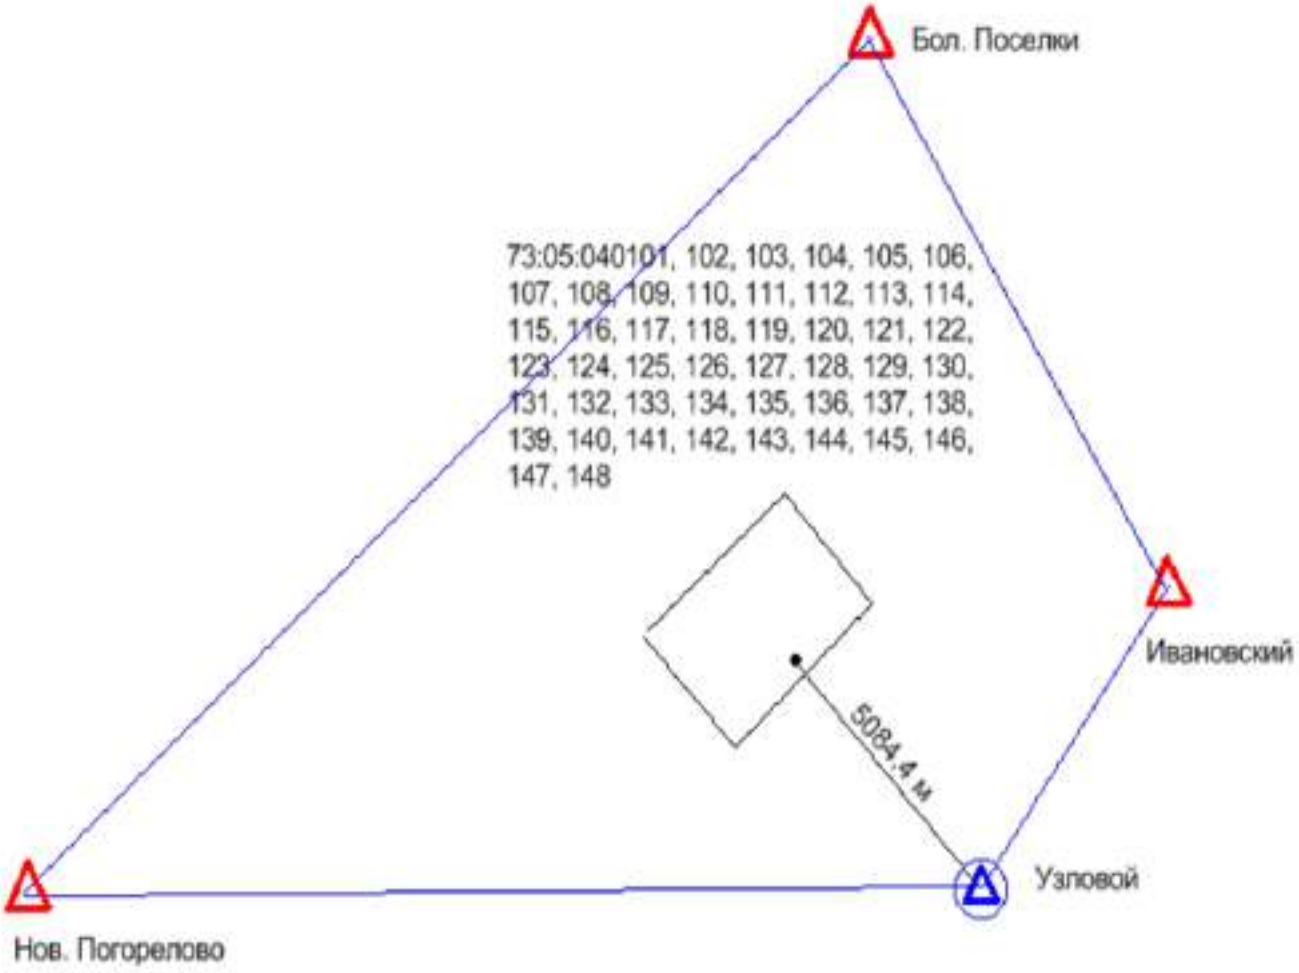

Условное обозначение:

△ -- Пункты ГГС использованные при локализации и контроле

⊙ -- Пункт ГГС с установленной временной базовой станцией

-- Расстояние от базовой станции до характерной точки границ объекта ККР

-- Линия референцной сети

ПРОЕКТ

УЛЬЯНОВСКАЯ ОБЛАСТЬ
КАРСУНСКИЙ МУНИЦИПАЛЬНЫЙ РАЙОН

ПРАВИЛА ЗЕМЛЕПОЛЬЗОВАНИЯ И ЗАСТРОЙКИ МУНИЦИПАЛЬНОГО ОБРАЗОВАНИЯ КАРСУНСКОЕ ГОРОДСКОЕ ПОСЕЛЕНИЕ

(МК №20 от 03.08.2009 г.)

ПОЯСНИТЕЛЬНАЯ ЗАПИСКА

Генеральный директор ООО «Хамелеон» Кондратьев Д.Н.

Руководитель работы,
советник РААСН Кубецкая Л.И.

- - - -

Состав проекта

I. Пояснительная записка

II. Графические материалы:

1.Карта градостроительного зонирования муниципального образования Карсунское городское поселение

2. Функциональное зонирование и градостроительные ограничения использования территории муниципального образования Карсунское городское поселение

Оглавление

стр.

Введение 8

Часть 1. Порядок применения правил землепользования и застройки и внесения изменений в правила землепользования и застройки 10

Глава 1. ТЕРМИНЫ И ОПРЕДЕЛЕНИЯ 10

Статья 1. Общие положения 10

Статья 2. Основные понятия и определения, используемые в Правилах 10

Глава 2. ПОРЯДОК РЕГУЛИРОВАНИЯ ЗЕМЛЕПОЛЬЗОВАНИЯ И ЗАСТРОЙКИ КАРСУНСКОГО ГОРОДСКОГО ПОСЕЛЕНИЯ 15

Статья 3. Основания введения, назначения и состав Правил 15

Статья 4. Открытость и доступность информации о землепользовании и застройке 17

Статья 5. Общие положения, относящиеся к ранее возникшим правам 17

Статья 5.1 Использование земельных участков и объектов капитального строительства, не соответствующих Правилам 17

Глава 3. ПРИМЕНЕНИЕ ГРАДОСТРОИТЕЛЬНЫХ РЕГЛАМЕНТОВ 18

Статья 6. Градостроительные регламенты 18

Статья 6.1 Открытость и доступность информации о землепользовании и застройке 20

Статья 6.2 Общие положения, относящиеся к ранее возникшим правам 20

Статья 7. Виды разрешенного использования земельных участков и объектов капитального строительства 21

Статья 8. Предельные (минимальные и (или) максимальные) размеры земельных участков и предельные параметры разрешенного строительства, реконструкции объектов капитального строительства 21

Статья 9. Порядок получения разрешения на отклонение от предельных параметров разрешенного строительства, реконструкции объектов капитального строительства 22

Глава 4. СУБЪЕКТЫ ОТНОШЕНИЙ, ВОЗНИКШИХ ПО ПОВОДУ ЗЕМЛЕПОЛЬЗОВАНИЯ И ЗАСТРОЙКИ. ПОЛНОМОЧИЯ ОРГАНОВ МЕСТНОГО САМОУПРАВЛЕНИЯ КАРСУНСКОГО ГОРОДСКОГО ПОСЕЛЕНИЯ В ОБЛАСТИ ГРАДОСТРОИТЕЛЬНОЙ ДЕЯТЕЛЬНОСТИ 23

Статья 10. Субъекты отношений, возникших по поводу землепользования и застройки 23

Статья 11. Лица, осуществляющие землепользование и застройку 23

Статья 12. Полномочия органов местного самоуправления муниципального образования Карсунское городское поселение в области землепользования и застройки 24

Статья 13. Полномочия Совета депутатов муниципального образования Карсунское городское поселение в области землепользования и застройки 24

Статья 14. Полномочия главы муниципального образования Карсунское городское поселение в области землепользования и застройки 25

Статья 15. Комиссия по застройке и землепользованию на территории муниципального образования Карсунское городское поселение 25

Статья 16. Уполномоченные органы по регулированию и контролю землепользования и застройки, в части соблюдения правил 26

Статья 17. Полномочия градостроительного сектора в области землепользования и застройки 27

Статья 18. Полномочия комиссии по землепользованию и застройке 28

Глава 5. ИЗМЕНЕНИЕ ВИДОВ РАЗРЕШЕННОГО ИСПОЛЬЗОВАНИЯ ЗЕМЕЛЬНЫХ УЧАСТКОВ И ОБЪЕКТОВ КАПИТАЛЬНОГО СТРОИТЕЛЬСТВА ФИЗИЧЕСКИМИ И ЮРИДИЧЕСКИМИ ЛИЦАМИ 29
Статья 19. Изменение одного вида на другой вид разрешенного использования земельных участков и объектов капитального строительства 29
Статья 20. Порядок принятия решений о предоставлении разрешения на отклонения от предельных параметров разрешенного строительства, реконструкции объектов капитального строительства 30
Статья 21. Порядок предоставления разрешения на условно разрешенный вид использования земельного участка или объекта капитального строительства 32
Статья 22. Порядок принятия решений о предоставлении разрешения на отклонение от предельных параметров разрешенного строительства, реконструкции объектов капитального строительства 33
Статья 23 Условия перевода жилого помещения в нежилое помещение и нежилого помещения в жилое помещение 35
Статья 24. Порядок получения заключения от градостроительного сектора о возможности изменения одного вида разрешенного использования земельного участка и объектов капитального строительства на другой, если это не связано с необходимостью подготовки проектной документации и может быть осуществлено без получения разрешения на строительство 36
Глава 6. ПОЛОЖЕНИЯ О ПОРЯДКЕ ГРАДОСТРОИТЕЛЬНОЙ ПОДГОТОВКИ И ФОРМИРОВАНИЯ ЗЕМЕЛЬНЫХ УЧАСТКОВ ИЗ СОСТАВА ГОСУДАРСТВЕННЫХ И МУНИЦИПАЛЬНЫХ ЗЕМЕЛЬ ДЛЯ ПРЕДОСТАВЛЕНИЯ ФИЗИЧЕСКИМ И ЮРИДИЧЕСКИМ ЛИЦАМ 37
Статья 25. Принципы организации процесса градостроительной подготовки и формирования земельных участков для предоставления физическим и юридическим лицам 37
Статья 26. Особенности градостроительной подготовки и формирования земельных участков под многоквартирные дома, иные здания, строения, сооружения на застроенных территориях, не разделенных на земельные участки, по инициативе собственников помещений, иных объектов недвижимости или по инициативе администрации Карсунского городского поселения 39
Глава 7. ПОЛОЖЕНИЯ О ПОРЯДКЕ ПРЕДОСТАВЛЕНИЯ ЗЕМЕЛЬНЫХ УЧАСТКОВ ДЛЯ СТРОИТЕЛЬСТВА ИЗ ЗЕМЕЛЬ, НАХОДЯЩИХСЯ В ГОСУДАРСТВЕННОЙ ИЛИ МУНИЦИПАЛЬНОЙ СОБСТВЕННОСТИ 40
Статья 27. Общие положения 40
Статья 28. Предоставление земельных участков для строительства по инициативе администрации Карсунского городского поселения 41
Статья 29. Предоставление земельных участков для строительства по инициативе заявителя 42
Глава 8. СТРОИТЕЛЬНЫЕ ИЗМЕНЕНИЯ НЕДВИЖИМОСТИ 42
Статья 30. Подготовка земельных участков в части выдачи технических условий на подключение к сетям инженерно-технического обеспечения планируемых к строительству, реконструкции объектов капитального строительства 43
Статья 31. Инженерные изыскания для подготовки проектной документации, строительства, реконструкции объектов капитального строительства 44
Статья 32. Архитектурно-строительное проектирование 44

Статья 33. Экспертиза проектной документации 44
Статья 34. Выдача разрешений на строительство 45
Статья 35. Строительство, реконструкция объектов капитального строительства, а также их капитальный ремонт. Строительный контроль, государственный строительный надзор 47
Статья 36. Выдача разрешения на ввод объекта в эксплуатацию 49
Глава 9. ПОДГОТОВКА ДОКУМЕНТАЦИИ ПО ПЛАНИРОВКЕ ТЕРРИТОРИЙ КАРСУНСКОГО ГОРОДСКОГО ПОСЕЛЕНИЯ 50
Статья 37. Общие положения и общие требования к документации по планировке территории 50
Статья 38. Назначение и виды документации по планировке территории 51
Статья 39. Проекты планировки территории 52
Статья 40. Проекты межевания территории 54
Статья 41. Подготовка документации по планировке территории, разрабатываемой на основании решения органа местного самоуправления Карсунского городского поселения 55
Статья 41.1 Особенности подготовки документации по планировке территории применительно к территории муниципального образования Карсунское городское поселение 56
Статья 42. Градостроительный план земельного участка 59
Статья 42.1 Инженерные изыскания для подготовки документации по планировке территории 59
Глава 10. ПРОВЕДЕНИЕ ПУБЛИЧНЫХ СЛУШАНИЙ ПО ВОПРОСАМ ЗЕМЛЕПОЛЬЗОВАНИЯ И ЗАСТРОЙКИ В КАРСУНСКОМ ГОРОДСКОМ ПОСЕЛЕНИИ 60
Статья 43. Общие положения о публичных слушаниях по вопросам землепользования и застройки 60
Статья 44. Продолжительность проведения публичных слушаний 63
Статья 45. Предметы публичных слушаний 63
Статья 46. Участники публичных слушаний 65
Глава 11. ПОЛОЖЕНИЯ ОБ ИЗЪЯТИИ, РЕЗЕРВИРОВАНИИ ЗЕМЕЛЬНЫХ УЧАСТКОВ ДЛЯ ГОСУДАРСТВЕННЫХ ИЛИ МУНИЦИПАЛЬНЫХ НУЖД, УСТАНОВЛЕНИЕ ПУБЛИЧНЫХ СЕРВИТУТОВ 66
Статья 47. Основания, условия и принципы организации порядка изъятия земельных участков, иных объектов недвижимости для реализации государственных, муниципальных нужд 66
Статья 48. Условия принятия решений о резервировании земельных участков для реализации государственных, муниципальных нужд 67
Статья 49. Условия установления публичных сервитутов на территории Карсунского городского поселения 68
Глава 12. ВНЕСЕНИЕ ИЗМЕНЕНИЙ В ПРАВИЛА ЗЕМЛЕПОЛЬЗОВАНИЯ ЗАСТРОЙКИ 69
Статья 50. Основания для рассмотрения главой муниципального образования «Карсунский район» вопроса о внесении изменений в настоящие Правила 69
Статья 51. Лица, имеющие право вносить предложения об изменении Правил в комиссию 69
Статья 52. Порядок подготовки изменений в Правила землепользования и застройки 70
Глава 13. ИНФОРМАЦИОННОЕ ОБЕСПЕЧЕНИЕ ГРАДОСТРОИТЕЛЬНОЙ ДЕЯТЕЛЬНОСТИ В МУНИЦИПАЛЬНОМ ОБРАЗОВАНИИ КАРСУНСКЕМ ГОРОДСКОЕ ПОСЕЛЕНИЕ 71
Статья 53. Порядок ведения информационных систем обеспечения градостроительной деятельности в муниципальном образовании Карсунское городское поселение 71

Статья 54. Состав информационных систем обеспечения градостроительной деятельности муниципального образования Карсунское городское поселение 71
Глава 14. КОНТРОЛЬ ЗА ИСПОЛЬЗОВАНИЕМ ЗЕМЕЛЬНЫХ УЧАСТКОВ И ОБЪЕКТОВ КАПИТАЛЬНОГО СТРОИТЕЛЬСТВА. ОБЯЗАННОСТЬ ПРАВООБЛАДАТЕЛЕЙ ЗЕМЕЛЬНЫХ УЧАСТКОВ И ОБЪЕКТОВ КАПИТАЛЬНОГО СТРОИТЕЛЬСТВА. ОТВЕТСТВЕННОСТЬ ЗА НАРУШЕНИЕ НАСТОЯЩИХ ПРАВИЛ 72
Статья 55. Обязанности правообладателей земельных участков и объектов капитального строительства 72
Статья 56. Контроль за использованием земельных участков и объектов капитального строительства 73
Статья 57. Ответственность за нарушение Правил 73

ЧАСТЬ II. Карта градостроительного зонирования. Карты зон с особыми условиями использования территорий 74
Глава 15. Карта градостроительного зонирования муниципального образования Карсунское городское поселение 74
Статья 58. Карта градостроительного зонирования муниципального образования Карсунское городское поселение 74
Глава 16. Функциональное зонирование. Карты зон с особыми условиями использования территорий 74
Статья 59. Функциональное зонирование и градостроительные ограничения использования территории муниципального образования Карсунское городское поселение 74

Часть III. Градостроительные регламенты и ограничения 75
Глава 17. ОБЩИЕ ПОЛОЖЕНИЯ 75
Статья 60. Виды территориальных зон 75
Статья 61. Перечень градостроительных регламентов по видам использования земельных участков и объектов капитального строительства 76
Глава 18. ГРАДОСТРОИТЕЛЬНЫЕ РЕГЛАМЕНТЫ И ОГРАНИЧЕНИЯ 101
Статья 62. Жилые зоны 101
Статья 63. Общественно-деловые зоны 134
Статья 64. Рекреационные зоны 150
Статья 65. Производственно-коммунальные зоны 155
Статья 66. Зоны инженерной и транспортной инфраструктуры 168
Статья 67. Зоны специального назначения 178
Статья 68. Зоны сельскохозяйственного использования 182
Статья 69. Зоны экологических ограничений 188
Статья 69.1. Описание установленных санитарно-защитными зонами, водоохранными зонами и иными зонами с особыми условиями использования территорий ограничений использования земельных участков и объектов капитального строительства, расположенных в этих зонах 188
Статья 69.2. Зоны охраны водных объектов 192
Статья 69.3. Зоны естественных ландшафтов и озелененных территорий 192
Статья 69.4. Зоны, неблагоприятные для градостроительного освоения 193
Статья 70. Охранные зоны 194
Статья 71. Использование и строительные изменения объектов, не соответствующих регламенту 196

Часть IV. Приложения 198

Введение

Правила землепользования и застройки муниципального образования Карсунское городское поселение (далее - Правила) являются нормативным правовым актом органа местного самоуправления Карсунского городского поселения, разработанным в соответствии с Земельным кодексом Российской Федерации, Градостроительным кодексом Российской Федерации, Федеральным законом №131-ФЗ от 06 октября 2003 года «Об общих принципах организации местного самоуправления в Российской Федерации », иными законами и нормативными правовыми актами Российской Федерации и Ульяновской области, Уставом муниципального образования « Карсунский район», Уставом муниципального образования Карсунского городского поселения, генеральным планом муниципального образования Карсунское городское поселение, а также с учетом положений иных актов и документов, определяющих основные направления социально-экономического и градостроительного развития муниципального образования Карсунское городское поселение, охраны его культурного наследия, окружающей среды и рационального использования природных ресурсов.

Основанием для разработки Правил землепользования и застройки муниципального образования Карсунское городское поселение являются Градостроительный кодекс Российской Федерации (Федеральный закон от 29.12.2004 №190-ФЗ) и постановление Главы администрации МО «Карсунский район» от 17.01.2008 года №12 «О подготовке к разработке Схемы территориального планирования и генеральных планов поселений МО «Карсунский район».

Заказчиком на проведение работ является администрация муниципального образования «Карсунский район».

Административно-хозяйственным центром Карсунского городского поселения является р.п. Карсун. В состав Карсунского городского поселения входят также села Таволжанка, Краснополка, Малое Станичное, Большое Станичное, деревни Пески, Малая Усть-Уренка, поселки Борок, Луговой, Чулочно-носочной фабрики.

Площадь территории Карсунского городского поселения МО «Карсунский район» – 21135,55 га. В 10 населенных пунктах городского поселения проживает 10.522 тыс. человек.

Правила землепользования и застройки являются результатом градостроительного зонирования территории муниципального образования «Карсунское городское поселение» - разделения территории на зоны с установлением для каждой из них градостроительного регламента.

Настоящие Правила применяются наряду с техническими регламентами, нормативами и стандартами, установленными уполномоченными органами в целях обеспечения безопасности жизни, деятельности и здоровья людей, надежности объектов капитального строительства, сохранения окружающей природной и культурно-исторической среды, иными обязательными требованиями.

Настоящие Правила обязательны для государственных органов, органов местного самоуправления, физических и юридических лиц, а также должностных лиц, осуществляющих и контролирующих градостроительную деятельность на территории муниципального образования Карсунское городское поселение.

Правила землепользования и застройки поселений разрабатываются в **целях:**

– Создания условий для устойчивого развития территорий муниципальных образований, сохранения окружающей среды и объектов культурного наследия;

– Создания условий для планировки территорий муниципальных образований;

– Обеспечения прав и законных интересов физических и юридических лиц, в том числе правообладателей земельных участков и объектов капитального строительства;

– Создания условий для привлечения инвестиций, в том числе путем предоставления возможности выбора наиболее эффективных видов разрешенного использования земельных участков и объектов капитального строительства.

Правила землепользования и застройки включают в себя:

– Порядок их применения и внесения изменений в указанные правила;
– Карту градостроительного зонирования;
– Градостроительные регламенты.

На карте градостроительного зонирования устанавливаются границы территориальных зон. В градостроительном регламенте в отношении земельных участков и объектов капитального строительства, расположенных в пределах соответствующей территориальной зоны, указываются:

– Виды разрешенного использования земельных участков и объектов капитального строительства;
– Предельные (минимальные и (или) максимальные) размеры земельных участков и предельные параметры разрешенного строительства, реконструкции объектов капитального строительства;
– Ограничения использования земельных участков и объектов капитального строительства, устанавливаемые в соответствии с законодательством Российской Федерации.

Правила землепользования и застройки состоят из четырех частей:

Часть I - «Порядок применения правил землепользования и застройки и внесения изменений в указанные правила».

Часть II - «Карта градостроительного зонирования муниципального образования Карсунское городское поселение. Карта зон с особыми условиями использования территории».

Часть III - «Градостроительные регламенты и ограничения».

Часть IV - «Приложение».

Работа выполнена в Студии проектирования ООО «Хамелеон» авторским коллективом. В ней принимали участие:

Руководитель работы, советник РААСН	Кубецкая Л.И.
Ведущий архитектор	Юсупов А.Р.
Ведущий специалист	Савенко А.В.
Специалист по компьютерной графике	Акуленак А.А.

Часть 1. Порядок применения правил землепользования и застройки и внесения изменений в указанные правила землепользования и застройки

Глава 1. ТЕРМИНЫ И ОПРЕДЕЛЕНИЯ

Статья 1. Общие положения

1. Сфера действий. Если не оговорено особо, то для целей, связанных с применением настоящих Правил, приведенные ниже термины и определения должны иметь значения, приведенные в этой главе.

2. Взаимозаменяемость. Слова, используемые в настоящем времени, могут употребляться в будущем времени; единственное число может быть заменено множественным и наоборот.

3. Термины, определяемые другими документами (нормами). Если термин не определен в Правилах, а определен в законодательстве, технических регламентах, то он будет иметь значение, прописанное в этих документах.

4. Термины не определены. Термины, не определенные методами, разрешенными в данном разделе, должны иметь общепринятые значения в соответствии с контекстом.

Статья 2. Основные понятия и определения , используемые в Правилах

Арендаторы земельного участка. Лица, владеющие и пользующиеся земельными участками по договору аренды, договору субаренды.

Блокированный жилой дом. Дом, состоящий из двух и более квартир, каждая из которых имеет непосредственный выход на свой приквартирный участок.

Водоохранная зона. Территория, примыкающая к акваториям рек, озер, водохранилищ и других поверхностных водных объектов, на которой устанавливается **специальный режим** хозяйственной и иных видов деятельности с целью предотвращения загрязнения, засорения, заиления и истощения водных объектов, а также сохранения среды обитания объектов животного и растительного мира. В пределах водоохранных зон устанавливаются прибрежные защитные полосы, на территориях которых вводятся дополнительные ограничения природопользования. Режим в водоохранной зоне должен соответствовать требованиям, установленным водным и земельным законодательством.

Высота здания, строения, сооружения – расстояние по вертикали, измеренное от проектной отметки земли до наивысшей точки плоской крыши здания, до наивысшей точки строения, сооружения; может устанавливаться в составе градостроительного регламента применительно к соответствующей территориальной зоне, обозначенной на карте градостроительного зонирования.

Градостроительная деятельность. Деятельность по развитию территорий Карсунского городского поселения, осуществляемая в виде территориального планирования, градостроительного зонирования, планировки территории, архитектурно-строительного проектирования, строительства, капитального ремонта, реконструкции объектов капитального строительства.

Градостроительная подготовка земельных участков. Действия, осуществляемые в соответствии с градостроительным законодательством, применительно к не разделенным на земельные участки государственным и муниципальным землям, территориям посредством подготовки документации по планировке территории (проектов планировки, проектов межевания), результатом которых являются градостроительные планы земельных участков, используемые для проведения землеустроительных работ, принятия решений о предоставлении сформированных земельных участков физическим и юридическим ли-

цам, подготовки проектной документации, а также действия применительно к ранее сформированным, принадлежащим физическим и юридическим лицам земельным участкам путем подготовки по заявлениям таких лиц градостроительных планов земельных участков, как самостоятельных документов (без подготовки документации по планировке территории) с установлением в соответствии с частями 3 и 4 статьи 44 Градостроительного кодекса Российской Федерации, характеристик и параметров (за исключением ранее установленных границ земельных участков) и с использованием таких планов для подготовки проектной документации.

Градостроительное зонирование. Зонирование территорий муниципальных образований в целях определения территориальных зон и установления градостроительных регламентов.

Градостроительный регламент. Устанавливаемые в пределах границ соответствующей территориальной зоны виды разрешенного использования земельных участков, равно как всего, что находится над и под поверхностью земельных участков и используется в процессе их застройки и последующей эксплуатации объектов капитального строительства, предельные (минимальные и (или) максимальные) размеры земельных участков и предельные параметры разрешенного строительства, реконструкции объектов капитального строительства, а также ограничения использования земельных участков и объектов капитального строительства.

Дачный дом – жилое строение или жилой дом, хозяйственное строение, расположенное на дачном земельном участке.

Заказчик. Уполномоченное застройщиком лицо, которое от имени застройщика организует посредством договоров отношения с подрядчиками и их деятельностью по выполнению инженерных изысканий, подготовке проектной документации, осуществлению строительства, реконструкции, капитального ремонта.

Застройщик. Физическое или юридическое лицо, обеспечивающее на принадлежащем ему земельном участке строительство, реконструкцию, капитальный ремонт объектов капитального строительства, а также выполнение инженерных изысканий, подготовку проектной документации для их строительства, реконструкции, капитального ремонта.

Землепользователи. Лица, владеющие и пользующиеся земельными участками на праве постоянного (бессрочного) пользования или на праве безвозмездного срочного пользования.

Земли водного фонда. К землям водного фонда относятся земли, покрытые поверхностными водами, сосредоточенными в водных объектах, а также занятые гидротехническими и иными сооружениями, расположенными на водных объектах. Порядок использования и охраны земель водного фонда определяется Земельным кодексом Российской Федерации и водным законодательством.

Зона залегания полезных ископаемых. Территория, под которой непосредственно залегают полезные ископаемые и прилегающие к ней территории, попадающие в зону вредного влияния горных разработок и взрывных работ на объекты поверхности и подземные сооружения.

Зона охраняемого природного ландшафта объектов культурного наследия. Территория, в пределах которой устанавливается режим использования земель, запрещающий или ограничивающий хозяйственную деятельность, строительство и реконструкцию существующих зданий и сооружений в целях сохранения (регенерации) природного ландшафта, включая долины рек, водоемы, леса и открытые пространства, связанные композиционно с объектами культурного наследия.

Зона регулирования застройки и хозяйственной деятельности объектов культурного наследия. Территория, в пределах которой устанавливается режим использования земель, ограничивающий строительство и хозяйственную деятельность, определяются требования к реконструкции существующих зданий и сооружений.

Зоны с особыми условиями использования территорий. Охранные, санитарно-защитные зоны, зоны охраны объектов культурного наследия (памятники истории и культуры) народов Российской Федерации (далее - объекты культурного наследия), водоохранные зоны, зоны затопления, подтопления, зоны санитарной охраны источников питьевого и хозяйственно- бытового водоснабжения, зоны охраняемых объектов, иные зоны, устанавливаемые в соответствии с законодательством Российской Федерации и Ульяновской области.

Инженерная, транспортная и социальная инфраструктуры – комплекс сооружений и коммуникаций транспорта, связи, инженерного оборудования, а также объектов социального и культурно-бытового обслуживания населения, обеспечивающий устойчивое развитие и функционирование населённого пункта.

Инженерные изыскания. Изучение природных условий и факторов техногенного воздействия в целях рационального и безопасного использования территорий и земельных участков в их пределах, подготовки данных по обоснованию материалов, необходимых для территориального планирования, планировки территории и архитектурно-строительного проектирования.

Красные линии. Линии, которые обозначают существующие, планируемые (изменяемые, вновь образуемые) границы территорий общего пользования, границы земельных участков, на которых расположены линии электропередачи, линии связи (в том числе линейно-кабельные сооружения), трубопроводы, автомобильные дороги, железнодорожные линии и другие подобные сооружения (далее - линейные объекты).

Капитальный ремонт. Строительные работы по замене и восстановлению отдельных частей или целых конструкций и инженерно-технического оборудования зданий в связи с их физическим износом и разрушением. **Капитальный ремонт** подразделяется на: комплексный капитальный ремонт, охватывающий все здание в целом, при котором устраняется физический и моральный износ; выборочный капитальный ремонт, охватывающий отдельные конструктивные элементы здания или оборудования, при котором устраняется физический износ. **Разрешение на производство капитального ремонта требуется при комплексном капитальном ремонте.**

Количество этажей – количество всех этажей здания, включая подземный, подвальный, цокольный, технический, мансардный и иные этажи.

Линейные сооружения. Объекты капитального строительства инженерно-технического обеспечения зданий и сооружений, других объектов (сети электроснабжения, водопровод, теплотрасса, телефонная канализация, канализация и т.п.), находящиеся за пределами строительной площадки, а также улицы, дороги.

Линия регулирования застройки – сложившаяся линия застройки в границах элемента планировочной структуры (квартала, района, микрорайона), которая определяется за счет двух и более объектов капитального строительства, расположенных в один ряд вдоль границы элемента планировочной структуры (красной линии).

Обладатели сервитута. Лица, имеющие право ограниченного пользования чужими земельными участками (сервитут).

Объекты капитального строительства. Здания, строения, сооружение, объекты, строительство которых не завершено (далее - объекты незавершенного строительства), за исключением временных построек, киосков, навесов и других подобных построек.

Объекты зелёного фонда – зелёные насаждения

Одноквартирный жилой дом. Жилой дом, предназначенный для проживания одной семьи и имеющий придомовой участок.

Объекты зелёного фонда – зелёные насаждения и озеленённые территории, образующие единую систему озеленения поселения.

Охранная зона объектов культурного наследия. Территория, в пределах которой в целях обеспечения сохранности объекта культурного наследия в его историческом ландшафтном окружении устанавливается особый режим использования земель, ограничивающий хозяйственную деятельность и запрещающий строительство, за исключением применения специальных мер, направленных на сохранение и регенерацию историко-градостроительной или природной среды объекта культурного наследия.

Подрядчик. Физические или юридические лица, которые выполняют работы по договору подряда и (или) государственному контракту, заключаемым с заказчиком и (или) застройщиком в соответствии с Гражданским кодексом Российской Федерации. Подрядчики обязаны иметь лицензию на осуществление ими тех видов деятельности, которые подлежат лицензированию в соответствии с федеральным законом.

Правила землепользования и застройки. Документ градостроительного зонирования, который утверждается нормативными правовыми актами органов местного самоуправления, в котором устанавливаются территориальные зоны, градостроительные регламенты, порядок применения такого документа и порядок внесения в него изменений.

Приквартирный участок. Земельный участок, примыкающий к квартире (дому), с непосредственным выходом на него.

Придомовой участок - Земельный участок, примыкающий к жилому дому, с непосредственным выходом на него.

Проект зон охраны объектов культурного наследия. Документы, в которых обосновываются и разрабатываются границы зон охраны объектов культурного наследия, режимы использования земель и градостроительные регламенты в границах данных зон.

Проектная документация. Документация, содержащая текстовые и графические материалы, определяющие архитектурно-строительные, функционально-технологические, конструктивные и инженерно-технические решения для обеспечения строительства, реконструкции объектов капитального строительства, их частей, если при его проведении затрагиваются конструктивные и другие характеристики надежности и безопасности объектов капитального строительства.

Публичный сервитут. Сервитут, устанавливаемый в отношении земельного участка законом или иным нормативным правовым актом Российской Федерации, нормативным правовым актом субъекта Российской Федерации, нормативным правовым актом органа местного самоуправления, для обеспечения интересов государства, местного самоуправления или местного населения.

Разрешение на ввод объекта в эксплуатацию. Представляет собой документ, который удостоверяет выполнение строительства, реконструкции объекта капитального строительства в полном объеме в соответствии с разрешением на строительство, соответствие построенного, реконструированного объекта капитального строительства градостроительному плану земельного участка или в случае строительства, реконструкции линейного объекта проекту планировки территории и проекту межевания территории, а также проектной документации.

Разрешение на строительство. Представляет собой документ, подтверждающий соответствие проектной документации требованиям градостроительного плана земельного участка или проекту планировки территории и проекту межевания территории (в случае строительства, реконструкции линейных объектов) и дающий застройщику право осуществлять строительство, реконструкцию объектов капитального строительства, за исключением случаев, предусмотренных настоящим Кодексом.

Реконструкция линейных объектов – изменение параметров линейных объектов или их участков (частей), которое влечет за собой изменение класса, категории и (или) первоначально установленных по-

казателей функционирования таких объектов (мощности, грузоподъемности и других) или при котором требуется изменение границ полос отвода и (или) охранных зон таких объектов.

Реконструкция объектов капитального строительства (за исключением линейных объектов) - изменение параметров объектов капитального строительства, его частей (высоты, количества этажей, площади, объема) в том числе надстройка, перестройка, расширение объекта капитального строительства, а также замена и (или) восстановление несущих строительных конструкций объекта капитального строительства, за исключением замены отдельных элементов таких конструкций на аналогичные или иные улучшающие показатели таких конструкций элементы и (или) восстановления указанных элементов.

Садовый дом – жилое строение, хозяйственное строение и сооружение, расположенное на садовом земельном участке.

Сервитут. Право лиц (лиц) на определенный срок или бессрочно пользоваться чужим земельным участком или иным объектом недвижимости в пределах, ограниченных соглашением либо нормативным правовым актом, которое устанавливается в интересах собственников земельных участков, обладателей права постоянного (бессрочного) пользования, обладателей права пожизненного наследуемого владения на земельные участки, собственников иных объектов недвижимости либо в интересах государства, местного самоуправления или местного населения.

Собственники земельных участков. Лица, являющиеся собственниками земельных участков.

Строительство. Создание зданий, строений, сооружений (в том числе на месте сносимых объектов капитального строительства).

Территориальное планирование. Планирование развития территорий, в том числе для установления функциональных зон, зон планируемого размещения объектов капитального строительства для государственных или муниципальных нужд, зон с особыми условиями использования территорий.

Территориальные зоны. Зоны, для которых в Правилах определены границы и установлены градостроительные регламенты.

Территории общего пользования. Территории, которыми беспрепятственно пользуется неограниченный круг лиц (в том числе площади, улицы, проезды, набережные, береговые полосы водных объектов общего пользования, скверы, бульвары).

Усадебный жилой дом. Одноквартирный дом с приусадебным участком, постройками, для подсобного хозяйства.

Устойчивое развитие территорий. Обеспечение при осуществлении градостроительной деятельности безопасности и благоприятных условий жизнедеятельности человека, ограничение негативного воздействия хозяйственной и иной деятельности на окружающую среду и обеспечение охраны и рационального использования природных ресурсов в интересах настоящего и будущего поколений.

Функциональные зоны. Зоны, для которых документами территориального планирования определены границы и функциональное назначение.

Частный сервитут. Сервитут, устанавливаемый в отношении земельного участка или иного объекта недвижимости соглашением между лицом, требующим установления сервитута и в его интересах (собственником земельного участка, обладателем права постоянного (бессрочного) пользования, обладателем права пожизненного наследуемого владения на земельный участок, собственником иного объекта недвижимости), и собственником другого земельного участка или собственником иного объекта недвижимости. В случае если не достигнуто соглашение об установлении или условиях сервитута, спор разрешается судом по иску лица, требующего установления сервитута.

Чердак – пространство между перекрытием верхнего этажа, покрытием здания (крышей) и наружными стенами, расположенными выше перекрытия верхнего этажа.

Элементы планировочной структуры. К элементам планировочной структуры относятся: жилой (промышленный) район, микрорайон, квартал, земли общего пользования, другие планировочные элементы.

Этаж – часть здания между отметками верха перекрытия или пола по грунту и отметкой верха расположенного над ним перекрытия (покрытия).

Этаж может быть мансардный, надземный, подземный, подвальный, технический, цокольный.

Этаж мансардный (мансарда) – этаж в чердачном пространстве, фасад которого полностью или частично образован поверхностью (поверхностями) наклонной или ломаной крыши, при этом линия пересечения плоскости крыши и фасада должна быть на высоте не более 1,5 м от уровня пола мансардного этажа.

Этаж надземный – этаж, отметка пола помещений которого расположена не ниже планировочной отметки земли.

Этаж подземный – этаж, отметка пола помещений которого расположена ниже планировочной отметки земли на всю высоту помещений.

Этаж подвальный – этаж, отметка пола помещений которого расположена ниже планировочной отметки земли более чем на половину высоты помещения.

Этаж технический – этаж для размещения инженерного оборудования и прокладки коммуникаций, который может быть расположен в нижней (техническое подполье), верхней (технический чердак) или в средней части здания. Пространство, используемое только для прокладки коммуникаций, высотой менее 1,8 м техническим этажом не является.

Этаж цокольный – этаж при отметке пола помещений ниже планировочной отметки земли на высоту не более половины высоты помещений.».

Глава 2. ПОРЯДОК РЕГУЛИРОВАНИЯ ЗЕМЛЕПОЛЬЗОВАНИЯ И ЗАСТРОЙКИ КАРСУНСКОГО ГОРОДСКОГО ПОСЕЛЕНИЯ

Статья 3. Основания введения, назначения и состав Правил

1.Настоящие Правила в соответствии с Земельным кодексом Российской Федерации , Градостроительным кодексом Российской Федерации вводят в муниципальном образовании Карсунское городское поселение систему регулирования землепользования и застройки, которая основана на градостроительном зонировании устойчивого развития поселения, сохранения окружающей среды и объектов культурного наследия (памятников истории и культуры) народов Российской Федерации (далее объекты культурного наследия), защиты прав граждан и обеспечения равенства прав физических и юридических лиц в процессе реализации отношения, возникающих по поводу землепользования и застройки; обеспечения открытой информации о правилах и условиях использования земельных участков, осуществления на них строительства, реконструкции и капитального ремонта объектов капитального строительства и размещения объектов, не являющихся объектами капитального строительства; подготовки документов для предоставления земельных участков, находящихся в государственной или муниципальной собственности в целях осуществления строительства, реконструкции объектов капитального строительства и размещения объектов, не являющихся объектами капитального строительства; контроля соответствия градостроительным регламентам завершенных строительством объектов капитального строительства и их последующего использования, а также размещенных объектов , не являющихся объектами капитального строительства.

2. Градостроительное зонирование основано на делении всей территории населённого пункта на зоны с установлением для каждой из них единого градостроительного регламента по видам и параметрам разрешенного использования земельных участков и объектов капитального строительства, расположенных в границах этих зон, с целью:

1) создание условий для планировки территории муниципального образования Карсунское городское поселение;

2) создание условий при реализации планов и программ развития территории, систем инженерного , транспортного обеспечения и социального обслуживания, сохранения природной и культурно-исторической среды;

3) обеспечение прав и законных интересов физических и юридических лиц;

4) создания благоприятных условий для привлечения инвестиций в том числе путём предоставления возможности выбора наиболее эффективных видов разрешенного использования земельных участков и объектов капитального строительства в соответствии с градостроительными регламентами;

5) создания благоприятных условий для проживания населения;

6) обеспечения свободного доступа граждан к информации и их участия в принятии решений по вопросам развития поселения, землепользования и застройки посредством проведения публичных слушаний в установленных случаях;

7) обеспечения контроля за соблюдением прав граждан и юридических лиц.

8) защиты прав граждан и обеспечения равенства прав физических и юридических лиц в процессе реализации отношений, возникающих по поводу землепользования и застройки;

9) обеспечения открытой информации о правилах и условиях использования земельных участков, осуществления на них строительства и реконструкции;

10) подготовки документов для передачи прав на земельные участки, находящиеся в государственной и муниципальной собственности, физическим и юридическим лицам - для осуществления строительства, реконструкции объектов капитального строительства;

11) контроля соответствия градостроительным регламентам строительных намерений застройщиков, завершенных строительством объектов и их последующего использования.

3. Настоящие Правила включают в себя:

порядок применения и внесения изменений в указанные Правила;

карту градостроительного зонирования;

градостроительные регламенты.

Порядок применения правил землепользования и застройки и внесение в них изменений включает в себя положения:

о регулировании землепользования и застройки органов местного самоуправления;

об изменении видов разрешенного использования земельных участков и объектов капитального строительства физическими и юридическими лицами;

о подготовке документации по планировке территории органами местного самоуправления;

о проведении публичных слушаний по вопросам землепользования и застройки;

о внесении изменений в правила землепользования и застройки;

о регулировании иных вопросов землепользования и застройки.

Основанная на градостроительном зонировании система регулирования землепользования и застройки предназначена для установления правовых гарантий по использованию и строительному изменению недвижимости для собственников, землепользователей, землевладельцев, арендаторов и лиц, желающих приобрести права владения, пользования и распоряжения земельными участками, иными объектами недвижимости.

4. Настоящие Правила регламентируют деятельность должностных, а также физических и юридических лиц в отношении:

1) градостроительного зонирования территории Карсунского городского поселения и установления градостроительных регламентов по видам и параметрам разрешенного использования земельных участков, объектов капитального строительства;

2) разработки, согласования и утверждения документации по планировке территории ;

3) разделения (межевания) территории на земельные участки;

4) предоставления прав на земельные участки физическим и юридическим лицам;

5) подготовки оснований для принятия решений об изъятии земельных участков для муниципальных нужд;

6) согласования проектной документации;

7) приведения в соответствие с настоящими Правилами ранее утвержденной документации по планировке и межеванию территории;

8) предоставления разрешений на строительство, разрешений на ввод в эксплуатацию вновь построенных, реконструированных объектов капитального строительства;

9) контроля за использованием и строительными изменениями земельных участков, объектов капитального строительства;

10) обеспечения открытости и доступности для физических и юридических лиц информации о застройке и землепользовании, а также их участия в принятии решений по этим вопросам;

11) внесения дополнений и изменений в настоящие Правила.

5. Настоящие Правила применяются наряду с :

- техническими регламентами, а вплоть до их вступления в установленном порядке в силу- нормативными техническими документами (СНиП, СанПиН, ГОСТ и др.) в части, не противоречащей Федеральному закону «О техническом регулировании» и Градостроительному кодексу Российской Федерации, принятыми с в соответствии с законодательством в целях обеспечения безопасности жизни и здоровья людей, надежности и безопасности объектов капитального строительства, защиты имущества, сохранения окружающей природной среды и объектов культурного наследия;

- иными нормативными правовыми актами органов местного самоуправления Карсунского городского поселения по вопросам регулирования землепользования и застройки, которые применяются в части, не противоречащей настоящим Правилам, а также нормативными правовыми актами органов государственной власти.

6. Настоящие Правила обязательны для соблюдения органами государственной власти, органами местного самоуправления, физическими и юридическими лицами, осуществляющими, регулирующими и контролирующими градостроительную деятельность на территории муниципального образования «Карсунское городское поселение».

7. Нормативные правовые акты муниципального образования Карсунское городское поселение по вопросам землепользования и застройки, принятые до введения в действие настоящих Правил, применяются в части, не противоречащей настоящим Правилам.

Статья 4. Открытость и доступность информации о землепользовании и застройке

1. Настоящие Правила, включая все входящие в их состав картографические и иные документы, являются открытыми для всех физических и юридических лиц, а также должностных лиц.

2. Настоящие Правила подлежат опубликованию в порядке, определенном для опубликования нормативных правовых актов органов местного самоуправления.

Статья 5. Общие положения, относящиеся к ранее возникшим правам

1. Принятые до введения в действие настоящих Правил нормативные правовые акты органов местного самоуправления по вопросам землепользования и застройки применяются в части, не противоречащей настоящим Правилам.

2. Разрешения на строительство, реконструкцию, выданные физическим и юридическим лицам до введения в действие настоящих Правил или изменений в них, являются действительными.

3. Земельные участки и объекты капитального строительства, существовавшие на законных основаниях до введения в действие настоящих Правил, после введения их в действие и (или) внесения в них изменений являются не соответствующими настоящим Правилам в случаях, когда:

имеют вид (виды) использования, который не поименован как разрешенный для соответствующих территориальных зон в соответствии с настоящими Правилами;

имеют вид (виды) использования, который поименован как разрешенный для соответствующих территориальных зон в соответствии с настоящими Правилами, но расположены в санитарно-защитных зонах или водоохранных зонах и иных зонах, в пределах которых не предусмотрено размещение соответствующих объектов;

имеют параметры меньше или больше допустимых значений, установленных настоящими Правилами применительно к соответствующим территориальным зонам.

4. Решения о предварительном согласовании места размещения объекта, принятые в установленном порядке до введения в действие настоящих Правил, после введения их в действие и (или) внесения в них изменений, а также разрешенное использование земельных участков, указанное в гражданско-правовых договорах на земельные участки, заключенных до введения в действие настоящих Правил, после введения их в действие и (или) внесения в них изменений сохраняются в течение сроков, установленных соответственно Земельным кодексом Российской Федерации и договором.

5. Информация, указанная в градостроительном плане земельного участка, утвержденном до дня вступления в силу настоящих Правил или изменений в них, может быть использована при условии соблюдений требований законодательства Российской Федерации и (или) нормативных правовых актов Ульяновской области.

Статья 5.1. Использование земельных участков и объектов капитального строительства, не соответствующих Правилам.

1. Земельные участки и объекты капитального строительства, указанные в части 3 статьи 5, а также ставшие не соответствующими настоящим Правилам после внесения изменений в настоящие Правила, могут использоваться без установления срока их приведения в соответствие с настоящими Правилами, за исключением, установленным федеральными законами и настоящими Правилами.

Исключение составляют не соответствующие одновременно и настоящим Правилам, и техническим регламентам объекты капитального строительства, существование и использование которых опасно для жизни и здоровья людей, для окружающей среды, объектов культурного наследия. Применительно к этим объектам в соответствии с федеральными законами может быть наложен запрет на продолжение их использования.

Изменение несоответствующего вида использования земельных участков и объектов капитального строительства на иной несоответствующий вид использования не допускается.

Глава 3. ПРИМЕНЕНИЕ ГРАДОСТРОИТЕЛЬНЫХ РЕГЛАМЕНТОВ

Статья 6. Градостроительные регламенты

1. Градостроительным регламентом определяется правовой режим земельных участков, равно как всего, что находится над и под поверхностью земельных участков и используется в процессе их застройки и последующей эксплуатации объектов капитального строительства.

2. Градостроительные регламенты устанавливаются с учетом:

1) фактического использования земельных участков и объектов капитального строительства в границах территориальной зоны;

2) возможности сочетания в пределах одной территориальной зоны различных видов существующего и планируемого использования земельных участков и объектов капитального строительства;

3) функциональных зон и характеристик их планируемого развития, определённых документами территориального планирования муниципальных образований;

4) видов территориальных зон;

5) требований охраны объектов культурного наследия, а также особо охраняемых природных территорий, иных природных объектов.

3. Действие градостроительного регламента распространяется в равной мере на все земельные участки и объекты капитального строительства, расположенные в пределах границ территориальной зоны, обозначенной на карте градостроительного зонирования.

4. Действие градостроительного регламента не распространяется на земельные участки:

1) в границах территорий памятников и ансамблей, включенных в единый государственный реестр объектов культурного наследия (памятников истории и культуры) народов Российской Федерации, а также в границах территорий памятников или ансамблей, которые являются вновь выявленными объектами культурного наследия и решения о режиме содержания, параметрах реставрации, консервации, воссоздания, ремонта и приспособлении которых принимаются в порядке, установленном законодательством Российской Федерации об охране объектов культурного наследия;

2) в границах территорий общего пользования;

3) предназначенные для размещения линейных объектов и (или) занятые линейными объектами;

4) предоставленные для добычи полезных ископаемых;

5. применительно к территориям исторических поселений, достопримечательных мест, землям лечебно-оздоровительных местностей и курортов, зонам с особыми условиями использования территорий градостроительные регламенты устанавливаются в соответствии с законодательством Российской Федерации.

6. Градостроительные регламенты не устанавливаются для земель лесного фонда, земель , покрытых поверхностными водами , земель запаса, земель особо охраняемых природных территорий (за исключением земель лечебно-оздоровительных местностей и курортов), сельскохозяйственных угодий в составе земель сельскохозяйственного назначения, земельных участков, расположенных в границах особых экономических зон и территорий опережающего социально-экономического развития.

7. Использование земельных участков, на которые действие градостроительных регламентов не распространяется или для которых градостроительные регламенты не устанавливаются, определяется уполномоченными федеральными органами исполнительной власти, уполномоченными органами исполнительной власти Ульяновской области или уполномоченными органами местного самоуправления в соответствии с федеральными законами. Использование земельных участков в границах особых экономических зон определяется органами управления особыми экономическими зонами.

8. Земельные участки или объекты капитального строительства , виды разрешенного использования, предельные (минимальные и (или) максимальные) размеры и предельные параметры которых не соответствуют градостроительному регламенту, могут использоваться без установле-

ния срока приведения их в соответствие с градостроительным регламентом, за исключением случаев, если использование таких земельных участков и объектов капитального строительства опасно для жизни или здоровья человека, для окружающей среды, объектов культурного наследия.

9. Реконструкция указанных в части 8 настоящей статьи объектов капитального строительства может осуществляться только путем приведения таких объектов в соответствие с градостроительным регламентом или путем уменьшения их несоответствия предельным параметрам разрешенного строительства, реконструкции. Изменение видов разрешенного использования указанных земельных участков и объектов капитального строительства может осуществляться путем приведения их в соответствие с видами разрешенного использования земельных участков и объектов капитального строительства, установленными градостроительным регламентом.

10. В случае, если использование указанных в части 8 настоящей статьи земельных участков и объектов капитального строительства продолжается и опасно для жизни или здоровья человека, для окружающей среды, объектов культурного наследия, в соответствии с федеральными законами может быть наложен запрет на использование таких земельных участков и объектов.

Статья 6.1. Открытость и доступность информации о землепользовании и застройке

Настоящие Правила, включая все входящие в их состав картографические и иные документы, являются открытыми.

Настоящие Правила подлежат опубликованию в порядке, определенном для опубликования официальных нормативных правовых актов органов местного самоуправления.

Статья 6.2. Общие положения, относящиеся к ранее возникшим правам.

1. Принятые до введения в действие настоящих Правил нормативные правовые акты органов местного самоуправления по вопросам землепользования и застройки применяются в части, не противоречащей настоящим Правилам.

2. Разрешения на строительство, реконструкцию, выданные физическим и юридическим лицам до введения в действие настоящих Правил или изменений в них, являются действительными.

3. Земельные участки и объекты капитального строительства, существовавшие на законных основаниях до введения в действие настоящих Правил, после введения их в действие и (или) внесения в них изменений являются не соответствующими настоящим Правилам в случаях, когда:

имеют вид (виды) использования, который не поименован как разрешенный для соответствующих территориальных зон в соответствии с настоящими Правилами;

имеют вид (виды) использования, который поименован как разрешенный для соответствующих территориальных зон в соответствии с настоящими Правилами, но расположены в санитарно-защитных зонах или водоохранных зонах и иных зонах, в пределах которых не предусмотрено размещение соответствующих объектов;

имеют параметры меньше или больше допустимых значений, установленных настоящими Правилами применительно к соответствующим территориальным зонам.

4. Решения о предварительном согласовании места размещения объекта, принятые в установленном порядке до введения в действие настоящих Правил, после введения их в действие и (или) внесения в них изменений, а также разрешенное использование земельных участков, указанное в гражданско-правовых договорах на земельные участки, заключенных до введения в действие настоящих Правил, после введения их в действие и (или) внесения в них изменений сохраняются в течение сроков, установленных соответственно Земельным кодексом Российской Федерации и договором.

5. Информация, указанная в градостроительном плане земельного участка, утвержденном до дня вступления в силу настоящих Правил или изменений в них, может быть использована при

условии соблюдений требований законодательства Российской Федерации и (или) нормативных правовых актов Ульяновской области.

Статья 7. Виды разрешенного использования земельных участков и объектов капитального строительства

1. Разрешенное использование земельных участков и объектов капитального строительства может быть следующих видов:

1) основные виды разрешенного использования;

2) условно разрешенные виды использования;

3) вспомогательные виды разрешенного использования, допустимые только в качестве дополнительных по отношению к основным видам разрешенного использования и условно разрешенным видам использования и осуществляемые совместно с ними.

2. Применительно к каждой территориальной зоне устанавливаются виды разрешенного использования земельных участков и объектов капитального строительства.

3. Установление основных видов разрешенного использования земельных участков и объектов капитального строительства является обязательным применительно к каждой территориальной зоне, в отношении которой устанавливается градостроительный регламент.

4. Изменение одного вида разрешенного использования земельных участков и объектов капитального строительства на другой вид такого использования осуществляется в соответствии с градостроительным регламентом при условии соблюдения требований технических регламентов.

5. Основные и вспомогательные виды разрешенного использования земельных участков и объектов капитального строительства правообладателями земельных участков и объектов капитального строительства, за исключением органов государственной власти, органов местного самоуправления, государственных и муниципальных учреждений, государственных и муниципальных унитарных предприятий, выбираются самостоятельно без дополнительных разрешений и согласования.

6. Решения об изменении одного вида разрешенного использования земельных участков и объектов капитального строительства, расположенных на землях, на которые действие градостроительных регламентов не распространяется или для которых градостроительные регламенты не устанавливаются, на другой вид такого использования принимаются в соответствии с федеральными законами.

7. Предоставление разрешения на условно разрешенный вид использования земельного участка или объекта капитального строительства осуществляется в порядке, предусмотрено м статьей 39 Градостроительного кодекса Российской Федерации и статьей 22 настоящих Правил.

8. Физическое или юридическое лицо вправе оспорить в суде решение о предоставлении разрешения на условно разрешенный вид использования земельного участка или объекта капитального строительства либо об отказе в предоставлении такого разрешения.

Статья 8. Предельные (минимальные и (или) максимальные) размеры земельных участков и предельные параметры разрешенного строительства, реконструкции объектов капитального строительства

1. Предельные (минимальные и (или) максимальные) размеры земельных участков и предельные параметры разрешенного строительства, реконструкции объектов капитального строительства могут включать в себя:

1) предельные (минимальные и (или) максимальные) размеры земельных участков, в том числе их площадь;

2) минимальные отступы от границ земельных участков в целях определения мест допустимого размещения зданий, строений, сооружений, за пределами которых запрещено строительство зданий, строений, сооружений;

3) предельное количество этажей или предельную высоту зданий, строений, сооружений;

4) максимальный процент застройки в границах земельного участка, определяемый как отношение суммарной площади земельного участка, которая может быть застроена, ко всей площади земельного участка;

5) иные показатели.

2. Применительно к каждой территориальной зоне устанавливаются указанные в части 1 настоящей статьи размеры и параметры, их сочетания.

3. В пределах территориальных зон могут устанавливаться подзоны с одинаковыми видами разрешенного использования земельных участков и объектов капитального строительства, но с различными предельными (минимальными и (или) максимальными) размерами земельных участков и предельными параметрами разрешенного строительства, реконструкции объектов капитального строительства и сочетаниями таких размеров и параметров.

Статья 9. Порядок получения разрешения на отклонение от предельных параметров разрешенного строительства, реконструкции объектов капитального строительства

1. Правообладатели земельных участков, размеры которых меньше установленных градостроительным регламентом минимальных размеров земельных участков либо конфигурация, инженерно-геологические или иные характеристики которых неблагоприятны для застройки, вправе обратиться за разрешениями на отклонение от предельных параметров разрешенного строительства, реконструкции объектов капитального строительства.

2. Отклонение от предельных параметров разрешенного строительства, реконструкции объектов капитального строительства разрешается для отдельного земельного участка при соблюдении требований технических регламентов.

3. Заинтересованное в получении разрешения на отклонение от предельных параметров разрешенного строительства, реконструкции объектов капитального строительства лицо направляет в администрацию муниципального образования «Карсунский район» заявление о предоставлении такого разрешения с обосновывающими материалами.

4. Градостроительный сектор в течение месяца со дня получения заявления с обосновывающими материалами рассматривает их и с соответствующим заключением передает в Комиссию по землепользованию и застройке для проведения публичных слушаний.

5. Публичные слушания проводятся в порядке, определенном главой 10 настоящих Правил.

6. На основании заключения о результатах публичных слушаний по вопросу о предоставлении разрешения на отклонение от предельных параметров разрешенного строительства, реконструкции объектов капитального строительства Комиссия осуществляет подготовку рекомендаций о предоставлении такого разрешения или об отказе в предоставлении такого разрешения с указанием причин принятого решения и

направляет указанные рекомендации Главе администрации муниципального образования «Карсунский район».

7. Глава муниципального образования «Карсунский район» в течение семи дней со дня поступления рекомендаций принимает решение о предоставлении разрешения на отклонение от предельных параметров разрешенного строительства, реконструкции объектов капитального строительства или об отказе в предоставлении такого разрешения с указанием причин принятого решения.

8. Физическое или юридическое лицо вправе оспорить в судебном порядке решение о предоставлении разрешения на отклонение от предельных параметров разрешенного строительства, реконструкции объектов капитального строительства или об отказе в предоставлении такого разрешения.

Глава 4. СУБЪЕКТЫ ОТНОШЕНИЙ, ВОЗНИКШИХ ПО ПОВОДУ ЗЕМЛЕПОЛЬЗОВАНИЯ И ЗАСТРОЙКИ. ПОЛНОМОЧИЯ ОРГАНОВ МЕСТНОГО САМОУПРАВЛЕНИЯ КАРСУНСКОГО ГОРОДСКОГО ПОСЕЛЕНИЯ В ОБЛАСТИ ГРАДОСТРОИТЕЛЬНОЙ ДЕЯТЕЛЬНОСТИ

Статья 10. Субъекты отношений, возникших по поводу землепользования и застройки

1. Субъектами отношений, возникших по поводу землепользования и застройки муниципального образования Карсунское городское поселение, являются Российская Федерация, Ульяновская область, Карсунский муниципальный район, Карсунское городское поселение, физические и юридические лица.

2. От имени Российской Федерации, Ульяновской области, Карсунского муниципального района, Карсунского городского поселения в градостроительных отношениях выступают соответственно органы государственной власти Российской Федерации, органы государственной власти Ульяновской области, органы Карсунского муниципального района, органы местного самоуправления Карсунского городского поселения.

Статья 11. Лица, осуществляющие землепользование и застройку

1. В соответствии с законодательством настоящие Правила, а также принимаемые в соответствии с ними иные нормативные правовые акты регулируют действия физических и юридических лиц, которые:

1) участвуют в торгах (конкурсах, аукционах), подготавливаемых в соответствии с действующим законодательством Российской Федерации и Ульяновской области, в целях нового строительства или реконструкции;

2) обращаются в уполномоченные органы, определённые действующим законодательством Российской Федерации и Ульяновской области с заявлением о подготовке и предоставлении земельного участка (земельных участков) для нового строительства, реконструкции и осуществляют действия по градостроительной подготовке земельных участков из состава государственных , муниципальных земельных участков;

3) владея земельными участками, объектами капитального строительства, осуществляют их текущее использование, а также подготавливают проектную документацию и осуществляют в соответствии с ней строительство, реконструкцию, иные изменения недвижимости;

4) владея на правах собственности помещениями в многоквартирных домах, обеспечивают действия по определению в проектах планировки, проектах межевания и выделению на местности границ земельных участков многоквартирных домов;

5) осуществляют иные действия в области землепользования и застройки.

2. К указанным в части 1 настоящей статьи иным действиям в области землепользования и застройки могут быть отнесены, в частности:

1) возведение строений на земельных участках, находящихся в муниципальной собственности, расположенных на землях общего пользования, не подлежащих приватизации, и передаваемых в аренду физическим, юридическим лицам (посредством торгов, конкурсов, аукционов);

2) переоформление одного вида ранее предоставленного права на земельные участки на другой вид права, в том числе приватизация земельных участков под приватизированными предприятиями, переоформление права пожизненного наследуемого владения или права бессрочного пользования на право собственности;

3) иные действия, связанные с подготовкой и реализацией общественных или частных планов по землепользованию и застройке.

3. Разделение земельного участка на несколько земельных участков, объединение земельных участков в один земельный участок, изменение общей границы земельных участков осуществляется в соответствии с градостроительным и земельным законодательством.

4. В случае, если по инициативе правообладателей земельных участков осуществляются разделение земельного участка на несколько земельных участков (за исключением разделения земельного участка, предоставленного из состава государственных, муниципальных земель для его межевания, освоения и комплексного строительства), объединение земельных участков в один земельный участок, изменение общей границы земельных участков, не требуется подготовка документации по планировке территории, а осуществляется подготовка землеустроительной документации в порядке, предусмотренном законодательством, при соблюдении следующих требований:

1) размеры образуемых земельных участков не должны превышать предельных (минимальных и (или) максимальных) размеров земельных участков, предусмотренных градостроительным регламентом;

2) обязательным условием разделения земельного участка на несколько земельных участков является наличие подъездов, подходов к каждому образуемому самостоятельному земельному участку;

3) объединение земельных участков в один земельный участок допускается только при условии, если образуемый земельный участок будет находиться в границах одной территориальной зоны.

5. Лица, осуществляющие в Карсунском городском поселении землепользование и застройку от имени государственных органов, выполняют требования законодательства, а также требования настоящих Правил в части соблюдения градостроительных регламентов, выполнения порядка осуществления землепользования и застройки.

Статья 12. Полномочия органов местного самоуправления муниципального образования Карсунское городское поселение в области землепользования и застройки

Полномочия органов местного самоуправления муниципального образования Карсунское городское поселение осуществляются в соответствии с действующим законодательством Российской Федерации и Ульяновской области

Статья 13. Полномочия Совета депутатов муниципального образования Карсунское городское поселение в области землепользования и застройки

Утверждение нормативов градостроительного проектирования Карсунского городского поселения (местных нормативов) и их изменений.

Статья 14. Полномочия Главы Карсунского городского поселения в области землепользования и застройки

1. Глава муниципального образования Карсунское городское поселение принимает участие в разработке , внесении изменений и согласовании документов территориального планирования и исполняет полномочия в области землепользования и застройки в соответствии с действующим законодательством Российской Федерации и Ульяновской области

- Принимает участие, касающиеся разработки, принятия генерального плана муниципального образования Карсунское городское поселение.

- Принимает участие, касающиеся разработки, принятия изменений генерального плана муниципального образования Карсунское городское поселение.

- Принимает участие касающиеся разработки, принятия правил землепользования и застройки муниципального образования Карсунское городское поселение.

- Принимает участие, касающиеся разработки, принятия изменений в правила землепользования и застройки муниципального образования Карсунское городское поселение.

- Принимает участие о создании комиссии по землепользованию и застройке.

- Принимает участие, касающиеся разработки и принятия документации по планировке территории.

- Принимает решение об утверждении регламентов (технологии) выполнения процедур, предусмотренных правилами землепользования и застройки, структурными подразделениями администрации поселения.

Статья 15. Комиссия по землепользованию и застройке при администрации муниципального образования «Карсунский район»

1. Комиссия по землепользованию и застройке (далее - Комиссия) является постоянно действующим совещательным органом при администрации муниципального образования «Карсунский район» и формируется для обеспечения реализации настоящих Правил.

2. Комиссия формируется на основании соответствующего постановления Главы администрации муниципального образования «Карсунский район» и осуществляет свою деятельность в соответствии с настоящими Правилами, Положением о Комиссии, иными документами, регламентирующими ее деятельность.

3. Комиссия:

1) рассматривает заявки на получение разрешений на отклонение от предельных размеров земельных участков и от предельных параметров разрешенного строительства, реконструкции объектов капитального строительства в порядке статьи 9 настоящих Правил;

2) рассматривает заявки на предоставление разрешения на условно разрешенный вид использования земельного участка или объекта капитального строительства в порядке статьи 22 настоящих Правил;

3) проводит публичные слушания в случаях и порядке, определенных главой 10 настоящих Правил;

4) подготавливает Главе администрации муниципального образования «Карсунский район» рекомендации по результатам публичных слушаний, в том числе рекомендации о предоставлении разрешений

на условно разрешенный вид использования земельного участка или объекта капитального строительства и (или) отклонений от предельных параметров разрешенного строительства, реконструкции объектов капитального строительства и (или) отклонений от предельных размеров земельных участков;

5) рассматривает предложения заинтересованных структурных подразделений Карсунского городского поселения об использовании планируемых земельных участков для строительства и подготовки их для предоставления путем проведения торгов ;

6) рассматривает предложения заинтересованных лиц по подготовке документации по планированию территории для градостроительного формирования планируемых участков и подготавливает предложения для Главы администрации муниципального образования «Карсунский район»;

7) организует в установленном порядке подготовку, а также рассмотрение поступивших предложений о внесении изменений в Правила по процедурам согласно главе 12 настоящих Правил, а также проектов нормативных правовых актов, иных документов, связанных с реализацией и применением настоящих Правил;

8) дает официальное разъяснение по применению статей настоящих Правил, дает их толкование.

4. Председателем Комиссии является заместитель Главы администрации муниципального образования «Карсунский район», курирующий вопросы земельных отношений, архитектуры и градостроительства.

5. По должностному составу в Комиссию в обязательном порядке входят руководители следующих структурных подразделений администрации муниципального образования «Карсунский район»:

1) градостроительного сектора;

2) сектора земельных и имущественных отношений;

3) юриста.

6. В состав Комиссии могут включаться также представители государственных органов контроля и надзора, государственных органов управления, муниципальных органов управления, представители Совета депутатов муниципального образования «Карсунский район» и муниципального образования Карсунское городское поселение, профессиональных, строительных, общественных и иных организаций.

7. Решения Комиссии принимаются простым большинством голосов, при наличии кворума не менее двух третей от общего числа членов Комиссии. При равенстве голосов голос председателя Комиссии является решающим.

8. Секретарем Комиссии, без права голоса, является муниципальный служащий градостроительного сектора или сектора по земельным и имущественным отношениям администрации муниципального образования «Карсунский район».

9. На заседания Комиссии могут быть приглашены для дачи заключений и пояснений представители территориальных организаций, специалисты, иные физические и юридические лица, присутствие которых необходимо или может способствовать решению рассматриваемых вопросов. Указанные лица не являются членами Комиссии и не обладают правом голоса.

10. Любой член Комиссии ее решением освобождается от участия в голосовании по конкретному вопросу в случае, если он имеет прямую финансовую или иную заинтересованность, или находится в родственных отношениях с подателем заявки, по поводу которой рассматривается вопрос.

Статья 16. Уполномоченные органы по регулированию и контролю землепользования и застройки, в части соблюдения правил

1. В соответствии с законами, иными нормативными правовыми актами к органам, уполномоченным регулировать и контролировать землепользование и застройку в части соблюдения настоящих Правил, относятся:

1) градостроительный сектор администрации муниципального образования «Карсунский район»;

2) сектор имущественных и земельных отношений муниципального образования «Карсунский район» ;

3) специализированные комиссии и иные органы, уполномоченные регулировать и контролировать землепользование и застройку на основании соответствующих документов.

2. По вопросам применения настоящих Правил органы, уполномоченные регулировать и контролировать землепользование и застройку:

1) по запросу Комиссии по землепользованию и застройке предоставляют заключения по вопросам, связанным с проведением публичных слушаний;

2) участвуют в регулировании и контролировании землепользования и застройки в соответствии с законодательством, настоящими Правилами и на основании Положений об этих органах.

Статья 17. Полномочия градостроительного сектора в области землепользования и застройки

Градостроительный сектор действует с целью выработки и формирования мнений в области градостроительной политики и осуществления градостроительных мероприятий, направленных на решение текущих и перспективных задач комплексного социально-экономического развития Карсунского городского поселения, совершенствования среды жизнедеятельности и улучшения градостроительного облика населенных пунктов поселения.

К полномочиям градостроительного сектора относятся:

1. Подготовка (по поступившему поручению или требованию) для Совета депутатов Карсунского городского поселения докладов о реализации и применении Правил, включающих соответствующий анализ и предложения по совершенствованию Правил путем внесения в них изменений, в том числе в части дополнения состава и установления значений предельных параметров разрешенного строительства применительно к различным территориальным зонам.

2. Участие в подготовке документов по предоставлению физическим и юридическим лицам земельных участков для использования существующих зданий, строений, сооружений, а также для строительства, реконструкции.

3. Согласование документации по планировке территории на соответствие настоящим Правилам и техническим регламентам.

4. Выдача разрешений на строительство, выдача разрешений на ввод объектов в эксплуатацию.

5. Подготовка градостроительных планов земельных участков в качестве самостоятельных документов.

6. Предоставление по запросу Комиссии по землепользованию и застройке заключений, материалов для проведения публичных слушаний, а также заключений по вопросам согласований на условно разрешенный вид использования земельного участка или объекта капитального строительства, отклонений от Правил до выдачи разрешения на строительство.

7. Участие в организации и ведении муниципальной информационной системы обеспечения градостроительной деятельности (градостроительного кадастра), включая сведения о состоянии инженерно-

технической инфраструктуры, санитарно-эпидемиологической, экологической обстановке, состоянии фонда застройки.

8. Ведение карты градостроительного зонирования, внесение в нее изменений, утвержденных в установленном порядке.

9. Предоставление заинтересованным лицам информации, которая содержится в Правилах и утвержденной документации по планировке территории.

10. Другие права и обязанности, выполняемые в соответствии с законодательством и документами, регламентирующими деятельность управления архитектуры и градостроительства.

Градостроительный сектор вправе:

1. запрашивать у проектных организаций, застройщиков, независимо от форм собственности и ведомственной принадлежности, необходимую документацию для рассмотрения, а также дополнительную информацию, справки, документы, чертежи и расчеты, необходимость в которых выявилась в процессе подготовки материалов к рассмотрению ;

2. приглашать на заседание Комиссии по землепользованию и застройки представителей проектных, строительных, общественных и иных организаций, застройщиков, заказчиков, подрядчиков и других лиц, присутствие которых необходимо в процессе подготовки или при рассмотрении вопросов на заседаниях Комиссии;

3. в случае необходимости направлять в заинтересованные и/или специализированные службы проекты, представленные на рассмотрение главного архитектора для получения заключений;

4. предварительно запрашивать краткое описание концепции проекта, представляемого на рассмотрение Комиссии по землепользованию и застройке;

5. подготавливать рекомендации Главе администрации муниципального образования «Карсунский район» по вопросам, рассматриваемым в пределах предоставленных полномочий, в том числе по разработке и реализации градостроительной политики на территории Карсунского городского поселения, документации по планировке территории, а также проектной документации применительно к сооружениям и комплексам, возводимым с использованием средств государственного и местного бюджетов, проведения архитектурных конкурсов, размещения объектов декоративно-монументального искусства, внесения изменений и дополнений в настоящие Правила;

6. осуществлять иные полномочия в соответствии с документами, регламентирующими деятельность Комиссии по землепользованию и застройки.

Статья 18. Полномочия комиссии по землепользованию и застройке

1. Предоставление по запросу Комиссии по землепользованию и застройке, иных уполномоченных органов и подразделений, заключений относительно специальных согласований, иной информации в рамках компетенции.

2. Организация разработки и реализации городской земельной политики и программ земельной реформы, в том числе путем внесения предложений об изменении настоящих Правил.

3. Осуществление контроля за использованием и охраной земель.

4. Другие обязанности, выполняемые в соответствии с действующим законодательством Российской Федерации и Ульяновской области , а также документами, регламентирующими деятельность комиссии.

Глава 5. ИЗМЕНЕНИЕ ВИДОВ РАЗРЕШЕННОГО ИСПОЛЬЗОВАНИЯ ЗЕМЕЛЬНЫХ УЧАСТКОВ И ОБЪЕКТОВ КАПИТАЛЬНОГО СТРОИТЕЛЬСТВА ФИЗИЧЕСКИМИ И ЮРИДИЧЕСКИМИ ЛИЦАМИ

Статья 19. Изменение одного вида на другой вид разрешенного использования земельных участков и объектов капитального строительства

1. Порядок изменения одного вида на другой вид разрешенного использования земельных участков и объектов капитального строительства определяется градостроительным законодательством и в соответствии с ним настоящими Правилами, иными нормативными правовыми актами муниципального образования «Карсунский район» и муниципального образования Карсунское городское поселение.

2. Изменение одного вида на другой вид разрешенного использования земельных участков и объектов капитального строительства производится на основании градостроительных регламентов, установленных настоящими Правилами.

3. Правом на изменение одного вида на другой вид разрешенного использования земельных участков и объектов капитального строительства обладают:

1) собственники земельных участков, являющиеся одновременно собственниками расположенных на этих участках объектов капитального строительства;

2) собственники объектов капитального строительства, владеющие земельными участками на праве аренды;

3) лица, владеющие земельными участками на праве аренды, срок которой согласно договору аренды составляет не менее пяти лет (за исключением земельных участков, предоставленных для конкретного вида целевого использования из состава земель общего пользования);

4) лица, владеющие земельными участками на праве аренды, срок которой составляет менее пяти лет, но при наличии в договоре аренды согласия собственника на изменение одного вида на другой вид разрешенного использования земельных участков и объектов капитального строительства (за исключением земельных участков, предоставленных для конкретного вида целевого использования из состава земель общего пользования);

5) лица, владеющие объектами капитального строительства, их частями на праве аренды при наличии в договоре аренды согласия собственника на изменение одного вида на другой вид разрешенного использования объектов недвижимости;

6) собственники квартир в многоквартирных домах в случаях и порядке, определенных статьями 22, 23 настоящих Правил.

4. Изменение одного вида на другой вид разрешенного использования земельных участков и объектов капитального строительства осуществляется при условии:

1) получения лицом, обладающим правом на изменение одного вида на другой вид разрешенного использования земельных участков и объектов капитального строительства, разрешения на условно разрешенный вид использования в порядке, определенном статьей 21 настоящей главы, - в случаях, когда испрашиваемый вид разрешенного использования земельных участков и объектов капитального строительства является условно разрешенным;

2) выполнения технических регламентов - в случаях, когда изменение одного вида на другой вид разрешенного использования земельных участков и объектов капитального строительства связано с необходимостью подготовки проектной документации и получением разрешения на строительство;

3) получения лицом, обладающим правом на изменение одного вида на другой вид разрешенного использования земельных участков и объектов капитального строительства, от главного архитектора муниципального образования «Карсунский район» заключения о том, что изменение одного вида на другой вид разрешенного использования земельных участков и объектов капитального строительства не связано с необходимостью подготовки проектной документации и может быть осуществлено без получения разрешения на строительство.

Статья 20. Порядок принятия решений о предоставлении разрешения на отклонения от предельных параметров разрешенного строительства, реконструкции объектов капитального строительства

1. Физическое или юридическое лицо, являющееся правообладателем земельного участка, размеры которого меньше установленных градостроительным регламентом минимальных размеров земельных участков либо конфигурация, инженерно-геологические или иные характеристики которых неблагоприятны для застройки, направляет заявление о получении разрешения на отклонение от предельных параметров разрешенного строительства, реконструкции объектов капитального строительства на имя Главы администрации муниципального образования «Карсунский район» .

2. Заявление, указанное в части 1 настоящей статьи, направляется в Комиссию по застройке и землепользованию на территории муниципального образования «Карсунский район».

В заявлении о получении разрешения на отклонение от предельных параметров разрешенного строительства, реконструкции объектов капитального строительства указываются:

1) адрес земельного участка, объекта капитального строительства;

2) кадастровый номер земельного участка, объекта капитального строительства;

3) обязательство заявителя нести расходы, связанные с организацией и проведением публичных слушаний по вопросу предоставления разрешения на условно разрешенный вид использования.

К заявлению прикладываются:

1) выписки из Единого государственного реестра недвижимости, удостоверяющие государственную регистрацию возникновения или перехода прав на недвижимое имущество;

2) ситуационный план – расположение соседних земельных участков с указанием их кадастровых номеров, а также объектов капитального строительства, на них расположенных;

3) обосновывающие материалы в виде эскизного проекта строительства, реконструкции объекта капитального строительства, который предлагается реализовать в случае получения разрешения на отклонение от предельных параметров разрешенного строительства, реконструкции объектов капитального либо иные материалы, обосновывающие целесообразность, возможность и допустимость реализации предложений.

3. Состав Комиссии по застройке и землепользованию на территории муниципального образования «Карсунский район» утверждается Главой администрации муниципального образования «Карсунский район» .

4. Комиссия по рассмотрению заявлений о предоставлении разрешений на условно разрешённые виды использования земельных участков и объектов капитального строительства и по предоставлению разрешений на отклонения от предельных параметров разрешенного строительства:

1) рассматривает заявления о предоставлении разрешения на отклонения от предельных параметров разрешенного строительства;

2) сообщает о проведении публичных слушаний правообладателям земельных участков, имеющих общие границы с земельным участком, применительно к которому запрашивается данное разрешение, правообладателям объектов капитального строительства, расположенных на земельных участках, имеющих общие границы с земельным участком, применительно к которому запрашивается данное разрешение, и правообладателям помещений, являющихся частью объекта капитального строительства, применительно к которому запрашивается данное разрешение. Указанные сообщения направляются не позднее чем через десять дней со дня поступления заявления заинтересованного лица о предоставлении разрешения на условно разрешенный вид использования;

3) обеспечивает подготовку документов и материалов к публичным слушаниям;

4) организует и проводит публичные слушания по предоставлению разрешения на отклонения от предельных параметров разрешенного строительства.

Порядок организации и проведения публичных слушаний определяется Главой 10 настоящих Правил землепользования и застройки.

Отклонение от предельных параметров разрешенного строительства, реконструкции объектов капитального строительства разрешается для отдельного земельного участка при соблюдении требований технических регламентов. Отклонение от предельных параметров разрешенного строительства, реконструкции объектов капитального строительства в части предельного количества этажей, предельной высоты зданий, строений, сооружений и требований к архитектурным решениям объектов капитального строительства в границах территорий исторических поселений федерального или регионального значения не допускается.

5. Заключение о результатах публичных слушаний по вопросу предоставления разрешения на отклонения от предельных параметров разрешенного строительства подлежит опубликованию в «Информационном бюллетене органов местного самоуправления (периодическое печатное издание, предназначенное для опубликования правовых актов органов местного самоуправления муниципального образования «Карсунский район» Ульяновской области» и размещается на официальном сайте администрации города Ульяновска в информационно-телекоммуникационной сети «Интернет».

6. Срок проведения публичных слушаний с момента оповещения жителей муниципального образования о времени и месте их проведения до дня опубликования заключения о результатах публичных слушаний определяется в соответствии с Градостроительным кодексом Российской Федерации и муниципальными правовыми актами муниципального образования «_____».

7. После проведения публичных слушаний по предоставлению разрешения на отклонения от предельных параметров разрешенного строительства Комиссия по рассмотрению заявлений о предоставлении разрешений на условно разрешённые виды использования земельных участков и объектов капитального строительства и по предоставлению разрешений на отклонения от предельных параметров разрешенного строительства направляет Главе администрации города Ульяновска:

1) рекомендации Комиссии по рассмотрению заявлений о предоставлении разрешений на условно разрешённые виды использования земельных участков и объектов капитального строительства и по предоставлению разрешений на отклонения от предельных параметров разрешенного строительства о предоставлении разрешения на отклонения от предельных параметров разрешенного строительства или об отказе в предоставлении такого разрешения с указанием причин принятого решения;

2) заключение о результатах публичных слушаний, опубликованное в соответствии с требованиями части 6 статьи 39 Градостроительного кодекса Российской Федерации;

3) протокол (протоколы) публичных слушаний;

4) заявление с обосновывающими материалами, обсуждённое на публичных слушаниях.

8. Глава администрации города Ульяновска с учётом представленных ему документов принимает решение о предоставлении разрешения или об отказе в предоставлении такого разрешения.

9. Решение о предоставлении разрешения на отклонение от предельных параметров разрешенного строительства:

1) подлежит опубликованию в порядке, установленном для официального опубликования муниципальных правовых актов, иной официальной информации, и размещается на официальном сайте города в информационно-телекоммуникационной сети «Интернет»;

2) в течение семи дней со дня принятия указанное решение подлежит направлению в орган местного самоуправления, осуществляющий ведение информационной системы обеспечения градостроительной деятельности муниципального образования «_____»;

3) в течение четырнадцати дней со дня получения соответствующих копий документов орган местного самоуправления, указанный в пункте 2 части 10 настоящей статьи размещает указанное

решение в информационной системе обеспечения градостроительной деятельности муниципального образования «город Ульяновск».».

Статья 21. Порядок предоставления разрешения на условно разрешенный вид использования земельного участка или объекта капитального строительства

1.Физическое или юридическое лицо, заинтересованное в предоставлении разрешения на условно разрешенный вид использования земельного участка или объекта капитального строительства (далее - разрешение на условно разрешенный вид использования), направляет заявление о предоставлении разрешения на условно разрешенный вид использования на имя Главы администрации муниципального образования «Карсунский район».

2. Заявление, указанное в части 1 настоящей статьи, направляется в Комиссию по застройке и землепользованию на территории муниципального образования «Карсунский район» .

3. В заявлении о предоставлении разрешения на условно разрешённый вид использования земельного участка или объекта капитального строительства указываются:

1) адрес земельного участка, объекта капитального строительства;

2) кадастровый номер земельного участка, объекта капитального строительства;

3) обязательство заявителя нести расходы, связанные с организацией и проведением публичных слушаний по вопросу предоставления разрешения на условно разрешенный вид использования.

4. К заявлению прикладываются:

1) выписки из Единого государственного реестра недвижимости, удостоверяющие государственную регистрацию возникновения или перехода прав на недвижимое имущество;

2) ситуационный план – расположение соседних земельных участков с указанием их кадастровых номеров, а также объектов капитального строительства, на них расположенных.

3) обосновывающие материалы в виде эскизного проекта строительства, реконструкции объекта капитального строительства, который предлагается реализовать в случае предоставления разрешения на условно разрешённый вид использования либо иные материалы, обосновывающие целесообразность, возможность и допустимость реализации предложений.

5. Состав Комиссии по застройке и землепользованию на территории муниципального образования «Карсунский район» утверждается постановлением администрации муниципального образования «Карсунский район».

6. Комиссия по по застройке и землепользованию на территории муниципального образования «Карсунский район»:

1) рассматривает заявления о предоставлении разрешений на условно разрешенные виды использования земельных участков и объектов капитального строительства;

2) сообщает о проведении публичных слушаний правообладателям земельных участков, имеющих общие границы с земельным участком, применительно к которому запрашивается данное разрешение, правообладателям объектов капитального строительства, расположенных на земельных участках, имеющих общие границы с земельным участком, применительно к которому запрашивается данное разрешение, и правообладателям помещений, являющихся частью объекта капитального строительства, применительно к которому запрашивается данное разрешение. Указанные сообщения направляются не позднее чем через десять дней со дня поступления заявления заинтересованного лица о предоставлении разрешения на условно разрешенный вид использования.

3) обеспечивает подготовку документов и материалов к публичным слушаниям по предложениям физических или юридических лиц, заинтересованных в предоставлении разрешения на условно разрешенный вид использования земельного участка или объекта капитального строительства;

4) организует и проводит публичные слушания по предоставлению разрешений на условно разрешенные виды использования земельных участков и объектов капитального строительства.

7. Порядок проведения публичных слушаний определен главой 10 настоящих Правил.

8. Заключение о результатах публичных слушаний по вопросу предоставления разрешения на условно разрешенный вид использования подлежит опубликованию в порядке, установленном для официального опубликования муниципальных правовых актов администрации муниципального образования Карсунское городское поселение, иной официальной информации, и может размещаться на официальном сайте муниципального образования «Карсунский район» в сети Интернет.

9. На основании заключения о результатах публичных слушаний по вопросу о предоставлении разрешения на условно разрешенный вид использования Комиссия по застройке и землепользованию на территории муниципального образования «Карсунский район» осуществляет подготовку рекомендаций о предоставлении разрешения на условно разрешенный вид использования или об отказе в предоставлении такого разрешения с указанием причин принятого решения и направляет их Главе администрации муниципального образования «Карсунский район».

10. Глава администрации муниципального образования «Карсунский район» в течение трех дней со дня поступления рекомендаций принимает решение о предоставлении разрешения на условно разрешенный вид использования или об отказе в предоставлении такого разрешения. Указанное решение подлежит опубликованию в порядке, установленном для официального опубликования муниципальных правовых актов, иной официальной информации, и может быть размещено на официальном сайте администрации муниципального образования «Карсунский район» в сети Интернет.

11. Расходы, связанные с организацией и проведением публичных слушаний по вопросу предоставления разрешения на условно разрешенный вид использования, несет физическое или юридическое лицо, заинтересованное в предоставлении такого разрешения.

12. В случае, если условно разрешенный вид использования земельного участка или объекта капитального строительства включен в градостроительный регламент в установленном для внесения изменений в правила землепользования и застройки порядке после проведения публичных слушаний по инициативе физического или юридического лица, заинтересованного в предоставлении разрешения на условно разрешенный вид использования, решение о предоставлении разрешения на условно разрешенный вид использования такому лицу принимается без проведения публичных слушаний.

13. Физическое или юридическое лицо вправе оспорить в судебном порядке решение о предоставлении разрешения на условно разрешенный вид использования или об отказе в предоставлении такого разрешения.

Статья 22. Порядок принятия решений о предоставлении разрешения на отклонения от предельных параметров разрешенного строительства, реконструкции объектов капитального строительства

1. Физическое или юридическое лицо, являющееся правообладателем земельного участка, размеры которого меньше установленных градостроительным регламентом минимальных размеров земельных участков либо конфигурация, инженерно-геологические или иные характеристики которых неблагоприятны для застройки, направляет заявление о получении разрешения на отклонение от предельных параметров разрешенного строительства, реконструкции объектов капитального строительства на имя Главы администрации муниципального образования «Карсунский район» .

2. Заявление, указанное в части 1 настоящей статьи, направляется в Комиссию по застройке и землепользованию на территории муниципального образования «Карсунский район».

В заявлении о получении разрешения на отклонение от предельных параметров разрешенного строительства, реконструкции объектов капитального строительства указываются:

1) адрес земельного участка, объекта капитального строительства;

2) кадастровый номер земельного участка, объекта капитального строительства;

3) обязательство заявителя нести расходы, связанные с организацией и проведением публичных слушаний по вопросу предоставления разрешения на условно разрешенный вид использования.

К заявлению прикладываются:

1) выписки из Единого государственного реестра недвижимости, удостоверяющие государственную регистрацию возникновения или перехода прав на недвижимое имущество;

2) ситуационный план – расположение соседних земельных участков с указанием их кадастровых номеров, а также объектов капитального строительства, на них расположенных;

3) обосновывающие материалы в виде эскизного проекта строительства, реконструкции объекта капитального строительства, который предлагается реализовать в случае получения разрешения на отклонение от предельных параметров разрешенного строительства, реконструкции объектов капитального либо иные материалы, обосновывающие целесообразность, возможность и допустимость реализации предложений.

3. Состав Комиссии по застройке и землепользованию на территории муниципального образования «Карсунский район» утверждается Главой администрации муниципального образования «Карсунский район» .

4. Комиссия по рассмотрению заявлений о предоставлении разрешений на условно разрешённые виды использования земельных участков и объектов капитального строительства и по предоставлению разрешений на отклонения от предельных параметров разрешенного строительства:

1) рассматривает заявления о предоставлении разрешения на отклонения от предельных параметров разрешенного строительства;

2) сообщает о проведении публичных слушаний правообладателям земельных участков, имеющих общие границы с земельным участком, применительно к которому запрашивается данное разрешение, правообладателям объектов капитального строительства, расположенных на земельных участках, имеющих общие границы с земельным участком, применительно к которому запрашивается данное разрешение, и правообладателям помещений, являющихся частью объекта капитального строительства, применительно к которому запрашивается данное разрешение. Указанные сообщения направляются не позднее чем через десять дней со дня поступления заявления заинтересованного лица о предоставлении разрешения на условию разрешенный вид использования;

3) обеспечивает подготовку документов и материалов к публичным слушаниям;

4) организует и проводит публичные слушания по предоставлению разрешения на отклонения от предельных параметров разрешенного строительства.

Порядок организации и проведения публичных слушаний определяется Главой 10 настоящих Правил землепользования и застройки.

Отклонение от предельных параметров разрешенного строительства, реконструкции объектов капитального строительства разрешается для отдельного земельного участка при соблюдении требований технических регламентов. Отклонение от предельных параметров разрешенного строительства, реконструкции объектов капитального строительства в части предельного количества этажей, предельной высоты зданий, строений, сооружений и требований к архитектурным решениям объектов капитального строительства в границах территорий исторических поселений федерального или регионального значения не допускается.

5. Заключение о результатах публичных слушаний по вопросу предоставления разрешения на отклонения от предельных параметров разрешенного строительства подлежит опубликованию в «Информационном бюллетене органов местного самоуправления» (периодическое печатное издание, предназначенное для опубликования правовых актов органов местного самоуправления муниципального образования «Карсунский район» Ульяновской области и иной официальной информации) и размещается на официальном сайте администрации муниципального образования «Карсунский район» в информационно-телекоммуникационной сети «Интернет».

6. Срок проведения публичных слушаний с момента оповещения жителей муниципального образования о времени и месте их проведения до дня опубликования заключения о результатах

публичных слушаний определяется в соответствии с Градостроительным кодексом Российской Федерации и муниципальными правовыми актами муниципального образования «Карсунский район».

7. После проведения публичных слушаний по предоставлению разрешения на отклонения от предельных параметров разрешенного строительства Комиссия по рассмотрению заявлений о предоставлении разрешений на условно разрешённые виды использования земельных участков и объектов капитального строительства и по предоставлению разрешений на отклонения от предельных параметров разрешенного строительства направляет Главе администрации муниципального образования «Карсунский район»:

1) рекомендации Комиссии по рассмотрению заявлений о предоставлении разрешений на условно разрешённые виды использования земельных участков и объектов капитального строительства и по предоставлению разрешений на отклонения от предельных параметров разрешенного строительства о предоставлении разрешения на отклонения от предельных параметров разрешенного строительства или об отказе в предоставлении такого разрешения с указанием причин принятого решения;

2) заключение о результатах публичных слушаний, опубликованное в соответствии с требованиями части 6 статьи 39 Градостроительного кодекса Российской Федерации;

3) протокол (протоколы) публичных слушаний;

4) заявление с обосновывающими материалами, обсуждённое на публичных слушаниях.

8. Глава администрации муниципального образования «Карсунский район» с учётом представленных ему документов принимает решение о предоставлении разрешения или об отказе в предоставлении такого разрешения.

9. Решение о предоставлении разрешения на отклонение от предельных параметров разрешенного строительства:

1) подлежит опубликованию в порядке, установленном для официального опубликования муниципальных правовых актов, иной официальной информации, и размещается на официальном сайте муниципального образования «Карсунский район» в информационно-телекоммуникационной сети «Интернет»;

2) в течение семи дней со дня принятия указанное решение подлежит направлению в орган местного самоуправления, осуществляющий ведение информационной системы обеспечения градостроительной деятельности муниципального образования «Карсунский район»;

3) в течение четырнадцати дней со дня получения соответствующих копий документов орган местного самоуправления размещает указанное решение в информационной системе обеспечения градостроительной деятельности муниципального образования «Карсунский район».

Статья 23. Условия перевода жилого помещения в нежилое помещение и нежилого помещения в жилое помещение

1. Перевод жилого помещения в нежилое помещение и нежилого помещения в жилое помещение допускается с учетом соблюдения требований жилищного законодательства и законодательства о градостроительной деятельности.

2. Перевод жилого помещения в нежилое помещение не допускается, если:

1) отсутствует доступ к переводимому помещению, минуя другие жилые помещения и подъезд жилого дома, или отсутствует техническая возможность оборудовать такой доступ к данному помещению;

2) переводимое помещение является частью жилого помещения либо используется собственником данного помещения или иным гражданином в качестве места постоянного проживания;

3) право собственности на переводимое помещение обременено правами каких-либо лиц.

3. Перевод квартиры в многоквартирном доме в нежилое помещение допускается только в случаях, если такая квартира расположена на первом этаже указанного дома или выше первого этажа, но помеще-

ния, расположенные непосредственно под квартирой, переводимой в нежилое помещение, не являются жилыми.

4. Перевод нежилого помещения в жилое помещение не допускается, если такое помещение не отвечает установленным требованиям или отсутствует возможность обеспечить соответствие такого помещения установленным требованиям либо если право собственности на такое помещение обременено правами каких-либо лиц.

Статья 24. Порядок получения заключения от градостроительного сектора о возможности изменения одного вида разрешенного использования земельного участка и объектов капитального строительства на другой, если это не связано с необходимостью подготовки проектной документации и может быть осуществлено без получения разрешения на строительство

1. Физическое или юридическое лицо, заинтересованное в получении заключения от градостроительного сектора в лице главного архитектора администрации муниципального образования «Карсунский район»о возможности изменения одного вида разрешенного использования земельного участка и объектов капитального строительства, если не связано с необходимостью подготовки проектной документации и может быть осуществлено без получения разрешения на строительство (далее - Заключение) обращается в администрацию с заявлением.

2. В заявлении указываются:

1) вид разрешенного использования земельного участка и объектов капитального строительства, расположенных на нем;

2) испрашиваемый вид разрешенного использования земельного участка и объектов капитального строительства, расположенных на нем;

3) другие данные, предусмотренные нормативно – правовыми актами муниципального образования «Карсунский район».

3. К заявлению прилагаются:

1) правоустанавливающие документы на земельный участок и объекты капитального строительства, находящиеся на этом земельном участке;

2) градостроительный план земельного участка;

3) обоснование изменения вида разрешенного использования и доказательство, что это изменение может быть произведено без разработки проектной документации и получения разрешения на строительство.

4. Администрация муниципального образования «Карсунский район»производит следующие действия:

1) регистрирует заявление в день его поступления;

2) градостроительный сектор в течение пяти рабочих дней подготавливает мотивированный отказ в приеме заявления в случаях непредставления документов, предусмотренных п. 3 настоящей статьи, обнаружения недостоверных данных или принимает заявление к рассмотрению;

3) в течение двадцати рабочих дней подготавливает заключение и при необходимости вносит изменение в градостроительный план земельного участка.

5. В Заключении указываются:

1) номер и дата заключения;

2) физическое или юридическое лицо, истребовавшее изменение разрешенного вида использования земельного участка и объектов капитального строительства;

3) ссылка на дату и входящий номер заявления;

4) вид разрешенного использования земельного участка и объектов капитального строительства;

5) измененный вид разрешенного использования земельного участка и объектов капитального строительства;

6) территориальная зона, где находятся земельный участок и объекты капитального строительства, и градостроительные регламенты для этой зоны;

7) краткое обоснование изменения;

8) заключение о возможности или невозможности изменения вида разрешенного использования земельного участка и объектов капитального строительства;

9) в случае невозможности изменения вида разрешенного использования земельного участка и объектов капитального строительства указываются причины отказа.

Заключение подписывается исполнителем и утверждается Главой администрации муниципального образования «Карсунский район» и скрепляется печатью.

6. Положительное Заключение является основанием для изменения вида разрешенного использования земельного участка и объектов капитального строительства и внесения изменений в государственную регистрацию объектов недвижимости в установленном законодательством порядке.

7. Физические или юридические лица могут обжаловать отказ в изменении вида разрешенного использования земельного участка и объектов капитального строительства в судебном порядке.

Глава 6. ПОЛОЖЕНИЯ О ПОРЯДКЕ ГРАДОСТРОИТЕЛЬНОЙ ПОДГОТОВКИ И ФОРМИРОВАНИЯ ЗЕМЕЛЬНЫХ УЧАСТКОВ ИЗ СОСТАВА ГОСУДАРСТВЕННЫХ И МУНИЦИПАЛЬНЫХ ЗЕМЕЛЬ ДЛЯ ПРЕДОСТАВЛЕНИЯ ФИЗИЧЕСКИМ И ЮРИДИЧЕСКИМ ЛИЦАМ

Статья 25. Принципы организации процесса градостроительной подготовки и формирования земельных участков для предоставления физическим и юридическим лицам

1. Градостроительная подготовка земельных участков осуществляется с учетом прав собственников смежно расположенных земельных участков, а также зданий, строений, сооружений (их частей, включая квартиры), которые на момент выполнения указанных действий не воспользовались принадлежащими им правами на выделение земельных участков и оформление прав на земельные участки, необходимые для использования этих зданий, строений, сооружений.

2. Указанные права в обязательном порядке учитываются путем выполнения действий по планировке территории, осуществляемых в соответствии с градостроительным, земельным законодательством в порядке, определенном настоящими Правилами.

3. Физическим и юридическим лицам могут предоставляться только сформированные земельные участки. Земельный участок считается сформированным, применительно к которому:

1) посредством действий по планировке территории (подготовки проекта планировки и/или проекта межевания): а) определено, что земельный участок в утвержденных границах является свободным от прав третьих лиц (за исключением возможности обременения правами третьих лиц, связанных с установлением границ зон действия публичных сервитутов); б) подготовлен проект границ земельного участка;

2) установлены границы земельного участка на местности;

3) установлено разрешенное использование земельного участка путем указания на градостроительный регламент территориальной зоны, в которой расположен этот участок;

4) определены, при необходимости, технические условия подключения объектов капитального строительства к сетям инженерно-технического обеспечения и определена плата за подключение объектов капитального строительства к сетям инженерно-технического обеспечения;

5) принято решение о проведении торгов (конкурса, аукциона) или предоставлении земельного участка без проведения торгов;

6) осуществлена публикация сообщения о проведении торгов.

4. Земельный участок подготовлен согласно требованиям градостроительного законодательства и сформирован согласно требованиям земельного законодательства и на него могут быть предоставлены права физическим и юридическим лицам при одновременном наличии:

1) утвержденного градостроительного плана земельного участка;

2) кадастрового плана земельного участка, подготовленного в соответствии с законодательством о государственном кадастровом учете земельных участков и объектов капитального строительства на основе градостроительного плана земельного участка.

5. Результатом действий, связанных с определением границ земельного участка посредством планировки территории, являются градостроительный план земельного участка и входящая в состав такого плана информация о технических условиях подключения к сетям инженерно-технического обеспечения объектов капитального строительства.

Порядок действий по планировке территории, включая определение границ земельных участков, определяется градостроительным законодательством и настоящими Правилами.

Утвержденный в установленном порядке в составе проекта планировки, проекта межевания градостроительный план земельного участка является основанием для проведения работ в части выноса границ земельного участка на местность и подготовки кадастрового плана земельного участка для осуществления его государственного кадастрового учета.

Если в результате землеустроительных работ и подготовки кадастрового плана возникла необходимость изменения границ земельного участка, в градостроительный план земельного участка вносятся соответствующие изменения в порядке, установленном действующим законодательством Российской Федерации и Ульяновской области, иными муниципальными нормативными правовыми актами

Порядок подготовки и предоставления технических условий подключения к сетям инженерно-технического обеспечения определяется с учетом требований законодательства, настоящими Правилами, иными муниципальными нормативными правовыми актами.

6. Сформированный земельный участок подлежит государственному кадастровому учету.

7. Земельные участки подготавливаются для предоставления физическим и юридическим лицам по инициативе и за счет средств:

1) уполномоченных федеральных органов исполнительной власти;

2) уполномоченных органов исполнительной власти Ульяновской области;

3) уполномоченных органов исполнительной власти Карсунского муниципального района;

4) физических и юридических лиц.

8. В случае, если физическое, юридическое лицо, по инициативе и за счет средств которого были осуществлены действия по градостроительной подготовке земельного участка, не стало участником или победителем торгов (конкурса, аукциона), указанному лицу должны быть компенсированы понесенные затраты на такую подготовку в установленном действующим законодательством порядке.

9. Подготовленные и сформированные земельные участки предоставляются физическим и юридическим лицам для строительства в порядке, установленном земельным законодательством и настоящими Правилами.

Статья 26. Особенности градостроительной подготовки и формирования земельных участков под многоквартирные дома, иные здания, строения, сооружения на застроенных территориях, не разделенных на земельные участки, по инициативе собственников помещений, иных объектов недвижимости или по инициативе администрации муниципального образования «Карсунский район»

1. Градостроительная подготовка и формирование земельных участков на застроенных и не разделенных на земельные участки территориях под многоквартирные дома, иные здания, строения, сооружения осуществляются в порядке, определенном действующим законодательством Российской Федерации, Ульяновской области, настоящими Правилами и изданными в соответствии с ними иными муниципальными нормативными правовыми актами.

2. Градостроительная подготовка и формирование земельных участков, указанных в п. 1 настоящей статьи, осуществляются по инициативе собственников помещений жилого и нежилого назначения в зданиях, расположенных на соответствующей территории, заинтересованных в реализации принадлежащего им права выделить и приобрести в общую долевую собственность или в аренду с множественностью лиц на стороне арендатора земельные участки для использования расположенных на них зданий, в порядке, определенном в соответствии с законодательством;.

3. Собственники помещений жилого и нежилого назначения в зданиях, расположенных на соответствующей территории, заинтересованные в реализации принадлежащего им права выделить и приобрести в общую долевую собственность или в аренду с множественностью лиц на стороне арендатора земельные участки для использования расположенных на них зданий, обращаются с заявлением в администрацию муниципального образования «Карсунский район»о выдаче градостроительного плана земельного участка.

4. Градостроительный сектор осуществляет подготовку градостроительного плана земельного участка и утверждает его в установленном порядке.

5. В случае отсутствия проекта межевания на соответствующую территорию, градостроительный сектор в течение тридцати дней производит действия по разработке этого проекта.

6. При подготовке проекта градостроительного плана земельного участка в составе проекта межевания должны учитываться требования градостроительного законодательства, в том числе:

1) характер фактически сложившегося землепользования на не разделенной на земельные участки застроенной территории;

2) минимальные размеры земельных участков, определяемые в соответствии с градостроительными нормативами, действовавшими на период застройки территории;

3) необходимость обеспечения проходов, проездов, условий безопасности и возможности обслуживания инженерно-технических коммуникаций и объектов;

4) права третьих лиц, которые не должны быть ущемлены в результате установления на местности границ земельных участков (в том числе путем установления ограждений) и которые могут быть гарантированы в определенных случаях только неделимостью земельных участков, на которых расположено несколько многоквартирных домов.

7. В проектах межевания помимо определения границ земельных участков существующих зданий, строений, сооружений могут фиксироваться границы земельных участков, свободных от прав третьих

лиц, находящихся в муниципальной собственности, которые могут быть предложены для предоставления физическим, юридическим лицам в целях строительства.

8. На основании утвержденного градостроительного плана земельного участка производится:

1) формирование земельного участка;

2) государственный кадастровый учет земельного участка в уполномоченном государственном органе.

9. Предоставление земельных участков в общую долевую собственность или в аренду с множественностью лиц на стороне арендатора производится в порядке и с соблюдением требований, установленных действующим законодательством.

Глава 7. ПОЛОЖЕНИЯ О ПОРЯДКЕ ПРЕДОСТАВЛЕНИЯ ЗЕМЕЛЬНЫХ УЧАСТКОВ ДЛЯ СТРОИТЕЛЬСТВА ИЗ ЗЕМЕЛЬ, НАХОДЯЩИХСЯ В ГОСУДАРСТВЕННОЙ ИЛИ МУНИЦИПАЛЬНОЙ СОБСТВЕННОСТИ

Статья 27. Общие положения

1. Приобретение физическими и юридическими лицами прав на земельные участки осуществляется в соответствии с нормами земельного, гражданского, градостроительного и иного законодательства, регламентирующего данные виды правоотношений.

2. Порядок градостроительной подготовки, формирования земельных участков и предоставления земельных участков, сформированных из состава государственных или муниципальных земель, определяется в соответствии с градостроительным и земельным законодательством, настоящими Правилами, а также принимаемыми в соответствии с ними иными нормативными правовыми актами.

3. В соответствии с пунктом 10 статьи 3 Федерального закона «О введении в действие Земельного кодекса Российской Федерации» до разграничения государственной собственности на землю государственная регистрация права государственной собственности на землю для осуществления распоряжения землями, находящимися в государственной собственности (для предоставления физическим и юридическим лицам земельных участков, находящихся в государственной собственности), не требуется.

4. Физические, юридические лица, которым предоставлены права на земельные участки, подготовленные и сформированные из состава государственных, муниципальных земель, осуществляют государственную регистрацию прав на предоставленные им земельные участки в порядке, установленном действующим законодательством.

5. Для строительства, реконструкции и иных целей могут предоставляться на правах собственности, аренды, постоянного (бессрочного) пользования только свободные от прав третьих лиц земельные участки, сформированные из состава земель, находящихся в государственной, муниципальной собственности, которые согласно земельному законодательству не изъяты из оборота.

6. С принятием Правил землепользования и застройки Карсунского городского поселения предоставление земельных участков для строительства из земель, находящихся в государственной и муниципальной собственности (далее в тексте «земельные участки»), производится без предварительного согласования мест размещения объектов.

7. Предоставление земельных участков для строительства без предварительного согласования мест размещения объектов в собственность или в аренду осуществляется на торгах.

8. Торги по продаже земельных участков в собственность или по продаже права аренды земельных участков для объектов жилищного строительства, в том числе для комплексного освоения земельных участков, проводятся исключительно в форме аукциона.

9. Предоставление земельных участков может осуществляться по инициативе заявителя или по инициативе администрации муниципального образования «Карсунский район».

10. Земельные участки могут передаваться в аренду или собственность. Срок аренды земельного участка, предоставляемого для строительства, не может быть более трех лет. Срок аренды земельного участка, передаваемого для строительства и эксплуатации объекта капитального строительства, не может быть более 49 лет.

11. Земельные участки для строительства в собственность предоставляются заинтересованному лицу исключительно по результатам торгов.

12. Комплексное освоение земельных участков в целях жилищного строительства включает в себя следующие работы со стороны инвестора:

1) Разработка документации по планировке территории.

2) Строительство объектов инженерной инфраструктуры.

3) Осуществление жилищного и иного строительства.

Статья 28. Предоставление земельных участков для строительства по инициативе администрации муниципального образования «Карсунский район»

1. Заинтересованные структурные подразделения администрации муниципального образования «Карсунский район» направляют обоснованные предложения об использовании планируемых для строительства земельных участков на рассмотрение комиссии по землепользованию и застройке.

2. Комиссия по застройке и землепользованию на территории муниципального образования «Карсунский район» рассматривает указанные в п. 1 настоящей статьи предложения и в случае возможности и целесообразности использования планируемых земельных участков для строительства рекомендует градостроительному сектору осуществить градостроительную подготовку земельных участков.

3. Градостроительный сектор осуществляет градостроительную подготовку соответствующих планируемых земельных участков и передает сформированные пакеты документов в сектор земельных и имущественных отношений.

4. Комитет регулирования земельных отношений в течение десяти дней обращается в уполномоченный государственный орган с заявлением о постановке земельного участка на государственный кадастровый учет.

5. После постановки земельного участка на государственный кадастровый учет комитет регулирования земельных отношений в течение пятнадцати дней обеспечивает рассмотрение вопроса о выставлении земельного участка на торги комиссией по продаже земельных участков и права их аренды.

6. Торги по продаже земельных участков или права их аренды осуществляются в порядке, установленном действующим законодательством.

7. Итоговый протокол торгов о признании участника торгов победителем является основанием для издания постановления главы администрации муниципального образования «Карсунский район» о предоставлении земельного участка и заключения договора купли-продажи земельного участка или заключения договора аренды земельного участка.

8. В случае, если торги по продаже земельного участка или права его аренды признаны несостоявшимися из-за того, что в торгах участвовало менее двух участников, комиссия по продаже земельных

участков и прав их аренды вправе принять решение о предоставлении земельного участка единственному участнику торгов на предложенных им на торгах условиях в соответствии с п. 4 ст. 30 Земельного кодекса Российской Федерации.

Статья 29. Предоставление земельных участков для строительства по инициативе заявителя

1. Заинтересованное лицо обращается в администрацию муниципального образования «Карсунский район» с предложением о разработке документации по планировке территории для градостроительной подготовки планируемого земельного участка.

2. Комиссия по землепользованию и застройке на ближайшем заседании рассматривает предложение заинтересованного лица и принимает решение о возможном разрешении заинтересованному лицу подготовки документации по планировке территории или об отказе заявителю в таком разрешении.

3. На основании решения комиссии градостроительный сектор готовит проект постановления главы администрации муниципального образования «Карсунский район» о разрешении разработки документации по планировке территории или подготавливает мотивированный отказ заявителю в таком разрешении.

4. Документация по планировке территории разрабатывается заявителем в порядке, определенном главой 9 настоящих Правил. Градостроительная подготовка и формирование земельного участка осуществляются в порядке, определенном главой 6 настоящих Правил.

5. В случае утверждения документации по планировке территории главой муниципального образования «Карсунский район» указанная документация передается градостроительным сектором в комитет регулирования земельных отношений для подготовки торгов.

6. Комитет регулирования земельных отношений в течение десяти дней обращается в уполномоченный государственный орган с заявлением о постановке земельного участка на государственный кадастровый учет.

7. После постановки участка на государственный кадастровый учет комитет регулирования земельных отношений в течение пятнадцати дней обеспечивает рассмотрение вопроса о выставлении земельного участка на торги комиссией по продаже земельных участков и прав их аренды.

8. Торги по продаже земельного участка или права их аренды осуществляется в порядке, установленном действующим законодательством.

9. Итоговый протокол торгов с признанием участника торгов победителем является основанием для издания постановления главы муниципального образования «Карсунский район» о предоставлении земельного участка и заключения договора купли-продажи земельного участка или заключения договора аренды земельного участка.

10. В случае, если торги по продаже земельного участка или права его аренды признаны несостоявшимися из-за того, что в торгах участвовало менее двух участников, комиссия по продаже земельных участков и прав их аренды вправе принять решение о предоставлении земельного участка единственному участнику торгов на предложенных им на торгах условиях в соответствии с п. 4 ст. 30 Земельного кодекса Российской Федерации.

Глава 8. СТРОИТЕЛЬНЫЕ ИЗМЕНЕНИЯ НЕДВИЖИМОСТИ

Статья 30. Подготовка земельных участков в части выдачи технических условий на подключение к сетям инженерно-технического обеспечения планируемых к строительству, реконструкции объектов капитального строительства

1. Порядок подготовки земельных участков в части выдачи технических условий на подключение объектов капитального строительства к сетям инженерно-технического обеспечения (далее - технические условия) определяется законодательством и в соответствии с ним настоящими Правилами, иными нормативными правовыми актами.

2. Технические условия определяются в случаях, когда на земельных участках планируется строительство, реконструкция объектов капитального строительства и когда возможность эксплуатации указанных объектов не может быть обеспечена без такого подключения.

Технические условия определяются:

1) на стадии градостроительной подготовки земельных участков из состава государственных, муниципальных земель для предоставления физическим, юридическим лицам;

2) на стадии подготовки проектной документации для строительства, реконструкции, которая обеспечивается лицами, обладающими правами на земельные участки.

3. Технические условия подготавливаются и предоставляются организациями, ответственными за эксплуатацию указанных сетей, по заявкам:

1) Комиссии по застройке и землепользованию на территории муниципального образования «Карсунский район» - в случаях подготовки по инициативе администрации муниципального образования «Карсунский район» земельных участков из состава государственных, муниципальных земель для предоставления на торгах (конкурсах, аукционах) сформированных земельных участков для строительства физическим, юридическим лицам;

2) физических, юридических лиц - в случаях подготовки по их инициативе земельных участков из состава государственных, муниципальных земель для предоставления на торгах (конкурсах, аукционах) сформированных земельных участков для строительства физическим, юридическим лицам;

3) правообладателей земельных участков и иных объектов недвижимости - в случаях подготовки проектной документации для осуществления строительства, реконструкции.

4. Глава администрации муниципального образования «Карсунский район» вправе своим постановлением создать, определить состав и порядок деятельности комиссии по рассмотрению технических условий на подключение к сетям инженерно-технического обеспечения.

5. Случаи, когда возможность эксплуатации объектов может быть обеспечена без подключения к сетям инженерно-технического обеспечения (за счет автономных систем инженерно-технического обеспечения), определяются в соответствии с действующим законодательством и техническими регламентами.

6. Организации, осуществляющие эксплуатацию сетей инженерно-технического обеспечения, в течение четырнадцати дней после поступления заявки выдают технические условия, предусматривающие максимальную нагрузку и сроки подключения объектов капитального строительства к сетям инженерно-технического обеспечения, срок действия технических условий не может быть менее трёх лет или при комплексном освоении земельных участков в целях жилищного строительства не менее пяти лет, за исключением случаев, предусмотренных законодательством Российской Федерации.

7. Организация, осуществляющая эксплуатацию сетей инженерно-технического обеспечения, обязана обеспечить правообладателю земельного участка в установленные сроки подключение построенного или реконструированного объекта капитального строительства к сетям инженерно-технического обеспечения в соответствии с техническими условиями и информацией о плате за подключение.

8. Минимальные требования инженерно-технического обеспечения объектов капитального строительства устанавливаются техническими регламентами.

Статья 31. Инженерные изыскания для подготовки проектной документации, строительства, реконструкции объектов капитального строительства

1. Инженерные изыскания выполняются для подготовки проектной документации, строительства, реконструкции объектов капитального строительства.

2. Для выдачи разрешения на инженерно-строительные изыскания застройщик или, по его поручению, исполнитель инженерных изысканий подает заявление, к которому прилагаются следующие документы:

1) правоустанавливающие документы на земельный участок или итоговый протокол торгов;

2) технический проект (программа) работ;

3) копия лицензии на право производства работ;

4) копия договора заказчика и изыскательской организации с обязательным приложением технического задания;

5) смета на производство изысканий.

3. Инженерные изыскания для подготовки проектной документации, строительства, реконструкции объектов капитального строительства осуществляются в порядке, определенном градостроительным законодательством и техническими регламентами.

Статья 32. Архитектурно-строительное проектирование

1. Назначение, состав, содержание, порядок подготовки и утверждения проектной документации определяются градостроительным законодательством и статьей 48 Градостроительного кодекса Российской Федерации.

2. Проектная документация утверждается застройщиком или заказчиком. В случаях, предусмотренных статьей 49 Градостроительного кодекса Российской Федерации, застройщик или заказчик до утверждения проектной документации направляет ее на государственную экспертизу.

Статья 33. Экспертиза проектной документации

1. В соответствии Градостроительным кодексом РФ, проектная документация объектов капитального строительства подлежит государственной экспертизе, за исключением проектной документации следующих объектов капитального строительства:

1) отдельно стоящие жилые дома с количеством этажей не более чем три, предназначенные для проживания одной семьи (объекты индивидуального жилищного строительства);

2) жилые дома с количеством этажей не более чем три, состоящие из нескольких блоков, количество которых не превышает десять и каждый из которых предназначен для проживания одной семьи, имеет общую стену (общие стены) без проемов с соседним блоком или соседними блоками, расположен на отдельном земельном участке и имеет выход на территорию общего пользования (жилые дома блокированной застройки);

3) многоквартирные дома с количеством этажей не более чем три, состоящие из одной или нескольких блок-секций, количество которых не превышает четыре, в каждой из которых находятся несколько квартир и помещения общего пользования и каждая из которых имеет отдельный подъезд с выходом на территорию общего пользования;

4) отдельно стоящие объекты капитального строительства с количеством этажей не более чем два, общая площадь которых составляет не более чем 1500 квадратных метров и которые не предназначены для проживания граждан и осуществления производственной деятельности, за исключением объектов, которые в соответствии со статьёй 48.1 Градостроительного кодекса являются особо опасными, технически сложными или уникальными объектами;;

5) отдельно стоящие объекты капитального строительства с количеством этажей не более чем два, общая площадь которых составляет не более чем 1500 квадратных метров, которые предназначены для осуществления производственной деятельности и для которых не требуется установление санитарно-защитных зон или для которых в пределах границ земельных участков, на которых расположены такие объекты, установлены санитарно-защитные зоны или требуется установление таких зон, за исключением объектов, которые в соответствии со статьей 48.1 Градостроительного кодекса являются особо опасными, технически сложными или уникальными объектами.

2. Экспертиза проектной документации в соответствии с Градостроительным кодексом не проводится в случае, если для строительства, реконструкции не требуется получение разрешения на строительство, а также в случае проведения такой экспертизы в отношении проектной документации объектов капитального строительства, получившей положительное заключение государственной экспертизы или негосударственной экспертизы и применяемой повторно (далее - типовая проектная документация), или модификации такой проектной документации, не затрагивающей конструктивных и других характеристик надежности и безопасности объектов капитального строительства. Экспертиза проектной документации не проводится в отношении разделов проектной документации, подготовленных для проведения капитального ремонта объектов капитального строительства, за исключением проектной документации, подготовленной для проведения капитального ремонта автомобильных дорог общего пользования.

3. Государственная экспертиза проектной документации проводится федеральным органом исполнительной власти или исполнительным органом Ульяновской области, уполномоченным на проведение такой экспертизы или подведомственным государственными учреждениями.

4. Застройщик или уполномоченное им лицо может направить проектную документацию на негосударственную экспертизу, которая проводится на основании договора аккредитованными организациями в порядке, установленном Правительством РФ.

Статья 34. Выдача разрешений на строительство

1. Разрешение на строительство требуется для осуществления:

1) строительства объектов капитального строительства;

2) реконструкции объектов капитального строительства;

2. Разрешение на строительство выдается администрацией муниципального образования «Карсунский район», за исключением:

1) разрешения на строительство на земельном участке, на который не распространяется действие градостроительного регламента или для которого не устанавливается градостроительный регламент;

2) разрешения на строительство объекта капитального строительства федерального, регионального или местного значения, при размещении которых допускается изъятие, в том числе путем выкупа, земельных участков.

3. Разрешение на строительство в случаях, изложенных в пункте 2 настоящей статьи, выдается уполномоченным федеральным органом исполнительной власти, органом исполнительной власти Ульяновской области.

4. Порядок выдачи разрешения на строительство:

1) застройщик обращается в администрацию муниципального образования «Карсунский район» с заявлением о выдаче разрешения на строительство объекта капитального строительства, которое регистрируется в день поступления;

2) к заявлению прикладываются документы, перечень документов приведен в IV части Правил, не допускается требовать какие-либо другие документы;

3) градостроительный сектор администрации :

- проводит проверку наличия документов, прилагаемых к заявлению;

- проводит проверку соответствия проектной документации или схемы планировочной организации земельного участка с обозначением места размещения объекта индивидуального жилищного строительства требованиям градостроительного плана земельного участка, красным линиям;

- в случае выдачи лицу разрешения на отклонение от предельных параметров разрешенного строительства проводится проверка проектной документации на соответствие требованиям, установленным в разрешении на отклонение от предельных параметров разрешенного строительства;

- готовит разрешение на строительство или отказ в выдаче такого разрешения с указанием причин отказа за подписью Главы администрации муниципального образования «Карсунский район».

4. В течение семи рабочих дней готовит разрешение на строительство или отказ о выдаче такого разрешения с указанием причин отказа за подписью Главы администрации муниципального образования «Карсунский район»;

5. Выдача разрешения на строительство осуществляется без взимания платы.

6. До получения разрешения на строительство застройщик обязан получить разрешение на застройку площадей залегания полезных ископаемых в соответствии с законодательством о недрах.

7. Администрация муниципального образования «Карсунский район» , по заявлению застройщика, может выдать разрешение на строительство на отдельные этапы строительства, реконструкции.

8. Администрация может отказать в выдаче разрешения на строительство в следующих случаях:

1) при отсутствии документов, прилагаемых к заявлению о выдаче разрешения на строительство;

2) несоответствия документов требованиям градостроительного плана земельного участка;

3) несоответствия документов требованиям, установленным в разрешении на отклонение от предельных параметров разрешенного строительства;

4) отсутствия у застройщика разрешения на застройку площадей залегания полезных ископаемых.

9. Выдача разрешения на строительство не требуется в случае:

1) строительства гаража на земельном участке, предоставленном физическому лицу для индивидуального жилищного строительства, или строительства на земельном участке, предоставленном для ведения садоводства, дачного хозяйства;

2) строительства, реконструкции объектов, не являющихся объектами капитального строительства (киосков, навесов, павильонов и др.);

3) строительства на земельном участке строений и сооружений вспомогательного использования;

4) изменения объектов капитального строительства и (или) их частей, если такие изменения не затрагивают конструктивные и другие характеристики их надежности и безопасности, не нарушают права

третьих лиц и не превышают предельные параметры разрешенного строительства, реконструкции, установленные градостроительным регламентом;

5) капитального ремонта объекта капитального строительства;

6) в иных случаях, если в соответствии с законодательством Ульяновской области о градостроительной деятельности получение разрешения на строительство не требуется.

10. Отказ в выдаче разрешения на строительство, выдача разрешения на строительство с нарушением установленного Правилами порядка могут быть оспорены застройщиком и заинтересованными лицами в судебном порядке.

11. Разрешение на строительство выдается на срок, предусмотренный проектом организации строительства. Разрешение на индивидуальное жилищное строительство выдается на десять лет.

12. Срок действия разрешения на строительство может быть продлен отделом строительства и архитектуры администрации муниципального образования «Карсунский район»по заявлению застройщика, поданному не менее чем за шестьдесят дней до истечения срока действия такого разрешения. В продлении срока действия разрешения на строительство должно быть отказано в случае, если строительство, реконструкция, капитальный ремонт объекта капитального строительства не начаты до истечения срока подачи такого заявления.

13. Срок действия разрешения на строительство при переходе права на земельный участок и объекты капитального строительства сохраняется.

14. Застройщик в течение десяти дней со дня получения разрешения на строительство обязан безвозмездно передать в градостроительный сектор один экземпляр копий материалов инженерных изысканий, проектной документации для размещения в информационной системе обеспечения градостроительной деятельности.

15. Форма разрешения на строительство приведена в IV части Правил.

16. Градостроительный сектор в течение трех дней со дня выдачи разрешения направляет копию такого разрешения в Управление развития территории Карсунского муниципального района и орган исполнительной власти Ульяновской области, уполномоченный на осуществление государственного строительного надзора, в случае если осуществляется строительный надзор.

Статья 35. Строительство, реконструкция объектов капитального строительства, а также их капитальный ремонт. Строительный контроль, государственный строительный надзор

1. Порядок строительства, реконструкции, капитального ремонта объектов капитального строительства, строительный контроль, государственный строительный надзор устанавливаются градостроительным законодательством и статьями 52, 53 и 54 Градостроительного кодекса Российской Федерации.

2. Федеральными органами исполнительной власти, уполномоченными на осуществление государственного строительного надзора, являются:

1) федеральная служба по экологическому, технологическому и атомному надзору - при строительстве, реконструкции, капитальном ремонте объектов использования атомной энергии (в том числе ядерных установок, пунктов хранения ядерных материалов и радиоактивных веществ), опасных производственных объектов, линий связи (в том числе линейно-кабельных сооружений), определяемых в соответствии с законодательством Российской Федерации, объектов обороны и безопасности, объектов, сведения о которых составляют государственную тайну, особо опасных, технически сложных и уникальных объектов, за исключением объектов военной инфраструктуры Вооруженных Сил Российской Федерации;

2) Министерство обороны Российской Федерации - при строительстве, реконструкции, капитальном ремонте объектов военной инфраструктуры Вооруженных Сил Российской Федерации.

3. Государственный строительный надзор на территории Карсунского городского поселения осуществляет уполномоченный орган исполнительной власти Ульяновской области, уполномоченный на осуществление государственного строительного надзора, кроме случаев, определенных разделом 2 настоящей статьи.

4. На территории Карсунского городского поселения запрещается строительство объектов капитального строительства (кроме объектов, определенных статьей 35 разделом 9) без получения разрешения на строительство в порядке, определенном настоящими Правилами и градостроительным законодательством.

5. Застройщик обязан приступить к строительству, реконструкции, капитальному ремонту объектов капитального строительства в течение месяца со дня получения разрешения на строительство.

6. Строительная площадка до начала строительства должна быть ограждена забором, установленным по границе земельного участка. Эскиз ограждения должен быть согласован с градостроительным сектором администрации муниципального образования «Карсунский район».

7. Запрещается установка строительной техники, складирование строительных материалов и оборудования за пределами отведенного земельного участка.

8. Подрядчик на период строительства обязан обеспечить нераспространение грязи и мусора со строительной площадки на прилегающие проезды, улицы и тротуары, содержать территорию строительной площадки в чистоте, временные проезды исполнить с твердым покрытием, обеспечить очистку колес автомобилей при выезде со строительной площадки.

9. Образовавшийся грунт, строительный мусор немедленно вывозятся в специально отведенные для этого места.

10. После проведения строительства линейных сооружений, проходящих по территории общего пользования за пределами основной строительной площадки, подрядчик обязан сделать исполнительную съемку сетей и восстановить нарушенное благоустройство.

11. Строительство линейных сооружений, при котором необходимо закрытие улиц, проездов, ведется строго по согласованному с администрацией поселения графику производства работ.

12. Строительные работы по реконструкции объектов капитального строительства в жилых домах разрешается выполнять с 9 до 19 часов, запрещается выполнять эти работы в выходные и праздничные дни.

13. На объект капитального строительства, законченный строительством в зимнее время, допускается по решению администрации муниципального образования «Карсунский район» переносить сроки выполнения работ по озеленению, устройству верхнего покрытия подъездных путей к зданиям, тротуаров, хозяйственных, игровых и спортивных площадок, а также отделке элементов фасадов зданий на ближайший весеннее-летний период, но не позднее августа, с дополнительной сдачей этих работ по акту.

14. В случае приостановки строительства на срок более шести месяцев действие разрешения на строительство может быть приостановлено. Застройщик должен в двухнедельный срок со дня приостановки работ письменно уведомить об этом администрацию муниципального образования «Карсунский район» и осуществить консервацию объекта.

15. По окончании строительства застройщик подписывает акт приемки объекта капитального строительства (в случае осуществления строительства, реконструкции, капитального ремонта на основании договора) и обращается в администрацию муниципального образования «Карсунский район» для получения разрешения на ввод объекта в эксплуатацию.

Статья 36. Выдача разрешения на ввод объекта в эксплуатацию

1. Для получения разрешения на ввод объекта в эксплуатацию застройщик обращается в администрацию муниципального образования «Карсунский район» с заявлением о выдаче разрешения на ввод объекта в эксплуатацию. Если разрешение на строительство выдано федеральным органом исполнительной власти, органом исполнительной власти Ульяновской области, то застройщик обращается с заявлением в соответствующие органы.

2. К заявлению о выдаче разрешения на ввод объекта в эксплуатацию заявителем прилагаются документы, перечень которых приведен в IV части Правил.

3. Градостроительный сектор администрации поселения обеспечивает проверку наличия и правильности оформления документов, указанных в п. 2 настоящей статьи, осмотр объекта капитального строительства и принимает решение о выдаче заявителю разрешения на ввод объекта в эксплуатацию или об отказе в выдаче такого разрешения с указанием причин принятого решения.

4. Основанием для принятия решения об отказе в выдаче разрешения на ввод объекта в эксплуатацию является:

1) отсутствие документов, указанных в части 2 настоящей статьи;

2) несоответствие объекта капитального строительства требованиям градостроительного плана земельного участка;

3) несоответствие объекта капитального строительства требованиям, установленным в разрешении на строительство;

4) несоответствие параметров построенного, реконструированного, отремонтированного объекта капитального строительства проектной документации;

5) невыполнение застройщиком требований по безвозмездной передаче в градостроительный сектор администрации поселения один экземпляр копии материалов инженерных изысканий, проектной документации для размещения в информационной системе обеспечения градостроительной деятельности;

6) невыполнение застройщиком требований по передаче градостроительному сектору администрации поселения копии схемы (исполнительной съемки), отображающей расположение построенного, реконструированного, отремонтированного объекта капитального строительства, расположение сетей инженерно-технического обеспечения в границах земельного участка и планировочную организацию земельного участка, для размещения такой копии в информационной системе обеспечения градостроительной деятельности.

5. Разрешение на ввод объекта в эксплуатацию является основанием для постановки на государственный учет построенного объекта капитального строительства, внесения изменений в документы государственного учета реконструированного объекта капитального строительства.

6. Форма разрешения на ввод объекта в эксплуатацию приведена в разделе IV настоящих Правил.

7. Решение об отказе в выдаче разрешения на ввод объекта в эксплуатацию, а также выдача разрешения на ввод объекта в эксплуатацию с нарушением установленного порядка может быть оспорено заинтересованными лицами в судебном порядке.

9. На территории Карсунского городского поселения запрещается эксплуатация объектов капитального строительства без ввода этих объектов в эксплуатацию в порядке, определенном градостроительным законодательством и настоящей статьей Правил.

Глава 9. ПОДГОТОВКА ДОКУМЕНТАЦИИ ПО ПЛАНИРОВКЕ ТЕРРИТОРИЙ КАРСУНСКОГО ГОРОДСКОГО ПОСЕЛЕНИЯ

Статья 37. Общие положения и общие требования к документации по планировке территории

- общие положения:

1. Для планирования территории муниципального образования Карсунское городское поселение разрабатывается следующая документация по планировке территории:

1) проекты планировки территории;

2) проекты планировки территории и проекты межевания территории;

3) проекты межевания территории;

4) градостроительные планы земельных участков.

2. Подготовка документации по планировке территории осуществляется в отношении застроенных или подлежащих застройке территорий.

3. Документация по планированию территории может разрабатываться по инициативе:

1) уполномоченного федерального органа исполнительной власти;

2) органов исполнительной власти Ульяновской области;

3) органов исполнительной власти Карсунского муниципального района;

4) заинтересованных лиц.

4. Решение о подготовке документации по планировке территории принимаются:

1) уполномоченными федеральными органами исполнительной власти, если на территории Карсунского городского поселения документами территориального планирования Российской Федерации предусмотрено размещение объектов капитального строительства федерального значения;

2) органами исполнительной власти Ульяновской области, если на территории Карсунского городского поселения документами территориального планирования Ульяновской области предусмотрено размещение объектов капитального строительства областного значения;

3) органами исполнительной власти Карсунского муниципального района, если на территории Карсунского городского поселения документами территориального планирования Карсунского муниципального района предусмотрено размещение объектов капитального строительства районного значения;

4) Главой администрации муниципального образования «Карсунский район» для разработки документов по планировке территории Карсунского городского поселения на основании генерального плана Карсунского городского поселения и правил землепользования и застройки поселения.

5. В течение семи дней после утверждения документации по планировке территории в соответствии с градостроительным законодательством, она направляется Главе администрации муниципального образования «Карсунский район» в двух экземплярах.

6. Глава администрации муниципального образования «Карсунский район» передает полученную документацию по планировке территории в градостроительный сектор администрации муниципального образования «Карсунский район» для занесения ее в информационную систему обеспечения градостроительной деятельности и для ее публикации в порядке, установленном для официального опубликования правовых актов.

7. Градостроительный сектор направляет один экземпляр полученной документации по планировке территории в управление развития территории Карсунского муниципального района для занесения ее в информационную систему обеспечения градостроительной деятельности .

8. Главный архитектор администрации муниципального образования «Карсунский район» в течение тридцати дней дает заключение по полученной документации по планировке территории о соответствии этой документации генеральному плану Карсунского городского поселения, правилам застройки и землепользования Карсунского городского поселения.

9. В случае обнаруженных отклонений глава администрации муниципального образования «Карсунский район» может принять решение об оспаривании документации в судебном порядке.

- общие требования:

1. Подготовка документации по планировке территории осуществляется в отношении выделяемых проектом планировки территории одного или нескольких смежных элементов планировочной структуры, определенных правилами землепользования и застройки территориальных зон и (или) установленных схемами территориального планирования муниципальных районов, генеральными планами поселений, *(городских округов)* функциональных зон.

2. При подготовке документации по планировке территории до установления границ зон с особыми условиями использования территории учитываются размеры этих зон и ограничения по использованию территории в границах таких зон, которые устанавливаются в соответствии с законодательством Российской Федерации.

3. Подготовка графической части документации по планировке территории осуществляется:

1) в соответствии с системой координат, используемой для ведения Единого государственного реестра недвижимости;

2) с использованием цифровых топографических карт, цифровых топографических планов, требования к которым устанавливаются уполномоченным федеральным органом исполнительной власти.

Статья 38. Назначение и виды документации по планировке территории

1. Подготовка документации по планировке территории осуществляется в целях обеспечения устойчивого развития территорий, в том числе выделения элементов планировочной структуры, установления границ земельных участков, установления границ зон планируемого размещения объектов капитального строительства.

2. Подготовка документации по планировке территории в целях размещения объектов капитального строительства применительно к территории, в границах которой не предусматривается осуществление деятельности по комплексному и устойчивому развитию территории, не требуется, за исключением случаев, указанных в части 3 настоящей статьи.

3. Подготовка документации по планировке территории в целях размещения объекта капитального строительства является обязательной в следующих случаях:

1) необходимо изъятие земельных участков для государственных или муниципальных нужд в связи с размещением объекта капитального строительства федерального, регионального или местного значения;

2) необходимы установление, изменение или отмена красных линий;

3) необходимо образование земельных участков в случае, если в соответствии с земельным законодательством образование земельных участков осуществляется только в соответствии с проектом межевания территории;

4) размещение объекта капитального строительства планируется на территориях двух и более муниципальных образований, имеющих общую границу (за исключением случая, если размещение такого объекта капитального строительства планируется осуществлять на землях или земельных участках, находящихся в государственной или муниципальной собственности, и для

размещения такого объекта капитального строительства не требуются предоставление земельных участков, находящихся в государственной или муниципальной собственности, и установление сервитутов);

5) планируются строительство, реконструкция линейного объекта (за исключением случая, если размещение линейного объекта планируется осуществлять на землях или земельных участках, находящихся в государственной или муниципальной собственности, и для размещения такого линейного объекта не требуются предоставление земельных участков, находящихся в государственной или муниципальной собственности, и установление сервитутов). Правительством Российской Федерации могут быть установлены иные случаи, при которых для строительства, реконструкции линейного объекта не требуется подготовка документации по планировке территории.

4. Видами документации по планировке территории являются:

1) проект планировки территории;

2) проект межевания территории.

5. Применительно к территории, в границах которой не предусматривается осуществление деятельности по комплексному и устойчивому развитию территории, а также не планируется размещение линейных объектов, допускается подготовка проекта межевания территории без подготовки проекта планировки территории в целях, предусмотренных частью 2 статьи 43 Кодекса.

6. Проект планировки территории является основой для подготовки проекта межевания территории, за исключением случаев, предусмотренных частью 5 настоящей статьи. Подготовка проекта межевания территории осуществляется в составе проекта планировки территории или в виде отдельного документа.

7. Подготовка документации по планировке территории осуществляется органом местного самоуправления в соответствие с Главой 5 Градостроительного кодекса РФ, настоящими Правилами землепользования и застройки муниципального образования Карсунское городское поселение.

Статья 39. Проекты планировки территории

1. Подготовка проектов планировки территории осуществляется для выделения элементов планировочной структуры, установления границ территорий общего пользования, границ зон планируемого размещения объектов капитального строительства, определения характеристик и очередности планируемого развития территории.

2. Проект планировки территории состоит из основной части, которая подлежит утверждению, и материалов по ее обоснованию.

3. Основная часть проекта планировки территории включает в себя:

1) чертеж или чертежи планировки территории, на которых отображаются:

а) красные линии.

Порядок установления и отображения красных линий, обозначающих границы территорий, занятых линейными объектами и (или) предназначенных для размещения линейных объектов, устанавливается федеральным органом исполнительной власти, осуществляющим функции по выработке государственной политики и нормативно-правовому регулированию в сфере строительства, архитектуры, градостроительства;

б) границы существующих и планируемых элементов планировочной структуры;

в) границы зон планируемого размещения объектов капитального строительства;

2) положение о характеристиках планируемого развития территории, в том числе о плотности и параметрах застройки территории (в пределах, установленных градостроительным регламентом), о характеристиках объектов капитального строительства жилого, производственного, общественно-делового и иного назначения и необходимых для функционирования таких объектов и обеспечения жизнедеятельности граждан объектов коммунальной, транспортной, социальной инфраструктур, в том числе объектов, включенных в программы комплексного развития систем коммунальной инфраструктуры, программыкомплексного развития транспортной инфраструктуры, программы комплексного развития социальной инфраструктуры и необходимых для развития территории в границах элемента планировочной структуры.Для зон планируемого размещения объектов федерального значения, объектов регионального значения, объектов местного значения в такое положение включаются сведения о плотности и параметрах застройки территории, необходимые для размещения указанных объектов, а также в целях согласования проекта планировки территории в соответствии с частью 12.7 статьи 45 Кодекса информация о планируемых мероприятиях по обеспечению сохранения применительно к территориальным зонам, в которых планируется размещение указанных объектов, фактических показателей обеспеченности территории объектами коммунальной, транспортной, социальной инфраструктур и фактических показателей территориальной доступности таких объектов для населения;

3) положения об очередности планируемого развития территории, содержащие этапы проектирования, строительства, реконструкции объектов капитального строительства жилого, производственного, общественно-делового и иного назначения и этапы строительства, реконструкции необходимых для функционирования таких объектов и обеспечения жизнедеятельности граждан объектов коммунальной, транспортной, социальной инфраструктур, в том числе объектов, включенных в программы комплексного развития систем коммунальной инфраструктуры, программы комплексного развития транспортной инфраструктуры, программы комплексного развития социальной инфраструктуры.

4. Материалы по обоснованию проекта планировки территории содержат:

1) карту (фрагмент карты) планировочной структуры территорий поселения, городского округа, межселенной территории муниципального района с отображением границ элементов планировочной структуры;

2) результаты инженерных изысканий в объеме, предусмотренном разрабатываемой исполнителем работ программой инженерных изысканий, в случаях, если выполнение таких инженерных изысканий для подготовки документации по планировке территории требуется в соответствии с Кодексом;

3) обоснование определения границ зон планируемого размещения объектов капитального строительства;

4) схему организации движения транспорта (включая транспорт общего пользования) и пешеходов, отражающую местоположение объектов транспортной инфраструктуры и учитывающую существующие и прогнозные потребности в транспортном обеспечении на территории, а также схему организации улично-дорожной сети;

5) схему границ территорий объектов культурного наследия;

6) схему границ зон с особыми условиями использования территории;

7) обоснование соответствия планируемых параметров, местоположения и назначения объектов регионального значения, объектов местного значения нормативам градостроительного проектирования и требованиям градостроительных регламентов, а также применительно к территории, в границах которой предусматривается осуществление деятельности по комплексному и устойчивому развитию территории, установленным правилами землепользования и застройки расчетным показателям минимально допустимого уровня обеспеченности территории объектами коммунальной, транспортной, социальной инфраструктур и расчетным показателям максимально допустимого уровня территориальной доступности таких объектов для населения;

8) схему, отображающую местоположение существующих объектов капитального строительства, в том числе линейных объектов, объектов, подлежащих сносу, объектов незавершенного строительства, а также проходы к водным объектам общего пользования и их береговым полосам;

9) варианты планировочных и (или) объемно-пространственных решений застройки территории в соответствии с проектом планировки территории (в отношении элементов планировочной структуры, расположенных в жилых или общественно-деловых зонах);

10) перечень мероприятий по защите территории от чрезвычайных ситуаций природного и техногенного характера, в том числе по обеспечению пожарной безопасности и по гражданской обороне;

11) перечень мероприятий по охране окружающей среды;

12) обоснование очередности планируемого развития территории;

13) схему вертикальной планировки территории, инженерной подготовки и инженерной защиты территории, подготовленную в случаях, установленных уполномоченным Правительством Российской Федерации федеральным органом исполнительной власти, и в соответствии с требованиями, установленными уполномоченным Правительством Российской Федерации федеральным органом исполнительной власти;

14) иные материалы для обоснования положений по планировке территории.

5. Состав и содержание проектов планировки территории, предусматривающих размещение одного или нескольких линейных объектов, устанавливаются Правительством Российской Федерации.

Статья 40. Проекты межевания территории

1. Подготовка проекта межевания территории осуществляется применительно к территории, расположенной в границах одного или нескольких смежных элементов планировочной структуры, границах определенной правилами землепользования и застройки территориальной зоны и (или) границах установленной схемой территориального планирования муниципального района, генеральным планом поселения, *(городского округа)* функциональной зоны.

2. Подготовка проекта межевания территории осуществляется для:

1) определения местоположения границ образуемых и изменяемых земельных участков;

2) установления, изменения, отмены красных линий для застроенных территорий, в границах которых не планируется размещение новых объектов капитального строительства, а также для установления, изменения, отмены красных линий в связи с образованием и (или) изменением земельного участка, расположенного в границах территории, применительно к которой не предусматривается осуществление деятельности по комплексному и устойчивому развитию территории, при условии, что такие установление, изменение, отмена влекут за собой исключительно изменение границ территории общего пользования.

3. Проект межевания территории состоит из основной части, которая подлежит утверждению, и материалов по обоснованию этого проекта.

4. Основная часть проекта межевания территории включает в себя текстовую часть и чертежи межевания территории.

5. Текстовая часть проекта межевания территории включает в себя:

1) перечень и сведения о площади образуемых земельных участков, в том числе возможные способы их образования;

2) перечень и сведения о площади образуемых земельных участков, которые будут отнесены к территориям общего пользования или имуществу общего пользования, в том числе в отношении которых предполагаются резервирование и (или) изъятие для государственных или муниципальных нужд;

3) вид разрешенного использования образуемых земельных участков в соответствии с проектом планировки территории в случаях, предусмотренных Кодексом.

6. На чертежах межевания территории отображаются:

1) границы планируемых (в случае, если подготовка проекта межевания территории осуществляется в составе проекта планировки территории) и существующих элементов планировочной структуры;

2) красные линии, утвержденные в составе проекта планировки территории, или красные линии, утверждаемые, изменяемые проектом межевания территории в соответствии с пунктом 2 части 2 настоящей статьи;

3) линии отступа от красных линий в целях определения мест допустимого размещения зданий, строений, сооружений;

4) границы образуемых и (или) изменяемых земельных участков, условные номера образуемых земельных участков, в том числе в отношении которых предполагаются их резервирование и (или) изъятие для государственных или муниципальных нужд;

5) границы зон действия публичных сервитутов.

7. Материалы по обоснованию проекта межевания территории включают в себя чертежи, на которых отображаются:

1) границы существующих земельных участков;

2) границы зон с особыми условиями использования территорий;

3) местоположение существующих объектов капитального строительства;

4) границы особо охраняемых природных территорий;

5) границы территорий объектов культурного наследия.

8. Подготовка проектов межевания территории осуществляется с учетом материалов и результатов инженерных изысканий в случаях, если выполнение таких инженерных изысканий для подготовки документации по планировке территории требуется в соответствии с настоящим Кодексом. В целях подготовки проекта межевания территории допускается использование материалов и результатов инженерных изысканий, полученных для подготовки проекта планировки данной территории, в течение не более чем пяти лет со дня их выполнения.

9. При подготовке проекта межевания территории определение местоположения границ образуемых и (или) изменяемых земельных участков осуществляется в соответствии с градостроительными регламентами и нормами отвода земельных участков для конкретных видов деятельности, иными требованиями к образуемым и (или) изменяемым земельным участкам, установленными федеральными законами и законами субъектов Российской Федерации, техническими регламентами, сводами правил.

10. В случае, если разработка проекта межевания территории осуществляется применительно к территории, в границах которой предусматривается образование земельных участков на основании утвержденной схемы расположения земельного участка или земельных участков на кадастровом плане территории, срок действия которой не истек, местоположение границ земельных участков в таком проекте межевания территории должно соответствовать местоположению границ земельных участков, образование которых предусмотрено данной схемой.

11. В проекте межевания территории, подготовленном применительно к территории исторического поселения, учитываются элементы планировочной структуры, обеспечение сохранности которых предусмотрено законодательством об охране объектов культурного наследия (памятников истории и культуры) народов Российской Федерации.

12. В случае подготовки проекта межевания территории, расположенной в границах элемента или элементов планировочной структуры, утвержденных проектом планировки территории, в виде отдельного документа публичные слушания не проводятся, за исключением случая подготовки проекта межевания территории для установления, изменения, отмены красных линий в связи с образованием и (или) изменением земельного участка, расположенного в границах территории, в отношении которой не предусматривается осуществление деятельности по комплекс-

ному и устойчивому развитию территории, при условии, что такие установление, изменение красных линий влекут за собой изменение границ территории общего пользования.

Статья 41. Подготовка документации по планировке территории, разрабатываемой на основании решения органа местного самоуправления муниципального образования «Карсунский район»

1. Заинтересованное лицо обращается в комиссию по застройке и землепользованию на территории муниципального образования «Карсунский район» с предложением о разработке документации по планировке территории для градостроительной подготовки планируемого земельного участка.

2. Комиссия по по застройке и землепользованию на территории муниципального образования «Карсунский район» на ближайшем заседании рассматривает предложение заинтересованного лица и принимает решение о возможном разрешении заинтересованному лицу подготовки документации по планировке территории или об отказе заявителю в таком разрешении.

3. На основании решения комиссии градостроительный сектор принимает следующие решения:

1) поддержать инициативу физического или юридического лица;

2) отклонить инициативу физического или юридического лица, если оно не соответствует генеральному плану Карсунского городского поселения, Правилам землепользования и застройки Карсунского городского поселения, техническим регламентам, нарушает права третьих лиц.

4. В случае, предусмотренном разделом 3 пунктом 1, градостроительный сектор определяет способ градостроительного формирования земельного участка путем разработки:

1) проекта планировки территории;

2) проекта планировки территории, совмещенного с проектом межевания;

3) проекта межевания территории.

Сектор земельных и имущественных отношений совместно с градостроительным сектором в течение месяца в пределах своих полномочий готовят необходимые исходные данные для разработки документации по планированию территории.

5. При согласии со стороны физического или юридического лица разработать документацию по планированию территории. Градостроительный сектор готовит в течение пяти дней проект постановления Главы администрации муниципального образования «Карсунский район» о подготовке документации по планировке территории.

6. Глава администрации муниципального образования «Карсунский район» в течение пяти дней принимает решений о подготовке документации по планировке территории. Указанное решение подлежит опубликованию в порядке, установленном Главой администрации муниципального образования «Карсунский район».

7. Со дня опубликования решения о подготовке документации по планировке территории физические и юридические лица вправе представить в администрацию муниципального образования «Карсунский район» свои предложения о порядке, сроках подготовки и содержании документа по планировке территории.

8. Администрация муниципального образования «Карсунский район» готовит конкурсную документацию на разработку документации по планировке территории.

- Градостроительный сектор администрации муниципального образования «Карсунский район» осуществляет в течение 14 дней проверку документации по планировке территории и направляет документацию Главе администрации муниципального образования «Карсунский район».

- Глава администрации муниципального образования «Карсунский район» направляет документацию по планировке территории в комиссию по застройке и землепользованию на территории муниципального образования «Карсунский район» для проведения публичных слушаний. Публичные слушания проводятся в порядке, определенном главой 10 настоящих Правил.

- Глава администрации муниципального образования «Карсунский район» с учетом результатов публичных слушаний принимает решение об утверждении документации по планировке территории или отклонении такой.

- Утвержденная документация по планировке территории подлежит опубликованию.

Статья 41.1. Особенности подготовки документации по планировке территории применительно к территории муниципального образования Карсунское городское поселение

1. Решение о подготовке документации по планировке территории применительно к территории муниципального образования Карсунское городское поселение за исключением случаев, указанных в частях 2 - 4.2 и 5.2 статьи 45 Кодекса, принимается администрацией муниципального образования «Карсунский район» по инициативе указанных органов либо на основании предложений физических или юридических лиц о подготовке документации по планировке территории. В случае подготовки документации по планировке территории заинтересованными лицами, указанными в части 1.1 статьи 45 Кодекса, принятие администрацией муниципального образования «Карсунский район» решения о подготовке документации по планировке территории не требуется.

2. Указанное в части 1 настоящей статьи решение подлежит опубликованию в порядке, установленном для официального опубликования муниципальных правовых актов, иной официальной информации, в течение трех дней со дня принятия такого решения и размещается на официальном сайте муниципального образования «Карсунский район» в сети "Интернет".

3. Со дня опубликования решения о подготовке документации по планировке территории физические или юридические лица вправе представить в комиссию по застройке и землепользованию на территории муниципального образования «Карсунский район» свои предложения о порядке, сроках подготовки и содержании документации по планировке территории.

3.1. Заинтересованные лица, указанные в части 1.1 статьи 45 настоящего Кодекса, осуществляют подготовку документации по планировке территории в соответствии с требованиями, указанными в части 10 статьи 45 настоящего Кодекса, и направляют ее для утверждения в комиссию по застройке и землепользованию на территории муниципального образования «Карсунский район».

4. Комиссия по застройке и землепользованию на территории муниципального образования «Карсунский район» осуществляет проверку документации по планировке территории на соответствие требованиям, установленным частью 10 статьи 45 Кодекса. По результатам проверки указанные органы принимают соответствующее решение о направлении документации по планировке территории Главе администрации муниципального образования «Карсунский район» или об отклонении такой документации и о направлении ее на доработку.

5. Проекты планировки территории и проекты межевания территории, решение об утверждении которых принимается в соответствии с настоящим Кодексом администрацией муниципального образования «Карсунский район», до их утверждения подлежат обязательному рассмотрению на публичных слушаниях.

5.1. Публичные слушания по проекту планировки территории и проекту межевания территории не проводятся, если они подготовлены в отношении:

1) территории, в границах которой в соответствии с правилами землепользования и застройки предусматривается осуществление деятельности по комплексному и устойчивому развитию территории;

2) территории в границах земельного участка, предоставленного некоммерческой организации, созданной гражданами, для ведения садоводства, огородничества, дачного хозяйства или для ведения дачного хозяйства иному юридическому лицу;

3) территории для размещения линейных объектов в границах земель лесного фонда.

6. Порядок организации и проведения публичных слушаний по проекту планировки территории и проекту межевания территории определяется уставом муниципального образования и (или) нормативными правовыми актами представительного органа муниципального образования с учетом положений настоящей статьи.

7. В целях соблюдения права человека на благоприятные условия жизнедеятельности, прав и законных интересов правообладателей земельных участков и объектов капитального строительства публичные слушания по проекту планировки территории и проекту межевания территории проводятся с участием граждан, проживающих на территории, применительно к которой осуществляется подготовка проекта ее планировки и проекта ее межевания, правообладателей земельных участков и объектов капитального строительства, расположенных на указанной территории, лиц, законные интересы которых могут быть нарушены в связи с реализацией таких проектов.

8. При проведении публичных слушаний по проекту планировки территории и проекту межевания территории всем заинтересованным лицам должны быть обеспечены равные возможности для выражения своего мнения.

9. Участники публичных слушаний по проекту планировки территории и проекту межевания территории вправе представить в комиссию по застройке и землепользованию на территории муниципального образования «Карсунский район» свои предложения и замечания, касающиеся проекта планировки территории или проекта межевания территории, для включения их в протокол публичных слушаний.

10. Заключение о результатах публичных слушаний по проекту планировки территории и проекту межевания территории подлежит опубликованию в порядке, установленном для официального опубликования муниципальных правовых актов, иной официальной информации, и размещается на официальном сайте муниципального образования «Карсунский район» в сети "Интернет".

11. Срок проведения публичных слушаний со дня оповещения жителей муниципального образования о времени и месте их проведения до дня опубликования заключения о результатах публичных слушаний определяется уставом муниципального образования и (или) нормативными правовыми актами представительного органа муниципального образования и не может быть менее одного месяца и более трех месяцев.

12. Комиссия по застройке и землепользованию на территории муниципального образования «Карсунский район» направляет соответственно Главе администрации муниципального образования «Карсунский район» подготовленную документацию по планировке территории, протокол публичных слушаний по проекту планировки территории и проекту межевания территории и заключение о результатах публичных слушаний не позднее чем через пятнадцать дней со дня проведения публичных слушаний.

13. Глава администрации муниципального образования «Карсунский район» с учетом протокола публичных слушаний по проекту планировки территории и проекту межевания территории и заключения о результатах публичных слушаний принимает решение об утверждении документации по планировке территории или об отклонении такой документации и о направлении ее в орган местного самоуправления на доработку с учетом указанных протокола и заключения.

13.1. Основанием для отклонения документации по планировке территории, подготовленной лицами, указанными в части 1.1 статьи 45 Кодекса, и направления ее на доработку является несоответствие такой документации требованиям, указанным в части 10 статьи 45 Кодекса. В иных случаях отклонение представленной такими лицами документации по планировке территории не допускается.

14. Утвержденная документация по планировке территории (проекты планировки территории и проекты межевания территории) подлежит опубликованию в порядке, установленном для официального опубликования муниципальных правовых актов, иной официальной информации, в течение семи дней со дня утверждения указанной документации и размещается на официальном сайте муниципального образования «Карсунский район» (при наличии официального сайта муниципального образования) в сети "Интернет".

15. Подготовка документации по планировке межселенных территорий осуществляется на основании решения органа местного самоуправления муниципального района в соответствии с требованиями настоящей статьи.

Статья 42. Градостроительный план земельного участка

1. Подготовка градостроительных планов земельных участков осуществляется применительно к застроенным или предназначенным для строительства, реконструкции объектов капитального строительства земельным участкам.

2. Подготовка градостроительного плана земельного участка осуществляется в составе проекта межевания территории или в виде отдельного документа.

3. Форма градостроительного плана земельного участка приведена в IV части настоящих Правил.

4. Первичное получение градостроительного плана земельного участка, предоставленного до принятия настоящих Правил, необходимо правообладателю земельного участка в следующих случаях:

1) при осуществлении сделки по земельному участку;

2) для проведения изысканий, архитектурно-строительного проектирования объектов капитального строительства и (или) их реконструкции, в случае, если ранее не было получено архитектурно-планировочное задание.

5. Для получения градостроительного плана земельного участка правообладатель этого земельного участка обращается в администрацию Карсунского городского поселения с заявлением.

6. Градостроительный сектор осуществляет подготовку градостроительного плана земельного участка.

7. Глава администрации утверждает градостроительный план земельного участка. Утвержденный градостроительный план выдается заявителю без взимания платы.

Статья 42.1. Инженерные изыскания для подготовки документации по планировке территории

1. Подготовка документации по планировке территории осуществляется в соответствии с материалами и результатами инженерных изысканий в случаях, предусмотренных в соответствии с частью 2 настоящей статьи.

2. Виды инженерных изысканий, необходимых для подготовки документации по планировке территории, порядок их выполнения, а также случаи, при которых требуется их выполнение, установлены
Постановлением Правительства РФ от 31.03.2017 № 402 «Об утверждении Правил выполнения инженерных изысканий, необходимых для подготовки документации по планировке территории, перечня видов инженерных изысканий, необходимых для подготовки документации по планировке территории, и о внесении изменений в постановление Правительства Российской Федерации от 19 января 2006 г. №20».

3. Состав материалов и результатов инженерных изысканий, подлежащих размещению в

информационных системах обеспечения градостроительной деятельности, федеральной государственной информационной системе территориального планирования, государственном фонде материалов и данных инженерных изысканий, Едином государственном фонде данных о состоянии окружающей среды, ее загрязнении, а также форма и порядок их представления установленыПостановлением Правительства РФ от 22.04.2017 № 485 "О составе материалов и результатов инженерных изысканий, подлежащих размещению в информационных системах обеспечения градостроительной деятельности, федеральной государственной информационной системе территориального планирования, государственном фонде материалов и данных инженерных изысканий, Едином государственном фонде данных о состоянии окружающей среды, ее загрязнении, а также о форме и порядке их представления».

4. Инженерные изыскания для подготовки документации по планировке территории выполняются в целях получения:

1) материалов о природных условиях территории, в отношении которой осуществляется подготовка такой документации, и факторах техногенного воздействия на окружающую среду, прогнозов их изменения в целях обеспечения рационального и безопасного использования указанной территории;

2) материалов, необходимых для установления границ зон планируемого размещения объектов капитального строительства, уточнения их предельных параметров, установления границ земельных участков;

3) материалов, необходимых для обоснования проведения мероприятий по организации поверхностного стока вод, частичному или полному осушению территории и других подобных мероприятий (далее - инженерная подготовка), инженерной защите и благоустройству территории.

5. Состав и объем инженерных изысканий для подготовки документации по планировке территории, метод их выполнения устанавливаются с учетом требований технических регламентов программой инженерных изысканий, разработанной на основе задания лица, принявшего решение о подготовке документации по планировке территории в соответствии с настоящим Кодексом, в зависимости от вида и назначения объектов капитального строительства, размещение которых планируется в соответствии с такой документацией, а также от сложности топографических, инженерно-геологических, экологических, гидрологических, метеорологических и климатических условий территории, степени изученности указанных условий.

6. Результаты инженерных изысканий, выполненных для подготовки документации по планировке территории, могут быть использованы для подготовки проектной документации объектов капитального строительства, размещаемых в соответствии с указанной документацией.

Глава 10. ПРОВЕДЕНИЕ ПУБЛИЧНЫХ СЛУШАНИЙ ПО ВОПРОСАМ ЗЕМЛЕПОЛЬЗОВАНИЯ И ЗАСТРОЙКИ В МУНИЦИПАЛЬНОМ ОБРАЗОВАНИИ КАРСУНСКОЕ ГОРОДСКОЕ ПОСЕЛЕНИЕ

Статья 43. Общие положения о публичных слушаниях по вопросам землепользования и застройки

1. Публичные слушания по вопросам землепользования и застройки (далее - публичные слушания) проводятся в порядке и сроки, определенные в соответствии с Градостроительным кодексом Российской Федерации, законодательством Ульяновской области о градостроительной деятельности, Уставом муниципального образования Карсунское городское поселение, решением Совета депутатов муниципального образования Карсунского городского поселения о порядке проведения публичных слушаний, настоящими Правилами.

2. Публичные слушания проводятся по инициативе физических и юридических лиц, Совета депутатов муниципального образования Карсунское городское поселение.

3. Публичные слушания проводятся с целью:

1) соблюдения права человека на благоприятные условия жизнедеятельности;

2) соблюдения прав и законных интересов правообладателей земельных участков и объектов капитального строительства;

3) информирования населения и обеспечения права участия граждан в принятии решений по вопросам землепользования и застройки;

4) обеспечения права граждан контролировать принятие решений органами местного самоуправления по вопросам землепользования и застройки.

4. Публичные слушания проводятся в случаях, когда рассматриваются следующие вопросы землепользования и застройки:

1) принятие нового генерального плана муниципального образования Карсунское городское поселение;

2) внесение изменений в генеральный план муниципального образования Карсунское городское поселение;

3) внесение изменений в Правила землепользования и застройки муниципального образования Карсунское городское поселение;

4) установление публичных сервитутов;

5) утверждение документации по планировке территории муниципального образования Карсунское городское поселение: проектов планировки и проектов межевания, если эти проекты разрабатывались на основании решений Главы администрации муниципального образования «Карсунский район» ;

6) предоставление разрешений на условно разрешенный вид использования земельного участка и (или) объекта капитального строительства, указанный в градостроительных регламентах территориальной зоны, на которой находится земельный участок и (или) объект капитального строительства;

7) разрешение на отклонение от предельных параметров разрешенного строительства, реконструкции объектов капитального строительства;

8) иные вопросы землепользования и застройки, принятие решений по которым согласно действующему законодательству невозможно без проведения публичных слушаний.

5. Публичные слушания в случаях, определенных частью 4 пунктов 1, 2, 3, 4, 8, проводятся по решению Главы администрации муниципального образования « Карсунский район», в остальных случаях по решению Комиссии по застройке и землепользованию на территории муниципального образования «Карсунский район» при наличии обращения заинтересованных лиц.

6. Публичные слушания по вопросам, указанным в части 4 настоящей статьи, проводятся Комиссией по застройке и землепользованию на территории муниципального образования «Карсунский район» .

7. Материалы для проведения публичных слушаний в случаях, определенных частью 4 пунктов 1, 2, 3, 4, 8, готовятся сектором земельных и имущественных отношений, градостроительным сектором, другими структурными подразделениями администрации муниципального образования « Карсунский район». В иных случаях подготовка документов для проведения публичных слушаний возлагается на заинтересованных лиц (правообладателей земельного участка и (или) объектов капитального строительства). В этом случае затраты на организацию и проведение публичных слушаний несет заинтересованное лицо.

8. По вопросам публичных слушаний, решение о проведении которых принимается Главой администрации муниципального образования «Карсунский район». Комиссия по застройке и землепользованию на территории муниципального образования «Карсунский район» в течение месяца рассматривает

подготовленные материалы и передает их главе администрации муниципального образования «Карсунский район» с соответствующим заключением и подготовленным проектом постановления Главы муниципального образования «Карсунский район» о проведении публичных слушаний для принятия Главой решения.

9. Глава администрации муниципального образования «Карсунский район» принимает решение о проведении публичных слушаний и передает документы в Комиссию по застройке и землепользованию на территории муниципального образования «Карсунский район» для проведения публичных слушаний или возвращает документы на доработку.

10. Заинтересованное в проведении публичных слушаний лицо (правообладатель земельного участка и (или) объекта капитального строительства) обращается в администрацию муниципального образования «Карсунский район» с просьбой провести публичные слушания. Одновременно с заявлением предоставляются необходимые материалы для проведения публичных слушаний.

11. Градостроительный сектор в течение месяца со дня получения заявления, рассматривает материалы и с соответствующим заключением передает их в Комиссию по застройке и землепользованию на территории муниципального образования «Карсунский район».

12. В течение месяца со дня поступления материалов, предусмотренных п. 11 настоящей статьи, Комиссия принимает решение о проведении публичных слушаний.

13. Комиссия публикует оповещение о предстоящем публичном слушании не позднее двух недель до его проведения. Оповещение дается в одной или нескольких из следующих форм:

1) публикация в местных газетах;

2) объявление по радио и/или телевидению;

3) объявление на официальном сайте в сети Интернет администрации муниципального образования «Карсунский район»;

4) вывешивание объявлений в здании администрации и на территории населенного пункта, в отношении которого будет рассматриваться соответствующий вопрос.

14. Оповещение должно содержать следующую информацию:

1) характер обсуждаемого вопроса;

2) дату, время и место проведения публичных слушаний;

3) дату, время и место предварительного ознакомления с соответствующей информацией.

15. Комиссия по застройке и землепользованию муниципального образования «Карсунский район» обязана провести публичные слушания не позднее чем через месяц с момента получения решения Главы администрации муниципального образования «Карсунский район» или материалов, переданных в комиссию градостроительным сектором с заявкой от физического, юридического лица (лиц).

16. Публичные слушания могут проводиться как в выходные, так и в будние дни. Проведение публичных слушаний в дни официальных праздников не допускается.

17. Комиссия обеспечивает гражданам возможность предварительного ознакомления с материалами документации по планировке территории.

18. Во время проведения публичного слушания ведется стенограмма и/или протокол.

19. Участники публичных слушаний вправе представить в Комиссию по застройке и землепользованию на территории муниципального образования «Карсунский район» свои предложения и замечания, касающиеся предмета слушаний, для включения их в протокол публичных слушаний.

20. Заключение о результатах публичных слушаний подлежит публикации в порядке, установленном для официального опубликования муниципальных правовых актов, иной официальной информации, и может размещаться на официальном сайте поселения в сети Интернет.

21. Комиссия вправе при необходимости принять решение о повторном проведении публичных слушаний.

Статья 44. Продолжительность проведения публичных слушаний

1. Продолжительность публичных слушаний по вопросу принятия генерального плана города устанавливается два месяца.

2. Продолжительность публичных слушаний по вопросу принятия изменений в генеральный план города устанавливается один месяц.

3. Продолжительность публичных слушаний по вопросам принятия изменений в настоящие Правила устанавливается два месяца.

4. Продолжительность публичных слушаний по вопросу принятия публичных сервитутов устанавливается один месяц.

5. Продолжительность публичных слушаний по вопросу утверждения проектов планировки, которые разрабатывались по решению Главы администрации муниципального образования «Карсунский район», устанавливается один месяц.

6. Продолжительность публичных слушаний по вопросам разрешения условно разрешенного вида использования земельного участка и (или) объекта капитального строительства устанавливается три недели.

7. Продолжительность публичных слушаний по вопросу разрешения на отклонение от предельных параметров разрешенного строительства, реконструкции объектов капитального строительства устанавливается три недели.

Статья 45. Предметы публичных слушаний

1. Предметами публичных слушаний по вопросу принятия генерального плана Карсунского городского поселения могут являться соответствие генерального плана:

1) действующему законодательству;

2) документам территориального планирования Российской Федерации, Ульяновской области, Карсунского муниципального района;

3) требованиям об охране окружающей среды;

4) требованиям безопасности среды обитания;

5) требованиям об охране объектов культурного наследия;

6) техническим регламентам;

7) требованиям по соблюдению прав правообладателей земельных участков и объектов капитального строительства;

8) иным требованиям, установленным действующим законодательством.

2. Предметом публичных слушаний по вопросу принятия изменений в генеральный план муниципального образования Карсунское городское поселение может являться соответствие изменений:

1) действующему законодательству;

2) документам территориального планирования Российской Федерации, Ульяновской области, Карсунского муниципального района;

3) требованиям об охране окружающей среды;

4) требованиям безопасности среды обитания;

5) требованиям об охране объектов культурного наследия;

6) техническим регламентам;

7) документам, обосновывающим целесообразность изменения генерального плана;

8) требованиям по соблюдению прав правообладателей земельных участков и объектов капитального строительства;

9) иным требованиям, установленным действующим законодательством.

3. Предметом публичных слушаний по вопросам принятия изменений в настоящие Правила может являться соответствие изменений:

1) действующему законодательству;

2) документам территориального планирования Российской Федерации, Ульяновской области, муниципального образования «Карсунский район»;

3) генеральному плану Карсунского городского поселения;

4) требованиям об охране окружающей среды;

5) требованиям безопасности среды обитания;

6) требованиям об охране объектов культурного наследия;

7) техническим регламентам;

8) документам, обосновывающим целесообразность изменения Правил;

9) требованиям по соблюдению прав правообладателей земельных участков и объектов капитального строительства;

10) иным требованиям, установленным действующим законодательством.

4. Предметом публичных слушаний по вопросу принятия публичных сервитутов может являться соответствие публичных сервитутов:

1) действующему законодательству;

2) генеральному плану Карсунского городского поселения;

3) техническим регламентам;

4) требованиям по соблюдению прав правообладателей земельных участков и объектов капитального строительства, интересы которых затрагиваются при установлении публичного сервитута;

5) требованиям по соблюдению прав населения, физических и юридических лиц, интересы которых затрагиваются при установлении публичного сервитута;

6) иным требованиям, установленным действующим законодательством.

5. Предметом публичных слушаний по вопросу принятия проектов планировки, которые разрабатывались по решению Главы администрации муниципального образования «Карсунский район», может являться соответствие документации по планировке территории:

1) документам территориального планирования в части наличия решений об установлении границ зон изъятия, в том числе путем выкупа, резервирования с последующим изъятием, в том числе путем выкупа, земельных участков и иных объектов капитального строительства для государственных и муниципальных нужд;

2) требованиям законодательства о необходимости доказательства невозможности установить границы зон изъятия, в том числе путем выкупа, резервирования иным способом, чем тот, который предложен документацией по планировке территории;

3) градостроительным регламентам, содержащимся в настоящих Правилах;

4) техническим регламентам, включая требования, предъявляемые к градостроительному проектированию систем инженерно-технического обеспечения планируемого строительства, реконструкции;

5) требованиям в части того, что: а) площадь земельных участков многоквартирных домов не может быть меньше площади, определенной на основе нормативов, действовавших на момент строительства этих домов (если сложившееся землепользование не препятствует реализации этих нормативов); б) земельные участки многоквартирных домов могут быть выделены на местности только в случае не нарушения прав третьих лиц на использование территорий общего пользования, в противном случае устанавливаются неделимые земельные участки, в границах которых могут располагаться несколько многоквартирных жилых домов;

6) требованиям, предъявляемым к проектам градостроительных планов земельных участков в составе документации по планировке территории в части фиксации их границ, минимальных отступов построек от границ земельных участков, границ зон действия публичных сервитутов и предложений об установлении частных сервитутов (при необходимости), наличия информации о предельной этажности, высоте планируемых зданий, строений, сооружений, видах их использования;

7) иным требованиям, установленным законодательством о градостроительной деятельности.

6. Предметом публичных слушаний по вопросам разрешения условно разрешенного вида использования земельного участка и (или) объекта капитального строительства может являться соответствие разрешения:

1) градостроительным регламентам, установленным настоящими Правилами;

2) техническим регламентам;

3) требованиям по соблюдению прав населения, проживающего в территориальной зоне, в которой расположен земельный участок и (или) объект капитального строительства, для которых получается разрешение;

4) требованиям по соблюдению прав правообладателей земельных участков и расположенных на них объектов капитального строительства.

7. Предметом публичных слушаний по вопросу разрешения на отклонение от предельных параметров разрешенного строительства, реконструкции объектов капитального строительства может являться соответствие разрешения:

1) техническим регламентам;

2) требованиям по соблюдению прав правообладателей помещений, которые расположены в объекте капитального строительства, на который получается разрешение;

3) требованиям по соблюдению прав правообладателей земельных участков и расположенных на них объектов капитального строительства, имеющих общие границы с земельным участком, на который получается разрешение.

Статья 46. Участники публичных слушаний

1. Участниками публичных слушаний по вопросам принятия генерального плана муниципального образования Карсунское городское поселение, внесения в него изменений, принятия публичных сервитутов, принятия изменений в настоящие Правила являются:

1) все население муниципального образования Карсунское городское поселение;

2) правообладатели земельных участков и (или) объектов капитального строительства;

3) общественные организации;

4) другие заинтересованные лица.

2. Участниками публичных слушаний по вопросу принятия проектов планировки территорий муниципального образования Карсунское городское поселение являются:

1) население, проживающее на территории, на которую разрабатывался проект планировки;

2) правообладатели земельных участков и объектов капитального строительства, расположенных на территории, на которую разрабатывался проект планировки;

3) в случае, когда в результате разработанного проекта планировки становится возможным размещение объектов капитального строительства, способных оказать негативное воздействие на окружающую среду, правообладатели земельных участков и объектов капитального строительства, подверженные риску такого негативного воздействия.

3. Участниками публичных слушаний по вопросам разрешения на условно разрешенный вид использования земельного участка и (или) объекта капитального строительства являются:

1) население, проживающее в пределах территориальной зоны, в границах которой расположен земельный участок или объект капитального строительства;

2) правообладатели земельных участков и объектов капитального строительства, расположенных в пределах территориальной зоны, в границах которой расположен земельный участок или объект капитального строительства;

3) в случае, когда в результате разрешения условно разрешенного вида использования земельного участка и (или) объекта капитального строительства становится возможным размещение объектов капитального строительства, способных оказать негативное воздействие на окружающую среду, правообладатели земельных участков и объектов капитального строительства, подверженные риску такого негативного воздействия.

4. Участниками публичных слушаний по вопросам разрешения на отклонение от предельных параметров разрешенного строительства, реконструкции объектов капитального строительства являются:

1) правообладатели земельных участков и расположенных на них объектов капитального строительства, имеющих общие границы с земельным участком, применительно к которому запрашивается данное разрешение;

2) правообладатели помещений объекта капитального строительства, применительно к которому запрашивается данное разрешение.

Глава 11. ПОЛОЖЕНИЯ ОБ ИЗЪЯТИИ, РЕЗЕРВИРОВАНИИ ЗЕМЕЛЬНЫХ УЧАСТКОВ ДЛЯ ГОСУДАРСТВЕННЫХ ИЛИ МУНИЦИПАЛЬНЫХ НУЖД, УСТАНОВЛЕНИЕ ПУБЛИЧНЫХ СЕРВИТУТОВ

Статья 47. Основания, условия и принципы организации порядка изъятия земельных участков, иных объектов недвижимости для реализации государственных, муниципальных нужд

1. Порядок изъятия (в том числе путем выкупа) земельных участков, иных объектов недвижимости для государственных и муниципальных нужд определяется гражданским и земельным законодательством, законодательством Ульяновской области, регламентирующим данный вид правоотношений, настоящими Правилами и принимаемыми в соответствии с ними иными нормативными правовыми актами Карсунского муниципального района, Карсунского городского поселения .

2. Решение о резервировании земель, об изъятии, в том числе путем выкупа, земельных участков для государственных и муниципальных нужд принимается органами государственной власти, органами

местного самоуправления только при наличии разработанной и утвержденной документации территориального планирования соответствующего уровня и документации по планировке территории при соответствующем обосновании: невозможности исполнения государственных или муниципальных нужд иначе как только посредством изъятия соответствующих земельных участков, их частей, объектов недвижимости.

3. Государственными или муниципальными нуждами Карсунского городского поселения, которые могут быть основаниями для изъятия, резервирования земельных участков, иных объектов недвижимости, являются необходимость строительства (размещение) следующих объектов:

1) объектов федеральных энергетических систем и объектов энергетических систем регионального значения;

2) объектов использования атомной энергии;

3) объектов обороны и безопасности;

4) объектов федерального транспорта, путей сообщения, информатики и связи, а также объектов транспорта, путей сообщения, информатики и связи регионального значения;

5) объектов, обеспечивающих космическую деятельность;

6) объектов, обеспечивающих статус и защиту Государственной границы Российской Федерации;

7) линейных объектов федерального и регионального значения, обеспечивающих деятельность субъектов естественных монополий;

8) объектов транспортной и инженерной инфраструктуры - улицы, дороги, мосты, туннели, эстакады, другие транспортные сооружения, магистральные и распределительные инженерные сети и сооружения и др.;

9) необходимость реализации иных государственных и муниципальных нужд, определенных в соответствии с законодательством.

4. Решение об изъятии, резервировании объектов недвижимости может быть принято только после утверждения в установленном порядке проектов планировки и проектов межевания в их составе, определяющих границы земельных участков, строительство на которых может быть осуществлено только после изъятия этих участков и/или объектов, на них расположенных, в порядке, установленном законодательством.

5. Владельцы изымаемой недвижимости должны быть не позднее чем за год до предстоящего изъятия письменно уведомлены об этом органом, принявшим решение об изъятии.

Статья 48. Условия принятия решений о резервировании земельных участков для реализации государственных, муниципальных нужд

1. Порядок резервирования земельных участков для реализации государственных и муниципальных нужд определяется действующим земельным и иным законодательством, регламентирующим данный вид правоотношений.

Порядок подготовки оснований для принятия решений о резервировании земельных участков для реализации государственных и муниципальных нужд определяется федеральным законодательством, законодательством Ульяновской области, настоящими Правилами и принимаемыми в соответствии с ними иными муниципальными нормативными правовыми актами.

2. Основанием для принятия актов о резервировании земельных участков для реализации государственных и муниципальных нужд является одновременное наличие утвержденных в установленном порядке:

1) документов территориального планирования, отображающих зоны резервирования (зоны планируемого размещения объектов для реализации государственных, муниципальных нужд);

2) проектов планировки и проектов межевания в их составе, определяющих границы зон резервирования.

3. Указанная документация подготавливается и утверждается в порядке, определенном градостроительным законодательством.

4. В соответствии с градостроительным законодательством:

1) со дня вступления в силу документов территориального планирования, проектов планировки и проектов межевания в их составе не допускается предоставление в частную собственность земельных участков, находящихся в собственности Российской Федерации, субъекта Российской Федерации, муниципальной собственности и расположенных в пределах зон резервирования, отображенных в указанных документах и определенных указанными проектами для будущего размещения объектов в порядке реализации государственных и муниципальных нужд;

2) собственники земельных участков и иных объектов недвижимости, находящихся в пределах зон резервирования, отображенных в указанных документах и определенных указанными проектами для будущего размещения объектов в порядке реализации государственных и муниципальных нужд, вправе обжаловать в судебном порядке такие документы.

Статья 49. Условия установления публичных сервитутов на территории Карсунского городского поселения

1. Публичный сервитут устанавливается законом или иным нормативным правовым актом Российской Федерации, нормативным правовым актом Ульяновской области, решением Совета депутатов Карсунского городского поселения и в случаях, если это необходимо для обеспечения интересов государства, местного самоуправления или местного населения, без изъятия земельных участков. Установление публичного сервитута осуществляется с учетом результатов публичных слушаний.

2. Могут устанавливаться публичные сервитуты для:

1) прохода или проезда через земельный участок;

2) использования земельного участка в целях ремонта коммунальных, инженерных, электрических и других линий и сетей, а также объектов транспортной инфраструктуры;

3) размещения на земельном участке межевых и геодезических знаков и подъездов к ним;

4) проведения дренажных работ на земельном участке;

5) забора воды и водопоя;

6) прогона скота через земельный участок;

7) сенокоса и выпаса скота на земельных участках в сроки, продолжительность которых соответствует местным условиям, обычаям;

8) использования земельного участка в целях охоты, ловли рыбы в расположенном на земельном участке замкнутом водоеме, сбора дикорастущих растений в установленные сроки и в установленном порядке;

9) временного пользования земельным участком в целях проведения изыскательских, исследовательских и других работ;

10) свободного доступа к прибрежной полосе;

11) иных нужд в соответствии с законодательством.

3. Сервитут может быть срочным или постоянным.

4. Осуществление сервитута должно быть наименее обременительным для земельного участка, в отношении которого он установлен.

5. В случаях, если установление публичного сервитута приводит к невозможности использования земельного участка, собственник земельного участка, землепользователь, землевладелец вправе требовать изъятия, в том числе путем выкупа, у него данного земельного участка с возмещением органом, установившим сервитут, убытков или предоставления равноценного земельного участка с возмещением убытков.

6. Лица, права и законные интересы которых затрагиваются установлением публичного сервитута, могут осуществлять защиту своих прав в судебном порядке.

7. Сервитуты подлежат государственной регистрации в соответствии с Федеральным законом «О государственной регистрации прав на недвижимое имущество и сделок с ним».

8. Границы зон действия публичных сервитутов должны обозначаться на градостроительных планах земельных участков. Границы зон действия публичных сервитутов отражаются в документах государственного кадастрового учета земельных участков и иных объектов недвижимости.

9. Порядок установления публичных сервитутов определяется действующим законодательством, регламентирующим данный вид правоотношений, настоящими Правилами, иными нормативными правовыми актами.

Глава 12. ВНЕСЕНИЕ ИЗМЕНЕНИЙ В ПРАВИЛА ЗЕМЛЕПОЛЬЗОВАНИЯ ЗАСТРОЙКИ

Статья 50. Основания для рассмотрения Главой администрации муниципального образования «Карсунский район» вопроса о внесении изменений в настоящие Правила

Основаниями для рассмотрения Главой администрации муниципального образования «Карсунский район» вопроса о внесении изменений в настоящие Правила являются:

1) несоответствие настоящих Правил генеральному плану Карсунского городского поселения, которые возникли в результате внесения изменений в генеральный план;

2) поступление предложений об изменении границ территориальных зон, изменение градостроительных регламентов.

Статья 51. Лица, имеющие право вносить предложения об изменении Правил в комиссию

1. Федеральные органы исполнительной власти в случаях, если Правила могут воспрепятствовать функционированию, размещению объектов капитального строительства федерального значения.

2. Органы исполнительной власти Ульяновской области в случаях, если Правила могут воспрепятствовать функционированию, размещению объектов капитального строительства областного значения.

3. Органы исполнительной власти Карсунского муниципального района в случаях, если Правила могут воспрепятствовать функционированию, размещению объектов капитального строительства районного значения.

4. Органы местного самоуправления Карсунского городского поселения в случаях, если необходимо совершенствовать порядок регулирования землепользования и застройки территории поселения.

5. Физические или юридические лица в инициативном порядке, либо в случаях, если в результате применения настоящих Правил земельные участки и объекты капитального строительства не используются эффективно, причиняется вред их правообладателям, снижается стоимость земельного участка и объектов капитального строительства, не реализуются права и законные интересы граждан и их объединений.

Статья 52. Порядок подготовки изменений в Правила землепользования и застройки

1. Лица, имеющие право подавать предложения по изменению настоящих Правил, подают свои предложения в Комиссию по застройке и землепользованию на территории муниципального образования «Карсунский район».

2. Комиссия в течение тридцати дней со дня поступления предложений о внесении изменений в Правила подготавливает заключение, в котором содержатся рекомендации о внесении в соответствии с поступившим предложением изменений в Правила или отклонении такого предложения с указанием причин отклонения, и направляет это заключение Главе администрации муниципального образования «Карсунский район».

3. Комиссия по застройке и землепользованию на территории муниципального образования «Карсунский район» в случае отклонения предложения по изменению Правил готовит ответ Главы администрации заявителю с указанием причин отклонения предложения. В случае рекомендации Комиссии о внесении изменений в Правила градостроительный сектор в течение тридцати дней организует следующую работу:

1) осуществляет проверку текста изменений в Правила на соответствие техническим регламентам, генеральному плану города, схемам территориального планирования Российской Федерации и Ульяновской области, действующему законодательству;

2) передает текст изменений в Правила для проверки в сектор земельных и имущественных отношений;

3) готовит проект постановления Главы администрации муниципального образования «Карсунский район» о подготовке изменений в Правила и вносит его на рассмотрение Главы администрации муниципального образования «Карсунский район».

4. Глава администрации муниципального образования «Карсунский район» с учетом рекомендаций, содержащихся в заключении Комиссии и структурных подразделений администрации поселения, принимает решение о подготовке проекта о внесении изменений в Правила.

5. В течение десяти дней постановление Главы администрации муниципального образования «Карсунский район» о подготовке проекта о внесении изменений в Правила публикуется в порядке, установленном для официального опубликования нормативных правовых актов органов местного самоуправления муниципального района. Копия решения Главы администрации муниципального образования «Карсунский район» передается заявителям.

6. В течение десяти дней Глава администрации муниципального образования «Карсунский район» принимает решение о проведении публичных слушаний по такому предложению. Указанное решение

направляется в Комиссию по застройке и землепользованию на территории муниципального образования «Карсунский район» для проведения публичных слушаний.

7. Публичные слушания проводятся в порядке, определенном главой 10 настоящих Правил.

8. Изменения правил землепользования и застройки подлежат опубликованию.

Глава 13. ИНФОРМАЦИОННОЕ ОБЕСПЕЧЕНИЕ ГРАДОСТРОИТЕЛЬНОЙ ДЕЯТЕЛЬНОСТИ В МУНИЦИПАЛЬНОМ ОБРАЗОВАНИИ КАРСУНСКОЕ ГОРОДСКОЕ ПОСЕЛЕНИЕ

Статья 53. Порядок ведения информационных систем обеспечения градостроительной деятельности в муниципальном образовании Карсунское городское поселение

1. Ведение информационных систем градостроительной деятельности осуществляется управлением развития территории Карсунского муниципального района.

2. Градостроительный сектор администрации Карсунского городского поселения обязан в течение 14 дней со дня поступления, принятия, выдачи документов, подлежащих размещению в информационных системах обеспечения градостроительной деятельности, передать их для размещения в указанных системах.

3. Управление развития территории Карсунского муниципального района обязано предоставлять сведения информационных систем обеспечения градостроительной деятельности по запросам органов государственной власти, органов местного самоуправления, физических и юридических лиц, кроме сведений, отнесенных федеральными законами к категории ограниченного доступа бесплатно:

1) об объектах капитального строительства в орган по учету объектов недвижимого имущества, в том числе государственного и муниципального имущества в необходимом объеме;

2) по запросам органов государственной власти Российской Федерации, Ульяновской области, органов местного самоуправления;

3) по запросам физических и юридических лиц, если это предусмотрено федеральными законами.

В других случаях сведения из информационных систем обеспечения градостроительной деятельности предоставляются за плату.

Статья 54. Состав информационных систем обеспечения градостроительной деятельности муниципального образования Карсунское городское поселение

1. Информационные системы обеспечения градостроительной деятельности включают в себя сведения:

1) о документах территориального планирования Российской Федерации в части, касающейся территории Карсунского городского поселения;

2) о документах территориального планирования Ульяновской области в части, касающейся территории Карсунского городского поселения;

3) о документах генерального плана Карсунского городского поселения;

4) о правилах землепользования и застройки Карсунского городского поселения , внесении в них изменений;

5) о документации по планировке территорий Карсунского городского поселения;

6) об изучении природных и техногенных условий на основании результатов инженерных изысканий;

7) об изъятии и о резервировании земельных участков для государственных или муниципальных нужд;

8) о геодезических и картографических материалах.

2. Информационные системы обеспечения градостроительной деятельности включают в себя дела о застроенных и подлежащих застройке земельных участках.

3. Дела о застроенных и подлежащих застройке земельных участках открываются на каждый земельный участок. В дело помещаются разрабатываемые и принимаемые при подготовке документации по планировке территории, строительству, реконструкции, капитальному ремонту объекта капитального строительства копии следующих документов и карт (схем):

1) градостроительный план земельного участка;

2) результаты инженерных изысканий;

3) проектная документация, на основании которой было выдано разрешение на строительство;

4) документы, подтверждающие соответствие проектной документации требованиям технических регламентов и результатам инженерных изысканий;

5) заключение государственной экспертизы проектной документации;

6) разрешение на строительство;

7) документы об использовании земельного участка для строительства в случае, если на него не распространяется действие градостроительного регламента или для него не устанавливаются градостроительные регламенты;

8) решение главы Карсунского городского поселения о предоставлении разрешения на условно разрешенный вид использования земельного участка, объектов капитального строительства;

9) документы, подтверждающие соответствие построенного, реконструируемого, отремонтированного объекта капитального строительства проектной документации;

10) акт приемки объекта капитального строительства;

11) разрешение на ввод объектов в эксплуатацию;

12) схема, отображающая расположение построенного, реконструированного, отремонтированного объекта капитального строительства, расположение сетей инженерно-технического обеспечения в границах земельного участка и планировочную организацию земельного участка (исполнительная съемка);

13) сведения о земельном участке, технические паспорта на объекты капитального строительства, расположенные на данном земельном участке.

Глава 14. КОНТРОЛЬ ЗА ИСПОЛЬЗОВАНИЕМ ЗЕМЕЛЬНЫХ УЧАСТКОВ И ОБЪЕКТОВ КАПИТАЛЬНОГО СТРОИТЕЛЬСТВА. ОБЯЗАННОСТЬ ПРАВООБЛАДАТЕЛЕЙ ЗЕМЕЛЬНЫХ УЧАСТКОВ И ОБЪЕКТОВ КАПИТАЛЬНОГО СТРОИТЕЛЬСТВА. ОТВЕТСТВЕННОСТЬ ЗА НАРУШЕНИЕ НАСТОЯЩИХ ПРАВИЛ

Статья 55. Обязанности правообладателей земельных участков и объектов капитального строительства

1. Правообладатели земельного участка, объектов капитального строительства обязаны нести бремя содержания и обслуживания объектов недвижимости.

2. Земельные участки должны содержаться в надлежащем состоянии, быть благоустроены, иметь озеленение, находиться в чистоте.

3. Требования к содержанию и благоустройству земельных участков устанавливаются Правилами и благоустройства территории Карсунского городского поселения.

4. Правообладатели объектов капитального строительства обязаны содержать и эксплуатировать эти объекты в соответствии с проектной документацией и техническими регламентами. Объекты капитального строительства, вывески, информационные указатели, малые архитектурные формы должны иметь опрятный вид. Фасады зданий и сооружений должны строго соответствовать согласованным главным архитектором администрации муниципального образования «Карсунский район» паспортам отделки фасадов.

Статья 56. Контроль за использованием земельных участков и объектов капитального строительства

1. Контроль за использованием земельных участков и объектов капитального строительства осуществляют должностные лица надзорных и контролирующих органов, которым в соответствии с законодательством предоставлены такие полномочия.

2. Должностные лица надзорных и контролирующих органов, действуя в соответствии с законодательством, вправе производить наружный и внутренний осмотр объектов недвижимости, получать от правообладателей недвижимости необходимую информацию и документы, знакомиться с документацией, относящейся к использованию и изменению объектов недвижимости.

3. Правообладатели объектов недвижимости обязаны оказывать должностным лицам надзорных и контрольных органов, действующим в соответствии с законодательством, содействие в выполнении ими своих обязанностей, предоставлять необходимые информацию и документы, выполнять иные действия, предусмотренные действующим законодательством.

Статья 57 Ответственность за нарушение Правил

1. За нарушение настоящих Правил физические и юридические лица, а также должностные лица несут ответственность в соответствии с законодательством Российской Федерации, Ульяновской области, иными нормативными правовыми актами.

ЧАСТЬ II. Карта градостроительного зонирования. Карты зон с особыми условиями использования территорий

Глава 15. КАРТА ГРАДОСТРОИТЕЛЬНОГО ЗОНИРОВАНИЯ МУНИЦИПАЛЬНОГО ОБРАЗОВАНИЯ КАРСУНСКОЕ ГОРОДСКОЕ ПОСЕЛЕНИЕ

Статья 58. Карта градостроительного зонирования муниципального образования Карсунское городское поселение

На карте градостроительного зонирования:

1) установлены территориальные зоны - статья 60 части III,
2) отображены зоны с особыми условиями использования территории - отображение информации статьи 69 части III;
3) могут отображаться основные территории общего пользования (городские леса, парки, скверы, бульвары) и земли, применительно к которым не устанавливаются градостроительные регламенты - особо охраняемые природные территории, земли лесного фонда (за пределами городской черты), земли водного фонда, другие.

Глава 16. ФУНКЦИОНАЛЬНОЕ ЗОНИРОВАНИЕ. КАРТЫ ЗОН С ОСОБЫМИ УСЛОВИЯМИ ИСПОЛЬЗОВАНИЯ ТЕРРИТОРИЙ

Статья 59. Функциональное зонирование и градостроительные ограничения использования территории муниципального образования Карсунское городское поселение

На настоящей карте отображаются:

1. Границы муниципального района, Карсунского городского поселения, населенного пункта Карсун (существующая и проектная), водоохранных зон, охранной зоны ОКН;
2. Функциональные зоны и территории;
3. Санитарно-защитные зоны предприятий:

- определенные проектами санитарно-защитных зон, получившими положительные заключения государственной экологической экспертизы;
- определенные в соответствии с размерами, установленными СанПиН 2.2.1/2.1.1.1200-03 «Санитарно-защитные зоны и санитарная классификация предприятий, сооружений и иных объектов».

4. Водоохранные зоны рек:

- включенных в государственный реестр водных объектов, который ведется в соответствии с Водным кодексом Российской Федерации от 3 июня 2006 года № 74-ФЗ;
- размеры которых определены статьей 65 Водного кодекса Российской Федерации от 3 июня 2006 года № 74-ФЗ.

На настоящей карте представлен перечень памятников истории и архитектуры Карсунского городского поселения, приведен перечень объектов обслуживания населения и производственной деятельности.

Часть III. Градостроительные регламенты и ограничения

Глава 17. ОБЩИЕ ПОЛОЖЕНИЯ

Статья 60. Виды территориальных зон

Индекс зоны	Наименование зоны
	ЖИЛЫЕ ЗОНЫ
Ж-1	Индивидуальная усадебная застройка
Ж-3	Зона застройки многоквартирных жилых домов малой и средней этажности (2-4)
Ж-4	Жилая застройка в границах охранных и санитарно-защитных зон
Ж-4а	Жилая застройка в границах охранных зон объектов культурного наследия и зонах охраны городского ландшафта
Ж-4б	Жилая застройка в СЗЗ промышленно-коммунальных предприятий
Ж-4в	Жилая застройка в водоохранной зоне
Ж-5	Зона развития жилой застройки
Ж-6	Территории коллективных садов и садово-огородных участков, садоводческих и дачных земельных участков
	ОБЩЕСТВЕННО-ДЕЛОВЫЕ ЗОНЫ
ОД-1	Общественно-деловая зона центра
ОД-2	Зона учреждений здравоохранения и социальной защиты
ОД-3	Зона детских дошкольных учреждений, общеобразовательных школьных и внешкольных учреждений
ОД-4	Зона образовательных учреждений среднего профессионального образования
ОД-6	Зона рекреационных объектов и учреждений отдыха
ОД-7	Зона объектов обслуживания населения и производственной деятельности
ОД-8	Зона коммерческой активности
	РЕКРЕАЦИОННЫЕ ЗОНЫ
Р-1	Зона общегородской зелени (скверы, бульвары, открытые пространства)
Р-2	Зона природных ландшафтов (парки, рощи, лесопарки)
Р-3	Зона городских пляжей
Р-4	Зона лесов и городских лесов
	ПРОИЗВОДСТВЕННО-КОММУНАЛЬНЫЕ ЗОНЫ
П-3	Зона производственно-коммунальных объектов и предприятий III класса опасности (СЗЗ 300 м); (асфальтовый завод)
П-4	Зона производственно-коммунальных объектов и предприятий IV класса вредности (СЗЗ 100 м)
П-5	Зона производственно-коммунальных объектов и предприятий V класса (СЗЗ 50 м)
П-6	Разрабатываемые месторождения полезных ископаемых

П-7	Зона перспективного развития промышленности
	ЗОНЫ ИНЖЕНЕРНОЙ И ТРАНСПОРТНОЙ ИНФРАСТРУКТУРЫ
ИТ-1	Зона объектов инженерной инфраструктуры
ИТ-2	Зона объектов транспортной инфраструктуры
	ЗОНЫ СПЕЦИАЛЬНОГО НАЗНАЧЕНИЯ
СН-1	Зона кладбищ
СН-2	Зона полигонов промышленных, бытовых отходов
СН-3	Зона скотомогильников
	ЗОНЫ СЕЛЬСКОХОЗЯЙСТВЕННОГО ИСПОЛЬЗОВАНИЯ
СХ-1	Зона сельскохозяйственных угодий
СХ-2	Зона сельскохозяйственных объектов
	ЗОНЫ ЭКОЛОГИЧЕСКИХ ОГРАНИЧЕНИЙ
Э-ВД	Водоохранные зоны
Э-ОЛ	Особо охраняемые ландшафты
Э-СО	Крутые склоны рек, овраги
Э-Б	Заболоченные территории
Э-ПТ	Зона пойменных территорий, подверженных затоплению паводком
	ОХРАННЫЕ ЗОНЫ
ОЗ-1	Охранные зоны объектов историко-культурного наследия в пределах внутриквартальных пространств, ограниченных красными линиями улиц
ОЗ-3	Зона археологического культурного слоя

Статья 61. Перечень градостроительных регламентов по видам использования земельных участков и объектов капитального строительства

1. Жилые здания

- многоквартирные многоэтажные жилые дома до 3 этажей,
- Отводы под ИЖС
- Зона территорий садоводческих и дачных земельных участков
- Зона малоэтажных индивидуальных жилых домов с приусадебными земельными участками
- Индивидуальная усадебная застройка
- Индивидуальная застройка в СЗЗ помышленно-коммунальных предприятий
- Индивидуальная застройка в водоохранной зоне
- Индивидуальная застройка в зоне сложных инженерно-геологических условий
- Территория коллективных садов
- Зона реконструкции малоэтажной застройки для строительства многоквартирных жилых домов
- Зона развития жилой застройки

2. Организации, учреждения управления (зона административно-деловой активности)

- Административно-хозяйственные, деловые и общественные учреждения и организации городского и внегородского значения,

- административно-хозяйственные и общественные учреждения и организации локального значения,
- офисы,
- представительства,
- судебные и юридические органы.

3. Многофункциональные деловые и обслуживающие здания (зона административно-деловой активности)

4. Кредитно-финансовые учреждения (зона административно-деловой активности)

- Банки, биржи,
- отделения и филиалы банков, обменные пункты.

5. Проектные, научно-исследовательские и изыскательские организации

- Проектные, научно-исследовательские и изыскательские организации, не требующие создания санитарно-защитной зоны,
- проектные, научно-исследовательские и изыскательские организации, требующие создания санитарно-защитной зоны,
- научно-производственные центры,
- инновационно-научные, учебно-тренировочные комплексы.

6. Учреждения образования

- Детские дошкольные учреждения.
- Школы общеобразовательные:
  - общеобразовательные школы,
  - специализированные школы (с углубленным изучением языков, математики и др.), лицеи, гимназии, колледжи,
  - школы для детей с ослабленным здоровьем (слабовидящих, слабослышащих, с отставанием в развитии).
- Школы-интернаты:
  - школы-интернаты,
  - школы-интернаты для детей с ослабленным здоровьем (слабовидящих, слабослышащих, с отставанием в развитии).
- Многопрофильные учреждения образования,
- многопрофильные учреждения дополнительного образования,
- детская школа искусств,
- музыкальная школа,
- художественная школа,
- хореографическая школа,
- станция юных техников (натуралистов, туристов).
- Учреждения среднего специального и профессионального образования:
  - учреждения среднего специального и профессионального образования без учебно-лабораторных и учебно-производственных корпусов и мастерских,
  - учреждения среднего специального и профессионального образования с учебно-лабораторными и учебно-производственными корпусами и мастерскими.

7. Учреждения здравоохранения

- Стационары:
  - круглосуточные стационары (кроме туберкулезных, инфекционных, психиатрических, онкологических),
  - дневные стационары,
  - дома сестринского ухода,
  - диспансеры со стационаром,
  - родильные дома.
- Стационары специального назначения (туберкулезные, инфекционные, психиатрические, онкологические).
- Амбулаторно-поликлинические учреждения:
  - поликлиники,
  - диагностические центры без стационара,
  - диспансеры,
  - фельдшерские или фельдшерско-акушерские пункты,
  - стоматологические кабинеты.
- Станции скорой помощи:
  - станции и подстанции скорой медицинской помощи,
  - травмопункты.
- Аптеки.
- Пункты оказания первой медицинской помощи.

8. Учреждения санаторно-курортные и оздоровительные, отдыха и туризма

- Санатории (без туберкулезных),
- санатории-профилактории,
- дома отдыха, пансионаты,
- базы отдыха предприятий, организаций,
- курортные гостиницы,
- туристские базы,
- мотели,
- кемпинги,
- гостиницы,
- информационные туристические центры.

9. Учреждения социальной защиты

- Учреждения социальной защиты:
  - центры социального обслуживания населения,
  - приюты для бездомных матерей с детьми и беременных женщин,
  - приюты для детей и подростков, временно лишившихся попечения родителей,
  - центры социальной помощи семье и детям,
  - детские дома-интернаты,
  - дома ребенка (малютки),
  - дома-интернаты для престарелых и инвалидов,
  - дома-интернаты для детей-инвалидов,
  - дома-интернаты для взрослых с физическими нарушениями (с 18 лет),
  - психоневрологические интернаты.

- Специальные учреждения социальной защиты:
  - центры социально-трудовой реабилитации лиц без определенного места жительства,
  - ночлежные дома для бездомных,
  - центр социальной адаптации для лиц, прибывших из мест лишения свободы,
  - социально-реабилитационных центр для подростков.

10. Спортивно-зрелищные и физкультурно-оздоровительные сооружения

- Спортивно-зрелищные сооружения:
  - стадионы городского значения с комплексом площадок и устройств различного спортивного назначения,
  - универсальные спортивно-зрелищные залы,
  - ледовый дворец,
  - многофункциональный дворец спорта,
  - крытые стадионы,
  - плавательные бассейны городского значения,
  - спортивные залы городского значения.
- Физкультурно-оздоровительные сооружения:
  - стадионы жилых районов с комплексом площадок и устройств различного спортивного назначения,
  - спортивно-оздоровительные комплексы,
  - спортивные площадки,
  - катки,
  - хоккейные площадки,
  - плавательные бассейны,
  - спортивные залы,
  - детские и юношеские спортивные школы,
  - теннисные корты,
  - роллердромы.
- Спортивно-оздоровительные сооружения для работников предприятий.
- Спортивно-оздоровительные сооружения в природно-рекреационных зонах:
  - лодочные станции,
  - эллинги,
  - яхт-клуб,
  - гольф-клуб,
  - лыжные спортивные базы,
  - водно-спортивные базы,
  - конно-спортивные школы.
- Специальные спортивно-развлекательные сооружения:
  - аквапарк,
  - автодром,
  - мотодром,
  - велотрек,
  - ипподром,
  - картингдром,
  - сноуборд,
  - роллердром.

11. Учреждения культуры и искусства

- Учреждения культуры и искусства городского значения:
  - кинотеатры,
  - филармонии концертные залы,
  - театры,
  - цирки,
  - учреждения клубного типа городского значения,
  - библиотеки городского значения,
  - планетарий,
  - дома творческих союзов,
  - дворцы бракосочетания.
  - Музеи, выставочные залы, галереи,
  - цирки-шапито,
  - летние театры, эстрады, танцевальные залы, дискотеки, кинотеатры, видеосалоны,
  - лектории,
  - архивы, информационные центры,
  - многофункциональные развлекательные комплексы,
  - аттракционы,
  - залы аттракционов и игровых автоматов,
  - зоопарки.
- Учреждения культуры и искусства локального и районного значения:
  - танцевальные залы, дискотеки,
  - театры, кинотеатры,
  - видеосалоны,
  - учреждения клубного типа по месту жительства,
  - клубы по интересам,
  - библиотеки по месту жительства,
  - музеи,
  - выставочные залы, галереи.

12. Конфессиональные объекты

13. Предприятия торговли, общественного питания и бытового обслуживания

- Магазины:
  - магазины промышленных товаров,
  - магазины продовольственных товаров,
  - магазины товаров первой необходимости.
- Предприятия, магазины оптовой и мелкооптовой торговли.
- Рынки:
  - рынки продовольственные крытые,
  - рынки продовольственные открытые,
  - рынки промышленных товаров.
- Крупные торговые комплексы:
  - универмаги городского значения,
  - прочие универмаги,

- универсамы.
- Торгово-выставочные комплексы.
- Временные торговые объекты:
  - торговые павильоны,
  - торговые киоски,
  - торговые зоны,
  - лоточная торговля,
  - мини-рынки.
- Временные объекты для обслуживания фестивалей, праздников,
- сезонные обслуживающие объекты,
- объекты обслуживания, связанные с целевым назначением зоны.
- Объекты бытового обслуживания:
  - комбинаты бытового обслуживания,
  - бани,
  - банно-оздоровительные комплексы,
  - приемные пункты прачечных и химчисток,
  - ателье, мастерские и салоны бытовых услуг,
  - косметические салоны, парикмахерские, массажные кабинеты,
  - встроенно-пристроенные объекты бытового обслуживания.
- Предприятия общественного питания:
  - рестораны,
  - столовые,
  - кафе, закусочные, бары и т. д.,
  - некапитальные строения предприятий общественного питания.

14. Центральные предприятия связи

- Почтамт,
- центральный телеграф,
- центральный переговорный пункт.

15. Учреждения жилищно-коммунального хозяйства

- Фабрики-прачечные,
- прачечные самообслуживания,
- фабрики-химчистки,
- химчистки самообслуживания,
- ЖКС.
- Объекты коммунальной энергетики.

16. Прочие объекты

- Отдельно стоящие УВД, РОВД, отделы ГИБДД, военные комиссариаты районные и городские,
- отделения, участковые пункты милиции,
- пожарные части,
- пожарные депо,
- ветлечебницы без содержания животных,
- ветлечебницы с содержанием животных.

17. Сооружения для хранения транспортных средств

- Гаражи грузовых автомобилей,
- гаражи ведомственных легковых автомобилей специального назначения,
- гаражи легковых автомобилей такси и проката,
- грузовых автомобилей,
- автобусные парки,
- троллейбусные парки,
- трамвайные депо.
- Гаражи индивидуальных легковых автомобилей,
- подземные,
- полуподземные,
- многоэтажные,
- встроенные или встроенно-пристроенные,
- боксового типа,
- боксового типа для инвалидов,
- индивидуальные на придомовом участке на 1-2 легковых автомобиля,
- встроенные в жилой дом на 1-2 легковых автомобиля.
- Автостоянки для постоянного хранения индивидуальных легковых автомобилей,
- автостоянки для временного хранения индивидуальных легковых автомобилей,
- открытые,
- подземные и полуподземные,
- многоэтажные.
- Автостоянки для временного хранения туристических автобусов.
- Автостоянки для временного хранения грузовых автомобилей.

18. Предприятия автосервиса

- АЗС,
- авторемонтные и автосервисные предприятия,
- мойки.

19. Производственные, коммунально-складские и инженерно-технические объекты

- Промышленные предприятия и коммунально-складские организации I-III классов вредности:
  - химические производства,
  - металлургические, машиностроительные и металлообрабатывающие предприятия и производства,
  - добыча руд и нерудных ископаемых,
  - строительная промышленность,
  - обработка древесины,
  - текстильные производства и производства легкой промышленности,
  - обработка животных продуктов,
  - обработка пищевых продуктов и вкусовых веществ,
  - микробиологическая промышленность.
- Промышленные предприятия и коммунально-складские организации IV-V классов вредности:
  - химические производства,

- металлургические, машиностроительные и металлообрабатывающие предприятия и производства,
- добыча руд и нерудных ископаемых,
- строительная промышленность,
- обработка древесины,
- текстильные производства и производства легкой промышленности,
- обработка животных продуктов,
- обработка пищевых продуктов и вкусовых веществ,
- микробиологическая промышленность.
- Объекты энергетики.

– Объекты складского назначения II-III классов вредности,
– объекты складского назначения IV-V классов вредности,

- оптовые базы и склады,
- здания управления, конструкторские бюро, учебные заведения, поликлиники, магазины, научно-исследовательские лаборатории, связанные с обслуживанием предприятий,
- опытные производства, не требующие создания санитарно-защитной зоны,
- сооружения и коммуникации железнодорожного транспорта,
- сооружения и коммуникации водного транспорта,
- объекты обслуживания судов,
- сооружения и коммуникации трубопроводного транспорта, связи, инженерного оборудования,
- рекультивация территории.

20. Природно-рекреационные территории

– Парки,
– скверы, сады, бульвары,
– городские лесопарки,
– озеленение специального назначения,
– оранжереи, питомники,
– ботанические сады,
– садово-парковые комплексы,
– зимние сады,
– тематические парки,
– регулируемая рубка деревьев,
– пляжи,
– места для пикников, костров,
– детские площадки, площадки для отдыха,
– площадки для выгула собак,
– некапитальные вспомогательные строения и инфраструктура для отдыха,
– базы проката спортивно-рекреационного инвентаря,
– водные спасательные станции.

21. Объекты сельскохозяйственного назначения

– Сады, огороды, палисадники,
– пашни, сенокосы, пастбища,
– сельскохозяйственные здания и сооружения,
– сельскохозяйственные объекты,

- дворовые постройки (мастерские, сараи, теплицы, бани и пр.),
- постройки для содержания мелких животных.

22. Объекты ритуального назначения

- Захоронения,
- колумбарии,
- мемориальные комплексы,
- дома траурных обрядов,
- бюро похоронного обслуживания,
- бюро-магазины похоронного обслуживания,
- крематории.

24. Объекты, предназначенные для обеспечения функционирования и нормальной эксплуатации земельных участков и объектов капитального строительства

- Инженерно-технические объекты, сооружения и коммуникации (электро-, водо-, газообеспечение, канализование, телефонизация и т.д.):
- улицы, дороги, иные пешеходно-транспортные коммуникации,
- Объекты и предприятия связи:
- почтовые отделения,
- телеграф,
- переговорные пункты,
- автоматические телефонные станции,
- антенны сотовой радиорелейной и спутниковой связи.
- Объекты пожарной охраны (гидранты, резервуары, пожарные водоемы),
- озеленение и благоустройство,
- элементы благоустройства, малые архитектурные формы,
- общественные туалеты,
- объекты санитарной очистки территории.

Классификатор
видов разрешенного использования земельных участков

-

Наименование вида разрешенного использования земельного участка*	Описание вида разрешенного использования земельного участка**	Код (числовое обозначение) вида разрешенного использования земельного участка***
1	2	3
Сельскохозяйственное использование	Ведение сельского хозяйства. Содержание данного вида разрешенного использования включает в себя содержание видов разрешенного использования с кодами 1.1-1.18, в том числе размещение зданий и сооружений, используемых для хранения и переработки сельскохозяйственной продукции	1.0

Растениеводство	Осуществление хозяйственной деятельности, связанной с выращиванием сельскохозяйственных культур. Содержание данного вида разрешенного использования включает в себя содержание видов разрешенного использования с кодами 1.2-1.6	1.1
Выращивание зерновых и иных сельскохозяйственных культур	Осуществление хозяйственной деятельности на сельскохозяйственных угодьях, связанной с производством зерновых, бобовых, кормовых, технических, масличных, эфиромасличных, и иных сельскохозяйственных культур	1.2
Овощеводство	Осуществление хозяйственной деятельности на сельскохозяйственных угодьях, связанной с производством картофеля, листовых, плодовых, луковичных и бахчевых сельскохозяйственных культур, в том числе с использованием теплиц	1.3
Выращивание тонизирующих, лекарственных, цветочных культур	Осуществление хозяйственной деятельности, в том числе на сельскохозяйственных угодьях, связанной с производством чая, лекарственных и цветочных культур	1.4
Садоводство	Осуществление хозяйственной деятельности, в том числе на сельскохозяйственных угодьях, связанной с выращиванием многолетних плодовых и ягодных культур, винограда, и иных многолетних культур	1.5
Выращивание льна и конопли	Осуществление хозяйственной деятельности, в том числе на сельскохозяйственных угодьях, связанной с выращиванием льна, конопли	1.6
Животноводство	Осуществление хозяйственной деятельности, связанной с производством продукции животноводства, в том числе сенокошение, выпас сельскохозяйственных животных, разведение племенных животных, производство и использование племенной продукции (материала), размещение зданий, сооружений, используемых для содержания и разведения сельскохозяйственных животных, производства, хранения и первичной переработки сельскохозяйственной продукции. Содержание данного вида разрешенного использования включает в себя содержание видов разрешенного использования с кодами 1.8-1.11	1.7
Скотоводство	Осуществление хозяйственной деятельности, в том числе на сельскохозяйственных угодьях, связанной с разведением сельскохозяйственных животных (крупного рогатого скота, овец, коз, лошадей, верблюдов, оленей); сенокошение, выпас сельскохозяйственных животных, производство кормов, размещение зданий, сооружений, используемых для содержания и разведения сельскохозяйственных животных; разведение племенных животных, производство и использование племенной продукции (материала)	1.8
Звероводство	Осуществление хозяйственной деятельности, связанной с разведением в неволе ценных пушных зверей; размещение зданий, сооружений, используемых для содержания и разведения животных, производства, хранения и первичной переработки продукции; разведение племенных животных, производство и использование племенной продукции (материала)	1.9

Птицеводство	Осуществление хозяйственной деятельности, связанной с разведением домашних пород птиц, в том числе водоплавающих; размещение зданий, сооружений, используемых для содержания и разведения животных, производства, хранения и первичной переработки продукции птицеводства; разведение племенных животных, производство и использование племенной продукции (материала)	1.10
Свиноводство	Осуществление хозяйственной деятельности, связанной с разведением свиней; размещение зданий, сооружений, используемых для содержания и разведения животных, производства, хранения и первичной переработки продукции; разведение племенных животных, производство и использование племенной продукции (материала)	1.11
Пчеловодство	Осуществление хозяйственной деятельности, в том числе на сельскохозяйственных угодьях, по разведению, содержанию и использованию пчел и иных полезных насекомых; размещение ульев, иных объектов и оборудования, необходимого для пчеловодства и разведениях иных полезных насекомых; размещение сооружений используемых для хранения и первичной переработки продукции пчеловодства	1.12
Рыбоводство	Осуществление хозяйственной деятельности, связанной с разведением и (или) содержанием, выращиванием объектов рыбоводства (аквакультуры); размещение зданий, сооружений, оборудования, необходимых для осуществления рыбоводства (аквакультуры)	1.13
Научное обеспечение сельского хозяйства	Осуществление научной и селекционной работы, ведения сельского хозяйства для получения ценных с научной точки зрения образцов растительного и животного мира; размещение коллекций генетических ресурсов растений	1.14
Хранение и переработка сельскохозяйственной продукции	Размещение зданий, сооружений, используемых для производства, хранения, первичной и глубокой переработки сельскохозяйственной продукции	1.15
Ведение личного подсобного хозяйства на полевых участках	Производство сельскохозяйственной продукции без права возведения объектов капитального строительства	1.16
Питомники	Выращивание и реализация подроста деревьев и кустарников, используемых в сельском хозяйстве, а также иных сельскохозяйственных культур для получения рассады и семян; размещение сооружений, необходимых для указанных видов сельскохозяйственного производства	1.17
Обеспечение сельскохозяйственного производства	Размещение машинно-транспортных и ремонтных станций, ангаров и гаражей для сельскохозяйственной техники, амбаров, водонапорных башен, трансформаторных станций и иного технического оборудования, используемого для ведения сельского хозяйства	1.18

Жилая застройка	Размещение жилых помещений различного вида и обеспечение проживания в них. К жилой застройке относятся здания (помещения в них), предназначенные для проживания человека, за исключением зданий (помещений), используемых: - с целью извлечения предпринимательской выгоды из предоставления жилого помещения для временного проживания в них (гостиницы, дома отдыха); - для проживания с одновременным осуществлением лечения или социального обслуживания населения (санатории, дома ребенка, дома престарелых, больницы); - как способ обеспечения непрерывности производства (вахтовые помещения, служебные жилые помещения на производственных объектах); - как способ обеспечения деятельности режимного учреждения (казармы, караульные помещения, места лишения свободы, содержания под стражей). Содержание данного вида разрешенного использования включает в себя содержание видов разрешенного использования с кодами 2.1-2.7.1	2.0
Для индивидуального жилищного строительства	Размещение индивидуального жилого дома (дом, пригодный для постоянного проживания, высотой не выше трех надземных этажей); выращивание плодовых, ягодных, овощных, бахчевых или иных декоративных или сельскохозяйственных культур; размещение индивидуальных гаражей и подсобных сооружений	2.1
Малоэтажная многоквартирная жилая застройка	Размещение малоэтажного многоквартирного жилого дома, (дом, пригодный для постоянного проживания, высотой до 4 этажей, включая мансардный); разведение декоративных и плодовых деревьев, овощных и ягодных культур; размещение индивидуальных гаражей и иных вспомогательных сооружений; обустройство спортивных и детских площадок, площадок отдыха; размещение объектов обслуживания жилой застройки во встроенных, пристроенных и встроенно-пристроенных помещениях малоэтажного многоквартирного дома, если общая площадь таких помещений в малоэтажном многоквартирном доме не составляет более 15% общей площади помещений дома	2.1.1
Для ведения личного подсобного хозяйства	Размещение жилого дома, не предназначенного для раздела на квартиры (дома, пригодные для постоянного проживания и высотой не выше трех надземных этажей); производство сельскохозяйственной продукции; размещение гаража и иных вспомогательных сооружений; содержание сельскохозяйственных животных	2.2

Блокированная жилая застройка	Размещение жилого дома, не предназначенного для раздела на квартиры, имеющего одну или несколько общих стен с соседними жилыми домами (количеством этажей не более чем три, при общем количестве совмещенных домов не более десяти и каждый из которых предназначен для проживания одной семьи, имеет общую стену (общие стены) без проемов с соседним блоком или соседними блоками, расположен на отдельном земельном участке и имеет выход на территорию общего пользования (жилые дома блокированной застройки); разведение декоративных и плодовых деревьев, овощных и ягодных культур; размещение индивидуальных гаражей и иных вспомогательных сооружений; обустройство спортивных и детских площадок, площадок отдыха	2.3
Передвижное жилье	Размещение сооружений, пригодных к использованию в качестве жилья (палаточные городки, кемпинги, жилые вагончики, жилые прицепы) с возможностью подключения названных сооружений к инженерным сетям, находящимся на земельном участке или на земельных участках, имеющих инженерные сооружения, предназначенных для общего пользования	2.4
Среднеэтажная жилая застройка	Размещение жилых домов, предназначенных для разделения на квартиры, каждая из которых пригодна для постоянного проживания (жилые дома, высотой не выше восьми надземных этажей, разделенных на две и более квартиры); благоустройство и озеленение; размещение подземных гаражей и автостоянок; обустройство спортивных и детских площадок, площадок отдыха; размещение объектов обслуживания жилой застройки во встроенных, пристроенных и встроенно-пристроенных помещениях многоквартирного дома, если общая площадь таких помещений в многоквартирном доме не составляет более 20% общей площади помещений дома	2.5
Многоэтажная жилая застройка (высотная застройка)	Размещение жилых домов, предназначенных для разделения на квартиры, каждая из которых пригодна для постоянного проживания (жилые дома высотой девять и выше этажей, включая подземные, разделенных на двадцать и более квартир); благоустройство и озеленение придомовых территорий; обустройство спортивных и детских площадок, хозяйственных площадок; размещение подземных гаражей и наземных автостоянок, размещение объектов обслуживания жилой застройки во встроенных, пристроенных и встроенно-пристроенных помещениях многоквартирного дома в отдельных помещениях дома, если площадь таких помещений в многоквартирном доме не составляет более 15% от общей площади дома	2.6
Обслуживание застройки жилой	Размещение объектов капитального строительства, размещение которых предусмотрено видами разрешенного использования с кодами 3.1, 3.2, 3.3,3.4, 3.4.1, 3.5.1, 3.6, 3.7, 3.10.1, 4.1, 4.3, 4.4, 4.6	2.7

	, 4.7,4.9, если их размещение связано с удовлетворением повседневных потребностей жителей, не причиняет вреда окружающей среде и санитарному благополучию, не причиняет существенного неудобства жителям, не требует установления санитарной зоны	
Объекты гаражного назначения	Размещение отдельно стоящих и пристроенных гаражей, в том числе подземных, предназначенных для хранения личного автотранспорта граждан, с возможностью размещения автомобильных моек	2.7.1
Общественное использование объектов капитального строительства	Размещение объектов капитального строительства в целях обеспечения удовлетворения бытовых, социальных и духовных потребностей человека. Содержание данного вида разрешенного использования включает в себя содержание видов разрешенного использования с кодами 3.1-3.10.2	3.0
Коммунальное обслуживание	Размещение объектов капитального строительства в целях обеспечения физических и юридических лиц коммунальными услугами, в частности: поставки воды, тепла, электричества, газа, предоставления услуг связи, отвода канализационных стоков, очистки и уборки объектов недвижимости (котельных, водозаборов, очистных сооружений, насосных станций, водопроводов, линий электропередач, трансформаторных подстанций, газопроводов, линий связи, телефонных станций, канализаций, стоянок, гаражей и мастерских для обслуживания уборочной и аварийной техники, а также зданий или помещений, предназначенных для приема физических и юридических лиц в связи с предоставлением им коммунальных услуг)	3.1
Социальное обслуживание	Размещение объектов капитального строительства, предназначенных для оказания гражданам социальной помощи (службы занятости населения, дома престарелых, дома ребенка, детские дома, пункты питания малоимущих граждан, пункты ночлега для бездомных граждан, службы психологической и бесплатной юридической помощи, социальные, пенсионные и иные службы, в которых осуществляется прием граждан по вопросам оказания социальной помощи и назначения социальных или пенсионных выплат); размещение объектов капитального строительства для размещения отделений почты и телеграфа; размещение объектов капитального строительства для размещения общественных некоммерческих организаций: благотворительных организаций, клубов по интересам	3.2
Бытовое обслуживание	Размещение объектов капитального строительства, предназначенных для оказания населению или организациям бытовых услуг (мастерские мелкого ремонта, ателье, бани, парикмахерские, прачечные, химчистки, похоронные бюро)	3.3

Здравоохранение	Размещение объектов капитального строительства, предназначенных для оказания гражданам медицинской помощи. Содержание данного вида разрешенного использования включает в себя содержание видов разрешенного использования с кодами 3.4.1 - 3.4.2	3.4
Амбулаторно-поликлиническое обслуживание	Размещение объектов капитального строительства, предназначенных для оказания гражданам амбулаторно-поликлинической медицинской помощи (поликлиники, фельдшерские пункты, пункты здравоохранения, центры матери и ребенка, диагностические центры, молочные кухни, станции донорства крови, клинические лаборатории)	3.4.1
Стационарное медицинское обслуживание	Размещение объектов капитального строительства, предназначенных для оказания гражданам медицинской помощи в стационарах (больницы, родильные дома, научно-медицинские учреждения и прочие объекты, обеспечивающие оказание услуги по лечению в стационаре); размещение станций скорой помощи	3.4.2
Образование и просвещение	Размещение объектов капитального строительства, предназначенных для воспитания, образования и просвещения (детские ясли, детские сады, школы, лицеи, гимназии, профессиональные технические училища, колледжи, художественные, музыкальные школы и училища, образовательные кружки, общества знаний, институты, университеты, организации по переподготовке и повышению квалификации специалистов и иные организации, осуществляющие деятельность по воспитанию, образованию и просвещению). Содержание данного вида разрешенного использования включает в себя содержание видов разрешенного использования с кодами 3.5.1 - 3.5.2	3.5
Дошкольное, начальное и среднее общее образование	Размещение объектов капитального строительства, предназначенных для просвещения, дошкольного, начального и среднего общего образования (детские ясли, детские сады, школы, лицеи, гимназии, художественные, музыкальные школы, образовательные кружки и иные организации, осуществляющие деятельность по воспитанию, образованию и просвещению)	3.5.1
Среднее и высшее профессиональное образование	Размещение объектов капитального строительства, предназначенных для профессионального образования и просвещения (профессиональные технические училища, колледжи, художественные, музыкальные училища, общества знаний, институты, университеты, организации по переподготовке и повышению квалификации специалистов и иные организации, осуществляющие деятельность по образованию и просвещению)	3.5.2
Культурное развитие	Размещение объектов капитального строительства, предназначенных для размещения в них музеев, выставочных залов, художественных галерей, домов культуры, библиотек, кинотеатров и кинозалов, театров, филармоний, планетариев; устройство площадок для празднеств и гуляний; размещение зданий и сооружений для размещения цирков, зверинцев, зоопарков, океанариумов	3.6

Религиозное использование	Размещение объектов капитального строительства, предназначенных для отправления религиозных обрядов (церкви, соборы, храмы, часовни, монастыри, мечети, молельные дома); размещение объектов капитального строительства, предназначенных для постоянного местонахождения духовных лиц, паломников и послушников в связи с осуществлением ими религиозной службы, а также для осуществления благотворительной и религиозной образовательной деятельности (монастыри, скиты, воскресные школы, семинарии, духовные училища)	3.7
Общественное управление	Размещение объектов капитального строительства, предназначенных для размещения органов государственной власти, органов местного самоуправления, судов, а также организаций, непосредственно обеспечивающих их деятельность; размещение объектов капитального строительства, предназначенных для размещения органов управления политических партий, профессиональных и отраслевых союзов, творческих союзов и иных общественных объединений граждан по отраслевому или политическому признаку, размещение объектов капитального строительства для дипломатических представительства иностранных государств и консульских учреждений в Российской Федерации	3.8
Обеспечение научной деятельности	Размещение объектов капитального строительства для проведения научных исследований и изысканий, испытаний опытных промышленных образцов, для размещения организаций, осуществляющих научные изыскания, исследования и разработки (научно-исследовательские институты, проектные институты, научные центры, опытно-конструкторские центры, государственные академии наук, в том числе отраслевые), проведения научной и селекционной работы, ведения сельского и лесного хозяйства для получения ценных с научной точки зрения образцов растительного и животного мира	3.9
Обеспечение деятельности в области гидрометеорологии и смежных с ней областях	Размещение объектов капитального строительства, предназначенных для наблюдений за физическими и химическими процессами, происходящими в окружающей среде, определения ее гидрометеорологических, агрометеорологических и гелиогеофизических характеристик, уровня загрязнения атмосферного воздуха, почв, водных объектов, в том числе по гидробиологическим показателям, и околоземного - космического пространства, зданий и сооружений, используемых в области гидрометеорологии и смежных с ней областях (доплеровские метеорологические радиолокаторы, гидрологические посты и другие)	3.9.1
Ветеринарное обслуживание	Размещение объектов капитального строительства, предназначенных для оказания ветеринарных услуг, содержания или разведения животных, не являющихся сельскохозяйственными, под надзором человека. Содержание данного вида разрешенного использования включает в себя содержание видов разрешенного использования с кодами 3.10.1 - 3.10.2	3.10

Амбулаторное ветеринарное обслуживание	Размещение объектов капитального строительства, предназначенных для оказания ветеринарных услуг без содержания животных	3.10.1
Приюты для животных	Размещение объектов капитального строительства, предназначенных для оказания ветеринарных услуг в стационаре; размещение объектов капитального строительства, предназначенных для содержания, разведения животных, не являющихся сельскохозяйственными, под надзором человека, оказания услуг по содержанию и лечению бездомных животных; размещение объектов капитального строительства, предназначенных для организации гостиниц для животных	3.10.2
Предпринимательство	Размещение объектов капитального строительства в целях извлечения прибыли на основании торговой, банковской и иной предпринимательской деятельности. Содержание данного вида разрешенного использования включает в себя содержание видов разрешенного использования, предусмотренных кодами 4.1-4.10	4.0
Деловое управление	Размещение объектов капитального строительства с целью: размещения объектов управленческой деятельности, не связанной с государственным или муниципальным управлением и оказанием услуг, а также с целью обеспечения совершения сделок, не требующих передачи товара в момент их совершения между организациями, в том числе биржевая деятельность (за исключением банковской и страховой деятельности)	4.1
Объекты торговли (торговые центры, торгово-развлекательные центры (комплексы)	Размещение объектов капитального строительства, общей площадью свыше 5000 кв. м с целью размещения одной или нескольких организаций, осуществляющих продажу товаров, и (или) оказание услуг в соответствии с содержанием видов разрешенного использования с кодами 4.5-4.9; размещение гаражей и (или) стоянок для автомобилей сотрудников и посетителей торгового центра	4.2
Рынки	Размещение объектов капитального строительства, сооружений, предназначенных для организации постоянной или временной торговли (ярмарка, рынок, базар), с учетом того, что каждое из торговых мест не располагает торговой площадью более 200 кв. м; размещение гаражей и (или) стоянок для автомобилей сотрудников и посетителей рынка	4.3
Магазины	Размещение объектов капитального строительства, предназначенных для продажи товаров, торговая площадь которых составляет до 5000 кв. м	4.4
Банковская и страховая деятельность	Размещение объектов капитального строительства, предназначенных для размещения организаций, оказывающих банковские и страховые	4.5

Общественное питание	Размещение объектов капитального строительства в целях устройства мест общественного питания (рестораны, кафе, столовые, закусочные, бары)	4.6
Гостиничное обслуживание	Размещение гостиниц, а также иных зданий, используемых с целью извлечения предпринимательской выгоды из предоставления жилого помещения для временного проживания в них	4.7
Развлечения	Размещение объектов капитального строительства, предназначенных для размещения: дискотек и танцевальных площадок, ночных клубов, аквапарков, боулинга, аттракционов, ипподромов, игровых автоматов (кроме игрового оборудования, используемого для проведения азартных игр) и игровых площадок; в игорных зонах также допускается размещение игорных заведений, залов игровых автоматов, используемых для проведения азартных игр и игровых столов, а также размещение гостиниц и заведений общественного питания для посетителей игорных зон	4.8
Обслуживание автотранспорта	Размещение постоянных или временных гаражей с несколькими стояночными местами, стоянок (парковок), гаражей, в том числе многоярусных, не указанных в коде 2.7.1	4.9
Объекты придорожного сервиса	Размещение автозаправочных станций (бензиновых, газовых); размещение магазинов сопутствующей торговли, зданий для организации общественного питания в качестве объектов придорожного сервиса; предоставление гостиничных услуг в качестве придорожного сервиса; размещение автомобильных моек и прачечных для автомобильных принадлежностей, мастерских, предназначенных для ремонта и обслуживания автомобилей и прочих объектов придорожного сервиса	4.9.1
Выставочно-ярмарочная деятельность	Размещение объектов капитального строительства, сооружений, предназначенных для осуществления выставочно-ярмарочной и конгрессной деятельности, включая деятельность, необходимую для обслуживания указанных мероприятий (застройка экспозиционной площади, организация питания участников мероприятий)	4.10
Отдых (рекреация)	Обустройство мест для занятия спортом, физической культурой, пешими или верховыми прогулками, отдыха и туризма, наблюдения за природой, пикников, охоты, рыбалки и иной деятельности; создание и уход за парками, городскими лесами, садами и скверами, прудами, озерами, водохранилищами, пляжами, береговыми полосами водных объектов общего пользования, а также обустройство мест отдыха в них. Содержание данного вида разрешенного использования включает в себя содержание видов разрешенного использования с кодами 5.1 - 5.5	5.0
Спорт	Размещение объектов капитального строительства в качестве спортивных клубов, спортивных залов, бассейнов, устройство площадок для занятия спортом и физкультурой (беговые дорожки, спортивные сооружения, теннисные корты, поля для спортивной игры, автодромы, мотодромы, трамплины, трассы и спортивные стрельбища), в том числе водным (причалы и сооружения, необходимые	5.1

	для водных видов спорта и хранения соответствующего инвентаря); размещение спортивных баз и лагерей	
Природно-познавательный туризм	Размещение баз и палаточных лагерей для проведения походов и экскурсий по ознакомлению с природой, пеших и конных прогулок, устройство троп и дорожек, размещение щитов с познавательными сведениями об окружающей природной среде; осуществление необходимых природоохранных и природовосстановительных мероприятий	5.2
Туристическое обслуживание	Размещение пансионатов, туристических гостиниц, кемпингов, домов отдыха, не оказывающих услуги по лечению, а также иных зданий, используемых с целью извлечения предпринимательской выгоды из предоставления жилого помещения для временного проживания в них; размещение детских лагерей	5.2.1
Охота и рыбалка	Обустройство мест охоты и рыбалки, в том числе размещение дома охотника или рыболова, сооружений, необходимых для восстановления и поддержания поголовья зверей или количества рыбы	5.3
Причалы для маломерных судов	Размещение сооружений, предназначенных для причаливания, хранения и обслуживания яхт, катеров, лодок и других маломерных судов	5.4
Поля для гольфа или конных прогулок	Обустройство мест для игры в гольф или осуществления конных прогулок, в том числе осуществление необходимых земляных работ и вспомогательных сооружений; размещение конноспортивных манежей, не предусматривающих устройство трибун	5.5
Производственная деятельность	Размещение объектов капитального строительства в целях добычи недр, их переработки, изготовления вещей промышленным способом	6.0
Недропользование	Осуществление геологических изысканий; добыча недр открытым (карьеры, отвалы) и закрытым (шахты, скважины) способами; размещение объектов капитального строительства, в том числе подземных, в целях добычи недр; размещение объектов капитального строительства, необходимых для подготовки сырья к транспортировке и (или) промышленной переработке; размещение объектов капитального строительства, предназначенных для проживания в них сотрудников, осуществляющих обслуживание зданий и сооружений, необходимых для целей недропользования, если добыча недр происходит на межселенной территории	6.1
Тяжелая промышленность	Размещение объектов капитального строительства горнообогатительной и горно-перерабатывающей, металлургической, машиностроительной промышленности, а также изготовления и ремонта продукции судостроения, авиастроения, вагоностроения, машиностроения, станкостроения, а также другие подобные промышленные предприятия, для эксплуатации которых предусматривается установление охранных или санитарно-защитных зон, за исключением случаев, когда объект промышленности отнесен к иному виду разрешенного использования	6.2

Автомобилестроительная промышленность	Размещение объектов капитального строительства, предназначенных для производства транспортных средств и оборудования, производства автомобилей, производства автомобильных кузовов, производства прицепов, полуприцепов и контейнеров, предназначенных для перевозки одним или несколькими видами транспорта, производства частей и принадлежностей автомобилей и их двигателей	6.2.1
Легкая промышленность	Размещение объектов капитального строительства, предназначенных для текстильной, фарфоро - фаянсовой, электронной промышленности	6.3
Фармацевтическая промышленность	Размещение объектов капитального строительства, предназначенных для фармацевтического производства, в том числе объектов, в отношении которых предусматривается установление охранных или санитарно-защитных зон	6.3.1
Пищевая промышленность	Размещение объектов пищевой промышленности, по переработке сельскохозяйственной продукции способом, приводящим к их переработке в иную продукцию (консервирование, копчение, хлебопечение), в том числе для производства напитков, алкогольных напитков и табачных изделий	6.4
Нефтехимическая промышленность	Размещение объектов капитального строительства, предназначенных для переработки углеводородного сырья, изготовления удобрений, полимеров, химической продукции бытового назначения и подобной продукции, а также другие подобные промышленные предприятия	6.5
Строительная промышленность	Размещение объектов капитального строительства, предназначенных для производства: строительных материалов (кирпичей, пиломатериалов, цемента, крепежных материалов), бытового и строительного газового и сантехнического оборудования, лифтов и подъемников, столярной продукции, сборных домов или их частей и тому подобной продукции	6.6
Энергетика	Размещение объектов гидроэнергетики, тепловых станций и других электростанций, размещение обслуживающих и вспомогательных для электростанций сооружений (золоотвалов, гидротехнических сооружений); размещение объектов электросетевого хозяйства, за исключением объектов энергетики, размещение которых предусмотрено содержанием вида разрешенного использования с кодом 3.1	6.7
Атомная энергетика	Размещение объектов использования атомной энергии, в том числе атомных станций, ядерных установок (за исключением создаваемых в научных целях), пунктов хранения ядерных материалов и радиоактивных веществ размещение обслуживающих и вспомогательных для электростанций сооружений; размещение объектов электросетевого хозяйства, обслуживающих атомные электростанции	6.7.1
Связь	Размещение объектов связи, радиовещания, телевидения, включая воздушные радиорелейные, надземные и подземные кабельные линии связи, линии радиофикации, антенные поля, усилительные пункты на кабельных линиях связи, инфраструктуру спутниковой связи и телерадиовещания, за исключением объектов связи, размещение	6.8

	которых предусмотрено содержанием вида разрешенного использования с кодом 3.1	
Склады	Размещение сооружений, имеющих назначение по временному хранению, распределению и перевалке грузов (за исключением хранения стратегических запасов), не являющихся частями производственных комплексов, на которых был создан груз: промышленные базы, склады, погрузочные терминалы и доки, нефтехранилища и нефтеналивные станции, газовые хранилища и обслуживающие их газоконденсатные и газоперекачивающие станции, элеваторы и продовольственные склады, за исключением железнодорожных перевалочных складов	6.9
Обеспечение космической деятельности	Размещение космодромов, стартовых комплексов и пусковых установок, командно-измерительных комплексов, центров и пунктов управления полетами космических объектов, пунктов приема, хранения и переработки информации, баз хранения космической техники, полигонов приземления космических объектов, объектов экспериментальной базы для отработки космической техники, центров и оборудования для подготовки космонавтов, других сооружений, используемых при осуществлении космической деятельности	6.10
Целлюлозно-бумажная промышленность	Размещение объектов капитального строительства, предназначенных для целлюлозно-бумажного производства, производства целлюлозы, древесной массы, бумаги, картона и изделий из них, издательской и полиграфической деятельности, тиражирования записанных носителей информации	6.11
Транспорт	Размещение различного рода путей сообщения и сооружений, используемых для перевозки людей или грузов, либо передачи веществ. Содержание данного вида разрешенного использования включает в себя содержание видов разрешенного использования с кодами 7.1 -7.5	7.0
Железнодорожный транспорт	Размещение железнодорожных путей; размещение, зданий и сооружений, в том числе железнодорожных вокзалов и станций, а также устройств и объектов, необходимых для эксплуатации, содержания, строительства, реконструкции, ремонта наземных и подземных зданий, сооружений, устройств и других объектов железнодорожного транспорта; размещение погрузочно-разгрузочных площадок, прирельсовых складов (за исключением складов горюче-смазочных материалов и автозаправочных станций любых типов, а также складов, предназначенных для хранения опасных веществ и материалов, не предназначенных непосредственно для обеспечения железнодорожных перевозок) и иных объектов при условии соблюдения требований безопасности движения, установленных федеральными законами; размещение наземных сооружений метрополитена, в том числе посадочных станций, вентиляционных шахт; размещение наземных сооружений для трамвайного сообщения и иных специальных дорог (канатных, моно-	7.1

	рельсовых, фуникулеров)	
Автомобильный транспорт	Размещение автомобильных дорог и технически связанных с ними сооружений; размещение зданий и сооружений, предназначенных для обслуживания пассажиров, а также обеспечивающие работу транспортных средств, размещение объектов, предназначенных для размещения постов органов внутренних дел, ответственных за безопасность дорожного движения; оборудование земельных участков для стоянок автомобильного транспорта, а также для размещения депо (устройства мест стоянок) автомобильного транспорта, осуществляющего перевозки людей по установленному маршруту	7.2
Водный транспорт	Размещение искусственно созданных для судоходства внутренних водных путей, размещение объектов капитального строительства внутренних водных путей, размещение объектов капитального строительства морских портов, размещение объектов капитального строительства, в том числе морских и речных портов, причалов, пристаней, гидротехнических сооружений, навигационного оборудования и других объектов, необходимых для обеспечения судоходства и водных перевозок	7.3
Воздушный транспорт	Размещение аэродромов, вертолетных площадок (вертодромов), обустройство мест для приводнения и причаливания гидросамолетов, размещение радиотехнического обеспечения полетов и прочих объектов, необходимых для взлета и приземления (приводнения) воздушных судов, размещение аэропортов (аэровокзалов) и иных объектов, необходимых для посадки и высадки пассажиров и их сопутствующего обслуживания и обеспечения их безопасности, а также размещение объектов, необходимых для погрузки, разгрузки и хранения грузов, перемещаемых воздушным путем; размещение объектов, предназначенных для технического обслуживания и ремонта воздушных судов	7.4
Трубопроводный транспорт	Размещение нефтепроводов, водопроводов, газопроводов и иных трубопроводов, а также иных зданий и сооружений, необходимых для эксплуатации названных трубопроводов	7.5
Обеспечение обороны и безопасности	Размещение объектов капитального строительства, необходимых для подготовки и поддержания в боевой готовности Вооруженных Сил Российской Федерации, других войск, воинских формирований и органов управлений ими (размещение военных организаций, внутренних войск, учреждений и других объектов, дислокация войск и сил флота), проведение воинских учений и других мероприятий, направленных на обеспечение боевой готовности воинских частей; размещение зданий военных училищ, военных институтов, военных университетов, военных академий; размещение объектов, обеспечивающих осуществление таможенной деятельности	8.0

Обеспечение вооруженных сил	Размещение объектов капитального строительства, предназначенных для разработки, испытания, производства ремонта или уничтожения вооружения, техники военного назначения и боеприпасов; обустройство земельных участков в качестве испытательных полигонов, мест уничтожения вооружения и захоронения отходов, возникающих в связи с использованием, производством, ремонтом или уничтожением вооружений или боеприпасов; размещение объектов капитального строительства, необходимых для создания и хранения запасов материальных ценностей в государственном и мобилизационном резервах (хранилища, склады и другие объекты); размещение объектов, для обеспечения безопасности которых были созданы закрытые административно-территориальные образования	8.1
Охрана Государственной границы Российской Федерации	Размещение инженерных сооружений и заграждений, пограничных знаков, коммуникаций и других объектов, необходимых для обеспечения защиты и охраны Государственной границы Российской Федерации, устройство пограничных просек и контрольных полос, размещение зданий для размещения пограничных воинских частей и органов управления ими, а также для размещения пунктов пропуска через Государственную границу Российской Федерации	8.2
Обеспечение внутреннего правопорядка	Размещение объектов капитального строительства, необходимых для подготовки и поддержания в готовности органов внутренних дел и спасательных служб, в которых существует военизированная служба; размещение объектов гражданской обороны, за исключением объектов гражданской обороны, являющихся частями производственных зданий	8.3
Обеспечение деятельности по исполнению наказаний	Размещение объектов капитального строительства для создания мест лишения свободы (следственные изоляторы, тюрьмы, поселения)	8.4
Деятельность по особой охране и изучению природы	Сохранение и изучение растительного и животного мира путем создания особо охраняемых природных территорий, в границах которых хозяйственная деятельность, кроме деятельности, связанной с охраной и изучением природы, не допускается (государственные природные заповедники, национальные и природные парки, памятники природы, дендрологические парки, ботанические сады)	9.0
Охрана природных территорий	Сохранение отдельных естественных качеств окружающей природной среды путем ограничения хозяйственной деятельности в данной зоне, в частности: создание и уход за запретными полосами, создание и уход за защитными лесами, в том числе городскими лесами, лесами в лесопарках, и иная хозяйственная деятельность, разрешенная в защитных лесах, соблюдение режима использования природных ресурсов в заказниках, сохранение свойств земель, являющихся особо ценными	9.1

Курортная деятельность	Использование, в том числе с их извлечением, для лечения и оздоровления человека природных лечебных ресурсов (месторождения минеральных вод, лечебные грязи, рапой лиманов и озер, особый климат и иные природные факторы и условия, которые используются или могут использоваться для профилактики и лечения заболеваний человека), а также охрана лечебных ресурсов от истощения и уничтожения в границах первой зоны округа горно-санитарной или санитарной охраны лечебно-оздоровительных местностей и курорта	9.2
Санаторная деятельность	Размещение санаториев и профилакториев, обеспечивающих оказание услуги по лечению и оздоровлению населения; обустройство лечебно-оздоровительных местностей (пляжи, бюветы, места добычи целебной грязи); размещение лечебно-оздоровительных лагерей	9.2.1
Историко-культурная деятельность	Сохранение и изучение объектов культурного наследия народов Российской Федерации (памятников истории и культуры), в том числе: объектов археологического наследия, достопримечательных мест, мест бытования исторических промыслов, производств и ремесел, недействующих военных и гражданских захоронений, объектов культурного наследия, хозяйственная деятельность, являющаяся историческим промыслом или ремеслом, а также хозяйственная деятельность, обеспечивающая познавательный туризм	9.3
Использование лесов	Деятельность по заготовке, первичной обработке и вывозу древесины и не древесных лесных ресурсов, охрана и восстановление лесов и иные цели. Содержание данного вида разрешенного использования включает в себя содержание видов разрешенного использования с кодами 10.1-10.5	10.0
Заготовка древесины	Рубка лесных насаждений, выросших в природных условиях, в том числе гражданами для собственных нужд, частичная переработка, хранение и вывоз древесины, создание лесных дорог, размещение сооружений, необходимых для обработки и хранения древесины (лесных складов, лесопилен), охрана и восстановление лесов	10.1
Лесные плантации	Выращивание и рубка лесных насаждений, выращенных трудом человека, частичная переработка, хранение и вывоз древесины, создание дорог, размещение сооружений, необходимых для обработки и хранения древесины (лесных складов, лесопилен), охрана лесов	10.2
Заготовка лесных ресурсов	Заготовка живицы, сбор не древесных лесных ресурсов, в том числе гражданами для собственных нужд, заготовка пищевых лесных ресурсов и дикорастущих растений, хранение, неглубокая переработка и вывоз добытых лесных ресурсов, размещение временных сооружений, необходимых для хранения и неглубокой переработки лесных ресурсов (сушилки, грибоварни, склады), охрана лесов	10.3
Резервные леса	Деятельность, связанная с охраной лесов	10.4

Водные объекты	Ледники, снежники, ручьи, реки, озера, болота, территориальные моря и другие поверхностные водные объекты	11.0
Общее пользование водными объектами	Использование земельных участков, примыкающих к водным объектам способами, необходимыми для осуществления общего водопользования (водопользования, осуществляемого гражданами для личных нужд, а также забор (изъятие) водных ресурсов для целей питьевого и хозяйственно-бытового водоснабжения, купание, использование маломерных судов, водных мотоциклов и других технических средств, предназначенных для отдыха на водных объектах, водопой, если соответствующие запреты не установлены законодательством)	11.1
Специальное пользование водными объектами	Использование земельных участков, примыкающих к водным объектам способами, необходимыми для специального водопользования (забор водных ресурсов из поверхностных водных объектов, сброс сточных вод и (или) дренажных вод, проведение дноуглубительных, взрывных, буровых и других работ, связанных с изменением дна и берегов водных объектов)	11.2
Гидротехнические сооружения	Размещение гидротехнических сооружений, необходимых для эксплуатации водохранилищ (плотин, водосбросов, водозаборных, водовыпускных и других гидротехнических сооружений, судопропускных сооружений, рыбозащитных и рыбопропускных сооружений, берегозащитных сооружений)	11.3
Земельные участки (территории) общего пользования	Размещение объектов улично-дорожной сети, автомобильных дорог и пешеходных тротуаров в границах населенных пунктов, пешеходных переходов, набережных, береговых полос водных объектов общего пользования, скверов, бульваров, площадей, проездов, малых архитектурных форм благоустройства	12.0
Ритуальная деятельность	Размещение кладбищ, крематориев и мест захоронения; размещение соответствующих культовых сооружений	12.1
Специальная деятельность	Размещение, хранение, захоронение, утилизация, накопление, обработка, обезвреживание отходов производства и потребления, медицинских отходов, биологических отходов, радиоактивных отходов, веществ, разрушающих озоновый слой, а также размещение объектов размещения отходов, захоронения, хранения, обезвреживания таких отходов (скотомогильников, мусоросжигательных и мусороперерабатывающих заводов, полигонов по захоронению и сортировке бытового мусора и отходов, мест сбора вещей для их вторичной переработки	12.2
Запас	Отсутствие хозяйственной деятельности	12.3
Ведение огородничества	Осуществление деятельности, связанной с выращиванием ягодных, овощных, бахчевых или иных сельскохозяйственных культур и картофеля; размещение некапитального жилого строения и хозяйственных строений и сооружений, предназначенных для хранения сельскохозяйственных орудий труда и выращенной сельскохозяй-	13.1

	ственной продукции	
Ведение садоводства	Осуществление деятельности, связанной с выращиванием плодовых, ягодных, овощных, бахчевых или иных сельскохозяйственных культур и картофеля; размещение садового дома, предназначенного для отдыха и не подлежащего разделу на квартиры; размещение хозяйственных строений и сооружений	13.2
Ведение дачного хозяйства	Размещение жилого дачного дома (не предназначенного для раздела на квартиры, пригодного для отдыха и проживания, высотой не выше трех надземных этажей); осуществление деятельности, связанной с выращиванием плодовых, ягодных, овощных, бахчевых или иных сельскохозяйственных культур и картофеля; размещение хозяйственных строений и сооружений	13.3

Глава 18. ГРАДОСТРОИТЕЛЬНЫЕ РЕГЛАМЕНТЫ И ОГРАНИЧЕНИЯ

Статья 62. Жилые зоны

К жилым зонам относятся участки территории города, используемые и предназначенные для застройки многоквартирными домами, а так же индивидуальными и блокированными жилыми домами с приусадебными земельными участками. К жилым зонам отнесены территории садоводческих и дачных кооперативов, расположенные в пределах городской черты.

В жилых зонах допускается размещение отдельно стоящих и встроенных объектов культурно-бытового обслуживания повседневного и периодического спроса, культовых зданий, стоянок автомобильного транспорта, промышленных, коммунальных и складских объектов, для которых не требуется санитарно-защитных зон или установление таковых возможно по планировочным условиям, деятельность которых не оказывает вредного воздействия на окружающую среду (не пожароопасных, не взрывоопасных, не создающих магнитных полей, шума, превышающего установленные нормы для жилой зоны, не вызывающих вибрации, загрязнения почв, воздуха, воды, не оказывающих радиационного и иных вредных воздействий), не требующие устройства подъездных ж/д путей и не занимающие более 15 % площади планировочной единицы территориальной зоны.

При строительстве новых объектов, разрешенных к размещению, следует предусматривать их полное инженерное обеспечение.

При освоении жилых микрорайонов необходимо предусматривать строительство открытых стоянок автотранспорта, размещение гаражей-стоянок в цокольных или подземных этажах зданий, а так же на дворовой территории в подземном исполнении с использованием их кровель для организации игровых площадок и благоустройства.

На территориях малоэтажной жилой застройки запрещается размещение вспомогательных строений, кроме гаражей, со стороны улиц; установка ограждений и иных строений в нарушение красных линий застройки;

На существующих территориях частной жилой застройки, подлежащей выносу по генеральному плану, возведение новых индивидуальных жилых домов запрещается. В целях поддержания эксплуатационной пригодности жилых и нежилых построек на этих территориях допускаются разные виды их ремонта без увеличения степени капитальности и новых видов обустройств.

Кодовое обозначение: Ж-1

Тип зоны: Индивидуальная усадебная застройка

Назначение зоны: Предназначена для размещения одно - двухквартирных усадебных жилых домов малой этажности (до 3-х этажей) с приусадебными участками площадью от 400 м2 до 2000 м2),а так же блокированных жилых домов с площадью земельного участка не менее 75 м2 на одну квартиру: коэффициент интенсивности использования территории - 0,3; коэффициент застройки не более -0,3; коэффициент свободных территорий не менее -0,7.

Основные виды разрешенного использования: размещение жилых домов малой этажности (до 3-х этажей); - отдельно стоящих объектов социального, культурно-бытового и коммунального обслуживания повседневного спроса, обеспечивающих основные функции подзоны (д/сады, внешкольные учреждения, общеобразовательные школы, спортивные плоскостные сооружения, аптечные магазины, магазины товаров первой необходимости, ателье, парикмахерские (и иные подобные объекты обслуживания), жилищно-эксплуатационные службы) на площади от 1,0% до 10% территории планировочной единицы данной зоны; на приусадебном участке разрешается: установка сплошных ограждений вдоль улиц, сквозных ограждений между участками; формирование садово-паркового ландшафта, выращивание садовых культур и овощей, строительство площадок для физкультурно-спортивных занятий, беседок, отдельно стоящих бань, хозяйственных построек и построек для содержания мелких животных, отдельно стоящего гаража, открытой стоянки, встроенного в жилой дом гаража, устройство открытых бассейнов; Объекты торгово-бытового назначения повседневного спроса могут размещаться в первых этажах жилых домов или пристройках к ним в соответствии с утвержденной проектной документацией.

Основные виды разрешенного использования недвижимости:

Наименование вида разрешенного использования земельного участка	Описание вида разрешенного использования земельного участка
Жилая застройка	Размещение жилых помещений различного вида и обеспечение проживания в них. К жилой застройке относятся здания (помещения в них), предназначенные для проживания человека, за исключением зданий (помещений), используемых: - с целью извлечения предпринимательской выгоды из предоставления жилого помещения для временного проживания в них (гостиницы, дома отдыха); - для проживания с одновременным осуществлением лечения или социального обслуживания населения (санатории, дома ребенка, дома престарелых, больницы); - как способ обеспечения непрерывности производства (вахтовые помещения, служебные жилые помещения на производственных объектах); - как способ обеспечения деятельности режимного учреждения (казармы, караульные помещения, места лишения свободы, содержания под стражей). Содержание данного вида разрешенного использования включает в себя содержание видов разрешенного использования с кодами 2.1-2.7.1 «Малоэтажная жилая застройка (индивидуальное жилищное строительство; размещение дачных домов и садовых домов)», «Приусадебный участок личного подсобного хозяйства», «Блокированная жилая застройка», «Передвижное жилье», «Среднеэтажная жилая застройка», «Обслуживание жилой застройки», «Объекты гаражного назначения».

Малоэтажная многоквартирная жилая застройка	Размещение малоэтажного многоквартирного жилого дома, (дом, пригодный для постоянного проживания, высотой до 4 этажей, включая мансардный); разведение декоративных и плодовых деревьев, овощных и ягодных культур; размещение индивидуальных гаражей и иных вспомогательных сооружений; обустройство спортивных и детских площадок, площадок отдыха; размещение объектов обслуживания жилой застройки во встроенных, пристроенных и встроенно-пристроенных помещениях малоэтажного многоквартирного дома, если общая площадь таких помещений в малоэтажном многоквартирном доме не составляет более 15% общей площади помещений дома
Для ведения личного подсобного хозяйства	Размещение жилого дома, не предназначенного для раздела на квартиры (дома, пригодные для постоянного проживания и высотой не выше трех надземных этажей); производство сельскохозяйственной продукции; размещение гаража и иных вспомогательных сооружений; содержание сельскохозяйственных животных
Садоводство	Осуществление хозяйственной деятельности, в том числе на сельскохозяйственных угодьях, связанной с выращиванием многолетних плодовых и ягодных культур, винограда, и иных многолетних культур
Животноводство	Осуществление хозяйственной деятельности, связанной с производством продукции животноводства, в том числе сенокошение, выпас сельскохозяйственных животных, разведение племенных животных, производство и использование племенной продукции (материала), размещение зданий, сооружений, используемых для содержания и разведения сельскохозяйственных животных, производства, хранения и первичной переработки сельскохозяйственной продукции. Содержание данного вида разрешенного использования включает в себя содержание видов разрешенного использования с кодами 1.8-1.11
Блокированная жилая застройка	Размещение жилого дома, не предназначенного для раздела на квартиры (жилой дом, пригодный для постоянного проживания, высотой не выше трех надземных этажей, имеющих общую стену с соседним домом, при общем количестве совмещенных домов не более десяти); разведение декоративных и плодовых деревьев, овощей и ягодных культур, размещение гаражей и иных вспомогательных сооружений
Передвижное жилье	Размещение сооружений, пригодных к использованию в качестве жилья (палаточные городки, кемпинги, жилые вагончики, жилые прицепы) с возможностью подключения названных сооружений к инженерным сетям, находящимся на земельном участке или на земельных участках, имеющих инженерные сооружения, предназначенных для общего пользования
Среднеэтажная жилая застройка	Размещение жилых домов, предназначенных для разделения на квартиры, каждая из которых пригодна для постоянного проживания (жилые дома высотой не выше восьми надземных этажей, разделенных на две и более квартиры); благоустройство и озеленение; размещение подземных гаражей и автостоянок; обустройство спортивных и детских площадок, площадок отдыха; размещение объектов обслуживания жилой застройки во встроенных, пристроенных и встроенно-пристроенных помещениях многоквартирного дома, если общая площадь таких помещений в многоквартирном доме не составляет более 20% общей площади помещений дома

Обслуживание жилой застройки	Размещение объектов капитального строительства, размещение которых предусмотрено видами разрешенного использования с кодами: 3.1, 3.2, 3.3,3.4, 3.4.1, 3.5.1, 3.6, 3.7, 3.10.1, 4.1, 4.3, 4.4, 4.6, 4.7,4.9, если их размещение связано с удовлетворением повседневных потребностей жителей, не причиняет вреда окружающей среде и санитарному благополучию, не причиняет существенного неудобства жителям, не требует установления санитарной зоны
Объекты гаражного назначения	Размещение отдельно стоящих и пристроенных гаражей, в том числе подземных, предназначенных для хранения личного автотранспорта граждан, с возможностью размещения автомобильных моек
Коммунальное обслуживание	Размещение объектов капитального строительства в целях обеспечения населения и организаций коммунальными услугами, в частности: поставка воды, тепла, электричества, газа, предоставление услуг связи, отвод канализационных стоков, очистка и уборка объектов недвижимости (котельные, водозаборы, очистные сооружения, насосные станции, водопроводы, линии электропередачи, трансформаторные подстанции, газопроводы, линии связи, телефонные станции, канализация, стоянки, гаражи и мастерские для обслуживания уборочной и аварийной техники, мусоросжигательные и мусороперерабатывающие заводы, полигоны по захоронению и сортировке бытового мусора и отходов, места сбора вещей для их вторичной переработки, а также здания или помещения, предназначенные для приема населения и организаций в связи с предоставлением им коммунальных услуг).
Социальное обслуживание	Размещение объектов капитального строительства, предназначенных для оказания гражданам социальной помощи (службы занятости населения, дома престарелых, дома ребенка, детские дома, пункты питания малоимущих граждан, пункты ночлега для бездомных граждан, службы психологической и бесплатной юридической помощи, социальные, пенсионные и иные службы, в которых осуществляется прием граждан по вопросам оказания социальной помощи и назначения социальных или пенсионных выплат); размещение объектов капитального строительства для размещения отделений почты и телеграфа; размещение объектов капитального строительства для размещения общественных некоммерческих организаций: благотворительных организаций, клубов по интересам.
Бытовое обслуживание	Размещение объектов капитального строительства, предназначенных для оказания населению или организациям бытовых услуг (мастерские мелкого ремонта, ателье, бани, парикмахерские, прачечные, похоронные бюро).
Здравоохранение	Размещение объектов капитального строительства, предназначенных для оказания гражданам медицинской помощи (поликлиники, фельдшерские пункты, больницы и пункты здравоохранения, родильные дома, центры матери и ребенка, диагностические центры, санатории и профилактории, обеспечивающие оказание услуги по лечению).
Амбулаторно-поликлиническое обслуживание	Размещение объектов капитального строительства, предназначенных для оказания гражданам амбулаторно-поликлинической медицинской помощи (поликлиники, фельдшерские пункты, пункты здравоохранения, центры матери и ребенка, диагностические центры, молочные кухни, станции донорства крови, клинические лаборатории)
Стационарное медицинское	Размещение объектов капитального строительства, предназначенных для

обслуживание	оказания гражданам медицинской помощи в стационарах (больницы, родильные дома, научно-медицинские учреждения и прочие объекты, обеспечивающие оказание услуги по лечению в стационаре); размещение станций скорой помощи
Образование и просвещение	Размещение объектов капитального строительства, предназначенных для воспитания, образования и просвещения (детские ясли, детские сады, школы, лицеи, гимназии, профессиональные технические училища, колледжи, художественные, музыкальные школы и училища, образовательные кружки, общества знаний, институты, университеты, организации по переподготовке и повышению квалификации специалистов и иные организации, осуществляющие деятельность по воспитанию, образованию и просвещению).
Дошкольное, начальное и среднее общее образование	Размещение объектов капитального строительства, предназначенных для просвещения, дошкольного, начального и среднего общего образования (детские ясли, детские сады, школы, лицеи, гимназии, художественные, музыкальные школы, образовательные кружки и иные организации, осуществляющие деятельность по воспитанию, образованию и просвещению)
Среднее и высшее профессиональное образование	Размещение объектов капитального строительства, предназначенных для профессионального образования и просвещения (профессиональные технические училища, колледжи, художественные, музыкальные училища, общества знаний, институты, университеты, организации по переподготовке и повышению квалификации специалистов и иные организации, осуществляющие деятельность по образованию и просвещению)
Культурное развитие	Размещение объектов капитального строительства, предназначенных для размещения в них музеев, выставочных залов, художественных галерей, домов культуры, библиотек, кинотеатров и кинозалов; устройство площадок для празднеств и гуляний; размещение зданий и сооружений для размещения цирков, зверинцев, зоопарков, океанариумов.
Религиозное использование	Размещение объектов капитального строительства, предназначенных для отправления религиозных обрядов (церкви, соборы, храмы, часовни, монастыри, мечети, молельные дома); размещение объектов капитального строительства, предназначенных для постоянного местонахождения духовных лиц, паломников и послушников в связи с осуществлением ими религиозной службы, а также для осуществления благотворительной и религиозной образовательной деятельности (монастыри, скиты, воскресные школы, семинарии, духовные училища).
Общественное управление	Размещение объектов капитального строительства, предназначенных для размещения органов государственной власти, органов местного самоуправления, судов, а также организаций, непосредственно обеспечивающих их деятельность; размещение объектов капитального строительства, предназначенных для размещения органов управления политических партий, профессиональных и отраслевых союзов, творческих союзов и иных общественных объединений граждан по отраслевому или политическому признаку.
Обеспечение научной деятельности	Размещение объектов капитального строительства для проведения научных исследований и изысканий, испытаний опытных промышленных образцов, для размещения организаций, осуществляющих научные изыскания, исследования и разработки (научно-исследовательские институты, проектные институты, научные центры, опытно-конструкторские центры, государственные академии наук, в том числе отраслевые), проведения научной и селекционной работы, ведения сельского и лесного хозяйства для получения ценных с научной точки зрения образцов растительного и животного мира.

Обеспечение деятельности в области гидрометеорологии и смежных с ней областях	Размещение объектов капитального строительства, предназначенных для наблюдений за физическими и химическими процессами, происходящими в окружающей среде, определения ее гидрометеорологических, агрометеорологических и гелиогеофизических характеристик, уровня загрязнения атмосферного воздуха, почв, водных объектов, в том числе по гидробиологическим показателям, и околоземного - космического пространства, зданий и сооружений, используемых в области гидрометеорологии и смежных с ней областях (доплеровские метеорологические радиолокаторы, гидрологические посты и другие)
Ветеринарное обслуживание	Размещение объектов капитального строительства, предназначенных для оказания ветеринарных услуг, временного содержания или разведения животных, не являющихся сельскохозяйственными, под надзором человека. Содержание данного вида разрешенного использования включает в себя содержание видов разрешенного использования с кодами 3.10.1 - 3.10.2
Амбулаторное ветеринарное обслуживание	Размещение объектов капитального строительства, предназначенных для оказания ветеринарных услуг без содержания животных
Приюты для животных	Размещение объектов капитального строительства, предназначенных для оказания ветеринарных услуг в стационаре; размещение объектов капитального строительства, предназначенных для содержания, разведения животных, не являющихся сельскохозяйственными, под надзором человека, оказания услуг по содержанию и лечению бездомных животных; размещение объектов капитального строительства, предназначенных для организации гостиниц для животных
Предпринимательство	Размещение объектов капитального строительства в целях извлечения прибыли на основании торговой, банковской и иной предпринимательской деятельности. Содержание данного вида разрешенного использования включает в себя содержание видов разрешенного использования, предусмотренных кодами 4.1-4.10
Деловое управление	Размещение объектов капитального строительства с целью: размещения органов управления производством, торговлей, банковской, страховой деятельностью, а также иной управленческой деятельностью, не связанной с государственным или муниципальным управлением и оказанием услуг, а также с целью обеспечения совершения сделок, не требующих передачи товара в момент ее совершения между организациями, в том числе биржевая деятельность (за исключением банковской и страховой деятельности).
Торговые центры (Торгово-развлекательные центры)	Размещение объектов капитального строительства, общей площадью свыше 5000 кв. м с целью размещения одной или нескольких организаций, осуществляющих продажу товаров, и (или) оказание услуг в соответствии с содержанием видов разрешенного использования «Банковская и страховая деятельность», «Общественное питание», «Гостиничное обслуживание», «Развлечения», «Обслуживание автотранспорта»; размещение гаражей и (или) стоянок для автомобилей сотрудников и посетителей торгового центра
Рынки	Размещение объектов капитального строительства, сооружений, предназначенных для организации постоянной или временной торговли (ярмарка, ярмарка-выставка, рынок, базар), с учетом того, что каждое из торговых мест не располагает торговой площадью более 200 кв. м; размещение гаражей и (или) стоянок для автомобилей сотрудников и посетителей рынка

Магазины	Размещение объектов капитального строительства, предназначенных для продажи товаров, торговая площадь которых составляет до 5000 кв.
Банковская и страховая деятельность	Размещение объектов капитального строительства, предназначенных для размещения организаций, оказывающих банковские и страховые
Общественное питание	Размещение объектов капитального строительства в целях устройства мест общественного питания (рестораны, кафе, столовые, закусочные, бары)
Гостиничное обслуживание	Размещение гостиниц, а также иных зданий, используемых с целью извлечения
Развлечения	Размещение объектов капитального строительства, предназначенных для размещения: дискотек и танцевальных площадок, ночных клубов, аквапарков, боулинга, аттракционов, ипподромов, игровых автоматов (кроме игрового оборудования, используемого для проведения азартных игр) и игровых площадок; в игорных зонах также допускается размещение игорных заведений, залов игровых автоматов, используемых для проведения азартных игр, и игровых столов, а также размещение гостиниц и заведений общественного питания для посетителей игорных зон.
Объекты придорожного сервиса	Размещение автозаправочных станций (бензиновых, газовых); размещение магазинов сопутствующей торговли, зданий для организации общественного питания в качестве объектов придорожного сервиса; предоставление гостиничных услуг в качестве придорожного сервиса; размещение автомобильных моек и прачечных для автомобильных принадлежностей, мастерских, предназначенных для ремонта и обслуживания автомобилей и прочих объектов придорожного сервиса
Выставочно-ярмарочная деятельность	Размещение объектов капитального строительства, сооружений, предназначенных для осуществления выставочно-ярмарочной и конгрессной деятельности, включая деятельность, необходимую для обслуживания указанных мероприятий (застройка экспозиционной площади, организация питания участников мероприятий)
Пищевая промышленность	Размещение объектов пищевой промышленности, по переработке сельскохозяйственной продукции способом, приводящим к их переработке в иную продукцию (консервирование, копчение, хлебопечение), в том числе для производства напитков, алкогольных напитков и табачных изделий.
Отдых (рекреация)	Обустройство мест для занятия спортом, физической культурой, пешими или верховыми прогулками, отдыха и туризма, наблюдения за природой, пикников, охоты, рыбалки и иной деятельности; создание и уход за парками, городскими лесами, садами и скверами, прудами, озерами, водохранилищами, пляжами, береговыми полосами водных объектов общего пользования, а также обустройство мест отдыха в них.
Трубопроводный транспорт	Размещение нефтепроводов, водопроводов, газопроводов и иных трубопроводов, а также иных зданий и сооружений, необходимых для эксплуатации названных трубопроводов.
Связь	Размещение объектов связи, радиовещания, телевидения, включая воздушные радиорелейные, надземные и подземные кабельные линии связи, линии радиофикации, антенные поля, усилительные пункты на кабельных линиях связи, инфраструктуру спутниковой связи и телерадиовещания, за исключением объектов связи, размещение которых предусмотрено содержанием вида разрешенного использования «Коммунальное обслуживание».
Заготовка древесины	Рубка лесных насаждений, выросших в природных условиях, в том числе гражданами для собственных нужд, частичная переработка, хранение и

	вывоз древесины, создание лесных дорог, размещение сооружений, необходимых для обработки и хранения древесины (лесных складов, лесопилен), охрана и восстановление лесов.
Общее пользование территории	Размещение автомобильных дорог и пешеходных тротуаров в границах населенных пунктов, пешеходных переходов, парков, скверов, площадей, бульваров, набережных и других мест, постоянно открытых для посещения без взимания платы.
Строительная промышленность	Размещение объектов капитального строительства, предназначенных для производства: строительных материалов (кирпичей, пиломатериалов, цемента, крепежных материалов), бытового и строительного газового и сантехнического оборудования, лифтов и подъемников, столярной продукции, сборных домов или их частей и тому подобной продукции.
Обеспечение сельскохозяйственного производства	Размещение машинно-транспортных и ремонтных станций, ангаров и гаражей для сельскохозяйственной техники, амбаров, водонапорных башен, трансформаторных станций и иного технического оборудования, используемого для ведения сельского хозяйства.
Обслуживание автотранспорта	Размещение постоянных или временных гаражей с несколькими стояночными местами, стоянок (парковок), гаражей, в том числе многоярусных, не указанных в коде 2.7.1
Сельскохозяйственное использование	Ведение сельского хозяйства. Содержание данного вида разрешенного использования включает в себя содержание видов разрешенного использования с кодами 1.1-1.18, в том числе размещение зданий и сооружений, используемых для хранения и переработки сельскохозяйственной продукции
Пчеловодство	Осуществление хозяйственной деятельности, в том числе на сельскохозяйственных угодьях, по разведению, содержанию и использованию пчел и иных полезных насекомых; размещение ульев, иных объектов и оборудования, необходимого для пчеловодства и разведениях иных полезных насекомых; размещение сооружений, используемых для хранения и первичной переработки продукции пчеловодства.
Общественное питание	Размещение объектов капитального строительства в целях устройства мест общественного питания за плату (рестораны, кафе, столовые, закусочные, бары).
Гостиничное обслуживание	Размещение гостиниц, пансионатов, домов отдыха, не оказывающих услуги по лечению, а также иных зданий, используемых с целью извлечения предпринимательской выгоды из предоставления жилого помещения для временного проживания в них.
Спорт	Размещение объектов капитального строительства в качестве спортивных клубов, спортивных залов, бассейнов, устройство площадок для занятия спортом и физкультурой (беговые дорожки, спортивные сооружения, теннисные корты, поля для спортивной игры, автодромы, мотодромы, трамплины), в том числе водным (причалы и сооружения, необходимые для водных видов спорта и хранения соответствующего инвентаря).
Легкая промышленность	Размещение объектов капитального строительства, предназначенных для производства тканей, одежды, электрических (электронных), фармацевтических, стекольных, керамических товаров и товаров повседневного спроса.
Автомобильный транспорт	Размещение автомобильных дорог вне границ населенного пункта; размещение объектов капитального строительства, необходимых для обеспечения автомобильного движения, посадки и высадки пассажиров и их сопутствующего обслуживания, а также объектов, предназначенных для размещения постов органов внутренних дел, ответственных за безопасность дорожного движения;

	оборудование земельных участков для стоянок автомобильного транспорта, а также для размещения депо (устройства мест стоянок) автомобильного транспорта, осуществляющего перевозки людей по установленному маршруту.
Обеспечение деятельности по исполнению наказаний	Размещение объектов капитального строительства для создания мест лишения свободы (следственные изоляторы, тюрьмы, поселения).
Историческая	Сохранение и изучение объектов культурного наследия народов Российской Федерации (памятников истории и культуры), в том числе: объектов археологического наследия, достопримечательных мест, мест бытования исторических промыслов, производств и ремесел, недействующих военных и гражданских захоронений, объектов культурного наследия, хозяйственная деятельность, являющаяся историческим промыслом или ремеслом, а также хозяйственная деятельность, обеспечивающая познавательный туризм.
Заготовка лесных ресурсов	Заготовка живицы, сбор не древесных лесных ресурсов, в том числе гражданами для собственных нужд, заготовка пищевых лесных ресурсов и дикорастущих растений, хранение, неглубокая переработка и вывоз добытых лесных ресурсов, размещение временных сооружений, необходимых для хранения и неглубокой переработки лесных ресурсов (сушилки, грибоварни, склады), охрана лесов.

Вспомогательные виды разрешенного использования: объекты социального назначения, клубы (залы встреч и собраний), видеосалоны, библиотеки, поликлиники, почтовые отделения, телефонные и телеграфные станции, мастерские мелкосрочного ремонта и бытовой техники, бани, автопарковки, инженерно-технические и коммунальные объекты, обслуживающие жилую зону;

Условно разрешенные (требующие специального согласования) виды разрешенного использования: размещение объектов социального, культурно-бытового и коммунального обслуживания периодического спроса (оздоровительные центры, культовые сооружения, кафе, столовые, пошивочные ателье, дома престарелых, социальные центры) на площади до10% территории.

Параметры:

- минимальное расстояние от границ соседнего участка до основного строения не менее 3м для зданий I-II степени огнестойкости, не менее 7,5 м для зданий IV-V степени огнестойкости;

- хозяйственные и прочие строения, открытые стоянки, отдельно стоящие гаражи размещать в соответствии с противопожарными нормами, в зависимости от степени огнестойкости, строительство хозяйственных построек необходимо производить с соблюдением требований СниП 2.07.01-89 и СанПиН 42-128-4690088);

- отступ от красной линии до линии регулирования застройки при новом строительстве составляет не менее 3-х метров;

- ширину вновь предоставляемого участка для строительства усадебного дома принимать не менее 20 метров;

- ограждения земельных участков должны быть не выше 1.8 м, вид ограждения и его высота должны быть единообразными, как минимум, на протяжении одного квартала с обеих сторон улицы.

Индивидуальное (частное) строительство жилых домов и других построек должно вестись только на территориях, предусмотренных генеральным планом города.

Иные предельные параметры: не установлены

Кодовое обозначение: Ж-3

Тип зоны: Зона застройки многоквартирных жилых домов малой и средней этажности (2-4)

Назначение зоны: Предназначена для размещения многоквартирных жилых домов основной этажностью от 2 до 4 этажей, выполненных по типовым и индивидуальным проектам.

Основные виды разрешенного использования: многоквартирные жилые дома основной этажностью от 2 до 4 этажей; объекты отдельно стоящие встроенные, пристроенные и в первых этажах жилых домов социального, культурно-бытового и коммунального обслуживания повседневного спроса населения микрорайона, квартала, обеспечивающие основные функции подзоны (д/сады, внешкольные учреждения, общеобразовательные школы, аптеки, магазины продовольственных и промышленных товаров, ателье, мастерские по ремонту бытовой техники, парикмахерские (и иные подобные объекты обслуживания), почтовые отделения, жилищно-эксплуатационные службы, спортивные плоскостные сооружения, скверы, бульвары) на площади от 13% до 15% территории планировочной единицы данной зоны, в соответствии с утвержденной в установленном порядке градостроительной и проектной документацией.

Вспомогательные виды разрешенного использования: объекты социального назначения, информационные центры, музеи, клубы (залы встреч и собраний), библиотеки, поликлиники, почтовые отделения, телефонные и телеграфные станции, мастерские мелкосрочного ремонта, автопарковки, подземные и наземные многоуровневые гаражи-стоянки и многоэтажные гаражи, а так же гаражи боксового типа в существующих гаражных комплексах без расширения их территорий, открытые стоянки, инженерно-технические и коммунальные объекты, обслуживающие жилую зону;

Условно разрешенные (требующие специального согласования) виды разрешенного использования: объекты социального, культурно-бытового и коммунального обслуживания периодического спроса отдельно стоящие, встроенные, пристроенные (кафе, бары, рестораны, объекты бытового обслуживания, офисы, конторы, гостиницы, дома приема гостей, центры обслуживания туристов, спортзалы (с бассейном или без), бассейны, бани, оздоровительные центры, дома для престарелых, социальные центры, культовые здания, общественные туалеты, инженерно-технические объекты). Занимаемая площадь объектами обслуживания периодического спроса должна составлять не более 15% территории планировочной единицы данной зоны. Допускается в рамках проведения мероприятий по реконструкции жилых домов надстройка мансардного этажа жилых домов, переоборудование квартир в первых этажах жилых зданий в объекты культурно-бытового, социального и торгового назначения в соответствии с утвержденной проектной документацией.

Планировочные и нормативные требования к размещению: отступ от красной линии до линии регулирования застройки при новом строительстве - не менее 6 метров.

Параметры: коэффициент интенсивности использования территории -0,54; коэффициент застройки не более -0,27; коэффициент свободных территорий не менее -0,73.

Иные предельные параметры: не установлены

Кодовое обозначение: Ж-4

Тип зоны: Жилая застройка в границах охранных и санитарно-защитных зон

Кодовое обозначение: Ж-4а

Тип зоны: Жилая застройка в границах охранных зон объектов культурного наследия и зонах охраны городского ландшафта

Назначение зоны: строительство и реконструкция ведутся по индивидуальным проектам, согласованным с государственными органами охраны памятников. Производство земляных работ – под наблюдением археологов. На территории наиболее древней части города – максимальное сохранение природного рельефа. На территории памятников запрещается проведение земляных, строительных и иных работ, за исключе-

нием работ по сохранению памятника. Ценные исторические панорамы и бассейны видимости объектов культурного наследия должны быть сохранены.

Основные виды разрешенного использования: жильё в существующих кварталах застройки; застройка до 3-х этажей; объекты обслуживания; гаражи в пределах участка

Вспомогательные виды разрешенного использования: гаражи, встроенные в жилые дома; огороды, теплицы (только у отдельно стоящих односемейных жилых домов)

Условно разрешенные (требующие специального согласования) виды разрешенного использования: культурно-просветительские учреждения; культовые сооружения; временные павильоны торговли и обслуживания населения; объекты индивидуальной трудовой деятельности; многоэтажная застройка

Архитектурно-строительные требования: архитектурно-планировочное решение должно быть увязано с исторически сложившейся планировочной структурой существующей застройки. Для многоэтажной застройки обязательна градостроительная проработка квартала

Санитарно-гигиенические и экологические требования: централизованное канализование жилой застройки. На участках – запрещение применения химических средств борьбы с вредителями, болезнями растений и сорняками

Предельные параметры: не установлены

Кодовое обозначение: Ж-4б

Тип зоны: Жилая застройка в СЗЗ промышленно-коммунальных предприятий

Основные виды разрешенного использования недвижимости:

Основные виды разрешенного использования: существующая усадебная застройка

Наименование вида разрешенного использования земельного участка	Описание вида разрешенного использования земельного участка
Жилая застройка	Размещение жилых помещений различного вида и обеспечение проживания в них. К жилой застройке относятся здания (помещения в них), предназначенные для проживания человека, за исключением зданий (помещений), используемых: - с целью извлечения предпринимательской выгоды из предоставления жилого помещения для временного проживания в них (гостиницы, дома отдыха); - для проживания с одновременным осуществлением лечения или социального обслуживания населения (санатории, дома ребенка, дома престарелых, больницы); - как способ обеспечения непрерывности производства (вахтовые помещения, служебные жилые помещения на производственных объектах); - как способ обеспечения деятельности режимного учреждения (казармы, караульные помещения, места лишения свободы, содержания под стражей). Содержание данного вида разрешенного использования включает в себя содержание видов разрешенного использования с кодами 2.1-2.7.1 «Малоэтажная жилая застройка (индивидуальное жилищное строительство; размещение дачных домов и садовых домов)», «Приусадебный участок личного подсобного хозяйства», «Блокированная жилая застройка», «Передвижное жилье», «Среднеэтажная жилая застройка», «Обслуживание жилой застройки», «Объекты гаражного назначения».

Малоэтажная многоквартирная жилая застройка	Размещение малоэтажного многоквартирного жилого дома, (дом, пригодный для постоянного проживания, высотой до 4 этажей, включая мансардный); разведение декоративных и плодовых деревьев, овощных и ягодных культур; размещение индивидуальных гаражей и иных вспомогательных сооружений; обустройство спортивных и детских площадок, площадок отдыха; размещение объектов обслуживания жилой застройки во встроенных, пристроенных и встроенно-пристроенных помещениях малоэтажного многоквартирного дома, если общая площадь таких помещений в малоэтажном многоквартирном доме не составляет более 15% общей площади помещений дома
Для ведения личного подсобного хозяйства	Размещение жилого дома, не предназначенного для раздела на квартиры (дома, пригодные для постоянного проживания и высотой не выше трех надземных этажей); производство сельскохозяйственной продукции; размещение гаража и иных вспомогательных сооружений; содержание сельскохозяйственных животных
Садоводство	Осуществление хозяйственной деятельности, в том числе на сельскохозяйственных угодьях, связанной с выращиванием многолетних плодовых и ягодных культур, винограда, и иных многолетних культур
Животноводство	Осуществление хозяйственной деятельности, связанной с производством продукции животноводства, в том числе сенокошение, выпас сельскохозяйственных животных, разведение племенных животных, производство и использование племенной продукции (материала), размещение зданий, сооружений, используемых для содержания и разведения сельскохозяйственных животных, производства, хранения и первичной переработки сельскохозяйственной продукции. Содержание данного вида разрешенного использования включает в себя содержание видов разрешенного использования с кодами 1.8-1.11
Блокированная жилая застройка	Размещение жилого дома, не предназначенного для раздела на квартиры (жилой дом, пригодный для постоянного проживания, высотой не выше трех надземных этажей, имеющих общую стену с соседним домом, при общем количестве совмещенных домов не более десяти); разведение декоративных и плодовых деревьев, овощей и ягодных культур, размещение гаражей и иных вспомогательных сооружений
Передвижное жилье	Размещение сооружений, пригодных к использованию в качестве жилья (палаточные городки, кемпинги, жилые вагончики, жилые прицепы) с возможностью подключения названных сооружений к инженерным сетям, находящимся на земельном участке или на земельных участках, имеющих инженерные сооружения, предназначенных для общего пользования
Среднеэтажная жилая застройка	Размещение жилых домов, предназначенных для разделения на квартиры, каждая из которых пригодна для постоянного проживания (жилые дома высотой не выше восьми надземных этажей, разделенных на две и более квартиры); благоустройство и озеленение; размещение подземных гаражей и автостоянок; обустройство спортивных и детских площадок, площадок отдыха; размещение объектов обслуживания жилой застройки во встроенных, пристроенных и встроенно-пристроенных помещениях многоквартирного дома, если общая площадь таких помещений в многоквартирном доме не составляет более 20% общей площади помещений дома

Обслуживание жилой застройки	Размещение объектов капитального строительства, размещение которых предусмотрено видами разрешенного использования с кодами: 3.1, 3.2, 3.3,3.4, 3.4.1, 3.5.1, 3.6, 3.7, 3.10.1, 4.1, 4.3, 4.4, 4.6, 4.7,4.9, если их размещение связано с удовлетворением повседневных потребностей жителей, не причиняет вреда окружающей среде и санитарному благополучию, не причиняет существенного неудобства жителям, не требует установления санитарной зоны
Объекты гаражного назначения	Размещение отдельно стоящих и пристроенных гаражей, в том числе подземных, предназначенных для хранения личного автотранспорта граждан, с возможностью размещения автомобильных моек
Коммунальное обслуживание	Размещение объектов капитального строительства в целях обеспечения населения и организаций коммунальными услугами, в частности: поставка воды, тепла, электричества, газа, предоставление услуг связи, отвод канализационных стоков, очистка и уборка объектов недвижимости (котельные, водозаборы, очистные сооружения, насосные станции, водопроводы, линии электропередачи, трансформаторные подстанции, газопроводы, линии связи, телефонные станции, канализация, стоянки, гаражи и мастерские для обслуживания уборочной и аварийной техники, мусоросжигательные и мусороперерабатывающие заводы, полигоны по захоронению и сортировке бытового мусора и отходов, места сбора вещей для их вторичной переработки, а также здания или помещения, предназначенные для приема населения и организаций в связи с предоставлением им коммунальных услуг).
Социальное обслуживание	Размещение объектов капитального строительства, предназначенных для оказания гражданам социальной помощи (службы занятости населения, дома престарелых, дома ребенка, детские дома, пункты питания малоимущих граждан, пункты ночлега для бездомных граждан, службы психологической и бесплатной юридической помощи, социальные, пенсионные и иные службы, в которых осуществляется прием граждан по вопросам оказания социальной помощи и назначения социальных или пенсионных выплат); размещение объектов капитального строительства для размещения отделений почты и телеграфа; размещение объектов капитального строительства для размещения общественных некоммерческих организаций: благотворительных организаций, клубов по интересам.
Бытовое обслуживание	Размещение объектов капитального строительства, предназначенных для оказания населению или организациям бытовых услуг (мастерские мелкого ремонта, ателье, бани, парикмахерские, прачечные, похоронные бюро).
Здравоохранение	Размещение объектов капитального строительства, предназначенных для оказания гражданам медицинской помощи (поликлиники, фельдшерские пункты, больницы и пункты здравоохранения, родильные дома, центры матери и ребенка, диагностические центры, санатории и профилактории, обеспечивающие оказание услуги по лечению).
Амбулаторно-поликлиническое обслуживание	Размещение объектов капитального строительства, предназначенных для оказания гражданам амбулаторно-поликлинической медицинской помощи (поликлиники, фельдшерские пункты, пункты здравоохранения, центры матери и ребенка, диагностические центры, молочные кухни, станции донорства крови, клинические лаборатории)
Стационарное медицинское	Размещение объектов капитального строительства, предназначенных для

обслуживание	оказания гражданам медицинской помощи в стационарах (больницы, родильные дома, научно-медицинские учреждения и прочие объекты, обеспечивающие оказание услуги по лечению в стационаре); размещение станций скорой помощи
Образование и просвещение	Размещение объектов капитального строительства, предназначенных для воспитания, образования и просвещения (детские ясли, детские сады, школы, лицеи, гимназии, профессиональные технические училища, колледжи, художественные, музыкальные школы и училища, образовательные кружки, общества знаний, институты, университеты, организации по переподготовке и повышению квалификации специалистов и иные организации, осуществляющие деятельность по воспитанию, образованию и просвещению).
Дошкольное, начальное и среднее общее образование	Размещение объектов капитального строительства, предназначенных для просвещения, дошкольного, начального и среднего общего образования (детские ясли, детские сады, школы, лицеи, гимназии, художественные, музыкальные школы, образовательные кружки и иные организации, осуществляющие деятельность по воспитанию, образованию и просвещению)
Среднее и высшее профессиональное образование	Размещение объектов капитального строительства, предназначенных для профессионального образования и просвещения (профессиональные технические училища, колледжи, художественные, музыкальные училища, общества знаний, институты, университеты, организации по переподготовке и повышению квалификации специалистов и иные организации, осуществляющие деятельность по образованию и просвещению)
Культурное развитие	Размещение объектов капитального строительства, предназначенных для размещения в них музеев, выставочных залов, художественных галерей, домов культуры, библиотек, кинотеатров и кинозалов; устройство площадок для празднеств и гуляний; размещение зданий и сооружений для размещения цирков, зверинцев, зоопарков, океанариумов.
Религиозное использование	Размещение объектов капитального строительства, предназначенных для отправления религиозных обрядов (церкви, соборы, храмы, часовни, монастыри, мечети, молельные дома); размещение объектов капитального строительства, предназначенных для постоянного местонахождения духовных лиц, паломников и послушников в связи с осуществлением ими религиозной службы, а также для осуществления благотворительной и религиозной образовательной деятельности (монастыри, скиты, воскресные школы, семинарии, духовные училища).
Общественное управление	Размещение объектов капитального строительства, предназначенных для размещения органов государственной власти, органов местного самоуправления, судов, а также организаций, непосредственно обеспечивающих их деятельность; размещение объектов капитального строительства, предназначенных для размещения органов управления политических партий, профессиональных и отраслевых союзов, творческих союзов и иных общественных объединений граждан по отраслевому или политическому признаку.
Обеспечение научной деятельности	Размещение объектов капитального строительства для проведения научных исследований и изысканий, испытаний опытных промышленных образцов, для размещения организаций, осуществляющих научные изыскания, исследования и разработки (научно-исследовательские институты, проектные институты, научные центры, опытно-конструкторские центры, государственные академии наук, в том числе отраслевые), проведения научной и селекционной работы, ведения сельского и лесного хозяйства для получения ценных с научной точки зрения образцов растительного и животного мира.

Обеспечение деятельности в области гидрометеорологии и смежных с ней областях	Размещение объектов капитального строительства, предназначенных для наблюдений за физическими и химическими процессами, происходящими в окружающей среде, определения ее гидрометеорологических, агрометеорологических и гелиогеофизических характеристик, уровня загрязнения атмосферного воздуха, почв, водных объектов, в том числе по гидробиологическим показателям, и околоземного - космического пространства, зданий и сооружений, используемых в области гидрометеорологии и смежных с ней областях (доплеровские метеорологические радиолокаторы, гидрологические посты и другие)
Ветеринарное обслуживание	Размещение объектов капитального строительства, предназначенных для оказания ветеринарных услуг, временного содержания или разведения животных, не являющихся сельскохозяйственными, под надзором человека. Содержание данного вида разрешенного использования включает в себя содержание видов разрешенного использования с кодами 3.10.1 - 3.10.2
Амбулаторное ветеринарное обслуживание	Размещение объектов капитального строительства, предназначенных для оказания ветеринарных услуг без содержания животных
Приюты для животных	Размещение объектов капитального строительства, предназначенных для оказания ветеринарных услуг в стационаре; размещение объектов капитального строительства, предназначенных для содержания, разведения животных, не являющихся сельскохозяйственными, под надзором человека, оказания услуг по содержанию и лечению бездомных животных; размещение объектов капитального строительства, предназначенных для организации гостиниц для животных
Предпринимательство	Размещение объектов капитального строительства в целях извлечения прибыли на основании торговой, банковской и иной предпринимательской деятельности. Содержание данного вида разрешенного использования включает в себя содержание видов разрешенного использования, предусмотренных кодами 4.1-4.10
Деловое управление	Размещение объектов капитального строительства с целью: размещения органов управления производством, торговлей, банковской, страховой деятельностью, а также иной управленческой деятельностью, не связанной с государственным или муниципальным управлением и оказанием услуг, а также с целью обеспечения совершения сделок, не требующих передачи товара в момент ее совершения между организациями, в том числе биржевая деятельность (за исключением банковской и страховой деятельности).
Торговые центры (Торгово-развлекательные центры)	Размещение объектов капитального строительства, общей площадью свыше 5000 кв. м с целью размещения одной или нескольких организаций, осуществляющих продажу товаров, и (или) оказание услуг в соответствии с содержанием видов разрешенного использования «Банковская и страховая деятельность», «Общественное питание», «Гостиничное обслуживание», «Развлечения», «Обслуживание автотранспорта»; размещение гаражей и (или) стоянок для автомобилей сотрудников и посетителей торгового центра
Рынки	Размещение объектов капитального строительства, сооружений, предназначенных для организации постоянной или временной торговли (ярмарка, ярмарка-выставка, рынок, базар), с учетом того, что каждое из торговых мест не располагает торговой площадью более 200 кв. м; размещение гаражей и (или) стоянок для автомобилей сотрудников и посетителей рынка

Магазины	Размещение объектов капитального строительства, предназначенных для продажи товаров, торговая площадь которых составляет до 5000 кв.
Банковская и страховая деятельность	Размещение объектов капитального строительства, предназначенных для размещения организаций, оказывающих банковские и страховые
Общественное питание	Размещение объектов капитального строительства в целях устройства мест общественного питания (рестораны, кафе, столовые, закусочные, бары)
Гостиничное обслуживание	Размещение гостиниц, а также иных зданий, используемых с целью извлечения
Развлечения	Размещение объектов капитального строительства, предназначенных для размещения: дискотек и танцевальных площадок, ночных клубов, аквапарков, боулинга, аттракционов, ипподромов, игровых автоматов (кроме игрового оборудования, используемого для проведения азартных игр) и игровых площадок; в игорных зонах также допускается размещение игорных заведений, залов игровых автоматов, используемых для проведения азартных игр, и игровых столов, а также размещение гостиниц и заведений общественного питания для посетителей игорных зон.
Объекты придорожного сервиса	Размещение автозаправочных станций (бензиновых, газовых); размещение магазинов сопутствующей торговли, зданий для организации общественного питания в качестве объектов придорожного сервиса; предоставление гостиничных услуг в качестве придорожного сервиса; размещение автомобильных моек и прачечных для автомобильных принадлежностей, мастерских, предназначенных для ремонта и обслуживания автомобилей и прочих объектов придорожного сервиса
Выставочно-ярмарочная деятельность	Размещение объектов капитального строительства, сооружений, предназначенных для осуществления выставочно-ярмарочной и конгрессной деятельности, включая деятельность, необходимую для обслуживания указанных мероприятий (застройка экспозиционной площади, организация питания участников мероприятий)
Пищевая промышленность	Размещение объектов пищевой промышленности, по переработке сельскохозяйственной продукции способом, приводящим к их переработке в иную продукцию (консервирование, копчение, хлебопечение), в том числе для производства напитков, алкогольных напитков и табачных изделий.
Отдых (рекреация)	Обустройство мест для занятия спортом, физической культурой, пешими или верховыми прогулками, отдыха и туризма, наблюдения за природой, пикников, охоты, рыбалки и иной деятельности; создание и уход за парками, городскими лесами, садами и скверами, прудами, озерами, водохранилищами, пляжами, береговыми полосами водных объектов общего пользования, а также обустройство мест отдыха в них.
Трубопроводный транспорт	Размещение нефтепроводов, водопроводов, газопроводов и иных трубопроводов, а также иных зданий и сооружений, необходимых для эксплуатации названных трубопроводов.
Связь	Размещение объектов связи, радиовещания, телевидения, включая воздушные радиорелейные, надземные и подземные кабельные линии связи, линии радиофикации, антенные поля, усилительные пункты на кабельных линиях связи, инфраструктуру спутниковой связи и телерадиовещания, за исключением объектов связи, размещение которых предусмотрено содержанием вида разрешенного использования «Коммунальное обслуживание».
Заготовка древесины	Рубка лесных насаждений, выросших в природных условиях, в том числе гражданами для собственных нужд, частичная переработка, хранение и

	вывоз древесины, создание лесных дорог, размещение сооружений, необходимых для обработки и хранения древесины (лесных складов, лесопилен), охрана и восстановление лесов.
Общее пользование территории	Размещение автомобильных дорог и пешеходных тротуаров в границах населенных пунктов, пешеходных переходов, парков, скверов, площадей, бульваров, набережных и других мест, постоянно открытых для посещения без взимания платы.
Строительная промышленность	Размещение объектов капитального строительства, предназначенных для производства: строительных материалов (кирпичей, пиломатериалов, цемента, крепежных материалов), бытового и строительного газового и сантехнического оборудования, лифтов и подъемников, столярной продукции, сборных домов или их частей и тому подобной продукции.
Обеспечение сельскохозяйственного производства	Размещение машинно-транспортных и ремонтных станций, ангаров и гаражей для сельскохозяйственной техники, амбаров, водонапорных башен, трансформаторных станций и иного технического оборудования, используемого для ведения сельского хозяйства.
Обслуживание автотранспорта	Размещение постоянных или временных гаражей с несколькими стояночными местами, стоянок (парковок), гаражей, в том числе многоярусных, не указанных в коде 2.7.1
Сельскохозяйственное использование	Ведение сельского хозяйства. Содержание данного вида разрешенного использования включает в себя содержание видов разрешенного использования с кодами 1.1-1.18, в том числе размещение зданий и сооружений, используемых для хранения и переработки сельскохозяйственной продукции
Пчеловодство	Осуществление хозяйственной деятельности, в том числе на сельскохозяйственных угодьях, по разведению, содержанию и использованию пчел и иных полезных насекомых; размещение ульев, иных объектов и оборудования, необходимого для пчеловодства и разведениях иных полезных насекомых; размещение сооружений, используемых для хранения и первичной переработки продукции пчеловодства.
Общественное питание	Размещение объектов капитального строительства в целях устройства мест общественного питания за плату (рестораны, кафе, столовые, закусочные, бары).
Гостиничное обслуживание	Размещение гостиниц, пансионатов, домов отдыха, не оказывающих услуги по лечению, а также иных зданий, используемых с целью извлечения предпринимательской выгоды из предоставления жилого помещения для временного проживания в них.
Спорт	Размещение объектов капитального строительства в качестве спортивных клубов, спортивных залов, бассейнов, устройство площадок для занятия спортом и физкультурой (беговые дорожки, спортивные сооружения, теннисные корты, поля для спортивной игры, автодромы, мотодромы, трамплины), в том числе водным (причалы и сооружения, необходимые для водных видов спорта и хранения соответствующего инвентаря).
Легкая промышленность	Размещение объектов капитального строительства, предназначенных для производства тканей, одежды, электрических (электронных), фармацевтических, стекольных, керамических товаров и товаров повседневного спроса.
Автомобильный транспорт	Размещение автомобильных дорог вне границ населенного пункта; размещение объектов капитального строительства, необходимых для обеспечения автомобильного движения, посадки и высадки пассажиров и их сопутствующего обслуживания, а также объектов, предназначенных для размещения постов органов внутренних дел, ответственных за безопасность дорожного движения;

	оборудование земельных участков для стоянок автомобильного транспорта, а также для размещения депо (устройства мест стоянок) автомобильного транспорта, осуществляющего перевозки людей по установленному маршруту.
Обеспечение деятельности по исполнению наказаний	Размещение объектов капитального строительства для создания мест лишения свободы (следственные изоляторы, тюрьмы, поселения).
Историческая	Сохранение и изучение объектов культурного наследия народов Российской Федерации (памятников истории и культуры), в том числе: объектов археологического наследия, достопримечательных мест, мест бытования исторических промыслов, производств и ремесел, недействующих военных и гражданских захоронений, объектов культурного наследия, хозяйственная деятельность, являющаяся историческим промыслом или ремеслом, а также хозяйственная деятельность, обеспечивающая познавательный туризм.
Заготовка лесных ресурсов	Заготовка живицы, сбор не древесных лесных ресурсов, в том числе гражданами для собственных нужд, заготовка пищевых лесных ресурсов и дикорастущих растений, хранение, неглубокая переработка и вывоз добытых лесных ресурсов, размещение временных сооружений, необходимых для хранения и неглубокой переработки лесных ресурсов (сушилки, грибоварни, склады), охрана лесов.

Вспомогательные виды разрешенного использования: предприятия меньшего класса санитарной вредности; пожарное депо; бани; гаражи и автостоянки; объекты, обслуживающие данное предприятие; спортивно-оздоровительные сооружения для работников; питомники растений для озеленения промплощадки.

Условно разрешенные (требующие специального согласования) виды разрешенного использования: не установлены

Архитектурно-строительные требования: ограничение нового строительства; реконструкция существующих усадебных жилых домов возможна с увеличением общей площади не более чем на 30%

Санитарно-гигиенические и экологические требования: не допускается размещение предприятий пищевой промышленности, комплексов водопроводных сооружений, парков, образовательных учреждений, лечебно-профилактических и оздоровительных сооружений общего пользования. Централизованное канализование. Повышенный уровень озеленения – 40-60%. Компенсационные выплаты и льготы для населения, проживающего на территории СЗЗ. На участках, расположенных в окружении промышленно-коммунальных предприятий, постепенный снос жилого фонда, отселение

Предельные параметры: не установлены

Кодовое обозначение: Ж-4в

Тип зоны: Жилая застройка в водоохранной зоне

Основные виды разрешенного использования: специальный режим хозяйственной деятельности в водоохранной зоне, объекты водоснабжения, рекреации, рыбного хозяйства; портовые и гидротехнические сооружения. Существующая застройка, не соответствующая режиму прибрежной полосы согласно Постановлению Правительства РФ № 1404 от 23.09-1996 г. "Об утверждении Положения о водоохранных зонах водных объектов и их прибрежных защитных полосах"

Основные виды разрешенного использования недвижимости:

Наименование вида разрешенного	Описание вида разрешенного использования земельного участка

использования земельного участка	
Жилая застройка	Размещение жилых помещений различного вида и обеспечение проживания в них. К жилой застройке относятся здания (помещения в них), предназначенные для проживания человека, за исключением зданий (помещений), используемых: - с целью извлечения предпринимательской выгоды из предоставления жилого помещения для временного проживания в них (гостиницы, дома отдыха); - для проживания с одновременным осуществлением лечения или социального обслуживания населения (санатории, дома ребенка, дома престарелых, больницы); - как способ обеспечения непрерывности производства (вахтовые помещения, служебные жилые помещения на производственных объектах); - как способ обеспечения деятельности режимного учреждения (казармы, караульные помещения, места лишения свободы, содержания под стражей). Содержание данного вида разрешенного использования включает в себя содержание видов разрешенного использования с кодами 2.1-2.7.1 «Малоэтажная жилая застройка (индивидуальное жилищное строительство; размещение дачных домов и садовых домов)», «Приусадебный участок личного подсобного хозяйства», «Блокированная жилая застройка», «Передвижное жилье», «Среднеэтажная жилая застройка», «Обслуживание жилой застройки», «Объекты гаражного назначения».
Малоэтажная многоквартирная жилая застройка	Размещение малоэтажного многоквартирного жилого дома, (дом, пригодный для постоянного проживания, высотой до 4 этажей, включая мансардный); разведение декоративных и плодовых деревьев, овощных и ягодных культур; размещение индивидуальных гаражей и иных вспомогательных сооружений; обустройство спортивных и детских площадок, площадок отдыха; размещение объектов обслуживания жилой застройки во встроенных, пристроенных и встроенно-пристроенных помещениях малоэтажного многоквартирного дома, если общая площадь таких помещений в малоэтажном многоквартирном доме не составляет более 15% общей площади помещений дома
Для ведения личного подсобного хозяйства	Размещение жилого дома, не предназначенного для раздела на квартиры (дома, пригодные для постоянного проживания и высотой не выше трех надземных этажей); производство сельскохозяйственной продукции; размещение гаража и иных вспомогательных сооружений; содержание сельскохозяйственных животных
Садоводство	Осуществление хозяйственной деятельности, в том числе на сельскохозяйственных угодьях, связанной с выращиванием многолетних плодовых и ягодных культур, винограда, и иных многолетних культур
Животноводство	Осуществление хозяйственной деятельности, связанной с производством продукции животноводства, в том числе сенокошение, выпас сельскохозяйственных животных, разведение племенных животных, производство и использование племенной продукции (материала), размещение зданий, сооружений, используемых для содержания и разведения сельскохозяйственных животных, производства, хранения и первичной переработки сельскохозяйственной продукции. Содержание данного вида разрешенного использования включает в себя содержание видов разрешенного использования с кодами 1.8-1.11

Блокированная жилая застройка	Размещение жилого дома, не предназначенного для раздела на квартиры (жилой дом, пригодный для постоянного проживания, высотой не выше трех надземных этажей, имеющих общую стену с соседним домом, при общем количестве совмещенных домов не более десяти); разведение декоративных и плодовых деревьев, овощей и ягодных культур, размещение гаражей и иных вспомогательных сооружений
Передвижное жилье	Размещение сооружений, пригодных к использованию в качестве жилья (палаточные городки, кемпинги, жилые вагончики, жилые прицепы) с возможностью подключения названных сооружений к инженерным сетям, находящимся на земельном участке или на земельных участках, имеющих инженерные сооружения, предназначенных для общего пользования
Среднеэтажная жилая застройка	Размещение жилых домов, предназначенных для разделения на квартиры, каждая из которых пригодна для постоянного проживания (жилые дома высотой не выше восьми надземных этажей, разделенных на две и более квартиры); благоустройство и озеленение; размещение подземных гаражей и автостоянок; обустройство спортивных и детских площадок, площадок отдыха; размещение объектов обслуживания жилой застройки во встроенных, пристроенных и встроенно-пристроенных помещениях многоквартирного дома, если общая площадь таких помещений в многоквартирном доме не составляет более 20% общей площади помещений дома
Обслуживание жилой застройки	Размещение объектов капитального строительства, размещение которых предусмотрено видами разрешенного использования с кодами: 3.1, 3.2, 3.3,3.4, 3.4.1, 3.5.1, 3.6, 3.7, 3.10.1, 4.1, 4.3, 4.4, 4.6, 4.7,4.9, если их размещение связано с удовлетворением повседневных потребностей жителей, не причиняет вреда окружающей среде и санитарному благополучию, не причиняет существенного неудобства жителям, не требует установления санитарной зоны
Объекты гаражного назначения	Размещение отдельно стоящих и пристроенных гаражей, в том числе подземных, предназначенных для хранения личного автотранспорта граждан, с возможностью размещения автомобильных моек
Коммунальное обслуживание	Размещение объектов капитального строительства в целях обеспечения населения и организаций коммунальными услугами, в частности: поставка воды, тепла, электричества, газа, предоставление услуг связи, отвод канализационных стоков, очистка и уборка объектов недвижимости (котельные, водозаборы, очистные сооружения, насосные станции, водопроводы, линии электропередачи, трансформаторные подстанции, газопроводы, линии связи, телефонные станции, канализация, стоянки, гаражи и мастерские для обслуживания уборочной и аварийной техники, мусоросжигательные и мусороперерабатывающие заводы, полигоны по захоронению и сортировке бытового мусора и отходов, места сбора вещей для их вторичной переработки, а также здания или помещения, предназначенные для приема населения и организаций в связи с предоставлением им коммунальных услуг).
Социальное обслуживание	Размещение объектов капитального строительства, предназначенных для оказания гражданам социальной помощи (службы занятости населения, дома престарелых, дома ребенка, детские дома, пункты питания малоимущих граждан, пункты ночлега для бездомных граждан, службы психологи-

	ческой и бесплатной юридической помощи, социальные, пенсионные и иные службы, в которых осуществляется прием граждан по вопросам оказания социальной помощи и назначения социальных или пенсионных выплат); размещение объектов капитального строительства для размещения отделений почты и телеграфа; размещение объектов капитального строительства для размещения общественных некоммерческих организаций: благотворительных организаций, клубов по интересам.
Бытовое обслуживание	Размещение объектов капитального строительства, предназначенных для оказания населению или организациям бытовых услуг (мастерские мелкого ремонта, ателье, бани, парикмахерские, прачечные, похоронные бюро).
Здравоохранение	Размещение объектов капитального строительства, предназначенных для оказания гражданам медицинской помощи (поликлиники, фельдшерские пункты, больницы и пункты здравоохранения, родильные дома, центры матери и ребенка, диагностические центры, санатории и профилактории, обеспечивающие оказание услуги по лечению).
Амбулаторно-поликлиническое обслуживание	Размещение объектов капитального строительства, предназначенных для оказания гражданам амбулаторно-поликлинической медицинской помощи (поликлиники, фельдшерские пункты, пункты здравоохранения, центры матери и ребенка, диагностические центры, молочные кухни, станции донорства крови, клинические лаборатории)
Стационарное медицинское обслуживание	Размещение объектов капитального строительства, предназначенных для оказания гражданам медицинской помощи в стационарах (больницы, родильные дома, научно-медицинские учреждения и прочие объекты, обеспечивающие оказание услуги по лечению в стационаре); размещение станций скорой помощи
Образование и просвещение	Размещение объектов капитального строительства, предназначенных для воспитания, образования и просвещения (детские ясли, детские сады, школы, лицеи, гимназии, профессиональные технические училища, колледжи, художественные, музыкальные школы и училища, образовательные кружки, общества знаний, институты, университеты, организации по переподготовке и повышению квалификации специалистов и иные организации, осуществляющие деятельность по воспитанию, образованию и просвещению).
Дошкольное, начальное и среднее общее образование	Размещение объектов капитального строительства, предназначенных для просвещения, дошкольного, начального и среднего общего образования (детские ясли, детские сады, школы, лицеи, гимназии, художественные, музыкальные школы, образовательные кружки и иные организации, осуществляющие деятельность по воспитанию, образованию и просвещению)
Среднее и высшее профессиональное образование	Размещение объектов капитального строительства, предназначенных для профессионального образования и просвещения (профессиональные технические училища, колледжи, художественные, музыкальные училища, общества знаний, институты, университеты, организации по переподготовке и повышению квалификации специалистов и иные организации, осуществляющие деятельность по образованию и просвещению)
Культурное развитие	Размещение объектов капитального строительства, предназначенных для размещения в них музеев, выставочных залов, художественных галерей, домов культуры, библиотек, кинотеатров и кинозалов; устройство площадок для празднеств и гуляний; размещение зданий и сооружений для размещения цирков, зверинцев, зоопарков, океанариумов.
Религиозное использование	Размещение объектов капитального строительства, предназначенных для отправления религиозных обрядов (церкви, соборы, храмы, часовни, мона-

	стыри, мечети, молельные дома); размещение объектов капитального строительства, предназначенных для постоянного местонахождения духовных лиц, паломников и послушников в связи с осуществлением ими религиозной службы, а также для осуществления благотворительной и религиозной образовательной деятельности (монастыри, скиты, воскресные школы, семинарии, духовные училища).
Общественное управление	Размещение объектов капитального строительства, предназначенных для размещения органов государственной власти, органов местного самоуправления, судов, а также организаций, непосредственно обеспечивающих их деятельность; размещение объектов капитального строительства, предназначенных для размещения органов управления политических партий, профессиональных и отраслевых союзов, творческих союзов и иных общественных объединений граждан по отраслевому или политическому признаку.
Обеспечение научной деятельности	Размещение объектов капитального строительства для проведения научных исследований и изысканий, испытаний опытных промышленных образцов, для размещения организаций, осуществляющих научные изыскания, исследования и разработки (научно-исследовательские институты, проектные институты, научные центры, опытно-конструкторские центры, государственные академии наук, в том числе отраслевые), проведения научной и селекционной работы, ведения сельского и лесного хозяйства для получения ценных с научной точки зрения образцов растительного и животного мира.
Обеспечение деятельности в области гидрометеорологии и смежных с ней областях	Размещение объектов капитального строительства, предназначенных для наблюдений за физическими и химическими процессами, происходящими в окружающей среде, определения ее гидрометеорологических, агрометеорологических и гелиогеофизических характеристик, уровня загрязнения атмосферного воздуха, почв, водных объектов, в том числе по гидробиологическим показателям, и околоземного - космического пространства, зданий и сооружений, используемых в области гидрометеорологии и смежных с ней областях (доплеровские метеорологические радиолокаторы, гидрологические посты и другие)
Ветеринарное обслуживание	Размещение объектов капитального строительства, предназначенных для оказания ветеринарных услуг, временного содержания или разведения животных, не являющихся сельскохозяйственными, под надзором человека. Содержание данного вида разрешенного использования включает в себя содержание видов разрешенного использования с кодами 3.10.1 - 3.10.2
Амбулаторное ветеринарное обслуживание	Размещение объектов капитального строительства, предназначенных для оказания ветеринарных услуг без содержания животных
Приюты для животных	Размещение объектов капитального строительства, предназначенных для оказания ветеринарных услуг в стационаре; размещение объектов капитального строительства, предназначенных для содержания, разведения животных, не являющихся сельскохозяйственными, под надзором человека, оказания услуг по содержанию и лечению бездомных животных; размещение объектов капитального строительства, предназначенных для организации гостиниц для животных
Предпринимательство	Размещение объектов капитального строительства в целях извлечения прибыли на основании торговой, банковской и иной предпринимательской деятельности. Содержание данного вида разрешенного использования включает в себя содержание видов разрешенного использования, предусмотренных кодами 4.1-4.10
Деловое управление	Размещение объектов капитального строительства с целью: размещения органов управления производством, торговлей, банковской, страховой дея-

	тельностью, а также иной управленческой деятельностью, не связанной с государственным или муниципальным управлением и оказанием услуг, а также с целью обеспечения совершения сделок, не требующих передачи товара в момент ее совершения между организациями, в том числе биржевая деятельность (за исключением банковской и страховой деятельности).
Торговые центры (Торгово-развлекательные центры)	Размещение объектов капитального строительства, общей площадью свыше 5000 кв. м с целью размещения одной или нескольких организаций, осуществляющих продажу товаров, и (или) оказание услуг в соответствии с содержанием видов разрешенного использования «Банковская и страховая деятельность», «Общественное питание», «Гостиничное обслуживание», «Развлечения», «Обслуживание автотранспорта»; размещение гаражей и (или) стоянок для автомобилей сотрудников и посетителей торгового центра
Рынки	Размещение объектов капитального строительства, сооружений, предназначенных для организации постоянной или временной торговли (ярмарка, ярмарка-выставка, рынок, базар), с учетом того, что каждое из торговых мест не располагает торговой площадью более 200 кв. м; размещение гаражей и (или) стоянок для автомобилей сотрудников и посетителей рынка
Магазины	Размещение объектов капитального строительства, предназначенных для продажи товаров, торговая площадь которых составляет до 5000 кв.
Банковская и страховая деятельность	Размещение объектов капитального строительства, предназначенных для размещения организаций, оказывающих банковские и страховые
Общественное питание	Размещение объектов капитального строительства в целях устройства мест общественного питания (рестораны, кафе, столовые, закусочные, бары)
Гостиничное обслуживание	Размещение гостиниц, а также иных зданий, используемых с целью извлечения
Развлечения	Размещение объектов капитального строительства, предназначенных для размещения: дискотек и танцевальных площадок, ночных клубов, аквапарков, боулинга, аттракционов, ипподромов, игровых автоматов (кроме игрового оборудования, используемого для проведения азартных игр) и игровых площадок; в игорных зонах также допускается размещение игорных заведений, залов игровых автоматов, используемых для проведения азартных игр, и игровых столов, а также размещение гостиниц и заведений общественного питания для посетителей игорных зон.
Объекты придорожного сервиса	Размещение автозаправочных станций (бензиновых, газовых); размещение магазинов сопутствующей торговли, зданий для организации общественного питания в качестве объектов придорожного сервиса; предоставление гостиничных услуг в качестве придорожного сервиса; размещение автомобильных моек и прачечных для автомобильных принадлежностей, мастерских, предназначенных для ремонта и обслуживания автомобилей и прочих объектов придорожного сервиса
Выставочно-ярмарочная деятельность	Размещение объектов капитального строительства, сооружений, предназначенных для осуществления выставочно-ярмарочной и конгрессной деятельности, включая деятельность, необходимую для обслуживания указанных мероприятий (застройка экспозиционной площади, организация питания участников мероприятий)
Пищевая промышленность	Размещение объектов пищевой промышленности, по переработке сельскохозяйственной продукции способом, приводящим к их переработке в иную

	продукцию (консервирование, копчение, хлебопечение), в том числе для производства напитков, алкогольных напитков и табачных изделий.
Отдых (рекреация)	Обустройство мест для занятия спортом, физической культурой, пешими или верховыми прогулками, отдыха и туризма, наблюдения за природой, пикников, охоты, рыбалки и иной деятельности; создание и уход за парками, городскими лесами, садами и скверами, прудами, озерами, водохранилищами, пляжами, береговыми полосами водных объектов общего пользования, а также обустройство мест отдыха в них.
Трубопроводный транспорт	Размещение нефтепроводов, водопроводов, газопроводов и иных трубопроводов, а также иных зданий и сооружений, необходимых для эксплуатации названных трубопроводов.
Связь	Размещение объектов связи, радиовещания, телевидения, включая воздушные радиорелейные, надземные и подземные кабельные линии связи, линии радиофикации, антенные поля, усилительные пункты на кабельных линиях связи, инфраструктуру спутниковой связи и телерадиовещания, за исключением объектов связи, размещение которых предусмотрено содержанием вида разрешенного использования «Коммунальное обслуживание».
Заготовка древесины	Рубка лесных насаждений, выросших в природных условиях, в том числе гражданами для собственных нужд, частичная переработка, хранение и вывоз древесины, создание лесных дорог, размещение сооружений, необходимых для обработки и хранения древесины (лесных складов, лесопилен), охрана и восстановление лесов.
Общее пользование территории	Размещение автомобильных дорог и пешеходных тротуаров в границах населенных пунктов, пешеходных переходов, парков, скверов, площадей, бульваров, набережных и других мест, постоянно открытых для посещения без взимания платы.
Строительная промышленность	Размещение объектов капитального строительства, предназначенных для производства: строительных материалов (кирпичей, пиломатериалов, цемента, крепежных материалов), бытового и строительного газового и сантехнического оборудования, лифтов и подъемников, столярной продукции, сборных домов или их частей и тому подобной продукции.
Обеспечение сельскохозяйственного производства	Размещение машинно-транспортных и ремонтных станций, ангаров и гаражей для сельскохозяйственной техники, амбаров, водонапорных башен, трансформаторных станций и иного технического оборудования, используемого для ведения сельского хозяйства.
Обслуживание автотранспорта	Размещение постоянных или временных гаражей с несколькими стояночными местами, стоянок (парковок), гаражей, в том числе многоярусных, не указанных в коде 2.7.1
Сельскохозяйственное использование	Ведение сельского хозяйства. Содержание данного вида разрешенного использования включает в себя содержание видов разрешенного использования с кодами 1.1-1.18, в том числе размещение зданий и сооружений, используемых для хранения и переработки сельскохозяйственной продукции
Пчеловодство	Осуществление хозяйственной деятельности, в том числе на сельскохозяйственных угодьях, по разведению, содержанию и использованию пчел и иных полезных насекомых; размещение ульев, иных объектов и оборудования, необходимого для пчеловодства и разведениях иных полезных насекомых; размещение сооружений, используемых для хранения и первичной переработки продукции пчеловодства.
Общественное питание	Размещение объектов капитального строительства в целях устройства мест общественного питания за плату (рестораны, кафе, столовые, закусочные,

	бары).
Гостиничное обслуживание	Размещение гостиниц, пансионатов, домов отдыха, не оказывающих услуги по лечению, а также иных зданий, используемых с целью извлечения предпринимательской выгоды из предоставления жилого помещения для временного проживания в них.
Спорт	Размещение объектов капитального строительства в качестве спортивных клубов, спортивных залов, бассейнов, устройство площадок для занятия спортом и физкультурой (беговые дорожки, спортивные сооружения, теннисные корты, поля для спортивной игры, автодромы, мотодромы, трамплины), в том числе водным (причалы и сооружения, необходимые для водных видов спорта и хранения соответствующего инвентаря).
Легкая промышленность	Размещение объектов капитального строительства, предназначенных для производства тканей, одежды, электрических (электронных), фармацевтических, стекольных, керамических товаров и товаров повседневного спроса.
Автомобильный транспорт	Размещение автомобильных дорог вне границ населенного пункта; размещение объектов капитального строительства, необходимых для обеспечения автомобильного движения, посадки и высадки пассажиров и их сопутствующего обслуживания, а также объектов, предназначенных для размещения постов органов внутренних дел, ответственных за безопасность дорожного движения; оборудование земельных участков для стоянок автомобильного транспорта, а также для размещения депо (устройства мест стоянок) автомобильного транспорта, осуществляющего перевозки людей по установленному маршруту.
Обеспечение деятельности по исполнению наказаний	Размещение объектов капитального строительства для создания мест лишения свободы (следственные изоляторы, тюрьмы, поселения).
Историческая	Сохранение и изучение объектов культурного наследия народов Российской Федерации (памятников истории и культуры), в том числе: объектов археологического наследия, достопримечательных мест, мест бытования исторических промыслов, производств и ремесел, недействующих военных и гражданских захоронений, объектов культурного наследия, хозяйственная деятельность, являющаяся историческим промыслом или ремеслом, а также хозяйственная деятельность, обеспечивающая познавательный туризм.
Заготовка лесных ресурсов	Заготовка живицы, сбор не древесных лесных ресурсов, в том числе гражданами для собственных нужд, заготовка пищевых лесных ресурсов и дикорастущих растений, хранение, неглубокая переработка и вывоз добытых лесных ресурсов, размещение временных сооружений, необходимых для хранения и неглубокой переработки лесных ресурсов (сушилки, грибоварни, склады), охрана лесов.

Вспомогательные виды разрешенного использования: хозяйственные постройки; предприятия торговли и сферы обслуживания; сады, огороды

Условно разрешенные (требующие специального согласования) виды разрешенного использования: культовые сооружения; временные павильоны торговли и обслуживания населения; объекты индивидуальной трудовой деятельности

Архитектурно-строительные требования: При строительстве и реконструкции на склонах необходимо проведение дополнительных инженерных изысканий. Максимальное сохранение природного рельефа с обеспечением отвода поверхностного стока; минимальная плотность подземных инженерных сетей и равномерное их размещение по площади. Организация набережных с целью корректировки границ при-

брежной полосы. Формирование силуэтной застройки набережной с поэтапной заменой одноэтажного усадебного жилья.

Санитарно-гигиенические и экологические требования: запрещается распашка земель, складирование отвалов размываемых грунтов, размещение дачных участков, индивидуальное строительство, размещение стоянок и автозаправок

Предельные параметры: не установлены

Кодовое обозначение: Ж-5

Тип зоны: Зона развития жилой застройки

Назначение зоны: Зона развития жилой застройки Ж-5 выделена для формирования жилых районов с возможностью определения параметров жилой застройки и набора услуг по мере принятия решений о застройке территории органами местного самоуправления. Списки видов разрешенного использования, предельные параметры разрешенного строительства определяются в порядке статьи 52 настоящих Правил

Основные виды разрешенного использования недвижимости:

Наименование вида разрешенного использования земельного участка	Описание вида разрешенного использования земельного участка
Жилая застройка	Размещение жилых помещений различного вида и обеспечение проживания в них. К жилой застройке относятся здания (помещения в них), предназначенные для проживания человека, за исключением зданий (помещений), используемых: - с целью извлечения предпринимательской выгоды из предоставления жилого помещения для временного проживания в них (гостиницы, дома отдыха); - для проживания с одновременным осуществлением лечения или социального обслуживания населения (санатории, дома ребенка, дома престарелых, больницы); - как способ обеспечения непрерывности производства (вахтовые помещения, служебные жилые помещения на производственных объектах); - как способ обеспечения деятельности режимного учреждения (казармы, караульные помещения, места лишения свободы, содержания под стражей). Содержание данного вида разрешенного использования включает в себя содержание видов разрешенного использования с кодами 2.1-2.7.1 «Малоэтажная жилая застройка (индивидуальное жилищное строительство; размещение дачных домов и садовых домов)», «Приусадебный участок личного подсобного хозяйства», «Блокированная жилая застройка», «Передвижное жилье», «Среднеэтажная жилая застройка», «Обслуживание жилой застройки», «Объекты гаражного назначения».
Малоэтажная многоквартирная жилая застройка	Размещение малоэтажного многоквартирного жилого дома, (дом, пригодный для постоянного проживания, высотой до 4 этажей, включая мансардный); разведение декоративных и плодовых деревьев, овощных и ягодных культур; размещение индивидуальных гаражей и иных вспомогательных сооружений; обустройство спортивных и детских площадок, площадок отдыха; размещение объектов обслуживания жилой застройки во встроенных, пристроенных и встроенно-пристроенных помещениях малоэтажного многоквартирного дома, если общая площадь таких помещений в малоэтаж-

	ном многоквартирном доме не составляет более 15% общей площади помещений дома
Для ведения личного подсобного хозяйства	Размещение жилого дома, не предназначенного для раздела на квартиры (дома, пригодные для постоянного проживания и высотой не выше трех надземных этажей); производство сельскохозяйственной продукции; размещение гаража и иных вспомогательных сооружений; содержание сельскохозяйственных животных
Садоводство	Осуществление хозяйственной деятельности, в том числе на сельскохозяйственных угодьях, связанной с выращиванием многолетних плодовых и ягодных культур, винограда, и иных многолетних культур
Животноводство	Осуществление хозяйственной деятельности, связанной с производством продукции животноводства, в том числе сенокошение, выпас сельскохозяйственных животных, разведение племенных животных, производство и использование племенной продукции (материала), размещение зданий, сооружений, используемых для содержания и разведения сельскохозяйственных животных, производства, хранения и первичной переработки сельскохозяйственной продукции. Содержание данного вида разрешенного использования включает в себя содержание видов разрешенного использования с кодами 1.8-1.11
Блокированная жилая застройка	Размещение жилого дома, не предназначенного для раздела на квартиры (жилой дом, пригодный для постоянного проживания, высотой не выше трех надземных этажей, имеющих общую стену с соседним домом, при общем количестве совмещенных домов не более десяти); разведение декоративных и плодовых деревьев, овощей и ягодных культур, размещение гаражей и иных вспомогательных сооружений
Передвижное жилье	Размещение сооружений, пригодных к использованию в качестве жилья (палаточные городки, кемпинги, жилые вагончики, жилые прицепы) с возможностью подключения названных сооружений к инженерным сетям, находящимся на земельном участке или на земельных участках, имеющих инженерные сооружения, предназначенных для общего пользования
Среднеэтажная жилая застройка	Размещение жилых домов, предназначенных для разделения на квартиры, каждая из которых пригодна для постоянного проживания (жилые дома высотой не выше восьми надземных этажей, разделенных на две и более квартиры); благоустройство и озеленение; размещение подземных гаражей и автостоянок; обустройство спортивных и детских площадок, площадок отдыха; размещение объектов обслуживания жилой застройки во встроенных, пристроенных и встроенно-пристроенных помещениях многоквартирного дома, если общая площадь таких помещений в многоквартирном доме не составляет более 20% общей площади помещений дома
Обслуживание жилой застройки	Размещение объектов капитального строительства, размещение которых предусмотрено видами разрешенного использования с кодами: 3.1, 3.2, 3.3,3.4, 3.4.1, 3.5.1, 3.6, 3.7, 3.10.1, 4.1, 4.3, 4.4, 4.6, 4.7,4.9, если их размещение связано с удовлетворением повседневных потребностей жителей, не причиняет вреда окружающей среде и санитарному благополучию, не причиняет существенного неудобства жителям, не требует установления санитарной зоны

Объекты гаражного назначения	Размещение отдельно стоящих и пристроенных гаражей, в том числе подземных, предназначенных для хранения личного автотранспорта граждан, с возможностью размещения автомобильных моек
Коммунальное обслуживание	Размещение объектов капитального строительства в целях обеспечения населения и организаций коммунальными услугами, в частности: поставка воды, тепла, электричества, газа, предоставление услуг связи, отвод канализационных стоков, очистка и уборка объектов недвижимости (котельные, водозаборы, очистные сооружения, насосные станции, водопроводы, линии электропередачи, трансформаторные подстанции, газопроводы, линии связи, телефонные станции, канализация, стоянки, гаражи и мастерские для обслуживания уборочной и аварийной техники, мусоросжигательные и мусороперерабатывающие заводы, полигоны по захоронению и сортировке бытового мусора и отходов, места сбора вещей для их вторичной переработки, а также здания или помещения, предназначенные для приема населения и организаций в связи с предоставлением им коммунальных услуг).
Социальное обслуживание	Размещение объектов капитального строительства, предназначенных для оказания гражданам социальной помощи (службы занятости населения, дома престарелых, дома ребенка, детские дома, пункты питания малоимущих граждан, пункты ночлега для бездомных граждан, службы психологической и бесплатной юридической помощи, социальные, пенсионные и иные службы, в которых осуществляется прием граждан по вопросам оказания социальной помощи и назначения социальных или пенсионных выплат); размещение объектов капитального строительства для размещения отделений почты и телеграфа; размещение объектов капитального строительства для размещения общественных некоммерческих организаций: благотворительных организаций, клубов по интересам.
Бытовое обслуживание	Размещение объектов капитального строительства, предназначенных для оказания населению или организациям бытовых услуг (мастерские мелкого ремонта, ателье, бани, парикмахерские, прачечные, похоронные бюро).
Здравоохранение	Размещение объектов капитального строительства, предназначенных для оказания гражданам медицинской помощи (поликлиники, фельдшерские пункты, больницы и пункты здравоохранения, родильные дома, центры матери и ребенка, диагностические центры, санатории и профилактории, обеспечивающие оказание услуги по лечению).
Амбулаторно-поликлиническое обслуживание	Размещение объектов капитального строительства, предназначенных для оказания гражданам амбулаторно-поликлинической медицинской помощи (поликлиники, фельдшерские пункты, пункты здравоохранения, центры матери и ребенка, диагностические центры, молочные кухни, станции донорства крови, клинические лаборатории)
Стационарное медицинское обслуживание	Размещение объектов капитального строительства, предназначенных для оказания гражданам медицинской помощи в стационарах (больницы, родильные дома, научно-медицинские учреждения и прочие объекты, обеспечивающие оказание услуги по лечению в стационаре); размещение станций скорой помощи
Образование и просвещение	Размещение объектов капитального строительства, предназначенных для воспитания, образования и просвещения (детские ясли, детские сады, школы, лицеи, гимназии, профессиональные технические училища, колледжи, художественные, музыкальные школы и училища, образовательные кружки, общества знаний, институты, университеты, организации по переподготовке и повышению квалификации специалистов и иные организации, осуществляющие деятельность по воспитанию, образованию и просвеще-

	нию).
Дошкольное, начальное и среднее общее образование	Размещение объектов капитального строительства, предназначенных для просвещения, дошкольного, начального и среднего общего образования (детские ясли, детские сады, школы, лицеи, гимназии, художественные, музыкальные школы, образовательные кружки и иные организации, осуществляющие деятельность по воспитанию, образованию и просвещению)
Среднее и высшее профессиональное образование	Размещение объектов капитального строительства, предназначенных для профессионального образования и просвещения (профессиональные технические училища, колледжи, художественные, музыкальные училища, общества знаний, институты, университеты, организации по переподготовке и повышению квалификации специалистов и иные организации, осуществляющие деятельность по образованию и просвещению)
Культурное развитие	Размещение объектов капитального строительства, предназначенных для размещения в них музеев, выставочных залов, художественных галерей, домов культуры, библиотек, кинотеатров и кинозалов; устройство площадок для празднеств и гуляний; размещение зданий и сооружений для размещения цирков, зверинцев, зоопарков, океанариумов.
Религиозное использование	Размещение объектов капитального строительства, предназначенных для отправления религиозных обрядов (церкви, соборы, храмы, часовни, монастыри, мечети, молельные дома); размещение объектов капитального строительства, предназначенных для постоянного местонахождения духовных лиц, паломников и послушников в связи с осуществлением ими религиозной службы, а также для осуществления благотворительной и религиозной образовательной деятельности (монастыри, скиты, воскресные школы, семинарии, духовные училища).
Общественное управление	Размещение объектов капитального строительства, предназначенных для размещения органов государственной власти, органов местного самоуправления, судов, а также организаций, непосредственно обеспечивающих их деятельность; размещение объектов капитального строительства, предназначенных для размещения органов управления политических партий, профессиональных и отраслевых союзов, творческих союзов и иных общественных объединений граждан по отраслевому или политическому признаку.
Обеспечение научной деятельности	Размещение объектов капитального строительства для проведения научных исследований и изысканий, испытаний опытных промышленных образцов, для размещения организаций, осуществляющих научные изыскания, исследования и разработки (научно-исследовательские институты, проектные институты, научные центры, опытно-конструкторские центры, государственные академии наук, в том числе отраслевые), проведения научной и селекционной работы, ведения сельского и лесного хозяйства для получения ценных с научной точки зрения образцов растительного и животного мира.
Обеспечение деятельности в области гидрометеорологии и смежных с ней областях	Размещение объектов капитального строительства, предназначенных для наблюдений за физическими и химическими процессами, происходящими в окружающей среде, определения ее гидрометеорологических, агрометеорологических и гелиогеофизических характеристик, уровня загрязнения атмосферного воздуха, почв, водных объектов, в том числе по гидробиологическим показателям, и околоземного - космического пространства, зданий и сооружений, используемых в области гидрометеорологии и смежных с ней областях (доплеровские метеорологические радиолокаторы, гидрологические посты и другие)
Ветеринарное обслуживание	Размещение объектов капитального строительства, предназначенных для оказания ветеринарных услуг, временного содержания или разведения жи-

	вотных, не являющихся сельскохозяйственными, под надзором человека. Содержание данного вида разрешенного использования включает в себя содержание видов разрешенного использования с кодами 3.10.1 - 3.10.2
Амбулаторное ветеринарное обслуживание	Размещение объектов капитального строительства, предназначенных для оказания ветеринарных услуг без содержания животных
Приюты для животных	Размещение объектов капитального строительства, предназначенных для оказания ветеринарных услуг в стационаре; размещение объектов капитального строительства, предназначенных для содержания, разведения животных, не являющихся сельскохозяйственными, под надзором человека, оказания услуг по содержанию и лечению бездомных животных; размещение объектов капитального строительства, предназначенных для организации гостиниц для животных
Предпринимательство	Размещение объектов капитального строительства в целях извлечения прибыли на основании торговой, банковской и иной предпринимательской деятельности. Содержание данного вида разрешенного использования включает в себя содержание видов разрешенного использования, предусмотренных кодами 4.1-4.10
Деловое управление	Размещение объектов капитального строительства с целью: размещения органов управления производством, торговлей, банковской, страховой деятельностью, а также иной управленческой деятельностью, не связанной с государственным или муниципальным управлением и оказанием услуг, а также с целью обеспечения совершения сделок, не требующих передачи товара в момент ее совершения между организациями, в том числе биржевая деятельность (за исключением банковской и страховой деятельности).
Торговые центры (Торгово-развлекательные центры)	Размещение объектов капитального строительства, общей площадью свыше 5000 кв. м с целью размещения одной или нескольких организаций, осуществляющих продажу товаров, и (или) оказание услуг в соответствии с содержанием видов разрешенного использования «Банковская и страховая деятельность», «Общественное питание», «Гостиничное обслуживание», «Развлечения», «Обслуживание автотранспорта»; размещение гаражей и (или) стоянок для автомобилей сотрудников и посетителей торгового центра
Рынки	Размещение объектов капитального строительства, сооружений, предназначенных для организации постоянной или временной торговли (ярмарка, ярмарка-выставка, рынок, базар), с учетом того, что каждое из торговых мест не располагает торговой площадью более 200 кв. м; размещение гаражей и (или) стоянок для автомобилей сотрудников и посетителей рынка
Магазины	Размещение объектов капитального строительства, предназначенных для продажи товаров, торговая площадь которых составляет до 5000 кв.
Банковская и страховая деятельность	Размещение объектов капитального строительства, предназначенных для размещения организаций, оказывающих банковские и страховые
Общественное питание	Размещение объектов капитального строительства в целях устройства мест общественного питания (рестораны, кафе, столовые, закусочные, бары)
Гостиничное обслуживание	Размещение гостиниц, а также иных зданий, используемых с целью извлечения
Развлечения	Размещение объектов капитального строительства, предназначенных для размещения: дискотек и танцевальных площадок, ночных клубов, аквапарков, боулинга, аттракционов, ипподромов, игровых автоматов (кроме игро-

	вого оборудования, используемого для проведения азартных игр) и игровых площадок; в игорных зонах также допускается размещение игорных заведений, залов игровых автоматов, используемых для проведения азартных игр, и игровых столов, а также размещение гостиниц и заведений общественного питания для посетителей игорных зон.
Объекты придорожного сервиса	Размещение автозаправочных станций (бензиновых, газовых); размещение магазинов сопутствующей торговли, зданий для организации общественного питания в качестве объектов придорожного сервиса; предоставление гостиничных услуг в качестве придорожного сервиса; размещение автомобильных моек и прачечных для автомобильных принадлежностей, мастерских, предназначенных для ремонта и обслуживания автомобилей и прочих объектов придорожного сервиса
Выставочно-ярмарочная деятельность	Размещение объектов капитального строительства, сооружений, предназначенных для осуществления выставочно-ярмарочной и конгрессной деятельности, включая деятельность, необходимую для обслуживания указанных мероприятий (застройка экспозиционной площади, организация питания участников мероприятий)
Пищевая промышленность	Размещение объектов пищевой промышленности, по переработке сельскохозяйственной продукции способом, приводящим к их переработке в иную продукцию (консервирование, копчение, хлебопечение), в том числе для производства напитков, алкогольных напитков и табачных изделий.
Отдых (рекреация)	Обустройство мест для занятия спортом, физической культурой, пешими или верховыми прогулками, отдыха и туризма, наблюдения за природой, пикников, охоты, рыбалки и иной деятельности; создание и уход за парками, городскими лесами, садами и скверами, прудами, озерами, водохранилищами, пляжами, береговыми полосами водных объектов общего пользования, а также обустройство мест отдыха в них.
Трубопроводный транспорт	Размещение нефтепроводов, водопроводов, газопроводов и иных трубопроводов, а также иных зданий и сооружений, необходимых для эксплуатации названных трубопроводов.
Связь	Размещение объектов связи, радиовещания, телевидения, включая воздушные радиорелейные, надземные и подземные кабельные линии связи, линии радиофикации, антенные поля, усилительные пункты на кабельных линиях связи, инфраструктуру спутниковой связи и телерадиовещания, за исключением объектов связи, размещение которых предусмотрено содержанием вида разрешенного использования «Коммунальное обслуживание».
Заготовка древесины	Рубка лесных насаждений, выросших в природных условиях, в том числе гражданами для собственных нужд, частичная переработка, хранение и вывоз древесины, создание лесных дорог, размещение сооружений, необходимых для обработки и хранения древесины (лесных складов, лесопилен), охрана и восстановление лесов.
Общее пользование территории	Размещение автомобильных дорог и пешеходных тротуаров в границах населенных пунктов, пешеходных переходов, парков, скверов, площадей, бульваров, набережных и других мест, постоянно открытых для посещения без взимания платы.
Строительная промышленность	Размещение объектов капитального строительства, предназначенных для производства: строительных материалов (кирпичей, пиломатериалов, цемента, крепежных материалов), бытового и строительного газового и сантехнического оборудования, лифтов и подъемников, столярной продукции, сборных домов или их частей и тому подобной продукции.
Обеспечение сельскохозяй-	Размещение машинно-транспортных и ремонтных станций, ангаров и га-

ственного производства	ражей для сельскохозяйственной техники, амбаров, водонапорных башен, трансформаторных станций и иного технического оборудования, используемого для ведения сельского хозяйства.
Обслуживание автотранспорта	Размещение постоянных или временных гаражей с несколькими стояночными местами, стоянок (парковок), гаражей, в том числе многоярусных, не указанных в коде 2.7.1
Сельскохозяйственное использование	Ведение сельского хозяйства. Содержание данного вида разрешенного использования включает в себя содержание видов разрешенного использования с кодами 1.1-1.18, в том числе размещение зданий и сооружений, используемых для хранения и переработки сельскохозяйственной продукции
Пчеловодство	Осуществление хозяйственной деятельности, в том числе на сельскохозяйственных угодьях, по разведению, содержанию и использованию пчел и иных полезных насекомых; размещение ульев, иных объектов и оборудования, необходимого для пчеловодства и разведениях иных полезных насекомых; размещение сооружений, используемых для хранения и первичной переработки продукции пчеловодства.
Общественное питание	Размещение объектов капитального строительства в целях устройства мест общественного питания за плату (рестораны, кафе, столовые, закусочные, бары).
Гостиничное обслуживание	Размещение гостиниц, пансионатов, домов отдыха, не оказывающих услуги по лечению, а также иных зданий, используемых с целью извлечения предпринимательской выгоды из предоставления жилого помещения для временного проживания в них.
Спорт	Размещение объектов капитального строительства в качестве спортивных клубов, спортивных залов, бассейнов, устройство площадок для занятия спортом и физкультурой (беговые дорожки, спортивные сооружения, теннисные корты, поля для спортивной игры, автодромы, мотодромы, трамплины), в том числе водным (причалы и сооружения, необходимые для водных видов спорта и хранения соответствующего инвентаря).
Легкая промышленность	Размещение объектов капитального строительства, предназначенных для производства тканей, одежды, электрических (электронных), фармацевтических, стекольных, керамических товаров и товаров повседневного спроса.
Автомобильный транспорт	Размещение автомобильных дорог вне границ населенного пункта; размещение объектов капитального строительства, необходимых для обеспечения автомобильного движения, посадки и высадки пассажиров и их сопутствующего обслуживания, а также объектов, предназначенных для размещения постов органов внутренних дел, ответственных за безопасность дорожного движения; оборудование земельных участков для стоянок автомобильного транспорта, а также для размещения депо (устройства мест стоянок) автомобильного транспорта, осуществляющего перевозки людей по установленному маршруту.
Обеспечение деятельности по исполнению наказаний	Размещение объектов капитального строительства для создания мест лишения свободы (следственные изоляторы, тюрьмы, поселения).
Историческая	Сохранение и изучение объектов культурного наследия народов Российской Федерации (памятников истории и культуры), в том числе: объектов археологического наследия, достопримечательных мест, мест бытования исторических промыслов, производств и ремесел, недействующих военных и гражданских захоронений, объектов культурного наследия, хозяйственная деятельность, являющаяся историческим промыслом или ремеслом, а

	также хозяйственная деятельность, обеспечивающая познавательный туризм.
Заготовка лесных ресурсов	Заготовка живицы, сбор не древесных лесных ресурсов, в том числе гражданами для собственных нужд, заготовка пищевых лесных ресурсов и дикорастущих растений, хранение, неглубокая переработка и вывоз добытых лесных ресурсов, размещение временных сооружений, необходимых для хранения и неглубокой переработки лесных ресурсов (сушилки, грибоварни, склады), охрана лесов.

Вспомогательные виды разрешенного использования: не установлены

Условно разрешенные (требующие специального согласования) виды разрешенного использования: не установлены

Предельные параметры: не установлены

Кодовое обозначение: Ж-6

Тип зоны: Территории коллективных садов и садово-огородных участков, садоводческих и дачных земельных участков

Назначение зоны: Зона коллективных садов и садово-огородных участков выделена для обеспечения правовых условий формирования территорий, используемых в целях удовлетворения потребностей населения в выращивании фруктов и овощей, а также для отдыха при соблюдении нижеследующих видов и параметров разрешенного использования недвижимости; для размещения садовых и дачных участков с правом возведения жилого строения, используемых населением в целях отдыха и выращивания сельскохозяйственных культур, с ориентацией на постепенное преобразование в зону Ж-1

Основные виды разрешенного использования: Садовые и дачные дома; дворовые постройки (мастерские, сараи, теплицы, бани и пр.); постройки для содержания мелких животных; сады, огороды, палисадники.

Вспомогательные виды разрешенного использования: Индивидуальные гаражи на придомовом участке на 1-2 легковых автомобиля, встроенный в жилой дом гараж на 1-2 легковых автомобиля, автостоянки открытого типа; емкости для хранения воды на индивидуальном участке; водозаборы; общественные резервуары для хранения воды; помещения для охраны коллективных садов; площадки для мусоросборников; противопожарные водоемы; лесозащитные полосы.

Условно разрешенные (требующие специального согласования) виды разрешенного использования: дачные дома и участки; коллективные овощные погреба; открытые гостевые автостоянки; магазины, киоски, лоточная торговля, временные (сезонные) объекты обслуживания населения; детские площадки, площадки для отдыха, спортивных занятий; физкультурно-оздоровительные сооружения; пункты оказания первой медицинской помощи, аптеки; постройки для содержания мелких домашних животных (при условии соблюдения минимальных расстояний до домов согласно санитарным нормам в зависимости от вида животных и поголовья); ветлечебницы без содержания животных; отделения, участковые пункты милиции.

Параметры:

1. Минимальная площадь земельного участка - 400кв.м.

2. Коэффициент использования территории для жилых домов усадебного типа- не более 0,67; для блокированных домов- не более 1,5.

3.Расстояние между фронтальной границей участка и основным строением – в соответствии со сложившейся ситуацией или проектируемой линией застройки, но не менее 3м.

4. Минимальное расстояние от границ землевладения до строений, а также между строениями: 4.1. От

границ соседнего земельного участка до : основного строения-3м; хозяйственных и прочих строений-1м; открытой стоянки-1м; отдельно стоящего гаража-1м. 4.2.От основных строений до отдельно стоящих хозяйственных и прочих строений- в соответствии с требованиями СНиП2.07.01-89*.

5. Высота зданий: 5.1. Для всех основных строений количество надземных этажей: -до двух с возможным использованием (дополнительно) мансардного этажа и высота от уровня земли: до конька скатной кровли –не более 13,6 м; 5.2. Для всех вспомогательных строений высота от уровня земли: до верха плоской кровли не более 4м; до конька скатной кровли -не более 7.0м 5.3.Исключение: шпили, башни, флагштоки - без ограничения.

6. Вспомогательные строения, за исключением гаражей, размещать со стороны улиц не допускается.

7. Ограничения, связанные с размещением оконных проемов, выходящих на соседние землевладения: расстояния от окон жилых помещений до хозяйственных и прочих строений, расположенных на соседних участках, должно быть не менее 6 метров.

8. Требования к ограждению земельных участков: со стороны улиц ограждения должны быть прозрачными; характер ограждения и его высота должны быть единообразными как минимум на протяжении одного квартала с обеих сторон улицы.

Иные предельные параметры: не установлены

Статья 63. Общественно-деловые зоны

Кодовое обозначение: ОД с подзонами ОД-1, 2, 3, 4, 6, 7, 8

Тип зоны: Общественно-деловая

Основные виды разрешенного использования: строительство, размещение и реконструкция зданий и сооружений общественно- делового назначения, организаций и учреждений управления, проектных организаций, кредитно-финансовых учреждений, издательств, офисов, банков и их филиалов, агентств, объектов коммерческой деятельности, торговли (торговые центры, магазины, супермаркеты), общественного питания и бытового обслуживания, гостиниц, объектов культуры и искусства (театры, концертные залы, кинотеатры, видеосалоны, музеи, выставочные центры, библиотеки), социального обеспечения, спортивных и физкультурно-оздоровительных сооружений, также культовых зданий и иных зданий - центров деловой, финансовой и общественной активности, парков, скверов, бульваров.

Вспомогательные виды разрешенного использования: учреждения здравоохранения, образовательные учреждения высшего, среднего и профессионального обучения, многоуровневые гаражи-стоянки (наземные и подземные), открытые стоянки, общественные туалеты, инженерно-технические объекты.

Условно разрешенные (требующие специального согласования) виды разрешенного использования: жилые здания, общежития, открытые и закрытые рынки, автозаправочные станции, коммунальные объекты, обслуживающие зону.

Предельные параметры : не установлены

Кодовое обозначение: ОД-1

Тип зоны: Общественно-деловая зона центра

Назначение зоны: Зона делового, общественного и коммерческого назначения выделена для создания правовых условий формирования разнообразных объектов городского значения, связанных прежде всего с удовлетворением периодических и эпизодических потребностей населения в обслуживании при соблюдении нижеприведенных видов разрешенного использования земельных участков и объектов капитального строительства.

Основные виды разрешенного использования: Административно-хозяйственные, деловые, общественные учреждения и организации районного значения, многофункциональные деловые и обслуживающие здания, офисы, представительства, кредитно-финансовые учреждения, судебные и юридические органы, проектные, научно-исследовательские и изыскательские организации, не требующие создания санитарно-защитной зоны, гостиницы, информационные туристические центры, физкультурно-оздоровительные сооружения, плавательные бассейны городского значения, спортивные залы городского значения, учреждения культуры и искусства городского значения, учреждения культуры и искусства локального и районного значения, учреждения социальной защиты, музеи, выставочные залы, галереи, магазины, рынки, предприятия общественного питания, объекты бытового обслуживания, центральные предприятия связи, учреждения жилищно-коммунального хозяйства, отдельно-стоящие УВД, РОВД, отделы ГИБДД, военные комиссариаты (районные и городские), отделения, участковые пункты милиции, пожарные части, ветлечебницы без содержания животных, амбулаторно-поликлинические учреждения, аптеки, пункты оказания первой медицинской помощи, многопрофильные учреждения дополнительного образования, учреждения среднего специального и профессионального образования без учебно-лабораторных и учебно-производственных корпусов и мастерских, банно-оздоровительные комплексы, ЦТП, ТП, РП.

Основные виды разрешенного использования недвижимости:

Наименование вида разрешенного использования земельного участка	Описание вида разрешенного использования земельного участка
Коммунальное обслуживание	Размещение объектов капитального строительства в целях обеспечения населения и организаций коммунальными услугами, в частности: поставка воды, тепла, электричества, газа, предоставление услуг связи, отвод канализационных стоков, очистка и уборка объектов недвижимости (котельные, водозаборы, очистные сооружения, насосные станции, водопроводы, линии электропередачи, трансформаторные подстанции, газопроводы, линии связи, телефонные станции, канализация, стоянки, гаражи и мастерские для обслуживания уборочной и аварийной техники, мусоросжигательные и мусороперерабатывающие заводы, полигоны по захоронению и сортировке бытового мусора и отходов, места сбора вещей для их вторичной переработки, а также здания или помещения, предназначенные для приема населения и организаций в связи с предоставлением им коммунальных услуг).
Социальное обслуживание	Размещение объектов капитального строительства, предназначенных для оказания гражданам социальной помощи (службы занятости населения, дома престарелых, дома ребенка, детские дома, пункты питания малоимущих граждан, пункты ночлега для бездомных граждан, службы психологической и бесплатной юридической помощи, социальные, пенсионные и иные службы, в которых осуществляется прием граждан по вопросам оказания социальной помощи и назначения социальных или пенсионных выплат); размещение объектов капитального строительства для размещения отделений почты и телеграфа; размещение объектов капитального строительства для размещения общественных некоммерческих организаций: благотворительных организаций, клубов по интересам.
Бытовое обслуживание	Размещение объектов капитального строительства, предназначенных для оказания населению или организациям бытовых услуг (мастерские мелкого ремонта, ателье, бани, парикмахерские, прачечные, химчистки, похоронные бюро)
Банковская и страховая деятельность	Размещение объектов капитального строительства, предназначенных для размещения организаций, оказывающих банковские

	и страховые
Здравоохранение	Размещение объектов капитального строительства, предназначенных для оказания гражданам медицинской помощи. Содержание данного вида разрешенного использования включает в себя содержание видов разрешенного использования с кодами 3.4.1 - 3.4.2 «Амбулаторно-поликлиническое обслуживание», «Стационарное медицинское обслуживание».
Образование и просвещение	Размещение объектов капитального строительства, предназначенных для воспитания, образования и просвещения (детские ясли, детские сады, школы, лицеи, гимназии, профессиональные технические училища, колледжи, художественные, музыкальные школы и училища, образовательные кружки, общества знаний, институты, университеты, организации по переподготовке и повышению квалификации специалистов и иные организации, осуществляющие деятельность по воспитанию, образованию и просвещению). Содержание данного вида разрешенного использования включает в себя содержание видов разрешенного использования с кодами 3.5.1 - 3.5.2 «Дошкольное, начальное и среднее общее образование», «Среднее и высшее профессиональное образование».
Культурное развитие	Размещение объектов капитального строительства, предназначенных для размещения в них музеев, выставочных залов, художественных галерей, домов культуры, библиотек, кинотеатров и кинозалов; устройство площадок для празднеств и гуляний; размещение зданий и сооружений для размещения цирков, зверинцев, зоопарков, океанариумов.
Религиозное использование	Размещение объектов капитального строительства, предназначенных для отправления религиозных обрядов (церкви, соборы, храмы, часовни, монастыри, мечети, молельные дома); размещение объектов капитального строительства, предназначенных для постоянного местонахождения духовных лиц, паломников и послушников в связи с осуществлением ими религиозной службы, а также для осуществления благотворительной и религиозной образовательной деятельности (монастыри, скиты, воскресные школы, семинарии, духовные училища).
Приусадебный участок личного подсобного хозяйства	Размещение жилого дома, не предназначенного для раздела на квартиры (дома, пригодные для постоянного проживания и высотой не выше трех надземных этажей); производство сельскохозяйственной продукции; размещение гаража и иных вспомогательных сооружений; содержание сельскохозяйственных животных
Среднеэтажная жилая застройка	Размещение жилых домов, предназначенных для разделения на квартиры, каждая из которых пригодна для постоянного проживания (жилые дома высотой не выше восьми надземных этажей, разделенных на две и более квартиры); благоустройство и озеленение; размещение подземных гаражей и автостоянок; обустройство спортивных и детских площадок, площадок отдыха; размещение объектов обслуживания жилой застройки во встроенных, пристроенных и встроенно-пристроенных помещениях многоквартирного дома, если общая площадь таких помещений в многоквартирном доме не составляет более 20%

	общей площади помещений дома
Общественное управление	Размещение объектов капитального строительства, предназначенных для размещения органов государственной власти, органов местного самоуправления, судов, а также организаций, непосредственно обеспечивающих их деятельность; размещение объектов капитального строительства, предназначенных для размещения органов управления политических партий, профессиональных и отраслевых союзов, творческих союзов и иных общественных объединений граждан по отраслевому или политическому признаку.
Обеспечение научной деятельности	Размещение объектов капитального строительства для проведения научных исследований и изысканий, испытаний опытных промышленных образцов, для размещения организаций, осуществляющих научные изыскания, исследования и разработки (научно-исследовательские институты, проектные институты, научные центры, опытно-конструкторские центры, государственные академии наук, в том числе отраслевые), проведения научной и селекционной работы, ведения сельского и лесного хозяйства для получения ценных с научной точки зрения образцов растительного и животного мира.
Ветеринарное обслуживание	Размещение объектов капитального строительства, предназначенных для оказания ветеринарных услуг, содержания или разведения животных, не являющихся сельскохозяйственными, под надзором человека. Содержание данного вида разрешенного использования включает в себя содержание видов разрешенного использования с кодами 3.10.1 - 3.10.2 «Амбулаторное ветеринарное обслуживание», «Приюты для животных».
Предпринимательство	Размещение объектов капитального строительства в целях извлечения прибыли на основании торговой, банковской и иной предпринимательской деятельности. Содержание данного вида разрешенного использования включает в себя содержание видов разрешенного использования, предусмотренных кодами 4.1-4.10 «Деловое управление», «Объекты торговли (торговые центры, торгово-развлекательные центры (комплексы))», «Рынки», «Магазины», «Банковская и страховая деятельность», «Общественное питание», «Гостиничное обслуживание», «Развлечения», «Обслуживание автотранспорта», «Объекты придорожного сервиса», «Выставочно-ярмарочная деятельность».
Деловое управление	Размещение объектов капитального строительства с целью: размещения органов управления производством, торговлей, банковской, страховой деятельностью, а также иной управленческой деятельностью, не связанной с государственным или муниципальным управлением и оказанием услуг, а также с целью обеспечения совершения сделок, не требующих передачи товара в момент ее совершения между организациями, в том числе биржевая деятельность (за исключением банковской и страховой деятельности).
Торговые центры (Торгово-развлекательные центры)	Размещение объектов капитального строительства, общей площадью свыше 5000 кв. м с целью размещения одной или нескольких организаций, осуществляющих продажу товаров, и (или) оказание услуг в соответствии с содержанием видов разрешенного использования «Банковская и страховая деятельность», «Общественное питание», «Гостиничное обслуживание», «Развлечения», «Обслуживание автотранспорта»;

	размещение гаражей и (или) стоянок для автомобилей сотрудников и посетителей торгового центра
Рынки	Размещение объектов капитального строительства, сооружений, предназначенных для организации постоянной или временной торговли (ярмарка, ярмарка-выставка, рынок, базар), с учетом того, что каждое из торговых мест не располагает торговой площадью более 200 кв. м; размещение гаражей и (или) стоянок для автомобилей сотрудников и посетителей рынка
Магазины	Размещение объектов капитального строительства, предназначенных для продажи товаров, торговая площадь которых составляет до 5000 кв.
Пищевая промышленность	Размещение объектов пищевой промышленности, по переработке сельскохозяйственной продукции способом, приводящим к их переработке в иную продукцию (консервирование, копчение, хлебопечение), в том числе для производства напитков, алкогольных напитков и табачных изделий.
Банковская и страховая деятельность	Размещение объектов капитального строительства, предназначенных для размещения организаций, оказывающих банковские и страховые.
Общественное питание	Размещение объектов капитального строительства в целях устройства мест общественного питания за плату (рестораны, кафе, столовые, закусочные, бары).
Гостиничное обслуживание	Размещение гостиниц, пансионатов, домов отдыха, не оказывающих услуги по лечению, а также иных зданий, используемых с целью извлечения предпринимательской выгоды из предоставления жилого помещения для временного проживания в них.
Развлечения	Размещение объектов капитального строительства, предназначенных для размещения: дискотек и танцевальных площадок, ночных клубов, аквапарков, боулинга, аттракционов, ипподромов, игровых автоматов (кроме игрового оборудования, используемого для проведения азартных игр) и игровых площадок; в игорных зонах также допускается размещение игорных заведений, залов игровых автоматов, используемых для проведения азартных игр, и игровых столов, а также размещение гостиниц и заведений общественного питания для посетителей игорных зон.
Обслуживание автотранспорта	Размещение постоянных или временных гаражей с несколькими стояночными местами, стоянок, автозаправочных станций (бензиновых, газовых); размещение магазинов сопутствующей торговли, зданий для организации общественного питания в качестве придорожного сервиса; размещение автомобильных моек и прачечных для автомобильных принадлежностей, мастерских, предназначенных для ремонта и обслуживания автомобилей.
Спорт	Размещение объектов капитального строительства в качестве спортивных клубов, спортивных залов, бассейнов, устройство площадок для занятия спортом и физкультурой (беговые дорожки, спортивные сооружения, теннисные корты, поля для спортивной игры, автодромы, мотодромы, трамплины), в том числе водным (причалы и сооружения, необходимые для водных видов спорта и хранения соответствующего инвентаря).

Легкая промышленность	Размещение объектов капитального строительства, предназначенных для производства тканей, одежды, электрических (электронных), фармацевтических, стекольных, керамических товаров и товаров повседневного спроса.
Строительная промышленность	Размещение объектов капитального строительства, предназначенных для производства: строительных материалов (кирпичей, пиломатериалов, цемента, крепежных материалов), бытового и строительного газового и сантехнического оборудования, лифтов и подъемников, столярной продукции, сборных домов или их частей и тому подобной продукции.
Энергетика	Размещение объектов гидроэнергетики, атомных станций, ядерных установок (за исключением создаваемых в научных целях), пунктов хранения ядерных материалов и радиоактивных веществ, тепловых станций и других электростанций, размещение обслуживающих и вспомогательных для электростанций сооружений (золоотвалов, гидротехнических сооружений); размещение объектов электросетевого хозяйства, за исключением объектов энергетики, размещение которых предусмотрено содержанием вида разрешенного использования «Коммунальное обслуживание».
Связь	Размещение объектов связи, радиовещания, телевидения, включая воздушные радиорелейные, надземные и подземные кабельные линии связи, линии радиофикации, антенные поля, усилительные пункты на кабельных линиях связи, инфраструктуру спутниковой связи и телерадиовещания, за исключением объектов связи, размещение которых предусмотрено содержанием вида разрешенного использования «Коммунальное обслуживание».
Склады	Размещение сооружений, имеющих назначение по временному хранению, распределению и перевалке грузов (за исключением хранения стратегических запасов), не являющихся частями производственных комплексов, на которых был создан груз: промышленные базы, склады, погрузочные терминалы и доки, нефтехранилища и нефтеналивные станции, газовые хранилища и обслуживающие их газоконденсатные и газоперекачивающие станции, элеваторы и продовольственные склады, за исключением железнодорожных перевалочных складов.
Железнодорожный транспорт	Размещение железнодорожных путей; размещение объектов капитального строительства, необходимых для обеспечения железнодорожного движения, посадки и высадки пассажиров и их сопутствующего обслуживания, в том числе железнодорожные вокзалы, железнодорожные станции, погрузочные площадки и склады (за исключением складов горюче-смазочных материалов и автозаправочных станций любых типов, а также складов, предназначенных для хранения опасных веществ и материалов); размещение наземных сооружений метрополитена, в том числе посадочных станций, вентиляционных шахт; размещение наземных сооружений для трамвайного сообщения и иных специальных дорог (канатных, монорельсовых).
Трубопроводный транспорт	Размещение нефтепроводов, водопроводов, газопроводов и иных трубопроводов, а также иных зданий и сооружений, необходимых для эксплуатации названных трубопроводов.
Автомобильный транспорт	Размещение автомобильных дорог вне границ населенного пункта;

	размещение объектов капитального строительства, необходимых для обеспечения автомобильного движения, посадки и высадки пассажиров и их сопутствующего обслуживания, а также объектов, предназначенных для размещения постов органов внутренних дел, ответственных за безопасность дорожного движения; оборудование земельных участков для стоянок автомобильного транспорта, а также для размещения депо (устройства мест стоянок) автомобильного транспорта, осуществляющего перевозки людей по установленному маршруту.
Обеспечение деятельности по исполнению наказаний	Размещение объектов капитального строительства для создания мест лишения свободы (следственные изоляторы, тюрьмы, поселения).
Курортная деятельность	Использование, в том числе с их извлечением, для лечения и оздоровления человека природных лечебных ресурсов (месторождения минеральных вод, лечебные грязи, рапой лиманов и озер, особый климат и иные природные факторы и условия, которые используются или могут использоваться для профилактики и лечения заболеваний человека), а также охрана лечебных ресурсов от истощения и уничтожения в границах первой зоны округа горно-санитарной или санитарной охраны лечебно-оздоровительных местностей и курорта.
Заготовка древесины	Рубка лесных насаждений, выросших в природных условиях, в том числе гражданами для собственных нужд, частичная переработка, хранение и вывоз древесины, создание лесных дорог, размещение сооружений, необходимых для обработки и хранения древесины (лесных складов, лесопилен), охрана и восстановление лесов.
Общее пользование территории	Размещение автомобильных дорог и пешеходных тротуаров в границах населенных пунктов, пешеходных переходов, парков, скверов, площадей, бульваров, набережных и других мест, постоянно открытых для посещения без взимания платы.

Вспомогательные виды разрешенного использования: Автостоянки для временного хранения индивидуальных легковых автомобилей, открытые, подземные и полуподземные, многоэтажные, автостоянки для временного хранения туристических автобусов.

Условно разрешенные (требующие специального согласования) виды разрешенного использования: Многоквартирные многоэтажные жилые дома, многоквартирные жилые дома, встроенно-пристроенные обслуживающие объекты, многофункциональные здания (административные, обслуживающие и деловые объекты в комплексе с жилыми зданиями); залы аттракционов, конфессиональные объекты, крупные торговые комплексы, торгово-выставочные комплексы, временные торговые объекты, гаражи индивидуальных легковых автомобилей, подземные, полуподземные, многоэтажные, встроенные или встроенно-пристроенные, автостоянки для постоянного хранения индивидуальных легковых автомобилей, предприятия автосервиса.

Параметры:

1.Для жилых домов, выходящих на магистральные улицы, количество жилых помещений не более 10% площади первого этажа дома.

2. Высота зданий: для всех основных строений количество наземных этажей – до 3 с возможным использованием мансардных этажей; высота от уровня земли до верха кровли - не более 13 м, как исключение: шпили, башни, флагштоки без ограничения.

Иные предельные параметры : не установлены

Кодовое обозначение: ОД-2

Тип зоны: Зона учреждений здравоохранения и социальной защиты

Назначение зоны: Зона учреждений здравоохранения и социальной защиты выделена для создания правовых условий формирования монофункциональных территорий для размещения и развития соответствующих объектов при соблюдении нижеприведенных видов и параметров разрешенного использования земельных участков и объектов капитального строительства, для использования существующих и строительства новых объектов социального назначения: крупных или территориально ёмких оздоровительных заведений и объектов, а также объектов с совмещением функций проживания и лечения, проживания, лечения и обучения, специального обучения.

Основные виды разрешенного использования: Стационары (больницы, госпитали). Амбулаторно-поликлинические учреждения. Станции скорой помощи. Аптеки. Пункты оказания первой медицинской помощи. Родильные дома. Медицинские центры. Клиники. Профилактории; Специальные интернаты и жилые дома для престарелых и инвалидов. Дома ветеранов. Дома ребенка. Спецшколы. Школы-интернаты для детей, нуждающихся в повседневной медицинской помощи и уходе. Учреждения социальной защиты.

Вспомогательные виды разрешенного использования: Гостиницы, дома приема гостей. Оздоровительные сооружения. Объекты связи. Стоянки и гаражи легковых автомобилей специального назначения. Магазины товаров первой необходимости. Объекты общественного питания. Стоянки для временного хранения легковых автомобилей (встроенные, пристроенные, встроенные подземные, встроенно-пристроенные или подземные с эксплуатируемой кровлей, с выводом вентиляции на крыши жилых домов). Открытые автостоянки для временного хранения легковых автомобилей.

Условно разрешенные (требующие специального согласования) виды разрешенного использования: предприятия по обслуживанию транспортных средств; магазины; ременные павильоны розничной торговли и обслуживания населения; почта, телеграф, телефон. Культовые объекты. Траурные залы для проведения гражданских панихид.

Параметры:

1. Площадь озеленения земельных участков- не менее 40% территории учреждений.

2.Высота зданий – для всех основных строений в зависимости от характера застройки жилой зоны и инженерно-геологических условий территории застройки.

3.Минимальное расстояние между корпусами и проезжей частью улиц – по нормам СНиП 2.07.01-89*

Иные предельные параметры: не установлены

Кодовое обозначение: ОД-3

Тип зоны: Зона детских дошкольных учреждений, общеобразовательных школьных и внешкольных учреждений

Назначение зоны: Зона размещения муниципальных детских дошкольных учреждений, муниципальных общеобразовательных школьных и внешкольных учреждений формируется с целью правовой защиты земельных участков и объектов капитального строительства от видоизменения и приватизации, формирования и обеспечения гарантированных муниципальных услуг в этой сфере.

Основные виды разрешенного использования: Детские дошкольные учреждения. Специальные детские дошкольные учреждения. Общеобразовательные школьные учреждения. Специальные школьные учреждения. Школы-интернаты. Специальные школы-интернаты. Внешкольные учреждения. Школы ис-

кусств (музыкальные, художественные).

Вспомогательные виды разрешенного использования: Общежития для учащихся интернатов. Крытые бассейны для основных объектов. Теплицы. Игровые и прогулочные площадки. Спортивные сооружения.

Условно разрешенные (требующие специального согласования) виды разрешенного использования: Культурно-досуговые центры для населения квартала, микрорайона в школьных учреждениях в вечернее время, в период каникул и выходные дни.

Параметры: 1. Площадь озеленения земельных участков - не менее 40% территории.

2.Высота зданий – для всех основных строений количество наземных этажей школьных учреждений - до 3-х, дошкольных – до 2-х.

Иные предельные параметры: не установлены.

Кодовое обозначение: ОД-4

Тип зоны: Зона образовательных учреждений среднего профессионального образования

Назначение зоны: Зона средних специальных учебных заведений выделена для создания правовых условий формирования монофункциональных территорий для размещения и развития соответствующих объектов при соблюдении нижеприведенных видов и параметров разрешенного использования земельных участков и объектов капитального строительства.

Основные виды разрешенного использования: Учреждения среднего специального образования. Профессионально-технические училища. Лектории, библиотеки, музеи, выставочные залы, архивы, информационные центры. Общежития для проживания студентов и учащихся. Жилые дома для педагогического и обслуживающего персонала. Учебные полигоны, хозяйственные участки. Производственные базы и мастерские учебных заведений. Гостиницы, пансионы. Парки, скверы, бульвары. Физкультурно-оздоровительные сооружения. Предприятия общественного питания: столовые, кафе, бары, закусочные, .рестораны, Магазины товаров первой необходимости. Клубные помещения многоцелевого и специализированного назначения, видеосалоны, танцевальные залы, дискотеки. Парикмахерские, пункты прачечной и химчистки, почта, телеграф, телефон, ремонтные мастерские бытовой техники, пекарни и иные объекты обслуживания. Аптеки поликлиники, кабинеты практикующих врачей, восстановительные центры, бани, сауны. Здания администрации, научные, проектные и конструкторские организации, агентства. Отделения банков, теле- и радиостудии.

Вспомогательные виды разрешенного использования: Гаражи легковых автомобилей специального назначения. Стоянки для временного хранения легковых автомобилей (встроенные, пристроенные, встроенные подземные, встроенно-пристроенные или подземные с эксплуатируемой кровлей, с выводом вентиляции на крыши жилых домов). Открытые автостоянки для временного хранения легковых автомобилей.

Условно разрешенные (требующие специального согласования) виды разрешенного использования: Разрешенные «по праву застройки» виды использования, нарушающие требования к застройке предприятия по обслуживанию транспортных средств. Общественные туалеты.

Параметры:

1. Площадь озеленения земельных участков- не менее 40% территории .

2.Высота зданий – для всех основных строений количество наземных этажей - до 3, высота от уровня до верха кровли - не более 13 м.

3.Минимальное расстояние между учебными корпусами и проезжей частью магистральных улиц непрерывного движения – 50 метров; проезжей частью улиц и дорог местного значения - 25м.

Иные предельные параметры: не установлены.

Кодовое обозначение: ОД-6

Тип зоны: Зона рекреационных объектов и учреждений отдыха.

Назначение зоны: Зона рекреационных объектов, санаторно-курортного лечения, отдыха и туризма

Основные виды разрешенного использования: Зона предназначена для размещения объектов санаторно-курортного лечения, отдыха и туризма, а также обслуживающих объектов при соблюдении нижеприведенных видов и параметров разрешенного использования земельных участков и объектов капитального строительства. Цель организации зоны состоит в сохранении уникального ландшафта при создании условий для полноценного отдыха. Строительство разрешается только в том случае, когда выбор места и проекты объектов обслуживания оказывают минимальное воздействие строительства на окружающую среду и позволяют создать привлекательные места для отдыхающих при сохранении характера и природных особенностей, присущих данной территории.

Вспомогательные виды разрешенного использования: Пляжи. Учреждения санаторно-курортные и оздоровительные, отдыха и туризма. Физкультурно-оздоровительные сооружения. Лыжные спортивные базы. Водноспортивные базы, лодочные станции, яхт-клубы. Базы проката спортивно-рекреационного инвентаря для отдыхающих. Кемпинги, кафе, бары, рестораны, и другие учреждения общественного питания. Места для палаточных городков, спортивные и игровые площадки, бани, сауны. Помещения обслуживающего персонала. Аквапарк.

Условно разрешенные (требующие специального согласования) виды разрешенного использования: Открытые стоянки для временного хранения транспортных средств: легковых автомобилей, туристических автобусов. Вспомогательные сооружения, связанные с организацией отдыха (кабинки для переодевания, беседки и другие малые архитектурные формы), общественные туалеты.

Предельные параметры: не установлены.

Кодовое обозначение: ОД-7

Тип зоны: Зона объектов обслуживания населения и производственной деятельности

Назначение зоны: Зона объектов обслуживания населения и производственной деятельности выделена для создания правовых условий формирования многофункциональных территорий для размещения и развития соответствующих объектов при соблюдении нижеприведенных видов и параметров разрешенного использования земельных участков и объектов капитального строительства.

Основные виды разрешенного использования: Объекты, связанные с обслуживанием предприятий. Здания управления, конструкторские бюро, учебные заведения, поликлиники, научно-исследовательские лаборатории. Административно-хозяйственные, деловые и общественные учреждения и организации. Офисы. Судебные и юридические органы. Многофункциональные здания. Кредитно-финансовые учреждения. Учреждения культуры и искусства. Культовые объекты. Проектные, научно-исследовательские и изыскательские организации. Пункты оказания первой медицинской помощи. Объекты оптовой и мелкооптовой торговли. Торговые и торгово-выставочные комплексы. Магазины. Объекты общественного питания. Объекты бытового обслуживания. Учреждения жилищно-коммунального хозяйства. Отдельно стоящие УВД, РОВД, отделы ГИБДД, военные комиссариаты. Отделения, участковые пункты милиции. Пожарные части. Ветлечебницы без содержания животных. Объекты автосервиса. Гаражи индивидуальных легковых автомобилей. Автостоянки для индивидуальных легковых автомобилей. Автостоянки для временного хранения туристических автобусов.

Основные виды разрешенного использования недвижимости:

Наименование вида разрешенного использования земельного	Описание вида разрешенного использования земельного участка

участка	
Коммунальное обслуживание	Размещение объектов капитального строительства в целях обеспечения населения и организаций коммунальными услугами, в частности: поставка воды, тепла, электричества, газа, предоставление услуг связи, отвод канализационных стоков, очистка и уборка объектов недвижимости (котельные, водозаборы, очистные сооружения, насосные станции, водопроводы, линии электропередачи, трансформаторные подстанции, газопроводы, линии связи, телефонные станции, канализация, стоянки, гаражи и мастерские для обслуживания уборочной и аварийной техники, мусоросжигательные и мусороперерабатывающие заводы, полигоны по захоронению и сортировке бытового мусора и отходов, места сбора вещей для их вторичной переработки, а также здания или помещения, предназначенные для приема населения и организаций в связи с предоставлением им коммунальных услуг).
Социальное обслуживание	Размещение объектов капитального строительства, предназначенных для оказания гражданам социальной помощи (службы занятости населения, дома престарелых, дома ребенка, детские дома, пункты питания малоимущих граждан, пункты ночлега для бездомных граждан, службы психологической и бесплатной юридической помощи, социальные, пенсионные и иные службы, в которых осуществляется прием граждан по вопросам оказания социальной помощи и назначения социальных или пенсионных выплат); размещение объектов капитального строительства для размещения отделений почты и телеграфа; размещение объектов капитального строительства для размещения общественных некоммерческих организаций: благотворительных организаций, клубов по интересам.
Бытовое обслуживание	Размещение объектов капитального строительства, предназначенных для оказания населению или организациям бытовых услуг (мастерские мелкого ремонта, ателье, бани, парикмахерские, прачечные, химчистки, похоронные бюро)
Банковская и страховая деятельность	Размещение объектов капитального строительства, предназначенных для размещения организаций, оказывающих банковские и страховые
Здравоохранение	Размещение объектов капитального строительства, предназначенных для оказания гражданам медицинской помощи. Содержание данного вида разрешенного использования включает в себя содержание видов разрешенного использования с кодами 3.4.1 - 3.4.2 «Амбулаторно-поликлиническое обслуживание», «Стационарное медицинское обслуживание».
Образование и просвещение	Размещение объектов капитального строительства, предназначенных для воспитания, образования и просвещения (детские ясли, детские сады, школы, лицеи, гимназии, профессиональные технические училища, колледжи, художественные, музыкальные школы и училища, образовательные кружки, общества знаний, институты, университеты, организации по переподготовке и повышению квалификации специалистов и иные организации, осуществляющие деятельность по воспитанию, образованию и просвещению). Содержание данного вида разрешенного использования включает в себя содержание видов разрешенного использования с кодами 3.5.1 - 3.5.2 «Дошкольное, начальное и среднее общее образование», «Среднее и высшее профессио-

	нальное образование».
Культурное развитие	Размещение объектов капитального строительства, предназначенных для размещения в них музеев, выставочных залов, художественных галерей, домов культуры, библиотек, кинотеатров и кинозалов; устройство площадок для празднеств и гуляний; размещение зданий и сооружений для размещения цирков, зверинцев, зоопарков, океанариумов.
Религиозное использование	Размещение объектов капитального строительства, предназначенных для отправления религиозных обрядов (церкви, соборы, храмы, часовни, монастыри, мечети, молельные дома); размещение объектов капитального строительства, предназначенных для постоянного местонахождения духовных лиц, паломников и послушников в связи с осуществлением ими религиозной службы, а также для осуществления благотворительной и религиозной образовательной деятельности (монастыри, скиты, воскресные школы, семинарии, духовные училища).
Приусадебный участок личного подсобного хозяйства	Размещение жилого дома, не предназначенного для раздела на квартиры (дома, пригодные для постоянного проживания и высотой не выше трех надземных этажей); производство сельскохозяйственной продукции; размещение гаража и иных вспомогательных сооружений; содержание сельскохозяйственных животных
Среднеэтажная жилая застройка	Размещение жилых домов, предназначенных для разделения на квартиры, каждая из которых пригодна для постоянного проживания (жилые дома высотой не выше восьми надземных этажей, разделенных на две и более квартиры); благоустройство и озеленение; размещение подземных гаражей и автостоянок; обустройство спортивных и детских площадок, площадок отдыха; размещение объектов обслуживания жилой застройки во встроенных, пристроенных и встроенно-пристроенных помещениях многоквартирного дома, если общая площадь таких помещений в многоквартирном доме не составляет более 20% общей площади помещений дома
Общественное управление	Размещение объектов капитального строительства, предназначенных для размещения органов государственной власти, органов местного самоуправления, судов, а также организаций, непосредственно обеспечивающих их деятельность; размещение объектов капитального строительства, предназначенных для размещения органов управления политических партий, профессиональных и отраслевых союзов, творческих союзов и иных общественных объединений граждан по отраслевому или политическому признаку.
Обеспечение научной деятельности	Размещение объектов капитального строительства для проведения научных исследований и изысканий, испытаний опытных промышленных образцов, для размещения организаций, осуществляющих научные изыскания, исследования и разработки (научно-исследовательские институты, проектные институты, научные центры, опытно-конструкторские центры, государственные академии наук, в том числе отраслевые), проведения научной и селекционной работы, ведения сельского и лесного хозяйства для получения ценных с научной точки зрения образ-

	цов растительного и животного мира.
Ветеринарное обслуживание	Размещение объектов капитального строительства, предназначенных для оказания ветеринарных услуг, содержания или разведения животных, не являющихся сельскохозяйственными, под надзором человека. Содержание данного вида разрешенного использования включает в себя содержание видов разрешенного использования с кодами 3.10.1 - 3.10.2 «Амбулаторное ветеринарное обслуживание», «Приюты для животных».
Предпринимательство	Размещение объектов капитального строительства в целях извлечения прибыли на основании торговой, банковской и иной предпринимательской деятельности. Содержание данного вида разрешенного использования включает в себя содержание видов разрешенного использования, предусмотренных кодами 4.1-4.10 «Деловое управление», «Объекты торговли (торговые центры, торгово-развлекательные центры (комплексы)», «Рынки», «Магазины», «Банковская и страховая деятельность», «Общественное питание», «Гостиничное обслуживание», «Развлечения», «Обслуживание автотранспорта», «Объекты придорожного сервиса», «Выставочно-ярмарочная деятельность».
Деловое управление	Размещение объектов капитального строительства с целью: размещения органов управления производством, торговлей, банковской, страховой деятельностью, а также иной управленческой деятельностью, не связанной с государственным или муниципальным управлением и оказанием услуг, а также с целью обеспечения совершения сделок, не требующих передачи товара в момент ее совершения между организациями, в том числе биржевая деятельность (за исключением банковской и страховой деятельности).
Торговые центры (Торгово-развлекательные центры)	Размещение объектов капитального строительства, общей площадью свыше 5000 кв. м с целью размещения одной или нескольких организаций, осуществляющих продажу товаров, и (или) оказание услуг в соответствии с содержанием видов разрешенного использования «Банковская и страховая деятельность», «Общественное питание», «Гостиничное обслуживание», «Развлечения», «Обслуживание автотранспорта»; размещение гаражей и (или) стоянок для автомобилей сотрудников и посетителей торгового центра
Рынки	Размещение объектов капитального строительства, сооружений, предназначенных для организации постоянной или временной торговли (ярмарка, ярмарка-выставка, рынок, базар), с учетом того, что каждое из торговых мест не располагает торговой площадью более 200 кв. м; размещение гаражей и (или) стоянок для автомобилей сотрудников и посетителей рынка
Магазины	Размещение объектов капитального строительства, предназначенных для продажи товаров, торговая площадь которых составляет до 5000 кв.
Пищевая промышленность	Размещение объектов пищевой промышленности, по переработке сельскохозяйственной продукции способом, приводящим к их переработке в иную продукцию (консервирование, копчение, хлебопечение), в том числе для производства напитков, алко-

	гольных напитков и табачных изделий.
Банковская и страховая деятельность	Размещение объектов капитального строительства, предназначенных для размещения организаций, оказывающих банковские и страховые.
Общественное питание	Размещение объектов капитального строительства в целях устройства мест общественного питания за плату (рестораны, кафе, столовые, закусочные, бары).
Гостиничное обслуживание	Размещение гостиниц, пансионатов, домов отдыха, не оказывающих услуги по лечению, а также иных зданий, используемых с целью извлечения предпринимательской выгоды из предоставления жилого помещения для временного проживания в них.
Развлечения	Размещение объектов капитального строительства, предназначенных для размещения: дискотек и танцевальных площадок, ночных клубов, аквапарков, боулинга, аттракционов, ипподромов, игровых автоматов (кроме игрового оборудования, используемого для проведения азартных игр) и игровых площадок; в игорных зонах также допускается размещение игорных заведений, залов игровых автоматов, используемых для проведения азартных игр, и игровых столов, а также размещение гостиниц и заведений общественного питания для посетителей игорных зон.
Обслуживание автотранспорта	Размещение постоянных или временных гаражей с несколькими стояночными местами, стоянок, автозаправочных станций (бензиновых, газовых); размещение магазинов сопутствующей торговли, зданий для организации общественного питания в качестве придорожного сервиса; размещение автомобильных моек и прачечных для автомобильных принадлежностей, мастерских, предназначенных для ремонта и обслуживания автомобилей.
Спорт	Размещение объектов капитального строительства в качестве спортивных клубов, спортивных залов, бассейнов, устройство площадок для занятия спортом и физкультурой (беговые дорожки, спортивные сооружения, теннисные корты, поля для спортивной игры, автодромы, мотодромы, трамплины), в том числе водным (причалы и сооружения, необходимые для водных видов спорта и хранения соответствующего инвентаря).
Легкая промышленность	Размещение объектов капитального строительства, предназначенных для производства тканей, одежды, электрических (электронных), фармацевтических, стекольных, керамических товаров и товаров повседневного спроса.
Строительная промышленность	Размещение объектов капитального строительства, предназначенных для производства: строительных материалов (кирпичей, пиломатериалов, цемента, крепежных материалов), бытового и строительного газового и сантехнического оборудования, лифтов и подъемников, столярной продукции, сборных домов или их частей и тому подобной продукции.
Энергетика	Размещение объектов гидроэнергетики, атомных станций, ядерных установок (за исключением создаваемых в научных целях), пунктов хранения ядерных материалов и радиоактивных веществ, тепловых станций и других электростанций, размещение обслуживающих и вспомогательных для электростанций сооружений (золоотвалов, гидротехнических сооружений); размещение объектов электросетевого хозяйства, за исключением объектов энергетики, размещение которых предусмотрено содержанием вида разрешенного использования «Коммунальное

	обслуживание».
Связь	Размещение объектов связи, радиовещания, телевидения, включая воздушные радиорелейные, надземные и подземные кабельные линии связи, линии радиофикации, антенные поля, усилительные пункты на кабельных линиях связи, инфраструктуру спутниковой связи и телерадиовещания, за исключением объектов связи, размещение которых предусмотрено содержанием вида разрешенного использования «Коммунальное обслуживание».
Склады	Размещение сооружений, имеющих назначение по временному хранению, распределению и перевалке грузов (за исключением хранения стратегических запасов), не являющихся частями производственных комплексов, на которых был создан груз: промышленные базы, склады, погрузочные терминалы и доки, нефтехранилища и нефтеналивные станции, газовые хранилища и обслуживающие их газоконденсатные и газоперекачивающие станции, элеваторы и продовольственные склады, за исключением железнодорожных перевалочных складов.
Железнодорожный транспорт	Размещение железнодорожных путей; размещение объектов капитального строительства, необходимых для обеспечения железнодорожного движения, посадки и высадки пассажиров и их сопутствующего обслуживания, в том числе железнодорожные вокзалы, железнодорожные станции, погрузочные площадки и склады (за исключением складов горюче-смазочных материалов и автозаправочных станций любых типов, а также складов, предназначенных для хранения опасных веществ и материалов); размещение наземных сооружений метрополитена, в том числе посадочных станций, вентиляционных шахт; размещение наземных сооружений для трамвайного сообщения и иных специальных дорог (канатных, монорельсовых).
Трубопроводный транспорт	Размещение нефтепроводов, водопроводов, газопроводов и иных трубопроводов, а также иных зданий и сооружений, необходимых для эксплуатации названных трубопроводов.
Автомобильный транспорт	Размещение автомобильных дорог вне границ населенного пункта; размещение объектов капитального строительства, необходимых для обеспечения автомобильного движения, посадки и высадки пассажиров и их сопутствующего обслуживания, а также объектов, предназначенных для размещения постов органов внутренних дел, ответственных за безопасность дорожного движения; оборудование земельных участков для стоянок автомобильного транспорта, а также для размещения депо (устройства мест стоянок) автомобильного транспорта, осуществляющего перевозки людей по установленному маршруту.
Обеспечение деятельности по исполнению наказаний	Размещение объектов капитального строительства для создания мест лишения свободы (следственные изоляторы, тюрьмы, поселения).
Курортная деятельность	Использование, в том числе с их извлечением, для лечения и оздоровления человека природных лечебных ресурсов (месторождения минеральных вод, лечебные грязи, рапой лиманов и озер, особый климат и иные природные факторы и условия, которые используются или могут использоваться для профилактики и лечения заболеваний человека), а также охрана лечебных

	ресурсов от истощения и уничтожения в границах первой зоны округа горно-санитарной или санитарной охраны лечебно-оздоровительных местностей и курорта.
Заготовка древесины	Рубка лесных насаждений, выросших в природных условиях, в том числе гражданами для собственных нужд, частичная переработка, хранение и вывоз древесины, создание лесных дорог, размещение сооружений, необходимых для обработки и хранения древесины (лесных складов, лесопилен), охрана и восстановление лесов.
Общее пользование территории	Размещение автомобильных дорог и пешеходных тротуаров в границах населенных пунктов, пешеходных переходов, парков, скверов, площадей, бульваров, набережных и других мест, постоянно открытых для посещения без взимания платы.

Вспомогательные виды разрешенного использования: Гостиницы. Культовые объекты. Складские объекты.

Условно разрешенные (требующие специального согласования) виды разрешенного использования: не установлены

Параметры:

1. Площадь озеленения земельных участков- не менее 40% территории .

2.Высота зданий – для всех основных строений количество наземных этажей-до 3, высота от уровня до верха кровли - не более 13 м.

3.Минимальное расстояние между учебными корпусами и проезжей частью магистральных улиц непрерывного движения – 50 метров; проезжей частью улиц и дорог местного значения- 25м.

Иные предельные параметры: не установлены.

Кодовое обозначение: ОД-8

Тип зоны: зона коммерческой активности

Назначение зоны: Зона выделена для создания условий формирования центрального ядра города с размещением объектов общегородского значения, связанных с удовлетворением периодических и эпизодических потребностей населения в обслуживании при относительном ограничении распространения жилых функций. Зона коммерческой активности предназначена для использования существующих и строительства новых объектов недвижимости с широким спектром коммерческих видов услуг, включая объекты торговли, общественного питания, бытового обслуживания. Особенностью регламента данной зоны должен стать запрет использования первых этажей зданий под назначение, не связанное с основной функцией. В зоне предполагается наиболее высокая пешеходная активность и специальные меры по организации пешеходных потоков. Особое значение для этой зоны имеет необходимость организации стоянок, паркингов при магазинах и крупных торговых центрах, а также для служебных и личных автомобилей применительно к плотно застроенным территориям.

Жилье в многоквартирных домах преимущественно специальных типов (квартиры экстра-класса, квартиры-студии и др.). Допускается жилье в зданиях смешанного типа. Ввиду расположения зоны в границах исторической части города, на территориях действия ограничений по условиям охраны памятников истории и культуры, здесь должны соблюдаться дополнительные требования – сомасштабности и сочетания новой и сложившейся застройки, поддержания историко-культурного потенциала исторического центра, должны проводиться специальные согласования в органах охраны памятников истории и культуры. Параметры изменения отдельных объектов недвижимости, расположенных в зоне, устанавливаются упол-

номоченными органами в порядке, установленном законодательством об охране и использовании памятников истории и культуры.

Основные виды разрешенного использования: магазины, торговые центры; крытые рынки; выставки товаров; рестораны, бары, кафе; столовые, закусочные и другие объекты общественного питания; пошивочные ателье, дома моды; ремонтные мастерские бытовой техники и иные объекты бытового обслуживания населения; парикмахерские, косметические салоны; бани, сауны; рекламные агентства; компьютерные центры; отделения связи, почтовые отделения, телефонные и телеграфные станции; гостиницы, дома приема гостей, центры обслуживания туристов; использование для учреждений коммерческой деятельности помещений на первых этажах многоквартирных жилых домов или пристроек к многоквартирным жилым домам; здания смешанного использования: с жилыми единицами в верхних этажах и размещением в нижних этажах объектов обслуживающего назначения; открытые стоянки для временного хранения легковых автомобилей вместимостью не более, чем на 50 автомобилей. аптеки; скверы.

Вспомогательные виды разрешенного использования: специализированные клиники; видеосалоны; музеи, выставочные залы; залы встреч и собраний многоцелевого специализированного назначения; жилые помещения на верхних этажах зданий смешанного использования; жилые помещения в многоквартирных домах за исключением первых этажей; многоуровневые стояночные комплексы; открытые стоянки для временного хранения легковых автомобилей вместимостью не более, чем на 50 автомобилей.

Условно разрешенные (требующие специального согласования) виды разрешенного использования: поликлиники; театры, кинотеатры, концертные залы; танцзалы, дискотеки; казино, центры досуга; временные павильоны розничной торговли и обслуживания населения; общественные туалеты; открытые стоянки временного хранения легковых автомобилей вместимостью более, чем на 50 автомобилей; гаражи служебного транспорта; общественные туалеты.

Параметры:

1. Параметры изменения объектов недвижимости, расположенных в зонах охраны памятников истории и культуры, устанавливаются в индивидуальном порядке, применительно к каждому объекту

2. Минимальные отступы от красных линий до строений – в соответствии с линиями регулирования застройки.

3. Площадки для транспортных средств регламентируются строительными нормами.

4. Этажность (высота) многоуровневых автостоянок не должна превышать этажность (высоту) окружающей рядовой застройки при наличии отдельных доминирующих зданий жилой и общественной застройки, высота которых превышает высоту рядовой застройки.

Иные предельные параметры: не установлены.

Статья 64. Рекреационные зоны

Кодовое обозначение: Р с подзонами Р-1, 2, 3, 4.

Тип зоны: Рекреационная

Назначение зоны: территории, в пределах которых распространены зеленые насаждения, как сохранившиеся в относительно ненарушенных условиях, так и высаженные позднее и территории, которые могут использоваться в рекреационных целях после выполнения комплекса мер по их благоустройству

Кодовое обозначение: Р-1

Тип зоны: Зона общегородской зелени (скверы, бульвары, открытые пространства)

Назначение зоны: Территории, активно используемые населением для отдыха: парки, скверы, бульвары, прибрежные территории рек

Основные виды разрешенного использования: Садово-парковые комплексы. Зимние сады. Пляжи. Санитарная рубка и рубка ухода. Некапитальные вспомогательные строения и инфраструктура для отдыха. Базы проката спортивно-рекреационного инвентаря. Спортивные и игровые площадки, площадки для отдыха, аттракционы, Цирки шапито. Многофункциональные развлекательные комплексы: летние театры, эстрады, танцевальные залы, дискотеки, кинотеатры, видеосалоны. Пункты оказания первой медицинской помощи. Спортивные и физкультурно-оздоровительные сооружения (включая велотрек, ипподром, картингдром, сноуборд, роллердром и другие сооружения). Некапитальные строения предприятий общественного питания.

Вспомогательные виды разрешенного использования: Автостоянки для временного хранения индивидуальных легковых автомобилей. Сезонные обслуживающие объекты. Вспомогательные сооружения, связанные с организацией отдыха: администрация, кассы, пункты проката, элементы благоустройства, малые архитектурные формы.

Условно разрешенные (требующие специального согласования) виды разрешенного использования: Кафе, бары, закусочные. Общественные туалеты. Многофункциональные подземные комплексы с эксплуатируемой кровлей и озеленением на ней не менее 30%.

Параметры (баланс территории)**:** зеленые насаждения – 65-75%, аллеи и дороги- 10-15%, площадки – 8-12%, сооружения – 5-7%

Иные предельные параметры: не установлены.

Кодовое обозначение: Р-2

Тип зоны: Зона природных ландшафтов (парки, рощи, лесопарки)

Назначение зоны: Сохранение природных особенностей и ландшафта, одновременно стимулируя создание условий для отдыха населения при условии, что планируемые мероприятия будут осуществляться с минимальным воздействием на элементы окружающей среды

Основные виды разрешенного использования: Лесопарки. Тематические парки. Зоопарки. Ботанические сады. Оранжереи, питомники. Детские площадки, площадки для отдыха. Некапитальные строения и инфраструктура для отдыха. Места для пикников, костров. Пляжи. Санитарная рубка и рубка ухода. Спортивные и игровые площадки, лыжные трассы, велосипедные и беговые дорожки и т.д.

Вспомогательные виды разрешенного использования: Открытые стоянки для временного хранения транспортных средств. Вспомогательные сооружения, связанные с организацией отдыха, беседки, скамейки, элементы благоустройства, малые архитектурные формы, кабинки для переодевания.

Условно разрешенные (требующие специального согласования) виды разрешенного использования: Учреждения здравоохранения. Учреждения социальной защиты, требующие выделения обособленного участка. Учреждения санаторно-курортные и оздоровительные, отдыха и туризма. Спортивно-зрелищные и физкультурно-оздоровительные сооружения. Культовые объекты. Объекты общественного питания. Сезонные обслуживающие объекты. Базы проката спортивно-рекреационного инвентаря. Автостоянки для временного хранения туристических автобусов. Общественные туалеты

Параметры (баланс территории): древесно-кустарниковые насаждения и открытые луговые пространства, водоемы – 93-97%, дорожно-транспортная сеть, спортивные и игровые площадки - 2-5%, обслуживающие сооружения и хозяйственные постройки – 2%

Иные предельные параметры: не установлены.

Кодовое обозначение: Р-3

Тип зоны: зона городских пляжей

Назначение зоны: Зона городских пляжей предназначена для сезонных рекреационных функций в качестве водного объекта повседневного отдыха населения

Основные виды разрешенного использования: пляжи; малые архитектурные формы.

Основные виды разрешенного использования:

Наименование вида разрешенного использования земельного участка	Описание вида разрешенного использования земельного участка
Общее пользование водными объектами	Использование земельных участков, примыкающих к водным объектам способами, необходимыми для осуществления общего водопользования (водопользования, осуществляемого гражданами для личных нужд, а также забор (изъятие) водных ресурсов для целей питьевого и хозяйственно-бытового водоснабжения, купание, использование маломерных судов, водных мотоциклов и других технических средств, предназначенных для отдыха на водных объектах, водопой, если соответствующие запреты не установлены законодательством).
Специальное пользование водными объектами	Использование земельных участков, примыкающих к водным объектам способами, необходимыми для специального водопользования (забор водных ресурсов из поверхностных водных объектов, сброс сточных вод и (или) дренажных вод, проведение дноуглубительных, взрывных, буровых и других работ, связанных с изменением дна и берегов водных объектов).
Гидротехнические сооружения	Размещение гидротехнических сооружений, необходимых для эксплуатации водохранилищ (плотин, водосбросов, водозаборных, водовыпускных и других гидротехнических сооружений, судопропускных сооружений, рыбозащитных и рыбопропускных сооружений, берегозащитных сооружений).
Отдых (рекреация)	Обустройство мест для занятия спортом, физкультурой, пешими или верховыми прогулками, отдыха, наблюдения за природой, пикников, охоты, рыбалки и иной деятельности.
Спорт	Размещение объектов капитального строительства в качестве спортивных клубов, спортивных залов, бассейнов, устройство площадок для занятия спортом и физкультурой (беговые дорожки, спортивные сооружения, теннисные корты, поля для спортивной игры, автодромы, мотодромы, трамплины), в том числе водным (причалы и сооружения, необходимые для водных видов спорта и хранения соответствующего инвентаря).
Природно-познавательный туризм	Размещение баз и палаточных лагерей для проведения походов и экскурсий по ознакомлению с природой, пеших и конных прогулок, устройство троп и дорожек, размещение щитов с познавательными сведениями об окружающей природной среде; осуществление необходимых природоохранных и природовосстановительных мероприятий.
Охота и рыбалка	Обустройство мест охоты и рыбалки, в том числе размещение дома охотника или рыболова, сооружений, необходимых для восстановления и поддержания поголовья зверей или количества рыбы.
Причалы для маломерных судов	Размещение сооружений, предназначенных для причаливания, хранения и обслуживания яхт, катеров, лодок и других маломерных судов.
Поля для гольфа или конных прогулок	Обустройство мест для игры в гольф или осуществления конных прогулок, в том числе осуществление необходимых земляных работ

	и вспомогательных сооружений.
Трубопроводный транспорт	Размещение нефтепроводов, водопроводов, газопроводов и иных трубопроводов, а также иных зданий и сооружений, необходимых для эксплуатации названных трубопроводов.
Связь	Размещение объектов связи, радиовещания, телевидения, включая воздушные радиорелейные, надземные и подземные кабельные линии связи, линии радиофикации, антенные поля, усилительные пункты на кабельных линиях связи, инфраструктуру спутниковой связи и телерадиовещания, за исключением объектов связи, размещение которых предусмотрено содержанием вида разрешенного использования с кодом 3.1
Энергетика	Размещение объектов гидроэнергетики, атомных станций, ядерных установок (за исключением создаваемых в научных целях), пунктов хранения ядерных материалов и радиоактивных веществ, тепловых станций и других электростанций, размещение обслуживающих и вспомогательных для электростанций сооружений (золоотвалов, гидротехнических сооружений); размещение объектов электросетевого хозяйства, за исключением объектов энергетики, размещение которых предусмотрено содержанием вида разрешенного использования с кодом 3.1
Общее пользование территории	Размещение автомобильных дорог и пешеходных тротуаров в границах населенных пунктов, пешеходных переходов, парков, скверов, площадей, бульваров, набережных и других мест, постоянно открытых для посещения без взимания платы.
Коммунальное обслуживание	Размещение объектов капитального строительства в целях обеспечения населения и организаций коммунальными услугами, в частности: поставка воды, тепла, электричества, газа, предоставление услуг связи, отвод канализационных стоков, очистка и уборка объектов недвижимости (котельные, водозаборы, очистные сооружения, насосные станции, водопроводы, линии электропередачи, трансформаторные подстанции, газопроводы, линии связи, телефонные станции, канализация, стоянки, гаражи и мастерские для обслуживания уборочной и аварийной техники, мусоросжигательные и мусороперерабатывающие заводы, полигоны по захоронению и сортировке бытового мусора и отходов, места сбора вещей для их вторичной переработки, а также здания или помещения, предназначенные для приема населения и организаций в связи с предоставлением им коммунальных услуг).
Здравоохранение	Размещение объектов капитального строительства, предназначенных для оказания гражданам медицинской помощи. Содержание данного вида разрешенного использования включает в себя содержание видов разрешенного использования с кодами 3.4.1 - 3.4.2
Амбулаторно-поликлиническое обслуживание	Размещение объектов капитального строительства, предназначенных для оказания гражданам амбулаторно-поликлинической медицинской помощи (поликлиники, фельдшерские пункты, пункты здравоохранения, центры матери и ребенка, диагностические центры, молочные кухни, станции донорства крови, клинические лаборатории)
Стационарное медицинское обслуживание	Размещение объектов капитального строительства, предназначенных для оказания гражданам медицинской помощи в стационарах (больницы, родильные дома, научно-медицинские учреждения и прочие объекты, обеспечивающие оказание услуги по лечению в стационаре); размещение станций скорой помощи
Водные объекты	Ледники, снежники, ручьи, реки, озера, болота, территориальные

	моря и другие поверхностные водные объекты.
Резервные леса	Деятельность, связанная с охраной лесов
Культурное развитие	Размещение объектов капитального строительства, предназначенных для размещения в них музеев, выставочных залов, художественных галерей, домов культуры, библиотек, кинотеатров и кинозалов; устройство площадок для празднеств и гуляний; размещение зданий и сооружений для размещения цирков, зверинцев, зоопарков, океанариумов.
Историческая	Сохранение и изучение объектов культурного наследия народов Российской Федерации (памятников истории и культуры), в том числе: объектов археологического наследия, достопримечательных мест, мест бытования исторических промыслов, производств и ремесел, недействующих военных и гражданских захоронений, объектов культурного наследия, хозяйственная деятельность, являющаяся историческим промыслом или ремеслом, а также хозяйственная деятельность, обеспечивающая познавательный туризм.
Общественное питание	Размещение объектов капитального строительства в целях устройства мест общественного питания за плату (рестораны, кафе, столовые, закусочные, бары).
Гостиничное обслуживание	Размещение гостиниц, пансионатов, домов отдыха, не оказывающих услуги по лечению, а также иных зданий, используемых с целью извлечения предпринимательской выгоды из предоставления жилого помещения для временного проживания в них.
Развлечения	Размещение объектов капитального строительства, предназначенных для размещения: дискотек и танцевальных площадок, ночных клубов, аквапарков, боулинга, аттракционов, ипподромов, игровых автоматов (кроме игрового оборудования, используемого для проведения азартных игр) и игровых площадок; в игорных зонах также допускается размещение игорных заведений, залов игровых автоматов, используемых для проведения азартных игр, и игровых столов, а также размещение гостиниц и заведений общественного питания для посетителей игорных зон.
Курортная деятельность	Использование, в том числе с их извлечением, для лечения и оздоровления человека природных лечебных ресурсов (месторождения минеральных вод, лечебные грязи, рапой лиманов и озер, особый климат и иные природные факторы и условия, которые используются или могут использоваться для профилактики и лечения заболеваний человека), а также охрана лечебных ресурсов от истощения и уничтожения в границах первой зоны округа горно-санитарной или санитарной охраны лечебно-оздоровительных местностей и курорта.
Санаторная деятельность	Размещение санаториев и профилакториев, обеспечивающих оказание услуги по лечению и оздоровлению населения; обустройство лечебно-оздоровительных местностей (пляжи, бюветы, места добычи целебной грязи); размещение лечебно-оздоровительных лагерей
Обеспечение внутреннего правопорядка	Размещение объектов капитального строительства, необходимых для подготовки и поддержания в готовности органов внутренних дел и спасательных служб, в которых существует военизированная служба; размещение объектов гражданской обороны, за исключением объектов гражданской обороны, являющихся частями производственных зданий.

Автомобильный транспорт	Размещение автомобильных дорог вне границ населенного пункта; размещение объектов капитального строительства, необходимых для обеспечения автомобильного движения, посадки и высадки пассажиров и их сопутствующего обслуживания, а также объектов, предназначенных для размещения постов органов внутренних дел, ответственных за безопасность дорожного движения; оборудование земельных участков для стоянок автомобильного транспорта, а также для размещения депо (устройства мест стоянок) автомобильного транспорта, осуществляющего перевозки людей по установленному маршруту.
Запас	Отсутствие хозяйственной деятельности

Вспомогательные виды разрешенного использования: кабины для переодевания; душевые кабины.

Условно разрешенные (требующие специального согласования) виды разрешенного использования: общественные туалеты; временные павильоны розничной торговли и обслуживания населения; автостоянки.

Параметры: На одного посетителя: территория пляжа – не менее 5 кв. м, протяженность береговой полосы - не менее 0.2 м.

Иные предельные параметры: не установлены.

Кодовое обозначение: Р-4

Тип зоны: Зона лесов и городских лесов

Назначение зоны: сохранение существующего природного ландшафта, зеленых массивов, создание на этих условиях комфорта посещения лесных территорий; обустройство территории для отдыха населения.

Основные виды разрешенного использования: размещение городских лесов, размещение объектов охраны общественного порядка,

Вспомогательные виды разрешенного использования: размещение объектов гражданской обороны и предотвращения чрезвычайных ситуаций, распределительных пунктов и подстанций, трансформаторных подстанций, блок-модульных котельных, насосных станций перекачки, центральных и индивидуальных тепловых пунктов, наземных сооружений линий электропередач и тепловых сетей, водопроводных насосных станций, водонапорных башен, водомерных узлов, водозаборных скважин, очистных сооружений поверхностного стока и локальных очистных сооружений, канализационных насосных станций, газораспределительных пунктов.

Условно разрешенные (требующие специального согласования) виды разрешенного использования: размещение ветеринарных поликлиник, станций с содержанием животных, питомников для бездомных животных, размещение пляжей, причалов и стоянок водного транспорта.

Предельные параметры: не установлены

Статья 65. Производственно-коммунальные зоны

Участки территории города, используемые и предназначенные для размещения промышленных районов и узлов, самостоятельных складских зон, транспортных узлов с отчуждаемыми территориями и отдельные объекты указанных назначений, сооружений энергетики, связи и инженерного обеспечения, транспортных предприятий, коммунальных и складских объектов и объектов инженерной и транспортной инфраструктур, обеспечивающих их функционирование, сохраняемые на перспективу генеральным пла-

ном города, оказывающих или не оказывающих вредного воздействия на окружающую среду, не требующих или требующих устройства санитарно - защитных зон от 50 м до 1000 м, устанавливаемых в соответствии с действующими санитарными нормами.

Запрещается: размещение новых предприятий I-II классов вредности; размещение, реконструкция и перепрофилирование существующих предприятий с повышением их класса вредности или отдельных производств; строительство и расширение жилья, детских учреждений, зданий и объектов здравоохранения.

Промышленные предприятия, размещение и эксплуатация которых не соответствует градостроительным регламентам и градостроительной документации, в перспективе должны быть вынесены за пределы городской черты. Предприятия, воздействие которых на окружающую среду превышает предельно-допустимые нормы, а их вынос не предусмотрен генпланом города, обязаны предпринимать меры по снижению вредного воздействия до уровня допустимых норм.

Кодовое обозначение: П-3

Тип зоны: Зона производственно-коммунальных объектов и предприятий III класса вредности (СЗЗ 300 м)

Назначение зоны: Зона П-3 предназначена для промышленных предприятий III класса вредности, являющихся источником загрязнения окружающей среды, требующих организации санитарно-защитной зоны 500 м. Предпочтительно расположение зоны вблизи основных транспортных средств, обеспечивающих подвоз сырья и вывоз продукции. Для максимального уменьшения воздействия на прилегающие районы виды использования должны соответствовать требованиям по уровню вредных выбросов и защите окружающей среды, требуется организация санитарно-защитной зоны.

Основные виды разрешенного использования: ТЭЦ и районные котельные, тепловой мощностью до 200 Гкал, работающие на газо-мазутном топливе; сооружения для постоянного и временного хранения транспортных средств; инженерные сооружения.

Вспомогательные виды разрешенного использования: административные здания, офисы, конторы; помещения обслуживающего персонала, дежурного аварийного персонала, охраны предприятий; производственно-лабораторные корпуса; объекты технического и инженерного обеспечения предприятий; предприятия общественного питания (кафе, столовые, буфеты), связанные с непосредственным обслуживанием производственных и промышленных предприятий; сооружения для постоянного и временного хранения автомобилей; гаражи служебного транспорта; объекты пожарной охраны; зелёные насаждения специального назначения – древесно-кустарниковые посадки по периметру.

Условно разрешенные (требующие специального согласования) виды разрешенного использования: спортплощадки, площадки отдыха для персонала предприятий; аптеки, пункты оказания первой медицинской помощи.

Предельные параметры: не установлены

Кодовое обозначение: П-4

Тип зоны: Зона производственно-коммунальных объектов и предприятий IV класса вредности (СЗЗ 100 м)

Назначение зоны: Зона предназначена для промышленных предприятий IV класса вредности, являющихся источником незначительного загрязнения окружающей среды, требующих организации санитарно-защитной зоны 100 м.

Основные виды разрешенного использования: производственные и промышленные предприятия: металлообрабатывающие, судоремонтные, полиграфические; предприятия, отдельные здания и сооружения

с производствами меньшего класса вредности относительно основного производства; инженерные сооружения; здания и сооружения для хранения и переработки сельскохозяйственной продукции в целях обеспечения сельскохозяйственного производства.

Вспомогательные виды разрешенного использования: административные здания, офисы, конторы; помещения обслуживающего персонала, дежурного аварийного персонала, охраны предприятий; производственно-лабораторные корпуса; научно-исследовательские, проектные и конструкторские бюро, связанные с обслуживанием предприятий; объекты технического и инженерного обеспечения предприятий; предприятия общественного питания (кафе, столовые, буфеты), связанные с непосредственным обслуживанием производственных и промышленных предприятий; сооружения для постоянного и временного хранения автомобилей; гаражи служебного транспорта; объекты пожарной охраны; зелёные насаждения специального назначения.

Условно разрешенные (требующие специального согласования) виды разрешенного использования: спортплощадки, площадки отдыха для персонала предприятий; аптеки, пункты оказания первой медицинской помощи; специализированные магазины оптовой, мелкооптовой, розничной торговли по продаже товаров собственного производства предприятий.

Предельные параметры: не установлены

Кодовое обозначение: П-5

Тип зоны: Зона производственно-коммунальных объектов и предприятий V класса (СЗЗ 50 м)

Назначение зоны: Зона объектов производственно-коммунального назначения и предприятий V класса(с санитарно-защитной зоной 50 метров) выделена для создания правовых условий формирования многофункциональных территорий для осуществления производственной и предпринимательской деятельности в соответствии с приведенными видами использования земельных участков и объектов капитального строительства

Основные виды разрешенного использования: Производственные предприятия V класса вредности. Предприятия коммунального хозяйства, склады, базы. Сооружения для постоянного и временного хранения транспортных средств. Предприятия автосервиса, АЗС. Инженерные сооружения.

Вспомогательные виды разрешенного использования: Здания управления, конструкторские бюро, специализированные учебные заведения, поликлиники, научно-исследовательские лаборатории, связанные с обслуживанием предприятий. Административно-хозяйственные, деловые и общественные учреждения и организации городского и внегородского значения. Пункты оказания первой медицинской помощи. Торговые объекты. Объекты общественного питания. Объекты бытового обслуживания. Пожарные части.

Условно разрешенные (требующие специального согласования) виды разрешенного использования: не установлены

Предельные параметры: не установлены

Кодовое обозначение: П-6

Тип зоны: Разрабатываемые месторождения полезных ископаемых

Назначение зоны: Зона выделена для сохранения территорий, предназначенных под разработку месторождений полезных ископаемых;

Основные виды разрешенного использования: Месторождение полезных ископаемых.

Основные виды разрешенного использования недвижимости:

Наименование вида разрешенного использования земельного участка	Описание вида разрешенного использования земельного участка
Общее пользование территории	Размещение автомобильных дорог и пешеходных тротуаров в границах населенных пунктов, пешеходных переходов, парков, скверов, площадей, бульваров, набережных и других мест, постоянно открытых для посещения без взимания платы.
Трубопроводный транспорт	Размещение нефтепроводов, водопроводов, газопроводов и иных трубопроводов, а также иных зданий и сооружений, необходимых для эксплуатации названных трубопроводов.
Коммунальное обслуживание	Размещение объектов капитального строительства в целях обеспечения населения и организаций коммунальными услугами, в частности: поставка воды, тепла, электричества, газа, предоставление услуг связи, отвод канализационных стоков, очистка и уборка объектов недвижимости (котельные, водозаборы, очистные сооружения, насосные станции, водопроводы, линии электропередачи, трансформаторные подстанции, газопроводы, линии связи, телефонные станции, канализация, стоянки, гаражи и мастерские для обслуживания уборочной и аварийной техники, мусоросжигательные и мусороперерабатывающие заводы, полигоны по захоронению и сортировке бытового мусора и отходов, места сбора вещей для их вторичной переработки, а также здания или помещения, предназначенные для приема населения и организаций в связи с предоставлением им коммунальных услуг).
Сельскохозяйственное использование	Ведение сельского хозяйства. Содержание данного вида разрешенного использования включает в себя содержание видов разрешенного использования с кодами 1.1-1.18, в том числе размещение зданий и сооружений, используемых для хранения и переработки сельскохозяйственной продукции
Животноводство	Осуществление хозяйственной деятельности, связанной с производством продукции животноводства, в том числе сенокошение, выпас сельскохозяйственных животных, разведение племенных животных, производство и использование племенной продукции (материала), размещение зданий, сооружений, используемых для содержания и разведения сельскохозяйственных животных, производства, хранения и первичной переработки сельскохозяйственной продукции. Содержание данного вида разрешенного использования включает в себя содержание видов разрешенного использования с кодами 1.8-1.11
Скотоводство	Осуществление хозяйственной деятельности, в том числе на сельскохозяйственных угодьях, связанной с разведением сельскохозяйственных животных (крупного рогатого скота, овец, коз, лошадей, верблюдов, оленей); сенокошение, выпас сельскохозяйственных животных, производство кормов, размещение зданий, сооружений, используемых для содержания и разведения сельскохозяйственных животных; разведение племенных животных, производство и использование племенной продукции (материала)
Звероводство	Осуществление хозяйственной деятельности, связанной с разведением в неволе ценных пушных зверей; размещение зданий, сооружений, используемых для содержания и разведения животных, производства, хранения и первичной пере-

	работки продукции; разведение племенных животных, производство и использование племенной продукции (материала)
Птицеводство	Осуществление хозяйственной деятельности, связанной с разведением домашних пород птиц, в том числе водоплавающих; размещение зданий, сооружений, используемых для содержания и разведения животных, производства, хранения и первичной переработки продукции птицеводства; разведение племенных животных, производство и использование племенной продукции (материала)
Свиноводство	Осуществление хозяйственной деятельности, связанной с разведением свиней; размещение зданий, сооружений, используемых для содержания и разведения животных, производства, хранения и первичной переработки продукции; разведение племенных животных, производство и использование племенной продукции (материала).
Пчеловодство	Осуществление хозяйственной деятельности, в том числе на сельскохозяйственных угодьях, по разведению, содержанию и использованию пчел и иных полезных насекомых; размещение ульев, иных объектов и оборудования, необходимого для пчеловодства и разведениях иных полезных насекомых; размещение сооружений используемых для хранения и первичной переработки продукции пчеловодства
Рыбоводство	Осуществление хозяйственной деятельности, связанной с разведением и (или) содержанием, выращиванием объектов рыбоводства (аквакультуры); размещение зданий, сооружений, оборудования, необходимых для осуществления рыбоводства (аквакультуры).
Научное обеспечение сельского хозяйства	Осуществление научной и селекционной работы, ведения сельского хозяйства для получения ценных с научной точки зрения образцов растительного и животного мира; размещение коллекций генетических ресурсов растений.
Хранение и переработка сельскохозяйственной продукции	Размещение зданий, сооружений, используемых для производства, хранения, первичной и глубокой переработки сельскохозяйственной продукции
Ведение личного подсобного хозяйства на полевых участках	Производство сельскохозяйственной продукции без права возведения объектов капитального строительства
Питомники	Выращивание и реализация подроста деревьев и кустарников, используемых в сельском хозяйстве, а также иных сельскохозяйственных культур для получения рассады и семян; размещение сооружений, необходимых для указанных видов сельскохозяйственного производства.
Обеспечение сельскохозяйственного производства	Размещение машинно-транспортных и ремонтных станций, ангаров и гаражей для сельскохозяйственной техники, амбаров, водонапорных башен, трансформаторных станций и иного технического оборудования, используемого для ведения сельского хозяйства.
Общественное управление	Размещение объектов капитального строительства, предназначенных для размещения органов государственной власти, органов местного самоуправления, судов, а также организаций, непосредственно обеспечивающих их деятельность; размещение объектов капитального строительства, предназначенных для размещения органов управления политических партий, профессиональных и отраслевых союзов, творческих союзов и иных общественных

	объединений граждан по отраслевому или политическому признаку.
Предпринимательство	Размещение объектов капитального строительства в целях извлечения прибыли на основании торговой, банковской и иной предпринимательской деятельности. Содержание данного вида разрешенного использования включает в себя содержание видов разрешенного использования «Деловое управление», «Торговые центры (Торгово-развлекательные центры)», «Рынки», «Магазины», «Банковская и страховая деятельность», «Общественное питание», «Гостиничное обслуживание», «Развлечения», «Обслуживание автотранспорта».
Деловое управление	Размещение объектов капитального строительства с целью: размещения органов управления производством, торговлей, банковской, страховой деятельностью, а также иной управленческой деятельностью, не связанной с государственным или муниципальным управлением и оказанием услуг, а также с целью обеспечения совершения сделок, не требующих передачи товара в момент ее совершения между организациями, в том числе биржевая деятельность (за исключением банковской и страховой деятельности).
Торговые центры (Торгово-развлекательные центры)	Размещение объектов капитального строительства, общей площадью свыше 5000 кв. м с целью размещения одной или нескольких организаций, осуществляющих продажу товаров, и (или) оказание услуг в соответствии с содержанием видов разрешенного использования «Банковская и страховая деятельность», «Общественное питание», «Гостиничное обслуживание», «Развлечения», «Обслуживание автотранспорта»; размещение гаражей и (или) стоянок для автомобилей сотрудников и посетителей торгового центра
Рынки	Размещение объектов капитального строительства, сооружений, предназначенных для организации постоянной или временной торговли (ярмарка, ярмарка-выставка, рынок, базар), с учетом того, что каждое из торговых мест не располагает торговой площадью более 200 кв. м; размещение гаражей и (или) стоянок для автомобилей сотрудников и посетителей рынка
Магазины	Размещение объектов капитального строительства, предназначенных для продажи товаров, торговая площадь которых составляет до 5000 кв.
Пищевая промышленность	Размещение объектов пищевой промышленности, по переработке сельскохозяйственной продукции способом, приводящим к их переработке в иную продукцию (консервирование, копчение, хлебопечение), в том числе для производства напитков, алкогольных напитков и табачных изделий.
Банковская и страховая деятельность	Размещение объектов капитального строительства, предназначенных для размещения организаций, оказывающих банковские и страховые.
Общественное питание	Размещение объектов капитального строительства в целях устройства мест общественного питания за плату (рестораны, кафе, столовые, закусочные, бары).
Приусадебный участок личного подсобного хозяйства	Размещение жилого дома, не предназначенного для раздела на квартиры (дома, пригодные для постоянного проживания и высотой не выше трех надземных этажей); производство сельскохозяйственной продукции;

	размещение гаража и иных вспомогательных сооружений; содержание сельскохозяйственных животных
Гостиничное обслуживание	Размещение гостиниц, пансионатов, домов отдыха, не оказывающих услуги по лечению, а также иных зданий, используемых с целью извлечения предпринимательской выгоды из предоставления жилого помещения для временного проживания в них.
Обслуживание автотранспорта	Размещение постоянных или временных гаражей с несколькими стояночными местами, стоянок, автозаправочных станций (бензиновых, газовых); размещение магазинов сопутствующей торговли, зданий для организации общественного питания в качестве придорожного сервиса; размещение автомобильных моек и прачечных для автомобильных принадлежностей, мастерских, предназначенных для ремонта и обслуживания автомобилей.
Легкая промышленность	Размещение объектов капитального строительства, предназначенных для производства тканей, одежды, электрических (электронных), фармацевтических, стекольных, керамических товаров и товаров повседневного спроса.
Пищевая промышленность	Размещение объектов пищевой промышленности, по переработке сельскохозяйственной продукции способом, приводящим к их переработке в иную продукцию (консервирование, копчение, хлебопечение), в том числе для производства напитков, алкогольных напитков и табачных изделий.
Строительная промышленность	Размещение объектов капитального строительства, предназначенных для производства: строительных материалов (кирпичей, пиломатериалов, цемента, крепежных материалов), бытового и строительного газового и сантехнического оборудования, лифтов и подъемников, столярной продукции, сборных домов или их частей и тому подобной продукции.
Энергетика	Размещение объектов гидроэнергетики, атомных станций, ядерных установок (за исключением создаваемых в научных целях), пунктов хранения ядерных материалов и радиоактивных веществ, тепловых станций и других электростанций, размещение обслуживающих и вспомогательных для электростанций сооружений (золоотвалов, гидротехнических сооружений); размещение объектов электросетевого хозяйства, за исключением объектов энергетики, размещение которых предусмотрено содержанием вида разрешенного использования «Коммунальное обслуживание».
Связь	Размещение объектов связи, радиовещания, телевидения, включая воздушные радиорелейные, надземные и подземные кабельные линии связи, линии радиофикации, антенные поля, усилительные пункты на кабельных линиях связи, инфраструктуру спутниковой связи и телерадиовещания, за исключением объектов связи, размещение которых предусмотрено содержанием вида разрешенного использования «Коммунальное обслуживание».
Склады	Размещение сооружений, имеющих назначение по временному хранению, распределению и перевалке грузов (за исключением хранения стратегических запасов), не являющихся частями производственных комплексов, на которых был создан груз: промышленные базы, склады, погрузочные терминалы и доки, нефтехранилища и нефтеналивные станции, газовые хранилища и обслуживающие их газоконденсатные и газоперекачивающие станции, элеваторы и продовольственные склады, за исключением железнодо-

	рожных перевалочных складов.
Железнодорожный транспорт	Размещение железнодорожных путей; размещение объектов капитального строительства, необходимых для обеспечения железнодорожного движения, посадки и высадки пассажиров и их сопутствующего обслуживания, в том числе железнодорожные вокзалы, железнодорожные станции, погрузочные площадки и склады (за исключением складов горюче-смазочных материалов и автозаправочных станций любых типов, а также складов, предназначенных для хранения опасных веществ и материалов); размещение наземных сооружений метрополитена, в том числе посадочных станций, вентиляционных шахт; размещение наземных сооружений для трамвайного сообщения и иных специальных дорог (канатных, монорельсовых).
Автомобильный транспорт	Размещение автомобильных дорог вне границ населенного пункта; размещение объектов капитального строительства, необходимых для обеспечения автомобильного движения, посадки и высадки пассажиров и их сопутствующего обслуживания, а также объектов, предназначенных для размещения постов органов внутренних дел, ответственных за безопасность дорожного движения; оборудование земельных участков для стоянок автомобильного транспорта, а также для размещения депо (устройства мест стоянок) автомобильного транспорта, осуществляющего перевозки людей по установленному маршруту.
Лесная	Деятельность по заготовке, первичной обработке и вывозу древесины и недревесных лесных ресурсов, охрана и восстановление лесов и иные цели. Содержание данного вида разрешенного использования включает в себя содержание видов разрешенного использования с кодами 10.1-10.5
Заготовка древесины	Рубка лесных насаждений, выросших в природных условиях, в том числе гражданами для собственных нужд, частичная переработка, хранение и вывоз древесины, создание лесных дорог, размещение сооружений, необходимых для обработки и хранения древесины (лесных складов, лесопилен), охрана и восстановление лесов
Лесные плантации	Выращивание и рубка лесных насаждений, выращенных трудом человека, частичная переработка, хранение и вывоз древесины, создание дорог, размещение сооружений, необходимых для обработки и хранения древесины (лесных складов, лесопилен), охрана лесов
Заготовка лесных ресурсов	Заготовка живицы, сбор не древесных лесных ресурсов, в том числе гражданами для собственных нужд, заготовка пищевых лесных ресурсов и дикорастущих растений, хранение, неглубокая переработка и вывоз добытых лесных ресурсов, размещение временных сооружений, необходимых для хранения и неглубокой переработки лесных ресурсов (сушилки, грибоварни, склады), охрана лесов
Резервные леса	Деятельность, связанная с охраной лесов
Недропользование	Осуществление геологических изысканий; добыча недр открытым (карьеры, отвалы) и закрытым (шахты, скважины) способами; размещение объектов капитального строительства, в том числе подземных, в целях добычи недр; размещение объектов капитального строительства, необходимых для подготовки сырья к транспортировке и (или) промышленной переработке; размещение объектов капитального строительства,

	предназначенных для проживания в них сотрудников, осуществляющих обслуживание зданий и сооружений, необходимых для целей недропользования, если добыча недр происходит на межселенной территории.
Нефтехимическая промышленность	Размещение объектов капитального строительства, предназначенных для переработки углеводородного сырья, изготовления удобрений, полимеров, химической продукции бытового назначения и подобной продукции, а также другие подобные промышленные предприятия.
Обеспечение деятельности по исполнению наказаний	Размещение объектов капитального строительства для создания мест лишения свободы (следственные изоляторы, тюрьмы, поселения).

Вспомогательные виды разрешенного использования: Объекты технического и инженерного обеспечения предприятий по добыче полезных ископаемых, складские помещения.

Условно разрешенные (требующие специального согласования) виды разрешенного использования: не установлены

Предельные параметры : не установлены

Кодовое обозначение: П-7

Тип зоны: Зона перспективного развития промышленности

Назначение зоны: Зона предназначена для обеспечения правовых условий формирования производственных территорий при перспективном градостроительном развитии.

Основные виды разрешенного использования недвижимости:

Наименование вида разрешенного использования земельного участка	Описание вида разрешенного использования земельного участка
Общее пользование территории	Размещение автомобильных дорог и пешеходных тротуаров в границах населенных пунктов, пешеходных переходов, парков, скверов, площадей, бульваров, набережных и других мест, постоянно открытых для посещения без взимания платы.
Трубопроводный транспорт	Размещение нефтепроводов, водопроводов, газопроводов и иных трубопроводов, а также иных зданий и сооружений, необходимых для эксплуатации названных трубопроводов.
Коммунальное обслуживание	Размещение объектов капитального строительства в целях обеспечения населения и организаций коммунальными услугами, в частности: поставка воды, тепла, электричества, газа, предоставление услуг связи, отвод канализационных стоков, очистка и уборка объектов недвижимости (котельные, водозаборы, очистные сооружения, насосные станции, водопроводы, линии электропередачи, трансформаторные подстанции, газопроводы, линии связи, телефонные станции, канализация, стоянки, гаражи и мастерские для обслуживания уборочной и аварийной техники, мусоросжигательные и мусороперерабатывающие заводы, полигоны по захоронению и сортировке бытового мусора и отходов, места сбора вещей для их вторичной переработки, а также здания или помещения, предназначенные для приема населения и организаций в связи с предоставлением им коммунальных услуг).
Сельскохозяйственное использование	Ведение сельского хозяйства. Содержание данного вида разрешенного использования включает

	в себя содержание видов разрешенного использования с кодами 1.1-1.18, в том числе размещение зданий и сооружений, используемых для хранения и переработки сельскохозяйственной продукции
Животноводство	Осуществление хозяйственной деятельности, связанной с производством продукции животноводства, в том числе сенокошение, выпас сельскохозяйственных животных, разведение племенных животных, производство и использование племенной продукции (материала), размещение зданий, сооружений, используемых для содержания и разведения сельскохозяйственных животных, производства, хранения и первичной переработки сельскохозяйственной продукции. Содержание данного вида разрешенного использования включает в себя содержание видов разрешенного использования с кодами 1.8-1.11
Скотоводство	Осуществление хозяйственной деятельности, в том числе на сельскохозяйственных угодьях, связанной с разведением сельскохозяйственных животных (крупного рогатого скота, овец, коз, лошадей, верблюдов, оленей); сенокошение, выпас сельскохозяйственных животных, производство кормов, размещение зданий, сооружений, используемых для содержания и разведения сельскохозяйственных животных; разведение племенных животных, производство и использование племенной продукции (материала)
Звероводство	Осуществление хозяйственной деятельности, связанной с разведением в неволе ценных пушных зверей; размещение зданий, сооружений, используемых для содержания и разведения животных, производства, хранения и первичной переработки продукции; разведение племенных животных, производство и использование племенной продукции (материала)
Птицеводство	Осуществление хозяйственной деятельности, связанной с разведением домашних пород птиц, в том числе водоплавающих; размещение зданий, сооружений, используемых для содержания и разведения животных, производства, хранения и первичной переработки продукции птицеводства; разведение племенных животных, производство и использование племенной продукции (материала)
Свиноводство	Осуществление хозяйственной деятельности, связанной с разведением свиней; размещение зданий, сооружений, используемых для содержания и разведения животных, производства, хранения и первичной переработки продукции; разведение племенных животных, производство и использование племенной продукции (материала).
Пчеловодство	Осуществление хозяйственной деятельности, в том числе на сельскохозяйственных угодьях, по разведению, содержанию и использованию пчел и иных полезных насекомых; размещение ульев, иных объектов и оборудования, необходимого для пчеловодства и разведениях иных полезных насекомых; размещение сооружений используемых для хранения и первичной переработки продукции пчеловодства
Рыбоводство	Осуществление хозяйственной деятельности, связанной с разведением и (или) содержанием, выращиванием объектов рыбоводства

	(аквакультуры); размещение зданий, сооружений, оборудования, необходимых для осуществления рыбоводства (аквакультуры).
Научное обеспечение сельского хозяйства	Осуществление научной и селекционной работы, ведения сельского хозяйства для получения ценных с научной точки зрения образцов растительного и животного мира; размещение коллекций генетических ресурсов растений.
Хранение и переработка сельскохозяйственной продукции	Размещение зданий, сооружений, используемых для производства, хранения, первичной и глубокой переработки сельскохозяйственной продукции
Ведение личного подсобного хозяйства на полевых участках	Производство сельскохозяйственной продукции без права возведения объектов капитального строительства
Питомники	Выращивание и реализация подроста деревьев и кустарников, используемых в сельском хозяйстве, а также иных сельскохозяйственных культур для получения рассады и семян; размещение сооружений, необходимых для указанных видов сельскохозяйственного производства.
Обеспечение сельскохозяйственного производства	Размещение машинно-транспортных и ремонтных станций, ангаров и гаражей для сельскохозяйственной техники, амбаров, водонапорных башен, трансформаторных станций и иного технического оборудования, используемого для ведения сельского хозяйства.
Общественное управление	Размещение объектов капитального строительства, предназначенных для размещения органов государственной власти, органов местного самоуправления, судов, а также организаций, непосредственно обеспечивающих их деятельность; размещение объектов капитального строительства, предназначенных для размещения органов управления политических партий, профессиональных и отраслевых союзов, творческих союзов и иных общественных объединений граждан по отраслевому или политическому признаку.
Предпринимательство	Размещение объектов капитального строительства в целях извлечения прибыли на основании торговой, банковской и иной предпринимательской деятельности. Содержание данного вида разрешенного использования включает в себя содержание видов разрешенного использования «Деловое управление», «Торговые центры (Торгово-развлекательные центры)», «Рынки», «Магазины», «Банковская и страховая деятельность», «Общественное питание», «Гостиничное обслуживание», «Развлечения», «Обслуживание автотранспорта».
Деловое управление	Размещение объектов капитального строительства с целью: размещения органов управления производством, торговлей, банковской, страховой деятельностью, а также иной управленческой деятельностью, не связанной с государственным или муниципальным управлением и оказанием услуг, а также с целью обеспечения совершения сделок, не требующих передачи товара в момент ее совершения между организациями, в том числе биржевая деятельность (за исключением банковской и страховой деятельности).
Торговые центры (Торгово-развлекательные центры)	Размещение объектов капитального строительства, общей площадью свыше 5000 кв. м с целью размещения одной или нескольких организаций, осуществляющих продажу товаров, и (или) оказание услуг в соответствии с содержанием видов разрешенного использования «Банковская и страховая деятельность», «Общественное питание», «Гостиничное обслуживание», «Развлечения», «Обслу-

	живание автотранспорта»; размещение гаражей и (или) стоянок для автомобилей сотрудников и посетителей торгового центра
Рынки	Размещение объектов капитального строительства, сооружений, предназначенных для организации постоянной или временной торговли (ярмарка, ярмарка-выставка, рынок, базар), с учетом того, что каждое из торговых мест не располагает торговой площадью более 200 кв. м; размещение гаражей и (или) стоянок для автомобилей сотрудников и посетителей рынка
Магазины	Размещение объектов капитального строительства, предназначенных для продажи товаров, торговая площадь которых составляет до 5000 кв.
Пищевая промышленность	Размещение объектов пищевой промышленности, по переработке сельскохозяйственной продукции способом, приводящим к их переработке в иную продукцию (консервирование, копчение, хлебопечение), в том числе для производства напитков, алкогольных напитков и табачных изделий.
Банковская и страховая деятельность	Размещение объектов капитального строительства, предназначенных для размещения организаций, оказывающих банковские и страховые.
Общественное питание	Размещение объектов капитального строительства в целях устройства мест общественного питания за плату (рестораны, кафе, столовые, закусочные, бары).
Приусадебный участок личного подсобного хозяйства	Размещение жилого дома, не предназначенного для раздела на квартиры (дома, пригодные для постоянного проживания и высотой не выше трех надземных этажей); производство сельскохозяйственной продукции; размещение гаража и иных вспомогательных сооружений; содержание сельскохозяйственных животных
Гостиничное обслуживание	Размещение гостиниц, пансионатов, домов отдыха, не оказывающих услуги по лечению, а также иных зданий, используемых с целью извлечения предпринимательской выгоды из предоставления жилого помещения для временного проживания в них.
Обслуживание автотранспорта	Размещение постоянных или временных гаражей с несколькими стояночными местами, стоянок, автозаправочных станций (бензиновых, газовых); размещение магазинов сопутствующей торговли, зданий для организации общественного питания в качестве придорожного сервиса; размещение автомобильных моек и прачечных для автомобильных принадлежностей, мастерских, предназначенных для ремонта и обслуживания автомобилей.
Легкая промышленность	Размещение объектов капитального строительства, предназначенных для производства тканей, одежды, электрических (электронных), фармацевтических, стекольных, керамических товаров и товаров повседневного спроса.
Пищевая промышленность	Размещение объектов пищевой промышленности, по переработке сельскохозяйственной продукции способом, приводящим к их переработке в иную продукцию (консервирование, копчение, хлебопечение), в том числе для производства напитков, алкогольных напитков и табачных изделий.
Строительная промышленность	Размещение объектов капитального строительства, предназначенных для производства: строительных материалов (кирпичей, пиломатериалов, цемента, крепежных материалов), бытового и стро-

	ительного газового и сантехнического оборудования, лифтов и подъемников, столярной продукции, сборных домов или их частей и тому подобной продукции.
Энергетика	Размещение объектов гидроэнергетики, атомных станций, ядерных установок (за исключением создаваемых в научных целях), пунктов хранения ядерных материалов и радиоактивных веществ, тепловых станций и других электростанций, размещение обслуживающих и вспомогательных для электростанций сооружений (золоотвалов, гидротехнических сооружений); размещение объектов электросетевого хозяйства, за исключением объектов энергетики, размещение которых предусмотрено содержанием вида разрешенного использования «Коммунальное обслуживание».
Связь	Размещение объектов связи, радиовещания, телевидения, включая воздушные радиорелейные, надземные и подземные кабельные линии связи, линии радиофикации, антенные поля, усилительные пункты на кабельных линиях связи, инфраструктуру спутниковой связи и телерадиовещания, за исключением объектов связи, размещение которых предусмотрено содержанием вида разрешенного использования «Коммунальное обслуживание».
Склады	Размещение сооружений, имеющих назначение по временному хранению, распределению и перевалке грузов (за исключением хранения стратегических запасов), не являющихся частями производственных комплексов, на которых был создан груз: промышленные базы, склады, погрузочные терминалы и доки, нефтехранилища и нефтеналивные станции, газовые хранилища и обслуживающие их газоконденсатные и газоперекачивающие станции, элеваторы и продовольственные склады, за исключением железнодорожных перевалочных складов.
Железнодорожный транспорт	Размещение железнодорожных путей; размещение объектов капитального строительства, необходимых для обеспечения железнодорожного движения, посадки и высадки пассажиров и их сопутствующего обслуживания, в том числе железнодорожные вокзалы, железнодорожные станции, погрузочные площадки и склады (за исключением складов горюче-смазочных материалов и автозаправочных станций любых типов, а также складов, предназначенных для хранения опасных веществ и материалов); размещение наземных сооружений метрополитена, в том числе посадочных станций, вентиляционных шахт; размещение наземных сооружений для трамвайного сообщения и иных специальных дорог (канатных, монорельсовых).
Автомобильный транспорт	Размещение автомобильных дорог вне границ населенного пункта; размещение объектов капитального строительства, необходимых для обеспечения автомобильного движения, посадки и высадки пассажиров и их сопутствующего обслуживания, а также объектов, предназначенных для размещения постов органов внутренних дел, ответственных за безопасность дорожного движения; оборудование земельных участков для стоянок автомобильного транспорта, а также для размещения депо (устройства мест стоянок) автомобильного транспорта, осуществляющего перевозки людей по установленному маршруту.
Лесная	Деятельность по заготовке, первичной обработке и вывозу древесины и недревесных лесных ресурсов, охрана и восстановление

	лесов и иные цели. Содержание данного вида разрешенного использования включает в себя содержание видов разрешенного использования с кодами 10.1-10.5
Заготовка древесины	Рубка лесных насаждений, выросших в природных условиях, в том числе гражданами для собственных нужд, частичная переработка, хранение и вывоз древесины, создание лесных дорог, размещение сооружений, необходимых для обработки и хранения древесины (лесных складов, лесопилен), охрана и восстановление лесов
Лесные плантации	Выращивание и рубка лесных насаждений, выращенных трудом человека, частичная переработка, хранение и вывоз древесины, создание дорог, размещение сооружений, необходимых для обработки и хранения древесины (лесных складов, лесопилен), охрана лесов
Заготовка лесных ресурсов	Заготовка живицы, сбор не древесных лесных ресурсов, в том числе гражданами для собственных нужд, заготовка пищевых лесных ресурсов и дикорастущих растений, хранение, неглубокая переработка и вывоз добытых лесных ресурсов, размещение временных сооружений, необходимых для хранения и неглубокой переработки лесных ресурсов (сушилки, грибоварни, склады), охрана лесов
Резервные леса	Деятельность, связанная с охраной лесов
Недропользование	Осуществление геологических изысканий; добыча недр открытым (карьеры, отвалы) и закрытым (шахты, скважины) способами; размещение объектов капитального строительства, в том числе подземных, в целях добычи недр; размещение объектов капитального строительства, необходимых для подготовки сырья к транспортировке и (или) промышленной переработке; размещение объектов капитального строительства, предназначенных для проживания в них сотрудников, осуществляющих обслуживание зданий и сооружений, необходимых для целей недропользования, если добыча недр происходит на межселенной территории.
Нефтехимическая промышленность	Размещение объектов капитального строительства, предназначенных для переработки углеводородного сырья, изготовления удобрений, полимеров, химической продукции бытового назначения и подобной продукции, а также другие подобные промышленные предприятия.
Обеспечение деятельности по исполнению наказаний	Размещение объектов капитального строительства для создания мест лишения свободы (следственные изоляторы, тюрьмы, поселения).

Градостроительное зонирование таких территорий осуществляется при разработке документации по планировке территории. Утвержденная документация по планировке территории является основанием для внесения изменений в Правила в соответствии с порядком, предусмотренным частью I настоящих Правил.

Вспомогательные виды разрешенного использования: не установлены

Условно разрешенные (требующие специального согласования) виды разрешенного использования: не установлены

Предельные параметры: не установлены

Статья 66. Зоны инженерной и транспортной инфраструктуры

Зоны инженерной и транспортной инфраструктуры предназначены для размещения и функционирования сооружений и коммуникаций автомобильного и трубопроводного транспорта, связи, инженерного оборудования, включая подземное пространство.

Территории в границах отвода сооружений и коммуникаций транспорта, связи, инженерного оборудования и их санитарно-защитных зон подлежат благоустройству и озеленению с учетом технических и эксплуатационных характеристик этих объектов. Благоустройство и озеленение указанных территорий осуществляется за счет собственников, владельцев, пользователей этих коммуникаций (объектов).

Подземные коммуникации всех видов подлежат учету в регистрационных планах размещения коммуникаций при органах архитектуры и градостроительства.

Запрещается: размещение в границах территории города сооружений и коммуникаций транспорта, связи, инженерного оборудования, косвенно или прямо воздействующих на безопасность населения; размещение в охранных зонах инженерных сетей капитальных зданий и сооружений, временных объектов (за исключением автостоянок и открытых складов), наземных средств наружной рекламы; высадка деревьев и кустарников по линии прохождения коммуникаций.

Кодовое обозначение: ИТ-1

Тип зоны: зона объектов инженерной инфраструктуры

Назначение зоны: Зона объектов инженерной инфраструктуры выделена для условий формирования территорий с головными объектами инженерной инфраструктуры, обслуживающих центральный район города, которые не представляется возможным вынести за пределы центральной части города. Режим использования территории определяется в соответствии с назначением объекта согласно требованиям специальных нормативов и правил

Основные виды разрешенного использования: ЦТП, ТП, РП, ГРП, Электроподстанции, закрытая электроподстанция 110 кВ, объекты водоснабжения - водозаборы, насосные станции, резервуары воды, объекты канализования - очистные сооружения, КНС.

Основные виды разрешенного использования:

Наименование вида разрешенного использования земельного участка	Описание вида разрешенного использования земельного участка
Коммунальное обслуживание	Размещение объектов капитального строительства в целях обеспечения физических и юридических лиц коммунальными услугами, в частности: поставки воды, тепла, электричества, газа, предоставления услуг связи, отвода канализационных стоков, очистки и уборки объектов недвижимости (котельных, водозаборов, очистных сооружений, насосных станций, водопроводов, линий электропередач, трансформаторных подстанций, газопроводов, линий связи, телефонных станций, канализаций, стоянок, гаражей и мастерских для обслуживания уборочной и аварийной техники, а также зданий или помещений, предназначенных для приема физических и юридических лиц в связи с предоставлением им коммунальных услуг)
Социальное обслуживание	Размещение объектов капитального строительства, предназначенных для оказания гражданам социальной помощи (службы занятости населения, дома престарелых, дома ребенка, детские дома, пункты питания малоимущих граждан, пункты ночлега для бездомных граждан, службы психологической и бесплатной юридической помощи, социальные, пенсионные и иные службы, в которых осуществляется прием граждан по вопросам

	оказания социальной помощи и назначения социальных или пенсионных выплат); размещение объектов капитального строительства для размещения отделений почты и телеграфа; размещение объектов капитального строительства для размещения общественных некоммерческих организаций: благотворительных организаций, клубов по интересам
Бытовое обслуживание	Размещение объектов капитального строительства, предназначенных для оказания населению или организациям бытовых услуг (мастерские мелкого ремонта, ателье, бани, парикмахерские, прачечные, химчистки, похоронные бюро)
Общественное управление	Размещение объектов капитального строительства, предназначенных для размещения органов государственной власти, органов местного самоуправления, судов, а также организаций, непосредственно обеспечивающих их деятельность; размещение объектов капитального строительства, предназначенных для размещения органов управления политических партий, профессиональных и отраслевых союзов, творческих союзов и иных общественных объединений граждан по отраслевому или политическому признаку; размещение объектов капитального строительства для дипломатических представительства иностранных государств и консульских учреждений в Российской Федерации
Деловое управление	Размещение объектов капитального строительства с целью: размещения объектов управленческой деятельности, не связанной с государственным или муниципальным управлением и оказанием услуг, а также с целью обеспечения совершения сделок, не требующих передачи товара в момент их совершения между организациями, в том числе биржевая деятельность (за исключением банковской и страховой деятельности)
Обслуживание автотранспорта	Размещение постоянных или временных гаражей с несколькими стояночными местами, стоянок (парковок), гаражей, в том числе многоярусных
Объекты придорожного сервиса	Размещение автозаправочных станций (бензиновых, газовых); размещение магазинов сопутствующей торговли, зданий для организации общественного питания в качестве объектов придорожного сервиса; предоставление гостиничных услуг в качестве придорожного сервиса; размещение автомобильных моек и прачечных для автомобильных принадлежностей, мастерских, предназначенных для ремонта и обслуживания автомобилей и прочих объектов придорожного сервиса
Производственная деятельность	Размещение объектов капитального строительства в целях добычи недр, их переработки, изготовления вещей промышленным способом.
Тяжелая промышленность	Размещение объектов капитального строительства горно-обогатительной и горно-перерабатывающей, металлургической, машиностроительной промышленности, а также изготовления и ремонта продукции судостроения, авиастроения, вагоностроения, машиностроения, станкостроения, а также другие подобные промышленные предприятия, для эксплуатации которых предусматривается установление охранных или санитарно-защитных зон, за исключением случаев, когда объект

	промышленности отнесен к иному виду разрешенного использования
Строительная промышленность	Размещение объектов капитального строительства, предназначенных для производства: строительных материалов (кирпичей, пиломатериалов, цемента, крепежных материалов), бытового и строительного газового и сантехнического оборудования, лифтов и подъемников, столярной продукции, сборных домов или их частей и тому подобной продукции
Связь	Размещение объектов связи, радиовещания, телевидения, включая воздушные радиорелейные, надземные и подземные кабельные линии связи, линии радиофикации, антенные поля, усилительные пункты на кабельных линиях связи, инфраструктуру спутниковой связи и телерадиовещания, за исключением объектов связи, размещение которых предусмотрено содержанием вида разрешенного использования «Коммунальное обслуживание».
Строительная промышленность	Размещение объектов капитального строительства, предназначенных для производства: строительных материалов (кирпичей, пиломатериалов, цемента, крепежных материалов), бытового и строительного газового и сантехнического оборудования, лифтов и подъемников, столярной продукции, сборных домов или их частей и тому подобной продукции.
Энергетика	Размещение объектов гидроэнергетики, тепловых станций и других электростанций, размещение обслуживающих и вспомогательных для электростанций сооружений (золоотвалов, гидротехнических сооружений);
Трубопроводный транспорт	Размещение нефтепроводов, водопроводов, газопроводов и иных трубопроводов, а также иных зданий и сооружений, необходимых для эксплуатации названных трубопроводов.
Железнодорожный транспорт	Размещение железнодорожных путей; размещение, зданий и сооружений, в том числе железнодорожных вокзалов и станций, а также устройств и объектов, необходимых для эксплуатации, содержания, строительства, реконструкции, ремонта наземных и подземных зданий, сооружений, устройств и других объектов железнодорожного транспорта; размещение погрузочно-разгрузочных площадок, прирельсовых складов (за исключением складов горюче-смазочных материалов и автозаправочных станций любых типов, а также складов, предназначенных для хранения опасных веществ и материалов, не предназначенных непосредственно для обеспечения железнодорожных перевозок) и иных объектов при условии соблюдения требований безопасности движения, установленных федеральными законами; размещение наземных сооружений метрополитена, в том числе посадочных станций, вентиляционных шахт; размещение наземных сооружений для трамвайного сообщения и иных специальных дорог (канатных, монорельсовых, фуникулеров)
Автомобильный транспорт	Размещение автомобильных дорог и технически связанных с ними сооружений; размещение зданий и сооружений, предназначенных для обслуживания пассажиров, а также обеспечивающие работу транспортных средств, размещение объектов, предназначенных для размещения постов органов внутренних дел, ответственных за безопасность дорожного движения;

	оборудование земельных участков для стоянок автомобильного транспорта, а также для размещения депо (устройства мест стоянок) автомобильного транспорта, осуществляющего перевозки людей по установленному маршруту
Воздушный транспорт	Размещение аэродромов, вертолетных площадок (вертодромов), обустройство мест для приводнения и причаливания гидросамолетов, размещение радиотехнического обеспечения полетов и прочих объектов, необходимых для взлета и приземления (приводнения) воздушных судов, размещение аэропортов (аэровокзалов) и иных объектов, необходимых для посадки и высадки пассажиров и их сопутствующего обслуживания и обеспечения их безопасности, а также размещение объектов, необходимых для погрузки, разгрузки и хранения грузов, перемещаемых воздушным путем; размещение объектов, предназначенных для технического обслуживания и ремонта воздушных судов
Обеспечение обороны и безопасности	Размещение объектов капитального строительства, необходимых для подготовки и поддержания в боевой готовности Вооруженных Сил Российской Федерации, других войск, воинских формирований и органов управлений ими (размещение военных организаций, внутренних войск, учреждений и других объектов, дислокация войск и сил флота), проведение воинских учений и других мероприятий, направленных на обеспечение боевой готовности воинских частей; размещение зданий военных училищ, военных институтов, военных университетов, военных академий; размещение объектов, обеспечивающих осуществление таможенной деятельности
Охрана Государственной границы Российской Федерации	Размещение инженерных сооружений и заграждений, пограничных знаков, коммуникаций и других объектов, необходимых для обеспечения защиты и охраны Государственной границы Российской Федерации, устройство пограничных просек и контрольных полос, размещение зданий для размещения пограничных воинских частей и органов управления ими, а также для размещения пунктов пропуска через Государственную границу Российской Федерации
Обслуживание автотранспорта	Размещение постоянных или временных гаражей с несколькими стояночными местами, стоянок, автозаправочных станций (бензиновых, газовых); размещение магазинов сопутствующей торговли, зданий для организации общественного питания в качестве придорожного сервиса; размещение автомобильных моек и прачечных для автомобильных принадлежностей, мастереких, предназначенных для ремонта и обслуживания автомобилей.
Склады	Размещение сооружений, имеющих назначение по временному хранению, распределению и перевалке грузов (за исключением хранения стратегических запасов), не являющихся частями производственных комплексов, на которых был создан груз: промышленные базы, склады, погрузочные терминалы и доки, нефтехранилища и нефтеналивные станции, газовые хранилища и обслуживающие их газоконденсатные и газоперекачивающие станции, элеваторы и продовольственные склады, за исключением железнодорожных перевалочных складов.
Предпринимательство	Размещение объектов капитального строительства в целях извлече-

	ния прибыли на основании торговой, банковской и иной предпринимательской деятельности. Содержание данного вида разрешенного использования включает в себя содержание видов разрешенного использования «Деловое управление», «Торговые центры (Торгово-развлекательные центры)», «Рынки», «Магазины», «Банковская и страховая деятельность», «Общественное питание», «Гостиничное обслуживание», «Развлечения», «Обслуживание автотранспорта».
Земельные участки (территории) общего пользования	Размещение объектов улично-дорожной сети, автомобильных дорог и пешеходных тротуаров в границах населенных пунктов, пешеходных переходов, набережных, береговых полос водных объектов общего пользования, скверов, бульваров, площадей, проездов, малых архитектурных форм благоустройства
Ведение огородничества	Осуществление деятельности, связанной с выращиванием ягодных, овощных, бахчевых или иных сельскохозяйственных культур и картофеля; размещение некапитального жилого строения и хозяйственных строений и сооружений, предназначенных для хранения сельскохозяйственных орудий труда и выращенной сельскохозяйственной продукции
Ведение садоводства	Осуществление деятельности, связанной с выращиванием плодовых, ягодных, овощных, бахчевых или иных сельскохозяйственных культур и картофеля; размещение садового дома, предназначенного для отдыха и не подлежащего разделу на квартиры; размещение хозяйственных строений и сооружений
Ведение дачного хозяйства	Размещение жилого дачного дома (не предназначенного для раздела на квартиры, пригодного для отдыха и проживания, высотой не выше трех надземных этажей); осуществление деятельности, связанной с выращиванием плодовых, ягодных, овощных, бахчевых или иных сельскохозяйственных культур и картофеля; размещение хозяйственных строений и сооружений

Вспомогательные виды разрешенного использования: вспомогательные объекты и сооружения по обслуживанию; парковки служебного транспорта.

Условно разрешенные (требующие специального согласования) виды разрешенного использования: не установлены

Параметры:

Санитарно-защитная зона от источника вредного воздействия до жилой застройки – 50 м.

Иные предельные параметры: не установлены

Кодовое обозначение: ИТ-2

Тип зоны: Зона объектов транспортной инфраструктуры

Назначение зоны: Землями транспорта являются земли, которые используются или предназначены для обеспечения деятельности организаций и (или) эксплуатации объектов автомобильного и иных видов транспорта. Зона предназначена для размещения сооружений автомобильного транспорта, допускается размещение обслуживающих объектов, обеспечивающих осуществление основных функций зоны

Основные виды разрешенного использования: Сооружения автомобильного легкового и грузового транспорта: дороги, отели, АЗС, АГЗС, мойки, сооружения для постоянного и временного хранения транспортных средств, предприятия общественного питания, магазины

Основные виды разрешенного использования:

Наименование вида разрешенного использования земельного участка	Описание вида разрешенного использования земельного участка
Коммунальное обслуживание	Размещение объектов капитального строительства в целях обеспечения физических и юридических лиц коммунальными услугами, в частности: поставки воды, тепла, электричества, газа, предоставления услуг связи, отвода канализационных стоков, очистки и уборки объектов недвижимости (котельных, водозаборов, очистных сооружений, насосных станций, водопроводов, линий электропередач, трансформаторных подстанций, газопроводов, линий связи, телефонных станций, канализаций, стоянок, гаражей и мастерских для обслуживания уборочной и аварийной техники, а также зданий или помещений, предназначенных для приема физических и юридических лиц в связи с предоставлением им коммунальных услуг)
Социальное обслуживание	Размещение объектов капитального строительства, предназначенных для оказания гражданам социальной помощи (службы занятости населения, дома престарелых, дома ребенка, детские дома, пункты питания малоимущих граждан, пункты ночлега для бездомных граждан, службы психологической и бесплатной юридической помощи, социальные, пенсионные и иные службы, в которых осуществляется прием граждан по вопросам оказания социальной помощи и назначения социальных или пенсионных выплат); размещение объектов капитального строительства для размещения отделений почты и телеграфа; размещение объектов капитального строительства для размещения общественных некоммерческих организаций: благотворительных организаций, клубов по интересам
Бытовое обслуживание	Размещение объектов капитального строительства, предназначенных для оказания населению или организациям бытовых услуг (мастерские мелкого ремонта, ателье, бани, парикмахерские, прачечные, химчистки, похоронные бюро)
Общественное управление	Размещение объектов капитального строительства, предназначенных для размещения органов государственной власти, органов местного самоуправления, судов, а также организаций, непосредственно обеспечивающих их деятельность; размещение объектов капитального строительства, предназначенных для размещения органов управления политических партий, профессиональных и отраслевых союзов, творческих союзов и иных общественных объединений граждан по отраслевому или политическому признаку; размещение объектов капитального строительства для дипломатических представительства иностранных государств и консульских учреждений в Российской Федерации
Деловое управление	Размещение объектов капитального строительства с целью: размещения объектов управленческой деятельности, не связанной с государственным или муниципальным управлением и оказанием услуг, а также с целью обеспечения совершения сделок, не требующих передачи товара в момент их совершения между

	организациями, в том числе биржевая деятельность (за исключением банковской и страховой деятельности)
Обслуживание автотранспорта	Размещение постоянных или временных гаражей с несколькими стояночными местами, стоянок (парковок), гаражей, в том числе многоярусных
Объекты придорожного сервиса	Размещение автозаправочных станций (бензиновых, газовых); размещение магазинов сопутствующей торговли, зданий для организации общественного питания в качестве объектов придорожного сервиса; предоставление гостиничных услуг в качестве придорожного сервиса; размещение автомобильных моек и прачечных для автомобильных принадлежностей, мастерских, предназначенных для ремонта и обслуживания автомобилей и прочих объектов придорожного сервиса
Производственная деятельность	Размещение объектов капитального строительства в целях добычи недр, их переработки, изготовления вещей промышленным способом.
Тяжелая промышленность	Размещение объектов капитального строительства горно-обогатительной и горно-перерабатывающей, металлургической, машиностроительной промышленности, а также изготовления и ремонта продукции судостроения, авиастроения, вагоностроения, машиностроения, станкостроения, а также другие подобные промышленные предприятия, для эксплуатации которых предусматривается установление охранных или санитарно-защитных зон, за исключением случаев, когда объект промышленности отнесен к иному виду разрешенного использования
Строительная промышленность	Размещение объектов капитального строительства, предназначенных для производства: строительных материалов (кирпичей, пиломатериалов, цемента, крепежных материалов), бытового и строительного газового и сантехнического оборудования, лифтов и подъемников, столярной продукции, сборных домов или их частей и тому подобной продукции
Связь	Размещение объектов связи, радиовещания, телевидения, включая воздушные радиорелейные, наземные и подземные кабельные линии связи, линии радиофикации, антенные поля, усилительные пункты на кабельных линиях связи, инфраструктуру спутниковой связи и телерадиовещания, за исключением объектов связи, размещение которых предусмотрено содержанием вида разрешенного использования «Коммунальное обслуживание».
Строительная промышленность	Размещение объектов капитального строительства, предназначенных для производства: строительных материалов (кирпичей, пиломатериалов, цемента, крепежных материалов), бытового и строительного газового и сантехнического оборудования, лифтов и подъемников, столярной продукции, сборных домов или их частей и тому подобной продукции.
Энергетика	Размещение объектов гидроэнергетики, тепловых станций и других электростанций, размещение обслуживающих и вспомогательных для электростанций сооружений (золоотвалов, гидротехнических сооружений);
Трубопроводный транспорт	Размещение нефтепроводов, водопроводов, газопроводов и иных трубопроводов, а также иных зданий и сооружений, необходимых

	для эксплуатации названных трубопроводов.
Железнодорожный транспорт	Размещение железнодорожных путей; размещение, зданий и сооружений, в том числе железнодорожных вокзалов и станций, а также устройств и объектов, необходимых для эксплуатации, содержания, строительства, реконструкции, ремонта наземных и подземных зданий, сооружений, устройств и других объектов железнодорожного транспорта; размещение погрузочно-разгрузочных площадок, прирельсовых складов (за исключением складов горюче-смазочных материалов и автозаправочных станций любых типов, а также складов, предназначенных для хранения опасных веществ и материалов, не предназначенных непосредственно для обеспечения железнодорожных перевозок) и иных объектов при условии соблюдения требований безопасности движения, установленных федеральными законами; размещение наземных сооружений метрополитена, в том числе посадочных станций, вентиляционных шахт; размещение наземных сооружений для трамвайного сообщения и иных специальных дорог (канатных, монорельсовых, фуникулеров)
Автомобильный транспорт	Размещение автомобильных дорог и технически связанных с ними сооружений; размещение зданий и сооружений, предназначенных для обслуживания пассажиров, а также обеспечивающие работу транспортных средств, размещение объектов, предназначенных для размещения постов органов внутренних дел, ответственных за безопасность дорожного движения; оборудование земельных участков для стоянок автомобильного транспорта, а также для размещения депо (устройства мест стоянок) автомобильного транспорта, осуществляющего перевозки людей по установленному маршруту
Воздушный транспорт	Размещение аэродромов, вертолетных площадок (вертодромов), обустройство мест для приводнения и причаливания гидросамолетов, размещение радиотехнического обеспечения полетов и прочих объектов, необходимых для взлета и приземления (приводнения) воздушных судов, размещение аэропортов (аэровокзалов) и иных объектов, необходимых для посадки и высадки пассажиров и их сопутствующего обслуживания и обеспечения их безопасности, а также размещение объектов, необходимых для погрузки, разгрузки и хранения грузов, перемещаемых воздушным путем; размещение объектов, предназначенных для технического обслуживания и ремонта воздушных судов
Обеспечение обороны и безопасности	Размещение объектов капитального строительства, необходимых для подготовки и поддержания в боевой готовности Вооруженных Сил Российской Федерации, других войск, воинских формирований и органов управлений ими (размещение военных организаций, внутренних войск, учреждений и других объектов, дислокация войск и сил флота), проведение воинских учений и других мероприятий, направленных на обеспечение боевой готовности воинских частей; размещение зданий военных училищ, военных институтов, военных университетов, военных академий; размещение объектов, обеспечивающих осуществление таможенной деятельности

Охрана Государственной границы Российской Федерации	Размещение инженерных сооружений и заграждений, пограничных знаков, коммуникаций и других объектов, необходимых для обеспечения защиты и охраны Государственной границы Российской Федерации, устройство пограничных просек и контрольных полос, размещение зданий для размещения пограничных воинских частей и органов управления ими, а также для размещения пунктов пропуска через Государственную границу Российской Федерации
Обслуживание автотранспорта	Размещение постоянных или временных гаражей с несколькими стояночными местами, стоянок, автозаправочных станций (бензиновых, газовых); размещение магазинов сопутствующей торговли, зданий для организации общественного питания в качестве придорожного сервиса; размещение автомобильных моек и прачечных для автомобильных принадлежностей, мастерских, предназначенных для ремонта и обслуживания автомобилей.
Склады	Размещение сооружений, имеющих назначение по временному хранению, распределению и перевалке грузов (за исключением хранения стратегических запасов), не являющихся частями производственных комплексов, на которых был создан груз: промышленные базы, склады, погрузочные терминалы и доки, нефтехранилища и нефтеналивные станции, газовые хранилища и обслуживающие их газоконденсатные и газоперекачивающие станции, элеваторы и продовольственные склады, за исключением железнодорожных перевалочных складов.
Предпринимательство	Размещение объектов капитального строительства в целях извлечения прибыли на основании торговой, банковской и иной предпринимательской деятельности. Содержание данного вида разрешенного использования включает в себя содержание видов разрешенного использования «Деловое управление», «Торговые центры (Торгово-развлекательные центры)», «Рынки», «Магазины», «Банковская и страховая деятельность», «Общественное питание», «Гостиничное обслуживание», «Развлечения», «Обслуживание автотранспорта».
Земельные участки (территории) общего пользования	Размещение объектов улично-дорожной сети, автомобильных дорог и пешеходных тротуаров в границах населенных пунктов, пешеходных переходов, набережных, береговых полос водных объектов общего пользования, скверов, бульваров, площадей, проездов, малых архитектурных форм благоустройства
Ведение огородничества	Осуществление деятельности, связанной с выращиванием ягодных, овощных, бахчевых или иных сельскохозяйственных культур и картофеля; размещение некапитального жилого строения и хозяйственных строений и сооружений, предназначенных для хранения сельскохозяйственных орудий труда и выращенной сельскохозяйственной продукции
Ведение садоводства	Осуществление деятельности, связанной с выращиванием плодовых, ягодных, овощных, бахчевых или иных сельскохозяйственных культур и картофеля; размещение садового дома, предназначенного для отдыха и не подлежащего разделу на квартиры; размещение хозяйственных строений и сооружений
Ведение дачного хозяйства	Размещение жилого дачного дома (не предназначенного для

	раздела на квартиры, пригодного для отдыха и проживания, высотой не выше трех надземных этажей); осуществление деятельности, связанной с выращиванием плодовых, ягодных, овощных, бахчевых или иных сельскохозяйственных культур и картофеля; размещение хозяйственных строений и сооружений

Вспомогательные виды разрешенного использования: Сооружения для постоянного и временного хранения транспортных средств

Условно разрешенные (требующие специального согласования) виды разрешенного использования: Разрешенные «по праву застройки» виды использования, нарушающие требования к застройке земельных участков, предоставляемых предприятиям, учреждениям и организациям автомобильного транспорта, а так же земельных участков для размещения различных защитных инженерных сооружений и зеленые полосы.

Предельные параметры: не установлены

Статья 67. Зоны специального назначения

Зоны специального назначения (СН) предназначены для размещения объектов санитарно-технического, коммунального назначения: кладбищ, крематориев, свалок твердых бытовых отходов, мест складирования промышленных отходов, отстойников сточных вод, скотомогильников и иных объектов, использование которых несовместимо с использованием других видов территориальных зон, а так же объектов, создание и использование которых невозможно без установления специальных нормативов и правил.

При размещении зон специального назначения необходимо сохранение нормативных расстояний от них до жилых, общественно-деловых, рекреационных зон, а так же соблюдение требований санитарной охраны водных объектов, почв, воздушного бассейна.

Владельцы недвижимости, размещаемой в зонах специального назначения, обязаны содержать территории в санитарном состоянии, обеспечивать благоустройство территории в соответствии с утвержденной проектной документацией.

Кодовое обозначение: СН-1

Тип зоны: Зона кладбищ

Основные виды разрешенного использования: Захоронения (для действующих кладбищ). Колумбарии (для действующих кладбищ). Мемориальные комплексы. Дома траурных обрядов.

Основные виды разрешенного использования:

Наименование вида разрешенного использования земельного участка	Описание вида разрешенного использования земельного участка
Общее пользование территории	Размещение автомобильных дорог и пешеходных тротуаров в границах населенных пунктов, пешеходных переходов, парков, скверов, площадей, бульваров, набережных и других мест, постоянно открытых для посещения без взимания платы.
Ритуальная деятельность	Размещение кладбищ, крематориев и мест захоронения;

	размещение соответствующих культовых сооружений.
Специальная	Размещение скотомогильников, захоронение отходов потребления и промышленного производства, в том числе радиоактивных.
Трубопроводный транспорт	Размещение нефтепроводов, водопроводов, газопроводов и иных трубопроводов, а также иных зданий и сооружений, необходимых для эксплуатации названных трубопроводов.
Коммунальное обслуживание	Размещение объектов капитального строительства в целях обеспечения населения и организаций коммунальными услугами, в частности: поставка воды, тепла, электричества, газа, предоставление услуг связи, отвод канализационных стоков, очистка и уборка объектов недвижимости (котельные, водозаборы, очистные сооружения, насосные станции, водопроводы, линии электропередачи, трансформаторные подстанции, газопроводы, линии связи, телефонные станции, канализация, стоянки, гаражи и мастерские для обслуживания уборочной и аварийной техники, мусоросжигательные и мусороперерабатывающие заводы, полигоны по захоронению и сортировке бытового мусора и отходов, места сбора вещей для их вторичной переработки, а также здания или помещения, предназначенные для приема населения и организаций в связи с предоставлением им коммунальных услуг).
Бытовое обслуживание	Размещение объектов капитального строительства, предназначенных для оказания населению или организациям бытовых услуг (мастерские мелкого ремонта, ателье, бани, парикмахерские, прачечные, похоронные бюро).
Запас	Отсутствие хозяйственной деятельности

Вспомогательные виды разрешенного использования: Автостоянки открытого типа для временного хранения индивидуальных легковых автомобилей. Автостоянки закрытого типа для хранения специальных машин и механизмов по обслуживанию кладбища. Административно-бытовые здания для обслуживания кладбища. Бюро похоронного обслуживания. Бюро-магазины похоронного обслуживания. Культовые сооружения. Зеленые насаждения. Инженерные коммуникации

Условно разрешенные (требующие специального согласования) виды разрешенного использования: Захоронения (для закрытых кладбищ). Крематории для действующих кладбищ. Мастерские, производственные здания по изготовлению и установке памятников.

Предельные параметры: не установлены

Кодовое обозначение: СН-2

Тип зоны: Зона полигонов промышленных, бытовых отходов

Назначение зоны: Режим использования территории определяется с учетом требований специальных нормативов и Правил в соответствии с назначением объекта.

Основные виды разрешенного использования: Свалки бытовых отходов

Основные виды разрешенного использования:

Наименование вида разрешенного использования земельного участка	Описание вида разрешенного использования земельного участка
Общее пользование территории	Размещение автомобильных дорог и пешеходных тротуаров в границах населенных пунктов, пешеходных переходов, парков, скверов, площадей, бульваров, набережных и других мест, постоянно

	открытых для посещения без взимания платы.
Ритуальная деятельность	Размещение кладбищ, крематориев и мест захоронения; размещение соответствующих культовых сооружений.
Специальная	Размещение скотомогильников, захоронение отходов потребления и промышленного производства, в том числе радиоактивных.
Трубопроводный транспорт	Размещение нефтепроводов, водопроводов, газопроводов и иных трубопроводов, а также иных зданий и сооружений, необходимых для эксплуатации названных трубопроводов.
Коммунальное обслуживание	Размещение объектов капитального строительства в целях обеспечения населения и организаций коммунальными услугами, в частности: поставка воды, тепла, электричества, газа, предоставление услуг связи, отвод канализационных стоков, очистка и уборка объектов недвижимости (котельные, водозаборы, очистные сооружения, насосные станции, водопроводы, линии электропередачи, трансформаторные подстанции, газопроводы, линии связи, телефонные станции, канализация, стоянки, гаражи и мастерские для обслуживания уборочной и аварийной техники, мусоросжигательные и мусороперерабатывающие заводы, полигоны по захоронению и сортировке бытового мусора и отходов, места сбора вещей для их вторичной переработки, а также здания или помещения, предназначенные для приема населения и организаций в связи с предоставлением им коммунальных услуг).
Бытовое обслуживание	Размещение объектов капитального строительства, предназначенных для оказания населению или организациям бытовых услуг (мастерские мелкого ремонта, ателье, бани, парикмахерские, прачечные, похоронные бюро).
Запас	Отсутствие хозяйственной деятельности

Вспомогательные виды разрешенного использования: Зеленые насаждения. Инженерные коммуникации

Условно разрешенные (требующие специального согласования) виды разрешенного использования: Мусороперерабатывающие и мусоросжигательные заводы. Полигоны захоронения неутилизируемых производственных отходов.

Параметры: санитарно-защитная зона – 1000 метров

Иные предельные параметры: не установлены

Кодовое обозначение: СН-3

Тип зоны: Зона скотомогильников

Основные виды разрешенного использования:

Наименование вида разрешенного использования земельного участка	Описание вида разрешенного использования земельного участка
Общее пользование территории	Размещение автомобильных дорог и пешеходных тротуаров в границах населенных пунктов, пешеходных переходов, парков, скверов, площадей, бульваров, набережных и других мест, постоянно открытых для посещения без взимания платы.
Ритуальная деятельность	Размещение кладбищ, крематориев и мест захоронения; размещение соответствующих культовых сооружений.
Специальная	Размещение скотомогильников, захоронение отходов потребления

	и промышленного производства, в том числе радиоактивных.
Трубопроводный транспорт	Размещение нефтепроводов, водопроводов, газопроводов и иных трубопроводов, а также иных зданий и сооружений, необходимых для эксплуатации названных трубопроводов.
Коммунальное обслуживание	Размещение объектов капитального строительства в целях обеспечения населения и организаций коммунальными услугами, в частности: поставка воды, тепла, электричества, газа, предоставление услуг связи, отвод канализационных стоков, очистка и уборка объектов недвижимости (котельные, водозаборы, очистные сооружения, насосные станции, водопроводы, линии электропередачи, трансформаторные подстанции, газопроводы, линии связи, телефонные станции, канализация, стоянки, гаражи и мастерские для обслуживания уборочной и аварийной техники, мусоросжигательные и мусороперерабатывающие заводы, полигоны по захоронению и сортировке бытового мусора и отходов, места сбора вещей для их вторичной переработки, а также здания или помещения, предназначенные для приема населения и организаций в связи с предоставлением им коммунальных услуг).
Автомобильный транспорт	Размещение автомобильных дорог вне границ населенного пункта; размещение объектов капитального строительства, необходимых для обеспечения автомобильного движения, посадки и высадки пассажиров и их сопутствующего обслуживания, а также объектов, предназначенных для размещения постов органов внутренних дел, ответственных за безопасность дорожного движения; оборудование земельных участков для стоянок автомобильного транспорта, а также для размещения депо (устройства мест стоянок) автомобильного транспорта, осуществляющего перевозки людей по установленному маршруту.
Железнодорожный транспорт	Размещение железнодорожных путей; размещение объектов капитального строительства, необходимых для обеспечения железнодорожного движения, посадки и высадки пассажиров и их сопутствующего обслуживания, в том числе железнодорожные вокзалы, железнодорожные станции, погрузочные площадки и склады (за исключением складов горюче-смазочных материалов и автозаправочных станций любых типов, а также складов, предназначенных для хранения опасных веществ и материалов); размещение наземных сооружений метрополитена, в том числе посадочных станций, вентиляционных шахт; размещение наземных сооружений для трамвайного сообщения и иных специальных дорог (канатных, монорельсовых).

Вспомогательные виды разрешенного использования: не установлены

Условно разрешенные (требующие специального согласования) виды разрешенного использования: не установлены

Разрешается: Скотомогильники, сибиреязвенные захоронения, оборудованные надлежащими подъездными путями, сопутствующие сооружения.

Запрещается: Любое промышленное и гражданское строительство, организация водозаборов, пастбищ для скота.

Параметры: санитарно-защитная зона – 1000 метров

Иные предельные параметры: не установлены

Статья 68. Зоны сельскохозяйственного использования

Предназначены для размещения объектов сельскохозяйственного назначения, подсобных хозяйств предприятий города, пастбищ, сенокосов. Территории указанных зон могут быть использованы в целях ведения сельского хозяйства до момента изменения вида их использования.

Основные разрешенные виды использования земельных участков: разрешается размещать постройки, связанные с обслуживанием данной зоны, тепличное-парниковое хозяйство; осуществлять выпас скота, заготовку кормов.

Разрешенные виды использования, сопутствующие основным видам использования недвижимости: коммуникации, необходимые для использования сельскохозяйственной зоны; заготовительные объекты;

Виды использования недвижимости, которые требуют специального согласования: магистральные инженерные сети, торговые объекты;

Запрещается: строительство жилых зданий, детских учреждений, рекреационных объектов, лечебно-оздоровительных и профилактических учреждений и других объектов без утвержденной градостроительной документации, обосновывающей изменение вида использования территории данной зоны, изменения вида использования этой зоны и внесения изменений в настоящие правила в установленном порядке.

Кодовое обозначение: СХ-1

Тип зоны: Зона сельскохозяйственных угодий

Назначение зоны: Используется в целях ведения сельскохозяйственного производства до момента изменения вида использования в соответствии с функциональным зонированием генерального плана.

Основные виды разрешенного использования: Пашни, сенокосы, луга, пастбища, сады, огороды:
Основные виды разрешенного использования:

Наименование вида разрешенного использования земельного участка	Описание вида разрешенного использования земельного участка
Сельскохозяйственное использование	Ведение сельского хозяйства, в том числе размещение зданий и сооружений, используемых для хранения и переработки сельскохозяйственной продукции.
Растениеводство	Осуществление хозяйственной деятельности, связанной с выращиванием сельскохозяйственных культур. Содержание данного вида разрешенного использования включает в себя содержание видов разрешенного использования «Выращивание зерновых и иных сельскохозяйственных культур», «Овощеводство», «Выращивание тонизирующих, лекарственных, цветочных культур», «Садоводство», «Выращивание льна и конопли».
Выращивание зерновых и иных сельскохозяйственных культур	Осуществление хозяйственной деятельности на сельскохозяйственных угодьях, связанной с производством зерновых, бобовых, кормовых, технических, масличных, эфиромасличных и иных сельскохозяйственных культур.
Овощеводство	Осуществление хозяйственной деятельности на сельскохозяйственных угодьях, связанной с производством картофеля, листовых, плодовых, луковичных и бахчевых сельскохозяйственных культур, в том числе с использованием теплиц.
Выращивание тонизирующих, лекарственных, цветочных культур	Осуществление хозяйственной деятельности, в том числе на сельскохозяйственных угодьях, связанной с производством чая, лекар-

	ственных и цветочных культур
Садоводство	Осуществление хозяйственной деятельности, в том числе на сельскохозяйственных угодьях, связанной с выращиванием многолетних плодовых и ягодных культур, винограда и иных многолетних культур
Выращивание льна и конопли	Осуществление хозяйственной деятельности, в том числе на сельскохозяйственных угодьях, связанной с выращиванием льна, конопли.
Животноводство	Осуществление хозяйственной деятельности, связанной с производством продукции животноводства, в том числе сенокошение, выпас сельскохозяйственных животных, разведение племенных животных, производство и использование племенной продукции (материала), размещение зданий, сооружений, используемых для содержания и разведения сельскохозяйственных животных, производства, хранения и первичной переработки сельскохозяйственной продукции. Содержание данного вида разрешенного использования включает в себя содержание видов разрешенного использования «Скотоводство», «Звероводство», «Птицеводство», «Свиноводство».
Скотоводство	Осуществление хозяйственной деятельности, в том числе на сельскохозяйственных угодьях, связанной с разведением сельскохозяйственных животных (крупного рогатого скота, овец, коз, лошадей, верблюдов, оленей); сенокошение, выпас сельскохозяйственных животных, производство кормов, размещение зданий, сооружений, используемых для содержания и разведения сельскохозяйственных животных; разведение племенных животных, производство и использование племенной продукции (материала).
Звероводство	Осуществление хозяйственной деятельности, связанной с разведением в неволе ценных пушных зверей; размещение зданий, сооружений, используемых для содержания и разведения животных, производства, хранения и первичной переработки продукции; разведение племенных животных, производство и использование племенной продукции (материала).
Птицеводство	Осуществление хозяйственной деятельности, связанной с разведением домашних пород птиц, в том числе водоплавающих; размещение зданий, сооружений, используемых для содержания и разведения животных, производства, хранения и первичной переработки продукции птицеводства; разведение племенных животных, производство и использование племенной продукции (материала).
Свиноводство	Осуществление хозяйственной деятельности, связанной с разведением свиней; размещение зданий, сооружений, используемых для содержания и разведения животных, производства, хранения и первичной переработки продукции; разведение племенных животных, производство и использование племенной продукции (материала).
Пчеловодство	Осуществление хозяйственной деятельности, в том числе на сельскохозяйственных угодьях, по разведению, содержанию и использованию пчел и иных полезных насекомых; размещение ульев, иных объектов и оборудования, необходимого

	для пчеловодства и разведениях иных полезных насекомых; размещение сооружений, используемых для хранения и первичной переработки продукции пчеловодства.
Рыбоводство	Осуществление хозяйственной деятельности, связанной с разведением и (или) содержанием, выращиванием объектов рыбоводства (аквакультуры); размещение зданий, сооружений, оборудования, необходимых для осуществления рыбоводства (аквакультуры).
Научное обеспечение сельского хозяйства	Осуществление научной и селекционной работы, ведения сельского хозяйства для получения ценных с научной точки зрения образцов растительного и животного мира; размещение коллекций генетических ресурсов растений.
Хранение и переработка сельскохозяйственной продукции	Размещение зданий, сооружений, используемых для производства, хранения, первичной и глубокой переработки сельскохозяйственной продукции
Ведение личного подсобного хозяйства на полевых участках	Производство сельскохозяйственной продукции без права возведения объектов капитального строительства.
Приусадебный участок личного подсобного хозяйства	Размещение жилого дома, не предназначенного для раздела на квартиры (дома, пригодные для постоянного проживания и высотой не выше трех надземных этажей); производство сельскохозяйственной продукции; размещение гаража и иных вспомогательных сооружений; содержание сельскохозяйственных животных
Питомники	Выращивание и реализация подроста деревьев и кустарников, используемых в сельском хозяйстве, а также иных сельскохозяйственных культур для получения рассады и семян; размещение сооружений, необходимых для указанных видов сельскохозяйственного производства.
Обеспечение сельскохозяйственного производства	Размещение машинно-транспортных и ремонтных станций, ангаров и гаражей для сельскохозяйственной техники, амбаров, водонапорных башен, трансформаторных станций и иного технического оборудования, используемого для ведения сельского хозяйства.
Коммунальное обслуживание	Размещение объектов капитального строительства в целях обеспечения населения и организаций коммунальными услугами, в частности: поставка воды, тепла, электричества, газа, предоставление услуг связи, отвод канализационных стоков, очистка и уборка объектов недвижимости (котельные, водозаборы, очистные сооружения, насосные станции, водопроводы, линии электропередачи, трансформаторные подстанции, газопроводы, линии связи, телефонные станции, канализация, стоянки, гаражи и мастерские для обслуживания уборочной и аварийной техники, мусоросжигательные и мусороперерабатывающие заводы, полигоны по захоронению и сортировке бытового мусора и отходов, места сбора вещей для их вторичной переработки, а также здания или помещения, предназначенные для приема населения и организаций в связи с предоставлением им коммунальных услуг).
Трубопроводный транспорт	Размещение нефтепроводов, водопроводов, газопроводов и иных трубопроводов, а также иных зданий и сооружений, необходимых для эксплуатации названных трубопроводов.
Энергетика	Размещение объектов гидроэнергетики, атомных станций, ядерных установок (за исключением создаваемых в научных целях), пунктов хранения ядерных материалов и радиоактивных веществ, тепловых станций и других электростанций, размещение обслуживающих и

	вспомогательных для электростанций сооружений (золоотвалов, гидротехнических сооружений); размещение объектов электросетевого хозяйства, за исключением объектов энергетики, размещение которых предусмотрено содержанием вида разрешенного использования с кодом 3.1
Связь	Размещение объектов связи, радиовещания, телевидения, включая воздушные радиорелейные, надземные и подземные кабельные линии связи, линии радиофикации, антенные поля, усилительные пункты на кабельных линиях связи, инфраструктуру спутниковой связи и телерадиовещания, за исключением объектов связи, размещение которых предусмотрено содержанием вида разрешенного использования с кодом 3.1
Магазины	Размещение объектов капитального строительства, предназначенных для продажи товаров, торговая площадь которых составляет до 5000 кв.
Пищевая промышленность	Размещение объектов пищевой промышленности, по переработке сельскохозяйственной продукции способом, приводящим к их переработке в иную продукцию (консервирование, копчение, хлебопечение), в том числе для производства напитков, алкогольных напитков и табачных изделий.
Предпринимательство	Размещение объектов капитального строительства в целях извлечения прибыли на основании торговой, банковской и иной предпринимательской деятельности. Содержание данного вида разрешенного использования включает в себя содержание видов разрешенного использования «Деловое управление», «Торговые центры (Торгово-развлекательные центры)», «Рынки», «Магазины», «Банковская и страховая деятельность», «Общественное питание», «Гостиничное обслуживание», «Развлечения», «Обслуживание автотранспорта».
Деловое управление	Размещение объектов капитального строительства с целью: размещения органов управления производством, торговлей, банковской, страховой деятельностью, а также иной управленческой деятельностью, не связанной с государственным или муниципальным управлением и оказанием услуг, а также с целью обеспечения совершения сделок, не требующих передачи товара в момент ее совершения между организациями, в том числе биржевая деятельность (за исключением банковской и страховой деятельности).
Бытовое обслуживание	Размещение объектов капитального строительства, предназначенных для оказания населению или организациям бытовых услуг (мастерские мелкого ремонта, ателье, бани, парикмахерские, прачечные, похоронные бюро).
Общественное управление	Размещение объектов капитального строительства, предназначенных для размещения органов государственной власти, органов местного самоуправления, судов, а также организаций, непосредственно обеспечивающих их деятельность; размещение объектов капитального строительства, предназначенных для размещения органов управления политических партий, профессиональных и отраслевых союзов, творческих союзов и иных общественных объединений граждан по отраслевому или политическому признаку.
Ветеринарное обслуживание	Размещение объектов капитального строительства, предназначенных для оказания ветеринарных услуг, содержания или разведения животных, не являющихся сельскохозяйственными, под надзором человека. Содержание данного вида разрешенного использования

	включает в себя содержание видов разрешенного использования с кодами 3.10.1 - 3.10.2
Амбулаторное ветеринарное обслуживание	Размещение объектов капитального строительства, предназначенных для оказания ветеринарных услуг без содержания животных
Приюты для животных	Размещение объектов капитального строительства, предназначенных для оказания ветеринарных услуг в стационаре; размещение объектов капитального строительства, предназначенных для содержания, разведения животных, не являющихся сельскохозяйственными, под надзором человека, оказания услуг по содержанию и лечению бездомных животных; размещение объектов капитального строительства, предназначенных для организации гостиниц для животных
Общее пользование территории	Размещение автомобильных дорог и пешеходных тротуаров в границах населенных пунктов, пешеходных переходов, парков, скверов, площадей, бульваров, набережных и других мест, постоянно открытых для посещения без взимания платы.
Водные объекты	Ледники, снежники, ручьи, реки, озера, болота, территориальные моря и другие поверхностные водные объекты
Ритуальная деятельность	Размещение кладбищ, крематориев и мест захоронения; размещение соответствующих культовых сооружений.
Специальная	Размещение скотомогильников, захоронение отходов потребления и промышленного производства, в том числе радиоактивных.
Железнодорожный транспорт	Размещение железнодорожных путей; размещение объектов капитального строительства, необходимых для обеспечения железнодорожного движения, посадки и высадки пассажиров и их сопутствующего обслуживания, в том числе железнодорожные вокзалы, железнодорожные станции, погрузочные площадки и склады (за исключением складов горюче-смазочных материалов и автозаправочных станций любых типов, а также складов, предназначенных для хранения опасных веществ и материалов); размещение наземных сооружений метрополитена, в том числе посадочных станций, вентиляционных шахт; размещение наземных сооружений для трамвайного сообщения и иных специальных дорог (канатных, монорельсовых)
Воздушный транспорт	Размещение аэродромов, вертолетных площадок (вертодромов), обустройство мест для приводнения и причаливания гидросамолетов, размещение радиотехнического обеспечения полетов и прочих объектов, необходимых для взлета и приземления (приводнения) воздушных судов, размещение аэропортов (аэровокзалов) и иных объектов, необходимых для посадки и высадки пассажиров и их сопутствующего обслуживания и обеспечения их безопасности, а также размещение объектов, необходимых для погрузки, разгрузки и хранения грузов, перемещаемых воздушным путем; размещение объектов, предназначенных для технического обслуживания и ремонта воздушных судов
Автомобильный транспорт	Размещение автомобильных дорог вне границ населенного пункта; размещение объектов капитального строительства, необходимых для обеспечения автомобильного движения, посадки и высадки пассажиров и их сопутствующего обслуживания, а также объектов, предназначенных для размещения постов органов внутренних дел, ответственных за безопасность дорожного движения; оборудование земельных участков для стоянок автомобильного транспорта, а также для размещения депо (устройства мест стоя-

	нок) автомобильного транспорта, осуществляющего перевозки людей по установленному маршруту
Недропользование	Осуществление геологических изысканий; добыча недр открытым (карьеры, отвалы) и закрытым (шахты, скважины) способами; размещение объектов капитального строительства, в том числе подземных, в целях добычи недр; размещение объектов капитального строительства, необходимых для подготовки сырья к транспортировке и (или) промышленной переработке; размещение объектов капитального строительства, предназначенных для проживания в них сотрудников, осуществляющих обслуживание зданий и сооружений, необходимых для целей недропользования, если добыча недр происходит на межселенной территории.
Склады	Размещение сооружений, имеющих назначение по временному хранению, распределению и перевалке грузов (за исключением хранения стратегических запасов), не являющихся частями производственных комплексов, на которых был создан груз: промышленные базы, склады, погрузочные терминалы и доки, нефтехранилища и нефтеналивные станции, газовые хранилища и обслуживающие их газоконденсатные и газоперекачивающие станции, элеваторы и продовольственные склады, за исключением железнодорожных перевалочных складов.
Обеспечение научной деятельности	Размещение объектов капитального строительства для проведения научных исследований и изысканий, испытаний опытных промышленных образцов, для размещения организаций, осуществляющих научные изыскания, исследования и разработки (научно-исследовательские институты, проектные институты, научные центры, опытно-конструкторские центры, государственные академии наук, в том числе отраслевые), проведения научной и селекционной работы, ведения сельского и лесного хозяйства для получения ценных с научной точки зрения образцов растительного и животного мира
Обеспечение внутреннего правопорядка	Размещение объектов капитального строительства, необходимых для подготовки и поддержания в готовности органов внутренних дел и спасательных служб, в которых существует военизированная служба; размещение объектов гражданской обороны, за исключением объектов гражданской обороны, являющихся частями производственных зданий
Охрана Государственной границы Российской Федерации	Размещение инженерных сооружений и заграждений, пограничных знаков, коммуникаций и других объектов, необходимых для обеспечения защиты и охраны Государственной границы Российской Федерации, устройство пограничных просек и контрольных полос, размещение зданий для размещения пограничных воинских частей и органов управления ими, а также для размещения пунктов пропуска через Государственную границу Российской Федерации

Вспомогательные виды разрешенного использования: Внутрихозяйственные дороги, коммуникации, Лесозащитные полосы. Пруды, озера для разведения рыбы.

Условно разрешенные (требующие специального согласования) виды разрешенного использования: Карьеры, перерабатывающие предприятия

Предельные параметры: не установлены

Кодовое обозначение: СХ-2

Тип зоны: Зона сельскохозяйственных объектов

Назначение зоны: Используется в целях ведения сельскохозяйственного производства до момента изменения вида использования в соответствии с функциональным зонированием генерального плана.

Основные виды разрешенного использования: Здания, строения, сооружения, необходимые для функционирования сельского хозяйства, в том числе сельскохозяйственные предприятия, опытно-производственные, учебные, учебно-опытные и учебно-исследовательские учреждения, высшего и среднего профессионального образования сельскохозяйственного профиля.

Вспомогательные виды разрешенного использования: Инженерные коммуни- кации и транспортные сооружения, земельные участки, предоставленные для ведения крестьянского (фермерского) и личного подсобного хозяйства

Условно разрешенные (требующие специального согласования) виды разрешенного использования: Здания и сооружения (в том числе охлаждаемые) для хранения произведенной сельскохозяйственной продукции. Здания и сооружения для хранения, ремонта и обслуживания автомобилей, сельскохозяйственной техники и орудий производства. Здания и сооружения для первичной переработки сельскохозяйственной продукции. Здание и сооружения ветеринарного назначения.

Предельные параметры: не установлены

Статья 69. Зоны экологических ограничений

Статья 69.1. Описание установленных санитарно-защитными зонами, водоохранными зонами и иными зонами с особыми условиями использования территорий ограничений использования земельных участков и объектов капитального строительства, расположенных в этих зонах

1. Использование земельных участков и объектов капитального строительства, расположенных в пределах зон, обозначенных на картах статьи 51 настоящих Правил, определяется:

- градостроительными регламентами, определенными статьей 1 части III применительно к соответствующим территориальным зонам, обозначенным на карте статьи 1 части II настоящих Правил, с учетом ограничений, определенных настоящей статьей,
- ограничениями, установленными законами, иными нормативными правовыми актами применительно к санитарно-защитным зонам, водоохранным зонам, иным зонам ограничений.

2. Земельные участки и объекты капитального строительства, которые расположены в пределах зон ограничений по охране объектов культурного наследия, чьи характеристики не соответствуют ограничениям, установленным законами, иными нормативными правовыми актами применительно к санитарно-защитным зонам, водоохранным зонам, иным зонам ограничений, являются несоответствующими настоящим Правилам.

3. Ограничения использования земельных участков и объектов капитального строительства, расположенных в санитарно-защитных зонах, водоохранных зонах, установлены следующими нормативными правовыми актами:

- Водный кодекс Российской Федерации от 03.06.2006,
- Земельный кодекс Российской Федерации от 25.10.2001,
- Федеральный закон от 10.01.2002 № 7-ФЗ «Об охране окружающей среды»,

- Федеральный закон от 30.03.99 № 52-ФЗ «О санитарно-эпидемиологическом благополучии населения»,
- Федеральный закон от 04.05.99 № 96-ФЗ «Об охране атмосферного воздуха»,
- постановление Правительства Российской Федерации от 23.11.96 № 1404 «Об утверждении Положения о водоохранных зонах водных объектов и их прибрежных защитных полосах»,
- постановление Главного государственного санитарного врача Российской Федерации от 10.04.2003 № 38 «О введении в действие СанПиН 2.2.1/2.1.1.1200-03 «Санитарно-защитные зоны и санитарная классификация предприятий, сооружений и иных объектов»,
- постановление Главного государственного санитарного врача Российской Федерации от 30.04.2003 №88 «О введении в действие санитарно-эпидемиологических правил СП 2.2.1.1312-03 «Гигиенические требования к проектированию вновь строящихся и реконструируемых промышленных предприятий»,
- постановление Главного государственного санитарного врача Российской Федерации от 08.04.2003 № 35 «О введении в действие СанПиН 2.1.1279-03 «Гигиенические требования к размещению, устройству и содержанию кладбищ, зданий и сооружений похоронного назначения»,
- постановление Главного государственного санитарного врача Российской Федерации от 14.03.2002 №10 «О введении в действие санитарных правил и норм «Зоны санитарной охраны источников водоснабжения и водопроводов питьевого назначения. СанПиН 2.1.4.1110-02»,
- постановление Главного государственного санитарного врача Российской Федерации от 17.05.2001 № 14 «О введении в действие санитарных правил «Гигиенические требования к обеспечению качества атмосферного воздуха населенных мест. СанПиН 2.1.6.1032-01»,
- ГОСТ 17.1.3.13-86 Межгосударственный стандарт. Охрана природы. Гидросфера. «Общие требования к охране поверхностных вод от загрязнения». Введен в действие постановлением Государственного комитета СССР по стандартам от 25.06.86 № 1790,
- Правила охраны поверхностных вод. Утверждены первым заместителем председателя Госкомприроды СССР 21.02.91,

4. Для земельных участков и объектов капитального строительства, расположенных в санитарно-защитных зонах производственных и транспортных предприятий, объектов коммунальной и инженерно-транспортной инфраструктуры, коммунально-складских объектов, очистных сооружений, иных объектов, устанавливаются:

- виды запрещенного использования - в соответствии с СанПиН 2.2.1/2.1.1.1200-03 «Санитарно-защитные зоны и санитарная классификация предприятий, сооружений и иных объектов»,
- условно разрешенные виды использования, которые могут быть разрешены по специальному согласованию с территориальными органами санитарно-эпидемиологического и экологического контроля на основе СанПиН 2.2.1/2.1.1.1200-03 «Санитарно-защитные зоны и санитарная классификация предприятий, сооружений и иных объектов» с использованием процедур публичных слушаний, определенных главой 10 настоящих Правил.

Виды объектов, запрещенных к размещению на земельных участках, расположенных в границах санитарно-защитных зон:

- объекты для проживания людей,
- коллективные или индивидуальные дачные и садово-огородные участки,

- предприятия по производству лекарственных веществ, лекарственных средств и (или) лекарственных форм,
- склады сырья и полупродуктов для фармацевтических предприятий в границах санитарно-защитных зон и на территории предприятий других отраслей промышленности, а также в зоне влияния их выбросов при концентрациях выше 0,1 ПДК для атмосферного воздуха,
- предприятия пищевых отраслей промышленности,
- оптовые склады продовольственного сырья и пищевых продуктов,
- комплексы водопроводных сооружений для подготовки и хранения питьевой воды,
- спортивные сооружения,
- парки,
- образовательные и детские учреждения,
- лечебно-профилактические и оздоровительные учреждения общего пользования.

5. Водоохранные зоны выделяются в целях:

- предупреждения и предотвращения микробного и химического загрязнения поверхностных вод,
- предотвращения загрязнения, засорения, заиления и истощения водных объектов,
- сохранения среды обитания объектов водного, животного и растительного мира.

6. Для земельных участков и объектов капитального строительства, расположенных в водоохранных зонах рек, других водных объектов, устанавливаются:

- виды запрещенного использования,
- условно разрешенные виды использования, которые могут быть разрешены по специальному согласованию с бассейновыми и другими территориальными органами управления, использования и охраны водного фонда уполномоченных государственных органов с использованием процедур публичных слушаний, определенных главой 8 настоящих Правил

Виды использования земельных участков, расположенных в границах водоохранных зон рек, других водных объектов, которые не могут осуществляться:

- использование сточных вод для удобрения почв,
- размещение кладбищ, скотомогильников, захоронение отходов производства и потребления, радиоактивных, химических, взрывчатых, токсичных, отравляющих и ядовитых веществ,
- осуществление авиационных мер по борьбе с вредителями и болезнями растений,
- движение и стоянка транспортных средств (кроме специальных транспортных средств), за исключением их движения по дорогам и стоянки на дорогах и в специально оборудованных местах, имеющих твердое покрытие.

В границах прибрежных защитных полос, наряду с вышеуказанными ограничениями, запрещается:

- распашка земель,
- размещение отвалов размываемых грунтов,
- выпас сельскохозяйственных животных и организация для них летних лагерей, ванн.

7. В границах водоохранных зон допускаются проектирование, размещение, строительство, реконструкция, ввод в эксплуатацию и эксплуатация хозяйственных и иных объектов при условии оборудования таких объектов сооружениями, обеспечивающими охрану водных объектов от загрязнения, засорения и истощения вод в соответствии с водным законодательством и законодательством в области охраны окружающей среды.

8. Ширина водоохранной зоны рек или ручьев устанавливается от их истока для рек или ручьев протяженностью:

- до десяти километров - в размере пятидесяти метров,
- от десяти до пятидесяти километров - в размере ста метров,
- от пятидесяти километров и более - в размере двухсот метров.

Для реки, ручья протяженностью менее десяти километров от истока до устья водоохранная зона совпадает с прибрежной защитной полосой. Радиус водоохранной зоны для истоков реки, ручья устанавливается в размере пятидесяти метров.

Ширина водоохранной зоны озера, водохранилища, за исключением озера, расположенного внутри болота, или озера, водохранилища с акваторией менее 0,5 квадратного километра, устанавливается в размере пятидесяти метров.

9. Ширина прибрежной защитной полосы устанавливается в зависимости от уклона берега водного объекта и составляет тридцать метров для обратного или нулевого уклона, сорок метров для уклона до трех градусов и пятьдесят метров для уклона три и более градуса.

Для расположенных в границах болот проточных и сточных озер и соответствующих водотоков ширина прибрежной защитной полосы устанавливается в размере пятидесяти метров.

Ширина прибрежной защитной полосы озера, водохранилища, имеющих особо ценное рыбохозяйственное значение (места нереста, нагула, зимовки рыб и других водных биологических ресурсов), устанавливается в размере двухсот метров независимо от уклона прилегающих земель.

На территориях поселений при наличии ливневой канализации и набережных границы прибрежных защитных полос совпадают с парапетами набережных. Ширина водоохранной зоны на таких территориях устанавливается от парапета набережной. При отсутствии набережной ширина водоохранной зоны, прибрежной защитной полосы измеряется от береговой линии.

10. Охранными зонами водозаборных и иных технических сооружений определяются следующие виды запрещенного использования земельных участков и объектов капитального строительства и виды действий в пределах таких зон, а также в пределах территориальных зон водозаборных, иных технических сооружений:

- проведение авиационно-химических работ,
- применение химических средств борьбы с вредителями, болезнями растений и сорняками,
- размещение складов ядохимикатов, минеральных удобрений и горюче-смазочных материалов, площадок для заправки аппаратуры ядохимикатами, животноводческих комплексов, мест складирования и захоронения промышленных, бытовых и сельскохозяйственных отходов, кладбищ и скотомогильников, накопителей сточных вод,
- складирование навоза и мусора,

- заправка топливом, мойка и ремонт автомобилей, тракторов и других машин и механизмов,
- размещение стоянок транспортных средств,
- проведение рубок лесных насаждений
- **Предельные параметры**: не установлены

Статья 69.2. Зоны охраны водных объектов

Кодовое обозначение: Э-ВД

Название зоны: водоохранные зоны

Назначение зоны, предметы охраны (подлежат сохранению): Водоохранной зоной является территория, примыкающая к акваториям рек, озер, водохранилищ и других поверхностных водных объектов, на которой устанавливается специальный режим хозяйственной и иных видов деятельности с целью предотвращения загрязнения, засорения, заиления и истощения водных объектов, а также сохранения среды обитания объектов животного и растительного мира. Соблюдение специального режима на территории водоохранных зон является составной частью комплекса природоохранных мер по улучшению гидрологического, гидрохимического, гидробиологического, санитарного и экологического состояния водных объектов и благоустройству их прибрежных территорий.

Основные виды разрешенного использования: не установлены

Вспомогательные виды разрешенного использования: не установлены

Условно разрешенные (требующие специального согласования) виды разрешенного использования: не установлены

Особые условия и мероприятия, необходимые для сохранности объектов культурного наследия зоны, их реставрации и эффективного использования: Озеленение древесно-кустарниковой растительностью, залужение. Сбор и отвод ливневых вод. Благоустройство территории возлагается на водопользователей, собственников земель, землевладельцев и землепользователей. Благоустройство, канализование объектов либо устройство водонепроницаемых выгребов. Выморачивание, вынос, ликвидация объектов.

Предельные параметры: не установлены

Статья 69.3. Зоны естественных ландшафтов и озелененных территорий

Кодовое обозначение: Э-ОЛ

Название зоны: особо охраняемые ландшафты

Назначение зоны, предметы охраны (подлежат сохранению): Объекты культурного наследия: объекты культурного наследия, включенные в реестр (памятники истории и культуры); выявленные объекты культурного наследия (ценные средовые объекты и ценные элементы городского и природного ландшафтов), визуальное восприятие объектов наследия (памятников, их комплексов, ценных средовых сооружений, ценных элементов ландшафта) с основных видовых точек определенных проектом, сохранившаяся историческая планировка

Основные виды разрешенного использования: не установлены

Вспомогательные виды разрешенного использования: не установлены

Условно разрешенные (требующие специального согласования) виды разрешенного использования: не установлены

Разрешается: Проектирование и проведение землеустроительных, земляных, строительных, мелиоратив-

ных, хозяйственных и иных работ по согласованию с органами охраны объектов культурного наследия различных уровней, в зависимости от категории объекта культурного наследия (см. ст.35 п.4), в т. ч. таких как: воссоздание утраченных объектов, имеющих историческую или эстетическую ценность; строительные и ремонтные работы, связанные с прокладкой инженерных коммуникаций, при условии, что после их завершения охраняемый ландшафт не будет искажен; установка временных объектов внешнего благоустройства (павильоны, киоски, малые архитектурные формы и пр.). любые другие формы хозяйственной деятельности, не предусмотренные настоящим режимом, влекущие за собой нарушения сохранности флористических и других природных объектов, при согласовании с природоохранными органами и с государственным органом охраны объектов культурного наследия. создание малых форм архитектурного дизайна для улучшения эстетического и рекреационного потенциала ОПТ.

Запрещается: Нарушение предметов охраны при любых видах деятельности; изменение функционального назначения зоны; строительство новых капитальных сооружений, не связанных с функциональным назначением зоны; изменение рельефа и вырубка зеленых насаждений, за исключением ландшафтоформирующих и санитарных рубок; строительные работы, приводящие к изменению ландшафта; строительство на территории зоны объектов для производства и складирования взрывчатых и огнеопасных материалов; устройство свалок бытовых и промышленных отходов; применение ядохимикатов, химических средств защиты растений и стимуляторов роста; размещение складов для хранения ядохимикатов, радиоактивных веществ и других агрессивных жидкостей;

Особые условия и мероприятия, необходимые для сохранности объектов культурного наследия зоны, их реставрации и эффективного использования: Нейтрализация или устранение дисгармонирующих объектов; проведение природоохранных мероприятий, направленных на улучшение экологического состояния территории - укрепление склонов, оврагов, озеленение их, защита береговых, луговых территорий от оползней, размыва, восстановление естественной лесной растительности. оздоровление воздушного бассейна, улучшение экологического состояния водоемов, проведение благоустройства в лесных ландшафтах, проведение специальных исследований по выявлению и закреплению основных точек визуального восприятия объектов наследия.

Предельные параметры: не установлены

69.4. Зоны, неблагоприятные для градостроительного освоения

Кодовое обозначение: Э-СО

Название зоны: крутые склоны рек, овраги

Назначение зоны: Территории, подверженные эрозионным процессам, которые вызваны морфографическими особенностями рельефа, режимом поверхностного и подземного стока и физико-механическими свойствами грунтов

Основные виды разрешенного использования: не установлены

Вспомогательные виды разрешенного использования: не установлены

Условно разрешенные (требующие специального согласования) виды разрешенного использования: не установлены

Особые условия и мероприятия, необходимые для эффективного использования: Полное благоустройство овражных и прибрежно-склоновых территорий на основании технико-экономического обоснования и градостроительной ценности в составе: частичная или полная засыпка оврагов; террасирование, срезка, планировка, закрепление склонов; организация поверхностного стока; дренирование территории; противооползневые мероприятия; берегоукрепительные сооружения; агролесомелиорация. Полная засыпка оврагов; организация поверхностного стока; дренирование территории.

Предельные параметры: не установлены

Кодовое обозначение: Э-Б

Название зоны: заболоченные территории

Назначение зоны: Территории, характеризующиеся переувлажненностью, наличием влаголюбивой (болотной) растительности, с плоским рельефом с затрудненным стоком поверхностных вод; неглубоким залеганием водоупорных пластов, препятствующих оттоку грунтовых вод; сменой уклонов местности, приводящей к выклиниванию грунтовых вод на поверхность; притоком грунтовых вод из глубинных горизонтов

Основные виды разрешенного использования: не установлены

Вспомогательные виды разрешенного использования: не установлены

Условно разрешенные (требующие специального согласования) виды разрешенного использования: не установлены

Особые условия и мероприятия, необходимые для эффективного использования: Предварительное осушение и замена минеральным грунтом с уплотнением, организация и очистка поверхностного стока; строительство дренажных систем, норма осушения 2 м; применение свайных оснований.

Предельные параметры: не установлены

Кодовое обозначение: Э-ПТ

Название зоны: зона пойменных территорий, подверженных затоплению паводком

Назначение зоны: Зона затопления прибрежных территорий речными паводками повторяемостью один раз в 100 лет.

Основные виды разрешенного использования: не установлены

Вспомогательные виды разрешенного использования: не установлены

Условно разрешенные (требующие специального согласования) виды разрешенного использования: не установлены

Особые условия и мероприятия, необходимые для сохранности объектов культурного наследия зоны, их реставрации и эффективного использования: Полная и надежная защита от затопления паводком 1% обеспеченности на основании технико-экономического обоснования целесообразности защиты, путем искусственного повышения территории или строительства дамб обвалования, или выноса строений; организация и очистка поверхностного стока; дренирование территории. Фермы и пашни – при полной защите от затопления паводком 1% обеспеченности, с сопутствующими мероприятиями. Земляное полотно магистральных автомобильных дорог должно быть выполнено в насыпи с учетом паводка 1% обеепеченности. Скважины городского водозабора должны быть выполнены в насыпи с учетом паводка 1% обеспеченности. Опоры высоковольтных линий электропередач и магистральные инженерно – технические коммуникации должны быть выполнены в насыпи с учетом паводка 1% обеспеченности

Предельные параметры: не установлены

Статья 70. Охранные зоны

Общий режим градостроительной деятельности - комплексная научная реставрация памятников, устранение и нейтрализация искажений исторического облика, в случае утраты объект наследия (памятник) подлежит строго документированному воссозданию; функциональное использование объекта насле-

дия осуществляется на основании выводов специальных научно-исторических исследований и в соответствии с регламентами, установленными для соответствующей территориальной зоны в Правилах землепользования и застройки.

Кодовое обозначение: ОЗ-1

Название зоны: Охранные зоны объектов культурного наследия в пределах внутриквартальных пространств, ограниченных красными линиями улиц

Назначение зоны, предметы охраны (подлежат сохранению): объекты культурного наследия: объекты культурного наследия, включенные в реестр (памятники истории и культуры); выявленные объекты культурного наследия (ценные средовые объекты), красные линии улиц; визуальное восприятие объектов наследия (памятников, их комплексов, ценных средовых сооружений, ценных элементов ландшафта); исторические границы участков или границы кадастровых участков; исторические функции, если они морально не устарели; индивидуальные предметы охраны (фасады, интерьеры, отдельные элементы декора и пр.); принцип застройки - периметральный усадебный, с разрывами или без, с заполненным или пустующим дворовым пространством и т. п.; малые архитектурные формы (ограды, ворота и т. п.)

Основные виды разрешенного использования: не установлены

Вспомогательные виды разрешенного использования: не установлены

Условно разрешенные (требующие специального согласования) виды разрешенного использования: не установлены

Разрешается: Проектирование и проведение землеустроительных, земляных, строительных, мелиоративных, хозяйственных и иных работ по согласованию с органами охраны объектов культурного наследия различных уровней, в зависимости от категории объекта культурного наследия, в т. ч. таких как: реставрационно-ремонтные работы; музеефикация памятников; реконструкция памятника при условии сохранения индивидуальных предметов охраны; установка охранных и мемориальных досок; работы, связанные с сохранением и восстановлением исторической планировки территории, зданий, сооружений, формирующих историческую среду и окружение памятников; озеленение и благоустройство территории - устройство дорожек, пешеходных площадок, наружного освещения, установка стендов и витрин, относящихся к памятнику; обеспечение других форм благоустройства, не нарушающих памятник, исторически ценную градостроительную среду и природный ландшафт; строительные и реконструктивные работы по инженерному оборудованию территории, не наносящие ущерба памятнику; восстановление исторического характера озеленения; устройство небольших автостоянок, связанных с функционированием памятника, по специальному согласованию; строительство объектов для обслуживания экскурсантов и туристов по специальному согласованию

Запрещается: нарушение предметов охраны при любых видах деятельности; нарушение благоприятных условий визуального восприятия объектов наследия, их комплексов и ценного природного ландшафта; строительство за исключением применения специальных мер, направленных на сохранение и регенерацию историко-градостроительной или природной среды объекта культурного наследия; строительные и ремонтные работы, опасные для физической сохранности памятника; использование памятников и их охранных зон под склады и производства взрывчатых и огнеопасных материалов; использование памятников и их охранных зон под производственные, складские объекты, гаражи (кроме памятников промышленной и инженерной архитектуры); установка временных объектов обслуживания: павильонов, малых архитектурных форм, наружной рекламы, нарушающих историческую среду памятников; вырубка ландшафтообразующей и средообразующей растительности

Особые условия и мероприятия, необходимые для сохранности объектов культурного наследия зоны, их реставрации и эффективного использования: научно-исследовательские, проектно-изыскательские, ремонтно-строительные и реставрационные работы, дорожные и другие виды землеобра-

зующих работ, благоустройство территории и установка рекламы осуществляются по согласованию с соответствующим государственным органом охраны памятников; установление реставрационного режима эксплуатации и ремонта памятников; закрепление границ охранной зоны в кадастровом плане; вывод из охранной зоны памятников предприятий, мастерских, складов, гаражей (кроме памятников промышленной и инженерной архитектуры), несовместимых с функционированием памятника; нейтрализация или снос дисгармонирующих с памятником объектов, расположенных в границах охранной зоны; вывод с территории охранной зоны хозяйственных построек и объектов, нарушающих историческую среду памятников; реконструкция деградировавших озелененных пространств охранных зон; соблюдение высотных соотношений, плотности посадок зеленых насаждений, обеспечивающих максимальное раскрытие и восприятие памятника; проектирование и проведение всех разрешенных видов работ только на конкурсной основе, проведение специальных исследований по выявлению и закреплению основных точек визуального восприятия объектов наследия

Предельные параметры: не установлены

Кодовое обозначение: ОЗ-3

Название зоны: Зоны археологического культурного слоя

Назначение зоны, предметы охраны (подлежат сохранению): Зоны археологического культурного слоя, подлежащего охране, надзору и контролю (зоны охраны памятников археологии). Охране подлежит исторически сложившаяся система культурных напластований, древних предметов и сооружений.

Основные виды разрешенного использования: не установлены

Вспомогательные виды разрешенного использования: не установлены

Условно разрешенные (требующие специального согласования) виды разрешенного использования: не установлены

Разрешается: Музеефикация памятника, - реконструкция памятника при условии сохранения индивидуальных предметов охраны, установка охранных и мемориальных досок, традиционное землепользование (пашня, сенокос, выгон скота и пр.), если оно не наносит ущерба памятнику, иные мероприятия, необходимые для сохранения археологического наследия.

Запрещается: Все виды земляных, строительных работ и хозяйственной деятельности, нарушающие предмет охраны, вырубка ландшафтообразующей и средообразующей растительности.

Особые условия и мероприятия, необходимые для сохранности объектов культурного наследия зоны, их реставрации и эффективного использования: Закрепление границ памятника в кадастровом плане, включение сведений об археологическом памятнике, зоне его охраны и режимах охраны в градостроительную и проектную документацию, в исключительных случаях осуществление археологических раскопок возможно только после научного обоснования необходимости проведения исследований и обязательного согласования с федеральным органом охраны обьектов культурного наследия и с органом исполнительной власти субъекта Российской Федерации, уполномоченным в области охраны объектов культурного наследия

Предельные параметры: не установлены

Статья 71. Использование и строительные изменения объектов, не соответствующих регламенту

Объекты недвижимости, существовавшие до вступления в силу настоящих «Правил», являются не соответствующими регламенту в случаях, когда эти объекты:

- расположены в пределах красных линий, установленных утвержденной градостроительной документацией для трассировки и реконструкции улиц, проездов и инженерно-технических коммуникаций;
- имеют виды использования, не разрешенные целевым регламентом для соответствующей территориальной зоны;
- имеют параметры, нарушающие требования охраны объектов культурного наследия и природного ландшафта;
- имеют санитарно-защитные зоны, распространяющиеся за границы расположения объекта;
- наносят несоразмерный вред владельцам иных объектов недвижимости;
- имеют параметры меньше или больше предельных значений, установленных соответствующими регламентами.

Статус несоответствия придается объекту Постановлением Главы города по представлению Комиссии по землепользованию и застройке или соответствующих надзорных органов.

Использование объектов, поименованных в ст. 71, может продолжаться без установления срока приведения их в соответствие с настоящими «Правилами». Исключение составляют объекты, не соответствующие одновременно и «Правилам», и государственным нормативно-техническим стандартам, в результате чего их дальнейшее существование (использование) представляет опасность для жизни и здоровья людей, или сохранности природной и историко-культурной среды.

Постановлением Главы города устанавливается срок приведения этих объектов в соответствие с «Правилами» и государственными стандартами.

Все изменения не соответствующих регламенту объектов в части изменения видов и интенсивности использования, строительных параметров могут производиться только в направлении приведения их в соответствие с «Правилами» и при условии, что производимые действия при этом не увеличат степень несоответствия.

Схема геодезических построений

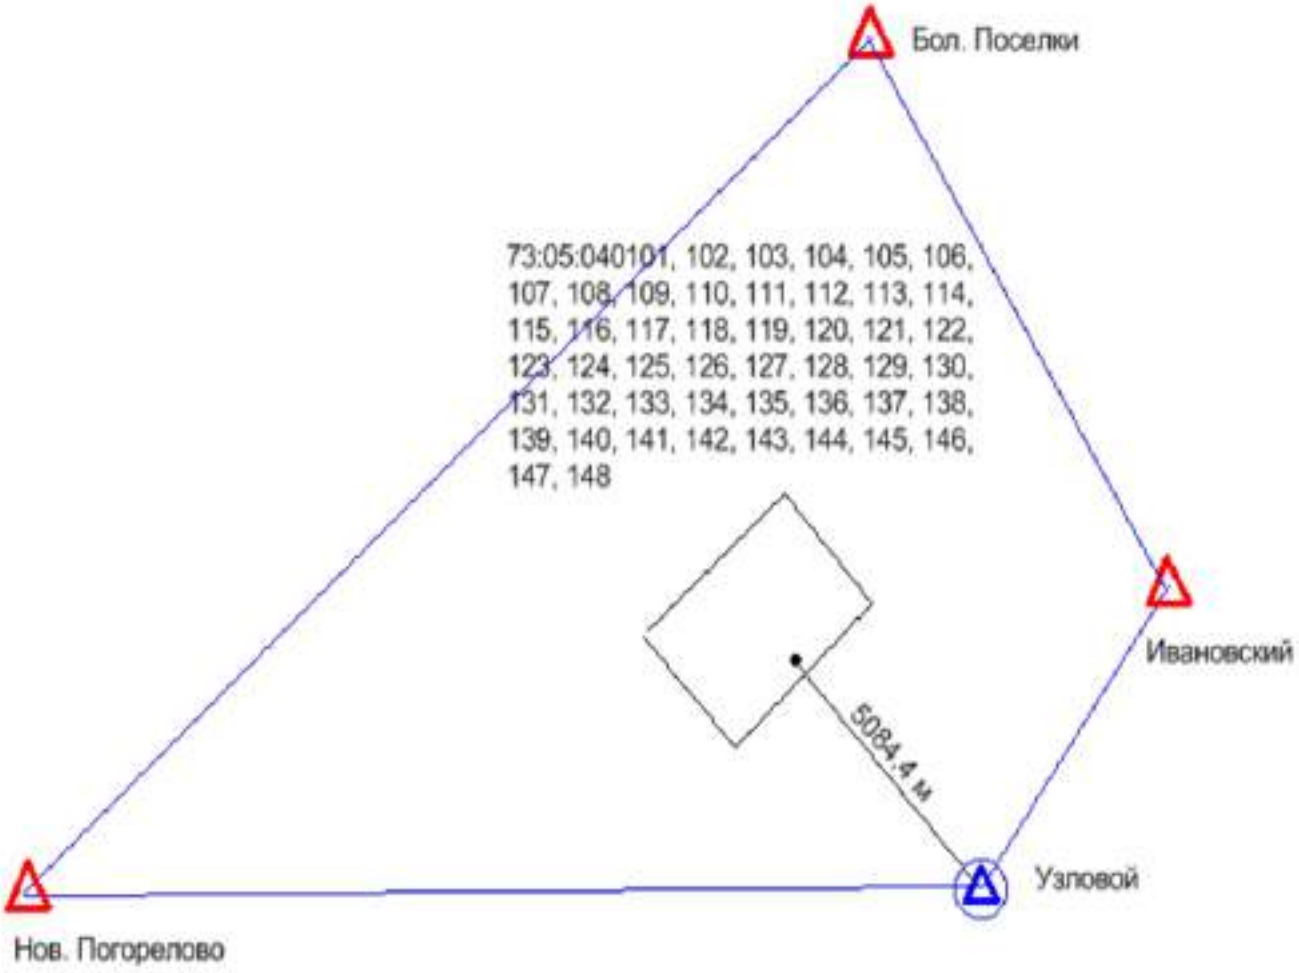

Условное обозначение:

△ -- Пункты ГГС использованные при локализации и контроле

⊙ -- Пункт ГГС с установленной временной базовой станцией

-- Расстояние от базовой станции до характерной точки границ объекта ККР

-- Линия референцной сети

АДМИНИСТРАЦИЯ
МУНИЦИПАЛЬНОГО ОБРАЗОВАНИЯ
«КАРСУНСКИЙ РАЙОН»
УЛЬЯНОВСКОЙ ОБЛАСТИ

30-летия Победы пл., д. 6, р.п. Карсун,
Ульяновская область, 433210
тел./факс (84246) 2-47-91
e-mail: karsun_otgotd@mail.ru,
http://karsunrayo.gosuslugi.ru/

15.07.2025 № 13-исх-05.01/2528исх
На № 18-4065-СБ/25 от 30.06.2025

Директору филиала
ППК «Роскадастр»
по Ульяновской области

Борисовой С.В.

Уважаемая Светлана Владимировна!

Администрация муниципального образования «Карсунский район» Ульяновской области предоставляет сведения о территориальных зонах в р.п. Карсун, согласно запрашиваемого перечня кадастровых кварталов.

Приложение: на 3 л. в 1 экз.

Глава администрации района Н.А.Сизов

Кондратьева Екатерина Николаевна
8(84246)2-47-61

КАРТА-ПЛАН ТЕРРИТОРИИ

Пояснительная записка

1. Сведения о территории выполнения комплексных кадастровых работ: 73:05:040118, Ульяновская область Карсунский район, рп. Карсун

(наименование субъекта Российской Федерации, муниципального образования, населенного пункта, уникальные учетные номера кадастровых кварталов, иные сведения, позволяющие определить местоположение территории, на которой выполняются комплексные кадастровые работы, например, наименование садоводческого или огороднического некоммерческого товарищества, гаражного кооператива, элемента планировочной структуры)

2. Основания выполнения комплексных кадастровых работ:

Наименование, дата и номер документа, на основании которого выполняются комплексные кадастровые работы: "03" февраля 2025 г. , 170-2682/2025-В

3. Дата подготовки карты-плана территории: "01" августа 2025 г.

4. Сведения о заказчике(ах) комплексных кадастровых работ:

В отношении юридического лица, органа местного самоуправления муниципального района, муниципального округа или городского округа либо уполномоченного исполнительного органа государственной власти субъекта Российской Федерации:

полное или сокращенное (в случае, если имеется) наименование: ФЕДЕРАЛЬНАЯ СЛУЖБА ГОСУДАРСТВЕННОЙ РЕГИСТРАЦИИ, КАДАСТРА И КАРТОГРАФИИ
основной государственный регистрационный номер: 1047796940465
идентификационный номер налогоплательщика: 7706560536

В отношении физического лица или представителя физических или юридических лиц:

фамилия, имя, отчество (последнее - при наличии): -
страховой номер индивидуального лицевого счета в системе обязательного пенсионного страхования Российской Федерации (СНИЛС): -

Наименование и реквизиты документа, подтверждающие полномочия представителя заказчика(ов) комплексных кадастровых работ: -

Адрес электронной почты (для направления уведомления о результатах внесения сведений в Единый государственный реестр недвижимости): -

5. Сведения об исполнителе комплексных кадастровых работ:

Полное или сокращенное (в случае, если имеется) наименование и адрес юридического лица, с которым заключен государственный или муниципальный контракт либо договор подряда на выполнение комплексных кадастровых работ: Филиал ППК Роскадастр, Ульяновск улица Юности д 5/96

Фамилия, имя. отчество кадастрового инженера (последнее - при наличии): Мельникова Екатерина Юрьевна и основной государственный регистрационный номер кадастрового инженера индивидуального предпринимателя (ОГРНИП): -

Страховой номер индивидуального лицевого счета в системе обязательного пенсионного страхования Российской Федерации (СНИЛС) кадастрового инженера: 071-399-558 94

Уникальный реестровый номер кадастрового инженера в реестре саморегулируемой организации кадастровых инженеров и дата внесения сведений о физическом лице в такой реестр: А-0289, 2012-04-27

Полное или (в случае, если имеется) сокращенное наименование саморегулируемой организации кадастровых инженеров, членом которой является кадастровый инженер: Ассоциация "Союз кадастровых инженеров"

Контактный телефон: +78422468329

Почтовый адрес и адрес электронной почты, по которым осуществляется связь с кадастровым инженером: Г.О. ГОРОД УЛЬЯНОВСК, Г УЛЬЯНОВСК, УЛ ЮНОСТИ, Д. 5/96 MelnikovaEYu@73.kadastr.ru

6. Перечень документов, использованных при подготовке карты-плана территории

№ п/п	Реквизиты документа				
	Вид	Дата	Номер	Наименование	Иные сведения
1	2	3	4	5	6
1	Кадастровый план территории	23.06.2025	КУВИ-001/2025-127627855	Кадастровый план территории кадастрового квартала 73:05:040118	-
2	Иной документ	03.02.2025	170-2682/2025-В	Выписка о пунктах государственной геодезической сети	-
3	Иной документ	30.01.2025	321-20-2025-002	Соглашение о предоставлении из федерального бюджета субсидий, в том числе грантов в форме субсидий, юридическим лицам, индивидуальным предпринимателям, а также физическим лицам	-

7. Пояснения к карте-плану территории

1. На территории кадастрового квартала 73:05:040118 на основании соглашения между Федеральной службой государственной регистрации, кадастра и картографии и Публично – правовой компанией «Роскадастр» №321-20-2025-002 от 30.01.2025г. выполнены комплексные кадастровые работы.
Ж-4б
Карта-план территории использовалась Единая электронная картографическая основа ЦОФП открытого опубликования в масштабе М 1:2000:
Карсун_73-53-86-(174-ж)_ЦОФП_2020_МСК73_зона_1
Карсун_73-53-86-(174-з)_ЦОФП_2020_МСК73_зона_1
Карсун_73-53-86-(190-а)_ЦОФП_2020_МСК73_зона_1
Карсун_73-53-86-(190-б)_ЦОФП_2020_МСК73_зона_1
Карта-план территории подготовлен в соответствии с кадастровыми планами территории кадастровых кварталов 73:05:040118 от 23.06.2025 г КУВИ-001/2025-127627855
В результате выполнения комплексных кадастровых работ и подготовки карты-плана территории сведения ЕГРН об адресе объекта комплексных кадастровых работ или о его местоположении не изменились, соответствующие строки текстовой части карты-плана территории на заполнялись (п.42 Требования от 04.08.2021 №П/0337).
По результатам анализа кадастрового плана территории 73:05:040118
1. В отношении земельных участков выявлено: Местоположение 28 земельных участков
73:05:040106:187, 73:05:040114:15, 73:05:040114:18, 73:05:040114:195, 73:05:040114:200, 73:05:040114:201, 73:05:040114:202, 73:05:040114:203,73:05:040114:21, 73:05:040114:236, 73:05:040114:239, 73:05:040114:243, 73:05:040114:354, 73:05:040114:357, 73:05:040114:358, 73:05:040114:360, 73:05:040114:361, 73:05:040114:361, 73:05:040114:362, 73:05:040114:363, 73:05:040114:364, 73:05:040114:365, 73:05:040114:38, 73:05:040114:39, 73:05:040114:40, 73:05:040114:42, 73:05:040114:44, 73:05:040114:8, 73:05:040114:9
установлено в соответствии с требованиями законодательства.
В отношении объектов капитального строительства выявлено: Местоположение 15 объектов капитального строительства
73:05:040114:205, 73:05:040114:206, 73:05:040114:218, 73:05:040114:220, 73:05:040114:223, 73:05:040114:230, 73:05:040114:231, 73:05:040114:234, 73:05:040114:238, 73:05:040114:240, 73:05:040114:241, 73:05:040114:355, 73:05:040114:356, 73:05:040114:366, 73:05:040114:367
Местоположение 12 земельных участков, границы которых не установлены в соответствии с требованиями земельного законодательства:
73:05:040118:2, 73:05:040118:8, 73:05:040118:9, 73:05:040118:11, 73:05:040118:15, 73:05:040118:26, 73:05:040118:27, 73:05:040118:28, 73:05:040118:29, 73:05:040118:41, 73:05:040118:44, 73:05:040118:230
Уточнение местоположения границ 26 объектов капитального строительства, границы которых не установлены в соответствии с требованиями земельного законодательства:
73:05:011801:510, 73:05:040118:79, 73:05:040118:80, 73:05:040118:81, 73:05:040118:84, 73:05:040118:87, 73:05:040118:88, 73:05:040118:91, 73:05:040118:93, 73:05:040118:133, 73:05:040118:141, 73:05:040118:142, 73:05:040118:147, 73:05:040118:156, 73:05:040118:157, 73:05:040118:160, 73:05:040118:162, 73:05:040118:163, 73:05:040118:164, 73:05:040118:166, 73:05:040118:167, 73:05:040118:169, 73:05:040118:172, 73:05:040118:174, 73:05:040118:346, 73:05:040119:70, 73:05:040118:165
Исправление местоположения границ 12 земельных участков:
73:05:040118:14, 73:05:040118:41, 73:05:040118:43, 73:05:040118:49, 73:05:040118:63, 73:05:040118:64, 73:05:040118:76, 73:05:040118:77, 73:05:040118:131, 73:05:040118:138, 73:05:040118:216, 73:05:040118:382

7. Пояснения к карте-плану территории

Исправление местоположения границ 1 объекта капитального строительства:
73:05:040118:389
К земельному участку с кадастровым номером 73:05:040118:207, прилегает земельный участок с площадью 417.57 кв. м. который отсутствует в сведениях ЕГРН. Координаты:
494181,61 1360179,36
494209,75 1360189,90
494207,04 1360197,71
494195,77 1360193,66
494193,34 1360201,98
494175,44 1360195,50
494176,04 1360193,68
К земельному участку с кадастровым номером 73:05:040118:28, прилегает земельный участок с площадью 1098.44 кв. м. который отсутствует в сведениях ЕГРН. Координаты:
494436,14 1359972,80
494450,18 1359996,24
494438,27 1360003,63
494417,07 1360015,85
494401,87 1359990,61
494411,24 1359985,78
К земельному участку с кадастровым номером 73:05:040118:73, прилегает земельный участок с площадью 639.30 кв. м. который отсутствует в сведениях ЕГРН. Координаты:
494456,85 1359992,66
494458,23 1359995,23
494467,98 1360011,56
494471,55 1360017,48
494464,80 1360021,74
494452,07 1360028,82
494438,27 1360003,63
494450,18 1359996,24
К земельному участку с кадастровым номером 73:05:040118:391, прилегает земельный участок с площадью 265.51 кв. м. который отсутствует в сведениях ЕГРН. Координаты:
494464,80 1360021,74
494474,30 1360038,94
494471,85 1360039,85
494471,38 1360038,64
494460,67 1360044,51
494452,07 1360028,82
К земельному участку с кадастровым номером 73:05:040118:29, прилегает земельный участок с площадью 1767.50 кв. м. который отсутствует в сведениях ЕГРН. Координаты:
494423,42 1360122,04
494445,56 1360109,67
494472,58 1360093,82
494482,20 1360114,14
494482,96 1360113,94
494486,83 1360128,35
494454,21 1360137,00
494436,76 1360145,86
494433,41 1360140,82
494429,97 1360135,48
494428,44 1360136,54
494420,04 1360123,87
К земельному участку с кадастровым номером 73:05:040118:220, прилегает земельный участок с площадью 1504.81 кв. м. который отсутствует в сведениях ЕГРН. Координаты:
494491,69 1359766,43
494517,44 1359799,87
494488,92 1359821,82
494484,74 1359815,26
494467,81 1359794,41
494463,61 1359788,05
К земельному участку по адресу Ульяновская область Карсунский район р.п. Карсун улица Богдана Хитрово прилегает объект капитального строительства с площадью 173.93 кв.м. отсутствует в сведениях ЕГРН.

7. Пояснения к карте-плану территории

Координаты
494182,12 1360181,11
494192,98 1360185,52
494187,40 1360199,27
494176,54 1360194,86
К земельному участку по адресу Ульяновская область Карсунский район р.п. Карсун улица прилегает Языкова дом 72 объект капитального строительства с площадью 74.90 кв. м. отсутствует в сведениях ЕГРН.
Координаты
494437,27 1360122,52
494441,53 1360129,06
494433,49 1360134,30
494429,23 1360127,76
К земельному участку с кадастровым номером 73:05:040118:29 прилегает объект капитального строительства, который с площадью 71.84кв.м. отсутствуют сведения в ЕГРН. Координаты
494422,36 1360096,58
494425,54 1360102,37
494416,01 1360107,61
494412,83 1360101,82
К земельному участку с кадастровым номером 73:05:040118:63 прилегает объект капитального строительства, который является архивным с площадью 73.25 кв.м. отсутствуют актуальный кадастровый номер. Координаты
494298,11 1359732,82
494293,39 1359738,73
494285,82 1359732,69
494290,54 1359726,78
К земельному участку с кадастровым номером 73:05:040118:201 прилегает объект капитального строительства, который является архивным с площадью 551.99 кв.м. отсутствуют актуальный кадастровый номер.
Координаты
494144,12 1360094,73
494149,44 1360080,14
494182,76 1360092,28
494177,42 1360106,94
494144,13 1360094,73
К земельному участку с кадастровым номером 73:05:040118:198 прилегает объект капитального строительства, который является архивным с площадью 440.71 кв.м. отсутствуют актуальный кадастровый номер.
Координаты
494204,10 1360015,71
494199,40 1360027,36
494166,88 1360014,24
494171,58 1360002,58
К земельному участку с кадастровым номером 73:05:040118:196 прилегает объект капитального строительства, который является архивным с площадью 283.02 кв.м. отсутствуют актуальный кадастровый номер.
Координаты
494290,79 1360049,19
494286,68 1360060,20
494264,22 1360051,86
494268,33 1360040,74
К земельному участку с кадастровым номером 73:05:040118:196 прилегает объект капитального строительства, который является архивным с площадью 435.90 кв.м. отсутствуют актуальный кадастровый номер.
Координаты
494249,38 1360033,27
494244,77 1360044,79
494212,17 1360031,74
494216,78 1360020,21
Земельный участок с кадастровым номером 73:05:040118:2 частично расположен в ЗОУИТ 73:05-6.339.
Земельный участок с кадастровым номером 73:05:040118:41 частично расположен в ЗОУИТ 73:05-6.355.
В соответствии с производственным заданием на выполнение комплексных кадастровых работ Федерального значения и работ по исправлению реестровых ошибок в границах Ульяновской области полевые и камеральные работы выполнялись филиалом ППК «Роскадастр» «Средневолжское АГП».
Доступ к уточняемым и исправляемым земельным участкам обеспечивается через земли общего пользования.
В результате комплексных кадастровых работ на территории кадастрового квартала 73:05:040118 осуществлено:

7. Пояснения к карте-плану территории

- уточнение местоположения границ 12 земельных участков, границы которых не установлены в соответствии с требованиями законодательства,
- осуществлено уточнение местоположения 26 контуров объектов капитального строительства на земельных участках.
- исправление местоположения границ 13 земельных участков.

В данном квартале нет учтенных объектов капитального строительства.

Комплексные кадастровые работы проведены в соответствии с требованиями Федерального закона от 24.07.2007 г. №221-ФЗ «О кадастровой деятельности». При подготовке карты-плана территории были использованы сведения ЕГРН, сведения информационной системы обеспечения градостроительной деятельности, Проекты садового товарищества. В установленные Федеральным законом от 24.07.2007 г. №221-ФЗ «О кадастровой деятельности» сроки возражения от заинтересованных лиц относительно местоположения границ земельных участков, определенных в ходе выполнения комплексных кадастровых работ, не поступили.

Сведения о пунктах геодезической сети и средствах измерений

1. Сведения о пунктах геодезической сети:

№ п/п	Вид геодезической сети	Название пункта геодезической сети и тип знака	Система координат пункта геодезической сети	Координаты пункта, м		Дата обследования "26" июня 2025 г.		
						Сведения о состоянии		
				X	Y	наружного знака пункта	центра пункта	марки центра пункта
1	2	3	4	5	6	7	8	9
1	плановая, СГС-1 класса, СГС-1	Нов. Погорелово, пир., 6.0 м, 1, № 1041	МСК	487640.62	1345730.97	Утрачен	Сохранился	Сохранился
2	плановая, ГГС - 2 класса, ГГС - 2 класса	Ивановский, сигн. 33.9 м, 1, № 1200	МСК	493614.91	1367302.04	Утрачен	Сохранился	Сохранился
3	плановая, ГГС - 4 класса, ГГС - 4 класса	Бол. Поселки, неизвестен, 148, № 3417	МСК	501699.84	1361983.03	Утрачен	Сохранился	Сохранился
4	плановая, ГГС - 4 класса, ГГС - 4 класса	Узловой, пир., 6.1 м, 148, № 2636	МСК	487944.69	1363736.88	Утрачен	Сохранился	Сохранился

2. Сведения об использованных средствах измерений

№ п/п	Наименование и обозначение типа средства измерений - прибора (инструмента, аппаратуры)	Заводской или серийный номер средства измерений	Реквизиты свидетельства о поверке прибора (инструмента, аппаратуры) и (или) срок действия поверки
1	2	3	4
-	-	-	-

Сведения об уточняемых земельных участках

1. Сведения о характерных точках границы уточняемого земельного участка с кадастровым номером 73:05:040118:2 :

Система координат МСК-73, зона 1 **Зона №1**

Обозначение характерных точек границ	Координаты, м				Метод определения координат	Формулы, примененные для расчета средней квадратической погрешности определения координат характерных точек границ (Mt), с подставленными в такие формулы значениями и итоговые (вычисленные) значения Mt, м	Описание закрепления точки
	содержатся в Едином государственном реестре недвижимости		определены в результате выполнения комплексных кадастровых работ				
	X	Y	X	Y			
1	2	3	4	5	6	7	8
н115У	-	-	494119.14	1360258.45	Метод спутниковых геодезических измерений (определений)	0.1	-
н116У	-	-	494133.28	1360234.39	Метод спутниковых геодезических измерений (определений)	0.1	-
н117У	-	-	494185.22	1360263.65	Метод спутниковых геодезических измерений (определений)	0.1	-
н118У	-	-	494171.33	1360288.08	Метод спутниковых геодезических измерений (определений)	0.1	-
н115У	-	-	494119.14	1360258.45	Метод спутниковых геодезических измерений (определений)	0.1	-

2. Сведения о частях границ уточняемого земельного участка с кадастровым номером 73:05:040118:2 :

Обозначение части границ		Горизонтальное проложение (S), м	Описание прохождения части границ	Сведения о согласовании местоположения границ (согласовано/спорное)
от т.	до т.			
1	2	3	4	5
н115У	н116У	27.91	-	-
н116У	н117У	59.61	-	-
н117У	н118У	28.10	-	-
н118У	н115У	60.01	-	-

3. Сведения о характеристиках уточняемого земельного участка с кадастровым номером 73:05:040118:2 :

№ п/п	Наименование характеристики земельного участка	Значение характеристики
1	2	3
1.	Адрес земельного участка	-

3. Сведения о характеристиках уточняемого земельного участка с кадастровым номером 73:05:040118:2 :

№ п/п	Наименование характеристики земельного участка	Значение характеристики
1	2	3
1.1.	Сведения о местоположении земельного участка (при отсутствии адреса) в структурированном в соответствии с федеральной информационной адресной системой виде	-
1.2.	Дополнительные сведения о местоположении земельного участка	-
2.	Площадь земельного участка ± величина погрешности определения (вычисления) площади (Р ± ΔР), м2	1675 ± 14
3.	Формула, примененная для вычисления предельной погрешности определения площади земельного участка, с подставленными значениями и итоговые (вычисленные) значения (ΔР), м2	ΔР=3.5*Mt*√P=3.5*0,1*√1675=14
4.	Площадь земельного участка согласно сведениям Единого государственного реестра недвижимости (Ркад), м2	1523
5.	Оценка расхождения Р и Ркад (Р - Ркад), м2	152
6.	Предельные минимальный и максимальный размеры земельного участка (Рмин и Рмакс), м2	- -
7.	Вид (виды) разрешенного использования	под трёхэтажным двадцатисемиквартирным жилым домом
7.1.	Дополнительные сведения об использовании земельного участка	-
8.	Кадастровый или иной государственный учетный номер (инвентарный) здания, сооружения, объекта незавершенного строительства, расположенного на земельном участке	73:05:040118:79
9.	Сведения о земельных участках (землях общего пользования, территории общего пользования), посредством которых обеспечивается доступ	Земли общего пользования
10.	Иные сведения	-

4. Пояснения к сведениям об уточняемом земельном участке с кадастровым номером 73:05:040118:2 :

1.	-

Сведения об уточняемых земельных участках

1. Сведения о характерных точках границы уточняемого земельного участка с кадастровым номером 73:05:040118:8 :

Система координат МСК-73, зона 1 **Зона №1**

Обозначение характерных точек границ	Координаты, м				Метод определения координат	Формулы, примененные для расчета средней квадратической погрешности определения координат характерных точек границ (Mt), с подставленными в такие формулы значениями и итоговые (вычисленные) значения Mt, м	Описание закрепления точки
	содержатся в Едином государственном реестре недвижимости		определены в результате выполнения комплексных кадастровых работ				
	X	Y	X	Y			
1	2	3	4	5	6	7	8
н119У	-	-	494279.50	1360224.00	Метод спутниковых геодезических измерений (определений)	0.1	-
н120У	-	-	494272.70	1360235.00	Метод спутниковых геодезических измерений (определений)	0.1	-
н121У	-	-	494270.31	1360238.86	Метод спутниковых геодезических измерений (определений)	0.1	-
1	-	-	494257.71	1360262.41	Метод спутниковых геодезических измерений (определений)	0.1	-
н122У	-	-	494252.81	1360260.12	Метод спутниковых геодезических измерений (определений)	0.1	-
н123У	-	-	494219.74	1360243.54	Метод спутниковых геодезических измерений (определений)	0.1	-
н124У	-	-	494229.23	1360217.83	Метод спутниковых геодезических измерений (определений)	0.1	-
н125У	-	-	494239.79	1360199.48	Метод спутниковых геодезических измерений (определений)	0.1	-
н126У	-	-	494251.28	1360205.08	Метод спутниковых геодезических измерений (определений)	0.1	-
н127У	-	-	494252.86	1360202.36	Метод спутниковых геодезических измерений (определений)	0.1	-

1. Сведения о характерных точках границы уточняемого земельного участка с кадастровым номером 73:05:040118:8 :

Система координат МСК-73, зона 1 **Зона №1**

Обозначение характерных точек границ	Координаты, м				Метод определения координат	Формулы, примененные для расчета средней квадратической погрешности определения координат характерных точек границ (Mt), с подставленными в такие формулы значениями и итоговые (вычисленные) значения Mt, м	Описание закрепления точки
	содержатся в Едином государственном реестре недвижимости		определены в результате выполнения комплексных кадастровых работ				
	X	Y	X	Y			
1	2	3	4	5	6	7	8
н128У	-	-	494276.09	1360214.84	Метод спутниковых геодезических измерений (определений)	0.1	-
н129У	-	-	494275.17	1360216.28	Метод спутниковых геодезических измерений (определений)	0.1	-
н130У	-	-	494278.76	1360218.23	Метод спутниковых геодезических измерений (определений)	0.1	-
н131У	-	-	494277.29	1360221.18	Метод спутниковых геодезических измерений (определений)	0.1	-
н132У	-	-	494280.16	1360222.73	Метод спутниковых геодезических измерений (определений)	0.1	-
н119У	-	-	494279.50	1360224.00	Метод спутниковых геодезических измерений (определений)	0.1	-

2. Сведения о частях границ уточняемого земельного участка с кадастровым номером 73:05:040118:8 :

Обозначение части границ		Горизонтальное проложение (S), м	Описание прохождения части границ	Сведения о согласовании местоположения границ (согласовано/спорное)
от т.	до т.			
1	2	3	4	5
н119У	н120У	12.93	-	-
н120У	н121У	4.54	-	-
н121У	1	26.71	-	-
1	н122У	5.41	-	-
н122У	н123У	36.99	-	-
н123У	н124У	27.41	-	-
н124У	н125У	21.17	-	-
н125У	н126У	12.78	-	-
н126У	н127У	3.15	-	-
н127У	н128У	26.37	-	-

2. Сведения о частях границ уточняемого земельного участка с кадастровым номером 73:05:040118:8 :

Обозначение части границ		Горизонтальное проложение (S), м	Описание прохождения части границ	Сведения о согласовании местоположения границ (согласовано/спорное)
от т.	до т.			
1	2	3	4	5
н128У	н129У	1.71	-	-
н129У	н130У	4.09	-	-
н130У	н131У	3.30	-	-
н131У	н132У	3.26	-	-
н132У	н119У	1.43	-	-

3. Сведения о характеристиках уточняемого земельного участка с кадастровым номером 73:05:040118:8 :

№ п/п	Наименование характеристики земельного участка	Значение характеристики
1	2	3
1.	Адрес земельного участка	-
1.1.	Сведения о местоположении земельного участка (при отсутствии адреса) в структурированном в соответствии с федеральной информационной адресной системой виде	-
1.2.	Дополнительные сведения о местоположении земельного участка	-
2.	Площадь земельного участка ± величина погрешности определения (вычисления) площади (Р ± ΔР), м2	2260 ± 17
3.	Формула, примененная для вычисления предельной погрешности определения площади земельного участка, с подставленными значениями и итоговые (вычисленные) значения (ΔР), м2	ΔР=3.5*Mt*√P=3.5*0,1*√2260=17
4.	Площадь земельного участка согласно сведениям Единого государственного реестра недвижимости (Ркад), м2	2260
5.	Оценка расхождения Р и Ркад (Р - Ркад), м2	-
6.	Предельные минимальный и максимальный размеры земельного участка (Рмин и Рмакс), м2	- -
7.	Вид (виды) разрешенного использования	Для индивидуального жилищного строительства
7.1.	Дополнительные сведения об использовании земельного участка	-
8.	Кадастровый или иной государственный учетный номер (инвентарный) здания, сооружения, объекта незавершенного строительства, расположенного на земельном участке	73:05:040118:166
9.	Сведения о земельных участках (землях общего пользования, территории общего пользования), посредством которых обеспечивается доступ	Земли общего пользования
10.	Иные сведения	-

4. Пояснения к сведениям об уточняемом земельном участке с кадастровым номером 73:05:040118:8 :

1.	-

Сведения об уточняемых земельных участках

1. Сведения о характерных точках границы уточняемого земельного участка с кадастровым номером 73:05:040118:9 :

Система координат МСК-73, зона 1 **Зона №1**

Обозначение характерных точек границ	Координаты, м				Метод определения координат	Формулы, примененные для расчета средней квадратической погрешности определения координат характерных точек границ (Mt), с подставленными в такие формулы значениями и итоговые (вычисленные) значения Mt, м	Описание закрепления точки
	содержатся в Едином государственном реестре недвижимости		определены в результате выполнения комплексных кадастровых работ				
	X	Y	X	Y			
1	2	3	4	5	6	7	8
н133У	-	-	494465.44	1359885.94	Метод спутниковых геодезических измерений (определений)	0.1	-
н134У	-	-	494511.71	1359857.54	Метод спутниковых геодезических измерений (определений)	0.1	-
15	-	-	494526.58	1359880.85	Метод спутниковых геодезических измерений (определений)	0.1	-
н135У	-	-	494482.01	1359909.66	Метод спутниковых геодезических измерений (определений)	0.1	-
н133У	-	-	494465.44	1359885.94	Метод спутниковых геодезических измерений (определений)	0.1	-

2. Сведения о частях границ уточняемого земельного участка с кадастровым номером 73:05:040118:9 :

Обозначение части границ		Горизонтальное проложение (S), м	Описание прохождения части границ	Сведения о согласовании местоположения границ (согласовано/спорное)
от т.	до т.			
1	2	3	4	5
н133У	н134У	54.29	-	-
н134У	15	27.65	-	-
15	н135У	53.07	-	-
н135У	н133У	28.93	-	-

3. Сведения о характеристиках уточняемого земельного участка с кадастровым номером 73:05:040118:9 :

№ п/п	Наименование характеристики земельного участка	Значение характеристики
1	2	3
1.	Адрес земельного участка	-

3. Сведения о характеристиках уточняемого земельного участка с кадастровым номером 73:05:040118:9 :

№ п/п	Наименование характеристики земельного участка	Значение характеристики
1	2	3
1.1.	Сведения о местоположении земельного участка (при отсутствии адреса) в структурированном в соответствии с федеральной информационной адресной системой виде	-
1.2.	Дополнительные сведения о местоположении земельного участка	-
2.	Площадь земельного участка ± величина погрешности определения (вычисления) площади (Р ± ΔР), м2	1518 ± 14
3.	Формула, примененная для вычисления предельной погрешности определения площади земельного участка, с подставленными значениями и итоговые (вычисленные) значения (ΔР), м2	ΔР=3.5*Mt*√P=3.5*0,1*√1518=14
4.	Площадь земельного участка согласно сведениям Единого государственного реестра недвижимости (Ркад), м2	1500
5.	Оценка расхождения Р и Ркад (Р - Ркад), м2	18
6.	Предельные минимальный и максимальный размеры земельного участка (Рмин и Рмакс), м2	- -
7.	Вид (виды) разрешенного использования	Для индивидуального жилищного строительства
7.1.	Дополнительные сведения об использовании земельного участка	-
8.	Кадастровый или иной государственный учетный номер (инвентарный) здания, сооружения, объекта незавершенного строительства, расположенного на земельном участке	73:05:040118:401
9.	Сведения о земельных участках (землях общего пользования, территории общего пользования), посредством которых обеспечивается доступ	Земли общего пользования
10.	Иные сведения	-

4. Пояснения к сведениям об уточняемом земельном участке с кадастровым номером 73:05:040118:9 :

1.	-

Сведения об уточняемых земельных участках

1. Сведения о характерных точках границы уточняемого земельного участка с кадастровым номером 73:05:040118:11 :

Система координат МСК-73, зона 1 **Зона №1**

Обозначение характерных точек границ	Координаты, м				Метод определения координат	Формулы, примененные для расчета средней квадратической погрешности определения координат характерных точек границ (Mt), с подставленными в такие формулы значениями и итоговые (вычисленные) значения Mt, м	Описание закрепления точки
	содержатся в Едином государственном реестре недвижимости		определены в результате выполнения комплексных кадастровых работ				
	X	Y	X	Y			
1	2	3	4	5	6	7	8
70	-	-	494552.45	1360067.89	Метод спутниковых геодезических измерений (определений)	0.1	-
н136У	-	-	494553.81	1360067.26	Метод спутниковых геодезических измерений (определений)	0.1	-
н137У	-	-	494563.91	1360090.09	Метод спутниковых геодезических измерений (определений)	0.1	-
н138У	-	-	494573.68	1360087.34	Метод спутниковых геодезических измерений (определений)	0.1	-
н139У	-	-	494579.40	1360108.18	Метод спутниковых геодезических измерений (определений)	0.1	-
н140У	-	-	494540.94	1360115.44	Метод спутниковых геодезических измерений (определений)	0.1	-
н141У	-	-	494526.22	1360079.29	Метод спутниковых геодезических измерений (определений)	0.1	-
70	-	-	494552.45	1360067.89	Метод спутниковых геодезических измерений (определений)	0.1	-

2. Сведения о частях границ уточняемого земельного участка с кадастровым номером 73:05:040118:11 :

Обозначение части границ		Горизонтальное проложение (S), м	Описание прохождения части границ	Сведения о согласовании местоположения границ (согласовано/спорное)
от т.	до т.			
1	2	3	4	5
70	н136У	1.50	-	-

2. Сведения о частях границ уточняемого земельного участка с кадастровым номером 73:05:040118:11 :

Обозначение части границ		Горизонтальное проложение (S), м	Описание прохождения части границ	Сведения о согласовании местоположения границ (согласовано/спорное)
от т.	до т.			
1	2	3	4	5
н136У	н137У	24.96	-	-
н137У	н138У	10.15	-	-
н138У	н139У	21.61	-	-
н139У	н140У	39.14	-	-
н140У	н141У	39.03	-	-
н141У	70	28.60	-	-

3. Сведения о характеристиках уточняемого земельного участка с кадастровым номером 73:05:040118:11 :

№ п/п	Наименование характеристики земельного участка	Значение характеристики
1	2	3
1.	Адрес земельного участка	-
1.1.	Сведения о местоположении земельного участка (при отсутствии адреса) в структурированном в соответствии с федеральной информационной адресной системой виде	-
1.2.	Дополнительные сведения о местоположении земельного участка	-
2.	Площадь земельного участка ± величина погрешности определения (вычисления) площади (Р ± ΔР), м2	1491 ± 14
3.	Формула, примененная для вычисления предельной погрешности определения площади земельного участка, с подставленными значениями и итоговые (вычисленные) значения (ΔР), м2	ΔР=3.5*Mt*√P=3.5*0,1*√1491=14
4.	Площадь земельного участка согласно сведениям Единого государственного реестра недвижимости (Ркад), м2	1343
5.	Оценка расхождения Р и Ркад (Р - Ркад), м2	148
6.	Предельные минимальный и максимальный размеры земельного участка (Рмин и Рмакс), м2	- -
7.	Вид (виды) разрешенного использования	Для индивидуального жилищного строительства
7.1.	Дополнительные сведения об использовании земельного участка	-
8.	Кадастровый или иной государственный учетный номер (инвентарный) здания, сооружения, объекта незавершенного строительства, расположенного на земельном участке	73:05:040118:88
9.	Сведения о земельных участках (землях общего пользования, территории общего пользования), посредством которых обеспечивается доступ	Земли общего пользования
10.	Иные сведения	-

4. Пояснения к сведениям об уточняемом земельном участке с кадастровым номером 73:05:040118:11 :

1.	-

Сведения об уточняемых земельных участках

1. Сведения о характерных точках границы уточняемого земельного участка с кадастровым номером 73:05:040118:15 :

Система координат МСК-73, зона 1 **Зона №1**

Обозначение характерных точек границ	Координаты, м				Метод определения координат	Формулы, примененные для расчета средней квадратической погрешности определения координат характерных точек границ (Mt), с подставленными в такие формулы значениями и итоговые (вычисленные) значения Mt, м	Описание закрепления точки
	содержатся в Едином государственном реестре недвижимости		определены в результате выполнения комплексных кадастровых работ				
	X	Y	X	Y			
1	2	3	4	5	6	7	8
н144У	-	-	494282.27	1360177.12	Метод спутниковых геодезических измерений (определений)	0.1	-
29	-	-	494294.89	1360156.56	Метод спутниковых геодезических измерений (определений)	0.1	-
28	-	-	494300.57	1360155.60	Метод спутниковых геодезических измерений (определений)	0.1	-
36	-	-	494324.70	1360114.77	Метод спутниковых геодезических измерений (определений)	0.1	-
н145У	-	-	494347.63	1360134.48	Метод спутниковых геодезических измерений (определений)	0.1	-
н146У	-	-	494311.29	1360195.24	Метод спутниковых геодезических измерений (определений)	0.1	-
н147У	-	-	494296.40	1360186.77	Метод спутниковых геодезических измерений (определений)	0.1	-
н148У	-	-	494281.59	1360178.44	Метод спутниковых геодезических измерений (определений)	0.1	-
н144У	-	-	494282.27	1360177.12	Метод спутниковых геодезических измерений (определений)	0.1	-

2. Сведения о частях границ уточняемого земельного участка с кадастровым номером 73:05:040118:15 :

Обозначение части границ		Горизонтальное проложение (S), м	Описание прохождения части границ	Сведения о согласовании местоположения границ (согласовано/спорное)
от т.	до т.			
1	2	3	4	5
н144У	29	24.12	-	-
29	28	5.76	-	-
28	36	47.43	-	-
36	н145У	30.24	-	-
н145У	н146У	70.80	-	-
н146У	н147У	17.13	-	-
н147У	н148У	16.99	-	-
н148У	н144У	1.48	-	-

3. Сведения о характеристиках уточняемого земельного участка с кадастровым номером 73:05:040118:15 :

№ п/п	Наименование характеристики земельного участка	Значение характеристики
1	2	3
1.	Адрес земельного участка	-
1.1.	Сведения о местоположении земельного участка (при отсутствии адреса) в структурированном в соответствии с федеральной информационной адресной системой виде	-
1.2.	Дополнительные сведения о местоположении земельного участка	-
2.	Площадь земельного участка ± величина погрешности определения (вычисления) площади (Р ± ΔР), м2	2307 ± 17
3.	Формула, примененная для вычисления предельной погрешности определения площади земельного участка, с подставленными значениями и итоговые (вычисленные) значения (ΔР), м2	ΔР=3.5*Mt*√P=3.5*0,1*√2307=17
4.	Площадь земельного участка согласно сведениям Единого государственного реестра недвижимости (Ркад), м2	1500
5.	Оценка расхождения Р и Ркад (Р - Ркад), м2	807
6.	Предельные минимальный и максимальный размеры земельного участка (Рмин и Рмакс), м2	- -
7.	Вид (виды) разрешенного использования	Для индивидуального жилищного строительства
7.1.	Дополнительные сведения об использовании земельного участка	-
8.	Кадастровый или иной государственный учетный номер (инвентарный) здания, сооружения, объекта незавершенного строительства, расположенного на земельном участке	73:05:040118:169
9.	Сведения о земельных участках (землях общего пользования, территории общего пользования), посредством которых обеспечивается доступ	Земли общего пользования
10.	Иные сведения	-

4. Пояснения к сведениям об уточняемом земельном участке с кадастровым номером 73:05:040118:15 :

1.	-

Сведения об уточняемых земельных участках

1. Сведения о характерных точках границы уточняемого земельного участка с кадастровым номером 73:05:040118:26 :

Система координат МСК-73, зона 1 **Зона №1**

Обозначение характерных точек границ	Координаты, м				Метод определения координат	Формулы, примененные для расчета средней квадратической погрешности определения координат характерных точек границ (Mt), с подставленными в такие формулы значениями и итоговые (вычисленные) значения Mt, м	Описание закрепления точки
	содержатся в Едином государственном реестре недвижимости		определены в результате выполнения комплексных кадастровых работ				
	X	Y	X	Y			
1	2	3	4	5	6	7	8
н149У	-	-	494383.03	1359941.08	Метод спутниковых геодезических измерений (определений)	0.1	-
н150У	-	-	494411.24	1359985.78	Метод спутниковых геодезических измерений (определений)	0.1	-
н151У	-	-	494401.87	1359990.61	Метод спутниковых геодезических измерений (определений)	0.1	-
н152У	-	-	494382.74	1360000.47	Метод спутниковых геодезических измерений (определений)	0.1	-
н153У	-	-	494357.40	1359958.52	Метод спутниковых геодезических измерений (определений)	0.1	-
н154У	-	-	494356.98	1359957.28	Метод спутниковых геодезических измерений (определений)	0.1	-
н155У	-	-	494367.14	1359950.33	Метод спутниковых геодезических измерений (определений)	0.1	-
н149У	-	-	494383.03	1359941.08	Метод спутниковых геодезических измерений (определений)	0.1	-

2. Сведения о частях границ уточняемого земельного участка с кадастровым номером 73:05:040118:26 :

Обозначение части границ		Горизонтальное проложение (S), м	Описание прохождения части границ	Сведения о согласовании местоположения границ (согласовано/спорное)
от т.	до т.			
1	2	3	4	5
н149У	н150У	52.86	-	-

2. Сведения о частях границ уточняемого земельного участка с кадастровым номером 73:05:040118:26 :

Обозначение части границ		Горизонтальное проложение (S), м	Описание прохождения части границ	Сведения о согласовании местоположения границ (согласовано/спорное)
от т.	до т.			
1	2	3	4	5
н150У	н151У	10.54	-	-
н151У	н152У	21.52	-	-
н152У	н153У	49.01	-	-
н153У	н154У	1.31	-	-
н154У	н155У	12.31	-	-
н155У	н149У	18.39	-	-

3. Сведения о характеристиках уточняемого земельного участка с кадастровым номером 73:05:040118:26 :

№ п/п	Наименование характеристики земельного участка	Значение характеристики
1	2	3
1.	Адрес земельного участка	-
1.1.	Сведения о местоположении земельного участка (при отсутствии адреса) в структурированном в соответствии с федеральной информационной адресной системой виде	-
1.2.	Дополнительные сведения о местоположении земельного участка	-
2.	Площадь земельного участка ± величина погрешности определения (вычисления) площади (Р ± ΔР), м2	1631 ± 14
3.	Формула, примененная для вычисления предельной погрешности определения площади земельного участка, с подставленными значениями и итоговые (вычисленные) значения (ΔР), м2	ΔР=3.5*Mt*√P=3.5*0,1*√1631=14
4.	Площадь земельного участка согласно сведениям Единого государственного реестра недвижимости (Ркад), м2	1350
5.	Оценка расхождения Р и Ркад (Р - Ркад), м2	281
6.	Предельные минимальный и максимальный размеры земельного участка (Рмин и Рмакс), м2	- -
7.	Вид (виды) разрешенного использования	строительство индивидуального жилого дома
7.1.	Дополнительные сведения об использовании земельного участка	-
8.	Кадастровый или иной государственный учетный номер (инвентарный) здания, сооружения, объекта незавершенного строительства, расположенного на земельном участке	73:05:040118:87
9.	Сведения о земельных участках (землях общего пользования, территории общего пользования), посредством которых обеспечивается доступ	Земли общего пользования
10.	Иные сведения	-

4. Пояснения к сведениям об уточняемом земельном участке с кадастровым номером 73:05:040118:26 :

1.	-

Сведения об уточняемых земельных участках

1. Сведения о характерных точках границы уточняемого земельного участка с кадастровым номером 73:05:040118:27 :

Система координат МСК-73, зона 1 **Зона №1**

Обозначение характерных точек границ	Координаты, м				Метод определения координат	Формулы, примененные для расчета средней квадратической погрешности определения координат характерных точек границ (Mt), с подставленными в такие формулы значениями и итоговые (вычисленные) значения Mt, м	Описание закрепления точки
	содержатся в Едином государственном реестре недвижимости		определены в результате выполнения комплексных кадастровых работ				
	X	Y	X	Y			
1	2	3	4	5	6	7	8
н156У	-	-	494416.84	1360186.09	Метод спутниковых геодезических измерений (определений)	0.1	-
н157У	-	-	494454.65	1360156.89	Метод спутниковых геодезических измерений (определений)	0.1	-
н158У	-	-	494456.53	1360160.96	Метод спутниковых геодезических измерений (определений)	0.1	-
н159У	-	-	494459.68	1360173.64	Метод спутниковых геодезических измерений (определений)	0.1	-
н160У	-	-	494472.64	1360219.12	Метод спутниковых геодезических измерений (определений)	0.1	-
н161У	-	-	494461.19	1360214.20	Метод спутниковых геодезических измерений (определений)	0.1	-
н162У	-	-	494439.81	1360204.43	Метод спутниковых геодезических измерений (определений)	0.1	-
н163У	-	-	494421.79	1360190.29	Метод спутниковых геодезических измерений (определений)	0.1	-
н156У	-	-	494416.84	1360186.09	Метод спутниковых геодезических измерений (определений)	0.1	-

2. Сведения о частях границ уточняемого земельного участка с кадастровым номером 73:05:040118:27 :

Обозначение части границ		Горизонтальное проложение (S), м	Описание прохождения части границ	Сведения о согласовании местоположения границ (согласовано/спорное)
от т.	до т.			
1	2	3	4	5
н156У	н157У	47.77	-	-
н157У	н158У	4.48	-	-
н158У	н159У	13.07	-	-
н159У	н160У	47.29	-	-
н160У	н161У	12.46	-	-
н161У	н162У	23.51	-	-
н162У	н163У	22.91	-	-
н163У	н156У	6.49	-	-

3. Сведения о характеристиках уточняемого земельного участка с кадастровым номером 73:05:040118:27 :

№ п/п	Наименование характеристики земельного участка	Значение характеристики
1	2	3
1.	Адрес земельного участка	-
1.1.	Сведения о местоположении земельного участка (при отсутствии адреса) в структурированном в соответствии с федеральной информационной адресной системой виде	-
1.2.	Дополнительные сведения о местоположении земельного участка	-
2.	Площадь земельного участка ± величина погрешности определения (вычисления) площади (Р ± ΔР), м2	1589 ± 14
3.	Формула, примененная для вычисления предельной погрешности определения площади земельного участка, с подставленными значениями и итоговые (вычисленные) значения (ΔР), м2	ΔР=3.5*Mt*√P=3.5*0,1*√1589=14
4.	Площадь земельного участка согласно сведениям Единого государственного реестра недвижимости (Ркад), м2	1446
5.	Оценка расхождения Р и Ркад (Р - Ркад), м2	143
6.	Предельные минимальный и максимальный размеры земельного участка (Рмин и Рмакс), м2	- -
7.	Вид (виды) разрешенного использования	Для индивидуального жилищного строительства
7.1.	Дополнительные сведения об использовании земельного участка	-
8.	Кадастровый или иной государственный учетный номер (инвентарный) здания, сооружения, объекта незавершенного строительства, расположенного на земельном участке	73:05:040118:163
9.	Сведения о земельных участках (землях общего пользования, территории общего пользования), посредством которых обеспечивается доступ	Земли общего пользования
10.	Иные сведения	-

4. Пояснения к сведениям об уточняемом земельном участке с кадастровым номером 73:05:040118:27 :

1.	-

Сведения об уточняемых земельных участках

1. Сведения о характерных точках границы уточняемого земельного участка с кадастровым номером 73:05:040118:28 :

Система координат МСК-73, зона 1 **Зона №1**

Обозначение характерных точек границ	Координаты, м				Метод определения координат	Формулы, примененные для расчета средней квадратической погрешности определения координат характерных точек границ (Mt), с подставленными в такие формулы значениями и итоговые (вычисленные) значения Mt, м	Описание закрепления точки
	содержатся в Едином государственном реестре недвижимости		определены в результате выполнения комплексных кадастровых работ				
	X	Y	X	Y			
1	2	3	4	5	6	7	8
н164У	-	-	494357.41	1360016.11	Метод спутниковых геодезических измерений (определений)	0.1	-
н165У	-	-	494366.00	1360010.54	Метод спутниковых геодезических измерений (определений)	0.1	-
н152У	-	-	494382.74	1360000.47	Метод спутниковых геодезических измерений (определений)	0.1	-
н151У	-	-	494401.87	1359990.61	Метод спутниковых геодезических измерений (определений)	0.1	-
н166У	-	-	494417.07	1360015.85	Метод спутниковых геодезических измерений (определений)	0.1	-
н167У	-	-	494372.85	1360041.35	Метод спутниковых геодезических измерений (определений)	0.1	-
н168У	-	-	494368.32	1360033.93	Метод спутниковых геодезических измерений (определений)	0.1	-
н169У	-	-	494364.65	1360036.00	Метод спутниковых геодезических измерений (определений)	0.1	-
н170У	-	-	494356.26	1360021.64	Метод спутниковых геодезических измерений (определений)	0.1	-
н171У	-	-	494359.08	1360020.19	Метод спутниковых геодезических измерений (определений)	0.1	-

1. Сведения о характерных точках границы уточняемого земельного участка с кадастровым номером 73:05:040118:28 :

Система координат МСК-73, зона 1 **Зона №1**

Обозначение характерных точек границ	Координаты, м				Метод определения координат	Формулы, примененные для расчета средней квадратической погрешности определения координат характерных точек границ (Mt), с подставленными в такие формулы значениями и итоговые (вычисленные) значения Mt, м	Описание закрепления точки
	содержатся в Едином государственном реестре недвижимости		определены в результате выполнения комплексных кадастровых работ				
	X	Y	X	Y			
1	2	3	4	5	6	7	8
н164У	-	-	494357.41	1360016.11	Метод спутниковых геодезических измерений (определений)	0.1	-

2. Сведения о частях границ уточняемого земельного участка с кадастровым номером 73:05:040118:28 :

Обозначение части границ		Горизонтальное проложение (S), м	Описание прохождения части границ	Сведения о согласовании местоположения границ (согласовано/спорное)
от т.	до т.			
1	2	3	4	5
н164У	н165У	10.24	-	-
н165У	н152У	19.54	-	-
н152У	н151У	21.52	-	-
н151У	н166У	29.46	-	-
н166У	н167У	51.05	-	-
н167У	н168У	8.69	-	-
н168У	н169У	4.21	-	-
н169У	н170У	16.63	-	-
н170У	н171У	3.17	-	-
н171У	н164У	4.41	-	-

3. Сведения о характеристиках уточняемого земельного участка с кадастровым номером 73:05:040118:28 :

№ п/п	Наименование характеристики земельного участка	Значение характеристики
1	2	3
1.	Адрес земельного участка	-
1.1.	Сведения о местоположении земельного участка (при отсутствии адреса) в структурированном в соответствии с федеральной информационной адресной системой виде	-
1.2.	Дополнительные сведения о местоположении земельного участка	-
2.	Площадь земельного участка ± величина погрешности определения (вычисления) площади (P ± ΔP), м2	1606 ± 14
3.	Формула, примененная для вычисления предельной погрешности определения площади земельного участка, с подставленными значениями и итоговые (вычисленные) значения (ΔP), м2	ΔP=3.5*Mt*√P=3.5*0,1*√1606=14
4.	Площадь земельного участка согласно сведениям Единого государственного реестра недвижимости (Ркад), м2	1500

3. Сведения о характеристиках уточняемого земельного участка с кадастровым номером 73:05:040118:28 :

№ п/п	Наименование характеристики земельного участка	Значение характеристики
1	2	3
5.	Оценка расхождения Р и Ркад (Р - Ркад), м2	106
6.	Предельные минимальный и максимальный размеры земельного участка (Рмин и Рмакс), м2	- -
7.	Вид (виды) разрешенного использования	для индивидуального жилищного строительства
7.1.	Дополнительные сведения об использовании земельного участка	-
8.	Кадастровый или иной государственный учетный номер (инвентарный) здания, сооружения, объекта незавершенного строительства, расположенного на земельном участке	73:05:040118:157
9.	Сведения о земельных участках (землях общего пользования, территории общего пользования), посредством которых обеспечивается доступ	Земли общего пользования
10.	Иные сведения	-

4. Пояснения к сведениям об уточняемом земельном участке с кадастровым номером 73:05:040118:28 :

1.	-

Сведения об уточняемых земельных участках

1. Сведения о характерных точках границы уточняемого земельного участка с кадастровым номером 73:05:040118:29 :

Система координат МСК-73, зона 1 **Зона №1**

Обозначение характерных точек границ	Координаты, м				Метод определения координат	Формулы, примененные для расчета средней квадратической погрешности определения координат характерных точек границ (Mt), с подставленными в такие формулы значениями и итоговые (вычисленные) значения Mt, м	Описание закрепления точки
	содержатся в Едином государственном реестре недвижимости		определены в результате выполнения комплексных кадастровых работ				
	X	Y	X	Y			
1	2	3	4	5	6	7	8
74	-	-	494410.60	1360100.44	Метод спутниковых геодезических измерений (определений)	0.1	-
71	-	-	494465.98	1360068.80	Метод спутниковых геодезических измерений (определений)	0.1	-
72	-	-	494476.57	1360091.95	Метод спутниковых геодезических измерений (определений)	0.1	-
73	-	-	494472.58	1360093.82	Метод спутниковых геодезических измерений (определений)	0.1	-
н172У	-	-	494445.56	1360109.67	Метод спутниковых геодезических измерений (определений)	0.1	-
н173У	-	-	494423.42	1360122.04	Метод спутниковых геодезических измерений (определений)	0.1	-
н174У	-	-	494418.37	1360113.53	Метод спутниковых геодезических измерений (определений)	0.1	-
н175У	-	-	494414.34	1360115.85	Метод спутниковых геодезических измерений (определений)	0.1	-
н176У	-	-	494408.69	1360105.93	Метод спутниковых геодезических измерений (определений)	0.1	-
н177У	-	-	494412.29	1360103.29	Метод спутниковых геодезических измерений (определений)	0.1	-

1. Сведения о характерных точках границы уточняемого земельного участка с кадастровым номером 73:05:040118:29 :

Система координат МСК-73, зона 1 **Зона №1**

Обозначение характерных точек границ	Координаты, м				Метод определения координат	Формулы, примененные для расчета средней квадратической погрешности определения координат характерных точек границ (Mt), с подставленными в такие формулы значениями и итоговые (вычисленные) значения Mt, м	Описание закрепления точки
	содержатся в Едином государственном реестре недвижимости		определены в результате выполнения комплексных кадастровых работ				
	X	Y	X	Y			
1	2	3	4	5	6	7	8
74	-	-	494410.60	1360100.44	Метод спутниковых геодезических измерений (определений)	0.1	-

2. Сведения о частях границ уточняемого земельного участка с кадастровым номером 73:05:040118:29 :

Обозначение части границ		Горизонтальное проложение (S), м	Описание прохождения части границ	Сведения о согласовании местоположения границ (согласовано/спорное)
от т.	до т.			
1	2	3	4	5
74	71	63.78	-	-
71	72	25.46	-	-
72	73	4.41	-	-
73	н172У	31.33	-	-
н172У	н173У	25.36	-	-
н173У	н174У	9.90	-	-
н174У	н175У	4.65	-	-
н175У	н176У	11.42	-	-
н176У	н177У	4.46	-	-
н177У	74	3.31	-	-

3. Сведения о характеристиках уточняемого земельного участка с кадастровым номером 73:05:040118:29 :

№ п/п	Наименование характеристики земельного участка	Значение характеристики
1	2	3
1.	Адрес земельного участка	-
1.1.	Сведения о местоположении земельного участка (при отсутствии адреса) в структурированном в соответствии с федеральной информационной адресной системой виде	-
1.2.	Дополнительные сведения о местоположении земельного участка	-
2.	Площадь земельного участка ± величина погрешности определения (вычисления) площади (Р ± ΔР), м2	1626 ± 14
3.	Формула, примененная для вычисления предельной погрешности определения площади земельного участка, с подставленными значениями и итоговые (вычисленные) значения (ΔР), м2	ΔР=3.5*Mt*√P=3.5*0,1*√1626=14
4.	Площадь земельного участка согласно сведениям Единого государственного реестра недвижимости (Ркад), м2	1500

3. Сведения о характеристиках уточняемого земельного участка с кадастровым номером 73:05:040118:29 :

№ п/п	Наименование характеристики земельного участка	Значение характеристики
1	2	3
5.	Оценка расхождения Р и Ркад (Р - Ркад), м2	126
6.	Предельные минимальный и максимальный размеры земельного участка (Рмин и Рмакс), м2	- -
7.	Вид (виды) разрешенного использования	для индивидуального жилищного строительства
7.1.	Дополнительные сведения об использовании земельного участка	-
8.	Кадастровый или иной государственный учетный номер (инвентарный) здания, сооружения, объекта незавершенного строительства, расположенного на земельном участке	-
9.	Сведения о земельных участках (землях общего пользования, территории общего пользования), посредством которых обеспечивается доступ	Земли общего пользования
10.	Иные сведения	-

4. Пояснения к сведениям об уточняемом земельном участке с кадастровым номером 73:05:040118:29 :

1.	-

Сведения об уточняемых земельных участках

1. Сведения о характерных точках границы уточняемого земельного участка с кадастровым номером 73:05:040118:44 :

Система координат МСК-73, зона 1 **Зона №1**

Обозначение характерных точек границ	Координаты, м				Метод определения координат	Формулы, примененные для расчета средней квадратической погрешности определения координат характерных точек границ (Mt), с подставленными в такие формулы значениями и итоговые (вычисленные) значения Mt, м	Описание закрепления точки
	содержатся в Едином государственном реестре недвижимости		определены в результате выполнения комплексных кадастровых работ				
	X	Y	X	Y			
1	2	3	4	5	6	7	8
н188У	-	-	494331.38	1360207.69	Метод спутниковых геодезических измерений (определений)	0.1	-
н146У	-	-	494311.29	1360195.24	Метод спутниковых геодезических измерений (определений)	0.1	-
н145У	-	-	494347.63	1360134.48	Метод спутниковых геодезических измерений (определений)	0.1	-
н189У	-	-	494354.45	1360143.18	Метод спутниковых геодезических измерений (определений)	0.1	-
н190У	-	-	494358.30	1360140.16	Метод спутниковых геодезических измерений (определений)	0.1	-
н191У	-	-	494361.43	1360144.15	Метод спутниковых геодезических измерений (определений)	0.1	-
н192У	-	-	494357.43	1360146.70	Метод спутниковых геодезических измерений (определений)	0.1	-
н193У	-	-	494362.48	1360151.57	Метод спутниковых геодезических измерений (определений)	0.1	-
н194У	-	-	494377.84	1360166.38	Метод спутниковых геодезических измерений (определений)	0.1	-
н195У	-	-	494348.41	1360216.59	Метод спутниковых геодезических измерений (определений)	0.1	-

1. Сведения о характерных точках границы уточняемого земельного участка с кадастровым номером 73:05:040118:44 :

Система координат МСК-73, зона 1 **Зона №1**

Обозначение характерных точек границ	Координаты, м				Метод определения координат	Формулы, примененные для расчета средней квадратической погрешности определения координат характерных точек границ (Mt), с подставленными в такие формулы значениями и итоговые (вычисленные) значения Mt, м	Описание закрепления точки
	содержатся в Едином государственном реестре недвижимости		определены в результате выполнения комплексных кадастровых работ				
	X	Y	X	Y			
1	2	3	4	5	6	7	8
н188У	-	-	494331.38	1360207.69	Метод спутниковых геодезических измерений (определений)	0.1	-

2. Сведения о частях границ уточняемого земельного участка с кадастровым номером 73:05:040118:44 :

Обозначение части границ		Горизонтальное проложение (S), м	Описание прохождения части границ	Сведения о согласовании местоположения границ (согласовано/спорное)
от т.	до т.			
1	2	3	4	5
н188У	н146У	23.63	-	-
н146У	н145У	70.80	-	-
н145У	н189У	11.05	-	-
н189У	н190У	4.89	-	-
н190У	н191У	5.07	-	-
н191У	н192У	4.74	-	-
н192У	н193У	7.02	-	-
н193У	н194У	21.34	-	-
н194У	н195У	58.20	-	-
н195У	н188У	19.22	-	-

3. Сведения о характеристиках уточняемого земельного участка с кадастровым номером 73:05:040118:44 :

№ п/п	Наименование характеристики земельного участка	Значение характеристики
1	2	3
1.	Адрес земельного участка	-
1.1.	Сведения о местоположении земельного участка (при отсутствии адреса) в структурированном в соответствии с федеральной информационной адресной системой виде	-
1.2.	Дополнительные сведения о местоположении земельного участка	-
2.	Площадь земельного участка ± величина погрешности определения (вычисления) площади (P ± ΔP), м2	2754 ± 18
3.	Формула, примененная для вычисления предельной погрешности определения площади земельного участка, с подставленными значениями и итоговые (вычисленные) значения (ΔP), м2	ΔP=3.5*Mt*√P=3.5*0,1*√2754=18
4.	Площадь земельного участка согласно сведениям Единого государственного реестра недвижимости (Ркад), м2	2737

3. Сведения о характеристиках уточняемого земельного участка с кадастровым номером 73:05:040118:44 :

№ п/п	Наименование характеристики земельного участка	Значение характеристики
1	2	3
5.	Оценка расхождения Р и Ркад (Р - Ркад), м2	17
6.	Предельные минимальный и максимальный размеры земельного участка (Рмин и Рмакс), м2	- -
7.	Вид (виды) разрешенного использования	Для индивидуального жилищного строительства (под существующим жилым домом)
7.1.	Дополнительные сведения об использовании земельного участка	-
8.	Кадастровый или иной государственный учетный номер (инвентарный) здания, сооружения, объекта незавершенного строительства, расположенного на земельном участке	73:05:040118:404 73:05:040118:405
9.	Сведения о земельных участках (землях общего пользования, территории общего пользования), посредством которых обеспечивается доступ	Земли общего пользования
10.	Иные сведения	-

4. Пояснения к сведениям об уточняемом земельном участке с кадастровым номером 73:05:040118:44 :

1.	-

Сведения об уточняемых земельных участках

1. Сведения о характерных точках границы уточняемого земельного участка с кадастровым номером 73:05:040118:230 :

Система координат МСК-73, зона 1 **Зона №1**

Обозначение характерных точек границ	Координаты, м				Метод определения координат	Формулы, примененные для расчета средней квадратической погрешности определения координат характерных точек границ (Mt), с подставленными в такие формулы значениями и итоговые (вычисленные) значения Mt, м	Описание закрепления точки
	содержатся в Едином государственном реестре недвижимости		определены в результате выполнения комплексных кадастровых работ				
	X	Y	X	Y			
1	2	3	4	5	6	7	8
69	-	-	494369.63	1359917.59	Метод спутниковых геодезических измерений (определений)	0.1	-
н201У	-	-	494370.39	1359919.15	Метод спутниковых геодезических измерений (определений)	0.1	-
н202У	-	-	494352.12	1359929.99	Метод спутниковых геодезических измерений (определений)	0.1	-
н203У	-	-	494355.33	1359935.57	Метод спутниковых геодезических измерений (определений)	0.1	-
н204У	-	-	494346.85	1359940.64	Метод спутниковых геодезических измерений (определений)	0.1	-
68	-	-	494345.81	1359938.82	Метод спутниковых геодезических измерений (определений)	0.1	-
60	-	-	494335.02	1359920.77	Метод спутниковых геодезических измерений (определений)	0.1	-
59	-	-	494323.34	1359901.24	Метод спутниковых геодезических измерений (определений)	0.1	-
н187У	-	-	494319.05	1359894.99	Метод спутниковых геодезических измерений (определений)	0.1	-
н186У	-	-	494340.21	1359878.16	Метод спутниковых геодезических измерений (определений)	0.1	-

1. Сведения о характерных точках границы уточняемого земельного участка с кадастровым номером 73:05:040118:230 :

Система координат МСК-73, зона 1 **Зона №1**

Обозначение характерных точек границ	Координаты, м				Метод определения координат	Формулы, примененные для расчета средней квадратической погрешности определения координат характерных точек границ (Mt), с подставленными в такие формулы значениями и итоговые (вычисленные) значения Mt, м	Описание закрепления точки
	содержатся в Едином государственном реестре недвижимости		определены в результате выполнения комплексных кадастровых работ				
	X	Y	X	Y			
1	2	3	4	5	6	7	8
66	-	-	494344.79	1359874.31	Метод спутниковых геодезических измерений (определений)	0.1	-
69	-	-	494369.63	1359917.59	Метод спутниковых геодезических измерений (определений)	0.1	-

2. Сведения о частях границ уточняемого земельного участка с кадастровым номером 73:05:040118:230 :

Обозначение части границ		Горизонтальное проложение (S), м	Описание прохождения части границ	Сведения о согласовании местоположения границ (согласовано/спорное)
от т.	до т.			
1	2	3	4	5
69	н201У	1.74	-	-
н201У	н202У	21.24	-	-
н202У	н203У	6.44	-	-
н203У	н204У	9.88	-	-
н204У	68	2.10	-	-
68	60	21.03	-	-
60	59	22.76	-	-
59	н187У	7.58	-	-
н187У	н186У	27.04	-	-
н186У	66	5.98	-	-
66	69	49.90	-	-

3. Сведения о характеристиках уточняемого земельного участка с кадастровым номером 73:05:040118:230 :

№ п/п	Наименование характеристики земельного участка	Значение характеристики
1	2	3
1.	Адрес земельного участка	-
1.1.	Сведения о местоположении земельного участка (при отсутствии адреса) в структурированном в соответствии с федеральной информационной адресной системой виде	-
1.2.	Дополнительные сведения о местоположении земельного участка	-
2.	Площадь земельного участка ± величина погрешности определения (вычисления) площади (P ± ΔP), м2	1630 ± 14

3. Сведения о характеристиках уточняемого земельного участка с кадастровым номером 73:05:040118:230 :

№ п/п	Наименование характеристики земельного участка	Значение характеристики
1	2	3
3.	Формула, примененная для вычисления предельной погрешности определения площади земельного участка, с подставленными значениями и итоговые (вычисленные) значения (ΔР), м2	ΔР=3.5*Mt*√P=3.5*0,1*√1630=14
4.	Площадь земельного участка согласно сведениям Единого государственного реестра недвижимости (Ркад), м2	1500
5.	Оценка расхождения Р и Ркад (Р - Ркад), м2	130
6.	Предельные минимальный и максимальный размеры земельного участка (Рмин и Рмакс), м2	- -
7.	Вид (виды) разрешенного использования	Для индивидуального строительства
7.1.	Дополнительные сведения об использовании земельного участка	-
8.	Кадастровый или иной государственный учетный номер (инвентарный) здания, сооружения, объекта незавершенного строительства, расположенного на земельном участке	73:05:040118:389
9.	Сведения о земельных участках (землях общего пользования, территории общего пользования), посредством которых обеспечивается доступ	Земли общего пользования
10.	Иные сведения	-

4. Пояснения к сведениям об уточняемом земельном участке с кадастровым номером 73:05:040118:230 :

1.	-

Сведения об уточняемых земельных участках, необходимые для исправления реестровых ошибок в сведениях о местоположении их границ

1. Сведения о характерных точках границ уточняемого земельного участка с кадастровым номером 73:05:040118:14 :

Система координат 73.1 **Зона №1**

Обозначение характерных точек границ	Координаты, м				Метод определения координат	Формулы, примененные для расчета средней квадратической погрешности определения координат характерных точек границ (Mt), с подставленными в такие формулы значениями и итоговые (вычисленные) значения Mt, м	Описание закрепления точки
	содержатся в Едином государственном реестре недвижимости		определены в результате выполнения комплексных кадастровых работ				
	X	Y	X	Y			
1	2	3	4	5	6	7	8
7	-	-	494429.61	1359912.22	Метод спутниковых геодезических измерений (определений)	0.1	-
н142У	-	-	494453.74	1359898.62	Метод спутниковых геодезических измерений (определений)	0.1	-
н143У	-	-	494485.84	1359946.90	Метод спутниковых геодезических измерений (определений)	0.1	-
8	-	-	494461.27	1359961.56	Метод спутниковых геодезических измерений (определений)	0.1	-
6	-	-	494459.08	1359958.80	Метод спутниковых геодезических измерений (определений)	0.1	-
7	-	-	494429.61	1359912.22	Метод спутниковых геодезических измерений (определений)	0.1	-

2. Сведения о частях границ уточняемого земельного участка с кадастровым номером 73:05:040118:14 :

Обозначение части границ		Горизонтальное проложение (S), м	Описание прохождения части границ	Сведения о согласовании местоположения границ (согласовано/спорное)
от т.	до т.			
1	2	3	4	5
7	н142У	27.70	-	-
н142У	н143У	57.98	-	-
н143У	8	28.61	-	-
8	6	3.52	-	-
6	7	55.12	-	-

3. Сведения о характеристиках уточняемого земельного участка с кадастровым номером 73:05:040118:14 :

№ п/п	Наименование характеристики	Значение характеристики
1	2	3
1.	Адрес земельного участка	-
1.1.	Сведения о местоположении земельного участка (при отсутствии адреса) в структурированном в соответствии с федеральной информационной адресной системой виде	-
1.2.	Дополнительные сведения о местоположении земельного участка	-
2.	Площадь земельного участка ± величина погрешности определения (вычисления) площади (Р ± ΔР), м2	1649 ± 14
3.	Формула, примененная для расчета предельной допустимой погрешности определения площади земельного участка, с подставленными значениями и итоговые (вычисленные) значения (ΔР), м2	ΔР=3.5*Mt*√P=3.5*0,1*√1649=14
4.	Площадь земельного участка согласно сведениям Единого государственного реестра недвижимости (Ркад), м2	1500
5.	Оценка расхождения Р и Ркад (Р - Ркад), м2	149
6.	Предельные минимальный и максимальный размеры земельного участка (Рмин и Рмакс), м2	- -
7.	Кадастровый номер или иной государственный учетный номер (инвентарный) объекта недвижимости, расположенного на земельном участке	73:05:040118:91
8.	Вид (виды) разрешенного использования	Для индивидуального жилищного строительства
8.1.	Дополнительные сведения об использовании земельного участка	-
9.	Сведения о земельных участках (землях общего пользования, территории общего пользования), посредством которых обеспечивается доступ	Земли общего пользования
10.	Иные сведения	-

4. Пояснения к сведениям об уточняемом земельном участке с кадастровым номером 73:05:040118:14 :

1.	-

Сведения об уточняемых земельных участках, необходимые для исправления реестровых ошибок в сведениях о местоположении их границ

1. Сведения о характерных точках границ уточняемого земельного участка с кадастровым номером 73:05:040118:41 :

Система координат 73.1 **Зона №1**

Обозначение характерных точек границ	Координаты, м				Метод определения координат	Формулы, примененные для расчета средней квадратической погрешности определения координат характерных точек границ (Mt), с подставленными в такие формулы значениями и итоговые (вычисленные) значения Mt, м	Описание закрепления точки
	содержатся в Едином государственном реестре недвижимости		определены в результате выполнения комплексных кадастровых работ				
	X	Y	X	Y			
1	2	3	4	5	6	7	8
5	-	-	494243.91	1360309.53	Метод спутниковых геодезических измерений (определений)	0.1	-
н178У	-	-	494239.20	1360307.02	Метод спутниковых геодезических измерений (определений)	0.1	-
н179У	-	-	494237.06	1360310.63	Метод спутниковых геодезических измерений (определений)	0.1	-
н180У	-	-	494216.59	1360298.91	Метод спутниковых геодезических измерений (определений)	0.1	-
н181У	-	-	494218.66	1360295.30	Метод спутниковых геодезических измерений (определений)	0.1	-
н182У	-	-	494201.40	1360284.25	Метод спутниковых геодезических измерений (определений)	0.1	-
н183У	-	-	494209.65	1360269.37	Метод спутниковых геодезических измерений (определений)	0.1	-
н184У	-	-	494219.36	1360249.77	Метод спутниковых геодезических измерений (определений)	0.1	-
н123У	-	-	494219.74	1360243.54	Метод спутниковых геодезических измерений (определений)	0.1	-

1. Сведения о характерных точках границ уточняемого земельного участка с кадастровым номером 73:05:040118:41 :

Система координат 73.1 **Зона №1**

Обозначение характерных точек границ	Координаты, м				Метод определения координат	Формулы, примененные для расчета средней квадратической погрешности определения координат характерных точек границ (Mt), с подставленными в такие формулы значениями и итоговые (вычисленные) значения Mt, м	Описание закрепления точки
	содержатся в Едином государственном реестре недвижимости		определены в результате выполнения комплексных кадастровых работ				
	X	Y	X	Y			
1	2	3	4	5	6	7	8
н122У	-	-	494252.81	1360260.12	Метод спутниковых геодезических измерений (определений)	0.1	-
1	-	-	494257.71	1360262.41	Метод спутниковых геодезических измерений (определений)	0.1	-
2	-	-	494267.49	1360269.26	Метод спутниковых геодезических измерений (определений)	0.1	-
3	-	-	494253.41	1360293.03	Метод спутниковых геодезических измерений (определений)	0.1	-
4	-	-	494250.02	1360299.00	Метод спутниковых геодезических измерений (определений)	0.1	-
5	-	-	494243.91	1360309.53	Метод спутниковых геодезических измерений (определений)	0.1	-

2. Сведения о частях границ уточняемого земельного участка с кадастровым номером 73:05:040118:41 :

Обозначение части границ		Горизонтальное проложение (S), м	Описание прохождения части границ	Сведения о согласовании местоположения границ (согласовано/спорное)
от т.	до т.			
1	2	3	4	5
5	н178У	5.34	-	-
н178У	н179У	4.20	-	-
н179У	н180У	23.59	-	-
н180У	н181У	4.16	-	-
н181У	н182У	20.49	-	-
н182У	н183У	17.01	-	-
н183У	н184У	21.87	-	-
н184У	н123У	6.24	-	-

2. Сведения о частях границ уточняемого земельного участка с кадастровым номером 73:05:040118:41 :

Обозначение части границ		Горизонтальное проложение (S), м	Описание прохождения части границ	Сведения о согласовании местоположения границ (согласовано/спорное)
от т.	до т.			
1	2	3	4	5
н123У	н122У	36.99	-	-
н122У	1	5.41	-	-
1	2	11.94	-	-
2	3	27.63	-	-
3	4	6.87	-	-
4	5	12.17	-	-

3. Сведения о характеристиках уточняемого земельного участка с кадастровым номером 73:05:040118:41 :

№ п/п	Наименование характеристики	Значение характеристики
1	2	3
1.	Адрес земельного участка	-
1.1.	Сведения о местоположении земельного участка (при отсутствии адреса) в структурированном в соответствии с федеральной информационной адресной системой виде	-
1.2.	Дополнительные сведения о местоположении земельного участка	-
2.	Площадь земельного участка ± величина погрешности определения (вычисления) площади (Р ± ΔР), м2	2453 ± 17
3.	Формула, примененная для расчета предельной допустимой погрешности определения площади земельного участка, с подставленными значениями и итоговые (вычисленные) значения (ΔР), м2	ΔР=3.5*Mt*√P=3.5*0,1*√2453=17
4.	Площадь земельного участка согласно сведениям Единого государственного реестра недвижимости (Ркад), м2	2453
5.	Оценка расхождения Р и Ркад (Р - Ркад), м2	-
6.	Предельные минимальный и максимальный размеры земельного участка (Рмин и Рмакс), м2	- -
7.	Кадастровый номер или иной государственный учетный номер (инвентарный) объекта недвижимости, расположенного на земельном участке	73:05:040118:93
8.	Вид (виды) разрешенного использования	для индивидуального жилищного строительства(под существующим жилым домом)
8.1.	Дополнительные сведения об использовании земельного участка	-
9.	Сведения о земельных участках (землях общего пользования, территории общего пользования), посредством которых обеспечивается доступ	Земли общего пользования
10.	Иные сведения	-

4. Пояснения к сведениям об уточняемом земельном участке с кадастровым номером 73:05:040118:41 :

1.	-

Сведения об уточняемых земельных участках, необходимые для исправления реестровых ошибок в сведениях о местоположении их границ

1. Сведения о характерных точках границ уточняемого земельного участка с кадастровым номером 73:05:040118:43 :

Система координат 73.1 **Зона №1**

Обозначение характерных точек границ	Координаты, м				Метод определения координат	Формулы, примененные для расчета средней квадратической погрешности определения координат характерных точек границ (Mt), с подставленными в такие формулы значениями и итоговые (вычисленные) значения Mt, м	Описание закрепления точки
	содержатся в Едином государственном реестре недвижимости		определены в результате выполнения комплексных кадастровых работ				
	X	Y	X	Y			
1	2	3	4	5	6	7	8
н185У	-	-	494295.89	1359913.88	Метод спутниковых геодезических измерений (определений)	0.1	-
63	-	-	494281.44	1359893.09	Метод спутниковых геодезических измерений (определений)	0.1	-
64	-	-	494326.70	1359855.08	Метод спутниковых геодезических измерений (определений)	0.1	-
н186У	-	-	494340.21	1359878.16	Метод спутниковых геодезических измерений (определений)	0.1	-
н187У	-	-	494319.05	1359894.99	Метод спутниковых геодезических измерений (определений)	0.1	-
н185У	-	-	494295.89	1359913.88	Метод спутниковых геодезических измерений (определений)	0.1	-

2. Сведения о частях границ уточняемого земельного участка с кадастровым номером 73:05:040118:43 :

Обозначение части границ		Горизонтальное проложение (S), м	Описание прохождения части границ	Сведения о согласовании местоположения границ (согласовано/спорное)
от т.	до т.			
1	2	3	4	5
н185У	63	25.32	-	-
63	64	59.10	-	-
64	н186У	26.74	-	-
н186У	н187У	27.04	-	-
н187У	н185У	29.89	-	-

3. Сведения о характеристиках уточняемого земельного участка с кадастровым номером 73:05:040118:43 :

№ п/п	Наименование характеристики	Значение характеристики
1	2	3
1.	Адрес земельного участка	-
1.1.	Сведения о местоположении земельного участка (при отсутствии адреса) в структурированном в соответствии с федеральной информационной адресной системой виде	-
1.2.	Дополнительные сведения о местоположении земельного участка	-
2.	Площадь земельного участка ± величина погрешности определения (вычисления) площади (Р ± ΔР), м2	1493 ± 14
3.	Формула, примененная для расчета предельной допустимой погрешности определения площади земельного участка, с подставленными значениями и итоговые (вычисленные) значения (ΔР), м2	ΔР=3.5*Mt*√P=3.5*0,1*√1493=14
4.	Площадь земельного участка согласно сведениям Единого государственного реестра недвижимости (Ркад), м2	1500
5.	Оценка расхождения Р и Ркад (Р - Ркад), м2	7
6.	Предельные минимальный и максимальный размеры земельного участка (Рмин и Рмакс), м2	- -
7.	Кадастровый номер или иной государственный учетный номер (инвентарный) объекта недвижимости, расположенного на земельном участке	-
8.	Вид (виды) разрешенного использования	Для индивидуального жилищного строительства (под строительство жилого дома).
8.1.	Дополнительные сведения об использовании земельного участка	-
9.	Сведения о земельных участках (землях общего пользования, территории общего пользования), посредством которых обеспечивается доступ	Земли общего пользования
10.	Иные сведения	-

4. Пояснения к сведениям об уточняемом земельном участке с кадастровым номером 73:05:040118:43 :

1.	-

Сведения об уточняемых земельных участках, необходимые для исправления реестровых ошибок в сведениях о местоположении их границ

1. Сведения о характерных точках границ уточняемого земельного участка с кадастровым номером 73:05:040118:49 :

Система координат 73.1 **Зона №1**

Обозначение характерных точек границ	Координаты, м				Метод определения координат	Формулы, примененные для расчета средней квадратической погрешности определения координат характерных точек границ (Mt), с подставленными в такие формулы значениями и итоговые (вычисленные) значения Mt, м	Описание закрепления точки
	содержатся в Едином государственном реестре недвижимости		определены в результате выполнения комплексных кадастровых работ				
	X	Y	X	Y			
1	2	3	4	5	6	7	8
46	-	-	494514.24	1360122.07	Метод спутниковых геодезических измерений (определений)	0.1	-
47	-	-	494513.90	1360121.07	Метод спутниковых геодезических измерений (определений)	0.1	-
н196У	-	-	494503.06	1360089.35	Метод спутниковых геодезических измерений (определений)	0.1	-
н141У	-	-	494526.22	1360079.29	Метод спутниковых геодезических измерений (определений)	0.1	-
н140У	-	-	494540.94	1360115.44	Метод спутниковых геодезических измерений (определений)	0.1	-
46	-	-	494514.24	1360122.07	Метод спутниковых геодезических измерений (определений)	0.1	-

2. Сведения о частях границ уточняемого земельного участка с кадастровым номером 73:05:040118:49 :

Обозначение части границ		Горизонтальное проложение (S), м	Описание прохождения части границ	Сведения о согласовании местоположения границ (согласовано/спорное)
от т.	до т.			
1	2	3	4	5
46	47	1.06	-	-
47	н196У	33.52	-	-
н196У	н141У	25.25	-	-
н141У	н140У	39.03	-	-
н140У	46	27.51	-	-

3. Сведения о характеристиках уточняемого земельного участка с кадастровым номером 73:05:040118:49 :

№ п/п	Наименование характеристики	Значение характеристики
1	2	3
1.	Адрес земельного участка	-
1.1.	Сведения о местоположении земельного участка (при отсутствии адреса) в структурированном в соответствии с федеральной информационной адресной системой виде	-
1.2.	Дополнительные сведения о местоположении земельного участка	-
2.	Площадь земельного участка ± величина погрешности определения (вычисления) площади (Р ± ΔР), м2	966 ± 11
3.	Формула, примененная для расчета предельной допустимой погрешности определения площади земельного участка, с подставленными значениями и итоговые (вычисленные) значения (ΔР), м2	ΔP=3.5*Mt*√P=3.5*0,1*√966=11
4.	Площадь земельного участка согласно сведениям Единого государственного реестра недвижимости (Ркад), м2	894
5.	Оценка расхождения Р и Ркад (Р - Ркад), м2	72
6.	Предельные минимальный и максимальный размеры земельного участка (Рмин и Рмакс), м2	- -
7.	Кадастровый номер или иной государственный учетный номер (инвентарный) объекта недвижимости, расположенного на земельном участке	73:05:040118:184
8.	Вид (виды) разрешенного использования	Для индивидуального жилищного строительства
8.1.	Дополнительные сведения об использовании земельного участка	-
9.	Сведения о земельных участках (землях общего пользования, территории общего пользования), посредством которых обеспечивается доступ	Земли общего пользования
10.	Иные сведения	-

4. Пояснения к сведениям об уточняемом земельном участке с кадастровым номером 73:05:040118:49 :

1.	-

Сведения об уточняемых земельных участках, необходимые для исправления реестровых ошибок в сведениях о местоположении их границ

1. Сведения о характерных точках границ уточняемого земельного участка с кадастровым номером 73:05:040118:63 :

Система координат 73.1 **Зона №1**

Обозначение характерных точек границ	Координаты, м				Метод определения координат	Формулы, примененные для расчета средней квадратической погрешности определения координат характерных точек границ (Mt), с подставленными в такие формулы значениями и итоговые (вычисленные) значения Mt, м	Описание закрепления точки
	содержатся в Едином государственном реестре недвижимости		определены в результате выполнения комплексных кадастровых работ				
	X	Y	X	Y			
1	2	3	4	5	6	7	8
14	-	-	494286.78	1359724.64	Метод спутниковых геодезических измерений (определений)	0.1	-
н197У	-	-	494288.86	1359722.17	Метод спутниковых геодезических измерений (определений)	0.1	-
9	-	-	494308.49	1359737.37	Метод спутниковых геодезических измерений (определений)	0.1	-
10	-	-	494306.79	1359739.64	Метод спутниковых геодезических измерений (определений)	0.1	-
11	-	-	494276.81	1359779.65	Метод спутниковых геодезических измерений (определений)	0.1	-
12	-	-	494269.39	1359774.09	Метод спутниковых геодезических измерений (определений)	0.1	-
13	-	-	494256.80	1359764.66	Метод спутниковых геодезических измерений (определений)	0.1	-
14	-	-	494286.78	1359724.64	Метод спутниковых геодезических измерений (определений)	0.1	-

2. Сведения о частях границ уточняемого земельного участка с кадастровым номером 73:05:040118:63 :

Обозначение части границ		Горизонтальное проложение (S), м	Описание прохождения части границ	Сведения о согласовании местоположения границ (согласовано/спорное)
от т.	до т.			
1	2	3	4	5
14	н197У	3.23	-	-
н197У	9	24.83	-	-
9	10	2.84	-	-
10	11	50.00	-	-
11	12	9.27	-	-
12	13	15.73	-	-
13	14	50.00	-	-

3. Сведения о характеристиках уточняемого земельного участка с кадастровым номером 73:05:040118:63 :

№ п/п	Наименование характеристики	Значение характеристики
1	2	3
1.	Адрес земельного участка	-
1.1.	Сведения о местоположении земельного участка (при отсутствии адреса) в структурированном в соответствии с федеральной информационной адресной системой виде	-
1.2.	Дополнительные сведения о местоположении земельного участка	-
2.	Площадь земельного участка ± величина погрешности определения (вычисления) площади (Р ± ΔР), м2	1326 ± 13
3.	Формула, примененная для расчета предельной допустимой погрешности определения площади земельного участка, с подставленными значениями и итоговые (вычисленные) значения (ΔР), м2	ΔР=3.5*Mt*√P=3.5*0,1*√1326=13
4.	Площадь земельного участка согласно сведениям Единого государственного реестра недвижимости (Ркад), м2	1250
5.	Оценка расхождения Р и Ркад (Р - Ркад), м2	76
6.	Предельные минимальный и максимальный размеры земельного участка (Рмин и Рмакс), м2	- -
7.	Кадастровый номер или иной государственный учетный номер (инвентарный) объекта недвижимости, расположенного на земельном участке	-
8.	Вид (виды) разрешенного использования	Для индивидуального жилищного строительства
8.1.	Дополнительные сведения об использовании земельного участка	-
9.	Сведения о земельных участках (землях общего пользования, территории общего пользования), посредством которых обеспечивается доступ	Земли общего пользования
10.	Иные сведения	-

4. Пояснения к сведениям об уточняемом земельном участке с кадастровым номером 73:05:040118:63 :

1.	-

Сведения об уточняемых земельных участках, необходимые для исправления реестровых ошибок в сведениях о местоположении их границ

1. Сведения о характерных точках границ уточняемого земельного участка с кадастровым номером 73:05:040118:64 :

Система координат 73.1 **Зона №1**

Обозначение характерных точек границ	Координаты, м				Метод определения координат	Формулы, примененные для расчета средней квадратической погрешности определения координат характерных точек границ (Mt), с подставленными в такие формулы значениями и итоговые (вычисленные) значения Mt, м	Описание закрепления точки
	содержатся в Едином государственном реестре недвижимости		определены в результате выполнения комплексных кадастровых работ				
	X	Y	X	Y			
1	2	3	4	5	6	7	8
15	-	-	494526.58	1359880.85	Метод спутниковых геодезических измерений (определений)	0.1	-
16	-	-	494535.28	1359892.55	Метод спутниковых геодезических измерений (определений)	0.1	-
17	-	-	494543.07	1359903.04	Метод спутниковых геодезических измерений (определений)	0.1	-
18	-	-	494501.33	1359933.41	Метод спутниковых геодезических измерений (определений)	0.1	-
н198У	-	-	494500.12	1359934.29	Метод спутниковых геодезических измерений (определений)	0.1	-
н135У	-	-	494482.01	1359909.66	Метод спутниковых геодезических измерений (определений)	0.1	-
15	-	-	494526.58	1359880.85	Метод спутниковых геодезических измерений (определений)	0.1	-

2. Сведения о частях границ уточняемого земельного участка с кадастровым номером 73:05:040118:64 :

Обозначение части границ		Горизонтальное проложение (S), м	Описание прохождения части границ	Сведения о согласовании местоположения границ (согласовано/спорное)
от т.	до т.			
1	2	3	4	5
15	16	14.58	-	-
16	17	13.07	-	-

2. Сведения о частях границ уточняемого земельного участка с кадастровым номером 73:05:040118:64 :

Обозначение части границ		Горизонтальное проложение (S), м	Описание прохождения части границ	Сведения о согласовании местоположения границ (согласовано/спорное)
от т.	до т.			
1	2	3	4	5
17	18	51.62	-	-
18	н198У	1.50	-	-
н198У	н135У	30.57	-	-
н135У	15	53.07	-	-

3. Сведения о характеристиках уточняемого земельного участка с кадастровым номером 73:05:040118:64 :

№ п/п	Наименование характеристики	Значение характеристики
1	2	3
1.	Адрес земельного участка	-
1.1.	Сведения о местоположении земельного участка (при отсутствии адреса) в структурированном в соответствии с федеральной информационной адресной системой виде	-
1.2.	Дополнительные сведения о местоположении земельного участка	-
2.	Площадь земельного участка ± величина погрешности определения (вычисления) площади (Р ± ΔР), м2	1544 ± 14
3.	Формула, примененная для расчета предельной допустимой погрешности определения площади земельного участка, с подставленными значениями и итоговые (вычисленные) значения (ΔР), м2	ΔР=3.5*Mt*√P=3.5*0,1*√1544=14
4.	Площадь земельного участка согласно сведениям Единого государственного реестра недвижимости (Ркад), м2	1500
5.	Оценка расхождения Р и Ркад (Р - Ркад), м2	44
6.	Предельные минимальный и максимальный размеры земельного участка (Рмин и Рмакс), м2	- -
7.	Кадастровый номер или иной государственный учетный номер (инвентарный) объекта недвижимости, расположенного на земельном участке	73:05:040118:86
8.	Вид (виды) разрешенного использования	Для индивидуального жилищного строительства (под существующим жилым домом)
8.1.	Дополнительные сведения об использовании земельного участка	-
9.	Сведения о земельных участках (землях общего пользования, территории общего пользования), посредством которых обеспечивается доступ	Земли общего пользования
10.	Иные сведения	-

4. Пояснения к сведениям об уточняемом земельном участке с кадастровым номером 73:05:040118:64 :

1.	-

Сведения об уточняемых земельных участках, необходимые для исправления реестровых ошибок в сведениях о местоположении их границ

1. Сведения о характерных точках границ уточняемого земельного участка с кадастровым номером 73:05:040118:76 :

Система координат 73.1 **Зона №1**

Обозначение характерных точек границ	Координаты, м				Метод определения координат	Формулы, примененные для расчета средней квадратической погрешности определения координат характерных точек границ (Mt), с подставленными в такие формулы значениями и итоговые (вычисленные) значения Mt, м	Описание закрепления точки
	содержатся в Едином государственном реестре недвижимости		определены в результате выполнения комплексных кадастровых работ				
	X	Y	X	Y			
1	2	3	4	5	6	7	8
45	-	-	494351.72	1360084.87	Метод спутниковых геодезических измерений (определений)	0.1	-
36	-	-	494324.70	1360114.77	Метод спутниковых геодезических измерений (определений)	0.1	-
35	-	-	494303.97	1360097.70	Метод спутниковых геодезических измерений (определений)	0.1	-
37	-	-	494302.51	1360095.81	Метод спутниковых геодезических измерений (определений)	0.1	-
38	-	-	494303.31	1360095.19	Метод спутниковых геодезических измерений (определений)	0.1	-
39	-	-	494317.60	1360074.30	Метод спутниковых геодезических измерений (определений)	0.1	-
40	-	-	494307.95	1360063.34	Метод спутниковых геодезических измерений (определений)	0.1	-
41	-	-	494330.28	1360049.06	Метод спутниковых геодезических измерений (определений)	0.1	-
42	-	-	494335.96	1360058.33	Метод спутниковых геодезических измерений (определений)	0.1	-

1. Сведения о характерных точках границ уточняемого земельного участка с кадастровым номером 73:05:040118:76 :

Система координат 73.1 **Зона №1**

Обозначение характерных точек границ	Координаты, м				Метод определения координат	Формулы, примененные для расчета средней квадратической погрешности определения координат характерных точек границ (Mt), с подставленными в такие формулы значениями и итоговые (вычисленные) значения Mt, м	Описание закрепления точки
	содержатся в Едином государственном реестре недвижимости		определены в результате выполнения комплексных кадастровых работ				
	X	Y	X	Y			
1	2	3	4	5	6	7	8
43	-	-	494341.41	1360067.03	Метод спутниковых геодезических измерений (определений)	0.1	-
44	-	-	494352.05	1360083.69	Метод спутниковых геодезических измерений (определений)	0.1	-
45	-	-	494351.72	1360084.87	Метод спутниковых геодезических измерений (определений)	0.1	-

2. Сведения о частях границ уточняемого земельного участка с кадастровым номером 73:05:040118:76 :

Обозначение части границ		Горизонтальное проложение (S), м	Описание прохождения части границ	Сведения о согласовании местоположения границ (согласовано/спорное)
от т.	до т.			
1	2	3	4	5
45	36	40.30	-	-
36	35	26.85	-	-
35	37	2.39	-	-
37	38	1.01	-	-
38	39	25.31	-	-
39	40	14.60	-	-
40	41	26.51	-	-
41	42	10.87	-	-
42	43	10.27	-	-
43	44	19.77	-	-
44	45	1.23	-	-

3. Сведения о характеристиках уточняемого земельного участка с кадастровым номером 73:05:040118:76 :

№ п/п	Наименование характеристики	Значение характеристики
1	2	3
1.	Адрес земельного участка	-

3. Сведения о характеристиках уточняемого земельного участка с кадастровым номером 73:05:040118:76 :

№ п/п	Наименование характеристики	Значение характеристики
1	2	3
1.1.	Сведения о местоположении земельного участка (при отсутствии адреса) в структурированном в соответствии с федеральной информационной адресной системой виде	-
1.2.	Дополнительные сведения о местоположении земельного участка	-
2.	Площадь земельного участка ± величина погрешности определения (вычисления) площади (Р ± ΔР), м2	1742 ± 15
3.	Формула, примененная для расчета предельной допустимой погрешности определения площади земельного участка, с подставленными значениями и итоговые (вычисленные) значения (ΔР), м2	ΔР=3.5*Mt*√P=3.5*0,1*√1742=15
4.	Площадь земельного участка согласно сведениям Единого государственного реестра недвижимости (Ркад), м2	1699
5.	Оценка расхождения Р и Ркад (Р - Ркад), м2	43
6.	Предельные минимальный и максимальный размеры земельного участка (Рмин и Рмакс), м2	- -
7.	Кадастровый номер или иной государственный учетный номер (инвентарный) объекта недвижимости, расположенного на земельном участке	73:05:040118:142
8.	Вид (виды) разрешенного использования	для индивидуального жилищного строительства
8.1.	Дополнительные сведения об использовании земельного участка	-
9.	Сведения о земельных участках (землях общего пользования, территории общего пользования), посредством которых обеспечивается доступ	Земли общего пользования
10.	Иные сведения	-

4. Пояснения к сведениям об уточняемом земельном участке с кадастровым номером 73:05:040118:76 :

1.	-

Сведения об уточняемых земельных участках, необходимые для исправления реестровых ошибок в сведениях о местоположении их границ

1. Сведения о характерных точках границ уточняемого земельного участка с кадастровым номером 73:05:040118:77 :

Система координат 73.1 **Зона №1**

Обозначение характерных точек границ	Координаты, м				Метод определения координат	Формулы, примененные для расчета средней квадратической погрешности определения координат характерных точек границ (Mt), с подставленными в такие формулы значениями и итоговые (вычисленные) значения Mt, м	Описание закрепления точки
	содержатся в Едином государственном реестре недвижимости		определены в результате выполнения комплексных кадастровых работ				
	X	Y	X	Y			
1	2	3	4	5	6	7	8
49	-	-	494319.86	1359829.17	Метод спутниковых геодезических измерений (определений)	0.1	-
50	-	-	494315.18	1359819.59	Метод спутниковых геодезических измерений (определений)	0.1	-
51	-	-	494299.11	1359795.50	Метод спутниковых геодезических измерений (определений)	0.1	-
52	-	-	494330.31	1359757.16	Метод спутниковых геодезических измерений (определений)	0.1	-
57	-	-	494352.24	1359778.69	Метод спутниковых геодезических измерений (определений)	0.1	-
58	-	-	494370.11	1359796.23	Метод спутниковых геодезических измерений (определений)	0.1	-
53	-	-	494370.79	1359796.97	Метод спутниковых геодезических измерений (определений)	0.1	-
54	-	-	494344.57	1359825.15	Метод спутниковых геодезических измерений (определений)	0.1	-
55	-	-	494327.14	1359843.88	Метод спутниковых геодезических измерений (определений)	0.1	-

1. Сведения о характерных точках границ уточняемого земельного участка с кадастровым номером 73:05:040118:77 :

Система координат 73.1 **Зона №1**

Обозначение характерных точек границ	Координаты, м				Метод определения координат	Формулы, примененные для расчета средней квадратической погрешности определения координат характерных точек границ (Mt), с подставленными в такие формулы значениями и итоговые (вычисленные) значения Mt, м	Описание закрепления точки
	содержатся в Едином государственном реестре недвижимости		определены в результате выполнения комплексных кадастровых работ				
	X	Y	X	Y			
1	2	3	4	5	6	7	8
56	-	-	494326.62	1359842.99	Метод спутниковых геодезических измерений (определений)	0.1	-
49	-	-	494319.86	1359829.17	Метод спутниковых геодезических измерений (определений)	0.1	-

2. Сведения о частях границ уточняемого земельного участка с кадастровым номером 73:05:040118:77 :

Обозначение части границ		Горизонтальное проложение (S), м	Описание прохождения части границ	Сведения о согласовании местоположения границ (согласовано/спорное)
от т.	до т.			
1	2	3	4	5
49	50	10.66	-	-
50	51	28.96	-	-
51	52	49.43	-	-
52	57	30.73	-	-
57	58	25.04	-	-
58	53	1.00	-	-
53	54	38.49	-	-
54	55	25.59	-	-
55	56	1.03	-	-
56	49	15.38	-	-

3. Сведения о характеристиках уточняемого земельного участка с кадастровым номером 73:05:040118:77 :

№ п/п	Наименование характеристики	Значение характеристики
1	2	3
1.	Адрес земельного участка	-
1.1.	Сведения о местоположении земельного участка (при отсутствии адреса) в структурированном в соответствии с федеральной информационной адресной системой виде	-
1.2.	Дополнительные сведения о местоположении земельного участка	-
2.	Площадь земельного участка ± величина погрешности определения (вычисления) площади (P ± ΔP), м2	3062 ± 19

3. Сведения о характеристиках уточняемого земельного участка с кадастровым номером 73:05:040118:77 :

№ п/п	Наименование характеристики	Значение характеристики
1	2	3
3.	Формула, примененная для расчета предельной допустимой погрешности определения площади земельного участка, с подставленными значениями и итоговые (вычисленные) значения (ΔР), м2	ΔР=3.5*Mt*√P=3.5*0,1*√3062=19
4.	Площадь земельного участка согласно сведениям Единого государственного реестра недвижимости (Ркад), м2	2998
5.	Оценка расхождения Р и Ркад (Р - Ркад), м2	64
6.	Предельные минимальный и максимальный размеры земельного участка (Рмин и Рмакс), м2	- -
7.	Кадастровый номер или иной государственный учетный номер (инвентарный) объекта недвижимости, расположенного на земельном участке	73:05:040118:359
8.	Вид (виды) разрешенного использования	Для индивидуального жилищного строительства (под существующим двухквартирным жилым домом)
8.1.	Дополнительные сведения об использовании земельного участка	-
9.	Сведения о земельных участках (землях общего пользования, территории общего пользования), посредством которых обеспечивается доступ	Земли общего пользования
10.	Иные сведения	-

4. Пояснения к сведениям об уточняемом земельном участке с кадастровым номером 73:05:040118:77 :

1.	-

Сведения об уточняемых земельных участках, необходимые для исправления реестровых ошибок в сведениях о местоположении их границ

1. Сведения о характерных точках границ уточняемого земельного участка с кадастровым номером 73:05:040118:131 :

Система координат 73.1 **Зона №1**

Обозначение характерных точек границ	Координаты, м				Метод определения координат	Формулы, примененные для расчета средней квадратической погрешности определения координат характерных точек границ (Mt), с подставленными в такие формулы значениями и итоговые (вычисленные) значения Mt, м	Описание закрепления точки
	содержатся в Едином государственном реестре недвижимости		определены в результате выполнения комплексных кадастровых работ				
	X	Y	X	Y			
1	2	3	4	5	6	7	8
19	-	-	494487.74	1359945.77	Метод спутниковых геодезических измерений (определений)	0.1	-
20	-	-	494496.47	1359959.31	Метод спутниковых геодезических измерений (определений)	0.1	-
21	-	-	494493.22	1359961.42	Метод спутниковых геодезических измерений (определений)	0.1	-
22	-	-	494498.69	1359970.38	Метод спутниковых геодезических измерений (определений)	0.1	-
23	-	-	494458.23	1359995.23	Метод спутниковых геодезических измерений (определений)	0.1	-
24	-	-	494456.85	1359992.66	Метод спутниковых геодезических измерений (определений)	0.1	-
25	-	-	494450.18	1359996.24	Метод спутниковых геодезических измерений (определений)	0.1	-
27	-	-	494436.14	1359972.80	Метод спутниковых геодезических измерений (определений)	0.1	-
н199У	-	-	494459.07	1359958.81	Метод спутниковых геодезических измерений (определений)	0.1	-

1. Сведения о характерных точках границ уточняемого земельного участка с кадастровым номером 73:05:040118:131 :

Система координат 73.1 **Зона №1**

Обозначение характерных точек границ	Координаты, м				Метод определения координат	Формулы, примененные для расчета средней квадратической погрешности определения координат характерных точек границ (Mt), с подставленными в такие формулы значениями и итоговые (вычисленные) значения Mt, м	Описание закрепления точки
	содержатся в Едином государственном реестре недвижимости		определены в результате выполнения комплексных кадастровых работ				
	X	Y	X	Y			
1	2	3	4	5	6	7	8
8	-	-	494461.27	1359961.56	Метод спутниковых геодезических измерений (определений)	0.1	-
н143У	-	-	494485.84	1359946.90	Метод спутниковых геодезических измерений (определений)	0.1	-
19	-	-	494487.74	1359945.77	Метод спутниковых геодезических измерений (определений)	0.1	-

2. Сведения о частях границ уточняемого земельного участка с кадастровым номером 73:05:040118:131 :

Обозначение части границ		Горизонтальное проложение (S), м	Описание прохождения части границ	Сведения о согласовании местоположения границ (согласовано/спорное)
от т.	до т.			
1	2	3	4	5
19	20	16.11	-	-
20	21	3.87	-	-
21	22	10.50	-	-
22	23	47.48	-	-
23	24	2.92	-	-
24	25	7.57	-	-
25	27	27.32	-	-
27	н199У	26.86	-	-
н199У	8	3.52	-	-
8	н143У	28.61	-	-
н143У	19	2.21	-	-

3. Сведения о характеристиках уточняемого земельного участка с кадастровым номером 73:05:040118:131 :

№ п/п	Наименование характеристики	Значение характеристики
1	2	3
1.	Адрес земельного участка	-

3. Сведения о характеристиках уточняемого земельного участка с кадастровым номером 73:05:040118:131 :

№ п/п	Наименование характеристики	Значение характеристики
1	2	3
1.1.	Сведения о местоположении земельного участка (при отсутствии адреса) в структурированном в соответствии с федеральной информационной адресной системой виде	-
1.2.	Дополнительные сведения о местоположении земельного участка	-
2.	Площадь земельного участка ± величина погрешности определения (вычисления) площади (Р ± ΔР), м2	1612 ± 14
3.	Формула, примененная для расчета предельной допустимой погрешности определения площади земельного участка, с подставленными значениями и итоговые (вычисленные) значения (ΔР), м2	ΔР=3.5*Mt*√P=3.5*0,1*√1612=14
4.	Площадь земельного участка согласно сведениям Единого государственного реестра недвижимости (Ркад), м2	1610
5.	Оценка расхождения Р и Ркад (Р - Ркад), м2	2
6.	Предельные минимальный и максимальный размеры земельного участка (Рмин и Рмакс), м2	- -
7.	Кадастровый номер или иной государственный учетный номер (инвентарный) объекта недвижимости, расположенного на земельном участке	73:05:040118:193
8.	Вид (виды) разрешенного использования	Для индивидуального жилищного строительства (под существующим жилым домом)
8.1.	Дополнительные сведения об использовании земельного участка	-
9.	Сведения о земельных участках (землях общего пользования, территории общего пользования), посредством которых обеспечивается доступ	Земли общего пользования
10.	Иные сведения	-

4. Пояснения к сведениям об уточняемом земельном участке с кадастровым номером 73:05:040118:131 :

1.	-

Сведения об уточняемых земельных участках, необходимые для исправления реестровых ошибок в сведениях о местоположении их границ

1. Сведения о характерных точках границ уточняемого земельного участка с кадастровым номером 73:05:040118:138 :

Система координат 73.1 **Зона №1**

Обозначение характерных точек границ	Координаты, м				Метод определения координат	Формулы, примененные для расчета средней квадратической погрешности определения координат характерных точек границ (Mt), с подставленными в такие формулы значениями и итоговые (вычисленные) значения Mt, м	Описание закрепления точки
	содержатся в Едином государственном реестре недвижимости		определены в результате выполнения комплексных кадастровых работ				
	X	Y	X	Y			
1	2	3	4	5	6	7	8
35	-	-	494303.97	1360097.70	Метод спутниковых геодезических измерений (определений)	0.1	-
36	-	-	494324.70	1360114.77	Метод спутниковых геодезических измерений (определений)	0.1	-
28	-	-	494300.57	1360155.60	Метод спутниковых геодезических измерений (определений)	0.1	-
29	-	-	494294.89	1360156.56	Метод спутниковых геодезических измерений (определений)	0.1	-
н144У	-	-	494282.27	1360177.12	Метод спутниковых геодезических измерений (определений)	0.1	-
н200У	-	-	494272.22	1360170.99	Метод спутниковых геодезических измерений (определений)	0.1	-
30	-	-	494263.17	1360165.27	Метод спутниковых геодезических измерений (определений)	0.1	-
31	-	-	494268.17	1360157.13	Метод спутниковых геодезических измерений (определений)	0.1	-
32	-	-	494269.02	1360157.65	Метод спутниковых геодезических измерений (определений)	0.1	-

1. Сведения о характерных точках границ уточняемого земельного участка с кадастровым номером 73:05:040118:138 :

Система координат 73.1 **Зона №1**

Обозначение характерных точек границ	Координаты, м				Метод определения координат	Формулы, примененные для расчета средней квадратической погрешности определения координат характерных точек границ (Mt), с подставленными в такие формулы значениями и итоговые (вычисленные) значения Mt, м	Описание закрепления точки
	содержатся в Едином государственном реестре недвижимости		определены в результате выполнения комплексных кадастровых работ				
	X	Y	X	Y			
1	2	3	4	5	6	7	8
33	-	-	494284.89	1360132.66	Метод спутниковых геодезических измерений (определений)	0.1	-
34	-	-	494287.03	1360133.28	Метод спутниковых геодезических измерений (определений)	0.1	-
35	-	-	494303.97	1360097.70	Метод спутниковых геодезических измерений (определений)	0.1	-

2. Сведения о частях границ уточняемого земельного участка с кадастровым номером 73:05:040118:138 :

Обозначение части границ		Горизонтальное проложение (S), м	Описание прохождения части границ	Сведения о согласовании местоположения границ (согласовано/спорное)
от т.	до т.			
1	2	3	4	5
35	36	26.85	-	-
36	28	47.43	-	-
28	29	5.76	-	-
29	н144У	24.12	-	-
н144У	н200У	11.77	-	-
н200У	30	10.71	-	-
30	31	9.55	-	-
31	32	1.00	-	-
32	33	29.60	-	-
33	34	2.23	-	-
34	35	39.41	-	-

3. Сведения о характеристиках уточняемого земельного участка с кадастровым номером 73:05:040118:138 :

№ п/п	Наименование характеристики	Значение характеристики
1	2	3
1.	Адрес земельного участка	-

3. Сведения о характеристиках уточняемого земельного участка с кадастровым номером 73:05:040118:138 :

№ п/п	Наименование характеристики	Значение характеристики
1	2	3
1.1.	Сведения о местоположении земельного участка (при отсутствии адреса) в структурированном в соответствии с федеральной информационной адресной системой виде	-
1.2.	Дополнительные сведения о местоположении земельного участка	-
2.	Площадь земельного участка ± величина погрешности определения (вычисления) площади (Р ± ΔР), м2	1838 ± 15
3.	Формула, примененная для расчета предельной допустимой погрешности определения площади земельного участка, с подставленными значениями и итоговые (вычисленные) значения (ΔР), м2	ΔР=3.5*Mt*√P=3.5*0,1*√1838=15
4.	Площадь земельного участка согласно сведениям Единого государственного реестра недвижимости (Ркад), м2	1838
5.	Оценка расхождения Р и Ркад (Р - Ркад), м2	-
6.	Предельные минимальный и максимальный размеры земельного участка (Рмин и Рмакс), м2	- -
7.	Кадастровый номер или иной государственный учетный номер (инвентарный) объекта недвижимости, расположенного на земельном участке	73:05:040118:190
8.	Вид (виды) разрешенного использования	для индивидуального жилищного строительства (под существующим жилым домом)
8.1.	Дополнительные сведения об использовании земельного участка	-
9.	Сведения о земельных участках (землях общего пользования, территории общего пользования), посредством которых обеспечивается доступ	Земли общего пользования
10.	Иные сведения	-

4. Пояснения к сведениям об уточняемом земельном участке с кадастровым номером 73:05:040118:138 :

1.	-

Сведения об уточняемых земельных участках, необходимые для исправления реестровых ошибок в сведениях о местоположении их границ

1. Сведения о характерных точках границ уточняемого земельного участка с кадастровым номером 73:05:040118:216 :

Система координат 73.1 **Зона №1**

Обозначение характерных точек границ	Координаты, м				Метод определения координат	Формулы, примененные для расчета средней квадратической погрешности определения координат характерных точек границ (Mt), с подставленными в такие формулы значениями и итоговые (вычисленные) значения Mt, м	Описание закрепления точки
	содержатся в Едином государственном реестре недвижимости		определены в результате выполнения комплексных кадастровых работ				
	X	Y	X	Y			
1	2	3	4	5	6	7	8
59	-	-	494323.34	1359901.24	Метод спутниковых геодезических измерений (определений)	0.1	-
60	-	-	494335.02	1359920.77	Метод спутниковых геодезических измерений (определений)	0.1	-
61	-	-	494309.07	1359936.30	Метод спутниковых геодезических измерений (определений)	0.1	-
62	-	-	494297.38	1359916.77	Метод спутниковых геодезических измерений (определений)	0.1	-
н185У	-	-	494295.89	1359913.88	Метод спутниковых геодезических измерений (определений)	0.1	-
н187У	-	-	494319.05	1359894.99	Метод спутниковых геодезических измерений (определений)	0.1	-
59	-	-	494323.34	1359901.24	Метод спутниковых геодезических измерений (определений)	0.1	-

2. Сведения о частях границ уточняемого земельного участка с кадастровым номером 73:05:040118:216 :

Обозначение части границ		Горизонтальное проложение (S), м	Описание прохождения части границ	Сведения о согласовании местоположения границ (согласовано/спорное)
от т.	до т.			
1	2	3	4	5
59	60	22.76	-	-
60	61	30.24	-	-

2. Сведения о частях границ уточняемого земельного участка с кадастровым номером 73:05:040118:216 :

Обозначение части границ		Горизонтальное проложение (S), м	Описание прохождения части границ	Сведения о согласовании местоположения границ (согласовано/спорное)
от т.	до т.			
1	2	3	4	5
61	62	22.76	-	-
62	н185У	3.25	-	-
н185У	н187У	29.89	-	-
н187У	59	7.58	-	-

3. Сведения о характеристиках уточняемого земельного участка с кадастровым номером 73:05:040118:216 :

№ п/п	Наименование характеристики	Значение характеристики
1	2	3
1.	Адрес земельного участка	-
1.1.	Сведения о местоположении земельного участка (при отсутствии адреса) в структурированном в соответствии с федеральной информационной адресной системой виде	-
1.2.	Дополнительные сведения о местоположении земельного участка	-
2.	Площадь земельного участка ± величина погрешности определения (вычисления) площади (Р ± ΔР), м2	850 ± 10
3.	Формула, примененная для расчета предельной допустимой погрешности определения площади земельного участка, с подставленными значениями и итоговые (вычисленные) значения (ΔР), м2	ΔР=3.5*Mt*√P=3.5*0,1*√850=10
4.	Площадь земельного участка согласно сведениям Единого государственного реестра недвижимости (Ркад), м2	688
5.	Оценка расхождения Р и Ркад (Р - Ркад), м2	162
6.	Предельные минимальный и максимальный размеры земельного участка (Рмин и Рмакс), м2	- -
7.	Кадастровый номер или иной государственный учетный номер (инвентарный) объекта недвижимости, расположенного на земельном участке	-
8.	Вид (виды) разрешенного использования	Для индивидуального жилищного строительства (под существующим жилым домом)
8.1.	Дополнительные сведения об использовании земельного участка	-
9.	Сведения о земельных участках (землях общего пользования, территории общего пользования), посредством которых обеспечивается доступ	Земли общего пользования
10.	Иные сведения	-

4. Пояснения к сведениям об уточняемом земельном участке с кадастровым номером 73:05:040118:216 :

1.	-

Сведения об уточняемых земельных участках, необходимые для исправления реестровых ошибок в сведениях о местоположении их границ

1. Сведения о характерных точках границ уточняемого земельного участка с кадастровым номером 73:05:040118:382 :

Система координат 73.1 **Зона №1**

Обозначение характерных точек границ	Координаты, м				Метод определения координат	Формулы, примененные для расчета средней квадратической погрешности определения координат характерных точек границ (Mt), с подставленными в такие формулы значениями и итоговые (вычисленные) значения Mt, м	Описание закрепления точки
	содержатся в Едином государственном реестре недвижимости		определены в результате выполнения комплексных кадастровых работ				
	X	Y	X	Y			
1	2	3	4	5	6	7	8
54	-	-	494344.57	1359825.15	Метод спутниковых геодезических измерений (определений)	0.1	-
65	-	-	494367.25	1359860.02	Метод спутниковых геодезических измерений (определений)	0.1	-
66	-	-	494344.79	1359874.31	Метод спутниковых геодезических измерений (определений)	0.1	-
н186У	-	-	494340.21	1359878.16	Метод спутниковых геодезических измерений (определений)	0.1	-
64	-	-	494326.70	1359855.08	Метод спутниковых геодезических измерений (определений)	0.1	-
67	-	-	494331.23	1359851.28	Метод спутниковых геодезических измерений (определений)	0.1	-
55	-	-	494327.14	1359843.88	Метод спутниковых геодезических измерений (определений)	0.1	-
54	-	-	494344.57	1359825.15	Метод спутниковых геодезических измерений (определений)	0.1	-

2. Сведения о частях границ уточняемого земельного участка с кадастровым номером 73:05:040118:382 :

Обозначение части границ		Горизонтальное проложение (S), м	Описание прохождения части границ	Сведения о согласовании местоположения границ (согласовано/спорное)
от т.	до т.			
1	2	3	4	5
54	65	41.60	-	-
65	66	26.62	-	-
66	н186У	5.98	-	-
н186У	64	26.74	-	-
64	67	5.91	-	-
67	55	8.46	-	-
55	54	25.59	-	-

3. Сведения о характеристиках уточняемого земельного участка с кадастровым номером 73:05:040118:382 :

№ п/п	Наименование характеристики	Значение характеристики
1	2	3
1.	Адрес земельного участка	-
1.1.	Сведения о местоположении земельного участка (при отсутствии адреса) в структурированном в соответствии с федеральной информационной адресной системой виде	-
1.2.	Дополнительные сведения о местоположении земельного участка	-
2.	Площадь земельного участка ± величина погрешности определения (вычисления) площади (Р ± ΔР), м2	1144 ± 12
3.	Формула, примененная для расчета предельной допустимой погрешности определения площади земельного участка, с подставленными значениями и итоговые (вычисленные) значения (ΔР), м2	ΔР=3.5*Mt*√P=3.5*0,1*√1144=12
4.	Площадь земельного участка согласно сведениям Единого государственного реестра недвижимости (Ркад), м2	987
5.	Оценка расхождения Р и Ркад (Р - Ркад), м2	157
6.	Предельные минимальный и максимальный размеры земельного участка (Рмин и Рмакс), м2	- -
7.	Кадастровый номер или иной государственный учетный номер (инвентарный) объекта недвижимости, расположенного на земельном участке	-
8.	Вид (виды) разрешенного использования	Для ведения личного подсобного хозяйства
8.1.	Дополнительные сведения об использовании земельного участка	-
9.	Сведения о земельных участках (землях общего пользования, территории общего пользования), посредством которых обеспечивается доступ	Земли общего пользования
10.	Иные сведения	-

4. Пояснения к сведениям об уточняемом земельном участке с кадастровым номером 73:05:040118:382 :

1.	-

Описание местоположения зданий, сооружений, объектов незавершенного строительства на земельном участке

1. Сведения о характерных точках контура объекта недвижимости с кадастровым номером : 73:05:011801:510 :

Система координат МСК-73, зона 1 **Зона № 1**

Обозначение характерных точек контура	Содержатся в Едином государственном реестре недвижимости			Определены в ходе выполнения комплексных кадастровых работ			Метод определения координат	Формулы, примененные для расчета средней квадратической погрешности определения координат характерных точек (Mt), м, с подставленными в такие формулы значениями и итоговые (вычисленные) значения Mt, м
	Координаты, м		Радиус, м	Координаты, м		Радиус, м		
	X	Y	R	X	Y	R		
1	2	3	4	5	6	7	8	9
н1О	-	-	-	494284.55	1360330.14	-	Метод спутниковых геодезических измерений (определений)	0.1
н2О	-	-	-	494288.66	1360322.91	-	Метод спутниковых геодезических измерений (определений)	0.1
н3О	-	-	-	494306.22	1360332.90	-	Метод спутниковых геодезических измерений (определений)	0.1
н4О	-	-	-	494302.10	1360340.14	-	Метод спутниковых геодезических измерений (определений)	0.1
н1О	-	-	-	494284.55	1360330.14	-	Метод спутниковых геодезических измерений (определений)	0.1

2. Сведения о характеристиках объекта недвижимости с кадастровым номером : 73:05:011801:510 :

№ п/п	Наименование характеристики	Значение характеристики
1	2	3
1.	Вид объекта недвижимости	здание
2.	Ранее присвоенный государственный учетный номер (инвентарный) здания, сооружения, объекта незавершенного строительства	-
3.	Кадастровый номер земельного участка (земельных участков), в границах которого (которых) расположены здание, сооружение, объект незавершенного строительства	73:05:040118:19
4.	Уникальный учетный номер кадастрового квартала, в границах которого расположены здание, сооружение, объект незавершенного строительства	73:05:040118
5.	Адрес здания, сооружения, объекта незавершенного строительства	-

2. Сведения о характеристиках объекта недвижимости с кадастровым номером : 73:05:011801:510 :

№ п/п	Наименование характеристики	Значение характеристики
1	2	3
5.1.	Сведения о местоположении здания, сооружения, объекта незавершенного строительства (при отсутствии адреса) в структурированном в соответствии с федеральной информационной адресной системой виде	-
5.2.	Дополнительные сведения о местоположении	-
6.	Иные сведения	-

3. Пояснения к сведениям об объекте недвижимости с кадастровым номером 73:05:011801:510 :

1.	-

Описание местоположения зданий, сооружений, объектов незавершенного строительства на земельном участке

1. Сведения о характерных точках контура объекта недвижимости с кадастровым номером : 73:05:040118:79 :

Система координат МСК-73, зона 1 **Зона № 1**

Обозначение характерных точек контура	Содержатся в Едином государственном реестре недвижимости			Определены в ходе выполнения комплексных кадастровых работ			Метод определения координат	Формулы, примененные для расчета средней квадратической погрешности определения координат характерных точек (Mt), м, с подставленными в такие формулы значениями и итоговые (вычисленные) значения Mt, м
	Координаты, м		Радиус, м	Координаты, м		Радиус, м		
	X	Y	R	X	Y	R		
1	2	3	4	5	6	7	8	9
н5О	-	-	-	494121.65	1360257.38	-	Метод спутниковых геодезических измерений (определений)	0.1
н6О	-	-	-	494128.38	1360245.84	-	Метод спутниковых геодезических измерений (определений)	0.1
н7О	-	-	-	494177.38	1360274.42	-	Метод спутниковых геодезических измерений (определений)	0.1
н8О	-	-	-	494170.66	1360285.94	-	Метод спутниковых геодезических измерений (определений)	0.1
н5О	-	-	-	494121.65	1360257.38	-	Метод спутниковых геодезических измерений (определений)	0.1

2. Сведения о характеристиках объекта недвижимости с кадастровым номером : 73:05:040118:79 :

№ п/п	Наименование характеристики	Значение характеристики
1	2	3
1.	Вид объекта недвижимости	здание
2.	Ранее присвоенный государственный учетный номер (инвентарный) здания, сооружения, объекта незавершенного строительства	-
3.	Кадастровый номер земельного участка (земельных участков), в границах которого (которых) расположены здание, сооружение, объект незавершенного строительства	73:05:040118:2
4.	Уникальный учетный номер кадастрового квартала, в границах которого расположены здание, сооружение, объект незавершенного строительства	73:05:040118
5.	Адрес здания, сооружения, объекта незавершенного строительства	-

2. Сведения о характеристиках объекта недвижимости с кадастровым номером : 73:05:040118:79 :

№ п/п	Наименование характеристики	Значение характеристики
1	2	3
5.1.	Сведения о местоположении здания, сооружения, объекта незавершенного строительства (при отсутствии адреса) в структурированном в соответствии с федеральной информационной адресной системой виде	-
5.2.	Дополнительные сведения о местоположении	-
6.	Иные сведения	-

3. Пояснения к сведениям об объекте недвижимости с кадастровым номером 73:05:040118:79 :

1.	-

Описание местоположения зданий, сооружений, объектов незавершенного строительства на земельном участке

1. Сведения о характерных точках контура объекта недвижимости с кадастровым номером : 73:05:040118:80 :

Система координат МСК-73, зона 1 **Зона № 1**

Обозначение характерных точек контура	Содержатся в Едином государственном реестре недвижимости			Определены в ходе выполнения комплексных кадастровых работ			Метод определения координат	Формулы, примененные для расчета средней квадратической погрешности определения координат характерных точек (Mt), м, с подставленными в такие формулы значениями и итоговые (вычисленные) значения Mt, м
	Координаты, м		Радиус, м	Координаты, м		Радиус, м		
	X	Y	R	X	Y	R		
1	2	3	4	5	6	7	8	9
н9О	-	-	-	494271.83	1360313.42	-	Метод спутниковых геодезических измерений (определений)	0.1
н10О	-	-	-	494267.42	1360320.91	-	Метод спутниковых геодезических измерений (определений)	0.1
н11О	-	-	-	494249.25	1360310.21	-	Метод спутниковых геодезических измерений (определений)	0.1
н12О	-	-	-	494253.65	1360302.73	-	Метод спутниковых геодезических измерений (определений)	0.1
н9О	-	-	-	494271.83	1360313.42	-	Метод спутниковых геодезических измерений (определений)	0.1

2. Сведения о характеристиках объекта недвижимости с кадастровым номером : 73:05:040118:80 :

№ п/п	Наименование характеристики	Значение характеристики
1	2	3
1.	Вид объекта недвижимости	здание
2.	Ранее присвоенный государственный учетный номер (инвентарный) здания, сооружения, объекта незавершенного строительства	-
3.	Кадастровый номер земельного участка (земельных участков), в границах которого (которых) расположены здание, сооружение, объект незавершенного строительства	73:05:040118:18
4.	Уникальный учетный номер кадастрового квартала, в границах которого расположены здание, сооружение, объект незавершенного строительства	73:05:040118
5.	Адрес здания, сооружения, объекта незавершенного строительства	-

2. Сведения о характеристиках объекта недвижимости с кадастровым номером : 73:05:040118:80 :

№ п/п	Наименование характеристики	Значение характеристики
1	2	3
5.1.	Сведения о местоположении здания, сооружения, объекта незавершенного строительства (при отсутствии адреса) в структурированном в соответствии с федеральной информационной адресной системой виде	-
5.2.	Дополнительные сведения о местоположении	-
6.	Иные сведения	-

3. Пояснения к сведениям об объекте недвижимости с кадастровым номером 73:05:040118:80 :

1.	-

Описание местоположения зданий, сооружений, объектов незавершенного строительства на земельном участке

1. Сведения о характерных точках контура объекта недвижимости с кадастровым номером : 73:05:040118:81 :

Система координат МСК-73, зона 1 **Зона № 1**

Обозначение характерных точек контура	Содержатся в Едином государственном реестре недвижимости			Определены в ходе выполнения комплексных кадастровых работ			Метод определения координат	Формулы, примененные для расчета средней квадратической погрешности определения координат характерных точек (Mt), м, с подставленными в такие формулы значениями и итоговые (вычисленные) значения Mt, м
	Координаты, м		Радиус, м	Координаты, м		Радиус, м		
	X	Y	R	X	Y	R		
1	2	3	4	5	6	7	8	9
н13О	-	-	-	494396.04	1359934.19	-	Метод спутниковых геодезических измерений (определений)	0.1
н14О	-	-	-	494402.23	1359944.22	-	Метод спутниковых геодезических измерений (определений)	0.1
н15О	-	-	-	494391.30	1359951.02	-	Метод спутниковых геодезических измерений (определений)	0.1
н16О	-	-	-	494384.70	1359940.76	-	Метод спутниковых геодезических измерений (определений)	0.1
н13О	-	-	-	494396.04	1359934.19	-	Метод спутниковых геодезических измерений (определений)	0.1

2. Сведения о характеристиках объекта недвижимости с кадастровым номером : 73:05:040118:81 :

№ п/п	Наименование характеристики	Значение характеристики
1	2	3
1.	Вид объекта недвижимости	здание
2.	Ранее присвоенный государственный учетный номер (инвентарный) здания, сооружения, объекта незавершенного строительства	-
3.	Кадастровый номер земельного участка (земельных участков), в границах которого (которых) расположены здание, сооружение, объект незавершенного строительства	73:05:040118:53
4.	Уникальный учетный номер кадастрового квартала, в границах которого расположены здание, сооружение, объект незавершенного строительства	73:05:040118
5.	Адрес здания, сооружения, объекта незавершенного строительства	-

2. Сведения о характеристиках объекта недвижимости с кадастровым номером : 73:05:040118:81 :

№ п/п	Наименование характеристики	Значение характеристики
1	2	3
5.1.	Сведения о местоположении здания, сооружения, объекта незавершенного строительства (при отсутствии адреса) в структурированном в соответствии с федеральной информационной адресной системой виде	-
5.2.	Дополнительные сведения о местоположении	-
6.	Иные сведения	-

3. Пояснения к сведениям об объекте недвижимости с кадастровым номером 73:05:040118:81 :

1.	-

Описание местоположения зданий, сооружений, объектов незавершенного строительства на земельном участке

1. Сведения о характерных точках контура объекта недвижимости с кадастровым номером : 73:05:040118:84 :

Система координат МСК-73, зона 1 **Зона № 1**

Обозначение характерных точек контура	Содержатся в Едином государственном реестре недвижимости			Определены в ходе выполнения комплексных кадастровых работ			Метод определения координат	Формулы, примененные для расчета средней квадратической погрешности определения координат характерных точек (Mt), м, с подставленными в такие формулы значениями и итоговые (вычисленные) значения Mt, м
	Координаты, м		Радиус, м	Координаты, м		Радиус, м		
	X	Y	R	X	Y	R		
1	2	3	4	5	6	7	8	9
н17О	-	-	-	494415.58	1359922.32	-	Метод спутниковых геодезических измерений (определений)	0.1
н18О	-	-	-	494422.24	1359918.36	-	Метод спутниковых геодезических измерений (определений)	0.1
н19О	-	-	-	494427.96	1359927.98	-	Метод спутниковых геодезических измерений (определений)	0.1
н20О	-	-	-	494421.30	1359931.94	-	Метод спутниковых геодезических измерений (определений)	0.1
н17О	-	-	-	494415.58	1359922.32	-	Метод спутниковых геодезических измерений (определений)	0.1

2. Сведения о характеристиках объекта недвижимости с кадастровым номером : 73:05:040118:84 :

№ п/п	Наименование характеристики	Значение характеристики
1	2	3
1.	Вид объекта недвижимости	здание
2.	Ранее присвоенный государственный учетный номер (инвентарный) здания, сооружения, объекта незавершенного строительства	-
3.	Кадастровый номер земельного участка (земельных участков), в границах которого (которых) расположены здание, сооружение, объект незавершенного строительства	73:05:040118:47
4.	Уникальный учетный номер кадастрового квартала, в границах которого расположены здание, сооружение, объект незавершенного строительства	73:05:040118
5.	Адрес здания, сооружения, объекта незавершенного строительства	-

2. Сведения о характеристиках объекта недвижимости с кадастровым номером : 73:05:040118:84 :

№ п/п	Наименование характеристики	Значение характеристики
1	2	3
5.1.	Сведения о местоположении здания, сооружения, объекта незавершенного строительства (при отсутствии адреса) в структурированном в соответствии с федеральной информационной адресной системой виде	-
5.2.	Дополнительные сведения о местоположении	-
6.	Иные сведения	-

3. Пояснения к сведениям об объекте недвижимости с кадастровым номером 73:05:040118:84 :

1.	-

Описание местоположения зданий, сооружений, объектов незавершенного строительства на земельном участке

1. Сведения о характерных точках контура объекта недвижимости с кадастровым номером : 73:05:040118:87 :

Система координат МСК-73, зона 1 **Зона № 1**

Обозначение характерных точек контура	Содержатся в Едином государственном реестре недвижимости			Определены в ходе выполнения комплексных кадастровых работ			Метод определения координат	Формулы, примененные для расчета средней квадратической погрешности определения координат характерных точек (Mt), м, с подставленными в такие формулы значениями и итоговые (вычисленные) значения Mt, м
	Координаты, м		Радиус, м	Координаты, м		Радиус, м		
	X	Y	R	X	Y	R		
1	2	3	4	5	6	7	8	9
н21О	-	-	-	494358.43	1359957.44	-	Метод спутниковых геодезических измерений (определений)	0.1
н22О	-	-	-	494364.27	1359953.83	-	Метод спутниковых геодезических измерений (определений)	0.1
н23О	-	-	-	494370.07	1359963.22	-	Метод спутниковых геодезических измерений (определений)	0.1
н24О	-	-	-	494364.23	1359966.83	-	Метод спутниковых геодезических измерений (определений)	0.1
н21О	-	-	-	494358.43	1359957.44	-	Метод спутниковых геодезических измерений (определений)	0.1

2. Сведения о характеристиках объекта недвижимости с кадастровым номером : 73:05:040118:87 :

№ п/п	Наименование характеристики	Значение характеристики
1	2	3
1.	Вид объекта недвижимости	здание
2.	Ранее присвоенный государственный учетный номер (инвентарный) здания, сооружения, объекта незавершенного строительства	-
3.	Кадастровый номер земельного участка (земельных участков), в границах которого (которых) расположены здание, сооружение, объект незавершенного строительства	73:05:040118:26
4.	Уникальный учетный номер кадастрового квартала, в границах которого расположены здание, сооружение, объект незавершенного строительства	73:05:040118
5.	Адрес здания, сооружения, объекта незавершенного строительства	-

2. Сведения о характеристиках объекта недвижимости
с кадастровым номером : 73:05:040118:87 :

№ п/п	Наименование характеристики	Значение характеристики
1	2	3
5.1.	Сведения о местоположении здания, сооружения, объекта незавершенного строительства (при отсутствии адреса) в структурированном в соответствии с федеральной информационной адресной системой виде	-
5.2.	Дополнительные сведения о местоположении	-
6.	Иные сведения	-

3. Пояснения к сведениям об объекте недвижимости с кадастровым номером 73:05:040118:87 :

1.	-

Описание местоположения зданий, сооружений, объектов незавершенного строительства на земельном участке

1. Сведения о характерных точках контура объекта недвижимости с кадастровым номером : 73:05:040118:88 :

Система координат МСК-73, зона 1 **Зона № 1**

Обозначение характерных точек контура	Содержатся в Едином государственном реестре недвижимости			Определены в ходе выполнения комплексных кадастровых работ			Метод определения координат	Формулы, примененные для расчета средней квадратической погрешности определения координат характерных точек (Mt), м, с подставленными в такие формулы значениями и итоговые (вычисленные) значения Mt, м
	Координаты, м		Радиус, м	Координаты, м		Радиус, м		
	X	Y	R	X	Y	R		
1	2	3	4	5	6	7	8	9
н25О	-	-	-	494573.48	1360095.50	-	Метод спутниковых геодезических измерений (определений)	0.1
н26О	-	-	-	494576.16	1360106.36	-	Метод спутниковых геодезических измерений (определений)	0.1
н27О	-	-	-	494551.42	1360112.47	-	Метод спутниковых геодезических измерений (определений)	0.1
н28О	-	-	-	494548.74	1360101.61	-	Метод спутниковых геодезических измерений (определений)	0.1
н25О	-	-	-	494573.48	1360095.50	-	Метод спутниковых геодезических измерений (определений)	0.1

2. Сведения о характеристиках объекта недвижимости с кадастровым номером : 73:05:040118:88 :

№ п/п	Наименование характеристики	Значение характеристики
1	2	3
1.	Вид объекта недвижимости	здание
2.	Ранее присвоенный государственный учетный номер (инвентарный) здания, сооружения, объекта незавершенного строительства	-
3.	Кадастровый номер земельного участка (земельных участков), в границах которого (которых) расположены здание, сооружение, объект незавершенного строительства	73:05:040118:11
4.	Уникальный учетный номер кадастрового квартала, в границах которого расположены здание, сооружение, объект незавершенного строительства	73:05:040118
5.	Адрес здания, сооружения, объекта незавершенного строительства	-

2. Сведения о характеристиках объекта недвижимости с кадастровым номером : 73:05:040118:88 :

№ п/п	Наименование характеристики	Значение характеристики
1	2	3
5.1.	Сведения о местоположении здания, сооружения, объекта незавершенного строительства (при отсутствии адреса) в структурированном в соответствии с федеральной информационной адресной системой виде	-
5.2.	Дополнительные сведения о местоположении	-
6.	Иные сведения	-

3. Пояснения к сведениям об объекте недвижимости с кадастровым номером 73:05:040118:88 :

1.	-

Описание местоположения зданий, сооружений, объектов незавершенного строительства на земельном участке

1. Сведения о характерных точках контура объекта недвижимости с кадастровым номером : 73:05:040118:91 :

Система координат МСК-73, зона 1 **Зона № 1**

Обозначение характерных точек контура	Содержатся в Едином государственном реестре недвижимости			Определены в ходе выполнения комплексных кадастровых работ			Метод определения координат	Формулы, примененные для расчета средней квадратической погрешности определения координат характерных точек (Mt), м, с подставленными в такие формулы значениями и итоговые (вычисленные) значения Mt, м
	Координаты, м		Радиус, м	Координаты, м		Радиус, м		
	X	Y	R	X	Y	R		
1	2	3	4	5	6	7	8	9
н29О	-	-	-	494440.41	1359906.86	-	Метод спутниковых геодезических измерений (определений)	0.1
н30О	-	-	-	494444.98	1359914.54	-	Метод спутниковых геодезических измерений (определений)	0.1
н31О	-	-	-	494435.75	1359920.03	-	Метод спутниковых геодезических измерений (определений)	0.1
н32О	-	-	-	494431.18	1359912.35	-	Метод спутниковых геодезических измерений (определений)	0.1
н29О	-	-	-	494440.41	1359906.86	-	Метод спутниковых геодезических измерений (определений)	0.1

2. Сведения о характеристиках объекта недвижимости с кадастровым номером : 73:05:040118:91 :

№ п/п	Наименование характеристики	Значение характеристики
1	2	3
1.	Вид объекта недвижимости	здание
2.	Ранее присвоенный государственный учетный номер (инвентарный) здания, сооружения, объекта незавершенного строительства	-
3.	Кадастровый номер земельного участка (земельных участков), в границах которого (которых) расположены здание, сооружение, объект незавершенного строительства	73:05:040118:14
4.	Уникальный учетный номер кадастрового квартала, в границах которого расположены здание, сооружение, объект незавершенного строительства	73:05:040118
5.	Адрес здания, сооружения, объекта незавершенного строительства	-

2. Сведения о характеристиках объекта недвижимости с кадастровым номером : 73:05:040118:91 :

№ п/п	Наименование характеристики	Значение характеристики
1	2	3
5.1.	Сведения о местоположении здания, сооружения, объекта незавершенного строительства (при отсутствии адреса) в структурированном в соответствии с федеральной информационной адресной системой виде	-
5.2.	Дополнительные сведения о местоположении	-
6.	Иные сведения	-

3. Пояснения к сведениям об объекте недвижимости с кадастровым номером 73:05:040118:91 :

1.	-

Описание местоположения зданий, сооружений, объектов незавершенного строительства на земельном участке

1. Сведения о характерных точках контура объекта недвижимости с кадастровым номером : 73:05:040118:93 :

Система координат МСК-73, зона 1 **Зона № 1**

Обозначение характерных точек контура	Содержатся в Едином государственном реестре недвижимости			Определены в ходе выполнения комплексных кадастровых работ			Метод определения координат	Формулы, примененные для расчета средней квадратической погрешности определения координат характерных точек (Mt), м, с подставленными в такие формулы значениями и итоговые (вычисленные) значения Mt, м
	Координаты, м		Радиус, м	Координаты, м		Радиус, м		
	X	Y	R	X	Y	R		
1	2	3	4	5	6	7	8	9
н33О	-	-	-	494245.18	1360297.24	-	Метод спутниковых геодезических измерений (определений)	0.1
н34О	-	-	-	494240.34	1360306.19	-	Метод спутниковых геодезических измерений (определений)	0.1
н35О	-	-	-	494219.13	1360294.72	-	Метод спутниковых геодезических измерений (определений)	0.1
н36О	-	-	-	494223.96	1360285.78	-	Метод спутниковых геодезических измерений (определений)	0.1
н33О	-	-	-	494245.18	1360297.24	-	Метод спутниковых геодезических измерений (определений)	0.1

2. Сведения о характеристиках объекта недвижимости с кадастровым номером : 73:05:040118:93 :

№ п/п	Наименование характеристики	Значение характеристики
1	2	3
1.	Вид объекта недвижимости	здание
2.	Ранее присвоенный государственный учетный номер (инвентарный) здания, сооружения, объекта незавершенного строительства	-
3.	Кадастровый номер земельного участка (земельных участков), в границах которого (которых) расположены здание, сооружение, объект незавершенного строительства	73:05:040118:41
4.	Уникальный учетный номер кадастрового квартала, в границах которого расположены здание, сооружение, объект незавершенного строительства	73:05:040118
5.	Адрес здания, сооружения, объекта незавершенного строительства	-

2. Сведения о характеристиках объекта недвижимости с кадастровым номером : 73:05:040118:93 :

№ п/п	Наименование характеристики	Значение характеристики
1	2	3
5.1.	Сведения о местоположении здания, сооружения, объекта незавершенного строительства (при отсутствии адреса) в структурированном в соответствии с федеральной информационной адресной системой виде	-
5.2.	Дополнительные сведения о местоположении	-
6.	Иные сведения	-

3. Пояснения к сведениям об объекте недвижимости с кадастровым номером 73:05:040118:93 :

1.	-

Описание местоположения зданий, сооружений, объектов незавершенного строительства на земельном участке

1. Сведения о характерных точках контура объекта недвижимости с кадастровым номером : 73:05:040118:133 :

Система координат МСК-73, зона 1 **Зона № 1**

Обозначение характерных точек контура	Содержатся в Едином государственном реестре недвижимости			Определены в ходе выполнения комплексных кадастровых работ			Метод определения координат	Формулы, примененные для расчета средней квадратической погрешности определения координат характерных точек (Mt), м, с подставленными в такие формулы значениями и итоговые (вычисленные) значения Mt, м
	Координаты, м		Радиус, м	Координаты, м		Радиус, м		
	X	Y	R	X	Y	R		
1	2	3	4	5	6	7	8	9
н37О	-	-	-	494348.00	1360263.64	-	Метод спутниковых геодезических измерений (определений)	0.1
н38О	-	-	-	494344.09	1360270.69	-	Метод спутниковых геодезических измерений (определений)	0.1
н39О	-	-	-	494324.29	1360259.71	-	Метод спутниковых геодезических измерений (определений)	0.1
н40О	-	-	-	494328.21	1360252.65	-	Метод спутниковых геодезических измерений (определений)	0.1
н37О	-	-	-	494348.00	1360263.64	-	Метод спутниковых геодезических измерений (определений)	0.1

2. Сведения о характеристиках объекта недвижимости с кадастровым номером : 73:05:040118:133 :

№ п/п	Наименование характеристики	Значение характеристики
1	2	3
1.	Вид объекта недвижимости	здание
2.	Ранее присвоенный государственный учетный номер (инвентарный) здания, сооружения, объекта незавершенного строительства	-
3.	Кадастровый номер земельного участка (земельных участков), в границах которого (которых) расположены здание, сооружение, объект незавершенного строительства	73:05:040118:23
4.	Уникальный учетный номер кадастрового квартала, в границах которого расположены здание, сооружение, объект незавершенного строительства	73:05:040118
5.	Адрес здания, сооружения, объекта незавершенного строительства	-

2. Сведения о характеристиках объекта недвижимости с кадастровым номером : 73:05:040118:133 :

№ п/п	Наименование характеристики	Значение характеристики
1	2	3
5.1.	Сведения о местоположении здания, сооружения, объекта незавершенного строительства (при отсутствии адреса) в структурированном в соответствии с федеральной информационной адресной системой виде	-
5.2.	Дополнительные сведения о местоположении	-
6.	Иные сведения	-

3. Пояснения к сведениям об объекте недвижимости с кадастровым номером 73:05:040118:133 :

1.	-

Описание местоположения зданий, сооружений, объектов незавершенного строительства на земельном участке

1. Сведения о характерных точках контура объекта недвижимости с кадастровым номером : 73:05:040118:141 :

Система координат МСК-73, зона 1 **Зона № 1**

Обозначение характерных точек контура	Содержатся в Едином государственном реестре недвижимости			Определены в ходе выполнения комплексных кадастровых работ			Метод определения координат	Формулы, примененные для расчета средней квадратической погрешности определения координат характерных точек (Mt), м, с подставленными в такие формулы значениями и итоговые (вычисленные) значения Mt, м
	Координаты, м		Радиус, м	Координаты, м		Радиус, м		
	X	Y	R	X	Y	R		
1	2	3	4	5	6	7	8	9
н41О	-	-	-	494396.21	1359789.44	-	Метод спутниковых геодезических измерений (определений)	0.1
н42О	-	-	-	494401.10	1359785.77	-	Метод спутниковых геодезических измерений (определений)	0.1
н43О	-	-	-	494406.77	1359793.33	-	Метод спутниковых геодезических измерений (определений)	0.1
н44О	-	-	-	494401.88	1359797.00	-	Метод спутниковых геодезических измерений (определений)	0.1
н41О	-	-	-	494396.21	1359789.44	-	Метод спутниковых геодезических измерений (определений)	0.1

2. Сведения о характеристиках объекта недвижимости с кадастровым номером : 73:05:040118:141 :

№ п/п	Наименование характеристики	Значение характеристики
1	2	3
1.	Вид объекта недвижимости	здание
2.	Ранее присвоенный государственный учетный номер (инвентарный) здания, сооружения, объекта незавершенного строительства	-
3.	Кадастровый номер земельного участка (земельных участков), в границах которого (которых) расположены здание, сооружение, объект незавершенного строительства	73:05:040118:51
4.	Уникальный учетный номер кадастрового квартала, в границах которого расположены здание, сооружение, объект незавершенного строительства	73:05:040118
5.	Адрес здания, сооружения, объекта незавершенного строительства	-

2. Сведения о характеристиках объекта недвижимости с кадастровым номером : 73:05:040118:141 :

№ п/п	Наименование характеристики	Значение характеристики
1	2	3
5.1.	Сведения о местоположении здания, сооружения, объекта незавершенного строительства (при отсутствии адреса) в структурированном в соответствии с федеральной информационной адресной системой виде	-
5.2.	Дополнительные сведения о местоположении	-
6.	Иные сведения	-

3. Пояснения к сведениям об объекте недвижимости с кадастровым номером 73:05:040118:141 :

1.	-

Описание местоположения зданий, сооружений, объектов незавершенного строительства на земельном участке

1. Сведения о характерных точках контура объекта недвижимости с кадастровым номером : 73:05:040118:142 :

Система координат МСК-73, зона 1 **Зона № 1**

Обозначение характерных точек контура	Содержатся в Едином государственном реестре недвижимости			Определены в ходе выполнения комплексных кадастровых работ			Метод определения координат	Формулы, примененные для расчета средней квадратической погрешности определения координат характерных точек (Mt), м, с подставленными в такие формулы значениями и итоговые (вычисленные) значения Mt, м
	Координаты, м		Радиус, м	Координаты, м		Радиус, м		
	X	Y	R	X	Y	R		
1	2	3	4	5	6	7	8	9
н45О	-	-	-	494340.57	1360068.07	-	Метод спутниковых геодезических измерений (определений)	0.1
н46О	-	-	-	494335.23	1360071.33	-	Метод спутниковых геодезических измерений (определений)	0.1
н47О	-	-	-	494330.09	1360062.92	-	Метод спутниковых геодезических измерений (определений)	0.1
н48О	-	-	-	494335.43	1360059.66	-	Метод спутниковых геодезических измерений (определений)	0.1
н45О	-	-	-	494340.57	1360068.07	-	Метод спутниковых геодезических измерений (определений)	0.1

2. Сведения о характеристиках объекта недвижимости с кадастровым номером : 73:05:040118:142 :

№ п/п	Наименование характеристики	Значение характеристики
1	2	3
1.	Вид объекта недвижимости	здание
2.	Ранее присвоенный государственный учетный номер (инвентарный) здания, сооружения, объекта незавершенного строительства	-
3.	Кадастровый номер земельного участка (земельных участков), в границах которого (которых) расположены здание, сооружение, объект незавершенного строительства	73:05:040118:76
4.	Уникальный учетный номер кадастрового квартала, в границах которого расположены здание, сооружение, объект незавершенного строительства	73:05:040118
5.	Адрес здания, сооружения, объекта незавершенного строительства	-

2. Сведения о характеристиках объекта недвижимости с кадастровым номером : 73:05:040118:142 :

№ п/п	Наименование характеристики	Значение характеристики
1	2	3
5.1.	Сведения о местоположении здания, сооружения, объекта незавершенного строительства (при отсутствии адреса) в структурированном в соответствии с федеральной информационной адресной системой виде	-
5.2.	Дополнительные сведения о местоположении	-
6.	Иные сведения	-

3. Пояснения к сведениям об объекте недвижимости с кадастровым номером 73:05:040118:142 :

1.	-

Описание местоположения зданий, сооружений, объектов незавершенного строительства на земельном участке

1. Сведения о характерных точках контура объекта недвижимости с кадастровым номером : 73:05:040118:147 :

Система координат МСК-73, зона 1 **Зона № 1**

Обозначение характерных точек контура	Содержатся в Едином государственном реестре недвижимости			Определены в ходе выполнения комплексных кадастровых работ			Метод определения координат	Формулы, примененные для расчета средней квадратической погрешности определения координат характерных точек (Mt), м, с подставленными в такие формулы значениями и итоговые (вычисленные) значения Mt, м
	Координаты, м		Радиус, м	Координаты, м		Радиус, м		
	X	Y	R	X	Y	R		
1	2	3	4	5	6	7	8	9
н49О	-	-	-	494323.22	1360301.74	-	Метод спутниковых геодезических измерений (определений)	0.1
н50О	-	-	-	494317.48	1360311.85	-	Метод спутниковых геодезических измерений (определений)	0.1
н51О	-	-	-	494309.32	1360307.22	-	Метод спутниковых геодезических измерений (определений)	0.1
н52О	-	-	-	494315.16	1360296.92	-	Метод спутниковых геодезических измерений (определений)	0.1
н53О	-	-	-	494320.73	1360287.11	-	Метод спутниковых геодезических измерений (определений)	0.1
н54О	-	-	-	494328.90	1360291.75	-	Метод спутниковых геодезических измерений (определений)	0.1
н49О	-	-	-	494323.22	1360301.74	-	Метод спутниковых геодезических измерений (определений)	0.1

2. Сведения о характеристиках объекта недвижимости с кадастровым номером : 73:05:040118:147 :

№ п/п	Наименование характеристики	Значение характеристики
1	2	3
1.	Вид объекта недвижимости	здание

2. Сведения о характеристиках объекта недвижимости с кадастровым номером : 73:05:040118:147 :

№ п/п	Наименование характеристики	Значение характеристики
1	2	3
2.	Ранее присвоенный государственный учетный номер (инвентарный) здания, сооружения, объекта незавершенного строительства	-
3.	Кадастровый номер земельного участка (земельных участков), в границах которого (которых) расположены здание, сооружение, объект незавершенного строительства	73:05:040118:146, 73:05:040118:396
4.	Уникальный учетный номер кадастрового квартала, в границах которого расположены здание, сооружение, объект незавершенного строительства	73:05:040118
5.	Адрес здания, сооружения, объекта незавершенного строительства	-
5.1.	Сведения о местоположении здания, сооружения, объекта незавершенного строительства (при отсутствии адреса) в структурированном в соответствии с федеральной информационной адресной системой виде	-
5.2.	Дополнительные сведения о местоположении	-
6.	Иные сведения	-

3. Пояснения к сведениям об объекте недвижимости с кадастровым номером 73:05:040118:147 :

1.	-

Описание местоположения зданий, сооружений, объектов незавершенного строительства на земельном участке

1. Сведения о характерных точках контура объекта недвижимости с кадастровым номером : 73:05:040118:156 :

Система координат МСК-73, зона 1 **Зона № 1**

Обозначение характерных точек контура	Содержатся в Едином государственном реестре недвижимости			Определены в ходе выполнения комплексных кадастровых работ			Метод определения координат	Формулы, примененные для расчета средней квадратической погрешности определения координат характерных точек (Mt), м, с подставленными в такие формулы значениями и итоговые (вычисленные) значения Mt, м
	Координаты, м		Радиус, м	Координаты, м		Радиус, м		
	X	Y	R	X	Y	R		
1	2	3	4	5	6	7	8	9
н55О	-	-	-	494091.03	1360238.45	-	Метод спутниковых геодезических измерений (определений)	0.1
н56О	-	-	-	494097.25	1360227.02	-	Метод спутниковых геодезических измерений (определений)	0.1
н57О	-	-	-	494112.68	1360235.42	-	Метод спутниковых геодезических измерений (определений)	0.1
н58О	-	-	-	494106.46	1360246.85	-	Метод спутниковых геодезических измерений (определений)	0.1
н55О	-	-	-	494091.03	1360238.45	-	Метод спутниковых геодезических измерений (определений)	0.1

2. Сведения о характеристиках объекта недвижимости с кадастровым номером : 73:05:040118:156 :

№ п/п	Наименование характеристики	Значение характеристики
1	2	3
1.	Вид объекта недвижимости	здание
2.	Ранее присвоенный государственный учетный номер (инвентарный) здания, сооружения, объекта незавершенного строительства	-
3.	Кадастровый номер земельного участка (земельных участков), в границах которого (которых) расположены здание, сооружение, объект незавершенного строительства	73:05:040118:4
4.	Уникальный учетный номер кадастрового квартала, в границах которого расположены здание, сооружение, объект незавершенного строительства	73:05:040118
5.	Адрес здания, сооружения, объекта незавершенного строительства	-

2. Сведения о характеристиках объекта недвижимости
с кадастровым номером : 73:05:040118:156 :

№ п/п	Наименование характеристики	Значение характеристики
1	2	3
5.1.	Сведения о местоположении здания, сооружения, объекта незавершенного строительства (при отсутствии адреса) в структурированном в соответствии с федеральной информационной адресной системой виде	-
5.2.	Дополнительные сведения о местоположении	-
6.	Иные сведения	-

3. Пояснения к сведениям об объекте недвижимости с кадастровым номером 73:05:040118:156 :

1.	-

Описание местоположения зданий, сооружений, объектов незавершенного строительства на земельном участке

1. Сведения о характерных точках контура объекта недвижимости с кадастровым номером : 73:05:040118:157 :

Система координат МСК-73, зона 1 **Зона № 1**

Обозначение характерных точек контура	Содержатся в Едином государственном реестре недвижимости			Определены в ходе выполнения комплексных кадастровых работ			Метод определения координат	Формулы, примененные для расчета средней квадратической погрешности определения координат характерных точек (Mt), м, с подставленными в такие формулы значениями и итоговые (вычисленные) значения Mt, м
	Координаты, м		Радиус, м	Координаты, м		Радиус, м		
	X	Y	R	X	Y	R		
1	2	3	4	5	6	7	8	9
н59О	-	-	-	494375.19	1360016.61	-	Метод спутниковых геодезических измерений (определений)	0.1
н60О	-	-	-	494379.15	1360023.65	-	Метод спутниковых геодезических измерений (определений)	0.1
н61О	-	-	-	494368.84	1360029.45	-	Метод спутниковых геодезических измерений (определений)	0.1
н62О	-	-	-	494364.88	1360022.41	-	Метод спутниковых геодезических измерений (определений)	0.1
н59О	-	-	-	494375.19	1360016.61	-	Метод спутниковых геодезических измерений (определений)	0.1

2. Сведения о характеристиках объекта недвижимости с кадастровым номером : 73:05:040118:157 :

№ п/п	Наименование характеристики	Значение характеристики
1	2	3
1.	Вид объекта недвижимости	здание
2.	Ранее присвоенный государственный учетный номер (инвентарный) здания, сооружения, объекта незавершенного строительства	-
3.	Кадастровый номер земельного участка (земельных участков), в границах которого (которых) расположены здание, сооружение, объект незавершенного строительства	73:05:040118:28
4.	Уникальный учетный номер кадастрового квартала, в границах которого расположены здание, сооружение, объект незавершенного строительства	73:05:040118
5.	Адрес здания, сооружения, объекта незавершенного строительства	-

2. Сведения о характеристиках объекта недвижимости
с кадастровым номером : 73:05:040118:157 :

№ п/п	Наименование характеристики	Значение характеристики
1	2	3
5.1.	Сведения о местоположении здания, сооружения, объекта незавершенного строительства (при отсутствии адреса) в структурированном в соответствии с федеральной информационной адресной системой виде	-
5.2.	Дополнительные сведения о местоположении	-
6.	Иные сведения	-

3. Пояснения к сведениям об объекте недвижимости с кадастровым номером 73:05:040118:157 :

1.	-

Описание местоположения зданий, сооружений, объектов незавершенного строительства на земельном участке

1. Сведения о характерных точках контура объекта недвижимости с кадастровым номером : 73:05:040118:160 :

Система координат МСК-73, зона 1 **Зона № 1**

Обозначение характерных точек контура	Содержатся в Едином государственном реестре недвижимости			Определены в ходе выполнения комплексных кадастровых работ			Метод определения координат	Формулы, примененные для расчета средней квадратической погрешности определения координат характерных точек (Mt), м, с подставленными в такие формулы значениями и итоговые (вычисленные) значения Mt, м
	Координаты, м		Радиус, м	Координаты, м		Радиус, м		
	X	Y	R	X	Y	R		
1	2	3	4	5	6	7	8	9
н63О	-	-	-	494307.40	1360239.37	-	Метод спутниковых геодезических измерений (определений)	0.1
н64О	-	-	-	494302.91	1360247.30	-	Метод спутниковых геодезических измерений (определений)	0.1
н65О	-	-	-	494284.17	1360236.69	-	Метод спутниковых геодезических измерений (определений)	0.1
н66О	-	-	-	494288.66	1360228.75	-	Метод спутниковых геодезических измерений (определений)	0.1
н63О	-	-	-	494307.40	1360239.37	-	Метод спутниковых геодезических измерений (определений)	0.1

2. Сведения о характеристиках объекта недвижимости с кадастровым номером : 73:05:040118:160 :

№ п/п	Наименование характеристики	Значение характеристики
1	2	3
1.	Вид объекта недвижимости	здание
2.	Ранее присвоенный государственный учетный номер (инвентарный) здания, сооружения, объекта незавершенного строительства	-
3.	Кадастровый номер земельного участка (земельных участков), в границах которого (которых) расположены здание, сооружение, объект незавершенного строительства	73:05:040118:22
4.	Уникальный учетный номер кадастрового квартала, в границах которого расположены здание, сооружение, объект незавершенного строительства	73:05:040118
5.	Адрес здания, сооружения, объекта незавершенного строительства	-

2. Сведения о характеристиках объекта недвижимости с кадастровым номером : 73:05:040118:160 :

№ п/п	Наименование характеристики	Значение характеристики
1	2	3
5.1.	Сведения о местоположении здания, сооружения, объекта незавершенного строительства (при отсутствии адреса) в структурированном в соответствии с федеральной информационной адресной системой виде	-
5.2.	Дополнительные сведения о местоположении	-
6.	Иные сведения	-

3. Пояснения к сведениям об объекте недвижимости с кадастровым номером 73:05:040118:160 :

1.	-

Описание местоположения зданий, сооружений, объектов незавершенного строительства на земельном участке

1. Сведения о характерных точках контура объекта недвижимости с кадастровым номером : 73:05:040118:162 :

Система координат МСК-73, зона 1 **Зона № 1**

Обозначение характерных точек контура	Содержатся в Едином государственном реестре недвижимости			Определены в ходе выполнения комплексных кадастровых работ			Метод определения координат	Формулы, примененные для расчета средней квадратической погрешности определения координат характерных точек (Mt), м, с подставленными в такие формулы значениями и итоговые (вычисленные) значения Mt, м
	Координаты, м		Радиус, м	Координаты, м		Радиус, м		
	X	Y	R	X	Y	R		
1	2	3	4	5	6	7	8	9
н67О	-	-	-	494537.14	1360043.75	-	Метод спутниковых геодезических измерений (определений)	0.1
н68О	-	-	-	494544.74	1360057.25	-	Метод спутниковых геодезических измерений (определений)	0.1
н69О	-	-	-	494531.46	1360064.73	-	Метод спутниковых геодезических измерений (определений)	0.1
н70О	-	-	-	494523.86	1360051.23	-	Метод спутниковых геодезических измерений (определений)	0.1
н67О	-	-	-	494537.14	1360043.75	-	Метод спутниковых геодезических измерений (определений)	0.1

2. Сведения о характеристиках объекта недвижимости с кадастровым номером : 73:05:040118:162 :

№ п/п	Наименование характеристики	Значение характеристики
1	2	3
1.	Вид объекта недвижимости	здание
2.	Ранее присвоенный государственный учетный номер (инвентарный) здания, сооружения, объекта незавершенного строительства	-
3.	Кадастровый номер земельного участка (земельных участков), в границах которого (которых) расположены здание, сооружение, объект незавершенного строительства	73:05:040118:74
4.	Уникальный учетный номер кадастрового квартала, в границах которого расположены здание, сооружение, объект незавершенного строительства	73:05:040118
5.	Адрес здания, сооружения, объекта незавершенного строительства	-

2. Сведения о характеристиках объекта недвижимости
с кадастровым номером : 73:05:040118:162 :

№ п/п	Наименование характеристики	Значение характеристики
1	2	3
5.1.	Сведения о местоположении здания, сооружения, объекта незавершенного строительства (при отсутствии адреса) в структурированном в соответствии с федеральной информационной адресной системой виде	-
5.2.	Дополнительные сведения о местоположении	-
6.	Иные сведения	-

3. Пояснения к сведениям об объекте недвижимости с кадастровым номером 73:05:040118:162 :

1.	-

Описание местоположения зданий, сооружений, объектов незавершенного строительства на земельном участке

1. Сведения о характерных точках контура объекта недвижимости с кадастровым номером : 73:05:040118:163 :

Система координат МСК-73, зона 1 **Зона № 1**

Обозначение характерных точек контура	Содержатся в Едином государственном реестре недвижимости			Определены в ходе выполнения комплексных кадастровых работ			Метод определения координат	Формулы, примененные для расчета средней квадратической погрешности определения координат характерных точек (Mt), м, с подставленными в такие формулы значениями и итоговые (вычисленные) значения Mt, м
	Координаты, м		Радиус, м	Координаты, м		Радиус, м		
	X	Y	R	X	Y	R		
1	2	3	4	5	6	7	8	9
н71О	-	-	-	494442.09	1360171.27	-	Метод спутниковых геодезических измерений (определений)	0.1
н72О	-	-	-	494448.17	1360179.62	-	Метод спутниковых геодезических измерений (определений)	0.1
н73О	-	-	-	494440.59	1360185.14	-	Метод спутниковых геодезических измерений (определений)	0.1
н74О	-	-	-	494434.51	1360176.79	-	Метод спутниковых геодезических измерений (определений)	0.1
н71О	-	-	-	494442.09	1360171.27	-	Метод спутниковых геодезических измерений (определений)	0.1

2. Сведения о характеристиках объекта недвижимости с кадастровым номером : 73:05:040118:163 :

№ п/п	Наименование характеристики	Значение характеристики
1	2	3
1.	Вид объекта недвижимости	здание
2.	Ранее присвоенный государственный учетный номер (инвентарный) здания, сооружения, объекта незавершенного строительства	-
3.	Кадастровый номер земельного участка (земельных участков), в границах которого (которых) расположены здание, сооружение, объект незавершенного строительства	73:05:040118:27
4.	Уникальный учетный номер кадастрового квартала, в границах которого расположены здание, сооружение, объект незавершенного строительства	73:05:040118
5.	Адрес здания, сооружения, объекта незавершенного строительства	-

2. Сведения о характеристиках объекта недвижимости с кадастровым номером : 73:05:040118:163 :

№ п/п	Наименование характеристики	Значение характеристики
1	2	3
5.1.	Сведения о местоположении здания, сооружения, объекта незавершенного строительства (при отсутствии адреса) в структурированном в соответствии с федеральной информационной адресной системой виде	-
5.2.	Дополнительные сведения о местоположении	-
6.	Иные сведения	-

3. Пояснения к сведениям об объекте недвижимости с кадастровым номером 73:05:040118:163 :

1.	-

Описание местоположения зданий, сооружений, объектов незавершенного строительства на земельном участке

1. Сведения о характерных точках контура объекта недвижимости с кадастровым номером : 73:05:040118:164 :

Система координат МСК-73, зона 1 **Зона № 1**

Обозначение характерных точек контура	Содержатся в Едином государственном реестре недвижимости			Определены в ходе выполнения комплексных кадастровых работ			Метод определения координат	Формулы, примененные для расчета средней квадратической погрешности определения координат характерных точек (Mt), м, с подставленными в такие формулы значениями и итоговые (вычисленные) значения Mt, м
	Координаты, м		Радиус, м	Координаты, м		Радиус, м		
	X	Y	R	X	Y	R		
1	2	3	4	5	6	7	8	9
н75О	-	-	-	494273.01	1359974.06	-	Метод спутниковых геодезических измерений (определений)	0.1
н76О	-	-	-	494269.46	1359968.72	-	Метод спутниковых геодезических измерений (определений)	0.1
н77О	-	-	-	494277.17	1359963.60	-	Метод спутниковых геодезических измерений (определений)	0.1
н78О	-	-	-	494280.72	1359968.94	-	Метод спутниковых геодезических измерений (определений)	0.1
н75О	-	-	-	494273.01	1359974.06	-	Метод спутниковых геодезических измерений (определений)	0.1

2. Сведения о характеристиках объекта недвижимости с кадастровым номером : 73:05:040118:164 :

№ п/п	Наименование характеристики	Значение характеристики
1	2	3
1.	Вид объекта недвижимости	здание
2.	Ранее присвоенный государственный учетный номер (инвентарный) здания, сооружения, объекта незавершенного строительства	-
3.	Кадастровый номер земельного участка (земельных участков), в границах которого (которых) расположены здание, сооружение, объект незавершенного строительства	73:05:040118:68
4.	Уникальный учетный номер кадастрового квартала, в границах которого расположены здание, сооружение, объект незавершенного строительства	73:05:040118
5.	Адрес здания, сооружения, объекта незавершенного строительства	-

2. Сведения о характеристиках объекта недвижимости с кадастровым номером : 73:05:040118:164 :

№ п/п	Наименование характеристики	Значение характеристики
1	2	3
5.1.	Сведения о местоположении здания, сооружения, объекта незавершенного строительства (при отсутствии адреса) в структурированном в соответствии с федеральной информационной адресной системой виде	-
5.2.	Дополнительные сведения о местоположении	-
6.	Иные сведения	-

3. Пояснения к сведениям об объекте недвижимости с кадастровым номером 73:05:040118:164 :

1.	-

Описание местоположения зданий, сооружений, объектов незавершенного строительства на земельном участке

1. Сведения о характерных точках контура объекта недвижимости с кадастровым номером : 73:05:040118:165 :

Система координат МСК-73, зона 1 **Зона № 1**

Обозначение характерных точек контура	Содержатся в Едином государственном реестре недвижимости			Определены в ходе выполнения комплексных кадастровых работ			Метод определения координат	Формулы, примененные для расчета средней квадратической погрешности определения координат характерных точек (Mt), м, с подставленными в такие формулы значениями и итоговые (вычисленные) значения Mt, м
	Координаты, м		Радиус, м	Координаты, м		Радиус, м		
	X	Y	R	X	Y	R		
1	2	3	4	5	6	7	8	9
н79О	-	-	-	494408.10	1360070.21	-	Метод спутниковых геодезических измерений (определений)	0.1
н80О	-	-	-	494398.32	1360076.77	-	Метод спутниковых геодезических измерений (определений)	0.1
н81О	-	-	-	494391.31	1360066.32	-	Метод спутниковых геодезических измерений (определений)	0.1
н82О	-	-	-	494401.10	1360059.76	-	Метод спутниковых геодезических измерений (определений)	0.1
н79О	-	-	-	494408.10	1360070.21	-	Метод спутниковых геодезических измерений (определений)	0.1

2. Сведения о характеристиках объекта недвижимости с кадастровым номером : 73:05:040118:165 :

№ п/п	Наименование характеристики	Значение характеристики
1	2	3
1.	Вид объекта недвижимости	здание
2.	Ранее присвоенный государственный учетный номер (инвентарный) здания, сооружения, объекта незавершенного строительства	-
3.	Кадастровый номер земельного участка (земельных участков), в границах которого (которых) расположены здание, сооружение, объект незавершенного строительства	73:05:040118:1
4.	Уникальный учетный номер кадастрового квартала, в границах которого расположены здание, сооружение, объект незавершенного строительства	73:05:040118
5.	Адрес здания, сооружения, объекта незавершенного строительства	-

2. Сведения о характеристиках объекта недвижимости с кадастровым номером : 73:05:040118:165 :

№ п/п	Наименование характеристики	Значение характеристики
1	2	3
5.1.	Сведения о местоположении здания, сооружения, объекта незавершенного строительства (при отсутствии адреса) в структурированном в соответствии с федеральной информационной адресной системой виде	-
5.2.	Дополнительные сведения о местоположении	-
6.	Иные сведения	-

3. Пояснения к сведениям об объекте недвижимости с кадастровым номером 73:05:040118:165 :

1.	-

Описание местоположения зданий, сооружений, объектов незавершенного строительства на земельном участке

1. Сведения о характерных точках контура объекта недвижимости с кадастровым номером : 73:05:040118:166 :

Система координат МСК-73, зона 1 **Зона № 1**

Обозначение характерных точек контура	Содержатся в Едином государственном реестре недвижимости			Определены в ходе выполнения комплексных кадастровых работ			Метод определения координат	Формулы, примененные для расчета средней квадратической погрешности определения координат характерных точек (Mt), м, с подставленными в такие формулы значениями и итоговые (вычисленные) значения Mt, м
	Координаты, м		Радиус, м	Координаты, м		Радиус, м		
	X	Y	R	X	Y	R		
1	2	3	4	5	6	7	8	9
н83О	-	-	-	494271.67	1360219.21	-	Метод спутниковых геодезических измерений (определений)	0.1
н84О	-	-	-	494267.49	1360226.50	-	Метод спутниковых геодезических измерений (определений)	0.1
н85О	-	-	-	494246.73	1360214.59	-	Метод спутниковых геодезических измерений (определений)	0.1
н86О	-	-	-	494250.91	1360207.30	-	Метод спутниковых геодезических измерений (определений)	0.1
н83О	-	-	-	494271.67	1360219.21	-	Метод спутниковых геодезических измерений (определений)	0.1

2. Сведения о характеристиках объекта недвижимости с кадастровым номером : 73:05:040118:166 :

№ п/п	Наименование характеристики	Значение характеристики
1	2	3
1.	Вид объекта недвижимости	здание
2.	Ранее присвоенный государственный учетный номер (инвентарный) здания, сооружения, объекта незавершенного строительства	-
3.	Кадастровый номер земельного участка (земельных участков), в границах которого (которых) расположены здание, сооружение, объект незавершенного строительства	73:05:040118:8
4.	Уникальный учетный номер кадастрового квартала, в границах которого расположены здание, сооружение, объект незавершенного строительства	73:05:040118
5.	Адрес здания, сооружения, объекта незавершенного строительства	-

2. Сведения о характеристиках объекта недвижимости с кадастровым номером : 73:05:040118:166 :

№ п/п	Наименование характеристики	Значение характеристики
1	2	3
5.1.	Сведения о местоположении здания, сооружения, объекта незавершенного строительства (при отсутствии адреса) в структурированном в соответствии с федеральной информационной адресной системой виде	-
5.2.	Дополнительные сведения о местоположении	-
6.	Иные сведения	-

3. Пояснения к сведениям об объекте недвижимости с кадастровым номером 73:05:040118:166 :

1.	-

Описание местоположения зданий, сооружений, объектов незавершенного строительства на земельном участке

1. Сведения о характерных точках контура объекта недвижимости с кадастровым номером : 73:05:040118:167 :

Система координат МСК-73, зона 1 **Зона № 1**

Обозначение характерных точек контура	Содержатся в Едином государственном реестре недвижимости			Определены в ходе выполнения комплексных кадастровых работ			Метод определения координат	Формулы, примененные для расчета средней квадратической погрешности определения координат характерных точек (Mt), м, с подставленными в такие формулы значениями и итоговые (вычисленные) значения Mt, м
	Координаты, м		Радиус, м	Координаты, м		Радиус, м		
	X	Y	R	X	Y	R		
1	2	3	4	5	6	7	8	9
н87О	-	-	-	494043.55	1360203.41	-	Метод спутниковых геодезических измерений (определений)	0.1
н88О	-	-	-	494050.50	1360206.83	-	Метод спутниковых геодезических измерений (определений)	0.1
н89О	-	-	-	494045.84	1360216.29	-	Метод спутниковых геодезических измерений (определений)	0.1
н90О	-	-	-	494038.89	1360212.87	-	Метод спутниковых геодезических измерений (определений)	0.1
н87О	-	-	-	494043.55	1360203.41	-	Метод спутниковых геодезических измерений (определений)	0.1

2. Сведения о характеристиках объекта недвижимости с кадастровым номером : 73:05:040118:167 :

№ п/п	Наименование характеристики	Значение характеристики
1	2	3
1.	Вид объекта недвижимости	здание
2.	Ранее присвоенный государственный учетный номер (инвентарный) здания, сооружения, объекта незавершенного строительства	-
3.	Кадастровый номер земельного участка (земельных участков), в границах которого (которых) расположены здание, сооружение, объект незавершенного строительства	73:05:040118:16
4.	Уникальный учетный номер кадастрового квартала, в границах которого расположены здание, сооружение, объект незавершенного строительства	73:05:040118
5.	Адрес здания, сооружения, объекта незавершенного строительства	-

2. Сведения о характеристиках объекта недвижимости с кадастровым номером : 73:05:040118:167 :

№ п/п	Наименование характеристики	Значение характеристики
1	2	3
5.1.	Сведения о местоположении здания, сооружения, объекта незавершенного строительства (при отсутствии адреса) в структурированном в соответствии с федеральной информационной адресной системой виде	-
5.2.	Дополнительные сведения о местоположении	-
6.	Иные сведения	-

3. Пояснения к сведениям об объекте недвижимости с кадастровым номером 73:05:040118:167 :

1.	-

Описание местоположения зданий, сооружений, объектов незавершенного строительства на земельном участке

1. Сведения о характерных точках контура объекта недвижимости с кадастровым номером : 73:05:040118:169 :

Система координат МСК-73, зона 1 **Зона № 1**

Обозначение характерных точек контура	Содержатся в Едином государственном реестре недвижимости			Определены в ходе выполнения комплексных кадастровых работ			Метод определения координат	Формулы, примененные для расчета средней квадратической погрешности определения координат характерных точек (Mt), м, с подставленными в такие формулы значениями и итоговые (вычисленные) значения Mt, м
	Координаты, м		Радиус, м	Координаты, м		Радиус, м		
	X	Y	R	X	Y	R		
1	2	3	4	5	6	7	8	9
н91О	-	-	-	494309.50	1360193.48	-	Метод спутниковых геодезических измерений (определений)	0.1
н92О	-	-	-	494302.33	1360189.51	-	Метод спутниковых геодезических измерений (определений)	0.1
н93О	-	-	-	494307.07	1360180.96	-	Метод спутниковых геодезических измерений (определений)	0.1
н94О	-	-	-	494314.24	1360184.93	-	Метод спутниковых геодезических измерений (определений)	0.1
н91О	-	-	-	494309.50	1360193.48	-	Метод спутниковых геодезических измерений (определений)	0.1

2. Сведения о характеристиках объекта недвижимости с кадастровым номером : 73:05:040118:169 :

№ п/п	Наименование характеристики	Значение характеристики
1	2	3
1.	Вид объекта недвижимости	здание
2.	Ранее присвоенный государственный учетный номер (инвентарный) здания, сооружения, объекта незавершенного строительства	-
3.	Кадастровый номер земельного участка (земельных участков), в границах которого (которых) расположены здание, сооружение, объект незавершенного строительства	73:05:040118:15
4.	Уникальный учетный номер кадастрового квартала, в границах которого расположены здание, сооружение, объект незавершенного строительства	73:05:040118
5.	Адрес здания, сооружения, объекта незавершенного строительства	-

2. Сведения о характеристиках объекта недвижимости с кадастровым номером : 73:05:040118:169 :

№ п/п	Наименование характеристики	Значение характеристики
1	2	3
5.1.	Сведения о местоположении здания, сооружения, объекта незавершенного строительства (при отсутствии адреса) в структурированном в соответствии с федеральной информационной адресной системой виде	-
5.2.	Дополнительные сведения о местоположении	-
6.	Иные сведения	-

3. Пояснения к сведениям об объекте недвижимости с кадастровым номером 73:05:040118:169 :

1.	-

Описание местоположения зданий, сооружений, объектов незавершенного строительства на земельном участке

1. Сведения о характерных точках контура объекта недвижимости с кадастровым номером : 73:05:040118:172 :

Система координат МСК-73, зона 1 **Зона № 1**

Обозначение характерных точек контура	Содержатся в Едином государственном реестре недвижимости			Определены в ходе выполнения комплексных кадастровых работ			Метод определения координат	Формулы, примененные для расчета средней квадратической погрешности определения координат характерных точек (Mt), м, с подставленными в такие формулы значениями и итоговые (вычисленные) значения Mt, м
	Координаты, м		Радиус, м	Координаты, м		Радиус, м		
	X	Y	R	X	Y	R		
1	2	3	4	5	6	7	8	9
н95О	-	-	-	494374.55	1360129.44	-	Метод спутниковых геодезических измерений (определений)	0.1
н96О	-	-	-	494367.74	1360133.27	-	Метод спутниковых геодезических измерений (определений)	0.1
н97О	-	-	-	494362.69	1360124.29	-	Метод спутниковых геодезических измерений (определений)	0.1
н98О	-	-	-	494369.50	1360120.46	-	Метод спутниковых геодезических измерений (определений)	0.1
н95О	-	-	-	494374.55	1360129.44	-	Метод спутниковых геодезических измерений (определений)	0.1

2. Сведения о характеристиках объекта недвижимости с кадастровым номером : 73:05:040118:172 :

№ п/п	Наименование характеристики	Значение характеристики
1	2	3
1.	Вид объекта недвижимости	здание
2.	Ранее присвоенный государственный учетный номер (инвентарный) здания, сооружения, объекта незавершенного строительства	-
3.	Кадастровый номер земельного участка (земельных участков), в границах которого (которых) расположены здание, сооружение, объект незавершенного строительства	73:05:040118:70
4.	Уникальный учетный номер кадастрового квартала, в границах которого расположены здание, сооружение, объект незавершенного строительства	73:05:040118
5.	Адрес здания, сооружения, объекта незавершенного строительства	-

2. Сведения о характеристиках объекта недвижимости с кадастровым номером : 73:05:040118:172 :

№ п/п	Наименование характеристики	Значение характеристики
1	2	3
5.1.	Сведения о местоположении здания, сооружения, объекта незавершенного строительства (при отсутствии адреса) в структурированном в соответствии с федеральной информационной адресной системой виде	-
5.2.	Дополнительные сведения о местоположении	-
6.	Иные сведения	-

3. Пояснения к сведениям об объекте недвижимости с кадастровым номером 73:05:040118:172 :

1.	-

Описание местоположения зданий, сооружений, объектов незавершенного строительства на земельном участке

1. Сведения о характерных точках контура объекта недвижимости с кадастровым номером : 73:05:040118:174 :

Система координат МСК-73, зона 1 **Зона № 1**

Обозначение характерных точек контура	Содержатся в Едином государственном реестре недвижимости			Определены в ходе выполнения комплексных кадастровых работ			Метод определения координат	Формулы, примененные для расчета средней квадратической погрешности определения координат характерных точек (Mt), м, с подставленными в такие формулы значениями и итоговые (вычисленные) значения Mt, м
	Координаты, м		Радиус, м	Координаты, м		Радиус, м		
	X	Y	R	X	Y	R		
1	2	3	4	5	6	7	8	9
н99О	-	-	-	494410.16	1360076.25	-	Метод спутниковых геодезических измерений (определений)	0.1
н100О	-	-	-	494413.29	1360081.84	-	Метод спутниковых геодезических измерений (определений)	0.1
н101О	-	-	-	494403.48	1360087.34	-	Метод спутниковых геодезических измерений (определений)	0.1
н102О	-	-	-	494400.35	1360081.76	-	Метод спутниковых геодезических измерений (определений)	0.1
н99О	-	-	-	494410.16	1360076.25	-	Метод спутниковых геодезических измерений (определений)	0.1

2. Сведения о характеристиках объекта недвижимости с кадастровым номером : 73:05:040118:174 :

№ п/п	Наименование характеристики	Значение характеристики
1	2	3
1.	Вид объекта недвижимости	здание
2.	Ранее присвоенный государственный учетный номер (инвентарный) здания, сооружения, объекта незавершенного строительства	-
3.	Кадастровый номер земельного участка (земельных участков), в границах которого (которых) расположены здание, сооружение, объект незавершенного строительства	73:05:040118:46
4.	Уникальный учетный номер кадастрового квартала, в границах которого расположены здание, сооружение, объект незавершенного строительства	73:05:040118
5.	Адрес здания, сооружения, объекта незавершенного строительства	-

2. Сведения о характеристиках объекта недвижимости с кадастровым номером : 73:05:040118:174 :

№ п/п	Наименование характеристики	Значение характеристики
1	2	3
5.1.	Сведения о местоположении здания, сооружения, объекта незавершенного строительства (при отсутствии адреса) в структурированном в соответствии с федеральной информационной адресной системой виде	-
5.2.	Дополнительные сведения о местоположении	-
6.	Иные сведения	-

3. Пояснения к сведениям об объекте недвижимости с кадастровым номером 73:05:040118:174 :

1.	-

Описание местоположения зданий, сооружений, объектов незавершенного строительства на земельном участке

1. Сведения о характерных точках контура объекта недвижимости с кадастровым номером : 73:05:040118:346 :

Система координат МСК-73, зона 1 **Зона № 1**

Обозначение характерных точек контура	Содержатся в Едином государственном реестре недвижимости			Определены в ходе выполнения комплексных кадастровых работ			Метод определения координат	Формулы, примененные для расчета средней квадратической погрешности определения координат характерных точек (Mt), м, с подставленными в такие формулы значениями и итоговые (вычисленные) значения Mt, м
	Координаты, м		Радиус, м	Координаты, м		Радиус, м		
	X	Y	R	X	Y	R		
1	2	3	4	5	6	7	8	9
н103О	-	-	-	494506.22	1360122.99	-	Метод спутниковых геодезических измерений (определений)	0.1
н104О	-	-	-	494497.91	1360125.36	-	Метод спутниковых геодезических измерений (определений)	0.1
н105О	-	-	-	494495.69	1360117.57	-	Метод спутниковых геодезических измерений (определений)	0.1
н106О	-	-	-	494504.00	1360115.20	-	Метод спутниковых геодезических измерений (определений)	0.1
н103О	-	-	-	494506.22	1360122.99	-	Метод спутниковых геодезических измерений (определений)	0.1

2. Сведения о характеристиках объекта недвижимости с кадастровым номером : 73:05:040118:346 :

№ п/п	Наименование характеристики	Значение характеристики
1	2	3
1.	Вид объекта недвижимости	здание
2.	Ранее присвоенный государственный учетный номер (инвентарный) здания, сооружения, объекта незавершенного строительства	-
3.	Кадастровый номер земельного участка (земельных участков), в границах которого (которых) расположены здание, сооружение, объект незавершенного строительства	73:05:040118:354
4.	Уникальный учетный номер кадастрового квартала, в границах которого расположены здание, сооружение, объект незавершенного строительства	73:05:040118
5.	Адрес здания, сооружения, объекта незавершенного строительства	-

2. Сведения о характеристиках объекта недвижимости с кадастровым номером : 73:05:040118:346 :

№ п/п	Наименование характеристики	Значение характеристики
1	2	3
5.1.	Сведения о местоположении здания, сооружения, объекта незавершенного строительства (при отсутствии адреса) в структурированном в соответствии с федеральной информационной адресной системой виде	-
5.2.	Дополнительные сведения о местоположении	-
6.	Иные сведения	-

3. Пояснения к сведениям об объекте недвижимости с кадастровым номером 73:05:040118:346 :

1.	-

Описание местоположения зданий, сооружений, объектов незавершенного строительства на земельном участке

1. Сведения о характерных точках контура объекта недвижимости с кадастровым номером : 73:05:040119:70 :

Система координат МСК-73, зона 1 **Зона № 1**

Обозначение характерных точек контура	Содержатся в Едином государственном реестре недвижимости			Определены в ходе выполнения комплексных кадастровых работ			Метод определения координат	Формулы, примененные для расчета средней квадратической погрешности определения координат характерных точек (Mt), м, с подставленными в такие формулы значениями и итоговые (вычисленные) значения Mt, м
	Координаты, м		Радиус, м	Координаты, м		Радиус, м		
	X	Y	R	X	Y	R		
1	2	3	4	5	6	7	8	9
н111О	-	-	-	494068.55	1360214.40	-	Метод спутниковых геодезических измерений (определений)	0.1
н112О	-	-	-	494075.36	1360217.37	-	Метод спутниковых геодезических измерений (определений)	0.1
н113О	-	-	-	494070.47	1360228.59	-	Метод спутниковых геодезических измерений (определений)	0.1
н114О	-	-	-	494063.66	1360225.62	-	Метод спутниковых геодезических измерений (определений)	0.1
н111О	-	-	-	494068.55	1360214.40	-	Метод спутниковых геодезических измерений (определений)	0.1

2. Сведения о характеристиках объекта недвижимости с кадастровым номером : 73:05:040119:70 :

№ п/п	Наименование характеристики	Значение характеристики
1	2	3
1.	Вид объекта недвижимости	здание
2.	Ранее присвоенный государственный учетный номер (инвентарный) здания, сооружения, объекта незавершенного строительства	-
3.	Кадастровый номер земельного участка (земельных участков), в границах которого (которых) расположены здание, сооружение, объект незавершенного строительства	73:05:040118:45
4.	Уникальный учетный номер кадастрового квартала, в границах которого расположены здание, сооружение, объект незавершенного строительства	73:05:040118
5.	Адрес здания, сооружения, объекта незавершенного строительства	-

2. Сведения о характеристиках объекта недвижимости с кадастровым номером : 73:05:040119:70 :

№ п/п	Наименование характеристики	Значение характеристики
1	2	3
5.1.	Сведения о местоположении здания, сооружения, объекта незавершенного строительства (при отсутствии адреса) в структурированном в соответствии с федеральной информационной адресной системой виде	-
5.2.	Дополнительные сведения о местоположении	-
6.	Иные сведения	-

3. Пояснения к сведениям об объекте недвижимости с кадастровым номером 73:05:040119:70 :

1.	-

Сведения о зданиях, сооружениях, объектах незавершенного строительства, необходимые для исправления реестровых ошибок в сведениях об описании их местоположения

1. Сведения о характерных точках контура — **здание**

вид объекта недвижимости (здание, сооружение, объект незавершенного строительства)

с кадастровым номером 73:05:040118:389 :

Система координат 73.1 **Зона № 1**

Обозначение характерных точек контура	Содержатся в Едином государственном реестре недвижимости			Определены в ходе выполнения комплексных кадастровых работ			Метод определения координат	Формулы, примененные для расчета средней квадратической погрешности определения координат характерных точек (Mt), м, с подставленными в такие формулы значениями и итоговые (вычисленные) значения Mt, м
	Координаты, м		Радиус, м	Координаты, м		Радиус, м		
	X	Y	R	X	Y	R		
1	2	3	4	5	6	7	8	9
н107О	-	-	-	494366.81	1359918.23	-	Метод спутниковых геодезических измерений (определений)	0.1
н108О	-	-	-	494352.35	1359926.82	-	Метод спутниковых геодезических измерений (определений)	0.1
н109О	-	-	-	494346.36	1359916.76	-	Метод спутниковых геодезических измерений (определений)	0.1
н110О	-	-	-	494360.85	1359908.11	-	Метод спутниковых геодезических измерений (определений)	0.1
н107О	-	-	-	494366.81	1359918.23	-	Метод спутниковых геодезических измерений (определений)	0.1

2. Иные сведения об объекте недвижимости с кадастровым номером: 73:05:040118:389 :

1.

3. Пояснения к сведениям об объекте недвижимости с кадастровым номером 73:05:040118:389 :

1.	-

Схема границ земельных участков

Масштаб 1:4700

Условные обозначения

- Часть границы, местоположение которой определено при выполнении кадастровых работ

26 - Обозначение ликвидируемой характерной точки

н10 - Обозначение новой характерной точки

Схема границ земельных участков

:1	- Кадастровый номер земельного участка
:2	- Уточняемый земельный участок
:14	- Исправляемый земельный участок
:393	- Кадастровый номер здания
:510	- Уточняемое здание
:389	- Исправляемое здание
:389 (1)	- Обозначение контура здания
73:05:040118	- Номер кадастрового квартала
	- Граница кадастрового квартала

Схема границ земельных участков

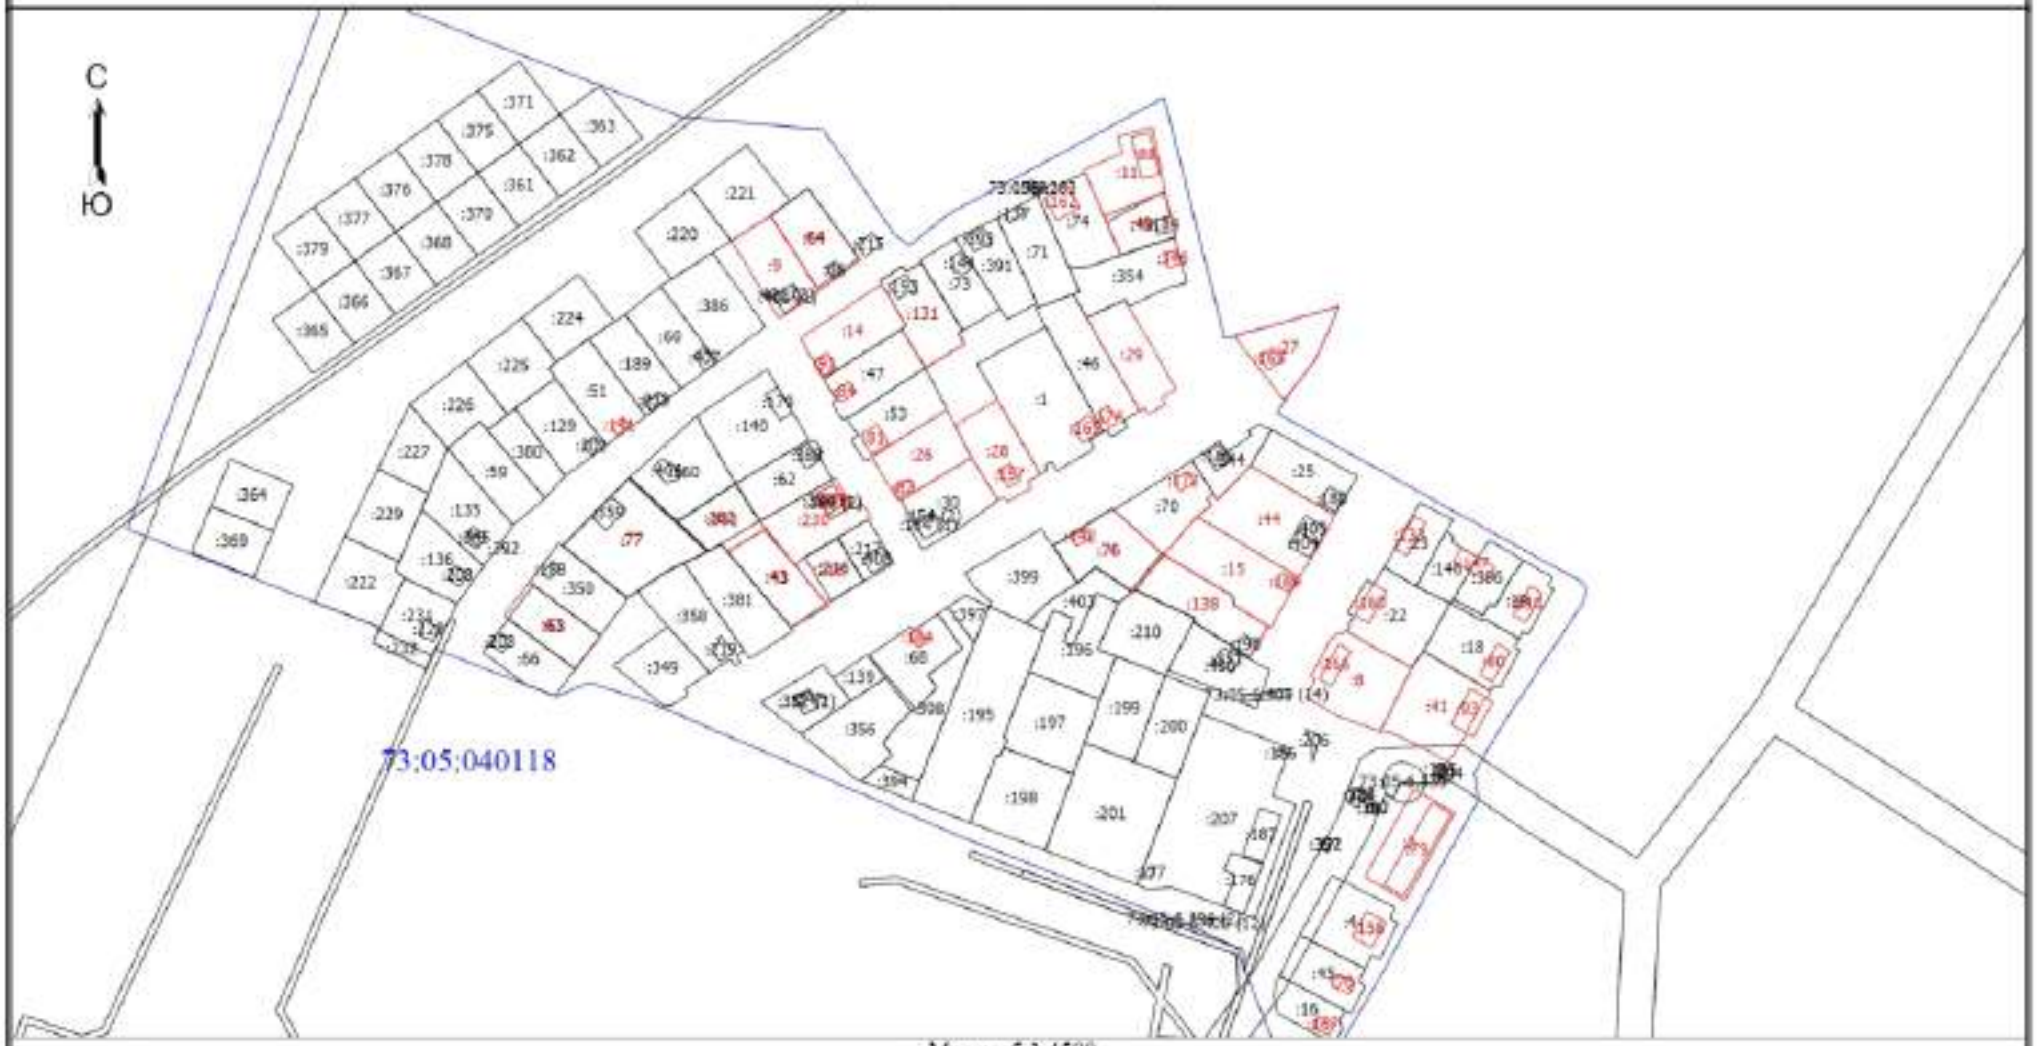

Масштаб 1:4500

Условные обозначения

- Часть границы, местоположение которой определено при выполнении кадастровых работ

- Характерная точка границы земельного участка, сведения ЕГРН о которой соответствуют требованиям, установленным в соответствии с частью 13 статьи 22 Федерального закона от 13 июля 2015 г. N 218-ФЗ "О государственной регистрации недвижимости"

Схема границ земельных участков

•	- Характерная точка контура здания, сооружения, объекта незавершенного строительства
26	- Обозначение ликвидируемой характерной точки
н10	- Обозначение новой характерной точки
:1	- Кадастровый номер земельного участка
:2	- Уточняемый земельный участок
:14	- Исправляемый земельный участок
:393	- Кадастровый номер здания
:384	- Кадастровый номер сооружения
:510	- Уточняемое здание
:389	- Исправляемое здание
73:05:040118	- Номер кадастрового квартала

Схема геодезических построений

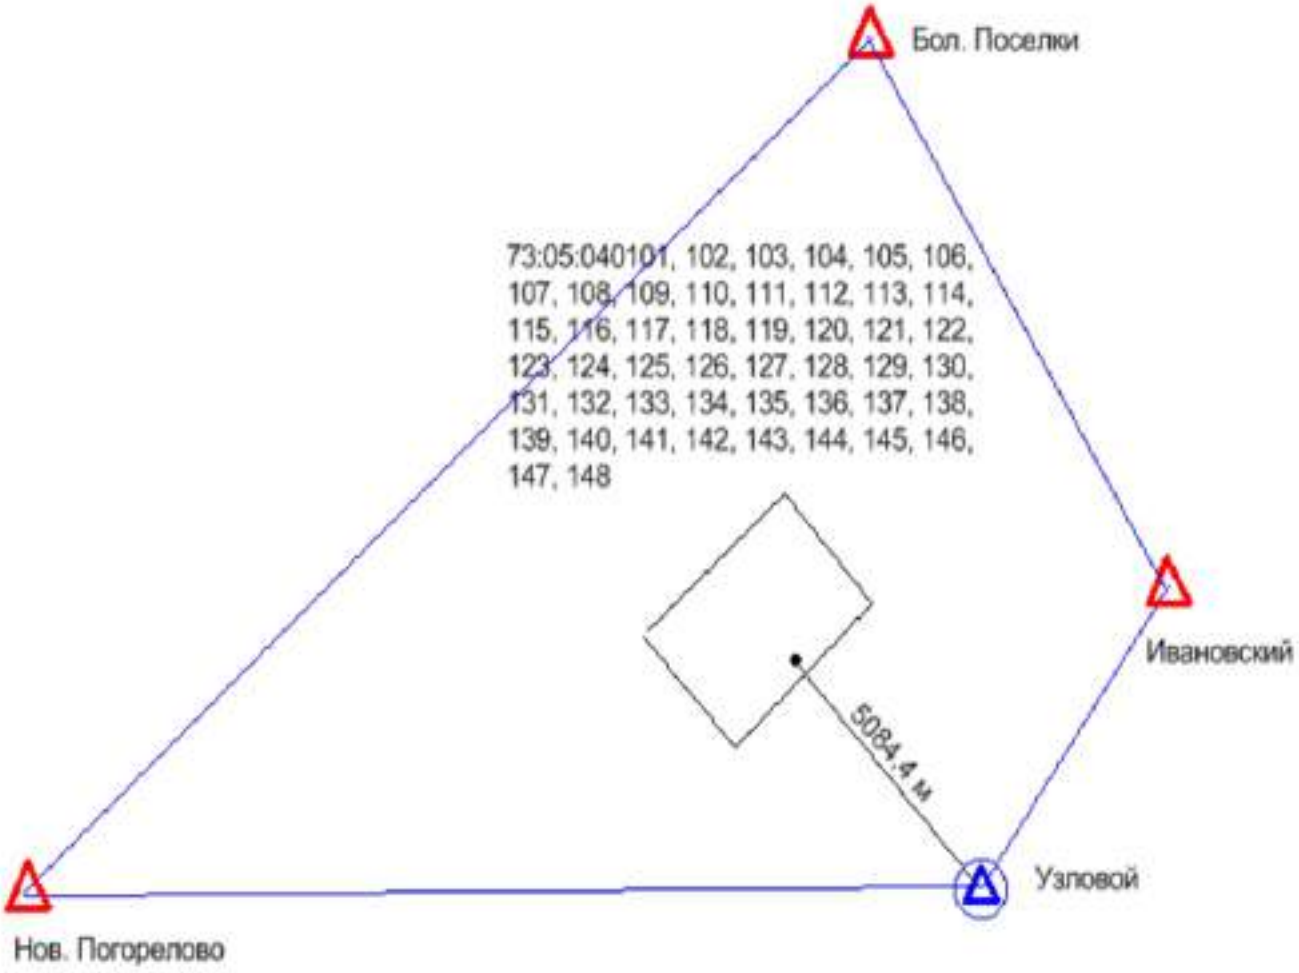

Условное обозначение:

△ -- Пункты ГГС использованные при локализации и контроле

⊙ -- Пункт ГГС с установленной временной базовой станцией

-- Расстояние от базовой станции до характерной точки границ объекта ККР

-- Линия референцной сети

ВЫПИСКА

о пунктах государственной геодезической сети, государственной нивелирной сети, государственной гравиметрической сети и геодезических сетей специального назначения на бумажном носителе и в электронном виде

от «03» февраля 2025 г. № 170-2682/2025-В

На основании договора о предоставлении пространственных данных или материалов, не являющихся объектами авторского права, за исключением их предоставления публично-правовой компании, созданной в соответствии с Федеральным законом от 30 декабря 2021 г. № 448-ФЗ «О публично-правовой компании «Роскадастр» (далее – публично-правовая компания), а также для выполнения задач в области обороны, после поступления заявлений физических или юридических лиц, органов государственной власти или органов местного самоуправления (далее – заявитель) о предоставлении пространственных данных и материалов, содержащихся в государственных фондах пространственных данных, от «03» февраля 2025 г. № 170-2682/2025 публично-правовая компания, осуществляющая ведение федерального фонда пространственных данных, или её филиал

(указывается филиал публично-правовой компании)

предоставляет

ППК «Роскадастр»
(ИНН: 7708410783; ОГРН: 1227700700633)

(указываются сведения о заявителе (для физического лица – фамилия, имя отчество (при наличии); для юридического лица, органа государственной власти, органа местного самоуправления – полное наименование, идентификационный номер налогоплательщика (ИНН), основной государственный регистрационный номер (ОГРН)

на срок[1] бессрочно (указывается срок использования сведений о пунктах государственной геодезической сети, государственной нивелирной сети, государственной гравиметрической сети и геодезических сетей специального назначения) содержащиеся в федеральном фонде пространственных данных по состоянию на «03» февраля 2025 г. следующие сведения в

МСК-73 Ульяновская область, зона 2, МСК-73 Ульяновская область, зона 1, МСК-63 Самарская область, зона 1

(указывается система координат и (или) государственная система высот)

о запрашиваемых пунктах государственной геодезической сети, государственной нивелирной сети, государственной гравиметрической сети и геодезических сетей специального назначения:

[1] Подпункт «е» пункта 5 Правил предоставления пространственных данных и материалов, содержащихся в государственных фондах пространственных данных, в том числе правил подачи заявления о предоставлении указанных пространственных данных и материалов, включая форму такого заявления и состав прилагаемых к нему документов, утвержденных постановлением Правительства Российской Федерации от 4 марта 2017 г. № 262.

АДМИНИСТРАЦИЯ
МУНИЦИПАЛЬНОГО ОБРАЗОВАНИЯ
«КАРСУНСКИЙ РАЙОН»
УЛЬЯНОВСКОЙ ОБЛАСТИ

30-летия Победы пл., д. 6, р.п. Карсун,
Ульяновская область, 433210
тел./факс (84246) 2-47-91
e-mail: karsun_otgotd@mail.ru,
http://karsunrayo.gosuslugi.ru/

15.07.2025 № 13-исх-05.01/2528исх
На № 18-4065-СБ/25 от 30.06.2025

Директору филиала
ППК «Роскадастр»
по Ульяновской области

Борисовой С.В.

Уважаемая Светлана Владимировна!

Администрация муниципального образования «Карсунский район» Ульяновской области предоставляет сведения о территориальных зонах в р.п. Карсун, согласно запрашиваемого перечня кадастровых кварталов.

Приложение: на 3 л. в 1 экз.

Глава администрации района Н.А.Сизов

Кондратьева Екатерина Николаевна
8(84246)2-47-61

Приложение

Сведения о территориальных зонах р.п. Карсун

№ п/п	Кадастровый квартал	Территориальные зоны
1	2	3
1	73:05:040101	Ж-4б
2	73:05:040102	Ж-1
3	73:05:040103	Ж-4б, СХ-2
4	73:05:040104	Ж-4б, Ж-1
5	73:05:040105	Ж-1, Р-4
6	73:05:040106	П-3, ИТ-2, Ж-4б
7	73:05:040107	Ж-1
8	73:05:040108	Ж-4в, ОЗ-1
9	73:05:040109	П-4
10	73:05:040110	Ж-3, П-4
11	73:05:040111	Ж-4б, Ж-3, ОД-3
12	73:05:040112	Ж-4а
13	73:05:040113	Ж-4а
14	73:05:040114	Ж-4б
15	73:05:040115	Ж-1, Ж-3
16	73:05:040116	Ж-3, ОЗ-1
17	73:05:040117	ОЗ-1
18	73:05:040118	Ж-3, Ж-1
19	73:05:040119	Ж-1, Ж-4б, ОД-3
20	73:05:040120	Ж-4б
21	73:05:040121	Ж-4б, ОД-1, Р-1, Р-2, ОД-4, ОЗ-1, Э-ОЛ
22	73:05:040122	Ж-4б
23	73:05:040123	ОД-3, ОЗ-1, Ж-4б
24	73:05:040124	ОЗ-1
25	73:05:040125	ОЗ-1
26	73:05:040126	СН-1, ОД-8, П-3, Ж-4б, ОД-2
27	73:05:040127	Ж-1, Ж-4б
28	73:05:040128	Ж-1, ОЗ-1
29	73:05:040129	Ж-1, ОЗ-1
30	73:05:040130	Ж-1, ОЗ-1
31	73:05:040131	Ж-1, ОЗ-1
32	73:05:040132	Ж-1
33	73:05:040133	Ж-1
34	73:05:040134	Ж-4в
35	73:05:040135	Ж-4б
36	73:05:040136	Ж-4б
37	73:05:040137	Ж-4б
38	73:05:040138	Ж-4б, Ж-5б
39	73:05:040139	Ж-4б
40	73:05:040140	Ж-4б
41	73:05:040141	Ж-4б, Ж-3, ОД-8
42	73:05:040142	Ж-1, Ж-4б, П-5
43	73:05:040143	Ж-1, Ж-4в
44	73:05:040144	Ж-4б
45	73:05:040145	Ж-4б

1	2	3
46	73:05:040146	Ж-1
47	73:05:040147	Ж-1
48	73:05:040148	Ж-1, Ж-4б

Расшифровка территориальных зон

Индекс зоны	Наименование зоны
1	2
	ЖИЛЫЕ ЗОНЫ
Ж-1	Индивидуальная усадебная застройка
Ж-3	Зона застройки многоквартирных жилых домов малой и средней этажности (2-4)
Ж-4	Жилая застройка в границах охранных и санитарно-защитных зон
Ж-4а	Жилая застройка в границах охранных зон объектов культурного наследия и зонах охраны городского ландшафта
Ж-4б	Жилая застройка в СЗЗ промышленно-коммунальных предприятий
Ж-4в	Жилая застройка в водоохранной зоне
Ж-5	Зона развития жилой застройки
Ж-6	Территории коллективных садов и садово-огородных участков, садоводческих и дачных земельных участков
	ОБЩЕСТВЕННО-ДЕЛОВЫЕ ЗОНЫ
ОД-1	Общественно-деловая зона центра
ОД-2	Зона учреждений здравоохранения и социальной защиты
ОД-3	Зона детских дошкольных учреждений, общеобразовательных школьных и внешкольных учреждений
ОД-4	Зона образовательных учреждений среднего профессионального образования
ОД-6	Зона рекреационных объектов и учреждений отдыха
ОД-7	Зона объектов обслуживания населения и производственной деятельности
ОД-8	Зона коммерческой активности
	РЕКРЕАЦИОННЫЕ ЗОНЫ
Р-1	Зона общегородской зелени (скверы, бульвары, открытые пространства)
Р-2	Зона природных ландшафтов (парки, рощи, лесопарки)
Р-3	Зона городских пляжей
Р-4	Зона лесов и городских лесов
	ПРОИЗВОДСТВЕННО-КОММУНАЛЬНЫЕ ЗОНЫ
П-3	Зона производственно-коммунальных объектов и предприятий III класса опасности (СЗЗ 300 м); (асфальтовый завод)
П-4	Зона производственно-коммунальных объектов и предприятий IV класса вредности (СЗЗ 100 м)

1	2
П-5	Зона производственно-коммунальных объектов и предприятий V класса (СЗЗ 50 м)
П-6	Разрабатываемые месторождения полезных ископаемых
П-7	Зона перспективного развития промышленности
	ЗОНЫ ИНЖЕНЕРНОЙ И ТРАНСПОРТНОЙ ИНФРАСТРУКТУРЫ
ИТ-1	Зона объектов инженерной инфраструктуры
ИТ-2	Зона объектов транспортной инфраструктуры
	ЗОНЫ СПЕЦИАЛЬНОГО НАЗНАЧЕНИЯ
СН-1	Зона кладбищ
СН-2	Зона полигонов промышленных, бытовых отходов
СН-3	Зона скотомогильников
	ЗОНЫ СЕЛЬСКОХОЗЯЙСТВЕННОГО ИСПОЛЬЗОВАНИЯ
СХ-1	Зона сельскохозяйственных угодий
СХ-2	Зона сельскохозяйственных объектов
	ЗОНЫ ЭКОЛОГИЧЕСКИХ ОГРАНИЧЕНИЙ
Э-ВД	Водоохранные зоны
Э-ОЛ	Особо охраняемые ландшафты
Э-СО	Крутые склоны рек, овраги
Э-Б	Заболоченные территории
Э-ПТ	Зона пойменных территорий, подверженных затоплению паводком
	ОХРАННЫЕ ЗОНЫ
ОЗ-1	Охранные зоны объектов историко-культурного наследия в пределах внутриквартальных пространств, ограниченных красными линиями улиц
ОЗ-3	Зона археологического культурного слоя

КАРТА-ПЛАН ТЕРРИТОРИИ

Пояснительная записка

1. Сведения о территории выполнения комплексных кадастровых работ: 73:05:040119, Ульяновская область Карсунский район, рп. Карсун

(наименование субъекта Российской Федерации, муниципального образования, населенного пункта, уникальные учетные номера кадастровых кварталов, иные сведения, позволяющие определить местоположение территории, на которой выполняются комплексные кадастровые работы, например, наименование садоводческого или огороднического некоммерческого товарищества, гаражного кооператива, элемента планировочной структуры)

2. Основания выполнения комплексных кадастровых работ:

Наименование, дата и номер документа, на основании которого выполняются комплексные кадастровые работы: "03" февраля 2025 г. , 170-2682/2025-В

3. Дата подготовки карты-плана территории: "01" августа 2025 г.

4. Сведения о заказчике(ах) комплексных кадастровых работ:

В отношении юридического лица, органа местного самоуправления муниципального района, муниципального округа или городского округа либо уполномоченного исполнительного органа государственной власти субъекта Российской Федерации:

полное или сокращенное (в случае, если имеется) наименование: ФЕДЕРАЛЬНАЯ СЛУЖБА ГОСУДАРСТВЕННОЙ РЕГИСТРАЦИИ, КАДАСТРА И КАРТОГРАФИИ
основной государственный регистрационный номер: 1047796940465
идентификационный номер налогоплательщика: 7706560536

В отношении физического лица или представителя физических или юридических лиц:

фамилия, имя, отчество (последнее - при наличии): -
страховой номер индивидуального лицевого счета в системе обязательного пенсионного страхования Российской Федерации (СНИЛС): -

Наименование и реквизиты документа, подтверждающие полномочия представителя заказчика(ов) комплексных кадастровых работ: -
Адрес электронной почты (для направления уведомления о результатах внесения сведений в Единый государственный реестр недвижимости): -

5. Сведения об исполнителе комплексных кадастровых работ:

Полное или сокращенное (в случае, если имеется) наименование и адрес юридического лица, с которым заключен государственный или муниципальный контракт либо договор подряда на выполнение комплексных кадастровых работ: Филиал ППК Роскадастр, Ульяновск улица Юности д 5/96

Фамилия, имя. отчество кадастрового инженера (последнее - при наличии): Мельникова Екатерина Юрьевна и основной государственный регистрационный номер кадастрового инженера индивидуального предпринимателя (ОГРНИП): -

Страховой номер индивидуального лицевого счета в системе обязательного пенсионного страхования Российской Федерации (СНИЛС) кадастрового инженера: 071-399-558 94

Уникальный реестровый номер кадастрового инженера в реестре саморегулируемой организации кадастровых инженеров и дата внесения сведений о физическом лице в такой реестр: А-0289, 2012-04-27

Полное или (в случае, если имеется) сокращенное наименование саморегулируемой организации кадастровых инженеров, членом которой является кадастровый инженер: Ассоциация "Союз кадастровых инженеров"

Контактный телефон: -

Почтовый адрес и адрес электронной почты, по которым осуществляется связь с кадастровым инженером: Г.О. ГОРОД УЛЬЯНОВСК, Г УЛЬЯНОВСК, УЛ ЮНОСТИ, Д. 5/96 MelnikovaEYu@73.kadastr.ru

6. Перечень документов, использованных при подготовке карты-плана территории

№ п/п	Реквизиты документа				
	Вид	Дата	Номер	Наименование	Иные сведения
1	2	3	4	5	6
1	Кадастровый план территории	23.06.2025	КУВИ-001/2025-127626355	Кадастровый план территории кадастрового квартала 73:05:040119	-
2	Иной документ	03.02.2025	170-2682/2025-В	Выписка о пунктах государственной геодезической сети	-
3	Иной документ	30.01.2025	321-20-2025-002	Соглашение о предоставлении из федерального бюджета субсидий, в том числе грантов в форме субсидий, юридическим лицам, индивидуальным предпринимателям, а также физическим лицам	-

7. Пояснения к карте-плану территории

1. На территории кадастрового квартала 73:05:040119 на основании соглашения между Федеральной службой государственной регистрации, кадастра и картографии и Публично – правовой компанией «Роскадастр» №321-20-2025-002 от 30.01.2025г. выполнены комплексные кадастровые работы.
Ж-1, Ж-4б, ОД-3
Карта-план территории использовалась Единая электронная картографическая основа ЦОФП открытого опубликования в масштабе М 1:2000:
Карсун_73-53-86-(190-б)_ЦОФП_2020_МСК73_зона_1
Карсун_73-53-86-(190-в)_ЦОФП_2020_МСК73_зона_1
Карта-план территории подготовлен в соответствии с кадастровыми планами территории кадастровых кварталов 73:05:040119 от 23.06.2025 г КУВИ-001/2025-127626355
В результате выполнения комплексных кадастровых работ и подготовки карты-плана территории сведения ЕГРН об адресе объекта комплексных кадастровых работ или о его местоположении не изменились, соответствующие строки текстовой части карты-плана территории на заполнялись (п.42 Требования от 04.08.2021 №П/0337).
По результатам анализа кадастрового плана территории 73:05:040119
1. В отношении земельных участков выявлено: Местоположение 29 земельных участков
73:05:040119:10, 73:05:040119:110, 73:05:040119:113, 73:05:040119:114, 73:05:040119:149, 73:05:040119:154, 73:05:040119:25. 73:05:040119:25, 73:05:040119:269, 73:05:040119:27, 73:05:040119:270, 73:05:040119:272, 73:05:040119:273, 73:05:040119:277, 73:05:040119:28, 73:05:040119:43, 73:05:040119:50, 73:05:040119:54, 73:05:040119:55, 73:05:040119:56, 73:05:040119:58, 73:05:040119:59, 73:05:040119:60, 73:05:040119:61, 73:05:040119:64, 73:05:040119:65, 73:05:040119:66, 73:05:040119:67, 73:05:040119:68
установлено в соответствии с требованиями законодательства.
В отношении объектов капитального строительства выявлено: Местоположение 7 объектов капитального строительства
73:05:040119:117, 73:05:040119:150, 73:05:040119:152, 73:05:040119:155, 73:05:040119:271, 73:05:040119:275, 73:05:040119:276
Местоположение 17 земельных участков, границы которых не установлены в соответствии с требованиями земельного законодательства:
73:05:040119:2, 73:05:040119:3, 73:05:040119:6, 73:05:040119:9, 73:05:040119:11, 73:05:040119:12, 73:05:040119:13, 73:05:040119:14, 73:05:040119:17, 73:05:040119:19, 73:05:040119:20, 73:05:040119:21, 73:05:040119:26, 73:05:040119:27, 73:05:040119:41, 73:05:040119:42, 73:05:040119:69, 73:05:040119:153
Уточнение местоположения границ 34 объектов капитального строительства, границы которых не установлены в соответствии с требованиями земельного законодательства:
73:05:040118:170, 73:05:040119:73, 73:05:040119:74, 73:05:040119:111, 73:05:040119:115, 73:05:040119:116, 73:05:040119:121, 73:05:040119:122, 73:05:040119:123, 73:05:040119:124, 73:05:040119:125, 73:05:040119:126, 73:05:040119:127, 73:05:040119:128, 73:05:040119:129, 73:05:040119:130, 73:05:040119:132, 73:05:040119:133, 73:05:040119:134, 73:05:040119:135, 73:05:040119:137, 73:05:040119:138, 73:05:040119:140, 73:05:040119:141, 73:05:040119:142, 73:05:040119:143, 73:05:040119:144, 73:05:040119:145, 73:05:040119:146, 73:05:040119:147, 73:05:040119:151, 73:05:040119:157, 73:05:040119:274, 73:05:040120:261
Исправление местоположения границ 12 земельных участков:
73:05:040119:15, 73:05:040119:23, 73:05:040119:27, 73:05:040119:41, 73:05:040119:44, 73:05:040119:45, 73:05:040119:46, 73:05:040119:49, 73:05:040119:68, 73:05:040119:113, 73:05:040119:51, 73:05:040119:48

7. Пояснения к карте-плану территории

К земельному участку с кадастровым номером 73:05:040119:273, прилегает земельный участок с площадью 1435.86 кв. м. который отсутствует в сведениях ЕГРН. Координаты:
494205,73 1360472,74
494228,27 1360487,13
494227,61 1360489,08
494207,15 1360522,57
494204,97 1360525,76
494181,08 1360508,53
494178,56 1360503,56
494182,31 1360497,97
494187,36 1360501,40
494188,29 1360499,89
494183,38 1360496,38
494192,78 1360482,61
494197,42 1360485,99
494198,27 1360484,60
494193,81 1360481,14
494199,86 1360472,98
К земельному участку с кадастровым номером 73:05:040119:153, прилегает земельный участок с площадью 307.51 кв. м. который отсутствует в сведениях ЕГРН. Координаты:
494197,56 1360422,60
494207,75 1360429,30
494195,26 1360450,39
494193,48 1360449,35
494184,75 1360444,36
494188,93 1360436,29
494192,53 1360430,78
К земельному участку с кадастровым номером 73:05:040119:149, прилегает земельный участок с площадью 320.13 кв. м. который отсутствует в сведениях ЕГРН. Координаты:
493935,23 1360415,35
493951,92 1360429,87
493954,31 1360426,21
493957,26 1360428,58
493949,51 1360441,92
493928,78 1360426,21
К земельному участку с кадастровым номером 73:05:040119:272 прилегает объект капитального строительства с площадью 173.37 кв.м. отсутствует в сведениях ЕГРН. Координаты
494080,11 1360378,74
494077,12 1360384,22
494052,74 1360370,92
494055,73 1360365,44
К земельному участку с кадастровым номером 73:05:040119:56 прилегает объект капитального строительства с площадью 15.40 кв.м. отсутствует в сведениях ЕГРН. Координаты
494040,53 1360429,21
494042,62 1360430,85
494039,04 1360435,41
494036,95 1360433,77
К земельному участку с кадастровым номером 73:05:040119:58 прилегает объект капитального строительства с площадью 86.47 кв.м. отсутствует в сведениях ЕГРН. Координаты
494150,23 1360565,08
494154,30 1360558,62
494163,88 1360564,66
494159,81 1360571,12
К земельному участку с кадастровым номером 73:05:040119:19 прилегает объект капитального строительства с площадью 86.47 кв.м. отсутствует в сведениях ЕГРН. Координаты
494255,19 1360402,18
494258,11 1360397,49
494267,10 1360403,09
494264,18 1360407,78
К земельному участку с кадастровым номером 73:05:040119:6 прилегает объект капитального строительства с площадью 68.6кв.м. отсутствует в сведениях ЕГРН. Координаты

7. Пояснения к карте-плану территории

494177,29 1360376,83
494174,05 1360382,65
494165,06 1360377,64
494168,30 1360371,82

К земельному участку с кадастровым номером 73:05:040119:21 прилегает объект капитального строительства с площадью 58.67 кв.м. отсутствует в сведениях ЕГРН. Координаты

493905,72 1360360,29
493911,22 1360363,21
493906,80 1360371,53
493901,30 1360368,61

Все земельные участки частично расположены в границах ЗОУИТ 73:05-6.355.

Земельные участки с кадастровыми номерами 73:05:040119:143, 73:05:040119:140, 73:05:040119:11, 73:05:040119:15, 73:05:040119:21, 73:05:040119:23, 73:05:040119:27, 73:05:040119:41, 73:05:040119:46 частично расположены в ЗОУИТ 73:05-6.369.

По сведения ЕГРН земельный участок с кадастровым номером 73:05:040119:51 – единое землепользование, включает в себя обособленные участки с кадастровыми номерами 73:05:040119:52, 73:05:040119:53. В связи с тем что данные единого землепользования состоит из одного контура, происходит уточнение земельного участка с кадастровым номером 73:05:040119:51, которому в рамках проведения комплексных кадастровых работ необходимо изменить вид земельного участка на “землепользование”, а обособленные участки с кадастровыми номерами 73:05:040119:52, :05:040119:53 исключить из сведений ЕГРН.

Земельный участок с кадастровым номером 73:05:040119:140 расположен в ЗОУИТ 73:05-6.296.

В соответствии с производственным заданием на выполнение комплексных кадастровых работ Федерального значения и работ по исправлению реестровых ошибок в границах Ульяновской области полевые и камеральные работы выполнялись филиалом ППК «Роскадастр» «Средневолжское АГП».

Доступ к уточняемым и исправляемым земельным участкам обеспечивается через земли общего пользования.

В результате комплексных кадастровых работ на территории кадастрового квартала 73:05:040119 осуществлено:

- уточнение местоположения границ 17 земельных участков, границы которых не установлены в соответствии с требованиями законодательства,
- осуществлено уточнение местоположения 34 контуров объектов капитального строительства на земельных участках.
- исправление местоположения границ 12 земельных участков.

В данном квартале нет учтенных объектов капитального строительства.

Комплексные кадастровые работы проведены в соответствии с требованиями Федерального закона от 24.07.2007 г. №221-ФЗ «О кадастровой деятельности». При подготовке карты-плана территории были использованы сведения ЕГРН, сведения информационной системы обеспечения градостроительной деятельности, Проекты садового товарищества. В установленные Федеральным законом от 24.07.2007 г. №221-ФЗ «О кадастровой деятельности» сроки возражения от заинтересованных лиц относительно местоположения границ земельных участков, определенных в ходе выполнения комплексных кадастровых работ, не поступили.

Сведения о пунктах геодезической сети и средствах измерений

1. Сведения о пунктах геодезической сети:

№ п/п	Вид геодезической сети	Название пункта геодезической сети и тип знака	Система координат пункта геодезической сети	Координаты пункта, м		Дата обследования "26" июня 2025 г.		
						Сведения о состоянии		
				X	Y	наружного знака пункта	центра пункта	марки центра пункта
1	2	3	4	5	6	7	8	9
1	плановая, СГС-1 класса, СГС-1	Нов. Погорелово, пир., 6.0 м, 1, № 1041	МСК	487640.62	1345730.97	Утрачен	Сохранился	Сохранился
2	плановая, ГГС - 2 класса, ГГС - 2 класса	Ивановский, сигн. 33.9 м, 1, № 1200	МСК	493614.91	1367302.04	Утрачен	Сохранился	Сохранился
3	плановая, ГГС - 4 класса, ГГС - 4 класса	Бол. Поселки, неизвестен, 148, № 3417	МСК	501699.84	1361983.03	Утрачен	Сохранился	Сохранился
4	плановая, ГГС - 4 класса, ГГС - 4 класса	Узловой, пир., 6.1 м, 148, № 2636	МСК	487944.69	1363736.88	Утрачен	Сохранился	Сохранился

2. Сведения об использованных средствах измерений

№ п/п	Наименование и обозначение типа средства измерений - прибора (инструмента, аппаратуры)	Заводской или серийный номер средства измерений	Реквизиты свидетельства о поверке прибора (инструмента, аппаратуры) и (или) срок действия поверки
1	2	3	4
-	-	-	-

Сведения об уточняемых земельных участках

1. Сведения о характерных точках границы уточняемого земельного участка с кадастровым номером 73:05:040119:2 :

Система координат МСК-73, зона 1 **Зона №1**

Обозначение характерных точек границ	Координаты, м				Метод определения координат	Формулы, примененные для расчета средней квадратической погрешности определения координат характерных точек границ (Mt), с подставленными в такие формулы значениями и итоговые (вычисленные) значения Mt, м	Описание закрепления точки
	содержатся в Едином государственном реестре недвижимости		определены в результате выполнения комплексных кадастровых работ				
	X	Y	X	Y			
1	2	3	4	5	6	7	8
н177У	-	-	494099.03	1360357.24	Метод спутниковых геодезических измерений (определений)	0.1	-
н178У	-	-	494096.54	1360362.02	Метод спутниковых геодезических измерений (определений)	0.1	-
н179У	-	-	494087.77	1360357.49	Метод спутниковых геодезических измерений (определений)	0.1	-
н180У	-	-	494066.30	1360344.71	Метод спутниковых геодезических измерений (определений)	0.1	-
н181У	-	-	494053.01	1360337.66	Метод спутниковых геодезических измерений (определений)	0.1	-
н182У	-	-	494072.64	1360300.20	Метод спутниковых геодезических измерений (определений)	0.1	-
н183У	-	-	494079.63	1360303.50	Метод спутниковых геодезических измерений (определений)	0.1	-
31	-	-	494098.76	1360313.52	Метод спутниковых геодезических измерений (определений)	0.1	-
30	-	-	494117.92	1360323.88	Метод спутниковых геодезических измерений (определений)	0.1	-
18	-	-	494116.16	1360327.30	Метод спутниковых геодезических измерений (определений)	0.1	-

1. Сведения о характерных точках границы уточняемого земельного участка с кадастровым номером 73:05:040119:2 :

Система координат МСК-73, зона 1 **Зона № 1**

Обозначение характерных точек границ	Координаты, м				Метод определения координат	Формулы, примененные для расчета средней квадратической погрешности определения координат характерных точек границ (Mt), с подставленными в такие формулы значениями и итоговые (вычисленные) значения Mt, м	Описание закрепления точки
	содержатся в Едином государственном реестре недвижимости		определены в результате выполнения комплексных кадастровых работ				
	X	Y	X	Y			
1	2	3	4	5	6	7	8
н177У	-	-	494099.03	1360357.24	Метод спутниковых геодезических измерений (определений)	0.1	-

2. Сведения о частях границ уточняемого земельного участка с кадастровым номером 73:05:040119:2 :

Обозначение части границ		Горизонтальное проложение (S), м	Описание прохождения части границ	Сведения о согласовании местоположения границ (согласовано/спорное)
от т.	до т.			
1	2	3	4	5
н177У	н178У	5.39	-	-
н178У	н179У	9.87	-	-
н179У	н180У	24.99	-	-
н180У	н181У	15.04	-	-
н181У	н182У	42.29	-	-
н182У	н183У	7.73	-	-
н183У	31	21.60	-	-
31	30	21.78	-	-
30	18	3.85	-	-
18	н177У	34.49	-	-

3. Сведения о характеристиках уточняемого земельного участка с кадастровым номером 73:05:040119:2 :

№ п/п	Наименование характеристики земельного участка	Значение характеристики
1	2	3
1.	Адрес земельного участка	-
1.1.	Сведения о местоположении земельного участка (при отсутствии адреса) в структурированном в соответствии с федеральной информационной адресной системой виде	-
1.2.	Дополнительные сведения о местоположении земельного участка	-
2.	Площадь земельного участка ± величина погрешности определения (вычисления) площади (P ± ΔP), м2	2180 ± 16
3.	Формула, примененная для вычисления предельной погрешности определения площади земельного участка, с подставленными значениями и итоговые (вычисленные) значения (ΔP), м2	ΔP=3.5*Mt*√P=3.5*0,1*√2180=16
4.	Площадь земельного участка согласно сведениям Единого государственного реестра недвижимости (Ркад), м2	2152

3. Сведения о характеристиках уточняемого земельного участка с кадастровым номером 73:05:040119:2 :

№ п/п	Наименование характеристики земельного участка	Значение характеристики
1	2	3
5.	Оценка расхождения Р и Ркад (Р - Ркад), м2	28
6.	Предельные минимальный и максимальный размеры земельного участка (Рмин и Рмакс), м2	- -
7.	Вид (виды) разрешенного использования	Для индивидуального жилищного строительства
7.1.	Дополнительные сведения об использовании земельного участка	-
8.	Кадастровый или иной государственный учетный номер (инвентарный) здания, сооружения, объекта незавершенного строительства, расположенного на земельном участке	73:05:040119:111
9.	Сведения о земельных участках (землях общего пользования, территории общего пользования), посредством которых обеспечивается доступ	Земли общего пользования
10.	Иные сведения	-

4. Пояснения к сведениям об уточняемом земельном участке с кадастровым номером 73:05:040119:2 :

1.	-

Сведения об уточняемых земельных участках

1. Сведения о характерных точках границы уточняемого земельного участка с кадастровым номером 73:05:040119:3 :

Система координат МСК-73, зона 1 **Зона №1**

Обозначение характерных точек границ	Координаты, м				Метод определения координат	Формулы, примененные для расчета средней квадратической погрешности определения координат характерных точек границ (Mt), с подставленными в такие формулы значениями и итоговые (вычисленные) значения Mt, м	Описание закрепления точки
	содержатся в Едином государственном реестре недвижимости		определены в результате выполнения комплексных кадастровых работ				
	X	Y	X	Y			
1	2	3	4	5	6	7	8
н184У	-	-	494157.42	1360388.40	Метод спутниковых геодезических измерений (определений)	0.1	-
н185У	-	-	494167.29	1360394.03	Метод спутниковых геодезических измерений (определений)	0.1	-
н186У	-	-	494176.59	1360399.79	Метод спутниковых геодезических измерений (определений)	0.1	-
н187У	-	-	494187.27	1360405.65	Метод спутниковых геодезических измерений (определений)	0.1	-
н188У	-	-	494194.92	1360410.13	Метод спутниковых геодезических измерений (определений)	0.1	-
н189У	-	-	494198.55	1360412.33	Метод спутниковых геодезических измерений (определений)	0.1	-
н190У	-	-	494193.88	1360420.69	Метод спутниковых геодезических измерений (определений)	0.1	-
н191У	-	-	494197.56	1360422.60	Метод спутниковых геодезических измерений (определений)	0.1	-
н192У	-	-	494192.53	1360430.78	Метод спутниковых геодезических измерений (определений)	0.1	-
н193У	-	-	494165.99	1360417.24	Метод спутниковых геодезических измерений (определений)	0.1	-

1. Сведения о характерных точках границы уточняемого земельного участка с кадастровым номером 73:05:040119:3 :

Система координат МСК-73, зона 1 **Зона №1**

Обозначение характерных точек границ	Координаты, м				Метод определения координат	Формулы, примененные для расчета средней квадратической погрешности определения координат характерных точек границ (Mt), с подставленными в такие формулы значениями и итоговые (вычисленные) значения Mt, м	Описание закрепления точки
	содержатся в Едином государственном реестре недвижимости		определены в результате выполнения комплексных кадастровых работ				
	X	Y	X	Y			
1	2	3	4	5	6	7	8
н194У	-	-	494153.41	1360410.41	Метод спутниковых геодезических измерений (определений)	0.1	-
н195У	-	-	494146.72	1360406.91	Метод спутниковых геодезических измерений (определений)	0.1	-
н196У	-	-	494151.13	1360399.80	Метод спутниковых геодезических измерений (определений)	0.1	-
н197У	-	-	494148.34	1360398.29	Метод спутниковых геодезических измерений (определений)	0.1	-
н198У	-	-	494154.92	1360387.45	Метод спутниковых геодезических измерений (определений)	0.1	-
н199У	-	-	494157.20	1360388.73	Метод спутниковых геодезических измерений (определений)	0.1	-
н184У	-	-	494157.42	1360388.40	Метод спутниковых геодезических измерений (определений)	0.1	-

2. Сведения о частях границ уточняемого земельного участка с кадастровым номером 73:05:040119:3 :

Обозначение части границ		Горизонтальное проложение (S), м	Описание прохождения части границ	Сведения о согласовании местоположения границ (согласовано/спорное)
от т.	до т.			
1	2	3	4	5
н184У	н185У	11.36	-	-
н185У	н186У	10.94	-	-
н186У	н187У	12.18	-	-
н187У	н188У	8.87	-	-
н188У	н189У	4.24	-	-
н189У	н190У	9.58	-	-
н190У	н191У	4.15	-	-

2. Сведения о частях границ уточняемого земельного участка с кадастровым номером 73:05:040119:3 :

Обозначение части границ		Горизонтальное проложение (S), м	Описание прохождения части границ	Сведения о согласовании местоположения границ (согласовано/спорное)
от т.	до т.			
1	2	3	4	5
н191У	н192У	9.60	-	-
н192У	н193У	29.79	-	-
н193У	н194У	14.31	-	-
н194У	н195У	7.55	-	-
н195У	н196У	8.37	-	-
н196У	н197У	3.17	-	-
н197У	н198У	12.68	-	-
н198У	н199У	2.61	-	-
н199У	н184У	0.40	-	-

3. Сведения о характеристиках уточняемого земельного участка с кадастровым номером 73:05:040119:3 :

№ п/п	Наименование характеристики земельного участка	Значение характеристики
1	2	3
1.	Адрес земельного участка	-
1.1.	Сведения о местоположении земельного участка (при отсутствии адреса) в структурированном в соответствии с федеральной информационной адресной системой виде	-
1.2.	Дополнительные сведения о местоположении земельного участка	-
2.	Площадь земельного участка ± величина погрешности определения (вычисления) площади (Р ± ΔР), м2	1045 ± 11
3.	Формула, примененная для вычисления предельной погрешности определения площади земельного участка, с подставленными значениями и итоговые (вычисленные) значения (ΔР), м2	ΔР=3.5*Mt*√P=3.5*0,1*√1045=11
4.	Площадь земельного участка согласно сведениям Единого государственного реестра недвижимости (Ркад), м2	990
5.	Оценка расхождения Р и Ркад (Р - Ркад), м2	55
6.	Предельные минимальный и максимальный размеры земельного участка (Рмин и Рмакс), м2	- -
7.	Вид (виды) разрешенного использования	Для индивидуального жилищного строительства
7.1.	Дополнительные сведения об использовании земельного участка	-
8.	Кадастровый или иной государственный учетный номер (инвентарный) здания, сооружения, объекта незавершенного строительства, расположенного на земельном участке	73:05:040119:130
9.	Сведения о земельных участках (землях общего пользования, территории общего пользования), посредством которых обеспечивается доступ	Земли общего пользования
10.	Иные сведения	-

4. Пояснения к сведениям об уточняемом земельном участке с кадастровым номером 73:05:040119:3 :

1.	-

Сведения об уточняемых земельных участках

1. Сведения о характерных точках границы уточняемого земельного участка с кадастровым номером 73:05:040119:6 :

Система координат МСК-73, зона 1 **Зона №1**

Обозначение характерных точек границ	Координаты, м				Метод определения координат	Формулы, примененные для расчета средней квадратической погрешности определения координат характерных точек границ (Mt), с подставленными в такие формулы значениями и итоговые (вычисленные) значения Mt, м	Описание закрепления точки
	содержатся в Едином государственном реестре недвижимости		определены в результате выполнения комплексных кадастровых работ				
	X	Y	X	Y			
1	2	3	4	5	6	7	8
н200У	-	-	494168.28	1360371.06	Метод спутниковых геодезических измерений (определений)	0.1	-
н201У	-	-	494180.09	1360377.50	Метод спутниковых геодезических измерений (определений)	0.1	-
н202У	-	-	494179.80	1360378.02	Метод спутниковых геодезических измерений (определений)	0.1	-
н203У	-	-	494208.27	1360394.37	Метод спутниковых геодезических измерений (определений)	0.1	-
н204У	-	-	494203.90	1360402.75	Метод спутниковых геодезических измерений (определений)	0.1	-
н189У	-	-	494198.55	1360412.33	Метод спутниковых геодезических измерений (определений)	0.1	-
н188У	-	-	494194.92	1360410.13	Метод спутниковых геодезических измерений (определений)	0.1	-
н187У	-	-	494187.27	1360405.65	Метод спутниковых геодезических измерений (определений)	0.1	-
н186У	-	-	494176.59	1360399.79	Метод спутниковых геодезических измерений (определений)	0.1	-
н185У	-	-	494167.29	1360394.03	Метод спутниковых геодезических измерений (определений)	0.1	-

1. Сведения о характерных точках границы уточняемого земельного участка с кадастровым номером 73:05:040119:6 :

Система координат МСК-73, зона 1 **Зона №1**

Обозначение характерных точек границ	Координаты, м				Метод определения координат	Формулы, примененные для расчета средней квадратической погрешности определения координат характерных точек границ (Mt), с подставленными в такие формулы значениями и итоговые (вычисленные) значения Mt, м	Описание закрепления точки
	содержатся в Едином государственном реестре недвижимости		определены в результате выполнения комплексных кадастровых работ				
	X	Y	X	Y			
1	2	3	4	5	6	7	8
н184У	-	-	494157.42	1360388.40	Метод спутниковых геодезических измерений (определений)	0.1	-
н205У	-	-	494162.12	1360380.61	Метод спутниковых геодезических измерений (определений)	0.1	-
н206У	-	-	494158.52	1360378.70	Метод спутниковых геодезических измерений (определений)	0.1	-
н207У	-	-	494164.07	1360369.55	Метод спутниковых геодезических измерений (определений)	0.1	-
н208У	-	-	494167.77	1360371.65	Метод спутниковых геодезических измерений (определений)	0.1	-
н200У	-	-	494168.28	1360371.06	Метод спутниковых геодезических измерений (определений)	0.1	-

2. Сведения о частях границ уточняемого земельного участка с кадастровым номером 73:05:040119:6 :

Обозначение части границ		Горизонтальное проложение (S), м	Описание прохождения части границ	Сведения о согласовании местоположения границ (согласовано/спорное)
от т.	до т.			
1	2	3	4	5
н200У	н201У	13.45	-	-
н201У	н202У	0.60	-	-
н202У	н203У	32.83	-	-
н203У	н204У	9.45	-	-
н204У	н189У	10.97	-	-
н189У	н188У	4.24	-	-
н188У	н187У	8.87	-	-
н187У	н186У	12.18	-	-
н186У	н185У	10.94	-	-
н185У	н184У	11.36	-	-

2. Сведения о частях границ уточняемого земельного участка с кадастровым номером 73:05:040119:6 :

Обозначение части границ		Горизонтальное проложение (S), м	Описание прохождения части границ	Сведения о согласовании местоположения границ (согласовано/спорное)
от т.	до т.			
1	2	3	4	5
н184У	н205У	9.10	-	-
н205У	н206У	4.08	-	-
н206У	н207У	10.70	-	-
н207У	н208У	4.25	-	-
н208У	н200У	0.78	-	-

3. Сведения о характеристиках уточняемого земельного участка с кадастровым номером 73:05:040119:6 :

№ п/п	Наименование характеристики земельного участка	Значение характеристики
1	2	3
1.	Адрес земельного участка	-
1.1.	Сведения о местоположении земельного участка (при отсутствии адреса) в структурированном в соответствии с федеральной информационной адресной системой виде	-
1.2.	Дополнительные сведения о местоположении земельного участка	-
2.	Площадь земельного участка ± величина погрешности определения (вычисления) площади (Р ± ΔР), м2	1006 ± 11
3.	Формула, примененная для вычисления предельной погрешности определения площади земельного участка, с подставленными значениями и итоговые (вычисленные) значения (ΔР), м2	ΔР=3.5*Mt*√P=3.5*0,1*√1006=11
4.	Площадь земельного участка согласно сведениям Единого государственного реестра недвижимости (Ркад), м2	1116
5.	Оценка расхождения Р и Ркад (Р - Ркад), м2	110
6.	Предельные минимальный и максимальный размеры земельного участка (Рмин и Рмакс), м2	- -
7.	Вид (виды) разрешенного использования	Для индивидуального жилищного строительства
7.1.	Дополнительные сведения об использовании земельного участка	-
8.	Кадастровый или иной государственный учетный номер (инвентарный) здания, сооружения, объекта незавершенного строительства, расположенного на земельном участке	-
9.	Сведения о земельных участках (землях общего пользования, территории общего пользования), посредством которых обеспечивается доступ	Земли общего пользования
10.	Иные сведения	-

4. Пояснения к сведениям об уточняемом земельном участке с кадастровым номером 73:05:040119:6 :

1.	-

Сведения об уточняемых земельных участках

1. Сведения о характерных точках границы уточняемого земельного участка с кадастровым номером 73:05:040119:9 :

Система координат МСК-73, зона 1 **Зона №1**

Обозначение характерных точек границ	Координаты, м				Метод определения координат	Формулы, примененные для расчета средней квадратической погрешности определения координат характерных точек границ (Mt), с подставленными в такие формулы значениями и итоговые (вычисленные) значения Mt, м	Описание закрепления точки
	содержатся в Едином государственном реестре недвижимости		определены в результате выполнения комплексных кадастровых работ				
	X	Y	X	Y			
1	2	3	4	5	6	7	8
н209У	-	-	494069.62	1360256.05	Метод спутниковых геодезических измерений (определений)	0.1	-
н210У	-	-	494071.48	1360253.88	Метод спутниковых геодезических измерений (определений)	0.1	-
н211У	-	-	494098.90	1360269.91	Метод спутниковых геодезических измерений (определений)	0.1	-
н212У	-	-	494098.37	1360270.82	Метод спутниковых геодезических измерений (определений)	0.1	-
н213У	-	-	494090.34	1360283.72	Метод спутниковых геодезических измерений (определений)	0.1	-
н183У	-	-	494079.63	1360303.50	Метод спутниковых геодезических измерений (определений)	0.1	-
н182У	-	-	494072.64	1360300.20	Метод спутниковых геодезических измерений (определений)	0.1	-
н214У	-	-	494074.38	1360296.11	Метод спутниковых геодезических измерений (определений)	0.1	-
н215У	-	-	494053.02	1360284.75	Метод спутниковых геодезических измерений (определений)	0.1	-
н216У	-	-	494054.42	1360282.19	Метод спутниковых геодезических измерений (определений)	0.1	-

1. Сведения о характерных точках границы уточняемого земельного участка с кадастровым номером 73:05:040119:9 :

Система координат МСК-73, зона 1 **Зона №1**

Обозначение характерных точек границ	Координаты, м				Метод определения координат	Формулы, примененные для расчета средней квадратической погрешности определения координат характерных точек границ (Mt), с подставленными в такие формулы значениями и итоговые (вычисленные) значения Mt, м	Описание закрепления точки
	содержатся в Едином государственном реестре недвижимости		определены в результате выполнения комплексных кадастровых работ				
	X	Y	X	Y			
1	2	3	4	5	6	7	8
н217У	-	-	494055.13	1360280.89	Метод спутниковых геодезических измерений (определений)	0.1	-
н218У	-	-	494061.17	1360269.93	Метод спутниковых геодезических измерений (определений)	0.1	-
н209У	-	-	494069.62	1360256.05	Метод спутниковых геодезических измерений (определений)	0.1	-

2. Сведения о частях границ уточняемого земельного участка с кадастровым номером 73:05:040119:9 :

Обозначение части границ		Горизонтальное проложение (S), м	Описание прохождения части границ	Сведения о согласовании местоположения границ (согласовано/спорное)
от т.	до т.			
1	2	3	4	5
н209У	н210У	2.86	-	-
н210У	н211У	31.76	-	-
н211У	н212У	1.05	-	-
н212У	н213У	15.20	-	-
н213У	н183У	22.49	-	-
н183У	н182У	7.73	-	-
н182У	н214У	4.44	-	-
н214У	н215У	24.19	-	-
н215У	н216У	2.92	-	-
н216У	н217У	1.48	-	-
н217У	н218У	12.51	-	-
н218У	н209У	16.25	-	-

3. Сведения о характеристиках уточняемого земельного участка с кадастровым номером 73:05:040119:9 :

№ п/п	Наименование характеристики земельного участка	Значение характеристики
1	2	3
1.	Адрес земельного участка	-

3. Сведения о характеристиках уточняемого земельного участка с кадастровым номером 73:05:040119:9 :

№ п/п	Наименование характеристики земельного участка	Значение характеристики
1	2	3
1.1.	Сведения о местоположении земельного участка (при отсутствии адреса) в структурированном в соответствии с федеральной информационной адресной системой виде	-
1.2.	Дополнительные сведения о местоположении земельного участка	-
2.	Площадь земельного участка ± величина погрешности определения (вычисления) площади (Р ± ΔР), м2	1171 ± 12
3.	Формула, примененная для вычисления предельной погрешности определения площади земельного участка, с подставленными значениями и итоговые (вычисленные) значения (ΔР), м2	ΔР=3.5*Mt*√P=3.5*0,1*√1171=12
4.	Площадь земельного участка согласно сведениям Единого государственного реестра недвижимости (Ркад), м2	1169
5.	Оценка расхождения Р и Ркад (Р - Ркад), м2	2
6.	Предельные минимальный и максимальный размеры земельного участка (Рмин и Рмакс), м2	- -
7.	Вид (виды) разрешенного использования	Для ведения личного подсобного хозяйства
7.1.	Дополнительные сведения об использовании земельного участка	-
8.	Кадастровый или иной государственный учетный номер (инвентарный) здания, сооружения, объекта незавершенного строительства, расположенного на земельном участке	73:05:040119:122
9.	Сведения о земельных участках (землях общего пользования, территории общего пользования), посредством которых обеспечивается доступ	Земли общего пользования
10.	Иные сведения	-

4. Пояснения к сведениям об уточняемом земельном участке с кадастровым номером 73:05:040119:9 :

1.	-

Сведения об уточняемых земельных участках

1. Сведения о характерных точках границы уточняемого земельного участка с кадастровым номером 73:05:040119:11 :

Система координат МСК-73, зона 1 **Зона №1**

Обозначение характерных точек границ	Координаты, м				Метод определения координат	Формулы, примененные для расчета средней квадратической погрешности определения координат характерных точек границ (Mt), с подставленными в такие формулы значениями и итоговые (вычисленные) значения Mt, м	Описание закрепления точки
	содержатся в Едином государственном реестре недвижимости		определены в результате выполнения комплексных кадастровых работ				
	X	Y	X	Y			
1	2	3	4	5	6	7	8
н219У	-	-	493989.52	1360324.22	Метод спутниковых геодезических измерений (определений)	0.1	-
н220У	-	-	494016.98	1360340.77	Метод спутниковых геодезических измерений (определений)	0.1	-
н221У	-	-	494006.00	1360359.92	Метод спутниковых геодезических измерений (определений)	0.1	-
н18У	-	-	493998.06	1360373.67	Метод спутниковых геодезических измерений (определений)	0.1	-
н17У	-	-	493997.09	1360375.05	Метод спутниковых геодезических измерений (определений)	0.1	-
н13У	-	-	493989.15	1360370.51	Метод спутниковых геодезических измерений (определений)	0.1	-
н12У	-	-	493970.34	1360359.99	Метод спутниковых геодезических измерений (определений)	0.1	-
н219У	-	-	493989.52	1360324.22	Метод спутниковых геодезических измерений (определений)	0.1	-

2. Сведения о частях границ уточняемого земельного участка с кадастровым номером 73:05:040119:11 :

Обозначение части границ		Горизонтальное проложение (S), м	Описание прохождения части границ	Сведения о согласовании местоположения границ (согласовано/спорное)
от т.	до т.			
1	2	3	4	5
н219У	н220У	32.06	-	-

2. Сведения о частях границ уточняемого земельного участка с кадастровым номером 73:05:040119:11 :

Обозначение части границ		Горизонтальное проложение (S), м	Описание прохождения части границ	Сведения о согласовании местоположения границ (согласовано/спорное)
от т.	до т.			
1	2	3	4	5
н220У	н221У	22.07	-	-
н221У	н18У	15.88	-	-
н18У	н17У	1.69	-	-
н17У	н13У	9.15	-	-
н13У	н12У	21.55	-	-
н12У	н219У	40.59	-	-

3. Сведения о характеристиках уточняемого земельного участка с кадастровым номером 73:05:040119:11 :

№ п/п	Наименование характеристики земельного участка	Значение характеристики
1	2	3
1.	Адрес земельного участка	-
1.1.	Сведения о местоположении земельного участка (при отсутствии адреса) в структурированном в соответствии с федеральной информационной адресной системой виде	-
1.2.	Дополнительные сведения о местоположении земельного участка	-
2.	Площадь земельного участка ± величина погрешности определения (вычисления) площади (Р ± ΔР), м2	1261 ± 12
3.	Формула, примененная для вычисления предельной погрешности определения площади земельного участка, с подставленными значениями и итоговые (вычисленные) значения (ΔР), м2	ΔР=3.5*Mt*√P=3.5*0,1*√1261=12
4.	Площадь земельного участка согласно сведениям Единого государственного реестра недвижимости (Ркад), м2	1264
5.	Оценка расхождения Р и Ркад (Р - Ркад), м2	3
6.	Предельные минимальный и максимальный размеры земельного участка (Рмин и Рмакс), м2	- -
7.	Вид (виды) разрешенного использования	Для индивидуального жилищного строительства
7.1.	Дополнительные сведения об использовании земельного участка	-
8.	Кадастровый или иной государственный учетный номер (инвентарный) здания, сооружения, объекта незавершенного строительства, расположенного на земельном участке	73:05:040119:138
9.	Сведения о земельных участках (землях общего пользования, территории общего пользования), посредством которых обеспечивается доступ	Земли общего пользования
10.	Иные сведения	-

4. Пояснения к сведениям об уточняемом земельном участке с кадастровым номером 73:05:040119:11 :

1.	-

Сведения об уточняемых земельных участках

1. Сведения о характерных точках границы уточняемого земельного участка с кадастровым номером 73:05:040119:12 :

Система координат МСК-73, зона 1 **Зона №1**

Обозначение характерных точек границ	Координаты, м				Метод определения координат	Формулы, примененные для расчета средней квадратической погрешности определения координат характерных точек границ (Mt), с подставленными в такие формулы значениями и итоговые (вычисленные) значения Mt, м	Описание закрепления точки
	содержатся в Едином государственном реестре недвижимости		определены в результате выполнения комплексных кадастровых работ				
	X	Y	X	Y			
1	2	3	4	5	6	7	8
н222У	-	-	494231.13	1360371.88	Метод спутниковых геодезических измерений (определений)	0.1	-
н223У	-	-	494241.55	1360355.06	Метод спутниковых геодезических измерений (определений)	0.1	-
н224У	-	-	494243.91	1360351.06	Метод спутниковых геодезических измерений (определений)	0.1	-
н225У	-	-	494256.71	1360358.59	Метод спутниковых геодезических измерений (определений)	0.1	-
н226У	-	-	494261.96	1360349.97	Метод спутниковых геодезических измерений (определений)	0.1	-
н227У	-	-	494288.91	1360369.15	Метод спутниковых геодезических измерений (определений)	0.1	-
н228У	-	-	494277.59	1360389.44	Метод спутниковых геодезических измерений (определений)	0.1	-
н229У	-	-	494276.12	1360389.00	Метод спутниковых геодезических измерений (определений)	0.1	-
н230У	-	-	494272.38	1360394.25	Метод спутниковых геодезических измерений (определений)	0.1	-
н231У	-	-	494251.32	1360383.63	Метод спутниковых геодезических измерений (определений)	0.1	-

1. Сведения о характерных точках границы уточняемого земельного участка с кадастровым номером 73:05:040119:12 :

Система координат МСК-73, зона 1 **Зона №1**

Обозначение характерных точек границ	Координаты, м				Метод определения координат	Формулы, примененные для расчета средней квадратической погрешности определения координат характерных точек границ (Mt), с подставленными в такие формулы значениями и итоговые (вычисленные) значения Mt, м	Описание закрепления точки
	содержатся в Едином государственном реестре недвижимости		определены в результате выполнения комплексных кадастровых работ				
	X	Y	X	Y			
1	2	3	4	5	6	7	8
н232У	-	-	494245.69	1360380.93	Метод спутниковых геодезических измерений (определений)	0.1	-
н222У	-	-	494231.13	1360371.88	Метод спутниковых геодезических измерений (определений)	0.1	-

2. Сведения о частях границ уточняемого земельного участка с кадастровым номером 73:05:040119:12 :

Обозначение части границ		Горизонтальное проложение (S), м	Описание прохождения части границ	Сведения о согласовании местоположения границ (согласовано/спорное)
от т.	до т.			
1	2	3	4	5
н222У	н223У	19.79	-	-
н223У	н224У	4.64	-	-
н224У	н225У	14.85	-	-
н225У	н226У	10.09	-	-
н226У	н227У	33.08	-	-
н227У	н228У	23.23	-	-
н228У	н229У	1.53	-	-
н229У	н230У	6.45	-	-
н230У	н231У	23.59	-	-
н231У	н232У	6.24	-	-
н232У	н222У	17.14	-	-

3. Сведения о характеристиках уточняемого земельного участка с кадастровым номером 73:05:040119:12 :

№ п/п	Наименование характеристики земельного участка	Значение характеристики
1	2	3
1.	Адрес земельного участка	-
1.1.	Сведения о местоположении земельного участка (при отсутствии адреса) в структурированном в соответствии с федеральной информационной адресной системой виде	-
1.2.	Дополнительные сведения о местоположении земельного участка	-
2.	Площадь земельного участка ± величина погрешности определения (вычисления) площади (Р ± ΔР), м2	1442 ± 13

3. Сведения о характеристиках уточняемого земельного участка с кадастровым номером 73:05:040119:12 :

№ п/п	Наименование характеристики земельного участка	Значение характеристики
1	2	3
3.	Формула, примененная для вычисления предельной погрешности определения площади земельного участка, с подставленными значениями и итоговые (вычисленные) значения (ΔР), м2	ΔР=3.5*Mt*√P=3.5*0,1*√1442=13
4.	Площадь земельного участка согласно сведениям Единого государственного реестра недвижимости (Ркад), м2	1311
5.	Оценка расхождения Р и Ркад (Р - Ркад), м2	131
6.	Предельные минимальный и максимальный размеры земельного участка (Рмин и Рмакс), м2	- -
7.	Вид (виды) разрешенного использования	Для индивидуального жилищного строительства
7.1.	Дополнительные сведения об использовании земельного участка	-
8.	Кадастровый или иной государственный учетный номер (инвентарный) здания, сооружения, объекта незавершенного строительства, расположенного на земельном участке	73:05:040119:134
9.	Сведения о земельных участках (землях общего пользования, территории общего пользования), посредством которых обеспечивается доступ	Земли общего пользования
10.	Иные сведения	-

4. Пояснения к сведениям об уточняемом земельном участке с кадастровым номером 73:05:040119:12 :

1.	-

Сведения об уточняемых земельных участках

1. Сведения о характерных точках границы уточняемого земельного участка с кадастровым номером 73:05:040119:13 :

Система координат МСК-73, зона 1 **Зона №1**

Обозначение характерных точек границ	Координаты, м				Метод определения координат	Формулы, примененные для расчета средней квадратической погрешности определения координат характерных точек границ (Mt), с подставленными в такие формулы значениями и итоговые (вычисленные) значения Mt, м	Описание закрепления точки
	содержатся в Едином государственном реестре недвижимости		определены в результате выполнения комплексных кадастровых работ				
	X	Y	X	Y			
1	2	3	4	5	6	7	8
н233У	-	-	494023.17	1360320.86	Метод спутниковых геодезических измерений (определений)	0.1	-
н234У	-	-	494036.17	1360298.36	Метод спутниковых геодезических измерений (определений)	0.1	-
н235У	-	-	494046.53	1360278.68	Метод спутниковых геодезических измерений (определений)	0.1	-
н236У	-	-	494054.41	1360282.18	Метод спутниковых геодезических измерений (определений)	0.1	-
н215У	-	-	494053.02	1360284.75	Метод спутниковых геодезических измерений (определений)	0.1	-
н214У	-	-	494074.38	1360296.11	Метод спутниковых геодезических измерений (определений)	0.1	-
н182У	-	-	494072.64	1360300.20	Метод спутниковых геодезических измерений (определений)	0.1	-
н181У	-	-	494053.01	1360337.66	Метод спутниковых геодезических измерений (определений)	0.1	-
н237У	-	-	494049.25	1360344.05	Метод спутниковых геодезических измерений (определений)	0.1	-
н238У	-	-	494020.13	1360326.06	Метод спутниковых геодезических измерений (определений)	0.1	-

1. Сведения о характерных точках границы уточняемого земельного участка с кадастровым номером 73:05:040119:13 :

Система координат МСК-73, зона 1 **Зона №1**

Обозначение характерных точек границ	Координаты, м				Метод определения координат	Формулы, примененные для расчета средней квадратической погрешности определения координат характерных точек границ (Mt), с подставленными в такие формулы значениями и итоговые (вычисленные) значения Mt, м	Описание закрепления точки
	содержатся в Едином государственном реестре недвижимости		определены в результате выполнения комплексных кадастровых работ				
	X	Y	X	Y			
1	2	3	4	5	6	7	8
н233У	-	-	494023.17	1360320.86	Метод спутниковых геодезических измерений (определений)	0.1	-

2. Сведения о частях границ уточняемого земельного участка с кадастровым номером 73:05:040119:13 :

Обозначение части границ		Горизонтальное проложение (S), м	Описание прохождения части границ	Сведения о согласовании местоположения границ (согласовано/спорное)
от т.	до т.			
1	2	3	4	5
н233У	н234У	25.99	-	-
н234У	н235У	22.24	-	-
н235У	н236У	8.62	-	-
н236У	н215У	2.92	-	-
н215У	н214У	24.19	-	-
н214У	н182У	4.44	-	-
н182У	н181У	42.29	-	-
н181У	н237У	7.41	-	-
н237У	н238У	34.23	-	-
н238У	н233У	6.02	-	-

3. Сведения о характеристиках уточняемого земельного участка с кадастровым номером 73:05:040119:13 :

№ п/п	Наименование характеристики земельного участка	Значение характеристики
1	2	3
1.	Адрес земельного участка	-
1.1.	Сведения о местоположении земельного участка (при отсутствии адреса) в структурированном в соответствии с федеральной информационной адресной системой виде	-
1.2.	Дополнительные сведения о местоположении земельного участка	-
2.	Площадь земельного участка ± величина погрешности определения (вычисления) площади (P ± ΔP), м2	1801 ± 15
3.	Формула, примененная для вычисления предельной погрешности определения площади земельного участка, с подставленными значениями и итоговые (вычисленные) значения (ΔP), м2	ΔP=3.5*Mt*√P=3.5*0,1*√1801=15
4.	Площадь земельного участка согласно сведениям Единого государственного реестра недвижимости (Ркад), м2	1876

3. Сведения о характеристиках уточняемого земельного участка с кадастровым номером 73:05:040119:13 :

№ п/п	Наименование характеристики земельного участка	Значение характеристики
1	2	3
5.	Оценка расхождения Р и Ркад (Р - Ркад), м2	75
6.	Предельные минимальный и максимальный размеры земельного участка (Рмин и Рмакс), м2	- -
7.	Вид (виды) разрешенного использования	Для индивидуального жилищного строительства
7.1.	Дополнительные сведения об использовании земельного участка	-
8.	Кадастровый или иной государственный учетный номер (инвентарный) здания, сооружения, объекта незавершенного строительства, расположенного на земельном участке	73:05:040119:123
9.	Сведения о земельных участках (землях общего пользования, территории общего пользования), посредством которых обеспечивается доступ	Земли общего пользования
10.	Иные сведения	-

4. Пояснения к сведениям об уточняемом земельном участке с кадастровым номером 73:05:040119:13 :

1.	-

Сведения об уточняемых земельных участках

1. Сведения о характерных точках границы уточняемого земельного участка с кадастровым номером 73:05:040119:14 :

Система координат МСК-73, зона 1 **Зона №1**

Обозначение характерных точек границ	Координаты, м				Метод определения координат	Формулы, примененные для расчета средней квадратической погрешности определения координат характерных точек границ (Mt), с подставленными в такие формулы значениями и итоговые (вычисленные) значения Mt, м	Описание закрепления точки
	содержатся в Едином государственном реестре недвижимости		определены в результате выполнения комплексных кадастровых работ				
	X	Y	X	Y			
1	2	3	4	5	6	7	8
н204У	-	-	494203.90	1360402.75	Метод спутниковых геодезических измерений (определений)	0.1	-
н239У	-	-	494254.17	1360430.84	Метод спутниковых геодезических измерений (определений)	0.1	-
н240У	-	-	494252.42	1360434.17	Метод спутниковых геодезических измерений (определений)	0.1	-
н241У	-	-	494251.21	1360433.59	Метод спутниковых геодезических измерений (определений)	0.1	-
н242У	-	-	494243.11	1360449.63	Метод спутниковых геодезических измерений (определений)	0.1	-
н243У	-	-	494239.50	1360448.06	Метод спутниковых геодезических измерений (определений)	0.1	-
н244У	-	-	494223.61	1360438.57	Метод спутниковых геодезических измерений (определений)	0.1	-
н245У	-	-	494207.75	1360429.30	Метод спутниковых геодезических измерений (определений)	0.1	-
н191У	-	-	494197.56	1360422.60	Метод спутниковых геодезических измерений (определений)	0.1	-
н190У	-	-	494193.88	1360420.69	Метод спутниковых геодезических измерений (определений)	0.1	-

1. Сведения о характерных точках границы уточняемого земельного участка с кадастровым номером 73:05:040119:14 :

Система координат МСК-73, зона 1 **Зона №1**

Обозначение характерных точек границ	Координаты, м				Метод определения координат	Формулы, примененные для расчета средней квадратической погрешности определения координат характерных точек границ (Mt), с подставленными в такие формулы значениями и итоговые (вычисленные) значения Mt, м	Описание закрепления точки
	содержатся в Едином государственном реестре недвижимости		определены в результате выполнения комплексных кадастровых работ				
	X	Y	X	Y			
1	2	3	4	5	6	7	8
н189У	-	-	494198.55	1360412.33	Метод спутниковых геодезических измерений (определений)	0.1	-
н204У	-	-	494203.90	1360402.75	Метод спутниковых геодезических измерений (определений)	0.1	-

2. Сведения о частях границ уточняемого земельного участка с кадастровым номером 73:05:040119:14 :

Обозначение части границ		Горизонтальное проложение (S), м	Описание прохождения части границ	Сведения о согласовании местоположения границ (согласовано/спорное)
от т.	до т.			
1	2	3	4	5
н204У	н239У	57.59	-	-
н239У	н240У	3.76	-	-
н240У	н241У	1.34	-	-
н241У	н242У	17.97	-	-
н242У	н243У	3.94	-	-
н243У	н244У	18.51	-	-
н244У	н245У	18.37	-	-
н245У	н191У	12.20	-	-
н191У	н190У	4.15	-	-
н190У	н189У	9.58	-	-
н189У	н204У	10.97	-	-

3. Сведения о характеристиках уточняемого земельного участка с кадастровым номером 73:05:040119:14 :

№ п/п	Наименование характеристики земельного участка	Значение характеристики
1	2	3
1.	Адрес земельного участка	-
1.1.	Сведения о местоположении земельного участка (при отсутствии адреса) в структурированном в соответствии с федеральной информационной адресной системой виде	-
1.2.	Дополнительные сведения о местоположении земельного участка	-
2.	Площадь земельного участка ± величина погрешности определения (вычисления) площади (Р ± ΔР), м2	1220 ± 12

3. Сведения о характеристиках уточняемого земельного участка с кадастровым номером 73:05:040119:14 :

№ п/п	Наименование характеристики земельного участка	Значение характеристики
1	2	3
3.	Формула, примененная для вычисления предельной погрешности определения площади земельного участка, с подставленными значениями и итоговые (вычисленные) значения (ΔР), м2	ΔР=3.5*Mt*√P=3.5*0,1*√1220=12
4.	Площадь земельного участка согласно сведениям Единого государственного реестра недвижимости (Ркад), м2	1110
5.	Оценка расхождения Р и Ркад (Р - Ркад), м2	110
6.	Предельные минимальный и максимальный размеры земельного участка (Рмин и Рмакс), м2	- -
7.	Вид (виды) разрешенного использования	Для индивидуального жилищного строительства
7.1.	Дополнительные сведения об использовании земельного участка	-
8.	Кадастровый или иной государственный учетный номер (инвентарный) здания, сооружения, объекта незавершенного строительства, расположенного на земельном участке	73:05:040119:133
9.	Сведения о земельных участках (землях общего пользования, территории общего пользования), посредством которых обеспечивается доступ	Земли общего пользования
10.	Иные сведения	-

4. Пояснения к сведениям об уточняемом земельном участке с кадастровым номером 73:05:040119:14 :

1.	-

Сведения об уточняемых земельных участках

1. Сведения о характерных точках границы уточняемого земельного участка с кадастровым номером 73:05:040119:17 :

Система координат МСК-73, зона 1 **Зона №1**

Обозначение характерных точек границ	Координаты, м				Метод определения координат	Формулы, примененные для расчета средней квадратической погрешности определения координат характерных точек границ (Mt), с подставленными в такие формулы значениями и итоговые (вычисленные) значения Mt, м	Описание закрепления точки
	содержатся в Едином государственном реестре недвижимости		определены в результате выполнения комплексных кадастровых работ				
	X	Y	X	Y			
1	2	3	4	5	6	7	8
н254У	-	-	494180.47	1360539.77	Метод спутниковых геодезических измерений (определений)	0.1	-
н255У	-	-	494165.94	1360531.18	Метод спутниковых геодезических измерений (определений)	0.1	-
н256У	-	-	494165.48	1360530.91	Метод спутниковых геодезических измерений (определений)	0.1	-
н257У	-	-	494146.92	1360520.79	Метод спутниковых геодезических измерений (определений)	0.1	-
н258У	-	-	494143.79	1360519.19	Метод спутниковых геодезических измерений (определений)	0.1	-
н259У	-	-	494150.89	1360505.35	Метод спутниковых геодезических измерений (определений)	0.1	-
н260У	-	-	494168.56	1360515.87	Метод спутниковых геодезических измерений (определений)	0.1	-
н261У	-	-	494171.98	1360517.56	Метод спутниковых геодезических измерений (определений)	0.1	-
н262У	-	-	494176.25	1360511.38	Метод спутниковых геодезических измерений (определений)	0.1	-
н263У	-	-	494181.18	1360514.40	Метод спутниковых геодезических измерений (определений)	0.1	-

1. Сведения о характерных точках границы уточняемого земельного участка с кадастровым номером 73:05:040119:17 :

Система координат МСК-73, зона 1 **Зона №1**

Обозначение характерных точек границ	Координаты, м				Метод определения координат	Формулы, примененные для расчета средней квадратической погрешности определения координат характерных точек границ (Mt), с подставленными в такие формулы значениями и итоговые (вычисленные) значения Mt, м	Описание закрепления точки
	содержатся в Едином государственном реестре недвижимости		определены в результате выполнения комплексных кадастровых работ				
	X	Y	X	Y			
1	2	3	4	5	6	7	8
н264У	-	-	494180.51	1360515.43	Метод спутниковых геодезических измерений (определений)	0.1	-
н265У	-	-	494192.56	1360523.12	Метод спутниковых геодезических измерений (определений)	0.1	-
н266У	-	-	494189.60	1360528.01	Метод спутниковых геодезических измерений (определений)	0.1	-
н267У	-	-	494188.64	1360527.57	Метод спутниковых геодезических измерений (определений)	0.1	-
н254У	-	-	494180.47	1360539.77	Метод спутниковых геодезических измерений (определений)	0.1	-

2. Сведения о частях границ уточняемого земельного участка с кадастровым номером 73:05:040119:17 :

Обозначение части границ		Горизонтальное проложение (S), м	Описание прохождения части границ	Сведения о согласовании местоположения границ (согласовано/спорное)
от т.	до т.			
1	2	3	4	5
н254У	н255У	16.88	-	-
н255У	н256У	0.53	-	-
н256У	н257У	21.14	-	-
н257У	н258У	3.52	-	-
н258У	н259У	15.55	-	-
н259У	н260У	20.56	-	-
н260У	н261У	3.81	-	-
н261У	н262У	7.51	-	-
н262У	н263У	5.78	-	-
н263У	н264У	1.23	-	-
н264У	н265У	14.29	-	-
н265У	н266У	5.72	-	-
н266У	н267У	1.06	-	-

2. Сведения о частях границ уточняемого земельного участка с кадастровым номером 73:05:040119:17 :

Обозначение части границ		Горизонтальное проложение (S), м	Описание прохождения части границ	Сведения о согласовании местоположения границ (согласовано/спорное)
от т.	до т.			
1	2	3	4	5
н267У	н254У	14.68	-	-

3. Сведения о характеристиках уточняемого земельного участка с кадастровым номером 73:05:040119:17 :

№ п/п	Наименование характеристики земельного участка	Значение характеристики
1	2	3
1.	Адрес земельного участка	-
1.1.	Сведения о местоположении земельного участка (при отсутствии адреса) в структурированном в соответствии с федеральной информационной адресной системой виде	-
1.2.	Дополнительные сведения о местоположении земельного участка	-
2.	Площадь земельного участка ± величина погрешности определения (вычисления) площади (Р ± ΔР), м2	770 ± 10
3.	Формула, примененная для вычисления предельной погрешности определения площади земельного участка, с подставленными значениями и итоговые (вычисленные) значения (ΔР), м2	ΔР=3.5*Mt*√P=3.5*0,1*√770=10
4.	Площадь земельного участка согласно сведениям Единого государственного реестра недвижимости (Ркад), м2	704
5.	Оценка расхождения Р и Ркад (Р - Ркад), м2	66
6.	Предельные минимальный и максимальный размеры земельного участка (Рмин и Рмакс), м2	- -
7.	Вид (виды) разрешенного использования	Для индивидуального жилищного строительства
7.1.	Дополнительные сведения об использовании земельного участка	-
8.	Кадастровый или иной государственный учетный номер (инвентарный) здания, сооружения, объекта незавершенного строительства, расположенного на земельном участке	73:05:040119:150
9.	Сведения о земельных участках (землях общего пользования, территории общего пользования), посредством которых обеспечивается доступ	Земли общего пользования
10.	Иные сведения	-

4. Пояснения к сведениям об уточняемом земельном участке с кадастровым номером 73:05:040119:17 :

1.	-

Сведения об уточняемых земельных участках

1. Сведения о характерных точках границы уточняемого земельного участка с кадастровым номером 73:05:040119:19 :

Система координат МСК-73, зона 1 **Зона №1**

Обозначение характерных точек границ	Координаты, м				Метод определения координат	Формулы, примененные для расчета средней квадратической погрешности определения координат характерных точек границ (Mt), с подставленными в такие формулы значениями и итоговые (вычисленные) значения Mt, м	Описание закрепления точки
	содержатся в Едином государственном реестре недвижимости		определены в результате выполнения комплексных кадастровых работ				
	X	Y	X	Y			
1	2	3	4	5	6	7	8
н268У	-	-	494216.09	1360385.80	Метод спутниковых геодезических измерений (определений)	0.1	-
н269У	-	-	494225.44	1360368.79	Метод спутниковых геодезических измерений (определений)	0.1	-
н222У	-	-	494231.13	1360371.88	Метод спутниковых геодезических измерений (определений)	0.1	-
н232У	-	-	494245.69	1360380.93	Метод спутниковых геодезических измерений (определений)	0.1	-
н231У	-	-	494251.32	1360383.63	Метод спутниковых геодезических измерений (определений)	0.1	-
н230У	-	-	494272.38	1360394.25	Метод спутниковых геодезических измерений (определений)	0.1	-
н270У	-	-	494276.28	1360396.46	Метод спутниковых геодезических измерений (определений)	0.1	-
н271У	-	-	494266.27	1360413.83	Метод спутниковых геодезических измерений (определений)	0.1	-
н272У	-	-	494260.94	1360410.67	Метод спутниковых геодезических измерений (определений)	0.1	-
н268У	-	-	494216.09	1360385.80	Метод спутниковых геодезических измерений (определений)	0.1	-

2. Сведения о частях границ уточняемого земельного участка с кадастровым номером 73:05:040119:19 :

Обозначение части границ		Горизонтальное проложение (S), м	Описание прохождения части границ	Сведения о согласовании местоположения границ (согласовано/спорное)
от т.	до т.			
1	2	3	4	5
н268У	н269У	19.41	-	-
н269У	н222У	6.47	-	-
н222У	н232У	17.14	-	-
н232У	н231У	6.24	-	-
н231У	н230У	23.59	-	-
н230У	н270У	4.48	-	-
н270У	н271У	20.05	-	-
н271У	н272У	6.20	-	-
н272У	н268У	51.28	-	-

3. Сведения о характеристиках уточняемого земельного участка с кадастровым номером 73:05:040119:19 :

№ п/п	Наименование характеристики земельного участка	Значение характеристики
1	2	3
1.	Адрес земельного участка	-
1.1.	Сведения о местоположении земельного участка (при отсутствии адреса) в структурированном в соответствии с федеральной информационной адресной системой виде	-
1.2.	Дополнительные сведения о местоположении земельного участка	-
2.	Площадь земельного участка ± величина погрешности определения (вычисления) площади (Р ± ΔР), м2	1113 ± 12
3.	Формула, примененная для вычисления предельной погрешности определения площади земельного участка, с подставленными значениями и итоговые (вычисленные) значения (ΔР), м2	ΔР=3.5*Mt*√P=3.5*0,1*√1113=12
4.	Площадь земельного участка согласно сведениям Единого государственного реестра недвижимости (Ркад), м2	1117
5.	Оценка расхождения Р и Ркад (Р - Ркад), м2	4
6.	Предельные минимальный и максимальный размеры земельного участка (Рмин и Рмакс), м2	- -
7.	Вид (виды) разрешенного использования	Для индивидуального жилищного строительства
7.1.	Дополнительные сведения об использовании земельного участка	-
8.	Кадастровый или иной государственный учетный номер (инвентарный) здания, сооружения, объекта незавершенного строительства, расположенного на земельном участке	-
9.	Сведения о земельных участках (землях общего пользования, территории общего пользования), посредством которых обеспечивается доступ	Земли общего пользования
10.	Иные сведения	-

4. Пояснения к сведениям об уточняемом земельном участке с кадастровым номером 73:05:040119:19 :

1.	-

Сведения об уточняемых земельных участках

1. Сведения о характерных точках границы уточняемого земельного участка с кадастровым номером 73:05:040119:20 :

Система координат МСК-73, зона 1 **Зона №1**

Обозначение характерных точек границ	Координаты, м				Метод определения координат	Формулы, примененные для расчета средней квадратической погрешности определения координат характерных точек границ (Mt), с подставленными в такие формулы значениями и итоговые (вычисленные) значения Mt, м	Описание закрепления точки
	содержатся в Едином государственном реестре недвижимости		определены в результате выполнения комплексных кадастровых работ				
	X	Y	X	Y			
1	2	3	4	5	6	7	8
33	-	-	494117.03	1360281.84	Метод спутниковых геодезических измерений (определений)	0.1	-
32	-	-	494109.15	1360295.33	Метод спутниковых геодезических измерений (определений)	0.1	-
31	-	-	494098.76	1360313.52	Метод спутниковых геодезических измерений (определений)	0.1	-
н183У	-	-	494079.63	1360303.50	Метод спутниковых геодезических измерений (определений)	0.1	-
н213У	-	-	494090.34	1360283.72	Метод спутниковых геодезических измерений (определений)	0.1	-
н212У	-	-	494098.37	1360270.82	Метод спутниковых геодезических измерений (определений)	0.1	-
н273У	-	-	494117.39	1360281.01	Метод спутниковых геодезических измерений (определений)	0.1	-
33	-	-	494117.03	1360281.84	Метод спутниковых геодезических измерений (определений)	0.1	-

2. Сведения о частях границ уточняемого земельного участка с кадастровым номером 73:05:040119:20 :

Обозначение части границ		Горизонтальное проложение (S), м	Описание прохождения части границ	Сведения о согласовании местоположения границ (согласовано/спорное)
от т.	до т.			
1	2	3	4	5
33	32	15.62	-	-

2. Сведения о частях границ уточняемого земельного участка с кадастровым номером 73:05:040119:20 :

Обозначение части границ		Горизонтальное проложение (S), м	Описание прохождения части границ	Сведения о согласовании местоположения границ (согласовано/спорное)
от т.	до т.			
1	2	3	4	5
32	31	20.95	-	-
31	н183У	21.60	-	-
н183У	н213У	22.49	-	-
н213У	н212У	15.20	-	-
н212У	н273У	21.58	-	-
н273У	33	0.90	-	-

3. Сведения о характеристиках уточняемого земельного участка с кадастровым номером 73:05:040119:20 :

№ п/п	Наименование характеристики земельного участка	Значение характеристики
1	2	3
1.	Адрес земельного участка	-
1.1.	Сведения о местоположении земельного участка (при отсутствии адреса) в структурированном в соответствии с федеральной информационной адресной системой виде	-
1.2.	Дополнительные сведения о местоположении земельного участка	-
2.	Площадь земельного участка ± величина погрешности определения (вычисления) площади (Р ± ΔР), м2	821 ± 10
3.	Формула, примененная для вычисления предельной погрешности определения площади земельного участка, с подставленными значениями и итоговые (вычисленные) значения (ΔР), м2	ΔР=3.5*Mt*√P=3.5*0,1*√821=10
4.	Площадь земельного участка согласно сведениям Единого государственного реестра недвижимости (Ркад), м2	836
5.	Оценка расхождения Р и Ркад (Р - Ркад), м2	15
6.	Предельные минимальный и максимальный размеры земельного участка (Рмин и Рмакс), м2	- -
7.	Вид (виды) разрешенного использования	для строительства индивидуального жилого дома
7.1.	Дополнительные сведения об использовании земельного участка	-
8.	Кадастровый или иной государственный учетный номер (инвентарный) здания, сооружения, объекта незавершенного строительства, расположенного на земельном участке	73:05:040119:117
9.	Сведения о земельных участках (землях общего пользования, территории общего пользования), посредством которых обеспечивается доступ	Земли общего пользования
10.	Иные сведения	-

4. Пояснения к сведениям об уточняемом земельном участке с кадастровым номером 73:05:040119:20 :

1.	-

Сведения об уточняемых земельных участках

1. Сведения о характерных точках границы уточняемого земельного участка с кадастровым номером 73:05:040119:21 :

Система координат МСК-73, зона 1 **Зона №1**

Обозначение характерных точек границ	Координаты, м				Метод определения координат	Формулы, примененные для расчета средней квадратической погрешности определения координат характерных точек границ (Mt), с подставленными в такие формулы значениями и итоговые (вычисленные) значения Mt, м	Описание закрепления точки
	содержатся в Едином государственном реестре недвижимости		определены в результате выполнения комплексных кадастровых работ				
	X	Y	X	Y			
1	2	3	4	5	6	7	8
н274У	-	-	493913.48	1360362.27	Метод спутниковых геодезических измерений (определений)	0.1	-
н275У	-	-	493916.61	1360357.32	Метод спутниковых геодезических измерений (определений)	0.1	-
н276У	-	-	493923.37	1360360.93	Метод спутниковых геодезических измерений (определений)	0.1	-
н1У	-	-	493930.43	1360364.75	Метод спутниковых геодезических измерений (определений)	0.1	-
н10У	-	-	493924.25	1360374.11	Метод спутниковых геодезических измерений (определений)	0.1	-
н277У	-	-	493922.76	1360376.93	Метод спутниковых геодезических измерений (определений)	0.1	-
н278У	-	-	493921.02	1360380.40	Метод спутниковых геодезических измерений (определений)	0.1	-
н279У	-	-	493917.62	1360386.47	Метод спутниковых геодезических измерений (определений)	0.1	-
н280У	-	-	493911.38	1360397.64	Метод спутниковых геодезических измерений (определений)	0.1	-
н281У	-	-	493908.91	1360401.56	Метод спутниковых геодезических измерений (определений)	0.1	-

1. Сведения о характерных точках границы уточняемого земельного участка с кадастровым номером 73:05:040119:21 :

Система координат МСК-73, зона 1 **Зона №1**

Обозначение характерных точек границ	Координаты, м				Метод определения координат	Формулы, примененные для расчета средней квадратической погрешности определения координат характерных точек границ (Mt), с подставленными в такие формулы значениями и итоговые (вычисленные) значения Mt, м	Описание закрепления точки
	содержатся в Едином государственном реестре недвижимости		определены в результате выполнения комплексных кадастровых работ				
	X	Y	X	Y			
1	2	3	4	5	6	7	8
н282У	-	-	493883.43	1360386.08	Метод спутниковых геодезических измерений (определений)	0.1	-
н283У	-	-	493901.59	1360356.11	Метод спутниковых геодезических измерений (определений)	0.1	-
н274У	-	-	493913.48	1360362.27	Метод спутниковых геодезических измерений (определений)	0.1	-

2. Сведения о частях границ уточняемого земельного участка с кадастровым номером 73:05:040119:21 :

Обозначение части границ		Горизонтальное проложение (S), м	Описание прохождения части границ	Сведения о согласовании местоположения границ (согласовано/спорное)
от т.	до т.			
1	2	3	4	5
н274У	н275У	5.86	-	-
н275У	н276У	7.66	-	-
н276У	н1У	8.03	-	-
н1У	н10У	11.22	-	-
н10У	н277У	3.19	-	-
н277У	н278У	3.88	-	-
н278У	н279У	6.96	-	-
н279У	н280У	12.79	-	-
н280У	н281У	4.63	-	-
н281У	н282У	29.81	-	-
н282У	н283У	35.04	-	-
н283У	н274У	13.39	-	-

3. Сведения о характеристиках уточняемого земельного участка с кадастровым номером 73:05:040119:21 :

№ п/п	Наименование характеристики земельного участка	Значение характеристики
1	2	3
1.	Адрес земельного участка	-

3. Сведения о характеристиках уточняемого земельного участка с кадастровым номером 73:05:040119:21 :

№ п/п	Наименование характеристики земельного участка	Значение характеристики
1	2	3
1.1.	Сведения о местоположении земельного участка (при отсутствии адреса) в структурированном в соответствии с федеральной информационной адресной системой виде	-
1.2.	Дополнительные сведения о местоположении земельного участка	-
2.	Площадь земельного участка ± величина погрешности определения (вычисления) площади (Р ± ΔР), м2	1148 ± 12
3.	Формула, примененная для вычисления предельной погрешности определения площади земельного участка, с подставленными значениями и итоговые (вычисленные) значения (ΔР), м2	ΔР=3.5*Mt*√P=3.5*0,1*√1148=12
4.	Площадь земельного участка согласно сведениям Единого государственного реестра недвижимости (Ркад), м2	1100
5.	Оценка расхождения Р и Ркад (Р - Ркад), м2	48
6.	Предельные минимальный и максимальный размеры земельного участка (Рмин и Рмакс), м2	- -
7.	Вид (виды) разрешенного использования	Для индивидуального жилищного строительства
7.1.	Дополнительные сведения об использовании земельного участка	-
8.	Кадастровый или иной государственный учетный номер (инвентарный) здания, сооружения, объекта незавершенного строительства, расположенного на земельном участке	-
9.	Сведения о земельных участках (землях общего пользования, территории общего пользования), посредством которых обеспечивается доступ	Земли общего пользования
10.	Иные сведения	-

4. Пояснения к сведениям об уточняемом земельном участке с кадастровым номером 73:05:040119:21 :

1.	-

Сведения об уточняемых земельных участках

1. Сведения о характерных точках границы уточняемого земельного участка с кадастровым номером 73:05:040119:26 :

Система координат МСК-73, зона 1 **Зона №1**

Обозначение характерных точек границ	Координаты, м				Метод определения координат	Формулы, примененные для расчета средней квадратической погрешности определения координат характерных точек границ (Mt), с подставленными в такие формулы значениями и итоговые (вычисленные) значения Mt, м	Описание закрепления точки
	содержатся в Едином государственном реестре недвижимости		определены в результате выполнения комплексных кадастровых работ				
	X	Y	X	Y			
1	2	3	4	5	6	7	8
14	-	-	493974.98	1360439.21	Метод спутниковых геодезических измерений (определений)	0.1	-
н284У	-	-	493990.62	1360446.71	Метод спутниковых геодезических измерений (определений)	0.1	-
н285У	-	-	493991.69	1360447.76	Метод спутниковых геодезических измерений (определений)	0.1	-
н286У	-	-	493992.72	1360449.12	Метод спутниковых геодезических измерений (определений)	0.1	-
н287У	-	-	493980.95	1360471.76	Метод спутниковых геодезических измерений (определений)	0.1	-
н288У	-	-	493977.94	1360470.48	Метод спутниковых геодезических измерений (определений)	0.1	-
н289У	-	-	493976.69	1360473.31	Метод спутниковых геодезических измерений (определений)	0.1	-
н290У	-	-	493975.95	1360476.98	Метод спутниковых геодезических измерений (определений)	0.1	-
н291У	-	-	493968.60	1360490.74	Метод спутниковых геодезических измерений (определений)	0.1	-
н292У	-	-	493949.74	1360481.05	Метод спутниковых геодезических измерений (определений)	0.1	-

1. Сведения о характерных точках границы уточняемого земельного участка с кадастровым номером 73:05:040119:26 :

Система координат МСК-73, зона 1 **Зона №1**

Обозначение характерных точек границ	Координаты, м				Метод определения координат	Формулы, примененные для расчета средней квадратической погрешности определения координат характерных точек границ (Mt), с подставленными в такие формулы значениями и итоговые (вычисленные) значения Mt, м	Описание закрепления точки
	содержатся в Едином государственном реестре недвижимости		определены в результате выполнения комплексных кадастровых работ				
	X	Y	X	Y			
1	2	3	4	5	6	7	8
н293У	-	-	493952.37	1360475.94	Метод спутниковых геодезических измерений (определений)	0.1	-
н294У	-	-	493960.68	1360461.22	Метод спутниковых геодезических измерений (определений)	0.1	-
н295У	-	-	493962.48	1360458.44	Метод спутниковых геодезических измерений (определений)	0.1	-
н296У	-	-	493967.88	1360450.13	Метод спутниковых геодезических измерений (определений)	0.1	-
н297У	-	-	493968.90	1360448.57	Метод спутниковых геодезических измерений (определений)	0.1	-
14	-	-	493974.98	1360439.21	Метод спутниковых геодезических измерений (определений)	0.1	-

2. Сведения о частях границ уточняемого земельного участка с кадастровым номером 73:05:040119:26 :

Обозначение части границ		Горизонтальное проложение (S), м	Описание прохождения части границ	Сведения о согласовании местоположения границ (согласовано/спорное)
от т.	до т.			
1	2	3	4	5
14	н284У	17.35	-	-
н284У	н285У	1.50	-	-
н285У	н286У	1.71	-	-
н286У	н287У	25.52	-	-
н287У	н288У	3.27	-	-
н288У	н289У	3.09	-	-
н289У	н290У	3.74	-	-
н290У	н291У	15.60	-	-
н291У	н292У	21.20	-	-
н292У	н293У	5.75	-	-

2. Сведения о частях границ уточняемого земельного участка с кадастровым номером 73:05:040119:26 :

Обозначение части границ		Горизонтальное проложение (S), м	Описание прохождения части границ	Сведения о согласовании местоположения границ (согласовано/спорное)
от т.	до т.			
1	2	3	4	5
н293У	н294У	16.90	-	-
н294У	н295У	3.31	-	-
н295У	н296У	9.91	-	-
н296У	н297У	1.86	-	-
н297У	14	11.16	-	-

3. Сведения о характеристиках уточняемого земельного участка с кадастровым номером 73:05:040119:26 :

№ п/п	Наименование характеристики земельного участка	Значение характеристики
1	2	3
1.	Адрес земельного участка	-
1.1.	Сведения о местоположении земельного участка (при отсутствии адреса) в структурированном в соответствии с федеральной информационной адресной системой виде	-
1.2.	Дополнительные сведения о местоположении земельного участка	-
2.	Площадь земельного участка ± величина погрешности определения (вычисления) площади (Р ± ΔР), м2	1041 ± 11
3.	Формула, примененная для вычисления предельной погрешности определения площади земельного участка, с подставленными значениями и итоговые (вычисленные) значения (ΔР), м2	ΔР=3.5*Mt*√P=3.5*0,1*√1041=11
4.	Площадь земельного участка согласно сведениям Единого государственного реестра недвижимости (Ркад), м2	974
5.	Оценка расхождения Р и Ркад (Р - Ркад), м2	67
6.	Предельные минимальный и максимальный размеры земельного участка (Рмин и Рмакс), м2	- -
7.	Вид (виды) разрешенного использования	для индивидуального жилищного строительства
7.1.	Дополнительные сведения об использовании земельного участка	-
8.	Кадастровый или иной государственный учетный номер (инвентарный) здания, сооружения, объекта незавершенного строительства, расположенного на земельном участке	73:05:040119:146
9.	Сведения о земельных участках (землях общего пользования, территории общего пользования), посредством которых обеспечивается доступ	Земли общего пользования
10.	Иные сведения	-

4. Пояснения к сведениям об уточняемом земельном участке с кадастровым номером 73:05:040119:26 :

1.	-

Сведения об уточняемых земельных участках

1. Сведения о характерных точках границы уточняемого земельного участка с кадастровым номером 73:05:040119:42 :

Система координат МСК-73, зона 1 **Зона №1**

Обозначение характерных точек границ	Координаты, м				Метод определения координат	Формулы, примененные для расчета средней квадратической погрешности определения координат характерных точек границ (Mt), с подставленными в такие формулы значениями и итоговые (вычисленные) значения Mt, м	Описание закрепления точки
	содержатся в Едином государственном реестре недвижимости		определены в результате выполнения комплексных кадастровых работ				
	X	Y	X	Y			
1	2	3	4	5	6	7	8
н302У	-	-	493914.55	1360328.39	Метод спутниковых геодезических измерений (определений)	0.1	-
11	-	-	493941.29	1360343.75	Метод спутниковых геодезических измерений (определений)	0.1	-
н11У	-	-	493930.65	1360361.41	Метод спутниковых геодезических измерений (определений)	0.1	-
н303У	-	-	493904.70	1360345.90	Метод спутниковых геодезических измерений (определений)	0.1	-
н302У	-	-	493914.55	1360328.39	Метод спутниковых геодезических измерений (определений)	0.1	-

2. Сведения о частях границ уточняемого земельного участка с кадастровым номером 73:05:040119:42 :

Обозначение части границ		Горизонтальное проложение (S), м	Описание прохождения части границ	Сведения о согласовании местоположения границ (согласовано/спорное)
от т.	до т.			
1	2	3	4	5
н302У	11	30.84	-	-
11	н11У	20.62	-	-
н11У	н303У	30.23	-	-
н303У	н302У	20.09	-	-

3. Сведения о характеристиках уточняемого земельного участка с кадастровым номером 73:05:040119:42 :

№ п/п	Наименование характеристики земельного участка	Значение характеристики
1	2	3
1.	Адрес земельного участка	-

3. Сведения о характеристиках уточняемого земельного участка с кадастровым номером 73:05:040119:42 :

№ п/п	Наименование характеристики земельного участка	Значение характеристики
1	2	3
1.1.	Сведения о местоположении земельного участка (при отсутствии адреса) в структурированном в соответствии с федеральной информационной адресной системой виде	-
1.2.	Дополнительные сведения о местоположении земельного участка	-
2.	Площадь земельного участка ± величина погрешности определения (вычисления) площади (Р ± ΔР), м2	621 ± 9
3.	Формула, примененная для вычисления предельной погрешности определения площади земельного участка, с подставленными значениями и итоговые (вычисленные) значения (ΔР), м2	ΔР=3.5*Mt*√P=3.5*0,1*√621=9
4.	Площадь земельного участка согласно сведениям Единого государственного реестра недвижимости (Ркад), м2	570
5.	Оценка расхождения Р и Ркад (Р - Ркад), м2	51
6.	Предельные минимальный и максимальный размеры земельного участка (Рмин и Рмакс), м2	- -
7.	Вид (виды) разрешенного использования	Для индивидуального жилищного строительства
7.1.	Дополнительные сведения об использовании земельного участка	-
8.	Кадастровый или иной государственный учетный номер (инвентарный) здания, сооружения, объекта незавершенного строительства, расположенного на земельном участке	73:05:040119:121
9.	Сведения о земельных участках (землях общего пользования, территории общего пользования), посредством которых обеспечивается доступ	Земли общего пользования
10.	Иные сведения	-

4. Пояснения к сведениям об уточняемом земельном участке с кадастровым номером 73:05:040119:42 :

1.	-

Сведения об уточняемых земельных участках

1. Сведения о характерных точках границы уточняемого земельного участка с кадастровым номером 73:05:040119:69 :

Система координат МСК-73, зона 1 **Зона №1**

Обозначение характерных точек границ	Координаты, м				Метод определения координат	Формулы, примененные для расчета средней квадратической погрешности определения координат характерных точек границ (Mt), с подставленными в такие формулы значениями и итоговые (вычисленные) значения Mt, м	Описание закрепления точки
	содержатся в Едином государственном реестре недвижимости		определены в результате выполнения комплексных кадастровых работ				
	X	Y	X	Y			
1	2	3	4	5	6	7	8
н319У	-	-	494125.41	1360554.11	Метод спутниковых геодезических измерений (определений)	0.1	-
н320У	-	-	494145.39	1360566.20	Метод спутниковых геодезических измерений (определений)	0.1	-
н321У	-	-	494158.38	1360574.06	Метод спутниковых геодезических измерений (определений)	0.1	-
н322У	-	-	494147.68	1360593.01	Метод спутниковых геодезических измерений (определений)	0.1	-
н323У	-	-	494138.27	1360587.60	Метод спутниковых геодезических измерений (определений)	0.1	-
н324У	-	-	494138.75	1360586.33	Метод спутниковых геодезических измерений (определений)	0.1	-
н325У	-	-	494133.97	1360583.83	Метод спутниковых геодезических измерений (определений)	0.1	-
н326У	-	-	494132.04	1360587.10	Метод спутниковых геодезических измерений (определений)	0.1	-
н327У	-	-	494123.94	1360582.24	Метод спутниковых геодезических измерений (определений)	0.1	-
н328У	-	-	494115.70	1360576.73	Метод спутниковых геодезических измерений (определений)	0.1	-

1. Сведения о характерных точках границы уточняемого земельного участка с кадастровым номером 73:05:040119:69 :

Система координат МСК-73, зона 1 **Зона №1**

Обозначение характерных точек границ	Координаты, м				Метод определения координат	Формулы, примененные для расчета средней квадратической погрешности определения координат характерных точек границ (Mt), с подставленными в такие формулы значениями и итоговые (вычисленные) значения Mt, м	Описание закрепления точки
	содержатся в Едином государственном реестре недвижимости		определены в результате выполнения комплексных кадастровых работ				
	X	Y	X	Y			
1	2	3	4	5	6	7	8
н319У	-	-	494125.41	1360554.11	Метод спутниковых геодезических измерений (определений)	0.1	-

2. Сведения о частях границ уточняемого земельного участка с кадастровым номером 73:05:040119:69 :

Обозначение части границ		Горизонтальное проложение (S), м	Описание прохождения части границ	Сведения о согласовании местоположения границ (согласовано/спорное)
от т.	до т.			
1	2	3	4	5
н319У	н320У	23.35	-	-
н320У	н321У	15.18	-	-
н321У	н322У	21.76	-	-
н322У	н323У	10.85	-	-
н323У	н324У	1.36	-	-
н324У	н325У	5.39	-	-
н325У	н326У	3.80	-	-
н326У	н327У	9.45	-	-
н327У	н328У	9.91	-	-
н328У	н319У	24.62	-	-

3. Сведения о характеристиках уточняемого земельного участка с кадастровым номером 73:05:040119:69 :

№ п/п	Наименование характеристики земельного участка	Значение характеристики
1	2	3
1.	Адрес земельного участка	-
1.1.	Сведения о местоположении земельного участка (при отсутствии адреса) в структурированном в соответствии с федеральной информационной адресной системой виде	-
1.2.	Дополнительные сведения о местоположении земельного участка	-
2.	Площадь земельного участка ± величина погрешности определения (вычисления) площади (P ± ΔP), м2	866 ± 10
3.	Формула, примененная для вычисления предельной погрешности определения площади земельного участка, с подставленными значениями и итоговые (вычисленные) значения (ΔP), м2	ΔP=3.5*Mt*√P=3.5*0,1*√866=10
4.	Площадь земельного участка согласно сведениям Единого государственного реестра недвижимости (Ркад), м2	789

3. Сведения о характеристиках уточняемого земельного участка с кадастровым номером 73:05:040119:69 :

№ п/п	Наименование характеристики земельного участка	Значение характеристики
1	2	3
5.	Оценка расхождения Р и Ркад (Р - Ркад), м2	77
6.	Предельные минимальный и максимальный размеры земельного участка (Рмин и Рмакс), м2	- -
7.	Вид (виды) разрешенного использования	Для ведения личного подсобного хозяйства
7.1.	Дополнительные сведения об использовании земельного участка	-
8.	Кадастровый или иной государственный учетный номер (инвентарный) здания, сооружения, объекта незавершенного строительства, расположенного на земельном участке	73:05:040119:132
9.	Сведения о земельных участках (землях общего пользования, территории общего пользования), посредством которых обеспечивается доступ	Земли общего пользования
10.	Иные сведения	-

4. Пояснения к сведениям об уточняемом земельном участке с кадастровым номером 73:05:040119:69 :

1.	-

Сведения об уточняемых земельных участках

1. Сведения о характерных точках границы уточняемого земельного участка с кадастровым номером 73:05:040119:153 :

Система координат МСК-73, зона 1 **Зона №1**

Обозначение характерных точек границ	Координаты, м				Метод определения координат	Формулы, примененные для расчета средней квадратической погрешности определения координат характерных точек границ (Mt), с подставленными в такие формулы значениями и итоговые (вычисленные) значения Mt, м	Описание закрепления точки
	содержатся в Едином государственном реестре недвижимости		определены в результате выполнения комплексных кадастровых работ				
	X	Y	X	Y			
1	2	3	4	5	6	7	8
н245У	-	-	494207.75	1360429.30	Метод спутниковых геодезических измерений (определений)	0.1	-
н244У	-	-	494223.61	1360438.57	Метод спутниковых геодезических измерений (определений)	0.1	-
н243У	-	-	494239.50	1360448.06	Метод спутниковых геодезических измерений (определений)	0.1	-
н331У	-	-	494228.23	1360469.70	Метод спутниковых геодезических измерений (определений)	0.1	-
н332У	-	-	494195.26	1360450.39	Метод спутниковых геодезических измерений (определений)	0.1	-
н245У	-	-	494207.75	1360429.30	Метод спутниковых геодезических измерений (определений)	0.1	-

2. Сведения о частях границ уточняемого земельного участка с кадастровым номером 73:05:040119:153 :

Обозначение части границ		Горизонтальное проложение (S), м	Описание прохождения части границ	Сведения о согласовании местоположения границ (согласовано/спорное)
от т.	до т.			
1	2	3	4	5
н245У	н244У	18.37	-	-
н244У	н243У	18.51	-	-
н243У	н331У	24.40	-	-
н331У	н332У	38.21	-	-
н332У	н245У	24.51	-	-

3. Сведения о характеристиках уточняемого земельного участка с кадастровым номером 73:05:040119:153 :

№ п/п	Наименование характеристики земельного участка	Значение характеристики
1	2	3
1.	Адрес земельного участка	-
1.1.	Сведения о местоположении земельного участка (при отсутствии адреса) в структурированном в соответствии с федеральной информационной адресной системой виде	-
1.2.	Дополнительные сведения о местоположении земельного участка	-
2.	Площадь земельного участка ± величина погрешности определения (вычисления) площади (Р ± ΔР), м2	919 ± 11
3.	Формула, примененная для вычисления предельной погрешности определения площади земельного участка, с подставленными значениями и итоговые (вычисленные) значения (ΔР), м2	ΔР=3.5*Mt*√P=3.5*0,1*√919=11
4.	Площадь земельного участка согласно сведениям Единого государственного реестра недвижимости (Ркад), м2	700
5.	Оценка расхождения Р и Ркад (Р - Ркад), м2	219
6.	Предельные минимальный и максимальный размеры земельного участка (Рмин и Рмакс), м2	- -
7.	Вид (виды) разрешенного использования	Под строительство индивидуального жилого дома
7.1.	Дополнительные сведения об использовании земельного участка	-
8.	Кадастровый или иной государственный учетный номер (инвентарный) здания, сооружения, объекта незавершенного строительства, расположенного на земельном участке	73:05:040119:151
9.	Сведения о земельных участках (землях общего пользования, территории общего пользования), посредством которых обеспечивается доступ	Земли общего пользования
10.	Иные сведения	-

4. Пояснения к сведениям об уточняемом земельном участке с кадастровым номером 73:05:040119:153 :

1.	-

Сведения об уточняемых земельных участках, необходимые для исправления реестровых ошибок в сведениях о местоположении их границ

1. Сведения о характерных точках границ уточняемого земельного участка с кадастровым номером 73:05:040119:48 :

Система координат **Зона № -**

Обозначение характерных точек границ	Координаты, м				Метод определения координат	Формулы, примененные для расчета средней квадратической погрешности определения координат характерных точек границ (Mt), с подставленными в такие формулы значениями и итоговые (вычисленные) значения Mt, м	Описание закрепления точки
	содержатся в Едином государственном реестре недвижимости		определены в результате выполнения комплексных кадастровых работ				
	X	Y	X	Y			
1	2	3	4	5	6	7	8
-	-	-	-	-	-	-	-

2. Сведения о частях границ уточняемого земельного участка с кадастровым номером 73:05:040119:48 :

Обозначение части границ		Горизонтальное проложение (S), м	Описание прохождения части границ	Сведения о согласовании местоположения границ (согласовано/спорное)
от т.	до т.			
1	2	3	4	5
-	-	-	-	-

3. Сведения о характеристиках уточняемого земельного участка с кадастровым номером 73:05:040119:48 :

№ п/п	Наименование характеристики	Значение характеристики
1	2	3
1.	Адрес земельного участка	-
1.1.	Сведения о местоположении земельного участка (при отсутствии адреса) в структурированном в соответствии с федеральной информационной адресной системой виде	-
1.2.	Дополнительные сведения о местоположении земельного участка	-
2.	Площадь земельного участка ± величина погрешности определения (вычисления) площади (P ± ΔP), м2	1485 ± 0.1
3.	Формула, примененная для расчета предельной допустимой погрешности определения площади земельного участка, с подставленными значениями и итоговые (вычисленные) значения (ΔP), м2	ΔP=3.5*Mt*√P=3.5*0,1*√1338.09=12.80
4.	Площадь земельного участка согласно сведениям Единого государственного реестра недвижимости (Ркад), м2	1460
5.	Оценка расхождения Р и Ркад (Р - Ркад), м2	25
6.	Предельные минимальный и максимальный размеры земельного участка (Рмин и Рмакс), м2	- -
7.	Кадастровый номер или иной государственный учетный номер (инвентарный) объекта недвижимости, расположенного на земельном участке	-
8.	Вид (виды) разрешенного использования	для индивидуального жилищного строительства (под существующим жилым домом)
8.1.	Дополнительные сведения об использовании земельного участка	-

3. Сведения о характеристиках уточняемого земельного участка с кадастровым номером 73:05:040119:48 :

№ п/п	Наименование характеристики	Значение характеристики
1	2	3
9.	Сведения о земельных участках (землях общего пользования, территории общего пользования), посредством которых обеспечивается доступ	Земли общего пользования
10.	Иные сведения	-

4. Пояснения к сведениям об уточняемом земельном участке с кадастровым номером 73:05:040119:48 :

1.	-

Сведения об уточняемых земельных участках, необходимые для исправления реестровых ошибок в сведениях о местоположении их границ

1. Сведения о характерных точках границ уточняемого земельного участка с кадастровым номером 73:05:040119:23 :

Система координат 73.1 **Зона №1**

Обозначение характерных точек границ	Координаты, м				Метод определения координат	Формулы, примененные для расчета средней квадратической погрешности определения координат характерных точек границ (Mt), с подставленными в такие формулы значениями и итоговые (вычисленные) значения Mt, м	Описание закрепления точки
	содержатся в Едином государственном реестре недвижимости		определены в результате выполнения комплексных кадастровых работ				
	X	Y	X	Y			
1	2	3	4	5	6	7	8
46	479.78	983.34	-	-	-	0.30	-
47	488.08	975.64	-	-	-	0.30	-
48	488.22	976.28	-	-	-	0.30	-
49	488.88	977.03	-	-	-	0.30	-
50	492.46	981.23	-	-	-	0.30	-
51	494.10	983.18	-	-	-	0.30	-
52	495.98	985.29	-	-	-	0.30	-
53	498.27	987.93	-	-	-	0.30	-
54	494.22	991.77	-	-	-	0.30	-
55	489.93	986.78	-	-	-	0.30	-
56	485.65	990.62	-	-	-	0.30	-
57	483.43	988.05	-	-	-	0.30	-
58	484.06	987.51	-	-	-	0.30	-
н1У	-	-	493930.43	1360364.75	Метод спутниковых геодезических измерений (определений)	0.1	-
н2У	-	-	493944.18	1360373.11	Метод спутниковых геодезических измерений (определений)	0.1	-
н3У	-	-	493941.34	1360378.39	Метод спутниковых геодезических измерений (определений)	0.1	-
н4У	-	-	493938.43	1360376.94	Метод спутниковых геодезических измерений (определений)	0.1	-
н5У	-	-	493934.50	1360374.70	Метод спутниковых геодезических измерений (определений)	0.1	-

1. Сведения о характерных точках границ уточняемого земельного участка с кадастровым номером 73:05:040119:23 :

Система координат 73.1 **Зона №1**

Обозначение характерных точек границ	Координаты, м				Метод определения координат	Формулы, примененные для расчета средней квадратической погрешности определения координат характерных точек границ (Mt), с подставленными в такие формулы значениями и итоговые (вычисленные) значения Mt, м	Описание закрепления точки
	содержатся в Едином государственном реестре недвижимости		определены в результате выполнения комплексных кадастровых работ				
	X	Y	X	Y			
1	2	3	4	5	6	7	8
н6У	-	-	493933.21	1360376.96	Метод спутниковых геодезических измерений (определений)	0.1	-
н7У	-	-	493932.03	1360379.05	Метод спутниковых геодезических измерений (определений)	0.1	-
н8У	-	-	493929.05	1360377.36	Метод спутниковых геодезических измерений (определений)	0.1	-
н9У	-	-	493929.31	1360376.93	Метод спутниковых геодезических измерений (определений)	0.1	-
н10У	-	-	493924.25	1360374.11	Метод спутниковых геодезических измерений (определений)	0.1	-
46	479.78	983.34	-	-	-	0.30	-

2. Сведения о частях границ уточняемого земельного участка с кадастровым номером 73:05:040119:23 :

Обозначение части границ		Горизонтальное проложение (S), м	Описание прохождения части границ	Сведения о согласовании местоположения границ (согласовано/спорное)
от т.	до т.			
1	2	3	4	5
н1У	н2У	16.09	-	-
н2У	н3У	6.00	-	-
н3У	н4У	3.25	-	-
н4У	н5У	4.52	-	-
н5У	н6У	2.60	-	-
н6У	н7У	2.40	-	-
н7У	н8У	3.43	-	-
н8У	н9У	0.50	-	-
н9У	н10У	5.79	-	-
н10У	н1У	11.22	-	-

3. Сведения о характеристиках уточняемого земельного участка с кадастровым номером 73:05:040119:23 :

№ п/п	Наименование характеристики	Значение характеристики
1	2	3
1.	Адрес земельного участка	-
1.1.	Сведения о местоположении земельного участка (при отсутствии адреса) в структурированном в соответствии с федеральной информационной адресной системой виде	-
1.2.	Дополнительные сведения о местоположении земельного участка	-
2.	Площадь земельного участка ± величина погрешности определения (вычисления) площади (Р ± ΔР), м2	147.23 ± 4.25
3.	Формула, примененная для расчета предельной допустимой погрешности определения площади земельного участка, с подставленными значениями и итоговые (вычисленные) значения (ΔР), м2	ΔР=3.5*Mt*√P=3.5*0,1*√147.23=4.25
4.	Площадь земельного участка согласно сведениям Единого государственного реестра недвижимости (Ркад), м2	139
5.	Оценка расхождения Р и Ркад (Р - Ркад), м2	8
6.	Предельные минимальный и максимальный размеры земельного участка (Рмин и Рмакс), м2	- -
7.	Кадастровый номер или иной государственный учетный номер (инвентарный) объекта недвижимости, расположенного на земельном участке	-
8.	Вид (виды) разрешенного использования	-
8.1.	Дополнительные сведения об использовании земельного участка	-
9.	Сведения о земельных участках (землях общего пользования, территории общего пользования), посредством которых обеспечивается доступ	Земли общего пользования
10.	Иные сведения	-

4. Пояснения к сведениям об уточняемом земельном участке с кадастровым номером 73:05:040119:23 :

1.	-

Сведения об уточняемых земельных участках, необходимые для исправления реестровых ошибок в сведениях о местоположении их границ

1. Сведения о характерных точках границ уточняемого земельного участка с кадастровым номером 73:05:040119:45 :

Система координат 73.1 **Зона №1**

Обозначение характерных точек границ	Координаты, м				Метод определения координат	Формулы, примененные для расчета средней квадратической погрешности определения координат характерных точек границ (Mt), с подставленными в такие формулы значениями и итоговые (вычисленные) значения Mt, м	Описание закрепления точки
	содержатся в Едином государственном реестре недвижимости		определены в результате выполнения комплексных кадастровых работ				
	X	Y	X	Y			
1	2	3	4	5	6	7	8
59	522.70	1016.44	-	-	-	-	-
60	512.07	1004.55	-	-	-	-	-
61	504.14	995.70	-	-	-	-	-
62	507.64	992.40	-	-	-	-	-
63	498.18	982.16	-	-	-	-	-
64	490.21	972.55	-	-	-	-	-
65	503.93	958.81	-	-	-	-	-
66	505.31	959.88	-	-	-	-	-
67	512.55	966.80	-	-	-	-	-
68	516.44	970.82	-	-	-	-	-
69	528.10	982.33	-	-	-	-	-
70	532.15	986.50	-	-	-	-	-
71	543.53	997.99	-	-	-	-	-
н11У	-	-	493930.65	1360361.41	Метод спутниковых геодезических измерений (определений)	0.1	-
11	-	-	493941.29	1360343.75	Метод спутниковых геодезических измерений (определений)	0.1	-
н12У	-	-	493970.34	1360359.99	Метод спутниковых геодезических измерений (определений)	0.1	-
н13У	-	-	493989.15	1360370.51	Метод спутниковых геодезических измерений (определений)	0.1	-
н14У	-	-	493974.44	1360394.60	Метод спутниковых геодезических измерений (определений)	0.1	-

1. Сведения о характерных точках границ уточняемого земельного участка с кадастровым номером 73:05:040119:45 :

Система координат 73.1 **Зона №1**

Обозначение характерных точек границ	Координаты, м				Метод определения координат	Формулы, примененные для расчета средней квадратической погрешности определения координат характерных точек границ (Mt), с подставленными в такие формулы значениями и итоговые (вычисленные) значения Mt, м	Описание закрепления точки
	содержатся в Едином государственном реестре недвижимости		определены в результате выполнения комплексных кадастровых работ				
	X	Y	X	Y			
1	2	3	4	5	6	7	8
н15У	-	-	493949.77	1360378.77	Метод спутниковых геодезических измерений (определений)	0.1	-
н16У	-	-	493952.13	1360374.50	Метод спутниковых геодезических измерений (определений)	0.1	-
59	522.70	1016.44	-	-	-	-	-

2. Сведения о частях границ уточняемого земельного участка с кадастровым номером 73:05:040119:45 :

Обозначение части границ		Горизонтальное проложение (S), м	Описание прохождения части границ	Сведения о согласовании местоположения границ (согласовано/спорное)
от т.	до т.			
1	2	3	4	5
н11У	11	20.62	-	-
11	н12У	33.28	-	-
н12У	н13У	21.55	-	-
н13У	н14У	28.23	-	-
н14У	н15У	29.31	-	-
н15У	н16У	4.88	-	-
н16У	н11У	25.15	-	-

3. Сведения о характеристиках уточняемого земельного участка с кадастровым номером 73:05:040119:45 :

№ п/п	Наименование характеристики	Значение характеристики
1	2	3
1.	Адрес земельного участка	-
1.1.	Сведения о местоположении земельного участка (при отсутствии адреса) в структурированном в соответствии с федеральной информационной адресной системой виде	-
1.2.	Дополнительные сведения о местоположении земельного участка	-
2.	Площадь земельного участка ± величина погрешности определения (вычисления) площади (P ± ΔP), м2	1338.09 ± 12.80
3.	Формула, примененная для расчета предельной допустимой погрешности определения площади земельного участка, с подставленными значениями и итоговые (вычисленные) значения (ΔP), м2	ΔP=3.5*Mt*√P=3.5*0,1*√1338.09=12.80

3. Сведения о характеристиках уточняемого земельного участка с кадастровым номером 73:05:040119:45 :

№ п/п	Наименование характеристики	Значение характеристики
1	2	3
4.	Площадь земельного участка согласно сведениям Единого государственного реестра недвижимости (Ркад), м2	1321
5.	Оценка расхождения Р и Ркад (Р - Ркад), м2	17
6.	Предельные минимальный и максимальный размеры земельного участка (Рмин и Рмакс), м2	- -
7.	Кадастровый номер или иной государственный учетный номер (инвентарный) объекта недвижимости, расположенного на земельном участке	-
8.	Вид (виды) разрешенного использования	-
8.1.	Дополнительные сведения об использовании земельного участка	-
9.	Сведения о земельных участках (землях общего пользования, территории общего пользования), посредством которых обеспечивается доступ	Земли общего пользования
10.	Иные сведения	-

4. Пояснения к сведениям об уточняемом земельном участке с кадастровым номером 73:05:040119:45 :

1.	-

Сведения об уточняемых земельных участках, необходимые для исправления реестровых ошибок в сведениях о местоположении их границ

1. Сведения о характерных точках границ уточняемого земельного участка с кадастровым номером 73:05:040119:51 :

Система координат **Зона №-**

Обозначение характерных точек границ	Координаты, м				Метод определения координат	Формулы, примененные для расчета средней квадратической погрешности определения координат характерных точек границ (Mt), с подставленными в такие формулы значениями и итоговые (вычисленные) значения Mt, м	Описание закрепления точки
	содержатся в Едином государственном реестре недвижимости		определены в результате выполнения комплексных кадастровых работ				
	X	Y	X	Y			
1	2	3	4	5	6	7	8
-	-	-	-	-	-	-	-

2. Сведения о частях границ уточняемого земельного участка с кадастровым номером 73:05:040119:51 :

Обозначение части границ		Горизонтальное проложение (S), м	Описание прохождения части границ	Сведения о согласовании местоположения границ (согласовано/спорное)
от т.	до т.			
1	2	3	4	5
-	-	-	-	-

3. Сведения о характеристиках уточняемого земельного участка с кадастровым номером 73:05:040119:51 :

№ п/п	Наименование характеристики	Значение характеристики
1	2	3
1.	Адрес земельного участка	-
1.1.	Сведения о местоположении земельного участка (при отсутствии адреса) в структурированном в соответствии с федеральной информационной адресной системой виде	-
1.2.	Дополнительные сведения о местоположении земельного участка	-
2.	Площадь земельного участка ± величина погрешности определения (вычисления) площади (P ± ΔP), м2	1470 ± 0.1
3.	Формула, примененная для расчета предельной допустимой погрешности определения площади земельного участка, с подставленными значениями и итоговые (вычисленные) значения (ΔP), м2	ΔP=3.5*Mt*√P=3.5*0,1*√1338.09=12.80
4.	Площадь земельного участка согласно сведениям Единого государственного реестра недвижимости (Ркад), м2	1463
5.	Оценка расхождения Р и Ркад (Р - Ркад), м2	7
6.	Предельные минимальный и максимальный размеры земельного участка (Рмин и Рмакс), м2	- -
7.	Кадастровый номер или иной государственный учетный номер (инвентарный) объекта недвижимости, расположенного на земельном участке	-
8.	Вид (виды) разрешенного использования	Для индивидуального жилищного строительства
8.1.	Дополнительные сведения об использовании земельного участка	-

3. Сведения о характеристиках уточняемого земельного участка с кадастровым номером 73:05:040119:51 :

№ п/п	Наименование характеристики	Значение характеристики
1	2	3
9.	Сведения о земельных участках (землях общего пользования, территории общего пользования), посредством которых обеспечивается доступ	Земли общего пользования
10.	Иные сведения	-

4. Пояснения к сведениям об уточняемом земельном участке с кадастровым номером 73:05:040119:51 :

1.	-

Сведения об уточняемых земельных участках, необходимые для исправления реестровых ошибок в сведениях о местоположении их границ

1. Сведения о характерных точках границ уточняемого земельного участка с кадастровым номером 73:05:040119:52 :

Система координат 73.1 **Зона №1**

Обозначение характерных точек границ	Координаты, м				Метод определения координат	Формулы, примененные для расчета средней квадратической погрешности определения координат характерных точек границ (Mt), с подставленными в такие формулы значениями и итоговые (вычисленные) значения Mt, м	Описание закрепления точки
	содержатся в Едином государственном реестре недвижимости		определены в результате выполнения комплексных кадастровых работ				
	X	Y	X	Y			
1	2	3	4	5	6	7	8
72	527.95	1027.23	-	-	-	0.10	-
73	513.92	1034.84	-	-	-	0.10	-
74	500.05	1042.56	-	-	-	0.10	-
75	481.19	1006.23	-	-	-	0.10	-
76	481.70	1005.93	-	-	-	0.10	-
77	493.53	1000.08	-	-	-	0.10	-
78	506.44	993.48	-	-	-	0.10	-
79	511.11	1001.19	-	-	-	0.10	-
80	512.61	1000.40	-	-	-	0.10	-
н14У	-	-	493974.44	1360394.60	Метод спутниковых геодезических измерений (определений)	0.1	-
н13У	-	-	493989.15	1360370.51	Метод спутниковых геодезических измерений (определений)	0.1	-
н17У	-	-	493997.09	1360375.05	Метод спутниковых геодезических измерений (определений)	0.1	-
н18У	-	-	493998.06	1360373.67	Метод спутниковых геодезических измерений (определений)	0.1	-
н19У	-	-	493999.19	1360374.30	Метод спутниковых геодезических измерений (определений)	0.1	-
н20У	-	-	494024.90	1360388.52	Метод спутниковых геодезических измерений (определений)	0.1	-

1. Сведения о характерных точках границ уточняемого земельного участка с кадастровым номером 73:05:040119:52 :

Система координат 73.1 **Зона №1**

Обозначение характерных точек границ	Координаты, м				Метод определения координат	Формулы, примененные для расчета средней квадратической погрешности определения координат характерных точек границ (Mt), с подставленными в такие формулы значениями и итоговые (вычисленные) значения Mt, м	Описание закрепления точки
	содержатся в Едином государственном реестре недвижимости		определены в результате выполнения комплексных кадастровых работ				
	X	Y	X	Y			
1	2	3	4	5	6	7	8
н21У	-	-	494009.33	1360416.01	Метод спутниковых геодезических измерений (определений)	0.1	-
72	527.95	1027.23	-	-	-	0.10	-

2. Сведения о частях границ уточняемого земельного участка с кадастровым номером 73:05:040119:52 :

Обозначение части границ		Горизонтальное проложение (S), м	Описание прохождения части границ	Сведения о согласовании местоположения границ (согласовано/спорное)
от т.	до т.			
1	2	3	4	5
н14У	н13У	28.23	-	-
н13У	н17У	9.15	-	-
н17У	н18У	1.69	-	-
н18У	н19У	1.29	-	-
н19У	н20У	29.38	-	-
н20У	н21У	31.59	-	-
н21У	н14У	40.94	-	-

3. Сведения о характеристиках уточняемого земельного участка с кадастровым номером 73:05:040119:52 :

№ п/п	Наименование характеристики	Значение характеристики
1	2	3
1.	Адрес земельного участка	-
1.1.	Сведения о местоположении земельного участка (при отсутствии адреса) в структурированном в соответствии с федеральной информационной адресной системой виде	-
1.2.	Дополнительные сведения о местоположении земельного участка	-
2.	Площадь земельного участка ± величина погрешности определения (вычисления) площади (P ± ΔP), м2	1225.32 ± 12.25
3.	Формула, примененная для расчета предельной допустимой погрешности определения площади земельного участка, с подставленными значениями и итоговые (вычисленные) значения (ΔP), м2	ΔP=3.5*Mt*√P=3.5*0,1*√1225.32=12.25
4.	Площадь земельного участка согласно сведениям Единого государственного реестра недвижимости (Ркад), м2	1234
5.	Оценка расхождения Р и Ркад (Р - Ркад), м2	9

3. Сведения о характеристиках уточняемого земельного участка с кадастровым номером 73:05:040119:52 :

№ п/п	Наименование характеристики	Значение характеристики
1	2	3
6.	Предельные минимальный и максимальный размеры земельного участка (Рмин и Рмакс), м2	- -
7.	Кадастровый номер или иной государственный учетный номер (инвентарный) объекта недвижимости, расположенного на земельном участке	-
8.	Вид (виды) разрешенного использования	-
8.1.	Дополнительные сведения об использовании земельного участка	-
9.	Сведения о земельных участках (землях общего пользования, территории общего пользования), посредством которых обеспечивается доступ	Земли общего пользования
10.	Иные сведения	-

4. Пояснения к сведениям об уточняемом земельном участке с кадастровым номером 73:05:040119:52 :

1.	-

Сведения об уточняемых земельных участках, необходимые для исправления реестровых ошибок в сведениях о местоположении их границ

1. Сведения о характерных точках границ уточняемого земельного участка с кадастровым номером 73:05:040119:53 :

Система координат 73.1 **Зона №1**

Обозначение характерных точек границ	Координаты, м				Метод определения координат	Формулы, примененные для расчета средней квадратической погрешности определения координат характерных точек границ (Mt), с подставленными в такие формулы значениями и итоговые (вычисленные) значения Mt, м	Описание закрепления точки
	содержатся в Едином государственном реестре недвижимости		определены в результате выполнения комплексных кадастровых работ				
	X	Y	X	Y			
1	2	3	4	5	6	7	8
81	536.68	1035.54	-	-	-	0.10	-
82	544.25	1051.03	-	-	-	0.10	-
83	533.93	1057.57	-	-	-	0.10	-
84	528.73	1049.75	-	-	-	0.10	-
85	524.54	1043.09	-	-	-	0.10	-
н22У	-	-	494052.05	1360399.42	Метод спутниковых геодезических измерений (определений)	0.1	-
н23У	-	-	494048.63	1360406.23	Метод спутниковых геодезических измерений (определений)	0.1	-
н24У	-	-	494046.09	1360411.30	Метод спутниковых геодезических измерений (определений)	0.1	-
н25У	-	-	494033.81	1360405.54	Метод спутниковых геодезических измерений (определений)	0.1	-
н26У	-	-	494043.62	1360386.48	Метод спутниковых геодезических измерений (определений)	0.1	-
н27У	-	-	494050.95	1360390.54	Метод спутниковых геодезических измерений (определений)	0.1	-
н28У	-	-	494047.31	1360396.95	Метод спутниковых геодезических измерений (определений)	0.1	-
81	536.68	1035.54	-	-	-	0.10	-

2. Сведения о частях границ уточняемого земельного участка с кадастровым номером 73:05:040119:53 :

Обозначение части границ		Горизонтальное проложение (S), м	Описание прохождения части границ	Сведения о согласовании местоположения границ (согласовано/спорное)
от т.	до т.			
1	2	3	4	5
н22У	н23У	7.62	-	-
н23У	н24У	5.67	-	-
н24У	н25У	13.56	-	-
н25У	н26У	21.44	-	-
н26У	н27У	8.38	-	-
н27У	н28У	7.37	-	-
н28У	н22У	5.34	-	-

3. Сведения о характеристиках уточняемого земельного участка с кадастровым номером 73:05:040119:53 :

№ п/п	Наименование характеристики	Значение характеристики
1	2	3
1.	Адрес земельного участка	-
1.1.	Сведения о местоположении земельного участка (при отсутствии адреса) в структурированном в соответствии с федеральной информационной адресной системой виде	-
1.2.	Дополнительные сведения о местоположении земельного участка	-
2.	Площадь земельного участка ± величина погрешности определения (вычисления) площади (Р ± ΔР), м2	244.52 ± 5.47
3.	Формула, примененная для расчета предельной допустимой погрешности определения площади земельного участка, с подставленными значениями и итоговые (вычисленные) значения (ΔР), м2	ΔР=3.5*Mt*√P=3.5*0,1*√244.52=5.47
4.	Площадь земельного участка согласно сведениям Единого государственного реестра недвижимости (Ркад), м2	229
5.	Оценка расхождения Р и Ркад (Р - Ркад), м2	16
6.	Предельные минимальный и максимальный размеры земельного участка (Рмин и Рмакс), м2	- -
7.	Кадастровый номер или иной государственный учетный номер (инвентарный) объекта недвижимости, расположенного на земельном участке	-
8.	Вид (виды) разрешенного использования	-
8.1.	Дополнительные сведения об использовании земельного участка	-
9.	Сведения о земельных участках (землях общего пользования, территории общего пользования), посредством которых обеспечивается доступ	Земли общего пользования
10.	Иные сведения	-

4. Пояснения к сведениям об уточняемом земельном участке с кадастровым номером 73:05:040119:53 :

1.	-

Сведения об уточняемых земельных участках, необходимые для исправления реестровых ошибок в сведениях о местоположении их границ

1. Сведения о характерных точках границ уточняемого земельного участка с кадастровым номером 73:05:040119:15 :

Система координат 73.1 **Зона №1**

Обозначение характерных точек границ	Координаты, м				Метод определения координат	Формулы, примененные для расчета средней квадратической погрешности определения координат характерных точек границ (Mt), с подставленными в такие формулы значениями и итоговые (вычисленные) значения Mt, м	Описание закрепления точки
	содержатся в Едином государственном реестре недвижимости		определены в результате выполнения комплексных кадастровых работ				
	X	Y	X	Y			
1	2	3	4	5	6	7	8
н246У	-	-	493960.16	1360283.20	Метод спутниковых геодезических измерений (определений)	0.1	-
н247У	-	-	493958.61	1360286.37	Метод спутниковых геодезических измерений (определений)	0.1	-
н248У	-	-	493943.58	1360277.90	Метод спутниковых геодезических измерений (определений)	0.1	-
н249У	-	-	493956.93	1360254.28	Метод спутниковых геодезических измерений (определений)	0.1	-
н250У	-	-	493964.25	1360242.82	Метод спутниковых геодезических измерений (определений)	0.1	-
9	-	-	493982.27	1360250.45	Метод спутниковых геодезических измерений (определений)	0.1	-
10	-	-	493985.73	1360252.28	Метод спутниковых геодезических измерений (определений)	0.1	-
н251У	-	-	493988.59	1360254.06	Метод спутниковых геодезических измерений (определений)	0.1	-
н252У	-	-	493982.04	1360267.47	Метод спутниковых геодезических измерений (определений)	0.1	-

1. Сведения о характерных точках границ уточняемого земельного участка с кадастровым номером 73:05:040119:15 :

Система координат 73.1 **Зона №1**

Обозначение характерных точек границ	Координаты, м				Метод определения координат	Формулы, примененные для расчета средней квадратической погрешности определения координат характерных точек границ (Mt), с подставленными в такие формулы значениями и итоговые (вычисленные) значения Mt, м	Описание закрепления точки
	содержатся в Едином государственном реестре недвижимости		определены в результате выполнения комплексных кадастровых работ				
	X	Y	X	Y			
1	2	3	4	5	6	7	8
н253У	-	-	493970.10	1360288.25	Метод спутниковых геодезических измерений (определений)	0.1	-
н246У	-	-	493960.16	1360283.20	Метод спутниковых геодезических измерений (определений)	0.1	-

2. Сведения о частях границ уточняемого земельного участка с кадастровым номером 73:05:040119:15 :

Обозначение части границ		Горизонтальное проложение (S), м	Описание прохождения части границ	Сведения о согласовании местоположения границ (согласовано/спорное)
от т.	до т.			
1	2	3	4	5
н246У	н247У	3.53	-	-
н247У	н248У	17.25	-	-
н248У	н249У	27.13	-	-
н249У	н250У	13.60	-	-
н250У	9	19.57	-	-
9	10	3.91	-	-
10	н251У	3.37	-	-
н251У	н252У	14.92	-	-
н252У	н253У	23.97	-	-
н253У	н246У	11.15	-	-

3. Сведения о характеристиках уточняемого земельного участка с кадастровым номером 73:05:040119:15 :

№ п/п	Наименование характеристики	Значение характеристики
1	2	3
1.	Адрес земельного участка	-
1.1.	Сведения о местоположении земельного участка (при отсутствии адреса) в структурированном в соответствии с федеральной информационной адресной системой виде	-
1.2.	Дополнительные сведения о местоположении земельного участка	-
2.	Площадь земельного участка ± величина погрешности определения (вычисления) площади (P ± ΔP), м2	1138 ± 12

3. Сведения о характеристиках уточняемого земельного участка с кадастровым номером 73:05:040119:15 :

№ п/п	Наименование характеристики	Значение характеристики
1	2	3
3.	Формула, примененная для расчета предельной допустимой погрешности определения площади земельного участка, с подставленными значениями и итоговые (вычисленные) значения (ΔР), м2	ΔР=3.5*Mt*√P=3.5*0,1*√1138=12
4.	Площадь земельного участка согласно сведениям Единого государственного реестра недвижимости (Ркад), м2	1137
5.	Оценка расхождения Р и Ркад (Р - Ркад), м2	1
6.	Предельные минимальный и максимальный размеры земельного участка (Рмин и Рмакс), м2	- -
7.	Кадастровый номер или иной государственный учетный номер (инвентарный) объекта недвижимости, расположенного на земельном участке	73:05:040119:127
8.	Вид (виды) разрешенного использования	Для индивидуального жилищного строительства
8.1.	Дополнительные сведения об использовании земельного участка	-
9.	Сведения о земельных участках (землях общего пользования, территории общего пользования), посредством которых обеспечивается доступ	Земли общего пользования
10.	Иные сведения	-

4. Пояснения к сведениям об уточняемом земельном участке с кадастровым номером 73:05:040119:15 :

1.	-

Сведения об уточняемых земельных участках, необходимые для исправления реестровых ошибок в сведениях о местоположении их границ

1. Сведения о характерных точках границ уточняемого земельного участка с кадастровым номером 73:05:040119:27 :

Система координат 73.1 **Зона №1**

Обозначение характерных точек границ	Координаты, м				Метод определения координат	Формулы, примененные для расчета средней квадратической погрешности определения координат характерных точек границ (Mt), с подставленными в такие формулы значениями и итоговые (вычисленные) значения Mt, м	Описание закрепления точки
	содержатся в Едином государственном реестре недвижимости		определены в результате выполнения комплексных кадастровых работ				
	X	Y	X	Y			
1	2	3	4	5	6	7	8
19	-	-	493928.78	1360426.21	Метод спутниковых геодезических измерений (определений)	0.1	-
20	-	-	493925.64	1360431.47	Метод спутниковых геодезических измерений (определений)	0.1	-
21	-	-	493924.59	1360433.12	Метод спутниковых геодезических измерений (определений)	0.1	-
22	-	-	493912.42	1360452.91	Метод спутниковых геодезических измерений (определений)	0.1	-
н298У	-	-	493910.61	1360455.58	Метод спутниковых геодезических измерений (определений)	0.1	-
н299У	-	-	493907.87	1360453.94	Метод спутниковых геодезических измерений (определений)	0.1	-
29	-	-	493909.18	1360451.80	Метод спутниковых геодезических измерений (определений)	0.1	-
н300У	-	-	493904.23	1360449.00	Метод спутниковых геодезических измерений (определений)	0.1	-
н301У	-	-	493901.78	1360453.56	Метод спутниковых геодезических измерений (определений)	0.1	-

1. Сведения о характерных точках границ уточняемого земельного участка с кадастровым номером 73:05:040119:27 :

Система координат 73.1 **Зона №1**

Обозначение характерных точек границ	Координаты, м				Метод определения координат	Формулы, примененные для расчета средней квадратической погрешности определения координат характерных точек границ (Mt), с подставленными в такие формулы значениями и итоговые (вычисленные) значения Mt, м	Описание закрепления точки
	содержатся в Едином государственном реестре недвижимости		определены в результате выполнения комплексных кадастровых работ				
	X	Y	X	Y			
1	2	3	4	5	6	7	8
23	-	-	493890.23	1360447.14	Метод спутниковых геодезических измерений (определений)	0.1	-
24	-	-	493898.28	1360432.73	Метод спутниковых геодезических измерений (определений)	0.1	-
25	-	-	493904.08	1360422.31	Метод спутниковых геодезических измерений (определений)	0.1	-
26	-	-	493906.03	1360418.57	Метод спутниковых геодезических измерений (определений)	0.1	-
27	-	-	493915.48	1360400.49	Метод спутниковых геодезических измерений (определений)	0.1	-
28	-	-	493935.23	1360415.35	Метод спутниковых геодезических измерений (определений)	0.1	-
19	-	-	493928.78	1360426.21	Метод спутниковых геодезических измерений (определений)	0.1	-

2. Сведения о частях границ уточняемого земельного участка с кадастровым номером 73:05:040119:27 :

Обозначение части границ		Горизонтальное проложение (S), м	Описание прохождения части границ	Сведения о согласовании местоположения границ (согласовано/спорное)
от т.	до т.			
1	2	3	4	5
19	20	6.13	-	-
20	21	1.96	-	-
21	22	23.23	-	-
22	н298У	3.23	-	-
н298У	н299У	3.19	-	-

2. Сведения о частях границ уточняемого земельного участка с кадастровым номером 73:05:040119:27 :

Обозначение части границ		Горизонтальное проложение (S), м	Описание прохождения части границ	Сведения о согласовании местоположения границ (согласовано/спорное)
от т.	до т.			
1	2	3	4	5
н299У	29	2.51	-	-
29	н300У	5.69	-	-
н300У	н301У	5.18	-	-
н301У	23	13.21	-	-
23	24	16.51	-	-
24	25	11.93	-	-
25	26	4.22	-	-
26	27	20.40	-	-
27	28	24.72	-	-
28	19	12.63	-	-

3. Сведения о характеристиках уточняемого земельного участка с кадастровым номером 73:05:040119:27 :

№ п/п	Наименование характеристики	Значение характеристики
1	2	3
1.	Адрес земельного участка	-
1.1.	Сведения о местоположении земельного участка (при отсутствии адреса) в структурированном в соответствии с федеральной информационной адресной системой виде	-
1.2.	Дополнительные сведения о местоположении земельного участка	-
2.	Площадь земельного участка ± величина погрешности определения (вычисления) площади (Р ± ΔР), м2	1150 ± 12
3.	Формула, примененная для расчета предельной допустимой погрешности определения площади земельного участка, с подставленными значениями и итоговые (вычисленные) значения (ΔР), м2	ΔР=3.5*Mt*√P=3.5*0,1*√1150=12
4.	Площадь земельного участка согласно сведениям Единого государственного реестра недвижимости (Ркад), м2	1150
5.	Оценка расхождения Р и Ркад (Р - Ркад), м2	-
6.	Предельные минимальный и максимальный размеры земельного участка (Рмин и Рмакс), м2	- -
7.	Кадастровый номер или иной государственный учетный номер (инвентарный) объекта недвижимости, расположенного на земельном участке	73:05:040119:274
8.	Вид (виды) разрешенного использования	Для индивидуального жилищного строительства
8.1.	Дополнительные сведения об использовании земельного участка	-
9.	Сведения о земельных участках (землях общего пользования, территории общего пользования), посредством которых обеспечивается доступ	Земли общего пользования
10.	Иные сведения	-

4. Пояснения к сведениям об уточняемом земельном участке с кадастровым номером 73:05:040119:27 :

1.	-

Сведения об уточняемых земельных участках, необходимые для исправления реестровых ошибок в сведениях о местоположении их границ

1. Сведения о характерных точках границ уточняемого земельного участка с кадастровым номером 73:05:040119:41 :

Система координат 73.1 **Зона №1**

Обозначение характерных точек границ	Координаты, м				Метод определения координат	Формулы, примененные для расчета средней квадратической погрешности определения координат характерных точек границ (Mt), с подставленными в такие формулы значениями и итоговые (вычисленные) значения Mt, м	Описание закрепления точки
	содержатся в Едином государственном реестре недвижимости		определены в результате выполнения комплексных кадастровых работ				
	X	Y	X	Y			
1	2	3	4	5	6	7	8
13	-	-	493959.79	1360308.45	Метод спутниковых геодезических измерений (определений)	0.1	-
н219У	-	-	493989.52	1360324.22	Метод спутниковых геодезических измерений (определений)	0.1	-
н12У	-	-	493970.34	1360359.99	Метод спутниковых геодезических измерений (определений)	0.1	-
11	-	-	493941.29	1360343.75	Метод спутниковых геодезических измерений (определений)	0.1	-
12	-	-	493949.06	1360328.92	Метод спутниковых геодезических измерений (определений)	0.1	-
13	-	-	493959.79	1360308.45	Метод спутниковых геодезических измерений (определений)	0.1	-

2. Сведения о частях границ уточняемого земельного участка с кадастровым номером 73:05:040119:41 :

Обозначение части границ		Горизонтальное проложение (S), м	Описание прохождения части границ	Сведения о согласовании местоположения границ (согласовано/спорное)
от т.	до т.			
1	2	3	4	5
13	н219У	33.65	-	-
н219У	н12У	40.59	-	-
н12У	11	33.28	-	-
11	12	16.74	-	-
12	13	23.11	-	-

3. Сведения о характеристиках уточняемого земельного участка с кадастровым номером 73:05:040119:41 :

№ п/п	Наименование характеристики	Значение характеристики
1	2	3
1.	Адрес земельного участка	-
1.1.	Сведения о местоположении земельного участка (при отсутствии адреса) в структурированном в соответствии с федеральной информационной адресной системой виде	-
1.2.	Дополнительные сведения о местоположении земельного участка	-
2.	Площадь земельного участка ± величина погрешности определения (вычисления) площади (Р ± ΔР), м2	1346 ± 13
3.	Формула, примененная для расчета предельной допустимой погрешности определения площади земельного участка, с подставленными значениями и итоговые (вычисленные) значения (ΔР), м2	ΔР=3.5*Mt*√P=3.5*0,1*√1346=13
4.	Площадь земельного участка согласно сведениям Единого государственного реестра недвижимости (Ркад), м2	1329
5.	Оценка расхождения Р и Ркад (Р - Ркад), м2	17
6.	Предельные минимальный и максимальный размеры земельного участка (Рмин и Рмакс), м2	- -
7.	Кадастровый номер или иной государственный учетный номер (инвентарный) объекта недвижимости, расположенного на земельном участке	73:05:040119:129
8.	Вид (виды) разрешенного использования	для индивидуального жилищного строительства (под существующим жилым домом)
8.1.	Дополнительные сведения об использовании земельного участка	-
9.	Сведения о земельных участках (землях общего пользования, территории общего пользования), посредством которых обеспечивается доступ	Земли общего пользования
10.	Иные сведения	-

4. Пояснения к сведениям об уточняемом земельном участке с кадастровым номером 73:05:040119:41 :

1.	-

Сведения об уточняемых земельных участках, необходимые для исправления реестровых ошибок в сведениях о местоположении их границ

1. Сведения о характерных точках границ уточняемого земельного участка с кадастровым номером 73:05:040119:44 :

Система координат 73.1 **Зона №1**

Обозначение характерных точек границ	Координаты, м				Метод определения координат	Формулы, примененные для расчета средней квадратической погрешности определения координат характерных точек границ (Mt), с подставленными в такие формулы значениями и итоговые (вычисленные) значения Mt, м	Описание закрепления точки
	содержатся в Едином государственном реестре недвижимости		определены в результате выполнения комплексных кадастровых работ				
	X	Y	X	Y			
1	2	3	4	5	6	7	8
н253У	-	-	493970.10	1360288.25	Метод спутниковых геодезических измерений (определений)	0.1	-
н252У	-	-	493982.04	1360267.47	Метод спутниковых геодезических измерений (определений)	0.1	-
н251У	-	-	493988.59	1360254.06	Метод спутниковых геодезических измерений (определений)	0.1	-
6	-	-	493993.49	1360257.03	Метод спутниковых геодезических измерений (определений)	0.1	-
7	-	-	493998.03	1360258.30	Метод спутниковых геодезических измерений (определений)	0.1	-
8	-	-	493998.68	1360257.14	Метод спутниковых геодезических измерений (определений)	0.1	-
1	-	-	494015.98	1360265.05	Метод спутниковых геодезических измерений (определений)	0.1	-
н304У	-	-	494008.15	1360280.90	Метод спутниковых геодезических измерений (определений)	0.1	-
н305У	-	-	493995.21	1360303.61	Метод спутниковых геодезических измерений (определений)	0.1	-

1. Сведения о характерных точках границ уточняемого земельного участка с кадастровым номером 73:05:040119:44 :

Система координат 73.1 **Зона №1**

Обозначение характерных точек границ	Координаты, м				Метод определения координат	Формулы, примененные для расчета средней квадратической погрешности определения координат характерных точек границ (Mt), с подставленными в такие формулы значениями и итоговые (вычисленные) значения Mt, м	Описание закрепления точки
	содержатся в Едином государственном реестре недвижимости		определены в результате выполнения комплексных кадастровых работ				
	X	Y	X	Y			
1	2	3	4	5	6	7	8
н306У	-	-	493988.52	1360299.56	Метод спутниковых геодезических измерений (определений)	0.1	-
н307У	-	-	493986.31	1360302.72	Метод спутниковых геодезических измерений (определений)	0.1	-
н308У	-	-	493971.30	1360293.53	Метод спутниковых геодезических измерений (определений)	0.1	-
н309У	-	-	493973.28	1360290.36	Метод спутниковых геодезических измерений (определений)	0.1	-
н253У	-	-	493970.10	1360288.25	Метод спутниковых геодезических измерений (определений)	0.1	-

2. Сведения о частях границ уточняемого земельного участка с кадастровым номером 73:05:040119:44 :

Обозначение части границ		Горизонтальное проложение (S), м	Описание прохождения части границ	Сведения о согласовании местоположения границ (согласовано/спорное)
от т.	до т.			
1	2	3	4	5
н253У	н252У	23.97	-	-
н252У	н251У	14.92	-	-
н251У	6	5.73	-	-
6	7	4.71	-	-
7	8	1.33	-	-
8	1	19.02	-	-
1	н304У	17.68	-	-
н304У	н305У	26.14	-	-
н305У	н306У	7.82	-	-
н306У	н307У	3.86	-	-
н307У	н308У	17.60	-	-

2. Сведения о частях границ уточняемого земельного участка с кадастровым номером 73:05:040119:44 :

Обозначение части границ		Горизонтальное проложение (S), м	Описание прохождения части границ	Сведения о согласовании местоположения границ (согласовано/спорное)
от т.	до т.			
1	2	3	4	5
н308У	н309У	3.74	-	-
н309У	н253У	3.82	-	-

3. Сведения о характеристиках уточняемого земельного участка с кадастровым номером 73:05:040119:44 :

№ п/п	Наименование характеристики	Значение характеристики
1	2	3
1.	Адрес земельного участка	-
1.1.	Сведения о местоположении земельного участка (при отсутствии адреса) в структурированном в соответствии с федеральной информационной адресной системой виде	-
1.2.	Дополнительные сведения о местоположении земельного участка	-
2.	Площадь земельного участка ± величина погрешности определения (вычисления) площади (Р ± ΔР), м2	1287 ± 13
3.	Формула, примененная для расчета предельной допустимой погрешности определения площади земельного участка, с подставленными значениями и итоговые (вычисленные) значения (ΔР), м2	ΔР=3.5*Mt*√P=3.5*0,1*√1287=13
4.	Площадь земельного участка согласно сведениям Единого государственного реестра недвижимости (Ркад), м2	1296
5.	Оценка расхождения Р и Ркад (Р - Ркад), м2	9
6.	Предельные минимальный и максимальный размеры земельного участка (Рмин и Рмакс), м2	- -
7.	Кадастровый номер или иной государственный учетный номер (инвентарный) объекта недвижимости, расположенного на земельном участке	73:05:040119:126
8.	Вид (виды) разрешенного использования	для индивидуального жилищного строительства
8.1.	Дополнительные сведения об использовании земельного участка	-
9.	Сведения о земельных участках (землях общего пользования, территории общего пользования), посредством которых обеспечивается доступ	Земли общего пользования
10.	Иные сведения	-

4. Пояснения к сведениям об уточняемом земельном участке с кадастровым номером 73:05:040119:44 :

1.	-

Сведения об уточняемых земельных участках, необходимые для исправления реестровых ошибок в сведениях о местоположении их границ

1. Сведения о характерных точках границ уточняемого земельного участка с кадастровым номером 73:05:040119:46 :

Система координат 73.1 **Зона №1**

Обозначение характерных точек границ	Координаты, м				Метод определения координат	Формулы, примененные для расчета средней квадратической погрешности определения координат характерных точек границ (Mt), с подставленными в такие формулы значениями и итоговые (вычисленные) значения Mt, м	Описание закрепления точки
	содержатся в Едином государственном реестре недвижимости		определены в результате выполнения комплексных кадастровых работ				
	X	Y	X	Y			
1	2	3	4	5	6	7	8
17	-	-	493971.90	1360397.85	Метод спутниковых геодезических измерений (определений)	0.1	-
н310У	-	-	494005.18	1360420.59	Метод спутниковых геодезических измерений (определений)	0.1	-
н311У	-	-	493994.26	1360442.67	Метод спутниковых геодезических измерений (определений)	0.1	-
н312У	-	-	493993.12	1360442.12	Метод спутниковых геодезических измерений (определений)	0.1	-
н284У	-	-	493990.62	1360446.71	Метод спутниковых геодезических измерений (определений)	0.1	-
14	-	-	493974.98	1360439.21	Метод спутниковых геодезических измерений (определений)	0.1	-
15	-	-	493957.26	1360428.58	Метод спутниковых геодезических измерений (определений)	0.1	-
16	-	-	493954.31	1360426.21	Метод спутниковых геодезических измерений (определений)	0.1	-
17	-	-	493971.90	1360397.85	Метод спутниковых геодезических измерений (определений)	0.1	-

2. Сведения о частях границ уточняемого земельного участка с кадастровым номером 73:05:040119:46 :

Обозначение части границ		Горизонтальное проложение (S), м	Описание прохождения части границ	Сведения о согласовании местоположения границ (согласовано/спорное)
от т.	до т.			
1	2	3	4	5
17	н310У	40.31	-	-
н310У	н311У	24.63	-	-
н311У	н312У	1.27	-	-
н312У	н284У	5.23	-	-
н284У	14	17.35	-	-
14	15	20.66	-	-
15	16	3.78	-	-
16	17	33.37	-	-

3. Сведения о характеристиках уточняемого земельного участка с кадастровым номером 73:05:040119:46 :

№ п/п	Наименование характеристики	Значение характеристики
1	2	3
1.	Адрес земельного участка	-
1.1.	Сведения о местоположении земельного участка (при отсутствии адреса) в структурированном в соответствии с федеральной информационной адресной системой виде	-
1.2.	Дополнительные сведения о местоположении земельного участка	-
2.	Площадь земельного участка ± величина погрешности определения (вычисления) площади (Р ± ΔР), м2	1340 ± 13
3.	Формула, примененная для расчета предельной допустимой погрешности определения площади земельного участка, с подставленными значениями и итоговые (вычисленные) значения (ΔР), м2	ΔP=3.5*Mt*√P=3.5*0,1*√1340=13
4.	Площадь земельного участка согласно сведениям Единого государственного реестра недвижимости (Ркад), м2	1332
5.	Оценка расхождения Р и Ркад (Р - Ркад), м2	8
6.	Предельные минимальный и максимальный размеры земельного участка (Рмин и Рмакс), м2	- -
7.	Кадастровый номер или иной государственный учетный номер (инвентарный) объекта недвижимости, расположенного на земельном участке	73:05:040119:143
8.	Вид (виды) разрешенного использования	для индивидуального жилищного строительства
8.1.	Дополнительные сведения об использовании земельного участка	-
9.	Сведения о земельных участках (землях общего пользования, территории общего пользования), посредством которых обеспечивается доступ	Земли общего пользования
10.	Иные сведения	-

4. Пояснения к сведениям об уточняемом земельном участке с кадастровым номером 73:05:040119:46 :

1.	-

Сведения об уточняемых земельных участках, необходимые для исправления реестровых ошибок в сведениях о местоположении их границ

1. Сведения о характерных точках границ уточняемого земельного участка с кадастровым номером 73:05:040119:49 :

Система координат 73.1 **Зона №1**

Обозначение характерных точек границ	Координаты, м				Метод определения координат	Формулы, примененные для расчета средней квадратической погрешности определения координат характерных точек границ (Mt), с подставленными в такие формулы значениями и итоговые (вычисленные) значения Mt, м	Описание закрепления точки
	содержатся в Едином государственном реестре недвижимости		определены в результате выполнения комплексных кадастровых работ				
	X	Y	X	Y			
1	2	3	4	5	6	7	8
1	-	-	494015.98	1360265.05	Метод спутниковых геодезических измерений (определений)	0.1	-
2	-	-	494016.80	1360265.42	Метод спутниковых геодезических измерений (определений)	0.1	-
н313У	-	-	494017.11	1360264.89	Метод спутниковых геодезических измерений (определений)	0.1	-
4	-	-	494017.12	1360265.90	Метод спутниковых геодезических измерений (определений)	0.1	-
5	-	-	494039.11	1360275.35	Метод спутниковых геодезических измерений (определений)	0.1	-
н235У	-	-	494046.53	1360278.68	Метод спутниковых геодезических измерений (определений)	0.1	-
н234У	-	-	494036.17	1360298.36	Метод спутниковых геодезических измерений (определений)	0.1	-
н233У	-	-	494023.17	1360320.86	Метод спутниковых геодезических измерений (определений)	0.1	-
н314У	-	-	494017.50	1360317.36	Метод спутниковых геодезических измерений (определений)	0.1	-

1. Сведения о характерных точках границ уточняемого земельного участка с кадастровым номером 73:05:040119:49 :

Система координат 73.1 **Зона №1**

Обозначение характерных точек границ	Координаты, м				Метод определения координат	Формулы, примененные для расчета средней квадратической погрешности определения координат характерных точек границ (Mt), с подставленными в такие формулы значениями и итоговые (вычисленные) значения Mt, м	Описание закрепления точки
	содержатся в Едином государственном реестре недвижимости		определены в результате выполнения комплексных кадастровых работ				
	X	Y	X	Y			
1	2	3	4	5	6	7	8
н315У	-	-	494014.89	1360320.88	Метод спутниковых геодезических измерений (определений)	0.1	-
н316У	-	-	493999.00	1360311.54	Метод спутниковых геодезических измерений (определений)	0.1	-
н317У	-	-	494001.18	1360307.29	Метод спутниковых геодезических измерений (определений)	0.1	-
н305У	-	-	493995.21	1360303.61	Метод спутниковых геодезических измерений (определений)	0.1	-
н304У	-	-	494008.15	1360280.90	Метод спутниковых геодезических измерений (определений)	0.1	-
1	-	-	494015.98	1360265.05	Метод спутниковых геодезических измерений (определений)	0.1	-

2. Сведения о частях границ уточняемого земельного участка с кадастровым номером 73:05:040119:49 :

Обозначение части границ		Горизонтальное проложение (S), м	Описание прохождения части границ	Сведения о согласовании местоположения границ (согласовано/спорное)
от т.	до т.			
1	2	3	4	5
1	2	0.90	-	-
2	н313У	0.61	-	-
н313У	4	1.01	-	-
4	5	23.93	-	-
5	н235У	8.13	-	-
н235У	н234У	22.24	-	-
н234У	н233У	25.99	-	-
н233У	н314У	6.66	-	-

2. Сведения о частях границ уточняемого земельного участка с кадастровым номером 73:05:040119:49 :

Обозначение части границ		Горизонтальное проложение (S), м	Описание прохождения части границ	Сведения о согласовании местоположения границ (согласовано/спорное)
от т.	до т.			
1	2	3	4	5
н314У	н315У	4.38	-	-
н315У	н316У	18.43	-	-
н316У	н317У	4.78	-	-
н317У	н305У	7.01	-	-
н305У	н304У	26.14	-	-
н304У	1	17.68	-	-

3. Сведения о характеристиках уточняемого земельного участка с кадастровым номером 73:05:040119:49 :

№ п/п	Наименование характеристики	Значение характеристики
1	2	3
1.	Адрес земельного участка	-
1.1.	Сведения о местоположении земельного участка (при отсутствии адреса) в структурированном в соответствии с федеральной информационной адресной системой виде	-
1.2.	Дополнительные сведения о местоположении земельного участка	-
2.	Площадь земельного участка ± величина погрешности определения (вычисления) площади (Р ± ΔР), м2	1602 ± 14
3.	Формула, примененная для расчета предельной допустимой погрешности определения площади земельного участка, с подставленными значениями и итоговые (вычисленные) значения (ΔР), м2	ΔР=3.5*Mt*√P=3.5*0,1*√1602=14
4.	Площадь земельного участка согласно сведениям Единого государственного реестра недвижимости (Ркад), м2	1662
5.	Оценка расхождения Р и Ркад (Р - Ркад), м2	60
6.	Предельные минимальный и максимальный размеры земельного участка (Рмин и Рмакс), м2	- -
7.	Кадастровый номер или иной государственный учетный номер (инвентарный) объекта недвижимости, расположенного на земельном участке	73:05:040119:125
8.	Вид (виды) разрешенного использования	Для индивидуального жилищного строительства
8.1.	Дополнительные сведения об использовании земельного участка	-
9.	Сведения о земельных участках (землях общего пользования, территории общего пользования), посредством которых обеспечивается доступ	Земли общего пользования
10.	Иные сведения	-

4. Пояснения к сведениям об уточняемом земельном участке с кадастровым номером 73:05:040119:49 :

1.	-

Сведения об уточняемых земельных участках, необходимые для исправления реестровых ошибок в сведениях о местоположении их границ

1. Сведения о характерных точках границ уточняемого земельного участка с кадастровым номером 73:05:040119:68 :

Система координат 73.1 **Зона №1**

Обозначение характерных точек границ	Координаты, м				Метод определения координат	Формулы, примененные для расчета средней квадратической погрешности определения координат характерных точек границ (Mt), с подставленными в такие формулы значениями и итоговые (вычисленные) значения Mt, м	Описание закрепления точки
	содержатся в Едином государственном реестре недвижимости		определены в результате выполнения комплексных кадастровых работ				
	X	Y	X	Y			
1	2	3	4	5	6	7	8
39	-	-	494168.65	1360303.17	Метод спутниковых геодезических измерений (определений)	0.1	-
40	-	-	494167.10	1360306.07	Метод спутниковых геодезических измерений (определений)	0.1	-
41	-	-	494165.79	1360308.54	Метод спутниковых геодезических измерений (определений)	0.1	-
42	-	-	494169.16	1360310.35	Метод спутниковых геодезических измерений (определений)	0.1	-
43	-	-	494161.49	1360324.25	Метод спутниковых геодезических измерений (определений)	0.1	-
44	-	-	494154.99	1360336.05	Метод спутниковых геодезических измерений (определений)	0.1	-
45	-	-	494151.61	1360334.06	Метод спутниковых геодезических измерений (определений)	0.1	-
н318У	-	-	494145.52	1360344.47	Метод спутниковых геодезических измерений (определений)	0.1	-
18	-	-	494116.16	1360327.30	Метод спутниковых геодезических измерений (определений)	0.1	-

1. Сведения о характерных точках границ уточняемого земельного участка с кадастровым номером 73:05:040119:68 :

Система координат 73.1 **Зона №1**

Обозначение характерных точек границ	Координаты, м				Метод определения координат	Формулы, примененные для расчета средней квадратической погрешности определения координат характерных точек границ (Mt), с подставленными в такие формулы значениями и итоговые (вычисленные) значения Mt, м	Описание закрепления точки
	содержатся в Едином государственном реестре недвижимости		определены в результате выполнения комплексных кадастровых работ				
	X	Y	X	Y			
1	2	3	4	5	6	7	8
30	-	-	494117.92	1360323.88	Метод спутниковых геодезических измерений (определений)	0.1	-
31	-	-	494098.76	1360313.52	Метод спутниковых геодезических измерений (определений)	0.1	-
32	-	-	494109.15	1360295.33	Метод спутниковых геодезических измерений (определений)	0.1	-
33	-	-	494117.03	1360281.84	Метод спутниковых геодезических измерений (определений)	0.1	-
34	-	-	494150.66	1360299.77	Метод спутниковых геодезических измерений (определений)	0.1	-
35	-	-	494151.22	1360298.85	Метод спутниковых геодезических измерений (определений)	0.1	-
36	-	-	494156.60	1360301.73	Метод спутниковых геодезических измерений (определений)	0.1	-
37	-	-	494157.25	1360300.64	Метод спутниковых геодезических измерений (определений)	0.1	-
38	-	-	494159.08	1360297.63	Метод спутниковых геодезических измерений (определений)	0.1	-
39	-	-	494168.65	1360303.17	Метод спутниковых геодезических измерений (определений)	0.1	-

2. Сведения о частях границ уточняемого земельного участка с кадастровым номером 73:05:040119:68 :

Обозначение части границ		Горизонтальное проложение (S), м	Описание прохождения части границ	Сведения о согласовании местоположения границ (согласовано/спорное)
от т.	до т.			
1	2	3	4	5
39	40	3.29	-	-
40	41	2.80	-	-
41	42	3.83	-	-
42	43	15.88	-	-
43	44	13.47	-	-
44	45	3.92	-	-
45	н318У	12.06	-	-
н318У	18	34.01	-	-
18	30	3.85	-	-
30	31	21.78	-	-
31	32	20.95	-	-
32	33	15.62	-	-
33	34	38.11	-	-
34	35	1.08	-	-
35	36	6.10	-	-
36	37	1.27	-	-
37	38	3.52	-	-
38	39	11.06	-	-

3. Сведения о характеристиках уточняемого земельного участка с кадастровым номером 73:05:040119:68 :

№ п/п	Наименование характеристики	Значение характеристики
1	2	3
1.	Адрес земельного участка	-
1.1.	Сведения о местоположении земельного участка (при отсутствии адреса) в структурированном в соответствии с федеральной информационной адресной системой виде	-
1.2.	Дополнительные сведения о местоположении земельного участка	-
2.	Площадь земельного участка ± величина погрешности определения (вычисления) площади (Р ± ΔР), м2	2387 ± 17
3.	Формула, примененная для расчета предельной допустимой погрешности определения площади земельного участка, с подставленными значениями и итоговые (вычисленные) значения (ΔР), м2	ΔР=3.5*Mt*√P=3.5*0,1*√2387=17
4.	Площадь земельного участка согласно сведениям Единого государственного реестра недвижимости (Ркад), м2	2383
5.	Оценка расхождения Р и Ркад (Р - Ркад), м2	4
6.	Предельные минимальный и максимальный размеры земельного участка (Рмин и Рмакс), м2	- -
7.	Кадастровый номер или иной государственный учетный номер (инвентарный) объекта недвижимости, расположенного на земельном участке	73:05:040119:128

3. Сведения о характеристиках уточняемого земельного участка с кадастровым номером 73:05:040119:68 :

№ п/п	Наименование характеристики	Значение характеристики
1	2	3
8.	Вид (виды) разрешенного использования	для индивидуального жилищного строительства (под существующим двухквартирным жилым домом)
8.1.	Дополнительные сведения об использовании земельного участка	-
9.	Сведения о земельных участках (землях общего пользования, территории общего пользования), посредством которых обеспечивается доступ	Земли общего пользования
10.	Иные сведения	-

4. Пояснения к сведениям об уточняемом земельном участке с кадастровым номером 73:05:040119:68 :

1.	-

Сведения об уточняемых земельных участках, необходимые для исправления реестровых ошибок в сведениях о местоположении их границ

1. Сведения о характерных точках границ уточняемого земельного участка с кадастровым номером 73:05:040119:113 :

Система координат 73.1 **Зона №1**

Обозначение характерных точек границ	Координаты, м				Метод определения координат	Формулы, примененные для расчета средней квадратической погрешности определения координат характерных точек границ (Mt), с подставленными в такие формулы значениями и итоговые (вычисленные) значения Mt, м	Описание закрепления точки
	содержатся в Едином государственном реестре недвижимости		определены в результате выполнения комплексных кадастровых работ				
	X	Y	X	Y			
1	2	3	4	5	6	7	8
н318У	-	-	494145.52	1360344.47	Метод спутниковых геодезических измерений (определений)	0.1	-
н329У	-	-	494125.71	1360378.65	Метод спутниковых геодезических измерений (определений)	0.1	-
н330У	-	-	494101.30	1360364.49	Метод спутниковых геодезических измерений (определений)	0.1	-
н178У	-	-	494096.54	1360362.02	Метод спутниковых геодезических измерений (определений)	0.1	-
н177У	-	-	494099.03	1360357.24	Метод спутниковых геодезических измерений (определений)	0.1	-
18	-	-	494116.16	1360327.30	Метод спутниковых геодезических измерений (определений)	0.1	-
н318У	-	-	494145.52	1360344.47	Метод спутниковых геодезических измерений (определений)	0.1	-

2. Сведения о частях границ уточняемого земельного участка с кадастровым номером 73:05:040119:113 :

Обозначение части границ		Горизонтальное проложение (S), м	Описание прохождения части границ	Сведения о согласовании местоположения границ (согласовано/спорное)
от т.	до т.			
1	2	3	4	5
н318У	н329У	39.51	-	-
н329У	н330У	28.22	-	-

2. Сведения о частях границ уточняемого земельного участка с кадастровым номером 73:05:040119:113 :

Обозначение части границ		Горизонтальное проложение (S), м	Описание прохождения части границ	Сведения о согласовании местоположения границ (согласовано/спорное)
от т.	до т.			
1	2	3	4	5
н330У	н178У	5.36	-	-
н178У	н177У	5.39	-	-
н177У	18	34.49	-	-
18	н318У	34.01	-	-

3. Сведения о характеристиках уточняемого земельного участка с кадастровым номером 73:05:040119:113 :

№ п/п	Наименование характеристики	Значение характеристики
1	2	3
1.	Адрес земельного участка	-
1.1.	Сведения о местоположении земельного участка (при отсутствии адреса) в структурированном в соответствии с федеральной информационной адресной системой виде	-
1.2.	Дополнительные сведения о местоположении земельного участка	-
2.	Площадь земельного участка ± величина погрешности определения (вычисления) площади (Р ± ΔР), м2	1341 ± 13
3.	Формула, примененная для расчета предельной допустимой погрешности определения площади земельного участка, с подставленными значениями и итоговые (вычисленные) значения (ΔР), м2	ΔР=3.5*Mt*√P=3.5*0,1*√1341=13
4.	Площадь земельного участка согласно сведениям Единого государственного реестра недвижимости (Ркад), м2	1304
5.	Оценка расхождения Р и Ркад (Р - Ркад), м2	37
6.	Предельные минимальный и максимальный размеры земельного участка (Рмин и Рмакс), м2	- -
7.	Кадастровый номер или иной государственный учетный номер (инвентарный) объекта недвижимости, расположенного на земельном участке	73:05:040119:155
8.	Вид (виды) разрешенного использования	для строительства индивидуального жилого дома
8.1.	Дополнительные сведения об использовании земельного участка	-
9.	Сведения о земельных участках (землях общего пользования, территории общего пользования), посредством которых обеспечивается доступ	Земли общего пользования
10.	Иные сведения	-

4. Пояснения к сведениям об уточняемом земельном участке с кадастровым номером 73:05:040119:113 :

1.	-

Описание местоположения зданий, сооружений, объектов незавершенного строительства на земельном участке

1. Сведения о характерных точках контура объекта недвижимости с кадастровым номером : 73:05:040118:170 :

Система координат МСК-73, зона 1 **Зона № 1**

Обозначение характерных точек контура	Содержатся в Едином государственном реестре недвижимости			Определены в ходе выполнения комплексных кадастровых работ			Метод определения координат	Формулы, примененные для расчета средней квадратической погрешности определения координат характерных точек (Mt), м, с подставленными в такие формулы значениями и итоговые (вычисленные) значения Mt, м
	Координаты, м		Радиус, м	Координаты, м		Радиус, м		
	X	Y	R	X	Y	R		
1	2	3	4	5	6	7	8	9
н29О	-	-	-	494202.99	1360333.13	-	Метод спутниковых геодезических измерений (определений)	0.1
н30О	-	-	-	494198.94	1360340.45	-	Метод спутниковых геодезических измерений (определений)	0.1
н31О	-	-	-	494190.54	1360335.80	-	Метод спутниковых геодезических измерений (определений)	0.1
н32О	-	-	-	494194.59	1360328.49	-	Метод спутниковых геодезических измерений (определений)	0.1
н29О	-	-	-	494202.99	1360333.13	-	Метод спутниковых геодезических измерений (определений)	0.1

2. Сведения о характеристиках объекта недвижимости с кадастровым номером : 73:05:040118:170 :

№ п/п	Наименование характеристики	Значение характеристики
1	2	3
1.	Вид объекта недвижимости	здание
2.	Ранее присвоенный государственный учетный номер (инвентарный) здания, сооружения, объекта незавершенного строительства	-
3.	Кадастровый номер земельного участка (земельных участков), в границах которого (которых) расположены здание, сооружение, объект незавершенного строительства	73:05:040119:64
4.	Уникальный учетный номер кадастрового квартала, в границах которого расположены здание, сооружение, объект незавершенного строительства	73:05:040119
5.	Адрес здания, сооружения, объекта незавершенного строительства	-

2. Сведения о характеристиках объекта недвижимости
с кадастровым номером : 73:05:040118:170 :

№ п/п	Наименование характеристики	Значение характеристики
1	2	3
5.1.	Сведения о местоположении здания, сооружения, объекта незавершенного строительства (при отсутствии адреса) в структурированном в соответствии с федеральной информационной адресной системой виде	-
5.2.	Дополнительные сведения о местоположении	-
6.	Иные сведения	-

3. Пояснения к сведениям об объекте недвижимости с кадастровым номером 73:05:040118:170 :

1.	-

Описание местоположения зданий, сооружений, объектов незавершенного строительства на земельном участке

1. Сведения о характерных точках контура объекта недвижимости с кадастровым номером : 73:05:040118:178 :

Система координат МСК-73, зона 1 **Зона № 1**

Обозначение характерных точек контура	Содержатся в Едином государственном реестре недвижимости			Определены в ходе выполнения комплексных кадастровых работ			Метод определения координат	Формулы, примененные для расчета средней квадратической погрешности определения координат характерных точек (Mt), м, с подставленными в такие формулы значениями и итоговые (вычисленные) значения Mt, м
	Координаты, м		Радиус, м	Координаты, м		Радиус, м		
	X	Y	R	X	Y	R		
1	2	3	4	5	6	7	8	9
н33О	-	-	-	494255.19	1360402.18	-	-	-
н34О	-	-	-	494258.11	1360397.49	-	-	-
н35О	-	-	-	494267.10	1360403.09	-	-	-
н36О	-	-	-	494264.18	1360407.78	-	-	-
н33О	-	-	-	494255.19	1360402.18	-	-	-

2. Сведения о характеристиках объекта недвижимости с кадастровым номером : 73:05:040118:178 :

№ п/п	Наименование характеристики	Значение характеристики
1	2	3
1.	Вид объекта недвижимости	здание
2.	Ранее присвоенный государственный учетный номер (инвентарный) здания, сооружения, объекта незавершенного строительства	-
3.	Кадастровый номер земельного участка (земельных участков), в границах которого (которых) расположены здание, сооружение, объект незавершенного строительства	-
4.	Уникальный учетный номер кадастрового квартала, в границах которого расположены здание, сооружение, объект незавершенного строительства	73:05:040118
5.	Адрес здания, сооружения, объекта незавершенного строительства	-
5.1.	Сведения о местоположении здания, сооружения, объекта незавершенного строительства (при отсутствии адреса) в структурированном в соответствии с федеральной информационной адресной системой виде	-
5.2.	Дополнительные сведения о местоположении	-
6.	Иные сведения	-

3. Пояснения к сведениям об объекте недвижимости с кадастровым номером 73:05:040118:178 :

1.	-

Описание местоположения зданий, сооружений, объектов незавершенного строительства на земельном участке

1. Сведения о характерных точках контура объекта недвижимости с кадастровым номером : 73:05:040119:73 :

Система координат МСК-73, зона 1 **Зона № 1**

Обозначение характерных точек контура	Содержатся в Едином государственном реестре недвижимости			Определены в ходе выполнения комплексных кадастровых работ			Метод определения координат	Формулы, примененные для расчета средней квадратической погрешности определения координат характерных точек (Mt), м, с подставленными в такие формулы значениями и итоговые (вычисленные) значения Mt, м
	Координаты, м		Радиус, м	Координаты, м		Радиус, м		
	X	Y	R	X	Y	R		
1	2	3	4	5	6	7	8	9
н37О	-	-	-	494187.79	1360359.55	-	Метод спутниковых геодезических измерений (определений)	0.1
н38О	-	-	-	494182.58	1360369.15	-	Метод спутниковых геодезических измерений (определений)	0.1
н39О	-	-	-	494173.48	1360364.21	-	Метод спутниковых геодезических измерений (определений)	0.1
н40О	-	-	-	494178.69	1360354.61	-	Метод спутниковых геодезических измерений (определений)	0.1
н37О	-	-	-	494187.79	1360359.55	-	Метод спутниковых геодезических измерений (определений)	0.1

2. Сведения о характеристиках объекта недвижимости с кадастровым номером : 73:05:040119:73 :

№ п/п	Наименование характеристики	Значение характеристики
1	2	3
1.	Вид объекта недвижимости	здание
2.	Ранее присвоенный государственный учетный номер (инвентарный) здания, сооружения, объекта незавершенного строительства	-
3.	Кадастровый номер земельного участка (земельных участков), в границах которого (которых) расположены здание, сооружение, объект незавершенного строительства	73:05:040119:154
4.	Уникальный учетный номер кадастрового квартала, в границах которого расположены здание, сооружение, объект незавершенного строительства	73:05:040119
5.	Адрес здания, сооружения, объекта незавершенного строительства	-

2. Сведения о характеристиках объекта недвижимости с кадастровым номером : 73:05:040119:73 :

№ п/п	Наименование характеристики	Значение характеристики
1	2	3
5.1.	Сведения о местоположении здания, сооружения, объекта незавершенного строительства (при отсутствии адреса) в структурированном в соответствии с федеральной информационной адресной системой виде	-
5.2.	Дополнительные сведения о местоположении	-
6.	Иные сведения	-

3. Пояснения к сведениям об объекте недвижимости с кадастровым номером 73:05:040119:73 :

1.	-

Описание местоположения зданий, сооружений, объектов незавершенного строительства на земельном участке

1. Сведения о характерных точках контура объекта недвижимости с кадастровым номером : 73:05:040119:74 :

Система координат МСК-73, зона 1 **Зона № 1**

Обозначение характерных точек контура	Содержатся в Едином государственном реестре недвижимости			Определены в ходе выполнения комплексных кадастровых работ			Метод определения координат	Формулы, примененные для расчета средней квадратической погрешности определения координат характерных точек (Mt), м, с подставленными в такие формулы значениями и итоговые (вычисленные) значения Mt, м
	Координаты, м		Радиус, м	Координаты, м		Радиус, м		
	X	Y	R	X	Y	R		
1	2	3	4	5	6	7	8	9
н41О	-	-	-	494162.96	1360548.98	-	Метод спутниковых геодезических измерений (определений)	0.1
н42О	-	-	-	494166.04	1360543.93	-	Метод спутниковых геодезических измерений (определений)	0.1
н43О	-	-	-	494174.19	1360548.90	-	Метод спутниковых геодезических измерений (определений)	0.1
н44О	-	-	-	494171.11	1360553.95	-	Метод спутниковых геодезических измерений (определений)	0.1
н41О	-	-	-	494162.96	1360548.98	-	Метод спутниковых геодезических измерений (определений)	0.1

2. Сведения о характеристиках объекта недвижимости с кадастровым номером : 73:05:040119:74 :

№ п/п	Наименование характеристики	Значение характеристики
1	2	3
1.	Вид объекта недвижимости	здание
2.	Ранее присвоенный государственный учетный номер (инвентарный) здания, сооружения, объекта незавершенного строительства	-
3.	Кадастровый номер земельного участка (земельных участков), в границах которого (которых) расположены здание, сооружение, объект незавершенного строительства	73:05:040119:67
4.	Уникальный учетный номер кадастрового квартала, в границах которого расположены здание, сооружение, объект незавершенного строительства	73:05:040119
5.	Адрес здания, сооружения, объекта незавершенного строительства	-

2. Сведения о характеристиках объекта недвижимости с кадастровым номером : 73:05:040119:74 :

№ п/п	Наименование характеристики	Значение характеристики
1	2	3
5.1.	Сведения о местоположении здания, сооружения, объекта незавершенного строительства (при отсутствии адреса) в структурированном в соответствии с федеральной информационной адресной системой виде	-
5.2.	Дополнительные сведения о местоположении	-
6.	Иные сведения	-

3. Пояснения к сведениям об объекте недвижимости с кадастровым номером 73:05:040119:74 :

1.	-

Описание местоположения зданий, сооружений, объектов незавершенного строительства на земельном участке

1. Сведения о характерных точках контура объекта недвижимости с кадастровым номером : 73:05:040119:111 :

Система координат МСК-73, зона 1 **Зона № 1**

Обозначение характерных точек контура	Содержатся в Едином государственном реестре недвижимости			Определены в ходе выполнения комплексных кадастровых работ			Метод определения координат	Формулы, примененные для расчета средней квадратической погрешности определения координат характерных точек (Mt), м, с подставленными в такие формулы значениями и итоговые (вычисленные) значения Mt, м
	Координаты, м		Радиус, м	Координаты, м		Радиус, м		
	X	Y	R	X	Y	R		
1	2	3	4	5	6	7	8	9
н45О	-	-	-	494068.63	1360345.08	-	Метод спутниковых геодезических измерений (определений)	0.1
н46О	-	-	-	494074.19	1360335.74	-	Метод спутниковых геодезических измерений (определений)	0.1
н47О	-	-	-	494092.98	1360346.97	-	Метод спутниковых геодезических измерений (определений)	0.1
н48О	-	-	-	494087.42	1360356.31	-	Метод спутниковых геодезических измерений (определений)	0.1
н45О	-	-	-	494068.63	1360345.08	-	Метод спутниковых геодезических измерений (определений)	0.1

2. Сведения о характеристиках объекта недвижимости с кадастровым номером : 73:05:040119:111 :

№ п/п	Наименование характеристики	Значение характеристики
1	2	3
1.	Вид объекта недвижимости	здание
2.	Ранее присвоенный государственный учетный номер (инвентарный) здания, сооружения, объекта незавершенного строительства	-
3.	Кадастровый номер земельного участка (земельных участков), в границах которого (которых) расположены здание, сооружение, объект незавершенного строительства	73:05:040119:2
4.	Уникальный учетный номер кадастрового квартала, в границах которого расположены здание, сооружение, объект незавершенного строительства	73:05:040119
5.	Адрес здания, сооружения, объекта незавершенного строительства	-

2. Сведения о характеристиках объекта недвижимости с кадастровым номером : 73:05:040119:111 :

№ п/п	Наименование характеристики	Значение характеристики
1	2	3
5.1.	Сведения о местоположении здания, сооружения, объекта незавершенного строительства (при отсутствии адреса) в структурированном в соответствии с федеральной информационной адресной системой виде	-
5.2.	Дополнительные сведения о местоположении	-
6.	Иные сведения	-

3. Пояснения к сведениям об объекте недвижимости с кадастровым номером 73:05:040119:111 :

1.	-

Описание местоположения зданий, сооружений, объектов незавершенного строительства на земельном участке

1. Сведения о характерных точках контура объекта недвижимости с кадастровым номером : 73:05:040119:115 :

Система координат МСК-73, зона 1 **Зона № 1**

Обозначение характерных точек контура	Содержатся в Едином государственном реестре недвижимости			Определены в ходе выполнения комплексных кадастровых работ			Метод определения координат	Формулы, примененные для расчета средней квадратической погрешности определения координат характерных точек (Mt), м, с подставленными в такие формулы значениями и итоговые (вычисленные) значения Mt, м
	Координаты, м		Радиус, м	Координаты, м		Радиус, м		
	X	Y	R	X	Y	R		
1	2	3	4	5	6	7	8	9
н49О	-	-	-	493937.18	1360303.84	-	Метод спутниковых геодезических измерений (определений)	0.1
н50О	-	-	-	493943.93	1360307.67	-	Метод спутниковых геодезических измерений (определений)	0.1
н51О	-	-	-	493937.15	1360319.60	-	Метод спутниковых геодезических измерений (определений)	0.1
н52О	-	-	-	493930.41	1360315.77	-	Метод спутниковых геодезических измерений (определений)	0.1
н49О	-	-	-	493937.18	1360303.84	-	Метод спутниковых геодезических измерений (определений)	0.1

2. Сведения о характеристиках объекта недвижимости с кадастровым номером : 73:05:040119:115 :

№ п/п	Наименование характеристики	Значение характеристики
1	2	3
1.	Вид объекта недвижимости	здание
2.	Ранее присвоенный государственный учетный номер (инвентарный) здания, сооружения, объекта незавершенного строительства	-
3.	Кадастровый номер земельного участка (земельных участков), в границах которого (которых) расположены здание, сооружение, объект незавершенного строительства	73:05:040119:114
4.	Уникальный учетный номер кадастрового квартала, в границах которого расположены здание, сооружение, объект незавершенного строительства	73:05:040119
5.	Адрес здания, сооружения, объекта незавершенного строительства	-

2. Сведения о характеристиках объекта недвижимости с кадастровым номером : 73:05:040119:115 :

№ п/п	Наименование характеристики	Значение характеристики
1	2	3
5.1.	Сведения о местоположении здания, сооружения, объекта незавершенного строительства (при отсутствии адреса) в структурированном в соответствии с федеральной информационной адресной системой виде	-
5.2.	Дополнительные сведения о местоположении	-
6.	Иные сведения	-

3. Пояснения к сведениям об объекте недвижимости с кадастровым номером 73:05:040119:115 :

1.	-

Описание местоположения зданий, сооружений, объектов незавершенного строительства на земельном участке

1. Сведения о характерных точках контура объекта недвижимости с кадастровым номером : 73:05:040119:116 :

Система координат МСК-73, зона 1 **Зона № 1**

Обозначение характерных точек контура	Содержатся в Едином государственном реестре недвижимости			Определены в ходе выполнения комплексных кадастровых работ			Метод определения координат	Формулы, примененные для расчета средней квадратической погрешности определения координат характерных точек (Mt), м, с подставленными в такие формулы значениями и итоговые (вычисленные) значения Mt, м
	Координаты, м		Радиус, м	Координаты, м		Радиус, м		
	X	Y	R	X	Y	R		
1	2	3	4	5	6	7	8	9
н53О	-	-	-	494204.97	1360475.21	-	Метод спутниковых геодезических измерений (определений)	0.1
н54О	-	-	-	494216.75	1360482.64	-	Метод спутниковых геодезических измерений (определений)	0.1
н55О	-	-	-	494196.84	1360514.18	-	Метод спутниковых геодезических измерений (определений)	0.1
н56О	-	-	-	494185.07	1360506.75	-	Метод спутниковых геодезических измерений (определений)	0.1
н53О	-	-	-	494204.97	1360475.21	-	Метод спутниковых геодезических измерений (определений)	0.1

2. Сведения о характеристиках объекта недвижимости с кадастровым номером : 73:05:040119:116 :

№ п/п	Наименование характеристики	Значение характеристики
1	2	3
1.	Вид объекта недвижимости	здание
2.	Ранее присвоенный государственный учетный номер (инвентарный) здания, сооружения, объекта незавершенного строительства	-
3.	Кадастровый номер земельного участка (земельных участков), в границах которого (которых) расположены здание, сооружение, объект незавершенного строительства	-
4.	Уникальный учетный номер кадастрового квартала, в границах которого расположены здание, сооружение, объект незавершенного строительства	73:05:040119
5.	Адрес здания, сооружения, объекта незавершенного строительства	-

2. Сведения о характеристиках объекта недвижимости с кадастровым номером : 73:05:040119:116 :

№ п/п	Наименование характеристики	Значение характеристики
1	2	3
5.1.	Сведения о местоположении здания, сооружения, объекта незавершенного строительства (при отсутствии адреса) в структурированном в соответствии с федеральной информационной адресной системой виде	-
5.2.	Дополнительные сведения о местоположении	-
6.	Иные сведения	-

3. Пояснения к сведениям об объекте недвижимости с кадастровым номером 73:05:040119:116 :

1.	-

Описание местоположения зданий, сооружений, объектов незавершенного строительства на земельном участке

1. Сведения о характерных точках контура объекта недвижимости с кадастровым номером : 73:05:040119:121 :

Система координат МСК-73, зона 1 **Зона № 1**

Обозначение характерных точек контура	Содержатся в Едином государственном реестре недвижимости			Определены в ходе выполнения комплексных кадастровых работ			Метод определения координат	Формулы, примененные для расчета средней квадратической погрешности определения координат характерных точек (Mt), м, с подставленными в такие формулы значениями и итоговые (вычисленные) значения Mt, м
	Координаты, м		Радиус, м	Координаты, м		Радиус, м		
	X	Y	R	X	Y	R		
1	2	3	4	5	6	7	8	9
н57О	-	-	-	493918.61	1360336.41	-	Метод спутниковых геодезических измерений (определений)	0.1
н58О	-	-	-	493924.23	1360339.74	-	Метод спутниковых геодезических измерений (определений)	0.1
н59О	-	-	-	493918.12	1360350.06	-	Метод спутниковых геодезических измерений (определений)	0.1
н60О	-	-	-	493912.50	1360346.73	-	Метод спутниковых геодезических измерений (определений)	0.1
н57О	-	-	-	493918.61	1360336.41	-	Метод спутниковых геодезических измерений (определений)	0.1

2. Сведения о характеристиках объекта недвижимости с кадастровым номером : 73:05:040119:121 :

№ п/п	Наименование характеристики	Значение характеристики
1	2	3
1.	Вид объекта недвижимости	здание
2.	Ранее присвоенный государственный учетный номер (инвентарный) здания, сооружения, объекта незавершенного строительства	-
3.	Кадастровый номер земельного участка (земельных участков), в границах которого (которых) расположены здание, сооружение, объект незавершенного строительства	73:05:040119:42
4.	Уникальный учетный номер кадастрового квартала, в границах которого расположены здание, сооружение, объект незавершенного строительства	73:05:040119
5.	Адрес здания, сооружения, объекта незавершенного строительства	-

2. Сведения о характеристиках объекта недвижимости с кадастровым номером : 73:05:040119:121 :

№ п/п	Наименование характеристики	Значение характеристики
1	2	3
5.1.	Сведения о местоположении здания, сооружения, объекта незавершенного строительства (при отсутствии адреса) в структурированном в соответствии с федеральной информационной адресной системой виде	-
5.2.	Дополнительные сведения о местоположении	-
6.	Иные сведения	-

3. Пояснения к сведениям об объекте недвижимости с кадастровым номером 73:05:040119:121 :

1.	-

Описание местоположения зданий, сооружений, объектов незавершенного строительства на земельном участке

1. Сведения о характерных точках контура объекта недвижимости с кадастровым номером : 73:05:040119:122 :

Система координат МСК-73, зона 1 **Зона № 1**

Обозначение характерных точек контура	Содержатся в Едином государственном реестре недвижимости			Определены в ходе выполнения комплексных кадастровых работ			Метод определения координат	Формулы, примененные для расчета средней квадратической погрешности определения координат характерных точек (Mt), м, с подставленными в такие формулы значениями и итоговые (вычисленные) значения Mt, м
	Координаты, м		Радиус, м	Координаты, м		Радиус, м		
	X	Y	R	X	Y	R		
1	2	3	4	5	6	7	8	9
н61О	-	-	-	494090.40	1360268.13	-	Метод спутниковых геодезических измерений (определений)	0.1
н62О	-	-	-	494083.71	1360279.40	-	Метод спутниковых геодезических измерений (определений)	0.1
н63О	-	-	-	494070.30	1360271.44	-	Метод спутниковых геодезических измерений (определений)	0.1
н64О	-	-	-	494076.99	1360260.17	-	Метод спутниковых геодезических измерений (определений)	0.1
н61О	-	-	-	494090.40	1360268.13	-	Метод спутниковых геодезических измерений (определений)	0.1

2. Сведения о характеристиках объекта недвижимости с кадастровым номером : 73:05:040119:122 :

№ п/п	Наименование характеристики	Значение характеристики
1	2	3
1.	Вид объекта недвижимости	здание
2.	Ранее присвоенный государственный учетный номер (инвентарный) здания, сооружения, объекта незавершенного строительства	-
3.	Кадастровый номер земельного участка (земельных участков), в границах которого (которых) расположены здание, сооружение, объект незавершенного строительства	73:05:040119:9
4.	Уникальный учетный номер кадастрового квартала, в границах которого расположены здание, сооружение, объект незавершенного строительства	73:05:040119
5.	Адрес здания, сооружения, объекта незавершенного строительства	-

2. Сведения о характеристиках объекта недвижимости с кадастровым номером : 73:05:040119:122 :

№ п/п	Наименование характеристики	Значение характеристики
1	2	3
5.1.	Сведения о местоположении здания, сооружения, объекта незавершенного строительства (при отсутствии адреса) в структурированном в соответствии с федеральной информационной адресной системой виде	-
5.2.	Дополнительные сведения о местоположении	-
6.	Иные сведения	-

3. Пояснения к сведениям об объекте недвижимости с кадастровым номером 73:05:040119:122 :

1.	-

Описание местоположения зданий, сооружений, объектов незавершенного строительства на земельном участке

1. Сведения о характерных точках контура объекта недвижимости с кадастровым номером : 73:05:040119:123 :

Система координат МСК-73, зона 1 **Зона № 1**

Обозначение характерных точек контура	Содержатся в Едином государственном реестре недвижимости			Определены в ходе выполнения комплексных кадастровых работ			Метод определения координат	Формулы, примененные для расчета средней квадратической погрешности определения координат характерных точек (Mt), м, с подставленными в такие формулы значениями и итоговые (вычисленные) значения Mt, м
	Координаты, м		Радиус, м	Координаты, м		Радиус, м		
	X	Y	R	X	Y	R		
1	2	3	4	5	6	7	8	9
н65О	-	-	-	494034.57	1360324.40	-	Метод спутниковых геодезических измерений (определений)	0.1
н66О	-	-	-	494038.94	1360316.20	-	Метод спутниковых геодезических измерений (определений)	0.1
н67О	-	-	-	494052.21	1360323.27	-	Метод спутниковых геодезических измерений (определений)	0.1
н68О	-	-	-	494047.84	1360331.47	-	Метод спутниковых геодезических измерений (определений)	0.1
н65О	-	-	-	494034.57	1360324.40	-	Метод спутниковых геодезических измерений (определений)	0.1

2. Сведения о характеристиках объекта недвижимости с кадастровым номером : 73:05:040119:123 :

№ п/п	Наименование характеристики	Значение характеристики
1	2	3
1.	Вид объекта недвижимости	здание
2.	Ранее присвоенный государственный учетный номер (инвентарный) здания, сооружения, объекта незавершенного строительства	-
3.	Кадастровый номер земельного участка (земельных участков), в границах которого (которых) расположены здание, сооружение, объект незавершенного строительства	73:05:040119:13
4.	Уникальный учетный номер кадастрового квартала, в границах которого расположены здание, сооружение, объект незавершенного строительства	73:05:040119
5.	Адрес здания, сооружения, объекта незавершенного строительства	-

2. Сведения о характеристиках объекта недвижимости с кадастровым номером : 73:05:040119:123 :

№ п/п	Наименование характеристики	Значение характеристики
1	2	3
5.1.	Сведения о местоположении здания, сооружения, объекта незавершенного строительства (при отсутствии адреса) в структурированном в соответствии с федеральной информационной адресной системой виде	-
5.2.	Дополнительные сведения о местоположении	-
6.	Иные сведения	-

3. Пояснения к сведениям об объекте недвижимости с кадастровым номером 73:05:040119:123 :

1.	-

Описание местоположения зданий, сооружений, объектов незавершенного строительства на земельном участке

1. Сведения о характерных точках контура объекта недвижимости с кадастровым номером : 73:05:040119:124 :

Система координат МСК-73, зона 1 **Зона № 1**

Обозначение характерных точек контура	Содержатся в Едином государственном реестре недвижимости			Определены в ходе выполнения комплексных кадастровых работ			Метод определения координат	Формулы, примененные для расчета средней квадратической погрешности определения координат характерных точек (Mt), м, с подставленными в такие формулы значениями и итоговые (вычисленные) значения Mt, м
	Координаты, м		Радиус, м	Координаты, м		Радиус, м		
	X	Y	R	X	Y	R		
1	2	3	4	5	6	7	8	9
н69О	-	-	-	494062.51	1360252.21	-	Метод спутниковых геодезических измерений (определений)	0.1
н70О	-	-	-	494056.16	1360263.51	-	Метод спутниковых геодезических измерений (определений)	0.1
н71О	-	-	-	494038.99	1360253.86	-	Метод спутниковых геодезических измерений (определений)	0.1
н72О	-	-	-	494045.34	1360242.56	-	Метод спутниковых геодезических измерений (определений)	0.1
н69О	-	-	-	494062.51	1360252.21	-	Метод спутниковых геодезических измерений (определений)	0.1

2. Сведения о характеристиках объекта недвижимости с кадастровым номером : 73:05:040119:124 :

№ п/п	Наименование характеристики	Значение характеристики
1	2	3
1.	Вид объекта недвижимости	здание
2.	Ранее присвоенный государственный учетный номер (инвентарный) здания, сооружения, объекта незавершенного строительства	-
3.	Кадастровый номер земельного участка (земельных участков), в границах которого (которых) расположены здание, сооружение, объект незавершенного строительства	73:05:040119:10
4.	Уникальный учетный номер кадастрового квартала, в границах которого расположены здание, сооружение, объект незавершенного строительства	73:05:040119
5.	Адрес здания, сооружения, объекта незавершенного строительства	-

2. Сведения о характеристиках объекта недвижимости с кадастровым номером : 73:05:040119:124 :

№ п/п	Наименование характеристики	Значение характеристики
1	2	3
5.1.	Сведения о местоположении здания, сооружения, объекта незавершенного строительства (при отсутствии адреса) в структурированном в соответствии с федеральной информационной адресной системой виде	-
5.2.	Дополнительные сведения о местоположении	-
6.	Иные сведения	-

3. Пояснения к сведениям об объекте недвижимости с кадастровым номером 73:05:040119:124 :

1.	-

Описание местоположения зданий, сооружений, объектов незавершенного строительства на земельном участке

1. Сведения о характерных точках контура объекта недвижимости с кадастровым номером : 73:05:040119:125 :

Система координат МСК-73, зона 1 **Зона № 1**

Обозначение характерных точек контура	Содержатся в Едином государственном реестре недвижимости			Определены в ходе выполнения комплексных кадастровых работ			Метод определения координат	Формулы, примененные для расчета средней квадратической погрешности определения координат характерных точек (Mt), м, с подставленными в такие формулы значениями и итоговые (вычисленные) значения Mt, м
	Координаты, м		Радиус, м	Координаты, м		Радиус, м		
	X	Y	R	X	Y	R		
1	2	3	4	5	6	7	8	9
н73О	-	-	-	494001.92	1360306.42	-	Метод спутниковых геодезических измерений (определений)	0.1
н74О	-	-	-	494005.63	1360300.27	-	Метод спутниковых геодезических измерений (определений)	0.1
н75О	-	-	-	494021.34	1360309.75	-	Метод спутниковых геодезических измерений (определений)	0.1
н76О	-	-	-	494017.63	1360315.90	-	Метод спутниковых геодезических измерений (определений)	0.1
н73О	-	-	-	494001.92	1360306.42	-	Метод спутниковых геодезических измерений (определений)	0.1

2. Сведения о характеристиках объекта недвижимости с кадастровым номером : 73:05:040119:125 :

№ п/п	Наименование характеристики	Значение характеристики
1	2	3
1.	Вид объекта недвижимости	здание
2.	Ранее присвоенный государственный учетный номер (инвентарный) здания, сооружения, объекта незавершенного строительства	-
3.	Кадастровый номер земельного участка (земельных участков), в границах которого (которых) расположены здание, сооружение, объект незавершенного строительства	73:05:040119:49
4.	Уникальный учетный номер кадастрового квартала, в границах которого расположены здание, сооружение, объект незавершенного строительства	73:05:040119
5.	Адрес здания, сооружения, объекта незавершенного строительства	-

2. Сведения о характеристиках объекта недвижимости с кадастровым номером : 73:05:040119:125 :

№ п/п	Наименование характеристики	Значение характеристики
1	2	3
5.1.	Сведения о местоположении здания, сооружения, объекта незавершенного строительства (при отсутствии адреса) в структурированном в соответствии с федеральной информационной адресной системой виде	-
5.2.	Дополнительные сведения о местоположении	-
6.	Иные сведения	-

3. Пояснения к сведениям об объекте недвижимости с кадастровым номером 73:05:040119:125 :

1.	-

Описание местоположения зданий, сооружений, объектов незавершенного строительства на земельном участке

1. Сведения о характерных точках контура объекта недвижимости с кадастровым номером : 73:05:040119:126 :

Система координат МСК-73, зона 1 **Зона № 1**

Обозначение характерных точек контура	Содержатся в Едином государственном реестре недвижимости			Определены в ходе выполнения комплексных кадастровых работ			Метод определения координат	Формулы, примененные для расчета средней квадратической погрешности определения координат характерных точек (Mt), м, с подставленными в такие формулы значениями и итоговые (вычисленные) значения Mt, м
	Координаты, м		Радиус, м	Координаты, м		Радиус, м		
	X	Y	R	X	Y	R		
1	2	3	4	5	6	7	8	9
н77О	-	-	-	493977.24	1360291.23	-	Метод спутниковых геодезических измерений (определений)	0.1
н78О	-	-	-	493981.58	1360284.94	-	Метод спутниковых геодезических измерений (определений)	0.1
н79О	-	-	-	493992.48	1360292.46	-	Метод спутниковых геодезических измерений (определений)	0.1
н80О	-	-	-	493988.14	1360298.75	-	Метод спутниковых геодезических измерений (определений)	0.1
н77О	-	-	-	493977.24	1360291.23	-	Метод спутниковых геодезических измерений (определений)	0.1

2. Сведения о характеристиках объекта недвижимости с кадастровым номером : 73:05:040119:126 :

№ п/п	Наименование характеристики	Значение характеристики
1	2	3
1.	Вид объекта недвижимости	здание
2.	Ранее присвоенный государственный учетный номер (инвентарный) здания, сооружения, объекта незавершенного строительства	-
3.	Кадастровый номер земельного участка (земельных участков), в границах которого (которых) расположены здание, сооружение, объект незавершенного строительства	73:05:040119:44
4.	Уникальный учетный номер кадастрового квартала, в границах которого расположены здание, сооружение, объект незавершенного строительства	73:05:040119
5.	Адрес здания, сооружения, объекта незавершенного строительства	-

2. Сведения о характеристиках объекта недвижимости
с кадастровым номером : 73:05:040119:126 :

№ п/п	Наименование характеристики	Значение характеристики
1	2	3
5.1.	Сведения о местоположении здания, сооружения, объекта незавершенного строительства (при отсутствии адреса) в структурированном в соответствии с федеральной информационной адресной системой виде	-
5.2.	Дополнительные сведения о местоположении	-
6.	Иные сведения	-

3. Пояснения к сведениям об объекте недвижимости с кадастровым номером 73:05:040119:126 :

1.	-

Описание местоположения зданий, сооружений, объектов незавершенного строительства на земельном участке

1. Сведения о характерных точках контура объекта недвижимости с кадастровым номером : 73:05:040119:127 :

Система координат МСК-73, зона 1 **Зона № 1**

Обозначение характерных точек контура	Содержатся в Едином государственном реестре недвижимости			Определены в ходе выполнения комплексных кадастровых работ			Метод определения координат	Формулы, примененные для расчета средней квадратической погрешности определения координат характерных точек (Mt), м, с подставленными в такие формулы значениями и итоговые (вычисленные) значения Mt, м
	Координаты, м		Радиус, м	Координаты, м		Радиус, м		
	X	Y	R	X	Y	R		
1	2	3	4	5	6	7	8	9
н81О	-	-	-	493958.77	1360264.58	-	Метод спутниковых геодезических измерений (определений)	0.1
н82О	-	-	-	493964.99	1360268.25	-	Метод спутниковых геодезических измерений (определений)	0.1
н83О	-	-	-	493957.77	1360280.59	-	Метод спутниковых геодезических измерений (определений)	0.1
н84О	-	-	-	493951.54	1360276.92	-	Метод спутниковых геодезических измерений (определений)	0.1
н81О	-	-	-	493958.77	1360264.58	-	Метод спутниковых геодезических измерений (определений)	0.1

2. Сведения о характеристиках объекта недвижимости с кадастровым номером : 73:05:040119:127 :

№ п/п	Наименование характеристики	Значение характеристики
1	2	3
1.	Вид объекта недвижимости	здание
2.	Ранее присвоенный государственный учетный номер (инвентарный) здания, сооружения, объекта незавершенного строительства	-
3.	Кадастровый номер земельного участка (земельных участков), в границах которого (которых) расположены здание, сооружение, объект незавершенного строительства	73:05:040119:15
4.	Уникальный учетный номер кадастрового квартала, в границах которого расположены здание, сооружение, объект незавершенного строительства	73:05:040119
5.	Адрес здания, сооружения, объекта незавершенного строительства	-

2. Сведения о характеристиках объекта недвижимости с кадастровым номером : 73:05:040119:127 :

№ п/п	Наименование характеристики	Значение характеристики
1	2	3
5.1.	Сведения о местоположении здания, сооружения, объекта незавершенного строительства (при отсутствии адреса) в структурированном в соответствии с федеральной информационной адресной системой виде	-
5.2.	Дополнительные сведения о местоположении	-
6.	Иные сведения	-

3. Пояснения к сведениям об объекте недвижимости с кадастровым номером 73:05:040119:127 :

1.	-

Описание местоположения зданий, сооружений, объектов незавершенного строительства на земельном участке

1. Сведения о характерных точках контура объекта недвижимости с кадастровым номером : 73:05:040119:128 :

Система координат МСК-73, зона 1 **Зона № 1**

Обозначение характерных точек контура	Содержатся в Едином государственном реестре недвижимости			Определены в ходе выполнения комплексных кадастровых работ			Метод определения координат	Формулы, примененные для расчета средней квадратической погрешности определения координат характерных точек (Mt), м, с подставленными в такие формулы значениями и итоговые (вычисленные) значения Mt, м
	Координаты, м		Радиус, м	Координаты, м		Радиус, м		
	X	Y	R	X	Y	R		
1	2	3	4	5	6	7	8	9
н85О	-	-	-	494150.83	1360333.13	-	Метод спутниковых геодезических измерений (определений)	0.1
н86О	-	-	-	494142.12	1360328.21	-	Метод спутниковых геодезических измерений (определений)	0.1
н87О	-	-	-	494155.69	1360304.19	-	Метод спутниковых геодезических измерений (определений)	0.1
н88О	-	-	-	494164.39	1360309.11	-	Метод спутниковых геодезических измерений (определений)	0.1
н85О	-	-	-	494150.83	1360333.13	-	Метод спутниковых геодезических измерений (определений)	0.1

2. Сведения о характеристиках объекта недвижимости с кадастровым номером : 73:05:040119:128 :

№ п/п	Наименование характеристики	Значение характеристики
1	2	3
1.	Вид объекта недвижимости	здание
2.	Ранее присвоенный государственный учетный номер (инвентарный) здания, сооружения, объекта незавершенного строительства	-
3.	Кадастровый номер земельного участка (земельных участков), в границах которого (которых) расположены здание, сооружение, объект незавершенного строительства	73:05:040119:68
4.	Уникальный учетный номер кадастрового квартала, в границах которого расположены здание, сооружение, объект незавершенного строительства	73:05:040119
5.	Адрес здания, сооружения, объекта незавершенного строительства	-

2. Сведения о характеристиках объекта недвижимости с кадастровым номером : 73:05:040119:128 :

№ п/п	Наименование характеристики	Значение характеристики
1	2	3
5.1.	Сведения о местоположении здания, сооружения, объекта незавершенного строительства (при отсутствии адреса) в структурированном в соответствии с федеральной информационной адресной системой виде	-
5.2.	Дополнительные сведения о местоположении	-
6.	Иные сведения	-

3. Пояснения к сведениям об объекте недвижимости с кадастровым номером 73:05:040119:128 :

1.	-

Описание местоположения зданий, сооружений, объектов незавершенного строительства на земельном участке

1. Сведения о характерных точках контура объекта недвижимости с кадастровым номером : 73:05:040119:129 :

Система координат МСК-73, зона 1 **Зона № 1**

Обозначение характерных точек контура	Содержатся в Едином государственном реестре недвижимости			Определены в ходе выполнения комплексных кадастровых работ			Метод определения координат	Формулы, примененные для расчета средней квадратической погрешности определения координат характерных точек (Mt), м, с подставленными в такие формулы значениями и итоговые (вычисленные) значения Mt, м
	Координаты, м		Радиус, м	Координаты, м		Радиус, м		
	X	Y	R	X	Y	R		
1	2	3	4	5	6	7	8	9
н89О	-	-	-	493977.86	1360325.50	-	Метод спутниковых геодезических измерений (определений)	0.1
н90О	-	-	-	493974.19	1360331.86	-	Метод спутниковых геодезических измерений (определений)	0.1
н91О	-	-	-	493959.90	1360323.61	-	Метод спутниковых геодезических измерений (определений)	0.1
н92О	-	-	-	493963.57	1360317.25	-	Метод спутниковых геодезических измерений (определений)	0.1
н89О	-	-	-	493977.86	1360325.50	-	Метод спутниковых геодезических измерений (определений)	0.1

2. Сведения о характеристиках объекта недвижимости с кадастровым номером : 73:05:040119:129 :

№ п/п	Наименование характеристики	Значение характеристики
1	2	3
1.	Вид объекта недвижимости	здание
2.	Ранее присвоенный государственный учетный номер (инвентарный) здания, сооружения, объекта незавершенного строительства	-
3.	Кадастровый номер земельного участка (земельных участков), в границах которого (которых) расположены здание, сооружение, объект незавершенного строительства	73:05:040119:41
4.	Уникальный учетный номер кадастрового квартала, в границах которого расположены здание, сооружение, объект незавершенного строительства	73:05:040119
5.	Адрес здания, сооружения, объекта незавершенного строительства	-

2. Сведения о характеристиках объекта недвижимости
с кадастровым номером : 73:05:040119:129 :

№ п/п	Наименование характеристики	Значение характеристики
1	2	3
5.1.	Сведения о местоположении здания, сооружения, объекта незавершенного строительства (при отсутствии адреса) в структурированном в соответствии с федеральной информационной адресной системой виде	-
5.2.	Дополнительные сведения о местоположении	-
6.	Иные сведения	-

3. Пояснения к сведениям об объекте недвижимости с кадастровым номером 73:05:040119:129 :

1.	-

Описание местоположения зданий, сооружений, объектов незавершенного строительства на земельном участке

1. Сведения о характерных точках контура объекта недвижимости с кадастровым номером : 73:05:040119:130 :

Система координат МСК-73, зона 1 **Зона № 1**

Обозначение характерных точек контура	Содержатся в Едином государственном реестре недвижимости			Определены в ходе выполнения комплексных кадастровых работ			Метод определения координат	Формулы, примененные для расчета средней квадратической погрешности определения координат характерных точек (Mt), м, с подставленными в такие формулы значениями и итоговые (вычисленные) значения Mt, м
	Координаты, м		Радиус, м	Координаты, м		Радиус, м		
	X	Y	R	X	Y	R		
1	2	3	4	5	6	7	8	9
н93О	-	-	-	494158.16	1360389.43	-	Метод спутниковых геодезических измерений (определений)	0.1
н94О	-	-	-	494166.73	1360394.57	-	Метод спутниковых геодезических измерений (определений)	0.1
н95О	-	-	-	494158.55	1360408.20	-	Метод спутниковых геодезических измерений (определений)	0.1
н96О	-	-	-	494149.98	1360403.06	-	Метод спутниковых геодезических измерений (определений)	0.1
н93О	-	-	-	494158.16	1360389.43	-	Метод спутниковых геодезических измерений (определений)	0.1

2. Сведения о характеристиках объекта недвижимости с кадастровым номером : 73:05:040119:130 :

№ п/п	Наименование характеристики	Значение характеристики
1	2	3
1.	Вид объекта недвижимости	здание
2.	Ранее присвоенный государственный учетный номер (инвентарный) здания, сооружения, объекта незавершенного строительства	-
3.	Кадастровый номер земельного участка (земельных участков), в границах которого (которых) расположены здание, сооружение, объект незавершенного строительства	73:05:040119:3
4.	Уникальный учетный номер кадастрового квартала, в границах которого расположены здание, сооружение, объект незавершенного строительства	73:05:040119
5.	Адрес здания, сооружения, объекта незавершенного строительства	-

2. Сведения о характеристиках объекта недвижимости
с кадастровым номером : 73:05:040119:130 :

№ п/п	Наименование характеристики	Значение характеристики
1	2	3
5.1.	Сведения о местоположении здания, сооружения, объекта незавершенного строительства (при отсутствии адреса) в структурированном в соответствии с федеральной информационной адресной системой виде	-
5.2.	Дополнительные сведения о местоположении	-
6.	Иные сведения	-

3. Пояснения к сведениям об объекте недвижимости с кадастровым номером 73:05:040119:130 :

1.	-

Описание местоположения зданий, сооружений, объектов незавершенного строительства на земельном участке

1. Сведения о характерных точках контура объекта недвижимости с кадастровым номером : 73:05:040119:132 :

Система координат МСК-73, зона 1 **Зона № 1**

Обозначение характерных точек контура	Содержатся в Едином государственном реестре недвижимости			Определены в ходе выполнения комплексных кадастровых работ			Метод определения координат	Формулы, примененные для расчета средней квадратической погрешности определения координат характерных точек (Mt), м, с подставленными в такие формулы значениями и итоговые (вычисленные) значения Mt, м
	Координаты, м		Радиус, м	Координаты, м		Радиус, м		
	X	Y	R	X	Y	R		
1	2	3	4	5	6	7	8	9
н97О	-	-	-	494139.55	1360587.19	-	Метод спутниковых геодезических измерений (определений)	0.1
н98О	-	-	-	494142.15	1360582.69	-	Метод спутниковых геодезических измерений (определений)	0.1
н99О	-	-	-	494150.18	1360587.33	-	Метод спутниковых геодезических измерений (определений)	0.1
н100О	-	-	-	494147.58	1360591.83	-	Метод спутниковых геодезических измерений (определений)	0.1
н97О	-	-	-	494139.55	1360587.19	-	Метод спутниковых геодезических измерений (определений)	0.1

2. Сведения о характеристиках объекта недвижимости с кадастровым номером : 73:05:040119:132 :

№ п/п	Наименование характеристики	Значение характеристики
1	2	3
1.	Вид объекта недвижимости	здание
2.	Ранее присвоенный государственный учетный номер (инвентарный) здания, сооружения, объекта незавершенного строительства	-
3.	Кадастровый номер земельного участка (земельных участков), в границах которого (которых) расположены здание, сооружение, объект незавершенного строительства	73:05:040119:69
4.	Уникальный учетный номер кадастрового квартала, в границах которого расположены здание, сооружение, объект незавершенного строительства	73:05:040119
5.	Адрес здания, сооружения, объекта незавершенного строительства	-

2. Сведения о характеристиках объекта недвижимости с кадастровым номером : 73:05:040119:132 :

№ п/п	Наименование характеристики	Значение характеристики
1	2	3
5.1.	Сведения о местоположении здания, сооружения, объекта незавершенного строительства (при отсутствии адреса) в структурированном в соответствии с федеральной информационной адресной системой виде	-
5.2.	Дополнительные сведения о местоположении	-
6.	Иные сведения	-

3. Пояснения к сведениям об объекте недвижимости с кадастровым номером 73:05:040119:132 :

1.	-

Описание местоположения зданий, сооружений, объектов незавершенного строительства на земельном участке

1. Сведения о характерных точках контура объекта недвижимости с кадастровым номером : 73:05:040119:133 :

Система координат МСК-73, зона 1 **Зона № 1**

Обозначение характерных точек контура	Содержатся в Едином государственном реестре недвижимости			Определены в ходе выполнения комплексных кадастровых работ			Метод определения координат	Формулы, примененные для расчета средней квадратической погрешности определения координат характерных точек (Mt), м, с подставленными в такие формулы значениями и итоговые (вычисленные) значения Mt, м
	Координаты, м		Радиус, м	Координаты, м		Радиус, м		
	X	Y	R	X	Y	R		
1	2	3	4	5	6	7	8	9
н101О	-	-	-	494231.54	1360438.29	-	Метод спутниковых геодезических измерений (определений)	0.1
н102О	-	-	-	494235.04	1360430.99	-	Метод спутниковых геодезических измерений (определений)	0.1
н103О	-	-	-	494245.50	1360436.00	-	Метод спутниковых геодезических измерений (определений)	0.1
н104О	-	-	-	494242.00	1360443.30	-	Метод спутниковых геодезических измерений (определений)	0.1
н101О	-	-	-	494231.54	1360438.29	-	Метод спутниковых геодезических измерений (определений)	0.1

2. Сведения о характеристиках объекта недвижимости с кадастровым номером : 73:05:040119:133 :

№ п/п	Наименование характеристики	Значение характеристики
1	2	3
1.	Вид объекта недвижимости	здание
2.	Ранее присвоенный государственный учетный номер (инвентарный) здания, сооружения, объекта незавершенного строительства	-
3.	Кадастровый номер земельного участка (земельных участков), в границах которого (которых) расположены здание, сооружение, объект незавершенного строительства	73:05:040119:14
4.	Уникальный учетный номер кадастрового квартала, в границах которого расположены здание, сооружение, объект незавершенного строительства	73:05:040119
5.	Адрес здания, сооружения, объекта незавершенного строительства	-

2. Сведения о характеристиках объекта недвижимости с кадастровым номером : 73:05:040119:133 :

№ п/п	Наименование характеристики	Значение характеристики
1	2	3
5.1.	Сведения о местоположении здания, сооружения, объекта незавершенного строительства (при отсутствии адреса) в структурированном в соответствии с федеральной информационной адресной системой виде	-
5.2.	Дополнительные сведения о местоположении	-
6.	Иные сведения	-

3. Пояснения к сведениям об объекте недвижимости с кадастровым номером 73:05:040119:133 :

1.	-

Описание местоположения зданий, сооружений, объектов незавершенного строительства на земельном участке

1. Сведения о характерных точках контура объекта недвижимости с кадастровым номером : 73:05:040119:134 :

Система координат МСК-73, зона 1 **Зона № 1**

Обозначение характерных точек контура	Содержатся в Едином государственном реестре недвижимости			Определены в ходе выполнения комплексных кадастровых работ			Метод определения координат	Формулы, примененные для расчета средней квадратической погрешности определения координат характерных точек (Mt), м, с подставленными в такие формулы значениями и итоговые (вычисленные) значения Mt, м
	Координаты, м		Радиус, м	Координаты, м		Радиус, м		
	X	Y	R	X	Y	R		
1	2	3	4	5	6	7	8	9
н105О	-	-	-	494281.54	1360377.12	-	Метод спутниковых геодезических измерений (определений)	0.1
н106О	-	-	-	494276.95	1360385.54	-	Метод спутниковых геодезических измерений (определений)	0.1
н107О	-	-	-	494252.63	1360372.28	-	Метод спутниковых геодезических измерений (определений)	0.1
н108О	-	-	-	494257.22	1360363.86	-	Метод спутниковых геодезических измерений (определений)	0.1
н105О	-	-	-	494281.54	1360377.12	-	Метод спутниковых геодезических измерений (определений)	0.1

2. Сведения о характеристиках объекта недвижимости с кадастровым номером : 73:05:040119:134 :

№ п/п	Наименование характеристики	Значение характеристики
1	2	3
1.	Вид объекта недвижимости	здание
2.	Ранее присвоенный государственный учетный номер (инвентарный) здания, сооружения, объекта незавершенного строительства	-
3.	Кадастровый номер земельного участка (земельных участков), в границах которого (которых) расположены здание, сооружение, объект незавершенного строительства	73:05:040119:12
4.	Уникальный учетный номер кадастрового квартала, в границах которого расположены здание, сооружение, объект незавершенного строительства	73:05:040119
5.	Адрес здания, сооружения, объекта незавершенного строительства	-

2. Сведения о характеристиках объекта недвижимости с кадастровым номером : 73:05:040119:134 :

№ п/п	Наименование характеристики	Значение характеристики
1	2	3
5.1.	Сведения о местоположении здания, сооружения, объекта незавершенного строительства (при отсутствии адреса) в структурированном в соответствии с федеральной информационной адресной системой виде	-
5.2.	Дополнительные сведения о местоположении	-
6.	Иные сведения	-

3. Пояснения к сведениям об объекте недвижимости с кадастровым номером 73:05:040119:134 :

1.	-

Описание местоположения зданий, сооружений, объектов незавершенного строительства на земельном участке

1. Сведения о характерных точках контура объекта недвижимости с кадастровым номером : 73:05:040119:135 :

Система координат МСК-73, зона 1 **Зона № 1**

Обозначение характерных точек контура	Содержатся в Едином государственном реестре недвижимости			Определены в ходе выполнения комплексных кадастровых работ			Метод определения координат	Формулы, примененные для расчета средней квадратической погрешности определения координат характерных точек (Mt), м, с подставленными в такие формулы значениями и итоговые (вычисленные) значения Mt, м
	Координаты, м		Радиус, м	Координаты, м		Радиус, м		
	X	Y	R	X	Y	R		
1	2	3	4	5	6	7	8	9
н109О	-	-	-	494237.13	1360352.00	-	Метод спутниковых геодезических измерений (определений)	0.1
н110О	-	-	-	494233.67	1360358.14	-	Метод спутниковых геодезических измерений (определений)	0.1
н111О	-	-	-	494211.19	1360345.47	-	Метод спутниковых геодезических измерений (определений)	0.1
н112О	-	-	-	494214.66	1360339.32	-	Метод спутниковых геодезических измерений (определений)	0.1
н109О	-	-	-	494237.13	1360352.00	-	Метод спутниковых геодезических измерений (определений)	0.1

2. Сведения о характеристиках объекта недвижимости с кадастровым номером : 73:05:040119:135 :

№ п/п	Наименование характеристики	Значение характеристики
1	2	3
1.	Вид объекта недвижимости	здание
2.	Ранее присвоенный государственный учетный номер (инвентарный) здания, сооружения, объекта незавершенного строительства	-
3.	Кадастровый номер земельного участка (земельных участков), в границах которого (которых) расположены здание, сооружение, объект незавершенного строительства	73:05:040119:54
4.	Уникальный учетный номер кадастрового квартала, в границах которого расположены здание, сооружение, объект незавершенного строительства	73:05:040119
5.	Адрес здания, сооружения, объекта незавершенного строительства	-

2. Сведения о характеристиках объекта недвижимости с кадастровым номером : 73:05:040119:135 :

№ п/п	Наименование характеристики	Значение характеристики
1	2	3
5.1.	Сведения о местоположении здания, сооружения, объекта незавершенного строительства (при отсутствии адреса) в структурированном в соответствии с федеральной информационной адресной системой виде	-
5.2.	Дополнительные сведения о местоположении	-
6.	Иные сведения	-

3. Пояснения к сведениям об объекте недвижимости с кадастровым номером 73:05:040119:135 :

1.	-

Описание местоположения зданий, сооружений, объектов незавершенного строительства на земельном участке

1. Сведения о характерных точках контура объекта недвижимости с кадастровым номером : 73:05:040119:136 :

Система координат МСК-73, зона 1 **Зона № 1**

Обозначение характерных точек контура	Содержатся в Едином государственном реестре недвижимости			Определены в ходе выполнения комплексных кадастровых работ			Метод определения координат	Формулы, примененные для расчета средней квадратической погрешности определения координат характерных точек (Mt), м, с подставленными в такие формулы значениями и итоговые (вычисленные) значения Mt, м
	Координаты, м		Радиус, м	Координаты, м		Радиус, м		
	X	Y	R	X	Y	R		
1	2	3	4	5	6	7	8	9
н113О	-	-	-	494199.39	1360454.16	-	Метод спутниковых геодезических измерений (определений)	0.1
н114О	-	-	-	494195.06	1360461.39	-	Метод спутниковых геодезических измерений (определений)	0.1
н115О	-	-	-	494184.60	1360455.17	-	Метод спутниковых геодезических измерений (определений)	0.1
н116О	-	-	-	494188.94	1360447.94	-	Метод спутниковых геодезических измерений (определений)	0.1
н113О	-	-	-	494199.39	1360454.16	-	Метод спутниковых геодезических измерений (определений)	0.1

2. Сведения о характеристиках объекта недвижимости с кадастровым номером : 73:05:040119:136 :

№ п/п	Наименование характеристики	Значение характеристики
1	2	3
1.	Вид объекта недвижимости	здание
2.	Ранее присвоенный государственный учетный номер (инвентарный) здания, сооружения, объекта незавершенного строительства	-
3.	Кадастровый номер земельного участка (земельных участков), в границах которого (которых) расположены здание, сооружение, объект незавершенного строительства	73:05:040119:50
4.	Уникальный учетный номер кадастрового квартала, в границах которого расположены здание, сооружение, объект незавершенного строительства	73:05:040119
5.	Адрес здания, сооружения, объекта незавершенного строительства	-

2. Сведения о характеристиках объекта недвижимости
с кадастровым номером : 73:05:040119:136 :

№ п/п	Наименование характеристики	Значение характеристики
1	2	3
5.1.	Сведения о местоположении здания, сооружения, объекта незавершенного строительства (при отсутствии адреса) в структурированном в соответствии с федеральной информационной адресной системой виде	-
5.2.	Дополнительные сведения о местоположении	-
6.	Иные сведения	-

3. Пояснения к сведениям об объекте недвижимости с кадастровым номером 73:05:040119:136 :

1.	-

Описание местоположения зданий, сооружений, объектов незавершенного строительства на земельном участке

1. Сведения о характерных точках контура объекта недвижимости с кадастровым номером : 73:05:040119:137 :

Система координат МСК-73, зона 1 **Зона № 1**

Обозначение характерных точек контура	Содержатся в Едином государственном реестре недвижимости			Определены в ходе выполнения комплексных кадастровых работ			Метод определения координат	Формулы, примененные для расчета средней квадратической погрешности определения координат характерных точек (Mt), м, с подставленными в такие формулы значениями и итоговые (вычисленные) значения Mt, м
	Координаты, м		Радиус, м	Координаты, м		Радиус, м		
	X	Y	R	X	Y	R		
1	2	3	4	5	6	7	8	9
н117О	-	-	-	494241.56	1360418.25	-	Метод спутниковых геодезических измерений (определений)	0.1
н118О	-	-	-	494245.12	1360412.37	-	Метод спутниковых геодезических измерений (определений)	0.1
н119О	-	-	-	494256.32	1360419.14	-	Метод спутниковых геодезических измерений (определений)	0.1
н120О	-	-	-	494252.76	1360425.03	-	Метод спутниковых геодезических измерений (определений)	0.1
н117О	-	-	-	494241.56	1360418.25	-	Метод спутниковых геодезических измерений (определений)	0.1

2. Сведения о характеристиках объекта недвижимости с кадастровым номером : 73:05:040119:137 :

№ п/п	Наименование характеристики	Значение характеристики
1	2	3
1.	Вид объекта недвижимости	здание
2.	Ранее присвоенный государственный учетный номер (инвентарный) здания, сооружения, объекта незавершенного строительства	-
3.	Кадастровый номер земельного участка (земельных участков), в границах которого (которых) расположены здание, сооружение, объект незавершенного строительства	73:05:040119:60
4.	Уникальный учетный номер кадастрового квартала, в границах которого расположены здание, сооружение, объект незавершенного строительства	73:05:040119
5.	Адрес здания, сооружения, объекта незавершенного строительства	-

2. Сведения о характеристиках объекта недвижимости с кадастровым номером : 73:05:040119:137 :

№ п/п	Наименование характеристики	Значение характеристики
1	2	3
5.1.	Сведения о местоположении здания, сооружения, объекта незавершенного строительства (при отсутствии адреса) в структурированном в соответствии с федеральной информационной адресной системой виде	-
5.2.	Дополнительные сведения о местоположении	-
6.	Иные сведения	-

3. Пояснения к сведениям об объекте недвижимости с кадастровым номером 73:05:040119:137 :

1.	-

Описание местоположения зданий, сооружений, объектов незавершенного строительства на земельном участке

1. Сведения о характерных точках контура объекта недвижимости с кадастровым номером : 73:05:040119:138 :

Система координат МСК-73, зона 1 **Зона № 1**

Обозначение характерных точек контура	Содержатся в Едином государственном реестре недвижимости			Определены в ходе выполнения комплексных кадастровых работ			Метод определения координат	Формулы, примененные для расчета средней квадратической погрешности определения координат характерных точек (Mt), м, с подставленными в такие формулы значениями и итоговые (вычисленные) значения Mt, м
	Координаты, м		Радиус, м	Координаты, м		Радиус, м		
	X	Y	R	X	Y	R		
1	2	3	4	5	6	7	8	9
н121О	-	-	-	494008.00	1360342.89	-	Метод спутниковых геодезических измерений (определений)	0.1
н122О	-	-	-	494004.93	1360348.15	-	Метод спутниковых геодезических измерений (определений)	0.1
н123О	-	-	-	493993.59	1360341.53	-	Метод спутниковых геодезических измерений (определений)	0.1
н124О	-	-	-	493996.66	1360336.26	-	Метод спутниковых геодезических измерений (определений)	0.1
н121О	-	-	-	494008.00	1360342.89	-	Метод спутниковых геодезических измерений (определений)	0.1

2. Сведения о характеристиках объекта недвижимости с кадастровым номером : 73:05:040119:138 :

№ п/п	Наименование характеристики	Значение характеристики
1	2	3
1.	Вид объекта недвижимости	здание
2.	Ранее присвоенный государственный учетный номер (инвентарный) здания, сооружения, объекта незавершенного строительства	-
3.	Кадастровый номер земельного участка (земельных участков), в границах которого (которых) расположены здание, сооружение, объект незавершенного строительства	73:05:040119:11
4.	Уникальный учетный номер кадастрового квартала, в границах которого расположены здание, сооружение, объект незавершенного строительства	73:05:040119
5.	Адрес здания, сооружения, объекта незавершенного строительства	-

2. Сведения о характеристиках объекта недвижимости с кадастровым номером : 73:05:040119:138 :

№ п/п	Наименование характеристики	Значение характеристики
1	2	3
5.1.	Сведения о местоположении здания, сооружения, объекта незавершенного строительства (при отсутствии адреса) в структурированном в соответствии с федеральной информационной адресной системой виде	-
5.2.	Дополнительные сведения о местоположении	-
6.	Иные сведения	-

3. Пояснения к сведениям об объекте недвижимости с кадастровым номером 73:05:040119:138 :

1.	-

Описание местоположения зданий, сооружений, объектов незавершенного строительства на земельном участке

1. Сведения о характерных точках контура объекта недвижимости с кадастровым номером : 73:05:040119:139 :

Система координат МСК-73, зона 1 **Зона № 1**

Обозначение характерных точек контура	Содержатся в Едином государственном реестре недвижимости			Определены в ходе выполнения комплексных кадастровых работ			Метод определения координат	Формулы, примененные для расчета средней квадратической погрешности определения координат характерных точек (Mt), м, с подставленными в такие формулы значениями и итоговые (вычисленные) значения Mt, м
	Координаты, м		Радиус, м	Координаты, м		Радиус, м		
	X	Y	R	X	Y	R		
1	2	3	4	5	6	7	8	9
н125О	-	-	-	493948.31	1360459.62	-	Метод спутниковых геодезических измерений (определений)	0.1
н126О	-	-	-	493953.31	1360462.60	-	Метод спутниковых геодезических измерений (определений)	0.1
н127О	-	-	-	493947.41	1360472.48	-	Метод спутниковых геодезических измерений (определений)	0.1
н128О	-	-	-	493942.42	1360469.50	-	Метод спутниковых геодезических измерений (определений)	0.1
н125О	-	-	-	493948.31	1360459.62	-	Метод спутниковых геодезических измерений (определений)	0.1

2. Сведения о характеристиках объекта недвижимости с кадастровым номером : 73:05:040119:139 :

№ п/п	Наименование характеристики	Значение характеристики
1	2	3
1.	Вид объекта недвижимости	здание
2.	Ранее присвоенный государственный учетный номер (инвентарный) здания, сооружения, объекта незавершенного строительства	-
3.	Кадастровый номер земельного участка (земельных участков), в границах которого (которых) расположены здание, сооружение, объект незавершенного строительства	-
4.	Уникальный учетный номер кадастрового квартала, в границах которого расположены здание, сооружение, объект незавершенного строительства	73:05:040119
5.	Адрес здания, сооружения, объекта незавершенного строительства	-

2. Сведения о характеристиках объекта недвижимости с кадастровым номером : 73:05:040119:139 :

№ п/п	Наименование характеристики	Значение характеристики
1	2	3
5.1.	Сведения о местоположении здания, сооружения, объекта незавершенного строительства (при отсутствии адреса) в структурированном в соответствии с федеральной информационной адресной системой виде	-
5.2.	Дополнительные сведения о местоположении	-
6.	Иные сведения	-

3. Пояснения к сведениям об объекте недвижимости с кадастровым номером 73:05:040119:139 :

1.	-

Описание местоположения зданий, сооружений, объектов незавершенного строительства на земельном участке

1. Сведения о характерных точках контура объекта недвижимости с кадастровым номером : 73:05:040119:140 :

Система координат МСК-73, зона 1 **Зона № 1**

Обозначение характерных точек контура	Содержатся в Едином государственном реестре недвижимости			Определены в ходе выполнения комплексных кадастровых работ			Метод определения координат	Формулы, примененные для расчета средней квадратической погрешности определения координат характерных точек (Mt), м, с подставленными в такие формулы значениями и итоговые (вычисленные) значения Mt, м
	Координаты, м		Радиус, м	Координаты, м		Радиус, м		
	X	Y	R	X	Y	R		
1	2	3	4	5	6	7	8	9
н129О	-	-	-	494024.66	1360461.07	-	Метод спутниковых геодезических измерений (определений)	0.1
н130О	-	-	-	494022.38	1360464.49	-	Метод спутниковых геодезических измерений (определений)	0.1
н131О	-	-	-	494018.70	1360462.06	-	Метод спутниковых геодезических измерений (определений)	0.1
н132О	-	-	-	494020.94	1360458.71	-	Метод спутниковых геодезических измерений (определений)	0.1
н129О	-	-	-	494024.66	1360461.07	-	Метод спутниковых геодезических измерений (определений)	0.1

2. Сведения о характеристиках объекта недвижимости с кадастровым номером : 73:05:040119:140 :

№ п/п	Наименование характеристики	Значение характеристики
1	2	3
1.	Вид объекта недвижимости	здание
2.	Ранее присвоенный государственный учетный номер (инвентарный) здания, сооружения, объекта незавершенного строительства	-
3.	Кадастровый номер земельного участка (земельных участков), в границах которого (которых) расположены здание, сооружение, объект незавершенного строительства	73:05:040119:59
4.	Уникальный учетный номер кадастрового квартала, в границах которого расположены здание, сооружение, объект незавершенного строительства	73:05:040119
5.	Адрес здания, сооружения, объекта незавершенного строительства	-

2. Сведения о характеристиках объекта недвижимости
с кадастровым номером : 73:05:040119:140 :

№ п/п	Наименование характеристики	Значение характеристики
1	2	3
5.1.	Сведения о местоположении здания, сооружения, объекта незавершенного строительства (при отсутствии адреса) в структурированном в соответствии с федеральной информационной адресной системой виде	-
5.2.	Дополнительные сведения о местоположении	-
6.	Иные сведения	-

3. Пояснения к сведениям об объекте недвижимости с кадастровым номером 73:05:040119:140 :

1.	-

Описание местоположения зданий, сооружений, объектов незавершенного строительства на земельном участке

1. Сведения о характерных точках контура объекта недвижимости с кадастровым номером : 73:05:040119:141 :

Система координат МСК-73, зона 1 **Зона № 1**

Обозначение характерных точек контура	Содержатся в Едином государственном реестре недвижимости			Определены в ходе выполнения комплексных кадастровых работ			Метод определения координат	Формулы, примененные для расчета средней квадратической погрешности определения координат характерных точек (Mt), м, с подставленными в такие формулы значениями и итоговые (вычисленные) значения Mt, м
	Координаты, м		Радиус, м	Координаты, м		Радиус, м		
	X	Y	R	X	Y	R		
1	2	3	4	5	6	7	8	9
н133О	-	-	-	493978.64	1360378.93	-	-	-
н134О	-	-	-	493974.88	1360385.10	-	-	-
н135О	-	-	-	493955.56	1360373.33	-	-	-
н136О	-	-	-	493959.33	1360367.14	-	-	-
н133О	-	-	-	493978.64	1360378.93	-	-	-

2. Сведения о характеристиках объекта недвижимости с кадастровым номером : 73:05:040119:141 :

№ п/п	Наименование характеристики	Значение характеристики
1	2	3
1.	Вид объекта недвижимости	здание
2.	Ранее присвоенный государственный учетный номер (инвентарный) здания, сооружения, объекта незавершенного строительства	-
3.	Кадастровый номер земельного участка (земельных участков), в границах которого (которых) расположены здание, сооружение, объект незавершенного строительства	73:05:040119:48
4.	Уникальный учетный номер кадастрового квартала, в границах которого расположены здание, сооружение, объект незавершенного строительства	73:05:040119
5.	Адрес здания, сооружения, объекта незавершенного строительства	-
5.1.	Сведения о местоположении здания, сооружения, объекта незавершенного строительства (при отсутствии адреса) в структурированном в соответствии с федеральной информационной адресной системой виде	-
5.2.	Дополнительные сведения о местоположении	-
6.	Иные сведения	-

3. Пояснения к сведениям об объекте недвижимости с кадастровым номером 73:05:040119:141 :

1.	-

Описание местоположения зданий, сооружений, объектов незавершенного строительства на земельном участке

1. Сведения о характерных точках контура объекта недвижимости с кадастровым номером : 73:05:040119:142 :

Система координат МСК-73, зона 1 **Зона № 1**

Обозначение характерных точек контура	Содержатся в Едином государственном реестре недвижимости			Определены в ходе выполнения комплексных кадастровых работ			Метод определения координат	Формулы, примененные для расчета средней квадратической погрешности определения координат характерных точек (Mt), м, с подставленными в такие формулы значениями и итоговые (вычисленные) значения Mt, м
	Координаты, м		Радиус, м	Координаты, м		Радиус, м		
	X	Y	R	X	Y	R		
1	2	3	4	5	6	7	8	9
н137О	-	-	-	494028.71	1360371.63	-	Метод спутниковых геодезических измерений (определений)	0.1
н138О	-	-	-	494022.46	1360368.22	-	Метод спутниковых геодезических измерений (определений)	0.1
н139О	-	-	-	494029.54	1360355.25	-	Метод спутниковых геодезических измерений (определений)	0.1
н140О	-	-	-	494035.79	1360358.66	-	Метод спутниковых геодезических измерений (определений)	0.1
н137О	-	-	-	494028.71	1360371.63	-	Метод спутниковых геодезических измерений (определений)	0.1

2. Сведения о характеристиках объекта недвижимости с кадастровым номером : 73:05:040119:142 :

№ п/п	Наименование характеристики	Значение характеристики
1	2	3
1.	Вид объекта недвижимости	здание
2.	Ранее присвоенный государственный учетный номер (инвентарный) здания, сооружения, объекта незавершенного строительства	-
3.	Кадастровый номер земельного участка (земельных участков), в границах которого (которых) расположены здание, сооружение, объект незавершенного строительства	73:05:040119:43
4.	Уникальный учетный номер кадастрового квартала, в границах которого расположены здание, сооружение, объект незавершенного строительства	73:05:040119
5.	Адрес здания, сооружения, объекта незавершенного строительства	-

2. Сведения о характеристиках объекта недвижимости с кадастровым номером : 73:05:040119:142 :

№ п/п	Наименование характеристики	Значение характеристики
1	2	3
5.1.	Сведения о местоположении здания, сооружения, объекта незавершенного строительства (при отсутствии адреса) в структурированном в соответствии с федеральной информационной адресной системой виде	-
5.2.	Дополнительные сведения о местоположении	-
6.	Иные сведения	-

3. Пояснения к сведениям об объекте недвижимости с кадастровым номером 73:05:040119:142 :

1.	-

Описание местоположения зданий, сооружений, объектов незавершенного строительства на земельном участке

1. Сведения о характерных точках контура объекта недвижимости с кадастровым номером : 73:05:040119:143 :

Система координат МСК-73, зона 1 **Зона № 1**

Обозначение характерных точек контура	Содержатся в Едином государственном реестре недвижимости			Определены в ходе выполнения комплексных кадастровых работ			Метод определения координат	Формулы, примененные для расчета средней квадратической погрешности определения координат характерных точек (Mt), м, с подставленными в такие формулы значениями и итоговые (вычисленные) значения Mt, м
	Координаты, м		Радиус, м	Координаты, м		Радиус, м		
	X	Y	R	X	Y	R		
1	2	3	4	5	6	7	8	9
н141О	-	-	-	493993.01	1360435.31	-	Метод спутниковых геодезических измерений (определений)	0.1
н142О	-	-	-	493987.25	1360432.25	-	Метод спутниковых геодезических измерений (определений)	0.1
н143О	-	-	-	493993.36	1360420.75	-	Метод спутниковых геодезических измерений (определений)	0.1
н144О	-	-	-	493999.12	1360423.81	-	Метод спутниковых геодезических измерений (определений)	0.1
н141О	-	-	-	493993.01	1360435.31	-	Метод спутниковых геодезических измерений (определений)	0.1

2. Сведения о характеристиках объекта недвижимости с кадастровым номером : 73:05:040119:143 :

№ п/п	Наименование характеристики	Значение характеристики
1	2	3
1.	Вид объекта недвижимости	здание
2.	Ранее присвоенный государственный учетный номер (инвентарный) здания, сооружения, объекта незавершенного строительства	-
3.	Кадастровый номер земельного участка (земельных участков), в границах которого (которых) расположены здание, сооружение, объект незавершенного строительства	73:05:040119:46
4.	Уникальный учетный номер кадастрового квартала, в границах которого расположены здание, сооружение, объект незавершенного строительства	73:05:040119
5.	Адрес здания, сооружения, объекта незавершенного строительства	-

2. Сведения о характеристиках объекта недвижимости с кадастровым номером : 73:05:040119:143 :

№ п/п	Наименование характеристики	Значение характеристики
1	2	3
5.1.	Сведения о местоположении здания, сооружения, объекта незавершенного строительства (при отсутствии адреса) в структурированном в соответствии с федеральной информационной адресной системой виде	-
5.2.	Дополнительные сведения о местоположении	-
6.	Иные сведения	-

3. Пояснения к сведениям об объекте недвижимости с кадастровым номером 73:05:040119:143 :

1.	-

Описание местоположения зданий, сооружений, объектов незавершенного строительства на земельном участке

1. Сведения о характерных точках контура объекта недвижимости с кадастровым номером : 73:05:040119:144 :

Система координат МСК-73, зона 1 **Зона № 1**

Обозначение характерных точек контура	Содержатся в Едином государственном реестре недвижимости			Определены в ходе выполнения комплексных кадастровых работ			Метод определения координат	Формулы, примененные для расчета средней квадратической погрешности определения координат характерных точек (Mt), м, с подставленными в такие формулы значениями и итоговые (вычисленные) значения Mt, м
	Координаты, м		Радиус, м	Координаты, м		Радиус, м		
	X	Y	R	X	Y	R		
1	2	3	4	5	6	7	8	9
н145О	-	-	-	493937.85	1360401.55	-	-	-
н146О	-	-	-	493941.85	1360394.71	-	-	-
н147О	-	-	-	493961.44	1360406.15	-	-	-
н148О	-	-	-	493957.45	1360412.98	-	-	-
н145О	-	-	-	493937.85	1360401.55	-	-	-

2. Сведения о характеристиках объекта недвижимости с кадастровым номером : 73:05:040119:144 :

№ п/п	Наименование характеристики	Значение характеристики
1	2	3
1.	Вид объекта недвижимости	здание
2.	Ранее присвоенный государственный учетный номер (инвентарный) здания, сооружения, объекта незавершенного строительства	-
3.	Кадастровый номер земельного участка (земельных участков), в границах которого (которых) расположены здание, сооружение, объект незавершенного строительства	73:05:040119:55
4.	Уникальный учетный номер кадастрового квартала, в границах которого расположены здание, сооружение, объект незавершенного строительства	73:05:040119
5.	Адрес здания, сооружения, объекта незавершенного строительства	-
5.1.	Сведения о местоположении здания, сооружения, объекта незавершенного строительства (при отсутствии адреса) в структурированном в соответствии с федеральной информационной адресной системой виде	-
5.2.	Дополнительные сведения о местоположении	-
6.	Иные сведения	-

3. Пояснения к сведениям об объекте недвижимости с кадастровым номером 73:05:040119:144 :

1.	-

Описание местоположения зданий, сооружений, объектов незавершенного строительства на земельном участке

1. Сведения о характерных точках контура объекта недвижимости с кадастровым номером : 73:05:040119:145 :

Система координат МСК-73, зона 1 **Зона № 1**

Обозначение характерных точек контура	Содержатся в Едином государственном реестре недвижимости			Определены в ходе выполнения комплексных кадастровых работ			Метод определения координат	Формулы, примененные для расчета средней квадратической погрешности определения координат характерных точек (Mt), м, с подставленными в такие формулы значениями и итоговые (вычисленные) значения Mt, м
	Координаты, м		Радиус, м	Координаты, м		Радиус, м		
	X	Y	R	X	Y	R		
1	2	3	4	5	6	7	8	9
н149О	-	-	-	494007.56	1360408.04	-	Метод спутниковых геодезических измерений (определений)	0.1
н150О	-	-	-	494001.27	1360404.56	-	Метод спутниковых геодезических измерений (определений)	0.1
н151О	-	-	-	494011.14	1360386.72	-	Метод спутниковых геодезических измерений (определений)	0.1
н152О	-	-	-	494017.44	1360390.21	-	Метод спутниковых геодезических измерений (определений)	0.1
н149О	-	-	-	494007.56	1360408.04	-	Метод спутниковых геодезических измерений (определений)	0.1

2. Сведения о характеристиках объекта недвижимости с кадастровым номером : 73:05:040119:145 :

№ п/п	Наименование характеристики	Значение характеристики
1	2	3
1.	Вид объекта недвижимости	здание
2.	Ранее присвоенный государственный учетный номер (инвентарный) здания, сооружения, объекта незавершенного строительства	-
3.	Кадастровый номер земельного участка (земельных участков), в границах которого (которых) расположены здание, сооружение, объект незавершенного строительства	73:05:040119:51
4.	Уникальный учетный номер кадастрового квартала, в границах которого расположены здание, сооружение, объект незавершенного строительства	73:05:040119
5.	Адрес здания, сооружения, объекта незавершенного строительства	-

2. Сведения о характеристиках объекта недвижимости с кадастровым номером : 73:05:040119:145 :

№ п/п	Наименование характеристики	Значение характеристики
1	2	3
5.1.	Сведения о местоположении здания, сооружения, объекта незавершенного строительства (при отсутствии адреса) в структурированном в соответствии с федеральной информационной адресной системой виде	-
5.2.	Дополнительные сведения о местоположении	-
6.	Иные сведения	-

3. Пояснения к сведениям об объекте недвижимости с кадастровым номером 73:05:040119:145 :

1.	-

Описание местоположения зданий, сооружений, объектов незавершенного строительства на земельном участке

1. Сведения о характерных точках контура объекта недвижимости с кадастровым номером : 73:05:040119:146 :

Система координат МСК-73, зона 1 **Зона № 1**

Обозначение характерных точек контура	Содержатся в Едином государственном реестре недвижимости			Определены в ходе выполнения комплексных кадастровых работ			Метод определения координат	Формулы, примененные для расчета средней квадратической погрешности определения координат характерных точек (Mt), м, с подставленными в такие формулы значениями и итоговые (вычисленные) значения Mt, м
	Координаты, м		Радиус, м	Координаты, м		Радиус, м		
	X	Y	R	X	Y	R		
1	2	3	4	5	6	7	8	9
н153О	-	-	-	493955.87	1360476.65	-	Метод спутниковых геодезических измерений (определений)	0.1
н154О	-	-	-	493959.73	1360469.61	-	Метод спутниковых геодезических измерений (определений)	0.1
н155О	-	-	-	493973.43	1360477.12	-	Метод спутниковых геодезических измерений (определений)	0.1
н156О	-	-	-	493969.57	1360484.16	-	Метод спутниковых геодезических измерений (определений)	0.1
н153О	-	-	-	493955.87	1360476.65	-	Метод спутниковых геодезических измерений (определений)	0.1

2. Сведения о характеристиках объекта недвижимости с кадастровым номером : 73:05:040119:146 :

№ п/п	Наименование характеристики	Значение характеристики
1	2	3
1.	Вид объекта недвижимости	здание
2.	Ранее присвоенный государственный учетный номер (инвентарный) здания, сооружения, объекта незавершенного строительства	-
3.	Кадастровый номер земельного участка (земельных участков), в границах которого (которых) расположены здание, сооружение, объект незавершенного строительства	73:05:040119:26
4.	Уникальный учетный номер кадастрового квартала, в границах которого расположены здание, сооружение, объект незавершенного строительства	73:05:040119
5.	Адрес здания, сооружения, объекта незавершенного строительства	-

2. Сведения о характеристиках объекта недвижимости с кадастровым номером : 73:05:040119:146 :

№ п/п	Наименование характеристики	Значение характеристики
1	2	3
5.1.	Сведения о местоположении здания, сооружения, объекта незавершенного строительства (при отсутствии адреса) в структурированном в соответствии с федеральной информационной адресной системой виде	-
5.2.	Дополнительные сведения о местоположении	-
6.	Иные сведения	-

3. Пояснения к сведениям об объекте недвижимости с кадастровым номером 73:05:040119:146 :

1.	-

Описание местоположения зданий, сооружений, объектов незавершенного строительства на земельном участке

1. Сведения о характерных точках контура объекта недвижимости с кадастровым номером : 73:05:040119:147 :

Система координат МСК-73, зона 1 **Зона № 1**

Обозначение характерных точек контура	Содержатся в Едином государственном реестре недвижимости			Определены в ходе выполнения комплексных кадастровых работ			Метод определения координат	Формулы, примененные для расчета средней квадратической погрешности определения координат характерных точек (Mt), м, с подставленными в такие формулы значениями и итоговые (вычисленные) значения Mt, м
	Координаты, м		Радиус, м	Координаты, м		Радиус, м		
	X	Y	R	X	Y	R		
1	2	3	4	5	6	7	8	9
н157О	-	-	-	494215.11	1360323.40	-	Метод спутниковых геодезических измерений (определений)	0.1
н158О	-	-	-	494221.14	1360326.38	-	Метод спутниковых геодезических измерений (определений)	0.1
н159О	-	-	-	494218.41	1360331.91	-	Метод спутниковых геодезических измерений (определений)	0.1
н160О	-	-	-	494212.38	1360328.93	-	Метод спутниковых геодезических измерений (определений)	0.1
н157О	-	-	-	494215.11	1360323.40	-	Метод спутниковых геодезических измерений (определений)	0.1

2. Сведения о характеристиках объекта недвижимости с кадастровым номером : 73:05:040119:147 :

№ п/п	Наименование характеристики	Значение характеристики
1	2	3
1.	Вид объекта недвижимости	здание
2.	Ранее присвоенный государственный учетный номер (инвентарный) здания, сооружения, объекта незавершенного строительства	-
3.	Кадастровый номер земельного участка (земельных участков), в границах которого (которых) расположены здание, сооружение, объект незавершенного строительства	73:05:040119:61
4.	Уникальный учетный номер кадастрового квартала, в границах которого расположены здание, сооружение, объект незавершенного строительства	73:05:040119
5.	Адрес здания, сооружения, объекта незавершенного строительства	-

2. Сведения о характеристиках объекта недвижимости с кадастровым номером : 73:05:040119:147 :

№ п/п	Наименование характеристики	Значение характеристики
1	2	3
5.1.	Сведения о местоположении здания, сооружения, объекта незавершенного строительства (при отсутствии адреса) в структурированном в соответствии с федеральной информационной адресной системой виде	-
5.2.	Дополнительные сведения о местоположении	-
6.	Иные сведения	-

3. Пояснения к сведениям об объекте недвижимости с кадастровым номером 73:05:040119:147 :

1.	-

Описание местоположения зданий, сооружений, объектов незавершенного строительства на земельном участке

1. Сведения о характерных точках контура объекта недвижимости с кадастровым номером : 73:05:040119:151 :

Система координат МСК-73, зона 1 **Зона № 1**

Обозначение характерных точек контура	Содержатся в Едином государственном реестре недвижимости			Определены в ходе выполнения комплексных кадастровых работ			Метод определения координат	Формулы, примененные для расчета средней квадратической погрешности определения координат характерных точек (Mt), м, с подставленными в такие формулы значениями и итоговые (вычисленные) значения Mt, м
	Координаты, м		Радиус, м	Координаты, м		Радиус, м		
	X	Y	R	X	Y	R		
1	2	3	4	5	6	7	8	9
н161О	-	-	-	494228.59	1360464.82	-	Метод спутниковых геодезических измерений (определений)	0.1
н162О	-	-	-	494222.46	1360461.58	-	Метод спутниковых геодезических измерений (определений)	0.1
н163О	-	-	-	494229.08	1360449.05	-	Метод спутниковых геодезических измерений (определений)	0.1
н164О	-	-	-	494235.22	1360452.29	-	Метод спутниковых геодезических измерений (определений)	0.1
н161О	-	-	-	494228.59	1360464.82	-	Метод спутниковых геодезических измерений (определений)	0.1

2. Сведения о характеристиках объекта недвижимости с кадастровым номером : 73:05:040119:151 :

№ п/п	Наименование характеристики	Значение характеристики
1	2	3
1.	Вид объекта недвижимости	здание
2.	Ранее присвоенный государственный учетный номер (инвентарный) здания, сооружения, объекта незавершенного строительства	-
3.	Кадастровый номер земельного участка (земельных участков), в границах которого (которых) расположены здание, сооружение, объект незавершенного строительства	73:05:040119:153
4.	Уникальный учетный номер кадастрового квартала, в границах которого расположены здание, сооружение, объект незавершенного строительства	73:05:040119
5.	Адрес здания, сооружения, объекта незавершенного строительства	-

2. Сведения о характеристиках объекта недвижимости с кадастровым номером : 73:05:040119:151 :

№ п/п	Наименование характеристики	Значение характеристики
1	2	3
5.1.	Сведения о местоположении здания, сооружения, объекта незавершенного строительства (при отсутствии адреса) в структурированном в соответствии с федеральной информационной адресной системой виде	-
5.2.	Дополнительные сведения о местоположении	-
6.	Иные сведения	-

3. Пояснения к сведениям об объекте недвижимости с кадастровым номером 73:05:040119:151 :

1.	-

Описание местоположения зданий, сооружений, объектов незавершенного строительства на земельном участке

1. Сведения о характерных точках контура объекта недвижимости с кадастровым номером : 73:05:040119:157 :

Система координат МСК-73, зона 1 **Зона № 1**

Обозначение характерных точек контура	Содержатся в Едином государственном реестре недвижимости			Определены в ходе выполнения комплексных кадастровых работ			Метод определения координат	Формулы, примененные для расчета средней квадратической погрешности определения координат характерных точек (Mt), м, с подставленными в такие формулы значениями и итоговые (вычисленные) значения Mt, м
	Координаты, м		Радиус, м	Координаты, м		Радиус, м		
	X	Y	R	X	Y	R		
1	2	3	4	5	6	7	8	9
н165О	-	-	-	493863.31	1360424.62	-	Метод спутниковых геодезических измерений (определений)	0.1
н166О	-	-	-	493866.01	1360419.87	-	Метод спутниковых геодезических измерений (определений)	0.1
н167О	-	-	-	493874.70	1360424.81	-	Метод спутниковых геодезических измерений (определений)	0.1
н168О	-	-	-	493872.00	1360429.56	-	Метод спутниковых геодезических измерений (определений)	0.1
н165О	-	-	-	493863.31	1360424.62	-	Метод спутниковых геодезических измерений (определений)	0.1

2. Сведения о характеристиках объекта недвижимости с кадастровым номером : 73:05:040119:157 :

№ п/п	Наименование характеристики	Значение характеристики
1	2	3
1.	Вид объекта недвижимости	здание
2.	Ранее присвоенный государственный учетный номер (инвентарный) здания, сооружения, объекта незавершенного строительства	-
3.	Кадастровый номер земельного участка (земельных участков), в границах которого (которых) расположены здание, сооружение, объект незавершенного строительства	73:05:040119:28
4.	Уникальный учетный номер кадастрового квартала, в границах которого расположены здание, сооружение, объект незавершенного строительства	73:05:040119
5.	Адрес здания, сооружения, объекта незавершенного строительства	-

2. Сведения о характеристиках объекта недвижимости с кадастровым номером : 73:05:040119:157 :

№ п/п	Наименование характеристики	Значение характеристики
1	2	3
5.1.	Сведения о местоположении здания, сооружения, объекта незавершенного строительства (при отсутствии адреса) в структурированном в соответствии с федеральной информационной адресной системой виде	-
5.2.	Дополнительные сведения о местоположении	-
6.	Иные сведения	-

3. Пояснения к сведениям об объекте недвижимости с кадастровым номером 73:05:040119:157 :

1.	-

Описание местоположения зданий, сооружений, объектов незавершенного строительства на земельном участке

1. Сведения о характерных точках контура объекта недвижимости с кадастровым номером : 73:05:040119:274 :

Система координат МСК-73, зона 1 **Зона № 1**

Обозначение характерных точек контура	Содержатся в Едином государственном реестре недвижимости			Определены в ходе выполнения комплексных кадастровых работ			Метод определения координат	Формулы, примененные для расчета средней квадратической погрешности определения координат характерных точек (Mt), м, с подставленными в такие формулы значениями и итоговые (вычисленные) значения Mt, м
	Координаты, м		Радиус, м	Координаты, м		Радиус, м		
	X	Y	R	X	Y	R		
1	2	3	4	5	6	7	8	9
н169О	-	-	-	493901.59	1360433.24	-	Метод спутниковых геодезических измерений (определений)	0.1
н170О	-	-	-	493908.77	1360436.90	-	Метод спутниковых геодезических измерений (определений)	0.1
н171О	-	-	-	493903.33	1360447.59	-	Метод спутниковых геодезических измерений (определений)	0.1
н172О	-	-	-	493896.14	1360443.93	-	Метод спутниковых геодезических измерений (определений)	0.1
н169О	-	-	-	493901.59	1360433.24	-	Метод спутниковых геодезических измерений (определений)	0.1

2. Сведения о характеристиках объекта недвижимости с кадастровым номером : 73:05:040119:274 :

№ п/п	Наименование характеристики	Значение характеристики
1	2	3
1.	Вид объекта недвижимости	здание
2.	Ранее присвоенный государственный учетный номер (инвентарный) здания, сооружения, объекта незавершенного строительства	-
3.	Кадастровый номер земельного участка (земельных участков), в границах которого (которых) расположены здание, сооружение, объект незавершенного строительства	73:05:040119:27
4.	Уникальный учетный номер кадастрового квартала, в границах которого расположены здание, сооружение, объект незавершенного строительства	73:05:040119
5.	Адрес здания, сооружения, объекта незавершенного строительства	-

2. Сведения о характеристиках объекта недвижимости с кадастровым номером : 73:05:040119:274 :

№ п/п	Наименование характеристики	Значение характеристики
1	2	3
5.1.	Сведения о местоположении здания, сооружения, объекта незавершенного строительства (при отсутствии адреса) в структурированном в соответствии с федеральной информационной адресной системой виде	-
5.2.	Дополнительные сведения о местоположении	-
6.	Иные сведения	-

3. Пояснения к сведениям об объекте недвижимости с кадастровым номером 73:05:040119:274 :

1.	-

Описание местоположения зданий, сооружений, объектов незавершенного строительства на земельном участке

1. Сведения о характерных точках контура объекта недвижимости с кадастровым номером : 73:05:040120:261 :

Система координат МСК-73, зона 1 **Зона № 1**

Обозначение характерных точек контура	Содержатся в Едином государственном реестре недвижимости			Определены в ходе выполнения комплексных кадастровых работ			Метод определения координат	Формулы, примененные для расчета средней квадратической погрешности определения координат характерных точек (Mt), м, с подставленными в такие формулы значениями и итоговые (вычисленные) значения Mt, м
	Координаты, м		Радиус, м	Координаты, м		Радиус, м		
	X	Y	R	X	Y	R		
1	2	3	4	5	6	7	8	9
н173О	-	-	-	493921.97	1360445.33	-	Метод спутниковых геодезических измерений (определений)	0.1
н174О	-	-	-	493928.22	1360448.95	-	Метод спутниковых геодезических измерений (определений)	0.1
н175О	-	-	-	493922.84	1360458.23	-	Метод спутниковых геодезических измерений (определений)	0.1
н176О	-	-	-	493916.59	1360454.61	-	Метод спутниковых геодезических измерений (определений)	0.1
н173О	-	-	-	493921.97	1360445.33	-	Метод спутниковых геодезических измерений (определений)	0.1

2. Сведения о характеристиках объекта недвижимости с кадастровым номером : 73:05:040120:261 :

№ п/п	Наименование характеристики	Значение характеристики
1	2	3
1.	Вид объекта недвижимости	здание
2.	Ранее присвоенный государственный учетный номер (инвентарный) здания, сооружения, объекта незавершенного строительства	-
3.	Кадастровый номер земельного участка (земельных участков), в границах которого (которых) расположены здание, сооружение, объект незавершенного строительства	73:05:040119:149
4.	Уникальный учетный номер кадастрового квартала, в границах которого расположены здание, сооружение, объект незавершенного строительства	73:05:040119
5.	Адрес здания, сооружения, объекта незавершенного строительства	-

2. Сведения о характеристиках объекта недвижимости с кадастровым номером : 73:05:040120:261 :

№ п/п	Наименование характеристики	Значение характеристики
1	2	3
5.1.	Сведения о местоположении здания, сооружения, объекта незавершенного строительства (при отсутствии адреса) в структурированном в соответствии с федеральной информационной адресной системой виде	-
5.2.	Дополнительные сведения о местоположении	-
6.	Иные сведения	-

3. Пояснения к сведениям об объекте недвижимости с кадастровым номером 73:05:040120:261 :

1.	-

Схема границ земельных участков

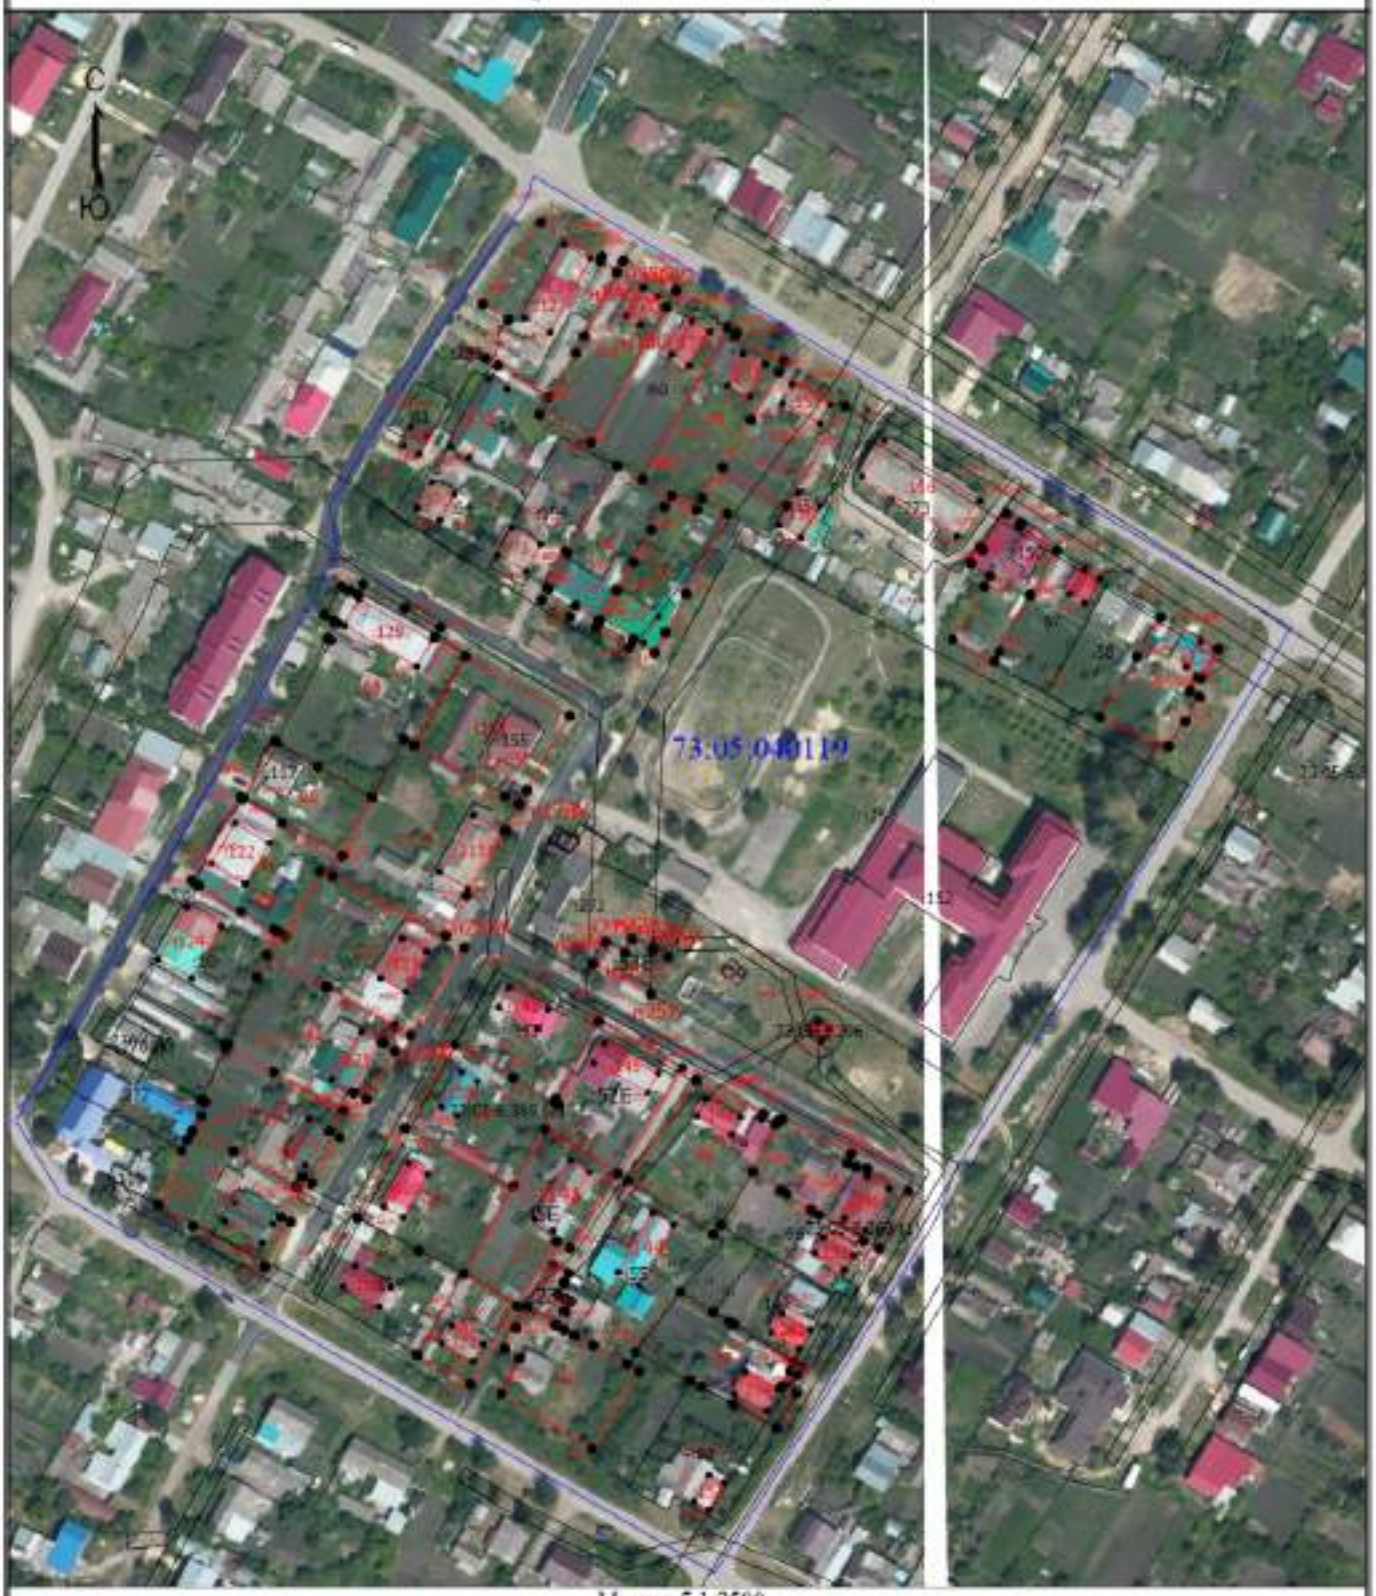

Масштаб 1:2500

Условные обозначения

- Часть границы, местоположение которой определено при выполнении кадастровых работ
- Характерная точка границы земельного участка, сведения ЕГРН о которой соответствуют требованиям, установленным в соответствии с частью 13 статьи 22 Федерального закона от 13 июля 2015 г. N 218-ФЗ "О государственной регистрации недвижимости"
- Характерная точка контура здания, сооружения, объекта незавершенного строительства
- н1О - Обозначение новой характерной точки
- :10 - Кадастровый номер земельного участка

Схема границ земельных участков

:ЗУ1	- Образуемый земельный участок
:2	- Уточняемый земельный участок
:15	- Исправляемый земельный участок
:150	- Кадастровый номер здания
:170	- Уточняемое здание
73:05:040119	- Номер кадастрового квартала

Схема границ земельных участков

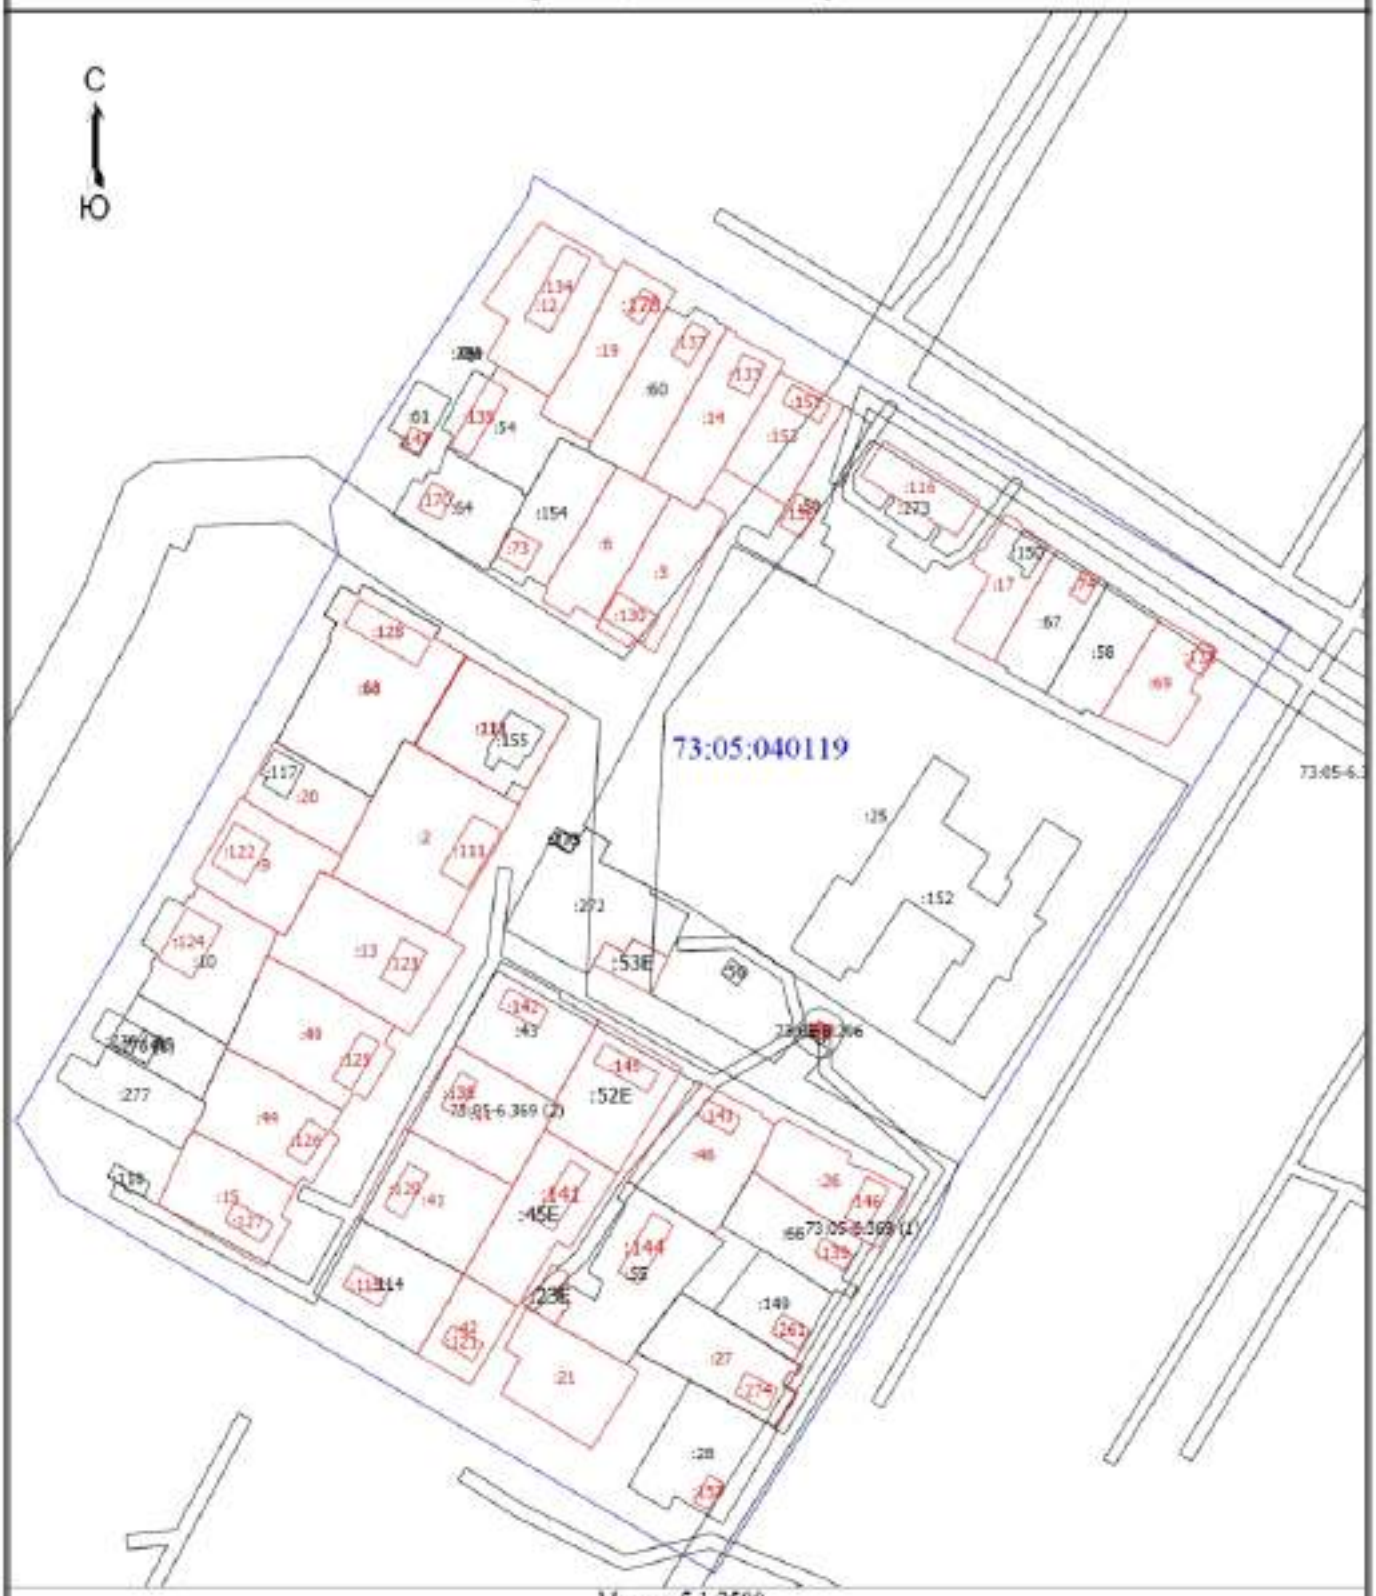

Масштаб 1:2500

Условные обозначения

- Часть границы, местоположение которой определено при выполнении кадастровых работ
- Характерная точка границы земельного участка, сведения ЕГРН о которой соответствуют требованиям, установленным в соответствии с частью 13 статьи 22 Федерального закона от 13 июля 2015 г. N 218-ФЗ "О государственной регистрации недвижимости"
- Характерная точка контура здания, сооружения, объекта незавершенного строительства
- Обозначение ликвидируемой характерной точки
- Обозначение новой характерной точки

Схема границ земельных участков

:10	- Кадастровый номер земельного участка
:ЗУ1	- Образуемый земельный участок
:2	- Уточняемый земельный участок
:15	- Исправляемый земельный участок
:150	- Кадастровый номер здания
:170	- Уточняемое здание
:276 (1)	- Обозначение контура здания
73:05:040119	- Номер кадастрового квартала

Схема геодезических построений

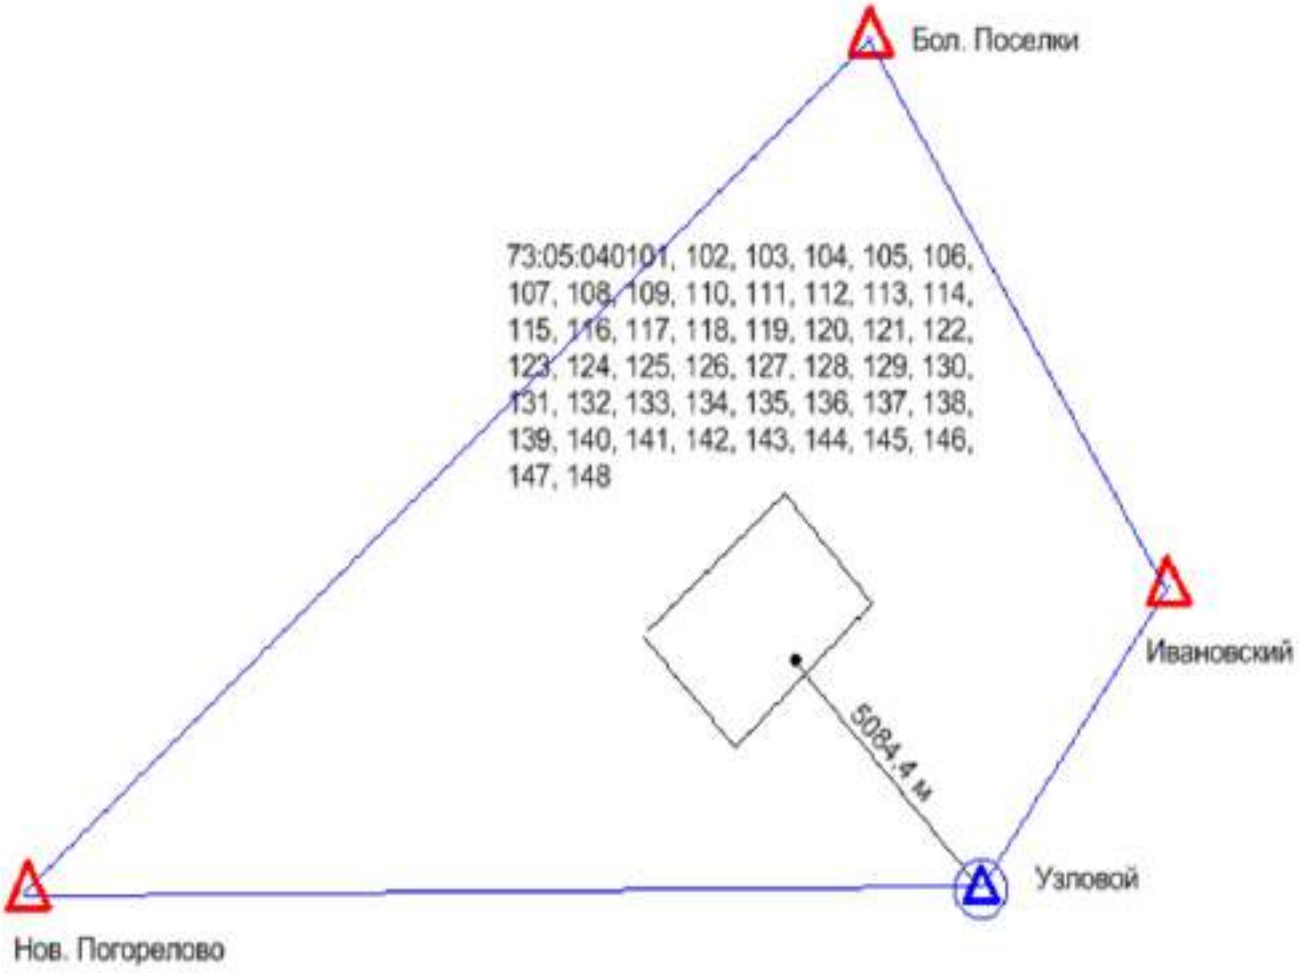

Условное обозначение:

△ -- Пункты ГГС использованные при локализации и контроле

⊙ -- Пункт ГГС с установленной временной базовой станцией

-- Расстояние от базовой станции до характерной точки границ объекта ККР

-- Линия референцной сети

ВЫПИСКА

о пунктах государственной геодезической сети, государственной нивелирной сети, государственной гравиметрической сети и геодезических сетей специального назначения на бумажном носителе и в электронном виде

от «03» февраля 2025 г. № 170-2682/2025-В

На основании договора о предоставлении пространственных данных или материалов, не являющихся объектами авторского права, за исключением их предоставления публично-правовой компании, созданной в соответствии с Федеральным законом от 30 декабря 2021 г. № 448-ФЗ «О публично-правовой компании «Роскадастр» (далее – публично-правовая компания), а также для выполнения задач в области обороны, после поступления заявлений физических или юридических лиц, органов государственной власти или органов местного самоуправления (далее – заявитель) о предоставлении пространственных данных и материалов, содержащихся в государственных фондах пространственных данных, от «03» февраля 2025 г. № 170-2682/2025 публично-правовая компания, осуществляющая ведение федерального фонда пространственных данных, или её филиал

(указывается филиал публично-правовой компании)

предоставляет

ППК «Роскадастр»
(ИНН: 7708410783; ОГРН: 1227700700633)

(указываются сведения о заявителе (для физического лица – фамилия, имя отчество (при наличии); для юридического лица, органа государственной власти, органа местного самоуправления – полное наименование, идентификационный номер налогоплательщика (ИНН), основной государственный регистрационный номер (ОГРН)

на срок[1] бессрочно (указывается срок использования сведений о пунктах государственной геодезической сети, государственной нивелирной сети, государственной гравиметрической сети и геодезических сетей специального назначения) содержащиеся в федеральном фонде пространственных данных по состоянию на «03» февраля 2025 г. следующие сведения в

МСК-73 Ульяновская область, зона 2, МСК-73 Ульяновская область, зона 1, МСК-63 Самарская область, зона 1

(указывается система координат и (или) государственная система высот)

о запрашиваемых пунктах государственной геодезической сети, государственной нивелирной сети, государственной гравиметрической сети и геодезических сетей специального назначения:

[1] Подпункт «е» пункта 5 Правил предоставления пространственных данных и материалов, содержащихся в государственных фондах пространственных данных, в том числе правил подачи заявления о предоставлении указанных пространственных данных и материалов, включая форму такого заявления и состав прилагаемых к нему документов, утвержденных постановлением Правительства Российской Федерации от 4 марта 2017 г. № 262.

АДМИНИСТРАЦИЯ
МУНИЦИПАЛЬНОГО ОБРАЗОВАНИЯ
«КАРСУНСКИЙ РАЙОН»
УЛЬЯНОВСКОЙ ОБЛАСТИ

30-летия Победы пл., д. 6, р.п. Карсун,
Ульяновская область, 433210
тел./факс (84246) 2-47-91
e-mail: karsun_otgotd@mail.ru,
http://karsunrayo.gosuslugi.ru/

15.07.2025 № 13-исх-05.01/2528исх
На № 18-4065-СБ/25 от 30.06.2025

Директору филиала
ППК «Роскадастр»
по Ульяновской области

Борисовой С.В.

Уважаемая Светлана Владимировна!

Администрация муниципального образования «Карсунский район» Ульяновской области предоставляет сведения о территориальных зонах в р.п. Карсун, согласно запрашиваемого перечня кадастровых кварталов.

Приложение: на 3 л. в 1 экз.

Глава администрации района Н.А.Сизов

Кондратьева Екатерина Николаевна
8(84246)2-47-61

Приложение

Сведения о территориальных зонах р.п. Карсун

№ п/п	Кадастровый квартал	Территориальные зоны
1	2	3
1	73:05:040101	Ж-4б
2	73:05:040102	Ж-1
3	73:05:040103	Ж-4б, СХ-2
4	73:05:040104	Ж-4б, Ж-1
5	73:05:040105	Ж-1, Р-4
6	73:05:040106	П-3, ИТ-2, Ж-4б
7	73:05:040107	Ж-1
8	73:05:040108	Ж-4в, ОЗ-1
9	73:05:040109	П-4
10	73:05:040110	Ж-3, П-4
11	73:05:040111	Ж-4б, Ж-3, ОД-3
12	73:05:040112	Ж-4а
13	73:05:040113	Ж-4а
14	73:05:040114	Ж-4б
15	73:05:040115	Ж-1, Ж-3
16	73:05:040116	Ж-3, ОЗ-1
17	73:05:040117	ОЗ-1
18	73:05:040118	Ж-3, Ж-1
19	73:05:040119	Ж-1, Ж-4б, ОД-3
20	73:05:040120	Ж-4б
21	73:05:040121	Ж-4б, ОД-1, Р-1, Р-2, ОД-4, ОЗ-1, Э-ОЛ
22	73:05:040122	Ж-4б
23	73:05:040123	ОД-3, ОЗ-1, Ж-4б
24	73:05:040124	ОЗ-1
25	73:05:040125	ОЗ-1
26	73:05:040126	СН-1, ОД-8, П-3, Ж-4б, ОД-2
27	73:05:040127	Ж-1, Ж-4б
28	73:05:040128	Ж-1, ОЗ-1
29	73:05:040129	Ж-1, ОЗ-1
30	73:05:040130	Ж-1, ОЗ-1
31	73:05:040131	Ж-1, ОЗ-1
32	73:05:040132	Ж-1
33	73:05:040133	Ж-1
34	73:05:040134	Ж-4в
35	73:05:040135	Ж-4б
36	73:05:040136	Ж-4б
37	73:05:040137	Ж-4б
38	73:05:040138	Ж-4б, Ж-5б
39	73:05:040139	Ж-4б
40	73:05:040140	Ж-4б
41	73:05:040141	Ж-4б, Ж-3, ОД-8
42	73:05:040142	Ж-1, Ж-4б, П-5
43	73:05:040143	Ж-1, Ж-4в
44	73:05:040144	Ж-4б
45	73:05:040145	Ж-4б

1	2	3
46	73:05:040146	Ж-1
47	73:05:040147	Ж-1
48	73:05:040148	Ж-1, Ж-4б

Расшифровка территориальных зон

Индекс зоны	Наименование зоны
1	2
	ЖИЛЫЕ ЗОНЫ
Ж-1	Индивидуальная усадебная застройка
Ж-3	Зона застройки многоквартирных жилых домов малой и средней этажности (2-4)
Ж-4	Жилая застройка в границах охранных и санитарно-защитных зон
Ж-4а	Жилая застройка в границах охранных зон объектов культурного наследия и зонах охраны городского ландшафта
Ж-4б	Жилая застройка в СЗЗ промышленно-коммунальных предприятий
Ж-4в	Жилая застройка в водоохранной зоне
Ж-5	Зона развития жилой застройки
Ж-6	Территории коллективных садов и садово-огородных участков, садоводческих и дачных земельных участков
	ОБЩЕСТВЕННО-ДЕЛОВЫЕ ЗОНЫ
ОД-1	Общественно-деловая зона центра
ОД-2	Зона учреждений здравоохранения и социальной защиты
ОД-3	Зона детских дошкольных учреждений, общеобразовательных школьных и внешкольных учреждений
ОД-4	Зона образовательных учреждений среднего профессионального образования
ОД-6	Зона рекреационных объектов и учреждений отдыха
ОД-7	Зона объектов обслуживания населения и производственной деятельности
ОД-8	Зона коммерческой активности
	РЕКРЕАЦИОННЫЕ ЗОНЫ
Р-1	Зона общегородской зелени (скверы, бульвары, открытые пространства)
Р-2	Зона природных ландшафтов (парки, рощи, лесопарки)
Р-3	Зона городских пляжей
Р-4	Зона лесов и городских лесов
	ПРОИЗВОДСТВЕННО-КОММУНАЛЬНЫЕ ЗОНЫ
П-3	Зона производственно-коммунальных объектов и предприятий III класса опасности (СЗЗ 300 м); (асфальтовый завод)
П-4	Зона производственно-коммунальных объектов и предприятий IV класса вредности (СЗЗ 100 м)

1	2
П-5	Зона производственно-коммунальных объектов и предприятий V класса (СЗЗ 50 м)
П-6	Разрабатываемые месторождения полезных ископаемых
П-7	Зона перспективного развития промышленности
	ЗОНЫ ИНЖЕНЕРНОЙ И ТРАНСПОРТНОЙ ИНФРАСТРУКТУРЫ
ИТ-1	Зона объектов инженерной инфраструктуры
ИТ-2	Зона объектов транспортной инфраструктуры
	ЗОНЫ СПЕЦИАЛЬНОГО НАЗНАЧЕНИЯ
СН-1	Зона кладбищ
СН-2	Зона полигонов промышленных, бытовых отходов
СН-3	Зона скотомогильников
	ЗОНЫ СЕЛЬСКОХОЗЯЙСТВЕННОГО ИСПОЛЬЗОВАНИЯ
СХ-1	Зона сельскохозяйственных угодий
СХ-2	Зона сельскохозяйственных объектов
	ЗОНЫ ЭКОЛОГИЧЕСКИХ ОГРАНИЧЕНИЙ
Э-ВД	Водоохранные зоны
Э-ОЛ	Особо охраняемые ландшафты
Э-СО	Крутые склоны рек, овраги
Э-Б	Заболоченные территории
Э-ПТ	Зона пойменных территорий, подверженных затоплению паводком
	ОХРАННЫЕ ЗОНЫ
ОЗ-1	Охранные зоны объектов историко-культурного наследия в пределах внутриквартальных пространств, ограниченных красными линиями улиц
ОЗ-3	Зона археологического культурного слоя

КАРТА-ПЛАН ТЕРРИТОРИИ

Пояснительная записка

1. Сведения о территории выполнения комплексных кадастровых работ: 73:05:040120, Ульяновская область Карсунский район, рп. Карсун

(наименование субъекта Российской Федерации, муниципального образования, населенного пункта, уникальные учетные номера кадастровых кварталов, иные сведения, позволяющие определить местоположение территории, на которой выполняются комплексные кадастровые работы, например, наименование садоводческого или огороднического некоммерческого товарищества, гаражного кооператива, элемента планировочной структуры)

2. Основания выполнения комплексных кадастровых работ:

Наименование, дата и номер документа, на основании которого выполняются комплексные кадастровые работы: Соглашение о предоставлении из федерального бюджета субсидий, в том числе грантов в форме субсидий, юридическим лицам, индивидуальным предпринимателям, а также физическим лицам, "30" января 2025 г. , 321-20-2025-002

3. Дата подготовки карты-плана территории: "01" октября 2025 г.

4. Сведения о заказчике(ах) комплексных кадастровых работ:

В отношении юридического лица, органа местного самоуправления муниципального района, муниципального округа или городского округа либо уполномоченного исполнительного органа государственной власти субъекта Российской Федерации:

полное или сокращенное (в случае, если имеется) наименование: ФЕДЕРАЛЬНАЯ СЛУЖБА ГОСУДАРСТВЕННОЙ РЕГИСТРАЦИИ, КАДАСТРА И КАРТОГРАФИИ
основной государственный регистрационный номер: 1047796940465
идентификационный номер налогоплательщика: 7706560536

В отношении физического лица или представителя физических или юридических лиц:

фамилия, имя, отчество (последнее - при наличии): -
страховой номер индивидуального лицевого счета в системе обязательного пенсионного страхования Российской Федерации (СНИЛС): -

Наименование и реквизиты документа, подтверждающие полномочия представителя заказчика(ов) комплексных кадастровых работ: -
Адрес электронной почты (для направления уведомления о результатах внесения сведений в Единый государственный реестр недвижимости): -

5. Сведения об исполнителе комплексных кадастровых работ:

Полное или сокращенное (в случае, если имеется) наименование и адрес юридического лица, с которым заключен государственный или муниципальный контракт либо договор подряда на выполнение комплексных кадастровых работ: Филиал ППК Роскадастр, Ульяновск ул Юность д. 5/96

Фамилия, имя. отчество кадастрового инженера (последнее - при наличии): Мельникова Екатерина Юрьевна и основной государственный регистрационный номер кадастрового инженера индивидуального предпринимателя (ОГРНИП): -

Страховой номер индивидуального лицевого счета в системе обязательного пенсионного страхования Российской Федерации (СНИЛС) кадастрового инженера: 071-399-558 94

Уникальный реестровый номер кадастрового инженера в реестре саморегулируемой организации кадастровых инженеров и дата внесения сведений о физическом лице в такой реестр: А-0287, 2016-04-27

Полное или (в случае, если имеется) сокращенное наименование саморегулируемой организации кадастровых инженеров, членом которой является кадастровый инженер: Ассоциация "Союз кадастровых инженеров"

Контактный телефон: +78422468329

Почтовый адрес и адрес электронной почты, по которым осуществляется связь с кадастровым инженером: Г.О. ГОРОД УЛЬЯНОВСК, Г УЛЬЯНОВСК, УЛ ЮНОСТИ, Д. 5/96 MelnikovaEYu@73.kadastr.ru

6. Перечень документов, использованных при подготовке карты-плана территории

№ п/п	Реквизиты документа				
	Вид	Дата	Номер	Наименование	Иные сведения
1	2	3	4	5	6
1	Кадастровый план территории	23.06.2025	КУВИ-001/2025-127625188	Кадастровый план территории кадастрового квартала 73:05:040120	-
2	Иной документ	03.02.2025	170-2682/2025-В	Выписка а пунктах государственной геодезичской сети	-
3	Иной документ	30.01.2025	321-20-2025-002	Соглашение о предоставлении из федерального бюджета субсидий, в том числе грантов в форме субсидий, юридическим лицам, индивидуальным предпринимателям, а также физическим лицам.	-

7. Пояснения к карте-плану территории

1. На территории кадастрового квартала 73:05:040120 на основании соглашения между Федеральной службой государственной регистрации, кадастра и картографии и Публично – правовой компанией «Роскадастр» №321-20-2025-002 от 30.01.2025г. выполнены комплексные кадастровые работы.
Ж-4б
Карта-план территории использовалась Единая электронная картографическая основа ЦОФП открытого опубликования в масштабе М 1:2000:
Карсун_73-53-86-(190-б)_ЦОФП_2020_МСК73_зона_1
Карсун_73-53-86-(190-в)_ЦОФП_2020_МСК73_зона_1
Карта-план территории подготовлен в соответствии с кадастровыми планами территории кадастровых кварталов 73:05:040120 от 23.06.2025 г КУВИ-001/2025-127625188
В результате выполнения комплексных кадастровых работ и подготовки карты-плана территории сведения ЕГРН об адресе объекта комплексных кадастровых работ или о его местоположении не изменились, соответствующие строки текстовой части карты-плана территории на заполнялись (п.42 Требования от 04.08.2021 №П/0337).
По результатам анализа кадастрового плана территории 73:05:040120
1. В отношении земельных участков выявлено: Местоположение 39 земельных участков
73:05:040115:452, 73:05:040120:11, 73:05:040120:17, 73:05:040120:217, 73:05:040120:218, 73:05:040120:220, 73:05:040120:225, 73:05:040120:230, 73:05:040120:255, 73:05:040120:259, 73:05:040120:264, 73:05:040120:268, 73:05:040120:28, 73:05:040120:32, 73:05:040120:34, 73:05:040120:38, 73:05:040120:385, 73:05:040120:387, 73:05:040120:391, 73:05:040120:392, 73:05:040120:393, 73:05:040120:395, 73:05:040120:397, 73:05:040120:398, 73:05:040120:399, 73:05:040120:4, 73:05:040120:403, 73:05:040120:52, 73:05:040120:56, 73:05:040120:57, 73:05:040120:58, 73:05:040120:59, 73:05:040120:60, 73:05:040120:62, 73:05:040120:63, 73:05:040120:66, 73:05:040120:67, 73:05:040120:68, 73:05:040120:69
установлено в соответствии с требованиями законодательства.
В отношении объектов капитального строительства выявлено: Местоположение 21 объектов капитального строительства
73:05:011801:531, 73:05:040111:153, 73:05:040120:222, 73:05:040120:233, 73:05:040120:235, 73:05:040120:253, 73:05:040120:257, 73:05:040120:258, 73:05:040120:262, 73:05:040120:266, 73:05:040120:267, 73:05:040120:270, 73:05:040120:272, 73:05:040120:273, 73:05:040120:386, 73:05:040120:388, 73:05:040120:394, 73:05:040120:396, 73:05:040120:400, 73:05:040120:402, 73:05:040120:74
Местоположение 17 земельных участков, границы которых не установлены в соответствии с требованиями земельного законодательства:
73:05:040120:1, 73:05:040120:3, 73:05:040120:5, 73:05:040120:6, 73:05:040120:7, 73:05:040120:8, 73:05:040120:10, 73:05:040120:15, 73:05:040120:24, 73:05:040120:25, 73:05:040120:26, 73:05:040120:29, 73:05:040120:35, 73:05:040120:36, 73:05:040120:40, 73:05:040120:70, 73:05:040120:224
Уточнение местоположения границ 37 объектов капитального строительства, границы которых не установлены в соответствии с требованиями земельного законодательства:
73:05:040120:71, 73:05:040120:75, 73:05:040120:76, 73:05:040120:77, 73:05:040120:78, 73:05:040120:79, 73:05:040120:80, 73:05:040120:81, 73:05:040120:82, 73:05:040120:85, 73:05:040120:86, 73:05:040120:87, 73:05:040120:221, 73:05:040120:226, 73:05:040120:227, 73:05:040120:231, 73:05:040120:232, 73:05:040120:234, 73:05:040120:236, 73:05:040120:237, 73:05:040120:238, 73:05:040120:239, 73:05:040120:240, 73:05:040120:241, 73:05:040120:242, 73:05:040120:244, 73:05:040120:245, 73:05:040120:246, 73:05:040120:249, 73:05:040120:251, 73:05:040120:260, 73:05:040120:263, 73:05:040120:265, 73:05:040120:274, 73:05:040120:389, 73:05:040120:390,

7. Пояснения к карте-плану территории

73:05:040120:401
Исправление местоположения границ 21 земельных участков:
73:05:040120:4, 73:05:040120:11, 73:05:040120:12, 73:05:040120:19, 73:05:040120:21, 73:05:040120:30, 73:05:040120:32, 73:05:040120:34, 73:05:040120:53, 73:05:040120:54, 73:05:040120:56, 73:05:040120:57, 73:05:040120:58, 73:05:040120:59, 73:05:040120:63, 73:05:040120:67, 73:05:040120:68, 73:05:040120:69, 73:05:040120:387, 73:05:040120:391, 73:05:040120:397
К земельному участку с кадастровым номером 73:05:040120:15, прилегает земельный участок с площадью 1823.96 кв. м. который отсутствует в сведениях ЕГРН. Координаты:
493806,38 1360576,74
493826,80 1360586,44
493855,40 1360600,10
493847,68 1360616,11
493844,19 1360623,35
493832,06 1360616,89
493822,19 1360611,63
493804,05 1360601,97
493797,58 1360598,48
493777,50 1360587,83
493787,67 1360567,28
К земельному участку с кадастровым номером 73:05:040120:52, прилегает земельный участок с площадью 784.44 кв. м. который отсутствует в сведениях ЕГРН. Координаты:
493969,74 1360562,85
493974,28 1360565,68
493970,01 1360574,21
493965,08 1360584,93
493956,65 1360600,17
493940,27 1360590,22
493941,96 1360586,33
493948,61 1360571,41
493950,68 1360566,37
493951,98 1360564,54
493956,56 1360555,28
К земельному участку с кадастровым номером 73:05:040119:149, прилегает земельный участок с площадью 320.13 кв. м. который отсутствует в сведениях ЕГРН. Координаты:
493935,23 1360415,35
493951,92 1360429,87
493954,31 1360426,21
493957,26 1360428,58
493949,51 1360441,92
493928,78 1360426,21
К земельному участку с кадастровым номером 73:05:040120:4 прилегает объект капитального строительства с площадью 43.84 кв.м. отсутствует в сведениях ЕГРН. Координаты
493800,54 1360667,88
493804,76 1360670,88
493799,87 1360677,78
493795,64 1360674,78
К земельному участку по адресу Ульяновская область Карсунский район р.п. Карсун Куйбышева 31 прилегает объект капитального строительства с площадью 43.41 кв.м. отсутствует в сведениях ЕГРН. Координаты
493787,78 1360568,15
493791,96 1360570,29
493787,75 1360578,52
493783,57 1360576,38
К земельному участку с кадастровым номером 73:05:040120:69 прилегает объект капитального строительства с площадью 76.32 кв.м. отсутствует в сведениях ЕГРН. Координаты
494026,05 1360583,78
494031,19 1360587,19
494024,35 1360597,50
494019,21 1360594,09
К земельному участку с по адресу Ульяновская область Карсунский район р.п. Карсун Первомайская 24 прилегает объект капитального строительства с площадью 44.49 кв.м. отсутствует в сведениях ЕГРН. Координаты

7. Пояснения к карте-плану территории

493949,13 1360579,88
493953,90 1360582,70
493949,81 1360589,61
493945,04 1360586,79

К земельному участку с кадастровым номером 73:05:040120:70 прилегает объект капитального строительства с площадью 120.74 кв.м. отсутствует в сведениях ЕГРН. Координаты

493835,24 1360508,91
493831,08 1360515,85
493818,28 1360508,18
493822,44 1360501,24

К земельному участку с кадастровым номером 73:05:040120:21 прилегает объект капитального строительства с площадью 24.66 кв.м. отсутствует в сведениях ЕГРН. Координаты

494072,76 1360607,92
494077,24 1360610,54
494074,84 1360614,64
494070,36 1360612,02

Все земельные участки частично расположены в границах ЗОУИТ 73:05-6.377.

Земельные участки с кадастровыми номерами 73:05:040120:71, 73:05:040120:86, 73:05:040120:87, 73:05:040120:240, 73:05:040120:246, 73:05:040120:265 частично расположены в ЗОУИТ 73:05-6.369.

Земельные участки с кадастровыми номерами 73:05:040120:401, 73:05:040120:1, 73:05:040120:3, 73:05:040120:36 частично расположены в ЗОУИТ 73:05-6.369.

В соответствии с производственным заданием на выполнение комплексных кадастровых работ Федерального значения и работ по исправлению реестровых ошибок в границах Ульяновской области полевые и камеральные работы выполнялись филиалом ППК «Роскадастр» «Средневолжское АГП».

Доступ к уточняемым и исправляемым земельным участкам обеспечивается через земли общего пользования.

В результате комплексных кадастровых работ на территории кадастрового квартала 73:05:040120 осуществлено:

- уточнение местоположения границ 17 земельных участков, границы которых не установлены в соответствии с требованиями законодательства,
- осуществлено уточнение местоположения 37 контуров объектов капитального строительства на земельных участках.
- исправление местоположения границ 21 земельных участков.

В данном квартале нет учтенных объектов капитального строительства.

Комплексные кадастровые работы проведены в соответствии с требованиями Федерального закона от 24.07.2007 г. №221-ФЗ «О кадастровой деятельности». При подготовке карты-плана территории были использованы сведения ЕГРН, сведения информационной системы обеспечения градостроительной деятельности, Проекты садового товарищества. В установленные Федеральным законом от 24.07.2007 г. №221-ФЗ «О кадастровой деятельности» сроки возражения от заинтересованных лиц относительно местоположения границ земельных участков, определенных в ходе выполнения комплексных кадастровых работ, не поступили.

Сведения о пунктах геодезической сети и средствах измерений

1. Сведения о пунктах геодезической сети:

№ п/п	Вид геодезической сети	Название пункта геодезической сети и тип знака	Система координат пункта геодезической сети	Координаты пункта, м		Дата обследования "26" июня 2025 г.		
						Сведения о состоянии		
				X	Y	наружного знака пункта	центра пункта	марки центра пункта
1	2	3	4	5	6	7	8	9
1	Плановая, СГС-1, СГС-1	Нов. Погорелово, пир., 6.0 м, 1, № 1041	МСК-73	487640.62	1345730.97	Утрачен	Сохранился	Сохранился
2	Плановая, ГГС - 2 класса, ГГС - 2 класса	Ивановский, сигн. 33.9 м, 1, № 1200	МСК-73	493614.91	1367302.04	Утрачен	Сохранился	Сохранился
3	Плановая, ГГС - 4 класса, ГГС - 4 класса	Бол. Поселки, неизвестен, 148, № 3417	МСК-73	501699.84	1361983.03	Утрачен	Сохранился	Сохранился
4	Плановая, ГГС - 4 класса, ГГС - 4 класса	Узловой, пир., 6.1 м, 148, № 2636	МСК-73	487944.69	1363736.88	Утрачен	Сохранился	Сохранился

2. Сведения об использованных средствах измерений

№ п/п	Наименование и обозначение типа средства измерений - прибора (инструмента, аппаратуры)	Заводской или серийный номер средства измерений	Реквизиты свидетельства о поверке прибора (инструмента, аппаратуры) и (или) срок действия поверки
1	2	3	4
-	-	-	-

Сведения об уточняемых земельных участках

1. Сведения о характерных точках границы уточняемого земельного участка с кадастровым номером 73:05:040120:1 :

Система координат МСК-73, зона 1 **Зона №1**

Обозначение характерных точек границ	Координаты, м				Метод определения координат	Формулы, примененные для расчета средней квадратической погрешности определения координат характерных точек границ (Mt), с подставленными в такие формулы значениями и итоговые (вычисленные) значения Mt, м	Описание закрепления точки
	содержатся в Едином государственном реестре недвижимости		определены в результате выполнения комплексных кадастровых работ				
	X	Y	X	Y			
1	2	3	4	5	6	7	8
н247У	-	-	493795.96	1360615.73	Метод спутниковых геодезических измерений (определений)	0.1	-
н248У	-	-	493804.05	1360601.97	Метод спутниковых геодезических измерений (определений)	0.1	-
н249У	-	-	493822.19	1360611.63	Метод спутниковых геодезических измерений (определений)	0.1	-
105	-	-	493818.59	1360618.39	Метод спутниковых геодезических измерений (определений)	0.1	-
104	-	-	493800.90	1360647.68	Метод спутниковых геодезических измерений (определений)	0.1	-
103	-	-	493788.66	1360670.61	Метод спутниковых геодезических измерений (определений)	0.1	-
н250У	-	-	493764.14	1360654.96	Метод спутниковых геодезических измерений (определений)	0.1	-
106	-	-	493767.55	1360649.43	Метод спутниковых геодезических измерений (определений)	0.1	-
н251У	-	-	493772.73	1360642.63	Метод спутниковых геодезических измерений (определений)	0.1	-
н252У	-	-	493775.69	1360637.71	Метод спутниковых геодезических измерений (определений)	0.1	-

1. Сведения о характерных точках границы уточняемого земельного участка с кадастровым номером 73:05:040120:1 :

Система координат МСК-73, зона 1 **Зона №1**

Обозначение характерных точек границ	Координаты, м				Метод определения координат	Формулы, примененные для расчета средней квадратической погрешности определения координат характерных точек границ (Mt), с подставленными в такие формулы значениями и итоговые (вычисленные) значения Mt, м	Описание закрепления точки
	содержатся в Едином государственном реестре недвижимости		определены в результате выполнения комплексных кадастровых работ				
	X	Y	X	Y			
1	2	3	4	5	6	7	8
н253У	-	-	493778.91	1360639.89	Метод спутниковых геодезических измерений (определений)	0.1	-
н254У	-	-	493780.65	1360640.55	Метод спутниковых геодезических измерений (определений)	0.1	-
н255У	-	-	493793.43	1360619.86	Метод спутниковых геодезических измерений (определений)	0.1	-
н247У	-	-	493795.96	1360615.73	Метод спутниковых геодезических измерений (определений)	0.1	-

2. Сведения о частях границ уточняемого земельного участка с кадастровым номером 73:05:040120:1 :

Обозначение части границ		Горизонтальное проложение (S), м	Описание прохождения части границ	Сведения о согласовании местоположения границ (согласовано/спорное)
от т.	до т.			
1	2	3	4	5
н247У	н248У	15.96	-	-
н248У	н249У	20.55	-	-
н249У	105	7.66	-	-
105	104	34.22	-	-
104	103	25.99	-	-
103	н250У	29.09	-	-
н250У	106	6.50	-	-
106	н251У	8.55	-	-
н251У	н252У	5.74	-	-
н252У	н253У	3.89	-	-
н253У	н254У	1.86	-	-
н254У	н255У	24.32	-	-
н255У	н247У	4.84	-	-

3. Сведения о характеристиках уточняемого земельного участка с кадастровым номером 73:05:040120:1 :

№ п/п	Наименование характеристики земельного участка	Значение характеристики
1	2	3
1.	Адрес земельного участка	-
1.1.	Сведения о местоположении земельного участка (при отсутствии адреса) в структурированном в соответствии с федеральной информационной адресной системой виде	-
1.2.	Дополнительные сведения о местоположении земельного участка	-
2.	Площадь земельного участка ± величина погрешности определения (вычисления) площади (Р ± ΔР), м2	1546 ± 14
3.	Формула, примененная для вычисления предельной погрешности определения площади земельного участка, с подставленными значениями и итоговые (вычисленные) значения (ΔР), м2	ΔР=3.5*Mt*√P=3.5*0,1*√1546=14
4.	Площадь земельного участка согласно сведениям Единого государственного реестра недвижимости (Ркад), м2	1434
5.	Оценка расхождения Р и Ркад (Р - Ркад), м2	112
6.	Предельные минимальный и максимальный размеры земельного участка (Рмин и Рмакс), м2	- -
7.	Вид (виды) разрешенного использования	Для индивидуального жилищного строительства
7.1.	Дополнительные сведения об использовании земельного участка	-
8.	Кадастровый или иной государственный учетный номер (инвентарный) здания, сооружения, объекта незавершенного строительства, расположенного на земельном участке	73:05:040120:82
9.	Сведения о земельных участках (землях общего пользования, территории общего пользования), посредством которых обеспечивается доступ	Земли общего пользования
10.	Иные сведения	-

4. Пояснения к сведениям об уточняемом земельном участке с кадастровым номером 73:05:040120:1 :

1.	-

Сведения об уточняемых земельных участках

1. Сведения о характерных точках границы уточняемого земельного участка с кадастровым номером 73:05:040120:3 :

Система координат МСК-73, зона 1 **Зона №1**

Обозначение характерных точек границ	Координаты, м				Метод определения координат	Формулы, примененные для расчета средней квадратической погрешности определения координат характерных точек границ (Mt), с подставленными в такие формулы значениями и итоговые (вычисленные) значения Mt, м	Описание закрепления точки
	содержатся в Едином государственном реестре недвижимости		определены в результате выполнения комплексных кадастровых работ				
	X	Y	X	Y			
1	2	3	4	5	6	7	8
н256У	-	-	493797.58	1360598.48	Метод спутниковых геодезических измерений (определений)	0.1	-
н248У	-	-	493804.05	1360601.97	Метод спутниковых геодезических измерений (определений)	0.1	-
н247У	-	-	493795.96	1360615.73	Метод спутниковых геодезических измерений (определений)	0.1	-
111	-	-	493791.90	1360613.63	Метод спутниковых геодезических измерений (определений)	0.1	-
110	-	-	493765.33	1360601.21	Метод спутниковых геодезических измерений (определений)	0.1	-
н257У	-	-	493764.82	1360600.97	Метод спутниковых геодезических измерений (определений)	0.1	-
н258У	-	-	493766.29	1360598.51	Метод спутниковых геодезических измерений (определений)	0.1	-
н259У	-	-	493765.31	1360598.15	Метод спутниковых геодезических измерений (определений)	0.1	-
н260У	-	-	493772.23	1360585.65	Метод спутниковых геодезических измерений (определений)	0.1	-
н261У	-	-	493777.50	1360587.83	Метод спутниковых геодезических измерений (определений)	0.1	-

1. Сведения о характерных точках границы уточняемого земельного участка с кадастровым номером 73:05:040120:3 :

Система координат МСК-73, зона 1 **Зона № 1**

Обозначение характерных точек границ	Координаты, м				Метод определения координат	Формулы, примененные для расчета средней квадратической погрешности определения координат характерных точек границ (Mt), с подставленными в такие формулы значениями и итоговые (вычисленные) значения Mt, м	Описание закрепления точки
	содержатся в Едином государственном реестре недвижимости		определены в результате выполнения комплексных кадастровых работ				
	X	Y	X	Y			
1	2	3	4	5	6	7	8
н256У	-	-	493797.58	1360598.48	Метод спутниковых геодезических измерений (определений)	0.1	-

2. Сведения о частях границ уточняемого земельного участка с кадастровым номером 73:05:040120:3 :

Обозначение части границ		Горизонтальное проложение (S), м	Описание прохождения части границ	Сведения о согласовании местоположения границ (согласовано/спорное)
от т.	до т.			
1	2	3	4	5
н256У	н248У	7.35	-	-
н248У	н247У	15.96	-	-
н247У	111	4.57	-	-
111	110	29.33	-	-
110	н257У	0.56	-	-
н257У	н258У	2.87	-	-
н258У	н259У	1.04	-	-
н259У	н260У	14.29	-	-
н260У	н261У	5.70	-	-
н261У	н256У	22.73	-	-

3. Сведения о характеристиках уточняемого земельного участка с кадастровым номером 73:05:040120:3 :

№ п/п	Наименование характеристики земельного участка	Значение характеристики
1	2	3
1.	Адрес земельного участка	-
1.1.	Сведения о местоположении земельного участка (при отсутствии адреса) в структурированном в соответствии с федеральной информационной адресной системой виде	-
1.2.	Дополнительные сведения о местоположении земельного участка	-
2.	Площадь земельного участка ± величина погрешности определения (вычисления) площади (P ± ΔP), м2	590 ± 9
3.	Формула, примененная для вычисления предельной погрешности определения площади земельного участка, с подставленными значениями и итоговые (вычисленные) значения (ΔP), м2	ΔP=3.5*Mt*√P=3.5*0,1*√590=9
4.	Площадь земельного участка согласно сведениям Единого государственного реестра недвижимости (Ркад), м2	602

3. Сведения о характеристиках уточняемого земельного участка с кадастровым номером 73:05:040120:3 :

№ п/п	Наименование характеристики земельного участка	Значение характеристики
1	2	3
5.	Оценка расхождения Р и Ркад (Р - Ркад), м2	12
6.	Предельные минимальный и максимальный размеры земельного участка (Рмин и Рмакс), м2	- -
7.	Вид (виды) разрешенного использования	Для индивидуального жилищного строительства
7.1.	Дополнительные сведения об использовании земельного участка	-
8.	Кадастровый или иной государственный учетный номер (инвентарный) здания, сооружения, объекта незавершенного строительства, расположенного на земельном участке	73:05:040120:401
9.	Сведения о земельных участках (землях общего пользования, территории общего пользования), посредством которых обеспечивается доступ	Земли общего пользования
10.	Иные сведения	-

4. Пояснения к сведениям об уточняемом земельном участке с кадастровым номером 73:05:040120:3 :

1.	-

Сведения об уточняемых земельных участках

1. Сведения о характерных точках границы уточняемого земельного участка с кадастровым номером 73:05:040120:5 :

Система координат МСК-73, зона 1 **Зона №1**

Обозначение характерных точек границ	Координаты, м				Метод определения координат	Формулы, примененные для расчета средней квадратической погрешности определения координат характерных точек границ (Mt), с подставленными в такие формулы значениями и итоговые (вычисленные) значения Mt, м	Описание закрепления точки
	содержатся в Едином государственном реестре недвижимости		определены в результате выполнения комплексных кадастровых работ				
	X	Y	X	Y			
1	2	3	4	5	6	7	8
н264У	-	-	494005.23	1360770.87	Метод спутниковых геодезических измерений (определений)	0.1	-
н265У	-	-	494029.79	1360786.30	Метод спутниковых геодезических измерений (определений)	0.1	-
н266У	-	-	494018.83	1360802.65	Метод спутниковых геодезических измерений (определений)	0.1	-
н267У	-	-	494001.61	1360790.96	Метод спутниковых геодезических измерений (определений)	0.1	-
н268У	-	-	494002.31	1360789.78	Метод спутниковых геодезических измерений (определений)	0.1	-
н269У	-	-	493999.41	1360787.81	Метод спутниковых геодезических измерений (определений)	0.1	-
н270У	-	-	494001.65	1360784.45	Метод спутниковых геодезических измерений (определений)	0.1	-
н271У	-	-	493997.60	1360782.05	Метод спутниковых геодезических измерений (определений)	0.1	-
н264У	-	-	494005.23	1360770.87	Метод спутниковых геодезических измерений (определений)	0.1	-

2. Сведения о частях границ уточняемого земельного участка с кадастровым номером 73:05:040120:5 :

Обозначение части границ		Горизонтальное проложение (S), м	Описание прохождения части границ	Сведения о согласовании местоположения границ (согласовано/спорное)
от т.	до т.			
1	2	3	4	5
н264У	н265У	29.00	-	-
н265У	н266У	19.68	-	-
н266У	н267У	20.81	-	-
н267У	н268У	1.37	-	-
н268У	н269У	3.51	-	-
н269У	н270У	4.04	-	-
н270У	н271У	4.71	-	-
н271У	н264У	13.54	-	-

3. Сведения о характеристиках уточняемого земельного участка с кадастровым номером 73:05:040120:5 :

№ п/п	Наименование характеристики земельного участка	Значение характеристики
1	2	3
1.	Адрес земельного участка	-
1.1.	Сведения о местоположении земельного участка (при отсутствии адреса) в структурированном в соответствии с федеральной информационной адресной системой виде	-
1.2.	Дополнительные сведения о местоположении земельного участка	-
2.	Площадь земельного участка ± величина погрешности определения (вычисления) площади (Р ± ΔР), м2	527 ± 8
3.	Формула, примененная для вычисления предельной погрешности определения площади земельного участка, с подставленными значениями и итоговые (вычисленные) значения (ΔР), м2	ΔР=3.5*Mt*√P=3.5*0,1*√527=8
4.	Площадь земельного участка согласно сведениям Единого государственного реестра недвижимости (Ркад), м2	482
5.	Оценка расхождения Р и Ркад (Р - Ркад), м2	45
6.	Предельные минимальный и максимальный размеры земельного участка (Рмин и Рмакс), м2	- -
7.	Вид (виды) разрешенного использования	под четырехэтажным шестнадцатиквартирным жилым домом
7.1.	Дополнительные сведения об использовании земельного участка	-
8.	Кадастровый или иной государственный учетный номер (инвентарный) здания, сооружения, объекта незавершенного строительства, расположенного на земельном участке	73:05:040120:389
9.	Сведения о земельных участках (землях общего пользования, территории общего пользования), посредством которых обеспечивается доступ	Земли общего пользования
10.	Иные сведения	-

4. Пояснения к сведениям об уточняемом земельном участке с кадастровым номером 73:05:040120:5 :

1.	-

Сведения об уточняемых земельных участках

1. Сведения о характерных точках границы уточняемого земельного участка с кадастровым номером 73:05:040120:6 :

Система координат МСК-73, зона 1 **Зона №1**

Обозначение характерных точек границ	Координаты, м				Метод определения координат	Формулы, примененные для расчета средней квадратической погрешности определения координат характерных точек границ (Mt), с подставленными в такие формулы значениями и итоговые (вычисленные) значения Mt, м	Описание закрепления точки
	содержатся в Едином государственном реестре недвижимости		определены в результате выполнения комплексных кадастровых работ				
	X	Y	X	Y			
1	2	3	4	5	6	7	8
н272У	-	-	493920.04	1360654.40	Метод спутниковых геодезических измерений (определений)	0.1	-
н273У	-	-	493942.11	1360666.00	Метод спутниковых геодезических измерений (определений)	0.1	-
н274У	-	-	493943.06	1360664.36	Метод спутниковых геодезических измерений (определений)	0.1	-
н275У	-	-	493945.14	1360665.42	Метод спутниковых геодезических измерений (определений)	0.1	-
н276У	-	-	493946.14	1360666.04	Метод спутниковых геодезических измерений (определений)	0.1	-
н277У	-	-	493941.26	1360674.41	Метод спутниковых геодезических измерений (определений)	0.1	-
н278У	-	-	493934.05	1360686.04	Метод спутниковых геодезических измерений (определений)	0.1	-
24	-	-	493930.70	1360690.52	Метод спутниковых геодезических измерений (определений)	0.1	-
23	-	-	493899.51	1360668.94	Метод спутниковых геодезических измерений (определений)	0.1	-
н279У	-	-	493895.49	1360658.95	Метод спутниковых геодезических измерений (определений)	0.1	-

1. Сведения о характерных точках границы уточняемого земельного участка с кадастровым номером 73:05:040120:6 :

Система координат МСК-73, зона 1 **Зона №1**

Обозначение характерных точек границ	Координаты, м				Метод определения координат	Формулы, примененные для расчета средней квадратической погрешности определения координат характерных точек границ (Mt), с подставленными в такие формулы значениями и итоговые (вычисленные) значения Mt, м	Описание закрепления точки
	содержатся в Едином государственном реестре недвижимости		определены в результате выполнения комплексных кадастровых работ				
	X	Y	X	Y			
1	2	3	4	5	6	7	8
11	-	-	493903.47	1360644.40	Метод спутниковых геодезических измерений (определений)	0.1	-
н272У	-	-	493920.04	1360654.40	Метод спутниковых геодезических измерений (определений)	0.1	-

2. Сведения о частях границ уточняемого земельного участка с кадастровым номером 73:05:040120:6 :

Обозначение части границ		Горизонтальное проложение (S), м	Описание прохождения части границ	Сведения о согласовании местоположения границ (согласовано/спорное)
от т.	до т.			
1	2	3	4	5
н272У	н273У	24.93	-	-
н273У	н274У	1.90	-	-
н274У	н275У	2.33	-	-
н275У	н276У	1.18	-	-
н276У	н277У	9.69	-	-
н277У	н278У	13.68	-	-
н278У	24	5.59	-	-
24	23	37.93	-	-
23	н279У	10.77	-	-
н279У	11	16.59	-	-
11	н272У	19.35	-	-

3. Сведения о характеристиках уточняемого земельного участка с кадастровым номером 73:05:040120:6 :

№ п/п	Наименование характеристики земельного участка	Значение характеристики
1	2	3
1.	Адрес земельного участка	-
1.1.	Сведения о местоположении земельного участка (при отсутствии адреса) в структурированном в соответствии с федеральной информационной адресной системой виде	-
1.2.	Дополнительные сведения о местоположении земельного участка	-
2.	Площадь земельного участка ± величина погрешности определения (вычисления) площади (Р ± ΔР), м2	1139 ± 12

3. Сведения о характеристиках уточняемого земельного участка с кадастровым номером 73:05:040120:6 :

№ п/п	Наименование характеристики земельного участка	Значение характеристики
1	2	3
3.	Формула, примененная для вычисления предельной погрешности определения площади земельного участка, с подставленными значениями и итоговые (вычисленные) значения (ΔР), м2	ΔР=3.5*Mt*√P=3.5*0,1*√1139=12
4.	Площадь земельного участка согласно сведениям Единого государственного реестра недвижимости (Ркад), м2	1013
5.	Оценка расхождения Р и Ркад (Р - Ркад), м2	126
6.	Предельные минимальный и максимальный размеры земельного участка (Рмин и Рмакс), м2	- -
7.	Вид (виды) разрешенного использования	Для индивидуального жилищного строительства
7.1.	Дополнительные сведения об использовании земельного участка	-
8.	Кадастровый или иной государственный учетный номер (инвентарный) здания, сооружения, объекта незавершенного строительства, расположенного на земельном участке	73:05:040120:274
9.	Сведения о земельных участках (землях общего пользования, территории общего пользования), посредством которых обеспечивается доступ	Земли общего пользования
10.	Иные сведения	-

4. Пояснения к сведениям об уточняемом земельном участке с кадастровым номером 73:05:040120:6 :

1.	-

Сведения об уточняемых земельных участках

1. Сведения о характерных точках границы уточняемого земельного участка с кадастровым номером 73:05:040120:7 :

Система координат МСК-73, зона 1 **Зона №1**

Обозначение характерных точек границ	Координаты, м				Метод определения координат	Формулы, примененные для расчета средней квадратической погрешности определения координат характерных точек границ (Mt), с подставленными в такие формулы значениями и итоговые (вычисленные) значения Mt, м	Описание закрепления точки
	содержатся в Едином государственном реестре недвижимости		определены в результате выполнения комплексных кадастровых работ				
	X	Y	X	Y			
1	2	3	4	5	6	7	8
н280У	-	-	493945.16	1360746.17	Метод спутниковых геодезических измерений (определений)	0.1	-
н271У	-	-	493997.60	1360782.05	Метод спутниковых геодезических измерений (определений)	0.1	-
н281У	-	-	493990.89	1360793.35	Метод спутниковых геодезических измерений (определений)	0.1	-
н282У	-	-	493984.89	1360801.60	Метод спутниковых геодезических измерений (определений)	0.1	-
н283У	-	-	493931.52	1360766.33	Метод спутниковых геодезических измерений (определений)	0.1	-
н280У	-	-	493945.16	1360746.17	Метод спутниковых геодезических измерений (определений)	0.1	-

2. Сведения о частях границ уточняемого земельного участка с кадастровым номером 73:05:040120:7 :

Обозначение части границ		Горизонтальное проложение (S), м	Описание прохождения части границ	Сведения о согласовании местоположения границ (согласовано/спорное)
от т.	до т.			
1	2	3	4	5
н280У	н271У	63.54	-	-
н271У	н281У	13.14	-	-
н281У	н282У	10.20	-	-
н282У	н283У	63.97	-	-
н283У	н280У	24.34	-	-

3. Сведения о характеристиках уточняемого земельного участка с кадастровым номером 73:05:040120:7 :

№ п/п	Наименование характеристики земельного участка	Значение характеристики
1	2	3
1.	Адрес земельного участка	-
1.1.	Сведения о местоположении земельного участка (при отсутствии адреса) в структурированном в соответствии с федеральной информационной адресной системой виде	-
1.2.	Дополнительные сведения о местоположении земельного участка	-
2.	Площадь земельного участка ± величина погрешности определения (вычисления) площади (Р ± ΔР), м2	1525 ± 14
3.	Формула, примененная для вычисления предельной погрешности определения площади земельного участка, с подставленными значениями и итоговые (вычисленные) значения (ΔР), м2	ΔР=3.5*Mt*√P=3.5*0,1*√1525=14
4.	Площадь земельного участка согласно сведениям Единого государственного реестра недвижимости (Ркад), м2	1520
5.	Оценка расхождения Р и Ркад (Р - Ркад), м2	5
6.	Предельные минимальный и максимальный размеры земельного участка (Рмин и Рмакс), м2	- -
7.	Вид (виды) разрешенного использования	под трёхэтажным двадцатисемиквартирным жилым домом
7.1.	Дополнительные сведения об использовании земельного участка	-
8.	Кадастровый или иной государственный учетный номер (инвентарный) здания, сооружения, объекта незавершенного строительства, расположенного на земельном участке	73:05:040120:227
9.	Сведения о земельных участках (землях общего пользования, территории общего пользования), посредством которых обеспечивается доступ	Земли общего пользования
10.	Иные сведения	-

4. Пояснения к сведениям об уточняемом земельном участке с кадастровым номером 73:05:040120:7 :

1.	-

Сведения об уточняемых земельных участках

1. Сведения о характерных точках границы уточняемого земельного участка с кадастровым номером 73:05:040120:8 :

Система координат МСК-73, зона 1 **Зона №1**

Обозначение характерных точек границ	Координаты, м				Метод определения координат	Формулы, примененные для расчета средней квадратической погрешности определения координат характерных точек границ (Mt), с подставленными в такие формулы значениями и итоговые (вычисленные) значения Mt, м	Описание закрепления точки
	содержатся в Едином государственном реестре недвижимости		определены в результате выполнения комплексных кадастровых работ				
	X	Y	X	Y			
1	2	3	4	5	6	7	8
н284У	-	-	493969.63	1360698.78	Метод спутниковых геодезических измерений (определений)	0.1	-
н285У	-	-	493971.58	1360701.04	Метод спутниковых геодезических измерений (определений)	0.1	-
н286У	-	-	493945.02	1360741.23	Метод спутниковых геодезических измерений (определений)	0.1	-
н287У	-	-	493937.10	1360753.10	Метод спутниковых геодезических измерений (определений)	0.1	-
н288У	-	-	493920.11	1360741.44	Метод спутниковых геодезических измерений (определений)	0.1	-
н289У	-	-	493956.68	1360689.18	Метод спутниковых геодезических измерений (определений)	0.1	-
н284У	-	-	493969.63	1360698.78	Метод спутниковых геодезических измерений (определений)	0.1	-

2. Сведения о частях границ уточняемого земельного участка с кадастровым номером 73:05:040120:8 :

Обозначение части границ		Горизонтальное проложение (S), м	Описание прохождения части границ	Сведения о согласовании местоположения границ (согласовано/спорное)
от т.	до т.			
1	2	3	4	5
н284У	н285У	2.98	-	-
н285У	н286У	48.17	-	-
н286У	н287У	14.27	-	-
н287У	н288У	20.61	-	-

2. Сведения о частях границ уточняемого земельного участка с кадастровым номером 73:05:040120:8 :

Обозначение части границ		Горизонтальное проложение (S), м	Описание прохождения части границ	Сведения о согласовании местоположения границ (согласовано/спорное)
от т.	до т.			
1	2	3	4	5
н288У	н289У	63.78	-	-
н289У	н284У	16.12	-	-

3. Сведения о характеристиках уточняемого земельного участка с кадастровым номером 73:05:040120:8 :

№ п/п	Наименование характеристики земельного участка	Значение характеристики
1	2	3
1.	Адрес земельного участка	-
1.1.	Сведения о местоположении земельного участка (при отсутствии адреса) в структурированном в соответствии с федеральной информационной адресной системой виде	-
1.2.	Дополнительные сведения о местоположении земельного участка	-
2.	Площадь земельного участка ± величина погрешности определения (вычисления) площади (Р ± ΔР), м2	1256 ± 12
3.	Формула, примененная для вычисления предельной погрешности определения площади земельного участка, с подставленными значениями и итоговые (вычисленные) значения (ΔР), м2	ΔР=3.5*Mt*√P=3.5*0,1*√1256=12
4.	Площадь земельного участка согласно сведениям Единого государственного реестра недвижимости (Ркад), м2	1253
5.	Оценка расхождения Р и Ркад (Р - Ркад), м2	3
6.	Предельные минимальный и максимальный размеры земельного участка (Рмин и Рмакс), м2	- -
7.	Вид (виды) разрешенного использования	под трехэтажным двадцативосьмиквартирным жилым домом
7.1.	Дополнительные сведения об использовании земельного участка	-
8.	Кадастровый или иной государственный учетный номер (инвентарный) здания, сооружения, объекта незавершенного строительства, расположенного на земельном участке	73:05:040120:226
9.	Сведения о земельных участках (землях общего пользования, территории общего пользования), посредством которых обеспечивается доступ	Земли общего пользования
10.	Иные сведения	-

4. Пояснения к сведениям об уточняемом земельном участке с кадастровым номером 73:05:040120:8 :

1.	-

Сведения об уточняемых земельных участках

1. Сведения о характерных точках границы уточняемого земельного участка с кадастровым номером 73:05:040120:10 :

Система координат МСК-73, зона 1 **Зона №1**

Обозначение характерных точек границ	Координаты, м				Метод определения координат	Формулы, примененные для расчета средней квадратической погрешности определения координат характерных точек границ (Mt), с подставленными в такие формулы значениями и итоговые (вычисленные) значения Mt, м	Описание закрепления точки
	содержатся в Едином государственном реестре недвижимости		определены в результате выполнения комплексных кадастровых работ				
	X	Y	X	Y			
1	2	3	4	5	6	7	8
69	-	-	493888.82	1360587.96	Метод спутниковых геодезических измерений (определений)	0.1	-
68	-	-	493887.20	1360591.49	Метод спутниковых геодезических измерений (определений)	0.1	-
67	-	-	493876.76	1360609.84	Метод спутниковых геодезических измерений (определений)	0.1	-
66	-	-	493875.82	1360612.05	Метод спутниковых геодезических измерений (определений)	0.1	-
65	-	-	493867.78	1360627.74	Метод спутниковых геодезических измерений (определений)	0.1	-
н290У	-	-	493856.22	1360621.13	Метод спутниковых геодезических измерений (определений)	0.1	-
н291У	-	-	493847.68	1360616.11	Метод спутниковых геодезических измерений (определений)	0.1	-
н292У	-	-	493855.40	1360600.10	Метод спутниковых геодезических измерений (определений)	0.1	-
н293У	-	-	493860.73	1360590.67	Метод спутниковых геодезических измерений (определений)	0.1	-
н294У	-	-	493861.39	1360590.98	Метод спутниковых геодезических измерений (определений)	0.1	-

1. Сведения о характерных точках границы уточняемого земельного участка с кадастровым номером 73:05:040120:10 :

Система координат МСК-73, зона 1 **Зона №1**

Обозначение характерных точек границ	Координаты, м				Метод определения координат	Формулы, примененные для расчета средней квадратической погрешности определения координат характерных точек границ (Mt), с подставленными в такие формулы значениями и итоговые (вычисленные) значения Mt, м	Описание закрепления точки
	содержатся в Едином государственном реестре недвижимости		определены в результате выполнения комплексных кадастровых работ				
	X	Y	X	Y			
1	2	3	4	5	6	7	8
н295У	-	-	493866.04	1360582.85	Метод спутниковых геодезических измерений (определений)	0.1	-
н296У	-	-	493869.70	1360577.26	Метод спутниковых геодезических измерений (определений)	0.1	-
69	-	-	493888.82	1360587.96	Метод спутниковых геодезических измерений (определений)	0.1	-

2. Сведения о частях границ уточняемого земельного участка с кадастровым номером 73:05:040120:10 :

Обозначение части границ		Горизонтальное проложение (S), м	Описание прохождения части границ	Сведения о согласовании местоположения границ (согласовано/спорное)
от т.	до т.			
1	2	3	4	5
69	68	3.88	-	-
68	67	21.11	-	-
67	66	2.40	-	-
66	65	17.63	-	-
65	н290У	13.32	-	-
н290У	н291У	9.91	-	-
н291У	н292У	17.77	-	-
н292У	н293У	10.83	-	-
н293У	н294У	0.73	-	-
н294У	н295У	9.37	-	-
н295У	н296У	6.68	-	-
н296У	69	21.91	-	-

3. Сведения о характеристиках уточняемого земельного участка с кадастровым номером 73:05:040120:10 :

№ п/п	Наименование характеристики земельного участка	Значение характеристики
1	2	3
1.	Адрес земельного участка	-

3. Сведения о характеристиках уточняемого земельного участка с кадастровым номером 73:05:040120:10 :

№ п/п	Наименование характеристики земельного участка	Значение характеристики
1	2	3
1.1.	Сведения о местоположении земельного участка (при отсутствии адреса) в структурированном в соответствии с федеральной информационной адресной системой виде	-
1.2.	Дополнительные сведения о местоположении земельного участка	-
2.	Площадь земельного участка ± величина погрешности определения (вычисления) площади (Р ± ΔР), м2	1036 ± 11
3.	Формула, примененная для вычисления предельной погрешности определения площади земельного участка, с подставленными значениями и итоговые (вычисленные) значения (ΔР), м2	ΔР=3.5*Mt*√P=3.5*0,1*√1036=11
4.	Площадь земельного участка согласно сведениям Единого государственного реестра недвижимости (Ркад), м2	1043
5.	Оценка расхождения Р и Ркад (Р - Ркад), м2	7
6.	Предельные минимальный и максимальный размеры земельного участка (Рмин и Рмакс), м2	- -
7.	Вид (виды) разрешенного использования	Для индивидуального жилищного строительства
7.1.	Дополнительные сведения об использовании земельного участка	-
8.	Кадастровый или иной государственный учетный номер (инвентарный) здания, сооружения, объекта незавершенного строительства, расположенного на земельном участке	73:05:040120:79
9.	Сведения о земельных участках (землях общего пользования, территории общего пользования), посредством которых обеспечивается доступ	Земли общего пользования
10.	Иные сведения	-

4. Пояснения к сведениям об уточняемом земельном участке с кадастровым номером 73:05:040120:10 :

1.	-

Сведения об уточняемых земельных участках

1. Сведения о характерных точках границы уточняемого земельного участка с кадастровым номером 73:05:040120:15 :

Система координат МСК-73, зона 1 **Зона №1**

Обозначение характерных точек границ	Координаты, м				Метод определения координат	Формулы, примененные для расчета средней квадратической погрешности определения координат характерных точек границ (Mt), с подставленными в такие формулы значениями и итоговые (вычисленные) значения Mt, м	Описание закрепления точки
	содержатся в Едином государственном реестре недвижимости		определены в результате выполнения комплексных кадастровых работ				
	X	Y	X	Y			
1	2	3	4	5	6	7	8
н310У	-	-	493825.89	1360561.44	Метод спутниковых геодезических измерений (определений)	0.1	-
н311У	-	-	493852.17	1360575.39	Метод спутниковых геодезических измерений (определений)	0.1	-
н295У	-	-	493866.04	1360582.85	Метод спутниковых геодезических измерений (определений)	0.1	-
н294У	-	-	493861.39	1360590.98	Метод спутниковых геодезических измерений (определений)	0.1	-
н293У	-	-	493860.73	1360590.67	Метод спутниковых геодезических измерений (определений)	0.1	-
н292У	-	-	493855.40	1360600.10	Метод спутниковых геодезических измерений (определений)	0.1	-
н312У	-	-	493826.80	1360586.44	Метод спутниковых геодезических измерений (определений)	0.1	-
н313У	-	-	493806.38	1360576.74	Метод спутниковых геодезических измерений (определений)	0.1	-
н314У	-	-	493787.67	1360567.28	Метод спутниковых геодезических измерений (определений)	0.1	-
н315У	-	-	493790.18	1360562.25	Метод спутниковых геодезических измерений (определений)	0.1	-

1. Сведения о характерных точках границы уточняемого земельного участка с кадастровым номером 73:05:040120:15 :

Система координат МСК-73, зона 1 **Зона №1**

Обозначение характерных точек границ	Координаты, м				Метод определения координат	Формулы, примененные для расчета средней квадратической погрешности определения координат характерных точек границ (Mt), с подставленными в такие формулы значениями и итоговые (вычисленные) значения Mt, м	Описание закрепления точки
	содержатся в Едином государственном реестре недвижимости		определены в результате выполнения комплексных кадастровых работ				
	X	Y	X	Y			
1	2	3	4	5	6	7	8
н316У	-	-	493786.08	1360560.36	Метод спутниковых геодезических измерений (определений)	0.1	-
н317У	-	-	493794.07	1360543.97	Метод спутниковых геодезических измерений (определений)	0.1	-
н310У	-	-	493825.89	1360561.44	Метод спутниковых геодезических измерений (определений)	0.1	-

2. Сведения о частях границ уточняемого земельного участка с кадастровым номером 73:05:040120:15 :

Обозначение части границ		Горизонтальное проложение (S), м	Описание прохождения части границ	Сведения о согласовании местоположения границ (согласовано/спорное)
от т.	до т.			
1	2	3	4	5
н310У	н311У	29.75	-	-
н311У	н295У	15.75	-	-
н295У	н294У	9.37	-	-
н294У	н293У	0.73	-	-
н293У	н292У	10.83	-	-
н292У	н312У	31.69	-	-
н312У	н313У	22.61	-	-
н313У	н314У	20.97	-	-
н314У	н315У	5.62	-	-
н315У	н316У	4.51	-	-
н316У	н317У	18.23	-	-
н317У	н310У	36.30	-	-

3. Сведения о характеристиках уточняемого земельного участка с кадастровым номером 73:05:040120:15 :

№ п/п	Наименование характеристики земельного участка	Значение характеристики
1	2	3
1.	Адрес земельного участка	-

3. Сведения о характеристиках уточняемого земельного участка с кадастровым номером 73:05:040120:15 :

№ п/п	Наименование характеристики земельного участка	Значение характеристики
1	2	3
1.1.	Сведения о местоположении земельного участка (при отсутствии адреса) в структурированном в соответствии с федеральной информационной адресной системой виде	-
1.2.	Дополнительные сведения о местоположении земельного участка	-
2.	Площадь земельного участка ± величина погрешности определения (вычисления) площади (Р ± ΔР), м2	1753 ± 15
3.	Формула, примененная для вычисления предельной погрешности определения площади земельного участка, с подставленными значениями и итоговые (вычисленные) значения (ΔР), м2	ΔР=3.5*Mt*√P=3.5*0,1*√1753=15
4.	Площадь земельного участка согласно сведениям Единого государственного реестра недвижимости (Ркад), м2	1757
5.	Оценка расхождения Р и Ркад (Р - Ркад), м2	4
6.	Предельные минимальный и максимальный размеры земельного участка (Рмин и Рмакс), м2	- -
7.	Вид (виды) разрешенного использования	Для индивидуального жилищного строительства
7.1.	Дополнительные сведения об использовании земельного участка	-
8.	Кадастровый или иной государственный учетный номер (инвентарный) здания, сооружения, объекта незавершенного строительства, расположенного на земельном участке	73:05:040120:221
9.	Сведения о земельных участках (землях общего пользования, территории общего пользования), посредством которых обеспечивается доступ	Земли общего пользования
10.	Иные сведения	-

4. Пояснения к сведениям об уточняемом земельном участке с кадастровым номером 73:05:040120:15 :

1.	-

Сведения об уточняемых земельных участках

1. Сведения о характерных точках границы уточняемого земельного участка с кадастровым номером 73:05:040120:24 :

Система координат МСК-73, зона 1 **Зона №1**

Обозначение характерных точек границ	Координаты, м				Метод определения координат	Формулы, примененные для расчета средней квадратической погрешности определения координат характерных точек границ (Mt), с подставленными в такие формулы значениями и итоговые (вычисленные) значения Mt, м	Описание закрепления точки
	содержатся в Едином государственном реестре недвижимости		определены в результате выполнения комплексных кадастровых работ				
	X	Y	X	Y			
1	2	3	4	5	6	7	8
н335У	-	-	493958.79	1360522.25	Метод спутниковых геодезических измерений (определений)	0.1	-
н336У	-	-	493954.47	1360530.08	Метод спутниковых геодезических измерений (определений)	0.1	-
н337У	-	-	493952.13	1360533.55	Метод спутниковых геодезических измерений (определений)	0.1	-
н338У	-	-	493951.20	1360534.46	Метод спутниковых геодезических измерений (определений)	0.1	-
н339У	-	-	493944.33	1360547.37	Метод спутниковых геодезических измерений (определений)	0.1	-
80	-	-	493940.19	1360545.26	Метод спутниковых геодезических измерений (определений)	0.1	-
79	-	-	493935.37	1360541.68	Метод спутниковых геодезических измерений (определений)	0.1	-
78	-	-	493928.72	1360537.20	Метод спутниковых геодезических измерений (определений)	0.1	-
84	-	-	493927.63	1360536.59	Метод спутниковых геодезических измерений (определений)	0.1	-
н340У	-	-	493942.12	1360512.29	Метод спутниковых геодезических измерений (определений)	0.1	-

1. Сведения о характерных точках границы уточняемого земельного участка с кадастровым номером 73:05:040120:24 :

Система координат МСК-73, зона 1 **Зона №1**

Обозначение характерных точек границ	Координаты, м				Метод определения координат	Формулы, примененные для расчета средней квадратической погрешности определения координат характерных точек границ (Mt), с подставленными в такие формулы значениями и итоговые (вычисленные) значения Mt, м	Описание закрепления точки
	содержатся в Едином государственном реестре недвижимости		определены в результате выполнения комплексных кадастровых работ				
	X	Y	X	Y			
1	2	3	4	5	6	7	8
н341У	-	-	493944.11	1360509.18	Метод спутниковых геодезических измерений (определений)	0.1	-
н342У	-	-	493960.47	1360519.25	Метод спутниковых геодезических измерений (определений)	0.1	-
н335У	-	-	493958.79	1360522.25	Метод спутниковых геодезических измерений (определений)	0.1	-

2. Сведения о частях границ уточняемого земельного участка с кадастровым номером 73:05:040120:24 :

Обозначение части границ		Горизонтальное проложение (S), м	Описание прохождения части границ	Сведения о согласовании местоположения границ (согласовано/спорное)
от т.	до т.			
1	2	3	4	5
н335У	н336У	8.94	-	-
н336У	н337У	4.19	-	-
н337У	н338У	1.30	-	-
н338У	н339У	14.62	-	-
н339У	80	4.65	-	-
80	79	6.00	-	-
79	78	8.02	-	-
78	84	1.25	-	-
84	н340У	28.29	-	-
н340У	н341У	3.69	-	-
н341У	н342У	19.21	-	-
н342У	н335У	3.44	-	-

3. Сведения о характеристиках уточняемого земельного участка с кадастровым номером 73:05:040120:24 :

№ п/п	Наименование характеристики земельного участка	Значение характеристики
1	2	3
1.	Адрес земельного участка	-

3. Сведения о характеристиках уточняемого земельного участка с кадастровым номером 73:05:040120:24 :

№ п/п	Наименование характеристики земельного участка	Значение характеристики
1	2	3
1.1.	Сведения о местоположении земельного участка (при отсутствии адреса) в структурированном в соответствии с федеральной информационной адресной системой виде	-
1.2.	Дополнительные сведения о местоположении земельного участка	-
2.	Площадь земельного участка ± величина погрешности определения (вычисления) площади (Р ± ΔР), м2	631 ± 9
3.	Формула, примененная для вычисления предельной погрешности определения площади земельного участка, с подставленными значениями и итоговые (вычисленные) значения (ΔР), м2	ΔР=3.5*Mt*√P=3.5*0,1*√631=9
4.	Площадь земельного участка согласно сведениям Единого государственного реестра недвижимости (Ркад), м2	677
5.	Оценка расхождения Р и Ркад (Р - Ркад), м2	46
6.	Предельные минимальный и максимальный размеры земельного участка (Рмин и Рмакс), м2	- -
7.	Вид (виды) разрешенного использования	Для индивидуального жилищного строительства
7.1.	Дополнительные сведения об использовании земельного участка	-
8.	Кадастровый или иной государственный учетный номер (инвентарный) здания, сооружения, объекта незавершенного строительства, расположенного на земельном участке	73:05:040120:232
9.	Сведения о земельных участках (землях общего пользования, территории общего пользования), посредством которых обеспечивается доступ	Земли общего пользования
10.	Иные сведения	-

4. Пояснения к сведениям об уточняемом земельном участке с кадастровым номером 73:05:040120:24 :

1.	-

Сведения об уточняемых земельных участках

1. Сведения о характерных точках границы уточняемого земельного участка с кадастровым номером 73:05:040120:25 :

Система координат МСК-73, зона 1 **Зона №1**

Обозначение характерных точек границ	Координаты, м				Метод определения координат	Формулы, примененные для расчета средней квадратической погрешности определения координат характерных точек границ (Mt), с подставленными в такие формулы значениями и итоговые (вычисленные) значения Mt, м	Описание закрепления точки
	содержатся в Едином государственном реестре недвижимости		определены в результате выполнения комплексных кадастровых работ				
	X	Y	X	Y			
1	2	3	4	5	6	7	8
н343У	-	-	493886.13	1360470.06	Метод спутниковых геодезических измерений (определений)	0.1	-
н344У	-	-	493898.22	1360481.29	Метод спутниковых геодезических измерений (определений)	0.1	-
н345У	-	-	493895.93	1360485.64	Метод спутниковых геодезических измерений (определений)	0.1	-
н346У	-	-	493894.65	1360484.88	Метод спутниковых геодезических измерений (определений)	0.1	-
18	-	-	493880.85	1360508.20	Метод спутниковых геодезических измерений (определений)	0.1	-
н347У	-	-	493856.34	1360492.89	Метод спутниковых геодезических измерений (определений)	0.1	-
н348У	-	-	493857.70	1360490.66	Метод спутниковых геодезических измерений (определений)	0.1	-
н318У	-	-	493865.30	1360477.70	Метод спутниковых геодезических измерений (определений)	0.1	-
н326У	-	-	493873.60	1360463.06	Метод спутниковых геодезических измерений (определений)	0.1	-
н343У	-	-	493886.13	1360470.06	Метод спутниковых геодезических измерений (определений)	0.1	-

2. Сведения о частях границ уточняемого земельного участка с кадастровым номером 73:05:040120:25 :

Обозначение части границ		Горизонтальное проложение (S), м	Описание прохождения части границ	Сведения о согласовании местоположения границ (согласовано/спорное)
от т.	до т.			
1	2	3	4	5
н343У	н344У	16.50	-	-
н344У	н345У	4.92	-	-
н345У	н346У	1.49	-	-
н346У	18	27.10	-	-
18	н347У	28.90	-	-
н347У	н348У	2.61	-	-
н348У	н318У	15.02	-	-
н318У	н326У	16.83	-	-
н326У	н343У	14.35	-	-

3. Сведения о характеристиках уточняемого земельного участка с кадастровым номером 73:05:040120:25 :

№ п/п	Наименование характеристики земельного участка	Значение характеристики
1	2	3
1.	Адрес земельного участка	-
1.1.	Сведения о местоположении земельного участка (при отсутствии адреса) в структурированном в соответствии с федеральной информационной адресной системой виде	-
1.2.	Дополнительные сведения о местоположении земельного участка	-
2.	Площадь земельного участка ± величина погрешности определения (вычисления) площади (Р ± ΔР), м2	999 ± 11
3.	Формула, примененная для вычисления предельной погрешности определения площади земельного участка, с подставленными значениями и итоговые (вычисленные) значения (ΔР), м2	ΔР=3.5*Mt*√P=3.5*0,1*√999=11
4.	Площадь земельного участка согласно сведениям Единого государственного реестра недвижимости (Ркад), м2	734
5.	Оценка расхождения Р и Ркад (Р - Ркад), м2	265
6.	Предельные минимальный и максимальный размеры земельного участка (Рмин и Рмакс), м2	- -
7.	Вид (виды) разрешенного использования	для индивидуального жилищного строительства
7.1.	Дополнительные сведения об использовании земельного участка	-
8.	Кадастровый или иной государственный учетный номер (инвентарный) здания, сооружения, объекта незавершенного строительства, расположенного на земельном участке	73:05:040120:267
9.	Сведения о земельных участках (землях общего пользования, территории общего пользования), посредством которых обеспечивается доступ	Земли общего пользования
10.	Иные сведения	-

4. Пояснения к сведениям об уточняемом земельном участке с кадастровым номером 73:05:040120:25 :

1.	-

Сведения об уточняемых земельных участках

1. Сведения о характерных точках границы уточняемого земельного участка с кадастровым номером 73:05:040120:26 :

Система координат МСК-73, зона 1 **Зона №1**

Обозначение характерных точек границ	Координаты, м				Метод определения координат	Формулы, примененные для расчета средней квадратической погрешности определения координат характерных точек границ (Mt), с подставленными в такие формулы значениями и итоговые (вычисленные) значения Mt, м	Описание закрепления точки
	содержатся в Едином государственном реестре недвижимости		определены в результате выполнения комплексных кадастровых работ				
	X	Y	X	Y			
1	2	3	4	5	6	7	8
119	-	-	493807.77	1360528.13	Метод спутниковых геодезических измерений (определений)	0.1	-
118	-	-	493816.34	1360533.17	Метод спутниковых геодезических измерений (определений)	0.1	-
117	-	-	493820.11	1360535.45	Метод спутниковых геодезических измерений (определений)	0.1	-
116	-	-	493823.22	1360537.44	Метод спутниковых геодезических измерений (определений)	0.1	-
115	-	-	493831.91	1360542.78	Метод спутниковых геодезических измерений (определений)	0.1	-
114	-	-	493847.31	1360552.14	Метод спутниковых геодезических измерений (определений)	0.1	-
113	-	-	493855.57	1360556.93	Метод спутниковых геодезических измерений (определений)	0.1	-
112	-	-	493865.02	1360562.46	Метод спутниковых геодезических измерений (определений)	0.1	-
н349У	-	-	493867.38	1360563.87	Метод спутниковых геодезических измерений (определений)	0.1	-
н350У	-	-	493872.80	1360566.28	Метод спутниковых геодезических измерений (определений)	0.1	-

1. Сведения о характерных точках границы уточняемого земельного участка с кадастровым номером 73:05:040120:26 :

Система координат МСК-73, зона 1 **Зона №1**

Обозначение характерных точек границ	Координаты, м				Метод определения координат	Формулы, примененные для расчета средней квадратической погрешности определения координат характерных точек границ (Mt), с подставленными в такие формулы значениями и итоговые (вычисленные) значения Mt, м	Описание закрепления точки
	содержатся в Едином государственном реестре недвижимости		определены в результате выполнения комплексных кадастровых работ				
	X	Y	X	Y			
1	2	3	4	5	6	7	8
н351У	-	-	493871.08	1360569.75	Метод спутниковых геодезических измерений (определений)	0.1	-
н352У	-	-	493868.35	1360574.13	Метод спутниковых геодезических измерений (определений)	0.1	-
н296У	-	-	493869.70	1360577.26	Метод спутниковых геодезических измерений (определений)	0.1	-
н295У	-	-	493866.04	1360582.85	Метод спутниковых геодезических измерений (определений)	0.1	-
н311У	-	-	493852.17	1360575.39	Метод спутниковых геодезических измерений (определений)	0.1	-
н310У	-	-	493825.89	1360561.44	Метод спутниковых геодезических измерений (определений)	0.1	-
н317У	-	-	493794.07	1360543.97	Метод спутниковых геодезических измерений (определений)	0.1	-
120	-	-	493803.52	1360525.76	Метод спутниковых геодезических измерений (определений)	0.1	-
119	-	-	493807.77	1360528.13	Метод спутниковых геодезических измерений (определений)	0.1	-

2. Сведения о частях границ уточняемого земельного участка с кадастровым номером 73:05:040120:26 :

Обозначение части границ		Горизонтальное проложение (S), м	Описание прохождения части границ	Сведения о согласовании местоположения границ (согласовано/спорное)
от т.	до т.			
1	2	3	4	5
119	118	9.94	-	-

2. Сведения о частях границ уточняемого земельного участка с кадастровым номером 73:05:040120:26 :

Обозначение части границ		Горизонтальное проложение (S), м	Описание прохождения части границ	Сведения о согласовании местоположения границ (согласовано/спорное)
от т.	до т.			
1	2	3	4	5
118	117	4.41	-	-
117	116	3.69	-	-
116	115	10.20	-	-
115	114	18.02	-	-
114	113	9.55	-	-
113	112	10.95	-	-
112	н349У	2.75	-	-
н349У	н350У	5.93	-	-
н350У	н351У	3.87	-	-
н351У	н352У	5.16	-	-
н352У	н296У	3.41	-	-
н296У	н295У	6.68	-	-
н295У	н311У	15.75	-	-
н311У	н310У	29.75	-	-
н310У	н317У	36.30	-	-
н317У	120	20.52	-	-
120	119	4.87	-	-

3. Сведения о характеристиках уточняемого земельного участка с кадастровым номером 73:05:040120:26 :

№ п/п	Наименование характеристики земельного участка	Значение характеристики
1	2	3
1.	Адрес земельного участка	-
1.1.	Сведения о местоположении земельного участка (при отсутствии адреса) в структурированном в соответствии с федеральной информационной адресной системой виде	-
1.2.	Дополнительные сведения о местоположении земельного участка	-
2.	Площадь земельного участка ± величина погрешности определения (вычисления) площади (Р ± ΔР), м2	1531 ± 14
3.	Формула, примененная для вычисления предельной погрешности определения площади земельного участка, с подставленными значениями и итоговые (вычисленные) значения (ΔР), м2	ΔР=3.5*Mt*√P=3.5*0,1*√1531=14
4.	Площадь земельного участка согласно сведениям Единого государственного реестра недвижимости (Ркад), м2	1228
5.	Оценка расхождения Р и Ркад (Р - Ркад), м2	303
6.	Предельные минимальный и максимальный размеры земельного участка (Рмин и Рмакс), м2	- -
7.	Вид (виды) разрешенного использования	Для индивидуального жилищного строительства
7.1.	Дополнительные сведения об использовании земельного участка	-

3. Сведения о характеристиках уточняемого земельного участка с кадастровым номером 73:05:040120:26 :

№ п/п	Наименование характеристики земельного участка	Значение характеристики
1	2	3
8.	Кадастровый или иной государственный учетный номер (инвентарный) здания, сооружения, объекта незавершенного строительства, расположенного на земельном участке	73:05:040120:390
9.	Сведения о земельных участках (землях общего пользования, территории общего пользования), посредством которых обеспечивается доступ	Земли общего пользования
10.	Иные сведения	-

4. Пояснения к сведениям об уточняемом земельном участке с кадастровым номером 73:05:040120:26 :

1.	-

Сведения об уточняемых земельных участках

1. Сведения о характерных точках границы уточняемого земельного участка с кадастровым номером 73:05:040120:29 :

Система координат МСК-73, зона 1 **Зона №1**

Обозначение характерных точек границ	Координаты, м				Метод определения координат	Формулы, примененные для расчета средней квадратической погрешности определения координат характерных точек границ (Mt), с подставленными в такие формулы значениями и итоговые (вычисленные) значения Mt, м	Описание закрепления точки
	содержатся в Едином государственном реестре недвижимости		определены в результате выполнения комплексных кадастровых работ				
	X	Y	X	Y			
1	2	3	4	5	6	7	8
н353У	-	-	493962.77	1360631.78	Метод спутниковых геодезических измерений (определений)	0.1	-
н354У	-	-	493954.34	1360645.75	Метод спутниковых геодезических измерений (определений)	0.1	-
н355У	-	-	493956.26	1360646.92	Метод спутниковых геодезических измерений (определений)	0.1	-
н275У	-	-	493945.14	1360665.42	Метод спутниковых геодезических измерений (определений)	0.1	-
н274У	-	-	493943.06	1360664.36	Метод спутниковых геодезических измерений (определений)	0.1	-
н273У	-	-	493942.11	1360666.00	Метод спутниковых геодезических измерений (определений)	0.1	-
н272У	-	-	493920.04	1360654.40	Метод спутниковых геодезических измерений (определений)	0.1	-
н356У	-	-	493938.82	1360624.07	Метод спутниковых геодезических измерений (определений)	0.1	-
н357У	-	-	493941.47	1360619.38	Метод спутниковых геодезических измерений (определений)	0.1	-
н353У	-	-	493962.77	1360631.78	Метод спутниковых геодезических измерений (определений)	0.1	-

2. Сведения о частях границ уточняемого земельного участка с кадастровым номером 73:05:040120:29 :

Обозначение части границ		Горизонтальное проложение (S), м	Описание прохождения части границ	Сведения о согласовании местоположения границ (согласовано/спорное)
от т.	до т.			
1	2	3	4	5
н353У	н354У	16.32	-	-
н354У	н355У	2.25	-	-
н355У	н275У	21.58	-	-
н275У	н274У	2.33	-	-
н274У	н273У	1.90	-	-
н273У	н272У	24.93	-	-
н272У	н356У	35.67	-	-
н356У	н357У	5.39	-	-
н357У	н353У	24.65	-	-

3. Сведения о характеристиках уточняемого земельного участка с кадастровым номером 73:05:040120:29 :

№ п/п	Наименование характеристики земельного участка	Значение характеристики
1	2	3
1.	Адрес земельного участка	-
1.1.	Сведения о местоположении земельного участка (при отсутствии адреса) в структурированном в соответствии с федеральной информационной адресной системой виде	-
1.2.	Дополнительные сведения о местоположении земельного участка	-
2.	Площадь земельного участка ± величина погрешности определения (вычисления) площади (Р ± ΔР), м2	1049 ± 11
3.	Формула, примененная для вычисления предельной погрешности определения площади земельного участка, с подставленными значениями и итоговые (вычисленные) значения (ΔР), м2	ΔР=3.5*Mt*√P=3.5*0,1*√1049=11
4.	Площадь земельного участка согласно сведениям Единого государственного реестра недвижимости (Ркад), м2	873
5.	Оценка расхождения Р и Ркад (Р - Ркад), м2	176
6.	Предельные минимальный и максимальный размеры земельного участка (Рмин и Рмакс), м2	- -
7.	Вид (виды) разрешенного использования	Для индивидуального жилищного строительства
7.1.	Дополнительные сведения об использовании земельного участка	-
8.	Кадастровый или иной государственный учетный номер (инвентарный) здания, сооружения, объекта незавершенного строительства, расположенного на земельном участке	73:05:040120:80
9.	Сведения о земельных участках (землях общего пользования, территории общего пользования), посредством которых обеспечивается доступ	Земли общего пользования
10.	Иные сведения	-

4. Пояснения к сведениям об уточняемом земельном участке с кадастровым номером 73:05:040120:29 :

1.	-

Сведения об уточняемых земельных участках

1. Сведения о характерных точках границы уточняемого земельного участка с кадастровым номером 73:05:040120:35 :

Система координат МСК-73, зона 1 **Зона №1**

Обозначение характерных точек границ	Координаты, м				Метод определения координат	Формулы, примененные для расчета средней квадратической погрешности определения координат характерных точек границ (Mt), с подставленными в такие формулы значениями и итоговые (вычисленные) значения Mt, м	Описание закрепления точки
	содержатся в Едином государственном реестре недвижимости		определены в результате выполнения комплексных кадастровых работ				
	X	Y	X	Y			
1	2	3	4	5	6	7	8
74	-	-	493905.66	1360524.51	Метод спутниковых геодезических измерений (определений)	0.1	-
н301У	-	-	493898.96	1360539.07	Метод спутниковых геодезических измерений (определений)	0.1	-
н300У	-	-	493889.23	1360555.18	Метод спутниковых геодезических измерений (определений)	0.1	-
н370У	-	-	493878.24	1360548.23	Метод спутниковых геодезических измерений (определений)	0.1	-
н371У	-	-	493878.61	1360547.61	Метод спутниковых геодезических измерений (определений)	0.1	-
н372У	-	-	493873.59	1360544.61	Метод спутниковых геодезических измерений (определений)	0.1	-
н373У	-	-	493877.20	1360535.30	Метод спутниковых геодезических измерений (определений)	0.1	-
н374У	-	-	493882.35	1360522.02	Метод спутниковых геодезических измерений (определений)	0.1	-
н375У	-	-	493882.83	1360510.53	Метод спутниковых геодезических измерений (определений)	0.1	-
74	-	-	493905.66	1360524.51	Метод спутниковых геодезических измерений (определений)	0.1	-

2. Сведения о частях границ уточняемого земельного участка с кадастровым номером 73:05:040120:35 :

Обозначение части границ		Горизонтальное проложение (S), м	Описание прохождения части границ	Сведения о согласовании местоположения границ (согласовано/спорное)
от т.	до т.			
1	2	3	4	5
74	н301У	16.03	-	-
н301У	н300У	18.82	-	-
н300У	н370У	13.00	-	-
н370У	н371У	0.72	-	-
н371У	н372У	5.85	-	-
н372У	н373У	9.99	-	-
н373У	н374У	14.24	-	-
н374У	н375У	11.50	-	-
н375У	74	26.77	-	-

3. Сведения о характеристиках уточняемого земельного участка с кадастровым номером 73:05:040120:35 :

№ п/п	Наименование характеристики земельного участка	Значение характеристики
1	2	3
1.	Адрес земельного участка	-
1.1.	Сведения о местоположении земельного участка (при отсутствии адреса) в структурированном в соответствии с федеральной информационной адресной системой виде	-
1.2.	Дополнительные сведения о местоположении земельного участка	-
2.	Площадь земельного участка ± величина погрешности определения (вычисления) площади (Р ± ΔР), м2	754 ± 10
3.	Формула, примененная для вычисления предельной погрешности определения площади земельного участка, с подставленными значениями и итоговые (вычисленные) значения (ΔР), м2	ΔР=3.5*Mt*√P=3.5*0,1*√754=10
4.	Площадь земельного участка согласно сведениям Единого государственного реестра недвижимости (Ркад), м2	712
5.	Оценка расхождения Р и Ркад (Р - Ркад), м2	42
6.	Предельные минимальный и максимальный размеры земельного участка (Рмин и Рмакс), м2	- -
7.	Вид (виды) разрешенного использования	Для индивидуального жилищного строительства
7.1.	Дополнительные сведения об использовании земельного участка	-
8.	Кадастровый или иной государственный учетный номер (инвентарный) здания, сооружения, объекта незавершенного строительства, расположенного на земельном участке	73:05:040120:245
9.	Сведения о земельных участках (землях общего пользования, территории общего пользования), посредством которых обеспечивается доступ	Земли общего пользования
10.	Иные сведения	-

4. Пояснения к сведениям об уточняемом земельном участке с кадастровым номером 73:05:040120:35 :

1.	-

Сведения об уточняемых земельных участках

1. Сведения о характерных точках границы уточняемого земельного участка с кадастровым номером 73:05:040120:36 :

Система координат МСК-73, зона 1 **Зона №1**

Обозначение характерных точек границ	Координаты, м				Метод определения координат	Формулы, примененные для расчета средней квадратической погрешности определения координат характерных точек границ (Mt), с подставленными в такие формулы значениями и итоговые (вычисленные) значения Mt, м	Описание закрепления точки
	содержатся в Едином государственном реестре недвижимости		определены в результате выполнения комплексных кадастровых работ				
	X	Y	X	Y			
1	2	3	4	5	6	7	8
н376У	-	-	493844.19	1360623.35	Метод спутниковых геодезических измерений (определений)	0.1	-
н291У	-	-	493847.68	1360616.11	Метод спутниковых геодезических измерений (определений)	0.1	-
н290У	-	-	493856.22	1360621.13	Метод спутниковых геодезических измерений (определений)	0.1	-
н377У	-	-	493839.48	1360649.99	Метод спутниковых геодезических измерений (определений)	0.1	-
н378У	-	-	493836.73	1360655.22	Метод спутниковых геодезических измерений (определений)	0.1	-
н379У	-	-	493832.31	1360661.60	Метод спутниковых геодезических измерений (определений)	0.1	-
н380У	-	-	493830.03	1360665.13	Метод спутниковых геодезических измерений (определений)	0.1	-
н381У	-	-	493823.51	1360675.33	Метод спутниковых геодезических измерений (определений)	0.1	-
н263У	-	-	493805.39	1360664.05	Метод спутниковых геодезических измерений (определений)	0.1	-
94	-	-	493811.11	1360653.33	Метод спутниковых геодезических измерений (определений)	0.1	-

1. Сведения о характерных точках границы уточняемого земельного участка с кадастровым номером 73:05:040120:36 :

Система координат МСК-73, зона 1 **Зона №1**

Обозначение характерных точек границ	Координаты, м				Метод определения координат	Формулы, примененные для расчета средней квадратической погрешности определения координат характерных точек границ (Mt), с подставленными в такие формулы значениями и итоговые (вычисленные) значения Mt, м	Описание закрепления точки
	содержатся в Едином государственном реестре недвижимости		определены в результате выполнения комплексных кадастровых работ				
	X	Y	X	Y			
1	2	3	4	5	6	7	8
93	-	-	493812.88	1360650.03	Метод спутниковых геодезических измерений (определений)	0.1	-
92	-	-	493814.14	1360650.70	Метод спутниковых геодезических измерений (определений)	0.1	-
91	-	-	493828.88	1360623.12	Метод спутниковых геодезических измерений (определений)	0.1	-
н262У	-	-	493832.06	1360616.89	Метод спутниковых геодезических измерений (определений)	0.1	-
н376У	-	-	493844.19	1360623.35	Метод спутниковых геодезических измерений (определений)	0.1	-

2. Сведения о частях границ уточняемого земельного участка с кадастровым номером 73:05:040120:36 :

Обозначение части границ		Горизонтальное проложение (S), м	Описание прохождения части границ	Сведения о согласовании местоположения границ (согласовано/спорное)
от т.	до т.			
1	2	3	4	5
н376У	н291У	8.04	-	-
н291У	н290У	9.91	-	-
н290У	н377У	33.36	-	-
н377У	н378У	5.91	-	-
н378У	н379У	7.76	-	-
н379У	н380У	4.20	-	-
н380У	н381У	12.11	-	-
н381У	н263У	21.34	-	-
н263У	94	12.15	-	-
94	93	3.74	-	-
93	92	1.43	-	-
92	91	31.27	-	-
91	н262У	6.99	-	-

2. Сведения о частях границ уточняемого земельного участка с кадастровым номером 73:05:040120:36 :

Обозначение части границ		Горизонтальное проложение (S), м	Описание прохождения части границ	Сведения о согласовании местоположения границ (согласовано/спорное)
от т.	до т.			
1	2	3	4	5
н262У	н376У	13.74	-	-

3. Сведения о характеристиках уточняемого земельного участка с кадастровым номером 73:05:040120:36 :

№ п/п	Наименование характеристики земельного участка	Значение характеристики
1	2	3
1.	Адрес земельного участка	-
1.1.	Сведения о местоположении земельного участка (при отсутствии адреса) в структурированном в соответствии с федеральной информационной адресной системой виде	-
1.2.	Дополнительные сведения о местоположении земельного участка	-
2.	Площадь земельного участка ± величина погрешности определения (вычисления) площади (Р ± ΔР), м2	1293 ± 13
3.	Формула, примененная для вычисления предельной погрешности определения площади земельного участка, с подставленными значениями и итоговые (вычисленные) значения (ΔР), м2	ΔР=3.5*Mt*√P=3.5*0,1*√1293=13
4.	Площадь земельного участка согласно сведениям Единого государственного реестра недвижимости (Ркад), м2	1368
5.	Оценка расхождения Р и Ркад (Р - Ркад), м2	75
6.	Предельные минимальный и максимальный размеры земельного участка (Рмин и Рмакс), м2	- -
7.	Вид (виды) разрешенного использования	Для индивидуального жилищного строительства
7.1.	Дополнительные сведения об использовании земельного участка	-
8.	Кадастровый или иной государственный учетный номер (инвентарный) здания, сооружения, объекта незавершенного строительства, расположенного на земельном участке	73:05:040120:76
9.	Сведения о земельных участках (землях общего пользования, территории общего пользования), посредством которых обеспечивается доступ	Земли общего пользования
10.	Иные сведения	-

4. Пояснения к сведениям об уточняемом земельном участке с кадастровым номером 73:05:040120:36 :

1.	-

Сведения об уточняемых земельных участках

1. Сведения о характерных точках границы уточняемого земельного участка с кадастровым номером 73:05:040120:40 :

Система координат МСК-73, зона 1 **Зона №1**

Обозначение характерных точек границ	Координаты, м				Метод определения координат	Формулы, примененные для расчета средней квадратической погрешности определения координат характерных точек границ (Mt), с подставленными в такие формулы значениями и итоговые (вычисленные) значения Mt, м	Описание закрепления точки
	содержатся в Едином государственном реестре недвижимости		определены в результате выполнения комплексных кадастровых работ				
	X	Y	X	Y			
1	2	3	4	5	6	7	8
н339У	-	-	493944.33	1360547.37	Метод спутниковых геодезических измерений (определений)	0.1	-
н382У	-	-	493951.51	1360552.38	Метод спутниковых геодезических измерений (определений)	0.1	-
н383У	-	-	493956.56	1360555.28	Метод спутниковых геодезических измерений (определений)	0.1	-
н384У	-	-	493951.98	1360564.54	Метод спутниковых геодезических измерений (определений)	0.1	-
н385У	-	-	493950.68	1360566.37	Метод спутниковых геодезических измерений (определений)	0.1	-
н386У	-	-	493948.61	1360571.41	Метод спутниковых геодезических измерений (определений)	0.1	-
н387У	-	-	493941.96	1360586.33	Метод спутниковых геодезических измерений (определений)	0.1	-
н368У	-	-	493923.30	1360576.23	Метод спутниковых геодезических измерений (определений)	0.1	-
82	-	-	493923.96	1360574.94	Метод спутниковых геодезических измерений (определений)	0.1	-
81	-	-	493928.10	1360568.02	Метод спутниковых геодезических измерений (определений)	0.1	-

1. Сведения о характерных точках границы уточняемого земельного участка с кадастровым номером 73:05:040120:40 :

Система координат МСК-73, зона 1 **Зона № 1**

Обозначение характерных точек границ	Координаты, м				Метод определения координат	Формулы, примененные для расчета средней квадратической погрешности определения координат характерных точек границ (Mt), с подставленными в такие формулы значениями и итоговые (вычисленные) значения Mt, м	Описание закрепления точки
	содержатся в Едином государственном реестре недвижимости		определены в результате выполнения комплексных кадастровых работ				
	X	Y	X	Y			
1	2	3	4	5	6	7	8
80	-	-	493940.19	1360545.26	Метод спутниковых геодезических измерений (определений)	0.1	-
н339У	-	-	493944.33	1360547.37	Метод спутниковых геодезических измерений (определений)	0.1	-

2. Сведения о частях границ уточняемого земельного участка с кадастровым номером 73:05:040120:40 :

Обозначение части границ		Горизонтальное проложение (S), м	Описание прохождения части границ	Сведения о согласовании местоположения границ (согласовано/спорное)
от т.	до т.			
1	2	3	4	5
н339У	н382У	8.76	-	-
н382У	н383У	5.82	-	-
н383У	н384У	10.33	-	-
н384У	н385У	2.24	-	-
н385У	н386У	5.45	-	-
н386У	н387У	16.33	-	-
н387У	н368У	21.22	-	-
н368У	82	1.45	-	-
82	81	8.06	-	-
81	80	25.77	-	-
80	н339У	4.65	-	-

3. Сведения о характеристиках уточняемого земельного участка с кадастровым номером 73:05:040120:40 :

№ п/п	Наименование характеристики земельного участка	Значение характеристики
1	2	3
1.	Адрес земельного участка	-
1.1.	Сведения о местоположении земельного участка (при отсутствии адреса) в структурированном в соответствии с федеральной информационной адресной системой виде	-
1.2.	Дополнительные сведения о местоположении земельного участка	-
2.	Площадь земельного участка ± величина погрешности определения (вычисления) площади (P ± ΔP), м2	691 ± 9

3. Сведения о характеристиках уточняемого земельного участка с кадастровым номером 73:05:040120:40 :

№ п/п	Наименование характеристики земельного участка	Значение характеристики
1	2	3
3.	Формула, примененная для вычисления предельной погрешности определения площади земельного участка, с подставленными значениями и итоговые (вычисленные) значения (ΔР), м2	ΔР=3.5*Mt*√P=3.5*0,1*√691=9
4.	Площадь земельного участка согласно сведениям Единого государственного реестра недвижимости (Ркад), м2	694
5.	Оценка расхождения Р и Ркад (Р - Ркад), м2	3
6.	Предельные минимальный и максимальный размеры земельного участка (Рмин и Рмакс), м2	- -
7.	Вид (виды) разрешенного использования	Для ведения личного подсобного хозяйства
7.1.	Дополнительные сведения об использовании земельного участка	-
8.	Кадастровый или иной государственный учетный номер (инвентарный) здания, сооружения, объекта незавершенного строительства, расположенного на земельном участке	73:05:040120:74
9.	Сведения о земельных участках (землях общего пользования, территории общего пользования), посредством которых обеспечивается доступ	Земли общего пользования
10.	Иные сведения	-

4. Пояснения к сведениям об уточняемом земельном участке с кадастровым номером 73:05:040120:40 :

1.	-

Сведения об уточняемых земельных участках

1. Сведения о характерных точках границы уточняемого земельного участка с кадастровым номером 73:05:040120:70 :

Система координат МСК-73, зона 1 **Зона №1**

Обозначение характерных точек границ	Координаты, м				Метод определения координат	Формулы, примененные для расчета средней квадратической погрешности определения координат характерных точек границ (Mt), с подставленными в такие формулы значениями и итоговые (вычисленные) значения Mt, м	Описание закрепления точки
	содержатся в Едином государственном реестре недвижимости		определены в результате выполнения комплексных кадастровых работ				
	X	Y	X	Y			
1	2	3	4	5	6	7	8
н425У	-	-	493838.03	1360522.51	Метод спутниковых геодезических измерений (определений)	0.1	-
132	-	-	493832.44	1360519.12	Метод спутниковых геодезических измерений (определений)	0.1	-
131	-	-	493829.59	1360516.97	Метод спутниковых геодезических измерений (определений)	0.1	-
130	-	-	493827.31	1360515.60	Метод спутниковых геодезических измерений (определений)	0.1	-
129	-	-	493825.88	1360514.28	Метод спутниковых геодезических измерений (определений)	0.1	-
128	-	-	493826.41	1360513.43	Метод спутниковых геодезических измерений (определений)	0.1	-
127	-	-	493818.21	1360508.44	Метод спутниковых геодезических измерений (определений)	0.1	-
126	-	-	493818.05	1360508.69	Метод спутниковых геодезических измерений (определений)	0.1	-
125	-	-	493814.55	1360506.47	Метод спутниковых геодезических измерений (определений)	0.1	-
н388У	-	-	493824.45	1360488.83	Метод спутниковых геодезических измерений (определений)	0.1	-

1. Сведения о характерных точках границы уточняемого земельного участка с кадастровым номером 73:05:040120:70 :

Система координат МСК-73, зона 1 **Зона № 1**

Обозначение характерных точек границ	Координаты, м				Метод определения координат	Формулы, примененные для расчета средней квадратической погрешности определения координат характерных точек границ (Mt), с подставленными в такие формулы значениями и итоговые (вычисленные) значения Mt, м	Описание закрепления точки
	содержатся в Едином государственном реестре недвижимости		определены в результате выполнения комплексных кадастровых работ				
	X	Y	X	Y			
1	2	3	4	5	6	7	8
н426У	-	-	493849.15	1360503.44	Метод спутниковых геодезических измерений (определений)	0.1	-
н425У	-	-	493838.03	1360522.51	Метод спутниковых геодезических измерений (определений)	0.1	-

2. Сведения о частях границ уточняемого земельного участка с кадастровым номером 73:05:040120:70 :

Обозначение части границ		Горизонтальное проложение (S), м	Описание прохождения части границ	Сведения о согласовании местоположения границ (согласовано/спорное)
от т.	до т.			
1	2	3	4	5
н425У	132	6.54	-	-
132	131	3.57	-	-
131	130	2.66	-	-
130	129	1.95	-	-
129	128	1.00	-	-
128	127	9.60	-	-
127	126	0.30	-	-
126	125	4.14	-	-
125	н388У	20.23	-	-
н388У	н426У	28.70	-	-
н426У	н425У	22.08	-	-

3. Сведения о характеристиках уточняемого земельного участка с кадастровым номером 73:05:040120:70 :

№ п/п	Наименование характеристики земельного участка	Значение характеристики
1	2	3
1.	Адрес земельного участка	-
1.1.	Сведения о местоположении земельного участка (при отсутствии адреса) в структурированном в соответствии с федеральной информационной адресной системой виде	-
1.2.	Дополнительные сведения о местоположении земельного участка	-
2.	Площадь земельного участка ± величина погрешности определения (вычисления) площади (P ± ΔP), м2	600 ± 9

3. Сведения о характеристиках уточняемого земельного участка с кадастровым номером 73:05:040120:70 :

№ п/п	Наименование характеристики земельного участка	Значение характеристики
1	2	3
3.	Формула, примененная для вычисления предельной погрешности определения площади земельного участка, с подставленными значениями и итоговые (вычисленные) значения (ΔР), м2	ΔР=3.5*Mt*√P=3.5*0,1*√600=9
4.	Площадь земельного участка согласно сведениям Единого государственного реестра недвижимости (Ркад), м2	600
5.	Оценка расхождения Р и Ркад (Р - Ркад), м2	-
6.	Предельные минимальный и максимальный размеры земельного участка (Рмин и Рмакс), м2	- -
7.	Вид (виды) разрешенного использования	Для возведения жилого одноэтажного одноквартирного дома
7.1.	Дополнительные сведения об использовании земельного участка	-
8.	Кадастровый или иной государственный учетный номер (инвентарный) здания, сооружения, объекта незавершенного строительства, расположенного на земельном участке	73:05:040120:236
9.	Сведения о земельных участках (землях общего пользования, территории общего пользования), посредством которых обеспечивается доступ	Земли общего пользования
10.	Иные сведения	-

4. Пояснения к сведениям об уточняемом земельном участке с кадастровым номером 73:05:040120:70 :

1.	-

Сведения об уточняемых земельных участках

1. Сведения о характерных точках границы уточняемого земельного участка с кадастровым номером 73:05:040120:224 :

Система координат МСК-73, зона 1 **Зона №1**

Обозначение характерных точек границ	Координаты, м				Метод определения координат	Формулы, примененные для расчета средней квадратической погрешности определения координат характерных точек границ (Mt), с подставленными в такие формулы значениями и итоговые (вычисленные) значения Mt, м	Описание закрепления точки
	содержатся в Едином государственном реестре недвижимости		определены в результате выполнения комплексных кадастровых работ				
	X	Y	X	Y			
1	2	3	4	5	6	7	8
н338У	-	-	493951.20	1360534.46	Метод спутниковых геодезических измерений (определений)	0.1	-
н337У	-	-	493952.13	1360533.55	Метод спутниковых геодезических измерений (определений)	0.1	-
н336У	-	-	493954.47	1360530.08	Метод спутниковых геодезических измерений (определений)	0.1	-
н335У	-	-	493958.79	1360522.25	Метод спутниковых геодезических измерений (определений)	0.1	-
н427У	-	-	493959.49	1360522.65	Метод спутниковых геодезических измерений (определений)	0.1	-
н428У	-	-	493961.71	1360518.60	Метод спутниковых геодезических измерений (определений)	0.1	-
н429У	-	-	493970.34	1360523.71	Метод спутниковых геодезических измерений (определений)	0.1	-
н430У	-	-	493968.00	1360528.03	Метод спутниковых геодезических измерений (определений)	0.1	-
н431У	-	-	493972.32	1360530.74	Метод спутниковых геодезических измерений (определений)	0.1	-
н432У	-	-	493974.66	1360526.71	Метод спутниковых геодезических измерений (определений)	0.1	-

1. Сведения о характерных точках границы уточняемого земельного участка с кадастровым номером 73:05:040120:224 :

Система координат МСК-73, зона 1 **Зона №1**

Обозначение характерных точек границ	Координаты, м				Метод определения координат	Формулы, примененные для расчета средней квадратической погрешности определения координат характерных точек границ (Mt), с подставленными в такие формулы значениями и итоговые (вычисленные) значения Mt, м	Описание закрепления точки
	содержатся в Едином государственном реестре недвижимости		определены в результате выполнения комплексных кадастровых работ				
	X	Y	X	Y			
1	2	3	4	5	6	7	8
н246У	-	-	493987.44	1360534.52	Метод спутниковых геодезических измерений (определений)	0.1	-
н245У	-	-	493982.80	1360541.96	Метод спутниковых геодезических измерений (определений)	0.1	-
н244У	-	-	493972.98	1360557.47	Метод спутниковых геодезических измерений (определений)	0.1	-
н243У	-	-	493969.73	1360562.84	Метод спутниковых геодезических измерений (определений)	0.1	-
н383У	-	-	493956.56	1360555.28	Метод спутниковых геодезических измерений (определений)	0.1	-
н382У	-	-	493951.51	1360552.38	Метод спутниковых геодезических измерений (определений)	0.1	-
н339У	-	-	493944.33	1360547.37	Метод спутниковых геодезических измерений (определений)	0.1	-
н338У	-	-	493951.20	1360534.46	Метод спутниковых геодезических измерений (определений)	0.1	-

2. Сведения о частях границ уточняемого земельного участка с кадастровым номером 73:05:040120:224 :

Обозначение части границ		Горизонтальное проложение (S), м	Описание прохождения части границ	Сведения о согласовании местоположения границ (согласовано/спорное)
от т.	до т.			
1	2	3	4	5
н338У	н337У	1.30	-	-
н337У	н336У	4.19	-	-
н336У	н335У	8.94	-	-
н335У	н427У	0.81	-	-

2. Сведения о частях границ уточняемого земельного участка с кадастровым номером 73:05:040120:224 :

Обозначение части границ		Горизонтальное проложение (S), м	Описание прохождения части границ	Сведения о согласовании местоположения границ (согласовано/спорное)
от т.	до т.			
1	2	3	4	5
н427У	н428У	4.62	-	-
н428У	н429У	10.03	-	-
н429У	н430У	4.91	-	-
н430У	н431У	5.10	-	-
н431У	н432У	4.66	-	-
н432У	н246У	14.98	-	-
н246У	н245У	8.77	-	-
н245У	н244У	18.36	-	-
н244У	н243У	6.28	-	-
н243У	н383У	15.19	-	-
н383У	н382У	5.82	-	-
н382У	н339У	8.76	-	-
н339У	н338У	14.62	-	-

3. Сведения о характеристиках уточняемого земельного участка с кадастровым номером 73:05:040120:224 :

№ п/п	Наименование характеристики земельного участка	Значение характеристики
1	2	3
1.	Адрес земельного участка	-
1.1.	Сведения о местоположении земельного участка (при отсутствии адреса) в структурированном в соответствии с федеральной информационной адресной системой виде	-
1.2.	Дополнительные сведения о местоположении земельного участка	-
2.	Площадь земельного участка ± величина погрешности определения (вычисления) площади (Р ± ΔР), м2	1000 ± 11
3.	Формула, примененная для вычисления предельной погрешности определения площади земельного участка, с подставленными значениями и итоговые (вычисленные) значения (ΔР), м2	ΔР=3.5*Mt*√P=3.5*0,1*√1000=11
4.	Площадь земельного участка согласно сведениям Единого государственного реестра недвижимости (Ркад), м2	980
5.	Оценка расхождения Р и Ркад (Р - Ркад), м2	20
6.	Предельные минимальный и максимальный размеры земельного участка (Рмин и Рмакс), м2	- -
7.	Вид (виды) разрешенного использования	Для индивидуального жилищного строительства
7.1.	Дополнительные сведения об использовании земельного участка	-
8.	Кадастровый или иной государственный учетный номер (инвентарный) здания, сооружения, объекта незавершенного строительства, расположенного на земельном участке	73:05:040120:241
9.	Сведения о земельных участках (землях общего пользования, территории общего пользования), посредством которых обеспечивается доступ	Земли общего пользования

3. Сведения о характеристиках уточняемого земельного участка с кадастровым номером 73:05:040120:224 :

№ п/п	Наименование характеристики земельного участка	Значение характеристики
1	2	3
10.	Иные сведения	-

4. Пояснения к сведениям об уточняемом земельном участке с кадастровым номером 73:05:040120:224 :

1.	-

Сведения об уточняемых земельных участках, необходимые для исправления реестровых ошибок в сведениях о местоположении их границ

1. Сведения о характерных точках границ уточняемого земельного участка с кадастровым номером 73:05:040115:452 :

Система координат МСК-73, зона 1 **Зона №1**

Обозначение характерных точек границ	Координаты, м				Метод определения координат	Формулы, примененные для расчета средней квадратической погрешности определения координат характерных точек границ (Mt), с подставленными в такие формулы значениями и итоговые (вычисленные) значения Mt, м	Описание закрепления точки
	содержатся в Едином государственном реестре недвижимости		определены в результате выполнения комплексных кадастровых работ				
	X	Y	X	Y			
1	2	3	4	5	6	7	8
н241У	-	-	494016.23	1360551.02	Метод спутниковых геодезических измерений (определений)	0.1	-
90	-	-	494011.49	1360559.40	Метод спутниковых геодезических измерений (определений)	0.1	-
н242У	-	-	494012.13	1360559.87	Метод спутниковых геодезических измерений (определений)	0.1	-
86	-	-	493999.18	1360580.71	Метод спутниковых геодезических измерений (определений)	0.1	-
87	-	-	493994.83	1360578.16	Метод спутниковых геодезических измерений (определений)	0.1	-
88	-	-	493974.28	1360565.68	Метод спутниковых геодезических измерений (определений)	0.1	-
н243У	-	-	493969.73	1360562.84	Метод спутниковых геодезических измерений (определений)	0.1	-
н244У	-	-	493972.98	1360557.47	Метод спутниковых геодезических измерений (определений)	0.1	-
н245У	-	-	493982.80	1360541.96	Метод спутниковых геодезических измерений (определений)	0.1	-

1. Сведения о характерных точках границ уточняемого земельного участка с кадастровым номером 73:05:040115:452 :

Система координат МСК-73, зона 1 **Зона №1**

Обозначение характерных точек границ	Координаты, м				Метод определения координат	Формулы, примененные для расчета средней квадратической погрешности определения координат характерных точек границ (Mt), с подставленными в такие формулы значениями и итоговые (вычисленные) значения Mt, м	Описание закрепления точки
	содержатся в Едином государственном реестре недвижимости		определены в результате выполнения комплексных кадастровых работ				
	X	Y	X	Y			
1	2	3	4	5	6	7	8
н246У	-	-	493987.44	1360534.52	Метод спутниковых геодезических измерений (определений)	0.1	-
н241У	-	-	494016.23	1360551.02	Метод спутниковых геодезических измерений (определений)	0.1	-

2. Сведения о частях границ уточняемого земельного участка с кадастровым номером 73:05:040115:452 :

Обозначение части границ		Горизонтальное проложение (S), м	Описание прохождения части границ	Сведения о согласовании местоположения границ (согласовано/спорное)
от т.	до т.			
1	2	3	4	5
н241У	90	9.63	-	-
90	н242У	0.79	-	-
н242У	86	24.54	-	-
86	87	5.04	-	-
87	88	24.04	-	-
88	н243У	5.36	-	-
н243У	н244У	6.28	-	-
н244У	н245У	18.36	-	-
н245У	н246У	8.77	-	-
н246У	н241У	33.18	-	-

3. Сведения о характеристиках уточняемого земельного участка с кадастровым номером 73:05:040115:452 :

№ п/п	Наименование характеристики	Значение характеристики
1	2	3
1.	Адрес земельного участка	-
1.1.	Сведения о местоположении земельного участка (при отсутствии адреса) в структурированном в соответствии с федеральной информационной адресной системой виде	-
1.2.	Дополнительные сведения о местоположении земельного участка	-
2.	Площадь земельного участка ± величина погрешности определения (вычисления) площади (Р ± ΔР), м2	1157 ± 12

3. Сведения о характеристиках уточняемого земельного участка с кадастровым номером 73:05:040115:452 :

№ п/п	Наименование характеристики	Значение характеристики
1	2	3
3.	Формула, примененная для расчета предельной допустимой погрешности определения площади земельного участка, с подставленными значениями и итоговые (вычисленные) значения (ΔР), м2	ΔР=3.5*Mt*√P=3.5*0,1*√1157=12
4.	Площадь земельного участка согласно сведениям Единого государственного реестра недвижимости (Ркад), м2	1047
5.	Оценка расхождения Р и Ркад (Р - Ркад), м2	110
6.	Предельные минимальный и максимальный размеры земельного участка (Рмин и Рмакс), м2	- -
7.	Кадастровый номер или иной государственный учетный номер (инвентарный) объекта недвижимости, расположенного на земельном участке	-
8.	Вид (виды) разрешенного использования	для ведения личного подсобного хозяйства
8.1.	Дополнительные сведения об использовании земельного участка	-
9.	Сведения о земельных участках (землях общего пользования, территории общего пользования), посредством которых обеспечивается доступ	Земли общего пользования
10.	Иные сведения	-

4. Пояснения к сведениям об уточняемом земельном участке с кадастровым номером 73:05:040115:452 :

1.	-

Сведения об уточняемых земельных участках, необходимые для исправления реестровых ошибок в сведениях о местоположении их границ

1. Сведения о характерных точках границ уточняемого земельного участка с кадастровым номером 73:05:040120:4 :

Система координат МСК-73, зона 1 **Зона №1**

Обозначение характерных точек границ	Координаты, м				Метод определения координат	Формулы, примененные для расчета средней квадратической погрешности определения координат характерных точек границ (Mt), с подставленными в такие формулы значениями и итоговые (вычисленные) значения Mt, м	Описание закрепления точки
	содержатся в Едином государственном реестре недвижимости		определены в результате выполнения комплексных кадастровых работ				
	X	Y	X	Y			
1	2	3	4	5	6	7	8
н262У	-	-	493832.06	1360616.89	Метод спутниковых геодезических измерений (определений)	0.1	-
91	-	-	493828.88	1360623.12	Метод спутниковых геодезических измерений (определений)	0.1	-
92	-	-	493814.14	1360650.70	Метод спутниковых геодезических измерений (определений)	0.1	-
93	-	-	493812.88	1360650.03	Метод спутниковых геодезических измерений (определений)	0.1	-
94	-	-	493811.11	1360653.33	Метод спутниковых геодезических измерений (определений)	0.1	-
н263У	-	-	493805.39	1360664.05	Метод спутниковых геодезических измерений (определений)	0.1	-
95	-	-	493803.53	1360667.52	Метод спутниковых геодезических измерений (определений)	0.1	-
96	-	-	493805.94	1360668.80	Метод спутниковых геодезических измерений (определений)	0.1	-
97	-	-	493805.30	1360670.26	Метод спутниковых геодезических измерений (определений)	0.1	-

1. Сведения о характерных точках границ уточняемого земельного участка с кадастровым номером 73:05:040120:4 :

Система координат МСК-73, зона 1 **Зона № 1**

Обозначение характерных точек границ	Координаты, м				Метод определения координат	Формулы, примененные для расчета средней квадратической погрешности определения координат характерных точек границ (Mt), с подставленными в такие формулы значениями и итоговые (вычисленные) значения Mt, м	Описание закрепления точки
	содержатся в Едином государственном реестре недвижимости		определены в результате выполнения комплексных кадастровых работ				
	X	Y	X	Y			
1	2	3	4	5	6	7	8
98	-	-	493800.10	1360678.02	Метод спутниковых геодезических измерений (определений)	0.1	-
99	-	-	493799.71	1360677.88	Метод спутниковых геодезических измерений (определений)	0.1	-
100	-	-	493797.43	1360681.09	Метод спутниковых геодезических измерений (определений)	0.1	-
101	-	-	493791.90	1360677.62	Метод спутниковых геодезических измерений (определений)	0.1	-
102	-	-	493794.20	1360673.54	Метод спутниковых геодезических измерений (определений)	0.1	-
103	-	-	493788.66	1360670.61	Метод спутниковых геодезических измерений (определений)	0.1	-
104	-	-	493800.90	1360647.68	Метод спутниковых геодезических измерений (определений)	0.1	-
105	-	-	493818.59	1360618.39	Метод спутниковых геодезических измерений (определений)	0.1	-
н249У	-	-	493822.19	1360611.63	Метод спутниковых геодезических измерений (определений)	0.1	-
н262У	-	-	493832.06	1360616.89	Метод спутниковых геодезических измерений (определений)	0.1	-

2. Сведения о частях границ уточняемого земельного участка с кадастровым номером 73:05:040120:4 :

Обозначение части границ		Горизонтальное проложение (S), м	Описание прохождения части границ	Сведения о согласовании местоположения границ (согласовано/спорное)
от т.	до т.			
1	2	3	4	5
н262У	91	6.99	-	-
91	92	31.27	-	-
92	93	1.43	-	-
93	94	3.74	-	-
94	н263У	12.15	-	-
н263У	95	3.94	-	-
95	96	2.73	-	-
96	97	1.59	-	-
97	98	9.34	-	-
98	99	0.41	-	-
99	100	3.94	-	-
100	101	6.53	-	-
101	102	4.68	-	-
102	103	6.27	-	-
103	104	25.99	-	-
104	105	34.22	-	-
105	н249У	7.66	-	-
н249У	н262У	11.18	-	-

3. Сведения о характеристиках уточняемого земельного участка с кадастровым номером 73:05:040120:4 :

№ п/п	Наименование характеристики	Значение характеристики
1	2	3
1.	Адрес земельного участка	-
1.1.	Сведения о местоположении земельного участка (при отсутствии адреса) в структурированном в соответствии с федеральной информационной адресной системой виде	-
1.2.	Дополнительные сведения о местоположении земельного участка	-
2.	Площадь земельного участка ± величина погрешности определения (вычисления) площади (Р ± ΔР), м2	859 ± 10
3.	Формула, примененная для расчета предельной допустимой погрешности определения площади земельного участка, с подставленными значениями и итоговые (вычисленные) значения (ΔР), м2	ΔР=3.5*Mt*√P=3.5*0,1*√859=10
4.	Площадь земельного участка согласно сведениям Единого государственного реестра недвижимости (Ркад), м2	783
5.	Оценка расхождения Р и Ркад (Р - Ркад), м2	76
6.	Предельные минимальный и максимальный размеры земельного участка (Рмин и Рмакс), м2	- -
7.	Кадастровый номер или иной государственный учетный номер (инвентарный) объекта недвижимости, расположенного на земельном участке	-
8.	Вид (виды) разрешенного использования	магазины

3. Сведения о характеристиках уточняемого земельного участка с кадастровым номером 73:05:040120:4 :

№ п/п	Наименование характеристики	Значение характеристики
1	2	3
8.1.	Дополнительные сведения об использовании земельного участка	-
9.	Сведения о земельных участках (землях общего пользования, территории общего пользования), посредством которых обеспечивается доступ	Земли общего пользования
10.	Иные сведения	-

4. Пояснения к сведениям об уточняемом земельном участке с кадастровым номером 73:05:040120:4 :

1.	-

Сведения об уточняемых земельных участках, необходимые для исправления реестровых ошибок в сведениях о местоположении их границ

1. Сведения о характерных точках границ уточняемого земельного участка с кадастровым номером 73:05:040120:11 :

Система координат МСК-73, зона 1 **Зона №1**

Обозначение характерных точек границ	Координаты, м				Метод определения координат	Формулы, примененные для расчета средней квадратической погрешности определения координат характерных точек границ (Mt), с подставленными в такие формулы значениями и итоговые (вычисленные) значения Mt, м	Описание закрепления точки
	содержатся в Едином государственном реестре недвижимости		определены в результате выполнения комплексных кадастровых работ				
	X	Y	X	Y			
1	2	3	4	5	6	7	8
74	-	-	493905.66	1360524.51	Метод спутниковых геодезических измерений (определений)	0.1	-
75	-	-	493906.02	1360523.98	Метод спутниковых геодезических измерений (определений)	0.1	-
76	-	-	493923.63	1360534.26	Метод спутниковых геодезических измерений (определений)	0.1	-
н297У	-	-	493922.81	1360536.89	Метод спутниковых геодезических измерений (определений)	0.1	-
н298У	-	-	493905.94	1360569.02	Метод спутниковых геодезических измерений (определений)	0.1	-
77	-	-	493894.24	1360562.30	Метод спутниковых геодезических измерений (определений)	0.1	-
н299У	-	-	493895.79	1360559.43	Метод спутниковых геодезических измерений (определений)	0.1	-
н300У	-	-	493889.23	1360555.18	Метод спутниковых геодезических измерений (определений)	0.1	-
н301У	-	-	493898.96	1360539.07	Метод спутниковых геодезических измерений (определений)	0.1	-

1. Сведения о характерных точках границ уточняемого земельного участка с кадастровым номером 73:05:040120:11 :

Система координат МСК-73, зона 1 **Зона №1**

Обозначение характерных точек границ	Координаты, м				Метод определения координат	Формулы, примененные для расчета средней квадратической погрешности определения координат характерных точек границ (Mt), с подставленными в такие формулы значениями и итоговые (вычисленные) значения Mt, м	Описание закрепления точки
	содержатся в Едином государственном реестре недвижимости		определены в результате выполнения комплексных кадастровых работ				
	X	Y	X	Y			
1	2	3	4	5	6	7	8
74	-	-	493905.66	1360524.51	Метод спутниковых геодезических измерений (определений)	0.1	-

2. Сведения о частях границ уточняемого земельного участка с кадастровым номером 73:05:040120:11 :

Обозначение части границ		Горизонтальное проложение (S), м	Описание прохождения части границ	Сведения о согласовании местоположения границ (согласовано/спорное)
от т.	до т.			
1	2	3	4	5
74	75	0.64	-	-
75	76	20.39	-	-
76	н297У	2.75	-	-
н297У	н298У	36.29	-	-
н298У	77	13.49	-	-
77	н299У	3.26	-	-
н299У	н300У	7.82	-	-
н300У	н301У	18.82	-	-
н301У	74	16.03	-	-

3. Сведения о характеристиках уточняемого земельного участка с кадастровым номером 73:05:040120:11 :

№ п/п	Наименование характеристики	Значение характеристики
1	2	3
1.	Адрес земельного участка	-
1.1.	Сведения о местоположении земельного участка (при отсутствии адреса) в структурированном в соответствии с федеральной информационной адресной системой виде	-
1.2.	Дополнительные сведения о местоположении земельного участка	-
2.	Площадь земельного участка ± величина погрешности определения (вычисления) площади (P ± ΔP), м2	779 ± 10
3.	Формула, примененная для расчета предельной допустимой погрешности определения площади земельного участка, с подставленными значениями и итоговые (вычисленные) значения (ΔP), м2	ΔP=3.5*Mt*√P=3.5*0,1*√779=10
4.	Площадь земельного участка согласно сведениям Единого государственного реестра недвижимости (Ркад), м2	793
5.	Оценка расхождения Р и Ркад (Р - Ркад), м2	14

3. Сведения о характеристиках уточняемого земельного участка с кадастровым номером 73:05:040120:11 :

№ п/п	Наименование характеристики	Значение характеристики
1	2	3
6.	Предельные минимальный и максимальный размеры земельного участка (Рмин и Рмакс), м2	- -
7.	Кадастровый номер или иной государственный учетный номер (инвентарный) объекта недвижимости, расположенного на земельном участке	73:05:040120:386
8.	Вид (виды) разрешенного использования	Для индивидуального жилищного строительства
8.1.	Дополнительные сведения об использовании земельного участка	-
9.	Сведения о земельных участках (землях общего пользования, территории общего пользования), посредством которых обеспечивается доступ	Земли общего пользования
10.	Иные сведения	-

4. Пояснения к сведениям об уточняемом земельном участке с кадастровым номером 73:05:040120:11 :

1.	-

Сведения об уточняемых земельных участках, необходимые для исправления реестровых ошибок в сведениях о местоположении их границ

1. Сведения о характерных точках границ уточняемого земельного участка с кадастровым номером 73:05:040120:12 :

Система координат МСК-73, зона 1 **Зона №1**

Обозначение характерных точек границ	Координаты, м				Метод определения координат	Формулы, примененные для расчета средней квадратической погрешности определения координат характерных точек границ (Mt), с подставленными в такие формулы значениями и итоговые (вычисленные) значения Mt, м	Описание закрепления точки
	содержатся в Едином государственном реестре недвижимости		определены в результате выполнения комплексных кадастровых работ				
	X	Y	X	Y			
1	2	3	4	5	6	7	8
1	-	-	494045.68	1360613.42	Метод спутниковых геодезических измерений (определений)	0.1	-
2	-	-	494060.28	1360623.34	Метод спутниковых геодезических измерений (определений)	0.1	-
н302У	-	-	494058.30	1360626.56	Метод спутниковых геодезических измерений (определений)	0.1	-
н303У	-	-	494051.97	1360636.92	Метод спутниковых геодезических измерений (определений)	0.1	-
н304У	-	-	494042.69	1360652.10	Метод спутниковых геодезических измерений (определений)	0.1	-
н305У	-	-	494024.36	1360640.77	Метод спутниковых геодезических измерений (определений)	0.1	-
н306У	-	-	494032.50	1360628.85	Метод спутниковых геодезических измерений (определений)	0.1	-
н307У	-	-	494033.08	1360629.22	Метод спутниковых геодезических измерений (определений)	0.1	-
н308У	-	-	494040.20	1360618.29	Метод спутниковых геодезических измерений (определений)	0.1	-

1. Сведения о характерных точках границ уточняемого земельного участка с кадастровым номером 73:05:040120:12 :

Система координат МСК-73, зона 1 **Зона № 1**

Обозначение характерных точек границ	Координаты, м				Метод определения координат	Формулы, примененные для расчета средней квадратической погрешности определения координат характерных точек границ (Mt), с подставленными в такие формулы значениями и итоговые (вычисленные) значения Mt, м	Описание закрепления точки
	содержатся в Едином государственном реестре недвижимости		определены в результате выполнения комплексных кадастровых работ				
	X	Y	X	Y			
1	2	3	4	5	6	7	8
н309У	-	-	494044.30	1360612.54	Метод спутниковых геодезических измерений (определений)	0.1	-
1	-	-	494045.68	1360613.42	Метод спутниковых геодезических измерений (определений)	0.1	-

2. Сведения о частях границ уточняемого земельного участка с кадастровым номером 73:05:040120:12 :

Обозначение части границ		Горизонтальное проложение (S), м	Описание прохождения части границ	Сведения о согласовании местоположения границ (согласовано/спорное)
от т.	до т.			
1	2	3	4	5
1	2	17.65	-	-
2	н302У	3.78	-	-
н302У	н303У	12.14	-	-
н303У	н304У	17.79	-	-
н304У	н305У	21.55	-	-
н305У	н306У	14.43	-	-
н306У	н307У	0.69	-	-
н307У	н308У	13.04	-	-
н308У	н309У	7.06	-	-
н309У	1	1.64	-	-

3. Сведения о характеристиках уточняемого земельного участка с кадастровым номером 73:05:040120:12 :

№ п/п	Наименование характеристики	Значение характеристики
1	2	3
1.	Адрес земельного участка	-
1.1.	Сведения о местоположении земельного участка (при отсутствии адреса) в структурированном в соответствии с федеральной информационной адресной системой виде	-
1.2.	Дополнительные сведения о местоположении земельного участка	-
2.	Площадь земельного участка ± величина погрешности определения (вычисления) площади (P ± ΔP), м2	696 ± 9

3. Сведения о характеристиках уточняемого земельного участка с кадастровым номером 73:05:040120:12 :

№ п/п	Наименование характеристики	Значение характеристики
1	2	3
3.	Формула, примененная для расчета предельной допустимой погрешности определения площади земельного участка, с подставленными значениями и итоговые (вычисленные) значения (ΔР), м2	ΔР=3.5*Mt*√P=3.5*0,1*√696=9
4.	Площадь земельного участка согласно сведениям Единого государственного реестра недвижимости (Ркад), м2	738
5.	Оценка расхождения Р и Ркад (Р - Ркад), м2	42
6.	Предельные минимальный и максимальный размеры земельного участка (Рмин и Рмакс), м2	- -
7.	Кадастровый номер или иной государственный учетный номер (инвентарный) объекта недвижимости, расположенного на земельном участке	73:05:040120:238
8.	Вид (виды) разрешенного использования	Для индивидуального жилищного строительства
8.1.	Дополнительные сведения об использовании земельного участка	-
9.	Сведения о земельных участках (землях общего пользования, территории общего пользования), посредством которых обеспечивается доступ	Земли общего пользования
10.	Иные сведения	-

4. Пояснения к сведениям об уточняемом земельном участке с кадастровым номером 73:05:040120:12 :

1.	-

Сведения об уточняемых земельных участках, необходимые для исправления реестровых ошибок в сведениях о местоположении их границ

1. Сведения о характерных точках границ уточняемого земельного участка с кадастровым номером 73:05:040120:19 :

Система координат МСК-73, зона 1 **Зона №1**

Обозначение характерных точек границ	Координаты, м				Метод определения координат	Формулы, примененные для расчета средней квадратической погрешности определения координат характерных точек границ (Mt), с подставленными в такие формулы значениями и итоговые (вычисленные) значения Mt, м	Описание закрепления точки
	содержатся в Едином государственном реестре недвижимости		определены в результате выполнения комплексных кадастровых работ				
	X	Y	X	Y			
1	2	3	4	5	6	7	8
н318У	-	-	493865.30	1360477.70	Метод спутниковых геодезических измерений (определений)	0.1	-
н319У	-	-	493855.06	1360471.53	Метод спутниковых геодезических измерений (определений)	0.1	-
н320У	-	-	493854.56	1360472.40	Метод спутниковых геодезических измерений (определений)	0.1	-
н321У	-	-	493850.99	1360470.29	Метод спутниковых геодезических измерений (определений)	0.1	-
н322У	-	-	493851.51	1360469.39	Метод спутниковых геодезических измерений (определений)	0.1	-
н323У	-	-	493839.38	1360462.10	Метод спутниковых геодезических измерений (определений)	0.1	-
н324У	-	-	493849.23	1360446.36	Метод спутниковых геодезических измерений (определений)	0.1	-
н325У	-	-	493874.06	1360462.20	Метод спутниковых геодезических измерений (определений)	0.1	-
н326У	-	-	493873.60	1360463.06	Метод спутниковых геодезических измерений (определений)	0.1	-

1. Сведения о характерных точках границ уточняемого земельного участка с кадастровым номером 73:05:040120:19 :

Система координат МСК-73, зона 1 **Зона №1**

Обозначение характерных точек границ	Координаты, м				Метод определения координат	Формулы, примененные для расчета средней квадратической погрешности определения координат характерных точек границ (Mt), с подставленными в такие формулы значениями и итоговые (вычисленные) значения Mt, м	Описание закрепления точки
	содержатся в Едином государственном реестре недвижимости		определены в результате выполнения комплексных кадастровых работ				
	X	Y	X	Y			
1	2	3	4	5	6	7	8
н318У	-	-	493865.30	1360477.70	Метод спутниковых геодезических измерений (определений)	0.1	-

2. Сведения о частях границ уточняемого земельного участка с кадастровым номером 73:05:040120:19 :

Обозначение части границ		Горизонтальное проложение (S), м	Описание прохождения части границ	Сведения о согласовании местоположения границ (согласовано/спорное)
от т.	до т.			
1	2	3	4	5
н318У	н319У	11.96	-	-
н319У	н320У	1.00	-	-
н320У	н321У	4.15	-	-
н321У	н322У	1.04	-	-
н322У	н323У	14.15	-	-
н323У	н324У	18.57	-	-
н324У	н325У	29.45	-	-
н325У	н326У	0.98	-	-
н326У	н318У	16.83	-	-

3. Сведения о характеристиках уточняемого земельного участка с кадастровым номером 73:05:040120:19 :

№ п/п	Наименование характеристики	Значение характеристики
1	2	3
1.	Адрес земельного участка	-
1.1.	Сведения о местоположении земельного участка (при отсутствии адреса) в структурированном в соответствии с федеральной информационной адресной системой виде	-
1.2.	Дополнительные сведения о местоположении земельного участка	-
2.	Площадь земельного участка ± величина погрешности определения (вычисления) площади (P ± ΔP), м2	547 ± 8
3.	Формула, примененная для расчета предельной допустимой погрешности определения площади земельного участка, с подставленными значениями и итоговые (вычисленные) значения (ΔP), м2	ΔP=3.5*Mt*√P=3.5*0,1*√547=8
4.	Площадь земельного участка согласно сведениям Единого государственного реестра недвижимости (Ркад), м2	466
5.	Оценка расхождения Р и Ркад (Р - Ркад), м2	81

3. Сведения о характеристиках уточняемого земельного участка с кадастровым номером 73:05:040120:19 :

№ п/п	Наименование характеристики	Значение характеристики
1	2	3
6.	Предельные минимальный и максимальный размеры земельного участка (Рмин и Рмакс), м2	- -
7.	Кадастровый номер или иной государственный учетный номер (инвентарный) объекта недвижимости, расположенного на земельном участке	73:05:040120:239
8.	Вид (виды) разрешенного использования	Для индивидуального жилищного строительства
8.1.	Дополнительные сведения об использовании земельного участка	-
9.	Сведения о земельных участках (землях общего пользования, территории общего пользования), посредством которых обеспечивается доступ	Земли общего пользования
10.	Иные сведения	-

4. Пояснения к сведениям об уточняемом земельном участке с кадастровым номером 73:05:040120:19 :

1.	-

Сведения об уточняемых земельных участках, необходимые для исправления реестровых ошибок в сведениях о местоположении их границ

1. Сведения о характерных точках границ уточняемого земельного участка с кадастровым номером 73:05:040120:21 :

Система координат МСК-73, зона 1 **Зона №1**

Обозначение характерных точек границ	Координаты, м				Метод определения координат	Формулы, примененные для расчета средней квадратической погрешности определения координат характерных точек границ (Mt), с подставленными в такие формулы значениями и итоговые (вычисленные) значения Mt, м	Описание закрепления точки
	содержатся в Едином государственном реестре недвижимости		определены в результате выполнения комплексных кадастровых работ				
	X	Y	X	Y			
1	2	3	4	5	6	7	8
н327У	-	-	494081.51	1360595.99	Метод спутниковых геодезических измерений (определений)	0.1	-
н328У	-	-	494084.74	1360590.95	Метод спутниковых геодезических измерений (определений)	0.1	-
н329У	-	-	494100.46	1360600.49	Метод спутниковых геодезических измерений (определений)	0.1	-
н330У	-	-	494099.41	1360602.00	Метод спутниковых геодезических измерений (определений)	0.1	-
н331У	-	-	494097.21	1360604.89	Метод спутниковых геодезических измерений (определений)	0.1	-
н332У	-	-	494096.04	1360604.41	Метод спутниковых геодезических измерений (определений)	0.1	-
7	-	-	494083.42	1360623.55	Метод спутниковых геодезических измерений (определений)	0.1	-
8	-	-	494077.44	1360634.10	Метод спутниковых геодезических измерений (определений)	0.1	-
5	-	-	494060.69	1360623.62	Метод спутниковых геодезических измерений (определений)	0.1	-

1. Сведения о характерных точках границ уточняемого земельного участка с кадастровым номером 73:05:040120:21 :

Система координат МСК-73, зона 1 **Зона №1**

Обозначение характерных точек границ	Координаты, м				Метод определения координат	Формулы, примененные для расчета средней квадратической погрешности определения координат характерных точек границ (Mt), с подставленными в такие формулы значениями и итоговые (вычисленные) значения Mt, м	Описание закрепления точки
	содержатся в Едином государственном реестре недвижимости		определены в результате выполнения комплексных кадастровых работ				
	X	Y	X	Y			
1	2	3	4	5	6	7	8
6	-	-	494065.59	1360615.59	Метод спутниковых геодезических измерений (определений)	0.1	-
н333У	-	-	494069.13	1360609.36	Метод спутниковых геодезических измерений (определений)	0.1	-
н334У	-	-	494078.18	1360593.82	Метод спутниковых геодезических измерений (определений)	0.1	-
н327У	-	-	494081.51	1360595.99	Метод спутниковых геодезических измерений (определений)	0.1	-

2. Сведения о частях границ уточняемого земельного участка с кадастровым номером 73:05:040120:21 :

Обозначение части границ		Горизонтальное проложение (S), м	Описание прохождения части границ	Сведения о согласовании местоположения границ (согласовано/спорное)
от т.	до т.			
1	2	3	4	5
н327У	н328У	5.99	-	-
н328У	н329У	18.39	-	-
н329У	н330У	1.84	-	-
н330У	н331У	3.63	-	-
н331У	н332У	1.26	-	-
н332У	7	22.93	-	-
7	8	12.13	-	-
8	5	19.76	-	-
5	6	9.41	-	-
6	н333У	7.17	-	-
н333У	н334У	17.98	-	-
н334У	н327У	3.97	-	-

3. Сведения о характеристиках уточняемого земельного участка с кадастровым номером 73:05:040120:21 :

№ п/п	Наименование характеристики	Значение характеристики
1	2	3
1.	Адрес земельного участка	-
1.1.	Сведения о местоположении земельного участка (при отсутствии адреса) в структурированном в соответствии с федеральной информационной адресной системой виде	-
1.2.	Дополнительные сведения о местоположении земельного участка	-
2.	Площадь земельного участка ± величина погрешности определения (вычисления) площади (Р ± ΔР), м2	797 ± 10
3.	Формула, примененная для расчета предельной допустимой погрешности определения площади земельного участка, с подставленными значениями и итоговые (вычисленные) значения (ΔР), м2	ΔР=3.5*Mt*√P=3.5*0,1*√797=10
4.	Площадь земельного участка согласно сведениям Единого государственного реестра недвижимости (Ркад), м2	811
5.	Оценка расхождения Р и Ркад (Р - Ркад), м2	14
6.	Предельные минимальный и максимальный размеры земельного участка (Рмин и Рмакс), м2	- -
7.	Кадастровый номер или иной государственный учетный номер (инвентарный) объекта недвижимости, расположенного на земельном участке	73:05:040120:266
8.	Вид (виды) разрешенного использования	Для индивидуального жилищного строительства (под существующим жилым домом)
8.1.	Дополнительные сведения об использовании земельного участка	-
9.	Сведения о земельных участках (землях общего пользования, территории общего пользования), посредством которых обеспечивается доступ	Земли общего пользования
10.	Иные сведения	-

4. Пояснения к сведениям об уточняемом земельном участке с кадастровым номером 73:05:040120:21 :

1.	-

Сведения об уточняемых земельных участках, необходимые для исправления реестровых ошибок в сведениях о местоположении их границ

1. Сведения о характерных точках границ уточняемого земельного участка с кадастровым номером 73:05:040120:30 :

Система координат МСК-73, зона 1 **Зона №1**

Обозначение характерных точек границ	Координаты, м				Метод определения координат	Формулы, примененные для расчета средней квадратической погрешности определения координат характерных точек границ (Mt), с подставленными в такие формулы значениями и итоговые (вычисленные) значения Mt, м	Описание закрепления точки
	содержатся в Едином государственном реестре недвижимости		определены в результате выполнения комплексных кадастровых работ				
	X	Y	X	Y			
1	2	3	4	5	6	7	8
н358У	-	-	493906.15	1360600.66	Метод спутниковых геодезических измерений (определений)	0.1	-
н359У	-	-	493907.21	1360598.87	Метод спутниковых геодезических измерений (определений)	0.1	-
н360У	-	-	493917.59	1360605.56	Метод спутниковых геодезических измерений (определений)	0.1	-
н361У	-	-	493915.80	1360608.60	Метод спутниковых геодезических измерений (определений)	0.1	-
н362У	-	-	493921.76	1360612.44	Метод спутниковых геодезических измерений (определений)	0.1	-
9	-	-	493921.26	1360613.32	Метод спутниковых геодезических измерений (определений)	0.1	-
10	-	-	493914.08	1360625.53	Метод спутниковых геодезических измерений (определений)	0.1	-
11	-	-	493903.47	1360644.40	Метод спутниковых геодезических измерений (определений)	0.1	-
н279У	-	-	493895.49	1360658.95	Метод спутниковых геодезических измерений (определений)	0.1	-

1. Сведения о характерных точках границ уточняемого земельного участка с кадастровым номером 73:05:040120:30 :

Система координат МСК-73, зона 1 **Зона № 1**

Обозначение характерных точек границ	Координаты, м				Метод определения координат	Формулы, примененные для расчета средней квадратической погрешности определения координат характерных точек границ (Mt), с подставленными в такие формулы значениями и итоговые (вычисленные) значения Mt, м	Описание закрепления точки
	содержатся в Едином государственном реестре недвижимости		определены в результате выполнения комплексных кадастровых работ				
	X	Y	X	Y			
1	2	3	4	5	6	7	8
12	-	-	493894.01	1360658.35	Метод спутниковых геодезических измерений (определений)	0.1	-
13	-	-	493878.72	1360648.12	Метод спутниковых геодезических измерений (определений)	0.1	-
14	-	-	493881.64	1360643.71	Метод спутниковых геодезических измерений (определений)	0.1	-
н363У	-	-	493882.17	1360643.08	Метод спутниковых геодезических измерений (определений)	0.1	-
н364У	-	-	493884.04	1360640.52	Метод спутниковых геодезических измерений (определений)	0.1	-
н365У	-	-	493883.80	1360638.31	Метод спутниковых геодезических измерений (определений)	0.1	-
15	-	-	493893.89	1360620.64	Метод спутниковых геодезических измерений (определений)	0.1	-
16	-	-	493897.43	1360614.45	Метод спутниковых геодезических измерений (определений)	0.1	-
17	-	-	493905.43	1360600.25	Метод спутниковых геодезических измерений (определений)	0.1	-
н358У	-	-	493906.15	1360600.66	Метод спутниковых геодезических измерений (определений)	0.1	-

2. Сведения о частях границ уточняемого земельного участка с кадастровым номером 73:05:040120:30 :

Обозначение части границ		Горизонтальное проложение (S), м	Описание прохождения части границ	Сведения о согласовании местоположения границ (согласовано/спорное)
от т.	до т.			
1	2	3	4	5
н358У	н359У	2.08	-	-
н359У	н360У	12.35	-	-
н360У	н361У	3.53	-	-
н361У	н362У	7.09	-	-
н362У	9	1.01	-	-
9	10	14.16	-	-
10	11	21.65	-	-
11	н279У	16.59	-	-
н279У	12	1.60	-	-
12	13	18.40	-	-
13	14	5.29	-	-
14	н363У	0.82	-	-
н363У	н364У	3.17	-	-
н364У	н365У	2.22	-	-
н365У	15	20.35	-	-
15	16	7.13	-	-
16	17	16.30	-	-
17	н358У	0.83	-	-

3. Сведения о характеристиках уточняемого земельного участка с кадастровым номером 73:05:040120:30 :

№ п/п	Наименование характеристики	Значение характеристики
1	2	3
1.	Адрес земельного участка	-
1.1.	Сведения о местоположении земельного участка (при отсутствии адреса) в структурированном в соответствии с федеральной информационной адресной системой виде	-
1.2.	Дополнительные сведения о местоположении земельного участка	-
2.	Площадь земельного участка ± величина погрешности определения (вычисления) площади (Р ± ΔР), м2	1113 ± 12
3.	Формула, примененная для расчета предельной допустимой погрешности определения площади земельного участка, с подставленными значениями и итоговые (вычисленные) значения (ΔР), м2	ΔР=3.5*Mt*√P=3.5*0,1*√1113=12
4.	Площадь земельного участка согласно сведениям Единого государственного реестра недвижимости (Ркад), м2	1095
5.	Оценка расхождения Р и Ркад (Р - Ркад), м2	18
6.	Предельные минимальный и максимальный размеры земельного участка (Рмин и Рмакс), м2	- -
7.	Кадастровый номер или иной государственный учетный номер (инвентарный) объекта недвижимости, расположенного на земельном участке	73:05:040120:233
8.	Вид (виды) разрешенного использования	Для индивидуального жилищного строительства

3. Сведения о характеристиках уточняемого земельного участка с кадастровым номером 73:05:040120:30 :

№ п/п	Наименование характеристики	Значение характеристики
1	2	3
8.1.	Дополнительные сведения об использовании земельного участка	-
9.	Сведения о земельных участках (землях общего пользования, территории общего пользования), посредством которых обеспечивается доступ	Земли общего пользования
10.	Иные сведения	-

4. Пояснения к сведениям об уточняемом земельном участке с кадастровым номером 73:05:040120:30 :

1.	-

Сведения об уточняемых земельных участках, необходимые для исправления реестровых ошибок в сведениях о местоположении их границ

1. Сведения о характерных точках границ уточняемого земельного участка с кадастровым номером 73:05:040120:32 :

Система координат МСК-73, зона 1 **Зона №1**

Обозначение характерных точек границ	Координаты, м				Метод определения координат	Формулы, примененные для расчета средней квадратической погрешности определения координат характерных точек границ (Mt), с подставленными в такие формулы значениями и итоговые (вычисленные) значения Mt, м	Описание закрепления точки
	содержатся в Едином государственном реестре недвижимости		определены в результате выполнения комплексных кадастровых работ				
	X	Y	X	Y			
1	2	3	4	5	6	7	8
70	-	-	493898.92	1360594.26	Метод спутниковых геодезических измерений (определений)	0.1	-
71	-	-	493896.90	1360597.97	Метод спутниковых геодезических измерений (определений)	0.1	-
72	-	-	493901.00	1360600.23	Метод спутниковых геодезических измерений (определений)	0.1	-
73	-	-	493902.06	1360598.39	Метод спутниковых геодезических измерений (определений)	0.1	-
17	-	-	493905.43	1360600.25	Метод спутниковых геодезических измерений (определений)	0.1	-
16	-	-	493897.43	1360614.45	Метод спутниковых геодезических измерений (определений)	0.1	-
15	-	-	493893.89	1360620.64	Метод спутниковых геодезических измерений (определений)	0.1	-
н366У	-	-	493883.79	1360638.29	Метод спутниковых геодезических измерений (определений)	0.1	-
н364У	-	-	493884.04	1360640.52	Метод спутниковых геодезических измерений (определений)	0.1	-

1. Сведения о характерных точках границ уточняемого земельного участка с кадастровым номером 73:05:040120:32 :

Система координат МСК-73, зона 1 **Зона №1**

Обозначение характерных точек границ	Координаты, м				Метод определения координат	Формулы, примененные для расчета средней квадратической погрешности определения координат характерных точек границ (Mt), с подставленными в такие формулы значениями и итоговые (вычисленные) значения Mt, м	Описание закрепления точки
	содержатся в Едином государственном реестре недвижимости		определены в результате выполнения комплексных кадастровых работ				
	X	Y	X	Y			
1	2	3	4	5	6	7	8
н363У	-	-	493882.17	1360643.08	Метод спутниковых геодезических измерений (определений)	0.1	-
н367У	-	-	493881.12	1360639.92	Метод спутниковых геодезических измерений (определений)	0.1	-
34	-	-	493865.18	1360632.12	Метод спутниковых геодезических измерений (определений)	0.1	-
65	-	-	493867.78	1360627.74	Метод спутниковых геодезических измерений (определений)	0.1	-
66	-	-	493875.82	1360612.05	Метод спутниковых геодезических измерений (определений)	0.1	-
67	-	-	493876.76	1360609.84	Метод спутниковых геодезических измерений (определений)	0.1	-
68	-	-	493887.20	1360591.49	Метод спутниковых геодезических измерений (определений)	0.1	-
69	-	-	493888.82	1360587.96	Метод спутниковых геодезических измерений (определений)	0.1	-
70	-	-	493898.92	1360594.26	Метод спутниковых геодезических измерений (определений)	0.1	-

2. Сведения о частях границ уточняемого земельного участка с кадастровым номером 73:05:040120:32 :

Обозначение части границ		Горизонтальное проложение (S), м	Описание прохождения части границ	Сведения о согласовании местоположения границ (согласовано/спорное)
от т.	до т.			
1	2	3	4	5
70	71	4.22	-	-
71	72	4.68	-	-
72	73	2.12	-	-
73	17	3.85	-	-
17	16	16.30	-	-
16	15	7.13	-	-
15	н366У	20.34	-	-
н366У	н364У	2.24	-	-
н364У	н363У	3.17	-	-
н363У	н367У	3.33	-	-
н367У	34	17.75	-	-
34	65	5.09	-	-
65	66	17.63	-	-
66	67	2.40	-	-
67	68	21.11	-	-
68	69	3.88	-	-
69	70	11.90	-	-

3. Сведения о характеристиках уточняемого земельного участка с кадастровым номером 73:05:040120:32 :

№ п/п	Наименование характеристики	Значение характеристики
1	2	3
1.	Адрес земельного участка	-
1.1.	Сведения о местоположении земельного участка (при отсутствии адреса) в структурированном в соответствии с федеральной информационной адресной системой виде	-
1.2.	Дополнительные сведения о местоположении земельного участка	-
2.	Площадь земельного участка ± величина погрешности определения (вычисления) площади (Р ± ΔР), м2	955 ± 11
3.	Формула, примененная для расчета предельной допустимой погрешности определения площади земельного участка, с подставленными значениями и итоговые (вычисленные) значения (ΔР), м2	ΔР=3.5*Mt*√P=3.5*0,1*√955=11
4.	Площадь земельного участка согласно сведениям Единого государственного реестра недвижимости (Ркад), м2	949
5.	Оценка расхождения Р и Ркад (Р - Ркад), м2	6
6.	Предельные минимальный и максимальный размеры земельного участка (Рмин и Рмакс), м2	- -
7.	Кадастровый номер или иной государственный учетный номер (инвентарный) объекта недвижимости, расположенного на земельном участке	73:05:040120:234
8.	Вид (виды) разрешенного использования	Для индивидуального жилищного строительства (под существующим жилым домом)

3. Сведения о характеристиках уточняемого земельного участка с кадастровым номером 73:05:040120:32 :

№ п/п	Наименование характеристики	Значение характеристики
1	2	3
8.1.	Дополнительные сведения об использовании земельного участка	-
9.	Сведения о земельных участках (землях общего пользования, территории общего пользования), посредством которых обеспечивается доступ	Земли общего пользования
10.	Иные сведения	-

4. Пояснения к сведениям об уточняемом земельном участке с кадастровым номером 73:05:040120:32 :

1.	-

Сведения об уточняемых земельных участках, необходимые для исправления реестровых ошибок в сведениях о местоположении их границ

1. Сведения о характерных точках границ уточняемого земельного участка с кадастровым номером 73:05:040120:34 :

Система координат МСК-73, зона 1 **Зона №1**

Обозначение характерных точек границ	Координаты, м				Метод определения координат	Формулы, примененные для расчета средней квадратической погрешности определения координат характерных точек границ (Mt), с подставленными в такие формулы значениями и итоговые (вычисленные) значения Mt, м	Описание закрепления точки
	содержатся в Едином государственном реестре недвижимости		определены в результате выполнения комплексных кадастровых работ				
	X	Y	X	Y			
1	2	3	4	5	6	7	8
83	-	-	493924.65	1360534.99	Метод спутниковых геодезических измерений (определений)	0.1	-
84	-	-	493927.63	1360536.59	Метод спутниковых геодезических измерений (определений)	0.1	-
78	-	-	493928.72	1360537.20	Метод спутниковых геодезических измерений (определений)	0.1	-
79	-	-	493935.37	1360541.68	Метод спутниковых геодезических измерений (определений)	0.1	-
80	-	-	493940.19	1360545.26	Метод спутниковых геодезических измерений (определений)	0.1	-
81	-	-	493928.10	1360568.02	Метод спутниковых геодезических измерений (определений)	0.1	-
82	-	-	493923.96	1360574.94	Метод спутниковых геодезических измерений (определений)	0.1	-
н368У	-	-	493923.30	1360576.23	Метод спутниковых геодезических измерений (определений)	0.1	-
н369У	-	-	493916.17	1360571.77	Метод спутниковых геодезических измерений (определений)	0.1	-

1. Сведения о характерных точках границ уточняемого земельного участка с кадастровым номером 73:05:040120:34 :

Система координат МСК-73, зона 1 **Зона №1**

Обозначение характерных точек границ	Координаты, м				Метод определения координат	Формулы, примененные для расчета средней квадратической погрешности определения координат характерных точек границ (Mt), с подставленными в такие формулы значениями и итоговые (вычисленные) значения Mt, м	Описание закрепления точки
	содержатся в Едином государственном реестре недвижимости		определены в результате выполнения комплексных кадастровых работ				
	X	Y	X	Y			
1	2	3	4	5	6	7	8
85	-	-	493914.44	1360574.49	Метод спутниковых геодезических измерений (определений)	0.1	-
н298У	-	-	493905.94	1360569.02	Метод спутниковых геодезических измерений (определений)	0.1	-
н297У	-	-	493922.81	1360536.89	Метод спутниковых геодезических измерений (определений)	0.1	-
76	-	-	493923.63	1360534.26	Метод спутниковых геодезических измерений (определений)	0.1	-
83	-	-	493924.65	1360534.99	Метод спутниковых геодезических измерений (определений)	0.1	-

2. Сведения о частях границ уточняемого земельного участка с кадастровым номером 73:05:040120:34 :

Обозначение части границ		Горизонтальное проложение (S), м	Описание прохождения части границ	Сведения о согласовании местоположения границ (согласовано/спорное)
от т.	до т.			
1	2	3	4	5
83	84	3.38	-	-
84	78	1.25	-	-
78	79	8.02	-	-
79	80	6.00	-	-
80	81	25.77	-	-
81	82	8.06	-	-
82	н368У	1.45	-	-
н368У	н369У	8.41	-	-
н369У	85	3.22	-	-
85	н298У	10.11	-	-
н298У	н297У	36.29	-	-

2. Сведения о частях границ уточняемого земельного участка с кадастровым номером 73:05:040120:34 :

Обозначение части границ		Горизонтальное проложение (S), м	Описание прохождения части границ	Сведения о согласовании местоположения границ (согласовано/спорное)
от т.	до т.			
1	2	3	4	5
н297У	76	2.75	-	-
76	83	1.25	-	-

3. Сведения о характеристиках уточняемого земельного участка с кадастровым номером 73:05:040120:34 :

№ п/п	Наименование характеристики	Значение характеристики
1	2	3
1.	Адрес земельного участка	-
1.1.	Сведения о местоположении земельного участка (при отсутствии адреса) в структурированном в соответствии с федеральной информационной адресной системой виде	-
1.2.	Дополнительные сведения о местоположении земельного участка	-
2.	Площадь земельного участка ± величина погрешности определения (вычисления) площади (Р ± ΔР), м2	718 ± 9
3.	Формула, примененная для расчета предельной допустимой погрешности определения площади земельного участка, с подставленными значениями и итоговые (вычисленные) значения (ΔР), м2	ΔР=3.5*Mt*√P=3.5*0,1*√718=9
4.	Площадь земельного участка согласно сведениям Единого государственного реестра недвижимости (Ркад), м2	668
5.	Оценка расхождения Р и Ркад (Р - Ркад), м2	50
6.	Предельные минимальный и максимальный размеры земельного участка (Рмин и Рмакс), м2	- -
7.	Кадастровый номер или иной государственный учетный номер (инвентарный) объекта недвижимости, расположенного на земельном участке	73:05:040120:75
8.	Вид (виды) разрешенного использования	Для индивидуального жилищного строительства
8.1.	Дополнительные сведения об использовании земельного участка	-
9.	Сведения о земельных участках (землях общего пользования, территории общего пользования), посредством которых обеспечивается доступ	Земли общего пользования
10.	Иные сведения	-

4. Пояснения к сведениям об уточняемом земельном участке с кадастровым номером 73:05:040120:34 :

1.	-

Сведения об уточняемых земельных участках, необходимые для исправления реестровых ошибок в сведениях о местоположении их границ

1. Сведения о характерных точках границ уточняемого земельного участка с кадастровым номером 73:05:040120:53 :

Система координат МСК-73, зона 1 **Зона №1**

Обозначение характерных точек границ	Координаты, м				Метод определения координат	Формулы, примененные для расчета средней квадратической погрешности определения координат характерных точек границ (Mt), с подставленными в такие формулы значениями и итоговые (вычисленные) значения Mt, м	Описание закрепления точки
	содержатся в Едином государственном реестре недвижимости		определены в результате выполнения комплексных кадастровых работ				
	X	Y	X	Y			
1	2	3	4	5	6	7	8
н388У	-	-	493824.45	1360488.83	Метод спутниковых геодезических измерений (определений)	0.1	-
н389У	-	-	493832.63	1360474.41	Метод спутниковых геодезических измерений (определений)	0.1	-
н323У	-	-	493839.38	1360462.10	Метод спутниковых геодезических измерений (определений)	0.1	-
н322У	-	-	493851.51	1360469.39	Метод спутниковых геодезических измерений (определений)	0.1	-
н321У	-	-	493850.99	1360470.29	Метод спутниковых геодезических измерений (определений)	0.1	-
н320У	-	-	493854.56	1360472.40	Метод спутниковых геодезических измерений (определений)	0.1	-
н319У	-	-	493855.06	1360471.53	Метод спутниковых геодезических измерений (определений)	0.1	-
н318У	-	-	493865.30	1360477.70	Метод спутниковых геодезических измерений (определений)	0.1	-
н348У	-	-	493857.70	1360490.66	Метод спутниковых геодезических измерений (определений)	0.1	-

1. Сведения о характерных точках границ уточняемого земельного участка с кадастровым номером 73:05:040120:53 :

Система координат МСК-73, зона 1 **Зона №1**

Обозначение характерных точек границ	Координаты, м				Метод определения координат	Формулы, примененные для расчета средней квадратической погрешности определения координат характерных точек границ (Mt), с подставленными в такие формулы значениями и итоговые (вычисленные) значения Mt, м	Описание закрепления точки
	содержатся в Едином государственном реестре недвижимости		определены в результате выполнения комплексных кадастровых работ				
	X	Y	X	Y			
1	2	3	4	5	6	7	8
н347У	-	-	493856.34	1360492.89	Метод спутниковых геодезических измерений (определений)	0.1	-
18	-	-	493880.85	1360508.20	Метод спутниковых геодезических измерений (определений)	0.1	-
н390У	-	-	493879.77	1360521.54	Метод спутниковых геодезических измерений (определений)	0.1	-
н388У	-	-	493824.45	1360488.83	Метод спутниковых геодезических измерений (определений)	0.1	-

2. Сведения о частях границ уточняемого земельного участка с кадастровым номером 73:05:040120:53 :

Обозначение части границ		Горизонтальное проложение (S), м	Описание прохождения части границ	Сведения о согласовании местоположения границ (согласовано/спорное)
от т.	до т.			
1	2	3	4	5
н388У	н389У	16.58	-	-
н389У	н323У	14.04	-	-
н323У	н322У	14.15	-	-
н322У	н321У	1.04	-	-
н321У	н320У	4.15	-	-
н320У	н319У	1.00	-	-
н319У	н318У	11.96	-	-
н318У	н348У	15.02	-	-
н348У	н347У	2.61	-	-
н347У	18	28.90	-	-
18	н390У	13.38	-	-
н390У	н388У	64.27	-	-

3. Сведения о характеристиках уточняемого земельного участка с кадастровым номером 73:05:040120:53 :

№ п/п	Наименование характеристики	Значение характеристики
1	2	3
1.	Адрес земельного участка	-
1.1.	Сведения о местоположении земельного участка (при отсутствии адреса) в структурированном в соответствии с федеральной информационной адресной системой виде	-
1.2.	Дополнительные сведения о местоположении земельного участка	-
2.	Площадь земельного участка ± величина погрешности определения (вычисления) площади (Р ± ΔР), м2	1299 ± 13
3.	Формула, примененная для расчета предельной допустимой погрешности определения площади земельного участка, с подставленными значениями и итоговые (вычисленные) значения (ΔР), м2	ΔP=3.5*Mt*√P=3.5*0,1*√1299=13
4.	Площадь земельного участка согласно сведениям Единого государственного реестра недвижимости (Ркад), м2	1193
5.	Оценка расхождения Р и Ркад (Р - Ркад), м2	106
6.	Предельные минимальный и максимальный размеры земельного участка (Рмин и Рмакс), м2	- -
7.	Кадастровый номер или иной государственный учетный номер (инвентарный) объекта недвижимости, расположенного на земельном участке	73:05:040120:235
8.	Вид (виды) разрешенного использования	Для индивидуального жилищного строительства
8.1.	Дополнительные сведения об использовании земельного участка	-
9.	Сведения о земельных участках (землях общего пользования, территории общего пользования), посредством которых обеспечивается доступ	Земли общего пользования
10.	Иные сведения	-

4. Пояснения к сведениям об уточняемом земельном участке с кадастровым номером 73:05:040120:53 :

1.	-

Сведения об уточняемых земельных участках, необходимые для исправления реестровых ошибок в сведениях о местоположении их границ

1. Сведения о характерных точках границ уточняемого земельного участка с кадастровым номером 73:05:040120:54 :

Система координат МСК-73, зона 1 **Зона №1**

Обозначение характерных точек границ	Координаты, м				Метод определения координат	Формулы, примененные для расчета средней квадратической погрешности определения координат характерных точек границ (Mt), с подставленными в такие формулы значениями и итоговые (вычисленные) значения Mt, м	Описание закрепления точки
	содержатся в Едином государственном реестре недвижимости		определены в результате выполнения комплексных кадастровых работ				
	X	Y	X	Y			
1	2	3	4	5	6	7	8
н391У	-	-	494021.69	1360597.76	Метод спутниковых геодезических измерений (определений)	0.1	-
н392У	-	-	494025.06	1360599.94	Метод спутниковых геодезических измерений (определений)	0.1	-
н393У	-	-	494043.52	1360612.40	Метод спутниковых геодезических измерений (определений)	0.1	-
н309У	-	-	494044.30	1360612.54	Метод спутниковых геодезических измерений (определений)	0.1	-
н308У	-	-	494040.20	1360618.29	Метод спутниковых геодезических измерений (определений)	0.1	-
н307У	-	-	494033.08	1360629.22	Метод спутниковых геодезических измерений (определений)	0.1	-
н306У	-	-	494032.50	1360628.85	Метод спутниковых геодезических измерений (определений)	0.1	-
н305У	-	-	494024.36	1360640.77	Метод спутниковых геодезических измерений (определений)	0.1	-
н394У	-	-	493999.48	1360623.69	Метод спутниковых геодезических измерений (определений)	0.1	-

1. Сведения о характерных точках границ уточняемого земельного участка с кадастровым номером 73:05:040120:54 :

Система координат МСК-73, зона 1 **Зона №1**

Обозначение характерных точек границ	Координаты, м				Метод определения координат	Формулы, примененные для расчета средней квадратической погрешности определения координат характерных точек границ (Mt), с подставленными в такие формулы значениями и итоговые (вычисленные) значения Mt, м	Описание закрепления точки
	содержатся в Едином государственном реестре недвижимости		определены в результате выполнения комплексных кадастровых работ				
	X	Y	X	Y			
1	2	3	4	5	6	7	8
н395У	-	-	494018.13	1360595.09	Метод спутниковых геодезических измерений (определений)	0.1	-
н391У	-	-	494021.69	1360597.76	Метод спутниковых геодезических измерений (определений)	0.1	-

2. Сведения о частях границ уточняемого земельного участка с кадастровым номером 73:05:040120:54 :

Обозначение части границ		Горизонтальное проложение (S), м	Описание прохождения части границ	Сведения о согласовании местоположения границ (согласовано/спорное)
от т.	до т.			
1	2	3	4	5
н391У	н392У	4.01	-	-
н392У	н393У	22.27	-	-
н393У	н309У	0.79	-	-
н309У	н308У	7.06	-	-
н308У	н307У	13.04	-	-
н307У	н306У	0.69	-	-
н306У	н305У	14.43	-	-
н305У	н394У	30.18	-	-
н394У	н395У	34.14	-	-
н395У	н391У	4.45	-	-

3. Сведения о характеристиках уточняемого земельного участка с кадастровым номером 73:05:040120:54 :

№ п/п	Наименование характеристики	Значение характеристики
1	2	3
1.	Адрес земельного участка	-
1.1.	Сведения о местоположении земельного участка (при отсутствии адреса) в структурированном в соответствии с федеральной информационной адресной системой виде	-
1.2.	Дополнительные сведения о местоположении земельного участка	-
2.	Площадь земельного участка ± величина погрешности определения (вычисления) площади (P ± ΔP), м2	1052 ± 11

3. Сведения о характеристиках уточняемого земельного участка с кадастровым номером 73:05:040120:54 :

№ п/п	Наименование характеристики	Значение характеристики
1	2	3
3.	Формула, примененная для расчета предельной допустимой погрешности определения площади земельного участка, с подставленными значениями и итоговые (вычисленные) значения (ΔР), м2	ΔР=3.5*Mt*√P=3.5*0,1*√1052=11
4.	Площадь земельного участка согласно сведениям Единого государственного реестра недвижимости (Ркад), м2	1165
5.	Оценка расхождения Р и Ркад (Р - Ркад), м2	113
6.	Предельные минимальный и максимальный размеры земельного участка (Рмин и Рмакс), м2	- -
7.	Кадастровый номер или иной государственный учетный номер (инвентарный) объекта недвижимости, расположенного на земельном участке	73:05:040120:78
8.	Вид (виды) разрешенного использования	Для индивидуального жилищного строительства
8.1.	Дополнительные сведения об использовании земельного участка	-
9.	Сведения о земельных участках (землях общего пользования, территории общего пользования), посредством которых обеспечивается доступ	Земли общего пользования
10.	Иные сведения	-

4. Пояснения к сведениям об уточняемом земельном участке с кадастровым номером 73:05:040120:54 :

1.	-

Сведения об уточняемых земельных участках, необходимые для исправления реестровых ошибок в сведениях о местоположении их границ

1. Сведения о характерных точках границ уточняемого земельного участка с кадастровым номером 73:05:040120:57 :

Система координат МСК-73, зона 1 **Зона №1**

Обозначение характерных точек границ	Координаты, м				Метод определения координат	Формулы, примененные для расчета средней квадратической погрешности определения координат характерных точек границ (Mt), с подставленными в такие формулы значениями и итоговые (вычисленные) значения Mt, м	Описание закрепления точки
	содержатся в Едином государственном реестре недвижимости		определены в результате выполнения комплексных кадастровых работ				
	X	Y	X	Y			
1	2	3	4	5	6	7	8
н332У	-	-	494096.04	1360604.41	Метод спутниковых геодезических измерений (определений)	0.1	-
н331У	-	-	494097.21	1360604.89	Метод спутниковых геодезических измерений (определений)	0.1	-
н330У	-	-	494099.41	1360602.00	Метод спутниковых геодезических измерений (определений)	0.1	-
53	-	-	494105.42	1360605.10	Метод спутниковых геодезических измерений (определений)	0.1	-
н396У	-	-	494128.60	1360619.59	Метод спутниковых геодезических измерений (определений)	0.1	-
н397У	-	-	494122.92	1360629.50	Метод спутниковых геодезических измерений (определений)	0.1	-
н398У	-	-	494122.99	1360629.86	Метод спутниковых геодезических измерений (определений)	0.1	-
н399У	-	-	494120.76	1360633.45	Метод спутниковых геодезических измерений (определений)	0.1	-
н400У	-	-	494123.04	1360634.83	Метод спутниковых геодезических измерений (определений)	0.1	-

1. Сведения о характерных точках границ уточняемого земельного участка с кадастровым номером 73:05:040120:57 :

Система координат МСК-73, зона 1 **Зона №1**

Обозначение характерных точек границ	Координаты, м				Метод определения координат	Формулы, примененные для расчета средней квадратической погрешности определения координат характерных точек границ (Mt), с подставленными в такие формулы значениями и итоговые (вычисленные) значения Mt, м	Описание закрепления точки
	содержатся в Едином государственном реестре недвижимости		определены в результате выполнения комплексных кадастровых работ				
	X	Y	X	Y			
1	2	3	4	5	6	7	8
н401У	-	-	494117.56	1360643.32	Метод спутниковых геодезических измерений (определений)	0.1	-
7	-	-	494083.42	1360623.55	Метод спутниковых геодезических измерений (определений)	0.1	-
н332У	-	-	494096.04	1360604.41	Метод спутниковых геодезических измерений (определений)	0.1	-

2. Сведения о частях границ уточняемого земельного участка с кадастровым номером 73:05:040120:57 :

Обозначение части границ		Горизонтальное проложение (S), м	Описание прохождения части границ	Сведения о согласовании местоположения границ (согласовано/спорное)
от т.	до т.			
1	2	3	4	5
н332У	н331У	1.26	-	-
н331У	н330У	3.63	-	-
н330У	53	6.76	-	-
53	н396У	27.34	-	-
н396У	н397У	11.42	-	-
н397У	н398У	0.37	-	-
н398У	н399У	4.23	-	-
н399У	н400У	2.67	-	-
н400У	н401У	10.10	-	-
н401У	7	39.45	-	-
7	н332У	22.93	-	-

3. Сведения о характеристиках уточняемого земельного участка с кадастровым номером 73:05:040120:57 :

№ п/п	Наименование характеристики	Значение характеристики
1	2	3
1.	Адрес земельного участка	-

3. Сведения о характеристиках уточняемого земельного участка с кадастровым номером 73:05:040120:57 :

№ п/п	Наименование характеристики	Значение характеристики
1	2	3
1.1.	Сведения о местоположении земельного участка (при отсутствии адреса) в структурированном в соответствии с федеральной информационной адресной системой виде	-
1.2.	Дополнительные сведения о местоположении земельного участка	-
2.	Площадь земельного участка ± величина погрешности определения (вычисления) площади (Р ± ΔР), м2	989 ± 11
3.	Формула, примененная для расчета предельной допустимой погрешности определения площади земельного участка, с подставленными значениями и итоговые (вычисленные) значения (ΔР), м2	ΔР=3.5*Mt*√P=3.5*0,1*√989=11
4.	Площадь земельного участка согласно сведениям Единого государственного реестра недвижимости (Ркад), м2	974
5.	Оценка расхождения Р и Ркад (Р - Ркад), м2	15
6.	Предельные минимальный и максимальный размеры земельного участка (Рмин и Рмакс), м2	- -
7.	Кадастровый номер или иной государственный учетный номер (инвентарный) объекта недвижимости, расположенного на земельном участке	73:05:040120:240
8.	Вид (виды) разрешенного использования	Под индивидуальную жилую застройку
8.1.	Дополнительные сведения об использовании земельного участка	-
9.	Сведения о земельных участках (землях общего пользования, территории общего пользования), посредством которых обеспечивается доступ	Земли общего пользования
10.	Иные сведения	-

4. Пояснения к сведениям об уточняемом земельном участке с кадастровым номером 73:05:040120:57 :

1.	-

Сведения об уточняемых земельных участках, необходимые для исправления реестровых ошибок в сведениях о местоположении их границ

1. Сведения о характерных точках границ уточняемого земельного участка с кадастровым номером 73:05:040120:58 :

Система координат МСК-73, зона 1 **Зона №1**

Обозначение характерных точек границ	Координаты, м				Метод определения координат	Формулы, примененные для расчета средней квадратической погрешности определения координат характерных точек границ (Mt), с подставленными в такие формулы значениями и итоговые (вычисленные) значения Mt, м	Описание закрепления точки
	содержатся в Едином государственном реестре недвижимости		определены в результате выполнения комплексных кадастровых работ				
	X	Y	X	Y			
1	2	3	4	5	6	7	8
н402У	-	-	494049.96	1360682.41	Метод спутниковых геодезических измерений (определений)	0.1	-
49	-	-	494081.58	1360703.60	Метод спутниковых геодезических измерений (определений)	0.1	-
50	-	-	494075.22	1360713.07	Метод спутниковых геодезических измерений (определений)	0.1	-
н403У	-	-	494072.55	1360711.79	Метод спутниковых геодезических измерений (определений)	0.1	-
48	-	-	494065.48	1360722.48	Метод спутниковых геодезических измерений (определений)	0.1	-
47	-	-	494064.84	1360722.10	Метод спутниковых геодезических измерений (определений)	0.1	-
н404У	-	-	494036.81	1360703.56	Метод спутниковых геодезических измерений (определений)	0.1	-
51	-	-	494046.98	1360687.20	Метод спутниковых геодезических измерений (определений)	0.1	-
52	-	-	494049.05	1360683.87	Метод спутниковых геодезических измерений (определений)	0.1	-

1. Сведения о характерных точках границ уточняемого земельного участка с кадастровым номером 73:05:040120:58 :

Система координат МСК-73, зона 1 **Зона №1**

Обозначение характерных точек границ	Координаты, м				Метод определения координат	Формулы, примененные для расчета средней квадратической погрешности определения координат характерных точек границ (Mt), с подставленными в такие формулы значениями и итоговые (вычисленные) значения Mt, м	Описание закрепления точки
	содержатся в Едином государственном реестре недвижимости		определены в результате выполнения комплексных кадастровых работ				
	X	Y	X	Y			
1	2	3	4	5	6	7	8
н402У	-	-	494049.96	1360682.41	Метод спутниковых геодезических измерений (определений)	0.1	-

2. Сведения о частях границ уточняемого земельного участка с кадастровым номером 73:05:040120:58 :

Обозначение части границ		Горизонтальное проложение (S), м	Описание прохождения части границ	Сведения о согласовании местоположения границ (согласовано/спорное)
от т.	до т.			
1	2	3	4	5
н402У	49	38.06	-	-
49	50	11.41	-	-
50	н403У	2.96	-	-
н403У	48	12.82	-	-
48	47	0.74	-	-
47	н404У	33.61	-	-
н404У	51	19.26	-	-
51	52	3.92	-	-
52	н402У	1.72	-	-

3. Сведения о характеристиках уточняемого земельного участка с кадастровым номером 73:05:040120:58 :

№ п/п	Наименование характеристики	Значение характеристики
1	2	3
1.	Адрес земельного участка	-
1.1.	Сведения о местоположении земельного участка (при отсутствии адреса) в структурированном в соответствии с федеральной информационной адресной системой виде	-
1.2.	Дополнительные сведения о местоположении земельного участка	-
2.	Площадь земельного участка ± величина погрешности определения (вычисления) площади (Р ± ΔР), м2	895 ± 10
3.	Формула, примененная для расчета предельной допустимой погрешности определения площади земельного участка, с подставленными значениями и итоговые (вычисленные) значения (ΔР), м2	ΔP=3.5*Mt*√P=3.5*0,1*√895=10
4.	Площадь земельного участка согласно сведениям Единого государственного реестра недвижимости (Ркад), м2	885
5.	Оценка расхождения Р и Ркад (Р - Ркад), м2	10

3. Сведения о характеристиках уточняемого земельного участка с кадастровым номером 73:05:040120:58 :

№ п/п	Наименование характеристики	Значение характеристики
1	2	3
6.	Предельные минимальный и максимальный размеры земельного участка (Рмин и Рмакс), м2	- -
7.	Кадастровый номер или иной государственный учетный номер (инвентарный) объекта недвижимости, расположенного на земельном участке	73:05:040120:262
8.	Вид (виды) разрешенного использования	магазины продовольственных и промышленных товаров
8.1.	Дополнительные сведения об использовании земельного участка	-
9.	Сведения о земельных участках (землях общего пользования, территории общего пользования), посредством которых обеспечивается доступ	Земли общего пользования
10.	Иные сведения	-

4. Пояснения к сведениям об уточняемом земельном участке с кадастровым номером 73:05:040120:58 :

1.	-

Сведения об уточняемых земельных участках, необходимые для исправления реестровых ошибок в сведениях о местоположении их границ

1. Сведения о характерных точках границ уточняемого земельного участка с кадастровым номером 73:05:040120:59 :

Система координат МСК-73, зона 1 **Зона №1**

Обозначение характерных точек границ	Координаты, м				Метод определения координат	Формулы, примененные для расчета средней квадратической погрешности определения координат характерных точек границ (Mt), с подставленными в такие формулы значениями и итоговые (вычисленные) значения Mt, м	Описание закрепления точки
	содержатся в Едином государственном реестре недвижимости		определены в результате выполнения комплексных кадастровых работ				
	X	Y	X	Y			
1	2	3	4	5	6	7	8
111	-	-	493791.90	1360613.63	Метод спутниковых геодезических измерений (определений)	0.1	-
н405У	-	-	493784.16	1360626.45	Метод спутниковых геодезических измерений (определений)	0.1	-
н406У	-	-	493777.30	1360638.73	Метод спутниковых геодезических измерений (определений)	0.1	-
н407У	-	-	493774.96	1360637.43	Метод спутниковых геодезических измерений (определений)	0.1	-
н408У	-	-	493772.06	1360642.24	Метод спутниковых геодезических измерений (определений)	0.1	-
106	-	-	493767.55	1360649.43	Метод спутниковых геодезических измерений (определений)	0.1	-
107	-	-	493762.85	1360646.54	Метод спутниковых геодезических измерений (определений)	0.1	-
108	-	-	493759.44	1360652.07	Метод спутниковых геодезических измерений (определений)	0.1	-
109	-	-	493757.26	1360655.81	Метод спутниковых геодезических измерений (определений)	0.1	-

1. Сведения о характерных точках границ уточняемого земельного участка с кадастровым номером 73:05:040120:59 :

Система координат МСК-73, зона 1 **Зона №1**

Обозначение характерных точек границ	Координаты, м				Метод определения координат	Формулы, примененные для расчета средней квадратической погрешности определения координат характерных точек границ (Mt), с подставленными в такие формулы значениями и итоговые (вычисленные) значения Mt, м	Описание закрепления точки
	содержатся в Едином государственном реестре недвижимости		определены в результате выполнения комплексных кадастровых работ				
	X	Y	X	Y			
1	2	3	4	5	6	7	8
н409У	-	-	493742.71	1360646.78	Метод спутниковых геодезических измерений (определений)	0.1	-
н410У	-	-	493751.80	1360630.11	Метод спутниковых геодезических измерений (определений)	0.1	-
н411У	-	-	493751.08	1360629.42	Метод спутниковых геодезических измерений (определений)	0.1	-
110	-	-	493765.33	1360601.21	Метод спутниковых геодезических измерений (определений)	0.1	-
111	-	-	493791.90	1360613.63	Метод спутниковых геодезических измерений (определений)	0.1	-

2. Сведения о частях границ уточняемого земельного участка с кадастровым номером 73:05:040120:59 :

Обозначение части границ		Горизонтальное проложение (S), м	Описание прохождения части границ	Сведения о согласовании местоположения границ (согласовано/спорное)
от т.	до т.			
1	2	3	4	5
111	н405У	14.98	-	-
н405У	н406У	14.07	-	-
н406У	н407У	2.68	-	-
н407У	н408У	5.62	-	-
н408У	106	8.49	-	-
106	107	5.52	-	-
107	108	6.50	-	-
108	109	4.33	-	-
109	н409У	17.12	-	-
н409У	н410У	18.99	-	-
н410У	н411У	1.00	-	-

2. Сведения о частях границ уточняемого земельного участка с кадастровым номером 73:05:040120:59 :

Обозначение части границ		Горизонтальное проложение (S), м	Описание прохождения части границ	Сведения о согласовании местоположения границ (согласовано/спорное)
от т.	до т.			
1	2	3	4	5
н411У	110	31.60	-	-
110	111	29.33	-	-

3. Сведения о характеристиках уточняемого земельного участка с кадастровым номером 73:05:040120:59 :

№ п/п	Наименование характеристики	Значение характеристики
1	2	3
1.	Адрес земельного участка	-
1.1.	Сведения о местоположении земельного участка (при отсутствии адреса) в структурированном в соответствии с федеральной информационной адресной системой виде	-
1.2.	Дополнительные сведения о местоположении земельного участка	-
2.	Площадь земельного участка ± величина погрешности определения (вычисления) площади (Р ± ΔР), м2	1304 ± 13
3.	Формула, примененная для расчета предельной допустимой погрешности определения площади земельного участка, с подставленными значениями и итоговые (вычисленные) значения (ΔР), м2	ΔР=3.5*Mt*√P=3.5*0,1*√1304=13
4.	Площадь земельного участка согласно сведениям Единого государственного реестра недвижимости (Ркад), м2	1432
5.	Оценка расхождения Р и Ркад (Р - Ркад), м2	128
6.	Предельные минимальный и максимальный размеры земельного участка (Рмин и Рмакс), м2	- -
7.	Кадастровый номер или иной государственный учетный номер (инвентарный) объекта недвижимости, расположенного на земельном участке	73:05:040120:244 73:05:040120:257
8.	Вид (виды) разрешенного использования	для индивидуального жилищного строительства (под существующим жилым домом)
8.1.	Дополнительные сведения об использовании земельного участка	-
9.	Сведения о земельных участках (землях общего пользования, территории общего пользования), посредством которых обеспечивается доступ	Земли общего пользования
10.	Иные сведения	-

4. Пояснения к сведениям об уточняемом земельном участке с кадастровым номером 73:05:040120:59 :

1.	-

Сведения об уточняемых земельных участках, необходимые для исправления реестровых ошибок в сведениях о местоположении их границ

1. Сведения о характерных точках границ уточняемого земельного участка с кадастровым номером 73:05:040120:63 :

Система координат МСК-73, зона 1 **Зона №1**

Обозначение характерных точек границ	Координаты, м				Метод определения координат	Формулы, примененные для расчета средней квадратической погрешности определения координат характерных точек границ (Mt), с подставленными в такие формулы значениями и итоговые (вычисленные) значения Mt, м	Описание закрепления точки
	содержатся в Едином государственном реестре недвижимости		определены в результате выполнения комплексных кадастровых работ				
	X	Y	X	Y			
1	2	3	4	5	6	7	8
5	-	-	494060.69	1360623.62	Метод спутниковых геодезических измерений (определений)	0.1	-
8	-	-	494077.44	1360634.10	Метод спутниковых геодезических измерений (определений)	0.1	-
57	-	-	494071.31	1360644.25	Метод спутниковых геодезических измерений (определений)	0.1	-
58	-	-	494065.99	1360653.65	Метод спутниковых геодезических измерений (определений)	0.1	-
59	-	-	494059.34	1360664.71	Метод спутниковых геодезических измерений (определений)	0.1	-
60	-	-	494056.62	1360669.22	Метод спутниковых геодезических измерений (определений)	0.1	-
61	-	-	494049.70	1360665.50	Метод спутниковых геодезических измерений (определений)	0.1	-
62	-	-	494038.56	1360658.19	Метод спутниковых геодезических измерений (определений)	0.1	-
63	-	-	494040.73	1360655.31	Метод спутниковых геодезических измерений (определений)	0.1	-

1. Сведения о характерных точках границ уточняемого земельного участка с кадастровым номером 73:05:040120:63 :

Система координат МСК-73, зона 1 **Зона №1**

Обозначение характерных точек границ	Координаты, м				Метод определения координат	Формулы, примененные для расчета средней квадратической погрешности определения координат характерных точек границ (Mt), с подставленными в такие формулы значениями и итоговые (вычисленные) значения Mt, м	Описание закрепления точки
	содержатся в Едином государственном реестре недвижимости		определены в результате выполнения комплексных кадастровых работ				
	X	Y	X	Y			
1	2	3	4	5	6	7	8
н412У	-	-	494042.69	1360652.11	Метод спутниковых геодезических измерений (определений)	0.1	-
4	-	-	494051.98	1360636.92	Метод спутниковых геодезических измерений (определений)	0.1	-
3	-	-	494058.31	1360626.56	Метод спутниковых геодезических измерений (определений)	0.1	-
2	-	-	494060.28	1360623.34	Метод спутниковых геодезических измерений (определений)	0.1	-
5	-	-	494060.69	1360623.62	Метод спутниковых геодезических измерений (определений)	0.1	-

2. Сведения о частях границ уточняемого земельного участка с кадастровым номером 73:05:040120:63 :

Обозначение части границ		Горизонтальное проложение (S), м	Описание прохождения части границ	Сведения о согласовании местоположения границ (согласовано/спорное)
от т.	до т.			
1	2	3	4	5
5	8	19.76	-	-
8	57	11.86	-	-
57	58	10.80	-	-
58	59	12.91	-	-
59	60	5.27	-	-
60	61	7.86	-	-
61	62	13.32	-	-
62	63	3.61	-	-
63	н412У	3.75	-	-
н412У	4	17.81	-	-
4	3	12.14	-	-

2. Сведения о частях границ уточняемого земельного участка с кадастровым номером 73:05:040120:63 :

Обозначение части границ		Горизонтальное проложение (S), м	Описание прохождения части границ	Сведения о согласовании местоположения границ (согласовано/спорное)
от т.	до т.			
1	2	3	4	5
3	2	3.77	-	-
2	5	0.50	-	-

3. Сведения о характеристиках уточняемого земельного участка с кадастровым номером 73:05:040120:63 :

№ п/п	Наименование характеристики	Значение характеристики
1	2	3
1.	Адрес земельного участка	-
1.1.	Сведения о местоположении земельного участка (при отсутствии адреса) в структурированном в соответствии с федеральной информационной адресной системой виде	-
1.2.	Дополнительные сведения о местоположении земельного участка	-
2.	Площадь земельного участка ± величина погрешности определения (вычисления) площади (Р ± ΔР), м2	846 ± 10
3.	Формула, примененная для расчета предельной допустимой погрешности определения площади земельного участка, с подставленными значениями и итоговые (вычисленные) значения (ΔР), м2	ΔР=3.5*Mt*√P=3.5*0,1*√846=10
4.	Площадь земельного участка согласно сведениям Единого государственного реестра недвижимости (Ркад), м2	843
5.	Оценка расхождения Р и Ркад (Р - Ркад), м2	3
6.	Предельные минимальный и максимальный размеры земельного участка (Рмин и Рмакс), м2	- -
7.	Кадастровый номер или иной государственный учетный номер (инвентарный) объекта недвижимости, расположенного на земельном участке	73:05:040120:77
8.	Вид (виды) разрешенного использования	Для индивидуального жилищного строительства (под существующим жилым домом)
8.1.	Дополнительные сведения об использовании земельного участка	-
9.	Сведения о земельных участках (землях общего пользования, территории общего пользования), посредством которых обеспечивается доступ	Земли общего пользования
10.	Иные сведения	-

4. Пояснения к сведениям об уточняемом земельном участке с кадастровым номером 73:05:040120:63 :

1.	-

Сведения об уточняемых земельных участках, необходимые для исправления реестровых ошибок в сведениях о местоположении их границ

1. Сведения о характерных точках границ уточняемого земельного участка с кадастровым номером 73:05:040120:67 :

Система координат МСК-73, зона 1 **Зона №1**

Обозначение характерных точек границ	Координаты, м				Метод определения координат	Формулы, примененные для расчета средней квадратической погрешности определения координат характерных точек границ (Mt), с подставленными в такие формулы значениями и итоговые (вычисленные) значения Mt, м	Описание закрепления точки
	содержатся в Едином государственном реестре недвижимости		определены в результате выполнения комплексных кадастровых работ				
	X	Y	X	Y			
1	2	3	4	5	6	7	8
н413У	-	-	494062.08	1360583.63	Метод спутниковых геодезических измерений (определений)	0.1	-
н414У	-	-	494064.75	1360579.28	Метод спутниковых геодезических измерений (определений)	0.1	-
н415У	-	-	494076.36	1360586.39	Метод спутниковых геодезических измерений (определений)	0.1	-
н416У	-	-	494073.76	1360590.93	Метод спутниковых геодезических измерений (определений)	0.1	-
н334У	-	-	494078.18	1360593.82	Метод спутниковых геодезических измерений (определений)	0.1	-
н333У	-	-	494069.13	1360609.36	Метод спутниковых геодезических измерений (определений)	0.1	-
6	-	-	494065.59	1360615.59	Метод спутниковых геодезических измерений (определений)	0.1	-
5	-	-	494060.69	1360623.62	Метод спутниковых геодезических измерений (определений)	0.1	-
2	-	-	494060.28	1360623.34	Метод спутниковых геодезических измерений (определений)	0.1	-

1. Сведения о характерных точках границ уточняемого земельного участка с кадастровым номером 73:05:040120:67 :

Система координат МСК-73, зона 1 **Зона №1**

Обозначение характерных точек границ	Координаты, м				Метод определения координат	Формулы, примененные для расчета средней квадратической погрешности определения координат характерных точек границ (Mt), с подставленными в такие формулы значениями и итоговые (вычисленные) значения Mt, м	Описание закрепления точки
	содержатся в Едином государственном реестре недвижимости		определены в результате выполнения комплексных кадастровых работ				
	X	Y	X	Y			
1	2	3	4	5	6	7	8
1	-	-	494045.68	1360613.42	Метод спутниковых геодезических измерений (определений)	0.1	-
н309У	-	-	494044.30	1360612.54	Метод спутниковых геодезических измерений (определений)	0.1	-
н413У	-	-	494062.08	1360583.63	Метод спутниковых геодезических измерений (определений)	0.1	-

2. Сведения о частях границ уточняемого земельного участка с кадастровым номером 73:05:040120:67 :

Обозначение части границ		Горизонтальное проложение (S), м	Описание прохождения части границ	Сведения о согласовании местоположения границ (согласовано/спорное)
от т.	до т.			
1	2	3	4	5
н413У	н414У	5.10	-	-
н414У	н415У	13.61	-	-
н415У	н416У	5.23	-	-
н416У	н334У	5.28	-	-
н334У	н333У	17.98	-	-
н333У	6	7.17	-	-
6	5	9.41	-	-
5	2	0.50	-	-
2	1	17.65	-	-
1	н309У	1.64	-	-
н309У	н413У	33.94	-	-

3. Сведения о характеристиках уточняемого земельного участка с кадастровым номером 73:05:040120:67 :

№ п/п	Наименование характеристики	Значение характеристики
1	2	3
1.	Адрес земельного участка	-

3. Сведения о характеристиках уточняемого земельного участка с кадастровым номером 73:05:040120:67 :

№ п/п	Наименование характеристики	Значение характеристики
1	2	3
1.1.	Сведения о местоположении земельного участка (при отсутствии адреса) в структурированном в соответствии с федеральной информационной адресной системой виде	-
1.2.	Дополнительные сведения о местоположении земельного участка	-
2.	Площадь земельного участка ± величина погрешности определения (вычисления) площади (Р ± ΔР), м2	738 ± 10
3.	Формула, примененная для расчета предельной допустимой погрешности определения площади земельного участка, с подставленными значениями и итоговые (вычисленные) значения (ΔР), м2	ΔР=3.5*Mt*√P=3.5*0,1*√738=10
4.	Площадь земельного участка согласно сведениям Единого государственного реестра недвижимости (Ркад), м2	714
5.	Оценка расхождения Р и Ркад (Р - Ркад), м2	24
6.	Предельные минимальный и максимальный размеры земельного участка (Рмин и Рмакс), м2	- -
7.	Кадастровый номер или иной государственный учетный номер (инвентарный) объекта недвижимости, расположенного на земельном участке	73:05:040120:251
8.	Вид (виды) разрешенного использования	Для индивидуального жилищного строительства (под существующим жилым домом)
8.1.	Дополнительные сведения об использовании земельного участка	-
9.	Сведения о земельных участках (землях общего пользования, территории общего пользования), посредством которых обеспечивается доступ	Земли общего пользования
10.	Иные сведения	-

4. Пояснения к сведениям об уточняемом земельном участке с кадастровым номером 73:05:040120:67 :

1.	-

Сведения об уточняемых земельных участках, необходимые для исправления реестровых ошибок в сведениях о местоположении их границ

1. Сведения о характерных точках границ уточняемого земельного участка с кадастровым номером 73:05:040120:68 :

Система координат МСК-73, зона 1 **Зона №1**

Обозначение характерных точек границ	Координаты, м				Метод определения координат	Формулы, примененные для расчета средней квадратической погрешности определения координат характерных точек границ (Mt), с подставленными в такие формулы значениями и итоговые (вычисленные) значения Mt, м	Описание закрепления точки
	содержатся в Едином государственном реестре недвижимости		определены в результате выполнения комплексных кадастровых работ				
	X	Y	X	Y			
1	2	3	4	5	6	7	8
64	-	-	494043.91	1360566.01	Метод спутниковых геодезических измерений (определений)	0.1	-
н417У	-	-	494056.19	1360573.78	Метод спутниковых геодезических измерений (определений)	0.1	-
н418У	-	-	494053.59	1360578.20	Метод спутниковых геодезических измерений (определений)	0.1	-
н413У	-	-	494062.08	1360583.63	Метод спутниковых геодезических измерений (определений)	0.1	-
н309У	-	-	494044.30	1360612.54	Метод спутниковых геодезических измерений (определений)	0.1	-
н419У	-	-	494025.11	1360599.81	Метод спутниковых геодезических измерений (определений)	0.1	-
н420У	-	-	494038.62	1360579.31	Метод спутниковых геодезических измерений (определений)	0.1	-
н421У	-	-	494031.95	1360574.45	Метод спутниковых геодезических измерений (определений)	0.1	-
н422У	-	-	494039.39	1360562.77	Метод спутниковых геодезических измерений (определений)	0.1	-

1. Сведения о характерных точках границ уточняемого земельного участка с кадастровым номером 73:05:040120:68 :

Система координат МСК-73, зона 1 **Зона №1**

Обозначение характерных точек границ	Координаты, м				Метод определения координат	Формулы, примененные для расчета средней квадратической погрешности определения координат характерных точек границ (Mt), с подставленными в такие формулы значениями и итоговые (вычисленные) значения Mt, м	Описание закрепления точки
	содержатся в Едином государственном реестре недвижимости		определены в результате выполнения комплексных кадастровых работ				
	X	Y	X	Y			
1	2	3	4	5	6	7	8
64	-	-	494043.91	1360566.01	Метод спутниковых геодезических измерений (определений)	0.1	-

2. Сведения о частях границ уточняемого земельного участка с кадастровым номером 73:05:040120:68 :

Обозначение части границ		Горизонтальное проложение (S), м	Описание прохождения части границ	Сведения о согласовании местоположения границ (согласовано/спорное)
от т.	до т.			
1	2	3	4	5
64	н417У	14.53	-	-
н417У	н418У	5.13	-	-
н418У	н413У	10.08	-	-
н413У	н309У	33.94	-	-
н309У	н419У	23.03	-	-
н419У	н420У	24.55	-	-
н420У	н421У	8.25	-	-
н421У	н422У	13.85	-	-
н422У	64	5.56	-	-

3. Сведения о характеристиках уточняемого земельного участка с кадастровым номером 73:05:040120:68 :

№ п/п	Наименование характеристики	Значение характеристики
1	2	3
1.	Адрес земельного участка	-
1.1.	Сведения о местоположении земельного участка (при отсутствии адреса) в структурированном в соответствии с федеральной информационной адресной системой виде	-
1.2.	Дополнительные сведения о местоположении земельного участка	-
2.	Площадь земельного участка ± величина погрешности определения (вычисления) площади (P ± ΔP), м2	935 ± 11
3.	Формула, примененная для расчета предельной допустимой погрешности определения площади земельного участка, с подставленными значениями и итоговые (вычисленные) значения (ΔP), м2	ΔP=3.5*Mt*√P=3.5*0,1*√935=11
4.	Площадь земельного участка согласно сведениям Единого государственного реестра недвижимости (Ркад), м2	942
5.	Оценка расхождения Р и Ркад (Р - Ркад), м2	7

3. Сведения о характеристиках уточняемого земельного участка с кадастровым номером 73:05:040120:68 :

№ п/п	Наименование характеристики	Значение характеристики
1	2	3
6.	Предельные минимальный и максимальный размеры земельного участка (Рмин и Рмакс), м2	- -
7.	Кадастровый номер или иной государственный учетный номер (инвентарный) объекта недвижимости, расположенного на земельном участке	73:05:040120:249
8.	Вид (виды) разрешенного использования	Для индивидуального жилищного строительства
8.1.	Дополнительные сведения об использовании земельного участка	-
9.	Сведения о земельных участках (землях общего пользования, территории общего пользования), посредством которых обеспечивается доступ	Земли общего пользования
10.	Иные сведения	-

4. Пояснения к сведениям об уточняемом земельном участке с кадастровым номером 73:05:040120:68 :

1.	-

Сведения об уточняемых земельных участках, необходимые для исправления реестровых ошибок в сведениях о местоположении их границ

1. Сведения о характерных точках границ уточняемого земельного участка с кадастровым номером 73:05:040120:69 :

Система координат МСК-73, зона 1 **Зона №1**

Обозначение характерных точек границ	Координаты, м				Метод определения координат	Формулы, примененные для расчета средней квадратической погрешности определения координат характерных точек границ (Mt), с подставленными в такие формулы значениями и итоговые (вычисленные) значения Mt, м	Описание закрепления точки
	содержатся в Едином государственном реестре недвижимости		определены в результате выполнения комплексных кадастровых работ				
	X	Y	X	Y			
1	2	3	4	5	6	7	8
н420У	-	-	494038.62	1360579.31	Метод спутниковых геодезических измерений (определений)	0.1	-
н419У	-	-	494025.11	1360599.81	Метод спутниковых геодезических измерений (определений)	0.1	-
н423У	-	-	494021.72	1360597.47	Метод спутниковых геодезических измерений (определений)	0.1	-
н424У	-	-	494018.18	1360595.01	Метод спутниковых геодезических измерений (определений)	0.1	-
н421У	-	-	494031.95	1360574.45	Метод спутниковых геодезических измерений (определений)	0.1	-
н420У	-	-	494038.62	1360579.31	Метод спутниковых геодезических измерений (определений)	0.1	-

2. Сведения о частях границ уточняемого земельного участка с кадастровым номером 73:05:040120:69 :

Обозначение части границ		Горизонтальное проложение (S), м	Описание прохождения части границ	Сведения о согласовании местоположения границ (согласовано/спорное)
от т.	до т.			
1	2	3	4	5
н420У	н419У	24.55	-	-
н419У	н423У	4.12	-	-
н423У	н424У	4.31	-	-
н424У	н421У	24.75	-	-
н421У	н420У	8.25	-	-

3. Сведения о характеристиках уточняемого земельного участка с кадастровым номером 73:05:040120:69 :

№ п/п	Наименование характеристики	Значение характеристики
1	2	3
1.	Адрес земельного участка	-
1.1.	Сведения о местоположении земельного участка (при отсутствии адреса) в структурированном в соответствии с федеральной информационной адресной системой виде	-
1.2.	Дополнительные сведения о местоположении земельного участка	-
2.	Площадь земельного участка ± величина погрешности определения (вычисления) площади (Р ± ΔР), м2	206 ± 5
3.	Формула, примененная для расчета предельной допустимой погрешности определения площади земельного участка, с подставленными значениями и итоговые (вычисленные) значения (ΔР), м2	ΔР=3.5*Mt*√P=3.5*0,1*√206=5
4.	Площадь земельного участка согласно сведениям Единого государственного реестра недвижимости (Ркад), м2	200
5.	Оценка расхождения Р и Ркад (Р - Ркад), м2	6
6.	Предельные минимальный и максимальный размеры земельного участка (Рмин и Рмакс), м2	- -
7.	Кадастровый номер или иной государственный учетный номер (инвентарный) объекта недвижимости, расположенного на земельном участке	-
8.	Вид (виды) разрешенного использования	Для индивидуального жилищного строительства
8.1.	Дополнительные сведения об использовании земельного участка	-
9.	Сведения о земельных участках (землях общего пользования, территории общего пользования), посредством которых обеспечивается доступ	Земли общего пользования
10.	Иные сведения	-

4. Пояснения к сведениям об уточняемом земельном участке с кадастровым номером 73:05:040120:69 :

1.	-

Сведения об уточняемых земельных участках, необходимые для исправления реестровых ошибок в сведениях о местоположении их границ

1. Сведения о характерных точках границ уточняемого земельного участка с кадастровым номером 73:05:040120:387 :

Система координат МСК-73, зона 1 **Зона №1**

Обозначение характерных точек границ	Координаты, м				Метод определения координат	Формулы, примененные для расчета средней квадратической погрешности определения координат характерных точек границ (Mt), с подставленными в такие формулы значениями и итоговые (вычисленные) значения Mt, м	Описание закрепления точки
	содержатся в Едином государственном реестре недвижимости		определены в результате выполнения комплексных кадастровых работ				
	X	Y	X	Y			
1	2	3	4	5	6	7	8
Внешний контур						-	
34	-	-	493865.18	1360632.12	Метод спутниковых геодезических измерений (определений)	0.1	-
н367У	-	-	493881.12	1360639.92	Метод спутниковых геодезических измерений (определений)	0.1	-
н363У	-	-	493882.17	1360643.08	Метод спутниковых геодезических измерений (определений)	0.1	-
14	-	-	493881.64	1360643.71	Метод спутниковых геодезических измерений (определений)	0.1	-
13	-	-	493878.72	1360648.12	Метод спутниковых геодезических измерений (определений)	0.1	-
12	-	-	493894.01	1360658.35	Метод спутниковых геодезических измерений (определений)	0.1	-
н279У	-	-	493895.49	1360658.95	Метод спутниковых геодезических измерений (определений)	0.1	-
23	-	-	493899.51	1360668.94	Метод спутниковых геодезических измерений (определений)	0.1	-

1. Сведения о характерных точках границ уточняемого земельного участка с кадастровым номером 73:05:040120:387 :

Система координат МСК-73, зона 1 **Зона № 1**

Обозначение характерных точек границ	Координаты, м				Метод определения координат	Формулы, примененные для расчета средней квадратической погрешности определения координат характерных точек границ (Mt), с подставленными в такие формулы значениями и итоговые (вычисленные) значения Mt, м	Описание закрепления точки
	содержатся в Едином государственном реестре недвижимости		определены в результате выполнения комплексных кадастровых работ				
	X	Y	X	Y			
1	2	3	4	5	6	7	8
24	-	-	493930.70	1360690.52	Метод спутниковых геодезических измерений (определений)	0.1	-
25	-	-	493896.98	1360737.59	Метод спутниковых геодезических измерений (определений)	0.1	-
26	-	-	493831.52	1360697.04	Метод спутниковых геодезических измерений (определений)	0.1	-
27	-	-	493845.36	1360670.42	Метод спутниковых геодезических измерений (определений)	0.1	-
28	-	-	493845.88	1360670.83	Метод спутниковых геодезических измерений (определений)	0.1	-
29	-	-	493856.18	1360651.29	Метод спутниковых геодезических измерений (определений)	0.1	-
30	-	-	493857.19	1360650.65	Метод спутниковых геодезических измерений (определений)	0.1	-
31	-	-	493863.03	1360639.80	Метод спутниковых геодезических измерений (определений)	0.1	-
32	-	-	493861.92	1360638.95	Метод спутниковых геодезических измерений (определений)	0.1	-
33	-	-	493862.89	1360637.65	Метод спутниковых геодезических измерений (определений)	0.1	-

1. Сведения о характерных точках границ уточняемого земельного участка с кадастровым номером 73:05:040120:387 :

Система координат МСК-73, зона 1 **Зона №1**

Обозначение характерных точек границ	Координаты, м				Метод определения координат	Формулы, примененные для расчета средней квадратической погрешности определения координат характерных точек границ (Mt), с подставленными в такие формулы значениями и итоговые (вычисленные) значения Mt, м	Описание закрепления точки
	содержатся в Едином государственном реестре недвижимости		определены в результате выполнения комплексных кадастровых работ				
	X	Y	X	Y			
1	2	3	4	5	6	7	8
34	-	-	493865.18	1360632.12	Метод спутниковых геодезических измерений (определений)	0.1	-
Внутренний контур						-	
19	-	-	493863.50	1360667.85	Метод спутниковых геодезических измерений (определений)	0.1	-
20	-	-	493867.58	1360662.17	Метод спутниковых геодезических измерений (определений)	0.1	-
21	-	-	493862.71	1360658.67	Метод спутниковых геодезических измерений (определений)	0.1	-
22	-	-	493858.63	1360664.36	Метод спутниковых геодезических измерений (определений)	0.1	-
19	-	-	493863.50	1360667.85	Метод спутниковых геодезических измерений (определений)	0.1	-

2. Сведения о частях границ уточняемого земельного участка с кадастровым номером 73:05:040120:387 :

Обозначение части границ		Горизонтальное проложение (S), м	Описание прохождения части границ	Сведения о согласовании местоположения границ (согласовано/спорное)
от т.	до т.			
1	2	3	4	5
Внешний контур				
34	н367У	17.75	-	-
н367У	н363У	3.33	-	-
н363У	14	0.82	-	-
14	13	5.29	-	-
13	12	18.40	-	-
12	н279У	1.60	-	-

2. Сведения о частях границ уточняемого земельного участка с кадастровым номером 73:05:040120:387 :

Обозначение части границ		Горизонтальное проложение (S), м	Описание прохождения части границ	Сведения о согласовании местоположения границ (согласовано/спорное)
от т.	до т.			
1	2	3	4	5
н279У	23	10.77	-	-
23	24	37.93	-	-
24	25	57.90	-	-
25	26	77.00	-	-
26	27	30.00	-	-
27	28	0.66	-	-
28	29	22.09	-	-
29	30	1.20	-	-
30	31	12.32	-	-
31	32	1.40	-	-
32	33	1.62	-	-
33	34	5.99	-	-
Внутренний контур				
19	20	6.99	-	-
20	21	6.00	-	-
21	22	7.00	-	-
22	19	5.99	-	-

3. Сведения о характеристиках уточняемого земельного участка с кадастровым номером 73:05:040120:387 :

№ п/п	Наименование характеристики	Значение характеристики
1	2	3
1.	Адрес земельного участка	-
1.1.	Сведения о местоположении земельного участка (при отсутствии адреса) в структурированном в соответствии с федеральной информационной адресной системой виде	-
1.2.	Дополнительные сведения о местоположении земельного участка	-
2.	Площадь земельного участка ± величина погрешности определения (вычисления) площади (Р ± ΔР), м2	5165 ± 25
3.	Формула, примененная для расчета предельной допустимой погрешности определения площади земельного участка, с подставленными значениями и итоговые (вычисленные) значения (ΔР), м2	ΔР=3.5*Mt*√P=3.5*0,1*√5165=25
4.	Площадь земельного участка согласно сведениям Единого государственного реестра недвижимости (Ркад), м2	5081
5.	Оценка расхождения Р и Ркад (Р - Ркад), м2	84
6.	Предельные минимальный и максимальный размеры земельного участка (Рмин и Рмакс), м2	- -
7.	Кадастровый номер или иной государственный учетный номер (инвентарный) объекта недвижимости, расположенного на земельном участке	73:05:040120:273
8.	Вид (виды) разрешенного использования	Дошкольное,начальное и среднее общее образование
8.1.	Дополнительные сведения об использовании земельного участка	-

3. Сведения о характеристиках уточняемого земельного участка с кадастровым номером 73:05:040120:387 :

№ п/п	Наименование характеристики	Значение характеристики
1	2	3
9.	Сведения о земельных участках (землях общего пользования, территории общего пользования), посредством которых обеспечивается доступ	Земли общего пользования
10.	Иные сведения	-

4. Пояснения к сведениям об уточняемом земельном участке с кадастровым номером 73:05:040120:387 :

1.	-

Сведения об уточняемых земельных участках, необходимые для исправления реестровых ошибок в сведениях о местоположении их границ

1. Сведения о характерных точках границ уточняемого земельного участка с кадастровым номером 73:05:040120:391 :

Система координат МСК-73, зона 1 **Зона №1**

Обозначение характерных точек границ	Координаты, м				Метод определения координат	Формулы, примененные для расчета средней квадратической погрешности определения координат характерных точек границ (Mt), с подставленными в такие формулы значениями и итоговые (вычисленные) значения Mt, м	Описание закрепления точки
	содержатся в Едином государственном реестре недвижимости		определены в результате выполнения комплексных кадастровых работ				
	X	Y	X	Y			
1	2	3	4	5	6	7	8
121	-	-	493806.11	1360521.07	Метод спутниковых геодезических измерений (определений)	0.1	-
122	-	-	493808.55	1360516.87	Метод спутниковых геодезических измерений (определений)	0.1	-
123	-	-	493813.48	1360508.55	Метод спутниковых геодезических измерений (определений)	0.1	-
124	-	-	493814.18	1360507.06	Метод спутниковых геодезических измерений (определений)	0.1	-
125	-	-	493814.55	1360506.47	Метод спутниковых геодезических измерений (определений)	0.1	-
126	-	-	493818.05	1360508.69	Метод спутниковых геодезических измерений (определений)	0.1	-
127	-	-	493818.21	1360508.44	Метод спутниковых геодезических измерений (определений)	0.1	-
128	-	-	493826.41	1360513.43	Метод спутниковых геодезических измерений (определений)	0.1	-
129	-	-	493825.88	1360514.28	Метод спутниковых геодезических измерений (определений)	0.1	-

1. Сведения о характерных точках границ уточняемого земельного участка с кадастровым номером 73:05:040120:391 :

Система координат МСК-73, зона 1 **Зона № 1**

Обозначение характерных точек границ	Координаты, м				Метод определения координат	Формулы, примененные для расчета средней квадратической погрешности определения координат характерных точек границ (Mt), с подставленными в такие формулы значениями и итоговые (вычисленные) значения Mt, м	Описание закрепления точки
	содержатся в Едином государственном реестре недвижимости		определены в результате выполнения комплексных кадастровых работ				
	X	Y	X	Y			
1	2	3	4	5	6	7	8
130	-	-	493827.31	1360515.60	Метод спутниковых геодезических измерений (определений)	0.1	-
131	-	-	493829.59	1360516.97	Метод спутниковых геодезических измерений (определений)	0.1	-
132	-	-	493832.44	1360519.12	Метод спутниковых геодезических измерений (определений)	0.1	-
133	-	-	493838.47	1360522.77	Метод спутниковых геодезических измерений (определений)	0.1	-
134	-	-	493845.66	1360527.42	Метод спутниковых геодезических измерений (определений)	0.1	-
135	-	-	493866.93	1360540.75	Метод спутниковых геодезических измерений (определений)	0.1	-
136	-	-	493871.80	1360543.81	Метод спутниковых геодезических измерений (определений)	0.1	-
н349У	-	-	493867.38	1360563.87	Метод спутниковых геодезических измерений (определений)	0.1	-
112	-	-	493865.02	1360562.46	Метод спутниковых геодезических измерений (определений)	0.1	-
113	-	-	493855.57	1360556.93	Метод спутниковых геодезических измерений (определений)	0.1	-

1. Сведения о характерных точках границ уточняемого земельного участка с кадастровым номером 73:05:040120:391 :

Система координат МСК-73, зона 1 **Зона №1**

Обозначение характерных точек границ	Координаты, м				Метод определения координат	Формулы, примененные для расчета средней квадратической погрешности определения координат характерных точек границ (Mt), с подставленными в такие формулы значениями и итоговые (вычисленные) значения Mt, м	Описание закрепления точки
	содержатся в Едином государственном реестре недвижимости		определены в результате выполнения комплексных кадастровых работ				
	X	Y	X	Y			
1	2	3	4	5	6	7	8
114	-	-	493847.31	1360552.14	Метод спутниковых геодезических измерений (определений)	0.1	-
115	-	-	493831.91	1360542.78	Метод спутниковых геодезических измерений (определений)	0.1	-
116	-	-	493823.22	1360537.44	Метод спутниковых геодезических измерений (определений)	0.1	-
117	-	-	493820.11	1360535.45	Метод спутниковых геодезических измерений (определений)	0.1	-
118	-	-	493816.34	1360533.17	Метод спутниковых геодезических измерений (определений)	0.1	-
119	-	-	493807.77	1360528.13	Метод спутниковых геодезических измерений (определений)	0.1	-
120	-	-	493803.52	1360525.76	Метод спутниковых геодезических измерений (определений)	0.1	-
121	-	-	493806.11	1360521.07	Метод спутниковых геодезических измерений (определений)	0.1	-

2. Сведения о частях границ уточняемого земельного участка с кадастровым номером 73:05:040120:391 :

Обозначение части границ		Горизонтальное проложение (S), м	Описание прохождения части границ	Сведения о согласовании местоположения границ (согласовано/спорное)
от т.	до т.			
1	2	3	4	5
121	122	4.86	-	-

2. Сведения о частях границ уточняемого земельного участка с кадастровым номером 73:05:040120:391 :

Обозначение части границ		Горизонтальное проложение (S), м	Описание прохождения части границ	Сведения о согласовании местоположения границ (согласовано/спорное)
от т.	до т.			
1	2	3	4	5
122	123	9.67	-	-
123	124	1.65	-	-
124	125	0.70	-	-
125	126	4.14	-	-
126	127	0.30	-	-
127	128	9.60	-	-
128	129	1.00	-	-
129	130	1.95	-	-
130	131	2.66	-	-
131	132	3.57	-	-
132	133	7.05	-	-
133	134	8.56	-	-
134	135	25.10	-	-
135	136	5.75	-	-
136	н349У	20.54	-	-
н349У	112	2.75	-	-
112	113	10.95	-	-
113	114	9.55	-	-
114	115	18.02	-	-
115	116	10.20	-	-
116	117	3.69	-	-
117	118	4.41	-	-
118	119	9.94	-	-
119	120	4.87	-	-
120	121	5.36	-	-

3. Сведения о характеристиках уточняемого земельного участка с кадастровым номером 73:05:040120:391 :

№ п/п	Наименование характеристики	Значение характеристики
1	2	3
1.	Адрес земельного участка	-
1.1.	Сведения о местоположении земельного участка (при отсутствии адреса) в структурированном в соответствии с федеральной информационной адресной системой виде	-
1.2.	Дополнительные сведения о местоположении земельного участка	-
2.	Площадь земельного участка ± величина погрешности определения (вычисления) площади (Р ± ΔР), м2	1466 ± 13
3.	Формула, примененная для расчета предельной допустимой погрешности определения площади земельного участка, с подставленными значениями и итоговые (вычисленные) значения (ΔР), м2	ΔР=3.5*Mt*√P=3.5*0,1*√1466=13

3. Сведения о характеристиках уточняемого земельного участка с кадастровым номером 73:05:040120:391 :

№ п/п	Наименование характеристики	Значение характеристики
1	2	3
4.	Площадь земельного участка согласно сведениям Единого государственного реестра недвижимости (Ркад), м2	1440
5.	Оценка расхождения Р и Ркад (Р - Ркад), м2	26
6.	Предельные минимальный и максимальный размеры земельного участка (Рмин и Рмакс), м2	- -
7.	Кадастровый номер или иной государственный учетный номер (инвентарный) объекта недвижимости, расположенного на земельном участке	73:05:040120:223
8.	Вид (виды) разрешенного использования	Для ведения личного подсобного хозяйства
8.1.	Дополнительные сведения об использовании земельного участка	-
9.	Сведения о земельных участках (землях общего пользования, территории общего пользования), посредством которых обеспечивается доступ	Земли общего пользования
10.	Иные сведения	-

4. Пояснения к сведениям об уточняемом земельном участке с кадастровым номером 73:05:040120:391 :

1.	-

Сведения об уточняемых земельных участках, необходимые для исправления реестровых ошибок в сведениях о местоположении их границ

1. Сведения о характерных точках границ уточняемого земельного участка с кадастровым номером 73:05:040120:397 :

Система координат МСК-73, зона 1 **Зона №1**

Обозначение характерных точек границ	Координаты, м				Метод определения координат	Формулы, примененные для расчета средней квадратической погрешности определения координат характерных точек границ (Mt), с подставленными в такие формулы значениями и итоговые (вычисленные) значения Mt, м	Описание закрепления точки
	содержатся в Едином государственном реестре недвижимости		определены в результате выполнения комплексных кадастровых работ				
	X	Y	X	Y			
1	2	3	4	5	6	7	8
47	-	-	494064.84	1360722.10	Метод спутниковых геодезических измерений (определений)	0.1	-
48	-	-	494065.48	1360722.48	Метод спутниковых геодезических измерений (определений)	0.1	-
35	-	-	494071.17	1360726.22	Метод спутниковых геодезических измерений (определений)	0.1	-
36	-	-	494059.04	1360744.77	Метод спутниковых геодезических измерений (определений)	0.1	-
37	-	-	494057.44	1360744.00	Метод спутниковых геодезических измерений (определений)	0.1	-
38	-	-	494050.92	1360739.06	Метод спутниковых геодезических измерений (определений)	0.1	-
39	-	-	494048.41	1360737.12	Метод спутниковых геодезических измерений (определений)	0.1	-
40	-	-	494039.00	1360731.19	Метод спутниковых геодезических измерений (определений)	0.1	-
41	-	-	494034.67	1360727.95	Метод спутниковых геодезических измерений (определений)	0.1	-

1. Сведения о характерных точках границ уточняемого земельного участка с кадастровым номером 73:05:040120:397 :

Система координат МСК-73, зона 1 **Зона №1**

Обозначение характерных точек границ	Координаты, м				Метод определения координат	Формулы, примененные для расчета средней квадратической погрешности определения координат характерных точек границ (Mt), с подставленными в такие формулы значениями и итоговые (вычисленные) значения Mt, м	Описание закрепления точки
	содержатся в Едином государственном реестре недвижимости		определены в результате выполнения комплексных кадастровых работ				
	X	Y	X	Y			
1	2	3	4	5	6	7	8
42	-	-	494035.19	1360727.11	Метод спутниковых геодезических измерений (определений)	0.1	-
43	-	-	494024.43	1360721.01	Метод спутниковых геодезических измерений (определений)	0.1	-
44	-	-	494034.83	1360705.43	Метод спутниковых геодезических измерений (определений)	0.1	-
45	-	-	494035.47	1360705.79	Метод спутниковых геодезических измерений (определений)	0.1	-
46	-	-	494035.97	1360704.93	Метод спутниковых геодезических измерений (определений)	0.1	-
н404У	-	-	494036.81	1360703.56	Метод спутниковых геодезических измерений (определений)	0.1	-
47	-	-	494064.84	1360722.10	Метод спутниковых геодезических измерений (определений)	0.1	-

2. Сведения о частях границ уточняемого земельного участка с кадастровым номером 73:05:040120:397 :

Обозначение части границ		Горизонтальное проложение (S), м	Описание прохождения части границ	Сведения о согласовании местоположения границ (согласовано/спорное)
от т.	до т.			
1	2	3	4	5
47	48	0.74	-	-
48	35	6.81	-	-
35	36	22.16	-	-
36	37	1.78	-	-
37	38	8.18	-	-

2. Сведения о частях границ уточняемого земельного участка с кадастровым номером 73:05:040120:397 :

Обозначение части границ		Горизонтальное проложение (S), м	Описание прохождения части границ	Сведения о согласовании местоположения границ (согласовано/спорное)
от т.	до т.			
1	2	3	4	5
38	39	3.17	-	-
39	40	11.12	-	-
40	41	5.41	-	-
41	42	0.99	-	-
42	43	12.37	-	-
43	44	18.73	-	-
44	45	0.73	-	-
45	46	0.99	-	-
46	н404У	1.61	-	-
н404У	47	33.61	-	-

3. Сведения о характеристиках уточняемого земельного участка с кадастровым номером 73:05:040120:397 :

№ п/п	Наименование характеристики	Значение характеристики
1	2	3
1.	Адрес земельного участка	-
1.1.	Сведения о местоположении земельного участка (при отсутствии адреса) в структурированном в соответствии с федеральной информационной адресной системой виде	-
1.2.	Дополнительные сведения о местоположении земельного участка	-
2.	Площадь земельного участка ± величина погрешности определения (вычисления) площади (Р ± ΔР), м2	902 ± 11
3.	Формула, примененная для расчета предельной допустимой погрешности определения площади земельного участка, с подставленными значениями и итоговые (вычисленные) значения (ΔР), м2	ΔР=3.5*Mt*√P=3.5*0,1*√902=11
4.	Площадь земельного участка согласно сведениям Единого государственного реестра недвижимости (Ркад), м2	874
5.	Оценка расхождения Р и Ркад (Р - Ркад), м2	28
6.	Предельные минимальный и максимальный размеры земельного участка (Рмин и Рмакс), м2	- -
7.	Кадастровый номер или иной государственный учетный номер (инвентарный) объекта недвижимости, расположенного на земельном участке	73:05:040120:86
8.	Вид (виды) разрешенного использования	для индивидуального жилищного строительства(под существующим жилым домом)
8.1.	Дополнительные сведения об использовании земельного участка	-
9.	Сведения о земельных участках (землях общего пользования, территории общего пользования), посредством которых обеспечивается доступ	Земли общего пользования
10.	Иные сведения	-

4. Пояснения к сведениям об уточняемом земельном участке с кадастровым номером 73:05:040120:397 :

1.	-

Сведения об уточняемых земельных участках, необходимые для исправления реестровых ошибок в сведениях о местоположении их границ

1. Сведения о характерных точках границ уточняемого земельного участка с кадастровым номером 73:05:040120:56 :

Система координат МСК-73, зона 1 **Зона №1**

Обозначение характерных точек границ	Координаты, м				Метод определения координат	Формулы, примененные для расчета средней квадратической погрешности определения координат характерных точек границ (Mt), с подставленными в такие формулы значениями и итоговые (вычисленные) значения Mt, м	Описание закрепления точки
	содержатся в Едином государственном реестре недвижимости		определены в результате выполнения комплексных кадастровых работ				
	X	Y	X	Y			
1	2	3	4	5	6	7	8
н401У	-	-	494117.56	1360643.32	Метод спутниковых геодезических измерений (определений)	0.1	-
н433У	-	-	494115.26	1360646.72	Метод спутниковых геодезических измерений (определений)	0.1	-
н434У	-	-	494113.37	1360645.58	Метод спутниковых геодезических измерений (определений)	0.1	-
н435У	-	-	494111.18	1360649.24	Метод спутниковых геодезических измерений (определений)	0.1	-
н436У	-	-	494110.12	1360648.58	Метод спутниковых геодезических измерений (определений)	0.1	-
н437У	-	-	494108.00	1360652.13	Метод спутниковых геодезических измерений (определений)	0.1	-
н438У	-	-	494111.11	1360654.18	Метод спутниковых геодезических измерений (определений)	0.1	-
н439У	-	-	494105.35	1360664.01	Метод спутниковых геодезических измерений (определений)	0.1	-
54	-	-	494102.26	1360662.18	Метод спутниковых геодезических измерений (определений)	0.1	-

1. Сведения о характерных точках границ уточняемого земельного участка с кадастровым номером 73:05:040120:56 :

Система координат МСК-73, зона 1 **Зона № 1**

Обозначение характерных точек границ	Координаты, м				Метод определения координат	Формулы, примененные для расчета средней квадратической погрешности определения координат характерных точек границ (Mt), с подставленными в такие формулы значениями и итоговые (вычисленные) значения Mt, м	Описание закрепления точки
	содержатся в Едином государственном реестре недвижимости		определены в результате выполнения комплексных кадастровых работ				
	X	Y	X	Y			
1	2	3	4	5	6	7	8
55	-	-	494101.06	1360661.49	Метод спутниковых геодезических измерений (определений)	0.1	-
56	-	-	494085.38	1360652.38	Метод спутниковых геодезических измерений (определений)	0.1	-
57	-	-	494071.31	1360644.25	Метод спутниковых геодезических измерений (определений)	0.1	-
8	-	-	494077.44	1360634.10	Метод спутниковых геодезических измерений (определений)	0.1	-
7	-	-	494083.42	1360623.55	Метод спутниковых геодезических измерений (определений)	0.1	-
н401У	-	-	494117.56	1360643.32	Метод спутниковых геодезических измерений (определений)	0.1	-

2. Сведения о частях границ уточняемого земельного участка с кадастровым номером 73:05:040120:56 :

Обозначение части границ		Горизонтальное проложение (S), м	Описание прохождения части границ	Сведения о согласовании местоположения границ (согласовано/спорное)
от т.	до т.			
1	2	3	4	5
н401У	н433У	4.10	-	-
н433У	н434У	2.21	-	-
н434У	н435У	4.27	-	-
н435У	н436У	1.25	-	-
н436У	н437У	4.13	-	-
н437У	н438У	3.72	-	-
н438У	н439У	11.39	-	-
н439У	54	3.59	-	-

2. Сведения о частях границ уточняемого земельного участка с кадастровым номером 73:05:040120:56 :

Обозначение части границ		Горизонтальное проложение (S), м	Описание прохождения части границ	Сведения о согласовании местоположения границ (согласовано/спорное)
от т.	до т.			
1	2	3	4	5
54	55	1.38	-	-
55	56	18.13	-	-
56	57	16.25	-	-
57	8	11.86	-	-
8	7	12.13	-	-
7	н401У	39.45	-	-

3. Сведения о характеристиках уточняемого земельного участка с кадастровым номером 73:05:040120:56 :

№ п/п	Наименование характеристики	Значение характеристики
1	2	3
1.	Адрес земельного участка	-
1.1.	Сведения о местоположении земельного участка (при отсутствии адреса) в структурированном в соответствии с федеральной информационной адресной системой виде	-
1.2.	Дополнительные сведения о местоположении земельного участка	-
2.	Площадь земельного участка ± величина погрешности определения (вычисления) площади (Р ± ΔР), м2	916 ± 11
3.	Формула, примененная для расчета предельной допустимой погрешности определения площади земельного участка, с подставленными значениями и итоговые (вычисленные) значения (ΔР), м2	ΔР=3.5*Mt*√P=3.5*0,1*√916=11
4.	Площадь земельного участка согласно сведениям Единого государственного реестра недвижимости (Ркад), м2	911
5.	Оценка расхождения Р и Ркад (Р - Ркад), м2	5
6.	Предельные минимальный и максимальный размеры земельного участка (Рмин и Рмакс), м2	- -
7.	Кадастровый номер или иной государственный учетный номер (инвентарный) объекта недвижимости, расположенного на земельном участке	73:05:040120:71
8.	Вид (виды) разрешенного использования	для индивидуального жилищного строительства
8.1.	Дополнительные сведения об использовании земельного участка	-
9.	Сведения о земельных участках (землях общего пользования, территории общего пользования), посредством которых обеспечивается доступ	Земли общего пользования
10.	Иные сведения	-

4. Пояснения к сведениям об уточняемом земельном участке с кадастровым номером 73:05:040120:56 :

1.	-

Описание местоположения зданий, сооружений, объектов незавершенного строительства на земельном участке

1. Сведения о характерных точках контура объекта недвижимости с кадастровым номером : 73:05:040120:71 :

Система координат МСК-73, зона 1 **Зона № 1**

Обозначение характерных точек контура	Содержатся в Едином государственном реестре недвижимости			Определены в ходе выполнения комплексных кадастровых работ			Метод определения координат	Формулы, примененные для расчета средней квадратической погрешности определения координат характерных точек (Mt), м, с подставленными в такие формулы значениями и итоговые (вычисленные) значения Mt, м
	Координаты, м		Радиус, м	Координаты, м		Радиус, м		
	X	Y	R	X	Y	R		
1	2	3	4	5	6	7	8	9
н1О	-	-	-	494106.94	1360653.58	-	Метод спутниковых геодезических измерений (определений)	0.1
н2О	-	-	-	494104.36	1360658.24	-	Метод спутниковых геодезических измерений (определений)	0.1
н3О	-	-	-	494096.43	1360653.85	-	Метод спутниковых геодезических измерений (определений)	0.1
н4О	-	-	-	494099.01	1360649.19	-	Метод спутниковых геодезических измерений (определений)	0.1
н1О	-	-	-	494106.94	1360653.58	-	Метод спутниковых геодезических измерений (определений)	0.1

2. Сведения о характеристиках объекта недвижимости с кадастровым номером : 73:05:040120:71 :

№ п/п	Наименование характеристики	Значение характеристики
1	2	3
1.	Вид объекта недвижимости	здание
2.	Ранее присвоенный государственный учетный номер (инвентарный) здания, сооружения, объекта незавершенного строительства	-
3.	Кадастровый номер земельного участка (земельных участков), в границах которого (которых) расположены здание, сооружение, объект незавершенного строительства	73:05:040120:56
4.	Уникальный учетный номер кадастрового квартала, в границах которого расположены здание, сооружение, объект незавершенного строительства	73:05:040120
5.	Адрес здания, сооружения, объекта незавершенного строительства	-

2. Сведения о характеристиках объекта недвижимости с кадастровым номером : 73:05:040120:71 :

№ п/п	Наименование характеристики	Значение характеристики
1	2	3
5.1.	Сведения о местоположении здания, сооружения, объекта незавершенного строительства (при отсутствии адреса) в структурированном в соответствии с федеральной информационной адресной системой виде	-
5.2.	Дополнительные сведения о местоположении	-
6.	Иные сведения	-

3. Пояснения к сведениям об объекте недвижимости с кадастровым номером 73:05:040120:71 :

1.	-

Описание местоположения зданий, сооружений, объектов незавершенного строительства на земельном участке

1. Сведения о характерных точках контура объекта недвижимости с кадастровым номером : 73:05:040120:75 :

Система координат МСК-73, зона 1 **Зона № 1**

Обозначение характерных точек контура	Содержатся в Едином государственном реестре недвижимости			Определены в ходе выполнения комплексных кадастровых работ			Метод определения координат	Формулы, примененные для расчета средней квадратической погрешности определения координат характерных точек (Mt), м, с подставленными в такие формулы значениями и итоговые (вычисленные) значения Mt, м
	Координаты, м		Радиус, м	Координаты, м		Радиус, м		
	X	Y	R	X	Y	R		
1	2	3	4	5	6	7	8	9
н5О	-	-	-	493917.91	1360571.23	-	Метод спутниковых геодезических измерений (определений)	0.1
н6О	-	-	-	493910.39	1360566.58	-	Метод спутниковых геодезических измерений (определений)	0.1
н7О	-	-	-	493914.96	1360559.19	-	Метод спутниковых геодезических измерений (определений)	0.1
н8О	-	-	-	493922.48	1360563.84	-	Метод спутниковых геодезических измерений (определений)	0.1
н5О	-	-	-	493917.91	1360571.23	-	Метод спутниковых геодезических измерений (определений)	0.1

2. Сведения о характеристиках объекта недвижимости с кадастровым номером : 73:05:040120:75 :

№ п/п	Наименование характеристики	Значение характеристики
1	2	3
1.	Вид объекта недвижимости	здание
2.	Ранее присвоенный государственный учетный номер (инвентарный) здания, сооружения, объекта незавершенного строительства	-
3.	Кадастровый номер земельного участка (земельных участков), в границах которого (которых) расположены здание, сооружение, объект незавершенного строительства	73:05:040120:34
4.	Уникальный учетный номер кадастрового квартала, в границах которого расположены здание, сооружение, объект незавершенного строительства	73:05:040120
5.	Адрес здания, сооружения, объекта незавершенного строительства	-

2. Сведения о характеристиках объекта недвижимости с кадастровым номером : 73:05:040120:75 :

№ п/п	Наименование характеристики	Значение характеристики
1	2	3
5.1.	Сведения о местоположении здания, сооружения, объекта незавершенного строительства (при отсутствии адреса) в структурированном в соответствии с федеральной информационной адресной системой виде	-
5.2.	Дополнительные сведения о местоположении	-
6.	Иные сведения	-

3. Пояснения к сведениям об объекте недвижимости с кадастровым номером 73:05:040120:75 :

1.	-

Описание местоположения зданий, сооружений, объектов незавершенного строительства на земельном участке

1. Сведения о характерных точках контура объекта недвижимости с кадастровым номером : 73:05:040120:76 :

Система координат МСК-73, зона 1 **Зона № 1**

Обозначение характерных точек контура	Содержатся в Едином государственном реестре недвижимости			Определены в ходе выполнения комплексных кадастровых работ			Метод определения координат	Формулы, примененные для расчета средней квадратической погрешности определения координат характерных точек (Mt), м, с подставленными в такие формулы значениями и итоговые (вычисленные) значения Mt, м
	Координаты, м		Радиус, м	Координаты, м		Радиус, м		
	X	Y	R	X	Y	R		
1	2	3	4	5	6	7	8	9
н9О	-	-	-	493814.07	1360651.77	-	Метод спутниковых геодезических измерений (определений)	0.1
н10О	-	-	-	493819.37	1360654.78	-	Метод спутниковых геодезических измерений (определений)	0.1
н11О	-	-	-	493812.35	1360667.14	-	Метод спутниковых геодезических измерений (определений)	0.1
н12О	-	-	-	493807.05	1360664.13	-	Метод спутниковых геодезических измерений (определений)	0.1
н9О	-	-	-	493814.07	1360651.77	-	Метод спутниковых геодезических измерений (определений)	0.1

2. Сведения о характеристиках объекта недвижимости с кадастровым номером : 73:05:040120:76 :

№ п/п	Наименование характеристики	Значение характеристики
1	2	3
1.	Вид объекта недвижимости	здание
2.	Ранее присвоенный государственный учетный номер (инвентарный) здания, сооружения, объекта незавершенного строительства	-
3.	Кадастровый номер земельного участка (земельных участков), в границах которого (которых) расположены здание, сооружение, объект незавершенного строительства	73:05:040120:36
4.	Уникальный учетный номер кадастрового квартала, в границах которого расположены здание, сооружение, объект незавершенного строительства	73:05:040120
5.	Адрес здания, сооружения, объекта незавершенного строительства	-

2. Сведения о характеристиках объекта недвижимости с кадастровым номером : 73:05:040120:76 :

№ п/п	Наименование характеристики	Значение характеристики
1	2	3
5.1.	Сведения о местоположении здания, сооружения, объекта незавершенного строительства (при отсутствии адреса) в структурированном в соответствии с федеральной информационной адресной системой виде	-
5.2.	Дополнительные сведения о местоположении	-
6.	Иные сведения	-

3. Пояснения к сведениям об объекте недвижимости с кадастровым номером 73:05:040120:76 :

1.	-

Описание местоположения зданий, сооружений, объектов незавершенного строительства на земельном участке

1. Сведения о характерных точках контура объекта недвижимости с кадастровым номером : 73:05:040120:77 :

Система координат МСК-73, зона 1 **Зона № 1**

Обозначение характерных точек контура	Содержатся в Едином государственном реестре недвижимости			Определены в ходе выполнения комплексных кадастровых работ			Метод определения координат	Формулы, примененные для расчета средней квадратической погрешности определения координат характерных точек (Mt), м, с подставленными в такие формулы значениями и итоговые (вычисленные) значения Mt, м
	Координаты, м		Радиус, м	Координаты, м		Радиус, м		
	X	Y	R	X	Y	R		
1	2	3	4	5	6	7	8	9
н13О	-	-	-	494053.43	1360645.54	-	Метод спутниковых геодезических измерений (определений)	0.1
н14О	-	-	-	494060.30	1360650.08	-	Метод спутниковых геодезических измерений (определений)	0.1
н15О	-	-	-	494054.67	1360658.60	-	Метод спутниковых геодезических измерений (определений)	0.1
н16О	-	-	-	494047.80	1360654.06	-	Метод спутниковых геодезических измерений (определений)	0.1
н13О	-	-	-	494053.43	1360645.54	-	Метод спутниковых геодезических измерений (определений)	0.1

2. Сведения о характеристиках объекта недвижимости с кадастровым номером : 73:05:040120:77 :

№ п/п	Наименование характеристики	Значение характеристики
1	2	3
1.	Вид объекта недвижимости	здание
2.	Ранее присвоенный государственный учетный номер (инвентарный) здания, сооружения, объекта незавершенного строительства	-
3.	Кадастровый номер земельного участка (земельных участков), в границах которого (которых) расположены здание, сооружение, объект незавершенного строительства	73:05:040120:63
4.	Уникальный учетный номер кадастрового квартала, в границах которого расположены здание, сооружение, объект незавершенного строительства	73:05:040120
5.	Адрес здания, сооружения, объекта незавершенного строительства	-

2. Сведения о характеристиках объекта недвижимости с кадастровым номером : 73:05:040120:77 :

№ п/п	Наименование характеристики	Значение характеристики
1	2	3
5.1.	Сведения о местоположении здания, сооружения, объекта незавершенного строительства (при отсутствии адреса) в структурированном в соответствии с федеральной информационной адресной системой виде	-
5.2.	Дополнительные сведения о местоположении	-
6.	Иные сведения	-

3. Пояснения к сведениям об объекте недвижимости с кадастровым номером 73:05:040120:77 :

1.	-

Описание местоположения зданий, сооружений, объектов незавершенного строительства на земельном участке

1. Сведения о характерных точках контура объекта недвижимости с кадастровым номером : 73:05:040120:78 :

Система координат МСК-73, зона 1 **Зона № 1**

Обозначение характерных точек контура	Содержатся в Едином государственном реестре недвижимости			Определены в ходе выполнения комплексных кадастровых работ			Метод определения координат	Формулы, примененные для расчета средней квадратической погрешности определения координат характерных точек (Mt), м, с подставленными в такие формулы значениями и итоговые (вычисленные) значения Mt, м
	Координаты, м		Радиус, м	Координаты, м		Радиус, м		
	X	Y	R	X	Y	R		
1	2	3	4	5	6	7	8	9
н17О	-	-	-	494014.62	1360622.06	-	Метод спутниковых геодезических измерений (определений)	0.1
н18О	-	-	-	494020.34	1360625.85	-	Метод спутниковых геодезических измерений (определений)	0.1
н19О	-	-	-	494015.62	1360632.98	-	Метод спутниковых геодезических измерений (определений)	0.1
н20О	-	-	-	494009.90	1360629.19	-	Метод спутниковых геодезических измерений (определений)	0.1
н17О	-	-	-	494014.62	1360622.06	-	Метод спутниковых геодезических измерений (определений)	0.1

2. Сведения о характеристиках объекта недвижимости с кадастровым номером : 73:05:040120:78 :

№ п/п	Наименование характеристики	Значение характеристики
1	2	3
1.	Вид объекта недвижимости	здание
2.	Ранее присвоенный государственный учетный номер (инвентарный) здания, сооружения, объекта незавершенного строительства	-
3.	Кадастровый номер земельного участка (земельных участков), в границах которого (которых) расположены здание, сооружение, объект незавершенного строительства	73:05:040120:54
4.	Уникальный учетный номер кадастрового квартала, в границах которого расположены здание, сооружение, объект незавершенного строительства	73:05:040120
5.	Адрес здания, сооружения, объекта незавершенного строительства	-

2. Сведения о характеристиках объекта недвижимости с кадастровым номером : 73:05:040120:78 :

№ п/п	Наименование характеристики	Значение характеристики
1	2	3
5.1.	Сведения о местоположении здания, сооружения, объекта незавершенного строительства (при отсутствии адреса) в структурированном в соответствии с федеральной информационной адресной системой виде	-
5.2.	Дополнительные сведения о местоположении	-
6.	Иные сведения	-

3. Пояснения к сведениям об объекте недвижимости с кадастровым номером 73:05:040120:78 :

1.	-

Описание местоположения зданий, сооружений, объектов незавершенного строительства на земельном участке

1. Сведения о характерных точках контура объекта недвижимости с кадастровым номером : 73:05:040120:79 :

Система координат МСК-73, зона 1 **Зона № 1**

Обозначение характерных точек контура	Содержатся в Едином государственном реестре недвижимости			Определены в ходе выполнения комплексных кадастровых работ			Метод определения координат	Формулы, примененные для расчета средней квадратической погрешности определения координат характерных точек (Mt), м, с подставленными в такие формулы значениями и итоговые (вычисленные) значения Mt, м
	Координаты, м		Радиус, м	Координаты, м		Радиус, м		
	X	Y	R	X	Y	R		
1	2	3	4	5	6	7	8	9
н21О	-	-	-	493886.38	1360591.45	-	Метод спутниковых геодезических измерений (определений)	0.1
н22О	-	-	-	493878.93	1360604.35	-	Метод спутниковых геодезических измерений (определений)	0.1
н23О	-	-	-	493869.73	1360599.04	-	Метод спутниковых геодезических измерений (определений)	0.1
н24О	-	-	-	493871.86	1360595.35	-	Метод спутниковых геодезических измерений (определений)	0.1
н25О	-	-	-	493867.02	1360592.55	-	Метод спутниковых геодезических измерений (определений)	0.1
н26О	-	-	-	493872.34	1360583.34	-	Метод спутниковых геодезических измерений (определений)	0.1
н21О	-	-	-	493886.38	1360591.45	-	Метод спутниковых геодезических измерений (определений)	0.1

2. Сведения о характеристиках объекта недвижимости с кадастровым номером : 73:05:040120:79 :

№ п/п	Наименование характеристики	Значение характеристики
1	2	3
1.	Вид объекта недвижимости	здание

2. Сведения о характеристиках объекта недвижимости
с кадастровым номером : 73:05:040120:79 :

№ п/п	Наименование характеристики	Значение характеристики
1	2	3
2.	Ранее присвоенный государственный учетный номер (инвентарный) здания, сооружения, объекта незавершенного строительства	-
3.	Кадастровый номер земельного участка (земельных участков), в границах которого (которых) расположены здание, сооружение, объект незавершенного строительства	73:05:040120:10
4.	Уникальный учетный номер кадастрового квартала, в границах которого расположены здание, сооружение, объект незавершенного строительства	73:05:040120
5.	Адрес здания, сооружения, объекта незавершенного строительства	-
5.1.	Сведения о местоположении здания, сооружения, объекта незавершенного строительства (при отсутствии адреса) в структурированном в соответствии с федеральной информационной адресной системой виде	-
5.2.	Дополнительные сведения о местоположении	-
6.	Иные сведения	-

3. Пояснения к сведениям об объекте недвижимости с кадастровым номером 73:05:040120:79 :

1.	-

Описание местоположения зданий, сооружений, объектов незавершенного строительства на земельном участке

1. Сведения о характерных точках контура объекта недвижимости с кадастровым номером : 73:05:040120:80 :

Система координат МСК-73, зона 1 **Зона № 1**

Обозначение характерных точек контура	Содержатся в Едином государственном реестре недвижимости			Определены в ходе выполнения комплексных кадастровых работ			Метод определения координат	Формулы, примененные для расчета средней квадратической погрешности определения координат характерных точек (Mt), м, с подставленными в такие формулы значениями и итоговые (вычисленные) значения Mt, м
	Координаты, м		Радиус, м	Координаты, м		Радиус, м		
	X	Y	R	X	Y	R		
1	2	3	4	5	6	7	8	9
н27О	-	-	-	493960.18	1360635.25	-	Метод спутниковых геодезических измерений (определений)	0.1
н28О	-	-	-	493957.28	1360640.22	-	Метод спутниковых геодезических измерений (определений)	0.1
н29О	-	-	-	493947.77	1360634.67	-	Метод спутниковых геодезических измерений (определений)	0.1
н30О	-	-	-	493950.67	1360629.70	-	Метод спутниковых геодезических измерений (определений)	0.1
н27О	-	-	-	493960.18	1360635.25	-	Метод спутниковых геодезических измерений (определений)	0.1

2. Сведения о характеристиках объекта недвижимости с кадастровым номером : 73:05:040120:80 :

№ п/п	Наименование характеристики	Значение характеристики
1	2	3
1.	Вид объекта недвижимости	здание
2.	Ранее присвоенный государственный учетный номер (инвентарный) здания, сооружения, объекта незавершенного строительства	-
3.	Кадастровый номер земельного участка (земельных участков), в границах которого (которых) расположены здание, сооружение, объект незавершенного строительства	73:05:040120:29
4.	Уникальный учетный номер кадастрового квартала, в границах которого расположены здание, сооружение, объект незавершенного строительства	73:05:040120
5.	Адрес здания, сооружения, объекта незавершенного строительства	-

2. Сведения о характеристиках объекта недвижимости с кадастровым номером : 73:05:040120:80 :

№ п/п	Наименование характеристики	Значение характеристики
1	2	3
5.1.	Сведения о местоположении здания, сооружения, объекта незавершенного строительства (при отсутствии адреса) в структурированном в соответствии с федеральной информационной адресной системой виде	-
5.2.	Дополнительные сведения о местоположении	-
6.	Иные сведения	-

3. Пояснения к сведениям об объекте недвижимости с кадастровым номером 73:05:040120:80 :

1.	-

Описание местоположения зданий, сооружений, объектов незавершенного строительства на земельном участке

1. Сведения о характерных точках контура объекта недвижимости с кадастровым номером : 73:05:040120:81 :

Система координат МСК-73, зона 1 **Зона № 1**

Обозначение характерных точек контура	Содержатся в Едином государственном реестре недвижимости			Определены в ходе выполнения комплексных кадастровых работ			Метод определения координат	Формулы, примененные для расчета средней квадратической погрешности определения координат характерных точек (Mt), м, с подставленными в такие формулы значениями и итоговые (вычисленные) значения Mt, м
	Координаты, м		Радиус, м	Координаты, м		Радиус, м		
	X	Y	R	X	Y	R		
1	2	3	4	5	6	7	8	9
н31О	-	-	-	494030.41	1360690.51	-	Метод спутниковых геодезических измерений (определений)	0.1
н32О	-	-	-	494036.20	1360681.16	-	Метод спутниковых геодезических измерений (определений)	0.1
н33О	-	-	-	494042.93	1360685.33	-	Метод спутниковых геодезических измерений (определений)	0.1
н34О	-	-	-	494037.14	1360694.68	-	Метод спутниковых геодезических измерений (определений)	0.1
н31О	-	-	-	494030.41	1360690.51	-	Метод спутниковых геодезических измерений (определений)	0.1

2. Сведения о характеристиках объекта недвижимости с кадастровым номером : 73:05:040120:81 :

№ п/п	Наименование характеристики	Значение характеристики
1	2	3
1.	Вид объекта недвижимости	здание
2.	Ранее присвоенный государственный учетный номер (инвентарный) здания, сооружения, объекта незавершенного строительства	-
3.	Кадастровый номер земельного участка (земельных участков), в границах которого (которых) расположены здание, сооружение, объект незавершенного строительства	73:05:040120:17
4.	Уникальный учетный номер кадастрового квартала, в границах которого расположены здание, сооружение, объект незавершенного строительства	73:05:040120
5.	Адрес здания, сооружения, объекта незавершенного строительства	-

2. Сведения о характеристиках объекта недвижимости с кадастровым номером : 73:05:040120:81 :

№ п/п	Наименование характеристики	Значение характеристики
1	2	3
5.1.	Сведения о местоположении здания, сооружения, объекта незавершенного строительства (при отсутствии адреса) в структурированном в соответствии с федеральной информационной адресной системой виде	-
5.2.	Дополнительные сведения о местоположении	-
6.	Иные сведения	-

3. Пояснения к сведениям об объекте недвижимости с кадастровым номером 73:05:040120:81 :

1.	-

Описание местоположения зданий, сооружений, объектов незавершенного строительства на земельном участке

1. Сведения о характерных точках контура объекта недвижимости с кадастровым номером : 73:05:040120:82 :

Система координат МСК-73, зона 1 **Зона № 1**

Обозначение характерных точек контура	Содержатся в Едином государственном реестре недвижимости			Определены в ходе выполнения комплексных кадастровых работ			Метод определения координат	Формулы, примененные для расчета средней квадратической погрешности определения координат характерных точек (Mt), м, с подставленными в такие формулы значениями и итоговые (вычисленные) значения Mt, м
	Координаты, м		Радиус, м	Координаты, м		Радиус, м		
	X	Y	R	X	Y	R		
1	2	3	4	5	6	7	8	9
н35О	-	-	-	493780.52	1360646.09	-	Метод спутниковых геодезических измерений (определений)	0.1
н36О	-	-	-	493786.19	1360649.64	-	Метод спутниковых геодезических измерений (определений)	0.1
н37О	-	-	-	493777.74	1360663.21	-	Метод спутниковых геодезических измерений (определений)	0.1
н38О	-	-	-	493772.07	1360659.65	-	Метод спутниковых геодезических измерений (определений)	0.1
н35О	-	-	-	493780.52	1360646.09	-	Метод спутниковых геодезических измерений (определений)	0.1

2. Сведения о характеристиках объекта недвижимости с кадастровым номером : 73:05:040120:82 :

№ п/п	Наименование характеристики	Значение характеристики
1	2	3
1.	Вид объекта недвижимости	здание
2.	Ранее присвоенный государственный учетный номер (инвентарный) здания, сооружения, объекта незавершенного строительства	-
3.	Кадастровый номер земельного участка (земельных участков), в границах которого (которых) расположены здание, сооружение, объект незавершенного строительства	73:05:040120:1
4.	Уникальный учетный номер кадастрового квартала, в границах которого расположены здание, сооружение, объект незавершенного строительства	73:05:040120
5.	Адрес здания, сооружения, объекта незавершенного строительства	-

2. Сведения о характеристиках объекта недвижимости с кадастровым номером : 73:05:040120:82 :

№ п/п	Наименование характеристики	Значение характеристики
1	2	3
5.1.	Сведения о местоположении здания, сооружения, объекта незавершенного строительства (при отсутствии адреса) в структурированном в соответствии с федеральной информационной адресной системой виде	-
5.2.	Дополнительные сведения о местоположении	-
6.	Иные сведения	-

3. Пояснения к сведениям об объекте недвижимости с кадастровым номером 73:05:040120:82 :

1.	-

Описание местоположения зданий, сооружений, объектов незавершенного строительства на земельном участке

1. Сведения о характерных точках контура объекта недвижимости с кадастровым номером : 73:05:040120:85 :

Система координат МСК-73, зона 1 **Зона № 1**

Обозначение характерных точек контура	Содержатся в Едином государственном реестре недвижимости			Определены в ходе выполнения комплексных кадастровых работ			Метод определения координат	Формулы, примененные для расчета средней квадратической погрешности определения координат характерных точек (Mt), м, с подставленными в такие формулы значениями и итоговые (вычисленные) значения Mt, м
	Координаты, м		Радиус, м	Координаты, м		Радиус, м		
	X	Y	R	X	Y	R		
1	2	3	4	5	6	7	8	9
н39О	-	-	-	493922.66	1360614.85	-	Метод спутниковых геодезических измерений (определений)	0.1
н40О	-	-	-	493926.87	1360617.33	-	Метод спутниковых геодезических измерений (определений)	0.1
н41О	-	-	-	493923.14	1360623.66	-	Метод спутниковых геодезических измерений (определений)	0.1
н42О	-	-	-	493918.93	1360621.18	-	Метод спутниковых геодезических измерений (определений)	0.1
н39О	-	-	-	493922.66	1360614.85	-	Метод спутниковых геодезических измерений (определений)	0.1

2. Сведения о характеристиках объекта недвижимости с кадастровым номером : 73:05:040120:85 :

№ п/п	Наименование характеристики	Значение характеристики
1	2	3
1.	Вид объекта недвижимости	здание
2.	Ранее присвоенный государственный учетный номер (инвентарный) здания, сооружения, объекта незавершенного строительства	-
3.	Кадастровый номер земельного участка (земельных участков), в границах которого (которых) расположены здание, сооружение, объект незавершенного строительства	73:05:040120:62
4.	Уникальный учетный номер кадастрового квартала, в границах которого расположены здание, сооружение, объект незавершенного строительства	73:05:040120
5.	Адрес здания, сооружения, объекта незавершенного строительства	-

2. Сведения о характеристиках объекта недвижимости с кадастровым номером : 73:05:040120:85 :

№ п/п	Наименование характеристики	Значение характеристики
1	2	3
5.1.	Сведения о местоположении здания, сооружения, объекта незавершенного строительства (при отсутствии адреса) в структурированном в соответствии с федеральной информационной адресной системой виде	-
5.2.	Дополнительные сведения о местоположении	-
6.	Иные сведения	-

3. Пояснения к сведениям об объекте недвижимости с кадастровым номером 73:05:040120:85 :

1.	-

Описание местоположения зданий, сооружений, объектов незавершенного строительства на земельном участке

1. Сведения о характерных точках контура объекта недвижимости с кадастровым номером : 73:05:040120:86 :

Система координат МСК-73, зона 1 **Зона № 1**

Обозначение характерных точек контура	Содержатся в Едином государственном реестре недвижимости			Определены в ходе выполнения комплексных кадастровых работ			Метод определения координат	Формулы, примененные для расчета средней квадратической погрешности определения координат характерных точек (Mt), м, с подставленными в такие формулы значениями и итоговые (вычисленные) значения Mt, м
	Координаты, м		Радиус, м	Координаты, м		Радиус, м		
	X	Y	R	X	Y	R		
1	2	3	4	5	6	7	8	9
н43О	-	-	-	494046.58	1360729.33	-	Метод спутниковых геодезических измерений (определений)	0.1
н44О	-	-	-	494049.56	1360724.50	-	Метод спутниковых геодезических измерений (определений)	0.1
н45О	-	-	-	494059.29	1360730.49	-	Метод спутниковых геодезических измерений (определений)	0.1
н46О	-	-	-	494056.31	1360735.33	-	Метод спутниковых геодезических измерений (определений)	0.1
н43О	-	-	-	494046.58	1360729.33	-	Метод спутниковых геодезических измерений (определений)	0.1

2. Сведения о характеристиках объекта недвижимости с кадастровым номером : 73:05:040120:86 :

№ п/п	Наименование характеристики	Значение характеристики
1	2	3
1.	Вид объекта недвижимости	здание
2.	Ранее присвоенный государственный учетный номер (инвентарный) здания, сооружения, объекта незавершенного строительства	-
3.	Кадастровый номер земельного участка (земельных участков), в границах которого (которых) расположены здание, сооружение, объект незавершенного строительства	73:05:040120:397
4.	Уникальный учетный номер кадастрового квартала, в границах которого расположены здание, сооружение, объект незавершенного строительства	73:05:040120
5.	Адрес здания, сооружения, объекта незавершенного строительства	-

2. Сведения о характеристиках объекта недвижимости с кадастровым номером : 73:05:040120:86 :

№ п/п	Наименование характеристики	Значение характеристики
1	2	3
5.1.	Сведения о местоположении здания, сооружения, объекта незавершенного строительства (при отсутствии адреса) в структурированном в соответствии с федеральной информационной адресной системой виде	-
5.2.	Дополнительные сведения о местоположении	-
6.	Иные сведения	-

3. Пояснения к сведениям об объекте недвижимости с кадастровым номером 73:05:040120:86 :

1.	-

Описание местоположения зданий, сооружений, объектов незавершенного строительства на земельном участке

1. Сведения о характерных точках контура объекта недвижимости с кадастровым номером : 73:05:040120:87 :

Система координат МСК-73, зона 1 **Зона № 1**

Обозначение характерных точек контура	Содержатся в Едином государственном реестре недвижимости			Определены в ходе выполнения комплексных кадастровых работ			Метод определения координат	Формулы, примененные для расчета средней квадратической погрешности определения координат характерных точек (Mt), м, с подставленными в такие формулы значениями и итоговые (вычисленные) значения Mt, м
	Координаты, м		Радиус, м	Координаты, м		Радиус, м		
	X	Y	R	X	Y	R		
1	2	3	4	5	6	7	8	9
н47О	-	-	-	494046.36	1360753.66	-	Метод спутниковых геодезических измерений (определений)	0.1
н48О	-	-	-	494039.80	1360762.94	-	Метод спутниковых геодезических измерений (определений)	0.1
н49О	-	-	-	494035.74	1360760.07	-	Метод спутниковых геодезических измерений (определений)	0.1
н50О	-	-	-	494034.69	1360761.56	-	Метод спутниковых геодезических измерений (определений)	0.1
н51О	-	-	-	494025.89	1360755.36	-	Метод спутниковых геодезических измерений (определений)	0.1
н52О	-	-	-	494026.66	1360754.27	-	Метод спутниковых геодезических измерений (определений)	0.1
н53О	-	-	-	494020.58	1360749.98	-	Метод спутниковых геодезических измерений (определений)	0.1
н54О	-	-	-	494019.72	1360751.20	-	Метод спутниковых геодезических измерений (определений)	0.1
н55О	-	-	-	494011.38	1360745.32	-	Метод спутниковых геодезических измерений (определений)	0.1

1. Сведения о характерных точках контура объекта недвижимости с кадастровым номером : 73:05:040120:87 :

Система координат МСК-73, зона 1 **Зона № 1**

Обозначение характерных точек контура	Содержатся в Едином государственном реестре недвижимости			Определены в ходе выполнения комплексных кадастровых работ			Метод определения координат	Формулы, примененные для расчета средней квадратической погрешности определения координат характерных точек (Mt), м, с подставленными в такие формулы значениями и итоговые (вычисленные) значения Mt, м
	Координаты, м		Радиус, м	Координаты, м		Радиус, м		
	X	Y	R	X	Y	R		
1	2	3	4	5	6	7	8	9
н56О	-	-	-	494012.22	1360744.13	-	Метод спутниковых геодезических измерений (определений)	0.1
н57О	-	-	-	494006.02	1360739.75	-	Метод спутниковых геодезических измерений (определений)	0.1
н58О	-	-	-	494005.26	1360740.83	-	Метод спутниковых геодезических измерений (определений)	0.1
н59О	-	-	-	493996.69	1360734.80	-	Метод спутниковых геодезических измерений (определений)	0.1
н60О	-	-	-	493997.45	1360733.72	-	Метод спутниковых геодезических измерений (определений)	0.1
н61О	-	-	-	493993.43	1360730.89	-	Метод спутниковых геодезических измерений (определений)	0.1
н62О	-	-	-	494000.32	1360721.11	-	Метод спутниковых геодезических измерений (определений)	0.1
н47О	-	-	-	494046.36	1360753.66	-	Метод спутниковых геодезических измерений (определений)	0.1

2. Сведения о характеристиках объекта недвижимости с кадастровым номером : 73:05:040120:87 :

№ п/п	Наименование характеристики	Значение характеристики
1	2	3
1.	Вид объекта недвижимости	здание

2. Сведения о характеристиках объекта недвижимости с кадастровым номером : 73:05:040120:87 :

№ п/п	Наименование характеристики	Значение характеристики
1	2	3
2.	Ранее присвоенный государственный учетный номер (инвентарный) здания, сооружения, объекта незавершенного строительства	-
3.	Кадастровый номер земельного участка (земельных участков), в границах которого (которых) расположены здание, сооружение, объект незавершенного строительства	73:05:040120:218
4.	Уникальный учетный номер кадастрового квартала, в границах которого расположены здание, сооружение, объект незавершенного строительства	73:05:040120
5.	Адрес здания, сооружения, объекта незавершенного строительства	-
5.1.	Сведения о местоположении здания, сооружения, объекта незавершенного строительства (при отсутствии адреса) в структурированном в соответствии с федеральной информационной адресной системой виде	-
5.2.	Дополнительные сведения о местоположении	-
6.	Иные сведения	-

3. Пояснения к сведениям об объекте недвижимости с кадастровым номером 73:05:040120:87 :

1.	-

Описание местоположения зданий, сооружений, объектов незавершенного строительства на земельном участке

1. Сведения о характерных точках контура объекта недвижимости с кадастровым номером : 73:05:040120:221 :

Система координат МСК-73, зона 1 **Зона № 1**

Обозначение характерных точек контура	Содержатся в Едином государственном реестре недвижимости			Определены в ходе выполнения комплексных кадастровых работ			Метод определения координат	Формулы, примененные для расчета средней квадратической погрешности определения координат характерных точек (Mt), м, с подставленными в такие формулы значениями и итоговые (вычисленные) значения Mt, м
	Координаты, м		Радиус, м	Координаты, м		Радиус, м		
	X	Y	R	X	Y	R		
1	2	3	4	5	6	7	8	9
н63О	-	-	-	493797.61	1360546.69	-	Метод спутниковых геодезических измерений (определений)	0.1
н64О	-	-	-	493805.71	1360550.82	-	Метод спутниковых геодезических измерений (определений)	0.1
н65О	-	-	-	493798.02	1360565.88	-	Метод спутниковых геодезических измерений (определений)	0.1
н66О	-	-	-	493789.93	1360561.75	-	Метод спутниковых геодезических измерений (определений)	0.1
н63О	-	-	-	493797.61	1360546.69	-	Метод спутниковых геодезических измерений (определений)	0.1

2. Сведения о характеристиках объекта недвижимости с кадастровым номером : 73:05:040120:221 :

№ п/п	Наименование характеристики	Значение характеристики
1	2	3
1.	Вид объекта недвижимости	здание
2.	Ранее присвоенный государственный учетный номер (инвентарный) здания, сооружения, объекта незавершенного строительства	-
3.	Кадастровый номер земельного участка (земельных участков), в границах которого (которых) расположены здание, сооружение, объект незавершенного строительства	73:05:040120:15
4.	Уникальный учетный номер кадастрового квартала, в границах которого расположены здание, сооружение, объект незавершенного строительства	73:05:040120
5.	Адрес здания, сооружения, объекта незавершенного строительства	-

2. Сведения о характеристиках объекта недвижимости
с кадастровым номером : 73:05:040120:221 :

№ п/п	Наименование характеристики	Значение характеристики
1	2	3
5.1.	Сведения о местоположении здания, сооружения, объекта незавершенного строительства (при отсутствии адреса) в структурированном в соответствии с федеральной информационной адресной системой виде	-
5.2.	Дополнительные сведения о местоположении	-
6.	Иные сведения	-

3. Пояснения к сведениям об объекте недвижимости с кадастровым номером 73:05:040120:221 :

1.	-

Описание местоположения зданий, сооружений, объектов незавершенного строительства на земельном участке

1. Сведения о характерных точках контура объекта недвижимости с кадастровым номером : 73:05:040120:226 :

Система координат МСК-73, зона 1 **Зона № 1**

Обозначение характерных точек контура	Содержатся в Едином государственном реестре недвижимости			Определены в ходе выполнения комплексных кадастровых работ			Метод определения координат	Формулы, примененные для расчета средней квадратической погрешности определения координат характерных точек (Mt), м, с подставленными в такие формулы значениями и итоговые (вычисленные) значения Mt, м
	Координаты, м		Радиус, м	Координаты, м		Радиус, м		
	X	Y	R	X	Y	R		
1	2	3	4	5	6	7	8	9
н67О	-	-	-	493960.76	1360711.53	-	Метод спутниковых геодезических измерений (определений)	0.1
н68О	-	-	-	493961.33	1360711.92	-	Метод спутниковых геодезических измерений (определений)	0.1
н69О	-	-	-	493956.70	1360718.68	-	Метод спутниковых геодезических измерений (определений)	0.1
н70О	-	-	-	493956.13	1360718.29	-	Метод спутниковых геодезических измерений (определений)	0.1
н71О	-	-	-	493950.34	1360726.75	-	Метод спутниковых геодезических измерений (определений)	0.1
н72О	-	-	-	493950.91	1360727.14	-	Метод спутниковых геодезических измерений (определений)	0.1
н73О	-	-	-	493946.28	1360733.91	-	Метод спутниковых геодезических измерений (определений)	0.1
н74О	-	-	-	493945.71	1360733.52	-	Метод спутниковых геодезических измерений (определений)	0.1
н75О	-	-	-	493936.92	1360746.37	-	Метод спутниковых геодезических измерений (определений)	0.1

1. Сведения о характерных точках контура объекта недвижимости с кадастровым номером : 73:05:040120:226 :

Система координат МСК-73, зона 1 **Зона № 1**

Обозначение характерных точек контура	Содержатся в Едином государственном реестре недвижимости			Определены в ходе выполнения комплексных кадастровых работ			Метод определения координат	Формулы, примененные для расчета средней квадратической погрешности определения координат характерных точек (Mt), м, с подставленными в такие формулы значениями и итоговые (вычисленные) значения Mt, м
	Координаты, м		Радиус, м	Координаты, м		Радиус, м		
	X	Y	R	X	Y	R		
1	2	3	4	5	6	7	8	9
н76О	-	-	-	493925.88	1360738.82	-	Метод спутниковых геодезических измерений (определений)	0.1
н77О	-	-	-	493928.65	1360734.77	-	Метод спутниковых геодезических измерений (определений)	0.1
н78О	-	-	-	493927.85	1360734.22	-	Метод спутниковых геодезических измерений (определений)	0.1
н79О	-	-	-	493929.60	1360731.67	-	Метод спутниковых геодезических измерений (определений)	0.1
н80О	-	-	-	493929.03	1360731.28	-	Метод спутниковых геодезических измерений (определений)	0.1
н81О	-	-	-	493931.30	1360727.97	-	Метод спутниковых геодезических измерений (определений)	0.1
н82О	-	-	-	493931.77	1360728.29	-	Метод спутниковых геодезических измерений (определений)	0.1
н83О	-	-	-	493933.55	1360725.67	-	Метод спутниковых геодезических измерений (определений)	0.1
н84О	-	-	-	493934.48	1360726.30	-	Метод спутниковых геодезических измерений (определений)	0.1
н85О	-	-	-	493939.00	1360719.64	-	Метод спутниковых геодезических измерений (определений)	0.1

1. Сведения о характерных точках контура объекта недвижимости с кадастровым номером : 73:05:040120:226 :

Система координат МСК-73, зона 1 **Зона № 1**

Обозначение характерных точек контура	Содержатся в Едином государственном реестре недвижимости			Определены в ходе выполнения комплексных кадастровых работ			Метод определения координат	Формулы, примененные для расчета средней квадратической погрешности определения координат характерных точек (Mt), м, с подставленными в такие формулы значениями и итоговые (вычисленные) значения Mt, м
	Координаты, м		Радиус, м	Координаты, м		Радиус, м		
	X	Y	R	X	Y	R		
1	2	3	4	5	6	7	8	9
н86О	-	-	-	493938.07	1360719.01	-	Метод спутниковых геодезических измерений (определений)	0.1
н87О	-	-	-	493940.08	1360716.04	-	Метод спутниковых геодезических измерений (определений)	0.1
н88О	-	-	-	493939.60	1360715.71	-	Метод спутниковых геодезических измерений (определений)	0.1
н89О	-	-	-	493941.78	1360712.54	-	Метод спутниковых геодезических измерений (определений)	0.1
н90О	-	-	-	493942.26	1360712.87	-	Метод спутниковых геодезических измерений (определений)	0.1
н91О	-	-	-	493943.97	1360710.38	-	Метод спутниковых геодезических измерений (определений)	0.1
н92О	-	-	-	493944.91	1360711.03	-	Метод спутниковых геодезических измерений (определений)	0.1
н93О	-	-	-	493949.19	1360704.85	-	Метод спутниковых геодезических измерений (определений)	0.1
н94О	-	-	-	493948.25	1360704.20	-	Метод спутниковых геодезических измерений (определений)	0.1
н95О	-	-	-	493950.19	1360701.39	-	Метод спутниковых геодезических измерений (определений)	0.1

1. Сведения о характерных точках контура объекта недвижимости с кадастровым номером : 73:05:040120:226 :

Система координат МСК-73, зона 1 **Зона № 1**

Обозначение характерных точек контура	Содержатся в Едином государственном реестре недвижимости			Определены в ходе выполнения комплексных кадастровых работ			Метод определения координат	Формулы, примененные для расчета средней квадратической погрешности определения координат характерных точек (Mt), м, с подставленными в такие формулы значениями и итоговые (вычисленные) значения Mt, м
	Координаты, м		Радиус, м	Координаты, м		Радиус, м		
	X	Y	R	X	Y	R		
1	2	3	4	5	6	7	8	9
н96О	-	-	-	493949.71	1360701.06	-	Метод спутниковых геодезических измерений (определений)	0.1
н97О	-	-	-	493951.95	1360697.80	-	Метод спутниковых геодезических измерений (определений)	0.1
н98О	-	-	-	493952.43	1360698.13	-	Метод спутниковых геодезических измерений (определений)	0.1
н99О	-	-	-	493957.23	1360691.15	-	Метод спутниковых геодезических измерений (определений)	0.1
н100О	-	-	-	493969.10	1360699.31	-	Метод спутниковых геодезических измерений (определений)	0.1
н67О	-	-	-	493960.76	1360711.53	-	Метод спутниковых геодезических измерений (определений)	0.1

2. Сведения о характеристиках объекта недвижимости с кадастровым номером : 73:05:040120:226 :

№ п/п	Наименование характеристики	Значение характеристики
1	2	3
1.	Вид объекта недвижимости	здание
2.	Ранее присвоенный государственный учетный номер (инвентарный) здания, сооружения, объекта незавершенного строительства	-
3.	Кадастровый номер земельного участка (земельных участков), в границах которого (которых) расположены здание, сооружение, объект незавершенного строительства	73:05:040120:8
4.	Уникальный учетный номер кадастрового квартала, в границах которого расположены здание, сооружение, объект незавершенного строительства	73:05:040120

2. Сведения о характеристиках объекта недвижимости
с кадастровым номером : 73:05:040120:226 :

№ п/п	Наименование характеристики	Значение характеристики
1	2	3
5.	Адрес здания, сооружения, объекта незавершенного строительства	-
5.1.	Сведения о местоположении здания, сооружения, объекта незавершенного строительства (при отсутствии адреса) в структурированном в соответствии с федеральной информационной адресной системой виде	-
5.2.	Дополнительные сведения о местоположении	-
6.	Иные сведения	-

3. Пояснения к сведениям об объекте недвижимости с кадастровым номером 73:05:040120:226 :

1.	-

Описание местоположения зданий, сооружений, объектов незавершенного строительства на земельном участке

1. Сведения о характерных точках контура объекта недвижимости с кадастровым номером : 73:05:040120:227 :

Система координат МСК-73, зона 1 **Зона № 1**

Обозначение характерных точек контура	Содержатся в Едином государственном реестре недвижимости			Определены в ходе выполнения комплексных кадастровых работ			Метод определения координат	Формулы, примененные для расчета средней квадратической погрешности определения координат характерных точек (Mt), м, с подставленными в такие формулы значениями и итоговые (вычисленные) значения Mt, м
	Координаты, м		Радиус, м	Координаты, м		Радиус, м		
	X	Y	R	X	Y	R		
1	2	3	4	5	6	7	8	9
н101О	-	-	-	493957.80	1360759.79	-	Метод спутниковых геодезических измерений (определений)	0.1
н102О	-	-	-	493958.18	1360759.24	-	Метод спутниковых геодезических измерений (определений)	0.1
н103О	-	-	-	493963.69	1360763.05	-	Метод спутниковых геодезических измерений (определений)	0.1
н104О	-	-	-	493963.31	1360763.60	-	Метод спутниковых геодезических измерений (определений)	0.1
н105О	-	-	-	493972.71	1360770.09	-	Метод спутниковых геодезических измерений (определений)	0.1
н106О	-	-	-	493973.09	1360769.54	-	Метод спутниковых геодезических измерений (определений)	0.1
н107О	-	-	-	493978.71	1360773.42	-	Метод спутниковых геодезических измерений (определений)	0.1
н108О	-	-	-	493978.33	1360773.97	-	Метод спутниковых геодезических измерений (определений)	0.1
н109О	-	-	-	493991.78	1360783.27	-	Метод спутниковых геодезических измерений (определений)	0.1

1. Сведения о характерных точках контура объекта недвижимости с кадастровым номером : 73:05:040120:227 :

Система координат МСК-73, зона 1 **Зона № 1**

Обозначение характерных точек контура	Содержатся в Едином государственном реестре недвижимости			Определены в ходе выполнения комплексных кадастровых работ			Метод определения координат	Формулы, примененные для расчета средней квадратической погрешности определения координат характерных точек (Mt), м, с подставленными в такие формулы значениями и итоговые (вычисленные) значения Mt, м
	Координаты, м		Радиус, м	Координаты, м		Радиус, м		
	X	Y	R	X	Y	R		
1	2	3	4	5	6	7	8	9
н110О	-	-	-	493984.65	1360793.58	-	Метод спутниковых геодезических измерений (определений)	0.1
н111О	-	-	-	493983.87	1360793.04	-	Метод спутниковых геодезических измерений (определений)	0.1
н112О	-	-	-	493983.44	1360793.66	-	Метод спутниковых геодезических измерений (определений)	0.1
н113О	-	-	-	493980.21	1360791.42	-	Метод спутниковых геодезических измерений (определений)	0.1
н114О	-	-	-	493979.71	1360792.14	-	Метод спутниковых геодезических измерений (определений)	0.1
н115О	-	-	-	493976.75	1360790.09	-	Метод спутниковых геодезических измерений (определений)	0.1
н116О	-	-	-	493976.37	1360790.64	-	Метод спутниковых геодезических измерений (определений)	0.1
н117О	-	-	-	493973.56	1360788.70	-	Метод спутниковых геодезических измерений (определений)	0.1
н118О	-	-	-	493973.94	1360788.15	-	Метод спутниковых геодезических измерений (определений)	0.1
н119О	-	-	-	493971.06	1360786.16	-	Метод спутниковых геодезических измерений (определений)	0.1

1. Сведения о характерных точках контура объекта недвижимости с кадастровым номером : 73:05:040120:227 :

Система координат МСК-73, зона 1 **Зона № 1**

Обозначение характерных точек контура	Содержатся в Едином государственном реестре недвижимости			Определены в ходе выполнения комплексных кадастровых работ			Метод определения координат	Формулы, примененные для расчета средней квадратической погрешности определения координат характерных точек (Mt), м, с подставленными в такие формулы значениями и итоговые (вычисленные) значения Mt, м
	Координаты, м		Радиус, м	Координаты, м		Радиус, м		
	X	Y	R	X	Y	R		
1	2	3	4	5	6	7	8	9
н120О	-	-	-	493971.56	1360785.44	-	Метод спутниковых геодезических измерений (определений)	0.1
н121О	-	-	-	493965.15	1360780.99	-	Метод спутниковых геодезических измерений (определений)	0.1
н122О	-	-	-	493964.65	1360781.71	-	Метод спутниковых геодезических измерений (определений)	0.1
н123О	-	-	-	493963.11	1360780.64	-	Метод спутниковых геодезических измерений (определений)	0.1
н124О	-	-	-	493962.74	1360781.18	-	Метод спутниковых геодезических измерений (определений)	0.1
н125О	-	-	-	493957.68	1360777.71	-	Метод спутниковых геодезических измерений (определений)	0.1
н126О	-	-	-	493958.05	1360777.17	-	Метод спутниковых геодезических измерений (определений)	0.1
н127О	-	-	-	493955.97	1360775.74	-	Метод спутниковых геодезических измерений (определений)	0.1
н128О	-	-	-	493956.47	1360775.02	-	Метод спутниковых геодезических измерений (определений)	0.1
н129О	-	-	-	493950.13	1360770.62	-	Метод спутниковых геодезических измерений (определений)	0.1

1. Сведения о характерных точках контура объекта недвижимости с кадастровым номером : 73:05:040120:227 :

Система координат МСК-73, зона 1 **Зона № 1**

Обозначение характерных точек контура	Содержатся в Едином государственном реестре недвижимости			Определены в ходе выполнения комплексных кадастровых работ			Метод определения координат	Формулы, примененные для расчета средней квадратической погрешности определения координат характерных точек (Mt), м, с подставленными в такие формулы значениями и итоговые (вычисленные) значения Mt, м
	Координаты, м		Радиус, м	Координаты, м		Радиус, м		
	X	Y	R	X	Y	R		
1	2	3	4	5	6	7	8	9
н130О	-	-	-	493949.63	1360771.34	-	Метод спутниковых геодезических измерений (определений)	0.1
н131О	-	-	-	493946.92	1360769.46	-	Метод спутниковых геодезических измерений (определений)	0.1
н132О	-	-	-	493946.55	1360769.99	-	Метод спутниковых геодезических измерений (определений)	0.1
н133О	-	-	-	493943.27	1360767.70	-	Метод спутниковых геодезических измерений (определений)	0.1
н134О	-	-	-	493943.64	1360767.17	-	Метод спутниковых геодезических измерений (определений)	0.1
н135О	-	-	-	493941.10	1360765.40	-	Метод спутниковых геодезических измерений (определений)	0.1
н136О	-	-	-	493941.60	1360764.68	-	Метод спутниковых геодезических измерений (определений)	0.1
н137О	-	-	-	493939.16	1360762.98	-	Метод спутниковых геодезических измерений (определений)	0.1
н138О	-	-	-	493939.43	1360762.59	-	Метод спутниковых геодезических измерений (определений)	0.1
н139О	-	-	-	493937.74	1360761.42	-	Метод спутниковых геодезических измерений (определений)	0.1

1. Сведения о характерных точках контура объекта недвижимости с кадастровым номером : 73:05:040120:227 :

Система координат МСК-73, зона 1 **Зона № 1**

Обозначение характерных точек контура	Содержатся в Едином государственном реестре недвижимости			Определены в ходе выполнения комплексных кадастровых работ			Метод определения координат	Формулы, примененные для расчета средней квадратической погрешности определения координат характерных точек (Mt), м, с подставленными в такие формулы значениями и итоговые (вычисленные) значения Mt, м
	Координаты, м		Радиус, м	Координаты, м		Радиус, м		
	X	Y	R	X	Y	R		
1	2	3	4	5	6	7	8	9
н140О	-	-	-	493945.00	1360750.94	-	Метод спутниковых геодезических измерений (определений)	0.1
н101О	-	-	-	493957.80	1360759.79	-	Метод спутниковых геодезических измерений (определений)	0.1

2. Сведения о характеристиках объекта недвижимости с кадастровым номером : 73:05:040120:227 :

№ п/п	Наименование характеристики	Значение характеристики
1	2	3
1.	Вид объекта недвижимости	здание
2.	Ранее присвоенный государственный учетный номер (инвентарный) здания, сооружения, объекта незавершенного строительства	-
3.	Кадастровый номер земельного участка (земельных участков), в границах которого (которых) расположены здание, сооружение, объект незавершенного строительства	73:05:040120:7
4.	Уникальный учетный номер кадастрового квартала, в границах которого расположены здание, сооружение, объект незавершенного строительства	73:05:040120
5.	Адрес здания, сооружения, объекта незавершенного строительства	-
5.1.	Сведения о местоположении здания, сооружения, объекта незавершенного строительства (при отсутствии адреса) в структурированном в соответствии с федеральной информационной адресной системой виде	-
5.2.	Дополнительные сведения о местоположении	-
6.	Иные сведения	-

3. Пояснения к сведениям об объекте недвижимости с кадастровым номером 73:05:040120:227 :

1.	-

Описание местоположения зданий, сооружений, объектов незавершенного строительства на земельном участке

1. Сведения о характерных точках контура объекта недвижимости с кадастровым номером : 73:05:040120:231 :

Система координат МСК-73, зона 1 **Зона № 1**

Обозначение характерных точек контура	Содержатся в Едином государственном реестре недвижимости			Определены в ходе выполнения комплексных кадастровых работ			Метод определения координат	Формулы, примененные для расчета средней квадратической погрешности определения координат характерных точек (Mt), м, с подставленными в такие формулы значениями и итоговые (вычисленные) значения Mt, м
	Координаты, м		Радиус, м	Координаты, м		Радиус, м		
	X	Y	R	X	Y	R		
1	2	3	4	5	6	7	8	9
н141О	-	-	-	493904.49	1360502.46	-	Метод спутниковых геодезических измерений (определений)	0.1
н142О	-	-	-	493897.71	1360498.71	-	Метод спутниковых геодезических измерений (определений)	0.1
н143О	-	-	-	493902.56	1360489.95	-	Метод спутниковых геодезических измерений (определений)	0.1
н144О	-	-	-	493909.34	1360493.70	-	Метод спутниковых геодезических измерений (определений)	0.1
н141О	-	-	-	493904.49	1360502.46	-	Метод спутниковых геодезических измерений (определений)	0.1

2. Сведения о характеристиках объекта недвижимости с кадастровым номером : 73:05:040120:231 :

№ п/п	Наименование характеристики	Значение характеристики
1	2	3
1.	Вид объекта недвижимости	здание
2.	Ранее присвоенный государственный учетный номер (инвентарный) здания, сооружения, объекта незавершенного строительства	-
3.	Кадастровый номер земельного участка (земельных участков), в границах которого (которых) расположены здание, сооружение, объект незавершенного строительства	73:05:040120:403
4.	Уникальный учетный номер кадастрового квартала, в границах которого расположены здание, сооружение, объект незавершенного строительства	73:05:040120
5.	Адрес здания, сооружения, объекта незавершенного строительства	-

2. Сведения о характеристиках объекта недвижимости с кадастровым номером : 73:05:040120:231 :

№ п/п	Наименование характеристики	Значение характеристики
1	2	3
5.1.	Сведения о местоположении здания, сооружения, объекта незавершенного строительства (при отсутствии адреса) в структурированном в соответствии с федеральной информационной адресной системой виде	-
5.2.	Дополнительные сведения о местоположении	-
6.	Иные сведения	-

3. Пояснения к сведениям об объекте недвижимости с кадастровым номером 73:05:040120:231 :

1.	-

Описание местоположения зданий, сооружений, объектов незавершенного строительства на земельном участке

1. Сведения о характерных точках контура объекта недвижимости с кадастровым номером : 73:05:040120:232 :

Система координат МСК-73, зона 1 **Зона № 1**

Обозначение характерных точек контура	Содержатся в Едином государственном реестре недвижимости			Определены в ходе выполнения комплексных кадастровых работ			Метод определения координат	Формулы, примененные для расчета средней квадратической погрешности определения координат характерных точек (Mt), м, с подставленными в такие формулы значениями и итоговые (вычисленные) значения Mt, м
	Координаты, м		Радиус, м	Координаты, м		Радиус, м		
	X	Y	R	X	Y	R		
1	2	3	4	5	6	7	8	9
н145О	-	-	-	493952.62	1360518.66	-	Метод спутниковых геодезических измерений (определений)	0.1
н146О	-	-	-	493948.24	1360526.38	-	Метод спутниковых геодезических измерений (определений)	0.1
н147О	-	-	-	493942.32	1360523.02	-	Метод спутниковых геодезических измерений (определений)	0.1
н148О	-	-	-	493946.71	1360515.30	-	Метод спутниковых геодезических измерений (определений)	0.1
н145О	-	-	-	493952.62	1360518.66	-	Метод спутниковых геодезических измерений (определений)	0.1

2. Сведения о характеристиках объекта недвижимости с кадастровым номером : 73:05:040120:232 :

№ п/п	Наименование характеристики	Значение характеристики
1	2	3
1.	Вид объекта недвижимости	здание
2.	Ранее присвоенный государственный учетный номер (инвентарный) здания, сооружения, объекта незавершенного строительства	-
3.	Кадастровый номер земельного участка (земельных участков), в границах которого (которых) расположены здание, сооружение, объект незавершенного строительства	73:05:040120:24
4.	Уникальный учетный номер кадастрового квартала, в границах которого расположены здание, сооружение, объект незавершенного строительства	73:05:040120
5.	Адрес здания, сооружения, объекта незавершенного строительства	-

2. Сведения о характеристиках объекта недвижимости с кадастровым номером : 73:05:040120:232 :

№ п/п	Наименование характеристики	Значение характеристики
1	2	3
5.1.	Сведения о местоположении здания, сооружения, объекта незавершенного строительства (при отсутствии адреса) в структурированном в соответствии с федеральной информационной адресной системой виде	-
5.2.	Дополнительные сведения о местоположении	-
6.	Иные сведения	-

3. Пояснения к сведениям об объекте недвижимости с кадастровым номером 73:05:040120:232 :

1.	-

Описание местоположения зданий, сооружений, объектов незавершенного строительства на земельном участке

1. Сведения о характерных точках контура объекта недвижимости с кадастровым номером : 73:05:040120:234 :

Система координат МСК-73, зона 1 **Зона № 1**

Обозначение характерных точек контура	Содержатся в Едином государственном реестре недвижимости			Определены в ходе выполнения комплексных кадастровых работ			Метод определения координат	Формулы, примененные для расчета средней квадратической погрешности определения координат характерных точек (Mt), м, с подставленными в такие формулы значениями и итоговые (вычисленные) значения Mt, м
	Координаты, м		Радиус, м	Координаты, м		Радиус, м		
	X	Y	R	X	Y	R		
1	2	3	4	5	6	7	8	9
н149О	-	-	-	493890.87	1360594.55	-	Метод спутниковых геодезических измерений (определений)	0.1
н150О	-	-	-	493895.62	1360597.12	-	Метод спутниковых геодезических измерений (определений)	0.1
н151О	-	-	-	493891.41	1360604.91	-	Метод спутниковых геодезических измерений (определений)	0.1
н152О	-	-	-	493886.67	1360602.35	-	Метод спутниковых геодезических измерений (определений)	0.1
н149О	-	-	-	493890.87	1360594.55	-	Метод спутниковых геодезических измерений (определений)	0.1

2. Сведения о характеристиках объекта недвижимости с кадастровым номером : 73:05:040120:234 :

№ п/п	Наименование характеристики	Значение характеристики
1	2	3
1.	Вид объекта недвижимости	здание
2.	Ранее присвоенный государственный учетный номер (инвентарный) здания, сооружения, объекта незавершенного строительства	-
3.	Кадастровый номер земельного участка (земельных участков), в границах которого (которых) расположены здание, сооружение, объект незавершенного строительства	73:05:040120:32
4.	Уникальный учетный номер кадастрового квартала, в границах которого расположены здание, сооружение, объект незавершенного строительства	73:05:040120
5.	Адрес здания, сооружения, объекта незавершенного строительства	-

2. Сведения о характеристиках объекта недвижимости с кадастровым номером : 73:05:040120:234 :

№ п/п	Наименование характеристики	Значение характеристики
1	2	3
5.1.	Сведения о местоположении здания, сооружения, объекта незавершенного строительства (при отсутствии адреса) в структурированном в соответствии с федеральной информационной адресной системой виде	-
5.2.	Дополнительные сведения о местоположении	-
6.	Иные сведения	-

3. Пояснения к сведениям об объекте недвижимости с кадастровым номером 73:05:040120:234 :

1.	-

Описание местоположения зданий, сооружений, объектов незавершенного строительства на земельном участке

1. Сведения о характерных точках контура объекта недвижимости с кадастровым номером : 73:05:040120:236 :

Система координат МСК-73, зона 1 **Зона № 1**

Обозначение характерных точек контура	Содержатся в Едином государственном реестре недвижимости			Определены в ходе выполнения комплексных кадастровых работ			Метод определения координат	Формулы, примененные для расчета средней квадратической погрешности определения координат характерных точек (Mt), м, с подставленными в такие формулы значениями и итоговые (вычисленные) значения Mt, м
	Координаты, м		Радиус, м	Координаты, м		Радиус, м		
	X	Y	R	X	Y	R		
1	2	3	4	5	6	7	8	9
н153О	-	-	-	493839.40	1360501.97	-	Метод спутниковых геодезических измерений (определений)	0.1
н154О	-	-	-	493835.24	1360508.91	-	Метод спутниковых геодезических измерений (определений)	0.1
н155О	-	-	-	493822.44	1360501.24	-	Метод спутниковых геодезических измерений (определений)	0.1
н156О	-	-	-	493826.60	1360494.29	-	Метод спутниковых геодезических измерений (определений)	0.1
н153О	-	-	-	493839.40	1360501.97	-	Метод спутниковых геодезических измерений (определений)	0.1

2. Сведения о характеристиках объекта недвижимости с кадастровым номером : 73:05:040120:236 :

№ п/п	Наименование характеристики	Значение характеристики
1	2	3
1.	Вид объекта недвижимости	здание
2.	Ранее присвоенный государственный учетный номер (инвентарный) здания, сооружения, объекта незавершенного строительства	-
3.	Кадастровый номер земельного участка (земельных участков), в границах которого (которых) расположены здание, сооружение, объект незавершенного строительства	73:05:040120:70
4.	Уникальный учетный номер кадастрового квартала, в границах которого расположены здание, сооружение, объект незавершенного строительства	73:05:040120
5.	Адрес здания, сооружения, объекта незавершенного строительства	-

2. Сведения о характеристиках объекта недвижимости с кадастровым номером : 73:05:040120:236 :

№ п/п	Наименование характеристики	Значение характеристики
1	2	3
5.1.	Сведения о местоположении здания, сооружения, объекта незавершенного строительства (при отсутствии адреса) в структурированном в соответствии с федеральной информационной адресной системой виде	-
5.2.	Дополнительные сведения о местоположении	-
6.	Иные сведения	-

3. Пояснения к сведениям об объекте недвижимости с кадастровым номером 73:05:040120:236 :

1.	-

Описание местоположения зданий, сооружений, объектов незавершенного строительства на земельном участке

1. Сведения о характерных точках контура объекта недвижимости с кадастровым номером : 73:05:040120:237 :

Система координат МСК-73, зона 1 **Зона № 1**

Обозначение характерных точек контура	Содержатся в Едином государственном реестре недвижимости			Определены в ходе выполнения комплексных кадастровых работ			Метод определения координат	Формулы, примененные для расчета средней квадратической погрешности определения координат характерных точек (Mt), м, с подставленными в такие формулы значениями и итоговые (вычисленные) значения Mt, м
	Координаты, м		Радиус, м	Координаты, м		Радиус, м		
	X	Y	R	X	Y	R		
1	2	3	4	5	6	7	8	9
н157О	-	-	-	493967.62	1360603.05	-	Метод спутниковых геодезических измерений (определений)	0.1
н158О	-	-	-	493969.90	1360599.56	-	Метод спутниковых геодезических измерений (определений)	0.1
н159О	-	-	-	493974.07	1360602.28	-	Метод спутниковых геодезических измерений (определений)	0.1
н160О	-	-	-	493977.06	1360597.70	-	Метод спутниковых геодезических измерений (определений)	0.1
н161О	-	-	-	493981.62	1360600.68	-	Метод спутниковых геодезических измерений (определений)	0.1
н162О	-	-	-	493976.36	1360608.75	-	Метод спутниковых геодезических измерений (определений)	0.1
н157О	-	-	-	493967.62	1360603.05	-	Метод спутниковых геодезических измерений (определений)	0.1

2. Сведения о характеристиках объекта недвижимости с кадастровым номером : 73:05:040120:237 :

№ п/п	Наименование характеристики	Значение характеристики
1	2	3
1.	Вид объекта недвижимости	здание

2. Сведения о характеристиках объекта недвижимости с кадастровым номером : 73:05:040120:237 :

№ п/п	Наименование характеристики	Значение характеристики
1	2	3
2.	Ранее присвоенный государственный учетный номер (инвентарный) здания, сооружения, объекта незавершенного строительства	-
3.	Кадастровый номер земельного участка (земельных участков), в границах которого (которых) расположены здание, сооружение, объект незавершенного строительства	73:05:040120:52
4.	Уникальный учетный номер кадастрового квартала, в границах которого расположены здание, сооружение, объект незавершенного строительства	73:05:040120
5.	Адрес здания, сооружения, объекта незавершенного строительства	-
5.1.	Сведения о местоположении здания, сооружения, объекта незавершенного строительства (при отсутствии адреса) в структурированном в соответствии с федеральной информационной адресной системой виде	-
5.2.	Дополнительные сведения о местоположении	-
6.	Иные сведения	-

3. Пояснения к сведениям об объекте недвижимости с кадастровым номером 73:05:040120:237 :

1.	-

Описание местоположения зданий, сооружений, объектов незавершенного строительства на земельном участке

1. Сведения о характерных точках контура объекта недвижимости с кадастровым номером : 73:05:040120:238 :

Система координат МСК-73, зона 1 **Зона № 1**

Обозначение характерных точек контура	Содержатся в Едином государственном реестре недвижимости			Определены в ходе выполнения комплексных кадастровых работ			Метод определения координат	Формулы, примененные для расчета средней квадратической погрешности определения координат характерных точек (Mt), м, с подставленными в такие формулы значениями и итоговые (вычисленные) значения Mt, м
	Координаты, м		Радиус, м	Координаты, м		Радиус, м		
	X	Y	R	X	Y	R		
1	2	3	4	5	6	7	8	9
н163О	-	-	-	494039.41	1360648.97	-	Метод спутниковых геодезических измерений (определений)	0.1
н164О	-	-	-	494032.45	1360644.90	-	Метод спутниковых геодезических измерений (определений)	0.1
н165О	-	-	-	494037.26	1360636.68	-	Метод спутниковых геодезических измерений (определений)	0.1
н166О	-	-	-	494044.22	1360640.75	-	Метод спутниковых геодезических измерений (определений)	0.1
н163О	-	-	-	494039.41	1360648.97	-	Метод спутниковых геодезических измерений (определений)	0.1

2. Сведения о характеристиках объекта недвижимости с кадастровым номером : 73:05:040120:238 :

№ п/п	Наименование характеристики	Значение характеристики
1	2	3
1.	Вид объекта недвижимости	здание
2.	Ранее присвоенный государственный учетный номер (инвентарный) здания, сооружения, объекта незавершенного строительства	-
3.	Кадастровый номер земельного участка (земельных участков), в границах которого (которых) расположены здание, сооружение, объект незавершенного строительства	73:05:040120:12
4.	Уникальный учетный номер кадастрового квартала, в границах которого расположены здание, сооружение, объект незавершенного строительства	73:05:040120
5.	Адрес здания, сооружения, объекта незавершенного строительства	-

2. Сведения о характеристиках объекта недвижимости с кадастровым номером : 73:05:040120:238 :

№ п/п	Наименование характеристики	Значение характеристики
1	2	3
5.1.	Сведения о местоположении здания, сооружения, объекта незавершенного строительства (при отсутствии адреса) в структурированном в соответствии с федеральной информационной адресной системой виде	-
5.2.	Дополнительные сведения о местоположении	-
6.	Иные сведения	-

3. Пояснения к сведениям об объекте недвижимости с кадастровым номером 73:05:040120:238 :

1.	-

Описание местоположения зданий, сооружений, объектов незавершенного строительства на земельном участке

1. Сведения о характерных точках контура объекта недвижимости с кадастровым номером : 73:05:040120:239 :

Система координат МСК-73, зона 1 **Зона № 1**

Обозначение характерных точек контура	Содержатся в Едином государственном реестре недвижимости			Определены в ходе выполнения комплексных кадастровых работ			Метод определения координат	Формулы, примененные для расчета средней квадратической погрешности определения координат характерных точек (Mt), м, с подставленными в такие формулы значениями и итоговые (вычисленные) значения Mt, м
	Координаты, м		Радиус, м	Координаты, м		Радиус, м		
	X	Y	R	X	Y	R		
1	2	3	4	5	6	7	8	9
н167О	-	-	-	493861.35	1360457.63	-	Метод спутниковых геодезических измерений (определений)	0.1
н168О	-	-	-	493855.84	1360467.04	-	Метод спутниковых геодезических измерений (определений)	0.1
н169О	-	-	-	493846.84	1360461.77	-	Метод спутниковых геодезических измерений (определений)	0.1
н170О	-	-	-	493852.35	1360452.36	-	Метод спутниковых геодезических измерений (определений)	0.1
н167О	-	-	-	493861.35	1360457.63	-	Метод спутниковых геодезических измерений (определений)	0.1

2. Сведения о характеристиках объекта недвижимости с кадастровым номером : 73:05:040120:239 :

№ п/п	Наименование характеристики	Значение характеристики
1	2	3
1.	Вид объекта недвижимости	здание
2.	Ранее присвоенный государственный учетный номер (инвентарный) здания, сооружения, объекта незавершенного строительства	-
3.	Кадастровый номер земельного участка (земельных участков), в границах которого (которых) расположены здание, сооружение, объект незавершенного строительства	73:05:040120:19
4.	Уникальный учетный номер кадастрового квартала, в границах которого расположены здание, сооружение, объект незавершенного строительства	73:05:040120
5.	Адрес здания, сооружения, объекта незавершенного строительства	-

2. Сведения о характеристиках объекта недвижимости
с кадастровым номером : 73:05:040120:239 :

№ п/п	Наименование характеристики	Значение характеристики
1	2	3
5.1.	Сведения о местоположении здания, сооружения, объекта незавершенного строительства (при отсутствии адреса) в структурированном в соответствии с федеральной информационной адресной системой виде	-
5.2.	Дополнительные сведения о местоположении	-
6.	Иные сведения	-

3. Пояснения к сведениям об объекте недвижимости с кадастровым номером 73:05:040120:239 :

1.	-

Описание местоположения зданий, сооружений, объектов незавершенного строительства на земельном участке

1. Сведения о характерных точках контура объекта недвижимости с кадастровым номером : 73:05:040120:240 :

Система координат МСК-73, зона 1 **Зона № 1**

Обозначение характерных точек контура	Содержатся в Едином государственном реестре недвижимости			Определены в ходе выполнения комплексных кадастровых работ			Метод определения координат	Формулы, примененные для расчета средней квадратической погрешности определения координат характерных точек (Mt), м, с подставленными в такие формулы значениями и итоговые (вычисленные) значения Mt, м
	Координаты, м		Радиус, м	Координаты, м		Радиус, м		
	X	Y	R	X	Y	R		
1	2	3	4	5	6	7	8	9
н171О	-	-	-	494114.55	1360630.95	-	Метод спутниковых геодезических измерений (определений)	0.1
н172О	-	-	-	494119.86	1360634.14	-	Метод спутниковых геодезических измерений (определений)	0.1
н173О	-	-	-	494116.57	1360639.62	-	Метод спутниковых геодезических измерений (определений)	0.1
н174О	-	-	-	494111.26	1360636.43	-	Метод спутниковых геодезических измерений (определений)	0.1
н171О	-	-	-	494114.55	1360630.95	-	Метод спутниковых геодезических измерений (определений)	0.1

2. Сведения о характеристиках объекта недвижимости с кадастровым номером : 73:05:040120:240 :

№ п/п	Наименование характеристики	Значение характеристики
1	2	3
1.	Вид объекта недвижимости	здание
2.	Ранее присвоенный государственный учетный номер (инвентарный) здания, сооружения, объекта незавершенного строительства	-
3.	Кадастровый номер земельного участка (земельных участков), в границах которого (которых) расположены здание, сооружение, объект незавершенного строительства	73:05:040120:57
4.	Уникальный учетный номер кадастрового квартала, в границах которого расположены здание, сооружение, объект незавершенного строительства	73:05:040120
5.	Адрес здания, сооружения, объекта незавершенного строительства	-

2. Сведения о характеристиках объекта недвижимости с кадастровым номером : 73:05:040120:240 :

№ п/п	Наименование характеристики	Значение характеристики
1	2	3
5.1.	Сведения о местоположении здания, сооружения, объекта незавершенного строительства (при отсутствии адреса) в структурированном в соответствии с федеральной информационной адресной системой виде	-
5.2.	Дополнительные сведения о местоположении	-
6.	Иные сведения	-

3. Пояснения к сведениям об объекте недвижимости с кадастровым номером 73:05:040120:240 :

1.	-

Описание местоположения зданий, сооружений, объектов незавершенного строительства на земельном участке

1. Сведения о характерных точках контура объекта недвижимости с кадастровым номером : 73:05:040120:241 :

Система координат МСК-73, зона 1 **Зона № 1**

Обозначение характерных точек контура	Содержатся в Едином государственном реестре недвижимости			Определены в ходе выполнения комплексных кадастровых работ			Метод определения координат	Формулы, примененные для расчета средней квадратической погрешности определения координат характерных точек (Mt), м, с подставленными в такие формулы значениями и итоговые (вычисленные) значения Mt, м
	Координаты, м		Радиус, м	Координаты, м		Радиус, м		
	X	Y	R	X	Y	R		
1	2	3	4	5	6	7	8	9
н175О	-	-	-	493961.06	1360523.62	-	Метод спутниковых геодезических измерений (определений)	0.1
н176О	-	-	-	493967.34	1360527.43	-	Метод спутниковых геодезических измерений (определений)	0.1
н177О	-	-	-	493962.59	1360535.26	-	Метод спутниковых геодезических измерений (определений)	0.1
н178О	-	-	-	493956.31	1360531.45	-	Метод спутниковых геодезических измерений (определений)	0.1
н175О	-	-	-	493961.06	1360523.62	-	Метод спутниковых геодезических измерений (определений)	0.1

2. Сведения о характеристиках объекта недвижимости с кадастровым номером : 73:05:040120:241 :

№ п/п	Наименование характеристики	Значение характеристики
1	2	3
1.	Вид объекта недвижимости	здание
2.	Ранее присвоенный государственный учетный номер (инвентарный) здания, сооружения, объекта незавершенного строительства	-
3.	Кадастровый номер земельного участка (земельных участков), в границах которого (которых) расположены здание, сооружение, объект незавершенного строительства	73:05:040120:224
4.	Уникальный учетный номер кадастрового квартала, в границах которого расположены здание, сооружение, объект незавершенного строительства	73:05:040120
5.	Адрес здания, сооружения, объекта незавершенного строительства	-

2. Сведения о характеристиках объекта недвижимости с кадастровым номером : 73:05:040120:241 :

№ п/п	Наименование характеристики	Значение характеристики
1	2	3
5.1.	Сведения о местоположении здания, сооружения, объекта незавершенного строительства (при отсутствии адреса) в структурированном в соответствии с федеральной информационной адресной системой виде	-
5.2.	Дополнительные сведения о местоположении	-
6.	Иные сведения	-

3. Пояснения к сведениям об объекте недвижимости с кадастровым номером 73:05:040120:241 :

1.	-

Описание местоположения зданий, сооружений, объектов незавершенного строительства на земельном участке

1. Сведения о характерных точках контура объекта недвижимости с кадастровым номером : 73:05:040120:242 :

Система координат МСК-73, зона 1 **Зона № 1**

Обозначение характерных точек контура	Содержатся в Едином государственном реестре недвижимости			Определены в ходе выполнения комплексных кадастровых работ			Метод определения координат	Формулы, примененные для расчета средней квадратической погрешности определения координат характерных точек (Mt), м, с подставленными в такие формулы значениями и итоговые (вычисленные) значения Mt, м
	Координаты, м		Радиус, м	Координаты, м		Радиус, м		
	X	Y	R	X	Y	R		
1	2	3	4	5	6	7	8	9
н179О	-	-	-	494015.41	1360669.05	-	Метод спутниковых геодезических измерений (определений)	0.1
н180О	-	-	-	494020.86	1360672.34	-	Метод спутниковых геодезических измерений (определений)	0.1
н181О	-	-	-	494015.52	1360681.19	-	Метод спутниковых геодезических измерений (определений)	0.1
н182О	-	-	-	494010.07	1360677.90	-	Метод спутниковых геодезических измерений (определений)	0.1
н179О	-	-	-	494015.41	1360669.05	-	Метод спутниковых геодезических измерений (определений)	0.1

2. Сведения о характеристиках объекта недвижимости с кадастровым номером : 73:05:040120:242 :

№ п/п	Наименование характеристики	Значение характеристики
1	2	3
1.	Вид объекта недвижимости	здание
2.	Ранее присвоенный государственный учетный номер (инвентарный) здания, сооружения, объекта незавершенного строительства	-
3.	Кадастровый номер земельного участка (земельных участков), в границах которого (которых) расположены здание, сооружение, объект незавершенного строительства	73:05:040120:28
4.	Уникальный учетный номер кадастрового квартала, в границах которого расположены здание, сооружение, объект незавершенного строительства	73:05:040120
5.	Адрес здания, сооружения, объекта незавершенного строительства	-

2. Сведения о характеристиках объекта недвижимости
с кадастровым номером : 73:05:040120:242 :

№ п/п	Наименование характеристики	Значение характеристики
1	2	3
5.1.	Сведения о местоположении здания, сооружения, объекта незавершенного строительства (при отсутствии адреса) в структурированном в соответствии с федеральной информационной адресной системой виде	-
5.2.	Дополнительные сведения о местоположении	-
6.	Иные сведения	-

3. Пояснения к сведениям об объекте недвижимости с кадастровым номером 73:05:040120:242 :

1.	-

Описание местоположения зданий, сооружений, объектов незавершенного строительства на земельном участке

1. Сведения о характерных точках контура объекта недвижимости с кадастровым номером : 73:05:040120:244 :

Система координат МСК-73, зона 1 **Зона № 1**

Обозначение характерных точек контура	Содержатся в Едином государственном реестре недвижимости			Определены в ходе выполнения комплексных кадастровых работ			Метод определения координат	Формулы, примененные для расчета средней квадратической погрешности определения координат характерных точек (Mt), м, с подставленными в такие формулы значениями и итоговые (вычисленные) значения Mt, м
	Координаты, м		Радиус, м	Координаты, м		Радиус, м		
	X	Y	R	X	Y	R		
1	2	3	4	5	6	7	8	9
н183О	-	-	-	493759.41	1360651.29	-	Метод спутниковых геодезических измерений (определений)	0.1
н184О	-	-	-	493750.57	1360646.30	-	Метод спутниковых геодезических измерений (определений)	0.1
н185О	-	-	-	493757.49	1360634.05	-	Метод спутниковых геодезических измерений (определений)	0.1
н186О	-	-	-	493766.33	1360639.04	-	Метод спутниковых геодезических измерений (определений)	0.1
н183О	-	-	-	493759.41	1360651.29	-	Метод спутниковых геодезических измерений (определений)	0.1

2. Сведения о характеристиках объекта недвижимости с кадастровым номером : 73:05:040120:244 :

№ п/п	Наименование характеристики	Значение характеристики
1	2	3
1.	Вид объекта недвижимости	здание
2.	Ранее присвоенный государственный учетный номер (инвентарный) здания, сооружения, объекта незавершенного строительства	-
3.	Кадастровый номер земельного участка (земельных участков), в границах которого (которых) расположены здание, сооружение, объект незавершенного строительства	73:05:040120:59
4.	Уникальный учетный номер кадастрового квартала, в границах которого расположены здание, сооружение, объект незавершенного строительства	73:05:040120
5.	Адрес здания, сооружения, объекта незавершенного строительства	-

2. Сведения о характеристиках объекта недвижимости с кадастровым номером : 73:05:040120:244 :

№ п/п	Наименование характеристики	Значение характеристики
1	2	3
5.1.	Сведения о местоположении здания, сооружения, объекта незавершенного строительства (при отсутствии адреса) в структурированном в соответствии с федеральной информационной адресной системой виде	-
5.2.	Дополнительные сведения о местоположении	-
6.	Иные сведения	-

3. Пояснения к сведениям об объекте недвижимости с кадастровым номером 73:05:040120:244 :

1.	-

Описание местоположения зданий, сооружений, объектов незавершенного строительства на земельном участке

1. Сведения о характерных точках контура объекта недвижимости с кадастровым номером : 73:05:040120:245 :

Система координат МСК-73, зона 1 **Зона № 1**

Обозначение характерных точек контура	Содержатся в Едином государственном реестре недвижимости			Определены в ходе выполнения комплексных кадастровых работ			Метод определения координат	Формулы, примененные для расчета средней квадратической погрешности определения координат характерных точек (Mt), м, с подставленными в такие формулы значениями и итоговые (вычисленные) значения Mt, м
	Координаты, м		Радиус, м	Координаты, м		Радиус, м		
	X	Y	R	X	Y	R		
1	2	3	4	5	6	7	8	9
н187О	-	-	-	493878.67	1360548.14	-	Метод спутниковых геодезических измерений (определений)	0.1
н188О	-	-	-	493884.10	1360539.26	-	Метод спутниковых геодезических измерений (определений)	0.1
н189О	-	-	-	493894.61	1360545.69	-	Метод спутниковых геодезических измерений (определений)	0.1
н190О	-	-	-	493889.18	1360554.57	-	Метод спутниковых геодезических измерений (определений)	0.1
н187О	-	-	-	493878.67	1360548.14	-	Метод спутниковых геодезических измерений (определений)	0.1

2. Сведения о характеристиках объекта недвижимости с кадастровым номером : 73:05:040120:245 :

№ п/п	Наименование характеристики	Значение характеристики
1	2	3
1.	Вид объекта недвижимости	здание
2.	Ранее присвоенный государственный учетный номер (инвентарный) здания, сооружения, объекта незавершенного строительства	-
3.	Кадастровый номер земельного участка (земельных участков), в границах которого (которых) расположены здание, сооружение, объект незавершенного строительства	73:05:040120:35
4.	Уникальный учетный номер кадастрового квартала, в границах которого расположены здание, сооружение, объект незавершенного строительства	73:05:040120
5.	Адрес здания, сооружения, объекта незавершенного строительства	-

2. Сведения о характеристиках объекта недвижимости с кадастровым номером : 73:05:040120:245 :

№ п/п	Наименование характеристики	Значение характеристики
1	2	3
5.1.	Сведения о местоположении здания, сооружения, объекта незавершенного строительства (при отсутствии адреса) в структурированном в соответствии с федеральной информационной адресной системой виде	-
5.2.	Дополнительные сведения о местоположении	-
6.	Иные сведения	-

3. Пояснения к сведениям об объекте недвижимости с кадастровым номером 73:05:040120:245 :

1.	-

Описание местоположения зданий, сооружений, объектов незавершенного строительства на земельном участке

1. Сведения о характерных точках контура объекта недвижимости с кадастровым номером : 73:05:040120:246 :

Система координат МСК-73, зона 1 **Зона № 1**

Обозначение характерных точек контура	Содержатся в Едином государственном реестре недвижимости			Определены в ходе выполнения комплексных кадастровых работ			Метод определения координат	Формулы, примененные для расчета средней квадратической погрешности определения координат характерных точек (Mt), м, с подставленными в такие формулы значениями и итоговые (вычисленные) значения Mt, м
	Координаты, м		Радиус, м	Координаты, м		Радиус, м		
	X	Y	R	X	Y	R		
1	2	3	4	5	6	7	8	9
н191О	-	-	-	494027.92	1360767.34	-	Метод спутниковых геодезических измерений (определений)	0.1
н192О	-	-	-	494023.52	1360773.48	-	Метод спутниковых геодезических измерений (определений)	0.1
н193О	-	-	-	494020.07	1360770.98	-	Метод спутниковых геодезических измерений (определений)	0.1
н194О	-	-	-	494024.47	1360764.84	-	Метод спутниковых геодезических измерений (определений)	0.1
н191О	-	-	-	494027.92	1360767.34	-	Метод спутниковых геодезических измерений (определений)	0.1

2. Сведения о характеристиках объекта недвижимости с кадастровым номером : 73:05:040120:246 :

№ п/п	Наименование характеристики	Значение характеристики
1	2	3
1.	Вид объекта недвижимости	здание
2.	Ранее присвоенный государственный учетный номер (инвентарный) здания, сооружения, объекта незавершенного строительства	-
3.	Кадастровый номер земельного участка (земельных участков), в границах которого (которых) расположены здание, сооружение, объект незавершенного строительства	73:05:040120:66
4.	Уникальный учетный номер кадастрового квартала, в границах которого расположены здание, сооружение, объект незавершенного строительства	73:05:040120
5.	Адрес здания, сооружения, объекта незавершенного строительства	-

2. Сведения о характеристиках объекта недвижимости с кадастровым номером : 73:05:040120:246 :

№ п/п	Наименование характеристики	Значение характеристики
1	2	3
5.1.	Сведения о местоположении здания, сооружения, объекта незавершенного строительства (при отсутствии адреса) в структурированном в соответствии с федеральной информационной адресной системой виде	-
5.2.	Дополнительные сведения о местоположении	-
6.	Иные сведения	-

3. Пояснения к сведениям об объекте недвижимости с кадастровым номером 73:05:040120:246 :

1.	-

Описание местоположения зданий, сооружений, объектов незавершенного строительства на земельном участке

1. Сведения о характерных точках контура объекта недвижимости с кадастровым номером : 73:05:040120:249 :

Система координат МСК-73, зона 1 **Зона № 1**

Обозначение характерных точек контура	Содержатся в Едином государственном реестре недвижимости			Определены в ходе выполнения комплексных кадастровых работ			Метод определения координат	Формулы, примененные для расчета средней квадратической погрешности определения координат характерных точек (Mt), м, с подставленными в такие формулы значениями и итоговые (вычисленные) значения Mt, м
	Координаты, м		Радиус, м	Координаты, м		Радиус, м		
	X	Y	R	X	Y	R		
1	2	3	4	5	6	7	8	9
н195О	-	-	-	494045.81	1360573.40	-	Метод спутниковых геодезических измерений (определений)	0.1
н196О	-	-	-	494050.81	1360576.59	-	Метод спутниковых геодезических измерений (определений)	0.1
н197О	-	-	-	494045.21	1360585.36	-	Метод спутниковых геодезических измерений (определений)	0.1
н198О	-	-	-	494040.21	1360582.17	-	Метод спутниковых геодезических измерений (определений)	0.1
н195О	-	-	-	494045.81	1360573.40	-	Метод спутниковых геодезических измерений (определений)	0.1

2. Сведения о характеристиках объекта недвижимости с кадастровым номером : 73:05:040120:249 :

№ п/п	Наименование характеристики	Значение характеристики
1	2	3
1.	Вид объекта недвижимости	здание
2.	Ранее присвоенный государственный учетный номер (инвентарный) здания, сооружения, объекта незавершенного строительства	-
3.	Кадастровый номер земельного участка (земельных участков), в границах которого (которых) расположены здание, сооружение, объект незавершенного строительства	73:05:040120:68
4.	Уникальный учетный номер кадастрового квартала, в границах которого расположены здание, сооружение, объект незавершенного строительства	73:05:040120
5.	Адрес здания, сооружения, объекта незавершенного строительства	-

2. Сведения о характеристиках объекта недвижимости
с кадастровым номером : 73:05:040120:249 :

№ п/п	Наименование характеристики	Значение характеристики
1	2	3
5.1.	Сведения о местоположении здания, сооружения, объекта незавершенного строительства (при отсутствии адреса) в структурированном в соответствии с федеральной информационной адресной системой виде	-
5.2.	Дополнительные сведения о местоположении	-
6.	Иные сведения	-

3. Пояснения к сведениям об объекте недвижимости с кадастровым номером 73:05:040120:249 :

1.	-

Описание местоположения зданий, сооружений, объектов незавершенного строительства на земельном участке

1. Сведения о характерных точках контура объекта недвижимости с кадастровым номером : 73:05:040120:251 :

Система координат МСК-73, зона 1 **Зона № 1**

Обозначение характерных точек контура	Содержатся в Едином государственном реестре недвижимости			Определены в ходе выполнения комплексных кадастровых работ			Метод определения координат	Формулы, примененные для расчета средней квадратической погрешности определения координат характерных точек (Mt), м, с подставленными в такие формулы значениями и итоговые (вычисленные) значения Mt, м
	Координаты, м		Радиус, м	Координаты, м		Радиус, м		
	X	Y	R	X	Y	R		
1	2	3	4	5	6	7	8	9
н199О	-	-	-	494067.55	1360587.95	-	Метод спутниковых геодезических измерений (определений)	0.1
н200О	-	-	-	494072.08	1360590.51	-	Метод спутниковых геодезических измерений (определений)	0.1
н201О	-	-	-	494067.30	1360598.99	-	Метод спутниковых геодезических измерений (определений)	0.1
н202О	-	-	-	494062.76	1360596.43	-	Метод спутниковых геодезических измерений (определений)	0.1
н199О	-	-	-	494067.55	1360587.95	-	Метод спутниковых геодезических измерений (определений)	0.1

2. Сведения о характеристиках объекта недвижимости с кадастровым номером : 73:05:040120:251 :

№ п/п	Наименование характеристики	Значение характеристики
1	2	3
1.	Вид объекта недвижимости	здание
2.	Ранее присвоенный государственный учетный номер (инвентарный) здания, сооружения, объекта незавершенного строительства	-
3.	Кадастровый номер земельного участка (земельных участков), в границах которого (которых) расположены здание, сооружение, объект незавершенного строительства	73:05:040120:67
4.	Уникальный учетный номер кадастрового квартала, в границах которого расположены здание, сооружение, объект незавершенного строительства	73:05:040120
5.	Адрес здания, сооружения, объекта незавершенного строительства	-

2. Сведения о характеристиках объекта недвижимости с кадастровым номером : 73:05:040120:251 :

№ п/п	Наименование характеристики	Значение характеристики
1	2	3
5.1.	Сведения о местоположении здания, сооружения, объекта незавершенного строительства (при отсутствии адреса) в структурированном в соответствии с федеральной информационной адресной системой виде	-
5.2.	Дополнительные сведения о местоположении	-
6.	Иные сведения	-

3. Пояснения к сведениям об объекте недвижимости с кадастровым номером 73:05:040120:251 :

1.	-

Описание местоположения зданий, сооружений, объектов незавершенного строительства на земельном участке

1. Сведения о характерных точках контура объекта недвижимости с кадастровым номером : 73:05:040120:260 :

Система координат МСК-73, зона 1 **Зона № 1**

Обозначение характерных точек контура	Содержатся в Едином государственном реестре недвижимости			Определены в ходе выполнения комплексных кадастровых работ			Метод определения координат	Формулы, примененные для расчета средней квадратической погрешности определения координат характерных точек (Mt), м, с подставленными в такие формулы значениями и итоговые (вычисленные) значения Mt, м
	Координаты, м		Радиус, м	Координаты, м		Радиус, м		
	X	Y	R	X	Y	R		
1	2	3	4	5	6	7	8	9
н203О	-	-	-	493971.56	1360749.81	-	Метод спутниковых геодезических измерений (определений)	0.1
н204О	-	-	-	493974.33	1360751.79	-	Метод спутниковых геодезических измерений (определений)	0.1
н205О	-	-	-	493971.74	1360755.40	-	Метод спутниковых геодезических измерений (определений)	0.1
н206О	-	-	-	493968.98	1360753.42	-	Метод спутниковых геодезических измерений (определений)	0.1
н203О	-	-	-	493971.56	1360749.81	-	Метод спутниковых геодезических измерений (определений)	0.1

2. Сведения о характеристиках объекта недвижимости с кадастровым номером : 73:05:040120:260 :

№ п/п	Наименование характеристики	Значение характеристики
1	2	3
1.	Вид объекта недвижимости	здание
2.	Ранее присвоенный государственный учетный номер (инвентарный) здания, сооружения, объекта незавершенного строительства	-
3.	Кадастровый номер земельного участка (земельных участков), в границах которого (которых) расположены здание, сооружение, объект незавершенного строительства	73:05:040120:255
4.	Уникальный учетный номер кадастрового квартала, в границах которого расположены здание, сооружение, объект незавершенного строительства	73:05:040120
5.	Адрес здания, сооружения, объекта незавершенного строительства	-

2. Сведения о характеристиках объекта недвижимости
с кадастровым номером : 73:05:040120:260 :

№ п/п	Наименование характеристики	Значение характеристики
1	2	3
5.1.	Сведения о местоположении здания, сооружения, объекта незавершенного строительства (при отсутствии адреса) в структурированном в соответствии с федеральной информационной адресной системой виде	-
5.2.	Дополнительные сведения о местоположении	-
6.	Иные сведения	-

3. Пояснения к сведениям об объекте недвижимости с кадастровым номером 73:05:040120:260 :

1.	-

Описание местоположения зданий, сооружений, объектов незавершенного строительства на земельном участке

1. Сведения о характерных точках контура объекта недвижимости с кадастровым номером : 73:05:040120:263 :

Система координат МСК-73, зона 1 **Зона № 1**

Обозначение характерных точек контура	Содержатся в Едином государственном реестре недвижимости			Определены в ходе выполнения комплексных кадастровых работ			Метод определения координат	Формулы, примененные для расчета средней квадратической погрешности определения координат характерных точек (Mt), м, с подставленными в такие формулы значениями и итоговые (вычисленные) значения Mt, м
	Координаты, м		Радиус, м	Координаты, м		Радиус, м		
	X	Y	R	X	Y	R		
1	2	3	4	5	6	7	8	9
н207О	-	-	-	493975.63	1360743.74	-	Метод спутниковых геодезических измерений (определений)	0.1
н208О	-	-	-	493979.98	1360746.83	-	Метод спутниковых геодезических измерений (определений)	0.1
н209О	-	-	-	493977.42	1360750.43	-	Метод спутниковых геодезических измерений (определений)	0.1
н210О	-	-	-	493973.07	1360747.34	-	Метод спутниковых геодезических измерений (определений)	0.1
н207О	-	-	-	493975.63	1360743.74	-	Метод спутниковых геодезических измерений (определений)	0.1

2. Сведения о характеристиках объекта недвижимости с кадастровым номером : 73:05:040120:263 :

№ п/п	Наименование характеристики	Значение характеристики
1	2	3
1.	Вид объекта недвижимости	здание
2.	Ранее присвоенный государственный учетный номер (инвентарный) здания, сооружения, объекта незавершенного строительства	-
3.	Кадастровый номер земельного участка (земельных участков), в границах которого (которых) расположены здание, сооружение, объект незавершенного строительства	73:05:040120:220
4.	Уникальный учетный номер кадастрового квартала, в границах которого расположены здание, сооружение, объект незавершенного строительства	73:05:040120
5.	Адрес здания, сооружения, объекта незавершенного строительства	-

2. Сведения о характеристиках объекта недвижимости с кадастровым номером : 73:05:040120:263 :

№ п/п	Наименование характеристики	Значение характеристики
1	2	3
5.1.	Сведения о местоположении здания, сооружения, объекта незавершенного строительства (при отсутствии адреса) в структурированном в соответствии с федеральной информационной адресной системой виде	-
5.2.	Дополнительные сведения о местоположении	-
6.	Иные сведения	-

3. Пояснения к сведениям об объекте недвижимости с кадастровым номером 73:05:040120:263 :

1.	-

Описание местоположения зданий, сооружений, объектов незавершенного строительства на земельном участке

1. Сведения о характерных точках контура объекта недвижимости с кадастровым номером : 73:05:040120:265 :

Система координат МСК-73, зона 1 **Зона № 1**

Обозначение характерных точек контура	Содержатся в Едином государственном реестре недвижимости			Определены в ходе выполнения комплексных кадастровых работ			Метод определения координат	Формулы, примененные для расчета средней квадратической погрешности определения координат характерных точек (Mt), м, с подставленными в такие формулы значениями и итоговые (вычисленные) значения Mt, м
	Координаты, м		Радиус, м	Координаты, м		Радиус, м		
	X	Y	R	X	Y	R		
1	2	3	4	5	6	7	8	9
н211О	-	-	-	494089.98	1360680.45	-	Метод спутниковых геодезических измерений (определений)	0.1
н212О	-	-	-	494081.41	1360674.89	-	Метод спутниковых геодезических измерений (определений)	0.1
н213О	-	-	-	494089.20	1360662.99	-	Метод спутниковых геодезических измерений (определений)	0.1
н214О	-	-	-	494097.76	1360668.55	-	Метод спутниковых геодезических измерений (определений)	0.1
н211О	-	-	-	494089.98	1360680.45	-	Метод спутниковых геодезических измерений (определений)	0.1

2. Сведения о характеристиках объекта недвижимости с кадастровым номером : 73:05:040120:265 :

№ п/п	Наименование характеристики	Значение характеристики
1	2	3
1.	Вид объекта недвижимости	здание
2.	Ранее присвоенный государственный учетный номер (инвентарный) здания, сооружения, объекта незавершенного строительства	-
3.	Кадастровый номер земельного участка (земельных участков), в границах которого (которых) расположены здание, сооружение, объект незавершенного строительства	73:05:040120:264
4.	Уникальный учетный номер кадастрового квартала, в границах которого расположены здание, сооружение, объект незавершенного строительства	73:05:040120
5.	Адрес здания, сооружения, объекта незавершенного строительства	-

2. Сведения о характеристиках объекта недвижимости
с кадастровым номером : 73:05:040120:265 :

№ п/п	Наименование характеристики	Значение характеристики
1	2	3
5.1.	Сведения о местоположении здания, сооружения, объекта незавершенного строительства (при отсутствии адреса) в структурированном в соответствии с федеральной информационной адресной системой виде	-
5.2.	Дополнительные сведения о местоположении	-
6.	Иные сведения	-

3. Пояснения к сведениям об объекте недвижимости с кадастровым номером 73:05:040120:265 :

1.	-

Описание местоположения зданий, сооружений, объектов незавершенного строительства на земельном участке

1. Сведения о характерных точках контура объекта недвижимости с кадастровым номером : 73:05:040120:274 :

Система координат МСК-73, зона 1 **Зона № 1**

Обозначение характерных точек контура	Содержатся в Едином государственном реестре недвижимости			Определены в ходе выполнения комплексных кадастровых работ			Метод определения координат	Формулы, примененные для расчета средней квадратической погрешности определения координат характерных точек (Mt), м, с подставленными в такие формулы значениями и итоговые (вычисленные) значения Mt, м
	Координаты, м		Радиус, м	Координаты, м		Радиус, м		
	X	Y	R	X	Y	R		
1	2	3	4	5	6	7	8	9
н215О	-	-	-	493931.24	1360671.05	-	Метод спутниковых геодезических измерений (определений)	0.1
н216О	-	-	-	493936.11	1360673.70	-	Метод спутниковых геодезических измерений (определений)	0.1
н217О	-	-	-	493930.61	1360683.79	-	Метод спутниковых геодезических измерений (определений)	0.1
н218О	-	-	-	493925.75	1360681.14	-	Метод спутниковых геодезических измерений (определений)	0.1
н215О	-	-	-	493931.24	1360671.05	-	Метод спутниковых геодезических измерений (определений)	0.1

2. Сведения о характеристиках объекта недвижимости с кадастровым номером : 73:05:040120:274 :

№ п/п	Наименование характеристики	Значение характеристики
1	2	3
1.	Вид объекта недвижимости	здание
2.	Ранее присвоенный государственный учетный номер (инвентарный) здания, сооружения, объекта незавершенного строительства	-
3.	Кадастровый номер земельного участка (земельных участков), в границах которого (которых) расположены здание, сооружение, объект незавершенного строительства	73:05:040120:6
4.	Уникальный учетный номер кадастрового квартала, в границах которого расположены здание, сооружение, объект незавершенного строительства	73:05:040120
5.	Адрес здания, сооружения, объекта незавершенного строительства	-

2. Сведения о характеристиках объекта недвижимости с кадастровым номером : 73:05:040120:274 :

№ п/п	Наименование характеристики	Значение характеристики
1	2	3
5.1.	Сведения о местоположении здания, сооружения, объекта незавершенного строительства (при отсутствии адреса) в структурированном в соответствии с федеральной информационной адресной системой виде	-
5.2.	Дополнительные сведения о местоположении	-
6.	Иные сведения	-

3. Пояснения к сведениям об объекте недвижимости с кадастровым номером 73:05:040120:274 :

1.	-

Описание местоположения зданий, сооружений, объектов незавершенного строительства на земельном участке

1. Сведения о характерных точках контура объекта недвижимости с кадастровым номером : 73:05:040120:389 :

Система координат МСК-73, зона 1 **Зона № 1**

Обозначение характерных точек контура	Содержатся в Едином государственном реестре недвижимости			Определены в ходе выполнения комплексных кадастровых работ			Метод определения координат	Формулы, примененные для расчета средней квадратической погрешности определения координат характерных точек (Mt), м, с подставленными в такие формулы значениями и итоговые (вычисленные) значения Mt, м
	Координаты, м		Радиус, м	Координаты, м		Радиус, м		
	X	Y	R	X	Y	R		
1	2	3	4	5	6	7	8	9
н219О	-	-	-	493999.89	1360787.74	-	Метод спутниковых геодезических измерений (определений)	0.1
н220О	-	-	-	494002.09	1360784.32	-	Метод спутниковых геодезических измерений (определений)	0.1
н221О	-	-	-	494001.00	1360783.62	-	Метод спутниковых геодезических измерений (определений)	0.1
н222О	-	-	-	494003.72	1360779.38	-	Метод спутниковых геодезических измерений (определений)	0.1
н223О	-	-	-	494005.31	1360780.40	-	Метод спутниковых геодезических измерений (определений)	0.1
н224О	-	-	-	494008.46	1360775.52	-	Метод спутниковых геодезических измерений (определений)	0.1
н225О	-	-	-	494012.23	1360777.95	-	Метод спутниковых геодезических измерений (определений)	0.1
н226О	-	-	-	494012.74	1360777.16	-	Метод спутниковых геодезических измерений (определений)	0.1
н227О	-	-	-	494022.80	1360783.65	-	Метод спутниковых геодезических измерений (определений)	0.1

1. Сведения о характерных точках контура объекта недвижимости с кадастровым номером : 73:05:040120:389 :

Система координат МСК-73, зона 1 **Зона № 1**

Обозначение характерных точек контура	Содержатся в Едином государственном реестре недвижимости			Определены в ходе выполнения комплексных кадастровых работ			Метод определения координат	Формулы, примененные для расчета средней квадратической погрешности определения координат характерных точек (Mt), м, с подставленными в такие формулы значениями и итоговые (вычисленные) значения Mt, м
	Координаты, м		Радиус, м	Координаты, м		Радиус, м		
	X	Y	R	X	Y	R		
1	2	3	4	5	6	7	8	9
н228О	-	-	-	494022.18	1360784.61	-	Метод спутниковых геодезических измерений (определений)	0.1
н229О	-	-	-	494023.69	1360785.59	-	Метод спутниковых геодезических измерений (определений)	0.1
н230О	-	-	-	494015.72	1360797.95	-	Метод спутниковых геодезических измерений (определений)	0.1
н219О	-	-	-	493999.89	1360787.74	-	Метод спутниковых геодезических измерений (определений)	0.1

2. Сведения о характеристиках объекта недвижимости с кадастровым номером : 73:05:040120:389 :

№ п/п	Наименование характеристики	Значение характеристики
1	2	3
1.	Вид объекта недвижимости	здание
2.	Ранее присвоенный государственный учетный номер (инвентарный) здания, сооружения, объекта незавершенного строительства	-
3.	Кадастровый номер земельного участка (земельных участков), в границах которого (которых) расположены здание, сооружение, объект незавершенного строительства	73:05:040120:5
4.	Уникальный учетный номер кадастрового квартала, в границах которого расположены здание, сооружение, объект незавершенного строительства	73:05:040120
5.	Адрес здания, сооружения, объекта незавершенного строительства	-
5.1.	Сведения о местоположении здания, сооружения, объекта незавершенного строительства (при отсутствии адреса) в структурированном в соответствии с федеральной информационной адресной системой виде	-
5.2.	Дополнительные сведения о местоположении	-
6.	Иные сведения	-

3. Пояснения к сведениям об объекте недвижимости с кадастровым номером 73:05:040120:389 :	
1.	-

Описание местоположения зданий, сооружений, объектов незавершенного строительства на земельном участке

1. Сведения о характерных точках контура объекта недвижимости с кадастровым номером : 73:05:040120:390 :

Система координат МСК-73, зона 1 **Зона № 1**

Обозначение характерных точек контура	Содержатся в Едином государственном реестре недвижимости			Определены в ходе выполнения комплексных кадастровых работ			Метод определения координат	Формулы, примененные для расчета средней квадратической погрешности определения координат характерных точек (Mt), м, с подставленными в такие формулы значениями и итоговые (вычисленные) значения Mt, м
	Координаты, м		Радиус, м	Координаты, м		Радиус, м		
	X	Y	R	X	Y	R		
1	2	3	4	5	6	7	8	9
н231О	-	-	-	493804.51	1360534.99	-	Метод спутниковых геодезических измерений (определений)	0.1
н232О	-	-	-	493807.82	1360528.92	-	Метод спутниковых геодезических измерений (определений)	0.1
н233О	-	-	-	493816.12	1360533.45	-	Метод спутниковых геодезических измерений (определений)	0.1
н234О	-	-	-	493812.81	1360539.52	-	Метод спутниковых геодезических измерений (определений)	0.1
н231О	-	-	-	493804.51	1360534.99	-	Метод спутниковых геодезических измерений (определений)	0.1

2. Сведения о характеристиках объекта недвижимости с кадастровым номером : 73:05:040120:390 :

№ п/п	Наименование характеристики	Значение характеристики
1	2	3
1.	Вид объекта недвижимости	здание
2.	Ранее присвоенный государственный учетный номер (инвентарный) здания, сооружения, объекта незавершенного строительства	-
3.	Кадастровый номер земельного участка (земельных участков), в границах которого (которых) расположены здание, сооружение, объект незавершенного строительства	73:05:040120:26
4.	Уникальный учетный номер кадастрового квартала, в границах которого расположены здание, сооружение, объект незавершенного строительства	73:05:040120
5.	Адрес здания, сооружения, объекта незавершенного строительства	-

2. Сведения о характеристиках объекта недвижимости с кадастровым номером : 73:05:040120:390 :

№ п/п	Наименование характеристики	Значение характеристики
1	2	3
5.1.	Сведения о местоположении здания, сооружения, объекта незавершенного строительства (при отсутствии адреса) в структурированном в соответствии с федеральной информационной адресной системой виде	-
5.2.	Дополнительные сведения о местоположении	-
6.	Иные сведения	-

3. Пояснения к сведениям об объекте недвижимости с кадастровым номером 73:05:040120:390 :

1.	-

Описание местоположения зданий, сооружений, объектов незавершенного строительства на земельном участке

1. Сведения о характерных точках контура объекта недвижимости с кадастровым номером : 73:05:040120:401 :

Система координат МСК-73, зона 1 **Зона № 1**

Обозначение характерных точек контура	Содержатся в Едином государственном реестре недвижимости			Определены в ходе выполнения комплексных кадастровых работ			Метод определения координат	Формулы, примененные для расчета средней квадратической погрешности определения координат характерных точек (Mt), м, с подставленными в такие формулы значениями и итоговые (вычисленные) значения Mt, м
	Координаты, м		Радиус, м	Координаты, м		Радиус, м		
	X	Y	R	X	Y	R		
1	2	3	4	5	6	7	8	9
н235О	-	-	-	493785.58	1360592.50	-	Метод спутниковых геодезических измерений (определений)	0.1
н236О	-	-	-	493783.66	1360596.17	-	Метод спутниковых геодезических измерений (определений)	0.1
н237О	-	-	-	493779.66	1360594.08	-	Метод спутниковых геодезических измерений (определений)	0.1
н238О	-	-	-	493777.73	1360597.78	-	Метод спутниковых геодезических измерений (определений)	0.1
н239О	-	-	-	493773.05	1360595.34	-	Метод спутниковых геодезических измерений (определений)	0.1
н240О	-	-	-	493776.90	1360587.97	-	Метод спутниковых геодезических измерений (определений)	0.1
н235О	-	-	-	493785.58	1360592.50	-	Метод спутниковых геодезических измерений (определений)	0.1

2. Сведения о характеристиках объекта недвижимости с кадастровым номером : 73:05:040120:401 :

№ п/п	Наименование характеристики	Значение характеристики
1	2	3
1.	Вид объекта недвижимости	здание

2. Сведения о характеристиках объекта недвижимости с кадастровым номером : 73:05:040120:401 :

№ п/п	Наименование характеристики	Значение характеристики
1	2	3
2.	Ранее присвоенный государственный учетный номер (инвентарный) здания, сооружения, объекта незавершенного строительства	-
3.	Кадастровый номер земельного участка (земельных участков), в границах которого (которых) расположены здание, сооружение, объект незавершенного строительства	73:05:040120:3
4.	Уникальный учетный номер кадастрового квартала, в границах которого расположены здание, сооружение, объект незавершенного строительства	73:05:040120
5.	Адрес здания, сооружения, объекта незавершенного строительства	-
5.1.	Сведения о местоположении здания, сооружения, объекта незавершенного строительства (при отсутствии адреса) в структурированном в соответствии с федеральной информационной адресной системой виде	-
5.2.	Дополнительные сведения о местоположении	-
6.	Иные сведения	-

3. Пояснения к сведениям об объекте недвижимости с кадастровым номером 73:05:040120:401 :

1.	-

Схема границ земельных участков

Масштаб 1:2600

Условные обозначения

- Часть границы, местоположение которой определено при выполнении кадастровых работ

- Характерная точка границы земельного участка, сведения ЕГРН о которой соответствуют требованиям, установленным в соответствии с частью 13 статьи 22 Федерального закона от 13 июля 2015 г. N 218-ФЗ "О государственной регистрации недвижимости"

2 - Обозначение ликвидируемой характерной точки

н1О - Обозначение новой характерной точки

:452 - Кадастровый номер земельного участка

Схема границ земельных участков

:ЗУ1	- Образуемый земельный участок
:1	- Уточняемый земельный участок
:12	- Исправляемый земельный участок
:531	- Кадастровый номер здания
:388	- Кадастровый номер сооружения
:272	- Кадастровый номер объекта незавершенного строительства
:71	- Уточняемое здание
73:05:040120	- Номер кадастрового квартала

Схема границ земельных участков

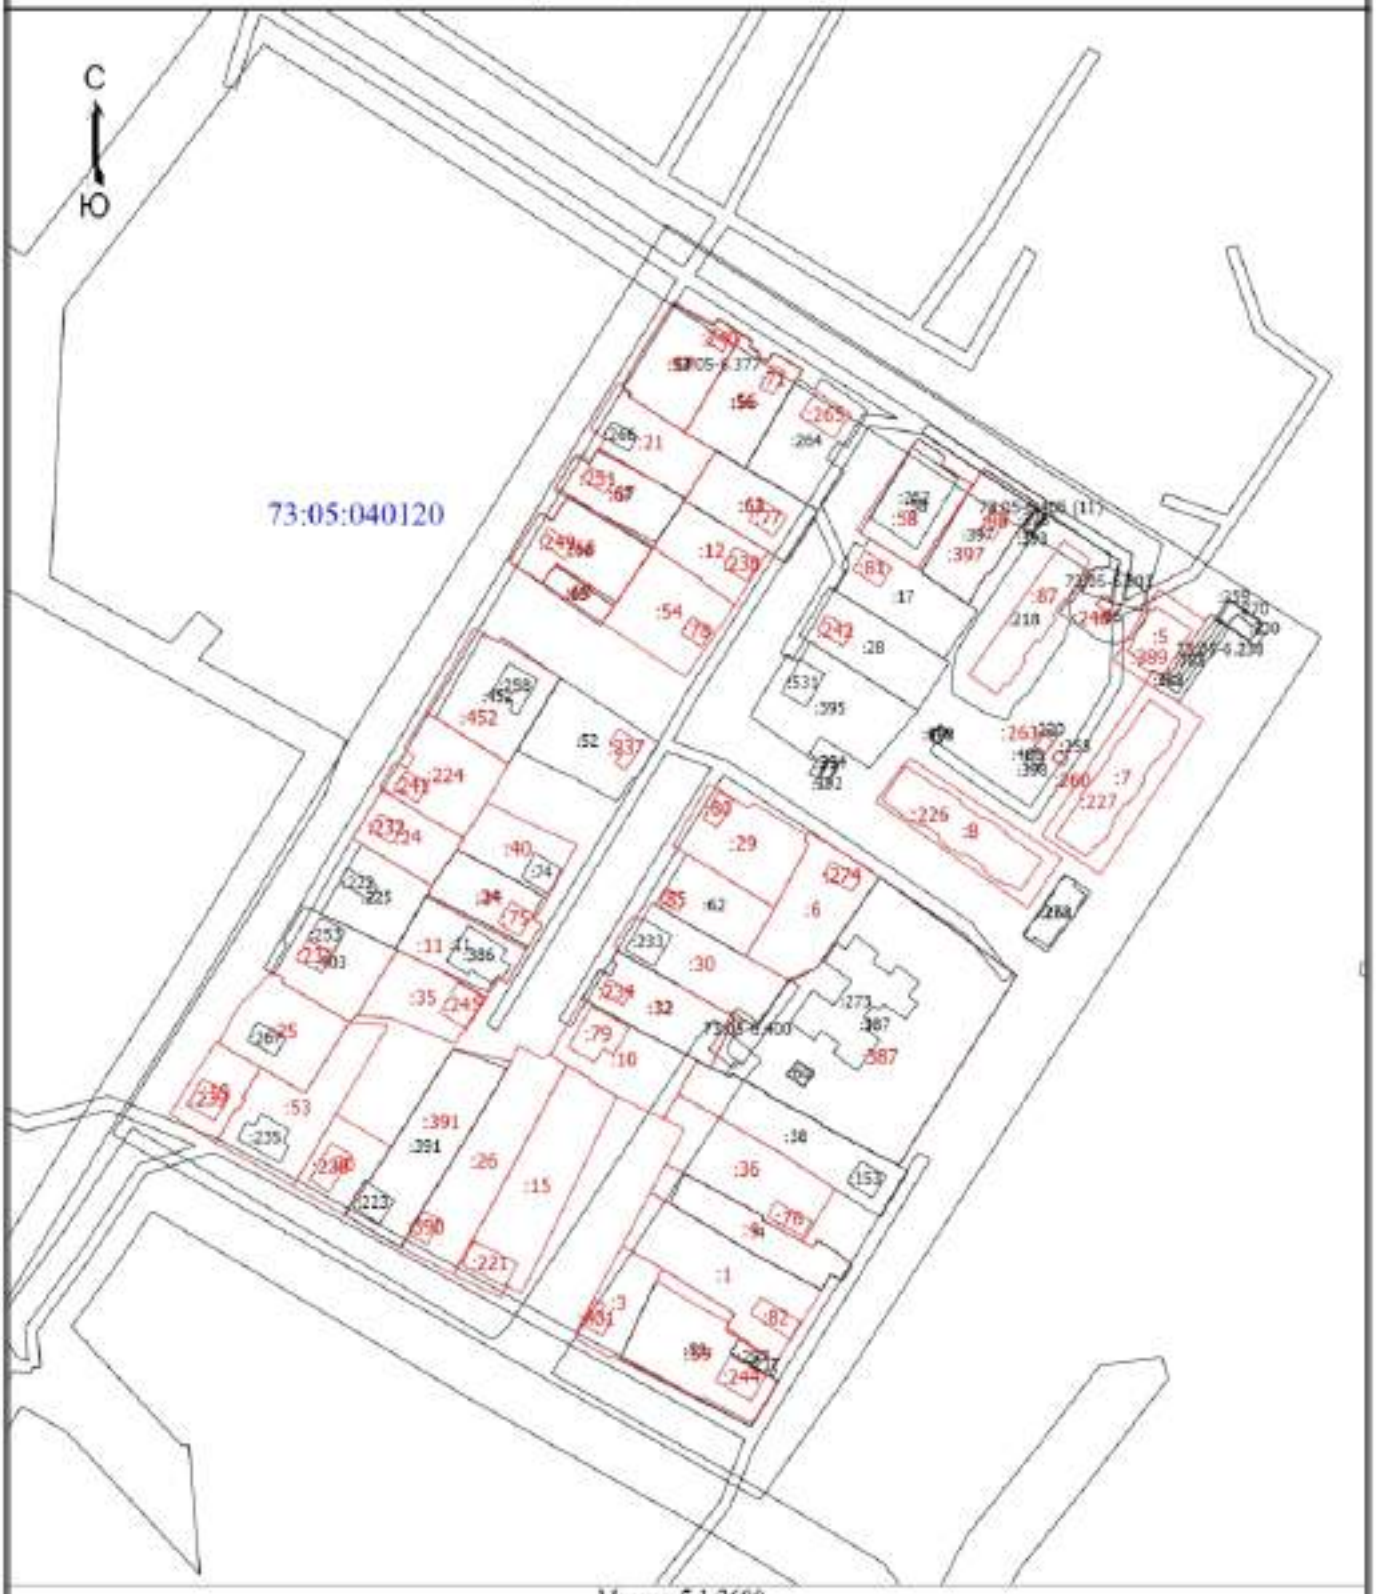

Масштаб 1:2600

Условные обозначения

- Часть границы, местоположение которой определено при выполнении кадастровых работ
- Характерная точка границы земельного участка, сведения ЕГРН о которой соответствуют требованиям, установленным в соответствии с частью 13 статьи 22 Федерального закона от 13 июля 2015 г. N 218-ФЗ "О государственной регистрации недвижимости"
- Характерная точка контура здания, сооружения, объекта незавершенного строительства
- Характерная точка границы, сведения о которой позволяют однозначно определить ее положение на местности

Схема границ земельных участков

73:05-6.238	- Зона с особыми условиями использования территории 73:05-6.238 — Охранная зона инженерных коммуникаций
1	- Обозначение характерной точки, местоположение которой не изменилось или было уточнено
2	- Обозначение ликвидируемой характерной точки
н1О	- Обозначение новой характерной точки
:452	- Кадастровый номер земельного участка
:ЗУ1	- Образуемый земельный участок
:1	- Уточняемый земельный участок
:12	- Исправляемый земельный участок
:531	- Кадастровый номер здания
:388	- Кадастровый номер сооружения
:272	- Кадастровый номер объекта незавершенного строительства
:71	- Уточняемое здание
73:05:040120	- Номер кадастрового квартала

Схема геодезических построений

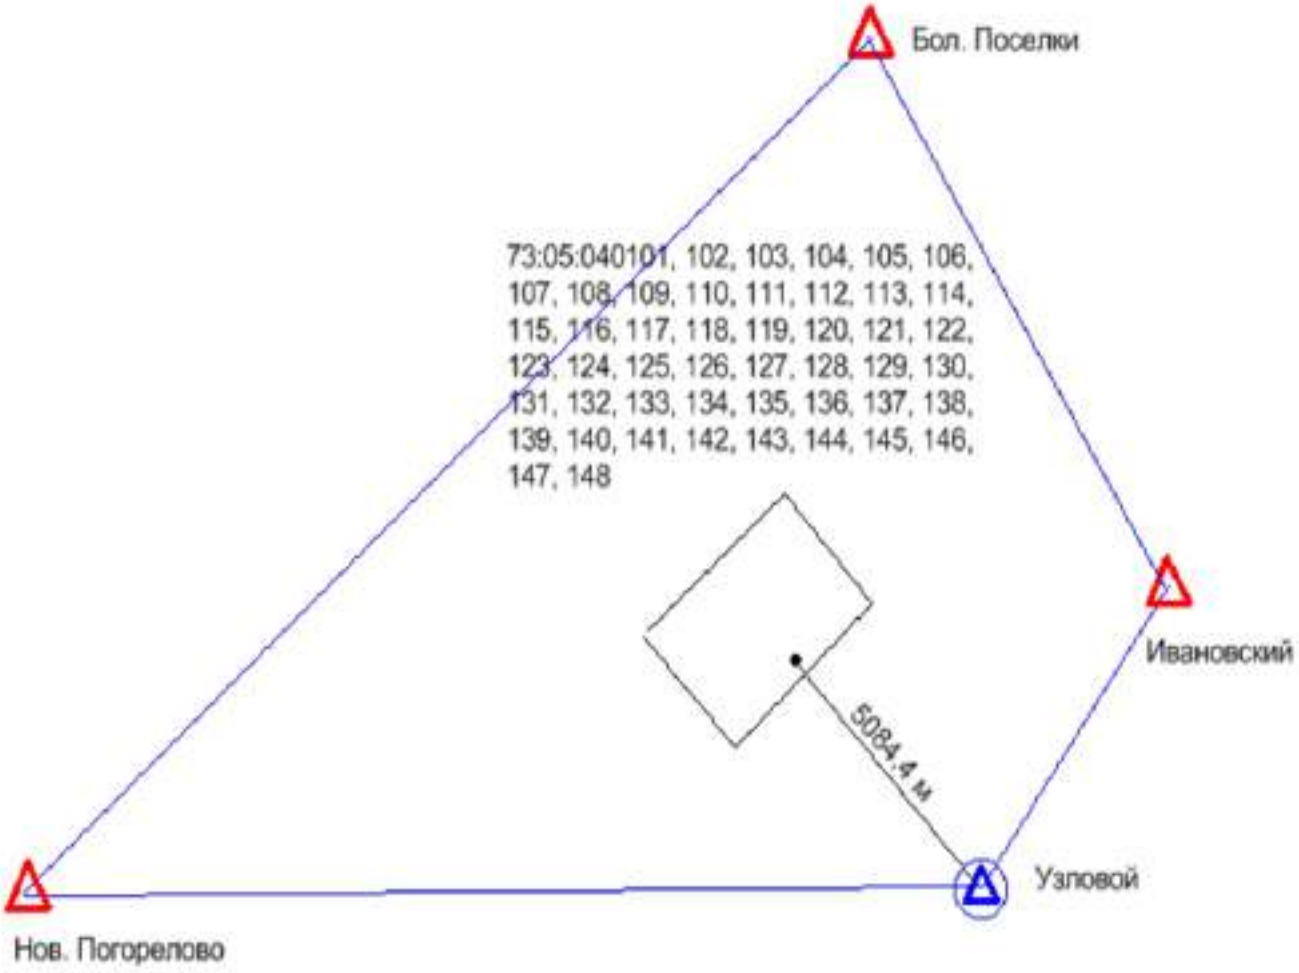

Условное обозначение:

△ -- Пункты ГГС использованные при локализации и контроле

⊙ -- Пункт ГГС с установленной временной базовой станцией

-- Расстояние от базовой станции до характерной точки границ объекта ККР

-- Линия референцной сети

ВЫПИСКА

о пунктах государственной геодезической сети, государственной нивелирной сети, государственной гравиметрической сети и геодезических сетей специального назначения на бумажном носителе и в электронном виде

от «03» февраля 2025 г. № 170-2682/2025-В

На основании договора о предоставлении пространственных данных или материалов, не являющихся объектами авторского права, за исключением их предоставления публично-правовой компании, созданной в соответствии с Федеральным законом от 30 декабря 2021 г. № 448-ФЗ «О публично-правовой компании «Роскадастр» (далее – публично-правовая компания), а также для выполнения задач в области обороны, после поступления заявлений физических или юридических лиц, органов государственной власти или органов местного самоуправления (далее – заявитель) о предоставлении пространственных данных и материалов, содержащихся в государственных фондах пространственных данных, от «03» февраля 2025 г. № 170-2682/2025 публично-правовая компания, осуществляющая ведение федерального фонда пространственных данных, или её филиал

(указывается филиал публично-правовой компании)

предоставляет

ППК «Роскадастр»
(ИНН: 7708410783; ОГРН: 1227700700633)

(указываются сведения о заявителе (для физического лица – фамилия, имя отчество (при наличии); для юридического лица, органа государственной власти, органа местного самоуправления – полное наименование, идентификационный номер налогоплательщика (ИНН), основной государственный регистрационный номер (ОГРН)

на срок[1] бессрочно (указывается срок использования сведений о пунктах государственной геодезической сети, государственной нивелирной сети, государственной гравиметрической сети и геодезических сетей специального назначения) содержащиеся в федеральном фонде пространственных данных по состоянию на «03» февраля 2025 г. следующие сведения в

МСК-73 Ульяновская область, зона 2, МСК-73 Ульяновская область, зона 1, МСК-63 Самарская область, зона 1

(указывается система координат и (или) государственная система высот)

о запрашиваемых пунктах государственной геодезической сети, государственной нивелирной сети, государственной гравиметрической сети и геодезических сетей специального назначения:

[1] Подпункт «е» пункта 5 Правил предоставления пространственных данных и материалов, содержащихся в государственных фондах пространственных данных, в том числе правил подачи заявления о предоставлении указанных пространственных данных и материалов, включая форму такого заявления и состав прилагаемых к нему документов, утвержденных постановлением Правительства Российской Федерации от 4 марта 2017 г. № 262.

АДМИНИСТРАЦИЯ
МУНИЦИПАЛЬНОГО ОБРАЗОВАНИЯ
«КАРСУНСКИЙ РАЙОН»
УЛЬЯНОВСКОЙ ОБЛАСТИ

30-летия Победы пл., д. 6, р.п. Карсун,
Ульяновская область, 433210
тел./факс (84246) 2-47-91
e-mail: karsun_otgotd@mail.ru,
http://karsunrayo.gosuslugi.ru/

15.07.2025 № 13-исх-05.01/2528исх
На № 18-4065-СБ/25 от 30.06.2025

Директору филиала
ППК «Роскадастр»
по Ульяновской области

Борисовой С.В.

Уважаемая Светлана Владимировна!

Администрация муниципального образования «Карсунский район» Ульяновской области предоставляет сведения о территориальных зонах в р.п. Карсун, согласно запрашиваемого перечня кадастровых кварталов.

Приложение: на 3 л. в 1 экз.

Глава администрации района Н.А.Сизов

Кондратьева Екатерина Николаевна
8(84246)2-47-61

Приложение

Сведения о территориальных зонах р.п. Карсун

№ п/п	Кадастровый квартал	Территориальные зоны
1	2	3
1	73:05:040101	Ж-4б
2	73:05:040102	Ж-1
3	73:05:040103	Ж-4б, СХ-2
4	73:05:040104	Ж-4б, Ж-1
5	73:05:040105	Ж-1, Р-4
6	73:05:040106	П-3, ИТ-2, Ж-4б
7	73:05:040107	Ж-1
8	73:05:040108	Ж-4в, ОЗ-1
9	73:05:040109	П-4
10	73:05:040110	Ж-3, П-4
11	73:05:040111	Ж-4б, Ж-3, ОД-3
12	73:05:040112	Ж-4а
13	73:05:040113	Ж-4а
14	73:05:040114	Ж-4б
15	73:05:040115	Ж-1, Ж-3
16	73:05:040116	Ж-3, ОЗ-1
17	73:05:040117	ОЗ-1
18	73:05:040118	Ж-3, Ж-1
19	73:05:040119	Ж-1, Ж-4б, ОД-3
20	73:05:040120	Ж-4б
21	73:05:040121	Ж-4б, ОД-1, Р-1, Р-2, ОД-4, ОЗ-1, Э-ОЛ
22	73:05:040122	Ж-4б
23	73:05:040123	ОД-3, ОЗ-1, Ж-4б
24	73:05:040124	ОЗ-1
25	73:05:040125	ОЗ-1
26	73:05:040126	СН-1, ОД-8, П-3, Ж-4б, ОД-2
27	73:05:040127	Ж-1, Ж-4б
28	73:05:040128	Ж-1, ОЗ-1
29	73:05:040129	Ж-1, ОЗ-1
30	73:05:040130	Ж-1, ОЗ-1
31	73:05:040131	Ж-1, ОЗ-1
32	73:05:040132	Ж-1
33	73:05:040133	Ж-1
34	73:05:040134	Ж-4в
35	73:05:040135	Ж-4б
36	73:05:040136	Ж-4б
37	73:05:040137	Ж-4б
38	73:05:040138	Ж-4б, Ж-5б
39	73:05:040139	Ж-4б
40	73:05:040140	Ж-4б
41	73:05:040141	Ж-4б, Ж-3, ОД-8
42	73:05:040142	Ж-1, Ж-4б, П-5
43	73:05:040143	Ж-1, Ж-4в
44	73:05:040144	Ж-4б
45	73:05:040145	Ж-4б

1	2	3
46	73:05:040146	Ж-1
47	73:05:040147	Ж-1
48	73:05:040148	Ж-1, Ж-4б

Расшифровка территориальных зон

Индекс зоны	Наименование зоны
1	2
	ЖИЛЫЕ ЗОНЫ
Ж-1	Индивидуальная усадебная застройка
Ж-3	Зона застройки многоквартирных жилых домов малой и средней этажности (2-4)
Ж-4	Жилая застройка в границах охранных и санитарно-защитных зон
Ж-4а	Жилая застройка в границах охранных зон объектов культурного наследия и зонах охраны городского ландшафта
Ж-4б	Жилая застройка в СЗЗ промышленно-коммунальных предприятий
Ж-4в	Жилая застройка в водоохранной зоне
Ж-5	Зона развития жилой застройки
Ж-6	Территории коллективных садов и садово-огородных участков, садоводческих и дачных земельных участков
	ОБЩЕСТВЕННО-ДЕЛОВЫЕ ЗОНЫ
ОД-1	Общественно-деловая зона центра
ОД-2	Зона учреждений здравоохранения и социальной защиты
ОД-3	Зона детских дошкольных учреждений, общеобразовательных школьных и внешкольных учреждений
ОД-4	Зона образовательных учреждений среднего профессионального образования
ОД-6	Зона рекреационных объектов и учреждений отдыха
ОД-7	Зона объектов обслуживания населения и производственной деятельности
ОД-8	Зона коммерческой активности
	РЕКРЕАЦИОННЫЕ ЗОНЫ
Р-1	Зона общегородской зелени (скверы, бульвары, открытые пространства)
Р-2	Зона природных ландшафтов (парки, рощи, лесопарки)
Р-3	Зона городских пляжей
Р-4	Зона лесов и городских лесов
	ПРОИЗВОДСТВЕННО-КОММУНАЛЬНЫЕ ЗОНЫ
П-3	Зона производственно-коммунальных объектов и предприятий III класса опасности (СЗЗ 300 м); (асфальтовый завод)
П-4	Зона производственно-коммунальных объектов и предприятий IV класса вредности (СЗЗ 100 м)

1	2
П-5	Зона производственно-коммунальных объектов и предприятий V класса (СЗЗ 50 м)
П-6	Разрабатываемые месторождения полезных ископаемых
П-7	Зона перспективного развития промышленности
	ЗОНЫ ИНЖЕНЕРНОЙ И ТРАНСПОРТНОЙ ИНФРАСТРУКТУРЫ
ИТ-1	Зона объектов инженерной инфраструктуры
ИТ-2	Зона объектов транспортной инфраструктуры
	ЗОНЫ СПЕЦИАЛЬНОГО НАЗНАЧЕНИЯ
СН-1	Зона кладбищ
СН-2	Зона полигонов промышленных, бытовых отходов
СН-3	Зона скотомогильников
	ЗОНЫ СЕЛЬСКОХОЗЯЙСТВЕННОГО ИСПОЛЬЗОВАНИЯ
СХ-1	Зона сельскохозяйственных угодий
СХ-2	Зона сельскохозяйственных объектов
	ЗОНЫ ЭКОЛОГИЧЕСКИХ ОГРАНИЧЕНИЙ
Э-ВД	Водоохранные зоны
Э-ОЛ	Особо охраняемые ландшафты
Э-СО	Крутые склоны рек, овраги
Э-Б	Заболоченные территории
Э-ПТ	Зона пойменных территорий, подверженных затоплению паводком
	ОХРАННЫЕ ЗОНЫ
ОЗ-1	Охранные зоны объектов историко-культурного наследия в пределах внутриквартальных пространств, ограниченных красными линиями улиц
ОЗ-3	Зона археологического культурного слоя

КАРТА-ПЛАН ТЕРРИТОРИИ

Пояснительная записка

1. Сведения о территории выполнения комплексных кадастровых работ: 73:05:040121, Ульяновская область, Карсунский район, МО "Карсунский"

(наименование субъекта Российской Федерации, муниципального образования, населенного пункта, уникальные учетные номера кадастровых кварталов, иные сведения, позволяющие определить местоположение территории, на которой выполняются комплексные кадастровые работы, например, наименование садоводческого или огороднического некоммерческого товарищества, гаражного кооператива, элемента планировочной структуры)

2. Основания выполнения комплексных кадастровых работ:

Наименование, дата и номер документа, на основании которого выполняются комплексные кадастровые работы: Соглашение о предоставлении из федерального бюджета субсидий, в том числе грантов в форме субсидий, юридическим лицам, индивидуальным предпринимателям, а также физическим лицам, "30" января 2025 г. , 321-20-2025-002

3. Дата подготовки карты-плана территории: "31" июля 2025 г.

4. Сведения о заказчике(ах) комплексных кадастровых работ:

В отношении юридического лица, органа местного самоуправления муниципального района, муниципального округа или городского округа либо уполномоченного исполнительного органа государственной власти субъекта Российской Федерации:

полное или сокращенное (в случае, если имеется) наименование: ФЕДЕРАЛЬНАЯ СЛУЖБА ГОСУДАРСТВЕННОЙ РЕГИСТРАЦИИ, КАДАСТРА И КАРТОГРАФИИ
основной государственный регистрационный номер: 1047796940465
идентификационный номер налогоплательщика: 7706560536

В отношении физического лица или представителя физических или юридических лиц:

фамилия, имя, отчество (последнее - при наличии): -
страховой номер индивидуального лицевого счета в системе обязательного пенсионного страхования Российской Федерации (СНИЛС): -

Наименование и реквизиты документа, подтверждающие полномочия представителя заказчика(ов) комплексных кадастровых работ: -
Адрес электронной почты (для направления уведомления о результатах внесения сведений в Единый государственный реестр недвижимости): 73_upr@rosreestr.ru

5. Сведения об исполнителе комплексных кадастровых работ:

Полное или сокращенное (в случае, если имеется) наименование и адрес юридического лица, с которым заключен государственный или муниципальный контракт либо договор подряда на выполнение комплексных кадастровых работ: Филиал ППК "Роскадастр" по Ульяновской области, г. Ульяновск, ул. Юности, д.5/96

Фамилия, имя. отчество кадастрового инженера (последнее - при наличии): Мельникова Екатерина Юрьевна и основной государственный регистрационный номер кадастрового инженера индивидуального предпринимателя (ОГРНИП): -

Страховой номер индивидуального лицевого счета в системе обязательного пенсионного страхования Российской Федерации (СНИЛС) кадастрового инженера: 071-399-558 94

Уникальный реестровый номер кадастрового инженера в реестре саморегулируемой организации кадастровых инженеров и дата внесения сведений о физическом лице в такой реестр: А-0289, 2016-04-27

Полное или (в случае, если имеется) сокращенное наименование саморегулируемой организации кадастровых инженеров, членом которой является кадастровый инженер: Ассоциация "Союз кадастровых инженеров"

Контактный телефон: +78422468329

Почтовый адрес и адрес электронной почты, по которым осуществляется связь с кадастровым инженером: Г.О. ГОРОД УЛЬЯНОВСК, Г УЛЬЯНОВСК, УЛ ЮНОСТИ, Д. 5/96 MelnikovaEYu@73.kadastr.ru

6. Перечень документов, использованных при подготовке карты-плана территории

№ п/п	Реквизиты документа				
	Вид	Дата	Номер	Наименование	Иные сведения
1	2	3	4	5	6
1	Кадастровый план территории	23.06.2025	КУВИ-001/2025-127623732	Кадастровый план территории кадастрового квартала 73:05:040121	-
2	Иной документ	30.01.2025	321-20-2025-002	Соглашение о предоставлении из федерального бюджета субсидий, в том числе грантов в форме субсидий, юридическим лицам, индивидуальным предпринимателям, а также физическим лицам	-
3	Иной документ	03.02.2025	170-2682/2025-В	Выписка ГГС	-
4	Иной документ	15.07.2025	73-ИОМСУ-05.01/2528	Письмо Администрации МО "Карсунский район" Ульяновской области	-

7. Пояснения к карте-плану территории

1. На территории кадастрового квартала 73:04:040121 на основании соглашения между Федеральной службой государственной регистрации, кадастра и картографии и Публично – правовой компанией «Роскадастр» №321-20-2025-002 от 30.01.2025г. выполнены комплексные кадастровые работы.
Карта-план территории подготовлен в соответствии с кадастровым планом территории кадастрового квартала 73:04:040121 КУВИ-001/2025-127623732 от 23.06.2025 г. материалами, хранящимися в кадастровых делах, в государственном фонде данных.
Так же при составлении Карта-план территории использовалась Единая электронная картографическая основа (ЦОФП открытого опубликования в масштабе М1:2000):
Карсун_73-53-86-(190-в)_ЦОФП_2020_МСК73_зона_1;
Карсун_73-53-86-(190-е)_ЦОФП_2020_МСК73_зона_1;
Карсун_73-53-86-(191-а)_ЦОФП_2020_МСК73_зона_1;
Карсун_73-53-86-(191-г)_ЦОФП_2020_МСК73_зона_1
Проект межевания территории в отношении кадастрового квартала 73:04:040121 отсутствует.
В результате выполнения комплексных кадастровых работ и подготовки карты-плана территории сведения ЕГРН об адресе объекта комплексных кадастровых работ или о его местоположении не изменились, соответствующие строки текстовой части карты-плана территории на заполнялись (п.42 Требования от 04.08.2021 №П/0337).
При уточнении границ земельных участков изменение площади участков осуществлено в пределах установленным минимальных размеров.
- Ж-4б – Жилая застройка в СЗЗ промышленно-коммунальных предприятий;
- ОД-1 – Общественно-деловая зона центра;
- Р-1 – Зона общегородской зелени (скверы, бульвары, открытые пространства);
- Р-2 – Зона природных ландшафтов (парки, рощи, лесопарки);
- ОД-4 – Зона образовательных учреждений среднего профессионального образования;
- ОЗ-1 – Охранные зоны объектов историко-культурного наследия в пределах внутриквартирных пространств, ограниченных красными линиями улиц;
- Э-ОЛ – Особо охраняемые охраняемые ландшафты;
Уточняемые земельные участки в кадастровом квартале 73:05:040121 расположены в границах ЗОУИТ 73:05-6.363, 73:00-6.463, 73:00-6.481, 73:05-6.304, ТОКН 73:05-8.4, а также пересекает ЗОУИТ 73:05-6.389, 73:05-6.363, 73:05-6.384, 73:05-6.405, 73:05-6.388, 73:05-6.371, 73:05-6.383, 73:05-6.392, 73:05-6.291, 73:05-6.360.
Ввиду отсутствия утвержденного проекта межевания территории, а также иных документов, предусмотренных Земельным Кодексом РФ для образования земельных участков, постановка на государственный кадастровый учет земельных участков в рамках проведения комплексных кадастровых работ не осуществляется.
По результатам анализа кадастрового плана территории 73:05:040121
1. В отношении земельных участков выявлено: Местоположение 58 земельных участков 73:05:040121:1, 73:05:040121:12, 73:05:040121:164, 73:05:040121:165, 73:05:040121:168, 73:05:040121:17, 73:05:040121:20, 73:05:040121:204, 73:05:040121:21, 73:05:040121:211, 73:05:040121:23, 73:05:040121:234, 73:05:040121:235, 73:05:040121:236, 73:05:040121:238, 73:05:040121:24, 73:05:040121:241, 73:05:040121:242, 73:05:040121:243, 73:05:040121:244, 73:05:040121:249, 73:05:040121:26, 73:05:040121:4, 73:05:040121:459, 73:05:040121:463, 73:05:040121:464, 73:05:040121:465, 73:05:040121:467, 73:05:040121:468, 73:05:040121:469, 73:05:040121:478,

7. Пояснения к карте-плану территории

73:05:040121:480, 73:05:040121:481, 73:05:040121:482, 73:05:040121:483, 73:05:040121:486, 73:05:040121:49, 73:05:040121:50, 73:05:040121:51, 73:05:040121:52, 73:05:040121:53, 73:05:040121:55, 73:05:040121:56, 73:05:040121:57, 73:05:040121:59, 73:05:040121:61, 73:05:040121:62, 73:05:040121:63, 73:05:040121:64, 73:05:040121:65, 73:05:040121:66, 73:05:040121:67, 73:05:040121:68, 73:05:040121:70, 73:05:040121:72, 73:05:040121:77, 73:05:040121:78, 73:05:040121:8 установлено в соответствии с требованиями законодательства.

Уточнение местоположения границ 8 земельных участков, границы которых не установлены в соответствии с требованиями земельного законодательства: 73:05:040121:25, 73:05:040121:11, 73:05:040121:54, 73:05:040121:30, 73:05:040121:31, 73:05:040121:5, 73:05:040121:14, 73:05:040121:19.

Исправление реестровых ошибок в отношении 12 земельных участков с кадастровыми номерами: 73:05:040121:26, 73:05:040121:57, 73:05:040121:12, 73:05:040121:165, 73:05:040121:49, 73:05:040121:482, 73:05:040121:241, 73:05:040121:24, 73:05:040121:52, 73:05:040121:64, 73:05:040121:65, 73:05:040121:72, 73:05:040121:211, 73:05:040121:238, 73:05:040121:483.

На земельных участках 73:05:040121:483, 73:05:040121:65, 73:05:040121:52, исправляется реестровая ошибка, добавляется точка для увязки земельного участка, площадь не меняется, конфигурация не меняется.

Реестровая ошибка исправляется в связи с приведением границ земельных участков в соответствии с фактическим использованием земельного участка. Границы сформировались по фактическому пользованию, (в связи с особенностями рельефа) на местности более 15 лет (ФЗ 218 «О государственной регистрации»), закреплены металлическими и деревянными столбами забора, что позволяет определить местоположение границ этих участков; площадь земельных участков увеличилась или уменьшилась не более, чем на 10%, что допустимо в рамках действующего законодательства.

2. У 18 объектов капитального строительства: 73:05:040121:167, 73:05:040121:171, 73:05:040121:196, 73:05:040121:207, 73:05:040121:216, 73:05:040121:217, 73:05:040121:218, 73:05:040121:219, 73:05:040121:239, 73:05:040121:245, 73:05:040121:461, 73:05:040121:462, 73:05:040121:466, 73:05:040121:477, 73:05:040121:4790, 73:05:040121:484, 73:05:040121:485, 73:05:040121:91 местоположение контура на земельном участке установлено в соответствии с требованиями законодательства.

В отношении объектов капитального строительства выявлено: у 42 объектов капитального строительства 73:05:040116:135, 73:05:040121:79, 73:05:040121:80, 73:05:040121:81, 73:05:040121:82, 73:05:040121:83, 73:05:040121:85, 73:05:040121:86, 73:05:040121:88, 73:05:040121:89, 73:05:040121:92, 73:05:040121:93, 73:05:040121:94, 73:05:040121:96, 73:05:040121:97, 73:05:040121:98, 73:05:040121:99, 73:05:040121:100, 73:05:040121:101, 73:05:040121:102, 73:05:040121:103, 73:05:040121:169, 73:05:040121:172, 73:05:040121:178, 73:05:040121:179, 73:05:040121:182, 73:05:040121:183, 73:05:040121:184, 73:05:040121:185, 73:05:040121:187, 73:05:040121:188, 73:05:040121:189, 73:05:040121:190, 73:05:040121:191, 73:05:040121:192, 73:05:040121:193, 73:05:040121:195, 73:05:040121:197, 73:05:040121:214, 73:05:040121:233, 73:05:040121:240, 73:05:040121:248 уточнено местоположение контура на земельном участке.

Доступ к уточняемым и исправляемым земельным участкам обеспечивается через земли общего пользования.

За земельным участком с кадастровым номером 73:05:040121:30 располагается территория которая обрабатывается и используется, но не оформлена надлежащем образом.

Земельный участок с кадастровым номером 73:05:040121:28 уменьшается более чем на 10 %, согласие собственника не получено.

На земельном участке с кадастровым номером 73:05:040121:482, расположенный по адресу: Российская Федерация, Ульяновская область, Карсунский район, МО «Карсунское сельское поселение», р.п. Карсун, ул. Куйбышева располагаются 4 объекта капитального строительства, но в сведениях ЕГРН объекты отсутствуют.

Координаты

Кадастровый номер 73:05:040121:460. Площадь объекта капитального строительства 278 кв.м.

493760,40 1360720,13
493766,55 1360711,75
493788,11 1360727,57
493781,96 1360735,95.

Кадастровый номер 73:05:040121:170. Площадь объекта капитального строительства 275 кв.м.

493751,49 1360732,59
493760,37 1360739,41
493745,39 1360758,92
493736,52 1360752,11.

Кадастровый номер 73:05:040121:247. Площадь объекта капитального строительства 284 кв.м.

493726,10 1360767,87
493734,52 1360773,79
493718,64 1360796,36
493710,21 1360790,43.

Площадь объекта капитального строительства 199 кв.м.

493701,87 1360802,96

7. Пояснения к карте-плану территории

493708,95 1360808,06
493695,64 1360826,53
493688,55 1360821,42
493701,87 1360802,95.
Земельный участок с кадастровым номером 73:05:040121:482, расположенный по адресу: Российская Федерация, Ульяновская область, Карсунский район, МО «Карсунское сельское поселение», р.п. Карсун, ул. Куйбышева поставлен по схеме расположения земельного участка на кадастровом плане территории на основании Постановления Администрации муниципального образования «Карсунский район» Ульяновской области от 04.07.2023 г. №615, тогда как по сведениям ЕГРН на данном земельном участке располагаются земельные участки с кадастровым номером 73:05:040121:13, 73:05:040121:15
Земельный участок, расположенный по адресу Ульяновская область, Карсунский район, р.п. Карсун, пл. 30-летия Победы, д. 10, но в сведения ЕГРН земельный участок отсутствует. На данном земельном участке располагается объект капитального строительства с кадастровым номером 73:05:040121:245. Координаты земельного участка
493646,96 1360989,65
493644,37 1360993,75
493645,22 1360994,29
493634,77 1361010,47
493633,54 1361012,22
493627,48 1361008,39
493626,89 1361009,25
493614,36 1361001,53
493615,09 1361000,35
493612,38 1360998,86
493613,47 1360996,98
493609,12 1360994,51
493618,65 1360977,99
493623,23 1360975,22
На земельном участке с кадастровым номером 73:05:040121:49, расположенный по адресу: Ульяновская область, Карсунский район, р.п. Карсун, ул. Гусева, д. 8 располагается объект капитального строительства (навес над перроном), но в сведениях ЕГРН объект отсутствуют. Координаты
493968,13 1360862,04
493965,74 1360865,34
493943,43 1360849,24
493945,81 1360845,95
На земельных участках с кадастровыми номерами 73:05:040121:56 и 73:05:040121:50 располагается объект капитального строительства с кадастровым номером 73:05:040121:100, но имеет связь только с земельным участком 73:05:040121:56
На земельном участке с кадастровым номером 73:05:040121:242, расположенный по адресу: Ульяновская область, Карсунский район, р.п. Карсун, ул. Ульянова, д. 2 располагается объект капитального строительства, но в сведениях ЕГРН объект отсутствуют. Координаты
493852,15 1360886,54
493847,25 1360883,52
493852,29 1360875,34
493857,19 1360878,36
Земельный участок с кадастровым номером 73:05:040121:61 расположенный по адресу Ульяновская область, Карсунский район, р.п. Карсун, ул. Ульянова, д. 23 и объект капитального строительства с кадастровым номером 73:05:022001:157 расположенныы по адресу Ульяновская область, Карсунский район, р.п. Карсун, ул. Ульянова, д. 23 территориально находятся в кадастровом квартале 73:05:040116.
На земельном участке с кадастровым номером 73:05:040121:70, расположенный по адресу: Ульяновская область, Карсунский район, р.п. Карсун, пл. 30-летия Победы, д. 10А располагается объект капитального строительства с кадастровым номером 73:05:040121:177, в ЕГРН является архивным, актуальный кадастровый номер объекта капитального строительства отсутствует. Координаты
493612,45 1360976,96
493609,76 1360975,58
493611,57 1360972,06
493614,26 1360973,44
На земельном участке с кадастровым номером 73:05:040121:241, расположенный по адресу: Ульяновская область, Карсунский район, р.п. Карсун, ул. Ульянова, д. 2 располагается объект капитального строительства, но в сведениях ЕГРН объект отсутствуют. Координаты
493942,32 1360911,80

7. Пояснения к карте-плану территории

493944,48 1360913,17
493940,95 1360918,73
493938,79 1360917,36
Земельный участок с кадастровым номером 73:05:040121:16, расположенный по адресу: Ульяновская область, Карсунский район, р.п. Карсун, ул. Октябраськая, невозможно идентифицировать.
Земельный участок с кадастровым номером 73:05:040121:18, расположенный по адресу: Ульяновская область, Карсунский район, р.п. Карсун, ул. Куйбышева, невозможно идентифицировать.
Под объектом капитального строительства с кадастровым номером 73:05:040121:172, расположенный по адресу Карсунский район, р.п. Карсун, ул. пл. 30-летия Победы, д. 4 находится земельный участок, но в сведениях ЕГРН объект отсутствуют. Координаты
493754,40 1360825,13
493762,86 1360812,73
493772,88 1360819,72
493755,60 1360844,12
493745,98 1360837,46
Объект капитального строительства с кадастровым номером 73:05:040121:185, расположенный по адресу Ульяновская область, Карсунский район, р.п. Карсун, ул. Ульянова, д.2А, невозможно определить местонахождения объекта капитально строительства на местности.
Объект капитального строительства с кадастровым номером 73:05:040121:90, расположенный по адресу Ульяновская область, Карсунский район, р.п. Карсун, ул. Октябрьская, д.2,4,6, невозможно определить местонахождения объекта капитально строительства на местности.
Рядом с земельный участком с кадастровым номером 73:05:040121:211, находится земельный участок с площадью 273 кв.м., который используется и невозможно идентифицировать по адресу. Координаты
493739,22 1360815,36
493754,40 1360825,13
493745,98 1360837,46
493743,59 1360836,72
493737,52 1360832,46
493731,06 1360828,31
Также на данном земельном участке с площадью 273 кв.м. располагается объект капитального строительства с площадью 34 кв.м. Координаты
493731,78 1360828,28
493734,48 1360824,18
493740,29 1360828,00
493737,59 1360832,10
Рядом с земельный участком с кадастровым номером 73:05:040121:482, находится земельный участок с площадью 276 кв.м., который используется и невозможно идентифицировать по адресу. Координаты
493731,06 1360828,31
493737,52 1360832,46
493743,59 1360836,72
493742,50 1360838,06
493739,30 1360842,46
493733,91 1360851,21
493725,60 1360846,33
493720,34 1360842,27
Также на данном земельном участке с площадью 81 кв.м. располагается объект капитального строительства с площадью 34 кв.м. Координаты
493738,41 1360843,01
493735,40 1360848,07
493723,60 1360841,05
493726,61 1360835,99
Земельные участки с кадастровыми номерами 73:05:040121:11, 73:05:040121:25, находится в территориальной зоне ОЗ-1 в которой предельные параметры: не установлены.
Земельный участок с кадастровым номером 73:05:040121:54 находится в территориальной зоне ОД-1 в которой предельные параметры: не установлены.
Земельный участок с кадастровым номером 73:05:040121:30 находится в территориальной зоне Э-ОЛ в которой предельные параметры: не установлены.
Земельный участок с кадастровым номером 73:05:040121:19 находится в территориальной зоне Ж-4б в которой предельные параметры: не установлены.
В соответствии с производственным заданием на выполнение комплексных кадастровых работ Федерального значения и работ по исправлению реестровых ошибок в границах Ульяновской области полевые и

7. Пояснения к карте-плану территории

камеральные работы выполнялись филиалом ППК «Роскадастр» «Средневолжское АГП».
Комплексные кадастровые работы проведены в соответствии с требованиями Федерального закона от 24.07.2007 г. №221-ФЗ «О кадастровой деятельности». При подготовке карты-плана территории были использованы сведения ЕГРН, сведения информационной системы обеспечения градостроительной деятельности. В установленные Федеральным законом от 24.07.2007 г. №221-ФЗ «О кадастровой деятельности» сроки возражения от заинтересованных лиц относительно местоположения границ земельных участков, определенных в ходе выполнения комплексных кадастровых работ, не поступили.

Сведения о пунктах геодезической сети и средствах измерений

1. Сведения о пунктах геодезической сети:

№ п/п	Вид геодезической сети	Название пункта геодезической сети и тип знака	Система координат пункта геодезической сети	Координаты пункта, м		Дата обследования "26" июня 2025 г.		
						Сведения о состоянии		
				X	Y	наружного знака пункта	центра пункта	марки центра пункта
1	2	3	4	5	6	7	8	9
1	Геодезическая сеть сгущения 4 класса (ГГС - 4 класса), ГГС-4 класс	Бол. Поселки, неизвестен, 148, № 3417	МСК-73	501699.84	1361983.03	Утрачен	Сохранился	Сохранился
2	СГС-1, ГГС-2 класс	Нов. Погорелово, пир., 6.0 м, 1, № 1041	МСК-73	487640.62	1345730.97	Утрачен	Сохранился	Сохранился
3	Астрономо-геодезическая сеть 2 класса (ГГС - 2 класса), ГГС-2 класс	Ивановский, сигн. 33.9 м, 1, № 1200	МСК-73	493614.91	1367302.04	Утрачен	Сохранился	Сохранился
4	Геодезическая сеть сгущения 4 класса (ГГС - 4 класса), ГГС-4 класс	Узловой, пир., 6.1 м, 148, № 2636	МСК-73	487944.69	1363736.88	Утрачен	Сохранился	Сохранился

2. Сведения об использованных средствах измерений

№ п/п	Наименование и обозначение типа средства измерений - прибора (инструмента, аппаратуры)	Заводской или серийный номер средства измерений	Реквизиты свидетельства о поверке прибора (инструмента, аппаратуры) и (или) срок действия поверки
1	2	3	4
1	GNSS приемник PrinCe i80PRO	4359823	С-ЕВЕ/11-03-2025/416467590 Действителен до 10.03.2026 г.
2	GNSS приемник PrinCe i80PRO (для временной базовой станции)	4359816	С-ЕВЕ/14-03-2025/417168775 Действителен до 13.03.2026 г

Сведения об уточняемых земельных участках

1. Сведения о характерных точках границы уточняемого земельного участка с кадастровым номером 73:05:040121:5 :

Система координат МСК-73, зона 1 **Зона №1**

Обозначение характерных точек границ	Координаты, м				Метод определения координат	Формулы, примененные для расчета средней квадратической погрешности определения координат характерных точек границ (Mt), с подставленными в такие формулы значениями и итоговые (вычисленные) значения Mt, м	Описание закрепления точки
	содержатся в Едином государственном реестре недвижимости		определены в результате выполнения комплексных кадастровых работ				
	X	Y	X	Y			
1	2	3	4	5	6	7	8
н252У	-	-	493684.29	1360867.26	Метод спутниковых геодезических измерений (определений)	0,1	-
н253У	-	-	493689.27	1360867.71	Метод спутниковых геодезических измерений (определений)	0,1	-
н254У	-	-	493725.34	1360893.79	Метод спутниковых геодезических измерений (определений)	0,1	-
н255У	-	-	493713.36	1360906.32	Метод спутниковых геодезических измерений (определений)	0,1	-
н256У	-	-	493675.80	1360879.05	Метод спутниковых геодезических измерений (определений)	0,1	-
н252У	-	-	493684.29	1360867.26	Метод спутниковых геодезических измерений (определений)	0,1	-

2. Сведения о частях границ уточняемого земельного участка с кадастровым номером 73:05:040121:5 :

Обозначение части границ		Горизонтальное проложение (S), м	Описание прохождения части границ	Сведения о согласовании местоположения границ (согласовано/спорное)
от т.	до т.			
1	2	3	4	5
н252У	н253У	5.00	-	-
н253У	н254У	44.51	-	-
н254У	н255У	17.34	-	-
н255У	н256У	46.42	-	-
н256У	н252У	14.53	-	-

3. Сведения о характеристиках уточняемого земельного участка с кадастровым номером 73:05:040121:5 :

№ п/п	Наименование характеристики земельного участка	Значение характеристики
1	2	3
1.	Адрес земельного участка	-
1.1.	Сведения о местоположении земельного участка (при отсутствии адреса) в структурированном в соответствии с федеральной информационной адресной системой виде	-
1.2.	Дополнительные сведения о местоположении земельного участка	-
2.	Площадь земельного участка ± величина погрешности определения (вычисления) площади (Р ± ΔР), м2	810 ± 10
3.	Формула, примененная для вычисления предельной погрешности определения площади земельного участка, с подставленными значениями и итоговые (вычисленные) значения (ΔР), м2	ΔР=3.5*Mt*√P=3.5*0,1*√810=10
4.	Площадь земельного участка согласно сведениям Единого государственного реестра недвижимости (Ркад), м2	778
5.	Оценка расхождения Р и Ркад (Р - Ркад), м2	32
6.	Предельные минимальный и максимальный размеры земельного участка (Рмин и Рмакс), м2	- -
7.	Вид (виды) разрешенного использования	Для индивидуального жилищного строительства
7.1.	Дополнительные сведения об использовании земельного участка	-
8.	Кадастровый или иной государственный учетный номер (инвентарный) здания, сооружения, объекта незавершенного строительства, расположенного на земельном участке	73:05:040121:169
9.	Сведения о земельных участках (землях общего пользования, территории общего пользования), посредством которых обеспечивается доступ	Земли общего пользования
10.	Иные сведения	-

4. Пояснения к сведениям об уточняемом земельном участке с кадастровым номером 73:05:040121:5 :

1.	-

Сведения об уточняемых земельных участках

1. Сведения о характерных точках границы уточняемого земельного участка с кадастровым номером 73:05:040121:11 :

Система координат МСК-73, зона 1 **Зона №1**

Обозначение характерных точек границ	Координаты, м				Метод определения координат	Формулы, примененные для расчета средней квадратической погрешности определения координат характерных точек границ (Mt), с подставленными в такие формулы значениями и итоговые (вычисленные) значения Mt, м	Описание закрепления точки
	содержатся в Едином государственном реестре недвижимости		определены в результате выполнения комплексных кадастровых работ				
	X	Y	X	Y			
1	2	3	4	5	6	7	8
н257У	-	-	493582.90	1361255.11	Метод спутниковых геодезических измерений (определений)	0,1	-
н258У	-	-	493590.37	1361259.48	Метод спутниковых геодезических измерений (определений)	0,1	-
н259У	-	-	493594.63	1361261.68	Метод спутниковых геодезических измерений (определений)	0,1	-
н260У	-	-	493599.77	1361264.54	Метод спутниковых геодезических измерений (определений)	0,1	-
н261У	-	-	493605.43	1361267.92	Метод спутниковых геодезических измерений (определений)	0,1	-
н262У	-	-	493601.22	1361275.69	Метод спутниковых геодезических измерений (определений)	0,1	-
н263У	-	-	493599.77	1361274.96	Метод спутниковых геодезических измерений (определений)	0,1	-
н264У	-	-	493598.96	1361276.37	Метод спутниковых геодезических измерений (определений)	0,1	-
н265У	-	-	493595.99	1361274.70	Метод спутниковых геодезических измерений (определений)	0,1	-
н266У	-	-	493594.72	1361277.11	Метод спутниковых геодезических измерений (определений)	0,1	-

1. Сведения о характерных точках границы уточняемого земельного участка с кадастровым номером 73:05:040121:11 :

Система координат МСК-73, зона 1 **Зона № 1**

Обозначение характерных точек границ	Координаты, м				Метод определения координат	Формулы, примененные для расчета средней квадратической погрешности определения координат характерных точек границ (Mt), с подставленными в такие формулы значениями и итоговые (вычисленные) значения Mt, м	Описание закрепления точки
	содержатся в Едином государственном реестре недвижимости		определены в результате выполнения комплексных кадастровых работ				
	X	Y	X	Y			
1	2	3	4	5	6	7	8
н267У	-	-	493590.28	1361275.82	Метод спутниковых геодезических измерений (определений)	0,1	-
н268У	-	-	493588.24	1361274.89	Метод спутниковых геодезических измерений (определений)	0,1	-
н269У	-	-	493590.95	1361269.98	Метод спутниковых геодезических измерений (определений)	0,1	-
н270У	-	-	493588.53	1361268.70	Метод спутниковых геодезических измерений (определений)	0,1	-
н271У	-	-	493586.67	1361271.97	Метод спутниковых геодезических измерений (определений)	0,1	-
н272У	-	-	493584.39	1361270.90	Метод спутниковых геодезических измерений (определений)	0,1	-
н273У	-	-	493582.94	1361273.54	Метод спутниковых геодезических измерений (определений)	0,1	-
н274У	-	-	493575.15	1361269.55	Метод спутниковых геодезических измерений (определений)	0,1	-
н275У	-	-	493576.45	1361266.43	Метод спутниковых геодезических измерений (определений)	0,1	-
н276У	-	-	493579.66	1361261.03	Метод спутниковых геодезических измерений (определений)	0,1	-
н257У	-	-	493582.90	1361255.11	Метод спутниковых геодезических измерений (определений)	0,1	-

2. Сведения о частях границ уточняемого земельного участка с кадастровым номером 73:05:040121:11 :

Обозначение части границ		Горизонтальное проложение (S), м	Описание прохождения части границ	Сведения о согласовании местоположения границ (согласовано/спорное)
от т.	до т.			
1	2	3	4	5
н257У	н258У	8.65	-	-
н258У	н259У	4.79	-	-
н259У	н260У	5.88	-	-
н260У	н261У	6.59	-	-
н261У	н262У	8.84	-	-
н262У	н263У	1.62	-	-
н263У	н264У	1.63	-	-
н264У	н265У	3.41	-	-
н265У	н266У	2.72	-	-
н266У	н267У	4.62	-	-
н267У	н268У	2.24	-	-
н268У	н269У	5.61	-	-
н269У	н270У	2.74	-	-
н270У	н271У	3.76	-	-
н271У	н272У	2.52	-	-
н272У	н273У	3.01	-	-
н273У	н274У	8.75	-	-
н274У	н275У	3.38	-	-
н275У	н276У	6.28	-	-
н276У	н257У	6.75	-	-

3. Сведения о характеристиках уточняемого земельного участка с кадастровым номером 73:05:040121:11 :

№ п/п	Наименование характеристики земельного участка	Значение характеристики
1	2	3
1.	Адрес земельного участка	-
1.1.	Сведения о местоположении земельного участка (при отсутствии адреса) в структурированном в соответствии с федеральной информационной адресной системой виде	-
1.2.	Дополнительные сведения о местоположении земельного участка	-
2.	Площадь земельного участка ± величина погрешности определения (вычисления) площади (Р ± ΔР), м2	348 ± 7
3.	Формула, примененная для вычисления предельной погрешности определения площади земельного участка, с подставленными значениями и итоговые (вычисленные) значения (ΔР), м2	ΔР=3.5*Mt*√P=3.5*0,1*√348=7
4.	Площадь земельного участка согласно сведениям Единого государственного реестра недвижимости (Ркад), м2	318
5.	Оценка расхождения Р и Ркад (Р - Ркад), м2	30
6.	Предельные минимальный и максимальный размеры земельного участка (Рмин и Рмакс), м2	- -

3. Сведения о характеристиках уточняемого земельного участка с кадастровым номером 73:05:040121:11 :

№ п/п	Наименование характеристики земельного участка	Значение характеристики
1	2	3
7.	Вид (виды) разрешенного использования	Для индивидуального жилищного строительства
7.1.	Дополнительные сведения об использовании земельного участка	-
8.	Кадастровый или иной государственный учетный номер (инвентарный) здания, сооружения, объекта незавершенного строительства, расположенного на земельном участке	73:05:040121:88
9.	Сведения о земельных участках (землях общего пользования, территории общего пользования), посредством которых обеспечивается доступ	Земли общего пользования
10.	Иные сведения	-

4. Пояснения к сведениям об уточняемом земельном участке с кадастровым номером 73:05:040121:11 :

1.	-

Сведения об уточняемых земельных участках

1. Сведения о характерных точках границы уточняемого земельного участка с кадастровым номером 73:05:040121:14 :

Система координат МСК-73, зона 1 **Зона №1**

Обозначение характерных точек границ	Координаты, м				Метод определения координат	Формулы, примененные для расчета средней квадратической погрешности определения координат характерных точек границ (Mt), с подставленными в такие формулы значениями и итоговые (вычисленные) значения Mt, м	Описание закрепления точки
	содержатся в Едином государственном реестре недвижимости		определены в результате выполнения комплексных кадастровых работ				
	X	Y	X	Y			
1	2	3	4	5	6	7	8
4	-	-	493341.10	1361353.96	Метод спутниковых геодезических измерений (определений)	0,1	-
5	-	-	493355.23	1361358.56	Метод спутниковых геодезических измерений (определений)	0,1	-
н277У	-	-	493356.76	1361359.12	Метод спутниковых геодезических измерений (определений)	0,1	-
н278У	-	-	493352.23	1361369.92	Метод спутниковых геодезических измерений (определений)	0,1	-
н279У	-	-	493323.09	1361367.60	Метод спутниковых геодезических измерений (определений)	0,1	-
н280У	-	-	493308.28	1361359.29	Метод спутниковых геодезических измерений (определений)	0,1	-
3	-	-	493319.83	1361341.31	Метод спутниковых геодезических измерений (определений)	0,1	-
4	-	-	493341.10	1361353.96	Метод спутниковых геодезических измерений (определений)	0,1	-

2. Сведения о частях границ уточняемого земельного участка с кадастровым номером 73:05:040121:14 :

Обозначение части границ		Горизонтальное проложение (S), м	Описание прохождения части границ	Сведения о согласовании местоположения границ (согласовано/спорное)
от т.	до т.			
1	2	3	4	5
4	5	14.86	-	-

2. Сведения о частях границ уточняемого земельного участка с кадастровым номером 73:05:040121:14 :

Обозначение части границ		Горизонтальное проложение (S), м	Описание прохождения части границ	Сведения о согласовании местоположения границ (согласовано/спорное)
от т.	до т.			
1	2	3	4	5
5	н277У	1.63	-	-
н277У	н278У	11.71	-	-
н278У	н279У	29.23	-	-
н279У	н280У	16.98	-	-
н280У	3	21.37	-	-
3	4	24.75	-	-

3. Сведения о характеристиках уточняемого земельного участка с кадастровым номером 73:05:040121:14 :

№ п/п	Наименование характеристики земельного участка	Значение характеристики
1	2	3
1.	Адрес земельного участка	-
1.1.	Сведения о местоположении земельного участка (при отсутствии адреса) в структурированном в соответствии с федеральной информационной адресной системой виде	-
1.2.	Дополнительные сведения о местоположении земельного участка	-
2.	Площадь земельного участка ± величина погрешности определения (вычисления) площади (Р ± ΔР), м2	756 ± 10
3.	Формула, примененная для вычисления предельной погрешности определения площади земельного участка, с подставленными значениями и итоговые (вычисленные) значения (ΔР), м2	ΔР=3.5*Mt*√P=3.5*0,1*√756=10
4.	Площадь земельного участка согласно сведениям Единого государственного реестра недвижимости (Ркад), м2	755
5.	Оценка расхождения Р и Ркад (Р - Ркад), м2	1
6.	Предельные минимальный и максимальный размеры земельного участка (Рмин и Рмакс), м2	- -
7.	Вид (виды) разрешенного использования	Для индивидуального жилищного строительства
7.1.	Дополнительные сведения об использовании земельного участка	-
8.	Кадастровый или иной государственный учетный номер (инвентарный) здания, сооружения, объекта незавершенного строительства, расположенного на земельном участке	73:05:040121:190
9.	Сведения о земельных участках (землях общего пользования, территории общего пользования), посредством которых обеспечивается доступ	Земли общего пользования
10.	Иные сведения	-

4. Пояснения к сведениям об уточняемом земельном участке с кадастровым номером 73:05:040121:14 :

1.	-

Сведения об уточняемых земельных участках

1. Сведения о характерных точках границы уточняемого земельного участка с кадастровым номером 73:05:040121:19 :

Система координат МСК-73, зона 1 **Зона №1**

Обозначение характерных точек границ	Координаты, м				Метод определения координат	Формулы, примененные для расчета средней квадратической погрешности определения координат характерных точек границ (Mt), с подставленными в такие формулы значениями и итоговые (вычисленные) значения Mt, м	Описание закрепления точки
	содержатся в Едином государственном реестре недвижимости		определены в результате выполнения комплексных кадастровых работ				
	X	Y	X	Y			
1	2	3	4	5	6	7	8
н281У	-	-	493772.74	1360769.85	Метод спутниковых геодезических измерений (определений)	0,1	-
н282У	-	-	493781.65	1360757.93	Метод спутниковых геодезических измерений (определений)	0,1	-
н283У	-	-	493817.47	1360782.01	Метод спутниковых геодезических измерений (определений)	0,1	-
н284У	-	-	493786.67	1360826.31	Метод спутниковых геодезических измерений (определений)	0,1	-
164	-	-	493759.88	1360808.34	Метод спутниковых геодезических измерений (определений)	0,1	-
163	-	-	493761.94	1360805.25	Метод спутниковых геодезических измерений (определений)	0,1	-
170	-	-	493754.93	1360801.16	Метод спутниковых геодезических измерений (определений)	0,1	-
169	-	-	493753.14	1360804.22	Метод спутниковых геодезических измерений (определений)	0,1	-
н285У	-	-	493748.94	1360801.70	Метод спутниковых геодезических измерений (определений)	0,1	-
н281У	-	-	493772.74	1360769.85	Метод спутниковых геодезических измерений (определений)	0,1	-

2. Сведения о частях границ уточняемого земельного участка с кадастровым номером 73:05:040121:19 :

Обозначение части границ		Горизонтальное проложение (S), м	Описание прохождения части границ	Сведения о согласовании местоположения границ (согласовано/спорное)
от т.	до т.			
1	2	3	4	5
н281У	н282У	14.88	-	-
н282У	н283У	43.16	-	-
н283У	н284У	53.95	-	-
н284У	164	32.26	-	-
164	163	3.71	-	-
163	170	8.12	-	-
170	169	3.55	-	-
169	н285У	4.90	-	-
н285У	н281У	39.76	-	-

3. Сведения о характеристиках уточняемого земельного участка с кадастровым номером 73:05:040121:19 :

№ п/п	Наименование характеристики земельного участка	Значение характеристики
1	2	3
1.	Адрес земельного участка	-
1.1.	Сведения о местоположении земельного участка (при отсутствии адреса) в структурированном в соответствии с федеральной информационной адресной системой виде	-
1.2.	Дополнительные сведения о местоположении земельного участка	-
2.	Площадь земельного участка ± величина погрешности определения (вычисления) площади (Р ± ΔР), м2	2354 ± 17
3.	Формула, примененная для вычисления предельной погрешности определения площади земельного участка, с подставленными значениями и итоговые (вычисленные) значения (ΔР), м2	ΔР=3.5*Mt*√P=3.5*0,1*√2354=17
4.	Площадь земельного участка согласно сведениям Единого государственного реестра недвижимости (Ркад), м2	2577
5.	Оценка расхождения Р и Ркад (Р - Ркад), м2	223
6.	Предельные минимальный и максимальный размеры земельного участка (Рмин и Рмакс), м2	- -
7.	Вид (виды) разрешенного использования	Для размещения центральной котельной
7.1.	Дополнительные сведения об использовании земельного участка	-
8.	Кадастровый или иной государственный учетный номер (инвентарный) здания, сооружения, объекта незавершенного строительства, расположенного на земельном участке	73:05:040121:101 73:05:040121:102
9.	Сведения о земельных участках (землях общего пользования, территории общего пользования), посредством которых обеспечивается доступ	Земли общего пользования
10.	Иные сведения	-

4. Пояснения к сведениям об уточняемом земельном участке с кадастровым номером 73:05:040121:19 :

1.	-

Сведения об уточняемых земельных участках

1. Сведения о характерных точках границы уточняемого земельного участка с кадастровым номером 73:05:040121:25 :

Система координат МСК-73, зона 1 **Зона №1**

Обозначение характерных точек границ	Координаты, м				Метод определения координат	Формулы, примененные для расчета средней квадратической погрешности определения координат характерных точек границ (Mt), с подставленными в такие формулы значениями и итоговые (вычисленные) значения Mt, м	Описание закрепления точки
	содержатся в Едином государственном реестре недвижимости		определены в результате выполнения комплексных кадастровых работ				
	X	Y	X	Y			
1	2	3	4	5	6	7	8
7	-	-	493415.50	1361247.93	Метод спутниковых геодезических измерений (определений)	0,1	-
н293У	-	-	493425.39	1361254.56	Метод спутниковых геодезических измерений (определений)	0,1	-
9	-	-	493408.43	1361276.60	Метод спутниковых геодезических измерений (определений)	0,1	-
н294У	-	-	493392.58	1361263.38	Метод спутниковых геодезических измерений (определений)	0,1	-
6	-	-	493408.20	1361242.67	Метод спутниковых геодезических измерений (определений)	0,1	-
7	-	-	493415.50	1361247.93	Метод спутниковых геодезических измерений (определений)	0,1	-

2. Сведения о частях границ уточняемого земельного участка с кадастровым номером 73:05:040121:25 :

Обозначение части границ		Горизонтальное проложение (S), м	Описание прохождения части границ	Сведения о согласовании местоположения границ (согласовано/спорное)
от т.	до т.			
1	2	3	4	5
7	н293У	11.91	-	-
н293У	9	27.81	-	-
9	н294У	20.64	-	-
н294У	6	25.94	-	-
6	7	9.00	-	-

3. Сведения о характеристиках уточняемого земельного участка с кадастровым номером 73:05:040121:25 :

№ п/п	Наименование характеристики земельного участка	Значение характеристики
1	2	3
1.	Адрес земельного участка	-
1.1.	Сведения о местоположении земельного участка (при отсутствии адреса) в структурированном в соответствии с федеральной информационной адресной системой виде	-
1.2.	Дополнительные сведения о местоположении земельного участка	-
2.	Площадь земельного участка ± величина погрешности определения (вычисления) площади (Р ± ΔР), м2	556 ± 8
3.	Формула, примененная для вычисления предельной погрешности определения площади земельного участка, с подставленными значениями и итоговые (вычисленные) значения (ΔР), м2	ΔР=3.5*Mt*√P=3.5*0,1*√556=8
4.	Площадь земельного участка согласно сведениям Единого государственного реестра недвижимости (Ркад), м2	557
5.	Оценка расхождения Р и Ркад (Р - Ркад), м2	1
6.	Предельные минимальный и максимальный размеры земельного участка (Рмин и Рмакс), м2	- -
7.	Вид (виды) разрешенного использования	Для индивидуального жилищного строительства
7.1.	Дополнительные сведения об использовании земельного участка	-
8.	Кадастровый или иной государственный учетный номер (инвентарный) здания, сооружения, объекта незавершенного строительства, расположенного на земельном участке	73:05:040121:187
9.	Сведения о земельных участках (землях общего пользования, территории общего пользования), посредством которых обеспечивается доступ	Земли общего пользования
10.	Иные сведения	-

4. Пояснения к сведениям об уточняемом земельном участке с кадастровым номером 73:05:040121:25 :

1.	-

Сведения об уточняемых земельных участках

1. Сведения о характерных точках границы уточняемого земельного участка с кадастровым номером 73:05:040121:30 :

Система координат МСК-73, зона 1 **Зона №1**

Обозначение характерных точек границ	Координаты, м				Метод определения координат	Формулы, примененные для расчета средней квадратической погрешности определения координат характерных точек границ (Mt), с подставленными в такие формулы значениями и итоговые (вычисленные) значения Mt, м	Описание закрепления точки
	содержатся в Едином государственном реестре недвижимости		определены в результате выполнения комплексных кадастровых работ				
	X	Y	X	Y			
1	2	3	4	5	6	7	8
н302У	-	-	493572.15	1361268.96	Метод спутниковых геодезических измерений (определений)	0,1	-
н303У	-	-	493572.64	1361268.24	Метод спутниковых геодезических измерений (определений)	0,1	-
н274У	-	-	493575.15	1361269.55	Метод спутниковых геодезических измерений (определений)	0,1	-
н273У	-	-	493582.94	1361273.54	Метод спутниковых геодезических измерений (определений)	0,1	-
н304У	-	-	493583.53	1361272.47	Метод спутниковых геодезических измерений (определений)	0,1	-
н268У	-	-	493588.24	1361274.89	Метод спутниковых геодезических измерений (определений)	0,1	-
н267У	-	-	493590.28	1361275.82	Метод спутниковых геодезических измерений (определений)	0,1	-
н305У	-	-	493584.05	1361286.29	Метод спутниковых геодезических измерений (определений)	0,1	-
н306У	-	-	493581.88	1361285.11	Метод спутниковых геодезических измерений (определений)	0,1	-
н307У	-	-	493576.74	1361293.52	Метод спутниковых геодезических измерений (определений)	0,1	-

1. Сведения о характерных точках границы уточняемого земельного участка с кадастровым номером 73:05:040121:30 :

Система координат МСК-73, зона 1 **Зона № 1**

Обозначение характерных точек границ	Координаты, м				Метод определения координат	Формулы, примененные для расчета средней квадратической погрешности определения координат характерных точек границ (Mt), с подставленными в такие формулы значениями и итоговые (вычисленные) значения Mt, м	Описание закрепления точки
	содержатся в Едином государственном реестре недвижимости		определены в результате выполнения комплексных кадастровых работ				
	X	Y	X	Y			
1	2	3	4	5	6	7	8
н308У	-	-	493575.98	1361292.95	Метод спутниковых геодезических измерений (определений)	0,1	-
н309У	-	-	493559.20	1361321.98	Метод спутниковых геодезических измерений (определений)	0,1	-
н310У	-	-	493549.69	1361316.48	Метод спутниковых геодезических измерений (определений)	0,1	-
н311У	-	-	493542.80	1361328.53	Метод спутниковых геодезических измерений (определений)	0,1	-
н312У	-	-	493527.47	1361320.05	Метод спутниковых геодезических измерений (определений)	0,1	-
20	-	-	493545.33	1361297.08	Метод спутниковых геодезических измерений (определений)	0,1	-
21	-	-	493546.62	1361295.45	Метод спутниковых геодезических измерений (определений)	0,1	-
22	-	-	493550.98	1361288.70	Метод спутниковых геодезических измерений (определений)	0,1	-
23	-	-	493557.77	1361277.97	Метод спутниковых геодезических измерений (определений)	0,1	-
24	-	-	493565.69	1361265.39	Метод спутниковых геодезических измерений (определений)	0,1	-
1	-	-	493566.51	1361265.94	Метод спутниковых геодезических измерений (определений)	0,1	-

1. Сведения о характерных точках границы уточняемого земельного участка с кадастровым номером 73:05:040121:30 :

Система координат МСК-73, зона 1 **Зона №1**

Обозначение характерных точек границ	Координаты, м				Метод определения координат	Формулы, примененные для расчета средней квадратической погрешности определения координат характерных точек границ (Mt), с подставленными в такие формулы значениями и итоговые (вычисленные) значения Mt, м	Описание закрепления точки
	содержатся в Едином государственном реестре недвижимости		определены в результате выполнения комплексных кадастровых работ				
	X	Y	X	Y			
1	2	3	4	5	6	7	8
н302У	-	-	493572.15	1361268.96	Метод спутниковых геодезических измерений (определений)	0,1	-

2. Сведения о частях границ уточняемого земельного участка с кадастровым номером 73:05:040121:30 :

Обозначение части границ		Горизонтальное проложение (S), м	Описание прохождения части границ	Сведения о согласовании местоположения границ (согласовано/спорное)
от т.	до т.			
1	2	3	4	5
н302У	н303У	0.87	-	-
н303У	н274У	2.83	-	-
н274У	н273У	8.75	-	-
н273У	н304У	1.22	-	-
н304У	н268У	5.30	-	-
н268У	н267У	2.24	-	-
н267У	н305У	12.18	-	-
н305У	н306У	2.47	-	-
н306У	н307У	9.86	-	-
н307У	н308У	0.95	-	-
н308У	н309У	33.53	-	-
н309У	н310У	10.99	-	-
н310У	н311У	13.88	-	-
н311У	н312У	17.52	-	-
н312У	20	29.10	-	-
20	21	2.08	-	-
21	22	8.04	-	-
22	23	12.70	-	-
23	24	14.87	-	-
24	1	0.99	-	-
1	н302У	6.40	-	-

3. Сведения о характеристиках уточняемого земельного участка с кадастровым номером 73:05:040121:30 :

№ п/п	Наименование характеристики земельного участка	Значение характеристики
1	2	3
1.	Адрес земельного участка	-
1.1.	Сведения о местоположении земельного участка (при отсутствии адреса) в структурированном в соответствии с федеральной информационной адресной системой виде	-
1.2.	Дополнительные сведения о местоположении земельного участка	-
2.	Площадь земельного участка ± величина погрешности определения (вычисления) площади (Р ± ΔР), м2	1567 ± 14
3.	Формула, примененная для вычисления предельной погрешности определения площади земельного участка, с подставленными значениями и итоговые (вычисленные) значения (ΔР), м2	ΔР=3.5*Mt*√P=3.5*0,1*√1567=14
4.	Площадь земельного участка согласно сведениям Единого государственного реестра недвижимости (Ркад), м2	1473
5.	Оценка расхождения Р и Ркад (Р - Ркад), м2	94
6.	Предельные минимальный и максимальный размеры земельного участка (Рмин и Рмакс), м2	- -
7.	Вид (виды) разрешенного использования	Для индивидуального жилищного строительства
7.1.	Дополнительные сведения об использовании земельного участка	-
8.	Кадастровый или иной государственный учетный номер (инвентарный) здания, сооружения, объекта незавершенного строительства, расположенного на земельном участке	-
9.	Сведения о земельных участках (землях общего пользования, территории общего пользования), посредством которых обеспечивается доступ	Земли общего пользования
10.	Иные сведения	-

4. Пояснения к сведениям об уточняемом земельном участке с кадастровым номером 73:05:040121:30 :

1.	-

Сведения об уточняемых земельных участках

1. Сведения о характерных точках границы уточняемого земельного участка с кадастровым номером 73:05:040121:31 :

Система координат МСК-73, зона 1 **Зона №1**

Обозначение характерных точек границ	Координаты, м				Метод определения координат	Формулы, примененные для расчета средней квадратической погрешности определения координат характерных точек границ (Mt), с подставленными в такие формулы значениями и итоговые (вычисленные) значения Mt, м	Описание закрепления точки
	содержатся в Едином государственном реестре недвижимости		определены в результате выполнения комплексных кадастровых работ				
	X	Y	X	Y			
1	2	3	4	5	6	7	8
25	-	-	493806.56	1360953.95	Метод спутниковых геодезических измерений (определений)	0,1	-
26	-	-	493800.14	1360964.42	Метод спутниковых геодезических измерений (определений)	0,1	-
27	-	-	493791.26	1360959.08	Метод спутниковых геодезических измерений (определений)	0,1	-
28	-	-	493798.17	1360948.79	Метод спутниковых геодезических измерений (определений)	0,1	-
25	-	-	493806.56	1360953.95	Метод спутниковых геодезических измерений (определений)	0,1	-

2. Сведения о частях границ уточняемого земельного участка с кадастровым номером 73:05:040121:31 :

Обозначение части границ		Горизонтальное проложение (S), м	Описание прохождения части границ	Сведения о согласовании местоположения границ (согласовано/спорное)
от т.	до т.			
1	2	3	4	5
25	26	12.28	-	-
26	27	10.36	-	-
27	28	12.39	-	-
28	25	9.85	-	-

3. Сведения о характеристиках уточняемого земельного участка с кадастровым номером 73:05:040121:31 :

№ п/п	Наименование характеристики земельного участка	Значение характеристики
1	2	3
1.	Адрес земельного участка	-

3. Сведения о характеристиках уточняемого земельного участка с кадастровым номером 73:05:040121:31 :

№ п/п	Наименование характеристики земельного участка	Значение характеристики
1	2	3
1.1.	Сведения о местоположении земельного участка (при отсутствии адреса) в структурированном в соответствии с федеральной информационной адресной системой виде	-
1.2.	Дополнительные сведения о местоположении земельного участка	-
2.	Площадь земельного участка ± величина погрешности определения (вычисления) площади (Р ± ΔР), м2	125 ± 4
3.	Формула, примененная для вычисления предельной погрешности определения площади земельного участка, с подставленными значениями и итоговые (вычисленные) значения (ΔР), м2	ΔР=3.5*Mt*√P=3.5*0,1*√125=4
4.	Площадь земельного участка согласно сведениям Единого государственного реестра недвижимости (Ркад), м2	120
5.	Оценка расхождения Р и Ркад (Р - Ркад), м2	5
6.	Предельные минимальный и максимальный размеры земельного участка (Рмин и Рмакс), м2	- -
7.	Вид (виды) разрешенного использования	Для размещения строения
7.1.	Дополнительные сведения об использовании земельного участка	-
8.	Кадастровый или иной государственный учетный номер (инвентарный) здания, сооружения, объекта незавершенного строительства, расположенного на земельном участке	73:05:040121:82
9.	Сведения о земельных участках (землях общего пользования, территории общего пользования), посредством которых обеспечивается доступ	Земли общего пользования
10.	Иные сведения	-

4. Пояснения к сведениям об уточняемом земельном участке с кадастровым номером 73:05:040121:31 :

1.	-

Сведения об уточняемых земельных участках

1. Сведения о характерных точках границы уточняемого земельного участка с кадастровым номером 73:05:040121:54 :

Система координат МСК-73, зона 1 **Зона №1**

Обозначение характерных точек границ	Координаты, м				Метод определения координат	Формулы, примененные для расчета средней квадратической погрешности определения координат характерных точек границ (Mt), с подставленными в такие формулы значениями и итоговые (вычисленные) значения Mt, м	Описание закрепления точки
	содержатся в Едином государственном реестре недвижимости		определены в результате выполнения комплексных кадастровых работ				
	X	Y	X	Y			
1	2	3	4	5	6	7	8
н315У	-	-	493696.82	1360936.60	Метод спутниковых геодезических измерений (определений)	0,1	-
38	-	-	493694.66	1360939.62	Метод спутниковых геодезических измерений (определений)	0,1	-
29	-	-	493687.53	1360948.53	Метод спутниковых геодезических измерений (определений)	0,1	-
30	-	-	493670.92	1360935.52	Метод спутниковых геодезических измерений (определений)	0,1	-
31	-	-	493669.54	1360937.11	Метод спутниковых геодезических измерений (определений)	0,1	-
32	-	-	493664.59	1360933.32	Метод спутниковых геодезических измерений (определений)	0,1	-
33	-	-	493668.20	1360928.17	Метод спутниковых геодезических измерений (определений)	0,1	-
34	-	-	493663.96	1360925.10	Метод спутниковых геодезических измерений (определений)	0,1	-
35	-	-	493667.82	1360919.78	Метод спутниковых геодезических измерений (определений)	0,1	-
н316У	-	-	493669.79	1360917.06	Метод спутниковых геодезических измерений (определений)	0,1	-

1. Сведения о характерных точках границы уточняемого земельного участка с кадастровым номером 73:05:040121:54 :

Система координат МСК-73, зона 1 **Зона №1**

Обозначение характерных точек границ	Координаты, м				Метод определения координат	Формулы, примененные для расчета средней квадратической погрешности определения координат характерных точек границ (Mt), с подставленными в такие формулы значениями и итоговые (вычисленные) значения Mt, м	Описание закрепления точки
	содержатся в Едином государственном реестре недвижимости		определены в результате выполнения комплексных кадастровых работ				
	X	Y	X	Y			
1	2	3	4	5	6	7	8
н315У	-	-	493696.82	1360936.60	Метод спутниковых геодезических измерений (определений)	0,1	-

2. Сведения о частях границ уточняемого земельного участка с кадастровым номером 73:05:040121:54 :

Обозначение части границ		Горизонтальное проложение (S), м	Описание прохождения части границ	Сведения о согласовании местоположения границ (согласовано/спорное)
от т.	до т.			
1	2	3	4	5
н315У	38	3.71	-	-
38	29	11.41	-	-
29	30	21.10	-	-
30	31	2.11	-	-
31	32	6.23	-	-
32	33	6.29	-	-
33	34	5.23	-	-
34	35	6.57	-	-
35	н316У	3.36	-	-
н316У	н315У	33.35	-	-

3. Сведения о характеристиках уточняемого земельного участка с кадастровым номером 73:05:040121:54 :

№ п/п	Наименование характеристики земельного участка	Значение характеристики
1	2	3
1.	Адрес земельного участка	-
1.1.	Сведения о местоположении земельного участка (при отсутствии адреса) в структурированном в соответствии с федеральной информационной адресной системой виде	-
1.2.	Дополнительные сведения о местоположении земельного участка	-
2.	Площадь земельного участка ± величина погрешности определения (вычисления) площади (P ± ΔP), м2	473 ± 8
3.	Формула, примененная для вычисления предельной погрешности определения площади земельного участка, с подставленными значениями и итоговые (вычисленные) значения (ΔP), м2	ΔP=3.5*Mt*√P=3.5*0,1*√473=8
4.	Площадь земельного участка согласно сведениям Единого государственного реестра недвижимости (Ркад), м2	438

3. Сведения о характеристиках уточняемого земельного участка с кадастровым номером 73:05:040121:54 :

№ п/п	Наименование характеристики земельного участка	Значение характеристики
1	2	3
5.	Оценка расхождения Р и Ркад (Р - Ркад), м2	35
6.	Предельные минимальный и максимальный размеры земельного участка (Рмин и Рмакс), м2	- -
7.	Вид (виды) разрешенного использования	для общественно-деловых целей (под магазинами)
7.1.	Дополнительные сведения об использовании земельного участка	-
8.	Кадастровый или иной государственный учетный номер (инвентарный) здания, сооружения, объекта незавершенного строительства, расположенного на земельном участке	73:05:040121:80
9.	Сведения о земельных участках (землях общего пользования, территории общего пользования), посредством которых обеспечивается доступ	Земли общего пользования
10.	Иные сведения	-

4. Пояснения к сведениям об уточняемом земельном участке с кадастровым номером 73:05:040121:54 :

1.	-

Сведения об уточняемых земельных участках, необходимые для исправления реестровых ошибок в сведениях о местоположении их границ

1. Сведения о характерных точках границ уточняемого земельного участка с кадастровым номером 73:05:040121:12 :

Система координат 73.1 **Зона №1**

Обозначение характерных точек границ	Координаты, м				Метод определения координат	Формулы, примененные для расчета средней квадратической погрешности определения координат характерных точек границ (Mt), с подставленными в такие формулы значениями и итоговые (вычисленные) значения Mt, м	Описание закрепления точки
	содержатся в Едином государственном реестре недвижимости		определены в результате выполнения комплексных кадастровых работ				
	X	Y	X	Y			
1	2	3	4	5	6	7	8
64	-	-	493896.88	1360872.11	Метод спутниковых геодезических измерений (определений)	0,1	-
65	-	-	493906.02	1360858.76	Метод спутниковых геодезических измерений (определений)	0,1	-
66	-	-	493886.08	1360845.27	Метод спутниковых геодезических измерений (определений)	0,1	-
67	-	-	493889.89	1360839.58	Метод спутниковых геодезических измерений (определений)	0,1	-
68	-	-	493909.80	1360853.25	Метод спутниковых геодезических измерений (определений)	0,1	-
69	-	-	493906.04	1360858.74	Метод спутниковых геодезических измерений (определений)	0,1	-
70	-	-	493911.46	1360862.34	Метод спутниковых геодезических измерений (определений)	0,1	-
71	-	-	493916.69	1360865.79	Метод спутниковых геодезических измерений (определений)	0,1	-
72	-	-	493913.69	1360870.28	Метод спутниковых геодезических измерений (определений)	0,1	-

1. Сведения о характерных точках границ уточняемого земельного участка с кадастровым номером 73:05:040121:12 :

Система координат 73.1 **Зона №1**

Обозначение характерных точек границ	Координаты, м				Метод определения координат	Формулы, примененные для расчета средней квадратической погрешности определения координат характерных точек границ (Mt), с подставленными в такие формулы значениями и итоговые (вычисленные) значения Mt, м	Описание закрепления точки
	содержатся в Едином государственном реестре недвижимости		определены в результате выполнения комплексных кадастровых работ				
	X	Y	X	Y			
1	2	3	4	5	6	7	8
57	-	-	493907.64	1360879.35	Метод спутниковых геодезических измерений (определений)	0,1	-
58	-	-	493902.43	1360875.85	Метод спутниковых геодезических измерений (определений)	0,1	-
59	-	-	493896.87	1360872.13	Метод спутниковых геодезических измерений (определений)	0,1	-
60	-	-	493893.14	1360878.01	Метод спутниковых геодезических измерений (определений)	0,1	-
61	-	-	493866.58	1360861.15	Метод спутниковых геодезических измерений (определений)	0,1	-
62	-	-	493867.14	1360860.35	Метод спутниковых геодезических измерений (определений)	0,1	-
63	-	-	493870.37	1360855.14	Метод спутниковых геодезических измерений (определений)	0,1	-
64	-	-	493896.88	1360872.11	Метод спутниковых геодезических измерений (определений)	0,1	-

2. Сведения о частях границ уточняемого земельного участка с кадастровым номером 73:05:040121:12 :

Обозначение части границ		Горизонтальное проложение (S), м	Описание прохождения части границ	Сведения о согласовании местоположения границ (согласовано/спорное)
от т.	до т.			
1	2	3	4	5
64	65	16.18	-	-

2. Сведения о частях границ уточняемого земельного участка с кадастровым номером 73:05:040121:12 :

Обозначение части границ		Горизонтальное проложение (S), м	Описание прохождения части границ	Сведения о согласовании местоположения границ (согласовано/спорное)
от т.	до т.			
1	2	3	4	5
65	66	24.07	-	-
66	67	6.85	-	-
67	68	24.15	-	-
68	69	6.65	-	-
69	70	6.51	-	-
70	71	6.27	-	-
71	72	5.40	-	-
72	57	10.90	-	-
57	58	6.28	-	-
58	59	6.69	-	-
59	60	6.96	-	-
60	61	31.46	-	-
61	62	0.98	-	-
62	63	6.13	-	-
63	64	31.48	-	-

3. Сведения о характеристиках уточняемого земельного участка с кадастровым номером 73:05:040121:12 :

№ п/п	Наименование характеристики	Значение характеристики
1	2	3
1.	Адрес земельного участка	-
1.1.	Сведения о местоположении земельного участка (при отсутствии адреса) в структурированном в соответствии с федеральной информационной адресной системой виде	-
1.2.	Дополнительные сведения о местоположении земельного участка	-
2.	Площадь земельного участка ± величина погрешности определения (вычисления) площади (Р ± ΔР), м2	594 ± 9
3.	Формула, примененная для расчета предельной допустимой погрешности определения площади земельного участка, с подставленными значениями и итоговые (вычисленные) значения (ΔР), м2	ΔР=3.5*Mt*√P=3.5*0,1*√594=9
4.	Площадь земельного участка согласно сведениям Единого государственного реестра недвижимости (Ркад), м2	562
5.	Оценка расхождения Р и Ркад (Р - Ркад), м2	32
6.	Предельные минимальный и максимальный размеры земельного участка (Рмин и Рмакс), м2	- -
7.	Кадастровый номер или иной государственный учетный номер (инвентарный) объекта недвижимости, расположенного на земельном участке	73:05:040121:86 73:05:040121:191 73:05:040121:193
8.	Вид (виды) разрешенного использования	Под гараж
8.1.	Дополнительные сведения об использовании земельного участка	-
9.	Сведения о земельных участках (землях общего пользования, территории общего пользования), посредством которых обеспечивается доступ	Земли общего пользования

3. Сведения о характеристиках уточняемого земельного участка с кадастровым номером 73:05:040121:12 :

№ п/п	Наименование характеристики	Значение характеристики
1	2	3
10.	Иные сведения	-

4. Пояснения к сведениям об уточняемом земельном участке с кадастровым номером 73:05:040121:12 :

1.	-

Сведения об уточняемых земельных участках, необходимые для исправления реестровых ошибок в сведениях о местоположении их границ

1. Сведения о характерных точках границ уточняемого земельного участка с кадастровым номером 73:05:040121:24 :

Система координат 73.1 **Зона №1**

Обозначение характерных точек границ	Координаты, м				Метод определения координат	Формулы, примененные для расчета средней квадратической погрешности определения координат характерных точек границ (Mt), с подставленными в такие формулы значениями и итоговые (вычисленные) значения Mt, м	Описание закрепления точки
	содержатся в Едином государственном реестре недвижимости		определены в результате выполнения комплексных кадастровых работ				
	X	Y	X	Y			
1	2	3	4	5	6	7	8
н286У	-	-	493371.85	1361289.84	Метод спутниковых геодезических измерений (определений)	0,1	-
43	-	-	493385.73	1361299.51	Метод спутниковых геодезических измерений (определений)	0,1	-
39	-	-	493385.34	1361300.95	Метод спутниковых геодезических измерений (определений)	0,1	-
40	-	-	493381.67	1361307.35	Метод спутниковых геодезических измерений (определений)	0,1	-
41	-	-	493374.52	1361319.83	Метод спутниковых геодезических измерений (определений)	0,1	-
42	-	-	493368.40	1361331.90	Метод спутниковых геодезических измерений (определений)	0,1	-
н287У	-	-	493360.94	1361326.42	Метод спутниковых геодезических измерений (определений)	0,1	-
н288У	-	-	493349.87	1361319.47	Метод спутниковых геодезических измерений (определений)	0,1	-
н289У	-	-	493349.26	1361317.85	Метод спутниковых геодезических измерений (определений)	0,1	-

1. Сведения о характерных точках границ уточняемого земельного участка с кадастровым номером 73:05:040121:24 :

Система координат 73.1 **Зона №1**

Обозначение характерных точек границ	Координаты, м				Метод определения координат	Формулы, примененные для расчета средней квадратической погрешности определения координат характерных точек границ (Mt), с подставленными в такие формулы значениями и итоговые (вычисленные) значения Mt, м	Описание закрепления точки
	содержатся в Едином государственном реестре недвижимости		определены в результате выполнения комплексных кадастровых работ				
	X	Y	X	Y			
1	2	3	4	5	6	7	8
н290У	-	-	493341.82	1361312.71	Метод спутниковых геодезических измерений (определений)	0,1	-
н291У	-	-	493354.94	1361293.63	Метод спутниковых геодезических измерений (определений)	0,1	-
н292У	-	-	493362.46	1361282.99	Метод спутниковых геодезических измерений (определений)	0,1	-
44	-	-	493363.61	1361283.72	Метод спутниковых геодезических измерений (определений)	0,1	-
н286У	-	-	493371.85	1361289.84	Метод спутниковых геодезических измерений (определений)	0,1	-

2. Сведения о частях границ уточняемого земельного участка с кадастровым номером 73:05:040121:24 :

Обозначение части границ		Горизонтальное проложение (S), м	Описание прохождения части границ	Сведения о согласовании местоположения границ (согласовано/спорное)
от т.	до т.			
1	2	3	4	5
н286У	43	16.92	-	-
43	39	1.49	-	-
39	40	7.38	-	-
40	41	14.38	-	-
41	42	13.53	-	-
42	н287У	9.26	-	-
н287У	н288У	13.07	-	-
н288У	н289У	1.73	-	-
н289У	н290У	9.04	-	-
н290У	н291У	23.16	-	-
н291У	н292У	13.03	-	-

2. Сведения о частях границ уточняемого земельного участка с кадастровым номером 73:05:040121:24 :

Обозначение части границ		Горизонтальное проложение (S), м	Описание прохождения части границ	Сведения о согласовании местоположения границ (согласовано/спорное)
от т.	до т.			
1	2	3	4	5
н292У	44	1.36	-	-
44	н286У	10.26	-	-

3. Сведения о характеристиках уточняемого земельного участка с кадастровым номером 73:05:040121:24 :

№ п/п	Наименование характеристики	Значение характеристики
1	2	3
1.	Адрес земельного участка	-
1.1.	Сведения о местоположении земельного участка (при отсутствии адреса) в структурированном в соответствии с федеральной информационной адресной системой виде	-
1.2.	Дополнительные сведения о местоположении земельного участка	-
2.	Площадь земельного участка ± величина погрешности определения (вычисления) площади (Р ± ΔР), м2	1116 ± 12
3.	Формула, примененная для расчета предельной допустимой погрешности определения площади земельного участка, с подставленными значениями и итоговые (вычисленные) значения (ΔР), м2	ΔР=3.5*Mt*√P=3.5*0,1*√1116=12
4.	Площадь земельного участка согласно сведениям Единого государственного реестра недвижимости (Ркад), м2	1116
5.	Оценка расхождения Р и Ркад (Р - Ркад), м2	-
6.	Предельные минимальный и максимальный размеры земельного участка (Рмин и Рмакс), м2	- -
7.	Кадастровый номер или иной государственный учетный номер (инвентарный) объекта недвижимости, расположенного на земельном участке	73:05:040121:219
8.	Вид (виды) разрешенного использования	Для индивидуального жилищного строительства
8.1.	Дополнительные сведения об использовании земельного участка	-
9.	Сведения о земельных участках (землях общего пользования, территории общего пользования), посредством которых обеспечивается доступ	Земли общего пользования
10.	Иные сведения	-

4. Пояснения к сведениям об уточняемом земельном участке с кадастровым номером 73:05:040121:24 :

1.	-

Сведения об уточняемых земельных участках, необходимые для исправления реестровых ошибок в сведениях о местоположении их границ

1. Сведения о характерных точках границ уточняемого земельного участка с кадастровым номером 73:05:040121:26 :

Система координат 73.1 **Зона №1**

Обозначение характерных точек границ	Координаты, м				Метод определения координат	Формулы, примененные для расчета средней квадратической погрешности определения координат характерных точек границ (Mt), с подставленными в такие формулы значениями и итоговые (вычисленные) значения Mt, м	Описание закрепления точки
	содержатся в Едином государственном реестре недвижимости		определены в результате выполнения комплексных кадастровых работ				
	X	Y	X	Y			
1	2	3	4	5	6	7	8
н295У	-	-	493575.21	1360976.17	Метод спутниковых геодезических измерений (определений)	0,1	-
н296У	-	-	493579.22	1360979.10	Метод спутниковых геодезических измерений (определений)	0,1	-
н297У	-	-	493582.12	1360974.73	Метод спутниковых геодезических измерений (определений)	0,1	-
н298У	-	-	493589.87	1360980.25	Метод спутниковых геодезических измерений (определений)	0,1	-
н299У	-	-	493594.78	1360983.74	Метод спутниковых геодезических измерений (определений)	0,1	-
77	-	-	493591.50	1360988.67	Метод спутниковых геодезических измерений (определений)	0,1	-
н300У	-	-	493579.61	1361005.20	Метод спутниковых геодезических измерений (определений)	0,1	-
н301У	-	-	493562.77	1360993.19	Метод спутниковых геодезических измерений (определений)	0,1	-
н295У	-	-	493575.21	1360976.17	Метод спутниковых геодезических измерений (определений)	0,1	-

2. Сведения о частях границ уточняемого земельного участка с кадастровым номером 73:05:040121:26 :

Обозначение части границ		Горизонтальное проложение (S), м	Описание прохождения части границ	Сведения о согласовании местоположения границ (согласовано/спорное)
от т.	до т.			
1	2	3	4	5
н295У	н296У	4.97	-	-
н296У	н297У	5.24	-	-
н297У	н298У	9.51	-	-
н298У	н299У	6.02	-	-
н299У	77	5.92	-	-
77	н300У	20.36	-	-
н300У	н301У	20.68	-	-
н301У	н295У	21.08	-	-

3. Сведения о характеристиках уточняемого земельного участка с кадастровым номером 73:05:040121:26 :

№ п/п	Наименование характеристики	Значение характеристики
1	2	3
1.	Адрес земельного участка	-
1.1.	Сведения о местоположении земельного участка (при отсутствии адреса) в структурированном в соответствии с федеральной информационной адресной системой виде	-
1.2.	Дополнительные сведения о местоположении земельного участка	-
2.	Площадь земельного участка ± величина погрешности определения (вычисления) площади (Р ± ΔР), м2	515 ± 8
3.	Формула, примененная для расчета предельной допустимой погрешности определения площади земельного участка, с подставленными значениями и итоговые (вычисленные) значения (ΔР), м2	ΔР=3.5*Mt*√P=3.5*0,1*√515=8
4.	Площадь земельного участка согласно сведениям Единого государственного реестра недвижимости (Ркад), м2	474
5.	Оценка расхождения Р и Ркад (Р - Ркад), м2	41
6.	Предельные минимальный и максимальный размеры земельного участка (Рмин и Рмакс), м2	- -
7.	Кадастровый номер или иной государственный учетный номер (инвентарный) объекта недвижимости, расположенного на земельном участке	73:05:040121:188
8.	Вид (виды) разрешенного использования	Для общественно-деловых целей (под существующим зданием магазина)
8.1.	Дополнительные сведения об использовании земельного участка	-
9.	Сведения о земельных участках (землях общего пользования, территории общего пользования), посредством которых обеспечивается доступ	Земли общего пользования
10.	Иные сведения	-

4. Пояснения к сведениям об уточняемом земельном участке с кадастровым номером 73:05:040121:26 :

1.	-

Сведения об уточняемых земельных участках, необходимые для исправления реестровых ошибок в сведениях о местоположении их границ

1. Сведения о характерных точках границ уточняемого земельного участка с кадастровым номером 73:05:040121:49 :

Система координат 73.1 **Зона №1**

Обозначение характерных точек границ	Координаты, м				Метод определения координат	Формулы, примененные для расчета средней квадратической погрешности определения координат характерных точек границ (Mt), с подставленными в такие формулы значениями и итоговые (вычисленные) значения Mt, м	Описание закрепления точки
	содержатся в Едином государственном реестре недвижимости		определены в результате выполнения комплексных кадастровых работ				
	X	Y	X	Y			
1	2	3	4	5	6	7	8
128	-	-	493977.15	1360850.56	Метод спутниковых геодезических измерений (определений)	0,1	-
142	-	-	493969.75	1360863.38	Метод спутниковых геодезических измерений (определений)	0,1	-
н313У	-	-	493966.80	1360867.69	Метод спутниковых геодезических измерений (определений)	0,1	-
н314У	-	-	493965.35	1360866.55	Метод спутниковых геодезических измерений (определений)	0,1	-
111	-	-	493963.49	1360867.78	Метод спутниковых геодезических измерений (определений)	0,1	-
112	-	-	493963.81	1360868.85	Метод спутниковых геодезических измерений (определений)	0,1	-
113	-	-	493956.30	1360879.90	Метод спутниковых геодезических измерений (определений)	0,1	-
114	-	-	493954.02	1360883.54	Метод спутниковых геодезических измерений (определений)	0,1	-
115	-	-	493944.01	1360900.60	Метод спутниковых геодезических измерений (определений)	0,1	-

1. Сведения о характерных точках границ уточняемого земельного участка с кадастровым номером 73:05:040121:49 :

Система координат 73.1 **Зона №1**

Обозначение характерных точек границ	Координаты, м				Метод определения координат	Формулы, примененные для расчета средней квадратической погрешности определения координат характерных точек границ (Mt), с подставленными в такие формулы значениями и итоговые (вычисленные) значения Mt, м	Описание закрепления точки
	содержатся в Едином государственном реестре недвижимости		определены в результате выполнения комплексных кадастровых работ				
	X	Y	X	Y			
1	2	3	4	5	6	7	8
116	-	-	493922.40	1360884.60	Метод спутниковых геодезических измерений (определений)	0,1	-
117	-	-	493933.63	1360869.93	Метод спутниковых геодезических измерений (определений)	0,1	-
118	-	-	493928.43	1360865.98	Метод спутниковых геодезических измерений (определений)	0,1	-
119	-	-	493929.48	1360864.62	Метод спутниковых геодезических измерений (определений)	0,1	-
120	-	-	493932.10	1360861.18	Метод спутниковых геодезических измерений (определений)	0,1	-
121	-	-	493935.26	1360856.94	Метод спутниковых геодезических измерений (определений)	0,1	-
122	-	-	493941.42	1360848.52	Метод спутниковых геодезических измерений (определений)	0,1	-
123	-	-	493941.54	1360848.10	Метод спутниковых геодезических измерений (определений)	0,1	-
124	-	-	493943.72	1360844.87	Метод спутниковых геодезических измерений (определений)	0,1	-
125	-	-	493945.13	1360843.04	Метод спутниковых геодезических измерений (определений)	0,1	-

1. Сведения о характерных точках границ уточняемого земельного участка с кадастровым номером 73:05:040121:49 :

Система координат 73.1 **Зона №1**

Обозначение характерных точек границ	Координаты, м				Метод определения координат	Формулы, примененные для расчета средней квадратической погрешности определения координат характерных точек границ (Mt), с подставленными в такие формулы значениями и итоговые (вычисленные) значения Mt, м	Описание закрепления точки
	содержатся в Едином государственном реестре недвижимости		определены в результате выполнения комплексных кадастровых работ				
	X	Y	X	Y			
1	2	3	4	5	6	7	8
126	-	-	493945.66	1360840.09	Метод спутниковых геодезических измерений (определений)	0,1	-
127	-	-	493951.00	1360832.09	Метод спутниковых геодезических измерений (определений)	0,1	-
128	-	-	493977.15	1360850.56	Метод спутниковых геодезических измерений (определений)	0,1	-

2. Сведения о частях границ уточняемого земельного участка с кадастровым номером 73:05:040121:49 :

Обозначение части границ		Горизонтальное проложение (S), м	Описание прохождения части границ	Сведения о согласовании местоположения границ (согласовано/спорное)
от т.	до т.			
1	2	3	4	5
128	142	14.80	-	-
142	н313У	5.22	-	-
н313У	н314У	1.84	-	-
н314У	111	2.23	-	-
111	112	1.12	-	-
112	113	13.36	-	-
113	114	4.30	-	-
114	115	19.78	-	-
115	116	26.89	-	-
116	117	18.47	-	-
117	118	6.53	-	-
118	119	1.72	-	-
119	120	4.32	-	-
120	121	5.29	-	-
121	122	10.43	-	-
122	123	0.44	-	-
123	124	3.90	-	-
124	125	2.31	-	-

2. Сведения о частях границ уточняемого земельного участка с кадастровым номером 73:05:040121:49 :

Обозначение части границ		Горизонтальное проложение (S), м	Описание прохождения части границ	Сведения о согласовании местоположения границ (согласовано/спорное)
от т.	до т.			
1	2	3	4	5
125	126	3.00	-	-
126	127	9.62	-	-
127	128	32.02	-	-

3. Сведения о характеристиках уточняемого земельного участка с кадастровым номером 73:05:040121:49 :

№ п/п	Наименование характеристики	Значение характеристики
1	2	3
1.	Адрес земельного участка	-
1.1.	Сведения о местоположении земельного участка (при отсутствии адреса) в структурированном в соответствии с федеральной информационной адресной системой виде	-
1.2.	Дополнительные сведения о местоположении земельного участка	-
2.	Площадь земельного участка ± величина погрешности определения (вычисления) площади (Р ± ΔР), м2	1759 ± 15
3.	Формула, примененная для расчета предельной допустимой погрешности определения площади земельного участка, с подставленными значениями и итоговые (вычисленные) значения (ΔР), м2	ΔР=3.5*Mt*√P=3.5*0,1*√1759=15
4.	Площадь земельного участка согласно сведениям Единого государственного реестра недвижимости (Ркад), м2	1745
5.	Оценка расхождения Р и Ркад (Р - Ркад), м2	14
6.	Предельные минимальный и максимальный размеры земельного участка (Рмин и Рмакс), м2	- -
7.	Кадастровый номер или иной государственный учетный номер (инвентарный) объекта недвижимости, расположенного на земельном участке	73:05:040121:79 73:05:040121:479
8.	Вид (виды) разрешенного использования	Для общественно-деловых целей
8.1.	Дополнительные сведения об использовании земельного участка	-
9.	Сведения о земельных участках (землях общего пользования, территории общего пользования), посредством которых обеспечивается доступ	Земли общего пользования
10.	Иные сведения	-

4. Пояснения к сведениям об уточняемом земельном участке с кадастровым номером 73:05:040121:49 :

1.	-

Сведения об уточняемых земельных участках, необходимые для исправления реестровых ошибок в сведениях о местоположении их границ

1. Сведения о характерных точках границ уточняемого земельного участка с кадастровым номером 73:05:040121:52 :

Система координат 73.1 **Зона №1**

Обозначение характерных точек границ	Координаты, м				Метод определения координат	Формулы, примененные для расчета средней квадратической погрешности определения координат характерных точек границ (Mt), с подставленными в такие формулы значениями и итоговые (вычисленные) значения Mt, м	Описание закрепления точки
	содержатся в Едином государственном реестре недвижимости		определены в результате выполнения комплексных кадастровых работ				
	X	Y	X	Y			
1	2	3	4	5	6	7	8
139	493971.75	1360871.01	493971.75	1360871.01	Метод спутниковых геодезических измерений (определений)	0,1	-
140	493967.20	1360872.34	493967.20	1360872.34	Метод спутниковых геодезических измерений (определений)	0,1	-
141	493966.13	1360868.67	493966.13	1360868.67	Метод спутниковых геодезических измерений (определений)	0,1	-
н313У	-	-	493966.80	1360867.69	Метод спутниковых геодезических измерений (определений)	0,1	-
142	493969.75	1360863.38	493969.75	1360863.38	Метод спутниковых геодезических измерений (определений)	0,1	-
143	493970.66	1360863.19	493970.66	1360863.19	Метод спутниковых геодезических измерений (определений)	0,1	-
144	493971.47	1360863.20	493971.47	1360863.20	Метод спутниковых геодезических измерений (определений)	0,1	-
145	493972.13	1360863.38	493972.13	1360863.38	Метод спутниковых геодезических измерений (определений)	0,1	-
146	493972.85	1360863.72	493972.85	1360863.72	Метод спутниковых геодезических измерений (определений)	0,1	-

1. Сведения о характерных точках границ уточняемого земельного участка с кадастровым номером 73:05:040121:52 :

Система координат 73.1 **Зона №1**

Обозначение характерных точек границ	Координаты, м				Метод определения координат	Формулы, примененные для расчета средней квадратической погрешности определения координат характерных точек границ (Mt), с подставленными в такие формулы значениями и итоговые (вычисленные) значения Mt, м	Описание закрепления точки
	содержатся в Едином государственном реестре недвижимости		определены в результате выполнения комплексных кадастровых работ				
	X	Y	X	Y			
1	2	3	4	5	6	7	8
147	493973.42	1360864.23	493973.42	1360864.23	Метод спутниковых геодезических измерений (определений)	0,1	-
148	493974.00	1360864.85	493974.00	1360864.85	Метод спутниковых геодезических измерений (определений)	0,1	-
149	493974.46	1360865.78	493974.46	1360865.78	Метод спутниковых геодезических измерений (определений)	0,1	-
150	493974.64	1360866.85	493974.64	1360866.85	Метод спутниковых геодезических измерений (определений)	0,1	-
151	493974.63	1360867.54	493974.63	1360867.54	Метод спутниковых геодезических измерений (определений)	0,1	-
152	493974.56	1360868.01	493974.56	1360868.01	Метод спутниковых геодезических измерений (определений)	0,1	-
153	493976.35	1360868.99	493976.35	1360868.99	Метод спутниковых геодезических измерений (определений)	0,1	-
154	493975.31	1360870.93	493975.31	1360870.93	Метод спутниковых геодезических измерений (определений)	0,1	-
155	493973.52	1360869.94	493973.52	1360869.94	Метод спутниковых геодезических измерений (определений)	0,1	-
156	493972.77	1360870.57	493972.77	1360870.57	Метод спутниковых геодезических измерений (определений)	0,1	-

1. Сведения о характерных точках границ уточняемого земельного участка с кадастровым номером 73:05:040121:52 :

Система координат 73.1 **Зона №1**

Обозначение характерных точек границ	Координаты, м				Метод определения координат	Формулы, примененные для расчета средней квадратической погрешности определения координат характерных точек границ (Mt), с подставленными в такие формулы значениями и итоговые (вычисленные) значения Mt, м	Описание закрепления точки
	содержатся в Едином государственном реестре недвижимости		определены в результате выполнения комплексных кадастровых работ				
	X	Y	X	Y			
1	2	3	4	5	6	7	8
139	493971.75	1360871.01	493971.75	1360871.01	Метод спутниковых геодезических измерений (определений)	0,1	-

2. Сведения о частях границ уточняемого земельного участка с кадастровым номером 73:05:040121:52 :

Обозначение части границ		Горизонтальное проложение (S), м	Описание прохождения части границ	Сведения о согласовании местоположения границ (согласовано/спорное)
от т.	до т.			
1	2	3	4	5
139	140	4.74	-	-
140	141	3.82	-	-
141	н313У	1.19	-	-
н313У	142	5.22	-	-
142	143	0.93	-	-
143	144	0.81	-	-
144	145	0.68	-	-
145	146	0.80	-	-
146	147	0.76	-	-
147	148	0.85	-	-
148	149	1.04	-	-
149	150	1.09	-	-
150	151	0.69	-	-
151	152	0.48	-	-
152	153	2.04	-	-
153	154	2.20	-	-
154	155	2.05	-	-
155	156	0.98	-	-
156	139	1.11	-	-

3. Сведения о характеристиках уточняемого земельного участка с кадастровым номером 73:05:040121:52 :

№ п/п	Наименование характеристики	Значение характеристики
1	2	3
1.	Адрес земельного участка	-

3. Сведения о характеристиках уточняемого земельного участка с кадастровым номером 73:05:040121:52 :

№ п/п	Наименование характеристики	Значение характеристики
1	2	3
1.1.	Сведения о местоположении земельного участка (при отсутствии адреса) в структурированном в соответствии с федеральной информационной адресной системой виде	-
1.2.	Дополнительные сведения о местоположении земельного участка	-
2.	Площадь земельного участка ± величина погрешности определения (вычисления) площади (Р ± ΔР), м2	57 ± 3
3.	Формула, примененная для расчета предельной допустимой погрешности определения площади земельного участка, с подставленными значениями и итоговые (вычисленные) значения (ΔР), м2	ΔР=3.5*Mt*√P=3.5*0,1*√57=3
4.	Площадь земельного участка согласно сведениям Единого государственного реестра недвижимости (Ркад), м2	57
5.	Оценка расхождения Р и Ркад (Р - Ркад), м2	-
6.	Предельные минимальный и максимальный размеры земельного участка (Рмин и Рмакс), м2	- -
7.	Кадастровый номер или иной государственный учетный номер (инвентарный) объекта недвижимости, расположенного на земельном участке	73:05:040121:217
8.	Вид (виды) разрешенного использования	Для общественно-деловых целей (под торговый киоск)
8.1.	Дополнительные сведения об использовании земельного участка	-
9.	Сведения о земельных участках (землях общего пользования, территории общего пользования), посредством которых обеспечивается доступ	Земли общего пользования
10.	Иные сведения	-

4. Пояснения к сведениям об уточняемом земельном участке с кадастровым номером 73:05:040121:52 :

1.	-

Сведения об уточняемых земельных участках, необходимые для исправления реестровых ошибок в сведениях о местоположении их границ

1. Сведения о характерных точках границ уточняемого земельного участка с кадастровым номером 73:05:040121:57 :

Система координат МСК-73, зона 1 **Зона №1**

Обозначение характерных точек границ	Координаты, м				Метод определения координат	Формулы, примененные для расчета средней квадратической погрешности определения координат характерных точек границ (Mt), с подставленными в такие формулы значениями и итоговые (вычисленные) значения Mt, м	Описание закрепления точки
	содержатся в Едином государственном реестре недвижимости		определены в результате выполнения комплексных кадастровых работ				
	X	Y	X	Y			
1	2	3	4	5	6	7	8
68	-	-	493909.80	1360853.25	Метод спутниковых геодезических измерений (определений)	0,1	-
137	-	-	493912.40	1360855.50	Метод спутниковых геодезических измерений (определений)	0,1	-
138	-	-	493920.23	1360860.87	Метод спутниковых геодезических измерений (определений)	0,1	-
н317У	-	-	493920.79	1360861.25	Метод спутниковых геодезических измерений (определений)	0,1	-
н318У	-	-	493917.47	1360866.29	Метод спутниковых геодезических измерений (определений)	0,1	-
71	-	-	493916.69	1360865.79	Метод спутниковых геодезических измерений (определений)	0,1	-
70	-	-	493911.46	1360862.34	Метод спутниковых геодезических измерений (определений)	0,1	-
69	-	-	493906.04	1360858.74	Метод спутниковых геодезических измерений (определений)	0,1	-
68	-	-	493909.80	1360853.25	Метод спутниковых геодезических измерений (определений)	0,1	-

2. Сведения о частях границ уточняемого земельного участка с кадастровым номером 73:05:040121:57 :

Обозначение части границ		Горизонтальное проложение (S), м	Описание прохождения части границ	Сведения о согласовании местоположения границ (согласовано/спорное)
от т.	до т.			
1	2	3	4	5
68	137	3.44	-	-
137	138	9.49	-	-
138	н317У	0.68	-	-
н317У	н318У	6.04	-	-
н318У	71	0.93	-	-
71	70	6.27	-	-
70	69	6.51	-	-
69	68	6.65	-	-

3. Сведения о характеристиках уточняемого земельного участка с кадастровым номером 73:05:040121:57 :

№ п/п	Наименование характеристики	Значение характеристики
1	2	3
1.	Адрес земельного участка	-
1.1.	Сведения о местоположении земельного участка (при отсутствии адреса) в структурированном в соответствии с федеральной информационной адресной системой виде	-
1.2.	Дополнительные сведения о местоположении земельного участка	-
2.	Площадь земельного участка ± величина погрешности определения (вычисления) площади (Р ± ΔР), м2	85 ± 3
3.	Формула, примененная для расчета предельной допустимой погрешности определения площади земельного участка, с подставленными значениями и итоговые (вычисленные) значения (ΔР), м2	ΔP=3.5*Mt*√P=3.5*0,1*√85=3
4.	Площадь земельного участка согласно сведениям Единого государственного реестра недвижимости (Ркад), м2	80
5.	Оценка расхождения Р и Ркад (Р - Ркад), м2	5
6.	Предельные минимальный и максимальный размеры земельного участка (Рмин и Рмакс), м2	- -
7.	Кадастровый номер или иной государственный учетный номер (инвентарный) объекта недвижимости, расположенного на земельном участке	73:05:040121:195
8.	Вид (виды) разрешенного использования	для общественно-деловых целей (под существующим нежилым зданием)
8.1.	Дополнительные сведения об использовании земельного участка	-
9.	Сведения о земельных участках (землях общего пользования, территории общего пользования), посредством которых обеспечивается доступ	Земли общего пользования
10.	Иные сведения	-

4. Пояснения к сведениям об уточняемом земельном участке с кадастровым номером 73:05:040121:57 :

1.	-

Сведения об уточняемых земельных участках, необходимые для исправления реестровых ошибок в сведениях о местоположении их границ

1. Сведения о характерных точках границ уточняемого земельного участка с кадастровым номером 73:05:040121:64 :

Система координат 73.1 **Зона №1**

Обозначение характерных точек границ	Координаты, м				Метод определения координат	Формулы, примененные для расчета средней квадратической погрешности определения координат характерных точек границ (Mt), с подставленными в такие формулы значениями и итоговые (вычисленные) значения Mt, м	Описание закрепления точки
	содержатся в Едином государственном реестре недвижимости		определены в результате выполнения комплексных кадастровых работ				
	X	Y	X	Y			
1	2	3	4	5	6	7	8
н319У	-	-	493556.48	1361004.84	Метод спутниковых геодезических измерений (определений)	0,1	-
н320У	-	-	493552.81	1361009.16	Метод спутниковых геодезических измерений (определений)	0,1	-
н321У	-	-	493550.61	1361007.22	Метод спутниковых геодезических измерений (определений)	0,1	-
н322У	-	-	493547.76	1361004.70	Метод спутниковых геодезических измерений (определений)	0,1	-
н323У	-	-	493550.17	1361001.81	Метод спутниковых геодезических измерений (определений)	0,1	-
н324У	-	-	493551.43	1361000.37	Метод спутниковых геодезических измерений (определений)	0,1	-
н319У	-	-	493556.48	1361004.84	Метод спутниковых геодезических измерений (определений)	0,1	-

2. Сведения о частях границ уточняемого земельного участка с кадастровым номером 73:05:040121:64 :

Обозначение части границ		Горизонтальное проложение (S), м	Описание прохождения части границ	Сведения о согласовании местоположения границ (согласовано/спорное)
от т.	до т.			
1	2	3	4	5
н319У	н320У	5.67	-	-
н320У	н321У	2.93	-	-

2. Сведения о частях границ уточняемого земельного участка с кадастровым номером 73:05:040121:64 :

Обозначение части границ		Горизонтальное проложение (S), м	Описание прохождения части границ	Сведения о согласовании местоположения границ (согласовано/спорное)
от т.	до т.			
1	2	3	4	5
н321У	н322У	3.80	-	-
н322У	н323У	3.76	-	-
н323У	н324У	1.91	-	-
н324У	н319У	6.74	-	-

3. Сведения о характеристиках уточняемого земельного участка с кадастровым номером 73:05:040121:64 :

№ п/п	Наименование характеристики	Значение характеристики
1	2	3
1.	Адрес земельного участка	-
1.1.	Сведения о местоположении земельного участка (при отсутствии адреса) в структурированном в соответствии с федеральной информационной адресной системой виде	-
1.2.	Дополнительные сведения о местоположении земельного участка	-
2.	Площадь земельного участка ± величина погрешности определения (вычисления) площади (Р ± ΔР), м2	38 ± 2
3.	Формула, примененная для расчета предельной допустимой погрешности определения площади земельного участка, с подставленными значениями и итоговые (вычисленные) значения (ΔР), м2	ΔР=3.5*Mt*√P=3.5*0,1*√38=2
4.	Площадь земельного участка согласно сведениям Единого государственного реестра недвижимости (Ркад), м2	38
5.	Оценка расхождения Р и Ркад (Р - Ркад), м2	-
6.	Предельные минимальный и максимальный размеры земельного участка (Рмин и Рмакс), м2	- -
7.	Кадастровый номер или иной государственный учетный номер (инвентарный) объекта недвижимости, расположенного на земельном участке	73:05:040121:178
8.	Вид (виды) разрешенного использования	Для общественно-деловых целей (под существующей торговой точкой)
8.1.	Дополнительные сведения об использовании земельного участка	-
9.	Сведения о земельных участках (землях общего пользования, территории общего пользования), посредством которых обеспечивается доступ	Земли общего пользования
10.	Иные сведения	-

4. Пояснения к сведениям об уточняемом земельном участке с кадастровым номером 73:05:040121:64 :

1.	-

Сведения об уточняемых земельных участках, необходимые для исправления реестровых ошибок в сведениях о местоположении их границ

1. Сведения о характерных точках границ уточняемого земельного участка с кадастровым номером 73:05:040121:65 :

Система координат 73.1 **Зона №1**

Обозначение характерных точек границ	Координаты, м				Метод определения координат	Формулы, примененные для расчета средней квадратической погрешности определения координат характерных точек границ (Mt), с подставленными в такие формулы значениями и итоговые (вычисленные) значения Mt, м	Описание закрепления точки
	содержатся в Едином государственном реестре недвижимости		определены в результате выполнения комплексных кадастровых работ				
	X	Y	X	Y			
1	2	3	4	5	6	7	8
157	493572.80	1360968.12	493572.80	1360968.12	Метод спутниковых геодезических измерений (определений)	0,1	-
158	493589.71	1360944.39	493589.71	1360944.39	Метод спутниковых геодезических измерений (определений)	0,1	-
159	493617.07	1360963.98	493617.07	1360963.98	Метод спутниковых геодезических измерений (определений)	0,1	-
160	493603.32	1360983.20	493603.32	1360983.20	Метод спутниковых геодезических измерений (определений)	0,1	-
161	493600.19	1360987.59	493600.19	1360987.59	Метод спутниковых геодезических измерений (определений)	0,1	-
н299У	-	-	493594.78	1360983.74	Метод спутниковых геодезических измерений (определений)	0,1	-
н298У	-	-	493589.87	1360980.25	Метод спутниковых геодезических измерений (определений)	0,1	-
н297У	-	-	493582.12	1360974.73	Метод спутниковых геодезических измерений (определений)	0,1	-
162	493580.09	1360973.29	493580.09	1360973.29	Метод спутниковых геодезических измерений (определений)	0,1	-

1. Сведения о характерных точках границ уточняемого земельного участка с кадастровым номером 73:05:040121:65 :

Система координат 73.1 **Зона №1**

Обозначение характерных точек границ	Координаты, м				Метод определения координат	Формулы, примененные для расчета средней квадратической погрешности определения координат характерных точек границ (Mt), с подставленными в такие формулы значениями и итоговые (вычисленные) значения Mt, м	Описание закрепления точки
	содержатся в Едином государственном реестре недвижимости		определены в результате выполнения комплексных кадастровых работ				
	X	Y	X	Y			
1	2	3	4	5	6	7	8
157	493572.80	1360968.12	493572.80	1360968.12	Метод спутниковых геодезических измерений (определений)	0,1	-

2. Сведения о частях границ уточняемого земельного участка с кадастровым номером 73:05:040121:65 :

Обозначение части границ		Горизонтальное проложение (S), м	Описание прохождения части границ	Сведения о согласовании местоположения границ (согласовано/спорное)
от т.	до т.			
1	2	3	4	5
157	158	29.14	-	-
158	159	33.65	-	-
159	160	23.63	-	-
160	161	5.39	-	-
161	н299У	6.64	-	-
н299У	н298У	6.02	-	-
н298У	н297У	9.51	-	-
н297У	162	2.49	-	-
162	157	8.94	-	-

3. Сведения о характеристиках уточняемого земельного участка с кадастровым номером 73:05:040121:65 :

№ п/п	Наименование характеристики	Значение характеристики
1	2	3
1.	Адрес земельного участка	-
1.1.	Сведения о местоположении земельного участка (при отсутствии адреса) в структурированном в соответствии с федеральной информационной адресной системой виде	-
1.2.	Дополнительные сведения о местоположении земельного участка	-
2.	Площадь земельного участка ± величина погрешности определения (вычисления) площади (P ± ΔP), м2	978 ± 11
3.	Формула, примененная для расчета предельной допустимой погрешности определения площади земельного участка, с подставленными значениями и итоговые (вычисленные) значения (ΔP), м2	ΔP=3.5*Mt*√P=3.5*0,1*√978=11
4.	Площадь земельного участка согласно сведениям Единого государственного реестра недвижимости (Ркад), м2	978
5.	Оценка расхождения Р и Ркад (Р - Ркад), м2	-

3. Сведения о характеристиках уточняемого земельного участка с кадастровым номером 73:05:040121:65 :

№ п/п	Наименование характеристики	Значение характеристики
1	2	3
6.	Предельные минимальный и максимальный размеры земельного участка (Рмин и Рмакс), м2	- -
7.	Кадастровый номер или иной государственный учетный номер (инвентарный) объекта недвижимости, расположенного на земельном участке	73:05:040121:207
8.	Вид (виды) разрешенного использования	Пищевая промышленность
8.1.	Дополнительные сведения об использовании земельного участка	-
9.	Сведения о земельных участках (землях общего пользования, территории общего пользования), посредством которых обеспечивается доступ	Земли общего пользования
10.	Иные сведения	-

4. Пояснения к сведениям об уточняемом земельном участке с кадастровым номером 73:05:040121:65 :

1.	-

Сведения об уточняемых земельных участках, необходимые для исправления реестровых ошибок в сведениях о местоположении их границ

1. Сведения о характерных точках границ уточняемого земельного участка с кадастровым номером 73:05:040121:72 :

Система координат 73.1 **Зона №1**

Обозначение характерных точек границ	Координаты, м				Метод определения координат	Формулы, примененные для расчета средней квадратической погрешности определения координат характерных точек границ (Mt), с подставленными в такие формулы значениями и итоговые (вычисленные) значения Mt, м	Описание закрепления точки
	содержатся в Едином государственном реестре недвижимости		определены в результате выполнения комплексных кадастровых работ				
	X	Y	X	Y			
1	2	3	4	5	6	7	8
н325У	-	-	493683.63	1360836.05	Метод спутниковых геодезических измерений (определений)	0,1	-
н326У	-	-	493680.29	1360840.48	Метод спутниковых геодезических измерений (определений)	0,1	-
н327У	-	-	493675.88	1360837.41	Метод спутниковых геодезических измерений (определений)	0,1	-
н328У	-	-	493679.34	1360832.88	Метод спутниковых геодезических измерений (определений)	0,1	-
н325У	-	-	493683.63	1360836.05	Метод спутниковых геодезических измерений (определений)	0,1	-

2. Сведения о частях границ уточняемого земельного участка с кадастровым номером 73:05:040121:72 :

Обозначение части границ		Горизонтальное проложение (S), м	Описание прохождения части границ	Сведения о согласовании местоположения границ (согласовано/спорное)
от т.	до т.			
1	2	3	4	5
н325У	н326У	5.55	-	-
н326У	н327У	5.37	-	-
н327У	н328У	5.70	-	-
н328У	н325У	5.33	-	-

3. Сведения о характеристиках уточняемого земельного участка с кадастровым номером 73:05:040121:72 :

№ п/п	Наименование характеристики	Значение характеристики
1	2	3
1.	Адрес земельного участка	-
1.1.	Сведения о местоположении земельного участка (при отсутствии адреса) в структурированном в соответствии с федеральной информационной адресной системой виде	-
1.2.	Дополнительные сведения о местоположении земельного участка	-
2.	Площадь земельного участка ± величина погрешности определения (вычисления) площади (Р ± ΔР), м2	30 ± 2
3.	Формула, примененная для расчета предельной допустимой погрешности определения площади земельного участка, с подставленными значениями и итоговые (вычисленные) значения (ΔР), м2	ΔР=3.5*Mt*√P=3.5*0,1*√30=2
4.	Площадь земельного участка согласно сведениям Единого государственного реестра недвижимости (Ркад), м2	30
5.	Оценка расхождения Р и Ркад (Р - Ркад), м2	-
6.	Предельные минимальный и максимальный размеры земельного участка (Рмин и Рмакс), м2	- -
7.	Кадастровый номер или иной государственный учетный номер (инвентарный) объекта недвижимости, расположенного на земельном участке	73:05:040121:197
8.	Вид (виды) разрешенного использования	Под здание трансформаторной подстанции №15 250 кВА
8.1.	Дополнительные сведения об использовании земельного участка	-
9.	Сведения о земельных участках (землях общего пользования, территории общего пользования), посредством которых обеспечивается доступ	Земли общего пользования
10.	Иные сведения	-

4. Пояснения к сведениям об уточняемом земельном участке с кадастровым номером 73:05:040121:72 :

1.	-

Сведения об уточняемых земельных участках, необходимые для исправления реестровых ошибок в сведениях о местоположении их границ

1. Сведения о характерных точках границ уточняемого земельного участка с кадастровым номером 73:05:040121:165 :

Система координат 73.1 **Зона №1**

Обозначение характерных точек границ	Координаты, м				Метод определения координат	Формулы, примененные для расчета средней квадратической погрешности определения координат характерных точек границ (Mt), с подставленными в такие формулы значениями и итоговые (вычисленные) значения Mt, м	Описание закрепления точки
	содержатся в Едином государственном реестре недвижимости		определены в результате выполнения комплексных кадастровых работ				
	X	Y	X	Y			
1	2	3	4	5	6	7	8
55	-	-	493813.08	1360972.85	Метод спутниковых геодезических измерений (определений)	0,1	-
56	-	-	493813.30	1360972.98	Метод спутниковых геодезических измерений (определений)	0,1	-
45	-	-	493784.32	1361020.10	Метод спутниковых геодезических измерений (определений)	0,1	-
46	-	-	493782.41	1361023.23	Метод спутниковых геодезических измерений (определений)	0,1	-
47	-	-	493770.55	1361016.01	Метод спутниковых геодезических измерений (определений)	0,1	-
48	-	-	493777.69	1361004.28	Метод спутниковых геодезических измерений (определений)	0,1	-
49	-	-	493776.81	1361003.75	Метод спутниковых геодезических измерений (определений)	0,1	-
50	-	-	493778.40	1361001.13	Метод спутниковых геодезических измерений (определений)	0,1	-
51	-	-	493779.28	1361001.67	Метод спутниковых геодезических измерений (определений)	0,1	-

1. Сведения о характерных точках границ уточняемого земельного участка с кадастровым номером 73:05:040121:165 :

Система координат 73.1 **Зона №1**

Обозначение характерных точек границ	Координаты, м				Метод определения координат	Формулы, примененные для расчета средней квадратической погрешности определения координат характерных точек границ (Mt), с подставленными в такие формулы значениями и итоговые (вычисленные) значения Mt, м	Описание закрепления точки
	содержатся в Едином государственном реестре недвижимости		определены в результате выполнения комплексных кадастровых работ				
	X	Y	X	Y			
1	2	3	4	5	6	7	8
52	-	-	493799.66	1360968.19	Метод спутниковых геодезических измерений (определений)	0,1	-
53	-	-	493800.51	1360968.71	Метод спутниковых геодезических измерений (определений)	0,1	-
54	-	-	493802.07	1360966.15	Метод спутниковых геодезических измерений (определений)	0,1	-
55	-	-	493813.08	1360972.85	Метод спутниковых геодезических измерений (определений)	0,1	-

2. Сведения о частях границ уточняемого земельного участка с кадастровым номером 73:05:040121:165 :

Обозначение части границ		Горизонтальное проложение (S), м	Описание прохождения части границ	Сведения о согласовании местоположения границ (согласовано/спорное)
от т.	до т.			
1	2	3	4	5
55	56	0.26	-	-
56	45	55.32	-	-
45	46	3.67	-	-
46	47	13.88	-	-
47	48	13.73	-	-
48	49	1.03	-	-
49	50	3.06	-	-
50	51	1.03	-	-
51	52	39.20	-	-
52	53	1.00	-	-
53	54	3.00	-	-
54	55	12.89	-	-

3. Сведения о характеристиках уточняемого земельного участка с кадастровым номером 73:05:040121:165 :

№ п/п	Наименование характеристики	Значение характеристики
1	2	3
1.	Адрес земельного участка	-
1.1.	Сведения о местоположении земельного участка (при отсутствии адреса) в структурированном в соответствии с федеральной информационной адресной системой виде	-
1.2.	Дополнительные сведения о местоположении земельного участка	-
2.	Площадь земельного участка ± величина погрешности определения (вычисления) площади (Р ± ΔР), м2	826 ± 10
3.	Формула, примененная для расчета предельной допустимой погрешности определения площади земельного участка, с подставленными значениями и итоговые (вычисленные) значения (ΔР), м2	ΔР=3.5*Mt*√P=3.5*0,1*√826=10
4.	Площадь земельного участка согласно сведениям Единого государственного реестра недвижимости (Ркад), м2	819
5.	Оценка расхождения Р и Ркад (Р - Ркад), м2	7
6.	Предельные минимальный и максимальный размеры земельного участка (Рмин и Рмакс), м2	- -
7.	Кадастровый номер или иной государственный учетный номер (инвентарный) объекта недвижимости, расположенного на земельном участке	73:05:040121:83
8.	Вид (виды) разрешенного использования	для размещения магазинов "Торговые ряды"
8.1.	Дополнительные сведения об использовании земельного участка	-
9.	Сведения о земельных участках (землях общего пользования, территории общего пользования), посредством которых обеспечивается доступ	Земли общего пользования
10.	Иные сведения	-

4. Пояснения к сведениям об уточняемом земельном участке с кадастровым номером 73:05:040121:165 :

1.	-

Сведения об уточняемых земельных участках, необходимые для исправления реестровых ошибок в сведениях о местоположении их границ

1. Сведения о характерных точках границ уточняемого земельного участка с кадастровым номером 73:05:040121:211 :

Система координат 73.1 **Зона №1**

Обозначение характерных точек границ	Координаты, м				Метод определения координат	Формулы, примененные для расчета средней квадратической погрешности определения координат характерных точек границ (Mt), с подставленными в такие формулы значениями и итоговые (вычисленные) значения Mt, м	Описание закрепления точки
	содержатся в Едином государственном реестре недвижимости		определены в результате выполнения комплексных кадастровых работ				
	X	Y	X	Y			
1	2	3	4	5	6	7	8
73:05:040121:211 (1)						-	
н329У	-	-	493750.44	1360816.87	Метод спутниковых геодезических измерений (определений)	0,1	-
н330У	-	-	493749.26	1360818.35	Метод спутниковых геодезических измерений (определений)	0,1	-
н331У	-	-	493743.56	1360813.80	Метод спутниковых геодезических измерений (определений)	0,1	-
н332У	-	-	493744.76	1360812.30	Метод спутниковых геодезических измерений (определений)	0,1	-
н329У	-	-	493750.44	1360816.87	Метод спутниковых геодезических измерений (определений)	0,1	-
73:05:040121:211 (2)						-	
163	493761.94	1360805.25	493761.94	1360805.25	Метод спутниковых геодезических измерений (определений)	0,1	Закрепление отсутствует
164	493759.88	1360808.34	493759.88	1360808.34	Метод спутниковых геодезических измерений (определений)	0,1	Закрепление отсутствует
165	493760.46	1360808.72	493761.94	1360805.25	Метод спутниковых геодезических измерений (определений)	0,1	Закрепление отсутствует

1. Сведения о характерных точках границ уточняемого земельного участка с кадастровым номером 73:05:040121:211 :

Система координат 73.1 **Зона №1**

Обозначение характерных точек границ	Координаты, м				Метод определения координат	Формулы, примененные для расчета средней квадратической погрешности определения координат характерных точек границ (Mt), с подставленными в такие формулы значениями и итоговые (вычисленные) значения Mt, м	Описание закрепления точки
	содержатся в Едином государственном реестре недвижимости		определены в результате выполнения комплексных кадастровых работ				
	X	Y	X	Y			
1	2	3	4	5	6	7	8
166	493758.78	1360810.97	493754.93	1360801.16	Метод спутниковых геодезических измерений (определений)	0,1	Закрепление отсутствует
169	493755.04	1360808.69	493753.14	1360804.22	Метод спутниковых геодезических измерений (определений)	0,1	Закрепление отсутствует
168	493756.50	1360806.19	-	-	-	0.1	Закрепление отсутствует
170	493753.14	1360804.22	493754.93	1360801.16	Метод спутниковых геодезических измерений (определений)	0,1	Закрепление отсутствует
170	493754.93	1360801.16	-	-	-	0.1	Закрепление отсутствует
163	493761.94	1360805.25	493761.94	1360805.25	Метод спутниковых геодезических измерений (определений)	0,1	Закрепление отсутствует
73:05:040121:211 (3)						-	
171	493746.51	1360840.98	493746.51	1360840.98	Метод спутниковых геодезических измерений (определений)	0,1	Закрепление отсутствует
172	493745.66	1360842.22	493745.66	1360842.22	Метод спутниковых геодезических измерений (определений)	0,1	Закрепление отсутствует
173	493750.44	1360846.40	493750.44	1360846.40	Метод спутниковых геодезических измерений (определений)	0,1	Закрепление отсутствует
174	493748.40	1360849.08	493748.40	1360849.08	Метод спутниковых геодезических измерений (определений)	0,1	Закрепление отсутствует

1. Сведения о характерных точках границ уточняемого земельного участка с кадастровым номером 73:05:040121:211 :

Система координат 73.1 **Зона №1**

Обозначение характерных точек границ	Координаты, м				Метод определения координат	Формулы, примененные для расчета средней квадратической погрешности определения координат характерных точек границ (Mt), с подставленными в такие формулы значениями и итоговые (вычисленные) значения Mt, м	Описание закрепления точки
	содержатся в Едином государственном реестре недвижимости		определены в результате выполнения комплексных кадастровых работ				
	X	Y	X	Y			
1	2	3	4	5	6	7	8
175	493739.30	1360842.46	493739.30	1360842.46	Метод спутниковых геодезических измерений (определений)	0,1	Закрепление отсутствует
176	493742.50	1360838.06	493742.50	1360838.06	Метод спутниковых геодезических измерений (определений)	0,1	Закрепление отсутствует
171	493746.51	1360840.98	493746.51	1360840.98	Метод спутниковых геодезических измерений (определений)	0,1	Закрепление отсутствует

2. Сведения о частях границ уточняемого земельного участка с кадастровым номером 73:05:040121:211 :

Обозначение части границ		Горизонтальное проложение (S), м	Описание прохождения части границ	Сведения о согласовании местоположения границ (согласовано/спорное)
от т.	до т.			
1	2	3	4	5
73:05:040121:211 (1)				
н329У	н330У	1.89	-	-
н330У	н331У	7.29	-	-
н331У	н332У	1.92	-	-
н332У	н329У	7.29	-	-
73:05:040121:211 (2)				
163	164	3.71	-	-
164	165	3.71	-	-
165	166	8.12	-	-
166	169	3.55	-	-
169	170	3.55	-	-
170	163	8.12	-	-
73:05:040121:211 (3)				
171	172	1.50	-	-
172	173	6.35	-	-
173	174	3.37	-	-
174	175	11.25	-	-
175	176	5.44	-	-

2. Сведения о частях границ уточняемого земельного участка с кадастровым номером 73:05:040121:211 :

Обозначение части границ		Горизонтальное проложение (S), м	Описание прохождения части границ	Сведения о согласовании местоположения границ (согласовано/спорное)
от т.	до т.			
1	2	3	4	5
176	171	4.96	-	-

3. Сведения о характеристиках уточняемого земельного участка с кадастровым номером 73:05:040121:211 :

№ п/п	Наименование характеристики	Значение характеристики
1	2	3
1.	Адрес земельного участка	-
1.1.	Сведения о местоположении земельного участка (при отсутствии адреса) в структурированном в соответствии с федеральной информационной адресной системой виде	-
1.2.	Дополнительные сведения о местоположении земельного участка	-
2.	Площадь земельного участка ± величина погрешности определения (вычисления) площади (Р ± ΔР), м2	64 ± 3 13.90 ± 1.30 (1) 0.00 ± 0.00 (2) 50.15 ± 2.48 (3)
3.	Формула, примененная для расчета предельной допустимой погрешности определения площади земельного участка, с подставленными значениями и итоговые (вычисленные) значения (ΔР), м2	ΔР=3.5*Mt*√P=3.5*0,1*√64=3 (1) ΔР=3.5*Mt*√P=3.5*0,1*√13.90=1.30 (2) ΔР=3.5*Mt*√P=3.5*0,1*√0.00=0.00 (3) ΔР=3.5*Mt*√P=3.5*0,1*√50.15=2.48
4.	Площадь земельного участка согласно сведениям Единого государственного реестра недвижимости (Ркад), м2	106
5.	Оценка расхождения Р и Ркад (Р - Ркад), м2	42
6.	Предельные минимальный и максимальный размеры земельного участка (Рмин и Рмакс), м2	- -
7.	Кадастровый номер или иной государственный учетный номер (инвентарный) объекта недвижимости, расположенного на земельном участке	73:05:040121:233
8.	Вид (виды) разрешенного использования	для строительства подсобных помещений
8.1.	Дополнительные сведения об использовании земельного участка	-
9.	Сведения о земельных участках (землях общего пользования, территории общего пользования), посредством которых обеспечивается доступ	Земли общего пользования (1) Земли общего пользования (2) Земли общего пользования (3) Земли общего пользования
10.	Иные сведения	-

4. Пояснения к сведениям об уточняемом земельном участке с кадастровым номером 73:05:040121:211 :

1.	-

Сведения об уточняемых земельных участках, необходимые для исправления реестровых ошибок в сведениях о местоположении их границ

1. Сведения о характерных точках границ уточняемого земельного участка с кадастровым номером 73:05:040121:238 :

Система координат 73.1 **Зона №1**

Обозначение характерных точек границ	Координаты, м				Метод определения координат	Формулы, примененные для расчета средней квадратической погрешности определения координат характерных точек границ (Mt), с подставленными в такие формулы значениями и итоговые (вычисленные) значения Mt, м	Описание закрепления точки
	содержатся в Едином государственном реестре недвижимости		определены в результате выполнения комплексных кадастровых работ				
	X	Y	X	Y			
1	2	3	4	5	6	7	8
н333У	-	-	493949.32	1360908.22	Метод спутниковых геодезических измерений (определений)	0,1	-
н334У	-	-	493945.79	1360913.26	Метод спутниковых геодезических измерений (определений)	0,1	-
78	-	-	493944.05	1360912.11	Метод спутниковых геодезических измерений (определений)	0,1	-
н335У	-	-	493940.48	1360909.85	Метод спутниковых геодезических измерений (определений)	0,1	-
н336У	-	-	493941.70	1360907.92	Метод спутниковых геодезических измерений (определений)	0,1	-
н337У	-	-	493939.54	1360906.53	Метод спутниковых геодезических измерений (определений)	0,1	-
н338У	-	-	493941.90	1360903.03	Метод спутниковых геодезических измерений (определений)	0,1	-
н333У	-	-	493949.32	1360908.22	Метод спутниковых геодезических измерений (определений)	0,1	-

2. Сведения о частях границ уточняемого земельного участка с кадастровым номером 73:05:040121:238 :

Обозначение части границ		Горизонтальное проложение (S), м	Описание прохождения части границ	Сведения о согласовании местоположения границ (согласовано/спорное)
от т.	до т.			
1	2	3	4	5
н333У	н334У	6.15	-	-
н334У	78	2.09	-	-
78	н335У	4.23	-	-
н335У	н336У	2.28	-	-
н336У	н337У	2.57	-	-
н337У	н338У	4.22	-	-
н338У	н333У	9.05	-	-

3. Сведения о характеристиках уточняемого земельного участка с кадастровым номером 73:05:040121:238 :

№ п/п	Наименование характеристики	Значение характеристики
1	2	3
1.	Адрес земельного участка	-
1.1.	Сведения о местоположении земельного участка (при отсутствии адреса) в структурированном в соответствии с федеральной информационной адресной системой виде	-
1.2.	Дополнительные сведения о местоположении земельного участка	-
2.	Площадь земельного участка ± величина погрешности определения (вычисления) площади (Р ± ΔР), м2	51 ± 2
3.	Формула, примененная для расчета предельной допустимой погрешности определения площади земельного участка, с подставленными значениями и итоговые (вычисленные) значения (ΔР), м2	ΔР=3.5*Mt*√P=3.5*0,1*√51=2
4.	Площадь земельного участка согласно сведениям Единого государственного реестра недвижимости (Ркад), м2	51
5.	Оценка расхождения Р и Ркад (Р - Ркад), м2	-
6.	Предельные минимальный и максимальный размеры земельного участка (Рмин и Рмакс), м2	- -
7.	Кадастровый номер или иной государственный учетный номер (инвентарный) объекта недвижимости, расположенного на земельном участке	73:05:040121:240
8.	Вид (виды) разрешенного использования	сооружения автомобильного легкового и грузового транспорта: сооружения для постоянного и временного хранения транспортных средств
8.1.	Дополнительные сведения об использовании земельного участка	-
9.	Сведения о земельных участках (землях общего пользования, территории общего пользования), посредством которых обеспечивается доступ	Земли общего пользования
10.	Иные сведения	-

4. Пояснения к сведениям об уточняемом земельном участке с кадастровым номером 73:05:040121:238 :

1.	-

Сведения об уточняемых земельных участках, необходимые для исправления реестровых ошибок в сведениях о местоположении их границ

1. Сведения о характерных точках границ уточняемого земельного участка с кадастровым номером 73:05:040121:241 :

Система координат 73.1 **Зона №1**

Обозначение характерных точек границ	Координаты, м				Метод определения координат	Формулы, примененные для расчета средней квадратической погрешности определения координат характерных точек границ (Mt), с подставленными в такие формулы значениями и итоговые (вычисленные) значения Mt, м	Описание закрепления точки
	содержатся в Едином государственном реестре недвижимости		определены в результате выполнения комплексных кадастровых работ				
	X	Y	X	Y			
1	2	3	4	5	6	7	8
61	-	-	493866.58	1360861.15	Метод спутниковых геодезических измерений (определений)	0,1	-
60	-	-	493893.14	1360878.01	Метод спутниковых геодезических измерений (определений)	0,1	-
59	-	-	493896.87	1360872.13	Метод спутниковых геодезических измерений (определений)	0,1	-
58	-	-	493902.43	1360875.85	Метод спутниковых геодезических измерений (определений)	0,1	-
57	-	-	493907.64	1360879.35	Метод спутниковых геодезических измерений (определений)	0,1	-
107	-	-	493912.12	1360882.17	Метод спутниковых геодезических измерений (определений)	0,1	-
108	-	-	493908.55	1360887.80	Метод спутниковых геодезических измерений (определений)	0,1	-
109	-	-	493939.95	1360907.73	Метод спутниковых геодезических измерений (определений)	0,1	-
110	-	-	493939.14	1360909.00	Метод спутниковых геодезических измерений (определений)	0,1	-

1. Сведения о характерных точках границ уточняемого земельного участка с кадастровым номером 73:05:040121:241 :

Система координат 73.1 **Зона №1**

Обозначение характерных точек границ	Координаты, м				Метод определения координат	Формулы, примененные для расчета средней квадратической погрешности определения координат характерных точек границ (Mt), с подставленными в такие формулы значениями и итоговые (вычисленные) значения Mt, м	Описание закрепления точки
	содержатся в Едином государственном реестре недвижимости		определены в результате выполнения комплексных кадастровых работ				
	X	Y	X	Y			
1	2	3	4	5	6	7	8
н335У	-	-	493940.48	1360909.85	Метод спутниковых геодезических измерений (определений)	0,1	-
78	-	-	493944.05	1360912.11	Метод спутниковых геодезических измерений (определений)	0,1	-
н334У	-	-	493945.79	1360913.26	Метод спутниковых геодезических измерений (определений)	0,1	-
н339У	-	-	493941.68	1360919.38	Метод спутниковых геодезических измерений (определений)	0,1	-
79	-	-	493940.09	1360918.58	Метод спутниковых геодезических измерений (определений)	0,1	-
80	-	-	493848.30	1361061.91	Метод спутниковых геодезических измерений (определений)	0,1	-
81	-	-	493847.62	1361062.97	Метод спутниковых геодезических измерений (определений)	0,1	-
82	-	-	493790.62	1361155.11	Метод спутниковых геодезических измерений (определений)	0,1	-
83	-	-	493786.55	1361156.72	Метод спутниковых геодезических измерений (определений)	0,1	-
18	-	-	493746.02	1361128.73	Метод спутниковых геодезических измерений (определений)	0,1	-

1. Сведения о характерных точках границ уточняемого земельного участка с кадастровым номером 73:05:040121:241 :

Система координат 73.1 **Зона №1**

Обозначение характерных точек границ	Координаты, м				Метод определения координат	Формулы, примененные для расчета средней квадратической погрешности определения координат характерных точек границ (Mt), с подставленными в такие формулы значениями и итоговые (вычисленные) значения Mt, м	Описание закрепления точки
	содержатся в Едином государственном реестре недвижимости		определены в результате выполнения комплексных кадастровых работ				
	X	Y	X	Y			
1	2	3	4	5	6	7	8
84	-	-	493768.27	1361094.37	Метод спутниковых геодезических измерений (определений)	0,1	-
85	-	-	493764.90	1361092.34	Метод спутниковых геодезических измерений (определений)	0,1	-
86	-	-	493772.45	1361080.07	Метод спутниковых геодезических измерений (определений)	0,1	-
17	-	-	493773.91	1361080.95	Метод спутниковых геодезических измерений (определений)	0,1	-
87	-	-	493780.80	1361085.21	Метод спутниковых геодезических измерений (определений)	0,1	-
88	-	-	493791.50	1361067.80	Метод спутниковых геодезических измерений (определений)	0,1	-
89	-	-	493787.50	1361065.35	Метод спутниковых геодезических измерений (определений)	0,1	-
90	-	-	493796.03	1361051.48	Метод спутниковых геодезических измерений (определений)	0,1	-
91	-	-	493800.02	1361053.94	Метод спутниковых геодезических измерений (определений)	0,1	-
92	-	-	493803.60	1361048.13	Метод спутниковых геодезических измерений (определений)	0,1	-

1. Сведения о характерных точках границ уточняемого земельного участка с кадастровым номером 73:05:040121:241 :

Система координат 73.1 **Зона №1**

Обозначение характерных точек границ	Координаты, м				Метод определения координат	Формулы, примененные для расчета средней квадратической погрешности определения координат характерных точек границ (Mt), с подставленными в такие формулы значениями и итоговые (вычисленные) значения Mt, м	Описание закрепления точки
	содержатся в Едином государственном реестре недвижимости		определены в результате выполнения комплексных кадастровых работ				
	X	Y	X	Y			
1	2	3	4	5	6	7	8
93	-	-	493804.45	1361048.65	Метод спутниковых геодезических измерений (определений)	0,1	-
94	-	-	493810.50	1361039.20	Метод спутниковых геодезических измерений (определений)	0,1	-
95	-	-	493810.75	1361037.86	Метод спутниковых геодезических измерений (определений)	0,1	-
96	-	-	493813.59	1361033.64	Метод спутниковых геодезических измерений (определений)	0,1	-
97	-	-	493805.40	1361028.39	Метод спутниковых геодезических измерений (определений)	0,1	-
98	-	-	493802.96	1361031.78	Метод спутниковых геодезических измерений (определений)	0,1	-
45	-	-	493784.32	1361020.10	Метод спутниковых геодезических измерений (определений)	0,1	-
56	-	-	493813.30	1360972.98	Метод спутниковых геодезических измерений (определений)	0,1	-
99	-	-	493819.95	1360962.18	Метод спутниковых геодезических измерений (определений)	0,1	-
25	-	-	493806.56	1360953.95	Метод спутниковых геодезических измерений (определений)	0,1	-

1. Сведения о характерных точках границ уточняемого земельного участка с кадастровым номером 73:05:040121:241 :

Система координат 73.1 **Зона №1**

Обозначение характерных точек границ	Координаты, м				Метод определения координат	Формулы, примененные для расчета средней квадратической погрешности определения координат характерных точек границ (Mt), с подставленными в такие формулы значениями и итоговые (вычисленные) значения Mt, м	Описание закрепления точки
	содержатся в Едином государственном реестре недвижимости		определены в результате выполнения комплексных кадастровых работ				
	X	Y	X	Y			
1	2	3	4	5	6	7	8
28	-	-	493798.17	1360948.79	Метод спутниковых геодезических измерений (определений)	0,1	-
100	-	-	493842.35	1360882.89	Метод спутниковых геодезических измерений (определений)	0,1	-
101	-	-	493850.41	1360888.50	Метод спутниковых геодезических измерений (определений)	0,1	-
102	-	-	493858.35	1360876.66	Метод спутниковых геодезических измерений (определений)	0,1	-
103	-	-	493850.29	1360871.05	Метод спутниковых геодезических измерений (определений)	0,1	-
104	-	-	493852.26	1360868.11	Метод спутниковых геодезических измерений (определений)	0,1	-
105	-	-	493859.11	1360867.44	Метод спутниковых геодезических измерений (определений)	0,1	-
106	-	-	493861.65	1360868.92	Метод спутниковых геодезических измерений (определений)	0,1	-
61	-	-	493866.58	1360861.15	Метод спутниковых геодезических измерений (определений)	0,1	-

2. Сведения о частях границ уточняемого земельного участка с кадастровым номером 73:05:040121:241 :

Обозначение части границ		Горизонтальное проложение (S), м	Описание прохождения части границ	Сведения о согласовании местоположения границ (согласовано/спорное)
от т.	до т.			
1	2	3	4	5
61	60	31.46	-	-
60	59	6.96	-	-
59	58	6.69	-	-
58	57	6.28	-	-
57	107	5.29	-	-
107	108	6.67	-	-
108	109	37.19	-	-
109	110	1.51	-	-
110	н335У	1.59	-	-
н335У	78	4.23	-	-
78	н334У	2.09	-	-
н334У	н339У	7.37	-	-
н339У	79	1.78	-	-
79	80	170.20	-	-
80	81	1.26	-	-
81	82	108.35	-	-
82	83	4.38	-	-
83	18	49.26	-	-
18	84	40.93	-	-
84	85	3.93	-	-
85	86	14.41	-	-
86	17	1.70	-	-
17	87	8.10	-	-
87	88	20.44	-	-
88	89	4.69	-	-
89	90	16.28	-	-
90	91	4.69	-	-
91	92	6.82	-	-
92	93	1.00	-	-
93	94	11.22	-	-
94	95	1.36	-	-
95	96	5.09	-	-
96	97	9.73	-	-
97	98	4.18	-	-
98	45	22.00	-	-
45	56	55.32	-	-
56	99	12.68	-	-
99	25	15.72	-	-
25	28	9.85	-	-

2. Сведения о частях границ уточняемого земельного участка с кадастровым номером 73:05:040121:241 :

Обозначение части границ		Горизонтальное проложение (S), м	Описание прохождения части границ	Сведения о согласовании местоположения границ (согласовано/спорное)
от т.	до т.			
1	2	3	4	5
28	100	79.34	-	-
100	101	9.82	-	-
101	102	14.26	-	-
102	103	9.82	-	-
103	104	3.54	-	-
104	105	6.88	-	-
105	106	2.94	-	-
106	61	9.20	-	-

3. Сведения о характеристиках уточняемого земельного участка с кадастровым номером 73:05:040121:241 :

№ п/п	Наименование характеристики	Значение характеристики
1	2	3
1.	Адрес земельного участка	-
1.1.	Сведения о местоположении земельного участка (при отсутствии адреса) в структурированном в соответствии с федеральной информационной адресной системой виде	-
1.2.	Дополнительные сведения о местоположении земельного участка	-
2.	Площадь земельного участка ± величина погрешности определения (вычисления) площади (Р ± ΔР), м2	21933 ± 52
3.	Формула, примененная для расчета предельной допустимой погрешности определения площади земельного участка, с подставленными значениями и итоговые (вычисленные) значения (ΔР), м2	ΔР=3.5*Mt*√P=3.5*0,1*√21933=52
4.	Площадь земельного участка согласно сведениям Единого государственного реестра недвижимости (Ркад), м2	21918
5.	Оценка расхождения Р и Ркад (Р - Ркад), м2	15
6.	Предельные минимальный и максимальный размеры земельного участка (Рмин и Рмакс), м2	- -
7.	Кадастровый номер или иной государственный учетный номер (инвентарный) объекта недвижимости, расположенного на земельном участке	73:05:040121:92 73:05:040121:93 73:05:040121:94 73:05:040121:96 73:05:040121:97 73:05:040121:98
8.	Вид (виды) разрешенного использования	для общественно-деловых целей (для размещения производственных и учебных корпусов)
8.1.	Дополнительные сведения об использовании земельного участка	-
9.	Сведения о земельных участках (землях общего пользования, территории общего пользования), посредством которых обеспечивается доступ	Земли общего пользования
10.	Иные сведения	-

4. Пояснения к сведениям об уточняемом земельном участке с кадастровым номером 73:05:040121:241 :

1.	-

Сведения об уточняемых земельных участках, необходимые для исправления реестровых ошибок в сведениях о местоположении их границ

1. Сведения о характерных точках границ уточняемого земельного участка с кадастровым номером 73:05:040121:482 :

Система координат 73.1 **Зона №1**

Обозначение характерных точек границ	Координаты, м				Метод определения координат	Формулы, примененные для расчета средней квадратической погрешности определения координат характерных точек границ (Mt), с подставленными в такие формулы значениями и итоговые (вычисленные) значения Mt, м	Описание закрепления точки
	содержатся в Едином государственном реестре недвижимости		определены в результате выполнения комплексных кадастровых работ				
	X	Y	X	Y			
1	2	3	4	5	6	7	8
129	-	-	493803.04	1360730.62	Метод спутниковых геодезических измерений (определений)	0,1	-
130	-	-	493786.68	1360751.20	Метод спутниковых геодезических измерений (определений)	0,1	-
н340У	-	-	493741.92	1360811.08	Метод спутниковых геодезических измерений (определений)	0,1	-
н341У	-	-	493739.22	1360815.36	Метод спутниковых геодезических измерений (определений)	0,1	-
н342У	-	-	493731.06	1360828.31	Метод спутниковых геодезических измерений (определений)	0,1	-
131	-	-	493720.34	1360842.27	Метод спутниковых геодезических измерений (определений)	0,1	-
132	-	-	493681.28	1360817.64	Метод спутниковых геодезических измерений (определений)	0,1	-
133	-	-	493751.72	1360711.82	Метод спутниковых геодезических измерений (определений)	0,1	-
134	-	-	493755.85	1360714.64	Метод спутниковых геодезических измерений (определений)	0,1	-

1. Сведения о характерных точках границ уточняемого земельного участка с кадастровым номером 73:05:040121:482 :

Система координат 73.1 **Зона №1**

Обозначение характерных точек границ	Координаты, м				Метод определения координат	Формулы, примененные для расчета средней квадратической погрешности определения координат характерных точек границ (Mt), с подставленными в такие формулы значениями и итоговые (вычисленные) значения Mt, м	Описание закрепления точки
	содержатся в Едином государственном реестре недвижимости		определены в результате выполнения комплексных кадастровых работ				
	X	Y	X	Y			
1	2	3	4	5	6	7	8
135	-	-	493759.79	1360708.86	Метод спутниковых геодезических измерений (определений)	0,1	-
136	-	-	493763.87	1360703.63	Метод спутниковых геодезических измерений (определений)	0,1	-
129	-	-	493803.04	1360730.62	Метод спутниковых геодезических измерений (определений)	0,1	-

2. Сведения о частях границ уточняемого земельного участка с кадастровым номером 73:05:040121:482 :

Обозначение части границ		Горизонтальное проложение (S), м	Описание прохождения части границ	Сведения о согласовании местоположения границ (согласовано/спорное)
от т.	до т.			
1	2	3	4	5
129	130	26.29	-	-
130	н340У	74.76	-	-
н340У	н341У	5.06	-	-
н341У	н342У	15.31	-	-
н342У	131	17.60	-	-
131	132	46.18	-	-
132	133	127.12	-	-
133	134	5.00	-	-
134	135	7.00	-	-
135	136	6.63	-	-
136	129	47.57	-	-

3. Сведения о характеристиках уточняемого земельного участка с кадастровым номером 73:05:040121:482 :

№ п/п	Наименование характеристики	Значение характеристики
1	2	3
1.	Адрес земельного участка	-

3. Сведения о характеристиках уточняемого земельного участка с кадастровым номером 73:05:040121:482 :

№ п/п	Наименование характеристики	Значение характеристики
1	2	3
1.1.	Сведения о местоположении земельного участка (при отсутствии адреса) в структурированном в соответствии с федеральной информационной адресной системой виде	-
1.2.	Дополнительные сведения о местоположении земельного участка	-
2.	Площадь земельного участка ± величина погрешности определения (вычисления) площади (Р ± ΔР), м2	6771 ± 29
3.	Формула, примененная для расчета предельной допустимой погрешности определения площади земельного участка, с подставленными значениями и итоговые (вычисленные) значения (ΔР), м2	ΔР=3.5*Mt*√P=3.5*0,1*√6771=29
4.	Площадь земельного участка согласно сведениям Единого государственного реестра недвижимости (Ркад), м2	6739
5.	Оценка расхождения Р и Ркад (Р - Ркад), м2	32
6.	Предельные минимальный и максимальный размеры земельного участка (Рмин и Рмакс), м2	- -
7.	Кадастровый номер или иной государственный учетный номер (инвентарный) объекта недвижимости, расположенного на земельном участке	-
8.	Вид (виды) разрешенного использования	Образование и просвещение
8.1.	Дополнительные сведения об использовании земельного участка	-
9.	Сведения о земельных участках (землях общего пользования, территории общего пользования), посредством которых обеспечивается доступ	Земли общего пользования
10.	Иные сведения	-

4. Пояснения к сведениям об уточняемом земельном участке с кадастровым номером 73:05:040121:482 :

1.	-

Сведения об уточняемых земельных участках, необходимые для исправления реестровых ошибок в сведениях о местоположении их границ

1. Сведения о характерных точках границ уточняемого земельного участка с кадастровым номером 73:05:040121:483 :

Система координат 73.1 **Зона №1**

Обозначение характерных точек границ	Координаты, м				Метод определения координат	Формулы, примененные для расчета средней квадратической погрешности определения координат характерных точек границ (Mt), с подставленными в такие формулы значениями и итоговые (вычисленные) значения Mt, м	Описание закрепления точки
	содержатся в Едином государственном реестре недвижимости		определены в результате выполнения комплексных кадастровых работ				
	X	Y	X	Y			
1	2	3	4	5	6	7	8
177	493739.65	1360880.77	493739.65	1360880.77	Метод спутниковых геодезических измерений (определений)	0,1	-
178	493750.31	1360888.16	493750.31	1360888.16	Метод спутниковых геодезических измерений (определений)	0,1	-
179	493737.07	1360908.77	493737.07	1360908.77	Метод спутниковых геодезических измерений (определений)	0,1	-
180	493736.20	1360908.13	493736.20	1360908.13	Метод спутниковых геодезических измерений (определений)	0,1	-
181	493733.77	1360906.37	493733.77	1360906.37	Метод спутниковых геодезических измерений (определений)	0,1	-
182	493728.33	1360902.42	493728.33	1360902.42	Метод спутниковых геодезических измерений (определений)	0,1	-
183	493726.28	1360905.26	493726.28	1360905.26	Метод спутниковых геодезических измерений (определений)	0,1	-
184	493726.59	1360905.49	493726.59	1360905.49	Метод спутниковых геодезических измерений (определений)	0,1	-
185	493723.91	1360909.41	493723.91	1360909.41	Метод спутниковых геодезических измерений (определений)	0,1	-

1. Сведения о характерных точках границ уточняемого земельного участка с кадастровым номером 73:05:040121:483 :

Система координат 73.1 **Зона №1**

Обозначение характерных точек границ	Координаты, м				Метод определения координат	Формулы, примененные для расчета средней квадратической погрешности определения координат характерных точек границ (Mt), с подставленными в такие формулы значениями и итоговые (вычисленные) значения Mt, м	Описание закрепления точки
	содержатся в Едином государственном реестре недвижимости		определены в результате выполнения комплексных кадастровых работ				
	X	Y	X	Y			
1	2	3	4	5	6	7	8
186	493722.37	1360908.16	493722.37	1360908.16	Метод спутниковых геодезических измерений (определений)	0,1	-
187	493720.51	1360910.98	493720.51	1360910.98	Метод спутниковых геодезических измерений (определений)	0,1	-
188	493722.04	1360912.12	493722.04	1360912.12	Метод спутниковых геодезических измерений (определений)	0,1	-
189	493719.27	1360916.14	493719.27	1360916.14	Метод спутниковых геодезических измерений (определений)	0,1	-
190	493718.22	1360917.84	493718.22	1360917.84	Метод спутниковых геодезических измерений (определений)	0,1	-
191	493708.56	1360911.34	493708.56	1360911.34	Метод спутниковых геодезических измерений (определений)	0,1	-
н255У	-	-	493713.36	1360906.32	Метод спутниковых геодезических измерений (определений)	0,1	-
н254У	-	-	493725.34	1360893.79	Метод спутниковых геодезических измерений (определений)	0,1	-
192	493728.57	1360890.41	493728.57	1360890.41	Метод спутниковых геодезических измерений (определений)	0,1	-
193	493731.40	1360892.35	493731.40	1360892.35	Метод спутниковых геодезических измерений (определений)	0,1	-

1. Сведения о характерных точках границ уточняемого земельного участка с кадастровым номером 73:05:040121:483 :

Система координат 73.1 **Зона №1**

Обозначение характерных точек границ	Координаты, м				Метод определения координат	Формулы, примененные для расчета средней квадратической погрешности определения координат характерных точек границ (Mt), с подставленными в такие формулы значениями и итоговые (вычисленные) значения Mt, м	Описание закрепления точки
	содержатся в Едином государственном реестре недвижимости		определены в результате выполнения комплексных кадастровых работ				
	X	Y	X	Y			
1	2	3	4	5	6	7	8
194	493733.30	1360889.60	493733.30	1360889.60	Метод спутниковых геодезических измерений (определений)	0,1	-
177	493739.65	1360880.77	493739.65	1360880.77	Метод спутниковых геодезических измерений (определений)	0,1	-

2. Сведения о частях границ уточняемого земельного участка с кадастровым номером 73:05:040121:483 :

Обозначение части границ		Горизонтальное проложение (S), м	Описание прохождения части границ	Сведения о согласовании местоположения границ (согласовано/спорное)
от т.	до т.			
1	2	3	4	5
177	178	12.97	-	-
178	179	24.50	-	-
179	180	1.08	-	-
180	181	3.00	-	-
181	182	6.72	-	-
182	183	3.50	-	-
183	184	0.39	-	-
184	185	4.75	-	-
185	186	1.98	-	-
186	187	3.38	-	-
187	188	1.91	-	-
188	189	4.88	-	-
189	190	2.00	-	-
190	191	11.64	-	-
191	н255У	6.95	-	-
н255У	н254У	17.34	-	-
н254У	192	4.68	-	-
192	193	3.43	-	-
193	194	3.34	-	-
194	177	10.88	-	-

3. Сведения о характеристиках уточняемого земельного участка с кадастровым номером 73:05:040121:483 :

№ п/п	Наименование характеристики	Значение характеристики
1	2	3
1.	Адрес земельного участка	-
1.1.	Сведения о местоположении земельного участка (при отсутствии адреса) в структурированном в соответствии с федеральной информационной адресной системой виде	-
1.2.	Дополнительные сведения о местоположении земельного участка	-
2.	Площадь земельного участка ± величина погрешности определения (вычисления) площади (Р ± ΔР), м2	550 ± 8
3.	Формула, примененная для расчета предельной допустимой погрешности определения площади земельного участка, с подставленными значениями и итоговые (вычисленные) значения (ΔР), м2	ΔР=3.5*Mt*√P=3.5*0,1*√550=8
4.	Площадь земельного участка согласно сведениям Единого государственного реестра недвижимости (Ркад), м2	550
5.	Оценка расхождения Р и Ркад (Р - Ркад), м2	-
6.	Предельные минимальный и максимальный размеры земельного участка (Рмин и Рмакс), м2	- -
7.	Кадастровый номер или иной государственный учетный номер (инвентарный) объекта недвижимости, расположенного на земельном участке	-
8.	Вид (виды) разрешенного использования	садово-парковые комплексы
8.1.	Дополнительные сведения об использовании земельного участка	-
9.	Сведения о земельных участках (землях общего пользования, территории общего пользования), посредством которых обеспечивается доступ	Земли общего пользования
10.	Иные сведения	-

4. Пояснения к сведениям об уточняемом земельном участке с кадастровым номером 73:05:040121:483 :

1.	-

Описание местоположения зданий, сооружений, объектов незавершенного строительства на земельном участке

1. Сведения о характерных точках контура объекта недвижимости с кадастровым номером : 73:05:040116:135 :

Система координат МСК-73, зона 1 **Зона № 1**

Обозначение характерных точек контура	Содержатся в Едином государственном реестре недвижимости			Определены в ходе выполнения комплексных кадастровых работ			Метод определения координат	Формулы, примененные для расчета средней квадратической погрешности определения координат характерных точек (Mt), м, с подставленными в такие формулы значениями и итоговые (вычисленные) значения Mt, м
	Координаты, м		Радиус, м	Координаты, м		Радиус, м		
	X	Y	R	X	Y	R		
1	2	3	4	5	6	7	8	9
н1О	-	-	-	493825.33	1360754.84	-	Метод спутниковых геодезических измерений (определений)	0,1
н2О	-	-	-	493819.66	1360762.62	-	Метод спутниковых геодезических измерений (определений)	0,1
н3О	-	-	-	493798.20	1360747.05	-	Метод спутниковых геодезических измерений (определений)	0,1
н4О	-	-	-	493803.87	1360739.27	-	Метод спутниковых геодезических измерений (определений)	0,1
н1О	-	-	-	493825.33	1360754.84	-	Метод спутниковых геодезических измерений (определений)	0,1

2. Сведения о характеристиках объекта недвижимости с кадастровым номером : 73:05:040116:135 :

№ п/п	Наименование характеристики	Значение характеристики
1	2	3
1.	Вид объекта недвижимости	здание
2.	Ранее присвоенный государственный учетный номер (инвентарный) здания, сооружения, объекта незавершенного строительства	-
3.	Кадастровый номер земельного участка (земельных участков), в границах которого (которых) расположены здание, сооружение, объект незавершенного строительства	73:05:040121:23
4.	Уникальный учетный номер кадастрового квартала, в границах которого расположены здание, сооружение, объект незавершенного строительства	73:05:040121
5.	Адрес здания, сооружения, объекта незавершенного строительства	-

2. Сведения о характеристиках объекта недвижимости с кадастровым номером : 73:05:040116:135 :

№ п/п	Наименование характеристики	Значение характеристики
1	2	3
5.1.	Сведения о местоположении здания, сооружения, объекта незавершенного строительства (при отсутствии адреса) в структурированном в соответствии с федеральной информационной адресной системой виде	-
5.2.	Дополнительные сведения о местоположении	-
6.	Иные сведения	-

3. Пояснения к сведениям об объекте недвижимости с кадастровым номером 73:05:040116:135 :

1.	-

Описание местоположения зданий, сооружений, объектов незавершенного строительства на земельном участке

1. Сведения о характерных точках контура объекта недвижимости с кадастровым номером : 73:05:040121:79 :

Система координат МСК-73, зона 1 **Зона № 1**

Обозначение характерных точек контура	Содержатся в Едином государственном реестре недвижимости			Определены в ходе выполнения комплексных кадастровых работ			Метод определения координат	Формулы, примененные для расчета средней квадратической погрешности определения координат характерных точек (Mt), м, с подставленными в такие формулы значениями и итоговые (вычисленные) значения Mt, м
	Координаты, м		Радиус, м	Координаты, м		Радиус, м		
	X	Y	R	X	Y	R		
1	2	3	4	5	6	7	8	9
н5О	-	-	-	493946.13	1360856.53	-	Метод спутниковых геодезических измерений (определений)	0,1
н6О	-	-	-	493955.86	1360863.89	-	Метод спутниковых геодезических измерений (определений)	0,1
н7О	-	-	-	493934.49	1360892.15	-	Метод спутниковых геодезических измерений (определений)	0,1
н8О	-	-	-	493924.77	1360884.80	-	Метод спутниковых геодезических измерений (определений)	0,1
н5О	-	-	-	493946.13	1360856.53	-	Метод спутниковых геодезических измерений (определений)	0,1

2. Сведения о характеристиках объекта недвижимости с кадастровым номером : 73:05:040121:79 :

№ п/п	Наименование характеристики	Значение характеристики
1	2	3
1.	Вид объекта недвижимости	здание
2.	Ранее присвоенный государственный учетный номер (инвентарный) здания, сооружения, объекта незавершенного строительства	-
3.	Кадастровый номер земельного участка (земельных участков), в границах которого (которых) расположены здание, сооружение, объект незавершенного строительства	73:05:040121:49
4.	Уникальный учетный номер кадастрового квартала, в границах которого расположены здание, сооружение, объект незавершенного строительства	73:05:040121
5.	Адрес здания, сооружения, объекта незавершенного строительства	-

2. Сведения о характеристиках объекта недвижимости с кадастровым номером : 73:05:040121:79 :

№ п/п	Наименование характеристики	Значение характеристики
1	2	3
5.1.	Сведения о местоположении здания, сооружения, объекта незавершенного строительства (при отсутствии адреса) в структурированном в соответствии с федеральной информационной адресной системой виде	-
5.2.	Дополнительные сведения о местоположении	-
6.	Иные сведения	-

3. Пояснения к сведениям об объекте недвижимости с кадастровым номером 73:05:040121:79 :

1.	-

Описание местоположения зданий, сооружений, объектов незавершенного строительства на земельном участке

1. Сведения о характерных точках контура объекта недвижимости с кадастровым номером : 73:05:040121:80 :

Система координат МСК-73, зона 1 **Зона № 1**

Обозначение характерных точек контура	Содержатся в Едином государственном реестре недвижимости			Определены в ходе выполнения комплексных кадастровых работ			Метод определения координат	Формулы, примененные для расчета средней квадратической погрешности определения координат характерных точек (Mt), м, с подставленными в такие формулы значениями и итоговые (вычисленные) значения Mt, м
	Координаты, м		Радиус, м	Координаты, м		Радиус, м		
	X	Y	R	X	Y	R		
1	2	3	4	5	6	7	8	9
н9О	-	-	-	493664.94	1360924.74	-	Метод спутниковых геодезических измерений (определений)	0,1
н10О	-	-	-	493668.41	1360920.32	-	Метод спутниковых геодезических измерений (определений)	0,1
н11О	-	-	-	493691.88	1360938.73	-	Метод спутниковых геодезических измерений (определений)	0,1
н12О	-	-	-	493688.42	1360943.14	-	Метод спутниковых геодезических измерений (определений)	0,1
н9О	-	-	-	493664.94	1360924.74	-	Метод спутниковых геодезических измерений (определений)	0,1

2. Сведения о характеристиках объекта недвижимости с кадастровым номером : 73:05:040121:80 :

№ п/п	Наименование характеристики	Значение характеристики
1	2	3
1.	Вид объекта недвижимости	здание
2.	Ранее присвоенный государственный учетный номер (инвентарный) здания, сооружения, объекта незавершенного строительства	-
3.	Кадастровый номер земельного участка (земельных участков), в границах которого (которых) расположены здание, сооружение, объект незавершенного строительства	73:05:040121:54
4.	Уникальный учетный номер кадастрового квартала, в границах которого расположены здание, сооружение, объект незавершенного строительства	73:05:040121
5.	Адрес здания, сооружения, объекта незавершенного строительства	-

2. Сведения о характеристиках объекта недвижимости с кадастровым номером : 73:05:040121:80 :

№ п/п	Наименование характеристики	Значение характеристики
1	2	3
5.1.	Сведения о местоположении здания, сооружения, объекта незавершенного строительства (при отсутствии адреса) в структурированном в соответствии с федеральной информационной адресной системой виде	-
5.2.	Дополнительные сведения о местоположении	-
6.	Иные сведения	-

3. Пояснения к сведениям об объекте недвижимости с кадастровым номером 73:05:040121:80 :

1.	-

Описание местоположения зданий, сооружений, объектов незавершенного строительства на земельном участке

1. Сведения о характерных точках контура объекта недвижимости с кадастровым номером : 73:05:040121:81 :

Система координат МСК-73, зона 1 **Зона № 1**

Обозначение характерных точек контура	Содержатся в Едином государственном реестре недвижимости			Определены в ходе выполнения комплексных кадастровых работ			Метод определения координат	Формулы, примененные для расчета средней квадратической погрешности определения координат характерных точек (Mt), м, с подставленными в такие формулы значениями и итоговые (вычисленные) значения Mt, м
	Координаты, м		Радиус, м	Координаты, м		Радиус, м		
	X	Y	R	X	Y	R		
1	2	3	4	5	6	7	8	9
н13О	-	-	-	493890.78	1360830.41	-	Метод спутниковых геодезических измерений (определений)	0,1
н14О	-	-	-	493894.48	1360825.00	-	Метод спутниковых геодезических измерений (определений)	0,1
н15О	-	-	-	493892.90	1360823.92	-	Метод спутниковых геодезических измерений (определений)	0,1
н16О	-	-	-	493894.11	1360822.15	-	Метод спутниковых геодезических измерений (определений)	0,1
н17О	-	-	-	493895.67	1360823.22	-	Метод спутниковых геодезических измерений (определений)	0,1
н18О	-	-	-	493898.46	1360819.16	-	Метод спутниковых геодезических измерений (определений)	0,1
н19О	-	-	-	493926.60	1360838.52	-	Метод спутниковых геодезических измерений (определений)	0,1
н20О	-	-	-	493918.88	1360849.74	-	Метод спутниковых геодезических измерений (определений)	0,1
н13О	-	-	-	493890.78	1360830.41	-	Метод спутниковых геодезических измерений (определений)	0,1

2. Сведения о характеристиках объекта недвижимости
с кадастровым номером : 73:05:040121:81 :

№ п/п	Наименование характеристики	Значение характеристики
1	2	3
1.	Вид объекта недвижимости	здание
2.	Ранее присвоенный государственный учетный номер (инвентарный) здания, сооружения, объекта незавершенного строительства	-
3.	Кадастровый номер земельного участка (земельных участков), в границах которого (которых) расположены здание, сооружение, объект незавершенного строительства	73:05:040121:1
4.	Уникальный учетный номер кадастрового квартала, в границах которого расположены здание, сооружение, объект незавершенного строительства	73:05:040121
5.	Адрес здания, сооружения, объекта незавершенного строительства	-
5.1.	Сведения о местоположении здания, сооружения, объекта незавершенного строительства (при отсутствии адреса) в структурированном в соответствии с федеральной информационной адресной системой виде	-
5.2.	Дополнительные сведения о местоположении	-
6.	Иные сведения	-

3. Пояснения к сведениям об объекте недвижимости с кадастровым номером 73:05:040121:81 :

1.	-

Описание местоположения зданий, сооружений, объектов незавершенного строительства на земельном участке

1. Сведения о характерных точках контура объекта недвижимости с кадастровым номером : 73:05:040121:82 :

Система координат МСК-73, зона 1 **Зона № 1**

Обозначение характерных точек контура	Содержатся в Едином государственном реестре недвижимости			Определены в ходе выполнения комплексных кадастровых работ			Метод определения координат	Формулы, примененные для расчета средней квадратической погрешности определения координат характерных точек (Mt), м, с подставленными в такие формулы значениями и итоговые (вычисленные) значения Mt, м
	Координаты, м		Радиус, м	Координаты, м		Радиус, м		
	X	Y	R	X	Y	R		
1	2	3	4	5	6	7	8	9
н21О	-	-	-	493795.73	1360961.32	-	Метод спутниковых геодезических измерений (определений)	0,1
н22О	-	-	-	493797.96	1360957.56	-	Метод спутниковых геодезических измерений (определений)	0,1
н23О	-	-	-	493802.30	1360960.14	-	Метод спутниковых геодезических измерений (определений)	0,1
н24О	-	-	-	493800.07	1360963.90	-	Метод спутниковых геодезических измерений (определений)	0,1
н21О	-	-	-	493795.73	1360961.32	-	Метод спутниковых геодезических измерений (определений)	0,1

2. Сведения о характеристиках объекта недвижимости с кадастровым номером : 73:05:040121:82 :

№ п/п	Наименование характеристики	Значение характеристики
1	2	3
1.	Вид объекта недвижимости	здание
2.	Ранее присвоенный государственный учетный номер (инвентарный) здания, сооружения, объекта незавершенного строительства	-
3.	Кадастровый номер земельного участка (земельных участков), в границах которого (которых) расположены здание, сооружение, объект незавершенного строительства	73:05:040121:31
4.	Уникальный учетный номер кадастрового квартала, в границах которого расположены здание, сооружение, объект незавершенного строительства	73:05:040121
5.	Адрес здания, сооружения, объекта незавершенного строительства	-

2. Сведения о характеристиках объекта недвижимости с кадастровым номером : 73:05:040121:82 :

№ п/п	Наименование характеристики	Значение характеристики
1	2	3
5.1.	Сведения о местоположении здания, сооружения, объекта незавершенного строительства (при отсутствии адреса) в структурированном в соответствии с федеральной информационной адресной системой виде	-
5.2.	Дополнительные сведения о местоположении	-
6.	Иные сведения	-

3. Пояснения к сведениям об объекте недвижимости с кадастровым номером 73:05:040121:82 :

1.	-

Описание местоположения зданий, сооружений, объектов незавершенного строительства на земельном участке

1. Сведения о характерных точках контура объекта недвижимости с кадастровым номером : 73:05:040121:83 :

Система координат МСК-73, зона 1 **Зона № 1**

Обозначение характерных точек контура	Содержатся в Едином государственном реестре недвижимости			Определены в ходе выполнения комплексных кадастровых работ			Метод определения координат	Формулы, примененные для расчета средней квадратической погрешности определения координат характерных точек (Mt), м, с подставленными в такие формулы значениями и итоговые (вычисленные) значения Mt, м
	Координаты, м		Радиус, м	Координаты, м		Радиус, м		
	X	Y	R	X	Y	R		
1	2	3	4	5	6	7	8	9
н25О	-	-	-	493782.58	1361022.47	-	Метод спутниковых геодезических измерений (определений)	0,1
н26О	-	-	-	493772.73	1361016.47	-	Метод спутниковых геодезических измерений (определений)	0,1
н27О	-	-	-	493779.87	1361004.75	-	Метод спутниковых геодезических измерений (определений)	0,1
н28О	-	-	-	493778.64	1361004.00	-	Метод спутниковых геодезических измерений (определений)	0,1
н29О	-	-	-	493779.63	1361002.37	-	Метод спутниковых геодезических измерений (определений)	0,1
н30О	-	-	-	493780.86	1361003.12	-	Метод спутниковых геодезических измерений (определений)	0,1
н31О	-	-	-	493802.73	1360967.26	-	Метод спутниковых геодезических измерений (определений)	0,1
н32О	-	-	-	493812.56	1360973.25	-	Метод спутниковых геодезических измерений (определений)	0,1
н25О	-	-	-	493782.58	1361022.47	-	Метод спутниковых геодезических измерений (определений)	0,1

2. Сведения о характеристиках объекта недвижимости с кадастровым номером : 73:05:040121:83 :

№ п/п	Наименование характеристики	Значение характеристики
1	2	3
1.	Вид объекта недвижимости	здание
2.	Ранее присвоенный государственный учетный номер (инвентарный) здания, сооружения, объекта незавершенного строительства	-
3.	Кадастровый номер земельного участка (земельных участков), в границах которого (которых) расположены здание, сооружение, объект незавершенного строительства	73:05:040121:165
4.	Уникальный учетный номер кадастрового квартала, в границах которого расположены здание, сооружение, объект незавершенного строительства	73:05:040121
5.	Адрес здания, сооружения, объекта незавершенного строительства	-
5.1.	Сведения о местоположении здания, сооружения, объекта незавершенного строительства (при отсутствии адреса) в структурированном в соответствии с федеральной информационной адресной системой виде	-
5.2.	Дополнительные сведения о местоположении	-
6.	Иные сведения	-

3. Пояснения к сведениям об объекте недвижимости с кадастровым номером 73:05:040121:83 :

1.	-

Описание местоположения зданий, сооружений, объектов незавершенного строительства на земельном участке

1. Сведения о характерных точках контура объекта недвижимости с кадастровым номером : 73:05:040121:85 :

Система координат МСК-73, зона 1 **Зона № 1**

Обозначение характерных точек контура	Содержатся в Едином государственном реестре недвижимости			Определены в ходе выполнения комплексных кадастровых работ			Метод определения координат	Формулы, примененные для расчета средней квадратической погрешности определения координат характерных точек (Mt), м, с подставленными в такие формулы значениями и итоговые (вычисленные) значения Mt, м
	Координаты, м		Радиус, м	Координаты, м		Радиус, м		
	X	Y	R	X	Y	R		
1	2	3	4	5	6	7	8	9
н33О	-	-	-	493807.72	1360833.24	-	Метод спутниковых геодезических измерений (определений)	0,1
н34О	-	-	-	493814.74	1360823.23	-	Метод спутниковых геодезических измерений (определений)	0,1
н35О	-	-	-	493827.27	1360832.01	-	Метод спутниковых геодезических измерений (определений)	0,1
н36О	-	-	-	493828.42	1360830.37	-	Метод спутниковых геодезических измерений (определений)	0,1
н37О	-	-	-	493831.48	1360832.52	-	Метод спутниковых геодезических измерений (определений)	0,1
н38О	-	-	-	493830.33	1360834.16	-	Метод спутниковых геодезических измерений (определений)	0,1
н39О	-	-	-	493842.09	1360842.45	-	Метод спутниковых геодезических измерений (определений)	0,1
н40О	-	-	-	493835.01	1360852.49	-	Метод спутниковых геодезических измерений (определений)	0,1
н33О	-	-	-	493807.72	1360833.24	-	Метод спутниковых геодезических измерений (определений)	0,1

2. Сведения о характеристиках объекта недвижимости с кадастровым номером : 73:05:040121:85 :

№ п/п	Наименование характеристики	Значение характеристики
1	2	3
1.	Вид объекта недвижимости	здание
2.	Ранее присвоенный государственный учетный номер (инвентарный) здания, сооружения, объекта незавершенного строительства	-
3.	Кадастровый номер земельного участка (земельных участков), в границах которого (которых) расположены здание, сооружение, объект незавершенного строительства	73:05:040121:59
4.	Уникальный учетный номер кадастрового квартала, в границах которого расположены здание, сооружение, объект незавершенного строительства	73:05:040121
5.	Адрес здания, сооружения, объекта незавершенного строительства	-
5.1.	Сведения о местоположении здания, сооружения, объекта незавершенного строительства (при отсутствии адреса) в структурированном в соответствии с федеральной информационной адресной системой виде	-
5.2.	Дополнительные сведения о местоположении	-
6.	Иные сведения	-

3. Пояснения к сведениям об объекте недвижимости с кадастровым номером 73:05:040121:85 :

1.	-

Описание местоположения зданий, сооружений, объектов незавершенного строительства на земельном участке

1. Сведения о характерных точках контура объекта недвижимости с кадастровым номером : 73:05:040121:86 :

Система координат МСК-73, зона 1 **Зона № 1**

Обозначение характерных точек контура	Содержатся в Едином государственном реестре недвижимости			Определены в ходе выполнения комплексных кадастровых работ			Метод определения координат	Формулы, примененные для расчета средней квадратической погрешности определения координат характерных точек (Mt), м, с подставленными в такие формулы значениями и итоговые (вычисленные) значения Mt, м
	Координаты, м		Радиус, м	Координаты, м		Радиус, м		
	X	Y	R	X	Y	R		
1	2	3	4	5	6	7	8	9
н41О	-	-	-	493906.84	1360859.66	-	Метод спутниковых геодезических измерений (определений)	0,1
н42О	-	-	-	493916.31	1360866.23	-	Метод спутниковых геодезических измерений (определений)	0,1
н43О	-	-	-	493907.67	1360878.66	-	Метод спутниковых геодезических измерений (определений)	0,1
н44О	-	-	-	493898.20	1360872.09	-	Метод спутниковых геодезических измерений (определений)	0,1
н41О	-	-	-	493906.84	1360859.66	-	Метод спутниковых геодезических измерений (определений)	0,1

2. Сведения о характеристиках объекта недвижимости с кадастровым номером : 73:05:040121:86 :

№ п/п	Наименование характеристики	Значение характеристики
1	2	3
1.	Вид объекта недвижимости	здание
2.	Ранее присвоенный государственный учетный номер (инвентарный) здания, сооружения, объекта незавершенного строительства	-
3.	Кадастровый номер земельного участка (земельных участков), в границах которого (которых) расположены здание, сооружение, объект незавершенного строительства	73:05:040121:12
4.	Уникальный учетный номер кадастрового квартала, в границах которого расположены здание, сооружение, объект незавершенного строительства	73:05:040121
5.	Адрес здания, сооружения, объекта незавершенного строительства	-

2. Сведения о характеристиках объекта недвижимости с кадастровым номером : 73:05:040121:86 :

№ п/п	Наименование характеристики	Значение характеристики
1	2	3
5.1.	Сведения о местоположении здания, сооружения, объекта незавершенного строительства (при отсутствии адреса) в структурированном в соответствии с федеральной информационной адресной системой виде	-
5.2.	Дополнительные сведения о местоположении	-
6.	Иные сведения	-

3. Пояснения к сведениям об объекте недвижимости с кадастровым номером 73:05:040121:86 :

1.	-

Описание местоположения зданий, сооружений, объектов незавершенного строительства на земельном участке

1. Сведения о характерных точках контура объекта недвижимости с кадастровым номером : 73:05:040121:88 :

Система координат МСК-73, зона 1 **Зона № 1**

Обозначение характерных точек контура	Содержатся в Едином государственном реестре недвижимости			Определены в ходе выполнения комплексных кадастровых работ			Метод определения координат	Формулы, примененные для расчета средней квадратической погрешности определения координат характерных точек (Mt), м, с подставленными в такие формулы значениями и итоговые (вычисленные) значения Mt, м
	Координаты, м		Радиус, м	Координаты, м		Радиус, м		
	X	Y	R	X	Y	R		
1	2	3	4	5	6	7	8	9
н45О	-	-	-	493604.72	1361268.11	-	Метод спутниковых геодезических измерений (определений)	0,1
н46О	-	-	-	493601.16	1361274.45	-	Метод спутниковых геодезических измерений (определений)	0,1
н47О	-	-	-	493581.26	1361263.22	-	Метод спутниковых геодезических измерений (определений)	0,1
н48О	-	-	-	493584.82	1361256.88	-	Метод спутниковых геодезических измерений (определений)	0,1
н45О	-	-	-	493604.72	1361268.11	-	Метод спутниковых геодезических измерений (определений)	0,1

2. Сведения о характеристиках объекта недвижимости с кадастровым номером : 73:05:040121:88 :

№ п/п	Наименование характеристики	Значение характеристики
1	2	3
1.	Вид объекта недвижимости	здание
2.	Ранее присвоенный государственный учетный номер (инвентарный) здания, сооружения, объекта незавершенного строительства	-
3.	Кадастровый номер земельного участка (земельных участков), в границах которого (которых) расположены здание, сооружение, объект незавершенного строительства	73:05:040121:11
4.	Уникальный учетный номер кадастрового квартала, в границах которого расположены здание, сооружение, объект незавершенного строительства	73:05:040121
5.	Адрес здания, сооружения, объекта незавершенного строительства	-

2. Сведения о характеристиках объекта недвижимости с кадастровым номером : 73:05:040121:88 :

№ п/п	Наименование характеристики	Значение характеристики
1	2	3
5.1.	Сведения о местоположении здания, сооружения, объекта незавершенного строительства (при отсутствии адреса) в структурированном в соответствии с федеральной информационной адресной системой виде	-
5.2.	Дополнительные сведения о местоположении	-
6.	Иные сведения	-

3. Пояснения к сведениям об объекте недвижимости с кадастровым номером 73:05:040121:88 :

1.	-

Описание местоположения зданий, сооружений, объектов незавершенного строительства на земельном участке

1. Сведения о характерных точках контура объекта недвижимости с кадастровым номером : 73:05:040121:89 :

Система координат МСК-73, зона 1 **Зона № 1**

Обозначение характерных точек контура	Содержатся в Едином государственном реестре недвижимости			Определены в ходе выполнения комплексных кадастровых работ			Метод определения координат	Формулы, примененные для расчета средней квадратической погрешности определения координат характерных точек (Mt), м, с подставленными в такие формулы значениями и итоговые (вычисленные) значения Mt, м
	Координаты, м		Радиус, м	Координаты, м		Радиус, м		
	X	Y	R	X	Y	R		
1	2	3	4	5	6	7	8	9
н49О	-	-	-	493520.94	1361281.92	-	Метод спутниковых геодезических измерений (определений)	0,1
н50О	-	-	-	493525.02	1361274.47	-	Метод спутниковых геодезических измерений (определений)	0,1
н51О	-	-	-	493538.34	1361281.77	-	Метод спутниковых геодезических измерений (определений)	0,1
н52О	-	-	-	493534.26	1361289.22	-	Метод спутниковых геодезических измерений (определений)	0,1
н49О	-	-	-	493520.94	1361281.92	-	Метод спутниковых геодезических измерений (определений)	0,1

2. Сведения о характеристиках объекта недвижимости с кадастровым номером : 73:05:040121:89 :

№ п/п	Наименование характеристики	Значение характеристики
1	2	3
1.	Вид объекта недвижимости	здание
2.	Ранее присвоенный государственный учетный номер (инвентарный) здания, сооружения, объекта незавершенного строительства	-
3.	Кадастровый номер земельного участка (земельных участков), в границах которого (которых) расположены здание, сооружение, объект незавершенного строительства	73:05:040121:486
4.	Уникальный учетный номер кадастрового квартала, в границах которого расположены здание, сооружение, объект незавершенного строительства	73:05:040121
5.	Адрес здания, сооружения, объекта незавершенного строительства	-

2. Сведения о характеристиках объекта недвижимости с кадастровым номером : 73:05:040121:89 :

№ п/п	Наименование характеристики	Значение характеристики
1	2	3
5.1.	Сведения о местоположении здания, сооружения, объекта незавершенного строительства (при отсутствии адреса) в структурированном в соответствии с федеральной информационной адресной системой виде	-
5.2.	Дополнительные сведения о местоположении	-
6.	Иные сведения	-

3. Пояснения к сведениям об объекте недвижимости с кадастровым номером 73:05:040121:89 :

1.	-

Описание местоположения зданий, сооружений, объектов незавершенного строительства на земельном участке

1. Сведения о характерных точках контура объекта недвижимости с кадастровым номером : 73:05:040121:92 :

Система координат МСК-73, зона 1 **Зона № 1**

Обозначение характерных точек контура	Содержатся в Едином государственном реестре недвижимости			Определены в ходе выполнения комплексных кадастровых работ			Метод определения координат	Формулы, примененные для расчета средней квадратической погрешности определения координат характерных точек (Mt), м, с подставленными в такие формулы значениями и итоговые (вычисленные) значения Mt, м
	Координаты, м		Радиус, м	Координаты, м		Радиус, м		
	X	Y	R	X	Y	R		
1	2	3	4	5	6	7	8	9
н53О	-	-	-	493839.14	1360976.92	-	Метод спутниковых геодезических измерений (определений)	0,1
н54О	-	-	-	493829.00	1360970.41	-	Метод спутниковых геодезических измерений (определений)	0,1
н55О	-	-	-	493842.05	1360950.10	-	Метод спутниковых геодезических измерений (определений)	0,1
н56О	-	-	-	493830.83	1360942.89	-	Метод спутниковых геодезических измерений (определений)	0,1
н57О	-	-	-	493819.17	1360961.04	-	Метод спутниковых геодезических измерений (определений)	0,1
н58О	-	-	-	493813.57	1360957.44	-	Метод спутниковых геодезических измерений (определений)	0,1
н59О	-	-	-	493825.28	1360939.22	-	Метод спутниковых геодезических измерений (определений)	0,1
н60О	-	-	-	493823.32	1360937.96	-	Метод спутниковых геодезических измерений (определений)	0,1
н61О	-	-	-	493830.54	1360926.70	-	Метод спутниковых геодезических измерений (определений)	0,1

1. Сведения о характерных точках контура объекта недвижимости с кадастровым номером : 73:05:040121:92 :

Система координат МСК-73, зона 1 **Зона № 1**

Обозначение характерных точек контура	Содержатся в Едином государственном реестре недвижимости			Определены в ходе выполнения комплексных кадастровых работ			Метод определения координат	Формулы, примененные для расчета средней квадратической погрешности определения координат характерных точек (Mt), м, с подставленными в такие формулы значениями и итоговые (вычисленные) значения Mt, м
	Координаты, м		Радиус, м	Координаты, м		Радиус, м		
	X	Y	R	X	Y	R		
1	2	3	4	5	6	7	8	9
н62О	-	-	-	493829.62	1360926.11	-	Метод спутниковых геодезических измерений (определений)	0,1
н63О	-	-	-	493838.94	1360911.67	-	Метод спутниковых геодезических измерений (определений)	0,1
н64О	-	-	-	493847.43	1360917.15	-	Метод спутниковых геодезических измерений (определений)	0,1
н65О	-	-	-	493835.43	1360935.74	-	Метод спутниковых геодезических измерений (определений)	0,1
н66О	-	-	-	493846.63	1360942.97	-	Метод спутниковых геодезических измерений (определений)	0,1
н67О	-	-	-	493861.82	1360919.43	-	Метод спутниковых геодезических измерений (определений)	0,1
н68О	-	-	-	493872.00	1360926.00	-	Метод спутниковых геодезических измерений (определений)	0,1
н53О	-	-	-	493839.14	1360976.92	-	Метод спутниковых геодезических измерений (определений)	0,1

2. Сведения о характеристиках объекта недвижимости с кадастровым номером : 73:05:040121:92 :

№ п/п	Наименование характеристики	Значение характеристики
1	2	3
1.	Вид объекта недвижимости	здание

2. Сведения о характеристиках объекта недвижимости
с кадастровым номером : 73:05:040121:92 :

№ п/п	Наименование характеристики	Значение характеристики
1	2	3
2.	Ранее присвоенный государственный учетный номер (инвентарный) здания, сооружения, объекта незавершенного строительства	-
3.	Кадастровый номер земельного участка (земельных участков), в границах которого (которых) расположены здание, сооружение, объект незавершенного строительства	73:05:040121:241
4.	Уникальный учетный номер кадастрового квартала, в границах которого расположены здание, сооружение, объект незавершенного строительства	73:05:040121
5.	Адрес здания, сооружения, объекта незавершенного строительства	-
5.1.	Сведения о местоположении здания, сооружения, объекта незавершенного строительства (при отсутствии адреса) в структурированном в соответствии с федеральной информационной адресной системой виде	-
5.2.	Дополнительные сведения о местоположении	-
6.	Иные сведения	-

3. Пояснения к сведениям об объекте недвижимости с кадастровым номером 73:05:040121:92 :

1.	-

Описание местоположения зданий, сооружений, объектов незавершенного строительства на земельном участке

1. Сведения о характерных точках контура объекта недвижимости с кадастровым номером : 73:05:040121:93 :

Система координат МСК-73, зона 1 **Зона № 1**

Обозначение характерных точек контура	Содержатся в Едином государственном реестре недвижимости			Определены в ходе выполнения комплексных кадастровых работ			Метод определения координат	Формулы, примененные для расчета средней квадратической погрешности определения координат характерных точек (Mt), м, с подставленными в такие формулы значениями и итоговые (вычисленные) значения Mt, м
	Координаты, м		Радиус, м	Координаты, м		Радиус, м		
	X	Y	R	X	Y	R		
1	2	3	4	5	6	7	8	9
н69О	-	-	-	493813.38	1361000.37	-	Метод спутниковых геодезических измерений (определений)	0,1
н70О	-	-	-	493817.57	1361002.74	-	Метод спутниковых геодезических измерений (определений)	0,1
н71О	-	-	-	493812.22	1361012.21	-	Метод спутниковых геодезических измерений (определений)	0,1
н72О	-	-	-	493808.04	1361009.85	-	Метод спутниковых геодезических измерений (определений)	0,1
н69О	-	-	-	493813.38	1361000.37	-	Метод спутниковых геодезических измерений (определений)	0,1

2. Сведения о характеристиках объекта недвижимости с кадастровым номером : 73:05:040121:93 :

№ п/п	Наименование характеристики	Значение характеристики
1	2	3
1.	Вид объекта недвижимости	здание
2.	Ранее присвоенный государственный учетный номер (инвентарный) здания, сооружения, объекта незавершенного строительства	-
3.	Кадастровый номер земельного участка (земельных участков), в границах которого (которых) расположены здание, сооружение, объект незавершенного строительства	73:05:040121:241
4.	Уникальный учетный номер кадастрового квартала, в границах которого расположены здание, сооружение, объект незавершенного строительства	73:05:040121
5.	Адрес здания, сооружения, объекта незавершенного строительства	-

2. Сведения о характеристиках объекта недвижимости с кадастровым номером : 73:05:040121:93 :

№ п/п	Наименование характеристики	Значение характеристики
1	2	3
5.1.	Сведения о местоположении здания, сооружения, объекта незавершенного строительства (при отсутствии адреса) в структурированном в соответствии с федеральной информационной адресной системой виде	-
5.2.	Дополнительные сведения о местоположении	-
6.	Иные сведения	-

3. Пояснения к сведениям об объекте недвижимости с кадастровым номером 73:05:040121:93 :

1.	-

Описание местоположения зданий, сооружений, объектов незавершенного строительства на земельном участке

1. Сведения о характерных точках контура объекта недвижимости с кадастровым номером : 73:05:040121:94 :

Система координат МСК-73, зона 1 **Зона № 1**

Обозначение характерных точек контура	Содержатся в Едином государственном реестре недвижимости			Определены в ходе выполнения комплексных кадастровых работ			Метод определения координат	Формулы, примененные для расчета средней квадратической погрешности определения координат характерных точек (Mt), м, с подставленными в такие формулы значениями и итоговые (вычисленные) значения Mt, м
	Координаты, м		Радиус, м	Координаты, м		Радиус, м		
	X	Y	R	X	Y	R		
1	2	3	4	5	6	7	8	9
н73О	-	-	-	493814.52	1361035.92	-	Метод спутниковых геодезических измерений (определений)	0,1
н74О	-	-	-	493832.06	1361006.88	-	Метод спутниковых геодезических измерений (определений)	0,1
н75О	-	-	-	493829.23	1361005.17	-	Метод спутниковых геодезических измерений (определений)	0,1
н76О	-	-	-	493834.42	1360996.58	-	Метод спутниковых геодезических измерений (определений)	0,1
н77О	-	-	-	493849.98	1361005.98	-	Метод спутниковых геодезических измерений (определений)	0,1
н78О	-	-	-	493845.67	1361013.12	-	Метод спутниковых геодезических измерений (определений)	0,1
н79О	-	-	-	493843.77	1361011.98	-	Метод спутниковых геодезических измерений (определений)	0,1
н80О	-	-	-	493838.91	1361020.08	-	Метод спутниковых геодезических измерений (определений)	0,1
н81О	-	-	-	493840.81	1361021.22	-	Метод спутниковых геодезических измерений (определений)	0,1

1. Сведения о характерных точках контура объекта недвижимости с кадастровым номером : 73:05:040121:94 :

Система координат МСК-73, зона 1 **Зона № 1**

Обозначение характерных точек контура	Содержатся в Едином государственном реестре недвижимости			Определены в ходе выполнения комплексных кадастровых работ			Метод определения координат	Формулы, примененные для расчета средней квадратической погрешности определения координат характерных точек (Mt), м, с подставленными в такие формулы значениями и итоговые (вычисленные) значения Mt, м
	Координаты, м		Радиус, м	Координаты, м		Радиус, м		
	X	Y	R	X	Y	R		
1	2	3	4	5	6	7	8	9
н82О	-	-	-	493836.36	1361028.64	-	Метод спутниковых геодезических измерений (определений)	0,1
н83О	-	-	-	493834.46	1361027.50	-	Метод спутниковых геодезических измерений (определений)	0,1
н84О	-	-	-	493829.75	1361035.35	-	Метод спутниковых геодезических измерений (определений)	0,1
н85О	-	-	-	493831.65	1361036.49	-	Метод спутниковых геодезических измерений (определений)	0,1
н86О	-	-	-	493827.37	1361043.63	-	Метод спутниковых геодезических измерений (определений)	0,1
н73О	-	-	-	493814.52	1361035.92	-	Метод спутниковых геодезических измерений (определений)	0,1

2. Сведения о характеристиках объекта недвижимости с кадастровым номером : 73:05:040121:94 :

№ п/п	Наименование характеристики	Значение характеристики
1	2	3
1.	Вид объекта недвижимости	здание
2.	Ранее присвоенный государственный учетный номер (инвентарный) здания, сооружения, объекта незавершенного строительства	-
3.	Кадастровый номер земельного участка (земельных участков), в границах которого (которых) расположены здание, сооружение, объект незавершенного строительства	73:05:040121:241
4.	Уникальный учетный номер кадастрового квартала, в границах которого расположены здание, сооружение, объект незавершенного строительства	73:05:040121

2. Сведения о характеристиках объекта недвижимости с кадастровым номером : 73:05:040121:94 :

№ п/п	Наименование характеристики	Значение характеристики
1	2	3
5.	Адрес здания, сооружения, объекта незавершенного строительства	-
5.1.	Сведения о местоположении здания, сооружения, объекта незавершенного строительства (при отсутствии адреса) в структурированном в соответствии с федеральной информационной адресной системой виде	-
5.2.	Дополнительные сведения о местоположении	-
6.	Иные сведения	-

3. Пояснения к сведениям об объекте недвижимости с кадастровым номером 73:05:040121:94 :

1.	-

Описание местоположения зданий, сооружений, объектов незавершенного строительства на земельном участке

1. Сведения о характерных точках контура объекта недвижимости с кадастровым номером : 73:05:040121:96 :

Система координат МСК-73, зона 1 **Зона № 1**

Обозначение характерных точек контура	Содержатся в Едином государственном реестре недвижимости			Определены в ходе выполнения комплексных кадастровых работ			Метод определения координат	Формулы, примененные для расчета средней квадратической погрешности определения координат характерных точек (Mt), м, с подставленными в такие формулы значениями и итоговые (вычисленные) значения Mt, м
	Координаты, м		Радиус, м	Координаты, м		Радиус, м		
	X	Y	R	X	Y	R		
1	2	3	4	5	6	7	8	9
н87О	-	-	-	493918.68	1360933.96	-	Метод спутниковых геодезических измерений (определений)	0,1
н88О	-	-	-	493913.71	1360941.66	-	Метод спутниковых геодезических измерений (определений)	0,1
н89О	-	-	-	493887.16	1360924.70	-	Метод спутниковых геодезических измерений (определений)	0,1
н90О	-	-	-	493879.83	1360936.11	-	Метод спутниковых геодезических измерений (определений)	0,1
н91О	-	-	-	493888.49	1360941.55	-	Метод спутниковых геодезических измерений (определений)	0,1
н92О	-	-	-	493857.82	1360989.02	-	Метод спутниковых геодезических измерений (определений)	0,1
н93О	-	-	-	493848.17	1360982.83	-	Метод спутниковых геодезических измерений (определений)	0,1
н94О	-	-	-	493873.66	1360943.36	-	Метод спутниковых геодезических измерений (определений)	0,1
н95О	-	-	-	493870.61	1360941.39	-	Метод спутниковых геодезических измерений (определений)	0,1

1. Сведения о характерных точках контура объекта недвижимости с кадастровым номером : 73:05:040121:96 :

Система координат МСК-73, зона 1 **Зона № 1**

Обозначение характерных точек контура	Содержатся в Едином государственном реестре недвижимости			Определены в ходе выполнения комплексных кадастровых работ			Метод определения координат	Формулы, примененные для расчета средней квадратической погрешности определения координат характерных точек (Mt), м, с подставленными в такие формулы значениями и итоговые (вычисленные) значения Mt, м
	Координаты, м		Радиус, м	Координаты, м		Радиус, м		
	X	Y	R	X	Y	R		
1	2	3	4	5	6	7	8	9
н96О	-	-	-	493889.10	1360912.75	-	Метод спутниковых геодезических измерений (определений)	0,1
н97О	-	-	-	493898.69	1360918.94	-	Метод спутниковых геодезических измерений (определений)	0,1
н98О	-	-	-	493897.64	1360920.57	-	Метод спутниковых геодезических измерений (определений)	0,1
н87О	-	-	-	493918.68	1360933.96	-	Метод спутниковых геодезических измерений (определений)	0,1

2. Сведения о характеристиках объекта недвижимости с кадастровым номером : 73:05:040121:96 :

№ п/п	Наименование характеристики	Значение характеристики
1	2	3
1.	Вид объекта недвижимости	здание
2.	Ранее присвоенный государственный учетный номер (инвентарный) здания, сооружения, объекта незавершенного строительства	-
3.	Кадастровый номер земельного участка (земельных участков), в границах которого (которых) расположены здание, сооружение, объект незавершенного строительства	73:05:040121:241
4.	Уникальный учетный номер кадастрового квартала, в границах которого расположены здание, сооружение, объект незавершенного строительства	73:05:040121
5.	Адрес здания, сооружения, объекта незавершенного строительства	-
5.1.	Сведения о местоположении здания, сооружения, объекта незавершенного строительства (при отсутствии адреса) в структурированном в соответствии с федеральной информационной адресной системой виде	-
5.2.	Дополнительные сведения о местоположении	-
6.	Иные сведения	-

3. Пояснения к сведениям об объекте недвижимости с кадастровым номером 73:05:040121:96 :	
1.	-

Описание местоположения зданий, сооружений, объектов незавершенного строительства на земельном участке

1. Сведения о характерных точках контура объекта недвижимости с кадастровым номером : 73:05:040121:97 :

Система координат МСК-73, зона 1 **Зона № 1**

Обозначение характерных точек контура	Содержатся в Едином государственном реестре недвижимости			Определены в ходе выполнения комплексных кадастровых работ			Метод определения координат	Формулы, примененные для расчета средней квадратической погрешности определения координат характерных точек (Mt), м, с подставленными в такие формулы значениями и итоговые (вычисленные) значения Mt, м
	Координаты, м		Радиус, м	Координаты, м		Радиус, м		
	X	Y	R	X	Y	R		
1	2	3	4	5	6	7	8	9
н99О	-	-	-	493939.12	1360907.89	-	Метод спутниковых геодезических измерений (определений)	0,1
н100О	-	-	-	493938.27	1360909.23	-	Метод спутниковых геодезических измерений (определений)	0,1
н101О	-	-	-	493942.32	1360911.80	-	Метод спутниковых геодезических измерений (определений)	0,1
н102О	-	-	-	493938.79	1360917.36	-	Метод спутниковых геодезических измерений (определений)	0,1
н103О	-	-	-	493862.86	1360869.15	-	Метод спутниковых геодезических измерений (определений)	0,1
н104О	-	-	-	493867.26	1360862.22	-	Метод спутниковых геодезических измерений (определений)	0,1
н105О	-	-	-	493893.19	1360878.70	-	Метод спутниковых геодезических измерений (определений)	0,1
н106О	-	-	-	493896.87	1360872.91	-	Метод спутниковых геодезических измерений (определений)	0,1
н107О	-	-	-	493911.45	1360882.18	-	Метод спутниковых геодезических измерений (определений)	0,1

1. Сведения о характерных точках контура объекта недвижимости с кадастровым номером : 73:05:040121:97 :

Система координат МСК-73, зона 1 **Зона № 1**

Обозначение характерных точек контура	Содержатся в Едином государственном реестре недвижимости			Определены в ходе выполнения комплексных кадастровых работ			Метод определения координат	Формулы, примененные для расчета средней квадратической погрешности определения координат характерных точек (Mt), м, с подставленными в такие формулы значениями и итоговые (вычисленные) значения Mt, м
	Координаты, м		Радиус, м	Координаты, м		Радиус, м		
	X	Y	R	X	Y	R		
1	2	3	4	5	6	7	8	9
н108О	-	-	-	493907.77	1360887.97	-	Метод спутниковых геодезических измерений (определений)	0,1
н99О	-	-	-	493939.12	1360907.89	-	Метод спутниковых геодезических измерений (определений)	0,1

2. Сведения о характеристиках объекта недвижимости с кадастровым номером : 73:05:040121:97 :

№ п/п	Наименование характеристики	Значение характеристики
1	2	3
1.	Вид объекта недвижимости	здание
2.	Ранее присвоенный государственный учетный номер (инвентарный) здания, сооружения, объекта незавершенного строительства	-
3.	Кадастровый номер земельного участка (земельных участков), в границах которого (которых) расположены здание, сооружение, объект незавершенного строительства	73:05:040121:241
4.	Уникальный учетный номер кадастрового квартала, в границах которого расположены здание, сооружение, объект незавершенного строительства	73:05:040121
5.	Адрес здания, сооружения, объекта незавершенного строительства	-
5.1.	Сведения о местоположении здания, сооружения, объекта незавершенного строительства (при отсутствии адреса) в структурированном в соответствии с федеральной информационной адресной системой виде	-
5.2.	Дополнительные сведения о местоположении	-
6.	Иные сведения	-

3. Пояснения к сведениям об объекте недвижимости с кадастровым номером 73:05:040121:97 :

1.	-

Описание местоположения зданий, сооружений, объектов незавершенного строительства на земельном участке

1. Сведения о характерных точках контура объекта недвижимости с кадастровым номером : 73:05:040121:98 :

Система координат МСК-73, зона 1 **Зона № 1**

Обозначение характерных точек контура	Содержатся в Едином государственном реестре недвижимости			Определены в ходе выполнения комплексных кадастровых работ			Метод определения координат	Формулы, примененные для расчета средней квадратической погрешности определения координат характерных точек (Mt), м, с подставленными в такие формулы значениями и итоговые (вычисленные) значения Mt, м
	Координаты, м		Радиус, м	Координаты, м		Радиус, м		
	X	Y	R	X	Y	R		
1	2	3	4	5	6	7	8	9
н109О	-	-	-	493784.79	1361104.55	-	Метод спутниковых геодезических измерений (определений)	0,1
н110О	-	-	-	493767.18	1361093.57	-	Метод спутниковых геодезических измерений (определений)	0,1
н111О	-	-	-	493771.87	1361086.04	-	Метод спутниковых геодезических измерений (определений)	0,1
н112О	-	-	-	493778.95	1361090.45	-	Метод спутниковых геодезических измерений (определений)	0,1
н113О	-	-	-	493793.72	1361066.73	-	Метод спутниковых геодезических измерений (определений)	0,1
н114О	-	-	-	493790.21	1361064.54	-	Метод спутниковых геодезических измерений (определений)	0,1
н115О	-	-	-	493797.21	1361053.33	-	Метод спутниковых геодезических измерений (определений)	0,1
н116О	-	-	-	493801.15	1361055.79	-	Метод спутниковых геодезических измерений (определений)	0,1
н117О	-	-	-	493805.39	1361048.99	-	Метод спутниковых геодезических измерений (определений)	0,1

1. Сведения о характерных точках контура объекта недвижимости с кадастровым номером : 73:05:040121:98 :

Система координат МСК-73, зона 1 **Зона № 1**

Обозначение характерных точек контура	Содержатся в Едином государственном реестре недвижимости			Определены в ходе выполнения комплексных кадастровых работ			Метод определения координат	Формулы, примененные для расчета средней квадратической погрешности определения координат характерных точек (Mt), м, с подставленными в такие формулы значениями и итоговые (вычисленные) значения Mt, м
	Координаты, м		Радиус, м	Координаты, м		Радиус, м		
	X	Y	R	X	Y	R		
1	2	3	4	5	6	7	8	9
н118О	-	-	-	493815.50	1361055.30	-	Метод спутниковых геодезических измерений (определений)	0,1
н109О	-	-	-	493784.79	1361104.55	-	Метод спутниковых геодезических измерений (определений)	0,1

2. Сведения о характеристиках объекта недвижимости с кадастровым номером : 73:05:040121:98 :

№ п/п	Наименование характеристики	Значение характеристики
1	2	3
1.	Вид объекта недвижимости	здание
2.	Ранее присвоенный государственный учетный номер (инвентарный) здания, сооружения, объекта незавершенного строительства	-
3.	Кадастровый номер земельного участка (земельных участков), в границах которого (которых) расположены здание, сооружение, объект незавершенного строительства	73:05:040121:241
4.	Уникальный учетный номер кадастрового квартала, в границах которого расположены здание, сооружение, объект незавершенного строительства	73:05:040121
5.	Адрес здания, сооружения, объекта незавершенного строительства	-
5.1.	Сведения о местоположении здания, сооружения, объекта незавершенного строительства (при отсутствии адреса) в структурированном в соответствии с федеральной информационной адресной системой виде	-
5.2.	Дополнительные сведения о местоположении	-
6.	Иные сведения	-

3. Пояснения к сведениям об объекте недвижимости с кадастровым номером 73:05:040121:98 :

1.	-

Описание местоположения зданий, сооружений, объектов незавершенного строительства на земельном участке

1. Сведения о характерных точках контура объекта недвижимости с кадастровым номером : 73:05:040121:99 :

Система координат МСК-73, зона 1 **Зона № 1**

Обозначение характерных точек контура	Содержатся в Едином государственном реестре недвижимости			Определены в ходе выполнения комплексных кадастровых работ			Метод определения координат	Формулы, примененные для расчета средней квадратической погрешности определения координат характерных точек (Mt), м, с подставленными в такие формулы значениями и итоговые (вычисленные) значения Mt, м
	Координаты, м		Радиус, м	Координаты, м		Радиус, м		
	X	Y	R	X	Y	R		
1	2	3	4	5	6	7	8	9
н119О	-	-	-	493650.48	1361054.26	-	Метод спутниковых геодезических измерений (определений)	0,1
н120О	-	-	-	493645.64	1361061.12	-	Метод спутниковых геодезических измерений (определений)	0,1
н121О	-	-	-	493634.32	1361053.14	-	Метод спутниковых геодезических измерений (определений)	0,1
н122О	-	-	-	493639.16	1361046.28	-	Метод спутниковых геодезических измерений (определений)	0,1
н119О	-	-	-	493650.48	1361054.26	-	Метод спутниковых геодезических измерений (определений)	0,1

2. Сведения о характеристиках объекта недвижимости с кадастровым номером : 73:05:040121:99 :

№ п/п	Наименование характеристики	Значение характеристики
1	2	3
1.	Вид объекта недвижимости	здание
2.	Ранее присвоенный государственный учетный номер (инвентарный) здания, сооружения, объекта незавершенного строительства	-
3.	Кадастровый номер земельного участка (земельных участков), в границах которого (которых) расположены здание, сооружение, объект незавершенного строительства	73:05:040121:243
4.	Уникальный учетный номер кадастрового квартала, в границах которого расположены здание, сооружение, объект незавершенного строительства	73:05:040121
5.	Адрес здания, сооружения, объекта незавершенного строительства	-

2. Сведения о характеристиках объекта недвижимости с кадастровым номером : 73:05:040121:99 :

№ п/п	Наименование характеристики	Значение характеристики
1	2	3
5.1.	Сведения о местоположении здания, сооружения, объекта незавершенного строительства (при отсутствии адреса) в структурированном в соответствии с федеральной информационной адресной системой виде	-
5.2.	Дополнительные сведения о местоположении	-
6.	Иные сведения	-

3. Пояснения к сведениям об объекте недвижимости с кадастровым номером 73:05:040121:99 :

1.	-

Описание местоположения зданий, сооружений, объектов незавершенного строительства на земельном участке

1. Сведения о характерных точках контура объекта недвижимости с кадастровым номером : 73:05:040121:100 :

Система координат МСК-73, зона 1 **Зона № 1**

Обозначение характерных точек контура	Содержатся в Едином государственном реестре недвижимости			Определены в ходе выполнения комплексных кадастровых работ			Метод определения координат	Формулы, примененные для расчета средней квадратической погрешности определения координат характерных точек (Mt), м, с подставленными в такие формулы значениями и итоговые (вычисленные) значения Mt, м
	Координаты, м		Радиус, м	Координаты, м		Радиус, м		
	X	Y	R	X	Y	R		
1	2	3	4	5	6	7	8	9
н123О	-	-	-	493914.27	1360808.72	-	Метод спутниковых геодезических измерений (определений)	0,1
н124О	-	-	-	493916.51	1360805.53	-	Метод спутниковых геодезических измерений (определений)	0,1
н125О	-	-	-	493915.83	1360804.79	-	Метод спутниковых геодезических измерений (определений)	0,1
н126О	-	-	-	493915.55	1360803.75	-	Метод спутниковых геодезических измерений (определений)	0,1
н127О	-	-	-	493915.79	1360802.70	-	Метод спутниковых геодезических измерений (определений)	0,1
н128О	-	-	-	493916.51	1360801.90	-	Метод спутниковых геодезических измерений (определений)	0,1
н129О	-	-	-	493917.53	1360801.53	-	Метод спутниковых геодезических измерений (определений)	0,1
н130О	-	-	-	493918.60	1360801.70	-	Метод спутниковых геодезических измерений (определений)	0,1
н131О	-	-	-	493919.45	1360802.36	-	Метод спутниковых геодезических измерений (определений)	0,1

1. Сведения о характерных точках контура объекта недвижимости с кадастровым номером : 73:05:040121:100 :

Система координат МСК-73, зона 1 **Зона № 1**

Обозначение характерных точек контура	Содержатся в Едином государственном реестре недвижимости			Определены в ходе выполнения комплексных кадастровых работ			Метод определения координат	Формулы, примененные для расчета средней квадратической погрешности определения координат характерных точек (Mt), м, с подставленными в такие формулы значениями и итоговые (вычисленные) значения Mt, м
	Координаты, м		Радиус, м	Координаты, м		Радиус, м		
	X	Y	R	X	Y	R		
1	2	3	4	5	6	7	8	9
н132О	-	-	-	493919.89	1360803.34	-	Метод спутниковых геодезических измерений (определений)	0,1
н133О	-	-	-	493919.81	1360804.42	-	Метод спутниковых геодезических измерений (определений)	0,1
н134О	-	-	-	493919.67	1360804.73	-	Метод спутниковых геодезических измерений (определений)	0,1
н135О	-	-	-	493944.17	1360821.92	-	Метод спутниковых геодезических измерений (определений)	0,1
н136О	-	-	-	493945.12	1360821.45	-	Метод спутниковых геодезических измерений (определений)	0,1
н137О	-	-	-	493946.20	1360821.48	-	Метод спутниковых геодезических измерений (определений)	0,1
н138О	-	-	-	493947.13	1360822.02	-	Метод спутниковых геодезических измерений (определений)	0,1
н139О	-	-	-	493947.69	1360822.95	-	Метод спутниковых геодезических измерений (определений)	0,1
н140О	-	-	-	493947.74	1360824.02	-	Метод спутниковых геодезических измерений (определений)	0,1
н141О	-	-	-	493947.27	1360825.00	-	Метод спутниковых геодезических измерений (определений)	0,1

1. Сведения о характерных точках контура объекта недвижимости с кадастровым номером : 73:05:040121:100 :

Система координат МСК-73, зона 1 **Зона № 1**

Обозначение характерных точек контура	Содержатся в Едином государственном реестре недвижимости			Определены в ходе выполнения комплексных кадастровых работ			Метод определения координат	Формулы, примененные для расчета средней квадратической погрешности определения координат характерных точек (Mt), м, с подставленными в такие формулы значениями и итоговые (вычисленные) значения Mt, м
	Координаты, м		Радиус, м	Координаты, м		Радиус, м		
	X	Y	R	X	Y	R		
1	2	3	4	5	6	7	8	9
н142О	-	-	-	493946.39	1360825.62	-	Метод спутниковых геодезических измерений (определений)	0,1
н143О	-	-	-	493945.32	1360825.76	-	Метод спутниковых геодезических измерений (определений)	0,1
н144О	-	-	-	493944.65	1360825.56	-	Метод спутниковых геодезических измерений (определений)	0,1
н145О	-	-	-	493942.55	1360828.55	-	Метод спутниковых геодезических измерений (определений)	0,1
н123О	-	-	-	493914.27	1360808.72	-	Метод спутниковых геодезических измерений (определений)	0,1

2. Сведения о характеристиках объекта недвижимости с кадастровым номером : 73:05:040121:100 :

№ п/п	Наименование характеристики	Значение характеристики
1	2	3
1.	Вид объекта недвижимости	здание
2.	Ранее присвоенный государственный учетный номер (инвентарный) здания, сооружения, объекта незавершенного строительства	-
3.	Кадастровый номер земельного участка (земельных участков), в границах которого (которых) расположены здание, сооружение, объект незавершенного строительства	73:05:040121:50, 73:05:040121:56
4.	Уникальный учетный номер кадастрового квартала, в границах которого расположены здание, сооружение, объект незавершенного строительства	73:05:040121
5.	Адрес здания, сооружения, объекта незавершенного строительства	-

2. Сведения о характеристиках объекта недвижимости с кадастровым номером : 73:05:040121:100 :

№ п/п	Наименование характеристики	Значение характеристики
1	2	3
5.1.	Сведения о местоположении здания, сооружения, объекта незавершенного строительства (при отсутствии адреса) в структурированном в соответствии с федеральной информационной адресной системой виде	-
5.2.	Дополнительные сведения о местоположении	-
6.	Иные сведения	-

3. Пояснения к сведениям об объекте недвижимости с кадастровым номером 73:05:040121:100 :

1.	-

Описание местоположения зданий, сооружений, объектов незавершенного строительства на земельном участке

1. Сведения о характерных точках контура объекта недвижимости с кадастровым номером : 73:05:040121:101 :

Система координат МСК-73, зона 1 **Зона № 1**

Обозначение характерных точек контура	Содержатся в Едином государственном реестре недвижимости			Определены в ходе выполнения комплексных кадастровых работ			Метод определения координат	Формулы, примененные для расчета средней квадратической погрешности определения координат характерных точек (Mt), м, с подставленными в такие формулы значениями и итоговые (вычисленные) значения Mt, м
	Координаты, м		Радиус, м	Координаты, м		Радиус, м		
	X	Y	R	X	Y	R		
1	2	3	4	5	6	7	8	9
н146О	-	-	-	493783.39	1360813.61	-	Метод спутниковых геодезических измерений (определений)	0,1
н147О	-	-	-	493776.16	1360808.51	-	Метод спутниковых геодезических измерений (определений)	0,1
н148О	-	-	-	493799.14	1360775.89	-	Метод спутниковых геодезических измерений (определений)	0,1
н149О	-	-	-	493806.37	1360780.99	-	Метод спутниковых геодезических измерений (определений)	0,1
н146О	-	-	-	493783.39	1360813.61	-	Метод спутниковых геодезических измерений (определений)	0,1

2. Сведения о характеристиках объекта недвижимости с кадастровым номером : 73:05:040121:101 :

№ п/п	Наименование характеристики	Значение характеристики
1	2	3
1.	Вид объекта недвижимости	здание
2.	Ранее присвоенный государственный учетный номер (инвентарный) здания, сооружения, объекта незавершенного строительства	-
3.	Кадастровый номер земельного участка (земельных участков), в границах которого (которых) расположены здание, сооружение, объект незавершенного строительства	73:05:040121:19
4.	Уникальный учетный номер кадастрового квартала, в границах которого расположены здание, сооружение, объект незавершенного строительства	73:05:040121
5.	Адрес здания, сооружения, объекта незавершенного строительства	-

2. Сведения о характеристиках объекта недвижимости с кадастровым номером : 73:05:040121:101 :

№ п/п	Наименование характеристики	Значение характеристики
1	2	3
5.1.	Сведения о местоположении здания, сооружения, объекта незавершенного строительства (при отсутствии адреса) в структурированном в соответствии с федеральной информационной адресной системой виде	-
5.2.	Дополнительные сведения о местоположении	-
6.	Иные сведения	-

3. Пояснения к сведениям об объекте недвижимости с кадастровым номером 73:05:040121:101 :

1.	-

Описание местоположения зданий, сооружений, объектов незавершенного строительства на земельном участке

1. Сведения о характерных точках контура объекта недвижимости с кадастровым номером : 73:05:040121:102 :

Система координат МСК-73, зона 1 **Зона № 1**

Обозначение характерных точек контура	Содержатся в Едином государственном реестре недвижимости			Определены в ходе выполнения комплексных кадастровых работ			Метод определения координат	Формулы, примененные для расчета средней квадратической погрешности определения координат характерных точек (Mt), м, с подставленными в такие формулы значениями и итоговые (вычисленные) значения Mt, м
	Координаты, м		Радиус, м	Координаты, м		Радиус, м		
	X	Y	R	X	Y	R		
1	2	3	4	5	6	7	8	9
н150О	-	-	-	493775.66	1360805.13	-	Метод спутниковых геодезических измерений (определений)	0,1
н151О	-	-	-	493771.74	1360802.40	-	Метод спутниковых геодезических измерений (определений)	0,1
н152О	-	-	-	493776.25	1360795.99	-	Метод спутниковых геодезических измерений (определений)	0,1
н153О	-	-	-	493780.17	1360798.72	-	Метод спутниковых геодезических измерений (определений)	0,1
н150О	-	-	-	493775.66	1360805.13	-	Метод спутниковых геодезических измерений (определений)	0,1

2. Сведения о характеристиках объекта недвижимости с кадастровым номером : 73:05:040121:102 :

№ п/п	Наименование характеристики	Значение характеристики
1	2	3
1.	Вид объекта недвижимости	здание
2.	Ранее присвоенный государственный учетный номер (инвентарный) здания, сооружения, объекта незавершенного строительства	-
3.	Кадастровый номер земельного участка (земельных участков), в границах которого (которых) расположены здание, сооружение, объект незавершенного строительства	73:05:040121:19
4.	Уникальный учетный номер кадастрового квартала, в границах которого расположены здание, сооружение, объект незавершенного строительства	73:05:040121
5.	Адрес здания, сооружения, объекта незавершенного строительства	-

2. Сведения о характеристиках объекта недвижимости с кадастровым номером : 73:05:040121:102 :

№ п/п	Наименование характеристики	Значение характеристики
1	2	3
5.1.	Сведения о местоположении здания, сооружения, объекта незавершенного строительства (при отсутствии адреса) в структурированном в соответствии с федеральной информационной адресной системой виде	-
5.2.	Дополнительные сведения о местоположении	-
6.	Иные сведения	-

3. Пояснения к сведениям об объекте недвижимости с кадастровым номером 73:05:040121:102 :

1.	-

Описание местоположения зданий, сооружений, объектов незавершенного строительства на земельном участке

1. Сведения о характерных точках контура объекта недвижимости с кадастровым номером : 73:05:040121:103 :

Система координат МСК-73, зона 1 **Зона № 1**

Обозначение характерных точек контура	Содержатся в Едином государственном реестре недвижимости			Определены в ходе выполнения комплексных кадастровых работ			Метод определения координат	Формулы, примененные для расчета средней квадратической погрешности определения координат характерных точек (Mt), м, с подставленными в такие формулы значениями и итоговые (вычисленные) значения Mt, м
	Координаты, м		Радиус, м	Координаты, м		Радиус, м		
	X	Y	R	X	Y	R		
1	2	3	4	5	6	7	8	9
н154О	-	-	-	493521.68	1361252.85	-	Метод спутниковых геодезических измерений (определений)	0,1
н155О	-	-	-	493528.97	1361257.36	-	Метод спутниковых геодезических измерений (определений)	0,1
н156О	-	-	-	493521.71	1361269.09	-	Метод спутниковых геодезических измерений (определений)	0,1
н157О	-	-	-	493514.42	1361264.58	-	Метод спутниковых геодезических измерений (определений)	0,1
н154О	-	-	-	493521.68	1361252.85	-	Метод спутниковых геодезических измерений (определений)	0,1

2. Сведения о характеристиках объекта недвижимости с кадастровым номером : 73:05:040121:103 :

№ п/п	Наименование характеристики	Значение характеристики
1	2	3
1.	Вид объекта недвижимости	здание
2.	Ранее присвоенный государственный учетный номер (инвентарный) здания, сооружения, объекта незавершенного строительства	-
3.	Кадастровый номер земельного участка (земельных участков), в границах которого (которых) расположены здание, сооружение, объект незавершенного строительства	73:05:040121:486
4.	Уникальный учетный номер кадастрового квартала, в границах которого расположены здание, сооружение, объект незавершенного строительства	73:05:040121
5.	Адрес здания, сооружения, объекта незавершенного строительства	-

2. Сведения о характеристиках объекта недвижимости с кадастровым номером : 73:05:040121:103 :

№ п/п	Наименование характеристики	Значение характеристики
1	2	3
5.1.	Сведения о местоположении здания, сооружения, объекта незавершенного строительства (при отсутствии адреса) в структурированном в соответствии с федеральной информационной адресной системой виде	-
5.2.	Дополнительные сведения о местоположении	-
6.	Иные сведения	-

3. Пояснения к сведениям об объекте недвижимости с кадастровым номером 73:05:040121:103 :

1.	-

Описание местоположения зданий, сооружений, объектов незавершенного строительства на земельном участке

1. Сведения о характерных точках контура объекта недвижимости с кадастровым номером : 73:05:040121:169 :

Система координат МСК-73, зона 1 **Зона № 1**

Обозначение характерных точек контура	Содержатся в Едином государственном реестре недвижимости			Определены в ходе выполнения комплексных кадастровых работ			Метод определения координат	Формулы, примененные для расчета средней квадратической погрешности определения координат характерных точек (Mt), м, с подставленными в такие формулы значениями и итоговые (вычисленные) значения Mt, м
	Координаты, м		Радиус, м	Координаты, м		Радиус, м		
	X	Y	R	X	Y	R		
1	2	3	4	5	6	7	8	9
н158О	-	-	-	493720.54	1360892.49	-	Метод спутниковых геодезических измерений (определений)	0,1
н159О	-	-	-	493713.00	1360903.26	-	Метод спутниковых геодезических измерений (определений)	0,1
н160О	-	-	-	493679.97	1360880.14	-	Метод спутниковых геодезических измерений (определений)	0,1
н161О	-	-	-	493687.51	1360869.37	-	Метод спутниковых геодезических измерений (определений)	0,1
н158О	-	-	-	493720.54	1360892.49	-	Метод спутниковых геодезических измерений (определений)	0,1

2. Сведения о характеристиках объекта недвижимости с кадастровым номером : 73:05:040121:169 :

№ п/п	Наименование характеристики	Значение характеристики
1	2	3
1.	Вид объекта недвижимости	здание
2.	Ранее присвоенный государственный учетный номер (инвентарный) здания, сооружения, объекта незавершенного строительства	-
3.	Кадастровый номер земельного участка (земельных участков), в границах которого (которых) расположены здание, сооружение, объект незавершенного строительства	73:05:040121:5
4.	Уникальный учетный номер кадастрового квартала, в границах которого расположены здание, сооружение, объект незавершенного строительства	73:05:040121
5.	Адрес здания, сооружения, объекта незавершенного строительства	-

2. Сведения о характеристиках объекта недвижимости с кадастровым номером : 73:05:040121:169 :

№ п/п	Наименование характеристики	Значение характеристики
1	2	3
5.1.	Сведения о местоположении здания, сооружения, объекта незавершенного строительства (при отсутствии адреса) в структурированном в соответствии с федеральной информационной адресной системой виде	-
5.2.	Дополнительные сведения о местоположении	-
6.	Иные сведения	-

3. Пояснения к сведениям об объекте недвижимости с кадастровым номером 73:05:040121:169 :

1.	-

Описание местоположения зданий, сооружений, объектов незавершенного строительства на земельном участке

1. Сведения о характерных точках контура объекта недвижимости с кадастровым номером : 73:05:040121:172 :

Система координат МСК-73, зона 1 **Зона № 1**

Обозначение характерных точек контура	Содержатся в Едином государственном реестре недвижимости			Определены в ходе выполнения комплексных кадастровых работ			Метод определения координат	Формулы, примененные для расчета средней квадратической погрешности определения координат характерных точек (Mt), м, с подставленными в такие формулы значениями и итоговые (вычисленные) значения Mt, м
	Координаты, м		Радиус, м	Координаты, м		Радиус, м		
	X	Y	R	X	Y	R		
1	2	3	4	5	6	7	8	9
н162О	-	-	-	493755.17	1360842.25	-	Метод спутниковых геодезических измерений (определений)	0,1
н163О	-	-	-	493748.91	1360837.72	-	Метод спутниковых геодезических измерений (определений)	0,1
н164О	-	-	-	493761.70	1360820.04	-	Метод спутниковых геодезических измерений (определений)	0,1
н165О	-	-	-	493759.48	1360818.43	-	Метод спутниковых геодезических измерений (определений)	0,1
н166О	-	-	-	493762.55	1360814.20	-	Метод спутниковых геодезических измерений (определений)	0,1
н167О	-	-	-	493767.49	1360817.79	-	Метод спутниковых геодезических измерений (определений)	0,1
н168О	-	-	-	493765.71	1360820.24	-	Метод спутниковых геодезических измерений (определений)	0,1
н169О	-	-	-	493769.25	1360822.81	-	Метод спутниковых геодезических измерений (определений)	0,1
н162О	-	-	-	493755.17	1360842.25	-	Метод спутниковых геодезических измерений (определений)	0,1

2. Сведения о характеристиках объекта недвижимости с кадастровым номером : 73:05:040121:172 :

№ п/п	Наименование характеристики	Значение характеристики
1	2	3
1.	Вид объекта недвижимости	здание
2.	Ранее присвоенный государственный учетный номер (инвентарный) здания, сооружения, объекта незавершенного строительства	-
3.	Кадастровый номер земельного участка (земельных участков), в границах которого (которых) расположены здание, сооружение, объект незавершенного строительства	-
4.	Уникальный учетный номер кадастрового квартала, в границах которого расположены здание, сооружение, объект незавершенного строительства	73:05:040121
5.	Адрес здания, сооружения, объекта незавершенного строительства	-
5.1.	Сведения о местоположении здания, сооружения, объекта незавершенного строительства (при отсутствии адреса) в структурированном в соответствии с федеральной информационной адресной системой виде	-
5.2.	Дополнительные сведения о местоположении	-
6.	Иные сведения	-

3. Пояснения к сведениям об объекте недвижимости с кадастровым номером 73:05:040121:172 :

1.	-

Описание местоположения зданий, сооружений, объектов незавершенного строительства на земельном участке

1. Сведения о характерных точках контура объекта недвижимости с кадастровым номером : 73:05:040121:178 :

Система координат МСК-73, зона 1 **Зона № 1**

Обозначение характерных точек контура	Содержатся в Едином государственном реестре недвижимости			Определены в ходе выполнения комплексных кадастровых работ			Метод определения координат	Формулы, примененные для расчета средней квадратической погрешности определения координат характерных точек (Mt), м, с подставленными в такие формулы значениями и итоговые (вычисленные) значения Mt, м
	Координаты, м		Радиус, м	Координаты, м		Радиус, м		
	X	Y	R	X	Y	R		
1	2	3	4	5	6	7	8	9
н170О	-	-	-	493548.22	1361004.77	-	Метод спутниковых геодезических измерений (определений)	0,1
н171О	-	-	-	493550.06	1361002.53	-	Метод спутниковых геодезических измерений (определений)	0,1
н172О	-	-	-	493552.45	1361004.49	-	Метод спутниковых геодезических измерений (определений)	0,1
н173О	-	-	-	493550.61	1361006.73	-	Метод спутниковых геодезических измерений (определений)	0,1
н170О	-	-	-	493548.22	1361004.77	-	Метод спутниковых геодезических измерений (определений)	0,1

2. Сведения о характеристиках объекта недвижимости с кадастровым номером : 73:05:040121:178 :

№ п/п	Наименование характеристики	Значение характеристики
1	2	3
1.	Вид объекта недвижимости	здание
2.	Ранее присвоенный государственный учетный номер (инвентарный) здания, сооружения, объекта незавершенного строительства	-
3.	Кадастровый номер земельного участка (земельных участков), в границах которого (которых) расположены здание, сооружение, объект незавершенного строительства	73:05:040121:64
4.	Уникальный учетный номер кадастрового квартала, в границах которого расположены здание, сооружение, объект незавершенного строительства	73:05:040121
5.	Адрес здания, сооружения, объекта незавершенного строительства	-

2. Сведения о характеристиках объекта недвижимости
с кадастровым номером : 73:05:040121:178 :

№ п/п	Наименование характеристики	Значение характеристики
1	2	3
5.1.	Сведения о местоположении здания, сооружения, объекта незавершенного строительства (при отсутствии адреса) в структурированном в соответствии с федеральной информационной адресной системой виде	-
5.2.	Дополнительные сведения о местоположении	-
6.	Иные сведения	-

3. Пояснения к сведениям об объекте недвижимости с кадастровым номером 73:05:040121:178 :

1.	-

Описание местоположения зданий, сооружений, объектов незавершенного строительства на земельном участке

1. Сведения о характерных точках контура объекта недвижимости с кадастровым номером : 73:05:040121:179 :

Система координат МСК-73, зона 1 **Зона № 1**

Обозначение характерных точек контура	Содержатся в Едином государственном реестре недвижимости			Определены в ходе выполнения комплексных кадастровых работ			Метод определения координат	Формулы, примененные для расчета средней квадратической погрешности определения координат характерных точек (Mt), м, с подставленными в такие формулы значениями и итоговые (вычисленные) значения Mt, м
	Координаты, м		Радиус, м	Координаты, м		Радиус, м		
	X	Y	R	X	Y	R		
1	2	3	4	5	6	7	8	9
н174О	-	-	-	493651.24	1360917.83	-	Метод спутниковых геодезических измерений (определений)	0,1
н175О	-	-	-	493654.40	1360913.09	-	Метод спутниковых геодезических измерений (определений)	0,1
н176О	-	-	-	493665.21	1360920.31	-	Метод спутниковых геодезических измерений (определений)	0,1
н177О	-	-	-	493662.05	1360925.05	-	Метод спутниковых геодезических измерений (определений)	0,1
н174О	-	-	-	493651.24	1360917.83	-	Метод спутниковых геодезических измерений (определений)	0,1

2. Сведения о характеристиках объекта недвижимости с кадастровым номером : 73:05:040121:179 :

№ п/п	Наименование характеристики	Значение характеристики
1	2	3
1.	Вид объекта недвижимости	здание
2.	Ранее присвоенный государственный учетный номер (инвентарный) здания, сооружения, объекта незавершенного строительства	-
3.	Кадастровый номер земельного участка (земельных участков), в границах которого (которых) расположены здание, сооружение, объект незавершенного строительства	73:05:040121:66
4.	Уникальный учетный номер кадастрового квартала, в границах которого расположены здание, сооружение, объект незавершенного строительства	73:05:040121
5.	Адрес здания, сооружения, объекта незавершенного строительства	-

2. Сведения о характеристиках объекта недвижимости с кадастровым номером : 73:05:040121:179 :

№ п/п	Наименование характеристики	Значение характеристики
1	2	3
5.1.	Сведения о местоположении здания, сооружения, объекта незавершенного строительства (при отсутствии адреса) в структурированном в соответствии с федеральной информационной адресной системой виде	-
5.2.	Дополнительные сведения о местоположении	-
6.	Иные сведения	-

3. Пояснения к сведениям об объекте недвижимости с кадастровым номером 73:05:040121:179 :

1.	-

Описание местоположения зданий, сооружений, объектов незавершенного строительства на земельном участке

1. Сведения о характерных точках контура объекта недвижимости с кадастровым номером : 73:05:040121:182 :

Система координат МСК-73, зона 1 **Зона № 1**

Обозначение характерных точек контура	Содержатся в Едином государственном реестре недвижимости			Определены в ходе выполнения комплексных кадастровых работ			Метод определения координат	Формулы, примененные для расчета средней квадратической погрешности определения координат характерных точек (Mt), м, с подставленными в такие формулы значениями и итоговые (вычисленные) значения Mt, м
	Координаты, м		Радиус, м	Координаты, м		Радиус, м		
	X	Y	R	X	Y	R		
1	2	3	4	5	6	7	8	9
н178О	-	-	-	493344.00	1361331.56	-	Метод спутниковых геодезических измерений (определений)	0,1
н179О	-	-	-	493348.70	1361334.72	-	Метод спутниковых геодезических измерений (определений)	0,1
н180О	-	-	-	493342.47	1361343.99	-	Метод спутниковых геодезических измерений (определений)	0,1
н181О	-	-	-	493337.77	1361340.83	-	Метод спутниковых геодезических измерений (определений)	0,1
н178О	-	-	-	493344.00	1361331.56	-	Метод спутниковых геодезических измерений (определений)	0,1

2. Сведения о характеристиках объекта недвижимости с кадастровым номером : 73:05:040121:182 :

№ п/п	Наименование характеристики	Значение характеристики
1	2	3
1.	Вид объекта недвижимости	здание
2.	Ранее присвоенный государственный учетный номер (инвентарный) здания, сооружения, объекта незавершенного строительства	-
3.	Кадастровый номер земельного участка (земельных участков), в границах которого (которых) расположены здание, сооружение, объект незавершенного строительства	73:05:040121:78
4.	Уникальный учетный номер кадастрового квартала, в границах которого расположены здание, сооружение, объект незавершенного строительства	73:05:040121
5.	Адрес здания, сооружения, объекта незавершенного строительства	-

2. Сведения о характеристиках объекта недвижимости с кадастровым номером : 73:05:040121:182 :

№ п/п	Наименование характеристики	Значение характеристики
1	2	3
5.1.	Сведения о местоположении здания, сооружения, объекта незавершенного строительства (при отсутствии адреса) в структурированном в соответствии с федеральной информационной адресной системой виде	-
5.2.	Дополнительные сведения о местоположении	-
6.	Иные сведения	-

3. Пояснения к сведениям об объекте недвижимости с кадастровым номером 73:05:040121:182 :

1.	-

Описание местоположения зданий, сооружений, объектов незавершенного строительства на земельном участке

1. Сведения о характерных точках контура объекта недвижимости с кадастровым номером : 73:05:040121:183 :

Система координат МСК-73, зона 1 **Зона № 1**

Обозначение характерных точек контура	Содержатся в Едином государственном реестре недвижимости			Определены в ходе выполнения комплексных кадастровых работ			Метод определения координат	Формулы, примененные для расчета средней квадратической погрешности определения координат характерных точек (Mt), м, с подставленными в такие формулы значениями и итоговые (вычисленные) значения Mt, м
	Координаты, м		Радиус, м	Координаты, м		Радиус, м		
	X	Y	R	X	Y	R		
1	2	3	4	5	6	7	8	9
н182О	-	-	-	493628.83	1360944.28	-	Метод спутниковых геодезических измерений (определений)	0,1
н183О	-	-	-	493613.93	1360933.64	-	Метод спутниковых геодезических измерений (определений)	0,1
н184О	-	-	-	493636.58	1360901.95	-	Метод спутниковых геодезических измерений (определений)	0,1
н185О	-	-	-	493651.48	1360912.59	-	Метод спутниковых геодезических измерений (определений)	0,1
н182О	-	-	-	493628.83	1360944.28	-	Метод спутниковых геодезических измерений (определений)	0,1

2. Сведения о характеристиках объекта недвижимости с кадастровым номером : 73:05:040121:183 :

№ п/п	Наименование характеристики	Значение характеристики
1	2	3
1.	Вид объекта недвижимости	здание
2.	Ранее присвоенный государственный учетный номер (инвентарный) здания, сооружения, объекта незавершенного строительства	-
3.	Кадастровый номер земельного участка (земельных участков), в границах которого (которых) расположены здание, сооружение, объект незавершенного строительства	73:05:040121:66
4.	Уникальный учетный номер кадастрового квартала, в границах которого расположены здание, сооружение, объект незавершенного строительства	73:05:040121
5.	Адрес здания, сооружения, объекта незавершенного строительства	-

2. Сведения о характеристиках объекта недвижимости с кадастровым номером : 73:05:040121:183 :

№ п/п	Наименование характеристики	Значение характеристики
1	2	3
5.1.	Сведения о местоположении здания, сооружения, объекта незавершенного строительства (при отсутствии адреса) в структурированном в соответствии с федеральной информационной адресной системой виде	-
5.2.	Дополнительные сведения о местоположении	-
6.	Иные сведения	-

3. Пояснения к сведениям об объекте недвижимости с кадастровым номером 73:05:040121:183 :

1.	-

Описание местоположения зданий, сооружений, объектов незавершенного строительства на земельном участке

1. Сведения о характерных точках контура объекта недвижимости с кадастровым номером : 73:05:040121:184 :

Система координат МСК-73, зона 1 **Зона № 1**

Обозначение характерных точек контура	Содержатся в Едином государственном реестре недвижимости			Определены в ходе выполнения комплексных кадастровых работ			Метод определения координат	Формулы, примененные для расчета средней квадратической погрешности определения координат характерных точек (Mt), м, с подставленными в такие формулы значениями и итоговые (вычисленные) значения Mt, м
	Координаты, м		Радиус, м	Координаты, м		Радиус, м		
	X	Y	R	X	Y	R		
1	2	3	4	5	6	7	8	9
н186О	-	-	-	493662.19	1361023.56	-	Метод спутниковых геодезических измерений (определений)	0,1
н187О	-	-	-	493649.85	1361014.83	-	Метод спутниковых геодезических измерений (определений)	0,1
н188О	-	-	-	493697.97	1360946.95	-	Метод спутниковых геодезических измерений (определений)	0,1
н189О	-	-	-	493710.32	1360955.69	-	Метод спутниковых геодезических измерений (определений)	0,1
н186О	-	-	-	493662.19	1361023.56	-	Метод спутниковых геодезических измерений (определений)	0,1

2. Сведения о характеристиках объекта недвижимости с кадастровым номером : 73:05:040121:184 :

№ п/п	Наименование характеристики	Значение характеристики
1	2	3
1.	Вид объекта недвижимости	здание
2.	Ранее присвоенный государственный учетный номер (инвентарный) здания, сооружения, объекта незавершенного строительства	-
3.	Кадастровый номер земельного участка (земельных участков), в границах которого (которых) расположены здание, сооружение, объект незавершенного строительства	73:05:040121:20
4.	Уникальный учетный номер кадастрового квартала, в границах которого расположены здание, сооружение, объект незавершенного строительства	73:05:040121
5.	Адрес здания, сооружения, объекта незавершенного строительства	-

2. Сведения о характеристиках объекта недвижимости с кадастровым номером : 73:05:040121:184 :

№ п/п	Наименование характеристики	Значение характеристики
1	2	3
5.1.	Сведения о местоположении здания, сооружения, объекта незавершенного строительства (при отсутствии адреса) в структурированном в соответствии с федеральной информационной адресной системой виде	-
5.2.	Дополнительные сведения о местоположении	-
6.	Иные сведения	-

3. Пояснения к сведениям об объекте недвижимости с кадастровым номером 73:05:040121:184 :

1.	-

Описание местоположения зданий, сооружений, объектов незавершенного строительства на земельном участке

1. Сведения о характерных точках контура объекта недвижимости с кадастровым номером : 73:05:040121:185 :

Система координат МСК-73, зона 1 **Зона № 1**

Обозначение характерных точек контура	Содержатся в Едином государственном реестре недвижимости			Определены в ходе выполнения комплексных кадастровых работ			Метод определения координат	Формулы, примененные для расчета средней квадратической погрешности определения координат характерных точек (Mt), м, с подставленными в такие формулы значениями и итоговые (вычисленные) значения Mt, м
	Координаты, м		Радиус, м	Координаты, м		Радиус, м		
	X	Y	R	X	Y	R		
1	2	3	4	5	6	7	8	9
н190О	-	-	-	493957.91	1360901.39	-	Метод спутниковых геодезических измерений (определений)	0,1
н191О	-	-	-	493959.47	1360902.48	-	Метод спутниковых геодезических измерений (определений)	0,1
н192О	-	-	-	493956.60	1360906.59	-	Метод спутниковых геодезических измерений (определений)	0,1
н193О	-	-	-	493955.05	1360905.51	-	Метод спутниковых геодезических измерений (определений)	0,1
н190О	-	-	-	493957.91	1360901.39	-	Метод спутниковых геодезических измерений (определений)	0,1

2. Сведения о характеристиках объекта недвижимости с кадастровым номером : 73:05:040121:185 :

№ п/п	Наименование характеристики	Значение характеристики
1	2	3
1.	Вид объекта недвижимости	здание
2.	Ранее присвоенный государственный учетный номер (инвентарный) здания, сооружения, объекта незавершенного строительства	-
3.	Кадастровый номер земельного участка (земельных участков), в границах которого (которых) расположены здание, сооружение, объект незавершенного строительства	73:05:040121:68
4.	Уникальный учетный номер кадастрового квартала, в границах которого расположены здание, сооружение, объект незавершенного строительства	73:05:040121
5.	Адрес здания, сооружения, объекта незавершенного строительства	-

2. Сведения о характеристиках объекта недвижимости с кадастровым номером : 73:05:040121:185 :

№ п/п	Наименование характеристики	Значение характеристики
1	2	3
5.1.	Сведения о местоположении здания, сооружения, объекта незавершенного строительства (при отсутствии адреса) в структурированном в соответствии с федеральной информационной адресной системой виде	-
5.2.	Дополнительные сведения о местоположении	-
6.	Иные сведения	-

3. Пояснения к сведениям об объекте недвижимости с кадастровым номером 73:05:040121:185 :

1.	-

Описание местоположения зданий, сооружений, объектов незавершенного строительства на земельном участке

1. Сведения о характерных точках контура объекта недвижимости с кадастровым номером : 73:05:040121:187 :

Система координат МСК-73, зона 1 **Зона № 1**

Обозначение характерных точек контура	Содержатся в Едином государственном реестре недвижимости			Определены в ходе выполнения комплексных кадастровых работ			Метод определения координат	Формулы, примененные для расчета средней квадратической погрешности определения координат характерных точек (Mt), м, с подставленными в такие формулы значениями и итоговые (вычисленные) значения Mt, м
	Координаты, м		Радиус, м	Координаты, м		Радиус, м		
	X	Y	R	X	Y	R		
1	2	3	4	5	6	7	8	9
н194О	-	-	-	493412.49	1361253.92	-	Метод спутниковых геодезических измерений (определений)	0,1
н195О	-	-	-	493404.61	1361248.30	-	Метод спутниковых геодезических измерений (определений)	0,1
н196О	-	-	-	493408.22	1361243.24	-	Метод спутниковых геодезических измерений (определений)	0,1
н197О	-	-	-	493416.10	1361248.87	-	Метод спутниковых геодезических измерений (определений)	0,1
н194О	-	-	-	493412.49	1361253.92	-	Метод спутниковых геодезических измерений (определений)	0,1

2. Сведения о характеристиках объекта недвижимости с кадастровым номером : 73:05:040121:187 :

№ п/п	Наименование характеристики	Значение характеристики
1	2	3
1.	Вид объекта недвижимости	здание
2.	Ранее присвоенный государственный учетный номер (инвентарный) здания, сооружения, объекта незавершенного строительства	-
3.	Кадастровый номер земельного участка (земельных участков), в границах которого (которых) расположены здание, сооружение, объект незавершенного строительства	73:05:040121:25
4.	Уникальный учетный номер кадастрового квартала, в границах которого расположены здание, сооружение, объект незавершенного строительства	73:05:040121
5.	Адрес здания, сооружения, объекта незавершенного строительства	-

2. Сведения о характеристиках объекта недвижимости с кадастровым номером : 73:05:040121:187 :

№ п/п	Наименование характеристики	Значение характеристики
1	2	3
5.1.	Сведения о местоположении здания, сооружения, объекта незавершенного строительства (при отсутствии адреса) в структурированном в соответствии с федеральной информационной адресной системой виде	-
5.2.	Дополнительные сведения о местоположении	-
6.	Иные сведения	-

3. Пояснения к сведениям об объекте недвижимости с кадастровым номером 73:05:040121:187 :

1.	-

Описание местоположения зданий, сооружений, объектов незавершенного строительства на земельном участке

1. Сведения о характерных точках контура объекта недвижимости с кадастровым номером : 73:05:040121:188 :

Система координат МСК-73, зона 1 **Зона № 1**

Обозначение характерных точек контура	Содержатся в Едином государственном реестре недвижимости			Определены в ходе выполнения комплексных кадастровых работ			Метод определения координат	Формулы, примененные для расчета средней квадратической погрешности определения координат характерных точек (Mt), м, с подставленными в такие формулы значениями и итоговые (вычисленные) значения Mt, м
	Координаты, м		Радиус, м	Координаты, м		Радиус, м		
	X	Y	R	X	Y	R		
1	2	3	4	5	6	7	8	9
н198О	-	-	-	493576.41	1360978.91	-	Метод спутниковых геодезических измерений (определений)	0,1
н199О	-	-	-	493585.75	1360985.39	-	Метод спутниковых геодезических измерений (определений)	0,1
н200О	-	-	-	493575.90	1360999.56	-	Метод спутниковых геодезических измерений (определений)	0,1
н201О	-	-	-	493566.56	1360993.08	-	Метод спутниковых геодезических измерений (определений)	0,1
н198О	-	-	-	493576.41	1360978.91	-	Метод спутниковых геодезических измерений (определений)	0,1

2. Сведения о характеристиках объекта недвижимости с кадастровым номером : 73:05:040121:188 :

№ п/п	Наименование характеристики	Значение характеристики
1	2	3
1.	Вид объекта недвижимости	здание
2.	Ранее присвоенный государственный учетный номер (инвентарный) здания, сооружения, объекта незавершенного строительства	-
3.	Кадастровый номер земельного участка (земельных участков), в границах которого (которых) расположены здание, сооружение, объект незавершенного строительства	73:05:040121:26
4.	Уникальный учетный номер кадастрового квартала, в границах которого расположены здание, сооружение, объект незавершенного строительства	73:05:040121
5.	Адрес здания, сооружения, объекта незавершенного строительства	-

2. Сведения о характеристиках объекта недвижимости с кадастровым номером : 73:05:040121:188 :

№ п/п	Наименование характеристики	Значение характеристики
1	2	3
5.1.	Сведения о местоположении здания, сооружения, объекта незавершенного строительства (при отсутствии адреса) в структурированном в соответствии с федеральной информационной адресной системой виде	-
5.2.	Дополнительные сведения о местоположении	-
6.	Иные сведения	-

3. Пояснения к сведениям об объекте недвижимости с кадастровым номером 73:05:040121:188 :

1.	-

Описание местоположения зданий, сооружений, объектов незавершенного строительства на земельном участке

1. Сведения о характерных точках контура объекта недвижимости с кадастровым номером : 73:05:040121:189 :

Система координат МСК-73, зона 1 **Зона № 1**

Обозначение характерных точек контура	Содержатся в Едином государственном реестре недвижимости			Определены в ходе выполнения комплексных кадастровых работ			Метод определения координат	Формулы, примененные для расчета средней квадратической погрешности определения координат характерных точек (Mt), м, с подставленными в такие формулы значениями и итоговые (вычисленные) значения Mt, м
	Координаты, м		Радиус, м	Координаты, м		Радиус, м		
	X	Y	R	X	Y	R		
1	2	3	4	5	6	7	8	9
н202О	-	-	-	493935.40	1360855.77	-	Метод спутниковых геодезических измерений (определений)	0,1
н203О	-	-	-	493930.81	1360852.55	-	Метод спутниковых геодезических измерений (определений)	0,1
н204О	-	-	-	493924.32	1360861.79	-	Метод спутниковых геодезических измерений (определений)	0,1
н205О	-	-	-	493916.71	1360856.44	-	Метод спутниковых геодезических измерений (определений)	0,1
н206О	-	-	-	493928.38	1360839.83	-	Метод спутниковых геодезических измерений (определений)	0,1
н207О	-	-	-	493940.58	1360848.40	-	Метод спутниковых геодезических измерений (определений)	0,1
н202О	-	-	-	493935.40	1360855.77	-	Метод спутниковых геодезических измерений (определений)	0,1

2. Сведения о характеристиках объекта недвижимости с кадастровым номером : 73:05:040121:189 :

№ п/п	Наименование характеристики	Значение характеристики
1	2	3
1.	Вид объекта недвижимости	здание

2. Сведения о характеристиках объекта недвижимости с кадастровым номером : 73:05:040121:189 :

№ п/п	Наименование характеристики	Значение характеристики
1	2	3
2.	Ранее присвоенный государственный учетный номер (инвентарный) здания, сооружения, объекта незавершенного строительства	-
3.	Кадастровый номер земельного участка (земельных участков), в границах которого (которых) расположены здание, сооружение, объект незавершенного строительства	73:05:040121:55
4.	Уникальный учетный номер кадастрового квартала, в границах которого расположены здание, сооружение, объект незавершенного строительства	73:05:040121
5.	Адрес здания, сооружения, объекта незавершенного строительства	-
5.1.	Сведения о местоположении здания, сооружения, объекта незавершенного строительства (при отсутствии адреса) в структурированном в соответствии с федеральной информационной адресной системой виде	-
5.2.	Дополнительные сведения о местоположении	-
6.	Иные сведения	-

3. Пояснения к сведениям об объекте недвижимости с кадастровым номером 73:05:040121:189 :

1.	-

Описание местоположения зданий, сооружений, объектов незавершенного строительства на земельном участке

1. Сведения о характерных точках контура объекта недвижимости с кадастровым номером : 73:05:040121:190 :

Система координат МСК-73, зона 1 **Зона № 1**

Обозначение характерных точек контура	Содержатся в Едином государственном реестре недвижимости			Определены в ходе выполнения комплексных кадастровых работ			Метод определения координат	Формулы, примененные для расчета средней квадратической погрешности определения координат характерных точек (Mt), м, с подставленными в такие формулы значениями и итоговые (вычисленные) значения Mt, м
	Координаты, м		Радиус, м	Координаты, м		Радиус, м		
	X	Y	R	X	Y	R		
1	2	3	4	5	6	7	8	9
н208О	-	-	-	493331.79	1361351.35	-	Метод спутниковых геодезических измерений (определений)	0,1
н209О	-	-	-	493337.15	1361354.53	-	Метод спутниковых геодезических измерений (определений)	0,1
н210О	-	-	-	493332.41	1361362.51	-	Метод спутниковых геодезических измерений (определений)	0,1
н211О	-	-	-	493327.05	1361359.33	-	Метод спутниковых геодезических измерений (определений)	0,1
н208О	-	-	-	493331.79	1361351.35	-	Метод спутниковых геодезических измерений (определений)	0,1

2. Сведения о характеристиках объекта недвижимости с кадастровым номером : 73:05:040121:190 :

№ п/п	Наименование характеристики	Значение характеристики
1	2	3
1.	Вид объекта недвижимости	здание
2.	Ранее присвоенный государственный учетный номер (инвентарный) здания, сооружения, объекта незавершенного строительства	-
3.	Кадастровый номер земельного участка (земельных участков), в границах которого (которых) расположены здание, сооружение, объект незавершенного строительства	73:05:040121:14
4.	Уникальный учетный номер кадастрового квартала, в границах которого расположены здание, сооружение, объект незавершенного строительства	73:05:040121
5.	Адрес здания, сооружения, объекта незавершенного строительства	-

2. Сведения о характеристиках объекта недвижимости с кадастровым номером : 73:05:040121:190 :

№ п/п	Наименование характеристики	Значение характеристики
1	2	3
5.1.	Сведения о местоположении здания, сооружения, объекта незавершенного строительства (при отсутствии адреса) в структурированном в соответствии с федеральной информационной адресной системой виде	-
5.2.	Дополнительные сведения о местоположении	-
6.	Иные сведения	-

3. Пояснения к сведениям об объекте недвижимости с кадастровым номером 73:05:040121:190 :

1.	-

Описание местоположения зданий, сооружений, объектов незавершенного строительства на земельном участке

1. Сведения о характерных точках контура объекта недвижимости с кадастровым номером : 73:05:040121:191 :

Система координат МСК-73, зона 1 **Зона № 1**

Обозначение характерных точек контура	Содержатся в Едином государственном реестре недвижимости			Определены в ходе выполнения комплексных кадастровых работ			Метод определения координат	Формулы, примененные для расчета средней квадратической погрешности определения координат характерных точек (Mt), м, с подставленными в такие формулы значениями и итоговые (вычисленные) значения Mt, м
	Координаты, м		Радиус, м	Координаты, м		Радиус, м		
	X	Y	R	X	Y	R		
1	2	3	4	5	6	7	8	9
н212О	-	-	-	493868.01	1360860.22	-	Метод спутниковых геодезических измерений (определений)	0,1
н213О	-	-	-	493870.97	1360855.73	-	Метод спутниковых геодезических измерений (определений)	0,1
н214О	-	-	-	493896.32	1360872.46	-	Метод спутниковых геодезических измерений (определений)	0,1
н215О	-	-	-	493893.37	1360876.93	-	Метод спутниковых геодезических измерений (определений)	0,1
н212О	-	-	-	493868.01	1360860.22	-	Метод спутниковых геодезических измерений (определений)	0,1

2. Сведения о характеристиках объекта недвижимости с кадастровым номером : 73:05:040121:191 :

№ п/п	Наименование характеристики	Значение характеристики
1	2	3
1.	Вид объекта недвижимости	здание
2.	Ранее присвоенный государственный учетный номер (инвентарный) здания, сооружения, объекта незавершенного строительства	-
3.	Кадастровый номер земельного участка (земельных участков), в границах которого (которых) расположены здание, сооружение, объект незавершенного строительства	73:05:040121:12
4.	Уникальный учетный номер кадастрового квартала, в границах которого расположены здание, сооружение, объект незавершенного строительства	73:05:040121
5.	Адрес здания, сооружения, объекта незавершенного строительства	-

2. Сведения о характеристиках объекта недвижимости с кадастровым номером : 73:05:040121:191 :

№ п/п	Наименование характеристики	Значение характеристики
1	2	3
5.1.	Сведения о местоположении здания, сооружения, объекта незавершенного строительства (при отсутствии адреса) в структурированном в соответствии с федеральной информационной адресной системой виде	-
5.2.	Дополнительные сведения о местоположении	-
6.	Иные сведения	-

3. Пояснения к сведениям об объекте недвижимости с кадастровым номером 73:05:040121:191 :

1.	-

Описание местоположения зданий, сооружений, объектов незавершенного строительства на земельном участке

1. Сведения о характерных точках контура объекта недвижимости с кадастровым номером : 73:05:040121:192 :

Система координат МСК-73, зона 1 **Зона № 1**

Обозначение характерных точек контура	Содержатся в Едином государственном реестре недвижимости			Определены в ходе выполнения комплексных кадастровых работ			Метод определения координат	Формулы, примененные для расчета средней квадратической погрешности определения координат характерных точек (Mt), м, с подставленными в такие формулы значениями и итоговые (вычисленные) значения Mt, м
	Координаты, м		Радиус, м	Координаты, м		Радиус, м		
	X	Y	R	X	Y	R		
1	2	3	4	5	6	7	8	9
н216О	-	-	-	493852.33	1360858.04	-	Метод спутниковых геодезических измерений (определений)	0,1
н217О	-	-	-	493842.43	1360851.02	-	Метод спутниковых геодезических измерений (определений)	0,1
н218О	-	-	-	493850.82	1360839.18	-	Метод спутниковых геодезических измерений (определений)	0,1
н219О	-	-	-	493849.00	1360837.89	-	Метод спутниковых геодезических измерений (определений)	0,1
н220О	-	-	-	493851.32	1360834.61	-	Метод спутниковых геодезических измерений (определений)	0,1
н221О	-	-	-	493853.14	1360835.90	-	Метод спутниковых геодезических измерений (определений)	0,1
н222О	-	-	-	493861.23	1360824.50	-	Метод спутниковых геодезических измерений (определений)	0,1
н223О	-	-	-	493871.13	1360831.52	-	Метод спутниковых геодезических измерений (определений)	0,1
н216О	-	-	-	493852.33	1360858.04	-	Метод спутниковых геодезических измерений (определений)	0,1

2. Сведения о характеристиках объекта недвижимости с кадастровым номером : 73:05:040121:192 :

№ п/п	Наименование характеристики	Значение характеристики
1	2	3
1.	Вид объекта недвижимости	здание
2.	Ранее присвоенный государственный учетный номер (инвентарный) здания, сооружения, объекта незавершенного строительства	-
3.	Кадастровый номер земельного участка (земельных участков), в границах которого (которых) расположены здание, сооружение, объект незавершенного строительства	73:05:040121:62
4.	Уникальный учетный номер кадастрового квартала, в границах которого расположены здание, сооружение, объект незавершенного строительства	73:05:040121
5.	Адрес здания, сооружения, объекта незавершенного строительства	-
5.1.	Сведения о местоположении здания, сооружения, объекта незавершенного строительства (при отсутствии адреса) в структурированном в соответствии с федеральной информационной адресной системой виде	-
5.2.	Дополнительные сведения о местоположении	-
6.	Иные сведения	-

3. Пояснения к сведениям об объекте недвижимости с кадастровым номером 73:05:040121:192 :

1.	-

Описание местоположения зданий, сооружений, объектов незавершенного строительства на земельном участке

1. Сведения о характерных точках контура объекта недвижимости с кадастровым номером : 73:05:040121:193 :

Система координат МСК-73, зона 1 **Зона № 1**

Обозначение характерных точек контура	Содержатся в Едином государственном реестре недвижимости			Определены в ходе выполнения комплексных кадастровых работ			Метод определения координат	Формулы, примененные для расчета средней квадратической погрешности определения координат характерных точек (Mt), м, с подставленными в такие формулы значениями и итоговые (вычисленные) значения Mt, м
	Координаты, м		Радиус, м	Координаты, м		Радиус, м		
	X	Y	R	X	Y	R		
1	2	3	4	5	6	7	8	9
н224О	-	-	-	493886.98	1360845.31	-	Метод спутниковых геодезических измерений (определений)	0,1
н225О	-	-	-	493890.23	1360840.55	-	Метод спутниковых геодезических измерений (определений)	0,1
н226О	-	-	-	493909.28	1360853.55	-	Метод спутниковых геодезических измерений (определений)	0,1
н227О	-	-	-	493906.04	1360858.30	-	Метод спутниковых геодезических измерений (определений)	0,1
н224О	-	-	-	493886.98	1360845.31	-	Метод спутниковых геодезических измерений (определений)	0,1

2. Сведения о характеристиках объекта недвижимости с кадастровым номером : 73:05:040121:193 :

№ п/п	Наименование характеристики	Значение характеристики
1	2	3
1.	Вид объекта недвижимости	здание
2.	Ранее присвоенный государственный учетный номер (инвентарный) здания, сооружения, объекта незавершенного строительства	-
3.	Кадастровый номер земельного участка (земельных участков), в границах которого (которых) расположены здание, сооружение, объект незавершенного строительства	73:05:040121:12
4.	Уникальный учетный номер кадастрового квартала, в границах которого расположены здание, сооружение, объект незавершенного строительства	73:05:040121
5.	Адрес здания, сооружения, объекта незавершенного строительства	-

2. Сведения о характеристиках объекта недвижимости с кадастровым номером : 73:05:040121:193 :

№ п/п	Наименование характеристики	Значение характеристики
1	2	3
5.1.	Сведения о местоположении здания, сооружения, объекта незавершенного строительства (при отсутствии адреса) в структурированном в соответствии с федеральной информационной адресной системой виде	-
5.2.	Дополнительные сведения о местоположении	-
6.	Иные сведения	-

3. Пояснения к сведениям об объекте недвижимости с кадастровым номером 73:05:040121:193 :

1.	-

Описание местоположения зданий, сооружений, объектов незавершенного строительства на земельном участке

1. Сведения о характерных точках контура объекта недвижимости с кадастровым номером : 73:05:040121:195 :

Система координат МСК-73, зона 1 **Зона № 1**

Обозначение характерных точек контура	Содержатся в Едином государственном реестре недвижимости			Определены в ходе выполнения комплексных кадастровых работ			Метод определения координат	Формулы, примененные для расчета средней квадратической погрешности определения координат характерных точек (Mt), м, с подставленными в такие формулы значениями и итоговые (вычисленные) значения Mt, м
	Координаты, м		Радиус, м	Координаты, м		Радиус, м		
	X	Y	R	X	Y	R		
1	2	3	4	5	6	7	8	9
н228О	-	-	-	493919.43	1360861.30	-	Метод спутниковых геодезических измерений (определений)	0,1
н229О	-	-	-	493916.90	1360865.03	-	Метод спутниковых геодезических измерений (определений)	0,1
н230О	-	-	-	493910.18	1360860.40	-	Метод спутниковых геодезических измерений (определений)	0,1
н231О	-	-	-	493912.78	1360856.75	-	Метод спутниковых геодезических измерений (определений)	0,1
н228О	-	-	-	493919.43	1360861.30	-	Метод спутниковых геодезических измерений (определений)	0,1

2. Сведения о характеристиках объекта недвижимости с кадастровым номером : 73:05:040121:195 :

№ п/п	Наименование характеристики	Значение характеристики
1	2	3
1.	Вид объекта недвижимости	здание
2.	Ранее присвоенный государственный учетный номер (инвентарный) здания, сооружения, объекта незавершенного строительства	-
3.	Кадастровый номер земельного участка (земельных участков), в границах которого (которых) расположены здание, сооружение, объект незавершенного строительства	73:05:040121:57
4.	Уникальный учетный номер кадастрового квартала, в границах которого расположены здание, сооружение, объект незавершенного строительства	73:05:040121

2. Сведения о характеристиках объекта недвижимости с кадастровым номером : 73:05:040121:195 :

№ п/п	Наименование характеристики	Значение характеристики
1	2	3
5.	Адрес здания, сооружения, объекта незавершенного строительства	Российская Федерация, Ульяновская область, район Карсунский, рабочий поселок Карсун, улица Гусева, дом 6 А
5.1.	Сведения о местоположении здания, сооружения, объекта незавершенного строительства (при отсутствии адреса) в структурированном в соответствии с федеральной информационной адресной системой виде	-
5.2.	Дополнительные сведения о местоположении	-
6.	Иные сведения	-

3. Пояснения к сведениям об объекте недвижимости с кадастровым номером 73:05:040121:195 :

1.	-

Описание местоположения зданий, сооружений, объектов незавершенного строительства на земельном участке

1. Сведения о характерных точках контура объекта недвижимости с кадастровым номером : 73:05:040121:197 :

Система координат МСК-73, зона 1 **Зона № 1**

Обозначение характерных точек контура	Содержатся в Едином государственном реестре недвижимости			Определены в ходе выполнения комплексных кадастровых работ			Метод определения координат	Формулы, примененные для расчета средней квадратической погрешности определения координат характерных точек (Mt), м, с подставленными в такие формулы значениями и итоговые (вычисленные) значения Mt, м
	Координаты, м		Радиус, м	Координаты, м		Радиус, м		
	X	Y	R	X	Y	R		
1	2	3	4	5	6	7	8	9
н232О	-	-	-	493678.56	1360834.93	-	Метод спутниковых геодезических измерений (определений)	0,1
н233О	-	-	-	493681.43	1360836.93	-	Метод спутниковых геодезических измерений (определений)	0,1
н234О	-	-	-	493679.60	1360839.55	-	Метод спутниковых геодезических измерений (определений)	0,1
н235О	-	-	-	493676.73	1360837.55	-	Метод спутниковых геодезических измерений (определений)	0,1
н232О	-	-	-	493678.56	1360834.93	-	Метод спутниковых геодезических измерений (определений)	0,1

2. Сведения о характеристиках объекта недвижимости с кадастровым номером : 73:05:040121:197 :

№ п/п	Наименование характеристики	Значение характеристики
1	2	3
1.	Вид объекта недвижимости	здание
2.	Ранее присвоенный государственный учетный номер (инвентарный) здания, сооружения, объекта незавершенного строительства	-
3.	Кадастровый номер земельного участка (земельных участков), в границах которого (которых) расположены здание, сооружение, объект незавершенного строительства	73:05:040121:72
4.	Уникальный учетный номер кадастрового квартала, в границах которого расположены здание, сооружение, объект незавершенного строительства	73:05:040121
5.	Адрес здания, сооружения, объекта незавершенного строительства	-

2. Сведения о характеристиках объекта недвижимости с кадастровым номером : 73:05:040121:197 :

№ п/п	Наименование характеристики	Значение характеристики
1	2	3
5.1.	Сведения о местоположении здания, сооружения, объекта незавершенного строительства (при отсутствии адреса) в структурированном в соответствии с федеральной информационной адресной системой виде	-
5.2.	Дополнительные сведения о местоположении	-
6.	Иные сведения	-

3. Пояснения к сведениям об объекте недвижимости с кадастровым номером 73:05:040121:197 :

1.	-

Описание местоположения зданий, сооружений, объектов незавершенного строительства на земельном участке

1. Сведения о характерных точках контура объекта недвижимости с кадастровым номером : 73:05:040121:214 :

Система координат МСК-73, зона 1 **Зона № 1**

Обозначение характерных точек контура	Содержатся в Едином государственном реестре недвижимости			Определены в ходе выполнения комплексных кадастровых работ			Метод определения координат	Формулы, примененные для расчета средней квадратической погрешности определения координат характерных точек (Mt), м, с подставленными в такие формулы значениями и итоговые (вычисленные) значения Mt, м
	Координаты, м		Радиус, м	Координаты, м		Радиус, м		
	X	Y	R	X	Y	R		
1	2	3	4	5	6	7	8	9
н236О	-	-	-	493953.73	1360894.72	-	Метод спутниковых геодезических измерений (определений)	0,1
н237О	-	-	-	493959.68	1360898.85	-	Метод спутниковых геодезических измерений (определений)	0,1
н190О	-	-	-	493957.91	1360901.39	-	Метод спутниковых геодезических измерений (определений)	0,1
н193О	-	-	-	493955.05	1360905.51	-	Метод спутниковых геодезических измерений (определений)	0,1
н238О	-	-	-	493949.10	1360901.38	-	Метод спутниковых геодезических измерений (определений)	0,1
н236О	-	-	-	493953.73	1360894.72	-	Метод спутниковых геодезических измерений (определений)	0,1

2. Сведения о характеристиках объекта недвижимости с кадастровым номером : 73:05:040121:214 :

№ п/п	Наименование характеристики	Значение характеристики
1	2	3
1.	Вид объекта недвижимости	здание
2.	Ранее присвоенный государственный учетный номер (инвентарный) здания, сооружения, объекта незавершенного строительства	-
3.	Кадастровый номер земельного участка (земельных участков), в границах которого (которых) расположены здание, сооружение, объект незавершенного строительства	73:05:040121:68

2. Сведения о характеристиках объекта недвижимости
с кадастровым номером : 73:05:040121:214 :

№ п/п	Наименование характеристики	Значение характеристики
1	2	3
4.	Уникальный учетный номер кадастрового квартала, в границах которого расположены здание, сооружение, объект незавершенного строительства	73:05:040121
5.	Адрес здания, сооружения, объекта незавершенного строительства	-
5.1.	Сведения о местоположении здания, сооружения, объекта незавершенного строительства (при отсутствии адреса) в структурированном в соответствии с федеральной информационной адресной системой виде	-
5.2.	Дополнительные сведения о местоположении	-
6.	Иные сведения	-

3. Пояснения к сведениям об объекте недвижимости с кадастровым номером 73:05:040121:214 :

1.	-

Описание местоположения зданий, сооружений, объектов незавершенного строительства на земельном участке

1. Сведения о характерных точках контура объекта недвижимости с кадастровым номером : 73:05:040121:233 :

Система координат МСК-73, зона 1 **Зона № 1**

Обозначение характерных точек контура	Содержатся в Едином государственном реестре недвижимости			Определены в ходе выполнения комплексных кадастровых работ			Метод определения координат	Формулы, примененные для расчета средней квадратической погрешности определения координат характерных точек (Mt), м, с подставленными в такие формулы значениями и итоговые (вычисленные) значения Mt, м
	Координаты, м		Радиус, м	Координаты, м		Радиус, м		
	X	Y	R	X	Y	R		
1	2	3	4	5	6	7	8	9
н239О	-	-	-	493746.08	1360841.12	-	Метод спутниковых геодезических измерений (определений)	0,1
н240О	-	-	-	493745.03	1360842.51	-	Метод спутниковых геодезических измерений (определений)	0,1
н241О	-	-	-	493743.19	1360844.89	-	Метод спутниковых геодезических измерений (определений)	0,1
н242О	-	-	-	493739.63	1360842.15	-	Метод спутниковых геодезических измерений (определений)	0,1
н243О	-	-	-	493742.47	1360838.31	-	Метод спутниковых геодезических измерений (определений)	0,1
н239О	-	-	-	493746.08	1360841.12	-	Метод спутниковых геодезических измерений (определений)	0,1

2. Сведения о характеристиках объекта недвижимости с кадастровым номером : 73:05:040121:233 :

№ п/п	Наименование характеристики	Значение характеристики
1	2	3
1.	Вид объекта недвижимости	здание
2.	Ранее присвоенный государственный учетный номер (инвентарный) здания, сооружения, объекта незавершенного строительства	-
3.	Кадастровый номер земельного участка (земельных участков), в границах которого (которых) расположены здание, сооружение, объект незавершенного строительства	73:05:040121:211

2. Сведения о характеристиках объекта недвижимости
с кадастровым номером : 73:05:040121:233 :

№ п/п	Наименование характеристики	Значение характеристики
1	2	3
4.	Уникальный учетный номер кадастрового квартала, в границах которого расположены здание, сооружение, объект незавершенного строительства	73:05:040121
5.	Адрес здания, сооружения, объекта незавершенного строительства	-
5.1.	Сведения о местоположении здания, сооружения, объекта незавершенного строительства (при отсутствии адреса) в структурированном в соответствии с федеральной информационной адресной системой виде	-
5.2.	Дополнительные сведения о местоположении	-
6.	Иные сведения	-

3. Пояснения к сведениям об объекте недвижимости с кадастровым номером 73:05:040121:233 :

1.	-

Описание местоположения зданий, сооружений, объектов незавершенного строительства на земельном участке

1. Сведения о характерных точках контура объекта недвижимости с кадастровым номером : 73:05:040121:240 :

Система координат МСК-73, зона 1 **Зона № 1**

Обозначение характерных точек контура	Содержатся в Едином государственном реестре недвижимости			Определены в ходе выполнения комплексных кадастровых работ			Метод определения координат	Формулы, примененные для расчета средней квадратической погрешности определения координат характерных точек (Mt), м, с подставленными в такие формулы значениями и итоговые (вычисленные) значения Mt, м
	Координаты, м		Радиус, м	Координаты, м		Радиус, м		
	X	Y	R	X	Y	R		
1	2	3	4	5	6	7	8	9
н244О	-	-	-	493945.63	1360912.61	-	Метод спутниковых геодезических измерений (определений)	0,1
н245О	-	-	-	493941.96	1360909.99	-	Метод спутниковых геодезических измерений (определений)	0,1
н246О	-	-	-	493945.09	1360905.61	-	Метод спутниковых геодезических измерений (определений)	0,1
н247О	-	-	-	493948.76	1360908.23	-	Метод спутниковых геодезических измерений (определений)	0,1
н244О	-	-	-	493945.63	1360912.61	-	Метод спутниковых геодезических измерений (определений)	0,1

2. Сведения о характеристиках объекта недвижимости с кадастровым номером : 73:05:040121:240 :

№ п/п	Наименование характеристики	Значение характеристики
1	2	3
1.	Вид объекта недвижимости	здание
2.	Ранее присвоенный государственный учетный номер (инвентарный) здания, сооружения, объекта незавершенного строительства	-
3.	Кадастровый номер земельного участка (земельных участков), в границах которого (которых) расположены здание, сооружение, объект незавершенного строительства	73:05:040121:238
4.	Уникальный учетный номер кадастрового квартала, в границах которого расположены здание, сооружение, объект незавершенного строительства	73:05:040121
5.	Адрес здания, сооружения, объекта незавершенного строительства	-

2. Сведения о характеристиках объекта недвижимости
с кадастровым номером : 73:05:040121:240 :

№ п/п	Наименование характеристики	Значение характеристики
1	2	3
5.1.	Сведения о местоположении здания, сооружения, объекта незавершенного строительства (при отсутствии адреса) в структурированном в соответствии с федеральной информационной адресной системой виде	-
5.2.	Дополнительные сведения о местоположении	-
6.	Иные сведения	-

3. Пояснения к сведениям об объекте недвижимости с кадастровым номером 73:05:040121:240 :

1.	-

Описание местоположения зданий, сооружений, объектов незавершенного строительства на земельном участке

1. Сведения о характерных точках контура объекта недвижимости с кадастровым номером : 73:05:040121:248 :

Система координат МСК-73, зона 1 **Зона № 1**

Обозначение характерных точек контура	Содержатся в Едином государственном реестре недвижимости			Определены в ходе выполнения комплексных кадастровых работ			Метод определения координат	Формулы, примененные для расчета средней квадратической погрешности определения координат характерных точек (Mt), м, с подставленными в такие формулы значениями и итоговые (вычисленные) значения Mt, м
	Координаты, м		Радиус, м	Координаты, м		Радиус, м		
	X	Y	R	X	Y	R		
1	2	3	4	5	6	7	8	9
н248О	-	-	-	493386.51	1361273.22	-	Метод спутниковых геодезических измерений (определений)	0,1
н249О	-	-	-	493394.64	1361278.93	-	Метод спутниковых геодезических измерений (определений)	0,1
н250О	-	-	-	493388.28	1361287.99	-	Метод спутниковых геодезических измерений (определений)	0,1
н251О	-	-	-	493380.15	1361282.28	-	Метод спутниковых геодезических измерений (определений)	0,1
н248О	-	-	-	493386.51	1361273.22	-	Метод спутниковых геодезических измерений (определений)	0,1

2. Сведения о характеристиках объекта недвижимости с кадастровым номером : 73:05:040121:248 :

№ п/п	Наименование характеристики	Значение характеристики
1	2	3
1.	Вид объекта недвижимости	здание
2.	Ранее присвоенный государственный учетный номер (инвентарный) здания, сооружения, объекта незавершенного строительства	-
3.	Кадастровый номер земельного участка (земельных участков), в границах которого (которых) расположены здание, сооружение, объект незавершенного строительства	73:05:040121:459
4.	Уникальный учетный номер кадастрового квартала, в границах которого расположены здание, сооружение, объект незавершенного строительства	73:05:040121
5.	Адрес здания, сооружения, объекта незавершенного строительства	-

2. Сведения о характеристиках объекта недвижимости с кадастровым номером : 73:05:040121:248 :

№ п/п	Наименование характеристики	Значение характеристики
1	2	3
5.1.	Сведения о местоположении здания, сооружения, объекта незавершенного строительства (при отсутствии адреса) в структурированном в соответствии с федеральной информационной адресной системой виде	-
5.2.	Дополнительные сведения о местоположении	-
6.	Иные сведения	-

3. Пояснения к сведениям об объекте недвижимости с кадастровым номером 73:05:040121:248 :

1.	-

Схема границ земельных участков

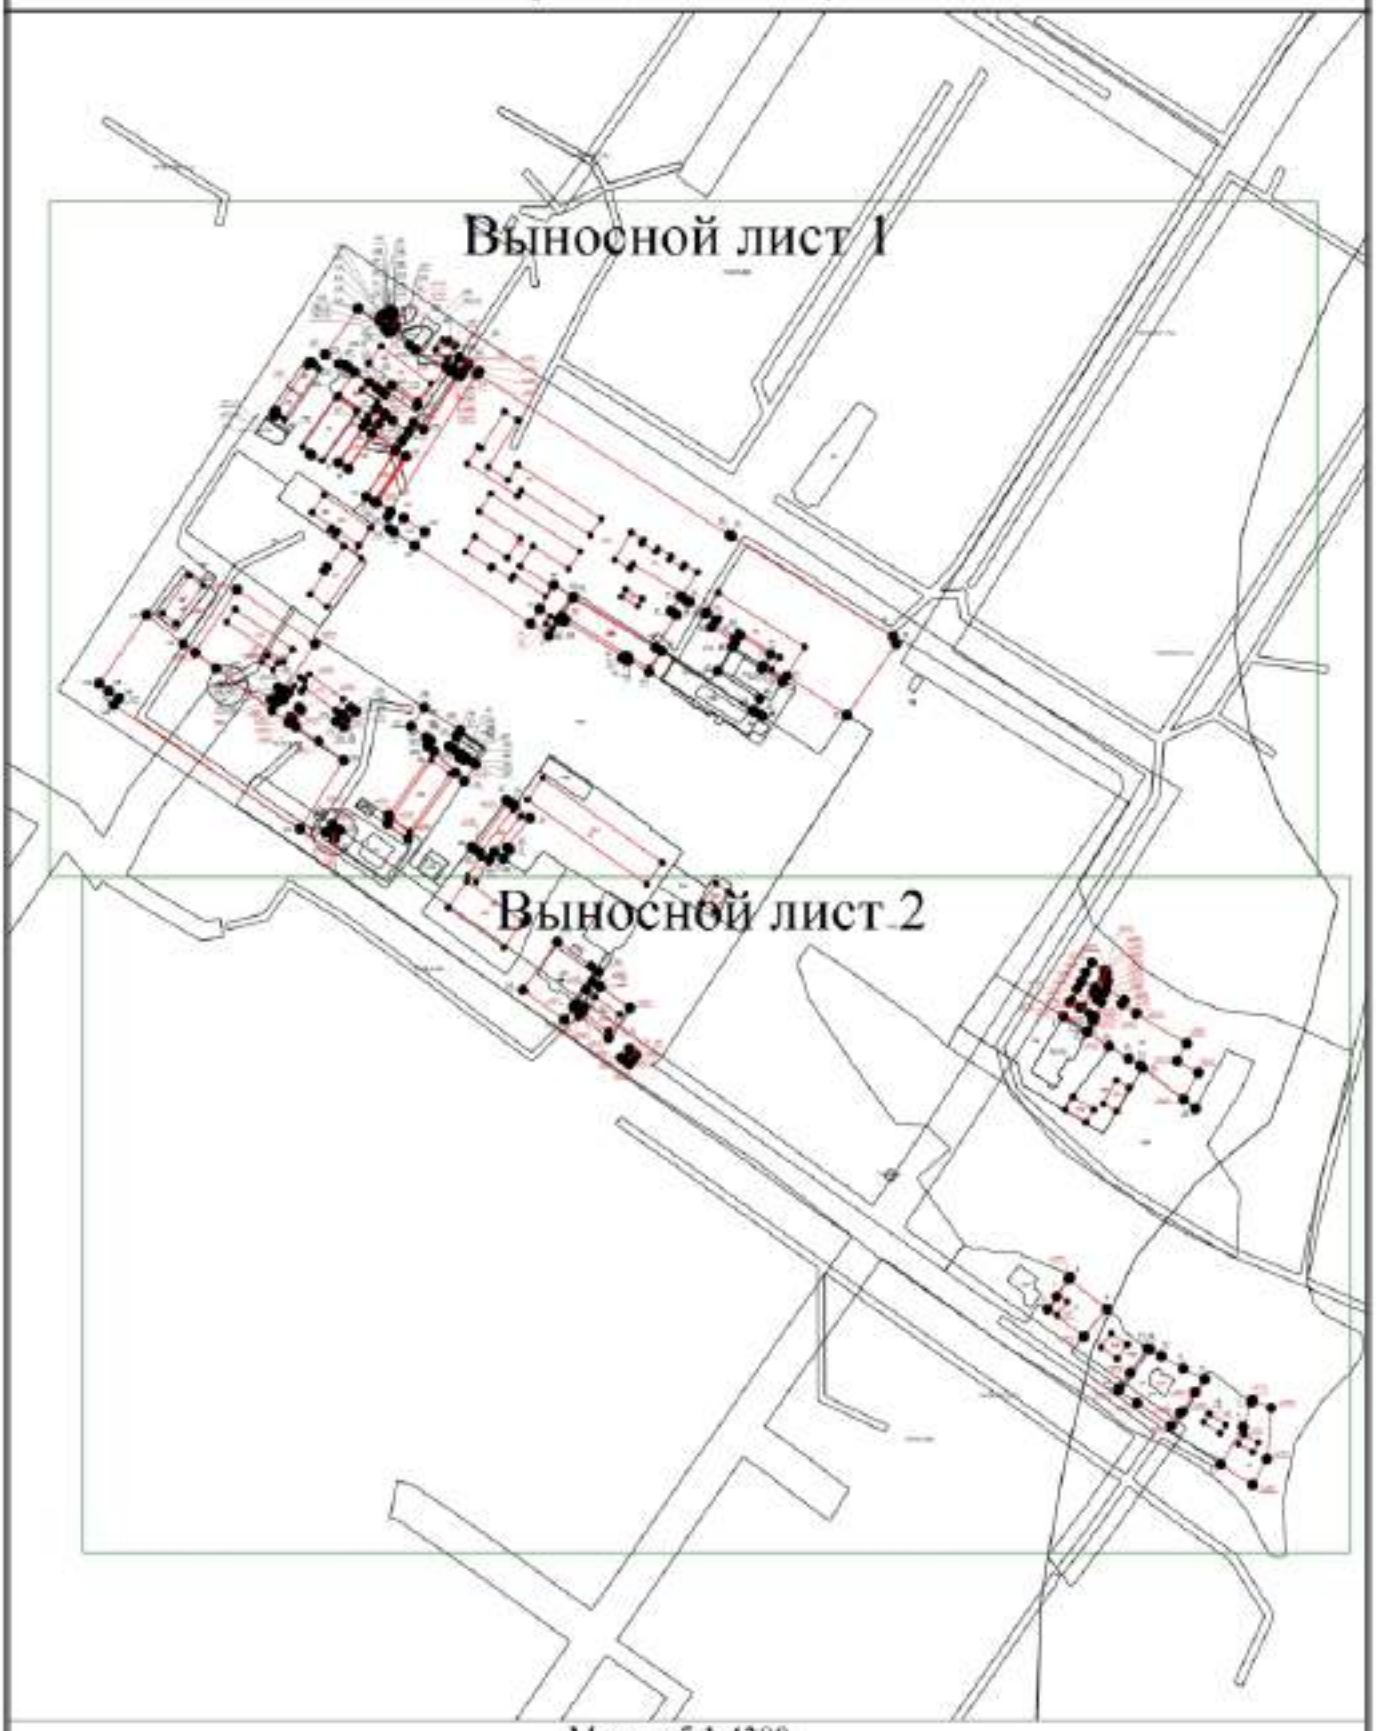

Масштаб 1:4300

Условные обозначения

- Часть границы, местоположение которой определено при выполнении кадастровых работ

Схема границ земельных участков

•	- Характерная точка границы земельного участка, сведения ЕГРН о которой соответствуют требованиям, установленным в соответствии с частью 13 статьи 22 Федерального закона от 13 июля 2015 г. N 218-ФЗ "О государственной регистрации недвижимости"
•	- Характерная точка контура здания, сооружения, объекта незавершенного строительства
•	- Характерная точка границы, сведения о которой позволяют однозначно определить ее положение на местности
73:05-6.291	- Зона с особыми условиями использования территории 73:05-6.291 — Охранная зона объектов электроэнергетики (объектов электросетевого хозяйства и объектов по производству электрической энергии)
73:05-8.4	- Территория объекта культурного наследия 73:05-8.4 — Территория объекта культурного наследия
1	- Обозначение характерной точки, местоположение которой не изменилось или было уточнено
73	- Обозначение ликвидируемой характерной точки
н1О	- Обозначение новой характерной точки
:1	- Кадастровый номер земельного участка
:5	- Уточняемый земельный участок
:12	- Исправляемый земельный участок
:167	- Кадастровый номер здания
:485	- Кадастровый номер сооружения
:135	- Уточняемое здание
:91 (1)	- Обозначение контура здания
:211 (1)	- Обозначение контура земельного участка
:479 (1)	- Обозначение контура сооружения
:211 (2)	- Уточняемый контур земельного участка
:211 (1)	- Образуемый контур земельного участка
	- Часть границы, сведения ЕГРН о которой позволяют однозначно определить ее положение на местности
	- Часть контура, образованного проекцией вновь образованного наземного конструктивного элемента здания, сооружения, объекта незавершенного строительства
	- Часть контура, образованного проекцией существующего в ЕГРН наземного конструктивного элемента здания, сооружения, объекта незавершенного строительства
•	- Характерная точка границы земельного участка, сведения о которой отсутствуют в ЕГРН, местоположение которой определено при кадастровых работах (новая характерная точка)

Схема границ земельных участков

Выносной лист 1

Масштаб 1:2700

Условные обозначения

- Часть границы, местоположение которой определено при выполнении кадастровых работ

Схема границ земельных участков

•	- Характерная точка границы земельного участка, сведения ЕГРН о которой соответствуют требованиям, установленным в соответствии с частью 13 статьи 22 Федерального закона от 13 июля 2015 г. N 218-ФЗ "О государственной регистрации недвижимости"
•	- Характерная точка контура здания, сооружения, объекта незавершенного строительства
•	- Характерная точка границы, сведения о которой позволяют однозначно определить ее положение на местности
73:05-6.291	- Зона с особыми условиями использования территории 73:05-6.291 — Охранная зона объектов электроэнергетики (объектов электросетевого хозяйства и объектов по производству электрической энергии)
73:05-8.4	- Территория объекта культурного наследия 73:05-8.4 — Территория объекта культурного наследия
1	- Обозначение характерной точки, местоположение которой не изменилось или было уточнено
73	- Обозначение ликвидируемой характерной точки
н1О	- Обозначение новой характерной точки
:1	- Кадастровый номер земельного участка
:5	- Уточняемый земельный участок
:12	- Исправляемый земельный участок
:167	- Кадастровый номер здания
:485	- Кадастровый номер сооружения
:135	- Уточняемое здание
:91 (1)	- Обозначение контура здания
:211 (1)	- Обозначение контура земельного участка
:479 (1)	- Обозначение контура сооружения
:211 (2)	- Уточняемый контур земельного участка
:211 (1)	- Образуемый контур земельного участка
———	- Часть границы, сведения ЕГРН о которой позволяют однозначно определить ее положение на местности
———	- Часть контура, образованного проекцией вновь образованного наземного конструктивного элемента здания, сооружения, объекта незавершенного строительства
———	- Часть контура, образованного проекцией существующего в ЕГРН наземного конструктивного элемента здания, сооружения, объекта незавершенного строительства
•	- Характерная точка границы земельного участка, сведения о которой отсутствуют в ЕГРН, местоположение которой определено при кадастровых работах (новая характерная точка)

Схема границ земельных участков

Выносной лист 2

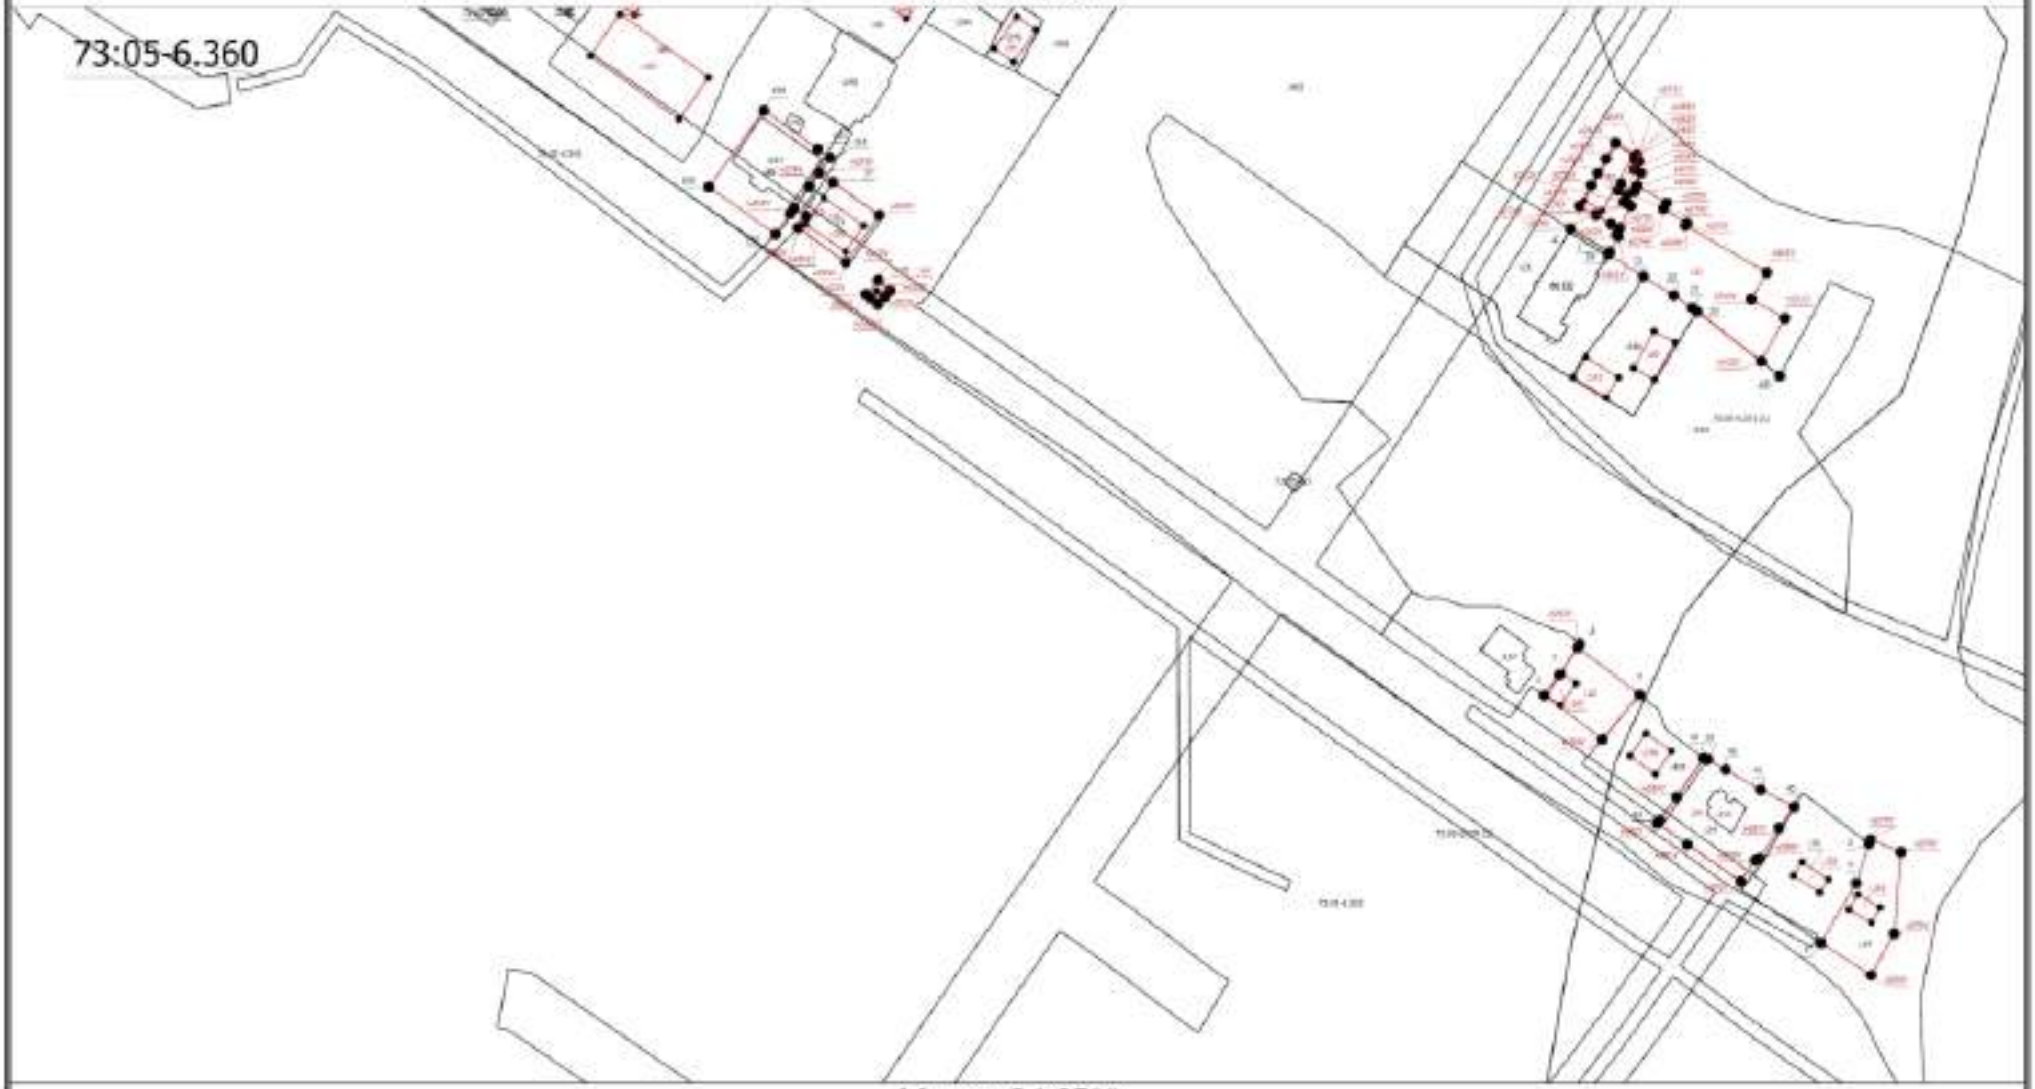

Масштаб 1:2700

Условные обозначения

——————— - Часть границы, местоположение которой определено при выполнении кадастровых работ

Схема границ земельных участков

•	- Характерная точка границы земельного участка, сведения ЕГРН о которой соответствуют требованиям, установленным в соответствии с частью 13 статьи 22 Федерального закона от 13 июля 2015 г. N 218-ФЗ "О государственной регистрации недвижимости"
•	- Характерная точка контура здания, сооружения, объекта незавершенного строительства
•	- Характерная точка границы, сведения о которой позволяют однозначно определить ее положение на местности
73:05-6.291	- Зона с особыми условиями использования территории 73:05-6.291 — Охранная зона объектов электроэнергетики (объектов электросетевого хозяйства и объектов по производству электрической энергии)
73:05-8.4	- Территория объекта культурного наследия 73:05-8.4 — Территория объекта культурного наследия
1	- Обозначение характерной точки, местоположение которой не изменилось или было уточнено
73	- Обозначение ликвидируемой характерной точки
н1О	- Обозначение новой характерной точки
:1	- Кадастровый номер земельного участка
:5	- Уточняемый земельный участок
:12	- Исправляемый земельный участок
:167	- Кадастровый номер здания
:485	- Кадастровый номер сооружения
:135	- Уточняемое здание
:91 (1)	- Обозначение контура здания
:211 (1)	- Обозначение контура земельного участка
:479 (1)	- Обозначение контура сооружения
:211 (2)	- Уточняемый контур земельного участка
:211 (1)	- Образуемый контур земельного участка
———	- Часть границы, сведения ЕГРН о которой позволяют однозначно определить ее положение на местности
———	- Часть контура, образованного проекцией вновь образованного наземного конструктивного элемента здания, сооружения, объекта незавершенного строительства
———	- Часть контура, образованного проекцией существующего в ЕГРН наземного конструктивного элемента здания, сооружения, объекта незавершенного строительства
•	- Характерная точка границы земельного участка, сведения о которой отсутствуют в ЕГРН, местоположение которой определено при кадастровых работах (новая характерная точка)

Схема границ земельных участков

Масштаб 1:4300

Условные обозначения

- Часть границы, местоположение которой определено при выполнении кадастровых работ

Схема границ земельных участков

•	- Характерная точка границы земельного участка, сведения ЕГРН о которой соответствуют требованиям, установленным в соответствии с частью 13 статьи 22 Федерального закона от 13 июля 2015 г. N 218-ФЗ "О государственной регистрации недвижимости"
•	- Характерная точка контура здания, сооружения, объекта незавершенного строительства
•	- Характерная точка границы, сведения о которой позволяют однозначно определить ее положение на местности
73:05-6.291	- Зона с особыми условиями использования территории 73:05-6.291 — Охранная зона объектов электроэнергетики (объектов электросетевого хозяйства и объектов по производству электрической энергии)
73:05-8.4	- Территория объекта культурного наследия 73:05-8.4 — Территория объекта культурного наследия
1	- Обозначение характерной точки, местоположение которой не изменилось или было уточнено
73	- Обозначение ликвидируемой характерной точки
н1О	- Обозначение новой характерной точки
:1	- Кадастровый номер земельного участка
:5	- Уточняемый земельный участок
:12	- Исправляемый земельный участок
:167	- Кадастровый номер здания
:485	- Кадастровый номер сооружения
:135	- Уточняемое здание
:91 (1)	- Обозначение контура здания
:211 (1)	- Обозначение контура земельного участка
:479 (1)	- Обозначение контура сооружения
:211 (2)	- Уточняемый контур земельного участка
:211 (1)	- Образуемый контур земельного участка
	- Часть границы, сведения ЕГРН о которой позволяют однозначно определить ее положение на местности
	- Часть контура, образованного проекцией вновь образованного наземного конструктивного элемента здания, сооружения, объекта незавершенного строительства
	- Часть контура, образованного проекцией существующего в ЕГРН наземного конструктивного элемента здания, сооружения, объекта незавершенного строительства
•	- Характерная точка границы земельного участка, сведения о которой отсутствуют в ЕГРН, местоположение которой определено при кадастровых работах (новая характерная точка)

Схема границ земельных участков

Выносной лист 1

Масштаб 1:2700

Условные обозначения

——————— - Часть границы, местоположение которой определено при выполнении кадастровых работ

Схема границ земельных участков

•	- Характерная точка границы земельного участка, сведения ЕГРН о которой соответствуют требованиям, установленным в соответствии с частью 13 статьи 22 Федерального закона от 13 июля 2015 г. N 218-ФЗ "О государственной регистрации недвижимости"
•	- Характерная точка контура здания, сооружения, объекта незавершенного строительства
•	- Характерная точка границы, сведения о которой позволяют однозначно определить ее положение на местности
73:05-6.291	- Зона с особыми условиями использования территории 73:05-6.291 — Охранная зона объектов электроэнергетики (объектов электросетевого хозяйства и объектов по производству электрической энергии)
73:05-8.4	- Территория объекта культурного наследия 73:05-8.4 — Территория объекта культурного наследия
1	- Обозначение характерной точки, местоположение которой не изменилось или было уточнено
73	- Обозначение ликвидируемой характерной точки
н1О	- Обозначение новой характерной точки
:1	- Кадастровый номер земельного участка
:5	- Уточняемый земельный участок
:12	- Исправляемый земельный участок
:167	- Кадастровый номер здания
:485	- Кадастровый номер сооружения
:135	- Уточняемое здание
:91 (1)	- Обозначение контура здания
:211 (1)	- Обозначение контура земельного участка
:479 (1)	- Обозначение контура сооружения
:211 (2)	- Уточняемый контур земельного участка
:211 (1)	- Образуемый контур земельного участка
———	- Часть границы, сведения ЕГРН о которой позволяют однозначно определить ее положение на местности
———	- Часть контура, образованного проекцией вновь образованного наземного конструктивного элемента здания, сооружения, объекта незавершенного строительства
———	- Часть контура, образованного проекцией существующего в ЕГРН наземного конструктивного элемента здания, сооружения, объекта незавершенного строительства
•	- Характерная точка границы земельного участка, сведения о которой отсутствуют в ЕГРН, местоположение которой определено при кадастровых работах (новая характерная точка)

Схема границ земельных участков

Выносной лист 2

Масштаб 1:2700

Условные обозначения

——————— - Часть границы, местоположение которой определено при выполнении кадастровых работ

Схема границ земельных участков

•	- Характерная точка границы земельного участка, сведения ЕГРН о которой соответствуют требованиям, установленным в соответствии с частью 13 статьи 22 Федерального закона от 13 июля 2015 г. N 218-ФЗ "О государственной регистрации недвижимости"
•	- Характерная точка контура здания, сооружения, объекта незавершенного строительства
•	- Характерная точка границы, сведения о которой позволяют однозначно определить ее положение на местности
73:05-6.291	- Зона с особыми условиями использования территории 73:05-6.291 — Охранная зона объектов электроэнергетики (объектов электросетевого хозяйства и объектов по производству электрической энергии)
73:05-8.4	- Территория объекта культурного наследия 73:05-8.4 — Территория объекта культурного наследия
1	- Обозначение характерной точки, местоположение которой не изменилось или было уточнено
73	- Обозначение ликвидируемой характерной точки
н1О	- Обозначение новой характерной точки
:1	- Кадастровый номер земельного участка
:5	- Уточняемый земельный участок
:12	- Исправляемый земельный участок
:167	- Кадастровый номер здания
:485	- Кадастровый номер сооружения
:135	- Уточняемое здание
:91 (1)	- Обозначение контура здания
:211 (1)	- Обозначение контура земельного участка
:479 (1)	- Обозначение контура сооружения
:211 (2)	- Уточняемый контур земельного участка
:211 (1)	- Образуемый контур земельного участка
———	- Часть границы, сведения ЕГРН о которой позволяют однозначно определить ее положение на местности
———	- Часть контура, образованного проекцией вновь образованного наземного конструктивного элемента здания, сооружения, объекта незавершенного строительства
———	- Часть контура, образованного проекцией существующего в ЕГРН наземного конструктивного элемента здания, сооружения, объекта незавершенного строительства
•	- Характерная точка границы земельного участка, сведения о которой отсутствуют в ЕГРН, местоположение которой определено при кадастровых работах (новая характерная точка)

Схема геодезических построений

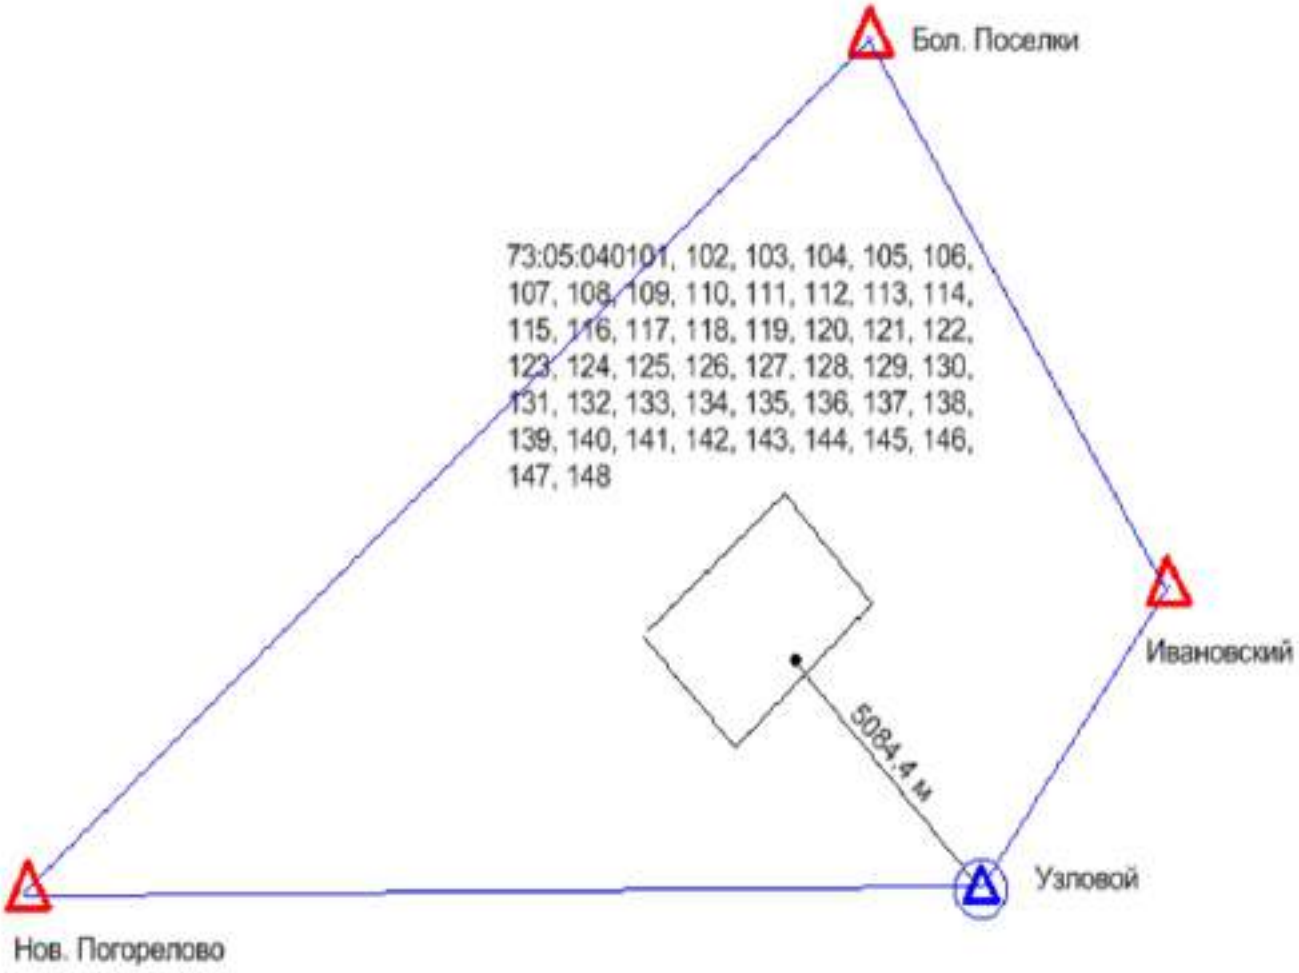

Условное обозначение:

△ -- Пункты ГГС использованные при локализации и контроле

⊙ -- Пункт ГГС с установленной временной базовой станцией

-- Расстояние от базовой станции до характерной точки границ объекта ККР

-- Линия референцной сети

Соглашение о предоставлении из федерального бюджета субсидий, в том числе грантов в форме субсидий, юридическим лицам, индивидуальным предпринимателям, а также физическим лицам

г. Москва

«30» января 2025 г. № 321-20-2025-002

ФЕДЕРАЛЬНАЯ СЛУЖБА ГОСУДАРСТВЕННОЙ РЕГИСТРАЦИИ, КАДАСТРА И КАРТОГРАФИИ, которой как получателю средств федерального бюджета доведены лимиты бюджетных обязательств на предоставление субсидии, именуемая в дальнейшем «Служба» в лице Заместителя руководителя Громовой Татьяны Алексеевны, действующей на основании распоряжения Председателя Правительства Российской Федерации от 14 февраля 2022 года № 239-р, приказа Росреестра от 06 декабря 2024 года № П/0394/24, и ПУБЛИЧНО-ПРАВОВАЯ КОМПАНИЯ "РОСКАДАСТР", именуемая в дальнейшем «Получатель», в лице главного бухгалтера - финансового директора Ломакиной Натальи Викторовны, действующей на основании приказа от 19.10.2022 № 60-к, доверенности от 23.01.2023 № 99-2023-44, далее именуемые «Стороны», в соответствии с Бюджетным кодексом Российской Федерации, Правилами предоставления субсидий из федерального бюджета публично-правовой компании "Роскадастр", утвержденными постановлением Правительства Российской Федерации от 14.12.2022 № 2300 (далее - Правила предоставления субсидии) , заключили настоящее Соглашение о нижеследующем.

I. Предмет Соглашения

1.1. Предметом настоящего Соглашения является предоставление Получателю из федерального бюджета субсидии, в том числе в виде имущественного взноса (далее - Субсидия) в целях:

1.1.1. достижения результата «Проведены работы по наполнению ЕГРН качественными сведениями об объектах недвижимости» мероприятия федерального проекта «Национальная система пространственных данных» государственной программы Российской Федерации «Национальная система пространственных данных», указанного в приложении № 1 к настоящему Соглашению.

II. Финансовое обеспечение предоставления Субсидии

2.1. Субсидия предоставляется на цели, указанные в разделе I настоящего Соглашения, в общем размере 29 287 178 300 (двадцать девять миллиардов двести восемьдесят семь миллионов сто семьдесят восемь тысяч триста)

«Сформировано в подсистеме бюджетного планирования государственной интегрированной информационной системы управления общественными финансами «Электронный бюджет», системный номер № 321-20-2025-002»

рублей00 копеек, в том числе:

2.1.1. в пределах лимитов бюджетных обязательств, доведенных Службе как получателю средств федерального бюджета, по кодам классификации расходов федерального бюджета (далее – коды БК), в следующем размере:

в 2025 году 5 825 633 000 (пять миллиардов восемьсот двадцать пять миллионов шестьсот тридцать три тысячи) рублей 00 копеек - по коду БК 321 0412 54 2 4F 67793 827;

в 2026 году 10 602 849 700 (десять миллиардов шестьсот два миллиона восемьсот сорок девять тысяч семьсот) рублей 00 копеек - по коду БК 321 0412 54 2 4F 67793 827;

в 2027 году 12 858 695 600 (двенадцать миллиардов восемьсот пятьдесят восемь миллионов шестьсот девяносто пять тысяч шестьсот) рублей 00 копеек - по коду БК 321 0412 54 2 4F 67793 827.

III. Условия и порядок предоставления Субсидии

3.1. Субсидия предоставляется:

3.1.1. на финансовое обеспечение затрат, источником финансового обеспечения которых является Субсидия, в соответствии с перечнем согласно приложению № 2 к настоящему Соглашению, которое является неотъемлемой частью настоящего Соглашения;

3.1.2. при представлении Получателем в Службу:

3.1.2.1. следующих документов, в том числе:

3.1.2.1.1. справка налогового органа, подтверждающая, что на 1-е число месяца, предшествующего месяцу, в котором планируется заключение Соглашения, у Получателя отсутствует задолженность по налогам, сборам и иным обязательным платежам в бюджеты бюджетной системы Российской Федерации, срок исполнения по которым наступил в соответствии с законодательством Российской Федерации. В случае непредставления указанного документа Служба запрашивает его в порядке межведомственного информационного взаимодействия;

3.1.2.1.2. справка, подписанная руководителем и главным бухгалтером Получателя, подтверждающая отсутствие у Получателя на 1-е число месяца, предшествующего месяцу, в котором планируется заключение Соглашения, просроченной (неурегулированной) задолженности по денежным обязательствам перед Российской Федерацией;

3.1.2.1.3. утвержденный наблюдательным советом Получателя годовой финансовый план (бюджет) на соответствующий финансовый год;

3.1.2.1.4. обоснования затрат Получателя, источником финансирования которых являются Субсидии, в том числе понесенных Получателем до момента получения Субсидий;

3.1.2.1.5. проект помесячного прогноза осуществления Получателем расходов, источником финансового обеспечения которых являются Субсидии;

3.1.2.1.6. заверенные руководителем Получателя копии документов,

«Сформировано в подсистеме бюджетного планирования государственной интегрированной информационной системы управления общественными финансами «Электронный бюджет», системный номер № 321-20-2025-002»

подтверждающих наличие мероприятий, для реализации которых Получателю предоставляются Субсидии, в программах (стратегиях) деятельности Получателя или в определяющих цели и задачи ее деятельности иных документах, предусмотренных нормативными правовыми актами, указанными в пункте 1 Правил предоставления субсидии;

3.1.2.1.7. проект сведений об операциях с целевыми средствами на соответствующий финансовый год;

3.1.2.1.8. проект помесячного плана достижения показателей, необходимых для достижения результата предоставления Субсидии;

3.1.2.2. предоставление субсидий осуществляется при условии соблюдения Получателем Правил предоставления субсидии, в том числе следующих требований:

3.1.2.2.1. отсутствие у Получателя на 1-е число месяца, предшествующего месяцу, в котором планируется заключение соглашения, задолженности по налогам, сборам и иным обязательным платежам в бюджеты бюджетной системы Российской Федерации, срок исполнения по которым наступил в соответствии с законодательством Российской Федерации;

3.1.2.2.2. отсутствие у Получателя на 1-е число месяца, предшествующего месяцу, в котором планируется заключение соглашения, просроченной задолженности по возврату в федеральный бюджет субсидий, а также иной просроченной (неурегулированной) задолженности по денежным обязательствам перед Российской Федерацией;

3.1.2.2.3. запрет на приобретение Получателем за счет полученных средств, предоставленных в целях финансового обеспечения затрат Получателя, иностранной валюты, за исключением операций, осуществляемых в соответствии с валютным законодательством Российской Федерации при закупке (поставке) высокотехнологичного импортного оборудования, сырья и комплектующих изделий, а также связанных с достижением целей предоставления этих средств иных операций, определенных нормативными правовыми актами, указанными в пункте 1 Правил предоставления субсидии;

3.1.2.2.4. наличие мероприятий, для реализации которых Получателю предоставляются субсидии, в программах (стратегиях) деятельности Получателя или в определяющих цели и задачи ее деятельности иных документах, предусмотренных нормативными правовыми актами, указанными в пункте 1 Правил предоставления субсидии;

3.1.2.2.5. представление Получателем документов, указанных в пункте 7 Правил предоставления субсидии;

3.1.3. на финансовое обеспечение затрат, в том числе фактически понесенных Получателем до момента получения Субсидии при предоставлении Получателем в Службу документов, подтверждающих факт произведенных Получателем затрат на обеспечение которых предоставляется Субсидия в соответствии с Правилами предоставления субсидии и настоящим Соглашением, а также иных документов, определенных в приложении № 3 к настоящему Соглашению, являющемуся неотъемлемой частью настоящего Соглашения.

«Сформировано в подсистеме бюджетного планирования государственной интегрированной информационной системы управления общественными финансами «Электронный бюджет», системный номер № 321-20-2025-002»

3.2. Перечисление Субсидии осуществляется в соответствии с бюджетным законодательством Российской Федерации:

3.2.1. на казначейский счет для осуществления и отражения операций с денежными средствами участников казначейского сопровождения, открытый в Управлении Федерального казначейства по г. Москве для использования Субсидии:

3.2.1.1. в соответствии со Сведениями об операциях с целевыми средствами (далее - Сведения), утвержденными в соответствии с пунктами 4.1.3 и 4.3.3 настоящего Соглашения;

3.2.1.2. после проверки информации о суммах и направлениях использования средств, указанной в распоряжении о совершении казначейского платежа для оплаты денежного обязательства Получателя, на финансовое обеспечение которого предоставляется Субсидия (далее - распоряжение), на ее соответствие информации, содержащейся в настоящем Соглашении, и документах, подтверждающих возникновение денежных обязательств участника казначейского сопровождения (далее - документы-основания);

3.2.1.3. после осуществления органом, осуществляющим казначейское сопровождение, санкционирования операций при казначейском сопровождении на основании документов-оснований;

3.2.1.4. при указании в распоряжениях, а также в документах-основаниях идентификатора настоящего Соглашения.

3.3. Условием предоставления Субсидии является согласие Получателя на осуществление Службой и органами государственного финансового контроля проверок соблюдения Получателем целей, условий и порядка предоставления Субсидии, в том числе в части достижения результатов предоставления Субсидии, а также органами государственного финансового контроля проверок в соответствии со статьями 268.1 и 269.2 Бюджетного кодекса Российской Федерации. Выражение согласия Получателя на осуществление указанных проверок осуществляется путем подписания настоящего Соглашения.

IV. Взаимодействие Сторон

4.1. Служба обязуется:

4.1.1. обеспечить предоставление Субсидии в соответствии с разделом III настоящего Соглашения;

4.1.2. осуществлять проверку представляемых Получателем документов, указанных в пунктах 3.1.1, 3.1.2, 3.1.3, 4.2.2 настоящего Соглашения, в том числе на соответствие их Правилам предоставления субсидии, в течение тридцати рабочих дней со дня их получения от Получателя;

4.1.3. утверждать Сведения, в том числе с учетом внесенных изменений не позднее тридцатого рабочего дня со дня их получения от Получателя в соответствии с пунктом 4.3.3 настоящего Соглашения;

4.1.4. обеспечивать перечисление Субсидии на счет Получателя,

«Сформировано в подсистеме бюджетного планирования государственной интегрированной информационной системы управления общественными финансами «Электронный бюджет», системный номер № 321-20-2025-002»

указанный в разделе VIII настоящего Соглашения, в соответствии с пунктом пунктом 3.2 настоящего Соглашения;

4.1.5. устанавливать:

4.1.5.1. значения результатов предоставления Субсидии и характеристик результатов предоставления субсидий (далее характеристики) согласно приложению № 1 к настоящему Соглашению, которое является неотъемлемой частью настоящего Соглашения;

4.1.6. осуществлять оценку достижения Получателем значений результатов предоставления Субсидии, характеристик, плана мероприятий по достижению результатов предоставления Субсидии (контрольных точек) и иных показателей, установленных в соответствии с пунктом пунктом 4.1.5 настоящего Соглашения на основании:

4.1.6.1. отчета о достижении значений результатов предоставления Субсидии согласно приложению № 5 к настоящему Соглашению, являющемуся неотъемлемой частью настоящего Соглашения, представленного в соответствии с пунктом 4.3.9.2 и 4.3.9.3 настоящего Соглашения;

4.1.6.2. отчета о достижении целевых показателей согласно приложению № 6 настоящего Соглашения, являющемуся неотъемлемой частью настоящего Соглашения, представленного в соответствии с пунктом 4.3.9.4 настоящего Соглашения.

4.1.7. принимать отчет, указанный в пункте 4.1.6.1 настоящего Соглашения, не позднее пятидесятого рабочего дня, следующего за днем его представления Получателем в соответствии с пунктом 4.3.9.2 настоящего Соглашения;

4.1.8. осуществлять контроль за соблюдением Получателем целей, условий и порядка предоставления Субсидии, установленных Правилами предоставления субсидии и настоящим Соглашением, путем проведения плановых и (или) внеплановых проверок:

4.1.8.1. по месту нахождения Службы на основании:

4.1.8.1.1. отчета об осуществлении расходов, источником финансового обеспечения которых является Субсидия, согласно приложению № 7 к настоящему Соглашению, являющемуся неотъемлемой частью настоящего Соглашения, представленного(ых) в соответствии с пунктом 4.3.9.1 настоящего Соглашения;

4.1.8.1.2. иных отчетов;

4.1.8.1.3. иных документов, представленных Получателем по запросу Службы в соответствии с пунктом п. 4.3.10 настоящего Соглашения.

4.1.8.2. по месту нахождения Получателя путем документального и фактического анализа операций, связанных с использованием Субсидии, произведенных Получателем;

4.1.9. в случае установления Службой факта неисполнения Получателем обязательств, установленных настоящим Соглашением, направлять Получателю претензию о невыполнении обязательств настоящего Соглашения;

4.1.10. в случае установления Службой или получения от органа

«Сформировано в подсистеме бюджетного планирования государственной интегрированной информационной системы управления общественными финансами «Электронный бюджет», системный номер № 321-20-2025-002»

государственного финансового контроля информации о факте недостижения значений результатов предоставления Субсидии, направлять Получателю требование об обеспечении возврата Субсидии в федеральный бюджет в размере и в сроки, определенные в указанном требовании;

4.1.11. в случае установленияСлужбой или получения от органа государственного финансового контроля информации о факте нарушения Получателем условий предоставления Субсидии направлять Получателю требование об уплате штрафных санкций в размере и в сроки, определенные в указанном требовании;

4.1.12. по завершении финансового года или по окончании срока действия настоящего Соглашения после принятия отчетов, установленных пунктом 4.3.9 настоящего Соглашения, направлять Получателю Акт об исполнении обязательств по настоящему Соглашению в срок не позднее пятидесятого рабочего дня со дня принятия указанных отчетов;

4.1.13. рассматривать предложения, документы и иную информацию, направленную Получателем, в том числе в соответствии с пунктом 4.4.1 настоящего Соглашения, в течение пятидесяти рабочих дней со дня их получения и уведомлять Получателя о принятом решении;

4.1.14. направлять Получателю разъяснения по вопросам, связанным с исполнением настоящего Соглашения, в течение пятидесяти рабочих дней со дня получения обращения Получателя в соответствии с пунктом 4.4.2 настоящего Соглашения;

4.1.15. обеспечивать согласование с Получателем новых условий настоящего Соглашения в случае уменьшения Службе ранее доведенных лимитов бюджетных обязательств на предоставление Субсидии, приводящего к невозможности предоставления Субсидии в размере, определенном пунктом 2.1 настоящего Соглашения, в том числе размера и (или) сроков предоставления Субсидии в течение десяти рабочих дней со дня такого уменьшения.

4.1.16. выполнять иные обязательства:

4.1.16.1. в случаях предусмотренных пунктами 4.1.9, 4.1.10, 4.1.11 направление претензии согласно приложению № 8, требования согласно приложению № 9 на основании произведенного расчета согласно приложению № 10 осуществляется в течении трех месяцев с момента установления фактов неисполнения нарушений и (или) недостижения показателей.

4.1.16.2. рассматривать и принимать решения об утверждении или о возвращении на доработку (при наличии замечаний) отчетов, предусмотренных пунктом 4.3.8 настоящего Соглашения, в срок не позднее двадцати рабочих дней, после представления Получателем отчетов.

4.2. Служба вправе:

4.2.1. принимать решение об изменении условий настоящего Соглашения в соответствии с пунктом 7.3 настоящего Соглашения, в том числе на основании информации и предложений, направленных Получателем в соответствии с пунктом 4.4.1 настоящего Соглашения, включая изменение размера Субсидии;

«Сформировано в подсистеме бюджетного планирования государственной интегрированной информационной системы управления общественными финансами «Электронный бюджет», системный номер № 321-20-2025-002»

4.2.2. принимать в соответствии с бюджетным законодательством Российской Федерации;

4.2.2.1. решение об использовании остатка Субсидии, не использованного на начало очередного финансового года, на цели, указанные в разделе I настоящего Соглашения, не позднее тридцатого рабочего дня со дня получения от Получателя документов, подтверждающих наличие и объем неисполненных обязательств, источником финансового обеспечения которых является указанный остаток;

4.2.2.2. решение об использовании средств, поступивших Получателю в текущем финансовом году от возврата дебиторской задолженности, возникшей от использования Субсидии (далее - средства от возврата дебиторской задолженности), на цели, указанные в разделе I настоящего Соглашения, не позднее тридцатого рабочего дня со дня получения от Получателя информации об использовании средств от возврата дебиторской задолженности с указанием причин ее образования;

4.2.2.2.1. в связи с изменением условий или расторжением в соответствии с гражданским законодательством Российской Федерации ранее заключенных Получателем контрактов (договоров), в том числе в связи с введением процедур, применяемых в деле о несостоятельности (банкротстве) поставщика (подрядчика, исполнителя);

4.2.2.2.2. в связи с реализацией требований обеспечения исполнения заключенных Получателем контрактов (договоров);

4.2.2.2.3. в связи с возвратом в соответствии с законодательством Российской Федерации о налогах и сборах излишне уплаченных сумм налогов, сборов, страховых взносов, пеней, штрафов и процентов;

4.2.2.2.4. в связи с возвратом в текущем финансовом году отклоненного кредитной организацией платежа Получателя отчетного финансового года (в том числе по причине неверного указания реквизитов платежа).

4.2.3. приостанавливать предоставление Субсидии в случае установления Службой или получения от органа государственного финансового контроля информации о факте(ах) нарушения Получателем целей, условий и порядка предоставления Субсидии, предусмотренных Правилами предоставления субсидии и настоящим Соглашением, в том числе указания в документах, представленных Получателем в соответствии с настоящим Соглашением, недостоверных сведений, до устранения указанных нарушений с обязательным уведомлением Получателя не позднее пятого рабочего дня с даты принятия решения о приостановлении предоставления Субсидии;

4.2.4. запрашивать у Получателя документы и информацию, необходимые для осуществления контроля за соблюдением Получателем целей, условий и порядка предоставления Субсидии, установленных Правилами предоставления Субсидии и настоящим Соглашением, в соответствии с пунктом 4.1.8 настоящего Соглашения;

4.2.5. осуществлять иные права в соответствии с бюджетным законодательством Российской Федерации и Правилами предоставления субсидии.

4.3. Получатель обязуется:

«Сформировано в подсистеме бюджетного планирования государственной интегрированной информационной системы управления общественными финансами «Электронный бюджет», системный номер № 321-20-2025-002»

4.3.1. представлять в Службу документы, в соответствии с пунктами 3.1.2.1, 3.1.3 настоящего Соглашения;

4.3.2. представить в Службу в срок до десяти рабочих дней после представления отчетов в соответствии с пунктом 4.3.9 или с момента поступления средств от возврата дебиторской задолженности на лицевой счет Получателя документы, установленные пунктом 4.2.2 настоящего Соглашения;

4.3.3. направлять в Службу на утверждение:

4.3.3.1. Сведения не позднее десятого рабочего дня со дня заключения настоящего Соглашения;

4.3.3.2. Сведения с учетом внесенных изменений не позднее десяти рабочих дней со дня внесения в них изменений.

4.3.4. направлять Субсидию на финансовое обеспечение затрат, определенных в Сведениях.

4.3.5. не приобретать за счет Субсидии иностранную валюту, за исключением операций, определенных в Правилах предоставления субсидии:

4.3.5.1. осуществляемых в соответствии с валютным законодательством Российской Федерации при закупке (поставке) высокотехнологичного импортного оборудования, сырья и комплектующих изделий;

4.3.5.2. иные конкретные операции по приобретению иностранной валюты, связанные с достижением целей предоставления Субсидии, определенные Правилами предоставления субсидии.

4.3.6. соблюдать следующие условия казначейского сопровождения:

4.3.6.1. вести раздельный учет результатов финансово-хозяйственной деятельности по настоящему Соглашению;

4.3.6.2. представлять в орган, осуществляющий казначейское сопровождение, документы-основания;

4.3.6.3. не перечислять средства Субсидии:

4.3.6.3.1. в качестве взноса в уставные (складочные) капиталы других организаций, а также в качестве вкладов в имущество таких организаций, не увеличивающих их уставные (складочные) капиталы (далее - взносы (вклады);

4.3.6.3.2. в целях размещения средств Субсидии на депозитах, а также в иные финансовые инструменты;

4.3.6.3.3. на счета Получателя, открытые в учреждении Центрального банка Российской Федерации или в кредитной организации, за исключением:

4.3.6.3.3.1. оплаты обязательств в соответствии с валютным законодательством Российской Федерации;

4.3.6.3.3.2. оплаты обязательств по оплате труда с учетом начислений и социальных выплат, иных выплат в пользу работников, а также выплат лицам, не состоящим в штате, привлеченным для достижения цели, определенной при предоставлении Субсидии;

4.3.6.3.3.3. оплаты фактически поставленных товаров, выполненных работ, оказанных услуг, в случае, если Получатель не привлекает для поставки товаров, выполнения работ, оказания услуг иных юридических лиц, а также при условии представления документов-оснований;

4.3.6.3.3.4. возмещения произведенных Получателем расходов (части

«Сформировано в подсистеме бюджетного планирования государственной интегрированной информационной системы управления общественными финансами «Электронный бюджет», системный номер № 321-20-2025-002»

расходов) при условии представления документов-оснований, копий платежных документов, подтверждающих оплату произведенных расходов (части расходов);

4.3.6.3.3.5. оплаты обязательств по накладным расходам, связанным с исполнением настоящего Соглашения;

4.3.6.3.4. на счета, открытые в учреждении Центрального банка Российской Федерации или в кредитной организации, юридическим лицам, заключившим с Получателем контракты (договоры), за исключением контрактов (договоров), заключаемых в целях приобретения услуг связи по приему, обработке, хранению, передаче, доставке сообщений электросвязи или почтовых отправлений, коммунальных услуг, электроэнергии, гостиничных услуг, услуг по организации и осуществлению перевозки грузов и пассажиров железнодорожным транспортом общего пользования, авиационных и железнодорожных билетов, билетов для проезда городским и пригородным транспортом, подписки на периодические издания, в целях аренды, осуществления работ по переносу (переустройству, присоединению) принадлежащих участникам казначейского сопровождения инженерных сетей, коммуникаций, сооружений, а также в целях проведения государственной экспертизы проектной документации и результатов инженерных изысканий, проведения строительного контроля уполномоченным федеральным органом исполнительной власти или подведомственным ему государственным учреждением в соответствии с законодательством Российской Федерации о градостроительной деятельности, осуществления страхования в соответствии со страховым законодательством, в целях приобретения услуг по приему платежей от физических лиц, осуществляемых платежными агентами;

4.3.7. обеспечить достижение значений результатов предоставления Субсидии, характеристик, устанавливаемых в соответствии с пунктом 4.1.5.1 настоящего Соглашения, и соблюдение сроков их достижения;

4.3.8. представлять в Службу:

4.3.8.1. отчет об осуществлении расходов, источником финансового обеспечения которых является Субсидия, в соответствии с пунктом пунктом 4.1.8.1.1 настоящего Соглашения, не позднее пятнадцатого рабочего дня, следующего за отчетным кварталом (годом) ;

4.3.8.2. отчет о достижении значений результатов предоставления Субсидии в соответствии пунктом 4.1.6.1 настоящего Соглашения не позднее пятнадцатого рабочего дня, следующего за отчетным кварталом (годом) ;

4.3.8.3. отчет о достижении значений результатов предоставления Субсидии по состоянию на первое декабря текущего финансового года в соответствии с пунктом 4.1.6.1 настоящего Соглашения не позднее пятнадцатого рабочего дня, следующего за отчетным периодом;

4.3.8.4. отчет о достижении целевых показателей в соответствии с пунктом 4.1.6.2 настоящего Соглашения не позднее пятнадцатого рабочего дня, следующего за отчетным кварталом (годом);

4.3.8.5. ежеквартальные и ежегодные отчеты, а также по состоянию на первое декабря текущего финансового года в соответствии с пунктами 4.3.9.1, 4.3.9.2, 4.3.9.3, 4.3.9.4 формируются нарастающим итогом и подписываются

«Сформировано в подсистеме бюджетного планирования государственной интегрированной информационной системы управления общественными финансами «Электронный бюджет», системный номер № 321-20-2025-002»

руководителем Получателя (лицом, исполняющим обязанности руководителя);

4.3.8.6. доработанные отчеты, предусмотренные пунктом 4.3.8 настоящего Соглашения, в срок не позднее трех рабочих дней, после возвращения Службой отчетов на доработку на основании пункта 4.1.16.2 настоящего Соглашения;

4.3.9. направлять по запросу Службы документы и информацию, необходимые для осуществления контроля за соблюдением целей, условий и порядка предоставления Субсидии в соответствии с пунктом пунктом 4.2.4 настоящего Соглашения, в течение пяти рабочих дней со дня получения указанного запроса;

4.3.10. в случае получения от Службы требования в соответствии с пунктом 4.3.9 настоящего Соглашения:

4.3.10.1. устранять факт(ы) нарушения условий, установленных при предоставлении Субсидии, в сроки, определенные в указанном требовании;

4.3.10.2. возвращать в федеральный бюджет Субсидию в размере и в сроки, определенные в указанном требовании;

4.3.11. уплатить в федеральный бюджет штрафные санкции, в случае принятия Службой решения о применении к Получателю штрафных санкций в соответствии с пунктом 4.1.11 настоящего Соглашения, в срок, установленный Службой в требовании об уплате штрафных санкций.

4.3.12. возвращать в федеральный бюджет:

4.3.12.1. неиспользованный остаток Субсидии в случае отсутствия решения, принимаемого Службы в соответствии с пунктом 4.2.2.1 настоящего Соглашения в срок до даты, предусмотренной бюджетным законодательством Российской Федерации;

4.3.12.2. средства от возврата дебиторской задолженности в случае отсутствия решения, принимаемого Службой в соответствии с пунктом 4.2.2.2 настоящего Соглашения, не позднее тридцатого рабочего дня следующего за днем поступления средств от возврата дебиторской задолженности.

4.3.13. обеспечивать полноту и достоверность сведений, представляемых в Службу в соответствии с настоящим Соглашением;

4.3.14. выполнять иные обязательства в соответствии с бюджетным законодательством Российской Федерации и Правилами предоставления субсидии, в том числе:

4.3.14.1. передавать в Службу результаты использования субсидии, подлежащие постановке на учет в Службе в установленном порядке (с пакетом документов, подтверждающих выполнение мероприятий, в том числе, подтверждающих объем осуществленных затрат), в течение пятнадцати рабочих дней с даты утверждения Службой отчетов (отчета о расходах Получателя, источником финансового обеспечения которых является Субсидия, отчета о достижении значений результатов предоставления Субсидии, отчета о достижении целевых показателей), представляемых Получателем в соответствии с пунктом 4.3.8 Соглашения о предоставлении из федерального бюджета субсидии Получателю.

4.4. Получатель вправе:

«Сформировано в подсистеме бюджетного планирования государственной интегрированной информационной системы управления общественными финансами «Электронный бюджет», системный номер № 321-20-2025-002»

4.4.1. направлять в Службу предложения о внесении изменений в настоящее Соглашение в соответствии с пунктом 7.3 настоящего Соглашения, в том числе в случае установления необходимости изменения размера Субсидии с приложением информации, содержащей финансово-экономическое обоснование данного изменения;

4.4.2. обращаться в Службу в целях получения разъяснений в связи с исполнением настоящего Соглашения.

4.4.3. направлять в очередном финансовом году неиспользованный остаток Субсидии, полученной в соответствии с настоящим Соглашением (при наличии), на осуществление выплат в соответствии с целями, указанными в разделе I настоящего Соглашения, в случае принятия Службой соответствующего решения в соответствии с пунктом пунктом 4.2.2.1 настоящего Соглашения;

4.4.4. направлять в очередном финансовом году поступившие Получателю средства от возврата дебиторской задолженности отчетного года на осуществление выплат в соответствии с целями, указанными в разделе I настоящего Соглашения, в случае принятия Службой соответствующего решения в соответствии с пунктом 4.2.2.2 настоящего Соглашения.

4.4.5. осуществлять иные права в соответствии с бюджетным законодательством Российской Федерации и Правилами предоставления субсидии.

V. Ответственность Сторон

5.1. В случае неисполнения или ненадлежащего исполнения своих обязательств по настоящему Соглашению Стороны несут ответственность в соответствии с законодательством Российской Федерации и настоящим Соглашением.

5.2. Иные положения об ответственности за неисполнение или ненадлежащее исполнение Сторонами обязательств по настоящему Соглашению:

5.2.1. в случае неисполнения или ненадлежащего исполнения своих обязательств указанных в пункте 4.3 настоящего Соглашения Получатель несет ответственность в соответствии с действующим законодательством Российской Федерации и Правилами предоставления субсидии;

5.2.2. в случае если Получателем в отчетном финансовом году не достигнуты значения результатов предоставления Субсидий и показателей, необходимых для достижения результатов предоставления Субсидий, установленные настоящим Соглашением, Получатель до 1 июня года, следующего за годом предоставления Субсидий, возвращает в установленном порядке в доход федерального бюджета средства в объеме, пропорциональном допущенным нарушениям (исходя из общего количества результатов или показателей), в объеме и сроки, указанных в требовании Службы, но не более 0,05 процента от общего размера Субсидий,

«Сформировано в подсистеме бюджетного планирования государственной интегрированной информационной системы управления общественными финансами «Электронный бюджет», системный номер № 321-20-2025-002»

предоставленных Получателю в отчетном финансовом году.

5.2.3. в случае установления по итогам проверок, проведенных Службой и органами государственного финансового контроля, факта несоблюдения целей, условий и порядка предоставления Субсидий соответствующие средства в порядке, установленном бюджетным законодательством Российской Федерации, указанных в требовании Службы в размере выявленных нарушений подлежат возврату в доход федерального бюджета:

5.2.3.1. на основании требования Службы - не позднее пятнадцатого рабочего дня со дня получения Получателем указанного требования;

5.2.3.2. на основании представления и (или) предписания органа государственного финансового контроля - в сроки, установленные в соответствии с бюджетным законодательством Российской Федерации.

VI. Иные условия

6.1. Иные условия по настоящему Соглашению:

6.1.1. Выполнение комплексных кадастровых работ в рамках Субсидии из федерального бюджета на финансовое обеспечение результата «Проведены работы по наполнению ЕГРН качественными сведениями об объектах недвижимости» по мероприятию «Проведены работы по наполнению ЕГРН качественными сведениями об объектах недвижимости», указанному в Приложении № 12 настоящего Соглашения, осуществляется в отношении объектов недвижимости, расположенных на территории кадастровых кварталов, включенных в Перечень кадастровых кварталов, на территории которых предусматривается выполнение комплексных кадастровых работ федерального значения согласно приложению № 13 к настоящему Соглашению, которое является неотъемлемой частью настоящего Соглашения.

6.1.2. Исправление реестровых ошибок в рамках Субсидии из федерального бюджета на финансовое обеспечение результата «Проведены работы по наполнению ЕГРН качественными сведениями об объектах недвижимости» по мероприятию «Проведены работы по наполнению ЕГРН качественными сведениями об объектах недвижимости», указанному в Приложении № 12 настоящего Соглашения, осуществляется Получателем в соответствии с полномочиями, предусмотренными частью 7.3 статьи 61 Федерального закона от 13.07.2015 № 218-ФЗ «О государственной регистрации недвижимости».

VII. Заключительные положения

7.1. Споры, возникающие между Сторонами в связи с исполнением настоящего Соглашения, решаются ими, по возможности, путем проведения переговоров с оформлением соответствующих протоколов или иных документов. При недостижении согласия споры между Сторонами решаются

«Сформировано в подсистеме бюджетного планирования государственной интегрированной информационной системы управления общественными финансами «Электронный бюджет», системный номер № 321-20-2025-002»

в судебном порядке.

7.2. Настоящее Соглашение вступает в силу с даты его подписания лицами, имеющими право действовать от имени каждой из Сторон, но не ранее доведения лимитов бюджетных обязательств, указанных в пункте 2.1 настоящего Соглашения, и действует до полного исполнения Сторонами своих обязательств по настоящему Соглашению.

7.2.1. Настоящее Соглашение в том числе распространяет свое действие на правоотношения сторон, возникшие с начала текущего года.

7.3. Изменение настоящего Соглашения , в том числе в соответствии с положениями пункта 4.2.1 настоящего Соглашения, осуществляется по соглашению Сторон и оформляется в виде дополнительного соглашения к настоящему Соглашению согласно приложению № 11 к настоящему Соглашению, являющимся неотъемлемой частью настоящего Соглашения.

7.4. Изменение настоящего Соглашения в одностороннем порядке возможно в случаях:

7.4.1. внесения изменений в сводную бюджетную роспись, повлекших изменение кодов БК, в соответствии с которыми предоставляется Субсидия;

7.4.2. изменения реквизитов Службы.

7.5. Расторжение настоящего Соглашения осуществляется по соглашению Сторон или в случаях, определенных пунктом 7.6 настоящего Соглашения, в одностороннем порядке.

7.6. Расторжение настоящего Соглашения в одностороннем порядке возможно в случаях:

7.6.1. реорганизации (в форме разделения, выделения), ликвидации Получателя;

7.6.2. нарушения Получателем целей, условий и порядка предоставления Субсидии, установленных Правилами предоставления субсидии и настоящим Соглашением;

7.6.3. недостижения Получателем установленных настоящим Соглашением значений результатов предоставления Субсидии, характеристик, установленных в соответствии с пунктом 4.1.5 настоящего Соглашения;

7.6.4. недостижения согласия Сторон о согласовании новых условий настоящего Соглашения в случае уменьшения Службой ранее доведенных лимитов бюджетных обязательств на предоставление Субсидии, приводящего к невозможности предоставления Субсидии в размере, определенном пунктом 2.1 настоящего Соглашения.

7.7. Расторжение настоящего Соглашения Получателем в одностороннем порядке не допускается.

7.8. Документы и иная информация, предусмотренные настоящим Соглашением, могут направляться Сторонами следующим(ми) способом (ами):

7.8.1. путем использования государственной интегрированной информационной системы управления общественными финансами «Электронный бюджет»;

7.8.2. заказным письмом с уведомлением о вручении либо вручением представителем одной Стороны подлинников документов, иной информации

«Сформировано в подсистеме бюджетного планирования государственной интегрированной информационной системы управления общественными финансами «Электронный бюджет», системный номер № 321-20-2025-002»

представителю другой Стороны;

7.8.3. Иной способ: путем использования системы электронного документооборота.

7.9. Настоящее Соглашение заключено Сторонами в форме:

7.9.1. электронного документа в государственной интегрированной информационной системе управления общественными финансами «Электронный бюджет» и подписано усиленными квалифицированными электронными подписями лиц, имеющих право действовать от имени каждой из Сторон настоящего Соглашения.

VIII. Платежные реквизиты Сторон

ФЕДЕРАЛЬНАЯ СЛУЖБА ГОСУДАРСТВЕННОЙ РЕГИСТРАЦИИ, КАДАСТРА И КАРТОГРАФИИ РОСРЕЕСТР	ПУБЛИЧНО-ПРАВОВАЯ КОМПАНИЯ "РОСКАДАСТР" ППК "РОСКАДАСТР"
ФЕДЕРАЛЬНАЯ СЛУЖБА ГОСУДАРСТВЕННОЙ РЕГИСТРАЦИИ, КАДАСТРА И КАРТОГРАФИИ	ПУБЛИЧНО-ПРАВОВАЯ КОМПАНИЯ "РОСКАДАСТР"
ОГРН 1047796940465 ОКТМО 45381000	ОГРН 1227700700633 ОКТМО 45378000
Место нахождения: 109028, Г.МОСКВА, УЛ ВОРОНЦОВО ПОЛЕ, Д. 4, СТР. 1А	Место нахождения:
ИНН 7706560536 КПП 770901001	ИНН 7708410783 КПП 770801001
Платежные реквизиты: Управление Федерального казначейства по г. Москве ГУ БАНКА РОССИИ ПО ЦФО//УФК ПО Г. МОСКВЕ г. Москва БИК 004525988	Платежные реквизиты: Управление Федерального казначейства по г. Москве ГУ БАНКА РОССИИ ПО ЦФО//УФК ПО Г. МОСКВЕ г. Москва БИК 004525988

«Сформировано в подсистеме бюджетного планирования государственной интегрированной информационной системы управления общественными финансами «Электронный бюджет», системный номер № 321-20-2025-002»

Единый казначейский счет 40102810545370000003 Казначейский счет 03211643000000017300 Лицевой счет 14731904960	Единый казначейский счет 40102810545370000003 Казначейский счет 03215643000000017301 Лицевой счет 711НЖЧ92001

IX. Подписи Сторон

ФЕДЕРАЛЬНАЯ СЛУЖБА ГОСУДАРСТВЕННОЙ РЕГИСТРАЦИИ, КАДАСТРА И КАРТОГРАФИИ РОСРЕЕСТР	ПУБЛИЧНО-ПРАВОВАЯ КОМПАНИЯ "РОСКАДАСТР" ППК "РОСКАДАСТР"
_____/Т.А. Громова	_____/Н.В. Ломакина

ДОКУМЕНТ ПОДПИСАН ЭЛЕКТРОННОЙ ПОДПИСЬЮ

СВЕДЕНИЯ О СЕРТИФИКАТЕ ЭП

Сертификат: 2DC7B2610B341C458F50B38568763C7
Владелец: Громова Татьяна Алексеевна

Действителен: с 17.06.2024 до 10.09.2025

ДОКУМЕНТ ПОДПИСАН ЭЛЕКТРОННОЙ ПОДПИСЬЮ

СВЕДЕНИЯ О СЕРТИФИКАТЕ ЭП

Сертификат: 010113E600CDB1DEB5444C0AC3F5F2
Владелец: Ломакина Наталья Викторовна

Действителен: с 15.08.2024 до 15.11.2025

«Сформировано в подсистеме бюджетного планирования государственной интегрированной информационной системы управления общественными финансами «Электронный бюджет», системный номер № 321-20-2025-002»

ВЫПИСКА

о пунктах государственной геодезической сети, государственной нивелирной сети, государственной гравиметрической сети и геодезических сетей специального назначения на бумажном носителе и в электронном виде

от «03» февраля 2025 г. № 170-2682/2025-В

На основании договора о предоставлении пространственных данных или материалов, не являющихся объектами авторского права, за исключением их предоставления публично-правовой компании, созданной в соответствии с Федеральным законом от 30 декабря 2021 г. № 448-ФЗ «О публично-правовой компании «Роскадастр» (далее – публично-правовая компания), а также для выполнения задач в области обороны, после поступления заявлений физических или юридических лиц, органов государственной власти или органов местного самоуправления (далее – заявитель) о предоставлении пространственных данных и материалов, содержащихся в государственных фондах пространственных данных, от «03» февраля 2025 г. № 170-2682/2025 публично-правовая компания, осуществляющая ведение федерального фонда пространственных данных, или её филиал

(указывается филиал публично-правовой компании)

предоставляет

ППК «Роскадастр»
(ИНН: 7708410783; ОГРН: 1227700700633)

(указываются сведения о заявителе (для физического лица – фамилия, имя, отчество (при наличии); для юридического лица, органа государственной власти, органа местного самоуправления – полное наименование, идентификационный номер налогоплательщика (ИНН), основной государственный регистрационный номер (ОГРН))

на срок[1] бессрочно (указывается срок использования сведений о пунктах государственной геодезической сети, государственной нивелирной сети, государственной гравиметрической сети и геодезических сетей специального назначения) содержащиеся в федеральном фонде пространственных данных по состоянию на «03» февраля 2025 г. следующие сведения в

МСК-73 Ульяновская область, зона 2, МСК-73 Ульяновская область, зона 1, МСК-63 Самарская область, зона 1

(указываются системы координат и (или) государственная система высот)

АДМИНИСТРАЦИЯ
МУНИЦИПАЛЬНОГО ОБРАЗОВАНИЯ
«КАРСУНСКИЙ РАЙОН»
УЛЬЯНОВСКОЙ ОБЛАСТИ

30-летия Победы пл., д. 6, р.п. Карсун,
Ульяновская область, 433210
тел./факс (84246) 2-47-91
e-mail: karsun_otgotd@mail.ru,
http://karsunrayo.gosuslugi.ru/

15.07.2025 № 13-исх-05.01/2528исх
На № 18-4065-СБ/25 от 30.06.2025

Директору филиала
ППК «Роскадастр»
по Ульяновской области

Борисовой С.В.

Уважаемая Светлана Владимировна!

Администрация муниципального образования «Карсунский район» Ульяновской области предоставляет сведения о территориальных зонах в р.п. Карсун, согласно запрашиваемого перечня кадастровых кварталов.

Приложение: на 3 л. в 1 экз.

Глава администрации района Н.А.Сизов

Кондратьева Екатерина Николаевна
8(84246)2-47-61

Приложение

Сведения о территориальных зонах р.п. Карсун

№ п/п	Кадастровый квартал	Территориальные зоны
1	2	3
1	73:05:040101	Ж-4б
2	73:05:040102	Ж-1
3	73:05:040103	Ж-4б, СХ-2
4	73:05:040104	Ж-4б, Ж-1
5	73:05:040105	Ж-1, Р-4
6	73:05:040106	П-3, ИТ-2, Ж-4б
7	73:05:040107	Ж-1
8	73:05:040108	Ж-4в, ОЗ-1
9	73:05:040109	П-4
10	73:05:040110	Ж-3, П-4
11	73:05:040111	Ж-4б, Ж-3, ОД-3
12	73:05:040112	Ж-4а
13	73:05:040113	Ж-4а
14	73:05:040114	Ж-4б
15	73:05:040115	Ж-1, Ж-3
16	73:05:040116	Ж-3, ОЗ-1
17	73:05:040117	ОЗ-1
18	73:05:040118	Ж-3, Ж-1
19	73:05:040119	Ж-1, Ж-4б, ОД-3
20	73:05:040120	Ж-4б
21	73:05:040121	Ж-4б, ОД-1, Р-1, Р-2, ОД-4, ОЗ-1, Э-ОЛ
22	73:05:040122	Ж-4б
23	73:05:040123	ОД-3, ОЗ-1, Ж-4б
24	73:05:040124	ОЗ-1
25	73:05:040125	ОЗ-1
26	73:05:040126	СН-1, ОД-8, П-3, Ж-4б, ОД-2
27	73:05:040127	Ж-1, Ж-4б
28	73:05:040128	Ж-1, ОЗ-1
29	73:05:040129	Ж-1, ОЗ-1
30	73:05:040130	Ж-1, ОЗ-1
31	73:05:040131	Ж-1, ОЗ-1
32	73:05:040132	Ж-1
33	73:05:040133	Ж-1
34	73:05:040134	Ж-4в
35	73:05:040135	Ж-4б
36	73:05:040136	Ж-4б
37	73:05:040137	Ж-4б
38	73:05:040138	Ж-4б, Ж-5б
39	73:05:040139	Ж-4б
40	73:05:040140	Ж-4б
41	73:05:040141	Ж-4б, Ж-3, ОД-8
42	73:05:040142	Ж-1, Ж-4б, П-5
43	73:05:040143	Ж-1, Ж-4в
44	73:05:040144	Ж-4б
45	73:05:040145	Ж-4б

1	2	3
46	73:05:040146	Ж-1
47	73:05:040147	Ж-1
48	73:05:040148	Ж-1, Ж-4б

Расшифровка территориальных зон

Индекс зоны	Наименование зоны
1	2
	ЖИЛЫЕ ЗОНЫ
Ж-1	Индивидуальная усадебная застройка
Ж-3	Зона застройки многоквартирных жилых домов малой и средней этажности (2-4)
Ж-4	Жилая застройка в границах охранных и санитарно-защитных зон
Ж-4а	Жилая застройка в границах охранных зон объектов культурного наследия и зонах охраны городского ландшафта
Ж-4б	Жилая застройка в СЗЗ промышленно-коммунальных предприятий
Ж-4в	Жилая застройка в водоохранной зоне
Ж-5	Зона развития жилой застройки
Ж-6	Территории коллективных садов и садово-огородных участков, садоводческих и дачных земельных участков
	ОБЩЕСТВЕННО-ДЕЛОВЫЕ ЗОНЫ
ОД-1	Общественно-деловая зона центра
ОД-2	Зона учреждений здравоохранения и социальной защиты
ОД-3	Зона детских дошкольных учреждений, общеобразовательных школьных и внешкольных учреждений
ОД-4	Зона образовательных учреждений среднего профессионального образования
ОД-6	Зона рекреационных объектов и учреждений отдыха
ОД-7	Зона объектов обслуживания населения и производственной деятельности
ОД-8	Зона коммерческой активности
	РЕКРЕАЦИОННЫЕ ЗОНЫ
Р-1	Зона общегородской зелени (скверы, бульвары, открытые пространства)
Р-2	Зона природных ландшафтов (парки, рощи, лесопарки)
Р-3	Зона городских пляжей
Р-4	Зона лесов и городских лесов
	ПРОИЗВОДСТВЕННО-КОММУНАЛЬНЫЕ ЗОНЫ
П-3	Зона производственно-коммунальных объектов и предприятий III класса опасности (СЗЗ 300 м); (асфальтовый завод)
П-4	Зона производственно-коммунальных объектов и предприятий IV класса вредности (СЗЗ 100 м)

1	2
П-5	Зона производственно-коммунальных объектов и предприятий V класса (СЗЗ 50 м)
П-6	Разрабатываемые месторождения полезных ископаемых
П-7	Зона перспективного развития промышленности
	ЗОНЫ ИНЖЕНЕРНОЙ И ТРАНСПОРТНОЙ ИНФРАСТРУКТУРЫ
ИТ-1	Зона объектов инженерной инфраструктуры
ИТ-2	Зона объектов транспортной инфраструктуры
	ЗОНЫ СПЕЦИАЛЬНОГО НАЗНАЧЕНИЯ
СН-1	Зона кладбищ
СН-2	Зона полигонов промышленных, бытовых отходов
СН-3	Зона скотомогильников
	ЗОНЫ СЕЛЬСКОХОЗЯЙСТВЕННОГО ИСПОЛЬЗОВАНИЯ
СХ-1	Зона сельскохозяйственных угодий
СХ-2	Зона сельскохозяйственных объектов
	ЗОНЫ ЭКОЛОГИЧЕСКИХ ОГРАНИЧЕНИЙ
Э-ВД	Водоохранные зоны
Э-ОЛ	Особо охраняемые ландшафты
Э-СО	Крутые склоны рек, овраги
Э-Б	Заболоченные территории
Э-ПТ	Зона пойменных территорий, подверженных затоплению паводком
	ОХРАННЫЕ ЗОНЫ
ОЗ-1	Охранные зоны объектов историко-культурного наследия в пределах внутриквартальных пространств, ограниченных красными линиями улиц
ОЗ-3	Зона археологического культурного слоя

КАРТА-ПЛАН ТЕРРИТОРИИ

Пояснительная записка

1. Сведения о территории выполнения комплексных кадастровых работ: 73:05:040122, Ульяновская область, Карсунский район, МО "Карсунский"

(наименование субъекта Российской Федерации, муниципального образования, населенного пункта, уникальные учетные номера кадастровых кварталов, иные сведения, позволяющие определить местоположение территории, на которой выполняются комплексные кадастровые работы, например, наименование садоводческого или огороднического некоммерческого товарищества, гаражного кооператива, элемента планировочной структуры)

2. Основания выполнения комплексных кадастровых работ:

Наименование, дата и номер документа, на основании которого выполняются комплексные кадастровые работы: Соглашение о предоставлении из федерального бюджета субсидий, в том числе грантов в форме субсидий, юридическим лицам, индивидуальным предпринимателям, а также физическим лицам, "30" января 2025 г. , 321-20-2025-002

3. Дата подготовки карты-плана территории: "04" августа 2025 г.

4. Сведения о заказчике(ах) комплексных кадастровых работ:

В отношении юридического лица, органа местного самоуправления муниципального района, муниципального округа или городского округа либо уполномоченного исполнительного органа государственной власти субъекта Российской Федерации:

полное или сокращенное (в случае, если имеется) наименование: ФЕДЕРАЛЬНАЯ СЛУЖБА ГОСУДАРСТВЕННОЙ РЕГИСТРАЦИИ, КАДАСТРА И КАРТОГРАФИИ
основной государственный регистрационный номер: 1047796940465
идентификационный номер налогоплательщика: 7706560536

В отношении физического лица или представителя физических или юридических лиц:

фамилия, имя, отчество (последнее - при наличии): -
страховой номер индивидуального лицевого счета в системе обязательного пенсионного страхования Российской Федерации (СНИЛС): -

Наименование и реквизиты документа, подтверждающие полномочия представителя заказчика(ов) комплексных кадастровых работ: -
Адрес электронной почты (для направления уведомления о результатах внесения сведений в Единый государственный реестр недвижимости): 73_upr@rosreestr.ru

5. Сведения об исполнителе комплексных кадастровых работ:

Полное или сокращенное (в случае, если имеется) наименование и адрес юридического лица, с которым заключен государственный или муниципальный контракт либо договор подряда на выполнение комплексных кадастровых работ: Филиал ППК "Роскадастр" по Ульяновской области, г. Ульяновск, ул. Юности, д.5/96

Фамилия, имя. отчество кадастрового инженера (последнее - при наличии): Мельникова Екатерина Юрьевна и основной государственный регистрационный номер кадастрового инженера индивидуального предпринимателя (ОГРНИП): -

Страховой номер индивидуального лицевого счета в системе обязательного пенсионного страхования Российской Федерации (СНИЛС) кадастрового инженера: 071-399-558 94

Уникальный реестровый номер кадастрового инженера в реестре саморегулируемой организации кадастровых инженеров и дата внесения сведений о физическом лице в такой реестр: А-0289, 2016-04-27

Полное или (в случае, если имеется) сокращенное наименование саморегулируемой организации кадастровых инженеров, членом которой является кадастровый инженер: Ассоциация "Союз кадастровых инженеров"

Контактный телефон: +78422468329

Почтовый адрес и адрес электронной почты, по которым осуществляется связь с кадастровым инженером: Г.О. ГОРОД УЛЬЯНОВСК, Г УЛЬЯНОВСК, УЛ ЮНОСТИ, Д. 5/96 MelnikovaEYu@73.kadastr.ru

6. Перечень документов, использованных при подготовке карты-плана территории

№ п/п	Реквизиты документа				
	Вид	Дата	Номер	Наименование	Иные сведения
1	2	3	4	5	6
1	Кадастровый план территории	23.06.2025	КУВИ-001/2025-127620357	Кадастровый план территории кадастрового квартала 73:05:040122	-
2	Иной документ	30.01.2025	321-20-2025-002	Соглашение о предоставлении из федерального бюджета субсидий, в том числе грантов в форме субсидий, юридическим лицам, индивидуальным предпринимателям, а также физическим лицам	-
3	Иной документ	03.02.2025	170-2682/2025-В	Выписка ГГС	-
4	Иной документ	15.07.2025	73-ИОМСУ-05.01/2528	Письмо Администрации МО "Карсунский район" Ульяновской области	-
5	Кадастровый план территории	29.07.2025	КУВИ-001/2025-147880014	Кадастровый план территории кадастрового квартала 73:05:000000	-

7. Пояснения к карте-плану территории

1. На территории кадастрового квартала 73:05:040122 на основании соглашения между Федеральной службой государственной регистрации, кадастра и картографии и Публично – правовой компанией «Роскадастр» №321-20-2025-002 от 30.01.2025г. выполнены комплексные кадастровые работы.
Карта-план территории подготовлен в соответствии с кадастровым планом территории кадастрового квартала 73:05:040122 КУВИ-001/2025-127620357 от 23.06.2025 г. материалами, хранящимися в кадастровых делах, в государственном фонде данных.
Так же при составлении Карта-план территории использовалась Единая электронная картографическая основа (ЦОФП открытого опубликования в масштабе М1:2000):
Карсун_73-53-86-(190-а)_ЦОФП_2020_МСК73_зона_1;
Карсун_73-53-86-(190-б)_ЦОФП_2020_МСК73_зона_1;
Карсун_73-53-86-(190-д)_ЦОФП_2020_МСК73_зона_1;
Проект межевания территории в отношении кадастрового квартала 73:05:040122 отсутствует.
При уточнении границ земельных участков изменение площади участков осуществлено в пределах установленным минимальных размеров.
- Ж-4б – Жилая застройка в СЗЗ промышленно-коммунальных предприятий;
Уточняемые земельные участки в кадастровом квартале 73:05:040122 пересекают ЗОУИТ 73:05-6.370, 73:05-6.355.
В результате выполнения комплексных кадастровых работ и подготовки карты-плана территории сведения ЕГРН об адресе объекта комплексных кадастровых работ или о его местоположении не изменились, соответствующие строки текстовой части карты-плана территории на заполнялись (п.42 Требования от 04.08.2021 №П/0337).
Ввиду отсутствия утвержденного проекта межевания территории, а также иных документов, предусмотренных Земельным Кодексом РФ для образования земельных участков, постановка на государственный кадастровый учет земельных участков в рамках проведения комплексных кадастровых работ не осуществляется.
По результатам анализа кадастрового плана территории 73:05:040121
1. В отношении земельных участков выявлено: Местоположение 26 земельных участков 73:05:040122:11, 73:05:040122:12, 73:05:040122:13, 73:05:040122:130, 73:05:040122:132, 73:05:040122:136, 73:05:040122:140, 73:05:040122:15, 73:05:040122:251, 73:05:040122:252, 73:05:040122:253, 73:05:040122:256, 73:05:040122:257, 73:05:040122:37, 73:05:040122:45, 73:05:040122:46, 73:05:040122:47, 73:05:040122:48, 73:05:040122:52, 73:05:040122:89, 73:05:040122:9, 73:05:040122:90, 73:05:040122:92, 73:05:040122:93, 73:05:040122:95, 73:05:040122:99 установлено в соответствии с требованиями законодательства.
Уточнение местоположения границ 8 земельных участков, границы которых не установлены в соответствии с требованиями земельного законодательства: 73:05:040122:24, 73:05:040122:7, 73:05:040122:2, 73:05:040122:91, 73:05:040122:8, 73:05:040122:19, 73:05:040122:42, 73:05:040122:14.
Исправление реестровых ошибок в отношении 24 земельных участков с кадастровыми номерами: 73:05:040122:132, 73:05:040122:130, 73:05:040122:20, 73:05:040122:46, 73:05:040122:40, 73:05:040122:38, 73:05:040122:257, 73:05:040122:99, 73:05:040122:252, 73:05:040122:39, 73:05:040122:43, 73:05:040122:12,

7. Пояснения к карте-плану территории

73:05:040122:52, 73:05:040122:48, 73:05:040122:16, 73:05:040122:9, 73:05:040122:49, 73:05:040122:6, 73:05:040122:41, 73:05:040122:10, 73:05:040122:47, 73:05:040122:256, 73:05:040122:11, 73:05:040122:45.
Реестровая ошибка исправляется в связи с приведением границ земельных участков в соответствии с фактическим использованием земельного участка. Границы сформировались по фактическому пользованию, (в связи с особенностями рельефа) на местности более 15 лет (ФЗ 218 «О государственной регистрации»), закреплены металлическими и деревянными столбами забора, что позволяет определить местоположение границ этих участков; площадь земельных участков увеличилась или уменьшилась не более, чем на 10%, что допустимо в рамках действующего законодательства.
Земельный участок с кадастровым номером 73:05:040122:10 согласно сведениям ЕГРН находится в условной системе координат. Исправляется реестровая ошибка по фактическим границам земельного участка. Конфигурация не нарушена, площадь увеличивается в пределах 10%.
Земельный участок с кадастровым номером 73:05:040122:40 согласно сведениям ЕГРН находится в условной системе координат. Исправляется реестровая ошибка по фактическим границам земельного участка. Конфигурация изменилась незначительно, площадь увеличивается в пределах 10%.
Земельный участок с кадастровым номером 73:05:040122:38 согласно сведениям ЕГРН находится в условной системе координат. Исправляется реестровая ошибка по фактическим границам земельного участка. Конфигурация не нарушена, площадь увеличивается в пределах 10%.
Земельный участок с кадастровым номером 73:05:040122:38 согласно сведениям ЕГРН находится в условной системе координат. Исправляется реестровая ошибка по фактическим границам земельного участка. Конфигурация изменилась незначительно.
Земельный участок с кадастровым номером 73:05:040122:41 согласно сведениям ЕГРН находится в условной системе координат. Исправляется реестровая ошибка по фактическим границам земельного участка. Конфигурация не нарушена.
Земельный участок с кадастровым номером 73:05:040122:43 согласно сведениям ЕГРН находится в условной системе координат. Исправляется реестровая ошибка по фактическим границам земельного участка. Конфигурация изменилась незначительно.
Земельный участок с кадастровым номером 73:05:040122:49 согласно сведениям ЕГРН находится в условной системе координат. Исправляется реестровая ошибка по фактическим границам земельного участка. Конфигурация изменилась незначительно, площадь увеличивается в пределах 10%.
Земельный участок с кадастровым номером 73:05:040122:6 согласно сведениям ЕГРН находится в условной системе координат. Исправляется реестровая ошибка по фактическим границам земельного участка. Конфигурация не нарушена, площадь увеличивается в пределах 10%.
Земельный участок с кадастровым номером 73:05:040122:16 согласно сведениям ЕГРН находится в условной системе координат. Исправляется реестровая ошибка по фактическим границам земельного участка. Конфигурация не нарушена.
Земельный участок с кадастровым номером 73:05:040122:20 согласно сведениям ЕГРН находится в условной системе координат. Исправляется реестровая ошибка по фактическим границам земельного участка. Конфигурация не нарушена, площадь увеличивается в пределах 10%.
2. У 5 объектов капитального строительства: 73:05:040122:106, 73:05:040122:133, 73:05:040122:137, 73:05:040122:254, 73:05:040122:255 местоположение контура на земельном участке установлено в соответствии с требованиями законодательства.
В отношении объектов капитального строительства выявлено: у 32 объекта капитального строительства 73:05:040119:268, 73:05:040122:94, 73:05:040122:96, 73:05:040122:97, 73:05:040122:98, 73:05:040122:102, 73:05:040122:104, 73:05:040122:105, 73:05:040122:107, 73:05:040122:108, 73:05:040122:110, 73:05:040122:111, 73:05:040122:112, 73:05:040122:113, 73:05:040122:114, 73:05:040122:115, 73:05:040122:117, 73:05:040122:118, 73:05:040122:119, 73:05:040122:120, 73:05:040122:121, 73:05:040122:122, 73:05:040122:123, 73:05:040122:124, 73:05:040122:125, 73:05:040122:128, 73:05:040122:129, 73:05:040122:131, 73:05:040122:134, 73:05:040122:138, 73:05:040122:139, 73:05:040148:196 уточнено местоположение контура на земельном участке.
Доступ к уточняемым и исправляемым земельным участкам обеспечивается через земли общего пользования.
Земельный участок с кадастровым номером 73:05:040122:97 уменьшается более чем на 10 %, согласие собственников не получено.
Объект капитального строительства с кадастровым номером 73:05:040122:94 находится в общей долевой собственности, расположен на земельных участках с кадастровыми номерами 73:05:040122:140 и 73:05:040122:91.
Объект капитального строительства с кадастровым номером 73:05:040119:268 находится в общей долевой собственности, расположен на земельных участках с кадастровыми номерами 73:05:040122:256 и 73:05:040122:257. Также земельные участки с кадастровыми номерами 73:05:040122:256 и 73:05:040122:257 образованы из земельного участка с кадастровым номером 73:05:040119:57, который имеет статус «Архивный» и снят с учета 26.12.2024 г.
На земельном участке с кадастровым номером 73:05:040122:45, расположенный по адресу: Ульяновская область, Карсунский район, р.п. Карсун, располагается объект капитального строительства, но в сведениях

7. Пояснения к карте-плану территории

ЕГРН объект отсутствуют. Координаты
493920,88 1360149,15
493931,71 1360154,83
493922,38 1360172,62
493911,55 1360166,94
На земельном участке с кадастровым номером 73:05:040122:251, расположенный по адресу: Ульяновская область, Карсунский район, р.п. Карсун, ул. Куйбышева, д. 64В, располагается объект капитального строительства, но в сведениях ЕГРН объект отсутствуют. Координаты
493938,28 1360112,55
493931,39 1360108,81
493934,75 1360102,62
493941,64 1360106,36
На земельном участке с кадастровым номером 73:05:040122:95, расположенный по адресу: Ульяновская область, Карсунский район, р.п. Карсун, ул. Дорожников, 60 метров на юго-восток от дома 1, располагается объект капитального строительства, но в сведениях ЕГРН объект отсутствуют. Координаты
493962,59 1360091,04
493966,75 1360093,09
493964,25 1360098,16
493960,09 1360096,11
На земельном участке с кадастровым номером 73:05:040122:99 (1), расположенный по адресу: Ульяновская область, Карсунский район, р.п. Карсун, ул. Западная, д. 10, располагается объект капитального строительства, но в сведениях ЕГРН объект отсутствуют. Координаты
493831,90 1360200,09
493830,70 1360204,69
493824,38 1360203,04
493825,59 1360198,44
На земельном участке с кадастровым номером 73:05:040122:46, расположенный по адресу: Ульяновская область, Карсунский район, р.п. Карсун, ул. Западная, д.11А, располагается объект капитального строительства, но в сведениях ЕГРН объект отсутствуют. Координаты
493925,04 1360186,16
493927,52 1360187,39
493925,42 1360191,62
493927,11 1360192,46
493924,26 1360198,17
493923,54 1360197,81
493920,78 1360203,28
493917,29 1360201,52
На земельном участке с кадастровым номером 73:05:040122:47, расположенный по адресу: Ульяновская область, Карсунский район, р.п. Карсун, ул. Западная, д.11А, располагается объект капитального строительства, но в сведениях ЕГРН объект отсутствуют. Координаты
493925,45 1360205,57
493922,97 1360204,18
493927,26 1360196,52
493929,74 1360197,91
К земельному участку с кадастровым номером 73:05:040122:251, расположенный по адресу: Российская Федерация, Ульяновская область, Карсунский район, р.п. Карсун, ул. Куйбышева, д. 64В прилегает земельный участок с площадью 389 кв.м., данный земельный участок невозможно идентифицировать. Координаты
493943,21 1360085,83
493942,60 1360087,09
493945,46 1360088,81
493945,81 1360088,20
493958,26 1360095,88
493955,89 1360100,08
493947,95 1360095,61
493941,95 1360106,08
493925,30 1360096,66
493934,04 1360080,50
Также на земельном участке с площадью 389 кв.м., располагается объект капитального строительства площадь 35 кв.м., который также невозможно идентифицировать. Координаты
493941,53 1360105,08
493936,51 1360102,07

7. Пояснения к карте-плану территории

493939,60 1360096,92
493944,62 1360099,93

К земельному участку с кадастровым номером 73:05:040122:251, расположенный по адресу: Российская Федерация, Ульяновская область, Карсунский район, р.п. Карсун, ул. Куйбышева, д. 64В прилегает земельный участок с площадью 182 кв.м., данный земельный участок невозможно идентифицировать. Координаты

493922,04 1360103,74
493927,42 1360107,07
493924,14 1360112,93
493918,70 1360109,55
493905,07 1360102,52
493901,06 1360100,42
493901,29 1360099,01
493903,06 1360093,87

К земельному участку с кадастровым номером 73:05:040122:92, расположенный по адресу: Российская Федерация, Ульяновская область, Карсунский район, р.п. Карсун, ул. Куйбышева, д. 64А прилегает земельный участок с площадью 170 кв.м., данный земельный участок невозможно идентифицировать. Координаты

493918,70 1360109,55
493924,14 1360112,93
493935,08 1360119,08
493932,99 1360123,04
493925,81 1360118,64
493925,43 1360119,41
493911,56 1360112,15
493908,28 1360109,63
493903,46 1360107,41
493905,07 1360102,52

Также на земельном участке с площадью 170 кв.м., располагается объект капитального строительства площадь 27 кв.м., который также невозможно идентифицировать. Координаты

493926,02 1360118,43
493927,77 1360115,50
493934,68 1360119,63
493932,93 1360122,56

В соответствии с производственным заданием на выполнение комплексных кадастровых работ Федерального значения и работ по исправлению реестровых ошибок в границах Ульяновской области полевые и камеральные работы выполнялись филиалом ППК «Роскадастр» «Средневолжское АГП».
Комплексные кадастровые работы проведены в соответствии с требованиями Федерального закона от 24.07.2007 г. №221-ФЗ «О кадастровой деятельности». При подготовке карты-плана территории были использованы сведения ЕГРН, сведения информационной системы обеспечения градостроительной деятельности. В установленные Федеральным законом от 24.07.2007 г. №221-ФЗ «О кадастровой деятельности» сроки возражения от заинтересованных лиц относительно местоположения границ земельных участков, определенных в ходе выполнения комплексных кадастровых работ, не поступили.

Сведения о пунктах геодезической сети и средствах измерений

1. Сведения о пунктах геодезической сети:

№ п/п	Вид геодезической сети	Название пункта геодезической сети и тип знака	Система координат пункта геодезической сети	Координаты пункта, м		Дата обследования "26" июня 2025 г.		
						Сведения о состоянии		
				X	Y	наружного знака пункта	центра пункта	марки центра пункта
1	2	3	4	5	6	7	8	9
1	Геодезическая сеть сгущения 4 класса (ГГС - 4 класса), ГГС-4 класс	Бол. Поселки, неизвестен, 148, № 3417	МСК-73	501699.84	1361983.03	Утрачен	Сохранился	Сохранился
2	Астроном о-геодезическая сеть 2 класса (ГГС - 2 класса), ГГС-2 класс	Ивановский, сигн. 33.9 м, 1, № 1200	МСК-73	493614.91	1367302.04	Утрачен	Сохранился	Сохранился
3	Геодезическая сеть сгущения 4 класса (ГГС - 4 класса), ГГС-4 класс	Узловой, пир., 6.1 м, 148, № 2636	МСК-73	487944.69	1363736.88	Утрачен	Сохранился	Сохранился
4	СГС-1, ГГС-2 класс	Нов. Погорелово, пир., 6.0 м, 1, № 1041	МСК-73	487640.62	1345730.97	Утрачен	Сохранился	Сохранился

2. Сведения об использованных средствах измерений

№ п/п	Наименование и обозначение типа средства измерений - прибора (инструмента, аппаратуры)	Заводской или серийный номер средства измерений	Реквизиты свидетельства о поверке прибора (инструмента, аппаратуры) и (или) срок действия поверки
1	2	3	4
1	GNSS приемник PrinCe i80PRO	4359823	С-ЕВЕ/11-03-2025/416467590 Действителен до 10.03.2026 г.
2	GNSS приемник PrinCe i80PRO (для временной базовой станции)	4359816	С-ЕВЕ/14-03-2025/417168775 Действителен до 13.03.2026 г

Сведения об уточняемых земельных участках

1. Сведения о характерных точках границы уточняемого земельного участка с кадастровым номером 73:05:040122:2 :

Система координат МСК-73, зона 1 **Зона №1**

Обозначение характерных точек границ	Координаты, м				Метод определения координат	Формулы, примененные для расчета средней квадратической погрешности определения координат характерных точек границ (Mt), с подставленными в такие формулы значениями и итоговые (вычисленные) значения Mt, м	Описание закрепления точки
	содержатся в Едином государственном реестре недвижимости		определены в результате выполнения комплексных кадастровых работ				
	X	Y	X	Y			
1	2	3	4	5	6	7	8
н146У	-	-	493719.78	1360294.40	Метод спутниковых геодезических измерений (определений)	0,1	-
н147У	-	-	493725.38	1360297.90	Метод спутниковых геодезических измерений (определений)	0,1	-
н148У	-	-	493715.23	1360315.90	Метод спутниковых геодезических измерений (определений)	0,1	-
н149У	-	-	493705.69	1360330.19	Метод спутниковых геодезических измерений (определений)	0,1	-
н150У	-	-	493685.62	1360318.77	Метод спутниковых геодезических измерений (определений)	0,1	-
н151У	-	-	493705.27	1360280.51	Метод спутниковых геодезических измерений (определений)	0,1	-
н152У	-	-	493721.64	1360287.94	Метод спутниковых геодезических измерений (определений)	0,1	-
н146У	-	-	493719.78	1360294.40	Метод спутниковых геодезических измерений (определений)	0,1	-

2. Сведения о частях границ уточняемого земельного участка с кадастровым номером 73:05:040122:2 :

Обозначение части границ		Горизонтальное проложение (S), м	Описание прохождения части границ	Сведения о согласовании местоположения границ (согласовано/спорное)
от т.	до т.			
1	2	3	4	5
н146У	н147У	6.60	-	-

2. Сведения о частях границ уточняемого земельного участка с кадастровым номером 73:05:040122:2 :

Обозначение части границ		Горизонтальное проложение (S), м	Описание прохождения части границ	Сведения о согласовании местоположения границ (согласовано/спорное)
от т.	до т.			
1	2	3	4	5
н147У	н148У	20.66	-	-
н148У	н149У	17.18	-	-
н149У	н150У	23.09	-	-
н150У	н151У	43.01	-	-
н151У	н152У	17.98	-	-
н152У	н146У	6.72	-	-

3. Сведения о характеристиках уточняемого земельного участка с кадастровым номером 73:05:040122:2 :

№ п/п	Наименование характеристики земельного участка	Значение характеристики
1	2	3
1.	Адрес земельного участка	-
1.1.	Сведения о местоположении земельного участка (при отсутствии адреса) в структурированном в соответствии с федеральной информационной адресной системой виде	-
1.2.	Дополнительные сведения о местоположении земельного участка	-
2.	Площадь земельного участка ± величина погрешности определения (вычисления) площади (Р ± ΔР), м2	1052 ± 11
3.	Формула, примененная для вычисления предельной погрешности определения площади земельного участка, с подставленными значениями и итоговые (вычисленные) значения (ΔР), м2	ΔР=3.5*Mt*√P=3.5*0,1*√1052=11
4.	Площадь земельного участка согласно сведениям Единого государственного реестра недвижимости (Ркад), м2	1007
5.	Оценка расхождения Р и Ркад (Р - Ркад), м2	45
6.	Предельные минимальный и максимальный размеры земельного участка (Рмин и Рмакс), м2	- -
7.	Вид (виды) разрешенного использования	Для жилищного-индивидуального строительства
7.1.	Дополнительные сведения об использовании земельного участка	-
8.	Кадастровый или иной государственный учетный номер (инвентарный) здания, сооружения, объекта незавершенного строительства, расположенного на земельном участке	73:05:040122:134
9.	Сведения о земельных участках (землях общего пользования, территории общего пользования), посредством которых обеспечивается доступ	Земли общего пользования
10.	Иные сведения	-

4. Пояснения к сведениям об уточняемом земельном участке с кадастровым номером 73:05:040122:2 :

1.	-

Сведения об уточняемых земельных участках

1. Сведения о характерных точках границы уточняемого земельного участка с кадастровым номером 73:05:040122:7 :

Система координат МСК-73, зона 1 **Зона №1**

Обозначение характерных точек границ	Координаты, м				Метод определения координат	Формулы, примененные для расчета средней квадратической погрешности определения координат характерных точек границ (Mt), с подставленными в такие формулы значениями и итоговые (вычисленные) значения Mt, м	Описание закрепления точки
	содержатся в Едином государственном реестре недвижимости		определены в результате выполнения комплексных кадастровых работ				
	X	Y	X	Y			
1	2	3	4	5	6	7	8
н167У	-	-	493778.76	1360324.81	Метод спутниковых геодезических измерений (определений)	0,1	-
н168У	-	-	493794.59	1360297.49	Метод спутниковых геодезических измерений (определений)	0,1	-
н169У	-	-	493801.77	1360301.29	Метод спутниковых геодезических измерений (определений)	0,1	-
н170У	-	-	493824.44	1360313.28	Метод спутниковых геодезических измерений (определений)	0,1	-
н171У	-	-	493808.10	1360341.07	Метод спутниковых геодезических измерений (определений)	0,1	-
н172У	-	-	493779.73	1360326.00	Метод спутниковых геодезических измерений (определений)	0,1	-
н167У	-	-	493778.76	1360324.81	Метод спутниковых геодезических измерений (определений)	0,1	-

2. Сведения о частях границ уточняемого земельного участка с кадастровым номером 73:05:040122:7 :

Обозначение части границ		Горизонтальное проложение (S), м	Описание прохождения части границ	Сведения о согласовании местоположения границ (согласовано/спорное)
от т.	до т.			
1	2	3	4	5
н167У	н168У	31.57	-	-
н168У	н169У	8.12	-	-
н169У	н170У	25.65	-	-
н170У	н171У	32.24	-	-

2. Сведения о частях границ уточняемого земельного участка с кадастровым номером 73:05:040122:7 :

Обозначение части границ		Горизонтальное проложение (S), м	Описание прохождения части границ	Сведения о согласовании местоположения границ (согласовано/спорное)
от т.	до т.			
1	2	3	4	5
н171У	н172У	32.12	-	-
н172У	н167У	1.54	-	-

3. Сведения о характеристиках уточняемого земельного участка с кадастровым номером 73:05:040122:7 :

№ п/п	Наименование характеристики земельного участка	Значение характеристики
1	2	3
1.	Адрес земельного участка	-
1.1.	Сведения о местоположении земельного участка (при отсутствии адреса) в структурированном в соответствии с федеральной информационной адресной системой виде	-
1.2.	Дополнительные сведения о местоположении земельного участка	-
2.	Площадь земельного участка ± величина погрешности определения (вычисления) площади (Р ± ΔР), м2	1083 ± 12
3.	Формула, примененная для вычисления предельной погрешности определения площади земельного участка, с подставленными значениями и итоговые (вычисленные) значения (ΔР), м2	ΔР=3.5*Mt*√P=3.5*0,1*√1083=12
4.	Площадь земельного участка согласно сведениям Единого государственного реестра недвижимости (Ркад), м2	998
5.	Оценка расхождения Р и Ркад (Р - Ркад), м2	85
6.	Предельные минимальный и максимальный размеры земельного участка (Рмин и Рмакс), м2	- -
7.	Вид (виды) разрешенного использования	Для индивидуального жилищного строительства
7.1.	Дополнительные сведения об использовании земельного участка	-
8.	Кадастровый или иной государственный учетный номер (инвентарный) здания, сооружения, объекта незавершенного строительства, расположенного на земельном участке	73:05:040122:111
9.	Сведения о земельных участках (землях общего пользования, территории общего пользования), посредством которых обеспечивается доступ	Земли общего пользования
10.	Иные сведения	-

4. Пояснения к сведениям об уточняемом земельном участке с кадастровым номером 73:05:040122:7 :

1.	-

Сведения об уточняемых земельных участках

1. Сведения о характерных точках границы уточняемого земельного участка с кадастровым номером 73:05:040122:8 :

Система координат МСК-73, зона 1 **Зона №1**

Обозначение характерных точек границ	Координаты, м				Метод определения координат	Формулы, примененные для расчета средней квадратической погрешности определения координат характерных точек границ (Mt), с подставленными в такие формулы значениями и итоговые (вычисленные) значения Mt, м	Описание закрепления точки
	содержатся в Едином государственном реестре недвижимости		определены в результате выполнения комплексных кадастровых работ				
	X	Y	X	Y			
1	2	3	4	5	6	7	8
н173У	-	-	493752.31	1360270.86	Метод спутниковых геодезических измерений (определений)	0,1	-
н174У	-	-	493752.01	1360271.52	Метод спутниковых геодезических измерений (определений)	0,1	-
н175У	-	-	493758.19	1360274.37	Метод спутниковых геодезических измерений (определений)	0,1	-
н176У	-	-	493757.77	1360275.25	Метод спутниковых геодезических измерений (определений)	0,1	-
н177У	-	-	493765.44	1360279.17	Метод спутниковых геодезических измерений (определений)	0,1	-
н178У	-	-	493765.30	1360279.50	Метод спутниковых геодезических измерений (определений)	0,1	-
н179У	-	-	493777.53	1360285.69	Метод спутниковых геодезических измерений (определений)	0,1	-
н180У	-	-	493775.65	1360289.99	Метод спутниковых геодезических измерений (определений)	0,1	-
н181У	-	-	493780.56	1360292.27	Метод спутниковых геодезических измерений (определений)	0,1	-
н182У	-	-	493769.12	1360314.37	Метод спутниковых геодезических измерений (определений)	0,1	-

1. Сведения о характерных точках границы уточняемого земельного участка с кадастровым номером 73:05:040122:8 :

Система координат МСК-73, зона 1 **Зона №1**

Обозначение характерных точек границ	Координаты, м				Метод определения координат	Формулы, примененные для расчета средней квадратической погрешности определения координат характерных точек границ (Mt), с подставленными в такие формулы значениями и итоговые (вычисленные) значения Mt, м	Описание закрепления точки
	содержатся в Едином государственном реестре недвижимости		определены в результате выполнения комплексных кадастровых работ				
	X	Y	X	Y			
1	2	3	4	5	6	7	8
н183У	-	-	493764.56	1360312.26	Метод спутниковых геодезических измерений (определений)	0,1	-
н159У	-	-	493760.64	1360318.96	Метод спутниковых геодезических измерений (определений)	0,1	-
н158У	-	-	493757.00	1360317.02	Метод спутниковых геодезических измерений (определений)	0,1	-
н147У	-	-	493725.38	1360297.90	Метод спутниковых геодезических измерений (определений)	0,1	-
н146У	-	-	493719.78	1360294.40	Метод спутниковых геодезических измерений (определений)	0,1	-
н152У	-	-	493721.64	1360287.94	Метод спутниковых геодезических измерений (определений)	0,1	-
4	-	-	493730.42	1360268.33	Метод спутниковых геодезических измерений (определений)	0,1	-
н184У	-	-	493732.90	1360262.73	Метод спутниковых геодезических измерений (определений)	0,1	-
н173У	-	-	493752.31	1360270.86	Метод спутниковых геодезических измерений (определений)	0,1	-

2. Сведения о частях границ уточняемого земельного участка с кадастровым номером 73:05:040122:8 :

Обозначение части границ		Горизонтальное проложение (S), м	Описание прохождения части границ	Сведения о согласовании местоположения границ (согласовано/спорное)
от т.	до т.			
1	2	3	4	5
н173У	н174У	0.72	-	-

2. Сведения о частях границ уточняемого земельного участка с кадастровым номером 73:05:040122:8 :

Обозначение части границ		Горизонтальное проложение (S), м	Описание прохождения части границ	Сведения о согласовании местоположения границ (согласовано/спорное)
от т.	до т.			
1	2	3	4	5
н174У	н175У	6.81	-	-
н175У	н176У	0.98	-	-
н176У	н177У	8.61	-	-
н177У	н178У	0.36	-	-
н178У	н179У	13.71	-	-
н179У	н180У	4.69	-	-
н180У	н181У	5.41	-	-
н181У	н182У	24.89	-	-
н182У	н183У	5.02	-	-
н183У	н159У	7.76	-	-
н159У	н158У	4.12	-	-
н158У	н147У	36.95	-	-
н147У	н146У	6.60	-	-
н146У	н152У	6.72	-	-
н152У	4	21.49	-	-
4	н184У	6.12	-	-
н184У	н173У	21.04	-	-

3. Сведения о характеристиках уточняемого земельного участка с кадастровым номером 73:05:040122:8 :

№ п/п	Наименование характеристики земельного участка	Значение характеристики
1	2	3
1.	Адрес земельного участка	-
1.1.	Сведения о местоположении земельного участка (при отсутствии адреса) в структурированном в соответствии с федеральной информационной адресной системой виде	-
1.2.	Дополнительные сведения о местоположении земельного участка	-
2.	Площадь земельного участка ± величина погрешности определения (вычисления) площади (Р ± ΔР), м2	1932 ± 15
3.	Формула, примененная для вычисления предельной погрешности определения площади земельного участка, с подставленными значениями и итоговые (вычисленные) значения (ΔР), м2	ΔР=3.5*Mt*√P=3.5*0,1*√1932=15
4.	Площадь земельного участка согласно сведениям Единого государственного реестра недвижимости (Ркад), м2	1914
5.	Оценка расхождения Р и Ркад (Р - Ркад), м2	18
6.	Предельные минимальный и максимальный размеры земельного участка (Рмин и Рмакс), м2	- -
7.	Вид (виды) разрешенного использования	Для индивидуального жилищного строительства
7.1.	Дополнительные сведения об использовании земельного участка	-

3. Сведения о характеристиках уточняемого земельного участка с кадастровым номером 73:05:040122:8 :

№ п/п	Наименование характеристики земельного участка	Значение характеристики
1	2	3
8.	Кадастровый или иной государственный учетный номер (инвентарный) здания, сооружения, объекта незавершенного строительства, расположенного на земельном участке	73:05:040122:128
9.	Сведения о земельных участках (землях общего пользования, территории общего пользования), посредством которых обеспечивается доступ	Земли общего пользования
10.	Иные сведения	-

4. Пояснения к сведениям об уточняемом земельном участке с кадастровым номером 73:05:040122:8 :

1.	-

Сведения об уточняемых земельных участках

1. Сведения о характерных точках границы уточняемого земельного участка с кадастровым номером 73:05:040122:14 :

Система координат МСК-73, зона 1 **Зона №1**

Обозначение характерных точек границ	Координаты, м				Метод определения координат	Формулы, примененные для расчета средней квадратической погрешности определения координат характерных точек границ (Mt), с подставленными в такие формулы значениями и итоговые (вычисленные) значения Mt, м	Описание закрепления точки
	содержатся в Едином государственном реестре недвижимости		определены в результате выполнения комплексных кадастровых работ				
	X	Y	X	Y			
1	2	3	4	5	6	7	8
н151У	-	-	493705.27	1360280.51	Метод спутниковых геодезических измерений (определений)	0,1	-
н150У	-	-	493685.62	1360318.77	Метод спутниковых геодезических измерений (определений)	0,1	-
н210У	-	-	493679.88	1360315.11	Метод спутниковых геодезических измерений (определений)	0,1	-
н211У	-	-	493682.75	1360310.21	Метод спутниковых геодезических измерений (определений)	0,1	-
н212У	-	-	493678.68	1360307.90	Метод спутниковых геодезических измерений (определений)	0,1	-
н213У	-	-	493676.04	1360312.73	Метод спутниковых геодезических измерений (определений)	0,1	-
н214У	-	-	493658.11	1360302.44	Метод спутниковых геодезических измерений (определений)	0,1	-
н215У	-	-	493661.32	1360297.13	Метод спутниковых геодезических измерений (определений)	0,1	-
н216У	-	-	493653.48	1360292.69	Метод спутниковых геодезических измерений (определений)	0,1	-
н217У	-	-	493669.68	1360265.91	Метод спутниковых геодезических измерений (определений)	0,1	-

1. Сведения о характерных точках границы уточняемого земельного участка с кадастровым номером 73:05:040122:14 :

Система координат МСК-73, зона 1 **Зона №1**

Обозначение характерных точек границ	Координаты, м				Метод определения координат	Формулы, примененные для расчета средней квадратической погрешности определения координат характерных точек границ (Mt), с подставленными в такие формулы значениями и итоговые (вычисленные) значения Mt, м	Описание закрепления точки
	содержатся в Едином государственном реестре недвижимости		определены в результате выполнения комплексных кадастровых работ				
	X	Y	X	Y			
1	2	3	4	5	6	7	8
н218У	-	-	493673.16	1360267.67	Метод спутниковых геодезических измерений (определений)	0,1	-
н219У	-	-	493673.45	1360267.08	Метод спутниковых геодезических измерений (определений)	0,1	-
н151У	-	-	493705.27	1360280.51	Метод спутниковых геодезических измерений (определений)	0,1	-

2. Сведения о частях границ уточняемого земельного участка с кадастровым номером 73:05:040122:14 :

Обозначение части границ		Горизонтальное проложение (S), м	Описание прохождения части границ	Сведения о согласовании местоположения границ (согласовано/спорное)
от т.	до т.			
1	2	3	4	5
н151У	н150У	43.01	-	-
н150У	н210У	6.81	-	-
н210У	н211У	5.68	-	-
н211У	н212У	4.68	-	-
н212У	н213У	5.50	-	-
н213У	н214У	20.67	-	-
н214У	н215У	6.20	-	-
н215У	н216У	9.01	-	-
н216У	н217У	31.30	-	-
н217У	н218У	3.90	-	-
н218У	н219У	0.66	-	-
н219У	н151У	34.54	-	-

3. Сведения о характеристиках уточняемого земельного участка с кадастровым номером 73:05:040122:14 :

№ п/п	Наименование характеристики земельного участка	Значение характеристики
1	2	3
1.	Адрес земельного участка	-

3. Сведения о характеристиках уточняемого земельного участка с кадастровым номером 73:05:040122:14 :

№ п/п	Наименование характеристики земельного участка	Значение характеристики
1	2	3
1.1.	Сведения о местоположении земельного участка (при отсутствии адреса) в структурированном в соответствии с федеральной информационной адресной системой виде	-
1.2.	Дополнительные сведения о местоположении земельного участка	-
2.	Площадь земельного участка ± величина погрешности определения (вычисления) площади (Р ± ΔР), м2	1509 ± 14
3.	Формула, примененная для вычисления предельной погрешности определения площади земельного участка, с подставленными значениями и итоговые (вычисленные) значения (ΔР), м2	ΔР=3.5*Mt*√P=3.5*0,1*√1509=14
4.	Площадь земельного участка согласно сведениям Единого государственного реестра недвижимости (Ркад), м2	1593
5.	Оценка расхождения Р и Ркад (Р - Ркад), м2	84
6.	Предельные минимальный и максимальный размеры земельного участка (Рмин и Рмакс), м2	- -
7.	Вид (виды) разрешенного использования	Для индивидуального жилищного строительства
7.1.	Дополнительные сведения об использовании земельного участка	-
8.	Кадастровый или иной государственный учетный номер (инвентарный) здания, сооружения, объекта незавершенного строительства, расположенного на земельном участке	73:05:040122:96
9.	Сведения о земельных участках (землях общего пользования, территории общего пользования), посредством которых обеспечивается доступ	Земли общего пользования
10.	Иные сведения	-

4. Пояснения к сведениям об уточняемом земельном участке с кадастровым номером 73:05:040122:14 :

1.	-

Сведения об уточняемых земельных участках

1. Сведения о характерных точках границы уточняемого земельного участка с кадастровым номером 73:05:040122:19 :

Система координат МСК-73, зона 1 **Зона №1**

Обозначение характерных точек границ	Координаты, м				Метод определения координат	Формулы, примененные для расчета средней квадратической погрешности определения координат характерных точек границ (Mt), с подставленными в такие формулы значениями и итоговые (вычисленные) значения Mt, м	Описание закрепления точки
	содержатся в Едином государственном реестре недвижимости		определены в результате выполнения комплексных кадастровых работ				
	X	Y	X	Y			
1	2	3	4	5	6	7	8
н233У	-	-	493708.88	1360181.44	Метод спутниковых геодезических измерений (определений)	0,1	-
н234У	-	-	493704.63	1360179.45	Метод спутниковых геодезических измерений (определений)	0,1	-
н235У	-	-	493714.64	1360154.66	Метод спутниковых геодезических измерений (определений)	0,1	-
н236У	-	-	493719.03	1360156.41	Метод спутниковых геодезических измерений (определений)	0,1	-
н237У	-	-	493720.02	1360154.01	Метод спутниковых геодезических измерений (определений)	0,1	-
н238У	-	-	493720.90	1360154.37	Метод спутниковых геодезических измерений (определений)	0,1	-
5	-	-	493722.25	1360150.58	Метод спутниковых геодезических измерений (определений)	0,1	-
6	-	-	493744.51	1360159.02	Метод спутниковых геодезических измерений (определений)	0,1	-
7	-	-	493767.40	1360168.93	Метод спутниковых геодезических измерений (определений)	0,1	-
8	-	-	493760.25	1360185.87	Метод спутниковых геодезических измерений (определений)	0,1	-

1. Сведения о характерных точках границы уточняемого земельного участка с кадастровым номером 73:05:040122:19 :

Система координат МСК-73, зона 1 **Зона №1**

Обозначение характерных точек границ	Координаты, м				Метод определения координат	Формулы, примененные для расчета средней квадратической погрешности определения координат характерных точек границ (Mt), с подставленными в такие формулы значениями и итоговые (вычисленные) значения Mt, м	Описание закрепления точки
	содержатся в Едином государственном реестре недвижимости		определены в результате выполнения комплексных кадастровых работ				
	X	Y	X	Y			
1	2	3	4	5	6	7	8
9	-	-	493755.24	1360198.95	Метод спутниковых геодезических измерений (определений)	0,1	-
10	-	-	493751.10	1360206.88	Метод спутниковых геодезических измерений (определений)	0,1	-
11	-	-	493705.79	1360188.10	Метод спутниковых геодезических измерений (определений)	0,1	-
н233У	-	-	493708.88	1360181.44	Метод спутниковых геодезических измерений (определений)	0,1	-

2. Сведения о частях границ уточняемого земельного участка с кадастровым номером 73:05:040122:19 :

Обозначение части границ		Горизонтальное проложение (S), м	Описание прохождения части границ	Сведения о согласовании местоположения границ (согласовано/спорное)
от т.	до т.			
1	2	3	4	5
н233У	н234У	4.69	-	-
н234У	н235У	26.73	-	-
н235У	н236У	4.73	-	-
н236У	н237У	2.60	-	-
н237У	н238У	0.95	-	-
н238У	5	4.02	-	-
5	6	23.81	-	-
6	7	24.94	-	-
7	8	18.39	-	-
8	9	14.01	-	-
9	10	8.95	-	-
10	11	49.05	-	-
11	н233У	7.34	-	-

3. Сведения о характеристиках уточняемого земельного участка с кадастровым номером 73:05:040122:19 :

№ п/п	Наименование характеристики земельного участка	Значение характеристики
1	2	3
1.	Адрес земельного участка	-
1.1.	Сведения о местоположении земельного участка (при отсутствии адреса) в структурированном в соответствии с федеральной информационной адресной системой виде	-
1.2.	Дополнительные сведения о местоположении земельного участка	-
2.	Площадь земельного участка ± величина погрешности определения (вычисления) площади (Р ± ΔР), м2	2167 ± 16
3.	Формула, примененная для вычисления предельной погрешности определения площади земельного участка, с подставленными значениями и итоговые (вычисленные) значения (ΔР), м2	ΔР=3.5*Mt*√P=3.5*0,1*√2167=16
4.	Площадь земельного участка согласно сведениям Единого государственного реестра недвижимости (Ркад), м2	2226
5.	Оценка расхождения Р и Ркад (Р - Ркад), м2	59
6.	Предельные минимальный и максимальный размеры земельного участка (Рмин и Рмакс), м2	- -
7.	Вид (виды) разрешенного использования	Для индивидуального жилищного строительства (под существующим жилым домом)
7.1.	Дополнительные сведения об использовании земельного участка	-
8.	Кадастровый или иной государственный учетный номер (инвентарный) здания, сооружения, объекта незавершенного строительства, расположенного на земельном участке	73:05:040122:112
9.	Сведения о земельных участках (землях общего пользования, территории общего пользования), посредством которых обеспечивается доступ	Земли общего пользования
10.	Иные сведения	-

4. Пояснения к сведениям об уточняемом земельном участке с кадастровым номером 73:05:040122:19 :

1.	-

Сведения об уточняемых земельных участках

1. Сведения о характерных точках границы уточняемого земельного участка с кадастровым номером 73:05:040122:24 :

Система координат МСК-73, зона 1 **Зона №1**

Обозначение характерных точек границ	Координаты, м				Метод определения координат	Формулы, примененные для расчета средней квадратической погрешности определения координат характерных точек границ (Mt), с подставленными в такие формулы значениями и итоговые (вычисленные) значения Mt, м	Описание закрепления точки
	содержатся в Едином государственном реестре недвижимости		определены в результате выполнения комплексных кадастровых работ				
	X	Y	X	Y			
1	2	3	4	5	6	7	8
н248У	-	-	493885.83	1360167.67	Метод спутниковых геодезических измерений (определений)	0,1	-
н250У	-	-	493891.77	1360171.48	Метод спутниковых геодезических измерений (определений)	0,1	-
н251У	-	-	493904.02	1360180.10	Метод спутниковых геодезических измерений (определений)	0,1	-
12	-	-	493920.67	1360190.24	Метод спутниковых геодезических измерений (определений)	0,1	-
13	-	-	493917.64	1360195.10	Метод спутниковых геодезических измерений (определений)	0,1	-
14	-	-	493902.34	1360187.69	Метод спутниковых геодезических измерений (определений)	0,1	-
н252У	-	-	493900.71	1360186.90	Метод спутниковых геодезических измерений (определений)	0,1	-
15	-	-	493882.33	1360178.04	Метод спутниковых геодезических измерений (определений)	0,1	-
н249У	-	-	493881.16	1360177.51	Метод спутниковых геодезических измерений (определений)	0,1	-
н248У	-	-	493885.83	1360167.67	Метод спутниковых геодезических измерений (определений)	0,1	-

2. Сведения о частях границ уточняемого земельного участка с кадастровым номером 73:05:040122:24 :

Обозначение части границ		Горизонтальное проложение (S), м	Описание прохождения части границ	Сведения о согласовании местоположения границ (согласовано/спорное)
от т.	до т.			
1	2	3	4	5
н248У	н250У	7.06	-	-
н250У	н251У	14.98	-	-
н251У	12	19.49	-	-
12	13	5.73	-	-
13	14	17.00	-	-
14	н252У	1.81	-	-
н252У	15	20.40	-	-
15	н249У	1.28	-	-
н249У	н248У	10.89	-	-

3. Сведения о характеристиках уточняемого земельного участка с кадастровым номером 73:05:040122:24 :

№ п/п	Наименование характеристики земельного участка	Значение характеристики
1	2	3
1.	Адрес земельного участка	-
1.1.	Сведения о местоположении земельного участка (при отсутствии адреса) в структурированном в соответствии с федеральной информационной адресной системой виде	-
1.2.	Дополнительные сведения о местоположении земельного участка	-
2.	Площадь земельного участка ± величина погрешности определения (вычисления) площади (Р ± ΔР), м2	329 ± 6
3.	Формула, примененная для вычисления предельной погрешности определения площади земельного участка, с подставленными значениями и итоговые (вычисленные) значения (ΔР), м2	ΔР=3.5*Mt*√P=3.5*0,1*√329=6
4.	Площадь земельного участка согласно сведениям Единого государственного реестра недвижимости (Ркад), м2	300
5.	Оценка расхождения Р и Ркад (Р - Ркад), м2	29
6.	Предельные минимальный и максимальный размеры земельного участка (Рмин и Рмакс), м2	- -
7.	Вид (виды) разрешенного использования	Для ведения личного подсобного хозяйства
7.1.	Дополнительные сведения об использовании земельного участка	-
8.	Кадастровый или иной государственный учетный номер (инвентарный) здания, сооружения, объекта незавершенного строительства, расположенного на земельном участке	-
9.	Сведения о земельных участках (землях общего пользования, территории общего пользования), посредством которых обеспечивается доступ	Земли общего пользования
10.	Иные сведения	-

4. Пояснения к сведениям об уточняемом земельном участке с кадастровым номером 73:05:040122:24 :

1.	-

Сведения об уточняемых земельных участках

1. Сведения о характерных точках границы уточняемого земельного участка с кадастровым номером 73:05:040122:42 :

Система координат МСК-73, зона 1 **Зона №1**

Обозначение характерных точек границ	Координаты, м				Метод определения координат	Формулы, примененные для расчета средней квадратической погрешности определения координат характерных точек границ (Mt), с подставленными в такие формулы значениями и итоговые (вычисленные) значения Mt, м	Описание закрепления точки
	содержатся в Едином государственном реестре недвижимости		определены в результате выполнения комплексных кадастровых работ				
	X	Y	X	Y			
1	2	3	4	5	6	7	8
н289У	-	-	493735.06	1360118.13	Метод спутниковых геодезических измерений (определений)	0,1	-
н290У	-	-	493737.72	1360111.13	Метод спутниковых геодезических измерений (определений)	0,1	-
н291У	-	-	493734.02	1360109.68	Метод спутниковых геодезических измерений (определений)	0,1	-
н292У	-	-	493742.23	1360090.44	Метод спутниковых геодезических измерений (определений)	0,1	-
н293У	-	-	493746.91	1360092.26	Метод спутниковых геодезических измерений (определений)	0,1	-
16	-	-	493749.85	1360084.66	Метод спутниковых геодезических измерений (определений)	0,1	-
17	-	-	493771.60	1360093.87	Метод спутниковых геодезических измерений (определений)	0,1	-
18	-	-	493789.39	1360101.78	Метод спутниковых геодезических измерений (определений)	0,1	-
19	-	-	493792.23	1360102.63	Метод спутниковых геодезических измерений (определений)	0,1	-
20	-	-	493784.91	1360120.48	Метод спутниковых геодезических измерений (определений)	0,1	-

1. Сведения о характерных точках границы уточняемого земельного участка с кадастровым номером 73:05:040122:42 :

Система координат МСК-73, зона 1 **Зона №1**

Обозначение характерных точек границ	Координаты, м				Метод определения координат	Формулы, примененные для расчета средней квадратической погрешности определения координат характерных точек границ (Mt), с подставленными в такие формулы значениями и итоговые (вычисленные) значения Mt, м	Описание закрепления точки
	содержатся в Едином государственном реестре недвижимости		определены в результате выполнения комплексных кадастровых работ				
	X	Y	X	Y			
1	2	3	4	5	6	7	8
21	-	-	493787.90	1360121.85	Метод спутниковых геодезических измерений (определений)	0,1	-
22	-	-	493787.31	1360124.05	Метод спутниковых геодезических измерений (определений)	0,1	-
23	-	-	493781.20	1360138.04	Метод спутниковых геодезических измерений (определений)	0,1	-
24	-	-	493761.29	1360129.04	Метод спутниковых геодезических измерений (определений)	0,1	-
25	-	-	493739.04	1360119.70	Метод спутниковых геодезических измерений (определений)	0,1	-
н289У	-	-	493735.06	1360118.13	Метод спутниковых геодезических измерений (определений)	0,1	-

2. Сведения о частях границ уточняемого земельного участка с кадастровым номером 73:05:040122:42 :

Обозначение части границ		Горизонтальное проложение (S), м	Описание прохождения части границ	Сведения о согласовании местоположения границ (согласовано/спорное)
от т.	до т.			
1	2	3	4	5
н289У	н290У	7.49	-	-
н290У	н291У	3.97	-	-
н291У	н292У	20.92	-	-
н292У	н293У	5.02	-	-
н293У	16	8.15	-	-
16	17	23.62	-	-
17	18	19.47	-	-
18	19	2.96	-	-
19	20	19.29	-	-
20	21	3.29	-	-

2. Сведения о частях границ уточняемого земельного участка с кадастровым номером 73:05:040122:42 :

Обозначение части границ		Горизонтальное проложение (S), м	Описание прохождения части границ	Сведения о согласовании местоположения границ (согласовано/спорное)
от т.	до т.			
1	2	3	4	5
21	22	2.28	-	-
22	23	15.27	-	-
23	24	21.85	-	-
24	25	24.13	-	-
25	н289У	4.28	-	-

3. Сведения о характеристиках уточняемого земельного участка с кадастровым номером 73:05:040122:42 :

№ п/п	Наименование характеристики земельного участка	Значение характеристики
1	2	3
1.	Адрес земельного участка	-
1.1.	Сведения о местоположении земельного участка (при отсутствии адреса) в структурированном в соответствии с федеральной информационной адресной системой виде	-
1.2.	Дополнительные сведения о местоположении земельного участка	-
2.	Площадь земельного участка ± величина погрешности определения (вычисления) площади (Р ± ΔР), м2	1849 ± 15
3.	Формула, примененная для вычисления предельной погрешности определения площади земельного участка, с подставленными значениями и итоговые (вычисленные) значения (ΔР), м2	ΔР=3.5*Mt*√P=3.5*0,1*√1849=15
4.	Площадь земельного участка согласно сведениям Единого государственного реестра недвижимости (Ркад), м2	1919
5.	Оценка расхождения Р и Ркад (Р - Ркад), м2	70
6.	Предельные минимальный и максимальный размеры земельного участка (Рмин и Рмакс), м2	- -
7.	Вид (виды) разрешенного использования	для индивидуального жилищного строительства
7.1.	Дополнительные сведения об использовании земельного участка	-
8.	Кадастровый или иной государственный учетный номер (инвентарный) здания, сооружения, объекта незавершенного строительства, расположенного на земельном участке	73:05:040122:114
9.	Сведения о земельных участках (землях общего пользования, территории общего пользования), посредством которых обеспечивается доступ	Земли общего пользования
10.	Иные сведения	-

4. Пояснения к сведениям об уточняемом земельном участке с кадастровым номером 73:05:040122:42 :

1.	-

Сведения об уточняемых земельных участках

1. Сведения о характерных точках границы уточняемого земельного участка с кадастровым номером 73:05:040122:91 :

Система координат МСК-73, зона 1 **Зона №1**

Обозначение характерных точек границ	Координаты, м				Метод определения координат	Формулы, примененные для расчета средней квадратической погрешности определения координат характерных точек границ (Mt), с подставленными в такие формулы значениями и итоговые (вычисленные) значения Mt, м	Описание закрепления точки
	содержатся в Едином государственном реестре недвижимости		определены в результате выполнения комплексных кадастровых работ				
	X	Y	X	Y			
1	2	3	4	5	6	7	8
н346У	-	-	493681.16	1360248.73	Метод спутниковых геодезических измерений (определений)	0,1	-
26	-	-	493692.36	1360253.51	Метод спутниковых геодезических измерений (определений)	0,1	-
27	-	-	493711.69	1360261.23	Метод спутниковых геодезических измерений (определений)	0,1	-
4	-	-	493730.42	1360268.33	Метод спутниковых геодезических измерений (определений)	0,1	-
н152У	-	-	493721.64	1360287.94	Метод спутниковых геодезических измерений (определений)	0,1	-
н151У	-	-	493705.27	1360280.51	Метод спутниковых геодезических измерений (определений)	0,1	-
н219У	-	-	493673.45	1360267.08	Метод спутниковых геодезических измерений (определений)	0,1	-
28	-	-	493680.53	1360248.46	Метод спутниковых геодезических измерений (определений)	0,1	-
н346У	-	-	493681.16	1360248.73	Метод спутниковых геодезических измерений (определений)	0,1	-

2. Сведения о частях границ уточняемого земельного участка с кадастровым номером 73:05:040122:91 :

Обозначение части границ		Горизонтальное проложение (S), м	Описание прохождения части границ	Сведения о согласовании местоположения границ (согласовано/спорное)
от т.	до т.			
1	2	3	4	5
н346У	26	12.18	-	-
26	27	20.81	-	-
27	4	20.03	-	-
4	н152У	21.49	-	-
н152У	н151У	17.98	-	-
н151У	н219У	34.54	-	-
н219У	28	19.92	-	-
28	н346У	0.69	-	-

3. Сведения о характеристиках уточняемого земельного участка с кадастровым номером 73:05:040122:91 :

№ п/п	Наименование характеристики земельного участка	Значение характеристики
1	2	3
1.	Адрес земельного участка	-
1.1.	Сведения о местоположении земельного участка (при отсутствии адреса) в структурированном в соответствии с федеральной информационной адресной системой виде	-
1.2.	Дополнительные сведения о местоположении земельного участка	-
2.	Площадь земельного участка ± величина погрешности определения (вычисления) площади (Р ± ΔР), м2	1078 ± 11
3.	Формула, примененная для вычисления предельной погрешности определения площади земельного участка, с подставленными значениями и итоговые (вычисленные) значения (ΔР), м2	ΔР=3.5*Mt*√P=3.5*0,1*√1078=11
4.	Площадь земельного участка согласно сведениям Единого государственного реестра недвижимости (Ркад), м2	1057
5.	Оценка расхождения Р и Ркад (Р - Ркад), м2	21
6.	Предельные минимальный и максимальный размеры земельного участка (Рмин и Рмакс), м2	- -
7.	Вид (виды) разрешенного использования	Для ведения личного подсобного хозяйства
7.1.	Дополнительные сведения об использовании земельного участка	-
8.	Кадастровый или иной государственный учетный номер (инвентарный) здания, сооружения, объекта незавершенного строительства, расположенного на земельном участке	73:05:040122:94
9.	Сведения о земельных участках (землях общего пользования, территории общего пользования), посредством которых обеспечивается доступ	Земли общего пользования
10.	Иные сведения	-

4. Пояснения к сведениям об уточняемом земельном участке с кадастровым номером 73:05:040122:91 :

1.	-

Сведения об уточняемых земельных участках, необходимые для исправления реестровых ошибок в сведениях о местоположении их границ

1. Сведения о характерных точках границ уточняемого земельного участка с кадастровым номером 73:05:040122:6 :

Система координат МСК 73 **Зона №0**

Обозначение характерных точек границ	Координаты, м				Метод определения координат	Формулы, примененные для расчета средней квадратической погрешности определения координат характерных точек границ (Mt), с подставленными в такие формулы значениями и итоговые (вычисленные) значения Mt, м	Описание закрепления точки
	содержатся в Едином государственном реестре недвижимости		определены в результате выполнения комплексных кадастровых работ				
	X	Y	X	Y			
1	2	3	4	5	6	7	8
н153У	-	-	493711.06	1360322.15	Метод спутниковых геодезических измерений (определений)	0,1	-
н148У	-	-	493715.23	1360315.90	Метод спутниковых геодезических измерений (определений)	0,1	-
н154У	-	-	493720.61	1360306.36	Метод спутниковых геодезических измерений (определений)	0,1	-
н147У	-	-	493725.38	1360297.90	Метод спутниковых геодезических измерений (определений)	0,1	-
н155У	-	-	493737.75	1360305.38	Метод спутниковых геодезических измерений (определений)	0,1	-
н156У	-	-	493741.57	1360307.69	Метод спутниковых геодезических измерений (определений)	0,1	-
н157У	-	-	493752.50	1360314.30	Метод спутниковых геодезических измерений (определений)	0,1	-
н158У	-	-	493757.00	1360317.02	Метод спутниковых геодезических измерений (определений)	0,1	-
н159У	-	-	493760.64	1360318.96	Метод спутниковых геодезических измерений (определений)	0,1	-

1. Сведения о характерных точках границ уточняемого земельного участка с кадастровым номером 73:05:040122:6 :

Система координат МСК 73 **Зона № 0**

Обозначение характерных точек границ	Координаты, м				Метод определения координат	Формулы, примененные для расчета средней квадратической погрешности определения координат характерных точек границ (Mt), с подставленными в такие формулы значениями и итоговые (вычисленные) значения Mt, м	Описание закрепления точки
	содержатся в Едином государственном реестре недвижимости		определены в результате выполнения комплексных кадастровых работ				
	X	Y	X	Y			
1	2	3	4	5	6	7	8
н160У	-	-	493755.86	1360327.38	Метод спутниковых геодезических измерений (определений)	0,1	-
н161У	-	-	493756.98	1360327.97	Метод спутниковых геодезических измерений (определений)	0,1	-
н162У	-	-	493752.60	1360336.03	Метод спутниковых геодезических измерений (определений)	0,1	-
н163У	-	-	493751.28	1360335.30	Метод спутниковых геодезических измерений (определений)	0,1	-
н164У	-	-	493744.38	1360347.50	Метод спутниковых геодезических измерений (определений)	0,1	-
н165У	-	-	493741.48	1360352.40	Метод спутниковых геодезических измерений (определений)	0,1	-
н166У	-	-	493721.78	1360340.10	Метод спутниковых геодезических измерений (определений)	0,1	-
н149У	-	-	493705.69	1360330.19	Метод спутниковых геодезических измерений (определений)	0,1	-
н153У	-	-	493711.06	1360322.15	Метод спутниковых геодезических измерений (определений)	0,1	-

2. Сведения о частях границ уточняемого земельного участка с кадастровым номером 73:05:040122:6 :

Обозначение части границ		Горизонтальное проложение (S), м	Описание прохождения части границ	Сведения о согласовании местоположения границ (согласовано/спорное)
от т.	до т.			
1	2	3	4	5
н153У	н148У	7.51	-	-
н148У	н154У	10.95	-	-
н154У	н147У	9.71	-	-
н147У	н155У	14.46	-	-
н155У	н156У	4.46	-	-
н156У	н157У	12.77	-	-
н157У	н158У	5.26	-	-
н158У	н159У	4.12	-	-
н159У	н160У	9.68	-	-
н160У	н161У	1.27	-	-
н161У	н162У	9.17	-	-
н162У	н163У	1.51	-	-
н163У	н164У	14.02	-	-
н164У	н165У	5.69	-	-
н165У	н166У	23.22	-	-
н166У	н149У	18.90	-	-
н149У	н153У	9.67	-	-

3. Сведения о характеристиках уточняемого земельного участка с кадастровым номером 73:05:040122:6 :

№ п/п	Наименование характеристики	Значение характеристики
1	2	3
1.	Адрес земельного участка	-
1.1.	Сведения о местоположении земельного участка (при отсутствии адреса) в структурированном в соответствии с федеральной информационной адресной системой виде	-
1.2.	Дополнительные сведения о местоположении земельного участка	-
2.	Площадь земельного участка ± величина погрешности определения (вычисления) площади (Р ± ΔР), м2	1583 ± 14
3.	Формула, примененная для расчета предельной допустимой погрешности определения площади земельного участка, с подставленными значениями и итоговые (вычисленные) значения (ΔР), м2	ΔР=3.5*Mt*√P=3.5*0,1*√1583=14
4.	Площадь земельного участка согласно сведениям Единого государственного реестра недвижимости (Ркад), м2	1579
5.	Оценка расхождения Р и Ркад (Р - Ркад), м2	4
6.	Предельные минимальный и максимальный размеры земельного участка (Рмин и Рмакс), м2	- -
7.	Кадастровый номер или иной государственный учетный номер (инвентарный) объекта недвижимости, расположенного на земельном участке	73:05:040122:104
8.	Вид (виды) разрешенного использования	Для индивидуального жилищного строительства
8.1.	Дополнительные сведения об использовании земельного участка	-

3. Сведения о характеристиках уточняемого земельного участка с кадастровым номером 73:05:040122:6 :

№ п/п	Наименование характеристики	Значение характеристики
1	2	3
9.	Сведения о земельных участках (землях общего пользования, территории общего пользования), посредством которых обеспечивается доступ	Земли общего пользования
10.	Иные сведения	-

4. Пояснения к сведениям об уточняемом земельном участке с кадастровым номером 73:05:040122:6 :

1.	-

Сведения об уточняемых земельных участках, необходимые для исправления реестровых ошибок в сведениях о местоположении их границ

1. Сведения о характерных точках границ уточняемого земельного участка с кадастровым номером 73:05:040122:9 :

Система координат 73.1 **Зона №1**

Обозначение характерных точек границ	Координаты, м				Метод определения координат	Формулы, примененные для расчета средней квадратической погрешности определения координат характерных точек границ (Mt), с подставленными в такие формулы значениями и итоговые (вычисленные) значения Mt, м	Описание закрепления точки
	содержатся в Едином государственном реестре недвижимости		определены в результате выполнения комплексных кадастровых работ				
	X	Y	X	Y			
1	2	3	4	5	6	7	8
н185У	-	-	493970.18	1360178.68	Метод спутниковых геодезических измерений (определений)	0,1	-
71	-	-	493972.57	1360180.24	Метод спутниковых геодезических измерений (определений)	0,1	-
н186У	-	-	493957.64	1360206.22	Метод спутниковых геодезических измерений (определений)	0,1	-
н187У	-	-	493955.27	1360210.44	Метод спутниковых геодезических измерений (определений)	0,1	-
72	-	-	493952.37	1360208.76	Метод спутниковых геодезических измерений (определений)	0,1	-
н188У	-	-	493945.90	1360219.75	Метод спутниковых геодезических измерений (определений)	0,1	-
61	-	-	493944.70	1360219.19	Метод спутниковых геодезических измерений (определений)	0,1	-
н189У	-	-	493940.19	1360216.22	Метод спутниковых геодезических измерений (определений)	0,1	-
н190У	-	-	493923.79	1360208.61	Метод спутниковых геодезических измерений (определений)	0,1	-

1. Сведения о характерных точках границ уточняемого земельного участка с кадастровым номером 73:05:040122:9 :

Система координат 73.1 **Зона №1**

Обозначение характерных точек границ	Координаты, м				Метод определения координат	Формулы, примененные для расчета средней квадратической погрешности определения координат характерных точек границ (Mt), с подставленными в такие формулы значениями и итоговые (вычисленные) значения Mt, м	Описание закрепления точки
	содержатся в Едином государственном реестре недвижимости		определены в результате выполнения комплексных кадастровых работ				
	X	Y	X	Y			
1	2	3	4	5	6	7	8
н191У	-	-	493925.42	1360205.72	Метод спутниковых геодезических измерений (определений)	0,1	-
н192У	-	-	493929.85	1360197.83	Метод спутниковых геодезических измерений (определений)	0,1	-
н193У	-	-	493935.62	1360187.57	Метод спутниковых геодезических измерений (определений)	0,1	-
70	-	-	493929.96	1360182.28	Метод спутниковых геодезических измерений (определений)	0,1	-
3	-	-	493943.22	1360161.01	Метод спутниковых геодезических измерений (определений)	0,1	-
н185У	-	-	493970.18	1360178.68	Метод спутниковых геодезических измерений (определений)	0,1	-

2. Сведения о частях границ уточняемого земельного участка с кадастровым номером 73:05:040122:9 :

Обозначение части границ		Горизонтальное проложение (S), м	Описание прохождения части границ	Сведения о согласовании местоположения границ (согласовано/спорное)
от т.	до т.			
1	2	3	4	5
н185У	71	2.85	-	-
71	н186У	29.96	-	-
н186У	н187У	4.84	-	-
н187У	72	3.35	-	-
72	н188У	12.75	-	-
н188У	61	1.32	-	-
61	н189У	5.40	-	-
н189У	н190У	18.08	-	-

2. Сведения о частях границ уточняемого земельного участка с кадастровым номером 73:05:040122:9 :

Обозначение части границ		Горизонтальное проложение (S), м	Описание прохождения части границ	Сведения о согласовании местоположения границ (согласовано/спорное)
от т.	до т.			
1	2	3	4	5
н190У	н191У	3.32	-	-
н191У	н192У	9.05	-	-
н192У	н193У	11.77	-	-
н193У	70	7.75	-	-
70	3	25.06	-	-
3	н185У	32.23	-	-

3. Сведения о характеристиках уточняемого земельного участка с кадастровым номером 73:05:040122:9 :

№ п/п	Наименование характеристики	Значение характеристики
1	2	3
1.	Адрес земельного участка	-
1.1.	Сведения о местоположении земельного участка (при отсутствии адреса) в структурированном в соответствии с федеральной информационной адресной системой виде	-
1.2.	Дополнительные сведения о местоположении земельного участка	-
2.	Площадь земельного участка ± величина погрешности определения (вычисления) площади (Р ± ΔР), м2	1521 ± 14
3.	Формула, примененная для расчета предельной допустимой погрешности определения площади земельного участка, с подставленными значениями и итоговые (вычисленные) значения (ΔР), м2	ΔР=3.5*Mt*√P=3.5*0,1*√1521=14
4.	Площадь земельного участка согласно сведениям Единого государственного реестра недвижимости (Ркад), м2	1512
5.	Оценка расхождения Р и Ркад (Р - Ркад), м2	9
6.	Предельные минимальный и максимальный размеры земельного участка (Рмин и Рмакс), м2	- -
7.	Кадастровый номер или иной государственный учетный номер (инвентарный) объекта недвижимости, расположенного на земельном участке	73:05:040122:118
8.	Вид (виды) разрешенного использования	Для индивидуального жилищного строительства
8.1.	Дополнительные сведения об использовании земельного участка	-
9.	Сведения о земельных участках (землях общего пользования, территории общего пользования), посредством которых обеспечивается доступ	Земли общего пользования
10.	Иные сведения	-

4. Пояснения к сведениям об уточняемом земельном участке с кадастровым номером 73:05:040122:9 :

1.	-

Сведения об уточняемых земельных участках, необходимые для исправления реестровых ошибок в сведениях о местоположении их границ

1. Сведения о характерных точках границ уточняемого земельного участка с кадастровым номером 73:05:040122:10 :

Система координат МСК 73 **Зона №0**

Обозначение характерных точек границ	Координаты, м				Метод определения координат	Формулы, примененные для расчета средней квадратической погрешности определения координат характерных точек границ (Mt), с подставленными в такие формулы значениями и итоговые (вычисленные) значения Mt, м	Описание закрепления точки
	содержатся в Едином государственном реестре недвижимости		определены в результате выполнения комплексных кадастровых работ				
	X	Y	X	Y			
1	2	3	4	5	6	7	8
н194У	-	-	493794.70	1360264.70	Метод спутниковых геодезических измерений (определений)	0,1	-
н195У	-	-	493783.72	1360285.85	Метод спутниковых геодезических измерений (определений)	0,1	-
н196У	-	-	493778.76	1360283.37	Метод спутниковых геодезических измерений (определений)	0,1	-
н179У	-	-	493777.53	1360285.69	Метод спутниковых геодезических измерений (определений)	0,1	-
н178У	-	-	493765.30	1360279.50	Метод спутниковых геодезических измерений (определений)	0,1	-
н177У	-	-	493765.44	1360279.17	Метод спутниковых геодезических измерений (определений)	0,1	-
н176У	-	-	493757.77	1360275.25	Метод спутниковых геодезических измерений (определений)	0,1	-
н175У	-	-	493758.19	1360274.37	Метод спутниковых геодезических измерений (определений)	0,1	-
н174У	-	-	493752.01	1360271.52	Метод спутниковых геодезических измерений (определений)	0,1	-

1. Сведения о характерных точках границ уточняемого земельного участка с кадастровым номером 73:05:040122:10 :

Система координат МСК 73 **Зона № 0**

Обозначение характерных точек границ	Координаты, м				Метод определения координат	Формулы, примененные для расчета средней квадратической погрешности определения координат характерных точек границ (Mt), с подставленными в такие формулы значениями и итоговые (вычисленные) значения Mt, м	Описание закрепления точки
	содержатся в Едином государственном реестре недвижимости		определены в результате выполнения комплексных кадастровых работ				
	X	Y	X	Y			
1	2	3	4	5	6	7	8
н173У	-	-	493752.31	1360270.86	Метод спутниковых геодезических измерений (определений)	0,1	-
н184У	-	-	493732.90	1360262.73	Метод спутниковых геодезических измерений (определений)	0,1	-
40	-	-	493738.78	1360249.45	Метод спутниковых геодезических измерений (определений)	0,1	-
39	-	-	493743.97	1360239.14	Метод спутниковых геодезических измерений (определений)	0,1	-
н197У	-	-	493767.82	1360249.74	Метод спутниковых геодезических измерений (определений)	0,1	-
н198У	-	-	493766.47	1360252.08	Метод спутниковых геодезических измерений (определений)	0,1	-
н199У	-	-	493771.88	1360254.81	Метод спутниковых геодезических измерений (определений)	0,1	-
н200У	-	-	493777.73	1360256.39	Метод спутниковых геодезических измерений (определений)	0,1	-
н201У	-	-	493789.80	1360262.30	Метод спутниковых геодезических измерений (определений)	0,1	-
н194У	-	-	493794.70	1360264.70	Метод спутниковых геодезических измерений (определений)	0,1	-

2. Сведения о частях границ уточняемого земельного участка с кадастровым номером 73:05:040122:10 :

Обозначение части границ		Горизонтальное проложение (S), м	Описание прохождения части границ	Сведения о согласовании местоположения границ (согласовано/спорное)
от т.	до т.			
1	2	3	4	5
н194У	н195У	23.83	-	-
н195У	н196У	5.55	-	-
н196У	н179У	2.63	-	-
н179У	н178У	13.71	-	-
н178У	н177У	0.36	-	-
н177У	н176У	8.61	-	-
н176У	н175У	0.98	-	-
н175У	н174У	6.81	-	-
н174У	н173У	0.72	-	-
н173У	н184У	21.04	-	-
н184У	40	14.52	-	-
40	39	11.54	-	-
39	н197У	26.10	-	-
н197У	н198У	2.70	-	-
н198У	н199У	6.06	-	-
н199У	н200У	6.06	-	-
н200У	н201У	13.44	-	-
н201У	н194У	5.46	-	-

3. Сведения о характеристиках уточняемого земельного участка с кадастровым номером 73:05:040122:10 :

№ п/п	Наименование характеристики	Значение характеристики
1	2	3
1.	Адрес земельного участка	-
1.1.	Сведения о местоположении земельного участка (при отсутствии адреса) в структурированном в соответствии с федеральной информационной адресной системой виде	-
1.2.	Дополнительные сведения о местоположении земельного участка	-
2.	Площадь земельного участка ± величина погрешности определения (вычисления) площади (Р ± ΔР), м2	1443 ± 13
3.	Формула, примененная для расчета предельной допустимой погрешности определения площади земельного участка, с подставленными значениями и итоговые (вычисленные) значения (ΔР), м2	ΔР=3.5*Mt*√P=3.5*0,1*√1443=13
4.	Площадь земельного участка согласно сведениям Единого государственного реестра недвижимости (Ркад), м2	1442
5.	Оценка расхождения Р и Ркад (Р - Ркад), м2	1
6.	Предельные минимальный и максимальный размеры земельного участка (Рмин и Рмакс), м2	- -
7.	Кадастровый номер или иной государственный учетный номер (инвентарный) объекта недвижимости, расположенного на земельном участке	73:05:040122:110
8.	Вид (виды) разрешенного использования	Для индивидуального жилищного строительства

3. Сведения о характеристиках уточняемого земельного участка с кадастровым номером 73:05:040122:10 :

№ п/п	Наименование характеристики	Значение характеристики
1	2	3
8.1.	Дополнительные сведения об использовании земельного участка	-
9.	Сведения о земельных участках (землях общего пользования, территории общего пользования), посредством которых обеспечивается доступ	Земли общего пользования
10.	Иные сведения	-

4. Пояснения к сведениям об уточняемом земельном участке с кадастровым номером 73:05:040122:10 :

1.	-

Сведения об уточняемых земельных участках, необходимые для исправления реестровых ошибок в сведениях о местоположении их границ

1. Сведения о характерных точках границ уточняемого земельного участка с кадастровым номером 73:05:040122:11 :

Система координат 73.1 **Зона №1**

Обозначение характерных точек границ	Координаты, м				Метод определения координат	Формулы, примененные для расчета средней квадратической погрешности определения координат характерных точек границ (Mt), с подставленными в такие формулы значениями и итоговые (вычисленные) значения Mt, м	Описание закрепления точки
	содержатся в Едином государственном реестре недвижимости		определены в результате выполнения комплексных кадастровых работ				
	X	Y	X	Y			
1	2	3	4	5	6	7	8
78	-	-	493800.56	1360068.70	Метод спутниковых геодезических измерений (определений)	0,1	-
81	-	-	493796.64	1360081.26	Метод спутниковых геодезических измерений (определений)	0,1	-
82	-	-	493797.20	1360081.45	Метод спутниковых геодезических измерений (определений)	0,1	-
83	-	-	493790.38	1360099.82	Метод спутниковых геодезических измерений (определений)	0,1	-
84	-	-	493792.90	1360101.00	Метод спутниковых геодезических измерений (определений)	0,1	-
19	-	-	493792.23	1360102.63	Метод спутниковых геодезических измерений (определений)	0,1	-
18	-	-	493789.39	1360101.78	Метод спутниковых геодезических измерений (определений)	0,1	-
17	-	-	493771.60	1360093.87	Метод спутниковых геодезических измерений (определений)	0,1	-
16	-	-	493749.85	1360084.66	Метод спутниковых геодезических измерений (определений)	0,1	-

1. Сведения о характерных точках границ уточняемого земельного участка с кадастровым номером 73:05:040122:11 :

Система координат 73.1 **Зона №1**

Обозначение характерных точек границ	Координаты, м				Метод определения координат	Формулы, примененные для расчета средней квадратической погрешности определения координат характерных точек границ (Mt), с подставленными в такие формулы значениями и итоговые (вычисленные) значения Mt, м	Описание закрепления точки
	содержатся в Едином государственном реестре недвижимости		определены в результате выполнения комплексных кадастровых работ				
	X	Y	X	Y			
1	2	3	4	5	6	7	8
85	-	-	493753.54	1360074.93	Метод спутниковых геодезических измерений (определений)	0,1	-
86	-	-	493748.92	1360073.54	Метод спутниковых геодезических измерений (определений)	0,1	-
87	-	-	493751.46	1360067.13	Метод спутниковых геодезических измерений (определений)	0,1	-
88	-	-	493755.79	1360057.91	Метод спутниковых геодезических измерений (определений)	0,1	-
89	-	-	493760.28	1360060.00	Метод спутниковых геодезических измерений (определений)	0,1	-
н202У	-	-	493762.86	1360053.81	Метод спутниковых геодезических измерений (определений)	0,1	-
78	-	-	493800.56	1360068.70	Метод спутниковых геодезических измерений (определений)	0,1	-

2. Сведения о частях границ уточняемого земельного участка с кадастровым номером 73:05:040122:11 :

Обозначение части границ		Горизонтальное проложение (S), м	Описание прохождения части границ	Сведения о согласовании местоположения границ (согласовано/спорное)
от т.	до т.			
1	2	3	4	5
78	81	13.16	-	-
81	82	0.59	-	-
82	83	19.60	-	-
83	84	2.78	-	-
84	19	1.76	-	-

2. Сведения о частях границ уточняемого земельного участка с кадастровым номером 73:05:040122:11 :

Обозначение части границ		Горизонтальное проложение (S), м	Описание прохождения части границ	Сведения о согласовании местоположения границ (согласовано/спорное)
от т.	до т.			
1	2	3	4	5
19	18	2.96	-	-
18	17	19.47	-	-
17	16	23.62	-	-
16	85	10.41	-	-
85	86	4.82	-	-
86	87	6.89	-	-
87	88	10.19	-	-
88	89	4.95	-	-
89	н202У	6.71	-	-
н202У	78	40.53	-	-

3. Сведения о характеристиках уточняемого земельного участка с кадастровым номером 73:05:040122:11 :

№ п/п	Наименование характеристики	Значение характеристики
1	2	3
1.	Адрес земельного участка	-
1.1.	Сведения о местоположении земельного участка (при отсутствии адреса) в структурированном в соответствии с федеральной информационной адресной системой виде	-
1.2.	Дополнительные сведения о местоположении земельного участка	-
2.	Площадь земельного участка ± величина погрешности определения (вычисления) площади (Р ± ΔР), м2	1532 ± 14
3.	Формула, примененная для расчета предельной допустимой погрешности определения площади земельного участка, с подставленными значениями и итоговые (вычисленные) значения (ΔР), м2	ΔР=3.5*Mt*√P=3.5*0,1*√1532=14
4.	Площадь земельного участка согласно сведениям Единого государственного реестра недвижимости (Ркад), м2	1565
5.	Оценка расхождения Р и Ркад (Р - Ркад), м2	33
6.	Предельные минимальный и максимальный размеры земельного участка (Рмин и Рмакс), м2	- -
7.	Кадастровый номер или иной государственный учетный номер (инвентарный) объекта недвижимости, расположенного на земельном участке	73:05:040122:121
8.	Вид (виды) разрешенного использования	Для индивидуального жилищного строительства
8.1.	Дополнительные сведения об использовании земельного участка	-
9.	Сведения о земельных участках (землях общего пользования, территории общего пользования), посредством которых обеспечивается доступ	Земли общего пользования
10.	Иные сведения	-

4. Пояснения к сведениям об уточняемом земельном участке с кадастровым номером 73:05:040122:11 :

1.	-

Сведения об уточняемых земельных участках, необходимые для исправления реестровых ошибок в сведениях о местоположении их границ

1. Сведения о характерных точках границ уточняемого земельного участка с кадастровым номером 73:05:040122:12 :

Система координат 73.1 **Зона №1**

Обозначение характерных точек границ	Координаты, м				Метод определения координат	Формулы, примененные для расчета средней квадратической погрешности определения координат характерных точек границ (Mt), с подставленными в такие формулы значениями и итоговые (вычисленные) значения Mt, м	Описание закрепления точки
	содержатся в Едином государственном реестре недвижимости		определены в результате выполнения комплексных кадастровых работ				
	X	Y	X	Y			
1	2	3	4	5	6	7	8
н203У	-	-	493761.05	1360044.12	Метод спутниковых геодезических измерений (определений)	0,1	-
79	-	-	493768.90	1360026.00	Метод спутниковых геодезических измерений (определений)	0,1	-
н204У	-	-	493774.67	1360028.13	Метод спутниковых геодезических измерений (определений)	0,1	-
73	-	-	493778.00	1360020.00	Метод спутниковых геодезических измерений (определений)	0,1	-
74	-	-	493772.90	1360018.30	Метод спутниковых геодезических измерений (определений)	0,1	-
н205У	-	-	493776.45	1360007.42	Метод спутниковых геодезических измерений (определений)	0,1	-
н206У	-	-	493778.17	1360008.18	Метод спутниковых геодезических измерений (определений)	0,1	-
н207У	-	-	493813.85	1360020.59	Метод спутниковых геодезических измерений (определений)	0,1	-
75	-	-	493809.21	1360043.17	Метод спутниковых геодезических измерений (определений)	0,1	-

1. Сведения о характерных точках границ уточняемого земельного участка с кадастровым номером 73:05:040122:12 :

Система координат 73.1 **Зона №1**

Обозначение характерных точек границ	Координаты, м				Метод определения координат	Формулы, примененные для расчета средней квадратической погрешности определения координат характерных точек границ (Mt), с подставленными в такие формулы значениями и итоговые (вычисленные) значения Mt, м	Описание закрепления точки
	содержатся в Едином государственном реестре недвижимости		определены в результате выполнения комплексных кадастровых работ				
	X	Y	X	Y			
1	2	3	4	5	6	7	8
76	-	-	493809.02	1360044.10	Метод спутниковых геодезических измерений (определений)	0,1	-
77	-	-	493807.00	1360051.20	Метод спутниковых геодезических измерений (определений)	0,1	-
78	-	-	493800.56	1360068.70	Метод спутниковых геодезических измерений (определений)	0,1	-
н202У	-	-	493762.86	1360053.81	Метод спутниковых геодезических измерений (определений)	0,1	-
н208У	-	-	493761.43	1360053.22	Метод спутниковых геодезических измерений (определений)	0,1	-
н209У	-	-	493764.64	1360045.49	Метод спутниковых геодезических измерений (определений)	0,1	-
80	-	-	493762.11	1360044.50	Метод спутниковых геодезических измерений (определений)	0,1	-
н203У	-	-	493761.05	1360044.12	Метод спутниковых геодезических измерений (определений)	0,1	-

2. Сведения о частях границ уточняемого земельного участка с кадастровым номером 73:05:040122:12 :

Обозначение части границ		Горизонтальное проложение (S), м	Описание прохождения части границ	Сведения о согласовании местоположения границ (согласовано/спорное)
от т.	до т.			
1	2	3	4	5
н203У	79	19.75	-	-

2. Сведения о частях границ уточняемого земельного участка с кадастровым номером 73:05:040122:12 :

Обозначение части границ		Горизонтальное проложение (S), м	Описание прохождения части границ	Сведения о согласовании местоположения границ (согласовано/спорное)
от т.	до т.			
1	2	3	4	5
79	н204У	6.15	-	-
н204У	73	8.79	-	-
73	74	5.38	-	-
74	н205У	11.44	-	-
н205У	н206У	1.88	-	-
н206У	н207У	37.78	-	-
н207У	75	23.05	-	-
75	76	0.95	-	-
76	77	7.38	-	-
77	78	18.65	-	-
78	н202У	40.53	-	-
н202У	н208У	1.55	-	-
н208У	н209У	8.37	-	-
н209У	80	2.72	-	-
80	н203У	1.13	-	-

3. Сведения о характеристиках уточняемого земельного участка с кадастровым номером 73:05:040122:12 :

№ п/п	Наименование характеристики	Значение характеристики
1	2	3
1.	Адрес земельного участка	-
1.1.	Сведения о местоположении земельного участка (при отсутствии адреса) в структурированном в соответствии с федеральной информационной адресной системой виде	-
1.2.	Дополнительные сведения о местоположении земельного участка	-
2.	Площадь земельного участка ± величина погрешности определения (вычисления) площади (Р ± ΔР), м2	2041 ± 16
3.	Формула, примененная для расчета предельной допустимой погрешности определения площади земельного участка, с подставленными значениями и итоговые (вычисленные) значения (ΔР), м2	ΔР=3.5*Mt*√P=3.5*0,1*√2041=16
4.	Площадь земельного участка согласно сведениям Единого государственного реестра недвижимости (Ркад), м2	2024
5.	Оценка расхождения Р и Ркад (Р - Ркад), м2	17
6.	Предельные минимальный и максимальный размеры земельного участка (Рмин и Рмакс), м2	- -
7.	Кадастровый номер или иной государственный учетный номер (инвентарный) объекта недвижимости, расположенного на земельном участке	73:05:040122:122
8.	Вид (виды) разрешенного использования	Для индивидуального жилищного строительства
8.1.	Дополнительные сведения об использовании земельного участка	-
9.	Сведения о земельных участках (землях общего пользования, территории общего пользования), посредством которых обеспечивается доступ	Земли общего пользования

3. Сведения о характеристиках уточняемого земельного участка с кадастровым номером 73:05:040122:12 :

№ п/п	Наименование характеристики	Значение характеристики
1	2	3
10.	Иные сведения	-

4. Пояснения к сведениям об уточняемом земельном участке с кадастровым номером 73:05:040122:12 :

1.	-

Сведения об уточняемых земельных участках, необходимые для исправления реестровых ошибок в сведениях о местоположении их границ

1. Сведения о характерных точках границ уточняемого земельного участка с кадастровым номером 73:05:040122:16 :

Система координат МСК 73 **Зона №0**

Обозначение характерных точек границ	Координаты, м				Метод определения координат	Формулы, примененные для расчета средней квадратической погрешности определения координат характерных точек границ (Mt), с подставленными в такие формулы значениями и итоговые (вычисленные) значения Mt, м	Описание закрепления точки
	содержатся в Едином государственном реестре недвижимости		определены в результате выполнения комплексных кадастровых работ				
	X	Y	X	Y			
1	2	3	4	5	6	7	8
н220У	-	-	493908.09	1360279.86	Метод спутниковых геодезических измерений (определений)	0,1	-
н221У	-	-	493893.87	1360305.46	Метод спутниковых геодезических измерений (определений)	0,1	-
н222У	-	-	493873.76	1360293.60	Метод спутниковых геодезических измерений (определений)	0,1	-
н223У	-	-	493869.73	1360291.39	Метод спутниковых геодезических измерений (определений)	0,1	-
н224У	-	-	493870.72	1360290.00	Метод спутниковых геодезических измерений (определений)	0,1	-
н225У	-	-	493869.73	1360289.33	Метод спутниковых геодезических измерений (определений)	0,1	-
н226У	-	-	493875.40	1360280.11	Метод спутниковых геодезических измерений (определений)	0,1	-
н227У	-	-	493880.06	1360271.92	Метод спутниковых геодезических измерений (определений)	0,1	-
н228У	-	-	493882.92	1360266.21	Метод спутниковых геодезических измерений (определений)	0,1	-

1. Сведения о характерных точках границ уточняемого земельного участка с кадастровым номером 73:05:040122:16 :

Система координат МСК 73 **Зона № 0**

Обозначение характерных точек границ	Координаты, м				Метод определения координат	Формулы, примененные для расчета средней квадратической погрешности определения координат характерных точек границ (Mt), с подставленными в такие формулы значениями и итоговые (вычисленные) значения Mt, м	Описание закрепления точки
	содержатся в Едином государственном реестре недвижимости		определены в результате выполнения комплексных кадастровых работ				
	X	Y	X	Y			
1	2	3	4	5	6	7	8
н229У	-	-	493889.06	1360269.64	Метод спутниковых геодезических измерений (определений)	0,1	-
н230У	-	-	493887.58	1360273.59	Метод спутниковых геодезических измерений (определений)	0,1	-
н231У	-	-	493888.32	1360274.05	Метод спутниковых геодезических измерений (определений)	0,1	-
н232У	-	-	493890.76	1360270.55	Метод спутниковых геодезических измерений (определений)	0,1	-
н220У	-	-	493908.09	1360279.86	Метод спутниковых геодезических измерений (определений)	0,1	-

2. Сведения о частях границ уточняемого земельного участка с кадастровым номером 73:05:040122:16 :

Обозначение части границ		Горизонтальное проложение (S), м	Описание прохождения части границ	Сведения о согласовании местоположения границ (согласовано/спорное)
от т.	до т.			
1	2	3	4	5
н220У	н221У	29.28	-	-
н221У	н222У	23.35	-	-
н222У	н223У	4.60	-	-
н223У	н224У	1.71	-	-
н224У	н225У	1.20	-	-
н225У	н226У	10.82	-	-
н226У	н227У	9.42	-	-
н227У	н228У	6.39	-	-
н228У	н229У	7.03	-	-
н229У	н230У	4.22	-	-
н230У	н231У	0.87	-	-

2. Сведения о частях границ уточняемого земельного участка с кадастровым номером 73:05:040122:16 :

Обозначение части границ		Горизонтальное проложение (S), м	Описание прохождения части границ	Сведения о согласовании местоположения границ (согласовано/спорное)
от т.	до т.			
1	2	3	4	5
н231У	н232У	4.27	-	-
н232У	н220У	19.67	-	-

3. Сведения о характеристиках уточняемого земельного участка с кадастровым номером 73:05:040122:16 :

№ п/п	Наименование характеристики	Значение характеристики
1	2	3
1.	Адрес земельного участка	-
1.1.	Сведения о местоположении земельного участка (при отсутствии адреса) в структурированном в соответствии с федеральной информационной адресной системой виде	-
1.2.	Дополнительные сведения о местоположении земельного участка	-
2.	Площадь земельного участка ± величина погрешности определения (вычисления) площади (Р ± ΔР), м2	813 ± 10
3.	Формула, примененная для расчета предельной допустимой погрешности определения площади земельного участка, с подставленными значениями и итоговые (вычисленные) значения (ΔР), м2	ΔР=3.5*Mt*√P=3.5*0,1*√813=10
4.	Площадь земельного участка согласно сведениям Единого государственного реестра недвижимости (Ркад), м2	808
5.	Оценка расхождения Р и Ркад (Р - Ркад), м2	5
6.	Предельные минимальный и максимальный размеры земельного участка (Рмин и Рмакс), м2	- -
7.	Кадастровый номер или иной государственный учетный номер (инвентарный) объекта недвижимости, расположенного на земельном участке	73:05:040122:125
8.	Вид (виды) разрешенного использования	Для индивидуального жилищного строительства
8.1.	Дополнительные сведения об использовании земельного участка	-
9.	Сведения о земельных участках (землях общего пользования, территории общего пользования), посредством которых обеспечивается доступ	Земли общего пользования
10.	Иные сведения	-

4. Пояснения к сведениям об уточняемом земельном участке с кадастровым номером 73:05:040122:16 :

1.	-

Сведения об уточняемых земельных участках, необходимые для исправления реестровых ошибок в сведениях о местоположении их границ

1. Сведения о характерных точках границ уточняемого земельного участка с кадастровым номером 73:05:040122:20 :

Система координат МСК 73 **Зона №0**

Обозначение характерных точек границ	Координаты, м				Метод определения координат	Формулы, примененные для расчета средней квадратической погрешности определения координат характерных точек границ (Mt), с подставленными в такие формулы значениями и итоговые (вычисленные) значения Mt, м	Описание закрепления точки
	содержатся в Едином государственном реестре недвижимости		определены в результате выполнения комплексных кадастровых работ				
	X	Y	X	Y			
1	2	3	4	5	6	7	8
н239У	-	-	493845.09	1360219.58	Метод спутниковых геодезических измерений (определений)	0,1	-
н240У	-	-	493846.72	1360216.32	Метод спутниковых геодезических измерений (определений)	0,1	-
н241У	-	-	493841.20	1360213.91	Метод спутниковых геодезических измерений (определений)	0,1	-
н242У	-	-	493843.07	1360209.40	Метод спутниковых геодезических измерений (определений)	0,1	-
н243У	-	-	493840.60	1360208.30	Метод спутниковых геодезических измерений (определений)	0,1	-
н244У	-	-	493842.85	1360201.98	Метод спутниковых геодезических измерений (определений)	0,1	-
н245У	-	-	493840.78	1360201.19	Метод спутниковых геодезических измерений (определений)	0,1	-
н246У	-	-	493840.73	1360199.64	Метод спутниковых геодезических измерений (определений)	0,1	-
н247У	-	-	493860.61	1360157.76	Метод спутниковых геодезических измерений (определений)	0,1	-

1. Сведения о характерных точках границ уточняемого земельного участка с кадастровым номером 73:05:040122:20 :

Система координат МСК 73 **Зона № 0**

Обозначение характерных точек границ	Координаты, м				Метод определения координат	Формулы, примененные для расчета средней квадратической погрешности определения координат характерных точек границ (Mt), с подставленными в такие формулы значениями и итоговые (вычисленные) значения Mt, м	Описание закрепления точки
	содержатся в Едином государственном реестре недвижимости		определены в результате выполнения комплексных кадастровых работ				
	X	Y	X	Y			
1	2	3	4	5	6	7	8
н248У	-	-	493885.83	1360167.67	Метод спутниковых геодезических измерений (определений)	0,1	-
н249У	-	-	493881.16	1360177.51	Метод спутниковых геодезических измерений (определений)	0,1	-
53	-	-	493858.09	1360226.13	Метод спутниковых геодезических измерений (определений)	0,1	-
н239У	-	-	493845.09	1360219.58	Метод спутниковых геодезических измерений (определений)	0,1	-

2. Сведения о частях границ уточняемого земельного участка с кадастровым номером 73:05:040122:20 :

Обозначение части границ		Горизонтальное проложение (S), м	Описание прохождения части границ	Сведения о согласовании местоположения границ (согласовано/спорное)
от т.	до т.			
1	2	3	4	5
н239У	н240У	3.64	-	-
н240У	н241У	6.02	-	-
н241У	н242У	4.88	-	-
н242У	н243У	2.70	-	-
н243У	н244У	6.71	-	-
н244У	н245У	2.22	-	-
н245У	н246У	1.55	-	-
н246У	н247У	46.36	-	-
н247У	н248У	27.10	-	-
н248У	н249У	10.89	-	-
н249У	53	53.82	-	-
53	н239У	14.56	-	-

3. Сведения о характеристиках уточняемого земельного участка с кадастровым номером 73:05:040122:20 :

№ п/п	Наименование характеристики	Значение характеристики
1	2	3
1.	Адрес земельного участка	-
1.1.	Сведения о местоположении земельного участка (при отсутствии адреса) в структурированном в соответствии с федеральной информационной адресной системой виде	-
1.2.	Дополнительные сведения о местоположении земельного участка	-
2.	Площадь земельного участка ± величина погрешности определения (вычисления) площади (Р ± ΔР), м2	1621 ± 14
3.	Формула, примененная для расчета предельной допустимой погрешности определения площади земельного участка, с подставленными значениями и итоговые (вычисленные) значения (ΔР), м2	ΔP=3.5*Mt*√P=3.5*0,1*√1621=14
4.	Площадь земельного участка согласно сведениям Единого государственного реестра недвижимости (Ркад), м2	1500
5.	Оценка расхождения Р и Ркад (Р - Ркад), м2	121
6.	Предельные минимальный и максимальный размеры земельного участка (Рмин и Рмакс), м2	- -
7.	Кадастровый номер или иной государственный учетный номер (инвентарный) объекта недвижимости, расположенного на земельном участке	73:05:040122:106
8.	Вид (виды) разрешенного использования	Для индивидуального жилищного строительства
8.1.	Дополнительные сведения об использовании земельного участка	-
9.	Сведения о земельных участках (землях общего пользования, территории общего пользования), посредством которых обеспечивается доступ	Земли общего пользования
10.	Иные сведения	-

4. Пояснения к сведениям об уточняемом земельном участке с кадастровым номером 73:05:040122:20 :

1.	-

Сведения об уточняемых земельных участках, необходимые для исправления реестровых ошибок в сведениях о местоположении их границ

1. Сведения о характерных точках границ уточняемого земельного участка с кадастровым номером 73:05:040122:38 :

Система координат МСК 73 **Зона №0**

Обозначение характерных точек границ	Координаты, м				Метод определения координат	Формулы, примененные для расчета средней квадратической погрешности определения координат характерных точек границ (Mt), с подставленными в такие формулы значениями и итоговые (вычисленные) значения Mt, м	Описание закрепления точки
	содержатся в Едином государственном реестре недвижимости		определены в результате выполнения комплексных кадастровых работ				
	X	Y	X	Y			
1	2	3	4	5	6	7	8
н253У	-	-	493818.52	1360273.85	Метод спутниковых геодезических измерений (определений)	0,1	-
н254У	-	-	493839.82	1360284.00	Метод спутниковых геодезических измерений (определений)	0,1	-
н255У	-	-	493840.91	1360292.40	Метод спутниковых геодезических измерений (определений)	0,1	-
н256У	-	-	493845.10	1360306.00	Метод спутниковых геодезических измерений (определений)	0,1	-
н257У	-	-	493833.86	1360330.90	Метод спутниковых геодезических измерений (определений)	0,1	-
н258У	-	-	493819.09	1360322.38	Метод спутниковых геодезических измерений (определений)	0,1	-
н170У	-	-	493824.44	1360313.28	Метод спутниковых геодезических измерений (определений)	0,1	-
н169У	-	-	493801.77	1360301.29	Метод спутниковых геодезических измерений (определений)	0,1	-
н259У	-	-	493804.36	1360296.53	Метод спутниковых геодезических измерений (определений)	0,1	-

1. Сведения о характерных точках границ уточняемого земельного участка с кадастровым номером 73:05:040122:38 :

Система координат МСК 73 **Зона № 0**

Обозначение характерных точек границ	Координаты, м				Метод определения координат	Формулы, примененные для расчета средней квадратической погрешности определения координат характерных точек границ (Mt), с подставленными в такие формулы значениями и итоговые (вычисленные) значения Mt, м	Описание закрепления точки
	содержатся в Едином государственном реестре недвижимости		определены в результате выполнения комплексных кадастровых работ				
	X	Y	X	Y			
1	2	3	4	5	6	7	8
н260У	-	-	493797.66	1360293.07	Метод спутниковых геодезических измерений (определений)	0,1	-
н261У	-	-	493802.10	1360284.73	Метод спутниковых геодезических измерений (определений)	0,1	-
н262У	-	-	493809.85	1360269.70	Метод спутниковых геодезических измерений (определений)	0,1	-
н253У	-	-	493818.52	1360273.85	Метод спутниковых геодезических измерений (определений)	0,1	-

2. Сведения о частях границ уточняемого земельного участка с кадастровым номером 73:05:040122:38 :

Обозначение части границ		Горизонтальное проложение (S), м	Описание прохождения части границ	Сведения о согласовании местоположения границ (согласовано/спорное)
от т.	до т.			
1	2	3	4	5
н253У	н254У	23.59	-	-
н254У	н255У	8.47	-	-
н255У	н256У	14.23	-	-
н256У	н257У	27.32	-	-
н257У	н258У	17.05	-	-
н258У	н170У	10.56	-	-
н170У	н169У	25.65	-	-
н169У	н259У	5.42	-	-
н259У	н260У	7.54	-	-
н260У	н261У	9.45	-	-
н261У	н262У	16.91	-	-
н262У	н253У	9.61	-	-

3. Сведения о характеристиках уточняемого земельного участка с кадастровым номером 73:05:040122:38 :

№ п/п	Наименование характеристики	Значение характеристики
1	2	3
1.	Адрес земельного участка	-
1.1.	Сведения о местоположении земельного участка (при отсутствии адреса) в структурированном в соответствии с федеральной информационной адресной системой виде	-
1.2.	Дополнительные сведения о местоположении земельного участка	-
2.	Площадь земельного участка ± величина погрешности определения (вычисления) площади (Р ± ΔР), м2	1574 ± 14
3.	Формула, примененная для расчета предельной допустимой погрешности определения площади земельного участка, с подставленными значениями и итоговые (вычисленные) значения (ΔР), м2	ΔP=3.5*Mt*√P=3.5*0,1*√1574=14
4.	Площадь земельного участка согласно сведениям Единого государственного реестра недвижимости (Ркад), м2	1499
5.	Оценка расхождения Р и Ркад (Р - Ркад), м2	75
6.	Предельные минимальный и максимальный размеры земельного участка (Рмин и Рмакс), м2	- -
7.	Кадастровый номер или иной государственный учетный номер (инвентарный) объекта недвижимости, расположенного на земельном участке	73:05:040122:108
8.	Вид (виды) разрешенного использования	Для индивидуального жилищного строительства
8.1.	Дополнительные сведения об использовании земельного участка	-
9.	Сведения о земельных участках (землях общего пользования, территории общего пользования), посредством которых обеспечивается доступ	Земли общего пользования
10.	Иные сведения	-

4. Пояснения к сведениям об уточняемом земельном участке с кадастровым номером 73:05:040122:38 :

1.	-

Сведения об уточняемых земельных участках, необходимые для исправления реестровых ошибок в сведениях о местоположении их границ

1. Сведения о характерных точках границ уточняемого земельного участка с кадастровым номером 73:05:040122:39 :

Система координат МСК 73 **Зона №0**

Обозначение характерных точек границ	Координаты, м				Метод определения координат	Формулы, примененные для расчета средней квадратической погрешности определения координат характерных точек границ (Mt), с подставленными в такие формулы значениями и итоговые (вычисленные) значения Mt, м	Описание закрепления точки
	содержатся в Едином государственном реестре недвижимости		определены в результате выполнения комплексных кадастровых работ				
	X	Y	X	Y			
1	2	3	4	5	6	7	8
н263У	-	-	493846.97	1360238.88	Метод спутниковых геодезических измерений (определений)	0,1	-
н264У	-	-	493844.29	1360244.42	Метод спутниковых геодезических измерений (определений)	0,1	-
н265У	-	-	493857.54	1360251.00	Метод спутниковых геодезических измерений (определений)	0,1	-
н254У	-	-	493839.82	1360284.00	Метод спутниковых геодезических измерений (определений)	0,1	-
н253У	-	-	493818.52	1360273.85	Метод спутниковых геодезических измерений (определений)	0,1	-
н266У	-	-	493824.01	1360263.90	Метод спутниковых геодезических измерений (определений)	0,1	-
н267У	-	-	493825.51	1360264.66	Метод спутниковых геодезических измерений (определений)	0,1	-
н268У	-	-	493828.02	1360259.66	Метод спутниковых геодезических измерений (определений)	0,1	-
н269У	-	-	493826.20	1360258.66	Метод спутниковых геодезических измерений (определений)	0,1	-

1. Сведения о характерных точках границ уточняемого земельного участка с кадастровым номером 73:05:040122:39 :

Система координат МСК 73 **Зона № 0**

Обозначение характерных точек границ	Координаты, м				Метод определения координат	Формулы, примененные для расчета средней квадратической погрешности определения координат характерных точек границ (Mt), с подставленными в такие формулы значениями и итоговые (вычисленные) значения Mt, м	Описание закрепления точки
	содержатся в Едином государственном реестре недвижимости		определены в результате выполнения комплексных кадастровых работ				
	X	Y	X	Y			
1	2	3	4	5	6	7	8
н270У	-	-	493827.29	1360256.45	Метод спутниковых геодезических измерений (определений)	0,1	-
н271У	-	-	493820.81	1360252.80	Метод спутниковых геодезических измерений (определений)	0,1	-
н272У	-	-	493818.25	1360251.36	Метод спутниковых геодезических измерений (определений)	0,1	-
н273У	-	-	493815.55	1360249.94	Метод спутниковых геодезических измерений (определений)	0,1	-
н274У	-	-	493824.13	1360234.88	Метод спутниковых геодезических измерений (определений)	0,1	-
н275У	-	-	493826.47	1360231.67	Метод спутниковых геодезических измерений (определений)	0,1	-
н276У	-	-	493830.79	1360230.60	Метод спутниковых геодезических измерений (определений)	0,1	-
н263У	-	-	493846.97	1360238.88	Метод спутниковых геодезических измерений (определений)	0,1	-

2. Сведения о частях границ уточняемого земельного участка с кадастровым номером 73:05:040122:39 :

Обозначение части границ		Горизонтальное проложение (S), м	Описание прохождения части границ	Сведения о согласовании местоположения границ (согласовано/спорное)
от т.	до т.			
1	2	3	4	5
н263У	н264У	6.15	-	-

2. Сведения о частях границ уточняемого земельного участка с кадастровым номером 73:05:040122:39 :

Обозначение части границ		Горизонтальное проложение (S), м	Описание прохождения части границ	Сведения о согласовании местоположения границ (согласовано/спорное)
от т.	до т.			
1	2	3	4	5
н264У	н265У	14.79	-	-
н265У	н254У	37.46	-	-
н254У	н253У	23.59	-	-
н253У	н266У	11.36	-	-
н266У	н267У	1.68	-	-
н267У	н268У	5.59	-	-
н268У	н269У	2.08	-	-
н269У	н270У	2.46	-	-
н270У	н271У	7.44	-	-
н271У	н272У	2.94	-	-
н272У	н273У	3.05	-	-
н273У	н274У	17.33	-	-
н274У	н275У	3.97	-	-
н275У	н276У	4.45	-	-
н276У	н263У	18.18	-	-

3. Сведения о характеристиках уточняемого земельного участка с кадастровым номером 73:05:040122:39 :

№ п/п	Наименование характеристики	Значение характеристики
1	2	3
1.	Адрес земельного участка	-
1.1.	Сведения о местоположении земельного участка (при отсутствии адреса) в структурированном в соответствии с федеральной информационной адресной системой виде	-
1.2.	Дополнительные сведения о местоположении земельного участка	-
2.	Площадь земельного участка ± величина погрешности определения (вычисления) площади (Р ± ΔР), м2	1257 ± 12
3.	Формула, примененная для расчета предельной допустимой погрешности определения площади земельного участка, с подставленными значениями и итоговые (вычисленные) значения (ΔР), м2	ΔР=3.5*Mt*√P=3.5*0,1*√1257=12
4.	Площадь земельного участка согласно сведениям Единого государственного реестра недвижимости (Ркад), м2	1240
5.	Оценка расхождения Р и Ркад (Р - Ркад), м2	17
6.	Предельные минимальный и максимальный размеры земельного участка (Рмин и Рмакс), м2	- -
7.	Кадастровый номер или иной государственный учетный номер (инвентарный) объекта недвижимости, расположенного на земельном участке	73:05:040122:133
8.	Вид (виды) разрешенного использования	для индивидуального жилищного строительства
8.1.	Дополнительные сведения об использовании земельного участка	-
9.	Сведения о земельных участках (землях общего пользования, территории общего пользования), посредством которых обеспечивается доступ	Земли общего пользования

3. Сведения о характеристиках уточняемого земельного участка с кадастровым номером 73:05:040122:39 :

№ п/п	Наименование характеристики	Значение характеристики
1	**2**	**3**
10.	Иные сведения	-

4. Пояснения к сведениям об уточняемом земельном участке с кадастровым номером 73:05:040122:39 :

1.	-

Сведения об уточняемых земельных участках, необходимые для исправления реестровых ошибок в сведениях о местоположении их границ

1. Сведения о характерных точках границ уточняемого земельного участка с кадастровым номером 73:05:040122:40 :

Система координат МСК 73 **Зона №0**

Обозначение характерных точек границ	Координаты, м				Метод определения координат	Формулы, примененные для расчета средней квадратической погрешности определения координат характерных точек границ (Mt), с подставленными в такие формулы значениями и итоговые (вычисленные) значения Mt, м	Описание закрепления точки
	содержатся в Едином государственном реестре недвижимости		определены в результате выполнения комплексных кадастровых работ				
	X	Y	X	Y			
1	2	3	4	5	6	7	8
н277У	-	-	493793.05	1360212.68	Метод спутниковых геодезических измерений (определений)	0,1	-
н278У	-	-	493814.49	1360220.74	Метод спутниковых геодезических измерений (определений)	0,1	-
н279У	-	-	493809.99	1360232.52	Метод спутниковых геодезических измерений (определений)	0,1	-
н280У	-	-	493803.83	1360245.71	Метод спутниковых геодезических измерений (определений)	0,1	-
н281У	-	-	493799.69	1360243.70	Метод спутниковых геодезических измерений (определений)	0,1	-
н201У	-	-	493789.80	1360262.30	Метод спутниковых геодезических измерений (определений)	0,1	-
н200У	-	-	493777.73	1360256.39	Метод спутниковых геодезических измерений (определений)	0,1	-
н199У	-	-	493771.88	1360254.81	Метод спутниковых геодезических измерений (определений)	0,1	-
н198У	-	-	493766.47	1360252.08	Метод спутниковых геодезических измерений (определений)	0,1	-

1. Сведения о характерных точках границ уточняемого земельного участка с кадастровым номером 73:05:040122:40 :

Система координат МСК 73 **Зона № 0**

Обозначение характерных точек границ	Координаты, м				Метод определения координат	Формулы, примененные для расчета средней квадратической погрешности определения координат характерных точек границ (Mt), с подставленными в такие формулы значениями и итоговые (вычисленные) значения Mt, м	Описание закрепления точки
	содержатся в Едином государственном реестре недвижимости		определены в результате выполнения комплексных кадастровых работ				
	X	Y	X	Y			
1	2	3	4	5	6	7	8
н197У	-	-	493767.82	1360249.74	Метод спутниковых геодезических измерений (определений)	0,1	-
39	-	-	493743.97	1360239.14	Метод спутниковых геодезических измерений (определений)	0,1	-
38	-	-	493738.60	1360236.33	Метод спутниковых геодезических измерений (определений)	0,1	-
37	-	-	493742.68	1360227.98	Метод спутниковых геодезических измерений (определений)	0,1	-
36	-	-	493742.35	1360227.80	Метод спутниковых геодезических измерений (определений)	0,1	-
н282У	-	-	493748.03	1360214.30	Метод спутниковых геодезических измерений (определений)	0,1	-
10	-	-	493751.10	1360206.88	Метод спутниковых геодезических измерений (определений)	0,1	-
9	-	-	493755.24	1360198.95	Метод спутниковых геодезических измерений (определений)	0,1	-
н277У	-	-	493793.05	1360212.68	Метод спутниковых геодезических измерений (определений)	0,1	-

2. Сведения о частях границ уточняемого земельного участка с кадастровым номером 73:05:040122:40 :

Обозначение части границ		Горизонтальное проложение (S), м	Описание прохождения части границ	Сведения о согласовании местоположения границ (согласовано/спорное)
от т.	до т.			
1	2	3	4	5
н277У	н278У	22.90	-	-
н278У	н279У	12.61	-	-
н279У	н280У	14.56	-	-
н280У	н281У	4.60	-	-
н281У	н201У	21.07	-	-
н201У	н200У	13.44	-	-
н200У	н199У	6.06	-	-
н199У	н198У	6.06	-	-
н198У	н197У	2.70	-	-
н197У	39	26.10	-	-
39	38	6.06	-	-
38	37	9.29	-	-
37	36	0.38	-	-
36	н282У	14.65	-	-
н282У	10	8.03	-	-
10	9	8.95	-	-
9	н277У	40.23	-	-

3. Сведения о характеристиках уточняемого земельного участка с кадастровым номером 73:05:040122:40 :

№ п/п	Наименование характеристики	Значение характеристики
1	2	3
1.	Адрес земельного участка	-
1.1.	Сведения о местоположении земельного участка (при отсутствии адреса) в структурированном в соответствии с федеральной информационной адресной системой виде	-
1.2.	Дополнительные сведения о местоположении земельного участка	-
2.	Площадь земельного участка ± величина погрешности определения (вычисления) площади (Р ± ΔР), м2	2730 ± 18
3.	Формула, примененная для расчета предельной допустимой погрешности определения площади земельного участка, с подставленными значениями и итоговые (вычисленные) значения (ΔР), м2	ΔР=3.5*Mt*√P=3.5*0,1*√2730=18
4.	Площадь земельного участка согласно сведениям Единого государственного реестра недвижимости (Ркад), м2	2575
5.	Оценка расхождения Р и Ркад (Р - Ркад), м2	155
6.	Предельные минимальный и максимальный размеры земельного участка (Рмин и Рмакс), м2	- -
7.	Кадастровый номер или иной государственный учетный номер (инвентарный) объекта недвижимости, расположенного на земельном участке	73:05:040122:113
8.	Вид (виды) разрешенного использования	Для индивидуального жилищного строительства
8.1.	Дополнительные сведения об использовании земельного участка	-

3. Сведения о характеристиках уточняемого земельного участка с кадастровым номером 73:05:040122:40 :

№ п/п	Наименование характеристики	Значение характеристики
1	2	3
9.	Сведения о земельных участках (землях общего пользования, территории общего пользования), посредством которых обеспечивается доступ	Земли общего пользования
10.	Иные сведения	-

4. Пояснения к сведениям об уточняемом земельном участке с кадастровым номером 73:05:040122:40 :

1.	-

Сведения об уточняемых земельных участках, необходимые для исправления реестровых ошибок в сведениях о местоположении их границ

1. Сведения о характерных точках границ уточняемого земельного участка с кадастровым номером 73:05:040122:41 :

Система координат МСК 73 **Зона №0**

Обозначение характерных точек границ	Координаты, м				Метод определения координат	Формулы, примененные для расчета средней квадратической погрешности определения координат характерных точек границ (Mt), с подставленными в такие формулы значениями и итоговые (вычисленные) значения Mt, м	Описание закрепления точки
	содержатся в Едином государственном реестре недвижимости		определены в результате выполнения комплексных кадастровых работ				
	X	Y	X	Y			
1	2	3	4	5	6	7	8
н283У	-	-	493798.11	1360361.56	Метод спутниковых геодезических измерений (определений)	0,1	-
н284У	-	-	493791.74	1360373.02	Метод спутниковых геодезических измерений (определений)	0,1	-
н285У	-	-	493787.36	1360370.65	Метод спутниковых геодезических измерений (определений)	0,1	-
н286У	-	-	493782.02	1360381.16	Метод спутниковых геодезических измерений (определений)	0,1	-
н287У	-	-	493757.00	1360365.51	Метод спутниковых геодезических измерений (определений)	0,1	-
н172У	-	-	493779.73	1360326.00	Метод спутниковых геодезических измерений (определений)	0,1	-
н171У	-	-	493808.10	1360341.07	Метод спутниковых геодезических измерений (определений)	0,1	-
н288У	-	-	493809.50	1360341.81	Метод спутниковых геодезических измерений (определений)	0,1	-
47	-	-	493809.22	1360342.36	Метод спутниковых геодезических измерений (определений)	0,1	-

1. Сведения о характерных точках границ уточняемого земельного участка с кадастровым номером 73:05:040122:41 :

Система координат МСК 73 **Зона № 0**

Обозначение характерных точек границ	Координаты, м				Метод определения координат	Формулы, примененные для расчета средней квадратической погрешности определения координат характерных точек границ (Mt), с подставленными в такие формулы значениями и итоговые (вычисленные) значения Mt, м	Описание закрепления точки
	содержатся в Едином государственном реестре недвижимости		определены в результате выполнения комплексных кадастровых работ				
	X	Y	X	Y			
1	2	3	4	5	6	7	8
н283У	-	-	493798.11	1360361.56	Метод спутниковых геодезических измерений (определений)	0,1	-

2. Сведения о частях границ уточняемого земельного участка с кадастровым номером 73:05:040122:41 :

Обозначение части границ		Горизонтальное проложение (S), м	Описание прохождения части границ	Сведения о согласовании местоположения границ (согласовано/спорное)
от т.	до т.			
1	2	3	4	5
н283У	н284У	13.11	-	-
н284У	н285У	4.98	-	-
н285У	н286У	11.79	-	-
н286У	н287У	29.51	-	-
н287У	н172У	45.58	-	-
н172У	н171У	32.12	-	-
н171У	н288У	1.58	-	-
н288У	47	0.62	-	-
47	н283У	22.18	-	-

3. Сведения о характеристиках уточняемого земельного участка с кадастровым номером 73:05:040122:41 :

№ п/п	Наименование характеристики	Значение характеристики
1	2	3
1.	Адрес земельного участка	-
1.1.	Сведения о местоположении земельного участка (при отсутствии адреса) в структурированном в соответствии с федеральной информационной адресной системой виде	-
1.2.	Дополнительные сведения о местоположении земельного участка	-
2.	Площадь земельного участка ± величина погрешности определения (вычисления) площади (P ± ΔP), м2	1523 ± 14
3.	Формула, примененная для расчета предельной допустимой погрешности определения площади земельного участка, с подставленными значениями и итоговые (вычисленные) значения (ΔP), м2	ΔP=3.5*Mt*√P=3.5*0,1*√1523=14
4.	Площадь земельного участка согласно сведениям Единого государственного реестра недвижимости (Ркад), м2	1521
5.	Оценка расхождения Р и Ркад (Р - Ркад), м2	2

3. Сведения о характеристиках уточняемого земельного участка с кадастровым номером 73:05:040122:41 :

№ п/п	Наименование характеристики	Значение характеристики
1	2	3
6.	Предельные минимальный и максимальный размеры земельного участка (Рмин и Рмакс), м2	- -
7.	Кадастровый номер или иной государственный учетный номер (инвентарный) объекта недвижимости, расположенного на земельном участке	73:05:040122:124
8.	Вид (виды) разрешенного использования	для индивидуального жилищного строительства
8.1.	Дополнительные сведения об использовании земельного участка	-
9.	Сведения о земельных участках (землях общего пользования, территории общего пользования), посредством которых обеспечивается доступ	Земли общего пользования
10.	Иные сведения	-

4. Пояснения к сведениям об уточняемом земельном участке с кадастровым номером 73:05:040122:41 :

1.	-

Сведения об уточняемых земельных участках, необходимые для исправления реестровых ошибок в сведениях о местоположении их границ

1. Сведения о характерных точках границ уточняемого земельного участка с кадастровым номером 73:05:040122:43 :

Система координат МСК 73 **Зона №0**

Обозначение характерных точек границ	Координаты, м				Метод определения координат	Формулы, примененные для расчета средней квадратической погрешности определения координат характерных точек границ (Mt), с подставленными в такие формулы значениями и итоговые (вычисленные) значения Mt, м	Описание закрепления точки
	содержатся в Едином государственном реестре недвижимости		определены в результате выполнения комплексных кадастровых работ				
	X	Y	X	Y			
1	2	3	4	5	6	7	8
н294У	-	-	493856.22	1360296.47	Метод спутниковых геодезических измерений (определений)	0,1	-
н295У	-	-	493866.51	1360297.13	Метод спутниковых геодезических измерений (определений)	0,1	-
н296У	-	-	493870.68	1360298.90	Метод спутниковых геодезических измерений (определений)	0,1	-
н297У	-	-	493890.88	1360310.26	Метод спутниковых геодезических измерений (определений)	0,1	-
н298У	-	-	493879.62	1360330.20	Метод спутниковых геодезических измерений (определений)	0,1	-
н299У	-	-	493878.34	1360329.56	Метод спутниковых геодезических измерений (определений)	0,1	-
н300У	-	-	493875.58	1360334.94	Метод спутниковых геодезических измерений (определений)	0,1	-
н301У	-	-	493869.56	1360346.64	Метод спутниковых геодезических измерений (определений)	0,1	-
н302У	-	-	493867.33	1360345.24	Метод спутниковых геодезических измерений (определений)	0,1	-

1. Сведения о характерных точках границ уточняемого земельного участка с кадастровым номером 73:05:040122:43 :

Система координат МСК 73 **Зона № 0**

Обозначение характерных точек границ	Координаты, м				Метод определения координат	Формулы, примененные для расчета средней квадратической погрешности определения координат характерных точек границ (Mt), с подставленными в такие формулы значениями и итоговые (вычисленные) значения Mt, м	Описание закрепления точки
	содержатся в Едином государственном реестре недвижимости		определены в результате выполнения комплексных кадастровых работ				
	X	Y	X	Y			
1	2	3	4	5	6	7	8
н303У	-	-	493867.33	1360345.12	Метод спутниковых геодезических измерений (определений)	0,1	-
н304У	-	-	493858.83	1360339.84	Метод спутниковых геодезических измерений (определений)	0,1	-
н305У	-	-	493855.24	1360337.62	Метод спутниковых геодезических измерений (определений)	0,1	-
н306У	-	-	493851.88	1360335.54	Метод спутниковых геодезических измерений (определений)	0,1	-
н307У	-	-	493849.49	1360338.55	Метод спутниковых геодезических измерений (определений)	0,1	-
н257У	-	-	493833.86	1360330.90	Метод спутниковых геодезических измерений (определений)	0,1	-
н256У	-	-	493845.10	1360306.00	Метод спутниковых геодезических измерений (определений)	0,1	-
н255У	-	-	493840.91	1360292.40	Метод спутниковых геодезических измерений (определений)	0,1	-
н294У	-	-	493856.22	1360296.47	Метод спутниковых геодезических измерений (определений)	0,1	-

2. Сведения о частях границ уточняемого земельного участка с кадастровым номером 73:05:040122:43 :

Обозначение части границ		Горизонтальное проложение (S), м	Описание прохождения части границ	Сведения о согласовании местоположения границ (согласовано/спорное)
от т.	до т.			
1	2	3	4	5
н294У	н295У	10.31	-	-
н295У	н296У	4.53	-	-
н296У	н297У	23.18	-	-
н297У	н298У	22.90	-	-
н298У	н299У	1.43	-	-
н299У	н300У	6.05	-	-
н300У	н301У	13.16	-	-
н301У	н302У	2.63	-	-
н302У	н303У	0.12	-	-
н303У	н304У	10.01	-	-
н304У	н305У	4.22	-	-
н305У	н306У	3.95	-	-
н306У	н307У	3.84	-	-
н307У	н257У	17.40	-	-
н257У	н256У	27.32	-	-
н256У	н255У	14.23	-	-
н255У	н294У	15.84	-	-

3. Сведения о характеристиках уточняемого земельного участка с кадастровым номером 73:05:040122:43 :

№ п/п	Наименование характеристики	Значение характеристики
1	2	3
1.	Адрес земельного участка	-
1.1.	Сведения о местоположении земельного участка (при отсутствии адреса) в структурированном в соответствии с федеральной информационной адресной системой виде	-
1.2.	Дополнительные сведения о местоположении земельного участка	-
2.	Площадь земельного участка ± величина погрешности определения (вычисления) площади (Р ± ΔР), м2	1781 ± 15
3.	Формула, примененная для расчета предельной допустимой погрешности определения площади земельного участка, с подставленными значениями и итоговые (вычисленные) значения (ΔР), м2	ΔР=3.5*Mt*√P=3.5*0,1*√1781=15
4.	Площадь земельного участка согласно сведениям Единого государственного реестра недвижимости (Ркад), м2	1762
5.	Оценка расхождения Р и Ркад (Р - Ркад), м2	19
6.	Предельные минимальный и максимальный размеры земельного участка (Рмин и Рмакс), м2	- -
7.	Кадастровый номер или иной государственный учетный номер (инвентарный) объекта недвижимости, расположенного на земельном участке	73:05:040122:115
8.	Вид (виды) разрешенного использования	для индивидуального жилищного строительства
8.1.	Дополнительные сведения об использовании земельного участка	-

3. Сведения о характеристиках уточняемого земельного участка с кадастровым номером 73:05:040122:43 :

№ п/п	Наименование характеристики	Значение характеристики
1	2	3
9.	Сведения о земельных участках (землях общего пользования, территории общего пользования), посредством которых обеспечивается доступ	Земли общего пользования
10.	Иные сведения	-

4. Пояснения к сведениям об уточняемом земельном участке с кадастровым номером 73:05:040122:43 :

1.	-

Сведения об уточняемых земельных участках, необходимые для исправления реестровых ошибок в сведениях о местоположении их границ

1. Сведения о характерных точках границ уточняемого земельного участка с кадастровым номером 73:05:040122:45 :

Система координат 73.1 **Зона №1**

Обозначение характерных точек границ	Координаты, м				Метод определения координат	Формулы, примененные для расчета средней квадратической погрешности определения координат характерных точек границ (Mt), с подставленными в такие формулы значениями и итоговые (вычисленные) значения Mt, м	Описание закрепления точки
	содержатся в Едином государственном реестре недвижимости		определены в результате выполнения комплексных кадастровых работ				
	X	Y	X	Y			
1	2	3	4	5	6	7	8
н308У	-	-	493917.42	1360136.57	Метод спутниковых геодезических измерений (определений)	0,1	-
н309У	-	-	493930.91	1360143.68	Метод спутниковых геодезических измерений (определений)	0,1	-
н310У	-	-	493939.60	1360148.56	Метод спутниковых геодезических измерений (определений)	0,1	-
н311У	-	-	493933.74	1360161.09	Метод спутниковых геодезических измерений (определений)	0,1	-
н312У	-	-	493932.14	1360164.80	Метод спутниковых геодезических измерений (определений)	0,1	-
н313У	-	-	493926.54	1360176.51	Метод спутниковых геодезических измерений (определений)	0,1	-
н314У	-	-	493924.92	1360179.52	Метод спутниковых геодезических измерений (определений)	0,1	-
н315У	-	-	493925.31	1360179.75	Метод спутниковых геодезических измерений (определений)	0,1	-
н316У	-	-	493922.70	1360184.09	Метод спутниковых геодезических измерений (определений)	0,1	-

1. Сведения о характерных точках границ уточняемого земельного участка с кадастровым номером 73:05:040122:45 :

Система координат 73.1 **Зона №1**

Обозначение характерных точек границ	Координаты, м				Метод определения координат	Формулы, примененные для расчета средней квадратической погрешности определения координат характерных точек границ (Mt), с подставленными в такие формулы значениями и итоговые (вычисленные) значения Mt, м	Описание закрепления точки
	содержатся в Едином государственном реестре недвижимости		определены в результате выполнения комплексных кадастровых работ				
	X	Y	X	Y			
1	2	3	4	5	6	7	8
н317У	-	-	493917.84	1360180.86	Метод спутниковых геодезических измерений (определений)	0,1	-
н318У	-	-	493918.80	1360179.35	Метод спутниковых геодезических измерений (определений)	0,1	-
н319У	-	-	493909.17	1360174.62	Метод спутниковых геодезических измерений (определений)	0,1	-
н320У	-	-	493905.77	1360171.37	Метод спутниковых геодезических измерений (определений)	0,1	-
н321У	-	-	493903.79	1360168.31	Метод спутниковых геодезических измерений (определений)	0,1	-
н322У	-	-	493903.33	1360165.60	Метод спутниковых геодезических измерений (определений)	0,1	-
н323У	-	-	493903.75	1360162.89	Метод спутниковых геодезических измерений (определений)	0,1	-
н324У	-	-	493910.01	1360150.67	Метод спутниковых геодезических измерений (определений)	0,1	-
н308У	-	-	493917.42	1360136.57	Метод спутниковых геодезических измерений (определений)	0,1	-

2. Сведения о частях границ уточняемого земельного участка с кадастровым номером 73:05:040122:45 :

Обозначение части границ		Горизонтальное проложение (S), м	Описание прохождения части границ	Сведения о согласовании местоположения границ (согласовано/спорное)
от т.	до т.			
1	2	3	4	5
н308У	н309У	15.25	-	-
н309У	н310У	9.97	-	-
н310У	н311У	13.83	-	-
н311У	н312У	4.04	-	-
н312У	н313У	12.98	-	-
н313У	н314У	3.42	-	-
н314У	н315У	0.45	-	-
н315У	н316У	5.06	-	-
н316У	н317У	5.84	-	-
н317У	н318У	1.79	-	-
н318У	н319У	10.73	-	-
н319У	н320У	4.70	-	-
н320У	н321У	3.64	-	-
н321У	н322У	2.75	-	-
н322У	н323У	2.74	-	-
н323У	н324У	13.73	-	-
н324У	н308У	15.93	-	-

3. Сведения о характеристиках уточняемого земельного участка с кадастровым номером 73:05:040122:45 :

№ п/п	Наименование характеристики	Значение характеристики
1	2	3
1.	Адрес земельного участка	-
1.1.	Сведения о местоположении земельного участка (при отсутствии адреса) в структурированном в соответствии с федеральной информационной адресной системой виде	-
1.2.	Дополнительные сведения о местоположении земельного участка	-
2.	Площадь земельного участка ± величина погрешности определения (вычисления) площади (Р ± ΔР), м2	962 ± 11
3.	Формула, примененная для расчета предельной допустимой погрешности определения площади земельного участка, с подставленными значениями и итоговые (вычисленные) значения (ΔР), м2	ΔР=3.5*Mt*√P=3.5*0,1*√962=11
4.	Площадь земельного участка согласно сведениям Единого государственного реестра недвижимости (Ркад), м2	1007
5.	Оценка расхождения Р и Ркад (Р - Ркад), м2	45
6.	Предельные минимальный и максимальный размеры земельного участка (Рмин и Рмакс), м2	- -
7.	Кадастровый номер или иной государственный учетный номер (инвентарный) объекта недвижимости, расположенного на земельном участке	-
8.	Вид (виды) разрешенного использования	-
8.1.	Дополнительные сведения об использовании земельного участка	-

3. Сведения о характеристиках уточняемого земельного участка с кадастровым номером 73:05:040122:45 :

№ п/п	Наименование характеристики	Значение характеристики
1	2	3
9.	Сведения о земельных участках (землях общего пользования, территории общего пользования), посредством которых обеспечивается доступ	Земли общего пользования
10.	Иные сведения	-

4. Пояснения к сведениям об уточняемом земельном участке с кадастровым номером 73:05:040122:45 :

1.	-

Сведения об уточняемых земельных участках, необходимые для исправления реестровых ошибок в сведениях о местоположении их границ

1. Сведения о характерных точках границ уточняемого земельного участка с кадастровым номером 73:05:040122:46 :

Система координат 73.1 **Зона №1**

Обозначение характерных точек границ	Координаты, м				Метод определения координат	Формулы, примененные для расчета средней квадратической погрешности определения координат характерных точек границ (Mt), с подставленными в такие формулы значениями и итоговые (вычисленные) значения Mt, м	Описание закрепления точки
	содержатся в Едином государственном реестре недвижимости		определены в результате выполнения комплексных кадастровых работ				
	X	Y	X	Y			
1	2	3	4	5	6	7	8
н325У	-	-	493926.44	1360186.54	Метод спутниковых геодезических измерений (определений)	0,1	-
н326У	-	-	493928.39	1360187.40	Метод спутниковых геодезических измерений (определений)	0,1	-
н327У	-	-	493925.98	1360191.64	Метод спутниковых геодезических измерений (определений)	0,1	-
н328У	-	-	493928.01	1360192.56	Метод спутниковых геодезических измерений (определений)	0,1	-
н329У	-	-	493924.36	1360198.41	Метод спутниковых геодезических измерений (определений)	0,1	-
н330У	-	-	493923.59	1360198.02	Метод спутниковых геодезических измерений (определений)	0,1	-
н331У	-	-	493921.96	1360201.26	Метод спутниковых геодезических измерений (определений)	0,1	-
н332У	-	-	493920.36	1360201.06	Метод спутниковых геодезических измерений (определений)	0,1	-
н333У	-	-	493921.84	1360197.55	Метод спутниковых геодезических измерений (определений)	0,1	-

1. Сведения о характерных точках границ уточняемого земельного участка с кадастровым номером 73:05:040122:46 :

Система координат 73.1 **Зона №1**

Обозначение характерных точек границ	Координаты, м				Метод определения координат	Формулы, примененные для расчета средней квадратической погрешности определения координат характерных точек границ (Mt), с подставленными в такие формулы значениями и итоговые (вычисленные) значения Mt, м	Описание закрепления точки
	содержатся в Едином государственном реестре недвижимости		определены в результате выполнения комплексных кадастровых работ				
	X	Y	X	Y			
1	2	3	4	5	6	7	8
н334У	-	-	493919.64	1360196.45	Метод спутниковых геодезических измерений (определений)	0,1	-
н335У	-	-	493922.69	1360189.66	Метод спутниковых геодезических измерений (определений)	0,1	-
н336У	-	-	493924.29	1360190.11	Метод спутниковых геодезических измерений (определений)	0,1	-
н325У	-	-	493926.44	1360186.54	Метод спутниковых геодезических измерений (определений)	0,1	-

2. Сведения о частях границ уточняемого земельного участка с кадастровым номером 73:05:040122:46 :

Обозначение части границ		Горизонтальное проложение (S), м	Описание прохождения части границ	Сведения о согласовании местоположения границ (согласовано/спорное)
от т.	до т.			
1	2	3	4	5
н325У	н326У	2.13	-	-
н326У	н327У	4.88	-	-
н327У	н328У	2.23	-	-
н328У	н329У	6.90	-	-
н329У	н330У	0.86	-	-
н330У	н331У	3.63	-	-
н331У	н332У	1.61	-	-
н332У	н333У	3.81	-	-
н333У	н334У	2.46	-	-
н334У	н335У	7.44	-	-
н335У	н336У	1.66	-	-
н336У	н325У	4.17	-	-

3. Сведения о характеристиках уточняемого земельного участка с кадастровым номером 73:05:040122:46 :

№ п/п	Наименование характеристики	Значение характеристики
1	2	3
1.	Адрес земельного участка	-
1.1.	Сведения о местоположении земельного участка (при отсутствии адреса) в структурированном в соответствии с федеральной информационной адресной системой виде	-
1.2.	Дополнительные сведения о местоположении земельного участка	-
2.	Площадь земельного участка ± величина погрешности определения (вычисления) площади (Р ± ΔР), м2	56 ± 3
3.	Формула, примененная для расчета предельной допустимой погрешности определения площади земельного участка, с подставленными значениями и итоговые (вычисленные) значения (ΔР), м2	ΔР=3.5*Mt*√P=3.5*0,1*√56=3
4.	Площадь земельного участка согласно сведениям Единого государственного реестра недвижимости (Ркад), м2	52
5.	Оценка расхождения Р и Ркад (Р - Ркад), м2	4
6.	Предельные минимальный и максимальный размеры земельного участка (Рмин и Рмакс), м2	- -
7.	Кадастровый номер или иной государственный учетный номер (инвентарный) объекта недвижимости, расположенного на земельном участке	-
8.	Вид (виды) разрешенного использования	-
8.1.	Дополнительные сведения об использовании земельного участка	-
9.	Сведения о земельных участках (землях общего пользования, территории общего пользования), посредством которых обеспечивается доступ	Земли общего пользования
10.	Иные сведения	-

4. Пояснения к сведениям об уточняемом земельном участке с кадастровым номером 73:05:040122:46 :

1.	-

Сведения об уточняемых земельных участках, необходимые для исправления реестровых ошибок в сведениях о местоположении их границ

1. Сведения о характерных точках границ уточняемого земельного участка с кадастровым номером 73:05:040122:47 :

Система координат 73.1 **Зона №1**

Обозначение характерных точек границ	Координаты, м				Метод определения координат	Формулы, примененные для расчета средней квадратической погрешности определения координат характерных точек границ (Mt), с подставленными в такие формулы значениями и итоговые (вычисленные) значения Mt, м	Описание закрепления точки
	содержатся в Едином государственном реестре недвижимости		определены в результате выполнения комплексных кадастровых работ				
	X	Y	X	Y			
1	2	3	4	5	6	7	8
н337У	-	-	493922.70	1360204.20	Метод спутниковых геодезических измерений (определений)	0,1	-
н338У	-	-	493927.21	1360196.31	Метод спутниковых геодезических измерений (определений)	0,1	-
н192У	-	-	493929.85	1360197.83	Метод спутниковых геодезических измерений (определений)	0,1	-
н191У	-	-	493925.42	1360205.72	Метод спутниковых геодезических измерений (определений)	0,1	-
н337У	-	-	493922.70	1360204.20	Метод спутниковых геодезических измерений (определений)	0,1	-

2. Сведения о частях границ уточняемого земельного участка с кадастровым номером 73:05:040122:47 :

Обозначение части границ		Горизонтальное проложение (S), м	Описание прохождения части границ	Сведения о согласовании местоположения границ (согласовано/спорное)
от т.	до т.			
1	2	3	4	5
н337У	н338У	9.09	-	-
н338У	н192У	3.05	-	-
н192У	н191У	9.05	-	-
н191У	н337У	3.12	-	-

3. Сведения о характеристиках уточняемого земельного участка с кадастровым номером 73:05:040122:47 :

№ п/п	Наименование характеристики	Значение характеристики
1	2	3
1.	Адрес земельного участка	-
1.1.	Сведения о местоположении земельного участка (при отсутствии адреса) в структурированном в соответствии с федеральной информационной адресной системой виде	-
1.2.	Дополнительные сведения о местоположении земельного участка	-
2.	Площадь земельного участка ± величина погрешности определения (вычисления) площади (Р ± ΔР), м2	28 ± 2
3.	Формула, примененная для расчета предельной допустимой погрешности определения площади земельного участка, с подставленными значениями и итоговые (вычисленные) значения (ΔР), м2	ΔР=3.5*Mt*√P=3.5*0,1*√28=2
4.	Площадь земельного участка согласно сведениям Единого государственного реестра недвижимости (Ркад), м2	28
5.	Оценка расхождения Р и Ркад (Р - Ркад), м2	-
6.	Предельные минимальный и максимальный размеры земельного участка (Рмин и Рмакс), м2	- -
7.	Кадастровый номер или иной государственный учетный номер (инвентарный) объекта недвижимости, расположенного на земельном участке	-
8.	Вид (виды) разрешенного использования	-
8.1.	Дополнительные сведения об использовании земельного участка	-
9.	Сведения о земельных участках (землях общего пользования, территории общего пользования), посредством которых обеспечивается доступ	Земли общего пользования
10.	Иные сведения	-

4. Пояснения к сведениям об уточняемом земельном участке с кадастровым номером 73:05:040122:47 :

1.	-

Сведения об уточняемых земельных участках, необходимые для исправления реестровых ошибок в сведениях о местоположении их границ

1. Сведения о характерных точках границ уточняемого земельного участка с кадастровым номером 73:05:040122:48 :

Система координат МСК 73 **Зона №0**

Обозначение характерных точек границ	Координаты, м				Метод определения координат	Формулы, примененные для расчета средней квадратической погрешности определения координат характерных точек границ (Mt), с подставленными в такие формулы значениями и итоговые (вычисленные) значения Mt, м	Описание закрепления точки
	содержатся в Едином государственном реестре недвижимости		определены в результате выполнения комплексных кадастровых работ				
	X	Y	X	Y			
1	2	3	4	5	6	7	8
99	-	-	493775.01	1360152.25	Метод спутниковых геодезических измерений (определений)	0,1	-
90	-	-	493777.36	1360146.83	Метод спутниковых геодезических измерений (определений)	0,1	-
23	-	-	493781.20	1360138.04	Метод спутниковых геодезических измерений (определений)	0,1	-
22	-	-	493787.31	1360124.05	Метод спутниковых геодезических измерений (определений)	0,1	-
91	-	-	493808.86	1360131.15	Метод спутниковых геодезических измерений (определений)	0,1	-
92	-	-	493821.34	1360135.61	Метод спутниковых геодезических измерений (определений)	0,1	-
93	-	-	493820.32	1360138.53	Метод спутниковых геодезических измерений (определений)	0,1	-
94	-	-	493834.47	1360143.46	Метод спутниковых геодезических измерений (определений)	0,1	-
н339У	-	-	493821.84	1360180.85	Метод спутниковых геодезических измерений (определений)	0,1	-

1. Сведения о характерных точках границ уточняемого земельного участка с кадастровым номером 73:05:040122:48 :

Система координат МСК 73 **Зона №0**

Обозначение характерных точек границ	Координаты, м				Метод определения координат	Формулы, примененные для расчета средней квадратической погрешности определения координат характерных точек границ (Mt), с подставленными в такие формулы значениями и итоговые (вычисленные) значения Mt, м	Описание закрепления точки
	содержатся в Едином государственном реестре недвижимости		определены в результате выполнения комплексных кадастровых работ				
	X	Y	X	Y			
1	2	3	4	5	6	7	8
95	-	-	493821.18	1360180.61	Метод спутниковых геодезических измерений (определений)	0,1	-
96	-	-	493779.04	1360165.92	Метод спутниковых геодезических измерений (определений)	0,1	-
97	-	-	493770.98	1360162.51	Метод спутниковых геодезических измерений (определений)	0,1	-
98	-	-	493770.76	1360162.08	Метод спутниковых геодезических измерений (определений)	0,1	-
99	-	-	493775.01	1360152.25	Метод спутниковых геодезических измерений (определений)	0,1	-

2. Сведения о частях границ уточняемого земельного участка с кадастровым номером 73:05:040122:48 :

Обозначение части границ		Горизонтальное проложение (S), м	Описание прохождения части границ	Сведения о согласовании местоположения границ (согласовано/спорное)
от т.	до т.			
1	2	3	4	5
99	90	5.91	-	-
90	23	9.59	-	-
23	22	15.27	-	-
22	91	22.69	-	-
91	92	13.25	-	-
92	93	3.09	-	-
93	94	14.98	-	-
94	н339У	39.47	-	-
н339У	95	0.70	-	-
95	96	44.63	-	-
96	97	8.75	-	-

2. Сведения о частях границ уточняемого земельного участка с кадастровым номером 73:05:040122:48 :

Обозначение части границ		Горизонтальное проложение (S), м	Описание прохождения части границ	Сведения о согласовании местоположения границ (согласовано/спорное)
от т.	до т.			
1	2	3	4	5
97	98	0.48	-	-
98	99	10.71	-	-

3. Сведения о характеристиках уточняемого земельного участка с кадастровым номером 73:05:040122:48 :

№ п/п	Наименование характеристики	Значение характеристики
1	2	3
1.	Адрес земельного участка	-
1.1.	Сведения о местоположении земельного участка (при отсутствии адреса) в структурированном в соответствии с федеральной информационной адресной системой виде	-
1.2.	Дополнительные сведения о местоположении земельного участка	-
2.	Площадь земельного участка ± величина погрешности определения (вычисления) площади (Р ± ΔР), м2	2191 ± 16
3.	Формула, примененная для расчета предельной допустимой погрешности определения площади земельного участка, с подставленными значениями и итоговые (вычисленные) значения (ΔР), м2	ΔР=3.5*Mt*√P=3.5*0,1*√2191=16
4.	Площадь земельного участка согласно сведениям Единого государственного реестра недвижимости (Ркад), м2	2177
5.	Оценка расхождения Р и Ркад (Р - Ркад), м2	14
6.	Предельные минимальный и максимальный размеры земельного участка (Рмин и Рмакс), м2	- -
7.	Кадастровый номер или иной государственный учетный номер (инвентарный) объекта недвижимости, расположенного на земельном участке	73:05:040122:119
8.	Вид (виды) разрешенного использования	Для индивидуального жилищного строительства (под существующим жилым домом)
8.1.	Дополнительные сведения об использовании земельного участка	-
9.	Сведения о земельных участках (землях общего пользования, территории общего пользования), посредством которых обеспечивается доступ	Земли общего пользования
10.	Иные сведения	-

4. Пояснения к сведениям об уточняемом земельном участке с кадастровым номером 73:05:040122:48 :

1.	-

Сведения об уточняемых земельных участках, необходимые для исправления реестровых ошибок в сведениях о местоположении их границ

1. Сведения о характерных точках границ уточняемого земельного участка с кадастровым номером 73:05:040122:49 :

Система координат МСК 73 **Зона №0**

Обозначение характерных точек границ	Координаты, м				Метод определения координат	Формулы, примененные для расчета средней квадратической погрешности определения координат характерных точек границ (Mt), с подставленными в такие формулы значениями и итоговые (вычисленные) значения Mt, м	Описание закрепления точки
	содержатся в Едином государственном реестре недвижимости		определены в результате выполнения комплексных кадастровых работ				
	X	Y	X	Y			
1	2	3	4	5	6	7	8
н340У	-	-	493862.45	1360253.49	Метод спутниковых геодезических измерений (определений)	0,1	-
н341У	-	-	493864.33	1360254.55	Метод спутниковых геодезических измерений (определений)	0,1	-
н228У	-	-	493882.92	1360266.21	Метод спутниковых геодезических измерений (определений)	0,1	-
н227У	-	-	493880.06	1360271.92	Метод спутниковых геодезических измерений (определений)	0,1	-
н226У	-	-	493875.40	1360280.11	Метод спутниковых геодезических измерений (определений)	0,1	-
н225У	-	-	493869.73	1360289.33	Метод спутниковых геодезических измерений (определений)	0,1	-
н224У	-	-	493870.72	1360290.00	Метод спутниковых геодезических измерений (определений)	0,1	-
н223У	-	-	493869.73	1360291.39	Метод спутниковых геодезических измерений (определений)	0,1	-
н295У	-	-	493866.51	1360297.13	Метод спутниковых геодезических измерений (определений)	0,1	-

1. Сведения о характерных точках границ уточняемого земельного участка с кадастровым номером 73:05:040122:49 :

Система координат МСК 73 **Зона № 0**

Обозначение характерных точек границ	Координаты, м				Метод определения координат	Формулы, примененные для расчета средней квадратической погрешности определения координат характерных точек границ (Mt), с подставленными в такие формулы значениями и итоговые (вычисленные) значения Mt, м	Описание закрепления точки
	содержатся в Едином государственном реестре недвижимости		определены в результате выполнения комплексных кадастровых работ				
	X	Y	X	Y			
1	2	3	4	5	6	7	8
н294У	-	-	493856.22	1360296.47	Метод спутниковых геодезических измерений (определений)	0,1	-
н255У	-	-	493840.91	1360292.40	Метод спутниковых геодезических измерений (определений)	0,1	-
н254У	-	-	493839.82	1360284.00	Метод спутниковых геодезических измерений (определений)	0,1	-
н265У	-	-	493857.54	1360251.00	Метод спутниковых геодезических измерений (определений)	0,1	-
н340У	-	-	493862.45	1360253.49	Метод спутниковых геодезических измерений (определений)	0,1	-

2. Сведения о частях границ уточняемого земельного участка с кадастровым номером 73:05:040122:49 :

Обозначение части границ		Горизонтальное проложение (S), м	Описание прохождения части границ	Сведения о согласовании местоположения границ (согласовано/спорное)
от т.	до т.			
1	2	3	4	5
н340У	н341У	2.16	-	-
н341У	н228У	21.94	-	-
н228У	н227У	6.39	-	-
н227У	н226У	9.42	-	-
н226У	н225У	10.82	-	-
н225У	н224У	1.20	-	-
н224У	н223У	1.71	-	-
н223У	н295У	6.58	-	-
н295У	н294У	10.31	-	-
н294У	н255У	15.84	-	-
н255У	н254У	8.47	-	-

2. Сведения о частях границ уточняемого земельного участка с кадастровым номером 73:05:040122:49 :

Обозначение части границ		Горизонтальное проложение (S), м	Описание прохождения части границ	Сведения о согласовании местоположения границ (согласовано/спорное)
от т.	до т.			
1	2	3	4	5
н254У	н265У	37.46	-	-
н265У	н340У	5.51	-	-

3. Сведения о характеристиках уточняемого земельного участка с кадастровым номером 73:05:040122:49 :

№ п/п	Наименование характеристики	Значение характеристики
1	2	3
1.	Адрес земельного участка	-
1.1.	Сведения о местоположении земельного участка (при отсутствии адреса) в структурированном в соответствии с федеральной информационной адресной системой виде	-
1.2.	Дополнительные сведения о местоположении земельного участка	-
2.	Площадь земельного участка ± величина погрешности определения (вычисления) площади (Р ± ΔР), м2	1198 ± 12
3.	Формула, примененная для расчета предельной допустимой погрешности определения площади земельного участка, с подставленными значениями и итоговые (вычисленные) значения (ΔР), м2	ΔР=3.5*Mt*√P=3.5*0,1*√1198=12
4.	Площадь земельного участка согласно сведениям Единого государственного реестра недвижимости (Ркад), м2	1194
5.	Оценка расхождения Р и Ркад (Р - Ркад), м2	4
6.	Предельные минимальный и максимальный размеры земельного участка (Рмин и Рмакс), м2	- -
7.	Кадастровый номер или иной государственный учетный номер (инвентарный) объекта недвижимости, расположенного на земельном участке	73:05:040122:120
8.	Вид (виды) разрешенного использования	Для индивидуального жилищного строительства (под существующим жилым домом)
8.1.	Дополнительные сведения об использовании земельного участка	-
9.	Сведения о земельных участках (землях общего пользования, территории общего пользования), посредством которых обеспечивается доступ	Земли общего пользования
10.	Иные сведения	-

4. Пояснения к сведениям об уточняемом земельном участке с кадастровым номером 73:05:040122:49 :

1.	-

Сведения об уточняемых земельных участках, необходимые для исправления реестровых ошибок в сведениях о местоположении их границ

1. Сведения о характерных точках границ уточняемого земельного участка с кадастровым номером 73:05:040122:52 :

Система координат 73.1 **Зона №1**

Обозначение характерных точек границ	Координаты, м				Метод определения координат	Формулы, примененные для расчета средней квадратической погрешности определения координат характерных точек границ (Mt), с подставленными в такие формулы значениями и итоговые (вычисленные) значения Mt, м	Описание закрепления точки
	содержатся в Едином государственном реестре недвижимости		определены в результате выполнения комплексных кадастровых работ				
	X	Y	X	Y			
1	2	3	4	5	6	7	8
56	-	-	493914.19	1360201.53	Метод спутниковых геодезических измерений (определений)	0,1	-
68	-	-	493918.29	1360203.20	Метод спутниковых геодезических измерений (определений)	0,1	-
69	-	-	493919.59	1360205.91	Метод спутниковых геодезических измерений (определений)	0,1	-
н190У	-	-	493923.79	1360208.61	Метод спутниковых геодезических измерений (определений)	0,1	-
н189У	-	-	493940.19	1360216.22	Метод спутниковых геодезических измерений (определений)	0,1	-
61	-	-	493944.70	1360219.19	Метод спутниковых геодезических измерений (определений)	0,1	-
62	-	-	493936.39	1360235.23	Метод спутниковых геодезических измерений (определений)	0,1	-
н342У	-	-	493933.97	1360240.14	Метод спутниковых геодезических измерений (определений)	0,1	-
н343У	-	-	493933.53	1360239.97	Метод спутниковых геодезических измерений (определений)	0,1	-

1. Сведения о характерных точках границ уточняемого земельного участка с кадастровым номером 73:05:040122:52 :

Система координат 73.1 **Зона №1**

Обозначение характерных точек границ	Координаты, м				Метод определения координат	Формулы, примененные для расчета средней квадратической погрешности определения координат характерных точек границ (Mt), с подставленными в такие формулы значениями и итоговые (вычисленные) значения Mt, м	Описание закрепления точки
	содержатся в Едином государственном реестре недвижимости		определены в результате выполнения комплексных кадастровых работ				
	X	Y	X	Y			
1	2	3	4	5	6	7	8
н344У	-	-	493928.09	1360250.12	Метод спутниковых геодезических измерений (определений)	0,1	-
н345У	-	-	493927.65	1360249.87	Метод спутниковых геодезических измерений (определений)	0,1	-
63	-	-	493920.80	1360263.50	Метод спутниковых геодезических измерений (определений)	0,1	-
64	-	-	493907.40	1360256.54	Метод спутниковых геодезических измерений (определений)	0,1	-
65	-	-	493900.45	1360252.87	Метод спутниковых геодезических измерений (определений)	0,1	-
66	-	-	493893.18	1360248.90	Метод спутниковых геодезических измерений (определений)	0,1	-
67	-	-	493895.14	1360245.24	Метод спутниковых геодезических измерений (определений)	0,1	-
57	-	-	493891.30	1360243.09	Метод спутниковых геодезических измерений (определений)	0,1	-
56	-	-	493914.19	1360201.53	Метод спутниковых геодезических измерений (определений)	0,1	-

2. Сведения о частях границ уточняемого земельного участка с кадастровым номером 73:05:040122:52 :

Обозначение части границ		Горизонтальное проложение (S), м	Описание прохождения части границ	Сведения о согласовании местоположения границ (согласовано/спорное)
от т.	до т.			
1	2	3	4	5
56	68	4.43	-	-
68	69	3.01	-	-
69	н190У	4.99	-	-
н190У	н189У	18.08	-	-
н189У	61	5.40	-	-
61	62	18.06	-	-
62	н342У	5.47	-	-
н342У	н343У	0.47	-	-
н343У	н344У	11.52	-	-
н344У	н345У	0.51	-	-
н345У	63	15.25	-	-
63	64	15.10	-	-
64	65	7.86	-	-
65	66	8.28	-	-
66	67	4.15	-	-
67	57	4.40	-	-
57	56	47.45	-	-

3. Сведения о характеристиках уточняемого земельного участка с кадастровым номером 73:05:040122:52 :

№ п/п	Наименование характеристики	Значение характеристики
1	2	3
1.	Адрес земельного участка	-
1.1.	Сведения о местоположении земельного участка (при отсутствии адреса) в структурированном в соответствии с федеральной информационной адресной системой виде	-
1.2.	Дополнительные сведения о местоположении земельного участка	-
2.	Площадь земельного участка ± величина погрешности определения (вычисления) площади (Р ± ΔР), м2	1782 ± 15
3.	Формула, примененная для расчета предельной допустимой погрешности определения площади земельного участка, с подставленными значениями и итоговые (вычисленные) значения (ΔР), м2	ΔР=3.5*Mt*√P=3.5*0,1*√1782=15
4.	Площадь земельного участка согласно сведениям Единого государственного реестра недвижимости (Ркад), м2	1769
5.	Оценка расхождения Р и Ркад (Р - Ркад), м2	13
6.	Предельные минимальный и максимальный размеры земельного участка (Рмин и Рмакс), м2	- -
7.	Кадастровый номер или иной государственный учетный номер (инвентарный) объекта недвижимости, расположенного на земельном участке	73:05:040122:102
8.	Вид (виды) разрешенного использования	Для индивидуального жилищного строительства (под существующим жилым домом)

3. Сведения о характеристиках уточняемого земельного участка с кадастровым номером 73:05:040122:52 :

№ п/п	Наименование характеристики	Значение характеристики
1	2	3
8.1.	Дополнительные сведения об использовании земельного участка	-
9.	Сведения о земельных участках (землях общего пользования, территории общего пользования), посредством которых обеспечивается доступ	Земли общего пользования
10.	Иные сведения	-

4. Пояснения к сведениям об уточняемом земельном участке с кадастровым номером 73:05:040122:52 :

1.	-

Сведения об уточняемых земельных участках, необходимые для исправления реестровых ошибок в сведениях о местоположении их границ

1. Сведения о характерных точках границ уточняемого земельного участка с кадастровым номером 73:05:040122:99 :

Система координат 73.1 **Зона №1**

Обозначение характерных точек границ	Координаты, м				Метод определения координат	Формулы, примененные для расчета средней квадратической погрешности определения координат характерных точек границ (Mt), с подставленными в такие формулы значениями и итоговые (вычисленные) значения Mt, м	Описание закрепления точки
	содержатся в Едином государственном реестре недвижимости		определены в результате выполнения комплексных кадастровых работ				
	X	Y	X	Y			
1	2	3	4	5	6	7	8
73:05:040122:99 (1)						-	
100	493824.38	1360203.04	493824.38	1360203.04	Метод спутниковых геодезических измерений (определений)	0,1	Закрепление отсутствует
101	493825.59	1360198.44	493825.59	1360198.44	Метод спутниковых геодезических измерений (определений)	0,1	Закрепление отсутствует
102	493831.90	1360200.09	493831.90	1360200.09	Метод спутниковых геодезических измерений (определений)	0,1	Закрепление отсутствует
103	493830.70	1360204.69	493830.70	1360204.69	Метод спутниковых геодезических измерений (определений)	0,1	Закрепление отсутствует
100	493824.38	1360203.04	493824.38	1360203.04	Метод спутниковых геодезических измерений (определений)	0,1	Закрепление отсутствует
73:05:040122:99 (2)						-	
96	-	-	493779.04	1360165.92	Метод спутниковых геодезических измерений (определений)	0,1	-
95	-	-	493821.18	1360180.61	Метод спутниковых геодезических измерений (определений)	0,1	-
н339У	-	-	493821.84	1360180.85	Метод спутниковых геодезических измерений (определений)	0,1	-

1. Сведения о характерных точках границ уточняемого земельного участка с кадастровым номером 73:05:040122:99 :

Система координат 73.1 **Зона № 1**

Обозначение характерных точек границ	Координаты, м				Метод определения координат	Формулы, примененные для расчета средней квадратической погрешности определения координат характерных точек границ (Mt), с подставленными в такие формулы значениями и итоговые (вычисленные) значения Mt, м	Описание закрепления точки
	содержатся в Едином государственном реестре недвижимости		определены в результате выполнения комплексных кадастровых работ				
	X	Y	X	Y			
1	2	3	4	5	6	7	8
н347У	-	-	493818.40	1360190.19	Метод спутниковых геодезических измерений (определений)	0,1	-
н348У	-	-	493815.33	1360189.17	Метод спутниковых геодезических измерений (определений)	0,1	-
н349У	-	-	493808.49	1360207.92	Метод спутниковых геодезических измерений (определений)	0,1	-
н350У	-	-	493813.47	1360209.75	Метод спутниковых геодезических измерений (определений)	0,1	-
н351У	-	-	493812.35	1360213.22	Метод спутниковых геодезических измерений (определений)	0,1	-
н352У	-	-	493816.53	1360214.70	Метод спутниковых геодезических измерений (определений)	0,1	-
н278У	-	-	493814.49	1360220.74	Метод спутниковых геодезических измерений (определений)	0,1	-
н277У	-	-	493793.05	1360212.68	Метод спутниковых геодезических измерений (определений)	0,1	-
9	-	-	493755.24	1360198.95	Метод спутниковых геодезических измерений (определений)	0,1	-
8	-	-	493760.25	1360185.87	Метод спутниковых геодезических измерений (определений)	0,1	-

1. Сведения о характерных точках границ уточняемого земельного участка с кадастровым номером 73:05:040122:99 :

Система координат 73.1 **Зона №1**

Обозначение характерных точек границ	Координаты, м				Метод определения координат	Формулы, примененные для расчета средней квадратической погрешности определения координат характерных точек границ (Mt), с подставленными в такие формулы значениями и итоговые (вычисленные) значения Mt, м	Описание закрепления точки
	содержатся в Едином государственном реестре недвижимости		определены в результате выполнения комплексных кадастровых работ				
	X	Y	X	Y			
1	2	3	4	5	6	7	8
7	-	-	493767.40	1360168.93	Метод спутниковых геодезических измерений (определений)	0,1	-
97	-	-	493770.98	1360162.51	Метод спутниковых геодезических измерений (определений)	0,1	-
96	-	-	493779.04	1360165.92	Метод спутниковых геодезических измерений (определений)	0,1	-

2. Сведения о частях границ уточняемого земельного участка с кадастровым номером 73:05:040122:99 :

Обозначение части границ		Горизонтальное проложение (S), м	Описание прохождения части границ	Сведения о согласовании местоположения границ (согласовано/спорное)
от т.	до т.			
1	2	3	4	5
73:05:040122:99 (1)				
100	101	4.76	-	-
101	102	6.52	-	-
102	103	4.75	-	-
103	100	6.53	-	-
73:05:040122:99 (2)				
96	95	44.63	-	-
95	н339У	0.70	-	-
н339У	н347У	9.95	-	-
н347У	н348У	3.24	-	-
н348У	н349У	19.96	-	-
н349У	н350У	5.31	-	-
н350У	н351У	3.65	-	-
н351У	н352У	4.43	-	-
н352У	н278У	6.38	-	-
н278У	н277У	22.90	-	-
н277У	9	40.23	-	-
9	8	14.01	-	-

2. Сведения о частях границ уточняемого земельного участка с кадастровым номером 73:05:040122:99 :

Обозначение части границ		Горизонтальное проложение (S), м	Описание прохождения части границ	Сведения о согласовании местоположения границ (согласовано/спорное)
от т.	до т.			
1	2	3	4	5
8	7	18.39	-	-
7	97	7.35	-	-
97	96	8.75	-	-

3. Сведения о характеристиках уточняемого земельного участка с кадастровым номером 73:05:040122:99 :

№ п/п	Наименование характеристики	Значение характеристики
1	2	3
1.	Адрес земельного участка	-
1.1.	Сведения о местоположении земельного участка (при отсутствии адреса) в структурированном в соответствии с федеральной информационной адресной системой виде	-
1.2.	Дополнительные сведения о местоположении земельного участка	-
2.	Площадь земельного участка ± величина погрешности определения (вычисления) площади (Р ± ΔР), м2	2214 ± 16 31.04 ± 1.95 (1) 2183.44 ± 16.35 (2)
3.	Формула, примененная для расчета предельной допустимой погрешности определения площади земельного участка, с подставленными значениями и итоговые (вычисленные) значения (ΔР), м2	ΔР=3.5*Mt*√P=3.5*0,1*√2214=16 (1) ΔР=3.5*Mt*√P=3.5*0,1*√31.04=1.95 (2) ΔР=3.5*Mt*√P=3.5*0,1*√2183.44=16.35
4.	Площадь земельного участка согласно сведениям Единого государственного реестра недвижимости (Ркад), м2	2147
5.	Оценка расхождения Р и Ркад (Р - Ркад), м2	67
6.	Предельные минимальный и максимальный размеры земельного участка (Рмин и Рмакс), м2	- -
7.	Кадастровый номер или иной государственный учетный номер (инвентарный) объекта недвижимости, расположенного на земельном участке	73:05:040122:98
8.	Вид (виды) разрешенного использования	существующая усадебная застройка
8.1.	Дополнительные сведения об использовании земельного участка	-
9.	Сведения о земельных участках (землях общего пользования, территории общего пользования), посредством которых обеспечивается доступ	Земли общего пользования (1) Земли общего пользования (2) Земли общего пользования
10.	Иные сведения	-

4. Пояснения к сведениям об уточняемом земельном участке с кадастровым номером 73:05:040122:99 :

1.	-

Сведения об уточняемых земельных участках, необходимые для исправления реестровых ошибок в сведениях о местоположении их границ

1. Сведения о характерных точках границ уточняемого земельного участка с кадастровым номером 73:05:040122:130 :

Система координат 73.1 **Зона №1**

Обозначение характерных точек границ	Координаты, м				Метод определения координат	Формулы, примененные для расчета средней квадратической погрешности определения координат характерных точек границ (Mt), с подставленными в такие формулы значениями и итоговые (вычисленные) значения Mt, м	Описание закрепления точки
	содержатся в Едином государственном реестре недвижимости		определены в результате выполнения комплексных кадастровых работ				
	X	Y	X	Y			
1	2	3	4	5	6	7	8
н353У	-	-	493810.83	1360262.33	Метод спутниковых геодезических измерений (определений)	0,1	-
н354У	-	-	493813.33	1360257.52	Метод спутниковых геодезических измерений (определений)	0,1	-
н355У	-	-	493814.57	1360258.16	Метод спутниковых геодезических измерений (определений)	0,1	-
н272У	-	-	493818.25	1360251.36	Метод спутниковых геодезических измерений (определений)	0,1	-
н270У	-	-	493827.29	1360256.45	Метод спутниковых геодезических измерений (определений)	0,1	-
н269У	-	-	493826.20	1360258.66	Метод спутниковых геодезических измерений (определений)	0,1	-
н268У	-	-	493828.02	1360259.66	Метод спутниковых геодезических измерений (определений)	0,1	-
н267У	-	-	493825.51	1360264.66	Метод спутниковых геодезических измерений (определений)	0,1	-
н266У	-	-	493824.01	1360263.90	Метод спутниковых геодезических измерений (определений)	0,1	-

1. Сведения о характерных точках границ уточняемого земельного участка с кадастровым номером 73:05:040122:130 :

Система координат 73.1 **Зона №1**

Обозначение характерных точек границ	Координаты, м				Метод определения координат	Формулы, примененные для расчета средней квадратической погрешности определения координат характерных точек границ (Mt), с подставленными в такие формулы значениями и итоговые (вычисленные) значения Mt, м	Описание закрепления точки
	содержатся в Едином государственном реестре недвижимости		определены в результате выполнения комплексных кадастровых работ				
	X	Y	X	Y			
1	2	3	4	5	6	7	8
н253У	-	-	493818.52	1360273.85	Метод спутниковых геодезических измерений (определений)	0,1	-
н262У	-	-	493809.85	1360269.70	Метод спутниковых геодезических измерений (определений)	0,1	-
н356У	-	-	493808.12	1360268.61	Метод спутниковых геодезических измерений (определений)	0,1	-
н353У	-	-	493810.83	1360262.33	Метод спутниковых геодезических измерений (определений)	0,1	-

2. Сведения о частях границ уточняемого земельного участка с кадастровым номером 73:05:040122:130 :

Обозначение части границ		Горизонтальное проложение (S), м	Описание прохождения части границ	Сведения о согласовании местоположения границ (согласовано/спорное)
от т.	до т.			
1	2	3	4	5
н353У	н354У	5.42	-	-
н354У	н355У	1.40	-	-
н355У	н272У	7.73	-	-
н272У	н270У	10.37	-	-
н270У	н269У	2.46	-	-
н269У	н268У	2.08	-	-
н268У	н267У	5.59	-	-
н267У	н266У	1.68	-	-
н266У	н253У	11.36	-	-
н253У	н262У	9.61	-	-
н262У	н356У	2.04	-	-
н356У	н353У	6.84	-	-

3. Сведения о характеристиках уточняемого земельного участка с кадастровым номером 73:05:040122:130 :

№ п/п	Наименование характеристики	Значение характеристики
1	2	3
1.	Адрес земельного участка	-
1.1.	Сведения о местоположении земельного участка (при отсутствии адреса) в структурированном в соответствии с федеральной информационной адресной системой виде	-
1.2.	Дополнительные сведения о местоположении земельного участка	-
2.	Площадь земельного участка ± величина погрешности определения (вычисления) площади (Р ± ΔР), м2	240 ± 5
3.	Формула, примененная для расчета предельной допустимой погрешности определения площади земельного участка, с подставленными значениями и итоговые (вычисленные) значения (ΔР), м2	ΔР=3.5*Mt*√P=3.5*0,1*√240=5
4.	Площадь земельного участка согласно сведениям Единого государственного реестра недвижимости (Ркад), м2	219
5.	Оценка расхождения Р и Ркад (Р - Ркад), м2	21
6.	Предельные минимальный и максимальный размеры земельного участка (Рмин и Рмакс), м2	- -
7.	Кадастровый номер или иной государственный учетный номер (инвентарный) объекта недвижимости, расположенного на земельном участке	73:05:040122:137
8.	Вид (виды) разрешенного использования	для индивидуального жилищного строительства
8.1.	Дополнительные сведения об использовании земельного участка	-
9.	Сведения о земельных участках (землях общего пользования, территории общего пользования), посредством которых обеспечивается доступ	Земли общего пользования
10.	Иные сведения	-

4. Пояснения к сведениям об уточняемом земельном участке с кадастровым номером 73:05:040122:130 :

1.	-

Сведения об уточняемых земельных участках, необходимые для исправления реестровых ошибок в сведениях о местоположении их границ

1. Сведения о характерных точках границ уточняемого земельного участка с кадастровым номером 73:05:040122:132 :

Система координат 73.1 **Зона №1**

Обозначение характерных точек границ	Координаты, м				Метод определения координат	Формулы, примененные для расчета средней квадратической погрешности определения координат характерных точек границ (Mt), с подставленными в такие формулы значениями и итоговые (вычисленные) значения Mt, м	Описание закрепления точки
	содержатся в Едином государственном реестре недвижимости		определены в результате выполнения комплексных кадастровых работ				
	X	Y	X	Y			
1	2	3	4	5	6	7	8
н258У	-	-	493819.09	1360322.38	Метод спутниковых геодезических измерений (определений)	0,1	-
н257У	-	-	493833.86	1360330.90	Метод спутниковых геодезических измерений (определений)	0,1	-
н307У	-	-	493849.49	1360338.55	Метод спутниковых геодезических измерений (определений)	0,1	-
н306У	-	-	493851.88	1360335.54	Метод спутниковых геодезических измерений (определений)	0,1	-
н305У	-	-	493855.24	1360337.62	Метод спутниковых геодезических измерений (определений)	0,1	-
н304У	-	-	493858.83	1360339.84	Метод спутниковых геодезических измерений (определений)	0,1	-
н303У	-	-	493867.33	1360345.12	Метод спутниковых геодезических измерений (определений)	0,1	-
н302У	-	-	493867.33	1360345.24	Метод спутниковых геодезических измерений (определений)	0,1	-
н357У	-	-	493860.20	1360357.45	Метод спутниковых геодезических измерений (определений)	0,1	-

1. Сведения о характерных точках границ уточняемого земельного участка с кадастровым номером 73:05:040122:132 :

Система координат 73.1 **Зона №1**

Обозначение характерных точек границ	Координаты, м				Метод определения координат	Формулы, примененные для расчета средней квадратической погрешности определения координат характерных точек границ (Mt), с подставленными в такие формулы значениями и итоговые (вычисленные) значения Mt, м	Описание закрепления точки
	содержатся в Едином государственном реестре недвижимости		определены в результате выполнения комплексных кадастровых работ				
	X	Y	X	Y			
1	2	3	4	5	6	7	8
н358У	-	-	493855.27	1360366.49	Метод спутниковых геодезических измерений (определений)	0,1	-
н122У	-	-	493845.57	1360360.78	Метод спутниковых геодезических измерений (определений)	0,1	-
н359У	-	-	493841.39	1360357.80	Метод спутниковых геодезических измерений (определений)	0,1	-
н360У	-	-	493810.81	1360336.46	Метод спутниковых геодезических измерений (определений)	0,1	-
н258У	-	-	493819.09	1360322.38	Метод спутниковых геодезических измерений (определений)	0,1	-

2. Сведения о частях границ уточняемого земельного участка с кадастровым номером 73:05:040122:132 :

Обозначение части границ		Горизонтальное проложение (S), м	Описание прохождения части границ	Сведения о согласовании местоположения границ (согласовано/спорное)
от т.	до т.			
1	2	3	4	5
н258У	н257У	17.05	-	-
н257У	н307У	17.40	-	-
н307У	н306У	3.84	-	-
н306У	н305У	3.95	-	-
н305У	н304У	4.22	-	-
н304У	н303У	10.01	-	-
н303У	н302У	0.12	-	-
н302У	н357У	14.14	-	-
н357У	н358У	10.30	-	-
н358У	н122У	11.26	-	-
н122У	н359У	5.13	-	-

2. Сведения о частях границ уточняемого земельного участка с кадастровым номером 73:05:040122:132 :

Обозначение части границ		Горизонтальное проложение (S), м	Описание прохождения части границ	Сведения о согласовании местоположения границ (согласовано/спорное)
от т.	до т.			
1	2	3	4	5
н359У	н360У	37.29	-	-
н360У	н258У	16.33	-	-

3. Сведения о характеристиках уточняемого земельного участка с кадастровым номером 73:05:040122:132 :

№ п/п	Наименование характеристики	Значение характеристики
1	2	3
1.	Адрес земельного участка	-
1.1.	Сведения о местоположении земельного участка (при отсутствии адреса) в структурированном в соответствии с федеральной информационной адресной системой виде	-
1.2.	Дополнительные сведения о местоположении земельного участка	-
2.	Площадь земельного участка ± величина погрешности определения (вычисления) площади (Р ± ΔР), м2	1087 ± 12
3.	Формула, примененная для расчета предельной допустимой погрешности определения площади земельного участка, с подставленными значениями и итоговые (вычисленные) значения (ΔР), м2	ΔР=3.5*Mt*√P=3.5*0,1*√1087=12
4.	Площадь земельного участка согласно сведениям Единого государственного реестра недвижимости (Ркад), м2	990
5.	Оценка расхождения Р и Ркад (Р - Ркад), м2	97
6.	Предельные минимальный и максимальный размеры земельного участка (Рмин и Рмакс), м2	- -
7.	Кадастровый номер или иной государственный учетный номер (инвентарный) объекта недвижимости, расположенного на земельном участке	73:05:040122:131
8.	Вид (виды) разрешенного использования	под строительство индивидуального жилого дома
8.1.	Дополнительные сведения об использовании земельного участка	-
9.	Сведения о земельных участках (землях общего пользования, территории общего пользования), посредством которых обеспечивается доступ	Земли общего пользования
10.	Иные сведения	-

4. Пояснения к сведениям об уточняемом земельном участке с кадастровым номером 73:05:040122:132 :

1.	-

Сведения об уточняемых земельных участках, необходимые для исправления реестровых ошибок в сведениях о местоположении их границ

1. Сведения о характерных точках границ уточняемого земельного участка с кадастровым номером 73:05:040122:252 :

Система координат 73.1 **Зона №1**

Обозначение характерных точек границ	Координаты, м				Метод определения координат	Формулы, примененные для расчета средней квадратической погрешности определения координат характерных точек границ (Mt), с подставленными в такие формулы значениями и итоговые (вычисленные) значения Mt, м	Описание закрепления точки
	содержатся в Едином государственном реестре недвижимости		определены в результате выполнения комплексных кадастровых работ				
	X	Y	X	Y			
1	2	3	4	5	6	7	8
29	-	-	493689.79	1360225.99	Метод спутниковых геодезических измерений (определений)	0,1	-
30	-	-	493693.23	1360217.96	Метод спутниковых геодезических измерений (определений)	0,1	-
31	-	-	493693.45	1360217.42	Метод спутниковых геодезических измерений (определений)	0,1	-
32	-	-	493689.02	1360215.32	Метод спутниковых геодезических измерений (определений)	0,1	-
33	-	-	493692.48	1360206.84	Метод спутниковых геодезических измерений (определений)	0,1	-
34	-	-	493696.76	1360209.11	Метод спутниковых геодезических измерений (определений)	0,1	-
35	-	-	493708.46	1360213.90	Метод спутниковых геодезических измерений (определений)	0,1	-
36	-	-	493742.35	1360227.80	Метод спутниковых геодезических измерений (определений)	0,1	-
37	-	-	493742.68	1360227.98	Метод спутниковых геодезических измерений (определений)	0,1	-

1. Сведения о характерных точках границ уточняемого земельного участка с кадастровым номером 73:05:040122:252 :

Система координат 73.1 **Зона №1**

Обозначение характерных точек границ	Координаты, м				Метод определения координат	Формулы, примененные для расчета средней квадратической погрешности определения координат характерных точек границ (Mt), с подставленными в такие формулы значениями и итоговые (вычисленные) значения Mt, м	Описание закрепления точки
	содержатся в Едином государственном реестре недвижимости		определены в результате выполнения комплексных кадастровых работ				
	X	Y	X	Y			
1	2	3	4	5	6	7	8
38	-	-	493738.60	1360236.33	Метод спутниковых геодезических измерений (определений)	0,1	-
39	-	-	493743.97	1360239.14	Метод спутниковых геодезических измерений (определений)	0,1	-
40	-	-	493738.78	1360249.45	Метод спутниковых геодезических измерений (определений)	0,1	-
41	-	-	493696.56	1360232.18	Метод спутниковых геодезических измерений (определений)	0,1	-
42	-	-	493688.47	1360228.88	Метод спутниковых геодезических измерений (определений)	0,1	-
29	-	-	493689.79	1360225.99	Метод спутниковых геодезических измерений (определений)	0,1	-

2. Сведения о частях границ уточняемого земельного участка с кадастровым номером 73:05:040122:252 :

Обозначение части границ		Горизонтальное проложение (S), м	Описание прохождения части границ	Сведения о согласовании местоположения границ (согласовано/спорное)
от т.	до т.			
1	2	3	4	5
29	30	8.74	-	-
30	31	0.58	-	-
31	32	4.90	-	-
32	33	9.16	-	-
33	34	4.84	-	-
34	35	12.64	-	-
35	36	36.63	-	-
36	37	0.38	-	-

2. Сведения о частях границ уточняемого земельного участка с кадастровым номером 73:05:040122:252 :

Обозначение части границ		Горизонтальное проложение (S), м	Описание прохождения части границ	Сведения о согласовании местоположения границ (согласовано/спорное)
от т.	до т.			
1	2	3	4	5
37	38	9.29	-	-
38	39	6.06	-	-
39	40	11.54	-	-
40	41	45.62	-	-
41	42	8.74	-	-
42	29	3.18	-	-

3. Сведения о характеристиках уточняемого земельного участка с кадастровым номером 73:05:040122:252 :

№ п/п	Наименование характеристики	Значение характеристики
1	2	3
1.	Адрес земельного участка	-
1.1.	Сведения о местоположении земельного участка (при отсутствии адреса) в структурированном в соответствии с федеральной информационной адресной системой виде	-
1.2.	Дополнительные сведения о местоположении земельного участка	-
2.	Площадь земельного участка ± величина погрешности определения (вычисления) площади (Р ± ΔР), м2	1163 ± 12
3.	Формула, примененная для расчета предельной допустимой погрешности определения площади земельного участка, с подставленными значениями и итоговые (вычисленные) значения (ΔР), м2	ΔР=3.5*Mt*√P=3.5*0,1*√1163=12
4.	Площадь земельного участка согласно сведениям Единого государственного реестра недвижимости (Ркад), м2	1135
5.	Оценка расхождения Р и Ркад (Р - Ркад), м2	28
6.	Предельные минимальный и максимальный размеры земельного участка (Рмин и Рмакс), м2	- -
7.	Кадастровый номер или иной государственный учетный номер (инвентарный) объекта недвижимости, расположенного на земельном участке	73:05:040122:254
8.	Вид (виды) разрешенного использования	Для индивидуального жилищного строительства
8.1.	Дополнительные сведения об использовании земельного участка	-
9.	Сведения о земельных участках (землях общего пользования, территории общего пользования), посредством которых обеспечивается доступ	Земли общего пользования
10.	Иные сведения	-

4. Пояснения к сведениям об уточняемом земельном участке с кадастровым номером 73:05:040122:252 :

1.	-

Сведения об уточняемых земельных участках, необходимые для исправления реестровых ошибок в сведениях о местоположении их границ

1. Сведения о характерных точках границ уточняемого земельного участка с кадастровым номером 73:05:040122:256 :

Система координат 73.1 **Зона №1**

Обозначение характерных точек границ	Координаты, м				Метод определения координат	Формулы, примененные для расчета средней квадратической погрешности определения координат характерных точек границ (Mt), с подставленными в такие формулы значениями и итоговые (вычисленные) значения Mt, м	Описание закрепления точки
	содержатся в Едином государственном реестре недвижимости		определены в результате выполнения комплексных кадастровых работ				
	X	Y	X	Y			
1	2	3	4	5	6	7	8
н249У	-	-	493881.16	1360177.51	Метод спутниковых геодезических измерений (определений)	0,1	-
15	-	-	493882.33	1360178.04	Метод спутниковых геодезических измерений (определений)	0,1	-
н252У	-	-	493900.71	1360186.90	Метод спутниковых геодезических измерений (определений)	0,1	-
н361У	-	-	493883.03	1360223.43	Метод спутниковых геодезических измерений (определений)	0,1	-
48	-	-	493873.69	1360240.79	Метод спутниковых геодезических измерений (определений)	0,1	-
49	-	-	493864.70	1360235.97	Метод спутниковых геодезических измерений (определений)	0,1	-
50	-	-	493868.16	1360229.67	Метод спутниковых геодезических измерений (определений)	0,1	-
51	-	-	493863.60	1360226.84	Метод спутниковых геодезических измерений (определений)	0,1	-
52	-	-	493862.52	1360228.55	Метод спутниковых геодезических измерений (определений)	0,1	-

1. Сведения о характерных точках границ уточняемого земельного участка с кадастровым номером 73:05:040122:256 :

Система координат 73.1 **Зона №1**

Обозначение характерных точек границ	Координаты, м				Метод определения координат	Формулы, примененные для расчета средней квадратической погрешности определения координат характерных точек границ (Mt), с подставленными в такие формулы значениями и итоговые (вычисленные) значения Mt, м	Описание закрепления точки
	содержатся в Едином государственном реестре недвижимости		определены в результате выполнения комплексных кадастровых работ				
	X	Y	X	Y			
1	2	3	4	5	6	7	8
53	-	-	493858.09	1360226.13	Метод спутниковых геодезических измерений (определений)	0,1	-
н249У	-	-	493881.16	1360177.51	Метод спутниковых геодезических измерений (определений)	0,1	-

2. Сведения о частях границ уточняемого земельного участка с кадастровым номером 73:05:040122:256 :

Обозначение части границ		Горизонтальное проложение (S), м	Описание прохождения части границ	Сведения о согласовании местоположения границ (согласовано/спорное)
от т.	до т.			
1	2	3	4	5
н249У	15	1.28	-	-
15	н252У	20.40	-	-
н252У	н361У	40.58	-	-
н361У	48	19.71	-	-
48	49	10.20	-	-
49	50	7.19	-	-
50	51	5.37	-	-
51	52	2.02	-	-
52	53	5.05	-	-
53	н249У	53.82	-	-

3. Сведения о характеристиках уточняемого земельного участка с кадастровым номером 73:05:040122:256 :

№ п/п	Наименование характеристики	Значение характеристики
1	2	3
1.	Адрес земельного участка	-
1.1.	Сведения о местоположении земельного участка (при отсутствии адреса) в структурированном в соответствии с федеральной информационной адресной системой виде	-
1.2.	Дополнительные сведения о местоположении земельного участка	-
2.	Площадь земельного участка ± величина погрешности определения (вычисления) площади (P ± ΔP), м2	1209 ± 12

3. Сведения о характеристиках уточняемого земельного участка с кадастровым номером 73:05:040122:256 :

№ п/п	Наименование характеристики	Значение характеристики
1	2	3
3.	Формула, примененная для расчета предельной допустимой погрешности определения площади земельного участка, с подставленными значениями и итоговые (вычисленные) значения (ΔР), м2	ΔР=3.5*Mt*√P=3.5*0,1*√1209=12
4.	Площадь земельного участка согласно сведениям Единого государственного реестра недвижимости (Ркад), м2	1212
5.	Оценка расхождения Р и Ркад (Р - Ркад), м2	3
6.	Предельные минимальный и максимальный размеры земельного участка (Рмин и Рмакс), м2	- -
7.	Кадастровый номер или иной государственный учетный номер (инвентарный) объекта недвижимости, расположенного на земельном участке	73:05:040119:268
8.	Вид (виды) разрешенного использования	Для ведения личного подсобного хозяйства
8.1.	Дополнительные сведения об использовании земельного участка	-
9.	Сведения о земельных участках (землях общего пользования, территории общего пользования), посредством которых обеспечивается доступ	Земли общего пользования
10.	Иные сведения	-

4. Пояснения к сведениям об уточняемом земельном участке с кадастровым номером 73:05:040122:256 :

1.	-

Сведения об уточняемых земельных участках, необходимые для исправления реестровых ошибок в сведениях о местоположении их границ

1. Сведения о характерных точках границ уточняемого земельного участка с кадастровым номером 73:05:040122:257 :

Система координат 73.1 **Зона №1**

Обозначение характерных точек границ	Координаты, м				Метод определения координат	Формулы, примененные для расчета средней квадратической погрешности определения координат характерных точек границ (Mt), с подставленными в такие формулы значениями и итоговые (вычисленные) значения Mt, м	Описание закрепления точки
	содержатся в Едином государственном реестре недвижимости		определены в результате выполнения комплексных кадастровых работ				
	X	Y	X	Y			
1	2	3	4	5	6	7	8
14	-	-	493902.34	1360187.69	Метод спутниковых геодезических измерений (определений)	0,1	-
13	-	-	493917.64	1360195.10	Метод спутниковых геодезических измерений (определений)	0,1	-
54	-	-	493914.85	1360199.56	Метод спутниковых геодезических измерений (определений)	0,1	-
55	-	-	493913.84	1360201.26	Метод спутниковых геодезических измерений (определений)	0,1	-
56	-	-	493914.19	1360201.53	Метод спутниковых геодезических измерений (определений)	0,1	-
57	-	-	493891.30	1360243.09	Метод спутниковых геодезических измерений (определений)	0,1	-
58	-	-	493888.99	1360247.11	Метод спутниковых геодезических измерений (определений)	0,1	-
59	-	-	493884.19	1360244.15	Метод спутниковых геодезических измерений (определений)	0,1	-
60	-	-	493883.00	1360246.18	Метод спутниковых геодезических измерений (определений)	0,1	-

1. Сведения о характерных точках границ уточняемого земельного участка с кадастровым номером 73:05:040122:257 :

Система координат 73.1 **Зона №1**

Обозначение характерных точек границ	Координаты, м				Метод определения координат	Формулы, примененные для расчета средней квадратической погрешности определения координат характерных точек границ (Mt), с подставленными в такие формулы значениями и итоговые (вычисленные) значения Mt, м	Описание закрепления точки
	содержатся в Едином государственном реестре недвижимости		определены в результате выполнения комплексных кадастровых работ				
	X	Y	X	Y			
1	2	3	4	5	6	7	8
48	-	-	493873.69	1360240.79	Метод спутниковых геодезических измерений (определений)	0,1	-
н361У	-	-	493883.03	1360223.43	Метод спутниковых геодезических измерений (определений)	0,1	-
н252У	-	-	493900.71	1360186.90	Метод спутниковых геодезических измерений (определений)	0,1	-
14	-	-	493902.34	1360187.69	Метод спутниковых геодезических измерений (определений)	0,1	-

2. Сведения о частях границ уточняемого земельного участка с кадастровым номером 73:05:040122:257 :

Обозначение части границ		Горизонтальное проложение (S), м	Описание прохождения части границ	Сведения о согласовании местоположения границ (согласовано/спорное)
от т.	до т.			
1	2	3	4	5
14	13	17.00	-	-
13	54	5.26	-	-
54	55	1.98	-	-
55	56	0.44	-	-
56	57	47.45	-	-
57	58	4.64	-	-
58	59	5.64	-	-
59	60	2.35	-	-
60	48	10.76	-	-
48	н361У	19.71	-	-
н361У	н252У	40.58	-	-
н252У	14	1.81	-	-

3. Сведения о характеристиках уточняемого земельного участка с кадастровым номером 73:05:040122:257 :

№ п/п	Наименование характеристики	Значение характеристики
1	2	3
1.	Адрес земельного участка	-
1.1.	Сведения о местоположении земельного участка (при отсутствии адреса) в структурированном в соответствии с федеральной информационной адресной системой виде	-
1.2.	Дополнительные сведения о местоположении земельного участка	-
2.	Площадь земельного участка ± величина погрешности определения (вычисления) площади (Р ± ΔР), м2	1046 ± 11
3.	Формула, примененная для расчета предельной допустимой погрешности определения площади земельного участка, с подставленными значениями и итоговые (вычисленные) значения (ΔР), м2	ΔР=3.5*Mt*√P=3.5*0,1*√1046=11
4.	Площадь земельного участка согласно сведениям Единого государственного реестра недвижимости (Ркад), м2	1009
5.	Оценка расхождения Р и Ркад (Р - Ркад), м2	37
6.	Предельные минимальный и максимальный размеры земельного участка (Рмин и Рмакс), м2	- -
7.	Кадастровый номер или иной государственный учетный номер (инвентарный) объекта недвижимости, расположенного на земельном участке	73:05:040119:268
8.	Вид (виды) разрешенного использования	Для ведения личного подсобного хозяйства
8.1.	Дополнительные сведения об использовании земельного участка	-
9.	Сведения о земельных участках (землях общего пользования, территории общего пользования), посредством которых обеспечивается доступ	Земли общего пользования
10.	Иные сведения	-

4. Пояснения к сведениям об уточняемом земельном участке с кадастровым номером 73:05:040122:257 :

1.	-

Описание местоположения зданий, сооружений, объектов незавершенного строительства на земельном участке

1. Сведения о характерных точках контура объекта недвижимости с кадастровым номером : 73:05:040119:268 :

Система координат МСК-73, зона 1 **Зона № 1**

Обозначение характерных точек контура	Содержатся в Едином государственном реестре недвижимости			Определены в ходе выполнения комплексных кадастровых работ			Метод определения координат	Формулы, примененные для расчета средней квадратической погрешности определения координат характерных точек (Mt), м, с подставленными в такие формулы значениями и итоговые (вычисленные) значения Mt, м
	Координаты, м		Радиус, м	Координаты, м		Радиус, м		
	X	Y	R	X	Y	R		
1	2	3	4	5	6	7	8	9
н1О	-	-	-	493869.29	1360229.82	-	Метод спутниковых геодезических измерений (определений)	0,1
н2О	-	-	-	493872.79	1360223.69	-	Метод спутниковых геодезических измерений (определений)	0,1
н3О	-	-	-	493890.84	1360234.00	-	Метод спутниковых геодезических измерений (определений)	0,1
н4О	-	-	-	493887.34	1360240.13	-	Метод спутниковых геодезических измерений (определений)	0,1
н1О	-	-	-	493869.29	1360229.82	-	Метод спутниковых геодезических измерений (определений)	0,1

2. Сведения о характеристиках объекта недвижимости с кадастровым номером : 73:05:040119:268 :

№ п/п	Наименование характеристики	Значение характеристики
1	2	3
1.	Вид объекта недвижимости	здание
2.	Ранее присвоенный государственный учетный номер (инвентарный) здания, сооружения, объекта незавершенного строительства	-
3.	Кадастровый номер земельного участка (земельных участков), в границах которого (которых) расположены здание, сооружение, объект незавершенного строительства	73:05:040122:256, 73:05:040122:257
4.	Уникальный учетный номер кадастрового квартала, в границах которого расположены здание, сооружение, объект незавершенного строительства	73:05:040122
5.	Адрес здания, сооружения, объекта незавершенного строительства	-

2. Сведения о характеристиках объекта недвижимости с кадастровым номером : 73:05:040119:268 :

№ п/п	Наименование характеристики	Значение характеристики
1	2	3
5.1.	Сведения о местоположении здания, сооружения, объекта незавершенного строительства (при отсутствии адреса) в структурированном в соответствии с федеральной информационной адресной системой виде	-
5.2.	Дополнительные сведения о местоположении	-
6.	Иные сведения	-

3. Пояснения к сведениям об объекте недвижимости с кадастровым номером 73:05:040119:268 :

1.	-

Описание местоположения зданий, сооружений, объектов незавершенного строительства на земельном участке

1. Сведения о характерных точках контура объекта недвижимости с кадастровым номером : 73:05:040122:94 :

Система координат МСК-73, зона 1 **Зона № 1**

Обозначение характерных точек контура	Содержатся в Едином государственном реестре недвижимости			Определены в ходе выполнения комплексных кадастровых работ			Метод определения координат	Формулы, примененные для расчета средней квадратической погрешности определения координат характерных точек (Mt), м, с подставленными в такие формулы значениями и итоговые (вычисленные) значения Mt, м
	Координаты, м		Радиус, м	Координаты, м		Радиус, м		
	X	Y	R	X	Y	R		
1	2	3	4	5	6	7	8	9
н5О	-	-	-	493677.13	1360258.28	-	Метод спутниковых геодезических измерений (определений)	0,1
н6О	-	-	-	493681.17	1360248.73	-	Метод спутниковых геодезических измерений (определений)	0,1
н7О	-	-	-	493685.25	1360239.18	-	Метод спутниковых геодезических измерений (определений)	0,1
н8О	-	-	-	493696.46	1360243.92	-	Метод спутниковых геодезических измерений (определений)	0,1
26	-	-	-	493692.36	1360253.51	-	Метод спутниковых геодезических измерений (определений)	0,1
н9О	-	-	-	493688.34	1360263.02	-	Метод спутниковых геодезических измерений (определений)	0,1
н5О	-	-	-	493677.13	1360258.28	-	Метод спутниковых геодезических измерений (определений)	0,1

2. Сведения о характеристиках объекта недвижимости с кадастровым номером : 73:05:040122:94 :

№ п/п	Наименование характеристики	Значение характеристики
1	2	3
1.	Вид объекта недвижимости	здание

2. Сведения о характеристиках объекта недвижимости с кадастровым номером : 73:05:040122:94 :

№ п/п	Наименование характеристики	Значение характеристики
1	2	3
2.	Ранее присвоенный государственный учетный номер (инвентарный) здания, сооружения, объекта незавершенного строительства	-
3.	Кадастровый номер земельного участка (земельных участков), в границах которого (которых) расположены здание, сооружение, объект незавершенного строительства	73:05:040122:91, 73:05:040122:140
4.	Уникальный учетный номер кадастрового квартала, в границах которого расположены здание, сооружение, объект незавершенного строительства	73:05:040122
5.	Адрес здания, сооружения, объекта незавершенного строительства	-
5.1.	Сведения о местоположении здания, сооружения, объекта незавершенного строительства (при отсутствии адреса) в структурированном в соответствии с федеральной информационной адресной системой виде	-
5.2.	Дополнительные сведения о местоположении	-
6.	Иные сведения	-

3. Пояснения к сведениям об объекте недвижимости с кадастровым номером 73:05:040122:94 :

1.	-

Описание местоположения зданий, сооружений, объектов незавершенного строительства на земельном участке

1. Сведения о характерных точках контура объекта недвижимости с кадастровым номером : 73:05:040122:96 :

Система координат МСК-73, зона 1 **Зона № 1**

Обозначение характерных точек контура	Содержатся в Едином государственном реестре недвижимости			Определены в ходе выполнения комплексных кадастровых работ			Метод определения координат	Формулы, примененные для расчета средней квадратической погрешности определения координат характерных точек (Mt), м, с подставленными в такие формулы значениями и итоговые (вычисленные) значения Mt, м
	Координаты, м		Радиус, м	Координаты, м		Радиус, м		
	X	Y	R	X	Y	R		
1	2	3	4	5	6	7	8	9
н10О	-	-	-	493657.81	1360294.61	-	Метод спутниковых геодезических измерений (определений)	0,1
н11О	-	-	-	493663.93	1360284.43	-	Метод спутниковых геодезических измерений (определений)	0,1
н12О	-	-	-	493685.39	1360297.33	-	Метод спутниковых геодезических измерений (определений)	0,1
н13О	-	-	-	493679.27	1360307.51	-	Метод спутниковых геодезических измерений (определений)	0,1
н10О	-	-	-	493657.81	1360294.61	-	Метод спутниковых геодезических измерений (определений)	0,1

2. Сведения о характеристиках объекта недвижимости с кадастровым номером : 73:05:040122:96 :

№ п/п	Наименование характеристики	Значение характеристики
1	2	3
1.	Вид объекта недвижимости	здание
2.	Ранее присвоенный государственный учетный номер (инвентарный) здания, сооружения, объекта незавершенного строительства	-
3.	Кадастровый номер земельного участка (земельных участков), в границах которого (которых) расположены здание, сооружение, объект незавершенного строительства	73:05:040122:14
4.	Уникальный учетный номер кадастрового квартала, в границах которого расположены здание, сооружение, объект незавершенного строительства	73:05:040122
5.	Адрес здания, сооружения, объекта незавершенного строительства	-

2. Сведения о характеристиках объекта недвижимости с кадастровым номером : 73:05:040122:96 :

№ п/п	Наименование характеристики	Значение характеристики
1	2	3
5.1.	Сведения о местоположении здания, сооружения, объекта незавершенного строительства (при отсутствии адреса) в структурированном в соответствии с федеральной информационной адресной системой виде	-
5.2.	Дополнительные сведения о местоположении	-
6.	Иные сведения	-

3. Пояснения к сведениям об объекте недвижимости с кадастровым номером 73:05:040122:96 :

1.	-

Описание местоположения зданий, сооружений, объектов незавершенного строительства на земельном участке

1. Сведения о характерных точках контура объекта недвижимости с кадастровым номером : 73:05:040122:97 :

Система координат МСК-73, зона 1 **Зона № 1**

Обозначение характерных точек контура	Содержатся в Едином государственном реестре недвижимости			Определены в ходе выполнения комплексных кадастровых работ			Метод определения координат	Формулы, примененные для расчета средней квадратической погрешности определения координат характерных точек (Mt), м, с подставленными в такие формулы значениями и итоговые (вычисленные) значения Mt, м
	Координаты, м		Радиус, м	Координаты, м		Радиус, м		
	X	Y	R	X	Y	R		
1	2	3	4	5	6	7	8	9
н14О	-	-	-	493994.62	1360124.91	-	Метод спутниковых геодезических измерений (определений)	0,1
н15О	-	-	-	493970.08	1360167.71	-	Метод спутниковых геодезических измерений (определений)	0,1
н16О	-	-	-	493959.12	1360161.42	-	Метод спутниковых геодезических измерений (определений)	0,1
н17О	-	-	-	493964.20	1360152.56	-	Метод спутниковых геодезических измерений (определений)	0,1
н18О	-	-	-	493963.18	1360151.98	-	Метод спутниковых геодезических измерений (определений)	0,1
н19О	-	-	-	493966.03	1360146.97	-	Метод спутниковых геодезических измерений (определений)	0,1
н20О	-	-	-	493967.05	1360147.55	-	Метод спутниковых геодезических измерений (определений)	0,1
н21О	-	-	-	493969.72	1360142.86	-	Метод спутниковых геодезических измерений (определений)	0,1
н22О	-	-	-	493968.70	1360142.28	-	Метод спутниковых геодезических измерений (определений)	0,1

1. Сведения о характерных точках контура объекта недвижимости с кадастровым номером : 73:05:040122:97 :

Система координат МСК-73, зона 1 **Зона № 1**

Обозначение характерных точек контура	Содержатся в Едином государственном реестре недвижимости			Определены в ходе выполнения комплексных кадастровых работ			Метод определения координат	Формулы, примененные для расчета средней квадратической погрешности определения координат характерных точек (Mt), м, с подставленными в такие формулы значениями и итоговые (вычисленные) значения Mt, м
	Координаты, м		Радиус, м	Координаты, м		Радиус, м		
	X	Y	R	X	Y	R		
1	2	3	4	5	6	7	8	9
н23О	-	-	-	493971.57	1360137.24	-	Метод спутниковых геодезических измерений (определений)	0,1
н24О	-	-	-	493972.59	1360137.82	-	Метод спутниковых геодезических измерений (определений)	0,1
н25О	-	-	-	493975.39	1360132.89	-	Метод спутниковых геодезических измерений (определений)	0,1
н26О	-	-	-	493974.37	1360132.31	-	Метод спутниковых геодезических измерений (определений)	0,1
н27О	-	-	-	493977.37	1360127.03	-	Метод спутниковых геодезических измерений (определений)	0,1
н28О	-	-	-	493978.39	1360127.61	-	Метод спутниковых геодезических измерений (определений)	0,1
н29О	-	-	-	493983.52	1360118.60	-	Метод спутниковых геодезических измерений (определений)	0,1
н14О	-	-	-	493994.62	1360124.91	-	Метод спутниковых геодезических измерений (определений)	0,1

2. Сведения о характеристиках объекта недвижимости с кадастровым номером : 73:05:040122:97 :

№ п/п	Наименование характеристики	Значение характеристики
1	2	3
1.	Вид объекта недвижимости	здание

2. Сведения о характеристиках объекта недвижимости с кадастровым номером : 73:05:040122:97 :

№ п/п	Наименование характеристики	Значение характеристики
1	2	3
2.	Ранее присвоенный государственный учетный номер (инвентарный) здания, сооружения, объекта незавершенного строительства	-
3.	Кадастровый номер земельного участка (земельных участков), в границах которого (которых) расположены здание, сооружение, объект незавершенного строительства	73:05:040122:3
4.	Уникальный учетный номер кадастрового квартала, в границах которого расположены здание, сооружение, объект незавершенного строительства	73:05:040122
5.	Адрес здания, сооружения, объекта незавершенного строительства	-
5.1.	Сведения о местоположении здания, сооружения, объекта незавершенного строительства (при отсутствии адреса) в структурированном в соответствии с федеральной информационной адресной системой виде	-
5.2.	Дополнительные сведения о местоположении	-
6.	Иные сведения	-

3. Пояснения к сведениям об объекте недвижимости с кадастровым номером 73:05:040122:97 :

1.	-

Описание местоположения зданий, сооружений, объектов незавершенного строительства на земельном участке

1. Сведения о характерных точках контура объекта недвижимости с кадастровым номером : 73:05:040122:98 :

Система координат МСК-73, зона 1 **Зона № 1**

Обозначение характерных точек контура	Содержатся в Едином государственном реестре недвижимости			Определены в ходе выполнения комплексных кадастровых работ			Метод определения координат	Формулы, примененные для расчета средней квадратической погрешности определения координат характерных точек (Mt), м, с подставленными в такие формулы значениями и итоговые (вычисленные) значения Mt, м
	Координаты, м		Радиус, м	Координаты, м		Радиус, м		
	X	Y	R	X	Y	R		
1	2	3	4	5	6	7	8	9
н30О	-	-	-	493802.70	1360185.14	-	Метод спутниковых геодезических измерений (определений)	0,1
н31О	-	-	-	493813.51	1360189.16	-	Метод спутниковых геодезических измерений (определений)	0,1
н32О	-	-	-	493806.59	1360207.79	-	Метод спутниковых геодезических измерений (определений)	0,1
н33О	-	-	-	493795.77	1360203.77	-	Метод спутниковых геодезических измерений (определений)	0,1
н30О	-	-	-	493802.70	1360185.14	-	Метод спутниковых геодезических измерений (определений)	0,1

2. Сведения о характеристиках объекта недвижимости с кадастровым номером : 73:05:040122:98 :

№ п/п	Наименование характеристики	Значение характеристики
1	2	3
1.	Вид объекта недвижимости	здание
2.	Ранее присвоенный государственный учетный номер (инвентарный) здания, сооружения, объекта незавершенного строительства	-
3.	Кадастровый номер земельного участка (земельных участков), в границах которого (которых) расположены здание, сооружение, объект незавершенного строительства	73:05:040122:99
4.	Уникальный учетный номер кадастрового квартала, в границах которого расположены здание, сооружение, объект незавершенного строительства	73:05:040122
5.	Адрес здания, сооружения, объекта незавершенного строительства	-

2. Сведения о характеристиках объекта недвижимости с кадастровым номером : 73:05:040122:98 :

№ п/п	Наименование характеристики	Значение характеристики
1	2	3
5.1.	Сведения о местоположении здания, сооружения, объекта незавершенного строительства (при отсутствии адреса) в структурированном в соответствии с федеральной информационной адресной системой виде	-
5.2.	Дополнительные сведения о местоположении	-
6.	Иные сведения	-

3. Пояснения к сведениям об объекте недвижимости с кадастровым номером 73:05:040122:98 :

1.	-

Описание местоположения зданий, сооружений, объектов незавершенного строительства на земельном участке

1. Сведения о характерных точках контура объекта недвижимости с кадастровым номером : 73:05:040122:102 :

Система координат МСК-73, зона 1 **Зона № 1**

Обозначение характерных точек контура	Содержатся в Едином государственном реестре недвижимости			Определены в ходе выполнения комплексных кадастровых работ			Метод определения координат	Формулы, примененные для расчета средней квадратической погрешности определения координат характерных точек (Mt), м, с подставленными в такие формулы значениями и итоговые (вычисленные) значения Mt, м
	Координаты, м		Радиус, м	Координаты, м		Радиус, м		
	X	Y	R	X	Y	R		
1	2	3	4	5	6	7	8	9
н34О	-	-	-	493896.02	1360245.36	-	Метод спутниковых геодезических измерений (определений)	0,1
н35О	-	-	-	493899.09	1360239.93	-	Метод спутниковых геодезических измерений (определений)	0,1
н36О	-	-	-	493920.02	1360251.78	-	Метод спутниковых геодезических измерений (определений)	0,1
н37О	-	-	-	493916.94	1360257.22	-	Метод спутниковых геодезических измерений (определений)	0,1
н34О	-	-	-	493896.02	1360245.36	-	Метод спутниковых геодезических измерений (определений)	0,1

2. Сведения о характеристиках объекта недвижимости с кадастровым номером : 73:05:040122:102 :

№ п/п	Наименование характеристики	Значение характеристики
1	2	3
1.	Вид объекта недвижимости	здание
2.	Ранее присвоенный государственный учетный номер (инвентарный) здания, сооружения, объекта незавершенного строительства	-
3.	Кадастровый номер земельного участка (земельных участков), в границах которого (которых) расположены здание, сооружение, объект незавершенного строительства	73:05:040122:52
4.	Уникальный учетный номер кадастрового квартала, в границах которого расположены здание, сооружение, объект незавершенного строительства	73:05:040122
5.	Адрес здания, сооружения, объекта незавершенного строительства	-

2. Сведения о характеристиках объекта недвижимости с кадастровым номером : 73:05:040122:102 :

№ п/п	Наименование характеристики	Значение характеристики
1	2	3
5.1.	Сведения о местоположении здания, сооружения, объекта незавершенного строительства (при отсутствии адреса) в структурированном в соответствии с федеральной информационной адресной системой виде	-
5.2.	Дополнительные сведения о местоположении	-
6.	Иные сведения	-

3. Пояснения к сведениям об объекте недвижимости с кадастровым номером 73:05:040122:102 :

1.	-

Описание местоположения зданий, сооружений, объектов незавершенного строительства на земельном участке

1. Сведения о характерных точках контура объекта недвижимости с кадастровым номером : 73:05:040122:104 :

Система координат МСК-73, зона 1 **Зона № 1**

Обозначение характерных точек контура	Содержатся в Едином государственном реестре недвижимости			Определены в ходе выполнения комплексных кадастровых работ			Метод определения координат	Формулы, примененные для расчета средней квадратической погрешности определения координат характерных точек (Mt), м, с подставленными в такие формулы значениями и итоговые (вычисленные) значения Mt, м
	Координаты, м		Радиус, м	Координаты, м		Радиус, м		
	X	Y	R	X	Y	R		
1	2	3	4	5	6	7	8	9
н38О	-	-	-	493725.31	1360334.21	-	Метод спутниковых геодезических измерений (определений)	0,1
н39О	-	-	-	493731.33	1360323.77	-	Метод спутниковых геодезических измерений (определений)	0,1
н40О	-	-	-	493747.97	1360333.37	-	Метод спутниковых геодезических измерений (определений)	0,1
н41О	-	-	-	493741.95	1360343.81	-	Метод спутниковых геодезических измерений (определений)	0,1
н38О	-	-	-	493725.31	1360334.21	-	Метод спутниковых геодезических измерений (определений)	0,1

2. Сведения о характеристиках объекта недвижимости с кадастровым номером : 73:05:040122:104 :

№ п/п	Наименование характеристики	Значение характеристики
1	2	3
1.	Вид объекта недвижимости	здание
2.	Ранее присвоенный государственный учетный номер (инвентарный) здания, сооружения, объекта незавершенного строительства	-
3.	Кадастровый номер земельного участка (земельных участков), в границах которого (которых) расположены здание, сооружение, объект незавершенного строительства	73:05:040122:6
4.	Уникальный учетный номер кадастрового квартала, в границах которого расположены здание, сооружение, объект незавершенного строительства	73:05:040122
5.	Адрес здания, сооружения, объекта незавершенного строительства	-

2. Сведения о характеристиках объекта недвижимости с кадастровым номером : 73:05:040122:104 :

№ п/п	Наименование характеристики	Значение характеристики
1	2	3
5.1.	Сведения о местоположении здания, сооружения, объекта незавершенного строительства (при отсутствии адреса) в структурированном в соответствии с федеральной информационной адресной системой виде	-
5.2.	Дополнительные сведения о местоположении	-
6.	Иные сведения	-

3. Пояснения к сведениям об объекте недвижимости с кадастровым номером 73:05:040122:104 :

1.	-

Описание местоположения зданий, сооружений, объектов незавершенного строительства на земельном участке

1. Сведения о характерных точках контура объекта недвижимости с кадастровым номером : 73:05:040122:105 :

Система координат МСК-73, зона 1 **Зона № 1**

Обозначение характерных точек контура	Содержатся в Едином государственном реестре недвижимости			Определены в ходе выполнения комплексных кадастровых работ			Метод определения координат	Формулы, примененные для расчета средней квадратической погрешности определения координат характерных точек (Mt), м, с подставленными в такие формулы значениями и итоговые (вычисленные) значения Mt, м
	Координаты, м		Радиус, м	Координаты, м		Радиус, м		
	X	Y	R	X	Y	R		
1	2	3	4	5	6	7	8	9
н42О	-	-	-	493840.04	1360085.15	-	Метод спутниковых геодезических измерений (определений)	0,1
н43О	-	-	-	493828.37	1360081.15	-	Метод спутниковых геодезических измерений (определений)	0,1
н44О	-	-	-	493834.70	1360062.69	-	Метод спутниковых геодезических измерений (определений)	0,1
н45О	-	-	-	493846.37	1360066.69	-	Метод спутниковых геодезических измерений (определений)	0,1
н42О	-	-	-	493840.04	1360085.15	-	Метод спутниковых геодезических измерений (определений)	0,1

2. Сведения о характеристиках объекта недвижимости с кадастровым номером : 73:05:040122:105 :

№ п/п	Наименование характеристики	Значение характеристики
1	2	3
1.	Вид объекта недвижимости	здание
2.	Ранее присвоенный государственный учетный номер (инвентарный) здания, сооружения, объекта незавершенного строительства	-
3.	Кадастровый номер земельного участка (земельных участков), в границах которого (которых) расположены здание, сооружение, объект незавершенного строительства	73:05:040122:15
4.	Уникальный учетный номер кадастрового квартала, в границах которого расположены здание, сооружение, объект незавершенного строительства	73:05:040122
5.	Адрес здания, сооружения, объекта незавершенного строительства	-

2. Сведения о характеристиках объекта недвижимости с кадастровым номером : 73:05:040122:105 :

№ п/п	Наименование характеристики	Значение характеристики
1	2	3
5.1.	Сведения о местоположении здания, сооружения, объекта незавершенного строительства (при отсутствии адреса) в структурированном в соответствии с федеральной информационной адресной системой виде	-
5.2.	Дополнительные сведения о местоположении	-
6.	Иные сведения	-

3. Пояснения к сведениям об объекте недвижимости с кадастровым номером 73:05:040122:105 :

1.	-

Описание местоположения зданий, сооружений, объектов незавершенного строительства на земельном участке

1. Сведения о характерных точках контура объекта недвижимости с кадастровым номером : 73:05:040122:107 :

Система координат МСК-73, зона 1 **Зона № 1**

Обозначение характерных точек контура	Содержатся в Едином государственном реестре недвижимости			Определены в ходе выполнения комплексных кадастровых работ			Метод определения координат	Формулы, примененные для расчета средней квадратической погрешности определения координат характерных точек (Mt), м, с подставленными в такие формулы значениями и итоговые (вычисленные) значения Mt, м
	Координаты, м		Радиус, м	Координаты, м		Радиус, м		
	X	Y	R	X	Y	R		
1	2	3	4	5	6	7	8	9
н46О	-	-	-	493732.18	1360127.96	-	Метод спутниковых геодезических измерений (определений)	0,1
н47О	-	-	-	493743.89	1360132.78	-	Метод спутниковых геодезических измерений (определений)	0,1
н48О	-	-	-	493738.45	1360146.00	-	Метод спутниковых геодезических измерений (определений)	0,1
н49О	-	-	-	493726.74	1360141.18	-	Метод спутниковых геодезических измерений (определений)	0,1
н46О	-	-	-	493732.18	1360127.96	-	Метод спутниковых геодезических измерений (определений)	0,1

2. Сведения о характеристиках объекта недвижимости с кадастровым номером : 73:05:040122:107 :

№ п/п	Наименование характеристики	Значение характеристики
1	2	3
1.	Вид объекта недвижимости	здание
2.	Ранее присвоенный государственный учетный номер (инвентарный) здания, сооружения, объекта незавершенного строительства	-
3.	Кадастровый номер земельного участка (земельных участков), в границах которого (которых) расположены здание, сооружение, объект незавершенного строительства	73:05:040122:13
4.	Уникальный учетный номер кадастрового квартала, в границах которого расположены здание, сооружение, объект незавершенного строительства	73:05:040122
5.	Адрес здания, сооружения, объекта незавершенного строительства	-

2. Сведения о характеристиках объекта недвижимости
с кадастровым номером : 73:05:040122:107 :

№ п/п	Наименование характеристики	Значение характеристики
1	2	3
5.1.	Сведения о местоположении здания, сооружения, объекта незавершенного строительства (при отсутствии адреса) в структурированном в соответствии с федеральной информационной адресной системой виде	-
5.2.	Дополнительные сведения о местоположении	-
6.	Иные сведения	-

3. Пояснения к сведениям об объекте недвижимости с кадастровым номером 73:05:040122:107 :

1.	-

Описание местоположения зданий, сооружений, объектов незавершенного строительства на земельном участке

1. Сведения о характерных точках контура объекта недвижимости с кадастровым номером : 73:05:040122:108 :

Система координат МСК-73, зона 1 **Зона № 1**

Обозначение характерных точек контура	Содержатся в Едином государственном реестре недвижимости			Определены в ходе выполнения комплексных кадастровых работ			Метод определения координат	Формулы, примененные для расчета средней квадратической погрешности определения координат характерных точек (Mt), м, с подставленными в такие формулы значениями и итоговые (вычисленные) значения Mt, м
	Координаты, м		Радиус, м	Координаты, м		Радиус, м		
	X	Y	R	X	Y	R		
1	2	3	4	5	6	7	8	9
н50О	-	-	-	493813.32	1360280.48	-	Метод спутниковых геодезических измерений (определений)	0,1
н51О	-	-	-	493821.89	1360285.48	-	Метод спутниковых геодезических измерений (определений)	0,1
н52О	-	-	-	493812.88	1360300.83	-	Метод спутниковых геодезических измерений (определений)	0,1
н53О	-	-	-	493804.32	1360295.82	-	Метод спутниковых геодезических измерений (определений)	0,1
н50О	-	-	-	493813.32	1360280.48	-	Метод спутниковых геодезических измерений (определений)	0,1

2. Сведения о характеристиках объекта недвижимости с кадастровым номером : 73:05:040122:108 :

№ п/п	Наименование характеристики	Значение характеристики
1	2	3
1.	Вид объекта недвижимости	здание
2.	Ранее присвоенный государственный учетный номер (инвентарный) здания, сооружения, объекта незавершенного строительства	-
3.	Кадастровый номер земельного участка (земельных участков), в границах которого (которых) расположены здание, сооружение, объект незавершенного строительства	73:05:040122:38
4.	Уникальный учетный номер кадастрового квартала, в границах которого расположены здание, сооружение, объект незавершенного строительства	73:05:040122
5.	Адрес здания, сооружения, объекта незавершенного строительства	-

2. Сведения о характеристиках объекта недвижимости с кадастровым номером : 73:05:040122:108 :

№ п/п	Наименование характеристики	Значение характеристики
1	2	3
5.1.	Сведения о местоположении здания, сооружения, объекта незавершенного строительства (при отсутствии адреса) в структурированном в соответствии с федеральной информационной адресной системой виде	-
5.2.	Дополнительные сведения о местоположении	-
6.	Иные сведения	-

3. Пояснения к сведениям об объекте недвижимости с кадастровым номером 73:05:040122:108 :

1.	-

Описание местоположения зданий, сооружений, объектов незавершенного строительства на земельном участке

1. Сведения о характерных точках контура объекта недвижимости с кадастровым номером : 73:05:040122:110 :

Система координат МСК-73, зона 1 **Зона № 1**

Обозначение характерных точек контура	Содержатся в Едином государственном реестре недвижимости			Определены в ходе выполнения комплексных кадастровых работ			Метод определения координат	Формулы, примененные для расчета средней квадратической погрешности определения координат характерных точек (Mt), м, с подставленными в такие формулы значениями и итоговые (вычисленные) значения Mt, м
	Координаты, м		Радиус, м	Координаты, м		Радиус, м		
	X	Y	R	X	Y	R		
1	2	3	4	5	6	7	8	9
н54О	-	-	-	493780.84	1360258.25	-	Метод спутниковых геодезических измерений (определений)	0,1
н55О	-	-	-	493789.35	1360262.80	-	Метод спутниковых геодезических измерений (определений)	0,1
н56О	-	-	-	493778.53	1360283.02	-	Метод спутниковых геодезических измерений (определений)	0,1
н57О	-	-	-	493770.02	1360278.47	-	Метод спутниковых геодезических измерений (определений)	0,1
н54О	-	-	-	493780.84	1360258.25	-	Метод спутниковых геодезических измерений (определений)	0,1

2. Сведения о характеристиках объекта недвижимости с кадастровым номером : 73:05:040122:110 :

№ п/п	Наименование характеристики	Значение характеристики
1	2	3
1.	Вид объекта недвижимости	здание
2.	Ранее присвоенный государственный учетный номер (инвентарный) здания, сооружения, объекта незавершенного строительства	-
3.	Кадастровый номер земельного участка (земельных участков), в границах которого (которых) расположены здание, сооружение, объект незавершенного строительства	73:05:040122:10
4.	Уникальный учетный номер кадастрового квартала, в границах которого расположены здание, сооружение, объект незавершенного строительства	73:05:040122
5.	Адрес здания, сооружения, объекта незавершенного строительства	-

2. Сведения о характеристиках объекта недвижимости
с кадастровым номером : 73:05:040122:110 :

№ п/п	Наименование характеристики	Значение характеристики
1	2	3
5.1.	Сведения о местоположении здания, сооружения, объекта незавершенного строительства (при отсутствии адреса) в структурированном в соответствии с федеральной информационной адресной системой виде	-
5.2.	Дополнительные сведения о местоположении	-
6.	Иные сведения	-

3. Пояснения к сведениям об объекте недвижимости с кадастровым номером 73:05:040122:110 :

1.	-

Описание местоположения зданий, сооружений, объектов незавершенного строительства на земельном участке

1. Сведения о характерных точках контура объекта недвижимости с кадастровым номером : 73:05:040122:111 :

Система координат МСК-73, зона 1 **Зона № 1**

Обозначение характерных точек контура	Содержатся в Едином государственном реестре недвижимости			Определены в ходе выполнения комплексных кадастровых работ			Метод определения координат	Формулы, примененные для расчета средней квадратической погрешности определения координат характерных точек (Mt), м, с подставленными в такие формулы значениями и итоговые (вычисленные) значения Mt, м
	Координаты, м		Радиус, м	Координаты, м		Радиус, м		
	X	Y	R	X	Y	R		
1	2	3	4	5	6	7	8	9
н58О	-	-	-	493796.00	1360329.90	-	Метод спутниковых геодезических измерений (определений)	0,1
н59О	-	-	-	493788.16	1360325.72	-	Метод спутниковых геодезических измерений (определений)	0,1
н60О	-	-	-	493799.58	1360304.30	-	Метод спутниковых геодезических измерений (определений)	0,1
н61О	-	-	-	493807.42	1360308.48	-	Метод спутниковых геодезических измерений (определений)	0,1
н58О	-	-	-	493796.00	1360329.90	-	Метод спутниковых геодезических измерений (определений)	0,1

2. Сведения о характеристиках объекта недвижимости с кадастровым номером : 73:05:040122:111 :

№ п/п	Наименование характеристики	Значение характеристики
1	2	3
1.	Вид объекта недвижимости	здание
2.	Ранее присвоенный государственный учетный номер (инвентарный) здания, сооружения, объекта незавершенного строительства	-
3.	Кадастровый номер земельного участка (земельных участков), в границах которого (которых) расположены здание, сооружение, объект незавершенного строительства	73:05:040122:7
4.	Уникальный учетный номер кадастрового квартала, в границах которого расположены здание, сооружение, объект незавершенного строительства	73:05:040122
5.	Адрес здания, сооружения, объекта незавершенного строительства	-

2. Сведения о характеристиках объекта недвижимости
с кадастровым номером : 73:05:040122:111 :

№ п/п	Наименование характеристики	Значение характеристики
1	2	3
5.1.	Сведения о местоположении здания, сооружения, объекта незавершенного строительства (при отсутствии адреса) в структурированном в соответствии с федеральной информационной адресной системой виде	-
5.2.	Дополнительные сведения о местоположении	-
6.	Иные сведения	-

3. Пояснения к сведениям об объекте недвижимости с кадастровым номером 73:05:040122:111 :

1.	-

Описание местоположения зданий, сооружений, объектов незавершенного строительства на земельном участке

1. Сведения о характерных точках контура объекта недвижимости с кадастровым номером : 73:05:040122:112 :

Система координат 73.1 **Зона № 1**

Обозначение характерных точек контура	Содержатся в Едином государственном реестре недвижимости			Определены в ходе выполнения комплексных кадастровых работ			Метод определения координат	Формулы, примененные для расчета средней квадратической погрешности определения координат характерных точек (Mt), м, с подставленными в такие формулы значениями и итоговые (вычисленные) значения Mt, м
	Координаты, м		Радиус, м	Координаты, м		Радиус, м		
	X	Y	R	X	Y	R		
1	2	3	4	5	6	7	8	9
н62О	-	-	-	493718.68	1360159.56	-	Метод спутниковых геодезических измерений (определений)	0,1
н63О	-	-	-	493729.86	1360164.19	-	Метод спутниковых геодезических измерений (определений)	0,1
н64О	-	-	-	493721.06	1360185.42	-	Метод спутниковых геодезических измерений (определений)	0,1
н65О	-	-	-	493709.89	1360180.79	-	Метод спутниковых геодезических измерений (определений)	0,1
н62О	-	-	-	493718.68	1360159.56	-	Метод спутниковых геодезических измерений (определений)	0,1

2. Сведения о характеристиках объекта недвижимости с кадастровым номером : 73:05:040122:112 :

№ п/п	Наименование характеристики	Значение характеристики
1	2	3
1.	Вид объекта недвижимости	здание
2.	Ранее присвоенный государственный учетный номер (инвентарный) здания, сооружения, объекта незавершенного строительства	-
3.	Кадастровый номер земельного участка (земельных участков), в границах которого (которых) расположены здание, сооружение, объект незавершенного строительства	73:05:040122:19
4.	Уникальный учетный номер кадастрового квартала, в границах которого расположены здание, сооружение, объект незавершенного строительства	73:05:040122
5.	Адрес здания, сооружения, объекта незавершенного строительства	-

2. Сведения о характеристиках объекта недвижимости с кадастровым номером : 73:05:040122:112 :

№ п/п	Наименование характеристики	Значение характеристики
1	2	3
5.1.	Сведения о местоположении здания, сооружения, объекта незавершенного строительства (при отсутствии адреса) в структурированном в соответствии с федеральной информационной адресной системой виде	-
5.2.	Дополнительные сведения о местоположении	-
6.	Иные сведения	-

3. Пояснения к сведениям об объекте недвижимости с кадастровым номером 73:05:040122:112 :

1.	-

Описание местоположения зданий, сооружений, объектов незавершенного строительства на земельном участке

1. Сведения о характерных точках контура объекта недвижимости с кадастровым номером : 73:05:040122:113 :

Система координат МСК-73, зона 1 **Зона № 1**

Обозначение характерных точек контура	Содержатся в Едином государственном реестре недвижимости			Определены в ходе выполнения комплексных кадастровых работ			Метод определения координат	Формулы, примененные для расчета средней квадратической погрешности определения координат характерных точек (Mt), м, с подставленными в такие формулы значениями и итоговые (вычисленные) значения Mt, м
	Координаты, м		Радиус, м	Координаты, м		Радиус, м		
	X	Y	R	X	Y	R		
1	2	3	4	5	6	7	8	9
н66О	-	-	-	493794.10	1360229.46	-	Метод спутниковых геодезических измерений (определений)	0,1
н67О	-	-	-	493803.91	1360234.49	-	Метод спутниковых геодезических измерений (определений)	0,1
н68О	-	-	-	493793.22	1360255.27	-	Метод спутниковых геодезических измерений (определений)	0,1
н69О	-	-	-	493783.42	1360250.24	-	Метод спутниковых геодезических измерений (определений)	0,1
н66О	-	-	-	493794.10	1360229.46	-	Метод спутниковых геодезических измерений (определений)	0,1

2. Сведения о характеристиках объекта недвижимости с кадастровым номером : 73:05:040122:113 :

№ п/п	Наименование характеристики	Значение характеристики
1	2	3
1.	Вид объекта недвижимости	здание
2.	Ранее присвоенный государственный учетный номер (инвентарный) здания, сооружения, объекта незавершенного строительства	-
3.	Кадастровый номер земельного участка (земельных участков), в границах которого (которых) расположены здание, сооружение, объект незавершенного строительства	73:05:040122:40
4.	Уникальный учетный номер кадастрового квартала, в границах которого расположены здание, сооружение, объект незавершенного строительства	73:05:040122
5.	Адрес здания, сооружения, объекта незавершенного строительства	-

2. Сведения о характеристиках объекта недвижимости
с кадастровым номером : 73:05:040122:113 :

№ п/п	Наименование характеристики	Значение характеристики
1	2	3
5.1.	Сведения о местоположении здания, сооружения, объекта незавершенного строительства (при отсутствии адреса) в структурированном в соответствии с федеральной информационной адресной системой виде	-
5.2.	Дополнительные сведения о местоположении	-
6.	Иные сведения	-

3. Пояснения к сведениям об объекте недвижимости с кадастровым номером 73:05:040122:113 :

1.	-

Описание местоположения зданий, сооружений, объектов незавершенного строительства на земельном участке

1. Сведения о характерных точках контура объекта недвижимости с кадастровым номером : 73:05:040122:114 :

Система координат МСК-73, зона 1 **Зона № 1**

Обозначение характерных точек контура	Содержатся в Едином государственном реестре недвижимости			Определены в ходе выполнения комплексных кадастровых работ			Метод определения координат	Формулы, примененные для расчета средней квадратической погрешности определения координат характерных точек (Mt), м, с подставленными в такие формулы значениями и итоговые (вычисленные) значения Mt, м
	Координаты, м		Радиус, м	Координаты, м		Радиус, м		
	X	Y	R	X	Y	R		
1	2	3	4	5	6	7	8	9
н70О	-	-	-	493746.00	1360095.15	-	Метод спутниковых геодезических измерений (определений)	0,1
н71О	-	-	-	493758.28	1360100.20	-	Метод спутниковых геодезических измерений (определений)	0,1
н72О	-	-	-	493751.50	1360116.70	-	Метод спутниковых геодезических измерений (определений)	0,1
н73О	-	-	-	493739.22	1360111.65	-	Метод спутниковых геодезических измерений (определений)	0,1
н70О	-	-	-	493746.00	1360095.15	-	Метод спутниковых геодезических измерений (определений)	0,1

2. Сведения о характеристиках объекта недвижимости с кадастровым номером : 73:05:040122:114 :

№ п/п	Наименование характеристики	Значение характеристики
1	2	3
1.	Вид объекта недвижимости	здание
2.	Ранее присвоенный государственный учетный номер (инвентарный) здания, сооружения, объекта незавершенного строительства	-
3.	Кадастровый номер земельного участка (земельных участков), в границах которого (которых) расположены здание, сооружение, объект незавершенного строительства	73:05:040122:42
4.	Уникальный учетный номер кадастрового квартала, в границах которого расположены здание, сооружение, объект незавершенного строительства	73:05:040122
5.	Адрес здания, сооружения, объекта незавершенного строительства	-

2. Сведения о характеристиках объекта недвижимости с кадастровым номером : 73:05:040122:114 :

№ п/п	Наименование характеристики	Значение характеристики
1	2	3
5.1.	Сведения о местоположении здания, сооружения, объекта незавершенного строительства (при отсутствии адреса) в структурированном в соответствии с федеральной информационной адресной системой виде	-
5.2.	Дополнительные сведения о местоположении	-
6.	Иные сведения	-

3. Пояснения к сведениям об объекте недвижимости с кадастровым номером 73:05:040122:114 :

1.	-

Описание местоположения зданий, сооружений, объектов незавершенного строительства на земельном участке

1. Сведения о характерных точках контура объекта недвижимости с кадастровым номером : 73:05:040122:115 :

Система координат МСК-73, зона 1 **Зона № 1**

Обозначение характерных точек контура	Содержатся в Едином государственном реестре недвижимости			Определены в ходе выполнения комплексных кадастровых работ			Метод определения координат	Формулы, примененные для расчета средней квадратической погрешности определения координат характерных точек (Mt), м, с подставленными в такие формулы значениями и итоговые (вычисленные) значения Mt, м
	Координаты, м		Радиус, м	Координаты, м		Радиус, м		
	X	Y	R	X	Y	R		
1	2	3	4	5	6	7	8	9
н74О	-	-	-	493876.21	1360327.92	-	Метод спутниковых геодезических измерений (определений)	0,1
н75О	-	-	-	493869.15	1360324.05	-	Метод спутниковых геодезических измерений (определений)	0,1
н76О	-	-	-	493879.78	1360304.66	-	Метод спутниковых геодезических измерений (определений)	0,1
н77О	-	-	-	493886.83	1360308.52	-	Метод спутниковых геодезических измерений (определений)	0,1
н74О	-	-	-	493876.21	1360327.92	-	Метод спутниковых геодезических измерений (определений)	0,1

2. Сведения о характеристиках объекта недвижимости с кадастровым номером : 73:05:040122:115 :

№ п/п	Наименование характеристики	Значение характеристики
1	2	3
1.	Вид объекта недвижимости	здание
2.	Ранее присвоенный государственный учетный номер (инвентарный) здания, сооружения, объекта незавершенного строительства	-
3.	Кадастровый номер земельного участка (земельных участков), в границах которого (которых) расположены здание, сооружение, объект незавершенного строительства	73:05:040122:43
4.	Уникальный учетный номер кадастрового квартала, в границах которого расположены здание, сооружение, объект незавершенного строительства	73:05:040122
5.	Адрес здания, сооружения, объекта незавершенного строительства	-

2. Сведения о характеристиках объекта недвижимости с кадастровым номером : 73:05:040122:115 :

№ п/п	Наименование характеристики	Значение характеристики
1	2	3
5.1.	Сведения о местоположении здания, сооружения, объекта незавершенного строительства (при отсутствии адреса) в структурированном в соответствии с федеральной информационной адресной системой виде	-
5.2.	Дополнительные сведения о местоположении	-
6.	Иные сведения	-

3. Пояснения к сведениям об объекте недвижимости с кадастровым номером 73:05:040122:115 :

1.	-

Описание местоположения зданий, сооружений, объектов незавершенного строительства на земельном участке

1. Сведения о характерных точках контура объекта недвижимости с кадастровым номером : 73:05:040122:117 :

Система координат МСК-73, зона 1 **Зона № 1**

Обозначение характерных точек контура	Содержатся в Едином государственном реестре недвижимости			Определены в ходе выполнения комплексных кадастровых работ			Метод определения координат	Формулы, примененные для расчета средней квадратической погрешности определения координат характерных точек (Mt), м, с подставленными в такие формулы значениями и итоговые (вычисленные) значения Mt, м
	Координаты, м		Радиус, м	Координаты, м		Радиус, м		
	X	Y	R	X	Y	R		
1	2	3	4	5	6	7	8	9
н78О	-	-	-	493837.00	1360398.63	-	Метод спутниковых геодезических измерений (определений)	0,1
н79О	-	-	-	493828.38	1360393.60	-	Метод спутниковых геодезических измерений (определений)	0,1
н80О	-	-	-	493841.97	1360370.31	-	Метод спутниковых геодезических измерений (определений)	0,1
н81О	-	-	-	493850.59	1360375.34	-	Метод спутниковых геодезических измерений (определений)	0,1
н78О	-	-	-	493837.00	1360398.63	-	Метод спутниковых геодезических измерений (определений)	0,1

2. Сведения о характеристиках объекта недвижимости с кадастровым номером : 73:05:040122:117 :

№ п/п	Наименование характеристики	Значение характеристики
1	2	3
1.	Вид объекта недвижимости	здание
2.	Ранее присвоенный государственный учетный номер (инвентарный) здания, сооружения, объекта незавершенного строительства	-
3.	Кадастровый номер земельного участка (земельных участков), в границах которого (которых) расположены здание, сооружение, объект незавершенного строительства	73:05:040122:89
4.	Уникальный учетный номер кадастрового квартала, в границах которого расположены здание, сооружение, объект незавершенного строительства	73:05:040122
5.	Адрес здания, сооружения, объекта незавершенного строительства	-

2. Сведения о характеристиках объекта недвижимости с кадастровым номером : 73:05:040122:117 :

№ п/п	Наименование характеристики	Значение характеристики
1	2	3
5.1.	Сведения о местоположении здания, сооружения, объекта незавершенного строительства (при отсутствии адреса) в структурированном в соответствии с федеральной информационной адресной системой виде	-
5.2.	Дополнительные сведения о местоположении	-
6.	Иные сведения	-

3. Пояснения к сведениям об объекте недвижимости с кадастровым номером 73:05:040122:117 :

1.	-

Описание местоположения зданий, сооружений, объектов незавершенного строительства на земельном участке

1. Сведения о характерных точках контура объекта недвижимости с кадастровым номером : 73:05:040122:118 :

Система координат МСК-73, зона 1 **Зона № 1**

Обозначение характерных точек контура	Содержатся в Едином государственном реестре недвижимости			Определены в ходе выполнения комплексных кадастровых работ			Метод определения координат	Формулы, примененные для расчета средней квадратической погрешности определения координат характерных точек (Mt), м, с подставленными в такие формулы значениями и итоговые (вычисленные) значения Mt, м
	Координаты, м		Радиус, м	Координаты, м		Радиус, м		
	X	Y	R	X	Y	R		
1	2	3	4	5	6	7	8	9
н82О	-	-	-	493961.49	1360180.56	-	Метод спутниковых геодезических измерений (определений)	0,1
н83О	-	-	-	493955.75	1360190.92	-	Метод спутниковых геодезических измерений (определений)	0,1
н84О	-	-	-	493937.69	1360180.91	-	Метод спутниковых геодезических измерений (определений)	0,1
н85О	-	-	-	493943.43	1360170.55	-	Метод спутниковых геодезических измерений (определений)	0,1
н82О	-	-	-	493961.49	1360180.56	-	Метод спутниковых геодезических измерений (определений)	0,1

2. Сведения о характеристиках объекта недвижимости с кадастровым номером : 73:05:040122:118 :

№ п/п	Наименование характеристики	Значение характеристики
1	2	3
1.	Вид объекта недвижимости	здание
2.	Ранее присвоенный государственный учетный номер (инвентарный) здания, сооружения, объекта незавершенного строительства	-
3.	Кадастровый номер земельного участка (земельных участков), в границах которого (которых) расположены здание, сооружение, объект незавершенного строительства	73:05:040122:9
4.	Уникальный учетный номер кадастрового квартала, в границах которого расположены здание, сооружение, объект незавершенного строительства	73:05:040122
5.	Адрес здания, сооружения, объекта незавершенного строительства	-

2. Сведения о характеристиках объекта недвижимости с кадастровым номером : 73:05:040122:118 :

№ п/п	Наименование характеристики	Значение характеристики
1	2	3
5.1.	Сведения о местоположении здания, сооружения, объекта незавершенного строительства (при отсутствии адреса) в структурированном в соответствии с федеральной информационной адресной системой виде	-
5.2.	Дополнительные сведения о местоположении	-
6.	Иные сведения	-

3. Пояснения к сведениям об объекте недвижимости с кадастровым номером 73:05:040122:118 :

1.	-

Описание местоположения зданий, сооружений, объектов незавершенного строительства на земельном участке

1. Сведения о характерных точках контура объекта недвижимости с кадастровым номером : 73:05:040122:119 :

Система координат МСК-73, зона 1 **Зона № 1**

Обозначение характерных точек контура	Содержатся в Едином государственном реестре недвижимости			Определены в ходе выполнения комплексных кадастровых работ			Метод определения координат	Формулы, примененные для расчета средней квадратической погрешности определения координат характерных точек (Mt), м, с подставленными в такие формулы значениями и итоговые (вычисленные) значения Mt, м
	Координаты, м		Радиус, м	Координаты, м		Радиус, м		
	X	Y	R	X	Y	R		
1	2	3	4	5	6	7	8	9
н86О	-	-	-	493816.78	1360147.63	-	Метод спутниковых геодезических измерений (определений)	0,1
н87О	-	-	-	493828.25	1360151.72	-	Метод спутниковых геодезических измерений (определений)	0,1
н88О	-	-	-	493821.53	1360170.55	-	Метод спутниковых геодезических измерений (определений)	0,1
н89О	-	-	-	493810.06	1360166.46	-	Метод спутниковых геодезических измерений (определений)	0,1
н86О	-	-	-	493816.78	1360147.63	-	Метод спутниковых геодезических измерений (определений)	0,1

2. Сведения о характеристиках объекта недвижимости с кадастровым номером : 73:05:040122:119 :

№ п/п	Наименование характеристики	Значение характеристики
1	2	3
1.	Вид объекта недвижимости	здание
2.	Ранее присвоенный государственный учетный номер (инвентарный) здания, сооружения, объекта незавершенного строительства	-
3.	Кадастровый номер земельного участка (земельных участков), в границах которого (которых) расположены здание, сооружение, объект незавершенного строительства	73:05:040122:48
4.	Уникальный учетный номер кадастрового квартала, в границах которого расположены здание, сооружение, объект незавершенного строительства	73:05:040122
5.	Адрес здания, сооружения, объекта незавершенного строительства	-

2. Сведения о характеристиках объекта недвижимости
с кадастровым номером : 73:05:040122:119 :

№ п/п	Наименование характеристики	Значение характеристики
1	2	3
5.1.	Сведения о местоположении здания, сооружения, объекта незавершенного строительства (при отсутствии адреса) в структурированном в соответствии с федеральной информационной адресной системой виде	-
5.2.	Дополнительные сведения о местоположении	-
6.	Иные сведения	-

3. Пояснения к сведениям об объекте недвижимости с кадастровым номером 73:05:040122:119 :

1.	-

Описание местоположения зданий, сооружений, объектов незавершенного строительства на земельном участке

1. Сведения о характерных точках контура объекта недвижимости с кадастровым номером : 73:05:040122:120 :

Система координат МСК-73, зона 1 **Зона № 1**

Обозначение характерных точек контура	Содержатся в Едином государственном реестре недвижимости			Определены в ходе выполнения комплексных кадастровых работ			Метод определения координат	Формулы, примененные для расчета средней квадратической погрешности определения координат характерных точек (Mt), м, с подставленными в такие формулы значениями и итоговые (вычисленные) значения Mt, м
	Координаты, м		Радиус, м	Координаты, м		Радиус, м		
	X	Y	R	X	Y	R		
1	2	3	4	5	6	7	8	9
н90О	-	-	-	493872.26	1360267.73	-	Метод спутниковых геодезических измерений (определений)	0,1
н91О	-	-	-	493866.73	1360278.29	-	Метод спутниковых геодезических измерений (определений)	0,1
н92О	-	-	-	493851.74	1360270.44	-	Метод спутниковых геодезических измерений (определений)	0,1
н93О	-	-	-	493857.27	1360259.88	-	Метод спутниковых геодезических измерений (определений)	0,1
н90О	-	-	-	493872.26	1360267.73	-	Метод спутниковых геодезических измерений (определений)	0,1

2. Сведения о характеристиках объекта недвижимости с кадастровым номером : 73:05:040122:120 :

№ п/п	Наименование характеристики	Значение характеристики
1	2	3
1.	Вид объекта недвижимости	здание
2.	Ранее присвоенный государственный учетный номер (инвентарный) здания, сооружения, объекта незавершенного строительства	-
3.	Кадастровый номер земельного участка (земельных участков), в границах которого (которых) расположены здание, сооружение, объект незавершенного строительства	73:05:040122:49
4.	Уникальный учетный номер кадастрового квартала, в границах которого расположены здание, сооружение, объект незавершенного строительства	73:05:040122
5.	Адрес здания, сооружения, объекта незавершенного строительства	-

2. Сведения о характеристиках объекта недвижимости с кадастровым номером : 73:05:040122:120 :

№ п/п	Наименование характеристики	Значение характеристики
1	2	3
5.1.	Сведения о местоположении здания, сооружения, объекта незавершенного строительства (при отсутствии адреса) в структурированном в соответствии с федеральной информационной адресной системой виде	-
5.2.	Дополнительные сведения о местоположении	-
6.	Иные сведения	-

3. Пояснения к сведениям об объекте недвижимости с кадастровым номером 73:05:040122:120 :

1.	-

Описание местоположения зданий, сооружений, объектов незавершенного строительства на земельном участке

1. Сведения о характерных точках контура объекта недвижимости с кадастровым номером : 73:05:040122:121 :

Система координат МСК-73, зона 1 **Зона № 1**

Обозначение характерных точек контура	Содержатся в Едином государственном реестре недвижимости			Определены в ходе выполнения комплексных кадастровых работ			Метод определения координат	Формулы, примененные для расчета средней квадратической погрешности определения координат характерных точек (Mt), м, с подставленными в такие формулы значениями и итоговые (вычисленные) значения Mt, м
	Координаты, м		Радиус, м	Координаты, м		Радиус, м		
	X	Y	R	X	Y	R		
1	2	3	4	5	6	7	8	9
н94О	-	-	-	493760.93	1360060.30	-	Метод спутниковых геодезических измерений (определений)	0,1
н95О	-	-	-	493772.89	1360065.48	-	Метод спутниковых геодезических измерений (определений)	0,1
н96О	-	-	-	493766.26	1360080.80	-	Метод спутниковых геодезических измерений (определений)	0,1
н97О	-	-	-	493754.30	1360075.62	-	Метод спутниковых геодезических измерений (определений)	0,1
н94О	-	-	-	493760.93	1360060.30	-	Метод спутниковых геодезических измерений (определений)	0,1

2. Сведения о характеристиках объекта недвижимости с кадастровым номером : 73:05:040122:121 :

№ п/п	Наименование характеристики	Значение характеристики
1	2	3
1.	Вид объекта недвижимости	здание
2.	Ранее присвоенный государственный учетный номер (инвентарный) здания, сооружения, объекта незавершенного строительства	-
3.	Кадастровый номер земельного участка (земельных участков), в границах которого (которых) расположены здание, сооружение, объект незавершенного строительства	73:05:040122:11
4.	Уникальный учетный номер кадастрового квартала, в границах которого расположены здание, сооружение, объект незавершенного строительства	73:05:040122
5.	Адрес здания, сооружения, объекта незавершенного строительства	-

2. Сведения о характеристиках объекта недвижимости с кадастровым номером : 73:05:040122:121 :

№ п/п	Наименование характеристики	Значение характеристики
1	2	3
5.1.	Сведения о местоположении здания, сооружения, объекта незавершенного строительства (при отсутствии адреса) в структурированном в соответствии с федеральной информационной адресной системой виде	-
5.2.	Дополнительные сведения о местоположении	-
6.	Иные сведения	-

3. Пояснения к сведениям об объекте недвижимости с кадастровым номером 73:05:040122:121 :

1.	-

Описание местоположения зданий, сооружений, объектов незавершенного строительства на земельном участке

1. Сведения о характерных точках контура объекта недвижимости с кадастровым номером : 73:05:040122:122 :

Система координат МСК-73, зона 1 **Зона № 1**

Обозначение характерных точек контура	Содержатся в Едином государственном реестре недвижимости			Определены в ходе выполнения комплексных кадастровых работ			Метод определения координат	Формулы, примененные для расчета средней квадратической погрешности определения координат характерных точек (Mt), м, с подставленными в такие формулы значениями и итоговые (вычисленные) значения Mt, м
	Координаты, м		Радиус, м	Координаты, м		Радиус, м		
	X	Y	R	X	Y	R		
1	2	3	4	5	6	7	8	9
н98О	-	-	-	493776.60	1360025.66	-	Метод спутниковых геодезических измерений (определений)	0,1
н99О	-	-	-	493787.90	1360030.37	-	Метод спутниковых геодезических измерений (определений)	0,1
н100О	-	-	-	493779.11	1360051.47	-	Метод спутниковых геодезических измерений (определений)	0,1
н101О	-	-	-	493767.81	1360046.76	-	Метод спутниковых геодезических измерений (определений)	0,1
н98О	-	-	-	493776.60	1360025.66	-	Метод спутниковых геодезических измерений (определений)	0,1

2. Сведения о характеристиках объекта недвижимости с кадастровым номером : 73:05:040122:122 :

№ п/п	Наименование характеристики	Значение характеристики
1	2	3
1.	Вид объекта недвижимости	здание
2.	Ранее присвоенный государственный учетный номер (инвентарный) здания, сооружения, объекта незавершенного строительства	-
3.	Кадастровый номер земельного участка (земельных участков), в границах которого (которых) расположены здание, сооружение, объект незавершенного строительства	73:05:040122:12
4.	Уникальный учетный номер кадастрового квартала, в границах которого расположены здание, сооружение, объект незавершенного строительства	73:05:040122
5.	Адрес здания, сооружения, объекта незавершенного строительства	-

2. Сведения о характеристиках объекта недвижимости с кадастровым номером : 73:05:040122:122 :

№ п/п	Наименование характеристики	Значение характеристики
1	2	3
5.1.	Сведения о местоположении здания, сооружения, объекта незавершенного строительства (при отсутствии адреса) в структурированном в соответствии с федеральной информационной адресной системой виде	-
5.2.	Дополнительные сведения о местоположении	-
6.	Иные сведения	-

3. Пояснения к сведениям об объекте недвижимости с кадастровым номером 73:05:040122:122 :

1.	-

Описание местоположения зданий, сооружений, объектов незавершенного строительства на земельном участке

1. Сведения о характерных точках контура объекта недвижимости с кадастровым номером : 73:05:040122:123 :

Система координат МСК-73, зона 1 **Зона № 1**

Обозначение характерных точек контура	Содержатся в Едином государственном реестре недвижимости			Определены в ходе выполнения комплексных кадастровых работ			Метод определения координат	Формулы, примененные для расчета средней квадратической погрешности определения координат характерных точек (Mt), м, с подставленными в такие формулы значениями и итоговые (вычисленные) значения Mt, м
	Координаты, м		Радиус, м	Координаты, м		Радиус, м		
	X	Y	R	X	Y	R		
1	2	3	4	5	6	7	8	9
н102О	-	-	-	493847.60	1360045.95	-	Метод спутниковых геодезических измерений (определений)	0,1
н103О	-	-	-	493835.64	1360041.57	-	Метод спутниковых геодезических измерений (определений)	0,1
н104О	-	-	-	493842.68	1360022.37	-	Метод спутниковых геодезических измерений (определений)	0,1
н105О	-	-	-	493854.63	1360026.75	-	Метод спутниковых геодезических измерений (определений)	0,1
н102О	-	-	-	493847.60	1360045.95	-	Метод спутниковых геодезических измерений (определений)	0,1

2. Сведения о характеристиках объекта недвижимости с кадастровым номером : 73:05:040122:123 :

№ п/п	Наименование характеристики	Значение характеристики
1	2	3
1.	Вид объекта недвижимости	здание
2.	Ранее присвоенный государственный учетный номер (инвентарный) здания, сооружения, объекта незавершенного строительства	-
3.	Кадастровый номер земельного участка (земельных участков), в границах которого (которых) расположены здание, сооружение, объект незавершенного строительства	73:05:040122:17
4.	Уникальный учетный номер кадастрового квартала, в границах которого расположены здание, сооружение, объект незавершенного строительства	73:05:040122
5.	Адрес здания, сооружения, объекта незавершенного строительства	-

2. Сведения о характеристиках объекта недвижимости с кадастровым номером : 73:05:040122:123 :

№ п/п	Наименование характеристики	Значение характеристики
1	2	3
5.1.	Сведения о местоположении здания, сооружения, объекта незавершенного строительства (при отсутствии адреса) в структурированном в соответствии с федеральной информационной адресной системой виде	-
5.2.	Дополнительные сведения о местоположении	-
6.	Иные сведения	-

3. Пояснения к сведениям об объекте недвижимости с кадастровым номером 73:05:040122:123 :

1.	-

Описание местоположения зданий, сооружений, объектов незавершенного строительства на земельном участке

1. Сведения о характерных точках контура объекта недвижимости с кадастровым номером : 73:05:040122:124 :

Система координат МСК-73, зона 1 **Зона № 1**

Обозначение характерных точек контура	Содержатся в Едином государственном реестре недвижимости			Определены в ходе выполнения комплексных кадастровых работ			Метод определения координат	Формулы, примененные для расчета средней квадратической погрешности определения координат характерных точек (Mt), м, с подставленными в такие формулы значениями и итоговые (вычисленные) значения Mt, м
	Координаты, м		Радиус, м	Координаты, м		Радиус, м		
	X	Y	R	X	Y	R		
1	2	3	4	5	6	7	8	9
н106О	-	-	-	493767.94	1360359.20	-	Метод спутниковых геодезических измерений (определений)	0,1
н107О	-	-	-	493774.19	1360348.34	-	Метод спутниковых геодезических измерений (определений)	0,1
н108О	-	-	-	493788.82	1360356.76	-	Метод спутниковых геодезических измерений (определений)	0,1
н109О	-	-	-	493782.57	1360367.62	-	Метод спутниковых геодезических измерений (определений)	0,1
н106О	-	-	-	493767.94	1360359.20	-	Метод спутниковых геодезических измерений (определений)	0,1

2. Сведения о характеристиках объекта недвижимости с кадастровым номером : 73:05:040122:124 :

№ п/п	Наименование характеристики	Значение характеристики
1	2	3
1.	Вид объекта недвижимости	здание
2.	Ранее присвоенный государственный учетный номер (инвентарный) здания, сооружения, объекта незавершенного строительства	-
3.	Кадастровый номер земельного участка (земельных участков), в границах которого (которых) расположены здание, сооружение, объект незавершенного строительства	73:05:040122:41
4.	Уникальный учетный номер кадастрового квартала, в границах которого расположены здание, сооружение, объект незавершенного строительства	73:05:040122
5.	Адрес здания, сооружения, объекта незавершенного строительства	-

2. Сведения о характеристиках объекта недвижимости с кадастровым номером : 73:05:040122:124 :

№ п/п	Наименование характеристики	Значение характеристики
1	2	3
5.1.	Сведения о местоположении здания, сооружения, объекта незавершенного строительства (при отсутствии адреса) в структурированном в соответствии с федеральной информационной адресной системой виде	-
5.2.	Дополнительные сведения о местоположении	-
6.	Иные сведения	-

3. Пояснения к сведениям об объекте недвижимости с кадастровым номером 73:05:040122:124 :

1.	-

Описание местоположения зданий, сооружений, объектов незавершенного строительства на земельном участке

1. Сведения о характерных точках контура объекта недвижимости с кадастровым номером : 73:05:040122:125 :

Система координат МСК-73, зона 1 **Зона № 1**

Обозначение характерных точек контура	Содержатся в Едином государственном реестре недвижимости			Определены в ходе выполнения комплексных кадастровых работ			Метод определения координат	Формулы, примененные для расчета средней квадратической погрешности определения координат характерных точек (Mt), м, с подставленными в такие формулы значениями и итоговые (вычисленные) значения Mt, м
	Координаты, м		Радиус, м	Координаты, м		Радиус, м		
	X	Y	R	X	Y	R		
1	2	3	4	5	6	7	8	9
н110О	-	-	-	493893.14	1360295.70	-	Метод спутниковых геодезических измерений (определений)	0,1
н111О	-	-	-	493885.51	1360291.50	-	Метод спутниковых геодезических измерений (определений)	0,1
н112О	-	-	-	493892.54	1360278.72	-	Метод спутниковых геодезических измерений (определений)	0,1
н113О	-	-	-	493900.17	1360282.92	-	Метод спутниковых геодезических измерений (определений)	0,1
н110О	-	-	-	493893.14	1360295.70	-	Метод спутниковых геодезических измерений (определений)	0,1

2. Сведения о характеристиках объекта недвижимости с кадастровым номером : 73:05:040122:125 :

№ п/п	Наименование характеристики	Значение характеристики
1	2	3
1.	Вид объекта недвижимости	здание
2.	Ранее присвоенный государственный учетный номер (инвентарный) здания, сооружения, объекта незавершенного строительства	-
3.	Кадастровый номер земельного участка (земельных участков), в границах которого (которых) расположены здание, сооружение, объект незавершенного строительства	73:05:040122:16
4.	Уникальный учетный номер кадастрового квартала, в границах которого расположены здание, сооружение, объект незавершенного строительства	73:05:040122
5.	Адрес здания, сооружения, объекта незавершенного строительства	-

2. Сведения о характеристиках объекта недвижимости с кадастровым номером : 73:05:040122:125 :

№ п/п	Наименование характеристики	Значение характеристики
1	2	3
5.1.	Сведения о местоположении здания, сооружения, объекта незавершенного строительства (при отсутствии адреса) в структурированном в соответствии с федеральной информационной адресной системой виде	-
5.2.	Дополнительные сведения о местоположении	-
6.	Иные сведения	-

3. Пояснения к сведениям об объекте недвижимости с кадастровым номером 73:05:040122:125 :

1.	-

Описание местоположения зданий, сооружений, объектов незавершенного строительства на земельном участке

1. Сведения о характерных точках контура объекта недвижимости с кадастровым номером : 73:05:040122:128 :

Система координат МСК-73, зона 1 **Зона № 1**

Обозначение характерных точек контура	Содержатся в Едином государственном реестре недвижимости			Определены в ходе выполнения комплексных кадастровых работ			Метод определения координат	Формулы, примененные для расчета средней квадратической погрешности определения координат характерных точек (Mt), м, с подставленными в такие формулы значениями и итоговые (вычисленные) значения Mt, м
	Координаты, м		Радиус, м	Координаты, м		Радиус, м		
	X	Y	R	X	Y	R		
1	2	3	4	5	6	7	8	9
н114О	-	-	-	493764.50	1360311.59	-	Метод спутниковых геодезических измерений (определений)	0,1
н115О	-	-	-	493756.15	1360307.47	-	Метод спутниковых геодезических измерений (определений)	0,1
н116О	-	-	-	493766.93	1360285.63	-	Метод спутниковых геодезических измерений (определений)	0,1
н117О	-	-	-	493775.28	1360289.75	-	Метод спутниковых геодезических измерений (определений)	0,1
н114О	-	-	-	493764.50	1360311.59	-	Метод спутниковых геодезических измерений (определений)	0,1

2. Сведения о характеристиках объекта недвижимости с кадастровым номером : 73:05:040122:128 :

№ п/п	Наименование характеристики	Значение характеристики
1	2	3
1.	Вид объекта недвижимости	здание
2.	Ранее присвоенный государственный учетный номер (инвентарный) здания, сооружения, объекта незавершенного строительства	-
3.	Кадастровый номер земельного участка (земельных участков), в границах которого (которых) расположены здание, сооружение, объект незавершенного строительства	73:05:040122:8
4.	Уникальный учетный номер кадастрового квартала, в границах которого расположены здание, сооружение, объект незавершенного строительства	73:05:040122
5.	Адрес здания, сооружения, объекта незавершенного строительства	-

2. Сведения о характеристиках объекта недвижимости с кадастровым номером : 73:05:040122:128 :

№ п/п	Наименование характеристики	Значение характеристики
1	2	3
5.1.	Сведения о местоположении здания, сооружения, объекта незавершенного строительства (при отсутствии адреса) в структурированном в соответствии с федеральной информационной адресной системой виде	-
5.2.	Дополнительные сведения о местоположении	-
6.	Иные сведения	-

3. Пояснения к сведениям об объекте недвижимости с кадастровым номером 73:05:040122:128 :

1.	-

Описание местоположения зданий, сооружений, объектов незавершенного строительства на земельном участке

1. Сведения о характерных точках контура объекта недвижимости с кадастровым номером : 73:05:040122:129 :

Система координат МСК-73, зона 1 **Зона № 1**

Обозначение характерных точек контура	Содержатся в Едином государственном реестре недвижимости			Определены в ходе выполнения комплексных кадастровых работ			Метод определения координат	Формулы, примененные для расчета средней квадратической погрешности определения координат характерных точек (Mt), м, с подставленными в такие формулы значениями и итоговые (вычисленные) значения Mt, м
	Координаты, м		Радиус, м	Координаты, м		Радиус, м		
	X	Y	R	X	Y	R		
1	2	3	4	5	6	7	8	9
н118О	-	-	-	493826.57	1360122.80	-	Метод спутниковых геодезических измерений (определений)	0,1
н119О	-	-	-	493813.96	1360118.43	-	Метод спутниковых геодезических измерений (определений)	0,1
н120О	-	-	-	493820.49	1360099.60	-	Метод спутниковых геодезических измерений (определений)	0,1
н121О	-	-	-	493833.10	1360103.97	-	Метод спутниковых геодезических измерений (определений)	0,1
н118О	-	-	-	493826.57	1360122.80	-	Метод спутниковых геодезических измерений (определений)	0,1

2. Сведения о характеристиках объекта недвижимости с кадастровым номером : 73:05:040122:129 :

№ п/п	Наименование характеристики	Значение характеристики
1	2	3
1.	Вид объекта недвижимости	здание
2.	Ранее присвоенный государственный учетный номер (инвентарный) здания, сооружения, объекта незавершенного строительства	-
3.	Кадастровый номер земельного участка (земельных участков), в границах которого (которых) расположены здание, сооружение, объект незавершенного строительства	73:05:040122:37
4.	Уникальный учетный номер кадастрового квартала, в границах которого расположены здание, сооружение, объект незавершенного строительства	73:05:040122
5.	Адрес здания, сооружения, объекта незавершенного строительства	-

2. Сведения о характеристиках объекта недвижимости с кадастровым номером : 73:05:040122:129 :

№ п/п	Наименование характеристики	Значение характеристики
1	2	3
5.1.	Сведения о местоположении здания, сооружения, объекта незавершенного строительства (при отсутствии адреса) в структурированном в соответствии с федеральной информационной адресной системой виде	-
5.2.	Дополнительные сведения о местоположении	-
6.	Иные сведения	-

3. Пояснения к сведениям об объекте недвижимости с кадастровым номером 73:05:040122:129 :

1.	-

Описание местоположения зданий, сооружений, объектов незавершенного строительства на земельном участке

1. Сведения о характерных точках контура объекта недвижимости с кадастровым номером : 73:05:040122:131 :

Система координат МСК-73, зона 1 **Зона № 1**

Обозначение характерных точек контура	Содержатся в Едином государственном реестре недвижимости			Определены в ходе выполнения комплексных кадастровых работ			Метод определения координат	Формулы, примененные для расчета средней квадратической погрешности определения координат характерных точек (Mt), м, с подставленными в такие формулы значениями и итоговые (вычисленные) значения Mt, м
	Координаты, м		Радиус, м	Координаты, м		Радиус, м		
	X	Y	R	X	Y	R		
1	2	3	4	5	6	7	8	9
н122О	-	-	-	493845.57	1360360.78	-	Метод спутниковых геодезических измерений (определений)	0,1
н123О	-	-	-	493849.99	1360352.90	-	Метод спутниковых геодезических измерений (определений)	0,1
н124О	-	-	-	493859.46	1360358.21	-	Метод спутниковых геодезических измерений (определений)	0,1
н125О	-	-	-	493855.04	1360366.09	-	Метод спутниковых геодезических измерений (определений)	0,1
н122О	-	-	-	493845.57	1360360.78	-	Метод спутниковых геодезических измерений (определений)	0,1

2. Сведения о характеристиках объекта недвижимости с кадастровым номером : 73:05:040122:131 :

№ п/п	Наименование характеристики	Значение характеристики
1	2	3
1.	Вид объекта недвижимости	здание
2.	Ранее присвоенный государственный учетный номер (инвентарный) здания, сооружения, объекта незавершенного строительства	-
3.	Кадастровый номер земельного участка (земельных участков), в границах которого (которых) расположены здание, сооружение, объект незавершенного строительства	73:05:040122:132
4.	Уникальный учетный номер кадастрового квартала, в границах которого расположены здание, сооружение, объект незавершенного строительства	73:05:040122
5.	Адрес здания, сооружения, объекта незавершенного строительства	-

2. Сведения о характеристиках объекта недвижимости
с кадастровым номером : 73:05:040122:131 :

№ п/п	Наименование характеристики	Значение характеристики
1	2	3
5.1.	Сведения о местоположении здания, сооружения, объекта незавершенного строительства (при отсутствии адреса) в структурированном в соответствии с федеральной информационной адресной системой виде	-
5.2.	Дополнительные сведения о местоположении	-
6.	Иные сведения	-

3. Пояснения к сведениям об объекте недвижимости с кадастровым номером 73:05:040122:131 :

1.	-

Описание местоположения зданий, сооружений, объектов незавершенного строительства на земельном участке

1. Сведения о характерных точках контура объекта недвижимости с кадастровым номером : 73:05:040122:134 :

Система координат МСК-73, зона 1 **Зона № 1**

Обозначение характерных точек контура	Содержатся в Едином государственном реестре недвижимости			Определены в ходе выполнения комплексных кадастровых работ			Метод определения координат	Формулы, примененные для расчета средней квадратической погрешности определения координат характерных точек (Mt), м, с подставленными в такие формулы значениями и итоговые (вычисленные) значения Mt, м
	Координаты, м		Радиус, м	Координаты, м		Радиус, м		
	X	Y	R	X	Y	R		
1	2	3	4	5	6	7	8	9
н126О	-	-	-	493701.29	1360301.42	-	Метод спутниковых геодезических измерений (определений)	0,1
н127О	-	-	-	493710.40	1360306.63	-	Метод спутниковых геодезических измерений (определений)	0,1
н128О	-	-	-	493707.17	1360312.28	-	Метод спутниковых геодезических измерений (определений)	0,1
н129О	-	-	-	493708.73	1360313.17	-	Метод спутниковых геодезических измерений (определений)	0,1
н130О	-	-	-	493705.03	1360319.66	-	Метод спутниковых геодезических измерений (определений)	0,1
н131О	-	-	-	493703.47	1360318.77	-	Метод спутниковых геодезических измерений (определений)	0,1
н132О	-	-	-	493702.46	1360320.54	-	Метод спутниковых геодезических измерений (определений)	0,1
н133О	-	-	-	493693.35	1360315.33	-	Метод спутниковых геодезических измерений (определений)	0,1
н126О	-	-	-	493701.29	1360301.42	-	Метод спутниковых геодезических измерений (определений)	0,1

2. Сведения о характеристиках объекта недвижимости с кадастровым номером : 73:05:040122:134 :

№ п/п	Наименование характеристики	Значение характеристики
1	2	3
1.	Вид объекта недвижимости	здание
2.	Ранее присвоенный государственный учетный номер (инвентарный) здания, сооружения, объекта незавершенного строительства	-
3.	Кадастровый номер земельного участка (земельных участков), в границах которого (которых) расположены здание, сооружение, объект незавершенного строительства	73:05:040122:2
4.	Уникальный учетный номер кадастрового квартала, в границах которого расположены здание, сооружение, объект незавершенного строительства	73:05:040122
5.	Адрес здания, сооружения, объекта незавершенного строительства	-
5.1.	Сведения о местоположении здания, сооружения, объекта незавершенного строительства (при отсутствии адреса) в структурированном в соответствии с федеральной информационной адресной системой виде	-
5.2.	Дополнительные сведения о местоположении	-
6.	Иные сведения	-

3. Пояснения к сведениям об объекте недвижимости с кадастровым номером 73:05:040122:134 :

1.	-

Описание местоположения зданий, сооружений, объектов незавершенного строительства на земельном участке

1. Сведения о характерных точках контура объекта недвижимости с кадастровым номером : 73:05:040122:138 :

Система координат МСК-73, зона 1 **Зона № 1**

Обозначение характерных точек контура	Содержатся в Едином государственном реестре недвижимости			Определены в ходе выполнения комплексных кадастровых работ			Метод определения координат	Формулы, примененные для расчета средней квадратической погрешности определения координат характерных точек (Mt), м, с подставленными в такие формулы значениями и итоговые (вычисленные) значения Mt, м
	Координаты, м		Радиус, м	Координаты, м		Радиус, м		
	X	Y	R	X	Y	R		
1	2	3	4	5	6	7	8	9
н134О	-	-	-	494007.31	1360169.72	-	Метод спутниковых геодезических измерений (определений)	0,1
н135О	-	-	-	494005.21	1360173.15	-	Метод спутниковых геодезических измерений (определений)	0,1
н136О	-	-	-	494000.75	1360170.42	-	Метод спутниковых геодезических измерений (определений)	0,1
н137О	-	-	-	494002.85	1360166.99	-	Метод спутниковых геодезических измерений (определений)	0,1
н134О	-	-	-	494007.31	1360169.72	-	Метод спутниковых геодезических измерений (определений)	0,1

2. Сведения о характеристиках объекта недвижимости с кадастровым номером : 73:05:040122:138 :

№ п/п	Наименование характеристики	Значение характеристики
1	2	3
1.	Вид объекта недвижимости	здание
2.	Ранее присвоенный государственный учетный номер (инвентарный) здания, сооружения, объекта незавершенного строительства	-
3.	Кадастровый номер земельного участка (земельных участков), в границах которого (которых) расположены здание, сооружение, объект незавершенного строительства	73:05:040122:136
4.	Уникальный учетный номер кадастрового квартала, в границах которого расположены здание, сооружение, объект незавершенного строительства	73:05:040122
5.	Адрес здания, сооружения, объекта незавершенного строительства	-

2. Сведения о характеристиках объекта недвижимости с кадастровым номером : 73:05:040122:138 :

№ п/п	Наименование характеристики	Значение характеристики
1	2	3
5.1.	Сведения о местоположении здания, сооружения, объекта незавершенного строительства (при отсутствии адреса) в структурированном в соответствии с федеральной информационной адресной системой виде	-
5.2.	Дополнительные сведения о местоположении	-
6.	Иные сведения	-

3. Пояснения к сведениям об объекте недвижимости с кадастровым номером 73:05:040122:138 :

1.	-

Описание местоположения зданий, сооружений, объектов незавершенного строительства на земельном участке

1. Сведения о характерных точках контура объекта недвижимости с кадастровым номером : 73:05:040122:139 :

Система координат МСК-73, зона 1 **Зона № 1**

Обозначение характерных точек контура	Содержатся в Едином государственном реестре недвижимости			Определены в ходе выполнения комплексных кадастровых работ			Метод определения координат	Формулы, примененные для расчета средней квадратической погрешности определения координат характерных точек (Mt), м, с подставленными в такие формулы значениями и итоговые (вычисленные) значения Mt, м
	Координаты, м		Радиус, м	Координаты, м		Радиус, м		
	X	Y	R	X	Y	R		
1	2	3	4	5	6	7	8	9
н138О	-	-	-	493930.55	1360116.23	-	Метод спутниковых геодезических измерений (определений)	0,1
н139О	-	-	-	493932.14	1360113.49	-	Метод спутниковых геодезических измерений (определений)	0,1
н140О	-	-	-	493936.54	1360116.02	-	Метод спутниковых геодезических измерений (определений)	0,1
н141О	-	-	-	493934.95	1360118.76	-	Метод спутниковых геодезических измерений (определений)	0,1
н138О	-	-	-	493930.55	1360116.23	-	Метод спутниковых геодезических измерений (определений)	0,1

2. Сведения о характеристиках объекта недвижимости с кадастровым номером : 73:05:040122:139 :

№ п/п	Наименование характеристики	Значение характеристики
1	2	3
1.	Вид объекта недвижимости	здание
2.	Ранее присвоенный государственный учетный номер (инвентарный) здания, сооружения, объекта незавершенного строительства	-
3.	Кадастровый номер земельного участка (земельных участков), в границах которого (которых) расположены здание, сооружение, объект незавершенного строительства	73:05:040122:92
4.	Уникальный учетный номер кадастрового квартала, в границах которого расположены здание, сооружение, объект незавершенного строительства	73:05:040122
5.	Адрес здания, сооружения, объекта незавершенного строительства	-

2. Сведения о характеристиках объекта недвижимости
с кадастровым номером : 73:05:040122:139 :

№ п/п	Наименование характеристики	Значение характеристики
1	2	3
5.1.	Сведения о местоположении здания, сооружения, объекта незавершенного строительства (при отсутствии адреса) в структурированном в соответствии с федеральной информационной адресной системой виде	-
5.2.	Дополнительные сведения о местоположении	-
6.	Иные сведения	-

3. Пояснения к сведениям об объекте недвижимости с кадастровым номером 73:05:040122:139 :

1.	-

Описание местоположения зданий, сооружений, объектов незавершенного строительства на земельном участке

1. Сведения о характерных точках контура объекта недвижимости с кадастровым номером : 73:05:040148:196 :

Система координат МСК-73, зона 1 **Зона № 1**

Обозначение характерных точек контура	Содержатся в Едином государственном реестре недвижимости			Определены в ходе выполнения комплексных кадастровых работ			Метод определения координат	Формулы, примененные для расчета средней квадратической погрешности определения координат характерных точек (Mt), м, с подставленными в такие формулы значениями и итоговые (вычисленные) значения Mt, м
	Координаты, м		Радиус, м	Координаты, м		Радиус, м		
	X	Y	R	X	Y	R		
1	2	3	4	5	6	7	8	9
н142О	-	-	-	493904.61	1360085.64	-	Метод спутниковых геодезических измерений (определений)	0,1
н143О	-	-	-	493908.36	1360077.84	-	Метод спутниковых геодезических измерений (определений)	0,1
н144О	-	-	-	493922.03	1360084.42	-	Метод спутниковых геодезических измерений (определений)	0,1
н145О	-	-	-	493918.28	1360092.21	-	Метод спутниковых геодезических измерений (определений)	0,1
н142О	-	-	-	493904.61	1360085.64	-	Метод спутниковых геодезических измерений (определений)	0,1

2. Сведения о характеристиках объекта недвижимости с кадастровым номером : 73:05:040148:196 :

№ п/п	Наименование характеристики	Значение характеристики
1	2	3
1.	Вид объекта недвижимости	здание
2.	Ранее присвоенный государственный учетный номер (инвентарный) здания, сооружения, объекта незавершенного строительства	-
3.	Кадастровый номер земельного участка (земельных участков), в границах которого (которых) расположены здание, сооружение, объект незавершенного строительства	73:05:040122:90
4.	Уникальный учетный номер кадастрового квартала, в границах которого расположены здание, сооружение, объект незавершенного строительства	73:05:040122
5.	Адрес здания, сооружения, объекта незавершенного строительства	-

2. Сведения о характеристиках объекта недвижимости с кадастровым номером : 73:05:040148:196 :

№ п/п	Наименование характеристики	Значение характеристики
1	2	3
5.1.	Сведения о местоположении здания, сооружения, объекта незавершенного строительства (при отсутствии адреса) в структурированном в соответствии с федеральной информационной адресной системой виде	-
5.2.	Дополнительные сведения о местоположении	-
6.	Иные сведения	-

3. Пояснения к сведениям об объекте недвижимости с кадастровым номером 73:05:040148:196 :

1.	-

Схема границ земельных участков

Масштаб 1:3000

Условные обозначения

- Часть границы, местоположение которой определено при выполнении кадастровых работ

Схема границ земельных участков

•	- Характерная точка границы земельного участка, сведения ЕГРН о которой соответствуют требованиям, установленным в соответствии с частью 13 статьи 22 Федерального закона от 13 июля 2015 г. N 218-ФЗ "О государственной регистрации недвижимости"
•	- Характерная точка контура здания, сооружения, объекта незавершенного строительства
•	- Характерная точка границы, сведения о которой позволяют однозначно определить ее положение на местности
1	- Обозначение ликвидируемой характерной точки
3	- Обозначение характерной точки, местоположение которой не изменилось или было уточнено
н1О	- Обозначение новой характерной точки
:45Е	- Кадастровый номер земельного участка
:14	- Уточняемый земельный участок
:6	- Исправляемый земельный участок
:106	- Кадастровый номер здания
:459	- Кадастровый номер сооружения
:268	- Уточняемое здание
:17 (1)	- Обозначение контура земельного участка
:99 (1)	- Уточняемый контур земельного участка
:99 (2)	- Образуемый контур земельного участка
———	- Часть границы, сведения ЕГРН о которой позволяют однозначно определить ее положение на местности
———	- Часть контура, образованного проекцией вновь образованного наземного конструктивного элемента здания, сооружения, объекта незавершенного строительства
□	- Пункт геодезической сети специального назначения, созданной в соответствии с законодательством Российской Федерации о геодезии и картографии
———	- Часть контура, образованного проекцией существующего в ЕГРН наземного конструктивного элемента здания, сооружения, объекта незавершенного строительства

Схема границ земельных участков

Выносной лист 1

Масштаб 1:1000

Условные обозначения

——————— - Часть границы, местоположение которой определено при выполнении кадастровых работ

Схема границ земельных участков

•	- Характерная точка границы земельного участка, сведения ЕГРН о которой соответствуют требованиям, установленным в соответствии с частью 13 статьи 22 Федерального закона от 13 июля 2015 г. N 218-ФЗ "О государственной регистрации недвижимости"
•	- Характерная точка контура здания, сооружения, объекта незавершенного строительства
•	- Характерная точка границы, сведения о которой позволяют однозначно определить ее положение на местности
1	- Обозначение ликвидируемой характерной точки
3	- Обозначение характерной точки, местоположение которой не изменилось или было уточнено
н1О	- Обозначение новой характерной точки
:45Е	- Кадастровый номер земельного участка
:14	- Уточняемый земельный участок
:6	- Исправляемый земельный участок
:106	- Кадастровый номер здания
:459	- Кадастровый номер сооружения
:268	- Уточняемое здание
:17(1)	- Обозначение контура земельного участка
:99 (1)	- Уточняемый контур земельного участка
:99 (2)	- Образуемый контур земельного участка
———	- Часть границы, сведения ЕГРН о которой позволяют однозначно определить ее положение на местности
———	- Часть контура, образованного проекцией вновь образованного наземного конструктивного элемента здания, сооружения, объекта незавершенного строительства
□	- Пункт геодезической сети специального назначения, созданной в соответствии с законодательством Российской Федерации о геодезии и картографии
———	- Часть контура, образованного проекцией существующего в ЕГРН наземного конструктивного элемента здания, сооружения, объекта незавершенного строительства

Схема границ земельных участков

Выносной лист 2

Масштаб 1:1000

Условные обозначения

——————— - Часть границы, местоположение которой определено при выполнении кадастровых работ

Схема границ земельных участков

•	- Характерная точка границы земельного участка, сведения ЕГРН о которой соответствуют требованиям, установленным в соответствии с частью 13 статьи 22 Федерального закона от 13 июля 2015 г. N 218-ФЗ "О государственной регистрации недвижимости"
•	- Характерная точка контура здания, сооружения, объекта незавершенного строительства
•	- Характерная точка границы, сведения о которой позволяют однозначно определить ее положение на местности
1	- Обозначение ликвидируемой характерной точки
3	- Обозначение характерной точки, местоположение которой не изменилось или было уточнено
н1О	- Обозначение новой характерной точки
:45Е	- Кадастровый номер земельного участка
:14	- Уточняемый земельный участок
:6	- Исправляемый земельный участок
:106	- Кадастровый номер здания
:459	- Кадастровый номер сооружения
:268	- Уточняемое здание
:17(1)	- Обозначение контура земельного участка
:99 (1)	- Уточняемый контур земельного участка
:99 (2)	- Образуемый контур земельного участка
———	- Часть границы, сведения ЕГРН о которой позволяют однозначно определить ее положение на местности
———	- Часть контура, образованного проекцией вновь образованного наземного конструктивного элемента здания, сооружения, объекта незавершенного строительства
□	- Пункт геодезической сети специального назначения, созданной в соответствии с законодательством Российской Федерации о геодезии и картографии
———	- Часть контура, образованного проекцией существующего в ЕГРН наземного конструктивного элемента здания, сооружения, объекта незавершенного строительства

Схема границ земельных участков

Выносной лист 3

Масштаб 1:1000

Условные обозначения

——————— - Часть границы, местоположение которой определено при выполнении кадастровых работ

Схема границ земельных участков

•	- Характерная точка границы земельного участка, сведения ЕГРН о которой соответствуют требованиям, установленным в соответствии с частью 13 статьи 22 Федерального закона от 13 июля 2015 г. N 218-ФЗ "О государственной регистрации недвижимости"
•	- Характерная точка контура здания, сооружения, объекта незавершенного строительства
•	- Характерная точка границы, сведения о которой позволяют однозначно определить ее положение на местности
1	- Обозначение ликвидируемой характерной точки
3	- Обозначение характерной точки, местоположение которой не изменилось или было уточнено
н1О	- Обозначение новой характерной точки
:45Е	- Кадастровый номер земельного участка
:14	- Уточняемый земельный участок
:6	- Исправляемый земельный участок
:106	- Кадастровый номер здания
:459	- Кадастровый номер сооружения
:268	- Уточняемое здание
:17(1)	- Обозначение контура земельного участка
:99 (1)	- Уточняемый контур земельного участка
:99 (2)	- Образуемый контур земельного участка
———	- Часть границы, сведения ЕГРН о которой позволяют однозначно определить ее положение на местности
———	- Часть контура, образованного проекцией вновь образованного наземного конструктивного элемента здания, сооружения, объекта незавершенного строительства
□	- Пункт геодезической сети специального назначения, созданной в соответствии с законодательством Российской Федерации о геодезии и картографии
———	- Часть контура, образованного проекцией существующего в ЕГРН наземного конструктивного элемента здания, сооружения, объекта незавершенного строительства

Схема границ земельных участков

Выносной лист 4

Масштаб 1:1000

Условные обозначения

——————— - Часть границы, местоположение которой определено при выполнении кадастровых работ

Схема границ земельных участков

•	- Характерная точка границы земельного участка, сведения ЕГРН о которой соответствуют требованиям, установленным в соответствии с частью 13 статьи 22 Федерального закона от 13 июля 2015 г. N 218-ФЗ "О государственной регистрации недвижимости"
•	- Характерная точка контура здания, сооружения, объекта незавершенного строительства
•	- Характерная точка границы, сведения о которой позволяют однозначно определить ее положение на местности
1	- Обозначение ликвидируемой характерной точки
3	- Обозначение характерной точки, местоположение которой не изменилось или было уточнено
н1О	- Обозначение новой характерной точки
:45Е	- Кадастровый номер земельного участка
:14	- Уточняемый земельный участок
:6	- Исправляемый земельный участок
:106	- Кадастровый номер здания
:459	- Кадастровый номер сооружения
:268	- Уточняемое здание
:17(1)	- Обозначение контура земельного участка
:99 (1)	- Уточняемый контур земельного участка
:99 (2)	- Образуемый контур земельного участка
———	- Часть границы, сведения ЕГРН о которой позволяют однозначно определить ее положение на местности
———	- Часть контура, образованного проекцией вновь образованного наземного конструктивного элемента здания, сооружения, объекта незавершенного строительства
□	- Пункт геодезической сети специального назначения, созданной в соответствии с законодательством Российской Федерации о геодезии и картографии
———	- Часть контура, образованного проекцией существующего в ЕГРН наземного конструктивного элемента здания, сооружения, объекта незавершенного строительства

Схема границ земельных участков

Выносной лист 5

Масштаб 1:1000

Условные обозначения

——————— - Часть границы, местоположение которой определено при выполнении кадастровых работ

Схема границ земельных участков

•	- Характерная точка границы земельного участка, сведения ЕГРН о которой соответствуют требованиям, установленным в соответствии с частью 13 статьи 22 Федерального закона от 13 июля 2015 г. N 218-ФЗ "О государственной регистрации недвижимости"
•	- Характерная точка контура здания, сооружения, объекта незавершенного строительства
•	- Характерная точка границы, сведения о которой позволяют однозначно определить ее положение на местности
1	- Обозначение ликвидируемой характерной точки
3	- Обозначение характерной точки, местоположение которой не изменилось или было уточнено
н1О	- Обозначение новой характерной точки
:45Е	- Кадастровый номер земельного участка
:14	- Уточняемый земельный участок
:6	- Исправляемый земельный участок
:106	- Кадастровый номер здания
:459	- Кадастровый номер сооружения
:268	- Уточняемое здание
:17(1)	- Обозначение контура земельного участка
:99 (1)	- Уточняемый контур земельного участка
:99 (2)	- Образуемый контур земельного участка
———	- Часть границы, сведения ЕГРН о которой позволяют однозначно определить ее положение на местности
———	- Часть контура, образованного проекцией вновь образованного наземного конструктивного элемента здания, сооружения, объекта незавершенного строительства
□	- Пункт геодезической сети специального назначения, созданной в соответствии с законодательством Российской Федерации о геодезии и картографии
———	- Часть контура, образованного проекцией существующего в ЕГРН наземного конструктивного элемента здания, сооружения, объекта незавершенного строительства

Схема границ земельных участков

Выносной лист 6

Масштаб 1:1000

Условные обозначения

——————— - Часть границы, местоположение которой определено при выполнении кадастровых работ

Схема границ земельных участков

•	- Характерная точка границы земельного участка, сведения ЕГРН о которой соответствуют требованиям, установленным в соответствии с частью 13 статьи 22 Федерального закона от 13 июля 2015 г. N 218-ФЗ "О государственной регистрации недвижимости"
•	- Характерная точка контура здания, сооружения, объекта незавершенного строительства
•	- Характерная точка границы, сведения о которой позволяют однозначно определить ее положение на местности
1	- Обозначение ликвидируемой характерной точки
3	- Обозначение характерной точки, местоположение которой не изменилось или было уточнено
н1О	- Обозначение новой характерной точки
:45Е	- Кадастровый номер земельного участка
:14	- Уточняемый земельный участок
:6	- Исправляемый земельный участок
:106	- Кадастровый номер здания
:459	- Кадастровый номер сооружения
:268	- Уточняемое здание
:17(1)	- Обозначение контура земельного участка
:99 (1)	- Уточняемый контур земельного участка
:99 (2)	- Образуемый контур земельного участка
———	- Часть границы, сведения ЕГРН о которой позволяют однозначно определить ее положение на местности
———	- Часть контура, образованного проекцией вновь образованного наземного конструктивного элемента здания, сооружения, объекта незавершенного строительства
□	- Пункт геодезической сети специального назначения, созданной в соответствии с законодательством Российской Федерации о геодезии и картографии
———	- Часть контура, образованного проекцией существующего в ЕГРН наземного конструктивного элемента здания, сооружения, объекта незавершенного строительства

Схема границ земельных участков

Масштаб 1:3000

Условные обозначения

- Часть границы, местоположение которой определено при выполнении кадастровых работ

Схема границ земельных участков

•	- Характерная точка границы земельного участка, сведения ЕГРН о которой соответствуют требованиям, установленным в соответствии с частью 13 статьи 22 Федерального закона от 13 июля 2015 г. N 218-ФЗ "О государственной регистрации недвижимости"
•	- Характерная точка контура здания, сооружения, объекта незавершенного строительства
•	- Характерная точка границы, сведения о которой позволяют однозначно определить ее положение на местности
1	- Обозначение ликвидируемой характерной точки
3	- Обозначение характерной точки, местоположение которой не изменилось или было уточнено
н1О	- Обозначение новой характерной точки
:45Е	- Кадастровый номер земельного участка
:14	- Уточняемый земельный участок
:6	- Исправляемый земельный участок
:106	- Кадастровый номер здания
:459	- Кадастровый номер сооружения
:268	- Уточняемое здание
:17 (1)	- Обозначение контура земельного участка
:99 (1)	- Уточняемый контур земельного участка
:99 (2)	- Образуемый контур земельного участка
———	- Часть границы, сведения ЕГРН о которой позволяют однозначно определить ее положение на местности
———	- Часть контура, образованного проекцией вновь образованного наземного конструктивного элемента здания, сооружения, объекта незавершенного строительства
□	- Пункт геодезической сети специального назначения, созданной в соответствии с законодательством Российской Федерации о геодезии и картографии
———	- Часть контура, образованного проекцией существующего в ЕГРН наземного конструктивного элемента здания, сооружения, объекта незавершенного строительства

Схема границ земельных участков

Выносной лист 1

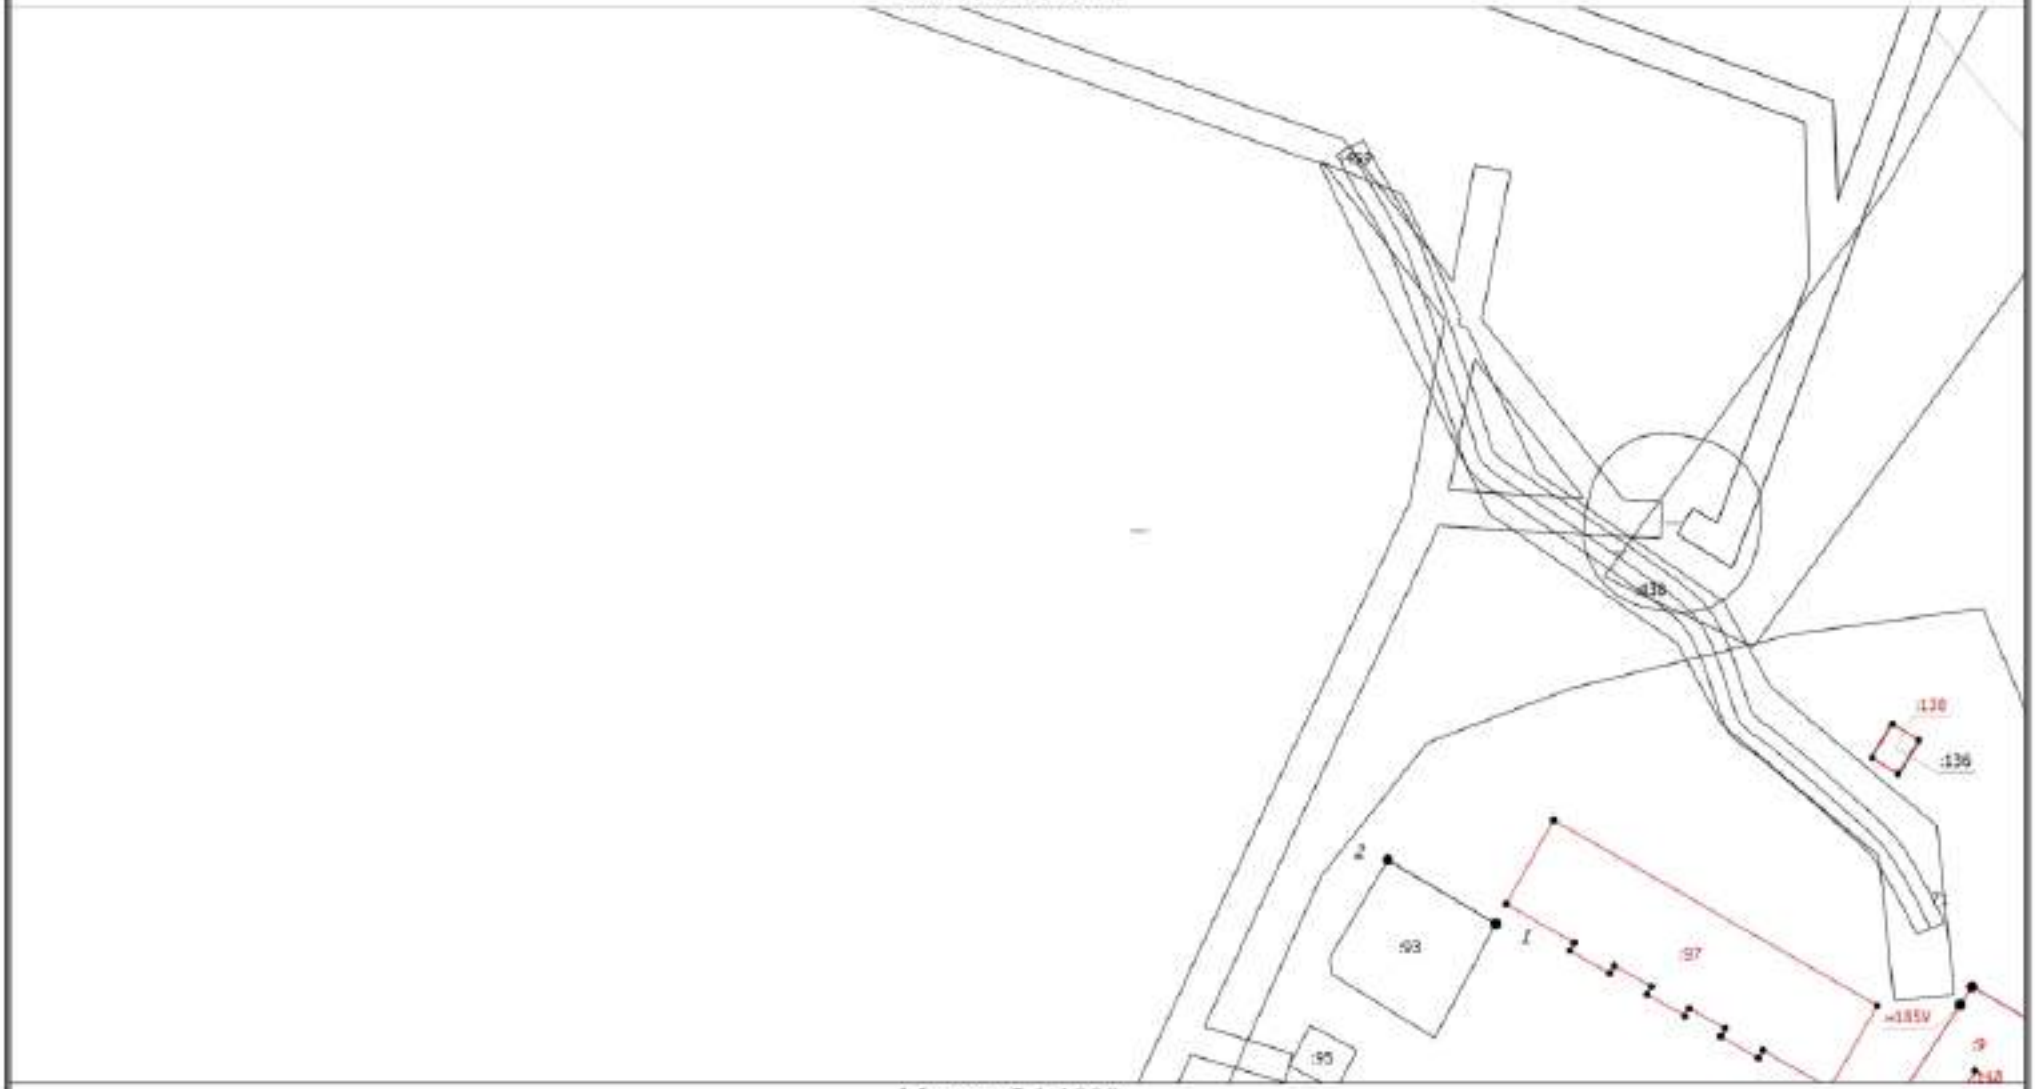

Масштаб 1:1000

Условные обозначения

- Часть границы, местоположение которой определено при выполнении кадастровых работ

Схема границ земельных участков

•	- Характерная точка границы земельного участка, сведения ЕГРН о которой соответствуют требованиям, установленным в соответствии с частью 13 статьи 22 Федерального закона от 13 июля 2015 г. N 218-ФЗ "О государственной регистрации недвижимости"
•	- Характерная точка контура здания, сооружения, объекта незавершенного строительства
•	- Характерная точка границы, сведения о которой позволяют однозначно определить ее положение на местности
1	- Обозначение ликвидируемой характерной точки
3	- Обозначение характерной точки, местоположение которой не изменилось или было уточнено
н1О	- Обозначение новой характерной точки
:45Е	- Кадастровый номер земельного участка
:14	- Уточняемый земельный участок
:6	- Исправляемый земельный участок
:106	- Кадастровый номер здания
:459	- Кадастровый номер сооружения
:268	- Уточняемое здание
:17(1)	- Обозначение контура земельного участка
:99 (1)	- Уточняемый контур земельного участка
:99 (2)	- Образуемый контур земельного участка
———	- Часть границы, сведения ЕГРН о которой позволяют однозначно определить ее положение на местности
———	- Часть контура, образованного проекцией вновь образованного наземного конструктивного элемента здания, сооружения, объекта незавершенного строительства
□	- Пункт геодезической сети специального назначения, созданной в соответствии с законодательством Российской Федерации о геодезии и картографии
———	- Часть контура, образованного проекцией существующего в ЕГРН наземного конструктивного элемента здания, сооружения, объекта незавершенного строительства

Схема границ земельных участков

Выносной лист 2

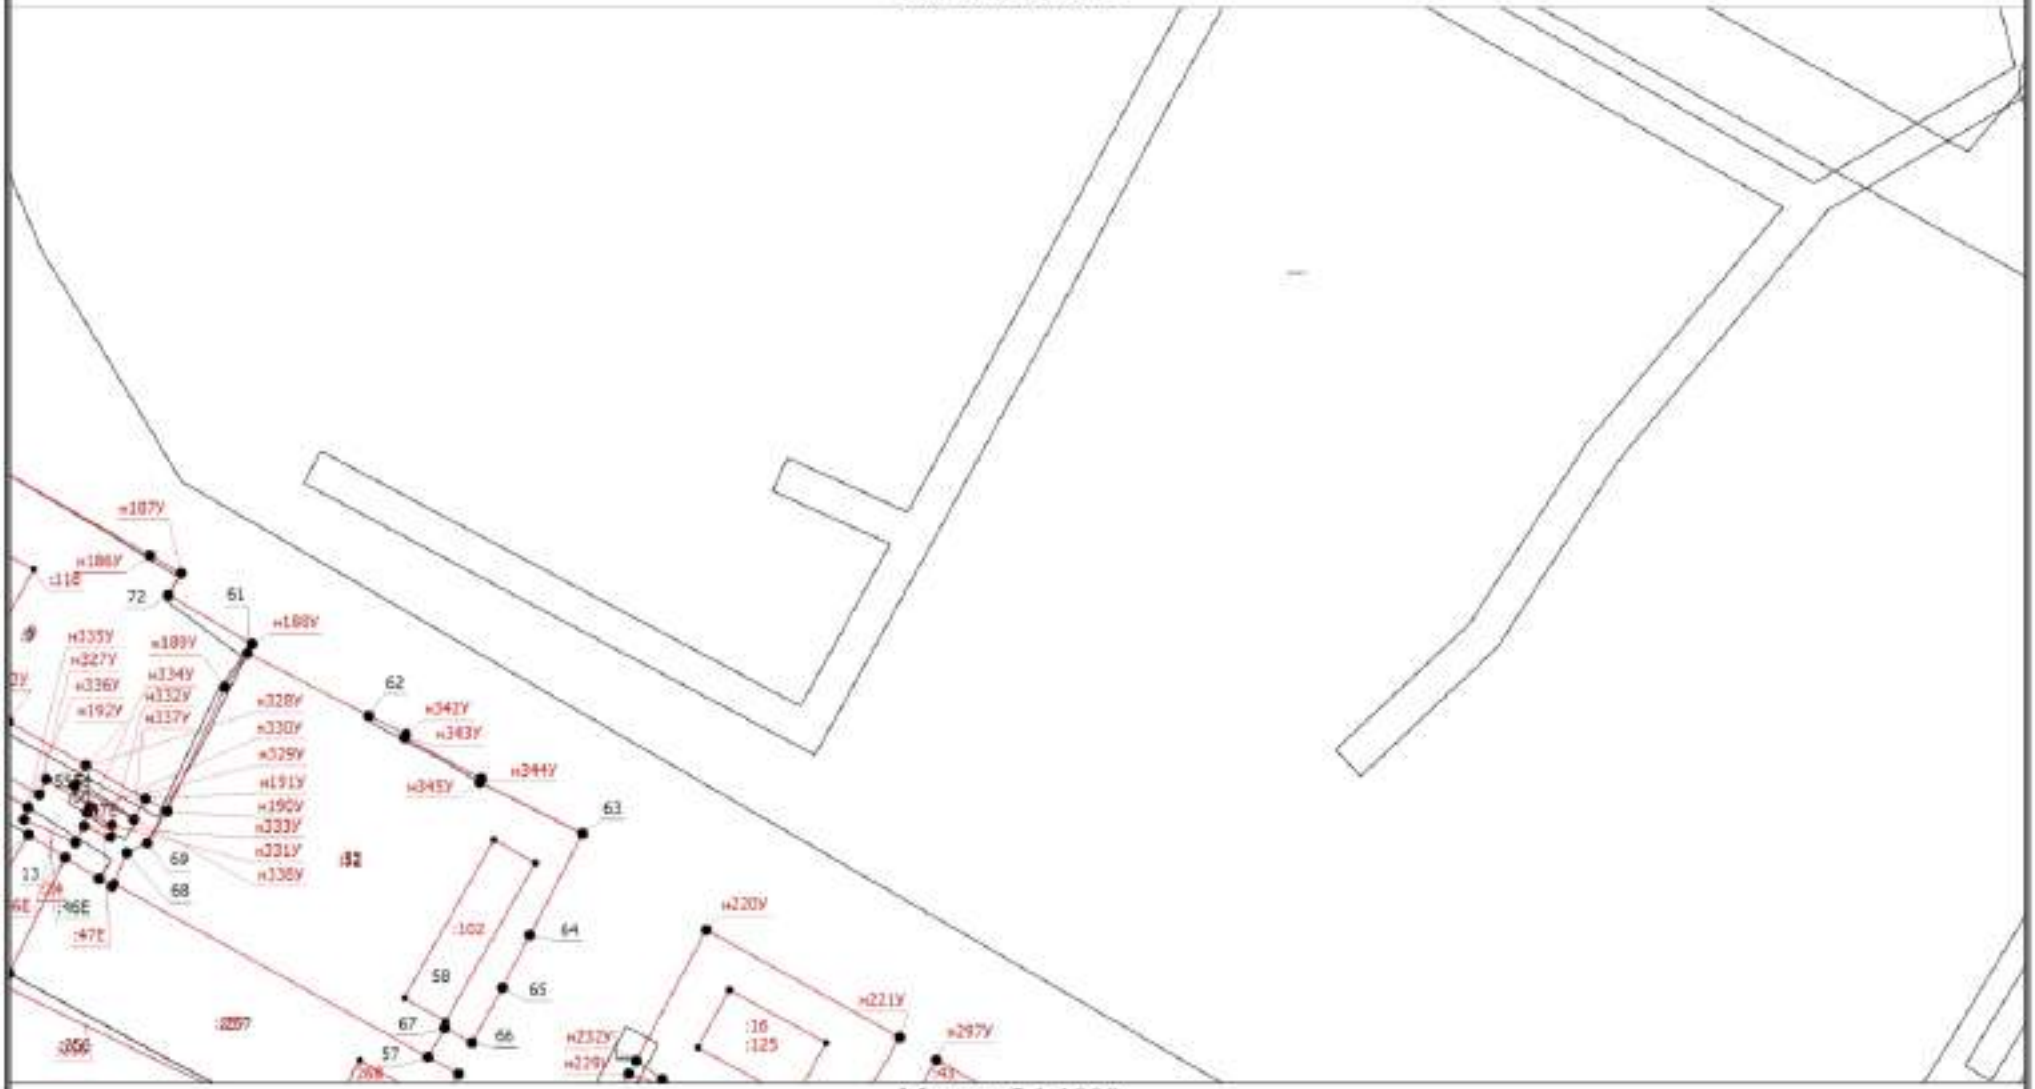

Масштаб 1:1000

Условные обозначения

——— - Часть границы, местоположение которой определено при выполнении кадастровых работ

Схема границ земельных участков

•	- Характерная точка границы земельного участка, сведения ЕГРН о которой соответствуют требованиям, установленным в соответствии с частью 13 статьи 22 Федерального закона от 13 июля 2015 г. N 218-ФЗ "О государственной регистрации недвижимости"
•	- Характерная точка контура здания, сооружения, объекта незавершенного строительства
•	- Характерная точка границы, сведения о которой позволяют однозначно определить ее положение на местности
1	- Обозначение ликвидируемой характерной точки
3	- Обозначение характерной точки, местоположение которой не изменилось или было уточнено
н1О	- Обозначение новой характерной точки
:45Е	- Кадастровый номер земельного участка
:14	- Уточняемый земельный участок
:6	- Исправляемый земельный участок
:106	- Кадастровый номер здания
:459	- Кадастровый номер сооружения
:268	- Уточняемое здание
:17(1)	- Обозначение контура земельного участка
:99 (1)	- Уточняемый контур земельного участка
:99 (2)	- Образуемый контур земельного участка
———	- Часть границы, сведения ЕГРН о которой позволяют однозначно определить ее положение на местности
———	- Часть контура, образованного проекцией вновь образованного наземного конструктивного элемента здания, сооружения, объекта незавершенного строительства
□	- Пункт геодезической сети специального назначения, созданной в соответствии с законодательством Российской Федерации о геодезии и картографии
———	- Часть контура, образованного проекцией существующего в ЕГРН наземного конструктивного элемента здания, сооружения, объекта незавершенного строительства

Схема границ земельных участков

Выносной лист 3

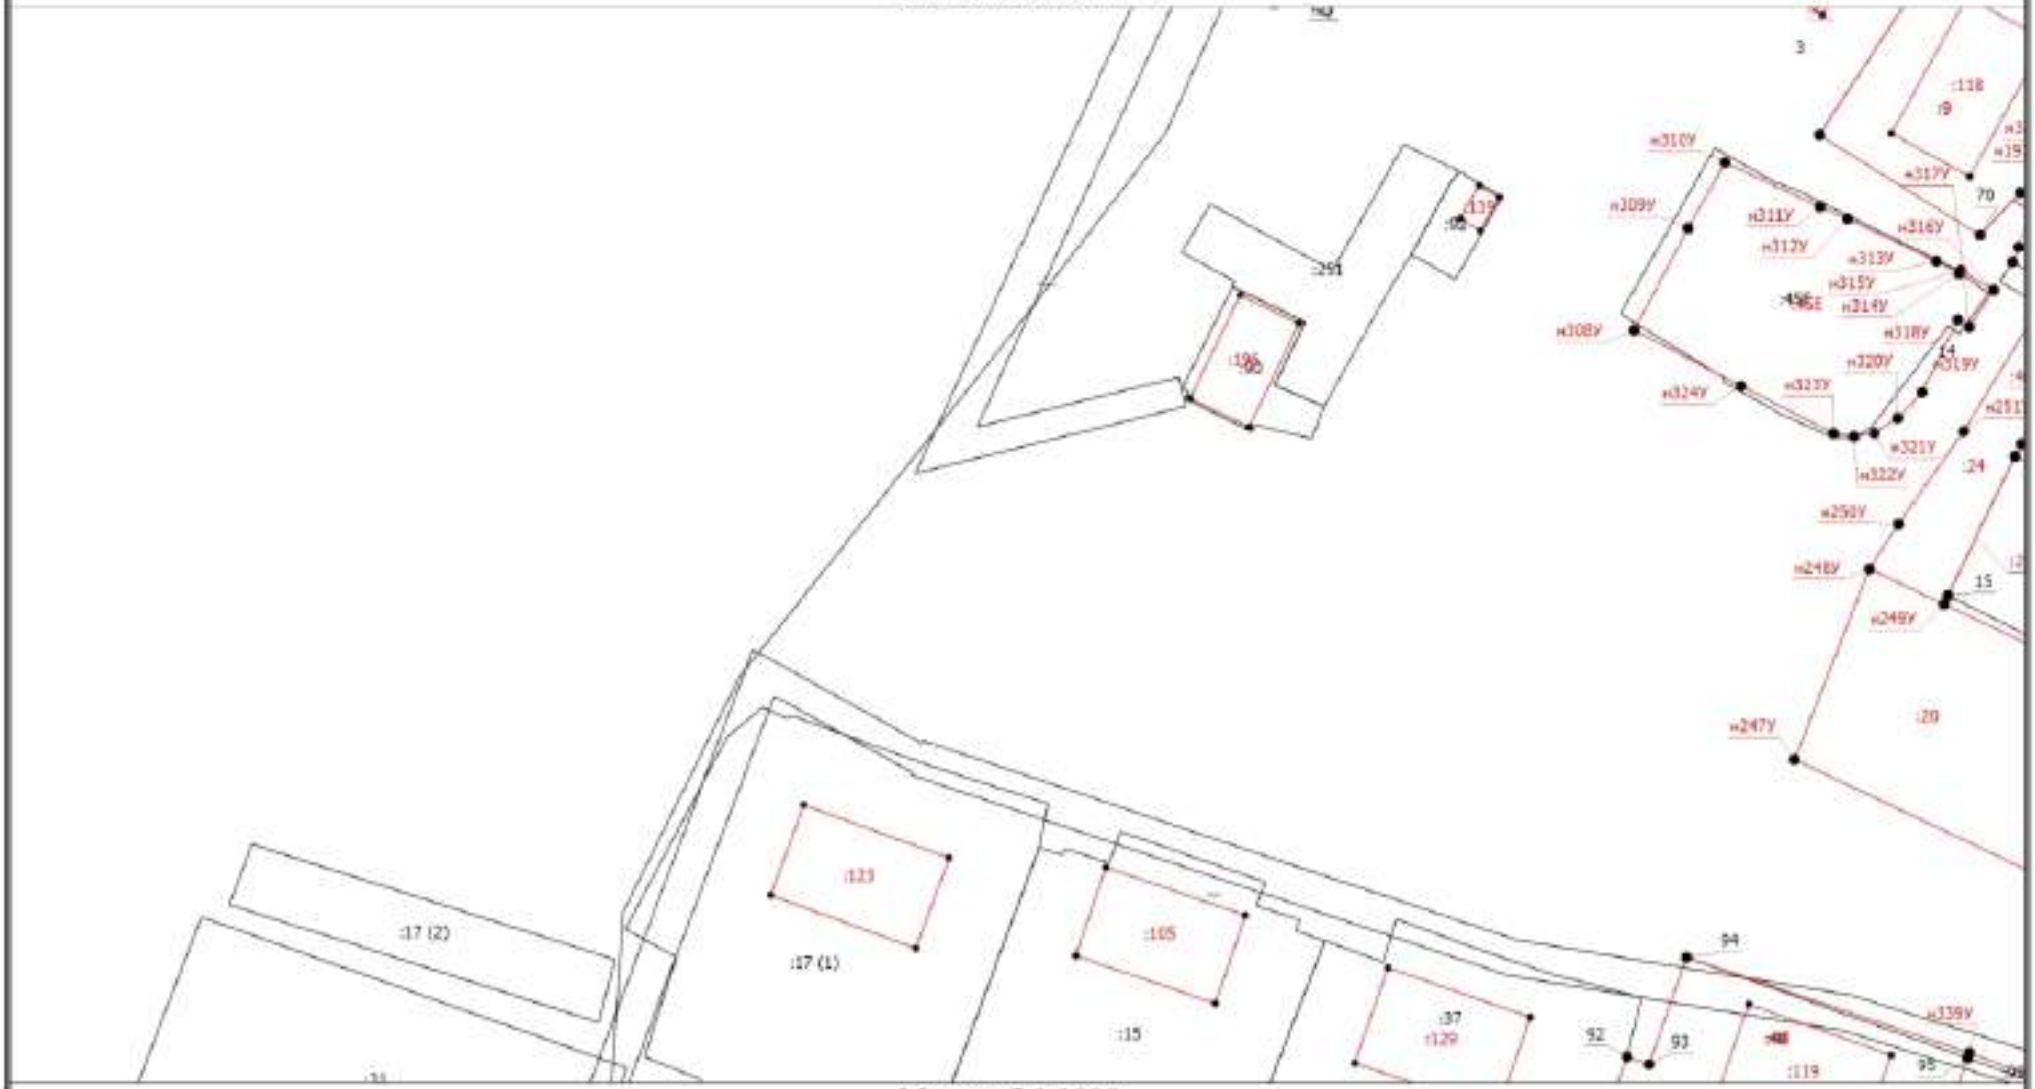

Масштаб 1:1000

Условные обозначения

——— - Часть границы, местоположение которой определено при выполнении кадастровых работ

Схема границ земельных участков

•	- Характерная точка границы земельного участка, сведения ЕГРН о которой соответствуют требованиям, установленным в соответствии с частью 13 статьи 22 Федерального закона от 13 июля 2015 г. N 218-ФЗ "О государственной регистрации недвижимости"
•	- Характерная точка контура здания, сооружения, объекта незавершенного строительства
•	- Характерная точка границы, сведения о которой позволяют однозначно определить ее положение на местности
1	- Обозначение ликвидируемой характерной точки
3	- Обозначение характерной точки, местоположение которой не изменилось или было уточнено
н1О	- Обозначение новой характерной точки
:45Е	- Кадастровый номер земельного участка
:14	- Уточняемый земельный участок
:6	- Исправляемый земельный участок
:106	- Кадастровый номер здания
:459	- Кадастровый номер сооружения
:268	- Уточняемое здание
:17(1)	- Обозначение контура земельного участка
:99 (1)	- Уточняемый контур земельного участка
:99 (2)	- Образуемый контур земельного участка
———	- Часть границы, сведения ЕГРН о которой позволяют однозначно определить ее положение на местности
———	- Часть контура, образованного проекцией вновь образованного наземного конструктивного элемента здания, сооружения, объекта незавершенного строительства
□	- Пункт геодезической сети специального назначения, созданной в соответствии с законодательством Российской Федерации о геодезии и картографии
———	- Часть контура, образованного проекцией существующего в ЕГРН наземного конструктивного элемента здания, сооружения, объекта незавершенного строительства

Схема границ земельных участков

Выносной лист 4

Масштаб 1:1000

Условные обозначения

——— - Часть границы, местоположение которой определено при выполнении кадастровых работ

Схема границ земельных участков

•	- Характерная точка границы земельного участка, сведения ЕГРН о которой соответствуют требованиям, установленным в соответствии с частью 13 статьи 22 Федерального закона от 13 июля 2015 г. N 218-ФЗ "О государственной регистрации недвижимости"
•	- Характерная точка контура здания, сооружения, объекта незавершенного строительства
•	- Характерная точка границы, сведения о которой позволяют однозначно определить ее положение на местности
1	- Обозначение ликвидируемой характерной точки
3	- Обозначение характерной точки, местоположение которой не изменилось или было уточнено
н1О	- Обозначение новой характерной точки
:45Е	- Кадастровый номер земельного участка
:14	- Уточняемый земельный участок
:6	- Исправляемый земельный участок
:106	- Кадастровый номер здания
:459	- Кадастровый номер сооружения
:268	- Уточняемое здание
:17(1)	- Обозначение контура земельного участка
:99 (1)	- Уточняемый контур земельного участка
:99 (2)	- Образуемый контур земельного участка
———	- Часть границы, сведения ЕГРН о которой позволяют однозначно определить ее положение на местности
———	- Часть контура, образованного проекцией вновь образованного наземного конструктивного элемента здания, сооружения, объекта незавершенного строительства
□	- Пункт геодезической сети специального назначения, созданной в соответствии с законодательством Российской Федерации о геодезии и картографии
———	- Часть контура, образованного проекцией существующего в ЕГРН наземного конструктивного элемента здания, сооружения, объекта незавершенного строительства

Схема границ земельных участков

Выносной лист 5

Масштаб 1:1000

Условные обозначения

——— - Часть границы, местоположение которой определено при выполнении кадастровых работ

Схема границ земельных участков

•	- Характерная точка границы земельного участка, сведения ЕГРН о которой соответствуют требованиям, установленным в соответствии с частью 13 статьи 22 Федерального закона от 13 июля 2015 г. N 218-ФЗ "О государственной регистрации недвижимости"
•	- Характерная точка контура здания, сооружения, объекта незавершенного строительства
•	- Характерная точка границы, сведения о которой позволяют однозначно определить ее положение на местности
1	- Обозначение ликвидируемой характерной точки
3	- Обозначение характерной точки, местоположение которой не изменилось или было уточнено
н1О	- Обозначение новой характерной точки
:45Е	- Кадастровый номер земельного участка
:14	- Уточняемый земельный участок
:6	- Исправляемый земельный участок
:106	- Кадастровый номер здания
:459	- Кадастровый номер сооружения
:268	- Уточняемое здание
:17(1)	- Обозначение контура земельного участка
:99 (1)	- Уточняемый контур земельного участка
:99 (2)	- Образуемый контур земельного участка
———	- Часть границы, сведения ЕГРН о которой позволяют однозначно определить ее положение на местности
———	- Часть контура, образованного проекцией вновь образованного наземного конструктивного элемента здания, сооружения, объекта незавершенного строительства
□	- Пункт геодезической сети специального назначения, созданной в соответствии с законодательством Российской Федерации о геодезии и картографии
———	- Часть контура, образованного проекцией существующего в ЕГРН наземного конструктивного элемента здания, сооружения, объекта незавершенного строительства

Схема границ земельных участков

Выносной лист 6

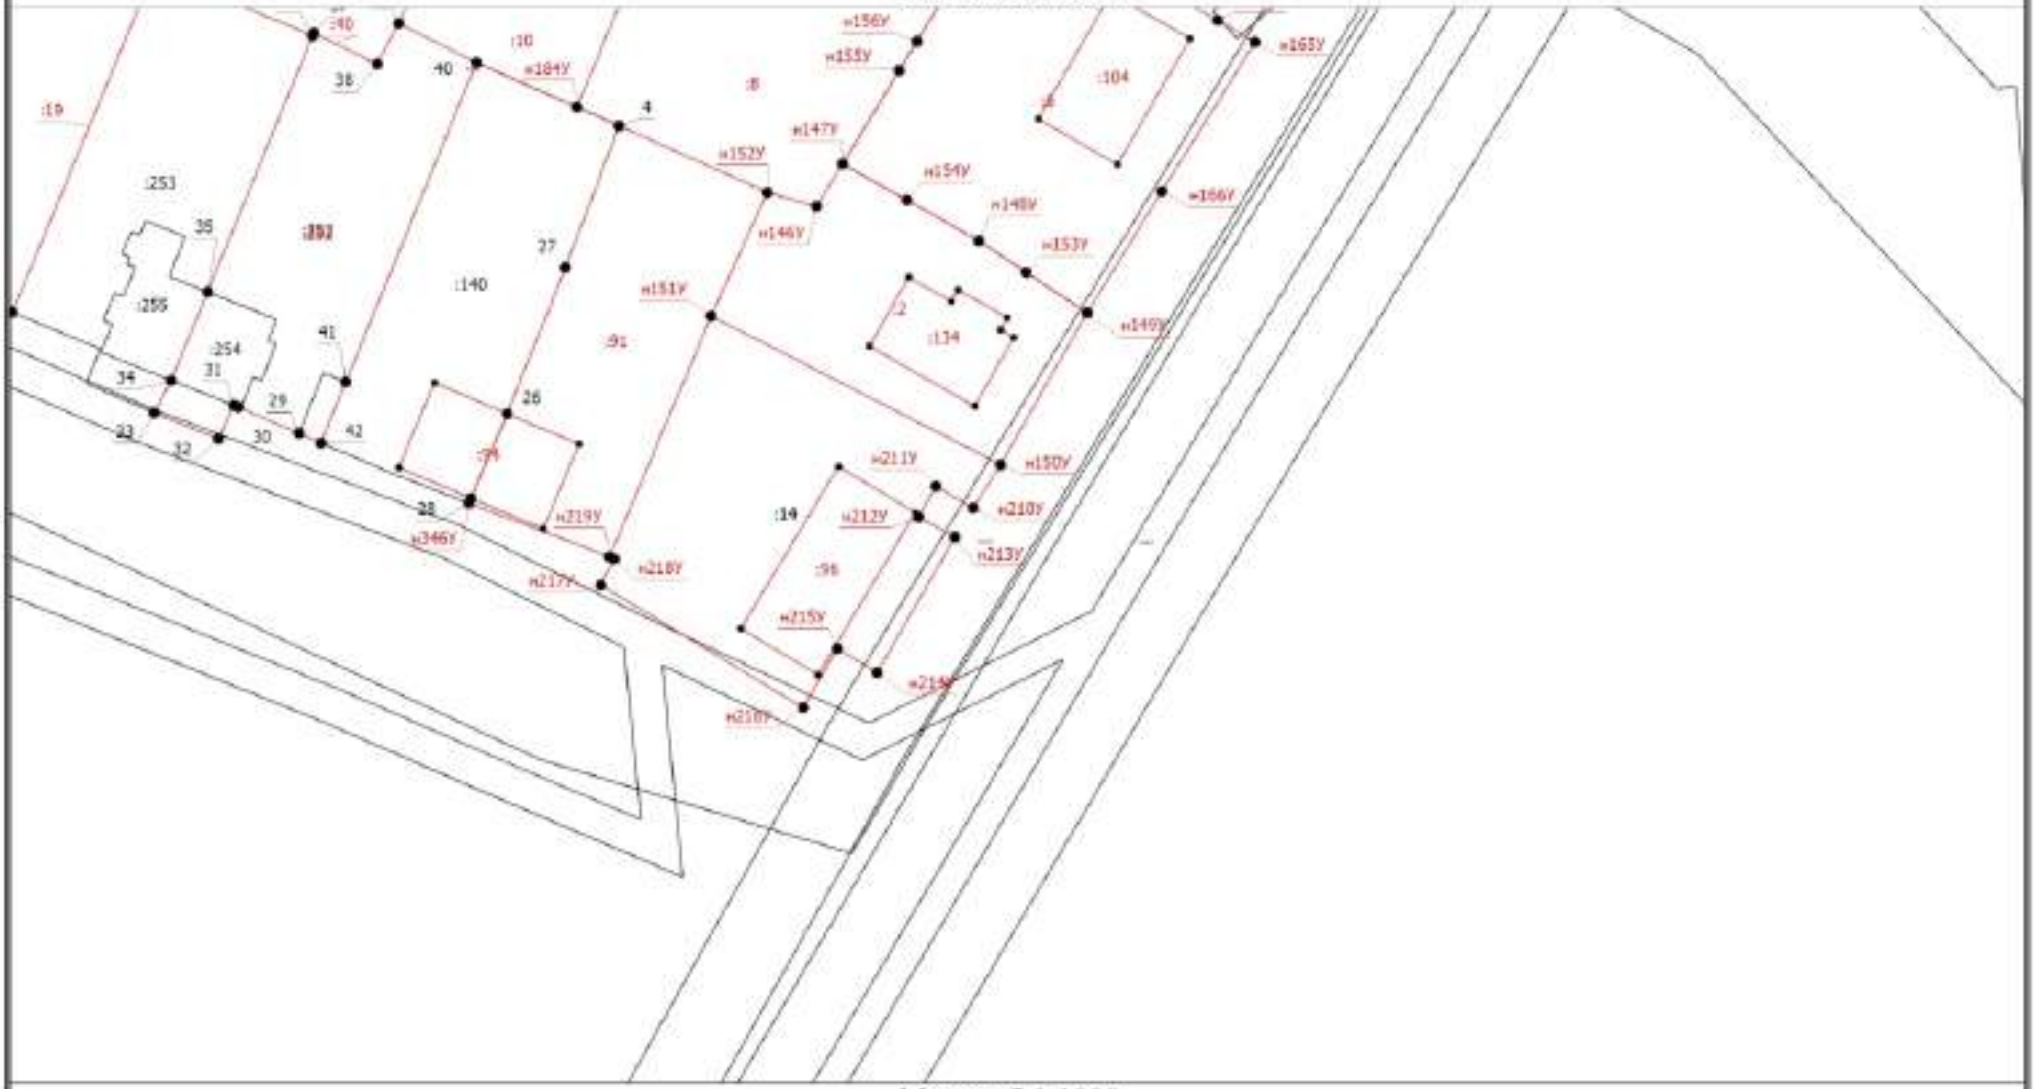

Масштаб 1:1000

Условные обозначения

——— - Часть границы, местоположение которой определено при выполнении кадастровых работ

Схема границ земельных участков

•	- Характерная точка границы земельного участка, сведения ЕГРН о которой соответствуют требованиям, установленным в соответствии с частью 13 статьи 22 Федерального закона от 13 июля 2015 г. N 218-ФЗ "О государственной регистрации недвижимости"
•	- Характерная точка контура здания, сооружения, объекта незавершенного строительства
•	- Характерная точка границы, сведения о которой позволяют однозначно определить ее положение на местности
1	- Обозначение ликвидируемой характерной точки
3	- Обозначение характерной точки, местоположение которой не изменилось или было уточнено
н1О	- Обозначение новой характерной точки
:45Е	- Кадастровый номер земельного участка
:14	- Уточняемый земельный участок
:6	- Исправляемый земельный участок
:106	- Кадастровый номер здания
:459	- Кадастровый номер сооружения
:268	- Уточняемое здание
:17(1)	- Обозначение контура земельного участка
:99 (1)	- Уточняемый контур земельного участка
:99 (2)	- Образуемый контур земельного участка
———	- Часть границы, сведения ЕГРН о которой позволяют однозначно определить ее положение на местности
———	- Часть контура, образованного проекцией вновь образованного наземного конструктивного элемента здания, сооружения, объекта незавершенного строительства
□	- Пункт геодезической сети специального назначения, созданной в соответствии с законодательством Российской Федерации о геодезии и картографии
———	- Часть контура, образованного проекцией существующего в ЕГРН наземного конструктивного элемента здания, сооружения, объекта незавершенного строительства

Схема геодезических построений

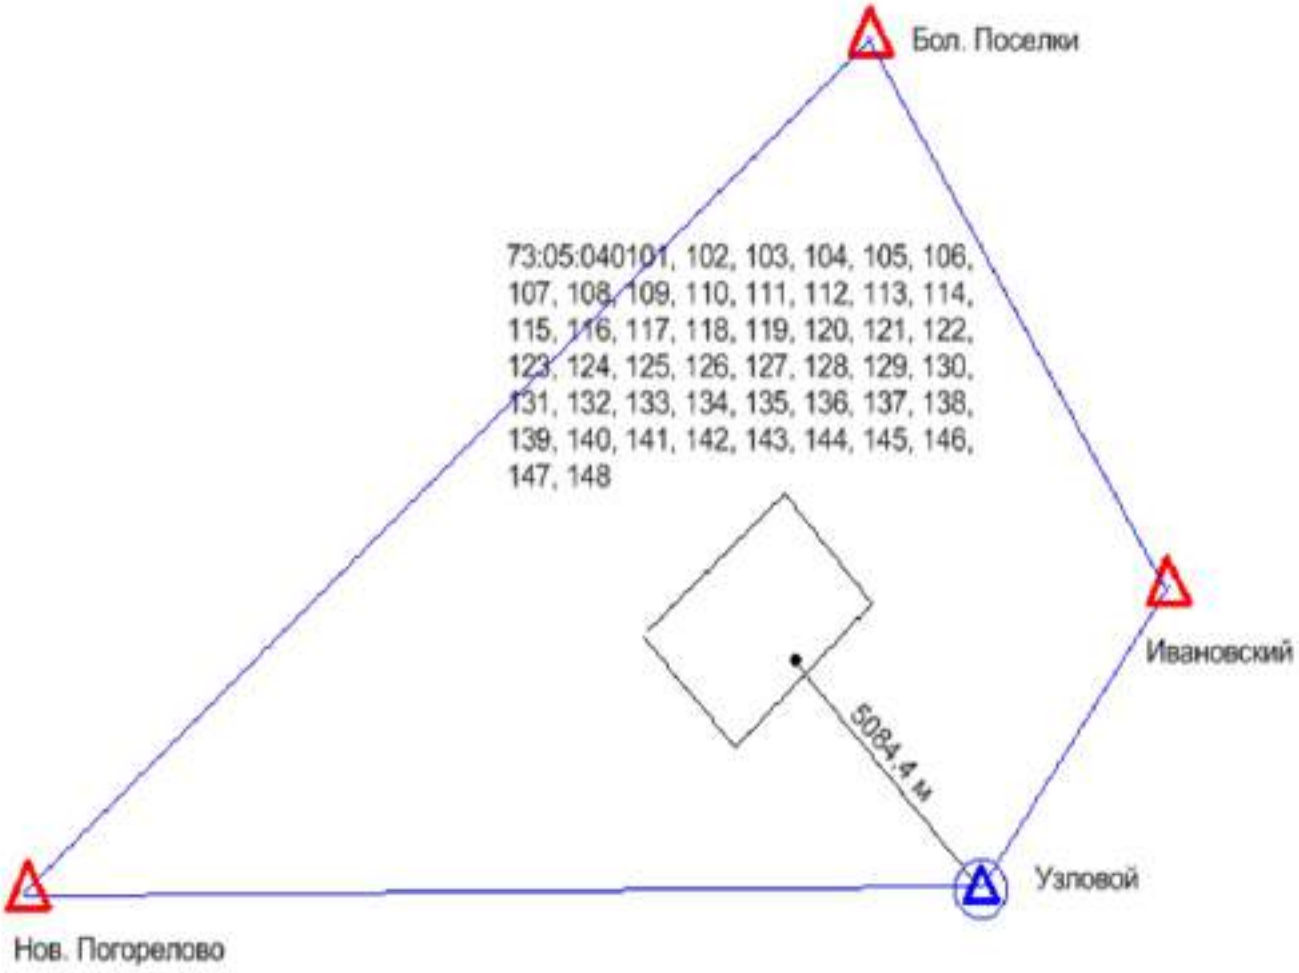

Условное обозначение:

△ -- Пункты ГГС использованные при локализации и контроле

⊙ -- Пункт ГГС с установленной временной базовой станцией

-- Расстояние от базовой станции до характерной точки границ объекта ККР

-- Линия референцной сети

Соглашение о предоставлении из федерального бюджета субсидий, в том числе грантов в форме субсидий, юридическим лицам, индивидуальным предпринимателям, а также физическим лицам

г. Москва

«30» января 2025 г. № 321-20-2025-002

ФЕДЕРАЛЬНАЯ СЛУЖБА ГОСУДАРСТВЕННОЙ РЕГИСТРАЦИИ, КАДАСТРА И КАРТОГРАФИИ, которой как получателю средств федерального бюджета доведены лимиты бюджетных обязательств на предоставление субсидии, именуемая в дальнейшем «Служба» в лице Заместителя руководителя Громовой Татьяны Алексеевны, действующей на основании распоряжения Председателя Правительства Российской Федерации от 14 февраля 2022 года № 239-р, приказа Росреестра от 06 декабря 2024 года № П/0394/24, и ПУБЛИЧНО-ПРАВОВАЯ КОМПАНИЯ "РОСКАДАСТР", именуемая в дальнейшем «Получатель», в лице главного бухгалтера - финансового директора Ломакиной Натальи Викторовны, действующей на основании приказа от 19.10.2022 № 60-к, доверенности от 23.01.2023 № 99-2023-44, далее именуемые «Стороны», в соответствии с Бюджетным кодексом Российской Федерации, Правилами предоставления субсидий из федерального бюджета публично-правовой компании "Роскадастр", утвержденными постановлением Правительства Российской Федерации от 14.12.2022 № 2300 (далее - Правила предоставления субсидии) , заключили настоящее Соглашение о нижеследующем.

I. Предмет Соглашения

1.1. Предметом настоящего Соглашения является предоставление Получателю из федерального бюджета субсидии, в том числе в виде имущественного взноса (далее - Субсидия) в целях:

1.1.1. достижения результата «Проведены работы по наполнению ЕГРН качественными сведениями об объектах недвижимости» мероприятия федерального проекта «Национальная система пространственных данных» государственной программы Российской Федерации «Национальная система пространственных данных», указанного в приложении № 1 к настоящему Соглашению.

II. Финансовое обеспечение предоставления Субсидии

2.1. Субсидия предоставляется на цели, указанные в разделе I настоящего Соглашения, в общем размере 29 287 178 300 (двадцать девять миллиардов двести восемьдесят семь миллионов сто семьдесят восемь тысяч триста)

«Сформировано в подсистеме бюджетного планирования государственной интегрированной информационной системы управления общественными финансами «Электронный бюджет», системный номер № 321-20-2025-002»

рублей00 копеек, в том числе:

2.1.1. в пределах лимитов бюджетных обязательств, доведенных Службе как получателю средств федерального бюджета, по кодам классификации расходов федерального бюджета (далее – коды БК), в следующем размере:

в 2025 году 5 825 633 000 (пять миллиардов восемьсот двадцать пять миллионов шестьсот тридцать три тысячи) рублей 00 копеек - по коду БК 321 0412 54 2 4F 67793 827;

в 2026 году 10 602 849 700 (десять миллиардов шестьсот два миллиона восемьсот сорок девять тысяч семьсот) рублей 00 копеек - по коду БК 321 0412 54 2 4F 67793 827;

в 2027 году 12 858 695 600 (двенадцать миллиардов восемьсот пятьдесят восемь миллионов шестьсот девяносто пять тысяч шестьсот) рублей 00 копеек - по коду БК 321 0412 54 2 4F 67793 827.

III. Условия и порядок предоставления Субсидии

3.1. Субсидия предоставляется:

3.1.1. на финансовое обеспечение затрат, источником финансового обеспечения которых является Субсидия, в соответствии с перечнем согласно приложению № 2 к настоящему Соглашению, которое является неотъемлемой частью настоящего Соглашения;

3.1.2. при представлении Получателем в Службу:

3.1.2.1. следующих документов, в том числе:

3.1.2.1.1. справка налогового органа, подтверждающая, что на 1-е число месяца, предшествующего месяцу, в котором планируется заключение Соглашения, у Получателя отсутствует задолженность по налогам, сборам и иным обязательным платежам в бюджеты бюджетной системы Российской Федерации, срок исполнения по которым наступил в соответствии с законодательством Российской Федерации. В случае непредставления указанного документа Служба запрашивает его в порядке межведомственного информационного взаимодействия;

3.1.2.1.2. справка, подписанная руководителем и главным бухгалтером Получателя, подтверждающая отсутствие у Получателя на 1-е число месяца, предшествующего месяцу, в котором планируется заключение Соглашения, просроченной (неурегулированной) задолженности по денежным обязательствам перед Российской Федерацией;

3.1.2.1.3. утвержденный наблюдательным советом Получателя годовой финансовый план (бюджет) на соответствующий финансовый год;

3.1.2.1.4. обоснования затрат Получателя, источником финансирования которых являются Субсидии, в том числе понесенных Получателем до момента получения Субсидий;

3.1.2.1.5. проект помесячного прогноза осуществления Получателем расходов, источником финансового обеспечения которых являются Субсидии;

3.1.2.1.6. заверенные руководителем Получателя копии документов,

«Сформировано в подсистеме бюджетного планирования государственной интегрированной информационной системы управления общественными финансами «Электронный бюджет», системный номер № 321-20-2025-002»

подтверждающих наличие мероприятий, для реализации которых Получателю предоставляются Субсидии, в программах (стратегиях) деятельности Получателя или в определяющих цели и задачи ее деятельности иных документах, предусмотренных нормативными правовыми актами, указанными в пункте 1 Правил предоставления субсидии;

3.1.2.1.7. проект сведений об операциях с целевыми средствами на соответствующий финансовый год;

3.1.2.1.8. проект помесячного плана достижения показателей, необходимых для достижения результата предоставления Субсидии;

3.1.2.2. предоставление субсидий осуществляется при условии соблюдения Получателем Правил предоставления субсидии, в том числе следующих требований:

3.1.2.2.1. отсутствие у Получателя на 1-е число месяца, предшествующего месяцу, в котором планируется заключение соглашения, задолженности по налогам, сборам и иным обязательным платежам в бюджеты бюджетной системы Российской Федерации, срок исполнения по которым наступил в соответствии с законодательством Российской Федерации;

3.1.2.2.2. отсутствие у Получателя на 1-е число месяца, предшествующего месяцу, в котором планируется заключение соглашения, просроченной задолженности по возврату в федеральный бюджет субсидий, а также иной просроченной (неурегулированной) задолженности по денежным обязательствам перед Российской Федерацией;

3.1.2.2.3. запрет на приобретение Получателем за счет полученных средств, предоставленных в целях финансового обеспечения затрат Получателя, иностранной валюты, за исключением операций, осуществляемых в соответствии с валютным законодательством Российской Федерации при закупке (поставке) высокотехнологичного импортного оборудования, сырья и комплектующих изделий, а также связанных с достижением целей предоставления этих средств иных операций, определенных нормативными правовыми актами, указанными в пункте 1 Правил предоставления субсидии;

3.1.2.2.4. наличие мероприятий, для реализации которых Получателю предоставляются субсидии, в программах (стратегиях) деятельности Получателя или в определяющих цели и задачи ее деятельности иных документах, предусмотренных нормативными правовыми актами, указанными в пункте 1 Правил предоставления субсидии;

3.1.2.2.5. представление Получателем документов, указанных в пункте 7 Правил предоставления субсидии;

3.1.3. на финансовое обеспечение затрат, в том числе фактически понесенных Получателем до момента получения Субсидии при предоставлении Получателем в Службу документов, подтверждающих факт произведенных Получателем затрат на обеспечение которых предоставляется Субсидия в соответствии с Правилами предоставления субсидии и настоящим Соглашением, а также иных документов, определенных в приложении № 3 к настоящему Соглашению, являющемуся неотъемлемой частью настоящего Соглашения.

«Сформировано в подсистеме бюджетного планирования государственной интегрированной информационной системы управления общественными финансами «Электронный бюджет», системный номер № 321-20-2025-002»

3.2. Перечисление Субсидии осуществляется в соответствии с бюджетным законодательством Российской Федерации:

3.2.1. на казначейский счет для осуществления и отражения операций с денежными средствами участников казначейского сопровождения, открытый в Управлении Федерального казначейства по г. Москве для использования Субсидии:

3.2.1.1. в соответствии со Сведениями об операциях с целевыми средствами (далее - Сведения), утвержденными в соответствии с пунктами 4.1.3 и 4.3.3 настоящего Соглашения;

3.2.1.2. после проверки информации о суммах и направлениях использования средств, указанной в распоряжении о совершении казначейского платежа для оплаты денежного обязательства Получателя, на финансовое обеспечение которого предоставляется Субсидия (далее - распоряжение), на ее соответствие информации, содержащейся в настоящем Соглашении, и документах, подтверждающих возникновение денежных обязательств участника казначейского сопровождения (далее - документы-основания);

3.2.1.3. после осуществления органом, осуществляющим казначейское сопровождение, санкционирования операций при казначейском сопровождении на основании документов-оснований;

3.2.1.4. при указании в распоряжениях, а также в документах-основаниях идентификатора настоящего Соглашения.

3.3. Условием предоставления Субсидии является согласие Получателя на осуществление Службой и органами государственного финансового контроля проверок соблюдения Получателем целей, условий и порядка предоставления Субсидии, в том числе в части достижения результатов предоставления Субсидии, а также органами государственного финансового контроля проверок в соответствии со статьями 268.1 и 269.2 Бюджетного кодекса Российской Федерации. Выражение согласия Получателя на осуществление указанных проверок осуществляется путем подписания настоящего Соглашения.

IV. Взаимодействие Сторон

4.1. Служба обязуется:

4.1.1. обеспечить предоставление Субсидии в соответствии с разделом III настоящего Соглашения;

4.1.2. осуществлять проверку представляемых Получателем документов, указанных в пунктах 3.1.1, 3.1.2, 3.1.3, 4.2.2 настоящего Соглашения, в том числе на соответствие их Правилам предоставления субсидии, в течение тридцати рабочих дней со дня их получения от Получателя;

4.1.3. утверждать Сведения, в том числе с учетом внесенных изменений не позднее тридцатого рабочего дня со дня их получения от Получателя в соответствии с пунктом 4.3.3 настоящего Соглашения;

4.1.4. обеспечивать перечисление Субсидии на счет Получателя,

«Сформировано в подсистеме бюджетного планирования государственной интегрированной информационной системы управления общественными финансами «Электронный бюджет», системный номер № 321-20-2025-002»

указанный в разделе VIII настоящего Соглашения, в соответствии с пунктом пунктом 3.2 настоящего Соглашения;

4.1.5. устанавливать:

4.1.5.1. значения результатов предоставления Субсидии и характеристик результатов предоставления субсидий (далее характеристики) согласно приложению № 1 к настоящему Соглашению, которое является неотъемлемой частью настоящего Соглашения;

4.1.6. осуществлять оценку достижения Получателем значений результатов предоставления Субсидии, характеристик, плана мероприятий по достижению результатов предоставления Субсидии (контрольных точек) и иных показателей, установленных в соответствии с пунктом пунктом 4.1.5 настоящего Соглашения на основании:

4.1.6.1. отчета о достижении значений результатов предоставления Субсидии согласно приложению № 5 к настоящему Соглашению, являющемуся неотъемлемой частью настоящего Соглашения, представленного в соответствии с пунктом 4.3.9.2 и 4.3.9.3 настоящего Соглашения;

4.1.6.2. отчета о достижении целевых показателей согласно приложению № 6 настоящего Соглашения, являющемуся неотъемлемой частью настоящего Соглашения, представленного в соответствии с пунктом 4.3.9.4 настоящего Соглашения.

4.1.7. принимать отчет, указанный в пункте 4.1.6.1 настоящего Соглашения, не позднее пятидесятого рабочего дня, следующего за днем его представления Получателем в соответствии с пунктом 4.3.9.2 настоящего Соглашения;

4.1.8. осуществлять контроль за соблюдением Получателем целей, условий и порядка предоставления Субсидии, установленных Правилами предоставления субсидии и настоящим Соглашением, путем проведения плановых и (или) внеплановых проверок:

4.1.8.1. по месту нахождения Службы на основании:

4.1.8.1.1. отчета об осуществлении расходов, источником финансового обеспечения которых является Субсидия, согласно приложению № 7 к настоящему Соглашению, являющемуся неотъемлемой частью настоящего Соглашения, представленного(ых) в соответствии с пунктом 4.3.9.1 настоящего Соглашения;

4.1.8.1.2. иных отчетов;

4.1.8.1.3. иных документов, представленных Получателем по запросу Службы в соответствии с пунктом п. 4.3.10 настоящего Соглашения.

4.1.8.2. по месту нахождения Получателя путем документального и фактического анализа операций, связанных с использованием Субсидии, произведенных Получателем;

4.1.9. в случае установления Службой факта неисполнения Получателем обязательств, установленных настоящим Соглашением, направлять Получателю претензию о невыполнении обязательств настоящего Соглашения;

4.1.10. в случае установления Службой или получения от органа

«Сформировано в подсистеме бюджетного планирования государственной интегрированной информационной системы управления общественными финансами «Электронный бюджет», системный номер № 321-20-2025-002»

государственного финансового контроля информации о факте недостижения значений результатов предоставления Субсидии, направлять Получателю требование об обеспечении возврата Субсидии в федеральный бюджет в размере и в сроки, определенные в указанном требовании;

4.1.11. в случае установленияСлужбой или получения от органа государственного финансового контроля информации о факте нарушения Получателем условий предоставления Субсидии направлять Получателю требование об уплате штрафных санкций в размере и в сроки, определенные в указанном требовании;

4.1.12. по завершении финансового года или по окончании срока действия настоящего Соглашения после принятия отчетов, установленных пунктом 4.3.9 настоящего Соглашения, направлять Получателю Акт об исполнении обязательств по настоящему Соглашению в срок не позднее пятидесятого рабочего дня со дня принятия указанных отчетов;

4.1.13. рассматривать предложения, документы и иную информацию, направленную Получателем, в том числе в соответствии с пунктом 4.4.1 настоящего Соглашения, в течение пятидесяти рабочих дней со дня их получения и уведомлять Получателя о принятом решении;

4.1.14. направлять Получателю разъяснения по вопросам, связанным с исполнением настоящего Соглашения, в течение пятидесяти рабочих дней со дня получения обращения Получателя в соответствии с пунктом 4.4.2 настоящего Соглашения;

4.1.15. обеспечивать согласование с Получателем новых условий настоящего Соглашения в случае уменьшения Службе ранее доведенных лимитов бюджетных обязательств на предоставление Субсидии, приводящего к невозможности предоставления Субсидии в размере, определенном пунктом 2.1 настоящего Соглашения, в том числе размера и (или) сроков предоставления Субсидии в течение десяти рабочих дней со дня такого уменьшения.

4.1.16. выполнять иные обязательства:

4.1.16.1. в случаях предусмотренных пунктами 4.1.9, 4.1.10, 4.1.11 направление претензии согласно приложению № 8, требования согласно приложению № 9 на основании произведенного расчета согласно приложению № 10 осуществляется в течении трех месяцев с момента установления фактов неисполнения нарушений и (или) недостижения показателей.

4.1.16.2. рассматривать и принимать решения об утверждении или о возвращении на доработку (при наличии замечаний) отчетов, предусмотренных пунктом 4.3.8 настоящего Соглашения, в срок не позднее двадцати рабочих дней, после представления Получателем отчетов.

4.2. Служба вправе:

4.2.1. принимать решение об изменении условий настоящего Соглашения в соответствии с пунктом 7.3 настоящего Соглашения, в том числе на основании информации и предложений, направленных Получателем в соответствии с пунктом 4.4.1 настоящего Соглашения, включая изменение размера Субсидии;

«Сформировано в подсистеме бюджетного планирования государственной интегрированной информационной системы управления общественными финансами «Электронный бюджет», системный номер № 321-20-2025-002»

4.2.2. принимать в соответствии с бюджетным законодательством Российской Федерации;

4.2.2.1. решение об использовании остатка Субсидии, не использованного на начало очередного финансового года, на цели, указанные в разделе I настоящего Соглашения, не позднее тридцатого рабочего дня со дня получения от Получателя документов, подтверждающих наличие и объем неисполненных обязательств, источником финансового обеспечения которых является указанный остаток;

4.2.2.2. решение об использовании средств, поступивших Получателю в текущем финансовом году от возврата дебиторской задолженности, возникшей от использования Субсидии (далее - средства от возврата дебиторской задолженности), на цели, указанные в разделе I настоящего Соглашения, не позднее тридцатого рабочего дня со дня получения от Получателя информации об использовании средств от возврата дебиторской задолженности с указанием причин ее образования;

4.2.2.2.1. в связи с изменением условий или расторжением в соответствии с гражданским законодательством Российской Федерации ранее заключенных Получателем контрактов (договоров), в том числе в связи с введением процедур, применяемых в деле о несостоятельности (банкротстве) поставщика (подрядчика, исполнителя);

4.2.2.2.2. в связи с реализацией требований обеспечения исполнения заключенных Получателем контрактов (договоров);

4.2.2.2.3. в связи с возвратом в соответствии с законодательством Российской Федерации о налогах и сборах излишне уплаченных сумм налогов, сборов, страховых взносов, пеней, штрафов и процентов;

4.2.2.2.4. в связи с возвратом в текущем финансовом году отклоненного кредитной организацией платежа Получателя отчетного финансового года (в том числе по причине неверного указания реквизитов платежа).

4.2.3. приостанавливать предоставление Субсидии в случае установления Службой или получения от органа государственного финансового контроля информации о факте(ах) нарушения Получателем целей, условий и порядка предоставления Субсидии, предусмотренных Правилами предоставления субсидии и настоящим Соглашением, в том числе указания в документах, представленных Получателем в соответствии с настоящим Соглашением, недостоверных сведений, до устранения указанных нарушений с обязательным уведомлением Получателя не позднее пятого рабочего дня с даты принятия решения о приостановлении предоставления Субсидии;

4.2.4. запрашивать у Получателя документы и информацию, необходимые для осуществления контроля за соблюдением Получателем целей, условий и порядка предоставления Субсидии, установленных Правилами предоставления Субсидии и настоящим Соглашением, в соответствии с пунктом 4.1.8 настоящего Соглашения;

4.2.5. осуществлять иные права в соответствии с бюджетным законодательством Российской Федерации и Правилами предоставления субсидии.

4.3. Получатель обязуется:

«Сформировано в подсистеме бюджетного планирования государственной интегрированной информационной системы управления общественными финансами «Электронный бюджет», системный номер № 321-20-2025-002»

4.3.1. представлять в Службу документы, в соответствии с пунктами 3.1.2.1, 3.1.3 настоящего Соглашения;

4.3.2. представить в Службу в срок до десяти рабочих дней после представления отчетов в соответствии с пунктом 4.3.9 или с момента поступления средств от возврата дебиторской задолженности на лицевой счет Получателя документы, установленные пунктом 4.2.2 настоящего Соглашения;

4.3.3. направлять в Службу на утверждение:

4.3.3.1. Сведения не позднее десятого рабочего дня со дня заключения настоящего Соглашения;

4.3.3.2. Сведения с учетом внесенных изменений не позднее десяти рабочих дней со дня внесения в них изменений.

4.3.4. направлять Субсидию на финансовое обеспечение затрат, определенных в Сведениях.

4.3.5. не приобретать за счет Субсидии иностранную валюту, за исключением операций, определенных в Правилах предоставления субсидии:

4.3.5.1. осуществляемых в соответствии с валютным законодательством Российской Федерации при закупке (поставке) высокотехнологичного импортного оборудования, сырья и комплектующих изделий;

4.3.5.2. иные конкретные операции по приобретению иностранной валюты, связанные с достижением целей предоставления Субсидии, определенные Правилами предоставления субсидии.

4.3.6. соблюдать следующие условия казначейского сопровождения:

4.3.6.1. вести раздельный учет результатов финансово-хозяйственной деятельности по настоящему Соглашению;

4.3.6.2. представлять в орган, осуществляющий казначейское сопровождение, документы-основания;

4.3.6.3. не перечислять средства Субсидии:

4.3.6.3.1. в качестве взноса в уставные (складочные) капиталы других организаций, а также в качестве вкладов в имущество таких организаций, не увеличивающих их уставные (складочные) капиталы (далее - взносы (вклады);

4.3.6.3.2. в целях размещения средств Субсидии на депозитах, а также в иные финансовые инструменты;

4.3.6.3.3. на счета Получателя, открытые в учреждении Центрального банка Российской Федерации или в кредитной организации, за исключением:

4.3.6.3.3.1. оплаты обязательств в соответствии с валютным законодательством Российской Федерации;

4.3.6.3.3.2. оплаты обязательств по оплате труда с учетом начислений и социальных выплат, иных выплат в пользу работников, а также выплат лицам, не состоящим в штате, привлеченным для достижения цели, определенной при предоставлении Субсидии;

4.3.6.3.3.3. оплаты фактически поставленных товаров, выполненных работ, оказанных услуг, в случае, если Получатель не привлекает для поставки товаров, выполнения работ, оказания услуг иных юридических лиц, а также при условии представления документов-оснований;

4.3.6.3.3.4. возмещения произведенных Получателем расходов (части

«Сформировано в подсистеме бюджетного планирования государственной интегрированной информационной системы управления общественными финансами «Электронный бюджет», системный номер № 321-20-2025-002»

расходов) при условии представления документов-оснований, копий платежных документов, подтверждающих оплату произведенных расходов (части расходов);

4.3.6.3.3.5. оплаты обязательств по накладным расходам, связанным с исполнением настоящего Соглашения;

4.3.6.3.4. на счета, открытые в учреждении Центрального банка Российской Федерации или в кредитной организации, юридическим лицам, заключившим с Получателем контракты (договоры), за исключением контрактов (договоров), заключаемых в целях приобретения услуг связи по приему, обработке, хранению, передаче, доставке сообщений электросвязи или почтовых отправлений, коммунальных услуг, электроэнергии, гостиничных услуг, услуг по организации и осуществлению перевозки грузов и пассажиров железнодорожным транспортом общего пользования, авиационных и железнодорожных билетов, билетов для проезда городским и пригородным транспортом, подписки на периодические издания, в целях аренды, осуществления работ по переносу (переустройству, присоединению) принадлежащих участникам казначейского сопровождения инженерных сетей, коммуникаций, сооружений, а также в целях проведения государственной экспертизы проектной документации и результатов инженерных изысканий, проведения строительного контроля уполномоченным федеральным органом исполнительной власти или подведомственным ему государственным учреждением в соответствии с законодательством Российской Федерации о градостроительной деятельности, осуществления страхования в соответствии со страховым законодательством, в целях приобретения услуг по приему платежей от физических лиц, осуществляемых платежными агентами;

4.3.7. обеспечить достижение значений результатов предоставления Субсидии, характеристик, устанавливаемых в соответствии с пунктом 4.1.5.1 настоящего Соглашения, и соблюдение сроков их достижения;

4.3.8. представлять в Службу:

4.3.8.1. отчет об осуществлении расходов, источником финансового обеспечения которых является Субсидия, в соответствии с пунктом пунктом 4.1.8.1.1 настоящего Соглашения, не позднее пятнадцатого рабочего дня, следующего за отчетным кварталом (годом) ;

4.3.8.2. отчет о достижении значений результатов предоставления Субсидии в соответствии пунктом 4.1.6.1 настоящего Соглашения не позднее пятнадцатого рабочего дня, следующего за отчетным кварталом (годом) ;

4.3.8.3. отчет о достижении значений результатов предоставления Субсидии по состоянию на первое декабря текущего финансового года в соответствии с пунктом 4.1.6.1 настоящего Соглашения не позднее пятнадцатого рабочего дня, следующего за отчетным периодом;

4.3.8.4. отчет о достижении целевых показателей в соответствии с пунктом 4.1.6.2 настоящего Соглашения не позднее пятнадцатого рабочего дня, следующего за отчетным кварталом (годом);

4.3.8.5. ежеквартальные и ежегодные отчеты, а также по состоянию на первое декабря текущего финансового года в соответствии с пунктами 4.3.9.1, 4.3.9.2, 4.3.9.3, 4.3.9.4 формируются нарастающим итогом и подписываются

«Сформировано в подсистеме бюджетного планирования государственной интегрированной информационной системы управления общественными финансами «Электронный бюджет», системный номер № 321-20-2025-002»

руководителем Получателя (лицом, исполняющим обязанности руководителя);

4.3.8.6. доработанные отчеты, предусмотренные пунктом 4.3.8 настоящего Соглашения, в срок не позднее трех рабочих дней, после возвращения Службой отчетов на доработку на основании пункта 4.1.16.2 настоящего Соглашения;

4.3.9. направлять по запросу Службы документы и информацию, необходимые для осуществления контроля за соблюдением целей, условий и порядка предоставления Субсидии в соответствии с пунктом пунктом 4.2.4 настоящего Соглашения, в течение пяти рабочих дней со дня получения указанного запроса;

4.3.10. в случае получения от Службы требования в соответствии с пунктом 4.3.9 настоящего Соглашения:

4.3.10.1. устранять факт(ы) нарушения условий, установленных при предоставлении Субсидии, в сроки, определенные в указанном требовании;

4.3.10.2. возвращать в федеральный бюджет Субсидию в размере и в сроки, определенные в указанном требовании;

4.3.11. уплатить в федеральный бюджет штрафные санкции, в случае принятия Службой решения о применении к Получателю штрафных санкций в соответствии с пунктом 4.1.11 настоящего Соглашения, в срок, установленный Службой в требовании об уплате штрафных санкций.

4.3.12. возвращать в федеральный бюджет:

4.3.12.1. неиспользованный остаток Субсидии в случае отсутствия решения, принимаемого Службы в соответствии с пунктом 4.2.2.1 настоящего Соглашения в срок до даты, предусмотренной бюджетным законодательством Российской Федерации;

4.3.12.2. средства от возврата дебиторской задолженности в случае отсутствия решения, принимаемого Службой в соответствии с пунктом 4.2.2.2 настоящего Соглашения, не позднее тридцатого рабочего дня следующего за днем поступления средств от возврата дебиторской задолженности.

4.3.13. обеспечивать полноту и достоверность сведений, представляемых в Службу в соответствии с настоящим Соглашением;

4.3.14. выполнять иные обязательства в соответствии с бюджетным законодательством Российской Федерации и Правилами предоставления субсидии, в том числе:

4.3.14.1. передавать в Службу результаты использования субсидии, подлежащие постановке на учет в Службе в установленном порядке (с пакетом документов, подтверждающих выполнение мероприятий, в том числе, подтверждающих объем осуществленных затрат), в течение пятнадцати рабочих дней с даты утверждения Службой отчетов (отчета о расходах Получателя, источником финансового обеспечения которых является Субсидия, отчета о достижении значений результатов предоставления Субсидии, отчета о достижении целевых показателей), представляемых Получателем в соответствии с пунктом 4.3.8 Соглашения о предоставлении из федерального бюджета субсидии Получателю.

4.4. Получатель вправе:

«Сформировано в подсистеме бюджетного планирования государственной интегрированной информационной системы управления общественными финансами «Электронный бюджет», системный номер № 321-20-2025-002»

4.4.1. направлять в Службу предложения о внесении изменений в настоящее Соглашение в соответствии с пунктом 7.3 настоящего Соглашения, в том числе в случае установления необходимости изменения размера Субсидии с приложением информации, содержащей финансово-экономическое обоснование данного изменения;

4.4.2. обращаться в Службу в целях получения разъяснений в связи с исполнением настоящего Соглашения.

4.4.3. направлять в очередном финансовом году неиспользованный остаток Субсидии, полученной в соответствии с настоящим Соглашением (при наличии), на осуществление выплат в соответствии с целями, указанными в разделе I настоящего Соглашения, в случае принятия Службой соответствующего решения в соответствии с пунктом пунктом 4.2.2.1 настоящего Соглашения;

4.4.4. направлять в очередном финансовом году поступившие Получателю средства от возврата дебиторской задолженности отчетного года на осуществление выплат в соответствии с целями, указанными в разделе I настоящего Соглашения, в случае принятия Службой соответствующего решения в соответствии с пунктом 4.2.2.2 настоящего Соглашения.

4.4.5. осуществлять иные права в соответствии с бюджетным законодательством Российской Федерации и Правилами предоставления субсидии.

V. Ответственность Сторон

5.1. В случае неисполнения или ненадлежащего исполнения своих обязательств по настоящему Соглашению Стороны несут ответственность в соответствии с законодательством Российской Федерации и настоящим Соглашением.

5.2. Иные положения об ответственности за неисполнение или ненадлежащее исполнение Сторонами обязательств по настоящему Соглашению:

5.2.1. в случае неисполнения или ненадлежащего исполнения своих обязательств указанных в пункте 4.3 настоящего Соглашения Получатель несет ответственность в соответствии с действующим законодательством Российской Федерации и Правилами предоставления субсидии;

5.2.2. в случае если Получателем в отчетном финансовом году не достигнуты значения результатов предоставления Субсидий и показателей, необходимых для достижения результатов предоставления Субсидий, установленные настоящим Соглашением, Получатель до 1 июня года, следующего за годом предоставления Субсидий, возвращает в установленном порядке в доход федерального бюджета средства в объеме, пропорциональном допущенным нарушениям (исходя из общего количества результатов или показателей), в объеме и сроки, указанных в требовании Службы, но не более 0,05 процента от общего размера Субсидий,

«Сформировано в подсистеме бюджетного планирования государственной интегрированной информационной системы управления общественными финансами «Электронный бюджет», системный номер № 321-20-2025-002»

предоставленных Получателю в отчетном финансовом году.

5.2.3. в случае установления по итогам проверок, проведенных Службой и органами государственного финансового контроля, факта несоблюдения целей, условий и порядка предоставления Субсидий соответствующие средства в порядке, установленном бюджетным законодательством Российской Федерации, указанных в требовании Службы в размере выявленных нарушений подлежат возврату в доход федерального бюджета:

5.2.3.1. на основании требования Службы - не позднее пятнадцатого рабочего дня со дня получения Получателем указанного требования;

5.2.3.2. на основании представления и (или) предписания органа государственного финансового контроля - в сроки, установленные в соответствии с бюджетным законодательством Российской Федерации.

VI. Иные условия

6.1. Иные условия по настоящему Соглашению:

6.1.1. Выполнение комплексных кадастровых работ в рамках Субсидии из федерального бюджета на финансовое обеспечение результата «Проведены работы по наполнению ЕГРН качественными сведениями об объектах недвижимости» по мероприятию «Проведены работы по наполнению ЕГРН качественными сведениями об объектах недвижимости», указанному в Приложении № 12 настоящего Соглашения, осуществляется в отношении объектов недвижимости, расположенных на территории кадастровых кварталов, включенных в Перечень кадастровых кварталов, на территории которых предусматривается выполнение комплексных кадастровых работ федерального значения согласно приложению № 13 к настоящему Соглашению, которое является неотъемлемой частью настоящего Соглашения.

6.1.2. Исправление реестровых ошибок в рамках Субсидии из федерального бюджета на финансовое обеспечение результата «Проведены работы по наполнению ЕГРН качественными сведениями об объектах недвижимости» по мероприятию «Проведены работы по наполнению ЕГРН качественными сведениями об объектах недвижимости», указанному в Приложении № 12 настоящего Соглашения, осуществляется Получателем в соответствии с полномочиями, предусмотренными частью 7.3 статьи 61 Федерального закона от 13.07.2015 № 218-ФЗ «О государственной регистрации недвижимости».

VII. Заключительные положения

7.1. Споры, возникающие между Сторонами в связи с исполнением настоящего Соглашения, решаются ими, по возможности, путем проведения переговоров с оформлением соответствующих протоколов или иных документов. При недостижении согласия споры между Сторонами решаются

«Сформировано в подсистеме бюджетного планирования государственной интегрированной информационной системы управления общественными финансами «Электронный бюджет», системный номер № 321-20-2025-002»

в судебном порядке.

7.2. Настоящее Соглашение вступает в силу с даты его подписания лицами, имеющими право действовать от имени каждой из Сторон, но не ранее доведения лимитов бюджетных обязательств, указанных в пункте 2.1 настоящего Соглашения, и действует до полного исполнения Сторонами своих обязательств по настоящему Соглашению.

7.2.1. Настоящее Соглашение в том числе распространяет свое действие на правоотношения сторон, возникшие с начала текущего года.

7.3. Изменение настоящего Соглашения , в том числе в соответствии с положениями пункта 4.2.1 настоящего Соглашения, осуществляется по соглашению Сторон и оформляется в виде дополнительного соглашения к настоящему Соглашению согласно приложению № 11 к настоящему Соглашению, являющимся неотъемлемой частью настоящего Соглашения.

7.4. Изменение настоящего Соглашения в одностороннем порядке возможно в случаях:

7.4.1. внесения изменений в сводную бюджетную роспись, повлекших изменение кодов БК, в соответствии с которыми предоставляется Субсидия;

7.4.2. изменения реквизитов Службы.

7.5. Расторжение настоящего Соглашения осуществляется по соглашению Сторон или в случаях, определенных пунктом 7.6 настоящего Соглашения, в одностороннем порядке.

7.6. Расторжение настоящего Соглашения в одностороннем порядке возможно в случаях:

7.6.1. реорганизации (в форме разделения, выделения), ликвидации Получателя;

7.6.2. нарушения Получателем целей, условий и порядка предоставления Субсидии, установленных Правилами предоставления субсидии и настоящим Соглашением;

7.6.3. недостижения Получателем установленных настоящим Соглашением значений результатов предоставления Субсидии, характеристик, установленных в соответствии с пунктом 4.1.5 настоящего Соглашения;

7.6.4. недостижения согласия Сторон о согласовании новых условий настоящего Соглашения в случае уменьшения Службой ранее доведенных лимитов бюджетных обязательств на предоставление Субсидии, приводящего к невозможности предоставления Субсидии в размере, определенном пунктом 2.1 настоящего Соглашения.

7.7. Расторжение настоящего Соглашения Получателем в одностороннем порядке не допускается.

7.8. Документы и иная информация, предусмотренные настоящим Соглашением, могут направляться Сторонами следующим(ми) способом (ами):

7.8.1. путем использования государственной интегрированной информационной системы управления общественными финансами «Электронный бюджет»;

7.8.2. заказным письмом с уведомлением о вручении либо вручением представителем одной Стороны подлинников документов, иной информации

«Сформировано в подсистеме бюджетного планирования государственной интегрированной информационной системы управления общественными финансами «Электронный бюджет», системный номер № 321-20-2025-002»

представителю другой Стороны;

7.8.3. Иной способ: путем использования системы электронного документооборота.

7.9. Настоящее Соглашение заключено Сторонами в форме:

7.9.1. электронного документа в государственной интегрированной информационной системе управления общественными финансами «Электронный бюджет» и подписано усиленными квалифицированными электронными подписями лиц, имеющих право действовать от имени каждой из Сторон настоящего Соглашения.

VIII. Платежные реквизиты Сторон

ФЕДЕРАЛЬНАЯ СЛУЖБА ГОСУДАРСТВЕННОЙ РЕГИСТРАЦИИ, КАДАСТРА И КАРТОГРАФИИ РОСРЕЕСТР	ПУБЛИЧНО-ПРАВОВАЯ КОМПАНИЯ "РОСКАДАСТР" ППК "РОСКАДАСТР"
ФЕДЕРАЛЬНАЯ СЛУЖБА ГОСУДАРСТВЕННОЙ РЕГИСТРАЦИИ, КАДАСТРА И КАРТОГРАФИИ	ПУБЛИЧНО-ПРАВОВАЯ КОМПАНИЯ "РОСКАДАСТР"
ОГРН 1047796940465 ОКТМО 45381000	ОГРН 1227700700633 ОКТМО 45378000
Место нахождения: 109028, Г.МОСКВА, УЛ ВОРОНЦОВО ПОЛЕ, Д. 4, СТР. 1А	Место нахождения:
ИНН 7706560536 КПП 770901001	ИНН 7708410783 КПП 770801001
Платежные реквизиты: Управление Федерального казначейства по г. Москве ГУ БАНКА РОССИИ ПО ЦФО//УФК ПО Г. МОСКВЕ г. Москва БИК 004525988	Платежные реквизиты: Управление Федерального казначейства по г. Москве ГУ БАНКА РОССИИ ПО ЦФО//УФК ПО Г. МОСКВЕ г. Москва БИК 004525988

«Сформировано в подсистеме бюджетного планирования государственной интегрированной информационной системы управления общественными финансами «Электронный бюджет», системный номер № 321-20-2025-002»

Единый казначейский счет 40102810545370000003 Казначейский счет 03211643000000017300 Лицевой счет 14731904960	Единый казначейский счет 40102810545370000003 Казначейский счет 03215643000000017301 Лицевой счет 711НЖЧ92001

IX. Подписи Сторон

ФЕДЕРАЛЬНАЯ СЛУЖБА ГОСУДАРСТВЕННОЙ РЕГИСТРАЦИИ, КАДАСТРА И КАРТОГРАФИИ РОСРЕЕСТР	ПУБЛИЧНО-ПРАВОВАЯ КОМПАНИЯ "РОСКАДАСТР" ППК "РОСКАДАСТР"
_____/Т.А. Громова	_____/Н.В. Ломакина

ДОКУМЕНТ ПОДПИСАН ЭЛЕКТРОННОЙ ПОДПИСЬЮ

СВЕДЕНИЯ О СЕРТИФИКАТЕ ЭП

Сертификат: 2DC7B2610B341C458F50B38568763C7
Владелец: Громова Татьяна Алексеевна

Действителен: с 17.06.2024 до 10.09.2025

ДОКУМЕНТ ПОДПИСАН ЭЛЕКТРОННОЙ ПОДПИСЬЮ

СВЕДЕНИЯ О СЕРТИФИКАТЕ ЭП

Сертификат: 010113E600CDB1DEB5444C0AC3F5F2
Владелец: Ломакина Наталья Викторовна

Действителен: с 15.08.2024 до 15.11.2025

«Сформировано в подсистеме бюджетного планирования государственной интегрированной информационной системы управления общественными финансами «Электронный бюджет», системный номер № 321-20-2025-002»

ВЫПИСКА

о пунктах государственной геодезической сети, государственной нивелирной сети, государственной гравиметрической сети и геодезических сетей специального назначения на бумажном носителе и в электронном виде

от «03» февраля 2025 г. № 170-2682/2025-В

На основании договора о предоставлении пространственных данных или материалов, не являющихся объектами авторского права, за исключением их предоставления публично-правовой компании, созданной в соответствии с Федеральным законом от 30 декабря 2021 г. № 448-ФЗ «О публично-правовой компании «Роскадастр» (далее – публично-правовая компания), а также для выполнения задач в области обороны, после поступления заявлений физических или юридических лиц, органов государственной власти или органов местного самоуправления (далее – заявитель) о предоставлении пространственных данных и материалов, содержащихся в государственных фондах пространственных данных, от «03» февраля 2025 г. № 170-2682/2025 публично-правовая компания, осуществляющая ведение федерального фонда пространственных данных, или её филиал

(указывается филиал публично-правовой компании)

предоставляет

ППК «Роскадастр»
(ИНН: 7708410783; ОГРН: 1227700700633)

(указываются сведения о заявителе (для физического лица – фамилия, имя, отчество (при наличии); для юридического лица, органа государственной власти, органа местного самоуправления – полное наименование, идентификационный номер налогоплательщика (ИНН), основной государственный регистрационный номер (ОГРН))

на срок[1] бессрочно (указывается срок использования сведений о пунктах государственной геодезической сети, государственной нивелирной сети, государственной гравиметрической сети и геодезических сетей специального назначения) содержащиеся в федеральном фонде пространственных данных по состоянию на «03» февраля 2025 г. следующие сведения в

МСК-73 Ульяновская область, зона 2, МСК-73 Ульяновская область, зона 1, МСК-63 Самарская область, зона 1

(указываются системы координат и (или) государственная система высот)

АДМИНИСТРАЦИЯ
МУНИЦИПАЛЬНОГО ОБРАЗОВАНИЯ
«КАРСУНСКИЙ РАЙОН»
УЛЬЯНОВСКОЙ ОБЛАСТИ

30-летия Победы пл., д. 6, р.п. Карсун,
Ульяновская область, 433210
тел./факс (84246) 2-47-91
e-mail: karsun_otgotd@mail.ru,
http://karsunrayo.gosuslugi.ru/

15.07.2025 № 13-исх-05.01/2528исх
На № 18-4065-СБ/25 от 30.06.2025

Директору филиала
ППК «Роскадастр»
по Ульяновской области

Борисовой С.В.

Уважаемая Светлана Владимировна!

Администрация муниципального образования «Карсунский район» Ульяновской области предоставляет сведения о территориальных зонах в р.п. Карсун, согласно запрашиваемого перечня кадастровых кварталов.

Приложение: на 3 л. в 1 экз.

Глава администрации района Н.А.Сизов

Кондратьева Екатерина Николаевна
8(84246)2-47-61

Приложение

Сведения о территориальных зонах р.п. Карсун

№ п/п	Кадастровый квартал	Территориальные зоны
1	2	3
1	73:05:040101	Ж-4б
2	73:05:040102	Ж-1
3	73:05:040103	Ж-4б, СХ-2
4	73:05:040104	Ж-4б, Ж-1
5	73:05:040105	Ж-1, Р-4
6	73:05:040106	П-3, ИТ-2, Ж-4б
7	73:05:040107	Ж-1
8	73:05:040108	Ж-4в, ОЗ-1
9	73:05:040109	П-4
10	73:05:040110	Ж-3, П-4
11	73:05:040111	Ж-4б, Ж-3, ОД-3
12	73:05:040112	Ж-4а
13	73:05:040113	Ж-4а
14	73:05:040114	Ж-4б
15	73:05:040115	Ж-1, Ж-3
16	73:05:040116	Ж-3, ОЗ-1
17	73:05:040117	ОЗ-1
18	73:05:040118	Ж-3, Ж-1
19	73:05:040119	Ж-1, Ж-4б, ОД-3
20	73:05:040120	Ж-4б
21	73:05:040121	Ж-4б, ОД-1, Р-1, Р-2, ОД-4, ОЗ-1, Э-ОЛ
22	73:05:040122	Ж-4б
23	73:05:040123	ОД-3, ОЗ-1, Ж-4б
24	73:05:040124	ОЗ-1
25	73:05:040125	ОЗ-1
26	73:05:040126	СН-1, ОД-8, П-3, Ж-4б, ОД-2
27	73:05:040127	Ж-1, Ж-4б
28	73:05:040128	Ж-1, ОЗ-1
29	73:05:040129	Ж-1, ОЗ-1
30	73:05:040130	Ж-1, ОЗ-1
31	73:05:040131	Ж-1, ОЗ-1
32	73:05:040132	Ж-1
33	73:05:040133	Ж-1
34	73:05:040134	Ж-4в
35	73:05:040135	Ж-4б
36	73:05:040136	Ж-4б
37	73:05:040137	Ж-4б
38	73:05:040138	Ж-4б, Ж-5б
39	73:05:040139	Ж-4б
40	73:05:040140	Ж-4б
41	73:05:040141	Ж-4б, Ж-3, ОД-8
42	73:05:040142	Ж-1, Ж-4б, П-5
43	73:05:040143	Ж-1, Ж-4в
44	73:05:040144	Ж-4б
45	73:05:040145	Ж-4б

1	2	3
46	73:05:040146	Ж-1
47	73:05:040147	Ж-1
48	73:05:040148	Ж-1, Ж-4б

Расшифровка территориальных зон

Индекс зоны	Наименование зоны
1	2
	ЖИЛЫЕ ЗОНЫ
Ж-1	Индивидуальная усадебная застройка
Ж-3	Зона застройки многоквартирных жилых домов малой и средней этажности (2-4)
Ж-4	Жилая застройка в границах охранных и санитарно-защитных зон
Ж-4а	Жилая застройка в границах охранных зон объектов культурного наследия и зонах охраны городского ландшафта
Ж-4б	Жилая застройка в СЗЗ промышленно-коммунальных предприятий
Ж-4в	Жилая застройка в водоохранной зоне
Ж-5	Зона развития жилой застройки
Ж-6	Территории коллективных садов и садово-огородных участков, садоводческих и дачных земельных участков
	ОБЩЕСТВЕННО-ДЕЛОВЫЕ ЗОНЫ
ОД-1	Общественно-деловая зона центра
ОД-2	Зона учреждений здравоохранения и социальной защиты
ОД-3	Зона детских дошкольных учреждений, общеобразовательных школьных и внешкольных учреждений
ОД-4	Зона образовательных учреждений среднего профессионального образования
ОД-6	Зона рекреационных объектов и учреждений отдыха
ОД-7	Зона объектов обслуживания населения и производственной деятельности
ОД-8	Зона коммерческой активности
	РЕКРЕАЦИОННЫЕ ЗОНЫ
Р-1	Зона общегородской зелени (скверы, бульвары, открытые пространства)
Р-2	Зона природных ландшафтов (парки, рощи, лесопарки)
Р-3	Зона городских пляжей
Р-4	Зона лесов и городских лесов
	ПРОИЗВОДСТВЕННО-КОММУНАЛЬНЫЕ ЗОНЫ
П-3	Зона производственно-коммунальных объектов и предприятий III класса опасности (СЗЗ 300 м); (асфальтовый завод)
П-4	Зона производственно-коммунальных объектов и предприятий IV класса вредности (СЗЗ 100 м)

1	2
П-5	Зона производственно-коммунальных объектов и предприятий V класса (СЗЗ 50 м)
П-6	Разрабатываемые месторождения полезных ископаемых
П-7	Зона перспективного развития промышленности
	ЗОНЫ ИНЖЕНЕРНОЙ И ТРАНСПОРТНОЙ ИНФРАСТРУКТУРЫ
ИТ-1	Зона объектов инженерной инфраструктуры
ИТ-2	Зона объектов транспортной инфраструктуры
	ЗОНЫ СПЕЦИАЛЬНОГО НАЗНАЧЕНИЯ
СН-1	Зона кладбищ
СН-2	Зона полигонов промышленных, бытовых отходов
СН-3	Зона скотомогильников
	ЗОНЫ СЕЛЬСКОХОЗЯЙСТВЕННОГО ИСПОЛЬЗОВАНИЯ
СХ-1	Зона сельскохозяйственных угодий
СХ-2	Зона сельскохозяйственных объектов
	ЗОНЫ ЭКОЛОГИЧЕСКИХ ОГРАНИЧЕНИЙ
Э-ВД	Водоохранные зоны
Э-ОЛ	Особо охраняемые ландшафты
Э-СО	Крутые склоны рек, овраги
Э-Б	Заболоченные территории
Э-ПТ	Зона пойменных территорий, подверженных затоплению паводком
	ОХРАННЫЕ ЗОНЫ
ОЗ-1	Охранные зоны объектов историко-культурного наследия в пределах внутриквартальных пространств, ограниченных красными линиями улиц
ОЗ-3	Зона археологического культурного слоя

КАРТА-ПЛАН ТЕРРИТОРИИ

Пояснительная записка

1. Сведения о территории выполнения комплексных кадастровых работ: 73:05:040123, Ульяновская область, Карсунский район, р.п. Карсун

(наименование субъекта Российской Федерации, муниципального образования, населенного пункта, уникальные учетные номера кадастровых кварталов, иные сведения, позволяющие определить местоположение территории, на которой выполняются комплексные кадастровые работы, например, наименование садоводческого или огороднического некоммерческого товарищества, гаражного кооператива, элемента планировочной структуры)

2. Основания выполнения комплексных кадастровых работ:

Наименование, дата и номер документа, на основании которого выполняются комплексные кадастровые работы: Соглашение о предоставлении из федерального бюджета субсидий, в том числе грантов в форме субсидий, юридическим лицам, индивидуальным предпринимателям, а также физическим лицам, "30" января 2025 г. , 321-20-2025-002

3. Дата подготовки карты-плана территории: "04" августа 2025 г.

4. Сведения о заказчике(ах) комплексных кадастровых работ:

В отношении юридического лица, органа местного самоуправления муниципального района, муниципального округа или городского округа либо уполномоченного исполнительного органа государственной власти субъекта Российской Федерации:

полное или сокращенное (в случае, если имеется) наименование: ФЕДЕРАЛЬНАЯ СЛУЖБА ГОСУДАРСТВЕННОЙ РЕГИСТРАЦИИ, КАДАСТРА И КАРТОГРАФИИ
основной государственный регистрационный номер: 1047796940465
идентификационный номер налогоплательщика: 7706560536

В отношении физического лица или представителя физических или юридических лиц:

фамилия, имя, отчество (последнее - при наличии): -
страховой номер индивидуального лицевого счета в системе обязательного пенсионного страхования Российской Федерации (СНИЛС): -

Наименование и реквизиты документа, подтверждающие полномочия представителя заказчика(ов) комплексных кадастровых работ: -
Адрес электронной почты (для направления уведомления о результатах внесения сведений в Единый государственный реестр недвижимости): 73_upr@rosreestr.ru

5. Сведения об исполнителе комплексных кадастровых работ:

Полное или сокращенное (в случае, если имеется) наименование и адрес юридического лица, с которым заключен государственный или муниципальный контракт либо договор подряда на выполнение комплексных кадастровых работ: Филиал ППК "Роскадастр" по Ульяновской области, г. Ульяновск, ул. Юности, д.5/96

Фамилия, имя. отчество кадастрового инженера (последнее - при наличии): Мельникова Екатерина Юрьевна и основной государственный регистрационный номер кадастрового инженера индивидуального предпринимателя (ОГРНИП): -

Страховой номер индивидуального лицевого счета в системе обязательного пенсионного страхования Российской Федерации (СНИЛС) кадастрового инженера: 071-399-558 94

Уникальный реестровый номер кадастрового инженера в реестре саморегулируемой организации кадастровых инженеров и дата внесения сведений о физическом лице в такой реестр: А-0289, 2016-04-27

Полное или (в случае, если имеется) сокращенное наименование саморегулируемой организации кадастровых инженеров, членом которой является кадастровый инженер: Ассоциация "Союз кадастровых инженеров"

Контактный телефон: +78422468329

Почтовый адрес и адрес электронной почты, по которым осуществляется связь с кадастровым инженером: Г.О. ГОРОД УЛЬЯНОВСК, Г УЛЬЯНОВСК, УЛ ЮНОСТИ, Д. 5/96 MelnikovaEYu@73.kadastr.ru

6. Перечень документов, использованных при подготовке карты-плана территории

№ п/п	Реквизиты документа				
	Вид	Дата	Номер	Наименование	Иные сведения
1	2	3	4	5	6
1	Иной документ	30.01.2025	321-20-2025-002	Соглашение о предоставлении из федерального бюджета субсидий, в том числе грантов в форме субсидий, юридическим лицам, индивидуальным предпринимателям, а также физическим лицам	-
2	Иной документ	03.02.2025	170-2682/2025-В	Выписка ГГС	-
3	Иной документ	15.07.2025	73-ИОМСУ-05.01/2528	Письмо Администрации МО "Карсунский район" Ульяновской области	-
4	Кадастровый план территории	04.08.2025	КУВИ-001/2025-150156336	Кадастровый план территории кадастрового квартала 73:05:040123	-
5	Кадастровый план территории	29.07.2025	КУВИ-001/2025-147880014	Кадастровый план территории кадастрового квартала 73:05:000000	-

7. Пояснения к карте-плану территории

1. На территории кадастрового квартала 73:05:040123 на основании соглашения между Федеральной службой государственной регистрации, кадастра и картографии и Публично – правовой компанией «Роскадастр» №321-20-2025-002 от 30.01.2025г. выполнены комплексные кадастровые работы.
Карта-план территории подготовлен в соответствии с кадастровым планом территории кадастрового квартала 73:05:040123 КУВИ-001/2025-127618885 от 23.06.2025 г. материалами, хранящимися в кадастровых делах, в государственном фонде данных.
Так же при составлении Карта-план территории использовалась Единая электронная картографическая основа (ЦОФП открытого опубликования в масштабе М1:2000):
Карсун_73-53-86-(190-б)_ЦОФП_2020_МСК73_зона_1;
Карсун_73-53-86-(190-в)_ЦОФП_2020_МСК73_зона_1;
Карсун_73-53-86-(190-д)_ЦОФП_2020_МСК73_зона_1;
Карсун_73-53-86-(190-е)_ЦОФП_2020_МСК73_зона_1;
Проект межевания территории в отношении кадастрового квартала 73:05:040123 отсутствует.
При уточнении границ земельных участков изменение площади участков осуществлено в пределах установленным минимальных размеров.
- ОД-3 – Зона детских дошкольных учреждений, общеобразовательных школьных внешкольных учреждений. Предельные параметры: не установлены;
- ОЗ-1 - Охранные зоны объектов историко-культурного наследия в пределах внутриквартальных пространств, ограниченных красными линиями улиц. Предельные параметры: не установлены;
- Ж-4б - Жилая застройка в СЗЗ промышленно-коммунальных предприятий. Предельные параметры: не установлены;
Уточняемые земельные участки в кадастровом квартале 73:05:040123 расположены в границах ТОКН 73:05-8.108, а также пересекает ТОКН 73:05-8.109, 73:05-8.110, 73:05-8.108; ЗОУИТ 73:05-6.378, 73:05-8.109, 73:05-6.36, 73:05-6.392, 73:05-6.376, 73:05-6.386, 73:05-6.307.
В результате выполнения комплексных кадастровых работ и подготовки карты-плана территории сведения ЕГРН об адресе объекта комплексных кадастровых работ или о его местоположении не изменились, соответствующие строки текстовой части карты-плана территории на заполнялись (п.42 Требования от 04.08.2021 №П/0337).
Ввиду отсутствия утвержденного проекта межевания территории, а также иных документов, предусмотренных Земельным Кодексом РФ для образования земельных участков, постановка на государственный кадастровый учет земельных участков в рамках проведения комплексных кадастровых работ не осуществляется.
По результатам анализа кадастрового плана территории 73:05:040123
1. В отношении земельных участков выявлено: Местоположение 36 земельных участков 73:05:040123:11, 73:05:040123:12, 73:05:040123:18, 73:05:040123:190, 73:05:040123:192, 73:05:040123:21, 73:05:040123:23, 73:05:040123:24, 73:05:040123:25, 73:05:040123:26, 73:05:040123:27, 73:05:040123:28, 73:05:040123:3, 73:05:040123:31, 73:05:040123:33, 73:05:040123:404, 73:05:040123:408, 73:05:040123:409, 73:05:040123:412, 73:05:040123:413, 73:05:040123:414, 73:05:040123:415, 73:05:040123:416, 73:05:040123:418, 73:05:040123:45,

7. Пояснения к карте-плану территории

73:05:040123:46, 73:05:040123:47, 73:05:040123:49, 73:05:040123:50, 73:05:040123:51, 73:05:040123:52, 73:05:040123:53, 73:05:040123:8 установлено в соответствии с требованиями законодательства.
Уточнение местоположения границ 9 земельных участков, границы которых не установлены в соответствии с требованиями земельного законодательства: 73:05:040123:29, 73:05:040123:7, 73:05:040123:9, 73:05:040123:5, 73:05:040123:13, 73:05:040123:14, 73:05:040123:17, 73:05:040123:15, 73:05:040123:10.
Исправление реестровых ошибок в отношении 13 земельных участков с кадастровыми номерами: 73:05:040123:3, 73:05:040123:190, 73:05:040123:28, 73:05:040123:404, 73:05:040123:50, 73:05:040123:33, 73:05:040123:16, 73:05:040123:20, 73:05:040123:27, 73:05:040123:409, 73:05:040123:31, 73:05:040123:19, 73:05:040123:48.
На земельный участок 73:05:040123:27 исправляется реестровая ошибка, добавляется точка для увязки земельного участка, площадь не меняется, конфигурация не меняется.
Реестровая ошибка исправляется в связи с приведением границ земельных участков в соответствии с фактическим использованием земельного участка. Границы сформировались по фактическому пользованию, (в связи с особенностями рельефа) на местности более 15 лет (ФЗ 218 «О государственной регистрации»), закреплены металлическими и деревянными столбами забора, что позволяет определить местоположение границ этих участков; площадь земельных участков увеличилась или уменьшилась не более, чем на 10%, что допустимо в рамках действующего законодательства.
Земельный участок с кадастровым номером 73:05:040123:20 согласно сведениям ЕГРН находится в условной системе координат. Исправляется реестровая ошибка по фактическим границам земельного участка. Конфигурация не нарушена, площадь увеличивается в пределах 10%.
Земельный участок с кадастровым номером 73:05:040123:16 согласно сведениям ЕГРН находится в условной системе координат. Исправляется реестровая ошибка по фактическим границам земельного участка. Конфигурация не нарушена, площадь увеличивается в пределах 10%.
Земельный участок с кадастровым номером 73:05:040123:19 согласно сведениям ЕГРН находится в условной системе координат. Исправляется реестровая ошибка по фактическим границам земельного участка. Конфигурация не нарушена, площадь увеличивается в пределах 10%.
2. У 5 объектов капитального строительства: 73:05:040123:166, 73:05:040123:410, 73:05:040123:411, 73:05:040123:421, 73:05:040145:53 местоположение контура на земельном участке установлено в соответствии с требованиями законодательства.
В отношении объектов капитального строительства выявлено: у 39 объектов капитального строительства 73:05:011801:526, 73:05:011801:536, 73:05:040121:181, 73:05:040123:54, 73:05:040123:55, 73:05:040123:57, 73:05:040123:58, 73:05:040123:140, 73:05:040123:139, 73:05:040123:141, 73:05:040123:142, 73:05:040123:143, 73:05:040123:150, 73:05:040123:151, 73:05:040123:152, 73:05:040123:153, 73:05:040123:154, 73:05:040123:155, 73:05:040123:156, 73:05:040123:157, 73:05:040123:158, 73:05:040123:159, 73:05:040123:160, 73:05:040123:161, 73:05:040123:162, 73:05:040123:163, 73:05:040123:164, 73:05:040123:165, 73:05:040123:167, 73:05:040123:168, 73:05:040123:175, 73:05:040123:178, 73:05:040123:179, 73:05:040123:180, 73:05:040123:181, 73:05:040123:182, 73:05:040123:183, 73:05:040123:184, 73:05:040123:407 уточнено местоположение контура на земельном участке.
Доступ к уточняемым и исправляемым земельным участкам обеспечивается через земли общего пользования.
На земельном участке с кадастровым номером 73:05:040123:409, расположенный по адресу: Российская Федерация, Ульяновская область, Карсунский район, р.п. Карсун, ул. Тельмана, з/у 4А располагается объект капитального строительства, но в сведениях ЕГРН объект отсутствуют. Координаты
493638,67 1360669,19
493634,69 1360675,39
493632,03 1360673,27
493635,59 1360667,20
На земельном участке с кадастровым номером 73:05:040123:48, расположенный по адресу: Российская Федерация, Ульяновская область, Карсунский район, р.п. Карсун, ул. Ленина, д. 6, располагается объект капитального строительства, но в сведениях ЕГРН объект отсутствуют. Координаты
493492,63 1360796,36
493481,72 1360812,61
493474,39 1360807,69
493481,15 1360797,62
493470,32 1360790,35
493474,48 1360784,16
На земельном участке с кадастровым номером 73:05:040123:29, расположенный по адресу: Ульяновская область, Карсунский район, р.п. Карсун, ул. Пензенская, д. 61, располагается объект капитального строительства, но в сведениях ЕГРН объект отсутствуют. Координаты
493476,46 1360676,97
493479,47 1360672,78
493489,95 1360680,29

7. Пояснения к карте-плану территории

493486,94 1360684,49
На земельном участке с кадастровым номером 73:05:040123:7, расположенный по адресу: Ульяновская область, Карсунский район, р.п. Карсун, ул. Куйбышева, д. 28/1, располагается объект капитального строительства, но в сведениях ЕГРН объект отсутствуют. Координаты
493504,54 1360887,71
493513,43 1360894,16
493507,20 1360902,84
493498,31 1360896,39
К земельному участку с кадастровым номером 73:05:040123:404, расположенный по адресу: Российская Федерация, Ульяновская область, Карсунский район, р.п. Карсун, ул. Пушкина, д. 11 прилегает земельный участок с площадью 988 кв.м., но в сведениях ЕГРН земельный участок отсутствует. Координаты
493478,51 1360866,03
493465,22 1360883,39
493466,60 1360884,77
493457,52 1360897,86
493449,43 1360892,09
493444,90 1360889,81
493435,88 1360882,36
493459,82 1360849,71
493465,72 1360856,23
493469,56 1360859,10

К земельному участку с кадастровым номером 73:05:040123:48, расположенный по адресу: Российская Федерация, Ульяновская область, Карсунский район, р.п. Карсун, ул. Ленина, д. 6 прилегает земельный участок с площадью 388 кв.м., но в сведениях ЕГРН земельный участок отсутствует. Координаты
493483,62 1360840,98
493469,56 1360859,10
493465,72 1360856,23
493459,82 1360849,71
493456,49 1360847,14
493464,69 1360835,91
493465,75 1360836,78
493470,84 1360830,95
К земельному участку с кадастровым номером 73:05:040123:48, расположенный по адресу: Российская Федерация, Ульяновская область, Карсунский район, р.п. Карсун, ул. Ленина, д. 6 прилегает земельный участок с площадью 976 кв.м., но в сведениях ЕГРН земельный участок отсутствует. Координаты
493484,03 1360870,31
493487,18 1360872,86
493490,83 1360874,97
493496,88 1360879,22
493496,19 1360883,74
493487,86 1360897,29
493487,09 1360898,54
493475,49 1360914,33
493467,45 1360908,53
493469,25 1360906,26
493457,52 1360897,86
493466,60 1360884,77
493465,22 1360883,39
493478,51 1360866,03
В соответствии с производственным заданием на выполнение комплексных кадастровых работ Федерального значения и работ по исправлению реестровых ошибок в границах Ульяновской области полевые и камеральные работы выполнялись филиалом ППК «Роскадастр» «Средневолжское АГП».
Комплексные кадастровые работы проведены в соответствии с требованиями Федерального закона от 24.07.2007 г. №221-ФЗ «О кадастровой деятельности». При подготовке карты-плана территории были использованы сведения ЕГРН, сведения информационной системы обеспечения градостроительной деятельности. В установленные Федеральным законом от 24.07.2007 г. №221-ФЗ «О кадастровой деятельности» сроки возражения от заинтересованных лиц относительно местоположения границ земельных участков, определенных в ходе выполнения комплексных кадастровых работ, не поступили.

Сведения о пунктах геодезической сети и средствах измерений

1. Сведения о пунктах геодезической сети:

№ п/п	Вид геодезической сети	Название пункта геодезической сети и тип знака	Система координат пункта геодезической сети	Координаты пункта, м		Дата обследования "26" июня 2025 г.		
						Сведения о состоянии		
				X	Y	наружного знака пункта	центра пункта	марки центра пункта
1	2	3	4	5	6	7	8	9
1	Геодезическая сеть сгущения 4 класса (ГГС - 4 класса), ГГС-4 класс	Бол. Поселки, неизвестен, 148, № 3417	МСК-73	501699.84	1361983.03	Утрачен	Сохранился	Сохранился
2	Астрономо-геодезическая сеть 2 класса (ГГС - 2 класса), ГГС-2 класс	Ивановский, сигн. 33.9 м, 1, № 1200	МСК-73	493614.91	1367302.04	Утрачен	Сохранился	Сохранился
3	Геодезическая сеть сгущения 4 класса (ГГС - 4 класса), ГГС-4 класс	Узловой, пир., 6.1 м, 148, № 2636	МСК-73	487944.69	1363736.88	Утрачен	Сохранился	Сохранился
4	СГС-1, ГГС-2 класс	Нов. Погорелово, пир., 6.0 м, 1, № 1041	МСК-73	487640.62	1345730.97	Утрачен	Сохранился	Сохранился

2. Сведения об использованных средствах измерений

№ п/п	Наименование и обозначение типа средства измерений - прибора (инструмента, аппаратуры)	Заводской или серийный номер средства измерений	Реквизиты свидетельства о поверке прибора (инструмента, аппаратуры) и (или) срок действия поверки
1	2	3	4
1	GNSS приемник PrinCe i80PRO	4359823	С-ЕВЕ/11-03-2025/416467590 Действителен до 10.03.2026 г.
2	GNSS приемник PrinCe i80PRO (для временной базовой станции)	4359816	С-ЕВЕ/14-03-2025/417168775 Действителен до 13.03.2026 г

Сведения об уточняемых земельных участках

1. Сведения о характерных точках границы уточняемого земельного участка с кадастровым номером 73:05:040123:5 :

Система координат МСК-73, зона 1 **Зона №1**

Обозначение характерных точек границ	Координаты, м				Метод определения координат	Формулы, примененные для расчета средней квадратической погрешности определения координат характерных точек границ (Mt), с подставленными в такие формулы значениями и итоговые (вычисленные) значения Mt, м	Описание закрепления точки
	содержатся в Едином государственном реестре недвижимости		определены в результате выполнения комплексных кадастровых работ				
	X	Y	X	Y			
1	2	3	4	5	6	7	8
н215У	-	-	493701.85	1360664.80	Метод спутниковых геодезических измерений (определений)	0,1	-
н216У	-	-	493732.04	1360685.05	Метод спутниковых геодезических измерений (определений)	0,1	-
н217У	-	-	493722.44	1360698.97	Метод спутниковых геодезических измерений (определений)	0,1	-
н218У	-	-	493692.34	1360678.75	Метод спутниковых геодезических измерений (определений)	0,1	-
н215У	-	-	493701.85	1360664.80	Метод спутниковых геодезических измерений (определений)	0,1	-

2. Сведения о частях границ уточняемого земельного участка с кадастровым номером 73:05:040123:5 :

Обозначение части границ		Горизонтальное проложение (S), м	Описание прохождения части границ	Сведения о согласовании местоположения границ (согласовано/спорное)
от т.	до т.			
1	2	3	4	5
н215У	н216У	36.35	-	-
н216У	н217У	16.91	-	-
н217У	н218У	36.26	-	-
н218У	н215У	16.88	-	-

3. Сведения о характеристиках уточняемого земельного участка с кадастровым номером 73:05:040123:5 :

№ п/п	Наименование характеристики земельного участка	Значение характеристики
1	2	3
1.	Адрес земельного участка	-

3. Сведения о характеристиках уточняемого земельного участка с кадастровым номером 73:05:040123:5 :

№ п/п	Наименование характеристики земельного участка	Значение характеристики
1	2	3
1.1.	Сведения о местоположении земельного участка (при отсутствии адреса) в структурированном в соответствии с федеральной информационной адресной системой виде	-
1.2.	Дополнительные сведения о местоположении земельного участка	-
2.	Площадь земельного участка ± величина погрешности определения (вычисления) площади (Р ± ΔР), м2	613 ± 9
3.	Формула, примененная для вычисления предельной погрешности определения площади земельного участка, с подставленными значениями и итоговые (вычисленные) значения (ΔР), м2	ΔР=3.5*Mt*√P=3.5*0,1*√613=9
4.	Площадь земельного участка согласно сведениям Единого государственного реестра недвижимости (Ркад), м2	609
5.	Оценка расхождения Р и Ркад (Р - Ркад), м2	4
6.	Предельные минимальный и максимальный размеры земельного участка (Рмин и Рмакс), м2	- -
7.	Вид (виды) разрешенного использования	Для индивидуального жилищного строительства
7.1.	Дополнительные сведения об использовании земельного участка	-
8.	Кадастровый или иной государственный учетный номер (инвентарный) здания, сооружения, объекта незавершенного строительства, расположенного на земельном участке	73:05:040123:142
9.	Сведения о земельных участках (землях общего пользования, территории общего пользования), посредством которых обеспечивается доступ	Земли общего пользования
10.	Иные сведения	-

4. Пояснения к сведениям об уточняемом земельном участке с кадастровым номером 73:05:040123:5 :

1.	-

Сведения об уточняемых земельных участках

1. Сведения о характерных точках границы уточняемого земельного участка с кадастровым номером 73:05:040123:7 :

Система координат МСК-73, зона 1 **Зона №1**

Обозначение характерных точек границ	Координаты, м				Метод определения координат	Формулы, примененные для расчета средней квадратической погрешности определения координат характерных точек границ (Mt), с подставленными в такие формулы значениями и итоговые (вычисленные) значения Mt, м	Описание закрепления точки
	содержатся в Едином государственном реестре недвижимости		определены в результате выполнения комплексных кадастровых работ				
	X	Y	X	Y			
1	2	3	4	5	6	7	8
н219У	-	-	493494.76	1360904.69	Метод спутниковых геодезических измерений (определений)	0,1	-
н220У	-	-	493487.09	1360898.54	Метод спутниковых геодезических измерений (определений)	0,1	-
н221У	-	-	493487.86	1360897.29	Метод спутниковых геодезических измерений (определений)	0,1	-
н222У	-	-	493496.19	1360883.74	Метод спутниковых геодезических измерений (определений)	0,1	-
н223У	-	-	493496.88	1360879.22	Метод спутниковых геодезических измерений (определений)	0,1	-
7	-	-	493512.26	1360889.86	Метод спутниковых геодезических измерений (определений)	0,1	-
8	-	-	493530.70	1360903.80	Метод спутниковых геодезических измерений (определений)	0,1	-
9	-	-	493534.69	1360906.15	Метод спутниковых геодезических измерений (определений)	0,1	-
10	-	-	493530.00	1360912.79	Метод спутниковых геодезических измерений (определений)	0,1	-
11	-	-	493522.43	1360925.61	Метод спутниковых геодезических измерений (определений)	0,1	-

1. Сведения о характерных точках границы уточняемого земельного участка с кадастровым номером 73:05:040123:7 :

Система координат МСК-73, зона 1 **Зона №1**

Обозначение характерных точек границ	Координаты, м				Метод определения координат	Формулы, примененные для расчета средней квадратической погрешности определения координат характерных точек границ (Mt), с подставленными в такие формулы значениями и итоговые (вычисленные) значения Mt, м	Описание закрепления точки
	содержатся в Едином государственном реестре недвижимости		определены в результате выполнения комплексных кадастровых работ				
	X	Y	X	Y			
1	2	3	4	5	6	7	8
12	-	-	493520.50	1360928.21	Метод спутниковых геодезических измерений (определений)	0,1	-
13	-	-	493519.63	1360929.56	Метод спутниковых геодезических измерений (определений)	0,1	-
н224У	-	-	493507.55	1360921.24	Метод спутниковых геодезических измерений (определений)	0,1	-
н225У	-	-	493509.17	1360918.64	Метод спутниковых геодезических измерений (определений)	0,1	-
14	-	-	493505.94	1360915.84	Метод спутниковых геодезических измерений (определений)	0,1	-
15	-	-	493507.65	1360913.40	Метод спутниковых геодезических измерений (определений)	0,1	-
16	-	-	493502.54	1360909.68	Метод спутниковых геодезических измерений (определений)	0,1	-
н226У	-	-	493495.78	1360903.45	Метод спутниковых геодезических измерений (определений)	0,1	-
н219У	-	-	493494.76	1360904.69	Метод спутниковых геодезических измерений (определений)	0,1	-

2. Сведения о частях границ уточняемого земельного участка с кадастровым номером 73:05:040123:7 :

Обозначение части границ		Горизонтальное проложение (S), м	Описание прохождения части границ	Сведения о согласовании местоположения границ (согласовано/спорное)
от т.	до т.			
1	2	3	4	5
н219У	н220У	9.83	-	-

2. Сведения о частях границ уточняемого земельного участка с кадастровым номером 73:05:040123:7 :

Обозначение части границ		Горизонтальное проложение (S), м	Описание прохождения части границ	Сведения о согласовании местоположения границ (согласовано/спорное)
от т.	до т.			
1	2	3	4	5
н220У	н221У	1.47	-	-
н221У	н222У	15.91	-	-
н222У	н223У	4.57	-	-
н223У	7	18.70	-	-
7	8	23.12	-	-
8	9	4.63	-	-
9	10	8.13	-	-
10	11	14.89	-	-
11	12	3.24	-	-
12	13	1.61	-	-
13	н224У	14.67	-	-
н224У	н225У	3.06	-	-
н225У	14	4.27	-	-
14	15	2.98	-	-
15	16	6.32	-	-
16	н226У	9.19	-	-
н226У	н219У	1.61	-	-

3. Сведения о характеристиках уточняемого земельного участка с кадастровым номером 73:05:040123:7 :

№ п/п	Наименование характеристики земельного участка	Значение характеристики
1	2	3
1.	Адрес земельного участка	-
1.1.	Сведения о местоположении земельного участка (при отсутствии адреса) в структурированном в соответствии с федеральной информационной адресной системой виде	-
1.2.	Дополнительные сведения о местоположении земельного участка	-
2.	Площадь земельного участка ± величина погрешности определения (вычисления) площади (Р ± ΔР), м2	1062 ± 11
3.	Формула, примененная для вычисления предельной погрешности определения площади земельного участка, с подставленными значениями и итоговые (вычисленные) значения (ΔР), м2	ΔР=3.5*Mt*√P=3.5*0,1*√1062=11
4.	Площадь земельного участка согласно сведениям Единого государственного реестра недвижимости (Ркад), м2	1043
5.	Оценка расхождения Р и Ркад (Р - Ркад), м2	19
6.	Предельные минимальный и максимальный размеры земельного участка (Рмин и Рмакс), м2	- -
7.	Вид (виды) разрешенного использования	Для индивидуального жилищного строительства
7.1.	Дополнительные сведения об использовании земельного участка	-

3. Сведения о характеристиках уточняемого земельного участка с кадастровым номером 73:05:040123:7 :

№ п/п	Наименование характеристики земельного участка	Значение характеристики
1	2	3
8.	Кадастровый или иной государственный учетный номер (инвентарный) здания, сооружения, объекта незавершенного строительства, расположенного на земельном участке	-
9.	Сведения о земельных участках (землях общего пользования, территории общего пользования), посредством которых обеспечивается доступ	Земли общего пользования
10.	Иные сведения	-

4. Пояснения к сведениям об уточняемом земельном участке с кадастровым номером 73:05:040123:7 :

1.	-

Сведения об уточняемых земельных участках

1. Сведения о характерных точках границы уточняемого земельного участка с кадастровым номером 73:05:040123:9 :

Система координат МСК-73, зона 1 **Зона №1**

Обозначение характерных точек границ	Координаты, м				Метод определения координат	Формулы, примененные для расчета средней квадратической погрешности определения координат характерных точек границ (Mt), с подставленными в такие формулы значениями и итоговые (вычисленные) значения Mt, м	Описание закрепления точки
	содержатся в Едином государственном реестре недвижимости		определены в результате выполнения комплексных кадастровых работ				
	X	Y	X	Y			
1	2	3	4	5	6	7	8
н227У	-	-	493598.25	1360597.27	Метод спутниковых геодезических измерений (определений)	0,1	-
н228У	-	-	493633.52	1360619.87	Метод спутниковых геодезических измерений (определений)	0,1	-
н229У	-	-	493624.61	1360633.61	Метод спутниковых геодезических измерений (определений)	0,1	-
н230У	-	-	493588.83	1360610.87	Метод спутниковых геодезических измерений (определений)	0,1	-
н227У	-	-	493598.25	1360597.27	Метод спутниковых геодезических измерений (определений)	0,1	-

2. Сведения о частях границ уточняемого земельного участка с кадастровым номером 73:05:040123:9 :

Обозначение части границ		Горизонтальное проложение (S), м	Описание прохождения части границ	Сведения о согласовании местоположения границ (согласовано/спорное)
от т.	до т.			
1	2	3	4	5
н227У	н228У	41.89	-	-
н228У	н229У	16.38	-	-
н229У	н230У	42.39	-	-
н230У	н227У	16.54	-	-

3. Сведения о характеристиках уточняемого земельного участка с кадастровым номером 73:05:040123:9 :

№ п/п	Наименование характеристики земельного участка	Значение характеристики
1	2	3
1.	Адрес земельного участка	-

3. Сведения о характеристиках уточняемого земельного участка с кадастровым номером 73:05:040123:9 :

№ п/п	Наименование характеристики земельного участка	Значение характеристики
1	2	3
1.1.	Сведения о местоположении земельного участка (при отсутствии адреса) в структурированном в соответствии с федеральной информационной адресной системой виде	-
1.2.	Дополнительные сведения о местоположении земельного участка	-
2.	Площадь земельного участка ± величина погрешности определения (вычисления) площади (Р ± ΔР), м2	693 ± 9
3.	Формула, примененная для вычисления предельной погрешности определения площади земельного участка, с подставленными значениями и итоговые (вычисленные) значения (ΔР), м2	ΔР=3.5*Mt*√P=3.5*0,1*√693=9
4.	Площадь земельного участка согласно сведениям Единого государственного реестра недвижимости (Ркад), м2	683
5.	Оценка расхождения Р и Ркад (Р - Ркад), м2	10
6.	Предельные минимальный и максимальный размеры земельного участка (Рмин и Рмакс), м2	- -
7.	Вид (виды) разрешенного использования	Для индивидуального жилищного строительства
7.1.	Дополнительные сведения об использовании земельного участка	-
8.	Кадастровый или иной государственный учетный номер (инвентарный) здания, сооружения, объекта незавершенного строительства, расположенного на земельном участке	73:05:040123:407
9.	Сведения о земельных участках (землях общего пользования, территории общего пользования), посредством которых обеспечивается доступ	Земли общего пользования
10.	Иные сведения	-

4. Пояснения к сведениям об уточняемом земельном участке с кадастровым номером 73:05:040123:9 :

1.	-

Сведения об уточняемых земельных участках

1. Сведения о характерных точках границы уточняемого земельного участка с кадастровым номером 73:05:040123:10 :

Система координат МСК-73, зона 1 **Зона №1**

Обозначение характерных точек границ	Координаты, м				Метод определения координат	Формулы, примененные для расчета средней квадратической погрешности определения координат характерных точек границ (Mt), с подставленными в такие формулы значениями и итоговые (вычисленные) значения Mt, м	Описание закрепления точки
	содержатся в Едином государственном реестре недвижимости		определены в результате выполнения комплексных кадастровых работ				
	X	Y	X	Y			
1	2	3	4	5	6	7	8
н231У	-	-	493517.06	1360813.09	Метод спутниковых геодезических измерений (определений)	0,1	-
н232У	-	-	493504.61	1360829.24	Метод спутниковых геодезических измерений (определений)	0,1	-
17	-	-	493499.57	1360827.63	Метод спутниковых геодезических измерений (определений)	0,1	-
18	-	-	493487.05	1360819.50	Метод спутниковых геодезических измерений (определений)	0,1	-
19	-	-	493489.38	1360816.31	Метод спутниковых геодезических измерений (определений)	0,1	-
20	-	-	493483.40	1360811.98	Метод спутниковых геодезических измерений (определений)	0,1	-
21	-	-	493483.28	1360812.38	Метод спутниковых геодезических измерений (определений)	0,1	-
22	-	-	493481.11	1360815.27	Метод спутниковых геодезических измерений (определений)	0,1	-
23	-	-	493476.60	1360812.45	Метод спутниковых геодезических измерений (определений)	0,1	-
24	-	-	493477.55	1360811.11	Метод спутниковых геодезических измерений (определений)	0,1	-

1. Сведения о характерных точках границы уточняемого земельного участка с кадастровым номером 73:05:040123:10 :

Система координат МСК-73, зона 1 **Зона №1**

Обозначение характерных точек границ	Координаты, м				Метод определения координат	Формулы, примененные для расчета средней квадратической погрешности определения координат характерных точек границ (Mt), с подставленными в такие формулы значениями и итоговые (вычисленные) значения Mt, м	Описание закрепления точки
	содержатся в Едином государственном реестре недвижимости		определены в результате выполнения комплексных кадастровых работ				
	X	Y	X	Y			
1	2	3	4	5	6	7	8
25	-	-	493490.39	1360792.95	Метод спутниковых геодезических измерений (определений)	0,1	-
26	-	-	493513.75	1360810.20	Метод спутниковых геодезических измерений (определений)	0,1	-
27	-	-	493514.26	1360810.74	Метод спутниковых геодезических измерений (определений)	0,1	-
н231У	-	-	493517.06	1360813.09	Метод спутниковых геодезических измерений (определений)	0,1	-

2. Сведения о частях границ уточняемого земельного участка с кадастровым номером 73:05:040123:10 :

Обозначение части границ		Горизонтальное проложение (S), м	Описание прохождения части границ	Сведения о согласовании местоположения границ (согласовано/спорное)
от т.	до т.			
1	2	3	4	5
н231У	н232У	20.39	-	-
н232У	17	5.29	-	-
17	18	14.93	-	-
18	19	3.95	-	-
19	20	7.38	-	-
20	21	0.42	-	-
21	22	3.61	-	-
22	23	5.32	-	-
23	24	1.64	-	-
24	25	22.24	-	-
25	26	29.04	-	-
26	27	0.74	-	-
27	н231У	3.66	-	-

3. Сведения о характеристиках уточняемого земельного участка с кадастровым номером 73:05:040123:10 :

№ п/п	Наименование характеристики земельного участка	Значение характеристики
1	2	3
1.	Адрес земельного участка	-
1.1.	Сведения о местоположении земельного участка (при отсутствии адреса) в структурированном в соответствии с федеральной информационной адресной системой виде	-
1.2.	Дополнительные сведения о местоположении земельного участка	-
2.	Площадь земельного участка ± величина погрешности определения (вычисления) площади (Р ± ΔР), м2	726 ± 9
3.	Формула, примененная для вычисления предельной погрешности определения площади земельного участка, с подставленными значениями и итоговые (вычисленные) значения (ΔР), м2	ΔР=3.5*Mt*√P=3.5*0,1*√726=9
4.	Площадь земельного участка согласно сведениям Единого государственного реестра недвижимости (Ркад), м2	801
5.	Оценка расхождения Р и Ркад (Р - Ркад), м2	75
6.	Предельные минимальный и максимальный размеры земельного участка (Рмин и Рмакс), м2	- -
7.	Вид (виды) разрешенного использования	Для индивидуального жилищного строительства
7.1.	Дополнительные сведения об использовании земельного участка	-
8.	Кадастровый или иной государственный учетный номер (инвентарный) здания, сооружения, объекта незавершенного строительства, расположенного на земельном участке	73:05:040123:55
9.	Сведения о земельных участках (землях общего пользования, территории общего пользования), посредством которых обеспечивается доступ	Земли общего пользования
10.	Иные сведения	-

4. Пояснения к сведениям об уточняемом земельном участке с кадастровым номером 73:05:040123:10 :

1.	-

Сведения об уточняемых земельных участках

1. Сведения о характерных точках границы уточняемого земельного участка с кадастровым номером 73:05:040123:13 :

Система координат МСК-73, зона 1 **Зона №1**

Обозначение характерных точек границ	Координаты, м				Метод определения координат	Формулы, примененные для расчета средней квадратической погрешности определения координат характерных точек границ (Mt), с подставленными в такие формулы значениями и итоговые (вычисленные) значения Mt, м	Описание закрепления точки
	содержатся в Едином государственном реестре недвижимости		определены в результате выполнения комплексных кадастровых работ				
	X	Y	X	Y			
1	2	3	4	5	6	7	8
н233У	-	-	493653.37	1360632.62	Метод спутниковых геодезических измерений (определений)	0,1	-
н234У	-	-	493683.89	1360653.15	Метод спутниковых геодезических измерений (определений)	0,1	-
н235У	-	-	493674.84	1360667.01	Метод спутниковых геодезических измерений (определений)	0,1	-
н236У	-	-	493644.19	1360646.37	Метод спутниковых геодезических измерений (определений)	0,1	-
н233У	-	-	493653.37	1360632.62	Метод спутниковых геодезических измерений (определений)	0,1	-

2. Сведения о частях границ уточняемого земельного участка с кадастровым номером 73:05:040123:13 :

Обозначение части границ		Горизонтальное проложение (S), м	Описание прохождения части границ	Сведения о согласовании местоположения границ (согласовано/спорное)
от т.	до т.			
1	2	3	4	5
н233У	н234У	36.78	-	-
н234У	н235У	16.55	-	-
н235У	н236У	36.95	-	-
н236У	н233У	16.53	-	-

3. Сведения о характеристиках уточняемого земельного участка с кадастровым номером 73:05:040123:13 :

№ п/п	Наименование характеристики земельного участка	Значение характеристики
1	2	3
1.	Адрес земельного участка	-

3. Сведения о характеристиках уточняемого земельного участка с кадастровым номером 73:05:040123:13 :

№ п/п	Наименование характеристики земельного участка	Значение характеристики
1	2	3
1.1.	Сведения о местоположении земельного участка (при отсутствии адреса) в структурированном в соответствии с федеральной информационной адресной системой виде	-
1.2.	Дополнительные сведения о местоположении земельного участка	-
2.	Площадь земельного участка ± величина погрешности определения (вычисления) площади (Р ± ΔР), м2	610 ± 9
3.	Формула, примененная для вычисления предельной погрешности определения площади земельного участка, с подставленными значениями и итоговые (вычисленные) значения (ΔР), м2	ΔР=3.5*Mt*√P=3.5*0,1*√610=9
4.	Площадь земельного участка согласно сведениям Единого государственного реестра недвижимости (Ркад), м2	608
5.	Оценка расхождения Р и Ркад (Р - Ркад), м2	2
6.	Предельные минимальный и максимальный размеры земельного участка (Рмин и Рмакс), м2	- -
7.	Вид (виды) разрешенного использования	для индивидуального жилищного строительства
7.1.	Дополнительные сведения об использовании земельного участка	-
8.	Кадастровый или иной государственный учетный номер (инвентарный) здания, сооружения, объекта незавершенного строительства, расположенного на земельном участке	73:05:040123:143
9.	Сведения о земельных участках (землях общего пользования, территории общего пользования), посредством которых обеспечивается доступ	Земли общего пользования
10.	Иные сведения	-

4. Пояснения к сведениям об уточняемом земельном участке с кадастровым номером 73:05:040123:13 :

1.	-

Сведения об уточняемых земельных участках

1. Сведения о характерных точках границы уточняемого земельного участка с кадастровым номером 73:05:040123:14 :

Система координат МСК-73, зона 1 **Зона №1**

Обозначение характерных точек границ	Координаты, м				Метод определения координат	Формулы, примененные для расчета средней квадратической погрешности определения координат характерных точек границ (Mt), с подставленными в такие формулы значениями и итоговые (вычисленные) значения Mt, м	Описание закрепления точки
	содержатся в Едином государственном реестре недвижимости		определены в результате выполнения комплексных кадастровых работ				
	X	Y	X	Y			
1	2	3	4	5	6	7	8
28	-	-	493489.02	1360692.42	Метод спутниковых геодезических измерений (определений)	0,1	-
н237У	-	-	493503.31	1360673.55	Метод спутниковых геодезических измерений (определений)	0,1	-
н238У	-	-	493505.89	1360678.72	Метод спутниковых геодезических измерений (определений)	0,1	-
н239У	-	-	493511.78	1360685.22	Метод спутниковых геодезических измерений (определений)	0,1	-
н240У	-	-	493506.99	1360691.68	Метод спутниковых геодезических измерений (определений)	0,1	-
н241У	-	-	493493.05	1360711.31	Метод спутниковых геодезических измерений (определений)	0,1	-
н242У	-	-	493477.45	1360734.29	Метод спутниковых геодезических измерений (определений)	0,1	-
н243У	-	-	493476.43	1360733.57	Метод спутниковых геодезических измерений (определений)	0,1	-
н244У	-	-	493473.56	1360736.57	Метод спутниковых геодезических измерений (определений)	0,1	-
н245У	-	-	493467.33	1360731.97	Метод спутниковых геодезических измерений (определений)	0,1	-

1. Сведения о характерных точках границы уточняемого земельного участка с кадастровым номером 73:05:040123:14 :

Система координат МСК-73, зона 1 **Зона №1**

Обозначение характерных точек границ	Координаты, м				Метод определения координат	Формулы, примененные для расчета средней квадратической погрешности определения координат характерных точек границ (Mt), с подставленными в такие формулы значениями и итоговые (вычисленные) значения Mt, м	Описание закрепления точки
	содержатся в Едином государственном реестре недвижимости		определены в результате выполнения комплексных кадастровых работ				
	X	Y	X	Y			
1	2	3	4	5	6	7	8
н246У	-	-	493468.98	1360728.35	Метод спутниковых геодезических измерений (определений)	0,1	-
н247У	-	-	493464.59	1360725.27	Метод спутниковых геодезических измерений (определений)	0,1	-
н248У	-	-	493470.46	1360717.37	Метод спутниковых геодезических измерений (определений)	0,1	-
28	-	-	493489.02	1360692.42	Метод спутниковых геодезических измерений (определений)	0,1	-

2. Сведения о частях границ уточняемого земельного участка с кадастровым номером 73:05:040123:14 :

Обозначение части границ		Горизонтальное проложение (S), м	Описание прохождения части границ	Сведения о согласовании местоположения границ (согласовано/спорное)
от т.	до т.			
1	2	3	4	5
28	н237У	23.67	-	-
н237У	н238У	5.78	-	-
н238У	н239У	8.77	-	-
н239У	н240У	8.04	-	-
н240У	н241У	24.08	-	-
н241У	н242У	27.77	-	-
н242У	н243У	1.25	-	-
н243У	н244У	4.15	-	-
н244У	н245У	7.74	-	-
н245У	н246У	3.98	-	-
н246У	н247У	5.36	-	-
н247У	н248У	9.84	-	-
н248У	28	31.10	-	-

3. Сведения о характеристиках уточняемого земельного участка с кадастровым номером 73:05:040123:14 :

№ п/п	Наименование характеристики земельного участка	Значение характеристики
1	2	3
1.	Адрес земельного участка	-
1.1.	Сведения о местоположении земельного участка (при отсутствии адреса) в структурированном в соответствии с федеральной информационной адресной системой виде	-
1.2.	Дополнительные сведения о местоположении земельного участка	-
2.	Площадь земельного участка ± величина погрешности определения (вычисления) площади (Р ± ΔР), м2	933 ± 11
3.	Формула, примененная для вычисления предельной погрешности определения площади земельного участка, с подставленными значениями и итоговые (вычисленные) значения (ΔР), м2	ΔР=3.5*Mt*√P=3.5*0,1*√933=11
4.	Площадь земельного участка согласно сведениям Единого государственного реестра недвижимости (Ркад), м2	947
5.	Оценка расхождения Р и Ркад (Р - Ркад), м2	14
6.	Предельные минимальный и максимальный размеры земельного участка (Рмин и Рмакс), м2	- -
7.	Вид (виды) разрешенного использования	Для индивидуального жилищного строительства
7.1.	Дополнительные сведения об использовании земельного участка	-
8.	Кадастровый или иной государственный учетный номер (инвентарный) здания, сооружения, объекта незавершенного строительства, расположенного на земельном участке	73:05:011801:536
9.	Сведения о земельных участках (землях общего пользования, территории общего пользования), посредством которых обеспечивается доступ	Земли общего пользования
10.	Иные сведения	-

4. Пояснения к сведениям об уточняемом земельном участке с кадастровым номером 73:05:040123:14 :

1.	-

Сведения об уточняемых земельных участках

1. Сведения о характерных точках границы уточняемого земельного участка с кадастровым номером 73:05:040123:15 :

Система координат МСК-73, зона 1 **Зона №1**

Обозначение характерных точек границ	Координаты, м				Метод определения координат	Формулы, примененные для расчета средней квадратической погрешности определения координат характерных точек границ (Mt), с подставленными в такие формулы значениями и итоговые (вычисленные) значения Mt, м	Описание закрепления точки
	содержатся в Едином государственном реестре недвижимости		определены в результате выполнения комплексных кадастровых работ				
	X	Y	X	Y			
1	2	3	4	5	6	7	8
н249У	-	-	493521.68	1360606.26	Метод спутниковых геодезических измерений (определений)	0,1	-
н250У	-	-	493525.12	1360608.81	Метод спутниковых геодезических измерений (определений)	0,1	-
н251У	-	-	493533.13	1360614.76	Метод спутниковых геодезических измерений (определений)	0,1	-
н252У	-	-	493550.37	1360629.08	Метод спутниковых геодезических измерений (определений)	0,1	-
н253У	-	-	493546.01	1360634.76	Метод спутниковых геодезических измерений (определений)	0,1	-
н254У	-	-	493538.03	1360645.16	Метод спутниковых геодезических измерений (определений)	0,1	-
29	-	-	493535.68	1360643.21	Метод спутниковых геодезических измерений (определений)	0,1	-
30	-	-	493508.41	1360622.94	Метод спутниковых геодезических измерений (определений)	0,1	-
н249У	-	-	493521.68	1360606.26	Метод спутниковых геодезических измерений (определений)	0,1	-

2. Сведения о частях границ уточняемого земельного участка с кадастровым номером 73:05:040123:15 :

Обозначение части границ		Горизонтальное проложение (S), м	Описание прохождения части границ	Сведения о согласовании местоположения границ (согласовано/спорное)
от т.	до т.			
1	2	3	4	5
н249У	н250У	4.28	-	-
н250У	н251У	9.98	-	-
н251У	н252У	22.41	-	-
н252У	н253У	7.16	-	-
н253У	н254У	13.11	-	-
н254У	29	3.05	-	-
29	30	33.98	-	-
30	н249У	21.31	-	-

3. Сведения о характеристиках уточняемого земельного участка с кадастровым номером 73:05:040123:15 :

№ п/п	Наименование характеристики земельного участка	Значение характеристики
1	2	3
1.	Адрес земельного участка	-
1.1.	Сведения о местоположении земельного участка (при отсутствии адреса) в структурированном в соответствии с федеральной информационной адресной системой виде	-
1.2.	Дополнительные сведения о местоположении земельного участка	-
2.	Площадь земельного участка ± величина погрешности определения (вычисления) площади (Р ± ΔР), м2	772 ± 10
3.	Формула, примененная для вычисления предельной погрешности определения площади земельного участка, с подставленными значениями и итоговые (вычисленные) значения (ΔР), м2	ΔР=3.5*Mt*√P=3.5*0,1*√772=10
4.	Площадь земельного участка согласно сведениям Единого государственного реестра недвижимости (Ркад), м2	842
5.	Оценка расхождения Р и Ркад (Р - Ркад), м2	70
6.	Предельные минимальный и максимальный размеры земельного участка (Рмин и Рмакс), м2	- -
7.	Вид (виды) разрешенного использования	Для индивидуального жилищного строительства
7.1.	Дополнительные сведения об использовании земельного участка	-
8.	Кадастровый или иной государственный учетный номер (инвентарный) здания, сооружения, объекта незавершенного строительства, расположенного на земельном участке	73:05:040123:154
9.	Сведения о земельных участках (землях общего пользования, территории общего пользования), посредством которых обеспечивается доступ	Земли общего пользования
10.	Иные сведения	-

4. Пояснения к сведениям об уточняемом земельном участке с кадастровым номером 73:05:040123:15 :

1.	-

Сведения об уточняемых земельных участках

1. Сведения о характерных точках границы уточняемого земельного участка с кадастровым номером 73:05:040123:17 :

Система координат МСК-73, зона 1 **Зона №1**

Обозначение характерных точек границ	Координаты, м				Метод определения координат	Формулы, примененные для расчета средней квадратической погрешности определения координат характерных точек границ (Mt), с подставленными в такие формулы значениями и итоговые (вычисленные) значения Mt, м	Описание закрепления точки
	содержатся в Едином государственном реестре недвижимости		определены в результате выполнения комплексных кадастровых работ				
	X	Y	X	Y			
1	2	3	4	5	6	7	8
н264У	-	-	493585.05	1360590.41	Метод спутниковых геодезических измерений (определений)	0,1	-
н265У	-	-	493578.77	1360600.55	Метод спутниковых геодезических измерений (определений)	0,1	-
н266У	-	-	493553.51	1360584.01	Метод спутниковых геодезических измерений (определений)	0,1	-
н267У	-	-	493560.00	1360574.06	Метод спутниковых геодезических измерений (определений)	0,1	-
н264У	-	-	493585.05	1360590.41	Метод спутниковых геодезических измерений (определений)	0,1	-

2. Сведения о частях границ уточняемого земельного участка с кадастровым номером 73:05:040123:17 :

Обозначение части границ		Горизонтальное проложение (S), м	Описание прохождения части границ	Сведения о согласовании местоположения границ (согласовано/спорное)
от т.	до т.			
1	2	3	4	5
н264У	н265У	11.93	-	-
н265У	н266У	30.19	-	-
н266У	н267У	11.88	-	-
н267У	н264У	29.91	-	-

3. Сведения о характеристиках уточняемого земельного участка с кадастровым номером 73:05:040123:17 :

№ п/п	Наименование характеристики земельного участка	Значение характеристики
1	2	3
1.	Адрес земельного участка	-

3. Сведения о характеристиках уточняемого земельного участка с кадастровым номером 73:05:040123:17 :

№ п/п	Наименование характеристики земельного участка	Значение характеристики
1	2	3
1.1.	Сведения о местоположении земельного участка (при отсутствии адреса) в структурированном в соответствии с федеральной информационной адресной системой виде	-
1.2.	Дополнительные сведения о местоположении земельного участка	-
2.	Площадь земельного участка ± величина погрешности определения (вычисления) площади (Р ± ΔР), м2	358 ± 7
3.	Формула, примененная для вычисления предельной погрешности определения площади земельного участка, с подставленными значениями и итоговые (вычисленные) значения (ΔР), м2	ΔР=3.5*Mt*√P=3.5*0,1*√358=7
4.	Площадь земельного участка согласно сведениям Единого государственного реестра недвижимости (Ркад), м2	378
5.	Оценка расхождения Р и Ркад (Р - Ркад), м2	20
6.	Предельные минимальный и максимальный размеры земельного участка (Рмин и Рмакс), м2	- -
7.	Вид (виды) разрешенного использования	для индивидуального жилищного строительства
7.1.	Дополнительные сведения об использовании земельного участка	-
8.	Кадастровый или иной государственный учетный номер (инвентарный) здания, сооружения, объекта незавершенного строительства, расположенного на земельном участке	73:05:040123:150
9.	Сведения о земельных участках (землях общего пользования, территории общего пользования), посредством которых обеспечивается доступ	Земли общего пользования
10.	Иные сведения	-

4. Пояснения к сведениям об уточняемом земельном участке с кадастровым номером 73:05:040123:17 :

1.	-

Сведения об уточняемых земельных участках

1. Сведения о характерных точках границы уточняемого земельного участка с кадастровым номером 73:05:040123:29 :

Система координат МСК-73, зона 1 **Зона №1**

Обозначение характерных точек границ	Координаты, м				Метод определения координат	Формулы, примененные для расчета средней квадратической погрешности определения координат характерных точек границ (Mt), с подставленными в такие формулы значениями и итоговые (вычисленные) значения Mt, м	Описание закрепления точки
	содержатся в Едином государственном реестре недвижимости		определены в результате выполнения комплексных кадастровых работ				
	X	Y	X	Y			
1	2	3	4	5	6	7	8
н237У	-	-	493503.31	1360673.55	Метод спутниковых геодезических измерений (определений)	0,1	-
28	-	-	493489.02	1360692.42	Метод спутниковых геодезических измерений (определений)	0,1	-
42	-	-	493481.42	1360686.90	Метод спутниковых геодезических измерений (определений)	0,1	-
43	-	-	493479.82	1360685.85	Метод спутниковых геодезических измерений (определений)	0,1	-
44	-	-	493470.55	1360679.05	Метод спутниковых геодезических измерений (определений)	0,1	-
н260У	-	-	493483.92	1360659.91	Метод спутниковых геодезических измерений (определений)	0,1	-
н237У	-	-	493503.31	1360673.55	Метод спутниковых геодезических измерений (определений)	0,1	-

2. Сведения о частях границ уточняемого земельного участка с кадастровым номером 73:05:040123:29 :

Обозначение части границ		Горизонтальное проложение (S), м	Описание прохождения части границ	Сведения о согласовании местоположения границ (согласовано/спорное)
от т.	до т.			
1	2	3	4	5
н237У	28	23.67	-	-
28	42	9.39	-	-
42	43	1.91	-	-
43	44	11.50	-	-

2. Сведения о частях границ уточняемого земельного участка с кадастровым номером 73:05:040123:29 :

Обозначение части границ		Горизонтальное проложение (S), м	Описание прохождения части границ	Сведения о согласовании местоположения границ (согласовано/спорное)
от т.	до т.			
1	2	3	4	5
44	н260У	23.35	-	-
н260У	н237У	23.71	-	-

3. Сведения о характеристиках уточняемого земельного участка с кадастровым номером 73:05:040123:29 :

№ п/п	Наименование характеристики земельного участка	Значение характеристики
1	2	3
1.	Адрес земельного участка	-
1.1.	Сведения о местоположении земельного участка (при отсутствии адреса) в структурированном в соответствии с федеральной информационной адресной системой виде	-
1.2.	Дополнительные сведения о местоположении земельного участка	-
2.	Площадь земельного участка ± величина погрешности определения (вычисления) площади (Р ± ΔР), м2	547 ± 8
3.	Формула, примененная для вычисления предельной погрешности определения площади земельного участка, с подставленными значениями и итоговые (вычисленные) значения (ΔР), м2	ΔР=3.5*Mt*√P=3.5*0,1*√547=8
4.	Площадь земельного участка согласно сведениям Единого государственного реестра недвижимости (Ркад), м2	522
5.	Оценка расхождения Р и Ркад (Р - Ркад), м2	25
6.	Предельные минимальный и максимальный размеры земельного участка (Рмин и Рмакс), м2	- -
7.	Вид (виды) разрешенного использования	Для индивидуального жилищного строительства
7.1.	Дополнительные сведения об использовании земельного участка	-
8.	Кадастровый или иной государственный учетный номер (инвентарный) здания, сооружения, объекта незавершенного строительства, расположенного на земельном участке	-
9.	Сведения о земельных участках (землях общего пользования, территории общего пользования), посредством которых обеспечивается доступ	Земли общего пользования
10.	Иные сведения	-

4. Пояснения к сведениям об уточняемом земельном участке с кадастровым номером 73:05:040123:29 :

1.	-

Сведения об уточняемых земельных участках, необходимые для исправления реестровых ошибок в сведениях о местоположении их границ

1. Сведения о характерных точках границ уточняемого земельного участка с кадастровым номером 73:05:040123:3 :

Система координат 73.1 **Зона №1**

Обозначение характерных точек границ	Координаты, м				Метод определения координат	Формулы, примененные для расчета средней квадратической погрешности определения координат характерных точек границ (Mt), с подставленными в такие формулы значениями и итоговые (вычисленные) значения Mt, м	Описание закрепления точки
	содержатся в Едином государственном реестре недвижимости		определены в результате выполнения комплексных кадастровых работ				
	X	Y	X	Y			
1	2	3	4	5	6	7	8
н208У	-	-	493431.50	1360879.31	Метод спутниковых геодезических измерений (определений)	0,1	-
н209У	-	-	493435.88	1360882.36	Метод спутниковых геодезических измерений (определений)	0,1	-
н210У	-	-	493444.90	1360889.81	Метод спутниковых геодезических измерений (определений)	0,1	-
6	-	-	493437.46	1360901.25	Метод спутниковых геодезических измерений (определений)	0,1	-
н211У	-	-	493430.00	1360912.37	Метод спутниковых геодезических измерений (определений)	0,1	-
н212У	-	-	493429.26	1360911.81	Метод спутниковых геодезических измерений (определений)	0,1	-
н213У	-	-	493428.40	1360913.01	Метод спутниковых геодезических измерений (определений)	0,1	-
н214У	-	-	493415.33	1360903.51	Метод спутниковых геодезических измерений (определений)	0,1	-
3	-	-	493416.05	1360901.97	Метод спутниковых геодезических измерений (определений)	0,1	-

1. Сведения о характерных точках границ уточняемого земельного участка с кадастровым номером 73:05:040123:3 :

Система координат 73.1 **Зона №1**

Обозначение характерных точек границ	Координаты, м				Метод определения координат	Формулы, примененные для расчета средней квадратической погрешности определения координат характерных точек границ (Mt), с подставленными в такие формулы значениями и итоговые (вычисленные) значения Mt, м	Описание закрепления точки
	содержатся в Едином государственном реестре недвижимости		определены в результате выполнения комплексных кадастровых работ				
	X	Y	X	Y			
1	2	3	4	5	6	7	8
4	-	-	493416.35	1360901.33	Метод спутниковых геодезических измерений (определений)	0,1	-
5	-	-	493429.60	1360881.81	Метод спутниковых геодезических измерений (определений)	0,1	-
н208У	-	-	493431.50	1360879.31	Метод спутниковых геодезических измерений (определений)	0,1	-

2. Сведения о частях границ уточняемого земельного участка с кадастровым номером 73:05:040123:3 :

Обозначение части границ		Горизонтальное проложение (S), м	Описание прохождения части границ	Сведения о согласовании местоположения границ (согласовано/спорное)
от т.	до т.			
1	2	3	4	5
н208У	н209У	5.34	-	-
н209У	н210У	11.70	-	-
н210У	6	13.65	-	-
6	н211У	13.39	-	-
н211У	н212У	0.93	-	-
н212У	н213У	1.48	-	-
н213У	н214У	16.16	-	-
н214У	3	1.70	-	-
3	4	0.71	-	-
4	5	23.59	-	-
5	н208У	3.14	-	-

3. Сведения о характеристиках уточняемого земельного участка с кадастровым номером 73:05:040123:3 :

№ п/п	Наименование характеристики	Значение характеристики
1	2	3
1.	Адрес земельного участка	-

3. Сведения о характеристиках уточняемого земельного участка с кадастровым номером 73:05:040123:3 :

№ п/п	Наименование характеристики	Значение характеристики
1	2	3
1.1.	Сведения о местоположении земельного участка (при отсутствии адреса) в структурированном в соответствии с федеральной информационной адресной системой виде	-
1.2.	Дополнительные сведения о местоположении земельного участка	-
2.	Площадь земельного участка ± величина погрешности определения (вычисления) площади (Р ± ΔР), м2	501 ± 8
3.	Формула, примененная для расчета предельной допустимой погрешности определения площади земельного участка, с подставленными значениями и итоговые (вычисленные) значения (ΔР), м2	ΔР=3.5*Mt*√P=3.5*0,1*√501=8
4.	Площадь земельного участка согласно сведениям Единого государственного реестра недвижимости (Ркад), м2	460
5.	Оценка расхождения Р и Ркад (Р - Ркад), м2	41
6.	Предельные минимальный и максимальный размеры земельного участка (Рмин и Рмакс), м2	- -
7.	Кадастровый номер или иной государственный учетный номер (инвентарный) объекта недвижимости, расположенного на земельном участке	73:05:040123:156
8.	Вид (виды) разрешенного использования	Для индивидуального жилищного строительства
8.1.	Дополнительные сведения об использовании земельного участка	-
9.	Сведения о земельных участках (землях общего пользования, территории общего пользования), посредством которых обеспечивается доступ	Земли общего пользования
10.	Иные сведения	-

4. Пояснения к сведениям об уточняемом земельном участке с кадастровым номером 73:05:040123:3 :

1.	-

Сведения об уточняемых земельных участках, необходимые для исправления реестровых ошибок в сведениях о местоположении их границ

1. Сведения о характерных точках границ уточняемого земельного участка с кадастровым номером 73:05:040123:16 :

Система координат МСК-73, зона 1 **Зона №1**

Обозначение характерных точек границ	Координаты, м				Метод определения координат	Формулы, примененные для расчета средней квадратической погрешности определения координат характерных точек границ (Mt), с подставленными в такие формулы значениями и итоговые (вычисленные) значения Mt, м	Описание закрепления точки
	содержатся в Едином государственном реестре недвижимости		определены в результате выполнения комплексных кадастровых работ				
	X	Y	X	Y			
1	2	3	4	5	6	7	8
н255У	-	-	493516.08	1360654.60	Метод спутниковых геодезических измерений (определений)	0,1	-
н256У	-	-	493517.24	1360653.74	Метод спутниковых геодезических измерений (определений)	0,1	-
н257У	-	-	493529.30	1360662.57	Метод спутниковых геодезических измерений (определений)	0,1	-
н258У	-	-	493525.44	1360668.31	Метод спутниковых геодезических измерений (определений)	0,1	-
н259У	-	-	493513.26	1360686.12	Метод спутниковых геодезических измерений (определений)	0,1	-
н239У	-	-	493511.78	1360685.22	Метод спутниковых геодезических измерений (определений)	0,1	-
н238У	-	-	493505.89	1360678.72	Метод спутниковых геодезических измерений (определений)	0,1	-
н237У	-	-	493503.31	1360673.55	Метод спутниковых геодезических измерений (определений)	0,1	-
н260У	-	-	493483.92	1360659.91	Метод спутниковых геодезических измерений (определений)	0,1	-

1. Сведения о характерных точках границ уточняемого земельного участка с кадастровым номером 73:05:040123:16 :

Система координат МСК-73, зона 1 **Зона №1**

Обозначение характерных точек границ	Координаты, м				Метод определения координат	Формулы, примененные для расчета средней квадратической погрешности определения координат характерных точек границ (Mt), с подставленными в такие формулы значениями и итоговые (вычисленные) значения Mt, м	Описание закрепления точки
	содержатся в Едином государственном реестре недвижимости		определены в результате выполнения комплексных кадастровых работ				
	X	Y	X	Y			
1	2	3	4	5	6	7	8
н261У	-	-	493492.87	1360647.12	Метод спутниковых геодезических измерений (определений)	0,1	-
н262У	-	-	493495.83	1360649.34	Метод спутниковых геодезических измерений (определений)	0,1	-
н263У	-	-	493500.21	1360643.41	Метод спутниковых геодезических измерений (определений)	0,1	-
н255У	-	-	493516.08	1360654.60	Метод спутниковых геодезических измерений (определений)	0,1	-

2. Сведения о частях границ уточняемого земельного участка с кадастровым номером 73:05:040123:16 :

Обозначение части границ		Горизонтальное проложение (S), м	Описание прохождения части границ	Сведения о согласовании местоположения границ (согласовано/спорное)
от т.	до т.			
1	2	3	4	5
н255У	н256У	1.44	-	-
н256У	н257У	14.95	-	-
н257У	н258У	6.92	-	-
н258У	н259У	21.58	-	-
н259У	н239У	1.73	-	-
н239У	н238У	8.77	-	-
н238У	н237У	5.78	-	-
н237У	н260У	23.71	-	-
н260У	н261У	15.61	-	-
н261У	н262У	3.70	-	-
н262У	н263У	7.37	-	-
н263У	н255У	19.42	-	-

3. Сведения о характеристиках уточняемого земельного участка с кадастровым номером 73:05:040123:16 :

№ п/п	Наименование характеристики	Значение характеристики
1	2	3
1.	Адрес земельного участка	-
1.1.	Сведения о местоположении земельного участка (при отсутствии адреса) в структурированном в соответствии с федеральной информационной адресной системой виде	-
1.2.	Дополнительные сведения о местоположении земельного участка	-
2.	Площадь земельного участка ± величина погрешности определения (вычисления) площади (Р ± ΔР), м2	926 ± 11
3.	Формула, примененная для расчета предельной допустимой погрешности определения площади земельного участка, с подставленными значениями и итоговые (вычисленные) значения (ΔР), м2	ΔP=3.5*Mt*√P=3.5*0,1*√926=11
4.	Площадь земельного участка согласно сведениям Единого государственного реестра недвижимости (Ркад), м2	910
5.	Оценка расхождения Р и Ркад (Р - Ркад), м2	16
6.	Предельные минимальный и максимальный размеры земельного участка (Рмин и Рмакс), м2	- -
7.	Кадастровый номер или иной государственный учетный номер (инвентарный) объекта недвижимости, расположенного на земельном участке	73:05:040123:153
8.	Вид (виды) разрешенного использования	Для индивидуального жилищного строительства
8.1.	Дополнительные сведения об использовании земельного участка	-
9.	Сведения о земельных участках (землях общего пользования, территории общего пользования), посредством которых обеспечивается доступ	Земли общего пользования
10.	Иные сведения	-

4. Пояснения к сведениям об уточняемом земельном участке с кадастровым номером 73:05:040123:16 :

1.	-

Сведения об уточняемых земельных участках, необходимые для исправления реестровых ошибок в сведениях о местоположении их границ

1. Сведения о характерных точках границ уточняемого земельного участка с кадастровым номером 73:05:040123:19 :

Система координат МСК-73, зона 1 **Зона №1**

Обозначение характерных точек границ	Координаты, м				Метод определения координат	Формулы, примененные для расчета средней квадратической погрешности определения координат характерных точек границ (Mt), с подставленными в такие формулы значениями и итоговые (вычисленные) значения Mt, м	Описание закрепления точки
	содержатся в Едином государственном реестре недвижимости		определены в результате выполнения комплексных кадастровых работ				
	X	Y	X	Y			
1	2	3	4	5	6	7	8
н268У	-	-	493655.85	1360778.14	Метод спутниковых геодезических измерений (определений)	0,1	-
н269У	-	-	493653.40	1360782.28	Метод спутниковых геодезических измерений (определений)	0,1	-
н270У	-	-	493660.06	1360786.95	Метод спутниковых геодезических измерений (определений)	0,1	-
н271У	-	-	493656.65	1360792.17	Метод спутниковых геодезических измерений (определений)	0,1	-
н272У	-	-	493654.25	1360796.74	Метод спутниковых геодезических измерений (определений)	0,1	-
н273У	-	-	493657.07	1360802.93	Метод спутниковых геодезических измерений (определений)	0,1	-
н274У	-	-	493654.06	1360807.32	Метод спутниковых геодезических измерений (определений)	0,1	-
н275У	-	-	493640.90	1360798.40	Метод спутниковых геодезических измерений (определений)	0,1	-
н276У	-	-	493632.85	1360794.36	Метод спутниковых геодезических измерений (определений)	0,1	-

1. Сведения о характерных точках границ уточняемого земельного участка с кадастровым номером 73:05:040123:19 :

Система координат МСК-73, зона 1 **Зона № 1**

Обозначение характерных точек границ	Координаты, м				Метод определения координат	Формулы, примененные для расчета средней квадратической погрешности определения координат характерных точек границ (Mt), с подставленными в такие формулы значениями и итоговые (вычисленные) значения Mt, м	Описание закрепления точки
	содержатся в Едином государственном реестре недвижимости		определены в результате выполнения комплексных кадастровых работ				
	X	Y	X	Y			
1	2	3	4	5	6	7	8
н277У	-	-	493629.84	1360792.07	Метод спутниковых геодезических измерений (определений)	0,1	-
н278У	-	-	493620.41	1360787.23	Метод спутниковых геодезических измерений (определений)	0,1	-
н279У	-	-	493619.63	1360785.89	Метод спутниковых геодезических измерений (определений)	0,1	-
н280У	-	-	493632.74	1360767.49	Метод спутниковых геодезических измерений (определений)	0,1	-
н281У	-	-	493641.88	1360773.17	Метод спутниковых геодезических измерений (определений)	0,1	-
н282У	-	-	493644.33	1360770.03	Метод спутниковых геодезических измерений (определений)	0,1	-
н268У	-	-	493655.85	1360778.14	Метод спутниковых геодезических измерений (определений)	0,1	-

2. Сведения о частях границ уточняемого земельного участка с кадастровым номером 73:05:040123:19 :

Обозначение части границ		Горизонтальное проложение (S), м	Описание прохождения части границ	Сведения о согласовании местоположения границ (согласовано/спорное)
от т.	до т.			
1	2	3	4	5
н268У	н269У	4.81	-	-
н269У	н270У	8.13	-	-
н270У	н271У	6.24	-	-
н271У	н272У	5.16	-	-
н272У	н273У	6.80	-	-

2. Сведения о частях границ уточняемого земельного участка с кадастровым номером 73:05:040123:19 :

Обозначение части границ		Горизонтальное проложение (S), м	Описание прохождения части границ	Сведения о согласовании местоположения границ (согласовано/спорное)
от т.	до т.			
1	2	3	4	5
н273У	н274У	5.32	-	-
н274У	н275У	15.90	-	-
н275У	н276У	9.01	-	-
н276У	н277У	3.78	-	-
н277У	н278У	10.60	-	-
н278У	н279У	1.55	-	-
н279У	н280У	22.59	-	-
н280У	н281У	10.76	-	-
н281У	н282У	3.98	-	-
н282У	н268У	14.09	-	-

3. Сведения о характеристиках уточняемого земельного участка с кадастровым номером 73:05:040123:19 :

№ п/п	Наименование характеристики	Значение характеристики
1	2	3
1.	Адрес земельного участка	-
1.1.	Сведения о местоположении земельного участка (при отсутствии адреса) в структурированном в соответствии с федеральной информационной адресной системой виде	-
1.2.	Дополнительные сведения о местоположении земельного участка	-
2.	Площадь земельного участка ± величина погрешности определения (вычисления) площади (Р ± ΔР), м2	846 ± 10
3.	Формула, примененная для расчета предельной допустимой погрешности определения площади земельного участка, с подставленными значениями и итоговые (вычисленные) значения (ΔР), м2	ΔР=3.5*Mt*√P=3.5*0,1*√846=10
4.	Площадь земельного участка согласно сведениям Единого государственного реестра недвижимости (Ркад), м2	867
5.	Оценка расхождения Р и Ркад (Р - Ркад), м2	21
6.	Предельные минимальный и максимальный размеры земельного участка (Рмин и Рмакс), м2	- -
7.	Кадастровый номер или иной государственный учетный номер (инвентарный) объекта недвижимости, расположенного на земельном участке	73:05:040123:165
8.	Вид (виды) разрешенного использования	Для общественно деловых целей
8.1.	Дополнительные сведения об использовании земельного участка	-
9.	Сведения о земельных участках (землях общего пользования, территории общего пользования), посредством которых обеспечивается доступ	Земли общего пользования
10.	Иные сведения	-

4. Пояснения к сведениям об уточняемом земельном участке с кадастровым номером 73:05:040123:19 :

1.	-

Сведения об уточняемых земельных участках, необходимые для исправления реестровых ошибок в сведениях о местоположении их границ

1. Сведения о характерных точках границ уточняемого земельного участка с кадастровым номером 73:05:040123:20 :

Система координат МСК-73, зона 1 **Зона №1**

Обозначение характерных точек границ	Координаты, м				Метод определения координат	Формулы, примененные для расчета средней квадратической погрешности определения координат характерных точек границ (Mt), с подставленными в такие формулы значениями и итоговые (вычисленные) значения Mt, м	Описание закрепления точки
	содержатся в Едином государственном реестре недвижимости		определены в результате выполнения комплексных кадастровых работ				
	X	Y	X	Y			
1	2	3	4	5	6	7	8
н283У	-	-	493461.73	1360933.95	Метод спутниковых геодезических измерений (определений)	0,1	-
н284У	-	-	493453.38	1360927.68	Метод спутниковых геодезических измерений (определений)	0,1	-
н285У	-	-	493451.25	1360930.64	Метод спутниковых геодезических измерений (определений)	0,1	-
н286У	-	-	493432.33	1360917.36	Метод спутниковых геодезических измерений (определений)	0,1	-
н287У	-	-	493434.12	1360915.03	Метод спутниковых геодезических измерений (определений)	0,1	-
н288У	-	-	493433.25	1360914.43	Метод спутниковых геодезических измерений (определений)	0,1	-
н289У	-	-	493440.61	1360903.62	Метод спутниковых геодезических измерений (определений)	0,1	-
н290У	-	-	493441.81	1360904.58	Метод спутниковых геодезических измерений (определений)	0,1	-
н291У	-	-	493449.43	1360892.09	Метод спутниковых геодезических измерений (определений)	0,1	-

1. Сведения о характерных точках границ уточняемого земельного участка с кадастровым номером 73:05:040123:20 :

Система координат МСК-73, зона 1 **Зона №1**

Обозначение характерных точек границ	Координаты, м				Метод определения координат	Формулы, примененные для расчета средней квадратической погрешности определения координат характерных точек границ (Mt), с подставленными в такие формулы значениями и итоговые (вычисленные) значения Mt, м	Описание закрепления точки
	содержатся в Едином государственном реестре недвижимости		определены в результате выполнения комплексных кадастровых работ				
	X	Y	X	Y			
1	2	3	4	5	6	7	8
н292У	-	-	493469.25	1360906.26	Метод спутниковых геодезических измерений (определений)	0,1	-
н293У	-	-	493467.45	1360908.53	Метод спутниковых геодезических измерений (определений)	0,1	-
н294У	-	-	493475.49	1360914.33	Метод спутниковых геодезических измерений (определений)	0,1	-
н283У	-	-	493461.73	1360933.95	Метод спутниковых геодезических измерений (определений)	0,1	-

2. Сведения о частях границ уточняемого земельного участка с кадастровым номером 73:05:040123:20 :

Обозначение части границ		Горизонтальное проложение (S), м	Описание прохождения части границ	Сведения о согласовании местоположения границ (согласовано/спорное)
от т.	до т.			
1	2	3	4	5
н283У	н284У	10.44	-	-
н284У	н285У	3.65	-	-
н285У	н286У	23.12	-	-
н286У	н287У	2.94	-	-
н287У	н288У	1.06	-	-
н288У	н289У	13.08	-	-
н289У	н290У	1.54	-	-
н290У	н291У	14.63	-	-
н291У	н292У	24.36	-	-
н292У	н293У	2.90	-	-
н293У	н294У	9.91	-	-
н294У	н283У	23.96	-	-

3. Сведения о характеристиках уточняемого земельного участка с кадастровым номером 73:05:040123:20 :

№ п/п	Наименование характеристики	Значение характеристики
1	2	3
1.	Адрес земельного участка	-
1.1.	Сведения о местоположении земельного участка (при отсутствии адреса) в структурированном в соответствии с федеральной информационной адресной системой виде	-
1.2.	Дополнительные сведения о местоположении земельного участка	-
2.	Площадь земельного участка ± величина погрешности определения (вычисления) площади (Р ± ΔР), м2	969 ± 11
3.	Формула, примененная для расчета предельной допустимой погрешности определения площади земельного участка, с подставленными значениями и итоговые (вычисленные) значения (ΔР), м2	ΔP=3.5*Mt*√P=3.5*0,1*√969=11
4.	Площадь земельного участка согласно сведениям Единого государственного реестра недвижимости (Ркад), м2	954
5.	Оценка расхождения Р и Ркад (Р - Ркад), м2	15
6.	Предельные минимальный и максимальный размеры земельного участка (Рмин и Рмакс), м2	- -
7.	Кадастровый номер или иной государственный учетный номер (инвентарный) объекта недвижимости, расположенного на земельном участке	73:05:040123:58
8.	Вид (виды) разрешенного использования	Для индивидуального жилищного строительства
8.1.	Дополнительные сведения об использовании земельного участка	-
9.	Сведения о земельных участках (землях общего пользования, территории общего пользования), посредством которых обеспечивается доступ	Земли общего пользования
10.	Иные сведения	-

4. Пояснения к сведениям об уточняемом земельном участке с кадастровым номером 73:05:040123:20 :

1.	-

Сведения об уточняемых земельных участках, необходимые для исправления реестровых ошибок в сведениях о местоположении их границ

1. Сведения о характерных точках границ уточняемого земельного участка с кадастровым номером 73:05:040123:27 :

Система координат 73.1 **Зона №1**

Обозначение характерных точек границ	Координаты, м				Метод определения координат	Формулы, примененные для расчета средней квадратической погрешности определения координат характерных точек границ (Mt), с подставленными в такие формулы значениями и итоговые (вычисленные) значения Mt, м	Описание закрепления точки
	содержатся в Едином государственном реестре недвижимости		определены в результате выполнения комплексных кадастровых работ				
	X	Y	X	Y			
1	2	3	4	5	6	7	8
33	493423.57	1360798.81	493423.57	1360798.81	Метод спутниковых геодезических измерений (определений)	0,1	-
156	493422.01	1360801.15	493422.01	1360801.15	Метод спутниковых геодезических измерений (определений)	0,1	-
157	493418.90	1360803.49	493418.90	1360803.49	Метод спутниковых геодезических измерений (определений)	0,1	-
158	493416.45	1360806.73	493416.45	1360806.73	Метод спутниковых геодезических измерений (определений)	0,1	-
159	493411.72	1360813.91	493411.72	1360813.91	Метод спутниковых геодезических измерений (определений)	0,1	-
79	493409.89	1360816.01	493409.89	1360816.01	Метод спутниковых геодезических измерений (определений)	0,1	-
78	493408.91	1360817.25	493408.91	1360817.25	Метод спутниковых геодезических измерений (определений)	0,1	-
77	493385.95	1360800.39	493385.95	1360800.39	Метод спутниковых геодезических измерений (определений)	0,1	-
160	493385.69	1360800.20	493385.69	1360800.20	Метод спутниковых геодезических измерений (определений)	0,1	-

1. Сведения о характерных точках границ уточняемого земельного участка с кадастровым номером 73:05:040123:27 :

Система координат 73.1 **Зона №1**

Обозначение характерных точек границ	Координаты, м				Метод определения координат	Формулы, примененные для расчета средней квадратической погрешности определения координат характерных точек границ (Mt), с подставленными в такие формулы значениями и итоговые (вычисленные) значения Mt, м	Описание закрепления точки
	содержатся в Едином государственном реестре недвижимости		определены в результате выполнения комплексных кадастровых работ				
	X	Y	X	Y			
1	2	3	4	5	6	7	8
161	493389.41	1360794.85	493389.41	1360794.85	Метод спутниковых геодезических измерений (определений)	0,1	-
162	493387.82	1360793.65	493387.82	1360793.65	Метод спутниковых геодезических измерений (определений)	0,1	-
163	493391.34	1360788.31	493391.34	1360788.31	Метод спутниковых геодезических измерений (определений)	0,1	-
164	493393.61	1360789.73	493393.61	1360789.73	Метод спутниковых геодезических измерений (определений)	0,1	-
165	493400.94	1360780.20	493400.94	1360780.20	Метод спутниковых геодезических измерений (определений)	0,1	-
36	493401.54	1360780.64	493401.54	1360780.64	Метод спутниковых геодезических измерений (определений)	0,1	-
35	493411.78	1360788.86	493411.78	1360788.86	Метод спутниковых геодезических измерений (определений)	0,1	-
34	493422.45	1360797.86	493422.45	1360797.86	Метод спутниковых геодезических измерений (определений)	0,1	-
33	493423.57	1360798.81	493423.57	1360798.81	Метод спутниковых геодезических измерений (определений)	0,1	-

2. Сведения о частях границ уточняемого земельного участка с кадастровым номером 73:05:040123:27 :

Обозначение части границ		Горизонтальное проложение (S), м	Описание прохождения части границ	Сведения о согласовании местоположения границ (согласовано/спорное)
от т.	до т.			
1	2	3	4	5
33	156	2.81	-	-
156	157	3.89	-	-
157	158	4.06	-	-
158	159	8.60	-	-
159	79	2.79	-	-
79	78	1.58	-	-
78	77	28.49	-	-
77	160	0.32	-	-
160	161	6.52	-	-
161	162	1.99	-	-
162	163	6.40	-	-
163	164	2.68	-	-
164	165	12.02	-	-
165	36	0.74	-	-
36	35	13.13	-	-
35	34	13.96	-	-
34	33	1.47	-	-

3. Сведения о характеристиках уточняемого земельного участка с кадастровым номером 73:05:040123:27 :

№ п/п	Наименование характеристики	Значение характеристики
1	2	3
1.	Адрес земельного участка	-
1.1.	Сведения о местоположении земельного участка (при отсутствии адреса) в структурированном в соответствии с федеральной информационной адресной системой виде	-
1.2.	Дополнительные сведения о местоположении земельного участка	-
2.	Площадь земельного участка ± величина погрешности определения (вычисления) площади (Р ± ΔР), м2	722 ± 9
3.	Формула, примененная для расчета предельной допустимой погрешности определения площади земельного участка, с подставленными значениями и итоговые (вычисленные) значения (ΔР), м2	ΔР=3.5*Mt*√P=3.5*0,1*√722=9
4.	Площадь земельного участка согласно сведениям Единого государственного реестра недвижимости (Ркад), м2	722
5.	Оценка расхождения Р и Ркад (Р - Ркад), м2	-
6.	Предельные минимальный и максимальный размеры земельного участка (Рмин и Рмакс), м2	- -
7.	Кадастровый номер или иной государственный учетный номер (инвентарный) объекта недвижимости, расположенного на земельном участке	73:05:040123:166
8.	Вид (виды) разрешенного использования	Для индивидуального жилищного строительства
8.1.	Дополнительные сведения об использовании земельного участка	-

3. Сведения о характеристиках уточняемого земельного участка с кадастровым номером 73:05:040123:27 :

№ п/п	Наименование характеристики	Значение характеристики
1	2	3
9.	Сведения о земельных участках (землях общего пользования, территории общего пользования), посредством которых обеспечивается доступ	Земли общего пользования
10.	Иные сведения	-

4. Пояснения к сведениям об уточняемом земельном участке с кадастровым номером 73:05:040123:27 :

1.	-

Сведения об уточняемых земельных участках, необходимые для исправления реестровых ошибок в сведениях о местоположении их границ

1. Сведения о характерных точках границ уточняемого земельного участка с кадастровым номером 73:05:040123:28 :

Система координат 73.1 **Зона №1**

Обозначение характерных точек границ	Координаты, м				Метод определения координат	Формулы, примененные для расчета средней квадратической погрешности определения координат характерных точек границ (Mt), с подставленными в такие формулы значениями и итоговые (вычисленные) значения Mt, м	Описание закрепления точки
	содержатся в Едином государственном реестре недвижимости		определены в результате выполнения комплексных кадастровых работ				
	X	Y	X	Y			
1	2	3	4	5	6	7	8
40	-	-	493414.31	1360765.12	Метод спутниковых геодезических измерений (определений)	0,1	-
41	-	-	493425.48	1360773.14	Метод спутниковых геодезических измерений (определений)	0,1	-
31	-	-	493435.20	1360780.13	Метод спутниковых геодезических измерений (определений)	0,1	-
32	-	-	493435.73	1360780.60	Метод спутниковых геодезических измерений (определений)	0,1	-
33	-	-	493423.57	1360798.81	Метод спутниковых геодезических измерений (определений)	0,1	-
34	-	-	493422.45	1360797.86	Метод спутниковых геодезических измерений (определений)	0,1	-
35	-	-	493411.78	1360788.86	Метод спутниковых геодезических измерений (определений)	0,1	-
36	-	-	493401.54	1360780.64	Метод спутниковых геодезических измерений (определений)	0,1	-
37	-	-	493403.39	1360778.16	Метод спутниковых геодезических измерений (определений)	0,1	-

1. Сведения о характерных точках границ уточняемого земельного участка с кадастровым номером 73:05:040123:28 :

Система координат 73.1 **Зона №1**

Обозначение характерных точек границ	Координаты, м				Метод определения координат	Формулы, примененные для расчета средней квадратической погрешности определения координат характерных точек границ (Mt), с подставленными в такие формулы значениями и итоговые (вычисленные) значения Mt, м	Описание закрепления точки
	содержатся в Едином государственном реестре недвижимости		определены в результате выполнения комплексных кадастровых работ				
	X	Y	X	Y			
1	2	3	4	5	6	7	8
38	-	-	493403.70	1360777.77	Метод спутниковых геодезических измерений (определений)	0,1	-
н295У	-	-	493401.22	1360775.69	Метод спутниковых геодезических измерений (определений)	0,1	-
н296У	-	-	493406.71	1360768.66	Метод спутниковых геодезических измерений (определений)	0,1	-
н297У	-	-	493408.83	1360770.50	Метод спутниковых геодезических измерений (определений)	0,1	-
39	-	-	493413.39	1360764.45	Метод спутниковых геодезических измерений (определений)	0,1	-
40	-	-	493414.31	1360765.12	Метод спутниковых геодезических измерений (определений)	0,1	-

2. Сведения о частях границ уточняемого земельного участка с кадастровым номером 73:05:040123:28 :

Обозначение части границ		Горизонтальное проложение (S), м	Описание прохождения части границ	Сведения о согласовании местоположения границ (согласовано/спорное)
от т.	до т.			
1	2	3	4	5
40	41	13.75	-	-
41	31	11.97	-	-
31	32	0.71	-	-
32	33	21.90	-	-
33	34	1.47	-	-
34	35	13.96	-	-
35	36	13.13	-	-
36	37	3.09	-	-

2. Сведения о частях границ уточняемого земельного участка с кадастровым номером 73:05:040123:28 :

Обозначение части границ		Горизонтальное проложение (S), м	Описание прохождения части границ	Сведения о согласовании местоположения границ (согласовано/спорное)
от т.	до т.			
1	2	3	4	5
37	38	0.50	-	-
38	н295У	3.24	-	-
н295У	н296У	8.92	-	-
н296У	н297У	2.81	-	-
н297У	39	7.58	-	-
39	40	1.14	-	-

3. Сведения о характеристиках уточняемого земельного участка с кадастровым номером 73:05:040123:28 :

№ п/п	Наименование характеристики	Значение характеристики
1	2	3
1.	Адрес земельного участка	-
1.1.	Сведения о местоположении земельного участка (при отсутствии адреса) в структурированном в соответствии с федеральной информационной адресной системой виде	-
1.2.	Дополнительные сведения о местоположении земельного участка	-
2.	Площадь земельного участка ± величина погрешности определения (вычисления) площади (Р ± ΔР), м2	613 ± 9
3.	Формула, примененная для расчета предельной допустимой погрешности определения площади земельного участка, с подставленными значениями и итоговые (вычисленные) значения (ΔР), м2	ΔР=3.5*Mt*√P=3.5*0,1*√613=9
4.	Площадь земельного участка согласно сведениям Единого государственного реестра недвижимости (Ркад), м2	582
5.	Оценка расхождения Р и Ркад (Р - Ркад), м2	31
6.	Предельные минимальный и максимальный размеры земельного участка (Рмин и Рмакс), м2	- -
7.	Кадастровый номер или иной государственный учетный номер (инвентарный) объекта недвижимости, расположенного на земельном участке	73:05:040123:152
8.	Вид (виды) разрешенного использования	Для индивидуального жилищного строительства
8.1.	Дополнительные сведения об использовании земельного участка	-
9.	Сведения о земельных участках (землях общего пользования, территории общего пользования), посредством которых обеспечивается доступ	Земли общего пользования
10.	Иные сведения	-

4. Пояснения к сведениям об уточняемом земельном участке с кадастровым номером 73:05:040123:28 :

1.	-

Сведения об уточняемых земельных участках, необходимые для исправления реестровых ошибок в сведениях о местоположении их границ

1. Сведения о характерных точках границ уточняемого земельного участка с кадастровым номером 73:05:040123:31 :

Система координат 73.1 **Зона №1**

Обозначение характерных точек границ	Координаты, м				Метод определения координат	Формулы, примененные для расчета средней квадратической погрешности определения координат характерных точек границ (Mt), с подставленными в такие формулы значениями и итоговые (вычисленные) значения Mt, м	Описание закрепления точки
	содержатся в Едином государственном реестре недвижимости		определены в результате выполнения комплексных кадастровых работ				
	X	Y	X	Y			
1	2	3	4	5	6	7	8
н298У	-	-	493497.32	1360930.51	Метод спутниковых геодезических измерений (определений)	0,1	-
н299У	-	-	493499.62	1360932.24	Метод спутниковых геодезических измерений (определений)	0,1	-
н300У	-	-	493507.10	1360920.88	Метод спутниковых геодезических измерений (определений)	0,1	-
н224У	-	-	493507.55	1360921.24	Метод спутниковых геодезических измерений (определений)	0,1	-
13	-	-	493519.63	1360929.56	Метод спутниковых геодезических измерений (определений)	0,1	-
12	-	-	493520.50	1360928.21	Метод спутниковых геодезических измерений (определений)	0,1	-
11	-	-	493522.43	1360925.61	Метод спутниковых геодезических измерений (определений)	0,1	-
45	-	-	493526.43	1360928.58	Метод спутниковых геодезических измерений (определений)	0,1	-
46	-	-	493527.82	1360927.33	Метод спутниковых геодезических измерений (определений)	0,1	-

1. Сведения о характерных точках границ уточняемого земельного участка с кадастровым номером 73:05:040123:31 :

Система координат 73.1 **Зона №1**

Обозначение характерных точек границ	Координаты, м				Метод определения координат	Формулы, примененные для расчета средней квадратической погрешности определения координат характерных точек границ (Mt), с подставленными в такие формулы значениями и итоговые (вычисленные) значения Mt, м	Описание закрепления точки
	содержатся в Едином государственном реестре недвижимости		определены в результате выполнения комплексных кадастровых работ				
	X	Y	X	Y			
1	2	3	4	5	6	7	8
47	-	-	493539.29	1360935.36	Метод спутниковых геодезических измерений (определений)	0,1	-
48	-	-	493539.81	1360934.87	Метод спутниковых геодезических измерений (определений)	0,1	-
49	-	-	493550.62	1360941.99	Метод спутниковых геодезических измерений (определений)	0,1	-
50	-	-	493545.12	1360949.92	Метод спутниковых геодезических измерений (определений)	0,1	-
51	-	-	493536.05	1360962.29	Метод спутниковых геодезических измерений (определений)	0,1	-
52	-	-	493537.94	1360963.65	Метод спутниковых геодезических измерений (определений)	0,1	-
53	-	-	493534.83	1360967.85	Метод спутниковых геодезических измерений (определений)	0,1	-
54	-	-	493533.00	1360966.53	Метод спутниковых геодезических измерений (определений)	0,1	-
55	-	-	493524.34	1360978.59	Метод спутниковых геодезических измерений (определений)	0,1	-
56	-	-	493521.00	1360976.22	Метод спутниковых геодезических измерений (определений)	0,1	-

1. Сведения о характерных точках границ уточняемого земельного участка с кадастровым номером 73:05:040123:31 :

Система координат 73.1 **Зона №1**

Обозначение характерных точек границ	Координаты, м				Метод определения координат	Формулы, примененные для расчета средней квадратической погрешности определения координат характерных точек границ (Mt), с подставленными в такие формулы значениями и итоговые (вычисленные) значения Mt, м	Описание закрепления точки
	содержатся в Едином государственном реестре недвижимости		определены в результате выполнения комплексных кадастровых работ				
	X	Y	X	Y			
1	2	3	4	5	6	7	8
57	-	-	493519.12	1360979.06	Метод спутниковых геодезических измерений (определений)	0,1	-
58	-	-	493516.47	1360977.31	Метод спутниковых геодезических измерений (определений)	0,1	-
59	-	-	493518.41	1360974.38	Метод спутниковых геодезических измерений (определений)	0,1	-
60	-	-	493513.67	1360971.01	Метод спутниковых геодезических измерений (определений)	0,1	-
н301У	-	-	493483.78	1360949.25	Метод спутниковых геодезических измерений (определений)	0,1	-
н298У	-	-	493497.32	1360930.51	Метод спутниковых геодезических измерений (определений)	0,1	-

2. Сведения о частях границ уточняемого земельного участка с кадастровым номером 73:05:040123:31 :

Обозначение части границ		Горизонтальное проложение (S), м	Описание прохождения части границ	Сведения о согласовании местоположения границ (согласовано/спорное)
от т.	до т.			
1	2	3	4	5
н298У	н299У	2.88	-	-
н299У	н300У	13.60	-	-
н300У	н224У	0.58	-	-
н224У	13	14.67	-	-
13	12	1.61	-	-
12	11	3.24	-	-
11	45	4.98	-	-
45	46	1.87	-	-

2. Сведения о частях границ уточняемого земельного участка с кадастровым номером 73:05:040123:31 :

Обозначение части границ		Горизонтальное проложение (S), м	Описание прохождения части границ	Сведения о согласовании местоположения границ (согласовано/спорное)
от т.	до т.			
1	2	3	4	5
46	47	14.00	-	-
47	48	0.71	-	-
48	49	12.94	-	-
49	50	9.65	-	-
50	51	15.34	-	-
51	52	2.33	-	-
52	53	5.23	-	-
53	54	2.26	-	-
54	55	14.85	-	-
55	56	4.10	-	-
56	57	3.41	-	-
57	58	3.18	-	-
58	59	3.51	-	-
59	60	5.82	-	-
60	н301У	36.97	-	-
н301У	н298У	23.12	-	-

3. Сведения о характеристиках уточняемого земельного участка с кадастровым номером 73:05:040123:31 :

№ п/п	Наименование характеристики	Значение характеристики
1	2	3
1.	Адрес земельного участка	-
1.1.	Сведения о местоположении земельного участка (при отсутствии адреса) в структурированном в соответствии с федеральной информационной адресной системой виде	-
1.2.	Дополнительные сведения о местоположении земельного участка	-
2.	Площадь земельного участка ± величина погрешности определения (вычисления) площади (Р ± ΔР), м2	2060 ± 16
3.	Формула, примененная для расчета предельной допустимой погрешности определения площади земельного участка, с подставленными значениями и итоговые (вычисленные) значения (ΔР), м2	ΔР=3.5*Mt*√P=3.5*0,1*√2060=16
4.	Площадь земельного участка согласно сведениям Единого государственного реестра недвижимости (Ркад), м2	2100
5.	Оценка расхождения Р и Ркад (Р - Ркад), м2	40
6.	Предельные минимальный и максимальный размеры земельного участка (Рмин и Рмакс), м2	- -
7.	Кадастровый номер или иной государственный учетный номер (инвентарный) объекта недвижимости, расположенного на земельном участке	73:05:040123:161 73:05:040123:164
8.	Вид (виды) разрешенного использования	Для общественно-деловых целей (под двухэтажным административным зданием с нежилыми строениями)
8.1.	Дополнительные сведения об использовании земельного участка	-

3. Сведения о характеристиках уточняемого земельного участка с кадастровым номером 73:05:040123:31 :

№ п/п	Наименование характеристики	Значение характеристики
1	2	3
9.	Сведения о земельных участках (землях общего пользования, территории общего пользования), посредством которых обеспечивается доступ	Земли общего пользования
10.	Иные сведения	-

4. Пояснения к сведениям об уточняемом земельном участке с кадастровым номером 73:05:040123:31 :

1.	-

Сведения об уточняемых земельных участках, необходимые для исправления реестровых ошибок в сведениях о местоположении их границ

1. Сведения о характерных точках границ уточняемого земельного участка с кадастровым номером 73:05:040123:33 :

Система координат 73.1 **Зона №1**

Обозначение характерных точек границ	Координаты, м				Метод определения координат	Формулы, примененные для расчета средней квадратической погрешности определения координат характерных точек границ (Mt), с подставленными в такие формулы значениями и итоговые (вычисленные) значения Mt, м	Описание закрепления точки
	содержатся в Едином государственном реестре недвижимости		определены в результате выполнения комплексных кадастровых работ				
	X	Y	X	Y			
1	2	3	4	5	6	7	8
61	-	-	493413.49	1360818.66	Метод спутниковых геодезических измерений (определений)	0,1	-
62	-	-	493384.20	1360856.05	Метод спутниковых геодезических измерений (определений)	0,1	-
63	-	-	493385.10	1360856.71	Метод спутниковых геодезических измерений (определений)	0,1	-
64	-	-	493374.09	1360871.69	Метод спутниковых геодезических измерений (определений)	0,1	-
65	-	-	493371.79	1360874.91	Метод спутниковых геодезических измерений (определений)	0,1	-
66	-	-	493370.63	1360873.37	Метод спутниковых геодезических измерений (определений)	0,1	-
67	-	-	493365.85	1360869.62	Метод спутниковых геодезических измерений (определений)	0,1	-
68	-	-	493367.61	1360867.29	Метод спутниковых геодезических измерений (определений)	0,1	-
69	-	-	493362.26	1360863.36	Метод спутниковых геодезических измерений (определений)	0,1	-

1. Сведения о характерных точках границ уточняемого земельного участка с кадастровым номером 73:05:040123:33 :

Система координат 73.1 **Зона №1**

Обозначение характерных точек границ	Координаты, м				Метод определения координат	Формулы, примененные для расчета средней квадратической погрешности определения координат характерных точек границ (Mt), с подставленными в такие формулы значениями и итоговые (вычисленные) значения Mt, м	Описание закрепления точки
	содержатся в Едином государственном реестре недвижимости		определены в результате выполнения комплексных кадастровых работ				
	X	Y	X	Y			
1	2	3	4	5	6	7	8
70	-	-	493359.99	1360865.61	Метод спутниковых геодезических измерений (определений)	0,1	-
71	-	-	493347.46	1360856.15	Метод спутниковых геодезических измерений (определений)	0,1	-
72	-	-	493352.44	1360848.95	Метод спутниковых геодезических измерений (определений)	0,1	-
73	-	-	493357.18	1360842.70	Метод спутниковых геодезических измерений (определений)	0,1	-
74	-	-	493357.17	1360842.50	Метод спутниковых геодезических измерений (определений)	0,1	-
75	-	-	493365.26	1360830.61	Метод спутниковых геодезических измерений (определений)	0,1	-
76	-	-	493365.05	1360830.35	Метод спутниковых геодезических измерений (определений)	0,1	-
160	-	-	493385.69	1360800.20	Метод спутниковых геодезических измерений (определений)	0,1	-
77	-	-	493385.95	1360800.39	Метод спутниковых геодезических измерений (определений)	0,1	-
78	-	-	493408.91	1360817.25	Метод спутниковых геодезических измерений (определений)	0,1	-

1. Сведения о характерных точках границ уточняемого земельного участка с кадастровым номером 73:05:040123:33 :

Система координат 73.1 **Зона №1**

Обозначение характерных точек границ	Координаты, м				Метод определения координат	Формулы, примененные для расчета средней квадратической погрешности определения координат характерных точек границ (Mt), с подставленными в такие формулы значениями и итоговые (вычисленные) значения Mt, м	Описание закрепления точки
	содержатся в Едином государственном реестре недвижимости		определены в результате выполнения комплексных кадастровых работ				
	X	Y	X	Y			
1	2	3	4	5	6	7	8
79	-	-	493409.89	1360816.01	Метод спутниковых геодезических измерений (определений)	0,1	-
80	-	-	493412.53	1360818.10	Метод спутниковых геодезических измерений (определений)	0,1	-
61	-	-	493413.49	1360818.66	Метод спутниковых геодезических измерений (определений)	0,1	-

2. Сведения о частях границ уточняемого земельного участка с кадастровым номером 73:05:040123:33 :

Обозначение части границ		Горизонтальное проложение (S), м	Описание прохождения части границ	Сведения о согласовании местоположения границ (согласовано/спорное)
от т.	до т.			
1	2	3	4	5
61	62	47.50	-	-
62	63	1.12	-	-
63	64	18.59	-	-
64	65	3.96	-	-
65	66	1.93	-	-
66	67	6.08	-	-
67	68	2.92	-	-
68	69	6.64	-	-
69	70	3.20	-	-
70	71	15.70	-	-
71	72	8.75	-	-
72	73	7.84	-	-
73	74	0.20	-	-
74	75	14.38	-	-
75	76	0.33	-	-
76	160	36.54	-	-
160	77	0.32	-	-
77	78	28.49	-	-

2. Сведения о частях границ уточняемого земельного участка с кадастровым номером 73:05:040123:33 :

Обозначение части границ		Горизонтальное проложение (S), м	Описание прохождения части границ	Сведения о согласовании местоположения границ (согласовано/спорное)
от т.	до т.			
1	2	3	4	5
78	79	1.58	-	-
79	80	3.37	-	-
80	61	1.11	-	-

3. Сведения о характеристиках уточняемого земельного участка с кадастровым номером 73:05:040123:33 :

№ п/п	Наименование характеристики	Значение характеристики
1	2	3
1.	Адрес земельного участка	-
1.1.	Сведения о местоположении земельного участка (при отсутствии адреса) в структурированном в соответствии с федеральной информационной адресной системой виде	-
1.2.	Дополнительные сведения о местоположении земельного участка	-
2.	Площадь земельного участка ± величина погрешности определения (вычисления) площади (Р ± ΔР), м2	2120 ± 16
3.	Формула, примененная для расчета предельной допустимой погрешности определения площади земельного участка, с подставленными значениями и итоговые (вычисленные) значения (ΔР), м2	ΔР=3.5*Mt*√P=3.5*0,1*√2120=16
4.	Площадь земельного участка согласно сведениям Единого государственного реестра недвижимости (Ркад), м2	2082
5.	Оценка расхождения Р и Ркад (Р - Ркад), м2	38
6.	Предельные минимальный и максимальный размеры земельного участка (Рмин и Рмакс), м2	- -
7.	Кадастровый номер или иной государственный учетный номер (инвентарный) объекта недвижимости, расположенного на земельном участке	73:05:040145:53
8.	Вид (виды) разрешенного использования	Для ведения личного подсобного хозяйства
8.1.	Дополнительные сведения об использовании земельного участка	-
9.	Сведения о земельных участках (землях общего пользования, территории общего пользования), посредством которых обеспечивается доступ	Земли общего пользования
10.	Иные сведения	-

4. Пояснения к сведениям об уточняемом земельном участке с кадастровым номером 73:05:040123:33 :

1.	-

Сведения об уточняемых земельных участках, необходимые для исправления реестровых ошибок в сведениях о местоположении их границ

1. Сведения о характерных точках границ уточняемого земельного участка с кадастровым номером 73:05:040123:48 :

Система координат 73.1 **Зона №1**

Обозначение характерных точек границ	Координаты, м				Метод определения координат	Формулы, примененные для расчета средней квадратической погрешности определения координат характерных точек границ (Mt), с подставленными в такие формулы значениями и итоговые (вычисленные) значения Mt, м	Описание закрепления точки
	содержатся в Едином государственном реестре недвижимости		определены в результате выполнения комплексных кадастровых работ				
	X	Y	X	Y			
1	2	3	4	5	6	7	8
Внешний контур						-	
н302У	-	-	493560.37	1360626.36	Метод спутниковых геодезических измерений (определений)	0,1	-
н303У	-	-	493621.12	1360671.22	Метод спутниковых геодезических измерений (определений)	0,1	-
н304У	-	-	493658.73	1360701.17	Метод спутниковых геодезических измерений (определений)	0,1	-
н305У	-	-	493659.85	1360702.52	Метод спутниковых геодезических измерений (определений)	0,1	-
н306У	-	-	493661.04	1360705.20	Метод спутниковых геодезических измерений (определений)	0,1	-
85	-	-	493659.23	1360710.15	Метод спутниковых геодезических измерений (определений)	0,1	-
86	-	-	493640.52	1360738.07	Метод спутниковых геодезических измерений (определений)	0,1	-
87	-	-	493640.86	1360738.34	Метод спутниковых геодезических измерений (определений)	0,1	-

1. Сведения о характерных точках границ уточняемого земельного участка с кадастровым номером 73:05:040123:48 :

Система координат 73.1 **Зона №1**

Обозначение характерных точек границ	Координаты, м				Метод определения координат	Формулы, примененные для расчета средней квадратической погрешности определения координат характерных точек границ (Mt), с подставленными в такие формулы значениями и итоговые (вычисленные) значения Mt, м	Описание закрепления точки
	содержатся в Едином государственном реестре недвижимости		определены в результате выполнения комплексных кадастровых работ				
	X	Y	X	Y			
1	2	3	4	5	6	7	8
88	-	-	493637.69	1360742.75	Метод спутниковых геодезических измерений (определений)	0,1	-
89	-	-	493634.96	1360746.53	Метод спутниковых геодезических измерений (определений)	0,1	-
90	-	-	493628.33	1360758.66	Метод спутниковых геодезических измерений (определений)	0,1	-
91	-	-	493622.33	1360769.63	Метод спутниковых геодезических измерений (определений)	0,1	-
92	-	-	493608.57	1360763.73	Метод спутниковых геодезических измерений (определений)	0,1	-
93	-	-	493593.79	1360756.79	Метод спутниковых геодезических измерений (определений)	0,1	-
94	-	-	493592.88	1360758.82	Метод спутниковых геодезических измерений (определений)	0,1	-
95	-	-	493591.22	1360762.50	Метод спутниковых геодезических измерений (определений)	0,1	-
96	-	-	493595.16	1360764.86	Метод спутниковых геодезических измерений (определений)	0,1	-
97	-	-	493571.49	1360798.83	Метод спутниковых геодезических измерений (определений)	0,1	-

1. Сведения о характерных точках границ уточняемого земельного участка с кадастровым номером 73:05:040123:48 :

Система координат 73.1 **Зона №1**

Обозначение характерных точек границ	Координаты, м				Метод определения координат	Формулы, примененные для расчета средней квадратической погрешности определения координат характерных точек границ (Mt), с подставленными в такие формулы значениями и итоговые (вычисленные) значения Mt, м	Описание закрепления точки
	содержатся в Едином государственном реестре недвижимости		определены в результате выполнения комплексных кадастровых работ				
	X	Y	X	Y			
1	2	3	4	5	6	7	8
98	-	-	493572.82	1360799.73	Метод спутниковых геодезических измерений (определений)	0,1	-
99	-	-	493578.28	1360803.48	Метод спутниковых геодезических измерений (определений)	0,1	-
100	-	-	493583.40	1360807.21	Метод спутниковых геодезических измерений (определений)	0,1	-
101	-	-	493585.83	1360808.81	Метод спутниковых геодезических измерений (определений)	0,1	-
102	-	-	493594.64	1360796.48	Метод спутниковых геодезических измерений (определений)	0,1	-
103	-	-	493596.24	1360797.59	Метод спутниковых геодезических измерений (определений)	0,1	-
104	-	-	493596.83	1360798.32	Метод спутниковых геодезических измерений (определений)	0,1	-
105	-	-	493597.14	1360798.60	Метод спутниковых геодезических измерений (определений)	0,1	-
106	-	-	493596.70	1360799.28	Метод спутниковых геодезических измерений (определений)	0,1	-
107	-	-	493584.59	1360818.23	Метод спутниковых геодезических измерений (определений)	0,1	-

1. Сведения о характерных точках границ уточняемого земельного участка с кадастровым номером 73:05:040123:48 :

Система координат 73.1 **Зона №1**

Обозначение характерных точек границ	Координаты, м				Метод определения координат	Формулы, примененные для расчета средней квадратической погрешности определения координат характерных точек границ (Mt), с подставленными в такие формулы значениями и итоговые (вычисленные) значения Mt, м	Описание закрепления точки
	содержатся в Едином государственном реестре недвижимости		определены в результате выполнения комплексных кадастровых работ				
	X	Y	X	Y			
1	2	3	4	5	6	7	8
108	-	-	493603.92	1360831.65	Метод спутниковых геодезических измерений (определений)	0,1	-
109	-	-	493599.19	1360838.65	Метод спутниковых геодезических измерений (определений)	0,1	-
110	-	-	493614.98	1360850.64	Метод спутниковых геодезических измерений (определений)	0,1	-
111	-	-	493622.65	1360839.93	Метод спутниковых геодезических измерений (определений)	0,1	-
112	-	-	493625.82	1360842.23	Метод спутниковых геодезических измерений (определений)	0,1	-
113	-	-	493626.33	1360842.35	Метод спутниковых геодезических измерений (определений)	0,1	-
114	-	-	493617.92	1360852.77	Метод спутниковых геодезических измерений (определений)	0,1	-
115	-	-	493612.94	1360859.99	Метод спутниковых геодезических измерений (определений)	0,1	-
116	-	-	493590.32	1360890.91	Метод спутниковых геодезических измерений (определений)	0,1	-
117	-	-	493587.94	1360888.86	Метод спутниковых геодезических измерений (определений)	0,1	-

1. Сведения о характерных точках границ уточняемого земельного участка с кадастровым номером 73:05:040123:48 :

Система координат 73.1 **Зона № 1**

Обозначение характерных точек границ	Координаты, м				Метод определения координат	Формулы, примененные для расчета средней квадратической погрешности определения координат характерных точек границ (Mt), с подставленными в такие формулы значениями и итоговые (вычисленные) значения Mt, м	Описание закрепления точки
	содержатся в Едином государственном реестре недвижимости		определены в результате выполнения комплексных кадастровых работ				
	X	Y	X	Y			
1	2	3	4	5	6	7	8
118	-	-	493585.74	1360892.04	Метод спутниковых геодезических измерений (определений)	0,1	-
119	-	-	493574.66	1360883.86	Метод спутниковых геодезических измерений (определений)	0,1	-
120	-	-	493570.08	1360890.09	Метод спутниковых геодезических измерений (определений)	0,1	-
121	-	-	493569.43	1360890.96	Метод спутниковых геодезических измерений (определений)	0,1	-
122	-	-	493557.63	1360882.29	Метод спутниковых геодезических измерений (определений)	0,1	-
123	-	-	493557.38	1360878.13	Метод спутниковых геодезических измерений (определений)	0,1	-
н307У	-	-	493548.78	1360872.79	Метод спутниковых геодезических измерений (определений)	0,1	-
124	-	-	493547.10	1360871.76	Метод спутниковых геодезических измерений (определений)	0,1	-
125	-	-	493546.04	1360873.29	Метод спутниковых геодезических измерений (определений)	0,1	-
126	-	-	493532.65	1360863.61	Метод спутниковых геодезических измерений (определений)	0,1	-

1. Сведения о характерных точках границ уточняемого земельного участка с кадастровым номером 73:05:040123:48 :

Система координат 73.1 **Зона №1**

Обозначение характерных точек границ	Координаты, м				Метод определения координат	Формулы, примененные для расчета средней квадратической погрешности определения координат характерных точек границ (Mt), с подставленными в такие формулы значениями и итоговые (вычисленные) значения Mt, м	Описание закрепления точки
	содержатся в Едином государственном реестре недвижимости		определены в результате выполнения комплексных кадастровых работ				
	X	Y	X	Y			
1	2	3	4	5	6	7	8
127	-	-	493529.99	1360867.43	Метод спутниковых геодезических измерений (определений)	0,1	-
128	-	-	493529.09	1360866.79	Метод спутниковых геодезических измерений (определений)	0,1	-
129	-	-	493526.66	1360870.29	Метод спутниковых геодезических измерений (определений)	0,1	-
130	-	-	493526.11	1360869.92	Метод спутниковых геодезических измерений (определений)	0,1	-
7	-	-	493512.26	1360889.86	Метод спутниковых геодезических измерений (определений)	0,1	-
131	-	-	493490.83	1360874.97	Метод спутниковых геодезических измерений (определений)	0,1	-
132	-	-	493487.18	1360872.86	Метод спутниковых геодезических измерений (определений)	0,1	-
133	-	-	493484.03	1360870.31	Метод спутниковых геодезических измерений (определений)	0,1	-
н308У	-	-	493478.51	1360866.03	Метод спутниковых геодезических измерений (определений)	0,1	-
н309У	-	-	493469.56	1360859.10	Метод спутниковых геодезических измерений (определений)	0,1	-

1. Сведения о характерных точках границ уточняемого земельного участка с кадастровым номером 73:05:040123:48 :

Система координат 73.1 **Зона №1**

Обозначение характерных точек границ	Координаты, м				Метод определения координат	Формулы, примененные для расчета средней квадратической погрешности определения координат характерных точек границ (Mt), с подставленными в такие формулы значениями и итоговые (вычисленные) значения Mt, м	Описание закрепления точки
	содержатся в Едином государственном реестре недвижимости		определены в результате выполнения комплексных кадастровых работ				
	X	Y	X	Y			
1	2	3	4	5	6	7	8
н310У	-	-	493483.62	1360840.98	Метод спутниковых геодезических измерений (определений)	0,1	-
н311У	-	-	493470.84	1360830.95	Метод спутниковых геодезических измерений (определений)	0,1	-
н312У	-	-	493465.75	1360836.78	Метод спутниковых геодезических измерений (определений)	0,1	-
н313У	-	-	493464.69	1360835.91	Метод спутниковых геодезических измерений (определений)	0,1	-
н314У	-	-	493456.49	1360847.14	Метод спутниковых геодезических измерений (определений)	0,1	-
134	-	-	493441.37	1360837.72	Метод спутниковых геодезических измерений (определений)	0,1	-
135	-	-	493426.47	1360826.39	Метод спутниковых геодезических измерений (определений)	0,1	-
136	-	-	493444.54	1360796.94	Метод спутниковых геодезических измерений (определений)	0,1	-
137	-	-	493448.94	1360791.33	Метод спутниковых геодезических измерений (определений)	0,1	-
138	-	-	493449.44	1360791.63	Метод спутниковых геодезических измерений (определений)	0,1	-

1. Сведения о характерных точках границ уточняемого земельного участка с кадастровым номером 73:05:040123:48 :

Система координат 73.1 **Зона № 1**

Обозначение характерных точек границ	Координаты, м				Метод определения координат	Формулы, примененные для расчета средней квадратической погрешности определения координат характерных точек границ (Mt), с подставленными в такие формулы значениями и итоговые (вычисленные) значения Mt, м	Описание закрепления точки
	содержатся в Едином государственном реестре недвижимости		определены в результате выполнения комплексных кадастровых работ				
	X	Y	X	Y			
1	2	3	4	5	6	7	8
139	-	-	493450.87	1360789.45	Метод спутниковых геодезических измерений (определений)	0,1	-
140	-	-	493450.42	1360789.01	Метод спутниковых геодезических измерений (определений)	0,1	-
141	-	-	493453.78	1360784.35	Метод спутниковых геодезических измерений (определений)	0,1	-
142	-	-	493450.62	1360782.00	Метод спутниковых геодезических измерений (определений)	0,1	-
143	-	-	493457.40	1360772.39	Метод спутниковых геодезических измерений (определений)	0,1	-
н315У	-	-	493458.63	1360773.31	Метод спутниковых геодезических измерений (определений)	0,1	-
н316У	-	-	493467.61	1360759.84	Метод спутниковых геодезических измерений (определений)	0,1	-
н317У	-	-	493469.89	1360756.42	Метод спутниковых геодезических измерений (определений)	0,1	-
н318У	-	-	493471.44	1360754.09	Метод спутниковых геодезических измерений (определений)	0,1	-
н319У	-	-	493482.35	1360737.52	Метод спутниковых геодезических измерений (определений)	0,1	-

1. Сведения о характерных точках границ уточняемого земельного участка с кадастровым номером 73:05:040123:48 :

Система координат 73.1 **Зона №1**

Обозначение характерных точек границ	Координаты, м				Метод определения координат	Формулы, примененные для расчета средней квадратической погрешности определения координат характерных точек границ (Mt), с подставленными в такие формулы значениями и итоговые (вычисленные) значения Mt, м	Описание закрепления точки
	содержатся в Едином государственном реестре недвижимости		определены в результате выполнения комплексных кадастровых работ				
	X	Y	X	Y			
1	2	3	4	5	6	7	8
н242У	-	-	493477.45	1360734.29	Метод спутниковых геодезических измерений (определений)	0,1	-
н241У	-	-	493493.05	1360711.31	Метод спутниковых геодезических измерений (определений)	0,1	-
н240У	-	-	493506.99	1360691.68	Метод спутниковых геодезических измерений (определений)	0,1	-
н239У	-	-	493511.78	1360685.22	Метод спутниковых геодезических измерений (определений)	0,1	-
н259У	-	-	493513.26	1360686.12	Метод спутниковых геодезических измерений (определений)	0,1	-
н258У	-	-	493525.44	1360668.31	Метод спутниковых геодезических измерений (определений)	0,1	-
н257У	-	-	493529.30	1360662.57	Метод спутниковых геодезических измерений (определений)	0,1	-
н320У	-	-	493536.05	1360652.53	Метод спутниковых геодезических измерений (определений)	0,1	-
н321У	-	-	493537.90	1360650.06	Метод спутниковых геодезических измерений (определений)	0,1	-
н254У	-	-	493538.03	1360645.16	Метод спутниковых геодезических измерений (определений)	0,1	-

1. Сведения о характерных точках границ уточняемого земельного участка с кадастровым номером 73:05:040123:48 :

Система координат 73.1 **Зона №1**

Обозначение характерных точек границ	Координаты, м				Метод определения координат	Формулы, примененные для расчета средней квадратической погрешности определения координат характерных точек границ (Mt), с подставленными в такие формулы значениями и итоговые (вычисленные) значения Mt, м	Описание закрепления точки
	содержатся в Едином государственном реестре недвижимости		определены в результате выполнения комплексных кадастровых работ				
	X	Y	X	Y			
1	2	3	4	5	6	7	8
н253У	-	-	493546.01	1360634.76	Метод спутниковых геодезических измерений (определений)	0,1	-
н252У	-	-	493550.37	1360629.08	Метод спутниковых геодезических измерений (определений)	0,1	-
н322У	-	-	493553.41	1360628.25	Метод спутниковых геодезических измерений (определений)	0,1	-
н302У	-	-	493560.37	1360626.36	Метод спутниковых геодезических измерений (определений)	0,1	-
Внутренний контур						-	
24	-	-	493477.55	1360811.11	Метод спутниковых геодезических измерений (определений)	0,1	-
23	-	-	493476.60	1360812.45	Метод спутниковых геодезических измерений (определений)	0,1	-
22	-	-	493481.11	1360815.27	Метод спутниковых геодезических измерений (определений)	0,1	-
21	-	-	493483.28	1360812.38	Метод спутниковых геодезических измерений (определений)	0,1	-
20	-	-	493483.40	1360811.98	Метод спутниковых геодезических измерений (определений)	0,1	-

1. Сведения о характерных точках границ уточняемого земельного участка с кадастровым номером 73:05:040123:48 :

Система координат 73.1 **Зона №1**

Обозначение характерных точек границ	Координаты, м				Метод определения координат	Формулы, примененные для расчета средней квадратической погрешности определения координат характерных точек границ (Mt), с подставленными в такие формулы значениями и итоговые (вычисленные) значения Mt, м	Описание закрепления точки
	содержатся в Едином государственном реестре недвижимости		определены в результате выполнения комплексных кадастровых работ				
	X	Y	X	Y			
1	2	3	4	5	6	7	8
19	-	-	493489.38	1360816.31	Метод спутниковых геодезических измерений (определений)	0,1	-
18	-	-	493487.05	1360819.50	Метод спутниковых геодезических измерений (определений)	0,1	-
17	-	-	493499.57	1360827.63	Метод спутниковых геодезических измерений (определений)	0,1	-
н232У	-	-	493504.61	1360829.24	Метод спутниковых геодезических измерений (определений)	0,1	-
н231У	-	-	493517.06	1360813.09	Метод спутниковых геодезических измерений (определений)	0,1	-
27	-	-	493514.26	1360810.74	Метод спутниковых геодезических измерений (определений)	0,1	-
26	-	-	493513.75	1360810.20	Метод спутниковых геодезических измерений (определений)	0,1	-
25	-	-	493490.39	1360792.95	Метод спутниковых геодезических измерений (определений)	0,1	-
24	-	-	493477.55	1360811.11	Метод спутниковых геодезических измерений (определений)	0,1	-
Внутренний контур						-	

1. Сведения о характерных точках границ уточняемого земельного участка с кадастровым номером 73:05:040123:48 :

Система координат 73.1 **Зона №1**

Обозначение характерных точек границ	Координаты, м				Метод определения координат	Формулы, примененные для расчета средней квадратической погрешности определения координат характерных точек границ (Mt), с подставленными в такие формулы значениями и итоговые (вычисленные) значения Mt, м	Описание закрепления точки
	содержатся в Едином государственном реестре недвижимости		определены в результате выполнения комплексных кадастровых работ				
	X	Y	X	Y			
1	2	3	4	5	6	7	8
81	-	-	493458.35	1360815.46	Метод спутниковых геодезических измерений (определений)	0,1	-
82	-	-	493462.88	1360817.55	Метод спутниковых геодезических измерений (определений)	0,1	-
83	-	-	493464.72	1360813.59	Метод спутниковых геодезических измерений (определений)	0,1	-
84	-	-	493460.18	1360811.50	Метод спутниковых геодезических измерений (определений)	0,1	-
81	-	-	493458.35	1360815.46	Метод спутниковых геодезических измерений (определений)	0,1	-

2. Сведения о частях границ уточняемого земельного участка с кадастровым номером 73:05:040123:48 :

Обозначение части границ		Горизонтальное проложение (S), м	Описание прохождения части границ	Сведения о согласовании местоположения границ (согласовано/спорное)
от т.	до т.			
1	2	3	4	5
Внешний контур				
н302У	н303У	75.52	-	-
н303У	н304У	48.08	-	-
н304У	н305У	1.75	-	-
н305У	н306У	2.93	-	-
н306У	85	5.27	-	-
85	86	33.61	-	-
86	87	0.43	-	-
87	88	5.43	-	-
88	89	4.66	-	-
89	90	13.82	-	-

2. Сведения о частях границ уточняемого земельного участка с кадастровым номером 73:05:040123:48 :

Обозначение части границ		Горизонтальное проложение (S), м	Описание прохождения части границ	Сведения о согласовании местоположения границ (согласовано/спорное)
от т.	до т.			
1	2	3	4	5
90	91	12.50	-	-
91	92	14.97	-	-
92	93	16.33	-	-
93	94	2.22	-	-
94	95	4.04	-	-
95	96	4.59	-	-
96	97	41.40	-	-
97	98	1.61	-	-
98	99	6.62	-	-
99	100	6.33	-	-
100	101	2.91	-	-
101	102	15.15	-	-
102	103	1.95	-	-
103	104	0.94	-	-
104	105	0.42	-	-
105	106	0.81	-	-
106	107	22.49	-	-
107	108	23.53	-	-
108	109	8.45	-	-
109	110	19.83	-	-
110	111	13.17	-	-
111	112	3.92	-	-
112	113	0.52	-	-
113	114	13.39	-	-
114	115	8.77	-	-
115	116	38.31	-	-
116	117	3.14	-	-
117	118	3.87	-	-
118	119	13.77	-	-
119	120	7.73	-	-
120	121	1.09	-	-
121	122	14.64	-	-
122	123	4.17	-	-
123	н307У	10.12	-	-
н307У	124	1.97	-	-
124	125	1.86	-	-
125	126	16.52	-	-
126	127	4.65	-	-
127	128	1.10	-	-

2. Сведения о частях границ уточняемого земельного участка с кадастровым номером 73:05:040123:48 :

Обозначение части границ		Горизонтальное проложение (S), м	Описание прохождения части границ	Сведения о согласовании местоположения границ (согласовано/спорное)
от т.	до т.			
1	2	3	4	5
128	129	4.26	-	-
129	130	0.66	-	-
130	7	24.28	-	-
7	131	26.10	-	-
131	132	4.22	-	-
132	133	4.05	-	-
133	н308У	6.98	-	-
н308У	н309У	11.32	-	-
н309У	н310У	22.94	-	-
н310У	н311У	16.25	-	-
н311У	н312У	7.74	-	-
н312У	н313У	1.37	-	-
н313У	н314У	13.91	-	-
н314У	134	17.81	-	-
134	135	18.72	-	-
135	136	34.55	-	-
136	137	7.13	-	-
137	138	0.58	-	-
138	139	2.61	-	-
139	140	0.63	-	-
140	141	5.75	-	-
141	142	3.94	-	-
142	143	11.76	-	-
143	н315У	1.54	-	-
н315У	н316У	16.19	-	-
н316У	н317У	4.11	-	-
н317У	н318У	2.80	-	-
н318У	н319У	19.84	-	-
н319У	н242У	5.87	-	-
н242У	н241У	27.77	-	-
н241У	н240У	24.08	-	-
н240У	н239У	8.04	-	-
н239У	н259У	1.73	-	-
н259У	н258У	21.58	-	-
н258У	н257У	6.92	-	-
н257У	н320У	12.10	-	-
н320У	н321У	3.09	-	-
н321У	н254У	4.90	-	-
н254У	н253У	13.11	-	-

2. Сведения о частях границ уточняемого земельного участка с кадастровым номером 73:05:040123:48 :

Обозначение части границ		Горизонтальное проложение (S), м	Описание прохождения части границ	Сведения о согласовании местоположения границ (согласовано/спорное)
от т.	до т.			
1	2	3	4	5
н253У	н252У	7.16	-	-
н252У	н322У	3.15	-	-
н322У	н302У	7.21	-	-
Внутренний контур				
24	23	1.64	-	-
23	22	5.32	-	-
22	21	3.61	-	-
21	20	0.42	-	-
20	19	7.38	-	-
19	18	3.95	-	-
18	17	14.93	-	-
17	н232У	5.29	-	-
н232У	н231У	20.39	-	-
н231У	27	3.66	-	-
27	26	0.74	-	-
26	25	29.04	-	-
25	24	22.24	-	-
Внутренний контур				
81	82	4.99	-	-
82	83	4.37	-	-
83	84	5.00	-	-
84	81	4.36	-	-

3. Сведения о характеристиках уточняемого земельного участка с кадастровым номером 73:05:040123:48 :

№ п/п	Наименование характеристики	Значение характеристики
1	2	3
1.	Адрес земельного участка	-
1.1.	Сведения о местоположении земельного участка (при отсутствии адреса) в структурированном в соответствии с федеральной информационной адресной системой виде	-
1.2.	Дополнительные сведения о местоположении земельного участка	-
2.	Площадь земельного участка ± величина погрешности определения (вычисления) площади (Р ± ΔР), м2	31829 ± 62
3.	Формула, примененная для расчета предельной допустимой погрешности определения площади земельного участка, с подставленными значениями и итоговые (вычисленные) значения (ΔР), м2	ΔР=3.5*Mt*√P=3.5*0,1*√31829=62
4.	Площадь земельного участка согласно сведениям Единого государственного реестра недвижимости (Ркад), м2	34006
5.	Оценка расхождения Р и Ркад (Р - Ркад), м2	2177
6.	Предельные минимальный и максимальный размеры земельного участка (Рмин и Рмакс), м2	- -

3. Сведения о характеристиках уточняемого земельного участка с кадастровым номером 73:05:040123:48 :

№ п/п	Наименование характеристики	Значение характеристики
1	2	3
7.	Кадастровый номер или иной государственный учетный номер (инвентарный) объекта недвижимости, расположенного на земельном участке	73:05:040123:140 73:05:040123:178 73:05:040123:179 73:05:040123:180 73:05:040123:182 73:05:040123:183 73:05:040123:184 73:05:040123:181
8.	Вид (виды) разрешенного использования	для общественно-деловых целей
8.1.	Дополнительные сведения об использовании земельного участка	-
9.	Сведения о земельных участках (землях общего пользования, территории общего пользования), посредством которых обеспечивается доступ	Земли общего пользования
10.	Иные сведения	-

4. Пояснения к сведениям об уточняемом земельном участке с кадастровым номером 73:05:040123:48 :

1.	-

Сведения об уточняемых земельных участках, необходимые для исправления реестровых ошибок в сведениях о местоположении их границ

1. Сведения о характерных точках границ уточняемого земельного участка с кадастровым номером 73:05:040123:50 :

Система координат 73.1 **Зона №1**

Обозначение характерных точек границ	Координаты, м				Метод определения координат	Формулы, примененные для расчета средней квадратической погрешности определения координат характерных точек границ (Mt), с подставленными в такие формулы значениями и итоговые (вычисленные) значения Mt, м	Описание закрепления точки
	содержатся в Едином государственном реестре недвижимости		определены в результате выполнения комплексных кадастровых работ				
	X	Y	X	Y			
1	2	3	4	5	6	7	8
н323У	-	-	493471.31	1360933.83	Метод спутниковых геодезических измерений (определений)	0,1	-
144	-	-	493478.07	1360925.03	Метод спутниковых геодезических измерений (определений)	0,1	-
145	-	-	493482.08	1360919.87	Метод спутниковых геодезических измерений (определений)	0,1	-
н324У	-	-	493491.63	1360908.50	Метод спутниковых геодезических измерений (определений)	0,1	-
н219У	-	-	493494.76	1360904.69	Метод спутниковых геодезических измерений (определений)	0,1	-
н226У	-	-	493495.78	1360903.45	Метод спутниковых геодезических измерений (определений)	0,1	-
16	-	-	493502.54	1360909.68	Метод спутниковых геодезических измерений (определений)	0,1	-
15	-	-	493507.65	1360913.40	Метод спутниковых геодезических измерений (определений)	0,1	-
14	-	-	493505.94	1360915.84	Метод спутниковых геодезических измерений (определений)	0,1	-

1. Сведения о характерных точках границ уточняемого земельного участка с кадастровым номером 73:05:040123:50 :

Система координат 73.1 **Зона №1**

Обозначение характерных точек границ	Координаты, м				Метод определения координат	Формулы, примененные для расчета средней квадратической погрешности определения координат характерных точек границ (Mt), с подставленными в такие формулы значениями и итоговые (вычисленные) значения Mt, м	Описание закрепления точки
	содержатся в Едином государственном реестре недвижимости		определены в результате выполнения комплексных кадастровых работ				
	X	Y	X	Y			
1	2	3	4	5	6	7	8
н225У	-	-	493509.17	1360918.64	Метод спутниковых геодезических измерений (определений)	0,1	-
н224У	-	-	493507.55	1360921.24	Метод спутниковых геодезических измерений (определений)	0,1	-
н300У	-	-	493507.10	1360920.88	Метод спутниковых геодезических измерений (определений)	0,1	-
н299У	-	-	493499.62	1360932.24	Метод спутниковых геодезических измерений (определений)	0,1	-
н298У	-	-	493497.32	1360930.51	Метод спутниковых геодезических измерений (определений)	0,1	-
н301У	-	-	493483.78	1360949.25	Метод спутниковых геодезических измерений (определений)	0,1	-
н325У	-	-	493483.33	1360949.87	Метод спутниковых геодезических измерений (определений)	0,1	-
н326У	-	-	493468.28	1360939.65	Метод спутниковых геодезических измерений (определений)	0,1	-
н323У	-	-	493471.31	1360933.83	Метод спутниковых геодезических измерений (определений)	0,1	-

2. Сведения о частях границ уточняемого земельного участка с кадастровым номером 73:05:040123:50 :

Обозначение части границ		Горизонтальное проложение (S), м	Описание прохождения части границ	Сведения о согласовании местоположения границ (согласовано/спорное)
от т.	до т.			
1	2	3	4	5
н323У	144	11.10	-	-
144	145	6.53	-	-
145	н324У	14.85	-	-
н324У	н219У	4.93	-	-
н219У	н226У	1.61	-	-
н226У	16	9.19	-	-
16	15	6.32	-	-
15	14	2.98	-	-
14	н225У	4.27	-	-
н225У	н224У	3.06	-	-
н224У	н300У	0.58	-	-
н300У	н299У	13.60	-	-
н299У	н298У	2.88	-	-
н298У	н301У	23.12	-	-
н301У	н325У	0.77	-	-
н325У	н326У	18.19	-	-
н326У	н323У	6.56	-	-

3. Сведения о характеристиках уточняемого земельного участка с кадастровым номером 73:05:040123:50 :

№ п/п	Наименование характеристики	Значение характеристики
1	2	3
1.	Адрес земельного участка	-
1.1.	Сведения о местоположении земельного участка (при отсутствии адреса) в структурированном в соответствии с федеральной информационной адресной системой виде	-
1.2.	Дополнительные сведения о местоположении земельного участка	-
2.	Площадь земельного участка ± величина погрешности определения (вычисления) площади (Р ± ΔР), м2	854 ± 10
3.	Формула, примененная для расчета предельной допустимой погрешности определения площади земельного участка, с подставленными значениями и итоговые (вычисленные) значения (ΔР), м2	ΔР=3.5*Mt*√P=3.5*0,1*√854=10
4.	Площадь земельного участка согласно сведениям Единого государственного реестра недвижимости (Ркад), м2	833
5.	Оценка расхождения Р и Ркад (Р - Ркад), м2	21
6.	Предельные минимальный и максимальный размеры земельного участка (Рмин и Рмакс), м2	- -
7.	Кадастровый номер или иной государственный учетный номер (инвентарный) объекта недвижимости, расположенного на земельном участке	73:05:040123:57
8.	Вид (виды) разрешенного использования	для индивидуального жилищного строительства (под существующим пятиквартирным жилым домом)

3. Сведения о характеристиках уточняемого земельного участка с кадастровым номером 73:05:040123:50 :

№ п/п	Наименование характеристики	Значение характеристики
1	2	3
8.1.	Дополнительные сведения об использовании земельного участка	-
9.	Сведения о земельных участках (землях общего пользования, территории общего пользования), посредством которых обеспечивается доступ	Земли общего пользования
10.	Иные сведения	-

4. Пояснения к сведениям об уточняемом земельном участке с кадастровым номером 73:05:040123:50 :

1.	-

Сведения об уточняемых земельных участках, необходимые для исправления реестровых ошибок в сведениях о местоположении их границ

1. Сведения о характерных точках границ уточняемого земельного участка с кадастровым номером 73:05:040123:190 :

Система координат 73.1 **Зона №1**

Обозначение характерных точек границ	Координаты, м				Метод определения координат	Формулы, примененные для расчета средней квадратической погрешности определения координат характерных точек границ (Mt), с подставленными в такие формулы значениями и итоговые (вычисленные) значения Mt, м	Описание закрепления точки
	содержатся в Едином государственном реестре недвижимости		определены в результате выполнения комплексных кадастровых работ				
	X	Y	X	Y			
1	2	3	4	5	6	7	8
н317У	-	-	493469.89	1360756.42	Метод спутниковых геодезических измерений (определений)	0,1	-
н316У	-	-	493467.61	1360759.84	Метод спутниковых геодезических измерений (определений)	0,1	-
н315У	-	-	493458.63	1360773.31	Метод спутниковых геодезических измерений (определений)	0,1	-
143	-	-	493457.40	1360772.39	Метод спутниковых геодезических измерений (определений)	0,1	-
146	-	-	493455.27	1360770.73	Метод спутниковых геодезических измерений (определений)	0,1	-
147	-	-	493448.14	1360765.28	Метод спутниковых геодезических измерений (определений)	0,1	-
148	-	-	493446.91	1360764.37	Метод спутниковых геодезических измерений (определений)	0,1	-
н327У	-	-	493458.63	1360748.41	Метод спутниковых геодезических измерений (определений)	0,1	-
н317У	-	-	493469.89	1360756.42	Метод спутниковых геодезических измерений (определений)	0,1	-

2. Сведения о частях границ уточняемого земельного участка с кадастровым номером 73:05:040123:190 :

Обозначение части границ		Горизонтальное проложение (S), м	Описание прохождения части границ	Сведения о согласовании местоположения границ (согласовано/спорное)
от т.	до т.			
1	2	3	4	5
н317У	н316У	4.11	-	-
н316У	н315У	16.19	-	-
н315У	143	1.54	-	-
143	146	2.70	-	-
146	147	8.97	-	-
147	148	1.53	-	-
148	н327У	19.80	-	-
н327У	н317У	13.82	-	-

3. Сведения о характеристиках уточняемого земельного участка с кадастровым номером 73:05:040123:190 :

№ п/п	Наименование характеристики	Значение характеристики
1	2	3
1.	Адрес земельного участка	-
1.1.	Сведения о местоположении земельного участка (при отсутствии адреса) в структурированном в соответствии с федеральной информационной адресной системой виде	-
1.2.	Дополнительные сведения о местоположении земельного участка	-
2.	Площадь земельного участка ± величина погрешности определения (вычисления) площади (Р ± ΔР), м2	286 ± 6
3.	Формула, примененная для расчета предельной допустимой погрешности определения площади земельного участка, с подставленными значениями и итоговые (вычисленные) значения (ΔР), м2	ΔР=3.5*Mt*√P=3.5*0,1*√286=6
4.	Площадь земельного участка согласно сведениям Единого государственного реестра недвижимости (Ркад), м2	262
5.	Оценка расхождения Р и Ркад (Р - Ркад), м2	24
6.	Предельные минимальный и максимальный размеры земельного участка (Рмин и Рмакс), м2	- -
7.	Кадастровый номер или иной государственный учетный номер (инвентарный) объекта недвижимости, расположенного на земельном участке	-
8.	Вид (виды) разрешенного использования	для ведения личного подсобного хозяйства
8.1.	Дополнительные сведения об использовании земельного участка	-
9.	Сведения о земельных участках (землях общего пользования, территории общего пользования), посредством которых обеспечивается доступ	Земли общего пользования
10.	Иные сведения	-

4. Пояснения к сведениям об уточняемом земельном участке с кадастровым номером 73:05:040123:190 :

1.	-

Сведения об уточняемых земельных участках, необходимые для исправления реестровых ошибок в сведениях о местоположении их границ

1. Сведения о характерных точках границ уточняемого земельного участка с кадастровым номером 73:05:040123:404 :

Система координат 73.1 **Зона №1**

Обозначение характерных точек границ	Координаты, м				Метод определения координат	Формулы, примененные для расчета средней квадратической погрешности определения координат характерных точек границ (Mt), с подставленными в такие формулы значениями и итоговые (вычисленные) значения Mt, м	Описание закрепления точки
	содержатся в Едином государственном реестре недвижимости		определены в результате выполнения комплексных кадастровых работ				
	X	Y	X	Y			
1	2	3	4	5	6	7	8
134	-	-	493441.37	1360837.72	Метод спутниковых геодезических измерений (определений)	0,1	-
н314У	-	-	493456.49	1360847.14	Метод спутниковых геодезических измерений (определений)	0,1	-
155	-	-	493459.82	1360849.71	Метод спутниковых геодезических измерений (определений)	0,1	-
н209У	-	-	493435.88	1360882.36	Метод спутниковых геодезических измерений (определений)	0,1	-
н208У	-	-	493431.50	1360879.31	Метод спутниковых геодезических измерений (определений)	0,1	-
5	-	-	493429.60	1360881.81	Метод спутниковых геодезических измерений (определений)	0,1	-
4	-	-	493416.35	1360901.33	Метод спутниковых геодезических измерений (определений)	0,1	-
3	-	-	493416.05	1360901.97	Метод спутниковых геодезических измерений (определений)	0,1	-
н328У	-	-	493401.11	1360892.61	Метод спутниковых геодезических измерений (определений)	0,1	-

1. Сведения о характерных точках границ уточняемого земельного участка с кадастровым номером 73:05:040123:404 :

Система координат 73.1 **Зона №1**

Обозначение характерных точек границ	Координаты, м				Метод определения координат	Формулы, примененные для расчета средней квадратической погрешности определения координат характерных точек границ (Mt), с подставленными в такие формулы значениями и итоговые (вычисленные) значения Mt, м	Описание закрепления точки
	содержатся в Едином государственном реестре недвижимости		определены в результате выполнения комплексных кадастровых работ				
	X	Y	X	Y			
1	2	3	4	5	6	7	8
149	-	-	493401.79	1360891.31	Метод спутниковых геодезических измерений (определений)	0,1	-
150	-	-	493410.70	1360877.83	Метод спутниковых геодезических измерений (определений)	0,1	-
151	-	-	493410.39	1360877.56	Метод спутниковых геодезических измерений (определений)	0,1	-
152	-	-	493418.11	1360868.44	Метод спутниковых геодезических измерений (определений)	0,1	-
153	-	-	493419.24	1360869.31	Метод спутниковых геодезических измерений (определений)	0,1	-
154	-	-	493426.80	1360858.82	Метод спутниковых геодезических измерений (определений)	0,1	-
134	-	-	493441.37	1360837.72	Метод спутниковых геодезических измерений (определений)	0,1	-

2. Сведения о частях границ уточняемого земельного участка с кадастровым номером 73:05:040123:404 :

Обозначение части границ		Горизонтальное проложение (S), м	Описание прохождения части границ	Сведения о согласовании местоположения границ (согласовано/спорное)
от т.	до т.			
1	2	3	4	5
134	н314У	17.81	-	-
н314У	155	4.21	-	-
155	н209У	40.49	-	-
н209У	н208У	5.34	-	-
н208У	5	3.14	-	-

2. Сведения о частях границ уточняемого земельного участка с кадастровым номером 73:05:040123:404 :

Обозначение части границ		Горизонтальное проложение (S), м	Описание прохождения части границ	Сведения о согласовании местоположения границ (согласовано/спорное)
от т.	до т.			
1	2	3	4	5
5	4	23.59	-	-
4	3	0.71	-	-
3	н328У	17.63	-	-
н328У	149	1.47	-	-
149	150	16.16	-	-
150	151	0.41	-	-
151	152	11.95	-	-
152	153	1.43	-	-
153	154	12.93	-	-
154	134	25.64	-	-

3. Сведения о характеристиках уточняемого земельного участка с кадастровым номером 73:05:040123:404 :

№ п/п	Наименование характеристики	Значение характеристики
1	2	3
1.	Адрес земельного участка	-
1.1.	Сведения о местоположении земельного участка (при отсутствии адреса) в структурированном в соответствии с федеральной информационной адресной системой виде	-
1.2.	Дополнительные сведения о местоположении земельного участка	-
2.	Площадь земельного участка ± величина погрешности определения (вычисления) площади (Р ± ΔР), м2	1362 ± 13
3.	Формула, примененная для расчета предельной допустимой погрешности определения площади земельного участка, с подставленными значениями и итоговые (вычисленные) значения (ΔР), м2	ΔР=3.5*Mt*√P=3.5*0,1*√1362=13
4.	Площадь земельного участка согласно сведениям Единого государственного реестра недвижимости (Ркад), м2	1327
5.	Оценка расхождения Р и Ркад (Р - Ркад), м2	35
6.	Предельные минимальный и максимальный размеры земельного участка (Рмин и Рмакс), м2	- -
7.	Кадастровый номер или иной государственный учетный номер (инвентарный) объекта недвижимости, расположенного на земельном участке	73:05:040123:54
8.	Вид (виды) разрешенного использования	для индивидуального жилищного строительства
8.1.	Дополнительные сведения об использовании земельного участка	-
9.	Сведения о земельных участках (землях общего пользования, территории общего пользования), посредством которых обеспечивается доступ	Земли общего пользования
10.	Иные сведения	-

4. Пояснения к сведениям об уточняемом земельном участке с кадастровым номером 73:05:040123:404 :

1.	-

Сведения об уточняемых земельных участках, необходимые для исправления реестровых ошибок в сведениях о местоположении их границ

1. Сведения о характерных точках границ уточняемого земельного участка с кадастровым номером 73:05:040123:409 :

Система координат 73.1 **Зона №1**

Обозначение характерных точек границ	Координаты, м				Метод определения координат	Формулы, примененные для расчета средней квадратической погрешности определения координат характерных точек границ (Mt), с подставленными в такие формулы значениями и итоговые (вычисленные) значения Mt, м	Описание закрепления точки
	содержатся в Едином государственном реестре недвижимости		определены в результате выполнения комплексных кадастровых работ				
	X	Y	X	Y			
1	2	3	4	5	6	7	8
н329У	-	-	493638.67	1360669.19	Метод спутниковых геодезических измерений (определений)	0,1	-
н330У	-	-	493634.69	1360675.39	Метод спутниковых геодезических измерений (определений)	0,1	-
н331У	-	-	493632.03	1360673.27	Метод спутниковых геодезических измерений (определений)	0,1	-
н332У	-	-	493635.59	1360667.20	Метод спутниковых геодезических измерений (определений)	0,1	-
н329У	-	-	493638.67	1360669.19	Метод спутниковых геодезических измерений (определений)	0,1	-

2. Сведения о частях границ уточняемого земельного участка с кадастровым номером 73:05:040123:409 :

Обозначение части границ		Горизонтальное проложение (S), м	Описание прохождения части границ	Сведения о согласовании местоположения границ (согласовано/спорное)
от т.	до т.			
1	2	3	4	5
н329У	н330У	7.37	-	-
н330У	н331У	3.40	-	-
н331У	н332У	7.04	-	-
н332У	н329У	3.67	-	-

3. Сведения о характеристиках уточняемого земельного участка с кадастровым номером 73:05:040123:409 :

№ п/п	Наименование характеристики	Значение характеристики
1	2	3
1.	Адрес земельного участка	-
1.1.	Сведения о местоположении земельного участка (при отсутствии адреса) в структурированном в соответствии с федеральной информационной адресной системой виде	-
1.2.	Дополнительные сведения о местоположении земельного участка	-
2.	Площадь земельного участка ± величина погрешности определения (вычисления) площади (Р ± ΔР), м2	25 ± 2
3.	Формула, примененная для расчета предельной допустимой погрешности определения площади земельного участка, с подставленными значениями и итоговые (вычисленные) значения (ΔР), м2	ΔР=3.5*Mt*√P=3.5*0,1*√25=2
4.	Площадь земельного участка согласно сведениям Единого государственного реестра недвижимости (Ркад), м2	25
5.	Оценка расхождения Р и Ркад (Р - Ркад), м2	-
6.	Предельные минимальный и максимальный размеры земельного участка (Рмин и Рмакс), м2	- -
7.	Кадастровый номер или иной государственный учетный номер (инвентарный) объекта недвижимости, расположенного на земельном участке	-
8.	Вид (виды) разрешенного использования	объекты гаражного назначения
8.1.	Дополнительные сведения об использовании земельного участка	-
9.	Сведения о земельных участках (землях общего пользования, территории общего пользования), посредством которых обеспечивается доступ	Земли общего пользования
10.	Иные сведения	-

4. Пояснения к сведениям об уточняемом земельном участке с кадастровым номером 73:05:040123:409 :

1.	-

Описание местоположения зданий, сооружений, объектов незавершенного строительства на земельном участке

1. Сведения о характерных точках контура объекта недвижимости с кадастровым номером : 73:05:011801:526 :

Система координат МСК-73, зона 1 **Зона № 1**

Обозначение характерных точек контура	Содержатся в Едином государственном реестре недвижимости			Определены в ходе выполнения комплексных кадастровых работ			Метод определения координат	Формулы, примененные для расчета средней квадратической погрешности определения координат характерных точек (Mt), м, с подставленными в такие формулы значениями и итоговые (вычисленные) значения Mt, м
	Координаты, м		Радиус, м	Координаты, м		Радиус, м		
	X	Y	R	X	Y	R		
1	2	3	4	5	6	7	8	9
н1О	-	-	-	493447.40	1360766.52	-	Метод спутниковых геодезических измерений (определений)	0,1
н2О	-	-	-	493454.45	1360771.86	-	Метод спутниковых геодезических измерений (определений)	0,1
н3О	-	-	-	493448.26	1360780.03	-	Метод спутниковых геодезических измерений (определений)	0,1
н4О	-	-	-	493441.21	1360774.69	-	Метод спутниковых геодезических измерений (определений)	0,1
н1О	-	-	-	493447.40	1360766.52	-	Метод спутниковых геодезических измерений (определений)	0,1

2. Сведения о характеристиках объекта недвижимости с кадастровым номером : 73:05:011801:526 :

№ п/п	Наименование характеристики	Значение характеристики
1	2	3
1.	Вид объекта недвижимости	здание
2.	Ранее присвоенный государственный учетный номер (инвентарный) здания, сооружения, объекта незавершенного строительства	-
3.	Кадастровый номер земельного участка (земельных участков), в границах которого (которых) расположены здание, сооружение, объект незавершенного строительства	73:05:040123:45
4.	Уникальный учетный номер кадастрового квартала, в границах которого расположены здание, сооружение, объект незавершенного строительства	73:05:040123
5.	Адрес здания, сооружения, объекта незавершенного строительства	-

2. Сведения о характеристиках объекта недвижимости с кадастровым номером : 73:05:011801:526 :

№ п/п	Наименование характеристики	Значение характеристики
1	2	3
5.1.	Сведения о местоположении здания, сооружения, объекта незавершенного строительства (при отсутствии адреса) в структурированном в соответствии с федеральной информационной адресной системой виде	-
5.2.	Дополнительные сведения о местоположении	-
6.	Иные сведения	-

3. Пояснения к сведениям об объекте недвижимости с кадастровым номером 73:05:011801:526 :

1.	-

Описание местоположения зданий, сооружений, объектов незавершенного строительства на земельном участке

1. Сведения о характерных точках контура объекта недвижимости с кадастровым номером : 73:05:011801:536 :

Система координат МСК-73, зона 1 **Зона № 1**

Обозначение характерных точек контура	Содержатся в Едином государственном реестре недвижимости			Определены в ходе выполнения комплексных кадастровых работ			Метод определения координат	Формулы, примененные для расчета средней квадратической погрешности определения координат характерных точек (Mt), м, с подставленными в такие формулы значениями и итоговые (вычисленные) значения Mt, м
	Координаты, м		Радиус, м	Координаты, м		Радиус, м		
	X	Y	R	X	Y	R		
1	2	3	4	5	6	7	8	9
н5О	-	-	-	493475.92	1360733.71	-	Метод спутниковых геодезических измерений (определений)	0,1
н6О	-	-	-	493470.46	1360729.83	-	Метод спутниковых геодезических измерений (определений)	0,1
н7О	-	-	-	493476.00	1360722.03	-	Метод спутниковых геодезических измерений (определений)	0,1
н8О	-	-	-	493481.46	1360725.91	-	Метод спутниковых геодезических измерений (определений)	0,1
н5О	-	-	-	493475.92	1360733.71	-	Метод спутниковых геодезических измерений (определений)	0,1

2. Сведения о характеристиках объекта недвижимости с кадастровым номером : 73:05:011801:536 :

№ п/п	Наименование характеристики	Значение характеристики
1	2	3
1.	Вид объекта недвижимости	здание
2.	Ранее присвоенный государственный учетный номер (инвентарный) здания, сооружения, объекта незавершенного строительства	-
3.	Кадастровый номер земельного участка (земельных участков), в границах которого (которых) расположены здание, сооружение, объект незавершенного строительства	73:05:040123:14
4.	Уникальный учетный номер кадастрового квартала, в границах которого расположены здание, сооружение, объект незавершенного строительства	73:05:040123
5.	Адрес здания, сооружения, объекта незавершенного строительства	-

2. Сведения о характеристиках объекта недвижимости
с кадастровым номером : 73:05:011801:536 :

№ п/п	Наименование характеристики	Значение характеристики
1	2	3
5.1.	Сведения о местоположении здания, сооружения, объекта незавершенного строительства (при отсутствии адреса) в структурированном в соответствии с федеральной информационной адресной системой виде	-
5.2.	Дополнительные сведения о местоположении	-
6.	Иные сведения	-

3. Пояснения к сведениям об объекте недвижимости с кадастровым номером 73:05:011801:536 :

1.	-

Описание местоположения зданий, сооружений, объектов незавершенного строительства на земельном участке

1. Сведения о характерных точках контура объекта недвижимости с кадастровым номером : 73:05:040121:181 :

Система координат МСК-73, зона 1 **Зона № 1**

Обозначение характерных точек контура	Содержатся в Едином государственном реестре недвижимости			Определены в ходе выполнения комплексных кадастровых работ			Метод определения координат	Формулы, примененные для расчета средней квадратической погрешности определения координат характерных точек (Mt), м, с подставленными в такие формулы значениями и итоговые (вычисленные) значения Mt, м
	Координаты, м		Радиус, м	Координаты, м		Радиус, м		
	X	Y	R	X	Y	R		
1	2	3	4	5	6	7	8	9
н9О	-	-	-	493589.99	1360800.39	-	Метод спутниковых геодезических измерений (определений)	0,1
н10О	-	-	-	493584.82	1360807.57	-	Метод спутниковых геодезических измерений (определений)	0,1
н11О	-	-	-	493575.08	1360800.56	-	Метод спутниковых геодезических измерений (определений)	0,1
н12О	-	-	-	493580.25	1360793.38	-	Метод спутниковых геодезических измерений (определений)	0,1
н9О	-	-	-	493589.99	1360800.39	-	Метод спутниковых геодезических измерений (определений)	0,1

2. Сведения о характеристиках объекта недвижимости с кадастровым номером : 73:05:040121:181 :

№ п/п	Наименование характеристики	Значение характеристики
1	2	3
1.	Вид объекта недвижимости	здание
2.	Ранее присвоенный государственный учетный номер (инвентарный) здания, сооружения, объекта незавершенного строительства	-
3.	Кадастровый номер земельного участка (земельных участков), в границах которого (которых) расположены здание, сооружение, объект незавершенного строительства	73:05:040123:12
4.	Уникальный учетный номер кадастрового квартала, в границах которого расположены здание, сооружение, объект незавершенного строительства	73:05:040123
5.	Адрес здания, сооружения, объекта незавершенного строительства	-

2. Сведения о характеристиках объекта недвижимости с кадастровым номером : 73:05:040121:181 :

№ п/п	Наименование характеристики	Значение характеристики
1	2	3
5.1.	Сведения о местоположении здания, сооружения, объекта незавершенного строительства (при отсутствии адреса) в структурированном в соответствии с федеральной информационной адресной системой виде	-
5.2.	Дополнительные сведения о местоположении	-
6.	Иные сведения	-

3. Пояснения к сведениям об объекте недвижимости с кадастровым номером 73:05:040121:181 :

1.	-

Описание местоположения зданий, сооружений, объектов незавершенного строительства на земельном участке

1. Сведения о характерных точках контура объекта недвижимости с кадастровым номером : 73:05:040123:54 :

Система координат МСК-73, зона 1 **Зона № 1**

Обозначение характерных точек контура	Содержатся в Едином государственном реестре недвижимости			Определены в ходе выполнения комплексных кадастровых работ			Метод определения координат	Формулы, примененные для расчета средней квадратической погрешности определения координат характерных точек (Mt), м, с подставленными в такие формулы значениями и итоговые (вычисленные) значения Mt, м
	Координаты, м		Радиус, м	Координаты, м		Радиус, м		
	X	Y	R	X	Y	R		
1	2	3	4	5	6	7	8	9
н13О	-	-	-	493411.90	1360878.83	-	Метод спутниковых геодезических измерений (определений)	0,1
н14О	-	-	-	493420.16	1360884.57	-	Метод спутниковых геодезических измерений (определений)	0,1
н15О	-	-	-	493411.02	1360897.72	-	Метод спутниковых геодезических измерений (определений)	0,1
н16О	-	-	-	493402.76	1360891.98	-	Метод спутниковых геодезических измерений (определений)	0,1
н13О	-	-	-	493411.90	1360878.83	-	Метод спутниковых геодезических измерений (определений)	0,1

2. Сведения о характеристиках объекта недвижимости с кадастровым номером : 73:05:040123:54 :

№ п/п	Наименование характеристики	Значение характеристики
1	2	3
1.	Вид объекта недвижимости	здание
2.	Ранее присвоенный государственный учетный номер (инвентарный) здания, сооружения, объекта незавершенного строительства	-
3.	Кадастровый номер земельного участка (земельных участков), в границах которого (которых) расположены здание, сооружение, объект незавершенного строительства	73:05:040123:404
4.	Уникальный учетный номер кадастрового квартала, в границах которого расположены здание, сооружение, объект незавершенного строительства	73:05:040123
5.	Адрес здания, сооружения, объекта незавершенного строительства	-

2. Сведения о характеристиках объекта недвижимости с кадастровым номером : 73:05:040123:54 :

№ п/п	Наименование характеристики	Значение характеристики
1	2	3
5.1.	Сведения о местоположении здания, сооружения, объекта незавершенного строительства (при отсутствии адреса) в структурированном в соответствии с федеральной информационной адресной системой виде	-
5.2.	Дополнительные сведения о местоположении	-
6.	Иные сведения	-

3. Пояснения к сведениям об объекте недвижимости с кадастровым номером 73:05:040123:54 :

1.	-

Описание местоположения зданий, сооружений, объектов незавершенного строительства на земельном участке

1. Сведения о характерных точках контура объекта недвижимости с кадастровым номером : 73:05:040123:55 :

Система координат МСК-73, зона 1 **Зона № 1**

Обозначение характерных точек контура	Содержатся в Едином государственном реестре недвижимости			Определены в ходе выполнения комплексных кадастровых работ			Метод определения координат	Формулы, примененные для расчета средней квадратической погрешности определения координат характерных точек (Mt), м, с подставленными в такие формулы значениями и итоговые (вычисленные) значения Mt, м
	Координаты, м		Радиус, м	Координаты, м		Радиус, м		
	X	Y	R	X	Y	R		
1	2	3	4	5	6	7	8	9
н17О	-	-	-	493515.20	1360813.81	-	Метод спутниковых геодезических измерений (определений)	0,1
н18О	-	-	-	493510.03	1360820.99	-	Метод спутниковых геодезических измерений (определений)	0,1
н19О	-	-	-	493500.29	1360813.98	-	Метод спутниковых геодезических измерений (определений)	0,1
н20О	-	-	-	493505.46	1360806.80	-	Метод спутниковых геодезических измерений (определений)	0,1
н17О	-	-	-	493515.20	1360813.81	-	Метод спутниковых геодезических измерений (определений)	0,1

2. Сведения о характеристиках объекта недвижимости с кадастровым номером : 73:05:040123:55 :

№ п/п	Наименование характеристики	Значение характеристики
1	2	3
1.	Вид объекта недвижимости	здание
2.	Ранее присвоенный государственный учетный номер (инвентарный) здания, сооружения, объекта незавершенного строительства	-
3.	Кадастровый номер земельного участка (земельных участков), в границах которого (которых) расположены здание, сооружение, объект незавершенного строительства	73:05:040123:10
4.	Уникальный учетный номер кадастрового квартала, в границах которого расположены здание, сооружение, объект незавершенного строительства	73:05:040123
5.	Адрес здания, сооружения, объекта незавершенного строительства	-

2. Сведения о характеристиках объекта недвижимости
с кадастровым номером : 73:05:040123:55 :

№ п/п	Наименование характеристики	Значение характеристики
1	2	3
5.1.	Сведения о местоположении здания, сооружения, объекта незавершенного строительства (при отсутствии адреса) в структурированном в соответствии с федеральной информационной адресной системой виде	-
5.2.	Дополнительные сведения о местоположении	-
6.	Иные сведения	-

3. Пояснения к сведениям об объекте недвижимости с кадастровым номером 73:05:040123:55 :

1.	-

Описание местоположения зданий, сооружений, объектов незавершенного строительства на земельном участке

1. Сведения о характерных точках контура объекта недвижимости с кадастровым номером : 73:05:040123:57 :

Система координат МСК-73, зона 1 **Зона № 1**

Обозначение характерных точек контура	Содержатся в Едином государственном реестре недвижимости			Определены в ходе выполнения комплексных кадастровых работ			Метод определения координат	Формулы, примененные для расчета средней квадратической погрешности определения координат характерных точек (Mt), м, с подставленными в такие формулы значениями и итоговые (вычисленные) значения Mt, м
	Координаты, м		Радиус, м	Координаты, м		Радиус, м		
	X	Y	R	X	Y	R		
1	2	3	4	5	6	7	8	9
н21О	-	-	-	493483.57	1360949.09	-	Метод спутниковых геодезических измерений (определений)	0,1
н22О	-	-	-	493471.73	1360940.61	-	Метод спутниковых геодезических измерений (определений)	0,1
н23О	-	-	-	493480.03	1360928.99	-	Метод спутниковых геодезических измерений (определений)	0,1
н24О	-	-	-	493491.87	1360937.47	-	Метод спутниковых геодезических измерений (определений)	0,1
н21О	-	-	-	493483.57	1360949.09	-	Метод спутниковых геодезических измерений (определений)	0,1

2. Сведения о характеристиках объекта недвижимости с кадастровым номером : 73:05:040123:57 :

№ п/п	Наименование характеристики	Значение характеристики
1	2	3
1.	Вид объекта недвижимости	здание
2.	Ранее присвоенный государственный учетный номер (инвентарный) здания, сооружения, объекта незавершенного строительства	-
3.	Кадастровый номер земельного участка (земельных участков), в границах которого (которых) расположены здание, сооружение, объект незавершенного строительства	73:05:040123:50
4.	Уникальный учетный номер кадастрового квартала, в границах которого расположены здание, сооружение, объект незавершенного строительства	73:05:040123
5.	Адрес здания, сооружения, объекта незавершенного строительства	-

2. Сведения о характеристиках объекта недвижимости с кадастровым номером : 73:05:040123:57 :

№ п/п	Наименование характеристики	Значение характеристики
1	2	3
5.1.	Сведения о местоположении здания, сооружения, объекта незавершенного строительства (при отсутствии адреса) в структурированном в соответствии с федеральной информационной адресной системой виде	-
5.2.	Дополнительные сведения о местоположении	-
6.	Иные сведения	-

3. Пояснения к сведениям об объекте недвижимости с кадастровым номером 73:05:040123:57 :

1.	-

Описание местоположения зданий, сооружений, объектов незавершенного строительства на земельном участке

1. Сведения о характерных точках контура объекта недвижимости с кадастровым номером : 73:05:040123:58 :

Система координат МСК-73, зона 1 **Зона № 1**

Обозначение характерных точек контура	Содержатся в Едином государственном реестре недвижимости			Определены в ходе выполнения комплексных кадастровых работ			Метод определения координат	Формулы, примененные для расчета средней квадратической погрешности определения координат характерных точек (Mt), м, с подставленными в такие формулы значениями и итоговые (вычисленные) значения Mt, м
	Координаты, м		Радиус, м	Координаты, м		Радиус, м		
	X	Y	R	X	Y	R		
1	2	3	4	5	6	7	8	9
н25О	-	-	-	493434.37	1360915.31	-	Метод спутниковых геодезических измерений (определений)	0,1
н26О	-	-	-	493441.81	1360905.13	-	Метод спутниковых геодезических измерений (определений)	0,1
н27О	-	-	-	493446.98	1360908.91	-	Метод спутниковых геодезических измерений (определений)	0,1
н28О	-	-	-	493444.84	1360911.83	-	Метод спутниковых геодезических измерений (определений)	0,1
н29О	-	-	-	493457.68	1360921.24	-	Метод спутниковых геодезических измерений (определений)	0,1
н30О	-	-	-	493452.38	1360928.47	-	Метод спутниковых геодезических измерений (определений)	0,1
н25О	-	-	-	493434.37	1360915.31	-	Метод спутниковых геодезических измерений (определений)	0,1

2. Сведения о характеристиках объекта недвижимости с кадастровым номером : 73:05:040123:58 :

№ п/п	Наименование характеристики	Значение характеристики
1	2	3
1.	Вид объекта недвижимости	здание

2. Сведения о характеристиках объекта недвижимости с кадастровым номером : 73:05:040123:58 :

№ п/п	Наименование характеристики	Значение характеристики
1	2	3
2.	Ранее присвоенный государственный учетный номер (инвентарный) здания, сооружения, объекта незавершенного строительства	-
3.	Кадастровый номер земельного участка (земельных участков), в границах которого (которых) расположены здание, сооружение, объект незавершенного строительства	73:05:040123:20
4.	Уникальный учетный номер кадастрового квартала, в границах которого расположены здание, сооружение, объект незавершенного строительства	73:05:040123
5.	Адрес здания, сооружения, объекта незавершенного строительства	-
5.1.	Сведения о местоположении здания, сооружения, объекта незавершенного строительства (при отсутствии адреса) в структурированном в соответствии с федеральной информационной адресной системой виде	-
5.2.	Дополнительные сведения о местоположении	-
6.	Иные сведения	-

3. Пояснения к сведениям об объекте недвижимости с кадастровым номером 73:05:040123:58 :

1.	-

Описание местоположения зданий, сооружений, объектов незавершенного строительства на земельном участке

1. Сведения о характерных точках контура объекта недвижимости с кадастровым номером : 73:05:040123:140 :

Система координат МСК-73, зона 1 **Зона № 1**

Обозначение характерных точек контура	Содержатся в Едином государственном реестре недвижимости			Определены в ходе выполнения комплексных кадастровых работ			Метод определения координат	Формулы, примененные для расчета средней квадратической погрешности определения координат характерных точек (Mt), м, с подставленными в такие формулы значениями и итоговые (вычисленные) значения Mt, м
	Координаты, м		Радиус, м	Координаты, м		Радиус, м		
	X	Y	R	X	Y	R		
1	2	3	4	5	6	7	8	9
н31О	-	-	-	493497.29	1360749.77	-	Метод спутниковых геодезических измерений (определений)	0,1
н32О	-	-	-	493507.17	1360736.35	-	Метод спутниковых геодезических измерений (определений)	0,1
н33О	-	-	-	493528.46	1360752.03	-	Метод спутниковых геодезических измерений (определений)	0,1
н34О	-	-	-	493535.47	1360742.51	-	Метод спутниковых геодезических измерений (определений)	0,1
н35О	-	-	-	493545.15	1360749.64	-	Метод спутниковых геодезических измерений (определений)	0,1
н36О	-	-	-	493537.38	1360760.19	-	Метод спутниковых геодезических измерений (определений)	0,1
н37О	-	-	-	493546.96	1360767.24	-	Метод спутниковых геодезических измерений (определений)	0,1
н38О	-	-	-	493537.86	1360779.60	-	Метод спутниковых геодезических измерений (определений)	0,1
н31О	-	-	-	493497.29	1360749.77	-	Метод спутниковых геодезических измерений (определений)	0,1

2. Сведения о характеристиках объекта недвижимости
с кадастровым номером : 73:05:040123:140 :

№ п/п	Наименование характеристики	Значение характеристики
1	2	3
1.	Вид объекта недвижимости	здание
2.	Ранее присвоенный государственный учетный номер (инвентарный) здания, сооружения, объекта незавершенного строительства	-
3.	Кадастровый номер земельного участка (земельных участков), в границах которого (которых) расположены здание, сооружение, объект незавершенного строительства	73:05:040123:48
4.	Уникальный учетный номер кадастрового квартала, в границах которого расположены здание, сооружение, объект незавершенного строительства	73:05:040123
5.	Адрес здания, сооружения, объекта незавершенного строительства	-
5.1.	Сведения о местоположении здания, сооружения, объекта незавершенного строительства (при отсутствии адреса) в структурированном в соответствии с федеральной информационной адресной системой виде	-
5.2.	Дополнительные сведения о местоположении	-
6.	Иные сведения	-

3. Пояснения к сведениям об объекте недвижимости с кадастровым номером 73:05:040123:140 :

1.	-

Описание местоположения зданий, сооружений, объектов незавершенного строительства на земельном участке

1. Сведения о характерных точках контура объекта недвижимости с кадастровым номером : 73:05:040123:139 :

Система координат МСК-73, зона 1 **Зона № 1**

Обозначение характерных точек контура	Содержатся в Едином государственном реестре недвижимости			Определены в ходе выполнения комплексных кадастровых работ			Метод определения координат	Формулы, примененные для расчета средней квадратической погрешности определения координат характерных точек (Mt), м, с подставленными в такие формулы значениями и итоговые (вычисленные) значения Mt, м
	Координаты, м		Радиус, м	Координаты, м		Радиус, м		
	X	Y	R	X	Y	R		
1	2	3	4	5	6	7	8	9
н39О	-	-	-	493420.01	1360755.95	-	Метод спутниковых геодезических измерений (определений)	0,1
н40О	-	-	-	493424.73	1360749.28	-	Метод спутниковых геодезических измерений (определений)	0,1
н41О	-	-	-	493435.63	1360756.99	-	Метод спутниковых геодезических измерений (определений)	0,1
н42О	-	-	-	493430.91	1360763.66	-	Метод спутниковых геодезических измерений (определений)	0,1
н39О	-	-	-	493420.01	1360755.95	-	Метод спутниковых геодезических измерений (определений)	0,1

2. Сведения о характеристиках объекта недвижимости с кадастровым номером : 73:05:040123:139 :

№ п/п	Наименование характеристики	Значение характеристики
1	2	3
1.	Вид объекта недвижимости	здание
2.	Ранее присвоенный государственный учетный номер (инвентарный) здания, сооружения, объекта незавершенного строительства	-
3.	Кадастровый номер земельного участка (земельных участков), в границах которого (которых) расположены здание, сооружение, объект незавершенного строительства	73:05:040123:8
4.	Уникальный учетный номер кадастрового квартала, в границах которого расположены здание, сооружение, объект незавершенного строительства	73:05:040123
5.	Адрес здания, сооружения, объекта незавершенного строительства	-

2. Сведения о характеристиках объекта недвижимости с кадастровым номером : 73:05:040123:139 :

№ п/п	Наименование характеристики	Значение характеристики
1	2	3
5.1.	Сведения о местоположении здания, сооружения, объекта незавершенного строительства (при отсутствии адреса) в структурированном в соответствии с федеральной информационной адресной системой виде	-
5.2.	Дополнительные сведения о местоположении	-
6.	Иные сведения	-

3. Пояснения к сведениям об объекте недвижимости с кадастровым номером 73:05:040123:139 :

1.	-

Описание местоположения зданий, сооружений, объектов незавершенного строительства на земельном участке

1. Сведения о характерных точках контура объекта недвижимости с кадастровым номером : 73:05:040123:141 :

Система координат МСК-73, зона 1 **Зона № 1**

Обозначение характерных точек контура	Содержатся в Едином государственном реестре недвижимости			Определены в ходе выполнения комплексных кадастровых работ			Метод определения координат	Формулы, примененные для расчета средней квадратической погрешности определения координат характерных точек (Mt), м, с подставленными в такие формулы значениями и итоговые (вычисленные) значения Mt, м
	Координаты, м		Радиус, м	Координаты, м		Радиус, м		
	X	Y	R	X	Y	R		
1	2	3	4	5	6	7	8	9
н43О	-	-	-	493537.67	1360573.14	-	Метод спутниковых геодезических измерений (определений)	0,1
н44О	-	-	-	493543.23	1360564.02	-	Метод спутниковых геодезических измерений (определений)	0,1
н45О	-	-	-	493554.13	1360570.70	-	Метод спутниковых геодезических измерений (определений)	0,1
н46О	-	-	-	493548.57	1360579.81	-	Метод спутниковых геодезических измерений (определений)	0,1
н43О	-	-	-	493537.67	1360573.14	-	Метод спутниковых геодезических измерений (определений)	0,1

2. Сведения о характеристиках объекта недвижимости с кадастровым номером : 73:05:040123:141 :

№ п/п	Наименование характеристики	Значение характеристики
1	2	3
1.	Вид объекта недвижимости	здание
2.	Ранее присвоенный государственный учетный номер (инвентарный) здания, сооружения, объекта незавершенного строительства	-
3.	Кадастровый номер земельного участка (земельных участков), в границах которого (которых) расположены здание, сооружение, объект незавершенного строительства	73:05:040123:49
4.	Уникальный учетный номер кадастрового квартала, в границах которого расположены здание, сооружение, объект незавершенного строительства	73:05:040123
5.	Адрес здания, сооружения, объекта незавершенного строительства	-

2. Сведения о характеристиках объекта недвижимости с кадастровым номером : 73:05:040123:141 :

№ п/п	Наименование характеристики	Значение характеристики
1	2	3
5.1.	Сведения о местоположении здания, сооружения, объекта незавершенного строительства (при отсутствии адреса) в структурированном в соответствии с федеральной информационной адресной системой виде	-
5.2.	Дополнительные сведения о местоположении	-
6.	Иные сведения	-

3. Пояснения к сведениям об объекте недвижимости с кадастровым номером 73:05:040123:141 :

1.	-

Описание местоположения зданий, сооружений, объектов незавершенного строительства на земельном участке

1. Сведения о характерных точках контура объекта недвижимости с кадастровым номером : 73:05:040123:142 :

Система координат МСК-73, зона 1 **Зона № 1**

Обозначение характерных точек контура	Содержатся в Едином государственном реестре недвижимости			Определены в ходе выполнения комплексных кадастровых работ			Метод определения координат	Формулы, примененные для расчета средней квадратической погрешности определения координат характерных точек (Mt), м, с подставленными в такие формулы значениями и итоговые (вычисленные) значения Mt, м
	Координаты, м		Радиус, м	Координаты, м		Радиус, м		
	X	Y	R	X	Y	R		
1	2	3	4	5	6	7	8	9
н47О	-	-	-	493694.35	1360677.86	-	Метод спутниковых геодезических измерений (определений)	0,1
н48О	-	-	-	493701.76	1360667.00	-	Метод спутниковых геодезических измерений (определений)	0,1
н49О	-	-	-	493730.22	1360686.40	-	Метод спутниковых геодезических измерений (определений)	0,1
н50О	-	-	-	493722.81	1360697.27	-	Метод спутниковых геодезических измерений (определений)	0,1
н47О	-	-	-	493694.35	1360677.86	-	Метод спутниковых геодезических измерений (определений)	0,1

2. Сведения о характеристиках объекта недвижимости с кадастровым номером : 73:05:040123:142 :

№ п/п	Наименование характеристики	Значение характеристики
1	2	3
1.	Вид объекта недвижимости	здание
2.	Ранее присвоенный государственный учетный номер (инвентарный) здания, сооружения, объекта незавершенного строительства	-
3.	Кадастровый номер земельного участка (земельных участков), в границах которого (которых) расположены здание, сооружение, объект незавершенного строительства	73:05:040123:5
4.	Уникальный учетный номер кадастрового квартала, в границах которого расположены здание, сооружение, объект незавершенного строительства	73:05:040123
5.	Адрес здания, сооружения, объекта незавершенного строительства	-

2. Сведения о характеристиках объекта недвижимости
с кадастровым номером : 73:05:040123:142 :

№ п/п	Наименование характеристики	Значение характеристики
1	2	3
5.1.	Сведения о местоположении здания, сооружения, объекта незавершенного строительства (при отсутствии адреса) в структурированном в соответствии с федеральной информационной адресной системой виде	-
5.2.	Дополнительные сведения о местоположении	-
6.	Иные сведения	-

3. Пояснения к сведениям об объекте недвижимости с кадастровым номером 73:05:040123:142 :

1.	-

Описание местоположения зданий, сооружений, объектов незавершенного строительства на земельном участке

1. Сведения о характерных точках контура объекта недвижимости с кадастровым номером : 73:05:040123:143 :

Система координат МСК-73, зона 1 **Зона № 1**

Обозначение характерных точек контура	Содержатся в Едином государственном реестре недвижимости			Определены в ходе выполнения комплексных кадастровых работ			Метод определения координат	Формулы, примененные для расчета средней квадратической погрешности определения координат характерных точек (Mt), м, с подставленными в такие формулы значениями и итоговые (вычисленные) значения Mt, м
	Координаты, м		Радиус, м	Координаты, м		Радиус, м		
	X	Y	R	X	Y	R		
1	2	3	4	5	6	7	8	9
н51О	-	-	-	493682.07	1360654.27	-	Метод спутниковых геодезических измерений (определений)	0,1
н52О	-	-	-	493674.58	1360665.19	-	Метод спутниковых геодезических измерений (определений)	0,1
н53О	-	-	-	493645.74	1360645.41	-	Метод спутниковых геодезических измерений (определений)	0,1
н54О	-	-	-	493653.24	1360634.48	-	Метод спутниковых геодезических измерений (определений)	0,1
н51О	-	-	-	493682.07	1360654.27	-	Метод спутниковых геодезических измерений (определений)	0,1

2. Сведения о характеристиках объекта недвижимости с кадастровым номером : 73:05:040123:143 :

№ п/п	Наименование характеристики	Значение характеристики
1	2	3
1.	Вид объекта недвижимости	здание
2.	Ранее присвоенный государственный учетный номер (инвентарный) здания, сооружения, объекта незавершенного строительства	-
3.	Кадастровый номер земельного участка (земельных участков), в границах которого (которых) расположены здание, сооружение, объект незавершенного строительства	73:05:040123:13
4.	Уникальный учетный номер кадастрового квартала, в границах которого расположены здание, сооружение, объект незавершенного строительства	73:05:040123
5.	Адрес здания, сооружения, объекта незавершенного строительства	-

2. Сведения о характеристиках объекта недвижимости с кадастровым номером : 73:05:040123:143 :

№ п/п	Наименование характеристики	Значение характеристики
1	2	3
5.1.	Сведения о местоположении здания, сооружения, объекта незавершенного строительства (при отсутствии адреса) в структурированном в соответствии с федеральной информационной адресной системой виде	-
5.2.	Дополнительные сведения о местоположении	-
6.	Иные сведения	-

3. Пояснения к сведениям об объекте недвижимости с кадастровым номером 73:05:040123:143 :

1.	-

Описание местоположения зданий, сооружений, объектов незавершенного строительства на земельном участке

1. Сведения о характерных точках контура объекта недвижимости с кадастровым номером : 73:05:040123:150 :

Система координат МСК-73, зона 1 **Зона № 1**

Обозначение характерных точек контура	Содержатся в Едином государственном реестре недвижимости			Определены в ходе выполнения комплексных кадастровых работ			Метод определения координат	Формулы, примененные для расчета средней квадратической погрешности определения координат характерных точек (Mt), м, с подставленными в такие формулы значениями и итоговые (вычисленные) значения Mt, м
	Координаты, м		Радиус, м	Координаты, м		Радиус, м		
	X	Y	R	X	Y	R		
1	2	3	4	5	6	7	8	9
н55О	-	-	-	493554.37	1360583.68	-	Метод спутниковых геодезических измерений (определений)	0,1
н56О	-	-	-	493559.99	1360574.97	-	Метод спутниковых геодезических измерений (определений)	0,1
н57О	-	-	-	493584.18	1360590.56	-	Метод спутниковых геодезических измерений (определений)	0,1
н58О	-	-	-	493578.56	1360599.28	-	Метод спутниковых геодезических измерений (определений)	0,1
н55О	-	-	-	493554.37	1360583.68	-	Метод спутниковых геодезических измерений (определений)	0,1

2. Сведения о характеристиках объекта недвижимости с кадастровым номером : 73:05:040123:150 :

№ п/п	Наименование характеристики	Значение характеристики
1	2	3
1.	Вид объекта недвижимости	здание
2.	Ранее присвоенный государственный учетный номер (инвентарный) здания, сооружения, объекта незавершенного строительства	-
3.	Кадастровый номер земельного участка (земельных участков), в границах которого (которых) расположены здание, сооружение, объект незавершенного строительства	73:05:040123:17
4.	Уникальный учетный номер кадастрового квартала, в границах которого расположены здание, сооружение, объект незавершенного строительства	73:05:040123
5.	Адрес здания, сооружения, объекта незавершенного строительства	-

2. Сведения о характеристиках объекта недвижимости с кадастровым номером : 73:05:040123:150 :

№ п/п	Наименование характеристики	Значение характеристики
1	2	3
5.1.	Сведения о местоположении здания, сооружения, объекта незавершенного строительства (при отсутствии адреса) в структурированном в соответствии с федеральной информационной адресной системой виде	-
5.2.	Дополнительные сведения о местоположении	-
6.	Иные сведения	-

3. Пояснения к сведениям об объекте недвижимости с кадастровым номером 73:05:040123:150 :

1.	-

Описание местоположения зданий, сооружений, объектов незавершенного строительства на земельном участке

1. Сведения о характерных точках контура объекта недвижимости с кадастровым номером : 73:05:040123:151 :

Система координат МСК-73, зона 1 **Зона № 1**

Обозначение характерных точек контура	Содержатся в Едином государственном реестре недвижимости			Определены в ходе выполнения комплексных кадастровых работ			Метод определения координат	Формулы, примененные для расчета средней квадратической погрешности определения координат характерных точек (Mt), м, с подставленными в такие формулы значениями и итоговые (вычисленные) значения Mt, м
	Координаты, м		Радиус, м	Координаты, м		Радиус, м		
	X	Y	R	X	Y	R		
1	2	3	4	5	6	7	8	9
н59О	-	-	-	493613.31	1360827.48	-	Метод спутниковых геодезических измерений (определений)	0,1
н60О	-	-	-	493617.81	1360821.44	-	Метод спутниковых геодезических измерений (определений)	0,1
н61О	-	-	-	493621.87	1360824.47	-	Метод спутниковых геодезических измерений (определений)	0,1
н62О	-	-	-	493631.87	1360811.04	-	Метод спутниковых геодезических измерений (определений)	0,1
н63О	-	-	-	493639.34	1360816.60	-	Метод спутниковых геодезических измерений (определений)	0,1
н64О	-	-	-	493624.85	1360836.07	-	Метод спутниковых геодезических измерений (определений)	0,1
н59О	-	-	-	493613.31	1360827.48	-	Метод спутниковых геодезических измерений (определений)	0,1

2. Сведения о характеристиках объекта недвижимости с кадастровым номером : 73:05:040123:151 :

№ п/п	Наименование характеристики	Значение характеристики
1	2	3
1.	Вид объекта недвижимости	здание

2. Сведения о характеристиках объекта недвижимости с кадастровым номером : 73:05:040123:151 :

№ п/п	Наименование характеристики	Значение характеристики
1	2	3
2.	Ранее присвоенный государственный учетный номер (инвентарный) здания, сооружения, объекта незавершенного строительства	-
3.	Кадастровый номер земельного участка (земельных участков), в границах которого (которых) расположены здание, сооружение, объект незавершенного строительства	73:05:040123:21
4.	Уникальный учетный номер кадастрового квартала, в границах которого расположены здание, сооружение, объект незавершенного строительства	73:05:040123
5.	Адрес здания, сооружения, объекта незавершенного строительства	-
5.1.	Сведения о местоположении здания, сооружения, объекта незавершенного строительства (при отсутствии адреса) в структурированном в соответствии с федеральной информационной адресной системой виде	-
5.2.	Дополнительные сведения о местоположении	-
6.	Иные сведения	-

3. Пояснения к сведениям об объекте недвижимости с кадастровым номером 73:05:040123:151 :

1.	-

Описание местоположения зданий, сооружений, объектов незавершенного строительства на земельном участке

1. Сведения о характерных точках контура объекта недвижимости с кадастровым номером : 73:05:040123:152 :

Система координат МСК-73, зона 1 **Зона № 1**

Обозначение характерных точек контура	Содержатся в Едином государственном реестре недвижимости			Определены в ходе выполнения комплексных кадастровых работ			Метод определения координат	Формулы, примененные для расчета средней квадратической погрешности определения координат характерных точек (Mt), м, с подставленными в такие формулы значениями и итоговые (вычисленные) значения Mt, м
	Координаты, м		Радиус, м	Координаты, м		Радиус, м		
	X	Y	R	X	Y	R		
1	2	3	4	5	6	7	8	9
н65О	-	-	-	493403.27	1360778.93	-	Метод спутниковых геодезических измерений (определений)	0,1
н66О	-	-	-	493406.81	1360773.74	-	Метод спутниковых геодезических измерений (определений)	0,1
н67О	-	-	-	493414.52	1360779.00	-	Метод спутниковых геодезических измерений (определений)	0,1
н68О	-	-	-	493410.98	1360784.19	-	Метод спутниковых геодезических измерений (определений)	0,1
н65О	-	-	-	493403.27	1360778.93	-	Метод спутниковых геодезических измерений (определений)	0,1

2. Сведения о характеристиках объекта недвижимости с кадастровым номером : 73:05:040123:152 :

№ п/п	Наименование характеристики	Значение характеристики
1	2	3
1.	Вид объекта недвижимости	здание
2.	Ранее присвоенный государственный учетный номер (инвентарный) здания, сооружения, объекта незавершенного строительства	-
3.	Кадастровый номер земельного участка (земельных участков), в границах которого (которых) расположены здание, сооружение, объект незавершенного строительства	73:05:040123:28
4.	Уникальный учетный номер кадастрового квартала, в границах которого расположены здание, сооружение, объект незавершенного строительства	73:05:040123
5.	Адрес здания, сооружения, объекта незавершенного строительства	-

2. Сведения о характеристиках объекта недвижимости с кадастровым номером : 73:05:040123:152 :

№ п/п	Наименование характеристики	Значение характеристики
1	2	3
5.1.	Сведения о местоположении здания, сооружения, объекта незавершенного строительства (при отсутствии адреса) в структурированном в соответствии с федеральной информационной адресной системой виде	-
5.2.	Дополнительные сведения о местоположении	-
6.	Иные сведения	-

3. Пояснения к сведениям об объекте недвижимости с кадастровым номером 73:05:040123:152 :

1.	-

Описание местоположения зданий, сооружений, объектов незавершенного строительства на земельном участке

1. Сведения о характерных точках контура объекта недвижимости с кадастровым номером : 73:05:040123:153 :

Система координат МСК-73, зона 1 **Зона № 1**

Обозначение характерных точек контура	Содержатся в Едином государственном реестре недвижимости			Определены в ходе выполнения комплексных кадастровых работ			Метод определения координат	Формулы, примененные для расчета средней квадратической погрешности определения координат характерных точек (Mt), м, с подставленными в такие формулы значениями и итоговые (вычисленные) значения Mt, м
	Координаты, м		Радиус, м	Координаты, м		Радиус, м		
	X	Y	R	X	Y	R		
1	2	3	4	5	6	7	8	9
н69О	-	-	-	493501.74	1360653.92	-	Метод спутниковых геодезических измерений (определений)	0,1
н70О	-	-	-	493500.40	1360655.89	-	Метод спутниковых геодезических измерений (определений)	0,1
н71О	-	-	-	493501.06	1360656.34	-	Метод спутниковых геодезических измерений (определений)	0,1
н72О	-	-	-	493499.26	1360658.97	-	Метод спутниковых геодезических измерений (определений)	0,1
н73О	-	-	-	493500.43	1360659.77	-	Метод спутниковых геодезических измерений (определений)	0,1
н74О	-	-	-	493495.49	1360667.05	-	Метод спутниковых геодезических измерений (определений)	0,1
н75О	-	-	-	493487.49	1360661.62	-	Метод спутниковых геодезических измерений (определений)	0,1
н76О	-	-	-	493495.57	1360649.71	-	Метод спутниковых геодезических измерений (определений)	0,1
н69О	-	-	-	493501.74	1360653.92	-	Метод спутниковых геодезических измерений (определений)	0,1

2. Сведения о характеристиках объекта недвижимости с кадастровым номером : 73:05:040123:153 :

№ п/п	Наименование характеристики	Значение характеристики
1	2	3
1.	Вид объекта недвижимости	здание
2.	Ранее присвоенный государственный учетный номер (инвентарный) здания, сооружения, объекта незавершенного строительства	-
3.	Кадастровый номер земельного участка (земельных участков), в границах которого (которых) расположены здание, сооружение, объект незавершенного строительства	73:05:040123:16
4.	Уникальный учетный номер кадастрового квартала, в границах которого расположены здание, сооружение, объект незавершенного строительства	73:05:040123
5.	Адрес здания, сооружения, объекта незавершенного строительства	-
5.1.	Сведения о местоположении здания, сооружения, объекта незавершенного строительства (при отсутствии адреса) в структурированном в соответствии с федеральной информационной адресной системой виде	-
5.2.	Дополнительные сведения о местоположении	-
6.	Иные сведения	-

3. Пояснения к сведениям об объекте недвижимости с кадастровым номером 73:05:040123:153 :

1.	-

Описание местоположения зданий, сооружений, объектов незавершенного строительства на земельном участке

1. Сведения о характерных точках контура объекта недвижимости с кадастровым номером : 73:05:040123:154 :

Система координат МСК-73, зона 1 **Зона № 1**

Обозначение характерных точек контура	Содержатся в Едином государственном реестре недвижимости			Определены в ходе выполнения комплексных кадастровых работ			Метод определения координат	Формулы, примененные для расчета средней квадратической погрешности определения координат характерных точек (Mt), м, с подставленными в такие формулы значениями и итоговые (вычисленные) значения Mt, м
	Координаты, м		Радиус, м	Координаты, м		Радиус, м		
	X	Y	R	X	Y	R		
1	2	3	4	5	6	7	8	9
н77О	-	-	-	493524.51	1360609.06	-	Метод спутниковых геодезических измерений (определений)	0,1
н78О	-	-	-	493532.60	1360615.11	-	Метод спутниковых геодезических измерений (определений)	0,1
н79О	-	-	-	493529.26	1360619.58	-	Метод спутниковых геодезических измерений (определений)	0,1
н80О	-	-	-	493526.43	1360617.47	-	Метод спутниковых геодезических измерений (определений)	0,1
н81О	-	-	-	493523.17	1360621.83	-	Метод спутниковых геодезических измерений (определений)	0,1
н82О	-	-	-	493517.90	1360617.89	-	Метод спутниковых геодезических измерений (определений)	0,1
н83О	-	-	-	493524.50	1360609.07	-	Метод спутниковых геодезических измерений (определений)	0,1
н77О	-	-	-	493524.51	1360609.06	-	Метод спутниковых геодезических измерений (определений)	0,1

2. Сведения о характеристиках объекта недвижимости с кадастровым номером : 73:05:040123:154 :

№ п/п	Наименование характеристики	Значение характеристики
1	2	3
1.	Вид объекта недвижимости	здание
2.	Ранее присвоенный государственный учетный номер (инвентарный) здания, сооружения, объекта незавершенного строительства	-
3.	Кадастровый номер земельного участка (земельных участков), в границах которого (которых) расположены здание, сооружение, объект незавершенного строительства	73:05:040123:15
4.	Уникальный учетный номер кадастрового квартала, в границах которого расположены здание, сооружение, объект незавершенного строительства	73:05:040123
5.	Адрес здания, сооружения, объекта незавершенного строительства	-
5.1.	Сведения о местоположении здания, сооружения, объекта незавершенного строительства (при отсутствии адреса) в структурированном в соответствии с федеральной информационной адресной системой виде	-
5.2.	Дополнительные сведения о местоположении	-
6.	Иные сведения	-

3. Пояснения к сведениям об объекте недвижимости с кадастровым номером 73:05:040123:154 :

1.	-

Описание местоположения зданий, сооружений, объектов незавершенного строительства на земельном участке

1. Сведения о характерных точках контура объекта недвижимости с кадастровым номером : 73:05:040123:155 :

Система координат МСК-73, зона 1 **Зона № 1**

Обозначение характерных точек контура	Содержатся в Едином государственном реестре недвижимости			Определены в ходе выполнения комплексных кадастровых работ			Метод определения координат	Формулы, примененные для расчета средней квадратической погрешности определения координат характерных точек (Mt), м, с подставленными в такие формулы значениями и итоговые (вычисленные) значения Mt, м
	Координаты, м		Радиус, м	Координаты, м		Радиус, м		
	X	Y	R	X	Y	R		
1	2	3	4	5	6	7	8	9
н84О	-	-	-	493531.13	1360868.29	-	Метод спутниковых геодезических измерений (определений)	0,1
н85О	-	-	-	493533.14	1360869.96	-	Метод спутниковых геодезических измерений (определений)	0,1
н86О	-	-	-	493530.07	1360873.65	-	Метод спутниковых геодезических измерений (определений)	0,1
н87О	-	-	-	493531.66	1360874.97	-	Метод спутниковых геодезических измерений (определений)	0,1
н88О	-	-	-	493520.53	1360888.33	-	Метод спутниковых геодезических измерений (определений)	0,1
н89О	-	-	-	493534.28	1360899.78	-	Метод спутниковых геодезических измерений (определений)	0,1
н90О	-	-	-	493531.09	1360903.61	-	Метод спутниковых геодезических измерений (определений)	0,1
н91О	-	-	-	493513.75	1360889.18	-	Метод спутниковых геодезических измерений (определений)	0,1
н84О	-	-	-	493531.13	1360868.29	-	Метод спутниковых геодезических измерений (определений)	0,1

2. Сведения о характеристиках объекта недвижимости с кадастровым номером : 73:05:040123:155 :

№ п/п	Наименование характеристики	Значение характеристики
1	2	3
1.	Вид объекта недвижимости	здание
2.	Ранее присвоенный государственный учетный номер (инвентарный) здания, сооружения, объекта незавершенного строительства	-
3.	Кадастровый номер земельного участка (земельных участков), в границах которого (которых) расположены здание, сооружение, объект незавершенного строительства	73:05:040123:53
4.	Уникальный учетный номер кадастрового квартала, в границах которого расположены здание, сооружение, объект незавершенного строительства	73:05:040123
5.	Адрес здания, сооружения, объекта незавершенного строительства	-
5.1.	Сведения о местоположении здания, сооружения, объекта незавершенного строительства (при отсутствии адреса) в структурированном в соответствии с федеральной информационной адресной системой виде	-
5.2.	Дополнительные сведения о местоположении	-
6.	Иные сведения	-

3. Пояснения к сведениям об объекте недвижимости с кадастровым номером 73:05:040123:155 :

1.	-

Описание местоположения зданий, сооружений, объектов незавершенного строительства на земельном участке

1. Сведения о характерных точках контура объекта недвижимости с кадастровым номером : 73:05:040123:156 :

Система координат МСК-73, зона 1 **Зона № 1**

Обозначение характерных точек контура	Содержатся в Едином государственном реестре недвижимости			Определены в ходе выполнения комплексных кадастровых работ			Метод определения координат	Формулы, примененные для расчета средней квадратической погрешности определения координат характерных точек (Mt), м, с подставленными в такие формулы значениями и итоговые (вычисленные) значения Mt, м
	Координаты, м		Радиус, м	Координаты, м		Радиус, м		
	X	Y	R	X	Y	R		
1	2	3	4	5	6	7	8	9
н92О	-	-	-	493416.23	1360903.10	-	Метод спутниковых геодезических измерений (определений)	0,1
н93О	-	-	-	493420.36	1360897.48	-	Метод спутниковых геодезических измерений (определений)	0,1
н94О	-	-	-	493431.17	1360905.42	-	Метод спутниковых геодезических измерений (определений)	0,1
н95О	-	-	-	493427.04	1360911.04	-	Метод спутниковых геодезических измерений (определений)	0,1
н92О	-	-	-	493416.23	1360903.10	-	Метод спутниковых геодезических измерений (определений)	0,1

2. Сведения о характеристиках объекта недвижимости с кадастровым номером : 73:05:040123:156 :

№ п/п	Наименование характеристики	Значение характеристики
1	2	3
1.	Вид объекта недвижимости	здание
2.	Ранее присвоенный государственный учетный номер (инвентарный) здания, сооружения, объекта незавершенного строительства	-
3.	Кадастровый номер земельного участка (земельных участков), в границах которого (которых) расположены здание, сооружение, объект незавершенного строительства	73:05:040123:3
4.	Уникальный учетный номер кадастрового квартала, в границах которого расположены здание, сооружение, объект незавершенного строительства	73:05:040123
5.	Адрес здания, сооружения, объекта незавершенного строительства	-

2. Сведения о характеристиках объекта недвижимости с кадастровым номером : 73:05:040123:156 :

№ п/п	Наименование характеристики	Значение характеристики
1	2	3
5.1.	Сведения о местоположении здания, сооружения, объекта незавершенного строительства (при отсутствии адреса) в структурированном в соответствии с федеральной информационной адресной системой виде	-
5.2.	Дополнительные сведения о местоположении	-
6.	Иные сведения	-

3. Пояснения к сведениям об объекте недвижимости с кадастровым номером 73:05:040123:156 :

1.	-

Описание местоположения зданий, сооружений, объектов незавершенного строительства на земельном участке

1. Сведения о характерных точках контура объекта недвижимости с кадастровым номером : 73:05:040123:157 :

Система координат МСК-73, зона 1 **Зона № 1**

Обозначение характерных точек контура	Содержатся в Едином государственном реестре недвижимости			Определены в ходе выполнения комплексных кадастровых работ			Метод определения координат	Формулы, примененные для расчета средней квадратической погрешности определения координат характерных точек (Mt), м, с подставленными в такие формулы значениями и итоговые (вычисленные) значения Mt, м
	Координаты, м		Радиус, м	Координаты, м		Радиус, м		
	X	Y	R	X	Y	R		
1	2	3	4	5	6	7	8	9
н96О	-	-	-	493571.06	1360890.38	-	Метод спутниковых геодезических измерений (определений)	0,1
н97О	-	-	-	493575.00	1360885.17	-	Метод спутниковых геодезических измерений (определений)	0,1
н98О	-	-	-	493586.15	1360893.62	-	Метод спутниковых геодезических измерений (определений)	0,1
н99О	-	-	-	493582.21	1360898.83	-	Метод спутниковых геодезических измерений (определений)	0,1
н96О	-	-	-	493571.06	1360890.38	-	Метод спутниковых геодезических измерений (определений)	0,1

2. Сведения о характеристиках объекта недвижимости с кадастровым номером : 73:05:040123:157 :

№ п/п	Наименование характеристики	Значение характеристики
1	2	3
1.	Вид объекта недвижимости	здание
2.	Ранее присвоенный государственный учетный номер (инвентарный) здания, сооружения, объекта незавершенного строительства	-
3.	Кадастровый номер земельного участка (земельных участков), в границах которого (которых) расположены здание, сооружение, объект незавершенного строительства	73:05:040123:46
4.	Уникальный учетный номер кадастрового квартала, в границах которого расположены здание, сооружение, объект незавершенного строительства	73:05:040123
5.	Адрес здания, сооружения, объекта незавершенного строительства	-

2. Сведения о характеристиках объекта недвижимости с кадастровым номером : 73:05:040123:157 :

№ п/п	Наименование характеристики	Значение характеристики
1	2	3
5.1.	Сведения о местоположении здания, сооружения, объекта незавершенного строительства (при отсутствии адреса) в структурированном в соответствии с федеральной информационной адресной системой виде	-
5.2.	Дополнительные сведения о местоположении	-
6.	Иные сведения	-

3. Пояснения к сведениям об объекте недвижимости с кадастровым номером 73:05:040123:157 :

1.	-

Описание местоположения зданий, сооружений, объектов незавершенного строительства на земельном участке

1. Сведения о характерных точках контура объекта недвижимости с кадастровым номером : 73:05:040123:158 :

Система координат МСК-73, зона 1 **Зона № 1**

Обозначение характерных точек контура	Содержатся в Едином государственном реестре недвижимости			Определены в ходе выполнения комплексных кадастровых работ			Метод определения координат	Формулы, примененные для расчета средней квадратической погрешности определения координат характерных точек (Mt), м, с подставленными в такие формулы значениями и итоговые (вычисленные) значения Mt, м
	Координаты, м		Радиус, м	Координаты, м		Радиус, м		
	X	Y	R	X	Y	R		
1	2	3	4	5	6	7	8	9
н100О	-	-	-	493656.03	1360755.37	-	Метод спутниковых геодезических измерений (определений)	0,1
н101О	-	-	-	493666.49	1360762.62	-	Метод спутниковых геодезических измерений (определений)	0,1
н102О	-	-	-	493656.15	1360777.54	-	Метод спутниковых геодезических измерений (определений)	0,1
н103О	-	-	-	493645.69	1360770.29	-	Метод спутниковых геодезических измерений (определений)	0,1
н100О	-	-	-	493656.03	1360755.37	-	Метод спутниковых геодезических измерений (определений)	0,1

2. Сведения о характеристиках объекта недвижимости с кадастровым номером : 73:05:040123:158 :

№ п/п	Наименование характеристики	Значение характеристики
1	2	3
1.	Вид объекта недвижимости	здание
2.	Ранее присвоенный государственный учетный номер (инвентарный) здания, сооружения, объекта незавершенного строительства	-
3.	Кадастровый номер земельного участка (земельных участков), в границах которого (которых) расположены здание, сооружение, объект незавершенного строительства	73:05:040123:18
4.	Уникальный учетный номер кадастрового квартала, в границах которого расположены здание, сооружение, объект незавершенного строительства	73:05:040123
5.	Адрес здания, сооружения, объекта незавершенного строительства	-

2. Сведения о характеристиках объекта недвижимости с кадастровым номером : 73:05:040123:158 :

№ п/п	Наименование характеристики	Значение характеристики
1	2	3
5.1.	Сведения о местоположении здания, сооружения, объекта незавершенного строительства (при отсутствии адреса) в структурированном в соответствии с федеральной информационной адресной системой виде	-
5.2.	Дополнительные сведения о местоположении	-
6.	Иные сведения	-

3. Пояснения к сведениям об объекте недвижимости с кадастровым номером 73:05:040123:158 :

1.	-

Описание местоположения зданий, сооружений, объектов незавершенного строительства на земельном участке

1. Сведения о характерных точках контура объекта недвижимости с кадастровым номером : 73:05:040123:159 :

Система координат МСК-73, зона 1 **Зона № 1**

Обозначение характерных точек контура	Содержатся в Едином государственном реестре недвижимости			Определены в ходе выполнения комплексных кадастровых работ			Метод определения координат	Формулы, примененные для расчета средней квадратической погрешности определения координат характерных точек (Mt), м, с подставленными в такие формулы значениями и итоговые (вычисленные) значения Mt, м
	Координаты, м		Радиус, м	Координаты, м		Радиус, м		
	X	Y	R	X	Y	R		
1	2	3	4	5	6	7	8	9
н104О	-	-	-	493448.52	1360714.51	-	Метод спутниковых геодезических измерений (определений)	0,1
н105О	-	-	-	493455.05	1360705.71	-	Метод спутниковых геодезических измерений (определений)	0,1
н106О	-	-	-	493459.93	1360709.33	-	Метод спутниковых геодезических измерений (определений)	0,1
н107О	-	-	-	493458.33	1360711.49	-	Метод спутниковых геодезических измерений (определений)	0,1
н108О	-	-	-	493467.21	1360718.07	-	Метод спутниковых геодезических измерений (определений)	0,1
н109О	-	-	-	493462.29	1360724.71	-	Метод спутниковых геодезических измерений (определений)	0,1
н104О	-	-	-	493448.52	1360714.51	-	Метод спутниковых геодезических измерений (определений)	0,1

2. Сведения о характеристиках объекта недвижимости с кадастровым номером : 73:05:040123:159 :

№ п/п	Наименование характеристики	Значение характеристики
1	2	3
1.	Вид объекта недвижимости	здание

2. Сведения о характеристиках объекта недвижимости с кадастровым номером : 73:05:040123:159 :

№ п/п	Наименование характеристики	Значение характеристики
1	2	3
2.	Ранее присвоенный государственный учетный номер (инвентарный) здания, сооружения, объекта незавершенного строительства	-
3.	Кадастровый номер земельного участка (земельных участков), в границах которого (которых) расположены здание, сооружение, объект незавершенного строительства	73:05:040123:24
4.	Уникальный учетный номер кадастрового квартала, в границах которого расположены здание, сооружение, объект незавершенного строительства	73:05:040123
5.	Адрес здания, сооружения, объекта незавершенного строительства	-
5.1.	Сведения о местоположении здания, сооружения, объекта незавершенного строительства (при отсутствии адреса) в структурированном в соответствии с федеральной информационной адресной системой виде	-
5.2.	Дополнительные сведения о местоположении	-
6.	Иные сведения	-

3. Пояснения к сведениям об объекте недвижимости с кадастровым номером 73:05:040123:159 :

1.	-

Описание местоположения зданий, сооружений, объектов незавершенного строительства на земельном участке

1. Сведения о характерных точках контура объекта недвижимости с кадастровым номером : 73:05:040123:160 :

Система координат МСК-73, зона 1 **Зона № 1**

Обозначение характерных точек контура	Содержатся в Едином государственном реестре недвижимости			Определены в ходе выполнения комплексных кадастровых работ			Метод определения координат	Формулы, примененные для расчета средней квадратической погрешности определения координат характерных точек (Mt), м, с подставленными в такие формулы значениями и итоговые (вычисленные) значения Mt, м
	Координаты, м		Радиус, м	Координаты, м		Радиус, м		
	X	Y	R	X	Y	R		
1	2	3	4	5	6	7	8	9
н110О	-	-	-	493579.54	1360899.97	-	Метод спутниковых геодезических измерений (определений)	0,1
н111О	-	-	-	493574.90	1360906.23	-	Метод спутниковых геодезических измерений (определений)	0,1
н112О	-	-	-	493554.40	1360891.04	-	Метод спутниковых геодезических измерений (определений)	0,1
н113О	-	-	-	493559.04	1360884.78	-	Метод спутниковых геодезических измерений (определений)	0,1
н110О	-	-	-	493579.54	1360899.97	-	Метод спутниковых геодезических измерений (определений)	0,1

2. Сведения о характеристиках объекта недвижимости с кадастровым номером : 73:05:040123:160 :

№ п/п	Наименование характеристики	Значение характеристики
1	2	3
1.	Вид объекта недвижимости	здание
2.	Ранее присвоенный государственный учетный номер (инвентарный) здания, сооружения, объекта незавершенного строительства	-
3.	Кадастровый номер земельного участка (земельных участков), в границах которого (которых) расположены здание, сооружение, объект незавершенного строительства	73:05:040123:26
4.	Уникальный учетный номер кадастрового квартала, в границах которого расположены здание, сооружение, объект незавершенного строительства	73:05:040123
5.	Адрес здания, сооружения, объекта незавершенного строительства	-

2. Сведения о характеристиках объекта недвижимости с кадастровым номером : 73:05:040123:160 :

№ п/п	Наименование характеристики	Значение характеристики
1	2	3
5.1.	Сведения о местоположении здания, сооружения, объекта незавершенного строительства (при отсутствии адреса) в структурированном в соответствии с федеральной информационной адресной системой виде	-
5.2.	Дополнительные сведения о местоположении	-
6.	Иные сведения	-

3. Пояснения к сведениям об объекте недвижимости с кадастровым номером 73:05:040123:160 :

1.	-

Описание местоположения зданий, сооружений, объектов незавершенного строительства на земельном участке

1. Сведения о характерных точках контура объекта недвижимости с кадастровым номером : 73:05:040123:161 :

Система координат МСК-73, зона 1 **Зона № 1**

Обозначение характерных точек контура	Содержатся в Едином государственном реестре недвижимости			Определены в ходе выполнения комплексных кадастровых работ			Метод определения координат	Формулы, примененные для расчета средней квадратической погрешности определения координат характерных точек (Mt), м, с подставленными в такие формулы значениями и итоговые (вычисленные) значения Mt, м
	Координаты, м		Радиус, м	Координаты, м		Радиус, м		
	X	Y	R	X	Y	R		
1	2	3	4	5	6	7	8	9
н114О	-	-	-	493508.03	1360930.60	-	Метод спутниковых геодезических измерений (определений)	0,1
н115О	-	-	-	493504.89	1360935.33	-	Метод спутниковых геодезических измерений (определений)	0,1
н116О	-	-	-	493500.35	1360932.32	-	Метод спутниковых геодезических измерений (определений)	0,1
н117О	-	-	-	493506.69	1360922.78	-	Метод спутниковых геодезических измерений (определений)	0,1
н118О	-	-	-	493529.33	1360937.82	-	Метод спутниковых геодезических измерений (определений)	0,1
н119О	-	-	-	493526.14	1360942.62	-	Метод спутниковых геодезических измерений (определений)	0,1
н114О	-	-	-	493508.03	1360930.60	-	Метод спутниковых геодезических измерений (определений)	0,1

2. Сведения о характеристиках объекта недвижимости с кадастровым номером : 73:05:040123:161 :

№ п/п	Наименование характеристики	Значение характеристики
1	2	3
1.	Вид объекта недвижимости	здание

2. Сведения о характеристиках объекта недвижимости
с кадастровым номером : 73:05:040123:161 :

№ п/п	Наименование характеристики	Значение характеристики
1	2	3
2.	Ранее присвоенный государственный учетный номер (инвентарный) здания, сооружения, объекта незавершенного строительства	-
3.	Кадастровый номер земельного участка (земельных участков), в границах которого (которых) расположены здание, сооружение, объект незавершенного строительства	73:05:040123:31
4.	Уникальный учетный номер кадастрового квартала, в границах которого расположены здание, сооружение, объект незавершенного строительства	73:05:040123
5.	Адрес здания, сооружения, объекта незавершенного строительства	-
5.1.	Сведения о местоположении здания, сооружения, объекта незавершенного строительства (при отсутствии адреса) в структурированном в соответствии с федеральной информационной адресной системой виде	-
5.2.	Дополнительные сведения о местоположении	-
6.	Иные сведения	-

3. Пояснения к сведениям об объекте недвижимости с кадастровым номером 73:05:040123:161 :

1.	-

Описание местоположения зданий, сооружений, объектов незавершенного строительства на земельном участке

1. Сведения о характерных точках контура объекта недвижимости с кадастровым номером : 73:05:040123:162 :

Система координат МСК-73, зона 1 **Зона № 1**

Обозначение характерных точек контура	Содержатся в Едином государственном реестре недвижимости			Определены в ходе выполнения комплексных кадастровых работ			Метод определения координат	Формулы, примененные для расчета средней квадратической погрешности определения координат характерных точек (Mt), м, с подставленными в такие формулы значениями и итоговые (вычисленные) значения Mt, м
	Координаты, м		Радиус, м	Координаты, м		Радиус, м		
	X	Y	R	X	Y	R		
1	2	3	4	5	6	7	8	9
н120О	-	-	-	493393.25	1360887.70	-	Метод спутниковых геодезических измерений (определений)	0,1
н121О	-	-	-	493384.55	1360881.92	-	Метод спутниковых геодезических измерений (определений)	0,1
н122О	-	-	-	493394.61	1360866.77	-	Метод спутниковых геодезических измерений (определений)	0,1
н123О	-	-	-	493403.31	1360872.55	-	Метод спутниковых геодезических измерений (определений)	0,1
н120О	-	-	-	493393.25	1360887.70	-	Метод спутниковых геодезических измерений (определений)	0,1

2. Сведения о характеристиках объекта недвижимости с кадастровым номером : 73:05:040123:162 :

№ п/п	Наименование характеристики	Значение характеристики
1	2	3
1.	Вид объекта недвижимости	здание
2.	Ранее присвоенный государственный учетный номер (инвентарный) здания, сооружения, объекта незавершенного строительства	-
3.	Кадастровый номер земельного участка (земельных участков), в границах которого (которых) расположены здание, сооружение, объект незавершенного строительства	73:05:040123:47
4.	Уникальный учетный номер кадастрового квартала, в границах которого расположены здание, сооружение, объект незавершенного строительства	73:05:040123
5.	Адрес здания, сооружения, объекта незавершенного строительства	-

2. Сведения о характеристиках объекта недвижимости с кадастровым номером : 73:05:040123:162 :

№ п/п	Наименование характеристики	Значение характеристики
1	2	3
5.1.	Сведения о местоположении здания, сооружения, объекта незавершенного строительства (при отсутствии адреса) в структурированном в соответствии с федеральной информационной адресной системой виде	-
5.2.	Дополнительные сведения о местоположении	-
6.	Иные сведения	-

3. Пояснения к сведениям об объекте недвижимости с кадастровым номером 73:05:040123:162 :

1.	-

Описание местоположения зданий, сооружений, объектов незавершенного строительства на земельном участке

1. Сведения о характерных точках контура объекта недвижимости с кадастровым номером : 73:05:040123:163 :

Система координат МСК-73, зона 1 **Зона № 1**

Обозначение характерных точек контура	Содержатся в Едином государственном реестре недвижимости			Определены в ходе выполнения комплексных кадастровых работ			Метод определения координат	Формулы, примененные для расчета средней квадратической погрешности определения координат характерных точек (Mt), м, с подставленными в такие формулы значениями и итоговые (вычисленные) значения Mt, м
	Координаты, м		Радиус, м	Координаты, м		Радиус, м		
	X	Y	R	X	Y	R		
1	2	3	4	5	6	7	8	9
н124О	-	-	-	493536.40	1360910.37	-	Метод спутниковых геодезических измерений (определений)	0,1
н125О	-	-	-	493543.62	1360900.28	-	Метод спутниковых геодезических измерений (определений)	0,1
н126О	-	-	-	493549.38	1360904.40	-	Метод спутниковых геодезических измерений (определений)	0,1
н127О	-	-	-	493546.38	1360908.59	-	Метод спутниковых геодезических измерений (определений)	0,1
н128О	-	-	-	493558.09	1360916.99	-	Метод спутниковых геодезических измерений (определений)	0,1
н129О	-	-	-	493559.89	1360914.48	-	Метод спутниковых геодезических измерений (определений)	0,1
н130О	-	-	-	493566.07	1360918.92	-	Метод спутниковых геодезических измерений (определений)	0,1
н131О	-	-	-	493560.02	1360927.34	-	Метод спутниковых геодезических измерений (определений)	0,1
н124О	-	-	-	493536.40	1360910.37	-	Метод спутниковых геодезических измерений (определений)	0,1

2. Сведения о характеристиках объекта недвижимости с кадастровым номером : 73:05:040123:163 :

№ п/п	Наименование характеристики	Значение характеристики
1	2	3
1.	Вид объекта недвижимости	здание
2.	Ранее присвоенный государственный учетный номер (инвентарный) здания, сооружения, объекта незавершенного строительства	-
3.	Кадастровый номер земельного участка (земельных участков), в границах которого (которых) расположены здание, сооружение, объект незавершенного строительства	73:05:040123:25
4.	Уникальный учетный номер кадастрового квартала, в границах которого расположены здание, сооружение, объект незавершенного строительства	73:05:040123
5.	Адрес здания, сооружения, объекта незавершенного строительства	-
5.1.	Сведения о местоположении здания, сооружения, объекта незавершенного строительства (при отсутствии адреса) в структурированном в соответствии с федеральной информационной адресной системой виде	-
5.2.	Дополнительные сведения о местоположении	-
6.	Иные сведения	-

3. Пояснения к сведениям об объекте недвижимости с кадастровым номером 73:05:040123:163 :

1.	-

Описание местоположения зданий, сооружений, объектов незавершенного строительства на земельном участке

1. Сведения о характерных точках контура объекта недвижимости с кадастровым номером : 73:05:040123:164 :

Система координат МСК-73, зона 1 **Зона № 1**

Обозначение характерных точек контура	Содержатся в Едином государственном реестре недвижимости			Определены в ходе выполнения комплексных кадастровых работ			Метод определения координат	Формулы, примененные для расчета средней квадратической погрешности определения координат характерных точек (Mt), м, с подставленными в такие формулы значениями и итоговые (вычисленные) значения Mt, м
	Координаты, м		Радиус, м	Координаты, м		Радиус, м		
	X	Y	R	X	Y	R		
1	2	3	4	5	6	7	8	9
н132О	-	-	-	493534.42	1360943.30	-	Метод спутниковых геодезических измерений (определений)	0,1
н133О	-	-	-	493544.09	1360950.15	-	Метод спутниковых геодезических измерений (определений)	0,1
н134О	-	-	-	493524.43	1360977.89	-	Метод спутниковых геодезических измерений (определений)	0,1
н135О	-	-	-	493514.75	1360971.03	-	Метод спутниковых геодезических измерений (определений)	0,1
н132О	-	-	-	493534.42	1360943.30	-	Метод спутниковых геодезических измерений (определений)	0,1

2. Сведения о характеристиках объекта недвижимости с кадастровым номером : 73:05:040123:164 :

№ п/п	Наименование характеристики	Значение характеристики
1	2	3
1.	Вид объекта недвижимости	здание
2.	Ранее присвоенный государственный учетный номер (инвентарный) здания, сооружения, объекта незавершенного строительства	-
3.	Кадастровый номер земельного участка (земельных участков), в границах которого (которых) расположены здание, сооружение, объект незавершенного строительства	73:05:040123:31
4.	Уникальный учетный номер кадастрового квартала, в границах которого расположены здание, сооружение, объект незавершенного строительства	73:05:040123
5.	Адрес здания, сооружения, объекта незавершенного строительства	-

2. Сведения о характеристиках объекта недвижимости с кадастровым номером : 73:05:040123:164 :

№ п/п	Наименование характеристики	Значение характеристики
1	2	3
5.1.	Сведения о местоположении здания, сооружения, объекта незавершенного строительства (при отсутствии адреса) в структурированном в соответствии с федеральной информационной адресной системой виде	-
5.2.	Дополнительные сведения о местоположении	-
6.	Иные сведения	-

3. Пояснения к сведениям об объекте недвижимости с кадастровым номером 73:05:040123:164 :

1.	-

Описание местоположения зданий, сооружений, объектов незавершенного строительства на земельном участке

1. Сведения о характерных точках контура объекта недвижимости с кадастровым номером : 73:05:040123:165 :

Система координат МСК-73, зона 1 **Зона № 1**

Обозначение характерных точек контура	Содержатся в Едином государственном реестре недвижимости			Определены в ходе выполнения комплексных кадастровых работ			Метод определения координат	Формулы, примененные для расчета средней квадратической погрешности определения координат характерных точек (Mt), м, с подставленными в такие формулы значениями и итоговые (вычисленные) значения Mt, м
	Координаты, м		Радиус, м	Координаты, м		Радиус, м		
	X	Y	R	X	Y	R		
1	2	3	4	5	6	7	8	9
н136О	-	-	-	493642.60	1360797.71	-	Метод спутниковых геодезических измерений (определений)	0,1
н137О	-	-	-	493631.08	1360789.95	-	Метод спутниковых геодезических измерений (определений)	0,1
н138О	-	-	-	493641.10	1360775.08	-	Метод спутниковых геодезических измерений (определений)	0,1
н139О	-	-	-	493652.62	1360782.84	-	Метод спутниковых геодезических измерений (определений)	0,1
н136О	-	-	-	493642.60	1360797.71	-	Метод спутниковых геодезических измерений (определений)	0,1

2. Сведения о характеристиках объекта недвижимости с кадастровым номером : 73:05:040123:165 :

№ п/п	Наименование характеристики	Значение характеристики
1	2	3
1.	Вид объекта недвижимости	здание
2.	Ранее присвоенный государственный учетный номер (инвентарный) здания, сооружения, объекта незавершенного строительства	-
3.	Кадастровый номер земельного участка (земельных участков), в границах которого (которых) расположены здание, сооружение, объект незавершенного строительства	73:05:040123:19
4.	Уникальный учетный номер кадастрового квартала, в границах которого расположены здание, сооружение, объект незавершенного строительства	73:05:040123
5.	Адрес здания, сооружения, объекта незавершенного строительства	-

2. Сведения о характеристиках объекта недвижимости с кадастровым номером : 73:05:040123:165 :

№ п/п	Наименование характеристики	Значение характеристики
1	2	3
5.1.	Сведения о местоположении здания, сооружения, объекта незавершенного строительства (при отсутствии адреса) в структурированном в соответствии с федеральной информационной адресной системой виде	-
5.2.	Дополнительные сведения о местоположении	-
6.	Иные сведения	-

3. Пояснения к сведениям об объекте недвижимости с кадастровым номером 73:05:040123:165 :

1.	-

Описание местоположения зданий, сооружений, объектов незавершенного строительства на земельном участке

1. Сведения о характерных точках контура объекта недвижимости с кадастровым номером : 73:05:040123:167 :

Система координат МСК-73, зона 1 **Зона № 1**

Обозначение характерных точек контура	Содержатся в Едином государственном реестре недвижимости			Определены в ходе выполнения комплексных кадастровых работ			Метод определения координат	Формулы, примененные для расчета средней квадратической погрешности определения координат характерных точек (Mt), м, с подставленными в такие формулы значениями и итоговые (вычисленные) значения Mt, м
	Координаты, м		Радиус, м	Координаты, м		Радиус, м		
	X	Y	R	X	Y	R		
1	2	3	4	5	6	7	8	9
н140О	-	-	-	493519.33	1360634.31	-	Метод спутниковых геодезических измерений (определений)	0,1
н141О	-	-	-	493516.03	1360638.67	-	Метод спутниковых геодезических измерений (определений)	0,1
н142О	-	-	-	493512.73	1360636.17	-	Метод спутниковых геодезических измерений (определений)	0,1
н143О	-	-	-	493509.41	1360640.55	-	Метод спутниковых геодезических измерений (определений)	0,1
н144О	-	-	-	493504.54	1360636.86	-	Метод спутниковых геодезических измерений (определений)	0,1
н145О	-	-	-	493511.16	1360628.12	-	Метод спутниковых геодезических измерений (определений)	0,1
н140О	-	-	-	493519.33	1360634.31	-	Метод спутниковых геодезических измерений (определений)	0,1

2. Сведения о характеристиках объекта недвижимости с кадастровым номером : 73:05:040123:167 :

№ п/п	Наименование характеристики	Значение характеристики
1	2	3
1.	Вид объекта недвижимости	здание

2. Сведения о характеристиках объекта недвижимости с кадастровым номером : 73:05:040123:167 :

№ п/п	Наименование характеристики	Значение характеристики
1	2	3
2.	Ранее присвоенный государственный учетный номер (инвентарный) здания, сооружения, объекта незавершенного строительства	-
3.	Кадастровый номер земельного участка (земельных участков), в границах которого (которых) расположены здание, сооружение, объект незавершенного строительства	73:05:040123:52
4.	Уникальный учетный номер кадастрового квартала, в границах которого расположены здание, сооружение, объект незавершенного строительства	73:05:040123
5.	Адрес здания, сооружения, объекта незавершенного строительства	-
5.1.	Сведения о местоположении здания, сооружения, объекта незавершенного строительства (при отсутствии адреса) в структурированном в соответствии с федеральной информационной адресной системой виде	-
5.2.	Дополнительные сведения о местоположении	-
6.	Иные сведения	-

3. Пояснения к сведениям об объекте недвижимости с кадастровым номером 73:05:040123:167 :

1.	-

Описание местоположения зданий, сооружений, объектов незавершенного строительства на земельном участке

1. Сведения о характерных точках контура объекта недвижимости с кадастровым номером : 73:05:040123:168 :

Система координат МСК-73, зона 1 **Зона № 1**

Обозначение характерных точек контура	Содержатся в Едином государственном реестре недвижимости			Определены в ходе выполнения комплексных кадастровых работ			Метод определения координат	Формулы, примененные для расчета средней квадратической погрешности определения координат характерных точек (Mt), м, с подставленными в такие формулы значениями и итоговые (вычисленные) значения Mt, м
	Координаты, м		Радиус, м	Координаты, м		Радиус, м		
	X	Y	R	X	Y	R		
1	2	3	4	5	6	7	8	9
н146О	-	-	-	493552.64	1360938.99	-	Метод спутниковых геодезических измерений (определений)	0,1
н147О	-	-	-	493547.87	1360935.69	-	Метод спутниковых геодезических измерений (определений)	0,1
н148О	-	-	-	493545.93	1360938.49	-	Метод спутниковых геодезических измерений (определений)	0,1
н149О	-	-	-	493540.91	1360935.01	-	Метод спутниковых геодезических измерений (определений)	0,1
н150О	-	-	-	493546.38	1360927.12	-	Метод спутниковых геодезических измерений (определений)	0,1
н151О	-	-	-	493556.17	1360933.90	-	Метод спутниковых геодезических измерений (определений)	0,1
н146О	-	-	-	493552.64	1360938.99	-	Метод спутниковых геодезических измерений (определений)	0,1

2. Сведения о характеристиках объекта недвижимости с кадастровым номером : 73:05:040123:168 :

№ п/п	Наименование характеристики	Значение характеристики
1	2	3
1.	Вид объекта недвижимости	здание

2. Сведения о характеристиках объекта недвижимости
с кадастровым номером : 73:05:040123:168 :

№ п/п	Наименование характеристики	Значение характеристики
1	2	3
2.	Ранее присвоенный государственный учетный номер (инвентарный) здания, сооружения, объекта незавершенного строительства	-
3.	Кадастровый номер земельного участка (земельных участков), в границах которого (которых) расположены здание, сооружение, объект незавершенного строительства	73:05:040123:51
4.	Уникальный учетный номер кадастрового квартала, в границах которого расположены здание, сооружение, объект незавершенного строительства	73:05:040123
5.	Адрес здания, сооружения, объекта незавершенного строительства	-
5.1.	Сведения о местоположении здания, сооружения, объекта незавершенного строительства (при отсутствии адреса) в структурированном в соответствии с федеральной информационной адресной системой виде	-
5.2.	Дополнительные сведения о местоположении	-
6.	Иные сведения	-

3. Пояснения к сведениям об объекте недвижимости с кадастровым номером 73:05:040123:168 :

1.	-

Описание местоположения зданий, сооружений, объектов незавершенного строительства на земельном участке

1. Сведения о характерных точках контура объекта недвижимости с кадастровым номером : 73:05:040123:175 :

Система координат МСК-73, зона 1 **Зона № 1**

Обозначение характерных точек контура	Содержатся в Едином государственном реестре недвижимости			Определены в ходе выполнения комплексных кадастровых работ			Метод определения координат	Формулы, примененные для расчета средней квадратической погрешности определения координат характерных точек (Mt), м, с подставленными в такие формулы значениями и итоговые (вычисленные) значения Mt, м
	Координаты, м		Радиус, м	Координаты, м		Радиус, м		
	X	Y	R	X	Y	R		
1	2	3	4	5	6	7	8	9
н152О	-	-	-	493632.83	1360751.89	-	Метод спутниковых геодезических измерений (определений)	0,1
н153О	-	-	-	493638.22	1360744.35	-	Метод спутниковых геодезических измерений (определений)	0,1
н154О	-	-	-	493650.87	1360753.40	-	Метод спутниковых геодезических измерений (определений)	0,1
н155О	-	-	-	493645.48	1360760.94	-	Метод спутниковых геодезических измерений (определений)	0,1
н152О	-	-	-	493632.83	1360751.89	-	Метод спутниковых геодезических измерений (определений)	0,1

2. Сведения о характеристиках объекта недвижимости с кадастровым номером : 73:05:040123:175 :

№ п/п	Наименование характеристики	Значение характеристики
1	2	3
1.	Вид объекта недвижимости	здание
2.	Ранее присвоенный государственный учетный номер (инвентарный) здания, сооружения, объекта незавершенного строительства	-
3.	Кадастровый номер земельного участка (земельных участков), в границах которого (которых) расположены здание, сооружение, объект незавершенного строительства	73:05:040123:18
4.	Уникальный учетный номер кадастрового квартала, в границах которого расположены здание, сооружение, объект незавершенного строительства	73:05:040123
5.	Адрес здания, сооружения, объекта незавершенного строительства	-

2. Сведения о характеристиках объекта недвижимости с кадастровым номером : 73:05:040123:175 :

№ п/п	Наименование характеристики	Значение характеристики
1	2	3
5.1.	Сведения о местоположении здания, сооружения, объекта незавершенного строительства (при отсутствии адреса) в структурированном в соответствии с федеральной информационной адресной системой виде	-
5.2.	Дополнительные сведения о местоположении	-
6.	Иные сведения	-

3. Пояснения к сведениям об объекте недвижимости с кадастровым номером 73:05:040123:175 :

1.	-

Описание местоположения зданий, сооружений, объектов незавершенного строительства на земельном участке

1. Сведения о характерных точках контура объекта недвижимости с кадастровым номером : 73:05:040123:178 :

Система координат МСК-73, зона 1 **Зона № 1**

Обозначение характерных точек контура	Содержатся в Едином государственном реестре недвижимости			Определены в ходе выполнения комплексных кадастровых работ			Метод определения координат	Формулы, примененные для расчета средней квадратической погрешности определения координат характерных точек (Mt), м, с подставленными в такие формулы значениями и итоговые (вычисленные) значения Mt, м
	Координаты, м		Радиус, м	Координаты, м		Радиус, м		
	X	Y	R	X	Y	R		
1	2	3	4	5	6	7	8	9
н156О	-	-	-	493503.78	1360860.87	-	Метод спутниковых геодезических измерений (определений)	0,1
н157О	-	-	-	493495.03	1360872.30	-	Метод спутниковых геодезических измерений (определений)	0,1
н158О	-	-	-	493491.25	1360869.40	-	Метод спутниковых геодезических измерений (определений)	0,1
н159О	-	-	-	493497.19	1360861.66	-	Метод спутниковых геодезических измерений (определений)	0,1
н160О	-	-	-	493485.97	1360853.05	-	Метод спутниковых геодезических измерений (определений)	0,1
н161О	-	-	-	493488.78	1360849.38	-	Метод спутниковых геодезических измерений (определений)	0,1
н156О	-	-	-	493503.78	1360860.87	-	Метод спутниковых геодезических измерений (определений)	0,1

2. Сведения о характеристиках объекта недвижимости с кадастровым номером : 73:05:040123:178 :

№ п/п	Наименование характеристики	Значение характеристики
1	2	3
1.	Вид объекта недвижимости	здание

2. Сведения о характеристиках объекта недвижимости
с кадастровым номером : 73:05:040123:178 :

№ п/п	Наименование характеристики	Значение характеристики
1	2	3
2.	Ранее присвоенный государственный учетный номер (инвентарный) здания, сооружения, объекта незавершенного строительства	-
3.	Кадастровый номер земельного участка (земельных участков), в границах которого (которых) расположены здание, сооружение, объект незавершенного строительства	73:05:040123:48
4.	Уникальный учетный номер кадастрового квартала, в границах которого расположены здание, сооружение, объект незавершенного строительства	73:05:040123
5.	Адрес здания, сооружения, объекта незавершенного строительства	-
5.1.	Сведения о местоположении здания, сооружения, объекта незавершенного строительства (при отсутствии адреса) в структурированном в соответствии с федеральной информационной адресной системой виде	-
5.2.	Дополнительные сведения о местоположении	-
6.	Иные сведения	-

3. Пояснения к сведениям об объекте недвижимости с кадастровым номером 73:05:040123:178 :

1.	-

Описание местоположения зданий, сооружений, объектов незавершенного строительства на земельном участке

1. Сведения о характерных точках контура объекта недвижимости с кадастровым номером : 73:05:040123:179 :

Система координат МСК-73, зона 1 **Зона № 1**

Обозначение характерных точек контура	Содержатся в Едином государственном реестре недвижимости			Определены в ходе выполнения комплексных кадастровых работ			Метод определения координат	Формулы, примененные для расчета средней квадратической погрешности определения координат характерных точек (Mt), м, с подставленными в такие формулы значениями и итоговые (вычисленные) значения Mt, м
	Координаты, м		Радиус, м	Координаты, м		Радиус, м		
	X	Y	R	X	Y	R		
1	2	3	4	5	6	7	8	9
н162О	-	-	-	493598.21	1360871.03	-	Метод спутниковых геодезических измерений (определений)	0,1
н163О	-	-	-	493587.24	1360886.65	-	Метод спутниковых геодезических измерений (определений)	0,1
н164О	-	-	-	493576.57	1360879.16	-	Метод спутниковых геодезических измерений (определений)	0,1
н165О	-	-	-	493579.03	1360875.66	-	Метод спутниковых геодезических измерений (определений)	0,1
н166О	-	-	-	493528.82	1360840.63	-	Метод спутниковых геодезических измерений (определений)	0,1
н167О	-	-	-	493514.03	1360830.24	-	Метод спутниковых геодезических измерений (определений)	0,1
н168О	-	-	-	493522.66	1360817.96	-	Метод спутниковых геодезических измерений (определений)	0,1
н169О	-	-	-	493537.45	1360828.35	-	Метод спутниковых геодезических измерений (определений)	0,1
н162О	-	-	-	493598.21	1360871.03	-	Метод спутниковых геодезических измерений (определений)	0,1

2. Сведения о характеристиках объекта недвижимости с кадастровым номером : 73:05:040123:179 :

№ п/п	Наименование характеристики	Значение характеристики
1	2	3
1.	Вид объекта недвижимости	здание
2.	Ранее присвоенный государственный учетный номер (инвентарный) здания, сооружения, объекта незавершенного строительства	-
3.	Кадастровый номер земельного участка (земельных участков), в границах которого (которых) расположены здание, сооружение, объект незавершенного строительства	73:05:040123:48
4.	Уникальный учетный номер кадастрового квартала, в границах которого расположены здание, сооружение, объект незавершенного строительства	73:05:040123
5.	Адрес здания, сооружения, объекта незавершенного строительства	-
5.1.	Сведения о местоположении здания, сооружения, объекта незавершенного строительства (при отсутствии адреса) в структурированном в соответствии с федеральной информационной адресной системой виде	-
5.2.	Дополнительные сведения о местоположении	-
6.	Иные сведения	-

3. Пояснения к сведениям об объекте недвижимости с кадастровым номером 73:05:040123:179 :

1.	-

Описание местоположения зданий, сооружений, объектов незавершенного строительства на земельном участке

1. Сведения о характерных точках контура объекта недвижимости с кадастровым номером : 73:05:040123:180 :

Система координат МСК-73, зона 1 **Зона № 1**

Обозначение характерных точек контура	Содержатся в Едином государственном реестре недвижимости			Определены в ходе выполнения комплексных кадастровых работ			Метод определения координат	Формулы, примененные для расчета средней квадратической погрешности определения координат характерных точек (Mt), м, с подставленными в такие формулы значениями и итоговые (вычисленные) значения Mt, м
	Координаты, м		Радиус, м	Координаты, м		Радиус, м		
	X	Y	R	X	Y	R		
1	2	3	4	5	6	7	8	9
н170О	-	-	-	493559.69	1360780.19	-	Метод спутниковых геодезических измерений (определений)	0,1
н171О	-	-	-	493554.24	1360776.07	-	Метод спутниковых геодезических измерений (определений)	0,1
н172О	-	-	-	493561.13	1360766.96	-	Метод спутниковых геодезических измерений (определений)	0,1
н173О	-	-	-	493556.46	1360763.40	-	Метод спутниковых геодезических измерений (определений)	0,1
н174О	-	-	-	493565.03	1360752.06	-	Метод спутниковых геодезических измерений (определений)	0,1
н175О	-	-	-	493560.80	1360748.83	-	Метод спутниковых геодезических измерений (определений)	0,1
н176О	-	-	-	493564.02	1360744.61	-	Метод спутниковых геодезических измерений (определений)	0,1
н177О	-	-	-	493578.59	1360755.95	-	Метод спутниковых геодезических измерений (определений)	0,1
н170О	-	-	-	493559.69	1360780.19	-	Метод спутниковых геодезических измерений (определений)	0,1

2. Сведения о характеристиках объекта недвижимости с кадастровым номером : 73:05:040123:180 :

№ п/п	Наименование характеристики	Значение характеристики
1	2	3
1.	Вид объекта недвижимости	здание
2.	Ранее присвоенный государственный учетный номер (инвентарный) здания, сооружения, объекта незавершенного строительства	-
3.	Кадастровый номер земельного участка (земельных участков), в границах которого (которых) расположены здание, сооружение, объект незавершенного строительства	73:05:040123:48
4.	Уникальный учетный номер кадастрового квартала, в границах которого расположены здание, сооружение, объект незавершенного строительства	73:05:040123
5.	Адрес здания, сооружения, объекта незавершенного строительства	-
5.1.	Сведения о местоположении здания, сооружения, объекта незавершенного строительства (при отсутствии адреса) в структурированном в соответствии с федеральной информационной адресной системой виде	-
5.2.	Дополнительные сведения о местоположении	-
6.	Иные сведения	-

3. Пояснения к сведениям об объекте недвижимости с кадастровым номером 73:05:040123:180 :

1.	-

Описание местоположения зданий, сооружений, объектов незавершенного строительства на земельном участке

1. Сведения о характерных точках контура объекта недвижимости с кадастровым номером : 73:05:040123:181 :

Система координат МСК-73, зона 1 **Зона № 1**

Обозначение характерных точек контура	Содержатся в Едином государственном реестре недвижимости			Определены в ходе выполнения комплексных кадастровых работ			Метод определения координат	Формулы, примененные для расчета средней квадратической погрешности определения координат характерных точек (Mt), м, с подставленными в такие формулы значениями и итоговые (вычисленные) значения Mt, м
	Координаты, м		Радиус, м	Координаты, м		Радиус, м		
	X	Y	R	X	Y	R		
1	2	3	4	5	6	7	8	9
н178О	-	-	-	493507.31	1360691.90	-	Метод спутниковых геодезических измерений (определений)	0,1
н179О	-	-	-	493512.47	1360695.62	-	Метод спутниковых геодезических измерений (определений)	0,1
н180О	-	-	-	493500.08	1360712.78	-	Метод спутниковых геодезических измерений (определений)	0,1
н181О	-	-	-	493494.94	1360709.07	-	Метод спутниковых геодезических измерений (определений)	0,1
н178О	-	-	-	493507.31	1360691.90	-	Метод спутниковых геодезических измерений (определений)	0,1

2. Сведения о характеристиках объекта недвижимости с кадастровым номером : 73:05:040123:181 :

№ п/п	Наименование характеристики	Значение характеристики
1	2	3
1.	Вид объекта недвижимости	здание
2.	Ранее присвоенный государственный учетный номер (инвентарный) здания, сооружения, объекта незавершенного строительства	-
3.	Кадастровый номер земельного участка (земельных участков), в границах которого (которых) расположены здание, сооружение, объект незавершенного строительства	73:05:040123:48
4.	Уникальный учетный номер кадастрового квартала, в границах которого расположены здание, сооружение, объект незавершенного строительства	73:05:040123
5.	Адрес здания, сооружения, объекта незавершенного строительства	-

2. Сведения о характеристиках объекта недвижимости с кадастровым номером : 73:05:040123:181 :

№ п/п	Наименование характеристики	Значение характеристики
1	2	3
5.1.	Сведения о местоположении здания, сооружения, объекта незавершенного строительства (при отсутствии адреса) в структурированном в соответствии с федеральной информационной адресной системой виде	-
5.2.	Дополнительные сведения о местоположении	-
6.	Иные сведения	-

3. Пояснения к сведениям об объекте недвижимости с кадастровым номером 73:05:040123:181 :

1.	-

Описание местоположения зданий, сооружений, объектов незавершенного строительства на земельном участке

1. Сведения о характерных точках контура объекта недвижимости с кадастровым номером : 73:05:040123:182 :

Система координат МСК-73, зона 1 **Зона № 1**

Обозначение характерных точек контура	Содержатся в Едином государственном реестре недвижимости			Определены в ходе выполнения комплексных кадастровых работ			Метод определения координат	Формулы, примененные для расчета средней квадратической погрешности определения координат характерных точек (Mt), м, с подставленными в такие формулы значениями и итоговые (вычисленные) значения Mt, м
	Координаты, м		Радиус, м	Координаты, м		Радиус, м		
	X	Y	R	X	Y	R		
1	2	3	4	5	6	7	8	9
н182О	-	-	-	493451.55	1360782.53	-	Метод спутниковых геодезических измерений (определений)	0,1
н183О	-	-	-	493457.89	1360773.02	-	Метод спутниковых геодезических измерений (определений)	0,1
н184О	-	-	-	493474.48	1360784.16	-	Метод спутниковых геодезических измерений (определений)	0,1
н185О	-	-	-	493470.32	1360790.35	-	Метод спутниковых геодезических измерений (определений)	0,1
н186О	-	-	-	493468.11	1360793.64	-	Метод спутниковых геодезических измерений (определений)	0,1
н182О	-	-	-	493451.55	1360782.53	-	Метод спутниковых геодезических измерений (определений)	0,1

2. Сведения о характеристиках объекта недвижимости с кадастровым номером : 73:05:040123:182 :

№ п/п	Наименование характеристики	Значение характеристики
1	2	3
1.	Вид объекта недвижимости	здание
2.	Ранее присвоенный государственный учетный номер (инвентарный) здания, сооружения, объекта незавершенного строительства	-
3.	Кадастровый номер земельного участка (земельных участков), в границах которого (которых) расположены здание, сооружение, объект незавершенного строительства	73:05:040123:48

2. Сведения о характеристиках объекта недвижимости
с кадастровым номером : 73:05:040123:182 :

№ п/п	Наименование характеристики	Значение характеристики
1	2	3
4.	Уникальный учетный номер кадастрового квартала, в границах которого расположены здание, сооружение, объект незавершенного строительства	73:05:040123
5.	Адрес здания, сооружения, объекта незавершенного строительства	-
5.1.	Сведения о местоположении здания, сооружения, объекта незавершенного строительства (при отсутствии адреса) в структурированном в соответствии с федеральной информационной адресной системой виде	-
5.2.	Дополнительные сведения о местоположении	-
6.	Иные сведения	-

3. Пояснения к сведениям об объекте недвижимости с кадастровым номером 73:05:040123:182 :

1.	-

Описание местоположения зданий, сооружений, объектов незавершенного строительства на земельном участке

1. Сведения о характерных точках контура объекта недвижимости с кадастровым номером : 73:05:040123:183 :

Система координат МСК-73, зона 1 **Зона № 1**

Обозначение характерных точек контура	Содержатся в Едином государственном реестре недвижимости			Определены в ходе выполнения комплексных кадастровых работ			Метод определения координат	Формулы, примененные для расчета средней квадратической погрешности определения координат характерных точек (Mt), м, с подставленными в такие формулы значениями и итоговые (вычисленные) значения Mt, м
	Координаты, м		Радиус, м	Координаты, м		Радиус, м		
	X	Y	R	X	Y	R		
1	2	3	4	5	6	7	8	9
н187О	-	-	-	493538.33	1360700.13	-	Метод спутниковых геодезических измерений (определений)	0,1
н188О	-	-	-	493583.31	1360734.37	-	Метод спутниковых геодезических измерений (определений)	0,1
н189О	-	-	-	493585.67	1360731.27	-	Метод спутниковых геодезических измерений (определений)	0,1
н190О	-	-	-	493588.83	1360733.67	-	Метод спутниковых геодезических измерений (определений)	0,1
н191О	-	-	-	493582.86	1360741.52	-	Метод спутниковых геодезических измерений (определений)	0,1
н192О	-	-	-	493566.96	1360729.42	-	Метод спутниковых геодезических измерений (определений)	0,1
н193О	-	-	-	493561.68	1360736.36	-	Метод спутниковых геодезических измерений (определений)	0,1
н194О	-	-	-	493514.34	1360700.31	-	Метод спутниковых геодезических измерений (определений)	0,1
н195О	-	-	-	493518.78	1360694.48	-	Метод спутниковых геодезических измерений (определений)	0,1

1. Сведения о характерных точках контура объекта недвижимости с кадастровым номером : 73:05:040123:183 :

Система координат МСК-73, зона 1 **Зона № 1**

Обозначение характерных точек контура	Содержатся в Едином государственном реестре недвижимости			Определены в ходе выполнения комплексных кадастровых работ			Метод определения координат	Формулы, примененные для расчета средней квадратической погрешности определения координат характерных точек (Mt), м, с подставленными в такие формулы значениями и итоговые (вычисленные) значения Mt, м
	Координаты, м		Радиус, м	Координаты, м		Радиус, м		
	X	Y	R	X	Y	R		
1	2	3	4	5	6	7	8	9
н196О	-	-	-	493533.87	1360705.98	-	Метод спутниковых геодезических измерений (определений)	0,1
н197О	-	-	-	493538.29	1360700.18	-	Метод спутниковых геодезических измерений (определений)	0,1
н187О	-	-	-	493538.33	1360700.13	-	Метод спутниковых геодезических измерений (определений)	0,1

2. Сведения о характеристиках объекта недвижимости с кадастровым номером : 73:05:040123:183 :

№ п/п	Наименование характеристики	Значение характеристики
1	2	3
1.	Вид объекта недвижимости	здание
2.	Ранее присвоенный государственный учетный номер (инвентарный) здания, сооружения, объекта незавершенного строительства	-
3.	Кадастровый номер земельного участка (земельных участков), в границах которого (которых) расположены здание, сооружение, объект незавершенного строительства	73:05:040123:48
4.	Уникальный учетный номер кадастрового квартала, в границах которого расположены здание, сооружение, объект незавершенного строительства	73:05:040123
5.	Адрес здания, сооружения, объекта незавершенного строительства	-
5.1.	Сведения о местоположении здания, сооружения, объекта незавершенного строительства (при отсутствии адреса) в структурированном в соответствии с федеральной информационной адресной системой виде	-
5.2.	Дополнительные сведения о местоположении	-
6.	Иные сведения	-

3. Пояснения к сведениям об объекте недвижимости с кадастровым номером 73:05:040123:183 :

1.	-

Описание местоположения зданий, сооружений, объектов незавершенного строительства на земельном участке

1. Сведения о характерных точках контура объекта недвижимости с кадастровым номером : 73:05:040123:184 :

Система координат МСК-73, зона 1 **Зона № 1**

Обозначение характерных точек контура	Содержатся в Едином государственном реестре недвижимости			Определены в ходе выполнения комплексных кадастровых работ			Метод определения координат	Формулы, примененные для расчета средней квадратической погрешности определения координат характерных точек (Mt), м, с подставленными в такие формулы значениями и итоговые (вычисленные) значения Mt, м
	Координаты, м		Радиус, м	Координаты, м		Радиус, м		
	X	Y	R	X	Y	R		
1	2	3	4	5	6	7	8	9
н198О	-	-	-	493570.28	1360787.05	-	Метод спутниковых геодезических измерений (определений)	0,1
н199О	-	-	-	493574.46	1360790.04	-	Метод спутниковых геодезических измерений (определений)	0,1
н200О	-	-	-	493571.71	1360793.89	-	Метод спутниковых геодезических измерений (определений)	0,1
н201О	-	-	-	493573.53	1360795.19	-	Метод спутниковых геодезических измерений (определений)	0,1
н202О	-	-	-	493569.63	1360800.63	-	Метод спутниковых геодезических измерений (определений)	0,1
н203О	-	-	-	493563.63	1360796.33	-	Метод спутниковых геодезических измерений (определений)	0,1
н198О	-	-	-	493570.28	1360787.05	-	Метод спутниковых геодезических измерений (определений)	0,1

2. Сведения о характеристиках объекта недвижимости с кадастровым номером : 73:05:040123:184 :

№ п/п	Наименование характеристики	Значение характеристики
1	2	3
1.	Вид объекта недвижимости	здание

2. Сведения о характеристиках объекта недвижимости
с кадастровым номером : 73:05:040123:184 :

№ п/п	Наименование характеристики	Значение характеристики
1	2	3
2.	Ранее присвоенный государственный учетный номер (инвентарный) здания, сооружения, объекта незавершенного строительства	-
3.	Кадастровый номер земельного участка (земельных участков), в границах которого (которых) расположены здание, сооружение, объект незавершенного строительства	73:05:040123:48
4.	Уникальный учетный номер кадастрового квартала, в границах которого расположены здание, сооружение, объект незавершенного строительства	73:05:040123
5.	Адрес здания, сооружения, объекта незавершенного строительства	-
5.1.	Сведения о местоположении здания, сооружения, объекта незавершенного строительства (при отсутствии адреса) в структурированном в соответствии с федеральной информационной адресной системой виде	-
5.2.	Дополнительные сведения о местоположении	-
6.	Иные сведения	-

3. Пояснения к сведениям об объекте недвижимости с кадастровым номером 73:05:040123:184 :

1.	-

Описание местоположения зданий, сооружений, объектов незавершенного строительства на земельном участке

1. Сведения о характерных точках контура объекта недвижимости с кадастровым номером : 73:05:040123:407 :

Система координат МСК-73, зона 1 **Зона № 1**

Обозначение характерных точек контура	Содержатся в Едином государственном реестре недвижимости			Определены в ходе выполнения комплексных кадастровых работ			Метод определения координат	Формулы, примененные для расчета средней квадратической погрешности определения координат характерных точек (Mt), м, с подставленными в такие формулы значениями и итоговые (вычисленные) значения Mt, м
	Координаты, м		Радиус, м	Координаты, м		Радиус, м		
	X	Y	R	X	Y	R		
1	2	3	4	5	6	7	8	9
н204О	-	-	-	493591.10	1360609.74	-	Метод спутниковых геодезических измерений (определений)	0,1
н205О	-	-	-	493597.99	1360598.97	-	Метод спутниковых геодезических измерений (определений)	0,1
н206О	-	-	-	493631.44	1360620.37	-	Метод спутниковых геодезических измерений (определений)	0,1
н207О	-	-	-	493624.55	1360631.14	-	Метод спутниковых геодезических измерений (определений)	0,1
н204О	-	-	-	493591.10	1360609.74	-	Метод спутниковых геодезических измерений (определений)	0,1

2. Сведения о характеристиках объекта недвижимости с кадастровым номером : 73:05:040123:407 :

№ п/п	Наименование характеристики	Значение характеристики
1	2	3
1.	Вид объекта недвижимости	здание
2.	Ранее присвоенный государственный учетный номер (инвентарный) здания, сооружения, объекта незавершенного строительства	-
3.	Кадастровый номер земельного участка (земельных участков), в границах которого (которых) расположены здание, сооружение, объект незавершенного строительства	73:05:040123:9
4.	Уникальный учетный номер кадастрового квартала, в границах которого расположены здание, сооружение, объект незавершенного строительства	73:05:040123
5.	Адрес здания, сооружения, объекта незавершенного строительства	-

2. Сведения о характеристиках объекта недвижимости с кадастровым номером : 73:05:040123:407 :

№ п/п	Наименование характеристики	Значение характеристики
1	2	3
5.1.	Сведения о местоположении здания, сооружения, объекта незавершенного строительства (при отсутствии адреса) в структурированном в соответствии с федеральной информационной адресной системой виде	-
5.2.	Дополнительные сведения о местоположении	-
6.	Иные сведения	-

3. Пояснения к сведениям об объекте недвижимости с кадастровым номером 73:05:040123:407 :

1.	-

Схема границ земельных участков

Масштаб 1:2900

Условные обозначения

- Часть границы, местоположение которой определено при выполнении кадастровых работ

Схема границ земельных участков

•	- Характерная точка границы земельного участка, сведения ЕГРН о которой соответствуют требованиям, установленным в соответствии с частью 13 статьи 22 Федерального закона от 13 июля 2015 г. N 218-ФЗ "О государственной регистрации недвижимости"
•	- Характерная точка контура здания, сооружения, объекта незавершенного строительства
•	- Характерная точка границы, сведения о которой позволяют однозначно определить ее положение на местности
73:05-6.307	- Зона с особыми условиями использования территории 73:05-6.307 — Охранная зона объектов электроэнергетики (объектов электросетевого хозяйства и объектов по производству электрической энергии)
73:05-8.108	- Территория объекта культурного наследия 73:05-8.108 — Территория объекта культурного наследия
1	- Обозначение ликвидируемой характерной точки
3	- Обозначение характерной точки, местоположение которой не изменилось или было уточнено
н1О	- Обозначение новой характерной точки
:3	- Кадастровый номер земельного участка
:16	- Уточняемый земельный участок
:3	- Исправляемый земельный участок
:166	- Кадастровый номер здания
:526	- Уточняемое здание
———	- Часть границы, сведения ЕГРН о которой позволяют однозначно определить ее положение на местности
———	- Часть контура, образованного проекцией вновь образованного наземного конструктивного элемента здания, сооружения, объекта незавершенного строительства
———	- Часть контура, образованного проекцией существующего в ЕГРН наземного конструктивного элемента здания, сооружения, объекта незавершенного строительства
•	- Характерная точка границы земельного участка, сведения о которой отсутствуют в ЕГРН, местоположение которой определено при кадастровых работах (новая характерная точка)

Схема границ земельных участков

Выносной лист 1

Масштаб 1:1700

Условные обозначения

——————— - Часть границы, местоположение которой определено при выполнении кадастровых работ

Схема границ земельных участков

•	- Характерная точка границы земельного участка, сведения ЕГРН о которой соответствуют требованиям, установленным в соответствии с частью 13 статьи 22 Федерального закона от 13 июля 2015 г. N 218-ФЗ "О государственной регистрации недвижимости"
•	- Характерная точка контура здания, сооружения, объекта незавершенного строительства
•	- Характерная точка границы, сведения о которой позволяют однозначно определить ее положение на местности
73:05-6.307	- Зона с особыми условиями использования территории 73:05-6.307 — Охранная зона объектов электроэнергетики (объектов электросетевого хозяйства и объектов по производству электрической энергии)
73:05-8.108	- Территория объекта культурного наследия 73:05-8.108 — Территория объекта культурного наследия
1	- Обозначение ликвидируемой характерной точки
3	- Обозначение характерной точки, местоположение которой не изменилось или было уточнено
н1О	- Обозначение новой характерной точки
:3	- Кадастровый номер земельного участка
:16	- Уточняемый земельный участок
:3	- Исправляемый земельный участок
:166	- Кадастровый номер здания
:526	- Уточняемое здание
———	- Часть границы, сведения ЕГРН о которой позволяют однозначно определить ее положение на местности
———	- Часть контура, образованного проекцией вновь образованного наземного конструктивного элемента здания, сооружения, объекта незавершенного строительства
———	- Часть контура, образованного проекцией существующего в ЕГРН наземного конструктивного элемента здания, сооружения, объекта незавершенного строительства
•	- Характерная точка границы земельного участка, сведения о которой отсутствуют в ЕГРН, местоположение которой определено при кадастровых работах (новая характерная точка)

Схема границ земельных участков

Выносной лист 2

Масштаб 1:1700

Условные обозначения

——————— - Часть границы, местоположение которой определено при выполнении кадастровых работ

Схема границ земельных участков

•	- Характерная точка границы земельного участка, сведения ЕГРН о которой соответствуют требованиям, установленным в соответствии с частью 13 статьи 22 Федерального закона от 13 июля 2015 г. N 218-ФЗ "О государственной регистрации недвижимости"
•	- Характерная точка контура здания, сооружения, объекта незавершенного строительства
•	- Характерная точка границы, сведения о которой позволяют однозначно определить ее положение на местности
73:05-6.307	- Зона с особыми условиями использования территории 73:05-6.307 — Охранная зона объектов электроэнергетики (объектов электросетевого хозяйства и объектов по производству электрической энергии)
73:05-8.108	- Территория объекта культурного наследия 73:05-8.108 — Территория объекта культурного наследия
1	- Обозначение ликвидируемой характерной точки
3	- Обозначение характерной точки, местоположение которой не изменилось или было уточнено
н1О	- Обозначение новой характерной точки
:3	- Кадастровый номер земельного участка
:16	- Уточняемый земельный участок
:3	- Исправляемый земельный участок
:166	- Кадастровый номер здания
:526	- Уточняемое здание
———	- Часть границы, сведения ЕГРН о которой позволяют однозначно определить ее положение на местности
———	- Часть контура, образованного проекцией вновь образованного наземного конструктивного элемента здания, сооружения, объекта незавершенного строительства
———	- Часть контура, образованного проекцией существующего в ЕГРН наземного конструктивного элемента здания, сооружения, объекта незавершенного строительства
•	- Характерная точка границы земельного участка, сведения о которой отсутствуют в ЕГРН, местоположение которой определено при кадастровых работах (новая характерная точка)

Схема границ земельных участков

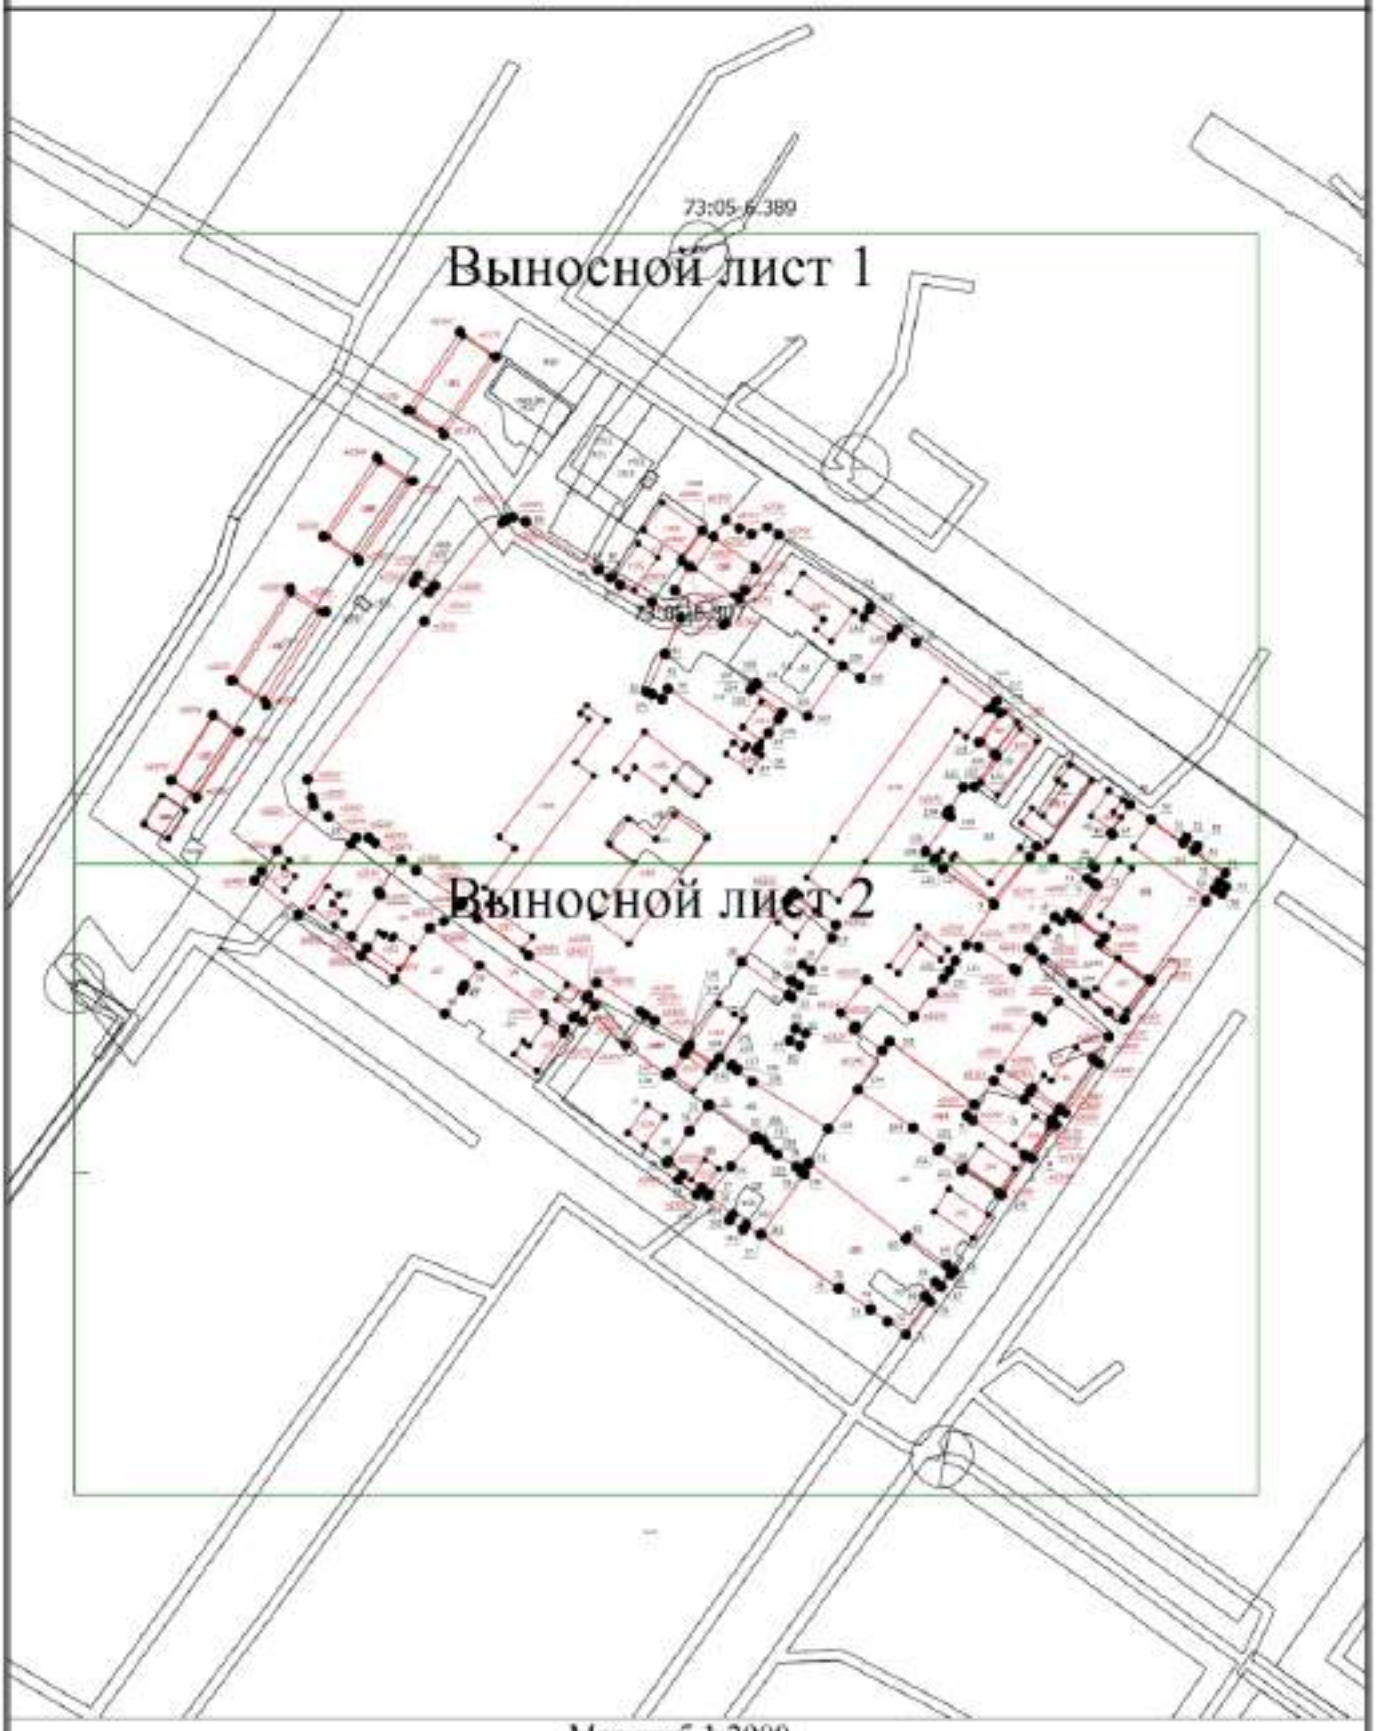

Масштаб 1:2900

Условные обозначения

- Часть границы, местоположение которой определено при выполнении кадастровых работ

Схема границ земельных участков

•	- Характерная точка границы земельного участка, сведения ЕГРН о которой соответствуют требованиям, установленным в соответствии с частью 13 статьи 22 Федерального закона от 13 июля 2015 г. N 218-ФЗ "О государственной регистрации недвижимости"
•	- Характерная точка контура здания, сооружения, объекта незавершенного строительства
•	- Характерная точка границы, сведения о которой позволяют однозначно определить ее положение на местности
73:05-6.307	- Зона с особыми условиями использования территории 73:05-6.307 — Охранная зона объектов электроэнергетики (объектов электросетевого хозяйства и объектов по производству электрической энергии)
73:05-8.108	- Территория объекта культурного наследия 73:05-8.108 — Территория объекта культурного наследия
1	- Обозначение ликвидируемой характерной точки
3	- Обозначение характерной точки, местоположение которой не изменилось или было уточнено
н1О	- Обозначение новой характерной точки
:3	- Кадастровый номер земельного участка
:16	- Уточняемый земельный участок
:3	- Исправляемый земельный участок
:166	- Кадастровый номер здания
:526	- Уточняемое здание
———	- Часть границы, сведения ЕГРН о которой позволяют однозначно определить ее положение на местности
———	- Часть контура, образованного проекцией вновь образованного наземного конструктивного элемента здания, сооружения, объекта незавершенного строительства
———	- Часть контура, образованного проекцией существующего в ЕГРН наземного конструктивного элемента здания, сооружения, объекта незавершенного строительства
•	- Характерная точка границы земельного участка, сведения о которой отсутствуют в ЕГРН, местоположение которой определено при кадастровых работах (новая характерная точка)

Схема границ земельных участков

Выносной лист 1

Масштаб 1:1700

Условные обозначения

——— - Часть границы, местоположение которой определено при выполнении кадастровых работ

Схема границ земельных участков

•	- Характерная точка границы земельного участка, сведения ЕГРН о которой соответствуют требованиям, установленным в соответствии с частью 13 статьи 22 Федерального закона от 13 июля 2015 г. N 218-ФЗ "О государственной регистрации недвижимости"
•	- Характерная точка контура здания, сооружения, объекта незавершенного строительства
•	- Характерная точка границы, сведения о которой позволяют однозначно определить ее положение на местности
73:05-6.307	- Зона с особыми условиями использования территории 73:05-6.307 — Охранная зона объектов электроэнергетики (объектов электросетевого хозяйства и объектов по производству электрической энергии)
73:05-8.108	- Территория объекта культурного наследия 73:05-8.108 — Территория объекта культурного наследия
1	- Обозначение ликвидируемой характерной точки
3	- Обозначение характерной точки, местоположение которой не изменилось или было уточнено
н1О	- Обозначение новой характерной точки
:3	- Кадастровый номер земельного участка
:16	- Уточняемый земельный участок
:3	- Исправляемый земельный участок
:166	- Кадастровый номер здания
:526	- Уточняемое здание
———	- Часть границы, сведения ЕГРН о которой позволяют однозначно определить ее положение на местности
———	- Часть контура, образованного проекцией вновь образованного наземного конструктивного элемента здания, сооружения, объекта незавершенного строительства
———	- Часть контура, образованного проекцией существующего в ЕГРН наземного конструктивного элемента здания, сооружения, объекта незавершенного строительства
•	- Характерная точка границы земельного участка, сведения о которой отсутствуют в ЕГРН, местоположение которой определено при кадастровых работах (новая характерная точка)

Схема границ земельных участков

Выносной лист 2

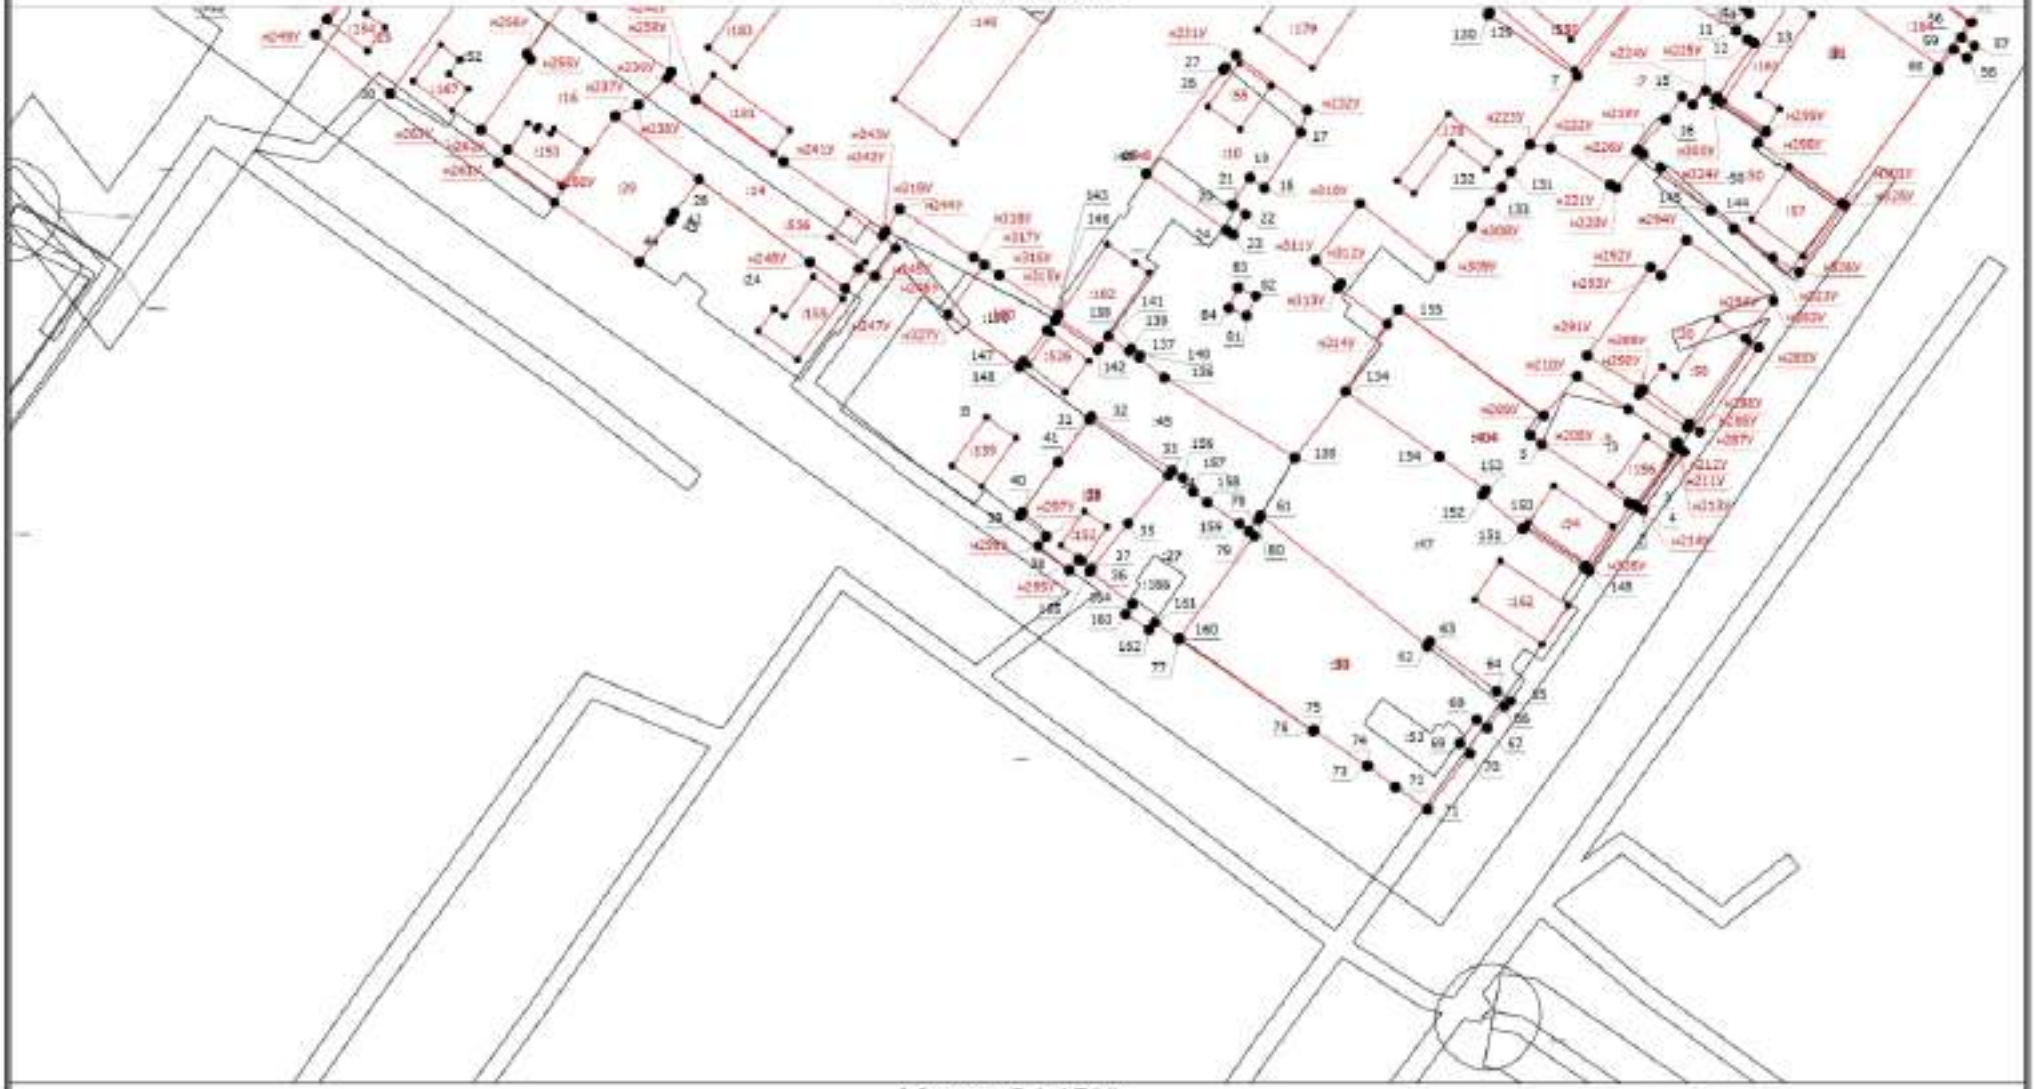

Масштаб 1:1700

Условные обозначения

——— - Часть границы, местоположение которой определено при выполнении кадастровых работ

Схема границ земельных участков

•	- Характерная точка границы земельного участка, сведения ЕГРН о которой соответствуют требованиям, установленным в соответствии с частью 13 статьи 22 Федерального закона от 13 июля 2015 г. N 218-ФЗ "О государственной регистрации недвижимости"
•	- Характерная точка контура здания, сооружения, объекта незавершенного строительства
•	- Характерная точка границы, сведения о которой позволяют однозначно определить ее положение на местности
73:05-6.307	- Зона с особыми условиями использования территории 73:05-6.307 — Охранная зона объектов электроэнергетики (объектов электросетевого хозяйства и объектов по производству электрической энергии)
73:05-8.108	- Территория объекта культурного наследия 73:05-8.108 — Территория объекта культурного наследия
1	- Обозначение ликвидируемой характерной точки
3	- Обозначение характерной точки, местоположение которой не изменилось или было уточнено
н1О	- Обозначение новой характерной точки
:3	- Кадастровый номер земельного участка
:16	- Уточняемый земельный участок
:3	- Исправляемый земельный участок
:166	- Кадастровый номер здания
:526	- Уточняемое здание
———	- Часть границы, сведения ЕГРН о которой позволяют однозначно определить ее положение на местности
———	- Часть контура, образованного проекцией вновь образованного наземного конструктивного элемента здания, сооружения, объекта незавершенного строительства
———	- Часть контура, образованного проекцией существующего в ЕГРН наземного конструктивного элемента здания, сооружения, объекта незавершенного строительства
•	- Характерная точка границы земельного участка, сведения о которой отсутствуют в ЕГРН, местоположение которой определено при кадастровых работах (новая характерная точка)

Схема геодезических построений

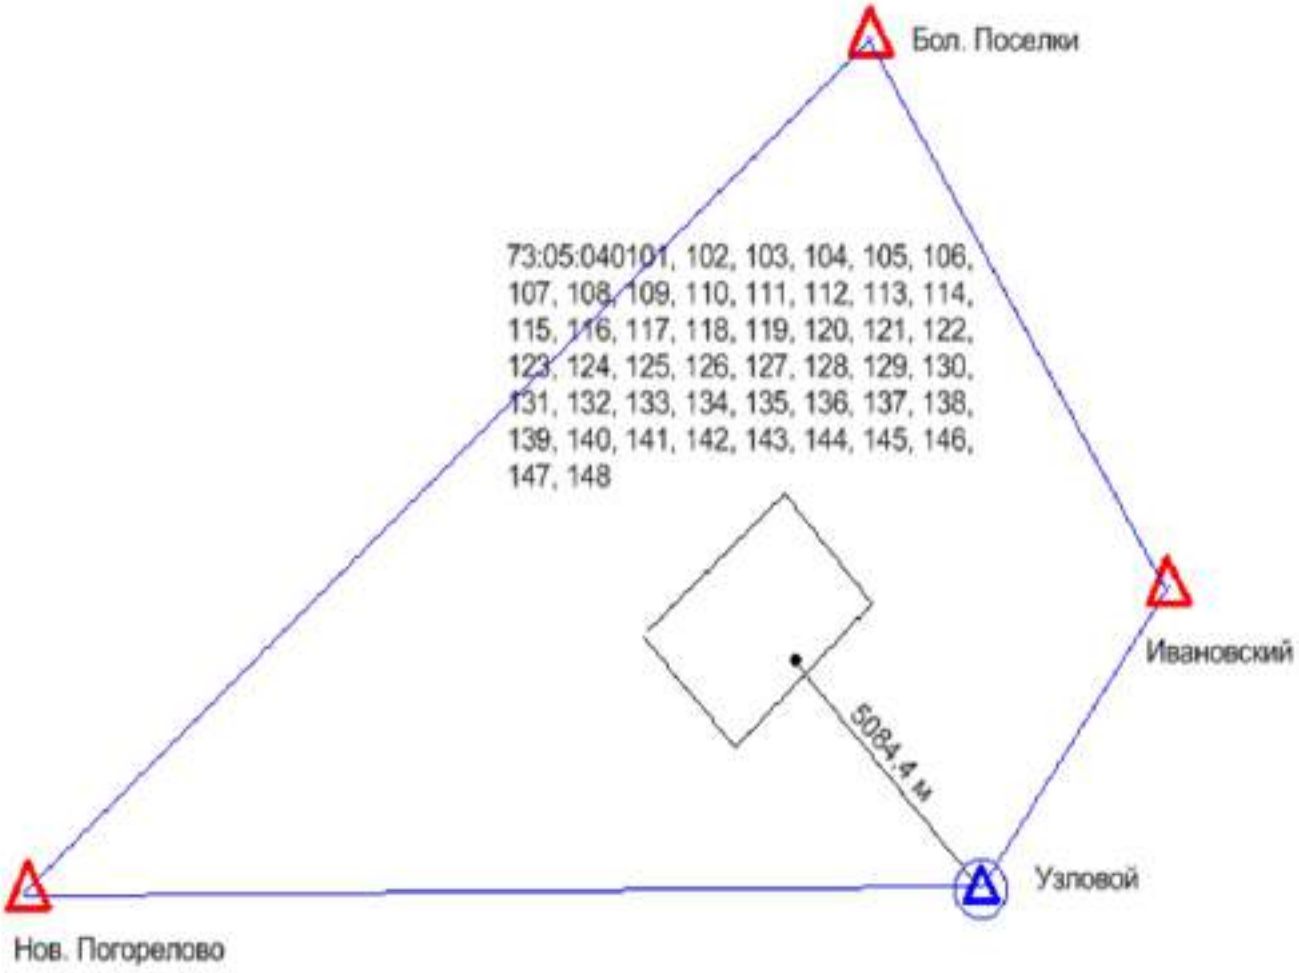

Условное обозначение:

△ -- Пункты ГГС использованные при локализации и контроле

⊙ -- Пункт ГГС с установленной временной базовой станцией

-- Расстояние от базовой станции до характерной точки границ объекта ККР

-- Линия референцной сети

Соглашение о предоставлении из федерального бюджета субсидий, в том числе грантов в форме субсидий, юридическим лицам, индивидуальным предпринимателям, а также физическим лицам

г. Москва

«30» января 2025 г. № 321-20-2025-002

ФЕДЕРАЛЬНАЯ СЛУЖБА ГОСУДАРСТВЕННОЙ РЕГИСТРАЦИИ, КАДАСТРА И КАРТОГРАФИИ, которой как получателю средств федерального бюджета доведены лимиты бюджетных обязательств на предоставление субсидии, именуемая в дальнейшем «Служба» в лице Заместителя руководителя Громовой Татьяны Алексеевны, действующей на основании распоряжения Председателя Правительства Российской Федерации от 14 февраля 2022 года № 239-р, приказа Росреестра от 06 декабря 2024 года № П/0394/24, и ПУБЛИЧНО-ПРАВОВАЯ КОМПАНИЯ "РОСКАДАСТР", именуемая в дальнейшем «Получатель», в лице главного бухгалтера - финансового директора Ломакиной Натальи Викторовны, действующей на основании приказа от 19.10.2022 № 60-к, доверенности от 23.01.2023 № 99-2023-44, далее именуемые «Стороны», в соответствии с Бюджетным кодексом Российской Федерации, Правилами предоставления субсидий из федерального бюджета публично-правовой компании "Роскадастр", утвержденными постановлением Правительства Российской Федерации от 14.12.2022 № 2300 (далее - Правила предоставления субсидии) , заключили настоящее Соглашение о нижеследующем.

I. Предмет Соглашения

1.1. Предметом настоящего Соглашения является предоставление Получателю из федерального бюджета субсидии, в том числе в виде имущественного взноса (далее - Субсидия) в целях:

1.1.1. достижения результата «Проведены работы по наполнению ЕГРН качественными сведениями об объектах недвижимости» мероприятия федерального проекта «Национальная система пространственных данных» государственной программы Российской Федерации «Национальная система пространственных данных», указанного в приложении № 1 к настоящему Соглашению.

II. Финансовое обеспечение предоставления Субсидии

2.1. Субсидия предоставляется на цели, указанные в разделе I настоящего Соглашения, в общем размере 29 287 178 300 (двадцать девять миллиардов двести восемьдесят семь миллионов сто семьдесят восемь тысяч триста)

«Сформировано в подсистеме бюджетного планирования государственной интегрированной информационной системы управления общественными финансами «Электронный бюджет», системный номер № 321-20-2025-002»

рублей00 копеек, в том числе:

2.1.1. в пределах лимитов бюджетных обязательств, доведенных Службе как получателю средств федерального бюджета, по кодам классификации расходов федерального бюджета (далее – коды БК), в следующем размере:

в 2025 году 5 825 633 000 (пять миллиардов восемьсот двадцать пять миллионов шестьсот тридцать три тысячи) рублей 00 копеек - по коду БК 321 0412 54 2 4F 67793 827;

в 2026 году 10 602 849 700 (десять миллиардов шестьсот два миллиона восемьсот сорок девять тысяч семьсот) рублей 00 копеек - по коду БК 321 0412 54 2 4F 67793 827;

в 2027 году 12 858 695 600 (двенадцать миллиардов восемьсот пятьдесят восемь миллионов шестьсот девяносто пять тысяч шестьсот) рублей 00 копеек - по коду БК 321 0412 54 2 4F 67793 827.

III. Условия и порядок предоставления Субсидии

3.1. Субсидия предоставляется:

3.1.1. на финансовое обеспечение затрат, источником финансового обеспечения которых является Субсидия, в соответствии с перечнем согласно приложению № 2 к настоящему Соглашению, которое является неотъемлемой частью настоящего Соглашения;

3.1.2. при представлении Получателем в Службу:

3.1.2.1. следующих документов, в том числе:

3.1.2.1.1. справка налогового органа, подтверждающая, что на 1-е число месяца, предшествующего месяцу, в котором планируется заключение Соглашения, у Получателя отсутствует задолженность по налогам, сборам и иным обязательным платежам в бюджеты бюджетной системы Российской Федерации, срок исполнения по которым наступил в соответствии с законодательством Российской Федерации. В случае непредставления указанного документа Служба запрашивает его в порядке межведомственного информационного взаимодействия;

3.1.2.1.2. справка, подписанная руководителем и главным бухгалтером Получателя, подтверждающая отсутствие у Получателя на 1-е число месяца, предшествующего месяцу, в котором планируется заключение Соглашения, просроченной (неурегулированной) задолженности по денежным обязательствам перед Российской Федерацией;

3.1.2.1.3. утвержденный наблюдательным советом Получателя годовой финансовый план (бюджет) на соответствующий финансовый год;

3.1.2.1.4. обоснования затрат Получателя, источником финансирования которых являются Субсидии, в том числе понесенных Получателем до момента получения Субсидий;

3.1.2.1.5. проект помесячного прогноза осуществления Получателем расходов, источником финансового обеспечения которых являются Субсидии;

3.1.2.1.6. заверенные руководителем Получателя копии документов,

«Сформировано в подсистеме бюджетного планирования государственной интегрированной информационной системы управления общественными финансами «Электронный бюджет», системный номер № 321-20-2025-002»

подтверждающих наличие мероприятий, для реализации которых Получателю предоставляются Субсидии, в программах (стратегиях) деятельности Получателя или в определяющих цели и задачи ее деятельности иных документах, предусмотренных нормативными правовыми актами, указанными в пункте 1 Правил предоставления субсидии;

3.1.2.1.7. проект сведений об операциях с целевыми средствами на соответствующий финансовый год;

3.1.2.1.8. проект помесячного плана достижения показателей, необходимых для достижения результата предоставления Субсидии;

3.1.2.2. предоставление субсидий осуществляется при условии соблюдения Получателем Правил предоставления субсидии, в том числе следующих требований:

3.1.2.2.1. отсутствие у Получателя на 1-е число месяца, предшествующего месяцу, в котором планируется заключение соглашения, задолженности по налогам, сборам и иным обязательным платежам в бюджеты бюджетной системы Российской Федерации, срок исполнения по которым наступил в соответствии с законодательством Российской Федерации;

3.1.2.2.2. отсутствие у Получателя на 1-е число месяца, предшествующего месяцу, в котором планируется заключение соглашения, просроченной задолженности по возврату в федеральный бюджет субсидий, а также иной просроченной (неурегулированной) задолженности по денежным обязательствам перед Российской Федерацией;

3.1.2.2.3. запрет на приобретение Получателем за счет полученных средств, предоставленных в целях финансового обеспечения затрат Получателя, иностранной валюты, за исключением операций, осуществляемых в соответствии с валютным законодательством Российской Федерации при закупке (поставке) высокотехнологичного импортного оборудования, сырья и комплектующих изделий, а также связанных с достижением целей предоставления этих средств иных операций, определенных нормативными правовыми актами, указанными в пункте 1 Правил предоставления субсидии;

3.1.2.2.4. наличие мероприятий, для реализации которых Получателю предоставляются субсидии, в программах (стратегиях) деятельности Получателя или в определяющих цели и задачи ее деятельности иных документах, предусмотренных нормативными правовыми актами, указанными в пункте 1 Правил предоставления субсидии;

3.1.2.2.5. представление Получателем документов, указанных в пункте 7 Правил предоставления субсидии;

3.1.3. на финансовое обеспечение затрат, в том числе фактически понесенных Получателем до момента получения Субсидии при предоставлении Получателем в Службу документов, подтверждающих факт произведенных Получателем затрат на обеспечение которых предоставляется Субсидия в соответствии с Правилами предоставления субсидии и настоящим Соглашением, а также иных документов, определенных в приложении № 3 к настоящему Соглашению, являющемуся неотъемлемой частью настоящего Соглашения.

«Сформировано в подсистеме бюджетного планирования государственной интегрированной информационной системы управления общественными финансами «Электронный бюджет», системный номер № 321-20-2025-002»

3.2. Перечисление Субсидии осуществляется в соответствии с бюджетным законодательством Российской Федерации:

3.2.1. на казначейский счет для осуществления и отражения операций с денежными средствами участников казначейского сопровождения, открытый в Управлении Федерального казначейства по г. Москве для использования Субсидии:

3.2.1.1. в соответствии со Сведениями об операциях с целевыми средствами (далее - Сведения), утвержденными в соответствии с пунктами 4.1.3 и 4.3.3 настоящего Соглашения;

3.2.1.2. после проверки информации о суммах и направлениях использования средств, указанной в распоряжении о совершении казначейского платежа для оплаты денежного обязательства Получателя, на финансовое обеспечение которого предоставляется Субсидия (далее - распоряжение), на ее соответствие информации, содержащейся в настоящем Соглашении, и документах, подтверждающих возникновение денежных обязательств участника казначейского сопровождения (далее - документы-основания);

3.2.1.3. после осуществления органом, осуществляющим казначейское сопровождение, санкционирования операций при казначейском сопровождении на основании документов-оснований;

3.2.1.4. при указании в распоряжениях, а также в документах-основаниях идентификатора настоящего Соглашения.

3.3. Условием предоставления Субсидии является согласие Получателя на осуществление Службой и органами государственного финансового контроля проверок соблюдения Получателем целей, условий и порядка предоставления Субсидии, в том числе в части достижения результатов предоставления Субсидии, а также органами государственного финансового контроля проверок в соответствии со статьями 268.1 и 269.2 Бюджетного кодекса Российской Федерации. Выражение согласия Получателя на осуществление указанных проверок осуществляется путем подписания настоящего Соглашения.

IV. Взаимодействие Сторон

4.1. Служба обязуется:

4.1.1. обеспечить предоставление Субсидии в соответствии с разделом III настоящего Соглашения;

4.1.2. осуществлять проверку представляемых Получателем документов, указанных в пунктах 3.1.1, 3.1.2, 3.1.3, 4.2.2 настоящего Соглашения, в том числе на соответствие их Правилам предоставления субсидии, в течение тридцати рабочих дней со дня их получения от Получателя;

4.1.3. утверждать Сведения, в том числе с учетом внесенных изменений не позднее тридцатого рабочего дня со дня их получения от Получателя в соответствии с пунктом 4.3.3 настоящего Соглашения;

4.1.4. обеспечивать перечисление Субсидии на счет Получателя,

«Сформировано в подсистеме бюджетного планирования государственной интегрированной информационной системы управления общественными финансами «Электронный бюджет», системный номер № 321-20-2025-002»

указанный в разделе VIII настоящего Соглашения, в соответствии с пунктом пунктом 3.2 настоящего Соглашения;

4.1.5. устанавливать:

4.1.5.1. значения результатов предоставления Субсидии и характеристик результатов предоставления субсидий (далее характеристики) согласно приложению № 1 к настоящему Соглашению, которое является неотъемлемой частью настоящего Соглашения;

4.1.6. осуществлять оценку достижения Получателем значений результатов предоставления Субсидии, характеристик, плана мероприятий по достижению результатов предоставления Субсидии (контрольных точек) и иных показателей, установленных в соответствии с пунктом пунктом 4.1.5 настоящего Соглашения на основании:

4.1.6.1. отчета о достижении значений результатов предоставления Субсидии согласно приложению № 5 к настоящему Соглашению, являющемуся неотъемлемой частью настоящего Соглашения, представленного в соответствии с пунктом 4.3.9.2 и 4.3.9.3 настоящего Соглашения;

4.1.6.2. отчета о достижении целевых показателей согласно приложению № 6 настоящего Соглашения, являющемуся неотъемлемой частью настоящего Соглашения, представленного в соответствии с пунктом 4.3.9.4 настоящего Соглашения.

4.1.7. принимать отчет, указанный в пункте 4.1.6.1 настоящего Соглашения, не позднее пятидесятого рабочего дня, следующего за днем его представления Получателем в соответствии с пунктом 4.3.9.2 настоящего Соглашения;

4.1.8. осуществлять контроль за соблюдением Получателем целей, условий и порядка предоставления Субсидии, установленных Правилами предоставления субсидии и настоящим Соглашением, путем проведения плановых и (или) внеплановых проверок:

4.1.8.1. по месту нахождения Службы на основании:

4.1.8.1.1. отчета об осуществлении расходов, источником финансового обеспечения которых является Субсидия, согласно приложению № 7 к настоящему Соглашению, являющемуся неотъемлемой частью настоящего Соглашения, представленного(ых) в соответствии с пунктом 4.3.9.1 настоящего Соглашения;

4.1.8.1.2. иных отчетов;

4.1.8.1.3. иных документов, представленных Получателем по запросу Службы в соответствии с пунктом п. 4.3.10 настоящего Соглашения.

4.1.8.2. по месту нахождения Получателя путем документального и фактического анализа операций, связанных с использованием Субсидии, произведенных Получателем;

4.1.9. в случае установления Службой факта неисполнения Получателем обязательств, установленных настоящим Соглашением, направлять Получателю претензию о невыполнении обязательств настоящего Соглашения;

4.1.10. в случае установления Службой или получения от органа

«Сформировано в подсистеме бюджетного планирования государственной интегрированной информационной системы управления общественными финансами «Электронный бюджет», системный номер № 321-20-2025-002»

государственного финансового контроля информации о факте недостижения значений результатов предоставления Субсидии, направлять Получателю требование об обеспечении возврата Субсидии в федеральный бюджет в размере и в сроки, определенные в указанном требовании;

4.1.11. в случае установленияСлужбой или получения от органа государственного финансового контроля информации о факте нарушения Получателем условий предоставления Субсидии направлять Получателю требование об уплате штрафных санкций в размере и в сроки, определенные в указанном требовании;

4.1.12. по завершении финансового года или по окончании срока действия настоящего Соглашения после принятия отчетов, установленных пунктом 4.3.9 настоящего Соглашения, направлять Получателю Акт об исполнении обязательств по настоящему Соглашению в срок не позднее пятидесятого рабочего дня со дня принятия указанных отчетов;

4.1.13. рассматривать предложения, документы и иную информацию, направленную Получателем, в том числе в соответствии с пунктом 4.4.1 настоящего Соглашения, в течение пятидесяти рабочих дней со дня их получения и уведомлять Получателя о принятом решении;

4.1.14. направлять Получателю разъяснения по вопросам, связанным с исполнением настоящего Соглашения, в течение пятидесяти рабочих дней со дня получения обращения Получателя в соответствии с пунктом 4.4.2 настоящего Соглашения;

4.1.15. обеспечивать согласование с Получателем новых условий настоящего Соглашения в случае уменьшения Службе ранее доведенных лимитов бюджетных обязательств на предоставление Субсидии, приводящего к невозможности предоставления Субсидии в размере, определенном пунктом 2.1 настоящего Соглашения, в том числе размера и (или) сроков предоставления Субсидии в течение десяти рабочих дней со дня такого уменьшения.

4.1.16. выполнять иные обязательства:

4.1.16.1. в случаях предусмотренных пунктами 4.1.9, 4.1.10, 4.1.11 направление претензии согласно приложению № 8, требования согласно приложению № 9 на основании произведенного расчета согласно приложению № 10 осуществляется в течении трех месяцев с момента установления фактов неисполнения нарушений и (или) недостижения показателей.

4.1.16.2. рассматривать и принимать решения об утверждении или о возвращении на доработку (при наличии замечаний) отчетов, предусмотренных пунктом 4.3.8 настоящего Соглашения, в срок не позднее двадцати рабочих дней, после представления Получателем отчетов.

4.2. Служба вправе:

4.2.1. принимать решение об изменении условий настоящего Соглашения в соответствии с пунктом 7.3 настоящего Соглашения, в том числе на основании информации и предложений, направленных Получателем в соответствии с пунктом 4.4.1 настоящего Соглашения, включая изменение размера Субсидии;

«Сформировано в подсистеме бюджетного планирования государственной интегрированной информационной системы управления общественными финансами «Электронный бюджет», системный номер № 321-20-2025-002»

4.2.2. принимать в соответствии с бюджетным законодательством Российской Федерации;

4.2.2.1. решение об использовании остатка Субсидии, не использованного на начало очередного финансового года, на цели, указанные в разделе I настоящего Соглашения, не позднее тридцатого рабочего дня со дня получения от Получателя документов, подтверждающих наличие и объем неисполненных обязательств, источником финансового обеспечения которых является указанный остаток;

4.2.2.2. решение об использовании средств, поступивших Получателю в текущем финансовом году от возврата дебиторской задолженности, возникшей от использования Субсидии (далее - средства от возврата дебиторской задолженности), на цели, указанные в разделе I настоящего Соглашения, не позднее тридцатого рабочего дня со дня получения от Получателя информации об использовании средств от возврата дебиторской задолженности с указанием причин ее образования;

4.2.2.2.1. в связи с изменением условий или расторжением в соответствии с гражданским законодательством Российской Федерации ранее заключенных Получателем контрактов (договоров), в том числе в связи с введением процедур, применяемых в деле о несостоятельности (банкротстве) поставщика (подрядчика, исполнителя);

4.2.2.2.2. в связи с реализацией требований обеспечения исполнения заключенных Получателем контрактов (договоров);

4.2.2.2.3. в связи с возвратом в соответствии с законодательством Российской Федерации о налогах и сборах излишне уплаченных сумм налогов, сборов, страховых взносов, пеней, штрафов и процентов;

4.2.2.2.4. в связи с возвратом в текущем финансовом году отклоненного кредитной организацией платежа Получателя отчетного финансового года (в том числе по причине неверного указания реквизитов платежа).

4.2.3. приостанавливать предоставление Субсидии в случае установления Службой или получения от органа государственного финансового контроля информации о факте(ах) нарушения Получателем целей, условий и порядка предоставления Субсидии, предусмотренных Правилами предоставления субсидии и настоящим Соглашением, в том числе указания в документах, представленных Получателем в соответствии с настоящим Соглашением, недостоверных сведений, до устранения указанных нарушений с обязательным уведомлением Получателя не позднее пятого рабочего дня с даты принятия решения о приостановлении предоставления Субсидии;

4.2.4. запрашивать у Получателя документы и информацию, необходимые для осуществления контроля за соблюдением Получателем целей, условий и порядка предоставления Субсидии, установленных Правилами предоставления Субсидии и настоящим Соглашением, в соответствии с пунктом 4.1.8 настоящего Соглашения;

4.2.5. осуществлять иные права в соответствии с бюджетным законодательством Российской Федерации и Правилами предоставления субсидии.

4.3. Получатель обязуется:

«Сформировано в подсистеме бюджетного планирования государственной интегрированной информационной системы управления общественными финансами «Электронный бюджет», системный номер № 321-20-2025-002»

4.3.1. представлять в Службу документы, в соответствии с пунктами 3.1.2.1, 3.1.3 настоящего Соглашения;

4.3.2. представить в Службу в срок до десяти рабочих дней после представления отчетов в соответствии с пунктом 4.3.9 или с момента поступления средств от возврата дебиторской задолженности на лицевой счет Получателя документы, установленные пунктом 4.2.2 настоящего Соглашения;

4.3.3. направлять в Службу на утверждение:

4.3.3.1. Сведения не позднее десятого рабочего дня со дня заключения настоящего Соглашения;

4.3.3.2. Сведения с учетом внесенных изменений не позднее десяти рабочих дней со дня внесения в них изменений.

4.3.4. направлять Субсидию на финансовое обеспечение затрат, определенных в Сведениях.

4.3.5. не приобретать за счет Субсидии иностранную валюту, за исключением операций, определенных в Правилах предоставления субсидии:

4.3.5.1. осуществляемых в соответствии с валютным законодательством Российской Федерации при закупке (поставке) высокотехнологичного импортного оборудования, сырья и комплектующих изделий;

4.3.5.2. иные конкретные операции по приобретению иностранной валюты, связанные с достижением целей предоставления Субсидии, определенные Правилами предоставления субсидии.

4.3.6. соблюдать следующие условия казначейского сопровождения:

4.3.6.1. вести раздельный учет результатов финансово-хозяйственной деятельности по настоящему Соглашению;

4.3.6.2. представлять в орган, осуществляющий казначейское сопровождение, документы-основания;

4.3.6.3. не перечислять средства Субсидии:

4.3.6.3.1. в качестве взноса в уставные (складочные) капиталы других организаций, а также в качестве вкладов в имущество таких организаций, не увеличивающих их уставные (складочные) капиталы (далее - взносы (вклады);

4.3.6.3.2. в целях размещения средств Субсидии на депозитах, а также в иные финансовые инструменты;

4.3.6.3.3. на счета Получателя, открытые в учреждении Центрального банка Российской Федерации или в кредитной организации, за исключением:

4.3.6.3.3.1. оплаты обязательств в соответствии с валютным законодательством Российской Федерации;

4.3.6.3.3.2. оплаты обязательств по оплате труда с учетом начислений и социальных выплат, иных выплат в пользу работников, а также выплат лицам, не состоящим в штате, привлеченным для достижения цели, определенной при предоставлении Субсидии;

4.3.6.3.3.3. оплаты фактически поставленных товаров, выполненных работ, оказанных услуг, в случае, если Получатель не привлекает для поставки товаров, выполнения работ, оказания услуг иных юридических лиц, а также при условии представления документов-оснований;

4.3.6.3.3.4. возмещения произведенных Получателем расходов (части

«Сформировано в подсистеме бюджетного планирования государственной интегрированной информационной системы управления общественными финансами «Электронный бюджет», системный номер № 321-20-2025-002»

расходов) при условии представления документов-оснований, копий платежных документов, подтверждающих оплату произведенных расходов (части расходов);

4.3.6.3.3.5. оплаты обязательств по накладным расходам, связанным с исполнением настоящего Соглашения;

4.3.6.3.4. на счета, открытые в учреждении Центрального банка Российской Федерации или в кредитной организации, юридическим лицам, заключившим с Получателем контракты (договоры), за исключением контрактов (договоров), заключаемых в целях приобретения услуг связи по приему, обработке, хранению, передаче, доставке сообщений электросвязи или почтовых отправлений, коммунальных услуг, электроэнергии, гостиничных услуг, услуг по организации и осуществлению перевозки грузов и пассажиров железнодорожным транспортом общего пользования, авиационных и железнодорожных билетов, билетов для проезда городским и пригородным транспортом, подписки на периодические издания, в целях аренды, осуществления работ по переносу (переустройству, присоединению) принадлежащих участникам казначейского сопровождения инженерных сетей, коммуникаций, сооружений, а также в целях проведения государственной экспертизы проектной документации и результатов инженерных изысканий, проведения строительного контроля уполномоченным федеральным органом исполнительной власти или подведомственным ему государственным учреждением в соответствии с законодательством Российской Федерации о градостроительной деятельности, осуществления страхования в соответствии со страховым законодательством, в целях приобретения услуг по приему платежей от физических лиц, осуществляемых платежными агентами;

4.3.7. обеспечить достижение значений результатов предоставления Субсидии, характеристик, устанавливаемых в соответствии с пунктом 4.1.5.1 настоящего Соглашения, и соблюдение сроков их достижения;

4.3.8. представлять в Службу:

4.3.8.1. отчет об осуществлении расходов, источником финансового обеспечения которых является Субсидия, в соответствии с пунктом пунктом 4.1.8.1.1 настоящего Соглашения, не позднее пятнадцатого рабочего дня, следующего за отчетным кварталом (годом) ;

4.3.8.2. отчет о достижении значений результатов предоставления Субсидии в соответствии пунктом 4.1.6.1 настоящего Соглашения не позднее пятнадцатого рабочего дня, следующего за отчетным кварталом (годом) ;

4.3.8.3. отчет о достижении значений результатов предоставления Субсидии по состоянию на первое декабря текущего финансового года в соответствии с пунктом 4.1.6.1 настоящего Соглашения не позднее пятнадцатого рабочего дня, следующего за отчетным периодом;

4.3.8.4. отчет о достижении целевых показателей в соответствии с пунктом 4.1.6.2 настоящего Соглашения не позднее пятнадцатого рабочего дня, следующего за отчетным кварталом (годом);

4.3.8.5. ежеквартальные и ежегодные отчеты, а также по состоянию на первое декабря текущего финансового года в соответствии с пунктами 4.3.9.1, 4.3.9.2, 4.3.9.3, 4.3.9.4 формируются нарастающим итогом и подписываются

«Сформировано в подсистеме бюджетного планирования государственной интегрированной информационной системы управления общественными финансами «Электронный бюджет», системный номер № 321-20-2025-002»

руководителем Получателя (лицом, исполняющим обязанности руководителя);

4.3.8.6. доработанные отчеты, предусмотренные пунктом 4.3.8 настоящего Соглашения, в срок не позднее трех рабочих дней, после возвращения Службой отчетов на доработку на основании пункта 4.1.16.2 настоящего Соглашения;

4.3.9. направлять по запросу Службы документы и информацию, необходимые для осуществления контроля за соблюдением целей, условий и порядка предоставления Субсидии в соответствии с пунктом пунктом 4.2.4 настоящего Соглашения, в течение пяти рабочих дней со дня получения указанного запроса;

4.3.10. в случае получения от Службы требования в соответствии с пунктом 4.3.9 настоящего Соглашения:

4.3.10.1. устранять факт(ы) нарушения условий, установленных при предоставлении Субсидии, в сроки, определенные в указанном требовании;

4.3.10.2. возвращать в федеральный бюджет Субсидию в размере и в сроки, определенные в указанном требовании;

4.3.11. уплатить в федеральный бюджет штрафные санкции, в случае принятия Службой решения о применении к Получателю штрафных санкций в соответствии с пунктом 4.1.11 настоящего Соглашения, в срок, установленный Службой в требовании об уплате штрафных санкций.

4.3.12. возвращать в федеральный бюджет:

4.3.12.1. неиспользованный остаток Субсидии в случае отсутствия решения, принимаемого Службы в соответствии с пунктом 4.2.2.1 настоящего Соглашения в срок до даты, предусмотренной бюджетным законодательством Российской Федерации;

4.3.12.2. средства от возврата дебиторской задолженности в случае отсутствия решения, принимаемого Службой в соответствии с пунктом 4.2.2.2 настоящего Соглашения, не позднее тридцатого рабочего дня следующего за днем поступления средств от возврата дебиторской задолженности.

4.3.13. обеспечивать полноту и достоверность сведений, представляемых в Службу в соответствии с настоящим Соглашением;

4.3.14. выполнять иные обязательства в соответствии с бюджетным законодательством Российской Федерации и Правилами предоставления субсидии, в том числе:

4.3.14.1. передавать в Службу результаты использования субсидии, подлежащие постановке на учет в Службе в установленном порядке (с пакетом документов, подтверждающих выполнение мероприятий, в том числе, подтверждающих объем осуществленных затрат), в течение пятнадцати рабочих дней с даты утверждения Службой отчетов (отчета о расходах Получателя, источником финансового обеспечения которых является Субсидия, отчета о достижении значений результатов предоставления Субсидии, отчета о достижении целевых показателей), представляемых Получателем в соответствии с пунктом 4.3.8 Соглашения о предоставлении из федерального бюджета субсидии Получателю.

4.4. Получатель вправе:

«Сформировано в подсистеме бюджетного планирования государственной интегрированной информационной системы управления общественными финансами «Электронный бюджет», системный номер № 321-20-2025-002»

4.4.1. направлять в Службу предложения о внесении изменений в настоящее Соглашение в соответствии с пунктом 7.3 настоящего Соглашения, в том числе в случае установления необходимости изменения размера Субсидии с приложением информации, содержащей финансово-экономическое обоснование данного изменения;

4.4.2. обращаться в Службу в целях получения разъяснений в связи с исполнением настоящего Соглашения.

4.4.3. направлять в очередном финансовом году неиспользованный остаток Субсидии, полученной в соответствии с настоящим Соглашением (при наличии), на осуществление выплат в соответствии с целями, указанными в разделе I настоящего Соглашения, в случае принятия Службой соответствующего решения в соответствии с пунктом пунктом 4.2.2.1 настоящего Соглашения;

4.4.4. направлять в очередном финансовом году поступившие Получателю средства от возврата дебиторской задолженности отчетного года на осуществление выплат в соответствии с целями, указанными в разделе I настоящего Соглашения, в случае принятия Службой соответствующего решения в соответствии с пунктом 4.2.2.2 настоящего Соглашения.

4.4.5. осуществлять иные права в соответствии с бюджетным законодательством Российской Федерации и Правилами предоставления субсидии.

V. Ответственность Сторон

5.1. В случае неисполнения или ненадлежащего исполнения своих обязательств по настоящему Соглашению Стороны несут ответственность в соответствии с законодательством Российской Федерации и настоящим Соглашением.

5.2. Иные положения об ответственности за неисполнение или ненадлежащее исполнение Сторонами обязательств по настоящему Соглашению:

5.2.1. в случае неисполнения или ненадлежащего исполнения своих обязательств указанных в пункте 4.3 настоящего Соглашения Получатель несет ответственность в соответствии с действующим законодательством Российской Федерации и Правилами предоставления субсидии;

5.2.2. в случае если Получателем в отчетном финансовом году не достигнуты значения результатов предоставления Субсидий и показателей, необходимых для достижения результатов предоставления Субсидий, установленные настоящим Соглашением, Получатель до 1 июня года, следующего за годом предоставления Субсидий, возвращает в установленном порядке в доход федерального бюджета средства в объеме, пропорциональном допущенным нарушениям (исходя из общего количества результатов или показателей), в объеме и сроки, указанных в требовании Службы, но не более 0,05 процента от общего размера Субсидий,

«Сформировано в подсистеме бюджетного планирования государственной интегрированной информационной системы управления общественными финансами «Электронный бюджет», системный номер № 321-20-2025-002»

предоставленных Получателю в отчетном финансовом году.

5.2.3. в случае установления по итогам проверок, проведенных Службой и органами государственного финансового контроля, факта несоблюдения целей, условий и порядка предоставления Субсидий соответствующие средства в порядке, установленном бюджетным законодательством Российской Федерации, указанных в требовании Службы в размере выявленных нарушений подлежат возврату в доход федерального бюджета:

5.2.3.1. на основании требования Службы - не позднее пятнадцатого рабочего дня со дня получения Получателем указанного требования;

5.2.3.2. на основании представления и (или) предписания органа государственного финансового контроля - в сроки, установленные в соответствии с бюджетным законодательством Российской Федерации.

VI. Иные условия

6.1. Иные условия по настоящему Соглашению:

6.1.1. Выполнение комплексных кадастровых работ в рамках Субсидии из федерального бюджета на финансовое обеспечение результата «Проведены работы по наполнению ЕГРН качественными сведениями об объектах недвижимости» по мероприятию «Проведены работы по наполнению ЕГРН качественными сведениями об объектах недвижимости», указанному в Приложении № 12 настоящего Соглашения, осуществляется в отношении объектов недвижимости, расположенных на территории кадастровых кварталов, включенных в Перечень кадастровых кварталов, на территории которых предусматривается выполнение комплексных кадастровых работ федерального значения согласно приложению № 13 к настоящему Соглашению, которое является неотъемлемой частью настоящего Соглашения.

6.1.2. Исправление реестровых ошибок в рамках Субсидии из федерального бюджета на финансовое обеспечение результата «Проведены работы по наполнению ЕГРН качественными сведениями об объектах недвижимости» по мероприятию «Проведены работы по наполнению ЕГРН качественными сведениями об объектах недвижимости», указанному в Приложении № 12 настоящего Соглашения, осуществляется Получателем в соответствии с полномочиями, предусмотренными частью 7.3 статьи 61 Федерального закона от 13.07.2015 № 218-ФЗ «О государственной регистрации недвижимости».

VII. Заключительные положения

7.1. Споры, возникающие между Сторонами в связи с исполнением настоящего Соглашения, решаются ими, по возможности, путем проведения переговоров с оформлением соответствующих протоколов или иных документов. При недостижении согласия споры между Сторонами решаются

«Сформировано в подсистеме бюджетного планирования государственной интегрированной информационной системы управления общественными финансами «Электронный бюджет», системный номер № 321-20-2025-002»

в судебном порядке.

7.2. Настоящее Соглашение вступает в силу с даты его подписания лицами, имеющими право действовать от имени каждой из Сторон, но не ранее доведения лимитов бюджетных обязательств, указанных в пункте 2.1 настоящего Соглашения, и действует до полного исполнения Сторонами своих обязательств по настоящему Соглашению.

7.2.1. Настоящее Соглашение в том числе распространяет свое действие на правоотношения сторон, возникшие с начала текущего года.

7.3. Изменение настоящего Соглашения , в том числе в соответствии с положениями пункта 4.2.1 настоящего Соглашения, осуществляется по соглашению Сторон и оформляется в виде дополнительного соглашения к настоящему Соглашению согласно приложению № 11 к настоящему Соглашению, являющимся неотъемлемой частью настоящего Соглашения.

7.4. Изменение настоящего Соглашения в одностороннем порядке возможно в случаях:

7.4.1. внесения изменений в сводную бюджетную роспись, повлекших изменение кодов БК, в соответствии с которыми предоставляется Субсидия;

7.4.2. изменения реквизитов Службы.

7.5. Расторжение настоящего Соглашения осуществляется по соглашению Сторон или в случаях, определенных пунктом 7.6 настоящего Соглашения, в одностороннем порядке.

7.6. Расторжение настоящего Соглашения в одностороннем порядке возможно в случаях:

7.6.1. реорганизации (в форме разделения, выделения), ликвидации Получателя;

7.6.2. нарушения Получателем целей, условий и порядка предоставления Субсидии, установленных Правилами предоставления субсидии и настоящим Соглашением;

7.6.3. недостижения Получателем установленных настоящим Соглашением значений результатов предоставления Субсидии, характеристик, установленных в соответствии с пунктом 4.1.5 настоящего Соглашения;

7.6.4. недостижения согласия Сторон о согласовании новых условий настоящего Соглашения в случае уменьшения Службой ранее доведенных лимитов бюджетных обязательств на предоставление Субсидии, приводящего к невозможности предоставления Субсидии в размере, определенном пунктом 2.1 настоящего Соглашения.

7.7. Расторжение настоящего Соглашения Получателем в одностороннем порядке не допускается.

7.8. Документы и иная информация, предусмотренные настоящим Соглашением, могут направляться Сторонами следующим(ми) способом (ами):

7.8.1. путем использования государственной интегрированной информационной системы управления общественными финансами «Электронный бюджет»;

7.8.2. заказным письмом с уведомлением о вручении либо вручением представителем одной Стороны подлинников документов, иной информации

«Сформировано в подсистеме бюджетного планирования государственной интегрированной информационной системы управления общественными финансами «Электронный бюджет», системный номер № 321-20-2025-002»

представителю другой Стороны;

7.8.3. Иной способ: путем использования системы электронного документооборота.

7.9. Настоящее Соглашение заключено Сторонами в форме:

7.9.1. электронного документа в государственной интегрированной информационной системе управления общественными финансами «Электронный бюджет» и подписано усиленными квалифицированными электронными подписями лиц, имеющих право действовать от имени каждой из Сторон настоящего Соглашения.

VIII. Платежные реквизиты Сторон

ФЕДЕРАЛЬНАЯ СЛУЖБА ГОСУДАРСТВЕННОЙ РЕГИСТРАЦИИ, КАДАСТРА И КАРТОГРАФИИ РОСРЕЕСТР	ПУБЛИЧНО-ПРАВОВАЯ КОМПАНИЯ "РОСКАДАСТР" ППК "РОСКАДАСТР"
ФЕДЕРАЛЬНАЯ СЛУЖБА ГОСУДАРСТВЕННОЙ РЕГИСТРАЦИИ, КАДАСТРА И КАРТОГРАФИИ	ПУБЛИЧНО-ПРАВОВАЯ КОМПАНИЯ "РОСКАДАСТР"
ОГРН 1047796940465 ОКТМО 45381000	ОГРН 1227700700633 ОКТМО 45378000
Место нахождения: 109028, Г.МОСКВА, УЛ ВОРОНЦОВО ПОЛЕ, Д. 4, СТР. 1А	Место нахождения:
ИНН 7706560536 КПП 770901001	ИНН 7708410783 КПП 770801001
Платежные реквизиты: Управление Федерального казначейства по г. Москве ГУ БАНКА РОССИИ ПО ЦФО//УФК ПО Г. МОСКВЕ г. Москва БИК 004525988	Платежные реквизиты: Управление Федерального казначейства по г. Москве ГУ БАНКА РОССИИ ПО ЦФО//УФК ПО Г. МОСКВЕ г. Москва БИК 004525988

«Сформировано в подсистеме бюджетного планирования государственной интегрированной информационной системы управления общественными финансами «Электронный бюджет», системный номер № 321-20-2025-002»

Единый казначейский счет 40102810545370000003 Казначейский счет 03211643000000017300 Лицевой счет 14731904960	Единый казначейский счет 40102810545370000003 Казначейский счет 03215643000000017301 Лицевой счет 711НЖЧ92001

IX. Подписи Сторон

ФЕДЕРАЛЬНАЯ СЛУЖБА ГОСУДАРСТВЕННОЙ РЕГИСТРАЦИИ, КАДАСТРА И КАРТОГРАФИИ РОСРЕЕСТР	ПУБЛИЧНО-ПРАВОВАЯ КОМПАНИЯ "РОСКАДАСТР" ППК "РОСКАДАСТР"
_____/Т.А. Громова	_____/Н.В. Ломакина

ДОКУМЕНТ ПОДПИСАН ЭЛЕКТРОННОЙ ПОДПИСЬЮ

СВЕДЕНИЯ О СЕРТИФИКАТЕ ЭП

Сертификат: 2DC7B2610B341C458F50B38568763C7
Владелец: Громова Татьяна Алексеевна

Действителен: с 17.06.2024 до 10.09.2025

ДОКУМЕНТ ПОДПИСАН ЭЛЕКТРОННОЙ ПОДПИСЬЮ

СВЕДЕНИЯ О СЕРТИФИКАТЕ ЭП

Сертификат: 010113E600CDB1DEB5444C0AC3F5F2
Владелец: Ломакина Наталья Викторовна

Действителен: с 15.08.2024 до 15.11.2025

«Сформировано в подсистеме бюджетного планирования государственной интегрированной информационной системы управления общественными финансами «Электронный бюджет», системный номер № 321-20-2025-002»

ВЫПИСКА

о пунктах государственной геодезической сети, государственной нивелирной сети, государственной гравиметрической сети и геодезических сетей специального назначения на бумажном носителе и в электронном виде

от «03» февраля 2025 г. № 170-2682/2025-В

На основании договора о предоставлении пространственных данных или материалов, не являющихся объектами авторского права, за исключением их предоставления публично-правовой компании, созданной в соответствии с Федеральным законом от 30 декабря 2021 г. № 448-ФЗ «О публично-правовой компании «Роскадастр» (далее – публично-правовая компания), а также для выполнения задач в области обороны, после поступления заявлений физических или юридических лиц, органов государственной власти или органов местного самоуправления (далее – заявитель) о предоставлении пространственных данных и материалов, содержащихся в государственных фондах пространственных данных, от «03» февраля 2025 г. № 170-2682/2025 публично-правовая компания, осуществляющая ведение федерального фонда пространственных данных, или её филиал

(указывается филиал публично-правовой компании)

предоставляет

ППК «Роскадастр»
(ИНН: 7708410783; ОГРН: 1227700700633)

(указываются сведения о заявителе (для физического лица – фамилия, имя, отчество (при наличии); для юридического лица, органа государственной власти, органа местного самоуправления – полное наименование, идентификационный номер налогоплательщика (ИНН), основной государственный регистрационный номер (ОГРН))

на срок[1] бессрочно (указывается срок использования сведений о пунктах государственной геодезической сети, государственной нивелирной сети, государственной гравиметрической сети и геодезических сетей специального назначения) содержащиеся в федеральном фонде пространственных данных по состоянию на «03» февраля 2025 г. следующие сведения в

МСК-73 Ульяновская область, зона 2, МСК-73 Ульяновская область, зона 1, МСК-63 Самарская область, зона 1

(указываются системы координат и (или) государственная система высот)

АДМИНИСТРАЦИЯ
МУНИЦИПАЛЬНОГО ОБРАЗОВАНИЯ
«КАРСУНСКИЙ РАЙОН»
УЛЬЯНОВСКОЙ ОБЛАСТИ

30-летия Победы пл., д. 6, р.п. Карсун,
Ульяновская область, 433210
тел./факс (84246) 2-47-91
e-mail: karsun_otgotd@mail.ru,
http://karsunrayo.gosuslugi.ru/

15.07.2025 № 13-исх-05.01/2528исх
На № 18-4065-СБ/25 от 30.06.2025

Директору филиала
ППК «Роскадастр»
по Ульяновской области

Борисовой С.В.

Уважаемая Светлана Владимировна!

Администрация муниципального образования «Карсунский район» Ульяновской области предоставляет сведения о территориальных зонах в р.п. Карсун, согласно запрашиваемого перечня кадастровых кварталов.

Приложение: на 3 л. в 1 экз.

Глава администрации района Н.А.Сизов

Кондратьева Екатерина Николаевна
8(84246)2-47-61

Приложение

Сведения о территориальных зонах р.п. Карсун

№ п/п	Кадастровый квартал	Территориальные зоны
1	2	3
1	73:05:040101	Ж-4б
2	73:05:040102	Ж-1
3	73:05:040103	Ж-4б, СХ-2
4	73:05:040104	Ж-4б, Ж-1
5	73:05:040105	Ж-1, Р-4
6	73:05:040106	П-3, ИТ-2, Ж-4б
7	73:05:040107	Ж-1
8	73:05:040108	Ж-4в, ОЗ-1
9	73:05:040109	П-4
10	73:05:040110	Ж-3, П-4
11	73:05:040111	Ж-4б, Ж-3, ОД-3
12	73:05:040112	Ж-4а
13	73:05:040113	Ж-4а
14	73:05:040114	Ж-4б
15	73:05:040115	Ж-1, Ж-3
16	73:05:040116	Ж-3, ОЗ-1
17	73:05:040117	ОЗ-1
18	73:05:040118	Ж-3, Ж-1
19	73:05:040119	Ж-1, Ж-4б, ОД-3
20	73:05:040120	Ж-4б
21	73:05:040121	Ж-4б, ОД-1, Р-1, Р-2, ОД-4, ОЗ-1, Э-ОЛ
22	73:05:040122	Ж-4б
23	73:05:040123	ОД-3, ОЗ-1, Ж-4б
24	73:05:040124	ОЗ-1
25	73:05:040125	ОЗ-1
26	73:05:040126	СН-1, ОД-8, П-3, Ж-4б, ОД-2
27	73:05:040127	Ж-1, Ж-4б
28	73:05:040128	Ж-1, ОЗ-1
29	73:05:040129	Ж-1, ОЗ-1
30	73:05:040130	Ж-1, ОЗ-1
31	73:05:040131	Ж-1, ОЗ-1
32	73:05:040132	Ж-1
33	73:05:040133	Ж-1
34	73:05:040134	Ж-4в
35	73:05:040135	Ж-4б
36	73:05:040136	Ж-4б
37	73:05:040137	Ж-4б
38	73:05:040138	Ж-4б, Ж-5б
39	73:05:040139	Ж-4б
40	73:05:040140	Ж-4б
41	73:05:040141	Ж-4б, Ж-3, ОД-8
42	73:05:040142	Ж-1, Ж-4б, П-5
43	73:05:040143	Ж-1, Ж-4в
44	73:05:040144	Ж-4б
45	73:05:040145	Ж-4б

1	2	3
46	73:05:040146	Ж-1
47	73:05:040147	Ж-1
48	73:05:040148	Ж-1, Ж-4б

Расшифровка территориальных зон

Индекс зоны	Наименование зоны
1	2
	ЖИЛЫЕ ЗОНЫ
Ж-1	Индивидуальная усадебная застройка
Ж-3	Зона застройки многоквартирных жилых домов малой и средней этажности (2-4)
Ж-4	Жилая застройка в границах охранных и санитарно-защитных зон
Ж-4а	Жилая застройка в границах охранных зон объектов культурного наследия и зонах охраны городского ландшафта
Ж-4б	Жилая застройка в СЗЗ промышленно-коммунальных предприятий
Ж-4в	Жилая застройка в водоохранной зоне
Ж-5	Зона развития жилой застройки
Ж-6	Территории коллективных садов и садово-огородных участков, садоводческих и дачных земельных участков
	ОБЩЕСТВЕННО-ДЕЛОВЫЕ ЗОНЫ
ОД-1	Общественно-деловая зона центра
ОД-2	Зона учреждений здравоохранения и социальной защиты
ОД-3	Зона детских дошкольных учреждений, общеобразовательных школьных и внешкольных учреждений
ОД-4	Зона образовательных учреждений среднего профессионального образования
ОД-6	Зона рекреационных объектов и учреждений отдыха
ОД-7	Зона объектов обслуживания населения и производственной деятельности
ОД-8	Зона коммерческой активности
	РЕКРЕАЦИОННЫЕ ЗОНЫ
Р-1	Зона общегородской зелени (скверы, бульвары, открытые пространства)
Р-2	Зона природных ландшафтов (парки, рощи, лесопарки)
Р-3	Зона городских пляжей
Р-4	Зона лесов и городских лесов
	ПРОИЗВОДСТВЕННО-КОММУНАЛЬНЫЕ ЗОНЫ
П-3	Зона производственно-коммунальных объектов и предприятий III класса опасности (СЗЗ 300 м); (асфальтовый завод)
П-4	Зона производственно-коммунальных объектов и предприятий IV класса вредности (СЗЗ 100 м)

1	2
П-5	Зона производственно-коммунальных объектов и предприятий V класса (СЗЗ 50 м)
П-6	Разрабатываемые месторождения полезных ископаемых
П-7	Зона перспективного развития промышленности
	ЗОНЫ ИНЖЕНЕРНОЙ И ТРАНСПОРТНОЙ ИНФРАСТРУКТУРЫ
ИТ-1	Зона объектов инженерной инфраструктуры
ИТ-2	Зона объектов транспортной инфраструктуры
	ЗОНЫ СПЕЦИАЛЬНОГО НАЗНАЧЕНИЯ
СН-1	Зона кладбищ
СН-2	Зона полигонов промышленных, бытовых отходов
СН-3	Зона скотомогильников
	ЗОНЫ СЕЛЬСКОХОЗЯЙСТВЕННОГО ИСПОЛЬЗОВАНИЯ
СХ-1	Зона сельскохозяйственных угодий
СХ-2	Зона сельскохозяйственных объектов
	ЗОНЫ ЭКОЛОГИЧЕСКИХ ОГРАНИЧЕНИЙ
Э-ВД	Водоохранные зоны
Э-ОЛ	Особо охраняемые ландшафты
Э-СО	Крутые склоны рек, овраги
Э-Б	Заболоченные территории
Э-ПТ	Зона пойменных территорий, подверженных затоплению паводком
	ОХРАННЫЕ ЗОНЫ
ОЗ-1	Охранные зоны объектов историко-культурного наследия в пределах внутриквартальных пространств, ограниченных красными линиями улиц
ОЗ-3	Зона археологического культурного слоя

КАРТА-ПЛАН ТЕРРИТОРИИ

Пояснительная записка

1. Сведения о территории выполнения комплексных кадастровых работ: 73:05:040124, Ульяновская область, Карсунский район, МО "Карсунский"

(наименование субъекта Российской Федерации, муниципального образования, населенного пункта, уникальные учетные номера кадастровых кварталов, иные сведения, позволяющие определить местоположение территории, на которой выполняются комплексные кадастровые работы, например, наименование садоводческого или огороднического некоммерческого товарищества, гаражного кооператива, элемента планировочной структуры)

2. Основания выполнения комплексных кадастровых работ:

Наименование, дата и номер документа, на основании которого выполняются комплексные кадастровые работы: Соглашение о предоставлении из федерального бюджета субсидий, в том числе грантов в форме субсидий, юридическим лицам, индивидуальным предпринимателям, а также физическим лицам, "30" января 2025 г. , 321-20-2025-002

3. Дата подготовки карты-плана территории: "26" сентября 2025 г.

4. Сведения о заказчике(ах) комплексных кадастровых работ:

В отношении юридического лица, органа местного самоуправления муниципального района, муниципального округа или городского округа либо уполномоченного исполнительного органа государственной власти субъекта Российской Федерации:

полное или сокращенное (в случае, если имеется) наименование: ФЕДЕРАЛЬНАЯ СЛУЖБА ГОСУДАРСТВЕННОЙ РЕГИСТРАЦИИ, КАДАСТРА И КАРТОГРАФИИ
основной государственный регистрационный номер: 1047796940465
идентификационный номер налогоплательщика: 7706560536

В отношении физического лица или представителя физических или юридических лиц:

фамилия, имя, отчество (последнее - при наличии): -
страховой номер индивидуального лицевого счета в системе обязательного пенсионного страхования Российской Федерации (СНИЛС): -

Наименование и реквизиты документа, подтверждающие полномочия представителя заказчика(ов) комплексных кадастровых работ: -
Адрес электронной почты (для направления уведомления о результатах внесения сведений в Единый государственный реестр недвижимости): 73_upr@rosreestr.ru

5. Сведения об исполнителе комплексных кадастровых работ:

Полное или сокращенное (в случае, если имеется) наименование и адрес юридического лица, с которым заключен государственный или муниципальный контракт либо договор подряда на выполнение комплексных кадастровых работ: Филиал ППК "Роскадастр" по Ульяновской области, город Ульяновск, ул. Юности, д. 5/96

Фамилия, имя. отчество кадастрового инженера (последнее - при наличии): Мельникова Екатерина Юрьевна и основной государственный регистрационный номер кадастрового инженера индивидуального предпринимателя (ОГРНИП): -

Страховой номер индивидуального лицевого счета в системе обязательного пенсионного страхования Российской Федерации (СНИЛС) кадастрового инженера: 071-399-558 94

Уникальный реестровый номер кадастрового инженера в реестре саморегулируемой организации кадастровых инженеров и дата внесения сведений о физическом лице в такой реестр: А-0289, 2016-04-27

Полное или (в случае, если имеется) сокращенное наименование саморегулируемой организации кадастровых инженеров, членом которой является кадастровый инженер: Ассоциация "Союз кадастровых инженеров"

Контактный телефон: +78422468329

Почтовый адрес и адрес электронной почты, по которым осуществляется связь с кадастровым инженером: Г.О. ГОРОД УЛЬЯНОВСК, Г УЛЬЯНОВСК, УЛ ЮНОСТИ, Д. 5/96 MelnikovaEYu@73.kadastr.ru

6. Перечень документов, использованных при подготовке карты-плана территории

№ п/п	Реквизиты документа				
	Вид	Дата	Номер	Наименование	Иные сведения
1	2	3	4	5	6
1	Иной документ	30.01.2025	321-20-2025-002	Соглашение о предоставлении из федерального бюджета субсидий, в том числе грантов в форме субсидий, юридическим лицам, индивидуальным предпринимателям, а также физическим лицам	-
2	Иной документ	03.02.2025	170-2682/2025-В	Выписка ГГС	-
3	Иной документ	15.07.2025	73-ИОМСУ-05.01/2528	Письмо Администрации МО "Карсунский район" Ульяновской области	-
4	Кадастровый план территории	23.06.2025	КУВИ-001/2025-127617792	Кадастровый план территории кадастрового квартала 73:05:040124	-

7. Пояснения к карте-плану территории

1. На территории кадастрового квартала 73:04:040124 на основании соглашения между Федеральной службой государственной регистрации, кадастра и картографии и Публично – правовой компанией «Роскадастр» №321-20-2025-002 от 30.01.2025г. выполнены комплексные кадастровые работы.
Карта-план территории подготовлен в соответствии с кадастровым планом территории кадастрового квартала 73:04:040124 КУВИ-001/2025-127617792 от 23.06.2025 г. материалами, хранящимися в кадастровых делах, в государственном фонде данных.
Так же при составлении Карта-план территории использовалась Единая электронная картографическая основа (ЦОФП открытого опубликования в масштабе М1:2000):
Карсун_73-53-86-(190-е)_ЦОФП_2020_МСК73_зона_1;
Карсун_73-53-86-(191-г)_ЦОФП_2020_МСК73_зона_1;
Проект межевания территории в отношении кадастрового квартала 73:04:040124 отсутствует.
В результате выполнения комплексных кадастровых работ и подготовки карты-плана территории сведения ЕГРН об адресе объекта комплексных кадастровых работ или о его местоположении не изменились, соответствующие строки текстовой части карты-плана территории на заполнялись (п.42 Требования от 04.08.2021 №П/0337).
При уточнении границ земельных участков изменение площади участков осуществлено в пределах установленным минимальных размеров.
- ОЗ-1 - Охранные зоны объектов историко-культурного наследия в пределах внутриквартальных пространств, ограниченных красными линиями улиц. Предельные параметры: не установлены;
Уточняемые земельные участки в кадастровом квартале 73:05:040124 частично расположены в границах ЗОУИТ 73:05-6.382, 73:05-6.363, 73:00-6.463, 73:00-6.481, 73:05-6.374, 73:05-6.378, 73:05-6.298.
Ввиду отсутствия утвержденного проекта межевания территории, а также иных документов, предусмотренных Земельным Кодексом РФ для образования земельных участков, постановка на государственный кадастровый учет земельных участков в рамках проведения комплексных кадастровых работ не осуществляется.
По результатам анализа кадастрового плана территории 73:05:040124
1. В отношении земельных участков выявлено: Местоположение 26 земельных участков 73:05:040124:40, 73:05:040124:66, 73:05:040124:28, 73:05:040124:71, 73:05:040124:143, 73:05:040124:286, 73:05:040124:5, 73:05:040124:67, 73:05:040124:74, 73:05:040124:75, 73:05:040124:46, 73:05:040124:41, 73:05:040124:39, 73:05:040124:293, 73:05:040124:47, 73:05:040124:73, 73:05:040124:294, 73:05:040124:7, 73:05:040124:32, 73:05:040124:59, 73:05:040124:62, 73:05:040124:60, 73:05:040124:65, 73:05:040124:31, 73:05:040124:14, 73:05:040124:139 установлено в соответствии с требованиями законодательства.
Уточнение местоположения границ 15 земельных участков, границы которых не установлены в соответствии с требованиями земельного законодательства: 73:05:040124:33, 73:05:040124:37, 73:05:040124:4, 73:05:040124:11, 73:05:040124:23, 73:05:040124:17, 73:05:040124:10, 73:05:040124:43, 73:05:040124:16, 73:05:040124:20, 73:05:040124:50, 73:05:040124:1, 73:05:040124:8, 73:05:040124:19, 73:05:040124:27.
Исправление реестровых ошибок в отношении 24 земельных участков с кадастровыми номерами: 73:05:040124:32, 73:05:040124:73, 73:05:040124:66, 73:05:040124:40, 73:05:040124:64, 73:05:040124:58, 73:05:040124:62, 73:05:040124:74, 73:05:040124:47, 73:05:040124:21, 73:05:040124:143, 73:05:040124:61, 73:05:040124:139, 73:05:040124:42, 73:05:040124:67, 73:05:040124:18, 73:05:040124:65, 73:05:040124:46, 73:05:040124:7, 73:05:040124:63, 73:05:040124:31, 73:05:040124:41, 73:05:040124:59, 73:05:040124:60.

7. Пояснения к карте-плану территории

На земельный участок 73:05:040124:65 исправляется реестровая ошибка, добавляется точка для увязки земельного участка, площадь не меняется, конфигурация не меняется.
Реестровая ошибка исправляется в связи с приведением границ земельных участков в соответствии с фактическим использованием земельного участка. Границы сформировались по фактическому пользованию, (в связи с особенностями рельефа) на местности более 15 лет (ФЗ 218 «О государственной регистрации»), закреплены металлическими и деревянными столбами забора, что позволяет определить местоположение границ этих участков; площадь земельных участков увеличилась или уменьшилась не более, чем на 10%, что допустимо в рамках действующего законодательства.
Земельный участок с кадастровым номером 73:05:040124:59 согласно сведениям ЕГРН находится в условной системе координат. Исправляется реестровая ошибка по фактическим границам земельного участка. Конфигурация не нарушена, площадь увеличивается в пределах 10%.
Земельный участок с кадастровым номером 73:05:040124:60 согласно сведениям ЕГРН находится в условной системе координат. Исправляется реестровая ошибка по фактическим границам земельного участка. Конфигурация не нарушена, площадь увеличивается в пределах 10%.
Земельный участок с кадастровым номером 73:05:040124:18 согласно сведениям ЕГРН находится в условной системе координат. Исправляется реестровая ошибка по фактическим границам земельного участка. Конфигурация не нарушена, площадь увеличивается в пределах 10%.
Земельный участок с кадастровым номером 73:05:040124:21 согласно сведениям ЕГРН находится в условной системе координат. Исправляется реестровая ошибка по фактическим границам земельного участка. Конфигурация не нарушена, площадь увеличивается в пределах 10%.
Земельный участок с кадастровым номером 73:05:040124:42 согласно сведениям ЕГРН находится в условной системе координат. Исправляется реестровая ошибка по фактическим границам земельного участка. Конфигурация не нарушена.
Земельный участок с кадастровым номером 73:05:040124:58 согласно сведениям ЕГРН находится в условной системе координат. Исправляется реестровая ошибка по фактическим границам земельного участка. Конфигурация не нарушена, площадь увеличивается в пределах 10%.
Земельный участок с кадастровым номером 73:05:040124:63 согласно сведениям ЕГРН находится в условной системе координат. Исправляется реестровая ошибка по фактическим границам земельного участка. Конфигурация не нарушена, площадь уменьшилась в пределах 10%.
Земельный участок с кадастровым номером 73:05:040124:64 согласно сведениям ЕГРН находится в условной системе координат. Исправляется реестровая ошибка по фактическим границам земельного участка. Конфигурация изменилась незначительно, площадь увеличивается в пределах 10%.
2. У 11 объектов капитального строительства: 73:05:040124:80, 73:05:040124:295, 73:05:040124:296, 73:05:040124:147, 73:05:040124:175, 73:05:040124:163, 73:05:040124:146, 73:05:040124:172, 73:05:040124:86, 73:05:011801:490, 73:05:040124:287 местоположение контура на земельном участке установлено в соответствии с требованиями законодательства.
В отношении объектов капитального строительства выявлено: у 34 объектов капитального строительства 73:05:011801:515, 73:05:011801:539, 73:05:040124:76, 73:05:040124:81, 73:05:040124:83, 73:05:040124:84, 73:05:040124:87, 73:05:040124:102, 73:05:040124:140, 73:05:040124:144, 73:05:040124:145, 73:05:040124:148, 73:05:040124:150, 73:05:040124:152, 73:05:040124:153, 73:05:040124:154, 73:05:040124:155, 73:05:040124:156, 73:05:040124:157, 73:05:040124:158, 73:05:040124:159, 73:05:040124:160, 73:05:040124:161, 73:05:040124:162, 73:05:040124:165, 73:05:040124:166, 73:05:040124:167, 73:05:040124:170, 73:05:040124:171, 73:05:040124:174, 73:05:040124:288, 73:05:040124:290, 73:05:040124:291, 73:05:040124:298 уточнено местоположение контура на земельном участке.
Доступ к уточняемым и исправляемым земельным участкам обеспечивается через земли общего пользования.
Объект капитального строительства с кадастровым номером 73:05:040124:79 расположенный по адресу Ульяновская область, Карсунский район, р.п. Карсун, ул. Пушкина, д. 18, невозможно определить местонахождения на карт-плане.
Земельные участки с кадастровыми номерами 73:05:040124:59 и 73:05:040124:60 входят в состав Единого землепользования 73:05:040124:61.
Объект капитального строительства с кадастровым номером 73:05:040124:86 имеет общую долевую собственность и располагается на земельных участках 73:05:040124:50 и 73:05:040124:24.
Земельный участок прилегающий к земельному участку с кадастровым номером 73:05:040124:43 используется, но не оформлен надлежащим образом.
Земельный участок с кадастровым номером 73:05:040124:24 не включен в КПТР, в связи с тем, что площадь земельного участка уменьшается более чем на 10%, согласия собственника не получено.
На земельном участке с кадастровым номером 73:05:040124:33, расположенный по адресу: Ульяновская область, Карсунский район, р.п. Карсун, ул. Советская, д. 11 располагается объект капитального строительства, но в сведениях ЕГРН объект отсутствуют. Координаты
493318,95 1361042,05
493314,39 1361038,72

7. Пояснения к карте-плану территории

493320,51 1361030,27
493325,07 1361033,60
На земельном участке с кадастровым номером 73:05:040124:71, расположенный по адресу: Ульяновская область, Карсунский район, р.п. Карсун, ул. Пушкина, д. 16, располагается объект капитального строительства, но в сведениях ЕГРН объект отсутствуют. Координаты
493362,64 1360937,81
493351,67 1360929,92
493357,42 1360921,93
493353,32 1360918,98
493357,59 1360913,05
493372,66 1360923,91
На земельном участке с кадастровым номером 73:05:040124:5, расположенный по адресу: Ульяновская область, Карсунский район, р.п. Карсун, ул. Куйбышевская, д. 12, располагается объект капитального строительства, но в сведениях ЕГРН объект отсутствуют. Координаты
493303,28 1361158,64
493309,23 1361150,84
493329,41 1361166,24
493323,46 1361174,04
На земельном участке с кадастровым номером 73:05:040124:27, расположенный по адресу: Ульяновская область, Карсунский район, р.п. Карсун, ул. Советская, д. 2, располагается объект капитального строительства, но в сведениях ЕГРН объект отсутствуют. Координаты
493393,93 1361160,95
493389,28 1361157,68
493384,59 1361164,35
493378,16 1361159,83
493383,10 1361152,80
493385,98 1361154,82
493392,72 1361145,21
493400,94 1361150,98
На земельном участке с кадастровым номером 73:05:040124:28, расположенный по адресу: Ульяновская область, Карсунский район, р.п. Карсун, ул. Советская, д. 4, располагается объект капитального строительства, но в сведениях ЕГРН объект отсутствуют. Координаты
493338,46 1361107,34
493344,62 1361111,39
493337,17 1361122,73
493331,01 1361118,68
493333,63 1361114,69
493335,30 1361115,79
493337,98 1361111,71
493336,31 1361110,61
На земельном участке с кадастровым номером 73:05:040124:59, расположенный по адресу: Ульяновская область, Карсунский район, р.п. Карсун, ул. Лебедева, д. 9, располагается объект капитального строительства, но в сведениях ЕГРН объект отсутствуют. Координаты
493246,58 1361163,30
493241,00 1361159,33
493247,26 1361150,53
493252,84 1361154,50
К земельному участку с кадастровым номером 73:05:040124:41, расположенный по адресу: Российская Федерация, Ульяновская область, Карсунский район, р.п. Карсун, ул. Советская, д. 12 прилегает земельный участок с площадью 495 кв.м., но в сведениях ЕГРН земельный участок отсутствует. Координаты
493218,24 1361073,26
493205,99 1361091,74
493202,44 1361089,62
493188,79 1361078,46
493188,06 1361077,89
493201,22 1361060,01
Также на земельный участок с площадью 495 кв.м., располагается объект капитального строительства, но в сведениях ЕГРН объект отсутствуют. Координаты
493194,60 1361070,25
493201,04 1361061,94
493215,79 1361073,37

7. Пояснения к карте-плану территории

493209,35 1361081,68
К земельному участку с кадастровым номером 73:05:040124:37, расположенный по адресу: Российская Федерация, Ульяновская область, Карсунский район, р.п. Карсун, ул. Лебедева, д. 7 прилегает земельный участок с площадью 79 кв.м., но в сведениях ЕГРН земельный участок отсутствует. Координаты
493269,40 1361159,57
493274,49 1361163,10
493266,50 1361173,67
493261,87 1361170,30
К земельному участку с кадастровым номером 73:05:040124:59, расположенный по адресу: Ульяновская область, Карсунский район, р.п. Карсун, ул. Лебедева, д. 9 прилегает земельный участок с площадью 60 кв.м., но в сведениях ЕГРН земельный участок отсутствует. Координаты
493256,78 1361156,35
493257,76 1361157,00
493250,74 1361166,97
493250,12 1361166,52
493246,84 1361163,90
493253,39 1361154,27
Также на земельном участке с площадью 60 кв.м., располагается объект капитального строительства, но в сведениях ЕГРН объект отсутствуют. Координаты
493253,26 1361154,94
493256,59 1361157,22
493250,70 1361165,79
493247,36 1361163,50
В соответствии с производственным заданием на выполнение комплексных кадастровых работ Федерального значения и работ по исправлению реестровых ошибок в границах Ульяновской области полевые и камеральные работы выполнялись филиалом ППК «Роскадастр» «Средневолжское АГП».
Комплексные кадастровые работы проведены в соответствии с требованиями Федерального закона от 24.07.2007 г. №221-ФЗ «О кадастровой деятельности». При подготовке карты-плана территории были использованы сведения ЕГРН, сведения информационной системы обеспечения градостроительной деятельности. В установленные Федеральным законом от 24.07.2007 г. №221-ФЗ «О кадастровой деятельности» сроки возражения от заинтересованных лиц относительно местоположения границ земельных участков, определенных в ходе выполнения комплексных кадастровых работ, не поступили.

Сведения о пунктах геодезической сети и средствах измерений

1. Сведения о пунктах геодезической сети:

№ п/п	Вид геодезической сети	Название пункта геодезической сети и тип знака	Система координат пункта геодезической сети	Координаты пункта, м		Дата обследования "26" июня 2025 г.		
						Сведения о состоянии		
				X	Y	наружного знака пункта	центра пункта	марки центра пункта
1	2	3	4	5	6	7	8	9
1	Геодезическая сеть сгущения 4 класса (ГГС - 4 класса), ГГС-4 класс	Бол. Поселки, неизвестен, 148, № 3417	МСК-73	501699.84	1361983.03	Утрачен	Сохранился	Сохранился
2	Астроном о-геодезическая сеть 2 класса (ГГС - 2 класса), ГГС-2 класс	Ивановский, сигн. 33.9 м, 1, № 1200	МСК-73	493614.91	1367302.04	Утрачен	Сохранился	Сохранился
3	Геодезическая сеть сгущения 4 класса (ГГС - 4 класса), ГГС-4 класс	Узловой, пир., 6.1 м, 148, № 2636	МСК-73	487944.69	1363736.88	Утрачен	Сохранился	Сохранился
4	СГС-1, ГГС-2 класс	Нов. Погорелово, пир., 6.0 м, 1, № 1041	МСК-73	487640.62	1345730.97	Утрачен	Сохранился	Сохранился

2. Сведения об использованных средствах измерений

№ п/п	Наименование и обозначение типа средства измерений - прибора (инструмента, аппаратуры)	Заводской или серийный номер средства измерений	Реквизиты свидетельства о поверке прибора (инструмента, аппаратуры) и (или) срок действия поверки
1	2	3	4
1	GNSS приемник PrinCe i80PRO	4359823	С-ЕВЕ/11-03-2025/416467590 Действителен до 10.03.2026 г.
2	GNSS приемник PrinCe i80PRO (для временной базовой станции)	4359816	С-ЕВЕ/14-03-2025/417168775 Действителен до 13.03.2026 г

Сведения об уточняемых земельных участках

1. Сведения о характерных точках границы уточняемого земельного участка с кадастровым номером 73:05:040124:1 :

Система координат МСК-73, зона 1 **Зона №1**

Обозначение характерных точек границ	Координаты, м				Метод определения координат	Формулы, примененные для расчета средней квадратической погрешности определения координат характерных точек границ (Mt), с подставленными в такие формулы значениями и итоговые (вычисленные) значения Mt, м	Описание закрепления точки
	содержатся в Едином государственном реестре недвижимости		определены в результате выполнения комплексных кадастровых работ				
	X	Y	X	Y			
1	2	3	4	5	6	7	8
6	-	-	493427.57	1361080.02	Метод спутниковых геодезических измерений (определений)	0,1	-
н205У	-	-	493416.56	1361070.11	Метод спутниковых геодезических измерений (определений)	0,1	-
н206У	-	-	493414.48	1361068.23	Метод спутниковых геодезических измерений (определений)	0,1	-
н207У	-	-	493414.18	1361068.02	Метод спутниковых геодезических измерений (определений)	0,1	-
н208У	-	-	493413.74	1361067.71	Метод спутниковых геодезических измерений (определений)	0,1	-
н209У	-	-	493413.37	1361067.45	Метод спутниковых геодезических измерений (определений)	0,1	-
н210У	-	-	493403.41	1361060.51	Метод спутниковых геодезических измерений (определений)	0,1	-
н211У	-	-	493403.62	1361060.21	Метод спутниковых геодезических измерений (определений)	0,1	-
1	-	-	493408.49	1361053.38	Метод спутниковых геодезических измерений (определений)	0,1	-
2	-	-	493404.12	1361050.06	Метод спутниковых геодезических измерений (определений)	0,1	-

1. Сведения о характерных точках границы уточняемого земельного участка с кадастровым номером 73:05:040124:1 :

Система координат МСК-73, зона 1 **Зона № 1**

Обозначение характерных точек границ	Координаты, м				Метод определения координат	Формулы, примененные для расчета средней квадратической погрешности определения координат характерных точек границ (Mt), с подставленными в такие формулы значениями и итоговые (вычисленные) значения Mt, м	Описание закрепления точки
	содержатся в Едином государственном реестре недвижимости		определены в результате выполнения комплексных кадастровых работ				
	X	Y	X	Y			
1	2	3	4	5	6	7	8
н212У	-	-	493405.83	1361047.16	Метод спутниковых геодезических измерений (определений)	0,1	-
н213У	-	-	493404.52	1361045.62	Метод спутниковых геодезических измерений (определений)	0,1	-
н214У	-	-	493404.67	1361043.00	Метод спутниковых геодезических измерений (определений)	0,1	-
н215У	-	-	493412.07	1361032.84	Метод спутниковых геодезических измерений (определений)	0,1	-
3	-	-	493413.43	1361033.44	Метод спутниковых геодезических измерений (определений)	0,1	-
4	-	-	493420.37	1361037.91	Метод спутниковых геодезических измерений (определений)	0,1	-
н216У	-	-	493428.73	1361042.92	Метод спутниковых геодезических измерений (определений)	0,1	-
8	-	-	493433.80	1361045.91	Метод спутниковых геодезических измерений (определений)	0,1	-
н217У	-	-	493429.93	1361051.49	Метод спутниковых геодезических измерений (определений)	0,1	-
н218У	-	-	493427.17	1361057.35	Метод спутниковых геодезических измерений (определений)	0,1	-
н219У	-	-	493423.20	1361063.44	Метод спутниковых геодезических измерений (определений)	0,1	-

1. Сведения о характерных точках границы уточняемого земельного участка с кадастровым номером 73:05:040124:1 :

Система координат МСК-73, зона 1 **Зона №1**

Обозначение характерных точек границ	Координаты, м				Метод определения координат	Формулы, примененные для расчета средней квадратической погрешности определения координат характерных точек границ (Mt), с подставленными в такие формулы значениями и итоговые (вычисленные) значения Mt, м	Описание закрепления точки
	содержатся в Едином государственном реестре недвижимости		определены в результате выполнения комплексных кадастровых работ				
	X	Y	X	Y			
1	2	3	4	5	6	7	8
н220У	-	-	493418.92	1361068.28	Метод спутниковых геодезических измерений (определений)	0,1	-
н221У	-	-	493423.30	1361071.74	Метод спутниковых геодезических измерений (определений)	0,1	-
н222У	-	-	493427.72	1361075.27	Метод спутниковых геодезических измерений (определений)	0,1	-
н223У	-	-	493429.55	1361072.48	Метод спутниковых геодезических измерений (определений)	0,1	-
н224У	-	-	493431.18	1361070.15	Метод спутниковых геодезических измерений (определений)	0,1	-
н225У	-	-	493449.28	1361083.45	Метод спутниковых геодезических измерений (определений)	0,1	-
5	-	-	493442.72	1361092.11	Метод спутниковых геодезических измерений (определений)	0,1	-
6	-	-	493427.57	1361080.02	Метод спутниковых геодезических измерений (определений)	0,1	-

2. Сведения о частях границ уточняемого земельного участка с кадастровым номером 73:05:040124:1 :

Обозначение части границ		Горизонтальное проложение (S), м	Описание прохождения части границ	Сведения о согласовании местоположения границ (согласовано/спорное)
от т.	до т.			
1	2	3	4	5
6	н205У	14.81	-	-
н205У	н206У	2.80	-	-
н206У	н207У	0.37	-	-
н207У	н208У	0.54	-	-

2. Сведения о частях границ уточняемого земельного участка с кадастровым номером 73:05:040124:1 :

Обозначение части границ		Горизонтальное проложение (S), м	Описание прохождения части границ	Сведения о согласовании местоположения границ (согласовано/спорное)
от т.	до т.			
1	2	3	4	5
н208У	н209У	0.45	-	-
н209У	н210У	12.14	-	-
н210У	н211У	0.37	-	-
н211У	1	8.39	-	-
1	2	5.49	-	-
2	н212У	3.37	-	-
н212У	н213У	2.02	-	-
н213У	н214У	2.62	-	-
н214У	н215У	12.57	-	-
н215У	3	1.49	-	-
3	4	8.25	-	-
4	н216У	9.75	-	-
н216У	8	5.89	-	-
8	н217У	6.79	-	-
н217У	н218У	6.48	-	-
н218У	н219У	7.27	-	-
н219У	н220У	6.46	-	-
н220У	н221У	5.58	-	-
н221У	н222У	5.66	-	-
н222У	н223У	3.34	-	-
н223У	н224У	2.84	-	-
н224У	н225У	22.46	-	-
н225У	5	10.86	-	-
5	6	19.38	-	-

3. Сведения о характеристиках уточняемого земельного участка с кадастровым номером 73:05:040124:1 :

№ п/п	Наименование характеристики земельного участка	Значение характеристики
1	2	3
1.	Адрес земельного участка	-
1.1.	Сведения о местоположении земельного участка (при отсутствии адреса) в структурированном в соответствии с федеральной информационной адресной системой виде	-
1.2.	Дополнительные сведения о местоположении земельного участка	-
2.	Площадь земельного участка ± величина погрешности определения (вычисления) площади (Р ± ΔР), м2	921 ± 11
3.	Формула, примененная для вычисления предельной погрешности определения площади земельного участка, с подставленными значениями и итоговые (вычисленные) значения (ΔР), м2	ΔР=3.5*Mt*√P=3.5*0,1*√921=11
4.	Площадь земельного участка согласно сведениям Единого государственного реестра недвижимости (Ркад), м2	943

3. Сведения о характеристиках уточняемого земельного участка с кадастровым номером 73:05:040124:1 :

№ п/п	Наименование характеристики земельного участка	Значение характеристики
1	2	3
5.	Оценка расхождения Р и Ркад (Р - Ркад), м2	22
6.	Предельные минимальный и максимальный размеры земельного участка (Рмин и Рмакс), м2	- -
7.	Вид (виды) разрешенного использования	Для индивидуального жилищного строительства
7.1.	Дополнительные сведения об использовании земельного участка	-
8.	Кадастровый или иной государственный учетный номер (инвентарный) здания, сооружения, объекта незавершенного строительства, расположенного на земельном участке	73:05:040124:156
9.	Сведения о земельных участках (землях общего пользования, территории общего пользования), посредством которых обеспечивается доступ	Земли общего пользования
10.	Иные сведения	-

4. Пояснения к сведениям об уточняемом земельном участке с кадастровым номером 73:05:040124:1 :

1.	-

Сведения об уточняемых земельных участках

1. Сведения о характерных точках границы уточняемого земельного участка с кадастровым номером 73:05:040124:4 :

Система координат МСК-73, зона 1 **Зона №1**

Обозначение характерных точек границ	Координаты, м				Метод определения координат	Формулы, примененные для расчета средней квадратической погрешности определения координат характерных точек границ (Mt), с подставленными в такие формулы значениями и итоговые (вычисленные) значения Mt, м	Описание закрепления точки
	содержатся в Едином государственном реестре недвижимости		определены в результате выполнения комплексных кадастровых работ				
	X	Y	X	Y			
1	2	3	4	5	6	7	8
н226У	-	-	493287.55	1360940.36	Метод спутниковых геодезических измерений (определений)	0,1	-
н227У	-	-	493300.65	1360949.14	Метод спутниковых геодезических измерений (определений)	0,1	-
н228У	-	-	493314.18	1360960.32	Метод спутниковых геодезических измерений (определений)	0,1	-
н229У	-	-	493307.65	1360970.57	Метод спутниковых геодезических измерений (определений)	0,1	-
н230У	-	-	493288.24	1360957.65	Метод спутниковых геодезических измерений (определений)	0,1	-
н231У	-	-	493279.38	1360952.03	Метод спутниковых геодезических измерений (определений)	0,1	-
н226У	-	-	493287.55	1360940.36	Метод спутниковых геодезических измерений (определений)	0,1	-

2. Сведения о частях границ уточняемого земельного участка с кадастровым номером 73:05:040124:4 :

Обозначение части границ		Горизонтальное проложение (S), м	Описание прохождения части границ	Сведения о согласовании местоположения границ (согласовано/спорное)
от т.	до т.			
1	2	3	4	5
н226У	н227У	15.77	-	-
н227У	н228У	17.55	-	-
н228У	н229У	12.15	-	-
н229У	н230У	23.32	-	-

2. Сведения о частях границ уточняемого земельного участка с кадастровым номером 73:05:040124:4 :

Обозначение части границ		Горизонтальное проложение (S), м	Описание прохождения части границ	Сведения о согласовании местоположения границ (согласовано/спорное)
от т.	до т.			
1	2	3	4	5
н230У	н231У	10.49	-	-
н231У	н226У	14.25	-	-

3. Сведения о характеристиках уточняемого земельного участка с кадастровым номером 73:05:040124:4 :

№ п/п	Наименование характеристики земельного участка	Значение характеристики
1	2	3
1.	Адрес земельного участка	-
1.1.	Сведения о местоположении земельного участка (при отсутствии адреса) в структурированном в соответствии с федеральной информационной адресной системой виде	-
1.2.	Дополнительные сведения о местоположении земельного участка	-
2.	Площадь земельного участка ± величина погрешности определения (вычисления) площади (Р ± ΔР), м2	453 ± 7
3.	Формула, примененная для вычисления предельной погрешности определения площади земельного участка, с подставленными значениями и итоговые (вычисленные) значения (ΔР), м2	ΔР=3.5*Mt*√P=3.5*0,1*√453=7
4.	Площадь земельного участка согласно сведениям Единого государственного реестра недвижимости (Ркад), м2	426
5.	Оценка расхождения Р и Ркад (Р - Ркад), м2	27
6.	Предельные минимальный и максимальный размеры земельного участка (Рмин и Рмакс), м2	- -
7.	Вид (виды) разрешенного использования	Для индивидуального жилищного строительства
7.1.	Дополнительные сведения об использовании земельного участка	-
8.	Кадастровый или иной государственный учетный номер (инвентарный) здания, сооружения, объекта незавершенного строительства, расположенного на земельном участке	73:05:040124:147
9.	Сведения о земельных участках (землях общего пользования, территории общего пользования), посредством которых обеспечивается доступ	Земли общего пользования
10.	Иные сведения	-

4. Пояснения к сведениям об уточняемом земельном участке с кадастровым номером 73:05:040124:4 :

1.	-

Сведения об уточняемых земельных участках

1. Сведения о характерных точках границы уточняемого земельного участка с кадастровым номером 73:05:040124:8 :

Система координат МСК-73, зона 1 **Зона №1**

Обозначение характерных точек границ	Координаты, м				Метод определения координат	Формулы, примененные для расчета средней квадратической погрешности определения координат характерных точек границ (Mt), с подставленными в такие формулы значениями и итоговые (вычисленные) значения Mt, м	Описание закрепления точки
	содержатся в Едином государственном реестре недвижимости		определены в результате выполнения комплексных кадастровых работ				
	X	Y	X	Y			
1	2	3	4	5	6	7	8
22	-	-	493279.01	1361106.80	Метод спутниковых геодезических измерений (определений)	0,1	-
23	-	-	493278.16	1361107.94	Метод спутниковых геодезических измерений (определений)	0,1	-
24	-	-	493279.76	1361109.04	Метод спутниковых геодезических измерений (определений)	0,1	-
25	-	-	493280.75	1361107.75	Метод спутниковых геодезических измерений (определений)	0,1	-
26	-	-	493291.32	1361114.58	Метод спутниковых геодезических измерений (определений)	0,1	-
12	-	-	493291.97	1361114.38	Метод спутниковых геодезических измерений (определений)	0,1	-
13	-	-	493304.08	1361123.10	Метод спутниковых геодезических измерений (определений)	0,1	-
14	-	-	493304.25	1361123.22	Метод спутниковых геодезических измерений (определений)	0,1	-
15	-	-	493284.53	1361149.81	Метод спутниковых геодезических измерений (определений)	0,1	-
н239У	-	-	493277.91	1361144.61	Метод спутниковых геодезических измерений (определений)	0,1	-

1. Сведения о характерных точках границы уточняемого земельного участка с кадастровым номером 73:05:040124:8 :

Система координат МСК-73, зона 1 **Зона № 1**

Обозначение характерных точек границ	Координаты, м				Метод определения координат	Формулы, примененные для расчета средней квадратической погрешности определения координат характерных точек границ (Mt), с подставленными в такие формулы значениями и итоговые (вычисленные) значения Mt, м	Описание закрепления точки
	содержатся в Едином государственном реестре недвижимости		определены в результате выполнения комплексных кадастровых работ				
	X	Y	X	Y			
1	2	3	4	5	6	7	8
н240У	-	-	493279.67	1361142.13	Метод спутниковых геодезических измерений (определений)	0,1	-
н241У	-	-	493271.19	1361136.22	Метод спутниковых геодезических измерений (определений)	0,1	-
н242У	-	-	493256.78	1361156.35	Метод спутниковых геодезических измерений (определений)	0,1	-
н1У	-	-	493253.39	1361154.27	Метод спутниковых геодезических измерений (определений)	0,1	-
н19У	-	-	493247.49	1361149.88	Метод спутниковых геодезических измерений (определений)	0,1	-
16	-	-	493252.01	1361146.19	Метод спутниковых геодезических измерений (определений)	0,1	-
17	-	-	493253.41	1361144.12	Метод спутниковых геодезических измерений (определений)	0,1	-
18	-	-	493264.17	1361128.17	Метод спутниковых геодезических измерений (определений)	0,1	-
19	-	-	493268.00	1361121.19	Метод спутниковых геодезических измерений (определений)	0,1	-
20	-	-	493268.97	1361119.02	Метод спутниковых геодезических измерений (определений)	0,1	-
21	-	-	493276.86	1361105.33	Метод спутниковых геодезических измерений (определений)	0,1	-

1. Сведения о характерных точках границы уточняемого земельного участка с кадастровым номером 73:05:040124:8 :

Система координат МСК-73, зона 1 **Зона №1**

Обозначение характерных точек границ	Координаты, м				Метод определения координат	Формулы, примененные для расчета средней квадратической погрешности определения координат характерных точек границ (Mt), с подставленными в такие формулы значениями и итоговые (вычисленные) значения Mt, м	Описание закрепления точки
	содержатся в Едином государственном реестре недвижимости		определены в результате выполнения комплексных кадастровых работ				
	X	Y	X	Y			
1	2	3	4	5	6	7	8
22	-	-	493279.01	1361106.80	Метод спутниковых геодезических измерений (определений)	0,1	-

2. Сведения о частях границ уточняемого земельного участка с кадастровым номером 73:05:040124:8 :

Обозначение части границ		Горизонтальное проложение (S), м	Описание прохождения части границ	Сведения о согласовании местоположения границ (согласовано/спорное)
от т.	до т.			
1	2	3	4	5
22	23	1.42	-	-
23	24	1.94	-	-
24	25	1.63	-	-
25	26	12.58	-	-
26	12	0.68	-	-
12	13	14.92	-	-
13	14	0.21	-	-
14	15	33.10	-	-
15	н239У	8.42	-	-
н239У	н240У	3.04	-	-
н240У	н241У	10.34	-	-
н241У	н242У	24.76	-	-
н242У	н1У	3.98	-	-
н1У	н19У	7.35	-	-
н19У	16	5.83	-	-
16	17	2.50	-	-
17	18	19.24	-	-
18	19	7.96	-	-
19	20	2.38	-	-
20	21	15.80	-	-
21	22	2.60	-	-

3. Сведения о характеристиках уточняемого земельного участка с кадастровым номером 73:05:040124:8 :

№ п/п	Наименование характеристики земельного участка	Значение характеристики
1	2	3
1.	Адрес земельного участка	-
1.1.	Сведения о местоположении земельного участка (при отсутствии адреса) в структурированном в соответствии с федеральной информационной адресной системой виде	-
1.2.	Дополнительные сведения о местоположении земельного участка	-
2.	Площадь земельного участка ± величина погрешности определения (вычисления) площади (Р ± ΔР), м2	1184 ± 12
3.	Формула, примененная для вычисления предельной погрешности определения площади земельного участка, с подставленными значениями и итоговые (вычисленные) значения (ΔР), м2	ΔР=3.5*Mt*√P=3.5*0,1*√1184=12
4.	Площадь земельного участка согласно сведениям Единого государственного реестра недвижимости (Ркад), м2	1262
5.	Оценка расхождения Р и Ркад (Р - Ркад), м2	78
6.	Предельные минимальный и максимальный размеры земельного участка (Рмин и Рмакс), м2	- -
7.	Вид (виды) разрешенного использования	для индивидуального жилищного строительства
7.1.	Дополнительные сведения об использовании земельного участка	-
8.	Кадастровый или иной государственный учетный номер (инвентарный) здания, сооружения, объекта незавершенного строительства, расположенного на земельном участке	73:05:040124:288
9.	Сведения о земельных участках (землях общего пользования, территории общего пользования), посредством которых обеспечивается доступ	Земли общего пользования
10.	Иные сведения	-

4. Пояснения к сведениям об уточняемом земельном участке с кадастровым номером 73:05:040124:8 :

1.	-

Сведения об уточняемых земельных участках

1. Сведения о характерных точках границы уточняемого земельного участка с кадастровым номером 73:05:040124:10 :

Система координат МСК-73, зона 1 **Зона №1**

Обозначение характерных точек границ	Координаты, м				Метод определения координат	Формулы, примененные для расчета средней квадратической погрешности определения координат характерных точек границ (Mt), с подставленными в такие формулы значениями и итоговые (вычисленные) значения Mt, м	Описание закрепления точки
	содержатся в Едином государственном реестре недвижимости		определены в результате выполнения комплексных кадастровых работ				
	X	Y	X	Y			
1	2	3	4	5	6	7	8
н243У	-	-	493376.83	1361184.81	Метод спутниковых геодезических измерений (определений)	0,1	-
н244У	-	-	493376.45	1361185.34	Метод спутниковых геодезических измерений (определений)	0,1	-
н245У	-	-	493379.46	1361187.51	Метод спутниковых геодезических измерений (определений)	0,1	-
н246У	-	-	493368.60	1361202.78	Метод спутниковых геодезических измерений (определений)	0,1	-
н247У	-	-	493365.52	1361200.66	Метод спутниковых геодезических измерений (определений)	0,1	-
27	-	-	493362.55	1361204.81	Метод спутниковых геодезических измерений (определений)	0,1	-
28	-	-	493355.35	1361199.99	Метод спутниковых геодезических измерений (определений)	0,1	-
29	-	-	493354.54	1361200.50	Метод спутниковых геодезических измерений (определений)	0,1	-
30	-	-	493347.03	1361195.95	Метод спутниковых геодезических измерений (определений)	0,1	-
31	-	-	493342.45	1361192.68	Метод спутниковых геодезических измерений (определений)	0,1	-

1. Сведения о характерных точках границы уточняемого земельного участка с кадастровым номером 73:05:040124:10 :

Система координат МСК-73, зона 1 **Зона №1**

Обозначение характерных точек границ	Координаты, м				Метод определения координат	Формулы, примененные для расчета средней квадратической погрешности определения координат характерных точек границ (Mt), с подставленными в такие формулы значениями и итоговые (вычисленные) значения Mt, м	Описание закрепления точки
	содержатся в Едином государственном реестре недвижимости		определены в результате выполнения комплексных кадастровых работ				
	X	Y	X	Y			
1	2	3	4	5	6	7	8
32	-	-	493349.52	1361182.54	Метод спутниковых геодезических измерений (определений)	0,1	-
33	-	-	493356.70	1361182.77	Метод спутниковых геодезических измерений (определений)	0,1	-
34	-	-	493362.32	1361174.75	Метод спутниковых геодезических измерений (определений)	0,1	-
35	-	-	493362.75	1361174.17	Метод спутниковых геодезических измерений (определений)	0,1	-
н243У	-	-	493376.83	1361184.81	Метод спутниковых геодезических измерений (определений)	0,1	-

2. Сведения о частях границ уточняемого земельного участка с кадастровым номером 73:05:040124:10 :

Обозначение части границ		Горизонтальное проложение (S), м	Описание прохождения части границ	Сведения о согласовании местоположения границ (согласовано/спорное)
от т.	до т.			
1	2	3	4	5
н243У	н244У	0.65	-	-
н244У	н245У	3.71	-	-
н245У	н246У	18.74	-	-
н246У	н247У	3.74	-	-
н247У	27	5.10	-	-
27	28	8.66	-	-
28	29	0.96	-	-
29	30	8.78	-	-
30	31	5.63	-	-
31	32	12.36	-	-
32	33	7.18	-	-
33	34	9.79	-	-
34	35	0.72	-	-

2. Сведения о частях границ уточняемого земельного участка с кадастровым номером 73:05:040124:10 :

Обозначение части границ		Горизонтальное проложение (S), м	Описание прохождения части границ	Сведения о согласовании местоположения границ (согласовано/спорное)
от т.	до т.			
1	2	3	4	5
35	н243У	17.65	-	-

3. Сведения о характеристиках уточняемого земельного участка с кадастровым номером 73:05:040124:10 :

№ п/п	Наименование характеристики земельного участка	Значение характеристики
1	2	3
1.	Адрес земельного участка	-
1.1.	Сведения о местоположении земельного участка (при отсутствии адреса) в структурированном в соответствии с федеральной информационной адресной системой виде	-
1.2.	Дополнительные сведения о местоположении земельного участка	-
2.	Площадь земельного участка ± величина погрешности определения (вычисления) площади (Р ± ΔР), м2	605 ± 9
3.	Формула, примененная для вычисления предельной погрешности определения площади земельного участка, с подставленными значениями и итоговые (вычисленные) значения (ΔР), м2	ΔР=3.5*Mt*√P=3.5*0,1*√605=9
4.	Площадь земельного участка согласно сведениям Единого государственного реестра недвижимости (Ркад), м2	605
5.	Оценка расхождения Р и Ркад (Р - Ркад), м2	-
6.	Предельные минимальный и максимальный размеры земельного участка (Рмин и Рмакс), м2	- -
7.	Вид (виды) разрешенного использования	Для общественно-деловых целей
7.1.	Дополнительные сведения об использовании земельного участка	-
8.	Кадастровый или иной государственный учетный номер (инвентарный) здания, сооружения, объекта незавершенного строительства, расположенного на земельном участке	73:05:040124:170
9.	Сведения о земельных участках (землях общего пользования, территории общего пользования), посредством которых обеспечивается доступ	Земли общего пользования
10.	Иные сведения	-

4. Пояснения к сведениям об уточняемом земельном участке с кадастровым номером 73:05:040124:10 :

1.	-

Сведения об уточняемых земельных участках

1. Сведения о характерных точках границы уточняемого земельного участка с кадастровым номером 73:05:040124:11 :

Система координат МСК-73, зона 1 **Зона №1**

Обозначение характерных точек границ	Координаты, м				Метод определения координат	Формулы, примененные для расчета средней квадратической погрешности определения координат характерных точек границ (Mt), с подставленными в такие формулы значениями и итоговые (вычисленные) значения Mt, м	Описание закрепления точки
	содержатся в Едином государственном реестре недвижимости		определены в результате выполнения комплексных кадастровых работ				
	X	Y	X	Y			
1	2	3	4	5	6	7	8
40	-	-	493338.06	1360940.12	Метод спутниковых геодезических измерений (определений)	0,1	-
41	-	-	493352.30	1360950.60	Метод спутниковых геодезических измерений (определений)	0,1	-
42	-	-	493352.69	1360950.92	Метод спутниковых геодезических измерений (определений)	0,1	-
н248У	-	-	493351.05	1360952.77	Метод спутниковых геодезических измерений (определений)	0,1	-
н249У	-	-	493346.17	1360961.60	Метод спутниковых геодезических измерений (определений)	0,1	-
н250У	-	-	493341.48	1360972.19	Метод спутниковых геодезических измерений (определений)	0,1	-
н251У	-	-	493338.23	1360977.63	Метод спутниковых геодезических измерений (определений)	0,1	-
н228У	-	-	493314.18	1360960.32	Метод спутниковых геодезических измерений (определений)	0,1	-
н227У	-	-	493300.65	1360949.14	Метод спутниковых геодезических измерений (определений)	0,1	-
н226У	-	-	493287.55	1360940.36	Метод спутниковых геодезических измерений (определений)	0,1	-

1. Сведения о характерных точках границы уточняемого земельного участка с кадастровым номером 73:05:040124:11 :

Система координат МСК-73, зона 1 **Зона №1**

Обозначение характерных точек границ	Координаты, м				Метод определения координат	Формулы, примененные для расчета средней квадратической погрешности определения координат характерных точек границ (Mt), с подставленными в такие формулы значениями и итоговые (вычисленные) значения Mt, м	Описание закрепления точки
	содержатся в Едином государственном реестре недвижимости		определены в результате выполнения комплексных кадастровых работ				
	X	Y	X	Y			
1	2	3	4	5	6	7	8
36	-	-	493290.25	1360935.90	Метод спутниковых геодезических измерений (определений)	0,1	-
37	-	-	493315.06	1360954.60	Метод спутниковых геодезических измерений (определений)	0,1	-
38	-	-	493322.96	1360944.33	Метод спутниковых геодезических измерений (определений)	0,1	-
39	-	-	493330.01	1360934.92	Метод спутниковых геодезических измерений (определений)	0,1	-
40	-	-	493338.06	1360940.12	Метод спутниковых геодезических измерений (определений)	0,1	-

2. Сведения о частях границ уточняемого земельного участка с кадастровым номером 73:05:040124:11 :

Обозначение части границ		Горизонтальное проложение (S), м	Описание прохождения части границ	Сведения о согласовании местоположения границ (согласовано/спорное)
от т.	до т.			
1	2	3	4	5
40	41	17.68	-	-
41	42	0.50	-	-
42	н248У	2.47	-	-
н248У	н249У	10.09	-	-
н249У	н250У	11.58	-	-
н250У	н251У	6.34	-	-
н251У	н228У	29.63	-	-
н228У	н227У	17.55	-	-
н227У	н226У	15.77	-	-
н226У	36	5.21	-	-
36	37	31.07	-	-
37	38	12.96	-	-
38	39	11.76	-	-

2. Сведения о частях границ уточняемого земельного участка с кадастровым номером 73:05:040124:11 :

Обозначение части границ		Горизонтальное проложение (S), м	Описание прохождения части границ	Сведения о согласовании местоположения границ (согласовано/спорное)
от т.	до т.			
1	2	3	4	5
39	40	9.58	-	-

3. Сведения о характеристиках уточняемого земельного участка с кадастровым номером 73:05:040124:11 :

№ п/п	Наименование характеристики земельного участка	Значение характеристики
1	2	3
1.	Адрес земельного участка	-
1.1.	Сведения о местоположении земельного участка (при отсутствии адреса) в структурированном в соответствии с федеральной информационной адресной системой виде	-
1.2.	Дополнительные сведения о местоположении земельного участка	-
2.	Площадь земельного участка ± величина погрешности определения (вычисления) площади (Р ± ΔР), м2	1043 ± 11
3.	Формула, примененная для вычисления предельной погрешности определения площади земельного участка, с подставленными значениями и итоговые (вычисленные) значения (ΔР), м2	ΔР=3.5*Mt*√P=3.5*0,1*√1043=11
4.	Площадь земельного участка согласно сведениям Единого государственного реестра недвижимости (Ркад), м2	992
5.	Оценка расхождения Р и Ркад (Р - Ркад), м2	51
6.	Предельные минимальный и максимальный размеры земельного участка (Рмин и Рмакс), м2	- -
7.	Вид (виды) разрешенного использования	Для индивидуального жилищного строительства
7.1.	Дополнительные сведения об использовании земельного участка	-
8.	Кадастровый или иной государственный учетный номер (инвентарный) здания, сооружения, объекта незавершенного строительства, расположенного на земельном участке	73:05:040124:148
9.	Сведения о земельных участках (землях общего пользования, территории общего пользования), посредством которых обеспечивается доступ	Земли общего пользования
10.	Иные сведения	-

4. Пояснения к сведениям об уточняемом земельном участке с кадастровым номером 73:05:040124:11 :

1.	-

Сведения об уточняемых земельных участках

1. Сведения о характерных точках границы уточняемого земельного участка с кадастровым номером 73:05:040124:16 :

Система координат МСК-73, зона 1 **Зона №1**

Обозначение характерных точек границ	Координаты, м				Метод определения координат	Формулы, примененные для расчета средней квадратической погрешности определения координат характерных точек границ (Mt), с подставленными в такие формулы значениями и итоговые (вычисленные) значения Mt, м	Описание закрепления точки
	содержатся в Едином государственном реестре недвижимости		определены в результате выполнения комплексных кадастровых работ				
	X	Y	X	Y			
1	2	3	4	5	6	7	8
44	-	-	493199.26	1361116.20	Метод спутниковых геодезических измерений (определений)	0,1	-
н252У	-	-	493197.48	1361119.34	Метод спутниковых геодезических измерений (определений)	0,1	-
н253У	-	-	493196.56	1361118.80	Метод спутниковых геодезических измерений (определений)	0,1	-
н254У	-	-	493177.84	1361146.06	Метод спутниковых геодезических измерений (определений)	0,1	-
н255У	-	-	493175.80	1361148.63	Метод спутниковых геодезических измерений (определений)	0,1	-
н256У	-	-	493159.24	1361137.53	Метод спутниковых геодезических измерений (определений)	0,1	-
н257У	-	-	493157.70	1361139.92	Метод спутниковых геодезических измерений (определений)	0,1	-
н258У	-	-	493147.30	1361132.53	Метод спутниковых геодезических измерений (определений)	0,1	-
н259У	-	-	493157.16	1361118.05	Метод спутниковых геодезических измерений (определений)	0,1	-
н260У	-	-	493158.54	1361118.97	Метод спутниковых геодезических измерений (определений)	0,1	-

1. Сведения о характерных точках границы уточняемого земельного участка с кадастровым номером 73:05:040124:16 :

Система координат МСК-73, зона 1 **Зона №1**

Обозначение характерных точек границ	Координаты, м				Метод определения координат	Формулы, примененные для расчета средней квадратической погрешности определения координат характерных точек границ (Mt), с подставленными в такие формулы значениями и итоговые (вычисленные) значения Mt, м	Описание закрепления точки
	содержатся в Едином государственном реестре недвижимости		определены в результате выполнения комплексных кадастровых работ				
	X	Y	X	Y			
1	2	3	4	5	6	7	8
43	-	-	493172.67	1361097.74	Метод спутниковых геодезических измерений (определений)	0,1	-
44	-	-	493199.26	1361116.20	Метод спутниковых геодезических измерений (определений)	0,1	-

2. Сведения о частях границ уточняемого земельного участка с кадастровым номером 73:05:040124:16 :

Обозначение части границ		Горизонтальное проложение (S), м	Описание прохождения части границ	Сведения о согласовании местоположения границ (согласовано/спорное)
от т.	до т.			
1	2	3	4	5
44	н252У	3.61	-	-
н252У	н253У	1.07	-	-
н253У	н254У	33.07	-	-
н254У	н255У	3.28	-	-
н255У	н256У	19.94	-	-
н256У	н257У	2.84	-	-
н257У	н258У	12.76	-	-
н258У	н259У	17.52	-	-
н259У	н260У	1.66	-	-
н260У	43	25.50	-	-
43	44	32.37	-	-

3. Сведения о характеристиках уточняемого земельного участка с кадастровым номером 73:05:040124:16 :

№ п/п	Наименование характеристики земельного участка	Значение характеристики
1	2	3
1.	Адрес земельного участка	-
1.1.	Сведения о местоположении земельного участка (при отсутствии адреса) в структурированном в соответствии с федеральной информационной адресной системой виде	-
1.2.	Дополнительные сведения о местоположении земельного участка	-
2.	Площадь земельного участка ± величина погрешности определения (вычисления) площади (Р ± ΔР), м2	1324 ± 13

3. Сведения о характеристиках уточняемого земельного участка с кадастровым номером 73:05:040124:16 :

№ п/п	Наименование характеристики земельного участка	Значение характеристики
1	2	3
3.	Формула, примененная для вычисления предельной погрешности определения площади земельного участка, с подставленными значениями и итоговые (вычисленные) значения (ΔР), м2	ΔР=3.5*Mt*√P=3.5*0,1*√1324=13
4.	Площадь земельного участка согласно сведениям Единого государственного реестра недвижимости (Ркад), м2	1343
5.	Оценка расхождения Р и Ркад (Р - Ркад), м2	19
6.	Предельные минимальный и максимальный размеры земельного участка (Рмин и Рмакс), м2	- -
7.	Вид (виды) разрешенного использования	Для индивидуального жилищного строительства
7.1.	Дополнительные сведения об использовании земельного участка	-
8.	Кадастровый или иной государственный учетный номер (инвентарный) здания, сооружения, объекта незавершенного строительства, расположенного на земельном участке	73:05:040124:152
9.	Сведения о земельных участках (землях общего пользования, территории общего пользования), посредством которых обеспечивается доступ	Земли общего пользования
10.	Иные сведения	-

4. Пояснения к сведениям об уточняемом земельном участке с кадастровым номером 73:05:040124:16 :

1.	-

Сведения об уточняемых земельных участках

1. Сведения о характерных точках границы уточняемого земельного участка с кадастровым номером 73:05:040124:17 :

Система координат МСК-73, зона 1 **Зона №1**

Обозначение характерных точек границ	Координаты, м				Метод определения координат	Формулы, примененные для расчета средней квадратической погрешности определения координат характерных точек границ (Mt), с подставленными в такие формулы значениями и итоговые (вычисленные) значения Mt, м	Описание закрепления точки
	содержатся в Едином государственном реестре недвижимости		определены в результате выполнения комплексных кадастровых работ				
	X	Y	X	Y			
1	2	3	4	5	6	7	8
44	-	-	493199.26	1361116.20	Метод спутниковых геодезических измерений (определений)	0,1	-
45	-	-	493211.53	1361098.62	Метод спутниковых геодезических измерений (определений)	0,1	-
н261У	-	-	493212.49	1361097.09	Метод спутниковых геодезических измерений (определений)	0,1	-
н262У	-	-	493214.93	1361099.10	Метод спутниковых геодезических измерений (определений)	0,1	-
н263У	-	-	493223.51	1361104.07	Метод спутниковых геодезических измерений (определений)	0,1	-
46	-	-	493225.08	1361106.22	Метод спутниковых геодезических измерений (определений)	0,1	-
47	-	-	493232.62	1361111.46	Метод спутниковых геодезических измерений (определений)	0,1	-
48	-	-	493236.48	1361114.94	Метод спутниковых геодезических измерений (определений)	0,1	-
49	-	-	493230.84	1361122.36	Метод спутниковых геодезических измерений (определений)	0,1	-
50	-	-	493222.60	1361133.43	Метод спутниковых геодезических измерений (определений)	0,1	-

1. Сведения о характерных точках границы уточняемого земельного участка с кадастровым номером 73:05:040124:17 :

Система координат МСК-73, зона 1 **Зона № 1**

Обозначение характерных точек границ	Координаты, м				Метод определения координат	Формулы, примененные для расчета средней квадратической погрешности определения координат характерных точек границ (Mt), с подставленными в такие формулы значениями и итоговые (вычисленные) значения Mt, м	Описание закрепления точки
	содержатся в Едином государственном реестре недвижимости		определены в результате выполнения комплексных кадастровых работ				
	X	Y	X	Y			
1	2	3	4	5	6	7	8
51	-	-	493215.61	1361142.22	Метод спутниковых геодезических измерений (определений)	0,1	-
52	-	-	493215.19	1361142.89	Метод спутниковых геодезических измерений (определений)	0,1	-
53	-	-	493213.01	1361145.50	Метод спутниковых геодезических измерений (определений)	0,1	-
54	-	-	493201.89	1361160.47	Метод спутниковых геодезических измерений (определений)	0,1	-
55	-	-	493195.97	1361168.42	Метод спутниковых геодезических измерений (определений)	0,1	-
н264У	-	-	493182.28	1361157.88	Метод спутниковых геодезических измерений (определений)	0,1	-
н265У	-	-	493183.66	1361155.85	Метод спутниковых геодезических измерений (определений)	0,1	-
н266У	-	-	493182.92	1361155.30	Метод спутниковых геодезических измерений (определений)	0,1	-
н267У	-	-	493183.37	1361154.41	Метод спутниковых геодезических измерений (определений)	0,1	-
н268У	-	-	493175.43	1361149.25	Метод спутниковых геодезических измерений (определений)	0,1	-
н255У	-	-	493175.80	1361148.63	Метод спутниковых геодезических измерений (определений)	0,1	-

1. Сведения о характерных точках границы уточняемого земельного участка с кадастровым номером 73:05:040124:17 :

Система координат МСК-73, зона 1 **Зона №1**

Обозначение характерных точек границ	Координаты, м				Метод определения координат	Формулы, примененные для расчета средней квадратической погрешности определения координат характерных точек границ (Mt), с подставленными в такие формулы значениями и итоговые (вычисленные) значения Mt, м	Описание закрепления точки
	содержатся в Едином государственном реестре недвижимости		определены в результате выполнения комплексных кадастровых работ				
	X	Y	X	Y			
1	2	3	4	5	6	7	8
н254У	-	-	493177.84	1361146.06	Метод спутниковых геодезических измерений (определений)	0,1	-
н253У	-	-	493196.56	1361118.80	Метод спутниковых геодезических измерений (определений)	0,1	-
н252У	-	-	493197.48	1361119.34	Метод спутниковых геодезических измерений (определений)	0,1	-
44	-	-	493199.26	1361116.20	Метод спутниковых геодезических измерений (определений)	0,1	-

2. Сведения о частях границ уточняемого земельного участка с кадастровым номером 73:05:040124:17 :

Обозначение части границ		Горизонтальное проложение (S), м	Описание прохождения части границ	Сведения о согласовании местоположения границ (согласовано/спорное)
от т.	до т.			
1	2	3	4	5
44	45	21.44	-	-
45	н261У	1.81	-	-
н261У	н262У	3.16	-	-
н262У	н263У	9.92	-	-
н263У	46	2.66	-	-
46	47	9.18	-	-
47	48	5.20	-	-
48	49	9.32	-	-
49	50	13.80	-	-
50	51	11.23	-	-
51	52	0.79	-	-
52	53	3.40	-	-
53	54	18.65	-	-
54	55	9.91	-	-
55	н264У	17.28	-	-
н264У	н265У	2.45	-	-

2. Сведения о частях границ уточняемого земельного участка с кадастровым номером 73:05:040124:17 :

Обозначение части границ		Горизонтальное проложение (S), м	Описание прохождения части границ	Сведения о согласовании местоположения границ (согласовано/спорное)
от т.	до т.			
1	2	3	4	5
н265У	н266У	0.92	-	-
н266У	н267У	1.00	-	-
н267У	н268У	9.47	-	-
н268У	н255У	0.72	-	-
н255У	н254У	3.28	-	-
н254У	н253У	33.07	-	-
н253У	н252У	1.07	-	-
н252У	44	3.61	-	-

3. Сведения о характеристиках уточняемого земельного участка с кадастровым номером 73:05:040124:17 :

№ п/п	Наименование характеристики земельного участка	Значение характеристики
1	2	3
1.	Адрес земельного участка	-
1.1.	Сведения о местоположении земельного участка (при отсутствии адреса) в структурированном в соответствии с федеральной информационной адресной системой виде	-
1.2.	Дополнительные сведения о местоположении земельного участка	-
2.	Площадь земельного участка ± величина погрешности определения (вычисления) площади (Р ± ΔР), м2	1904 ± 15
3.	Формула, примененная для вычисления предельной погрешности определения площади земельного участка, с подставленными значениями и итоговые (вычисленные) значения (ΔР), м2	ΔР=3.5*Mt*√P=3.5*0,1*√1904=15
4.	Площадь земельного участка согласно сведениям Единого государственного реестра недвижимости (Ркад), м2	1897
5.	Оценка расхождения Р и Ркад (Р - Ркад), м2	7
6.	Предельные минимальный и максимальный размеры земельного участка (Рмин и Рмакс), м2	- -
7.	Вид (виды) разрешенного использования	Для индивидуального жилищного строительства
7.1.	Дополнительные сведения об использовании земельного участка	-
8.	Кадастровый или иной государственный учетный номер (инвентарный) здания, сооружения, объекта незавершенного строительства, расположенного на земельном участке	73:05:040124:162
9.	Сведения о земельных участках (землях общего пользования, территории общего пользования), посредством которых обеспечивается доступ	Земли общего пользования
10.	Иные сведения	-

4. Пояснения к сведениям об уточняемом земельном участке с кадастровым номером 73:05:040124:17 :

1.	-

Сведения об уточняемых земельных участках

1. Сведения о характерных точках границы уточняемого земельного участка с кадастровым номером 73:05:040124:19 :

Система координат МСК-73, зона 1 **Зона №1**

Обозначение характерных точек границ	Координаты, м				Метод определения координат	Формулы, примененные для расчета средней квадратической погрешности определения координат характерных точек границ (Mt), с подставленными в такие формулы значениями и итоговые (вычисленные) значения Mt, м	Описание закрепления точки
	содержатся в Едином государственном реестре недвижимости		определены в результате выполнения комплексных кадастровых работ				
	X	Y	X	Y			
1	2	3	4	5	6	7	8
н282У	-	-	493298.23	1361199.29	Метод спутниковых геодезических измерений (определений)	0,1	-
н283У	-	-	493289.85	1361212.63	Метод спутниковых геодезических измерений (определений)	0,1	-
н284У	-	-	493298.90	1361218.99	Метод спутниковых геодезических измерений (определений)	0,1	-
н285У	-	-	493290.48	1361231.12	Метод спутниковых геодезических измерений (определений)	0,1	-
н286У	-	-	493287.04	1361228.66	Метод спутниковых геодезических измерений (определений)	0,1	-
н287У	-	-	493284.65	1361232.34	Метод спутниковых геодезических измерений (определений)	0,1	-
н288У	-	-	493274.41	1361225.66	Метод спутниковых геодезических измерений (определений)	0,1	-
н289У	-	-	493277.06	1361221.89	Метод спутниковых геодезических измерений (определений)	0,1	-
н290У	-	-	493273.52	1361219.46	Метод спутниковых геодезических измерений (определений)	0,1	-
н291У	-	-	493280.45	1361209.87	Метод спутниковых геодезических измерений (определений)	0,1	-

1. Сведения о характерных точках границы уточняемого земельного участка с кадастровым номером 73:05:040124:19 :

Система координат МСК-73, зона 1 **Зона №1**

Обозначение характерных точек границ	Координаты, м				Метод определения координат	Формулы, примененные для расчета средней квадратической погрешности определения координат характерных точек границ (Mt), с подставленными в такие формулы значениями и итоговые (вычисленные) значения Mt, м	Описание закрепления точки
	содержатся в Едином государственном реестре недвижимости		определены в результате выполнения комплексных кадастровых работ				
	X	Y	X	Y			
1	2	3	4	5	6	7	8
56	-	-	493289.86	1361194.07	Метод спутниковых геодезических измерений (определений)	0,1	-
н282У	-	-	493298.23	1361199.29	Метод спутниковых геодезических измерений (определений)	0,1	-

2. Сведения о частях границ уточняемого земельного участка с кадастровым номером 73:05:040124:19 :

Обозначение части границ		Горизонтальное проложение (S), м	Описание прохождения части границ	Сведения о согласовании местоположения границ (согласовано/спорное)
от т.	до т.			
1	2	3	4	5
н282У	н283У	15.75	-	-
н283У	н284У	11.06	-	-
н284У	н285У	14.77	-	-
н285У	н286У	4.23	-	-
н286У	н287У	4.39	-	-
н287У	н288У	12.23	-	-
н288У	н289У	4.61	-	-
н289У	н290У	4.29	-	-
н290У	н291У	11.83	-	-
н291У	56	18.39	-	-
56	н282У	9.86	-	-

3. Сведения о характеристиках уточняемого земельного участка с кадастровым номером 73:05:040124:19 :

№ п/п	Наименование характеристики земельного участка	Значение характеристики
1	2	3
1.	Адрес земельного участка	-
1.1.	Сведения о местоположении земельного участка (при отсутствии адреса) в структурированном в соответствии с федеральной информационной адресной системой виде	-
1.2.	Дополнительные сведения о местоположении земельного участка	-
2.	Площадь земельного участка ± величина погрешности определения (вычисления) площади (Р ± ΔР), м2	508 ± 8

3. Сведения о характеристиках уточняемого земельного участка с кадастровым номером 73:05:040124:19 :

№ п/п	Наименование характеристики земельного участка	Значение характеристики
1	2	3
3.	Формула, примененная для вычисления предельной погрешности определения площади земельного участка, с подставленными значениями и итоговые (вычисленные) значения (ΔР), м2	ΔР=3.5*Mt*√P=3.5*0,1*√508=8
4.	Площадь земельного участка согласно сведениям Единого государственного реестра недвижимости (Ркад), м2	557
5.	Оценка расхождения Р и Ркад (Р - Ркад), м2	49
6.	Предельные минимальный и максимальный размеры земельного участка (Рмин и Рмакс), м2	- -
7.	Вид (виды) разрешенного использования	Для индивидуального жилищного строительства
7.1.	Дополнительные сведения об использовании земельного участка	-
8.	Кадастровый или иной государственный учетный номер (инвентарный) здания, сооружения, объекта незавершенного строительства, расположенного на земельном участке	73:05:040124:157
9.	Сведения о земельных участках (землях общего пользования, территории общего пользования), посредством которых обеспечивается доступ	Земли общего пользования
10.	Иные сведения	-

4. Пояснения к сведениям об уточняемом земельном участке с кадастровым номером 73:05:040124:19 :

1.	-

Сведения об уточняемых земельных участках

1. Сведения о характерных точках границы уточняемого земельного участка с кадастровым номером 73:05:040124:20 :

Система координат МСК-73, зона 1 **Зона №1**

Обозначение характерных точек границ	Координаты, м				Метод определения координат	Формулы, примененные для расчета средней квадратической погрешности определения координат характерных точек границ (Mt), с подставленными в такие формулы значениями и итоговые (вычисленные) значения Mt, м	Описание закрепления точки
	содержатся в Едином государственном реестре недвижимости		определены в результате выполнения комплексных кадастровых работ				
	X	Y	X	Y			
1	2	3	4	5	6	7	8
н292У	-	-	493423.08	1360954.19	Метод спутниковых геодезических измерений (определений)	0,1	-
н293У	-	-	493428.49	1360957.69	Метод спутниковых геодезических измерений (определений)	0,1	-
н294У	-	-	493443.43	1360968.32	Метод спутниковых геодезических измерений (определений)	0,1	-
н295У	-	-	493441.18	1360971.76	Метод спутниковых геодезических измерений (определений)	0,1	-
н296У	-	-	493429.41	1360990.05	Метод спутниковых геодезических измерений (определений)	0,1	-
н297У	-	-	493428.68	1360989.45	Метод спутниковых геодезических измерений (определений)	0,1	-
н298У	-	-	493427.76	1360990.63	Метод спутниковых геодезических измерений (определений)	0,1	-
н299У	-	-	493405.13	1361016.66	Метод спутниковых геодезических измерений (определений)	0,1	-
н300У	-	-	493399.28	1361023.44	Метод спутниковых геодезических измерений (определений)	0,1	-
57	-	-	493388.15	1361015.35	Метод спутниковых геодезических измерений (определений)	0,1	-

1. Сведения о характерных точках границы уточняемого земельного участка с кадастровым номером 73:05:040124:20 :

Система координат МСК-73, зона 1 **Зона №1**

Обозначение характерных точек границ	Координаты, м				Метод определения координат	Формулы, примененные для расчета средней квадратической погрешности определения координат характерных точек границ (Mt), с подставленными в такие формулы значениями и итоговые (вычисленные) значения Mt, м	Описание закрепления точки
	содержатся в Едином государственном реестре недвижимости		определены в результате выполнения комплексных кадастровых работ				
	X	Y	X	Y			
1	2	3	4	5	6	7	8
58	-	-	493379.05	1361007.25	Метод спутниковых геодезических измерений (определений)	0,1	-
н301У	-	-	493387.21	1360996.36	Метод спутниковых геодезических измерений (определений)	0,1	-
н302У	-	-	493404.81	1360977.83	Метод спутниковых геодезических измерений (определений)	0,1	-
н303У	-	-	493406.31	1360977.08	Метод спутниковых геодезических измерений (определений)	0,1	-
н304У	-	-	493421.28	1360957.85	Метод спутниковых геодезических измерений (определений)	0,1	-
н305У	-	-	493420.74	1360957.43	Метод спутниковых геодезических измерений (определений)	0,1	-
н292У	-	-	493423.08	1360954.19	Метод спутниковых геодезических измерений (определений)	0,1	-

2. Сведения о частях границ уточняемого земельного участка с кадастровым номером 73:05:040124:20 :

Обозначение части границ		Горизонтальное проложение (S), м	Описание прохождения части границ	Сведения о согласовании местоположения границ (согласовано/спорное)
от т.	до т.			
1	2	3	4	5
н292У	н293У	6.44	-	-
н293У	н294У	18.34	-	-
н294У	н295У	4.11	-	-
н295У	н296У	21.75	-	-
н296У	н297У	0.94	-	-
н297У	н298У	1.50	-	-
н298У	н299У	34.49	-	-

2. Сведения о частях границ уточняемого земельного участка с кадастровым номером 73:05:040124:20 :

Обозначение части границ		Горизонтальное проложение (S), м	Описание прохождения части границ	Сведения о согласовании местоположения границ (согласовано/спорное)
от т.	до т.			
1	2	3	4	5
н299У	н300У	8.95	-	-
н300У	57	13.76	-	-
57	58	12.18	-	-
58	н301У	13.61	-	-
н301У	н302У	25.56	-	-
н302У	н303У	1.68	-	-
н303У	н304У	24.37	-	-
н304У	н305У	0.68	-	-
н305У	н292У	4.00	-	-

3. Сведения о характеристиках уточняемого земельного участка с кадастровым номером 73:05:040124:20 :

№ п/п	Наименование характеристики земельного участка	Значение характеристики
1	2	3
1.	Адрес земельного участка	-
1.1.	Сведения о местоположении земельного участка (при отсутствии адреса) в структурированном в соответствии с федеральной информационной адресной системой виде	-
1.2.	Дополнительные сведения о местоположении земельного участка	-
2.	Площадь земельного участка ± величина погрешности определения (вычисления) площади (Р ± ΔР), м2	1815 ± 15
3.	Формула, примененная для вычисления предельной погрешности определения площади земельного участка, с подставленными значениями и итоговые (вычисленные) значения (ΔР), м2	ΔР=3.5*Mt*√P=3.5*0,1*√1815=15
4.	Площадь земельного участка согласно сведениям Единого государственного реестра недвижимости (Ркад), м2	1844
5.	Оценка расхождения Р и Ркад (Р - Ркад), м2	29
6.	Предельные минимальный и максимальный размеры земельного участка (Рмин и Рмакс), м2	- -
7.	Вид (виды) разрешенного использования	для индивидуального жилищного строительства
7.1.	Дополнительные сведения об использовании земельного участка	-
8.	Кадастровый или иной государственный учетный номер (инвентарный) здания, сооружения, объекта незавершенного строительства, расположенного на земельном участке	73:05:040124:84
9.	Сведения о земельных участках (землях общего пользования, территории общего пользования), посредством которых обеспечивается доступ	Земли общего пользования
10.	Иные сведения	-

4. Пояснения к сведениям об уточняемом земельном участке с кадастровым номером 73:05:040124:20 :

1.	-

Сведения об уточняемых земельных участках

1. Сведения о характерных точках границы уточняемого земельного участка с кадастровым номером 73:05:040124:23 :

Система координат МСК-73, зона 1 **Зона №1**

Обозначение характерных точек границ	Координаты, м				Метод определения координат	Формулы, примененные для расчета средней квадратической погрешности определения координат характерных точек границ (Mt), с подставленными в такие формулы значениями и итоговые (вычисленные) значения Mt, м	Описание закрепления точки
	содержатся в Едином государственном реестре недвижимости		определены в результате выполнения комплексных кадастровых работ				
	X	Y	X	Y			
1	2	3	4	5	6	7	8
59	-	-	493460.93	1360984.91	Метод спутниковых геодезических измерений (определений)	0,1	-
60	-	-	493444.51	1361008.58	Метод спутниковых геодезических измерений (определений)	0,1	-
61	-	-	493436.58	1361003.04	Метод спутниковых геодезических измерений (определений)	0,1	-
62	-	-	493430.16	1361011.05	Метод спутниковых геодезических измерений (определений)	0,1	-
63	-	-	493417.86	1361026.62	Метод спутниковых геодезических измерений (определений)	0,1	-
н312У	-	-	493417.18	1361027.97	Метод спутниковых геодезических измерений (определений)	0,1	-
н299У	-	-	493405.13	1361016.66	Метод спутниковых геодезических измерений (определений)	0,1	-
н298У	-	-	493427.76	1360990.63	Метод спутниковых геодезических измерений (определений)	0,1	-
н297У	-	-	493428.68	1360989.45	Метод спутниковых геодезических измерений (определений)	0,1	-
н296У	-	-	493429.41	1360990.05	Метод спутниковых геодезических измерений (определений)	0,1	-

1. Сведения о характерных точках границы уточняемого земельного участка с кадастровым номером 73:05:040124:23 :

Система координат МСК-73, зона 1 **Зона №1**

Обозначение характерных точек границ	Координаты, м				Метод определения координат	Формулы, примененные для расчета средней квадратической погрешности определения координат характерных точек границ (Mt), с подставленными в такие формулы значениями и итоговые (вычисленные) значения Mt, м	Описание закрепления точки
	содержатся в Едином государственном реестре недвижимости		определены в результате выполнения комплексных кадастровых работ				
	X	Y	X	Y			
1	2	3	4	5	6	7	8
н295У	-	-	493441.18	1360971.76	Метод спутниковых геодезических измерений (определений)	0,1	-
59	-	-	493460.93	1360984.91	Метод спутниковых геодезических измерений (определений)	0,1	-

2. Сведения о частях границ уточняемого земельного участка с кадастровым номером 73:05:040124:23 :

Обозначение части границ		Горизонтальное проложение (S), м	Описание прохождения части границ	Сведения о согласовании местоположения границ (согласовано/спорное)
от т.	до т.			
1	2	3	4	5
59	60	28.81	-	-
60	61	9.67	-	-
61	62	10.27	-	-
62	63	19.84	-	-
63	н312У	1.51	-	-
н312У	н299У	16.53	-	-
н299У	н298У	34.49	-	-
н298У	н297У	1.50	-	-
н297У	н296У	0.94	-	-
н296У	н295У	21.75	-	-
н295У	59	23.73	-	-

3. Сведения о характеристиках уточняемого земельного участка с кадастровым номером 73:05:040124:23 :

№ п/п	Наименование характеристики земельного участка	Значение характеристики
1	2	3
1.	Адрес земельного участка	-
1.1.	Сведения о местоположении земельного участка (при отсутствии адреса) в структурированном в соответствии с федеральной информационной адресной системой виде	-
1.2.	Дополнительные сведения о местоположении земельного участка	-
2.	Площадь земельного участка ± величина погрешности определения (вычисления) площади (Р ± ΔР), м2	1144 ± 12

3. Сведения о характеристиках уточняемого земельного участка с кадастровым номером 73:05:040124:23 :

№ п/п	Наименование характеристики земельного участка	Значение характеристики
1	2	3
3.	Формула, примененная для вычисления предельной погрешности определения площади земельного участка, с подставленными значениями и итоговые (вычисленные) значения (ΔР), м2	ΔР=3.5*Mt*√P=3.5*0,1*√1144=12
4.	Площадь земельного участка согласно сведениям Единого государственного реестра недвижимости (Ркад), м2	1092
5.	Оценка расхождения Р и Ркад (Р - Ркад), м2	52
6.	Предельные минимальный и максимальный размеры земельного участка (Рмин и Рмакс), м2	- -
7.	Вид (виды) разрешенного использования	для индивидуального жилищного строительства
7.1.	Дополнительные сведения об использовании земельного участка	-
8.	Кадастровый или иной государственный учетный номер (инвентарный) здания, сооружения, объекта незавершенного строительства, расположенного на земельном участке	73:05:040124:298
9.	Сведения о земельных участках (землях общего пользования, территории общего пользования), посредством которых обеспечивается доступ	Земли общего пользования
10.	Иные сведения	-

4. Пояснения к сведениям об уточняемом земельном участке с кадастровым номером 73:05:040124:23 :

1.	-

Сведения об уточняемых земельных участках

1. Сведения о характерных точках границы уточняемого земельного участка с кадастровым номером 73:05:040124:27 :

Система координат МСК-73, зона 1 **Зона №1**

Обозначение характерных точек границ	Координаты, м				Метод определения координат	Формулы, примененные для расчета средней квадратической погрешности определения координат характерных точек границ (Mt), с подставленными в такие формулы значениями и итоговые (вычисленные) значения Mt, м	Описание закрепления точки
	содержатся в Едином государственном реестре недвижимости		определены в результате выполнения комплексных кадастровых работ				
	X	Y	X	Y			
1	2	3	4	5	6	7	8
н313У	-	-	493352.72	1361117.62	Метод спутниковых геодезических измерений (определений)	0,1	-
н314У	-	-	493401.63	1361150.78	Метод спутниковых геодезических измерений (определений)	0,1	-
н315У	-	-	493388.77	1361168.88	Метод спутниковых геодезических измерений (определений)	0,1	-
н316У	-	-	493381.26	1361178.97	Метод спутниковых геодезических измерений (определений)	0,1	-
н243У	-	-	493376.83	1361184.81	Метод спутниковых геодезических измерений (определений)	0,1	-
35	-	-	493362.75	1361174.17	Метод спутниковых геодезических измерений (определений)	0,1	-
н317У	-	-	493336.26	1361153.39	Метод спутниковых геодезических измерений (определений)	0,1	-
64	-	-	493322.30	1361142.44	Метод спутниковых геодезических измерений (определений)	0,1	-
65	-	-	493326.08	1361138.01	Метод спутниковых геодезических измерений (определений)	0,1	-
66	-	-	493340.90	1361118.27	Метод спутниковых геодезических измерений (определений)	0,1	-

1. Сведения о характерных точках границы уточняемого земельного участка с кадастровым номером 73:05:040124:27 :

Система координат МСК-73, зона 1 **Зона №1**

Обозначение характерных точек границ	Координаты, м				Метод определения координат	Формулы, примененные для расчета средней квадратической погрешности определения координат характерных точек границ (Mt), с подставленными в такие формулы значениями и итоговые (вычисленные) значения Mt, м	Описание закрепления точки
	содержатся в Едином государственном реестре недвижимости		определены в результате выполнения комплексных кадастровых работ				
	X	Y	X	Y			
1	2	3	4	5	6	7	8
67	-	-	493345.06	1361121.04	Метод спутниковых геодезических измерений (определений)	0,1	-
68	-	-	493349.38	1361114.54	Метод спутниковых геодезических измерений (определений)	0,1	-
н313У	-	-	493352.72	1361117.62	Метод спутниковых геодезических измерений (определений)	0,1	-

2. Сведения о частях границ уточняемого земельного участка с кадастровым номером 73:05:040124:27 :

Обозначение части границ		Горизонтальное проложение (S), м	Описание прохождения части границ	Сведения о согласовании местоположения границ (согласовано/спорное)
от т.	до т.			
1	2	3	4	5
н313У	н314У	59.09	-	-
н314У	н315У	22.20	-	-
н315У	н316У	12.58	-	-
н316У	н243У	7.33	-	-
н243У	35	17.65	-	-
35	н317У	33.67	-	-
н317У	64	17.74	-	-
64	65	5.82	-	-
65	66	24.68	-	-
66	67	5.00	-	-
67	68	7.80	-	-
68	н313У	4.54	-	-

3. Сведения о характеристиках уточняемого земельного участка с кадастровым номером 73:05:040124:27 :

№ п/п	Наименование характеристики земельного участка	Значение характеристики
1	2	3
1.	Адрес земельного участка	-

3. Сведения о характеристиках уточняемого земельного участка с кадастровым номером 73:05:040124:27 :

№ п/п	Наименование характеристики земельного участка	Значение характеристики
1	2	3
1.1.	Сведения о местоположении земельного участка (при отсутствии адреса) в структурированном в соответствии с федеральной информационной адресной системой виде	-
1.2.	Дополнительные сведения о местоположении земельного участка	-
2.	Площадь земельного участка ± величина погрешности определения (вычисления) площади (Р ± ΔР), м2	2711 ± 18
3.	Формула, примененная для вычисления предельной погрешности определения площади земельного участка, с подставленными значениями и итоговые (вычисленные) значения (ΔР), м2	ΔР=3.5*Mt*√P=3.5*0,1*√2711=18
4.	Площадь земельного участка согласно сведениям Единого государственного реестра недвижимости (Ркад), м2	2977
5.	Оценка расхождения Р и Ркад (Р - Ркад), м2	266
6.	Предельные минимальный и максимальный размеры земельного участка (Рмин и Рмакс), м2	- -
7.	Вид (виды) разрешенного использования	Для общественно деловых целей
7.1.	Дополнительные сведения об использовании земельного участка	-
8.	Кадастровый или иной государственный учетный номер (инвентарный) здания, сооружения, объекта незавершенного строительства, расположенного на земельном участке	-
9.	Сведения о земельных участках (землях общего пользования, территории общего пользования), посредством которых обеспечивается доступ	Земли общего пользования
10.	Иные сведения	-

4. Пояснения к сведениям об уточняемом земельном участке с кадастровым номером 73:05:040124:27 :

1.	-

Сведения об уточняемых земельных участках

1. Сведения о характерных точках границы уточняемого земельного участка с кадастровым номером 73:05:040124:33 :

Система координат МСК-73, зона 1 **Зона №1**

Обозначение характерных точек границ	Координаты, м				Метод определения координат	Формулы, примененные для расчета средней квадратической погрешности определения координат характерных точек границ (Mt), с подставленными в такие формулы значениями и итоговые (вычисленные) значения Mt, м	Описание закрепления точки
	содержатся в Едином государственном реестре недвижимости		определены в результате выполнения комплексных кадастровых работ				
	X	Y	X	Y			
1	2	3	4	5	6	7	8
н323У	-	-	493313.25	1361021.91	Метод спутниковых геодезических измерений (определений)	0,1	-
н324У	-	-	493325.65	1361005.97	Метод спутниковых геодезических измерений (определений)	0,1	-
н278У	-	-	493344.98	1360982.48	Метод спутниковых геодезических измерений (определений)	0,1	-
н277У	-	-	493349.75	1360986.46	Метод спутниковых геодезических измерений (определений)	0,1	-
н311У	-	-	493359.77	1360994.82	Метод спутниковых геодезических измерений (определений)	0,1	-
н325У	-	-	493341.32	1361019.01	Метод спутниковых геодезических измерений (определений)	0,1	-
н326У	-	-	493337.07	1361024.91	Метод спутниковых геодезических измерений (определений)	0,1	-
н327У	-	-	493329.67	1361034.76	Метод спутниковых геодезических измерений (определений)	0,1	-
н328У	-	-	493322.15	1361045.02	Метод спутниковых геодезических измерений (определений)	0,1	-
н329У	-	-	493306.40	1361033.20	Метод спутниковых геодезических измерений (определений)	0,1	-

1. Сведения о характерных точках границы уточняемого земельного участка с кадастровым номером 73:05:040124:33 :

Система координат МСК-73, зона 1 **Зона №1**

Обозначение характерных точек границ	Координаты, м				Метод определения координат	Формулы, примененные для расчета средней квадратической погрешности определения координат характерных точек границ (Mt), с подставленными в такие формулы значениями и итоговые (вычисленные) значения Mt, м	Описание закрепления точки
	содержатся в Едином государственном реестре недвижимости		определены в результате выполнения комплексных кадастровых работ				
	X	Y	X	Y			
1	2	3	4	5	6	7	8
н323У	-	-	493313.25	1361021.91	Метод спутниковых геодезических измерений (определений)	0,1	-

2. Сведения о частях границ уточняемого земельного участка с кадастровым номером 73:05:040124:33 :

Обозначение части границ		Горизонтальное проложение (S), м	Описание прохождения части границ	Сведения о согласовании местоположения границ (согласовано/спорное)
от т.	до т.			
1	2	3	4	5
н323У	н324У	20.20	-	-
н324У	н278У	30.42	-	-
н278У	н277У	6.21	-	-
н277У	н311У	13.05	-	-
н311У	н325У	30.42	-	-
н325У	н326У	7.27	-	-
н326У	н327У	12.32	-	-
н327У	н328У	12.72	-	-
н328У	н329У	19.69	-	-
н329У	н323У	13.21	-	-

3. Сведения о характеристиках уточняемого земельного участка с кадастровым номером 73:05:040124:33 :

№ п/п	Наименование характеристики земельного участка	Значение характеристики
1	2	3
1.	Адрес земельного участка	-
1.1.	Сведения о местоположении земельного участка (при отсутствии адреса) в структурированном в соответствии с федеральной информационной адресной системой виде	-
1.2.	Дополнительные сведения о местоположении земельного участка	-
2.	Площадь земельного участка ± величина погрешности определения (вычисления) площади (P ± ΔP), м2	1276 ± 13
3.	Формула, примененная для вычисления предельной погрешности определения площади земельного участка, с подставленными значениями и итоговые (вычисленные) значения (ΔP), м2	$\Delta P=3.5*Mt*\sqrt{P}=3.5*0,1*\sqrt{1276}=13$
4.	Площадь земельного участка согласно сведениям Единого государственного реестра недвижимости (Ркад), м2	1162

3. Сведения о характеристиках уточняемого земельного участка с кадастровым номером 73:05:040124:33 :

№ п/п	Наименование характеристики земельного участка	Значение характеристики
1	2	3
5.	Оценка расхождения Р и Ркад (Р - Ркад), м2	114
6.	Предельные минимальный и максимальный размеры земельного участка (Рмин и Рмакс), м2	- -
7.	Вид (виды) разрешенного использования	Для индивидуального жилищного строительства
7.1.	Дополнительные сведения об использовании земельного участка	-
8.	Кадастровый или иной государственный учетный номер (инвентарный) здания, сооружения, объекта незавершенного строительства, расположенного на земельном участке	-
9.	Сведения о земельных участках (землях общего пользования, территории общего пользования), посредством которых обеспечивается доступ	Земли общего пользования
10.	Иные сведения	-

4. Пояснения к сведениям об уточняемом земельном участке с кадастровым номером 73:05:040124:33 :

1.	-

Сведения об уточняемых земельных участках

1. Сведения о характерных точках границы уточняемого земельного участка с кадастровым номером 73:05:040124:37 :

Система координат МСК-73, зона 1 **Зона №1**

Обозначение характерных точек границ	Координаты, м				Метод определения координат	Формулы, примененные для расчета средней квадратической погрешности определения координат характерных точек границ (Mt), с подставленными в такие формулы значениями и итоговые (вычисленные) значения Mt, м	Описание закрепления точки
	содержатся в Едином государственном реестре недвижимости		определены в результате выполнения комплексных кадастровых работ				
	X	Y	X	Y			
1	2	3	4	5	6	7	8
93	-	-	493295.39	1361157.46	Метод спутниковых геодезических измерений (определений)	0,1	-
94	-	-	493307.45	1361168.18	Метод спутниковых геодезических измерений (определений)	0,1	-
95	-	-	493297.45	1361181.13	Метод спутниковых геодезических измерений (определений)	0,1	-
56	-	-	493289.86	1361194.07	Метод спутниковых геодезических измерений (определений)	0,1	-
н291У	-	-	493280.45	1361209.87	Метод спутниковых геодезических измерений (определений)	0,1	-
н290У	-	-	493273.52	1361219.46	Метод спутниковых геодезических измерений (определений)	0,1	-
н330У	-	-	493246.59	1361199.18	Метод спутниковых геодезических измерений (определений)	0,1	-
н20У	-	-	493256.12	1361187.46	Метод спутниковых геодезических измерений (определений)	0,1	-
н331У	-	-	493258.12	1361185.01	Метод спутниковых геодезических измерений (определений)	0,1	-
н26У	-	-	493259.80	1361182.54	Метод спутниковых геодезических измерений (определений)	0,1	-

1. Сведения о характерных точках границы уточняемого земельного участка с кадастровым номером 73:05:040124:37 :

Система координат МСК-73, зона 1 **Зона №1**

Обозначение характерных точек границ	Координаты, м				Метод определения координат	Формулы, примененные для расчета средней квадратической погрешности определения координат характерных точек границ (Mt), с подставленными в такие формулы значениями и итоговые (вычисленные) значения Mt, м	Описание закрепления точки
	содержатся в Едином государственном реестре недвижимости		определены в результате выполнения комплексных кадастровых работ				
	X	Y	X	Y			
1	2	3	4	5	6	7	8
н25У	-	-	493266.50	1361173.67	Метод спутниковых геодезических измерений (определений)	0,1	-
н332У	-	-	493274.49	1361163.10	Метод спутниковых геодезических измерений (определений)	0,1	-
15	-	-	493284.53	1361149.81	Метод спутниковых геодезических измерений (определений)	0,1	-
93	-	-	493295.39	1361157.46	Метод спутниковых геодезических измерений (определений)	0,1	-

2. Сведения о частях границ уточняемого земельного участка с кадастровым номером 73:05:040124:37 :

Обозначение части границ		Горизонтальное проложение (S), м	Описание прохождения части границ	Сведения о согласовании местоположения границ (согласовано/спорное)
от т.	до т.			
1	2	3	4	5
93	94	16.14	-	-
94	95	16.36	-	-
95	56	15.00	-	-
56	н291У	18.39	-	-
н291У	н290У	11.83	-	-
н290У	н330У	33.71	-	-
н330У	н20У	15.11	-	-
н20У	н331У	3.16	-	-
н331У	н26У	2.99	-	-
н26У	н25У	11.12	-	-
н25У	н332У	13.25	-	-
н332У	15	16.66	-	-
15	93	13.28	-	-

3. Сведения о характеристиках уточняемого земельного участка с кадастровым номером 73:05:040124:37 :

№ п/п	Наименование характеристики земельного участка	Значение характеристики
1	2	3
1.	Адрес земельного участка	-
1.1.	Сведения о местоположении земельного участка (при отсутствии адреса) в структурированном в соответствии с федеральной информационной адресной системой виде	-
1.2.	Дополнительные сведения о местоположении земельного участка	-
2.	Площадь земельного участка ± величина погрешности определения (вычисления) площади (Р ± ΔР), м2	1930 ± 15
3.	Формула, примененная для вычисления предельной погрешности определения площади земельного участка, с подставленными значениями и итоговые (вычисленные) значения (ΔР), м2	ΔР=3.5*Mt*√P=3.5*0,1*√1930=15
4.	Площадь земельного участка согласно сведениям Единого государственного реестра недвижимости (Ркад), м2	1807
5.	Оценка расхождения Р и Ркад (Р - Ркад), м2	123
6.	Предельные минимальный и максимальный размеры земельного участка (Рмин и Рмакс), м2	- -
7.	Вид (виды) разрешенного использования	для индивидуального жилищного строительства
7.1.	Дополнительные сведения об использовании земельного участка	-
8.	Кадастровый или иной государственный учетный номер (инвентарный) здания, сооружения, объекта незавершенного строительства, расположенного на земельном участке	73:05:040124:150
9.	Сведения о земельных участках (землях общего пользования, территории общего пользования), посредством которых обеспечивается доступ	Земли общего пользования
10.	Иные сведения	-

4. Пояснения к сведениям об уточняемом земельном участке с кадастровым номером 73:05:040124:37 :

1.	-

Сведения об уточняемых земельных участках

1. Сведения о характерных точках границы уточняемого земельного участка с кадастровым номером 73:05:040124:43 :

Система координат МСК-73, зона 1 **Зона №1**

Обозначение характерных точек границ	Координаты, м				Метод определения координат	Формулы, примененные для расчета средней квадратической погрешности определения координат характерных точек границ (Mt), с подставленными в такие формулы значениями и итоговые (вычисленные) значения Mt, м	Описание закрепления точки
	содержатся в Едином государственном реестре недвижимости		определены в результате выполнения комплексных кадастровых работ				
	X	Y	X	Y			
1	2	3	4	5	6	7	8
н353У	-	-	493361.34	1361075.78	Метод спутниковых геодезических измерений (определений)	0,1	-
н354У	-	-	493370.27	1361063.39	Метод спутниковых геодезических измерений (определений)	0,1	-
н355У	-	-	493383.45	1361072.81	Метод спутниковых геодезических измерений (определений)	0,1	-
н356У	-	-	493386.08	1361074.53	Метод спутниковых геодезических измерений (определений)	0,1	-
н357У	-	-	493376.37	1361087.75	Метод спутниковых геодезических измерений (определений)	0,1	-
н353У	-	-	493361.34	1361075.78	Метод спутниковых геодезических измерений (определений)	0,1	-

2. Сведения о частях границ уточняемого земельного участка с кадастровым номером 73:05:040124:43 :

Обозначение части границ		Горизонтальное проложение (S), м	Описание прохождения части границ	Сведения о согласовании местоположения границ (согласовано/спорное)
от т.	до т.			
1	2	3	4	5
н353У	н354У	15.27	-	-
н354У	н355У	16.20	-	-
н355У	н356У	3.14	-	-
н356У	н357У	16.40	-	-
н357У	н353У	19.21	-	-

3. Сведения о характеристиках уточняемого земельного участка с кадастровым номером 73:05:040124:43 :

№ п/п	Наименование характеристики земельного участка	Значение характеристики
1	2	3
1.	Адрес земельного участка	-
1.1.	Сведения о местоположении земельного участка (при отсутствии адреса) в структурированном в соответствии с федеральной информационной адресной системой виде	-
1.2.	Дополнительные сведения о местоположении земельного участка	-
2.	Площадь земельного участка ± величина погрешности определения (вычисления) площади (Р ± ΔР), м2	304 ± 6
3.	Формула, примененная для вычисления предельной погрешности определения площади земельного участка, с подставленными значениями и итоговые (вычисленные) значения (ΔР), м2	ΔР=3.5*Mt*√P=3.5*0,1*√304=6
4.	Площадь земельного участка согласно сведениям Единого государственного реестра недвижимости (Ркад), м2	306
5.	Оценка расхождения Р и Ркад (Р - Ркад), м2	2
6.	Предельные минимальный и максимальный размеры земельного участка (Рмин и Рмакс), м2	- -
7.	Вид (виды) разрешенного использования	Для индивидуального жилищного строительства
7.1.	Дополнительные сведения об использовании земельного участка	-
8.	Кадастровый или иной государственный учетный номер (инвентарный) здания, сооружения, объекта незавершенного строительства, расположенного на земельном участке	73:05:040124:87
9.	Сведения о земельных участках (землях общего пользования, территории общего пользования), посредством которых обеспечивается доступ	Земли общего пользования
10.	Иные сведения	-

4. Пояснения к сведениям об уточняемом земельном участке с кадастровым номером 73:05:040124:43 :

1.	-

Сведения об уточняемых земельных участках

1. Сведения о характерных точках границы уточняемого земельного участка с кадастровым номером 73:05:040124:50 :

Система координат МСК-73, зона 1 **Зона №1**

Обозначение характерных точек границ	Координаты, м				Метод определения координат	Формулы, примененные для расчета средней квадратической погрешности определения координат характерных точек границ (Mt), с подставленными в такие формулы значениями и итоговые (вычисленные) значения Mt, м	Описание закрепления точки
	содержатся в Едином государственном реестре недвижимости		определены в результате выполнения комплексных кадастровых работ				
	X	Y	X	Y			
1	2	3	4	5	6	7	8
н306У	-	-	493402.54	1360943.93	Метод спутниковых геодезических измерений (определений)	0,1	-
н363У	-	-	493408.24	1360948.26	Метод спутниковых геодезических измерений (определений)	0,1	-
н364У	-	-	493410.98	1360944.62	Метод спутниковых геодезических измерений (определений)	0,1	-
н365У	-	-	493416.41	1360948.94	Метод спутниковых геодезических измерений (определений)	0,1	-
н366У	-	-	493410.81	1360956.16	Метод спутниковых геодезических измерений (определений)	0,1	-
н367У	-	-	493409.48	1360957.95	Метод спутниковых геодезических измерений (определений)	0,1	-
н368У	-	-	493399.71	1360970.49	Метод спутниковых геодезических измерений (определений)	0,1	-
н369У	-	-	493395.65	1360976.11	Метод спутниковых геодезических измерений (определений)	0,1	-
н370У	-	-	493394.19	1360975.00	Метод спутниковых геодезических измерений (определений)	0,1	-
н371У	-	-	493373.87	1361001.81	Метод спутниковых геодезических измерений (определений)	0,1	-

1. Сведения о характерных точках границы уточняемого земельного участка с кадастровым номером 73:05:040124:50 :

Система координат МСК-73, зона 1 **Зона №1**

Обозначение характерных точек границ	Координаты, м				Метод определения координат	Формулы, примененные для расчета средней квадратической погрешности определения координат характерных точек границ (Mt), с подставленными в такие формулы значениями и итоговые (вычисленные) значения Mt, м	Описание закрепления точки
	содержатся в Едином государственном реестре недвижимости		определены в результате выполнения комплексных кадастровых работ				
	X	Y	X	Y			
1	2	3	4	5	6	7	8
152	-	-	493370.65	1360999.42	Метод спутниковых геодезических измерений (определений)	0,1	-
153	-	-	493365.68	1360996.83	Метод спутниковых геодезических измерений (определений)	0,1	-
н308У	-	-	493373.64	1360984.13	Метод спутниковых геодезических измерений (определений)	0,1	-
н307У	-	-	493386.88	1360965.24	Метод спутниковых геодезических измерений (определений)	0,1	-
н306У	-	-	493402.54	1360943.93	Метод спутниковых геодезических измерений (определений)	0,1	-

2. Сведения о частях границ уточняемого земельного участка с кадастровым номером 73:05:040124:50 :

Обозначение части границ		Горизонтальное проложение (S), м	Описание прохождения части границ	Сведения о согласовании местоположения границ (согласовано/спорное)
от т.	до т.			
1	2	3	4	5
н306У	н363У	7.16	-	-
н363У	н364У	4.56	-	-
н364У	н365У	6.94	-	-
н365У	н366У	9.14	-	-
н366У	н367У	2.23	-	-
н367У	н368У	15.90	-	-
н368У	н369У	6.93	-	-
н369У	н370У	1.83	-	-
н370У	н371У	33.64	-	-
н371У	152	4.01	-	-
152	153	5.60	-	-
153	н308У	14.99	-	-
н308У	н307У	23.07	-	-

2. Сведения о частях границ уточняемого земельного участка с кадастровым номером 73:05:040124:50 :

Обозначение части границ		Горизонтальное проложение (S), м	Описание прохождения части границ	Сведения о согласовании местоположения границ (согласовано/спорное)
от т.	до т.			
1	2	3	4	5
н307У	н306У	26.45	-	-

3. Сведения о характеристиках уточняемого земельного участка с кадастровым номером 73:05:040124:50 :

№ п/п	Наименование характеристики земельного участка	Значение характеристики
1	2	3
1.	Адрес земельного участка	-
1.1.	Сведения о местоположении земельного участка (при отсутствии адреса) в структурированном в соответствии с федеральной информационной адресной системой виде	-
1.2.	Дополнительные сведения о местоположении земельного участка	-
2.	Площадь земельного участка ± величина погрешности определения (вычисления) площади (Р ± ΔР), м2	806 ± 10
3.	Формула, примененная для вычисления предельной погрешности определения площади земельного участка, с подставленными значениями и итоговые (вычисленные) значения (ΔР), м2	ΔР=3.5*Mt*√P=3.5*0,1*√806=10
4.	Площадь земельного участка согласно сведениям Единого государственного реестра недвижимости (Ркад), м2	820
5.	Оценка расхождения Р и Ркад (Р - Ркад), м2	14
6.	Предельные минимальный и максимальный размеры земельного участка (Рмин и Рмакс), м2	- -
7.	Вид (виды) разрешенного использования	Для ведения личного подсобного хозяйства
7.1.	Дополнительные сведения об использовании земельного участка	-
8.	Кадастровый или иной государственный учетный номер (инвентарный) здания, сооружения, объекта незавершенного строительства, расположенного на земельном участке	73:05:040124:86
9.	Сведения о земельных участках (землях общего пользования, территории общего пользования), посредством которых обеспечивается доступ	Земли общего пользования
10.	Иные сведения	-

4. Пояснения к сведениям об уточняемом земельном участке с кадастровым номером 73:05:040124:50 :

1.	-

Сведения об уточняемых земельных участках, необходимые для исправления реестровых ошибок в сведениях о местоположении их границ

1. Сведения о характерных точках границ уточняемого земельного участка с кадастровым номером 73:05:040124:61 :

Система координат **Зона № -**

Обозначение характерных точек границ	Координаты, м				Метод определения координат	Формулы, примененные для расчета средней квадратической погрешности определения координат характерных точек границ (Mt), с подставленными в такие формулы значениями и итоговые (вычисленные) значения Mt, м	Описание закрепления точки
	содержатся в Едином государственном реестре недвижимости		определены в результате выполнения комплексных кадастровых работ				
	X	Y	X	Y			
1	2	3	4	5	6	7	8
-	-	-	-	-	-	-	-

2. Сведения о частях границ уточняемого земельного участка с кадастровым номером 73:05:040124:61 :

Обозначение части границ		Горизонтальное проложение (S), м	Описание прохождения части границ	Сведения о согласовании местоположения границ (согласовано/спорное)
от т.	до т.			
1	2	3	4	5
-	-	-	-	-

3. Сведения о характеристиках уточняемого земельного участка с кадастровым номером 73:05:040124:61 :

№ п/п	Наименование характеристики	Значение характеристики
1	2	3
1.	Адрес земельного участка	-
1.1.	Сведения о местоположении земельного участка (при отсутствии адреса) в структурированном в соответствии с федеральной информационной адресной системой виде	-
1.2.	Дополнительные сведения о местоположении земельного участка	-
2.	Площадь земельного участка ± величина погрешности определения (вычисления) площади (P ± ΔP), м2	843 ± 10
3.	Формула, примененная для расчета предельной допустимой погрешности определения площади земельного участка, с подставленными значениями и итоговые (вычисленные) значения (ΔP), м2	ΔP=3.5*Mt*√P=3.5*0,1*√86.21=3.25
4.	Площадь земельного участка согласно сведениям Единого государственного реестра недвижимости (Ркад), м2	837
5.	Оценка расхождения Р и Ркад (Р - Ркад), м2	6
6.	Предельные минимальный и максимальный размеры земельного участка (Рмин и Рмакс), м2	- -
7.	Кадастровый номер или иной государственный учетный номер (инвентарный) объекта недвижимости, расположенного на земельном участке	-
8.	Вид (виды) разрешенного использования	для индивидуального жилищного строительства
8.1.	Дополнительные сведения об использовании земельного участка	-

3. Сведения о характеристиках уточняемого земельного участка с кадастровым номером 73:05:040124:61 :

№ п/п	Наименование характеристики	Значение характеристики
1	2	3
9.	Сведения о земельных участках (землях общего пользования, территории общего пользования), посредством которых обеспечивается доступ	Земли общего пользования
10.	Иные сведения	-

4. Пояснения к сведениям об уточняемом земельном участке с кадастровым номером 73:05:040124:61 :

1.	-

Сведения об уточняемых земельных участках, необходимые для исправления реестровых ошибок в сведениях о местоположении их границ

1. Сведения о характерных точках границ уточняемого земельного участка с кадастровым номером 73:05:040124:59 :

Система координат МСК-73, зона 1 **Зона №1**

Обозначение характерных точек границ	Координаты, м				Метод определения координат	Формулы, примененные для расчета средней квадратической погрешности определения координат характерных точек границ (Mt), с подставленными в такие формулы значениями и итоговые (вычисленные) значения Mt, м	Описание закрепления точки
	содержатся в Едином государственном реестре недвижимости		определены в результате выполнения комплексных кадастровых работ				
	X	Y	X	Y			
1	2	3	4	5	6	7	8
н1У	-	-	493253.39	1361154.27	Метод спутниковых геодезических измерений (определений)	0,1	-
н2У	-	-	493246.84	1361163.90	Метод спутниковых геодезических измерений (определений)	0,1	-
н3У	-	-	493250.12	1361166.52	Метод спутниковых геодезических измерений (определений)	0,1	-
н4У	-	-	493245.67	1361173.02	Метод спутниковых геодезических измерений (определений)	0,1	-
н5У	-	-	493246.25	1361173.51	Метод спутниковых геодезических измерений (определений)	0,1	-
н6У	-	-	493249.20	1361175.61	Метод спутниковых геодезических измерений (определений)	0,1	-
н7У	-	-	493250.44	1361176.42	Метод спутниковых геодезических измерений (определений)	0,1	-
н8У	-	-	493248.75	1361180.97	Метод спутниковых геодезических измерений (определений)	0,1	-
н9У	-	-	493242.74	1361195.52	Метод спутниковых геодезических измерений (определений)	0,1	-

1. Сведения о характерных точках границ уточняемого земельного участка с кадастровым номером 73:05:040124:59 :

Система координат МСК-73, зона 1 **Зона № 1**

Обозначение характерных точек границ	Координаты, м				Метод определения координат	Формулы, примененные для расчета средней квадратической погрешности определения координат характерных точек границ (Mt), с подставленными в такие формулы значениями и итоговые (вычисленные) значения Mt, м	Описание закрепления точки
	содержатся в Едином государственном реестре недвижимости		определены в результате выполнения комплексных кадастровых работ				
	X	Y	X	Y			
1	2	3	4	5	6	7	8
н10У	-	-	493240.18	1361194.19	Метод спутниковых геодезических измерений (определений)	0,1	-
н11У	-	-	493238.09	1361197.77	Метод спутниковых геодезических измерений (определений)	0,1	-
н12У	-	-	493219.10	1361184.69	Метод спутниковых геодезических измерений (определений)	0,1	-
н13У	-	-	493220.86	1361182.09	Метод спутниковых геодезических измерений (определений)	0,1	-
н14У	-	-	493225.22	1361176.66	Метод спутниковых геодезических измерений (определений)	0,1	-
н15У	-	-	493226.36	1361177.50	Метод спутниковых геодезических измерений (определений)	0,1	-
н16У	-	-	493231.82	1361170.01	Метод спутниковых геодезических измерений (определений)	0,1	-
н17У	-	-	493230.68	1361169.22	Метод спутниковых геодезических измерений (определений)	0,1	-
н18У	-	-	493239.16	1361158.60	Метод спутниковых геодезических измерений (определений)	0,1	-
154	-	-	493240.00	1361159.23	Метод спутниковых геодезических измерений (определений)	0,1	-

1. Сведения о характерных точках границ уточняемого земельного участка с кадастровым номером 73:05:040124:59 :

Система координат МСК-73, зона 1 **Зона №1**

Обозначение характерных точек границ	Координаты, м				Метод определения координат	Формулы, примененные для расчета средней квадратической погрешности определения координат характерных точек границ (Mt), с подставленными в такие формулы значениями и итоговые (вычисленные) значения Mt, м	Описание закрепления точки
	содержатся в Едином государственном реестре недвижимости		определены в результате выполнения комплексных кадастровых работ				
	X	Y	X	Y			
1	2	3	4	5	6	7	8
155	-	-	493241.88	1361156.75	Метод спутниковых геодезических измерений (определений)	0,1	-
156	-	-	493244.11	1361153.80	Метод спутниковых геодезических измерений (определений)	0,1	-
157	-	-	493246.39	1361150.78	Метод спутниковых геодезических измерений (определений)	0,1	-
н19У	-	-	493247.49	1361149.88	Метод спутниковых геодезических измерений (определений)	0,1	-
н1У	-	-	493253.39	1361154.27	Метод спутниковых геодезических измерений (определений)	0,1	-

2. Сведения о частях границ уточняемого земельного участка с кадастровым номером 73:05:040124:59 :

Обозначение части границ		Горизонтальное проложение (S), м	Описание прохождения части границ	Сведения о согласовании местоположения границ (согласовано/спорное)
от т.	до т.			
1	2	3	4	5
н1У	н2У	11.65	-	-
н2У	н3У	4.20	-	-
н3У	н4У	7.88	-	-
н4У	н5У	0.76	-	-
н5У	н6У	3.62	-	-
н6У	н7У	1.48	-	-
н7У	н8У	4.85	-	-
н8У	н9У	15.74	-	-
н9У	н10У	2.88	-	-
н10У	н11У	4.15	-	-
н11У	н12У	23.06	-	-

2. Сведения о частях границ уточняемого земельного участка с кадастровым номером 73:05:040124:59 :

Обозначение части границ		Горизонтальное проложение (S), м	Описание прохождения части границ	Сведения о согласовании местоположения границ (согласовано/спорное)
от т.	до т.			
1	2	3	4	5
н12У	н13У	3.14	-	-
н13У	н14У	6.96	-	-
н14У	н15У	1.42	-	-
н15У	н16У	9.27	-	-
н16У	н17У	1.39	-	-
н17У	н18У	13.59	-	-
н18У	154	1.05	-	-
154	155	3.11	-	-
155	156	3.70	-	-
156	157	3.78	-	-
157	н19У	1.42	-	-
н19У	н1У	7.35	-	-

3. Сведения о характеристиках уточняемого земельного участка с кадастровым номером 73:05:040124:59 :

№ п/п	Наименование характеристики	Значение характеристики
1	2	3
1.	Адрес земельного участка	-
1.1.	Сведения о местоположении земельного участка (при отсутствии адреса) в структурированном в соответствии с федеральной информационной адресной системой виде	-
1.2.	Дополнительные сведения о местоположении земельного участка	-
2.	Площадь земельного участка ± величина погрешности определения (вычисления) площади (Р ± ΔР), м2	756.51 ± 9.63
3.	Формула, примененная для расчета предельной допустимой погрешности определения площади земельного участка, с подставленными значениями и итоговые (вычисленные) значения (ΔР), м2	ΔР=3.5*Mt*√P=3.5*0,1*√756.51=9.63
4.	Площадь земельного участка согласно сведениям Единого государственного реестра недвижимости (Ркад), м2	752
5.	Оценка расхождения Р и Ркад (Р - Ркад), м2	5
6.	Предельные минимальный и максимальный размеры земельного участка (Рмин и Рмакс), м2	- -
7.	Кадастровый номер или иной государственный учетный номер (инвентарный) объекта недвижимости, расположенного на земельном участке	73:05:040124:102
8.	Вид (виды) разрешенного использования	-
8.1.	Дополнительные сведения об использовании земельного участка	-
9.	Сведения о земельных участках (землях общего пользования, территории общего пользования), посредством которых обеспечивается доступ	Земли общего пользования
10.	Иные сведения	-

4. Пояснения к сведениям об уточняемом земельном участке с кадастровым номером 73:05:040124:59 :

1.	-

Сведения об уточняемых земельных участках, необходимые для исправления реестровых ошибок в сведениях о местоположении их границ

1. Сведения о характерных точках границ уточняемого земельного участка с кадастровым номером 73:05:040124:60 :

Система координат МСК-73, зона 1 **Зона №1**

Обозначение характерных точек границ	Координаты, м				Метод определения координат	Формулы, примененные для расчета средней квадратической погрешности определения координат характерных точек границ (Mt), с подставленными в такие формулы значениями и итоговые (вычисленные) значения Mt, м	Описание закрепления точки
	содержатся в Едином государственном реестре недвижимости		определены в результате выполнения комплексных кадастровых работ				
	X	Y	X	Y			
1	2	3	4	5	6	7	8
н20У	-	-	493256.12	1361187.46	Метод спутниковых геодезических измерений (определений)	0,1	-
н21У	-	-	493252.93	1361184.91	Метод спутниковых геодезических измерений (определений)	0,1	-
н22У	-	-	493256.84	1361179.88	Метод спутниковых геодезических измерений (определений)	0,1	-
н23У	-	-	493255.61	1361178.91	Метод спутниковых геодезических измерений (определений)	0,1	-
н24У	-	-	493261.87	1361170.30	Метод спутниковых геодезических измерений (определений)	0,1	-
н25У	-	-	493266.50	1361173.67	Метод спутниковых геодезических измерений (определений)	0,1	-
н26У	-	-	493259.80	1361182.54	Метод спутниковых геодезических измерений (определений)	0,1	-
н20У	-	-	493256.12	1361187.46	Метод спутниковых геодезических измерений (определений)	0,1	-

2. Сведения о частях границ уточняемого земельного участка с кадастровым номером 73:05:040124:60 :

Обозначение части границ		Горизонтальное проложение (S), м	Описание прохождения части границ	Сведения о согласовании местоположения границ (согласовано/спорное)
от т.	до т.			
1	2	3	4	5
н20У	н21У	4.08	-	-
н21У	н22У	6.37	-	-
н22У	н23У	1.57	-	-
н23У	н24У	10.65	-	-
н24У	н25У	5.73	-	-
н25У	н26У	11.12	-	-
н26У	н20У	6.14	-	-

3. Сведения о характеристиках уточняемого земельного участка с кадастровым номером 73:05:040124:60 :

№ п/п	Наименование характеристики	Значение характеристики
1	2	3
1.	Адрес земельного участка	-
1.1.	Сведения о местоположении земельного участка (при отсутствии адреса) в структурированном в соответствии с федеральной информационной адресной системой виде	-
1.2.	Дополнительные сведения о местоположении земельного участка	-
2.	Площадь земельного участка ± величина погрешности определения (вычисления) площади (Р ± ΔР), м2	86.21 ± 3.25
3.	Формула, примененная для расчета предельной допустимой погрешности определения площади земельного участка, с подставленными значениями и итоговые (вычисленные) значения (ΔР), м2	ΔР=3.5*Mt*√P=3.5*0,1*√86.21=3.25
4.	Площадь земельного участка согласно сведениям Единого государственного реестра недвижимости (Ркад), м2	85
5.	Оценка расхождения Р и Ркад (Р - Ркад), м2	1
6.	Предельные минимальный и максимальный размеры земельного участка (Рмин и Рмакс), м2	- -
7.	Кадастровый номер или иной государственный учетный номер (инвентарный) объекта недвижимости, расположенного на земельном участке	-
8.	Вид (виды) разрешенного использования	-
8.1.	Дополнительные сведения об использовании земельного участка	-
9.	Сведения о земельных участках (землях общего пользования, территории общего пользования), посредством которых обеспечивается доступ	Земли общего пользования
10.	Иные сведения	-

4. Пояснения к сведениям об уточняемом земельном участке с кадастровым номером 73:05:040124:60 :

1.	-

Сведения об уточняемых земельных участках, необходимые для исправления реестровых ошибок в сведениях о местоположении их границ

1. Сведения о характерных точках границ уточняемого земельного участка с кадастровым номером 73:05:040124:7 :

Система координат МСК-73, зона 1 **Зона №1**

Обозначение характерных точек границ	Координаты, м				Метод определения координат	Формулы, примененные для расчета средней квадратической погрешности определения координат характерных точек границ (Mt), с подставленными в такие формулы значениями и итоговые (вычисленные) значения Mt, м	Описание закрепления точки
	содержатся в Едином государственном реестре недвижимости		определены в результате выполнения комплексных кадастровых работ				
	X	Y	X	Y			
1	2	3	4	5	6	7	8
2	-	-	493404.12	1361050.06	Метод спутниковых геодезических измерений (определений)	0,1	-
1	-	-	493408.49	1361053.38	Метод спутниковых геодезических измерений (определений)	0,1	-
н211У	-	-	493403.62	1361060.21	Метод спутниковых геодезических измерений (определений)	0,1	-
н210У	-	-	493403.41	1361060.51	Метод спутниковых геодезических измерений (определений)	0,1	-
н209У	-	-	493413.37	1361067.45	Метод спутниковых геодезических измерений (определений)	0,1	-
н208У	-	-	493413.74	1361067.71	Метод спутниковых геодезических измерений (определений)	0,1	-
н207У	-	-	493414.18	1361068.02	Метод спутниковых геодезических измерений (определений)	0,1	-
н206У	-	-	493414.48	1361068.23	Метод спутниковых геодезических измерений (определений)	0,1	-
11	-	-	493393.07	1361097.79	Метод спутниковых геодезических измерений (определений)	0,1	-

1. Сведения о характерных точках границ уточняемого земельного участка с кадастровым номером 73:05:040124:7 :

Система координат МСК-73, зона 1 **Зона № 1**

Обозначение характерных точек границ	Координаты, м				Метод определения координат	Формулы, примененные для расчета средней квадратической погрешности определения координат характерных точек границ (Mt), с подставленными в такие формулы значениями и итоговые (вычисленные) значения Mt, м	Описание закрепления точки
	содержатся в Едином государственном реестре недвижимости		определены в результате выполнения комплексных кадастровых работ				
	X	Y	X	Y			
1	2	3	4	5	6	7	8
н232У	-	-	493382.35	1361090.59	Метод спутниковых геодезических измерений (определений)	0,1	-
н233У	-	-	493383.66	1361088.87	Метод спутниковых геодезических измерений (определений)	0,1	-
н234У	-	-	493384.99	1361087.02	Метод спутниковых геодезических измерений (определений)	0,1	-
н235У	-	-	493383.43	1361085.90	Метод спутниковых геодезических измерений (определений)	0,1	-
н236У	-	-	493387.35	1361080.42	Метод спутниковых геодезических измерений (определений)	0,1	-
н237У	-	-	493388.10	1361080.96	Метод спутниковых геодезических измерений (определений)	0,1	-
н238У	-	-	493398.14	1361067.01	Метод спутниковых геодезических измерений (определений)	0,1	-
9	-	-	493393.90	1361063.93	Метод спутниковых геодезических измерений (определений)	0,1	-
10	-	-	493399.00	1361056.81	Метод спутниковых геодезических измерений (определений)	0,1	-
2	-	-	493404.12	1361050.06	Метод спутниковых геодезических измерений (определений)	0,1	-

2. Сведения о частях границ уточняемого земельного участка с кадастровым номером 73:05:040124:7 :

Обозначение части границ		Горизонтальное проложение (S), м	Описание прохождения части границ	Сведения о согласовании местоположения границ (согласовано/спорное)
от т.	до т.			
1	2	3	4	5
2	1	5.49	-	-
1	н211У	8.39	-	-
н211У	н210У	0.37	-	-
н210У	н209У	12.14	-	-
н209У	н208У	0.45	-	-
н208У	н207У	0.54	-	-
н207У	н206У	0.37	-	-
н206У	11	36.50	-	-
11	н232У	12.91	-	-
н232У	н233У	2.16	-	-
н233У	н234У	2.28	-	-
н234У	н235У	1.92	-	-
н235У	н236У	6.74	-	-
н236У	н237У	0.92	-	-
н237У	н238У	17.19	-	-
н238У	9	5.24	-	-
9	10	8.76	-	-
10	2	8.47	-	-

3. Сведения о характеристиках уточняемого земельного участка с кадастровым номером 73:05:040124:7 :

№ п/п	Наименование характеристики	Значение характеристики
1	2	3
1.	Адрес земельного участка	-
1.1.	Сведения о местоположении земельного участка (при отсутствии адреса) в структурированном в соответствии с федеральной информационной адресной системой виде	-
1.2.	Дополнительные сведения о местоположении земельного участка	-
2.	Площадь земельного участка ± величина погрешности определения (вычисления) площади (Р ± ΔР), м2	605 ± 9
3.	Формула, примененная для расчета предельной допустимой погрешности определения площади земельного участка, с подставленными значениями и итоговые (вычисленные) значения (ΔР), м2	ΔР=3.5*Mt*√P=3.5*0,1*√605=9
4.	Площадь земельного участка согласно сведениям Единого государственного реестра недвижимости (Ркад), м2	613
5.	Оценка расхождения Р и Ркад (Р - Ркад), м2	8
6.	Предельные минимальный и максимальный размеры земельного участка (Рмин и Рмакс), м2	- -
7.	Кадастровый номер или иной государственный учетный номер (инвентарный) объекта недвижимости, расположенного на земельном участке	73:05:040124:144
8.	Вид (виды) разрешенного использования	Для общественно деловых целей

3. Сведения о характеристиках уточняемого земельного участка с кадастровым номером 73:05:040124:7 :

№ п/п	Наименование характеристики	Значение характеристики
1	2	3
8.1.	Дополнительные сведения об использовании земельного участка	-
9.	Сведения о земельных участках (землях общего пользования, территории общего пользования), посредством которых обеспечивается доступ	Земли общего пользования
10.	Иные сведения	-

4. Пояснения к сведениям об уточняемом земельном участке с кадастровым номером 73:05:040124:7 :

1.	-

Сведения об уточняемых земельных участках, необходимые для исправления реестровых ошибок в сведениях о местоположении их границ

1. Сведения о характерных точках границ уточняемого земельного участка с кадастровым номером 73:05:040124:18 :

Система координат МСК-73, зона 1 **Зона №1**

Обозначение характерных точек границ	Координаты, м				Метод определения координат	Формулы, примененные для расчета средней квадратической погрешности определения координат характерных точек границ (Mt), с подставленными в такие формулы значениями и итоговые (вычисленные) значения Mt, м	Описание закрепления точки
	содержатся в Едином государственном реестре недвижимости		определены в результате выполнения комплексных кадастровых работ				
	X	Y	X	Y			
1	2	3	4	5	6	7	8
н269У	-	-	493380.90	1360926.72	Метод спутниковых геодезических измерений (определений)	0,1	-
н270У	-	-	493382.49	1360924.42	Метод спутниковых геодезических измерений (определений)	0,1	-
н271У	-	-	493391.33	1360930.71	Метод спутниковых геодезических измерений (определений)	0,1	-
н272У	-	-	493388.91	1360934.33	Метод спутниковых геодезических измерений (определений)	0,1	-
н273У	-	-	493389.66	1360934.80	Метод спутниковых геодезических измерений (определений)	0,1	-
н274У	-	-	493370.95	1360960.55	Метод спутниковых геодезических измерений (определений)	0,1	-
н275У	-	-	493362.29	1360970.61	Метод спутниковых геодезических измерений (определений)	0,1	-
н276У	-	-	493357.78	1360975.81	Метод спутниковых геодезических измерений (определений)	0,1	-
н277У	-	-	493349.75	1360986.46	Метод спутниковых геодезических измерений (определений)	0,1	-

1. Сведения о характерных точках границ уточняемого земельного участка с кадастровым номером 73:05:040124:18 :

Система координат МСК-73, зона 1 **Зона № 1**

Обозначение характерных точек границ	Координаты, м				Метод определения координат	Формулы, примененные для расчета средней квадратической погрешности определения координат характерных точек границ (Mt), с подставленными в такие формулы значениями и итоговые (вычисленные) значения Mt, м	Описание закрепления точки
	содержатся в Едином государственном реестре недвижимости		определены в результате выполнения комплексных кадастровых работ				
	X	Y	X	Y			
1	2	3	4	5	6	7	8
н278У	-	-	493344.98	1360982.48	Метод спутниковых геодезических измерений (определений)	0,1	-
н251У	-	-	493338.23	1360977.63	Метод спутниковых геодезических измерений (определений)	0,1	-
н250У	-	-	493341.48	1360972.19	Метод спутниковых геодезических измерений (определений)	0,1	-
н249У	-	-	493346.17	1360961.60	Метод спутниковых геодезических измерений (определений)	0,1	-
н248У	-	-	493351.05	1360952.77	Метод спутниковых геодезических измерений (определений)	0,1	-
42	-	-	493352.69	1360950.92	Метод спутниковых геодезических измерений (определений)	0,1	-
н279У	-	-	493363.60	1360937.59	Метод спутниковых геодезических измерений (определений)	0,1	-
н280У	-	-	493369.91	1360929.48	Метод спутниковых геодезических измерений (определений)	0,1	-
н281У	-	-	493375.44	1360922.39	Метод спутниковых геодезических измерений (определений)	0,1	-
н269У	-	-	493380.90	1360926.72	Метод спутниковых геодезических измерений (определений)	0,1	-

2. Сведения о частях границ уточняемого земельного участка с кадастровым номером 73:05:040124:18 :

Обозначение части границ		Горизонтальное проложение (S), м	Описание прохождения части границ	Сведения о согласовании местоположения границ (согласовано/спорное)
от т.	до т.			
1	2	3	4	5
н269У	н270У	2.80	-	-
н270У	н271У	10.85	-	-
н271У	н272У	4.35	-	-
н272У	н273У	0.89	-	-
н273У	н274У	31.83	-	-
н274У	н275У	13.27	-	-
н275У	н276У	6.88	-	-
н276У	н277У	13.34	-	-
н277У	н278У	6.21	-	-
н278У	н251У	8.31	-	-
н251У	н250У	6.34	-	-
н250У	н249У	11.58	-	-
н249У	н248У	10.09	-	-
н248У	42	2.47	-	-
42	н279У	17.23	-	-
н279У	н280У	10.28	-	-
н280У	н281У	8.99	-	-
н281У	н269У	6.97	-	-

3. Сведения о характеристиках уточняемого земельного участка с кадастровым номером 73:05:040124:18 :

№ п/п	Наименование характеристики	Значение характеристики
1	2	3
1.	Адрес земельного участка	-
1.1.	Сведения о местоположении земельного участка (при отсутствии адреса) в структурированном в соответствии с федеральной информационной адресной системой виде	-
1.2.	Дополнительные сведения о местоположении земельного участка	-
2.	Площадь земельного участка ± величина погрешности определения (вычисления) площади (Р ± ΔР), м2	1260 ± 12
3.	Формула, примененная для расчета предельной допустимой погрешности определения площади земельного участка, с подставленными значениями и итоговые (вычисленные) значения (ΔР), м2	ΔР=3.5*Mt*√P=3.5*0,1*√1260=12
4.	Площадь земельного участка согласно сведениям Единого государственного реестра недвижимости (Ркад), м2	1259
5.	Оценка расхождения Р и Ркад (Р - Ркад), м2	1
6.	Предельные минимальный и максимальный размеры земельного участка (Рмин и Рмакс), м2	- -
7.	Кадастровый номер или иной государственный учетный номер (инвентарный) объекта недвижимости, расположенного на земельном участке	73:05:011801:525 73:05:040124:175
8.	Вид (виды) разрешенного использования	Для индивидуального жилищного строительства

3. Сведения о характеристиках уточняемого земельного участка с кадастровым номером 73:05:040124:18 :

№ п/п	Наименование характеристики	Значение характеристики
1	2	3
8.1.	Дополнительные сведения об использовании земельного участка	-
9.	Сведения о земельных участках (землях общего пользования, территории общего пользования), посредством которых обеспечивается доступ	Земли общего пользования
10.	Иные сведения	-

4. Пояснения к сведениям об уточняемом земельном участке с кадастровым номером 73:05:040124:18 :

1.	-

Сведения об уточняемых земельных участках, необходимые для исправления реестровых ошибок в сведениях о местоположении их границ

1. Сведения о характерных точках границ уточняемого земельного участка с кадастровым номером 73:05:040124:21 :

Система координат МСК-73, зона 1 **Зона №1**

Обозначение характерных точек границ	Координаты, м				Метод определения координат	Формулы, примененные для расчета средней квадратической погрешности определения координат характерных точек границ (Mt), с подставленными в такие формулы значениями и итоговые (вычисленные) значения Mt, м	Описание закрепления точки
	содержатся в Едином государственном реестре недвижимости		определены в результате выполнения комплексных кадастровых работ				
	X	Y	X	Y			
1	2	3	4	5	6	7	8
н273У	-	-	493389.66	1360934.80	Метод спутниковых геодезических измерений (определений)	0,1	-
н306У	-	-	493402.54	1360943.93	Метод спутниковых геодезических измерений (определений)	0,1	-
н307У	-	-	493386.88	1360965.24	Метод спутниковых геодезических измерений (определений)	0,1	-
н308У	-	-	493373.64	1360984.13	Метод спутниковых геодезических измерений (определений)	0,1	-
153	-	-	493365.68	1360996.83	Метод спутниковых геодезических измерений (определений)	0,1	-
н309У	-	-	493364.75	1360998.48	Метод спутниковых геодезических измерений (определений)	0,1	-
н310У	-	-	493360.26	1360995.22	Метод спутниковых геодезических измерений (определений)	0,1	-
н311У	-	-	493359.77	1360994.82	Метод спутниковых геодезических измерений (определений)	0,1	-
н277У	-	-	493349.75	1360986.46	Метод спутниковых геодезических измерений (определений)	0,1	-

1. Сведения о характерных точках границ уточняемого земельного участка с кадастровым номером 73:05:040124:21 :

Система координат МСК-73, зона 1 **Зона №1**

Обозначение характерных точек границ	Координаты, м				Метод определения координат	Формулы, примененные для расчета средней квадратической погрешности определения координат характерных точек границ (Mt), с подставленными в такие формулы значениями и итоговые (вычисленные) значения Mt, м	Описание закрепления точки
	содержатся в Едином государственном реестре недвижимости		определены в результате выполнения комплексных кадастровых работ				
	X	Y	X	Y			
1	2	3	4	5	6	7	8
н276У	-	-	493357.78	1360975.81	Метод спутниковых геодезических измерений (определений)	0,1	-
н275У	-	-	493362.29	1360970.61	Метод спутниковых геодезических измерений (определений)	0,1	-
н274У	-	-	493370.95	1360960.55	Метод спутниковых геодезических измерений (определений)	0,1	-
н273У	-	-	493389.66	1360934.80	Метод спутниковых геодезических измерений (определений)	0,1	-

2. Сведения о частях границ уточняемого земельного участка с кадастровым номером 73:05:040124:21 :

Обозначение части границ		Горизонтальное проложение (S), м	Описание прохождения части границ	Сведения о согласовании местоположения границ (согласовано/спорное)
от т.	до т.			
1	2	3	4	5
н273У	н306У	15.79	-	-
н306У	н307У	26.45	-	-
н307У	н308У	23.07	-	-
н308У	153	14.99	-	-
153	н309У	1.89	-	-
н309У	н310У	5.55	-	-
н310У	н311У	0.63	-	-
н311У	н277У	13.05	-	-
н277У	н276У	13.34	-	-
н276У	н275У	6.88	-	-
н275У	н274У	13.27	-	-
н274У	н273У	31.83	-	-

3. Сведения о характеристиках уточняемого земельного участка с кадастровым номером 73:05:040124:21 :

№ п/п	Наименование характеристики	Значение характеристики
1	2	3
1.	Адрес земельного участка	-
1.1.	Сведения о местоположении земельного участка (при отсутствии адреса) в структурированном в соответствии с федеральной информационной адресной системой виде	-
1.2.	Дополнительные сведения о местоположении земельного участка	-
2.	Площадь земельного участка ± величина погрешности определения (вычисления) площади (Р ± ΔР), м2	1096 ± 12
3.	Формула, примененная для расчета предельной допустимой погрешности определения площади земельного участка, с подставленными значениями и итоговые (вычисленные) значения (ΔР), м2	ΔP=3.5*Mt*√P=3.5*0,1*√1096=12
4.	Площадь земельного участка согласно сведениям Единого государственного реестра недвижимости (Ркад), м2	1080
5.	Оценка расхождения Р и Ркад (Р - Ркад), м2	16
6.	Предельные минимальный и максимальный размеры земельного участка (Рмин и Рмакс), м2	- -
7.	Кадастровый номер или иной государственный учетный номер (инвентарный) объекта недвижимости, расположенного на земельном участке	73:05:040124:76
8.	Вид (виды) разрешенного использования	Для индивидуального жилищного строительства
8.1.	Дополнительные сведения об использовании земельного участка	-
9.	Сведения о земельных участках (землях общего пользования, территории общего пользования), посредством которых обеспечивается доступ	Земли общего пользования
10.	Иные сведения	-

4. Пояснения к сведениям об уточняемом земельном участке с кадастровым номером 73:05:040124:21 :

1.	-

Сведения об уточняемых земельных участках, необходимые для исправления реестровых ошибок в сведениях о местоположении их границ

1. Сведения о характерных точках границ уточняемого земельного участка с кадастровым номером 73:05:040124:31 :

Система координат МСК-73, зона 1 **Зона №1**

Обозначение характерных точек границ	Координаты, м				Метод определения координат	Формулы, примененные для расчета средней квадратической погрешности определения координат характерных точек границ (Mt), с подставленными в такие формулы значениями и итоговые (вычисленные) значения Mt, м	Описание закрепления точки
	содержатся в Едином государственном реестре недвижимости		определены в результате выполнения комплексных кадастровых работ				
	X	Y	X	Y			
1	2	3	4	5	6	7	8
81	-	-	493356.61	1361069.48	Метод спутниковых геодезических измерений (определений)	0,1	-
82	-	-	493354.89	1361071.87	Метод спутниковых геодезических измерений (определений)	0,1	-
83	-	-	493347.37	1361066.48	Метод спутниковых геодезических измерений (определений)	0,1	-
69	-	-	493349.04	1361063.72	Метод спутниковых геодезических измерений (определений)	0,1	-
70	-	-	493357.60	1361052.36	Метод спутниковых геодезических измерений (определений)	0,1	-
71	-	-	493358.40	1361052.95	Метод спутниковых геодезических измерений (определений)	0,1	-
72	-	-	493361.81	1361048.48	Метод спутниковых геодезических измерений (определений)	0,1	-
57	-	-	493388.15	1361015.35	Метод спутниковых геодезических измерений (определений)	0,1	-
н300У	-	-	493399.28	1361023.44	Метод спутниковых геодезических измерений (определений)	0,1	-

1. Сведения о характерных точках границ уточняемого земельного участка с кадастровым номером 73:05:040124:31 :

Система координат МСК-73, зона 1 **Зона № 1**

Обозначение характерных точек границ	Координаты, м				Метод определения координат	Формулы, примененные для расчета средней квадратической погрешности определения координат характерных точек границ (Mt), с подставленными в такие формулы значениями и итоговые (вычисленные) значения Mt, м	Описание закрепления точки
	содержатся в Едином государственном реестре недвижимости		определены в результате выполнения комплексных кадастровых работ				
	X	Y	X	Y			
1	2	3	4	5	6	7	8
н318У	-	-	493387.23	1361039.65	Метод спутниковых геодезических измерений (определений)	0,1	-
н319У	-	-	493378.21	1361050.92	Метод спутниковых геодезических измерений (определений)	0,1	-
н320У	-	-	493375.48	1361054.75	Метод спутниковых геодезических измерений (определений)	0,1	-
73	-	-	493372.16	1361052.46	Метод спутниковых геодезических измерений (определений)	0,1	-
74	-	-	493371.75	1361052.08	Метод спутниковых геодезических измерений (определений)	0,1	-
75	-	-	493369.82	1361054.65	Метод спутниковых геодезических измерений (определений)	0,1	-
76	-	-	493366.04	1361059.69	Метод спутниковых геодезических измерений (определений)	0,1	-
77	-	-	493364.87	1361058.82	Метод спутниковых геодезических измерений (определений)	0,1	-
78	-	-	493363.04	1361061.27	Метод спутниковых геодезических измерений (определений)	0,1	-
79	-	-	493364.76	1361062.56	Метод спутниковых геодезических измерений (определений)	0,1	-

1. Сведения о характерных точках границ уточняемого земельного участка с кадастровым номером 73:05:040124:31 :

Система координат МСК-73, зона 1 **Зона №1**

Обозначение характерных точек границ	Координаты, м				Метод определения координат	Формулы, примененные для расчета средней квадратической погрешности определения координат характерных точек границ (Mt), с подставленными в такие формулы значениями и итоговые (вычисленные) значения Mt, м	Описание закрепления точки
	содержатся в Едином государственном реестре недвижимости		определены в результате выполнения комплексных кадастровых работ				
	X	Y	X	Y			
1	2	3	4	5	6	7	8
80	-	-	493358.56	1361070.93	Метод спутниковых геодезических измерений (определений)	0,1	-
81	-	-	493356.61	1361069.48	Метод спутниковых геодезических измерений (определений)	0,1	-

2. Сведения о частях границ уточняемого земельного участка с кадастровым номером 73:05:040124:31 :

Обозначение части границ		Горизонтальное проложение (S), м	Описание прохождения части границ	Сведения о согласовании местоположения границ (согласовано/спорное)
от т.	до т.			
1	2	3	4	5
81	82	2.94	-	-
82	83	9.25	-	-
83	69	3.23	-	-
69	70	14.22	-	-
70	71	0.99	-	-
71	72	5.62	-	-
72	57	42.32	-	-
57	н300У	13.76	-	-
н300У	н318У	20.20	-	-
н318У	н319У	14.44	-	-
н319У	н320У	4.70	-	-
н320У	73	4.03	-	-
73	74	0.56	-	-
74	75	3.21	-	-
75	76	6.30	-	-
76	77	1.46	-	-
77	78	3.06	-	-
78	79	2.15	-	-
79	80	10.42	-	-
80	81	2.43	-	-

3. Сведения о характеристиках уточняемого земельного участка с кадастровым номером 73:05:040124:31 :

№ п/п	Наименование характеристики	Значение характеристики
1	2	3
1.	Адрес земельного участка	-
1.1.	Сведения о местоположении земельного участка (при отсутствии адреса) в структурированном в соответствии с федеральной информационной адресной системой виде	-
1.2.	Дополнительные сведения о местоположении земельного участка	-
2.	Площадь земельного участка ± величина погрешности определения (вычисления) площади (Р ± ΔР), м2	839 ± 10
3.	Формула, примененная для расчета предельной допустимой погрешности определения площади земельного участка, с подставленными значениями и итоговые (вычисленные) значения (ΔР), м2	ΔР=3.5*Mt*√P=3.5*0,1*√839=10
4.	Площадь земельного участка согласно сведениям Единого государственного реестра недвижимости (Ркад), м2	897
5.	Оценка расхождения Р и Ркад (Р - Ркад), м2	58
6.	Предельные минимальный и максимальный размеры земельного участка (Рмин и Рмакс), м2	- -
7.	Кадастровый номер или иной государственный учетный номер (инвентарный) объекта недвижимости, расположенного на земельном участке	73:05:040124:172
8.	Вид (виды) разрешенного использования	Жилая застройка
8.1.	Дополнительные сведения об использовании земельного участка	-
9.	Сведения о земельных участках (землях общего пользования, территории общего пользования), посредством которых обеспечивается доступ	Земли общего пользования
10.	Иные сведения	-

4. Пояснения к сведениям об уточняемом земельном участке с кадастровым номером 73:05:040124:31 :

1.	-

Сведения об уточняемых земельных участках, необходимые для исправления реестровых ошибок в сведениях о местоположении их границ

1. Сведения о характерных точках границ уточняемого земельного участка с кадастровым номером 73:05:040124:32 :

Система координат МСК-73, зона 1 **Зона №1**

Обозначение характерных точек границ	Координаты, м				Метод определения координат	Формулы, примененные для расчета средней квадратической погрешности определения координат характерных точек границ (Mt), с подставленными в такие формулы значениями и итоговые (вычисленные) значения Mt, м	Описание закрепления точки
	содержатся в Едином государственном реестре недвижимости		определены в результате выполнения комплексных кадастровых работ				
	X	Y	X	Y			
1	2	3	4	5	6	7	8
92	-	-	493269.85	1361058.17	Метод спутниковых геодезических измерений (определений)	0,1	-
н321У	-	-	493270.40	1361057.51	Метод спутниковых геодезических измерений (определений)	0,1	-
84	-	-	493274.76	1361060.65	Метод спутниковых геодезических измерений (определений)	0,1	-
85	-	-	493260.02	1361080.78	Метод спутниковых геодезических измерений (определений)	0,1	-
86	-	-	493249.93	1361094.81	Метод спутниковых геодезических измерений (определений)	0,1	-
87	-	-	493248.15	1361093.36	Метод спутниковых геодезических измерений (определений)	0,1	-
н322У	-	-	493234.51	1361086.20	Метод спутниковых геодезических измерений (определений)	0,1	-
88	-	-	493235.75	1361084.27	Метод спутниковых геодезических измерений (определений)	0,1	-
89	-	-	493244.45	1361072.29	Метод спутниковых геодезических измерений (определений)	0,1	-

1. Сведения о характерных точках границ уточняемого земельного участка с кадастровым номером 73:05:040124:32 :

Система координат МСК-73, зона 1 **Зона №1**

Обозначение характерных точек границ	Координаты, м				Метод определения координат	Формулы, примененные для расчета средней квадратической погрешности определения координат характерных точек границ (Mt), с подставленными в такие формулы значениями и итоговые (вычисленные) значения Mt, м	Описание закрепления точки
	содержатся в Едином государственном реестре недвижимости		определены в результате выполнения комплексных кадастровых работ				
	X	Y	X	Y			
1	2	3	4	5	6	7	8
90	-	-	493258.60	1361052.76	Метод спутниковых геодезических измерений (определений)	0,1	-
91	-	-	493260.34	1361050.66	Метод спутниковых геодезических измерений (определений)	0,1	-
92	-	-	493269.85	1361058.17	Метод спутниковых геодезических измерений (определений)	0,1	-

2. Сведения о частях границ уточняемого земельного участка с кадастровым номером 73:05:040124:32 :

Обозначение части границ		Горизонтальное проложение (S), м	Описание прохождения части границ	Сведения о согласовании местоположения границ (согласовано/спорное)
от т.	до т.			
1	2	3	4	5
92	н321У	0.86	-	-
н321У	84	5.37	-	-
84	85	24.95	-	-
85	86	17.28	-	-
86	87	2.30	-	-
87	н322У	15.41	-	-
н322У	88	2.29	-	-
88	89	14.81	-	-
89	90	24.12	-	-
90	91	2.73	-	-
91	92	12.12	-	-

3. Сведения о характеристиках уточняемого земельного участка с кадастровым номером 73:05:040124:32 :

№ п/п	Наименование характеристики	Значение характеристики
1	2	3
1.	Адрес земельного участка	-

3. Сведения о характеристиках уточняемого земельного участка с кадастровым номером 73:05:040124:32 :

№ п/п	Наименование характеристики	Значение характеристики
1	2	3
1.1.	Сведения о местоположении земельного участка (при отсутствии адреса) в структурированном в соответствии с федеральной информационной адресной системой виде	-
1.2.	Дополнительные сведения о местоположении земельного участка	-
2.	Площадь земельного участка ± величина погрешности определения (вычисления) площади (Р ± ΔР), м2	752 ± 10
3.	Формула, примененная для расчета предельной допустимой погрешности определения площади земельного участка, с подставленными значениями и итоговые (вычисленные) значения (ΔР), м2	ΔР=3.5*Mt*√P=3.5*0,1*√752=10
4.	Площадь земельного участка согласно сведениям Единого государственного реестра недвижимости (Ркад), м2	690
5.	Оценка расхождения Р и Ркад (Р - Ркад), м2	62
6.	Предельные минимальный и максимальный размеры земельного участка (Рмин и Рмакс), м2	- -
7.	Кадастровый номер или иной государственный учетный номер (инвентарный) объекта недвижимости, расположенного на земельном участке	73:05:040124:81
8.	Вид (виды) разрешенного использования	для индивидуального жилищного строительства
8.1.	Дополнительные сведения об использовании земельного участка	-
9.	Сведения о земельных участках (землях общего пользования, территории общего пользования), посредством которых обеспечивается доступ	Земли общего пользования
10.	Иные сведения	-

4. Пояснения к сведениям об уточняемом земельном участке с кадастровым номером 73:05:040124:32 :

1.	-

Сведения об уточняемых земельных участках, необходимые для исправления реестровых ошибок в сведениях о местоположении их границ

1. Сведения о характерных точках границ уточняемого земельного участка с кадастровым номером 73:05:040124:40 :

Система координат МСК-73, зона 1 **Зона №1**

Обозначение характерных точек границ	Координаты, м				Метод определения координат	Формулы, примененные для расчета средней квадратической погрешности определения координат характерных точек границ (Mt), с подставленными в такие формулы значениями и итоговые (вычисленные) значения Mt, м	Описание закрепления точки
	содержатся в Едином государственном реестре недвижимости		определены в результате выполнения комплексных кадастровых работ				
	X	Y	X	Y			
1	2	3	4	5	6	7	8
96	-	-	493449.32	1361023.19	Метод спутниковых геодезических измерений (определений)	0,1	-
97	-	-	493451.13	1361020.46	Метод спутниковых геодезических измерений (определений)	0,1	-
98	-	-	493452.13	1361018.95	Метод спутниковых геодезических измерений (определений)	0,1	-
99	-	-	493454.03	1361020.14	Метод спутниковых геодезических измерений (определений)	0,1	-
100	-	-	493461.83	1361025.13	Метод спутниковых геодезических измерений (определений)	0,1	-
101	-	-	493467.52	1361017.26	Метод спутниковых геодезических измерений (определений)	0,1	-
102	-	-	493470.59	1361011.83	Метод спутниковых геодезических измерений (определений)	0,1	-
103	-	-	493473.50	1361008.84	Метод спутниковых геодезических измерений (определений)	0,1	-
104	-	-	493476.86	1361003.68	Метод спутниковых геодезических измерений (определений)	0,1	-

1. Сведения о характерных точках границ уточняемого земельного участка с кадастровым номером 73:05:040124:40 :

Система координат МСК-73, зона 1 **Зона № 1**

Обозначение характерных точек границ	Координаты, м				Метод определения координат	Формулы, примененные для расчета средней квадратической погрешности определения координат характерных точек границ (Mt), с подставленными в такие формулы значениями и итоговые (вычисленные) значения Mt, м	Описание закрепления точки
	содержатся в Едином государственном реестре недвижимости		определены в результате выполнения комплексных кадастровых работ				
	X	Y	X	Y			
1	2	3	4	5	6	7	8
105	-	-	493480.16	1360998.63	Метод спутниковых геодезических измерений (определений)	0,1	-
106	-	-	493485.92	1361002.29	Метод спутниковых геодезических измерений (определений)	0,1	-
107	-	-	493487.13	1361003.25	Метод спутниковых геодезических измерений (определений)	0,1	-
108	-	-	493488.22	1361004.11	Метод спутниковых геодезических измерений (определений)	0,1	-
109	-	-	493488.77	1361003.26	Метод спутниковых геодезических измерений (определений)	0,1	-
110	-	-	493489.86	1361001.62	Метод спутниковых геодезических измерений (определений)	0,1	-
111	-	-	493491.71	1361002.84	Метод спутниковых геодезических измерений (определений)	0,1	-
112	-	-	493503.87	1361010.88	Метод спутниковых геодезических измерений (определений)	0,1	-
113	-	-	493498.89	1361019.06	Метод спутниковых геодезических измерений (определений)	0,1	-
114	-	-	493492.16	1361029.54	Метод спутниковых геодезических измерений (определений)	0,1	-

1. Сведения о характерных точках границ уточняемого земельного участка с кадастровым номером 73:05:040124:40 :

Система координат МСК-73, зона 1 **Зона № 1**

Обозначение характерных точек границ	Координаты, м				Метод определения координат	Формулы, примененные для расчета средней квадратической погрешности определения координат характерных точек границ (Mt), с подставленными в такие формулы значениями и итоговые (вычисленные) значения Mt, м	Описание закрепления точки
	содержатся в Едином государственном реестре недвижимости		определены в результате выполнения комплексных кадастровых работ				
	X	Y	X	Y			
1	2	3	4	5	6	7	8
115	-	-	493489.19	1361027.34	Метод спутниковых геодезических измерений (определений)	0,1	-
116	-	-	493486.17	1361031.72	Метод спутниковых геодезических измерений (определений)	0,1	-
117	-	-	493483.44	1361035.91	Метод спутниковых геодезических измерений (определений)	0,1	-
118	-	-	493482.95	1361036.59	Метод спутниковых геодезических измерений (определений)	0,1	-
119	-	-	493480.63	1361040.03	Метод спутниковых геодезических измерений (определений)	0,1	-
120	-	-	493480.41	1361040.35	Метод спутниковых геодезических измерений (определений)	0,1	-
н333У	-	-	493480.12	1361041.02	Метод спутниковых геодезических измерений (определений)	0,1	-
121	-	-	493479.32	1361040.46	Метод спутниковых геодезических измерений (определений)	0,1	-
122	-	-	493468.62	1361035.42	Метод спутниковых геодезических измерений (определений)	0,1	-
н334У	-	-	493461.37	1361032.40	Метод спутниковых геодезических измерений (определений)	0,1	-

1. Сведения о характерных точках границ уточняемого земельного участка с кадастровым номером 73:05:040124:40 :

Система координат МСК-73, зона 1 **Зона №1**

Обозначение характерных точек границ	Координаты, м				Метод определения координат	Формулы, примененные для расчета средней квадратической погрешности определения координат характерных точек границ (Mt), с подставленными в такие формулы значениями и итоговые (вычисленные) значения Mt, м	Описание закрепления точки
	содержатся в Едином государственном реестре недвижимости		определены в результате выполнения комплексных кадастровых работ				
	X	Y	X	Y			
1	2	3	4	5	6	7	8
123	-	-	493455.47	1361028.96	Метод спутниковых геодезических измерений (определений)	0,1	-
н335У	-	-	493448.88	1361023.85	Метод спутниковых геодезических измерений (определений)	0,1	-
96	-	-	493449.32	1361023.19	Метод спутниковых геодезических измерений (определений)	0,1	-

2. Сведения о частях границ уточняемого земельного участка с кадастровым номером 73:05:040124:40 :

Обозначение части границ		Горизонтальное проложение (S), м	Описание прохождения части границ	Сведения о согласовании местоположения границ (согласовано/спорное)
от т.	до т.			
1	2	3	4	5
96	97	3.28	-	-
97	98	1.81	-	-
98	99	2.24	-	-
99	100	9.26	-	-
100	101	9.71	-	-
101	102	6.24	-	-
102	103	4.17	-	-
103	104	6.16	-	-
104	105	6.03	-	-
105	106	6.82	-	-
106	107	1.54	-	-
107	108	1.39	-	-
108	109	1.01	-	-
109	110	1.97	-	-
110	111	2.22	-	-
111	112	14.58	-	-
112	113	9.58	-	-
113	114	12.45	-	-

2. Сведения о частях границ уточняемого земельного участка с кадастровым номером 73:05:040124:40 :

Обозначение части границ		Горизонтальное проложение (S), м	Описание прохождения части границ	Сведения о согласовании местоположения границ (согласовано/спорное)
от т.	до т.			
1	2	3	4	5
114	115	3.70	-	-
115	116	5.32	-	-
116	117	5.00	-	-
117	118	0.84	-	-
118	119	4.15	-	-
119	120	0.39	-	-
120	н333У	0.73	-	-
н333У	121	0.98	-	-
121	122	11.83	-	-
122	н334У	7.85	-	-
н334У	123	6.83	-	-
123	н335У	8.34	-	-
н335У	96	0.79	-	-

3. Сведения о характеристиках уточняемого земельного участка с кадастровым номером 73:05:040124:40 :

№ п/п	Наименование характеристики	Значение характеристики
1	2	3
1.	Адрес земельного участка	-
1.1.	Сведения о местоположении земельного участка (при отсутствии адреса) в структурированном в соответствии с федеральной информационной адресной системой виде	-
1.2.	Дополнительные сведения о местоположении земельного участка	-
2.	Площадь земельного участка ± величина погрешности определения (вычисления) площади (Р ± ΔР), м2	1065 ± 11
3.	Формула, примененная для расчета предельной допустимой погрешности определения площади земельного участка, с подставленными значениями и итоговые (вычисленные) значения (ΔР), м2	ΔР=3.5*Mt*√Р=3.5*0,1*√1065=11
4.	Площадь земельного участка согласно сведениям Единого государственного реестра недвижимости (Ркад), м2	1027
5.	Оценка расхождения Р и Ркад (Р - Ркад), м2	38
6.	Предельные минимальный и максимальный размеры земельного участка (Рмин и Рмакс), м2	- -
7.	Кадастровый номер или иной государственный учетный номер (инвентарный) объекта недвижимости, расположенного на земельном участке	73:05:040124:171
8.	Вид (виды) разрешенного использования	Для индивидуального жилищного строительства
8.1.	Дополнительные сведения об использовании земельного участка	-
9.	Сведения о земельных участках (землях общего пользования, территории общего пользования), посредством которых обеспечивается доступ	Земли общего пользования
10.	Иные сведения	-

4. Пояснения к сведениям об уточняемом земельном участке с кадастровым номером 73:05:040124:40 :	
1.	-

Сведения об уточняемых земельных участках, необходимые для исправления реестровых ошибок в сведениях о местоположении их границ

1. Сведения о характерных точках границ уточняемого земельного участка с кадастровым номером 73:05:040124:41 :

Система координат МСК-73, зона 1 **Зона №1**

Обозначение характерных точек границ	Координаты, м				Метод определения координат	Формулы, примененные для расчета средней квадратической погрешности определения координат характерных точек границ (Mt), с подставленными в такие формулы значениями и итоговые (вычисленные) значения Mt, м	Описание закрепления точки
	содержатся в Едином государственном реестре недвижимости		определены в результате выполнения комплексных кадастровых работ				
	X	Y	X	Y			
1	2	3	4	5	6	7	8
90	-	-	493258.60	1361052.76	Метод спутниковых геодезических измерений (определений)	0,1	-
89	-	-	493244.45	1361072.29	Метод спутниковых геодезических измерений (определений)	0,1	-
88	-	-	493235.75	1361084.27	Метод спутниковых геодезических измерений (определений)	0,1	-
н322У	-	-	493234.51	1361086.20	Метод спутниковых геодезических измерений (определений)	0,1	-
н336У	-	-	493226.99	1361098.22	Метод спутниковых геодезических измерений (определений)	0,1	-
н263У	-	-	493223.51	1361104.07	Метод спутниковых геодезических измерений (определений)	0,1	-
н262У	-	-	493214.93	1361099.10	Метод спутниковых геодезических измерений (определений)	0,1	-
н261У	-	-	493212.49	1361097.09	Метод спутниковых геодезических измерений (определений)	0,1	-
н337У	-	-	493205.99	1361091.74	Метод спутниковых геодезических измерений (определений)	0,1	-

1. Сведения о характерных точках границ уточняемого земельного участка с кадастровым номером 73:05:040124:41 :

Система координат МСК-73, зона 1 **Зона № 1**

Обозначение характерных точек границ	Координаты, м				Метод определения координат	Формулы, примененные для расчета средней квадратической погрешности определения координат характерных точек границ (Mt), с подставленными в такие формулы значениями и итоговые (вычисленные) значения Mt, м	Описание закрепления точки
	содержатся в Едином государственном реестре недвижимости		определены в результате выполнения комплексных кадастровых работ				
	X	Y	X	Y			
1	2	3	4	5	6	7	8
н338У	-	-	493218.24	1361073.26	Метод спутниковых геодезических измерений (определений)	0,1	-
н339У	-	-	493201.22	1361060.01	Метод спутниковых геодезических измерений (определений)	0,1	-
124	-	-	493215.68	1361040.83	Метод спутниковых геодезических измерений (определений)	0,1	-
125	-	-	493213.83	1361038.20	Метод спутниковых геодезических измерений (определений)	0,1	-
126	-	-	493223.89	1361024.05	Метод спутниковых геодезических измерений (определений)	0,1	-
127	-	-	493239.42	1361035.24	Метод спутниковых геодезических измерений (определений)	0,1	-
128	-	-	493237.95	1361037.31	Метод спутниковых геодезических измерений (определений)	0,1	-
129	-	-	493240.29	1361039.01	Метод спутниковых геодезических измерений (определений)	0,1	-
130	-	-	493241.78	1361036.93	Метод спутниковых геодезических измерений (определений)	0,1	-
131	-	-	493256.26	1361047.30	Метод спутниковых геодезических измерений (определений)	0,1	-

1. Сведения о характерных точках границ уточняемого земельного участка с кадастровым номером 73:05:040124:41 :

Система координат МСК-73, зона 1 **Зона №1**

Обозначение характерных точек границ	Координаты, м				Метод определения координат	Формулы, примененные для расчета средней квадратической погрешности определения координат характерных точек границ (Mt), с подставленными в такие формулы значениями и итоговые (вычисленные) значения Mt, м	Описание закрепления точки
	содержатся в Едином государственном реестре недвижимости		определены в результате выполнения комплексных кадастровых работ				
	X	Y	X	Y			
1	2	3	4	5	6	7	8
132	-	-	493254.58	1361049.37	Метод спутниковых геодезических измерений (определений)	0,1	-
90	-	-	493258.60	1361052.76	Метод спутниковых геодезических измерений (определений)	0,1	-

2. Сведения о частях границ уточняемого земельного участка с кадастровым номером 73:05:040124:41 :

Обозначение части границ		Горизонтальное проложение (S), м	Описание прохождения части границ	Сведения о согласовании местоположения границ (согласовано/спорное)
от т.	до т.			
1	2	3	4	5
90	89	24.12	-	-
89	88	14.81	-	-
88	н322У	2.29	-	-
н322У	н336У	14.18	-	-
н336У	н263У	6.81	-	-
н263У	н262У	9.92	-	-
н262У	н261У	3.16	-	-
н261У	н337У	8.42	-	-
н337У	н338У	22.17	-	-
н338У	н339У	21.57	-	-
н339У	124	24.02	-	-
124	125	3.22	-	-
125	126	17.36	-	-
126	127	19.14	-	-
127	128	2.54	-	-
128	129	2.89	-	-
129	130	2.56	-	-
130	131	17.81	-	-
131	132	2.67	-	-
132	90	5.26	-	-

3. Сведения о характеристиках уточняемого земельного участка с кадастровым номером 73:05:040124:41 :

№ п/п	Наименование характеристики	Значение характеристики
1	2	3
1.	Адрес земельного участка	-
1.1.	Сведения о местоположении земельного участка (при отсутствии адреса) в структурированном в соответствии с федеральной информационной адресной системой виде	-
1.2.	Дополнительные сведения о местоположении земельного участка	-
2.	Площадь земельного участка ± величина погрешности определения (вычисления) площади (Р ± ΔР), м2	2309 ± 17
3.	Формула, примененная для расчета предельной допустимой погрешности определения площади земельного участка, с подставленными значениями и итоговые (вычисленные) значения (ΔР), м2	ΔР=3.5*Mt*√P=3.5*0,1*√2309=17
4.	Площадь земельного участка согласно сведениям Единого государственного реестра недвижимости (Ркад), м2	2506
5.	Оценка расхождения Р и Ркад (Р - Ркад), м2	197
6.	Предельные минимальный и максимальный размеры земельного участка (Рмин и Рмакс), м2	- -
7.	Кадастровый номер или иной государственный учетный номер (инвентарный) объекта недвижимости, расположенного на земельном участке	73:05:040124:153 73:05:040124:165 73:05:040124:166
8.	Вид (виды) разрешенного использования	Для размещения учебного корпуса и хозпостроек
8.1.	Дополнительные сведения об использовании земельного участка	-
9.	Сведения о земельных участках (землях общего пользования, территории общего пользования), посредством которых обеспечивается доступ	Земли общего пользования
10.	Иные сведения	-

4. Пояснения к сведениям об уточняемом земельном участке с кадастровым номером 73:05:040124:41 :

1.	-

Сведения об уточняемых земельных участках, необходимые для исправления реестровых ошибок в сведениях о местоположении их границ

1. Сведения о характерных точках границ уточняемого земельного участка с кадастровым номером 73:05:040124:42 :

Система координат МСК-73, зона 1 **Зона №1**

Обозначение характерных точек границ	Координаты, м				Метод определения координат	Формулы, примененные для расчета средней квадратической погрешности определения координат характерных точек границ (Mt), с подставленными в такие формулы значениями и итоговые (вычисленные) значения Mt, м	Описание закрепления точки
	содержатся в Едином государственном реестре недвижимости		определены в результате выполнения комплексных кадастровых работ				
	X	Y	X	Y			
1	2	3	4	5	6	7	8
н340У	-	-	493323.77	1360884.06	Метод спутниковых геодезических измерений (определений)	0,1	-
н341У	-	-	493326.54	1360883.71	Метод спутниковых геодезических измерений (определений)	0,1	-
н342У	-	-	493332.94	1360888.57	Метод спутниковых геодезических измерений (определений)	0,1	-
н343У	-	-	493342.18	1360895.79	Метод спутниковых геодезических измерений (определений)	0,1	-
н344У	-	-	493340.79	1360897.57	Метод спутниковых геодезических измерений (определений)	0,1	-
н345У	-	-	493329.32	1360912.10	Метод спутниковых геодезических измерений (определений)	0,1	-
н346У	-	-	493323.56	1360919.40	Метод спутниковых геодезических измерений (определений)	0,1	-
н347У	-	-	493322.32	1360920.97	Метод спутниковых геодезических измерений (определений)	0,1	-
209	-	-	493320.91	1360922.76	Метод спутниковых геодезических измерений (определений)	0,1	-

1. Сведения о характерных точках границ уточняемого земельного участка с кадастровым номером 73:05:040124:42 :

Система координат МСК-73, зона 1 **Зона № 1**

Обозначение характерных точек границ	Координаты, м				Метод определения координат	Формулы, примененные для расчета средней квадратической погрешности определения координат характерных точек границ (Mt), с подставленными в такие формулы значениями и итоговые (вычисленные) значения Mt, м	Описание закрепления точки
	содержатся в Едином государственном реестре недвижимости		определены в результате выполнения комплексных кадастровых работ				
	X	Y	X	Y			
1	2	3	4	5	6	7	8
208	-	-	493314.62	1360918.33	Метод спутниковых геодезических измерений (определений)	0,1	-
207	-	-	493306.32	1360912.47	Метод спутниковых геодезических измерений (определений)	0,1	-
н348У	-	-	493312.70	1360903.81	Метод спутниковых геодезических измерений (определений)	0,1	-
н349У	-	-	493316.63	1360898.35	Метод спутниковых геодезических измерений (определений)	0,1	-
н350У	-	-	493317.40	1360898.95	Метод спутниковых геодезических измерений (определений)	0,1	-
н351У	-	-	493318.57	1360897.42	Метод спутниковых геодезических измерений (определений)	0,1	-
н352У	-	-	493315.19	1360894.92	Метод спутниковых геодезических измерений (определений)	0,1	-
н340У	-	-	493323.77	1360884.06	Метод спутниковых геодезических измерений (определений)	0,1	-

2. Сведения о частях границ уточняемого земельного участка с кадастровым номером 73:05:040124:42 :

Обозначение части границ		Горизонтальное проложение (S), м	Описание прохождения части границ	Сведения о согласовании местоположения границ (согласовано/спорное)
от т.	до т.			
1	2	3	4	5
н340У	н341У	2.79	-	-

2. Сведения о частях границ уточняемого земельного участка с кадастровым номером 73:05:040124:42 :

Обозначение части границ		Горизонтальное проложение (S), м	Описание прохождения части границ	Сведения о согласовании местоположения границ (согласовано/спорное)
от т.	до т.			
1	2	3	4	5
н341У	н342У	8.04	-	-
н342У	н343У	11.73	-	-
н343У	н344У	2.26	-	-
н344У	н345У	18.51	-	-
н345У	н346У	9.30	-	-
н346У	н347У	2.00	-	-
н347У	209	2.28	-	-
209	208	7.69	-	-
208	207	10.16	-	-
207	н348У	10.76	-	-
н348У	н349У	6.73	-	-
н349У	н350У	0.98	-	-
н350У	н351У	1.93	-	-
н351У	н352У	4.20	-	-
н352У	н340У	13.84	-	-

3. Сведения о характеристиках уточняемого земельного участка с кадастровым номером 73:05:040124:42 :

№ п/п	Наименование характеристики	Значение характеристики
1	2	3
1.	Адрес земельного участка	-
1.1.	Сведения о местоположении земельного участка (при отсутствии адреса) в структурированном в соответствии с федеральной информационной адресной системой виде	-
1.2.	Дополнительные сведения о местоположении земельного участка	-
2.	Площадь земельного участка ± величина погрешности определения (вычисления) площади (Р ± ΔР), м2	684 ± 9
3.	Формула, примененная для расчета предельной допустимой погрешности определения площади земельного участка, с подставленными значениями и итоговые (вычисленные) значения (ΔР), м2	ΔР=3.5*Mt*√P=3.5*0,1*√684=9
4.	Площадь земельного участка согласно сведениям Единого государственного реестра недвижимости (Ркад), м2	682
5.	Оценка расхождения Р и Ркад (Р - Ркад), м2	2
6.	Предельные минимальный и максимальный размеры земельного участка (Рмин и Рмакс), м2	- -
7.	Кадастровый номер или иной государственный учетный номер (инвентарный) объекта недвижимости, расположенного на земельном участке	73:05:040124:161
8.	Вид (виды) разрешенного использования	Для индивидуального жилищного строительства
8.1.	Дополнительные сведения об использовании земельного участка	-
9.	Сведения о земельных участках (землях общего пользования, территории общего пользования), посредством которых обеспечивается доступ	Земли общего пользования

3. Сведения о характеристиках уточняемого земельного участка с кадастровым номером 73:05:040124:42 :

№ п/п	Наименование характеристики	Значение характеристики
1	2	3
10.	Иные сведения	-

4. Пояснения к сведениям об уточняемом земельном участке с кадастровым номером 73:05:040124:42 :

1.	-

Сведения об уточняемых земельных участках, необходимые для исправления реестровых ошибок в сведениях о местоположении их границ

1. Сведения о характерных точках границ уточняемого земельного участка с кадастровым номером 73:05:040124:46 :

Система координат МСК-73, зона 1 **Зона №1**

Обозначение характерных точек границ	Координаты, м				Метод определения координат	Формулы, примененные для расчета средней квадратической погрешности определения координат характерных точек границ (Mt), с подставленными в такие формулы значениями и итоговые (вычисленные) значения Mt, м	Описание закрепления точки
	содержатся в Едином государственном реестре недвижимости		определены в результате выполнения комплексных кадастровых работ				
	X	Y	X	Y			
1	2	3	4	5	6	7	8
145	-	-	493284.51	1361064.61	Метод спутниковых геодезических измерений (определений)	0,1	-
146	-	-	493297.81	1361073.88	Метод спутниковых геодезических измерений (определений)	0,1	-
147	-	-	493295.10	1361077.30	Метод спутниковых геодезических измерений (определений)	0,1	-
133	-	-	493296.16	1361078.13	Метод спутниковых геодезических измерений (определений)	0,1	-
134	-	-	493291.33	1361085.28	Метод спутниковых геодезических измерений (определений)	0,1	-
135	-	-	493290.01	1361084.42	Метод спутниковых геодезических измерений (определений)	0,1	-
136	-	-	493287.14	1361089.38	Метод спутниковых геодезических измерений (определений)	0,1	-
137	-	-	493287.89	1361089.84	Метод спутниковых геодезических измерений (определений)	0,1	-
21	-	-	493276.86	1361105.33	Метод спутниковых геодезических измерений (определений)	0,1	-

1. Сведения о характерных точках границ уточняемого земельного участка с кадастровым номером 73:05:040124:46 :

Система координат МСК-73, зона 1 **Зона №1**

Обозначение характерных точек границ	Координаты, м				Метод определения координат	Формулы, примененные для расчета средней квадратической погрешности определения координат характерных точек границ (Mt), с подставленными в такие формулы значениями и итоговые (вычисленные) значения Mt, м	Описание закрепления точки
	содержатся в Едином государственном реестре недвижимости		определены в результате выполнения комплексных кадастровых работ				
	X	Y	X	Y			
1	2	3	4	5	6	7	8
20	-	-	493268.97	1361119.02	Метод спутниковых геодезических измерений (определений)	0,1	-
19	-	-	493268.00	1361121.19	Метод спутниковых геодезических измерений (определений)	0,1	-
138	-	-	493264.28	1361119.28	Метод спутниковых геодезических измерений (определений)	0,1	-
139	-	-	493260.22	1361123.66	Метод спутниковых геодезических измерений (определений)	0,1	-
140	-	-	493258.07	1361126.49	Метод спутниковых геодезических измерений (определений)	0,1	-
141	-	-	493248.00	1361119.39	Метод спутниковых геодезических измерений (определений)	0,1	-
142	-	-	493244.21	1361116.73	Метод спутниковых геодезических измерений (определений)	0,1	-
143	-	-	493243.44	1361117.44	Метод спутниковых геодезических измерений (определений)	0,1	-
48	-	-	493236.48	1361114.94	Метод спутниковых геодезических измерений (определений)	0,1	-
47	-	-	493232.62	1361111.46	Метод спутниковых геодезических измерений (определений)	0,1	-

1. Сведения о характерных точках границ уточняемого земельного участка с кадастровым номером 73:05:040124:46 :

Система координат МСК-73, зона 1 **Зона № 1**

Обозначение характерных точек границ	Координаты, м				Метод определения координат	Формулы, примененные для расчета средней квадратической погрешности определения координат характерных точек границ (Mt), с подставленными в такие формулы значениями и итоговые (вычисленные) значения Mt, м	Описание закрепления точки
	содержатся в Едином государственном реестре недвижимости		определены в результате выполнения комплексных кадастровых работ				
	X	Y	X	Y			
1	2	3	4	5	6	7	8
46	-	-	493225.08	1361106.22	Метод спутниковых геодезических измерений (определений)	0,1	-
н263У	-	-	493223.51	1361104.07	Метод спутниковых геодезических измерений (определений)	0,1	-
н336У	-	-	493226.99	1361098.22	Метод спутниковых геодезических измерений (определений)	0,1	-
н322У	-	-	493234.51	1361086.20	Метод спутниковых геодезических измерений (определений)	0,1	-
87	-	-	493248.15	1361093.36	Метод спутниковых геодезических измерений (определений)	0,1	-
86	-	-	493249.93	1361094.81	Метод спутниковых геодезических измерений (определений)	0,1	-
85	-	-	493260.02	1361080.78	Метод спутниковых геодезических измерений (определений)	0,1	-
84	-	-	493274.76	1361060.65	Метод спутниковых геодезических измерений (определений)	0,1	-
144	-	-	493282.78	1361066.86	Метод спутниковых геодезических измерений (определений)	0,1	-
145	-	-	493284.51	1361064.61	Метод спутниковых геодезических измерений (определений)	0,1	-

2. Сведения о частях границ уточняемого земельного участка с кадастровым номером 73:05:040124:46 :

Обозначение части границ		Горизонтальное проложение (S), м	Описание прохождения части границ	Сведения о согласовании местоположения границ (согласовано/спорное)
от т.	до т.			
1	2	3	4	5
145	146	16.21	-	-
146	147	4.36	-	-
147	133	1.35	-	-
133	134	8.63	-	-
134	135	1.58	-	-
135	136	5.73	-	-
136	137	0.88	-	-
137	21	19.02	-	-
21	20	15.80	-	-
20	19	2.38	-	-
19	138	4.18	-	-
138	139	5.97	-	-
139	140	3.55	-	-
140	141	12.32	-	-
141	142	4.63	-	-
142	143	1.05	-	-
143	48	7.40	-	-
48	47	5.20	-	-
47	46	9.18	-	-
46	н263У	2.66	-	-
н263У	н336У	6.81	-	-
н336У	н322У	14.18	-	-
н322У	87	15.41	-	-
87	86	2.30	-	-
86	85	17.28	-	-
85	84	24.95	-	-
84	144	10.14	-	-
144	145	2.84	-	-

3. Сведения о характеристиках уточняемого земельного участка с кадастровым номером 73:05:040124:46 :

№ п/п	Наименование характеристики	Значение характеристики
1	2	3
1.	Адрес земельного участка	-
1.1.	Сведения о местоположении земельного участка (при отсутствии адреса) в структурированном в соответствии с федеральной информационной адресной системой виде	-
1.2.	Дополнительные сведения о местоположении земельного участка	-
2.	Площадь земельного участка ± величина погрешности определения (вычисления) площади (Р ± ΔР), м2	2194 ± 16

3. Сведения о характеристиках уточняемого земельного участка с кадастровым номером 73:05:040124:46 :

№ п/п	Наименование характеристики	Значение характеристики
1	2	3
3.	Формула, примененная для расчета предельной допустимой погрешности определения площади земельного участка, с подставленными значениями и итоговые (вычисленные) значения (ΔР), м2	ΔР=3.5*Mt*√P=3.5*0,1*√2194=16
4.	Площадь земельного участка согласно сведениям Единого государственного реестра недвижимости (Ркад), м2	2196
5.	Оценка расхождения Р и Ркад (Р - Ркад), м2	2
6.	Предельные минимальный и максимальный размеры земельного участка (Рмин и Рмакс), м2	- -
7.	Кадастровый номер или иной государственный учетный номер (инвентарный) объекта недвижимости, расположенного на земельном участке	73:05:040124:167
8.	Вид (виды) разрешенного использования	Для индивидуального жилищного строительства
8.1.	Дополнительные сведения об использовании земельного участка	-
9.	Сведения о земельных участках (землях общего пользования, территории общего пользования), посредством которых обеспечивается доступ	Земли общего пользования
10.	Иные сведения	-

4. Пояснения к сведениям об уточняемом земельном участке с кадастровым номером 73:05:040124:46 :

1.	-

Сведения об уточняемых земельных участках, необходимые для исправления реестровых ошибок в сведениях о местоположении их границ

1. Сведения о характерных точках границ уточняемого земельного участка с кадастровым номером 73:05:040124:47 :

Система координат МСК-73, зона 1 **Зона №1**

Обозначение характерных точек границ	Координаты, м				Метод определения координат	Формулы, примененные для расчета средней квадратической погрешности определения координат характерных точек границ (Mt), с подставленными в такие формулы значениями и итоговые (вычисленные) значения Mt, м	Описание закрепления точки
	содержатся в Едином государственном реестре недвижимости		определены в результате выполнения комплексных кадастровых работ				
	X	Y	X	Y			
1	2	3	4	5	6	7	8
150	-	-	493316.05	1361211.14	Метод спутниковых геодезических измерений (определений)	0,1	-
н358У	-	-	493317.13	1361211.92	Метод спутниковых геодезических измерений (определений)	0,1	-
н359У	-	-	493314.98	1361216.01	Метод спутниковых геодезических измерений (определений)	0,1	-
н360У	-	-	493299.39	1361238.02	Метод спутниковых геодезических измерений (определений)	0,1	-
151	-	-	493298.77	1361237.52	Метод спутниковых геодезических измерений (определений)	0,1	-
н361У	-	-	493296.71	1361240.40	Метод спутниковых геодезических измерений (определений)	0,1	-
148	-	-	493290.69	1361235.59	Метод спутниковых геодезических измерений (определений)	0,1	-
149	-	-	493290.11	1361235.68	Метод спутниковых геодезических измерений (определений)	0,1	-
н362У	-	-	493288.28	1361234.30	Метод спутниковых геодезических измерений (определений)	0,1	-

1. Сведения о характерных точках границ уточняемого земельного участка с кадастровым номером 73:05:040124:47 :

Система координат МСК-73, зона 1 **Зона № 1**

Обозначение характерных точек границ	Координаты, м				Метод определения координат	Формулы, примененные для расчета средней квадратической погрешности определения координат характерных точек границ (Mt), с подставленными в такие формулы значениями и итоговые (вычисленные) значения Mt, м	Описание закрепления точки
	содержатся в Едином государственном реестре недвижимости		определены в результате выполнения комплексных кадастровых работ				
	X	Y	X	Y			
1	2	3	4	5	6	7	8
н285У	-	-	493290.48	1361231.12	Метод спутниковых геодезических измерений (определений)	0,1	-
н284У	-	-	493298.90	1361218.99	Метод спутниковых геодезических измерений (определений)	0,1	-
н283У	-	-	493289.85	1361212.63	Метод спутниковых геодезических измерений (определений)	0,1	-
н282У	-	-	493298.23	1361199.29	Метод спутниковых геодезических измерений (определений)	0,1	-
150	-	-	493316.05	1361211.14	Метод спутниковых геодезических измерений (определений)	0,1	-

2. Сведения о частях границ уточняемого земельного участка с кадастровым номером 73:05:040124:47 :

Обозначение части границ		Горизонтальное проложение (S), м	Описание прохождения части границ	Сведения о согласовании местоположения границ (согласовано/спорное)
от т.	до т.			
1	2	3	4	5
150	н358У	1.33	-	-
н358У	н359У	4.62	-	-
н359У	н360У	26.97	-	-
н360У	151	0.80	-	-
151	н361У	3.54	-	-
н361У	148	7.71	-	-
148	149	0.59	-	-
149	н362У	2.29	-	-
н362У	н285У	3.87	-	-
н285У	н284У	14.77	-	-
н284У	н283У	11.06	-	-

2. Сведения о частях границ уточняемого земельного участка с кадастровым номером 73:05:040124:47 :

Обозначение части границ		Горизонтальное проложение (S), м	Описание прохождения части границ	Сведения о согласовании местоположения границ (согласовано/спорное)
от т.	до т.			
1	2	3	4	5
н283У	н282У	15.75	-	-
н282У	150	21.40	-	-

3. Сведения о характеристиках уточняемого земельного участка с кадастровым номером 73:05:040124:47 :

№ п/п	Наименование характеристики	Значение характеристики
1	2	3
1.	Адрес земельного участка	-
1.1.	Сведения о местоположении земельного участка (при отсутствии адреса) в структурированном в соответствии с федеральной информационной адресной системой виде	-
1.2.	Дополнительные сведения о местоположении земельного участка	-
2.	Площадь земельного участка ± величина погрешности определения (вычисления) площади (Р ± ΔР), м2	573 ± 8
3.	Формула, примененная для расчета предельной допустимой погрешности определения площади земельного участка, с подставленными значениями и итоговые (вычисленные) значения (ΔР), м2	ΔР=3.5*Mt*√P=3.5*0,1*√573=8
4.	Площадь земельного участка согласно сведениям Единого государственного реестра недвижимости (Ркад), м2	562
5.	Оценка расхождения Р и Ркад (Р - Ркад), м2	11
6.	Предельные минимальный и максимальный размеры земельного участка (Рмин и Рмакс), м2	- -
7.	Кадастровый номер или иной государственный учетный номер (инвентарный) объекта недвижимости, расположенного на земельном участке	73:05:040124:146
8.	Вид (виды) разрешенного использования	для индивидуального жилищного строительства
8.1.	Дополнительные сведения об использовании земельного участка	-
9.	Сведения о земельных участках (землях общего пользования, территории общего пользования), посредством которых обеспечивается доступ	Земли общего пользования
10.	Иные сведения	-

4. Пояснения к сведениям об уточняемом земельном участке с кадастровым номером 73:05:040124:47 :

1.	-

Сведения об уточняемых земельных участках, необходимые для исправления реестровых ошибок в сведениях о местоположении их границ

1. Сведения о характерных точках границ уточняемого земельного участка с кадастровым номером 73:05:040124:58 :

Система координат МСК-73, зона 1 **Зона №1**

Обозначение характерных точек границ	Координаты, м				Метод определения координат	Формулы, примененные для расчета средней квадратической погрешности определения координат характерных точек границ (Mt), с подставленными в такие формулы значениями и итоговые (вычисленные) значения Mt, м	Описание закрепления точки
	содержатся в Едином государственном реестре недвижимости		определены в результате выполнения комплексных кадастровых работ				
	X	Y	X	Y			
1	2	3	4	5	6	7	8
н372У	-	-	493296.69	1360987.93	Метод спутниковых геодезических измерений (определений)	0,1	-
н373У	-	-	493277.05	1361012.92	Метод спутниковых геодезических измерений (определений)	0,1	-
н374У	-	-	493264.31	1361004.20	Метод спутниковых геодезических измерений (определений)	0,1	-
н375У	-	-	493263.04	1361006.05	Метод спутниковых геодезических измерений (определений)	0,1	-
н376У	-	-	493245.56	1360993.79	Метод спутниковых геодезических измерений (определений)	0,1	-
н377У	-	-	493256.21	1360978.87	Метод спутниковых геодезических измерений (определений)	0,1	-
н378У	-	-	493258.86	1360980.73	Метод спутниковых геодезических измерений (определений)	0,1	-
н379У	-	-	493270.43	1360964.74	Метод спутниковых геодезических измерений (определений)	0,1	-
182	-	-	493296.73	1360983.74	Метод спутниковых геодезических измерений (определений)	0,1	-

1. Сведения о характерных точках границ уточняемого земельного участка с кадастровым номером 73:05:040124:58 :

Система координат МСК-73, зона 1 **Зона №1**

Обозначение характерных точек границ	Координаты, м				Метод определения координат	Формулы, примененные для расчета средней квадратической погрешности определения координат характерных точек границ (Mt), с подставленными в такие формулы значениями и итоговые (вычисленные) значения Mt, м	Описание закрепления точки
	содержатся в Едином государственном реестре недвижимости		определены в результате выполнения комплексных кадастровых работ				
	X	Y	X	Y			
1	2	3	4	5	6	7	8
н380У	-	-	493298.46	1360985.00	Метод спутниковых геодезических измерений (определений)	0,1	-
н372У	-	-	493296.69	1360987.93	Метод спутниковых геодезических измерений (определений)	0,1	-

2. Сведения о частях границ уточняемого земельного участка с кадастровым номером 73:05:040124:58 :

Обозначение части границ		Горизонтальное проложение (S), м	Описание прохождения части границ	Сведения о согласовании местоположения границ (согласовано/спорное)
от т.	до т.			
1	2	3	4	5
н372У	н373У	31.78	-	-
н373У	н374У	15.44	-	-
н374У	н375У	2.24	-	-
н375У	н376У	21.35	-	-
н376У	н377У	18.33	-	-
н377У	н378У	3.24	-	-
н378У	н379У	19.74	-	-
н379У	182	32.45	-	-
182	н380У	2.14	-	-
н380У	н372У	3.42	-	-

3. Сведения о характеристиках уточняемого земельного участка с кадастровым номером 73:05:040124:58 :

№ п/п	Наименование характеристики	Значение характеристики
1	2	3
1.	Адрес земельного участка	-
1.1.	Сведения о местоположении земельного участка (при отсутствии адреса) в структурированном в соответствии с федеральной информационной адресной системой виде	-
1.2.	Дополнительные сведения о местоположении земельного участка	-
2.	Площадь земельного участка ± величина погрешности определения (вычисления) площади (P ± ΔP), м2	1318 ± 13

3. Сведения о характеристиках уточняемого земельного участка с кадастровым номером 73:05:040124:58 :

№ п/п	Наименование характеристики	Значение характеристики
1	2	3
3.	Формула, примененная для расчета предельной допустимой погрешности определения площади земельного участка, с подставленными значениями и итоговые (вычисленные) значения (ΔР), м2	ΔР=3.5*Mt*√P=3.5*0,1*√1318=13
4.	Площадь земельного участка согласно сведениям Единого государственного реестра недвижимости (Ркад), м2	1274
5.	Оценка расхождения Р и Ркад (Р - Ркад), м2	44
6.	Предельные минимальный и максимальный размеры земельного участка (Рмин и Рмакс), м2	- -
7.	Кадастровый номер или иной государственный учетный номер (инвентарный) объекта недвижимости, расположенного на земельном участке	73:05:011801:539
8.	Вид (виды) разрешенного использования	для индивидуального жилищного строительства
8.1.	Дополнительные сведения об использовании земельного участка	-
9.	Сведения о земельных участках (землях общего пользования, территории общего пользования), посредством которых обеспечивается доступ	Земли общего пользования
10.	Иные сведения	-

4. Пояснения к сведениям об уточняемом земельном участке с кадастровым номером 73:05:040124:58 :

1.	-

Сведения об уточняемых земельных участках, необходимые для исправления реестровых ошибок в сведениях о местоположении их границ

1. Сведения о характерных точках границ уточняемого земельного участка с кадастровым номером 73:05:040124:62 :

Система координат МСК-73, зона 1 **Зона №1**

Обозначение характерных точек границ	Координаты, м				Метод определения координат	Формулы, примененные для расчета средней квадратической погрешности определения координат характерных точек границ (Mt), с подставленными в такие формулы значениями и итоговые (вычисленные) значения Mt, м	Описание закрепления точки
	содержатся в Едином государственном реестре недвижимости		определены в результате выполнения комплексных кадастровых работ				
	X	Y	X	Y			
1	2	3	4	5	6	7	8
159	-	-	493188.79	1361078.46	Метод спутниковых геодезических измерений (определений)	0,1	-
160	-	-	493202.44	1361089.62	Метод спутниковых геодезических измерений (определений)	0,1	-
н337У	-	-	493205.99	1361091.74	Метод спутниковых геодезических измерений (определений)	0,1	-
н261У	-	-	493212.49	1361097.09	Метод спутниковых геодезических измерений (определений)	0,1	-
45	-	-	493211.53	1361098.62	Метод спутниковых геодезических измерений (определений)	0,1	-
44	-	-	493199.26	1361116.20	Метод спутниковых геодезических измерений (определений)	0,1	-
43	-	-	493172.67	1361097.74	Метод спутниковых геодезических измерений (определений)	0,1	-
н381У	-	-	493180.96	1361085.68	Метод спутниковых геодезических измерений (определений)	0,1	-
н382У	-	-	493181.84	1361086.26	Метод спутниковых геодезических измерений (определений)	0,1	-

1. Сведения о характерных точках границ уточняемого земельного участка с кадастровым номером 73:05:040124:62 :

Система координат МСК-73, зона 1 **Зона №1**

Обозначение характерных точек границ	Координаты, м				Метод определения координат	Формулы, примененные для расчета средней квадратической погрешности определения координат характерных точек границ (Mt), с подставленными в такие формулы значениями и итоговые (вычисленные) значения Mt, м	Описание закрепления точки
	содержатся в Едином государственном реестре недвижимости		определены в результате выполнения комплексных кадастровых работ				
	X	Y	X	Y			
1	2	3	4	5	6	7	8
158	-	-	493188.06	1361077.89	Метод спутниковых геодезических измерений (определений)	0,1	-
159	-	-	493188.79	1361078.46	Метод спутниковых геодезических измерений (определений)	0,1	-

2. Сведения о частях границ уточняемого земельного участка с кадастровым номером 73:05:040124:62 :

Обозначение части границ		Горизонтальное проложение (S), м	Описание прохождения части границ	Сведения о согласовании местоположения границ (согласовано/спорное)
от т.	до т.			
1	2	3	4	5
159	160	17.63	-	-
160	н337У	4.13	-	-
н337У	н261У	8.42	-	-
н261У	45	1.81	-	-
45	44	21.44	-	-
44	43	32.37	-	-
43	н381У	14.63	-	-
н381У	н382У	1.05	-	-
н382У	158	10.43	-	-
158	159	0.93	-	-

3. Сведения о характеристиках уточняемого земельного участка с кадастровым номером 73:05:040124:62 :

№ п/п	Наименование характеристики	Значение характеристики
1	2	3
1.	Адрес земельного участка	-
1.1.	Сведения о местоположении земельного участка (при отсутствии адреса) в структурированном в соответствии с федеральной информационной адресной системой виде	-
1.2.	Дополнительные сведения о местоположении земельного участка	-
2.	Площадь земельного участка ± величина погрешности определения (вычисления) площади (P ± ΔP), м2	770 ± 10

3. Сведения о характеристиках уточняемого земельного участка с кадастровым номером 73:05:040124:62 :

№ п/п	Наименование характеристики	Значение характеристики
1	2	3
3.	Формула, примененная для расчета предельной допустимой погрешности определения площади земельного участка, с подставленными значениями и итоговые (вычисленные) значения (ΔР), м2	ΔР=3.5*Mt*√P=3.5*0,1*√770=10
4.	Площадь земельного участка согласно сведениям Единого государственного реестра недвижимости (Ркад), м2	753
5.	Оценка расхождения Р и Ркад (Р - Ркад), м2	17
6.	Предельные минимальный и максимальный размеры земельного участка (Рмин и Рмакс), м2	- -
7.	Кадастровый номер или иной государственный учетный номер (инвентарный) объекта недвижимости, расположенного на земельном участке	73:05:040124:163
8.	Вид (виды) разрешенного использования	Для индивидуального жилищного строительства
8.1.	Дополнительные сведения об использовании земельного участка	-
9.	Сведения о земельных участках (землях общего пользования, территории общего пользования), посредством которых обеспечивается доступ	Земли общего пользования
10.	Иные сведения	-

4. Пояснения к сведениям об уточняемом земельном участке с кадастровым номером 73:05:040124:62 :

1.	-

Сведения об уточняемых земельных участках, необходимые для исправления реестровых ошибок в сведениях о местоположении их границ

1. Сведения о характерных точках границ уточняемого земельного участка с кадастровым номером 73:05:040124:63 :

Система координат МСК-73, зона 1 **Зона №1**

Обозначение характерных точек границ	Координаты, м				Метод определения координат	Формулы, примененные для расчета средней квадратической погрешности определения координат характерных точек границ (Mt), с подставленными в такие формулы значениями и итоговые (вычисленные) значения Mt, м	Описание закрепления точки
	содержатся в Едином государственном реестре недвижимости		определены в результате выполнения комплексных кадастровых работ				
	X	Y	X	Y			
1	2	3	4	5	6	7	8
н251У	-	-	493338.23	1360977.63	Метод спутниковых геодезических измерений (определений)	0,1	-
н278У	-	-	493344.98	1360982.48	Метод спутниковых геодезических измерений (определений)	0,1	-
н324У	-	-	493325.65	1361005.97	Метод спутниковых геодезических измерений (определений)	0,1	-
н323У	-	-	493313.25	1361021.91	Метод спутниковых геодезических измерений (определений)	0,1	-
н329У	-	-	493306.40	1361033.20	Метод спутниковых геодезических измерений (определений)	0,1	-
н383У	-	-	493303.55	1361031.58	Метод спутниковых геодезических измерений (определений)	0,1	-
н384У	-	-	493303.24	1361032.12	Метод спутниковых геодезических измерений (определений)	0,1	-
н385У	-	-	493301.54	1361031.06	Метод спутниковых геодезических измерений (определений)	0,1	-
н386У	-	-	493300.16	1361033.29	Метод спутниковых геодезических измерений (определений)	0,1	-

1. Сведения о характерных точках границ уточняемого земельного участка с кадастровым номером 73:05:040124:63 :

Система координат МСК-73, зона 1 **Зона № 1**

Обозначение характерных точек границ	Координаты, м				Метод определения координат	Формулы, примененные для расчета средней квадратической погрешности определения координат характерных точек границ (Mt), с подставленными в такие формулы значениями и итоговые (вычисленные) значения Mt, м	Описание закрепления точки
	содержатся в Едином государственном реестре недвижимости		определены в результате выполнения комплексных кадастровых работ				
	X	Y	X	Y			
1	2	3	4	5	6	7	8
н387У	-	-	493288.14	1361024.63	Метод спутниковых геодезических измерений (определений)	0,1	-
н388У	-	-	493289.22	1361022.93	Метод спутниковых геодезических измерений (определений)	0,1	-
н389У	-	-	493287.68	1361021.86	Метод спутниковых геодезических измерений (определений)	0,1	-
н390У	-	-	493288.45	1361020.55	Метод спутниковых геодезических измерений (определений)	0,1	-
н373У	-	-	493277.05	1361012.92	Метод спутниковых геодезических измерений (определений)	0,1	-
н372У	-	-	493296.69	1360987.93	Метод спутниковых геодезических измерений (определений)	0,1	-
н380У	-	-	493298.46	1360985.00	Метод спутниковых геодезических измерений (определений)	0,1	-
н229У	-	-	493307.65	1360970.57	Метод спутниковых геодезических измерений (определений)	0,1	-
н228У	-	-	493314.18	1360960.32	Метод спутниковых геодезических измерений (определений)	0,1	-
н251У	-	-	493338.23	1360977.63	Метод спутниковых геодезических измерений (определений)	0,1	-

2. Сведения о частях границ уточняемого земельного участка с кадастровым номером 73:05:040124:63 :

Обозначение части границ		Горизонтальное проложение (S), м	Описание прохождения части границ	Сведения о согласовании местоположения границ (согласовано/спорное)
от т.	до т.			
1	2	3	4	5
н251У	н278У	8.31	-	-
н278У	н324У	30.42	-	-
н324У	н323У	20.20	-	-
н323У	н329У	13.21	-	-
н329У	н383У	3.28	-	-
н383У	н384У	0.62	-	-
н384У	н385У	2.00	-	-
н385У	н386У	2.62	-	-
н386У	н387У	14.81	-	-
н387У	н388У	2.01	-	-
н388У	н389У	1.88	-	-
н389У	н390У	1.52	-	-
н390У	н373У	13.72	-	-
н373У	н372У	31.78	-	-
н372У	н380У	3.42	-	-
н380У	н229У	17.11	-	-
н229У	н228У	12.15	-	-
н228У	н251У	29.63	-	-

3. Сведения о характеристиках уточняемого земельного участка с кадастровым номером 73:05:040124:63 :

№ п/п	Наименование характеристики	Значение характеристики
1	2	3
1.	Адрес земельного участка	-
1.1.	Сведения о местоположении земельного участка (при отсутствии адреса) в структурированном в соответствии с федеральной информационной адресной системой виде	-
1.2.	Дополнительные сведения о местоположении земельного участка	-
2.	Площадь земельного участка ± величина погрешности определения (вычисления) площади (Р ± ΔР), м2	2308 ± 17
3.	Формула, примененная для расчета предельной допустимой погрешности определения площади земельного участка, с подставленными значениями и итоговые (вычисленные) значения (ΔР), м2	ΔР=3.5*Mt*√P=3.5*0,1*√2308=17
4.	Площадь земельного участка согласно сведениям Единого государственного реестра недвижимости (Ркад), м2	2378
5.	Оценка расхождения Р и Ркад (Р - Ркад), м2	70
6.	Предельные минимальный и максимальный размеры земельного участка (Рмин и Рмакс), м2	- -
7.	Кадастровый номер или иной государственный учетный номер (инвентарный) объекта недвижимости, расположенного на земельном участке	73:05:011801:515
8.	Вид (виды) разрешенного использования	Для индивидуального жилищного строительства

3. Сведения о характеристиках уточняемого земельного участка с кадастровым номером 73:05:040124:63 :

№ п/п	Наименование характеристики	Значение характеристики
1	2	3
8.1.	Дополнительные сведения об использовании земельного участка	-
9.	Сведения о земельных участках (землях общего пользования, территории общего пользования), посредством которых обеспечивается доступ	Земли общего пользования
10.	Иные сведения	-

4. Пояснения к сведениям об уточняемом земельном участке с кадастровым номером 73:05:040124:63 :

1.	-

Сведения об уточняемых земельных участках, необходимые для исправления реестровых ошибок в сведениях о местоположении их границ

1. Сведения о характерных точках границ уточняемого земельного участка с кадастровым номером 73:05:040124:64 :

Система координат МСК-73, зона 1 **Зона №1**

Обозначение характерных точек границ	Координаты, м				Метод определения координат	Формулы, примененные для расчета средней квадратической погрешности определения координат характерных точек границ (Mt), с подставленными в такие формулы значениями и итоговые (вычисленные) значения Mt, м	Описание закрепления точки
	содержатся в Едином государственном реестре недвижимости		определены в результате выполнения комплексных кадастровых работ				
	X	Y	X	Y			
1	2	3	4	5	6	7	8
н359У	-	-	493314.98	1361216.01	Метод спутниковых геодезических измерений (определений)	0,1	-
н358У	-	-	493317.13	1361211.92	Метод спутниковых геодезических измерений (определений)	0,1	-
181	-	-	493326.91	1361219.17	Метод спутниковых геодезических измерений (определений)	0,1	-
н391У	-	-	493344.45	1361231.68	Метод спутниковых геодезических измерений (определений)	0,1	-
н392У	-	-	493345.17	1361232.28	Метод спутниковых геодезических измерений (определений)	0,1	-
н393У	-	-	493337.37	1361244.41	Метод спутниковых геодезических измерений (определений)	0,1	-
н394У	-	-	493335.91	1361243.31	Метод спутниковых геодезических измерений (определений)	0,1	-
н395У	-	-	493333.74	1361246.69	Метод спутниковых геодезических измерений (определений)	0,1	-
н396У	-	-	493336.21	1361248.68	Метод спутниковых геодезических измерений (определений)	0,1	-

1. Сведения о характерных точках границ уточняемого земельного участка с кадастровым номером 73:05:040124:64 :

Система координат МСК-73, зона 1 **Зона № 1**

Обозначение характерных точек границ	Координаты, м				Метод определения координат	Формулы, примененные для расчета средней квадратической погрешности определения координат характерных точек границ (Mt), с подставленными в такие формулы значениями и итоговые (вычисленные) значения Mt, м	Описание закрепления точки
	содержатся в Едином государственном реестре недвижимости		определены в результате выполнения комплексных кадастровых работ				
	X	Y	X	Y			
1	2	3	4	5	6	7	8
н397У	-	-	493327.03	1361261.29	Метод спутниковых геодезических измерений (определений)	0,1	-
н398У	-	-	493325.15	1361260.07	Метод спутниковых геодезических измерений (определений)	0,1	-
н399У	-	-	493313.44	1361251.87	Метод спутниковых геодезических измерений (определений)	0,1	-
н400У	-	-	493315.09	1361249.10	Метод спутниковых геодезических измерений (определений)	0,1	-
н401У	-	-	493306.53	1361243.06	Метод спутниковых геодезических измерений (определений)	0,1	-
н402У	-	-	493304.99	1361245.17	Метод спутниковых геодезических измерений (определений)	0,1	-
н403У	-	-	493301.19	1361242.46	Метод спутниковых геодезических измерений (определений)	0,1	-
н404У	-	-	493302.47	1361240.19	Метод спутниковых геодезических измерений (определений)	0,1	-
н360У	-	-	493299.39	1361238.02	Метод спутниковых геодезических измерений (определений)	0,1	-
н359У	-	-	493314.98	1361216.01	Метод спутниковых геодезических измерений (определений)	0,1	-

2. Сведения о частях границ уточняемого земельного участка с кадастровым номером 73:05:040124:64 :

Обозначение части границ		Горизонтальное проложение (S), м	Описание прохождения части границ	Сведения о согласовании местоположения границ (согласовано/спорное)
от т.	до т.			
1	2	3	4	5
н359У	н358У	4.62	-	-
н358У	181	12.17	-	-
181	н391У	21.54	-	-
н391У	н392У	0.94	-	-
н392У	н393У	14.42	-	-
н393У	н394У	1.83	-	-
н394У	н395У	4.02	-	-
н395У	н396У	3.17	-	-
н396У	н397У	15.60	-	-
н397У	н398У	2.24	-	-
н398У	н399У	14.30	-	-
н399У	н400У	3.22	-	-
н400У	н401У	10.48	-	-
н401У	н402У	2.61	-	-
н402У	н403У	4.67	-	-
н403У	н404У	2.61	-	-
н404У	н360У	3.77	-	-
н360У	н359У	26.97	-	-

3. Сведения о характеристиках уточняемого земельного участка с кадастровым номером 73:05:040124:64 :

№ п/п	Наименование характеристики	Значение характеристики
1	2	3
1.	Адрес земельного участка	-
1.1.	Сведения о местоположении земельного участка (при отсутствии адреса) в структурированном в соответствии с федеральной информационной адресной системой виде	-
1.2.	Дополнительные сведения о местоположении земельного участка	-
2.	Площадь земельного участка ± величина погрешности определения (вычисления) площади (Р ± ΔР), м2	1158 ± 12
3.	Формула, примененная для расчета предельной допустимой погрешности определения площади земельного участка, с подставленными значениями и итоговые (вычисленные) значения (ΔР), м2	ΔР=3.5*Mt*√P=3.5*0,1*√1158=12
4.	Площадь земельного участка согласно сведениям Единого государственного реестра недвижимости (Ркад), м2	1118
5.	Оценка расхождения Р и Ркад (Р - Ркад), м2	40
6.	Предельные минимальный и максимальный размеры земельного участка (Рмин и Рмакс), м2	- -
7.	Кадастровый номер или иной государственный учетный номер (инвентарный) объекта недвижимости, расположенного на земельном участке	73:05:040124:145
8.	Вид (виды) разрешенного использования	Для индивидуального жилищного строительства

3. Сведения о характеристиках уточняемого земельного участка с кадастровым номером 73:05:040124:64 :

№ п/п	Наименование характеристики	Значение характеристики
1	2	3
8.1.	Дополнительные сведения об использовании земельного участка	-
9.	Сведения о земельных участках (землях общего пользования, территории общего пользования), посредством которых обеспечивается доступ	Земли общего пользования
10.	Иные сведения	-

4. Пояснения к сведениям об уточняемом земельном участке с кадастровым номером 73:05:040124:64 :

1.	-

Сведения об уточняемых земельных участках, необходимые для исправления реестровых ошибок в сведениях о местоположении их границ

1. Сведения о характерных точках границ уточняемого земельного участка с кадастровым номером 73:05:040124:65 :

Система координат 73.1 **Зона №1**

Обозначение характерных точек границ	Координаты, м				Метод определения координат	Формулы, примененные для расчета средней квадратической погрешности определения координат характерных точек границ (Mt), с подставленными в такие формулы значениями и итоговые (вычисленные) значения Mt, м	Описание закрепления точки
	содержатся в Едином государственном реестре недвижимости		определены в результате выполнения комплексных кадастровых работ				
	X	Y	X	Y			
1	2	3	4	5	6	7	8
204	493301.85	1360920.12	493301.85	1360920.12	Метод спутниковых геодезических измерений (определений)	0,1	-
205	493303.76	1360917.61	493303.76	1360917.61	Метод спутниковых геодезических измерений (определений)	0,1	-
206	493303.10	1360917.06	493303.10	1360917.06	Метод спутниковых геодезических измерений (определений)	0,1	-
207	493306.32	1360912.47	493306.32	1360912.47	Метод спутниковых геодезических измерений (определений)	0,1	-
208	493314.62	1360918.33	493314.62	1360918.33	Метод спутниковых геодезических измерений (определений)	0,1	-
209	493320.91	1360922.76	493320.91	1360922.76	Метод спутниковых геодезических измерений (определений)	0,1	-
210	493322.28	1360929.44	493322.28	1360929.44	Метод спутниковых геодезических измерений (определений)	0,1	-
39	493330.01	1360934.92	493330.01	1360934.92	Метод спутниковых геодезических измерений (определений)	0,1	-
38	493322.96	1360944.33	493322.96	1360944.33	Метод спутниковых геодезических измерений (определений)	0,1	-

1. Сведения о характерных точках границ уточняемого земельного участка с кадастровым номером 73:05:040124:65 :

Система координат 73.1 **Зона №1**

Обозначение характерных точек границ	Координаты, м				Метод определения координат	Формулы, примененные для расчета средней квадратической погрешности определения координат характерных точек границ (Mt), с подставленными в такие формулы значениями и итоговые (вычисленные) значения Mt, м	Описание закрепления точки
	содержатся в Едином государственном реестре недвижимости		определены в результате выполнения комплексных кадастровых работ				
	X	Y	X	Y			
1	2	3	4	5	6	7	8
37	493315.06	1360954.60	493315.06	1360954.60	Метод спутниковых геодезических измерений (определений)	0,1	-
36	493290.25	1360935.90	493290.25	1360935.90	Метод спутниковых геодезических измерений (определений)	0,1	-
211	493294.40	1360929.97	493294.40	1360929.97	Метод спутниковых геодезических измерений (определений)	0,1	-
212	493291.81	1360928.18	493291.81	1360928.18	Метод спутниковых геодезических измерений (определений)	0,1	-
213	493298.76	1360918.33	493298.76	1360918.33	Метод спутниковых геодезических измерений (определений)	0,1	-
214	493301.66	1360920.39	493301.66	1360920.39	Метод спутниковых геодезических измерений (определений)	0,1	-
204	493301.85	1360920.12	493301.85	1360920.12	Метод спутниковых геодезических измерений (определений)	0,1	-

2. Сведения о частях границ уточняемого земельного участка с кадастровым номером 73:05:040124:65 :

Обозначение части границ		Горизонтальное проложение (S), м	Описание прохождения части границ	Сведения о согласовании местоположения границ (согласовано/спорное)
от т.	до т.			
1	2	3	4	5
204	205	3.15	-	-
205	206	0.86	-	-
206	207	5.61	-	-
207	208	10.16	-	-
208	209	7.69	-	-

2. Сведения о частях границ уточняемого земельного участка с кадастровым номером 73:05:040124:65 :

Обозначение части границ		Горизонтальное проложение (S), м	Описание прохождения части границ	Сведения о согласовании местоположения границ (согласовано/спорное)
от т.	до т.			
1	2	3	4	5
209	210	6.82	-	-
210	39	9.48	-	-
39	38	11.76	-	-
38	37	12.96	-	-
37	36	31.07	-	-
36	211	7.24	-	-
211	212	3.15	-	-
212	213	12.06	-	-
213	214	3.56	-	-
214	204	0.33	-	-

3. Сведения о характеристиках уточняемого земельного участка с кадастровым номером 73:05:040124:65 :

№ п/п	Наименование характеристики	Значение характеристики
1	2	3
1.	Адрес земельного участка	-
1.1.	Сведения о местоположении земельного участка (при отсутствии адреса) в структурированном в соответствии с федеральной информационной адресной системой виде	-
1.2.	Дополнительные сведения о местоположении земельного участка	-
2.	Площадь земельного участка ± величина погрешности определения (вычисления) площади (Р ± ΔР), м2	896 ± 10
3.	Формула, примененная для расчета предельной допустимой погрешности определения площади земельного участка, с подставленными значениями и итоговые (вычисленные) значения (ΔР), м2	ΔР=3.5*Mt*√P=3.5*0,1*√896=10
4.	Площадь земельного участка согласно сведениям Единого государственного реестра недвижимости (Ркад), м2	896
5.	Оценка расхождения Р и Ркад (Р - Ркад), м2	-
6.	Предельные минимальный и максимальный размеры земельного участка (Рмин и Рмакс), м2	- -
7.	Кадастровый номер или иной государственный учетный номер (инвентарный) объекта недвижимости, расположенного на земельном участке	73:05:040124:160
8.	Вид (виды) разрешенного использования	Для индивидуального жилищного строительства
8.1.	Дополнительные сведения об использовании земельного участка	-
9.	Сведения о земельных участках (землях общего пользования, территории общего пользования), посредством которых обеспечивается доступ	Земли общего пользования
10.	Иные сведения	-

4. Пояснения к сведениям об уточняемом земельном участке с кадастровым номером 73:05:040124:65 :

1.	-

Сведения об уточняемых земельных участках, необходимые для исправления реестровых ошибок в сведениях о местоположении их границ

1. Сведения о характерных точках границ уточняемого земельного участка с кадастровым номером 73:05:040124:66 :

Система координат МСК-73, зона 1 **Зона №1**

Обозначение характерных точек границ	Координаты, м				Метод определения координат	Формулы, примененные для расчета средней квадратической погрешности определения координат характерных точек границ (Mt), с подставленными в такие формулы значениями и итоговые (вычисленные) значения Mt, м	Описание закрепления точки
	содержатся в Едином государственном реестре недвижимости		определены в результате выполнения комплексных кадастровых работ				
	X	Y	X	Y			
1	2	3	4	5	6	7	8
н206У	-	-	493414.48	1361068.23	Метод спутниковых геодезических измерений (определений)	0,1	-
н205У	-	-	493416.56	1361070.11	Метод спутниковых геодезических измерений (определений)	0,1	-
6	-	-	493427.57	1361080.02	Метод спутниковых геодезических измерений (определений)	0,1	-
5	-	-	493442.72	1361092.11	Метод спутниковых геодезических измерений (определений)	0,1	-
161	-	-	493431.43	1361109.63	Метод спутниковых геодезических измерений (определений)	0,1	-
162	-	-	493425.30	1361118.13	Метод спутниковых геодезических измерений (определений)	0,1	-
163	-	-	493423.48	1361120.36	Метод спутниковых геодезических измерений (определений)	0,1	-
164	-	-	493418.90	1361117.26	Метод спутниковых геодезических измерений (определений)	0,1	-
165	-	-	493412.92	1361112.84	Метод спутниковых геодезических измерений (определений)	0,1	-

1. Сведения о характерных точках границ уточняемого земельного участка с кадастровым номером 73:05:040124:66 :

Система координат МСК-73, зона 1 **Зона №1**

Обозначение характерных точек границ	Координаты, м				Метод определения координат	Формулы, примененные для расчета средней квадратической погрешности определения координат характерных точек границ (Mt), с подставленными в такие формулы значениями и итоговые (вычисленные) значения Mt, м	Описание закрепления точки
	содержатся в Едином государственном реестре недвижимости		определены в результате выполнения комплексных кадастровых работ				
	X	Y	X	Y			
1	2	3	4	5	6	7	8
166	-	-	493408.60	1361110.52	Метод спутниковых геодезических измерений (определений)	0,1	-
167	-	-	493398.13	1361102.31	Метод спутниковых геодезических измерений (определений)	0,1	-
11	-	-	493393.07	1361097.79	Метод спутниковых геодезических измерений (определений)	0,1	-
н206У	-	-	493414.48	1361068.23	Метод спутниковых геодезических измерений (определений)	0,1	-

2. Сведения о частях границ уточняемого земельного участка с кадастровым номером 73:05:040124:66 :

Обозначение части границ		Горизонтальное проложение (S), м	Описание прохождения части границ	Сведения о согласовании местоположения границ (согласовано/спорное)
от т.	до т.			
1	2	3	4	5
н206У	н205У	2.80	-	-
н205У	6	14.81	-	-
6	5	19.38	-	-
5	161	20.84	-	-
161	162	10.48	-	-
162	163	2.88	-	-
163	164	5.53	-	-
164	165	7.44	-	-
165	166	4.90	-	-
166	167	13.31	-	-
167	11	6.78	-	-
11	н206У	36.50	-	-

3. Сведения о характеристиках уточняемого земельного участка с кадастровым номером 73:05:040124:66 :

№ п/п	Наименование характеристики	Значение характеристики
1	2	3
1.	Адрес земельного участка	-
1.1.	Сведения о местоположении земельного участка (при отсутствии адреса) в структурированном в соответствии с федеральной информационной адресной системой виде	-
1.2.	Дополнительные сведения о местоположении земельного участка	-
2.	Площадь земельного участка ± величина погрешности определения (вычисления) площади (Р ± ΔР), м2	1337 ± 13
3.	Формула, примененная для расчета предельной допустимой погрешности определения площади земельного участка, с подставленными значениями и итоговые (вычисленные) значения (ΔР), м2	ΔP=3.5*Mt*√P=3.5*0,1*√1337=13
4.	Площадь земельного участка согласно сведениям Единого государственного реестра недвижимости (Ркад), м2	1280
5.	Оценка расхождения Р и Ркад (Р - Ркад), м2	57
6.	Предельные минимальный и максимальный размеры земельного участка (Рмин и Рмакс), м2	- -
7.	Кадастровый номер или иной государственный учетный номер (инвентарный) объекта недвижимости, расположенного на земельном участке	73:05:040124:154
8.	Вид (виды) разрешенного использования	Для индивидуального жилищного строительства (под существующим жилым домом)
8.1.	Дополнительные сведения об использовании земельного участка	-
9.	Сведения о земельных участках (землях общего пользования, территории общего пользования), посредством которых обеспечивается доступ	Земли общего пользования
10.	Иные сведения	-

4. Пояснения к сведениям об уточняемом земельном участке с кадастровым номером 73:05:040124:66 :

1.	-

Сведения об уточняемых земельных участках, необходимые для исправления реестровых ошибок в сведениях о местоположении их границ

1. Сведения о характерных точках границ уточняемого земельного участка с кадастровым номером 73:05:040124:67 :

Система координат МСК-73, зона 1 **Зона №1**

Обозначение характерных точек границ	Координаты, м				Метод определения координат	Формулы, примененные для расчета средней квадратической погрешности определения координат характерных точек границ (Mt), с подставленными в такие формулы значениями и итоговые (вычисленные) значения Mt, м	Описание закрепления точки
	содержатся в Едином государственном реестре недвижимости		определены в результате выполнения комплексных кадастровых работ				
	X	Y	X	Y			
1	2	3	4	5	6	7	8
177	-	-	493322.58	1361178.99	Метод спутниковых геодезических измерений (определений)	0,1	-
178	-	-	493320.21	1361182.32	Метод спутниковых геодезических измерений (определений)	0,1	-
179	-	-	493326.87	1361187.09	Метод спутниковых геодезических измерений (определений)	0,1	-
180	-	-	493328.46	1361184.87	Метод спутниковых геодезических измерений (определений)	0,1	-
168	-	-	493341.87	1361193.56	Метод спутниковых геодезических измерений (определений)	0,1	-
31	-	-	493342.45	1361192.68	Метод спутниковых геодезических измерений (определений)	0,1	-
30	-	-	493347.03	1361195.95	Метод спутниковых геодезических измерений (определений)	0,1	-
29	-	-	493354.54	1361200.50	Метод спутниковых геодезических измерений (определений)	0,1	-
28	-	-	493355.35	1361199.99	Метод спутниковых геодезических измерений (определений)	0,1	-

1. Сведения о характерных точках границ уточняемого земельного участка с кадастровым номером 73:05:040124:67 :

Система координат МСК-73, зона 1 **Зона № 1**

Обозначение характерных точек границ	Координаты, м				Метод определения координат	Формулы, примененные для расчета средней квадратической погрешности определения координат характерных точек границ (Mt), с подставленными в такие формулы значениями и итоговые (вычисленные) значения Mt, м	Описание закрепления точки
	содержатся в Едином государственном реестре недвижимости		определены в результате выполнения комплексных кадастровых работ				
	X	Y	X	Y			
1	2	3	4	5	6	7	8
27	-	-	493362.55	1361204.81	Метод спутниковых геодезических измерений (определений)	0,1	-
169	-	-	493359.55	1361209.38	Метод спутниковых геодезических измерений (определений)	0,1	-
170	-	-	493360.44	1361209.95	Метод спутниковых геодезических измерений (определений)	0,1	-
171	-	-	493359.50	1361211.39	Метод спутниковых геодезических измерений (определений)	0,1	-
172	-	-	493358.64	1361210.89	Метод спутниковых геодезических измерений (определений)	0,1	-
173	-	-	493351.48	1361220.98	Метод спутниковых геодезических измерений (определений)	0,1	-
174	-	-	493352.79	1361221.83	Метод спутниковых геодезических измерений (определений)	0,1	-
175	-	-	493351.56	1361223.71	Метод спутниковых геодезических измерений (определений)	0,1	-
176	-	-	493350.11	1361222.65	Метод спутниковых геодезических измерений (определений)	0,1	-
н391У	-	-	493344.45	1361231.68	Метод спутниковых геодезических измерений (определений)	0,1	-

1. Сведения о характерных точках границ уточняемого земельного участка с кадастровым номером 73:05:040124:67 :

Система координат МСК-73, зона 1 **Зона № 1**

Обозначение характерных точек границ	Координаты, м				Метод определения координат	Формулы, примененные для расчета средней квадратической погрешности определения координат характерных точек границ (Mt), с подставленными в такие формулы значениями и итоговые (вычисленные) значения Mt, м	Описание закрепления точки
	содержатся в Едином государственном реестре недвижимости		определены в результате выполнения комплексных кадастровых работ				
	X	Y	X	Y			
1	2	3	4	5	6	7	8
181	-	-	493326.91	1361219.17	Метод спутниковых геодезических измерений (определений)	0,1	-
н358У	-	-	493317.13	1361211.92	Метод спутниковых геодезических измерений (определений)	0,1	-
150	-	-	493316.05	1361211.14	Метод спутниковых геодезических измерений (определений)	0,1	-
н282У	-	-	493298.23	1361199.29	Метод спутниковых геодезических измерений (определений)	0,1	-
56	-	-	493289.86	1361194.07	Метод спутниковых геодезических измерений (определений)	0,1	-
95	-	-	493297.45	1361181.13	Метод спутниковых геодезических измерений (определений)	0,1	-
94	-	-	493307.45	1361168.18	Метод спутниковых геодезических измерений (определений)	0,1	-
177	-	-	493322.58	1361178.99	Метод спутниковых геодезических измерений (определений)	0,1	-

2. Сведения о частях границ уточняемого земельного участка с кадастровым номером 73:05:040124:67 :

Обозначение части границ		Горизонтальное проложение (S), м	Описание прохождения части границ	Сведения о согласовании местоположения границ (согласовано/спорное)
от т.	до т.			
1	2	3	4	5
177	178	4.09	-	-

2. Сведения о частях границ уточняемого земельного участка с кадастровым номером 73:05:040124:67 :

Обозначение части границ		Горизонтальное проложение (S), м	Описание прохождения части границ	Сведения о согласовании местоположения границ (согласовано/спорное)
от т.	до т.			
1	2	3	4	5
178	179	8.19	-	-
179	180	2.73	-	-
180	168	15.98	-	-
168	31	1.05	-	-
31	30	5.63	-	-
30	29	8.78	-	-
29	28	0.96	-	-
28	27	8.66	-	-
27	169	5.47	-	-
169	170	1.06	-	-
170	171	1.72	-	-
171	172	0.99	-	-
172	173	12.37	-	-
173	174	1.56	-	-
174	175	2.25	-	-
175	176	1.80	-	-
176	н391У	10.66	-	-
н391У	181	21.54	-	-
181	н358У	12.17	-	-
н358У	150	1.33	-	-
150	н282У	21.40	-	-
н282У	56	9.86	-	-
56	95	15.00	-	-
95	94	16.36	-	-
94	177	18.59	-	-

3. Сведения о характеристиках уточняемого земельного участка с кадастровым номером 73:05:040124:67 :

№ п/п	Наименование характеристики	Значение характеристики
1	2	3
1.	Адрес земельного участка	-
1.1.	Сведения о местоположении земельного участка (при отсутствии адреса) в структурированном в соответствии с федеральной информационной адресной системой виде	-
1.2.	Дополнительные сведения о местоположении земельного участка	-
2.	Площадь земельного участка ± величина погрешности определения (вычисления) площади (Р ± ΔР), м2	2005 ± 16
3.	Формула, примененная для расчета предельной допустимой погрешности определения площади земельного участка, с подставленными значениями и итоговые (вычисленные) значения (ΔР), м2	$\Delta P=3.5*Mt*\sqrt{P}=3.5*0,1*\sqrt{2005}=16$

3. Сведения о характеристиках уточняемого земельного участка с кадастровым номером 73:05:040124:67 :

№ п/п	Наименование характеристики	Значение характеристики
1	2	3
4.	Площадь земельного участка согласно сведениям Единого государственного реестра недвижимости (Ркад), м2	2000
5.	Оценка расхождения Р и Ркад (Р - Ркад), м2	5
6.	Предельные минимальный и максимальный размеры земельного участка (Рмин и Рмакс), м2	- -
7.	Кадастровый номер или иной государственный учетный номер (инвентарный) объекта недвижимости, расположенного на земельном участке	73:05:040124:140
8.	Вид (виды) разрешенного использования	Для индивидуального жилищного строительства (под существующим жилым домом)
8.1.	Дополнительные сведения об использовании земельного участка	-
9.	Сведения о земельных участках (землях общего пользования, территории общего пользования), посредством которых обеспечивается доступ	Земли общего пользования
10.	Иные сведения	-

4. Пояснения к сведениям об уточняемом земельном участке с кадастровым номером 73:05:040124:67 :

1.	-

Сведения об уточняемых земельных участках, необходимые для исправления реестровых ошибок в сведениях о местоположении их границ

1. Сведения о характерных точках границ уточняемого земельного участка с кадастровым номером 73:05:040124:73 :

Система координат МСК-73, зона 1 **Зона №1**

Обозначение характерных точек границ	Координаты, м				Метод определения координат	Формулы, примененные для расчета средней квадратической погрешности определения координат характерных точек границ (Mt), с подставленными в такие формулы значениями и итоговые (вычисленные) значения Mt, м	Описание закрепления точки
	содержатся в Едином государственном реестре недвижимости		определены в результате выполнения комплексных кадастровых работ				
	X	Y	X	Y			
1	2	3	4	5	6	7	8
н405У	-	-	493273.60	1360954.63	Метод спутниковых геодезических измерений (определений)	0,1	-
н406У	-	-	493276.07	1360956.57	Метод спутниковых геодезических измерений (определений)	0,1	-
н231У	-	-	493279.38	1360952.03	Метод спутниковых геодезических измерений (определений)	0,1	-
н230У	-	-	493288.24	1360957.65	Метод спутниковых геодезических измерений (определений)	0,1	-
н229У	-	-	493307.65	1360970.57	Метод спутниковых геодезических измерений (определений)	0,1	-
н380У	-	-	493298.46	1360985.00	Метод спутниковых геодезических измерений (определений)	0,1	-
182	-	-	493296.73	1360983.74	Метод спутниковых геодезических измерений (определений)	0,1	-
н379У	-	-	493270.43	1360964.74	Метод спутниковых геодезических измерений (определений)	0,1	-
н407У	-	-	493267.61	1360962.78	Метод спутниковых геодезических измерений (определений)	0,1	-

1. Сведения о характерных точках границ уточняемого земельного участка с кадастровым номером 73:05:040124:73 :

Система координат МСК-73, зона 1 **Зона №1**

Обозначение характерных точек границ	Координаты, м				Метод определения координат	Формулы, примененные для расчета средней квадратической погрешности определения координат характерных точек границ (Mt), с подставленными в такие формулы значениями и итоговые (вычисленные) значения Mt, м	Описание закрепления точки
	содержатся в Едином государственном реестре недвижимости		определены в результате выполнения комплексных кадастровых работ				
	X	Y	X	Y			
1	2	3	4	5	6	7	8
н405У	-	-	493273.60	1360954.63	Метод спутниковых геодезических измерений (определений)	0,1	-

2. Сведения о частях границ уточняемого земельного участка с кадастровым номером 73:05:040124:73 :

Обозначение части границ		Горизонтальное проложение (S), м	Описание прохождения части границ	Сведения о согласовании местоположения границ (согласовано/спорное)
от т.	до т.			
1	2	3	4	5
н405У	н406У	3.14	-	-
н406У	н231У	5.62	-	-
н231У	н230У	10.49	-	-
н230У	н229У	23.32	-	-
н229У	н380У	17.11	-	-
н380У	182	2.14	-	-
182	н379У	32.45	-	-
н379У	н407У	3.43	-	-
н407У	н405У	10.11	-	-

3. Сведения о характеристиках уточняемого земельного участка с кадастровым номером 73:05:040124:73 :

№ п/п	Наименование характеристики	Значение характеристики
1	2	3
1.	Адрес земельного участка	-
1.1.	Сведения о местоположении земельного участка (при отсутствии адреса) в структурированном в соответствии с федеральной информационной адресной системой виде	-
1.2.	Дополнительные сведения о местоположении земельного участка	-
2.	Площадь земельного участка ± величина погрешности определения (вычисления) площади (P ± ΔP), м2	594 ± 9
3.	Формула, примененная для расчета предельной допустимой погрешности определения площади земельного участка, с подставленными значениями и итоговые (вычисленные) значения (ΔP), м2	ΔP=3.5*Mt*√P=3.5*0,1*√594=9
4.	Площадь земельного участка согласно сведениям Единого государственного реестра недвижимости (Ркад), м2	567
5.	Оценка расхождения Р и Ркад (Р - Ркад), м2	27

3. Сведения о характеристиках уточняемого земельного участка с кадастровым номером 73:05:040124:73 :

№ п/п	Наименование характеристики	Значение характеристики
1	2	3
6.	Предельные минимальный и максимальный размеры земельного участка (Рмин и Рмакс), м2	- -
7.	Кадастровый номер или иной государственный учетный номер (инвентарный) объекта недвижимости, расположенного на земельном участке	73:05:040124:159
8.	Вид (виды) разрешенного использования	Для индивидуального жилищного строительства
8.1.	Дополнительные сведения об использовании земельного участка	-
9.	Сведения о земельных участках (землях общего пользования, территории общего пользования), посредством которых обеспечивается доступ	Земли общего пользования
10.	Иные сведения	-

4. Пояснения к сведениям об уточняемом земельном участке с кадастровым номером 73:05:040124:73 :

1.	-

Сведения об уточняемых земельных участках, необходимые для исправления реестровых ошибок в сведениях о местоположении их границ

1. Сведения о характерных точках границ уточняемого земельного участка с кадастровым номером 73:05:040124:74 :

Система координат МСК-73, зона 1 **Зона №1**

Обозначение характерных точек границ	Координаты, м				Метод определения координат	Формулы, примененные для расчета средней квадратической погрешности определения координат характерных точек границ (Mt), с подставленными в такие формулы значениями и итоговые (вычисленные) значения Mt, м	Описание закрепления точки
	содержатся в Едином государственном реестре недвижимости		определены в результате выполнения комплексных кадастровых работ				
	X	Y	X	Y			
1	2	3	4	5	6	7	8
17	-	-	493253.41	1361144.12	Метод спутниковых геодезических измерений (определений)	0,1	-
16	-	-	493252.01	1361146.19	Метод спутниковых геодезических измерений (определений)	0,1	-
н19У	-	-	493247.49	1361149.88	Метод спутниковых геодезических измерений (определений)	0,1	-
157	-	-	493246.39	1361150.78	Метод спутниковых геодезических измерений (определений)	0,1	-
156	-	-	493244.11	1361153.80	Метод спутниковых геодезических измерений (определений)	0,1	-
155	-	-	493241.88	1361156.75	Метод спутниковых геодезических измерений (определений)	0,1	-
154	-	-	493240.00	1361159.23	Метод спутниковых геодезических измерений (определений)	0,1	-
н18У	-	-	493239.16	1361158.60	Метод спутниковых геодезических измерений (определений)	0,1	-
н17У	-	-	493230.68	1361169.22	Метод спутниковых геодезических измерений (определений)	0,1	-

1. Сведения о характерных точках границ уточняемого земельного участка с кадастровым номером 73:05:040124:74 :

Система координат МСК-73, зона 1 **Зона № 1**

Обозначение характерных точек границ	Координаты, м				Метод определения координат	Формулы, примененные для расчета средней квадратической погрешности определения координат характерных точек границ (Mt), с подставленными в такие формулы значениями и итоговые (вычисленные) значения Mt, м	Описание закрепления точки
	содержатся в Едином государственном реестре недвижимости		определены в результате выполнения комплексных кадастровых работ				
	X	Y	X	Y			
1	2	3	4	5	6	7	8
н16У	-	-	493231.82	1361170.01	Метод спутниковых геодезических измерений (определений)	0,1	-
н15У	-	-	493226.36	1361177.50	Метод спутниковых геодезических измерений (определений)	0,1	-
н14У	-	-	493225.22	1361176.66	Метод спутниковых геодезических измерений (определений)	0,1	-
н13У	-	-	493220.86	1361182.09	Метод спутниковых геодезических измерений (определений)	0,1	-
н12У	-	-	493219.10	1361184.69	Метод спутниковых геодезических измерений (определений)	0,1	-
183	-	-	493217.95	1361184.07	Метод спутниковых геодезических измерений (определений)	0,1	-
184	-	-	493211.16	1361179.34	Метод спутниковых геодезических измерений (определений)	0,1	-
185	-	-	493207.11	1361176.40	Метод спутниковых геодезических измерений (определений)	0,1	-
186	-	-	493201.70	1361172.53	Метод спутниковых геодезических измерений (определений)	0,1	-
55	-	-	493195.97	1361168.42	Метод спутниковых геодезических измерений (определений)	0,1	-

1. Сведения о характерных точках границ уточняемого земельного участка с кадастровым номером 73:05:040124:74 :

Система координат МСК-73, зона 1 **Зона № 1**

Обозначение характерных точек границ	Координаты, м				Метод определения координат	Формулы, примененные для расчета средней квадратической погрешности определения координат характерных точек границ (Mt), с подставленными в такие формулы значениями и итоговые (вычисленные) значения Mt, м	Описание закрепления точки
	содержатся в Едином государственном реестре недвижимости		определены в результате выполнения комплексных кадастровых работ				
	X	Y	X	Y			
1	2	3	4	5	6	7	8
54	-	-	493201.89	1361160.47	Метод спутниковых геодезических измерений (определений)	0,1	-
53	-	-	493213.01	1361145.50	Метод спутниковых геодезических измерений (определений)	0,1	-
52	-	-	493215.19	1361142.89	Метод спутниковых геодезических измерений (определений)	0,1	-
51	-	-	493215.61	1361142.22	Метод спутниковых геодезических измерений (определений)	0,1	-
50	-	-	493222.60	1361133.43	Метод спутниковых геодезических измерений (определений)	0,1	-
49	-	-	493230.84	1361122.36	Метод спутниковых геодезических измерений (определений)	0,1	-
48	-	-	493236.48	1361114.94	Метод спутниковых геодезических измерений (определений)	0,1	-
143	-	-	493243.44	1361117.44	Метод спутниковых геодезических измерений (определений)	0,1	-
142	-	-	493244.21	1361116.73	Метод спутниковых геодезических измерений (определений)	0,1	-
141	-	-	493248.00	1361119.39	Метод спутниковых геодезических измерений (определений)	0,1	-

1. Сведения о характерных точках границ уточняемого земельного участка с кадастровым номером 73:05:040124:74 :

Система координат МСК-73, зона 1 **Зона № 1**

Обозначение характерных точек границ	Координаты, м				Метод определения координат	Формулы, примененные для расчета средней квадратической погрешности определения координат характерных точек границ (Mt), с подставленными в такие формулы значениями и итоговые (вычисленные) значения Mt, м	Описание закрепления точки
	содержатся в Едином государственном реестре недвижимости		определены в результате выполнения комплексных кадастровых работ				
	X	Y	X	Y			
1	2	3	4	5	6	7	8
140	-	-	493258.07	1361126.49	Метод спутниковых геодезических измерений (определений)	0,1	-
139	-	-	493260.22	1361123.66	Метод спутниковых геодезических измерений (определений)	0,1	-
138	-	-	493264.28	1361119.28	Метод спутниковых геодезических измерений (определений)	0,1	-
19	-	-	493268.00	1361121.19	Метод спутниковых геодезических измерений (определений)	0,1	-
18	-	-	493264.17	1361128.17	Метод спутниковых геодезических измерений (определений)	0,1	-
17	-	-	493253.41	1361144.12	Метод спутниковых геодезических измерений (определений)	0,1	-

2. Сведения о частях границ уточняемого земельного участка с кадастровым номером 73:05:040124:74 :

Обозначение части границ		Горизонтальное проложение (S), м	Описание прохождения части границ	Сведения о согласовании местоположения границ (согласовано/спорное)
от т.	до т.			
1	2	3	4	5
17	16	2.50	-	-
16	н19У	5.83	-	-
н19У	157	1.42	-	-
157	156	3.78	-	-
156	155	3.70	-	-
155	154	3.11	-	-
154	н18У	1.05	-	-
н18У	н17У	13.59	-	-

2. Сведения о частях границ уточняемого земельного участка с кадастровым номером 73:05:040124:74 :

Обозначение части границ		Горизонтальное проложение (S), м	Описание прохождения части границ	Сведения о согласовании местоположения границ (согласовано/спорное)
от т.	до т.			
1	2	3	4	5
н17У	н16У	1.39	-	-
н16У	н15У	9.27	-	-
н15У	н14У	1.42	-	-
н14У	н13У	6.96	-	-
н13У	н12У	3.14	-	-
н12У	183	1.31	-	-
183	184	8.28	-	-
184	185	5.00	-	-
185	186	6.65	-	-
186	55	7.05	-	-
55	54	9.91	-	-
54	53	18.65	-	-
53	52	3.40	-	-
52	51	0.79	-	-
51	50	11.23	-	-
50	49	13.80	-	-
49	48	9.32	-	-
48	143	7.40	-	-
143	142	1.05	-	-
142	141	4.63	-	-
141	140	12.32	-	-
140	139	3.55	-	-
139	138	5.97	-	-
138	19	4.18	-	-
19	18	7.96	-	-
18	17	19.24	-	-

3. Сведения о характеристиках уточняемого земельного участка с кадастровым номером 73:05:040124:74 :

№ п/п	Наименование характеристики	Значение характеристики
1	2	3
1.	Адрес земельного участка	-
1.1.	Сведения о местоположении земельного участка (при отсутствии адреса) в структурированном в соответствии с федеральной информационной адресной системой виде	-
1.2.	Дополнительные сведения о местоположении земельного участка	-
2.	Площадь земельного участка ± величина погрешности определения (вычисления) площади (Р ± ΔР), м2	2114 ± 16
3.	Формула, примененная для расчета предельной допустимой погрешности определения площади земельного участка, с подставленными значениями и итоговые (вычисленные) значения (ΔР), м2	ΔР=3.5*Mt*√P=3.5*0,1*√2114=16

3. Сведения о характеристиках уточняемого земельного участка с кадастровым номером 73:05:040124:74 :

№ п/п	Наименование характеристики	Значение характеристики
1	2	3
4.	Площадь земельного участка согласно сведениям Единого государственного реестра недвижимости (Ркад), м2	2071
5.	Оценка расхождения Р и Ркад (Р - Ркад), м2	43
6.	Предельные минимальный и максимальный размеры земельного участка (Рмин и Рмакс), м2	- -
7.	Кадастровый номер или иной государственный учетный номер (инвентарный) объекта недвижимости, расположенного на земельном участке	73:05:040124:158 73:05:040124:290
8.	Вид (виды) разрешенного использования	для индивидуального жилищного строительства (под существующим многоквартирным жилым домом)
8.1.	Дополнительные сведения об использовании земельного участка	-
9.	Сведения о земельных участках (землях общего пользования, территории общего пользования), посредством которых обеспечивается доступ	Земли общего пользования
10.	Иные сведения	-

4. Пояснения к сведениям об уточняемом земельном участке с кадастровым номером 73:05:040124:74 :

1.	-

Сведения об уточняемых земельных участках, необходимые для исправления реестровых ошибок в сведениях о местоположении их границ

1. Сведения о характерных точках границ уточняемого земельного участка с кадастровым номером 73:05:040124:139 :

Система координат МСК-73, зона 1 **Зона №1**

Обозначение характерных точек границ	Координаты, м				Метод определения координат	Формулы, примененные для расчета средней квадратической погрешности определения координат характерных точек границ (Mt), с подставленными в такие формулы значениями и итоговые (вычисленные) значения Mt, м	Описание закрепления точки
	содержатся в Едином государственном реестре недвижимости		определены в результате выполнения комплексных кадастровых работ				
	X	Y	X	Y			
1	2	3	4	5	6	7	8
188	-	-	493465.84	1360988.98	Метод спутниковых геодезических измерений (определений)	0,1	-
189	-	-	493466.07	1360988.61	Метод спутниковых геодезических измерений (определений)	0,1	-
190	-	-	493470.29	1360991.93	Метод спутниковых геодезических измерений (определений)	0,1	-
191	-	-	493470.46	1360991.71	Метод спутниковых геодезических измерений (определений)	0,1	-
192	-	-	493472.48	1360988.61	Метод спутниковых геодезических измерений (определений)	0,1	-
193	-	-	493480.11	1360993.57	Метод спутниковых геодезических измерений (определений)	0,1	-
194	-	-	493477.72	1360996.88	Метод спутниковых геодезических измерений (определений)	0,1	-
105	-	-	493480.16	1360998.63	Метод спутниковых геодезических измерений (определений)	0,1	-
104	-	-	493476.86	1361003.68	Метод спутниковых геодезических измерений (определений)	0,1	-

1. Сведения о характерных точках границ уточняемого земельного участка с кадастровым номером 73:05:040124:139 :

Система координат МСК-73, зона 1 **Зона № 1**

Обозначение характерных точек границ	Координаты, м				Метод определения координат	Формулы, примененные для расчета средней квадратической погрешности определения координат характерных точек границ (Mt), с подставленными в такие формулы значениями и итоговые (вычисленные) значения Mt, м	Описание закрепления точки
	содержатся в Едином государственном реестре недвижимости		определены в результате выполнения комплексных кадастровых работ				
	X	Y	X	Y			
1	2	3	4	5	6	7	8
103	-	-	493473.50	1361008.84	Метод спутниковых геодезических измерений (определений)	0,1	-
102	-	-	493470.59	1361011.83	Метод спутниковых геодезических измерений (определений)	0,1	-
101	-	-	493467.52	1361017.26	Метод спутниковых геодезических измерений (определений)	0,1	-
100	-	-	493461.83	1361025.13	Метод спутниковых геодезических измерений (определений)	0,1	-
99	-	-	493454.03	1361020.14	Метод спутниковых геодезических измерений (определений)	0,1	-
98	-	-	493452.13	1361018.95	Метод спутниковых геодезических измерений (определений)	0,1	-
97	-	-	493451.13	1361020.46	Метод спутниковых геодезических измерений (определений)	0,1	-
96	-	-	493449.32	1361023.19	Метод спутниковых геодезических измерений (определений)	0,1	-
н335У	-	-	493448.88	1361023.85	Метод спутниковых геодезических измерений (определений)	0,1	-
187	-	-	493441.06	1361018.59	Метод спутниковых геодезических измерений (определений)	0,1	-

1. Сведения о характерных точках границ уточняемого земельного участка с кадастровым номером 73:05:040124:139 :

Система координат МСК-73, зона 1 **Зона №1**

Обозначение характерных точек границ	Координаты, м				Метод определения координат	Формулы, примененные для расчета средней квадратической погрешности определения координат характерных точек границ (Mt), с подставленными в такие формулы значениями и итоговые (вычисленные) значения Mt, м	Описание закрепления точки
	содержатся в Едином государственном реестре недвижимости		определены в результате выполнения комплексных кадастровых работ				
	X	Y	X	Y			
1	2	3	4	5	6	7	8
62	-	-	493430.16	1361011.05	Метод спутниковых геодезических измерений (определений)	0,1	-
61	-	-	493436.58	1361003.04	Метод спутниковых геодезических измерений (определений)	0,1	-
60	-	-	493444.51	1361008.58	Метод спутниковых геодезических измерений (определений)	0,1	-
59	-	-	493460.93	1360984.91	Метод спутниковых геодезических измерений (определений)	0,1	-
188	-	-	493465.84	1360988.98	Метод спутниковых геодезических измерений (определений)	0,1	-

2. Сведения о частях границ уточняемого земельного участка с кадастровым номером 73:05:040124:139 :

Обозначение части границ		Горизонтальное проложение (S), м	Описание прохождения части границ	Сведения о согласовании местоположения границ (согласовано/спорное)
от т.	до т.			
1	2	3	4	5
188	189	0.44	-	-
189	190	5.37	-	-
190	191	0.28	-	-
191	192	3.70	-	-
192	193	9.10	-	-
193	194	4.08	-	-
194	105	3.00	-	-
105	104	6.03	-	-
104	103	6.16	-	-
103	102	4.17	-	-
102	101	6.24	-	-

2. Сведения о частях границ уточняемого земельного участка с кадастровым номером 73:05:040124:139 :

Обозначение части границ		Горизонтальное проложение (S), м	Описание прохождения части границ	Сведения о согласовании местоположения границ (согласовано/спорное)
от т.	до т.			
1	2	3	4	5
101	100	9.71	-	-
100	99	9.26	-	-
99	98	2.24	-	-
98	97	1.81	-	-
97	96	3.28	-	-
96	н335У	0.79	-	-
н335У	187	9.42	-	-
187	62	13.25	-	-
62	61	10.27	-	-
61	60	9.67	-	-
60	59	28.81	-	-
59	188	6.38	-	-

3. Сведения о характеристиках уточняемого земельного участка с кадастровым номером 73:05:040124:139 :

№ п/п	Наименование характеристики	Значение характеристики
1	2	3
1.	Адрес земельного участка	-
1.1.	Сведения о местоположении земельного участка (при отсутствии адреса) в структурированном в соответствии с федеральной информационной адресной системой виде	-
1.2.	Дополнительные сведения о местоположении земельного участка	-
2.	Площадь земельного участка ± величина погрешности определения (вычисления) площади (Р ± ΔР), м2	984 ± 11
3.	Формула, примененная для расчета предельной допустимой погрешности определения площади земельного участка, с подставленными значениями и итоговые (вычисленные) значения (ΔР), м2	ΔР=3.5*Mt*√P=3.5*0,1*√984=11
4.	Площадь земельного участка согласно сведениям Единого государственного реестра недвижимости (Ркад), м2	977
5.	Оценка расхождения Р и Ркад (Р - Ркад), м2	7
6.	Предельные минимальный и максимальный размеры земельного участка (Рмин и Рмакс), м2	- -
7.	Кадастровый номер или иной государственный учетный номер (инвентарный) объекта недвижимости, расположенного на земельном участке	73:05:040124:83
8.	Вид (виды) разрешенного использования	для индивидуального жилищного строительства (под существующим трехквартирным домом)
8.1.	Дополнительные сведения об использовании земельного участка	-
9.	Сведения о земельных участках (землях общего пользования, территории общего пользования), посредством которых обеспечивается доступ	Земли общего пользования
10.	Иные сведения	-

4. Пояснения к сведениям об уточняемом земельном участке с кадастровым номером 73:05:040124:139 :	
1.	-

Сведения об уточняемых земельных участках, необходимые для исправления реестровых ошибок в сведениях о местоположении их границ

1. Сведения о характерных точках границ уточняемого земельного участка с кадастровым номером 73:05:040124:143 :

Система координат МСК-73, зона 1 **Зона №1**

Обозначение характерных точек границ	Координаты, м				Метод определения координат	Формулы, примененные для расчета средней квадратической погрешности определения координат характерных точек границ (Mt), с подставленными в такие формулы значениями и итоговые (вычисленные) значения Mt, м	Описание закрепления точки
	содержатся в Едином государственном реестре недвижимости		определены в результате выполнения комплексных кадастровых работ				
	X	Y	X	Y			
1	2	3	4	5	6	7	8
187	-	-	493441.06	1361018.59	Метод спутниковых геодезических измерений (определений)	0,1	-
н335У	-	-	493448.88	1361023.85	Метод спутниковых геодезических измерений (определений)	0,1	-
123	-	-	493455.47	1361028.96	Метод спутниковых геодезических измерений (определений)	0,1	-
н334У	-	-	493461.37	1361032.40	Метод спутниковых геодезических измерений (определений)	0,1	-
122	-	-	493468.62	1361035.42	Метод спутниковых геодезических измерений (определений)	0,1	-
121	-	-	493479.32	1361040.46	Метод спутниковых геодезических измерений (определений)	0,1	-
н333У	-	-	493480.12	1361041.02	Метод спутниковых геодезических измерений (определений)	0,1	-
195	-	-	493481.99	1361042.33	Метод спутниковых геодезических измерений (определений)	0,1	-
196	-	-	493466.47	1361065.50	Метод спутниковых геодезических измерений (определений)	0,1	-

1. Сведения о характерных точках границ уточняемого земельного участка с кадастровым номером 73:05:040124:143 :

Система координат МСК-73, зона 1 **Зона № 1**

Обозначение характерных точек границ	Координаты, м				Метод определения координат	Формулы, примененные для расчета средней квадратической погрешности определения координат характерных точек границ (Mt), с подставленными в такие формулы значениями и итоговые (вычисленные) значения Mt, м	Описание закрепления точки
	содержатся в Едином государственном реестре недвижимости		определены в результате выполнения комплексных кадастровых работ				
	X	Y	X	Y			
1	2	3	4	5	6	7	8
197	-	-	493463.87	1361063.61	Метод спутниковых геодезических измерений (определений)	0,1	-
198	-	-	493456.61	1361058.47	Метод спутниковых геодезических измерений (определений)	0,1	-
199	-	-	493453.54	1361056.92	Метод спутниковых геодезических измерений (определений)	0,1	-
200	-	-	493448.36	1361054.75	Метод спутниковых геодезических измерений (определений)	0,1	-
201	-	-	493444.60	1361052.01	Метод спутниковых геодезических измерений (определений)	0,1	-
8	-	-	493433.80	1361045.91	Метод спутниковых геодезических измерений (определений)	0,1	-
н216У	-	-	493428.73	1361042.92	Метод спутниковых геодезических измерений (определений)	0,1	-
4	-	-	493420.37	1361037.91	Метод спутниковых геодезических измерений (определений)	0,1	-
3	-	-	493413.43	1361033.44	Метод спутниковых геодезических измерений (определений)	0,1	-
202	-	-	493414.38	1361032.19	Метод спутниковых геодезических измерений (определений)	0,1	-

1. Сведения о характерных точках границ уточняемого земельного участка с кадастровым номером 73:05:040124:143 :

Система координат МСК-73, зона 1 **Зона №1**

Обозначение характерных точек границ	Координаты, м				Метод определения координат	Формулы, примененные для расчета средней квадратической погрешности определения координат характерных точек границ (Mt), с подставленными в такие формулы значениями и итоговые (вычисленные) значения Mt, м	Описание закрепления точки
	содержатся в Едином государственном реестре недвижимости		определены в результате выполнения комплексных кадастровых работ				
	X	Y	X	Y			
1	2	3	4	5	6	7	8
203	-	-	493416.52	1361029.39	Метод спутниковых геодезических измерений (определений)	0,1	-
н312У	-	-	493417.18	1361027.97	Метод спутниковых геодезических измерений (определений)	0,1	-
63	-	-	493417.86	1361026.62	Метод спутниковых геодезических измерений (определений)	0,1	-
62	-	-	493430.16	1361011.05	Метод спутниковых геодезических измерений (определений)	0,1	-
187	-	-	493441.06	1361018.59	Метод спутниковых геодезических измерений (определений)	0,1	-

2. Сведения о частях границ уточняемого земельного участка с кадастровым номером 73:05:040124:143 :

Обозначение части границ		Горизонтальное проложение (S), м	Описание прохождения части границ	Сведения о согласовании местоположения границ (согласовано/спорное)
от т.	до т.			
1	2	3	4	5
187	н335У	9.42	-	-
н335У	123	8.34	-	-
123	н334У	6.83	-	-
н334У	122	7.85	-	-
122	121	11.83	-	-
121	н333У	0.98	-	-
н333У	195	2.28	-	-
195	196	27.89	-	-
196	197	3.21	-	-
197	198	8.90	-	-
198	199	3.44	-	-

2. Сведения о частях границ уточняемого земельного участка с кадастровым номером 73:05:040124:143 :

Обозначение части границ		Горизонтальное проложение (S), м	Описание прохождения части границ	Сведения о согласовании местоположения границ (согласовано/спорное)
от т.	до т.			
1	2	3	4	5
199	200	5.62	-	-
200	201	4.65	-	-
201	8	12.40	-	-
8	н216У	5.89	-	-
н216У	4	9.75	-	-
4	3	8.25	-	-
3	202	1.57	-	-
202	203	3.52	-	-
203	н312У	1.57	-	-
н312У	63	1.51	-	-
63	62	19.84	-	-
62	187	13.25	-	-

3. Сведения о характеристиках уточняемого земельного участка с кадастровым номером 73:05:040124:143 :

№ п/п	Наименование характеристики	Значение характеристики
1	2	3
1.	Адрес земельного участка	-
1.1.	Сведения о местоположении земельного участка (при отсутствии адреса) в структурированном в соответствии с федеральной информационной адресной системой виде	-
1.2.	Дополнительные сведения о местоположении земельного участка	-
2.	Площадь земельного участка ± величина погрешности определения (вычисления) площади (Р ± ΔР), м2	1643 ± 14
3.	Формула, примененная для расчета предельной допустимой погрешности определения площади земельного участка, с подставленными значениями и итоговые (вычисленные) значения (ΔР), м2	ΔР=3.5*Mt*√P=3.5*0,1*√1643=14
4.	Площадь земельного участка согласно сведениям Единого государственного реестра недвижимости (Ркад), м2	1630
5.	Оценка расхождения Р и Ркад (Р - Ркад), м2	13
6.	Предельные минимальный и максимальный размеры земельного участка (Рмин и Рмакс), м2	- -
7.	Кадастровый номер или иной государственный учетный номер (инвентарный) объекта недвижимости, расположенного на земельном участке	73:05:040124:174
8.	Вид (виды) разрешенного использования	индивидуальная усадебная застройка
8.1.	Дополнительные сведения об использовании земельного участка	-
9.	Сведения о земельных участках (землях общего пользования, территории общего пользования), посредством которых обеспечивается доступ	Земли общего пользования
10.	Иные сведения	-

4. Пояснения к сведениям об уточняемом земельном участке с кадастровым номером 73:05:040124:143 :	
1.	-

Описание местоположения зданий, сооружений, объектов незавершенного строительства на земельном участке

1. Сведения о характерных точках контура объекта недвижимости с кадастровым номером : 73:05:011801:515 :

Система координат МСК-73, зона 1 **Зона № 1**

Обозначение характерных точек контура	Содержатся в Едином государственном реестре недвижимости			Определены в ходе выполнения комплексных кадастровых работ			Метод определения координат	Формулы, примененные для расчета средней квадратической погрешности определения координат характерных точек (Mt), м, с подставленными в такие формулы значениями и итоговые (вычисленные) значения Mt, м
	Координаты, м		Радиус, м	Координаты, м		Радиус, м		
	X	Y	R	X	Y	R		
1	2	3	4	5	6	7	8	9
н27О	-	-	-	493296.10	1361012.09	-	Метод спутниковых геодезических измерений (определений)	0,1
н28О	-	-	-	493309.52	1361022.35	-	Метод спутниковых геодезических измерений (определений)	0,1
н29О	-	-	-	493302.63	1361031.37	-	Метод спутниковых геодезических измерений (определений)	0,1
н30О	-	-	-	493288.86	1361021.56	-	Метод спутниковых геодезических измерений (определений)	0,1
н27О	-	-	-	493296.10	1361012.09	-	Метод спутниковых геодезических измерений (определений)	0,1

2. Сведения о характеристиках объекта недвижимости с кадастровым номером : 73:05:011801:515 :

№ п/п	Наименование характеристики	Значение характеристики
1	2	3
1.	Вид объекта недвижимости	здание
2.	Ранее присвоенный государственный учетный номер (инвентарный) здания, сооружения, объекта незавершенного строительства	-
3.	Кадастровый номер земельного участка (земельных участков), в границах которого (которых) расположены здание, сооружение, объект незавершенного строительства	73:05:040124:63
4.	Уникальный учетный номер кадастрового квартала, в границах которого расположены здание, сооружение, объект незавершенного строительства	73:05:040124
5.	Адрес здания, сооружения, объекта незавершенного строительства	-

2. Сведения о характеристиках объекта недвижимости с кадастровым номером : 73:05:011801:515 :

№ п/п	Наименование характеристики	Значение характеристики
1	2	3
5.1.	Сведения о местоположении здания, сооружения, объекта незавершенного строительства (при отсутствии адреса) в структурированном в соответствии с федеральной информационной адресной системой виде	-
5.2.	Дополнительные сведения о местоположении	-
6.	Иные сведения	-

3. Пояснения к сведениям об объекте недвижимости с кадастровым номером 73:05:011801:515 :

1.	-

Описание местоположения зданий, сооружений, объектов незавершенного строительства на земельном участке

1. Сведения о характерных точках контура объекта недвижимости с кадастровым номером : 73:05:011801:539 :

Система координат МСК-73, зона 1 **Зона № 1**

Обозначение характерных точек контура	Содержатся в Едином государственном реестре недвижимости			Определены в ходе выполнения комплексных кадастровых работ			Метод определения координат	Формулы, примененные для расчета средней квадратической погрешности определения координат характерных точек (Mt), м, с подставленными в такие формулы значениями и итоговые (вычисленные) значения Mt, м
	Координаты, м		Радиус, м	Координаты, м		Радиус, м		
	X	Y	R	X	Y	R		
1	2	3	4	5	6	7	8	9
н31О	-	-	-	493258.25	1360982.43	-	Метод спутниковых геодезических измерений (определений)	0,1
н32О	-	-	-	493267.39	1360988.66	-	Метод спутниковых геодезических измерений (определений)	0,1
н33О	-	-	-	493263.07	1360994.99	-	Метод спутниковых геодезических измерений (определений)	0,1
н34О	-	-	-	493267.35	1360997.91	-	Метод спутниковых геодезических измерений (определений)	0,1
н35О	-	-	-	493263.83	1361003.06	-	Метод спутниковых геодезических измерений (определений)	0,1
н36О	-	-	-	493250.43	1360993.89	-	Метод спутниковых геодезических измерений (определений)	0,1
н31О	-	-	-	493258.25	1360982.43	-	Метод спутниковых геодезических измерений (определений)	0,1

2. Сведения о характеристиках объекта недвижимости с кадастровым номером : 73:05:011801:539 :

№ п/п	Наименование характеристики	Значение характеристики
1	2	3
1.	Вид объекта недвижимости	здание

2. Сведения о характеристиках объекта недвижимости с кадастровым номером : 73:05:011801:539 :

№ п/п	Наименование характеристики	Значение характеристики
1	2	3
2.	Ранее присвоенный государственный учетный номер (инвентарный) здания, сооружения, объекта незавершенного строительства	-
3.	Кадастровый номер земельного участка (земельных участков), в границах которого (которых) расположены здание, сооружение, объект незавершенного строительства	73:05:040124:58
4.	Уникальный учетный номер кадастрового квартала, в границах которого расположены здание, сооружение, объект незавершенного строительства	73:05:040124
5.	Адрес здания, сооружения, объекта незавершенного строительства	-
5.1.	Сведения о местоположении здания, сооружения, объекта незавершенного строительства (при отсутствии адреса) в структурированном в соответствии с федеральной информационной адресной системой виде	-
5.2.	Дополнительные сведения о местоположении	-
6.	Иные сведения	-

3. Пояснения к сведениям об объекте недвижимости с кадастровым номером 73:05:011801:539 :

1.	-

Описание местоположения зданий, сооружений, объектов незавершенного строительства на земельном участке

1. Сведения о характерных точках контура объекта недвижимости с кадастровым номером : 73:05:040124:76 :

Система координат МСК-73, зона 1 **Зона № 1**

Обозначение характерных точек контура	Содержатся в Едином государственном реестре недвижимости			Определены в ходе выполнения комплексных кадастровых работ			Метод определения координат	Формулы, примененные для расчета средней квадратической погрешности определения координат характерных точек (Mt), м, с подставленными в такие формулы значениями и итоговые (вычисленные) значения Mt, м
	Координаты, м		Радиус, м	Координаты, м		Радиус, м		
	X	Y	R	X	Y	R		
1	2	3	4	5	6	7	8	9
н37О	-	-	-	493367.68	1360981.63	-	Метод спутниковых геодезических измерений (определений)	0,1
н38О	-	-	-	493372.70	1360984.61	-	Метод спутниковых геодезических измерений (определений)	0,1
н39О	-	-	-	493366.11	1360995.70	-	Метод спутниковых геодезических измерений (определений)	0,1
н40О	-	-	-	493361.09	1360992.72	-	Метод спутниковых геодезических измерений (определений)	0,1
н37О	-	-	-	493367.68	1360981.63	-	Метод спутниковых геодезических измерений (определений)	0,1

2. Сведения о характеристиках объекта недвижимости с кадастровым номером : 73:05:040124:76 :

№ п/п	Наименование характеристики	Значение характеристики
1	2	3
1.	Вид объекта недвижимости	здание
2.	Ранее присвоенный государственный учетный номер (инвентарный) здания, сооружения, объекта незавершенного строительства	-
3.	Кадастровый номер земельного участка (земельных участков), в границах которого (которых) расположены здание, сооружение, объект незавершенного строительства	73:05:040124:21
4.	Уникальный учетный номер кадастрового квартала, в границах которого расположены здание, сооружение, объект незавершенного строительства	73:05:040124
5.	Адрес здания, сооружения, объекта незавершенного строительства	-

2. Сведения о характеристиках объекта недвижимости с кадастровым номером : 73:05:040124:76 :

№ п/п	Наименование характеристики	Значение характеристики
1	2	3
5.1.	Сведения о местоположении здания, сооружения, объекта незавершенного строительства (при отсутствии адреса) в структурированном в соответствии с федеральной информационной адресной системой виде	-
5.2.	Дополнительные сведения о местоположении	-
6.	Иные сведения	-

3. Пояснения к сведениям об объекте недвижимости с кадастровым номером 73:05:040124:76 :

1.	-

Описание местоположения зданий, сооружений, объектов незавершенного строительства на земельном участке

1. Сведения о характерных точках контура объекта недвижимости с кадастровым номером : 73:05:040124:81 :

Система координат МСК-73, зона 1 **Зона № 1**

Обозначение характерных точек контура	Содержатся в Едином государственном реестре недвижимости			Определены в ходе выполнения комплексных кадастровых работ			Метод определения координат	Формулы, примененные для расчета средней квадратической погрешности определения координат характерных точек (Mt), м, с подставленными в такие формулы значениями и итоговые (вычисленные) значения Mt, м
	Координаты, м		Радиус, м	Координаты, м		Радиус, м		
	X	Y	R	X	Y	R		
1	2	3	4	5	6	7	8	9
н41О	-	-	-	493263.26	1361053.76	-	Метод спутниковых геодезических измерений (определений)	0,1
н42О	-	-	-	493267.82	1361057.01	-	Метод спутниковых геодезических измерений (определений)	0,1
н43О	-	-	-	493258.16	1361070.57	-	Метод спутниковых геодезических измерений (определений)	0,1
н44О	-	-	-	493253.60	1361067.32	-	Метод спутниковых геодезических измерений (определений)	0,1
н41О	-	-	-	493263.26	1361053.76	-	Метод спутниковых геодезических измерений (определений)	0,1

2. Сведения о характеристиках объекта недвижимости с кадастровым номером : 73:05:040124:81 :

№ п/п	Наименование характеристики	Значение характеристики
1	2	3
1.	Вид объекта недвижимости	здание
2.	Ранее присвоенный государственный учетный номер (инвентарный) здания, сооружения, объекта незавершенного строительства	-
3.	Кадастровый номер земельного участка (земельных участков), в границах которого (которых) расположены здание, сооружение, объект незавершенного строительства	73:05:040124:32
4.	Уникальный учетный номер кадастрового квартала, в границах которого расположены здание, сооружение, объект незавершенного строительства	73:05:040124
5.	Адрес здания, сооружения, объекта незавершенного строительства	-

2. Сведения о характеристиках объекта недвижимости с кадастровым номером : 73:05:040124:81 :

№ п/п	Наименование характеристики	Значение характеристики
1	2	3
5.1.	Сведения о местоположении здания, сооружения, объекта незавершенного строительства (при отсутствии адреса) в структурированном в соответствии с федеральной информационной адресной системой виде	-
5.2.	Дополнительные сведения о местоположении	-
6.	Иные сведения	-

3. Пояснения к сведениям об объекте недвижимости с кадастровым номером 73:05:040124:81 :

1.	-

Описание местоположения зданий, сооружений, объектов незавершенного строительства на земельном участке

1. Сведения о характерных точках контура объекта недвижимости с кадастровым номером : 73:05:040124:83 :

Система координат МСК-73, зона 1 **Зона № 1**

Обозначение характерных точек контура	Содержатся в Едином государственном реестре недвижимости			Определены в ходе выполнения комплексных кадастровых работ			Метод определения координат	Формулы, примененные для расчета средней квадратической погрешности определения координат характерных точек (Mt), м, с подставленными в такие формулы значениями и итоговые (вычисленные) значения Mt, м
	Координаты, м		Радиус, м	Координаты, м		Радиус, м		
	X	Y	R	X	Y	R		
1	2	3	4	5	6	7	8	9
н45О	-	-	-	493470.44	1360993.02	-	Метод спутниковых геодезических измерений (определений)	0,1
н46О	-	-	-	493475.70	1360996.62	-	Метод спутниковых геодезических измерений (определений)	0,1
н47О	-	-	-	493464.88	1361012.40	-	Метод спутниковых геодезических измерений (определений)	0,1
н48О	-	-	-	493459.63	1361008.80	-	Метод спутниковых геодезических измерений (определений)	0,1
н45О	-	-	-	493470.44	1360993.02	-	Метод спутниковых геодезических измерений (определений)	0,1

2. Сведения о характеристиках объекта недвижимости с кадастровым номером : 73:05:040124:83 :

№ п/п	Наименование характеристики	Значение характеристики
1	2	3
1.	Вид объекта недвижимости	здание
2.	Ранее присвоенный государственный учетный номер (инвентарный) здания, сооружения, объекта незавершенного строительства	-
3.	Кадастровый номер земельного участка (земельных участков), в границах которого (которых) расположены здание, сооружение, объект незавершенного строительства	73:05:040124:139
4.	Уникальный учетный номер кадастрового квартала, в границах которого расположены здание, сооружение, объект незавершенного строительства	73:05:040124
5.	Адрес здания, сооружения, объекта незавершенного строительства	-

2. Сведения о характеристиках объекта недвижимости с кадастровым номером : 73:05:040124:83 :

№ п/п	Наименование характеристики	Значение характеристики
1	2	3
5.1.	Сведения о местоположении здания, сооружения, объекта незавершенного строительства (при отсутствии адреса) в структурированном в соответствии с федеральной информационной адресной системой виде	-
5.2.	Дополнительные сведения о местоположении	-
6.	Иные сведения	-

3. Пояснения к сведениям об объекте недвижимости с кадастровым номером 73:05:040124:83 :

1.	-

Описание местоположения зданий, сооружений, объектов незавершенного строительства на земельном участке

1. Сведения о характерных точках контура объекта недвижимости с кадастровым номером : 73:05:040124:84 :

Система координат МСК-73, зона 1 **Зона № 1**

Обозначение характерных точек контура	Содержатся в Едином государственном реестре недвижимости			Определены в ходе выполнения комплексных кадастровых работ			Метод определения координат	Формулы, примененные для расчета средней квадратической погрешности определения координат характерных точек (Mt), м, с подставленными в такие формулы значениями и итоговые (вычисленные) значения Mt, м
	Координаты, м		Радиус, м	Координаты, м		Радиус, м		
	X	Y	R	X	Y	R		
1	2	3	4	5	6	7	8	9
н49О	-	-	-	493433.63	1360977.64	-	Метод спутниковых геодезических измерений (определений)	0,1
н50О	-	-	-	493421.21	1360968.97	-	Метод спутниковых геодезических измерений (определений)	0,1
н51О	-	-	-	493426.02	1360962.08	-	Метод спутниковых геодезических измерений (определений)	0,1
н52О	-	-	-	493438.44	1360970.75	-	Метод спутниковых геодезических измерений (определений)	0,1
н49О	-	-	-	493433.63	1360977.64	-	Метод спутниковых геодезических измерений (определений)	0,1

2. Сведения о характеристиках объекта недвижимости с кадастровым номером : 73:05:040124:84 :

№ п/п	Наименование характеристики	Значение характеристики
1	2	3
1.	Вид объекта недвижимости	здание
2.	Ранее присвоенный государственный учетный номер (инвентарный) здания, сооружения, объекта незавершенного строительства	-
3.	Кадастровый номер земельного участка (земельных участков), в границах которого (которых) расположены здание, сооружение, объект незавершенного строительства	73:05:040124:20
4.	Уникальный учетный номер кадастрового квартала, в границах которого расположены здание, сооружение, объект незавершенного строительства	73:05:040124
5.	Адрес здания, сооружения, объекта незавершенного строительства	-

2. Сведения о характеристиках объекта недвижимости с кадастровым номером : 73:05:040124:84 :

№ п/п	Наименование характеристики	Значение характеристики
1	2	3
5.1.	Сведения о местоположении здания, сооружения, объекта незавершенного строительства (при отсутствии адреса) в структурированном в соответствии с федеральной информационной адресной системой виде	-
5.2.	Дополнительные сведения о местоположении	-
6.	Иные сведения	-

3. Пояснения к сведениям об объекте недвижимости с кадастровым номером 73:05:040124:84 :

1.	-

Описание местоположения зданий, сооружений, объектов незавершенного строительства на земельном участке

1. Сведения о характерных точках контура объекта недвижимости с кадастровым номером : 73:05:040124:87 :

Система координат МСК-73, зона 1 **Зона № 1**

Обозначение характерных точек контура	Содержатся в Едином государственном реестре недвижимости			Определены в ходе выполнения комплексных кадастровых работ			Метод определения координат	Формулы, примененные для расчета средней квадратической погрешности определения координат характерных точек (Mt), м, с подставленными в такие формулы значениями и итоговые (вычисленные) значения Mt, м
	Координаты, м		Радиус, м	Координаты, м		Радиус, м		
	X	Y	R	X	Y	R		
1	2	3	4	5	6	7	8	9
н53О	-	-	-	493362.19	1361074.95	-	Метод спутниковых геодезических измерений (определений)	0,1
н54О	-	-	-	493366.76	1361068.30	-	Метод спутниковых геодезических измерений (определений)	0,1
н55О	-	-	-	493369.47	1361070.16	-	Метод спутниковых геодезических измерений (определений)	0,1
н56О	-	-	-	493370.49	1361068.67	-	Метод спутниковых геодезических измерений (определений)	0,1
н57О	-	-	-	493382.91	1361077.19	-	Метод спутниковых геодезических измерений (определений)	0,1
н58О	-	-	-	493376.24	1361086.91	-	Метод спутниковых геодезических измерений (определений)	0,1
н59О	-	-	-	493370.98	1361083.30	-	Метод спутниковых геодезических измерений (определений)	0,1
н60О	-	-	-	493372.05	1361081.74	-	Метод спутниковых геодезических измерений (определений)	0,1
н61О	-	-	-	493362.20	1361074.96	-	Метод спутниковых геодезических измерений (определений)	0,1

1. Сведения о характерных точках контура объекта недвижимости с кадастровым номером : 73:05:040124:87 :

Система координат МСК-73, зона 1 **Зона № 1**

Обозначение характерных точек контура	Содержатся в Едином государственном реестре недвижимости			Определены в ходе выполнения комплексных кадастровых работ			Метод определения координат	Формулы, примененные для расчета средней квадратической погрешности определения координат характерных точек (Mt), м, с подставленными в такие формулы значениями и итоговые (вычисленные) значения Mt, м
	Координаты, м		Радиус, м	Координаты, м		Радиус, м		
	X	Y	R	X	Y	R		
1	2	3	4	5	6	7	8	9
н53О	-	-	-	493362.19	1361074.95	-	Метод спутниковых геодезических измерений (определений)	0,1

2. Сведения о характеристиках объекта недвижимости с кадастровым номером : 73:05:040124:87 :

№ п/п	Наименование характеристики	Значение характеристики
1	2	3
1.	Вид объекта недвижимости	здание
2.	Ранее присвоенный государственный учетный номер (инвентарный) здания, сооружения, объекта незавершенного строительства	-
3.	Кадастровый номер земельного участка (земельных участков), в границах которого (которых) расположены здание, сооружение, объект незавершенного строительства	73:05:040124:43
4.	Уникальный учетный номер кадастрового квартала, в границах которого расположены здание, сооружение, объект незавершенного строительства	73:05:040124
5.	Адрес здания, сооружения, объекта незавершенного строительства	-
5.1.	Сведения о местоположении здания, сооружения, объекта незавершенного строительства (при отсутствии адреса) в структурированном в соответствии с федеральной информационной адресной системой виде	-
5.2.	Дополнительные сведения о местоположении	-
6.	Иные сведения	-

3. Пояснения к сведениям об объекте недвижимости с кадастровым номером 73:05:040124:87 :

1.	-

Описание местоположения зданий, сооружений, объектов незавершенного строительства на земельном участке

1. Сведения о характерных точках контура объекта недвижимости с кадастровым номером : 73:05:040124:102 :

Система координат МСК-73, зона 1 **Зона № 1**

Обозначение характерных точек контура	Содержатся в Едином государственном реестре недвижимости			Определены в ходе выполнения комплексных кадастровых работ			Метод определения координат	Формулы, примененные для расчета средней квадратической погрешности определения координат характерных точек (Mt), м, с подставленными в такие формулы значениями и итоговые (вычисленные) значения Mt, м
	Координаты, м		Радиус, м	Координаты, м		Радиус, м		
	X	Y	R	X	Y	R		
1	2	3	4	5	6	7	8	9
н62О	-	-	-	493239.89	1361169.53	-	Метод спутниковых геодезических измерений (определений)	0,1
н63О	-	-	-	493249.21	1361176.04	-	Метод спутниковых геодезических измерений (определений)	0,1
н64О	-	-	-	493237.58	1361192.68	-	Метод спутниковых геодезических измерений (определений)	0,1
н65О	-	-	-	493228.26	1361186.17	-	Метод спутниковых геодезических измерений (определений)	0,1
н62О	-	-	-	493239.89	1361169.53	-	Метод спутниковых геодезических измерений (определений)	0,1

2. Сведения о характеристиках объекта недвижимости с кадастровым номером : 73:05:040124:102 :

№ п/п	Наименование характеристики	Значение характеристики
1	2	3
1.	Вид объекта недвижимости	здание
2.	Ранее присвоенный государственный учетный номер (инвентарный) здания, сооружения, объекта незавершенного строительства	-
3.	Кадастровый номер земельного участка (земельных участков), в границах которого (которых) расположены здание, сооружение, объект незавершенного строительства	73:05:040124:61
4.	Уникальный учетный номер кадастрового квартала, в границах которого расположены здание, сооружение, объект незавершенного строительства	73:05:040124
5.	Адрес здания, сооружения, объекта незавершенного строительства	-

2. Сведения о характеристиках объекта недвижимости с кадастровым номером : 73:05:040124:102 :

№ п/п	Наименование характеристики	Значение характеристики
1	2	3
5.1.	Сведения о местоположении здания, сооружения, объекта незавершенного строительства (при отсутствии адреса) в структурированном в соответствии с федеральной информационной адресной системой виде	-
5.2.	Дополнительные сведения о местоположении	-
6.	Иные сведения	-

3. Пояснения к сведениям об объекте недвижимости с кадастровым номером 73:05:040124:102 :

1.	-

Описание местоположения зданий, сооружений, объектов незавершенного строительства на земельном участке

1. Сведения о характерных точках контура объекта недвижимости с кадастровым номером : 73:05:040124:140 :

Система координат МСК-73, зона 1 **Зона № 1**

Обозначение характерных точек контура	Содержатся в Едином государственном реестре недвижимости			Определены в ходе выполнения комплексных кадастровых работ			Метод определения координат	Формулы, примененные для расчета средней квадратической погрешности определения координат характерных точек (Mt), м, с подставленными в такие формулы значениями и итоговые (вычисленные) значения Mt, м
	Координаты, м		Радиус, м	Координаты, м		Радиус, м		
	X	Y	R	X	Y	R		
1	2	3	4	5	6	7	8	9
н66О	-	-	-	493351.92	1361205.97	-	Метод спутниковых геодезических измерений (определений)	0,1
н67О	-	-	-	493358.24	1361210.55	-	Метод спутниковых геодезических измерений (определений)	0,1
н68О	-	-	-	493349.84	1361222.14	-	Метод спутниковых геодезических измерений (определений)	0,1
н69О	-	-	-	493343.52	1361217.56	-	Метод спутниковых геодезических измерений (определений)	0,1
н66О	-	-	-	493351.92	1361205.97	-	Метод спутниковых геодезических измерений (определений)	0,1

2. Сведения о характеристиках объекта недвижимости с кадастровым номером : 73:05:040124:140 :

№ п/п	Наименование характеристики	Значение характеристики
1	2	3
1.	Вид объекта недвижимости	здание
2.	Ранее присвоенный государственный учетный номер (инвентарный) здания, сооружения, объекта незавершенного строительства	-
3.	Кадастровый номер земельного участка (земельных участков), в границах которого (которых) расположены здание, сооружение, объект незавершенного строительства	73:05:040124:67
4.	Уникальный учетный номер кадастрового квартала, в границах которого расположены здание, сооружение, объект незавершенного строительства	73:05:040124
5.	Адрес здания, сооружения, объекта незавершенного строительства	-

2. Сведения о характеристиках объекта недвижимости
с кадастровым номером : 73:05:040124:140 :

№ п/п	Наименование характеристики	Значение характеристики
1	2	3
5.1.	Сведения о местоположении здания, сооружения, объекта незавершенного строительства (при отсутствии адреса) в структурированном в соответствии с федеральной информационной адресной системой виде	-
5.2.	Дополнительные сведения о местоположении	-
6.	Иные сведения	-

3. Пояснения к сведениям об объекте недвижимости с кадастровым номером 73:05:040124:140 :

1.	-

Описание местоположения зданий, сооружений, объектов незавершенного строительства на земельном участке

1. Сведения о характерных точках контура объекта недвижимости с кадастровым номером : 73:05:040124:144 :

Система координат МСК-73, зона 1 **Зона № 1**

Обозначение характерных точек контура	Содержатся в Едином государственном реестре недвижимости			Определены в ходе выполнения комплексных кадастровых работ			Метод определения координат	Формулы, примененные для расчета средней квадратической погрешности определения координат характерных точек (Mt), м, с подставленными в такие формулы значениями и итоговые (вычисленные) значения Mt, м
	Координаты, м		Радиус, м	Координаты, м		Радиус, м		
	X	Y	R	X	Y	R		
1	2	3	4	5	6	7	8	9
н70О	-	-	-	493393.10	1361096.32	-	Метод спутниковых геодезических измерений (определений)	0,1
н71О	-	-	-	493383.36	1361089.34	-	Метод спутниковых геодезических измерений (определений)	0,1
н72О	-	-	-	493403.20	1361061.66	-	Метод спутниковых геодезических измерений (определений)	0,1
н73О	-	-	-	493412.94	1361068.64	-	Метод спутниковых геодезических измерений (определений)	0,1
н70О	-	-	-	493393.10	1361096.32	-	Метод спутниковых геодезических измерений (определений)	0,1

2. Сведения о характеристиках объекта недвижимости с кадастровым номером : 73:05:040124:144 :

№ п/п	Наименование характеристики	Значение характеристики
1	2	3
1.	Вид объекта недвижимости	здание
2.	Ранее присвоенный государственный учетный номер (инвентарный) здания, сооружения, объекта незавершенного строительства	-
3.	Кадастровый номер земельного участка (земельных участков), в границах которого (которых) расположены здание, сооружение, объект незавершенного строительства	73:05:040124:7
4.	Уникальный учетный номер кадастрового квартала, в границах которого расположены здание, сооружение, объект незавершенного строительства	73:05:040124
5.	Адрес здания, сооружения, объекта незавершенного строительства	-

2. Сведения о характеристиках объекта недвижимости
с кадастровым номером : 73:05:040124:144 :

№ п/п	Наименование характеристики	Значение характеристики
1	2	3
5.1.	Сведения о местоположении здания, сооружения, объекта незавершенного строительства (при отсутствии адреса) в структурированном в соответствии с федеральной информационной адресной системой виде	-
5.2.	Дополнительные сведения о местоположении	-
6.	Иные сведения	-

3. Пояснения к сведениям об объекте недвижимости с кадастровым номером 73:05:040124:144 :

1.	-

Описание местоположения зданий, сооружений, объектов незавершенного строительства на земельном участке

1. Сведения о характерных точках контура объекта недвижимости с кадастровым номером : 73:05:040124:145 :

Система координат МСК-73, зона 1 **Зона № 1**

Обозначение характерных точек контура	Содержатся в Едином государственном реестре недвижимости			Определены в ходе выполнения комплексных кадастровых работ			Метод определения координат	Формулы, примененные для расчета средней квадратической погрешности определения координат характерных точек (Mt), м, с подставленными в такие формулы значениями и итоговые (вычисленные) значения Mt, м
	Координаты, м		Радиус, м	Координаты, м		Радиус, м		
	X	Y	R	X	Y	R		
1	2	3	4	5	6	7	8	9
н74О	-	-	-	493333.26	1361246.83	-	Метод спутниковых геодезических измерений (определений)	0,1
н75О	-	-	-	493329.82	1361252.06	-	Метод спутниковых геодезических измерений (определений)	0,1
н76О	-	-	-	493326.38	1361257.29	-	Метод спутниковых геодезических измерений (определений)	0,1
н77О	-	-	-	493318.85	1361252.34	-	Метод спутниковых геодезических измерений (определений)	0,1
н78О	-	-	-	493322.29	1361247.11	-	Метод спутниковых геодезических измерений (определений)	0,1
н79О	-	-	-	493325.73	1361241.88	-	Метод спутниковых геодезических измерений (определений)	0,1
н74О	-	-	-	493333.26	1361246.83	-	Метод спутниковых геодезических измерений (определений)	0,1

2. Сведения о характеристиках объекта недвижимости с кадастровым номером : 73:05:040124:145 :

№ п/п	Наименование характеристики	Значение характеристики
1	2	3
1.	Вид объекта недвижимости	здание

2. Сведения о характеристиках объекта недвижимости с кадастровым номером : 73:05:040124:145 :

№ п/п	Наименование характеристики	Значение характеристики
1	2	3
2.	Ранее присвоенный государственный учетный номер (инвентарный) здания, сооружения, объекта незавершенного строительства	-
3.	Кадастровый номер земельного участка (земельных участков), в границах которого (которых) расположены здание, сооружение, объект незавершенного строительства	73:05:040124:64
4.	Уникальный учетный номер кадастрового квартала, в границах которого расположены здание, сооружение, объект незавершенного строительства	73:05:040124
5.	Адрес здания, сооружения, объекта незавершенного строительства	-
5.1.	Сведения о местоположении здания, сооружения, объекта незавершенного строительства (при отсутствии адреса) в структурированном в соответствии с федеральной информационной адресной системой виде	-
5.2.	Дополнительные сведения о местоположении	-
6.	Иные сведения	-

3. Пояснения к сведениям об объекте недвижимости с кадастровым номером 73:05:040124:145 :

1.	-

Описание местоположения зданий, сооружений, объектов незавершенного строительства на земельном участке

1. Сведения о характерных точках контура объекта недвижимости с кадастровым номером : 73:05:040124:148 :

Система координат МСК-73, зона 1 **Зона № 1**

Обозначение характерных точек контура	Содержатся в Едином государственном реестре недвижимости			Определены в ходе выполнения комплексных кадастровых работ			Метод определения координат	Формулы, примененные для расчета средней квадратической погрешности определения координат характерных точек (Mt), м, с подставленными в такие формулы значениями и итоговые (вычисленные) значения Mt, м
	Координаты, м		Радиус, м	Координаты, м		Радиус, м		
	X	Y	R	X	Y	R		
1	2	3	4	5	6	7	8	9
н80О	-	-	-	493337.31	1360961.90	-	Метод спутниковых геодезических измерений (определений)	0,1
н81О	-	-	-	493341.90	1360965.00	-	Метод спутниковых геодезических измерений (определений)	0,1
н82О	-	-	-	493336.24	1360973.39	-	Метод спутниковых геодезических измерений (определений)	0,1
н83О	-	-	-	493331.65	1360970.29	-	Метод спутниковых геодезических измерений (определений)	0,1
н80О	-	-	-	493337.31	1360961.90	-	Метод спутниковых геодезических измерений (определений)	0,1

2. Сведения о характеристиках объекта недвижимости с кадастровым номером : 73:05:040124:148 :

№ п/п	Наименование характеристики	Значение характеристики
1	2	3
1.	Вид объекта недвижимости	здание
2.	Ранее присвоенный государственный учетный номер (инвентарный) здания, сооружения, объекта незавершенного строительства	-
3.	Кадастровый номер земельного участка (земельных участков), в границах которого (которых) расположены здание, сооружение, объект незавершенного строительства	73:05:040124:11
4.	Уникальный учетный номер кадастрового квартала, в границах которого расположены здание, сооружение, объект незавершенного строительства	73:05:040124
5.	Адрес здания, сооружения, объекта незавершенного строительства	-

2. Сведения о характеристиках объекта недвижимости
с кадастровым номером : 73:05:040124:148 :

№ п/п	Наименование характеристики	Значение характеристики
1	2	3
5.1.	Сведения о местоположении здания, сооружения, объекта незавершенного строительства (при отсутствии адреса) в структурированном в соответствии с федеральной информационной адресной системой виде	-
5.2.	Дополнительные сведения о местоположении	-
6.	Иные сведения	-

3. Пояснения к сведениям об объекте недвижимости с кадастровым номером 73:05:040124:148 :

1.	-

Описание местоположения зданий, сооружений, объектов незавершенного строительства на земельном участке

1. Сведения о характерных точках контура объекта недвижимости с кадастровым номером : 73:05:040124:150 :

Система координат МСК-73, зона 1 **Зона № 1**

Обозначение характерных точек контура	Содержатся в Едином государственном реестре недвижимости			Определены в ходе выполнения комплексных кадастровых работ			Метод определения координат	Формулы, примененные для расчета средней квадратической погрешности определения координат характерных точек (Mt), м, с подставленными в такие формулы значениями и итоговые (вычисленные) значения Mt, м
	Координаты, м		Радиус, м	Координаты, м		Радиус, м		
	X	Y	R	X	Y	R		
1	2	3	4	5	6	7	8	9
н84О	-	-	-	493260.91	1361209.18	-	Метод спутниковых геодезических измерений (определений)	0,1
н85О	-	-	-	493266.58	1361201.62	-	Метод спутниковых геодезических измерений (определений)	0,1
н86О	-	-	-	493277.36	1361209.62	-	Метод спутниковых геодезических измерений (определений)	0,1
н87О	-	-	-	493271.69	1361217.18	-	Метод спутниковых геодезических измерений (определений)	0,1
н84О	-	-	-	493260.91	1361209.18	-	Метод спутниковых геодезических измерений (определений)	0,1

2. Сведения о характеристиках объекта недвижимости с кадастровым номером : 73:05:040124:150 :

№ п/п	Наименование характеристики	Значение характеристики
1	2	3
1.	Вид объекта недвижимости	здание
2.	Ранее присвоенный государственный учетный номер (инвентарный) здания, сооружения, объекта незавершенного строительства	-
3.	Кадастровый номер земельного участка (земельных участков), в границах которого (которых) расположены здание, сооружение, объект незавершенного строительства	73:05:040124:37
4.	Уникальный учетный номер кадастрового квартала, в границах которого расположены здание, сооружение, объект незавершенного строительства	73:05:040124
5.	Адрес здания, сооружения, объекта незавершенного строительства	-

2. Сведения о характеристиках объекта недвижимости с кадастровым номером : 73:05:040124:150 :

№ п/п	Наименование характеристики	Значение характеристики
1	2	3
5.1.	Сведения о местоположении здания, сооружения, объекта незавершенного строительства (при отсутствии адреса) в структурированном в соответствии с федеральной информационной адресной системой виде	-
5.2.	Дополнительные сведения о местоположении	-
6.	Иные сведения	-

3. Пояснения к сведениям об объекте недвижимости с кадастровым номером 73:05:040124:150 :

1.	-

Описание местоположения зданий, сооружений, объектов незавершенного строительства на земельном участке

1. Сведения о характерных точках контура объекта недвижимости с кадастровым номером : 73:05:040124:152 :

Система координат МСК-73, зона 1 **Зона № 1**

Обозначение характерных точек контура	Содержатся в Едином государственном реестре недвижимости			Определены в ходе выполнения комплексных кадастровых работ			Метод определения координат	Формулы, примененные для расчета средней квадратической погрешности определения координат характерных точек (Mt), м, с подставленными в такие формулы значениями и итоговые (вычисленные) значения Mt, м
	Координаты, м		Радиус, м	Координаты, м		Радиус, м		
	X	Y	R	X	Y	R		
1	2	3	4	5	6	7	8	9
н88О	-	-	-	493151.50	1361131.56	-	Метод спутниковых геодезических измерений (определений)	0,1
н89О	-	-	-	493159.14	1361120.07	-	Метод спутниковых геодезических измерений (определений)	0,1
н90О	-	-	-	493174.59	1361130.35	-	Метод спутниковых геодезических измерений (определений)	0,1
н91О	-	-	-	493166.95	1361141.84	-	Метод спутниковых геодезических измерений (определений)	0,1
н88О	-	-	-	493151.50	1361131.56	-	Метод спутниковых геодезических измерений (определений)	0,1

2. Сведения о характеристиках объекта недвижимости с кадастровым номером : 73:05:040124:152 :

№ п/п	Наименование характеристики	Значение характеристики
1	2	3
1.	Вид объекта недвижимости	здание
2.	Ранее присвоенный государственный учетный номер (инвентарный) здания, сооружения, объекта незавершенного строительства	-
3.	Кадастровый номер земельного участка (земельных участков), в границах которого (которых) расположены здание, сооружение, объект незавершенного строительства	73:05:040124:16
4.	Уникальный учетный номер кадастрового квартала, в границах которого расположены здание, сооружение, объект незавершенного строительства	73:05:040124
5.	Адрес здания, сооружения, объекта незавершенного строительства	-

2. Сведения о характеристиках объекта недвижимости с кадастровым номером : 73:05:040124:152 :

№ п/п	Наименование характеристики	Значение характеристики
1	2	3
5.1.	Сведения о местоположении здания, сооружения, объекта незавершенного строительства (при отсутствии адреса) в структурированном в соответствии с федеральной информационной адресной системой виде	-
5.2.	Дополнительные сведения о местоположении	-
6.	Иные сведения	-

3. Пояснения к сведениям об объекте недвижимости с кадастровым номером 73:05:040124:152 :

1.	-

Описание местоположения зданий, сооружений, объектов незавершенного строительства на земельном участке

1. Сведения о характерных точках контура объекта недвижимости с кадастровым номером : 73:05:040124:153 :

Система координат МСК-73, зона 1 **Зона № 1**

Обозначение характерных точек контура	Содержатся в Едином государственном реестре недвижимости			Определены в ходе выполнения комплексных кадастровых работ			Метод определения координат	Формулы, примененные для расчета средней квадратической погрешности определения координат характерных точек (Mt), м, с подставленными в такие формулы значениями и итоговые (вычисленные) значения Mt, м
	Координаты, м		Радиус, м	Координаты, м		Радиус, м		
	X	Y	R	X	Y	R		
1	2	3	4	5	6	7	8	9
н92О	-	-	-	493232.98	1361087.80	-	Метод спутниковых геодезических измерений (определений)	0,1
н93О	-	-	-	493226.70	1361083.29	-	Метод спутниковых геодезических измерений (определений)	0,1
н94О	-	-	-	493229.72	1361079.08	-	Метод спутниковых геодезических измерений (определений)	0,1
н95О	-	-	-	493231.45	1361080.32	-	Метод спутниковых геодезических измерений (определений)	0,1
н96О	-	-	-	493239.67	1361068.83	-	Метод спутниковых геодезических измерений (определений)	0,1
н97О	-	-	-	493244.23	1361072.10	-	Метод спутниковых геодезических измерений (определений)	0,1
н92О	-	-	-	493232.98	1361087.80	-	Метод спутниковых геодезических измерений (определений)	0,1

2. Сведения о характеристиках объекта недвижимости с кадастровым номером : 73:05:040124:153 :

№ п/п	Наименование характеристики	Значение характеристики
1	2	3
1.	Вид объекта недвижимости	здание

2. Сведения о характеристиках объекта недвижимости с кадастровым номером : 73:05:040124:153 :

№ п/п	Наименование характеристики	Значение характеристики
1	2	3
2.	Ранее присвоенный государственный учетный номер (инвентарный) здания, сооружения, объекта незавершенного строительства	-
3.	Кадастровый номер земельного участка (земельных участков), в границах которого (которых) расположены здание, сооружение, объект незавершенного строительства	73:05:040124:41
4.	Уникальный учетный номер кадастрового квартала, в границах которого расположены здание, сооружение, объект незавершенного строительства	73:05:040124
5.	Адрес здания, сооружения, объекта незавершенного строительства	-
5.1.	Сведения о местоположении здания, сооружения, объекта незавершенного строительства (при отсутствии адреса) в структурированном в соответствии с федеральной информационной адресной системой виде	-
5.2.	Дополнительные сведения о местоположении	-
6.	Иные сведения	-

3. Пояснения к сведениям об объекте недвижимости с кадастровым номером 73:05:040124:153 :

1.	-

Описание местоположения зданий, сооружений, объектов незавершенного строительства на земельном участке

1. Сведения о характерных точках контура объекта недвижимости с кадастровым номером : 73:05:040124:154 :

Система координат МСК-73, зона 1 **Зона № 1**

Обозначение характерных точек контура	Содержатся в Едином государственном реестре недвижимости			Определены в ходе выполнения комплексных кадастровых работ			Метод определения координат	Формулы, примененные для расчета средней квадратической погрешности определения координат характерных точек (Mt), м, с подставленными в такие формулы значениями и итоговые (вычисленные) значения Mt, м
	Координаты, м		Радиус, м	Координаты, м		Радиус, м		
	X	Y	R	X	Y	R		
1	2	3	4	5	6	7	8	9
н98О	-	-	-	493413.97	1361110.74	-	Метод спутниковых геодезических измерений (определений)	0,1
н99О	-	-	-	493419.78	1361102.95	-	Метод спутниковых геодезических измерений (определений)	0,1
н100О	-	-	-	493424.72	1361106.63	-	Метод спутниковых геодезических измерений (определений)	0,1
н101О	-	-	-	493426.93	1361103.66	-	Метод спутниковых геодезических измерений (определений)	0,1
н102О	-	-	-	493432.46	1361107.77	-	Метод спутниковых геодезических измерений (определений)	0,1
н103О	-	-	-	493424.45	1361118.54	-	Метод спутниковых геодезических измерений (определений)	0,1
н104О	-	-	-	493413.98	1361110.75	-	Метод спутниковых геодезических измерений (определений)	0,1
н98О	-	-	-	493413.97	1361110.74	-	Метод спутниковых геодезических измерений (определений)	0,1

2. Сведения о характеристиках объекта недвижимости с кадастровым номером : 73:05:040124:154 :

№ п/п	Наименование характеристики	Значение характеристики
1	2	3
1.	Вид объекта недвижимости	здание
2.	Ранее присвоенный государственный учетный номер (инвентарный) здания, сооружения, объекта незавершенного строительства	-
3.	Кадастровый номер земельного участка (земельных участков), в границах которого (которых) расположены здание, сооружение, объект незавершенного строительства	73:05:040124:66
4.	Уникальный учетный номер кадастрового квартала, в границах которого расположены здание, сооружение, объект незавершенного строительства	73:05:040124
5.	Адрес здания, сооружения, объекта незавершенного строительства	-
5.1.	Сведения о местоположении здания, сооружения, объекта незавершенного строительства (при отсутствии адреса) в структурированном в соответствии с федеральной информационной адресной системой виде	-
5.2.	Дополнительные сведения о местоположении	-
6.	Иные сведения	-

3. Пояснения к сведениям об объекте недвижимости с кадастровым номером 73:05:040124:154 :

1.	-

Описание местоположения зданий, сооружений, объектов незавершенного строительства на земельном участке

1. Сведения о характерных точках контура объекта недвижимости с кадастровым номером : 73:05:040124:155 :

Система координат МСК-73, зона 1 **Зона № 1**

Обозначение характерных точек контура	Содержатся в Едином государственном реестре недвижимости			Определены в ходе выполнения комплексных кадастровых работ			Метод определения координат	Формулы, примененные для расчета средней квадратической погрешности определения координат характерных точек (Mt), м, с подставленными в такие формулы значениями и итоговые (вычисленные) значения Mt, м
	Координаты, м		Радиус, м	Координаты, м		Радиус, м		
	X	Y	R	X	Y	R		
1	2	3	4	5	6	7	8	9
н105О	-	-	-	493452.09	1361079.35	-	Метод спутниковых геодезических измерений (определений)	0,1
н106О	-	-	-	493444.83	1361074.25	-	Метод спутниковых геодезических измерений (определений)	0,1
н107О	-	-	-	493454.60	1361060.35	-	Метод спутниковых геодезических измерений (определений)	0,1
н108О	-	-	-	493461.86	1361065.45	-	Метод спутниковых геодезических измерений (определений)	0,1
н105О	-	-	-	493452.09	1361079.35	-	Метод спутниковых геодезических измерений (определений)	0,1

2. Сведения о характеристиках объекта недвижимости с кадастровым номером : 73:05:040124:155 :

№ п/п	Наименование характеристики	Значение характеристики
1	2	3
1.	Вид объекта недвижимости	здание
2.	Ранее присвоенный государственный учетный номер (инвентарный) здания, сооружения, объекта незавершенного строительства	-
3.	Кадастровый номер земельного участка (земельных участков), в границах которого (которых) расположены здание, сооружение, объект незавершенного строительства	73:05:040124:39
4.	Уникальный учетный номер кадастрового квартала, в границах которого расположены здание, сооружение, объект незавершенного строительства	73:05:040124
5.	Адрес здания, сооружения, объекта незавершенного строительства	-

2. Сведения о характеристиках объекта недвижимости с кадастровым номером : 73:05:040124:155 :

№ п/п	Наименование характеристики	Значение характеристики
1	2	3
5.1.	Сведения о местоположении здания, сооружения, объекта незавершенного строительства (при отсутствии адреса) в структурированном в соответствии с федеральной информационной адресной системой виде	-
5.2.	Дополнительные сведения о местоположении	-
6.	Иные сведения	-

3. Пояснения к сведениям об объекте недвижимости с кадастровым номером 73:05:040124:155 :

1.	-

Описание местоположения зданий, сооружений, объектов незавершенного строительства на земельном участке

1. Сведения о характерных точках контура объекта недвижимости с кадастровым номером : 73:05:040124:156 :

Система координат МСК-73, зона 1 **Зона № 1**

Обозначение характерных точек контура	Содержатся в Едином государственном реестре недвижимости			Определены в ходе выполнения комплексных кадастровых работ			Метод определения координат	Формулы, примененные для расчета средней квадратической погрешности определения координат характерных точек (Mt), м, с подставленными в такие формулы значениями и итоговые (вычисленные) значения Mt, м
	Координаты, м		Радиус, м	Координаты, м		Радиус, м		
	X	Y	R	X	Y	R		
1	2	3	4	5	6	7	8	9
н109О	-	-	-	493429.16	1361081.03	-	Метод спутниковых геодезических измерений (определений)	0,1
н110О	-	-	-	493433.36	1361075.52	-	Метод спутниковых геодезических измерений (определений)	0,1
н111О	-	-	-	493447.14	1361086.03	-	Метод спутниковых геодезических измерений (определений)	0,1
н112О	-	-	-	493442.73	1361091.82	-	Метод спутниковых геодезических измерений (определений)	0,1
н109О	-	-	-	493429.16	1361081.03	-	Метод спутниковых геодезических измерений (определений)	0,1

2. Сведения о характеристиках объекта недвижимости с кадастровым номером : 73:05:040124:156 :

№ п/п	Наименование характеристики	Значение характеристики
1	2	3
1.	Вид объекта недвижимости	здание
2.	Ранее присвоенный государственный учетный номер (инвентарный) здания, сооружения, объекта незавершенного строительства	-
3.	Кадастровый номер земельного участка (земельных участков), в границах которого (которых) расположены здание, сооружение, объект незавершенного строительства	73:05:040124:1
4.	Уникальный учетный номер кадастрового квартала, в границах которого расположены здание, сооружение, объект незавершенного строительства	73:05:040124
5.	Адрес здания, сооружения, объекта незавершенного строительства	-

2. Сведения о характеристиках объекта недвижимости
с кадастровым номером : 73:05:040124:156 :

№ п/п	Наименование характеристики	Значение характеристики
1	2	3
5.1.	Сведения о местоположении здания, сооружения, объекта незавершенного строительства (при отсутствии адреса) в структурированном в соответствии с федеральной информационной адресной системой виде	-
5.2.	Дополнительные сведения о местоположении	-
6.	Иные сведения	-

3. Пояснения к сведениям об объекте недвижимости с кадастровым номером 73:05:040124:156 :

1.	-

Описание местоположения зданий, сооружений, объектов незавершенного строительства на земельном участке

1. Сведения о характерных точках контура объекта недвижимости с кадастровым номером : 73:05:040124:157 :

Система координат МСК-73, зона 1 **Зона № 1**

Обозначение характерных точек контура	Содержатся в Едином государственном реестре недвижимости			Определены в ходе выполнения комплексных кадастровых работ			Метод определения координат	Формулы, примененные для расчета средней квадратической погрешности определения координат характерных точек (Mt), м, с подставленными в такие формулы значениями и итоговые (вычисленные) значения Mt, м
	Координаты, м		Радиус, м	Координаты, м		Радиус, м		
	X	Y	R	X	Y	R		
1	2	3	4	5	6	7	8	9
н113О	-	-	-	493282.89	1361213.89	-	Метод спутниковых геодезических измерений (определений)	0,1
н114О	-	-	-	493292.37	1361220.51	-	Метод спутниковых геодезических измерений (определений)	0,1
н115О	-	-	-	493286.95	1361228.27	-	Метод спутниковых геодезических измерений (определений)	0,1
н116О	-	-	-	493277.47	1361221.64	-	Метод спутниковых геодезических измерений (определений)	0,1
н113О	-	-	-	493282.89	1361213.89	-	Метод спутниковых геодезических измерений (определений)	0,1

2. Сведения о характеристиках объекта недвижимости с кадастровым номером : 73:05:040124:157 :

№ п/п	Наименование характеристики	Значение характеристики
1	2	3
1.	Вид объекта недвижимости	здание
2.	Ранее присвоенный государственный учетный номер (инвентарный) здания, сооружения, объекта незавершенного строительства	-
3.	Кадастровый номер земельного участка (земельных участков), в границах которого (которых) расположены здание, сооружение, объект незавершенного строительства	73:05:040124:19
4.	Уникальный учетный номер кадастрового квартала, в границах которого расположены здание, сооружение, объект незавершенного строительства	73:05:040124
5.	Адрес здания, сооружения, объекта незавершенного строительства	-

2. Сведения о характеристиках объекта недвижимости
с кадастровым номером : 73:05:040124:157 :

№ п/п	Наименование характеристики	Значение характеристики
1	2	3
5.1.	Сведения о местоположении здания, сооружения, объекта незавершенного строительства (при отсутствии адреса) в структурированном в соответствии с федеральной информационной адресной системой виде	-
5.2.	Дополнительные сведения о местоположении	-
6.	Иные сведения	-

3. Пояснения к сведениям об объекте недвижимости с кадастровым номером 73:05:040124:157 :

1.	-

Описание местоположения зданий, сооружений, объектов незавершенного строительства на земельном участке

1. Сведения о характерных точках контура объекта недвижимости с кадастровым номером : 73:05:040124:158 :

Система координат МСК-73, зона 1 **Зона № 1**

Обозначение характерных точек контура	Содержатся в Едином государственном реестре недвижимости			Определены в ходе выполнения комплексных кадастровых работ			Метод определения координат	Формулы, примененные для расчета средней квадратической погрешности определения координат характерных точек (Mt), м, с подставленными в такие формулы значениями и итоговые (вычисленные) значения Mt, м
	Координаты, м		Радиус, м	Координаты, м		Радиус, м		
	X	Y	R	X	Y	R		
1	2	3	4	5	6	7	8	9
н117О	-	-	-	493211.97	1361152.70	-	Метод спутниковых геодезических измерений (определений)	0,1
н118О	-	-	-	493218.37	1361157.33	-	Метод спутниковых геодезических измерений (определений)	0,1
н119О	-	-	-	493212.93	1361164.85	-	Метод спутниковых геодезических измерений (определений)	0,1
н120О	-	-	-	493216.40	1361167.36	-	Метод спутниковых геодезических измерений (определений)	0,1
н121О	-	-	-	493211.18	1361174.59	-	Метод спутниковых геодезических измерений (определений)	0,1
н122О	-	-	-	493201.30	1361167.45	-	Метод спутниковых геодезических измерений (определений)	0,1
н117О	-	-	-	493211.97	1361152.70	-	Метод спутниковых геодезических измерений (определений)	0,1

2. Сведения о характеристиках объекта недвижимости с кадастровым номером : 73:05:040124:158 :

№ п/п	Наименование характеристики	Значение характеристики
1	2	3
1.	Вид объекта недвижимости	здание

2. Сведения о характеристиках объекта недвижимости
с кадастровым номером : 73:05:040124:158 :

№ п/п	Наименование характеристики	Значение характеристики
1	2	3
2.	Ранее присвоенный государственный учетный номер (инвентарный) здания, сооружения, объекта незавершенного строительства	-
3.	Кадастровый номер земельного участка (земельных участков), в границах которого (которых) расположены здание, сооружение, объект незавершенного строительства	73:05:040124:74
4.	Уникальный учетный номер кадастрового квартала, в границах которого расположены здание, сооружение, объект незавершенного строительства	73:05:040124
5.	Адрес здания, сооружения, объекта незавершенного строительства	-
5.1.	Сведения о местоположении здания, сооружения, объекта незавершенного строительства (при отсутствии адреса) в структурированном в соответствии с федеральной информационной адресной системой виде	-
5.2.	Дополнительные сведения о местоположении	-
6.	Иные сведения	-

3. Пояснения к сведениям об объекте недвижимости с кадастровым номером 73:05:040124:158 :

1.	-

Описание местоположения зданий, сооружений, объектов незавершенного строительства на земельном участке

1. Сведения о характерных точках контура объекта недвижимости с кадастровым номером : 73:05:040124:159 :

Система координат МСК-73, зона 1 **Зона № 1**

Обозначение характерных точек контура	Содержатся в Едином государственном реестре недвижимости			Определены в ходе выполнения комплексных кадастровых работ			Метод определения координат	Формулы, примененные для расчета средней квадратической погрешности определения координат характерных точек (Mt), м, с подставленными в такие формулы значениями и итоговые (вычисленные) значения Mt, м
	Координаты, м		Радиус, м	Координаты, м		Радиус, м		
	X	Y	R	X	Y	R		
1	2	3	4	5	6	7	8	9
н123О	-	-	-	493270.36	1360964.20	-	Метод спутниковых геодезических измерений (определений)	0,1
н124О	-	-	-	493273.93	1360959.14	-	Метод спутниковых геодезических измерений (определений)	0,1
н125О	-	-	-	493283.21	1360965.69	-	Метод спутниковых геодезических измерений (определений)	0,1
н126О	-	-	-	493279.64	1360970.75	-	Метод спутниковых геодезических измерений (определений)	0,1
н123О	-	-	-	493270.36	1360964.20	-	Метод спутниковых геодезических измерений (определений)	0,1

2. Сведения о характеристиках объекта недвижимости с кадастровым номером : 73:05:040124:159 :

№ п/п	Наименование характеристики	Значение характеристики
1	2	3
1.	Вид объекта недвижимости	здание
2.	Ранее присвоенный государственный учетный номер (инвентарный) здания, сооружения, объекта незавершенного строительства	-
3.	Кадастровый номер земельного участка (земельных участков), в границах которого (которых) расположены здание, сооружение, объект незавершенного строительства	73:05:040124:73
4.	Уникальный учетный номер кадастрового квартала, в границах которого расположены здание, сооружение, объект незавершенного строительства	73:05:040124
5.	Адрес здания, сооружения, объекта незавершенного строительства	-

2. Сведения о характеристиках объекта недвижимости с кадастровым номером : 73:05:040124:159 :

№ п/п	Наименование характеристики	Значение характеристики
1	2	3
5.1.	Сведения о местоположении здания, сооружения, объекта незавершенного строительства (при отсутствии адреса) в структурированном в соответствии с федеральной информационной адресной системой виде	-
5.2.	Дополнительные сведения о местоположении	-
6.	Иные сведения	-

3. Пояснения к сведениям об объекте недвижимости с кадастровым номером 73:05:040124:159 :

1.	-

Описание местоположения зданий, сооружений, объектов незавершенного строительства на земельном участке

1. Сведения о характерных точках контура объекта недвижимости с кадастровым номером : 73:05:040124:160 :

Система координат МСК-73, зона 1 **Зона № 1**

Обозначение характерных точек контура	Содержатся в Едином государственном реестре недвижимости			Определены в ходе выполнения комплексных кадастровых работ			Метод определения координат	Формулы, примененные для расчета средней квадратической погрешности определения координат характерных точек (Mt), м, с подставленными в такие формулы значениями и итоговые (вычисленные) значения Mt, м
	Координаты, м		Радиус, м	Координаты, м		Радиус, м		
	X	Y	R	X	Y	R		
1	2	3	4	5	6	7	8	9
н127О	-	-	-	493314.42	1360919.58	-	Метод спутниковых геодезических измерений (определений)	0,1
н128О	-	-	-	493310.88	1360924.49	-	Метод спутниковых геодезических измерений (определений)	0,1
н129О	-	-	-	493308.40	1360922.70	-	Метод спутниковых геодезических измерений (определений)	0,1
н130О	-	-	-	493300.74	1360933.32	-	Метод спутниковых геодезических измерений (определений)	0,1
н131О	-	-	-	493295.61	1360929.62	-	Метод спутниковых геодезических измерений (определений)	0,1
н132О	-	-	-	493306.82	1360914.09	-	Метод спутниковых геодезических измерений (определений)	0,1
н127О	-	-	-	493314.42	1360919.58	-	Метод спутниковых геодезических измерений (определений)	0,1

2. Сведения о характеристиках объекта недвижимости с кадастровым номером : 73:05:040124:160 :

№ п/п	Наименование характеристики	Значение характеристики
1	2	3
1.	Вид объекта недвижимости	здание

2. Сведения о характеристиках объекта недвижимости с кадастровым номером : 73:05:040124:160 :

№ п/п	Наименование характеристики	Значение характеристики
1	2	3
2.	Ранее присвоенный государственный учетный номер (инвентарный) здания, сооружения, объекта незавершенного строительства	-
3.	Кадастровый номер земельного участка (земельных участков), в границах которого (которых) расположены здание, сооружение, объект незавершенного строительства	73:05:040124:65
4.	Уникальный учетный номер кадастрового квартала, в границах которого расположены здание, сооружение, объект незавершенного строительства	73:05:040124
5.	Адрес здания, сооружения, объекта незавершенного строительства	-
5.1.	Сведения о местоположении здания, сооружения, объекта незавершенного строительства (при отсутствии адреса) в структурированном в соответствии с федеральной информационной адресной системой виде	-
5.2.	Дополнительные сведения о местоположении	-
6.	Иные сведения	-

3. Пояснения к сведениям об объекте недвижимости с кадастровым номером 73:05:040124:160 :

1.	-

Описание местоположения зданий, сооружений, объектов незавершенного строительства на земельном участке

1. Сведения о характерных точках контура объекта недвижимости с кадастровым номером : 73:05:040124:161 :

Система координат МСК-73, зона 1 **Зона № 1**

Обозначение характерных точек контура	Содержатся в Едином государственном реестре недвижимости			Определены в ходе выполнения комплексных кадастровых работ			Метод определения координат	Формулы, примененные для расчета средней квадратической погрешности определения координат характерных точек (Mt), м, с подставленными в такие формулы значениями и итоговые (вычисленные) значения Mt, м
	Координаты, м		Радиус, м	Координаты, м		Радиус, м		
	X	Y	R	X	Y	R		
1	2	3	4	5	6	7	8	9
н133О	-	-	-	493335.40	1360896.33	-	Метод спутниковых геодезических измерений (определений)	0,1
н134О	-	-	-	493330.86	1360903.05	-	Метод спутниковых геодезических измерений (определений)	0,1
н135О	-	-	-	493320.00	1360895.71	-	Метод спутниковых геодезических измерений (определений)	0,1
н136О	-	-	-	493324.54	1360888.99	-	Метод спутниковых геодезических измерений (определений)	0,1
н133О	-	-	-	493335.40	1360896.33	-	Метод спутниковых геодезических измерений (определений)	0,1

2. Сведения о характеристиках объекта недвижимости с кадастровым номером : 73:05:040124:161 :

№ п/п	Наименование характеристики	Значение характеристики
1	2	3
1.	Вид объекта недвижимости	здание
2.	Ранее присвоенный государственный учетный номер (инвентарный) здания, сооружения, объекта незавершенного строительства	-
3.	Кадастровый номер земельного участка (земельных участков), в границах которого (которых) расположены здание, сооружение, объект незавершенного строительства	73:05:040124:42
4.	Уникальный учетный номер кадастрового квартала, в границах которого расположены здание, сооружение, объект незавершенного строительства	73:05:040124
5.	Адрес здания, сооружения, объекта незавершенного строительства	-

2. Сведения о характеристиках объекта недвижимости с кадастровым номером : 73:05:040124:161 :

№ п/п	Наименование характеристики	Значение характеристики
1	2	3
5.1.	Сведения о местоположении здания, сооружения, объекта незавершенного строительства (при отсутствии адреса) в структурированном в соответствии с федеральной информационной адресной системой виде	-
5.2.	Дополнительные сведения о местоположении	-
6.	Иные сведения	-

3. Пояснения к сведениям об объекте недвижимости с кадастровым номером 73:05:040124:161 :

1.	-

Описание местоположения зданий, сооружений, объектов незавершенного строительства на земельном участке

1. Сведения о характерных точках контура объекта недвижимости с кадастровым номером : 73:05:040124:162 :

Система координат МСК-73, зона 1 **Зона № 1**

Обозначение характерных точек контура	Содержатся в Едином государственном реестре недвижимости			Определены в ходе выполнения комплексных кадастровых работ			Метод определения координат	Формулы, примененные для расчета средней квадратической погрешности определения координат характерных точек (Mt), м, с подставленными в такие формулы значениями и итоговые (вычисленные) значения Mt, м
	Координаты, м		Радиус, м	Координаты, м		Радиус, м		
	X	Y	R	X	Y	R		
1	2	3	4	5	6	7	8	9
н137О	-	-	-	493194.52	1361162.13	-	Метод спутниковых геодезических измерений (определений)	0,1
н138О	-	-	-	493187.17	1361156.87	-	Метод спутниковых геодезических измерений (определений)	0,1
н139О	-	-	-	493196.64	1361143.63	-	Метод спутниковых геодезических измерений (определений)	0,1
н140О	-	-	-	493203.99	1361148.89	-	Метод спутниковых геодезических измерений (определений)	0,1
н137О	-	-	-	493194.52	1361162.13	-	Метод спутниковых геодезических измерений (определений)	0,1

2. Сведения о характеристиках объекта недвижимости с кадастровым номером : 73:05:040124:162 :

№ п/п	Наименование характеристики	Значение характеристики
1	2	3
1.	Вид объекта недвижимости	здание
2.	Ранее присвоенный государственный учетный номер (инвентарный) здания, сооружения, объекта незавершенного строительства	-
3.	Кадастровый номер земельного участка (земельных участков), в границах которого (которых) расположены здание, сооружение, объект незавершенного строительства	73:05:040124:17
4.	Уникальный учетный номер кадастрового квартала, в границах которого расположены здание, сооружение, объект незавершенного строительства	73:05:040124
5.	Адрес здания, сооружения, объекта незавершенного строительства	-

2. Сведения о характеристиках объекта недвижимости с кадастровым номером : 73:05:040124:162 :

№ п/п	Наименование характеристики	Значение характеристики
1	2	3
5.1.	Сведения о местоположении здания, сооружения, объекта незавершенного строительства (при отсутствии адреса) в структурированном в соответствии с федеральной информационной адресной системой виде	-
5.2.	Дополнительные сведения о местоположении	-
6.	Иные сведения	-

3. Пояснения к сведениям об объекте недвижимости с кадастровым номером 73:05:040124:162 :

1.	-

Описание местоположения зданий, сооружений, объектов незавершенного строительства на земельном участке

1. Сведения о характерных точках контура объекта недвижимости с кадастровым номером : 73:05:040124:165 :

Система координат МСК-73, зона 1 **Зона № 1**

Обозначение характерных точек контура	Содержатся в Едином государственном реестре недвижимости			Определены в ходе выполнения комплексных кадастровых работ			Метод определения координат	Формулы, примененные для расчета средней квадратической погрешности определения координат характерных точек (Mt), м, с подставленными в такие формулы значениями и итоговые (вычисленные) значения Mt, м
	Координаты, м		Радиус, м	Координаты, м		Радиус, м		
	X	Y	R	X	Y	R		
1	2	3	4	5	6	7	8	9
н141О	-	-	-	493219.53	1361034.42	-	Метод спутниковых геодезических измерений (определений)	0,1
н142О	-	-	-	493225.34	1361026.19	-	Метод спутниковых геодезических измерений (определений)	0,1
н143О	-	-	-	493238.42	1361035.42	-	Метод спутниковых геодезических измерений (определений)	0,1
н144О	-	-	-	493236.95	1361037.52	-	Метод спутниковых геодезических измерений (определений)	0,1
н145О	-	-	-	493240.64	1361040.14	-	Метод спутниковых геодезических измерений (определений)	0,1
н146О	-	-	-	493242.08	1361038.10	-	Метод спутниковых геодезических измерений (определений)	0,1
н147О	-	-	-	493255.25	1361047.38	-	Метод спутниковых геодезических измерений (определений)	0,1
н148О	-	-	-	493249.47	1361055.58	-	Метод спутниковых геодезических измерений (определений)	0,1
н141О	-	-	-	493219.53	1361034.42	-	Метод спутниковых геодезических измерений (определений)	0,1

2. Сведения о характеристиках объекта недвижимости с кадастровым номером : 73:05:040124:165 :

№ п/п	Наименование характеристики	Значение характеристики
1	2	3
1.	Вид объекта недвижимости	здание
2.	Ранее присвоенный государственный учетный номер (инвентарный) здания, сооружения, объекта незавершенного строительства	-
3.	Кадастровый номер земельного участка (земельных участков), в границах которого (которых) расположены здание, сооружение, объект незавершенного строительства	73:05:040124:41
4.	Уникальный учетный номер кадастрового квартала, в границах которого расположены здание, сооружение, объект незавершенного строительства	73:05:040124
5.	Адрес здания, сооружения, объекта незавершенного строительства	-
5.1.	Сведения о местоположении здания, сооружения, объекта незавершенного строительства (при отсутствии адреса) в структурированном в соответствии с федеральной информационной адресной системой виде	-
5.2.	Дополнительные сведения о местоположении	-
6.	Иные сведения	-

3. Пояснения к сведениям об объекте недвижимости с кадастровым номером 73:05:040124:165 :

1.	-

Описание местоположения зданий, сооружений, объектов незавершенного строительства на земельном участке

1. Сведения о характерных точках контура объекта недвижимости с кадастровым номером : 73:05:040124:166 :

Система координат МСК-73, зона 1 **Зона № 1**

Обозначение характерных точек контура	Содержатся в Едином государственном реестре недвижимости			Определены в ходе выполнения комплексных кадастровых работ			Метод определения координат	Формулы, примененные для расчета средней квадратической погрешности определения координат характерных точек (Mt), м, с подставленными в такие формулы значениями и итоговые (вычисленные) значения Mt, м
	Координаты, м		Радиус, м	Координаты, м		Радиус, м		
	X	Y	R	X	Y	R		
1	2	3	4	5	6	7	8	9
н149О	-	-	-	493217.43	1361099.27	-	Метод спутниковых геодезических измерений (определений)	0,1
н150О	-	-	-	493220.37	1361094.63	-	Метод спутниковых геодезических измерений (определений)	0,1
н151О	-	-	-	493226.14	1361098.29	-	Метод спутниковых геодезических измерений (определений)	0,1
н152О	-	-	-	493223.20	1361102.93	-	Метод спутниковых геодезических измерений (определений)	0,1
н149О	-	-	-	493217.43	1361099.27	-	Метод спутниковых геодезических измерений (определений)	0,1

2. Сведения о характеристиках объекта недвижимости с кадастровым номером : 73:05:040124:166 :

№ п/п	Наименование характеристики	Значение характеристики
1	2	3
1.	Вид объекта недвижимости	здание
2.	Ранее присвоенный государственный учетный номер (инвентарный) здания, сооружения, объекта незавершенного строительства	-
3.	Кадастровый номер земельного участка (земельных участков), в границах которого (которых) расположены здание, сооружение, объект незавершенного строительства	73:05:040124:41
4.	Уникальный учетный номер кадастрового квартала, в границах которого расположены здание, сооружение, объект незавершенного строительства	73:05:040124
5.	Адрес здания, сооружения, объекта незавершенного строительства	-

2. Сведения о характеристиках объекта недвижимости с кадастровым номером : 73:05:040124:166 :

№ п/п	Наименование характеристики	Значение характеристики
1	2	3
5.1.	Сведения о местоположении здания, сооружения, объекта незавершенного строительства (при отсутствии адреса) в структурированном в соответствии с федеральной информационной адресной системой виде	-
5.2.	Дополнительные сведения о местоположении	-
6.	Иные сведения	-

3. Пояснения к сведениям об объекте недвижимости с кадастровым номером 73:05:040124:166 :

1.	-

Описание местоположения зданий, сооружений, объектов незавершенного строительства на земельном участке

1. Сведения о характерных точках контура объекта недвижимости с кадастровым номером : 73:05:040124:167 :

Система координат МСК-73, зона 1 **Зона № 1**

Обозначение характерных точек контура	Содержатся в Едином государственном реестре недвижимости			Определены в ходе выполнения комплексных кадастровых работ			Метод определения координат	Формулы, примененные для расчета средней квадратической погрешности определения координат характерных точек (Mt), м, с подставленными в такие формулы значениями и итоговые (вычисленные) значения Mt, м
	Координаты, м		Радиус, м	Координаты, м		Радиус, м		
	X	Y	R	X	Y	R		
1	2	3	4	5	6	7	8	9
н153О	-	-	-	493283.67	1361068.55	-	Метод спутниковых геодезических измерений (определений)	0,1
н154О	-	-	-	493289.44	1361072.74	-	Метод спутниковых геодезических измерений (определений)	0,1
н155О	-	-	-	493271.02	1361098.11	-	Метод спутниковых геодезических измерений (определений)	0,1
н156О	-	-	-	493265.27	1361093.93	-	Метод спутниковых геодезических измерений (определений)	0,1
н153О	-	-	-	493283.67	1361068.55	-	Метод спутниковых геодезических измерений (определений)	0,1

2. Сведения о характеристиках объекта недвижимости с кадастровым номером : 73:05:040124:167 :

№ п/п	Наименование характеристики	Значение характеристики
1	2	3
1.	Вид объекта недвижимости	здание
2.	Ранее присвоенный государственный учетный номер (инвентарный) здания, сооружения, объекта незавершенного строительства	-
3.	Кадастровый номер земельного участка (земельных участков), в границах которого (которых) расположены здание, сооружение, объект незавершенного строительства	73:05:040124:46
4.	Уникальный учетный номер кадастрового квартала, в границах которого расположены здание, сооружение, объект незавершенного строительства	73:05:040124
5.	Адрес здания, сооружения, объекта незавершенного строительства	-

2. Сведения о характеристиках объекта недвижимости
с кадастровым номером : 73:05:040124:167 :

№ п/п	Наименование характеристики	Значение характеристики
1	2	3
5.1.	Сведения о местоположении здания, сооружения, объекта незавершенного строительства (при отсутствии адреса) в структурированном в соответствии с федеральной информационной адресной системой виде	-
5.2.	Дополнительные сведения о местоположении	-
6.	Иные сведения	-

3. Пояснения к сведениям об объекте недвижимости с кадастровым номером 73:05:040124:167 :

1.	-

Описание местоположения зданий, сооружений, объектов незавершенного строительства на земельном участке

1. Сведения о характерных точках контура объекта недвижимости с кадастровым номером : 73:05:040124:170 :

Система координат МСК-73, зона 1 **Зона № 1**

Обозначение характерных точек контура	Содержатся в Едином государственном реестре недвижимости			Определены в ходе выполнения комплексных кадастровых работ			Метод определения координат	Формулы, примененные для расчета средней квадратической погрешности определения координат характерных точек (Mt), м, с подставленными в такие формулы значениями и итоговые (вычисленные) значения Mt, м
	Координаты, м		Радиус, м	Координаты, м		Радиус, м		
	X	Y	R	X	Y	R		
1	2	3	4	5	6	7	8	9
н157О	-	-	-	493365.55	1361199.90	-	Метод спутниковых геодезических измерений (определений)	0,1
н158О	-	-	-	493357.52	1361194.25	-	Метод спутниковых геодезических измерений (определений)	0,1
н159О	-	-	-	493367.11	1361180.62	-	Метод спутниковых геодезических измерений (определений)	0,1
н160О	-	-	-	493375.14	1361186.27	-	Метод спутниковых геодезических измерений (определений)	0,1
н157О	-	-	-	493365.55	1361199.90	-	Метод спутниковых геодезических измерений (определений)	0,1

2. Сведения о характеристиках объекта недвижимости с кадастровым номером : 73:05:040124:170 :

№ п/п	Наименование характеристики	Значение характеристики
1	2	3
1.	Вид объекта недвижимости	здание
2.	Ранее присвоенный государственный учетный номер (инвентарный) здания, сооружения, объекта незавершенного строительства	-
3.	Кадастровый номер земельного участка (земельных участков), в границах которого (которых) расположены здание, сооружение, объект незавершенного строительства	73:05:040124:10
4.	Уникальный учетный номер кадастрового квартала, в границах которого расположены здание, сооружение, объект незавершенного строительства	73:05:040124
5.	Адрес здания, сооружения, объекта незавершенного строительства	-

2. Сведения о характеристиках объекта недвижимости с кадастровым номером : 73:05:040124:170 :

№ п/п	Наименование характеристики	Значение характеристики
1	2	3
5.1.	Сведения о местоположении здания, сооружения, объекта незавершенного строительства (при отсутствии адреса) в структурированном в соответствии с федеральной информационной адресной системой виде	-
5.2.	Дополнительные сведения о местоположении	-
6.	Иные сведения	-

3. Пояснения к сведениям об объекте недвижимости с кадастровым номером 73:05:040124:170 :

1.	-

Описание местоположения зданий, сооружений, объектов незавершенного строительства на земельном участке

1. Сведения о характерных точках контура объекта недвижимости с кадастровым номером : 73:05:040124:171 :

Система координат МСК-73, зона 1 **Зона № 1**

Обозначение характерных точек контура	Содержатся в Едином государственном реестре недвижимости			Определены в ходе выполнения комплексных кадастровых работ			Метод определения координат	Формулы, примененные для расчета средней квадратической погрешности определения координат характерных точек (Mt), м, с подставленными в такие формулы значениями и итоговые (вычисленные) значения Mt, м
	Координаты, м		Радиус, м	Координаты, м		Радиус, м		
	X	Y	R	X	Y	R		
1	2	3	4	5	6	7	8	9
н161О	-	-	-	493489.94	1361006.91	-	Метод спутниковых геодезических измерений (определений)	0,1
н162О	-	-	-	493499.52	1361013.38	-	Метод спутниковых геодезических измерений (определений)	0,1
н163О	-	-	-	493491.38	1361025.44	-	Метод спутниковых геодезических измерений (определений)	0,1
н164О	-	-	-	493481.80	1361018.97	-	Метод спутниковых геодезических измерений (определений)	0,1
н161О	-	-	-	493489.94	1361006.91	-	Метод спутниковых геодезических измерений (определений)	0,1

2. Сведения о характеристиках объекта недвижимости с кадастровым номером : 73:05:040124:171 :

№ п/п	Наименование характеристики	Значение характеристики
1	2	3
1.	Вид объекта недвижимости	здание
2.	Ранее присвоенный государственный учетный номер (инвентарный) здания, сооружения, объекта незавершенного строительства	-
3.	Кадастровый номер земельного участка (земельных участков), в границах которого (которых) расположены здание, сооружение, объект незавершенного строительства	73:05:040124:40
4.	Уникальный учетный номер кадастрового квартала, в границах которого расположены здание, сооружение, объект незавершенного строительства	73:05:040124
5.	Адрес здания, сооружения, объекта незавершенного строительства	-

2. Сведения о характеристиках объекта недвижимости с кадастровым номером : 73:05:040124:171 :

№ п/п	Наименование характеристики	Значение характеристики
1	2	3
5.1.	Сведения о местоположении здания, сооружения, объекта незавершенного строительства (при отсутствии адреса) в структурированном в соответствии с федеральной информационной адресной системой виде	-
5.2.	Дополнительные сведения о местоположении	-
6.	Иные сведения	-

3. Пояснения к сведениям об объекте недвижимости с кадастровым номером 73:05:040124:171 :

1.	-

Описание местоположения зданий, сооружений, объектов незавершенного строительства на земельном участке

1. Сведения о характерных точках контура объекта недвижимости с кадастровым номером : 73:05:040124:174 :

Система координат МСК-73, зона 1 **Зона № 1**

Обозначение характерных точек контура	Содержатся в Едином государственном реестре недвижимости			Определены в ходе выполнения комплексных кадастровых работ			Метод определения координат	Формулы, примененные для расчета средней квадратической погрешности определения координат характерных точек (Mt), м, с подставленными в такие формулы значениями и итоговые (вычисленные) значения Mt, м
	Координаты, м		Радиус, м	Координаты, м		Радиус, м		
	X	Y	R	X	Y	R		
1	2	3	4	5	6	7	8	9
н165О	-	-	-	493470.39	1361054.84	-	Метод спутниковых геодезических измерений (определений)	0,1
н166О	-	-	-	493464.64	1361050.77	-	Метод спутниковых геодезических измерений (определений)	0,1
н167О	-	-	-	493470.05	1361043.13	-	Метод спутниковых геодезических измерений (определений)	0,1
н168О	-	-	-	493475.80	1361047.20	-	Метод спутниковых геодезических измерений (определений)	0,1
н165О	-	-	-	493470.39	1361054.84	-	Метод спутниковых геодезических измерений (определений)	0,1

2. Сведения о характеристиках объекта недвижимости с кадастровым номером : 73:05:040124:174 :

№ п/п	Наименование характеристики	Значение характеристики
1	2	3
1.	Вид объекта недвижимости	здание
2.	Ранее присвоенный государственный учетный номер (инвентарный) здания, сооружения, объекта незавершенного строительства	-
3.	Кадастровый номер земельного участка (земельных участков), в границах которого (которых) расположены здание, сооружение, объект незавершенного строительства	73:05:040124:143
4.	Уникальный учетный номер кадастрового квартала, в границах которого расположены здание, сооружение, объект незавершенного строительства	73:05:040124
5.	Адрес здания, сооружения, объекта незавершенного строительства	-

2. Сведения о характеристиках объекта недвижимости
с кадастровым номером : 73:05:040124:174 :

№ п/п	Наименование характеристики	Значение характеристики
1	2	3
5.1.	Сведения о местоположении здания, сооружения, объекта незавершенного строительства (при отсутствии адреса) в структурированном в соответствии с федеральной информационной адресной системой виде	-
5.2.	Дополнительные сведения о местоположении	-
6.	Иные сведения	-

3. Пояснения к сведениям об объекте недвижимости с кадастровым номером 73:05:040124:174 :

1.	-

Описание местоположения зданий, сооружений, объектов незавершенного строительства на земельном участке

1. Сведения о характерных точках контура объекта недвижимости с кадастровым номером : 73:05:040124:288 :

Система координат МСК-73, зона 1 **Зона № 1**

Обозначение характерных точек контура	Содержатся в Едином государственном реестре недвижимости			Определены в ходе выполнения комплексных кадастровых работ			Метод определения координат	Формулы, примененные для расчета средней квадратической погрешности определения координат характерных точек (Mt), м, с подставленными в такие формулы значениями и итоговые (вычисленные) значения Mt, м
	Координаты, м		Радиус, м	Координаты, м		Радиус, м		
	X	Y	R	X	Y	R		
1	2	3	4	5	6	7	8	9
н169О	-	-	-	493293.34	1361133.52	-	Метод спутниковых геодезических измерений (определений)	0,1
н170О	-	-	-	493286.04	1361143.99	-	Метод спутниковых геодезических измерений (определений)	0,1
н171О	-	-	-	493273.33	1361135.13	-	Метод спутниковых геодезических измерений (определений)	0,1
н172О	-	-	-	493280.63	1361124.66	-	Метод спутниковых геодезических измерений (определений)	0,1
н169О	-	-	-	493293.34	1361133.52	-	Метод спутниковых геодезических измерений (определений)	0,1

2. Сведения о характеристиках объекта недвижимости с кадастровым номером : 73:05:040124:288 :

№ п/п	Наименование характеристики	Значение характеристики
1	2	3
1.	Вид объекта недвижимости	здание
2.	Ранее присвоенный государственный учетный номер (инвентарный) здания, сооружения, объекта незавершенного строительства	-
3.	Кадастровый номер земельного участка (земельных участков), в границах которого (которых) расположены здание, сооружение, объект незавершенного строительства	73:05:040124:8
4.	Уникальный учетный номер кадастрового квартала, в границах которого расположены здание, сооружение, объект незавершенного строительства	73:05:040124
5.	Адрес здания, сооружения, объекта незавершенного строительства	-

2. Сведения о характеристиках объекта недвижимости с кадастровым номером : 73:05:040124:288 :

№ п/п	Наименование характеристики	Значение характеристики
1	2	3
5.1.	Сведения о местоположении здания, сооружения, объекта незавершенного строительства (при отсутствии адреса) в структурированном в соответствии с федеральной информационной адресной системой виде	-
5.2.	Дополнительные сведения о местоположении	-
6.	Иные сведения	-

3. Пояснения к сведениям об объекте недвижимости с кадастровым номером 73:05:040124:288 :

1.	-

Описание местоположения зданий, сооружений, объектов незавершенного строительства на земельном участке

1. Сведения о характерных точках контура объекта недвижимости с кадастровым номером : 73:05:040124:290 :

Система координат МСК-73, зона 1 **Зона № 1**

Обозначение характерных точек контура	Содержатся в Едином государственном реестре недвижимости			Определены в ходе выполнения комплексных кадастровых работ			Метод определения координат	Формулы, примененные для расчета средней квадратической погрешности определения координат характерных точек (Mt), м, с подставленными в такие формулы значениями и итоговые (вычисленные) значения Mt, м
	Координаты, м		Радиус, м	Координаты, м		Радиус, м		
	X	Y	R	X	Y	R		
1	2	3	4	5	6	7	8	9
н173О	-	-	-	493223.85	1361166.14	-	Метод спутниковых геодезических измерений (определений)	0,1
н174О	-	-	-	493228.63	1361169.81	-	Метод спутниковых геодезических измерений (определений)	0,1
н175О	-	-	-	493220.10	1361180.92	-	Метод спутниковых геодезических измерений (определений)	0,1
н176О	-	-	-	493215.32	1361177.25	-	Метод спутниковых геодезических измерений (определений)	0,1
н173О	-	-	-	493223.85	1361166.14	-	Метод спутниковых геодезических измерений (определений)	0,1

2. Сведения о характеристиках объекта недвижимости с кадастровым номером : 73:05:040124:290 :

№ п/п	Наименование характеристики	Значение характеристики
1	2	3
1.	Вид объекта недвижимости	здание
2.	Ранее присвоенный государственный учетный номер (инвентарный) здания, сооружения, объекта незавершенного строительства	-
3.	Кадастровый номер земельного участка (земельных участков), в границах которого (которых) расположены здание, сооружение, объект незавершенного строительства	73:05:040124:74
4.	Уникальный учетный номер кадастрового квартала, в границах которого расположены здание, сооружение, объект незавершенного строительства	73:05:040124
5.	Адрес здания, сооружения, объекта незавершенного строительства	-

2. Сведения о характеристиках объекта недвижимости с кадастровым номером : 73:05:040124:290 :

№ п/п	Наименование характеристики	Значение характеристики
1	2	3
5.1.	Сведения о местоположении здания, сооружения, объекта незавершенного строительства (при отсутствии адреса) в структурированном в соответствии с федеральной информационной адресной системой виде	-
5.2.	Дополнительные сведения о местоположении	-
6.	Иные сведения	-

3. Пояснения к сведениям об объекте недвижимости с кадастровым номером 73:05:040124:290 :

1.	-

Описание местоположения зданий, сооружений, объектов незавершенного строительства на земельном участке

1. Сведения о характерных точках контура объекта недвижимости с кадастровым номером : 73:05:040124:291 :

Система координат МСК-73, зона 1 **Зона № 1**

Обозначение характерных точек контура	Содержатся в Едином государственном реестре недвижимости			Определены в ходе выполнения комплексных кадастровых работ			Метод определения координат	Формулы, примененные для расчета средней квадратической погрешности определения координат характерных точек (Mt), м, с подставленными в такие формулы значениями и итоговые (вычисленные) значения Mt, м
	Координаты, м		Радиус, м	Координаты, м		Радиус, м		
	X	Y	R	X	Y	R		
1	2	3	4	5	6	7	8	9
н177О	-	-	-	493328.38	1360925.19	-	Метод спутниковых геодезических измерений (определений)	0,1
н178О	-	-	-	493326.76	1360923.87	-	Метод спутниковых геодезических измерений (определений)	0,1
н179О	-	-	-	493334.84	1360913.96	-	Метод спутниковых геодезических измерений (определений)	0,1
н180О	-	-	-	493335.65	1360914.62	-	Метод спутниковых геодезических измерений (определений)	0,1
н181О	-	-	-	493341.32	1360907.67	-	Метод спутниковых геодезических измерений (определений)	0,1
н182О	-	-	-	493342.46	1360908.60	-	Метод спутниковых геодезических измерений (определений)	0,1
н183О	-	-	-	493344.49	1360906.12	-	Метод спутниковых геодезических измерений (определений)	0,1
н184О	-	-	-	493345.44	1360906.90	-	Метод спутниковых геодезических измерений (определений)	0,1
н185О	-	-	-	493346.92	1360905.10	-	Метод спутниковых геодезических измерений (определений)	0,1

1. Сведения о характерных точках контура объекта недвижимости с кадастровым номером : 73:05:040124:291 :

Система координат МСК-73, зона 1 **Зона № 1**

Обозначение характерных точек контура	Содержатся в Едином государственном реестре недвижимости			Определены в ходе выполнения комплексных кадастровых работ			Метод определения координат	Формулы, примененные для расчета средней квадратической погрешности определения координат характерных точек (Mt), м, с подставленными в такие формулы значениями и итоговые (вычисленные) значения Mt, м
	Координаты, м		Радиус, м	Координаты, м		Радиус, м		
	X	Y	R	X	Y	R		
1	2	3	4	5	6	7	8	9
н186О	-	-	-	493349.51	1360907.22	-	Метод спутниковых геодезических измерений (определений)	0,1
н187О	-	-	-	493348.02	1360909.04	-	Метод спутниковых геодезических измерений (определений)	0,1
н188О	-	-	-	493348.79	1360909.67	-	Метод спутниковых геодезических измерений (определений)	0,1
н189О	-	-	-	493346.77	1360912.14	-	Метод спутниковых геодезических измерений (определений)	0,1
н190О	-	-	-	493348.71	1360913.73	-	Метод спутниковых геодезических измерений (определений)	0,1
н191О	-	-	-	493343.02	1360920.64	-	Метод спутниковых геодезических измерений (определений)	0,1
н192О	-	-	-	493344.49	1360921.85	-	Метод спутниковых геодезических измерений (определений)	0,1
н193О	-	-	-	493336.85	1360931.13	-	Метод спутниковых геодезических измерений (определений)	0,1
н194О	-	-	-	493336.00	1360930.43	-	Метод спутниковых геодезических измерений (определений)	0,1
н195О	-	-	-	493334.38	1360932.42	-	Метод спутниковых геодезических измерений (определений)	0,1

1. Сведения о характерных точках контура объекта недвижимости с кадастровым номером : 73:05:040124:291 :

Система координат МСК-73, зона 1 **Зона № 1**

Обозначение характерных точек контура	Содержатся в Едином государственном реестре недвижимости			Определены в ходе выполнения комплексных кадастровых работ			Метод определения координат	Формулы, примененные для расчета средней квадратической погрешности определения координат характерных точек (Mt), м, с подставленными в такие формулы значениями и итоговые (вычисленные) значения Mt, м
	Координаты, м		Радиус, м	Координаты, м		Радиус, м		
	X	Y	R	X	Y	R		
1	2	3	4	5	6	7	8	9
н196О	-	-	-	493332.34	1360932.64	-	Метод спутниковых геодезических измерений (определений)	0,1
н197О	-	-	-	493327.22	1360928.47	-	Метод спутниковых геодезических измерений (определений)	0,1
н198О	-	-	-	493326.97	1360926.92	-	Метод спутниковых геодезических измерений (определений)	0,1
н177О	-	-	-	493328.38	1360925.19	-	Метод спутниковых геодезических измерений (определений)	0,1

2. Сведения о характеристиках объекта недвижимости с кадастровым номером : 73:05:040124:291 :

№ п/п	Наименование характеристики	Значение характеристики
1	2	3
1.	Вид объекта недвижимости	здание
2.	Ранее присвоенный государственный учетный номер (инвентарный) здания, сооружения, объекта незавершенного строительства	-
3.	Кадастровый номер земельного участка (земельных участков), в границах которого (которых) расположены здание, сооружение, объект незавершенного строительства	73:05:040124:71
4.	Уникальный учетный номер кадастрового квартала, в границах которого расположены здание, сооружение, объект незавершенного строительства	73:05:040124
5.	Адрес здания, сооружения, объекта незавершенного строительства	-
5.1.	Сведения о местоположении здания, сооружения, объекта незавершенного строительства (при отсутствии адреса) в структурированном в соответствии с федеральной информационной адресной системой виде	-
5.2.	Дополнительные сведения о местоположении	-
6.	Иные сведения	-

3. Пояснения к сведениям об объекте недвижимости с кадастровым номером 73:05:040124:291 :	
1.	-

Описание местоположения зданий, сооружений, объектов незавершенного строительства на земельном участке

1. Сведения о характерных точках контура объекта недвижимости с кадастровым номером : 73:05:040124:298 :

Система координат МСК-73, зона 1 **Зона № 1**

Обозначение характерных точек контура	Содержатся в Едином государственном реестре недвижимости			Определены в ходе выполнения комплексных кадастровых работ			Метод определения координат	Формулы, примененные для расчета средней квадратической погрешности определения координат характерных точек (Mt), м, с подставленными в такие формулы значениями и итоговые (вычисленные) значения Mt, м
	Координаты, м		Радиус, м	Координаты, м		Радиус, м		
	X	Y	R	X	Y	R		
1	2	3	4	5	6	7	8	9
н199О	-	-	-	493457.74	1360984.54	-	Метод спутниковых геодезических измерений (определений)	0,1
н200О	-	-	-	493452.56	1360991.52	-	Метод спутниковых геодезических измерений (определений)	0,1
н201О	-	-	-	493443.23	1360984.59	-	Метод спутниковых геодезических измерений (определений)	0,1
н202О	-	-	-	493448.04	1360978.11	-	Метод спутниковых геодезических измерений (определений)	0,1
н203О	-	-	-	493449.48	1360979.18	-	Метод спутниковых геодезических измерений (определений)	0,1
н204О	-	-	-	493449.85	1360978.68	-	Метод спутниковых геодезических измерений (определений)	0,1
н199О	-	-	-	493457.74	1360984.54	-	Метод спутниковых геодезических измерений (определений)	0,1

2. Сведения о характеристиках объекта недвижимости с кадастровым номером : 73:05:040124:298 :

№ п/п	Наименование характеристики	Значение характеристики
1	2	3
1.	Вид объекта недвижимости	здание

2. Сведения о характеристиках объекта недвижимости
с кадастровым номером : 73:05:040124:298 :

№ п/п	Наименование характеристики	Значение характеристики
1	2	3
2.	Ранее присвоенный государственный учетный номер (инвентарный) здания, сооружения, объекта незавершенного строительства	-
3.	Кадастровый номер земельного участка (земельных участков), в границах которого (которых) расположены здание, сооружение, объект незавершенного строительства	73:05:040124:23
4.	Уникальный учетный номер кадастрового квартала, в границах которого расположены здание, сооружение, объект незавершенного строительства	73:05:040124
5.	Адрес здания, сооружения, объекта незавершенного строительства	-
5.1.	Сведения о местоположении здания, сооружения, объекта незавершенного строительства (при отсутствии адреса) в структурированном в соответствии с федеральной информационной адресной системой виде	-
5.2.	Дополнительные сведения о местоположении	-
6.	Иные сведения	-

3. Пояснения к сведениям об объекте недвижимости с кадастровым номером 73:05:040124:298 :

1.	-

Схема границ земельных участков

Масштаб 1:2500

Условные обозначения

- Часть границы, местоположение которой определено при выполнении кадастровых работ

Схема границ земельных участков

•	- Характерная точка границы земельного участка, сведения ЕГРН о которой соответствуют требованиям, установленным в соответствии с частью 13 статьи 22 Федерального закона от 13 июля 2015 г. N 218-ФЗ "О государственной регистрации недвижимости"
•	- Характерная точка контура здания, сооружения, объекта незавершенного строительства
•	- Характерная точка границы, сведения о которой позволяют однозначно определить ее положение на местности
73:05-6.233	- Зона с особыми условиями использования территории 73:05-6.233 — Охранная зона инженерных коммуникаций
1	- Обозначение характерной точки, местоположение которой не изменилось или было уточнено
50	- Обозначение ликвидируемой характерной точки
н1У	- Обозначение новой характерной точки
:5	- Кадастровый номер земельного участка
:18	- Уточняемый земельный участок
:7	- Исправляемый земельный участок
:490	- Кадастровый номер здания
:287	- Кадастровый номер сооружения
:515	- Уточняемое здание
:86 (1)	- Обозначение контура здания
———	- Часть контура, образованного проекцией вновь образованного наземного конструктивного элемента здания, сооружения, объекта незавершенного строительства
———	- Часть границы, сведения ЕГРН о которой позволяют однозначно определить ее положение на местности
———	- Часть контура, образованного проекцией существующего в ЕГРН наземного конструктивного элемента здания, сооружения, объекта незавершенного строительства
•	- Характерная точка границы земельного участка, сведения о которой отсутствуют в ЕГРН, местоположение которой определено при кадастровых работах (новая характерная точка)

Схема границ земельных участков

Выносной лист 1

Масштаб 1:1600

Условные обозначения

——————— - Часть границы, местоположение которой определено при выполнении кадастровых работ

Схема границ земельных участков

•	- Характерная точка границы земельного участка, сведения ЕГРН о которой соответствуют требованиям, установленным в соответствии с частью 13 статьи 22 Федерального закона от 13 июля 2015 г. N 218-ФЗ "О государственной регистрации недвижимости"
•	- Характерная точка контура здания, сооружения, объекта незавершенного строительства
•	- Характерная точка границы, сведения о которой позволяют однозначно определить ее положение на местности
73:05-6.233	- Зона с особыми условиями использования территории 73:05-6.233 — Охранная зона инженерных коммуникаций
1	- Обозначение характерной точки, местоположение которой не изменилось или было уточнено
50	- Обозначение ликвидируемой характерной точки
н1у	- Обозначение новой характерной точки
:5	- Кадастровый номер земельного участка
:18	- Уточняемый земельный участок
:7	- Исправляемый земельный участок
:490	- Кадастровый номер здания
:287	- Кадастровый номер сооружения
:515	- Уточняемое здание
:86 (1)	- Обозначение контура здания
	- Часть контура, образованного проекцией вновь образованного наземного конструктивного элемента здания, сооружения, объекта незавершенного строительства
	- Часть границы, сведения ЕГРН о которой позволяют однозначно определить ее положение на местности
	- Часть контура, образованного проекцией существующего в ЕГРН наземного конструктивного элемента здания, сооружения, объекта незавершенного строительства
•	- Характерная точка границы земельного участка, сведения о которой отсутствуют в ЕГРН, местоположение которой определено при кадастровых работах (новая характерная точка)

Схема границ земельных участков

Выносной лист 2

Масштаб 1:1600

Условные обозначения

——————— - Часть границы, местоположение которой определено при выполнении кадастровых работ

Схема границ земельных участков

•	- Характерная точка границы земельного участка, сведения ЕГРН о которой соответствуют требованиям, установленным в соответствии с частью 13 статьи 22 Федерального закона от 13 июля 2015 г. N 218-ФЗ "О государственной регистрации недвижимости"
•	- Характерная точка контура здания, сооружения, объекта незавершенного строительства
•	- Характерная точка границы, сведения о которой позволяют однозначно определить ее положение на местности
73:05-6.233	- Зона с особыми условиями использования территории 73:05-6.233 — Охранная зона инженерных коммуникаций
1	- Обозначение характерной точки, местоположение которой не изменилось или было уточнено
50	- Обозначение ликвидируемой характерной точки
н1у	- Обозначение новой характерной точки
:5	- Кадастровый номер земельного участка
:18	- Уточняемый земельный участок
:7	- Исправляемый земельный участок
:490	- Кадастровый номер здания
:287	- Кадастровый номер сооружения
:515	- Уточняемое здание
:86 (1)	- Обозначение контура здания
	- Часть контура, образованного проекцией вновь образованного наземного конструктивного элемента здания, сооружения, объекта незавершенного строительства
	- Часть границы, сведения ЕГРН о которой позволяют однозначно определить ее положение на местности
	- Часть контура, образованного проекцией существующего в ЕГРН наземного конструктивного элемента здания, сооружения, объекта незавершенного строительства
•	- Характерная точка границы земельного участка, сведения о которой отсутствуют в ЕГРН, местоположение которой определено при кадастровых работах (новая характерная точка)

Схема границ земельных участков

Масштаб 1:2500

Условные обозначения

- Часть границы, местоположение которой определено при выполнении кадастровых работ

Схема границ земельных участков

•	- Характерная точка границы земельного участка, сведения ЕГРН о которой соответствуют требованиям, установленным в соответствии с частью 13 статьи 22 Федерального закона от 13 июля 2015 г. N 218-ФЗ "О государственной регистрации недвижимости"
•	- Характерная точка контура здания, сооружения, объекта незавершенного строительства
•	- Характерная точка границы, сведения о которой позволяют однозначно определить ее положение на местности
73:05-6.233	- Зона с особыми условиями использования территории 73:05-6.233 — Охранная зона инженерных коммуникаций
1	- Обозначение характерной точки, местоположение которой не изменилось или было уточнено
50	- Обозначение ликвидируемой характерной точки
н1У	- Обозначение новой характерной точки
:5	- Кадастровый номер земельного участка
:18	- Уточняемый земельный участок
:7	- Исправляемый земельный участок
:490	- Кадастровый номер здания
:287	- Кадастровый номер сооружения
:515	- Уточняемое здание
:86 (1)	- Обозначение контура здания
———	- Часть контура, образованного проекцией вновь образованного наземного конструктивного элемента здания, сооружения, объекта незавершенного строительства
———	- Часть границы, сведения ЕГРН о которой позволяют однозначно определить ее положение на местности
———	- Часть контура, образованного проекцией существующего в ЕГРН наземного конструктивного элемента здания, сооружения, объекта незавершенного строительства
•	- Характерная точка границы земельного участка, сведения о которой отсутствуют в ЕГРН, местоположение которой определено при кадастровых работах (новая характерная точка)

Схема границ земельных участков

Выносной лист 1

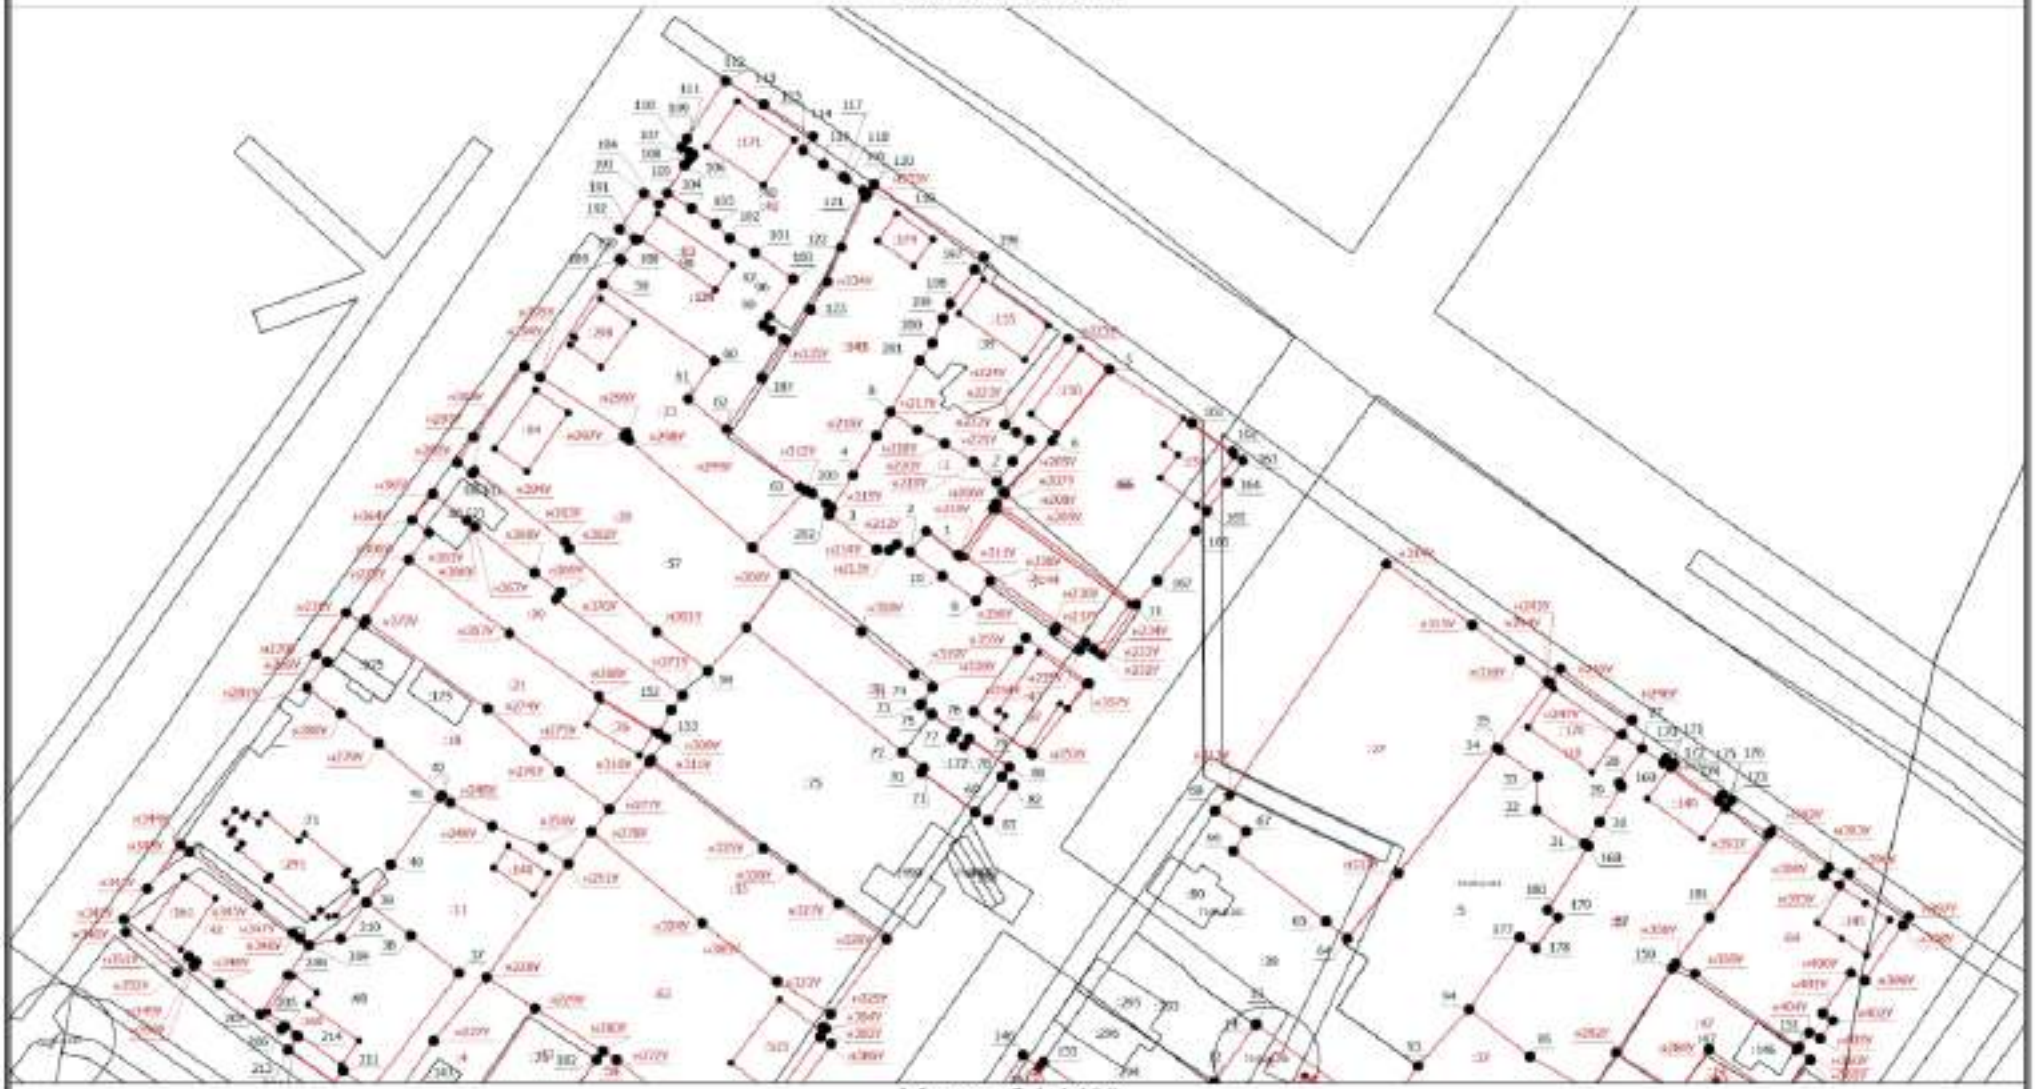

Масштаб 1:1600

Условные обозначения

——————— - Часть границы, местоположение которой определено при выполнении кадастровых работ

Схема границ земельных участков

•	- Характерная точка границы земельного участка, сведения ЕГРН о которой соответствуют требованиям, установленным в соответствии с частью 13 статьи 22 Федерального закона от 13 июля 2015 г. N 218-ФЗ "О государственной регистрации недвижимости"
•	- Характерная точка контура здания, сооружения, объекта незавершенного строительства
•	- Характерная точка границы, сведения о которой позволяют однозначно определить ее положение на местности
73:05-6.233	- Зона с особыми условиями использования территории 73:05-6.233 — Охранная зона инженерных коммуникаций
1	- Обозначение характерной точки, местоположение которой не изменилось или было уточнено
50	- Обозначение ликвидируемой характерной точки
н1у	- Обозначение новой характерной точки
:5	- Кадастровый номер земельного участка
:18	- Уточняемый земельный участок
:7	- Исправляемый земельный участок
:490	- Кадастровый номер здания
:287	- Кадастровый номер сооружения
:515	- Уточняемое здание
:86 (1)	- Обозначение контура здания
	- Часть контура, образованного проекцией вновь образованного наземного конструктивного элемента здания, сооружения, объекта незавершенного строительства
	- Часть границы, сведения ЕГРН о которой позволяют однозначно определить ее положение на местности
	- Часть контура, образованного проекцией существующего в ЕГРН наземного конструктивного элемента здания, сооружения, объекта незавершенного строительства
•	- Характерная точка границы земельного участка, сведения о которой отсутствуют в ЕГРН, местоположение которой определено при кадастровых работах (новая характерная точка)

Схема границ земельных участков

Выносной лист 2

Масштаб 1:1600

Условные обозначения

——— - Часть границы, местоположение которой определено при выполнении кадастровых работ

Схема границ земельных участков

•	- Характерная точка границы земельного участка, сведения ЕГРН о которой соответствуют требованиям, установленным в соответствии с частью 13 статьи 22 Федерального закона от 13 июля 2015 г. N 218-ФЗ "О государственной регистрации недвижимости"
•	- Характерная точка контура здания, сооружения, объекта незавершенного строительства
•	- Характерная точка границы, сведения о которой позволяют однозначно определить ее положение на местности
73:05-6.233	- Зона с особыми условиями использования территории 73:05-6.233 — Охранная зона инженерных коммуникаций
1	- Обозначение характерной точки, местоположение которой не изменилось или было уточнено
50	- Обозначение ликвидируемой характерной точки
н1у	- Обозначение новой характерной точки
:5	- Кадастровый номер земельного участка
:18	- Уточняемый земельный участок
:7	- Исправляемый земельный участок
:490	- Кадастровый номер здания
:287	- Кадастровый номер сооружения
:515	- Уточняемое здание
:86 (1)	- Обозначение контура здания
	- Часть контура, образованного проекцией вновь образованного наземного конструктивного элемента здания, сооружения, объекта незавершенного строительства
	- Часть границы, сведения ЕГРН о которой позволяют однозначно определить ее положение на местности
	- Часть контура, образованного проекцией существующего в ЕГРН наземного конструктивного элемента здания, сооружения, объекта незавершенного строительства
•	- Характерная точка границы земельного участка, сведения о которой отсутствуют в ЕГРН, местоположение которой определено при кадастровых работах (новая характерная точка)

Схема геодезических построений

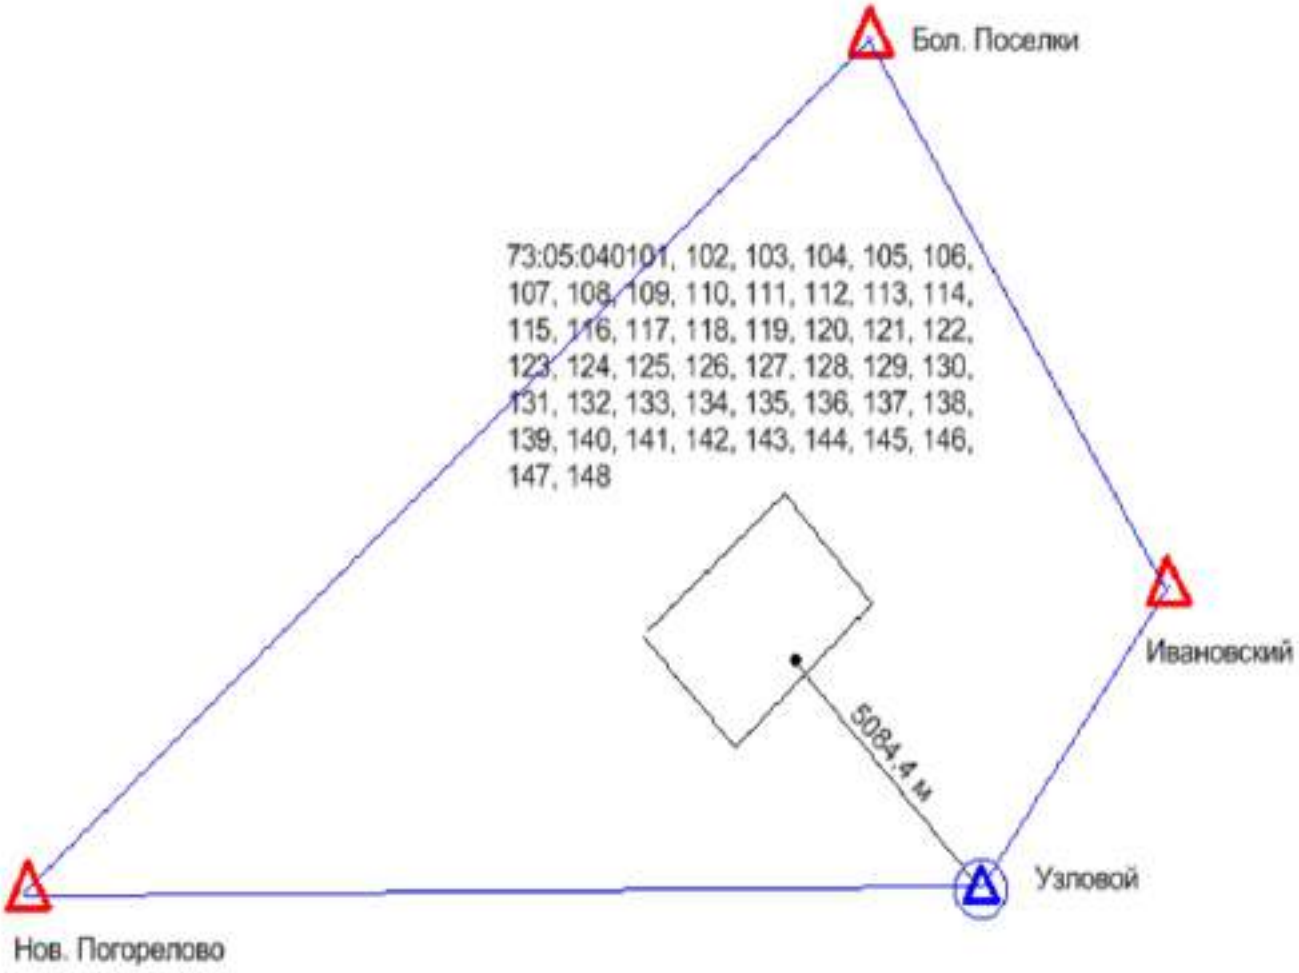

Условное обозначение:

△ -- Пункты ГГС использованные при локализации и контроле

⊙ -- Пункт ГГС с установленной временной базовой станцией

-- Расстояние от базовой станции до характерной точки границ объекта ККР

-- Линия референцной сети

Соглашение о предоставлении из федерального бюджета субсидий, в том числе грантов в форме субсидий, юридическим лицам, индивидуальным предпринимателям, а также физическим лицам

г. Москва

«30» января 2025 г. № 321-20-2025-002

ФЕДЕРАЛЬНАЯ СЛУЖБА ГОСУДАРСТВЕННОЙ РЕГИСТРАЦИИ, КАДАСТРА И КАРТОГРАФИИ, которой как получателю средств федерального бюджета доведены лимиты бюджетных обязательств на предоставление субсидии, именуемая в дальнейшем «Служба» в лице Заместителя руководителя Громовой Татьяны Алексеевны, действующей на основании распоряжения Председателя Правительства Российской Федерации от 14 февраля 2022 года № 239-р, приказа Росреестра от 06 декабря 2024 года № П/0394/24, и ПУБЛИЧНО-ПРАВОВАЯ КОМПАНИЯ "РОСКАДАСТР", именуемая в дальнейшем «Получатель», в лице главного бухгалтера - финансового директора Ломакиной Натальи Викторовны, действующей на основании приказа от 19.10.2022 № 60-к, доверенности от 23.01.2023 № 99-2023-44, далее именуемые «Стороны», в соответствии с Бюджетным кодексом Российской Федерации, Правилами предоставления субсидий из федерального бюджета публично-правовой компании "Роскадастр", утвержденными постановлением Правительства Российской Федерации от 14.12.2022 № 2300 (далее - Правила предоставления субсидии) , заключили настоящее Соглашение о нижеследующем.

I. Предмет Соглашения

1.1. Предметом настоящего Соглашения является предоставление Получателю из федерального бюджета субсидии, в том числе в виде имущественного взноса (далее - Субсидия) в целях:

1.1.1. достижения результата «Проведены работы по наполнению ЕГРН качественными сведениями об объектах недвижимости» мероприятия федерального проекта «Национальная система пространственных данных» государственной программы Российской Федерации «Национальная система пространственных данных», указанного в приложении № 1 к настоящему Соглашению.

II. Финансовое обеспечение предоставления Субсидии

2.1. Субсидия предоставляется на цели, указанные в разделе I настоящего Соглашения, в общем размере 29 287 178 300 (двадцать девять миллиардов двести восемьдесят семь миллионов сто семьдесят восемь тысяч триста)

«Сформировано в подсистеме бюджетного планирования государственной интегрированной информационной системы управления общественными финансами «Электронный бюджет», системный номер № 321-20-2025-002»

рублей00 копеек, в том числе:

2.1.1. в пределах лимитов бюджетных обязательств, доведенных Службе как получателю средств федерального бюджета, по кодам классификации расходов федерального бюджета (далее – коды БК), в следующем размере:

в 2025 году 5 825 633 000 (пять миллиардов восемьсот двадцать пять миллионов шестьсот тридцать три тысячи) рублей 00 копеек - по коду БК 321 0412 54 2 4F 67793 827;

в 2026 году 10 602 849 700 (десять миллиардов шестьсот два миллиона восемьсот сорок девять тысяч семьсот) рублей 00 копеек - по коду БК 321 0412 54 2 4F 67793 827;

в 2027 году 12 858 695 600 (двенадцать миллиардов восемьсот пятьдесят восемь миллионов шестьсот девяносто пять тысяч шестьсот) рублей 00 копеек - по коду БК 321 0412 54 2 4F 67793 827.

III. Условия и порядок предоставления Субсидии

3.1. Субсидия предоставляется:

3.1.1. на финансовое обеспечение затрат, источником финансового обеспечения которых является Субсидия, в соответствии с перечнем согласно приложению № 2 к настоящему Соглашению, которое является неотъемлемой частью настоящего Соглашения;

3.1.2. при представлении Получателем в Службу:

3.1.2.1. следующих документов, в том числе:

3.1.2.1.1. справка налогового органа, подтверждающая, что на 1-е число месяца, предшествующего месяцу, в котором планируется заключение Соглашения, у Получателя отсутствует задолженность по налогам, сборам и иным обязательным платежам в бюджеты бюджетной системы Российской Федерации, срок исполнения по которым наступил в соответствии с законодательством Российской Федерации. В случае непредставления указанного документа Служба запрашивает его в порядке межведомственного информационного взаимодействия;

3.1.2.1.2. справка, подписанная руководителем и главным бухгалтером Получателя, подтверждающая отсутствие у Получателя на 1-е число месяца, предшествующего месяцу, в котором планируется заключение Соглашения, просроченной (неурегулированной) задолженности по денежным обязательствам перед Российской Федерацией;

3.1.2.1.3. утвержденный наблюдательным советом Получателя годовой финансовый план (бюджет) на соответствующий финансовый год;

3.1.2.1.4. обоснования затрат Получателя, источником финансирования которых являются Субсидии, в том числе понесенных Получателем до момента получения Субсидий;

3.1.2.1.5. проект помесячного прогноза осуществления Получателем расходов, источником финансового обеспечения которых являются Субсидии;

3.1.2.1.6. заверенные руководителем Получателя копии документов,

«Сформировано в подсистеме бюджетного планирования государственной интегрированной информационной системы управления общественными финансами «Электронный бюджет», системный номер № 321-20-2025-002»

подтверждающих наличие мероприятий, для реализации которых Получателю предоставляются Субсидии, в программах (стратегиях) деятельности Получателя или в определяющих цели и задачи ее деятельности иных документах, предусмотренных нормативными правовыми актами, указанными в пункте 1 Правил предоставления субсидии;

3.1.2.1.7. проект сведений об операциях с целевыми средствами на соответствующий финансовый год;

3.1.2.1.8. проект помесячного плана достижения показателей, необходимых для достижения результата предоставления Субсидии;

3.1.2.2. предоставление субсидий осуществляется при условии соблюдения Получателем Правил предоставления субсидии, в том числе следующих требований:

3.1.2.2.1. отсутствие у Получателя на 1-е число месяца, предшествующего месяцу, в котором планируется заключение соглашения, задолженности по налогам, сборам и иным обязательным платежам в бюджеты бюджетной системы Российской Федерации, срок исполнения по которым наступил в соответствии с законодательством Российской Федерации;

3.1.2.2.2. отсутствие у Получателя на 1-е число месяца, предшествующего месяцу, в котором планируется заключение соглашения, просроченной задолженности по возврату в федеральный бюджет субсидий, а также иной просроченной (неурегулированной) задолженности по денежным обязательствам перед Российской Федерацией;

3.1.2.2.3. запрет на приобретение Получателем за счет полученных средств, предоставленных в целях финансового обеспечения затрат Получателя, иностранной валюты, за исключением операций, осуществляемых в соответствии с валютным законодательством Российской Федерации при закупке (поставке) высокотехнологичного импортного оборудования, сырья и комплектующих изделий, а также связанных с достижением целей предоставления этих средств иных операций, определенных нормативными правовыми актами, указанными в пункте 1 Правил предоставления субсидии;

3.1.2.2.4. наличие мероприятий, для реализации которых Получателю предоставляются субсидии, в программах (стратегиях) деятельности Получателя или в определяющих цели и задачи ее деятельности иных документах, предусмотренных нормативными правовыми актами, указанными в пункте 1 Правил предоставления субсидии;

3.1.2.2.5. представление Получателем документов, указанных в пункте 7 Правил предоставления субсидии;

3.1.3. на финансовое обеспечение затрат, в том числе фактически понесенных Получателем до момента получения Субсидии при предоставлении Получателем в Службу документов, подтверждающих факт произведенных Получателем затрат на обеспечение которых предоставляется Субсидия в соответствии с Правилами предоставления субсидии и настоящим Соглашением, а также иных документов, определенных в приложении № 3 к настоящему Соглашению, являющемуся неотъемлемой частью настоящего Соглашения.

«Сформировано в подсистеме бюджетного планирования государственной интегрированной информационной системы управления общественными финансами «Электронный бюджет», системный номер № 321-20-2025-002»

3.2. Перечисление Субсидии осуществляется в соответствии с бюджетным законодательством Российской Федерации:

3.2.1. на казначейский счет для осуществления и отражения операций с денежными средствами участников казначейского сопровождения, открытый в Управлении Федерального казначейства по г. Москве для использования Субсидии:

3.2.1.1. в соответствии со Сведениями об операциях с целевыми средствами (далее - Сведения), утвержденными в соответствии с пунктами 4.1.3 и 4.3.3 настоящего Соглашения;

3.2.1.2. после проверки информации о суммах и направлениях использования средств, указанной в распоряжении о совершении казначейского платежа для оплаты денежного обязательства Получателя, на финансовое обеспечение которого предоставляется Субсидия (далее - распоряжение), на ее соответствие информации, содержащейся в настоящем Соглашении, и документах, подтверждающих возникновение денежных обязательств участника казначейского сопровождения (далее - документы-основания);

3.2.1.3. после осуществления органом, осуществляющим казначейское сопровождение, санкционирования операций при казначейском сопровождении на основании документов-оснований;

3.2.1.4. при указании в распоряжениях, а также в документах-основаниях идентификатора настоящего Соглашения.

3.3. Условием предоставления Субсидии является согласие Получателя на осуществление Службой и органами государственного финансового контроля проверок соблюдения Получателем целей, условий и порядка предоставления Субсидии, в том числе в части достижения результатов предоставления Субсидии, а также органами государственного финансового контроля проверок в соответствии со статьями 268.1 и 269.2 Бюджетного кодекса Российской Федерации. Выражение согласия Получателя на осуществление указанных проверок осуществляется путем подписания настоящего Соглашения.

IV. Взаимодействие Сторон

4.1. Служба обязуется:

4.1.1. обеспечить предоставление Субсидии в соответствии с разделом III настоящего Соглашения;

4.1.2. осуществлять проверку представляемых Получателем документов, указанных в пунктах 3.1.1, 3.1.2, 3.1.3, 4.2.2 настоящего Соглашения, в том числе на соответствие их Правилам предоставления субсидии, в течение тридцати рабочих дней со дня их получения от Получателя;

4.1.3. утверждать Сведения, в том числе с учетом внесенных изменений не позднее тридцатого рабочего дня со дня их получения от Получателя в соответствии с пунктом 4.3.3 настоящего Соглашения;

4.1.4. обеспечивать перечисление Субсидии на счет Получателя,

«Сформировано в подсистеме бюджетного планирования государственной интегрированной информационной системы управления общественными финансами «Электронный бюджет», системный номер № 321-20-2025-002»

указанный в разделе VIII настоящего Соглашения, в соответствии с пунктом пунктом 3.2 настоящего Соглашения;

4.1.5. устанавливать:

4.1.5.1. значения результатов предоставления Субсидии и характеристик результатов предоставления субсидий (далее характеристики) согласно приложению № 1 к настоящему Соглашению, которое является неотъемлемой частью настоящего Соглашения;

4.1.6. осуществлять оценку достижения Получателем значений результатов предоставления Субсидии, характеристик, плана мероприятий по достижению результатов предоставления Субсидии (контрольных точек) и иных показателей, установленных в соответствии с пунктом пунктом 4.1.5 настоящего Соглашения на основании:

4.1.6.1. отчета о достижении значений результатов предоставления Субсидии согласно приложению № 5 к настоящему Соглашению, являющемуся неотъемлемой частью настоящего Соглашения, представленного в соответствии с пунктом 4.3.9.2 и 4.3.9.3 настоящего Соглашения;

4.1.6.2. отчета о достижении целевых показателей согласно приложению № 6 настоящего Соглашения, являющемуся неотъемлемой частью настоящего Соглашения, представленного в соответствии с пунктом 4.3.9.4 настоящего Соглашения.

4.1.7. принимать отчет, указанный в пункте 4.1.6.1 настоящего Соглашения, не позднее пятидесятого рабочего дня, следующего за днем его представления Получателем в соответствии с пунктом 4.3.9.2 настоящего Соглашения;

4.1.8. осуществлять контроль за соблюдением Получателем целей, условий и порядка предоставления Субсидии, установленных Правилами предоставления субсидии и настоящим Соглашением, путем проведения плановых и (или) внеплановых проверок:

4.1.8.1. по месту нахождения Службы на основании:

4.1.8.1.1. отчета об осуществлении расходов, источником финансового обеспечения которых является Субсидия, согласно приложению № 7 к настоящему Соглашению, являющемуся неотъемлемой частью настоящего Соглашения, представленного(ых) в соответствии с пунктом 4.3.9.1 настоящего Соглашения;

4.1.8.1.2. иных отчетов;

4.1.8.1.3. иных документов, представленных Получателем по запросу Службы в соответствии с пунктом п. 4.3.10 настоящего Соглашения.

4.1.8.2. по месту нахождения Получателя путем документального и фактического анализа операций, связанных с использованием Субсидии, произведенных Получателем;

4.1.9. в случае установления Службой факта неисполнения Получателем обязательств, установленных настоящим Соглашением, направлять Получателю претензию о невыполнении обязательств настоящего Соглашения;

4.1.10. в случае установления Службой или получения от органа

«Сформировано в подсистеме бюджетного планирования государственной интегрированной информационной системы управления общественными финансами «Электронный бюджет», системный номер № 321-20-2025-002»

государственного финансового контроля информации о факте недостижения значений результатов предоставления Субсидии, направлять Получателю требование об обеспечении возврата Субсидии в федеральный бюджет в размере и в сроки, определенные в указанном требовании;

4.1.11. в случае установленияСлужбой или получения от органа государственного финансового контроля информации о факте нарушения Получателем условий предоставления Субсидии направлять Получателю требование об уплате штрафных санкций в размере и в сроки, определенные в указанном требовании;

4.1.12. по завершении финансового года или по окончании срока действия настоящего Соглашения после принятия отчетов, установленных пунктом 4.3.9 настоящего Соглашения, направлять Получателю Акт об исполнении обязательств по настоящему Соглашению в срок не позднее пятидесятого рабочего дня со дня принятия указанных отчетов;

4.1.13. рассматривать предложения, документы и иную информацию, направленную Получателем, в том числе в соответствии с пунктом 4.4.1 настоящего Соглашения, в течение пятидесяти рабочих дней со дня их получения и уведомлять Получателя о принятом решении;

4.1.14. направлять Получателю разъяснения по вопросам, связанным с исполнением настоящего Соглашения, в течение пятидесяти рабочих дней со дня получения обращения Получателя в соответствии с пунктом 4.4.2 настоящего Соглашения;

4.1.15. обеспечивать согласование с Получателем новых условий настоящего Соглашения в случае уменьшения Службе ранее доведенных лимитов бюджетных обязательств на предоставление Субсидии, приводящего к невозможности предоставления Субсидии в размере, определенном пунктом 2.1 настоящего Соглашения, в том числе размера и (или) сроков предоставления Субсидии в течение десяти рабочих дней со дня такого уменьшения.

4.1.16. выполнять иные обязательства:

4.1.16.1. в случаях предусмотренных пунктами 4.1.9, 4.1.10, 4.1.11 направление претензии согласно приложению № 8, требования согласно приложению № 9 на основании произведенного расчета согласно приложению № 10 осуществляется в течении трех месяцев с момента установления фактов неисполнения нарушений и (или) недостижения показателей.

4.1.16.2. рассматривать и принимать решения об утверждении или о возвращении на доработку (при наличии замечаний) отчетов, предусмотренных пунктом 4.3.8 настоящего Соглашения, в срок не позднее двадцати рабочих дней, после представления Получателем отчетов.

4.2. Служба вправе:

4.2.1. принимать решение об изменении условий настоящего Соглашения в соответствии с пунктом 7.3 настоящего Соглашения, в том числе на основании информации и предложений, направленных Получателем в соответствии с пунктом 4.4.1 настоящего Соглашения, включая изменение размера Субсидии;

«Сформировано в подсистеме бюджетного планирования государственной интегрированной информационной системы управления общественными финансами «Электронный бюджет», системный номер № 321-20-2025-002»

4.2.2. принимать в соответствии с бюджетным законодательством Российской Федерации;

4.2.2.1. решение об использовании остатка Субсидии, не использованного на начало очередного финансового года, на цели, указанные в разделе I настоящего Соглашения, не позднее тридцатого рабочего дня со дня получения от Получателя документов, подтверждающих наличие и объем неисполненных обязательств, источником финансового обеспечения которых является указанный остаток;

4.2.2.2. решение об использовании средств, поступивших Получателю в текущем финансовом году от возврата дебиторской задолженности, возникшей от использования Субсидии (далее - средства от возврата дебиторской задолженности), на цели, указанные в разделе I настоящего Соглашения, не позднее тридцатого рабочего дня со дня получения от Получателя информации об использовании средств от возврата дебиторской задолженности с указанием причин ее образования;

4.2.2.2.1. в связи с изменением условий или расторжением в соответствии с гражданским законодательством Российской Федерации ранее заключенных Получателем контрактов (договоров), в том числе в связи с введением процедур, применяемых в деле о несостоятельности (банкротстве) поставщика (подрядчика, исполнителя);

4.2.2.2.2. в связи с реализацией требований обеспечения исполнения заключенных Получателем контрактов (договоров);

4.2.2.2.3. в связи с возвратом в соответствии с законодательством Российской Федерации о налогах и сборах излишне уплаченных сумм налогов, сборов, страховых взносов, пеней, штрафов и процентов;

4.2.2.2.4. в связи с возвратом в текущем финансовом году отклоненного кредитной организацией платежа Получателя отчетного финансового года (в том числе по причине неверного указания реквизитов платежа).

4.2.3. приостанавливать предоставление Субсидии в случае установления Службой или получения от органа государственного финансового контроля информации о факте(ах) нарушения Получателем целей, условий и порядка предоставления Субсидии, предусмотренных Правилами предоставления субсидии и настоящим Соглашением, в том числе указания в документах, представленных Получателем в соответствии с настоящим Соглашением, недостоверных сведений, до устранения указанных нарушений с обязательным уведомлением Получателя не позднее пятого рабочего дня с даты принятия решения о приостановлении предоставления Субсидии;

4.2.4. запрашивать у Получателя документы и информацию, необходимые для осуществления контроля за соблюдением Получателем целей, условий и порядка предоставления Субсидии, установленных Правилами предоставления Субсидии и настоящим Соглашением, в соответствии с пунктом 4.1.8 настоящего Соглашения;

4.2.5. осуществлять иные права в соответствии с бюджетным законодательством Российской Федерации и Правилами предоставления субсидии.

4.3. Получатель обязуется:

«Сформировано в подсистеме бюджетного планирования государственной интегрированной информационной системы управления общественными финансами «Электронный бюджет», системный номер № 321-20-2025-002»

4.3.1. представлять в Службу документы, в соответствии с пунктами 3.1.2.1, 3.1.3 настоящего Соглашения;

4.3.2. представить в Службу в срок до десяти рабочих дней после представления отчетов в соответствии с пунктом 4.3.9 или с момента поступления средств от возврата дебиторской задолженности на лицевой счет Получателя документы, установленные пунктом 4.2.2 настоящего Соглашения;

4.3.3. направлять в Службу на утверждение:

4.3.3.1. Сведения не позднее десятого рабочего дня со дня заключения настоящего Соглашения;

4.3.3.2. Сведения с учетом внесенных изменений не позднее десяти рабочих дней со дня внесения в них изменений.

4.3.4. направлять Субсидию на финансовое обеспечение затрат, определенных в Сведениях.

4.3.5. не приобретать за счет Субсидии иностранную валюту, за исключением операций, определенных в Правилах предоставления субсидии:

4.3.5.1. осуществляемых в соответствии с валютным законодательством Российской Федерации при закупке (поставке) высокотехнологичного импортного оборудования, сырья и комплектующих изделий;

4.3.5.2. иные конкретные операции по приобретению иностранной валюты, связанные с достижением целей предоставления Субсидии, определенные Правилами предоставления субсидии.

4.3.6. соблюдать следующие условия казначейского сопровождения:

4.3.6.1. вести раздельный учет результатов финансово-хозяйственной деятельности по настоящему Соглашению;

4.3.6.2. представлять в орган, осуществляющий казначейское сопровождение, документы-основания;

4.3.6.3. не перечислять средства Субсидии:

4.3.6.3.1. в качестве взноса в уставные (складочные) капиталы других организаций, а также в качестве вкладов в имущество таких организаций, не увеличивающих их уставные (складочные) капиталы (далее - взносы (вклады);

4.3.6.3.2. в целях размещения средств Субсидии на депозитах, а также в иные финансовые инструменты;

4.3.6.3.3. на счета Получателя, открытые в учреждении Центрального банка Российской Федерации или в кредитной организации, за исключением:

4.3.6.3.3.1. оплаты обязательств в соответствии с валютным законодательством Российской Федерации;

4.3.6.3.3.2. оплаты обязательств по оплате труда с учетом начислений и социальных выплат, иных выплат в пользу работников, а также выплат лицам, не состоящим в штате, привлеченным для достижения цели, определенной при предоставлении Субсидии;

4.3.6.3.3.3. оплаты фактически поставленных товаров, выполненных работ, оказанных услуг, в случае, если Получатель не привлекает для поставки товаров, выполнения работ, оказания услуг иных юридических лиц, а также при условии представления документов-оснований;

4.3.6.3.3.4. возмещения произведенных Получателем расходов (части

«Сформировано в подсистеме бюджетного планирования государственной интегрированной информационной системы управления общественными финансами «Электронный бюджет», системный номер № 321-20-2025-002»

расходов) при условии представления документов-оснований, копий платежных документов, подтверждающих оплату произведенных расходов (части расходов);

4.3.6.3.3.5. оплаты обязательств по накладным расходам, связанным с исполнением настоящего Соглашения;

4.3.6.3.4. на счета, открытые в учреждении Центрального банка Российской Федерации или в кредитной организации, юридическим лицам, заключившим с Получателем контракты (договоры), за исключением контрактов (договоров), заключаемых в целях приобретения услуг связи по приему, обработке, хранению, передаче, доставке сообщений электросвязи или почтовых отправлений, коммунальных услуг, электроэнергии, гостиничных услуг, услуг по организации и осуществлению перевозки грузов и пассажиров железнодорожным транспортом общего пользования, авиационных и железнодорожных билетов, билетов для проезда городским и пригородным транспортом, подписки на периодические издания, в целях аренды, осуществления работ по переносу (переустройству, присоединению) принадлежащих участникам казначейского сопровождения инженерных сетей, коммуникаций, сооружений, а также в целях проведения государственной экспертизы проектной документации и результатов инженерных изысканий, проведения строительного контроля уполномоченным федеральным органом исполнительной власти или подведомственным ему государственным учреждением в соответствии с законодательством Российской Федерации о градостроительной деятельности, осуществления страхования в соответствии со страховым законодательством, в целях приобретения услуг по приему платежей от физических лиц, осуществляемых платежными агентами;

4.3.7. обеспечить достижение значений результатов предоставления Субсидии, характеристик, устанавливаемых в соответствии с пунктом 4.1.5.1 настоящего Соглашения, и соблюдение сроков их достижения;

4.3.8. представлять в Службу:

4.3.8.1. отчет об осуществлении расходов, источником финансового обеспечения которых является Субсидия, в соответствии с пунктом пунктом 4.1.8.1.1 настоящего Соглашения, не позднее пятнадцатого рабочего дня, следующего за отчетным кварталом (годом) ;

4.3.8.2. отчет о достижении значений результатов предоставления Субсидии в соответствии пунктом 4.1.6.1 настоящего Соглашения не позднее пятнадцатого рабочего дня, следующего за отчетным кварталом (годом) ;

4.3.8.3. отчет о достижении значений результатов предоставления Субсидии по состоянию на первое декабря текущего финансового года в соответствии с пунктом 4.1.6.1 настоящего Соглашения не позднее пятнадцатого рабочего дня, следующего за отчетным периодом;

4.3.8.4. отчет о достижении целевых показателей в соответствии с пунктом 4.1.6.2 настоящего Соглашения не позднее пятнадцатого рабочего дня, следующего за отчетным кварталом (годом);

4.3.8.5. ежеквартальные и ежегодные отчеты, а также по состоянию на первое декабря текущего финансового года в соответствии с пунктами 4.3.9.1, 4.3.9.2, 4.3.9.3, 4.3.9.4 формируются нарастающим итогом и подписываются

«Сформировано в подсистеме бюджетного планирования государственной интегрированной информационной системы управления общественными финансами «Электронный бюджет», системный номер № 321-20-2025-002»

руководителем Получателя (лицом, исполняющим обязанности руководителя);

4.3.8.6. доработанные отчеты, предусмотренные пунктом 4.3.8 настоящего Соглашения, в срок не позднее трех рабочих дней, после возвращения Службой отчетов на доработку на основании пункта 4.1.16.2 настоящего Соглашения;

4.3.9. направлять по запросу Службы документы и информацию, необходимые для осуществления контроля за соблюдением целей, условий и порядка предоставления Субсидии в соответствии с пунктом пунктом 4.2.4 настоящего Соглашения, в течение пяти рабочих дней со дня получения указанного запроса;

4.3.10. в случае получения от Службы требования в соответствии с пунктом 4.3.9 настоящего Соглашения:

4.3.10.1. устранять факт(ы) нарушения условий, установленных при предоставлении Субсидии, в сроки, определенные в указанном требовании;

4.3.10.2. возвращать в федеральный бюджет Субсидию в размере и в сроки, определенные в указанном требовании;

4.3.11. уплатить в федеральный бюджет штрафные санкции, в случае принятия Службой решения о применении к Получателю штрафных санкций в соответствии с пунктом 4.1.11 настоящего Соглашения, в срок, установленный Службой в требовании об уплате штрафных санкций.

4.3.12. возвращать в федеральный бюджет:

4.3.12.1. неиспользованный остаток Субсидии в случае отсутствия решения, принимаемого Службы в соответствии с пунктом 4.2.2.1 настоящего Соглашения в срок до даты, предусмотренной бюджетным законодательством Российской Федерации;

4.3.12.2. средства от возврата дебиторской задолженности в случае отсутствия решения, принимаемого Службой в соответствии с пунктом 4.2.2.2 настоящего Соглашения, не позднее тридцатого рабочего дня следующего за днем поступления средств от возврата дебиторской задолженности.

4.3.13. обеспечивать полноту и достоверность сведений, представляемых в Службу в соответствии с настоящим Соглашением;

4.3.14. выполнять иные обязательства в соответствии с бюджетным законодательством Российской Федерации и Правилами предоставления субсидии, в том числе:

4.3.14.1. передавать в Службу результаты использования субсидии, подлежащие постановке на учет в Службе в установленном порядке (с пакетом документов, подтверждающих выполнение мероприятий, в том числе, подтверждающих объем осуществленных затрат), в течение пятнадцати рабочих дней с даты утверждения Службой отчетов (отчета о расходах Получателя, источником финансового обеспечения которых является Субсидия, отчета о достижении значений результатов предоставления Субсидии, отчета о достижении целевых показателей), представляемых Получателем в соответствии с пунктом 4.3.8 Соглашения о предоставлении из федерального бюджета субсидии Получателю.

4.4. Получатель вправе:

«Сформировано в подсистеме бюджетного планирования государственной интегрированной информационной системы управления общественными финансами «Электронный бюджет», системный номер № 321-20-2025-002»

4.4.1. направлять в Службу предложения о внесении изменений в настоящее Соглашение в соответствии с пунктом 7.3 настоящего Соглашения, в том числе в случае установления необходимости изменения размера Субсидии с приложением информации, содержащей финансово-экономическое обоснование данного изменения;

4.4.2. обращаться в Службу в целях получения разъяснений в связи с исполнением настоящего Соглашения.

4.4.3. направлять в очередном финансовом году неиспользованный остаток Субсидии, полученной в соответствии с настоящим Соглашением (при наличии), на осуществление выплат в соответствии с целями, указанными в разделе I настоящего Соглашения, в случае принятия Службой соответствующего решения в соответствии с пунктом пунктом 4.2.2.1 настоящего Соглашения;

4.4.4. направлять в очередном финансовом году поступившие Получателю средства от возврата дебиторской задолженности отчетного года на осуществление выплат в соответствии с целями, указанными в разделе I настоящего Соглашения, в случае принятия Службой соответствующего решения в соответствии с пунктом 4.2.2.2 настоящего Соглашения.

4.4.5. осуществлять иные права в соответствии с бюджетным законодательством Российской Федерации и Правилами предоставления субсидии.

V. Ответственность Сторон

5.1. В случае неисполнения или ненадлежащего исполнения своих обязательств по настоящему Соглашению Стороны несут ответственность в соответствии с законодательством Российской Федерации и настоящим Соглашением.

5.2. Иные положения об ответственности за неисполнение или ненадлежащее исполнение Сторонами обязательств по настоящему Соглашению:

5.2.1. в случае неисполнения или ненадлежащего исполнения своих обязательств указанных в пункте 4.3 настоящего Соглашения Получатель несет ответственность в соответствии с действующим законодательством Российской Федерации и Правилами предоставления субсидии;

5.2.2. в случае если Получателем в отчетном финансовом году не достигнуты значения результатов предоставления Субсидий и показателей, необходимых для достижения результатов предоставления Субсидий, установленные настоящим Соглашением, Получатель до 1 июня года, следующего за годом предоставления Субсидий, возвращает в установленном порядке в доход федерального бюджета средства в объеме, пропорциональном допущенным нарушениям (исходя из общего количества результатов или показателей), в объеме и сроки, указанных в требовании Службы, но не более 0,05 процента от общего размера Субсидий,

«Сформировано в подсистеме бюджетного планирования государственной интегрированной информационной системы управления общественными финансами «Электронный бюджет», системный номер № 321-20-2025-002»

предоставленных Получателю в отчетном финансовом году.

5.2.3. в случае установления по итогам проверок, проведенных Службой и органами государственного финансового контроля, факта несоблюдения целей, условий и порядка предоставления Субсидий соответствующие средства в порядке, установленном бюджетным законодательством Российской Федерации, указанных в требовании Службы в размере выявленных нарушений подлежат возврату в доход федерального бюджета:

5.2.3.1. на основании требования Службы - не позднее пятнадцатого рабочего дня со дня получения Получателем указанного требования;

5.2.3.2. на основании представления и (или) предписания органа государственного финансового контроля - в сроки, установленные в соответствии с бюджетным законодательством Российской Федерации.

VI. Иные условия

6.1. Иные условия по настоящему Соглашению:

6.1.1. Выполнение комплексных кадастровых работ в рамках Субсидии из федерального бюджета на финансовое обеспечение результата «Проведены работы по наполнению ЕГРН качественными сведениями об объектах недвижимости» по мероприятию «Проведены работы по наполнению ЕГРН качественными сведениями об объектах недвижимости», указанному в Приложении № 12 настоящего Соглашения, осуществляется в отношении объектов недвижимости, расположенных на территории кадастровых кварталов, включенных в Перечень кадастровых кварталов, на территории которых предусматривается выполнение комплексных кадастровых работ федерального значения согласно приложению № 13 к настоящему Соглашению, которое является неотъемлемой частью настоящего Соглашения.

6.1.2. Исправление реестровых ошибок в рамках Субсидии из федерального бюджета на финансовое обеспечение результата «Проведены работы по наполнению ЕГРН качественными сведениями об объектах недвижимости» по мероприятию «Проведены работы по наполнению ЕГРН качественными сведениями об объектах недвижимости», указанному в Приложении № 12 настоящего Соглашения, осуществляется Получателем в соответствии с полномочиями, предусмотренными частью 7.3 статьи 61 Федерального закона от 13.07.2015 № 218-ФЗ «О государственной регистрации недвижимости».

VII. Заключительные положения

7.1. Споры, возникающие между Сторонами в связи с исполнением настоящего Соглашения, решаются ими, по возможности, путем проведения переговоров с оформлением соответствующих протоколов или иных документов. При недостижении согласия споры между Сторонами решаются

«Сформировано в подсистеме бюджетного планирования государственной интегрированной информационной системы управления общественными финансами «Электронный бюджет», системный номер № 321-20-2025-002»

в судебном порядке.

7.2. Настоящее Соглашение вступает в силу с даты его подписания лицами, имеющими право действовать от имени каждой из Сторон, но не ранее доведения лимитов бюджетных обязательств, указанных в пункте 2.1 настоящего Соглашения, и действует до полного исполнения Сторонами своих обязательств по настоящему Соглашению.

7.2.1. Настоящее Соглашение в том числе распространяет свое действие на правоотношения сторон, возникшие с начала текущего года.

7.3. Изменение настоящего Соглашения , в том числе в соответствии с положениями пункта 4.2.1 настоящего Соглашения, осуществляется по соглашению Сторон и оформляется в виде дополнительного соглашения к настоящему Соглашению согласно приложению № 11 к настоящему Соглашению, являющимся неотъемлемой частью настоящего Соглашения.

7.4. Изменение настоящего Соглашения в одностороннем порядке возможно в случаях:

7.4.1. внесения изменений в сводную бюджетную роспись, повлекших изменение кодов БК, в соответствии с которыми предоставляется Субсидия;

7.4.2. изменения реквизитов Службы.

7.5. Расторжение настоящего Соглашения осуществляется по соглашению Сторон или в случаях, определенных пунктом 7.6 настоящего Соглашения, в одностороннем порядке.

7.6. Расторжение настоящего Соглашения в одностороннем порядке возможно в случаях:

7.6.1. реорганизации (в форме разделения, выделения), ликвидации Получателя;

7.6.2. нарушения Получателем целей, условий и порядка предоставления Субсидии, установленных Правилами предоставления субсидии и настоящим Соглашением;

7.6.3. недостижения Получателем установленных настоящим Соглашением значений результатов предоставления Субсидии, характеристик, установленных в соответствии с пунктом 4.1.5 настоящего Соглашения;

7.6.4. недостижения согласия Сторон о согласовании новых условий настоящего Соглашения в случае уменьшения Службой ранее доведенных лимитов бюджетных обязательств на предоставление Субсидии, приводящего к невозможности предоставления Субсидии в размере, определенном пунктом 2.1 настоящего Соглашения.

7.7. Расторжение настоящего Соглашения Получателем в одностороннем порядке не допускается.

7.8. Документы и иная информация, предусмотренные настоящим Соглашением, могут направляться Сторонами следующим(ми) способом (ами):

7.8.1. путем использования государственной интегрированной информационной системы управления общественными финансами «Электронный бюджет»;

7.8.2. заказным письмом с уведомлением о вручении либо вручением представителем одной Стороны подлинников документов, иной информации

«Сформировано в подсистеме бюджетного планирования государственной интегрированной информационной системы управления общественными финансами «Электронный бюджет», системный номер № 321-20-2025-002»

представителю другой Стороны;

7.8.3. Иной способ: путем использования системы электронного документооборота.

7.9. Настоящее Соглашение заключено Сторонами в форме:

7.9.1. электронного документа в государственной интегрированной информационной системе управления общественными финансами «Электронный бюджет» и подписано усиленными квалифицированными электронными подписями лиц, имеющих право действовать от имени каждой из Сторон настоящего Соглашения.

VIII. Платежные реквизиты Сторон

ФЕДЕРАЛЬНАЯ СЛУЖБА ГОСУДАРСТВЕННОЙ РЕГИСТРАЦИИ, КАДАСТРА И КАРТОГРАФИИ РОСРЕЕСТР	ПУБЛИЧНО-ПРАВОВАЯ КОМПАНИЯ "РОСКАДАСТР" ППК "РОСКАДАСТР"
ФЕДЕРАЛЬНАЯ СЛУЖБА ГОСУДАРСТВЕННОЙ РЕГИСТРАЦИИ, КАДАСТРА И КАРТОГРАФИИ	ПУБЛИЧНО-ПРАВОВАЯ КОМПАНИЯ "РОСКАДАСТР"
ОГРН 1047796940465 ОКТМО 45381000	ОГРН 1227700700633 ОКТМО 45378000
Место нахождения: 109028, Г.МОСКВА, УЛ ВОРОНЦОВО ПОЛЕ, Д. 4, СТР. 1А	Место нахождения:
ИНН 7706560536 КПП 770901001	ИНН 7708410783 КПП 770801001
Платежные реквизиты: Управление Федерального казначейства по г. Москве ГУ БАНКА РОССИИ ПО ЦФО//УФК ПО Г. МОСКВЕ г. Москва БИК 004525988	Платежные реквизиты: Управление Федерального казначейства по г. Москве ГУ БАНКА РОССИИ ПО ЦФО//УФК ПО Г. МОСКВЕ г. Москва БИК 004525988

«Сформировано в подсистеме бюджетного планирования государственной интегрированной информационной системы управления общественными финансами «Электронный бюджет», системный номер № 321-20-2025-002»

Единый казначейский счет 40102810545370000003 Казначейский счет 03211643000000017300 Лицевой счет 14731904960	Единый казначейский счет 40102810545370000003 Казначейский счет 03215643000000017301 Лицевой счет 711НЖЧ92001

IX. Подписи Сторон

ФЕДЕРАЛЬНАЯ СЛУЖБА ГОСУДАРСТВЕННОЙ РЕГИСТРАЦИИ, КАДАСТРА И КАРТОГРАФИИ РОСРЕЕСТР	ПУБЛИЧНО-ПРАВОВАЯ КОМПАНИЯ "РОСКАДАСТР" ППК "РОСКАДАСТР"
_____/Т.А. Громова	_____/Н.В. Ломакина

ДОКУМЕНТ ПОДПИСАН ЭЛЕКТРОННОЙ ПОДПИСЬЮ

СВЕДЕНИЯ О СЕРТИФИКАТЕ ЭП

Сертификат: 2DC7B2610B341C458F50B38568763C7
Владелец: Громова Татьяна Алексеевна

Действителен: с 17.06.2024 до 10.09.2025

ДОКУМЕНТ ПОДПИСАН ЭЛЕКТРОННОЙ ПОДПИСЬЮ

СВЕДЕНИЯ О СЕРТИФИКАТЕ ЭП

Сертификат: 010113E600CDB1DEB5444C0AC3F5F2
Владелец: Ломакина Наталья Викторовна

Действителен: с 15.08.2024 до 15.11.2025

«Сформировано в подсистеме бюджетного планирования государственной интегрированной информационной системы управления общественными финансами «Электронный бюджет», системный номер № 321-20-2025-002»

ВЫПИСКА

о пунктах государственной геодезической сети, государственной нивелирной сети, государственной гравиметрической сети и геодезических сетей специального назначения на бумажном носителе и в электронном виде

от «03» февраля 2025 г. № 170-2682/2025-В

На основании договора о предоставлении пространственных данных или материалов, не являющихся объектами авторского права, за исключением их предоставления публично-правовой компании, созданной в соответствии с Федеральным законом от 30 декабря 2021 г. № 448-ФЗ «О публично-правовой компании «Роскадастр» (далее – публично-правовая компания), а также для выполнения задач в области обороны, после поступления заявлений физических или юридических лиц, органов государственной власти или органов местного самоуправления (далее – заявитель) о предоставлении пространственных данных и материалов, содержащихся в государственных фондах пространственных данных, от «03» февраля 2025 г. № 170-2682/2025 публично-правовая компания, осуществляющая ведение федерального фонда пространственных данных, или её филиал

(указывается филиал публично-правовой компании)

предоставляет

ППК «Роскадастр»
(ИНН: 7708410783; ОГРН: 1227700700633)

(указываются сведения о заявителе (для физического лица – фамилия, имя, отчество (при наличии); для юридического лица, органа государственной власти, органа местного самоуправления – полное наименование, идентификационный номер налогоплательщика (ИНН), основной государственный регистрационный номер (ОГРН))

на срок[1] бессрочно (указывается срок использования сведений о пунктах государственной геодезической сети, государственной нивелирной сети, государственной гравиметрической сети и геодезических сетей специального назначения) содержащиеся в федеральном фонде пространственных данных по состоянию на «03» февраля 2025 г. следующие сведения в

МСК-73 Ульяновская область, зона 2, МСК-73 Ульяновская область, зона 1, МСК-63 Самарская область, зона 1

(указываются системы координат и (или) государственная система высот)

АДМИНИСТРАЦИЯ
МУНИЦИПАЛЬНОГО ОБРАЗОВАНИЯ
«КАРСУНСКИЙ РАЙОН»
УЛЬЯНОВСКОЙ ОБЛАСТИ

30-летия Победы пл., д. 6, р.п. Карсун,
Ульяновская область, 433210
тел./факс (84246) 2-47-91
e-mail: karsun_otgotd@mail.ru,
http://karsunrayo.gosuslugi.ru/

15.07.2025 № 13-исх-05.01/2528исх
На № 18-4065-СБ/25 от 30.06.2025

Директору филиала
ППК «Роскадастр»
по Ульяновской области

Борисовой С.В.

Уважаемая Светлана Владимировна!

Администрация муниципального образования «Карсунский район» Ульяновской области предоставляет сведения о территориальных зонах в р.п. Карсун, согласно запрашиваемого перечня кадастровых кварталов.

Приложение: на 3 л. в 1 экз.

Глава администрации района Н.А.Сизов

Кондратьева Екатерина Николаевна
8(84246)2-47-61

Приложение

Сведения о территориальных зонах р.п. Карсун

№ п/п	Кадастровый квартал	Территориальные зоны
1	2	3
1	73:05:040101	Ж-4б
2	73:05:040102	Ж-1
3	73:05:040103	Ж-4б, СХ-2
4	73:05:040104	Ж-4б, Ж-1
5	73:05:040105	Ж-1, Р-4
6	73:05:040106	П-3, ИТ-2, Ж-4б
7	73:05:040107	Ж-1
8	73:05:040108	Ж-4в, ОЗ-1
9	73:05:040109	П-4
10	73:05:040110	Ж-3, П-4
11	73:05:040111	Ж-4б, Ж-3, ОД-3
12	73:05:040112	Ж-4а
13	73:05:040113	Ж-4а
14	73:05:040114	Ж-4б
15	73:05:040115	Ж-1, Ж-3
16	73:05:040116	Ж-3, ОЗ-1
17	73:05:040117	ОЗ-1
18	73:05:040118	Ж-3, Ж-1
19	73:05:040119	Ж-1, Ж-4б, ОД-3
20	73:05:040120	Ж-4б
21	73:05:040121	Ж-4б, ОД-1, Р-1, Р-2, ОД-4, ОЗ-1, Э-ОЛ
22	73:05:040122	Ж-4б
23	73:05:040123	ОД-3, ОЗ-1, Ж-4б
24	73:05:040124	ОЗ-1
25	73:05:040125	ОЗ-1
26	73:05:040126	СН-1, ОД-8, П-3, Ж-4б, ОД-2
27	73:05:040127	Ж-1, Ж-4б
28	73:05:040128	Ж-1, ОЗ-1
29	73:05:040129	Ж-1, ОЗ-1
30	73:05:040130	Ж-1, ОЗ-1
31	73:05:040131	Ж-1, ОЗ-1
32	73:05:040132	Ж-1
33	73:05:040133	Ж-1
34	73:05:040134	Ж-4в
35	73:05:040135	Ж-4б
36	73:05:040136	Ж-4б
37	73:05:040137	Ж-4б
38	73:05:040138	Ж-4б, Ж-5б
39	73:05:040139	Ж-4б
40	73:05:040140	Ж-4б
41	73:05:040141	Ж-4б, Ж-3, ОД-8
42	73:05:040142	Ж-1, Ж-4б, П-5
43	73:05:040143	Ж-1, Ж-4в
44	73:05:040144	Ж-4б
45	73:05:040145	Ж-4б

1	2	3
46	73:05:040146	Ж-1
47	73:05:040147	Ж-1
48	73:05:040148	Ж-1, Ж-4б

Расшифровка территориальных зон

Индекс зоны	Наименование зоны
1	2
	ЖИЛЫЕ ЗОНЫ
Ж-1	Индивидуальная усадебная застройка
Ж-3	Зона застройки многоквартирных жилых домов малой и средней этажности (2-4)
Ж-4	Жилая застройка в границах охранных и санитарно-защитных зон
Ж-4а	Жилая застройка в границах охранных зон объектов культурного наследия и зонах охраны городского ландшафта
Ж-4б	Жилая застройка в СЗЗ промышленно-коммунальных предприятий
Ж-4в	Жилая застройка в водоохранной зоне
Ж-5	Зона развития жилой застройки
Ж-6	Территории коллективных садов и садово-огородных участков, садоводческих и дачных земельных участков
	ОБЩЕСТВЕННО-ДЕЛОВЫЕ ЗОНЫ
ОД-1	Общественно-деловая зона центра
ОД-2	Зона учреждений здравоохранения и социальной защиты
ОД-3	Зона детских дошкольных учреждений, общеобразовательных школьных и внешкольных учреждений
ОД-4	Зона образовательных учреждений среднего профессионального образования
ОД-6	Зона рекреационных объектов и учреждений отдыха
ОД-7	Зона объектов обслуживания населения и производственной деятельности
ОД-8	Зона коммерческой активности
	РЕКРЕАЦИОННЫЕ ЗОНЫ
Р-1	Зона общегородской зелени (скверы, бульвары, открытые пространства)
Р-2	Зона природных ландшафтов (парки, рощи, лесопарки)
Р-3	Зона городских пляжей
Р-4	Зона лесов и городских лесов
	ПРОИЗВОДСТВЕННО-КОММУНАЛЬНЫЕ ЗОНЫ
П-3	Зона производственно-коммунальных объектов и предприятий III класса опасности (СЗЗ 300 м); (асфальтовый завод)
П-4	Зона производственно-коммунальных объектов и предприятий IV класса вредности (СЗЗ 100 м)

1	2
П-5	Зона производственно-коммунальных объектов и предприятий V класса (СЗЗ 50 м)
П-6	Разрабатываемые месторождения полезных ископаемых
П-7	Зона перспективного развития промышленности
	ЗОНЫ ИНЖЕНЕРНОЙ И ТРАНСПОРТНОЙ ИНФРАСТРУКТУРЫ
ИТ-1	Зона объектов инженерной инфраструктуры
ИТ-2	Зона объектов транспортной инфраструктуры
	ЗОНЫ СПЕЦИАЛЬНОГО НАЗНАЧЕНИЯ
СН-1	Зона кладбищ
СН-2	Зона полигонов промышленных, бытовых отходов
СН-3	Зона скотомогильников
	ЗОНЫ СЕЛЬСКОХОЗЯЙСТВЕННОГО ИСПОЛЬЗОВАНИЯ
СХ-1	Зона сельскохозяйственных угодий
СХ-2	Зона сельскохозяйственных объектов
	ЗОНЫ ЭКОЛОГИЧЕСКИХ ОГРАНИЧЕНИЙ
Э-ВД	Водоохранные зоны
Э-ОЛ	Особо охраняемые ландшафты
Э-СО	Крутые склоны рек, овраги
Э-Б	Заболоченные территории
Э-ПТ	Зона пойменных территорий, подверженных затоплению паводком
	ОХРАННЫЕ ЗОНЫ
ОЗ-1	Охранные зоны объектов историко-культурного наследия в пределах внутриквартальных пространств, ограниченных красными линиями улиц
ОЗ-3	Зона археологического культурного слоя

КАРТА-ПЛАН ТЕРРИТОРИИ

Пояснительная записка

1. Сведения о территории выполнения комплексных кадастровых работ: 73:05:040125, Ульяновская область Карсунский район р.п. Карсун

(наименование субъекта Российской Федерации, муниципального образования, населенного пункта, уникальные учетные номера кадастровых кварталов, иные сведения, позволяющие определить местоположение территории, на которой выполняются комплексные кадастровые работы, например, наименование садоводческого или огороднического некоммерческого товарищества, гаражного кооператива, элемента планировочной структуры)

2. Основания выполнения комплексных кадастровых работ:

Наименование, дата и номер документа, на основании которого выполняются комплексные кадастровые работы: "03" февраля 2025 г. , 170-2682/2025-В

3. Дата подготовки карты-плана территории: "05" августа 2025 г.

4. Сведения о заказчике(ах) комплексных кадастровых работ:

В отношении юридического лица, органа местного самоуправления муниципального района, муниципального округа или городского округа либо уполномоченного исполнительного органа государственной власти субъекта Российской Федерации:

полное или сокращенное (в случае, если имеется) наименование: ФЕДЕРАЛЬНАЯ СЛУЖБА ГОСУДАРСТВЕННОЙ РЕГИСТРАЦИИ, КДАДСТРА И КАРТОГРАФИИ
основной государственный регистрационный номер: 1047796940465
идентификационный номер налогоплательщика: 7706560536

В отношении физического лица или представителя физических или юридических лиц:

фамилия, имя, отчество (последнее - при наличии): -
страховой номер индивидуального лицевого счета в системе обязательного пенсионного страхования Российской Федерации (СНИЛС): -

Наименование и реквизиты документа, подтверждающие полномочия представителя заказчика(ов) комплексных кадастровых работ: -
Адрес электронной почты (для направления уведомления о результатах внесения сведений в Единый государственный реестр недвижимости): -

5. Сведения об исполнителе комплексных кадастровых работ:

Полное или сокращенное (в случае, если имеется) наименование и адрес юридического лица, с которым заключен государственный или муниципальный контракт либо договор подряда на выполнение комплексных кадастровых работ: Филиал ППК "Роскадастр" по Ульяновской области, Ульяновск улица Юности д 5/96

Фамилия, имя. отчество кадастрового инженера (последнее - при наличии): Мельникова Екатерина Юрьевна и основной государственный регистрационный номер кадастрового инженера индивидуального предпринимателя (ОГРНИП): -

Страховой номер индивидуального лицевого счета в системе обязательного пенсионного страхования Российской Федерации (СНИЛС) кадастрового инженера: 071-399-558 94

Уникальный реестровый номер кадастрового инженера в реестре саморегулируемой организации кадастровых инженеров и дата внесения сведений о физическом лице в такой реестр: А-0289, 2012-04-27

Полное или (в случае, если имеется) сокращенное наименование саморегулируемой организации кадастровых инженеров, членом которой является кадастровый инженер: Ассоциация "Союз кадастровых инженеров"

Контактный телефон: +78422468329

Почтовый адрес и адрес электронной почты, по которым осуществляется связь с кадастровым инженером: Г.О. ГОРОД УЛЬЯНОВСК, Г УЛЬЯНОВСК, УЛ ЮНОСТИ, Д. 5/96 MelnikovaEYu@73.kadastr.ru

6. Перечень документов, использованных при подготовке карты-плана территории

№ п/п	Реквизиты документа				
	Вид	Дата	Номер	Наименование	Иные сведения
1	2	3	4	5	6
1	Кадастровый план территории	23.06.2025	КУВИ-001/2025-127615259	Кадастровый план территории кадастрового квартала 73:05:040125	-
2	Иной документ	03.02.2025	170-2682/2025-В	Выписка а пунктах государственной геодезичской сети	-
3	Иной документ	30.01.2025	321-20-2025-002	Соглашение о предоставлении из федерального бюджета субсидий, в том числе грантов в форме субсидий, юридическим лицам, индивидуальным предпринимателям, а также физическим лицам.	-

7. Пояснения к карте-плану территории

1. На территории кадастрового квартала 73:05:040125 на основании соглашения между Федеральной службой государственной регистрации, кадастра и картографии и Публично – правовой компанией «Роскадастр» №321-20-2025-002 от 30.01.2025г. выполнены комплексные кадастровые работы.
ОЗ-1
Карта-план территории использовалась Единая электронная картографическая основа ЦОФП открытого опубликования в масштабе М 1:2000:
Карсун_73-53-86-(190-е)_ЦОФП_2020_МСК73_зона_1
Карсун_73-53-86-(191-г)_ЦОФП_2020_МСК73_зона_1
Карсун_73-53-86-(191-ж)_ЦОФП_2020_МСК73_зона_1
Карта-план территории подготовлен в соответствии с кадастровыми планами территории кадастровых кварталов 73:05:040125 от 23.06.2025 г КУВИ-001/2025-127615259
В результате выполнения комплексных кадастровых работ и подготовки карты-плана территории сведения ЕГРН об адресе объекта комплексных кадастровых работ или о его местоположении не изменились, соответствующие строки текстовой части карты-плана территории на заполнялись (п.42 Требования от 04.08.2021 №П/0337).
По результатам анализа кадастрового плана территории 73:05:040125
1. В отношении земельных участков выявлено: Местоположение 27 земельных участков
73:05:040124:9, 73:05:040125:112, 73:05:040125:113, 73:05:040125:12
73:05:040125:13, 73:05:040125:15, 73:05:040125:17, 73:05:040125:18, 73:05:040125:3, 73:05:040125:326, 73:05:040125:332, 73:05:040125:333, 73:05:040125:36, 73:05:040125:38, 73:05:040125:39, 73:05:040125:40, 73:05:040125:41, 73:05:040125:42, 73:05:040125:43, 73:05:040125:44, 73:05:040125:45, 73:05:040125:46, 73:05:040125:47, 73:05:040125:48, 73:05:040125:64, 73:05:040125:68, 73:05:040125:7
установлено в соответствии с требованиями законодательства.
В отношении объектов капитального строительства выявлено: Местоположение 10 объектов капитального строительства
73:05:040125:101, 73:05:040125:102, 73:05:040125:103, 73:05:040125:109, 73:05:040125:329, 73:05:040125:335, 73:05:040125:65, 73:05:040125:66, 73:05:040125:88, 73:05:040125:99
Местоположение 19 земельных участков, границы которых не установлены в соответствии с требованиями земельного законодательства:
73:05:040125:1, 73:05:040125:10, 73:05:040125:11, 73:05:040125:14, 73:05:040125:16, 73:05:040125:19, 73:05:040125:2, 73:05:040125:20, 73:05:040125:21, 73:05:040125:22, 73:05:040125:23, 73:05:040125:24, 73:05:040125:34, 73:05:040125:35, 73:05:040125:37, 73:05:040125:4, 73:05:040125:5, 73:05:040125:6, 73:05:040125:8
Уточнение местоположения границ 36 объектов капитального строительства, границы которых не установлены в соответствии с требованиями земельного законодательства:
73:05:040125:49, 73:05:040125:52, 73:05:040125:67, 73:05:040125:71, 73:05:040125:72, 73:05:040125:73, 73:05:040125:75, 73:05:040125:76, 73:05:040125:77, 73:05:040125:78, 73:05:040125:79, 73:05:040125:80, 73:05:040125:81, 73:05:040125:83, 73:05:040125:84, 73:05:040125:85, 73:05:040125:86, 73:05:040125:87, 73:05:040125:89, 73:05:040125:90, 73:05:040125:91, 73:05:040125:92, 73:05:040125:93, 73:05:040125:95, 73:05:040125:96, 73:05:040125:97, 73:05:040125:106, 73:05:040125:107, 73:05:040125:108, 73:05:040125:110, 73:05:040125:115, 73:05:040125:327, 73:05:040125:334, 73:05:040133:120, 73:05:040125:114, 73:05:040125:114
Исправление местоположения границ 14 земельных участков:
73:05:040125:4, 73:05:040125:5, 73:05:040125:7, 73:05:040125:9, 73:05:040125:11, 73:05:040125:15,

7. Пояснения к карте-плану территории

73:05:040125:17, 73:05:040125:18, 73:05:040125:20, 73:05:040125:35, 73:05:040125:37, 73:05:040125:39, 73:05:040125:40, 73:05:040125:43, 73:05:040125:64, 73:05:040125:112
Исправление границ объектов капитального строительства:
73:05:040125:86, 73:05:040125:76, 73:05:040125:71
К земельному участку с кадастровым номером 73:05:040125:3, прилегает земельный участок с площадью 227.65 кв. м. который отсутствует в сведениях ЕГРН. Координаты:
493229,98 1361295,93
493217,20 1361312,67
493216,20 1361312,12
493210,48 1361320,66
493208,60 1361319,39
493214,22 1361310,38
493226,98 1361291,60
493230,78 1361285,12
493234,31 1361290,61
493235,79 1361288,65
493241,92 1361295,62
493236,07 1361299,96
К земельному участку с кадастровым номером 73:05:040125:20, прилегает земельный участок с площадью 700.36 кв. м. который отсутствует в сведениях ЕГРН. Координаты:
493001,84 1361392,36
492991,64 1361408,30
492991,08 1361409,17
492963,01 1361391,26
492960,97 1361389,96
492964,56 1361384,87
492967,98 1361387,26
492970,85 1361383,35
492969,66 1361378,65
492974,20 1361372,73
К земельному участку с кадастровым номером 73:05:040119:149, прилегает земельный участок с площадью 320.13 кв. м. который отсутствует в сведениях ЕГРН. Координаты:
493935,23 1360415,35
493951,92 1360429,87
493954,31 1360426,21
493957,26 1360428,58
493949,51 1360441,92
493928,78 1360426,21
К земельному участку с кадастровым номером 73:05:040125:41, прилегает земельный участок с площадью 1052.34 кв. м. который отсутствует в сведениях ЕГРН. Координаты:
493015,27 1361430,44
493033,58 1361419,37
493070,26 1361434,25
493035,37 1361457,59
493033,67 1361455,48
493018,60 1361435,30
К земельному участку с кадастровым номером 73:05:040125:22, прилегает земельный участок с площадью 1004.51 кв. м. который отсутствует в сведениях ЕГРН. Координаты:
492832,29 1361499,37
492846,60 1361502,39
492828,28 1361572,25
492815,52 1361569,59
492816,28 1361565,61
Севернее земельного участка с кадастровым номером 73:05:040125:22, находиться земельный участок с площадью 1083.39 кв. м. который отсутствует в сведениях ЕГРН. Координаты:
492814,42 1361498,23
492818,25 1361498,61
492818,33 1361497,08
492832,29 1361499,37
492816,28 1361565,61
492801,60 1361562,84

7. Пояснения к карте-плану территории

492813,08 1361507,97
Севернее земельного участка с кадастровым номером 73:05:040125:22, находиться земельный участок с площадью 809.02 кв. м. который отсутствует в сведениях ЕГРН. Координаты:
492813,08 1361507,97
492801,60 1361562,84
492788,96 1361531,63
492792,41 1361523,40
492805,04 1361496,75
492814,42 1361498,23
Севернее земельного участка с кадастровым номером 73:05:040125:22, находиться земельный участок с площадью 568.43 кв. м. который отсутствует в сведениях ЕГРН. Координаты:
492792,41 1361523,40
492788,96 1361531,63
492777,25 1361511,99
492784,29 1361492,85
492805,04 1361496,75
К земельному участку по адресу Ульяновская область Карсунский район р.п. Карсун Пензенская 11 прилегает объект капитального строительства с площадью 57.53 кв.м. отсутствует в сведениях ЕГРН. Координаты
492977,10 1361375,21
492983,92 1361379,91
492979,98 1361385,63
492973,16 1361380,93
К земельному участку с кадастровым номером 73:05:040125:1 прилегает объект капитального строительства с площадью 39.82 кв.м. отсутствует в сведениях ЕГРН. Координаты
492902,94 1361477,71
492906,47 1361480,41
492901,03 1361487,53
492897,50 1361484,83
К земельному участку с кадастровым номером 73:05:040125:22 прилегает объект капитального строительства с площадью 32.18 кв.м. отсутствует в сведениях ЕГРН. Координаты
492851,04 1361494,29
492854,85 1361495,37
492852,63 1361503,19
492848,82 1361502,10
Севернее земельного участка с кадастровым номером 73:05:040125:22, находиться объект капитального строительства с площадью 13.24 кв. м. который отсутствует в сведениях ЕГРН. Координаты:
492829,84 1361504,81
492827,32 1361504,36
492828,23 1361499,27
492830,75 1361499,72
Все земельные участки расположены в границах ЗОУИТ 73:00-6.481.
Земельные участки с кадастровыми номерами 73:05:040125:49, 73:05:040125:52, 73:05:040125:67, 73:05:040125:71, 73:05:040125:72, 73:05:040125:76, 73:05:040125:77, 73:05:040125:78, 73:05:040125:79, 73:05:040125:80, 73:05:040125:81, 73:05:040125:83, 73:05:040125:84, 73:05:040125:85, 73:05:040125:86, 73:05:040125:87, 73:05:040125:89, 73:05:040125:92, 73:05:040125:95, 73:05:040125:96, 73:05:040125:97, 73:05:040125:106, 73:05:040125:107, 73:05:040125:108, 73:05:040125:110, 73:05:040125:334, 73:05:040125:327, 73:05:040133:120, 73:05:040125:1, 73:05:040125:4, 73:05:040125:2, 73:05:040125:6, 73:05:040125:8, 73:05:040125:14 расположены в ЗОУИТ 73:00-6.463.
Земельные участки с кадастровыми номерами 73:05:040125:8, 73:05:040125:96 частично расположены в ЗОУИТ 73:05-6.374.
В соответствии с производственным заданием на выполнение комплексных кадастровых работ Федерального значения и работ по исправлению реестровых ошибок в границах Ульяновской области полевые и камеральные работы выполнялись филиалом ППК «Роскадастр» «Средневолжское АГП».
В результате комплексных кадастровых работ на территории кадастрового квартала 73:05:040125 осуществлено:
- уточнение местоположения границ 19 земельных участков, границы которых не установлены в соответствии с требованиями законодательства,
- осуществлено уточнение местоположения 36 контуров объектов капитального строительства на земельных участках.
- исправление местоположения границ 19
В данном квартале нет учтенных объектов капитального строительства.

7. Пояснения к карте-плану территории

Комплексные кадастровые работы проведены в соответствии с требованиями Федерального закона от 24.07.2007 г. №221-ФЗ «О кадастровой деятельности». При подготовке карты-плана территории были использованы сведения ЕГРН, сведения информационной системы обеспечения градостроительной деятельности, Проекты садового товарищества. В установленные Федеральным законом от 24.07.2007 г. №221-ФЗ «О кадастровой деятельности» сроки возражения от заинтересованных лиц относительно местоположения границ земельных участков, определенных в ходе выполнения комплексных кадастровых работ, не поступили.

Сведения о пунктах геодезической сети и средствах измерений

1. Сведения о пунктах геодезической сети:

№ п/п	Вид геодезической сети	Название пункта геодезической сети и тип знака	Система координат пункта геодезической сети	Координаты пункта, м		Дата обследования "26" июня 2025 г.		
						Сведения о состоянии		
				X	Y	наружного знака пункта	центра пункта	марки центра пункта
1	2	3	4	5	6	7	8	9
1	плановая, СГС-1 класса, СГС-1	Нов. Погорелово, пир., 6.0 м, 1, № 1041	МСК	487640.62	1345730.97	Утрачен	Сохранился	Сохранился
2	плановая, ГГС - 2 класса, ГГС - 2 класса	Ивановский, сигн. 33.9 м, 1, № 1200	МСК	493614.91	1367302.04	Утрачен	Сохранился	Сохранился
3	плановая, ГГС - 4 класса, ГГС - 4 класса	Бол. Поселки, неизвестен, 148, № 3417	МСК	501699.84	1361983.03	Утрачен	Сохранился	Сохранился
4	плановая, ГГС - 4 класса, ГГС - 4 класса	Узловой, пир., 6.1 м, 148, № 2636	МСК	487944.69	1363736.88	Утрачен	Сохранился	Сохранился

2. Сведения об использованных средствах измерений

№ п/п	Наименование и обозначение типа средства измерений - прибора (инструмента, аппаратуры)	Заводской или серийный номер средства измерений	Реквизиты свидетельства о поверке прибора (инструмента, аппаратуры) и (или) срок действия поверки
1	2	3	4
-	-	-	-

Сведения об уточняемых земельных участках

1. Сведения о характерных точках границы уточняемого земельного участка с кадастровым номером 73:05:040125:1 :

Система координат МСК-73, зона 1 **Зона №1**

Обозначение характерных точек границ	Координаты, м				Метод определения координат	Формулы, примененные для расчета средней квадратической погрешности определения координат характерных точек границ (Mt), с подставленными в такие формулы значениями и итоговые (вычисленные) значения Mt, м	Описание закрепления точки
	содержатся в Едином государственном реестре недвижимости		определены в результате выполнения комплексных кадастровых работ				
	X	Y	X	Y			
1	2	3	4	5	6	7	8
н158У	-	-	492921.12	1361486.98	Метод спутниковых геодезических измерений (определений)	0.1	-
н159У	-	-	492908.72	1361505.69	Метод спутниковых геодезических измерений (определений)	0.1	-
н160У	-	-	492891.26	1361491.83	Метод спутниковых геодезических измерений (определений)	0.1	-
н161У	-	-	492904.38	1361475.15	Метод спутниковых геодезических измерений (определений)	0.1	-
н162У	-	-	492907.81	1361477.69	Метод спутниковых геодезических измерений (определений)	0.1	-
н158У	-	-	492921.12	1361486.98	Метод спутниковых геодезических измерений (определений)	0.1	-

2. Сведения о частях границ уточняемого земельного участка с кадастровым номером 73:05:040125:1 :

Обозначение части границ		Горизонтальное проложение (S), м	Описание прохождения части границ	Сведения о согласовании местоположения границ (согласовано/спорное)
от т.	до т.			
1	2	3	4	5
н158У	н159У	22.45	-	-
н159У	н160У	22.29	-	-
н160У	н161У	21.22	-	-
н161У	н162У	4.27	-	-
н162У	н158У	16.23	-	-

3. Сведения о характеристиках уточняемого земельного участка с кадастровым номером 73:05:040125:1 :

№ п/п	Наименование характеристики земельного участка	Значение характеристики
1	2	3
1.	Адрес земельного участка	-
1.1.	Сведения о местоположении земельного участка (при отсутствии адреса) в структурированном в соответствии с федеральной информационной адресной системой виде	-
1.2.	Дополнительные сведения о местоположении земельного участка	-
2.	Площадь земельного участка ± величина погрешности определения (вычисления) площади (Р ± ΔР), м2	466 ± 8
3.	Формула, примененная для вычисления предельной погрешности определения площади земельного участка, с подставленными значениями и итоговые (вычисленные) значения (ΔР), м2	ΔР=3.5*Mt*√P=3.5*0,1*√466=8
4.	Площадь земельного участка согласно сведениям Единого государственного реестра недвижимости (Ркад), м2	442
5.	Оценка расхождения Р и Ркад (Р - Ркад), м2	24
6.	Предельные минимальный и максимальный размеры земельного участка (Рмин и Рмакс), м2	- -
7.	Вид (виды) разрешенного использования	Для индивидуального жилищного строительства
7.1.	Дополнительные сведения об использовании земельного участка	-
8.	Кадастровый или иной государственный учетный номер (инвентарный) здания, сооружения, объекта незавершенного строительства, расположенного на земельном участке	-
9.	Сведения о земельных участках (землях общего пользования, территории общего пользования), посредством которых обеспечивается доступ	Земли общего пользования
10.	Иные сведения	-

4. Пояснения к сведениям об уточняемом земельном участке с кадастровым номером 73:05:040125:1 :

1.	-

Сведения об уточняемых земельных участках

1. Сведения о характерных точках границы уточняемого земельного участка с кадастровым номером 73:05:040125:2 :

Система координат МСК-73, зона 1 **Зона №1**

Обозначение характерных точек границ	Координаты, м				Метод определения координат	Формулы, примененные для расчета средней квадратической погрешности определения координат характерных точек границ (Mt), с подставленными в такие формулы значениями и итоговые (вычисленные) значения Mt, м	Описание закрепления точки
	содержатся в Едином государственном реестре недвижимости		определены в результате выполнения комплексных кадастровых работ				
	X	Y	X	Y			
1	2	3	4	5	6	7	8
н163У	-	-	493082.89	1361393.62	Метод спутниковых геодезических измерений (определений)	0.1	-
н164У	-	-	493081.26	1361392.58	Метод спутниковых геодезических измерений (определений)	0.1	-
н165У	-	-	493077.87	1361397.90	Метод спутниковых геодезических измерений (определений)	0.1	-
21	-	-	493036.12	1361371.18	Метод спутниковых геодезических измерений (определений)	0.1	-
н166У	-	-	493043.60	1361358.65	Метод спутниковых геодезических измерений (определений)	0.1	-
н167У	-	-	493054.47	1361365.78	Метод спутниковых геодезических измерений (определений)	0.1	-
н168У	-	-	493065.01	1361373.24	Метод спутниковых геодезических измерений (определений)	0.1	-
н169У	-	-	493086.87	1361387.35	Метод спутниковых геодезических измерений (определений)	0.1	-
н163У	-	-	493082.89	1361393.62	Метод спутниковых геодезических измерений (определений)	0.1	-

2. Сведения о частях границ уточняемого земельного участка с кадастровым номером 73:05:040125:2 :

Обозначение части границ		Горизонтальное проложение (S), м	Описание прохождения части границ	Сведения о согласовании местоположения границ (согласовано/спорное)
от т.	до т.			
1	2	3	4	5
н163У	н164У	1.93	-	-
н164У	н165У	6.31	-	-
н165У	21	49.57	-	-
21	н166У	14.59	-	-
н166У	н167У	13.00	-	-
н167У	н168У	12.91	-	-
н168У	н169У	26.02	-	-
н169У	н163У	7.43	-	-

3. Сведения о характеристиках уточняемого земельного участка с кадастровым номером 73:05:040125:2 :

№ п/п	Наименование характеристики земельного участка	Значение характеристики
1	2	3
1.	Адрес земельного участка	-
1.1.	Сведения о местоположении земельного участка (при отсутствии адреса) в структурированном в соответствии с федеральной информационной адресной системой виде	-
1.2.	Дополнительные сведения о местоположении земельного участка	-
2.	Площадь земельного участка ± величина погрешности определения (вычисления) площади (Р ± ΔР), м2	715 ± 9
3.	Формула, примененная для вычисления предельной погрешности определения площади земельного участка, с подставленными значениями и итоговые (вычисленные) значения (ΔР), м2	ΔР=3.5*Mt*√P=3.5*0,1*√715=9
4.	Площадь земельного участка согласно сведениям Единого государственного реестра недвижимости (Ркад), м2	694
5.	Оценка расхождения Р и Ркад (Р - Ркад), м2	21
6.	Предельные минимальный и максимальный размеры земельного участка (Рмин и Рмакс), м2	- -
7.	Вид (виды) разрешенного использования	Для индивидуального жилищного строительства
7.1.	Дополнительные сведения об использовании земельного участка	-
8.	Кадастровый или иной государственный учетный номер (инвентарный) здания, сооружения, объекта незавершенного строительства, расположенного на земельном участке	73:05:040125:95
9.	Сведения о земельных участках (землях общего пользования, территории общего пользования), посредством которых обеспечивается доступ	Земли общего пользования
10.	Иные сведения	-

4. Пояснения к сведениям об уточняемом земельном участке с кадастровым номером 73:05:040125:2 :

1.	-

Сведения об уточняемых земельных участках

1. Сведения о характерных точках границы уточняемого земельного участка с кадастровым номером 73:05:040125:6 :

Система координат МСК-73, зона 1 **Зона №1**

Обозначение характерных точек границ	Координаты, м				Метод определения координат	Формулы, примененные для расчета средней квадратической погрешности определения координат характерных точек границ (Mt), с подставленными в такие формулы значениями и итоговые (вычисленные) значения Mt, м	Описание закрепления точки
	содержатся в Едином государственном реестре недвижимости		определены в результате выполнения комплексных кадастровых работ				
	X	Y	X	Y			
1	2	3	4	5	6	7	8
н185У	-	-	492985.45	1361363.98	Метод спутниковых геодезических измерений (определений)	0.1	-
н186У	-	-	492986.30	1361364.50	Метод спутниковых геодезических измерений (определений)	0.1	-
н187У	-	-	492992.96	1361370.02	Метод спутниковых геодезических измерений (определений)	0.1	-
19	-	-	493025.02	1361390.93	Метод спутниковых геодезических измерений (определений)	0.1	-
н181У	-	-	493030.71	1361405.13	Метод спутниковых геодезических измерений (определений)	0.1	-
н188У	-	-	493027.97	1361409.01	Метод спутниковых геодезических измерений (определений)	0.1	-
н189У	-	-	493014.11	1361399.69	Метод спутниковых геодезических измерений (определений)	0.1	-
н190У	-	-	493012.03	1361404.55	Метод спутниковых геодезических измерений (определений)	0.1	-
н191У	-	-	493005.82	1361413.39	Метод спутниковых геодезических измерений (определений)	0.1	-
н192У	-	-	493003.35	1361416.34	Метод спутниковых геодезических измерений (определений)	0.1	-

1. Сведения о характерных точках границы уточняемого земельного участка с кадастровым номером 73:05:040125:6 :

Система координат МСК-73, зона 1 **Зона №1**

Обозначение характерных точек границ	Координаты, м				Метод определения координат	Формулы, примененные для расчета средней квадратической погрешности определения координат характерных точек границ (Mt), с подставленными в такие формулы значениями и итоговые (вычисленные) значения Mt, м	Описание закрепления точки
	содержатся в Едином государственном реестре недвижимости		определены в результате выполнения комплексных кадастровых работ				
	X	Y	X	Y			
1	2	3	4	5	6	7	8
н193У	-	-	492998.81	1361413.22	Метод спутниковых геодезических измерений (определений)	0.1	-
н194У	-	-	492991.64	1361408.30	Метод спутниковых геодезических измерений (определений)	0.1	-
н195У	-	-	493001.84	1361392.36	Метод спутниковых геодезических измерений (определений)	0.1	-
н196У	-	-	492974.20	1361372.73	Метод спутниковых геодезических измерений (определений)	0.1	-
н197У	-	-	492978.02	1361367.34	Метод спутниковых геодезических измерений (определений)	0.1	-
н198У	-	-	492981.25	1361369.61	Метод спутниковых геодезических измерений (определений)	0.1	-
н185У	-	-	492985.45	1361363.98	Метод спутниковых геодезических измерений (определений)	0.1	-

2. Сведения о частях границ уточняемого земельного участка с кадастровым номером 73:05:040125:6 :

Обозначение части границ		Горизонтальное проложение (S), м	Описание прохождения части границ	Сведения о согласовании местоположения границ (согласовано/спорное)
от т.	до т.			
1	2	3	4	5
н185У	н186У	1.00	-	-
н186У	н187У	8.65	-	-
н187У	19	38.28	-	-
19	н181У	15.30	-	-
н181У	н188У	4.75	-	-
н188У	н189У	16.70	-	-
н189У	н190У	5.29	-	-

2. Сведения о частях границ уточняемого земельного участка с кадастровым номером 73:05:040125:6 :

Обозначение части границ		Горизонтальное проложение (S), м	Описание прохождения части границ	Сведения о согласовании местоположения границ (согласовано/спорное)
от т.	до т.			
1	2	3	4	5
н190У	н191У	10.80	-	-
н191У	н192У	3.85	-	-
н192У	н193У	5.51	-	-
н193У	н194У	8.70	-	-
н194У	н195У	18.92	-	-
н195У	н196У	33.90	-	-
н196У	н197У	6.61	-	-
н197У	н198У	3.95	-	-
н198У	н185У	7.02	-	-

3. Сведения о характеристиках уточняемого земельного участка с кадастровым номером 73:05:040125:6 :

№ п/п	Наименование характеристики земельного участка	Значение характеристики
1	2	3
1.	Адрес земельного участка	-
1.1.	Сведения о местоположении земельного участка (при отсутствии адреса) в структурированном в соответствии с федеральной информационной адресной системой виде	-
1.2.	Дополнительные сведения о местоположении земельного участка	-
2.	Площадь земельного участка ± величина погрешности определения (вычисления) площади (Р ± ΔР), м2	1076 ± 11
3.	Формула, примененная для вычисления предельной погрешности определения площади земельного участка, с подставленными значениями и итоговые (вычисленные) значения (ΔР), м2	ΔР=3.5*Mt*√P=3.5*0,1*√1076=11
4.	Площадь земельного участка согласно сведениям Единого государственного реестра недвижимости (Ркад), м2	987
5.	Оценка расхождения Р и Ркад (Р - Ркад), м2	89
6.	Предельные минимальный и максимальный размеры земельного участка (Рмин и Рмакс), м2	- -
7.	Вид (виды) разрешенного использования	Для индивидуального жилищного строительства
7.1.	Дополнительные сведения об использовании земельного участка	-
8.	Кадастровый или иной государственный учетный номер (инвентарный) здания, сооружения, объекта незавершенного строительства, расположенного на земельном участке	73:05:040125:81
9.	Сведения о земельных участках (землях общего пользования, территории общего пользования), посредством которых обеспечивается доступ	Земли общего пользования
10.	Иные сведения	-

4. Пояснения к сведениям об уточняемом земельном участке с кадастровым номером 73:05:040125:6 :

1.	-

Сведения об уточняемых земельных участках

1. Сведения о характерных точках границы уточняемого земельного участка с кадастровым номером 73:05:040125:8 :

Система координат МСК-73, зона 1 **Зона №1**

Обозначение характерных точек границ	Координаты, м				Метод определения координат	Формулы, примененные для расчета средней квадратической погрешности определения координат характерных точек границ (Mt), с подставленными в такие формулы значениями и итоговые (вычисленные) значения Mt, м	Описание закрепления точки
	содержатся в Едином государственном реестре недвижимости		определены в результате выполнения комплексных кадастровых работ				
	X	Y	X	Y			
1	2	3	4	5	6	7	8
н200У	-	-	493227.49	1361365.52	Метод спутниковых геодезических измерений (определений)	0.1	-
н201У	-	-	493228.34	1361363.41	Метод спутниковых геодезических измерений (определений)	0.1	-
н202У	-	-	493217.66	1361359.29	Метод спутниковых геодезических измерений (определений)	0.1	-
112	-	-	493216.51	1361357.75	Метод спутниковых геодезических измерений (определений)	0.1	-
111	-	-	493223.83	1361342.32	Метод спутниковых геодезических измерений (определений)	0.1	-
110	-	-	493228.36	1361332.78	Метод спутниковых геодезических измерений (определений)	0.1	-
н203У	-	-	493210.48	1361320.66	Метод спутниковых геодезических измерений (определений)	0.1	-
н204У	-	-	493216.20	1361312.12	Метод спутниковых геодезических измерений (определений)	0.1	-
81	-	-	493217.20	1361312.67	Метод спутниковых геодезических измерений (определений)	0.1	-
80	-	-	493229.21	1361321.36	Метод спутниковых геодезических измерений (определений)	0.1	-

1. Сведения о характерных точках границы уточняемого земельного участка с кадастровым номером 73:05:040125:8 :

Система координат МСК-73, зона 1 **Зона №1**

Обозначение характерных точек границ	Координаты, м				Метод определения координат	Формулы, примененные для расчета средней квадратической погрешности определения координат характерных точек границ (Mt), с подставленными в такие формулы значениями и итоговые (вычисленные) значения Mt, м	Описание закрепления точки
	содержатся в Едином государственном реестре недвижимости		определены в результате выполнения комплексных кадастровых работ				
	X	Y	X	Y			
1	2	3	4	5	6	7	8
79	-	-	493243.20	1361340.52	Метод спутниковых геодезических измерений (определений)	0.1	-
78	-	-	493249.61	1361346.28	Метод спутниковых геодезических измерений (определений)	0.1	-
77	-	-	493247.81	1361348.99	Метод спутниковых геодезических измерений (определений)	0.1	-
н205У	-	-	493255.74	1361354.27	Метод спутниковых геодезических измерений (определений)	0.1	-
н206У	-	-	493237.73	1361368.78	Метод спутниковых геодезических измерений (определений)	0.1	-
н207У	-	-	493236.13	1361368.04	Метод спутниковых геодезических измерений (определений)	0.1	-
н208У	-	-	493235.59	1361369.21	Метод спутниковых геодезических измерений (определений)	0.1	-
н200У	-	-	493227.49	1361365.52	Метод спутниковых геодезических измерений (определений)	0.1	-

2. Сведения о частях границ уточняемого земельного участка с кадастровым номером 73:05:040125:8 :

Обозначение части границ		Горизонтальное проложение (S), м	Описание прохождения части границ	Сведения о согласовании местоположения границ (согласовано/спорное)
от т.	до т.			
1	2	3	4	5
н200У	н201У	2.27	-	-
н201У	н202У	11.45	-	-
н202У	112	1.92	-	-
112	111	17.08	-	-

2. Сведения о частях границ уточняемого земельного участка с кадастровым номером 73:05:040125:8 :

Обозначение части границ		Горизонтальное проложение (S), м	Описание прохождения части границ	Сведения о согласовании местоположения границ (согласовано/спорное)
от т.	до т.			
1	2	3	4	5
111	110	10.56	-	-
110	н203У	21.60	-	-
н203У	н204У	10.28	-	-
н204У	81	1.14	-	-
81	80	14.82	-	-
80	79	23.72	-	-
79	78	8.62	-	-
78	77	3.25	-	-
77	н205У	9.53	-	-
н205У	н206У	23.13	-	-
н206У	н207У	1.76	-	-
н207У	н208У	1.29	-	-
н208У	н200У	8.90	-	-

3. Сведения о характеристиках уточняемого земельного участка с кадастровым номером 73:05:040125:8 :

№ п/п	Наименование характеристики земельного участка	Значение характеристики
1	2	3
1.	Адрес земельного участка	-
1.1.	Сведения о местоположении земельного участка (при отсутствии адреса) в структурированном в соответствии с федеральной информационной адресной системой виде	-
1.2.	Дополнительные сведения о местоположении земельного участка	-
2.	Площадь земельного участка ± величина погрешности определения (вычисления) площади (Р ± ΔР), м2	1064 ± 11
3.	Формула, примененная для вычисления предельной погрешности определения площади земельного участка, с подставленными значениями и итоговые (вычисленные) значения (ΔР), м2	ΔР=3.5*Mt*√P=3.5*0,1*√1064=11
4.	Площадь земельного участка согласно сведениям Единого государственного реестра недвижимости (Ркад), м2	1016
5.	Оценка расхождения Р и Ркад (Р - Ркад), м2	48
6.	Предельные минимальный и максимальный размеры земельного участка (Рмин и Рмакс), м2	- -
7.	Вид (виды) разрешенного использования	Для индивидуального жилищного строительства
7.1.	Дополнительные сведения об использовании земельного участка	-
8.	Кадастровый или иной государственный учетный номер (инвентарный) здания, сооружения, объекта незавершенного строительства, расположенного на земельном участке	73:05:040125:65
9.	Сведения о земельных участках (землях общего пользования, территории общего пользования), посредством которых обеспечивается доступ	Земли общего пользования

3. Сведения о характеристиках уточняемого земельного участка с кадастровым номером 73:05:040125:8 :

№ п/п	Наименование характеристики земельного участка	Значение характеристики
1	**2**	**3**
10.	Иные сведения	-

4. Пояснения к сведениям об уточняемом земельном участке с кадастровым номером 73:05:040125:8 :

1.	-

Сведения об уточняемых земельных участках

1. Сведения о характерных точках границы уточняемого земельного участка с кадастровым номером 73:05:040125:10 :

Система координат МСК-73, зона 1 **Зона №1**

Обозначение характерных точек границ	Координаты, м				Метод определения координат	Формулы, примененные для расчета средней квадратической погрешности определения координат характерных точек границ (Mt), с подставленными в такие формулы значениями и итоговые (вычисленные) значения Mt, м	Описание закрепления точки
	содержатся в Едином государственном реестре недвижимости		определены в результате выполнения комплексных кадастровых работ				
	X	Y	X	Y			
1	2	3	4	5	6	7	8
149	-	-	493161.87	1361209.12	Метод спутниковых геодезических измерений (определений)	0.1	-
148	-	-	493161.67	1361208.97	Метод спутниковых геодезических измерений (определений)	0.1	-
147	-	-	493156.84	1361215.35	Метод спутниковых геодезических измерений (определений)	0.1	-
146	-	-	493145.06	1361232.40	Метод спутниковых геодезических измерений (определений)	0.1	-
1	-	-	493132.69	1361223.10	Метод спутниковых геодезических измерений (определений)	0.1	-
н209У	-	-	493147.76	1361199.55	Метод спутниковых геодезических измерений (определений)	0.1	-
н210У	-	-	493149.11	1361200.62	Метод спутниковых геодезических измерений (определений)	0.1	-
н211У	-	-	493157.33	1361189.05	Метод спутниковых геодезических измерений (определений)	0.1	-
н212У	-	-	493160.97	1361191.55	Метод спутниковых геодезических измерений (определений)	0.1	-
н213У	-	-	493163.36	1361188.54	Метод спутниковых геодезических измерений (определений)	0.1	-

1. Сведения о характерных точках границы уточняемого земельного участка с кадастровым номером 73:05:040125:10 :

Система координат МСК-73, зона 1 **Зона №1**

Обозначение характерных точек границ	Координаты, м				Метод определения координат	Формулы, примененные для расчета средней квадратической погрешности определения координат характерных точек границ (Mt), с подставленными в такие формулы значениями и итоговые (вычисленные) значения Mt, м	Описание закрепления точки
	содержатся в Едином государственном реестре недвижимости		определены в результате выполнения комплексных кадастровых работ				
	X	Y	X	Y			
1	2	3	4	5	6	7	8
н214У	-	-	493171.68	1361194.32	Метод спутниковых геодезических измерений (определений)	0.1	-
н215У	-	-	493169.68	1361196.91	Метод спутниковых геодезических измерений (определений)	0.1	-
150	-	-	493170.86	1361197.80	Метод спутниковых геодезических измерений (определений)	0.1	-
149	-	-	493161.87	1361209.12	Метод спутниковых геодезических измерений (определений)	0.1	-

2. Сведения о частях границ уточняемого земельного участка с кадастровым номером 73:05:040125:10 :

Обозначение части границ		Горизонтальное проложение (S), м	Описание прохождения части границ	Сведения о согласовании местоположения границ (согласовано/спорное)
от т.	до т.			
1	2	3	4	5
149	148	0.25	-	-
148	147	8.00	-	-
147	146	20.72	-	-
146	1	15.48	-	-
1	н209У	27.96	-	-
н209У	н210У	1.72	-	-
н210У	н211У	14.19	-	-
н211У	н212У	4.42	-	-
н212У	н213У	3.84	-	-
н213У	н214У	10.13	-	-
н214У	н215У	3.27	-	-
н215У	150	1.48	-	-
150	149	14.46	-	-

3. Сведения о характеристиках уточняемого земельного участка с кадастровым номером 73:05:040125:10 :

№ п/п	Наименование характеристики земельного участка	Значение характеристики
1	2	3
1.	Адрес земельного участка	-
1.1.	Сведения о местоположении земельного участка (при отсутствии адреса) в структурированном в соответствии с федеральной информационной адресной системой виде	-
1.2.	Дополнительные сведения о местоположении земельного участка	-
2.	Площадь земельного участка ± величина погрешности определения (вычисления) площади (Р ± ΔР), м2	713 ± 9
3.	Формула, примененная для вычисления предельной погрешности определения площади земельного участка, с подставленными значениями и итоговые (вычисленные) значения (ΔР), м2	ΔР=3.5*Mt*√P=3.5*0,1*√713=9
4.	Площадь земельного участка согласно сведениям Единого государственного реестра недвижимости (Ркад), м2	771
5.	Оценка расхождения Р и Ркад (Р - Ркад), м2	58
6.	Предельные минимальный и максимальный размеры земельного участка (Рмин и Рмакс), м2	- -
7.	Вид (виды) разрешенного использования	Для индивидуального жилищного строительства
7.1.	Дополнительные сведения об использовании земельного участка	-
8.	Кадастровый или иной государственный учетный номер (инвентарный) здания, сооружения, объекта незавершенного строительства, расположенного на земельном участке	73:05:040125:115
9.	Сведения о земельных участках (землях общего пользования, территории общего пользования), посредством которых обеспечивается доступ	Земли общего пользования
10.	Иные сведения	-

4. Пояснения к сведениям об уточняемом земельном участке с кадастровым номером 73:05:040125:10 :

1.	-

Сведения об уточняемых земельных участках

1. Сведения о характерных точках границы уточняемого земельного участка с кадастровым номером 73:05:040125:14 :

Система координат МСК-73, зона 1 **Зона №1**

Обозначение характерных точек границ	Координаты, м				Метод определения координат	Формулы, примененные для расчета средней квадратической погрешности определения координат характерных точек границ (Mt), с подставленными в такие формулы значениями и итоговые (вычисленные) значения Mt, м	Описание закрепления точки
	содержатся в Едином государственном реестре недвижимости		определены в результате выполнения комплексных кадастровых работ				
	X	Y	X	Y			
1	2	3	4	5	6	7	8
н217У	-	-	493047.85	1361339.57	Метод спутниковых геодезических измерений (определений)	0.1	-
н218У	-	-	493052.68	1361345.09	Метод спутниковых геодезических измерений (определений)	0.1	-
н219У	-	-	493044.49	1361357.15	Метод спутниковых геодезических измерений (определений)	0.1	-
н220У	-	-	493026.99	1361343.56	Метод спутниковых геодезических измерений (определений)	0.1	-
н221У	-	-	493018.94	1361336.99	Метод спутниковых геодезических измерений (определений)	0.1	-
н222У	-	-	493009.47	1361329.68	Метод спутниковых геодезических измерений (определений)	0.1	-
н223У	-	-	493014.92	1361322.07	Метод спутниковых геодезических измерений (определений)	0.1	-
н224У	-	-	493011.26	1361319.32	Метод спутниковых геодезических измерений (определений)	0.1	-
н225У	-	-	493014.72	1361314.61	Метод спутниковых геодезических измерений (определений)	0.1	-
н226У	-	-	493018.38	1361317.51	Метод спутниковых геодезических измерений (определений)	0.1	-

1. Сведения о характерных точках границы уточняемого земельного участка с кадастровым номером 73:05:040125:14 :

Система координат МСК-73, зона 1 **Зона №1**

Обозначение характерных точек границ	Координаты, м				Метод определения координат	Формулы, примененные для расчета средней квадратической погрешности определения координат характерных точек границ (Mt), с подставленными в такие формулы значениями и итоговые (вычисленные) значения Mt, м	Описание закрепления точки
	содержатся в Едином государственном реестре недвижимости		определены в результате выполнения комплексных кадастровых работ				
	X	Y	X	Y			
1	2	3	4	5	6	7	8
н227У	-	-	493036.34	1361331.87	Метод спутниковых геодезических измерений (определений)	0.1	-
н217У	-	-	493047.85	1361339.57	Метод спутниковых геодезических измерений (определений)	0.1	-

2. Сведения о частях границ уточняемого земельного участка с кадастровым номером 73:05:040125:14 :

Обозначение части границ		Горизонтальное проложение (S), м	Описание прохождения части границ	Сведения о согласовании местоположения границ (согласовано/спорное)
от т.	до т.			
1	2	3	4	5
н217У	н218У	7.33	-	-
н218У	н219У	14.58	-	-
н219У	н220У	22.16	-	-
н220У	н221У	10.39	-	-
н221У	н222У	11.96	-	-
н222У	н223У	9.36	-	-
н223У	н224У	4.58	-	-
н224У	н225У	5.84	-	-
н225У	н226У	4.67	-	-
н226У	н227У	23.00	-	-
н227У	н217У	13.85	-	-

3. Сведения о характеристиках уточняемого земельного участка с кадастровым номером 73:05:040125:14 :

№ п/п	Наименование характеристики земельного участка	Значение характеристики
1	2	3
1.	Адрес земельного участка	-
1.1.	Сведения о местоположении земельного участка (при отсутствии адреса) в структурированном в соответствии с федеральной информационной адресной системой виде	-
1.2.	Дополнительные сведения о местоположении земельного участка	-
2.	Площадь земельного участка ± величина погрешности определения (вычисления) площади (Р ± ΔР), м2	698 ± 9

3. Сведения о характеристиках уточняемого земельного участка с кадастровым номером 73:05:040125:14 :

№ п/п	Наименование характеристики земельного участка	Значение характеристики
1	2	3
3.	Формула, примененная для вычисления предельной погрешности определения площади земельного участка, с подставленными значениями и итоговые (вычисленные) значения (ΔР), м2	ΔР=3.5*Mt*√P=3.5*0,1*√698=9
4.	Площадь земельного участка согласно сведениям Единого государственного реестра недвижимости (Ркад), м2	723
5.	Оценка расхождения Р и Ркад (Р - Ркад), м2	25
6.	Предельные минимальный и максимальный размеры земельного участка (Рмин и Рмакс), м2	- -
7.	Вид (виды) разрешенного использования	Для индивидуального жилищного строительства
7.1.	Дополнительные сведения об использовании земельного участка	-
8.	Кадастровый или иной государственный учетный номер (инвентарный) здания, сооружения, объекта незавершенного строительства, расположенного на земельном участке	73:05:040125:83
9.	Сведения о земельных участках (землях общего пользования, территории общего пользования), посредством которых обеспечивается доступ	Земли общего пользования
10.	Иные сведения	-

4. Пояснения к сведениям об уточняемом земельном участке с кадастровым номером 73:05:040125:14 :

1.	-

Сведения об уточняемых земельных участках

1. Сведения о характерных точках границы уточняемого земельного участка с кадастровым номером 73:05:040125:16 :

Система координат МСК-73, зона 1 **Зона №1**

Обозначение характерных точек границ	Координаты, м				Метод определения координат	Формулы, примененные для расчета средней квадратической погрешности определения координат характерных точек границ (Mt), с подставленными в такие формулы значениями и итоговые (вычисленные) значения Mt, м	Описание закрепления точки
	содержатся в Едином государственном реестре недвижимости		определены в результате выполнения комплексных кадастровых работ				
	X	Y	X	Y			
1	2	3	4	5	6	7	8
н229У	-	-	493093.74	1361388.57	Метод спутниковых геодезических измерений (определений)	0.1	-
н230У	-	-	493111.91	1361359.50	Метод спутниковых геодезических измерений (определений)	0.1	-
н231У	-	-	493121.94	1361365.71	Метод спутниковых геодезических измерений (определений)	0.1	-
н232У	-	-	493120.43	1361367.78	Метод спутниковых геодезических измерений (определений)	0.1	-
н233У	-	-	493126.96	1361372.56	Метод спутниковых геодезических измерений (определений)	0.1	-
н234У	-	-	493129.51	1361369.53	Метод спутниковых геодезических измерений (определений)	0.1	-
н235У	-	-	493138.35	1361376.20	Метод спутниковых геодезических измерений (определений)	0.1	-
н236У	-	-	493137.36	1361377.52	Метод спутниковых геодезических измерений (определений)	0.1	-
н237У	-	-	493139.75	1361382.70	Метод спутниковых геодезических измерений (определений)	0.1	-
н238У	-	-	493130.27	1361395.16	Метод спутниковых геодезических измерений (определений)	0.1	-

1. Сведения о характерных точках границы уточняемого земельного участка с кадастровым номером 73:05:040125:16 :

Система координат МСК-73, зона 1 **Зона №1**

Обозначение характерных точек границ	Координаты, м				Метод определения координат	Формулы, примененные для расчета средней квадратической погрешности определения координат характерных точек границ (Mt), с подставленными в такие формулы значениями и итоговые (вычисленные) значения Mt, м	Описание закрепления точки
	содержатся в Едином государственном реестре недвижимости		определены в результате выполнения комплексных кадастровых работ				
	X	Y	X	Y			
1	2	3	4	5	6	7	8
н239У	-	-	493121.07	1361391.86	Метод спутниковых геодезических измерений (определений)	0.1	-
н240У	-	-	493117.80	1361391.94	Метод спутниковых геодезических измерений (определений)	0.1	-
н241У	-	-	493113.34	1361394.80	Метод спутниковых геодезических измерений (определений)	0.1	-
н242У	-	-	493109.28	1361396.80	Метод спутниковых геодезических измерений (определений)	0.1	-
н243У	-	-	493102.90	1361396.16	Метод спутниковых геодезических измерений (определений)	0.1	-
н229У	-	-	493093.74	1361388.57	Метод спутниковых геодезических измерений (определений)	0.1	-

2. Сведения о частях границ уточняемого земельного участка с кадастровым номером 73:05:040125:16 :

Обозначение части границ		Горизонтальное проложение (S), м	Описание прохождения части границ	Сведения о согласовании местоположения границ (согласовано/спорное)
от т.	до т.			
1	2	3	4	5
н229У	н230У	34.28	-	-
н230У	н231У	11.80	-	-
н231У	н232У	2.56	-	-
н232У	н233У	8.09	-	-
н233У	н234У	3.96	-	-
н234У	н235У	11.07	-	-
н235У	н236У	1.65	-	-
н236У	н237У	5.70	-	-
н237У	н238У	15.66	-	-
н238У	н239У	9.77	-	-

2. Сведения о частях границ уточняемого земельного участка с кадастровым номером 73:05:040125:16 :

Обозначение части границ		Горизонтальное проложение (S), м	Описание прохождения части границ	Сведения о согласовании местоположения границ (согласовано/спорное)
от т.	до т.			
1	2	3	4	5
н239У	н240У	3.27	-	-
н240У	н241У	5.30	-	-
н241У	н242У	4.53	-	-
н242У	н243У	6.41	-	-
н243У	н229У	11.90	-	-

3. Сведения о характеристиках уточняемого земельного участка с кадастровым номером 73:05:040125:16 :

№ п/п	Наименование характеристики земельного участка	Значение характеристики
1	2	3
1.	Адрес земельного участка	-
1.1.	Сведения о местоположении земельного участка (при отсутствии адреса) в структурированном в соответствии с федеральной информационной адресной системой виде	-
1.2.	Дополнительные сведения о местоположении земельного участка	-
2.	Площадь земельного участка ± величина погрешности определения (вычисления) площади (Р ± ΔР), м2	1000 ± 11
3.	Формула, примененная для вычисления предельной погрешности определения площади земельного участка, с подставленными значениями и итоговые (вычисленные) значения (ΔР), м2	ΔР=3.5*Mt*√P=3.5*0,1*√1000=11
4.	Площадь земельного участка согласно сведениям Единого государственного реестра недвижимости (Ркад), м2	1101
5.	Оценка расхождения Р и Ркад (Р - Ркад), м2	101
6.	Предельные минимальный и максимальный размеры земельного участка (Рмин и Рмакс), м2	- -
7.	Вид (виды) разрешенного использования	для индивидуального жилищного строительства
7.1.	Дополнительные сведения об использовании земельного участка	-
8.	Кадастровый или иной государственный учетный номер (инвентарный) здания, сооружения, объекта незавершенного строительства, расположенного на земельном участке	73:05:040125:108
9.	Сведения о земельных участках (землях общего пользования, территории общего пользования), посредством которых обеспечивается доступ	Земли общего пользования
10.	Иные сведения	-

4. Пояснения к сведениям об уточняемом земельном участке с кадастровым номером 73:05:040125:16 :

1.	-

Сведения об уточняемых земельных участках

1. Сведения о характерных точках границы уточняемого земельного участка с кадастровым номером 73:05:040125:19 :

Система координат МСК-73, зона 1 **Зона №1**

Обозначение характерных точек границ	Координаты, м				Метод определения координат	Формулы, примененные для расчета средней квадратической погрешности определения координат характерных точек границ (Mt), с подставленными в такие формулы значениями и итоговые (вычисленные) значения Mt, м	Описание закрепления точки
	содержатся в Едином государственном реестре недвижимости		определены в результате выполнения комплексных кадастровых работ				
	X	Y	X	Y			
1	2	3	4	5	6	7	8
н247У	-	-	492964.92	1361473.36	Метод спутниковых геодезических измерений (определений)	0.1	-
н248У	-	-	492965.96	1361473.93	Метод спутниковых геодезических измерений (определений)	0.1	-
н249У	-	-	492977.47	1361462.89	Метод спутниковых геодезических измерений (определений)	0.1	-
н250У	-	-	492976.77	1361467.91	Метод спутниковых геодезических измерений (определений)	0.1	-
н251У	-	-	492990.23	1361478.45	Метод спутниковых геодезических измерений (определений)	0.1	-
н252У	-	-	492999.09	1361488.13	Метод спутниковых геодезических измерений (определений)	0.1	-
н253У	-	-	492953.30	1361527.15	Метод спутниковых геодезических измерений (определений)	0.1	-
н254У	-	-	492937.97	1361508.55	Метод спутниковых геодезических измерений (определений)	0.1	-
н255У	-	-	492940.04	1361507.01	Метод спутниковых геодезических измерений (определений)	0.1	-
н256У	-	-	492956.19	1361488.29	Метод спутниковых геодезических измерений (определений)	0.1	-

1. Сведения о характерных точках границы уточняемого земельного участка с кадастровым номером 73:05:040125:19 :

Система координат МСК-73, зона 1 **Зона №1**

Обозначение характерных точек границ	Координаты, м				Метод определения координат	Формулы, примененные для расчета средней квадратической погрешности определения координат характерных точек границ (Mt), с подставленными в такие формулы значениями и итоговые (вычисленные) значения Mt, м	Описание закрепления точки
	содержатся в Едином государственном реестре недвижимости		определены в результате выполнения комплексных кадастровых работ				
	X	Y	X	Y			
1	2	3	4	5	6	7	8
н247У	-	-	492964.92	1361473.36	Метод спутниковых геодезических измерений (определений)	0.1	-

2. Сведения о частях границ уточняемого земельного участка с кадастровым номером 73:05:040125:19 :

Обозначение части границ		Горизонтальное проложение (S), м	Описание прохождения части границ	Сведения о согласовании местоположения границ (согласовано/спорное)
от т.	до т.			
1	2	3	4	5
н247У	н248У	1.19	-	-
н248У	н249У	15.95	-	-
н249У	н250У	5.07	-	-
н250У	н251У	17.10	-	-
н251У	н252У	13.12	-	-
н252У	н253У	60.16	-	-
н253У	н254У	24.10	-	-
н254У	н255У	2.58	-	-
н255У	н256У	24.72	-	-
н256У	н247У	17.30	-	-

3. Сведения о характеристиках уточняемого земельного участка с кадастровым номером 73:05:040125:19 :

№ п/п	Наименование характеристики земельного участка	Значение характеристики
1	2	3
1.	Адрес земельного участка	-
1.1.	Сведения о местоположении земельного участка (при отсутствии адреса) в структурированном в соответствии с федеральной информационной адресной системой виде	-
1.2.	Дополнительные сведения о местоположении земельного участка	-
2.	Площадь земельного участка ± величина погрешности определения (вычисления) площади (P ± ΔP), м2	1689 ± 14
3.	Формула, примененная для вычисления предельной погрешности определения площади земельного участка, с подставленными значениями и итоговые (вычисленные) значения (ΔP), м2	ΔP=3.5*Mt*√P=3.5*0,1*√1689=14
4.	Площадь земельного участка согласно сведениям Единого государственного реестра недвижимости (Ркад), м2	1615

3. Сведения о характеристиках уточняемого земельного участка с кадастровым номером 73:05:040125:19 :

№ п/п	Наименование характеристики земельного участка	Значение характеристики
1	2	3
5.	Оценка расхождения Р и Ркад (Р - Ркад), м2	74
6.	Предельные минимальный и максимальный размеры земельного участка (Рмин и Рмакс), м2	- -
7.	Вид (виды) разрешенного использования	Для индивидуального жилищного строительства
7.1.	Дополнительные сведения об использовании земельного участка	-
8.	Кадастровый или иной государственный учетный номер (инвентарный) здания, сооружения, объекта незавершенного строительства, расположенного на земельном участке	73:05:040125:84
9.	Сведения о земельных участках (землях общего пользования, территории общего пользования), посредством которых обеспечивается доступ	Земли общего пользования
10.	Иные сведения	-

4. Пояснения к сведениям об уточняемом земельном участке с кадастровым номером 73:05:040125:19 :

1.	-

Сведения об уточняемых земельных участках

1. Сведения о характерных точках границы уточняемого земельного участка с кадастровым номером 73:05:040125:21 :

Система координат МСК-73, зона 1 **Зона №1**

Обозначение характерных точек границ	Координаты, м				Метод определения координат	Формулы, примененные для расчета средней квадратической погрешности определения координат характерных точек границ (Mt), с подставленными в такие формулы значениями и итоговые (вычисленные) значения Mt, м	Описание закрепления точки
	содержатся в Едином государственном реестре недвижимости		определены в результате выполнения комплексных кадастровых работ				
	X	Y	X	Y			
1	2	3	4	5	6	7	8
н261У	-	-	492950.09	1361464.25	Метод спутниковых геодезических измерений (определений)	0.1	-
н247У	-	-	492964.92	1361473.36	Метод спутниковых геодезических измерений (определений)	0.1	-
н256У	-	-	492956.19	1361488.29	Метод спутниковых геодезических измерений (определений)	0.1	-
н255У	-	-	492940.04	1361507.01	Метод спутниковых геодезических измерений (определений)	0.1	-
н262У	-	-	492928.17	1361499.58	Метод спутниковых геодезических измерений (определений)	0.1	-
н263У	-	-	492929.23	1361494.45	Метод спутниковых геодезических измерений (определений)	0.1	-
12	-	-	492939.27	1361481.02	Метод спутниковых геодезических измерений (определений)	0.1	-
н261У	-	-	492950.09	1361464.25	Метод спутниковых геодезических измерений (определений)	0.1	-

2. Сведения о частях границ уточняемого земельного участка с кадастровым номером 73:05:040125:21 :

Обозначение части границ		Горизонтальное проложение (S), м	Описание прохождения части границ	Сведения о согласовании местоположения границ (согласовано/спорное)
от т.	до т.			
1	2	3	4	5
н261У	н247У	17.40	-	-

2. Сведения о частях границ уточняемого земельного участка с кадастровым номером 73:05:040125:21 :

Обозначение части границ		Горизонтальное проложение (S), м	Описание прохождения части границ	Сведения о согласовании местоположения границ (согласовано/спорное)
от т.	до т.			
1	2	3	4	5
н247У	н256У	17.30	-	-
н256У	н255У	24.72	-	-
н255У	н262У	14.00	-	-
н262У	н263У	5.24	-	-
н263У	12	16.77	-	-
12	н261У	19.96	-	-

3. Сведения о характеристиках уточняемого земельного участка с кадастровым номером 73:05:040125:21 :

№ п/п	Наименование характеристики земельного участка	Значение характеристики
1	2	3
1.	Адрес земельного участка	-
1.1.	Сведения о местоположении земельного участка (при отсутствии адреса) в структурированном в соответствии с федеральной информационной адресной системой виде	-
1.2.	Дополнительные сведения о местоположении земельного участка	-
2.	Площадь земельного участка ± величина погрешности определения (вычисления) площади (Р ± ΔР), м2	719 ± 9
3.	Формула, примененная для вычисления предельной погрешности определения площади земельного участка, с подставленными значениями и итоговые (вычисленные) значения (ΔР), м2	ΔР=3.5*Mt*√P=3.5*0,1*√719=9
4.	Площадь земельного участка согласно сведениям Единого государственного реестра недвижимости (Ркад), м2	714
5.	Оценка расхождения Р и Ркад (Р - Ркад), м2	5
6.	Предельные минимальный и максимальный размеры земельного участка (Рмин и Рмакс), м2	- -
7.	Вид (виды) разрешенного использования	для ведения личного подсобного хозяйства
7.1.	Дополнительные сведения об использовании земельного участка	-
8.	Кадастровый или иной государственный учетный номер (инвентарный) здания, сооружения, объекта незавершенного строительства, расположенного на земельном участке	73:05:040125:334
9.	Сведения о земельных участках (землях общего пользования, территории общего пользования), посредством которых обеспечивается доступ	Земли общего пользования
10.	Иные сведения	-

4. Пояснения к сведениям об уточняемом земельном участке с кадастровым номером 73:05:040125:21 :

1.	-

Сведения об уточняемых земельных участках

1. Сведения о характерных точках границы уточняемого земельного участка с кадастровым номером 73:05:040125:22 :

Система координат МСК-73, зона 1 **Зона №1**

Обозначение характерных точек границ	Координаты, м				Метод определения координат	Формулы, примененные для расчета средней квадратической погрешности определения координат характерных точек границ (Mt), с подставленными в такие формулы значениями и итоговые (вычисленные) значения Mt, м	Описание закрепления точки
	содержатся в Едином государственном реестре недвижимости		определены в результате выполнения комплексных кадастровых работ				
	X	Y	X	Y			
1	2	3	4	5	6	7	8
109	-	-	492863.14	1361496.39	Метод спутниковых геодезических измерений (определений)	0.1	-
108	-	-	492858.08	1361510.63	Метод спутниковых геодезических измерений (определений)	0.1	-
107	-	-	492850.65	1361542.21	Метод спутниковых геодезических измерений (определений)	0.1	-
н264У	-	-	492841.21	1361575.42	Метод спутниковых геодезических измерений (определений)	0.1	-
н265У	-	-	492828.28	1361572.25	Метод спутниковых геодезических измерений (определений)	0.1	-
н266У	-	-	492846.59	1361502.39	Метод спутниковых геодезических измерений (определений)	0.1	-
н267У	-	-	492849.36	1361491.83	Метод спутниковых геодезических измерений (определений)	0.1	-
109	-	-	492863.14	1361496.39	Метод спутниковых геодезических измерений (определений)	0.1	-

2. Сведения о частях границ уточняемого земельного участка с кадастровым номером 73:05:040125:22 :

Обозначение части границ		Горизонтальное проложение (S), м	Описание прохождения части границ	Сведения о согласовании местоположения границ (согласовано/спорное)
от т.	до т.			
1	2	3	4	5
109	108	15.11	-	-

2. Сведения о частях границ уточняемого земельного участка с кадастровым номером 73:05:040125:22 :

Обозначение части границ		Горизонтальное проложение (S), м	Описание прохождения части границ	Сведения о согласовании местоположения границ (согласовано/спорное)
от т.	до т.			
1	2	3	4	5
108	107	32.44	-	-
107	н264У	34.53	-	-
н264У	н265У	13.31	-	-
н265У	н266У	72.22	-	-
н266У	н267У	10.92	-	-
н267У	109	14.51	-	-

3. Сведения о характеристиках уточняемого земельного участка с кадастровым номером 73:05:040125:22 :

№ п/п	Наименование характеристики земельного участка	Значение характеристики
1	2	3
1.	Адрес земельного участка	-
1.1.	Сведения о местоположении земельного участка (при отсутствии адреса) в структурированном в соответствии с федеральной информационной адресной системой виде	-
1.2.	Дополнительные сведения о местоположении земельного участка	-
2.	Площадь земельного участка ± величина погрешности определения (вычисления) площади (Р ± ΔР), м2	1130 ± 12
3.	Формула, примененная для вычисления предельной погрешности определения площади земельного участка, с подставленными значениями и итоговые (вычисленные) значения (ΔР), м2	ΔР=3.5*Mt*√P=3.5*0,1*√1130=12
4.	Площадь земельного участка согласно сведениям Единого государственного реестра недвижимости (Ркад), м2	1042
5.	Оценка расхождения Р и Ркад (Р - Ркад), м2	88
6.	Предельные минимальный и максимальный размеры земельного участка (Рмин и Рмакс), м2	- -
7.	Вид (виды) разрешенного использования	для индивидуального жилищного строительства
7.1.	Дополнительные сведения об использовании земельного участка	-
8.	Кадастровый или иной государственный учетный номер (инвентарный) здания, сооружения, объекта незавершенного строительства, расположенного на земельном участке	-
9.	Сведения о земельных участках (землях общего пользования, территории общего пользования), посредством которых обеспечивается доступ	Земли общего пользования
10.	Иные сведения	-

4. Пояснения к сведениям об уточняемом земельном участке с кадастровым номером 73:05:040125:22 :

1.	-

Сведения об уточняемых земельных участках

1. Сведения о характерных точках границы уточняемого земельного участка с кадастровым номером 73:05:040125:23 :

Система координат МСК-73, зона 1 **Зона №1**

Обозначение характерных точек границ	Координаты, м				Метод определения координат	Формулы, примененные для расчета средней квадратической погрешности определения координат характерных точек границ (Mt), с подставленными в такие формулы значениями и итоговые (вычисленные) значения Mt, м	Описание закрепления точки
	содержатся в Едином государственном реестре недвижимости		определены в результате выполнения комплексных кадастровых работ				
	X	Y	X	Y			
1	2	3	4	5	6	7	8
н268У	-	-	493043.61	1361358.64	Метод спутниковых геодезических измерений (определений)	0.1	-
н219У	-	-	493044.49	1361357.15	Метод спутниковых геодезических измерений (определений)	0.1	-
н218У	-	-	493052.68	1361345.09	Метод спутниковых геодезических измерений (определений)	0.1	-
н217У	-	-	493047.85	1361339.57	Метод спутниковых геодезических измерений (определений)	0.1	-
н269У	-	-	493056.21	1361326.64	Метод спутниковых геодезических измерений (определений)	0.1	-
н270У	-	-	493056.83	1361325.68	Метод спутниковых геодезических измерений (определений)	0.1	-
н271У	-	-	493059.73	1361320.88	Метод спутниковых геодезических измерений (определений)	0.1	-
н272У	-	-	493068.17	1361326.50	Метод спутниковых геодезических измерений (определений)	0.1	-
н273У	-	-	493064.65	1361331.63	Метод спутниковых геодезических измерений (определений)	0.1	-
н274У	-	-	493069.65	1361336.11	Метод спутниковых геодезических измерений (определений)	0.1	-

1. Сведения о характерных точках границы уточняемого земельного участка с кадастровым номером 73:05:040125:23 :

Система координат МСК-73, зона 1 **Зона №1**

Обозначение характерных точек границ	Координаты, м				Метод определения координат	Формулы, примененные для расчета средней квадратической погрешности определения координат характерных точек границ (Mt), с подставленными в такие формулы значениями и итоговые (вычисленные) значения Mt, м	Описание закрепления точки
	содержатся в Едином государственном реестре недвижимости		определены в результате выполнения комплексных кадастровых работ				
	X	Y	X	Y			
1	2	3	4	5	6	7	8
н275У	-	-	493058.72	1361351.79	Метод спутниковых геодезических измерений (определений)	0.1	-
н276У	-	-	493061.91	1361354.81	Метод спутниковых геодезических измерений (определений)	0.1	-
н167У	-	-	493054.47	1361365.78	Метод спутниковых геодезических измерений (определений)	0.1	-
н268У	-	-	493043.61	1361358.64	Метод спутниковых геодезических измерений (определений)	0.1	-

2. Сведения о частях границ уточняемого земельного участка с кадастровым номером 73:05:040125:23 :

Обозначение части границ		Горизонтальное проложение (S), м	Описание прохождения части границ	Сведения о согласовании местоположения границ (согласовано/спорное)
от т.	до т.			
1	2	3	4	5
н268У	н219У	1.73	-	-
н219У	н218У	14.58	-	-
н218У	н217У	7.33	-	-
н217У	н269У	15.40	-	-
н269У	н270У	1.14	-	-
н270У	н271У	5.61	-	-
н271У	н272У	10.14	-	-
н272У	н273У	6.22	-	-
н273У	н274У	6.71	-	-
н274У	н275У	19.11	-	-
н275У	н276У	4.39	-	-
н276У	н167У	13.25	-	-
н167У	н268У	13.00	-	-

3. Сведения о характеристиках уточняемого земельного участка с кадастровым номером 73:05:040125:23 :

№ п/п	Наименование характеристики земельного участка	Значение характеристики
1	2	3
1.	Адрес земельного участка	-
1.1.	Сведения о местоположении земельного участка (при отсутствии адреса) в структурированном в соответствии с федеральной информационной адресной системой виде	-
1.2.	Дополнительные сведения о местоположении земельного участка	-
2.	Площадь земельного участка ± величина погрешности определения (вычисления) площади (Р ± ΔР), м2	542 ± 8
3.	Формула, примененная для вычисления предельной погрешности определения площади земельного участка, с подставленными значениями и итоговые (вычисленные) значения (ΔР), м2	ΔР=3.5*Mt*√P=3.5*0,1*√542=8
4.	Площадь земельного участка согласно сведениям Единого государственного реестра недвижимости (Ркад), м2	587
5.	Оценка расхождения Р и Ркад (Р - Ркад), м2	45
6.	Предельные минимальный и максимальный размеры земельного участка (Рмин и Рмакс), м2	- -
7.	Вид (виды) разрешенного использования	Для индивидуального жилищного строительства
7.1.	Дополнительные сведения об использовании земельного участка	-
8.	Кадастровый или иной государственный учетный номер (инвентарный) здания, сооружения, объекта незавершенного строительства, расположенного на земельном участке	73:05:040125:78
9.	Сведения о земельных участках (землях общего пользования, территории общего пользования), посредством которых обеспечивается доступ	Земли общего пользования
10.	Иные сведения	-

4. Пояснения к сведениям об уточняемом земельном участке с кадастровым номером 73:05:040125:23 :

1.	-

Сведения об уточняемых земельных участках

1. Сведения о характерных точках границы уточняемого земельного участка с кадастровым номером 73:05:040125:24 :

Система координат МСК-73, зона 1 **Зона №1**

Обозначение характерных точек границ	Координаты, м				Метод определения координат	Формулы, примененные для расчета средней квадратической погрешности определения координат характерных точек границ (Mt), с подставленными в такие формулы значениями и итоговые (вычисленные) значения Mt, м	Описание закрепления точки
	содержатся в Едином государственном реестре недвижимости		определены в результате выполнения комплексных кадастровых работ				
	X	Y	X	Y			
1	2	3	4	5	6	7	8
н277У	-	-	493086.24	1361348.26	Метод спутниковых геодезических измерений (определений)	0.1	-
н278У	-	-	493094.68	1361353.17	Метод спутниковых геодезических измерений (определений)	0.1	-
н279У	-	-	493097.39	1361348.87	Метод спутниковых геодезических измерений (определений)	0.1	-
н280У	-	-	493107.11	1361355.24	Метод спутниковых геодезических измерений (определений)	0.1	-
н169У	-	-	493086.87	1361387.35	Метод спутниковых геодезических измерений (определений)	0.1	-
н168У	-	-	493065.01	1361373.24	Метод спутниковых геодезических измерений (определений)	0.1	-
н281У	-	-	493078.54	1361358.59	Метод спутниковых геодезических измерений (определений)	0.1	-
н277У	-	-	493086.24	1361348.26	Метод спутниковых геодезических измерений (определений)	0.1	-

2. Сведения о частях границ уточняемого земельного участка с кадастровым номером 73:05:040125:24 :

Обозначение части границ		Горизонтальное проложение (S), м	Описание прохождения части границ	Сведения о согласовании местоположения границ (согласовано/спорное)
от т.	до т.			
1	2	3	4	5
н277У	н278У	9.76	-	-

2. Сведения о частях границ уточняемого земельного участка с кадастровым номером 73:05:040125:24 :

Обозначение части границ		Горизонтальное проложение (S), м	Описание прохождения части границ	Сведения о согласовании местоположения границ (согласовано/спорное)
от т.	до т.			
1	2	3	4	5
н278У	н279У	5.08	-	-
н279У	н280У	11.62	-	-
н280У	н169У	37.96	-	-
н169У	н168У	26.02	-	-
н168У	н281У	19.94	-	-
н281У	н277У	12.88	-	-

3. Сведения о характеристиках уточняемого земельного участка с кадастровым номером 73:05:040125:24 :

№ п/п	Наименование характеристики земельного участка	Значение характеристики
1	2	3
1.	Адрес земельного участка	-
1.1.	Сведения о местоположении земельного участка (при отсутствии адреса) в структурированном в соответствии с федеральной информационной адресной системой виде	-
1.2.	Дополнительные сведения о местоположении земельного участка	-
2.	Площадь земельного участка ± величина погрешности определения (вычисления) площади (Р ± ΔР), м2	823 ± 10
3.	Формула, примененная для вычисления предельной погрешности определения площади земельного участка, с подставленными значениями и итоговые (вычисленные) значения (ΔР), м2	ΔР=3.5*Mt*√P=3.5*0,1*√823=10
4.	Площадь земельного участка согласно сведениям Единого государственного реестра недвижимости (Ркад), м2	804
5.	Оценка расхождения Р и Ркад (Р - Ркад), м2	19
6.	Предельные минимальный и максимальный размеры земельного участка (Рмин и Рмакс), м2	- -
7.	Вид (виды) разрешенного использования	Для индивидуального жилищного строительства
7.1.	Дополнительные сведения об использовании земельного участка	-
8.	Кадастровый или иной государственный учетный номер (инвентарный) здания, сооружения, объекта незавершенного строительства, расположенного на земельном участке	73:05:040125:109
9.	Сведения о земельных участках (землях общего пользования, территории общего пользования), посредством которых обеспечивается доступ	Земли общего пользования
10.	Иные сведения	-

4. Пояснения к сведениям об уточняемом земельном участке с кадастровым номером 73:05:040125:24 :

1.	-

Сведения об уточняемых земельных участках

1. Сведения о характерных точках границы уточняемого земельного участка с кадастровым номером 73:05:040125:34 :

Система координат МСК-73, зона 1 **Зона №1**

Обозначение характерных точек границ	Координаты, м				Метод определения координат	Формулы, примененные для расчета средней квадратической погрешности определения координат характерных точек границ (Mt), с подставленными в такие формулы значениями и итоговые (вычисленные) значения Mt, м	Описание закрепления точки
	содержатся в Едином государственном реестре недвижимости		определены в результате выполнения комплексных кадастровых работ				
	X	Y	X	Y			
1	2	3	4	5	6	7	8
92	-	-	493168.76	1361275.32	Метод спутниковых геодезических измерений (определений)	0.1	-
н282У	-	-	493178.76	1361282.05	Метод спутниковых геодезических измерений (определений)	0.1	-
н283У	-	-	493169.70	1361293.40	Метод спутниковых геодезических измерений (определений)	0.1	-
н284У	-	-	493155.71	1361310.40	Метод спутниковых геодезических измерений (определений)	0.1	-
н285У	-	-	493155.07	1361309.80	Метод спутниковых геодезических измерений (определений)	0.1	-
н286У	-	-	493148.23	1361318.99	Метод спутниковых геодезических измерений (определений)	0.1	-
н287У	-	-	493138.33	1361332.31	Метод спутниковых геодезических измерений (определений)	0.1	-
н288У	-	-	493137.28	1361333.62	Метод спутниковых геодезических измерений (определений)	0.1	-
н289У	-	-	493131.10	1361329.35	Метод спутниковых геодезических измерений (определений)	0.1	-
н290У	-	-	493131.60	1361328.64	Метод спутниковых геодезических измерений (определений)	0.1	-

1. Сведения о характерных точках границы уточняемого земельного участка с кадастровым номером 73:05:040125:34 :

Система координат МСК-73, зона 1 **Зона №1**

Обозначение характерных точек границ	Координаты, м				Метод определения координат	Формулы, примененные для расчета средней квадратической погрешности определения координат характерных точек границ (Mt), с подставленными в такие формулы значениями и итоговые (вычисленные) значения Mt, м	Описание закрепления точки
	содержатся в Едином государственном реестре недвижимости		определены в результате выполнения комплексных кадастровых работ				
	X	Y	X	Y			
1	2	3	4	5	6	7	8
н244У	-	-	493126.11	1361324.55	Метод спутниковых геодезических измерений (определений)	0.1	-
н157У	-	-	493165.79	1361273.19	Метод спутниковых геодезических измерений (определений)	0.1	-
92	-	-	493168.76	1361275.32	Метод спутниковых геодезических измерений (определений)	0.1	-

2. Сведения о частях границ уточняемого земельного участка с кадастровым номером 73:05:040125:34 :

Обозначение части границ		Горизонтальное проложение (S), м	Описание прохождения части границ	Сведения о согласовании местоположения границ (согласовано/спорное)
от т.	до т.			
1	2	3	4	5
92	н282У	12.05	-	-
н282У	н283У	14.52	-	-
н283У	н284У	22.02	-	-
н284У	н285У	0.88	-	-
н285У	н286У	11.46	-	-
н286У	н287У	16.60	-	-
н287У	н288У	1.68	-	-
н288У	н289У	7.51	-	-
н289У	н290У	0.87	-	-
н290У	н244У	6.85	-	-
н244У	н157У	64.90	-	-
н157У	92	3.65	-	-

3. Сведения о характеристиках уточняемого земельного участка с кадастровым номером 73:05:040125:34 :

№ п/п	Наименование характеристики земельного участка	Значение характеристики
1	2	3
1.	Адрес земельного участка	-

3. Сведения о характеристиках уточняемого земельного участка с кадастровым номером 73:05:040125:34 :

№ п/п	Наименование характеристики земельного участка	Значение характеристики
1	2	3
1.1.	Сведения о местоположении земельного участка (при отсутствии адреса) в структурированном в соответствии с федеральной информационной адресной системой виде	-
1.2.	Дополнительные сведения о местоположении земельного участка	-
2.	Площадь земельного участка ± величина погрешности определения (вычисления) площади (Р ± ΔР), м2	969 ± 11
3.	Формула, примененная для вычисления предельной погрешности определения площади земельного участка, с подставленными значениями и итоговые (вычисленные) значения (ΔР), м2	ΔР=3.5*Mt*√P=3.5*0,1*√969=11
4.	Площадь земельного участка согласно сведениям Единого государственного реестра недвижимости (Ркад), м2	1016
5.	Оценка расхождения Р и Ркад (Р - Ркад), м2	47
6.	Предельные минимальный и максимальный размеры земельного участка (Рмин и Рмакс), м2	- -
7.	Вид (виды) разрешенного использования	Для индивидуального жилищного строительства
7.1.	Дополнительные сведения об использовании земельного участка	-
8.	Кадастровый или иной государственный учетный номер (инвентарный) здания, сооружения, объекта незавершенного строительства, расположенного на земельном участке	73:05:040125:80
9.	Сведения о земельных участках (землях общего пользования, территории общего пользования), посредством которых обеспечивается доступ	Земли общего пользования
10.	Иные сведения	-

4. Пояснения к сведениям об уточняемом земельном участке с кадастровым номером 73:05:040125:34 :

1.	-

Сведения об уточняемых земельных участках

1. Сведения о характерных точках границы уточняемого земельного участка с кадастровым номером 73:05:040125:40 :

Система координат МСК-73, зона 1 **Зона №1**

Обозначение характерных точек границ	Координаты, м				Метод определения координат	Формулы, примененные для расчета средней квадратической погрешности определения координат характерных точек границ (Mt), с подставленными в такие формулы значениями и итоговые (вычисленные) значения Mt, м	Описание закрепления точки
	содержатся в Едином государственном реестре недвижимости		определены в результате выполнения комплексных кадастровых работ				
	X	Y	X	Y			
1	2	3	4	5	6	7	8
н310У	-	-	493157.51	1361329.67	Метод спутниковых геодезических измерений (определений)	0.1	-
н311У	-	-	493161.70	1361325.17	Метод спутниковых геодезических измерений (определений)	0.1	-
н312У	-	-	493168.36	1361316.46	Метод спутниковых геодезических измерений (определений)	0.1	-
н313У	-	-	493185.64	1361291.80	Метод спутниковых геодезических измерений (определений)	0.1	-
н300У	-	-	493205.92	1361265.81	Метод спутниковых геодезических измерений (определений)	0.1	-
н302У	-	-	493214.12	1361273.13	Метод спутниковых геодезических измерений (определений)	0.1	-
н314У	-	-	493197.28	1361298.63	Метод спутниковых геодезических измерений (определений)	0.1	-
н315У	-	-	493175.37	1361333.78	Метод спутниковых геодезических измерений (определений)	0.1	-
64	-	-	493173.92	1361334.96	Метод спутниковых геодезических измерений (определений)	0.1	-
65	-	-	493170.95	1361334.97	Метод спутниковых геодезических измерений (определений)	0.1	-

1. Сведения о характерных точках границы уточняемого земельного участка с кадастровым номером 73:05:040125:40 :

Система координат МСК-73, зона 1 **Зона №1**

Обозначение характерных точек границ	Координаты, м				Метод определения координат	Формулы, примененные для расчета средней квадратической погрешности определения координат характерных точек границ (Mt), с подставленными в такие формулы значениями и итоговые (вычисленные) значения Mt, м	Описание закрепления точки
	содержатся в Едином государственном реестре недвижимости		определены в результате выполнения комплексных кадастровых работ				
	X	Y	X	Y			
1	2	3	4	5	6	7	8
н316У	-	-	493159.90	1361351.55	Метод спутниковых геодезических измерений (определений)	0.1	-
н317У	-	-	493156.29	1361349.22	Метод спутниковых геодезических измерений (определений)	0.1	-
н318У	-	-	493156.33	1361346.26	Метод спутниковых геодезических измерений (определений)	0.1	-
н319У	-	-	493148.96	1361340.95	Метод спутниковых геодезических измерений (определений)	0.1	-
н320У	-	-	493152.80	1361335.76	Метод спутниковых геодезических измерений (определений)	0.1	-
н321У	-	-	493154.45	1361333.37	Метод спутниковых геодезических измерений (определений)	0.1	-
н310У	-	-	493157.51	1361329.67	Метод спутниковых геодезических измерений (определений)	0.1	-

2. Сведения о частях границ уточняемого земельного участка с кадастровым номером 73:05:040125:40 :

Обозначение части границ		Горизонтальное проложение (S), м	Описание прохождения части границ	Сведения о согласовании местоположения границ (согласовано/спорное)
от т.	до т.			
1	2	3	4	5
н310У	н311У	6.15	-	-
н311У	н312У	10.96	-	-
н312У	н313У	30.11	-	-
н313У	н300У	32.97	-	-
н300У	н302У	10.99	-	-
н302У	н314У	30.56	-	-
н314У	н315У	41.42	-	-

2. Сведения о частях границ уточняемого земельного участка с кадастровым номером 73:05:040125:40 :

Обозначение части границ		Горизонтальное проложение (S), м	Описание прохождения части границ	Сведения о согласовании местоположения границ (согласовано/спорное)
от т.	до т.			
1	2	3	4	5
н315У	64	1.87	-	-
64	65	2.97	-	-
65	н316У	19.92	-	-
н316У	н317У	4.30	-	-
н317У	н318У	2.96	-	-
н318У	н319У	9.08	-	-
н319У	н320У	6.46	-	-
н320У	н321У	2.90	-	-
н321У	н310У	4.80	-	-

3. Сведения о характеристиках уточняемого земельного участка с кадастровым номером 73:05:040125:40 :

№ п/п	Наименование характеристики земельного участка	Значение характеристики
1	2	3
1.	Адрес земельного участка	-
1.1.	Сведения о местоположении земельного участка (при отсутствии адреса) в структурированном в соответствии с федеральной информационной адресной системой виде	-
1.2.	Дополнительные сведения о местоположении земельного участка	-
2.	Площадь земельного участка ± величина погрешности определения (вычисления) площади (Р ± ΔР), м2	1305 ± 13
3.	Формула, примененная для вычисления предельной погрешности определения площади земельного участка, с подставленными значениями и итоговые (вычисленные) значения (ΔР), м2	ΔР=3.5*Mt*√P=3.5*0,1*√1305=13
4.	Площадь земельного участка согласно сведениям Единого государственного реестра недвижимости (Ркад), м2	1402
5.	Оценка расхождения Р и Ркад (Р - Ркад), м2	97
6.	Предельные минимальный и максимальный размеры земельного участка (Рмин и Рмакс), м2	- -
7.	Вид (виды) разрешенного использования	Для индивидуального жилищного строительства (под существующим жилым домом)
7.1.	Дополнительные сведения об использовании земельного участка	-
8.	Кадастровый или иной государственный учетный номер (инвентарный) здания, сооружения, объекта незавершенного строительства, расположенного на земельном участке	73:05:040125:86
9.	Сведения о земельных участках (землях общего пользования, территории общего пользования), посредством которых обеспечивается доступ	Земли общего пользования
10.	Иные сведения	-

4. Пояснения к сведениям об уточняемом земельном участке с кадастровым номером 73:05:040125:40 :	
1.	-

Сведения об уточняемых земельных участках, необходимые для исправления реестровых ошибок в сведениях о местоположении их границ

1. Сведения о характерных точках границ уточняемого земельного участка с кадастровым номером 73:05:040124:9 :

Система координат 73.1 **Зона №1**

Обозначение характерных точек границ	Координаты, м				Метод определения координат	Формулы, примененные для расчета средней квадратической погрешности определения координат характерных точек границ (Mt), с подставленными в такие формулы значениями и итоговые (вычисленные) значения Mt, м	Описание закрепления точки
	содержатся в Едином государственном реестре недвижимости		определены в результате выполнения комплексных кадастровых работ				
	X	Y	X	Y			
1	2	3	4	5	6	7	8
145	-	-	493186.96	1361208.94	Метод спутниковых геодезических измерений (определений)	0.1	-
95	-	-	493203.55	1361221.58	Метод спутниковых геодезических измерений (определений)	0.1	-
94	-	-	493187.68	1361244.16	Метод спутниковых геодезических измерений (определений)	0.1	-
93	-	-	493171.76	1361269.08	Метод спутниковых геодезических измерений (определений)	0.1	-
92	-	-	493168.76	1361275.32	Метод спутниковых геодезических измерений (определений)	0.1	-
н157У	-	-	493165.79	1361273.19	Метод спутниковых геодезических измерений (определений)	0.1	-
52	-	-	493165.11	1361272.70	Метод спутниковых геодезических измерений (определений)	0.1	-
51	-	-	493150.73	1361262.76	Метод спутниковых геодезических измерений (определений)	0.1	-
138	-	-	493170.74	1361231.49	Метод спутниковых геодезических измерений (определений)	0.1	-

1. Сведения о характерных точках границ уточняемого земельного участка с кадастровым номером 73:05:040124:9 :

Система координат 73.1 **Зона №1**

Обозначение характерных точек границ	Координаты, м				Метод определения координат	Формулы, примененные для расчета средней квадратической погрешности определения координат характерных точек границ (Mt), с подставленными в такие формулы значениями и итоговые (вычисленные) значения Mt, м	Описание закрепления точки
	содержатся в Едином государственном реестре недвижимости		определены в результате выполнения комплексных кадастровых работ				
	X	Y	X	Y			
1	2	3	4	5	6	7	8
139	-	-	493172.87	1361229.10	Метод спутниковых геодезических измерений (определений)	0.1	-
140	-	-	493175.22	1361225.23	Метод спутниковых геодезических измерений (определений)	0.1	-
141	-	-	493177.05	1361223.20	Метод спутниковых геодезических измерений (определений)	0.1	-
142	-	-	493178.94	1361220.45	Метод спутниковых геодезических измерений (определений)	0.1	-
143	-	-	493179.73	1361219.59	Метод спутниковых геодезических измерений (определений)	0.1	-
144	-	-	493186.17	1361210.02	Метод спутниковых геодезических измерений (определений)	0.1	-
145	-	-	493186.96	1361208.94	Метод спутниковых геодезических измерений (определений)	0.1	-

2. Сведения о частях границ уточняемого земельного участка с кадастровым номером 73:05:040124:9 :

Обозначение части границ		Горизонтальное проложение (S), м	Описание прохождения части границ	Сведения о согласовании местоположения границ (согласовано/спорное)
от т.	до т.			
1	2	3	4	5
145	95	20.86	-	-
95	94	27.60	-	-
94	93	29.57	-	-
93	92	6.92	-	-
92	н157У	3.65	-	-

2. Сведения о частях границ уточняемого земельного участка с кадастровым номером 73:05:040124:9 :

Обозначение части границ		Горизонтальное проложение (S), м	Описание прохождения части границ	Сведения о согласовании местоположения границ (согласовано/спорное)
от т.	до т.			
1	2	3	4	5
н157У	52	0.84	-	-
52	51	17.48	-	-
51	138	37.12	-	-
138	139	3.20	-	-
139	140	4.53	-	-
140	141	2.73	-	-
141	142	3.34	-	-
142	143	1.17	-	-
143	144	11.54	-	-
144	145	1.34	-	-

3. Сведения о характеристиках уточняемого земельного участка с кадастровым номером 73:05:040124:9 :

№ п/п	Наименование характеристики	Значение характеристики
1	2	3
1.	Адрес земельного участка	-
1.1.	Сведения о местоположении земельного участка (при отсутствии адреса) в структурированном в соответствии с федеральной информационной адресной системой виде	-
1.2.	Дополнительные сведения о местоположении земельного участка	-
2.	Площадь земельного участка ± величина погрешности определения (вычисления) площади (Р ± ΔР), м2	1355 ± 13
3.	Формула, примененная для расчета предельной допустимой погрешности определения площади земельного участка, с подставленными значениями и итоговые (вычисленные) значения (ΔР), м2	ΔР=3.5*Mt*√P=3.5*0,1*√1355=13
4.	Площадь земельного участка согласно сведениям Единого государственного реестра недвижимости (Ркад), м2	1355
5.	Оценка расхождения Р и Ркад (Р - Ркад), м2	-
6.	Предельные минимальный и максимальный размеры земельного участка (Рмин и Рмакс), м2	- -
7.	Кадастровый номер или иной государственный учетный номер (инвентарный) объекта недвижимости, расположенного на земельном участке	-
8.	Вид (виды) разрешенного использования	для индивидуального жилищного строительства
8.1.	Дополнительные сведения об использовании земельного участка	-
9.	Сведения о земельных участках (землях общего пользования, территории общего пользования), посредством которых обеспечивается доступ	Земли общего пользования
10.	Иные сведения	-

4. Пояснения к сведениям об уточняемом земельном участке с кадастровым номером 73:05:040124:9 :

1.	-

Сведения об уточняемых земельных участках, необходимые для исправления реестровых ошибок в сведениях о местоположении их границ

1. Сведения о характерных точках границ уточняемого земельного участка с кадастровым номером 73:05:040125:3 :

Система координат 73.1 **Зона №1**

Обозначение характерных точек границ	Координаты, м				Метод определения координат	Формулы, примененные для расчета средней квадратической погрешности определения координат характерных точек границ (Mt), с подставленными в такие формулы значениями и итоговые (вычисленные) значения Mt, м	Описание закрепления точки
	содержатся в Едином государственном реестре недвижимости		определены в результате выполнения комплексных кадастровых работ				
	X	Y	X	Y			
1	2	3	4	5	6	7	8
н170У	-	-	493237.23	1361298.00	Метод спутниковых геодезических измерений (определений)	0.1	-
н171У	-	-	493230.86	1361293.62	Метод спутниковых геодезических измерений (определений)	0.1	-
н172У	-	-	493234.43	1361288.49	Метод спутниковых геодезических измерений (определений)	0.1	-
н173У	-	-	493242.42	1361294.93	Метод спутниковых геодезических измерений (определений)	0.1	-
120	-	-	493247.26	1361288.65	Метод спутниковых геодезических измерений (определений)	0.1	-
121	-	-	493255.36	1361294.53	Метод спутниковых геодезических измерений (определений)	0.1	-
122	-	-	493264.17	1361300.93	Метод спутниковых геодезических измерений (определений)	0.1	-
123	-	-	493264.79	1361300.14	Метод спутниковых геодезических измерений (определений)	0.1	-
124	-	-	493272.12	1361304.95	Метод спутниковых геодезических измерений (определений)	0.1	-

1. Сведения о характерных точках границ уточняемого земельного участка с кадастровым номером 73:05:040125:3 :

Система координат 73.1 **Зона №1**

Обозначение характерных точек границ	Координаты, м				Метод определения координат	Формулы, примененные для расчета средней квадратической погрешности определения координат характерных точек границ (Mt), с подставленными в такие формулы значениями и итоговые (вычисленные) значения Mt, м	Описание закрепления точки
	содержатся в Едином государственном реестре недвижимости		определены в результате выполнения комплексных кадастровых работ				
	X	Y	X	Y			
1	2	3	4	5	6	7	8
125	-	-	493285.91	1361314.38	Метод спутниковых геодезических измерений (определений)	0.1	-
н174У	-	-	493277.93	1361326.50	Метод спутниковых геодезических измерений (определений)	0.1	-
н170У	-	-	493237.23	1361298.00	Метод спутниковых геодезических измерений (определений)	0.1	-

2. Сведения о частях границ уточняемого земельного участка с кадастровым номером 73:05:040125:3 :

Обозначение части границ		Горизонтальное проложение (S), м	Описание прохождения части границ	Сведения о согласовании местоположения границ (согласовано/спорное)
от т.	до т.			
1	2	3	4	5
н170У	н171У	7.73	-	-
н171У	н172У	6.25	-	-
н172У	н173У	10.26	-	-
н173У	120	7.93	-	-
120	121	10.01	-	-
121	122	10.89	-	-
122	123	1.00	-	-
123	124	8.77	-	-
124	125	16.71	-	-
125	н174У	14.51	-	-
н174У	н170У	49.69	-	-

3. Сведения о характеристиках уточняемого земельного участка с кадастровым номером 73:05:040125:3 :

№ п/п	Наименование характеристики	Значение характеристики
1	2	3
1.	Адрес земельного участка	-

3. Сведения о характеристиках уточняемого земельного участка с кадастровым номером 73:05:040125:3 :

№ п/п	Наименование характеристики	Значение характеристики
1	2	3
1.1.	Сведения о местоположении земельного участка (при отсутствии адреса) в структурированном в соответствии с федеральной информационной адресной системой виде	-
1.2.	Дополнительные сведения о местоположении земельного участка	-
2.	Площадь земельного участка ± величина погрешности определения (вычисления) площади (Р ± ΔР), м2	709 ± 9
3.	Формула, примененная для расчета предельной допустимой погрешности определения площади земельного участка, с подставленными значениями и итоговые (вычисленные) значения (ΔР), м2	ΔР=3.5*Mt*√P=3.5*0,1*√709=9
4.	Площадь земельного участка согласно сведениям Единого государственного реестра недвижимости (Ркад), м2	732
5.	Оценка расхождения Р и Ркад (Р - Ркад), м2	23
6.	Предельные минимальный и максимальный размеры земельного участка (Рмин и Рмакс), м2	- -
7.	Кадастровый номер или иной государственный учетный номер (инвентарный) объекта недвижимости, расположенного на земельном участке	-
8.	Вид (виды) разрешенного использования	Для индивидуального жилищного строительства
8.1.	Дополнительные сведения об использовании земельного участка	-
9.	Сведения о земельных участках (землях общего пользования, территории общего пользования), посредством которых обеспечивается доступ	Земли общего пользования
10.	Иные сведения	-

4. Пояснения к сведениям об уточняемом земельном участке с кадастровым номером 73:05:040125:3 :

1.	-

Сведения об уточняемых земельных участках, необходимые для исправления реестровых ошибок в сведениях о местоположении их границ

1. Сведения о характерных точках границ уточняемого земельного участка с кадастровым номером 73:05:040125:4 :

Система координат МСК-73, зона 1 **Зона №1**

Обозначение характерных точек границ	Координаты, м				Метод определения координат	Формулы, примененные для расчета средней квадратической погрешности определения координат характерных точек границ (Mt), с подставленными в такие формулы значениями и итоговые (вычисленные) значения Mt, м	Описание закрепления точки
	содержатся в Едином государственном реестре недвижимости		определены в результате выполнения комплексных кадастровых работ				
	X	Y	X	Y			
1	2	3	4	5	6	7	8
н165У	-	-	493077.87	1361397.90	Метод спутниковых геодезических измерений (определений)	0.1	-
н175У	-	-	493073.37	1361403.24	Метод спутниковых геодезических измерений (определений)	0.1	-
н176У	-	-	493068.75	1361406.66	Метод спутниковых геодезических измерений (определений)	0.1	-
н177У	-	-	493063.89	1361408.57	Метод спутниковых геодезических измерений (определений)	0.1	-
н178У	-	-	493047.96	1361410.88	Метод спутниковых геодезических измерений (определений)	0.1	-
н179У	-	-	493037.92	1361412.00	Метод спутниковых геодезических измерений (определений)	0.1	-
н180У	-	-	493031.23	1361406.42	Метод спутниковых геодезических измерений (определений)	0.1	-
н181У	-	-	493030.71	1361405.13	Метод спутниковых геодезических измерений (определений)	0.1	-
19	-	-	493025.02	1361390.93	Метод спутниковых геодезических измерений (определений)	0.1	-

1. Сведения о характерных точках границ уточняемого земельного участка с кадастровым номером 73:05:040125:4 :

Система координат МСК-73, зона 1 **Зона № 1**

Обозначение характерных точек границ	Координаты, м				Метод определения координат	Формулы, примененные для расчета средней квадратической погрешности определения координат характерных точек границ (Mt), с подставленными в такие формулы значениями и итоговые (вычисленные) значения Mt, м	Описание закрепления точки
	содержатся в Едином государственном реестре недвижимости		определены в результате выполнения комплексных кадастровых работ				
	X	Y	X	Y			
1	2	3	4	5	6	7	8
20	-	-	493032.33	1361377.18	Метод спутниковых геодезических измерений (определений)	0.1	-
21	-	-	493036.12	1361371.18	Метод спутниковых геодезических измерений (определений)	0.1	-
н165У	-	-	493077.87	1361397.90	Метод спутниковых геодезических измерений (определений)	0.1	-

2. Сведения о частях границ уточняемого земельного участка с кадастровым номером 73:05:040125:4 :

Обозначение части границ		Горизонтальное проложение (S), м	Описание прохождения части границ	Сведения о согласовании местоположения границ (согласовано/спорное)
от т.	до т.			
1	2	3	4	5
н165У	н175У	6.98	-	-
н175У	н176У	5.75	-	-
н176У	н177У	5.22	-	-
н177У	н178У	16.10	-	-
н178У	н179У	10.10	-	-
н179У	н180У	8.71	-	-
н180У	н181У	1.39	-	-
н181У	19	15.30	-	-
19	20	15.57	-	-
20	21	7.10	-	-
21	н165У	49.57	-	-

3. Сведения о характеристиках уточняемого земельного участка с кадастровым номером 73:05:040125:4 :

№ п/п	Наименование характеристики	Значение характеристики
1	2	3
1.	Адрес земельного участка	-

3. Сведения о характеристиках уточняемого земельного участка с кадастровым номером 73:05:040125:4 :

№ п/п	Наименование характеристики	Значение характеристики
1	2	3
1.1.	Сведения о местоположении земельного участка (при отсутствии адреса) в структурированном в соответствии с федеральной информационной адресной системой виде	-
1.2.	Дополнительные сведения о местоположении земельного участка	-
2.	Площадь земельного участка ± величина погрешности определения (вычисления) площади (Р ± ΔР), м2	1246 ± 12
3.	Формула, примененная для расчета предельной допустимой погрешности определения площади земельного участка, с подставленными значениями и итоговые (вычисленные) значения (ΔР), м2	ΔР=3.5*Mt*√P=3.5*0,1*√1246=12
4.	Площадь земельного участка согласно сведениям Единого государственного реестра недвижимости (Ркад), м2	1236
5.	Оценка расхождения Р и Ркад (Р - Ркад), м2	10
6.	Предельные минимальный и максимальный размеры земельного участка (Рмин и Рмакс), м2	- -
7.	Кадастровый номер или иной государственный учетный номер (инвентарный) объекта недвижимости, расположенного на земельном участке	73:05:040125:85
8.	Вид (виды) разрешенного использования	для индивидуального жилищного строительства
8.1.	Дополнительные сведения об использовании земельного участка	-
9.	Сведения о земельных участках (землях общего пользования, территории общего пользования), посредством которых обеспечивается доступ	Земли общего пользования
10.	Иные сведения	-

4. Пояснения к сведениям об уточняемом земельном участке с кадастровым номером 73:05:040125:4 :

1.	-

Сведения об уточняемых земельных участках, необходимые для исправления реестровых ошибок в сведениях о местоположении их границ

1. Сведения о характерных точках границ уточняемого земельного участка с кадастровым номером 73:05:040125:5 :

Система координат МСК-73, зона 1 **Зона №1**

Обозначение характерных точек границ	Координаты, м				Метод определения координат	Формулы, примененные для расчета средней квадратической погрешности определения координат характерных точек границ (Mt), с подставленными в такие формулы значениями и итоговые (вычисленные) значения Mt, м	Описание закрепления точки
	содержатся в Едином государственном реестре недвижимости		определены в результате выполнения комплексных кадастровых работ				
	X	Y	X	Y			
1	2	3	4	5	6	7	8
н182У	-	-	493143.06	1361178.61	Метод спутниковых геодезических измерений (определений)	0.1	-
н183У	-	-	493118.80	1361213.81	Метод спутниковых геодезических измерений (определений)	0.1	-
2	-	-	493118.04	1361213.31	Метод спутниковых геодезических измерений (определений)	0.1	-
3	-	-	493101.71	1361201.07	Метод спутниковых геодезических измерений (определений)	0.1	-
н184У	-	-	493126.70	1361166.57	Метод спутниковых геодезических измерений (определений)	0.1	-
н182У	-	-	493143.06	1361178.61	Метод спутниковых геодезических измерений (определений)	0.1	-

2. Сведения о частях границ уточняемого земельного участка с кадастровым номером 73:05:040125:5 :

Обозначение части границ		Горизонтальное проложение (S), м	Описание прохождения части границ	Сведения о согласовании местоположения границ (согласовано/спорное)
от т.	до т.			
1	2	3	4	5
н182У	н183У	42.75	-	-
н183У	2	0.91	-	-
2	3	20.41	-	-
3	н184У	42.60	-	-
н184У	н182У	20.31	-	-

3. Сведения о характеристиках уточняемого земельного участка с кадастровым номером 73:05:040125:5 :

№ п/п	Наименование характеристики	Значение характеристики
1	2	3
1.	Адрес земельного участка	-
1.1.	Сведения о местоположении земельного участка (при отсутствии адреса) в структурированном в соответствии с федеральной информационной адресной системой виде	-
1.2.	Дополнительные сведения о местоположении земельного участка	-
2.	Площадь земельного участка ± величина погрешности определения (вычисления) площади (Р ± ΔР), м2	889 ± 10
3.	Формула, примененная для расчета предельной допустимой погрешности определения площади земельного участка, с подставленными значениями и итоговые (вычисленные) значения (ΔР), м2	ΔР=3.5*Mt*√P=3.5*0,1*√889=10
4.	Площадь земельного участка согласно сведениям Единого государственного реестра недвижимости (Ркад), м2	970
5.	Оценка расхождения Р и Ркад (Р - Ркад), м2	81
6.	Предельные минимальный и максимальный размеры земельного участка (Рмин и Рмакс), м2	- -
7.	Кадастровый номер или иной государственный учетный номер (инвентарный) объекта недвижимости, расположенного на земельном участке	73:05:040125:91
8.	Вид (виды) разрешенного использования	Для индивидуального жилищного строительства
8.1.	Дополнительные сведения об использовании земельного участка	-
9.	Сведения о земельных участках (землях общего пользования, территории общего пользования), посредством которых обеспечивается доступ	Земли общего пользования
10.	Иные сведения	-

4. Пояснения к сведениям об уточняемом земельном участке с кадастровым номером 73:05:040125:5 :

1.	-

Сведения об уточняемых земельных участках, необходимые для исправления реестровых ошибок в сведениях о местоположении их границ

1. Сведения о характерных точках границ уточняемого земельного участка с кадастровым номером 73:05:040125:7 :

Система координат 73.1 **Зона №1**

Обозначение характерных точек границ	Координаты, м				Метод определения координат	Формулы, примененные для расчета средней квадратической погрешности определения координат характерных точек границ (Mt), с подставленными в такие формулы значениями и итоговые (вычисленные) значения Mt, м	Описание закрепления точки
	содержатся в Едином государственном реестре недвижимости		определены в результате выполнения комплексных кадастровых работ				
	X	Y	X	Y			
1	2	3	4	5	6	7	8
145	-	-	493186.96	1361208.94	Метод спутниковых геодезических измерений (определений)	0.1	-
144	-	-	493186.17	1361210.02	Метод спутниковых геодезических измерений (определений)	0.1	-
143	-	-	493179.73	1361219.59	Метод спутниковых геодезических измерений (определений)	0.1	-
142	-	-	493178.94	1361220.45	Метод спутниковых геодезических измерений (определений)	0.1	-
141	-	-	493177.05	1361223.20	Метод спутниковых геодезических измерений (определений)	0.1	-
140	-	-	493175.22	1361225.23	Метод спутниковых геодезических измерений (определений)	0.1	-
139	-	-	493172.87	1361229.10	Метод спутниковых геодезических измерений (определений)	0.1	-
138	-	-	493170.74	1361231.49	Метод спутниковых геодезических измерений (определений)	0.1	-
51	-	-	493150.73	1361262.76	Метод спутниковых геодезических измерений (определений)	0.1	-

1. Сведения о характерных точках границ уточняемого земельного участка с кадастровым номером 73:05:040125:7 :

Система координат 73.1 **Зона №1**

Обозначение характерных точек границ	Координаты, м				Метод определения координат	Формулы, примененные для расчета средней квадратической погрешности определения координат характерных точек границ (Mt), с подставленными в такие формулы значениями и итоговые (вычисленные) значения Mt, м	Описание закрепления точки
	содержатся в Едином государственном реестре недвижимости		определены в результате выполнения комплексных кадастровых работ				
	X	Y	X	Y			
1	2	3	4	5	6	7	8
н199У	-	-	493138.20	1361255.07	Метод спутниковых геодезических измерений (определений)	0.1	-
9	-	-	493132.97	1361251.86	Метод спутниковых геодезических измерений (определений)	0.1	-
146	-	-	493145.06	1361232.40	Метод спутниковых геодезических измерений (определений)	0.1	-
147	-	-	493156.84	1361215.35	Метод спутниковых геодезических измерений (определений)	0.1	-
148	-	-	493161.67	1361208.97	Метод спутниковых геодезических измерений (определений)	0.1	-
149	-	-	493161.87	1361209.12	Метод спутниковых геодезических измерений (определений)	0.1	-
150	-	-	493170.86	1361197.80	Метод спутниковых геодезических измерений (определений)	0.1	-
151	-	-	493172.27	1361195.99	Метод спутниковых геодезических измерений (определений)	0.1	-
152	-	-	493177.26	1361199.83	Метод спутниковых геодезических измерений (определений)	0.1	-
153	-	-	493179.14	1361197.38	Метод спутниковых геодезических измерений (определений)	0.1	-

1. Сведения о характерных точках границ уточняемого земельного участка с кадастровым номером 73:05:040125:7 :

Система координат 73.1 **Зона №1**

Обозначение характерных точек границ	Координаты, м				Метод определения координат	Формулы, примененные для расчета средней квадратической погрешности определения координат характерных точек границ (Mt), с подставленными в такие формулы значениями и итоговые (вычисленные) значения Mt, м	Описание закрепления точки
	содержатся в Едином государственном реестре недвижимости		определены в результате выполнения комплексных кадастровых работ				
	X	Y	X	Y			
1	2	3	4	5	6	7	8
154	-	-	493189.67	1361205.17	Метод спутниковых геодезических измерений (определений)	0.1	-
145	-	-	493186.96	1361208.94	Метод спутниковых геодезических измерений (определений)	0.1	-

2. Сведения о частях границ уточняемого земельного участка с кадастровым номером 73:05:040125:7 :

Обозначение части границ		Горизонтальное проложение (S), м	Описание прохождения части границ	Сведения о согласовании местоположения границ (согласовано/спорное)
от т.	до т.			
1	2	3	4	5
145	144	1.34	-	-
144	143	11.54	-	-
143	142	1.17	-	-
142	141	3.34	-	-
141	140	2.73	-	-
140	139	4.53	-	-
139	138	3.20	-	-
138	51	37.12	-	-
51	н199У	14.70	-	-
н199У	9	6.14	-	-
9	146	22.91	-	-
146	147	20.72	-	-
147	148	8.00	-	-
148	149	0.25	-	-
149	150	14.46	-	-
150	151	2.29	-	-
151	152	6.30	-	-
152	153	3.09	-	-
153	154	13.10	-	-
154	145	4.64	-	-

3. Сведения о характеристиках уточняемого земельного участка с кадастровым номером 73:05:040125:7 :

№ п/п	Наименование характеристики	Значение характеристики
1	2	3
1.	Адрес земельного участка	-
1.1.	Сведения о местоположении земельного участка (при отсутствии адреса) в структурированном в соответствии с федеральной информационной адресной системой виде	-
1.2.	Дополнительные сведения о местоположении земельного участка	-
2.	Площадь земельного участка ± величина погрешности определения (вычисления) площади (Р ± ΔР), м2	1434 ± 13
3.	Формула, примененная для расчета предельной допустимой погрешности определения площади земельного участка, с подставленными значениями и итоговые (вычисленные) значения (ΔР), м2	ΔР=3.5*Mt*√P=3.5*0,1*√1434=13
4.	Площадь земельного участка согласно сведениям Единого государственного реестра недвижимости (Ркад), м2	1434
5.	Оценка расхождения Р и Ркад (Р - Ркад), м2	-
6.	Предельные минимальный и максимальный размеры земельного участка (Рмин и Рмакс), м2	- -
7.	Кадастровый номер или иной государственный учетный номер (инвентарный) объекта недвижимости, расположенного на земельном участке	-
8.	Вид (виды) разрешенного использования	Для индивидуального жилищного строительства
8.1.	Дополнительные сведения об использовании земельного участка	-
9.	Сведения о земельных участках (землях общего пользования, территории общего пользования), посредством которых обеспечивается доступ	Земли общего пользования
10.	Иные сведения	-

4. Пояснения к сведениям об уточняемом земельном участке с кадастровым номером 73:05:040125:7 :

1.	-

Сведения об уточняемых земельных участках, необходимые для исправления реестровых ошибок в сведениях о местоположении их границ

1. Сведения о характерных точках границ уточняемого земельного участка с кадастровым номером 73:05:040125:11 :

Система координат МСК-73, зона 1 **Зона №1**

Обозначение характерных точек границ	Координаты, м				Метод определения координат	Формулы, примененные для расчета средней квадратической погрешности определения координат характерных точек границ (Mt), с подставленными в такие формулы значениями и итоговые (вычисленные) значения Mt, м	Описание закрепления точки
	содержатся в Едином государственном реестре недвижимости		определены в результате выполнения комплексных кадастровых работ				
	X	Y	X	Y			
1	2	3	4	5	6	7	8
н210У	-	-	493149.11	1361200.62	Метод спутниковых геодезических измерений (определений)	0.1	-
н209У	-	-	493147.76	1361199.55	Метод спутниковых геодезических измерений (определений)	0.1	-
1	-	-	493132.69	1361223.10	Метод спутниковых геодезических измерений (определений)	0.1	-
н216У	-	-	493118.81	1361213.82	Метод спутниковых геодезических измерений (определений)	0.1	-
н182У	-	-	493143.06	1361178.61	Метод спутниковых геодезических измерений (определений)	0.1	-
н211У	-	-	493157.33	1361189.05	Метод спутниковых геодезических измерений (определений)	0.1	-
н210У	-	-	493149.11	1361200.62	Метод спутниковых геодезических измерений (определений)	0.1	-

2. Сведения о частях границ уточняемого земельного участка с кадастровым номером 73:05:040125:11 :

Обозначение части границ		Горизонтальное проложение (S), м	Описание прохождения части границ	Сведения о согласовании местоположения границ (согласовано/спорное)
от т.	до т.			
1	2	3	4	5
н210У	н209У	1.72	-	-
н209У	1	27.96	-	-

2. Сведения о частях границ уточняемого земельного участка с кадастровым номером 73:05:040125:11 :

Обозначение части границ		Горизонтальное проложение (S), м	Описание прохождения части границ	Сведения о согласовании местоположения границ (согласовано/спорное)
от т.	до т.			
1	2	3	4	5
1	н216У	16.70	-	-
н216У	н182У	42.75	-	-
н182У	н211У	17.68	-	-
н211У	н210У	14.19	-	-

3. Сведения о характеристиках уточняемого земельного участка с кадастровым номером 73:05:040125:11 :

№ п/п	Наименование характеристики	Значение характеристики
1	2	3
1.	Адрес земельного участка	-
1.1.	Сведения о местоположении земельного участка (при отсутствии адреса) в структурированном в соответствии с федеральной информационной адресной системой виде	-
1.2.	Дополнительные сведения о местоположении земельного участка	-
2.	Площадь земельного участка ± величина погрешности определения (вычисления) площади (Р ± ΔР), м2	707 ± 9
3.	Формула, примененная для расчета предельной допустимой погрешности определения площади земельного участка, с подставленными значениями и итоговые (вычисленные) значения (ΔР), м2	ΔР=3.5*Mt*√P=3.5*0,1*√707=9
4.	Площадь земельного участка согласно сведениям Единого государственного реестра недвижимости (Ркад), м2	765
5.	Оценка расхождения Р и Ркад (Р - Ркад), м2	58
6.	Предельные минимальный и максимальный размеры земельного участка (Рмин и Рмакс), м2	- -
7.	Кадастровый номер или иной государственный учетный номер (инвентарный) объекта недвижимости, расположенного на земельном участке	73:05:040125:101
8.	Вид (виды) разрешенного использования	Для индивидуального жилищного строительства
8.1.	Дополнительные сведения об использовании земельного участка	-
9.	Сведения о земельных участках (землях общего пользования, территории общего пользования), посредством которых обеспечивается доступ	Земли общего пользования
10.	Иные сведения	-

4. Пояснения к сведениям об уточняемом земельном участке с кадастровым номером 73:05:040125:11 :

1.	-

Сведения об уточняемых земельных участках, необходимые для исправления реестровых ошибок в сведениях о местоположении их границ

1. Сведения о характерных точках границ уточняемого земельного участка с кадастровым номером 73:05:040125:15 :

Система координат 73.1 **Зона №1**

Обозначение характерных точек границ	Координаты, м				Метод определения координат	Формулы, примененные для расчета средней квадратической погрешности определения координат характерных точек границ (Mt), с подставленными в такие формулы значениями и итоговые (вычисленные) значения Mt, м	Описание закрепления точки
	содержатся в Едином государственном реестре недвижимости		определены в результате выполнения комплексных кадастровых работ				
	X	Y	X	Y			
1	2	3	4	5	6	7	8
н228У	-	-	493126.33	1361272.22	Метод спутниковых геодезических измерений (определений)	0.1	-
22	-	-	493113.45	1361287.33	Метод спутниковых геодезических измерений (определений)	0.1	-
23	-	-	493110.05	1361284.52	Метод спутниковых геодезических измерений (определений)	0.1	-
24	-	-	493107.90	1361287.12	Метод спутниковых геодезических измерений (определений)	0.1	-
25	-	-	493101.01	1361281.73	Метод спутниковых геодезических измерений (определений)	0.1	-
26	-	-	493097.16	1361278.83	Метод спутниковых геодезических измерений (определений)	0.1	-
27	-	-	493096.92	1361278.23	Метод спутниковых геодезических измерений (определений)	0.1	-
28	-	-	493096.46	1361278.06	Метод спутниковых геодезических измерений (определений)	0.1	-
29	-	-	493089.44	1361272.83	Метод спутниковых геодезических измерений (определений)	0.1	-

1. Сведения о характерных точках границ уточняемого земельного участка с кадастровым номером 73:05:040125:15 :

Система координат 73.1 **Зона №1**

Обозначение характерных точек границ	Координаты, м				Метод определения координат	Формулы, примененные для расчета средней квадратической погрешности определения координат характерных точек границ (Mt), с подставленными в такие формулы значениями и итоговые (вычисленные) значения Mt, м	Описание закрепления точки
	содержатся в Едином государственном реестре недвижимости		определены в результате выполнения комплексных кадастровых работ				
	X	Y	X	Y			
1	2	3	4	5	6	7	8
30	-	-	493088.56	1361272.17	Метод спутниковых геодезических измерений (определений)	0.1	-
31	-	-	493074.68	1361264.59	Метод спутниковых геодезических измерений (определений)	0.1	-
32	-	-	493062.76	1361256.05	Метод спутниковых геодезических измерений (определений)	0.1	-
33	-	-	493060.34	1361254.26	Метод спутниковых геодезических измерений (определений)	0.1	-
34	-	-	493066.22	1361246.32	Метод спутниковых геодезических измерений (определений)	0.1	-
35	-	-	493068.64	1361248.11	Метод спутниковых геодезических измерений (определений)	0.1	-
6	-	-	493075.14	1361238.80	Метод спутниковых геодезических измерений (определений)	0.1	-
5	-	-	493107.90	1361260.20	Метод спутниковых геодезических измерений (определений)	0.1	-
4	-	-	493122.28	1361269.72	Метод спутниковых геодезических измерений (определений)	0.1	-
н228У	-	-	493126.33	1361272.22	Метод спутниковых геодезических измерений (определений)	0.1	-

2. Сведения о частях границ уточняемого земельного участка с кадастровым номером 73:05:040125:15 :

Обозначение части границ		Горизонтальное проложение (S), м	Описание прохождения части границ	Сведения о согласовании местоположения границ (согласовано/спорное)
от т.	до т.			
1	2	3	4	5
н228У	22	19.85	-	-
22	23	4.41	-	-
23	24	3.37	-	-
24	25	8.75	-	-
25	26	4.82	-	-
26	27	0.65	-	-
27	28	0.49	-	-
28	29	8.75	-	-
29	30	1.10	-	-
30	31	15.81	-	-
31	32	14.66	-	-
32	33	3.01	-	-
33	34	9.88	-	-
34	35	3.01	-	-
35	6	11.35	-	-
6	5	39.13	-	-
5	4	17.25	-	-
4	н228У	4.76	-	-

3. Сведения о характеристиках уточняемого земельного участка с кадастровым номером 73:05:040125:15 :

№ п/п	Наименование характеристики	Значение характеристики
1	2	3
1.	Адрес земельного участка	-
1.1.	Сведения о местоположении земельного участка (при отсутствии адреса) в структурированном в соответствии с федеральной информационной адресной системой виде	-
1.2.	Дополнительные сведения о местоположении земельного участка	-
2.	Площадь земельного участка ± величина погрешности определения (вычисления) площади (Р ± ΔР), м2	1309 ± 13
3.	Формула, примененная для расчета предельной допустимой погрешности определения площади земельного участка, с подставленными значениями и итоговые (вычисленные) значения (ΔР), м2	ΔР=3.5*Mt*√P=3.5*0,1*√1309=13
4.	Площадь земельного участка согласно сведениям Единого государственного реестра недвижимости (Ркад), м2	1220
5.	Оценка расхождения Р и Ркад (Р - Ркад), м2	89
6.	Предельные минимальный и максимальный размеры земельного участка (Рмин и Рмакс), м2	- -
7.	Кадастровый номер или иной государственный учетный номер (инвентарный) объекта недвижимости, расположенного на земельном участке	73:05:040125:99
8.	Вид (виды) разрешенного использования	для индивидуального жилищного строительства

3. Сведения о характеристиках уточняемого земельного участка с кадастровым номером 73:05:040125:15 :

№ п/п	Наименование характеристики	Значение характеристики
1	2	3
8.1.	Дополнительные сведения об использовании земельного участка	-
9.	Сведения о земельных участках (землях общего пользования, территории общего пользования), посредством которых обеспечивается доступ	Земли общего пользования
10.	Иные сведения	-

4. Пояснения к сведениям об уточняемом земельном участке с кадастровым номером 73:05:040125:15 :

1.	-

Сведения об уточняемых земельных участках, необходимые для исправления реестровых ошибок в сведениях о местоположении их границ

1. Сведения о характерных точках границ уточняемого земельного участка с кадастровым номером 73:05:040125:17 :

Система координат МСК-73, зона 1 **Зона №1**

Обозначение характерных точек границ	Координаты, м				Метод определения координат	Формулы, примененные для расчета средней квадратической погрешности определения координат характерных точек границ (Mt), с подставленными в такие формулы значениями и итоговые (вычисленные) значения Mt, м	Описание закрепления точки
	содержатся в Едином государственном реестре недвижимости		определены в результате выполнения комплексных кадастровых работ				
	X	Y	X	Y			
1	2	3	4	5	6	7	8
36	-	-	493150.27	1361263.78	Метод спутниковых геодезических измерений (определений)	0.1	-
51	-	-	493150.73	1361262.76	Метод спутниковых геодезических измерений (определений)	0.1	-
52	-	-	493165.11	1361272.70	Метод спутниковых геодезических измерений (определений)	0.1	-
н157У	-	-	493165.79	1361273.19	Метод спутниковых геодезических измерений (определений)	0.1	-
н244У	-	-	493126.11	1361324.55	Метод спутниковых геодезических измерений (определений)	0.1	-
н245У	-	-	493123.96	1361327.59	Метод спутниковых геодезических измерений (определений)	0.1	-
н246У	-	-	493111.57	1361318.49	Метод спутниковых геодезических измерений (определений)	0.1	-
37	-	-	493113.59	1361315.65	Метод спутниковых геодезических измерений (определений)	0.1	-
36	-	-	493150.27	1361263.78	Метод спутниковых геодезических измерений (определений)	0.1	-

2. Сведения о частях границ уточняемого земельного участка с кадастровым номером 73:05:040125:17 :

Обозначение части границ		Горизонтальное проложение (S), м	Описание прохождения части границ	Сведения о согласовании местоположения границ (согласовано/спорное)
от т.	до т.			
1	2	3	4	5
36	51	1.12	-	-
51	52	17.48	-	-
52	н157У	0.84	-	-
н157У	н244У	64.90	-	-
н244У	н245У	3.72	-	-
н245У	н246У	15.37	-	-
н246У	37	3.49	-	-
37	36	63.53	-	-

3. Сведения о характеристиках уточняемого земельного участка с кадастровым номером 73:05:040125:17 :

№ п/п	Наименование характеристики	Значение характеристики
1	2	3
1.	Адрес земельного участка	-
1.1.	Сведения о местоположении земельного участка (при отсутствии адреса) в структурированном в соответствии с федеральной информационной адресной системой виде	-
1.2.	Дополнительные сведения о местоположении земельного участка	-
2.	Площадь земельного участка ± величина погрешности определения (вычисления) площади (Р ± ΔР), м2	1139 ± 12
3.	Формула, примененная для расчета предельной допустимой погрешности определения площади земельного участка, с подставленными значениями и итоговые (вычисленные) значения (ΔР), м2	ΔP=3.5*Mt*√P=3.5*0,1*√1139=12
4.	Площадь земельного участка согласно сведениям Единого государственного реестра недвижимости (Ркад), м2	1015
5.	Оценка расхождения Р и Ркад (Р - Ркад), м2	124
6.	Предельные минимальный и максимальный размеры земельного участка (Рмин и Рмакс), м2	- -
7.	Кадастровый номер или иной государственный учетный номер (инвентарный) объекта недвижимости, расположенного на земельном участке	73:05:040125:71
8.	Вид (виды) разрешенного использования	Для индивидуального жилищного строительства
8.1.	Дополнительные сведения об использовании земельного участка	-
9.	Сведения о земельных участках (землях общего пользования, территории общего пользования), посредством которых обеспечивается доступ	Земли общего пользования
10.	Иные сведения	-

4. Пояснения к сведениям об уточняемом земельном участке с кадастровым номером 73:05:040125:17 :

1.	-

Сведения об уточняемых земельных участках, необходимые для исправления реестровых ошибок в сведениях о местоположении их границ

1. Сведения о характерных точках границ уточняемого земельного участка с кадастровым номером 73:05:040125:18 :

Система координат 73.1 **Зона №1**

Обозначение характерных точек границ	Координаты, м				Метод определения координат	Формулы, примененные для расчета средней квадратической погрешности определения координат характерных точек границ (Mt), с подставленными в такие формулы значениями и итоговые (вычисленные) значения Mt, м	Описание закрепления точки
	содержатся в Едином государственном реестре недвижимости		определены в результате выполнения комплексных кадастровых работ				
	X	Y	X	Y			
1	2	3	4	5	6	7	8
51	-	-	493150.73	1361262.76	Метод спутниковых геодезических измерений (определений)	0.1	-
36	-	-	493150.27	1361263.78	Метод спутниковых геодезических измерений (определений)	0.1	-
37	-	-	493113.59	1361315.65	Метод спутниковых геодезических измерений (определений)	0.1	-
38	-	-	493106.18	1361310.60	Метод спутниковых геодезических измерений (определений)	0.1	-
39	-	-	493097.26	1361304.12	Метод спутниковых геодезических измерений (определений)	0.1	-
40	-	-	493095.80	1361303.06	Метод спутниковых геодезических измерений (определений)	0.1	-
41	-	-	493095.45	1361303.54	Метод спутниковых геодезических измерений (определений)	0.1	-
42	-	-	493093.21	1361301.95	Метод спутниковых геодезических измерений (определений)	0.1	-
43	-	-	493093.58	1361301.45	Метод спутниковых геодезических измерений (определений)	0.1	-

1. Сведения о характерных точках границ уточняемого земельного участка с кадастровым номером 73:05:040125:18 :

Система координат 73.1 **Зона №1**

Обозначение характерных точек границ	Координаты, м				Метод определения координат	Формулы, примененные для расчета средней квадратической погрешности определения координат характерных точек границ (Mt), с подставленными в такие формулы значениями и итоговые (вычисленные) значения Mt, м	Описание закрепления точки
	содержатся в Едином государственном реестре недвижимости		определены в результате выполнения комплексных кадастровых работ				
	X	Y	X	Y			
1	2	3	4	5	6	7	8
44	-	-	493091.25	1361299.73	Метод спутниковых геодезических измерений (определений)	0.1	-
45	-	-	493089.18	1361297.77	Метод спутниковых геодезических измерений (определений)	0.1	-
46	-	-	493091.60	1361295.42	Метод спутниковых геодезических измерений (определений)	0.1	-
47	-	-	493095.10	1361298.14	Метод спутниковых геодезических измерений (определений)	0.1	-
48	-	-	493101.90	1361288.77	Метод спутниковых геодезических измерений (определений)	0.1	-
49	-	-	493097.98	1361286.10	Метод спутниковых геодезических измерений (определений)	0.1	-
50	-	-	493098.66	1361284.98	Метод спутниковых геодезических измерений (определений)	0.1	-
25	-	-	493101.01	1361281.73	Метод спутниковых геодезических измерений (определений)	0.1	-
24	-	-	493107.90	1361287.12	Метод спутниковых геодезических измерений (определений)	0.1	-
23	-	-	493110.05	1361284.52	Метод спутниковых геодезических измерений (определений)	0.1	-

1. Сведения о характерных точках границ уточняемого земельного участка с кадастровым номером 73:05:040125:18 :

Система координат 73.1 **Зона №1**

Обозначение характерных точек границ	Координаты, м				Метод определения координат	Формулы, примененные для расчета средней квадратической погрешности определения координат характерных точек границ (Mt), с подставленными в такие формулы значениями и итоговые (вычисленные) значения Mt, м	Описание закрепления точки
	содержатся в Едином государственном реестре недвижимости		определены в результате выполнения комплексных кадастровых работ				
	X	Y	X	Y			
1	2	3	4	5	6	7	8
22	-	-	493113.45	1361287.33	Метод спутниковых геодезических измерений (определений)	0.1	-
н228У	-	-	493126.33	1361272.22	Метод спутниковых геодезических измерений (определений)	0.1	-
11	-	-	493127.08	1361271.33	Метод спутниковых геодезических измерений (определений)	0.1	-
10	-	-	493136.19	1361258.19	Метод спутниковых геодезических измерений (определений)	0.1	-
н199У	-	-	493138.20	1361255.07	Метод спутниковых геодезических измерений (определений)	0.1	-
51	-	-	493150.73	1361262.76	Метод спутниковых геодезических измерений (определений)	0.1	-

2. Сведения о частях границ уточняемого земельного участка с кадастровым номером 73:05:040125:18 :

Обозначение части границ		Горизонтальное проложение (S), м	Описание прохождения части границ	Сведения о согласовании местоположения границ (согласовано/спорное)
от т.	до т.			
1	2	3	4	5
51	36	1.12	-	-
36	37	63.53	-	-
37	38	8.97	-	-
38	39	11.03	-	-
39	40	1.80	-	-
40	41	0.59	-	-
41	42	2.75	-	-
42	43	0.62	-	-

2. Сведения о частях границ уточняемого земельного участка с кадастровым номером 73:05:040125:18 :

Обозначение части границ		Горизонтальное проложение (S), м	Описание прохождения части границ	Сведения о согласовании местоположения границ (согласовано/спорное)
от т.	до т.			
1	2	3	4	5
43	44	2.90	-	-
44	45	2.85	-	-
45	46	3.37	-	-
46	47	4.43	-	-
47	48	11.58	-	-
48	49	4.74	-	-
49	50	1.31	-	-
50	25	4.01	-	-
25	24	8.75	-	-
24	23	3.37	-	-
23	22	4.41	-	-
22	н228У	19.85	-	-
н228У	11	1.16	-	-
11	10	15.99	-	-
10	н199У	3.71	-	-
н199У	51	14.70	-	-

3. Сведения о характеристиках уточняемого земельного участка с кадастровым номером 73:05:040125:18 :

№ п/п	Наименование характеристики	Значение характеристики
1	2	3
1.	Адрес земельного участка	-
1.1.	Сведения о местоположении земельного участка (при отсутствии адреса) в структурированном в соответствии с федеральной информационной адресной системой виде	-
1.2.	Дополнительные сведения о местоположении земельного участка	-
2.	Площадь земельного участка ± величина погрешности определения (вычисления) площади (Р ± ΔР), м2	1234 ± 12
3.	Формула, примененная для расчета предельной допустимой погрешности определения площади земельного участка, с подставленными значениями и итоговые (вычисленные) значения (ΔР), м2	ΔР=3.5*Mt*√P=3.5*0,1*√1234=12
4.	Площадь земельного участка согласно сведениям Единого государственного реестра недвижимости (Ркад), м2	1193
5.	Оценка расхождения Р и Ркад (Р - Ркад), м2	41
6.	Предельные минимальный и максимальный размеры земельного участка (Рмин и Рмакс), м2	- -
7.	Кадастровый номер или иной государственный учетный номер (инвентарный) объекта недвижимости, расположенного на земельном участке	73:05:040125:103
8.	Вид (виды) разрешенного использования	Для ведения личного подсобного хозяйства
8.1.	Дополнительные сведения об использовании земельного участка	-

3. Сведения о характеристиках уточняемого земельного участка с кадастровым номером 73:05:040125:18 :

№ п/п	Наименование характеристики	Значение характеристики
1	2	3
9.	Сведения о земельных участках (землях общего пользования, территории общего пользования), посредством которых обеспечивается доступ	Земли общего пользования
10.	Иные сведения	-

4. Пояснения к сведениям об уточняемом земельном участке с кадастровым номером 73:05:040125:18 :

1.	-

Сведения об уточняемых земельных участках, необходимые для исправления реестровых ошибок в сведениях о местоположении их границ

1. Сведения о характерных точках границ уточняемого земельного участка с кадастровым номером 73:05:040125:20 :

Система координат МСК-73, зона 1 **Зона №1**

Обозначение характерных точек границ	Координаты, м				Метод определения координат	Формулы, примененные для расчета средней квадратической погрешности определения координат характерных точек границ (Mt), с подставленными в такие формулы значениями и итоговые (вычисленные) значения Mt, м	Описание закрепления точки
	содержатся в Едином государственном реестре недвижимости		определены в результате выполнения комплексных кадастровых работ				
	X	Y	X	Y			
1	2	3	4	5	6	7	8
н257У	-	-	492979.58	1361401.83	Метод спутниковых геодезических измерений (определений)	0.1	-
н258У	-	-	492966.51	1361421.93	Метод спутниковых геодезических измерений (определений)	0.1	-
н259У	-	-	492950.32	1361410.92	Метод спутниковых геодезических измерений (определений)	0.1	-
н260У	-	-	492963.01	1361391.26	Метод спутниковых геодезических измерений (определений)	0.1	-
н257У	-	-	492979.58	1361401.83	Метод спутниковых геодезических измерений (определений)	0.1	-

2. Сведения о частях границ уточняемого земельного участка с кадастровым номером 73:05:040125:20 :

Обозначение части границ		Горизонтальное проложение (S), м	Описание прохождения части границ	Сведения о согласовании местоположения границ (согласовано/спорное)
от т.	до т.			
1	2	3	4	5
н257У	н258У	23.98	-	-
н258У	н259У	19.58	-	-
н259У	н260У	23.40	-	-
н260У	н257У	19.65	-	-

3. Сведения о характеристиках уточняемого земельного участка с кадастровым номером 73:05:040125:20 :

№ п/п	Наименование характеристики	Значение характеристики
1	2	3
1.	Адрес земельного участка	-
1.1.	Сведения о местоположении земельного участка (при отсутствии адреса) в структурированном в соответствии с федеральной информационной адресной системой виде	-
1.2.	Дополнительные сведения о местоположении земельного участка	-
2.	Площадь земельного участка ± величина погрешности определения (вычисления) площади (Р ± ΔР), м2	465 ± 8
3.	Формула, примененная для расчета предельной допустимой погрешности определения площади земельного участка, с подставленными значениями и итоговые (вычисленные) значения (ΔР), м2	ΔР=3.5*Mt*√P=3.5*0,1*√465=8
4.	Площадь земельного участка согласно сведениям Единого государственного реестра недвижимости (Ркад), м2	465
5.	Оценка расхождения Р и Ркад (Р - Ркад), м2	-
6.	Предельные минимальный и максимальный размеры земельного участка (Рмин и Рмакс), м2	- -
7.	Кадастровый номер или иной государственный учетный номер (инвентарный) объекта недвижимости, расположенного на земельном участке	73:05:040125:72
8.	Вид (виды) разрешенного использования	Для индивидуального жилищного строительства
8.1.	Дополнительные сведения об использовании земельного участка	-
9.	Сведения о земельных участках (землях общего пользования, территории общего пользования), посредством которых обеспечивается доступ	Земли общего пользования
10.	Иные сведения	-

4. Пояснения к сведениям об уточняемом земельном участке с кадастровым номером 73:05:040125:20 :

1.	-

Сведения об уточняемых земельных участках, необходимые для исправления реестровых ошибок в сведениях о местоположении их границ

1. Сведения о характерных точках границ уточняемого земельного участка с кадастровым номером 73:05:040125:35 :

Система координат МСК-73, зона 1 **Зона №1**

Обозначение характерных точек границ	Координаты, м				Метод определения координат	Формулы, примененные для расчета средней квадратической погрешности определения координат характерных точек границ (Mt), с подставленными в такие формулы значениями и итоговые (вычисленные) значения Mt, м	Описание закрепления точки
	содержатся в Едином государственном реестре недвижимости		определены в результате выполнения комплексных кадастровых работ				
	X	Y	X	Y			
1	2	3	4	5	6	7	8
18	-	-	492914.29	1361461.19	Метод спутниковых геодезических измерений (определений)	0.1	-
н291У	-	-	492911.10	1361459.37	Метод спутниковых геодезических измерений (определений)	0.1	-
н292У	-	-	492925.11	1361439.77	Метод спутниковых геодезических измерений (определений)	0.1	-
н293У	-	-	492934.37	1361446.66	Метод спутниковых геодезических измерений (определений)	0.1	-
н294У	-	-	492931.85	1361450.18	Метод спутниковых геодезических измерений (определений)	0.1	-
н295У	-	-	492951.22	1361462.51	Метод спутниковых геодезических измерений (определений)	0.1	-
н261У	-	-	492950.09	1361464.25	Метод спутниковых геодезических измерений (определений)	0.1	-
12	-	-	492939.27	1361481.02	Метод спутниковых геодезических измерений (определений)	0.1	-
13	-	-	492929.11	1361474.53	Метод спутниковых геодезических измерений (определений)	0.1	-

1. Сведения о характерных точках границ уточняемого земельного участка с кадастровым номером 73:05:040125:35 :

Система координат МСК-73, зона 1 **Зона №1**

Обозначение характерных точек границ	Координаты, м				Метод определения координат	Формулы, примененные для расчета средней квадратической погрешности определения координат характерных точек границ (Mt), с подставленными в такие формулы значениями и итоговые (вычисленные) значения Mt, м	Описание закрепления точки
	содержатся в Едином государственном реестре недвижимости		определены в результате выполнения комплексных кадастровых работ				
	X	Y	X	Y			
1	2	3	4	5	6	7	8
14	-	-	492926.61	1361472.70	Метод спутниковых геодезических измерений (определений)	0.1	-
15	-	-	492927.40	1361471.32	Метод спутниковых геодезических измерений (определений)	0.1	-
16	-	-	492922.00	1361467.31	Метод спутниковых геодезических измерений (определений)	0.1	-
17	-	-	492922.17	1361467.05	Метод спутниковых геодезических измерений (определений)	0.1	-
18	-	-	492914.29	1361461.19	Метод спутниковых геодезических измерений (определений)	0.1	-

2. Сведения о частях границ уточняемого земельного участка с кадастровым номером 73:05:040125:35 :

Обозначение части границ		Горизонтальное проложение (S), м	Описание прохождения части границ	Сведения о согласовании местоположения границ (согласовано/спорное)
от т.	до т.			
1	2	3	4	5
18	н291У	3.67	-	-
н291У	н292У	24.09	-	-
н292У	н293У	11.54	-	-
н293У	н294У	4.33	-	-
н294У	н295У	22.96	-	-
н295У	н261У	2.07	-	-
н261У	12	19.96	-	-
12	13	12.06	-	-
13	14	3.10	-	-
14	15	1.59	-	-
15	16	6.73	-	-

2. Сведения о частях границ уточняемого земельного участка с кадастровым номером 73:05:040125:35 :

Обозначение части границ		Горизонтальное проложение (S), м	Описание прохождения части границ	Сведения о согласовании местоположения границ (согласовано/спорное)
от т.	до т.			
1	2	3	4	5
16	17	0.31	-	-
17	18	9.82	-	-

3. Сведения о характеристиках уточняемого земельного участка с кадастровым номером 73:05:040125:35 :

№ п/п	Наименование характеристики	Значение характеристики
1	2	3
1.	Адрес земельного участка	-
1.1.	Сведения о местоположении земельного участка (при отсутствии адреса) в структурированном в соответствии с федеральной информационной адресной системой виде	-
1.2.	Дополнительные сведения о местоположении земельного участка	-
2.	Площадь земельного участка ± величина погрешности определения (вычисления) площади (Р ± ΔР), м2	771 ± 10
3.	Формула, примененная для расчета предельной допустимой погрешности определения площади земельного участка, с подставленными значениями и итоговые (вычисленные) значения (ΔР), м2	ΔP=3.5*Mt*√P=3.5*0,1*√771=10
4.	Площадь земельного участка согласно сведениям Единого государственного реестра недвижимости (Ркад), м2	749
5.	Оценка расхождения Р и Ркад (Р - Ркад), м2	22
6.	Предельные минимальный и максимальный размеры земельного участка (Рмин и Рмакс), м2	- -
7.	Кадастровый номер или иной государственный учетный номер (инвентарный) объекта недвижимости, расположенного на земельном участке	73:05:040125:79
8.	Вид (виды) разрешенного использования	для индивидуального жилищного строительства
8.1.	Дополнительные сведения об использовании земельного участка	-
9.	Сведения о земельных участках (землях общего пользования, территории общего пользования), посредством которых обеспечивается доступ	Земли общего пользования
10.	Иные сведения	-

4. Пояснения к сведениям об уточняемом земельном участке с кадастровым номером 73:05:040125:35 :

1.	-

Сведения об уточняемых земельных участках, необходимые для исправления реестровых ошибок в сведениях о местоположении их границ

1. Сведения о характерных точках границ уточняемого земельного участка с кадастровым номером 73:05:040125:37 :

Система координат МСК-73, зона 1 **Зона №1**

Обозначение характерных точек границ	Координаты, м				Метод определения координат	Формулы, примененные для расчета средней квадратической погрешности определения координат характерных точек границ (Mt), с подставленными в такие формулы значениями и итоговые (вычисленные) значения Mt, м	Описание закрепления точки
	содержатся в Едином государственном реестре недвижимости		определены в результате выполнения комплексных кадастровых работ				
	X	Y	X	Y			
1	2	3	4	5	6	7	8
4	-	-	493122.28	1361269.72	Метод спутниковых геодезических измерений (определений)	0.1	-
5	-	-	493107.90	1361260.20	Метод спутниковых геодезических измерений (определений)	0.1	-
6	-	-	493075.14	1361238.80	Метод спутниковых геодезических измерений (определений)	0.1	-
н296У	-	-	493075.81	1361237.73	Метод спутниковых геодезических измерений (определений)	0.1	-
н297У	-	-	493072.39	1361235.05	Метод спутниковых геодезических измерений (определений)	0.1	-
н298У	-	-	493078.55	1361226.43	Метод спутниковых геодезических измерений (определений)	0.1	-
н299У	-	-	493081.58	1361228.60	Метод спутниковых геодезических измерений (определений)	0.1	-
7	-	-	493086.61	1361221.46	Метод спутниковых геодезических измерений (определений)	0.1	-
8	-	-	493105.55	1361234.34	Метод спутниковых геодезических измерений (определений)	0.1	-

1. Сведения о характерных точках границ уточняемого земельного участка с кадастровым номером 73:05:040125:37 :

Система координат МСК-73, зона 1 **Зона №1**

Обозначение характерных точек границ	Координаты, м				Метод определения координат	Формулы, примененные для расчета средней квадратической погрешности определения координат характерных точек границ (Mt), с подставленными в такие формулы значениями и итоговые (вычисленные) значения Mt, м	Описание закрепления точки
	содержатся в Едином государственном реестре недвижимости		определены в результате выполнения комплексных кадастровых работ				
	X	Y	X	Y			
1	2	3	4	5	6	7	8
9	-	-	493132.97	1361251.86	Метод спутниковых геодезических измерений (определений)	0.1	-
н199У	-	-	493138.20	1361255.07	Метод спутниковых геодезических измерений (определений)	0.1	-
10	-	-	493136.19	1361258.19	Метод спутниковых геодезических измерений (определений)	0.1	-
11	-	-	493127.08	1361271.33	Метод спутниковых геодезических измерений (определений)	0.1	-
н228У	-	-	493126.33	1361272.22	Метод спутниковых геодезических измерений (определений)	0.1	-
4	-	-	493122.28	1361269.72	Метод спутниковых геодезических измерений (определений)	0.1	-

2. Сведения о частях границ уточняемого земельного участка с кадастровым номером 73:05:040125:37 :

Обозначение части границ		Горизонтальное проложение (S), м	Описание прохождения части границ	Сведения о согласовании местоположения границ (согласовано/спорное)
от т.	до т.			
1	2	3	4	5
4	5	17.25	-	-
5	6	39.13	-	-
6	н296У	1.26	-	-
н296У	н297У	4.34	-	-
н297У	н298У	10.59	-	-
н298У	н299У	3.73	-	-
н299У	7	8.73	-	-
7	8	22.90	-	-

2. Сведения о частях границ уточняемого земельного участка с кадастровым номером 73:05:040125:37 :

Обозначение части границ		Горизонтальное проложение (S), м	Описание прохождения части границ	Сведения о согласовании местоположения границ (согласовано/спорное)
от т.	до т.			
1	2	3	4	5
8	9	32.54	-	-
9	н199У	6.14	-	-
н199У	10	3.71	-	-
10	11	15.99	-	-
11	н228У	1.16	-	-
н228У	4	4.76	-	-

3. Сведения о характеристиках уточняемого земельного участка с кадастровым номером 73:05:040125:37 :

№ п/п	Наименование характеристики	Значение характеристики
1	2	3
1.	Адрес земельного участка	-
1.1.	Сведения о местоположении земельного участка (при отсутствии адреса) в структурированном в соответствии с федеральной информационной адресной системой виде	-
1.2.	Дополнительные сведения о местоположении земельного участка	-
2.	Площадь земельного участка ± величина погрешности определения (вычисления) площади (Р ± ΔР), м2	1311 ± 13
3.	Формула, примененная для расчета предельной допустимой погрешности определения площади земельного участка, с подставленными значениями и итоговые (вычисленные) значения (ΔР), м2	ΔР=3.5*Mt*√P=3.5*0,1*√1311=13
4.	Площадь земельного участка согласно сведениям Единого государственного реестра недвижимости (Ркад), м2	1248
5.	Оценка расхождения Р и Ркад (Р - Ркад), м2	63
6.	Предельные минимальный и максимальный размеры земельного участка (Рмин и Рмакс), м2	- -
7.	Кадастровый номер или иной государственный учетный номер (инвентарный) объекта недвижимости, расположенного на земельном участке	73:05:040125:90
8.	Вид (виды) разрешенного использования	Для индивидуального жилищного строительства
8.1.	Дополнительные сведения об использовании земельного участка	-
9.	Сведения о земельных участках (землях общего пользования, территории общего пользования), посредством которых обеспечивается доступ	Земли общего пользования
10.	Иные сведения	-

4. Пояснения к сведениям об уточняемом земельном участке с кадастровым номером 73:05:040125:37 :

1.	-

Сведения об уточняемых земельных участках, необходимые для исправления реестровых ошибок в сведениях о местоположении их границ

1. Сведения о характерных точках границ уточняемого земельного участка с кадастровым номером 73:05:040125:38 :

Система координат 73.1 **Зона №1**

Обозначение характерных точек границ	Координаты, м				Метод определения координат	Формулы, примененные для расчета средней квадратической погрешности определения координат характерных точек границ (Mt), с подставленными в такие формулы значениями и итоговые (вычисленные) значения Mt, м	Описание закрепления точки
	содержатся в Едином государственном реестре недвижимости		определены в результате выполнения комплексных кадастровых работ				
	X	Y	X	Y			
1	2	3	4	5	6	7	8
н300У	-	-	493205.92	1361265.81	Метод спутниковых геодезических измерений (определений)	0.1	-
87	-	-	493202.88	1361262.88	Метод спутниковых геодезических измерений (определений)	0.1	-
86	-	-	493210.02	1361252.09	Метод спутниковых геодезических измерений (определений)	0.1	-
85	-	-	493215.47	1361247.54	Метод спутниковых геодезических измерений (определений)	0.1	-
84	-	-	493223.44	1361238.14	Метод спутниковых геодезических измерений (определений)	0.1	-
н301У	-	-	493224.06	1361237.41	Метод спутниковых геодезических измерений (определений)	0.1	-
126	-	-	493228.14	1361232.55	Метод спутниковых геодезических измерений (определений)	0.1	-
127	-	-	493254.06	1361250.90	Метод спутниковых геодезических измерений (определений)	0.1	-
128	-	-	493261.70	1361256.23	Метод спутниковых геодезических измерений (определений)	0.1	-

1. Сведения о характерных точках границ уточняемого земельного участка с кадастровым номером 73:05:040125:38 :

Система координат 73.1 **Зона №1**

Обозначение характерных точек границ	Координаты, м				Метод определения координат	Формулы, примененные для расчета средней квадратической погрешности определения координат характерных точек границ (Mt), с подставленными в такие формулы значениями и итоговые (вычисленные) значения Mt, м	Описание закрепления точки
	содержатся в Едином государственном реестре недвижимости		определены в результате выполнения комплексных кадастровых работ				
	X	Y	X	Y			
1	2	3	4	5	6	7	8
129	-	-	493267.13	1361259.89	Метод спутниковых геодезических измерений (определений)	0.1	-
130	-	-	493272.82	1361264.32	Метод спутниковых геодезических измерений (определений)	0.1	-
131	-	-	493268.79	1361269.58	Метод спутниковых геодезических измерений (определений)	0.1	-
132	-	-	493271.15	1361271.28	Метод спутниковых геодезических измерений (определений)	0.1	-
133	-	-	493261.21	1361284.80	Метод спутниковых геодезических измерений (определений)	0.1	-
134	-	-	493261.03	1361284.67	Метод спутниковых геодезических измерений (определений)	0.1	-
135	-	-	493252.48	1361278.42	Метод спутниковых геодезических измерений (определений)	0.1	-
136	-	-	493246.35	1361286.88	Метод спутниковых геодезических измерений (определений)	0.1	-
137	-	-	493245.87	1361287.72	Метод спутниковых геодезических измерений (определений)	0.1	-
120	-	-	493247.26	1361288.65	Метод спутниковых геодезических измерений (определений)	0.1	-

1. Сведения о характерных точках границ уточняемого земельного участка с кадастровым номером 73:05:040125:38 :

Система координат 73.1 **Зона №1**

Обозначение характерных точек границ	Координаты, м				Метод определения координат	Формулы, примененные для расчета средней квадратической погрешности определения координат характерных точек границ (Mt), с подставленными в такие формулы значениями и итоговые (вычисленные) значения Mt, м	Описание закрепления точки
	содержатся в Едином государственном реестре недвижимости		определены в результате выполнения комплексных кадастровых работ				
	X	Y	X	Y			
1	2	3	4	5	6	7	8
н173У	-	-	493242.42	1361294.93	Метод спутниковых геодезических измерений (определений)	0.1	-
н172У	-	-	493234.43	1361288.49	Метод спутниковых геодезических измерений (определений)	0.1	-
54	-	-	493217.52	1361275.26	Метод спутниковых геодезических измерений (определений)	0.1	-
н302У	-	-	493214.12	1361273.13	Метод спутниковых геодезических измерений (определений)	0.1	-
н300У	-	-	493205.92	1361265.81	Метод спутниковых геодезических измерений (определений)	0.1	-

2. Сведения о частях границ уточняемого земельного участка с кадастровым номером 73:05:040125:38 :

Обозначение части границ		Горизонтальное проложение (S), м	Описание прохождения части границ	Сведения о согласовании местоположения границ (согласовано/спорное)
от т.	до т.			
1	2	3	4	5
н300У	87	4.22	-	-
87	86	12.94	-	-
86	85	7.10	-	-
85	84	12.32	-	-
84	н301У	0.96	-	-
н301У	126	6.35	-	-
126	127	31.76	-	-
127	128	9.32	-	-
128	129	6.55	-	-
129	130	7.21	-	-
130	131	6.63	-	-

2. Сведения о частях границ уточняемого земельного участка с кадастровым номером 73:05:040125:38 :

Обозначение части границ		Горизонтальное проложение (S), м	Описание прохождения части границ	Сведения о согласовании местоположения границ (согласовано/спорное)
от т.	до т.			
1	2	3	4	5
131	132	2.91	-	-
132	133	16.78	-	-
133	134	0.22	-	-
134	135	10.59	-	-
135	136	10.45	-	-
136	137	0.97	-	-
137	120	1.67	-	-
120	н173У	7.93	-	-
н173У	н172У	10.26	-	-
н172У	54	21.47	-	-
54	н302У	4.01	-	-
н302У	н300У	10.99	-	-

3. Сведения о характеристиках уточняемого земельного участка с кадастровым номером 73:05:040125:38 :

№ п/п	Наименование характеристики	Значение характеристики
1	2	3
1.	Адрес земельного участка	-
1.1.	Сведения о местоположении земельного участка (при отсутствии адреса) в структурированном в соответствии с федеральной информационной адресной системой виде	-
1.2.	Дополнительные сведения о местоположении земельного участка	-
2.	Площадь земельного участка ± величина погрешности определения (вычисления) площади (Р ± ΔР), м2	2248 ± 17
3.	Формула, примененная для расчета предельной допустимой погрешности определения площади земельного участка, с подставленными значениями и итоговые (вычисленные) значения (ΔР), м2	ΔР=3.5*Mt*√P=3.5*0,1*√2248=17
4.	Площадь земельного участка согласно сведениям Единого государственного реестра недвижимости (Ркад), м2	2248
5.	Оценка расхождения Р и Ркад (Р - Ркад), м2	-
6.	Предельные минимальный и максимальный размеры земельного участка (Рмин и Рмакс), м2	- -
7.	Кадастровый номер или иной государственный учетный номер (инвентарный) объекта недвижимости, расположенного на земельном участке	-
8.	Вид (виды) разрешенного использования	Для усадьбы Карсунского лесхоза
8.1.	Дополнительные сведения об использовании земельного участка	-
9.	Сведения о земельных участках (землях общего пользования, территории общего пользования), посредством которых обеспечивается доступ	Земли общего пользования
10.	Иные сведения	-

4. Пояснения к сведениям об уточняемом земельном участке с кадастровым номером 73:05:040125:38 :

1.	-

Сведения об уточняемых земельных участках, необходимые для исправления реестровых ошибок в сведениях о местоположении их границ

1. Сведения о характерных точках границ уточняемого земельного участка с кадастровым номером 73:05:040125:39 :

Система координат 73.1 **Зона №1**

Обозначение характерных точек границ	Координаты, м				Метод определения координат	Формулы, примененные для расчета средней квадратической погрешности определения координат характерных точек границ (Mt), с подставленными в такие формулы значениями и итоговые (вычисленные) значения Mt, м	Описание закрепления точки
	содержатся в Едином государственном реестре недвижимости		определены в результате выполнения комплексных кадастровых работ				
	X	Y	X	Y			
1	2	3	4	5	6	7	8
109	-	-	492863.14	1361496.39	Метод спутниковых геодезических измерений (определений)	0.1	-
н303У	-	-	492868.01	1361498.13	Метод спутниковых геодезических измерений (определений)	0.1	-
н304У	-	-	492869.19	1361495.30	Метод спутниковых геодезических измерений (определений)	0.1	-
н305У	-	-	492876.16	1361498.14	Метод спутниковых геодезических измерений (определений)	0.1	-
н306У	-	-	492874.63	1361501.66	Метод спутниковых геодезических измерений (определений)	0.1	-
н307У	-	-	492880.75	1361504.57	Метод спутниковых геодезических измерений (определений)	0.1	-
н308У	-	-	492875.32	1361518.66	Метод спутниковых геодезических измерений (определений)	0.1	-
н309У	-	-	492872.87	1361526.51	Метод спутниковых геодезических измерений (определений)	0.1	-
102	-	-	492871.36	1361526.24	Метод спутниковых геодезических измерений (определений)	0.1	-

1. Сведения о характерных точках границ уточняемого земельного участка с кадастровым номером 73:05:040125:39 :

Система координат 73.1 **Зона №1**

Обозначение характерных точек границ	Координаты, м				Метод определения координат	Формулы, примененные для расчета средней квадратической погрешности определения координат характерных точек границ (Mt), с подставленными в такие формулы значениями и итоговые (вычисленные) значения Mt, м	Описание закрепления точки
	содержатся в Едином государственном реестре недвижимости		определены в результате выполнения комплексных кадастровых работ				
	X	Y	X	Y			
1	2	3	4	5	6	7	8
103	-	-	492865.40	1361545.24	Метод спутниковых геодезических измерений (определений)	0.1	-
104	-	-	492864.26	1361545.24	Метод спутниковых геодезических измерений (определений)	0.1	-
105	-	-	492854.13	1361587.13	Метод спутниковых геодезических измерений (определений)	0.1	-
106	-	-	492838.96	1361583.32	Метод спутниковых геодезических измерений (определений)	0.1	-
н264У	-	-	492841.21	1361575.42	Метод спутниковых геодезических измерений (определений)	0.1	-
107	-	-	492850.65	1361542.21	Метод спутниковых геодезических измерений (определений)	0.1	-
108	-	-	492858.08	1361510.63	Метод спутниковых геодезических измерений (определений)	0.1	-
109	-	-	492863.14	1361496.39	Метод спутниковых геодезических измерений (определений)	0.1	-

2. Сведения о частях границ уточняемого земельного участка с кадастровым номером 73:05:040125:39 :

Обозначение части границ		Горизонтальное проложение (S), м	Описание прохождения части границ	Сведения о согласовании местоположения границ (согласовано/спорное)
от т.	до т.			
1	2	3	4	5
109	н303У	5.17	-	-

2. Сведения о частях границ уточняемого земельного участка с кадастровым номером 73:05:040125:39 :

Обозначение части границ		Горизонтальное проложение (S), м	Описание прохождения части границ	Сведения о согласовании местоположения границ (согласовано/спорное)
от т.	до т.			
1	2	3	4	5
н303У	н304У	3.07	-	-
н304У	н305У	7.53	-	-
н305У	н306У	3.84	-	-
н306У	н307У	6.78	-	-
н307У	н308У	15.10	-	-
н308У	н309У	8.22	-	-
н309У	102	1.53	-	-
102	103	19.91	-	-
103	104	1.14	-	-
104	105	43.10	-	-
105	106	15.64	-	-
106	н264У	8.21	-	-
н264У	107	34.53	-	-
107	108	32.44	-	-
108	109	15.11	-	-

3. Сведения о характеристиках уточняемого земельного участка с кадастровым номером 73:05:040125:39 :

№ п/п	Наименование характеристики	Значение характеристики
1	2	3
1.	Адрес земельного участка	-
1.1.	Сведения о местоположении земельного участка (при отсутствии адреса) в структурированном в соответствии с федеральной информационной адресной системой виде	-
1.2.	Дополнительные сведения о местоположении земельного участка	-
2.	Площадь земельного участка ± величина погрешности определения (вычисления) площади (Р ± ΔР), м2	1459 ± 13
3.	Формула, примененная для расчета предельной допустимой погрешности определения площади земельного участка, с подставленными значениями и итоговые (вычисленные) значения (ΔР), м2	ΔР=3.5*Mt*√P=3.5*0,1*√1459=13
4.	Площадь земельного участка согласно сведениям Единого государственного реестра недвижимости (Ркад), м2	1352
5.	Оценка расхождения Р и Ркад (Р - Ркад), м2	107
6.	Предельные минимальный и максимальный размеры земельного участка (Рмин и Рмакс), м2	- -
7.	Кадастровый номер или иной государственный учетный номер (инвентарный) объекта недвижимости, расположенного на земельном участке	73:05:040125:52
8.	Вид (виды) разрешенного использования	Для индивидуального жилищного строительства
8.1.	Дополнительные сведения об использовании земельного участка	-
9.	Сведения о земельных участках (землях общего пользования, территории общего пользования), посредством которых обеспечивается доступ	Земли общего пользования

3. Сведения о характеристиках уточняемого земельного участка с кадастровым номером 73:05:040125:39 :

№ п/п	Наименование характеристики	Значение характеристики
1	2	3
10.	Иные сведения	-

4. Пояснения к сведениям об уточняемом земельном участке с кадастровым номером 73:05:040125:39 :

1.	-

Сведения об уточняемых земельных участках, необходимые для исправления реестровых ошибок в сведениях о местоположении их границ

1. Сведения о характерных точках границ уточняемого земельного участка с кадастровым номером 73:05:040125:42 :

Система координат 73.1 **Зона №1**

Обозначение характерных точек границ	Координаты, м				Метод определения координат	Формулы, примененные для расчета средней квадратической погрешности определения координат характерных точек границ (Mt), с подставленными в такие формулы значениями и итоговые (вычисленные) значения Mt, м	Описание закрепления точки
	содержатся в Едином государственном реестре недвижимости		определены в результате выполнения комплексных кадастровых работ				
	X	Y	X	Y			
1	2	3	4	5	6	7	8
89	-	-	493201.20	1361261.51	Метод спутниковых геодезических измерений (определений)	0.1	-
88	-	-	493202.04	1361262.18	Метод спутниковых геодезических измерений (определений)	0.1	-
87	-	-	493202.88	1361262.88	Метод спутниковых геодезических измерений (определений)	0.1	-
н300У	-	-	493205.92	1361265.81	Метод спутниковых геодезических измерений (определений)	0.1	-
н313У	-	-	493185.64	1361291.80	Метод спутниковых геодезических измерений (определений)	0.1	-
н312У	-	-	493168.36	1361316.46	Метод спутниковых геодезических измерений (определений)	0.1	-
н311У	-	-	493161.70	1361325.17	Метод спутниковых геодезических измерений (определений)	0.1	-
н310У	-	-	493157.51	1361329.67	Метод спутниковых геодезических измерений (определений)	0.1	-
н321У	-	-	493154.45	1361333.37	Метод спутниковых геодезических измерений (определений)	0.1	-

1. Сведения о характерных точках границ уточняемого земельного участка с кадастровым номером 73:05:040125:42 :

Система координат 73.1 **Зона №1**

Обозначение характерных точек границ	Координаты, м				Метод определения координат	Формулы, примененные для расчета средней квадратической погрешности определения координат характерных точек границ (Mt), с подставленными в такие формулы значениями и итоговые (вычисленные) значения Mt, м	Описание закрепления точки
	содержатся в Едином государственном реестре недвижимости		определены в результате выполнения комплексных кадастровых работ				
	X	Y	X	Y			
1	2	3	4	5	6	7	8
н320У	-	-	493152.80	1361335.76	Метод спутниковых геодезических измерений (определений)	0.1	-
н319У	-	-	493148.96	1361340.95	Метод спутниковых геодезических измерений (определений)	0.1	-
н322У	-	-	493146.15	1361344.50	Метод спутниковых геодезических измерений (определений)	0.1	-
н323У	-	-	493139.30	1361339.13	Метод спутниковых геодезических измерений (определений)	0.1	-
н324У	-	-	493142.01	1361335.25	Метод спутниковых геодезических измерений (определений)	0.1	-
н287У	-	-	493138.33	1361332.31	Метод спутниковых геодезических измерений (определений)	0.1	-
н286У	-	-	493148.23	1361318.99	Метод спутниковых геодезических измерений (определений)	0.1	-
н285У	-	-	493155.07	1361309.80	Метод спутниковых геодезических измерений (определений)	0.1	-
н284У	-	-	493155.71	1361310.40	Метод спутниковых геодезических измерений (определений)	0.1	-
н283У	-	-	493169.70	1361293.40	Метод спутниковых геодезических измерений (определений)	0.1	-

1. Сведения о характерных точках границ уточняемого земельного участка с кадастровым номером 73:05:040125:42 :

Система координат 73.1 **Зона №1**

Обозначение характерных точек границ	Координаты, м				Метод определения координат	Формулы, примененные для расчета средней квадратической погрешности определения координат характерных точек границ (Mt), с подставленными в такие формулы значениями и итоговые (вычисленные) значения Mt, м	Описание закрепления точки
	содержатся в Едином государственном реестре недвижимости		определены в результате выполнения комплексных кадастровых работ				
	X	Y	X	Y			
1	2	3	4	5	6	7	8
н282У	-	-	493178.76	1361282.05	Метод спутниковых геодезических измерений (определений)	0.1	-
90	-	-	493184.29	1361286.03	Метод спутниковых геодезических измерений (определений)	0.1	-
89	-	-	493201.20	1361261.51	Метод спутниковых геодезических измерений (определений)	0.1	-

2. Сведения о частях границ уточняемого земельного участка с кадастровым номером 73:05:040125:42 :

Обозначение части границ		Горизонтальное проложение (S), м	Описание прохождения части границ	Сведения о согласовании местоположения границ (согласовано/спорное)
от т.	до т.			
1	2	3	4	5
89	88	1.07	-	-
88	87	1.09	-	-
87	н300У	4.22	-	-
н300У	н313У	32.97	-	-
н313У	н312У	30.11	-	-
н312У	н311У	10.96	-	-
н311У	н310У	6.15	-	-
н310У	н321У	4.80	-	-
н321У	н320У	2.90	-	-
н320У	н319У	6.46	-	-
н319У	н322У	4.53	-	-
н322У	н323У	8.70	-	-
н323У	н324У	4.73	-	-
н324У	н287У	4.71	-	-
н287У	н286У	16.60	-	-
н286У	н285У	11.46	-	-
н285У	н284У	0.88	-	-
н284У	н283У	22.02	-	-

2. Сведения о частях границ уточняемого земельного участка с кадастровым номером 73:05:040125:42 :

Обозначение части границ		Горизонтальное проложение (S), м	Описание прохождения части границ	Сведения о согласовании местоположения границ (согласовано/спорное)
от т.	до т.			
1	2	3	4	5
н283У	н282У	14.52	-	-
н282У	90	6.81	-	-
90	89	29.79	-	-

3. Сведения о характеристиках уточняемого земельного участка с кадастровым номером 73:05:040125:42 :

№ п/п	Наименование характеристики	Значение характеристики
1	2	3
1.	Адрес земельного участка	-
1.1.	Сведения о местоположении земельного участка (при отсутствии адреса) в структурированном в соответствии с федеральной информационной адресной системой виде	-
1.2.	Дополнительные сведения о местоположении земельного участка	-
2.	Площадь земельного участка ± величина погрешности определения (вычисления) площади (Р ± ΔР), м2	1055 ± 11
3.	Формула, примененная для расчета предельной допустимой погрешности определения площади земельного участка, с подставленными значениями и итоговые (вычисленные) значения (ΔР), м2	ΔР=3.5*Mt*√P=3.5*0,1*√1055=11
4.	Площадь земельного участка согласно сведениям Единого государственного реестра недвижимости (Ркад), м2	1172
5.	Оценка расхождения Р и Ркад (Р - Ркад), м2	117
6.	Предельные минимальный и максимальный размеры земельного участка (Рмин и Рмакс), м2	- -
7.	Кадастровый номер или иной государственный учетный номер (инвентарный) объекта недвижимости, расположенного на земельном участке	-
8.	Вид (виды) разрешенного использования	Для индивидуального жилищного строительства
8.1.	Дополнительные сведения об использовании земельного участка	-
9.	Сведения о земельных участках (землях общего пользования, территории общего пользования), посредством которых обеспечивается доступ	Земли общего пользования
10.	Иные сведения	-

4. Пояснения к сведениям об уточняемом земельном участке с кадастровым номером 73:05:040125:42 :

1.	-

Сведения об уточняемых земельных участках, необходимые для исправления реестровых ошибок в сведениях о местоположении их границ

1. Сведения о характерных точках границ уточняемого земельного участка с кадастровым номером 73:05:040125:43 :

Система координат МСК-73, зона 1 **Зона №1**

Обозначение характерных точек границ	Координаты, м				Метод определения координат	Формулы, примененные для расчета средней квадратической погрешности определения координат характерных точек границ (Mt), с подставленными в такие формулы значениями и итоговые (вычисленные) значения Mt, м	Описание закрепления точки
	содержатся в Едином государственном реестре недвижимости		определены в результате выполнения комплексных кадастровых работ				
	X	Y	X	Y			
1	2	3	4	5	6	7	8
н314У	-	-	493197.28	1361298.63	Метод спутниковых геодезических измерений (определений)	0.1	-
н302У	-	-	493214.12	1361273.13	Метод спутниковых геодезических измерений (определений)	0.1	-
54	-	-	493217.52	1361275.26	Метод спутниковых геодезических измерений (определений)	0.1	-
н172У	-	-	493234.43	1361288.49	Метод спутниковых геодезических измерений (определений)	0.1	-
н171У	-	-	493230.86	1361293.62	Метод спутниковых геодезических измерений (определений)	0.1	-
н204У	-	-	493216.20	1361312.12	Метод спутниковых геодезических измерений (определений)	0.1	-
н203У	-	-	493210.48	1361320.66	Метод спутниковых геодезических измерений (определений)	0.1	-
н325У	-	-	493202.96	1361332.67	Метод спутниковых геодезических измерений (определений)	0.1	-
н326У	-	-	493194.46	1361345.45	Метод спутниковых геодезических измерений (определений)	0.1	-

1. Сведения о характерных точках границ уточняемого земельного участка с кадастровым номером 73:05:040125:43 :

Система координат МСК-73, зона 1 **Зона №1**

Обозначение характерных точек границ	Координаты, м				Метод определения координат	Формулы, примененные для расчета средней квадратической погрешности определения координат характерных точек границ (Mt), с подставленными в такие формулы значениями и итоговые (вычисленные) значения Mt, м	Описание закрепления точки
	содержатся в Едином государственном реестре недвижимости		определены в результате выполнения комплексных кадастровых работ				
	X	Y	X	Y			
1	2	3	4	5	6	7	8
62	-	-	493182.14	1361337.52	Метод спутниковых геодезических измерений (определений)	0.1	-
н327У	-	-	493177.70	1361334.19	Метод спутниковых геодезических измерений (определений)	0.1	-
н315У	-	-	493175.37	1361333.78	Метод спутниковых геодезических измерений (определений)	0.1	-
н314У	-	-	493197.28	1361298.63	Метод спутниковых геодезических измерений (определений)	0.1	-

2. Сведения о частях границ уточняемого земельного участка с кадастровым номером 73:05:040125:43 :

Обозначение части границ		Горизонтальное проложение (S), м	Описание прохождения части границ	Сведения о согласовании местоположения границ (согласовано/спорное)
от т.	до т.			
1	2	3	4	5
н314У	н302У	30.56	-	-
н302У	54	4.01	-	-
54	н172У	21.47	-	-
н172У	н171У	6.25	-	-
н171У	н204У	23.60	-	-
н204У	н203У	10.28	-	-
н203У	н325У	14.17	-	-
н325У	н326У	15.35	-	-
н326У	62	14.65	-	-
62	н327У	5.55	-	-
н327У	н315У	2.37	-	-
н315У	н314У	41.42	-	-

3. Сведения о характеристиках уточняемого земельного участка с кадастровым номером 73:05:040125:43 :

№ п/п	Наименование характеристики	Значение характеристики
1	2	3
1.	Адрес земельного участка	-
1.1.	Сведения о местоположении земельного участка (при отсутствии адреса) в структурированном в соответствии с федеральной информационной адресной системой виде	-
1.2.	Дополнительные сведения о местоположении земельного участка	-
2.	Площадь земельного участка ± величина погрешности определения (вычисления) площади (Р ± ΔР), м2	1663 ± 14
3.	Формула, примененная для расчета предельной допустимой погрешности определения площади земельного участка, с подставленными значениями и итоговые (вычисленные) значения (ΔР), м2	ΔP=3.5*Mt*√P=3.5*0,1*√1663=14
4.	Площадь земельного участка согласно сведениям Единого государственного реестра недвижимости (Ркад), м2	1349
5.	Оценка расхождения Р и Ркад (Р - Ркад), м2	314
6.	Предельные минимальный и максимальный размеры земельного участка (Рмин и Рмакс), м2	- -
7.	Кадастровый номер или иной государственный учетный номер (инвентарный) объекта недвижимости, расположенного на земельном участке	73:05:040125:88
8.	Вид (виды) разрешенного использования	Для индивидуального жилищного строительства (под существующим жилым домом)
8.1.	Дополнительные сведения об использовании земельного участка	-
9.	Сведения о земельных участках (землях общего пользования, территории общего пользования), посредством которых обеспечивается доступ	Земли общего пользования
10.	Иные сведения	-

4. Пояснения к сведениям об уточняемом земельном участке с кадастровым номером 73:05:040125:43 :

1.	-

Сведения об уточняемых земельных участках, необходимые для исправления реестровых ошибок в сведениях о местоположении их границ

1. Сведения о характерных точках границ уточняемого земельного участка с кадастровым номером 73:05:040125:45 :

Система координат 73.1 **Зона №1**

Обозначение характерных точек границ	Координаты, м				Метод определения координат	Формулы, примененные для расчета средней квадратической погрешности определения координат характерных точек границ (Mt), с подставленными в такие формулы значениями и итоговые (вычисленные) значения Mt, м	Описание закрепления точки
	содержатся в Едином государственном реестре недвижимости		определены в результате выполнения комплексных кадастровых работ				
	X	Y	X	Y			
1	2	3	4	5	6	7	8
110	-	-	493228.36	1361332.78	Метод спутниковых геодезических измерений (определений)	0.1	-
111	-	-	493223.83	1361342.32	Метод спутниковых геодезических измерений (определений)	0.1	-
112	-	-	493216.51	1361357.75	Метод спутниковых геодезических измерений (определений)	0.1	-
113	-	-	493215.15	1361361.97	Метод спутниковых геодезических измерений (определений)	0.1	-
114	-	-	493206.85	1361358.43	Метод спутниковых геодезических измерений (определений)	0.1	-
115	-	-	493208.37	1361354.40	Метод спутниковых геодезических измерений (определений)	0.1	-
116	-	-	493209.76	1361355.11	Метод спутниковых геодезических измерений (определений)	0.1	-
117	-	-	493210.40	1361353.59	Метод спутниковых геодезических измерений (определений)	0.1	-
118	-	-	493195.24	1361347.87	Метод спутниковых геодезических измерений (определений)	0.1	-

1. Сведения о характерных точках границ уточняемого земельного участка с кадастровым номером 73:05:040125:45 :

Система координат 73.1 **Зона №1**

Обозначение характерных точек границ	Координаты, м				Метод определения координат	Формулы, примененные для расчета средней квадратической погрешности определения координат характерных точек границ (Mt), с подставленными в такие формулы значениями и итоговые (вычисленные) значения Mt, м	Описание закрепления точки
	содержатся в Едином государственном реестре недвижимости		определены в результате выполнения комплексных кадастровых работ				
	X	Y	X	Y			
1	2	3	4	5	6	7	8
119	-	-	493193.33	1361347.15	Метод спутниковых геодезических измерений (определений)	0.1	-
н326У	-	-	493194.46	1361345.45	Метод спутниковых геодезических измерений (определений)	0.1	-
н325У	-	-	493202.96	1361332.67	Метод спутниковых геодезических измерений (определений)	0.1	-
н203У	-	-	493210.48	1361320.66	Метод спутниковых геодезических измерений (определений)	0.1	-
110	-	-	493228.36	1361332.78	Метод спутниковых геодезических измерений (определений)	0.1	-

2. Сведения о частях границ уточняемого земельного участка с кадастровым номером 73:05:040125:45 :

Обозначение части границ		Горизонтальное проложение (S), м	Описание прохождения части границ	Сведения о согласовании местоположения границ (согласовано/спорное)
от т.	до т.			
1	2	3	4	5
110	111	10.56	-	-
111	112	17.08	-	-
112	113	4.43	-	-
113	114	9.02	-	-
114	115	4.31	-	-
115	116	1.56	-	-
116	117	1.65	-	-
117	118	16.20	-	-
118	119	2.04	-	-
119	н326У	2.04	-	-
н326У	н325У	15.35	-	-

2. Сведения о частях границ уточняемого земельного участка с кадастровым номером 73:05:040125:45 :

Обозначение части границ		Горизонтальное проложение (S), м	Описание прохождения части границ	Сведения о согласовании местоположения границ (согласовано/спорное)
от т.	до т.			
1	2	3	4	5
н325У	н203У	14.17	-	-
н203У	110	21.60	-	-

3. Сведения о характеристиках уточняемого земельного участка с кадастровым номером 73:05:040125:45 :

№ п/п	Наименование характеристики	Значение характеристики
1	2	3
1.	Адрес земельного участка	-
1.1.	Сведения о местоположении земельного участка (при отсутствии адреса) в структурированном в соответствии с федеральной информационной адресной системой виде	-
1.2.	Дополнительные сведения о местоположении земельного участка	-
2.	Площадь земельного участка ± величина погрешности определения (вычисления) площади (Р ± ΔР), м2	718 ± 9
3.	Формула, примененная для расчета предельной допустимой погрешности определения площади земельного участка, с подставленными значениями и итоговые (вычисленные) значения (ΔР), м2	ΔР=3.5*Mt*√P=3.5*0,1*√718=9
4.	Площадь земельного участка согласно сведениям Единого государственного реестра недвижимости (Ркад), м2	775
5.	Оценка расхождения Р и Ркад (Р - Ркад), м2	57
6.	Предельные минимальный и максимальный размеры земельного участка (Рмин и Рмакс), м2	- -
7.	Кадастровый номер или иной государственный учетный номер (инвентарный) объекта недвижимости, расположенного на земельном участке	-
8.	Вид (виды) разрешенного использования	Для индивидуального жилищного строительства (под существующим жилым домом)
8.1.	Дополнительные сведения об использовании земельного участка	-
9.	Сведения о земельных участках (землях общего пользования, территории общего пользования), посредством которых обеспечивается доступ	Земли общего пользования
10.	Иные сведения	-

4. Пояснения к сведениям об уточняемом земельном участке с кадастровым номером 73:05:040125:45 :

1.	-

Сведения об уточняемых земельных участках, необходимые для исправления реестровых ошибок в сведениях о местоположении их границ

1. Сведения о характерных точках границ уточняемого земельного участка с кадастровым номером 73:05:040125:64 :

Система координат МСК-73, зона 1 **Зона №1**

Обозначение характерных точек границ	Координаты, м				Метод определения координат	Формулы, примененные для расчета средней квадратической погрешности определения координат характерных точек границ (Mt), с подставленными в такие формулы значениями и итоговые (вычисленные) значения Mt, м	Описание закрепления точки
	содержатся в Едином государственном реестре недвижимости		определены в результате выполнения комплексных кадастровых работ				
	X	Y	X	Y			
1	2	3	4	5	6	7	8
95	-	-	493203.55	1361221.58	Метод спутниковых геодезических измерений (определений)	0.1	-
96	-	-	493213.57	1361229.37	Метод спутниковых геодезических измерений (определений)	0.1	-
97	-	-	493214.34	1361228.38	Метод спутниковых геодезических измерений (определений)	0.1	-
98	-	-	493215.85	1361229.53	Метод спутниковых геодезических измерений (определений)	0.1	-
99	-	-	493215.11	1361230.48	Метод спутниковых геодезических измерений (определений)	0.1	-
100	-	-	493220.52	1361234.63	Метод спутниковых геодезических измерений (определений)	0.1	-
101	-	-	493223.39	1361236.83	Метод спутниковых геодезических измерений (определений)	0.1	-
н301У	-	-	493224.06	1361237.41	Метод спутниковых геодезических измерений (определений)	0.1	-
84	-	-	493223.44	1361238.14	Метод спутниковых геодезических измерений (определений)	0.1	-

1. Сведения о характерных точках границ уточняемого земельного участка с кадастровым номером 73:05:040125:64 :

Система координат МСК-73, зона 1 **Зона № 1**

Обозначение характерных точек границ	Координаты, м				Метод определения координат	Формулы, примененные для расчета средней квадратической погрешности определения координат характерных точек границ (Mt), с подставленными в такие формулы значениями и итоговые (вычисленные) значения Mt, м	Описание закрепления точки
	содержатся в Едином государственном реестре недвижимости		определены в результате выполнения комплексных кадастровых работ				
	X	Y	X	Y			
1	2	3	4	5	6	7	8
85	-	-	493215.47	1361247.54	Метод спутниковых геодезических измерений (определений)	0.1	-
86	-	-	493210.02	1361252.09	Метод спутниковых геодезических измерений (определений)	0.1	-
87	-	-	493202.88	1361262.88	Метод спутниковых геодезических измерений (определений)	0.1	-
88	-	-	493202.04	1361262.18	Метод спутниковых геодезических измерений (определений)	0.1	-
89	-	-	493201.20	1361261.51	Метод спутниковых геодезических измерений (определений)	0.1	-
90	-	-	493184.29	1361286.03	Метод спутниковых геодезических измерений (определений)	0.1	-
н282У	-	-	493178.76	1361282.05	Метод спутниковых геодезических измерений (определений)	0.1	-
92	-	-	493168.76	1361275.32	Метод спутниковых геодезических измерений (определений)	0.1	-
93	-	-	493171.76	1361269.08	Метод спутниковых геодезических измерений (определений)	0.1	-
94	-	-	493187.68	1361244.16	Метод спутниковых геодезических измерений (определений)	0.1	-

1. Сведения о характерных точках границ уточняемого земельного участка с кадастровым номером 73:05:040125:64 :

Система координат МСК-73, зона 1 **Зона №1**

Обозначение характерных точек границ	Координаты, м				Метод определения координат	Формулы, примененные для расчета средней квадратической погрешности определения координат характерных точек границ (Mt), с подставленными в такие формулы значениями и итоговые (вычисленные) значения Mt, м	Описание закрепления точки
	содержатся в Едином государственном реестре недвижимости		определены в результате выполнения комплексных кадастровых работ				
	X	Y	X	Y			
1	2	3	4	5	6	7	8
95	-	-	493203.55	1361221.58	Метод спутниковых геодезических измерений (определений)	0.1	-

2. Сведения о частях границ уточняемого земельного участка с кадастровым номером 73:05:040125:64 :

Обозначение части границ		Горизонтальное проложение (S), м	Описание прохождения части границ	Сведения о согласовании местоположения границ (согласовано/спорное)
от т.	до т.			
1	2	3	4	5
95	96	12.69	-	-
96	97	1.25	-	-
97	98	1.90	-	-
98	99	1.20	-	-
99	100	6.82	-	-
100	101	3.62	-	-
101	н301У	0.89	-	-
н301У	84	0.96	-	-
84	85	12.32	-	-
85	86	7.10	-	-
86	87	12.94	-	-
87	88	1.09	-	-
88	89	1.07	-	-
89	90	29.79	-	-
90	н282У	6.81	-	-
н282У	92	12.05	-	-
92	93	6.92	-	-
93	94	29.57	-	-
94	95	27.60	-	-

3. Сведения о характеристиках уточняемого земельного участка с кадастровым номером 73:05:040125:64 :

№ п/п	Наименование характеристики	Значение характеристики
1	2	3
1.	Адрес земельного участка	-

3. Сведения о характеристиках уточняемого земельного участка с кадастровым номером 73:05:040125:64 :

№ п/п	Наименование характеристики	Значение характеристики
1	2	3
1.1.	Сведения о местоположении земельного участка (при отсутствии адреса) в структурированном в соответствии с федеральной информационной адресной системой виде	-
1.2.	Дополнительные сведения о местоположении земельного участка	-
2.	Площадь земельного участка ± величина погрешности определения (вычисления) площади (Р ± ΔР), м2	1408 ± 13
3.	Формула, примененная для расчета предельной допустимой погрешности определения площади земельного участка, с подставленными значениями и итоговые (вычисленные) значения (ΔР), м2	ΔР=3.5*Mt*√P=3.5*0,1*√1408=13
4.	Площадь земельного участка согласно сведениям Единого государственного реестра недвижимости (Ркад), м2	1373
5.	Оценка расхождения Р и Ркад (Р - Ркад), м2	35
6.	Предельные минимальный и максимальный размеры земельного участка (Рмин и Рмакс), м2	- -
7.	Кадастровый номер или иной государственный учетный номер (инвентарный) объекта недвижимости, расположенного на земельном участке	73:05:040125:100
8.	Вид (виды) разрешенного использования	для индивидуального жилищного строительства (под существующим жилым домом)
8.1.	Дополнительные сведения об использовании земельного участка	-
9.	Сведения о земельных участках (землях общего пользования, территории общего пользования), посредством которых обеспечивается доступ	Земли общего пользования
10.	Иные сведения	-

4. Пояснения к сведениям об уточняемом земельном участке с кадастровым номером 73:05:040125:64 :

1.	-

Сведения об уточняемых земельных участках, необходимые для исправления реестровых ошибок в сведениях о местоположении их границ

1. Сведения о характерных точках границ уточняемого земельного участка с кадастровым номером 73:05:040125:112 :

Система координат МСК-73, зона 1 **Зона №1**

Обозначение характерных точек границ	Координаты, м				Метод определения координат	Формулы, примененные для расчета средней квадратической погрешности определения координат характерных точек границ (Mt), с подставленными в такие формулы значениями и итоговые (вычисленные) значения Mt, м	Описание закрепления точки
	содержатся в Едином государственном реестре недвижимости		определены в результате выполнения комплексных кадастровых работ				
	X	Y	X	Y			
1	2	3	4	5	6	7	8
н174У	-	-	493277.93	1361326.50	Метод спутниковых геодезических измерений (определений)	0.1	-
72	-	-	493263.70	1361346.14	Метод спутниковых геодезических измерений (определений)	0.1	-
73	-	-	493265.88	1361347.74	Метод спутниковых геодезических измерений (определений)	0.1	-
74	-	-	493263.10	1361351.22	Метод спутниковых геодезических измерений (определений)	0.1	-
75	-	-	493259.48	1361354.53	Метод спутниковых геодезических измерений (определений)	0.1	-
76	-	-	493256.80	1361354.97	Метод спутниковых геодезических измерений (определений)	0.1	-
н205У	-	-	493255.74	1361354.27	Метод спутниковых геодезических измерений (определений)	0.1	-
77	-	-	493247.81	1361348.99	Метод спутниковых геодезических измерений (определений)	0.1	-
78	-	-	493249.61	1361346.28	Метод спутниковых геодезических измерений (определений)	0.1	-

1. Сведения о характерных точках границ уточняемого земельного участка с кадастровым номером 73:05:040125:112 :

Система координат МСК-73, зона 1 **Зона №1**

Обозначение характерных точек границ	Координаты, м				Метод определения координат	Формулы, примененные для расчета средней квадратической погрешности определения координат характерных точек границ (Mt), с подставленными в такие формулы значениями и итоговые (вычисленные) значения Mt, м	Описание закрепления точки
	содержатся в Едином государственном реестре недвижимости		определены в результате выполнения комплексных кадастровых работ				
	X	Y	X	Y			
1	2	3	4	5	6	7	8
79	-	-	493243.20	1361340.52	Метод спутниковых геодезических измерений (определений)	0.1	-
80	-	-	493229.21	1361321.36	Метод спутниковых геодезических измерений (определений)	0.1	-
81	-	-	493217.20	1361312.67	Метод спутниковых геодезических измерений (определений)	0.1	-
н204У	-	-	493216.20	1361312.12	Метод спутниковых геодезических измерений (определений)	0.1	-
н171У	-	-	493230.86	1361293.62	Метод спутниковых геодезических измерений (определений)	0.1	-
н170У	-	-	493237.23	1361298.00	Метод спутниковых геодезических измерений (определений)	0.1	-
н174У	-	-	493277.93	1361326.50	Метод спутниковых геодезических измерений (определений)	0.1	-

2. Сведения о частях границ уточняемого земельного участка с кадастровым номером 73:05:040125:112 :

Обозначение части границ		Горизонтальное проложение (S), м	Описание прохождения части границ	Сведения о согласовании местоположения границ (согласовано/спорное)
от т.	до т.			
1	2	3	4	5
н174У	72	24.25	-	-
72	73	2.70	-	-
73	74	4.45	-	-
74	75	4.91	-	-
75	76	2.72	-	-

2. Сведения о частях границ уточняемого земельного участка с кадастровым номером 73:05:040125:112 :

Обозначение части границ		Горизонтальное проложение (S), м	Описание прохождения части границ	Сведения о согласовании местоположения границ (согласовано/спорное)
от т.	до т.			
1	2	3	4	5
76	н205У	1.27	-	-
н205У	77	9.53	-	-
77	78	3.25	-	-
78	79	8.62	-	-
79	80	23.72	-	-
80	81	14.82	-	-
81	н204У	1.14	-	-
н204У	н171У	23.60	-	-
н171У	н170У	7.73	-	-
н170У	н174У	49.69	-	-

3. Сведения о характеристиках уточняемого земельного участка с кадастровым номером 73:05:040125:112 :

№ п/п	Наименование характеристики	Значение характеристики
1	2	3
1.	Адрес земельного участка	-
1.1.	Сведения о местоположении земельного участка (при отсутствии адреса) в структурированном в соответствии с федеральной информационной адресной системой виде	-
1.2.	Дополнительные сведения о местоположении земельного участка	-
2.	Площадь земельного участка ± величина погрешности определения (вычисления) площади (Р ± ΔР), м2	1686 ± 14
3.	Формула, примененная для расчета предельной допустимой погрешности определения площади земельного участка, с подставленными значениями и итоговые (вычисленные) значения (ΔР), м2	ΔР=3.5*Mt*√P=3.5*0,1*√1686=14
4.	Площадь земельного участка согласно сведениям Единого государственного реестра недвижимости (Ркад), м2	1568
5.	Оценка расхождения Р и Ркад (Р - Ркад), м2	118
6.	Предельные минимальный и максимальный размеры земельного участка (Рмин и Рмакс), м2	- -
7.	Кадастровый номер или иной государственный учетный номер (инвентарный) объекта недвижимости, расположенного на земельном участке	73:05:040125:67
8.	Вид (виды) разрешенного использования	существующая усадебная застройка
8.1.	Дополнительные сведения об использовании земельного участка	-
9.	Сведения о земельных участках (землях общего пользования, территории общего пользования), посредством которых обеспечивается доступ	Земли общего пользования
10.	Иные сведения	-

4. Пояснения к сведениям об уточняемом земельном участке с кадастровым номером 73:05:040125:112 :

1.	-

Описание местоположения зданий, сооружений, объектов незавершенного строительства на земельном участке

1. Сведения о характерных точках контура объекта недвижимости с кадастровым номером : 73:05:040125:49 :

Система координат МСК-73, зона 1 **Зона № 1**

Обозначение характерных точек контура	Содержатся в Едином государственном реестре недвижимости			Определены в ходе выполнения комплексных кадастровых работ			Метод определения координат	Формулы, примененные для расчета средней квадратической погрешности определения координат характерных точек (Mt), м, с подставленными в такие формулы значениями и итоговые (вычисленные) значения Mt, м
	Координаты, м		Радиус, м	Координаты, м		Радиус, м		
	X	Y	R	X	Y	R		
1	2	3	4	5	6	7	8	9
н1О	-	-	-	493282.34	1361295.09	-	Метод спутниковых геодезических измерений (определений)	0.1
н2О	-	-	-	493279.98	1361298.67	-	Метод спутниковых геодезических измерений (определений)	0.1
н3О	-	-	-	493274.75	1361295.22	-	Метод спутниковых геодезических измерений (определений)	0.1
н4О	-	-	-	493277.22	1361291.47	-	Метод спутниковых геодезических измерений (определений)	0.1
н5О	-	-	-	493276.20	1361290.74	-	Метод спутниковых геодезических измерений (определений)	0.1
н6О	-	-	-	493283.78	1361280.05	-	Метод спутниковых геодезических измерений (определений)	0.1
н7О	-	-	-	493301.49	1361292.60	-	Метод спутниковых геодезических измерений (определений)	0.1
н8О	-	-	-	493293.91	1361303.29	-	Метод спутниковых геодезических измерений (определений)	0.1
н1О	-	-	-	493282.34	1361295.09	-	Метод спутниковых геодезических измерений (определений)	0.1

2. Сведения о характеристиках объекта недвижимости
с кадастровым номером : 73:05:040125:49 :

№ п/п	Наименование характеристики	Значение характеристики
1	2	3
1.	Вид объекта недвижимости	здание
2.	Ранее присвоенный государственный учетный номер (инвентарный) здания, сооружения, объекта незавершенного строительства	-
3.	Кадастровый номер земельного участка (земельных участков), в границах которого (которых) расположены здание, сооружение, объект незавершенного строительства	73:05:040125:333
4.	Уникальный учетный номер кадастрового квартала, в границах которого расположены здание, сооружение, объект незавершенного строительства	73:05:040125
5.	Адрес здания, сооружения, объекта незавершенного строительства	-
5.1.	Сведения о местоположении здания, сооружения, объекта незавершенного строительства (при отсутствии адреса) в структурированном в соответствии с федеральной информационной адресной системой виде	-
5.2.	Дополнительные сведения о местоположении	-
6.	Иные сведения	-

3. Пояснения к сведениям об объекте недвижимости с кадастровым номером 73:05:040125:49 :

1.	-

Описание местоположения зданий, сооружений, объектов незавершенного строительства на земельном участке

1. Сведения о характерных точках контура объекта недвижимости с кадастровым номером : 73:05:040125:52 :

Система координат МСК-73, зона 1 **Зона № 1**

Обозначение характерных точек контура	Содержатся в Едином государственном реестре недвижимости			Определены в ходе выполнения комплексных кадастровых работ			Метод определения координат	Формулы, примененные для расчета средней квадратической погрешности определения координат характерных точек (Mt), м, с подставленными в такие формулы значениями и итоговые (вычисленные) значения Mt, м
	Координаты, м		Радиус, м	Координаты, м		Радиус, м		
	X	Y	R	X	Y	R		
1	2	3	4	5	6	7	8	9
н9О	-	-	-	492864.71	1361507.14	-	Метод спутниковых геодезических измерений (определений)	0.1
н10О	-	-	-	492867.78	1361499.67	-	Метод спутниковых геодезических измерений (определений)	0.1
н11О	-	-	-	492871.82	1361501.33	-	Метод спутниковых геодезических измерений (определений)	0.1
н12О	-	-	-	492868.75	1361508.80	-	Метод спутниковых геодезических измерений (определений)	0.1
н9О	-	-	-	492864.71	1361507.14	-	Метод спутниковых геодезических измерений (определений)	0.1

2. Сведения о характеристиках объекта недвижимости с кадастровым номером : 73:05:040125:52 :

№ п/п	Наименование характеристики	Значение характеристики
1	2	3
1.	Вид объекта недвижимости	здание
2.	Ранее присвоенный государственный учетный номер (инвентарный) здания, сооружения, объекта незавершенного строительства	-
3.	Кадастровый номер земельного участка (земельных участков), в границах которого (которых) расположены здание, сооружение, объект незавершенного строительства	73:05:040125:39
4.	Уникальный учетный номер кадастрового квартала, в границах которого расположены здание, сооружение, объект незавершенного строительства	73:05:040125
5.	Адрес здания, сооружения, объекта незавершенного строительства	-

2. Сведения о характеристиках объекта недвижимости с кадастровым номером : 73:05:040125:52 :

№ п/п	Наименование характеристики	Значение характеристики
1	2	3
5.1.	Сведения о местоположении здания, сооружения, объекта незавершенного строительства (при отсутствии адреса) в структурированном в соответствии с федеральной информационной адресной системой виде	-
5.2.	Дополнительные сведения о местоположении	-
6.	Иные сведения	-

3. Пояснения к сведениям об объекте недвижимости с кадастровым номером 73:05:040125:52 :

1.	-

Описание местоположения зданий, сооружений, объектов незавершенного строительства на земельном участке

1. Сведения о характерных точках контура объекта недвижимости с кадастровым номером : 73:05:040125:67 :

Система координат МСК-73, зона 1 **Зона № 1**

Обозначение характерных точек контура	Содержатся в Едином государственном реестре недвижимости			Определены в ходе выполнения комплексных кадастровых работ			Метод определения координат	Формулы, примененные для расчета средней квадратической погрешности определения координат характерных точек (Mt), м, с подставленными в такие формулы значениями и итоговые (вычисленные) значения Mt, м
	Координаты, м		Радиус, м	Координаты, м		Радиус, м		
	X	Y	R	X	Y	R		
1	2	3	4	5	6	7	8	9
н13О	-	-	-	493261.94	1361347.35	-	Метод спутниковых геодезических измерений (определений)	0.1
н14О	-	-	-	493259.27	1361351.46	-	Метод спутниковых геодезических измерений (определений)	0.1
н15О	-	-	-	493250.51	1361345.76	-	Метод спутниковых геодезических измерений (определений)	0.1
н16О	-	-	-	493253.18	1361341.65	-	Метод спутниковых геодезических измерений (определений)	0.1
н13О	-	-	-	493261.94	1361347.35	-	Метод спутниковых геодезических измерений (определений)	0.1

2. Сведения о характеристиках объекта недвижимости с кадастровым номером : 73:05:040125:67 :

№ п/п	Наименование характеристики	Значение характеристики
1	2	3
1.	Вид объекта недвижимости	здание
2.	Ранее присвоенный государственный учетный номер (инвентарный) здания, сооружения, объекта незавершенного строительства	-
3.	Кадастровый номер земельного участка (земельных участков), в границах которого (которых) расположены здание, сооружение, объект незавершенного строительства	73:05:040125:112
4.	Уникальный учетный номер кадастрового квартала, в границах которого расположены здание, сооружение, объект незавершенного строительства	73:05:040125
5.	Адрес здания, сооружения, объекта незавершенного строительства	-

2. Сведения о характеристиках объекта недвижимости с кадастровым номером : 73:05:040125:67 :

№ п/п	Наименование характеристики	Значение характеристики
1	2	3
5.1.	Сведения о местоположении здания, сооружения, объекта незавершенного строительства (при отсутствии адреса) в структурированном в соответствии с федеральной информационной адресной системой виде	-
5.2.	Дополнительные сведения о местоположении	-
6.	Иные сведения	-

3. Пояснения к сведениям об объекте недвижимости с кадастровым номером 73:05:040125:67 :

1.	-

Описание местоположения зданий, сооружений, объектов незавершенного строительства на земельном участке

1. Сведения о характерных точках контура объекта недвижимости с кадастровым номером : 73:05:040125:72 :

Система координат МСК-73, зона 1 **Зона № 1**

Обозначение характерных точек контура	Содержатся в Едином государственном реестре недвижимости			Определены в ходе выполнения комплексных кадастровых работ			Метод определения координат	Формулы, примененные для расчета средней квадратической погрешности определения координат характерных точек (Mt), м, с подставленными в такие формулы значениями и итоговые (вычисленные) значения Mt, м
	Координаты, м		Радиус, м	Координаты, м		Радиус, м		
	X	Y	R	X	Y	R		
1	2	3	4	5	6	7	8	9
н21О	-	-	-	492962.75	1361412.15	-	Метод спутниковых геодезических измерений (определений)	0.1
н22О	-	-	-	492959.91	1361416.63	-	Метод спутниковых геодезических измерений (определений)	0.1
н23О	-	-	-	492950.86	1361410.89	-	Метод спутниковых геодезических измерений (определений)	0.1
н24О	-	-	-	492953.70	1361406.42	-	Метод спутниковых геодезических измерений (определений)	0.1
н21О	-	-	-	492962.75	1361412.15	-	Метод спутниковых геодезических измерений (определений)	0.1

2. Сведения о характеристиках объекта недвижимости с кадастровым номером : 73:05:040125:72 :

№ п/п	Наименование характеристики	Значение характеристики
1	2	3
1.	Вид объекта недвижимости	здание
2.	Ранее присвоенный государственный учетный номер (инвентарный) здания, сооружения, объекта незавершенного строительства	-
3.	Кадастровый номер земельного участка (земельных участков), в границах которого (которых) расположены здание, сооружение, объект незавершенного строительства	73:05:040125:20
4.	Уникальный учетный номер кадастрового квартала, в границах которого расположены здание, сооружение, объект незавершенного строительства	73:05:040125
5.	Адрес здания, сооружения, объекта незавершенного строительства	-

2. Сведения о характеристиках объекта недвижимости
с кадастровым номером : 73:05:040125:72 :

№ п/п	Наименование характеристики	Значение характеристики
1	2	3
5.1.	Сведения о местоположении здания, сооружения, объекта незавершенного строительства (при отсутствии адреса) в структурированном в соответствии с федеральной информационной адресной системой виде	-
5.2.	Дополнительные сведения о местоположении	-
6.	Иные сведения	-

3. Пояснения к сведениям об объекте недвижимости с кадастровым номером 73:05:040125:72 :

1.	-

Описание местоположения зданий, сооружений, объектов незавершенного строительства на земельном участке

1. Сведения о характерных точках контура объекта недвижимости с кадастровым номером : 73:05:040125:73 :

Система координат МСК-73, зона 1 **Зона № 1**

Обозначение характерных точек контура	Содержатся в Едином государственном реестре недвижимости			Определены в ходе выполнения комплексных кадастровых работ			Метод определения координат	Формулы, примененные для расчета средней квадратической погрешности определения координат характерных точек (Mt), м, с подставленными в такие формулы значениями и итоговые (вычисленные) значения Mt, м
	Координаты, м		Радиус, м	Координаты, м		Радиус, м		
	X	Y	R	X	Y	R		
1	2	3	4	5	6	7	8	9
н25О	-	-	-	493202.29	1361221.54	-	Метод спутниковых геодезических измерений (определений)	0.1
н26О	-	-	-	493196.96	1361228.53	-	Метод спутниковых геодезических измерений (определений)	0.1
н27О	-	-	-	493188.20	1361221.86	-	Метод спутниковых геодезических измерений (определений)	0.1
н28О	-	-	-	493193.52	1361214.87	-	Метод спутниковых геодезических измерений (определений)	0.1
н25О	-	-	-	493202.29	1361221.54	-	Метод спутниковых геодезических измерений (определений)	0.1

2. Сведения о характеристиках объекта недвижимости с кадастровым номером : 73:05:040125:73 :

№ п/п	Наименование характеристики	Значение характеристики
1	2	3
1.	Вид объекта недвижимости	здание
2.	Ранее присвоенный государственный учетный номер (инвентарный) здания, сооружения, объекта незавершенного строительства	-
3.	Кадастровый номер земельного участка (земельных участков), в границах которого (которых) расположены здание, сооружение, объект незавершенного строительства	73:05:040124:9
4.	Уникальный учетный номер кадастрового квартала, в границах которого расположены здание, сооружение, объект незавершенного строительства	73:05:040125
5.	Адрес здания, сооружения, объекта незавершенного строительства	-

2. Сведения о характеристиках объекта недвижимости
с кадастровым номером : 73:05:040125:73 :

№ п/п	Наименование характеристики	Значение характеристики
1	2	3
5.1.	Сведения о местоположении здания, сооружения, объекта незавершенного строительства (при отсутствии адреса) в структурированном в соответствии с федеральной информационной адресной системой виде	-
5.2.	Дополнительные сведения о местоположении	-
6.	Иные сведения	-

3. Пояснения к сведениям об объекте недвижимости с кадастровым номером 73:05:040125:73 :

1.	-

Описание местоположения зданий, сооружений, объектов незавершенного строительства на земельном участке

1. Сведения о характерных точках контура объекта недвижимости с кадастровым номером : 73:05:040125:75 :

Система координат МСК-73, зона 1 **Зона № 1**

Обозначение характерных точек контура	Содержатся в Едином государственном реестре недвижимости			Определены в ходе выполнения комплексных кадастровых работ			Метод определения координат	Формулы, примененные для расчета средней квадратической погрешности определения координат характерных точек (Mt), м, с подставленными в такие формулы значениями и итоговые (вычисленные) значения Mt, м
	Координаты, м		Радиус, м	Координаты, м		Радиус, м		
	X	Y	R	X	Y	R		
1	2	3	4	5	6	7	8	9
н29О	-	-	-	493184.36	1361208.32	-	Метод спутниковых геодезических измерений (определений)	0.1
н30О	-	-	-	493176.82	1361218.21	-	Метод спутниковых геодезических измерений (определений)	0.1
н31О	-	-	-	493167.95	1361211.45	-	Метод спутниковых геодезических измерений (определений)	0.1
н32О	-	-	-	493175.49	1361201.56	-	Метод спутниковых геодезических измерений (определений)	0.1
н29О	-	-	-	493184.36	1361208.32	-	Метод спутниковых геодезических измерений (определений)	0.1

2. Сведения о характеристиках объекта недвижимости с кадастровым номером : 73:05:040125:75 :

№ п/п	Наименование характеристики	Значение характеристики
1	2	3
1.	Вид объекта недвижимости	здание
2.	Ранее присвоенный государственный учетный номер (инвентарный) здания, сооружения, объекта незавершенного строительства	-
3.	Кадастровый номер земельного участка (земельных участков), в границах которого (которых) расположены здание, сооружение, объект незавершенного строительства	73:05:040125:7
4.	Уникальный учетный номер кадастрового квартала, в границах которого расположены здание, сооружение, объект незавершенного строительства	73:05:040125
5.	Адрес здания, сооружения, объекта незавершенного строительства	-

2. Сведения о характеристиках объекта недвижимости
с кадастровым номером : 73:05:040125:75 :

№ п/п	Наименование характеристики	Значение характеристики
1	2	3
5.1.	Сведения о местоположении здания, сооружения, объекта незавершенного строительства (при отсутствии адреса) в структурированном в соответствии с федеральной информационной адресной системой виде	-
5.2.	Дополнительные сведения о местоположении	-
6.	Иные сведения	-

3. Пояснения к сведениям об объекте недвижимости с кадастровым номером 73:05:040125:75 :

1.	-

Описание местоположения зданий, сооружений, объектов незавершенного строительства на земельном участке

1. Сведения о характерных точках контура объекта недвижимости с кадастровым номером : 73:05:040125:76 :

Система координат МСК-73, зона 1 **Зона № 1**

Обозначение характерных точек контура	Содержатся в Едином государственном реестре недвижимости			Определены в ходе выполнения комплексных кадастровых работ			Метод определения координат	Формулы, примененные для расчета средней квадратической погрешности определения координат характерных точек (Mt), м, с подставленными в такие формулы значениями и итоговые (вычисленные) значения Mt, м
	Координаты, м		Радиус, м	Координаты, м		Радиус, м		
	X	Y	R	X	Y	R		
1	2	3	4	5	6	7	8	9
н33О	-	-	-	493145.46	1361338.58	-	Метод спутниковых геодезических измерений (определений)	0.1
н34О	-	-	-	493151.32	1361330.70	-	Метод спутниковых геодезических измерений (определений)	0.1
н35О	-	-	-	493154.37	1361332.97	-	Метод спутниковых геодезических измерений (определений)	0.1
н36О	-	-	-	493148.48	1361340.84	-	Метод спутниковых геодезических измерений (определений)	0.1
н33О	-	-	-	493145.46	1361338.58	-	Метод спутниковых геодезических измерений (определений)	0.1

2. Сведения о характеристиках объекта недвижимости с кадастровым номером : 73:05:040125:76 :

№ п/п	Наименование характеристики	Значение характеристики
1	2	3
1.	Вид объекта недвижимости	здание
2.	Ранее присвоенный государственный учетный номер (инвентарный) здания, сооружения, объекта незавершенного строительства	-
3.	Кадастровый номер земельного участка (земельных участков), в границах которого (которых) расположены здание, сооружение, объект незавершенного строительства	73:05:040125:42
4.	Уникальный учетный номер кадастрового квартала, в границах которого расположены здание, сооружение, объект незавершенного строительства	73:05:040125
5.	Адрес здания, сооружения, объекта незавершенного строительства	-

2. Сведения о характеристиках объекта недвижимости с кадастровым номером : 73:05:040125:76 :

№ п/п	Наименование характеристики	Значение характеристики
1	2	3
5.1.	Сведения о местоположении здания, сооружения, объекта незавершенного строительства (при отсутствии адреса) в структурированном в соответствии с федеральной информационной адресной системой виде	-
5.2.	Дополнительные сведения о местоположении	-
6.	Иные сведения	-

3. Пояснения к сведениям об объекте недвижимости с кадастровым номером 73:05:040125:76 :

1.	-

Описание местоположения зданий, сооружений, объектов незавершенного строительства на земельном участке

1. Сведения о характерных точках контура объекта недвижимости с кадастровым номером : 73:05:040125:77 :

Система координат МСК-73, зона 1 **Зона № 1**

Обозначение характерных точек контура	Содержатся в Едином государственном реестре недвижимости			Определены в ходе выполнения комплексных кадастровых работ			Метод определения координат	Формулы, примененные для расчета средней квадратической погрешности определения координат характерных точек (Mt), м, с подставленными в такие формулы значениями и итоговые (вычисленные) значения Mt, м
	Координаты, м		Радиус, м	Координаты, м		Радиус, м		
	X	Y	R	X	Y	R		
1	2	3	4	5	6	7	8	9
н37О	-	-	-	493285.51	1361314.40	-	Метод спутниковых геодезических измерений (определений)	0.1
н38О	-	-	-	493281.36	1361320.67	-	Метод спутниковых геодезических измерений (определений)	0.1
н39О	-	-	-	493272.73	1361314.96	-	Метод спутниковых геодезических измерений (определений)	0.1
н40О	-	-	-	493276.88	1361308.70	-	Метод спутниковых геодезических измерений (определений)	0.1
н37О	-	-	-	493285.51	1361314.40	-	Метод спутниковых геодезических измерений (определений)	0.1

2. Сведения о характеристиках объекта недвижимости с кадастровым номером : 73:05:040125:77 :

№ п/п	Наименование характеристики	Значение характеристики
1	2	3
1.	Вид объекта недвижимости	здание
2.	Ранее присвоенный государственный учетный номер (инвентарный) здания, сооружения, объекта незавершенного строительства	-
3.	Кадастровый номер земельного участка (земельных участков), в границах которого (которых) расположены здание, сооружение, объект незавершенного строительства	73:05:040125:3
4.	Уникальный учетный номер кадастрового квартала, в границах которого расположены здание, сооружение, объект незавершенного строительства	73:05:040125
5.	Адрес здания, сооружения, объекта незавершенного строительства	-

2. Сведения о характеристиках объекта недвижимости с кадастровым номером : 73:05:040125:77 :

№ п/п	Наименование характеристики	Значение характеристики
1	2	3
5.1.	Сведения о местоположении здания, сооружения, объекта незавершенного строительства (при отсутствии адреса) в структурированном в соответствии с федеральной информационной адресной системой виде	-
5.2.	Дополнительные сведения о местоположении	-
6.	Иные сведения	-

3. Пояснения к сведениям об объекте недвижимости с кадастровым номером 73:05:040125:77 :

1.	-

Описание местоположения зданий, сооружений, объектов незавершенного строительства на земельном участке

1. Сведения о характерных точках контура объекта недвижимости с кадастровым номером : 73:05:040125:78 :

Система координат МСК-73, зона 1 **Зона № 1**

Обозначение характерных точек контура	Содержатся в Едином государственном реестре недвижимости			Определены в ходе выполнения комплексных кадастровых работ			Метод определения координат	Формулы, примененные для расчета средней квадратической погрешности определения координат характерных точек (Mt), м, с подставленными в такие формулы значениями и итоговые (вычисленные) значения Mt, м
	Координаты, м		Радиус, м	Координаты, м		Радиус, м		
	X	Y	R	X	Y	R		
1	2	3	4	5	6	7	8	9
н41О	-	-	-	493060.95	1361329.51	-	Метод спутниковых геодезических измерений (определений)	0.1
н42О	-	-	-	493056.54	1361336.32	-	Метод спутниковых геодезических измерений (определений)	0.1
н43О	-	-	-	493052.48	1361333.69	-	Метод спутниковых геодезических измерений (определений)	0.1
н44О	-	-	-	493056.90	1361326.88	-	Метод спутниковых геодезических измерений (определений)	0.1
н41О	-	-	-	493060.95	1361329.51	-	Метод спутниковых геодезических измерений (определений)	0.1

2. Сведения о характеристиках объекта недвижимости с кадастровым номером : 73:05:040125:78 :

№ п/п	Наименование характеристики	Значение характеристики
1	2	3
1.	Вид объекта недвижимости	здание
2.	Ранее присвоенный государственный учетный номер (инвентарный) здания, сооружения, объекта незавершенного строительства	-
3.	Кадастровый номер земельного участка (земельных участков), в границах которого (которых) расположены здание, сооружение, объект незавершенного строительства	73:05:040125:23
4.	Уникальный учетный номер кадастрового квартала, в границах которого расположены здание, сооружение, объект незавершенного строительства	73:05:040125
5.	Адрес здания, сооружения, объекта незавершенного строительства	-

2. Сведения о характеристиках объекта недвижимости с кадастровым номером : 73:05:040125:78 :

№ п/п	Наименование характеристики	Значение характеристики
1	2	3
5.1.	Сведения о местоположении здания, сооружения, объекта незавершенного строительства (при отсутствии адреса) в структурированном в соответствии с федеральной информационной адресной системой виде	-
5.2.	Дополнительные сведения о местоположении	-
6.	Иные сведения	-

3. Пояснения к сведениям об объекте недвижимости с кадастровым номером 73:05:040125:78 :

1.	-

Описание местоположения зданий, сооружений, объектов незавершенного строительства на земельном участке

1. Сведения о характерных точках контура объекта недвижимости с кадастровым номером : 73:05:040125:79 :

Система координат МСК-73, зона 1 **Зона № 1**

Обозначение характерных точек контура	Содержатся в Едином государственном реестре недвижимости			Определены в ходе выполнения комплексных кадастровых работ			Метод определения координат	Формулы, примененные для расчета средней квадратической погрешности определения координат характерных точек (Mt), м, с подставленными в такие формулы значениями и итоговые (вычисленные) значения Mt, м
	Координаты, м		Радиус, м	Координаты, м		Радиус, м		
	X	Y	R	X	Y	R		
1	2	3	4	5	6	7	8	9
н45О	-	-	-	492927.93	1361448.66	-	Метод спутниковых геодезических измерений (определений)	0.1
н46О	-	-	-	492931.70	1361451.25	-	Метод спутниковых геодезических измерений (определений)	0.1
н47О	-	-	-	492926.60	1361458.70	-	Метод спутниковых геодезических измерений (определений)	0.1
н48О	-	-	-	492922.83	1361456.11	-	Метод спутниковых геодезических измерений (определений)	0.1
н45О	-	-	-	492927.93	1361448.66	-	Метод спутниковых геодезических измерений (определений)	0.1

2. Сведения о характеристиках объекта недвижимости с кадастровым номером : 73:05:040125:79 :

№ п/п	Наименование характеристики	Значение характеристики
1	2	3
1.	Вид объекта недвижимости	здание
2.	Ранее присвоенный государственный учетный номер (инвентарный) здания, сооружения, объекта незавершенного строительства	-
3.	Кадастровый номер земельного участка (земельных участков), в границах которого (которых) расположены здание, сооружение, объект незавершенного строительства	73:05:040125:35
4.	Уникальный учетный номер кадастрового квартала, в границах которого расположены здание, сооружение, объект незавершенного строительства	73:05:040125
5.	Адрес здания, сооружения, объекта незавершенного строительства	-

2. Сведения о характеристиках объекта недвижимости с кадастровым номером : 73:05:040125:79 :

№ п/п	Наименование характеристики	Значение характеристики
1	2	3
5.1.	Сведения о местоположении здания, сооружения, объекта незавершенного строительства (при отсутствии адреса) в структурированном в соответствии с федеральной информационной адресной системой виде	-
5.2.	Дополнительные сведения о местоположении	-
6.	Иные сведения	-

3. Пояснения к сведениям об объекте недвижимости с кадастровым номером 73:05:040125:79 :

1.	-

Описание местоположения зданий, сооружений, объектов незавершенного строительства на земельном участке

1. Сведения о характерных точках контура объекта недвижимости с кадастровым номером : 73:05:040125:80 :

Система координат МСК-73, зона 1 **Зона № 1**

Обозначение характерных точек контура	Содержатся в Едином государственном реестре недвижимости			Определены в ходе выполнения комплексных кадастровых работ			Метод определения координат	Формулы, примененные для расчета средней квадратической погрешности определения координат характерных точек (Mt), м, с подставленными в такие формулы значениями и итоговые (вычисленные) значения Mt, м
	Координаты, м		Радиус, м	Координаты, м		Радиус, м		
	X	Y	R	X	Y	R		
1	2	3	4	5	6	7	8	9
н49О	-	-	-	493136.85	1361332.50	-	Метод спутниковых геодезических измерений (определений)	0.1
н50О	-	-	-	493131.92	1361328.96	-	Метод спутниковых геодезических измерений (определений)	0.1
н51О	-	-	-	493139.36	1361318.58	-	Метод спутниковых геодезических измерений (определений)	0.1
н52О	-	-	-	493144.30	1361322.12	-	Метод спутниковых геодезических измерений (определений)	0.1
н49О	-	-	-	493136.85	1361332.50	-	Метод спутниковых геодезических измерений (определений)	0.1

2. Сведения о характеристиках объекта недвижимости с кадастровым номером : 73:05:040125:80 :

№ п/п	Наименование характеристики	Значение характеристики
1	2	3
1.	Вид объекта недвижимости	здание
2.	Ранее присвоенный государственный учетный номер (инвентарный) здания, сооружения, объекта незавершенного строительства	-
3.	Кадастровый номер земельного участка (земельных участков), в границах которого (которых) расположены здание, сооружение, объект незавершенного строительства	73:05:040125:34
4.	Уникальный учетный номер кадастрового квартала, в границах которого расположены здание, сооружение, объект незавершенного строительства	73:05:040125
5.	Адрес здания, сооружения, объекта незавершенного строительства	-

2. Сведения о характеристиках объекта недвижимости
с кадастровым номером : 73:05:040125:80 :

№ п/п	Наименование характеристики	Значение характеристики
1	2	3
5.1.	Сведения о местоположении здания, сооружения, объекта незавершенного строительства (при отсутствии адреса) в структурированном в соответствии с федеральной информационной адресной системой виде	-
5.2.	Дополнительные сведения о местоположении	-
6.	Иные сведения	-

3. Пояснения к сведениям об объекте недвижимости с кадастровым номером 73:05:040125:80 :

1.	-

Описание местоположения зданий, сооружений, объектов незавершенного строительства на земельном участке

1. Сведения о характерных точках контура объекта недвижимости с кадастровым номером : 73:05:040125:81 :

Система координат МСК-73, зона 1 **Зона № 1**

Обозначение характерных точек контура	Содержатся в Едином государственном реестре недвижимости			Определены в ходе выполнения комплексных кадастровых работ			Метод определения координат	Формулы, примененные для расчета средней квадратической погрешности определения координат характерных точек (Mt), м, с подставленными в такие формулы значениями и итоговые (вычисленные) значения Mt, м
	Координаты, м		Радиус, м	Координаты, м		Радиус, м		
	X	Y	R	X	Y	R		
1	2	3	4	5	6	7	8	9
н53О	-	-	-	493023.62	1361397.23	-	Метод спутниковых геодезических измерений (определений)	0.1
н54О	-	-	-	493026.29	1361399.28	-	Метод спутниковых геодезических измерений (определений)	0.1
н55О	-	-	-	493022.30	1361404.48	-	Метод спутниковых геодезических измерений (определений)	0.1
н56О	-	-	-	493019.64	1361402.44	-	Метод спутниковых геодезических измерений (определений)	0.1
н53О	-	-	-	493023.62	1361397.23	-	Метод спутниковых геодезических измерений (определений)	0.1

2. Сведения о характеристиках объекта недвижимости с кадастровым номером : 73:05:040125:81 :

№ п/п	Наименование характеристики	Значение характеристики
1	2	3
1.	Вид объекта недвижимости	здание
2.	Ранее присвоенный государственный учетный номер (инвентарный) здания, сооружения, объекта незавершенного строительства	-
3.	Кадастровый номер земельного участка (земельных участков), в границах которого (которых) расположены здание, сооружение, объект незавершенного строительства	73:05:040125:6
4.	Уникальный учетный номер кадастрового квартала, в границах которого расположены здание, сооружение, объект незавершенного строительства	73:05:040125
5.	Адрес здания, сооружения, объекта незавершенного строительства	-

2. Сведения о характеристиках объекта недвижимости с кадастровым номером : 73:05:040125:81 :

№ п/п	Наименование характеристики	Значение характеристики
1	2	3
5.1.	Сведения о местоположении здания, сооружения, объекта незавершенного строительства (при отсутствии адреса) в структурированном в соответствии с федеральной информационной адресной системой виде	-
5.2.	Дополнительные сведения о местоположении	-
6.	Иные сведения	-

3. Пояснения к сведениям об объекте недвижимости с кадастровым номером 73:05:040125:81 :

1.	-

Описание местоположения зданий, сооружений, объектов незавершенного строительства на земельном участке

1. Сведения о характерных точках контура объекта недвижимости с кадастровым номером : 73:05:040125:83 :

Система координат МСК-73, зона 1 **Зона № 1**

Обозначение характерных точек контура	Содержатся в Едином государственном реестре недвижимости			Определены в ходе выполнения комплексных кадастровых работ			Метод определения координат	Формулы, примененные для расчета средней квадратической погрешности определения координат характерных точек (Mt), м, с подставленными в такие формулы значениями и итоговые (вычисленные) значения Mt, м
	Координаты, м		Радиус, м	Координаты, м		Радиус, м		
	X	Y	R	X	Y	R		
1	2	3	4	5	6	7	8	9
н57О	-	-	-	493024.99	1361324.35	-	Метод спутниковых геодезических измерений (определений)	0.1
н58О	-	-	-	493022.56	1361327.72	-	Метод спутниковых геодезических измерений (определений)	0.1
н59О	-	-	-	493015.02	1361322.28	-	Метод спутниковых геодезических измерений (определений)	0.1
н60О	-	-	-	493017.45	1361318.91	-	Метод спутниковых геодезических измерений (определений)	0.1
н57О	-	-	-	493024.99	1361324.35	-	Метод спутниковых геодезических измерений (определений)	0.1

2. Сведения о характеристиках объекта недвижимости с кадастровым номером : 73:05:040125:83 :

№ п/п	Наименование характеристики	Значение характеристики
1	2	3
1.	Вид объекта недвижимости	здание
2.	Ранее присвоенный государственный учетный номер (инвентарный) здания, сооружения, объекта незавершенного строительства	-
3.	Кадастровый номер земельного участка (земельных участков), в границах которого (которых) расположены здание, сооружение, объект незавершенного строительства	73:05:040125:14
4.	Уникальный учетный номер кадастрового квартала, в границах которого расположены здание, сооружение, объект незавершенного строительства	73:05:040125
5.	Адрес здания, сооружения, объекта незавершенного строительства	-

2. Сведения о характеристиках объекта недвижимости с кадастровым номером : 73:05:040125:83 :

№ п/п	Наименование характеристики	Значение характеристики
1	2	3
5.1.	Сведения о местоположении здания, сооружения, объекта незавершенного строительства (при отсутствии адреса) в структурированном в соответствии с федеральной информационной адресной системой виде	-
5.2.	Дополнительные сведения о местоположении	-
6.	Иные сведения	-

3. Пояснения к сведениям об объекте недвижимости с кадастровым номером 73:05:040125:83 :

1.	-

Описание местоположения зданий, сооружений, объектов незавершенного строительства на земельном участке

1. Сведения о характерных точках контура объекта недвижимости с кадастровым номером : 73:05:040125:84 :

Система координат МСК-73, зона 1 **Зона № 1**

Обозначение характерных точек контура	Содержатся в Едином государственном реестре недвижимости			Определены в ходе выполнения комплексных кадастровых работ			Метод определения координат	Формулы, примененные для расчета средней квадратической погрешности определения координат характерных точек (Mt), м, с подставленными в такие формулы значениями и итоговые (вычисленные) значения Mt, м
	Координаты, м		Радиус, м	Координаты, м		Радиус, м		
	X	Y	R	X	Y	R		
1	2	3	4	5	6	7	8	9
н61О	-	-	-	492971.83	1361478.96	-	Метод спутниковых геодезических измерений (определений)	0.1
н62О	-	-	-	492974.74	1361481.64	-	Метод спутниковых геодезических измерений (определений)	0.1
н63О	-	-	-	492969.23	1361487.62	-	Метод спутниковых геодезических измерений (определений)	0.1
н64О	-	-	-	492966.32	1361484.94	-	Метод спутниковых геодезических измерений (определений)	0.1
н61О	-	-	-	492971.83	1361478.96	-	Метод спутниковых геодезических измерений (определений)	0.1

2. Сведения о характеристиках объекта недвижимости с кадастровым номером : 73:05:040125:84 :

№ п/п	Наименование характеристики	Значение характеристики
1	2	3
1.	Вид объекта недвижимости	здание
2.	Ранее присвоенный государственный учетный номер (инвентарный) здания, сооружения, объекта незавершенного строительства	-
3.	Кадастровый номер земельного участка (земельных участков), в границах которого (которых) расположены здание, сооружение, объект незавершенного строительства	73:05:040125:19
4.	Уникальный учетный номер кадастрового квартала, в границах которого расположены здание, сооружение, объект незавершенного строительства	73:05:040125
5.	Адрес здания, сооружения, объекта незавершенного строительства	-

2. Сведения о характеристиках объекта недвижимости с кадастровым номером : 73:05:040125:84 :

№ п/п	Наименование характеристики	Значение характеристики
1	2	3
5.1.	Сведения о местоположении здания, сооружения, объекта незавершенного строительства (при отсутствии адреса) в структурированном в соответствии с федеральной информационной адресной системой виде	-
5.2.	Дополнительные сведения о местоположении	-
6.	Иные сведения	-

3. Пояснения к сведениям об объекте недвижимости с кадастровым номером 73:05:040125:84 :

1.	-

Описание местоположения зданий, сооружений, объектов незавершенного строительства на земельном участке

1. Сведения о характерных точках контура объекта недвижимости с кадастровым номером : 73:05:040125:85 :

Система координат МСК-73, зона 1 **Зона № 1**

Обозначение характерных точек контура	Содержатся в Едином государственном реестре недвижимости			Определены в ходе выполнения комплексных кадастровых работ			Метод определения координат	Формулы, примененные для расчета средней квадратической погрешности определения координат характерных точек (Mt), м, с подставленными в такие формулы значениями и итоговые (вычисленные) значения Mt, м
	Координаты, м		Радиус, м	Координаты, м		Радиус, м		
	X	Y	R	X	Y	R		
1	2	3	4	5	6	7	8	9
н65О	-	-	-	493055.66	1361397.12	-	Метод спутниковых геодезических измерений (определений)	0.1
н66О	-	-	-	493065.61	1361402.70	-	Метод спутниковых геодезических измерений (определений)	0.1
н67О	-	-	-	493063.85	1361405.90	-	Метод спутниковых геодезических измерений (определений)	0.1
н68О	-	-	-	493053.92	1361400.22	-	Метод спутниковых геодезических измерений (определений)	0.1
н65О	-	-	-	493055.66	1361397.12	-	Метод спутниковых геодезических измерений (определений)	0.1

2. Сведения о характеристиках объекта недвижимости с кадастровым номером : 73:05:040125:85 :

№ п/п	Наименование характеристики	Значение характеристики
1	2	3
1.	Вид объекта недвижимости	здание
2.	Ранее присвоенный государственный учетный номер (инвентарный) здания, сооружения, объекта незавершенного строительства	-
3.	Кадастровый номер земельного участка (земельных участков), в границах которого (которых) расположены здание, сооружение, объект незавершенного строительства	73:05:040125:4
4.	Уникальный учетный номер кадастрового квартала, в границах которого расположены здание, сооружение, объект незавершенного строительства	73:05:040125
5.	Адрес здания, сооружения, объекта незавершенного строительства	-

2. Сведения о характеристиках объекта недвижимости с кадастровым номером : 73:05:040125:85 :

№ п/п	Наименование характеристики	Значение характеристики
1	2	3
5.1.	Сведения о местоположении здания, сооружения, объекта незавершенного строительства (при отсутствии адреса) в структурированном в соответствии с федеральной информационной адресной системой виде	-
5.2.	Дополнительные сведения о местоположении	-
6.	Иные сведения	-

3. Пояснения к сведениям об объекте недвижимости с кадастровым номером 73:05:040125:85 :

1.	-

Описание местоположения зданий, сооружений, объектов незавершенного строительства на земельном участке

1. Сведения о характерных точках контура объекта недвижимости с кадастровым номером : 73:05:040125:87 :

Система координат МСК-73, зона 1 **Зона № 1**

Обозначение характерных точек контура	Содержатся в Едином государственном реестре недвижимости			Определены в ходе выполнения комплексных кадастровых работ			Метод определения координат	Формулы, примененные для расчета средней квадратической погрешности определения координат характерных точек (Mt), м, с подставленными в такие формулы значениями и итоговые (вычисленные) значения Mt, м
	Координаты, м		Радиус, м	Координаты, м		Радиус, м		
	X	Y	R	X	Y	R		
1	2	3	4	5	6	7	8	9
н74О	-	-	-	493084.24	1361282.77	-	Метод спутниковых геодезических измерений (определений)	0.1
н75О	-	-	-	493088.35	1361285.61	-	Метод спутниковых геодезических измерений (определений)	0.1
н76О	-	-	-	493083.08	1361293.24	-	Метод спутниковых геодезических измерений (определений)	0.1
н77О	-	-	-	493078.98	1361290.40	-	Метод спутниковых геодезических измерений (определений)	0.1
н74О	-	-	-	493084.24	1361282.77	-	Метод спутниковых геодезических измерений (определений)	0.1

2. Сведения о характеристиках объекта недвижимости с кадастровым номером : 73:05:040125:87 :

№ п/п	Наименование характеристики	Значение характеристики
1	2	3
1.	Вид объекта недвижимости	здание
2.	Ранее присвоенный государственный учетный номер (инвентарный) здания, сооружения, объекта незавершенного строительства	-
3.	Кадастровый номер земельного участка (земельных участков), в границах которого (которых) расположены здание, сооружение, объект незавершенного строительства	73:05:040125:44
4.	Уникальный учетный номер кадастрового квартала, в границах которого расположены здание, сооружение, объект незавершенного строительства	73:05:040125
5.	Адрес здания, сооружения, объекта незавершенного строительства	-

2. Сведения о характеристиках объекта недвижимости с кадастровым номером : 73:05:040125:87 :

№ п/п	Наименование характеристики	Значение характеристики
1	2	3
5.1.	Сведения о местоположении здания, сооружения, объекта незавершенного строительства (при отсутствии адреса) в структурированном в соответствии с федеральной информационной адресной системой виде	-
5.2.	Дополнительные сведения о местоположении	-
6.	Иные сведения	-

3. Пояснения к сведениям об объекте недвижимости с кадастровым номером 73:05:040125:87 :

1.	-

Описание местоположения зданий, сооружений, объектов незавершенного строительства на земельном участке

1. Сведения о характерных точках контура объекта недвижимости с кадастровым номером : 73:05:040125:89 :

Система координат МСК-73, зона 1 **Зона № 1**

Обозначение характерных точек контура	Содержатся в Едином государственном реестре недвижимости			Определены в ходе выполнения комплексных кадастровых работ			Метод определения координат	Формулы, примененные для расчета средней квадратической погрешности определения координат характерных точек (Mt), м, с подставленными в такие формулы значениями и итоговые (вычисленные) значения Mt, м
	Координаты, м		Радиус, м	Координаты, м		Радиус, м		
	X	Y	R	X	Y	R		
1	2	3	4	5	6	7	8	9
н78О	-	-	-	493052.44	1361271.78	-	Метод спутниковых геодезических измерений (определений)	0.1
н79О	-	-	-	493055.96	1361266.94	-	Метод спутниковых геодезических измерений (определений)	0.1
н80О	-	-	-	493064.47	1361273.07	-	Метод спутниковых геодезических измерений (определений)	0.1
н81О	-	-	-	493060.91	1361277.96	-	Метод спутниковых геодезических измерений (определений)	0.1
н78О	-	-	-	493052.44	1361271.78	-	Метод спутниковых геодезических измерений (определений)	0.1

2. Сведения о характеристиках объекта недвижимости с кадастровым номером : 73:05:040125:89 :

№ п/п	Наименование характеристики	Значение характеристики
1	2	3
1.	Вид объекта недвижимости	здание
2.	Ранее присвоенный государственный учетный номер (инвентарный) здания, сооружения, объекта незавершенного строительства	-
3.	Кадастровый номер земельного участка (земельных участков), в границах которого (которых) расположены здание, сооружение, объект незавершенного строительства	73:05:040125:48
4.	Уникальный учетный номер кадастрового квартала, в границах которого расположены здание, сооружение, объект незавершенного строительства	73:05:040125
5.	Адрес здания, сооружения, объекта незавершенного строительства	-

2. Сведения о характеристиках объекта недвижимости с кадастровым номером : 73:05:040125:89 :

№ п/п	Наименование характеристики	Значение характеристики
1	2	3
5.1.	Сведения о местоположении здания, сооружения, объекта незавершенного строительства (при отсутствии адреса) в структурированном в соответствии с федеральной информационной адресной системой виде	-
5.2.	Дополнительные сведения о местоположении	-
6.	Иные сведения	-

3. Пояснения к сведениям об объекте недвижимости с кадастровым номером 73:05:040125:89 :

1.	-

Описание местоположения зданий, сооружений, объектов незавершенного строительства на земельном участке

1. Сведения о характерных точках контура объекта недвижимости с кадастровым номером : 73:05:040125:90 :

Система координат МСК-73, зона 1 **Зона № 1**

Обозначение характерных точек контура	Содержатся в Едином государственном реестре недвижимости			Определены в ходе выполнения комплексных кадастровых работ			Метод определения координат	Формулы, примененные для расчета средней квадратической погрешности определения координат характерных точек (Mt), м, с подставленными в такие формулы значениями и итоговые (вычисленные) значения Mt, м
	Координаты, м		Радиус, м	Координаты, м		Радиус, м		
	X	Y	R	X	Y	R		
1	2	3	4	5	6	7	8	9
н82О	-	-	-	493079.87	1361233.64	-	Метод спутниковых геодезических измерений (определений)	0.1
н83О	-	-	-	493088.34	1361239.64	-	Метод спутниковых геодезических измерений (определений)	0.1
н84О	-	-	-	493085.03	1361244.36	-	Метод спутниковых геодезических измерений (определений)	0.1
н85О	-	-	-	493076.56	1361238.42	-	Метод спутниковых геодезических измерений (определений)	0.1
н82О	-	-	-	493079.87	1361233.64	-	Метод спутниковых геодезических измерений (определений)	0.1

2. Сведения о характеристиках объекта недвижимости с кадастровым номером : 73:05:040125:90 :

№ п/п	Наименование характеристики	Значение характеристики
1	2	3
1.	Вид объекта недвижимости	здание
2.	Ранее присвоенный государственный учетный номер (инвентарный) здания, сооружения, объекта незавершенного строительства	-
3.	Кадастровый номер земельного участка (земельных участков), в границах которого (которых) расположены здание, сооружение, объект незавершенного строительства	73:05:040125:37
4.	Уникальный учетный номер кадастрового квартала, в границах которого расположены здание, сооружение, объект незавершенного строительства	73:05:040125
5.	Адрес здания, сооружения, объекта незавершенного строительства	-

2. Сведения о характеристиках объекта недвижимости с кадастровым номером : 73:05:040125:90 :

№ п/п	Наименование характеристики	Значение характеристики
1	2	3
5.1.	Сведения о местоположении здания, сооружения, объекта незавершенного строительства (при отсутствии адреса) в структурированном в соответствии с федеральной информационной адресной системой виде	-
5.2.	Дополнительные сведения о местоположении	-
6.	Иные сведения	-

3. Пояснения к сведениям об объекте недвижимости с кадастровым номером 73:05:040125:90 :

1.	-

Описание местоположения зданий, сооружений, объектов незавершенного строительства на земельном участке

1. Сведения о характерных точках контура объекта недвижимости с кадастровым номером : 73:05:040125:91 :

Система координат МСК-73, зона 1 **Зона № 1**

Обозначение характерных точек контура	Содержатся в Едином государственном реестре недвижимости			Определены в ходе выполнения комплексных кадастровых работ			Метод определения координат	Формулы, примененные для расчета средней квадратической погрешности определения координат характерных точек (Mt), м, с подставленными в такие формулы значениями и итоговые (вычисленные) значения Mt, м
	Координаты, м		Радиус, м	Координаты, м		Радиус, м		
	X	Y	R	X	Y	R		
1	2	3	4	5	6	7	8	9
н86О	-	-	-	493130.67	1361180.37	-	Метод спутниковых геодезических измерений (определений)	0.1
н87О	-	-	-	493125.83	1361187.15	-	Метод спутниковых геодезических измерений (определений)	0.1
н88О	-	-	-	493117.10	1361180.91	-	Метод спутниковых геодезических измерений (определений)	0.1
н89О	-	-	-	493123.77	1361171.58	-	Метод спутниковых геодезических измерений (определений)	0.1
н90О	-	-	-	493128.34	1361174.84	-	Метод спутниковых геодезических измерений (определений)	0.1
н91О	-	-	-	493126.52	1361177.40	-	Метод спутниковых геодезических измерений (определений)	0.1
н86О	-	-	-	493130.67	1361180.37	-	Метод спутниковых геодезических измерений (определений)	0.1

2. Сведения о характеристиках объекта недвижимости с кадастровым номером : 73:05:040125:91 :

№ п/п	Наименование характеристики	Значение характеристики
1	2	3
1.	Вид объекта недвижимости	здание

2. Сведения о характеристиках объекта недвижимости
с кадастровым номером : 73:05:040125:91 :

№ п/п	Наименование характеристики	Значение характеристики
1	2	3
2.	Ранее присвоенный государственный учетный номер (инвентарный) здания, сооружения, объекта незавершенного строительства	-
3.	Кадастровый номер земельного участка (земельных участков), в границах которого (которых) расположены здание, сооружение, объект незавершенного строительства	73:05:040125:5
4.	Уникальный учетный номер кадастрового квартала, в границах которого расположены здание, сооружение, объект незавершенного строительства	73:05:040125
5.	Адрес здания, сооружения, объекта незавершенного строительства	-
5.1.	Сведения о местоположении здания, сооружения, объекта незавершенного строительства (при отсутствии адреса) в структурированном в соответствии с федеральной информационной адресной системой виде	-
5.2.	Дополнительные сведения о местоположении	-
6.	Иные сведения	-

3. Пояснения к сведениям об объекте недвижимости с кадастровым номером 73:05:040125:91 :

1.	-

Описание местоположения зданий, сооружений, объектов незавершенного строительства на земельном участке

1. Сведения о характерных точках контура объекта недвижимости с кадастровым номером : 73:05:040125:92 :

Система координат МСК-73, зона 1 **Зона № 1**

Обозначение характерных точек контура	Содержатся в Едином государственном реестре недвижимости			Определены в ходе выполнения комплексных кадастровых работ			Метод определения координат	Формулы, примененные для расчета средней квадратической погрешности определения координат характерных точек (Mt), м, с подставленными в такие формулы значениями и итоговые (вычисленные) значения Mt, м
	Координаты, м		Радиус, м	Координаты, м		Радиус, м		
	X	Y	R	X	Y	R		
1	2	3	4	5	6	7	8	9
н92О	-	-	-	492886.06	1361500.15	-	Метод спутниковых геодезических измерений (определений)	0.1
н93О	-	-	-	492888.79	1361497.12	-	Метод спутниковых геодезических измерений (определений)	0.1
н94О	-	-	-	492895.88	1361503.51	-	Метод спутниковых геодезических измерений (определений)	0.1
н95О	-	-	-	492893.15	1361506.54	-	Метод спутниковых геодезических измерений (определений)	0.1
н92О	-	-	-	492886.06	1361500.15	-	Метод спутниковых геодезических измерений (определений)	0.1

2. Сведения о характеристиках объекта недвижимости с кадастровым номером : 73:05:040125:92 :

№ п/п	Наименование характеристики	Значение характеристики
1	2	3
1.	Вид объекта недвижимости	здание
2.	Ранее присвоенный государственный учетный номер (инвентарный) здания, сооружения, объекта незавершенного строительства	-
3.	Кадастровый номер земельного участка (земельных участков), в границах которого (которых) расположены здание, сооружение, объект незавершенного строительства	73:05:040125:46
4.	Уникальный учетный номер кадастрового квартала, в границах которого расположены здание, сооружение, объект незавершенного строительства	73:05:040125
5.	Адрес здания, сооружения, объекта незавершенного строительства	-

2. Сведения о характеристиках объекта недвижимости с кадастровым номером : 73:05:040125:92 :

№ п/п	Наименование характеристики	Значение характеристики
1	2	3
5.1.	Сведения о местоположении здания, сооружения, объекта незавершенного строительства (при отсутствии адреса) в структурированном в соответствии с федеральной информационной адресной системой виде	-
5.2.	Дополнительные сведения о местоположении	-
6.	Иные сведения	-

3. Пояснения к сведениям об объекте недвижимости с кадастровым номером 73:05:040125:92 :

1.	-

Описание местоположения зданий, сооружений, объектов незавершенного строительства на земельном участке

1. Сведения о характерных точках контура объекта недвижимости с кадастровым номером : 73:05:040125:93 :

Система координат МСК-73, зона 1 **Зона № 1**

Обозначение характерных точек контура	Содержатся в Едином государственном реестре недвижимости			Определены в ходе выполнения комплексных кадастровых работ			Метод определения координат	Формулы, примененные для расчета средней квадратической погрешности определения координат характерных точек (Mt), м, с подставленными в такие формулы значениями и итоговые (вычисленные) значения Mt, м
	Координаты, м		Радиус, м	Координаты, м		Радиус, м		
	X	Y	R	X	Y	R		
1	2	3	4	5	6	7	8	9
н96О	-	-	-	493107.44	1361210.94	-	Метод спутниковых геодезических измерений (определений)	0.1
н97О	-	-	-	493104.77	1361214.91	-	Метод спутниковых геодезических измерений (определений)	0.1
н98О	-	-	-	493096.81	1361209.55	-	Метод спутниковых геодезических измерений (определений)	0.1
н99О	-	-	-	493099.48	1361205.58	-	Метод спутниковых геодезических измерений (определений)	0.1
н96О	-	-	-	493107.44	1361210.94	-	Метод спутниковых геодезических измерений (определений)	0.1

2. Сведения о характеристиках объекта недвижимости с кадастровым номером : 73:05:040125:93 :

№ п/п	Наименование характеристики	Значение характеристики
1	2	3
1.	Вид объекта недвижимости	здание
2.	Ранее присвоенный государственный учетный номер (инвентарный) здания, сооружения, объекта незавершенного строительства	-
3.	Кадастровый номер земельного участка (земельных участков), в границах которого (которых) расположены здание, сооружение, объект незавершенного строительства	73:05:040125:47
4.	Уникальный учетный номер кадастрового квартала, в границах которого расположены здание, сооружение, объект незавершенного строительства	73:05:040125
5.	Адрес здания, сооружения, объекта незавершенного строительства	-

2. Сведения о характеристиках объекта недвижимости с кадастровым номером : 73:05:040125:93 :

№ п/п	Наименование характеристики	Значение характеристики
1	2	3
5.1.	Сведения о местоположении здания, сооружения, объекта незавершенного строительства (при отсутствии адреса) в структурированном в соответствии с федеральной информационной адресной системой виде	-
5.2.	Дополнительные сведения о местоположении	-
6.	Иные сведения	-

3. Пояснения к сведениям об объекте недвижимости с кадастровым номером 73:05:040125:93 :

1.	-

Описание местоположения зданий, сооружений, объектов незавершенного строительства на земельном участке

1. Сведения о характерных точках контура объекта недвижимости с кадастровым номером : 73:05:040125:95 :

Система координат МСК-73, зона 1 **Зона № 1**

Обозначение характерных точек контура	Содержатся в Едином государственном реестре недвижимости			Определены в ходе выполнения комплексных кадастровых работ			Метод определения координат	Формулы, примененные для расчета средней квадратической погрешности определения координат характерных точек (Mt), м, с подставленными в такие формулы значениями и итоговые (вычисленные) значения Mt, м
	Координаты, м		Радиус, м	Координаты, м		Радиус, м		
	X	Y	R	X	Y	R		
1	2	3	4	5	6	7	8	9
н100О	-	-	-	493082.64	1361386.29	-	Метод спутниковых геодезических измерений (определений)	0.1
н101О	-	-	-	493080.41	1361389.70	-	Метод спутниковых геодезических измерений (определений)	0.1
н102О	-	-	-	493074.38	1361385.68	-	Метод спутниковых геодезических измерений (определений)	0.1
н103О	-	-	-	493074.84	1361384.99	-	Метод спутниковых геодезических измерений (определений)	0.1
н104О	-	-	-	493076.64	1361382.29	-	Метод спутниковых геодезических измерений (определений)	0.1
н100О	-	-	-	493082.64	1361386.29	-	Метод спутниковых геодезических измерений (определений)	0.1

2. Сведения о характеристиках объекта недвижимости с кадастровым номером : 73:05:040125:95 :

№ п/п	Наименование характеристики	Значение характеристики
1	2	3
1.	Вид объекта недвижимости	здание
2.	Ранее присвоенный государственный учетный номер (инвентарный) здания, сооружения, объекта незавершенного строительства	-
3.	Кадастровый номер земельного участка (земельных участков), в границах которого (которых) расположены здание, сооружение, объект незавершенного строительства	73:05:040125:2

2. Сведения о характеристиках объекта недвижимости
с кадастровым номером : 73:05:040125:95 :

№ п/п	Наименование характеристики	Значение характеристики
1	2	3
4.	Уникальный учетный номер кадастрового квартала, в границах которого расположены здание, сооружение, объект незавершенного строительства	73:05:040125
5.	Адрес здания, сооружения, объекта незавершенного строительства	-
5.1.	Сведения о местоположении здания, сооружения, объекта незавершенного строительства (при отсутствии адреса) в структурированном в соответствии с федеральной информационной адресной системой виде	-
5.2.	Дополнительные сведения о местоположении	-
6.	Иные сведения	-

3. Пояснения к сведениям об объекте недвижимости с кадастровым номером 73:05:040125:95 :

1.	-

Описание местоположения зданий, сооружений, объектов незавершенного строительства на земельном участке

1. Сведения о характерных точках контура объекта недвижимости с кадастровым номером : 73:05:040125:96 :

Система координат МСК-73, зона 1 **Зона № 1**

Обозначение характерных точек контура	Содержатся в Едином государственном реестре недвижимости			Определены в ходе выполнения комплексных кадастровых работ			Метод определения координат	Формулы, примененные для расчета средней квадратической погрешности определения координат характерных точек (Mt), м, с подставленными в такие формулы значениями и итоговые (вычисленные) значения Mt, м
	Координаты, м		Радиус, м	Координаты, м		Радиус, м		
	X	Y	R	X	Y	R		
1	2	3	4	5	6	7	8	9
н105О	-	-	-	493215.36	1361358.08	-	Метод спутниковых геодезических измерений (определений)	0.1
н106О	-	-	-	493211.18	1361356.22	-	Метод спутниковых геодезических измерений (определений)	0.1
н107О	-	-	-	493215.02	1361347.61	-	Метод спутниковых геодезических измерений (определений)	0.1
н108О	-	-	-	493219.20	1361349.47	-	Метод спутниковых геодезических измерений (определений)	0.1
н105О	-	-	-	493215.36	1361358.08	-	Метод спутниковых геодезических измерений (определений)	0.1

2. Сведения о характеристиках объекта недвижимости с кадастровым номером : 73:05:040125:96 :

№ п/п	Наименование характеристики	Значение характеристики
1	2	3
1.	Вид объекта недвижимости	здание
2.	Ранее присвоенный государственный учетный номер (инвентарный) здания, сооружения, объекта незавершенного строительства	-
3.	Кадастровый номер земельного участка (земельных участков), в границах которого (которых) расположены здание, сооружение, объект незавершенного строительства	73:05:040125:45
4.	Уникальный учетный номер кадастрового квартала, в границах которого расположены здание, сооружение, объект незавершенного строительства	73:05:040125
5.	Адрес здания, сооружения, объекта незавершенного строительства	-

2. Сведения о характеристиках объекта недвижимости с кадастровым номером : 73:05:040125:96 :

№ п/п	Наименование характеристики	Значение характеристики
1	2	3
5.1.	Сведения о местоположении здания, сооружения, объекта незавершенного строительства (при отсутствии адреса) в структурированном в соответствии с федеральной информационной адресной системой виде	-
5.2.	Дополнительные сведения о местоположении	-
6.	Иные сведения	-

3. Пояснения к сведениям об объекте недвижимости с кадастровым номером 73:05:040125:96 :

1.	-

Описание местоположения зданий, сооружений, объектов незавершенного строительства на земельном участке

1. Сведения о характерных точках контура объекта недвижимости с кадастровым номером : 73:05:040125:97 :

Система координат МСК-73, зона 1 **Зона № 1**

Обозначение характерных точек контура	Содержатся в Едином государственном реестре недвижимости			Определены в ходе выполнения комплексных кадастровых работ			Метод определения координат	Формулы, примененные для расчета средней квадратической погрешности определения координат характерных точек (Mt), м, с подставленными в такие формулы значениями и итоговые (вычисленные) значения Mt, м
	Координаты, м		Радиус, м	Координаты, м		Радиус, м		
	X	Y	R	X	Y	R		
1	2	3	4	5	6	7	8	9
н109О	-	-	-	493014.49	1361438.72	-	Метод спутниковых геодезических измерений (определений)	0.1
н110О	-	-	-	493016.74	1361437.04	-	Метод спутниковых геодезических измерений (определений)	0.1
н111О	-	-	-	493021.48	1361443.40	-	Метод спутниковых геодезических измерений (определений)	0.1
н112О	-	-	-	493019.23	1361445.08	-	Метод спутниковых геодезических измерений (определений)	0.1
н109О	-	-	-	493014.49	1361438.72	-	Метод спутниковых геодезических измерений (определений)	0.1

2. Сведения о характеристиках объекта недвижимости с кадастровым номером : 73:05:040125:97 :

№ п/п	Наименование характеристики	Значение характеристики
1	2	3
1.	Вид объекта недвижимости	здание
2.	Ранее присвоенный государственный учетный номер (инвентарный) здания, сооружения, объекта незавершенного строительства	-
3.	Кадастровый номер земельного участка (земельных участков), в границах которого (которых) расположены здание, сооружение, объект незавершенного строительства	73:05:040125:41
4.	Уникальный учетный номер кадастрового квартала, в границах которого расположены здание, сооружение, объект незавершенного строительства	73:05:040125
5.	Адрес здания, сооружения, объекта незавершенного строительства	-

2. Сведения о характеристиках объекта недвижимости с кадастровым номером : 73:05:040125:97 :

№ п/п	Наименование характеристики	Значение характеристики
1	2	3
5.1.	Сведения о местоположении здания, сооружения, объекта незавершенного строительства (при отсутствии адреса) в структурированном в соответствии с федеральной информационной адресной системой виде	-
5.2.	Дополнительные сведения о местоположении	-
6.	Иные сведения	-

3. Пояснения к сведениям об объекте недвижимости с кадастровым номером 73:05:040125:97 :

1.	-

Описание местоположения зданий, сооружений, объектов незавершенного строительства на земельном участке

1. Сведения о характерных точках контура объекта недвижимости с кадастровым номером : 73:05:040125:106 :

Система координат МСК-73, зона 1 **Зона № 1**

Обозначение характерных точек контура	Содержатся в Едином государственном реестре недвижимости			Определены в ходе выполнения комплексных кадастровых работ			Метод определения координат	Формулы, примененные для расчета средней квадратической погрешности определения координат характерных точек (Mt), м, с подставленными в такие формулы значениями и итоговые (вычисленные) значения Mt, м
	Координаты, м		Радиус, м	Координаты, м		Радиус, м		
	X	Y	R	X	Y	R		
1	2	3	4	5	6	7	8	9
н113О	-	-	-	493039.05	1361432.45	-	Метод спутниковых геодезических измерений (определений)	0.1
н114О	-	-	-	493035.13	1361435.31	-	Метод спутниковых геодезических измерений (определений)	0.1
н115О	-	-	-	493029.20	1361427.18	-	Метод спутниковых геодезических измерений (определений)	0.1
н116О	-	-	-	493033.12	1361424.32	-	Метод спутниковых геодезических измерений (определений)	0.1
н113О	-	-	-	493039.05	1361432.45	-	Метод спутниковых геодезических измерений (определений)	0.1

2. Сведения о характеристиках объекта недвижимости с кадастровым номером : 73:05:040125:106 :

№ п/п	Наименование характеристики	Значение характеристики
1	2	3
1.	Вид объекта недвижимости	здание
2.	Ранее присвоенный государственный учетный номер (инвентарный) здания, сооружения, объекта незавершенного строительства	-
3.	Кадастровый номер земельного участка (земельных участков), в границах которого (которых) расположены здание, сооружение, объект незавершенного строительства	-
4.	Уникальный учетный номер кадастрового квартала, в границах которого расположены здание, сооружение, объект незавершенного строительства	73:05:040125
5.	Адрес здания, сооружения, объекта незавершенного строительства	-

2. Сведения о характеристиках объекта недвижимости с кадастровым номером : 73:05:040125:106 :

№ п/п	Наименование характеристики	Значение характеристики
1	2	3
5.1.	Сведения о местоположении здания, сооружения, объекта незавершенного строительства (при отсутствии адреса) в структурированном в соответствии с федеральной информационной адресной системой виде	-
5.2.	Дополнительные сведения о местоположении	-
6.	Иные сведения	-

3. Пояснения к сведениям об объекте недвижимости с кадастровым номером 73:05:040125:106 :

1.	-

Описание местоположения зданий, сооружений, объектов незавершенного строительства на земельном участке

1. Сведения о характерных точках контура объекта недвижимости с кадастровым номером : 73:05:040125:107 :

Система координат МСК-73, зона 1 **Зона № 1**

Обозначение характерных точек контура	Содержатся в Едином государственном реестре недвижимости			Определены в ходе выполнения комплексных кадастровых работ			Метод определения координат	Формулы, примененные для расчета средней квадратической погрешности определения координат характерных точек (Mt), м, с подставленными в такие формулы значениями и итоговые (вычисленные) значения Mt, м
	Координаты, м		Радиус, м	Координаты, м		Радиус, м		
	X	Y	R	X	Y	R		
1	2	3	4	5	6	7	8	9
н117О	-	-	-	493070.75	1361337.27	-	Метод спутниковых геодезических измерений (определений)	0.1
н118О	-	-	-	493074.69	1361340.11	-	Метод спутниковых геодезических измерений (определений)	0.1
н119О	-	-	-	493069.25	1361347.64	-	Метод спутниковых геодезических измерений (определений)	0.1
н120О	-	-	-	493065.30	1361344.79	-	Метод спутниковых геодезических измерений (определений)	0.1
н117О	-	-	-	493070.75	1361337.27	-	Метод спутниковых геодезических измерений (определений)	0.1

2. Сведения о характеристиках объекта недвижимости с кадастровым номером : 73:05:040125:107 :

№ п/п	Наименование характеристики	Значение характеристики
1	2	3
1.	Вид объекта недвижимости	здание
2.	Ранее присвоенный государственный учетный номер (инвентарный) здания, сооружения, объекта незавершенного строительства	-
3.	Кадастровый номер земельного участка (земельных участков), в границах которого (которых) расположены здание, сооружение, объект незавершенного строительства	73:05:040125:326
4.	Уникальный учетный номер кадастрового квартала, в границах которого расположены здание, сооружение, объект незавершенного строительства	73:05:040125
5.	Адрес здания, сооружения, объекта незавершенного строительства	-

2. Сведения о характеристиках объекта недвижимости
с кадастровым номером : 73:05:040125:107 :

№ п/п	Наименование характеристики	Значение характеристики
1	2	3
5.1.	Сведения о местоположении здания, сооружения, объекта незавершенного строительства (при отсутствии адреса) в структурированном в соответствии с федеральной информационной адресной системой виде	-
5.2.	Дополнительные сведения о местоположении	-
6.	Иные сведения	-

3. Пояснения к сведениям об объекте недвижимости с кадастровым номером 73:05:040125:107 :

1.	-

Описание местоположения зданий, сооружений, объектов незавершенного строительства на земельном участке

1. Сведения о характерных точках контура объекта недвижимости с кадастровым номером : 73:05:040125:108 :

Система координат МСК-73, зона 1 **Зона № 1**

Обозначение характерных точек контура	Содержатся в Едином государственном реестре недвижимости			Определены в ходе выполнения комплексных кадастровых работ			Метод определения координат	Формулы, примененные для расчета средней квадратической погрешности определения координат характерных точек (Mt), м, с подставленными в такие формулы значениями и итоговые (вычисленные) значения Mt, м
	Координаты, м		Радиус, м	Координаты, м		Радиус, м		
	X	Y	R	X	Y	R		
1	2	3	4	5	6	7	8	9
н121О	-	-	-	493107.46	1361373.19	-	Метод спутниковых геодезических измерений (определений)	0.1
н122О	-	-	-	493112.35	1361365.96	-	Метод спутниковых геодезических измерений (определений)	0.1
н123О	-	-	-	493116.46	1361368.74	-	Метод спутниковых геодезических измерений (определений)	0.1
н124О	-	-	-	493114.65	1361371.37	-	Метод спутниковых геодезических измерений (определений)	0.1
н125О	-	-	-	493119.08	1361374.40	-	Метод спутниковых геодезических измерений (определений)	0.1
н126О	-	-	-	493116.02	1361378.97	-	Метод спутниковых геодезических измерений (определений)	0.1
н121О	-	-	-	493107.46	1361373.19	-	Метод спутниковых геодезических измерений (определений)	0.1

2. Сведения о характеристиках объекта недвижимости с кадастровым номером : 73:05:040125:108 :

№ п/п	Наименование характеристики	Значение характеристики
1	2	3
1.	Вид объекта недвижимости	здание

2. Сведения о характеристиках объекта недвижимости с кадастровым номером : 73:05:040125:108 :

№ п/п	Наименование характеристики	Значение характеристики
1	2	3
2.	Ранее присвоенный государственный учетный номер (инвентарный) здания, сооружения, объекта незавершенного строительства	-
3.	Кадастровый номер земельного участка (земельных участков), в границах которого (которых) расположены здание, сооружение, объект незавершенного строительства	73:05:040125:16
4.	Уникальный учетный номер кадастрового квартала, в границах которого расположены здание, сооружение, объект незавершенного строительства	73:05:040125
5.	Адрес здания, сооружения, объекта незавершенного строительства	-
5.1.	Сведения о местоположении здания, сооружения, объекта незавершенного строительства (при отсутствии адреса) в структурированном в соответствии с федеральной информационной адресной системой виде	-
5.2.	Дополнительные сведения о местоположении	-
6.	Иные сведения	-

3. Пояснения к сведениям об объекте недвижимости с кадастровым номером 73:05:040125:108 :

1.	-

Описание местоположения зданий, сооружений, объектов незавершенного строительства на земельном участке

1. Сведения о характерных точках контура объекта недвижимости с кадастровым номером : 73:05:040125:110 :

Система координат МСК-73, зона 1 **Зона № 1**

Обозначение характерных точек контура	Содержатся в Едином государственном реестре недвижимости			Определены в ходе выполнения комплексных кадастровых работ			Метод определения координат	Формулы, примененные для расчета средней квадратической погрешности определения координат характерных точек (Mt), м, с подставленными в такие формулы значениями и итоговые (вычисленные) значения Mt, м
	Координаты, м		Радиус, м	Координаты, м		Радиус, м		
	X	Y	R	X	Y	R		
1	2	3	4	5	6	7	8	9
н127О	-	-	-	492991.58	1361457.00	-	Метод спутниковых геодезических измерений (определений)	0.1
н128О	-	-	-	492996.30	1361462.78	-	Метод спутниковых геодезических измерений (определений)	0.1
н129О	-	-	-	492990.75	1361467.40	-	Метод спутниковых геодезических измерений (определений)	0.1
н130О	-	-	-	492983.97	1361459.25	-	Метод спутниковых геодезических измерений (определений)	0.1
н131О	-	-	-	492987.49	1361456.33	-	Метод спутниковых геодезических измерений (определений)	0.1
н132О	-	-	-	492989.49	1361458.74	-	Метод спутниковых геодезических измерений (определений)	0.1
н127О	-	-	-	492991.58	1361457.00	-	Метод спутниковых геодезических измерений (определений)	0.1

2. Сведения о характеристиках объекта недвижимости с кадастровым номером : 73:05:040125:110 :

№ п/п	Наименование характеристики	Значение характеристики
1	2	3
1.	Вид объекта недвижимости	здание

2. Сведения о характеристиках объекта недвижимости
с кадастровым номером : 73:05:040125:110 :

№ п/п	Наименование характеристики	Значение характеристики
1	2	3
2.	Ранее присвоенный государственный учетный номер (инвентарный) здания, сооружения, объекта незавершенного строительства	-
3.	Кадастровый номер земельного участка (земельных участков), в границах которого (которых) расположены здание, сооружение, объект незавершенного строительства	73:05:040125:332
4.	Уникальный учетный номер кадастрового квартала, в границах которого расположены здание, сооружение, объект незавершенного строительства	73:05:040125
5.	Адрес здания, сооружения, объекта незавершенного строительства	-
5.1.	Сведения о местоположении здания, сооружения, объекта незавершенного строительства (при отсутствии адреса) в структурированном в соответствии с федеральной информационной адресной системой виде	-
5.2.	Дополнительные сведения о местоположении	-
6.	Иные сведения	-

3. Пояснения к сведениям об объекте недвижимости с кадастровым номером 73:05:040125:110 :

1.	-

Описание местоположения зданий, сооружений, объектов незавершенного строительства на земельном участке

1. Сведения о характерных точках контура объекта недвижимости с кадастровым номером : 73:05:040125:114 :

Система координат МСК-73, зона 1 **Зона № 1**

Обозначение характерных точек контура	Содержатся в Едином государственном реестре недвижимости			Определены в ходе выполнения комплексных кадастровых работ			Метод определения координат	Формулы, примененные для расчета средней квадратической погрешности определения координат характерных точек (Mt), м, с подставленными в такие формулы значениями и итоговые (вычисленные) значения Mt, м
	Координаты, м		Радиус, м	Координаты, м		Радиус, м		
	X	Y	R	X	Y	R		
1	2	3	4	5	6	7	8	9
н133О	-	-	-	493296.65	1361329.93	-	Метод спутниковых геодезических измерений (определений)	0.1
н134О	-	-	-	493298.65	1361327.99	-	Метод спутниковых геодезических измерений (определений)	0.1
н135О	-	-	-	493302.08	1361331.53	-	Метод спутниковых геодезических измерений (определений)	0.1
н136О	-	-	-	493300.06	1361333.49	-	Метод спутниковых геодезических измерений (определений)	0.1
н133О	-	-	-	493296.65	1361329.93	-	Метод спутниковых геодезических измерений (определений)	0.1

2. Сведения о характеристиках объекта недвижимости с кадастровым номером : 73:05:040125:114 :

№ п/п	Наименование характеристики	Значение характеристики
1	2	3
1.	Вид объекта недвижимости	здание
2.	Ранее присвоенный государственный учетный номер (инвентарный) здания, сооружения, объекта незавершенного строительства	-
3.	Кадастровый номер земельного участка (земельных участков), в границах которого (которых) расположены здание, сооружение, объект незавершенного строительства	-
4.	Уникальный учетный номер кадастрового квартала, в границах которого расположены здание, сооружение, объект незавершенного строительства	73:05:040125
5.	Адрес здания, сооружения, объекта незавершенного строительства	-

2. Сведения о характеристиках объекта недвижимости с кадастровым номером : 73:05:040125:114 :

№ п/п	Наименование характеристики	Значение характеристики
1	2	3
5.1.	Сведения о местоположении здания, сооружения, объекта незавершенного строительства (при отсутствии адреса) в структурированном в соответствии с федеральной информационной адресной системой виде	-
5.2.	Дополнительные сведения о местоположении	-
6.	Иные сведения	-

3. Пояснения к сведениям об объекте недвижимости с кадастровым номером 73:05:040125:114 :

1.	-

Описание местоположения зданий, сооружений, объектов незавершенного строительства на земельном участке

1. Сведения о характерных точках контура объекта недвижимости с кадастровым номером : 73:05:040125:115 :

Система координат МСК-73, зона 1 **Зона № 1**

Обозначение характерных точек контура	Содержатся в Едином государственном реестре недвижимости			Определены в ходе выполнения комплексных кадастровых работ			Метод определения координат	Формулы, примененные для расчета средней квадратической погрешности определения координат характерных точек (Mt), м, с подставленными в такие формулы значениями и итоговые (вычисленные) значения Mt, м
	Координаты, м		Радиус, м	Координаты, м		Радиус, м		
	X	Y	R	X	Y	R		
1	2	3	4	5	6	7	8	9
н137О	-	-	-	493168.90	1361197.89	-	Метод спутниковых геодезических измерений (определений)	0.1
н138О	-	-	-	493163.43	1361205.57	-	Метод спутниковых геодезических измерений (определений)	0.1
н139О	-	-	-	493159.82	1361203.00	-	Метод спутниковых геодезических измерений (определений)	0.1
н140О	-	-	-	493165.29	1361195.32	-	Метод спутниковых геодезических измерений (определений)	0.1
н137О	-	-	-	493168.90	1361197.89	-	Метод спутниковых геодезических измерений (определений)	0.1

2. Сведения о характеристиках объекта недвижимости с кадастровым номером : 73:05:040125:115 :

№ п/п	Наименование характеристики	Значение характеристики
1	2	3
1.	Вид объекта недвижимости	здание
2.	Ранее присвоенный государственный учетный номер (инвентарный) здания, сооружения, объекта незавершенного строительства	-
3.	Кадастровый номер земельного участка (земельных участков), в границах которого (которых) расположены здание, сооружение, объект незавершенного строительства	73:05:040125:10
4.	Уникальный учетный номер кадастрового квартала, в границах которого расположены здание, сооружение, объект незавершенного строительства	73:05:040125
5.	Адрес здания, сооружения, объекта незавершенного строительства	-

2. Сведения о характеристиках объекта недвижимости с кадастровым номером : 73:05:040125:115 :

№ п/п	Наименование характеристики	Значение характеристики
1	2	3
5.1.	Сведения о местоположении здания, сооружения, объекта незавершенного строительства (при отсутствии адреса) в структурированном в соответствии с федеральной информационной адресной системой виде	-
5.2.	Дополнительные сведения о местоположении	-
6.	Иные сведения	-

3. Пояснения к сведениям об объекте недвижимости с кадастровым номером 73:05:040125:115 :

1.	-

Описание местоположения зданий, сооружений, объектов незавершенного строительства на земельном участке

1. Сведения о характерных точках контура объекта недвижимости с кадастровым номером : 73:05:040125:327 :

Система координат МСК-73, зона 1 **Зона № 1**

Обозначение характерных точек контура	Содержатся в Едином государственном реестре недвижимости			Определены в ходе выполнения комплексных кадастровых работ			Метод определения координат	Формулы, примененные для расчета средней квадратической погрешности определения координат характерных точек (Mt), м, с подставленными в такие формулы значениями и итоговые (вычисленные) значения Mt, м
	Координаты, м		Радиус, м	Координаты, м		Радиус, м		
	X	Y	R	X	Y	R		
1	2	3	4	5	6	7	8	9
н141О	-	-	-	493010.58	1361348.17	-	Метод спутниковых геодезических измерений (определений)	0.1
н142О	-	-	-	493017.54	1361338.95	-	Метод спутниковых геодезических измерений (определений)	0.1
н143О	-	-	-	493024.51	1361344.22	-	Метод спутниковых геодезических измерений (определений)	0.1
н144О	-	-	-	493017.51	1361353.41	-	Метод спутниковых геодезических измерений (определений)	0.1
н141О	-	-	-	493010.58	1361348.17	-	Метод спутниковых геодезических измерений (определений)	0.1

2. Сведения о характеристиках объекта недвижимости с кадастровым номером : 73:05:040125:327 :

№ п/п	Наименование характеристики	Значение характеристики
1	2	3
1.	Вид объекта недвижимости	здание
2.	Ранее присвоенный государственный учетный номер (инвентарный) здания, сооружения, объекта незавершенного строительства	-
3.	Кадастровый номер земельного участка (земельных участков), в границах которого (которых) расположены здание, сооружение, объект незавершенного строительства	73:05:040125:13
4.	Уникальный учетный номер кадастрового квартала, в границах которого расположены здание, сооружение, объект незавершенного строительства	73:05:040125
5.	Адрес здания, сооружения, объекта незавершенного строительства	-

2. Сведения о характеристиках объекта недвижимости с кадастровым номером : 73:05:040125:327 :

№ п/п	Наименование характеристики	Значение характеристики
1	2	3
5.1.	Сведения о местоположении здания, сооружения, объекта незавершенного строительства (при отсутствии адреса) в структурированном в соответствии с федеральной информационной адресной системой виде	-
5.2.	Дополнительные сведения о местоположении	-
6.	Иные сведения	-

3. Пояснения к сведениям об объекте недвижимости с кадастровым номером 73:05:040125:327 :

1.	-

Описание местоположения зданий, сооружений, объектов незавершенного строительства на земельном участке

1. Сведения о характерных точках контура объекта недвижимости с кадастровым номером : 73:05:040125:334 :

Система координат МСК-73, зона 1 **Зона № 1**

Обозначение характерных точек контура	Содержатся в Едином государственном реестре недвижимости			Определены в ходе выполнения комплексных кадастровых работ			Метод определения координат	Формулы, примененные для расчета средней квадратической погрешности определения координат характерных точек (Mt), м, с подставленными в такие формулы значениями и итоговые (вычисленные) значения Mt, м
	Координаты, м		Радиус, м	Координаты, м		Радиус, м		
	X	Y	R	X	Y	R		
1	2	3	4	5	6	7	8	9
н145О	-	-	-	492959.91	1361470.92	-	Метод спутниковых геодезических измерений (определений)	0.1
н146О	-	-	-	492963.40	1361473.06	-	Метод спутниковых геодезических измерений (определений)	0.1
н147О	-	-	-	492958.61	1361480.87	-	Метод спутниковых геодезических измерений (определений)	0.1
н148О	-	-	-	492955.12	1361478.73	-	Метод спутниковых геодезических измерений (определений)	0.1
н145О	-	-	-	492959.91	1361470.92	-	Метод спутниковых геодезических измерений (определений)	0.1

2. Сведения о характеристиках объекта недвижимости с кадастровым номером : 73:05:040125:334 :

№ п/п	Наименование характеристики	Значение характеристики
1	2	3
1.	Вид объекта недвижимости	здание
2.	Ранее присвоенный государственный учетный номер (инвентарный) здания, сооружения, объекта незавершенного строительства	-
3.	Кадастровый номер земельного участка (земельных участков), в границах которого (которых) расположены здание, сооружение, объект незавершенного строительства	73:05:040125:21
4.	Уникальный учетный номер кадастрового квартала, в границах которого расположены здание, сооружение, объект незавершенного строительства	73:05:040125
5.	Адрес здания, сооружения, объекта незавершенного строительства	-

2. Сведения о характеристиках объекта недвижимости с кадастровым номером : 73:05:040125:334 :

№ п/п	Наименование характеристики	Значение характеристики
1	2	3
5.1.	Сведения о местоположении здания, сооружения, объекта незавершенного строительства (при отсутствии адреса) в структурированном в соответствии с федеральной информационной адресной системой виде	-
5.2.	Дополнительные сведения о местоположении	-
6.	Иные сведения	-

3. Пояснения к сведениям об объекте недвижимости с кадастровым номером 73:05:040125:334 :

1.	-

Описание местоположения зданий, сооружений, объектов незавершенного строительства на земельном участке

1. Сведения о характерных точках контура объекта недвижимости с кадастровым номером : 73:05:040133:120 :

Система координат МСК-73, зона 1 **Зона № 1**

Обозначение характерных точек контура	Содержатся в Едином государственном реестре недвижимости			Определены в ходе выполнения комплексных кадастровых работ			Метод определения координат	Формулы, примененные для расчета средней квадратической погрешности определения координат характерных точек (Mt), м, с подставленными в такие формулы значениями и итоговые (вычисленные) значения Mt, м
	Координаты, м		Радиус, м	Координаты, м		Радиус, м		
	X	Y	R	X	Y	R		
1	2	3	4	5	6	7	8	9
н149О	-	-	-	492995.98	1361359.73	-	Метод спутниковых геодезических измерений (определений)	0.1
н150О	-	-	-	492995.04	1361360.86	-	Метод спутниковых геодезических измерений (определений)	0.1
н151О	-	-	-	492993.29	1361359.40	-	Метод спутниковых геодезических измерений (определений)	0.1
н152О	-	-	-	492994.15	1361358.37	-	Метод спутниковых геодезических измерений (определений)	0.1
н153О	-	-	-	492990.88	1361355.95	-	Метод спутниковых геодезических измерений (определений)	0.1
н154О	-	-	-	492993.81	1361351.99	-	Метод спутниковых геодезических измерений (определений)	0.1
н155О	-	-	-	493001.90	1361357.97	-	Метод спутниковых геодезических измерений (определений)	0.1
н156О	-	-	-	492998.96	1361361.94	-	Метод спутниковых геодезических измерений (определений)	0.1
н149О	-	-	-	492995.98	1361359.73	-	Метод спутниковых геодезических измерений (определений)	0.1

2. Сведения о характеристиках объекта недвижимости
с кадастровым номером : 73:05:040133:120 :

№ п/п	Наименование характеристики	Значение характеристики
1	2	3
1.	Вид объекта недвижимости	здание
2.	Ранее присвоенный государственный учетный номер (инвентарный) здания, сооружения, объекта незавершенного строительства	-
3.	Кадастровый номер земельного участка (земельных участков), в границах которого (которых) расположены здание, сооружение, объект незавершенного строительства	73:05:040125:12
4.	Уникальный учетный номер кадастрового квартала, в границах которого расположены здание, сооружение, объект незавершенного строительства	73:05:040125
5.	Адрес здания, сооружения, объекта незавершенного строительства	-
5.1.	Сведения о местоположении здания, сооружения, объекта незавершенного строительства (при отсутствии адреса) в структурированном в соответствии с федеральной информационной адресной системой виде	-
5.2.	Дополнительные сведения о местоположении	-
6.	Иные сведения	-

3. Пояснения к сведениям об объекте недвижимости с кадастровым номером 73:05:040133:120 :

1.	-

Сведения о зданиях, сооружениях, объектах незавершенного строительства, необходимые для исправления реестровых ошибок в сведениях об описании их местоположения

1. Сведения о характерных точках контура — **здание**

вид объекта недвижимости (здание, сооружение, объект незавершенного строительства)

с кадастровым номером 73:05:040125:71 :

Система координат МСК-73, зона 1 — **Зона № 1**

Обозначение характерных точек контура	Содержатся в Едином государственном реестре недвижимости			Определены в ходе выполнения комплексных кадастровых работ			Метод определения координат	Формулы, примененные для расчета средней квадратической погрешности определения координат характерных точек (Mt), м, с подставленными в такие формулы значениями и итоговые (вычисленные) значения Mt, м
	Координаты, м		Радиус, м	Координаты, м		Радиус, м		
	X	Y	R	X	Y	R		
1	2	3	4	5	6	7	8	9
н17О	-	-	-	493126.07	1361313.00	-	Метод спутниковых геодезических измерений (определений)	0.1
н18О	-	-	-	493129.12	1361315.26	-	Метод спутниковых геодезических измерений (определений)	0.1
н19О	-	-	-	493123.89	1361322.34	-	Метод спутниковых геодезических измерений (определений)	0.1
н20О	-	-	-	493120.82	1361320.10	-	Метод спутниковых геодезических измерений (определений)	0.1
н17О	-	-	-	493126.07	1361313.00	-	Метод спутниковых геодезических измерений (определений)	0.1

2. Иные сведения об объекте недвижимости с кадастровым номером: 73:05:040125:71 :

1.

3. Пояснения к сведениям об объекте недвижимости с кадастровым номером 73:05:040125:71 :

1.	-

Сведения о зданиях, сооружениях, объектах незавершенного строительства, необходимые для исправления реестровых ошибок в сведениях об описании их местоположения

1. Сведения о характерных точках контура — **здание**

вид объекта недвижимости (здание, сооружение, объект незавершенного строительства)

с кадастровым номером 73:05:040125:86 :

Система координат МСК-73, зона 1 — **Зона № 1**

Обозначение характерных точек контура	Содержатся в Едином государственном реестре недвижимости			Определены в ходе выполнения комплексных кадастровых работ			Метод определения координат	Формулы, примененные для расчета средней квадратической погрешности определения координат характерных точек (Mt), м, с подставленными в такие формулы значениями и итоговые (вычисленные) значения Mt, м
	Координаты, м		Радиус, м	Координаты, м		Радиус, м		
	X	Y	R	X	Y	R		
1	2	3	4	5	6	7	8	9
н69О	-	-	-	493161.44	1361339.24	-	Метод спутниковых геодезических измерений (определений)	0.1
н70О	-	-	-	493165.44	1361341.94	-	Метод спутниковых геодезических измерений (определений)	0.1
н71О	-	-	-	493160.59	1361349.12	-	Метод спутниковых геодезических измерений (определений)	0.1
н72О	-	-	-	493156.58	1361346.41	-	Метод спутниковых геодезических измерений (определений)	0.1
н73О	-	-	-	493161.44	1361339.23	-	Метод спутниковых геодезических измерений (определений)	0.1
н69О	-	-	-	493161.44	1361339.24	-	Метод спутниковых геодезических измерений (определений)	0.1

2. Иные сведения об объекте недвижимости с кадастровым номером: 73:05:040125:86 :

1.

3. Пояснения к сведениям об объекте недвижимости с кадастровым номером 73:05:040125:86 :

1.	-

Схема границ земельных участков

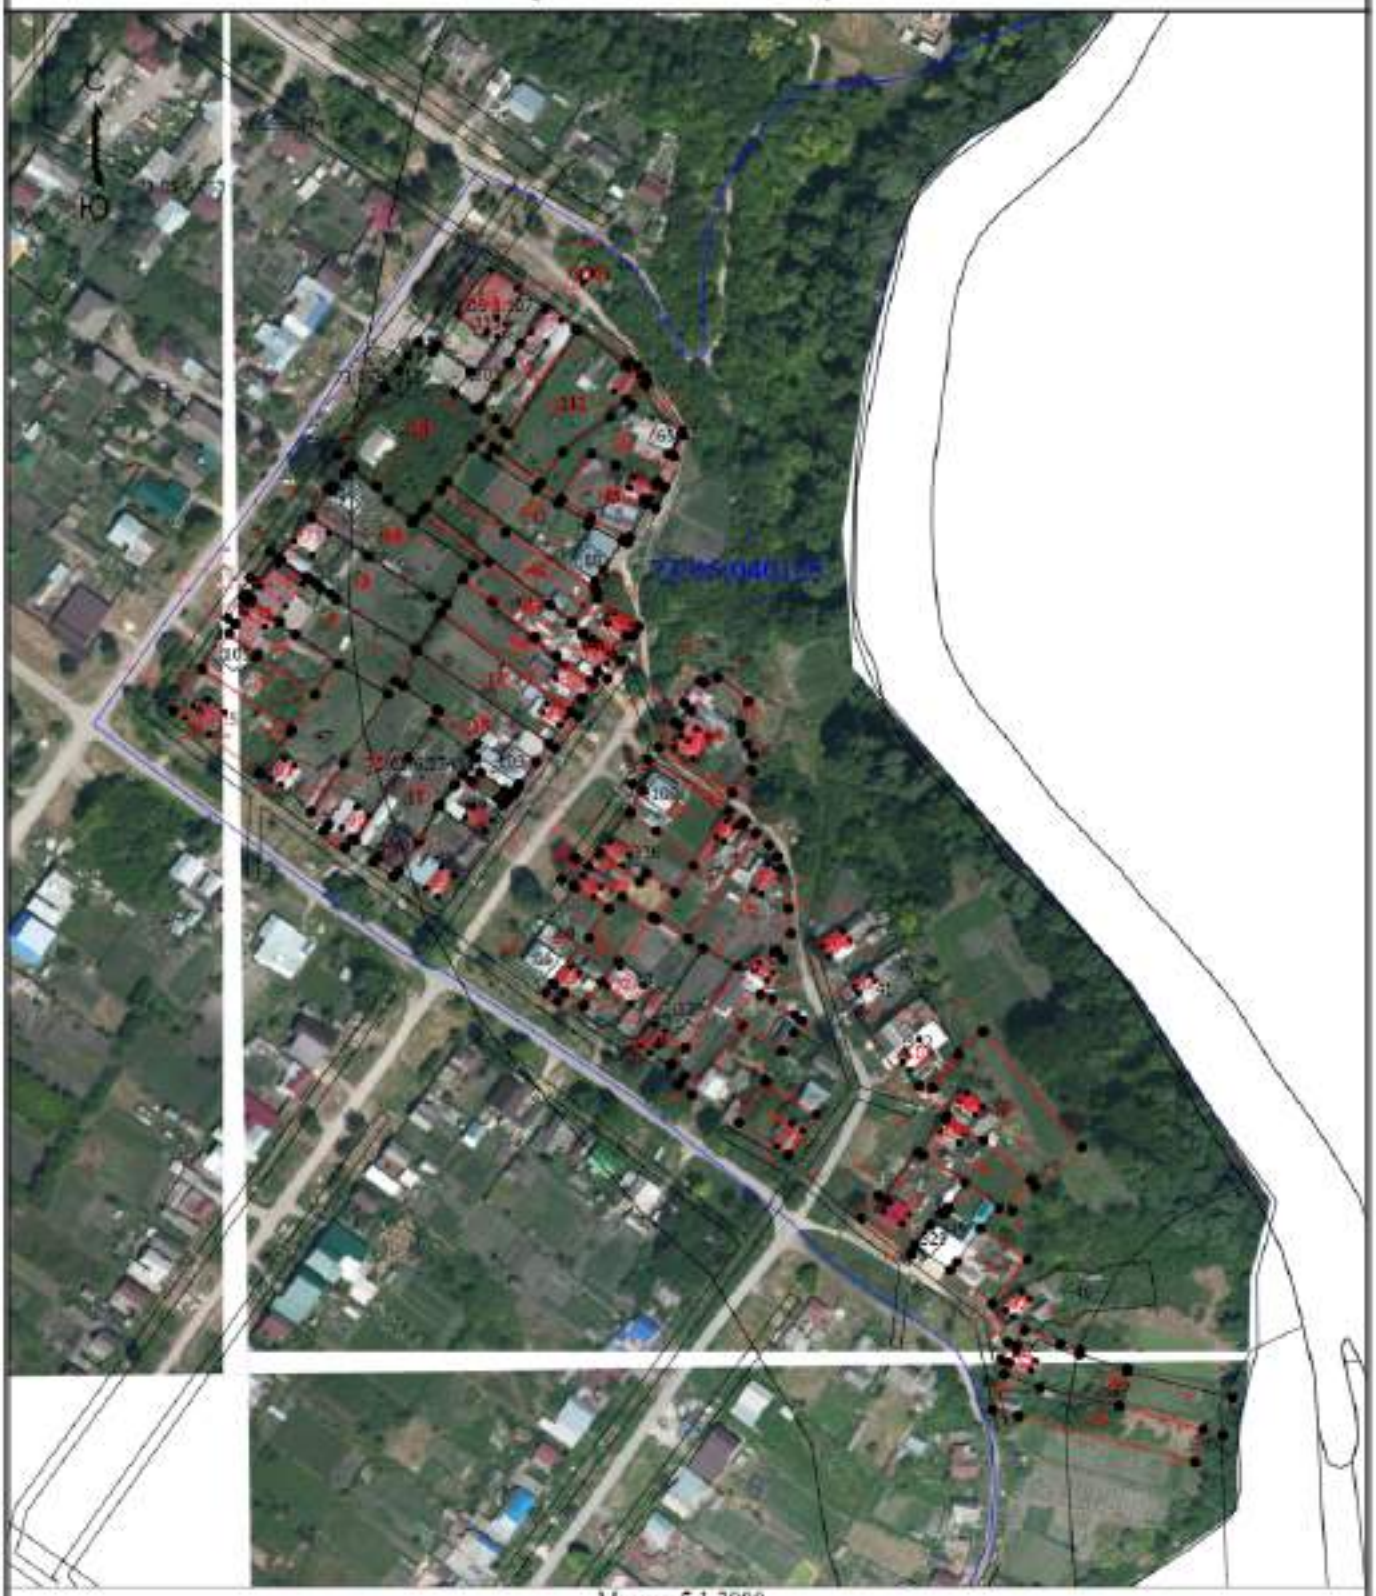

Масштаб 1:3000

Условные обозначения

- Часть границы, местоположение которой определено при выполнении кадастровых работ
- Характерная точка границы земельного участка, сведения ЕГРН о которой соответствуют требованиям, установленным в соответствии с частью 13 статьи 22 Федерального закона от 13 июля 2015 г. N 218-ФЗ "О государственной регистрации недвижимости"
- н1О - Обозначение новой характерной точки
- :9 - Кадастровый номер земельного участка
- :1 - Уточняемый земельный участок

Схема границ земельных участков

:4	- Исправляемый земельный участок
:100	- Кадастровый номер здания
:335	- Кадастровый номер сооружения
:49	- Уточняемое здание
	- Часть границы, сведения ЕГРН о которой позволяют однозначно определить ее положение на местности
	- Часть контура, образованного проекцией вновь образованного наземного конструктивного элемента здания, сооружения, объекта незавершенного строительства
73:05:040125	- Номер кадастрового квартала

Схема границ земельных участков

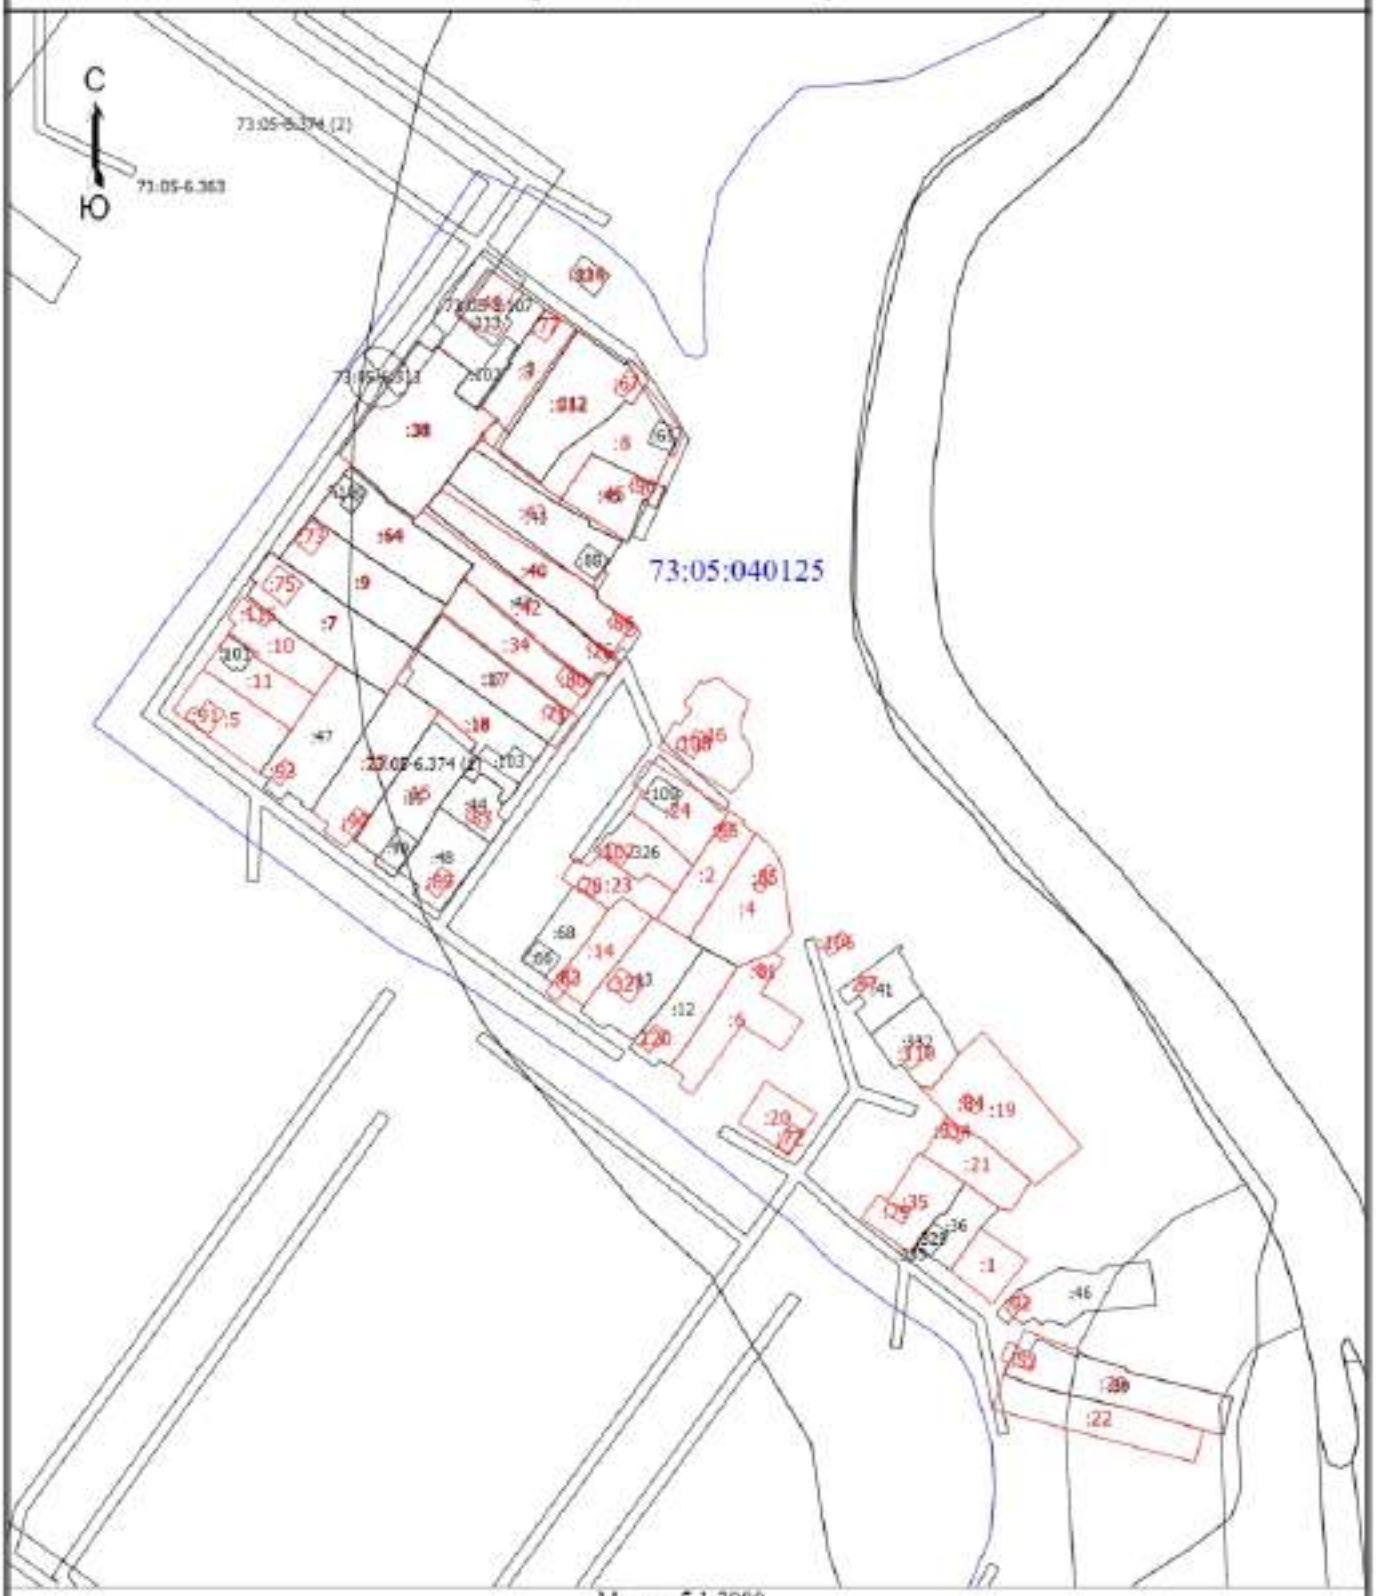

Масштаб 1:3000

Условные обозначения

- Часть границы, местоположение которой определено при выполнении кадастровых работ

• - Характерная точка границы земельного участка, сведения ЕГРН о которой соответствуют требованиям, установленным в соответствии с частью 13 статьи 22 Федерального закона от 13 июля 2015 г. N 218-ФЗ "О государственной регистрации недвижимости"

н1О - Обозначение новой характерной точки

:9 - Кадастровый номер земельного участка

:1 - Уточняемый земельный участок

Схема границ земельных участков

:4	- Исправляемый земельный участок
:100	- Кадастровый номер здания
:335	- Кадастровый номер сооружения
:49	- Уточняемое здание
	- Часть границы, сведения ЕГРН о которой позволяют однозначно определить ее положение на местности
	- Часть контура, образованного проекцией вновь образованного наземного конструктивного элемента здания, сооружения, объекта незавершенного строительства
73:05:040125	- Номер кадастрового квартала

Схема геодезических построений

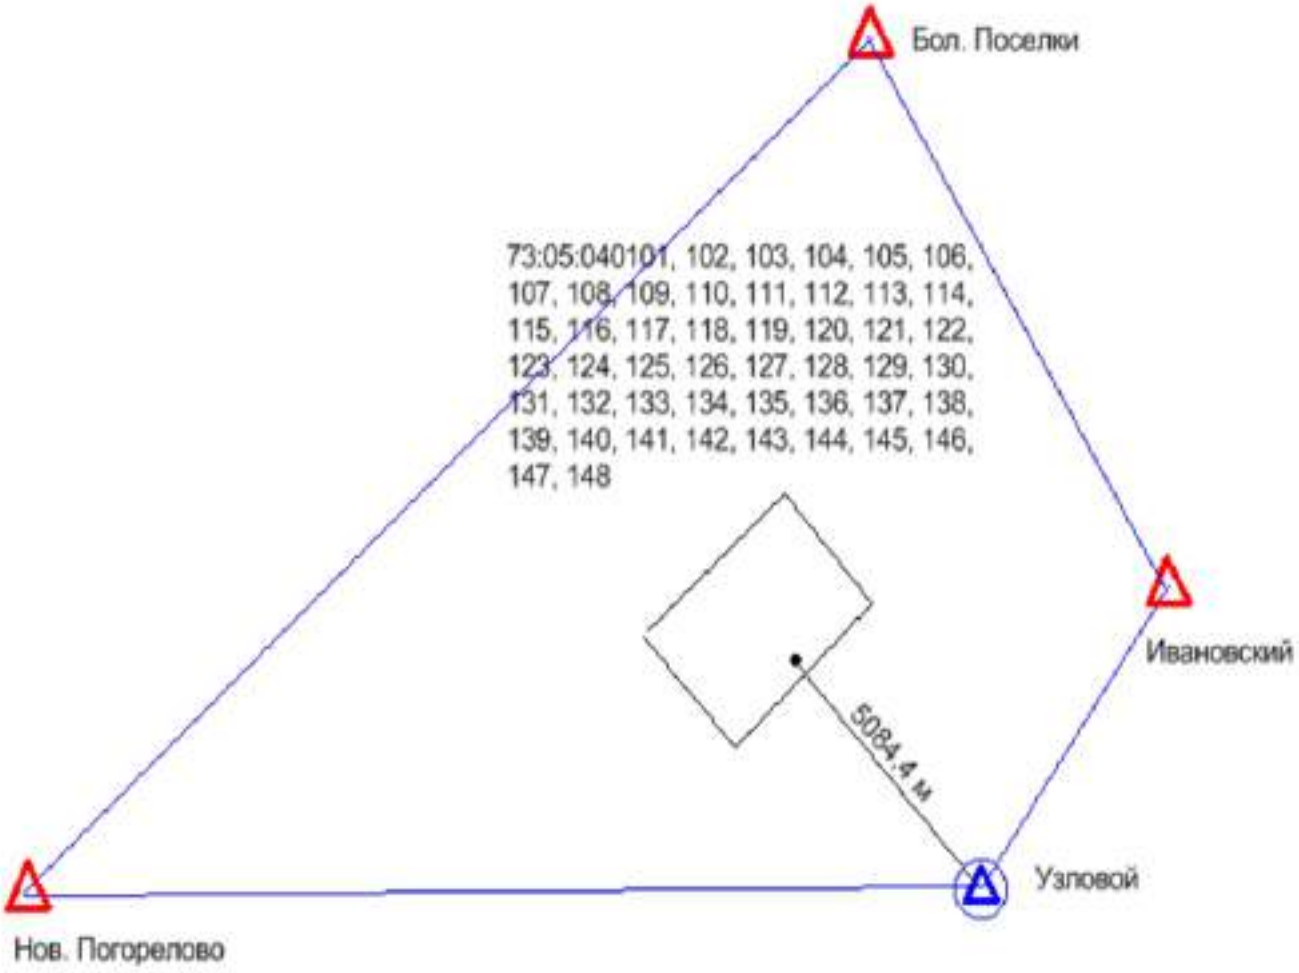

Условное обозначение:

△ -- Пункты ГГС использованные при локализации и контроле

⊙ -- Пункт ГГС с установленной временной базовой станцией

-- Расстояние от базовой станции до характерной точки границ объекта ККР

-- Линия референцной сети

ВЫПИСКА

о пунктах государственной геодезической сети, государственной нивелирной сети, государственной гравиметрической сети и геодезических сетей специального назначения на бумажном носителе и в электронном виде

от «03» февраля 2025 г. № 170-2682/2025-В

На основании договора о предоставлении пространственных данных или материалов, не являющихся объектами авторского права, за исключением их предоставления публично-правовой компании, созданной в соответствии с Федеральным законом от 30 декабря 2021 г. № 448-ФЗ «О публично-правовой компании «Роскадастр» (далее – публично-правовая компания), а также для выполнения задач в области обороны, после поступления заявлений физических или юридических лиц, органов государственной власти или органов местного самоуправления (далее – заявитель) о предоставлении пространственных данных и материалов, содержащихся в государственных фондах пространственных данных, от «03» февраля 2025 г. № 170-2682/2025 публично-правовая компания, осуществляющая ведение федерального фонда пространственных данных, или её филиал

(указывается филиал публично-правовой компании)

предоставляет

ППК «Роскадастр»
(ИНН: 7708410783; ОГРН: 1227700700633)

(указываются сведения о заявителе (для физического лица – фамилия, имя отчество (при наличии); для юридического лица, органа государственной власти, органа местного самоуправления – полное наименование, идентификационный номер налогоплательщика (ИНН), основной государственный регистрационный номер (ОГРН)

на срок[1] бессрочно (указывается срок использования сведений о пунктах государственной геодезической сети, государственной нивелирной сети, государственной гравиметрической сети и геодезических сетей специального назначения) содержащиеся в федеральном фонде пространственных данных по состоянию на «03» февраля 2025 г. следующие сведения в

МСК-73 Ульяновская область, зона 2, МСК-73 Ульяновская область, зона 1, МСК-63 Самарская область, зона 1

(указывается система координат и (или) государственная система высот)

о запрашиваемых пунктах государственной геодезической сети, государственной нивелирной сети, государственной гравиметрической сети и геодезических сетей специального назначения:

[1] Подпункт «е» пункта 5 Правил предоставления пространственных данных и материалов, содержащихся в государственных фондах пространственных данных, в том числе правил подачи заявления о предоставлении указанных пространственных данных и материалов, включая форму такого заявления и состав прилагаемых к нему документов, утвержденных постановлением Правительства Российской Федерации от 4 марта 2017 г. № 262.

АДМИНИСТРАЦИЯ
МУНИЦИПАЛЬНОГО ОБРАЗОВАНИЯ
«КАРСУНСКИЙ РАЙОН»
УЛЬЯНОВСКОЙ ОБЛАСТИ

30-летия Победы пл., д. 6, р.п. Карсун,
Ульяновская область, 433210
тел./факс (84246) 2-47-91
e-mail: karsun_otgotd@mail.ru,
http://karsunrayo.gosuslugi.ru/

15.07.2025 № 13-исх-05.01/2528исх
На № 18-4065-СБ/25 от 30.06.2025

Директору филиала
ППК «Роскадастр»
по Ульяновской области

Борисовой С.В.

Уважаемая Светлана Владимировна!

Администрация муниципального образования «Карсунский район» Ульяновской области предоставляет сведения о территориальных зонах в р.п. Карсун, согласно запрашиваемого перечня кадастровых кварталов.

Приложение: на 3 л. в 1 экз.

Глава администрации района Н.А.Сизов

Кондратьева Екатерина Николаевна
8(84246)2-47-61

Приложение

Сведения о территориальных зонах р.п. Карсун

№ п/п	Кадастровый квартал	Территориальные зоны
1	2	3
1	73:05:040101	Ж-4б
2	73:05:040102	Ж-1
3	73:05:040103	Ж-4б, СХ-2
4	73:05:040104	Ж-4б, Ж-1
5	73:05:040105	Ж-1, Р-4
6	73:05:040106	П-3, ИТ-2, Ж-4б
7	73:05:040107	Ж-1
8	73:05:040108	Ж-4в, ОЗ-1
9	73:05:040109	П-4
10	73:05:040110	Ж-3, П-4
11	73:05:040111	Ж-4б, Ж-3, ОД-3
12	73:05:040112	Ж-4а
13	73:05:040113	Ж-4а
14	73:05:040114	Ж-4б
15	73:05:040115	Ж-1, Ж-3
16	73:05:040116	Ж-3, ОЗ-1
17	73:05:040117	ОЗ-1
18	73:05:040118	Ж-3, Ж-1
19	73:05:040119	Ж-1, Ж-4б, ОД-3
20	73:05:040120	Ж-4б
21	73:05:040121	Ж-4б, ОД-1, Р-1, Р-2, ОД-4, ОЗ-1, Э-ОЛ
22	73:05:040122	Ж-4б
23	73:05:040123	ОД-3, ОЗ-1, Ж-4б
24	73:05:040124	ОЗ-1
25	73:05:040125	ОЗ-1
26	73:05:040126	СН-1, ОД-8, П-3, Ж-4б, ОД-2
27	73:05:040127	Ж-1, Ж-4б
28	73:05:040128	Ж-1, ОЗ-1
29	73:05:040129	Ж-1, ОЗ-1
30	73:05:040130	Ж-1, ОЗ-1
31	73:05:040131	Ж-1, ОЗ-1
32	73:05:040132	Ж-1
33	73:05:040133	Ж-1
34	73:05:040134	Ж-4в
35	73:05:040135	Ж-4б
36	73:05:040136	Ж-4б
37	73:05:040137	Ж-4б
38	73:05:040138	Ж-4б, Ж-5б
39	73:05:040139	Ж-4б
40	73:05:040140	Ж-4б
41	73:05:040141	Ж-4б, Ж-3, ОД-8
42	73:05:040142	Ж-1, Ж-4б, П-5
43	73:05:040143	Ж-1, Ж-4в
44	73:05:040144	Ж-4б
45	73:05:040145	Ж-4б

1	2	3
46	73:05:040146	Ж-1
47	73:05:040147	Ж-1
48	73:05:040148	Ж-1, Ж-4б

Расшифровка территориальных зон

Индекс зоны	Наименование зоны
1	2
	ЖИЛЫЕ ЗОНЫ
Ж-1	Индивидуальная усадебная застройка
Ж-3	Зона застройки многоквартирных жилых домов малой и средней этажности (2-4)
Ж-4	Жилая застройка в границах охранных и санитарно-защитных зон
Ж-4а	Жилая застройка в границах охранных зон объектов культурного наследия и зонах охраны городского ландшафта
Ж-4б	Жилая застройка в СЗЗ промышленно-коммунальных предприятий
Ж-4в	Жилая застройка в водоохранной зоне
Ж-5	Зона развития жилой застройки
Ж-6	Территории коллективных садов и садово-огородных участков, садоводческих и дачных земельных участков
	ОБЩЕСТВЕННО-ДЕЛОВЫЕ ЗОНЫ
ОД-1	Общественно-деловая зона центра
ОД-2	Зона учреждений здравоохранения и социальной защиты
ОД-3	Зона детских дошкольных учреждений, общеобразовательных школьных и внешкольных учреждений
ОД-4	Зона образовательных учреждений среднего профессионального образования
ОД-6	Зона рекреационных объектов и учреждений отдыха
ОД-7	Зона объектов обслуживания населения и производственной деятельности
ОД-8	Зона коммерческой активности
	РЕКРЕАЦИОННЫЕ ЗОНЫ
Р-1	Зона общегородской зелени (скверы, бульвары, открытые пространства)
Р-2	Зона природных ландшафтов (парки, рощи, лесопарки)
Р-3	Зона городских пляжей
Р-4	Зона лесов и городских лесов
	ПРОИЗВОДСТВЕННО-КОММУНАЛЬНЫЕ ЗОНЫ
П-3	Зона производственно-коммунальных объектов и предприятий III класса опасности (СЗЗ 300 м); (асфальтовый завод)
П-4	Зона производственно-коммунальных объектов и предприятий IV класса вредности (СЗЗ 100 м)

1	2
П-5	Зона производственно-коммунальных объектов и предприятий V класса (СЗЗ 50 м)
П-6	Разрабатываемые месторождения полезных ископаемых
П-7	Зона перспективного развития промышленности
	ЗОНЫ ИНЖЕНЕРНОЙ И ТРАНСПОРТНОЙ ИНФРАСТРУКТУРЫ
ИТ-1	Зона объектов инженерной инфраструктуры
ИТ-2	Зона объектов транспортной инфраструктуры
	ЗОНЫ СПЕЦИАЛЬНОГО НАЗНАЧЕНИЯ
СН-1	Зона кладбищ
СН-2	Зона полигонов промышленных, бытовых отходов
СН-3	Зона скотомогильников
	ЗОНЫ СЕЛЬСКОХОЗЯЙСТВЕННОГО ИСПОЛЬЗОВАНИЯ
СХ-1	Зона сельскохозяйственных угодий
СХ-2	Зона сельскохозяйственных объектов
	ЗОНЫ ЭКОЛОГИЧЕСКИХ ОГРАНИЧЕНИЙ
Э-ВД	Водоохранные зоны
Э-ОЛ	Особо охраняемые ландшафты
Э-СО	Крутые склоны рек, овраги
Э-Б	Заболоченные территории
Э-ПТ	Зона пойменных территорий, подверженных затоплению паводком
	ОХРАННЫЕ ЗОНЫ
ОЗ-1	Охранные зоны объектов историко-культурного наследия в пределах внутриквартальных пространств, ограниченных красными линиями улиц
ОЗ-3	Зона археологического культурного слоя

КАРТА-ПЛАН ТЕРРИТОРИИ

Пояснительная записка

1. Сведения о территории выполнения комплексных кадастровых работ: 73:05:040126, Ульяновская область, Карсунский район, р.п. Карсун

(наименование субъекта Российской Федерации, муниципального образования, населенного пункта, уникальные учетные номера кадастровых кварталов, иные сведения, позволяющие определить местоположение территории, на которой выполняются комплексные кадастровые работы, например, наименование садоводческого или огороднического некоммерческого товарищества, гаражного кооператива, элемента планировочной структуры)

2. Основания выполнения комплексных кадастровых работ:

Наименование, дата и номер документа, на основании которого выполняются комплексные кадастровые работы: Соглашение о предоставлении из федерального бюджета субсидий, в том числе грантов в форме субсидий, юридическим лицам, индивидуальным предпринимателям, а также физическим лицам, "30" января 2025 г. , 321-20-2025-002

3. Дата подготовки карты-плана территории: "16" сентября 2025 г.

4. Сведения о заказчике(ах) комплексных кадастровых работ:

В отношении юридического лица, органа местного самоуправления муниципального района, муниципального округа или городского округа либо уполномоченного исполнительного органа государственной власти субъекта Российской Федерации:

полное или сокращенное (в случае, если имеется) наименование: ФЕДЕРАЛЬНАЯ СЛУЖБА ГОСУДАРСТВЕННОЙ РЕГИСТРАЦИИ, КАДАСТРА И КАРТОГРАФИИ
основной государственный регистрационный номер: 1047796940465
идентификационный номер налогоплательщика: 7706560536

В отношении физического лица или представителя физических или юридических лиц:

фамилия, имя, отчество (последнее - при наличии): -
страховой номер индивидуального лицевого счета в системе обязательного пенсионного страхования Российской Федерации (СНИЛС): -

Наименование и реквизиты документа, подтверждающие полномочия представителя заказчика(ов) комплексных кадастровых работ: -
Адрес электронной почты (для направления уведомления о результатах внесения сведений в Единый государственный реестр недвижимости): 73_upr@rosreestr.ru

5. Сведения об исполнителе комплексных кадастровых работ:

Полное или сокращенное (в случае, если имеется) наименование и адрес юридического лица, с которым заключен государственный или муниципальный контракт либо договор подряда на выполнение комплексных кадастровых работ: Филиал ППК "Роскадастр" по Ульяновской области, Г.О. ГОРОД УЛЬЯНОВСК, Г УЛЬЯНОВСК, УЛ ЮНОСТИ, Д. 5/96

Фамилия, имя. отчество кадастрового инженера (последнее - при наличии): Мельникова Екатерина Юрьевна и основной государственный регистрационный номер кадастрового инженера индивидуального предпринимателя (ОГРНИП): -

Страховой номер индивидуального лицевого счета в системе обязательного пенсионного страхования Российской Федерации (СНИЛС) кадастрового инженера: 071-399-558 94

Уникальный реестровый номер кадастрового инженера в реестре саморегулируемой организации кадастровых инженеров и дата внесения сведений о физическом лице в такой реестр: А-0289, 2016-04-27

Полное или (в случае, если имеется) сокращенное наименование саморегулируемой организации кадастровых инженеров, членом которой является кадастровый инженер: Ассоциация "Союз кадастровых инженеров"

Контактный телефон: +79021295588

Почтовый адрес и адрес электронной почты, по которым осуществляется связь с кадастровым инженером: katena_melnik@mail.ru

6. Перечень документов, использованных при подготовке карты-плана территории

№ п/п	Реквизиты документа				
	Вид	Дата	Номер	Наименование	Иные сведения
1	2	3	4	5	6
1	Кадастровый план территории	23.06.2025	КУВИ-001/2025-127613481	Кадастровый план территории кадастрового квартала 73:05:040126	-
2	Кадастровый план территории	25.06.2025	КУВИ-001/2025-129033148	Кадастровый план территории кадастрового квартала 73:05:000000	-
3	Иной документ	15.07.2025	73-ИОМСУ-05.01/2528	Письмо Администрации МО "Карсунский район" Ульяновской области	-
4	Иной документ	03.02.2025	170-2682/2025-В	Выписка о пунктах государственной геодезической сети	-
5	Иной документ	16.04.2025	170-10475/2025-В	Единая электронная картографическая основа масштаба М1:2000	-

7. Пояснения к карте-плану территории

1. На территории кадастрового квартала 73:05:040126 на основании соглашения между Федеральной службой государственной регистрации, кадастра и картографии и Публично – правовой компанией «Роскадастр» №321-20-2025-002 от 30.01.2025г. выполнены комплексные кадастровые работы.
Карта-план территории подготовлен в соответствии с кадастровыми планами территории кадастровых кварталов 73:05:040126 от 23.06.2025 г. № КУВИ-001/2025-127613481, 73:05:000000 от 25.06.2025 г. № КУВИ-001/2025-129033148 материалами, хранящимися в кадастровых делах, в государственном фонде данных.
Так же при составлении Карта-план территории использовалась Единая электронная картографическая основа (ЦОФП открытого опубликования в масштабе М1:2000): Карсун_73-53-86-(190-а) _ЦОФП_2020_МСК73_зона_1, Карсун_73-53-86-(190-б))_ЦОФП_2020_МСК73_зона_1, Карсун_73-53-86-(190-в))_ЦОФП_2020_МСК73_зона_1, Карсун_73-53-86-(190-г))_ЦОФП_2020_МСК73_зона_1.
Проект межевания территории в отношении кадастрового квартала 73:05:040126 отсутствует.
В соответствии с ответом Администрации МО «Карсунский район» Ульяновской области от 15.07.2025 № 73-ИОМСУ-05.01/2528 исх и Правилами землепользования и застройки муниципального образования «Карсунское городское поселение» Ульяновской области уточняемые земельные участки расположены в территориальных зонах

- Ж-4б (Зона жилой застройки в СЗЗ промышленно-коммунальных предприятий);
- СН-1 (Зона кладбищ);
- ОД-8 (Зона коммерческой активности);
- ОД-2 (Зона учреждений здравоохранения и социальной защиты);
- П-3 (Зона производственно-коммерческих объектов и предприятия III класса вредности)

Для территориальных зон Ж-4б, СН-1, ОД-8, ОД-2, П-3 минимальные и максимальные размеры земельных участков не устанавливается.
При уточнении границ земельных участков изменение площади участков осуществлено в пределах установленным минимальных размеров.
Ввиду отсутствия утвержденного проекта межевания территории, а также иных документов, предусмотренных Земельным Кодексом РФ для образования земельных участков, постановка на государственный кадастровый учет земельных участков в рамках проведения комплексных кадастровых работ не осуществляется.

В результате выполнения комплексных кадастровых работ и подготовки карты-плана территории сведения ЕГРН об адресе объекта комплексных кадастровых работ или о его местоположении не изменились, соответствующие строки текстовой части карты-плана территории не заполнялись (п.42 Требования от 04.08.2021г №П/0337).

По результатам анализа кадастрового плана территории 73:19:073701
1. В отношении земельных участков выявлено:
Местоположение 76 земельного участка (73:05:040126:1 73:05:040126:1 73:05:040126:11 73:05:040126:110 73:05:040126:119 73:05:040126:12 73:05:040126:12 73:05:040126:124 73:05:040126:125 73:05:040126:130 73:05:040126:16 73:05:040126:180 73:05:040126:181 73:05:040126:182 73:05:040126:183 73:05:040126:184 73:05:040126:186 73:05:040126:187 73:05:040126:187 73:05:040126:188 73:05:040126:190 73:05:040126:191

7. Пояснения к карте-плану территории

73:05:040126:199 73:05:040126:200 73:05:040126:202 73:05:040126:211 73:05:040126:212 73:05:040126:213 73:05:040126:213 73:05:040126:214 73:05:040126:215 73:05:040126:217 73:05:040126:218 73:05:040126:219 73:05:040126:220 73:05:040126:221 73:05:040126:222 73:05:040126:222 73:05:040126:227 73:05:040126:228 73:05:040126:229 73:05:040126:236 73:05:040126:242 73:05:040126:243 73:05:040126:244 73:05:040126:34 73:05:040126:40 73:05:040126:41 73:05:040126:42 73:05:040126:43 73:05:040126:45 73:05:040126:452 73:05:040126:453 73:05:040126:454 73:05:040126:455 73:05:040126:458 73:05:040126:46 73:05:040126:461 73:05:040126:467 73:05:040126:469 73:05:040126:47 73:05:040126:470 73:05:040126:471 73:05:040126:472 73:05:040126:473 73:05:040126:475 73:05:040126:476 73:05:040126:477 73:05:040126:478 73:05:040126:479 73:05:040126:48 73:05:040126:480 73:05:040126:481 73:05:040126:484 73:05:040126:485 73:05:040126:487 73:05:040126:50 73:05:040126:51 73:05:040126:52 73:05:040126:52 73:05:040126:52 73:05:040126:52 73:05:040126:53 73:05:040126:54 73:05:040126:6 73:05:040126:6) установлено в соответствии с требованиями законодательства.

2. В отношении объектов капитального строительства выявлено: у 36 объектов капитального строительства (73:05:040126:116 73:05:040126:117 73:05:040126:120 73:05:040126:123 73:05:040126:126 73:05:040126:127 73:05:040126:127 73:05:040126:131 73:05:040126:132 73:05:040126:137 73:05:040126:137 73:05:040126:137 73:05:040126:137 73:05:040126:137 73:05:040126:137 73:05:040126:196 73:05:040126:197 73:05:040126:198 73:05:040126:203 73:05:040126:223 73:05:040126:224 73:05:040126:225 73:05:040126:226 73:05:040126:230 73:05:040126:231 73:05:040126:232 73:05:040126:233 73:05:040126:239 73:05:040126:240 73:05:040126:241 73:05:040126:245 73:05:040126:460 73:05:040126:463 73:05:040126:464 73:05:040126:468 73:05:040126:483) местоположение контура на земельном участке установлено в соответствии с требованиями законодательства.

В результате выполнения комплексных кадастровых работ осуществлено:

1. Уточнение местоположения границ 8 земельных участков, границы которых не установлены в соответствии с требованиями земельного законодательства:

73:05:040126:2 73:05:040126:4 73:05:040126:7 73:05:040126:10 73:05:040126:14 73:05:040126:15 73:05:040126:22 73:05:040126:466

Возле земельного участка с К№ 73:05:040126:471 расположен земельный участок по адресу: Ульяновская обл., Карсунский район, р.п. Карсун, ул. Полевая площадью 907 кв.м., сведения о котором отсутствуют в ЕГРН, следовательно данный земельный участок не включен в КПТР.

493637,76 1359960,15
493649,75 1359964,90
493647,88 1359969,86
493651,67 1359971,63
493634,13 1360019,43
493618,83 1360013,39
493624,88 1359998,02

За уточняемым земельным участком с К№ 73:05:040126:38 расположенным по адресу: Ульяновская обл., Карсунский район, р.п. Карсун, ул. Мира, д. 29 находится земельный участок площадью 808 кв.м., сведения о котором отсутствуют в ЕГРН, следовательно данный земельный участок не включен в КПТР.

493641,55 1360394,87
493647,65 1360386,84
493676,22 1360406,86
493662,06 1360428,98
493642,77 1360416,70
493645,26 1360397,80

За уточняемым земельным участком с К№ 73:05:040126:22 расположенным по адресу: Ульяновская обл., Карсунский район, р.п. Карсун, ул. Мира, д. 33 находится земельный участок площадью 237 кв.м., сведения о котором отсутствуют в ЕГРН, следовательно данный земельный участок не включен в КПТР.

493615,30 1360373,67
493599,32 1360361,05
493604,98 1360353,25
493623,27 1360364,96
493616,97 1360375,03

2. В отношении объектов капитального строительства выявлено: у 32 объектов капитального строительства: 73:05:040126:57 73:05:040126:105 73:05:040126:107 73:05:040126:108 73:05:040126:111 73:05:040126:121 73:05:040126:122 73:05:040126:134 73:05:040126:136 73:05:040126:138 73:05:040126:141 73:05:040126:143 73:05:040126:144 73:05:040126:145 73:05:040126:146 73:05:040126:147 73:05:040126:148 73:05:040126:149 73:05:040126:150 73:05:040126:151 73:05:040126:152 73:05:040126:153 73:05:040126:155 73:05:040126:156

7. Пояснения к карте-плану территории

73:05:040126:157 73:05:040126:158 73:05:040126:159 73:05:040126:237 73:05:040126:238 73:05:040126:459 73:05:040126:465 73:05:040126:139 уточнено местоположение контура на земельном участке.

На земельном участке с К№ 73:05:040126:11 расположен объект капитального строительства, сведения о котором отсутствуют в ЕГРН
493681,64 1360146,38
493672,74 1360142,49
493676,13 1360134,73
493685,03 1360138,62

На земельном участке с К№ 73:05:040126:214 расположен объект капитального строительства, сведения о котором отсутствуют в ЕГРН
493612,84 1360551,35
493617,58 1360554,05
493614,29 1360559,82
493609,61 1360557,15

На земельном участке с К№ 73:05:040126:46 расположен земельный участок по адресу: Ульяновская обл., р-н Карсунский, р.п. Карсун, ул. Саратовская, д. 77И расположен ОКС с К№ 73:05:040126:128, который по сведениям ЕГРН имеет статус «архивный», следовательно данный ОКС не включен в КПТР.
493505,92 1360193,25
493507,80 1360193,90
493505,32 1360201,07
493503,44 1360200,42

На земельном участке с К№ 73:05:040126:190 расположен объект капитального строительства, сведения о котором отсутствуют в ЕГРН
493576,91 1360464,94
493567,24 1360479,05
493560,40 1360474,36
493561,11 1360473,32
493556,96 1360470,49
493565,89 1360457,38
На земельном участке с К№ 73:05:040126:186 расположен объект капитального строительства, сведения о котором отсутствуют в ЕГРН
493582,77 1360468,90
493576,96 1360477,22
493572,94 1360474,41
493578,76 1360466,10

На земельном участке с К№ 73:05:040126:187 расположен объект капитального строительства, сведения о котором отсутствуют в ЕГРН
493591,89 1360474,72
493586,74 1360482,80
493578,67 1360477,67
493583,81 1360469,58

Между земельными участками с К№ 73:05:040126:452 и 73:05:040126:487 расположен земельный участок площадью 437 кв.м., сведения о котором отсутствуют в ЕГРН и объект капитального строительства, сведения о котором также отсутствуют в ЕГРН
493352,01 1360319,34
493345,52 1360333,72
493343,38 1360332,75
493344,14 1360331,07
493331,03 1360325,14
493336,76 1360312,46

Около земельного участка с К№ 73:05:040126:46 расположен объект капитального строительства, сведения о котором отсутствуют в ЕГРН

493507,48 1360182,19

7. Пояснения к карте-плану территории

493503,66 1360193,77
493470,36 1360182,78
493474,18 1360171,20

На земельном участке с К№ 73:05:040126:488 расположены объекты капитального строительства, сведения о которых отсутствуют в ЕГРН
493514,66 1359938,09
493512,54 1359944,22
493498,58 1359939,39
493502,96 1359926,73
493528,24 1359936,27
493530,47 1359930,89
493535,25 1359932,87
493530,39 1359944,60

493468,08 1359958,98
493486,15 1359965,22
493476,26 1359993,85
493458,19 1359987,61

493522,42 1360018,44
493519,95 1360025,86
493471,80 1360009,83
493474,28 1360002,39

493587,99 1360015,18
493585,04 1360023,31
493587,70 1360024,28
493580,01 1360045,43
493576,82 1360044,36
493566,44 1360040,47
493577,40 1360011,22
493587,84 1360015,13.

3. Исправлена реестровая ошибка в отношении 24 земельных участков с кадастровыми номерами: 73:05:040126:1 73:05:040126:5 73:05:040126:6 73:05:040126:12 73:05:040126:18 73:05:040126:31 73:05:040126:32 73:05:040126:34 73:05:040126:38 73:05:040126:39 73:05:040126:40 73:05:040126:45 73:05:040126:52 73:05:040126:53 73:05:040126:54 73:05:040126:110 73:05:040126:125 73:05:040126:130 73:05:040126:191 73:05:040126:211 73:05:040126:215 73:05:040126:222 73:05:040126:471 73:05:040126:487.

Реестровая ошибка исправляется в связи с приведением границ земельных участков в соответствии с фактическим использованием земельного участка. Границы сформировались по фактическому пользованию, (в связи с особенностями рельефа) на местности более 15 лет (ФЗ 218 О государственной регистрации), закреплены металлическими и деревянными столбами забора, что позволяет определить местоположение границ этих участков; площадь земельных участков увеличилась или уменьшилась не более, чем на 10 %, что допустимо в рамках действующего законодательства. Реестровая ошибка в отношении земельного участка с К№ 73:05:040126:215 исправляется в части увязки со смежным земельным участком, конфигурация и площадь не меняются. Доступ к данному земельному участку согласно сведениям ЕГРН обеспечивается через земельные участки с К№ 73:05:040126:110, 73:05:040126:191 и 73:05:040126:45.

Доступ к уточняемым и исправляемым земельным участкам обеспечивается через земли общего пользования.

Уточняемые земельные участки с кадастровыми номерами 73:05:040126:2 73:05:040126:4 73:05:040126:7 73:05:040126:10 73:05:040126:14 73:05:040126:15 73:05:040126:22 73:05:040126:466 расположены в границах ЗОУИТ 73:05-6.297, ЗОУИТ 73:05-6.360, ЗОУИТ 73:05-6.355, ЗОУИТ 73:05-6.387, ЗОУИТ 73:05-6.334, ЗОУИТ 73:05-6.405.

Земельные участки, в отношении которых реестровая ошибка с кадастровыми номерами: 73:05:040126:1 73:05:040126:5 73:05:040126:6 73:05:040126:12 73:05:040126:18 73:05:040126:31 73:05:040126:32 73:05:040126:34 73:05:040126:38 73:05:040126:39 73:05:040126:40 73:05:040126:45 73:05:040126:52

7. Пояснения к карте-плану территории

73:05:040126:53 73:05:040126:54 73:05:040126:110 73:05:040126:125 73:05:040126:130 73:05:040126:191 73:05:040126:211 73:05:040126:215 73:05:040126:222 73:05:040126:471 73:05:040126:487 расположены в границах ЗОУИТ 73:05-6.297, ЗОУИТ 73:05-6.360, ЗОУИТ 73:05-6.355, ЗОУИТ 73:05-6.387, ЗОУИТ 73:05-6.334, ЗОУИТ 73:05-6.405.

В результате комплексных кадастровых работ на территории кадастрового квартала 73:05:040126 осуществлено:
- уточнение местоположения границ 8 земельного участка, границы которых не установлены в соответствии с требованиями законодательства,
- осуществлено уточнение местоположения 32 контуров объектов капитального строительства на земельных участках.
- исправлена реестровая ошибка 24 земельных участков.

В соответствии с производственным заданием на выполнение комплексных кадастровых работ Федерального значения и работ по исправлению реестровых ошибок в границах Ульяновской области полевые и камеральные работы выполнялись филиалом ППК «Роскадастр» «Средневолжское АГП».

Комплексные кадастровые работы проведены в соответствии с требованиями Федерального закона от 24.07.2007 г. №221-ФЗ «О кадастровой деятельности». При подготовке карты-плана территории были использованы сведения ЕГРН, сведения информационной системы обеспечения градостроительной деятельности, Проекты садового товарищества. В установленные Федеральным законом от 24.07.2007 г. №221-ФЗ «О кадастровой деятельности» сроки возражения от заинтересованных лицо относительно местоположения границ земельных участков, определенных в ходе выполнения комплексных кадастровых работ, не поступили.

Сведения о пунктах геодезической сети и средствах измерений

1. Сведения о пунктах геодезической сети:

№ п/п	Вид геодезической сети	Название пункта геодезической сети и тип знака	Система координат пункта геодезической сети	Координаты пункта, м		Дата обследования "26" июня 2025 г.		
						Сведения о состоянии		
				X	Y	наружного знака пункта	центра пункта	марки центра пункта
1	2	3	4	5	6	7	8	9
1	плановая, СГС-1 класса	Нов. Погорелово, пир., 6.0 м, 1, №1041	МСК-73	487640.62	1345730.97	Утрачен	Сохранился	Сохранился
2	плановая, ГГС-2 класса	Ивановский, сигн., 33.9 м, 1, №1200	МСК-73	493614.91	1367302.04	Утрачен	Сохранился	Сохранился
3	плановая, ГГС-4 класса	Бол. Поселки, неизвестен, 148, №3417	МСК-73	501699.84	1361983.03	Утрачен	Сохранился	Сохранился
4	плановая, ГГС-4 класса	Узловой, пир., 6.1 м, 148, №2636	МСК-73	487944.69	1363736.88	Утрачен	Сохранился	Сохранился

2. Сведения об использованных средствах измерений

№ п/п	Наименование и обозначение типа средства измерений - прибора (инструмента, аппаратуры)	Заводской или серийный номер средства измерений	Реквизиты свидетельства о поверке прибора (инструмента, аппаратуры) и (или) срок действия поверки
1	2	3	4
1	GNSS приемник PrinCe i80PRO	4359823	С-ЕВЕ/11-03-2025/416467590. Действителен до 10.03.2026 г.
2	GNSS приемник PrinCe i80PRO	4359816	С-ЕВЕ/14-03-2025/417168775. Действителен до 13.03.2026 г.

Сведения об уточняемых земельных участках

1. Сведения о характерных точках границы уточняемого земельного участка с кадастровым номером 73:05:040126:2 :

Система координат МСК-73, зона 1 **Зона №1**

Обозначение характерных точек границ	Координаты, м				Метод определения координат	Формулы, примененные для расчета средней квадратической погрешности определения координат характерных точек границ (Mt), с подставленными в такие формулы значениями и итоговые (вычисленные) значения Mt, м	Описание закрепления точки
	содержатся в Едином государственном реестре недвижимости		определены в результате выполнения комплексных кадастровых работ				
	X	Y	X	Y			
1	2	3	4	5	6	7	8
н174У	-	-	493684.31	1359984.55	Метод спутниковых геодезических измерений (определений)	0.1	-
н175У	-	-	493686.19	1359979.92	Метод спутниковых геодезических измерений (определений)	0.1	-
н176У	-	-	493698.59	1359984.72	Метод спутниковых геодезических измерений (определений)	0.1	-
н169У	-	-	493696.38	1359990.11	Метод спутниковых геодезических измерений (определений)	0.1	-
н166У	-	-	493691.62	1360002.17	Метод спутниковых геодезических измерений (определений)	0.1	-
н177У	-	-	493676.93	1360037.96	Метод спутниковых геодезических измерений (определений)	0.1	-
н178У	-	-	493658.55	1360029.50	Метод спутниковых геодезических измерений (определений)	0.1	-
н179У	-	-	493678.18	1359981.67	Метод спутниковых геодезических измерений (определений)	0.1	-
н174У	-	-	493684.31	1359984.55	Метод спутниковых геодезических измерений (определений)	0.1	-

2. Сведения о частях границ уточняемого земельного участка с кадастровым номером 73:05:040126:2 :

Обозначение части границ		Горизонтальное проложение (S), м	Описание прохождения части границ	Сведения о согласовании местоположения границ (согласовано/спорное)
от т.	до т.			
1	2	3	4	5
н174У	н175У	5.00	-	-
н175У	н176У	13.30	-	-
н176У	н169У	5.83	-	-
н169У	н166У	12.97	-	-
н166У	н177У	38.69	-	-
н177У	н178У	20.23	-	-
н178У	н179У	51.70	-	-
н179У	н174У	6.77	-	-

3. Сведения о характеристиках уточняемого земельного участка с кадастровым номером 73:05:040126:2 :

№ п/п	Наименование характеристики земельного участка	Значение характеристики
1	2	3
1.	Адрес земельного участка	-
1.1.	Сведения о местоположении земельного участка (при отсутствии адреса) в структурированном в соответствии с федеральной информационной адресной системой виде	-
1.2.	Дополнительные сведения о местоположении земельного участка	-
2.	Площадь земельного участка ± величина погрешности определения (вычисления) площади (Р ± ΔР), м2	1115 ± 12
3.	Формула, примененная для вычисления предельной погрешности определения площади земельного участка, с подставленными значениями и итоговые (вычисленные) значения (ΔР), м2	ΔР=3.5*Mt*√P=3.5*0,1*√1115=12
4.	Площадь земельного участка согласно сведениям Единого государственного реестра недвижимости (Ркад), м2	1011
5.	Оценка расхождения Р и Ркад (Р - Ркад), м2	104
6.	Предельные минимальный и максимальный размеры земельного участка (Рмин и Рмакс), м2	- -
7.	Вид (виды) разрешенного использования	для индивидуального жилищного строительства
7.1.	Дополнительные сведения об использовании земельного участка	-
8.	Кадастровый или иной государственный учетный номер (инвентарный) здания, сооружения, объекта незавершенного строительства, расположенного на земельном участке	73:05:040126:465
9.	Сведения о земельных участках (землях общего пользования, территории общего пользования), посредством которых обеспечивается доступ	Земли общего пользования
10.	Иные сведения	-

4. Пояснения к сведениям об уточняемом земельном участке с кадастровым номером 73:05:040126:2 :

1.	-

Сведения об уточняемых земельных участках

1. Сведения о характерных точках границы уточняемого земельного участка с кадастровым номером 73:05:040126:4 :

Система координат МСК-73, зона 1 **Зона №1**

Обозначение характерных точек границ	Координаты, м				Метод определения координат	Формулы, примененные для расчета средней квадратической погрешности определения координат характерных точек границ (Mt), с подставленными в такие формулы значениями и итоговые (вычисленные) значения Mt, м	Описание закрепления точки
	содержатся в Едином государственном реестре недвижимости		определены в результате выполнения комплексных кадастровых работ				
	X	Y	X	Y			
1	2	3	4	5	6	7	8
н180У	-	-	493678.33	1360574.09	Метод спутниковых геодезических измерений (определений)	0.1	-
н181У	-	-	493713.61	1360598.38	Метод спутниковых геодезических измерений (определений)	0.1	-
н182У	-	-	493704.92	1360611.68	Метод спутниковых геодезических измерений (определений)	0.1	-
н183У	-	-	493668.93	1360588.35	Метод спутниковых геодезических измерений (определений)	0.1	-
н180У	-	-	493678.33	1360574.09	Метод спутниковых геодезических измерений (определений)	0.1	-

2. Сведения о частях границ уточняемого земельного участка с кадастровым номером 73:05:040126:4 :

Обозначение части границ		Горизонтальное проложение (S), м	Описание прохождения части границ	Сведения о согласовании местоположения границ (согласовано/спорное)
от т.	до т.			
1	2	3	4	5
н180У	н181У	42.83	-	-
н181У	н182У	15.89	-	-
н182У	н183У	42.89	-	-
н183У	н180У	17.08	-	-

3. Сведения о характеристиках уточняемого земельного участка с кадастровым номером 73:05:040126:4 :

№ п/п	Наименование характеристики земельного участка	Значение характеристики
1	2	3
1.	Адрес земельного участка	-

3. Сведения о характеристиках уточняемого земельного участка с кадастровым номером 73:05:040126:4 :

№ п/п	Наименование характеристики земельного участка	Значение характеристики
1	2	3
1.1.	Сведения о местоположении земельного участка (при отсутствии адреса) в структурированном в соответствии с федеральной информационной адресной системой виде	-
1.2.	Дополнительные сведения о местоположении земельного участка	-
2.	Площадь земельного участка ± величина погрешности определения (вычисления) площади (Р ± ΔР), м2	706 ± 9
3.	Формула, примененная для вычисления предельной погрешности определения площади земельного участка, с подставленными значениями и итоговые (вычисленные) значения (ΔР), м2	ΔР=3.5*Mt*√P=3.5*0,1*√706=9
4.	Площадь земельного участка согласно сведениям Единого государственного реестра недвижимости (Ркад), м2	699
5.	Оценка расхождения Р и Ркад (Р - Ркад), м2	7
6.	Предельные минимальный и максимальный размеры земельного участка (Рмин и Рмакс), м2	- -
7.	Вид (виды) разрешенного использования	под двухэтажным шестнадцатиквартирным жилым домом
7.1.	Дополнительные сведения об использовании земельного участка	-
8.	Кадастровый или иной государственный учетный номер (инвентарный) здания, сооружения, объекта незавершенного строительства, расположенного на земельном участке	73:05:040126:122
9.	Сведения о земельных участках (землях общего пользования, территории общего пользования), посредством которых обеспечивается доступ	Земли общего пользования
10.	Иные сведения	-

4. Пояснения к сведениям об уточняемом земельном участке с кадастровым номером 73:05:040126:4 :

1.	-

Сведения об уточняемых земельных участках

1. Сведения о характерных точках границы уточняемого земельного участка с кадастровым номером 73:05:040126:7 :

Система координат МСК-73, зона 1 **Зона №1**

Обозначение характерных точек границ	Координаты, м				Метод определения координат	Формулы, примененные для расчета средней квадратической погрешности определения координат характерных точек границ (Mt), с подставленными в такие формулы значениями и итоговые (вычисленные) значения Mt, м	Описание закрепления точки
	содержатся в Едином государственном реестре недвижимости		определены в результате выполнения комплексных кадастровых работ				
	X	Y	X	Y			
1	2	3	4	5	6	7	8
н190У	-	-	493715.41	1359993.05	Метод спутниковых геодезических измерений (определений)	0.1	-
н191У	-	-	493744.94	1360005.29	Метод спутниковых геодезических измерений (определений)	0.1	-
н192У	-	-	493739.89	1360017.46	Метод спутниковых геодезических измерений (определений)	0.1	-
н193У	-	-	493744.57	1360019.33	Метод спутниковых геодезических измерений (определений)	0.1	-
н194У	-	-	493732.59	1360047.13	Метод спутниковых геодезических измерений (определений)	0.1	-
н195У	-	-	493727.39	1360044.86	Метод спутниковых геодезических измерений (определений)	0.1	-
н196У	-	-	493700.47	1360032.27	Метод спутниковых геодезических измерений (определений)	0.1	-
н190У	-	-	493715.41	1359993.05	Метод спутниковых геодезических измерений (определений)	0.1	-

2. Сведения о частях границ уточняемого земельного участка с кадастровым номером 73:05:040126:7 :

Обозначение части границ		Горизонтальное проложение (S), м	Описание прохождения части границ	Сведения о согласовании местоположения границ (согласовано/спорное)
от т.	до т.			
1	2	3	4	5
н190У	н191У	31.97	-	-

2. Сведения о частях границ уточняемого земельного участка с кадастровым номером 73:05:040126:7 :

Обозначение части границ		Горизонтальное проложение (S), м	Описание прохождения части границ	Сведения о согласовании местоположения границ (согласовано/спорное)
от т.	до т.			
1	2	3	4	5
н191У	н192У	13.18	-	-
н192У	н193У	5.04	-	-
н193У	н194У	30.27	-	-
н194У	н195У	5.67	-	-
н195У	н196У	29.72	-	-
н196У	н190У	41.97	-	-

3. Сведения о характеристиках уточняемого земельного участка с кадастровым номером 73:05:040126:7 :

№ п/п	Наименование характеристики земельного участка	Значение характеристики
1	2	3
1.	Адрес земельного участка	-
1.1.	Сведения о местоположении земельного участка (при отсутствии адреса) в структурированном в соответствии с федеральной информационной адресной системой виде	-
1.2.	Дополнительные сведения о местоположении земельного участка	-
2.	Площадь земельного участка ± величина погрешности определения (вычисления) площади (Р ± ΔР), м2	1482 ± 13
3.	Формула, примененная для вычисления предельной погрешности определения площади земельного участка, с подставленными значениями и итоговые (вычисленные) значения (ΔР), м2	ΔР=3.5*Mt*√P=3.5*0,1*√1482=13
4.	Площадь земельного участка согласно сведениям Единого государственного реестра недвижимости (Ркад), м2	1500
5.	Оценка расхождения Р и Ркад (Р - Ркад), м2	18
6.	Предельные минимальный и максимальный размеры земельного участка (Рмин и Рмакс), м2	- -
7.	Вид (виды) разрешенного использования	Для индивидуального жилищного строительства
7.1.	Дополнительные сведения об использовании земельного участка	-
8.	Кадастровый или иной государственный учетный номер (инвентарный) здания, сооружения, объекта незавершенного строительства, расположенного на земельном участке	73:05:040126:136
9.	Сведения о земельных участках (землях общего пользования, территории общего пользования), посредством которых обеспечивается доступ	Земли общего пользования
10.	Иные сведения	-

4. Пояснения к сведениям об уточняемом земельном участке с кадастровым номером 73:05:040126:7 :

1.	-

Сведения об уточняемых земельных участках

1. Сведения о характерных точках границы уточняемого земельного участка с кадастровым номером 73:05:040126:10 :

Система координат МСК-73, зона 1 **Зона №1**

Обозначение характерных точек границ	Координаты, м				Метод определения координат	Формулы, примененные для расчета средней квадратической погрешности определения координат характерных точек границ (Mt), с подставленными в такие формулы значениями и итоговые (вычисленные) значения Mt, м	Описание закрепления точки
	содержатся в Едином государственном реестре недвижимости		определены в результате выполнения комплексных кадастровых работ				
	X	Y	X	Y			
1	2	3	4	5	6	7	8
н197У	-	-	493664.22	1360344.72	Метод спутниковых геодезических измерений (определений)	0.1	-
77	-	-	493634.20	1360389.04	Метод спутниковых геодезических измерений (определений)	0.1	-
н198У	-	-	493616.97	1360375.03	Метод спутниковых геодезических измерений (определений)	0.1	-
н199У	-	-	493623.27	1360364.96	Метод спутниковых геодезических измерений (определений)	0.1	-
н200У	-	-	493643.16	1360332.85	Метод спутниковых геодезических измерений (определений)	0.1	-
н197У	-	-	493664.22	1360344.72	Метод спутниковых геодезических измерений (определений)	0.1	-

2. Сведения о частях границ уточняемого земельного участка с кадастровым номером 73:05:040126:10 :

Обозначение части границ		Горизонтальное проложение (S), м	Описание прохождения части границ	Сведения о согласовании местоположения границ (согласовано/спорное)
от т.	до т.			
1	2	3	4	5
н197У	77	53.53	-	-
77	н198У	22.21	-	-
н198У	н199У	11.88	-	-
н199У	н200У	37.77	-	-
н200У	н197У	24.17	-	-

3. Сведения о характеристиках уточняемого земельного участка с кадастровым номером 73:05:040126:10 :

№ п/п	Наименование характеристики земельного участка	Значение характеристики
1	2	3
1.	Адрес земельного участка	-
1.1.	Сведения о местоположении земельного участка (при отсутствии адреса) в структурированном в соответствии с федеральной информационной адресной системой виде	-
1.2.	Дополнительные сведения о местоположении земельного участка	-
2.	Площадь земельного участка ± величина погрешности определения (вычисления) площади (Р ± ΔР), м2	1191 ± 12
3.	Формула, примененная для вычисления предельной погрешности определения площади земельного участка, с подставленными значениями и итоговые (вычисленные) значения (ΔР), м2	ΔР=3.5*Mt*√P=3.5*0,1*√1191=12
4.	Площадь земельного участка согласно сведениям Единого государственного реестра недвижимости (Ркад), м2	782
5.	Оценка расхождения Р и Ркад (Р - Ркад), м2	409
6.	Предельные минимальный и максимальный размеры земельного участка (Рмин и Рмакс), м2	- -
7.	Вид (виды) разрешенного использования	для индивидуального жилищного строительства
7.1.	Дополнительные сведения об использовании земельного участка	-
8.	Кадастровый или иной государственный учетный номер (инвентарный) здания, сооружения, объекта незавершенного строительства, расположенного на земельном участке	73:05:040126:237
9.	Сведения о земельных участках (землях общего пользования, территории общего пользования), посредством которых обеспечивается доступ	Земли общего пользования
10.	Иные сведения	-

4. Пояснения к сведениям об уточняемом земельном участке с кадастровым номером 73:05:040126:10 :

1.	-

Сведения об уточняемых земельных участках

1. Сведения о характерных точках границы уточняемого земельного участка с кадастровым номером 73:05:040126:14 :

Система координат МСК-73, зона 1 **Зона №1**

Обозначение характерных точек границ	Координаты, м				Метод определения координат	Формулы, примененные для расчета средней квадратической погрешности определения координат характерных точек границ (Mt), с подставленными в такие формулы значениями и итоговые (вычисленные) значения Mt, м	Описание закрепления точки
	содержатся в Едином государственном реестре недвижимости		определены в результате выполнения комплексных кадастровых работ				
	X	Y	X	Y			
1	2	3	4	5	6	7	8
н179У	-	-	493678.18	1359981.67	Метод спутниковых геодезических измерений (определений)	0.1	-
н178У	-	-	493658.55	1360029.50	Метод спутниковых геодезических измерений (определений)	0.1	-
н204У	-	-	493634.13	1360019.43	Метод спутниковых геодезических измерений (определений)	0.1	-
н205У	-	-	493651.67	1359971.63	Метод спутниковых геодезических измерений (определений)	0.1	-
н179У	-	-	493678.18	1359981.67	Метод спутниковых геодезических измерений (определений)	0.1	-

2. Сведения о частях границ уточняемого земельного участка с кадастровым номером 73:05:040126:14 :

Обозначение части границ		Горизонтальное проложение (S), м	Описание прохождения части границ	Сведения о согласовании местоположения границ (согласовано/спорное)
от т.	до т.			
1	2	3	4	5
н179У	н178У	51.70	-	-
н178У	н204У	26.41	-	-
н204У	н205У	50.92	-	-
н205У	н179У	28.35	-	-

3. Сведения о характеристиках уточняемого земельного участка с кадастровым номером 73:05:040126:14 :

№ п/п	Наименование характеристики земельного участка	Значение характеристики
1	2	3
1.	Адрес земельного участка	-

3. Сведения о характеристиках уточняемого земельного участка с кадастровым номером 73:05:040126:14 :

№ п/п	Наименование характеристики земельного участка	Значение характеристики
1	2	3
1.1.	Сведения о местоположении земельного участка (при отсутствии адреса) в структурированном в соответствии с федеральной информационной адресной системой виде	-
1.2.	Дополнительные сведения о местоположении земельного участка	-
2.	Площадь земельного участка ± величина погрешности определения (вычисления) площади (Р ± ΔР), м2	1404 ± 13
3.	Формула, примененная для вычисления предельной погрешности определения площади земельного участка, с подставленными значениями и итоговые (вычисленные) значения (ΔР), м2	ΔР=3.5*Mt*√P=3.5*0,1*√1404=13
4.	Площадь земельного участка согласно сведениям Единого государственного реестра недвижимости (Ркад), м2	1500
5.	Оценка расхождения Р и Ркад (Р - Ркад), м2	96
6.	Предельные минимальный и максимальный размеры земельного участка (Рмин и Рмакс), м2	- -
7.	Вид (виды) разрешенного использования	Для индивидуального жилищного строительства
7.1.	Дополнительные сведения об использовании земельного участка	-
8.	Кадастровый или иной государственный учетный номер (инвентарный) здания, сооружения, объекта незавершенного строительства, расположенного на земельном участке	73:05:040126:239
9.	Сведения о земельных участках (землях общего пользования, территории общего пользования), посредством которых обеспечивается доступ	Земли общего пользования
10.	Иные сведения	-

4. Пояснения к сведениям об уточняемом земельном участке с кадастровым номером 73:05:040126:14 :

1.	-

Сведения об уточняемых земельных участках

1. Сведения о характерных точках границы уточняемого земельного участка с кадастровым номером 73:05:040126:15 :

Система координат МСК-73, зона 1 **Зона №1**

Обозначение характерных точек границ	Координаты, м				Метод определения координат	Формулы, примененные для расчета средней квадратической погрешности определения координат характерных точек границ (Mt), с подставленными в такие формулы значениями и итоговые (вычисленные) значения Mt, м	Описание закрепления точки
	содержатся в Едином государственном реестре недвижимости		определены в результате выполнения комплексных кадастровых работ				
	X	Y	X	Y			
1	2	3	4	5	6	7	8
н206У	-	-	493693.00	1360537.74	Метод спутниковых геодезических измерений (определений)	0.1	-
н207У	-	-	493668.60	1360574.20	Метод спутниковых геодезических измерений (определений)	0.1	-
н208У	-	-	493655.19	1360565.24	Метод спутниковых геодезических измерений (определений)	0.1	-
н209У	-	-	493679.86	1360528.53	Метод спутниковых геодезических измерений (определений)	0.1	-
н206У	-	-	493693.00	1360537.74	Метод спутниковых геодезических измерений (определений)	0.1	-

2. Сведения о частях границ уточняемого земельного участка с кадастровым номером 73:05:040126:15 :

Обозначение части границ		Горизонтальное проложение (S), м	Описание прохождения части границ	Сведения о согласовании местоположения границ (согласовано/спорное)
от т.	до т.			
1	2	3	4	5
н206У	н207У	43.87	-	-
н207У	н208У	16.13	-	-
н208У	н209У	44.23	-	-
н209У	н206У	16.05	-	-

3. Сведения о характеристиках уточняемого земельного участка с кадастровым номером 73:05:040126:15 :

№ п/п	Наименование характеристики земельного участка	Значение характеристики
1	2	3
1.	Адрес земельного участка	-

3. Сведения о характеристиках уточняемого земельного участка с кадастровым номером 73:05:040126:15 :

№ п/п	Наименование характеристики земельного участка	Значение характеристики
1	2	3
1.1.	Сведения о местоположении земельного участка (при отсутствии адреса) в структурированном в соответствии с федеральной информационной адресной системой виде	-
1.2.	Дополнительные сведения о местоположении земельного участка	-
2.	Площадь земельного участка ± величина погрешности определения (вычисления) площади (Р ± ΔР), м2	709 ± 9
3.	Формула, примененная для вычисления предельной погрешности определения площади земельного участка, с подставленными значениями и итоговые (вычисленные) значения (ΔР), м2	ΔР=3.5*Mt*√P=3.5*0,1*√709=9
4.	Площадь земельного участка согласно сведениям Единого государственного реестра недвижимости (Ркад), м2	618
5.	Оценка расхождения Р и Ркад (Р - Ркад), м2	91
6.	Предельные минимальный и максимальный размеры земельного участка (Рмин и Рмакс), м2	- -
7.	Вид (виды) разрешенного использования	под двухэтажным шестнадцатиквартирным жилым домом
7.1.	Дополнительные сведения об использовании земельного участка	-
8.	Кадастровый или иной государственный учетный номер (инвентарный) здания, сооружения, объекта незавершенного строительства, расположенного на земельном участке	73:05:040126:121
9.	Сведения о земельных участках (землях общего пользования, территории общего пользования), посредством которых обеспечивается доступ	Земли общего пользования
10.	Иные сведения	-

4. Пояснения к сведениям об уточняемом земельном участке с кадастровым номером 73:05:040126:15 :

1.	-

Сведения об уточняемых земельных участках

1. Сведения о характерных точках границы уточняемого земельного участка с кадастровым номером 73:05:040126:22 :

Система координат МСК-73, зона 1 **Зона №1**

Обозначение характерных точек границ	Координаты, м				Метод определения координат	Формулы, примененные для расчета средней квадратической погрешности определения координат характерных точек границ (Mt), с подставленными в такие формулы значениями и итоговые (вычисленные) значения Mt, м	Описание закрепления точки
	содержатся в Едином государственном реестре недвижимости		определены в результате выполнения комплексных кадастровых работ				
	X	Y	X	Y			
1	2	3	4	5	6	7	8
н217У	-	-	493624.02	1360321.38	Метод спутниковых геодезических измерений (определений)	0.1	-
н200У	-	-	493643.16	1360332.85	Метод спутниковых геодезических измерений (определений)	0.1	-
н199У	-	-	493623.27	1360364.96	Метод спутниковых геодезических измерений (определений)	0.1	-
н218У	-	-	493604.98	1360353.25	Метод спутниковых геодезических измерений (определений)	0.1	-
н219У	-	-	493606.89	1360350.63	Метод спутниковых геодезических измерений (определений)	0.1	-
н220У	-	-	493608.34	1360348.10	Метод спутниковых геодезических измерений (определений)	0.1	-
н221У	-	-	493609.70	1360344.41	Метод спутниковых геодезических измерений (определений)	0.1	-
н217У	-	-	493624.02	1360321.38	Метод спутниковых геодезических измерений (определений)	0.1	-

2. Сведения о частях границ уточняемого земельного участка с кадастровым номером 73:05:040126:22 :

Обозначение части границ		Горизонтальное проложение (S), м	Описание прохождения части границ	Сведения о согласовании местоположения границ (согласовано/спорное)
от т.	до т.			
1	2	3	4	5
н217У	н200У	22.31	-	-

2. Сведения о частях границ уточняемого земельного участка с кадастровым номером 73:05:040126:22 :

Обозначение части границ		Горизонтальное проложение (S), м	Описание прохождения части границ	Сведения о согласовании местоположения границ (согласовано/спорное)
от т.	до т.			
1	2	3	4	5
н200У	н199У	37.77	-	-
н199У	н218У	21.72	-	-
н218У	н219У	3.24	-	-
н219У	н220У	2.92	-	-
н220У	н221У	3.93	-	-
н221У	н217У	27.12	-	-

3. Сведения о характеристиках уточняемого земельного участка с кадастровым номером 73:05:040126:22 :

№ п/п	Наименование характеристики земельного участка	Значение характеристики
1	2	3
1.	Адрес земельного участка	-
1.1.	Сведения о местоположении земельного участка (при отсутствии адреса) в структурированном в соответствии с федеральной информационной адресной системой виде	-
1.2.	Дополнительные сведения о местоположении земельного участка	-
2.	Площадь земельного участка ± величина погрешности определения (вычисления) площади (Р ± ΔР), м2	830 ± 10
3.	Формула, примененная для вычисления предельной погрешности определения площади земельного участка, с подставленными значениями и итоговые (вычисленные) значения (ΔР), м2	ΔР=3.5*Mt*√P=3.5*0,1*√830=10
4.	Площадь земельного участка согласно сведениям Единого государственного реестра недвижимости (Ркад), м2	700
5.	Оценка расхождения Р и Ркад (Р - Ркад), м2	130
6.	Предельные минимальный и максимальный размеры земельного участка (Рмин и Рмакс), м2	- -
7.	Вид (виды) разрешенного использования	Для ведения личного подсобного хозяйства
7.1.	Дополнительные сведения об использовании земельного участка	-
8.	Кадастровый или иной государственный учетный номер (инвентарный) здания, сооружения, объекта незавершенного строительства, расположенного на земельном участке	73:05:040126:149
9.	Сведения о земельных участках (землях общего пользования, территории общего пользования), посредством которых обеспечивается доступ	Земли общего пользования
10.	Иные сведения	-

4. Пояснения к сведениям об уточняемом земельном участке с кадастровым номером 73:05:040126:22 :

1.	-

Сведения об уточняемых земельных участках

1. Сведения о характерных точках границы уточняемого земельного участка с кадастровым номером 73:05:040126:466 :

Система координат МСК-73, зона 1 **Зона №1**

Обозначение характерных точек границ	Координаты, м				Метод определения координат	Формулы, примененные для расчета средней квадратической погрешности определения координат характерных точек границ (Mt), с подставленными в такие формулы значениями и итоговые (вычисленные) значения Mt, м	Описание закрепления точки
	содержатся в Едином государственном реестре недвижимости		определены в результате выполнения комплексных кадастровых работ				
	X	Y	X	Y			
1	2	3	4	5	6	7	8
н176У	-	-	493698.59	1359984.72	Метод спутниковых геодезических измерений (определений)	0.1	-
н282У	-	-	493716.11	1359991.39	Метод спутниковых геодезических измерений (определений)	0.1	-
н190У	-	-	493715.41	1359993.05	Метод спутниковых геодезических измерений (определений)	0.1	-
н196У	-	-	493700.47	1360032.27	Метод спутниковых геодезических измерений (определений)	0.1	-
н266У	-	-	493697.23	1360030.74	Метод спутниковых геодезических измерений (определений)	0.1	-
н265У	-	-	493690.91	1360044.45	Метод спутниковых геодезических измерений (определений)	0.1	-
н177У	-	-	493676.93	1360037.96	Метод спутниковых геодезических измерений (определений)	0.1	-
н166У	-	-	493691.62	1360002.17	Метод спутниковых геодезических измерений (определений)	0.1	-
н169У	-	-	493696.38	1359990.11	Метод спутниковых геодезических измерений (определений)	0.1	-
н176У	-	-	493698.59	1359984.72	Метод спутниковых геодезических измерений (определений)	0.1	-

2. Сведения о частях границ уточняемого земельного участка с кадастровым номером 73:05:040126:466 :

Обозначение части границ		Горизонтальное проложение (S), м	Описание прохождения части границ	Сведения о согласовании местоположения границ (согласовано/спорное)
от т.	до т.			
1	2	3	4	5
н176У	н282У	18.75	-	-
н282У	н190У	1.80	-	-
н190У	н196У	41.97	-	-
н196У	н266У	3.58	-	-
н266У	н265У	15.10	-	-
н265У	н177У	15.41	-	-
н177У	н166У	38.69	-	-
н166У	н169У	12.97	-	-
н169У	н176У	5.83	-	-

3. Сведения о характеристиках уточняемого земельного участка с кадастровым номером 73:05:040126:466 :

№ п/п	Наименование характеристики земельного участка	Значение характеристики
1	2	3
1.	Адрес земельного участка	-
1.1.	Сведения о местоположении земельного участка (при отсутствии адреса) в структурированном в соответствии с федеральной информационной адресной системой виде	-
1.2.	Дополнительные сведения о местоположении земельного участка	-
2.	Площадь земельного участка ± величина погрешности определения (вычисления) площади (Р ± ΔР), м2	1060 ± 11
3.	Формула, примененная для вычисления предельной погрешности определения площади земельного участка, с подставленными значениями и итоговые (вычисленные) значения (ΔР), м2	ΔР=3.5*Mt*√P=3.5*0,1*√1060=11
4.	Площадь земельного участка согласно сведениям Единого государственного реестра недвижимости (Ркад), м2	1105
5.	Оценка расхождения Р и Ркад (Р - Ркад), м2	45
6.	Предельные минимальный и максимальный размеры земельного участка (Рмин и Рмакс), м2	- -
7.	Вид (виды) разрешенного использования	для ведения личного подсобного хозяйства
7.1.	Дополнительные сведения об использовании земельного участка	-
8.	Кадастровый или иной государственный учетный номер (инвентарный) здания, сооружения, объекта незавершенного строительства, расположенного на земельном участке	73:05:040126:465
9.	Сведения о земельных участках (землях общего пользования, территории общего пользования), посредством которых обеспечивается доступ	Земли общего пользования
10.	Иные сведения	-

4. Пояснения к сведениям об уточняемом земельном участке с кадастровым номером 73:05:040126:466 :

1.	-

Сведения об уточняемых земельных участках, необходимые для исправления реестровых ошибок в сведениях о местоположении их границ

1. Сведения о характерных точках границ уточняемого земельного участка с кадастровым номером 73:05:040126:1 :

Система координат 73.1 **Зона №1**

Обозначение характерных точек границ	Координаты, м				Метод определения координат	Формулы, примененные для расчета средней квадратической погрешности определения координат характерных точек границ (Mt), с подставленными в такие формулы значениями и итоговые (вычисленные) значения Mt, м	Описание закрепления точки
	содержатся в Едином государственном реестре недвижимости		определены в результате выполнения комплексных кадастровых работ				
	X	Y	X	Y			
1	2	3	4	5	6	7	8
н170У	-	-	493627.40	1360163.92	Метод спутниковых геодезических измерений (определений)	0.1	-
н171У	-	-	493623.40	1360162.20	Метод спутниковых геодезических измерений (определений)	0.1	-
1	-	-	493636.95	1360131.40	Метод спутниковых геодезических измерений (определений)	0.1	-
н172У	-	-	493682.05	1360151.61	Метод спутниковых геодезических измерений (определений)	0.1	-
н173У	-	-	493667.34	1360182.14	Метод спутниковых геодезических измерений (определений)	0.1	-
н170У	-	-	493627.40	1360163.92	Метод спутниковых геодезических измерений (определений)	0.1	-

2. Сведения о частях границ уточняемого земельного участка с кадастровым номером 73:05:040126:1 :

Обозначение части границ		Горизонтальное проложение (S), м	Описание прохождения части границ	Сведения о согласовании местоположения границ (согласовано/спорное)
от т.	до т.			
1	2	3	4	5
н170У	н171У	4.35	-	-
н171У	1	33.65	-	-
1	н172У	49.42	-	-
н172У	н173У	33.89	-	-
н173У	н170У	43.90	-	-

3. Сведения о характеристиках уточняемого земельного участка с кадастровым номером 73:05:040126:1 :

№ п/п	Наименование характеристики	Значение характеристики
1	2	3
1.	Адрес земельного участка	-
1.1.	Сведения о местоположении земельного участка (при отсутствии адреса) в структурированном в соответствии с федеральной информационной адресной системой виде	-
1.2.	Дополнительные сведения о местоположении земельного участка	-
2.	Площадь земельного участка ± величина погрешности определения (вычисления) площади (Р ± ΔР), м2	1647 ± 14
3.	Формула, примененная для расчета предельной допустимой погрешности определения площади земельного участка, с подставленными значениями и итоговые (вычисленные) значения (ΔР), м2	ΔР=3.5*Mt*√P=3.5*0,1*√1647=14
4.	Площадь земельного участка согласно сведениям Единого государственного реестра недвижимости (Ркад), м2	1500
5.	Оценка расхождения Р и Ркад (Р - Ркад), м2	147
6.	Предельные минимальный и максимальный размеры земельного участка (Рмин и Рмакс), м2	- -
7.	Кадастровый номер или иной государственный учетный номер (инвентарный) объекта недвижимости, расположенного на земельном участке	73:05:040126:139
8.	Вид (виды) разрешенного использования	Для индивидуального жилищного строительства
8.1.	Дополнительные сведения об использовании земельного участка	-
9.	Сведения о земельных участках (землях общего пользования, территории общего пользования), посредством которых обеспечивается доступ	Земли общего пользования
10.	Иные сведения	-

4. Пояснения к сведениям об уточняемом земельном участке с кадастровым номером 73:05:040126:1 :

1.	-

Сведения об уточняемых земельных участках, необходимые для исправления реестровых ошибок в сведениях о местоположении их границ

1. Сведения о характерных точках границ уточняемого земельного участка с кадастровым номером 73:05:040126:5 :

Система координат МСК-73, зона 1 **Зона №1**

Обозначение характерных точек границ	Координаты, м				Метод определения координат	Формулы, примененные для расчета средней квадратической погрешности определения координат характерных точек границ (Mt), с подставленными в такие формулы значениями и итоговые (вычисленные) значения Mt, м	Описание закрепления точки
	содержатся в Едином государственном реестре недвижимости		определены в результате выполнения комплексных кадастровых работ				
	X	Y	X	Y			
1	2	3	4	5	6	7	8
75	-	-	493712.37	1360435.54	Метод спутниковых геодезических измерений (определений)	0.1	-
76	-	-	493715.00	1360431.45	Метод спутниковых геодезических измерений (определений)	0.1	-
59	-	-	493695.36	1360418.34	Метод спутниковых геодезических измерений (определений)	0.1	-
60	-	-	493695.93	1360417.76	Метод спутниковых геодезических измерений (определений)	0.1	-
61	-	-	493708.88	1360399.01	Метод спутниковых геодезических измерений (определений)	0.1	-
62	-	-	493714.42	1360389.90	Метод спутниковых геодезических измерений (определений)	0.1	-
63	-	-	493716.24	1360386.90	Метод спутниковых геодезических измерений (определений)	0.1	-
64	-	-	493721.72	1360377.89	Метод спутниковых геодезических измерений (определений)	0.1	-
н184У	-	-	493739.70	1360388.56	Метод спутниковых геодезических измерений (определений)	0.1	-

1. Сведения о характерных точках границ уточняемого земельного участка с кадастровым номером 73:05:040126:5 :

Система координат МСК-73, зона 1 **Зона № 1**

Обозначение характерных точек границ	Координаты, м				Метод определения координат	Формулы, примененные для расчета средней квадратической погрешности определения координат характерных точек границ (Mt), с подставленными в такие формулы значениями и итоговые (вычисленные) значения Mt, м	Описание закрепления точки
	содержатся в Едином государственном реестре недвижимости		определены в результате выполнения комплексных кадастровых работ				
	X	Y	X	Y			
1	2	3	4	5	6	7	8
н185У	-	-	493743.61	1360382.08	Метод спутниковых геодезических измерений (определений)	0.1	-
н186У	-	-	493752.69	1360387.42	Метод спутниковых геодезических измерений (определений)	0.1	-
н187У	-	-	493748.76	1360394.06	Метод спутниковых геодезических измерений (определений)	0.1	-
65	-	-	493758.18	1360399.53	Метод спутниковых геодезических измерений (определений)	0.1	-
66	-	-	493752.15	1360409.52	Метод спутниковых геодезических измерений (определений)	0.1	-
67	-	-	493750.76	1360408.62	Метод спутниковых геодезических измерений (определений)	0.1	-
68	-	-	493748.72	1360411.70	Метод спутниковых геодезических измерений (определений)	0.1	-
69	-	-	493750.10	1360412.63	Метод спутниковых геодезических измерений (определений)	0.1	-
70	-	-	493741.49	1360426.43	Метод спутниковых геодезических измерений (определений)	0.1	-
71	-	-	493741.08	1360426.17	Метод спутниковых геодезических измерений (определений)	0.1	-

1. Сведения о характерных точках границ уточняемого земельного участка с кадастровым номером 73:05:040126:5 :

Система координат МСК-73, зона 1 **Зона №1**

Обозначение характерных точек границ	Координаты, м				Метод определения координат	Формулы, примененные для расчета средней квадратической погрешности определения координат характерных точек границ (Mt), с подставленными в такие формулы значениями и итоговые (вычисленные) значения Mt, м	Описание закрепления точки
	содержатся в Едином государственном реестре недвижимости		определены в результате выполнения комплексных кадастровых работ				
	X	Y	X	Y			
1	2	3	4	5	6	7	8
72	-	-	493735.66	1360435.57	Метод спутниковых геодезических измерений (определений)	0.1	-
73	-	-	493736.13	1360435.84	Метод спутниковых геодезических измерений (определений)	0.1	-
74	-	-	493729.61	1360446.32	Метод спутниковых геодезических измерений (определений)	0.1	-
75	-	-	493712.37	1360435.54	Метод спутниковых геодезических измерений (определений)	0.1	-

2. Сведения о частях границ уточняемого земельного участка с кадастровым номером 73:05:040126:5 :

Обозначение части границ		Горизонтальное проложение (S), м	Описание прохождения части границ	Сведения о согласовании местоположения границ (согласовано/спорное)
от т.	до т.			
1	2	3	4	5
75	76	4.86	-	-
76	59	23.61	-	-
59	60	0.81	-	-
60	61	22.79	-	-
61	62	10.66	-	-
62	63	3.51	-	-
63	64	10.55	-	-
64	н184У	20.91	-	-
н184У	н185У	7.57	-	-
н185У	н186У	10.53	-	-
н186У	н187У	7.72	-	-
н187У	65	10.89	-	-
65	66	11.67	-	-
66	67	1.66	-	-
67	68	3.69	-	-

2. Сведения о частях границ уточняемого земельного участка с кадастровым номером 73:05:040126:5 :

Обозначение части границ		Горизонтальное проложение (S), м	Описание прохождения части границ	Сведения о согласовании местоположения границ (согласовано/спорное)
от т.	до т.			
1	2	3	4	5
68	69	1.66	-	-
69	70	16.27	-	-
70	71	0.49	-	-
71	72	10.85	-	-
72	73	0.54	-	-
73	74	12.34	-	-
74	75	20.33	-	-

3. Сведения о характеристиках уточняемого земельного участка с кадастровым номером 73:05:040126:5 :

№ п/п	Наименование характеристики	Значение характеристики
1	2	3
1.	Адрес земельного участка	-
1.1.	Сведения о местоположении земельного участка (при отсутствии адреса) в структурированном в соответствии с федеральной информационной адресной системой виде	-
1.2.	Дополнительные сведения о местоположении земельного участка	-
2.	Площадь земельного участка ± величина погрешности определения (вычисления) площади (Р ± ΔР), м2	2268 ± 17
3.	Формула, примененная для расчета предельной допустимой погрешности определения площади земельного участка, с подставленными значениями и итоговые (вычисленные) значения (ΔР), м2	ΔР=3.5*Mt*√P=3.5*0,1*√2268=17
4.	Площадь земельного участка согласно сведениям Единого государственного реестра недвижимости (Ркад), м2	2177
5.	Оценка расхождения Р и Ркад (Р - Ркад), м2	91
6.	Предельные минимальный и максимальный размеры земельного участка (Рмин и Рмакс), м2	- -
7.	Кадастровый номер или иной государственный учетный номер (инвентарный) объекта недвижимости, расположенного на земельном участке	73:05:040126:137
8.	Вид (виды) разрешенного использования	для индивидуального жилищного строительства
8.1.	Дополнительные сведения об использовании земельного участка	-
9.	Сведения о земельных участках (землях общего пользования, территории общего пользования), посредством которых обеспечивается доступ	Земли общего пользования
10.	Иные сведения	-

4. Пояснения к сведениям об уточняемом земельном участке с кадастровым номером 73:05:040126:5 :

1.	-

Сведения об уточняемых земельных участках, необходимые для исправления реестровых ошибок в сведениях о местоположении их границ

1. Сведения о характерных точках границ уточняемого земельного участка с кадастровым номером 73:05:040126:6 :

Система координат 73.1 **Зона №1**

Обозначение характерных точек границ	Координаты, м				Метод определения координат	Формулы, примененные для расчета средней квадратической погрешности определения координат характерных точек границ (Mt), с подставленными в такие формулы значениями и итоговые (вычисленные) значения Mt, м	Описание закрепления точки
	содержатся в Едином государственном реестре недвижимости		определены в результате выполнения комплексных кадастровых работ				
	X	Y	X	Y			
1	2	3	4	5	6	7	8
н188У	-	-	493704.09	1360096.33	Метод спутниковых геодезических измерений (определений)	0.1	-
н189У	-	-	493697.00	1360113.09	Метод спутниковых геодезических измерений (определений)	0.1	-
2	-	-	493700.55	1360115.05	Метод спутниковых геодезических измерений (определений)	0.1	-
3	-	-	493695.14	1360126.43	Метод спутниковых геодезических измерений (определений)	0.1	-
4	-	-	493691.64	1360124.89	Метод спутниковых геодезических измерений (определений)	0.1	-
5	-	-	493682.89	1360120.64	Метод спутниковых геодезических измерений (определений)	0.1	-
6	-	-	493682.68	1360121.00	Метод спутниковых геодезических измерений (определений)	0.1	-
7	-	-	493678.13	1360119.21	Метод спутниковых геодезических измерений (определений)	0.1	-
8	-	-	493669.14	1360114.75	Метод спутниковых геодезических измерений (определений)	0.1	-

1. Сведения о характерных точках границ уточняемого земельного участка с кадастровым номером 73:05:040126:6 :

Система координат 73.1 **Зона №1**

Обозначение характерных точек границ	Координаты, м				Метод определения координат	Формулы, примененные для расчета средней квадратической погрешности определения координат характерных точек границ (Mt), с подставленными в такие формулы значениями и итоговые (вычисленные) значения Mt, м	Описание закрепления точки
	содержатся в Едином государственном реестре недвижимости		определены в результате выполнения комплексных кадастровых работ				
	X	Y	X	Y			
1	2	3	4	5	6	7	8
9	-	-	493651.11	1360108.31	Метод спутниковых геодезических измерений (определений)	0.1	-
10	-	-	493662.77	1360078.66	Метод спутниковых геодезических измерений (определений)	0.1	-
н188У	-	-	493704.09	1360096.33	Метод спутниковых геодезических измерений (определений)	0.1	-

2. Сведения о частях границ уточняемого земельного участка с кадастровым номером 73:05:040126:6 :

Обозначение части границ		Горизонтальное проложение (S), м	Описание прохождения части границ	Сведения о согласовании местоположения границ (согласовано/спорное)
от т.	до т.			
1	2	3	4	5
н188У	н189У	18.20	-	-
н189У	2	4.06	-	-
2	3	12.60	-	-
3	4	3.82	-	-
4	5	9.73	-	-
5	6	0.42	-	-
6	7	4.89	-	-
7	8	10.04	-	-
8	9	19.15	-	-
9	10	31.86	-	-
10	н188У	44.94	-	-

3. Сведения о характеристиках уточняемого земельного участка с кадастровым номером 73:05:040126:6 :

№ п/п	Наименование характеристики	Значение характеристики
1	2	3
1.	Адрес земельного участка	-

3. Сведения о характеристиках уточняемого земельного участка с кадастровым номером 73:05:040126:6 :

№ п/п	Наименование характеристики	Значение характеристики
1	2	3
1.1.	Сведения о местоположении земельного участка (при отсутствии адреса) в структурированном в соответствии с федеральной информационной адресной системой виде	-
1.2.	Дополнительные сведения о местоположении земельного участка	-
2.	Площадь земельного участка ± величина погрешности определения (вычисления) площади (Р ± ΔР), м2	1434 ± 13
3.	Формула, примененная для расчета предельной допустимой погрешности определения площади земельного участка, с подставленными значениями и итоговые (вычисленные) значения (ΔР), м2	ΔР=3.5*Mt*√P=3.5*0,1*√1434=13
4.	Площадь земельного участка согласно сведениям Единого государственного реестра недвижимости (Ркад), м2	1500
5.	Оценка расхождения Р и Ркад (Р - Ркад), м2	66
6.	Предельные минимальный и максимальный размеры земельного участка (Рмин и Рмакс), м2	- -
7.	Кадастровый номер или иной государственный учетный номер (инвентарный) объекта недвижимости, расположенного на земельном участке	73:05:040126:148
8.	Вид (виды) разрешенного использования	Для индивидуального жилищного строительства
8.1.	Дополнительные сведения об использовании земельного участка	-
9.	Сведения о земельных участках (землях общего пользования, территории общего пользования), посредством которых обеспечивается доступ	Земли общего пользования
10.	Иные сведения	-

4. Пояснения к сведениям об уточняемом земельном участке с кадастровым номером 73:05:040126:6 :

1.	-

Сведения об уточняемых земельных участках, необходимые для исправления реестровых ошибок в сведениях о местоположении их границ

1. Сведения о характерных точках границ уточняемого земельного участка с кадастровым номером 73:05:040126:12 :

Система координат 73.1 **Зона №1**

Обозначение характерных точек границ	Координаты, м				Метод определения координат	Формулы, примененные для расчета средней квадратической погрешности определения координат характерных точек границ (Mt), с подставленными в такие формулы значениями и итоговые (вычисленные) значения Mt, м	Описание закрепления точки
	содержатся в Едином государственном реестре недвижимости		определены в результате выполнения комплексных кадастровых работ				
	X	Y	X	Y			
1	2	3	4	5	6	7	8
н201У	-	-	493714.29	1360073.59	Метод спутниковых геодезических измерений (определений)	0.1	-
н188У	-	-	493704.09	1360096.33	Метод спутниковых геодезических измерений (определений)	0.1	-
10	-	-	493662.77	1360078.66	Метод спутниковых геодезических измерений (определений)	0.1	-
н202У	-	-	493649.99	1360072.94	Метод спутниковых геодезических измерений (определений)	0.1	-
н203У	-	-	493661.39	1360048.05	Метод спутниковых геодезических измерений (определений)	0.1	-
11	-	-	493665.37	1360049.98	Метод спутниковых геодезических измерений (определений)	0.1	-
н201У	-	-	493714.29	1360073.59	Метод спутниковых геодезических измерений (определений)	0.1	-

2. Сведения о частях границ уточняемого земельного участка с кадастровым номером 73:05:040126:12 :

Обозначение части границ		Горизонтальное проложение (S), м	Описание прохождения части границ	Сведения о согласовании местоположения границ (согласовано/спорное)
от т.	до т.			
1	2	3	4	5
н201У	н188У	24.92	-	-
н188У	10	44.94	-	-

2. Сведения о частях границ уточняемого земельного участка с кадастровым номером 73:05:040126:12 :

Обозначение части границ		Горизонтальное проложение (S), м	Описание прохождения части границ	Сведения о согласовании местоположения границ (согласовано/спорное)
от т.	до т.			
1	2	3	4	5
10	н202У	14.00	-	-
н202У	н203У	27.38	-	-
н203У	11	4.42	-	-
11	н201У	54.32	-	-

3. Сведения о характеристиках уточняемого земельного участка с кадастровым номером 73:05:040126:12 :

№ п/п	Наименование характеристики	Значение характеристики
1	2	3
1.	Адрес земельного участка	-
1.1.	Сведения о местоположении земельного участка (при отсутствии адреса) в структурированном в соответствии с федеральной информационной адресной системой виде	-
1.2.	Дополнительные сведения о местоположении земельного участка	-
2.	Площадь земельного участка ± величина погрешности определения (вычисления) площади (Р ± ΔР), м2	1543 ± 14
3.	Формула, примененная для расчета предельной допустимой погрешности определения площади земельного участка, с подставленными значениями и итоговые (вычисленные) значения (ΔР), м2	ΔР=3.5*Mt*√P=3.5*0,1*√1543=14
4.	Площадь земельного участка согласно сведениям Единого государственного реестра недвижимости (Ркад), м2	1500
5.	Оценка расхождения Р и Ркад (Р - Ркад), м2	43
6.	Предельные минимальный и максимальный размеры земельного участка (Рмин и Рмакс), м2	- -
7.	Кадастровый номер или иной государственный учетный номер (инвентарный) объекта недвижимости, расположенного на земельном участке	73:05:040126:127
8.	Вид (виды) разрешенного использования	Для индивидуального жилищного строительства
8.1.	Дополнительные сведения об использовании земельного участка	-
9.	Сведения о земельных участках (землях общего пользования, территории общего пользования), посредством которых обеспечивается доступ	Земли общего пользования
10.	Иные сведения	-

4. Пояснения к сведениям об уточняемом земельном участке с кадастровым номером 73:05:040126:12 :

1.	-

Сведения об уточняемых земельных участках, необходимые для исправления реестровых ошибок в сведениях о местоположении их границ

1. Сведения о характерных точках границ уточняемого земельного участка с кадастровым номером 73:05:040126:18 :

Система координат МСК-73, зона 1 **Зона №1**

Обозначение характерных точек границ	Координаты, м				Метод определения координат	Формулы, примененные для расчета средней квадратической погрешности определения координат характерных точек границ (Mt), с подставленными в такие формулы значениями и итоговые (вычисленные) значения Mt, м	Описание закрепления точки
	содержатся в Едином государственном реестре недвижимости		определены в результате выполнения комплексных кадастровых работ				
	X	Y	X	Y			
1	2	3	4	5	6	7	8
н210У	-	-	493589.51	1360224.67	Метод спутниковых геодезических измерений (определений)	0.1	-
14	-	-	493613.78	1360236.05	Метод спутниковых геодезических измерений (определений)	0.1	-
н211У	-	-	493600.03	1360263.08	Метод спутниковых геодезических измерений (определений)	0.1	-
н212У	-	-	493588.56	1360256.90	Метод спутниковых геодезических измерений (определений)	0.1	-
н213У	-	-	493585.91	1360261.58	Метод спутниковых геодезических измерений (определений)	0.1	-
н214У	-	-	493576.66	1360256.50	Метод спутниковых геодезических измерений (определений)	0.1	-
н215У	-	-	493579.31	1360252.10	Метод спутниковых геодезических измерений (определений)	0.1	-
н216У	-	-	493575.70	1360250.07	Метод спутниковых геодезических измерений (определений)	0.1	-
н210У	-	-	493589.51	1360224.67	Метод спутниковых геодезических измерений (определений)	0.1	-

2. Сведения о частях границ уточняемого земельного участка с кадастровым номером 73:05:040126:18 :

Обозначение части границ		Горизонтальное проложение (S), м	Описание прохождения части границ	Сведения о согласовании местоположения границ (согласовано/спорное)
от т.	до т.			
1	2	3	4	5
н210У	14	26.81	-	-
14	н211У	30.33	-	-
н211У	н212У	13.03	-	-
н212У	н213У	5.38	-	-
н213У	н214У	10.55	-	-
н214У	н215У	5.14	-	-
н215У	н216У	4.14	-	-
н216У	н210У	28.91	-	-

3. Сведения о характеристиках уточняемого земельного участка с кадастровым номером 73:05:040126:18 :

№ п/п	Наименование характеристики	Значение характеристики
1	2	3
1.	Адрес земельного участка	-
1.1.	Сведения о местоположении земельного участка (при отсутствии адреса) в структурированном в соответствии с федеральной информационной адресной системой виде	-
1.2.	Дополнительные сведения о местоположении земельного участка	-
2.	Площадь земельного участка ± величина погрешности определения (вычисления) площади (Р ± ΔР), м2	860 ± 10
3.	Формула, примененная для расчета предельной допустимой погрешности определения площади земельного участка, с подставленными значениями и итоговые (вычисленные) значения (ΔР), м2	ΔР=3.5*Mt*√P=3.5*0,1*√860=10
4.	Площадь земельного участка согласно сведениям Единого государственного реестра недвижимости (Ркад), м2	852
5.	Оценка расхождения Р и Ркад (Р - Ркад), м2	8
6.	Предельные минимальный и максимальный размеры земельного участка (Рмин и Рмакс), м2	- -
7.	Кадастровый номер или иной государственный учетный номер (инвентарный) объекта недвижимости, расположенного на земельном участке	73:05:040126:147
8.	Вид (виды) разрешенного использования	Для индивидуального жилищного строительства
8.1.	Дополнительные сведения об использовании земельного участка	-
9.	Сведения о земельных участках (землях общего пользования, территории общего пользования), посредством которых обеспечивается доступ	Земли общего пользования
10.	Иные сведения	-

4. Пояснения к сведениям об уточняемом земельном участке с кадастровым номером 73:05:040126:18 :

1.	-

Сведения об уточняемых земельных участках, необходимые для исправления реестровых ошибок в сведениях о местоположении их границ

1. Сведения о характерных точках границ уточняемого земельного участка с кадастровым номером 73:05:040126:31 :

Система координат МСК-73, зона 1 **Зона №1**

Обозначение характерных точек границ	Координаты, м				Метод определения координат	Формулы, примененные для расчета средней квадратической погрешности определения координат характерных точек границ (Mt), с подставленными в такие формулы значениями и итоговые (вычисленные) значения Mt, м	Описание закрепления точки
	содержатся в Едином государственном реестре недвижимости		определены в результате выполнения комплексных кадастровых работ				
	X	Y	X	Y			
1	2	3	4	5	6	7	8
42	-	-	493582.87	1360375.44	Метод спутниковых геодезических измерений (определений)	0.1	-
43	-	-	493578.62	1360372.46	Метод спутниковых геодезических измерений (определений)	0.1	-
н222У	-	-	493574.48	1360368.14	Метод спутниковых геодезических измерений (определений)	0.1	-
н223У	-	-	493574.44	1360367.52	Метод спутниковых геодезических измерений (определений)	0.1	-
н224У	-	-	493576.35	1360361.71	Метод спутниковых геодезических измерений (определений)	0.1	-
н225У	-	-	493553.87	1360336.21	Метод спутниковых геодезических измерений (определений)	0.1	-
н226У	-	-	493581.93	1360293.16	Метод спутниковых геодезических измерений (определений)	0.1	-
н227У	-	-	493595.59	1360302.14	Метод спутниковых геодезических измерений (определений)	0.1	-
н228У	-	-	493598.87	1360296.62	Метод спутниковых геодезических измерений (определений)	0.1	-

1. Сведения о характерных точках границ уточняемого земельного участка с кадастровым номером 73:05:040126:31 :

Система координат МСК-73, зона 1 **Зона № 1**

Обозначение характерных точек границ	Координаты, м				Метод определения координат	Формулы, примененные для расчета средней квадратической погрешности определения координат характерных точек границ (Mt), с подставленными в такие формулы значениями и итоговые (вычисленные) значения Mt, м	Описание закрепления точки
	содержатся в Едином государственном реестре недвижимости		определены в результате выполнения комплексных кадастровых работ				
	X	Y	X	Y			
1	2	3	4	5	6	7	8
н229У	-	-	493623.86	1360311.69	Метод спутниковых геодезических измерений (определений)	0.1	-
н230У	-	-	493619.93	1360318.47	Метод спутниковых геодезических измерений (определений)	0.1	-
н217У	-	-	493624.02	1360321.38	Метод спутниковых геодезических измерений (определений)	0.1	-
н221У	-	-	493609.70	1360344.41	Метод спутниковых геодезических измерений (определений)	0.1	-
н220У	-	-	493608.34	1360348.10	Метод спутниковых геодезических измерений (определений)	0.1	-
н219У	-	-	493606.89	1360350.63	Метод спутниковых геодезических измерений (определений)	0.1	-
н218У	-	-	493604.98	1360353.25	Метод спутниковых геодезических измерений (определений)	0.1	-
н231У	-	-	493599.32	1360361.05	Метод спутниковых геодезических измерений (определений)	0.1	-
44	-	-	493598.07	1360360.06	Метод спутниковых геодезических измерений (определений)	0.1	-
45	-	-	493586.79	1360376.60	Метод спутниковых геодезических измерений (определений)	0.1	-

1. Сведения о характерных точках границ уточняемого земельного участка с кадастровым номером 73:05:040126:31 :

Система координат МСК-73, зона 1 **Зона №1**

Обозначение характерных точек границ	Координаты, м				Метод определения координат	Формулы, примененные для расчета средней квадратической погрешности определения координат характерных точек границ (Mt), с подставленными в такие формулы значениями и итоговые (вычисленные) значения Mt, м	Описание закрепления точки
	содержатся в Едином государственном реестре недвижимости		определены в результате выполнения комплексных кадастровых работ				
	X	Y	X	Y			
1	2	3	4	5	6	7	8
46	-	-	493586.06	1360377.67	Метод спутниковых геодезических измерений (определений)	0.1	-
42	-	-	493582.87	1360375.44	Метод спутниковых геодезических измерений (определений)	0.1	-

2. Сведения о частях границ уточняемого земельного участка с кадастровым номером 73:05:040126:31 :

Обозначение части границ		Горизонтальное проложение (S), м	Описание прохождения части границ	Сведения о согласовании местоположения границ (согласовано/спорное)
от т.	до т.			
1	2	3	4	5
42	43	5.19	-	-
43	н222У	5.98	-	-
н222У	н223У	0.62	-	-
н223У	н224У	6.12	-	-
н224У	н225У	33.99	-	-
н225У	н226У	51.39	-	-
н226У	н227У	16.35	-	-
н227У	н228У	6.42	-	-
н228У	н229У	29.18	-	-
н229У	н230У	7.84	-	-
н230У	н217У	5.02	-	-
н217У	н221У	27.12	-	-
н221У	н220У	3.93	-	-
н220У	н219У	2.92	-	-
н219У	н218У	3.24	-	-
н218У	н231У	9.64	-	-
н231У	44	1.59	-	-
44	45	20.02	-	-
45	46	1.30	-	-
46	42	3.89	-	-

3. Сведения о характеристиках уточняемого земельного участка с кадастровым номером 73:05:040126:31 :

№ п/п	Наименование характеристики	Значение характеристики
1	2	3
1.	Адрес земельного участка	-
1.1.	Сведения о местоположении земельного участка (при отсутствии адреса) в структурированном в соответствии с федеральной информационной адресной системой виде	-
1.2.	Дополнительные сведения о местоположении земельного участка	-
2.	Площадь земельного участка ± величина погрешности определения (вычисления) площади (Р ± ΔР), м2	3256 ± 20
3.	Формула, примененная для расчета предельной допустимой погрешности определения площади земельного участка, с подставленными значениями и итоговые (вычисленные) значения (ΔР), м2	ΔР=3.5*Mt*√P=3.5*0,1*√3256=20
4.	Площадь земельного участка согласно сведениям Единого государственного реестра недвижимости (Ркад), м2	3256
5.	Оценка расхождения Р и Ркад (Р - Ркад), м2	-
6.	Предельные минимальный и максимальный размеры земельного участка (Рмин и Рмакс), м2	- -
7.	Кадастровый номер или иной государственный учетный номер (инвентарный) объекта недвижимости, расположенного на земельном участке	73:05:040126:146
8.	Вид (виды) разрешенного использования	для индивидуального жилищного строительства
8.1.	Дополнительные сведения об использовании земельного участка	-
9.	Сведения о земельных участках (землях общего пользования, территории общего пользования), посредством которых обеспечивается доступ	Земли общего пользования
10.	Иные сведения	-

4. Пояснения к сведениям об уточняемом земельном участке с кадастровым номером 73:05:040126:31 :

1.	-

Сведения об уточняемых земельных участках, необходимые для исправления реестровых ошибок в сведениях о местоположении их границ

1. Сведения о характерных точках границ уточняемого земельного участка с кадастровым номером 73:05:040126:32 :

Система координат МСК-73, зона 1 **Зона №1**

Обозначение характерных точек границ	Координаты, м				Метод определения координат	Формулы, примененные для расчета средней квадратической погрешности определения координат характерных точек границ (Mt), с подставленными в такие формулы значениями и итоговые (вычисленные) значения Mt, м	Описание закрепления точки
	содержатся в Едином государственном реестре недвижимости		определены в результате выполнения комплексных кадастровых работ				
	X	Y	X	Y			
1	2	3	4	5	6	7	8
14	-	-	493613.78	1360236.05	Метод спутниковых геодезических измерений (определений)	0.1	-
н210У	-	-	493589.51	1360224.67	Метод спутниковых геодезических измерений (определений)	0.1	-
н232У	-	-	493583.00	1360221.62	Метод спутниковых геодезических измерений (определений)	0.1	-
12	-	-	493597.83	1360190.60	Метод спутниковых геодезических измерений (определений)	0.1	-
13	-	-	493581.82	1360182.24	Метод спутниковых геодезических измерений (определений)	0.1	-
н233У	-	-	493577.11	1360180.04	Метод спутниковых геодезических измерений (определений)	0.1	-
н234У	-	-	493583.01	1360168.74	Метод спутниковых геодезических измерений (определений)	0.1	-
н235У	-	-	493599.09	1360176.90	Метод спутниковых геодезических измерений (определений)	0.1	-
н236У	-	-	493603.36	1360178.88	Метод спутниковых геодезических измерений (определений)	0.1	-

1. Сведения о характерных точках границ уточняемого земельного участка с кадастровым номером 73:05:040126:32 :

Система координат МСК-73, зона 1 **Зона №1**

Обозначение характерных точек границ	Координаты, м				Метод определения координат	Формулы, примененные для расчета средней квадратической погрешности определения координат характерных точек границ (Mt), с подставленными в такие формулы значениями и итоговые (вычисленные) значения Mt, м	Описание закрепления точки
	содержатся в Едином государственном реестре недвижимости		определены в результате выполнения комплексных кадастровых работ				
	X	Y	X	Y			
1	2	3	4	5	6	7	8
н237У	-	-	493657.97	1360204.14	Метод спутниковых геодезических измерений (определений)	0.1	-
н238У	-	-	493655.15	1360210.39	Метод спутниковых геодезических измерений (определений)	0.1	-
н239У	-	-	493661.01	1360212.96	Метод спутниковых геодезических измерений (определений)	0.1	-
н240У	-	-	493646.17	1360246.49	Метод спутниковых геодезических измерений (определений)	0.1	-
н241У	-	-	493640.07	1360243.81	Метод спутниковых геодезических измерений (определений)	0.1	-
н242У	-	-	493637.75	1360248.96	Метод спутниковых геодезических измерений (определений)	0.1	-
14	-	-	493613.78	1360236.05	Метод спутниковых геодезических измерений (определений)	0.1	-

2. Сведения о частях границ уточняемого земельного участка с кадастровым номером 73:05:040126:32 :

Обозначение части границ		Горизонтальное проложение (S), м	Описание прохождения части границ	Сведения о согласовании местоположения границ (согласовано/спорное)
от т.	до т.			
1	2	3	4	5
14	н210У	26.81	-	-
н210У	н232У	7.19	-	-
н232У	12	34.38	-	-
12	13	18.06	-	-
13	н233У	5.20	-	-

2. Сведения о частях границ уточняемого земельного участка с кадастровым номером 73:05:040126:32 :

Обозначение части границ		Горизонтальное проложение (S), м	Описание прохождения части границ	Сведения о согласовании местоположения границ (согласовано/спорное)
от т.	до т.			
1	2	3	4	5
н233У	н234У	12.75	-	-
н234У	н235У	18.03	-	-
н235У	н236У	4.71	-	-
н236У	н237У	60.17	-	-
н237У	н238У	6.86	-	-
н238У	н239У	6.40	-	-
н239У	н240У	36.67	-	-
н240У	н241У	6.66	-	-
н241У	н242У	5.65	-	-
н242У	14	27.23	-	-

3. Сведения о характеристиках уточняемого земельного участка с кадастровым номером 73:05:040126:32 :

№ п/п	Наименование характеристики	Значение характеристики
1	2	3
1.	Адрес земельного участка	-
1.1.	Сведения о местоположении земельного участка (при отсутствии адреса) в структурированном в соответствии с федеральной информационной адресной системой виде	-
1.2.	Дополнительные сведения о местоположении земельного участка	-
2.	Площадь земельного участка ± величина погрешности определения (вычисления) площади (Р ± ΔР), м2	3432 ± 21
3.	Формула, примененная для расчета предельной допустимой погрешности определения площади земельного участка, с подставленными значениями и итоговые (вычисленные) значения (ΔР), м2	ΔР=3.5*Mt*√P=3.5*0,1*√3432=21
4.	Площадь земельного участка согласно сведениям Единого государственного реестра недвижимости (Ркад), м2	3381
5.	Оценка расхождения Р и Ркад (Р - Ркад), м2	51
6.	Предельные минимальный и максимальный размеры земельного участка (Рмин и Рмакс), м2	- -
7.	Кадастровый номер или иной государственный учетный номер (инвентарный) объекта недвижимости, расположенного на земельном участке	73:05:040126:144
8.	Вид (виды) разрешенного использования	для индивидуального жилищного строительства
8.1.	Дополнительные сведения об использовании земельного участка	-
9.	Сведения о земельных участках (землях общего пользования, территории общего пользования), посредством которых обеспечивается доступ	Земли общего пользования
10.	Иные сведения	-

4. Пояснения к сведениям об уточняемом земельном участке с кадастровым номером 73:05:040126:32 :

1.	-

Сведения об уточняемых земельных участках, необходимые для исправления реестровых ошибок в сведениях о местоположении их границ

1. Сведения о характерных точках границ уточняемого земельного участка с кадастровым номером 73:05:040126:34 :

Система координат 73.1 **Зона №1**

Обозначение характерных точек границ	Координаты, м				Метод определения координат	Формулы, примененные для расчета средней квадратической погрешности определения координат характерных точек границ (Mt), с подставленными в такие формулы значениями и итоговые (вычисленные) значения Mt, м	Описание закрепления точки
	содержатся в Едином государственном реестре недвижимости		определены в результате выполнения комплексных кадастровых работ				
	X	Y	X	Y			
1	2	3	4	5	6	7	8
н243У	-	-	493423.93	1360045.95	Метод спутниковых геодезических измерений (определений)	0.1	-
н244У	-	-	493426.28	1360038.97	Метод спутниковых геодезических измерений (определений)	0.1	-
н245У	-	-	493438.64	1360043.13	Метод спутниковых геодезических измерений (определений)	0.1	-
н246У	-	-	493438.48	1360043.61	Метод спутниковых геодезических измерений (определений)	0.1	-
н247У	-	-	493437.54	1360046.41	Метод спутниковых геодезических измерений (определений)	0.1	-
н248У	-	-	493436.29	1360050.12	Метод спутниковых геодезических измерений (определений)	0.1	-
н243У	-	-	493423.93	1360045.95	Метод спутниковых геодезических измерений (определений)	0.1	-

2. Сведения о частях границ уточняемого земельного участка с кадастровым номером 73:05:040126:34 :

Обозначение части границ		Горизонтальное проложение (S), м	Описание прохождения части границ	Сведения о согласовании местоположения границ (согласовано/спорное)
от т.	до т.			
1	2	3	4	5
н243У	н244У	7.36	-	-
н244У	н245У	13.04	-	-

2. Сведения о частях границ уточняемого земельного участка с кадастровым номером 73:05:040126:34 :

Обозначение части границ		Горизонтальное проложение (S), м	Описание прохождения части границ	Сведения о согласовании местоположения границ (согласовано/спорное)
от т.	до т.			
1	2	3	4	5
н245У	н246У	0.51	-	-
н246У	н247У	2.95	-	-
н247У	н248У	3.91	-	-
н248У	н243У	13.04	-	-

3. Сведения о характеристиках уточняемого земельного участка с кадастровым номером 73:05:040126:34 :

№ п/п	Наименование характеристики	Значение характеристики
1	2	3
1.	Адрес земельного участка	-
1.1.	Сведения о местоположении земельного участка (при отсутствии адреса) в структурированном в соответствии с федеральной информационной адресной системой виде	-
1.2.	Дополнительные сведения о местоположении земельного участка	-
2.	Площадь земельного участка ± величина погрешности определения (вычисления) площади (Р ± ΔР), м2	96 ± 3
3.	Формула, примененная для расчета предельной допустимой погрешности определения площади земельного участка, с подставленными значениями и итоговые (вычисленные) значения (ΔР), м2	ΔР=3.5*Mt*√P=3.5*0,1*√96=3
4.	Площадь земельного участка согласно сведениям Единого государственного реестра недвижимости (Ркад), м2	96
5.	Оценка расхождения Р и Ркад (Р - Ркад), м2	-
6.	Предельные минимальный и максимальный размеры земельного участка (Рмин и Рмакс), м2	- -
7.	Кадастровый номер или иной государственный учетный номер (инвентарный) объекта недвижимости, расположенного на земельном участке	-
8.	Вид (виды) разрешенного использования	для инженерных и транспортных инфраструктур (для размещения базовой станции и антенно-фидерных устройств сотовой связи)
8.1.	Дополнительные сведения об использовании земельного участка	-
9.	Сведения о земельных участках (землях общего пользования, территории общего пользования), посредством которых обеспечивается доступ	Земли общего пользования
10.	Иные сведения	-

4. Пояснения к сведениям об уточняемом земельном участке с кадастровым номером 73:05:040126:34 :

1.	-

Сведения об уточняемых земельных участках, необходимые для исправления реестровых ошибок в сведениях о местоположении их границ

1. Сведения о характерных точках границ уточняемого земельного участка с кадастровым номером 73:05:040126:38 :

Система координат МСК-73, зона 1 **Зона №1**

Обозначение характерных точек границ	Координаты, м				Метод определения координат	Формулы, примененные для расчета средней квадратической погрешности определения координат характерных точек границ (Mt), с подставленными в такие формулы значениями и итоговые (вычисленные) значения Mt, м	Описание закрепления точки
	содержатся в Едином государственном реестре недвижимости		определены в результате выполнения комплексных кадастровых работ				
	X	Y	X	Y			
1	2	3	4	5	6	7	8
н249У	-	-	493701.15	1360364.64	Метод спутниковых геодезических измерений (определений)	0.1	-
н250У	-	-	493692.92	1360378.09	Метод спутниковых геодезических измерений (определений)	0.1	-
н251У	-	-	493677.25	1360402.89	Метод спутниковых геодезических измерений (определений)	0.1	-
н252У	-	-	493676.03	1360404.77	Метод спутниковых геодезических измерений (определений)	0.1	-
н253У	-	-	493676.80	1360405.95	Метод спутниковых геодезических измерений (определений)	0.1	-
н254У	-	-	493676.22	1360406.86	Метод спутниковых геодезических измерений (определений)	0.1	-
н255У	-	-	493647.65	1360386.84	Метод спутниковых геодезических измерений (определений)	0.1	-
145	-	-	493641.55	1360394.87	Метод спутниковых геодезических измерений (определений)	0.1	-
77	-	-	493634.20	1360389.04	Метод спутниковых геодезических измерений (определений)	0.1	-

1. Сведения о характерных точках границ уточняемого земельного участка с кадастровым номером 73:05:040126:38 :

Система координат МСК-73, зона 1 **Зона № 1**

Обозначение характерных точек границ	Координаты, м				Метод определения координат	Формулы, примененные для расчета средней квадратической погрешности определения координат характерных точек границ (Mt), с подставленными в такие формулы значениями и итоговые (вычисленные) значения Mt, м	Описание закрепления точки
	содержатся в Едином государственном реестре недвижимости		определены в результате выполнения комплексных кадастровых работ				
	X	Y	X	Y			
1	2	3	4	5	6	7	8
н197У	-	-	493664.22	1360344.72	Метод спутниковых геодезических измерений (определений)	0.1	-
н256У	-	-	493670.49	1360348.33	Метод спутниковых геодезических измерений (определений)	0.1	-
н257У	-	-	493674.42	1360341.45	Метод спутниковых геодезических измерений (определений)	0.1	-
н258У	-	-	493701.61	1360357.73	Метод спутниковых геодезических измерений (определений)	0.1	-
н259У	-	-	493698.75	1360362.97	Метод спутниковых геодезических измерений (определений)	0.1	-
н249У	-	-	493701.15	1360364.64	Метод спутниковых геодезических измерений (определений)	0.1	-

2. Сведения о частях границ уточняемого земельного участка с кадастровым номером 73:05:040126:38 :

Обозначение части границ		Горизонтальное проложение (S), м	Описание прохождения части границ	Сведения о согласовании местоположения границ (согласовано/спорное)
от т.	до т.			
1	2	3	4	5
н249У	н250У	15.77	-	-
н250У	н251У	29.34	-	-
н251У	н252У	2.24	-	-
н252У	н253У	1.41	-	-
н253У	н254У	1.08	-	-
н254У	н255У	34.89	-	-
н255У	145	10.08	-	-
145	77	9.38	-	-

2. Сведения о частях границ уточняемого земельного участка с кадастровым номером 73:05:040126:38 :

Обозначение части границ		Горизонтальное проложение (S), м	Описание прохождения части границ	Сведения о согласовании местоположения границ (согласовано/спорное)
от т.	до т.			
1	2	3	4	5
77	н197У	53.53	-	-
н197У	н256У	7.23	-	-
н256У	н257У	7.92	-	-
н257У	н258У	31.69	-	-
н258У	н259У	5.97	-	-
н259У	н249У	2.92	-	-

3. Сведения о характеристиках уточняемого земельного участка с кадастровым номером 73:05:040126:38 :

№ п/п	Наименование характеристики	Значение характеристики
1	2	3
1.	Адрес земельного участка	-
1.1.	Сведения о местоположении земельного участка (при отсутствии адреса) в структурированном в соответствии с федеральной информационной адресной системой виде	-
1.2.	Дополнительные сведения о местоположении земельного участка	-
2.	Площадь земельного участка ± величина погрешности определения (вычисления) площади (Р ± ΔР), м2	2305 ± 17
3.	Формула, примененная для расчета предельной допустимой погрешности определения площади земельного участка, с подставленными значениями и итоговые (вычисленные) значения (ΔР), м2	ΔР=3.5*Mt*√P=3.5*0,1*√2305=17
4.	Площадь земельного участка согласно сведениям Единого государственного реестра недвижимости (Ркад), м2	2261
5.	Оценка расхождения Р и Ркад (Р - Ркад), м2	44
6.	Предельные минимальный и максимальный размеры земельного участка (Рмин и Рмакс), м2	- -
7.	Кадастровый номер или иной государственный учетный номер (инвентарный) объекта недвижимости, расположенного на земельном участке	73:05:040126:150
8.	Вид (виды) разрешенного использования	для индивидуального жилищного строительства
8.1.	Дополнительные сведения об использовании земельного участка	-
9.	Сведения о земельных участках (землях общего пользования, территории общего пользования), посредством которых обеспечивается доступ	Земли общего пользования
10.	Иные сведения	-

4. Пояснения к сведениям об уточняемом земельном участке с кадастровым номером 73:05:040126:38 :

1.	-

Сведения об уточняемых земельных участках, необходимые для исправления реестровых ошибок в сведениях о местоположении их границ

1. Сведения о характерных точках границ уточняемого земельного участка с кадастровым номером 73:05:040126:39 :

Система координат МСК-73, зона 1 **Зона №1**

Обозначение характерных точек границ	Координаты, м				Метод определения координат	Формулы, примененные для расчета средней квадратической погрешности определения координат характерных точек границ (Mt), с подставленными в такие формулы значениями и итоговые (вычисленные) значения Mt, м	Описание закрепления точки
	содержатся в Едином государственном реестре недвижимости		определены в результате выполнения комплексных кадастровых работ				
	X	Y	X	Y			
1	2	3	4	5	6	7	8
н236У	-	-	493603.36	1360178.88	Метод спутниковых геодезических измерений (определений)	0.1	-
н235У	-	-	493599.09	1360176.90	Метод спутниковых геодезических измерений (определений)	0.1	-
н260У	-	-	493609.44	1360155.52	Метод спутниковых геодезических измерений (определений)	0.1	-
н171У	-	-	493623.40	1360162.20	Метод спутниковых геодезических измерений (определений)	0.1	-
н170У	-	-	493627.40	1360163.92	Метод спутниковых геодезических измерений (определений)	0.1	-
н173У	-	-	493667.34	1360182.14	Метод спутниковых геодезических измерений (определений)	0.1	-
н261У	-	-	493670.44	1360183.69	Метод спутниковых геодезических измерений (определений)	0.1	-
н262У	-	-	493664.42	1360196.67	Метод спутниковых геодезических измерений (определений)	0.1	-
н263У	-	-	493661.96	1360195.57	Метод спутниковых геодезических измерений (определений)	0.1	-

1. Сведения о характерных точках границ уточняемого земельного участка с кадастровым номером 73:05:040126:39 :

Система координат МСК-73, зона 1 **Зона №1**

Обозначение характерных точек границ	Координаты, м				Метод определения координат	Формулы, примененные для расчета средней квадратической погрешности определения координат характерных точек границ (Mt), с подставленными в такие формулы значениями и итоговые (вычисленные) значения Mt, м	Описание закрепления точки
	содержатся в Едином государственном реестре недвижимости		определены в результате выполнения комплексных кадастровых работ				
	X	Y	X	Y			
1	2	3	4	5	6	7	8
н237У	-	-	493657.97	1360204.14	Метод спутниковых геодезических измерений (определений)	0.1	-
н236У	-	-	493603.36	1360178.88	Метод спутниковых геодезических измерений (определений)	0.1	-

2. Сведения о частях границ уточняемого земельного участка с кадастровым номером 73:05:040126:39 :

Обозначение части границ		Горизонтальное проложение (S), м	Описание прохождения части границ	Сведения о согласовании местоположения границ (согласовано/спорное)
от т.	до т.			
1	2	3	4	5
н236У	н235У	4.71	-	-
н235У	н260У	23.75	-	-
н260У	н171У	15.48	-	-
н171У	н170У	4.35	-	-
н170У	н173У	43.90	-	-
н173У	н261У	3.47	-	-
н261У	н262У	14.31	-	-
н262У	н263У	2.69	-	-
н263У	н237У	9.45	-	-
н237У	н236У	60.17	-	-

3. Сведения о характеристиках уточняемого земельного участка с кадастровым номером 73:05:040126:39 :

№ п/п	Наименование характеристики	Значение характеристики
1	2	3
1.	Адрес земельного участка	-
1.1.	Сведения о местоположении земельного участка (при отсутствии адреса) в структурированном в соответствии с федеральной информационной адресной системой виде	-
1.2.	Дополнительные сведения о местоположении земельного участка	-
2.	Площадь земельного участка ± величина погрешности определения (вычисления) площади (Р ± ΔР), м2	1575 ± 14

3. Сведения о характеристиках уточняемого земельного участка с кадастровым номером 73:05:040126:39 :

№ п/п	Наименование характеристики	Значение характеристики
1	2	3
3.	Формула, примененная для расчета предельной допустимой погрешности определения площади земельного участка, с подставленными значениями и итоговые (вычисленные) значения (ΔР), м2	ΔР=3.5*Mt*√P=3.5*0,1*√1575=14
4.	Площадь земельного участка согласно сведениям Единого государственного реестра недвижимости (Ркад), м2	1577
5.	Оценка расхождения Р и Ркад (Р - Ркад), м2	2
6.	Предельные минимальный и максимальный размеры земельного участка (Рмин и Рмакс), м2	- -
7.	Кадастровый номер или иной государственный учетный номер (инвентарный) объекта недвижимости, расположенного на земельном участке	73:05:040126:141
8.	Вид (виды) разрешенного использования	для индивидуального жилищного строительства
8.1.	Дополнительные сведения об использовании земельного участка	-
9.	Сведения о земельных участках (землях общего пользования, территории общего пользования), посредством которых обеспечивается доступ	Земли общего пользования
10.	Иные сведения	-

4. Пояснения к сведениям об уточняемом земельном участке с кадастровым номером 73:05:040126:39 :

1.	-

Сведения об уточняемых земельных участках, необходимые для исправления реестровых ошибок в сведениях о местоположении их границ

1. Сведения о характерных точках границ уточняемого земельного участка с кадастровым номером 73:05:040126:40 :

Система координат 73.1 **Зона №1**

Обозначение характерных точек границ	Координаты, м				Метод определения координат	Формулы, примененные для расчета средней квадратической погрешности определения координат характерных точек границ (Mt), с подставленными в такие формулы значениями и итоговые (вычисленные) значения Mt, м	Описание закрепления точки
	содержатся в Едином государственном реестре недвижимости		определены в результате выполнения комплексных кадастровых работ				
	X	Y	X	Y			
1	2	3	4	5	6	7	8
11	-	-	493665.37	1360049.98	Метод спутниковых геодезических измерений (определений)	0.1	-
н203У	-	-	493661.39	1360048.05	Метод спутниковых геодезических измерений (определений)	0.1	-
н264У	-	-	493651.88	1360043.42	Метод спутниковых геодезических измерений (определений)	0.1	-
н178У	-	-	493658.55	1360029.50	Метод спутниковых геодезических измерений (определений)	0.1	-
н177У	-	-	493676.93	1360037.96	Метод спутниковых геодезических измерений (определений)	0.1	-
н265У	-	-	493690.91	1360044.45	Метод спутниковых геодезических измерений (определений)	0.1	-
н266У	-	-	493697.23	1360030.74	Метод спутниковых геодезических измерений (определений)	0.1	-
н196У	-	-	493700.47	1360032.27	Метод спутниковых геодезических измерений (определений)	0.1	-
н195У	-	-	493727.39	1360044.86	Метод спутниковых геодезических измерений (определений)	0.1	-

1. Сведения о характерных точках границ уточняемого земельного участка с кадастровым номером 73:05:040126:40 :

Система координат 73.1 **Зона №1**

Обозначение характерных точек границ	Координаты, м				Метод определения координат	Формулы, примененные для расчета средней квадратической погрешности определения координат характерных точек границ (Mt), с подставленными в такие формулы значениями и итоговые (вычисленные) значения Mt, м	Описание закрепления точки
	содержатся в Едином государственном реестре недвижимости		определены в результате выполнения комплексных кадастровых работ				
	X	Y	X	Y			
1	2	3	4	5	6	7	8
н267У	-	-	493722.20	1360058.66	Метод спутниковых геодезических измерений (определений)	0.1	-
н268У	-	-	493724.77	1360060.11	Метод спутниковых геодезических измерений (определений)	0.1	-
н269У	-	-	493720.37	1360069.66	Метод спутниковых геодезических измерений (определений)	0.1	-
н270У	-	-	493716.53	1360068.21	Метод спутниковых геодезических измерений (определений)	0.1	-
н201У	-	-	493714.29	1360073.59	Метод спутниковых геодезических измерений (определений)	0.1	-
11	-	-	493665.37	1360049.98	Метод спутниковых геодезических измерений (определений)	0.1	-

2. Сведения о частях границ уточняемого земельного участка с кадастровым номером 73:05:040126:40 :

Обозначение части границ		Горизонтальное проложение (S), м	Описание прохождения части границ	Сведения о согласовании местоположения границ (согласовано/спорное)
от т.	до т.			
1	2	3	4	5
11	н203У	4.42	-	-
н203У	н264У	10.58	-	-
н264У	н178У	15.44	-	-
н178У	н177У	20.23	-	-
н177У	н265У	15.41	-	-
н265У	н266У	15.10	-	-
н266У	н196У	3.58	-	-
н196У	н195У	29.72	-	-

2. Сведения о частях границ уточняемого земельного участка с кадастровым номером 73:05:040126:40 :

Обозначение части границ		Горизонтальное проложение (S), м	Описание прохождения части границ	Сведения о согласовании местоположения границ (согласовано/спорное)
от т.	до т.			
1	2	3	4	5
н195У	н267У	14.74	-	-
н267У	н268У	2.95	-	-
н268У	н269У	10.51	-	-
н269У	н270У	4.10	-	-
н270У	н201У	5.83	-	-
н201У	11	54.32	-	-

3. Сведения о характеристиках уточняемого земельного участка с кадастровым номером 73:05:040126:40 :

№ п/п	Наименование характеристики	Значение характеристики
1	2	3
1.	Адрес земельного участка	-
1.1.	Сведения о местоположении земельного участка (при отсутствии адреса) в структурированном в соответствии с федеральной информационной адресной системой виде	-
1.2.	Дополнительные сведения о местоположении земельного участка	-
2.	Площадь земельного участка ± величина погрешности определения (вычисления) площади (Р ± ΔР), м2	1661 ± 14
3.	Формула, примененная для расчета предельной допустимой погрешности определения площади земельного участка, с подставленными значениями и итоговые (вычисленные) значения (ΔР), м2	ΔР=3.5*Mt*√P=3.5*0,1*√1661=14
4.	Площадь земельного участка согласно сведениям Единого государственного реестра недвижимости (Ркад), м2	1595
5.	Оценка расхождения Р и Ркад (Р - Ркад), м2	66
6.	Предельные минимальный и максимальный размеры земельного участка (Рмин и Рмакс), м2	- -
7.	Кадастровый номер или иной государственный учетный номер (инвентарный) объекта недвижимости, расположенного на земельном участке	73:05:040126:145
8.	Вид (виды) разрешенного использования	Для индивидуального жилищного строительства
8.1.	Дополнительные сведения об использовании земельного участка	-
9.	Сведения о земельных участках (землях общего пользования, территории общего пользования), посредством которых обеспечивается доступ	Земли общего пользования
10.	Иные сведения	-

4. Пояснения к сведениям об уточняемом земельном участке с кадастровым номером 73:05:040126:40 :

1.	-

Сведения об уточняемых земельных участках, необходимые для исправления реестровых ошибок в сведениях о местоположении их границ

1. Сведения о характерных точках границ уточняемого земельного участка с кадастровым номером 73:05:040126:45 :

Система координат 73.1 **Зона №1**

Обозначение характерных точек границ	Координаты, м				Метод определения координат	Формулы, примененные для расчета средней квадратической погрешности определения координат характерных точек границ (Mt), с подставленными в такие формулы значениями и итоговые (вычисленные) значения Mt, м	Описание закрепления точки
	содержатся в Едином государственном реестре недвижимости		определены в результате выполнения комплексных кадастровых работ				
	X	Y	X	Y			
1	2	3	4	5	6	7	8
24	-	-	493554.63	1360524.54	Метод спутниковых геодезических измерений (определений)	0.1	-
25	-	-	493552.96	1360527.26	Метод спутниковых геодезических измерений (определений)	0.1	-
н271У	-	-	493544.13	1360521.48	Метод спутниковых геодезических измерений (определений)	0.1	-
н272У	-	-	493545.72	1360518.95	Метод спутниковых геодезических измерений (определений)	0.1	-
15	-	-	493534.81	1360512.02	Метод спутниковых геодезических измерений (определений)	0.1	-
16	-	-	493536.01	1360510.19	Метод спутниковых геодезических измерений (определений)	0.1	-
17	-	-	493537.92	1360507.28	Метод спутниковых геодезических измерений (определений)	0.1	-
18	-	-	493543.71	1360498.47	Метод спутниковых геодезических измерений (определений)	0.1	-
19	-	-	493547.54	1360492.63	Метод спутниковых геодезических измерений (определений)	0.1	-

1. Сведения о характерных точках границ уточняемого земельного участка с кадастровым номером 73:05:040126:45 :

Система координат 73.1 **Зона №1**

Обозначение характерных точек границ	Координаты, м				Метод определения координат	Формулы, примененные для расчета средней квадратической погрешности определения координат характерных точек границ (Mt), с подставленными в такие формулы значениями и итоговые (вычисленные) значения Mt, м	Описание закрепления точки
	содержатся в Едином государственном реестре недвижимости		определены в результате выполнения комплексных кадастровых работ				
	X	Y	X	Y			
1	2	3	4	5	6	7	8
20	-	-	493562.66	1360512.90	Метод спутниковых геодезических измерений (определений)	0.1	-
21	-	-	493558.49	1360519.37	Метод спутниковых геодезических измерений (определений)	0.1	-
22	-	-	493557.99	1360519.06	Метод спутниковых геодезических измерений (определений)	0.1	-
23	-	-	493554.79	1360524.28	Метод спутниковых геодезических измерений (определений)	0.1	-
24	-	-	493554.63	1360524.54	Метод спутниковых геодезических измерений (определений)	0.1	-

2. Сведения о частях границ уточняемого земельного участка с кадастровым номером 73:05:040126:45 :

Обозначение части границ		Горизонтальное проложение (S), м	Описание прохождения части границ	Сведения о согласовании местоположения границ (согласовано/спорное)
от т.	до т.			
1	2	3	4	5
24	25	3.19	-	-
25	н271У	10.55	-	-
н271У	н272У	2.99	-	-
н272У	15	12.92	-	-
15	16	2.19	-	-
16	17	3.48	-	-
17	18	10.54	-	-
18	19	6.98	-	-
19	20	25.29	-	-
20	21	7.70	-	-
21	22	0.59	-	-

2. Сведения о частях границ уточняемого земельного участка с кадастровым номером 73:05:040126:45 :

Обозначение части границ		Горизонтальное проложение (S), м	Описание прохождения части границ	Сведения о согласовании местоположения границ (согласовано/спорное)
от т.	до т.			
1	2	3	4	5
22	23	6.12	-	-
23	24	0.31	-	-

3. Сведения о характеристиках уточняемого земельного участка с кадастровым номером 73:05:040126:45 :

№ п/п	Наименование характеристики	Значение характеристики
1	2	3
1.	Адрес земельного участка	-
1.1.	Сведения о местоположении земельного участка (при отсутствии адреса) в структурированном в соответствии с федеральной информационной адресной системой виде	-
1.2.	Дополнительные сведения о местоположении земельного участка	-
2.	Площадь земельного участка ± величина погрешности определения (вычисления) площади (Р ± ΔР), м2	474 ± 8
3.	Формула, примененная для расчета предельной допустимой погрешности определения площади земельного участка, с подставленными значениями и итоговые (вычисленные) значения (ΔР), м2	ΔР=3.5*Mt*√P=3.5*0,1*√474=8
4.	Площадь земельного участка согласно сведениям Единого государственного реестра недвижимости (Ркад), м2	441
5.	Оценка расхождения Р и Ркад (Р - Ркад), м2	33
6.	Предельные минимальный и максимальный размеры земельного участка (Рмин и Рмакс), м2	- -
7.	Кадастровый номер или иной государственный учетный номер (инвентарный) объекта недвижимости, расположенного на земельном участке	73:05:040126:159
8.	Вид (виды) разрешенного использования	Для общественно-деловых целей (под существующим двухэтажным зданием)
8.1.	Дополнительные сведения об использовании земельного участка	-
9.	Сведения о земельных участках (землях общего пользования, территории общего пользования), посредством которых обеспечивается доступ	Земли общего пользования
10.	Иные сведения	-

4. Пояснения к сведениям об уточняемом земельном участке с кадастровым номером 73:05:040126:45 :

1.	-

Сведения об уточняемых земельных участках, необходимые для исправления реестровых ошибок в сведениях о местоположении их границ

1. Сведения о характерных точках границ уточняемого земельного участка с кадастровым номером 73:05:040126:52 :

Система координат 73.1 **Зона №1**

Обозначение характерных точек границ	Координаты, м				Метод определения координат	Формулы, примененные для расчета средней квадратической погрешности определения координат характерных точек границ (Mt), с подставленными в такие формулы значениями и итоговые (вычисленные) значения Mt, м	Описание закрепления точки
	содержатся в Едином государственном реестре недвижимости		определены в результате выполнения комплексных кадастровых работ				
	X	Y	X	Y			
1	2	3	4	5	6	7	8
12	493597.83	1360190.60	493597.83	1360190.60	-	0.1	-
н232У	-	-	493583.00	1360221.62	-	0.1	-
78	493579.16	1360229.66	493579.16	1360229.66	-	0.1	-
79	493572.54	1360241.15	493572.54	1360241.15	-	0.1	-
80	493569.36	1360246.88	493569.36	1360246.88	-	0.1	-
81	493568.49	1360246.40	493568.49	1360246.40	-	0.1	-
82	493567.03	1360249.02	493567.03	1360249.02	-	0.1	-
83	493556.64	1360243.24	493556.64	1360243.24	-	0.1	-
84	493558.10	1360240.62	493558.10	1360240.62	-	0.1	-
85	493552.25	1360237.07	493552.25	1360237.07	-	0.1	-
86	493551.38	1360236.57	493551.38	1360236.57	-	0.1	-
13	493581.82	1360182.24	493581.82	1360182.24	-	0.1	-
12	493597.83	1360190.60	493597.83	1360190.60	-	0.1	-

2. Сведения о частях границ уточняемого земельного участка с кадастровым номером 73:05:040126:52 :

Обозначение части границ		Горизонтальное проложение (S), м	Описание прохождения части границ	Сведения о согласовании местоположения границ (согласовано/спорное)
от т.	до т.			
1	2	3	4	5
12	н232У	34.38	-	-
н232У	78	8.91	-	-
78	79	13.26	-	-
79	80	6.55	-	-
80	81	0.99	-	-
81	82	3.00	-	-
82	83	11.89	-	-
83	84	3.00	-	-
84	85	6.84	-	-
85	86	1.00	-	-
86	13	62.28	-	-
13	12	18.06	-	-

3. Сведения о характеристиках уточняемого земельного участка с кадастровым номером 73:05:040126:52 :

№ п/п	Наименование характеристики	Значение характеристики
1	2	3
1.	Адрес земельного участка	-
1.1.	Сведения о местоположении земельного участка (при отсутствии адреса) в структурированном в соответствии с федеральной информационной адресной системой виде	-
1.2.	Дополнительные сведения о местоположении земельного участка	-
2.	Площадь земельного участка ± величина погрешности определения (вычисления) площади (Р ± ΔР), м2	1282 ± 13
3.	Формула, примененная для расчета предельной допустимой погрешности определения площади земельного участка, с подставленными значениями и итоговые (вычисленные) значения (ΔР), м2	ΔP=3.5*Mt*√P=3.5*0,1*√1282=13
4.	Площадь земельного участка согласно сведениям Единого государственного реестра недвижимости (Ркад), м2	1282
5.	Оценка расхождения Р и Ркад (Р - Ркад), м2	-
6.	Предельные минимальный и максимальный размеры земельного участка (Рмин и Рмакс), м2	- -
7.	Кадастровый номер или иной государственный учетный номер (инвентарный) объекта недвижимости, расположенного на земельном участке	-
8.	Вид (виды) разрешенного использования	Для индивидуального жилищного строительства (под существующим жилым домом)
8.1.	Дополнительные сведения об использовании земельного участка	-
9.	Сведения о земельных участках (землях общего пользования, территории общего пользования), посредством которых обеспечивается доступ	Земли общего пользования
10.	Иные сведения	-

4. Пояснения к сведениям об уточняемом земельном участке с кадастровым номером 73:05:040126:52 :

1.	-

Сведения об уточняемых земельных участках, необходимые для исправления реестровых ошибок в сведениях о местоположении их границ

1. Сведения о характерных точках границ уточняемого земельного участка с кадастровым номером 73:05:040126:53 :

Система координат 73.1 **Зона №1**

Обозначение характерных точек границ	Координаты, м				Метод определения координат	Формулы, примененные для расчета средней квадратической погрешности определения координат характерных точек границ (Mt), с подставленными в такие формулы значениями и итоговые (вычисленные) значения Mt, м	Описание закрепления точки
	содержатся в Едином государственном реестре недвижимости		определены в результате выполнения комплексных кадастровых работ				
	X	Y	X	Y			
1	2	3	4	5	6	7	8
87	493642.59	1360251.56	493642.59	1360251.56	-	0.1	-
88	493627.80	1360283.77	493627.80	1360283.77	-	0.1	-
89	493598.18	1360266.72	493598.18	1360266.72	-	0.1	-
14	493613.78	1360236.05	493613.78	1360236.05	-	0.1	-
н242У	-	-	493637.75	1360248.96	-	0.1	-
87	493642.59	1360251.56	493642.59	1360251.56	-	0.1	-

2. Сведения о частях границ уточняемого земельного участка с кадастровым номером 73:05:040126:53 :

Обозначение части границ		Горизонтальное проложение (S), м	Описание прохождения части границ	Сведения о согласовании местоположения границ (согласовано/спорное)
от т.	до т.			
1	2	3	4	5
87	88	35.44	-	-
88	89	34.18	-	-
89	14	34.41	-	-
14	н242У	27.23	-	-
н242У	87	5.49	-	-

3. Сведения о характеристиках уточняемого земельного участка с кадастровым номером 73:05:040126:53 :

№ п/п	Наименование характеристики	Значение характеристики
1	2	3
1.	Адрес земельного участка	-
1.1.	Сведения о местоположении земельного участка (при отсутствии адреса) в структурированном в соответствии с федеральной информационной адресной системой виде	-
1.2.	Дополнительные сведения о местоположении земельного участка	-
2.	Площадь земельного участка ± величина погрешности определения (вычисления) площади (P ± ΔP), м2	1166 ± 12
3.	Формула, примененная для расчета предельной допустимой погрешности определения площади земельного участка, с подставленными значениями и итоговые (вычисленные) значения (ΔP), м2	ΔP=3.5*Mt*√P=3.5*0,1*√1166=12
4.	Площадь земельного участка согласно сведениям Единого государственного реестра недвижимости (Ркад), м2	1166

3. Сведения о характеристиках уточняемого земельного участка с кадастровым номером 73:05:040126:53 :

№ п/п	Наименование характеристики	Значение характеристики
1	2	3
5.	Оценка расхождения Р и Ркад (Р - Ркад), м2	-
6.	Предельные минимальный и максимальный размеры земельного участка (Рмин и Рмакс), м2	- -
7.	Кадастровый номер или иной государственный учетный номер (инвентарный) объекта недвижимости, расположенного на земельном участке	-
8.	Вид (виды) разрешенного использования	Для индивидуального жилищного строительства (под существующим шестиквартирным жилым домом)
8.1.	Дополнительные сведения об использовании земельного участка	-
9.	Сведения о земельных участках (землях общего пользования, территории общего пользования), посредством которых обеспечивается доступ	Земли общего пользования
10.	Иные сведения	-

4. Пояснения к сведениям об уточняемом земельном участке с кадастровым номером 73:05:040126:53 :

1.	-

Сведения об уточняемых земельных участках, необходимые для исправления реестровых ошибок в сведениях о местоположении их границ

1. Сведения о характерных точках границ уточняемого земельного участка с кадастровым номером 73:05:040126:54 :

Система координат 73.1 **Зона №1**

Обозначение характерных точек границ	Координаты, м				Метод определения координат	Формулы, примененные для расчета средней квадратической погрешности определения координат характерных точек границ (Mt), с подставленными в такие формулы значениями и итоговые (вычисленные) значения Mt, м	Описание закрепления точки
	содержатся в Едином государственном реестре недвижимости		определены в результате выполнения комплексных кадастровых работ				
	X	Y	X	Y			
1	2	3	4	5	6	7	8
Внешний контур						-	
90	493471.54	1360035.10	493471.54	1360035.10	Метод спутниковых геодезических измерений (определений)	0.1	-
91	493473.31	1360036.21	493473.31	1360036.21	Метод спутниковых геодезических измерений (определений)	0.1	-
92	493491.24	1360043.59	493491.24	1360043.59	Метод спутниковых геодезических измерений (определений)	0.1	-
93	493492.34	1360040.92	493492.34	1360040.92	Метод спутниковых геодезических измерений (определений)	0.1	-
94	493497.15	1360042.78	493497.15	1360042.78	Метод спутниковых геодезических измерений (определений)	0.1	-
95	493496.00	1360045.55	493496.00	1360045.55	Метод спутниковых геодезических измерений (определений)	0.1	-
96	493509.44	1360051.09	493509.44	1360051.09	Метод спутниковых геодезических измерений (определений)	0.1	-
97	493506.74	1360057.21	493506.74	1360057.21	Метод спутниковых геодезических измерений (определений)	0.1	-

1. Сведения о характерных точках границ уточняемого земельного участка с кадастровым номером 73:05:040126:54 :

Система координат 73.1 **Зона №1**

Обозначение характерных точек границ	Координаты, м				Метод определения координат	Формулы, примененные для расчета средней квадратической погрешности определения координат характерных точек границ (Mt), с подставленными в такие формулы значениями и итоговые (вычисленные) значения Mt, м	Описание закрепления точки
	содержатся в Едином государственном реестре недвижимости		определены в результате выполнения комплексных кадастровых работ				
	X	Y	X	Y			
1	2	3	4	5	6	7	8
98	493504.74	1360067.15	493504.74	1360067.15	Метод спутниковых геодезических измерений (определений)	0.1	-
99	493513.96	1360076.45	493513.96	1360076.45	Метод спутниковых геодезических измерений (определений)	0.1	-
100	493530.41	1360092.48	493530.41	1360092.48	Метод спутниковых геодезических измерений (определений)	0.1	-
101	493533.71	1360099.41	493533.71	1360099.41	Метод спутниковых геодезических измерений (определений)	0.1	-
102	493512.15	1360159.48	493512.15	1360159.48	Метод спутниковых геодезических измерений (определений)	0.1	-
103	493460.59	1360147.53	493460.59	1360147.53	Метод спутниковых геодезических измерений (определений)	0.1	-
104	493445.48	1360190.00	493445.48	1360190.00	Метод спутниковых геодезических измерений (определений)	0.1	-
105	493517.15	1360215.47	493517.92	1360216.86	Метод спутниковых геодезических измерений (определений)	0.1	-
106	493512.33	1360229.03	-	-	Метод спутниковых геодезических измерений (определений)	0.1	-
н273У	-	-	493508.48	1360241.38	Метод спутниковых геодезических измерений (определений)	0.1	-

1. Сведения о характерных точках границ уточняемого земельного участка с кадастровым номером 73:05:040126:54 :

Система координат 73.1 **Зона №1**

Обозначение характерных точек границ	Координаты, м				Метод определения координат	Формулы, примененные для расчета средней квадратической погрешности определения координат характерных точек границ (Mt), с подставленными в такие формулы значениями и итоговые (вычисленные) значения Mt, м	Описание закрепления точки
	содержатся в Едином государственном реестре недвижимости		определены в результате выполнения комплексных кадастровых работ				
	X	Y	X	Y			
1	2	3	4	5	6	7	8
107	493504.73	1360250.15	493504.73	1360250.15	Метод спутниковых геодезических измерений (определений)	0.1	-
н274У	-	-	493505.30	1360250.33	Метод спутниковых геодезических измерений (определений)	0.1	-
108	493500.50	1360261.91	493501.93	1360260.21	Метод спутниковых геодезических измерений (определений)	0.1	-
109	493427.73	1360220.52	493427.73	1360220.52	Метод спутниковых геодезических измерений (определений)	0.1	-
110	493406.66	1360249.89	493406.66	1360249.89	Метод спутниковых геодезических измерений (определений)	0.1	-
111	493358.56	1360232.97	493358.56	1360232.97	Метод спутниковых геодезических измерений (определений)	0.1	-
112	493346.59	1360228.76	493346.59	1360228.76	Метод спутниковых геодезических измерений (определений)	0.1	-
113	493353.33	1360208.56	493353.33	1360208.56	Метод спутниковых геодезических измерений (определений)	0.1	-
114	493425.41	1359992.37	493425.41	1359992.37	Метод спутниковых геодезических измерений (определений)	0.1	-
115	493451.79	1360006.19	493451.79	1360006.19	Метод спутниковых геодезических измерений (определений)	0.1	-

1. Сведения о характерных точках границ уточняемого земельного участка с кадастровым номером 73:05:040126:54 :

Система координат 73.1 **Зона №1**

Обозначение характерных точек границ	Координаты, м				Метод определения координат	Формулы, примененные для расчета средней квадратической погрешности определения координат характерных точек границ (Mt), с подставленными в такие формулы значениями и итоговые (вычисленные) значения Mt, м	Описание закрепления точки
	содержатся в Едином государственном реестре недвижимости		определены в результате выполнения комплексных кадастровых работ				
	X	Y	X	Y			
1	2	3	4	5	6	7	8
116	493454.69	1360019.01	493454.69	1360019.01	Метод спутниковых геодезических измерений (определений)	0.1	-
90	493471.54	1360035.10	493471.54	1360035.10	Метод спутниковых геодезических измерений (определений)	0.1	-
Внутренний контур						-	
117	493411.87	1360235.54	493411.87	1360235.54	Метод спутниковых геодезических измерений (определений)	0.1	-
118	493411.65	1360235.56	493411.65	1360235.56	Метод спутниковых геодезических измерений (определений)	0.1	-
119	493411.66	1360235.75	493411.66	1360235.75	Метод спутниковых геодезических измерений (определений)	0.1	-
120	493411.88	1360235.73	493411.88	1360235.73	Метод спутниковых геодезических измерений (определений)	0.1	-
117	493411.87	1360235.54	493411.87	1360235.54	Метод спутниковых геодезических измерений (определений)	0.1	-
Внутренний контур						-	
121	493484.31	1360246.55	493484.31	1360246.55	Метод спутниковых геодезических измерений (определений)	0.1	-
122	493481.48	1360246.46	493481.48	1360246.46	Метод спутниковых геодезических измерений (определений)	0.1	-

1. Сведения о характерных точках границ уточняемого земельного участка с кадастровым номером 73:05:040126:54 :

Система координат 73.1 **Зона №1**

Обозначение характерных точек границ	Координаты, м				Метод определения координат	Формулы, примененные для расчета средней квадратической погрешности определения координат характерных точек границ (Mt), с подставленными в такие формулы значениями и итоговые (вычисленные) значения Mt, м	Описание закрепления точки
	содержатся в Едином государственном реестре недвижимости		определены в результате выполнения комплексных кадастровых работ				
	X	Y	X	Y			
1	2	3	4	5	6	7	8
123	493481.48	1360246.66	493481.48	1360246.66	Метод спутниковых геодезических измерений (определений)	0.1	-
124	493484.30	1360246.75	493484.30	1360246.75	Метод спутниковых геодезических измерений (определений)	0.1	-
121	493484.31	1360246.55	493484.31	1360246.55	Метод спутниковых геодезических измерений (определений)	0.1	-
Внутренний контур						-	
125	493508.49	1360092.44	493508.49	1360092.44	Метод спутниковых геодезических измерений (определений)	0.1	-
126	493508.27	1360092.45	493508.27	1360092.45	Метод спутниковых геодезических измерений (определений)	0.1	-
127	493508.28	1360092.64	493508.28	1360092.64	Метод спутниковых геодезических измерений (определений)	0.1	-
128	493508.49	1360092.63	493508.49	1360092.63	Метод спутниковых геодезических измерений (определений)	0.1	-
125	493508.49	1360092.44	493508.49	1360092.44	Метод спутниковых геодезических измерений (определений)	0.1	-
Внутренний контур						-	
129	493485.14	1360052.86	493485.14	1360052.86	Метод спутниковых геодезических измерений (определений)	0.1	-

1. Сведения о характерных точках границ уточняемого земельного участка с кадастровым номером 73:05:040126:54 :

Система координат 73.1 **Зона №1**

Обозначение характерных точек границ	Координаты, м				Метод определения координат	Формулы, примененные для расчета средней квадратической погрешности определения координат характерных точек границ (Mt), с подставленными в такие формулы значениями и итоговые (вычисленные) значения Mt, м	Описание закрепления точки
	содержатся в Едином государственном реестре недвижимости		определены в результате выполнения комплексных кадастровых работ				
	X	Y	X	Y			
1	2	3	4	5	6	7	8
130	493484.92	1360052.88	493484.92	1360052.88	Метод спутниковых геодезических измерений (определений)	0.1	-
131	493484.92	1360053.07	493484.92	1360053.07	Метод спутниковых геодезических измерений (определений)	0.1	-
132	493485.14	1360053.05	493485.14	1360053.05	Метод спутниковых геодезических измерений (определений)	0.1	-
129	493485.14	1360052.86	493485.14	1360052.86	Метод спутниковых геодезических измерений (определений)	0.1	-
Внутренний контур						-	
133	493467.70	1360064.27	493467.70	1360064.27	Метод спутниковых геодезических измерений (определений)	0.1	-
134	493467.48	1360064.29	493467.48	1360064.29	Метод спутниковых геодезических измерений (определений)	0.1	-
135	493467.48	1360064.48	493467.48	1360064.48	Метод спутниковых геодезических измерений (определений)	0.1	-
136	493467.70	1360064.46	493467.70	1360064.46	Метод спутниковых геодезических измерений (определений)	0.1	-
133	493467.70	1360064.27	493467.70	1360064.27	Метод спутниковых геодезических измерений (определений)	0.1	-
Внутренний контур						-	

1. Сведения о характерных точках границ уточняемого земельного участка с кадастровым номером 73:05:040126:54 :

Система координат 73.1 **Зона №1**

Обозначение характерных точек границ	Координаты, м				Метод определения координат	Формулы, примененные для расчета средней квадратической погрешности определения координат характерных точек границ (Mt), с подставленными в такие формулы значениями и итоговые (вычисленные) значения Mt, м	Описание закрепления точки
	содержатся в Едином государственном реестре недвижимости		определены в результате выполнения комплексных кадастровых работ				
	X	Y	X	Y			
1	2	3	4	5	6	7	8
137	493460.48	1360222.40	493460.48	1360222.40	Метод спутниковых геодезических измерений (определений)	0.1	-
138	493460.26	1360222.42	493460.26	1360222.42	Метод спутниковых геодезических измерений (определений)	0.1	-
139	493460.27	1360222.61	493460.27	1360222.61	Метод спутниковых геодезических измерений (определений)	0.1	-
140	493460.49	1360222.59	493460.49	1360222.59	Метод спутниковых геодезических измерений (определений)	0.1	-
137	493460.48	1360222.40	493460.48	1360222.40	Метод спутниковых геодезических измерений (определений)	0.1	-
Внутренний контур						-	
141	493376.86	1360230.31	493376.86	1360230.31	Метод спутниковых геодезических измерений (определений)	0.1	-
142	493374.39	1360228.92	493374.39	1360228.92	Метод спутниковых геодезических измерений (определений)	0.1	-
143	493374.30	1360229.10	493374.30	1360229.10	Метод спутниковых геодезических измерений (определений)	0.1	-
144	493376.76	1360230.49	493376.76	1360230.49	Метод спутниковых геодезических измерений (определений)	0.1	-

1. Сведения о характерных точках границ уточняемого земельного участка с кадастровым номером 73:05:040126:54 :

Система координат 73.1 **Зона №1**

Обозначение характерных точек границ	Координаты, м				Метод определения координат	Формулы, примененные для расчета средней квадратической погрешности определения координат характерных точек границ (Mt), с подставленными в такие формулы значениями и итоговые (вычисленные) значения Mt, м	Описание закрепления точки
	содержатся в Едином государственном реестре недвижимости		определены в результате выполнения комплексных кадастровых работ				
	X	Y	X	Y			
1	2	3	4	5	6	7	8
141	493376.86	1360230.31	493376.86	1360230.31	Метод спутниковых геодезических измерений (определений)	0.1	-
Внутренний контур						-	
н244У	-	-	493426.28	1360038.97	Метод спутниковых геодезических измерений (определений)	0.1	-
н243У	-	-	493423.93	1360045.95	Метод спутниковых геодезических измерений (определений)	0.1	-
н248У	-	-	493436.29	1360050.12	Метод спутниковых геодезических измерений (определений)	0.1	-
н247У	-	-	493437.54	1360046.41	Метод спутниковых геодезических измерений (определений)	0.1	-
н246У	-	-	493438.48	1360043.61	Метод спутниковых геодезических измерений (определений)	0.1	-
н245У	-	-	493438.64	1360043.13	Метод спутниковых геодезических измерений (определений)	0.1	-
н244У	-	-	493426.28	1360038.97	Метод спутниковых геодезических измерений (определений)	0.1	-

2. Сведения о частях границ уточняемого земельного участка с кадастровым номером 73:05:040126:54 :

Обозначение части границ		Горизонтальное проложение (S), м	Описание прохождения части границ	Сведения о согласовании местоположения границ (согласовано/спорное)
от т.	до т.			
1	2	3	4	5
Внешний контур				
90	91	2.09	-	-
91	92	19.39	-	-
92	93	2.89	-	-
93	94	5.16	-	-
94	95	3.00	-	-
95	96	14.54	-	-
96	97	6.69	-	-
97	98	10.14	-	-
98	99	13.10	-	-
99	100	22.97	-	-
100	101	7.68	-	-
101	102	63.82	-	-
102	103	52.93	-	-
103	104	45.08	-	-
104	105	77.26	-	-
105	н273У	26.27	-	-
н273У	107	9.54	-	-
107	н274У	0.60	-	-
н274У	108	10.44	-	-
108	109	84.15	-	-
109	110	36.15	-	-
110	111	50.99	-	-
111	112	12.69	-	-
112	113	21.29	-	-
113	114	227.89	-	-
114	115	29.78	-	-
115	116	13.14	-	-
116	90	23.30	-	-
Внутренний контур				
117	118	0.22	-	-
118	119	0.19	-	-
119	120	0.22	-	-
120	117	0.19	-	-
Внутренний контур				
121	122	2.83	-	-
122	123	0.20	-	-
123	124	2.82	-	-
124	121	0.20	-	-

2. Сведения о частях границ уточняемого земельного участка с кадастровым номером 73:05:040126:54 :

Обозначение части границ		Горизонтальное проложение (S), м	Описание прохождения части границ	Сведения о согласовании местоположения границ (согласовано/спорное)
от т.	до т.			
1	2	3	4	5
Внутренний контур				
125	126	0.22	-	-
126	127	0.19	-	-
127	128	0.21	-	-
128	125	0.19	-	-
Внутренний контур				
129	130	0.22	-	-
130	131	0.19	-	-
131	132	0.22	-	-
132	129	0.19	-	-
Внутренний контур				
133	134	0.22	-	-
134	135	0.19	-	-
135	136	0.22	-	-
136	133	0.19	-	-
Внутренний контур				
137	138	0.22	-	-
138	139	0.19	-	-
139	140	0.22	-	-
140	137	0.19	-	-
Внутренний контур				
141	142	2.83	-	-
142	143	0.20	-	-
143	144	2.83	-	-
144	141	0.21	-	-
Внутренний контур				
н244У	н243У	7.36	-	-
н243У	н248У	13.04	-	-
н248У	н247У	3.91	-	-
н247У	н246У	2.95	-	-
н246У	н245У	0.51	-	-
н245У	н244У	13.04	-	-

3. Сведения о характеристиках уточняемого земельного участка с кадастровым номером 73:05:040126:54 :

№ п/п	Наименование характеристики	Значение характеристики
1	2	3
1.	Адрес земельного участка	-

3. Сведения о характеристиках уточняемого земельного участка с кадастровым номером 73:05:040126:54 :

№ п/п	Наименование характеристики	Значение характеристики
1	2	3
1.1.	Сведения о местоположении земельного участка (при отсутствии адреса) в структурированном в соответствии с федеральной информационной адресной системой виде	-
1.2.	Дополнительные сведения о местоположении земельного участка	-
2.	Площадь земельного участка ± величина погрешности определения (вычисления) площади (Р ± ΔР), м2	26480 ± 57
3.	Формула, примененная для расчета предельной допустимой погрешности определения площади земельного участка, с подставленными значениями и итоговые (вычисленные) значения (ΔР), м2	ΔР=3.5*Mt*√P=3.5*0,1*√26480=57
4.	Площадь земельного участка согласно сведениям Единого государственного реестра недвижимости (Ркад), м2	26577
5.	Оценка расхождения Р и Ркад (Р - Ркад), м2	97
6.	Предельные минимальный и максимальный размеры земельного участка (Рмин и Рмакс), м2	- -
7.	Кадастровый номер или иной государственный учетный номер (инвентарный) объекта недвижимости, расположенного на земельном участке	73:05:040126:107 73:05:040126:111 73:05:040126:153 73:05:040126:155 73:05:040126:156 73:05:040126:157 73:05:040126:158
8.	Вид (виды) разрешенного использования	Для общественно-деловых целей (для размещения центральной районной больницы)
8.1.	Дополнительные сведения об использовании земельного участка	-
9.	Сведения о земельных участках (землях общего пользования, территории общего пользования), посредством которых обеспечивается доступ	Земли общего пользования
10.	Иные сведения	-

4. Пояснения к сведениям об уточняемом земельном участке с кадастровым номером 73:05:040126:54 :

1.	-

Сведения об уточняемых земельных участках, необходимые для исправления реестровых ошибок в сведениях о местоположении их границ

1. Сведения о характерных точках границ уточняемого земельного участка с кадастровым номером 73:05:040126:110 :

Система координат 73.1 **Зона №1**

Обозначение характерных точек границ	Координаты, м				Метод определения координат	Формулы, примененные для расчета средней квадратической погрешности определения координат характерных точек границ (Mt), с подставленными в такие формулы значениями и итоговые (вычисленные) значения Mt, м	Описание закрепления точки
	содержатся в Едином государственном реестре недвижимости		определены в результате выполнения комплексных кадастровых работ				
	X	Y	X	Y			
1	2	3	4	5	6	7	8
40	-	-	493558.27	1360530.53	Метод спутниковых геодезических измерений (определений)	0.1	-
25	-	-	493552.96	1360527.26	Метод спутниковых геодезических измерений (определений)	0.1	-
24	-	-	493554.63	1360524.54	Метод спутниковых геодезических измерений (определений)	0.1	-
23	-	-	493554.79	1360524.28	Метод спутниковых геодезических измерений (определений)	0.1	-
36	-	-	493560.11	1360527.54	Метод спутниковых геодезических измерений (определений)	0.1	-
40	-	-	493558.27	1360530.53	Метод спутниковых геодезических измерений (определений)	0.1	-

2. Сведения о частях границ уточняемого земельного участка с кадастровым номером 73:05:040126:110 :

Обозначение части границ		Горизонтальное проложение (S), м	Описание прохождения части границ	Сведения о согласовании местоположения границ (согласовано/спорное)
от т.	до т.			
1	2	3	4	5
40	25	6.24	-	-
25	24	3.19	-	-
24	23	0.31	-	-
23	36	6.24	-	-
36	40	3.51	-	-

3. Сведения о характеристиках уточняемого земельного участка с кадастровым номером 73:05:040126:110 :

№ п/п	Наименование характеристики	Значение характеристики
1	2	3
1.	Адрес земельного участка	-
1.1.	Сведения о местоположении земельного участка (при отсутствии адреса) в структурированном в соответствии с федеральной информационной адресной системой виде	-
1.2.	Дополнительные сведения о местоположении земельного участка	-
2.	Площадь земельного участка ± величина погрешности определения (вычисления) площади (Р ± ΔР), м2	22 ± 2
3.	Формула, примененная для расчета предельной допустимой погрешности определения площади земельного участка, с подставленными значениями и итоговые (вычисленные) значения (ΔР), м2	ΔР=3.5*Mt*√P=3.5*0,1*√22=2
4.	Площадь земельного участка согласно сведениям Единого государственного реестра недвижимости (Ркад), м2	22
5.	Оценка расхождения Р и Ркад (Р - Ркад), м2	-
6.	Предельные минимальный и максимальный размеры земельного участка (Рмин и Рмакс), м2	- -
7.	Кадастровый номер или иной государственный учетный номер (инвентарный) объекта недвижимости, расположенного на земельном участке	73:05:040126:123
8.	Вид (виды) разрешенного использования	для общественно-деловых целей (под строительство магазина)
8.1.	Дополнительные сведения об использовании земельного участка	-
9.	Сведения о земельных участках (землях общего пользования, территории общего пользования), посредством которых обеспечивается доступ	Земли общего пользования
10.	Иные сведения	-

4. Пояснения к сведениям об уточняемом земельном участке с кадастровым номером 73:05:040126:110 :

1.	-

Сведения об уточняемых земельных участках, необходимые для исправления реестровых ошибок в сведениях о местоположении их границ

1. Сведения о характерных точках границ уточняемого земельного участка с кадастровым номером 73:05:040126:125 :

Система координат 73.1 **Зона №1**

Обозначение характерных точек границ	Координаты, м				Метод определения координат	Формулы, примененные для расчета средней квадратической погрешности определения координат характерных точек границ (Mt), с подставленными в такие формулы значениями и итоговые (вычисленные) значения Mt, м	Описание закрепления точки
	содержатся в Едином государственном реестре недвижимости		определены в результате выполнения комплексных кадастровых работ				
	X	Y	X	Y			
1	2	3	4	5	6	7	8
н275У	-	-	493626.18	1360567.82	Метод спутниковых геодезических измерений (определений)	0.1	-
26	-	-	493626.64	1360568.10	Метод спутниковых геодезических измерений (определений)	0.1	-
27	-	-	493631.75	1360571.24	Метод спутниковых геодезических измерений (определений)	0.1	-
н276У	-	-	493633.26	1360568.64	Метод спутниковых геодезических измерений (определений)	0.1	-
28	-	-	493637.22	1360570.83	Метод спутниковых геодезических измерений (определений)	0.1	-
29	-	-	493635.99	1360573.33	Метод спутниковых геодезических измерений (определений)	0.1	-
30	-	-	493643.14	1360577.67	Метод спутниковых геодезических измерений (определений)	0.1	-
31	-	-	493638.51	1360585.29	Метод спутниковых геодезических измерений (определений)	0.1	-
32	-	-	493622.24	1360574.31	Метод спутниковых геодезических измерений (определений)	0.1	-

1. Сведения о характерных точках границ уточняемого земельного участка с кадастровым номером 73:05:040126:125 :

Система координат 73.1 **Зона №1**

Обозначение характерных точек границ	Координаты, м				Метод определения координат	Формулы, примененные для расчета средней квадратической погрешности определения координат характерных точек границ (Mt), с подставленными в такие формулы значениями и итоговые (вычисленные) значения Mt, м	Описание закрепления точки
	содержатся в Едином государственном реестре недвижимости		определены в результате выполнения комплексных кадастровых работ				
	X	Y	X	Y			
1	2	3	4	5	6	7	8
33	-	-	493626.11	1360567.93	Метод спутниковых геодезических измерений (определений)	0.1	-
н275У	-	-	493626.18	1360567.82	Метод спутниковых геодезических измерений (определений)	0.1	-

2. Сведения о частях границ уточняемого земельного участка с кадастровым номером 73:05:040126:125 :

Обозначение части границ		Горизонтальное проложение (S), м	Описание прохождения части границ	Сведения о согласовании местоположения границ (согласовано/спорное)
от т.	до т.			
1	2	3	4	5
н275У	26	0.54	-	-
26	27	6.00	-	-
27	н276У	3.01	-	-
н276У	28	4.53	-	-
28	29	2.79	-	-
29	30	8.36	-	-
30	31	8.92	-	-
31	32	19.63	-	-
32	33	7.46	-	-
33	н275У	0.13	-	-

3. Сведения о характеристиках уточняемого земельного участка с кадастровым номером 73:05:040126:125 :

№ п/п	Наименование характеристики	Значение характеристики
1	2	3
1.	Адрес земельного участка	-
1.1.	Сведения о местоположении земельного участка (при отсутствии адреса) в структурированном в соответствии с федеральной информационной адресной системой виде	-
1.2.	Дополнительные сведения о местоположении земельного участка	-
2.	Площадь земельного участка ± величина погрешности определения (вычисления) площади (P ± ΔP), м2	175 ± 5

3. Сведения о характеристиках уточняемого земельного участка с кадастровым номером 73:05:040126:125 :

№ п/п	Наименование характеристики	Значение характеристики
1	2	3
3.	Формула, примененная для расчета предельной допустимой погрешности определения площади земельного участка, с подставленными значениями и итоговые (вычисленные) значения (ΔР), м2	ΔР=3.5*Mt*√P=3.5*0,1*√175=5
4.	Площадь земельного участка согласно сведениям Единого государственного реестра недвижимости (Ркад), м2	174
5.	Оценка расхождения Р и Ркад (Р - Ркад), м2	1
6.	Предельные минимальный и максимальный размеры земельного участка (Рмин и Рмакс), м2	- -
7.	Кадастровый номер или иной государственный учетный номер (инвентарный) объекта недвижимости, расположенного на земельном участке	73:05:040126:223
8.	Вид (виды) разрешенного использования	для строительства магазина
8.1.	Дополнительные сведения об использовании земельного участка	-
9.	Сведения о земельных участках (землях общего пользования, территории общего пользования), посредством которых обеспечивается доступ	Земли общего пользования
10.	Иные сведения	-

4. Пояснения к сведениям об уточняемом земельном участке с кадастровым номером 73:05:040126:125 :

1.	-

Сведения об уточняемых земельных участках, необходимые для исправления реестровых ошибок в сведениях о местоположении их границ

1. Сведения о характерных точках границ уточняемого земельного участка с кадастровым номером 73:05:040126:130 :

Система координат 73.1 **Зона №1**

Обозначение характерных точек границ	Координаты, м				Метод определения координат	Формулы, примененные для расчета средней квадратической погрешности определения координат характерных точек границ (Mt), с подставленными в такие формулы значениями и итоговые (вычисленные) значения Mt, м	Описание закрепления точки
	содержатся в Едином государственном реестре недвижимости		определены в результате выполнения комплексных кадастровых работ				
	X	Y	X	Y			
1	2	3	4	5	6	7	8
48	-	-	493334.24	1360327.42	Метод спутниковых геодезических измерений (определений)	0.1	-
49	-	-	493343.60	1360331.60	Метод спутниковых геодезических измерений (определений)	0.1	-
н277У	-	-	493342.53	1360334.02	Метод спутниковых геодезических измерений (определений)	0.1	-
50	-	-	493337.59	1360345.08	Метод спутниковых геодезических измерений (определений)	0.1	-
н278У	-	-	493328.67	1360341.10	Метод спутниковых геодезических измерений (определений)	0.1	-
47	-	-	493328.23	1360340.90	Метод спутниковых геодезических измерений (определений)	0.1	-
48	-	-	493334.24	1360327.42	Метод спутниковых геодезических измерений (определений)	0.1	-

2. Сведения о частях границ уточняемого земельного участка с кадастровым номером 73:05:040126:130 :

Обозначение части границ		Горизонтальное проложение (S), м	Описание прохождения части границ	Сведения о согласовании местоположения границ (согласовано/спорное)
от т.	до т.			
1	2	3	4	5
48	49	10.25	-	-
49	н277У	2.65	-	-

2. Сведения о частях границ уточняемого земельного участка с кадастровым номером 73:05:040126:130 :

Обозначение части границ		Горизонтальное проложение (S), м	Описание прохождения части границ	Сведения о согласовании местоположения границ (согласовано/спорное)
от т.	до т.			
1	2	3	4	5
н277У	50	12.11	-	-
50	н278У	9.77	-	-
н278У	47	0.48	-	-
47	48	14.76	-	-

3. Сведения о характеристиках уточняемого земельного участка с кадастровым номером 73:05:040126:130 :

№ п/п	Наименование характеристики	Значение характеристики
1	2	3
1.	Адрес земельного участка	-
1.1.	Сведения о местоположении земельного участка (при отсутствии адреса) в структурированном в соответствии с федеральной информационной адресной системой виде	-
1.2.	Дополнительные сведения о местоположении земельного участка	-
2.	Площадь земельного участка ± величина погрешности определения (вычисления) площади (Р ± ΔР), м2	151 ± 4
3.	Формула, примененная для расчета предельной допустимой погрешности определения площади земельного участка, с подставленными значениями и итоговые (вычисленные) значения (ΔР), м2	ΔР=3.5*Mt*√P=3.5*0,1*√151=4
4.	Площадь земельного участка согласно сведениям Единого государственного реестра недвижимости (Ркад), м2	151
5.	Оценка расхождения Р и Ркад (Р - Ркад), м2	-
6.	Предельные минимальный и максимальный размеры земельного участка (Рмин и Рмакс), м2	- -
7.	Кадастровый номер или иной государственный учетный номер (инвентарный) объекта недвижимости, расположенного на земельном участке	-
8.	Вид (виды) разрешенного использования	Малоэтажная многоквартирная жилая застройка
8.1.	Дополнительные сведения об использовании земельного участка	-
9.	Сведения о земельных участках (землях общего пользования, территории общего пользования), посредством которых обеспечивается доступ	Земли общего пользования
10.	Иные сведения	-

4. Пояснения к сведениям об уточняемом земельном участке с кадастровым номером 73:05:040126:130 :

1.	-

Сведения об уточняемых земельных участках, необходимые для исправления реестровых ошибок в сведениях о местоположении их границ

1. Сведения о характерных точках границ уточняемого земельного участка с кадастровым номером 73:05:040126:191 :

Система координат 73.1 **Зона №1**

Обозначение характерных точек границ	Координаты, м				Метод определения координат	Формулы, примененные для расчета средней квадратической погрешности определения координат характерных точек границ (Mt), с подставленными в такие формулы значениями и итоговые (вычисленные) значения Mt, м	Описание закрепления точки
	содержатся в Едином государственном реестре недвижимости		определены в результате выполнения комплексных кадастровых работ				
	X	Y	X	Y			
1	2	3	4	5	6	7	8
39	-	-	493564.60	1360532.62	Метод спутниковых геодезических измерений (определений)	0.1	-
н279У	-	-	493563.89	1360533.87	Метод спутниковых геодезических измерений (определений)	0.1	-
34	-	-	493563.34	1360533.57	Метод спутниковых геодезических измерений (определений)	0.1	-
35	-	-	493558.22	1360530.62	Метод спутниковых геодезических измерений (определений)	0.1	-
40	-	-	493558.27	1360530.53	Метод спутниковых геодезических измерений (определений)	0.1	-
36	-	-	493560.11	1360527.54	Метод спутниковых геодезических измерений (определений)	0.1	-
37	-	-	493561.17	1360528.19	Метод спутниковых геодезических измерений (определений)	0.1	-
38	-	-	493565.69	1360530.98	Метод спутниковых геодезических измерений (определений)	0.1	-
39	-	-	493564.60	1360532.62	Метод спутниковых геодезических измерений (определений)	0.1	-

2. Сведения о частях границ уточняемого земельного участка с кадастровым номером 73:05:040126:191 :

Обозначение части границ		Горизонтальное проложение (S), м	Описание прохождения части границ	Сведения о согласовании местоположения границ (согласовано/спорное)
от т.	до т.			
1	2	3	4	5
39	н279У	1.44	-	-
н279У	34	0.63	-	-
34	35	5.91	-	-
35	40	0.10	-	-
40	36	3.51	-	-
36	37	1.24	-	-
37	38	5.31	-	-
38	39	1.97	-	-

3. Сведения о характеристиках уточняемого земельного участка с кадастровым номером 73:05:040126:191 :

№ п/п	Наименование характеристики	Значение характеристики
1	2	3
1.	Адрес земельного участка	-
1.1.	Сведения о местоположении земельного участка (при отсутствии адреса) в структурированном в соответствии с федеральной информационной адресной системой виде	-
1.2.	Дополнительные сведения о местоположении земельного участка	-
2.	Площадь земельного участка ± величина погрешности определения (вычисления) площади (Р ± ΔР), м2	23 ± 2
3.	Формула, примененная для расчета предельной допустимой погрешности определения площади земельного участка, с подставленными значениями и итоговые (вычисленные) значения (ΔР), м2	ΔP=3.5*Mt*√P=3.5*0,1*√23=2
4.	Площадь земельного участка согласно сведениям Единого государственного реестра недвижимости (Ркад), м2	22
5.	Оценка расхождения Р и Ркад (Р - Ркад), м2	1
6.	Предельные минимальный и максимальный размеры земельного участка (Рмин и Рмакс), м2	- -
7.	Кадастровый номер или иной государственный учетный номер (инвентарный) объекта недвижимости, расположенного на земельном участке	73:05:040126:231
8.	Вид (виды) разрешенного использования	для строительства магазина
8.1.	Дополнительные сведения об использовании земельного участка	-
9.	Сведения о земельных участках (землях общего пользования, территории общего пользования), посредством которых обеспечивается доступ	Земли общего пользования
10.	Иные сведения	-

4. Пояснения к сведениям об уточняемом земельном участке с кадастровым номером 73:05:040126:191 :

1.	-

Сведения об уточняемых земельных участках, необходимые для исправления реестровых ошибок в сведениях о местоположении их границ

1. Сведения о характерных точках границ уточняемого земельного участка с кадастровым номером 73:05:040126:211 :

Система координат 73.1 **Зона №1**

Обозначение характерных точек границ	Координаты, м				Метод определения координат	Формулы, примененные для расчета средней квадратической погрешности определения координат характерных точек границ (Mt), с подставленными в такие формулы значениями и итоговые (вычисленные) значения Mt, м	Описание закрепления точки
	содержатся в Едином государственном реестре недвижимости		определены в результате выполнения комплексных кадастровых работ				
	X	Y	X	Y			
1	2	3	4	5	6	7	8
Внешний контур						-	
77	493634.20	1360389.04	493634.20	1360389.04	-	0.1	Временный межевой знак
145	493641.55	1360394.87	493641.55	1360394.87	-	0.1	Временный межевой знак
146	493645.26	1360397.80	493645.26	1360397.80	-	0.1	Временный межевой знак
147	493642.77	1360416.70	493642.77	1360416.70	-	0.1	Временный межевой знак
148	493637.82	1360413.56	493637.82	1360413.56	-	0.1	Временный межевой знак
149	493621.90	1360403.29	493621.90	1360403.29	-	0.1	Временный межевой знак
150	493624.35	1360399.82	493624.35	1360399.82	-	0.1	Временный межевой знак
151	493617.90	1360394.77	493617.90	1360394.77	-	0.1	Временный межевой знак
152	493615.45	1360398.23	493615.45	1360398.23	-	0.1	Временный межевой знак
46	493586.06	1360377.67	493586.06	1360377.67	-	0.1	Временный межевой знак
45	493586.79	1360376.60	493586.79	1360376.60	-	0.1	Временный межевой знак
153	493593.30	1360381.29	493593.30	1360381.29	-	0.1	Временный межевой знак
154	493598.75	1360373.80	493598.75	1360373.80	-	0.1	Временный межевой знак
155	493609.22	1360381.67	493609.22	1360381.67	-	0.1	Временный межевой знак

1. Сведения о характерных точках границ уточняемого земельного участка с кадастровым номером 73:05:040126:211 :

Система координат 73.1 **Зона №1**

Обозначение характерных точек границ	Координаты, м				Метод определения координат	Формулы, примененные для расчета средней квадратической погрешности определения координат характерных точек границ (Mt), с подставленными в такие формулы значениями и итоговые (вычисленные) значения Mt, м	Описание закрепления точки
	содержатся в Едином государственном реестре недвижимости		определены в результате выполнения комплексных кадастровых работ				
	X	Y	X	Y			
1	2	3	4	5	6	7	8
156	493615.30	1360373.67	493615.30	1360373.67	-	0.1	Временный межевой знак
н198У	-	-	493616.97	1360375.03	-	0.1	Временный межевой знак
77	493634.20	1360389.04	493634.20	1360389.04	-	0.1	Временный межевой знак
Внутренний контур						-	
157	493632.97	1360397.63	493632.97	1360397.63	-	0.1	Временный межевой знак
158	493628.71	1360394.47	493628.71	1360394.47	-	0.1	Временный межевой знак
159	493626.22	1360397.82	493626.22	1360397.82	-	0.1	Временный межевой знак
160	493630.48	1360400.98	493630.48	1360400.98	-	0.1	Временный межевой знак
157	493632.97	1360397.63	493632.97	1360397.63	-	0.1	Временный межевой знак

2. Сведения о частях границ уточняемого земельного участка с кадастровым номером 73:05:040126:211 :

Обозначение части границ		Горизонтальное проложение (S), м	Описание прохождения части границ	Сведения о согласовании местоположения границ (согласовано/спорное)
от т.	до т.			
1	2	3	4	5
Внешний контур				
77	145	9.38	-	-
145	146	4.73	-	-
146	147	19.06	-	-
147	148	5.86	-	-
148	149	18.95	-	-
149	150	4.25	-	-
150	151	8.19	-	-
151	152	4.24	-	-
152	46	35.87	-	-

2. Сведения о частях границ уточняемого земельного участка с кадастровым номером 73:05:040126:211 :

Обозначение части границ		Горизонтальное проложение (S), м	Описание прохождения части границ	Сведения о согласовании местоположения границ (согласовано/спорное)
от т.	до т.			
1	2	3	4	5
46	45	1.30	-	-
45	153	8.02	-	-
153	154	9.26	-	-
154	155	13.10	-	-
155	156	10.05	-	-
156	н198У	2.15	-	-
н198У	77	22.21	-	-
Внутренний контур				
157	158	5.30	-	-
158	159	4.17	-	-
159	160	5.30	-	-
160	157	4.17	-	-

3. Сведения о характеристиках уточняемого земельного участка с кадастровым номером 73:05:040126:211 :

№ п/п	Наименование характеристики	Значение характеристики
1	2	3
1.	Адрес земельного участка	-
1.1.	Сведения о местоположении земельного участка (при отсутствии адреса) в структурированном в соответствии с федеральной информационной адресной системой виде	-
1.2.	Дополнительные сведения о местоположении земельного участка	-
2.	Площадь земельного участка ± величина погрешности определения (вычисления) площади (Р ± ΔР), м2	891 ± 10
3.	Формула, примененная для расчета предельной допустимой погрешности определения площади земельного участка, с подставленными значениями и итоговые (вычисленные) значения (ΔР), м2	ΔР=3.5*Mt*√P=3.5*0,1*√891=10
4.	Площадь земельного участка согласно сведениям Единого государственного реестра недвижимости (Ркад), м2	891
5.	Оценка расхождения Р и Ркад (Р - Ркад), м2	-
6.	Предельные минимальный и максимальный размеры земельного участка (Рмин и Рмакс), м2	- -
7.	Кадастровый номер или иной государственный учетный номер (инвентарный) объекта недвижимости, расположенного на земельном участке	-
8.	Вид (виды) разрешенного использования	для общественно-деловых целей (под складские помещения)
8.1.	Дополнительные сведения об использовании земельного участка	-
9.	Сведения о земельных участках (землях общего пользования, территории общего пользования), посредством которых обеспечивается доступ	Земли общего пользования
10.	Иные сведения	-

4. Пояснения к сведениям об уточняемом земельном участке с кадастровым номером 73:05:040126:211 :	
1.	-

Сведения об уточняемых земельных участках, необходимые для исправления реестровых ошибок в сведениях о местоположении их границ

1. Сведения о характерных точках границ уточняемого земельного участка с кадастровым номером 73:05:040126:215 :

Система координат 73.1 **Зона №1**

Обозначение характерных точек границ	Координаты, м				Метод определения координат	Формулы, примененные для расчета средней квадратической погрешности определения координат характерных точек границ (Mt), с подставленными в такие формулы значениями и итоговые (вычисленные) значения Mt, м	Описание закрепления точки
	содержатся в Едином государственном реестре недвижимости		определены в результате выполнения комплексных кадастровых работ				
	X	Y	X	Y			
1	2	3	4	5	6	7	8
36	-	-	493560.11	1360527.54	Метод спутниковых геодезических измерений (определений)	0.1	-
23	-	-	493554.79	1360524.28	Метод спутниковых геодезических измерений (определений)	0.1	-
22	-	-	493557.99	1360519.06	Метод спутниковых геодезических измерений (определений)	0.1	-
21	-	-	493558.49	1360519.37	Метод спутниковых геодезических измерений (определений)	0.1	-
41	-	-	493564.39	1360523.00	Метод спутниковых геодезических измерений (определений)	0.1	-
37	-	-	493561.17	1360528.19	Метод спутниковых геодезических измерений (определений)	0.1	-
36	-	-	493560.11	1360527.54	Метод спутниковых геодезических измерений (определений)	0.1	-

2. Сведения о частях границ уточняемого земельного участка с кадастровым номером 73:05:040126:215 :

Обозначение части границ		Горизонтальное проложение (S), м	Описание прохождения части границ	Сведения о согласовании местоположения границ (согласовано/спорное)
от т.	до т.			
1	2	3	4	5
36	23	6.24	-	-
23	22	6.12	-	-

2. Сведения о частях границ уточняемого земельного участка с кадастровым номером 73:05:040126:215 :

Обозначение части границ		Горизонтальное проложение (S), м	Описание прохождения части границ	Сведения о согласовании местоположения границ (согласовано/спорное)
от т.	до т.			
1	2	3	4	5
22	21	0.59	-	-
21	41	6.93	-	-
41	37	6.11	-	-
37	36	1.24	-	-

3. Сведения о характеристиках уточняемого земельного участка с кадастровым номером 73:05:040126:215 :

№ п/п	Наименование характеристики	Значение характеристики
1	2	3
1.	Адрес земельного участка	-
1.1.	Сведения о местоположении земельного участка (при отсутствии адреса) в структурированном в соответствии с федеральной информационной адресной системой виде	-
1.2.	Дополнительные сведения о местоположении земельного участка	-
2.	Площадь земельного участка ± величина погрешности определения (вычисления) площади (Р ± ΔР), м2	46 ± 2
3.	Формула, примененная для расчета предельной допустимой погрешности определения площади земельного участка, с подставленными значениями и итоговые (вычисленные) значения (ΔР), м2	ΔР=3.5*Mt*√P=3.5*0,1*√46=2
4.	Площадь земельного участка согласно сведениям Единого государственного реестра недвижимости (Ркад), м2	46
5.	Оценка расхождения Р и Ркад (Р - Ркад), м2	-
6.	Предельные минимальный и максимальный размеры земельного участка (Рмин и Рмакс), м2	- -
7.	Кадастровый номер или иной государственный учетный номер (инвентарный) объекта недвижимости, расположенного на земельном участке	73:05:040126:203
8.	Вид (виды) разрешенного использования	Для размещения производственной базы
8.1.	Дополнительные сведения об использовании земельного участка	-
9.	Сведения о земельных участках (землях общего пользования, территории общего пользования), посредством которых обеспечивается доступ	73:05:040126:110 73:05:040126:191 73:05:040126:45
10.	Иные сведения	-

4. Пояснения к сведениям об уточняемом земельном участке с кадастровым номером 73:05:040126:215 :

1.	-

Сведения об уточняемых земельных участках, необходимые для исправления реестровых ошибок в сведениях о местоположении их границ

1. Сведения о характерных точках границ уточняемого земельного участка с кадастровым номером 73:05:040126:222 :

Система координат 73.1 **Зона №1**

Обозначение характерных точек границ	Координаты, м				Метод определения координат	Формулы, примененные для расчета средней квадратической погрешности определения координат характерных точек границ (Mt), с подставленными в такие формулы значениями и итоговые (вычисленные) значения Mt, м	Описание закрепления точки
	содержатся в Едином государственном реестре недвижимости		определены в результате выполнения комплексных кадастровых работ				
	X	Y	X	Y			
1	2	3	4	5	6	7	8
47	-	-	493328.23	1360340.90	Метод спутниковых геодезических измерений (определений)	0.1	-
н278У	-	-	493328.67	1360341.10	Метод спутниковых геодезических измерений (определений)	0.1	-
50	-	-	493337.59	1360345.08	Метод спутниковых геодезических измерений (определений)	0.1	-
51	-	-	493335.25	1360350.93	Метод спутниковых геодезических измерений (определений)	0.1	-
н280У	-	-	493326.24	1360346.84	Метод спутниковых геодезических измерений (определений)	0.1	-
н281У	-	-	493325.79	1360346.65	Метод спутниковых геодезических измерений (определений)	0.1	-
47	-	-	493328.23	1360340.90	Метод спутниковых геодезических измерений (определений)	0.1	-

2. Сведения о частях границ уточняемого земельного участка с кадастровым номером 73:05:040126:222 :

Обозначение части границ		Горизонтальное проложение (S), м	Описание прохождения части границ	Сведения о согласовании местоположения границ (согласовано/спорное)
от т.	до т.			
1	2	3	4	5
47	н278У	0.48	-	-
н278У	50	9.77	-	-

2. Сведения о частях границ уточняемого земельного участка с кадастровым номером 73:05:040126:222 :

Обозначение части границ		Горизонтальное проложение (S), м	Описание прохождения части границ	Сведения о согласовании местоположения границ (согласовано/спорное)
от т.	до т.			
1	2	3	4	5
50	51	6.30	-	-
51	н280У	9.89	-	-
н280У	н281У	0.49	-	-
н281У	47	6.25	-	-

3. Сведения о характеристиках уточняемого земельного участка с кадастровым номером 73:05:040126:222 :

№ п/п	Наименование характеристики	Значение характеристики
1	2	3
1.	Адрес земельного участка	-
1.1.	Сведения о местоположении земельного участка (при отсутствии адреса) в структурированном в соответствии с федеральной информационной адресной системой виде	-
1.2.	Дополнительные сведения о местоположении земельного участка	-
2.	Площадь земельного участка ± величина погрешности определения (вычисления) площади (Р ± ΔР), м2	65 ± 3
3.	Формула, примененная для расчета предельной допустимой погрешности определения площади земельного участка, с подставленными значениями и итоговые (вычисленные) значения (ΔР), м2	ΔР=3.5*Mt*√P=3.5*0,1*√65=3
4.	Площадь земельного участка согласно сведениям Единого государственного реестра недвижимости (Ркад), м2	60
5.	Оценка расхождения Р и Ркад (Р - Ркад), м2	5
6.	Предельные минимальный и максимальный размеры земельного участка (Рмин и Рмакс), м2	- -
7.	Кадастровый номер или иной государственный учетный номер (инвентарный) объекта недвижимости, расположенного на земельном участке	-
8.	Вид (виды) разрешенного использования	Малоэтажная многоквартирная жилая застройка
8.1.	Дополнительные сведения об использовании земельного участка	-
9.	Сведения о земельных участках (землях общего пользования, территории общего пользования), посредством которых обеспечивается доступ	Земли общего пользования
10.	Иные сведения	-

4. Пояснения к сведениям об уточняемом земельном участке с кадастровым номером 73:05:040126:222 :

1.	-

Сведения об уточняемых земельных участках, необходимые для исправления реестровых ошибок в сведениях о местоположении их границ

1. Сведения о характерных точках границ уточняемого земельного участка с кадастровым номером 73:05:040126:471 :

Система координат 73.1 **Зона №1**

Обозначение характерных точек границ	Координаты, м				Метод определения координат	Формулы, примененные для расчета средней квадратической погрешности определения координат характерных точек границ (Mt), с подставленными в такие формулы значениями и итоговые (вычисленные) значения Mt, м	Описание закрепления точки
	содержатся в Едином государственном реестре недвижимости		определены в результате выполнения комплексных кадастровых работ				
	X	Y	X	Y			
1	2	3	4	5	6	7	8
н283У	-	-	493624.88	1359998.02	Метод спутниковых геодезических измерений (определений)	0.1	-
н284У	-	-	493618.83	1360013.39	Метод спутниковых геодезических измерений (определений)	0.1	-
н285У	-	-	493607.46	1360042.27	Метод спутниковых геодезических измерений (определений)	0.1	-
н286У	-	-	493591.10	1360036.56	Метод спутниковых геодезических измерений (определений)	0.1	-
н287У	-	-	493591.51	1360035.38	Метод спутниковых геодезических измерений (определений)	0.1	-
н288У	-	-	493601.22	1359989.96	Метод спутниковых геодезических измерений (определений)	0.1	-
н289У	-	-	493614.80	1359951.75	Метод спутниковых геодезических измерений (определений)	0.1	-
н290У	-	-	493637.76	1359960.15	Метод спутниковых геодезических измерений (определений)	0.1	-
н283У	-	-	493624.88	1359998.02	Метод спутниковых геодезических измерений (определений)	0.1	-

2. Сведения о частях границ уточняемого земельного участка с кадастровым номером 73:05:040126:471 :

Обозначение части границ		Горизонтальное проложение (S), м	Описание прохождения части границ	Сведения о согласовании местоположения границ (согласовано/спорное)
от т.	до т.			
1	2	3	4	5
н283У	н284У	16.52	-	-
н284У	н285У	31.04	-	-
н285У	н286У	17.33	-	-
н286У	н287У	1.25	-	-
н287У	н288У	46.45	-	-
н288У	н289У	40.55	-	-
н289У	н290У	24.45	-	-
н290У	н283У	40.00	-	-

3. Сведения о характеристиках уточняемого земельного участка с кадастровым номером 73:05:040126:471 :

№ п/п	Наименование характеристики	Значение характеристики
1	2	3
1.	Адрес земельного участка	-
1.1.	Сведения о местоположении земельного участка (при отсутствии адреса) в структурированном в соответствии с федеральной информационной адресной системой виде	-
1.2.	Дополнительные сведения о местоположении земельного участка	-
2.	Площадь земельного участка ± величина погрешности определения (вычисления) площади (Р ± ΔР), м2	1996 ± 16
3.	Формула, примененная для расчета предельной допустимой погрешности определения площади земельного участка, с подставленными значениями и итоговые (вычисленные) значения (ΔР), м2	ΔP=3.5*Mt*√P=3.5*0,1*√1996=16
4.	Площадь земельного участка согласно сведениям Единого государственного реестра недвижимости (Ркад), м2	2000
5.	Оценка расхождения Р и Ркад (Р - Ркад), м2	4
6.	Предельные минимальный и максимальный размеры земельного участка (Рмин и Рмакс), м2	- -
7.	Кадастровый номер или иной государственный учетный номер (инвентарный) объекта недвижимости, расположенного на земельном участке	73:05:040126:240
8.	Вид (виды) разрешенного использования	для индивидуального жилищного строительства
8.1.	Дополнительные сведения об использовании земельного участка	-
9.	Сведения о земельных участках (землях общего пользования, территории общего пользования), посредством которых обеспечивается доступ	Земли общего пользования
10.	Иные сведения	-

4. Пояснения к сведениям об уточняемом земельном участке с кадастровым номером 73:05:040126:471 :

1.	-

Сведения об уточняемых земельных участках, необходимые для исправления реестровых ошибок в сведениях о местоположении их границ

1. Сведения о характерных точках границ уточняемого земельного участка с кадастровым номером 73:05:040126:487 :

Система координат 73.1 **Зона №1**

Обозначение характерных точек границ	Координаты, м				Метод определения координат	Формулы, примененные для расчета средней квадратической погрешности определения координат характерных точек границ (Mt), с подставленными в такие формулы значениями и итоговые (вычисленные) значения Mt, м	Описание закрепления точки
	содержатся в Едином государственном реестре недвижимости		определены в результате выполнения комплексных кадастровых работ				
	X	Y	X	Y			
1	2	3	4	5	6	7	8
47	-	-	493328.23	1360340.90	Метод спутниковых геодезических измерений (определений)	0.1	-
н281У	-	-	493325.79	1360346.65	Метод спутниковых геодезических измерений (определений)	0.1	-
н280У	-	-	493326.24	1360346.84	Метод спутниковых геодезических измерений (определений)	0.1	-
51	-	-	493335.25	1360350.93	Метод спутниковых геодезических измерений (определений)	0.1	-
52	-	-	493336.45	1360351.49	Метод спутниковых геодезических измерений (определений)	0.1	-
53	-	-	493319.75	1360376.33	Метод спутниковых геодезических измерений (определений)	0.1	-
54	-	-	493315.94	1360374.07	Метод спутниковых геодезических измерений (определений)	0.1	-
55	-	-	493312.15	1360367.74	Метод спутниковых геодезических измерений (определений)	0.1	-
56	-	-	493306.75	1360356.40	Метод спутниковых геодезических измерений (определений)	0.1	-

1. Сведения о характерных точках границ уточняемого земельного участка с кадастровым номером 73:05:040126:487 :

Система координат 73.1 **Зона №1**

Обозначение характерных точек границ	Координаты, м				Метод определения координат	Формулы, примененные для расчета средней квадратической погрешности определения координат характерных точек границ (Mt), с подставленными в такие формулы значениями и итоговые (вычисленные) значения Mt, м	Описание закрепления точки
	содержатся в Едином государственном реестре недвижимости		определены в результате выполнения комплексных кадастровых работ				
	X	Y	X	Y			
1	2	3	4	5	6	7	8
57	-	-	493313.44	1360340.28	Метод спутниковых геодезических измерений (определений)	0.1	-
58	-	-	493320.65	1360321.78	Метод спутниковых геодезических измерений (определений)	0.1	-
н291У	-	-	493322.25	1360322.44	Метод спутниковых геодезических измерений (определений)	0.1	-
48	-	-	493334.24	1360327.42	Метод спутниковых геодезических измерений (определений)	0.1	-
47	-	-	493328.23	1360340.90	Метод спутниковых геодезических измерений (определений)	0.1	-

2. Сведения о частях границ уточняемого земельного участка с кадастровым номером 73:05:040126:487 :

Обозначение части границ		Горизонтальное проложение (S), м	Описание прохождения части границ	Сведения о согласовании местоположения границ (согласовано/спорное)
от т.	до т.			
1	2	3	4	5
47	н281У	6.25	-	-
н281У	н280У	0.49	-	-
н280У	51	9.89	-	-
51	52	1.32	-	-
52	53	29.93	-	-
53	54	4.43	-	-
54	55	7.38	-	-
55	56	12.56	-	-
56	57	17.45	-	-
57	58	19.86	-	-
58	н291У	1.73	-	-

2. Сведения о частях границ уточняемого земельного участка с кадастровым номером 73:05:040126:487 :

Обозначение части границ		Горизонтальное проложение (S), м	Описание прохождения части границ	Сведения о согласовании местоположения границ (согласовано/спорное)
от т.	до т.			
1	2	3	4	5
н291У	48	12.98	-	-
48	47	14.76	-	-

3. Сведения о характеристиках уточняемого земельного участка с кадастровым номером 73:05:040126:487 :

№ п/п	Наименование характеристики	Значение характеристики
1	2	3
1.	Адрес земельного участка	-
1.1.	Сведения о местоположении земельного участка (при отсутствии адреса) в структурированном в соответствии с федеральной информационной адресной системой виде	-
1.2.	Дополнительные сведения о местоположении земельного участка	-
2.	Площадь земельного участка ± величина погрешности определения (вычисления) площади (Р ± ΔР), м2	865 ± 10
3.	Формула, примененная для расчета предельной допустимой погрешности определения площади земельного участка, с подставленными значениями и итоговые (вычисленные) значения (ΔР), м2	ΔР=3.5*Mt*√P=3.5*0,1*√865=10
4.	Площадь земельного участка согласно сведениям Единого государственного реестра недвижимости (Ркад), м2	870
5.	Оценка расхождения Р и Ркад (Р - Ркад), м2	5
6.	Предельные минимальный и максимальный размеры земельного участка (Рмин и Рмакс), м2	- -
7.	Кадастровый номер или иной государственный учетный номер (инвентарный) объекта недвижимости, расположенного на земельном участке	-
8.	Вид (виды) разрешенного использования	магазины
8.1.	Дополнительные сведения об использовании земельного участка	-
9.	Сведения о земельных участках (землях общего пользования, территории общего пользования), посредством которых обеспечивается доступ	Земли общего пользования
10.	Иные сведения	-

4. Пояснения к сведениям об уточняемом земельном участке с кадастровым номером 73:05:040126:487 :

1.	-

Описание местоположения зданий, сооружений, объектов незавершенного строительства на земельном участке

1. Сведения о характерных точках контура объекта недвижимости с кадастровым номером : 73:05:040126:57 :

Система координат МСК-73, зона 1 **Зона № 1**

Обозначение характерных точек контура	Содержатся в Едином государственном реестре недвижимости			Определены в ходе выполнения комплексных кадастровых работ			Метод определения координат	Формулы, примененные для расчета средней квадратической погрешности определения координат характерных точек (Mt), м, с подставленными в такие формулы значениями и итоговые (вычисленные) значения Mt, м
	Координаты, м		Радиус, м	Координаты, м		Радиус, м		
	X	Y	R	X	Y	R		
1	2	3	4	5	6	7	8	9
н1О	-	-	-	493520.37	1360168.19	-	Метод спутниковых геодезических измерений (определений)	0.1
н2О	-	-	-	493518.92	1360172.54	-	Метод спутниковых геодезических измерений (определений)	0.1
н3О	-	-	-	493510.84	1360169.85	-	Метод спутниковых геодезических измерений (определений)	0.1
н4О	-	-	-	493512.29	1360165.49	-	Метод спутниковых геодезических измерений (определений)	0.1
н1О	-	-	-	493520.37	1360168.19	-	Метод спутниковых геодезических измерений (определений)	0.1

2. Сведения о характеристиках объекта недвижимости с кадастровым номером : 73:05:040126:57 :

№ п/п	Наименование характеристики	Значение характеристики
1	2	3
1.	Вид объекта недвижимости	здание
2.	Ранее присвоенный государственный учетный номер (инвентарный) здания, сооружения, объекта незавершенного строительства	-
3.	Кадастровый номер земельного участка (земельных участков), в границах которого (которых) расположены здание, сооружение, объект незавершенного строительства	73:05:040126:48
4.	Уникальный учетный номер кадастрового квартала, в границах которого расположены здание, сооружение, объект незавершенного строительства	73:05:040126
5.	Адрес здания, сооружения, объекта незавершенного строительства	-

2. Сведения о характеристиках объекта недвижимости с кадастровым номером : 73:05:040126:57 :

№ п/п	Наименование характеристики	Значение характеристики
1	2	3
5.1.	Сведения о местоположении здания, сооружения, объекта незавершенного строительства (при отсутствии адреса) в структурированном в соответствии с федеральной информационной адресной системой виде	-
5.2.	Дополнительные сведения о местоположении	-
6.	Иные сведения	-

3. Пояснения к сведениям об объекте недвижимости с кадастровым номером 73:05:040126:57 :

1.	-

Описание местоположения зданий, сооружений, объектов незавершенного строительства на земельном участке

1. Сведения о характерных точках контура объекта недвижимости с кадастровым номером : 73:05:040126:105 :

Система координат МСК-73, зона 1 **Зона № 1**

Обозначение характерных точек контура	Содержатся в Едином государственном реестре недвижимости			Определены в ходе выполнения комплексных кадастровых работ			Метод определения координат	Формулы, примененные для расчета средней квадратической погрешности определения координат характерных точек (Mt), м, с подставленными в такие формулы значениями и итоговые (вычисленные) значения Mt, м
	Координаты, м		Радиус, м	Координаты, м		Радиус, м		
	X	Y	R	X	Y	R		
1	2	3	4	5	6	7	8	9
н5О	-	-	-	493612.84	1360551.35	-	Метод спутниковых геодезических измерений (определений)	0.1
н6О	-	-	-	493609.61	1360557.15	-	Метод спутниковых геодезических измерений (определений)	0.1
н7О	-	-	-	493601.59	1360552.59	-	Метод спутниковых геодезических измерений (определений)	0.1
н8О	-	-	-	493604.87	1360546.82	-	Метод спутниковых геодезических измерений (определений)	0.1
н5О	-	-	-	493612.84	1360551.35	-	Метод спутниковых геодезических измерений (определений)	0.1

2. Сведения о характеристиках объекта недвижимости с кадастровым номером : 73:05:040126:105 :

№ п/п	Наименование характеристики	Значение характеристики
1	2	3
1.	Вид объекта недвижимости	здание
2.	Ранее присвоенный государственный учетный номер (инвентарный) здания, сооружения, объекта незавершенного строительства	-
3.	Кадастровый номер земельного участка (земельных участков), в границах которого (которых) расположены здание, сооружение, объект незавершенного строительства	73:05:040126:228
4.	Уникальный учетный номер кадастрового квартала, в границах которого расположены здание, сооружение, объект незавершенного строительства	73:05:040126
5.	Адрес здания, сооружения, объекта незавершенного строительства	-

2. Сведения о характеристиках объекта недвижимости
с кадастровым номером : 73:05:040126:105 :

№ п/п	Наименование характеристики	Значение характеристики
1	2	3
5.1.	Сведения о местоположении здания, сооружения, объекта незавершенного строительства (при отсутствии адреса) в структурированном в соответствии с федеральной информационной адресной системой виде	-
5.2.	Дополнительные сведения о местоположении	-
6.	Иные сведения	-

3. Пояснения к сведениям об объекте недвижимости с кадастровым номером 73:05:040126:105 :

1.	-

Описание местоположения зданий, сооружений, объектов незавершенного строительства на земельном участке

1. Сведения о характерных точках контура объекта недвижимости с кадастровым номером : 73:05:040126:107 :

Система координат МСК-73, зона 1 **Зона № 1**

Обозначение характерных точек контура	Содержатся в Едином государственном реестре недвижимости			Определены в ходе выполнения комплексных кадастровых работ			Метод определения координат	Формулы, примененные для расчета средней квадратической погрешности определения координат характерных точек (Mt), м, с подставленными в такие формулы значениями и итоговые (вычисленные) значения Mt, м
	Координаты, м		Радиус, м	Координаты, м		Радиус, м		
	X	Y	R	X	Y	R		
1	2	3	4	5	6	7	8	9
н9О	-	-	-	493383.75	1360214.91	-	Метод спутниковых геодезических измерений (определений)	0.1
н10О	-	-	-	493397.55	1360174.21	-	Метод спутниковых геодезических измерений (определений)	0.1
н11О	-	-	-	493391.27	1360172.27	-	Метод спутниковых геодезических измерений (определений)	0.1
н12О	-	-	-	493392.31	1360168.89	-	Метод спутниковых геодезических измерений (определений)	0.1
н13О	-	-	-	493398.69	1360170.86	-	Метод спутниковых геодезических измерений (определений)	0.1
н14О	-	-	-	493403.32	1360157.20	-	Метод спутниковых геодезических измерений (определений)	0.1
н15О	-	-	-	493405.47	1360150.63	-	Метод спутниковых геодезических измерений (определений)	0.1
н16О	-	-	-	493402.01	1360149.42	-	Метод спутниковых геодезических измерений (определений)	0.1
н17О	-	-	-	493428.67	1360073.24	-	Метод спутниковых геодезических измерений (определений)	0.1

1. Сведения о характерных точках контура объекта недвижимости с кадастровым номером : 73:05:040126:107 :

Система координат МСК-73, зона 1 **Зона № 1**

Обозначение характерных точек контура	Содержатся в Едином государственном реестре недвижимости			Определены в ходе выполнения комплексных кадастровых работ			Метод определения координат	Формулы, примененные для расчета средней квадратической погрешности определения координат характерных точек (Mt), м, с подставленными в такие формулы значениями и итоговые (вычисленные) значения Mt, м
	Координаты, м		Радиус, м	Координаты, м		Радиус, м		
	X	Y	R	X	Y	R		
1	2	3	4	5	6	7	8	9
н18О	-	-	-	493443.09	1360078.31	-	Метод спутниковых геодезических измерений (определений)	0.1
н19О	-	-	-	493444.45	1360074.46	-	Метод спутниковых геодезических измерений (определений)	0.1
н20О	-	-	-	493449.91	1360076.47	-	Метод спутниковых геодезических измерений (определений)	0.1
н21О	-	-	-	493448.31	1360081.36	-	Метод спутниковых геодезических измерений (определений)	0.1
н22О	-	-	-	493445.43	1360089.96	-	Метод спутниковых геодезических измерений (определений)	0.1
н23О	-	-	-	493436.90	1360086.94	-	Метод спутниковых геодезических измерений (определений)	0.1
н24О	-	-	-	493428.40	1360111.11	-	Метод спутниковых геодезических измерений (определений)	0.1
н25О	-	-	-	493434.86	1360113.24	-	Метод спутниковых геодезических измерений (определений)	0.1
н26О	-	-	-	493430.63	1360126.04	-	Метод спутниковых геодезических измерений (определений)	0.1
н27О	-	-	-	493423.92	1360123.83	-	Метод спутниковых геодезических измерений (определений)	0.1

1. Сведения о характерных точках контура объекта недвижимости с кадастровым номером : 73:05:040126:107 :

Система координат МСК-73, зона 1 **Зона № 1**

Обозначение характерных точек контура	Содержатся в Едином государственном реестре недвижимости			Определены в ходе выполнения комплексных кадастровых работ			Метод определения координат	Формулы, примененные для расчета средней квадратической погрешности определения координат характерных точек (Mt), м, с подставленными в такие формулы значениями и итоговые (вычисленные) значения Mt, м
	Координаты, м		Радиус, м	Координаты, м		Радиус, м		
	X	Y	R	X	Y	R		
1	2	3	4	5	6	7	8	9
н28О	-	-	-	493416.46	1360145.03	-	Метод спутниковых геодезических измерений (определений)	0.1
н29О	-	-	-	493421.53	1360146.70	-	Метод спутниковых геодезических измерений (определений)	0.1
н30О	-	-	-	493423.51	1360140.80	-	Метод спутниковых геодезических измерений (определений)	0.1
н31О	-	-	-	493436.72	1360145.20	-	Метод спутниковых геодезических измерений (определений)	0.1
н32О	-	-	-	493435.92	1360147.56	-	Метод спутниковых геодезических измерений (определений)	0.1
н33О	-	-	-	493446.47	1360151.13	-	Метод спутниковых геодезических измерений (определений)	0.1
н34О	-	-	-	493441.84	1360164.77	-	Метод спутниковых геодезических измерений (определений)	0.1
н35О	-	-	-	493418.13	1360156.73	-	Метод спутниковых геодезических измерений (определений)	0.1
н36О	-	-	-	493419.97	1360151.31	-	Метод спутниковых геодезических измерений (определений)	0.1
н37О	-	-	-	493414.85	1360149.62	-	Метод спутниковых геодезических измерений (определений)	0.1

1. Сведения о характерных точках контура объекта недвижимости с кадастровым номером : 73:05:040126:107 :

Система координат МСК-73, зона 1 **Зона № 1**

Обозначение характерных точек контура	Содержатся в Едином государственном реестре недвижимости			Определены в ходе выполнения комплексных кадастровых работ			Метод определения координат	Формулы, примененные для расчета средней квадратической погрешности определения координат характерных точек (Mt), м, с подставленными в такие формулы значениями и итоговые (вычисленные) значения Mt, м
	Координаты, м		Радиус, м	Координаты, м		Радиус, м		
	X	Y	R	X	Y	R		
1	2	3	4	5	6	7	8	9
н38О	-	-	-	493413.50	1360153.46	-	Метод спутниковых геодезических измерений (определений)	0.1
н39О	-	-	-	493412.62	1360153.15	-	Метод спутниковых геодезических измерений (определений)	0.1
н40О	-	-	-	493410.50	1360159.64	-	Метод спутниковых геодезических измерений (определений)	0.1
н41О	-	-	-	493414.76	1360161.08	-	Метод спутниковых геодезических измерений (определений)	0.1
н42О	-	-	-	493395.20	1360218.79	-	Метод спутниковых геодезических измерений (определений)	0.1
н9О	-	-	-	493383.75	1360214.91	-	Метод спутниковых геодезических измерений (определений)	0.1

2. Сведения о характеристиках объекта недвижимости с кадастровым номером : 73:05:040126:107 :

№ п/п	Наименование характеристики	Значение характеристики
1	2	3
1.	Вид объекта недвижимости	здание
2.	Ранее присвоенный государственный учетный номер (инвентарный) здания, сооружения, объекта незавершенного строительства	-
3.	Кадастровый номер земельного участка (земельных участков), в границах которого (которых) расположены здание, сооружение, объект незавершенного строительства	73:05:040126:54
4.	Уникальный учетный номер кадастрового квартала, в границах которого расположены здание, сооружение, объект незавершенного строительства	73:05:040126

2. Сведения о характеристиках объекта недвижимости с кадастровым номером : 73:05:040126:107 :

№ п/п	Наименование характеристики	Значение характеристики
1	2	3
5.	Адрес здания, сооружения, объекта незавершенного строительства	-
5.1.	Сведения о местоположении здания, сооружения, объекта незавершенного строительства (при отсутствии адреса) в структурированном в соответствии с федеральной информационной адресной системой виде	-
5.2.	Дополнительные сведения о местоположении	-
6.	Иные сведения	-

3. Пояснения к сведениям об объекте недвижимости с кадастровым номером 73:05:040126:107 :

1.	-

Описание местоположения зданий, сооружений, объектов незавершенного строительства на земельном участке

1. Сведения о характерных точках контура объекта недвижимости с кадастровым номером : 73:05:040126:108 :

Система координат МСК-73, зона 1 **Зона № 1**

Обозначение характерных точек контура	Содержатся в Едином государственном реестре недвижимости			Определены в ходе выполнения комплексных кадастровых работ			Метод определения координат	Формулы, примененные для расчета средней квадратической погрешности определения координат характерных точек (Mt), м, с подставленными в такие формулы значениями и итоговые (вычисленные) значения Mt, м
	Координаты, м		Радиус, м	Координаты, м		Радиус, м		
	X	Y	R	X	Y	R		
1	2	3	4	5	6	7	8	9
н43О	-	-	-	493680.76	1360422.44	-	Метод спутниковых геодезических измерений (определений)	0.1
н44О	-	-	-	493696.67	1360433.09	-	Метод спутниковых геодезических измерений (определений)	0.1
н45О	-	-	-	493655.79	1360494.20	-	Метод спутниковых геодезических измерений (определений)	0.1
н46О	-	-	-	493639.87	1360483.55	-	Метод спутниковых геодезических измерений (определений)	0.1
н43О	-	-	-	493680.76	1360422.44	-	Метод спутниковых геодезических измерений (определений)	0.1

2. Сведения о характеристиках объекта недвижимости с кадастровым номером : 73:05:040126:108 :

№ п/п	Наименование характеристики	Значение характеристики
1	2	3
1.	Вид объекта недвижимости	здание
2.	Ранее присвоенный государственный учетный номер (инвентарный) здания, сооружения, объекта незавершенного строительства	-
3.	Кадастровый номер земельного участка (земельных участков), в границах которого (которых) расположены здание, сооружение, объект незавершенного строительства	73:05:040126:41
4.	Уникальный учетный номер кадастрового квартала, в границах которого расположены здание, сооружение, объект незавершенного строительства	73:05:040126
5.	Адрес здания, сооружения, объекта незавершенного строительства	-

2. Сведения о характеристиках объекта недвижимости с кадастровым номером : 73:05:040126:108 :

№ п/п	Наименование характеристики	Значение характеристики
1	2	3
5.1.	Сведения о местоположении здания, сооружения, объекта незавершенного строительства (при отсутствии адреса) в структурированном в соответствии с федеральной информационной адресной системой виде	-
5.2.	Дополнительные сведения о местоположении	-
6.	Иные сведения	-

3. Пояснения к сведениям об объекте недвижимости с кадастровым номером 73:05:040126:108 :

1.	-

Описание местоположения зданий, сооружений, объектов незавершенного строительства на земельном участке

1. Сведения о характерных точках контура объекта недвижимости с кадастровым номером : 73:05:040126:111 :

Система координат МСК-73, зона 1 **Зона № 1**

Обозначение характерных точек контура	Содержатся в Едином государственном реестре недвижимости			Определены в ходе выполнения комплексных кадастровых работ			Метод определения координат	Формулы, примененные для расчета средней квадратической погрешности определения координат характерных точек (Mt), м, с подставленными в такие формулы значениями и итоговые (вычисленные) значения Mt, м
	Координаты, м		Радиус, м	Координаты, м		Радиус, м		
	X	Y	R	X	Y	R		
1	2	3	4	5	6	7	8	9
н47О	-	-	-	493471.46	1360215.94	-	Метод спутниковых геодезических измерений (определений)	0.1
н48О	-	-	-	493483.57	1360220.21	-	Метод спутниковых геодезических измерений (определений)	0.1
н49О	-	-	-	493480.80	1360227.80	-	Метод спутниковых геодезических измерений (определений)	0.1
н50О	-	-	-	493468.74	1360223.67	-	Метод спутниковых геодезических измерений (определений)	0.1
н47О	-	-	-	493471.46	1360215.94	-	Метод спутниковых геодезических измерений (определений)	0.1

2. Сведения о характеристиках объекта недвижимости с кадастровым номером : 73:05:040126:111 :

№ п/п	Наименование характеристики	Значение характеристики
1	2	3
1.	Вид объекта недвижимости	здание
2.	Ранее присвоенный государственный учетный номер (инвентарный) здания, сооружения, объекта незавершенного строительства	-
3.	Кадастровый номер земельного участка (земельных участков), в границах которого (которых) расположены здание, сооружение, объект незавершенного строительства	73:05:040126:54
4.	Уникальный учетный номер кадастрового квартала, в границах которого расположены здание, сооружение, объект незавершенного строительства	73:05:040126
5.	Адрес здания, сооружения, объекта незавершенного строительства	-

2. Сведения о характеристиках объекта недвижимости с кадастровым номером : 73:05:040126:111 :

№ п/п	Наименование характеристики	Значение характеристики
1	2	3
5.1.	Сведения о местоположении здания, сооружения, объекта незавершенного строительства (при отсутствии адреса) в структурированном в соответствии с федеральной информационной адресной системой виде	-
5.2.	Дополнительные сведения о местоположении	-
6.	Иные сведения	-

3. Пояснения к сведениям об объекте недвижимости с кадастровым номером 73:05:040126:111 :

1.	-

Описание местоположения зданий, сооружений, объектов незавершенного строительства на земельном участке

1. Сведения о характерных точках контура объекта недвижимости с кадастровым номером : 73:05:040126:121 :

Система координат МСК-73, зона 1 **Зона № 1**

Обозначение характерных точек контура	Содержатся в Едином государственном реестре недвижимости			Определены в ходе выполнения комплексных кадастровых работ			Метод определения координат	Формулы, примененные для расчета средней квадратической погрешности определения координат характерных точек (Mt), м, с подставленными в такие формулы значениями и итоговые (вычисленные) значения Mt, м
	Координаты, м		Радиус, м	Координаты, м		Радиус, м		
	X	Y	R	X	Y	R		
1	2	3	4	5	6	7	8	9
н51О	-	-	-	493691.95	1360537.64	-	Метод спутниковых геодезических измерений (определений)	0.1
н52О	-	-	-	493668.88	1360570.98	-	Метод спутниковых геодезических измерений (определений)	0.1
н53О	-	-	-	493658.55	1360563.83	-	Метод спутниковых геодезических измерений (определений)	0.1
н54О	-	-	-	493681.62	1360530.49	-	Метод спутниковых геодезических измерений (определений)	0.1
н51О	-	-	-	493691.95	1360537.64	-	Метод спутниковых геодезических измерений (определений)	0.1

2. Сведения о характеристиках объекта недвижимости с кадастровым номером : 73:05:040126:121 :

№ п/п	Наименование характеристики	Значение характеристики
1	2	3
1.	Вид объекта недвижимости	здание
2.	Ранее присвоенный государственный учетный номер (инвентарный) здания, сооружения, объекта незавершенного строительства	-
3.	Кадастровый номер земельного участка (земельных участков), в границах которого (которых) расположены здание, сооружение, объект незавершенного строительства	73:05:040126:15
4.	Уникальный учетный номер кадастрового квартала, в границах которого расположены здание, сооружение, объект незавершенного строительства	73:05:040126
5.	Адрес здания, сооружения, объекта незавершенного строительства	-

2. Сведения о характеристиках объекта недвижимости
с кадастровым номером : 73:05:040126:121 :

№ п/п	Наименование характеристики	Значение характеристики
1	2	3
5.1.	Сведения о местоположении здания, сооружения, объекта незавершенного строительства (при отсутствии адреса) в структурированном в соответствии с федеральной информационной адресной системой виде	-
5.2.	Дополнительные сведения о местоположении	-
6.	Иные сведения	-

3. Пояснения к сведениям об объекте недвижимости с кадастровым номером 73:05:040126:121 :

1.	-

Описание местоположения зданий, сооружений, объектов незавершенного строительства на земельном участке

1. Сведения о характерных точках контура объекта недвижимости с кадастровым номером : 73:05:040126:122 :

Система координат МСК-73, зона 1 **Зона № 1**

Обозначение характерных точек контура	Содержатся в Едином государственном реестре недвижимости			Определены в ходе выполнения комплексных кадастровых работ			Метод определения координат	Формулы, примененные для расчета средней квадратической погрешности определения координат характерных точек (Mt), м, с подставленными в такие формулы значениями и итоговые (вычисленные) значения Mt, м
	Координаты, м		Радиус, м	Координаты, м		Радиус, м		
	X	Y	R	X	Y	R		
1	2	3	4	5	6	7	8	9
н55О	-	-	-	493711.30	1360597.87	-	Метод спутниковых геодезических измерений (определений)	0.1
н56О	-	-	-	493703.83	1360608.90	-	Метод спутниковых геодезических измерений (определений)	0.1
н57О	-	-	-	493671.19	1360586.79	-	Метод спутниковых геодезических измерений (определений)	0.1
н58О	-	-	-	493678.65	1360575.78	-	Метод спутниковых геодезических измерений (определений)	0.1
н55О	-	-	-	493711.30	1360597.87	-	Метод спутниковых геодезических измерений (определений)	0.1

2. Сведения о характеристиках объекта недвижимости с кадастровым номером : 73:05:040126:122 :

№ п/п	Наименование характеристики	Значение характеристики
1	2	3
1.	Вид объекта недвижимости	здание
2.	Ранее присвоенный государственный учетный номер (инвентарный) здания, сооружения, объекта незавершенного строительства	-
3.	Кадастровый номер земельного участка (земельных участков), в границах которого (которых) расположены здание, сооружение, объект незавершенного строительства	73:05:040126:4
4.	Уникальный учетный номер кадастрового квартала, в границах которого расположены здание, сооружение, объект незавершенного строительства	73:05:040126
5.	Адрес здания, сооружения, объекта незавершенного строительства	-

2. Сведения о характеристиках объекта недвижимости с кадастровым номером : 73:05:040126:122 :

№ п/п	Наименование характеристики	Значение характеристики
1	2	3
5.1.	Сведения о местоположении здания, сооружения, объекта незавершенного строительства (при отсутствии адреса) в структурированном в соответствии с федеральной информационной адресной системой виде	-
5.2.	Дополнительные сведения о местоположении	-
6.	Иные сведения	-

3. Пояснения к сведениям об объекте недвижимости с кадастровым номером 73:05:040126:122 :

1.	-

Описание местоположения зданий, сооружений, объектов незавершенного строительства на земельном участке

1. Сведения о характерных точках контура объекта недвижимости с кадастровым номером : 73:05:040126:134 :

Система координат МСК-73, зона 1 **Зона № 1**

Обозначение характерных точек контура	Содержатся в Едином государственном реестре недвижимости			Определены в ходе выполнения комплексных кадастровых работ			Метод определения координат	Формулы, примененные для расчета средней квадратической погрешности определения координат характерных точек (Mt), м, с подставленными в такие формулы значениями и итоговые (вычисленные) значения Mt, м
	Координаты, м		Радиус, м	Координаты, м		Радиус, м		
	X	Y	R	X	Y	R		
1	2	3	4	5	6	7	8	9
н59О	-	-	-	493692.46	1360480.08	-	Метод спутниковых геодезических измерений (определений)	0.1
н60О	-	-	-	493697.31	1360482.92	-	Метод спутниковых геодезических измерений (определений)	0.1
н61О	-	-	-	493694.67	1360487.43	-	Метод спутниковых геодезических измерений (определений)	0.1
н62О	-	-	-	493700.44	1360490.81	-	Метод спутниковых геодезических измерений (определений)	0.1
н63О	-	-	-	493697.19	1360496.35	-	Метод спутниковых геодезических измерений (определений)	0.1
н64О	-	-	-	493713.37	1360505.83	-	Метод спутниковых геодезических измерений (определений)	0.1
н65О	-	-	-	493719.87	1360494.74	-	Метод спутниковых геодезических измерений (определений)	0.1
н66О	-	-	-	493740.05	1360506.57	-	Метод спутниковых геодезических измерений (определений)	0.1
н67О	-	-	-	493743.55	1360500.60	-	Метод спутниковых геодезических измерений (определений)	0.1

1. Сведения о характерных точках контура объекта недвижимости с кадастровым номером : 73:05:040126:134 :

Система координат МСК-73, зона 1 **Зона № 1**

Обозначение характерных точек контура	Содержатся в Едином государственном реестре недвижимости			Определены в ходе выполнения комплексных кадастровых работ			Метод определения координат	Формулы, примененные для расчета средней квадратической погрешности определения координат характерных точек (Mt), м, с подставленными в такие формулы значениями и итоговые (вычисленные) значения Mt, м
	Координаты, м		Радиус, м	Координаты, м		Радиус, м		
	X	Y	R	X	Y	R		
1	2	3	4	5	6	7	8	9
н68О	-	-	-	493760.60	1360510.58	-	Метод спутниковых геодезических измерений (определений)	0.1
н69О	-	-	-	493786.54	1360466.28	-	Метод спутниковых геодезических измерений (определений)	0.1
н70О	-	-	-	493791.49	1360469.03	-	Метод спутниковых геодезических измерений (определений)	0.1
н71О	-	-	-	493794.35	1360464.41	-	Метод спутниковых геодезических измерений (определений)	0.1
н72О	-	-	-	493804.68	1360471.01	-	Метод спутниковых геодезических измерений (определений)	0.1
н73О	-	-	-	493756.26	1360552.91	-	Метод спутниковых геодезических измерений (определений)	0.1
н74О	-	-	-	493740.32	1360542.92	-	Метод спутниковых геодезических измерений (определений)	0.1
н75О	-	-	-	493742.89	1360538.82	-	Метод спутниковых геодезических измерений (определений)	0.1
н76О	-	-	-	493680.26	1360499.53	-	Метод спутниковых геодезических измерений (определений)	0.1
н59О	-	-	-	493692.46	1360480.08	-	Метод спутниковых геодезических измерений (определений)	0.1

2. Сведения о характеристиках объекта недвижимости с кадастровым номером : 73:05:040126:134 :

№ п/п	Наименование характеристики	Значение характеристики
1	2	3
1.	Вид объекта недвижимости	здание
2.	Ранее присвоенный государственный учетный номер (инвентарный) здания, сооружения, объекта незавершенного строительства	-
3.	Кадастровый номер земельного участка (земельных участков), в границах которого (которых) расположены здание, сооружение, объект незавершенного строительства	73:05:040126:16
4.	Уникальный учетный номер кадастрового квартала, в границах которого расположены здание, сооружение, объект незавершенного строительства	73:05:040126
5.	Адрес здания, сооружения, объекта незавершенного строительства	-
5.1.	Сведения о местоположении здания, сооружения, объекта незавершенного строительства (при отсутствии адреса) в структурированном в соответствии с федеральной информационной адресной системой виде	-
5.2.	Дополнительные сведения о местоположении	-
6.	Иные сведения	-

3. Пояснения к сведениям об объекте недвижимости с кадастровым номером 73:05:040126:134 :

1.	-

Описание местоположения зданий, сооружений, объектов незавершенного строительства на земельном участке

1. Сведения о характерных точках контура объекта недвижимости с кадастровым номером : 73:05:040126:136 :

Система координат МСК-73, зона 1 **Зона № 1**

Обозначение характерных точек контура	Содержатся в Едином государственном реестре недвижимости			Определены в ходе выполнения комплексных кадастровых работ			Метод определения координат	Формулы, примененные для расчета средней квадратической погрешности определения координат характерных точек (Mt), м, с подставленными в такие формулы значениями и итоговые (вычисленные) значения Mt, м
	Координаты, м		Радиус, м	Координаты, м		Радиус, м		
	X	Y	R	X	Y	R		
1	2	3	4	5	6	7	8	9
н77О	-	-	-	493727.91	1360012.68	-	Метод спутниковых геодезических измерений (определений)	0.1
н78О	-	-	-	493739.73	1360017.96	-	Метод спутниковых геодезических измерений (определений)	0.1
н79О	-	-	-	493735.98	1360026.29	-	Метод спутниковых геодезических измерений (определений)	0.1
н80О	-	-	-	493724.17	1360020.97	-	Метод спутниковых геодезических измерений (определений)	0.1
н77О	-	-	-	493727.91	1360012.68	-	Метод спутниковых геодезических измерений (определений)	0.1

2. Сведения о характеристиках объекта недвижимости с кадастровым номером : 73:05:040126:136 :

№ п/п	Наименование характеристики	Значение характеристики
1	2	3
1.	Вид объекта недвижимости	здание
2.	Ранее присвоенный государственный учетный номер (инвентарный) здания, сооружения, объекта незавершенного строительства	-
3.	Кадастровый номер земельного участка (земельных участков), в границах которого (которых) расположены здание, сооружение, объект незавершенного строительства	73:05:040126:7
4.	Уникальный учетный номер кадастрового квартала, в границах которого расположены здание, сооружение, объект незавершенного строительства	73:05:040126
5.	Адрес здания, сооружения, объекта незавершенного строительства	-

2. Сведения о характеристиках объекта недвижимости с кадастровым номером : 73:05:040126:136 :

№ п/п	Наименование характеристики	Значение характеристики
1	2	3
5.1.	Сведения о местоположении здания, сооружения, объекта незавершенного строительства (при отсутствии адреса) в структурированном в соответствии с федеральной информационной адресной системой виде	-
5.2.	Дополнительные сведения о местоположении	-
6.	Иные сведения	-

3. Пояснения к сведениям об объекте недвижимости с кадастровым номером 73:05:040126:136 :

1.	-

Описание местоположения зданий, сооружений, объектов незавершенного строительства на земельном участке

1. Сведения о характерных точках контура объекта недвижимости с кадастровым номером : 73:05:040126:138 :

Система координат МСК-73, зона 1 **Зона № 1**

Обозначение характерных точек контура	Содержатся в Едином государственном реестре недвижимости			Определены в ходе выполнения комплексных кадастровых работ			Метод определения координат	Формулы, примененные для расчета средней квадратической погрешности определения координат характерных точек (Mt), м, с подставленными в такие формулы значениями и итоговые (вычисленные) значения Mt, м
	Координаты, м		Радиус, м	Координаты, м		Радиус, м		
	X	Y	R	X	Y	R		
1	2	3	4	5	6	7	8	9
н81О	-	-	-	493352.53	1360274.46	-	Метод спутниковых геодезических измерений (определений)	0.1
н82О	-	-	-	493342.63	1360271.76	-	Метод спутниковых геодезических измерений (определений)	0.1
н83О	-	-	-	493350.78	1360241.86	-	Метод спутниковых геодезических измерений (определений)	0.1
н84О	-	-	-	493360.67	1360244.56	-	Метод спутниковых геодезических измерений (определений)	0.1
н81О	-	-	-	493352.53	1360274.46	-	Метод спутниковых геодезических измерений (определений)	0.1

2. Сведения о характеристиках объекта недвижимости с кадастровым номером : 73:05:040126:138 :

№ п/п	Наименование характеристики	Значение характеристики
1	2	3
1.	Вид объекта недвижимости	здание
2.	Ранее присвоенный государственный учетный номер (инвентарный) здания, сооружения, объекта незавершенного строительства	-
3.	Кадастровый номер земельного участка (земельных участков), в границах которого (которых) расположены здание, сооружение, объект незавершенного строительства	73:05:040126:484
4.	Уникальный учетный номер кадастрового квартала, в границах которого расположены здание, сооружение, объект незавершенного строительства	73:05:040126
5.	Адрес здания, сооружения, объекта незавершенного строительства	-

2. Сведения о характеристиках объекта недвижимости с кадастровым номером : 73:05:040126:138 :

№ п/п	Наименование характеристики	Значение характеристики
1	2	3
5.1.	Сведения о местоположении здания, сооружения, объекта незавершенного строительства (при отсутствии адреса) в структурированном в соответствии с федеральной информационной адресной системой виде	-
5.2.	Дополнительные сведения о местоположении	-
6.	Иные сведения	-

3. Пояснения к сведениям об объекте недвижимости с кадастровым номером 73:05:040126:138 :

1.	-

Описание местоположения зданий, сооружений, объектов незавершенного строительства на земельном участке

1. Сведения о характерных точках контура объекта недвижимости с кадастровым номером : 73:05:040126:141 :

Система координат МСК-73, зона 1 **Зона № 1**

Обозначение характерных точек контура	Содержатся в Едином государственном реестре недвижимости			Определены в ходе выполнения комплексных кадастровых работ			Метод определения координат	Формулы, примененные для расчета средней квадратической погрешности определения координат характерных точек (Mt), м, с подставленными в такие формулы значениями и итоговые (вычисленные) значения Mt, м
	Координаты, м		Радиус, м	Координаты, м		Радиус, м		
	X	Y	R	X	Y	R		
1	2	3	4	5	6	7	8	9
н85О	-	-	-	493660.98	1360196.31	-	Метод спутниковых геодезических измерений (определений)	0.1
н86О	-	-	-	493657.80	1360203.14	-	Метод спутниковых геодезических измерений (определений)	0.1
н87О	-	-	-	493638.68	1360194.24	-	Метод спутниковых геодезических измерений (определений)	0.1
н88О	-	-	-	493641.86	1360187.41	-	Метод спутниковых геодезических измерений (определений)	0.1
н85О	-	-	-	493660.98	1360196.31	-	Метод спутниковых геодезических измерений (определений)	0.1

2. Сведения о характеристиках объекта недвижимости с кадастровым номером : 73:05:040126:141 :

№ п/п	Наименование характеристики	Значение характеристики
1	2	3
1.	Вид объекта недвижимости	здание
2.	Ранее присвоенный государственный учетный номер (инвентарный) здания, сооружения, объекта незавершенного строительства	-
3.	Кадастровый номер земельного участка (земельных участков), в границах которого (которых) расположены здание, сооружение, объект незавершенного строительства	73:05:040126:39
4.	Уникальный учетный номер кадастрового квартала, в границах которого расположены здание, сооружение, объект незавершенного строительства	73:05:040126
5.	Адрес здания, сооружения, объекта незавершенного строительства	-

2. Сведения о характеристиках объекта недвижимости с кадастровым номером : 73:05:040126:141 :

№ п/п	Наименование характеристики	Значение характеристики
1	2	3
5.1.	Сведения о местоположении здания, сооружения, объекта незавершенного строительства (при отсутствии адреса) в структурированном в соответствии с федеральной информационной адресной системой виде	-
5.2.	Дополнительные сведения о местоположении	-
6.	Иные сведения	-

3. Пояснения к сведениям об объекте недвижимости с кадастровым номером 73:05:040126:141 :

1.	-

Описание местоположения зданий, сооружений, объектов незавершенного строительства на земельном участке

1. Сведения о характерных точках контура объекта недвижимости с кадастровым номером : 73:05:040126:143 :

Система координат МСК-73, зона 1 **Зона № 1**

Обозначение характерных точек контура	Содержатся в Едином государственном реестре недвижимости			Определены в ходе выполнения комплексных кадастровых работ			Метод определения координат	Формулы, примененные для расчета средней квадратической погрешности определения координат характерных точек (Mt), м, с подставленными в такие формулы значениями и итоговые (вычисленные) значения Mt, м
	Координаты, м		Радиус, м	Координаты, м		Радиус, м		
	X	Y	R	X	Y	R		
1	2	3	4	5	6	7	8	9
н89О	-	-	-	493515.12	1360245.44	-	Метод спутниковых геодезических измерений (определений)	0.1
н90О	-	-	-	493512.65	1360251.80	-	Метод спутниковых геодезических измерений (определений)	0.1
н91О	-	-	-	493507.31	1360249.71	-	Метод спутниковых геодезических измерений (определений)	0.1
н92О	-	-	-	493509.78	1360243.36	-	Метод спутниковых геодезических измерений (определений)	0.1
н89О	-	-	-	493515.12	1360245.44	-	Метод спутниковых геодезических измерений (определений)	0.1

2. Сведения о характеристиках объекта недвижимости с кадастровым номером : 73:05:040126:143 :

№ п/п	Наименование характеристики	Значение характеристики
1	2	3
1.	Вид объекта недвижимости	здание
2.	Ранее присвоенный государственный учетный номер (инвентарный) здания, сооружения, объекта незавершенного строительства	-
3.	Кадастровый номер земельного участка (земельных участков), в границах которого (которых) расположены здание, сооружение, объект незавершенного строительства	73:05:040126:50
4.	Уникальный учетный номер кадастрового квартала, в границах которого расположены здание, сооружение, объект незавершенного строительства	73:05:040126
5.	Адрес здания, сооружения, объекта незавершенного строительства	-

2. Сведения о характеристиках объекта недвижимости с кадастровым номером : 73:05:040126:143 :

№ п/п	Наименование характеристики	Значение характеристики
1	2	3
5.1.	Сведения о местоположении здания, сооружения, объекта незавершенного строительства (при отсутствии адреса) в структурированном в соответствии с федеральной информационной адресной системой виде	-
5.2.	Дополнительные сведения о местоположении	-
6.	Иные сведения	-

3. Пояснения к сведениям об объекте недвижимости с кадастровым номером 73:05:040126:143 :

1.	-

Описание местоположения зданий, сооружений, объектов незавершенного строительства на земельном участке

1. Сведения о характерных точках контура объекта недвижимости с кадастровым номером : 73:05:040126:144 :

Система координат МСК-73, зона 1 **Зона № 1**

Обозначение характерных точек контура	Содержатся в Едином государственном реестре недвижимости			Определены в ходе выполнения комплексных кадастровых работ			Метод определения координат	Формулы, примененные для расчета средней квадратической погрешности определения координат характерных точек (Mt), м, с подставленными в такие формулы значениями и итоговые (вычисленные) значения Mt, м
	Координаты, м		Радиус, м	Координаты, м		Радиус, м		
	X	Y	R	X	Y	R		
1	2	3	4	5	6	7	8	9
н93О	-	-	-	493639.97	1360243.12	-	Метод спутниковых геодезических измерений (определений)	0.1
н94О	-	-	-	493631.85	1360239.45	-	Метод спутниковых геодезических измерений (определений)	0.1
н95О	-	-	-	493646.53	1360206.98	-	Метод спутниковых геодезических измерений (определений)	0.1
н96О	-	-	-	493654.76	1360210.65	-	Метод спутниковых геодезических измерений (определений)	0.1
н93О	-	-	-	493639.97	1360243.12	-	Метод спутниковых геодезических измерений (определений)	0.1

2. Сведения о характеристиках объекта недвижимости с кадастровым номером : 73:05:040126:144 :

№ п/п	Наименование характеристики	Значение характеристики
1	2	3
1.	Вид объекта недвижимости	здание
2.	Ранее присвоенный государственный учетный номер (инвентарный) здания, сооружения, объекта незавершенного строительства	-
3.	Кадастровый номер земельного участка (земельных участков), в границах которого (которых) расположены здание, сооружение, объект незавершенного строительства	73:05:040126:32
4.	Уникальный учетный номер кадастрового квартала, в границах которого расположены здание, сооружение, объект незавершенного строительства	73:05:040126
5.	Адрес здания, сооружения, объекта незавершенного строительства	-

2. Сведения о характеристиках объекта недвижимости
с кадастровым номером : 73:05:040126:144 :

№ п/п	Наименование характеристики	Значение характеристики
1	2	3
5.1.	Сведения о местоположении здания, сооружения, объекта незавершенного строительства (при отсутствии адреса) в структурированном в соответствии с федеральной информационной адресной системой виде	-
5.2.	Дополнительные сведения о местоположении	-
6.	Иные сведения	-

3. Пояснения к сведениям об объекте недвижимости с кадастровым номером 73:05:040126:144 :

1.	-

Описание местоположения зданий, сооружений, объектов незавершенного строительства на земельном участке

1. Сведения о характерных точках контура объекта недвижимости с кадастровым номером : 73:05:040126:145 :

Система координат МСК-73, зона 1 **Зона № 1**

Обозначение характерных точек контура	Содержатся в Едином государственном реестре недвижимости			Определены в ходе выполнения комплексных кадастровых работ			Метод определения координат	Формулы, примененные для расчета средней квадратической погрешности определения координат характерных точек (Mt), м, с подставленными в такие формулы значениями и итоговые (вычисленные) значения Mt, м
	Координаты, м		Радиус, м	Координаты, м		Радиус, м		
	X	Y	R	X	Y	R		
1	2	3	4	5	6	7	8	9
н97О	-	-	-	493717.70	1360067.24	-	Метод спутниковых геодезических измерений (определений)	0.1
н98О	-	-	-	493706.29	1360062.52	-	Метод спутниковых геодезических измерений (определений)	0.1
н99О	-	-	-	493710.34	1360052.75	-	Метод спутниковых геодезических измерений (определений)	0.1
н100О	-	-	-	493721.74	1360057.47	-	Метод спутниковых геодезических измерений (определений)	0.1
н97О	-	-	-	493717.70	1360067.24	-	Метод спутниковых геодезических измерений (определений)	0.1

2. Сведения о характеристиках объекта недвижимости с кадастровым номером : 73:05:040126:145 :

№ п/п	Наименование характеристики	Значение характеристики
1	2	3
1.	Вид объекта недвижимости	здание
2.	Ранее присвоенный государственный учетный номер (инвентарный) здания, сооружения, объекта незавершенного строительства	-
3.	Кадастровый номер земельного участка (земельных участков), в границах которого (которых) расположены здание, сооружение, объект незавершенного строительства	73:05:040126:40
4.	Уникальный учетный номер кадастрового квартала, в границах которого расположены здание, сооружение, объект незавершенного строительства	73:05:040126
5.	Адрес здания, сооружения, объекта незавершенного строительства	-

2. Сведения о характеристиках объекта недвижимости с кадастровым номером : 73:05:040126:145 :

№ п/п	Наименование характеристики	Значение характеристики
1	2	3
5.1.	Сведения о местоположении здания, сооружения, объекта незавершенного строительства (при отсутствии адреса) в структурированном в соответствии с федеральной информационной адресной системой виде	-
5.2.	Дополнительные сведения о местоположении	-
6.	Иные сведения	-

3. Пояснения к сведениям об объекте недвижимости с кадастровым номером 73:05:040126:145 :

1.	-

Описание местоположения зданий, сооружений, объектов незавершенного строительства на земельном участке

1. Сведения о характерных точках контура объекта недвижимости с кадастровым номером : 73:05:040126:146 :

Система координат МСК-73, зона 1 **Зона № 1**

Обозначение характерных точек контура	Содержатся в Едином государственном реестре недвижимости			Определены в ходе выполнения комплексных кадастровых работ			Метод определения координат	Формулы, примененные для расчета средней квадратической погрешности определения координат характерных точек (Mt), м, с подставленными в такие формулы значениями и итоговые (вычисленные) значения Mt, м
	Координаты, м		Радиус, м	Координаты, м		Радиус, м		
	X	Y	R	X	Y	R		
1	2	3	4	5	6	7	8	9
н101О	-	-	-	493616.61	1360317.55	-	Метод спутниковых геодезических измерений (определений)	0.1
н102О	-	-	-	493612.83	1360323.71	-	Метод спутниковых геодезических измерений (определений)	0.1
н103О	-	-	-	493592.61	1360311.30	-	Метод спутниковых геодезических измерений (определений)	0.1
н104О	-	-	-	493596.39	1360305.15	-	Метод спутниковых геодезических измерений (определений)	0.1
н101О	-	-	-	493616.61	1360317.55	-	Метод спутниковых геодезических измерений (определений)	0.1

2. Сведения о характеристиках объекта недвижимости с кадастровым номером : 73:05:040126:146 :

№ п/п	Наименование характеристики	Значение характеристики
1	2	3
1.	Вид объекта недвижимости	здание
2.	Ранее присвоенный государственный учетный номер (инвентарный) здания, сооружения, объекта незавершенного строительства	-
3.	Кадастровый номер земельного участка (земельных участков), в границах которого (которых) расположены здание, сооружение, объект незавершенного строительства	73:05:040126:31
4.	Уникальный учетный номер кадастрового квартала, в границах которого расположены здание, сооружение, объект незавершенного строительства	73:05:040126
5.	Адрес здания, сооружения, объекта незавершенного строительства	-

2. Сведения о характеристиках объекта недвижимости
с кадастровым номером : 73:05:040126:146 :

№ п/п	Наименование характеристики	Значение характеристики
1	2	3
5.1.	Сведения о местоположении здания, сооружения, объекта незавершенного строительства (при отсутствии адреса) в структурированном в соответствии с федеральной информационной адресной системой виде	-
5.2.	Дополнительные сведения о местоположении	-
6.	Иные сведения	-

3. Пояснения к сведениям об объекте недвижимости с кадастровым номером 73:05:040126:146 :

1.	-

Описание местоположения зданий, сооружений, объектов незавершенного строительства на земельном участке

1. Сведения о характерных точках контура объекта недвижимости с кадастровым номером : 73:05:040126:147 :

Система координат МСК-73, зона 1 **Зона № 1**

Обозначение характерных точек контура	Содержатся в Едином государственном реестре недвижимости			Определены в ходе выполнения комплексных кадастровых работ			Метод определения координат	Формулы, примененные для расчета средней квадратической погрешности определения координат характерных точек (Mt), м, с подставленными в такие формулы значениями и итоговые (вычисленные) значения Mt, м
	Координаты, м		Радиус, м	Координаты, м		Радиус, м		
	X	Y	R	X	Y	R		
1	2	3	4	5	6	7	8	9
н105О	-	-	-	493591.60	1360247.23	-	Метод спутниковых геодезических измерений (определений)	0.1
н106О	-	-	-	493587.39	1360255.19	-	Метод спутниковых геодезических измерений (определений)	0.1
н107О	-	-	-	493580.57	1360251.58	-	Метод спутниковых геодезических измерений (определений)	0.1
н108О	-	-	-	493584.78	1360243.62	-	Метод спутниковых геодезических измерений (определений)	0.1
н105О	-	-	-	493591.60	1360247.23	-	Метод спутниковых геодезических измерений (определений)	0.1

2. Сведения о характеристиках объекта недвижимости с кадастровым номером : 73:05:040126:147 :

№ п/п	Наименование характеристики	Значение характеристики
1	2	3
1.	Вид объекта недвижимости	здание
2.	Ранее присвоенный государственный учетный номер (инвентарный) здания, сооружения, объекта незавершенного строительства	-
3.	Кадастровый номер земельного участка (земельных участков), в границах которого (которых) расположены здание, сооружение, объект незавершенного строительства	73:05:040126:18
4.	Уникальный учетный номер кадастрового квартала, в границах которого расположены здание, сооружение, объект незавершенного строительства	73:05:040126
5.	Адрес здания, сооружения, объекта незавершенного строительства	-

2. Сведения о характеристиках объекта недвижимости с кадастровым номером : 73:05:040126:147 :

№ п/п	Наименование характеристики	Значение характеристики
1	2	3
5.1.	Сведения о местоположении здания, сооружения, объекта незавершенного строительства (при отсутствии адреса) в структурированном в соответствии с федеральной информационной адресной системой виде	-
5.2.	Дополнительные сведения о местоположении	-
6.	Иные сведения	-

3. Пояснения к сведениям об объекте недвижимости с кадастровым номером 73:05:040126:147 :

1.	-

Описание местоположения зданий, сооружений, объектов незавершенного строительства на земельном участке

1. Сведения о характерных точках контура объекта недвижимости с кадастровым номером : 73:05:040126:148 :

Система координат МСК-73, зона 1 **Зона № 1**

Обозначение характерных точек контура	Содержатся в Едином государственном реестре недвижимости			Определены в ходе выполнения комплексных кадастровых работ			Метод определения координат	Формулы, примененные для расчета средней квадратической погрешности определения координат характерных точек (Mt), м, с подставленными в такие формулы значениями и итоговые (вычисленные) значения Mt, м
	Координаты, м		Радиус, м	Координаты, м		Радиус, м		
	X	Y	R	X	Y	R		
1	2	3	4	5	6	7	8	9
н109О	-	-	-	493693.39	1360120.44	-	Метод спутниковых геодезических измерений (определений)	0.1
н110О	-	-	-	493682.42	1360115.71	-	Метод спутниковых геодезических измерений (определений)	0.1
н111О	-	-	-	493685.69	1360108.09	-	Метод спутниковых геодезических измерений (определений)	0.1
н112О	-	-	-	493696.67	1360112.80	-	Метод спутниковых геодезических измерений (определений)	0.1
н109О	-	-	-	493693.39	1360120.44	-	Метод спутниковых геодезических измерений (определений)	0.1

2. Сведения о характеристиках объекта недвижимости с кадастровым номером : 73:05:040126:148 :

№ п/п	Наименование характеристики	Значение характеристики
1	2	3
1.	Вид объекта недвижимости	здание
2.	Ранее присвоенный государственный учетный номер (инвентарный) здания, сооружения, объекта незавершенного строительства	-
3.	Кадастровый номер земельного участка (земельных участков), в границах которого (которых) расположены здание, сооружение, объект незавершенного строительства	73:05:040126:6
4.	Уникальный учетный номер кадастрового квартала, в границах которого расположены здание, сооружение, объект незавершенного строительства	73:05:040126
5.	Адрес здания, сооружения, объекта незавершенного строительства	-

2. Сведения о характеристиках объекта недвижимости с кадастровым номером : 73:05:040126:148 :

№ п/п	Наименование характеристики	Значение характеристики
1	2	3
5.1.	Сведения о местоположении здания, сооружения, объекта незавершенного строительства (при отсутствии адреса) в структурированном в соответствии с федеральной информационной адресной системой виде	-
5.2.	Дополнительные сведения о местоположении	-
6.	Иные сведения	-

3. Пояснения к сведениям об объекте недвижимости с кадастровым номером 73:05:040126:148 :

1.	-

Описание местоположения зданий, сооружений, объектов незавершенного строительства на земельном участке

1. Сведения о характерных точках контура объекта недвижимости с кадастровым номером : 73:05:040126:149 :

Система координат МСК-73, зона 1 **Зона № 1**

Обозначение характерных точек контура	Содержатся в Едином государственном реестре недвижимости			Определены в ходе выполнения комплексных кадастровых работ			Метод определения координат	Формулы, примененные для расчета средней квадратической погрешности определения координат характерных точек (Mt), м, с подставленными в такие формулы значениями и итоговые (вычисленные) значения Mt, м
	Координаты, м		Радиус, м	Координаты, м		Радиус, м		
	X	Y	R	X	Y	R		
1	2	3	4	5	6	7	8	9
н113О	-	-	-	493624.21	1360321.94	-	Метод спутниковых геодезических измерений (определений)	0.1
н114О	-	-	-	493632.88	1360327.04	-	Метод спутниковых геодезических измерений (определений)	0.1
н115О	-	-	-	493628.03	1360335.24	-	Метод спутниковых геодезических измерений (определений)	0.1
н116О	-	-	-	493619.38	1360330.14	-	Метод спутниковых геодезических измерений (определений)	0.1
н113О	-	-	-	493624.21	1360321.94	-	Метод спутниковых геодезических измерений (определений)	0.1

2. Сведения о характеристиках объекта недвижимости с кадастровым номером : 73:05:040126:149 :

№ п/п	Наименование характеристики	Значение характеристики
1	2	3
1.	Вид объекта недвижимости	здание
2.	Ранее присвоенный государственный учетный номер (инвентарный) здания, сооружения, объекта незавершенного строительства	-
3.	Кадастровый номер земельного участка (земельных участков), в границах которого (которых) расположены здание, сооружение, объект незавершенного строительства	73:05:040126:22
4.	Уникальный учетный номер кадастрового квартала, в границах которого расположены здание, сооружение, объект незавершенного строительства	73:05:040126
5.	Адрес здания, сооружения, объекта незавершенного строительства	-

2. Сведения о характеристиках объекта недвижимости с кадастровым номером : 73:05:040126:149 :

№ п/п	Наименование характеристики	Значение характеристики
1	2	3
5.1.	Сведения о местоположении здания, сооружения, объекта незавершенного строительства (при отсутствии адреса) в структурированном в соответствии с федеральной информационной адресной системой виде	-
5.2.	Дополнительные сведения о местоположении	-
6.	Иные сведения	-

3. Пояснения к сведениям об объекте недвижимости с кадастровым номером 73:05:040126:149 :

1.	-

Описание местоположения зданий, сооружений, объектов незавершенного строительства на земельном участке

1. Сведения о характерных точках контура объекта недвижимости с кадастровым номером : 73:05:040126:150 :

Система координат МСК-73, зона 1 **Зона № 1**

Обозначение характерных точек контура	Содержатся в Едином государственном реестре недвижимости			Определены в ходе выполнения комплексных кадастровых работ			Метод определения координат	Формулы, примененные для расчета средней квадратической погрешности определения координат характерных точек (Mt), м, с подставленными в такие формулы значениями и итоговые (вычисленные) значения Mt, м
	Координаты, м		Радиус, м	Координаты, м		Радиус, м		
	X	Y	R	X	Y	R		
1	2	3	4	5	6	7	8	9
н117О	-	-	-	493692.06	1360361.16	-	Метод спутниковых геодезических измерений (определений)	0.1
н118О	-	-	-	493688.86	1360366.74	-	Метод спутниковых геодезических измерений (определений)	0.1
н119О	-	-	-	493670.99	1360356.49	-	Метод спутниковых геодезических измерений (определений)	0.1
н120О	-	-	-	493674.19	1360350.91	-	Метод спутниковых геодезических измерений (определений)	0.1
н117О	-	-	-	493692.06	1360361.16	-	Метод спутниковых геодезических измерений (определений)	0.1

2. Сведения о характеристиках объекта недвижимости с кадастровым номером : 73:05:040126:150 :

№ п/п	Наименование характеристики	Значение характеристики
1	2	3
1.	Вид объекта недвижимости	здание
2.	Ранее присвоенный государственный учетный номер (инвентарный) здания, сооружения, объекта незавершенного строительства	-
3.	Кадастровый номер земельного участка (земельных участков), в границах которого (которых) расположены здание, сооружение, объект незавершенного строительства	73:05:040126:38
4.	Уникальный учетный номер кадастрового квартала, в границах которого расположены здание, сооружение, объект незавершенного строительства	73:05:040126
5.	Адрес здания, сооружения, объекта незавершенного строительства	-

2. Сведения о характеристиках объекта недвижимости
с кадастровым номером : 73:05:040126:150 :

№ п/п	Наименование характеристики	Значение характеристики
1	2	3
5.1.	Сведения о местоположении здания, сооружения, объекта незавершенного строительства (при отсутствии адреса) в структурированном в соответствии с федеральной информационной адресной системой виде	-
5.2.	Дополнительные сведения о местоположении	-
6.	Иные сведения	-

3. Пояснения к сведениям об объекте недвижимости с кадастровым номером 73:05:040126:150 :

1.	-

Описание местоположения зданий, сооружений, объектов незавершенного строительства на земельном участке

1. Сведения о характерных точках контура объекта недвижимости с кадастровым номером : 73:05:040126:151 :

Система координат МСК-73, зона 1 **Зона № 1**

Обозначение характерных точек контура	Содержатся в Едином государственном реестре недвижимости			Определены в ходе выполнения комплексных кадастровых работ			Метод определения координат	Формулы, примененные для расчета средней квадратической погрешности определения координат характерных точек (Mt), м, с подставленными в такие формулы значениями и итоговые (вычисленные) значения Mt, м
	Координаты, м		Радиус, м	Координаты, м		Радиус, м		
	X	Y	R	X	Y	R		
1	2	3	4	5	6	7	8	9
н121О	-	-	-	493709.14	1360371.26	-	Метод спутниковых геодезических измерений (определений)	0.1
н122О	-	-	-	493718.40	1360376.63	-	Метод спутниковых геодезических измерений (определений)	0.1
н123О	-	-	-	493714.52	1360383.33	-	Метод спутниковых геодезических измерений (определений)	0.1
н124О	-	-	-	493705.22	1360378.02	-	Метод спутниковых геодезических измерений (определений)	0.1
н121О	-	-	-	493709.14	1360371.26	-	Метод спутниковых геодезических измерений (определений)	0.1

2. Сведения о характеристиках объекта недвижимости с кадастровым номером : 73:05:040126:151 :

№ п/п	Наименование характеристики	Значение характеристики
1	2	3
1.	Вид объекта недвижимости	здание
2.	Ранее присвоенный государственный учетный номер (инвентарный) здания, сооружения, объекта незавершенного строительства	-
3.	Кадастровый номер земельного участка (земельных участков), в границах которого (которых) расположены здание, сооружение, объект незавершенного строительства	73:05:040126:47
4.	Уникальный учетный номер кадастрового квартала, в границах которого расположены здание, сооружение, объект незавершенного строительства	73:05:040126
5.	Адрес здания, сооружения, объекта незавершенного строительства	-

2. Сведения о характеристиках объекта недвижимости
с кадастровым номером : 73:05:040126:151 :

№ п/п	Наименование характеристики	Значение характеристики
1	2	3
5.1.	Сведения о местоположении здания, сооружения, объекта незавершенного строительства (при отсутствии адреса) в структурированном в соответствии с федеральной информационной адресной системой виде	-
5.2.	Дополнительные сведения о местоположении	-
6.	Иные сведения	-

3. Пояснения к сведениям об объекте недвижимости с кадастровым номером 73:05:040126:151 :

1.	-

Описание местоположения зданий, сооружений, объектов незавершенного строительства на земельном участке

1. Сведения о характерных точках контура объекта недвижимости с кадастровым номером : 73:05:040126:152 :

Система координат МСК-73, зона 1 **Зона № 1**

Обозначение характерных точек контура	Содержатся в Едином государственном реестре недвижимости			Определены в ходе выполнения комплексных кадастровых работ			Метод определения координат	Формулы, примененные для расчета средней квадратической погрешности определения координат характерных точек (Mt), м, с подставленными в такие формулы значениями и итоговые (вычисленные) значения Mt, м
	Координаты, м		Радиус, м	Координаты, м		Радиус, м		
	X	Y	R	X	Y	R		
1	2	3	4	5	6	7	8	9
н125О	-	-	-	493559.11	1360240.79	-	Метод спутниковых геодезических измерений (определений)	0.1
н126О	-	-	-	493562.45	1360234.80	-	Метод спутниковых геодезических измерений (определений)	0.1
н127О	-	-	-	493572.56	1360240.43	-	Метод спутниковых геодезических измерений (определений)	0.1
н128О	-	-	-	493569.23	1360246.41	-	Метод спутниковых геодезических измерений (определений)	0.1
н125О	-	-	-	493559.11	1360240.79	-	Метод спутниковых геодезических измерений (определений)	0.1

2. Сведения о характеристиках объекта недвижимости с кадастровым номером : 73:05:040126:152 :

№ п/п	Наименование характеристики	Значение характеристики
1	2	3
1.	Вид объекта недвижимости	здание
2.	Ранее присвоенный государственный учетный номер (инвентарный) здания, сооружения, объекта незавершенного строительства	-
3.	Кадастровый номер земельного участка (земельных участков), в границах которого (которых) расположены здание, сооружение, объект незавершенного строительства	73:05:040126:52
4.	Уникальный учетный номер кадастрового квартала, в границах которого расположены здание, сооружение, объект незавершенного строительства	73:05:040126
5.	Адрес здания, сооружения, объекта незавершенного строительства	-

2. Сведения о характеристиках объекта недвижимости с кадастровым номером : 73:05:040126:152 :

№ п/п	Наименование характеристики	Значение характеристики
1	2	3
5.1.	Сведения о местоположении здания, сооружения, объекта незавершенного строительства (при отсутствии адреса) в структурированном в соответствии с федеральной информационной адресной системой виде	-
5.2.	Дополнительные сведения о местоположении	-
6.	Иные сведения	-

3. Пояснения к сведениям об объекте недвижимости с кадастровым номером 73:05:040126:152 :

1.	-

Описание местоположения зданий, сооружений, объектов незавершенного строительства на земельном участке

1. Сведения о характерных точках контура объекта недвижимости с кадастровым номером : 73:05:040126:153 :

Система координат МСК-73, зона 1 **Зона № 1**

Обозначение характерных точек контура	Содержатся в Едином государственном реестре недвижимости			Определены в ходе выполнения комплексных кадастровых работ			Метод определения координат	Формулы, примененные для расчета средней квадратической погрешности определения координат характерных точек (Mt), м, с подставленными в такие формулы значениями и итоговые (вычисленные) значения Mt, м
	Координаты, м		Радиус, м	Координаты, м		Радиус, м		
	X	Y	R	X	Y	R		
1	2	3	4	5	6	7	8	9
н129О	-	-	-	493508.91	1360149.16	-	Метод спутниковых геодезических измерений (определений)	0.1
н130О	-	-	-	493498.60	1360145.56	-	Метод спутниковых геодезических измерений (определений)	0.1
н131О	-	-	-	493512.88	1360104.67	-	Метод спутниковых геодезических измерений (определений)	0.1
н132О	-	-	-	493523.20	1360108.27	-	Метод спутниковых геодезических измерений (определений)	0.1
н129О	-	-	-	493508.91	1360149.16	-	Метод спутниковых геодезических измерений (определений)	0.1

2. Сведения о характеристиках объекта недвижимости с кадастровым номером : 73:05:040126:153 :

№ п/п	Наименование характеристики	Значение характеристики
1	2	3
1.	Вид объекта недвижимости	здание
2.	Ранее присвоенный государственный учетный номер (инвентарный) здания, сооружения, объекта незавершенного строительства	-
3.	Кадастровый номер земельного участка (земельных участков), в границах которого (которых) расположены здание, сооружение, объект незавершенного строительства	73:05:040126:54
4.	Уникальный учетный номер кадастрового квартала, в границах которого расположены здание, сооружение, объект незавершенного строительства	73:05:040126
5.	Адрес здания, сооружения, объекта незавершенного строительства	-

2. Сведения о характеристиках объекта недвижимости с кадастровым номером : 73:05:040126:153 :

№ п/п	Наименование характеристики	Значение характеристики
1	2	3
5.1.	Сведения о местоположении здания, сооружения, объекта незавершенного строительства (при отсутствии адреса) в структурированном в соответствии с федеральной информационной адресной системой виде	-
5.2.	Дополнительные сведения о местоположении	-
6.	Иные сведения	-

3. Пояснения к сведениям об объекте недвижимости с кадастровым номером 73:05:040126:153 :

1.	-

Описание местоположения зданий, сооружений, объектов незавершенного строительства на земельном участке

1. Сведения о характерных точках контура объекта недвижимости с кадастровым номером : 73:05:040126:155 :

Система координат МСК-73, зона 1 **Зона № 1**

Обозначение характерных точек контура	Содержатся в Едином государственном реестре недвижимости			Определены в ходе выполнения комплексных кадастровых работ			Метод определения координат	Формулы, примененные для расчета средней квадратической погрешности определения координат характерных точек (Mt), м, с подставленными в такие формулы значениями и итоговые (вычисленные) значения Mt, м
	Координаты, м		Радиус, м	Координаты, м		Радиус, м		
	X	Y	R	X	Y	R		
1	2	3	4	5	6	7	8	9
н133О	-	-	-	493504.38	1360248.95	-	Метод спутниковых геодезических измерений (определений)	0.1
н134О	-	-	-	493494.27	1360245.24	-	Метод спутниковых геодезических измерений (определений)	0.1
н135О	-	-	-	493501.69	1360225.01	-	Метод спутниковых геодезических измерений (определений)	0.1
н136О	-	-	-	493511.80	1360228.72	-	Метод спутниковых геодезических измерений (определений)	0.1
н133О	-	-	-	493504.38	1360248.95	-	Метод спутниковых геодезических измерений (определений)	0.1

2. Сведения о характеристиках объекта недвижимости с кадастровым номером : 73:05:040126:155 :

№ п/п	Наименование характеристики	Значение характеристики
1	2	3
1.	Вид объекта недвижимости	здание
2.	Ранее присвоенный государственный учетный номер (инвентарный) здания, сооружения, объекта незавершенного строительства	-
3.	Кадастровый номер земельного участка (земельных участков), в границах которого (которых) расположены здание, сооружение, объект незавершенного строительства	73:05:040126:54
4.	Уникальный учетный номер кадастрового квартала, в границах которого расположены здание, сооружение, объект незавершенного строительства	73:05:040126
5.	Адрес здания, сооружения, объекта незавершенного строительства	-

2. Сведения о характеристиках объекта недвижимости
с кадастровым номером : 73:05:040126:155 :

№ п/п	Наименование характеристики	Значение характеристики
1	2	3
5.1.	Сведения о местоположении здания, сооружения, объекта незавершенного строительства (при отсутствии адреса) в структурированном в соответствии с федеральной информационной адресной системой виде	-
5.2.	Дополнительные сведения о местоположении	-
6.	Иные сведения	-

3. Пояснения к сведениям об объекте недвижимости с кадастровым номером 73:05:040126:155 :

1.	-

Описание местоположения зданий, сооружений, объектов незавершенного строительства на земельном участке

1. Сведения о характерных точках контура объекта недвижимости с кадастровым номером : 73:05:040126:156 :

Система координат МСК-73, зона 1 **Зона № 1**

Обозначение характерных точек контура	Содержатся в Едином государственном реестре недвижимости			Определены в ходе выполнения комплексных кадастровых работ			Метод определения координат	Формулы, примененные для расчета средней квадратической погрешности определения координат характерных точек (Mt), м, с подставленными в такие формулы значениями и итоговые (вычисленные) значения Mt, м
	Координаты, м		Радиус, м	Координаты, м		Радиус, м		
	X	Y	R	X	Y	R		
1	2	3	4	5	6	7	8	9
92	-	-	-	493491.24	1360043.59	-	Метод спутниковых геодезических измерений (определений)	0.1
93	-	-	-	493492.34	1360040.92	-	Метод спутниковых геодезических измерений (определений)	0.1
94	-	-	-	493497.15	1360042.78	-	Метод спутниковых геодезических измерений (определений)	0.1
95	-	-	-	493496.00	1360045.55	-	Метод спутниковых геодезических измерений (определений)	0.1
96	-	-	-	493509.44	1360051.09	-	Метод спутниковых геодезических измерений (определений)	0.1
97	-	-	-	493506.74	1360057.21	-	Метод спутниковых геодезических измерений (определений)	0.1
н137О	-	-	-	493471.00	1360041.44	-	Метод спутниковых геодезических измерений (определений)	0.1
91	-	-	-	493473.31	1360036.21	-	Метод спутниковых геодезических измерений (определений)	0.1
92	-	-	-	493491.24	1360043.59	-	Метод спутниковых геодезических измерений (определений)	0.1

2. Сведения о характеристиках объекта недвижимости
с кадастровым номером : 73:05:040126:156 :

№ п/п	Наименование характеристики	Значение характеристики
1	2	3
1.	Вид объекта недвижимости	здание
2.	Ранее присвоенный государственный учетный номер (инвентарный) здания, сооружения, объекта незавершенного строительства	-
3.	Кадастровый номер земельного участка (земельных участков), в границах которого (которых) расположены здание, сооружение, объект незавершенного строительства	73:05:040126:54
4.	Уникальный учетный номер кадастрового квартала, в границах которого расположены здание, сооружение, объект незавершенного строительства	73:05:040126
5.	Адрес здания, сооружения, объекта незавершенного строительства	-
5.1.	Сведения о местоположении здания, сооружения, объекта незавершенного строительства (при отсутствии адреса) в структурированном в соответствии с федеральной информационной адресной системой виде	-
5.2.	Дополнительные сведения о местоположении	-
6.	Иные сведения	-

3. Пояснения к сведениям об объекте недвижимости с кадастровым номером 73:05:040126:156 :

1.	-

Описание местоположения зданий, сооружений, объектов незавершенного строительства на земельном участке

1. Сведения о характерных точках контура объекта недвижимости с кадастровым номером : 73:05:040126:157 :

Система координат МСК-73, зона 1 **Зона № 1**

Обозначение характерных точек контура	Содержатся в Едином государственном реестре недвижимости			Определены в ходе выполнения комплексных кадастровых работ			Метод определения координат	Формулы, примененные для расчета средней квадратической погрешности определения координат характерных точек (Mt), м, с подставленными в такие формулы значениями и итоговые (вычисленные) значения Mt, м
	Координаты, м		Радиус, м	Координаты, м		Радиус, м		
	X	Y	R	X	Y	R		
1	2	3	4	5	6	7	8	9
н138О	-	-	-	493488.34	1360079.99	-	Метод спутниковых геодезических измерений (определений)	0.1
н139О	-	-	-	493492.24	1360081.49	-	Метод спутниковых геодезических измерений (определений)	0.1
н140О	-	-	-	493489.17	1360090.23	-	Метод спутниковых геодезических измерений (определений)	0.1
н141О	-	-	-	493485.20	1360088.83	-	Метод спутниковых геодезических измерений (определений)	0.1
н138О	-	-	-	493488.34	1360079.99	-	Метод спутниковых геодезических измерений (определений)	0.1

2. Сведения о характеристиках объекта недвижимости с кадастровым номером : 73:05:040126:157 :

№ п/п	Наименование характеристики	Значение характеристики
1	2	3
1.	Вид объекта недвижимости	здание
2.	Ранее присвоенный государственный учетный номер (инвентарный) здания, сооружения, объекта незавершенного строительства	-
3.	Кадастровый номер земельного участка (земельных участков), в границах которого (которых) расположены здание, сооружение, объект незавершенного строительства	73:05:040126:54
4.	Уникальный учетный номер кадастрового квартала, в границах которого расположены здание, сооружение, объект незавершенного строительства	73:05:040126
5.	Адрес здания, сооружения, объекта незавершенного строительства	-

2. Сведения о характеристиках объекта недвижимости
с кадастровым номером : 73:05:040126:157 :

№ п/п	Наименование характеристики	Значение характеристики
1	2	3
5.1.	Сведения о местоположении здания, сооружения, объекта незавершенного строительства (при отсутствии адреса) в структурированном в соответствии с федеральной информационной адресной системой виде	-
5.2.	Дополнительные сведения о местоположении	-
6.	Иные сведения	-

3. Пояснения к сведениям об объекте недвижимости с кадастровым номером 73:05:040126:157 :

1.	-

Описание местоположения зданий, сооружений, объектов незавершенного строительства на земельном участке

1. Сведения о характерных точках контура объекта недвижимости с кадастровым номером : 73:05:040126:158 :

Система координат МСК-73, зона 1 **Зона № 1**

Обозначение характерных точек контура	Содержатся в Едином государственном реестре недвижимости			Определены в ходе выполнения комплексных кадастровых работ			Метод определения координат	Формулы, примененные для расчета средней квадратической погрешности определения координат характерных точек (Mt), м, с подставленными в такие формулы значениями и итоговые (вычисленные) значения Mt, м
	Координаты, м		Радиус, м	Координаты, м		Радиус, м		
	X	Y	R	X	Y	R		
1	2	3	4	5	6	7	8	9
н142О	-	-	-	493450.33	1360050.83	-	Метод спутниковых геодезических измерений (определений)	0.1
н143О	-	-	-	493446.17	1360063.40	-	Метод спутниковых геодезических измерений (определений)	0.1
н144О	-	-	-	493434.35	1360059.49	-	Метод спутниковых геодезических измерений (определений)	0.1
н145О	-	-	-	493438.51	1360046.92	-	Метод спутниковых геодезических измерений (определений)	0.1
н142О	-	-	-	493450.33	1360050.83	-	Метод спутниковых геодезических измерений (определений)	0.1

2. Сведения о характеристиках объекта недвижимости с кадастровым номером : 73:05:040126:158 :

№ п/п	Наименование характеристики	Значение характеристики
1	2	3
1.	Вид объекта недвижимости	здание
2.	Ранее присвоенный государственный учетный номер (инвентарный) здания, сооружения, объекта незавершенного строительства	-
3.	Кадастровый номер земельного участка (земельных участков), в границах которого (которых) расположены здание, сооружение, объект незавершенного строительства	73:05:040126:54
4.	Уникальный учетный номер кадастрового квартала, в границах которого расположены здание, сооружение, объект незавершенного строительства	73:05:040126
5.	Адрес здания, сооружения, объекта незавершенного строительства	-

2. Сведения о характеристиках объекта недвижимости с кадастровым номером : 73:05:040126:158 :

№ п/п	Наименование характеристики	Значение характеристики
1	2	3
5.1.	Сведения о местоположении здания, сооружения, объекта незавершенного строительства (при отсутствии адреса) в структурированном в соответствии с федеральной информационной адресной системой виде	-
5.2.	Дополнительные сведения о местоположении	-
6.	Иные сведения	-

3. Пояснения к сведениям об объекте недвижимости с кадастровым номером 73:05:040126:158 :

1.	-

Описание местоположения зданий, сооружений, объектов незавершенного строительства на земельном участке

1. Сведения о характерных точках контура объекта недвижимости с кадастровым номером : 73:05:040126:159 :

Система координат МСК-73, зона 1 **Зона № 1**

Обозначение характерных точек контура	Содержатся в Едином государственном реестре недвижимости			Определены в ходе выполнения комплексных кадастровых работ			Метод определения координат	Формулы, примененные для расчета средней квадратической погрешности определения координат характерных точек (Mt), м, с подставленными в такие формулы значениями и итоговые (вычисленные) значения Mt, м
	Координаты, м		Радиус, м	Координаты, м		Радиус, м		
	X	Y	R	X	Y	R		
1	2	3	4	5	6	7	8	9
н146О	-	-	-	493544.75	1360521.06	-	Метод спутниковых геодезических измерений (определений)	0.1
н147О	-	-	-	493547.98	1360515.95	-	Метод спутниковых геодезических измерений (определений)	0.1
н148О	-	-	-	493542.68	1360512.60	-	Метод спутниковых геодезических измерений (определений)	0.1
н149О	-	-	-	493547.20	1360505.44	-	Метод спутниковых геодезических измерений (определений)	0.1
н150О	-	-	-	493559.15	1360512.99	-	Метод спутниковых геодезических измерений (определений)	0.1
н151О	-	-	-	493551.40	1360525.26	-	Метод спутниковых геодезических измерений (определений)	0.1
н146О	-	-	-	493544.75	1360521.06	-	Метод спутниковых геодезических измерений (определений)	0.1

2. Сведения о характеристиках объекта недвижимости с кадастровым номером : 73:05:040126:159 :

№ п/п	Наименование характеристики	Значение характеристики
1	2	3
1.	Вид объекта недвижимости	здание

2. Сведения о характеристиках объекта недвижимости с кадастровым номером : 73:05:040126:159 :

№ п/п	Наименование характеристики	Значение характеристики
1	2	3
2.	Ранее присвоенный государственный учетный номер (инвентарный) здания, сооружения, объекта незавершенного строительства	-
3.	Кадастровый номер земельного участка (земельных участков), в границах которого (которых) расположены здание, сооружение, объект незавершенного строительства	73:05:040126:45
4.	Уникальный учетный номер кадастрового квартала, в границах которого расположены здание, сооружение, объект незавершенного строительства	73:05:040126
5.	Адрес здания, сооружения, объекта незавершенного строительства	-
5.1.	Сведения о местоположении здания, сооружения, объекта незавершенного строительства (при отсутствии адреса) в структурированном в соответствии с федеральной информационной адресной системой виде	-
5.2.	Дополнительные сведения о местоположении	-
6.	Иные сведения	-

3. Пояснения к сведениям об объекте недвижимости с кадастровым номером 73:05:040126:159 :

1.	-

Описание местоположения зданий, сооружений, объектов незавершенного строительства на земельном участке

1. Сведения о характерных точках контура объекта недвижимости с кадастровым номером : 73:05:040126:237 :

Система координат МСК-73, зона 1 **Зона № 1**

Обозначение характерных точек контура	Содержатся в Едином государственном реестре недвижимости			Определены в ходе выполнения комплексных кадастровых работ			Метод определения координат	Формулы, примененные для расчета средней квадратической погрешности определения координат характерных точек (Mt), м, с подставленными в такие формулы значениями и итоговые (вычисленные) значения Mt, м
	Координаты, м		Радиус, м	Координаты, м		Радиус, м		
	X	Y	R	X	Y	R		
1	2	3	4	5	6	7	8	9
н152О	-	-	-	493654.05	1360339.84	-	Метод спутниковых геодезических измерений (определений)	0.1
н153О	-	-	-	493660.08	1360343.49	-	Метод спутниковых геодезических измерений (определений)	0.1
н154О	-	-	-	493653.72	1360353.67	-	Метод спутниковых геодезических измерений (определений)	0.1
н155О	-	-	-	493647.83	1360350.11	-	Метод спутниковых геодезических измерений (определений)	0.1
н152О	-	-	-	493654.05	1360339.84	-	Метод спутниковых геодезических измерений (определений)	0.1

2. Сведения о характеристиках объекта недвижимости с кадастровым номером : 73:05:040126:237 :

№ п/п	Наименование характеристики	Значение характеристики
1	2	3
1.	Вид объекта недвижимости	здание
2.	Ранее присвоенный государственный учетный номер (инвентарный) здания, сооружения, объекта незавершенного строительства	-
3.	Кадастровый номер земельного участка (земельных участков), в границах которого (которых) расположены здание, сооружение, объект незавершенного строительства	73:05:040126:10
4.	Уникальный учетный номер кадастрового квартала, в границах которого расположены здание, сооружение, объект незавершенного строительства	73:05:040126
5.	Адрес здания, сооружения, объекта незавершенного строительства	-

2. Сведения о характеристиках объекта недвижимости
с кадастровым номером : 73:05:040126:237 :

№ п/п	Наименование характеристики	Значение характеристики
1	2	3
5.1.	Сведения о местоположении здания, сооружения, объекта незавершенного строительства (при отсутствии адреса) в структурированном в соответствии с федеральной информационной адресной системой виде	-
5.2.	Дополнительные сведения о местоположении	-
6.	Иные сведения	-

3. Пояснения к сведениям об объекте недвижимости с кадастровым номером 73:05:040126:237 :

1.	-

Описание местоположения зданий, сооружений, объектов незавершенного строительства на земельном участке

1. Сведения о характерных точках контура объекта недвижимости с кадастровым номером : 73:05:040126:238 :

Система координат МСК-73, зона 1 **Зона № 1**

Обозначение характерных точек контура	Содержатся в Едином государственном реестре недвижимости			Определены в ходе выполнения комплексных кадастровых работ			Метод определения координат	Формулы, примененные для расчета средней квадратической погрешности определения координат характерных точек (Mt), м, с подставленными в такие формулы значениями и итоговые (вычисленные) значения Mt, м
	Координаты, м		Радиус, м	Координаты, м		Радиус, м		
	X	Y	R	X	Y	R		
1	2	3	4	5	6	7	8	9
н156О	-	-	-	493702.70	1360527.47	-	Метод спутниковых геодезических измерений (определений)	0.1
н157О	-	-	-	493700.31	1360530.49	-	Метод спутниковых геодезических измерений (определений)	0.1
н158О	-	-	-	493696.31	1360527.32	-	Метод спутниковых геодезических измерений (определений)	0.1
н159О	-	-	-	493698.71	1360524.29	-	Метод спутниковых геодезических измерений (определений)	0.1
н156О	-	-	-	493702.70	1360527.47	-	Метод спутниковых геодезических измерений (определений)	0.1

2. Сведения о характеристиках объекта недвижимости с кадастровым номером : 73:05:040126:238 :

№ п/п	Наименование характеристики	Значение характеристики
1	2	3
1.	Вид объекта недвижимости	здание
2.	Ранее присвоенный государственный учетный номер (инвентарный) здания, сооружения, объекта незавершенного строительства	-
3.	Кадастровый номер земельного участка (земельных участков), в границах которого (которых) расположены здание, сооружение, объект незавершенного строительства	73:05:040126:236
4.	Уникальный учетный номер кадастрового квартала, в границах которого расположены здание, сооружение, объект незавершенного строительства	73:05:040126
5.	Адрес здания, сооружения, объекта незавершенного строительства	-

2. Сведения о характеристиках объекта недвижимости с кадастровым номером : 73:05:040126:238 :

№ п/п	Наименование характеристики	Значение характеристики
1	2	3
5.1.	Сведения о местоположении здания, сооружения, объекта незавершенного строительства (при отсутствии адреса) в структурированном в соответствии с федеральной информационной адресной системой виде	-
5.2.	Дополнительные сведения о местоположении	-
6.	Иные сведения	-

3. Пояснения к сведениям об объекте недвижимости с кадастровым номером 73:05:040126:238 :

1.	-

Описание местоположения зданий, сооружений, объектов незавершенного строительства на земельном участке

1. Сведения о характерных точках контура объекта недвижимости с кадастровым номером : 73:05:040126:459 :

Система координат МСК-73, зона 1 **Зона № 1**

Обозначение характерных точек контура	Содержатся в Едином государственном реестре недвижимости			Определены в ходе выполнения комплексных кадастровых работ			Метод определения координат	Формулы, примененные для расчета средней квадратической погрешности определения координат характерных точек (Mt), м, с подставленными в такие формулы значениями и итоговые (вычисленные) значения Mt, м
	Координаты, м		Радиус, м	Координаты, м		Радиус, м		
	X	Y	R	X	Y	R		
1	2	3	4	5	6	7	8	9
н160О	-	-	-	493549.44	1360281.75	-	Метод спутниковых геодезических измерений (определений)	0.1
н161О	-	-	-	493551.72	1360278.08	-	Метод спутниковых геодезических измерений (определений)	0.1
н162О	-	-	-	493560.43	1360283.50	-	Метод спутниковых геодезических измерений (определений)	0.1
н163О	-	-	-	493558.18	1360287.12	-	Метод спутниковых геодезических измерений (определений)	0.1
н160О	-	-	-	493549.44	1360281.75	-	Метод спутниковых геодезических измерений (определений)	0.1

2. Сведения о характеристиках объекта недвижимости с кадастровым номером : 73:05:040126:459 :

№ п/п	Наименование характеристики	Значение характеристики
1	2	3
1.	Вид объекта недвижимости	здание
2.	Ранее присвоенный государственный учетный номер (инвентарный) здания, сооружения, объекта незавершенного строительства	-
3.	Кадастровый номер земельного участка (земельных участков), в границах которого (которых) расположены здание, сооружение, объект незавершенного строительства	73:05:040126:199
4.	Уникальный учетный номер кадастрового квартала, в границах которого расположены здание, сооружение, объект незавершенного строительства	73:05:040126
5.	Адрес здания, сооружения, объекта незавершенного строительства	-

2. Сведения о характеристиках объекта недвижимости с кадастровым номером : 73:05:040126:459 :

№ п/п	Наименование характеристики	Значение характеристики
1	2	3
5.1.	Сведения о местоположении здания, сооружения, объекта незавершенного строительства (при отсутствии адреса) в структурированном в соответствии с федеральной информационной адресной системой виде	-
5.2.	Дополнительные сведения о местоположении	-
6.	Иные сведения	-

3. Пояснения к сведениям об объекте недвижимости с кадастровым номером 73:05:040126:459 :

1.	-

Описание местоположения зданий, сооружений, объектов незавершенного строительства на земельном участке

1. Сведения о характерных точках контура объекта недвижимости с кадастровым номером : 73:05:040126:465 :

Система координат МСК-73, зона 1 **Зона № 1**

Обозначение характерных точек контура	Содержатся в Едином государственном реестре недвижимости			Определены в ходе выполнения комплексных кадастровых работ			Метод определения координат	Формулы, примененные для расчета средней квадратической погрешности определения координат характерных точек (Mt), м, с подставленными в такие формулы значениями и итоговые (вычисленные) значения Mt, м
	Координаты, м		Радиус, м	Координаты, м		Радиус, м		
	X	Y	R	X	Y	R		
1	2	3	4	5	6	7	8	9
н164О	-	-	-	493706.91	1359994.27	-	Метод спутниковых геодезических измерений (определений)	0.1
н165О	-	-	-	493702.26	1360006.37	-	Метод спутниковых геодезических измерений (определений)	0.1
н166О	-	-	-	493691.62	1360002.17	-	Метод спутниковых геодезических измерений (определений)	0.1
н167О	-	-	-	493680.34	1359997.79	-	Метод спутниковых геодезических измерений (определений)	0.1
н168О	-	-	-	493684.95	1359985.72	-	Метод спутниковых геодезических измерений (определений)	0.1
н169О	-	-	-	493696.38	1359990.11	-	Метод спутниковых геодезических измерений (определений)	0.1
н164О	-	-	-	493706.91	1359994.27	-	Метод спутниковых геодезических измерений (определений)	0.1

2. Сведения о характеристиках объекта недвижимости с кадастровым номером : 73:05:040126:465 :

№ п/п	Наименование характеристики	Значение характеристики
1	2	3
1.	Вид объекта недвижимости	здание

2. Сведения о характеристиках объекта недвижимости
с кадастровым номером : 73:05:040126:465 :

№ п/п	Наименование характеристики	Значение характеристики
1	2	3
2.	Ранее присвоенный государственный учетный номер (инвентарный) здания, сооружения, объекта незавершенного строительства	-
3.	Кадастровый номер земельного участка (земельных участков), в границах которого (которых) расположены здание, сооружение, объект незавершенного строительства	73:05:040126:2, 73:05:040126:466
4.	Уникальный учетный номер кадастрового квартала, в границах которого расположены здание, сооружение, объект незавершенного строительства	73:05:040126
5.	Адрес здания, сооружения, объекта незавершенного строительства	-
5.1.	Сведения о местоположении здания, сооружения, объекта незавершенного строительства (при отсутствии адреса) в структурированном в соответствии с федеральной информационной адресной системой виде	-
5.2.	Дополнительные сведения о местоположении	-
6.	Иные сведения	-

3. Пояснения к сведениям об объекте недвижимости с кадастровым номером 73:05:040126:465 :

1.	-

Описание местоположения зданий, сооружений, объектов незавершенного строительства на земельном участке

1. Сведения о характерных точках контура объекта недвижимости с кадастровым номером : 73:05:040126:139 :

Система координат МСК-73, зона 1 **Зона № 1**

Обозначение характерных точек контура	Содержатся в Едином государственном реестре недвижимости			Определены в ходе выполнения комплексных кадастровых работ			Метод определения координат	Формулы, примененные для расчета средней квадратической погрешности определения координат характерных точек (Mt), м, с подставленными в такие формулы значениями и итоговые (вычисленные) значения Mt, м
	Координаты, м		Радиус, м	Координаты, м		Радиус, м		
	X	Y	R	X	Y	R		
1	2	3	4	5	6	7	8	9
н292О	-	-	-	493675.40	1360162.82	-	Метод спутниковых геодезических измерений (определений)	0.1
н293О	-	-	-	493671.22	1360172.42	-	Метод спутниковых геодезических измерений (определений)	0.1
н294О	-	-	-	493655.44	1360165.55	-	Метод спутниковых геодезических измерений (определений)	0.1
н295О	-	-	-	493659.62	1360155.95	-	Метод спутниковых геодезических измерений (определений)	0.1
н292О	-	-	-	493675.40	1360162.82	-	Метод спутниковых геодезических измерений (определений)	0.1

2. Сведения о характеристиках объекта недвижимости с кадастровым номером : 73:05:040126:139 :

№ п/п	Наименование характеристики	Значение характеристики
1	2	3
1.	Вид объекта недвижимости	объект незавершенного строительства
2.	Ранее присвоенный государственный учетный номер (инвентарный) здания, сооружения, объекта незавершенного строительства	-
3.	Кадастровый номер земельного участка (земельных участков), в границах которого (которых) расположены здание, сооружение, объект незавершенного строительства	73:05:040126:1
4.	Уникальный учетный номер кадастрового квартала, в границах которого расположены здание, сооружение, объект незавершенного строительства	73:05:040126
5.	Адрес здания, сооружения, объекта незавершенного строительства	-

2. Сведения о характеристиках объекта недвижимости с кадастровым номером : 73:05:040126:139 :

№ п/п	Наименование характеристики	Значение характеристики
1	2	3
5.1.	Сведения о местоположении здания, сооружения, объекта незавершенного строительства (при отсутствии адреса) в структурированном в соответствии с федеральной информационной адресной системой виде	-
5.2.	Дополнительные сведения о местоположении	-
6.	Иные сведения	-

3. Пояснения к сведениям об объекте недвижимости с кадастровым номером 73:05:040126:139 :

1.	-

Схема границ земельных участков

С

Ю

Масштаб 1:1400

Условные обозначения

- Часть границы, местоположение которой определено при выполнении кадастровых работ
- Часть границы, сведения ЕГРН о которой позволяют однозначно определить ее положение на местности
- Граница кадастрового квартала

:1 - Кадастровый номер земельного участка

:2 - Уточняемый земельный участок

:226 - Кадастровый номер здания

:57 - Уточняемое здание

:139 - Уточняемый объект незавершенного строительства

73:05:040126 - Номер кадастрового квартала

Схема границ земельных участков

Масштаб 1:1400

Условные обозначения

- Часть границы, местоположение которой определено при выполнении кадастровых работ
- Характерная точка границы земельного участка, сведения ЕГРН о которой соответствуют требованиям, установленным в соответствии с частью 13 статьи 22 Федерального закона от 13 июля 2015 г. N 218-ФЗ "О государственной регистрации недвижимости"
- Характерная точка контура здания, сооружения, объекта незавершенного строительства
- н1О - Обозначение новой характерной точки
- Часть границы, сведения ЕГРН о которой позволяют однозначно определить ее положение на местности
- Граница кадастрового квартала
- :1 - Кадастровый номер земельного участка
- :2 - Уточняемый земельный участок
- :226 - Кадастровый номер здания
- :57 - Уточняемое здание
- :139 - Уточняемый объект незавершенного строительства
- 73:05:040126 - Номер кадастрового квартала

Схема геодезических построений

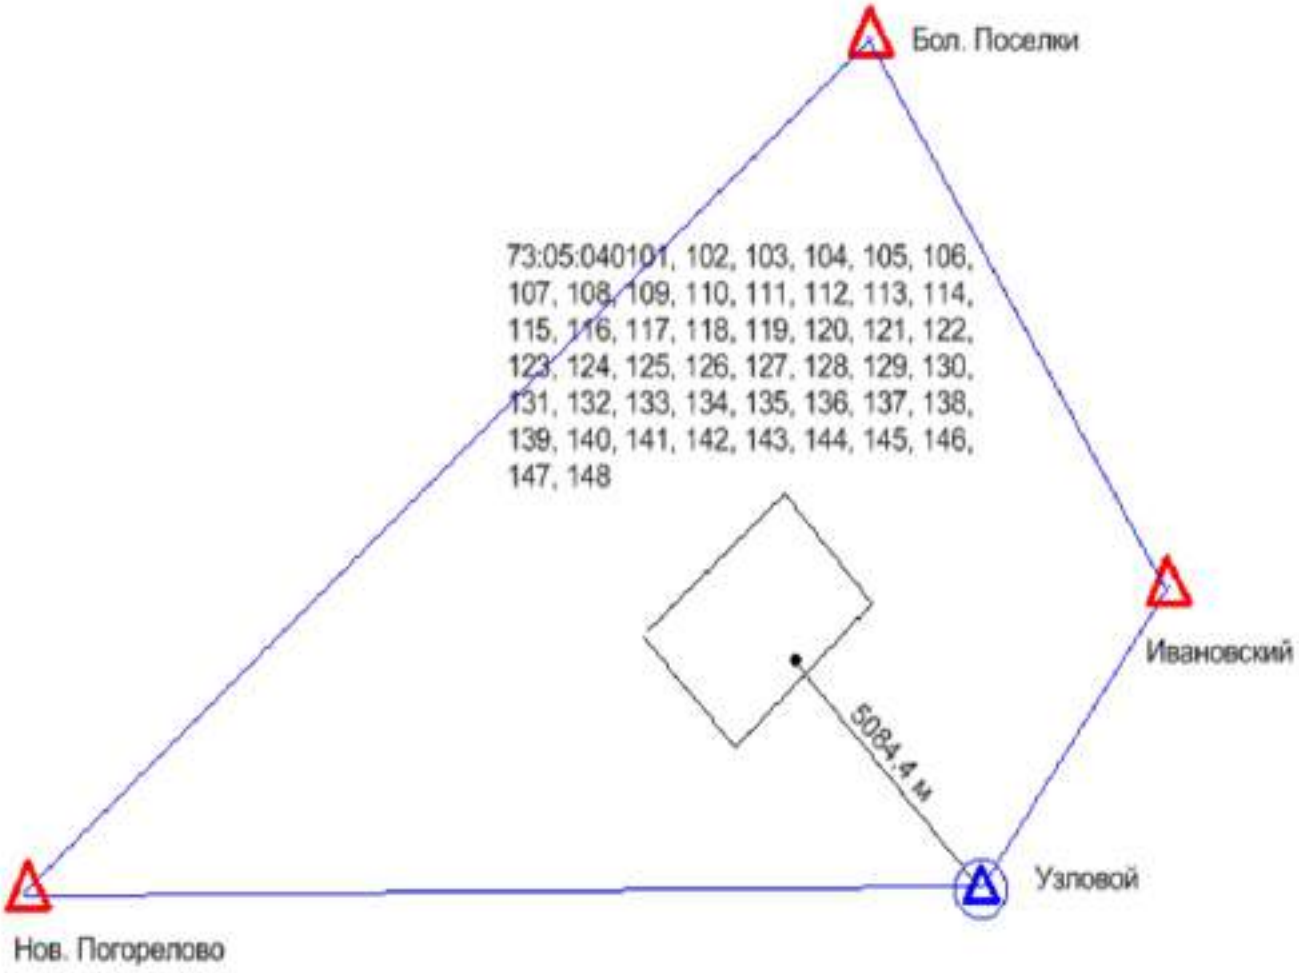

Условное обозначение:

△ -- Пункты ГГС использованные при локализации и контроле

⊙ -- Пункт ГГС с установленной временной базовой станцией

-- Расстояние от базовой станции до характерной точки границ объекта ККР

-- Линия референцной сети

АДМИНИСТРАЦИЯ
МУНИЦИПАЛЬНОГО ОБРАЗОВАНИЯ
«КАРСУНСКИЙ РАЙОН»
УЛЬЯНОВСКОЙ ОБЛАСТИ

30-летия Победы пл., д. 6, р.п. Карсун,
Ульяновская область, 433210
тел./факс (84246) 2-47-91
e-mail: karsun_otgotd@mail.ru,
http://karsunrayo.gosuslugi.ru/

15.07.2025 № 13-исх-05.01/2528исх
На № 18-4065-СБ/25 от 30.06.2025

Директору филиала
ППК «Роскадастр»
по Ульяновской области

Борисовой С.В.

Уважаемая Светлана Владимировна!

Администрация муниципального образования «Карсунский район» Ульяновской области предоставляет сведения о территориальных зонах в р.п. Карсун, согласно запрашиваемого перечня кадастровых кварталов.

Приложение: на 3 л. в 1 экз.

Глава администрации района Н.А.Сизов

Кондратьева Екатерина Николаевна
8(84246)2-47-61

Приложение

Сведения о территориальных зонах р.п. Карсун

№ п/п	Кадастровый квартал	Территориальные зоны
1	2	3
1	73:05:040101	Ж-4б
2	73:05:040102	Ж-1
3	73:05:040103	Ж-4б, СХ-2
4	73:05:040104	Ж-4б, Ж-1
5	73:05:040105	Ж-1, Р-4
6	73:05:040106	П-3, ИТ-2, Ж-4б
7	73:05:040107	Ж-1
8	73:05:040108	Ж-4в, ОЗ-1
9	73:05:040109	П-4
10	73:05:040110	Ж-3, П-4
11	73:05:040111	Ж-4б, Ж-3, ОД-3
12	73:05:040112	Ж-4а
13	73:05:040113	Ж-4а
14	73:05:040114	Ж-4б
15	73:05:040115	Ж-1, Ж-3
16	73:05:040116	Ж-3, ОЗ-1
17	73:05:040117	ОЗ-1
18	73:05:040118	Ж-3, Ж-1
19	73:05:040119	Ж-1, Ж-4б, ОД-3
20	73:05:040120	Ж-4б
21	73:05:040121	Ж-4б, ОД-1, Р-1, Р-2, ОД-4, ОЗ-1, Э-ОЛ
22	73:05:040122	Ж-4б
23	73:05:040123	ОД-3, ОЗ-1, Ж-4б
24	73:05:040124	ОЗ-1
25	73:05:040125	ОЗ-1
26	73:05:040126	СН-1, ОД-8, П-3, Ж-4б, ОД-2
27	73:05:040127	Ж-1, Ж-4б
28	73:05:040128	Ж-1, ОЗ-1
29	73:05:040129	Ж-1, ОЗ-1
30	73:05:040130	Ж-1, ОЗ-1
31	73:05:040131	Ж-1, ОЗ-1
32	73:05:040132	Ж-1
33	73:05:040133	Ж-1
34	73:05:040134	Ж-4в
35	73:05:040135	Ж-4б
36	73:05:040136	Ж-4б
37	73:05:040137	Ж-4б
38	73:05:040138	Ж-4б, Ж-5б
39	73:05:040139	Ж-4б
40	73:05:040140	Ж-4б
41	73:05:040141	Ж-4б, Ж-3, ОД-8
42	73:05:040142	Ж-1, Ж-4б, П-5
43	73:05:040143	Ж-1, Ж-4в
44	73:05:040144	Ж-4б
45	73:05:040145	Ж-4б

1	2	3
46	73:05:040146	Ж-1
47	73:05:040147	Ж-1
48	73:05:040148	Ж-1, Ж-4б

Расшифровка территориальных зон

Индекс зоны	Наименование зоны
1	2
	ЖИЛЫЕ ЗОНЫ
Ж-1	Индивидуальная усадебная застройка
Ж-3	Зона застройки многоквартирных жилых домов малой и средней этажности (2-4)
Ж-4	Жилая застройка в границах охранных и санитарно-защитных зон
Ж-4а	Жилая застройка в границах охранных зон объектов культурного наследия и зонах охраны городского ландшафта
Ж-4б	Жилая застройка в СЗЗ промышленно-коммунальных предприятий
Ж-4в	Жилая застройка в водоохранной зоне
Ж-5	Зона развития жилой застройки
Ж-6	Территории коллективных садов и садово-огородных участков, садоводческих и дачных земельных участков
	ОБЩЕСТВЕННО-ДЕЛОВЫЕ ЗОНЫ
ОД-1	Общественно-деловая зона центра
ОД-2	Зона учреждений здравоохранения и социальной защиты
ОД-3	Зона детских дошкольных учреждений, общеобразовательных школьных и внешкольных учреждений
ОД-4	Зона образовательных учреждений среднего профессионального образования
ОД-6	Зона рекреационных объектов и учреждений отдыха
ОД-7	Зона объектов обслуживания населения и производственной деятельности
ОД-8	Зона коммерческой активности
	РЕКРЕАЦИОННЫЕ ЗОНЫ
Р-1	Зона общегородской зелени (скверы, бульвары, открытые пространства)
Р-2	Зона природных ландшафтов (парки, рощи, лесопарки)
Р-3	Зона городских пляжей
Р-4	Зона лесов и городских лесов
	ПРОИЗВОДСТВЕННО-КОММУНАЛЬНЫЕ ЗОНЫ
П-3	Зона производственно-коммунальных объектов и предприятий III класса опасности (СЗЗ 300 м); (асфальтовый завод)
П-4	Зона производственно-коммунальных объектов и предприятий IV класса вредности (СЗЗ 100 м)

1	2
П-5	Зона производственно-коммунальных объектов и предприятий V класса (СЗЗ 50 м)
П-6	Разрабатываемые месторождения полезных ископаемых
П-7	Зона перспективного развития промышленности
	ЗОНЫ ИНЖЕНЕРНОЙ И ТРАНСПОРТНОЙ ИНФРАСТРУКТУРЫ
ИТ-1	Зона объектов инженерной инфраструктуры
ИТ-2	Зона объектов транспортной инфраструктуры
	ЗОНЫ СПЕЦИАЛЬНОГО НАЗНАЧЕНИЯ
СН-1	Зона кладбищ
СН-2	Зона полигонов промышленных, бытовых отходов
СН-3	Зона скотомогильников
	ЗОНЫ СЕЛЬСКОХОЗЯЙСТВЕННОГО ИСПОЛЬЗОВАНИЯ
СХ-1	Зона сельскохозяйственных угодий
СХ-2	Зона сельскохозяйственных объектов
	ЗОНЫ ЭКОЛОГИЧЕСКИХ ОГРАНИЧЕНИЙ
Э-ВД	Водоохранные зоны
Э-ОЛ	Особо охраняемые ландшафты
Э-СО	Крутые склоны рек, овраги
Э-Б	Заболоченные территории
Э-ПТ	Зона пойменных территорий, подверженных затоплению паводком
	ОХРАННЫЕ ЗОНЫ
ОЗ-1	Охранные зоны объектов историко-культурного наследия в пределах внутриквартальных пространств, ограниченных красными линиями улиц
ОЗ-3	Зона археологического культурного слоя

ВЫПИСКА

о пунктах государственной геодезической сети, государственной нивелирной сети, государственной гравиметрической сети и геодезических сетей специального назначения на бумажном носителе и в электронном виде

от «03» февраля 2025 г. № 170-2682/2025-В

На основании договора о предоставлении пространственных данных или материалов, не являющихся объектами авторского права, за исключением их предоставления публично-правовой компании, созданной в соответствии с Федеральным законом от 30 декабря 2021 г. № 448-ФЗ «О публично-правовой компании «Роскадастр» (далее – публично-правовая компания), а также для выполнения задач в области обороны, после поступления заявлений физических или юридических лиц, органов государственной власти или органов местного самоуправления (далее – заявитель) о предоставлении пространственных данных и материалов, содержащихся в государственных фондах пространственных данных, от «03» февраля 2025 г. № 170-2682/2025 публично-правовая компания, осуществляющая ведение федерального фонда пространственных данных, или её филиал

(указывается филиал публично-правовой компании)

предоставляет

ППК «Роскадастр»
(ИНН: 7708410783; ОГРН: 1227700700633)

(указываются сведения о заявителе (для физического лица – фамилия, имя отчество (при наличии); для юридического лица, органа государственной власти, органа местного самоуправления – полное наименование, идентификационный номер налогоплательщика (ИНН), основной государственный регистрационный номер (ОГРН)

на срок[1] бессрочно (указывается срок использования сведений о пунктах государственной геодезической сети, государственной нивелирной сети, государственной гравиметрической сети и геодезических сетей специального назначения) содержащиеся в федеральном фонде пространственных данных по состоянию на «03» февраля 2025 г. следующие сведения в

МСК-73 Ульяновская область, зона 2, МСК-73 Ульяновская область, зона 1, МСК-63 Самарская область, зона 1

(указывается система координат и (или) государственная система высот)

о запрашиваемых пунктах государственной геодезической сети, государственной нивелирной сети, государственной гравиметрической сети и геодезических сетей специального назначения:

[1] Подпункт «е» пункта 5 Правил предоставления пространственных данных и материалов, содержащихся в государственных фондах пространственных данных, в том числе правил подачи заявления о предоставлении указанных пространственных данных и материалов, включая форму такого заявления и состав прилагаемых к нему документов, утвержденных постановлением Правительства Российской Федерации от 4 марта 2017 г. № 262.

КАРТА-ПЛАН ТЕРРИТОРИИ

Пояснительная записка

1. Сведения о территории выполнения комплексных кадастровых работ: 73:05:040127, Ульяновская область, Карсунский район, р.п. Карсун

(наименование субъекта Российской Федерации, муниципального образования, населенного пункта, уникальные учетные номера кадастровых кварталов, иные сведения, позволяющие определить местоположение территории, на которой выполняются комплексные кадастровые работы, например, наименование садоводческого или огороднического некоммерческого товарищества, гаражного кооператива, элемента планировочной структуры)

2. Основания выполнения комплексных кадастровых работ:

Наименование, дата и номер документа, на основании которого выполняются комплексные кадастровые работы: Соглашение о предоставлении из федерального бюджета субсидий, в том числе грантов в форме субсидий, юридическим лицам, индивидуальным предпринимателям, а также физическим лицам, "31" января 2025 г. , 321-20-2025-002

3. Дата подготовки карты-плана территории: "06" августа 2025 г.

4. Сведения о заказчике(ах) комплексных кадастровых работ:

В отношении юридического лица, органа местного самоуправления муниципального района, муниципального округа или городского округа либо уполномоченного исполнительного органа государственной власти субъекта Российской Федерации:

полное или сокращенное (в случае, если имеется) наименование: ФЕДЕРАЛЬНАЯ СЛУЖБА ГОСУДАРСТВЕННОЙ РЕГИСТРАЦИИ, КАДАСТРА И КАРТОГРАФИИ
основной государственный регистрационный номер: 1047796940465
идентификационный номер налогоплательщика: 7706560536

В отношении физического лица или представителя физических или юридических лиц:

фамилия, имя, отчество (последнее - при наличии): -
страховой номер индивидуального лицевого счета в системе обязательного пенсионного страхования Российской Федерации (СНИЛС): -

Наименование и реквизиты документа, подтверждающие полномочия представителя заказчика(ов) комплексных кадастровых работ: -
Адрес электронной почты (для направления уведомления о результатах внесения сведений в Единый государственный реестр недвижимости): 73_upr@rosreestr.ru

5. Сведения об исполнителе комплексных кадастровых работ:

Полное или сокращенное (в случае, если имеется) наименование и адрес юридического лица, с которым заключен государственный или муниципальный контракт либо договор подряда на выполнение комплексных кадастровых работ: Филиал ППК "Роскадастр" по Ульяновской области, Г.О. ГОРОД УЛЬЯНОВСК, Г УЛЬЯНОВСК, УЛ ЮНОСТИ, Д. 5/96

Фамилия, имя. отчество кадастрового инженера (последнее - при наличии): Мельникова Екатерина Юрьевна и основной государственный регистрационный номер кадастрового инженера индивидуального предпринимателя (ОГРНИП): -

Страховой номер индивидуального лицевого счета в системе обязательного пенсионного страхования Российской Федерации (СНИЛС) кадастрового инженера: 071-399-558 94

Уникальный реестровый номер кадастрового инженера в реестре саморегулируемой организации кадастровых инженеров и дата внесения сведений о физическом лице в такой реестр: А-0289, 2016-04-27

Полное или (в случае, если имеется) сокращенное наименование саморегулируемой организации кадастровых инженеров, членом которой является кадастровый инженер: Ассоциация "Союз кадастровых инженеров"

Контактный телефон: +79021295588

Почтовый адрес и адрес электронной почты, по которым осуществляется связь с кадастровым инженером: katena_melnik@mail.ru

6. Перечень документов, использованных при подготовке карты-плана территории

№ п/п	Реквизиты документа				
	Вид	Дата	Номер	Наименование	Иные сведения
1	2	3	4	5	6
1	Кадастровый план территории	23.06.2025	КУВИ-001/2025-127610935	Кадастровый план территории кадастрового квартала 73:05:040127	-
2	Кадастровый план территории	25.06.2025	КУВИ-001/2025-129033148	Кадастровый план территории кадастрового квартала 73:05:000000	-
3	Документы, устанавливающие предельные минимальные и максимальные размеры, соответствующие виду разрешенного использования земельного участка	03.08.2009	20	Правила землепользования и застройки муниципального образования "Карсунское городское поселение"	-
4	Иной документ	03.02.2025	170-2682/2025-В	Выписка о пунктах государственной геодезической сети	-
5	Иной документ	16.04.2025	170-10475/2025-В	Единая электронная картографическая основа масштаба М1:2000	-
6	Иной документ	15.07.2025	73-ИОМСУ-05.01/2528	Письмо Администрации МО "Карсунский район" Ульяновской области	-

7. Пояснения к карте-плану территории

1. На территории кадастрового квартала 73:05:040127 на основании соглашения между Федеральной службой государственной регистрации, кадастра и картографии и Публично – правовой компанией «Роскадастр» №321-20-2025-002 от 30.01.2025г. выполнены комплексные кадастровые работы.
Карта-план территории подготовлен в соответствии с кадастровыми планами территории кадастровых кварталов 73:05:040124 от 23.06.2025 г. № КУВИ-001/2025-127610935, 73:05:000000 от 25.06.2025 г. № КУВИ-001/2025-129033148 материалами, хранящимися в кадастровых делах, в государственном фонде данных. Так же при составлении Карта-план территории использовалась Единая электронная картографическая основа (ЦОФП открытого опубликования в масштабе М1:2000): Карсун_73-53-86-(190-г) _ЦОФП_2020_МСК73_зона_1, Карсун_73-53-86-(190-д))_ЦОФП_2020_МСК73_зона_1.
Проект межевания территории в отношении кадастрового квартала 73:05:040127 отсутствует.
В соответствии с ответом Администрации МО «Карсунский район» Ульяновской области от 15.07.2025 № 73-ИОМСУ-05.01/2528 исх и Правилами землепользования и застройки муниципального образования «Карсунское городское поселение» Ульяновской области уточняемые земельные участки расположены в территориальныхой зоне

- Ж-4б (Зона жилой застройки в СЗЗ промышленно-коммунальных предприятий);
- Ж-1 (Зона индивидуальной усадебной застройки)

Для территориальной зоны Ж-4б и Ж-1 минимальные и максимальные размеры земельных участков не устанавливаются.
При уточнении границ земельных участков изменение площади участков осуществлено в пределах установленным минимальных размеров.
Ввиду отсутствия утвержденного проекта межевания территории, а также иных документов, предусмотренных Земельным Кодексом РФ для образования земельных участков, постановка на государственный кадастровый учет земельных участков в рамках проведения комплексных кадастровых работ не осуществляется.

В результате выполнения комплексных кадастровых работ и подготовки карты-плана территории сведения ЕГРН об адресе объекта комплексных кадастровых работ или о его местоположении не изменились, соответствующие строки текстовой части карты-плана территории не заполнялись (п.42 Требования от 04.08.2021г №П/0337).

По результатам анализа кадастрового плана территории 73:05:040127

7. Пояснения к карте-плану территории

1. В отношении земельных участков выявлено:
Местоположение 53 земельных участков 73:05:040127:1 73:05:040127:10 73:05:040127:11 73:05:040127:17 73:05:040127:18 73:05:040127:186 73:05:040127:187 73:05:040127:188 73:05:040127:189 73:05:040127:19 73:05:040127:190 73:05:040127:191 73:05:040127:192 73:05:040127:195 73:05:040127:2 73:05:040127:433 73:05:040127:231 73:05:040127:236 73:05:040127:237 73:05:040127:25 73:05:040127:250 73:05:040127:255 73:05:040127:28 73:05:040127:281 73:05:040127:287 73:05:040127:29 73:05:040127:290 73:05:040127:292 73:05:040127:298 73:05:040127:299 73:05:040127:30 73:05:040127:300 73:05:040127:306 73:05:040127:37 73:05:040127:4 73:05:040127:417 73:05:040127:419 73:05:040127:420 73:05:040127:422 73:05:040127:424 73:05:040127:426 73:05:040127:427 73:05:040127:431 73:05:040127:432 73:05:040127:5 73:05:040127:52 73:05:040127:53 73:05:040127:54 73:05:040127:59 73:05:040127:60 73:05:040127:61 73:05:040127:63 73:05:040127:65 установлено в соответствии с требованиями законодательства.
2. В отношении объектов капитального строительства выявлено: у 17 объектов капитального строительства 73:05:040127:196 73:05:040127:197 73:05:040127:239 73:05:040127:243 73:05:040127:246 73:05:040127:252 73:05:040127:283 73:05:040127:284 73:05:040127:293 73:05:040127:302 73:05:040127:303 73:05:040127:304 73:05:040127:423 73:05:040127:428 73:05:040127:429 73:05:040127:430 73:05:040127:74 местоположение контура на земельном участке установлено в соответствии с требованиями законодательства.

В результате выполнения комплексных кадастровых работ осуществлено:
1. Уточнение местоположения границ 19 земельных участков, границы которых не установлены в соответствии с требованиями земельного законодательства:
73:05:040127:2 73:05:040127:7 73:05:040127:8 73:05:040127:12 73:05:040127:13 73:05:040127:16 73:05:040127:20 73:05:040127:21 73:05:040127:24 73:05:040127:26 73:05:040127:27 73:05:040127:47 73:05:040127:51 73:05:040127:57 73:05:040135:9 73:05:040135:21 73:05:040135:22 73:05:040135:24 73:05:040135:40
Возле земельного участка с К№ 73:05:040127:7 расположен земельный участок по адресу: Ульяновская обл., Карсунский район, р.п. Карсун, ул. Саратовская, д. 90 площадью 224 кв.м., сведения о котором отсутствуют в ЕГРН, следовательно данный земельный участок не включен в КПТР.
493335,40 1360034,90
493345,07 1360037,90
493351,71 1360040,09
493349,74 1360046,04
493351,85 1360046,74
493350,91 1360049,60
493348,80 1360048,90
493346,92 1360054,64
493340,27 1360052,44
493341,69 1360048,14
493331,94 1360045,18

Между земельными участками с К№ 73:05:040127:16 и 73:05:040127:19 расположен земельный участок площадью 99 кв.м., который используется, но не оформлен надлежащим образом
493264,83 1360291,23
493262,24 1360294,62
493240,73 1360278,43
493242,59 1360275,96

За земельным участком с кадастровым номером 73:05:040127:4 расположен земельный участок площадью 408 кв.м., сведения о котором отсутствуют в ЕГРН.
493247,36 1360129,68
493253,35 1360133,13
493257,93 1360126,36
493258,71 1360126,83
493263,22 1360129,73
493263,61 1360129,98
493263,24 1360130,56
493263,15 1360130,70
493265,25 1360132,06
493266,73 1360133,01
493265,96 1360134,20
493265,45 1360133,90
493262,52 1360138,29
493266,12 1360140,42
493265,24 1360141,87

7. Пояснения к карте-плану территории

493261,15 1360139,41
493259,97 1360141,11
493264,07 1360143,76
493257,55 1360154,17
493255,29 1360152,71
493257,67 1360148,75
493255,25 1360147,32
493252,77 1360151,31
493241,58 1360144,99
493238,54 1360143,28

Возле земельного участка с К№ 73:05:040127:5 расположен земельный участок площадью 756 кв.м., сведения о котором отсутствуют в ЕГРН, следовательно данный земельный участок не включен в КПТР.
493318,18 1359765,67
493330,97 1359772,13
493333,93 1359780,81
493324,45 1359807,92
493302,84 1359797,65

При выезде на место выявлено, что земельный участок с К№ 73:05:040127:424 имеет смежную границу с земельным участком с К№73:05:040127:287. Земельные участки с К№ 73:05:040127:287 и 73:05:040127:290 не являются смежными.

2. В отношении объектов капитального строительства выявлено: у 53 объектов капитального строительства: 73:05:040127:67 73:05:040127:68 73:05:040127:69 73:05:040127:70 73:05:040127:72 73:05:040127:73 73:05:040127:75 73:05:040127:76 73:05:040127:77 73:05:040127:80 73:05:040127:84 73:05:040127:87 73:05:040127:89 73:05:040127:193 73:05:040127:196 73:05:040127:235 73:05:040127:238 73:05:040127:244 73:05:040127:247 73:05:040127:249 73:05:040127:251 73:05:040127:253 73:05:040127:257 73:05:040127:260 73:05:040127:261 73:05:040127:262 73:05:040127:263 73:05:040127:264 73:05:040127:265 73:05:040127:266 73:05:040127:267 73:05:040127:78 73:05:040127:270 73:05:040127:279 73:05:040127:282 73:05:040127:291 73:05:040127:294 73:05:040127:295 73:05:040127:296 73:05:040127:297 73:05:040127:301 73:05:040127:305 73:05:040127:418 73:05:040127:421 73:05:040127:425 73:05:040127:269 73:05:040135:65 73:05:040135:66 73:05:040135:67 73:05:040135:68 73:05:040135:70 73:05:040135:115 73:05:040135:119 уточнено местоположение контура на земельном участке.

На земельном участке с К№ 73:05:040127:281 расположен объект капитального строительства, сведения о котором отсутствуют в ЕГРН
493297,44 1359845,30
493295,49 1359844,13
493298,04 1359839,88
493299,98 1359841,05

За земельным участком с К№ 73:05:040127:4 расположен объект капитального строительства, сведения о котором отсутствуют в ЕГРН
493263,22 1360129,73
493256,86 1360139,48
493252,37 1360136,55
493258,71 1360126,83

Возле земельного участка с К№ 73:05:040127:7 расположен объект капитального строительства по адресу: Ульяновская обл., Карсунский район, р.п. Карсун, ул. Саратовская, д. 90 площадью 114 кв.м., сведения о котором отсутствуют в ЕГРН, следовательно данный земельный участок не включен в КПТР
493340,27 1360052,44
493341,69 1360048,14
493345,07 1360037,90
493351,71 1360040,09
493349,74 1360046,04
493351,85 1360046,74
493350,91 1360049,60
493348,80 1360048,90

7. Пояснения к карте-плану территории

493346,92 1360054,64

3. Исправлена реестровая ошибка в отношении 30 земельных участков с кадастровыми номерами: 73:05:040127:1 73:05:040127:5 73:05:040127:11 73:05:040127:17 73:05:040127:19 73:05:040127:25 73:05:040127:28 73:05:040127:29 73:05:040127:37 73:05:040127:52 73:05:040127:59 73:05:040127:60 73:05:040127:65 73:05:040127:186 73:05:040127:187 73:05:040127:188 73:05:040127:190 73:05:040127:236 73:05:040127:250 73:05:040127:255 73:05:040127:287 73:05:040127:290 73:05:040131:28 73:05:040131:1 73:05:040131:233 73:05:040131:84 73:05:040131:15 73:05:040131:78 73:05:040131:2.

Реестровая ошибка исправляется в связи с приведением границ земельных участков в соответствии с фактическим использованием земельного участка. Границы сформировались по фактическому пользованию, (в связи с особенностями рельефа) на местности более 15 лет (ФЗ 218 О государственной регистрации), закреплены металлическими и деревянными столбами забора, что позволяет определить местоположение границ этих участков; площадь земельных участков увеличилась или уменьшилась не более, чем на 10 %, что допустимо в рамках действующего законодательства. Реестровая ошибка в отношении земельного участка с К№ 73:05:040127:255 исправляется в связи с тем, что добавлена точка в створ. Реестровая ошибка в отношении земельного участка с К№ 73:05:040121:28 исправляется в связи с тем, что добавлена точка в створ.

Доступ к уточняемым и исправляемым земельным участкам обеспечивается через земли общего пользования.

Уточняемые земельные участки с кадастровыми номерами 73:05:040127:2 73:05:040127:7 73:05:040127:8 73:05:040127:12 73:05:040127:13 73:05:040127:16 73:05:040127:20 73:05:040127:21 73:05:040127:24 73:05:040127:26 73:05:040127:27 73:05:040127:47 73:05:040127:51 73:05:040127:57 73:05:040135:9 73:05:040135:21 73:05:040135:22 73:05:040135:24 73:05:040135:40 расположены в границах ЗОУИТ 73:05-6.393, ЗОУИТ 73:00-6.312, ЗОУИТ 73:00-6.360, ЗОУИТ 73:00-6.400, ЗОУИТ 73:00-6.397.
Земельные участки, в отношении которых реестровая ошибка с кадастровыми номерами: 73:05:040127:1 73:05:040127:5 73:05:040127:11 73:05:040127:17 73:05:040127:19 73:05:040127:25 73:05:040127:28 73:05:040127:29 73:05:040127:37 73:05:040127:52 73:05:040127:59 73:05:040127:60 73:05:040127:65 73:05:040127:186 73:05:040127:187 73:05:040127:188 73:05:040127:190 73:05:040127:236 73:05:040127:250 73:05:040127:255 73:05:040127:287 73:05:040127:290 73:05:040131:28 73:05:040131:1 73:05:040131:233 73:05:040131:84 73:05:040131:15 73:05:040131:78 73:05:040131:2 расположены в границах ЗОУИТ 73:05-6.393, ЗОУИТ 73:00-6.312, ЗОУИТ 73:00-6.360, ЗОУИТ 73:00-6.400, ЗОУИТ 73:00-6.397.
В результате комплексных кадастровых работ на территории кадастрового квартала 73:05:040126 осуществлено:
- уточнение местоположения границ 19 земельного участка, границы которых не установлены в соответствии с требованиями законодательства,
- осуществлено уточнение местоположения 53 контуров объектов капитального строительства на земельных участках.
- исправлена реестровая ошибка 30 земельных участков.

В соответствии с производственным заданием на выполнение комплексных кадастровых работ Федерального значения и работ по исправлению реестровых ошибок в границах Ульяновской области полевые и камеральные работы выполнялись филиалом ППК «Роскадастр» «Средневолжское АГП».

Комплексные кадастровые работы проведены в соответствии с требованиями Федерального закона от 24.07.2007 г. №221-ФЗ «О кадастровой деятельности». При подготовке карты-плана территории были использованы сведения ЕГРН, сведения информационной системы обеспечения градостроительной деятельности, Проекты садового товарищества. В установленные Федеральным законом от 24.07.2007 г. №221-ФЗ «О кадастровой деятельности» сроки возражения от заинтересованных лицо относительно местоположения границ земельных участков, определенных в ходе выполнения комплексных кадастровых работ, не поступили.

Сведения о пунктах геодезической сети и средствах измерений

1. Сведения о пунктах геодезической сети:

№ п/п	Вид геодезической сети	Название пункта геодезической сети и тип знака	Система координат пункта геодезической сети	Координаты пункта, м		Дата обследования "26" июня 2025 г.		
						Сведения о состоянии		
				X	Y	наружного знака пункта	центра пункта	марки центра пункта
1	2	3	4	5	6	7	8	9
1	плановая, ГГС-4 класса	Бол. Поселки, неизвестен, 148, №3417	МСК-73	501699.84	1361983.03	Утрачен	Сохранился	Сохранился
2	плановая, ГГС-2 класса	Ивановский, сигн., 33.9 м, 1, №1200	МСК-73	493614.91	1367302.04	Утрачен	Сохранился	Сохранился
3	плановая, ГГС-4 класса	Узловой, пир., 6.1 м, 148, №2636	МСК-73	487944.69	1363736.88	Утрачен	Сохранился	Сохранился
4	плановая, СГС-1 класса	Нов. Погорелово, пир., 6.0 м, 1, №1041	МСК-73	487640.62	1345730.97	Утрачен	Сохранился	Сохранился

2. Сведения об использованных средствах измерений

№ п/п	Наименование и обозначение типа средства измерений - прибора (инструмента, аппаратуры)	Заводской или серийный номер средства измерений	Реквизиты свидетельства о поверке прибора (инструмента, аппаратуры) и (или) срок действия поверки
1	2	3	4
1	GNSS приемник PrinCe i80PRO	4359823	С-ЕВЕ/11-03-2025/416467590. Действителен до 10.03.2026 г.
2	GNSS приемник PrinCe i80PRO	4359816	С-ЕВЕ/14-03-2025/417168775. Действителен до 13.03.2026 г.

Сведения об уточняемых земельных участках

1. Сведения о характерных точках границы уточняемого земельного участка с кадастровым номером 73:05:040127:7 :

Система координат МСК-73, зона 1 **Зона №1**

Обозначение характерных точек границ	Координаты, м				Метод определения координат	Формулы, примененные для расчета средней квадратической погрешности определения координат характерных точек границ (Mt), с подставленными в такие формулы значениями и итоговые (вычисленные) значения Mt, м	Описание закрепления точки
	содержатся в Едином государственном реестре недвижимости		определены в результате выполнения комплексных кадастровых работ				
	X	Y	X	Y			
1	2	3	4	5	6	7	8
н281У	-	-	493384.42	1359980.56	Метод спутниковых геодезических измерений (определений)	0.1	-
н282У	-	-	493366.88	1360045.09	Метод спутниковых геодезических измерений (определений)	0.1	-
н283У	-	-	493362.95	1360044.19	Метод спутниковых геодезических измерений (определений)	0.1	-
н284У	-	-	493351.16	1360037.22	Метод спутниковых геодезических измерений (определений)	0.1	-
н285У	-	-	493336.65	1360032.86	Метод спутниковых геодезических измерений (определений)	0.1	-
н286У	-	-	493352.80	1359977.96	Метод спутниковых геодезических измерений (определений)	0.1	-
н287У	-	-	493364.61	1359981.42	Метод спутниковых геодезических измерений (определений)	0.1	-
н288У	-	-	493365.99	1359976.78	Метод спутниковых геодезических измерений (определений)	0.1	-
н289У	-	-	493370.26	1359977.21	Метод спутниковых геодезических измерений (определений)	0.1	-
н290У	-	-	493380.00	1359978.89	Метод спутниковых геодезических измерений (определений)	0.1	-

1. Сведения о характерных точках границы уточняемого земельного участка с кадастровым номером 73:05:040127:7 :

Система координат МСК-73, зона 1 **Зона №1**

Обозначение характерных точек границ	Координаты, м				Метод определения координат	Формулы, примененные для расчета средней квадратической погрешности определения координат характерных точек границ (Mt), с подставленными в такие формулы значениями и итоговые (вычисленные) значения Mt, м	Описание закрепления точки
	содержатся в Едином государственном реестре недвижимости		определены в результате выполнения комплексных кадастровых работ				
	X	Y	X	Y			
1	2	3	4	5	6	7	8
н281У	-	-	493384.42	1359980.56	Метод спутниковых геодезических измерений (определений)	0.1	-

2. Сведения о частях границ уточняемого земельного участка с кадастровым номером 73:05:040127:7 :

Обозначение части границ		Горизонтальное проложение (S), м	Описание прохождения части границ	Сведения о согласовании местоположения границ (согласовано/спорное)
от т.	до т.			
1	2	3	4	5
н281У	н282У	66.87	-	-
н282У	н283У	4.03	-	-
н283У	н284У	13.70	-	-
н284У	н285У	15.15	-	-
н285У	н286У	57.23	-	-
н286У	н287У	12.31	-	-
н287У	н288У	4.84	-	-
н288У	н289У	4.29	-	-
н289У	н290У	9.88	-	-
н290У	н281У	4.72	-	-

3. Сведения о характеристиках уточняемого земельного участка с кадастровым номером 73:05:040127:7 :

№ п/п	Наименование характеристики земельного участка	Значение характеристики
1	2	3
1.	Адрес земельного участка	-
1.1.	Сведения о местоположении земельного участка (при отсутствии адреса) в структурированном в соответствии с федеральной информационной адресной системой виде	-
1.2.	Дополнительные сведения о местоположении земельного участка	-
2.	Площадь земельного участка ± величина погрешности определения (вычисления) площади (P ± ΔP), м2	1972 ± 16
3.	Формула, примененная для вычисления предельной погрешности определения площади земельного участка, с подставленными значениями и итоговые (вычисленные) значения (ΔP), м2	ΔP=3.5*Mt*√P=3.5*0,1*√1972=16
4.	Площадь земельного участка согласно сведениям Единого государственного реестра недвижимости (Ркад), м2	1856

3. Сведения о характеристиках уточняемого земельного участка с кадастровым номером 73:05:040127:7 :

№ п/п	Наименование характеристики земельного участка	Значение характеристики
1	2	3
5.	Оценка расхождения Р и Ркад (Р - Ркад), м2	116
6.	Предельные минимальный и максимальный размеры земельного участка (Рмин и Рмакс), м2	- -
7.	Вид (виды) разрешенного использования	Для индивидуального жилищного строительства
7.1.	Дополнительные сведения об использовании земельного участка	-
8.	Кадастровый или иной государственный учетный номер (инвентарный) здания, сооружения, объекта незавершенного строительства, расположенного на земельном участке	73:05:040127:282
9.	Сведения о земельных участках (землях общего пользования, территории общего пользования), посредством которых обеспечивается доступ	Земли общего пользования
10.	Иные сведения	-

4. Пояснения к сведениям об уточняемом земельном участке с кадастровым номером 73:05:040127:7 :

1.	-

Сведения об уточняемых земельных участках

1. Сведения о характерных точках границы уточняемого земельного участка с кадастровым номером 73:05:040127:8 :

Система координат МСК-73, зона 1 **Зона №1**

Обозначение характерных точек границ	Координаты, м				Метод определения координат	Формулы, примененные для расчета средней квадратической погрешности определения координат характерных точек границ (Mt), с подставленными в такие формулы значениями и итоговые (вычисленные) значения Mt, м	Описание закрепления точки
	содержатся в Едином государственном реестре недвижимости		определены в результате выполнения комплексных кадастровых работ				
	X	Y	X	Y			
1	2	3	4	5	6	7	8
н291У	-	-	493325.87	1360071.83	Метод спутниковых геодезических измерений (определений)	0.1	-
н292У	-	-	493340.21	1360075.89	Метод спутниковых геодезических измерений (определений)	0.1	-
н293У	-	-	493334.23	1360097.67	Метод спутниковых геодезических измерений (определений)	0.1	-
н294У	-	-	493337.80	1360098.64	Метод спутниковых геодезических измерений (определений)	0.1	-
н295У	-	-	493335.73	1360106.33	Метод спутниковых геодезических измерений (определений)	0.1	-
н296У	-	-	493331.98	1360105.35	Метод спутниковых геодезических измерений (определений)	0.1	-
н297У	-	-	493329.10	1360115.97	Метод спутниковых геодезических измерений (определений)	0.1	-
н298У	-	-	493314.87	1360112.13	Метод спутниковых геодезических измерений (определений)	0.1	-
н291У	-	-	493325.87	1360071.83	Метод спутниковых геодезических измерений (определений)	0.1	-

2. Сведения о частях границ уточняемого земельного участка с кадастровым номером 73:05:040127:8 :

Обозначение части границ		Горизонтальное проложение (S), м	Описание прохождения части границ	Сведения о согласовании местоположения границ (согласовано/спорное)
от т.	до т.			
1	2	3	4	5
н291У	н292У	14.90	-	-
н292У	н293У	22.59	-	-
н293У	н294У	3.70	-	-
н294У	н295У	7.96	-	-
н295У	н296У	3.88	-	-
н296У	н297У	11.00	-	-
н297У	н298У	14.74	-	-
н298У	н291У	41.77	-	-

3. Сведения о характеристиках уточняемого земельного участка с кадастровым номером 73:05:040127:8 :

№ п/п	Наименование характеристики земельного участка	Значение характеристики
1	2	3
1.	Адрес земельного участка	-
1.1.	Сведения о местоположении земельного участка (при отсутствии адреса) в структурированном в соответствии с федеральной информационной адресной системой виде	-
1.2.	Дополнительные сведения о местоположении земельного участка	-
2.	Площадь земельного участка ± величина погрешности определения (вычисления) площади (Р ± ΔР), м2	648 ± 9
3.	Формула, примененная для вычисления предельной погрешности определения площади земельного участка, с подставленными значениями и итоговые (вычисленные) значения (ΔР), м2	ΔР=3.5*Mt*√P=3.5*0,1*√648=9
4.	Площадь земельного участка согласно сведениям Единого государственного реестра недвижимости (Ркад), м2	694
5.	Оценка расхождения Р и Ркад (Р - Ркад), м2	46
6.	Предельные минимальный и максимальный размеры земельного участка (Рмин и Рмакс), м2	- -
7.	Вид (виды) разрешенного использования	Для индивидуального жилищного строительства
7.1.	Дополнительные сведения об использовании земельного участка	-
8.	Кадастровый или иной государственный учетный номер (инвентарный) здания, сооружения, объекта незавершенного строительства, расположенного на земельном участке	73:05:040127:235
9.	Сведения о земельных участках (землях общего пользования, территории общего пользования), посредством которых обеспечивается доступ	Земли общего пользования
10.	Иные сведения	-

4. Пояснения к сведениям об уточняемом земельном участке с кадастровым номером 73:05:040127:8 :

1.	-

Сведения об уточняемых земельных участках

1. Сведения о характерных точках границы уточняемого земельного участка с кадастровым номером 73:05:040127:12 :

Система координат МСК-73, зона 1 **Зона №1**

Обозначение характерных точек границ	Координаты, м				Метод определения координат	Формулы, примененные для расчета средней квадратической погрешности определения координат характерных точек границ (Mt), с подставленными в такие формулы значениями и итоговые (вычисленные) значения Mt, м	Описание закрепления точки
	содержатся в Едином государственном реестре недвижимости		определены в результате выполнения комплексных кадастровых работ				
	X	Y	X	Y			
1	2	3	4	5	6	7	8
н95У	-	-	493272.31	1359972.83	Метод спутниковых геодезических измерений (определений)	0.1	-
н304У	-	-	493270.09	1359972.63	Метод спутниковых геодезических измерений (определений)	0.1	-
н305У	-	-	493272.61	1359950.09	Метод спутниковых геодезических измерений (определений)	0.1	-
н306У	-	-	493330.98	1359957.99	Метод спутниковых геодезических измерений (определений)	0.1	-
н97У	-	-	493329.69	1359967.80	Метод спутниковых геодезических измерений (определений)	0.1	-
н98У	-	-	493328.20	1359979.80	Метод спутниковых геодезических измерений (определений)	0.1	-
н95У	-	-	493272.31	1359972.83	Метод спутниковых геодезических измерений (определений)	0.1	-

2. Сведения о частях границ уточняемого земельного участка с кадастровым номером 73:05:040127:12 :

Обозначение части границ		Горизонтальное проложение (S), м	Описание прохождения части границ	Сведения о согласовании местоположения границ (согласовано/спорное)
от т.	до т.			
1	2	3	4	5
н95У	н304У	2.23	-	-
н304У	н305У	22.68	-	-
н305У	н306У	58.90	-	-
н306У	н97У	9.89	-	-

2. Сведения о частях границ уточняемого земельного участка с кадастровым номером 73:05:040127:12 :

Обозначение части границ		Горизонтальное проложение (S), м	Описание прохождения части границ	Сведения о согласовании местоположения границ (согласовано/спорное)
от т.	до т.			
1	2	3	4	5
н97У	н98У	12.09	-	-
н98У	н95У	56.32	-	-

3. Сведения о характеристиках уточняемого земельного участка с кадастровым номером 73:05:040127:12 :

№ п/п	Наименование характеристики земельного участка	Значение характеристики
1	2	3
1.	Адрес земельного участка	-
1.1.	Сведения о местоположении земельного участка (при отсутствии адреса) в структурированном в соответствии с федеральной информационной адресной системой виде	-
1.2.	Дополнительные сведения о местоположении земельного участка	-
2.	Площадь земельного участка ± величина погрешности определения (вычисления) площади (Р ± ΔР), м2	1309 ± 13
3.	Формула, примененная для вычисления предельной погрешности определения площади земельного участка, с подставленными значениями и итоговые (вычисленные) значения (ΔР), м2	ΔР=3.5*Mt*√P=3.5*0,1*√1309=13
4.	Площадь земельного участка согласно сведениям Единого государственного реестра недвижимости (Ркад), м2	1309
5.	Оценка расхождения Р и Ркад (Р - Ркад), м2	-
6.	Предельные минимальный и максимальный размеры земельного участка (Рмин и Рмакс), м2	- -
7.	Вид (виды) разрешенного использования	Для индивидуального жилищного строительства
7.1.	Дополнительные сведения об использовании земельного участка	-
8.	Кадастровый или иной государственный учетный номер (инвентарный) здания, сооружения, объекта незавершенного строительства, расположенного на земельном участке	73:05:040127:247
9.	Сведения о земельных участках (землях общего пользования, территории общего пользования), посредством которых обеспечивается доступ	Земли общего пользования
10.	Иные сведения	-

4. Пояснения к сведениям об уточняемом земельном участке с кадастровым номером 73:05:040127:12 :

1.	-

Сведения об уточняемых земельных участках

1. Сведения о характерных точках границы уточняемого земельного участка с кадастровым номером 73:05:040127:13 :

Система координат МСК-73, зона 1 **Зона №1**

Обозначение характерных точек границ	Координаты, м				Метод определения координат	Формулы, примененные для расчета средней квадратической погрешности определения координат характерных точек границ (Mt), с подставленными в такие формулы значениями и итоговые (вычисленные) значения Mt, м	Описание закрепления точки
	содержатся в Едином государственном реестре недвижимости		определены в результате выполнения комплексных кадастровых работ				
	X	Y	X	Y			
1	2	3	4	5	6	7	8
н307У	-	-	493241.58	1360144.99	Метод спутниковых геодезических измерений (определений)	0.1	-
н308У	-	-	493233.64	1360157.80	Метод спутниковых геодезических измерений (определений)	0.1	-
н309У	-	-	493225.12	1360168.60	Метод спутниковых геодезических измерений (определений)	0.1	-
н310У	-	-	493222.25	1360171.76	Метод спутниковых геодезических измерений (определений)	0.1	-
н311У	-	-	493219.23	1360174.26	Метод спутниковых геодезических измерений (определений)	0.1	-
н312У	-	-	493214.01	1360181.40	Метод спутниковых геодезических измерений (определений)	0.1	-
н313У	-	-	493195.86	1360168.86	Метод спутниковых геодезических измерений (определений)	0.1	-
н314У	-	-	493196.75	1360167.62	Метод спутниковых геодезических измерений (определений)	0.1	-
н315У	-	-	493203.80	1360157.72	Метод спутниковых геодезических измерений (определений)	0.1	-
н316У	-	-	493204.76	1360158.41	Метод спутниковых геодезических измерений (определений)	0.1	-

1. Сведения о характерных точках границы уточняемого земельного участка с кадастровым номером 73:05:040127:13 :

Система координат МСК-73, зона 1 **Зона №1**

Обозначение характерных точек границ	Координаты, м				Метод определения координат	Формулы, примененные для расчета средней квадратической погрешности определения координат характерных точек границ (Mt), с подставленными в такие формулы значениями и итоговые (вычисленные) значения Mt, м	Описание закрепления точки
	содержатся в Едином государственном реестре недвижимости		определены в результате выполнения комплексных кадастровых работ				
	X	Y	X	Y			
1	2	3	4	5	6	7	8
н317У	-	-	493208.65	1360152.94	Метод спутниковых геодезических измерений (определений)	0.1	-
85	-	-	493221.99	1360132.61	Метод спутниковых геодезических измерений (определений)	0.1	-
н318У	-	-	493238.54	1360143.28	Метод спутниковых геодезических измерений (определений)	0.1	-
н307У	-	-	493241.58	1360144.99	Метод спутниковых геодезических измерений (определений)	0.1	-

2. Сведения о частях границ уточняемого земельного участка с кадастровым номером 73:05:040127:13 :

Обозначение части границ		Горизонтальное проложение (S), м	Описание прохождения части границ	Сведения о согласовании местоположения границ (согласовано/спорное)
от т.	до т.			
1	2	3	4	5
н307У	н308У	15.07	-	-
н308У	н309У	13.76	-	-
н309У	н310У	4.27	-	-
н310У	н311У	3.92	-	-
н311У	н312У	8.84	-	-
н312У	н313У	22.06	-	-
н313У	н314У	1.53	-	-
н314У	н315У	12.15	-	-
н315У	н316У	1.18	-	-
н316У	н317У	6.71	-	-
н317У	85	24.32	-	-
85	н318У	19.69	-	-
н318У	н307У	3.49	-	-

3. Сведения о характеристиках уточняемого земельного участка с кадастровым номером 73:05:040127:13 :

№ п/п	Наименование характеристики земельного участка	Значение характеристики
1	2	3
1.	Адрес земельного участка	-
1.1.	Сведения о местоположении земельного участка (при отсутствии адреса) в структурированном в соответствии с федеральной информационной адресной системой виде	-
1.2.	Дополнительные сведения о местоположении земельного участка	-
2.	Площадь земельного участка ± величина погрешности определения (вычисления) площади (Р ± ΔР), м2	1031 ± 11
3.	Формула, примененная для вычисления предельной погрешности определения площади земельного участка, с подставленными значениями и итоговые (вычисленные) значения (ΔР), м2	ΔР=3.5*Mt*√P=3.5*0,1*√1031=11
4.	Площадь земельного участка согласно сведениям Единого государственного реестра недвижимости (Ркад), м2	1058
5.	Оценка расхождения Р и Ркад (Р - Ркад), м2	27
6.	Предельные минимальный и максимальный размеры земельного участка (Рмин и Рмакс), м2	- -
7.	Вид (виды) разрешенного использования	Для индивидуального жилищного строительства
7.1.	Дополнительные сведения об использовании земельного участка	-
8.	Кадастровый или иной государственный учетный номер (инвентарный) здания, сооружения, объекта незавершенного строительства, расположенного на земельном участке	73:05:040127:262
9.	Сведения о земельных участках (землях общего пользования, территории общего пользования), посредством которых обеспечивается доступ	Земли общего пользования
10.	Иные сведения	-

4. Пояснения к сведениям об уточняемом земельном участке с кадастровым номером 73:05:040127:13 :

1.	-

Сведения об уточняемых земельных участках

1. Сведения о характерных точках границы уточняемого земельного участка с кадастровым номером 73:05:040127:16 :

Система координат МСК-73, зона 1 **Зона №1**

Обозначение характерных точек границ	Координаты, м				Метод определения координат	Формулы, примененные для расчета средней квадратической погрешности определения координат характерных точек границ (Mt), с подставленными в такие формулы значениями и итоговые (вычисленные) значения Mt, м	Описание закрепления точки
	содержатся в Едином государственном реестре недвижимости		определены в результате выполнения комплексных кадастровых работ				
	X	Y	X	Y			
1	2	3	4	5	6	7	8
126	4974.01	6016.51	493285.71	1360305.77	Метод спутниковых геодезических измерений (определений)	0.1	-
127	4983.60	6011.05	493281.67	1360302.65	Метод спутниковых геодезических измерений (определений)	0.1	-
128	4982.09	6008.19	493264.83	1360291.23	Метод спутниковых геодезических измерений (определений)	0.1	-
129	4990.00	6004.03	493242.59	1360275.96	Метод спутниковых геодезических измерений (определений)	0.1	-
130	4997.82	5999.79	493233.42	1360269.47	Метод спутниковых геодезических измерений (определений)	0.1	-
131	4999.12	6002.30	493243.91	1360253.98	Метод спутниковых геодезических измерений (определений)	0.1	-
132	5015.82	5992.79	493251.68	1360243.59	Метод спутниковых геодезических измерений (определений)	0.1	-
133	5045.24	6013.78	493252.52	1360242.51	Метод спутниковых геодезических измерений (определений)	0.1	-
134	5023.84	6026.20	493281.35	1360263.26	Метод спутниковых геодезических измерений (определений)	0.1	-
135	5008.29	6034.95	493283.65	1360264.90	Метод спутниковых геодезических измерений (определений)	0.1	-

1. Сведения о характерных точках границы уточняемого земельного участка с кадастровым номером 73:05:040127:16 :

Система координат МСК-73, зона 1 **Зона №1**

Обозначение характерных точек границ	Координаты, м				Метод определения координат	Формулы, примененные для расчета средней квадратической погрешности определения координат характерных точек границ (Mt), с подставленными в такие формулы значениями и итоговые (вычисленные) значения Mt, м	Описание закрепления точки
	содержатся в Едином государственном реестре недвижимости		определены в результате выполнения комплексных кадастровых работ				
	X	Y	X	Y			
1	2	3	4	5	6	7	8
136	4999.85	6039.59	493286.02	1360262.20	Метод спутниковых геодезических измерений (определений)	0.1	-
137	4990.19	6044.96	493293.01	1360267.14	Метод спутниковых геодезических измерений (определений)	0.1	-
н319У	-	-	493286.82	1360306.29	Метод спутниковых геодезических измерений (определений)	0.1	-
126	4974.01	6016.51	493285.71	1360305.77	Метод спутниковых геодезических измерений (определений)	0.1	-

2. Сведения о частях границ уточняемого земельного участка с кадастровым номером 73:05:040127:16 :

Обозначение части границ		Горизонтальное проложение (S), м	Описание прохождения части границ	Сведения о согласовании местоположения границ (согласовано/спорное)
от т.	до т.			
1	2	3	4	5
126	127	5.10	-	-
127	128	20.35	-	-
128	129	26.98	-	-
129	130	11.23	-	-
130	131	18.71	-	-
131	132	12.97	-	-
132	133	1.37	-	-
133	134	35.52	-	-
134	135	2.82	-	-
135	136	3.59	-	-
136	137	8.56	-	-
137	н319У	39.64	-	-
н319У	126	1.23	-	-

3. Сведения о характеристиках уточняемого земельного участка с кадастровым номером 73:05:040127:16 :

№ п/п	Наименование характеристики земельного участка	Значение характеристики
1	2	3
1.	Адрес земельного участка	-
1.1.	Сведения о местоположении земельного участка (при отсутствии адреса) в структурированном в соответствии с федеральной информационной адресной системой виде	-
1.2.	Дополнительные сведения о местоположении земельного участка	-
2.	Площадь земельного участка ± величина погрешности определения (вычисления) площади (Р ± ΔР), м2	1896 ± 15
3.	Формула, примененная для вычисления предельной погрешности определения площади земельного участка, с подставленными значениями и итоговые (вычисленные) значения (ΔР), м2	ΔР=3.5*Mt*√P=3.5*0,1*√1896=15
4.	Площадь земельного участка согласно сведениям Единого государственного реестра недвижимости (Ркад), м2	1886
5.	Оценка расхождения Р и Ркад (Р - Ркад), м2	10
6.	Предельные минимальный и максимальный размеры земельного участка (Рмин и Рмакс), м2	- -
7.	Вид (виды) разрешенного использования	для индивидуального жилищного строительства
7.1.	Дополнительные сведения об использовании земельного участка	-
8.	Кадастровый или иной государственный учетный номер (инвентарный) здания, сооружения, объекта незавершенного строительства, расположенного на земельном участке	73:05:040127:238
9.	Сведения о земельных участках (землях общего пользования, территории общего пользования), посредством которых обеспечивается доступ	Земли общего пользования
10.	Иные сведения	-

4. Пояснения к сведениям об уточняемом земельном участке с кадастровым номером 73:05:040127:16 :

1.	-

Сведения об уточняемых земельных участках

1. Сведения о характерных точках границы уточняемого земельного участка с кадастровым номером 73:05:040127:21 :

Система координат МСК-73, зона 1 **Зона №1**

Обозначение характерных точек границ	Координаты, м				Метод определения координат	Формулы, примененные для расчета средней квадратической погрешности определения координат характерных точек границ (Mt), с подставленными в такие формулы значениями и итоговые (вычисленные) значения Mt, м	Описание закрепления точки
	содержатся в Едином государственном реестре недвижимости		определены в результате выполнения комплексных кадастровых работ				
	X	Y	X	Y			
1	2	3	4	5	6	7	8
н332У	-	-	493146.25	1360259.00	Метод спутниковых геодезических измерений (определений)	0.1	-
н333У	-	-	493126.64	1360245.38	Метод спутниковых геодезических измерений (определений)	0.1	-
47	-	-	493128.67	1360242.24	Метод спутниковых геодезических измерений (определений)	0.1	-
н321У	-	-	493137.14	1360231.43	Метод спутниковых геодезических измерений (определений)	0.1	-
46	-	-	493139.69	1360233.51	Метод спутниковых геодезических измерений (определений)	0.1	-
45	-	-	493149.78	1360218.10	Метод спутниковых геодезических измерений (определений)	0.1	-
44	-	-	493152.90	1360212.96	Метод спутниковых геодезических измерений (определений)	0.1	-
н320У	-	-	493159.90	1360217.81	Метод спутниковых геодезических измерений (определений)	0.1	-
43	-	-	493160.41	1360216.85	Метод спутниковых геодезических измерений (определений)	0.1	-
н299У	-	-	493170.36	1360224.04	Метод спутниковых геодезических измерений (определений)	0.1	-

1. Сведения о характерных точках границы уточняемого земельного участка с кадастровым номером 73:05:040127:21 :

Система координат МСК-73, зона 1 **Зона №1**

Обозначение характерных точек границ	Координаты, м				Метод определения координат	Формулы, примененные для расчета средней квадратической погрешности определения координат характерных точек границ (Mt), с подставленными в такие формулы значениями и итоговые (вычисленные) значения Mt, м	Описание закрепления точки
	содержатся в Едином государственном реестре недвижимости		определены в результате выполнения комплексных кадастровых работ				
	X	Y	X	Y			
1	2	3	4	5	6	7	8
н332У	-	-	493146.25	1360259.00	Метод спутниковых геодезических измерений (определений)	0.1	-

2. Сведения о частях границ уточняемого земельного участка с кадастровым номером 73:05:040127:21 :

Обозначение части границ		Горизонтальное проложение (S), м	Описание прохождения части границ	Сведения о согласовании местоположения границ (согласовано/спорное)
от т.	до т.			
1	2	3	4	5
н332У	н333У	23.88	-	-
н333У	47	3.74	-	-
47	н321У	13.73	-	-
н321У	46	3.29	-	-
46	45	18.42	-	-
45	44	6.01	-	-
44	н320У	8.52	-	-
н320У	43	1.09	-	-
43	н299У	12.28	-	-
н299У	н332У	42.47	-	-

3. Сведения о характеристиках уточняемого земельного участка с кадастровым номером 73:05:040127:21 :

№ п/п	Наименование характеристики земельного участка	Значение характеристики
1	2	3
1.	Адрес земельного участка	-
1.1.	Сведения о местоположении земельного участка (при отсутствии адреса) в структурированном в соответствии с федеральной информационной адресной системой виде	-
1.2.	Дополнительные сведения о местоположении земельного участка	-
2.	Площадь земельного участка ± величина погрешности определения (вычисления) площади (Р ± ΔР), м2	912 ± 11
3.	Формула, примененная для вычисления предельной погрешности определения площади земельного участка, с подставленными значениями и итоговые (вычисленные) значения (ΔР), м2	ΔР=3.5*Mt*√P=3.5*0,1*√912=11
4.	Площадь земельного участка согласно сведениям Единого государственного реестра недвижимости (Ркад), м2	944

3. Сведения о характеристиках уточняемого земельного участка с кадастровым номером 73:05:040127:21 :

№ п/п	Наименование характеристики земельного участка	Значение характеристики
1	2	3
5.	Оценка расхождения Р и Ркад (Р - Ркад), м2	32
6.	Предельные минимальный и максимальный размеры земельного участка (Рмин и Рмакс), м2	- -
7.	Вид (виды) разрешенного использования	Для индивидуального жилищного строительства
7.1.	Дополнительные сведения об использовании земельного участка	-
8.	Кадастровый или иной государственный учетный номер (инвентарный) здания, сооружения, объекта незавершенного строительства, расположенного на земельном участке	73:05:040127:418
9.	Сведения о земельных участках (землях общего пользования, территории общего пользования), посредством которых обеспечивается доступ	Земли общего пользования
10.	Иные сведения	-

4. Пояснения к сведениям об уточняемом земельном участке с кадастровым номером 73:05:040127:21 :

1.	-

Сведения об уточняемых земельных участках

1. Сведения о характерных точках границы уточняемого земельного участка с кадастровым номером 73:05:040127:24 :

Система координат МСК-73, зона 1 **Зона №1**

Обозначение характерных точек границ	Координаты, м				Метод определения координат	Формулы, примененные для расчета средней квадратической погрешности определения координат характерных точек границ (Mt), с подставленными в такие формулы значениями и итоговые (вычисленные) значения Mt, м	Описание закрепления точки
	содержатся в Едином государственном реестре недвижимости		определены в результате выполнения комплексных кадастровых работ				
	X	Y	X	Y			
1	2	3	4	5	6	7	8
н334У	-	-	493251.36	1360208.63	Метод спутниковых геодезических измерений (определений)	0.1	-
н335У	-	-	493249.66	1360210.93	Метод спутниковых геодезических измерений (определений)	0.1	-
н336У	-	-	493243.65	1360206.48	Метод спутниковых геодезических измерений (определений)	0.1	-
н17У	-	-	493245.24	1360203.97	Метод спутниковых геодезических измерений (определений)	0.1	-
н10У	-	-	493248.69	1360198.91	Метод спутниковых геодезических измерений (определений)	0.1	-
н337У	-	-	493271.89	1360162.85	Метод спутниковых геодезических измерений (определений)	0.1	-
57	-	-	493275.58	1360165.09	Метод спутниковых геодезических измерений (определений)	0.1	-
н338У	-	-	493281.91	1360169.55	Метод спутниковых геодезических измерений (определений)	0.1	-
н339У	-	-	493277.93	1360175.90	Метод спутниковых геодезических измерений (определений)	0.1	-
н340У	-	-	493283.62	1360178.91	Метод спутниковых геодезических измерений (определений)	0.1	-

1. Сведения о характерных точках границы уточняемого земельного участка с кадастровым номером 73:05:040127:24 :

Система координат МСК-73, зона 1 **Зона №1**

Обозначение характерных точек границ	Координаты, м				Метод определения координат	Формулы, примененные для расчета средней квадратической погрешности определения координат характерных точек границ (Mt), с подставленными в такие формулы значениями и итоговые (вычисленные) значения Mt, м	Описание закрепления точки
	содержатся в Едином государственном реестре недвижимости		определены в результате выполнения комплексных кадастровых работ				
	X	Y	X	Y			
1	2	3	4	5	6	7	8
86	-	-	493280.86	1360183.70	Метод спутниковых геодезических измерений (определений)	0.1	-
н341У	-	-	493259.90	1360215.11	Метод спутниковых геодезических измерений (определений)	0.1	-
н334У	-	-	493251.36	1360208.63	Метод спутниковых геодезических измерений (определений)	0.1	-

2. Сведения о частях границ уточняемого земельного участка с кадастровым номером 73:05:040127:24 :

Обозначение части границ		Горизонтальное проложение (S), м	Описание прохождения части границ	Сведения о согласовании местоположения границ (согласовано/спорное)
от т.	до т.			
1	2	3	4	5
н334У	н335У	2.86	-	-
н335У	н336У	7.48	-	-
н336У	н17У	2.97	-	-
н17У	н10У	6.12	-	-
н10У	н337У	42.88	-	-
н337У	57	4.32	-	-
57	н338У	7.74	-	-
н338У	н339У	7.49	-	-
н339У	н340У	6.44	-	-
н340У	86	5.53	-	-
86	н341У	37.76	-	-
н341У	н334У	10.72	-	-

3. Сведения о характеристиках уточняемого земельного участка с кадастровым номером 73:05:040127:24 :

№ п/п	Наименование характеристики земельного участка	Значение характеристики
1	2	3
1.	Адрес земельного участка	-

3. Сведения о характеристиках уточняемого земельного участка с кадастровым номером 73:05:040127:24 :

№ п/п	Наименование характеристики земельного участка	Значение характеристики
1	2	3
1.1.	Сведения о местоположении земельного участка (при отсутствии адреса) в структурированном в соответствии с федеральной информационной адресной системой виде	-
1.2.	Дополнительные сведения о местоположении земельного участка	-
2.	Площадь земельного участка ± величина погрешности определения (вычисления) площади (Р ± ΔР), м2	896 ± 10
3.	Формула, примененная для вычисления предельной погрешности определения площади земельного участка, с подставленными значениями и итоговые (вычисленные) значения (ΔР), м2	ΔР=3.5*Mt*√P=3.5*0,1*√896=10
4.	Площадь земельного участка согласно сведениям Единого государственного реестра недвижимости (Ркад), м2	880
5.	Оценка расхождения Р и Ркад (Р - Ркад), м2	16
6.	Предельные минимальный и максимальный размеры земельного участка (Рмин и Рмакс), м2	- -
7.	Вид (виды) разрешенного использования	Для индивидуального жилищного строительства
7.1.	Дополнительные сведения об использовании земельного участка	-
8.	Кадастровый или иной государственный учетный номер (инвентарный) здания, сооружения, объекта незавершенного строительства, расположенного на земельном участке	73:05:040127:69
9.	Сведения о земельных участках (землях общего пользования, территории общего пользования), посредством которых обеспечивается доступ	Земли общего пользования
10.	Иные сведения	-

4. Пояснения к сведениям об уточняемом земельном участке с кадастровым номером 73:05:040127:24 :

1.	-

Сведения об уточняемых земельных участках

1. Сведения о характерных точках границы уточняемого земельного участка с кадастровым номером 73:05:040127:26 :

Система координат МСК-73, зона 1 **Зона №1**

Обозначение характерных точек границ	Координаты, м				Метод определения координат	Формулы, примененные для расчета средней квадратической погрешности определения координат характерных точек границ (Mt), с подставленными в такие формулы значениями и итоговые (вычисленные) значения Mt, м	Описание закрепления точки
	содержатся в Едином государственном реестре недвижимости		определены в результате выполнения комплексных кадастровых работ				
	X	Y	X	Y			
1	2	3	4	5	6	7	8
н344У	-	-	493226.62	1360190.65	Метод спутниковых геодезических измерений (определений)	0.1	-
н345У	-	-	493225.04	1360192.92	Метод спутниковых геодезических измерений (определений)	0.1	-
н346У	-	-	493220.41	1360189.83	Метод спутниковых геодезических измерений (определений)	0.1	-
н347У	-	-	493221.95	1360187.55	Метод спутниковых геодезических измерений (определений)	0.1	-
н312У	-	-	493214.01	1360181.40	Метод спутниковых геодезических измерений (определений)	0.1	-
н311У	-	-	493219.23	1360174.26	Метод спутниковых геодезических измерений (определений)	0.1	-
н310У	-	-	493222.25	1360171.76	Метод спутниковых геодезических измерений (определений)	0.1	-
н309У	-	-	493225.12	1360168.60	Метод спутниковых геодезических измерений (определений)	0.1	-
н308У	-	-	493233.64	1360157.80	Метод спутниковых геодезических измерений (определений)	0.1	-
н307У	-	-	493241.58	1360144.99	Метод спутниковых геодезических измерений (определений)	0.1	-

1. Сведения о характерных точках границы уточняемого земельного участка с кадастровым номером 73:05:040127:26 :

Система координат МСК-73, зона 1 **Зона №1**

Обозначение характерных точек границ	Координаты, м				Метод определения координат	Формулы, примененные для расчета средней квадратической погрешности определения координат характерных точек границ (Mt), с подставленными в такие формулы значениями и итоговые (вычисленные) значения Mt, м	Описание закрепления точки
	содержатся в Едином государственном реестре недвижимости		определены в результате выполнения комплексных кадастровых работ				
	X	Y	X	Y			
1	2	3	4	5	6	7	8
н348У	-	-	493252.77	1360151.31	Метод спутниковых геодезических измерений (определений)	0.1	-
н349У	-	-	493253.67	1360151.82	Метод спутниковых геодезических измерений (определений)	0.1	-
н344У	-	-	493226.62	1360190.65	Метод спутниковых геодезических измерений (определений)	0.1	-

2. Сведения о частях границ уточняемого земельного участка с кадастровым номером 73:05:040127:26 :

Обозначение части границ		Горизонтальное проложение (S), м	Описание прохождения части границ	Сведения о согласовании местоположения границ (согласовано/спорное)
от т.	до т.			
1	2	3	4	5
н344У	н345У	2.77	-	-
н345У	н346У	5.57	-	-
н346У	н347У	2.75	-	-
н347У	н312У	10.04	-	-
н312У	н311У	8.84	-	-
н311У	н310У	3.92	-	-
н310У	н309У	4.27	-	-
н309У	н308У	13.76	-	-
н308У	н307У	15.07	-	-
н307У	н348У	12.85	-	-
н348У	н349У	1.03	-	-
н349У	н344У	47.32	-	-

3. Сведения о характеристиках уточняемого земельного участка с кадастровым номером 73:05:040127:26 :

№ п/п	Наименование характеристики земельного участка	Значение характеристики
1	2	3
1.	Адрес земельного участка	-

3. Сведения о характеристиках уточняемого земельного участка с кадастровым номером 73:05:040127:26 :

№ п/п	Наименование характеристики земельного участка	Значение характеристики
1	2	3
1.1.	Сведения о местоположении земельного участка (при отсутствии адреса) в структурированном в соответствии с федеральной информационной адресной системой виде	-
1.2.	Дополнительные сведения о местоположении земельного участка	-
2.	Площадь земельного участка ± величина погрешности определения (вычисления) площади (Р ± ΔР), м2	669 ± 9
3.	Формула, примененная для вычисления предельной погрешности определения площади земельного участка, с подставленными значениями и итоговые (вычисленные) значения (ΔР), м2	ΔР=3.5*Mt*√P=3.5*0,1*√669=9
4.	Площадь земельного участка согласно сведениям Единого государственного реестра недвижимости (Ркад), м2	649
5.	Оценка расхождения Р и Ркад (Р - Ркад), м2	20
6.	Предельные минимальный и максимальный размеры земельного участка (Рмин и Рмакс), м2	- -
7.	Вид (виды) разрешенного использования	для индивидуального жилищного строительства
7.1.	Дополнительные сведения об использовании земельного участка	-
8.	Кадастровый или иной государственный учетный номер (инвентарный) здания, сооружения, объекта незавершенного строительства, расположенного на земельном участке	73:05:040127:68
9.	Сведения о земельных участках (землях общего пользования, территории общего пользования), посредством которых обеспечивается доступ	Земли общего пользования
10.	Иные сведения	-

4. Пояснения к сведениям об уточняемом земельном участке с кадастровым номером 73:05:040127:26 :

1.	-

Сведения об уточняемых земельных участках

1. Сведения о характерных точках границы уточняемого земельного участка с кадастровым номером 73:05:040127:27 :

Система координат МСК-73, зона 1 **Зона №1**

Обозначение характерных точек границ	Координаты, м				Метод определения координат	Формулы, примененные для расчета средней квадратической погрешности определения координат характерных точек границ (Mt), с подставленными в такие формулы значениями и итоговые (вычисленные) значения Mt, м	Описание закрепления точки
	содержатся в Едином государственном реестре недвижимости		определены в результате выполнения комплексных кадастровых работ				
	X	Y	X	Y			
1	2	3	4	5	6	7	8
н350У	-	-	493164.41	1360144.19	Метод спутниковых геодезических измерений (определений)	0.1	-
74	-	-	493179.60	1360120.15	Метод спутниковых геодезических измерений (определений)	0.1	-
73	-	-	493186.30	1360109.15	Метод спутниковых геодезических измерений (определений)	0.1	-
72	-	-	493200.75	1360118.23	Метод спутниковых геодезических измерений (определений)	0.1	-
н351У	-	-	493200.49	1360118.63	Метод спутниковых геодезических измерений (определений)	0.1	-
н352У	-	-	493200.92	1360119.02	Метод спутниковых геодезических измерений (определений)	0.1	-
н353У	-	-	493192.62	1360132.57	Метод спутниковых геодезических измерений (определений)	0.1	-
н354У	-	-	493178.36	1360155.66	Метод спутниковых геодезических измерений (определений)	0.1	-
н355У	-	-	493163.37	1360145.54	Метод спутниковых геодезических измерений (определений)	0.1	-
н350У	-	-	493164.41	1360144.19	Метод спутниковых геодезических измерений (определений)	0.1	-

2. Сведения о частях границ уточняемого земельного участка с кадастровым номером 73:05:040127:27 :

Обозначение части границ		Горизонтальное проложение (S), м	Описание прохождения части границ	Сведения о согласовании местоположения границ (согласовано/спорное)
от т.	до т.			
1	2	3	4	5
н350У	74	28.44	-	-
74	73	12.88	-	-
73	72	17.07	-	-
72	н351У	0.48	-	-
н351У	н352У	0.58	-	-
н352У	н353У	15.89	-	-
н353У	н354У	27.14	-	-
н354У	н355У	18.09	-	-
н355У	н350У	1.70	-	-

3. Сведения о характеристиках уточняемого земельного участка с кадастровым номером 73:05:040127:27 :

№ п/п	Наименование характеристики земельного участка	Значение характеристики
1	2	3
1.	Адрес земельного участка	-
1.1.	Сведения о местоположении земельного участка (при отсутствии адреса) в структурированном в соответствии с федеральной информационной адресной системой виде	-
1.2.	Дополнительные сведения о местоположении земельного участка	-
2.	Площадь земельного участка ± величина погрешности определения (вычисления) площади (Р ± ΔР), м2	767 ± 10
3.	Формула, примененная для вычисления предельной погрешности определения площади земельного участка, с подставленными значениями и итоговые (вычисленные) значения (ΔР), м2	ΔР=3.5*Mt*√P=3.5*0,1*√767=10
4.	Площадь земельного участка согласно сведениям Единого государственного реестра недвижимости (Ркад), м2	762
5.	Оценка расхождения Р и Ркад (Р - Ркад), м2	5
6.	Предельные минимальный и максимальный размеры земельного участка (Рмин и Рмакс), м2	- -
7.	Вид (виды) разрешенного использования	Для индивидуального жилищного строительства
7.1.	Дополнительные сведения об использовании земельного участка	-
8.	Кадастровый или иной государственный учетный номер (инвентарный) здания, сооружения, объекта незавершенного строительства, расположенного на земельном участке	73:05:040127:70
9.	Сведения о земельных участках (землях общего пользования, территории общего пользования), посредством которых обеспечивается доступ	Земли общего пользования
10.	Иные сведения	-

4. Пояснения к сведениям об уточняемом земельном участке с кадастровым номером 73:05:040127:27 :

1.	-

Сведения об уточняемых земельных участках

1. Сведения о характерных точках границы уточняемого земельного участка с кадастровым номером 73:05:040127:51 :

Система координат МСК-73, зона 1 **Зона №1**

Обозначение характерных точек границ	Координаты, м				Метод определения координат	Формулы, примененные для расчета средней квадратической погрешности определения координат характерных точек границ (Mt), с подставленными в такие формулы значениями и итоговые (вычисленные) значения Mt, м	Описание закрепления точки
	содержатся в Едином государственном реестре недвижимости		определены в результате выполнения комплексных кадастровых работ				
	X	Y	X	Y			
1	2	3	4	5	6	7	8
138	533.53	940.52	493193.87	1360241.16	Метод спутниковых геодезических измерений (определений)	0.1	-
139	546.45	948.68	493200.36	1360245.97	Метод спутниковых геодезических измерений (определений)	0.1	-
140	563.85	958.20	493205.43	1360249.39	Метод спутниковых геодезических измерений (определений)	0.1	-
141	554.72	973.75	493216.71	1360257.84	Метод спутниковых геодезических измерений (определений)	0.1	-
142	542.90	994.34	493222.39	1360261.69	Метод спутниковых геодезических измерений (определений)	0.1	-
143	527.56	985.22	493218.61	1360267.13	Метод спутниковых геодезических измерений (определений)	0.1	-
144	522.60	982.16	493203.28	1360289.60	Метод спутниковых геодезических измерений (определений)	0.1	-
145	526.04	976.64	493202.16	1360291.27	Метод спутниковых геодезических измерений (определений)	0.1	-
146	527.94	973.24	493199.00	1360296.02	Метод спутниковых геодезических измерений (определений)	0.1	-
147	521.03	969.20	493180.47	1360282.91	Метод спутниковых геодезических измерений (определений)	0.1	-

1. Сведения о характерных точках границы уточняемого земельного участка с кадастровым номером 73:05:040127:51 :

Система координат МСК-73, зона 1 **Зона №1**

Обозначение характерных точек границ	Координаты, м				Метод определения координат	Формулы, примененные для расчета средней квадратической погрешности определения координат характерных точек границ (Mt), с подставленными в такие формулы значениями и итоговые (вычисленные) значения Mt, м	Описание закрепления точки
	содержатся в Едином государственном реестре недвижимости		определены в результате выполнения комплексных кадастровых работ				
	X	Y	X	Y			
1	2	3	4	5	6	7	8
148	521.85	967.30	493180.95	1360281.98	Метод спутниковых геодезических измерений (определений)	0.1	-
149	518.35	965.99	493170.44	1360275.10	Метод спутниковых геодезических измерений (определений)	0.1	-
н326У	-	-	493171.39	1360273.73	Метод спутниковых геодезических измерений (определений)	0.1	-
н374У	-	-	493173.11	1360271.24	Метод спутниковых геодезических измерений (определений)	0.1	-
138	533.53	940.52	493193.87	1360241.16	Метод спутниковых геодезических измерений (определений)	0.1	-

2. Сведения о частях границ уточняемого земельного участка с кадастровым номером 73:05:040127:51 :

Обозначение части границ		Горизонтальное проложение (S), м	Описание прохождения части границ	Сведения о согласовании местоположения границ (согласовано/спорное)
от т.	до т.			
1	2	3	4	5
138	139	8.08	-	-
139	140	6.12	-	-
140	141	14.09	-	-
141	142	6.86	-	-
142	143	6.62	-	-
143	144	27.20	-	-
144	145	2.01	-	-
145	146	5.71	-	-
146	147	22.70	-	-
147	148	1.05	-	-
148	149	12.56	-	-
149	н326У	1.67	-	-
н326У	н374У	3.03	-	-

2. Сведения о частях границ уточняемого земельного участка с кадастровым номером 73:05:040127:51 :

Обозначение части границ		Горизонтальное проложение (S), м	Описание прохождения части границ	Сведения о согласовании местоположения границ (согласовано/спорное)
от т.	до т.			
1	2	3	4	5
н374У	138	36.55	-	-

3. Сведения о характеристиках уточняемого земельного участка с кадастровым номером 73:05:040127:51 :

№ п/п	Наименование характеристики земельного участка	Значение характеристики
1	2	3
1.	Адрес земельного участка	-
1.1.	Сведения о местоположении земельного участка (при отсутствии адреса) в структурированном в соответствии с федеральной информационной адресной системой виде	-
1.2.	Дополнительные сведения о местоположении земельного участка	-
2.	Площадь земельного участка ± величина погрешности определения (вычисления) площади (Р ± ΔР), м2	1455 ± 13
3.	Формула, примененная для вычисления предельной погрешности определения площади земельного участка, с подставленными значениями и итоговые (вычисленные) значения (ΔР), м2	ΔР=3.5*Mt*√P=3.5*0,1*√1455=13
4.	Площадь земельного участка согласно сведениям Единого государственного реестра недвижимости (Ркад), м2	1328
5.	Оценка расхождения Р и Ркад (Р - Ркад), м2	127
6.	Предельные минимальный и максимальный размеры земельного участка (Рмин и Рмакс), м2	- -
7.	Вид (виды) разрешенного использования	Для индивидуального жилищного строительства
7.1.	Дополнительные сведения об использовании земельного участка	-
8.	Кадастровый или иной государственный учетный номер (инвентарный) здания, сооружения, объекта незавершенного строительства, расположенного на земельном участке	73:05:040127:266
9.	Сведения о земельных участках (землях общего пользования, территории общего пользования), посредством которых обеспечивается доступ	Земли общего пользования
10.	Иные сведения	-

4. Пояснения к сведениям об уточняемом земельном участке с кадастровым номером 73:05:040127:51 :

1.	-

Сведения об уточняемых земельных участках

1. Сведения о характерных точках границы уточняемого земельного участка с кадастровым номером 73:05:040127:57 :

Система координат МСК-73, зона 1 **Зона №1**

Обозначение характерных точек границ	Координаты, м				Метод определения координат	Формулы, примененные для расчета средней квадратической погрешности определения координат характерных точек границ (Mt), с подставленными в такие формулы значениями и итоговые (вычисленные) значения Mt, м	Описание закрепления точки
	содержатся в Едином государственном реестре недвижимости		определены в результате выполнения комплексных кадастровых работ				
	X	Y	X	Y			
1	2	3	4	5	6	7	8
н377У	-	-	493237.56	1360201.96	Метод спутниковых геодезических измерений (определений)	0.1	-
н378У	-	-	493239.24	1360199.68	Метод спутниковых геодезических измерений (определений)	0.1	-
н344У	-	-	493226.62	1360190.65	Метод спутниковых геодезических измерений (определений)	0.1	-
н349У	-	-	493253.67	1360151.82	Метод спутниковых геодезических измерений (определений)	0.1	-
н379У	-	-	493255.29	1360152.71	Метод спутниковых геодезических измерений (определений)	0.1	-
н380У	-	-	493257.55	1360154.17	Метод спутниковых геодезических измерений (определений)	0.1	-
123	-	-	493258.06	1360154.51	Метод спутниковых геодезических измерений (определений)	0.1	-
н337У	-	-	493271.89	1360162.85	Метод спутниковых геодезических измерений (определений)	0.1	-
н10У	-	-	493248.69	1360198.91	Метод спутниковых геодезических измерений (определений)	0.1	-
н17У	-	-	493245.24	1360203.97	Метод спутниковых геодезических измерений (определений)	0.1	-

1. Сведения о характерных точках границы уточняемого земельного участка с кадастровым номером 73:05:040127:57 :

Система координат МСК-73, зона 1 **Зона №1**

Обозначение характерных точек границ	Координаты, м				Метод определения координат	Формулы, примененные для расчета средней квадратической погрешности определения координат характерных точек границ (Mt), с подставленными в такие формулы значениями и итоговые (вычисленные) значения Mt, м	Описание закрепления точки
	содержатся в Едином государственном реестре недвижимости		определены в результате выполнения комплексных кадастровых работ				
	X	Y	X	Y			
1	2	3	4	5	6	7	8
н336У	-	-	493243.65	1360206.48	Метод спутниковых геодезических измерений (определений)	0.1	-
н377У	-	-	493237.56	1360201.96	Метод спутниковых геодезических измерений (определений)	0.1	-

2. Сведения о частях границ уточняемого земельного участка с кадастровым номером 73:05:040127:57 :

Обозначение части границ		Горизонтальное проложение (S), м	Описание прохождения части границ	Сведения о согласовании местоположения границ (согласовано/спорное)
от т.	до т.			
1	2	3	4	5
н377У	н378У	2.83	-	-
н378У	н344У	15.52	-	-
н344У	н349У	47.32	-	-
н349У	н379У	1.85	-	-
н379У	н380У	2.69	-	-
н380У	123	0.61	-	-
123	н337У	16.15	-	-
н337У	н10У	42.88	-	-
н10У	н17У	6.12	-	-
н17У	н336У	2.97	-	-
н336У	н377У	7.58	-	-

3. Сведения о характеристиках уточняемого земельного участка с кадастровым номером 73:05:040127:57 :

№ п/п	Наименование характеристики земельного участка	Значение характеристики
1	2	3
1.	Адрес земельного участка	-
1.1.	Сведения о местоположении земельного участка (при отсутствии адреса) в структурированном в соответствии с федеральной информационной адресной системой виде	-
1.2.	Дополнительные сведения о местоположении земельного участка	-
2.	Площадь земельного участка ± величина погрешности определения (вычисления) площади (Р ± ΔР), м2	1088 ± 12

3. Сведения о характеристиках уточняемого земельного участка с кадастровым номером 73:05:040127:57 :

№ п/п	Наименование характеристики земельного участка	Значение характеристики
1	2	3
3.	Формула, примененная для вычисления предельной погрешности определения площади земельного участка, с подставленными значениями и итоговые (вычисленные) значения (ΔР), м2	ΔР=3.5*Mt*√P=3.5*0,1*√1088=12
4.	Площадь земельного участка согласно сведениям Единого государственного реестра недвижимости (Ркад), м2	1045
5.	Оценка расхождения Р и Ркад (Р - Ркад), м2	43
6.	Предельные минимальный и максимальный размеры земельного участка (Рмин и Рмакс), м2	- -
7.	Вид (виды) разрешенного использования	Для индивидуального жилищного строительства
7.1.	Дополнительные сведения об использовании земельного участка	-
8.	Кадастровый или иной государственный учетный номер (инвентарный) здания, сооружения, объекта незавершенного строительства, расположенного на земельном участке	73:05:040127:69
9.	Сведения о земельных участках (землях общего пользования, территории общего пользования), посредством которых обеспечивается доступ	Земли общего пользования
10.	Иные сведения	-

4. Пояснения к сведениям об уточняемом земельном участке с кадастровым номером 73:05:040127:57 :

1.	-

Сведения об уточняемых земельных участках

1. Сведения о характерных точках границы уточняемого земельного участка с кадастровым номером 73:05:040135:9 :

Система координат МСК-73, зона 1 **Зона №1**

Обозначение характерных точек границ	Координаты, м				Метод определения координат	Формулы, примененные для расчета средней квадратической погрешности определения координат характерных точек границ (Mt), с подставленными в такие формулы значениями и итоговые (вычисленные) значения Mt, м	Описание закрепления точки
	содержатся в Едином государственном реестре недвижимости		определены в результате выполнения комплексных кадастровых работ				
	X	Y	X	Y			
1	2	3	4	5	6	7	8
н428У	-	-	493158.03	1359761.79	Метод спутниковых геодезических измерений (определений)	0.1	-
н429У	-	-	493167.51	1359741.36	Метод спутниковых геодезических измерений (определений)	0.1	-
н430У	-	-	493198.59	1359759.31	Метод спутниковых геодезических измерений (определений)	0.1	-
н431У	-	-	493207.99	1359764.23	Метод спутниковых геодезических измерений (определений)	0.1	-
н432У	-	-	493223.77	1359772.83	Метод спутниковых геодезических измерений (определений)	0.1	-
н433У	-	-	493221.98	1359775.92	Метод спутниковых геодезических измерений (определений)	0.1	-
н434У	-	-	493225.32	1359777.59	Метод спутниковых геодезических измерений (определений)	0.1	-
н435У	-	-	493218.63	1359789.62	Метод спутниковых геодезических измерений (определений)	0.1	-
н436У	-	-	493215.49	1359788.05	Метод спутниковых геодезических измерений (определений)	0.1	-
н381У	-	-	493212.85	1359793.63	Метод спутниковых геодезических измерений (определений)	0.1	-

1. Сведения о характерных точках границы уточняемого земельного участка с кадастровым номером 73:05:040135:9 :

Система координат МСК-73, зона 1 **Зона №1**

Обозначение характерных точек границ	Координаты, м				Метод определения координат	Формулы, примененные для расчета средней квадратической погрешности определения координат характерных точек границ (Mt), с подставленными в такие формулы значениями и итоговые (вычисленные) значения Mt, м	Описание закрепления точки
	содержатся в Едином государственном реестре недвижимости		определены в результате выполнения комплексных кадастровых работ				
	X	Y	X	Y			
1	2	3	4	5	6	7	8
н387У	-	-	493159.95	1359762.91	Метод спутниковых геодезических измерений (определений)	0.1	-
н428У	-	-	493158.03	1359761.79	Метод спутниковых геодезических измерений (определений)	0.1	-

2. Сведения о частях границ уточняемого земельного участка с кадастровым номером 73:05:040135:9 :

Обозначение части границ		Горизонтальное проложение (S), м	Описание прохождения части границ	Сведения о согласовании местоположения границ (согласовано/спорное)
от т.	до т.			
1	2	3	4	5
н428У	н429У	22.52	-	-
н429У	н430У	35.89	-	-
н430У	н431У	10.61	-	-
н431У	н432У	17.97	-	-
н432У	н433У	3.57	-	-
н433У	н434У	3.73	-	-
н434У	н435У	13.77	-	-
н435У	н436У	3.51	-	-
н436У	н381У	6.17	-	-
н381У	н387У	61.17	-	-
н387У	н428У	2.22	-	-

3. Сведения о характеристиках уточняемого земельного участка с кадастровым номером 73:05:040135:9 :

№ п/п	Наименование характеристики земельного участка	Значение характеристики
1	2	3
1.	Адрес земельного участка	-
1.1.	Сведения о местоположении земельного участка (при отсутствии адреса) в структурированном в соответствии с федеральной информационной адресной системой виде	-
1.2.	Дополнительные сведения о местоположении земельного участка	-
2.	Площадь земельного участка ± величина погрешности определения (вычисления) площади (Р ± ΔР), м2	1500 ± 14

3. Сведения о характеристиках уточняемого земельного участка с кадастровым номером 73:05:040135:9 :

№ п/п	Наименование характеристики земельного участка	Значение характеристики
1	2	3
3.	Формула, примененная для вычисления предельной погрешности определения площади земельного участка, с подставленными значениями и итоговые (вычисленные) значения (ΔР), м2	ΔР=3.5*Mt*√P=3.5*0,1*√1500=14
4.	Площадь земельного участка согласно сведениям Единого государственного реестра недвижимости (Ркад), м2	1500
5.	Оценка расхождения Р и Ркад (Р - Ркад), м2	-
6.	Предельные минимальный и максимальный размеры земельного участка (Рмин и Рмакс), м2	- -
7.	Вид (виды) разрешенного использования	Для индивидуального жилищного строительства
7.1.	Дополнительные сведения об использовании земельного участка	-
8.	Кадастровый или иной государственный учетный номер (инвентарный) здания, сооружения, объекта незавершенного строительства, расположенного на земельном участке	73:05:040135:65
9.	Сведения о земельных участках (землях общего пользования, территории общего пользования), посредством которых обеспечивается доступ	Земли общего пользования
10.	Иные сведения	-

4. Пояснения к сведениям об уточняемом земельном участке с кадастровым номером 73:05:040135:9 :

1.	-

Сведения об уточняемых земельных участках

1. Сведения о характерных точках границы уточняемого земельного участка с кадастровым номером 73:05:040135:21 :

Система координат МСК-73, зона 1 **Зона №1**

Обозначение характерных точек границ	Координаты, м				Метод определения координат	Формулы, примененные для расчета средней квадратической погрешности определения координат характерных точек границ (Mt), с подставленными в такие формулы значениями и итоговые (вычисленные) значения Mt, м	Описание закрепления точки
	содержатся в Едином государственном реестре недвижимости		определены в результате выполнения комплексных кадастровых работ				
	X	Y	X	Y			
1	2	3	4	5	6	7	8
н408У	-	-	493095.10	1359934.54	Метод спутниковых геодезических измерений (определений)	0.1	-
н407У	-	-	493101.55	1359922.38	Метод спутниковых геодезических измерений (определений)	0.1	-
н437У	-	-	493107.69	1359925.67	Метод спутниковых геодезических измерений (определений)	0.1	-
н438У	-	-	493136.40	1359941.12	Метод спутниковых геодезических измерений (определений)	0.1	-
н439У	-	-	493133.64	1359946.44	Метод спутниковых геодезических измерений (определений)	0.1	-
н440У	-	-	493136.59	1359948.01	Метод спутниковых геодезических измерений (определений)	0.1	-
н441У	-	-	493129.77	1359960.86	Метод спутниковых геодезических измерений (определений)	0.1	-
н442У	-	-	493112.21	1359949.39	Метод спутниковых геодезических измерений (определений)	0.1	-
н408У	-	-	493095.10	1359934.54	Метод спутниковых геодезических измерений (определений)	0.1	-

2. Сведения о частях границ уточняемого земельного участка с кадастровым номером 73:05:040135:21 :

Обозначение части границ		Горизонтальное проложение (S), м	Описание прохождения части границ	Сведения о согласовании местоположения границ (согласовано/спорное)
от т.	до т.			
1	2	3	4	5
н408У	н407У	13.76	-	-
н407У	н437У	6.97	-	-
н437У	н438У	32.60	-	-
н438У	н439У	5.99	-	-
н439У	н440У	3.34	-	-
н440У	н441У	14.55	-	-
н441У	н442У	20.97	-	-
н442У	н408У	22.66	-	-

3. Сведения о характеристиках уточняемого земельного участка с кадастровым номером 73:05:040135:21 :

№ п/п	Наименование характеристики земельного участка	Значение характеристики
1	2	3
1.	Адрес земельного участка	-
1.1.	Сведения о местоположении земельного участка (при отсутствии адреса) в структурированном в соответствии с федеральной информационной адресной системой виде	-
1.2.	Дополнительные сведения о местоположении земельного участка	-
2.	Площадь земельного участка ± величина погрешности определения (вычисления) площади (Р ± ΔР), м2	749 ± 10
3.	Формула, примененная для вычисления предельной погрешности определения площади земельного участка, с подставленными значениями и итоговые (вычисленные) значения (ΔР), м2	ΔР=3.5*Mt*√P=3.5*0,1*√749=10
4.	Площадь земельного участка согласно сведениям Единого государственного реестра недвижимости (Ркад), м2	754
5.	Оценка расхождения Р и Ркад (Р - Ркад), м2	5
6.	Предельные минимальный и максимальный размеры земельного участка (Рмин и Рмакс), м2	- -
7.	Вид (виды) разрешенного использования	Для индивидуального жилищного строительства
7.1.	Дополнительные сведения об использовании земельного участка	-
8.	Кадастровый или иной государственный учетный номер (инвентарный) здания, сооружения, объекта незавершенного строительства, расположенного на земельном участке	-
9.	Сведения о земельных участках (землях общего пользования, территории общего пользования), посредством которых обеспечивается доступ	Земли общего пользования
10.	Иные сведения	-

4. Пояснения к сведениям об уточняемом земельном участке с кадастровым номером 73:05:040135:21 :

1.	-

Сведения об уточняемых земельных участках

1. Сведения о характерных точках границы уточняемого земельного участка с кадастровым номером 73:05:040135:22 :

Система координат МСК-73, зона 1 **Зона №1**

Обозначение характерных точек границ	Координаты, м				Метод определения координат	Формулы, примененные для расчета средней квадратической погрешности определения координат характерных точек границ (Mt), с подставленными в такие формулы значениями и итоговые (вычисленные) значения Mt, м	Описание закрепления точки
	содержатся в Едином государственном реестре недвижимости		определены в результате выполнения комплексных кадастровых работ				
	X	Y	X	Y			
1	2	3	4	5	6	7	8
н443У	-	-	493109.11	1359854.44	Метод спутниковых геодезических измерений (определений)	0.1	-
н444У	-	-	493116.06	1359858.01	Метод спутниковых геодезических измерений (определений)	0.1	-
н445У	-	-	493165.37	1359884.35	Метод спутниковых геодезических измерений (определений)	0.1	-
н446У	-	-	493168.91	1359886.16	Метод спутниковых геодезических измерений (определений)	0.1	-
н447У	-	-	493163.01	1359897.71	Метод спутниковых геодезических измерений (определений)	0.1	-
н448У	-	-	493159.58	1359895.96	Метод спутниковых геодезических измерений (определений)	0.1	-
н449У	-	-	493155.80	1359903.52	Метод спутниковых геодезических измерений (определений)	0.1	-
н450У	-	-	493115.11	1359882.32	Метод спутниковых геодезических измерений (определений)	0.1	-
н451У	-	-	493100.12	1359874.84	Метод спутниковых геодезических измерений (определений)	0.1	-
н443У	-	-	493109.11	1359854.44	Метод спутниковых геодезических измерений (определений)	0.1	-

2. Сведения о частях границ уточняемого земельного участка с кадастровым номером 73:05:040135:22 :

Обозначение части границ		Горизонтальное проложение (S), м	Описание прохождения части границ	Сведения о согласовании местоположения границ (согласовано/спорное)
от т.	до т.			
1	2	3	4	5
н443У	н444У	7.81	-	-
н444У	н445У	55.90	-	-
н445У	н446У	3.98	-	-
н446У	н447У	12.97	-	-
н447У	н448У	3.85	-	-
н448У	н449У	8.45	-	-
н449У	н450У	45.88	-	-
н450У	н451У	16.75	-	-
н451У	н443У	22.29	-	-

3. Сведения о характеристиках уточняемого земельного участка с кадастровым номером 73:05:040135:22 :

№ п/п	Наименование характеристики земельного участка	Значение характеристики
1	2	3
1.	Адрес земельного участка	-
1.1.	Сведения о местоположении земельного участка (при отсутствии адреса) в структурированном в соответствии с федеральной информационной адресной системой виде	-
1.2.	Дополнительные сведения о местоположении земельного участка	-
2.	Площадь земельного участка ± величина погрешности определения (вычисления) площади (Р ± ΔР), м2	1427 ± 13
3.	Формула, примененная для вычисления предельной погрешности определения площади земельного участка, с подставленными значениями и итоговые (вычисленные) значения (ΔР), м2	ΔР=3.5*Mt*√P=3.5*0,1*√1427=13
4.	Площадь земельного участка согласно сведениям Единого государственного реестра недвижимости (Ркад), м2	1488
5.	Оценка расхождения Р и Ркад (Р - Ркад), м2	61
6.	Предельные минимальный и максимальный размеры земельного участка (Рмин и Рмакс), м2	- -
7.	Вид (виды) разрешенного использования	Для размещения индивидуального жилого дома
7.1.	Дополнительные сведения об использовании земельного участка	-
8.	Кадастровый или иной государственный учетный номер (инвентарный) здания, сооружения, объекта незавершенного строительства, расположенного на земельном участке	73:05:040135:68
9.	Сведения о земельных участках (землях общего пользования, территории общего пользования), посредством которых обеспечивается доступ	Земли общего пользования
10.	Иные сведения	-

4. Пояснения к сведениям об уточняемом земельном участке с кадастровым номером 73:05:040135:22 :

1.	-

Сведения об уточняемых земельных участках

1. Сведения о характерных точках границы уточняемого земельного участка с кадастровым номером 73:05:040135:24 :

Система координат МСК-73, зона 1 **Зона №1**

Обозначение характерных точек границ	Координаты, м				Метод определения координат	Формулы, примененные для расчета средней квадратической погрешности определения координат характерных точек границ (Mt), с подставленными в такие формулы значениями и итоговые (вычисленные) значения Mt, м	Описание закрепления точки
	содержатся в Едином государственном реестре недвижимости		определены в результате выполнения комплексных кадастровых работ				
	X	Y	X	Y			
1	2	3	4	5	6	7	8
н452У	-	-	493211.84	1359745.44	Метод спутниковых геодезических измерений (определений)	0.1	-
н453У	-	-	493191.48	1359733.68	Метод спутниковых геодезических измерений (определений)	0.1	-
н454У	-	-	493205.23	1359705.62	Метод спутниковых геодезических измерений (определений)	0.1	-
н455У	-	-	493248.08	1359728.14	Метод спутниковых геодезических измерений (определений)	0.1	-
н456У	-	-	493241.85	1359739.09	Метод спутниковых геодезических измерений (определений)	0.1	-
н457У	-	-	493245.19	1359740.59	Метод спутниковых геодезических измерений (определений)	0.1	-
н458У	-	-	493240.74	1359749.05	Метод спутниковых геодезических измерений (определений)	0.1	-
н459У	-	-	493237.26	1359747.21	Метод спутниковых геодезических измерений (определений)	0.1	-
н460У	-	-	493232.15	1359757.18	Метод спутниковых геодезических измерений (определений)	0.1	-
н452У	-	-	493211.84	1359745.44	Метод спутниковых геодезических измерений (определений)	0.1	-

2. Сведения о частях границ уточняемого земельного участка с кадастровым номером 73:05:040135:24 :

Обозначение части границ		Горизонтальное проложение (S), м	Описание прохождения части границ	Сведения о согласовании местоположения границ (согласовано/спорное)
от т.	до т.			
1	2	3	4	5
н452У	н453У	23.51	-	-
н453У	н454У	31.25	-	-
н454У	н455У	48.41	-	-
н455У	н456У	12.60	-	-
н456У	н457У	3.66	-	-
н457У	н458У	9.56	-	-
н458У	н459У	3.94	-	-
н459У	н460У	11.20	-	-
н460У	н452У	23.46	-	-

3. Сведения о характеристиках уточняемого земельного участка с кадастровым номером 73:05:040135:24 :

№ п/п	Наименование характеристики земельного участка	Значение характеристики
1	2	3
1.	Адрес земельного участка	-
1.1.	Сведения о местоположении земельного участка (при отсутствии адреса) в структурированном в соответствии с федеральной информационной адресной системой виде	-
1.2.	Дополнительные сведения о местоположении земельного участка	-
2.	Площадь земельного участка ± величина погрешности определения (вычисления) площади (Р ± ΔР), м2	1564 ± 14
3.	Формула, примененная для вычисления предельной погрешности определения площади земельного участка, с подставленными значениями и итоговые (вычисленные) значения (ΔР), м2	ΔР=3.5*Mt*√P=3.5*0,1*√1564=14
4.	Площадь земельного участка согласно сведениям Единого государственного реестра недвижимости (Ркад), м2	1508
5.	Оценка расхождения Р и Ркад (Р - Ркад), м2	56
6.	Предельные минимальный и максимальный размеры земельного участка (Рмин и Рмакс), м2	- -
7.	Вид (виды) разрешенного использования	Для индивидуального жилищного строительства
7.1.	Дополнительные сведения об использовании земельного участка	-
8.	Кадастровый или иной государственный учетный номер (инвентарный) здания, сооружения, объекта незавершенного строительства, расположенного на земельном участке	73:05:040135:66
9.	Сведения о земельных участках (землях общего пользования, территории общего пользования), посредством которых обеспечивается доступ	Земли общего пользования
10.	Иные сведения	-

4. Пояснения к сведениям об уточняемом земельном участке с кадастровым номером 73:05:040135:24 :

1.	-

Сведения об уточняемых земельных участках

1. Сведения о характерных точках границы уточняемого земельного участка с кадастровым номером 73:05:040135:40 :

Система координат МСК-73, зона 1 **Зона №1**

Обозначение характерных точек границ	Координаты, м				Метод определения координат	Формулы, примененные для расчета средней квадратической погрешности определения координат характерных точек границ (Mt), с подставленными в такие формулы значениями и итоговые (вычисленные) значения Mt, м	Описание закрепления точки
	содержатся в Едином государственном реестре недвижимости		определены в результате выполнения комплексных кадастровых работ				
	X	Y	X	Y			
1	2	3	4	5	6	7	8
150	478.22	997.76	493116.06	1359858.01	Метод спутниковых геодезических измерений (определений)	0.1	-
151	476.82	997.15	493122.57	1359838.25	Метод спутниковых геодезических измерений (определений)	0.1	-
152	481.38	977.60	493173.95	1359867.58	Метод спутниковых геодезических измерений (определений)	0.1	-
153	510.29	987.56	493171.77	1359871.85	Метод спутниковых геодезических измерений (определений)	0.1	-
154	537.16	995.84	493175.09	1359873.50	Метод спутниковых геодезических измерений (определений)	0.1	-
155	536.15	999.56	493171.16	1359881.30	Метод спутниковых геодезических измерений (определений)	0.1	-
156	539.37	1000.43	493167.75	1359879.70	Метод спутниковых геодезических измерений (определений)	0.1	-
157	535.58	1014.79	493165.37	1359884.35	Метод спутниковых геодезических измерений (определений)	0.1	-
158	519.35	1009.82	-	-	-	0.3	-
150	478.22	997.76	493116.06	1359858.01	Метод спутниковых геодезических измерений (определений)	0.1	-

2. Сведения о частях границ уточняемого земельного участка с кадастровым номером 73:05:040135:40 :

Обозначение части границ		Горизонтальное проложение (S), м	Описание прохождения части границ	Сведения о согласовании местоположения границ (согласовано/спорное)
от т.	до т.			
1	2	3	4	5
150	151	20.80	-	-
151	152	59.16	-	-
152	153	4.79	-	-
153	154	3.71	-	-
154	155	8.73	-	-
155	156	3.77	-	-
156	157	5.22	-	-
157	150	55.90	-	-

3. Сведения о характеристиках уточняемого земельного участка с кадастровым номером 73:05:040135:40 :

№ п/п	Наименование характеристики земельного участка	Значение характеристики
1	2	3
1.	Адрес земельного участка	-
1.1.	Сведения о местоположении земельного участка (при отсутствии адреса) в структурированном в соответствии с федеральной информационной адресной системой виде	-
1.2.	Дополнительные сведения о местоположении земельного участка	-
2.	Площадь земельного участка ± величина погрешности определения (вычисления) площади (Р ± ΔР), м2	1162 ± 12
3.	Формула, примененная для вычисления предельной погрешности определения площади земельного участка, с подставленными значениями и итоговые (вычисленные) значения (ΔР), м2	ΔР=3.5*Mt*√P=3.5*0,1*√1162=12
4.	Площадь земельного участка согласно сведениям Единого государственного реестра недвижимости (Ркад), м2	1163
5.	Оценка расхождения Р и Ркад (Р - Ркад), м2	1
6.	Предельные минимальный и максимальный размеры земельного участка (Рмин и Рмакс), м2	- -
7.	Вид (виды) разрешенного использования	для индивидуального жилищного строительства
7.1.	Дополнительные сведения об использовании земельного участка	-
8.	Кадастровый или иной государственный учетный номер (инвентарный) здания, сооружения, объекта незавершенного строительства, расположенного на земельном участке	73:05:040135:119
9.	Сведения о земельных участках (землях общего пользования, территории общего пользования), посредством которых обеспечивается доступ	Земли общего пользования
10.	Иные сведения	-

4. Пояснения к сведениям об уточняемом земельном участке с кадастровым номером 73:05:040135:40 :

1.	-

Сведения об уточняемых земельных участках, необходимые для исправления реестровых ошибок в сведениях о местоположении их границ

1. Сведения о характерных точках границ уточняемого земельного участка с кадастровым номером 73:05:040127:1 :

Система координат МСК-73, зона 1 **Зона №1**

Обозначение характерных точек границ	Координаты, м				Метод определения координат	Формулы, примененные для расчета средней квадратической погрешности определения координат характерных точек границ (Mt), с подставленными в такие формулы значениями и итоговые (вычисленные) значения Mt, м	Описание закрепления точки
	содержатся в Едином государственном реестре недвижимости		определены в результате выполнения комплексных кадастровых работ				
	X	Y	X	Y			
1	2	3	4	5	6	7	8
16	-	-	493187.17	1359928.43	Метод спутниковых геодезических измерений (определений)	0.1	-
13	-	-	493189.85	1359923.68	Метод спутниковых геодезических измерений (определений)	0.1	-
14	-	-	493195.12	1359914.21	Метод спутниковых геодезических измерений (определений)	0.1	-
15	-	-	493197.74	1359909.66	Метод спутниковых геодезических измерений (определений)	0.1	-
н270У	-	-	493199.84	1359905.99	Метод спутниковых геодезических измерений (определений)	0.1	-
17	-	-	493240.96	1359925.89	Метод спутниковых геодезических измерений (определений)	0.1	-
н271У	-	-	493226.76	1359949.21	Метод спутниковых геодезических измерений (определений)	0.1	-
16	-	-	493187.17	1359928.43	Метод спутниковых геодезических измерений (определений)	0.1	-

2. Сведения о частях границ уточняемого земельного участка с кадастровым номером 73:05:040127:1 :

Обозначение части границ		Горизонтальное проложение (S), м	Описание прохождения части границ	Сведения о согласовании местоположения границ (согласовано/спорное)
от т.	до т.			
1	2	3	4	5
16	13	5.45	-	-
13	14	10.84	-	-
14	15	5.25	-	-
15	н270У	4.23	-	-
н270У	17	45.68	-	-
17	н271У	27.30	-	-
н271У	16	44.71	-	-

3. Сведения о характеристиках уточняемого земельного участка с кадастровым номером 73:05:040127:1 :

№ п/п	Наименование характеристики	Значение характеристики
1	2	3
1.	Адрес земельного участка	-
1.1.	Сведения о местоположении земельного участка (при отсутствии адреса) в структурированном в соответствии с федеральной информационной адресной системой виде	-
1.2.	Дополнительные сведения о местоположении земельного участка	-
2.	Площадь земельного участка ± величина погрешности определения (вычисления) площади (Р ± ΔР), м2	1197 ± 12
3.	Формула, примененная для расчета предельной допустимой погрешности определения площади земельного участка, с подставленными значениями и итоговые (вычисленные) значения (ΔР), м2	ΔР=3.5*Mt*√P=3.5*0,1*√1197=12
4.	Площадь земельного участка согласно сведениям Единого государственного реестра недвижимости (Ркад), м2	1098
5.	Оценка расхождения Р и Ркад (Р - Ркад), м2	99
6.	Предельные минимальный и максимальный размеры земельного участка (Рмин и Рмакс), м2	- -
7.	Кадастровый номер или иной государственный учетный номер (инвентарный) объекта недвижимости, расположенного на земельном участке	73:05:040127:253
8.	Вид (виды) разрешенного использования	Для индивидуального жилищного строительства
8.1.	Дополнительные сведения об использовании земельного участка	-
9.	Сведения о земельных участках (землях общего пользования, территории общего пользования), посредством которых обеспечивается доступ	Земли общего пользования
10.	Иные сведения	-

4. Пояснения к сведениям об уточняемом земельном участке с кадастровым номером 73:05:040127:1 :

1.	-

Сведения об уточняемых земельных участках, необходимые для исправления реестровых ошибок в сведениях о местоположении их границ

1. Сведения о характерных точках границ уточняемого земельного участка с кадастровым номером 73:05:040127:2 :

Система координат МСК-73, зона 1 **Зона №1**

Обозначение характерных точек границ	Координаты, м				Метод определения координат	Формулы, примененные для расчета средней квадратической погрешности определения координат характерных точек границ (Mt), с подставленными в такие формулы значениями и итоговые (вычисленные) значения Mt, м	Описание закрепления точки
	содержатся в Едином государственном реестре недвижимости		определены в результате выполнения комплексных кадастровых работ				
	X	Y	X	Y			
1	2	3	4	5	6	7	8
н272У	-	-	493171.80	1359823.72	Метод спутниковых геодезических измерений (определений)	0.1	-
н273У	-	-	493178.10	1359812.15	Метод спутниковых геодезических измерений (определений)	0.1	-
н274У	-	-	493180.35	1359813.30	Метод спутниковых геодезических измерений (определений)	0.1	-
н275У	-	-	493181.25	1359811.49	Метод спутниковых геодезических измерений (определений)	0.1	-
н276У	-	-	493198.50	1359819.85	Метод спутниковых геодезических измерений (определений)	0.1	-
н277У	-	-	493184.09	1359848.79	Метод спутниковых геодезических измерений (определений)	0.1	-
н278У	-	-	493183.58	1359848.49	Метод спутниковых геодезических измерений (определений)	0.1	-
н279У	-	-	493161.91	1359836.63	Метод спутниковых геодезических измерений (определений)	0.1	-
н280У	-	-	493169.93	1359822.59	Метод спутниковых геодезических измерений (определений)	0.1	-

1. Сведения о характерных точках границ уточняемого земельного участка с кадастровым номером 73:05:040127:2 :

Система координат МСК-73, зона 1 **Зона №1**

Обозначение характерных точек границ	Координаты, м				Метод определения координат	Формулы, примененные для расчета средней квадратической погрешности определения координат характерных точек границ (Mt), с подставленными в такие формулы значениями и итоговые (вычисленные) значения Mt, м	Описание закрепления точки
	содержатся в Едином государственном реестре недвижимости		определены в результате выполнения комплексных кадастровых работ				
	X	Y	X	Y			
1	2	3	4	5	6	7	8
н272У	-	-	493171.80	1359823.72	Метод спутниковых геодезических измерений (определений)	0.1	-

2. Сведения о частях границ уточняемого земельного участка с кадастровым номером 73:05:040127:2 :

Обозначение части границ		Горизонтальное проложение (S), м	Описание прохождения части границ	Сведения о согласовании местоположения границ (согласовано/спорное)
от т.	до т.			
1	2	3	4	5
н272У	н273У	13.17	-	-
н273У	н274У	2.53	-	-
н274У	н275У	2.02	-	-
н275У	н276У	19.17	-	-
н276У	н277У	32.33	-	-
н277У	н278У	0.59	-	-
н278У	н279У	24.70	-	-
н279У	н280У	16.17	-	-
н280У	н272У	2.18	-	-

3. Сведения о характеристиках уточняемого земельного участка с кадастровым номером 73:05:040127:2 :

№ п/п	Наименование характеристики	Значение характеристики
1	2	3
1.	Адрес земельного участка	-
1.1.	Сведения о местоположении земельного участка (при отсутствии адреса) в структурированном в соответствии с федеральной информационной адресной системой виде	-
1.2.	Дополнительные сведения о местоположении земельного участка	-
2.	Площадь земельного участка ± величина погрешности определения (вычисления) площади (P ± ΔP), м2	738 ± 10
3.	Формула, примененная для расчета предельной допустимой погрешности определения площади земельного участка, с подставленными значениями и итоговые (вычисленные) значения (ΔP), м2	ΔP=3.5*Mt*√P=3.5*0,1*√738=10
4.	Площадь земельного участка согласно сведениям Единого государственного реестра недвижимости (Ркад), м2	738
5.	Оценка расхождения Р и Ркад (Р - Ркад), м2	-

3. Сведения о характеристиках уточняемого земельного участка с кадастровым номером 73:05:040127:2 :

№ п/п	Наименование характеристики	Значение характеристики
1	2	3
6.	Предельные минимальный и максимальный размеры земельного участка (Рмин и Рмакс), м2	- -
7.	Кадастровый номер или иной государственный учетный номер (инвентарный) объекта недвижимости, расположенного на земельном участке	73:05:040135:115
8.	Вид (виды) разрешенного использования	Для индивидуального жилищного строительства
8.1.	Дополнительные сведения об использовании земельного участка	-
9.	Сведения о земельных участках (землях общего пользования, территории общего пользования), посредством которых обеспечивается доступ	Земли общего пользования
10.	Иные сведения	-

4. Пояснения к сведениям об уточняемом земельном участке с кадастровым номером 73:05:040127:2 :

1.	-

Сведения об уточняемых земельных участках, необходимые для исправления реестровых ошибок в сведениях о местоположении их границ

1. Сведения о характерных точках границ уточняемого земельного участка с кадастровым номером 73:05:040127:11 :

Система координат МСК-73, зона 1 **Зона №1**

Обозначение характерных точек границ	Координаты, м				Метод определения координат	Формулы, примененные для расчета средней квадратической погрешности определения координат характерных точек границ (Mt), с подставленными в такие формулы значениями и итоговые (вычисленные) значения Mt, м	Описание закрепления точки
	содержатся в Едином государственном реестре недвижимости		определены в результате выполнения комплексных кадастровых работ				
	X	Y	X	Y			
1	2	3	4	5	6	7	8
122	-	-	493179.50	1360230.50	Метод спутниковых геодезических измерений (определений)	0.1	-
н299У	-	-	493170.36	1360224.04	Метод спутниковых геодезических измерений (определений)	0.1	-
43	-	-	493160.41	1360216.85	Метод спутниковых геодезических измерений (определений)	0.1	-
42	-	-	493170.75	1360202.58	Метод спутниковых геодезических измерений (определений)	0.1	-
41	-	-	493169.94	1360202.16	Метод спутниковых геодезических измерений (определений)	0.1	-
40	-	-	493178.50	1360188.64	Метод спутниковых геодезических измерений (определений)	0.1	-
н300У	-	-	493182.05	1360190.94	Метод спутниковых геодезических измерений (определений)	0.1	-
н301У	-	-	493184.12	1360187.99	Метод спутниковых геодезических измерений (определений)	0.1	-
н302У	-	-	493200.73	1360199.97	Метод спутниковых геодезических измерений (определений)	0.1	-

1. Сведения о характерных точках границ уточняемого земельного участка с кадастровым номером 73:05:040127:11 :

Система координат МСК-73, зона 1 **Зона №1**

Обозначение характерных точек границ	Координаты, м				Метод определения координат	Формулы, примененные для расчета средней квадратической погрешности определения координат характерных точек границ (Mt), с подставленными в такие формулы значениями и итоговые (вычисленные) значения Mt, м	Описание закрепления точки
	содержатся в Едином государственном реестре недвижимости		определены в результате выполнения комплексных кадастровых работ				
	X	Y	X	Y			
1	2	3	4	5	6	7	8
н303У	-	-	493198.76	1360202.56	Метод спутниковых геодезических измерений (определений)	0.1	-
121	-	-	493199.73	1360203.35	Метод спутниковых геодезических измерений (определений)	0.1	-
122	-	-	493179.50	1360230.50	Метод спутниковых геодезических измерений (определений)	0.1	-

2. Сведения о частях границ уточняемого земельного участка с кадастровым номером 73:05:040127:11 :

Обозначение части границ		Горизонтальное проложение (S), м	Описание прохождения части границ	Сведения о согласовании местоположения границ (согласовано/спорное)
от т.	до т.			
1	2	3	4	5
122	н299У	11.19	-	-
н299У	43	12.28	-	-
43	42	17.62	-	-
42	41	0.91	-	-
41	40	16.00	-	-
40	н300У	4.23	-	-
н300У	н301У	3.60	-	-
н301У	н302У	20.48	-	-
н302У	н303У	3.25	-	-
н303У	121	1.25	-	-
121	122	33.86	-	-

3. Сведения о характеристиках уточняемого земельного участка с кадастровым номером 73:05:040127:11 :

№ п/п	Наименование характеристики	Значение характеристики
1	2	3
1.	Адрес земельного участка	-

3. Сведения о характеристиках уточняемого земельного участка с кадастровым номером 73:05:040127:11 :

№ п/п	Наименование характеристики	Значение характеристики
1	2	3
1.1.	Сведения о местоположении земельного участка (при отсутствии адреса) в структурированном в соответствии с федеральной информационной адресной системой виде	-
1.2.	Дополнительные сведения о местоположении земельного участка	-
2.	Площадь земельного участка ± величина погрешности определения (вычисления) площади (Р ± ΔР), м2	894 ± 10
3.	Формула, примененная для расчета предельной допустимой погрешности определения площади земельного участка, с подставленными значениями и итоговые (вычисленные) значения (ΔР), м2	ΔР=3.5*Mt*√P=3.5*0,1*√894=10
4.	Площадь земельного участка согласно сведениям Единого государственного реестра недвижимости (Ркад), м2	894
5.	Оценка расхождения Р и Ркад (Р - Ркад), м2	-
6.	Предельные минимальный и максимальный размеры земельного участка (Рмин и Рмакс), м2	- -
7.	Кадастровый номер или иной государственный учетный номер (инвентарный) объекта недвижимости, расположенного на земельном участке	73:05:040127:73
8.	Вид (виды) разрешенного использования	Для общественно деловых целей
8.1.	Дополнительные сведения об использовании земельного участка	-
9.	Сведения о земельных участках (землях общего пользования, территории общего пользования), посредством которых обеспечивается доступ	Земли общего пользования
10.	Иные сведения	-

4. Пояснения к сведениям об уточняемом земельном участке с кадастровым номером 73:05:040127:11 :

1.	-

Сведения об уточняемых земельных участках, необходимые для исправления реестровых ошибок в сведениях о местоположении их границ

1. Сведения о характерных точках границ уточняемого земельного участка с кадастровым номером 73:05:040127:17 :

Система координат МСК-73, зона 1 **Зона №1**

Обозначение характерных точек границ	Координаты, м				Метод определения координат	Формулы, примененные для расчета средней квадратической погрешности определения координат характерных точек границ (Mt), с подставленными в такие формулы значениями и итоговые (вычисленные) значения Mt, м	Описание закрепления точки
	содержатся в Едином государственном реестре недвижимости		определены в результате выполнения комплексных кадастровых работ				
	X	Y	X	Y			
1	2	3	4	5	6	7	8
34	-	-	493128.64	1360184.62	Метод спутниковых геодезических измерений (определений)	0.1	-
35	-	-	493139.49	1360168.49	Метод спутниковых геодезических измерений (определений)	0.1	-
36	-	-	493142.96	1360170.54	Метод спутниковых геодезических измерений (определений)	0.1	-
37	-	-	493145.28	1360167.47	Метод спутниковых геодезических измерений (определений)	0.1	-
38	-	-	493146.81	1360165.44	Метод спутниковых геодезических измерений (определений)	0.1	-
39	-	-	493158.70	1360174.71	Метод спутниковых геодезических измерений (определений)	0.1	-
40	-	-	493178.50	1360188.64	Метод спутниковых геодезических измерений (определений)	0.1	-
41	-	-	493169.94	1360202.16	Метод спутниковых геодезических измерений (определений)	0.1	-
42	-	-	493170.75	1360202.58	Метод спутниковых геодезических измерений (определений)	0.1	-

1. Сведения о характерных точках границ уточняемого земельного участка с кадастровым номером 73:05:040127:17 :

Система координат МСК-73, зона 1 **Зона №1**

Обозначение характерных точек границ	Координаты, м				Метод определения координат	Формулы, примененные для расчета средней квадратической погрешности определения координат характерных точек границ (Mt), с подставленными в такие формулы значениями и итоговые (вычисленные) значения Mt, м	Описание закрепления точки
	содержатся в Едином государственном реестре недвижимости		определены в результате выполнения комплексных кадастровых работ				
	X	Y	X	Y			
1	2	3	4	5	6	7	8
43	-	-	493160.41	1360216.85	Метод спутниковых геодезических измерений (определений)	0.1	-
н320У	-	-	493159.90	1360217.81	Метод спутниковых геодезических измерений (определений)	0.1	-
44	-	-	493152.90	1360212.96	Метод спутниковых геодезических измерений (определений)	0.1	-
45	-	-	493149.78	1360218.10	Метод спутниковых геодезических измерений (определений)	0.1	-
46	-	-	493139.69	1360233.51	Метод спутниковых геодезических измерений (определений)	0.1	-
н321У	-	-	493137.14	1360231.43	Метод спутниковых геодезических измерений (определений)	0.1	-
47	-	-	493128.67	1360242.24	Метод спутниковых геодезических измерений (определений)	0.1	-
48	-	-	493104.62	1360225.25	Метод спутниковых геодезических измерений (определений)	0.1	-
49	-	-	493102.07	1360228.67	Метод спутниковых геодезических измерений (определений)	0.1	-
50	-	-	493091.58	1360221.11	Метод спутниковых геодезических измерений (определений)	0.1	-

1. Сведения о характерных точках границ уточняемого земельного участка с кадастровым номером 73:05:040127:17 :

Система координат МСК-73, зона 1 **Зона № 1**

Обозначение характерных точек границ	Координаты, м				Метод определения координат	Формулы, примененные для расчета средней квадратической погрешности определения координат характерных точек границ (Mt), с подставленными в такие формулы значениями и итоговые (вычисленные) значения Mt, м	Описание закрепления точки
	содержатся в Едином государственном реестре недвижимости		определены в результате выполнения комплексных кадастровых работ				
	X	Y	X	Y			
1	2	3	4	5	6	7	8
н322У	-	-	493100.93	1360208.67	Метод спутниковых геодезических измерений (определений)	0.1	-
н323У	-	-	493100.14	1360208.04	Метод спутниковых геодезических измерений (определений)	0.1	-
51	-	-	493112.75	1360189.78	Метод спутниковых геодезических измерений (определений)	0.1	-
52	-	-	493121.20	1360195.50	Метод спутниковых геодезических измерений (определений)	0.1	-
н324У	-	-	493127.95	1360185.64	Метод спутниковых геодезических измерений (определений)	0.1	-
34	-	-	493128.64	1360184.62	Метод спутниковых геодезических измерений (определений)	0.1	-

2. Сведения о частях границ уточняемого земельного участка с кадастровым номером 73:05:040127:17 :

Обозначение части границ		Горизонтальное проложение (S), м	Описание прохождения части границ	Сведения о согласовании местоположения границ (согласовано/спорное)
от т.	до т.			
1	2	3	4	5
34	35	19.44	-	-
35	36	4.03	-	-
36	37	3.85	-	-
37	38	2.54	-	-
38	39	15.08	-	-
39	40	24.21	-	-
40	41	16.00	-	-
41	42	0.91	-	-

2. Сведения о частях границ уточняемого земельного участка с кадастровым номером 73:05:040127:17 :

Обозначение части границ		Горизонтальное проложение (S), м	Описание прохождения части границ	Сведения о согласовании местоположения границ (согласовано/спорное)
от т.	до т.			
1	2	3	4	5
42	43	17.62	-	-
43	н320У	1.09	-	-
н320У	44	8.52	-	-
44	45	6.01	-	-
45	46	18.42	-	-
46	н321У	3.29	-	-
н321У	47	13.73	-	-
47	48	29.45	-	-
48	49	4.27	-	-
49	50	12.93	-	-
50	н322У	15.56	-	-
н322У	н323У	1.01	-	-
н323У	51	22.19	-	-
51	52	10.20	-	-
52	н324У	11.95	-	-
н324У	34	1.23	-	-

3. Сведения о характеристиках уточняемого земельного участка с кадастровым номером 73:05:040127:17 :

№ п/п	Наименование характеристики	Значение характеристики
1	2	3
1.	Адрес земельного участка	-
1.1.	Сведения о местоположении земельного участка (при отсутствии адреса) в структурированном в соответствии с федеральной информационной адресной системой виде	-
1.2.	Дополнительные сведения о местоположении земельного участка	-
2.	Площадь земельного участка ± величина погрешности определения (вычисления) площади (Р ± ΔР), м2	3240 ± 20
3.	Формула, примененная для расчета предельной допустимой погрешности определения площади земельного участка, с подставленными значениями и итоговые (вычисленные) значения (ΔР), м2	ΔР=3.5*Mt*√P=3.5*0,1*√3240=20
4.	Площадь земельного участка согласно сведениям Единого государственного реестра недвижимости (Ркад), м2	3229
5.	Оценка расхождения Р и Ркад (Р - Ркад), м2	11
6.	Предельные минимальный и максимальный размеры земельного участка (Рмин и Рмакс), м2	- -
7.	Кадастровый номер или иной государственный учетный номер (инвентарный) объекта недвижимости, расположенного на земельном участке	73:05:040127:269
8.	Вид (виды) разрешенного использования	Размещение пожарного депо, склада ГСМ, хозсарая
8.1.	Дополнительные сведения об использовании земельного участка	-

3. Сведения о характеристиках уточняемого земельного участка с кадастровым номером 73:05:040127:17 :

№ п/п	Наименование характеристики	Значение характеристики
1	2	3
9.	Сведения о земельных участках (землях общего пользования, территории общего пользования), посредством которых обеспечивается доступ	Земли общего пользования
10.	Иные сведения	-

4. Пояснения к сведениям об уточняемом земельном участке с кадастровым номером 73:05:040127:17 :

1.	-

Сведения об уточняемых земельных участках, необходимые для исправления реестровых ошибок в сведениях о местоположении их границ

1. Сведения о характерных точках границ уточняемого земельного участка с кадастровым номером 73:05:040127:20 :

Система координат МСК-73, зона 1 **Зона №1**

Обозначение характерных точек границ	Координаты, м				Метод определения координат	Формулы, примененные для расчета средней квадратической погрешности определения координат характерных точек границ (Mt), с подставленными в такие формулы значениями и итоговые (вычисленные) значения Mt, м	Описание закрепления точки
	содержатся в Едином государственном реестре недвижимости		определены в результате выполнения комплексных кадастровых работ				
	X	Y	X	Y			
1	2	3	4	5	6	7	8
н325У	-	-	493193.87	1360241.16	Метод спутниковых геодезических измерений (определений)	0.1	-
н326У	-	-	493171.39	1360273.73	Метод спутниковых геодезических измерений (определений)	0.1	-
н327У	-	-	493168.70	1360272.00	Метод спутниковых геодезических измерений (определений)	0.1	-
н328У	-	-	493169.67	1360270.26	Метод спутниковых геодезических измерений (определений)	0.1	-
н329У	-	-	493166.64	1360268.19	Метод спутниковых геодезических измерений (определений)	0.1	-
н330У	-	-	493164.50	1360271.17	Метод спутниковых геодезических измерений (определений)	0.1	-
н331У	-	-	493160.91	1360268.76	Метод спутниковых геодезических измерений (определений)	0.1	-
н332У	-	-	493146.25	1360259.00	Метод спутниковых геодезических измерений (определений)	0.1	-
н299У	-	-	493170.36	1360224.04	Метод спутниковых геодезических измерений (определений)	0.1	-

1. Сведения о характерных точках границ уточняемого земельного участка с кадастровым номером 73:05:040127:20 :

Система координат МСК-73, зона 1 **Зона №1**

Обозначение характерных точек границ	Координаты, м				Метод определения координат	Формулы, примененные для расчета средней квадратической погрешности определения координат характерных точек границ (Mt), с подставленными в такие формулы значениями и итоговые (вычисленные) значения Mt, м	Описание закрепления точки
	содержатся в Едином государственном реестре недвижимости		определены в результате выполнения комплексных кадастровых работ				
	X	Y	X	Y			
1	2	3	4	5	6	7	8
122	-	-	493179.50	1360230.50	Метод спутниковых геодезических измерений (определений)	0.1	-
н325У	-	-	493193.87	1360241.16	Метод спутниковых геодезических измерений (определений)	0.1	-

2. Сведения о частях границ уточняемого земельного участка с кадастровым номером 73:05:040127:20 :

Обозначение части границ		Горизонтальное проложение (S), м	Описание прохождения части границ	Сведения о согласовании местоположения границ (согласовано/спорное)
от т.	до т.			
1	2	3	4	5
н325У	н326У	39.57	-	-
н326У	н327У	3.20	-	-
н327У	н328У	1.99	-	-
н328У	н329У	3.67	-	-
н329У	н330У	3.67	-	-
н330У	н331У	4.32	-	-
н331У	н332У	17.61	-	-
н332У	н299У	42.47	-	-
н299У	122	11.19	-	-
122	н325У	17.89	-	-

3. Сведения о характеристиках уточняемого земельного участка с кадастровым номером 73:05:040127:20 :

№ п/п	Наименование характеристики	Значение характеристики
1	2	3
1.	Адрес земельного участка	-
1.1.	Сведения о местоположении земельного участка (при отсутствии адреса) в структурированном в соответствии с федеральной информационной адресной системой виде	-
1.2.	Дополнительные сведения о местоположении земельного участка	-
2.	Площадь земельного участка ± величина погрешности определения (вычисления) площади (P ± ΔP), м2	1200 ± 12

3. Сведения о характеристиках уточняемого земельного участка с кадастровым номером 73:05:040127:20 :

№ п/п	Наименование характеристики	Значение характеристики
1	2	3
3.	Формула, примененная для расчета предельной допустимой погрешности определения площади земельного участка, с подставленными значениями и итоговые (вычисленные) значения (ΔР), м2	ΔР=3.5*Mt*√P=3.5*0,1*√1200=12
4.	Площадь земельного участка согласно сведениям Единого государственного реестра недвижимости (Ркад), м2	1136
5.	Оценка расхождения Р и Ркад (Р - Ркад), м2	64
6.	Предельные минимальный и максимальный размеры земельного участка (Рмин и Рмакс), м2	- -
7.	Кадастровый номер или иной государственный учетный номер (инвентарный) объекта недвижимости, расположенного на земельном участке	73:05:040127:263
8.	Вид (виды) разрешенного использования	Для индивидуального жилищного строительства
8.1.	Дополнительные сведения об использовании земельного участка	-
9.	Сведения о земельных участках (землях общего пользования, территории общего пользования), посредством которых обеспечивается доступ	Земли общего пользования
10.	Иные сведения	-

4. Пояснения к сведениям об уточняемом земельном участке с кадастровым номером 73:05:040127:20 :

1.	-

Сведения об уточняемых земельных участках, необходимые для исправления реестровых ошибок в сведениях о местоположении их границ

1. Сведения о характерных точках границ уточняемого земельного участка с кадастровым номером 73:05:040127:25 :

Система координат МСК-73, зона 1 **Зона №1**

Обозначение характерных точек границ	Координаты, м				Метод определения координат	Формулы, примененные для расчета средней квадратической погрешности определения координат характерных точек границ (Mt), с подставленными в такие формулы значениями и итоговые (вычисленные) значения Mt, м	Описание закрепления точки
	содержатся в Едином государственном реестре недвижимости		определены в результате выполнения комплексных кадастровых работ				
	X	Y	X	Y			
1	2	3	4	5	6	7	8
119	-	-	493221.54	1360217.74	Метод спутниковых геодезических измерений (определений)	0.1	-
120	-	-	493222.69	1360216.34	Метод спутниковых геодезических измерений (определений)	0.1	-
н342У	-	-	493225.94	1360218.64	Метод спутниковых геодезических измерений (определений)	0.1	-
н343У	-	-	493224.79	1360220.31	Метод спутниковых геодезических измерений (определений)	0.1	-
111	-	-	493252.52	1360242.51	Метод спутниковых геодезических измерений (определений)	0.1	-
112	-	-	493251.68	1360243.59	Метод спутниковых геодезических измерений (определений)	0.1	-
113	-	-	493243.91	1360253.98	Метод спутниковых геодезических измерений (определений)	0.1	-
91	-	-	493233.42	1360269.47	Метод спутниковых геодезических измерений (определений)	0.1	-
90	-	-	493222.39	1360261.69	Метод спутниковых геодезических измерений (определений)	0.1	-

1. Сведения о характерных точках границ уточняемого земельного участка с кадастровым номером 73:05:040127:25 :

Система координат МСК-73, зона 1 **Зона №1**

Обозначение характерных точек границ	Координаты, м				Метод определения координат	Формулы, примененные для расчета средней квадратической погрешности определения координат характерных точек границ (Mt), с подставленными в такие формулы значениями и итоговые (вычисленные) значения Mt, м	Описание закрепления точки
	содержатся в Едином государственном реестре недвижимости		определены в результате выполнения комплексных кадастровых работ				
	X	Y	X	Y			
1	2	3	4	5	6	7	8
114	-	-	493216.71	1360257.84	Метод спутниковых геодезических измерений (определений)	0.1	-
115	-	-	493205.43	1360249.39	Метод спутниковых геодезических измерений (определений)	0.1	-
116	-	-	493200.36	1360245.97	Метод спутниковых геодезических измерений (определений)	0.1	-
117	-	-	493216.54	1360223.97	Метод спутниковых геодезических измерений (определений)	0.1	-
118	-	-	493219.59	1360221.28	Метод спутниковых геодезических измерений (определений)	0.1	-
119	-	-	493221.54	1360217.74	Метод спутниковых геодезических измерений (определений)	0.1	-

2. Сведения о частях границ уточняемого земельного участка с кадастровым номером 73:05:040127:25 :

Обозначение части границ		Горизонтальное проложение (S), м	Описание прохождения части границ	Сведения о согласовании местоположения границ (согласовано/спорное)
от т.	до т.			
1	2	3	4	5
119	120	1.81	-	-
120	н342У	3.98	-	-
н342У	н343У	2.03	-	-
н343У	111	35.52	-	-
111	112	1.37	-	-
112	113	12.97	-	-
113	91	18.71	-	-
91	90	13.50	-	-

2. Сведения о частях границ уточняемого земельного участка с кадастровым номером 73:05:040127:25 :

Обозначение части границ		Горизонтальное проложение (S), м	Описание прохождения части границ	Сведения о согласовании местоположения границ (согласовано/спорное)
от т.	до т.			
1	2	3	4	5
90	114	6.86	-	-
114	115	14.09	-	-
115	116	6.12	-	-
116	117	27.31	-	-
117	118	4.07	-	-
118	119	4.04	-	-

3. Сведения о характеристиках уточняемого земельного участка с кадастровым номером 73:05:040127:25 :

№ п/п	Наименование характеристики	Значение характеристики
1	2	3
1.	Адрес земельного участка	-
1.1.	Сведения о местоположении земельного участка (при отсутствии адреса) в структурированном в соответствии с федеральной информационной адресной системой виде	-
1.2.	Дополнительные сведения о местоположении земельного участка	-
2.	Площадь земельного участка ± величина погрешности определения (вычисления) площади (Р ± ΔР), м2	1374 ± 13
3.	Формула, примененная для расчета предельной допустимой погрешности определения площади земельного участка, с подставленными значениями и итоговые (вычисленные) значения (ΔР), м2	ΔР=3.5*Mt*√P=3.5*0,1*√1374=13
4.	Площадь земельного участка согласно сведениям Единого государственного реестра недвижимости (Ркад), м2	1374
5.	Оценка расхождения Р и Ркад (Р - Ркад), м2	-
6.	Предельные минимальный и максимальный размеры земельного участка (Рмин и Рмакс), м2	- -
7.	Кадастровый номер или иной государственный учетный номер (инвентарный) объекта недвижимости, расположенного на земельном участке	73:05:040127:89
8.	Вид (виды) разрешенного использования	Для индивидуального жилищного строительства
8.1.	Дополнительные сведения об использовании земельного участка	-
9.	Сведения о земельных участках (землях общего пользования, территории общего пользования), посредством которых обеспечивается доступ	Земли общего пользования
10.	Иные сведения	-

4. Пояснения к сведениям об уточняемом земельном участке с кадастровым номером 73:05:040127:25 :

1.	-

Сведения об уточняемых земельных участках, необходимые для исправления реестровых ошибок в сведениях о местоположении их границ

1. Сведения о характерных точках границ уточняемого земельного участка с кадастровым номером 73:05:040127:28 :

Система координат МСК-73, зона 1 **Зона №1**

Обозначение характерных точек границ	Координаты, м				Метод определения координат	Формулы, примененные для расчета средней квадратической погрешности определения координат характерных точек границ (Mt), с подставленными в такие формулы значениями и итоговые (вычисленные) значения Mt, м	Описание закрепления точки
	содержатся в Едином государственном реестре недвижимости		определены в результате выполнения комплексных кадастровых работ				
	X	Y	X	Y			
1	2	3	4	5	6	7	8
н356У	-	-	493248.29	1360038.81	Метод спутниковых геодезических измерений (определений)	0.1	-
н357У	-	-	493235.65	1360058.70	Метод спутниковых геодезических измерений (определений)	0.1	-
н358У	-	-	493225.54	1360051.83	Метод спутниковых геодезических измерений (определений)	0.1	-
н359У	-	-	493222.66	1360055.66	Метод спутниковых геодезических измерений (определений)	0.1	-
н360У	-	-	493204.15	1360042.45	Метод спутниковых геодезических измерений (определений)	0.1	-
н361У	-	-	493206.75	1360039.04	Метод спутниковых геодезических измерений (определений)	0.1	-
н362У	-	-	493195.88	1360031.66	Метод спутниковых геодезических измерений (определений)	0.1	-
н363У	-	-	493223.89	1359986.68	Метод спутниковых геодезических измерений (определений)	0.1	-
н364У	-	-	493228.44	1359986.29	Метод спутниковых геодезических измерений (определений)	0.1	-

1. Сведения о характерных точках границ уточняемого земельного участка с кадастровым номером 73:05:040127:28 :

Система координат МСК-73, зона 1 **Зона №1**

Обозначение характерных точек границ	Координаты, м				Метод определения координат	Формулы, примененные для расчета средней квадратической погрешности определения координат характерных точек границ (Mt), с подставленными в такие формулы значениями и итоговые (вычисленные) значения Mt, м	Описание закрепления точки
	содержатся в Едином государственном реестре недвижимости		определены в результате выполнения комплексных кадастровых работ				
	X	Y	X	Y			
1	2	3	4	5	6	7	8
н365У	-	-	493238.74	1359991.77	Метод спутниковых геодезических измерений (определений)	0.1	-
н366У	-	-	493267.32	1360008.69	Метод спутниковых геодезических измерений (определений)	0.1	-
н356У	-	-	493248.29	1360038.81	Метод спутниковых геодезических измерений (определений)	0.1	-

2. Сведения о частях границ уточняемого земельного участка с кадастровым номером 73:05:040127:28 :

Обозначение части границ		Горизонтальное проложение (S), м	Описание прохождения части границ	Сведения о согласовании местоположения границ (согласовано/спорное)
от т.	до т.			
1	2	3	4	5
н356У	н357У	23.57	-	-
н357У	н358У	12.22	-	-
н358У	н359У	4.79	-	-
н359У	н360У	22.74	-	-
н360У	н361У	4.29	-	-
н361У	н362У	13.14	-	-
н362У	н363У	52.99	-	-
н363У	н364У	4.57	-	-
н364У	н365У	11.67	-	-
н365У	н366У	33.21	-	-
н366У	н356У	35.63	-	-

3. Сведения о характеристиках уточняемого земельного участка с кадастровым номером 73:05:040127:28 :

№ п/п	Наименование характеристики	Значение характеристики
1	2	3
1.	Адрес земельного участка	-

3. Сведения о характеристиках уточняемого земельного участка с кадастровым номером 73:05:040127:28 :

№ п/п	Наименование характеристики	Значение характеристики
1	2	3
1.1.	Сведения о местоположении земельного участка (при отсутствии адреса) в структурированном в соответствии с федеральной информационной адресной системой виде	-
1.2.	Дополнительные сведения о местоположении земельного участка	-
2.	Площадь земельного участка ± величина погрешности определения (вычисления) площади (Р ± ΔР), м2	2879 ± 19
3.	Формула, примененная для расчета предельной допустимой погрешности определения площади земельного участка, с подставленными значениями и итоговые (вычисленные) значения (ΔР), м2	ΔР=3.5*Mt*√P=3.5*0,1*√2879=19
4.	Площадь земельного участка согласно сведениям Единого государственного реестра недвижимости (Ркад), м2	2879
5.	Оценка расхождения Р и Ркад (Р - Ркад), м2	-
6.	Предельные минимальный и максимальный размеры земельного участка (Рмин и Рмакс), м2	- -
7.	Кадастровый номер или иной государственный учетный номер (инвентарный) объекта недвижимости, расположенного на земельном участке	73:05:040127:261
8.	Вид (виды) разрешенного использования	Для индивидуального жилищного строительства (под существующим жилым домом)
8.1.	Дополнительные сведения об использовании земельного участка	-
9.	Сведения о земельных участках (землях общего пользования, территории общего пользования), посредством которых обеспечивается доступ	Земли общего пользования
10.	Иные сведения	-

4. Пояснения к сведениям об уточняемом земельном участке с кадастровым номером 73:05:040127:28 :

1.	-

Сведения об уточняемых земельных участках, необходимые для исправления реестровых ошибок в сведениях о местоположении их границ

1. Сведения о характерных точках границ уточняемого земельного участка с кадастровым номером 73:05:040127:29 :

Система координат МСК-73, зона 1 **Зона №1**

Обозначение характерных точек границ	Координаты, м				Метод определения координат	Формулы, примененные для расчета средней квадратической погрешности определения координат характерных точек границ (Mt), с подставленными в такие формулы значениями и итоговые (вычисленные) значения Mt, м	Описание закрепления точки
	содержатся в Едином государственном реестре недвижимости		определены в результате выполнения комплексных кадастровых работ				
	X	Y	X	Y			
1	2	3	4	5	6	7	8
76	-	-	493200.12	1360078.04	Метод спутниковых геодезических измерений (определений)	0.1	-
н367У	-	-	493198.64	1360080.15	Метод спутниковых геодезических измерений (определений)	0.1	-
75	-	-	493174.40	1360117.15	Метод спутниковых геодезических измерений (определений)	0.1	-
98	-	-	493172.70	1360118.86	Метод спутниковых геодезических измерений (определений)	0.1	-
99	-	-	493148.63	1360102.17	Метод спутниковых геодезических измерений (определений)	0.1	-
100	-	-	493169.40	1360072.52	Метод спутниковых геодезических измерений (определений)	0.1	-
н368У	-	-	493176.70	1360062.09	Метод спутниковых геодезических измерений (определений)	0.1	-
76	-	-	493200.12	1360078.04	Метод спутниковых геодезических измерений (определений)	0.1	-

2. Сведения о частях границ уточняемого земельного участка с кадастровым номером 73:05:040127:29 :

Обозначение части границ		Горизонтальное проложение (S), м	Описание прохождения части границ	Сведения о согласовании местоположения границ (согласовано/спорное)
от т.	до т.			
1	2	3	4	5
76	н367У	2.58	-	-
н367У	75	44.23	-	-
75	98	2.41	-	-
98	99	29.29	-	-
99	100	36.20	-	-
100	н368У	12.73	-	-
н368У	76	28.34	-	-

3. Сведения о характеристиках уточняемого земельного участка с кадастровым номером 73:05:040127:29 :

№ п/п	Наименование характеристики	Значение характеристики
1	2	3
1.	Адрес земельного участка	-
1.1.	Сведения о местоположении земельного участка (при отсутствии адреса) в структурированном в соответствии с федеральной информационной адресной системой виде	-
1.2.	Дополнительные сведения о местоположении земельного участка	-
2.	Площадь земельного участка ± величина погрешности определения (вычисления) площади (Р ± ΔР), м2	1423 ± 13
3.	Формула, примененная для расчета предельной допустимой погрешности определения площади земельного участка, с подставленными значениями и итоговые (вычисленные) значения (ΔР), м2	ΔР=3.5*Mt*√P=3.5*0,1*√1423=13
4.	Площадь земельного участка согласно сведениям Единого государственного реестра недвижимости (Ркад), м2	1423
5.	Оценка расхождения Р и Ркад (Р - Ркад), м2	-
6.	Предельные минимальный и максимальный размеры земельного участка (Рмин и Рмакс), м2	- -
7.	Кадастровый номер или иной государственный учетный номер (инвентарный) объекта недвижимости, расположенного на земельном участке	73:05:040127:265
8.	Вид (виды) разрешенного использования	для индивидуального жилищного строительства
8.1.	Дополнительные сведения об использовании земельного участка	-
9.	Сведения о земельных участках (землях общего пользования, территории общего пользования), посредством которых обеспечивается доступ	Земли общего пользования
10.	Иные сведения	-

4. Пояснения к сведениям об уточняемом земельном участке с кадастровым номером 73:05:040127:29 :

1.	-

Сведения об уточняемых земельных участках, необходимые для исправления реестровых ошибок в сведениях о местоположении их границ

1. Сведения о характерных точках границ уточняемого земельного участка с кадастровым номером 73:05:040127:37 :

Система координат МСК-73, зона 1 **Зона №1**

Обозначение характерных точек границ	Координаты, м				Метод определения координат	Формулы, примененные для расчета средней квадратической погрешности определения координат характерных точек границ (Mt), с подставленными в такие формулы значениями и итоговые (вычисленные) значения Mt, м	Описание закрепления точки
	содержатся в Едином государственном реестре недвижимости		определены в результате выполнения комплексных кадастровых работ				
	X	Y	X	Y			
1	2	3	4	5	6	7	8
12	-	-	493241.09	1359827.43	Метод спутниковых геодезических измерений (определений)	0.1	-
2	-	-	493268.66	1359774.39	Метод спутниковых геодезических измерений (определений)	0.1	-
1	-	-	493271.64	1359775.93	Метод спутниковых геодезических измерений (определений)	0.1	-
н369У	-	-	493288.03	1359784.46	Метод спутниковых геодезических измерений (определений)	0.1	-
11	-	-	493257.79	1359839.75	Метод спутниковых геодезических измерений (определений)	0.1	-
12	-	-	493241.09	1359827.43	Метод спутниковых геодезических измерений (определений)	0.1	-

2. Сведения о частях границ уточняемого земельного участка с кадастровым номером 73:05:040127:37 :

Обозначение части границ		Горизонтальное проложение (S), м	Описание прохождения части границ	Сведения о согласовании местоположения границ (согласовано/спорное)
от т.	до т.			
1	2	3	4	5
12	2	59.78	-	-
2	1	3.35	-	-
1	н369У	18.48	-	-
н369У	11	63.02	-	-
11	12	20.75	-	-

3. Сведения о характеристиках уточняемого земельного участка с кадастровым номером 73:05:040127:37 :

№ п/п	Наименование характеристики	Значение характеристики
1	2	3
1.	Адрес земельного участка	-
1.1.	Сведения о местоположении земельного участка (при отсутствии адреса) в структурированном в соответствии с федеральной информационной адресной системой виде	-
1.2.	Дополнительные сведения о местоположении земельного участка	-
2.	Площадь земельного участка ± величина погрешности определения (вычисления) площади (Р ± ΔР), м2	1301 ± 13
3.	Формула, примененная для расчета предельной допустимой погрешности определения площади земельного участка, с подставленными значениями и итоговые (вычисленные) значения (ΔР), м2	ΔP=3.5*Mt*√P=3.5*0,1*√1301=13
4.	Площадь земельного участка согласно сведениям Единого государственного реестра недвижимости (Ркад), м2	1323
5.	Оценка расхождения Р и Ркад (Р - Ркад), м2	22
6.	Предельные минимальный и максимальный размеры земельного участка (Рмин и Рмакс), м2	- -
7.	Кадастровый номер или иной государственный учетный номер (инвентарный) объекта недвижимости, расположенного на земельном участке	73:05:040127:84
8.	Вид (виды) разрешенного использования	Для индивидуального жилищного строительства
8.1.	Дополнительные сведения об использовании земельного участка	-
9.	Сведения о земельных участках (землях общего пользования, территории общего пользования), посредством которых обеспечивается доступ	Земли общего пользования
10.	Иные сведения	-

4. Пояснения к сведениям об уточняемом земельном участке с кадастровым номером 73:05:040127:37 :

1.	-

Сведения об уточняемых земельных участках, необходимые для исправления реестровых ошибок в сведениях о местоположении их границ

1. Сведения о характерных точках границ уточняемого земельного участка с кадастровым номером 73:05:040127:47 :

Система координат МСК-73, зона 1 **Зона №1**

Обозначение характерных точек границ	Координаты, м				Метод определения координат	Формулы, примененные для расчета средней квадратической погрешности определения координат характерных точек границ (Mt), с подставленными в такие формулы значениями и итоговые (вычисленные) значения Mt, м	Описание закрепления точки
	содержатся в Едином государственном реестре недвижимости		определены в результате выполнения комплексных кадастровых работ				
	X	Y	X	Y			
1	2	3	4	5	6	7	8
н370У	-	-	493276.77	1360328.45	Метод спутниковых геодезических измерений (определений)	0.1	-
н371У	-	-	493283.98	1360333.44	Метод спутниковых геодезических измерений (определений)	0.1	-
н372У	-	-	493276.60	1360344.22	Метод спутниковых геодезических измерений (определений)	0.1	-
н373У	-	-	493269.24	1360339.19	Метод спутниковых геодезических измерений (определений)	0.1	-
н370У	-	-	493276.77	1360328.45	Метод спутниковых геодезических измерений (определений)	0.1	-

2. Сведения о частях границ уточняемого земельного участка с кадастровым номером 73:05:040127:47 :

Обозначение части границ		Горизонтальное проложение (S), м	Описание прохождения части границ	Сведения о согласовании местоположения границ (согласовано/спорное)
от т.	до т.			
1	2	3	4	5
н370У	н371У	8.77	-	-
н371У	н372У	13.06	-	-
н372У	н373У	8.91	-	-
н373У	н370У	13.12	-	-

3. Сведения о характеристиках уточняемого земельного участка с кадастровым номером 73:05:040127:47 :

№ п/п	Наименование характеристики	Значение характеристики
1	2	3
1.	Адрес земельного участка	-
1.1.	Сведения о местоположении земельного участка (при отсутствии адреса) в структурированном в соответствии с федеральной информационной адресной системой виде	-
1.2.	Дополнительные сведения о местоположении земельного участка	-
2.	Площадь земельного участка ± величина погрешности определения (вычисления) площади (Р ± ΔР), м2	116 ± 4
3.	Формула, примененная для расчета предельной допустимой погрешности определения площади земельного участка, с подставленными значениями и итоговые (вычисленные) значения (ΔР), м2	ΔР=3.5*Mt*√P=3.5*0,1*√116=4
4.	Площадь земельного участка согласно сведениям Единого государственного реестра недвижимости (Ркад), м2	109
5.	Оценка расхождения Р и Ркад (Р - Ркад), м2	7
6.	Предельные минимальный и максимальный размеры земельного участка (Рмин и Рмакс), м2	- -
7.	Кадастровый номер или иной государственный учетный номер (инвентарный) объекта недвижимости, расположенного на земельном участке	73:05:040127:279
8.	Вид (виды) разрешенного использования	Для строительства магазина
8.1.	Дополнительные сведения об использовании земельного участка	-
9.	Сведения о земельных участках (землях общего пользования, территории общего пользования), посредством которых обеспечивается доступ	Земли общего пользования
10.	Иные сведения	-

4. Пояснения к сведениям об уточняемом земельном участке с кадастровым номером 73:05:040127:47 :

1.	-

Сведения об уточняемых земельных участках, необходимые для исправления реестровых ошибок в сведениях о местоположении их границ

1. Сведения о характерных точках границ уточняемого земельного участка с кадастровым номером 73:05:040127:52 :

Система координат МСК-73, зона 1 **Зона №1**

Обозначение характерных точек границ	Координаты, м				Метод определения координат	Формулы, примененные для расчета средней квадратической погрешности определения координат характерных точек границ (Mt), с подставленными в такие формулы значениями и итоговые (вычисленные) значения Mt, м	Описание закрепления точки
	содержатся в Едином государственном реестре недвижимости		определены в результате выполнения комплексных кадастровых работ				
	X	Y	X	Y			
1	2	3	4	5	6	7	8
н375У	-	-	493211.93	1359975.48	Метод спутниковых геодезических измерений (определений)	0.1	-
18	-	-	493191.32	1359964.47	Метод спутниковых геодезических измерений (определений)	0.1	-
19	-	-	493185.36	1359961.21	Метод спутниковых геодезических измерений (определений)	0.1	-
20	-	-	493172.85	1359955.40	Метод спутниковых геодезических измерений (определений)	0.1	-
21	-	-	493168.30	1359952.90	Метод спутниковых геодезических измерений (определений)	0.1	-
22	-	-	493177.16	1359936.31	Метод спутниковых геодезических измерений (определений)	0.1	-
23	-	-	493181.69	1359938.54	Метод спутниковых геодезических измерений (определений)	0.1	-
24	-	-	493182.65	1359936.77	Метод спутниковых геодезических измерений (определений)	0.1	-
16	-	-	493187.17	1359928.43	Метод спутниковых геодезических измерений (определений)	0.1	-

1. Сведения о характерных точках границ уточняемого земельного участка с кадастровым номером 73:05:040127:52 :

Система координат МСК-73, зона 1 **Зона №1**

Обозначение характерных точек границ	Координаты, м				Метод определения координат	Формулы, примененные для расчета средней квадратической погрешности определения координат характерных точек границ (Mt), с подставленными в такие формулы значениями и итоговые (вычисленные) значения Mt, м	Описание закрепления точки
	содержатся в Едином государственном реестре недвижимости		определены в результате выполнения комплексных кадастровых работ				
	X	Y	X	Y			
1	2	3	4	5	6	7	8
н271У	-	-	493226.76	1359949.21	Метод спутниковых геодезических измерений (определений)	0.1	-
н376У	-	-	493213.01	1359973.57	Метод спутниковых геодезических измерений (определений)	0.1	-
н375У	-	-	493211.93	1359975.48	Метод спутниковых геодезических измерений (определений)	0.1	-

2. Сведения о частях границ уточняемого земельного участка с кадастровым номером 73:05:040127:52 :

Обозначение части границ		Горизонтальное проложение (S), м	Описание прохождения части границ	Сведения о согласовании местоположения границ (согласовано/спорное)
от т.	до т.			
1	2	3	4	5
н375У	18	23.37	-	-
18	19	6.79	-	-
19	20	13.79	-	-
20	21	5.19	-	-
21	22	18.81	-	-
22	23	5.05	-	-
23	24	2.01	-	-
24	16	9.49	-	-
16	н271У	44.71	-	-
н271У	н376У	27.97	-	-
н376У	н375У	2.19	-	-

3. Сведения о характеристиках уточняемого земельного участка с кадастровым номером 73:05:040127:52 :

№ п/п	Наименование характеристики	Значение характеристики
1	2	3
1.	Адрес земельного участка	-

3. Сведения о характеристиках уточняемого земельного участка с кадастровым номером 73:05:040127:52 :

№ п/п	Наименование характеристики	Значение характеристики
1	2	3
1.1.	Сведения о местоположении земельного участка (при отсутствии адреса) в структурированном в соответствии с федеральной информационной адресной системой виде	-
1.2.	Дополнительные сведения о местоположении земельного участка	-
2.	Площадь земельного участка ± величина погрешности определения (вычисления) площади (Р ± ΔР), м2	1432 ± 13
3.	Формула, примененная для расчета предельной допустимой погрешности определения площади земельного участка, с подставленными значениями и итоговые (вычисленные) значения (ΔР), м2	ΔР=3.5*Mt*√P=3.5*0,1*√1432=13
4.	Площадь земельного участка согласно сведениям Единого государственного реестра недвижимости (Ркад), м2	1397
5.	Оценка расхождения Р и Ркад (Р - Ркад), м2	35
6.	Предельные минимальный и максимальный размеры земельного участка (Рмин и Рмакс), м2	- -
7.	Кадастровый номер или иной государственный учетный номер (инвентарный) объекта недвижимости, расположенного на земельном участке	-
8.	Вид (виды) разрешенного использования	для индивидуального жилищного строительства
8.1.	Дополнительные сведения об использовании земельного участка	-
9.	Сведения о земельных участках (землях общего пользования, территории общего пользования), посредством которых обеспечивается доступ	Земли общего пользования
10.	Иные сведения	-

4. Пояснения к сведениям об уточняемом земельном участке с кадастровым номером 73:05:040127:52 :

1.	-

Сведения об уточняемых земельных участках, необходимые для исправления реестровых ошибок в сведениях о местоположении их границ

1. Сведения о характерных точках границ уточняемого земельного участка с кадастровым номером 73:05:040127:59 :

Система координат МСК-73, зона 1 **Зона №1**

Обозначение характерных точек границ	Координаты, м				Метод определения координат	Формулы, примененные для расчета средней квадратической погрешности определения координат характерных точек границ (Mt), с подставленными в такие формулы значениями и итоговые (вычисленные) значения Mt, м	Описание закрепления точки
	содержатся в Едином государственном реестре недвижимости		определены в результате выполнения комплексных кадастровых работ				
	X	Y	X	Y			
1	2	3	4	5	6	7	8
н381У	-	-	493212.85	1359793.63	Метод спутниковых геодезических измерений (определений)	0.1	-
н382У	-	-	493209.94	1359799.86	Метод спутниковых геодезических измерений (определений)	0.1	-
102	-	-	493212.04	1359801.00	Метод спутниковых геодезических измерений (определений)	0.1	-
103	-	-	493207.13	1359810.64	Метод спутниковых геодезических измерений (определений)	0.1	-
104	-	-	493205.00	1359810.01	Метод спутниковых геодезических измерений (определений)	0.1	-
105	-	-	493204.52	1359809.88	Метод спутниковых геодезических измерений (определений)	0.1	-
106	-	-	493201.12	1359816.11	Метод спутниковых геодезических измерений (определений)	0.1	-
107	-	-	493200.20	1359816.41	Метод спутниковых геодезических измерений (определений)	0.1	-
н276У	-	-	493198.50	1359819.85	Метод спутниковых геодезических измерений (определений)	0.1	-

1. Сведения о характерных точках границ уточняемого земельного участка с кадастровым номером 73:05:040127:59 :

Система координат МСК-73, зона 1 **Зона №1**

Обозначение характерных точек границ	Координаты, м				Метод определения координат	Формулы, примененные для расчета средней квадратической погрешности определения координат характерных точек границ (Mt), с подставленными в такие формулы значениями и итоговые (вычисленные) значения Mt, м	Описание закрепления точки
	содержатся в Едином государственном реестре недвижимости		определены в результате выполнения комплексных кадастровых работ				
	X	Y	X	Y			
1	2	3	4	5	6	7	8
н383У	-	-	493176.10	1359808.99	Метод спутниковых геодезических измерений (определений)	0.1	-
н384У	-	-	493173.70	1359807.83	Метод спутниковых геодезических измерений (определений)	0.1	-
н385У	-	-	493174.45	1359806.13	Метод спутниковых геодезических измерений (определений)	0.1	-
108	-	-	493157.59	1359796.66	Метод спутниковых геодезических измерений (определений)	0.1	-
109	-	-	493130.27	1359781.54	Метод спутниковых геодезических измерений (определений)	0.1	-
110	-	-	493136.95	1359761.44	Метод спутниковых геодезических измерений (определений)	0.1	-
н386У	-	-	493140.88	1359751.84	Метод спутниковых геодезических измерений (определений)	0.1	-
н387У	-	-	493159.95	1359762.91	Метод спутниковых геодезических измерений (определений)	0.1	-
н381У	-	-	493212.85	1359793.63	Метод спутниковых геодезических измерений (определений)	0.1	-

2. Сведения о частях границ уточняемого земельного участка с кадастровым номером 73:05:040127:59 :

Обозначение части границ		Горизонтальное проложение (S), м	Описание прохождения части границ	Сведения о согласовании местоположения границ (согласовано/спорное)
от т.	до т.			
1	2	3	4	5
н381У	н382У	6.88	-	-
н382У	102	2.39	-	-
102	103	10.82	-	-
103	104	2.22	-	-
104	105	0.50	-	-
105	106	7.10	-	-
106	107	0.97	-	-
107	н276У	3.84	-	-
н276У	н383У	24.89	-	-
н383У	н384У	2.67	-	-
н384У	н385У	1.86	-	-
н385У	108	19.34	-	-
108	109	31.22	-	-
109	110	21.18	-	-
110	н386У	10.37	-	-
н386У	н387У	22.05	-	-
н387У	н381У	61.17	-	-

3. Сведения о характеристиках уточняемого земельного участка с кадастровым номером 73:05:040127:59 :

№ п/п	Наименование характеристики	Значение характеристики
1	2	3
1.	Адрес земельного участка	-
1.1.	Сведения о местоположении земельного участка (при отсутствии адреса) в структурированном в соответствии с федеральной информационной адресной системой виде	-
1.2.	Дополнительные сведения о местоположении земельного участка	-
2.	Площадь земельного участка ± величина погрешности определения (вычисления) площади (Р ± ΔР), м2	2522 ± 18
3.	Формула, примененная для расчета предельной допустимой погрешности определения площади земельного участка, с подставленными значениями и итоговые (вычисленные) значения (ΔР), м2	ΔР=3.5*Mt*√P=3.5*0,1*√2522=18
4.	Площадь земельного участка согласно сведениям Единого государственного реестра недвижимости (Ркад), м2	2549
5.	Оценка расхождения Р и Ркад (Р - Ркад), м2	27
6.	Предельные минимальный и максимальный размеры земельного участка (Рмин и Рмакс), м2	- -
7.	Кадастровый номер или иной государственный учетный номер (инвентарный) объекта недвижимости, расположенного на земельном участке	73:05:040127:77
8.	Вид (виды) разрешенного использования	для индивидуального жилищного строительства (под существующим двухквартирным домом)

3. Сведения о характеристиках уточняемого земельного участка с кадастровым номером 73:05:040127:59 :

№ п/п	Наименование характеристики	Значение характеристики
1	2	3
8.1.	Дополнительные сведения об использовании земельного участка	-
9.	Сведения о земельных участках (землях общего пользования, территории общего пользования), посредством которых обеспечивается доступ	Земли общего пользования
10.	Иные сведения	-

4. Пояснения к сведениям об уточняемом земельном участке с кадастровым номером 73:05:040127:59 :

1.	-

Сведения об уточняемых земельных участках, необходимые для исправления реестровых ошибок в сведениях о местоположении их границ

1. Сведения о характерных точках границ уточняемого земельного участка с кадастровым номером 73:05:040127:60 :

Система координат МСК-73, зона 1 **Зона №1**

Обозначение характерных точек границ	Координаты, м				Метод определения координат	Формулы, примененные для расчета средней квадратической погрешности определения координат характерных точек границ (Mt), с подставленными в такие формулы значениями и итоговые (вычисленные) значения Mt, м	Описание закрепления точки
	содержатся в Едином государственном реестре недвижимости		определены в результате выполнения комплексных кадастровых работ				
	X	Y	X	Y			
1	2	3	4	5	6	7	8
30	-	-	493254.59	1359923.64	Метод спутниковых геодезических измерений (определений)	0.1	-
25	-	-	493257.22	1359917.98	Метод спутниковых геодезических измерений (определений)	0.1	-
26	-	-	493260.92	1359910.08	Метод спутниковых геодезических измерений (определений)	0.1	-
31	-	-	493268.00	1359911.41	Метод спутниковых геодезических измерений (определений)	0.1	-
32	-	-	493268.58	1359932.33	Метод спутниковых геодезических измерений (определений)	0.1	-
33	-	-	493261.81	1359981.76	Метод спутниковых геодезических измерений (определений)	0.1	-
27	-	-	493223.30	1359980.78	Метод спутниковых геодезических измерений (определений)	0.1	-
28	-	-	493213.49	1359974.08	Метод спутниковых геодезических измерений (определений)	0.1	-
н376У	-	-	493213.01	1359973.57	Метод спутниковых геодезических измерений (определений)	0.1	-

1. Сведения о характерных точках границ уточняемого земельного участка с кадастровым номером 73:05:040127:60 :

Система координат МСК-73, зона 1 **Зона №1**

Обозначение характерных точек границ	Координаты, м				Метод определения координат	Формулы, примененные для расчета средней квадратической погрешности определения координат характерных точек границ (Mt), с подставленными в такие формулы значениями и итоговые (вычисленные) значения Mt, м	Описание закрепления точки
	содержатся в Едином государственном реестре недвижимости		определены в результате выполнения комплексных кадастровых работ				
	X	Y	X	Y			
1	2	3	4	5	6	7	8
н271У	-	-	493226.76	1359949.21	Метод спутниковых геодезических измерений (определений)	0.1	-
17	-	-	493240.96	1359925.89	Метод спутниковых геодезических измерений (определений)	0.1	-
29	-	-	493245.74	1359917.87	Метод спутниковых геодезических измерений (определений)	0.1	-
30	-	-	493254.59	1359923.64	Метод спутниковых геодезических измерений (определений)	0.1	-

2. Сведения о частях границ уточняемого земельного участка с кадастровым номером 73:05:040127:60 :

Обозначение части границ		Горизонтальное проложение (S), м	Описание прохождения части границ	Сведения о согласовании местоположения границ (согласовано/спорное)
от т.	до т.			
1	2	3	4	5
30	25	6.24	-	-
25	26	8.72	-	-
26	31	7.20	-	-
31	32	20.93	-	-
32	33	49.89	-	-
33	27	38.52	-	-
27	28	11.88	-	-
28	н376У	0.70	-	-
н376У	н271У	27.97	-	-
н271У	17	27.30	-	-
17	29	9.34	-	-
29	30	10.56	-	-

3. Сведения о характеристиках уточняемого земельного участка с кадастровым номером 73:05:040127:60 :

№ п/п	Наименование характеристики	Значение характеристики
1	2	3
1.	Адрес земельного участка	-
1.1.	Сведения о местоположении земельного участка (при отсутствии адреса) в структурированном в соответствии с федеральной информационной адресной системой виде	-
1.2.	Дополнительные сведения о местоположении земельного участка	-
2.	Площадь земельного участка ± величина погрешности определения (вычисления) площади (Р ± ΔР), м2	2450 ± 17
3.	Формула, примененная для расчета предельной допустимой погрешности определения площади земельного участка, с подставленными значениями и итоговые (вычисленные) значения (ΔР), м2	ΔР=3.5*Mt*√P=3.5*0,1*√2450=17
4.	Площадь земельного участка согласно сведениям Единого государственного реестра недвижимости (Ркад), м2	2468
5.	Оценка расхождения Р и Ркад (Р - Ркад), м2	18
6.	Предельные минимальный и максимальный размеры земельного участка (Рмин и Рмакс), м2	- -
7.	Кадастровый номер или иной государственный учетный номер (инвентарный) объекта недвижимости, расположенного на земельном участке	73:05:040127:196
8.	Вид (виды) разрешенного использования	Для размещения многоквартирного дома
8.1.	Дополнительные сведения об использовании земельного участка	-
9.	Сведения о земельных участках (землях общего пользования, территории общего пользования), посредством которых обеспечивается доступ	Земли общего пользования
10.	Иные сведения	-

4. Пояснения к сведениям об уточняемом земельном участке с кадастровым номером 73:05:040127:60 :

1.	-

Сведения об уточняемых земельных участках, необходимые для исправления реестровых ошибок в сведениях о местоположении их границ

1. Сведения о характерных точках границ уточняемого земельного участка с кадастровым номером 73:05:040127:65 :

Система координат МСК-73, зона 1 **Зона №1**

Обозначение характерных точек границ	Координаты, м				Метод определения координат	Формулы, примененные для расчета средней квадратической погрешности определения координат характерных точек границ (Mt), с подставленными в такие формулы значениями и итоговые (вычисленные) значения Mt, м	Описание закрепления точки
	содержатся в Едином государственном реестре недвижимости		определены в результате выполнения комплексных кадастровых работ				
	X	Y	X	Y			
1	2	3	4	5	6	7	8
н388У	-	-	493341.09	1359768.58	Метод спутниковых геодезических измерений (определений)	0.1	-
н389У	-	-	493423.08	1359840.76	Метод спутниковых геодезических измерений (определений)	0.1	-
н390У	-	-	493407.94	1359902.82	Метод спутниковых геодезических измерений (определений)	0.1	-
н391У	-	-	493405.31	1359902.03	Метод спутниковых геодезических измерений (определений)	0.1	-
н392У	-	-	493393.93	1359950.00	Метод спутниковых геодезических измерений (определений)	0.1	-
н393У	-	-	493323.22	1359932.40	Метод спутниковых геодезических измерений (определений)	0.1	-
н394У	-	-	493303.12	1359927.39	Метод спутниковых геодезических измерений (определений)	0.1	-
н395У	-	-	493306.93	1359911.96	Метод спутниковых геодезических измерений (определений)	0.1	-
н396У	-	-	493326.22	1359833.86	Метод спутниковых геодезических измерений (определений)	0.1	-

1. Сведения о характерных точках границ уточняемого земельного участка с кадастровым номером 73:05:040127:65 :

Система координат МСК-73, зона 1 **Зона №1**

Обозначение характерных точек границ	Координаты, м				Метод определения координат	Формулы, примененные для расчета средней квадратической погрешности определения координат характерных точек границ (Mt), с подставленными в такие формулы значениями и итоговые (вычисленные) значения Mt, м	Описание закрепления точки
	содержатся в Едином государственном реестре недвижимости		определены в результате выполнения комплексных кадастровых работ				
	X	Y	X	Y			
1	2	3	4	5	6	7	8
н388У	-	-	493341.09	1359768.58	Метод спутниковых геодезических измерений (определений)	0.1	-

2. Сведения о частях границ уточняемого земельного участка с кадастровым номером 73:05:040127:65 :

Обозначение части границ		Горизонтальное проложение (S), м	Описание прохождения части границ	Сведения о согласовании местоположения границ (согласовано/спорное)
от т.	до т.			
1	2	3	4	5
н388У	н389У	109.24	-	-
н389У	н390У	63.88	-	-
н390У	н391У	2.75	-	-
н391У	н392У	49.30	-	-
н392У	н393У	72.87	-	-
н393У	н394У	20.71	-	-
н394У	н395У	15.89	-	-
н395У	н396У	80.45	-	-
н396У	н388У	66.95	-	-

3. Сведения о характеристиках уточняемого земельного участка с кадастровым номером 73:05:040127:65 :

№ п/п	Наименование характеристики	Значение характеристики
1	2	3
1.	Адрес земельного участка	-
1.1.	Сведения о местоположении земельного участка (при отсутствии адреса) в структурированном в соответствии с федеральной информационной адресной системой виде	-
1.2.	Дополнительные сведения о местоположении земельного участка	-
2.	Площадь земельного участка ± величина погрешности определения (вычисления) площади (P ± ΔP), м2	13122 ± 40
3.	Формула, примененная для расчета предельной допустимой погрешности определения площади земельного участка, с подставленными значениями и итоговые (вычисленные) значения (ΔP), м2	ΔP=3.5*Mt*√P=3.5*0,1*√13122=40
4.	Площадь земельного участка согласно сведениям Единого государственного реестра недвижимости (Ркад), м2	13742
5.	Оценка расхождения Р и Ркад (Р - Ркад), м2	620

3. Сведения о характеристиках уточняемого земельного участка с кадастровым номером 73:05:040127:65 :

№ п/п	Наименование характеристики	Значение характеристики
1	2	3
6.	Предельные минимальный и максимальный размеры земельного участка (Рмин и Рмакс), м2	- -
7.	Кадастровый номер или иной государственный учетный номер (инвентарный) объекта недвижимости, расположенного на земельном участке	73:05:040127:302 73:05:040127:303 73:05:040127:304
8.	Вид (виды) разрешенного использования	для общественно-деловых целей (для размещения физкультурно-оздоровительного комплекса)
8.1.	Дополнительные сведения об использовании земельного участка	-
9.	Сведения о земельных участках (землях общего пользования, территории общего пользования), посредством которых обеспечивается доступ	Земли общего пользования
10.	Иные сведения	-

4. Пояснения к сведениям об уточняемом земельном участке с кадастровым номером 73:05:040127:65 :

1.	-

Сведения об уточняемых земельных участках, необходимые для исправления реестровых ошибок в сведениях о местоположении их границ

1. Сведения о характерных точках границ уточняемого земельного участка с кадастровым номером 73:05:040127:186 :

Система координат МСК-73, зона 1 **Зона №1**

Обозначение характерных точек границ	Координаты, м				Метод определения координат	Формулы, примененные для расчета средней квадратической погрешности определения координат характерных точек границ (Mt), с подставленными в такие формулы значениями и итоговые (вычисленные) значения Mt, м	Описание закрепления точки
	содержатся в Едином государственном реестре недвижимости		определены в результате выполнения комплексных кадастровых работ				
	X	Y	X	Y			
1	2	3	4	5	6	7	8
н356У	-	-	493248.29	1360038.81	Метод спутниковых геодезических измерений (определений)	0.1	-
101	-	-	493258.16	1360045.28	Метод спутниковых геодезических измерений (определений)	0.1	-
н397У	-	-	493268.41	1360030.38	Метод спутниковых геодезических измерений (определений)	0.1	-
н398У	-	-	493292.92	1360045.83	Метод спутниковых геодезических измерений (определений)	0.1	-
н399У	-	-	493268.93	1360081.19	Метод спутниковых геодезических измерений (определений)	0.1	-
н400У	-	-	493261.09	1360075.65	Метод спутниковых геодезических измерений (определений)	0.1	-
н401У	-	-	493257.53	1360080.99	Метод спутниковых геодезических измерений (определений)	0.1	-
н402У	-	-	493240.66	1360070.05	Метод спутниковых геодезических измерений (определений)	0.1	-
н403У	-	-	493244.42	1360064.45	Метод спутниковых геодезических измерений (определений)	0.1	-

1. Сведения о характерных точках границ уточняемого земельного участка с кадастровым номером 73:05:040127:186 :

Система координат МСК-73, зона 1 **Зона №1**

Обозначение характерных точек границ	Координаты, м				Метод определения координат	Формулы, примененные для расчета средней квадратической погрешности определения координат характерных точек границ (Mt), с подставленными в такие формулы значениями и итоговые (вычисленные) значения Mt, м	Описание закрепления точки
	содержатся в Едином государственном реестре недвижимости		определены в результате выполнения комплексных кадастровых работ				
	X	Y	X	Y			
1	2	3	4	5	6	7	8
н357У	-	-	493235.65	1360058.70	Метод спутниковых геодезических измерений (определений)	0.1	-
н356У	-	-	493248.29	1360038.81	Метод спутниковых геодезических измерений (определений)	0.1	-

2. Сведения о частях границ уточняемого земельного участка с кадастровым номером 73:05:040127:186 :

Обозначение части границ		Горизонтальное проложение (S), м	Описание прохождения части границ	Сведения о согласовании местоположения границ (согласовано/спорное)
от т.	до т.			
1	2	3	4	5
н356У	101	11.80	-	-
101	н397У	18.09	-	-
н397У	н398У	28.97	-	-
н398У	н399У	42.73	-	-
н399У	н400У	9.60	-	-
н400У	н401У	6.42	-	-
н401У	н402У	20.11	-	-
н402У	н403У	6.75	-	-
н403У	н357У	10.49	-	-
н357У	н356У	23.57	-	-

3. Сведения о характеристиках уточняемого земельного участка с кадастровым номером 73:05:040127:186 :

№ п/п	Наименование характеристики	Значение характеристики
1	2	3
1.	Адрес земельного участка	-
1.1.	Сведения о местоположении земельного участка (при отсутствии адреса) в структурированном в соответствии с федеральной информационной адресной системой виде	-
1.2.	Дополнительные сведения о местоположении земельного участка	-
2.	Площадь земельного участка ± величина погрешности определения (вычисления) площади (P ± ΔP), м2	1625 ± 14

3. Сведения о характеристиках уточняемого земельного участка с кадастровым номером 73:05:040127:186 :

№ п/п	Наименование характеристики	Значение характеристики
1	2	3
3.	Формула, примененная для расчета предельной допустимой погрешности определения площади земельного участка, с подставленными значениями и итоговые (вычисленные) значения (ΔР), м2	ΔР=3.5*Mt*√Р=3.5*0,1*√1625=14
4.	Площадь земельного участка согласно сведениям Единого государственного реестра недвижимости (Ркад), м2	1491
5.	Оценка расхождения Р и Ркад (Р - Ркад), м2	134
6.	Предельные минимальный и максимальный размеры земельного участка (Рмин и Рмакс), м2	- -
7.	Кадастровый номер или иной государственный учетный номер (инвентарный) объекта недвижимости, расположенного на земельном участке	73:05:040127:257
8.	Вид (виды) разрешенного использования	Для индивидуального жилищного строительства (под существующим двухквартирным жилым домом)
8.1.	Дополнительные сведения об использовании земельного участка	-
9.	Сведения о земельных участках (землях общего пользования, территории общего пользования), посредством которых обеспечивается доступ	Земли общего пользования
10.	Иные сведения	-

4. Пояснения к сведениям об уточняемом земельном участке с кадастровым номером 73:05:040127:186 :

1.	-

Сведения об уточняемых земельных участках, необходимые для исправления реестровых ошибок в сведениях о местоположении их границ

1. Сведения о характерных точках границ уточняемого земельного участка с кадастровым номером 73:05:040127:187 :

Система координат МСК-73, зона 1 **Зона №1**

Обозначение характерных точек границ	Координаты, м				Метод определения координат	Формулы, примененные для расчета средней квадратической погрешности определения координат характерных точек границ (Mt), с подставленными в такие формулы значениями и итоговые (вычисленные) значения Mt, м	Описание закрепления точки
	содержатся в Едином государственном реестре недвижимости		определены в результате выполнения комплексных кадастровых работ				
	X	Y	X	Y			
1	2	3	4	5	6	7	8
62	-	-	493076.78	1359917.83	Метод спутниковых геодезических измерений (определений)	0.1	-
63	-	-	493065.29	1359908.86	Метод спутниковых геодезических измерений (определений)	0.1	-
64	-	-	493088.26	1359884.09	Метод спутниковых геодезических измерений (определений)	0.1	-
65	-	-	493092.89	1359877.68	Метод спутниковых геодезических измерений (определений)	0.1	-
н404У	-	-	493104.75	1359887.63	Метод спутниковых геодезических измерений (определений)	0.1	-
н405У	-	-	493108.55	1359883.14	Метод спутниковых геодезических измерений (определений)	0.1	-
н406У	-	-	493113.31	1359885.89	Метод спутниковых геодезических измерений (определений)	0.1	-
66	-	-	493110.36	1359891.98	Метод спутниковых геодезических измерений (определений)	0.1	-
67	-	-	493106.38	1359901.07	Метод спутниковых геодезических измерений (определений)	0.1	-

1. Сведения о характерных точках границ уточняемого земельного участка с кадастровым номером 73:05:040127:187 :

Система координат МСК-73, зона 1 **Зона №1**

Обозначение характерных точек границ	Координаты, м				Метод определения координат	Формулы, примененные для расчета средней квадратической погрешности определения координат характерных точек границ (Mt), с подставленными в такие формулы значениями и итоговые (вычисленные) значения Mt, м	Описание закрепления точки
	содержатся в Едином государственном реестре недвижимости		определены в результате выполнения комплексных кадастровых работ				
	X	Y	X	Y			
1	2	3	4	5	6	7	8
68	-	-	493097.88	1359920.49	Метод спутниковых геодезических измерений (определений)	0.1	-
н407У	-	-	493101.55	1359922.38	Метод спутниковых геодезических измерений (определений)	0.1	-
н408У	-	-	493095.10	1359934.54	Метод спутниковых геодезических измерений (определений)	0.1	-
62	-	-	493076.78	1359917.83	Метод спутниковых геодезических измерений (определений)	0.1	-

2. Сведения о частях границ уточняемого земельного участка с кадастровым номером 73:05:040127:187 :

Обозначение части границ		Горизонтальное проложение (S), м	Описание прохождения части границ	Сведения о согласовании местоположения границ (согласовано/спорное)
от т.	до т.			
1	2	3	4	5
62	63	14.58	-	-
63	64	33.78	-	-
64	65	7.91	-	-
65	н404У	15.48	-	-
н404У	н405У	5.88	-	-
н405У	н406У	5.50	-	-
н406У	66	6.77	-	-
66	67	9.92	-	-
67	68	21.20	-	-
68	н407У	4.13	-	-
н407У	н408У	13.76	-	-
н408У	62	24.80	-	-

3. Сведения о характеристиках уточняемого земельного участка с кадастровым номером 73:05:040127:187 :

№ п/п	Наименование характеристики	Значение характеристики
1	2	3
1.	Адрес земельного участка	-
1.1.	Сведения о местоположении земельного участка (при отсутствии адреса) в структурированном в соответствии с федеральной информационной адресной системой виде	-
1.2.	Дополнительные сведения о местоположении земельного участка	-
2.	Площадь земельного участка ± величина погрешности определения (вычисления) площади (Р ± ΔР), м2	1288 ± 13
3.	Формула, примененная для расчета предельной допустимой погрешности определения площади земельного участка, с подставленными значениями и итоговые (вычисленные) значения (ΔР), м2	ΔP=3.5*Mt*√P=3.5*0,1*√1288=13
4.	Площадь земельного участка согласно сведениям Единого государственного реестра недвижимости (Ркад), м2	1235
5.	Оценка расхождения Р и Ркад (Р - Ркад), м2	53
6.	Предельные минимальный и максимальный размеры земельного участка (Рмин и Рмакс), м2	- -
7.	Кадастровый номер или иной государственный учетный номер (инвентарный) объекта недвижимости, расположенного на земельном участке	73:05:040127:267
8.	Вид (виды) разрешенного использования	Для индивидуального жилищного строительства (под существующим многоквартирным домом)
8.1.	Дополнительные сведения об использовании земельного участка	-
9.	Сведения о земельных участках (землях общего пользования, территории общего пользования), посредством которых обеспечивается доступ	Земли общего пользования
10.	Иные сведения	-

4. Пояснения к сведениям об уточняемом земельном участке с кадастровым номером 73:05:040127:187 :

1.	-

Сведения об уточняемых земельных участках, необходимые для исправления реестровых ошибок в сведениях о местоположении их границ

1. Сведения о характерных точках границ уточняемого земельного участка с кадастровым номером 73:05:040127:188 :

Система координат МСК-73, зона 1 **Зона №1**

Обозначение характерных точек границ	Координаты, м				Метод определения координат	Формулы, примененные для расчета средней квадратической погрешности определения координат характерных точек границ (Mt), с подставленными в такие формулы значениями и итоговые (вычисленные) значения Mt, м	Описание закрепления точки
	содержатся в Едином государственном реестре недвижимости		определены в результате выполнения комплексных кадастровых работ				
	X	Y	X	Y			
1	2	3	4	5	6	7	8
77	-	-	493257.13	1360114.33	Метод спутниковых геодезических измерений (определений)	0.1	-
78	-	-	493247.36	1360129.68	Метод спутниковых геодезических измерений (определений)	0.1	-
н318У	-	-	493238.54	1360143.28	Метод спутниковых геодезических измерений (определений)	0.1	-
85	-	-	493221.99	1360132.61	Метод спутниковых геодезических измерений (определений)	0.1	-
79	-	-	493219.47	1360131.07	Метод спутниковых геодезических измерений (определений)	0.1	-
80	-	-	493219.59	1360130.85	Метод спутниковых геодезических измерений (определений)	0.1	-
81	-	-	493237.64	1360104.53	Метод спутниковых геодезических измерений (определений)	0.1	-
82	-	-	493243.48	1360108.22	Метод спутниковых геодезических измерений (определений)	0.1	-
83	-	-	493251.41	1360113.48	Метод спутниковых геодезических измерений (определений)	0.1	-

1. Сведения о характерных точках границ уточняемого земельного участка с кадастровым номером 73:05:040127:188 :

Система координат МСК-73, зона 1 **Зона № 1**

Обозначение характерных точек границ	Координаты, м				Метод определения координат	Формулы, примененные для расчета средней квадратической погрешности определения координат характерных точек границ (Mt), с подставленными в такие формулы значениями и итоговые (вычисленные) значения Mt, м	Описание закрепления точки
	содержатся в Едином государственном реестре недвижимости		определены в результате выполнения комплексных кадастровых работ				
	X	Y	X	Y			
1	2	3	4	5	6	7	8
84	-	-	493252.77	1360111.46	Метод спутниковых геодезических измерений (определений)	0.1	-
77	-	-	493257.13	1360114.33	Метод спутниковых геодезических измерений (определений)	0.1	-

2. Сведения о частях границ уточняемого земельного участка с кадастровым номером 73:05:040127:188 :

Обозначение части границ		Горизонтальное проложение (S), м	Описание прохождения части границ	Сведения о согласовании местоположения границ (согласовано/спорное)
от т.	до т.			
1	2	3	4	5
77	78	18.20	-	-
78	н318У	16.21	-	-
н318У	85	19.69	-	-
85	79	2.95	-	-
79	80	0.25	-	-
80	81	31.91	-	-
81	82	6.91	-	-
82	83	9.52	-	-
83	84	2.44	-	-
84	77	5.22	-	-

3. Сведения о характеристиках уточняемого земельного участка с кадастровым номером 73:05:040127:188 :

№ п/п	Наименование характеристики	Значение характеристики
1	2	3
1.	Адрес земельного участка	-
1.1.	Сведения о местоположении земельного участка (при отсутствии адреса) в структурированном в соответствии с федеральной информационной адресной системой виде	-
1.2.	Дополнительные сведения о местоположении земельного участка	-
2.	Площадь земельного участка ± величина погрешности определения (вычисления) площади (P ± ΔP), м2	726 ± 9

3. Сведения о характеристиках уточняемого земельного участка с кадастровым номером 73:05:040127:188 :

№ п/п	Наименование характеристики	Значение характеристики
1	2	3
3.	Формула, примененная для расчета предельной допустимой погрешности определения площади земельного участка, с подставленными значениями и итоговые (вычисленные) значения (ΔР), м2	ΔР=3.5*Mt*√P=3.5*0,1*√726=9
4.	Площадь земельного участка согласно сведениям Единого государственного реестра недвижимости (Ркад), м2	715
5.	Оценка расхождения Р и Ркад (Р - Ркад), м2	11
6.	Предельные минимальный и максимальный размеры земельного участка (Рмин и Рмакс), м2	- -
7.	Кадастровый номер или иной государственный учетный номер (инвентарный) объекта недвижимости, расположенного на земельном участке	73:05:040127:243
8.	Вид (виды) разрешенного использования	Для индивидуального жилищного строительства (под существующим жилым домом)
8.1.	Дополнительные сведения об использовании земельного участка	-
9.	Сведения о земельных участках (землях общего пользования, территории общего пользования), посредством которых обеспечивается доступ	Земли общего пользования
10.	Иные сведения	-

4. Пояснения к сведениям об уточняемом земельном участке с кадастровым номером 73:05:040127:188 :

1.	-

Сведения об уточняемых земельных участках, необходимые для исправления реестровых ошибок в сведениях о местоположении их границ

1. Сведения о характерных точках границ уточняемого земельного участка с кадастровым номером 73:05:040127:190 :

Система координат МСК-73, зона 1 **Зона №1**

Обозначение характерных точек границ	Координаты, м				Метод определения координат	Формулы, примененные для расчета средней квадратической погрешности определения координат характерных точек границ (Mt), с подставленными в такие формулы значениями и итоговые (вычисленные) значения Mt, м	Описание закрепления точки
	содержатся в Едином государственном реестре недвижимости		определены в результате выполнения комплексных кадастровых работ				
	X	Y	X	Y			
1	2	3	4	5	6	7	8
90	-	-	493222.39	1360261.69	Метод спутниковых геодезических измерений (определений)	0.1	-
91	-	-	493233.42	1360269.47	Метод спутниковых геодезических измерений (определений)	0.1	-
129	-	-	493242.59	1360275.96	Метод спутниковых геодезических измерений (определений)	0.1	-
н409У	-	-	493240.73	1360278.43	Метод спутниковых геодезических измерений (определений)	0.1	-
н410У	-	-	493219.44	1360306.65	Метод спутниковых геодезических измерений (определений)	0.1	-
н411У	-	-	493209.08	1360298.97	Метод спутниковых геодезических измерений (определений)	0.1	-
н412У	-	-	493211.52	1360295.80	Метод спутниковых геодезических измерений (определений)	0.1	-
92	-	-	493203.28	1360289.60	Метод спутниковых геодезических измерений (определений)	0.1	-
143	-	-	493218.61	1360267.13	Метод спутниковых геодезических измерений (определений)	0.1	-

1. Сведения о характерных точках границ уточняемого земельного участка с кадастровым номером 73:05:040127:190 :

Система координат МСК-73, зона 1 **Зона № 1**

Обозначение характерных точек границ	Координаты, м				Метод определения координат	Формулы, примененные для расчета средней квадратической погрешности определения координат характерных точек границ (Mt), с подставленными в такие формулы значениями и итоговые (вычисленные) значения Mt, м	Описание закрепления точки
	содержатся в Едином государственном реестре недвижимости		определены в результате выполнения комплексных кадастровых работ				
	X	Y	X	Y			
1	2	3	4	5	6	7	8
90	-	-	493222.39	1360261.69	Метод спутниковых геодезических измерений (определений)	0.1	-

2. Сведения о частях границ уточняемого земельного участка с кадастровым номером 73:05:040127:190 :

Обозначение части границ		Горизонтальное проложение (S), м	Описание прохождения части границ	Сведения о согласовании местоположения границ (согласовано/спорное)
от т.	до т.			
1	2	3	4	5
90	91	13.50	-	-
91	129	11.23	-	-
129	н409У	3.09	-	-
н409У	н410У	35.35	-	-
н410У	н411У	12.90	-	-
н411У	н412У	4.00	-	-
н412У	92	10.31	-	-
92	143	27.20	-	-
143	90	6.62	-	-

3. Сведения о характеристиках уточняемого земельного участка с кадастровым номером 73:05:040127:190 :

№ п/п	Наименование характеристики	Значение характеристики
1	2	3
1.	Адрес земельного участка	-
1.1.	Сведения о местоположении земельного участка (при отсутствии адреса) в структурированном в соответствии с федеральной информационной адресной системой виде	-
1.2.	Дополнительные сведения о местоположении земельного участка	-
2.	Площадь земельного участка ± величина погрешности определения (вычисления) площади (P ± ΔP), м2	870 ± 10
3.	Формула, примененная для расчета предельной допустимой погрешности определения площади земельного участка, с подставленными значениями и итоговые (вычисленные) значения (ΔP), м2	ΔP=3.5*Mt*√P=3.5*0,1*√870=10
4.	Площадь земельного участка согласно сведениям Единого государственного реестра недвижимости (Ркад), м2	801
5.	Оценка расхождения Р и Ркад (Р - Ркад), м2	69

3. Сведения о характеристиках уточняемого земельного участка с кадастровым номером 73:05:040127:190 :

№ п/п	Наименование характеристики	Значение характеристики
1	2	3
6.	Предельные минимальный и максимальный размеры земельного участка (Рмин и Рмакс), м2	- -
7.	Кадастровый номер или иной государственный учетный номер (инвентарный) объекта недвижимости, расположенного на земельном участке	73:05:040127:284
8.	Вид (виды) разрешенного использования	Для индивидуального жилищного строительства (под существующим жилым домом)
8.1.	Дополнительные сведения об использовании земельного участка	-
9.	Сведения о земельных участках (землях общего пользования, территории общего пользования), посредством которых обеспечивается доступ	Земли общего пользования
10.	Иные сведения	-

4. Пояснения к сведениям об уточняемом земельном участке с кадастровым номером 73:05:040127:190 :

1.	-

Сведения об уточняемых земельных участках, необходимые для исправления реестровых ошибок в сведениях о местоположении их границ

1. Сведения о характерных точках границ уточняемого земельного участка с кадастровым номером 73:05:040127:236 :

Система координат МСК-73, зона 1 **Зона №1**

Обозначение характерных точек границ	Координаты, м				Метод определения координат	Формулы, примененные для расчета средней квадратической погрешности определения координат характерных точек границ (Mt), с подставленными в такие формулы значениями и итоговые (вычисленные) значения Mt, м	Описание закрепления точки
	содержатся в Едином государственном реестре недвижимости		определены в результате выполнения комплексных кадастровых работ				
	X	Y	X	Y			
1	2	3	4	5	6	7	8
89	-	-	493312.59	1360199.60	Метод спутниковых геодезических измерений (определений)	0.1	-
н413У	-	-	493298.50	1360242.83	Метод спутниковых геодезических измерений (определений)	0.1	-
н414У	-	-	493284.75	1360233.49	Метод спутниковых геодезических измерений (определений)	0.1	-
н415У	-	-	493282.70	1360236.03	Метод спутниковых геодезических измерений (определений)	0.1	-
н416У	-	-	493266.26	1360224.34	Метод спутниковых геодезических измерений (определений)	0.1	-
н417У	-	-	493268.36	1360221.21	Метод спутниковых геодезических измерений (определений)	0.1	-
н341У	-	-	493259.90	1360215.11	Метод спутниковых геодезических измерений (определений)	0.1	-
86	-	-	493280.86	1360183.70	Метод спутниковых геодезических измерений (определений)	0.1	-
87	-	-	493294.99	1360190.80	Метод спутниковых геодезических измерений (определений)	0.1	-

1. Сведения о характерных точках границ уточняемого земельного участка с кадастровым номером 73:05:040127:236 :

Система координат МСК-73, зона 1 **Зона №1**

Обозначение характерных точек границ	Координаты, м				Метод определения координат	Формулы, примененные для расчета средней квадратической погрешности определения координат характерных точек границ (Mt), с подставленными в такие формулы значениями и итоговые (вычисленные) значения Mt, м	Описание закрепления точки
	содержатся в Едином государственном реестре недвижимости		определены в результате выполнения комплексных кадастровых работ				
	X	Y	X	Y			
1	2	3	4	5	6	7	8
88	-	-	493308.78	1360197.70	Метод спутниковых геодезических измерений (определений)	0.1	-
89	-	-	493312.59	1360199.60	Метод спутниковых геодезических измерений (определений)	0.1	-

2. Сведения о частях границ уточняемого земельного участка с кадастровым номером 73:05:040127:236 :

Обозначение части границ		Горизонтальное проложение (S), м	Описание прохождения части границ	Сведения о согласовании местоположения границ (согласовано/спорное)
от т.	до т.			
1	2	3	4	5
89	н413У	45.47	-	-
н413У	н414У	16.62	-	-
н414У	н415У	3.26	-	-
н415У	н416У	20.17	-	-
н416У	н417У	3.77	-	-
н417У	н341У	10.43	-	-
н341У	86	37.76	-	-
86	87	15.81	-	-
87	88	15.42	-	-
88	89	4.26	-	-

3. Сведения о характеристиках уточняемого земельного участка с кадастровым номером 73:05:040127:236 :

№ п/п	Наименование характеристики	Значение характеристики
1	2	3
1.	Адрес земельного участка	-
1.1.	Сведения о местоположении земельного участка (при отсутствии адреса) в структурированном в соответствии с федеральной информационной адресной системой виде	-
1.2.	Дополнительные сведения о местоположении земельного участка	-
2.	Площадь земельного участка ± величина погрешности определения (вычисления) площади (P ± ΔP), м2	1774 ± 15

3. Сведения о характеристиках уточняемого земельного участка с кадастровым номером 73:05:040127:236 :

№ п/п	Наименование характеристики	Значение характеристики
1	2	3
3.	Формула, примененная для расчета предельной допустимой погрешности определения площади земельного участка, с подставленными значениями и итоговые (вычисленные) значения (ΔР), м2	ΔР=3.5*Mt*√P=3.5*0,1*√1774=15
4.	Площадь земельного участка согласно сведениям Единого государственного реестра недвижимости (Ркад), м2	1718
5.	Оценка расхождения Р и Ркад (Р - Ркад), м2	56
6.	Предельные минимальный и максимальный размеры земельного участка (Рмин и Рмакс), м2	- -
7.	Кадастровый номер или иной государственный учетный номер (инвентарный) объекта недвижимости, расположенного на земельном участке	73:05:040127:67
8.	Вид (виды) разрешенного использования	для индивидуального жилищного строительства (под существующим двухквартирным жилым домом)
8.1.	Дополнительные сведения об использовании земельного участка	-
9.	Сведения о земельных участках (землях общего пользования, территории общего пользования), посредством которых обеспечивается доступ	Земли общего пользования
10.	Иные сведения	-

4. Пояснения к сведениям об уточняемом земельном участке с кадастровым номером 73:05:040127:236 :

1.	-

Сведения об уточняемых земельных участках, необходимые для исправления реестровых ошибок в сведениях о местоположении их границ

1. Сведения о характерных точках границ уточняемого земельного участка с кадастровым номером 73:05:040127:250 :

Система координат МСК-73, зона 1 **Зона №1**

Обозначение характерных точек границ	Координаты, м				Метод определения координат	Формулы, примененные для расчета средней квадратической погрешности определения координат характерных точек границ (Mt), с подставленными в такие формулы значениями и итоговые (вычисленные) значения Mt, м	Описание закрепления точки
	содержатся в Едином государственном реестре недвижимости		определены в результате выполнения комплексных кадастровых работ				
	X	Y	X	Y			
1	2	3	4	5	6	7	8
н367У	-	-	493198.64	1360080.15	Метод спутниковых геодезических измерений (определений)	0.1	-
76	-	-	493200.12	1360078.04	Метод спутниковых геодезических измерений (определений)	0.1	-
н418У	-	-	493200.77	1360077.09	Метод спутниковых геодезических измерений (определений)	0.1	-
н419У	-	-	493207.43	1360081.36	Метод спутниковых геодезических измерений (определений)	0.1	-
69	-	-	493206.02	1360083.42	Метод спутниковых геодезических измерений (определений)	0.1	-
70	-	-	493210.87	1360086.65	Метод спутниковых геодезических измерений (определений)	0.1	-
71	-	-	493218.37	1360091.65	Метод спутниковых геодезических измерений (определений)	0.1	-
72	-	-	493200.75	1360118.23	Метод спутниковых геодезических измерений (определений)	0.1	-
73	-	-	493186.30	1360109.15	Метод спутниковых геодезических измерений (определений)	0.1	-

1. Сведения о характерных точках границ уточняемого земельного участка с кадастровым номером 73:05:040127:250 :

Система координат МСК-73, зона 1 **Зона №1**

Обозначение характерных точек границ	Координаты, м				Метод определения координат	Формулы, примененные для расчета средней квадратической погрешности определения координат характерных точек границ (Mt), с подставленными в такие формулы значениями и итоговые (вычисленные) значения Mt, м	Описание закрепления точки
	содержатся в Едином государственном реестре недвижимости		определены в результате выполнения комплексных кадастровых работ				
	X	Y	X	Y			
1	2	3	4	5	6	7	8
74	-	-	493179.60	1360120.15	Метод спутниковых геодезических измерений (определений)	0.1	-
75	-	-	493174.40	1360117.15	Метод спутниковых геодезических измерений (определений)	0.1	-
н367У	-	-	493198.64	1360080.15	Метод спутниковых геодезических измерений (определений)	0.1	-

2. Сведения о частях границ уточняемого земельного участка с кадастровым номером 73:05:040127:250 :

Обозначение части границ		Горизонтальное проложение (S), м	Описание прохождения части границ	Сведения о согласовании местоположения границ (согласовано/спорное)
от т.	до т.			
1	2	3	4	5
н367У	76	2.58	-	-
76	н418У	1.15	-	-
н418У	н419У	7.91	-	-
н419У	69	2.50	-	-
69	70	5.83	-	-
70	71	9.01	-	-
71	72	31.89	-	-
72	73	17.07	-	-
73	74	12.88	-	-
74	75	6.00	-	-
75	н367У	44.23	-	-

3. Сведения о характеристиках уточняемого земельного участка с кадастровым номером 73:05:040127:250 :

№ п/п	Наименование характеристики	Значение характеристики
1	2	3
1.	Адрес земельного участка	-

3. Сведения о характеристиках уточняемого земельного участка с кадастровым номером 73:05:040127:250 :

№ п/п	Наименование характеристики	Значение характеристики
1	2	3
1.1.	Сведения о местоположении земельного участка (при отсутствии адреса) в структурированном в соответствии с федеральной информационной адресной системой виде	-
1.2.	Дополнительные сведения о местоположении земельного участка	-
2.	Площадь земельного участка ± величина погрешности определения (вычисления) площади (Р ± ΔР), м2	826 ± 10
3.	Формула, примененная для расчета предельной допустимой погрешности определения площади земельного участка, с подставленными значениями и итоговые (вычисленные) значения (ΔР), м2	ΔР=3.5*Mt*√P=3.5*0,1*√826=10
4.	Площадь земельного участка согласно сведениям Единого государственного реестра недвижимости (Ркад), м2	822
5.	Оценка расхождения Р и Ркад (Р - Ркад), м2	4
6.	Предельные минимальный и максимальный размеры земельного участка (Рмин и Рмакс), м2	- -
7.	Кадастровый номер или иной государственный учетный номер (инвентарный) объекта недвижимости, расположенного на земельном участке	73:05:040127:251
8.	Вид (виды) разрешенного использования	для индивидуального жилищного строительства (под существующим жилым домом)
8.1.	Дополнительные сведения об использовании земельного участка	-
9.	Сведения о земельных участках (землях общего пользования, территории общего пользования), посредством которых обеспечивается доступ	Земли общего пользования
10.	Иные сведения	-

4. Пояснения к сведениям об уточняемом земельном участке с кадастровым номером 73:05:040127:250 :

1.	-

Сведения об уточняемых земельных участках, необходимые для исправления реестровых ошибок в сведениях о местоположении их границ

1. Сведения о характерных точках границ уточняемого земельного участка с кадастровым номером 73:05:040127:255 :

Система координат МСК-73, зона 1 **Зона №1**

Обозначение характерных точек границ	Координаты, м				Метод определения координат	Формулы, примененные для расчета средней квадратической погрешности определения координат характерных точек границ (Mt), с подставленными в такие формулы значениями и итоговые (вычисленные) значения Mt, м	Описание закрепления точки
	содержатся в Едином государственном реестре недвижимости		определены в результате выполнения комплексных кадастровых работ				
	X	Y	X	Y			
1	2	3	4	5	6	7	8
125	-	-	493277.66	1360122.83	Метод спутниковых геодезических измерений (определений)	0.1	-
58	-	-	493285.45	1360127.61	Метод спутниковых геодезических измерений (определений)	0.1	-
59	-	-	493287.19	1360124.75	Метод спутниковых геодезических измерений (определений)	0.1	-
60	-	-	493296.91	1360131.55	Метод спутниковых геодезических измерений (определений)	0.1	-
61	-	-	493291.60	1360139.71	Метод спутниковых геодезических измерений (определений)	0.1	-
53	-	-	493294.32	1360141.44	Метод спутниковых геодезических измерений (определений)	0.1	-
54	-	-	493284.16	1360157.87	Метод спутниковых геодезических измерений (определений)	0.1	-
55	-	-	493281.81	1360161.68	Метод спутниковых геодезических измерений (определений)	0.1	-
56	-	-	493278.99	1360159.95	Метод спутниковых геодезических измерений (определений)	0.1	-

1. Сведения о характерных точках границ уточняемого земельного участка с кадастровым номером 73:05:040127:255 :

Система координат МСК-73, зона 1 **Зона №1**

Обозначение характерных точек границ	Координаты, м				Метод определения координат	Формулы, примененные для расчета средней квадратической погрешности определения координат характерных точек границ (Mt), с подставленными в такие формулы значениями и итоговые (вычисленные) значения Mt, м	Описание закрепления точки
	содержатся в Едином государственном реестре недвижимости		определены в результате выполнения комплексных кадастровых работ				
	X	Y	X	Y			
1	2	3	4	5	6	7	8
57	-	-	493275.58	1360165.09	Метод спутниковых геодезических измерений (определений)	0.1	-
н337У	-	-	493271.89	1360162.85	Метод спутниковых геодезических измерений (определений)	0.1	-
123	-	-	493258.06	1360154.51	Метод спутниковых геодезических измерений (определений)	0.1	-
124	-	-	493265.27	1360143.37	Метод спутниковых геодезических измерений (определений)	0.1	-
125	-	-	493277.66	1360122.83	Метод спутниковых геодезических измерений (определений)	0.1	-

2. Сведения о частях границ уточняемого земельного участка с кадастровым номером 73:05:040127:255 :

Обозначение части границ		Горизонтальное проложение (S), м	Описание прохождения части границ	Сведения о согласовании местоположения границ (согласовано/спорное)
от т.	до т.			
1	2	3	4	5
125	58	9.14	-	-
58	59	3.35	-	-
59	60	11.86	-	-
60	61	9.74	-	-
61	53	3.22	-	-
53	54	19.32	-	-
54	55	4.48	-	-
55	56	3.31	-	-
56	57	6.17	-	-
57	н337У	4.32	-	-
н337У	123	16.15	-	-

2. Сведения о частях границ уточняемого земельного участка с кадастровым номером 73:05:040127:255 :

Обозначение части границ		Горизонтальное проложение (S), м	Описание прохождения части границ	Сведения о согласовании местоположения границ (согласовано/спорное)
от т.	до т.			
1	2	3	4	5
123	124	13.27	-	-
124	125	23.99	-	-

3. Сведения о характеристиках уточняемого земельного участка с кадастровым номером 73:05:040127:255 :

№ п/п	Наименование характеристики	Значение характеристики
1	2	3
1.	Адрес земельного участка	-
1.1.	Сведения о местоположении земельного участка (при отсутствии адреса) в структурированном в соответствии с федеральной информационной адресной системой виде	-
1.2.	Дополнительные сведения о местоположении земельного участка	-
2.	Площадь земельного участка ± величина погрешности определения (вычисления) площади (Р ± ΔР), м2	877 ± 10
3.	Формула, примененная для расчета предельной допустимой погрешности определения площади земельного участка, с подставленными значениями и итоговые (вычисленные) значения (ΔР), м2	ΔP=3.5*Mt*√P=3.5*0,1*√877=10
4.	Площадь земельного участка согласно сведениям Единого государственного реестра недвижимости (Ркад), м2	878
5.	Оценка расхождения Р и Ркад (Р - Ркад), м2	1
6.	Предельные минимальный и максимальный размеры земельного участка (Рмин и Рмакс), м2	- -
7.	Кадастровый номер или иной государственный учетный номер (инвентарный) объекта недвижимости, расположенного на земельном участке	73:05:040127:244
8.	Вид (виды) разрешенного использования	существующая усадебная застройка
8.1.	Дополнительные сведения об использовании земельного участка	-
9.	Сведения о земельных участках (землях общего пользования, территории общего пользования), посредством которых обеспечивается доступ	Земли общего пользования
10.	Иные сведения	-

4. Пояснения к сведениям об уточняемом земельном участке с кадастровым номером 73:05:040127:255 :

1.	-

Сведения об уточняемых земельных участках, необходимые для исправления реестровых ошибок в сведениях о местоположении их границ

1. Сведения о характерных точках границ уточняемого земельного участка с кадастровым номером 73:05:040127:287 :

Система координат МСК-73, зона 1 **Зона №1**

Обозначение характерных точек границ	Координаты, м				Метод определения координат	Формулы, примененные для расчета средней квадратической погрешности определения координат характерных точек границ (Mt), с подставленными в такие формулы значениями и итоговые (вычисленные) значения Mt, м	Описание закрепления точки
	содержатся в Едином государственном реестре недвижимости		определены в результате выполнения комплексных кадастровых работ				
	X	Y	X	Y			
1	2	3	4	5	6	7	8
н420У	-	-	493270.23	1359879.40	Метод спутниковых геодезических измерений (определений)	0.1	-
н421У	-	-	493275.72	1359882.92	Метод спутниковых геодезических измерений (определений)	0.1	-
н422У	-	-	493272.75	1359887.76	Метод спутниковых геодезических измерений (определений)	0.1	-
н423У	-	-	493267.16	1359884.23	Метод спутниковых геодезических измерений (определений)	0.1	-
н420У	-	-	493270.23	1359879.40	Метод спутниковых геодезических измерений (определений)	0.1	-

2. Сведения о частях границ уточняемого земельного участка с кадастровым номером 73:05:040127:287 :

Обозначение части границ		Горизонтальное проложение (S), м	Описание прохождения части границ	Сведения о согласовании местоположения границ (согласовано/спорное)
от т.	до т.			
1	2	3	4	5
н420У	н421У	6.52	-	-
н421У	н422У	5.68	-	-
н422У	н423У	6.61	-	-
н423У	н420У	5.72	-	-

3. Сведения о характеристиках уточняемого земельного участка с кадастровым номером 73:05:040127:287 :

№ п/п	Наименование характеристики	Значение характеристики
1	2	3
1.	Адрес земельного участка	-
1.1.	Сведения о местоположении земельного участка (при отсутствии адреса) в структурированном в соответствии с федеральной информационной адресной системой виде	-
1.2.	Дополнительные сведения о местоположении земельного участка	-
2.	Площадь земельного участка ± величина погрешности определения (вычисления) площади (Р ± ΔР), м2	37 ± 2
3.	Формула, примененная для расчета предельной допустимой погрешности определения площади земельного участка, с подставленными значениями и итоговые (вычисленные) значения (ΔР), м2	ΔP=3.5*Mt*√P=3.5*0,1*√37=2
4.	Площадь земельного участка согласно сведениям Единого государственного реестра недвижимости (Ркад), м2	37
5.	Оценка расхождения Р и Ркад (Р - Ркад), м2	-
6.	Предельные минимальный и максимальный размеры земельного участка (Рмин и Рмакс), м2	- -
7.	Кадастровый номер или иной государственный учетный номер (инвентарный) объекта недвижимости, расположенного на земельном участке	73:05:040127:296
8.	Вид (виды) разрешенного использования	сооружения для постоянного и временного хранения транспортных средств
8.1.	Дополнительные сведения об использовании земельного участка	-
9.	Сведения о земельных участках (землях общего пользования, территории общего пользования), посредством которых обеспечивается доступ	Земли общего пользования
10.	Иные сведения	-

4. Пояснения к сведениям об уточняемом земельном участке с кадастровым номером 73:05:040127:287 :

1.	-

Сведения об уточняемых земельных участках, необходимые для исправления реестровых ошибок в сведениях о местоположении их границ

1. Сведения о характерных точках границ уточняемого земельного участка с кадастровым номером 73:05:040127:290 :

Система координат МСК-73, зона 1 **Зона №1**

Обозначение характерных точек границ	Координаты, м				Метод определения координат	Формулы, примененные для расчета средней квадратической погрешности определения координат характерных точек границ (Mt), с подставленными в такие формулы значениями и итоговые (вычисленные) значения Mt, м	Описание закрепления точки
	содержатся в Едином государственном реестре недвижимости		определены в результате выполнения комплексных кадастровых работ				
	X	Y	X	Y			
1	2	3	4	5	6	7	8
н424У	-	-	493272.26	1359888.65	Метод спутниковых геодезических измерений (определений)	0.1	-
н425У	-	-	493269.65	1359893.02	Метод спутниковых геодезических измерений (определений)	0.1	-
н426У	-	-	493263.94	1359889.56	Метод спутниковых геодезических измерений (определений)	0.1	-
н427У	-	-	493266.63	1359885.14	Метод спутниковых геодезических измерений (определений)	0.1	-
н424У	-	-	493272.26	1359888.65	Метод спутниковых геодезических измерений (определений)	0.1	-

2. Сведения о частях границ уточняемого земельного участка с кадастровым номером 73:05:040127:290 :

Обозначение части границ		Горизонтальное проложение (S), м	Описание прохождения части границ	Сведения о согласовании местоположения границ (согласовано/спорное)
от т.	до т.			
1	2	3	4	5
н424У	н425У	5.09	-	-
н425У	н426У	6.68	-	-
н426У	н427У	5.17	-	-
н427У	н424У	6.63	-	-

3. Сведения о характеристиках уточняемого земельного участка с кадастровым номером 73:05:040127:290 :

№ п/п	Наименование характеристики	Значение характеристики
1	2	3
1.	Адрес земельного участка	-
1.1.	Сведения о местоположении земельного участка (при отсутствии адреса) в структурированном в соответствии с федеральной информационной адресной системой виде	-
1.2.	Дополнительные сведения о местоположении земельного участка	-
2.	Площадь земельного участка ± величина погрешности определения (вычисления) площади (Р ± ΔР), м2	34 ± 2
3.	Формула, примененная для расчета предельной допустимой погрешности определения площади земельного участка, с подставленными значениями и итоговые (вычисленные) значения (ΔР), м2	ΔР=3.5*Mt*√P=3.5*0,1*√34=2
4.	Площадь земельного участка согласно сведениям Единого государственного реестра недвижимости (Ркад), м2	34
5.	Оценка расхождения Р и Ркад (Р - Ркад), м2	-
6.	Предельные минимальный и максимальный размеры земельного участка (Рмин и Рмакс), м2	- -
7.	Кадастровый номер или иной государственный учетный номер (инвентарный) объекта недвижимости, расположенного на земельном участке	73:05:040127:295
8.	Вид (виды) разрешенного использования	сооружения для постоянного и временного хранения транспортных средств
8.1.	Дополнительные сведения об использовании земельного участка	-
9.	Сведения о земельных участках (землях общего пользования, территории общего пользования), посредством которых обеспечивается доступ	Земли общего пользования
10.	Иные сведения	-

4. Пояснения к сведениям об уточняемом земельном участке с кадастровым номером 73:05:040127:290 :

1.	-

Сведения об уточняемых земельных участках, необходимые для исправления реестровых ошибок в сведениях о местоположении их границ

1. Сведения о характерных точках границ уточняемого земельного участка с кадастровым номером 73:05:040127:53 :

Система координат МСК-73, зона 1 **Зона №1**

Обозначение характерных точек границ	Координаты, м				Метод определения координат	Формулы, примененные для расчета средней квадратической погрешности определения координат характерных точек границ (Mt), с подставленными в такие формулы значениями и итоговые (вычисленные) значения Mt, м	Описание закрепления точки
	содержатся в Едином государственном реестре недвижимости		определены в результате выполнения комплексных кадастровых работ				
	X	Y	X	Y			
1	2	3	4	5	6	7	8
36	-	-	493142.96	1360170.54	Метод спутниковых геодезических измерений (определений)	0.1	-
35	-	-	493139.49	1360168.49	Метод спутниковых геодезических измерений (определений)	0.1	-
34	-	-	493128.64	1360184.62	Метод спутниковых геодезических измерений (определений)	0.1	-
н324У	-	-	493127.95	1360185.64	Метод спутниковых геодезических измерений (определений)	0.1	-
н469У	-	-	493117.51	1360178.49	Метод спутниковых геодезических измерений (определений)	0.1	-
н470У	-	-	493103.51	1360167.85	Метод спутниковых геодезических измерений (определений)	0.1	-
н471У	-	-	493114.46	1360152.36	Метод спутниковых геодезических измерений (определений)	0.1	-
н472У	-	-	493111.60	1360150.19	Метод спутниковых геодезических измерений (определений)	0.1	-
н473У	-	-	493119.87	1360140.04	Метод спутниковых геодезических измерений (определений)	0.1	-

1. Сведения о характерных точках границ уточняемого земельного участка с кадастровым номером 73:05:040127:53 :

Система координат МСК-73, зона 1 **Зона № 1**

Обозначение характерных точек границ	Координаты, м				Метод определения координат	Формулы, примененные для расчета средней квадратической погрешности определения координат характерных точек границ (Mt), с подставленными в такие формулы значениями и итоговые (вычисленные) значения Mt, м	Описание закрепления точки
	содержатся в Едином государственном реестре недвижимости		определены в результате выполнения комплексных кадастровых работ				
	X	Y	X	Y			
1	2	3	4	5	6	7	8
н474У	-	-	493129.48	1360147.34	Метод спутниковых геодезических измерений (определений)	0.1	-
н475У	-	-	493127.12	1360150.33	Метод спутниковых геодезических измерений (определений)	0.1	-
н476У	-	-	493132.60	1360154.31	Метод спутниковых геодезических измерений (определений)	0.1	-
н477У	-	-	493134.88	1360151.44	Метод спутниковых геодезических измерений (определений)	0.1	-
н478У	-	-	493149.13	1360162.15	Метод спутниковых геодезических измерений (определений)	0.1	-
38	-	-	493146.81	1360165.44	Метод спутниковых геодезических измерений (определений)	0.1	-
37	-	-	493145.28	1360167.47	Метод спутниковых геодезических измерений (определений)	0.1	-
36	-	-	493142.96	1360170.54	Метод спутниковых геодезических измерений (определений)	0.1	-

2. Сведения о частях границ уточняемого земельного участка с кадастровым номером 73:05:040127:53 :

Обозначение части границ		Горизонтальное проложение (S), м	Описание прохождения части границ	Сведения о согласовании местоположения границ (согласовано/спорное)
от т.	до т.			
1	2	3	4	5
36	35	4.03	-	-

2. Сведения о частях границ уточняемого земельного участка с кадастровым номером 73:05:040127:53 :

Обозначение части границ		Горизонтальное проложение (S), м	Описание прохождения части границ	Сведения о согласовании местоположения границ (согласовано/спорное)
от т.	до т.			
1	2	3	4	5
35	34	19.44	-	-
34	н324У	1.23	-	-
н324У	н469У	12.65	-	-
н469У	н470У	17.58	-	-
н470У	н471У	18.97	-	-
н471У	н472У	3.59	-	-
н472У	н473У	13.09	-	-
н473У	н474У	12.07	-	-
н474У	н475У	3.81	-	-
н475У	н476У	6.77	-	-
н476У	н477У	3.67	-	-
н477У	н478У	17.83	-	-
н478У	38	4.03	-	-
38	37	2.54	-	-
37	36	3.85	-	-

3. Сведения о характеристиках уточняемого земельного участка с кадастровым номером 73:05:040127:53 :

№ п/п	Наименование характеристики	Значение характеристики
1	2	3
1.	Адрес земельного участка	-
1.1.	Сведения о местоположении земельного участка (при отсутствии адреса) в структурированном в соответствии с федеральной информационной адресной системой виде	-
1.2.	Дополнительные сведения о местоположении земельного участка	-
2.	Площадь земельного участка ± величина погрешности определения (вычисления) площади (Р ± ΔР), м2	1016 ± 11
3.	Формула, примененная для расчета предельной допустимой погрешности определения площади земельного участка, с подставленными значениями и итоговые (вычисленные) значения (ΔР), м2	ΔР=3.5*Mt*√P=3.5*0,1*√1016=11
4.	Площадь земельного участка согласно сведениям Единого государственного реестра недвижимости (Ркад), м2	931
5.	Оценка расхождения Р и Ркад (Р - Ркад), м2	85
6.	Предельные минимальный и максимальный размеры земельного участка (Рмин и Рмакс), м2	- -
7.	Кадастровый номер или иной государственный учетный номер (инвентарный) объекта недвижимости, расположенного на земельном участке	73:05:040127:75
8.	Вид (виды) разрешенного использования	Для индивидуального жилищного строительства
8.1.	Дополнительные сведения об использовании земельного участка	-
9.	Сведения о земельных участках (землях общего пользования, территории общего пользования), посредством которых обеспечивается доступ	Земли общего пользования

3. Сведения о характеристиках уточняемого земельного участка с кадастровым номером 73:05:040127:53 :

№ п/п	Наименование характеристики	Значение характеристики
1	**2**	**3**
10.	Иные сведения	-

4. Пояснения к сведениям об уточняемом земельном участке с кадастровым номером 73:05:040127:53 :

1.	-

Сведения об уточняемых земельных участках, необходимые для исправления реестровых ошибок в сведениях о местоположении их границ

1. Сведения о характерных точках границ уточняемого земельного участка с кадастровым номером 73:05:040127:433 :

Система координат МСК-73, зона 1 **Зона №1**

Обозначение характерных точек границ	Координаты, м				Метод определения координат	Формулы, примененные для расчета средней квадратической погрешности определения координат характерных точек границ (Mt), с подставленными в такие формулы значениями и итоговые (вычисленные) значения Mt, м	Описание закрепления точки
	содержатся в Едином государственном реестре недвижимости		определены в результате выполнения комплексных кадастровых работ				
	X	Y	X	Y			
1	2	3	4	5	6	7	8
Внешний контур						-	
н469У	-	-	493117.51	1360178.49	Метод спутниковых геодезических измерений (определений)	0.1	-
н479У	-	-	493112.33	1360185.35	Метод спутниковых геодезических измерений (определений)	0.1	-
н480У	-	-	493107.85	1360190.35	Метод спутниковых геодезических измерений (определений)	0.1	-
н481У	-	-	493092.02	1360214.36	Метод спутниковых геодезических измерений (определений)	0.1	-
н482У	-	-	493085.98	1360209.84	Метод спутниковых геодезических измерений (определений)	0.1	-
н483У	-	-	493083.80	1360212.58	Метод спутниковых геодезических измерений (определений)	0.1	-
н484У	-	-	493071.57	1360203.33	Метод спутниковых геодезических измерений (определений)	0.1	-
н485У	-	-	493098.59	1360164.42	Метод спутниковых геодезических измерений (определений)	0.1	-

1. Сведения о характерных точках границ уточняемого земельного участка с кадастровым номером 73:05:040127:433 :

Система координат МСК-73, зона 1 **Зона №1**

Обозначение характерных точек границ	Координаты, м				Метод определения координат	Формулы, примененные для расчета средней квадратической погрешности определения координат характерных точек границ (Mt), с подставленными в такие формулы значениями и итоговые (вычисленные) значения Mt, м	Описание закрепления точки
	содержатся в Едином государственном реестре недвижимости		определены в результате выполнения комплексных кадастровых работ				
	X	Y	X	Y			
1	2	3	4	5	6	7	8
н470У	-	-	493103.51	1360167.85	Метод спутниковых геодезических измерений (определений)	0.1	-
н469У	-	-	493117.51	1360178.49	Метод спутниковых геодезических измерений (определений)	0.1	-
Внутренний контур						-	
н486У	-	-	493072.77	1360202.13	Метод спутниковых геодезических измерений (определений)	0.1	-
н487У	-	-	493072.62	1360202.33	Метод спутниковых геодезических измерений (определений)	0.1	-
н488У	-	-	493072.80	1360202.46	Метод спутниковых геодезических измерений (определений)	0.1	-
н489У	-	-	493072.95	1360202.26	Метод спутниковых геодезических измерений (определений)	0.1	-
н486У	-	-	493072.77	1360202.13	Метод спутниковых геодезических измерений (определений)	0.1	-
Внутренний контур						-	
н490У	-	-	493087.43	1360181.69	Метод спутниковых геодезических измерений (определений)	0.1	-
н491У	-	-	493087.28	1360181.89	Метод спутниковых геодезических измерений (определений)	0.1	-

1. Сведения о характерных точках границ уточняемого земельного участка с кадастровым номером 73:05:040127:433 :

Система координат МСК-73, зона 1 **Зона №1**

Обозначение характерных точек границ	Координаты, м				Метод определения координат	Формулы, примененные для расчета средней квадратической погрешности определения координат характерных точек границ (Mt), с подставленными в такие формулы значениями и итоговые (вычисленные) значения Mt, м	Описание закрепления точки
	содержатся в Едином государственном реестре недвижимости		определены в результате выполнения комплексных кадастровых работ				
	X	Y	X	Y			
1	2	3	4	5	6	7	8
н492У	-	-	493087.46	1360182.02	Метод спутниковых геодезических измерений (определений)	0.1	-
н493У	-	-	493087.61	1360181.82	Метод спутниковых геодезических измерений (определений)	0.1	-
н490У	-	-	493087.43	1360181.69	Метод спутниковых геодезических измерений (определений)	0.1	-

2. Сведения о частях границ уточняемого земельного участка с кадастровым номером 73:05:040127:433 :

Обозначение части границ		Горизонтальное проложение (S), м	Описание прохождения части границ	Сведения о согласовании местоположения границ (согласовано/спорное)
от т.	до т.			
1	2	3	4	5
Внешний контур				
н469У	н479У	8.60	-	-
н479У	н480У	6.71	-	-
н480У	н481У	28.76	-	-
н481У	н482У	7.54	-	-
н482У	н483У	3.50	-	-
н483У	н484У	15.33	-	-
н484У	н485У	47.37	-	-
н485У	н470У	6.00	-	-
н470У	н469У	17.58	-	-
Внутренний контур				
н486У	н487У	0.25	-	-
н487У	н488У	0.22	-	-
н488У	н489У	0.25	-	-
н489У	н486У	0.22	-	-
Внутренний контур				
н490У	н491У	0.25	-	-
н491У	н492У	0.22	-	-

2. Сведения о частях границ уточняемого земельного участка с кадастровым номером 73:05:040127:433 :

Обозначение части границ		Горизонтальное проложение (S), м	Описание прохождения части границ	Сведения о согласовании местоположения границ (согласовано/спорное)
от т.	до т.			
1	2	3	4	5
н492У	н493У	0.25	-	-
н493У	н490У	0.22	-	-

3. Сведения о характеристиках уточняемого земельного участка с кадастровым номером 73:05:040127:433 :

№ п/п	Наименование характеристики	Значение характеристики
1	2	3
1.	Адрес земельного участка	-
1.1.	Сведения о местоположении земельного участка (при отсутствии адреса) в структурированном в соответствии с федеральной информационной адресной системой виде	-
1.2.	Дополнительные сведения о местоположении земельного участка	-
2.	Площадь земельного участка ± величина погрешности определения (вычисления) площади (Р ± ΔР), м2	1062 ± 11
3.	Формула, примененная для расчета предельной допустимой погрешности определения площади земельного участка, с подставленными значениями и итоговые (вычисленные) значения (ΔР), м2	ΔР=3.5*Mt*√P=3.5*0,1*√1062=11
4.	Площадь земельного участка согласно сведениям Единого государственного реестра недвижимости (Ркад), м2	1106
5.	Оценка расхождения Р и Ркад (Р - Ркад), м2	44
6.	Предельные минимальный и максимальный размеры земельного участка (Рмин и Рмакс), м2	- -
7.	Кадастровый номер или иной государственный учетный номер (инвентарный) объекта недвижимости, расположенного на земельном участке	73:05:040127:260
8.	Вид (виды) разрешенного использования	Для индивидуального жилищного строительства
8.1.	Дополнительные сведения об использовании земельного участка	-
9.	Сведения о земельных участках (землях общего пользования, территории общего пользования), посредством которых обеспечивается доступ	Земли общего пользования
10.	Иные сведения	-

4. Пояснения к сведениям об уточняемом земельном участке с кадастровым номером 73:05:040127:433 :

1.	-

Описание местоположения зданий, сооружений, объектов незавершенного строительства на земельном участке

1. Сведения о характерных точках контура объекта недвижимости с кадастровым номером : 73:05:040127:67 :

Система координат МСК-73, зона 1 **Зона № 1**

Обозначение характерных точек контура	Содержатся в Едином государственном реестре недвижимости			Определены в ходе выполнения комплексных кадастровых работ			Метод определения координат	Формулы, примененные для расчета средней квадратической погрешности определения координат характерных точек (Mt), м, с подставленными в такие формулы значениями и итоговые (вычисленные) значения Mt, м
	Координаты, м		Радиус, м	Координаты, м		Радиус, м		
	X	Y	R	X	Y	R		
1	2	3	4	5	6	7	8	9
н1О	-	-	-	493271.97	1360222.72	-	Метод спутниковых геодезических измерений (определений)	0.1
н2О	-	-	-	493278.41	1360213.57	-	Метод спутниковых геодезических измерений (определений)	0.1
н3О	-	-	-	493291.72	1360222.93	-	Метод спутниковых геодезических измерений (определений)	0.1
н4О	-	-	-	493285.27	1360232.09	-	Метод спутниковых геодезических измерений (определений)	0.1
н1О	-	-	-	493271.97	1360222.72	-	Метод спутниковых геодезических измерений (определений)	0.1

2. Сведения о характеристиках объекта недвижимости с кадастровым номером : 73:05:040127:67 :

№ п/п	Наименование характеристики	Значение характеристики
1	2	3
1.	Вид объекта недвижимости	здание
2.	Ранее присвоенный государственный учетный номер (инвентарный) здания, сооружения, объекта незавершенного строительства	-
3.	Кадастровый номер земельного участка (земельных участков), в границах которого (которых) расположены здание, сооружение, объект незавершенного строительства	73:05:040127:236
4.	Уникальный учетный номер кадастрового квартала, в границах которого расположены здание, сооружение, объект незавершенного строительства	73:05:040127
5.	Адрес здания, сооружения, объекта незавершенного строительства	-

2. Сведения о характеристиках объекта недвижимости с кадастровым номером : 73:05:040127:67 :

№ п/п	Наименование характеристики	Значение характеристики
1	2	3
5.1.	Сведения о местоположении здания, сооружения, объекта незавершенного строительства (при отсутствии адреса) в структурированном в соответствии с федеральной информационной адресной системой виде	-
5.2.	Дополнительные сведения о местоположении	-
6.	Иные сведения	-

3. Пояснения к сведениям об объекте недвижимости с кадастровым номером 73:05:040127:67 :

1.	-

Описание местоположения зданий, сооружений, объектов незавершенного строительства на земельном участке

1. Сведения о характерных точках контура объекта недвижимости с кадастровым номером : 73:05:040127:68 :

Система координат МСК-73, зона 1 **Зона № 1**

Обозначение характерных точек контура	Содержатся в Едином государственном реестре недвижимости			Определены в ходе выполнения комплексных кадастровых работ			Метод определения координат	Формулы, примененные для расчета средней квадратической погрешности определения координат характерных точек (Mt), м, с подставленными в такие формулы значениями и итоговые (вычисленные) значения Mt, м
	Координаты, м		Радиус, м	Координаты, м		Радиус, м		
	X	Y	R	X	Y	R		
1	2	3	4	5	6	7	8	9
н5О	-	-	-	493221.80	1360187.88	-	Метод спутниковых геодезических измерений (определений)	0.1
н6О	-	-	-	493226.19	1360181.61	-	Метод спутниковых геодезических измерений (определений)	0.1
н7О	-	-	-	493230.61	1360184.66	-	Метод спутниковых геодезических измерений (определений)	0.1
н8О	-	-	-	493226.26	1360190.96	-	Метод спутниковых геодезических измерений (определений)	0.1
н5О	-	-	-	493221.80	1360187.88	-	Метод спутниковых геодезических измерений (определений)	0.1

2. Сведения о характеристиках объекта недвижимости с кадастровым номером : 73:05:040127:68 :

№ п/п	Наименование характеристики	Значение характеристики
1	2	3
1.	Вид объекта недвижимости	здание
2.	Ранее присвоенный государственный учетный номер (инвентарный) здания, сооружения, объекта незавершенного строительства	-
3.	Кадастровый номер земельного участка (земельных участков), в границах которого (которых) расположены здание, сооружение, объект незавершенного строительства	73:05:040127:26
4.	Уникальный учетный номер кадастрового квартала, в границах которого расположены здание, сооружение, объект незавершенного строительства	73:05:040127
5.	Адрес здания, сооружения, объекта незавершенного строительства	-

2. Сведения о характеристиках объекта недвижимости с кадастровым номером : 73:05:040127:68 :

№ п/п	Наименование характеристики	Значение характеристики
1	2	3
5.1.	Сведения о местоположении здания, сооружения, объекта незавершенного строительства (при отсутствии адреса) в структурированном в соответствии с федеральной информационной адресной системой виде	-
5.2.	Дополнительные сведения о местоположении	-
6.	Иные сведения	-

3. Пояснения к сведениям об объекте недвижимости с кадастровым номером 73:05:040127:68 :

1.	-

Описание местоположения зданий, сооружений, объектов незавершенного строительства на земельном участке

1. Сведения о характерных точках контура объекта недвижимости с кадастровым номером : 73:05:040127:69 :

Система координат МСК-73, зона 1 **Зона № 1**

Обозначение характерных точек контура	Содержатся в Едином государственном реестре недвижимости			Определены в ходе выполнения комплексных кадастровых работ			Метод определения координат	Формулы, примененные для расчета средней квадратической погрешности определения координат характерных точек (Mt), м, с подставленными в такие формулы значениями и итоговые (вычисленные) значения Mt, м
	Координаты, м		Радиус, м	Координаты, м		Радиус, м		
	X	Y	R	X	Y	R		
1	2	3	4	5	6	7	8	9
н9О	-	-	-	493243.18	1360195.05	-	Метод спутниковых геодезических измерений (определений)	0.1
н10О	-	-	-	493248.69	1360198.91	-	Метод спутниковых геодезических измерений (определений)	0.1
н11О	-	-	-	493250.73	1360200.28	-	Метод спутниковых геодезических измерений (определений)	0.1
н12О	-	-	-	493253.49	1360196.21	-	Метод спутниковых геодезических измерений (определений)	0.1
н13О	-	-	-	493258.38	1360199.54	-	Метод спутниковых геодезических измерений (определений)	0.1
н14О	-	-	-	493256.16	1360202.79	-	Метод спутниковых геодезических измерений (определений)	0.1
н15О	-	-	-	493253.64	1360201.09	-	Метод спутниковых геодезических измерений (определений)	0.1
н16О	-	-	-	493249.65	1360206.97	-	Метод спутниковых геодезических измерений (определений)	0.1
н17О	-	-	-	493245.24	1360203.97	-	Метод спутниковых геодезических измерений (определений)	0.1

1. Сведения о характерных точках контура объекта недвижимости с кадастровым номером : 73:05:040127:69 :

Система координат МСК-73, зона 1 **Зона № 1**

Обозначение характерных точек контура	Содержатся в Едином государственном реестре недвижимости			Определены в ходе выполнения комплексных кадастровых работ			Метод определения координат	Формулы, примененные для расчета средней квадратической погрешности определения координат характерных точек (Mt), м, с подставленными в такие формулы значениями и итоговые (вычисленные) значения Mt, м
	Координаты, м		Радиус, м	Координаты, м		Радиус, м		
	X	Y	R	X	Y	R		
1	2	3	4	5	6	7	8	9
н18О	-	-	-	493239.74	1360200.09	-	Метод спутниковых геодезических измерений (определений)	0.1
н9О	-	-	-	493243.18	1360195.05	-	Метод спутниковых геодезических измерений (определений)	0.1

2. Сведения о характеристиках объекта недвижимости с кадастровым номером : 73:05:040127:69 :

№ п/п	Наименование характеристики	Значение характеристики
1	2	3
1.	Вид объекта недвижимости	здание
2.	Ранее присвоенный государственный учетный номер (инвентарный) здания, сооружения, объекта незавершенного строительства	-
3.	Кадастровый номер земельного участка (земельных участков), в границах которого (которых) расположены здание, сооружение, объект незавершенного строительства	73:05:040127:24, 73:05:040127:57
4.	Уникальный учетный номер кадастрового квартала, в границах которого расположены здание, сооружение, объект незавершенного строительства	73:05:040127
5.	Адрес здания, сооружения, объекта незавершенного строительства	-
5.1.	Сведения о местоположении здания, сооружения, объекта незавершенного строительства (при отсутствии адреса) в структурированном в соответствии с федеральной информационной адресной системой виде	-
5.2.	Дополнительные сведения о местоположении	-
6.	Иные сведения	-

3. Пояснения к сведениям об объекте недвижимости с кадастровым номером 73:05:040127:69 :

1.	-

Описание местоположения зданий, сооружений, объектов незавершенного строительства на земельном участке

1. Сведения о характерных точках контура объекта недвижимости с кадастровым номером : 73:05:040127:70 :

Система координат МСК-73, зона 1 **Зона № 1**

Обозначение характерных точек контура	Содержатся в Едином государственном реестре недвижимости			Определены в ходе выполнения комплексных кадастровых работ			Метод определения координат	Формулы, примененные для расчета средней квадратической погрешности определения координат характерных точек (Mt), м, с подставленными в такие формулы значениями и итоговые (вычисленные) значения Mt, м
	Координаты, м		Радиус, м	Координаты, м		Радиус, м		
	X	Y	R	X	Y	R		
1	2	3	4	5	6	7	8	9
н19О	-	-	-	493170.73	1360148.24	-	Метод спутниковых геодезических измерений (определений)	0.1
н20О	-	-	-	493175.01	1360142.16	-	Метод спутниковых геодезических измерений (определений)	0.1
н21О	-	-	-	493179.71	1360145.48	-	Метод спутниковых геодезических измерений (определений)	0.1
н22О	-	-	-	493175.39	1360151.53	-	Метод спутниковых геодезических измерений (определений)	0.1
н19О	-	-	-	493170.73	1360148.24	-	Метод спутниковых геодезических измерений (определений)	0.1

2. Сведения о характеристиках объекта недвижимости с кадастровым номером : 73:05:040127:70 :

№ п/п	Наименование характеристики	Значение характеристики
1	2	3
1.	Вид объекта недвижимости	здание
2.	Ранее присвоенный государственный учетный номер (инвентарный) здания, сооружения, объекта незавершенного строительства	-
3.	Кадастровый номер земельного участка (земельных участков), в границах которого (которых) расположены здание, сооружение, объект незавершенного строительства	73:05:040127:27
4.	Уникальный учетный номер кадастрового квартала, в границах которого расположены здание, сооружение, объект незавершенного строительства	73:05:040127
5.	Адрес здания, сооружения, объекта незавершенного строительства	-

2. Сведения о характеристиках объекта недвижимости с кадастровым номером : 73:05:040127:70 :

№ п/п	Наименование характеристики	Значение характеристики
1	2	3
5.1.	Сведения о местоположении здания, сооружения, объекта незавершенного строительства (при отсутствии адреса) в структурированном в соответствии с федеральной информационной адресной системой виде	-
5.2.	Дополнительные сведения о местоположении	-
6.	Иные сведения	-

3. Пояснения к сведениям об объекте недвижимости с кадастровым номером 73:05:040127:70 :

1.	-

Описание местоположения зданий, сооружений, объектов незавершенного строительства на земельном участке

1. Сведения о характерных точках контура объекта недвижимости с кадастровым номером : 73:05:040127:72 :

Система координат МСК-73, зона 1 **Зона № 1**

Обозначение характерных точек контура	Содержатся в Едином государственном реестре недвижимости			Определены в ходе выполнения комплексных кадастровых работ			Метод определения координат	Формулы, примененные для расчета средней квадратической погрешности определения координат характерных точек (Mt), м, с подставленными в такие формулы значениями и итоговые (вычисленные) значения Mt, м
	Координаты, м		Радиус, м	Координаты, м		Радиус, м		
	X	Y	R	X	Y	R		
1	2	3	4	5	6	7	8	9
н23О	-	-	-	493183.60	1359939.79	-	Метод спутниковых геодезических измерений (определений)	0.1
н24О	-	-	-	493190.16	1359943.14	-	Метод спутниковых геодезических измерений (определений)	0.1
н25О	-	-	-	493183.64	1359954.93	-	Метод спутниковых геодезических измерений (определений)	0.1
н26О	-	-	-	493177.29	1359951.52	-	Метод спутниковых геодезических измерений (определений)	0.1
н23О	-	-	-	493183.60	1359939.79	-	Метод спутниковых геодезических измерений (определений)	0.1

2. Сведения о характеристиках объекта недвижимости с кадастровым номером : 73:05:040127:72 :

№ п/п	Наименование характеристики	Значение характеристики
1	2	3
1.	Вид объекта недвижимости	здание
2.	Ранее присвоенный государственный учетный номер (инвентарный) здания, сооружения, объекта незавершенного строительства	-
3.	Кадастровый номер земельного участка (земельных участков), в границах которого (которых) расположены здание, сооружение, объект незавершенного строительства	73:05:040127:52
4.	Уникальный учетный номер кадастрового квартала, в границах которого расположены здание, сооружение, объект незавершенного строительства	73:05:040127
5.	Адрес здания, сооружения, объекта незавершенного строительства	-

2. Сведения о характеристиках объекта недвижимости с кадастровым номером : 73:05:040127:72 :

№ п/п	Наименование характеристики	Значение характеристики
1	2	3
5.1.	Сведения о местоположении здания, сооружения, объекта незавершенного строительства (при отсутствии адреса) в структурированном в соответствии с федеральной информационной адресной системой виде	-
5.2.	Дополнительные сведения о местоположении	-
6.	Иные сведения	-

3. Пояснения к сведениям об объекте недвижимости с кадастровым номером 73:05:040127:72 :

1.	-

Описание местоположения зданий, сооружений, объектов незавершенного строительства на земельном участке

1. Сведения о характерных точках контура объекта недвижимости с кадастровым номером : 73:05:040127:73 :

Система координат МСК-73, зона 1 **Зона № 1**

Обозначение характерных точек контура	Содержатся в Едином государственном реестре недвижимости			Определены в ходе выполнения комплексных кадастровых работ			Метод определения координат	Формулы, примененные для расчета средней квадратической погрешности определения координат характерных точек (Mt), м, с подставленными в такие формулы значениями и итоговые (вычисленные) значения Mt, м
	Координаты, м		Радиус, м	Координаты, м		Радиус, м		
	X	Y	R	X	Y	R		
1	2	3	4	5	6	7	8	9
н27О	-	-	-	493194.73	1360202.05	-	Метод спутниковых геодезических измерений (определений)	0.1
н28О	-	-	-	493191.26	1360207.03	-	Метод спутниковых геодезических измерений (определений)	0.1
н29О	-	-	-	493181.45	1360200.19	-	Метод спутниковых геодезических измерений (определений)	0.1
н30О	-	-	-	493184.92	1360195.21	-	Метод спутниковых геодезических измерений (определений)	0.1
н27О	-	-	-	493194.73	1360202.05	-	Метод спутниковых геодезических измерений (определений)	0.1

2. Сведения о характеристиках объекта недвижимости с кадастровым номером : 73:05:040127:73 :

№ п/п	Наименование характеристики	Значение характеристики
1	2	3
1.	Вид объекта недвижимости	здание
2.	Ранее присвоенный государственный учетный номер (инвентарный) здания, сооружения, объекта незавершенного строительства	-
3.	Кадастровый номер земельного участка (земельных участков), в границах которого (которых) расположены здание, сооружение, объект незавершенного строительства	73:05:040127:11
4.	Уникальный учетный номер кадастрового квартала, в границах которого расположены здание, сооружение, объект незавершенного строительства	73:05:040127
5.	Адрес здания, сооружения, объекта незавершенного строительства	-

2. Сведения о характеристиках объекта недвижимости с кадастровым номером : 73:05:040127:73 :

№ п/п	Наименование характеристики	Значение характеристики
1	2	3
5.1.	Сведения о местоположении здания, сооружения, объекта незавершенного строительства (при отсутствии адреса) в структурированном в соответствии с федеральной информационной адресной системой виде	-
5.2.	Дополнительные сведения о местоположении	-
6.	Иные сведения	-

3. Пояснения к сведениям об объекте недвижимости с кадастровым номером 73:05:040127:73 :

1.	-

Описание местоположения зданий, сооружений, объектов незавершенного строительства на земельном участке

1. Сведения о характерных точках контура объекта недвижимости с кадастровым номером : 73:05:040127:75 :

Система координат МСК-73, зона 1 **Зона № 1**

Обозначение характерных точек контура	Содержатся в Едином государственном реестре недвижимости			Определены в ходе выполнения комплексных кадастровых работ			Метод определения координат	Формулы, примененные для расчета средней квадратической погрешности определения координат характерных точек (Mt), м, с подставленными в такие формулы значениями и итоговые (вычисленные) значения Mt, м
	Координаты, м		Радиус, м	Координаты, м		Радиус, м		
	X	Y	R	X	Y	R		
1	2	3	4	5	6	7	8	9
н31О	-	-	-	493120.56	1360148.50	-	Метод спутниковых геодезических измерений (определений)	0.1
н32О	-	-	-	493125.12	1360151.86	-	Метод спутниковых геодезических измерений (определений)	0.1
н33О	-	-	-	493116.17	1360164.21	-	Метод спутниковых геодезических измерений (определений)	0.1
н34О	-	-	-	493111.58	1360160.88	-	Метод спутниковых геодезических измерений (определений)	0.1
н31О	-	-	-	493120.56	1360148.50	-	Метод спутниковых геодезических измерений (определений)	0.1

2. Сведения о характеристиках объекта недвижимости с кадастровым номером : 73:05:040127:75 :

№ п/п	Наименование характеристики	Значение характеристики
1	2	3
1.	Вид объекта недвижимости	здание
2.	Ранее присвоенный государственный учетный номер (инвентарный) здания, сооружения, объекта незавершенного строительства	-
3.	Кадастровый номер земельного участка (земельных участков), в границах которого (которых) расположены здание, сооружение, объект незавершенного строительства	73:05:040127:53
4.	Уникальный учетный номер кадастрового квартала, в границах которого расположены здание, сооружение, объект незавершенного строительства	73:05:040127
5.	Адрес здания, сооружения, объекта незавершенного строительства	-

2. Сведения о характеристиках объекта недвижимости с кадастровым номером : 73:05:040127:75 :

№ п/п	Наименование характеристики	Значение характеристики
1	2	3
5.1.	Сведения о местоположении здания, сооружения, объекта незавершенного строительства (при отсутствии адреса) в структурированном в соответствии с федеральной информационной адресной системой виде	-
5.2.	Дополнительные сведения о местоположении	-
6.	Иные сведения	-

3. Пояснения к сведениям об объекте недвижимости с кадастровым номером 73:05:040127:75 :

1.	-

Описание местоположения зданий, сооружений, объектов незавершенного строительства на земельном участке

1. Сведения о характерных точках контура объекта недвижимости с кадастровым номером : 73:05:040127:76 :

Система координат МСК-73, зона 1 **Зона № 1**

Обозначение характерных точек контура	Содержатся в Едином государственном реестре недвижимости			Определены в ходе выполнения комплексных кадастровых работ			Метод определения координат	Формулы, примененные для расчета средней квадратической погрешности определения координат характерных точек (Mt), м, с подставленными в такие формулы значениями и итоговые (вычисленные) значения Mt, м
	Координаты, м		Радиус, м	Координаты, м		Радиус, м		
	X	Y	R	X	Y	R		
1	2	3	4	5	6	7	8	9
н35О	-	-	-	493159.26	1360125.33	-	Метод спутниковых геодезических измерений (определений)	0.1
н36О	-	-	-	493153.61	1360132.61	-	Метод спутниковых геодезических измерений (определений)	0.1
н37О	-	-	-	493144.24	1360125.33	-	Метод спутниковых геодезических измерений (определений)	0.1
н38О	-	-	-	493149.89	1360118.05	-	Метод спутниковых геодезических измерений (определений)	0.1
н35О	-	-	-	493159.26	1360125.33	-	Метод спутниковых геодезических измерений (определений)	0.1

2. Сведения о характеристиках объекта недвижимости с кадастровым номером : 73:05:040127:76 :

№ п/п	Наименование характеристики	Значение характеристики
1	2	3
1.	Вид объекта недвижимости	здание
2.	Ранее присвоенный государственный учетный номер (инвентарный) здания, сооружения, объекта незавершенного строительства	-
3.	Кадастровый номер земельного участка (земельных участков), в границах которого (которых) расположены здание, сооружение, объект незавершенного строительства	73:05:040127:306
4.	Уникальный учетный номер кадастрового квартала, в границах которого расположены здание, сооружение, объект незавершенного строительства	73:05:040127
5.	Адрес здания, сооружения, объекта незавершенного строительства	-

2. Сведения о характеристиках объекта недвижимости с кадастровым номером : 73:05:040127:76 :

№ п/п	Наименование характеристики	Значение характеристики
1	2	3
5.1.	Сведения о местоположении здания, сооружения, объекта незавершенного строительства (при отсутствии адреса) в структурированном в соответствии с федеральной информационной адресной системой виде	-
5.2.	Дополнительные сведения о местоположении	-
6.	Иные сведения	-

3. Пояснения к сведениям об объекте недвижимости с кадастровым номером 73:05:040127:76 :

1.	-

Описание местоположения зданий, сооружений, объектов незавершенного строительства на земельном участке

1. Сведения о характерных точках контура объекта недвижимости с кадастровым номером : 73:05:040127:77 :

Система координат МСК-73, зона 1 **Зона № 1**

Обозначение характерных точек контура	Содержатся в Едином государственном реестре недвижимости			Определены в ходе выполнения комплексных кадастровых работ			Метод определения координат	Формулы, примененные для расчета средней квадратической погрешности определения координат характерных точек (Mt), м, с подставленными в такие формулы значениями и итоговые (вычисленные) значения Mt, м
	Координаты, м		Радиус, м	Координаты, м		Радиус, м		
	X	Y	R	X	Y	R		
1	2	3	4	5	6	7	8	9
н39О	-	-	-	493200.65	1359793.45	-	Метод спутниковых геодезических измерений (определений)	0.1
н40О	-	-	-	493210.29	1359798.61	-	Метод спутниковых геодезических измерений (определений)	0.1
н41О	-	-	-	493205.77	1359807.30	-	Метод спутниковых геодезических измерений (определений)	0.1
н42О	-	-	-	493196.07	1359802.25	-	Метод спутниковых геодезических измерений (определений)	0.1
н39О	-	-	-	493200.65	1359793.45	-	Метод спутниковых геодезических измерений (определений)	0.1

2. Сведения о характеристиках объекта недвижимости с кадастровым номером : 73:05:040127:77 :

№ п/п	Наименование характеристики	Значение характеристики
1	2	3
1.	Вид объекта недвижимости	здание
2.	Ранее присвоенный государственный учетный номер (инвентарный) здания, сооружения, объекта незавершенного строительства	-
3.	Кадастровый номер земельного участка (земельных участков), в границах которого (которых) расположены здание, сооружение, объект незавершенного строительства	73:05:040127:59
4.	Уникальный учетный номер кадастрового квартала, в границах которого расположены здание, сооружение, объект незавершенного строительства	73:05:040127
5.	Адрес здания, сооружения, объекта незавершенного строительства	-

2. Сведения о характеристиках объекта недвижимости с кадастровым номером : 73:05:040127:77 :

№ п/п	Наименование характеристики	Значение характеристики
1	2	3
5.1.	Сведения о местоположении здания, сооружения, объекта незавершенного строительства (при отсутствии адреса) в структурированном в соответствии с федеральной информационной адресной системой виде	-
5.2.	Дополнительные сведения о местоположении	-
6.	Иные сведения	-

3. Пояснения к сведениям об объекте недвижимости с кадастровым номером 73:05:040127:77 :

1.	-

Описание местоположения зданий, сооружений, объектов незавершенного строительства на земельном участке

1. Сведения о характерных точках контура объекта недвижимости с кадастровым номером : 73:05:040127:80 :

Система координат МСК-73, зона 1 **Зона № 1**

Обозначение характерных точек контура	Содержатся в Едином государственном реестре недвижимости			Определены в ходе выполнения комплексных кадастровых работ			Метод определения координат	Формулы, примененные для расчета средней квадратической погрешности определения координат характерных точек (Mt), м, с подставленными в такие формулы значениями и итоговые (вычисленные) значения Mt, м
	Координаты, м		Радиус, м	Координаты, м		Радиус, м		
	X	Y	R	X	Y	R		
1	2	3	4	5	6	7	8	9
н43О	-	-	-	493213.69	1360216.03	-	Метод спутниковых геодезических измерений (определений)	0.1
н44О	-	-	-	493207.96	1360223.96	-	Метод спутниковых геодезических измерений (определений)	0.1
н45О	-	-	-	493203.47	1360220.72	-	Метод спутниковых геодезических измерений (определений)	0.1
н46О	-	-	-	493209.20	1360212.79	-	Метод спутниковых геодезических измерений (определений)	0.1
н43О	-	-	-	493213.69	1360216.03	-	Метод спутниковых геодезических измерений (определений)	0.1

2. Сведения о характеристиках объекта недвижимости с кадастровым номером : 73:05:040127:80 :

№ п/п	Наименование характеристики	Значение характеристики
1	2	3
1.	Вид объекта недвижимости	здание
2.	Ранее присвоенный государственный учетный номер (инвентарный) здания, сооружения, объекта незавершенного строительства	-
3.	Кадастровый номер земельного участка (земельных участков), в границах которого (которых) расположены здание, сооружение, объект незавершенного строительства	73:05:040127:192
4.	Уникальный учетный номер кадастрового квартала, в границах которого расположены здание, сооружение, объект незавершенного строительства	73:05:040127
5.	Адрес здания, сооружения, объекта незавершенного строительства	-

2. Сведения о характеристиках объекта недвижимости с кадастровым номером : 73:05:040127:80 :

№ п/п	Наименование характеристики	Значение характеристики
1	2	3
5.1.	Сведения о местоположении здания, сооружения, объекта незавершенного строительства (при отсутствии адреса) в структурированном в соответствии с федеральной информационной адресной системой виде	-
5.2.	Дополнительные сведения о местоположении	-
6.	Иные сведения	-

3. Пояснения к сведениям об объекте недвижимости с кадастровым номером 73:05:040127:80 :

1.	-

Описание местоположения зданий, сооружений, объектов незавершенного строительства на земельном участке

1. Сведения о характерных точках контура объекта недвижимости с кадастровым номером : 73:05:040127:84 :

Система координат МСК-73, зона 1 **Зона № 1**

Обозначение характерных точек контура	Содержатся в Едином государственном реестре недвижимости			Определены в ходе выполнения комплексных кадастровых работ			Метод определения координат	Формулы, примененные для расчета средней квадратической погрешности определения координат характерных точек (Mt), м, с подставленными в такие формулы значениями и итоговые (вычисленные) значения Mt, м
	Координаты, м		Радиус, м	Координаты, м		Радиус, м		
	X	Y	R	X	Y	R		
1	2	3	4	5	6	7	8	9
н47О	-	-	-	493263.13	1359786.77	-	Метод спутниковых геодезических измерений (определений)	0.1
н48О	-	-	-	493272.81	1359791.66	-	Метод спутниковых геодезических измерений (определений)	0.1
н49О	-	-	-	493269.19	1359798.83	-	Метод спутниковых геодезических измерений (определений)	0.1
н50О	-	-	-	493259.51	1359793.94	-	Метод спутниковых геодезических измерений (определений)	0.1
н47О	-	-	-	493263.13	1359786.77	-	Метод спутниковых геодезических измерений (определений)	0.1

2. Сведения о характеристиках объекта недвижимости с кадастровым номером : 73:05:040127:84 :

№ п/п	Наименование характеристики	Значение характеристики
1	2	3
1.	Вид объекта недвижимости	здание
2.	Ранее присвоенный государственный учетный номер (инвентарный) здания, сооружения, объекта незавершенного строительства	-
3.	Кадастровый номер земельного участка (земельных участков), в границах которого (которых) расположены здание, сооружение, объект незавершенного строительства	73:05:040127:37
4.	Уникальный учетный номер кадастрового квартала, в границах которого расположены здание, сооружение, объект незавершенного строительства	73:05:040127
5.	Адрес здания, сооружения, объекта незавершенного строительства	-

2. Сведения о характеристиках объекта недвижимости с кадастровым номером : 73:05:040127:84 :

№ п/п	Наименование характеристики	Значение характеристики
1	2	3
5.1.	Сведения о местоположении здания, сооружения, объекта незавершенного строительства (при отсутствии адреса) в структурированном в соответствии с федеральной информационной адресной системой виде	-
5.2.	Дополнительные сведения о местоположении	-
6.	Иные сведения	-

3. Пояснения к сведениям об объекте недвижимости с кадастровым номером 73:05:040127:84 :

1.	-

Описание местоположения зданий, сооружений, объектов незавершенного строительства на земельном участке

1. Сведения о характерных точках контура объекта недвижимости с кадастровым номером : 73:05:040127:87 :

Система координат МСК-73, зона 1 **Зона № 1**

Обозначение характерных точек контура	Содержатся в Едином государственном реестре недвижимости			Определены в ходе выполнения комплексных кадастровых работ			Метод определения координат	Формулы, примененные для расчета средней квадратической погрешности определения координат характерных точек (Mt), м, с подставленными в такие формулы значениями и итоговые (вычисленные) значения Mt, м
	Координаты, м		Радиус, м	Координаты, м		Радиус, м		
	X	Y	R	X	Y	R		
1	2	3	4	5	6	7	8	9
н51О	-	-	-	493181.19	1359854.16	-	Метод спутниковых геодезических измерений (определений)	0.1
н52О	-	-	-	493178.07	1359860.25	-	Метод спутниковых геодезических измерений (определений)	0.1
н53О	-	-	-	493163.15	1359852.55	-	Метод спутниковых геодезических измерений (определений)	0.1
н54О	-	-	-	493166.26	1359846.47	-	Метод спутниковых геодезических измерений (определений)	0.1
н51О	-	-	-	493181.19	1359854.16	-	Метод спутниковых геодезических измерений (определений)	0.1

2. Сведения о характеристиках объекта недвижимости с кадастровым номером : 73:05:040127:87 :

№ п/п	Наименование характеристики	Значение характеристики
1	2	3
1.	Вид объекта недвижимости	здание
2.	Ранее присвоенный государственный учетный номер (инвентарный) здания, сооружения, объекта незавершенного строительства	-
3.	Кадастровый номер земельного участка (земельных участков), в границах которого (которых) расположены здание, сооружение, объект незавершенного строительства	73:05:040127:61
4.	Уникальный учетный номер кадастрового квартала, в границах которого расположены здание, сооружение, объект незавершенного строительства	73:05:040127
5.	Адрес здания, сооружения, объекта незавершенного строительства	-

2. Сведения о характеристиках объекта недвижимости с кадастровым номером : 73:05:040127:87 :

№ п/п	Наименование характеристики	Значение характеристики
1	2	3
5.1.	Сведения о местоположении здания, сооружения, объекта незавершенного строительства (при отсутствии адреса) в структурированном в соответствии с федеральной информационной адресной системой виде	-
5.2.	Дополнительные сведения о местоположении	-
6.	Иные сведения	-

3. Пояснения к сведениям об объекте недвижимости с кадастровым номером 73:05:040127:87 :

1.	-

Описание местоположения зданий, сооружений, объектов незавершенного строительства на земельном участке

1. Сведения о характерных точках контура объекта недвижимости с кадастровым номером : 73:05:040127:89 :

Система координат МСК-73, зона 1 **Зона № 1**

Обозначение характерных точек контура	Содержатся в Едином государственном реестре недвижимости			Определены в ходе выполнения комплексных кадастровых работ			Метод определения координат	Формулы, примененные для расчета средней квадратической погрешности определения координат характерных точек (Mt), м, с подставленными в такие формулы значениями и итоговые (вычисленные) значения Mt, м
	Координаты, м		Радиус, м	Координаты, м		Радиус, м		
	X	Y	R	X	Y	R		
1	2	3	4	5	6	7	8	9
н55О	-	-	-	493230.55	1360227.64	-	Метод спутниковых геодезических измерений (определений)	0.1
н56О	-	-	-	493240.35	1360235.18	-	Метод спутниковых геодезических измерений (определений)	0.1
н57О	-	-	-	493236.81	1360239.78	-	Метод спутниковых геодезических измерений (определений)	0.1
н58О	-	-	-	493239.01	1360241.48	-	Метод спутниковых геодезических измерений (определений)	0.1
н59О	-	-	-	493234.93	1360246.76	-	Метод спутниковых геодезических измерений (определений)	0.1
н60О	-	-	-	493230.55	1360243.38	-	Метод спутниковых геодезических измерений (определений)	0.1
н61О	-	-	-	493235.34	1360237.17	-	Метод спутниковых геодезических измерений (определений)	0.1
н62О	-	-	-	493232.38	1360234.89	-	Метод спутниковых геодезических измерений (определений)	0.1
н63О	-	-	-	493230.88	1360236.84	-	Метод спутниковых геодезических измерений (определений)	0.1

1. Сведения о характерных точках контура объекта недвижимости с кадастровым номером : 73:05:040127:89 :

Система координат МСК-73, зона 1 **Зона № 1**

Обозначение характерных точек контура	Содержатся в Едином государственном реестре недвижимости			Определены в ходе выполнения комплексных кадастровых работ			Метод определения координат	Формулы, примененные для расчета средней квадратической погрешности определения координат характерных точек (Mt), м, с подставленными в такие формулы значениями и итоговые (вычисленные) значения Mt, м
	Координаты, м		Радиус, м	Координаты, м		Радиус, м		
	X	Y	R	X	Y	R		
1	2	3	4	5	6	7	8	9
н64О	-	-	-	493229.12	1360235.49	-	Метод спутниковых геодезических измерений (определений)	0.1
н65О	-	-	-	493226.02	1360239.53	-	Метод спутниковых геодезических измерений (определений)	0.1
н66О	-	-	-	493223.04	1360237.24	-	Метод спутниковых геодезических измерений (определений)	0.1
н55О	-	-	-	493230.55	1360227.64	-	Метод спутниковых геодезических измерений (определений)	0.1

2. Сведения о характеристиках объекта недвижимости с кадастровым номером : 73:05:040127:89 :

№ п/п	Наименование характеристики	Значение характеристики
1	2	3
1.	Вид объекта недвижимости	здание
2.	Ранее присвоенный государственный учетный номер (инвентарный) здания, сооружения, объекта незавершенного строительства	-
3.	Кадастровый номер земельного участка (земельных участков), в границах которого (которых) расположены здание, сооружение, объект незавершенного строительства	73:05:040127:25
4.	Уникальный учетный номер кадастрового квартала, в границах которого расположены здание, сооружение, объект незавершенного строительства	73:05:040127
5.	Адрес здания, сооружения, объекта незавершенного строительства	-
5.1.	Сведения о местоположении здания, сооружения, объекта незавершенного строительства (при отсутствии адреса) в структурированном в соответствии с федеральной информационной адресной системой виде	-
5.2.	Дополнительные сведения о местоположении	-
6.	Иные сведения	-

3. Пояснения к сведениям об объекте недвижимости с кадастровым номером 73:05:040127:89 :	
1.	-

Описание местоположения зданий, сооружений, объектов незавершенного строительства на земельном участке

1. Сведения о характерных точках контура объекта недвижимости с кадастровым номером : 73:05:040127:193 :

Система координат МСК-73, зона 1 **Зона № 1**

Обозначение характерных точек контура	Содержатся в Едином государственном реестре недвижимости			Определены в ходе выполнения комплексных кадастровых работ			Метод определения координат	Формулы, примененные для расчета средней квадратической погрешности определения координат характерных точек (Mt), м, с подставленными в такие формулы значениями и итоговые (вычисленные) значения Mt, м
	Координаты, м		Радиус, м	Координаты, м		Радиус, м		
	X	Y	R	X	Y	R		
1	2	3	4	5	6	7	8	9
н67О	-	-	-	493271.36	1359845.15	-	Метод спутниковых геодезических измерений (определений)	0.1
н68О	-	-	-	493275.49	1359838.22	-	Метод спутниковых геодезических измерений (определений)	0.1
н69О	-	-	-	493280.55	1359841.31	-	Метод спутниковых геодезических измерений (определений)	0.1
н70О	-	-	-	493276.43	1359848.17	-	Метод спутниковых геодезических измерений (определений)	0.1
н67О	-	-	-	493271.36	1359845.15	-	Метод спутниковых геодезических измерений (определений)	0.1

2. Сведения о характеристиках объекта недвижимости с кадастровым номером : 73:05:040127:193 :

№ п/п	Наименование характеристики	Значение характеристики
1	2	3
1.	Вид объекта недвижимости	здание
2.	Ранее присвоенный государственный учетный номер (инвентарный) здания, сооружения, объекта незавершенного строительства	-
3.	Кадастровый номер земельного участка (земельных участков), в границах которого (которых) расположены здание, сооружение, объект незавершенного строительства	73:05:040127:189
4.	Уникальный учетный номер кадастрового квартала, в границах которого расположены здание, сооружение, объект незавершенного строительства	73:05:040127
5.	Адрес здания, сооружения, объекта незавершенного строительства	-

2. Сведения о характеристиках объекта недвижимости с кадастровым номером : 73:05:040127:193 :

№ п/п	Наименование характеристики	Значение характеристики
1	2	3
5.1.	Сведения о местоположении здания, сооружения, объекта незавершенного строительства (при отсутствии адреса) в структурированном в соответствии с федеральной информационной адресной системой виде	-
5.2.	Дополнительные сведения о местоположении	-
6.	Иные сведения	-

3. Пояснения к сведениям об объекте недвижимости с кадастровым номером 73:05:040127:193 :

1.	-

Описание местоположения зданий, сооружений, объектов незавершенного строительства на земельном участке

1. Сведения о характерных точках контура объекта недвижимости с кадастровым номером : 73:05:040127:235 :

Система координат МСК-73, зона 1 **Зона № 1**

Обозначение характерных точек контура	Содержатся в Едином государственном реестре недвижимости			Определены в ходе выполнения комплексных кадастровых работ			Метод определения координат	Формулы, примененные для расчета средней квадратической погрешности определения координат характерных точек (Mt), м, с подставленными в такие формулы значениями и итоговые (вычисленные) значения Mt, м
	Координаты, м		Радиус, м	Координаты, м		Радиус, м		
	X	Y	R	X	Y	R		
1	2	3	4	5	6	7	8	9
н79О	-	-	-	493339.43	1360076.26	-	Метод спутниковых геодезических измерений (определений)	0.1
н80О	-	-	-	493333.47	1360097.96	-	Метод спутниковых геодезических измерений (определений)	0.1
н81О	-	-	-	493337.21	1360098.98	-	Метод спутниковых геодезических измерений (определений)	0.1
н82О	-	-	-	493335.35	1360105.76	-	Метод спутниковых геодезических измерений (определений)	0.1
н83О	-	-	-	493331.61	1360104.73	-	Метод спутниковых геодезических измерений (определений)	0.1
н84О	-	-	-	493328.75	1360115.19	-	Метод спутниковых геодезических измерений (определений)	0.1
н85О	-	-	-	493315.71	1360111.63	-	Метод спутниковых геодезических измерений (определений)	0.1
н86О	-	-	-	493326.36	1360072.67	-	Метод спутниковых геодезических измерений (определений)	0.1
н79О	-	-	-	493339.43	1360076.26	-	Метод спутниковых геодезических измерений (определений)	0.1

2. Сведения о характеристиках объекта недвижимости с кадастровым номером : 73:05:040127:235 :

№ п/п	Наименование характеристики	Значение характеристики
1	2	3
1.	Вид объекта недвижимости	здание
2.	Ранее присвоенный государственный учетный номер (инвентарный) здания, сооружения, объекта незавершенного строительства	-
3.	Кадастровый номер земельного участка (земельных участков), в границах которого (которых) расположены здание, сооружение, объект незавершенного строительства	73:05:040127:8
4.	Уникальный учетный номер кадастрового квартала, в границах которого расположены здание, сооружение, объект незавершенного строительства	73:05:040127
5.	Адрес здания, сооружения, объекта незавершенного строительства	-
5.1.	Сведения о местоположении здания, сооружения, объекта незавершенного строительства (при отсутствии адреса) в структурированном в соответствии с федеральной информационной адресной системой виде	-
5.2.	Дополнительные сведения о местоположении	-
6.	Иные сведения	-

3. Пояснения к сведениям об объекте недвижимости с кадастровым номером 73:05:040127:235 :

1.	-

Описание местоположения зданий, сооружений, объектов незавершенного строительства на земельном участке

1. Сведения о характерных точках контура объекта недвижимости с кадастровым номером : 73:05:040127:238 :

Система координат МСК-73, зона 1 **Зона № 1**

Обозначение характерных точек контура	Содержатся в Едином государственном реестре недвижимости			Определены в ходе выполнения комплексных кадастровых работ			Метод определения координат	Формулы, примененные для расчета средней квадратической погрешности определения координат характерных точек (Mt), м, с подставленными в такие формулы значениями и итоговые (вычисленные) значения Mt, м
	Координаты, м		Радиус, м	Координаты, м		Радиус, м		
	X	Y	R	X	Y	R		
1	2	3	4	5	6	7	8	9
н87О	-	-	-	493272.42	1360258.23	-	Метод спутниковых геодезических измерений (определений)	0.1
н88О	-	-	-	493268.29	1360264.02	-	Метод спутниковых геодезических измерений (определений)	0.1
н89О	-	-	-	493258.70	1360257.18	-	Метод спутниковых геодезических измерений (определений)	0.1
н90О	-	-	-	493262.83	1360251.38	-	Метод спутниковых геодезических измерений (определений)	0.1
н87О	-	-	-	493272.42	1360258.23	-	Метод спутниковых геодезических измерений (определений)	0.1

2. Сведения о характеристиках объекта недвижимости с кадастровым номером : 73:05:040127:238 :

№ п/п	Наименование характеристики	Значение характеристики
1	2	3
1.	Вид объекта недвижимости	здание
2.	Ранее присвоенный государственный учетный номер (инвентарный) здания, сооружения, объекта незавершенного строительства	-
3.	Кадастровый номер земельного участка (земельных участков), в границах которого (которых) расположены здание, сооружение, объект незавершенного строительства	73:05:040127:16
4.	Уникальный учетный номер кадастрового квартала, в границах которого расположены здание, сооружение, объект незавершенного строительства	73:05:040127
5.	Адрес здания, сооружения, объекта незавершенного строительства	-

2. Сведения о характеристиках объекта недвижимости с кадастровым номером : 73:05:040127:238 :

№ п/п	Наименование характеристики	Значение характеристики
1	2	3
5.1.	Сведения о местоположении здания, сооружения, объекта незавершенного строительства (при отсутствии адреса) в структурированном в соответствии с федеральной информационной адресной системой виде	-
5.2.	Дополнительные сведения о местоположении	-
6.	Иные сведения	-

3. Пояснения к сведениям об объекте недвижимости с кадастровым номером 73:05:040127:238 :

1.	-

Описание местоположения зданий, сооружений, объектов незавершенного строительства на земельном участке

1. Сведения о характерных точках контура объекта недвижимости с кадастровым номером : 73:05:040127:244 :

Система координат МСК-73, зона 1 **Зона № 1**

Обозначение характерных точек контура	Содержатся в Едином государственном реестре недвижимости			Определены в ходе выполнения комплексных кадастровых работ			Метод определения координат	Формулы, примененные для расчета средней квадратической погрешности определения координат характерных точек (Mt), м, с подставленными в такие формулы значениями и итоговые (вычисленные) значения Mt, м
	Координаты, м		Радиус, м	Координаты, м		Радиус, м		
	X	Y	R	X	Y	R		
1	2	3	4	5	6	7	8	9
н91О	-	-	-	493283.38	1360136.84	-	Метод спутниковых геодезических измерений (определений)	0.1
н92О	-	-	-	493290.60	1360141.25	-	Метод спутниковых геодезических измерений (определений)	0.1
н93О	-	-	-	493284.39	1360151.40	-	Метод спутниковых геодезических измерений (определений)	0.1
н94О	-	-	-	493277.17	1360146.99	-	Метод спутниковых геодезических измерений (определений)	0.1
н91О	-	-	-	493283.38	1360136.84	-	Метод спутниковых геодезических измерений (определений)	0.1

2. Сведения о характеристиках объекта недвижимости с кадастровым номером : 73:05:040127:244 :

№ п/п	Наименование характеристики	Значение характеристики
1	2	3
1.	Вид объекта недвижимости	здание
2.	Ранее присвоенный государственный учетный номер (инвентарный) здания, сооружения, объекта незавершенного строительства	-
3.	Кадастровый номер земельного участка (земельных участков), в границах которого (которых) расположены здание, сооружение, объект незавершенного строительства	73:05:040127:255
4.	Уникальный учетный номер кадастрового квартала, в границах которого расположены здание, сооружение, объект незавершенного строительства	73:05:040127
5.	Адрес здания, сооружения, объекта незавершенного строительства	-

2. Сведения о характеристиках объекта недвижимости
с кадастровым номером : 73:05:040127:244 :

№ п/п	Наименование характеристики	Значение характеристики
1	2	3
5.1.	Сведения о местоположении здания, сооружения, объекта незавершенного строительства (при отсутствии адреса) в структурированном в соответствии с федеральной информационной адресной системой виде	-
5.2.	Дополнительные сведения о местоположении	-
6.	Иные сведения	-

3. Пояснения к сведениям об объекте недвижимости с кадастровым номером 73:05:040127:244 :

1.	-

Описание местоположения зданий, сооружений, объектов незавершенного строительства на земельном участке

1. Сведения о характерных точках контура объекта недвижимости с кадастровым номером : 73:05:040127:247 :

Система координат МСК-73, зона 1 **Зона № 1**

Обозначение характерных точек контура	Содержатся в Едином государственном реестре недвижимости			Определены в ходе выполнения комплексных кадастровых работ			Метод определения координат	Формулы, примененные для расчета средней квадратической погрешности определения координат характерных точек (Mt), м, с подставленными в такие формулы значениями и итоговые (вычисленные) значения Mt, м
	Координаты, м		Радиус, м	Координаты, м		Радиус, м		
	X	Y	R	X	Y	R		
1	2	3	4	5	6	7	8	9
н95О	-	-	-	493272.31	1359972.83	-	Метод спутниковых геодезических измерений (определений)	0.1
н96О	-	-	-	493273.80	1359960.84	-	Метод спутниковых геодезических измерений (определений)	0.1
н97О	-	-	-	493329.69	1359967.80	-	Метод спутниковых геодезических измерений (определений)	0.1
н98О	-	-	-	493328.20	1359979.80	-	Метод спутниковых геодезических измерений (определений)	0.1
н95О	-	-	-	493272.31	1359972.83	-	Метод спутниковых геодезических измерений (определений)	0.1

2. Сведения о характеристиках объекта недвижимости с кадастровым номером : 73:05:040127:247 :

№ п/п	Наименование характеристики	Значение характеристики
1	2	3
1.	Вид объекта недвижимости	здание
2.	Ранее присвоенный государственный учетный номер (инвентарный) здания, сооружения, объекта незавершенного строительства	-
3.	Кадастровый номер земельного участка (земельных участков), в границах которого (которых) расположены здание, сооружение, объект незавершенного строительства	73:05:040127:12
4.	Уникальный учетный номер кадастрового квартала, в границах которого расположены здание, сооружение, объект незавершенного строительства	73:05:040127
5.	Адрес здания, сооружения, объекта незавершенного строительства	-

2. Сведения о характеристиках объекта недвижимости с кадастровым номером : 73:05:040127:247 :

№ п/п	Наименование характеристики	Значение характеристики
1	2	3
5.1.	Сведения о местоположении здания, сооружения, объекта незавершенного строительства (при отсутствии адреса) в структурированном в соответствии с федеральной информационной адресной системой виде	-
5.2.	Дополнительные сведения о местоположении	-
6.	Иные сведения	-

3. Пояснения к сведениям об объекте недвижимости с кадастровым номером 73:05:040127:247 :

1.	-

Описание местоположения зданий, сооружений, объектов незавершенного строительства на земельном участке

1. Сведения о характерных точках контура объекта недвижимости с кадастровым номером : 73:05:040127:249 :

Система координат МСК-73, зона 1 **Зона № 1**

Обозначение характерных точек контура	Содержатся в Едином государственном реестре недвижимости			Определены в ходе выполнения комплексных кадастровых работ			Метод определения координат	Формулы, примененные для расчета средней квадратической погрешности определения координат характерных точек (Mt), м, с подставленными в такие формулы значениями и итоговые (вычисленные) значения Mt, м
	Координаты, м		Радиус, м	Координаты, м		Радиус, м		
	X	Y	R	X	Y	R		
1	2	3	4	5	6	7	8	9
н99О	-	-	-	493258.72	1360126.82	-	Метод спутниковых геодезических измерений (определений)	0.1
н100О	-	-	-	493261.66	1360122.25	-	Метод спутниковых геодезических измерений (определений)	0.1
н101О	-	-	-	493268.66	1360126.75	-	Метод спутниковых геодезических измерений (определений)	0.1
н102О	-	-	-	493265.27	1360132.04	-	Метод спутниковых геодезических измерений (определений)	0.1
н103О	-	-	-	493263.17	1360130.68	-	Метод спутниковых геодезических измерений (определений)	0.1
н104О	-	-	-	493263.62	1360129.98	-	Метод спутниковых геодезических измерений (определений)	0.1
н99О	-	-	-	493258.72	1360126.82	-	Метод спутниковых геодезических измерений (определений)	0.1

2. Сведения о характеристиках объекта недвижимости с кадастровым номером : 73:05:040127:249 :

№ п/п	Наименование характеристики	Значение характеристики
1	2	3
1.	Вид объекта недвижимости	здание

2. Сведения о характеристиках объекта недвижимости
с кадастровым номером : 73:05:040127:249 :

№ п/п	Наименование характеристики	Значение характеристики
1	2	3
2.	Ранее присвоенный государственный учетный номер (инвентарный) здания, сооружения, объекта незавершенного строительства	-
3.	Кадастровый номер земельного участка (земельных участков), в границах которого (которых) расположены здание, сооружение, объект незавершенного строительства	73:05:040127:4
4.	Уникальный учетный номер кадастрового квартала, в границах которого расположены здание, сооружение, объект незавершенного строительства	73:05:040127
5.	Адрес здания, сооружения, объекта незавершенного строительства	-
5.1.	Сведения о местоположении здания, сооружения, объекта незавершенного строительства (при отсутствии адреса) в структурированном в соответствии с федеральной информационной адресной системой виде	-
5.2.	Дополнительные сведения о местоположении	-
6.	Иные сведения	-

3. Пояснения к сведениям об объекте недвижимости с кадастровым номером 73:05:040127:249 :

1.	-

Описание местоположения зданий, сооружений, объектов незавершенного строительства на земельном участке

1. Сведения о характерных точках контура объекта недвижимости с кадастровым номером : 73:05:040127:251 :

Система координат МСК-73, зона 1 **Зона № 1**

Обозначение характерных точек контура	Содержатся в Едином государственном реестре недвижимости			Определены в ходе выполнения комплексных кадастровых работ			Метод определения координат	Формулы, примененные для расчета средней квадратической погрешности определения координат характерных точек (Mt), м, с подставленными в такие формулы значениями и итоговые (вычисленные) значения Mt, м
	Координаты, м		Радиус, м	Координаты, м		Радиус, м		
	X	Y	R	X	Y	R		
1	2	3	4	5	6	7	8	9
н105О	-	-	-	493204.60	1360085.26	-	Метод спутниковых геодезических измерений (определений)	0.1
н106О	-	-	-	493209.75	1360088.75	-	Метод спутниковых геодезических измерений (определений)	0.1
н107О	-	-	-	493203.66	1360097.74	-	Метод спутниковых геодезических измерений (определений)	0.1
н108О	-	-	-	493198.51	1360094.25	-	Метод спутниковых геодезических измерений (определений)	0.1
н105О	-	-	-	493204.60	1360085.26	-	Метод спутниковых геодезических измерений (определений)	0.1

2. Сведения о характеристиках объекта недвижимости с кадастровым номером : 73:05:040127:251 :

№ п/п	Наименование характеристики	Значение характеристики
1	2	3
1.	Вид объекта недвижимости	здание
2.	Ранее присвоенный государственный учетный номер (инвентарный) здания, сооружения, объекта незавершенного строительства	-
3.	Кадастровый номер земельного участка (земельных участков), в границах которого (которых) расположены здание, сооружение, объект незавершенного строительства	73:05:040127:250
4.	Уникальный учетный номер кадастрового квартала, в границах которого расположены здание, сооружение, объект незавершенного строительства	73:05:040127
5.	Адрес здания, сооружения, объекта незавершенного строительства	-

2. Сведения о характеристиках объекта недвижимости с кадастровым номером : 73:05:040127:251 :

№ п/п	Наименование характеристики	Значение характеристики
1	2	3
5.1.	Сведения о местоположении здания, сооружения, объекта незавершенного строительства (при отсутствии адреса) в структурированном в соответствии с федеральной информационной адресной системой виде	-
5.2.	Дополнительные сведения о местоположении	-
6.	Иные сведения	-

3. Пояснения к сведениям об объекте недвижимости с кадастровым номером 73:05:040127:251 :

1.	-

Описание местоположения зданий, сооружений, объектов незавершенного строительства на земельном участке

1. Сведения о характерных точках контура объекта недвижимости с кадастровым номером : 73:05:040127:253 :

Система координат МСК-73, зона 1 **Зона № 1**

Обозначение характерных точек контура	Содержатся в Едином государственном реестре недвижимости			Определены в ходе выполнения комплексных кадастровых работ			Метод определения координат	Формулы, примененные для расчета средней квадратической погрешности определения координат характерных точек (Mt), м, с подставленными в такие формулы значениями и итоговые (вычисленные) значения Mt, м
	Координаты, м		Радиус, м	Координаты, м		Радиус, м		
	X	Y	R	X	Y	R		
1	2	3	4	5	6	7	8	9
н109О	-	-	-	493195.56	1359914.28	-	Метод спутниковых геодезических измерений (определений)	0.1
н110О	-	-	-	493206.70	1359920.67	-	Метод спутниковых геодезических измерений (определений)	0.1
н111О	-	-	-	493200.98	1359930.89	-	Метод спутниковых геодезических измерений (определений)	0.1
н112О	-	-	-	493189.78	1359924.63	-	Метод спутниковых геодезических измерений (определений)	0.1
н109О	-	-	-	493195.56	1359914.28	-	Метод спутниковых геодезических измерений (определений)	0.1

2. Сведения о характеристиках объекта недвижимости с кадастровым номером : 73:05:040127:253 :

№ п/п	Наименование характеристики	Значение характеристики
1	2	3
1.	Вид объекта недвижимости	здание
2.	Ранее присвоенный государственный учетный номер (инвентарный) здания, сооружения, объекта незавершенного строительства	-
3.	Кадастровый номер земельного участка (земельных участков), в границах которого (которых) расположены здание, сооружение, объект незавершенного строительства	73:05:040127:1
4.	Уникальный учетный номер кадастрового квартала, в границах которого расположены здание, сооружение, объект незавершенного строительства	73:05:040127
5.	Адрес здания, сооружения, объекта незавершенного строительства	-

2. Сведения о характеристиках объекта недвижимости с кадастровым номером : 73:05:040127:253 :

№ п/п	Наименование характеристики	Значение характеристики
1	2	3
5.1.	Сведения о местоположении здания, сооружения, объекта незавершенного строительства (при отсутствии адреса) в структурированном в соответствии с федеральной информационной адресной системой виде	-
5.2.	Дополнительные сведения о местоположении	-
6.	Иные сведения	-

3. Пояснения к сведениям об объекте недвижимости с кадастровым номером 73:05:040127:253 :

1.	-

Описание местоположения зданий, сооружений, объектов незавершенного строительства на земельном участке

1. Сведения о характерных точках контура объекта недвижимости с кадастровым номером : 73:05:040127:257 :

Система координат МСК-73, зона 1 **Зона № 1**

Обозначение характерных точек контура	Содержатся в Едином государственном реестре недвижимости			Определены в ходе выполнения комплексных кадастровых работ			Метод определения координат	Формулы, примененные для расчета средней квадратической погрешности определения координат характерных точек (Mt), м, с подставленными в такие формулы значениями и итоговые (вычисленные) значения Mt, м
	Координаты, м		Радиус, м	Координаты, м		Радиус, м		
	X	Y	R	X	Y	R		
1	2	3	4	5	6	7	8	9
н113О	-	-	-	493245.08	1360063.97	-	Метод спутниковых геодезических измерений (определений)	0.1
н114О	-	-	-	493250.13	1360056.35	-	Метод спутниковых геодезических измерений (определений)	0.1
н115О	-	-	-	493266.57	1360067.25	-	Метод спутниковых геодезических измерений (определений)	0.1
н116О	-	-	-	493261.51	1360074.88	-	Метод спутниковых геодезических измерений (определений)	0.1
н113О	-	-	-	493245.08	1360063.97	-	Метод спутниковых геодезических измерений (определений)	0.1

2. Сведения о характеристиках объекта недвижимости с кадастровым номером : 73:05:040127:257 :

№ п/п	Наименование характеристики	Значение характеристики
1	2	3
1.	Вид объекта недвижимости	здание
2.	Ранее присвоенный государственный учетный номер (инвентарный) здания, сооружения, объекта незавершенного строительства	-
3.	Кадастровый номер земельного участка (земельных участков), в границах которого (которых) расположены здание, сооружение, объект незавершенного строительства	73:05:040127:186
4.	Уникальный учетный номер кадастрового квартала, в границах которого расположены здание, сооружение, объект незавершенного строительства	73:05:040127
5.	Адрес здания, сооружения, объекта незавершенного строительства	-

2. Сведения о характеристиках объекта недвижимости с кадастровым номером : 73:05:040127:257 :

№ п/п	Наименование характеристики	Значение характеристики
1	2	3
5.1.	Сведения о местоположении здания, сооружения, объекта незавершенного строительства (при отсутствии адреса) в структурированном в соответствии с федеральной информационной адресной системой виде	-
5.2.	Дополнительные сведения о местоположении	-
6.	Иные сведения	-

3. Пояснения к сведениям об объекте недвижимости с кадастровым номером 73:05:040127:257 :

1.	-

Описание местоположения зданий, сооружений, объектов незавершенного строительства на земельном участке

1. Сведения о характерных точках контура объекта недвижимости с кадастровым номером : 73:05:040127:260 :

Система координат МСК-73, зона 1 **Зона № 1**

Обозначение характерных точек контура	Содержатся в Едином государственном реестре недвижимости			Определены в ходе выполнения комплексных кадастровых работ			Метод определения координат	Формулы, примененные для расчета средней квадратической погрешности определения координат характерных точек (Mt), м, с подставленными в такие формулы значениями и итоговые (вычисленные) значения Mt, м
	Координаты, м		Радиус, м	Координаты, м		Радиус, м		
	X	Y	R	X	Y	R		
1	2	3	4	5	6	7	8	9
н117О	-	-	-	493084.04	1360207.04	-	Метод спутниковых геодезических измерений (определений)	0.1
н118О	-	-	-	493080.00	1360204.07	-	Метод спутниковых геодезических измерений (определений)	0.1
н119О	-	-	-	493084.59	1360197.84	-	Метод спутниковых геодезических измерений (определений)	0.1
н120О	-	-	-	493088.63	1360200.81	-	Метод спутниковых геодезических измерений (определений)	0.1
н117О	-	-	-	493084.04	1360207.04	-	Метод спутниковых геодезических измерений (определений)	0.1

2. Сведения о характеристиках объекта недвижимости с кадастровым номером : 73:05:040127:260 :

№ п/п	Наименование характеристики	Значение характеристики
1	2	3
1.	Вид объекта недвижимости	здание
2.	Ранее присвоенный государственный учетный номер (инвентарный) здания, сооружения, объекта незавершенного строительства	-
3.	Кадастровый номер земельного участка (земельных участков), в границах которого (которых) расположены здание, сооружение, объект незавершенного строительства	73:05:040127:433
4.	Уникальный учетный номер кадастрового квартала, в границах которого расположены здание, сооружение, объект незавершенного строительства	73:05:040127
5.	Адрес здания, сооружения, объекта незавершенного строительства	-

2. Сведения о характеристиках объекта недвижимости с кадастровым номером : 73:05:040127:260 :

№ п/п	Наименование характеристики	Значение характеристики
1	2	3
5.1.	Сведения о местоположении здания, сооружения, объекта незавершенного строительства (при отсутствии адреса) в структурированном в соответствии с федеральной информационной адресной системой виде	-
5.2.	Дополнительные сведения о местоположении	-
6.	Иные сведения	-

3. Пояснения к сведениям об объекте недвижимости с кадастровым номером 73:05:040127:260 :

1.	-

Описание местоположения зданий, сооружений, объектов незавершенного строительства на земельном участке

1. Сведения о характерных точках контура объекта недвижимости с кадастровым номером : 73:05:040127:261 :

Система координат МСК-73, зона 1 **Зона № 1**

Обозначение характерных точек контура	Содержатся в Едином государственном реестре недвижимости			Определены в ходе выполнения комплексных кадастровых работ			Метод определения координат	Формулы, примененные для расчета средней квадратической погрешности определения координат характерных точек (Mt), м, с подставленными в такие формулы значениями и итоговые (вычисленные) значения Mt, м
	Координаты, м		Радиус, м	Координаты, м		Радиус, м		
	X	Y	R	X	Y	R		
1	2	3	4	5	6	7	8	9
н121О	-	-	-	493225.97	1360051.20	-	Метод спутниковых геодезических измерений (определений)	0.1
н122О	-	-	-	493207.22	1360038.35	-	Метод спутниковых геодезических измерений (определений)	0.1
н123О	-	-	-	493214.00	1360028.39	-	Метод спутниковых геодезических измерений (определений)	0.1
н124О	-	-	-	493232.79	1360041.18	-	Метод спутниковых геодезических измерений (определений)	0.1
н121О	-	-	-	493225.97	1360051.20	-	Метод спутниковых геодезических измерений (определений)	0.1

2. Сведения о характеристиках объекта недвижимости с кадастровым номером : 73:05:040127:261 :

№ п/п	Наименование характеристики	Значение характеристики
1	2	3
1.	Вид объекта недвижимости	здание
2.	Ранее присвоенный государственный учетный номер (инвентарный) здания, сооружения, объекта незавершенного строительства	-
3.	Кадастровый номер земельного участка (земельных участков), в границах которого (которых) расположены здание, сооружение, объект незавершенного строительства	73:05:040127:28
4.	Уникальный учетный номер кадастрового квартала, в границах которого расположены здание, сооружение, объект незавершенного строительства	73:05:040127
5.	Адрес здания, сооружения, объекта незавершенного строительства	-

2. Сведения о характеристиках объекта недвижимости с кадастровым номером : 73:05:040127:261 :

№ п/п	Наименование характеристики	Значение характеристики
1	2	3
5.1.	Сведения о местоположении здания, сооружения, объекта незавершенного строительства (при отсутствии адреса) в структурированном в соответствии с федеральной информационной адресной системой виде	-
5.2.	Дополнительные сведения о местоположении	-
6.	Иные сведения	-

3. Пояснения к сведениям об объекте недвижимости с кадастровым номером 73:05:040127:261 :

1.	-

Описание местоположения зданий, сооружений, объектов незавершенного строительства на земельном участке

1. Сведения о характерных точках контура объекта недвижимости с кадастровым номером : 73:05:040127:262 :

Система координат МСК-73, зона 1 **Зона № 1**

Обозначение характерных точек контура	Содержатся в Едином государственном реестре недвижимости			Определены в ходе выполнения комплексных кадастровых работ			Метод определения координат	Формулы, примененные для расчета средней квадратической погрешности определения координат характерных точек (Mt), м, с подставленными в такие формулы значениями и итоговые (вычисленные) значения Mt, м
	Координаты, м		Радиус, м	Координаты, м		Радиус, м		
	X	Y	R	X	Y	R		
1	2	3	4	5	6	7	8	9
н125О	-	-	-	493210.41	1360178.19	-	Метод спутниковых геодезических измерений (определений)	0.1
н126О	-	-	-	493203.62	1360173.31	-	Метод спутниковых геодезических измерений (определений)	0.1
н127О	-	-	-	493207.44	1360167.99	-	Метод спутниковых геодезических измерений (определений)	0.1
н128О	-	-	-	493214.23	1360172.94	-	Метод спутниковых геодезических измерений (определений)	0.1
н125О	-	-	-	493210.41	1360178.19	-	Метод спутниковых геодезических измерений (определений)	0.1

2. Сведения о характеристиках объекта недвижимости с кадастровым номером : 73:05:040127:262 :

№ п/п	Наименование характеристики	Значение характеристики
1	2	3
1.	Вид объекта недвижимости	здание
2.	Ранее присвоенный государственный учетный номер (инвентарный) здания, сооружения, объекта незавершенного строительства	-
3.	Кадастровый номер земельного участка (земельных участков), в границах которого (которых) расположены здание, сооружение, объект незавершенного строительства	73:05:040127:13
4.	Уникальный учетный номер кадастрового квартала, в границах которого расположены здание, сооружение, объект незавершенного строительства	73:05:040127
5.	Адрес здания, сооружения, объекта незавершенного строительства	-

2. Сведения о характеристиках объекта недвижимости с кадастровым номером : 73:05:040127:262 :

№ п/п	Наименование характеристики	Значение характеристики
1	2	3
5.1.	Сведения о местоположении здания, сооружения, объекта незавершенного строительства (при отсутствии адреса) в структурированном в соответствии с федеральной информационной адресной системой виде	-
5.2.	Дополнительные сведения о местоположении	-
6.	Иные сведения	-

3. Пояснения к сведениям об объекте недвижимости с кадастровым номером 73:05:040127:262 :

1.	-

Описание местоположения зданий, сооружений, объектов незавершенного строительства на земельном участке

1. Сведения о характерных точках контура объекта недвижимости с кадастровым номером : 73:05:040127:263 :

Система координат МСК-73, зона 1 **Зона № 1**

Обозначение характерных точек контура	Содержатся в Едином государственном реестре недвижимости			Определены в ходе выполнения комплексных кадастровых работ			Метод определения координат	Формулы, примененные для расчета средней квадратической погрешности определения координат характерных точек (Mt), м, с подставленными в такие формулы значениями и итоговые (вычисленные) значения Mt, м
	Координаты, м		Радиус, м	Координаты, м		Радиус, м		
	X	Y	R	X	Y	R		
1	2	3	4	5	6	7	8	9
н129О	-	-	-	493158.42	1360260.03	-	Метод спутниковых геодезических измерений (определений)	0.1
н130О	-	-	-	493161.31	1360256.00	-	Метод спутниковых геодезических измерений (определений)	0.1
н131О	-	-	-	493171.52	1360263.32	-	Метод спутниковых геодезических измерений (определений)	0.1
н132О	-	-	-	493168.63	1360267.35	-	Метод спутниковых геодезических измерений (определений)	0.1
н129О	-	-	-	493158.42	1360260.03	-	Метод спутниковых геодезических измерений (определений)	0.1

2. Сведения о характеристиках объекта недвижимости с кадастровым номером : 73:05:040127:263 :

№ п/п	Наименование характеристики	Значение характеристики
1	2	3
1.	Вид объекта недвижимости	здание
2.	Ранее присвоенный государственный учетный номер (инвентарный) здания, сооружения, объекта незавершенного строительства	-
3.	Кадастровый номер земельного участка (земельных участков), в границах которого (которых) расположены здание, сооружение, объект незавершенного строительства	73:05:040127:20
4.	Уникальный учетный номер кадастрового квартала, в границах которого расположены здание, сооружение, объект незавершенного строительства	73:05:040127
5.	Адрес здания, сооружения, объекта незавершенного строительства	-

2. Сведения о характеристиках объекта недвижимости с кадастровым номером : 73:05:040127:263 :

№ п/п	Наименование характеристики	Значение характеристики
1	2	3
5.1.	Сведения о местоположении здания, сооружения, объекта незавершенного строительства (при отсутствии адреса) в структурированном в соответствии с федеральной информационной адресной системой виде	-
5.2.	Дополнительные сведения о местоположении	-
6.	Иные сведения	-

3. Пояснения к сведениям об объекте недвижимости с кадастровым номером 73:05:040127:263 :

1.	-

Описание местоположения зданий, сооружений, объектов незавершенного строительства на земельном участке

1. Сведения о характерных точках контура объекта недвижимости с кадастровым номером : 73:05:040127:264 :

Система координат МСК-73, зона 1 **Зона № 1**

Обозначение характерных точек контура	Содержатся в Едином государственном реестре недвижимости			Определены в ходе выполнения комплексных кадастровых работ			Метод определения координат	Формулы, примененные для расчета средней квадратической погрешности определения координат характерных точек (Mt), м, с подставленными в такие формулы значениями и итоговые (вычисленные) значения Mt, м
	Координаты, м		Радиус, м	Координаты, м		Радиус, м		
	X	Y	R	X	Y	R		
1	2	3	4	5	6	7	8	9
н133О	-	-	-	493279.63	1359757.78	-	Метод спутниковых геодезических измерений (определений)	0.1
н134О	-	-	-	493284.95	1359760.55	-	Метод спутниковых геодезических измерений (определений)	0.1
н135О	-	-	-	493281.40	1359767.51	-	Метод спутниковых геодезических измерений (определений)	0.1
н136О	-	-	-	493285.19	1359769.45	-	Метод спутниковых геодезических измерений (определений)	0.1
н137О	-	-	-	493282.68	1359774.37	-	Метод спутниковых геодезических измерений (определений)	0.1
н138О	-	-	-	493273.50	1359769.78	-	Метод спутниковых геодезических измерений (определений)	0.1
н133О	-	-	-	493279.63	1359757.78	-	Метод спутниковых геодезических измерений (определений)	0.1

2. Сведения о характеристиках объекта недвижимости с кадастровым номером : 73:05:040127:264 :

№ п/п	Наименование характеристики	Значение характеристики
1	2	3
1.	Вид объекта недвижимости	здание

2. Сведения о характеристиках объекта недвижимости
с кадастровым номером : 73:05:040127:264 :

№ п/п	Наименование характеристики	Значение характеристики
1	2	3
2.	Ранее присвоенный государственный учетный номер (инвентарный) здания, сооружения, объекта незавершенного строительства	-
3.	Кадастровый номер земельного участка (земельных участков), в границах которого (которых) расположены здание, сооружение, объект незавершенного строительства	73:05:040127:5
4.	Уникальный учетный номер кадастрового квартала, в границах которого расположены здание, сооружение, объект незавершенного строительства	73:05:040127
5.	Адрес здания, сооружения, объекта незавершенного строительства	-
5.1.	Сведения о местоположении здания, сооружения, объекта незавершенного строительства (при отсутствии адреса) в структурированном в соответствии с федеральной информационной адресной системой виде	-
5.2.	Дополнительные сведения о местоположении	-
6.	Иные сведения	-

3. Пояснения к сведениям об объекте недвижимости с кадастровым номером 73:05:040127:264 :

1.	-

Описание местоположения зданий, сооружений, объектов незавершенного строительства на земельном участке

1. Сведения о характерных точках контура объекта недвижимости с кадастровым номером : 73:05:040127:265 :

Система координат МСК-73, зона 1 **Зона № 1**

Обозначение характерных точек контура	Содержатся в Едином государственном реестре недвижимости			Определены в ходе выполнения комплексных кадастровых работ			Метод определения координат	Формулы, примененные для расчета средней квадратической погрешности определения координат характерных точек (Mt), м, с подставленными в такие формулы значениями и итоговые (вычисленные) значения Mt, м
	Координаты, м		Радиус, м	Координаты, м		Радиус, м		
	X	Y	R	X	Y	R		
1	2	3	4	5	6	7	8	9
н139О	-	-	-	493183.84	1360071.00	-	Метод спутниковых геодезических измерений (определений)	0.1
н140О	-	-	-	493181.04	1360075.27	-	Метод спутниковых геодезических измерений (определений)	0.1
н141О	-	-	-	493176.21	1360072.11	-	Метод спутниковых геодезических измерений (определений)	0.1
н142О	-	-	-	493179.01	1360067.84	-	Метод спутниковых геодезических измерений (определений)	0.1
н139О	-	-	-	493183.84	1360071.00	-	Метод спутниковых геодезических измерений (определений)	0.1

2. Сведения о характеристиках объекта недвижимости с кадастровым номером : 73:05:040127:265 :

№ п/п	Наименование характеристики	Значение характеристики
1	2	3
1.	Вид объекта недвижимости	здание
2.	Ранее присвоенный государственный учетный номер (инвентарный) здания, сооружения, объекта незавершенного строительства	-
3.	Кадастровый номер земельного участка (земельных участков), в границах которого (которых) расположены здание, сооружение, объект незавершенного строительства	73:05:040127:29
4.	Уникальный учетный номер кадастрового квартала, в границах которого расположены здание, сооружение, объект незавершенного строительства	73:05:040127
5.	Адрес здания, сооружения, объекта незавершенного строительства	-

2. Сведения о характеристиках объекта недвижимости с кадастровым номером : 73:05:040127:265 :

№ п/п	Наименование характеристики	Значение характеристики
1	2	3
5.1.	Сведения о местоположении здания, сооружения, объекта незавершенного строительства (при отсутствии адреса) в структурированном в соответствии с федеральной информационной адресной системой виде	-
5.2.	Дополнительные сведения о местоположении	-
6.	Иные сведения	-

3. Пояснения к сведениям об объекте недвижимости с кадастровым номером 73:05:040127:265 :

1.	-

Описание местоположения зданий, сооружений, объектов незавершенного строительства на земельном участке

1. Сведения о характерных точках контура объекта недвижимости с кадастровым номером : 73:05:040127:266 :

Система координат МСК-73, зона 1 **Зона № 1**

Обозначение характерных точек контура	Содержатся в Едином государственном реестре недвижимости			Определены в ходе выполнения комплексных кадастровых работ			Метод определения координат	Формулы, примененные для расчета средней квадратической погрешности определения координат характерных точек (Mt), м, с подставленными в такие формулы значениями и итоговые (вычисленные) значения Mt, м
	Координаты, м		Радиус, м	Координаты, м		Радиус, м		
	X	Y	R	X	Y	R		
1	2	3	4	5	6	7	8	9
н143О	-	-	-	493185.85	1360279.84	-	Метод спутниковых геодезических измерений (определений)	0.1
н144О	-	-	-	493189.66	1360274.11	-	Метод спутниковых геодезических измерений (определений)	0.1
н145О	-	-	-	493196.69	1360278.77	-	Метод спутниковых геодезических измерений (определений)	0.1
н146О	-	-	-	493192.84	1360284.47	-	Метод спутниковых геодезических измерений (определений)	0.1
н143О	-	-	-	493185.85	1360279.84	-	Метод спутниковых геодезических измерений (определений)	0.1

2. Сведения о характеристиках объекта недвижимости с кадастровым номером : 73:05:040127:266 :

№ п/п	Наименование характеристики	Значение характеристики
1	2	3
1.	Вид объекта недвижимости	здание
2.	Ранее присвоенный государственный учетный номер (инвентарный) здания, сооружения, объекта незавершенного строительства	-
3.	Кадастровый номер земельного участка (земельных участков), в границах которого (которых) расположены здание, сооружение, объект незавершенного строительства	73:05:040127:51
4.	Уникальный учетный номер кадастрового квартала, в границах которого расположены здание, сооружение, объект незавершенного строительства	73:05:040127
5.	Адрес здания, сооружения, объекта незавершенного строительства	-

2. Сведения о характеристиках объекта недвижимости с кадастровым номером : 73:05:040127:266 :

№ п/п	Наименование характеристики	Значение характеристики
1	2	3
5.1.	Сведения о местоположении здания, сооружения, объекта незавершенного строительства (при отсутствии адреса) в структурированном в соответствии с федеральной информационной адресной системой виде	-
5.2.	Дополнительные сведения о местоположении	-
6.	Иные сведения	-

3. Пояснения к сведениям об объекте недвижимости с кадастровым номером 73:05:040127:266 :

1.	-

Описание местоположения зданий, сооружений, объектов незавершенного строительства на земельном участке

1. Сведения о характерных точках контура объекта недвижимости с кадастровым номером : 73:05:040127:267 :

Система координат МСК-73, зона 1 **Зона № 1**

Обозначение характерных точек контура	Содержатся в Едином государственном реестре недвижимости			Определены в ходе выполнения комплексных кадастровых работ			Метод определения координат	Формулы, примененные для расчета средней квадратической погрешности определения координат характерных точек (Mt), м, с подставленными в такие формулы значениями и итоговые (вычисленные) значения Mt, м
	Координаты, м		Радиус, м	Координаты, м		Радиус, м		
	X	Y	R	X	Y	R		
1	2	3	4	5	6	7	8	9
н147О	-	-	-	493085.27	1359921.89	-	Метод спутниковых геодезических измерений (определений)	0.1
н148О	-	-	-	493084.58	1359922.63	-	Метод спутниковых геодезических измерений (определений)	0.1
н149О	-	-	-	493073.26	1359912.10	-	Метод спутниковых геодезических измерений (определений)	0.1
н150О	-	-	-	493077.40	1359907.64	-	Метод спутниковых геодезических измерений (определений)	0.1
н151О	-	-	-	493073.59	1359904.10	-	Метод спутниковых геодезических измерений (определений)	0.1
н152О	-	-	-	493075.98	1359901.62	-	Метод спутниковых геодезических измерений (определений)	0.1
н153О	-	-	-	493077.95	1359903.51	-	Метод спутниковых геодезических измерений (определений)	0.1
н154О	-	-	-	493080.28	1359900.80	-	Метод спутниковых геодезических измерений (определений)	0.1
н155О	-	-	-	493095.27	1359914.37	-	Метод спутниковых геодезических измерений (определений)	0.1

1. Сведения о характерных точках контура объекта недвижимости с кадастровым номером : 73:05:040127:267 :

Система координат МСК-73, зона 1 **Зона № 1**

Обозначение характерных точек контура	Содержатся в Едином государственном реестре недвижимости			Определены в ходе выполнения комплексных кадастровых работ			Метод определения координат	Формулы, примененные для расчета средней квадратической погрешности определения координат характерных точек (Mt), м, с подставленными в такие формулы значениями и итоговые (вычисленные) значения Mt, м
	Координаты, м		Радиус, м	Координаты, м		Радиус, м		
	X	Y	R	X	Y	R		
1	2	3	4	5	6	7	8	9
н156О	-	-	-	493093.70	1359916.06	-	Метод спутниковых геодезических измерений (определений)	0.1
н157О	-	-	-	493095.36	1359917.47	-	Метод спутниковых геодезических измерений (определений)	0.1
н158О	-	-	-	493088.92	1359925.02	-	Метод спутниковых геодезических измерений (определений)	0.1
н147О	-	-	-	493085.27	1359921.89	-	Метод спутниковых геодезических измерений (определений)	0.1

2. Сведения о характеристиках объекта недвижимости с кадастровым номером : 73:05:040127:267 :

№ п/п	Наименование характеристики	Значение характеристики
1	2	3
1.	Вид объекта недвижимости	здание
2.	Ранее присвоенный государственный учетный номер (инвентарный) здания, сооружения, объекта незавершенного строительства	-
3.	Кадастровый номер земельного участка (земельных участков), в границах которого (которых) расположены здание, сооружение, объект незавершенного строительства	73:05:040127:187
4.	Уникальный учетный номер кадастрового квартала, в границах которого расположены здание, сооружение, объект незавершенного строительства	73:05:040127
5.	Адрес здания, сооружения, объекта незавершенного строительства	-
5.1.	Сведения о местоположении здания, сооружения, объекта незавершенного строительства (при отсутствии адреса) в структурированном в соответствии с федеральной информационной адресной системой виде	-
5.2.	Дополнительные сведения о местоположении	-
6.	Иные сведения	-

3. Пояснения к сведениям об объекте недвижимости с кадастровым номером 73:05:040127:267 :	
1.	-

Описание местоположения зданий, сооружений, объектов незавершенного строительства на земельном участке

1. Сведения о характерных точках контура объекта недвижимости с кадастровым номером : 73:05:040127:278 :

Система координат МСК-73, зона 1 **Зона № 1**

Обозначение характерных точек контура	Содержатся в Едином государственном реестре недвижимости			Определены в ходе выполнения комплексных кадастровых работ			Метод определения координат	Формулы, примененные для расчета средней квадратической погрешности определения координат характерных точек (Mt), м, с подставленными в такие формулы значениями и итоговые (вычисленные) значения Mt, м
	Координаты, м		Радиус, м	Координаты, м		Радиус, м		
	X	Y	R	X	Y	R		
1	2	3	4	5	6	7	8	9
н159О	-	-	-	493299.06	1360174.22	-	Метод спутниковых геодезических измерений (определений)	0.1
н160О	-	-	-	493301.27	1360168.75	-	Метод спутниковых геодезических измерений (определений)	0.1
н161О	-	-	-	493303.05	1360169.47	-	Метод спутниковых геодезических измерений (определений)	0.1
н162О	-	-	-	493304.38	1360166.37	-	Метод спутниковых геодезических измерений (определений)	0.1
н163О	-	-	-	493305.12	1360164.57	-	Метод спутниковых геодезических измерений (определений)	0.1
н164О	-	-	-	493303.33	1360163.82	-	Метод спутниковых геодезических измерений (определений)	0.1
н165О	-	-	-	493305.31	1360159.13	-	Метод спутниковых геодезических измерений (определений)	0.1
н166О	-	-	-	493314.41	1360162.91	-	Метод спутниковых геодезических измерений (определений)	0.1
н167О	-	-	-	493311.72	1360169.41	-	Метод спутниковых геодезических измерений (определений)	0.1

1. Сведения о характерных точках контура объекта недвижимости с кадастровым номером : 73:05:040127:278 :

Система координат МСК-73, зона 1 **Зона № 1**

Обозначение характерных точек контура	Содержатся в Едином государственном реестре недвижимости			Определены в ходе выполнения комплексных кадастровых работ			Метод определения координат	Формулы, примененные для расчета средней квадратической погрешности определения координат характерных точек (Mt), м, с подставленными в такие формулы значениями и итоговые (вычисленные) значения Mt, м
	Координаты, м		Радиус, м	Координаты, м		Радиус, м		
	X	Y	R	X	Y	R		
1	2	3	4	5	6	7	8	9
н168О	-	-	-	493308.17	1360177.98	-	Метод спутниковых геодезических измерений (определений)	0.1
н159О	-	-	-	493299.06	1360174.22	-	Метод спутниковых геодезических измерений (определений)	0.1

2. Сведения о характеристиках объекта недвижимости с кадастровым номером : 73:05:040127:278 :

№ п/п	Наименование характеристики	Значение характеристики
1	2	3
1.	Вид объекта недвижимости	здание
2.	Ранее присвоенный государственный учетный номер (инвентарный) здания, сооружения, объекта незавершенного строительства	-
3.	Кадастровый номер земельного участка (земельных участков), в границах которого (которых) расположены здание, сооружение, объект незавершенного строительства	73:05:040127:10, 73:05:040127:417
4.	Уникальный учетный номер кадастрового квартала, в границах которого расположены здание, сооружение, объект незавершенного строительства	73:05:040127
5.	Адрес здания, сооружения, объекта незавершенного строительства	-
5.1.	Сведения о местоположении здания, сооружения, объекта незавершенного строительства (при отсутствии адреса) в структурированном в соответствии с федеральной информационной адресной системой виде	-
5.2.	Дополнительные сведения о местоположении	-
6.	Иные сведения	-

3. Пояснения к сведениям об объекте недвижимости с кадастровым номером 73:05:040127:278 :

1.	-

Описание местоположения зданий, сооружений, объектов незавершенного строительства на земельном участке

1. Сведения о характерных точках контура объекта недвижимости с кадастровым номером : 73:05:040127:279 :

Система координат МСК-73, зона 1 **Зона № 1**

Обозначение характерных точек контура	Содержатся в Едином государственном реестре недвижимости			Определены в ходе выполнения комплексных кадастровых работ			Метод определения координат	Формулы, примененные для расчета средней квадратической погрешности определения координат характерных точек (Mt), м, с подставленными в такие формулы значениями и итоговые (вычисленные) значения Mt, м
	Координаты, м		Радиус, м	Координаты, м		Радиус, м		
	X	Y	R	X	Y	R		
1	2	3	4	5	6	7	8	9
н169О	-	-	-	493275.21	1360340.70	-	Метод спутниковых геодезических измерений (определений)	0.1
н170О	-	-	-	493274.38	1360341.89	-	Метод спутниковых геодезических измерений (определений)	0.1
н171О	-	-	-	493273.17	1360341.56	-	Метод спутниковых геодезических измерений (определений)	0.1
н172О	-	-	-	493272.45	1360340.57	-	Метод спутниковых геодезических измерений (определений)	0.1
н173О	-	-	-	493273.25	1360339.32	-	Метод спутниковых геодезических измерений (определений)	0.1
н174О	-	-	-	493271.33	1360337.97	-	Метод спутниковых геодезических измерений (определений)	0.1
н175О	-	-	-	493277.19	1360329.65	-	Метод спутниковых геодезических измерений (определений)	0.1
н176О	-	-	-	493283.23	1360333.89	-	Метод спутниковых геодезических измерений (определений)	0.1
н177О	-	-	-	493277.38	1360342.22	-	Метод спутниковых геодезических измерений (определений)	0.1

1. Сведения о характерных точках контура объекта недвижимости с кадастровым номером : 73:05:040127:279 :

Система координат МСК-73, зона 1 **Зона № 1**

Обозначение характерных точек контура	Содержатся в Едином государственном реестре недвижимости			Определены в ходе выполнения комплексных кадастровых работ			Метод определения координат	Формулы, примененные для расчета средней квадратической погрешности определения координат характерных точек (Mt), м, с подставленными в такие формулы значениями и итоговые (вычисленные) значения Mt, м
	Координаты, м		Радиус, м	Координаты, м		Радиус, м		
	X	Y	R	X	Y	R		
1	2	3	4	5	6	7	8	9
н169О	-	-	-	493275.21	1360340.70	-	Метод спутниковых геодезических измерений (определений)	0.1

2. Сведения о характеристиках объекта недвижимости с кадастровым номером : 73:05:040127:279 :

№ п/п	Наименование характеристики	Значение характеристики
1	2	3
1.	Вид объекта недвижимости	здание
2.	Ранее присвоенный государственный учетный номер (инвентарный) здания, сооружения, объекта незавершенного строительства	-
3.	Кадастровый номер земельного участка (земельных участков), в границах которого (которых) расположены здание, сооружение, объект незавершенного строительства	73:05:040127:47
4.	Уникальный учетный номер кадастрового квартала, в границах которого расположены здание, сооружение, объект незавершенного строительства	73:05:040127
5.	Адрес здания, сооружения, объекта незавершенного строительства	-
5.1.	Сведения о местоположении здания, сооружения, объекта незавершенного строительства (при отсутствии адреса) в структурированном в соответствии с федеральной информационной адресной системой виде	-
5.2.	Дополнительные сведения о местоположении	-
6.	Иные сведения	-

3. Пояснения к сведениям об объекте недвижимости с кадастровым номером 73:05:040127:279 :

1.	-

Описание местоположения зданий, сооружений, объектов незавершенного строительства на земельном участке

1. Сведения о характерных точках контура объекта недвижимости с кадастровым номером : 73:05:040127:282 :

Система координат МСК-73, зона 1 **Зона № 1**

Обозначение характерных точек контура	Содержатся в Едином государственном реестре недвижимости			Определены в ходе выполнения комплексных кадастровых работ			Метод определения координат	Формулы, примененные для расчета средней квадратической погрешности определения координат характерных точек (Mt), м, с подставленными в такие формулы значениями и итоговые (вычисленные) значения Mt, м
	Координаты, м		Радиус, м	Координаты, м		Радиус, м		
	X	Y	R	X	Y	R		
1	2	3	4	5	6	7	8	9
н178О	-	-	-	493337.22	1360032.82	-	Метод спутниковых геодезических измерений (определений)	0.1
н179О	-	-	-	493353.28	1359978.54	-	Метод спутниковых геодезических измерений (определений)	0.1
н180О	-	-	-	493364.67	1359981.91	-	Метод спутниковых геодезических измерений (определений)	0.1
н181О	-	-	-	493364.02	1359984.12	-	Метод спутниковых геодезических измерений (определений)	0.1
н182О	-	-	-	493364.79	1359984.35	-	Метод спутниковых геодезических измерений (определений)	0.1
н183О	-	-	-	493363.93	1359987.22	-	Метод спутниковых геодезических измерений (определений)	0.1
н184О	-	-	-	493364.82	1359987.47	-	Метод спутниковых геодезических измерений (определений)	0.1
н185О	-	-	-	493363.95	1359990.57	-	Метод спутниковых геодезических измерений (определений)	0.1
н186О	-	-	-	493364.78	1359990.82	-	Метод спутниковых геодезических измерений (определений)	0.1

1. Сведения о характерных точках контура объекта недвижимости с кадастровым номером : 73:05:040127:282 :

Система координат МСК-73, зона 1 **Зона № 1**

Обозначение характерных точек контура	Содержатся в Едином государственном реестре недвижимости			Определены в ходе выполнения комплексных кадастровых работ			Метод определения координат	Формулы, примененные для расчета средней квадратической погрешности определения координат характерных точек (Mt), м, с подставленными в такие формулы значениями и итоговые (вычисленные) значения Mt, м
	Координаты, м		Радиус, м	Координаты, м		Радиус, м		
	X	Y	R	X	Y	R		
1	2	3	4	5	6	7	8	9
н187О	-	-	-	493363.74	1359994.24	-	Метод спутниковых геодезических измерений (определений)	0.1
н188О	-	-	-	493362.98	1359994.01	-	Метод спутниковых геодезических измерений (определений)	0.1
н189О	-	-	-	493362.19	1359996.82	-	Метод спутниковых геодезических измерений (определений)	0.1
н190О	-	-	-	493361.13	1359996.52	-	Метод спутниковых геодезических измерений (определений)	0.1
н191О	-	-	-	493358.65	1360004.76	-	Метод спутниковых геодезических измерений (определений)	0.1
н192О	-	-	-	493360.00	1360005.17	-	Метод спутниковых геодезических измерений (определений)	0.1
н193О	-	-	-	493357.19	1360014.45	-	Метод спутниковых геодезических измерений (определений)	0.1
н194О	-	-	-	493355.85	1360014.05	-	Метод спутниковых геодезических измерений (определений)	0.1
н195О	-	-	-	493353.39	1360022.23	-	Метод спутниковых геодезических измерений (определений)	0.1
н196О	-	-	-	493354.70	1360022.65	-	Метод спутниковых геодезических измерений (определений)	0.1

1. Сведения о характерных точках контура объекта недвижимости с кадастровым номером : 73:05:040127:282 :

Система координат МСК-73, зона 1 **Зона № 1**

Обозначение характерных точек контура	Содержатся в Едином государственном реестре недвижимости			Определены в ходе выполнения комплексных кадастровых работ			Метод определения координат	Формулы, примененные для расчета средней квадратической погрешности определения координат характерных точек (Mt), м, с подставленными в такие формулы значениями и итоговые (вычисленные) значения Mt, м
	Координаты, м		Радиус, м	Координаты, м		Радиус, м		
	X	Y	R	X	Y	R		
1	2	3	4	5	6	7	8	9
н197О	-	-	-	493351.69	1360032.09	-	Метод спутниковых геодезических измерений (определений)	0.1
н198О	-	-	-	493350.53	1360031.72	-	Метод спутниковых геодезических измерений (определений)	0.1
н199О	-	-	-	493349.13	1360036.30	-	Метод спутниковых геодезических измерений (определений)	0.1
н178О	-	-	-	493337.22	1360032.82	-	Метод спутниковых геодезических измерений (определений)	0.1

2. Сведения о характеристиках объекта недвижимости с кадастровым номером : 73:05:040127:282 :

№ п/п	Наименование характеристики	Значение характеристики
1	2	3
1.	Вид объекта недвижимости	здание
2.	Ранее присвоенный государственный учетный номер (инвентарный) здания, сооружения, объекта незавершенного строительства	-
3.	Кадастровый номер земельного участка (земельных участков), в границах которого (которых) расположены здание, сооружение, объект незавершенного строительства	73:05:040127:7
4.	Уникальный учетный номер кадастрового квартала, в границах которого расположены здание, сооружение, объект незавершенного строительства	73:05:040127
5.	Адрес здания, сооружения, объекта незавершенного строительства	-
5.1.	Сведения о местоположении здания, сооружения, объекта незавершенного строительства (при отсутствии адреса) в структурированном в соответствии с федеральной информационной адресной системой виде	-
5.2.	Дополнительные сведения о местоположении	-
6.	Иные сведения	-

3. Пояснения к сведениям об объекте недвижимости с кадастровым номером 73:05:040127:282 :	
1.	-

Описание местоположения зданий, сооружений, объектов незавершенного строительства на земельном участке

1. Сведения о характерных точках контура объекта недвижимости с кадастровым номером : 73:05:040127:291 :

Система координат МСК-73, зона 1 **Зона № 1**

Обозначение характерных точек контура	Содержатся в Едином государственном реестре недвижимости			Определены в ходе выполнения комплексных кадастровых работ			Метод определения координат	Формулы, примененные для расчета средней квадратической погрешности определения координат характерных точек (Mt), м, с подставленными в такие формулы значениями и итоговые (вычисленные) значения Mt, м
	Координаты, м		Радиус, м	Координаты, м		Радиус, м		
	X	Y	R	X	Y	R		
1	2	3	4	5	6	7	8	9
н200О	-	-	-	493261.86	1360114.92	-	Метод спутниковых геодезических измерений (определений)	0.1
н201О	-	-	-	493258.25	1360120.48	-	Метод спутниковых геодезических измерений (определений)	0.1
н202О	-	-	-	493254.98	1360118.36	-	Метод спутниковых геодезических измерений (определений)	0.1
н203О	-	-	-	493258.59	1360112.80	-	Метод спутниковых геодезических измерений (определений)	0.1
н200О	-	-	-	493261.86	1360114.92	-	Метод спутниковых геодезических измерений (определений)	0.1

2. Сведения о характеристиках объекта недвижимости с кадастровым номером : 73:05:040127:291 :

№ п/п	Наименование характеристики	Значение характеристики
1	2	3
1.	Вид объекта недвижимости	здание
2.	Ранее присвоенный государственный учетный номер (инвентарный) здания, сооружения, объекта незавершенного строительства	-
3.	Кадастровый номер земельного участка (земельных участков), в границах которого (которых) расположены здание, сооружение, объект незавершенного строительства	73:05:040127:4
4.	Уникальный учетный номер кадастрового квартала, в границах которого расположены здание, сооружение, объект незавершенного строительства	73:05:040127
5.	Адрес здания, сооружения, объекта незавершенного строительства	-

2. Сведения о характеристиках объекта недвижимости с кадастровым номером : 73:05:040127:291 :

№ п/п	Наименование характеристики	Значение характеристики
1	2	3
5.1.	Сведения о местоположении здания, сооружения, объекта незавершенного строительства (при отсутствии адреса) в структурированном в соответствии с федеральной информационной адресной системой виде	-
5.2.	Дополнительные сведения о местоположении	-
6.	Иные сведения	-

3. Пояснения к сведениям об объекте недвижимости с кадастровым номером 73:05:040127:291 :

1.	-

Описание местоположения зданий, сооружений, объектов незавершенного строительства на земельном участке

1. Сведения о характерных точках контура объекта недвижимости с кадастровым номером : 73:05:040127:294 :

Система координат МСК-73, зона 1 **Зона № 1**

Обозначение характерных точек контура	Содержатся в Едином государственном реестре недвижимости			Определены в ходе выполнения комплексных кадастровых работ			Метод определения координат	Формулы, примененные для расчета средней квадратической погрешности определения координат характерных точек (Mt), м, с подставленными в такие формулы значениями и итоговые (вычисленные) значения Mt, м
	Координаты, м		Радиус, м	Координаты, м		Радиус, м		
	X	Y	R	X	Y	R		
1	2	3	4	5	6	7	8	9
н204О	-	-	-	493243.77	1360310.85	-	Метод спутниковых геодезических измерений (определений)	0.1
н205О	-	-	-	493238.95	1360317.53	-	Метод спутниковых геодезических измерений (определений)	0.1
н206О	-	-	-	493236.19	1360315.54	-	Метод спутниковых геодезических измерений (определений)	0.1
н207О	-	-	-	493241.00	1360308.85	-	Метод спутниковых геодезических измерений (определений)	0.1
н204О	-	-	-	493243.77	1360310.85	-	Метод спутниковых геодезических измерений (определений)	0.1

2. Сведения о характеристиках объекта недвижимости с кадастровым номером : 73:05:040127:294 :

№ п/п	Наименование характеристики	Значение характеристики
1	2	3
1.	Вид объекта недвижимости	здание
2.	Ранее присвоенный государственный учетный номер (инвентарный) здания, сооружения, объекта незавершенного строительства	-
3.	Кадастровый номер земельного участка (земельных участков), в границах которого (которых) расположены здание, сооружение, объект незавершенного строительства	73:05:040127:19
4.	Уникальный учетный номер кадастрового квартала, в границах которого расположены здание, сооружение, объект незавершенного строительства	73:05:040127
5.	Адрес здания, сооружения, объекта незавершенного строительства	-

2. Сведения о характеристиках объекта недвижимости с кадастровым номером : 73:05:040127:294 :

№ п/п	Наименование характеристики	Значение характеристики
1	2	3
5.1.	Сведения о местоположении здания, сооружения, объекта незавершенного строительства (при отсутствии адреса) в структурированном в соответствии с федеральной информационной адресной системой виде	-
5.2.	Дополнительные сведения о местоположении	-
6.	Иные сведения	-

3. Пояснения к сведениям об объекте недвижимости с кадастровым номером 73:05:040127:294 :

1.	-

Описание местоположения зданий, сооружений, объектов незавершенного строительства на земельном участке

1. Сведения о характерных точках контура объекта недвижимости с кадастровым номером : 73:05:040127:295 :

Система координат МСК-73, зона 1 **Зона № 1**

Обозначение характерных точек контура	Содержатся в Едином государственном реестре недвижимости			Определены в ходе выполнения комплексных кадастровых работ			Метод определения координат	Формулы, примененные для расчета средней квадратической погрешности определения координат характерных точек (Mt), м, с подставленными в такие формулы значениями и итоговые (вычисленные) значения Mt, м
	Координаты, м		Радиус, м	Координаты, м		Радиус, м		
	X	Y	R	X	Y	R		
1	2	3	4	5	6	7	8	9
н208О	-	-	-	493266.65	1359885.85	-	Метод спутниковых геодезических измерений (определений)	0.1
н209О	-	-	-	493271.45	1359888.79	-	Метод спутниковых геодезических измерений (определений)	0.1
н210О	-	-	-	493269.23	1359892.42	-	Метод спутниковых геодезических измерений (определений)	0.1
н211О	-	-	-	493264.42	1359889.48	-	Метод спутниковых геодезических измерений (определений)	0.1
н208О	-	-	-	493266.65	1359885.85	-	Метод спутниковых геодезических измерений (определений)	0.1

2. Сведения о характеристиках объекта недвижимости с кадастровым номером : 73:05:040127:295 :

№ п/п	Наименование характеристики	Значение характеристики
1	2	3
1.	Вид объекта недвижимости	здание
2.	Ранее присвоенный государственный учетный номер (инвентарный) здания, сооружения, объекта незавершенного строительства	-
3.	Кадастровый номер земельного участка (земельных участков), в границах которого (которых) расположены здание, сооружение, объект незавершенного строительства	73:05:040127:290
4.	Уникальный учетный номер кадастрового квартала, в границах которого расположены здание, сооружение, объект незавершенного строительства	73:05:040127
5.	Адрес здания, сооружения, объекта незавершенного строительства	-

2. Сведения о характеристиках объекта недвижимости с кадастровым номером : 73:05:040127:295 :

№ п/п	Наименование характеристики	Значение характеристики
1	2	3
5.1.	Сведения о местоположении здания, сооружения, объекта незавершенного строительства (при отсутствии адреса) в структурированном в соответствии с федеральной информационной адресной системой виде	-
5.2.	Дополнительные сведения о местоположении	-
6.	Иные сведения	-

3. Пояснения к сведениям об объекте недвижимости с кадастровым номером 73:05:040127:295 :

1.	-

Описание местоположения зданий, сооружений, объектов незавершенного строительства на земельном участке

1. Сведения о характерных точках контура объекта недвижимости с кадастровым номером : 73:05:040127:296 :

Система координат МСК-73, зона 1 **Зона № 1**

Обозначение характерных точек контура	Содержатся в Едином государственном реестре недвижимости			Определены в ходе выполнения комплексных кадастровых работ			Метод определения координат	Формулы, примененные для расчета средней квадратической погрешности определения координат характерных точек (Mt), м, с подставленными в такие формулы значениями и итоговые (вычисленные) значения Mt, м
	Координаты, м		Радиус, м	Координаты, м		Радиус, м		
	X	Y	R	X	Y	R		
1	2	3	4	5	6	7	8	9
н212О	-	-	-	493267.52	1359884.26	-	Метод спутниковых геодезических измерений (определений)	0.1
н213О	-	-	-	493270.03	1359880.30	-	Метод спутниковых геодезических измерений (определений)	0.1
н214О	-	-	-	493275.24	1359883.60	-	Метод спутниковых геодезических измерений (определений)	0.1
н215О	-	-	-	493272.78	1359887.62	-	Метод спутниковых геодезических измерений (определений)	0.1
н212О	-	-	-	493267.52	1359884.26	-	Метод спутниковых геодезических измерений (определений)	0.1

2. Сведения о характеристиках объекта недвижимости с кадастровым номером : 73:05:040127:296 :

№ п/п	Наименование характеристики	Значение характеристики
1	2	3
1.	Вид объекта недвижимости	здание
2.	Ранее присвоенный государственный учетный номер (инвентарный) здания, сооружения, объекта незавершенного строительства	-
3.	Кадастровый номер земельного участка (земельных участков), в границах которого (которых) расположены здание, сооружение, объект незавершенного строительства	73:05:040127:287
4.	Уникальный учетный номер кадастрового квартала, в границах которого расположены здание, сооружение, объект незавершенного строительства	73:05:040127
5.	Адрес здания, сооружения, объекта незавершенного строительства	-

2. Сведения о характеристиках объекта недвижимости с кадастровым номером : 73:05:040127:296 :

№ п/п	Наименование характеристики	Значение характеристики
1	2	3
5.1.	Сведения о местоположении здания, сооружения, объекта незавершенного строительства (при отсутствии адреса) в структурированном в соответствии с федеральной информационной адресной системой виде	-
5.2.	Дополнительные сведения о местоположении	-
6.	Иные сведения	-

3. Пояснения к сведениям об объекте недвижимости с кадастровым номером 73:05:040127:296 :

1.	-

Описание местоположения зданий, сооружений, объектов незавершенного строительства на земельном участке

1. Сведения о характерных точках контура объекта недвижимости с кадастровым номером : 73:05:040127:297 :

Система координат МСК-73, зона 1 **Зона № 1**

Обозначение характерных точек контура	Содержатся в Едином государственном реестре недвижимости			Определены в ходе выполнения комплексных кадастровых работ			Метод определения координат	Формулы, примененные для расчета средней квадратической погрешности определения координат характерных точек (Mt), м, с подставленными в такие формулы значениями и итоговые (вычисленные) значения Mt, м
	Координаты, м		Радиус, м	Координаты, м		Радиус, м		
	X	Y	R	X	Y	R		
1	2	3	4	5	6	7	8	9
н216О	-	-	-	493291.10	1359856.00	-	Метод спутниковых геодезических измерений (определений)	0.1
н217О	-	-	-	493288.92	1359859.36	-	Метод спутниковых геодезических измерений (определений)	0.1
н218О	-	-	-	493283.88	1359856.09	-	Метод спутниковых геодезических измерений (определений)	0.1
н219О	-	-	-	493286.07	1359852.74	-	Метод спутниковых геодезических измерений (определений)	0.1
н216О	-	-	-	493291.10	1359856.00	-	Метод спутниковых геодезических измерений (определений)	0.1

2. Сведения о характеристиках объекта недвижимости с кадастровым номером : 73:05:040127:297 :

№ п/п	Наименование характеристики	Значение характеристики
1	2	3
1.	Вид объекта недвижимости	здание
2.	Ранее присвоенный государственный учетный номер (инвентарный) здания, сооружения, объекта незавершенного строительства	-
3.	Кадастровый номер земельного участка (земельных участков), в границах которого (которых) расположены здание, сооружение, объект незавершенного строительства	73:05:040127:292
4.	Уникальный учетный номер кадастрового квартала, в границах которого расположены здание, сооружение, объект незавершенного строительства	73:05:040127
5.	Адрес здания, сооружения, объекта незавершенного строительства	-

2. Сведения о характеристиках объекта недвижимости с кадастровым номером : 73:05:040127:297 :

№ п/п	Наименование характеристики	Значение характеристики
1	2	3
5.1.	Сведения о местоположении здания, сооружения, объекта незавершенного строительства (при отсутствии адреса) в структурированном в соответствии с федеральной информационной адресной системой виде	-
5.2.	Дополнительные сведения о местоположении	-
6.	Иные сведения	-

3. Пояснения к сведениям об объекте недвижимости с кадастровым номером 73:05:040127:297 :

1.	-

Описание местоположения зданий, сооружений, объектов незавершенного строительства на земельном участке

1. Сведения о характерных точках контура объекта недвижимости с кадастровым номером : 73:05:040127:301 :

Система координат МСК-73, зона 1 **Зона № 1**

Обозначение характерных точек контура	Содержатся в Едином государственном реестре недвижимости			Определены в ходе выполнения комплексных кадастровых работ			Метод определения координат	Формулы, примененные для расчета средней квадратической погрешности определения координат характерных точек (Mt), м, с подставленными в такие формулы значениями и итоговые (вычисленные) значения Mt, м
	Координаты, м		Радиус, м	Координаты, м		Радиус, м		
	X	Y	R	X	Y	R		
1	2	3	4	5	6	7	8	9
н220О	-	-	-	493314.70	1360071.56	-	Метод спутниковых геодезических измерений (определений)	0.1
н221О	-	-	-	493310.18	1360069.93	-	Метод спутниковых геодезических измерений (определений)	0.1
н222О	-	-	-	493311.48	1360066.30	-	Метод спутниковых геодезических измерений (определений)	0.1
н223О	-	-	-	493316.00	1360067.93	-	Метод спутниковых геодезических измерений (определений)	0.1
н220О	-	-	-	493314.70	1360071.56	-	Метод спутниковых геодезических измерений (определений)	0.1

2. Сведения о характеристиках объекта недвижимости с кадастровым номером : 73:05:040127:301 :

№ п/п	Наименование характеристики	Значение характеристики
1	2	3
1.	Вид объекта недвижимости	здание
2.	Ранее присвоенный государственный учетный номер (инвентарный) здания, сооружения, объекта незавершенного строительства	-
3.	Кадастровый номер земельного участка (земельных участков), в границах которого (которых) расположены здание, сооружение, объект незавершенного строительства	73:05:040127:298
4.	Уникальный учетный номер кадастрового квартала, в границах которого расположены здание, сооружение, объект незавершенного строительства	73:05:040127
5.	Адрес здания, сооружения, объекта незавершенного строительства	-

2. Сведения о характеристиках объекта недвижимости с кадастровым номером : 73:05:040127:301 :

№ п/п	Наименование характеристики	Значение характеристики
1	2	3
5.1.	Сведения о местоположении здания, сооружения, объекта незавершенного строительства (при отсутствии адреса) в структурированном в соответствии с федеральной информационной адресной системой виде	-
5.2.	Дополнительные сведения о местоположении	-
6.	Иные сведения	-

3. Пояснения к сведениям об объекте недвижимости с кадастровым номером 73:05:040127:301 :

1.	-

Описание местоположения зданий, сооружений, объектов незавершенного строительства на земельном участке

1. Сведения о характерных точках контура объекта недвижимости с кадастровым номером : 73:05:040127:305 :

Система координат МСК-73, зона 1 **Зона № 1**

Обозначение характерных точек контура	Содержатся в Едином государственном реестре недвижимости			Определены в ходе выполнения комплексных кадастровых работ			Метод определения координат	Формулы, примененные для расчета средней квадратической погрешности определения координат характерных точек (Mt), м, с подставленными в такие формулы значениями и итоговые (вычисленные) значения Mt, м
	Координаты, м		Радиус, м	Координаты, м		Радиус, м		
	X	Y	R	X	Y	R		
1	2	3	4	5	6	7	8	9
н224О	-	-	-	493288.33	1359806.56	-	Метод спутниковых геодезических измерений (определений)	0.1
н225О	-	-	-	493290.26	1359803.23	-	Метод спутниковых геодезических измерений (определений)	0.1
н226О	-	-	-	493294.72	1359805.78	-	Метод спутниковых геодезических измерений (определений)	0.1
н227О	-	-	-	493292.75	1359809.16	-	Метод спутниковых геодезических измерений (определений)	0.1
н224О	-	-	-	493288.33	1359806.56	-	Метод спутниковых геодезических измерений (определений)	0.1

2. Сведения о характеристиках объекта недвижимости с кадастровым номером : 73:05:040127:305 :

№ п/п	Наименование характеристики	Значение характеристики
1	2	3
1.	Вид объекта недвижимости	здание
2.	Ранее присвоенный государственный учетный номер (инвентарный) здания, сооружения, объекта незавершенного строительства	-
3.	Кадастровый номер земельного участка (земельных участков), в границах которого (которых) расположены здание, сооружение, объект незавершенного строительства	73:05:040127:299
4.	Уникальный учетный номер кадастрового квартала, в границах которого расположены здание, сооружение, объект незавершенного строительства	73:05:040127
5.	Адрес здания, сооружения, объекта незавершенного строительства	-

2. Сведения о характеристиках объекта недвижимости с кадастровым номером : 73:05:040127:305 :

№ п/п	Наименование характеристики	Значение характеристики
1	2	3
5.1.	Сведения о местоположении здания, сооружения, объекта незавершенного строительства (при отсутствии адреса) в структурированном в соответствии с федеральной информационной адресной системой виде	-
5.2.	Дополнительные сведения о местоположении	-
6.	Иные сведения	-

3. Пояснения к сведениям об объекте недвижимости с кадастровым номером 73:05:040127:305 :

1.	-

Описание местоположения зданий, сооружений, объектов незавершенного строительства на земельном участке

1. Сведения о характерных точках контура объекта недвижимости с кадастровым номером : 73:05:040127:418 :

Система координат МСК-73, зона 1 **Зона № 1**

Обозначение характерных точек контура	Содержатся в Едином государственном реестре недвижимости			Определены в ходе выполнения комплексных кадастровых работ			Метод определения координат	Формулы, примененные для расчета средней квадратической погрешности определения координат характерных точек (Mt), м, с подставленными в такие формулы значениями и итоговые (вычисленные) значения Mt, м
	Координаты, м		Радиус, м	Координаты, м		Радиус, м		
	X	Y	R	X	Y	R		
1	2	3	4	5	6	7	8	9
н228О	-	-	-	493136.18	1360238.46	-	Метод спутниковых геодезических измерений (определений)	0.1
н229О	-	-	-	493145.72	1360244.98	-	Метод спутниковых геодезических измерений (определений)	0.1
н230О	-	-	-	493143.32	1360248.50	-	Метод спутниковых геодезических измерений (определений)	0.1
н231О	-	-	-	493133.78	1360241.98	-	Метод спутниковых геодезических измерений (определений)	0.1
н228О	-	-	-	493136.18	1360238.46	-	Метод спутниковых геодезических измерений (определений)	0.1

2. Сведения о характеристиках объекта недвижимости с кадастровым номером : 73:05:040127:418 :

№ п/п	Наименование характеристики	Значение характеристики
1	2	3
1.	Вид объекта недвижимости	здание
2.	Ранее присвоенный государственный учетный номер (инвентарный) здания, сооружения, объекта незавершенного строительства	-
3.	Кадастровый номер земельного участка (земельных участков), в границах которого (которых) расположены здание, сооружение, объект незавершенного строительства	73:05:040127:21
4.	Уникальный учетный номер кадастрового квартала, в границах которого расположены здание, сооружение, объект незавершенного строительства	73:05:040127
5.	Адрес здания, сооружения, объекта незавершенного строительства	-

2. Сведения о характеристиках объекта недвижимости с кадастровым номером : 73:05:040127:418 :

№ п/п	Наименование характеристики	Значение характеристики
1	2	3
5.1.	Сведения о местоположении здания, сооружения, объекта незавершенного строительства (при отсутствии адреса) в структурированном в соответствии с федеральной информационной адресной системой виде	-
5.2.	Дополнительные сведения о местоположении	-
6.	Иные сведения	-

3. Пояснения к сведениям об объекте недвижимости с кадастровым номером 73:05:040127:418 :

1.	-

Описание местоположения зданий, сооружений, объектов незавершенного строительства на земельном участке

1. Сведения о характерных точках контура объекта недвижимости с кадастровым номером : 73:05:040127:421 :

Система координат МСК-73, зона 1 **Зона № 1**

Обозначение характерных точек контура	Содержатся в Едином государственном реестре недвижимости			Определены в ходе выполнения комплексных кадастровых работ			Метод определения координат	Формулы, примененные для расчета средней квадратической погрешности определения координат характерных точек (Mt), м, с подставленными в такие формулы значениями и итоговые (вычисленные) значения Mt, м
	Координаты, м		Радиус, м	Координаты, м		Радиус, м		
	X	Y	R	X	Y	R		
1	2	3	4	5	6	7	8	9
н232О	-	-	-	493267.19	1360325.59	-	Метод спутниковых геодезических измерений (определений)	0.1
н233О	-	-	-	493261.88	1360333.10	-	Метод спутниковых геодезических измерений (определений)	0.1
н234О	-	-	-	493257.46	1360329.98	-	Метод спутниковых геодезических измерений (определений)	0.1
н235О	-	-	-	493262.77	1360322.47	-	Метод спутниковых геодезических измерений (определений)	0.1
н232О	-	-	-	493267.19	1360325.59	-	Метод спутниковых геодезических измерений (определений)	0.1

2. Сведения о характеристиках объекта недвижимости с кадастровым номером : 73:05:040127:421 :

№ п/п	Наименование характеристики	Значение характеристики
1	2	3
1.	Вид объекта недвижимости	здание
2.	Ранее присвоенный государственный учетный номер (инвентарный) здания, сооружения, объекта незавершенного строительства	-
3.	Кадастровый номер земельного участка (земельных участков), в границах которого (которых) расположены здание, сооружение, объект незавершенного строительства	73:05:040127:18
4.	Уникальный учетный номер кадастрового квартала, в границах которого расположены здание, сооружение, объект незавершенного строительства	73:05:040127
5.	Адрес здания, сооружения, объекта незавершенного строительства	-

2. Сведения о характеристиках объекта недвижимости с кадастровым номером : 73:05:040127:421 :

№ п/п	Наименование характеристики	Значение характеристики
1	2	3
5.1.	Сведения о местоположении здания, сооружения, объекта незавершенного строительства (при отсутствии адреса) в структурированном в соответствии с федеральной информационной адресной системой виде	-
5.2.	Дополнительные сведения о местоположении	-
6.	Иные сведения	-

3. Пояснения к сведениям об объекте недвижимости с кадастровым номером 73:05:040127:421 :

1.	-

Описание местоположения зданий, сооружений, объектов незавершенного строительства на земельном участке

1. Сведения о характерных точках контура объекта недвижимости с кадастровым номером : 73:05:040127:425 :

Система координат МСК-73, зона 1 **Зона № 1**

Обозначение характерных точек контура	Содержатся в Едином государственном реестре недвижимости			Определены в ходе выполнения комплексных кадастровых работ			Метод определения координат	Формулы, примененные для расчета средней квадратической погрешности определения координат характерных точек (Mt), м, с подставленными в такие формулы значениями и итоговые (вычисленные) значения Mt, м
	Координаты, м		Радиус, м	Координаты, м		Радиус, м		
	X	Y	R	X	Y	R		
1	2	3	4	5	6	7	8	9
н236О	-	-	-	493221.14	1360107.26	-	Метод спутниковых геодезических измерений (определений)	0.1
н237О	-	-	-	493226.53	1360098.90	-	Метод спутниковых геодезических измерений (определений)	0.1
н238О	-	-	-	493233.43	1360103.35	-	Метод спутниковых геодезических измерений (определений)	0.1
н239О	-	-	-	493228.04	1360111.71	-	Метод спутниковых геодезических измерений (определений)	0.1
н236О	-	-	-	493221.14	1360107.26	-	Метод спутниковых геодезических измерений (определений)	0.1

2. Сведения о характеристиках объекта недвижимости с кадастровым номером : 73:05:040127:425 :

№ п/п	Наименование характеристики	Значение характеристики
1	2	3
1.	Вид объекта недвижимости	здание
2.	Ранее присвоенный государственный учетный номер (инвентарный) здания, сооружения, объекта незавершенного строительства	-
3.	Кадастровый номер земельного участка (земельных участков), в границах которого (которых) расположены здание, сооружение, объект незавершенного строительства	73:05:040127:427
4.	Уникальный учетный номер кадастрового квартала, в границах которого расположены здание, сооружение, объект незавершенного строительства	73:05:040127
5.	Адрес здания, сооружения, объекта незавершенного строительства	-

2. Сведения о характеристиках объекта недвижимости с кадастровым номером : 73:05:040127:425 :

№ п/п	Наименование характеристики	Значение характеристики
1	2	3
5.1.	Сведения о местоположении здания, сооружения, объекта незавершенного строительства (при отсутствии адреса) в структурированном в соответствии с федеральной информационной адресной системой виде	-
5.2.	Дополнительные сведения о местоположении	-
6.	Иные сведения	-

3. Пояснения к сведениям об объекте недвижимости с кадастровым номером 73:05:040127:425 :

1.	-

Описание местоположения зданий, сооружений, объектов незавершенного строительства на земельном участке

1. Сведения о характерных точках контура объекта недвижимости с кадастровым номером : 73:05:040135:65 :

Система координат МСК-73, зона 1 **Зона № 1**

Обозначение характерных точек контура	Содержатся в Едином государственном реестре недвижимости			Определены в ходе выполнения комплексных кадастровых работ			Метод определения координат	Формулы, примененные для расчета средней квадратической погрешности определения координат характерных точек (Mt), м, с подставленными в такие формулы значениями и итоговые (вычисленные) значения Mt, м
	Координаты, м		Радиус, м	Координаты, м		Радиус, м		
	X	Y	R	X	Y	R		
1	2	3	4	5	6	7	8	9
н240О	-	-	-	493205.78	1359781.16	-	Метод спутниковых геодезических измерений (определений)	0.1
н241О	-	-	-	493209.01	1359775.15	-	Метод спутниковых геодезических измерений (определений)	0.1
н242О	-	-	-	493218.82	1359780.42	-	Метод спутниковых геодезических измерений (определений)	0.1
н243О	-	-	-	493215.59	1359786.43	-	Метод спутниковых геодезических измерений (определений)	0.1
н240О	-	-	-	493205.78	1359781.16	-	Метод спутниковых геодезических измерений (определений)	0.1

2. Сведения о характеристиках объекта недвижимости с кадастровым номером : 73:05:040135:65 :

№ п/п	Наименование характеристики	Значение характеристики
1	2	3
1.	Вид объекта недвижимости	здание
2.	Ранее присвоенный государственный учетный номер (инвентарный) здания, сооружения, объекта незавершенного строительства	-
3.	Кадастровый номер земельного участка (земельных участков), в границах которого (которых) расположены здание, сооружение, объект незавершенного строительства	73:05:040135:9
4.	Уникальный учетный номер кадастрового квартала, в границах которого расположены здание, сооружение, объект незавершенного строительства	73:05:040127
5.	Адрес здания, сооружения, объекта незавершенного строительства	-

2. Сведения о характеристиках объекта недвижимости
с кадастровым номером : 73:05:040135:65 :

№ п/п	Наименование характеристики	Значение характеристики
1	2	3
5.1.	Сведения о местоположении здания, сооружения, объекта незавершенного строительства (при отсутствии адреса) в структурированном в соответствии с федеральной информационной адресной системой виде	-
5.2.	Дополнительные сведения о местоположении	-
6.	Иные сведения	-

3. Пояснения к сведениям об объекте недвижимости с кадастровым номером 73:05:040135:65 :

1.	-

Описание местоположения зданий, сооружений, объектов незавершенного строительства на земельном участке

1. Сведения о характерных точках контура объекта недвижимости с кадастровым номером : 73:05:040135:66 :

Система координат МСК-73, зона 1 **Зона № 1**

Обозначение характерных точек контура	Содержатся в Едином государственном реестре недвижимости			Определены в ходе выполнения комплексных кадастровых работ			Метод определения координат	Формулы, примененные для расчета средней квадратической погрешности определения координат характерных точек (Mt), м, с подставленными в такие формулы значениями и итоговые (вычисленные) значения Mt, м
	Координаты, м		Радиус, м	Координаты, м		Радиус, м		
	X	Y	R	X	Y	R		
1	2	3	4	5	6	7	8	9
н244О	-	-	-	493233.89	1359729.98	-	Метод спутниковых геодезических измерений (определений)	0.1
н245О	-	-	-	493243.56	1359735.11	-	Метод спутниковых геодезических измерений (определений)	0.1
н246О	-	-	-	493237.37	1359746.87	-	Метод спутниковых геодезических измерений (определений)	0.1
н247О	-	-	-	493227.65	1359741.77	-	Метод спутниковых геодезических измерений (определений)	0.1
н244О	-	-	-	493233.89	1359729.98	-	Метод спутниковых геодезических измерений (определений)	0.1

2. Сведения о характеристиках объекта недвижимости с кадастровым номером : 73:05:040135:66 :

№ п/п	Наименование характеристики	Значение характеристики
1	2	3
1.	Вид объекта недвижимости	здание
2.	Ранее присвоенный государственный учетный номер (инвентарный) здания, сооружения, объекта незавершенного строительства	-
3.	Кадастровый номер земельного участка (земельных участков), в границах которого (которых) расположены здание, сооружение, объект незавершенного строительства	73:05:040135:24
4.	Уникальный учетный номер кадастрового квартала, в границах которого расположены здание, сооружение, объект незавершенного строительства	73:05:040127
5.	Адрес здания, сооружения, объекта незавершенного строительства	-

2. Сведения о характеристиках объекта недвижимости с кадастровым номером : 73:05:040135:66 :

№ п/п	Наименование характеристики	Значение характеристики
1	2	3
5.1.	Сведения о местоположении здания, сооружения, объекта незавершенного строительства (при отсутствии адреса) в структурированном в соответствии с федеральной информационной адресной системой виде	-
5.2.	Дополнительные сведения о местоположении	-
6.	Иные сведения	-

3. Пояснения к сведениям об объекте недвижимости с кадастровым номером 73:05:040135:66 :

1.	-

Описание местоположения зданий, сооружений, объектов незавершенного строительства на земельном участке

1. Сведения о характерных точках контура объекта недвижимости с кадастровым номером : 73:05:040135:67 :

Система координат МСК-73, зона 1 **Зона № 1**

Обозначение характерных точек контура	Содержатся в Едином государственном реестре недвижимости			Определены в ходе выполнения комплексных кадастровых работ			Метод определения координат	Формулы, примененные для расчета средней квадратической погрешности определения координат характерных точек (Mt), м, с подставленными в такие формулы значениями и итоговые (вычисленные) значения Mt, м
	Координаты, м		Радиус, м	Координаты, м		Радиус, м		
	X	Y	R	X	Y	R		
1	2	3	4	5	6	7	8	9
н248О	-	-	-	493131.89	1359949.62	-	Метод спутниковых геодезических измерений (определений)	0.1
н249О	-	-	-	493128.44	1359956.04	-	Метод спутниковых геодезических измерений (определений)	0.1
н250О	-	-	-	493118.92	1359950.93	-	Метод спутниковых геодезических измерений (определений)	0.1
н251О	-	-	-	493122.37	1359944.51	-	Метод спутниковых геодезических измерений (определений)	0.1
н248О	-	-	-	493131.89	1359949.62	-	Метод спутниковых геодезических измерений (определений)	0.1

2. Сведения о характеристиках объекта недвижимости с кадастровым номером : 73:05:040135:67 :

№ п/п	Наименование характеристики	Значение характеристики
1	2	3
1.	Вид объекта недвижимости	здание
2.	Ранее присвоенный государственный учетный номер (инвентарный) здания, сооружения, объекта незавершенного строительства	-
3.	Кадастровый номер земельного участка (земельных участков), в границах которого (которых) расположены здание, сооружение, объект незавершенного строительства	73:05:040135:21
4.	Уникальный учетный номер кадастрового квартала, в границах которого расположены здание, сооружение, объект незавершенного строительства	73:05:040127
5.	Адрес здания, сооружения, объекта незавершенного строительства	-

2. Сведения о характеристиках объекта недвижимости с кадастровым номером : 73:05:040135:67 :

№ п/п	Наименование характеристики	Значение характеристики
1	2	3
5.1.	Сведения о местоположении здания, сооружения, объекта незавершенного строительства (при отсутствии адреса) в структурированном в соответствии с федеральной информационной адресной системой виде	-
5.2.	Дополнительные сведения о местоположении	-
6.	Иные сведения	-

3. Пояснения к сведениям об объекте недвижимости с кадастровым номером 73:05:040135:67 :

1.	-

Описание местоположения зданий, сооружений, объектов незавершенного строительства на земельном участке

1. Сведения о характерных точках контура объекта недвижимости с кадастровым номером : 73:05:040135:68 :

Система координат МСК-73, зона 1 **Зона № 1**

Обозначение характерных точек контура	Содержатся в Едином государственном реестре недвижимости			Определены в ходе выполнения комплексных кадастровых работ			Метод определения координат	Формулы, примененные для расчета средней квадратической погрешности определения координат характерных точек (Mt), м, с подставленными в такие формулы значениями и итоговые (вычисленные) значения Mt, м
	Координаты, м		Радиус, м	Координаты, м		Радиус, м		
	X	Y	R	X	Y	R		
1	2	3	4	5	6	7	8	9
н252О	-	-	-	493163.01	1359888.20	-	Метод спутниковых геодезических измерений (определений)	0.1
н253О	-	-	-	493159.88	1359894.58	-	Метод спутниковых геодезических измерений (определений)	0.1
н254О	-	-	-	493149.72	1359889.59	-	Метод спутниковых геодезических измерений (определений)	0.1
н255О	-	-	-	493152.85	1359883.21	-	Метод спутниковых геодезических измерений (определений)	0.1
н252О	-	-	-	493163.01	1359888.20	-	Метод спутниковых геодезических измерений (определений)	0.1

2. Сведения о характеристиках объекта недвижимости с кадастровым номером : 73:05:040135:68 :

№ п/п	Наименование характеристики	Значение характеристики
1	2	3
1.	Вид объекта недвижимости	здание
2.	Ранее присвоенный государственный учетный номер (инвентарный) здания, сооружения, объекта незавершенного строительства	-
3.	Кадастровый номер земельного участка (земельных участков), в границах которого (которых) расположены здание, сооружение, объект незавершенного строительства	73:05:040135:22
4.	Уникальный учетный номер кадастрового квартала, в границах которого расположены здание, сооружение, объект незавершенного строительства	73:05:040127
5.	Адрес здания, сооружения, объекта незавершенного строительства	-

2. Сведения о характеристиках объекта недвижимости с кадастровым номером : 73:05:040135:68 :

№ п/п	Наименование характеристики	Значение характеристики
1	2	3
5.1.	Сведения о местоположении здания, сооружения, объекта незавершенного строительства (при отсутствии адреса) в структурированном в соответствии с федеральной информационной адресной системой виде	-
5.2.	Дополнительные сведения о местоположении	-
6.	Иные сведения	-

3. Пояснения к сведениям об объекте недвижимости с кадастровым номером 73:05:040135:68 :

1.	-

Описание местоположения зданий, сооружений, объектов незавершенного строительства на земельном участке

1. Сведения о характерных точках контура объекта недвижимости с кадастровым номером : 73:05:040135:70 :

Система координат МСК-73, зона 1 **Зона № 1**

Обозначение характерных точек контура	Содержатся в Едином государственном реестре недвижимости			Определены в ходе выполнения комплексных кадастровых работ			Метод определения координат	Формулы, примененные для расчета средней квадратической погрешности определения координат характерных точек (Mt), м, с подставленными в такие формулы значениями и итоговые (вычисленные) значения Mt, м
	Координаты, м		Радиус, м	Координаты, м		Радиус, м		
	X	Y	R	X	Y	R		
1	2	3	4	5	6	7	8	9
н256О	-	-	-	493216.32	1359761.09	-	Метод спутниковых геодезических измерений (определений)	0.1
н257О	-	-	-	493219.72	1359754.66	-	Метод спутниковых геодезических измерений (определений)	0.1
н258О	-	-	-	493229.67	1359760.11	-	Метод спутниковых геодезических измерений (определений)	0.1
н259О	-	-	-	493226.33	1359766.42	-	Метод спутниковых геодезических измерений (определений)	0.1
н256О	-	-	-	493216.32	1359761.09	-	Метод спутниковых геодезических измерений (определений)	0.1

2. Сведения о характеристиках объекта недвижимости с кадастровым номером : 73:05:040135:70 :

№ п/п	Наименование характеристики	Значение характеристики
1	2	3
1.	Вид объекта недвижимости	здание
2.	Ранее присвоенный государственный учетный номер (инвентарный) здания, сооружения, объекта незавершенного строительства	-
3.	Кадастровый номер земельного участка (земельных участков), в границах которого (которых) расположены здание, сооружение, объект незавершенного строительства	73:05:040127:419
4.	Уникальный учетный номер кадастрового квартала, в границах которого расположены здание, сооружение, объект незавершенного строительства	73:05:040127
5.	Адрес здания, сооружения, объекта незавершенного строительства	-

2. Сведения о характеристиках объекта недвижимости с кадастровым номером : 73:05:040135:70 :

№ п/п	Наименование характеристики	Значение характеристики
1	2	3
5.1.	Сведения о местоположении здания, сооружения, объекта незавершенного строительства (при отсутствии адреса) в структурированном в соответствии с федеральной информационной адресной системой виде	-
5.2.	Дополнительные сведения о местоположении	-
6.	Иные сведения	-

3. Пояснения к сведениям об объекте недвижимости с кадастровым номером 73:05:040135:70 :

1.	-

Описание местоположения зданий, сооружений, объектов незавершенного строительства на земельном участке

1. Сведения о характерных точках контура объекта недвижимости с кадастровым номером : 73:05:040135:115 :

Система координат МСК-73, зона 1 **Зона № 1**

Обозначение характерных точек контура	Содержатся в Едином государственном реестре недвижимости			Определены в ходе выполнения комплексных кадастровых работ			Метод определения координат	Формулы, примененные для расчета средней квадратической погрешности определения координат характерных точек (Mt), м, с подставленными в такие формулы значениями и итоговые (вычисленные) значения Mt, м
	Координаты, м		Радиус, м	Координаты, м		Радиус, м		
	X	Y	R	X	Y	R		
1	2	3	4	5	6	7	8	9
н260О	-	-	-	493179.27	1359838.56	-	Метод спутниковых геодезических измерений (определений)	0.1
н261О	-	-	-	493183.50	1359830.40	-	Метод спутниковых геодезических измерений (определений)	0.1
н262О	-	-	-	493183.99	1359829.46	-	Метод спутниковых геодезических измерений (определений)	0.1
н263О	-	-	-	493191.48	1359833.37	-	Метод спутниковых геодезических измерений (определений)	0.1
н264О	-	-	-	493191.00	1359834.29	-	Метод спутниковых геодезических измерений (определений)	0.1
н265О	-	-	-	493186.79	1359842.46	-	Метод спутниковых геодезических измерений (определений)	0.1
н260О	-	-	-	493179.27	1359838.56	-	Метод спутниковых геодезических измерений (определений)	0.1

2. Сведения о характеристиках объекта недвижимости с кадастровым номером : 73:05:040135:115 :

№ п/п	Наименование характеристики	Значение характеристики
1	2	3
1.	Вид объекта недвижимости	здание

2. Сведения о характеристиках объекта недвижимости
с кадастровым номером : 73:05:040135:115 :

№ п/п	Наименование характеристики	Значение характеристики
1	2	3
2.	Ранее присвоенный государственный учетный номер (инвентарный) здания, сооружения, объекта незавершенного строительства	-
3.	Кадастровый номер земельного участка (земельных участков), в границах которого (которых) расположены здание, сооружение, объект незавершенного строительства	73:05:040127:2
4.	Уникальный учетный номер кадастрового квартала, в границах которого расположены здание, сооружение, объект незавершенного строительства	73:05:040127
5.	Адрес здания, сооружения, объекта незавершенного строительства	-
5.1.	Сведения о местоположении здания, сооружения, объекта незавершенного строительства (при отсутствии адреса) в структурированном в соответствии с федеральной информационной адресной системой виде	-
5.2.	Дополнительные сведения о местоположении	-
6.	Иные сведения	-

3. Пояснения к сведениям об объекте недвижимости с кадастровым номером 73:05:040135:115 :

1.	-

Описание местоположения зданий, сооружений, объектов незавершенного строительства на земельном участке

1. Сведения о характерных точках контура объекта недвижимости с кадастровым номером : 73:05:040135:119 :

Система координат МСК-73, зона 1 **Зона № 1**

Обозначение характерных точек контура	Содержатся в Едином государственном реестре недвижимости			Определены в ходе выполнения комплексных кадастровых работ			Метод определения координат	Формулы, примененные для расчета средней квадратической погрешности определения координат характерных точек (Mt), м, с подставленными в такие формулы значениями и итоговые (вычисленные) значения Mt, м
	Координаты, м		Радиус, м	Координаты, м		Радиус, м		
	X	Y	R	X	Y	R		
1	2	3	4	5	6	7	8	9
н266О	-	-	-	493170.14	1359873.07	-	Метод спутниковых геодезических измерений (определений)	0.1
н267О	-	-	-	493167.68	1359877.97	-	Метод спутниковых геодезических измерений (определений)	0.1
н268О	-	-	-	493157.29	1359872.78	-	Метод спутниковых геодезических измерений (определений)	0.1
н269О	-	-	-	493159.75	1359867.88	-	Метод спутниковых геодезических измерений (определений)	0.1
н266О	-	-	-	493170.14	1359873.07	-	Метод спутниковых геодезических измерений (определений)	0.1

2. Сведения о характеристиках объекта недвижимости с кадастровым номером : 73:05:040135:119 :

№ п/п	Наименование характеристики	Значение характеристики
1	2	3
1.	Вид объекта недвижимости	здание
2.	Ранее присвоенный государственный учетный номер (инвентарный) здания, сооружения, объекта незавершенного строительства	-
3.	Кадастровый номер земельного участка (земельных участков), в границах которого (которых) расположены здание, сооружение, объект незавершенного строительства	73:05:040135:40
4.	Уникальный учетный номер кадастрового квартала, в границах которого расположены здание, сооружение, объект незавершенного строительства	73:05:040127
5.	Адрес здания, сооружения, объекта незавершенного строительства	-

2. Сведения о характеристиках объекта недвижимости
с кадастровым номером : 73:05:040135:119 :

№ п/п	Наименование характеристики	Значение характеристики
1	2	3
5.1.	Сведения о местоположении здания, сооружения, объекта незавершенного строительства (при отсутствии адреса) в структурированном в соответствии с федеральной информационной адресной системой виде	-
5.2.	Дополнительные сведения о местоположении	-
6.	Иные сведения	-

3. Пояснения к сведениям об объекте недвижимости с кадастровым номером 73:05:040135:119 :

1.	-

Описание местоположения зданий, сооружений, объектов незавершенного строительства на земельном участке

1. Сведения о характерных точках контура объекта недвижимости с кадастровым номером : 73:05:040127:269 :

Система координат МСК-73, зона 1 **Зона № 1**

Обозначение характерных точек контура	Содержатся в Едином государственном реестре недвижимости			Определены в ходе выполнения комплексных кадастровых работ			Метод определения координат	Формулы, примененные для расчета средней квадратической погрешности определения координат характерных точек (Mt), м, с подставленными в такие формулы значениями и итоговые (вычисленные) значения Mt, м
	Координаты, м		Радиус, м	Координаты, м		Радиус, м		
	X	Y	R	X	Y	R		
1	2	3	4	5	6	7	8	9
н461О	-	-	-	493100.90	1360208.26	-	Метод спутниковых геодезических измерений (определений)	0.1
н462О	-	-	-	493111.38	1360192.71	-	Метод спутниковых геодезических измерений (определений)	0.1
н463О	-	-	-	493142.90	1360213.20	-	Метод спутниковых геодезических измерений (определений)	0.1
н464О	-	-	-	493132.80	1360228.96	-	Метод спутниковых геодезических измерений (определений)	0.1
н461О	-	-	-	493100.90	1360208.26	-	Метод спутниковых геодезических измерений (определений)	0.1

2. Сведения о характеристиках объекта недвижимости с кадастровым номером : 73:05:040127:269 :

№ п/п	Наименование характеристики	Значение характеристики
1	2	3
1.	Вид объекта недвижимости	сооружение
2.	Ранее присвоенный государственный учетный номер (инвентарный) здания, сооружения, объекта незавершенного строительства	-
3.	Кадастровый номер земельного участка (земельных участков), в границах которого (которых) расположены здание, сооружение, объект незавершенного строительства	73:05:040127:17
4.	Уникальный учетный номер кадастрового квартала, в границах которого расположены здание, сооружение, объект незавершенного строительства	73:05:040127
5.	Адрес здания, сооружения, объекта незавершенного строительства	-

2. Сведения о характеристиках объекта недвижимости с кадастровым номером : 73:05:040127:269 :

№ п/п	Наименование характеристики	Значение характеристики
1	2	3
5.1.	Сведения о местоположении здания, сооружения, объекта незавершенного строительства (при отсутствии адреса) в структурированном в соответствии с федеральной информационной адресной системой виде	-
5.2.	Дополнительные сведения о местоположении	-
6.	Иные сведения	-

3. Пояснения к сведениям об объекте недвижимости с кадастровым номером 73:05:040127:269 :

1.	-

Описание местоположения зданий, сооружений, объектов незавершенного строительства на земельном участке

1. Сведения о характерных точках контура объекта недвижимости с кадастровым номером : 73:05:040127:270 :

Система координат МСК-73, зона 1 **Зона № 1**

Обозначение характерных точек контура	Содержатся в Едином государственном реестре недвижимости			Определены в ходе выполнения комплексных кадастровых работ			Метод определения координат	Формулы, примененные для расчета средней квадратической погрешности определения координат характерных точек (Mt), м, с подставленными в такие формулы значениями и итоговые (вычисленные) значения Mt, м
	Координаты, м		Радиус, м	Координаты, м		Радиус, м		
	X	Y	R	X	Y	R		
1	2	3	4	5	6	7	8	9
н465О	-	-	-	493153.05	1360176.07	-	Метод спутниковых геодезических измерений (определений)	0.1
н466О	-	-	-	493150.49	1360179.51	-	Метод спутниковых геодезических измерений (определений)	0.1
н467О	-	-	-	493146.49	1360176.51	-	Метод спутниковых геодезических измерений (определений)	0.1
н468О	-	-	-	493149.05	1360173.06	-	Метод спутниковых геодезических измерений (определений)	0.1
н465О	-	-	-	493153.05	1360176.07	-	Метод спутниковых геодезических измерений (определений)	0.1

2. Сведения о характеристиках объекта недвижимости с кадастровым номером : 73:05:040127:270 :

№ п/п	Наименование характеристики	Значение характеристики
1	2	3
1.	Вид объекта недвижимости	сооружение
2.	Ранее присвоенный государственный учетный номер (инвентарный) здания, сооружения, объекта незавершенного строительства	-
3.	Кадастровый номер земельного участка (земельных участков), в границах которого (которых) расположены здание, сооружение, объект незавершенного строительства	73:05:040127:17
4.	Уникальный учетный номер кадастрового квартала, в границах которого расположены здание, сооружение, объект незавершенного строительства	73:05:040127
5.	Адрес здания, сооружения, объекта незавершенного строительства	-

2. Сведения о характеристиках объекта недвижимости с кадастровым номером : 73:05:040127:270 :

№ п/п	Наименование характеристики	Значение характеристики
1	2	3
5.1.	Сведения о местоположении здания, сооружения, объекта незавершенного строительства (при отсутствии адреса) в структурированном в соответствии с федеральной информационной адресной системой виде	-
5.2.	Дополнительные сведения о местоположении	-
6.	Иные сведения	-

3. Пояснения к сведениям об объекте недвижимости с кадастровым номером 73:05:040127:270 :

1.	-

Сведения о зданиях, сооружениях, объектах незавершенного строительства, необходимые для исправления реестровых ошибок в сведениях об описании их местоположения

1. Сведения о характерных точках контура — **здание**

вид объекта недвижимости (здание, сооружение, объект незавершенного строительства)

с кадастровым номером 73:05:040127:196 :

Система координат МСК-73, зона 1 — **Зона № 1**

Обозначение характерных точек контура	Содержатся в Едином государственном реестре недвижимости			Определены в ходе выполнения комплексных кадастровых работ			Метод определения координат	Формулы, примененные для расчета средней квадратической погрешности определения координат характерных точек (Mt), м, с подставленными в такие формулы значениями и итоговые (вычисленные) значения Mt, м
	Координаты, м		Радиус, м	Координаты, м		Радиус, м		
	X	Y	R	X	Y	R		
1	2	3	4	5	6	7	8	9
н71О	-	-	-	493218.17	1359973.57	-	Метод спутниковых геодезических измерений (определений)	0.1
н72О	-	-	-	493219.19	1359966.03	-	Метод спутниковых геодезических измерений (определений)	0.1
н73О	-	-	-	493220.33	1359966.16	-	Метод спутниковых геодезических измерений (определений)	0.1
н74О	-	-	-	493220.77	1359960.86	-	Метод спутниковых геодезических измерений (определений)	0.1
н75О	-	-	-	493261.33	1359965.51	-	Метод спутниковых геодезических измерений (определений)	0.1
н76О	-	-	-	493260.73	1359971.08	-	Метод спутниковых геодезических измерений (определений)	0.1
н77О	-	-	-	493263.16	1359971.40	-	Метод спутниковых геодезических измерений (определений)	0.1

Сведения о зданиях, сооружениях, объектах незавершенного строительства, необходимые для исправления реестровых ошибок в сведениях об описании их местоположения

1. Сведения о характерных точках контура **здание**

вид объекта недвижимости (здание, сооружение, объект незавершенного строительства)

с кадастровым номером 73:05:040127:196 :

Система координат МСК-73, зона 1 **Зона № 1**

Обозначение характерных точек контура	Содержатся в Едином государственном реестре недвижимости			Определены в ходе выполнения комплексных кадастровых работ			Метод определения координат	Формулы, примененные для расчета средней квадратической погрешности определения координат характерных точек (Mt), м, с подставленными в такие формулы значениями и итоговые (вычисленные) значения Mt, м
	Координаты, м		Радиус, м	Координаты, м		Радиус, м		
	X	Y	R	X	Y	R		
1	2	3	4	5	6	7	8	9
н78О	-	-	-	493262.14	1359978.95	-	Метод спутниковых геодезических измерений (определений)	0.1
н71О	-	-	-	493218.17	1359973.57	-	Метод спутниковых геодезических измерений (определений)	0.1

2. Иные сведения об объекте недвижимости с кадастровым номером: 73:05:040127:196 :

1.

3. Пояснения к сведениям об объекте недвижимости с кадастровым номером 73:05:040127:196 :

1.	-

Схема границ земельных участков

С
Ю

Масштаб 1:1500

Условные обозначения

- Часть границы, местоположение которой определено при выполнении кадастровых работ
- Характерная точка границы земельного участка, сведения ЕГРН о которой соответствуют требованиям, установленным в соответствии с частью 13 статьи 22 Федерального закона от 13 июля 2015 г. N 218-ФЗ "О государственной регистрации недвижимости"
- Характерная точка контура здания, сооружения, объекта незавершенного строительства
- Характерная точка границы, сведения о которой позволяют однозначно определить ее положение на местности
- н1У - Обозначение новой характерной точки
- Часть контура, образованного проекцией вновь образованного наземного конструктивного элемента здания, сооружения, объекта незавершенного строительства
- Часть границы, сведения ЕГРН о которой позволяют однозначно определить ее положение на местности

Схема границ земельных участков

- Часть контура, образованного проекцией существующего в ЕГРН наземного конструктивного элемента здания, сооружения, объекта незавершенного строительства
- Граница сооружения
- Граница кадастрового квартала
- Характерная точка границы земельного участка, сведения о которой отсутствуют в ЕГРН, местоположение которой определено при кадастровых работах (новая характерная точка)

73:05-6.312 - Зона с особыми условиями использования территории 73:05-6.312 — Охранная зона объектов электроэнергетики (объектов электросетевого хозяйства и объектов по производству электрической энергии)

:1 - Кадастровый номер земельного участка

:ЗУ1 - Образуемый земельный участок

:21 - Уточняемый земельный участок

:430 - Кадастровый номер здания

:304 - Кадастровый номер сооружения

:284 - Уточняемое здание

:4 (1) - Обозначение контура земельного участка

:429 (1) - Обозначение контура здания

Схема границ земельных участков

Масштаб 1:1500

Условные обозначения

- Часть границы, местоположение которой определено при выполнении кадастровых работ
- Характерная точка границы земельного участка, сведения ЕГРН о которой соответствуют требованиям, установленным в соответствии с частью 13 статьи 22 Федерального закона от 13 июля 2015 г. N 218-ФЗ "О государственной регистрации недвижимости"
- Характерная точка контура здания, сооружения, объекта незавершенного строительства
- Характерная точка границы, сведения о которой позволяют однозначно определить ее положение на местности
- н1У - Обозначение новой характерной точки
- Часть контура, образованного проекцией вновь образованного наземного конструктивного элемента здания, сооружения, объекта незавершенного строительства
- Часть границы, сведения ЕГРН о которой позволяют однозначно определить ее положение на местности

Схема границ земельных участков

- Часть контура, образованного проекцией существующего в ЕГРН наземного конструктивного элемента здания, сооружения, объекта незавершенного строительства
- Граница сооружения
- Граница кадастрового квартала
- Характерная точка границы земельного участка, сведения о которой отсутствуют в ЕГРН, местоположение которой определено при кадастровых работах (новая характерная точка)

73:05-6.312 - Зона с особыми условиями использования территории 73:05-6.312 — Охранная зона объектов электроэнергетики (объектов электросетевого хозяйства и объектов по производству электрической энергии)

:1 - Кадастровый номер земельного участка

:ЗУ1 - Образуемый земельный участок

:21 - Уточняемый земельный участок

:430 - Кадастровый номер здания

:304 - Кадастровый номер сооружения

:284 - Уточняемое здание

:4 (1) - Обозначение контура земельного участка

:429 (1) - Обозначение контура здания

Схема геодезических построений

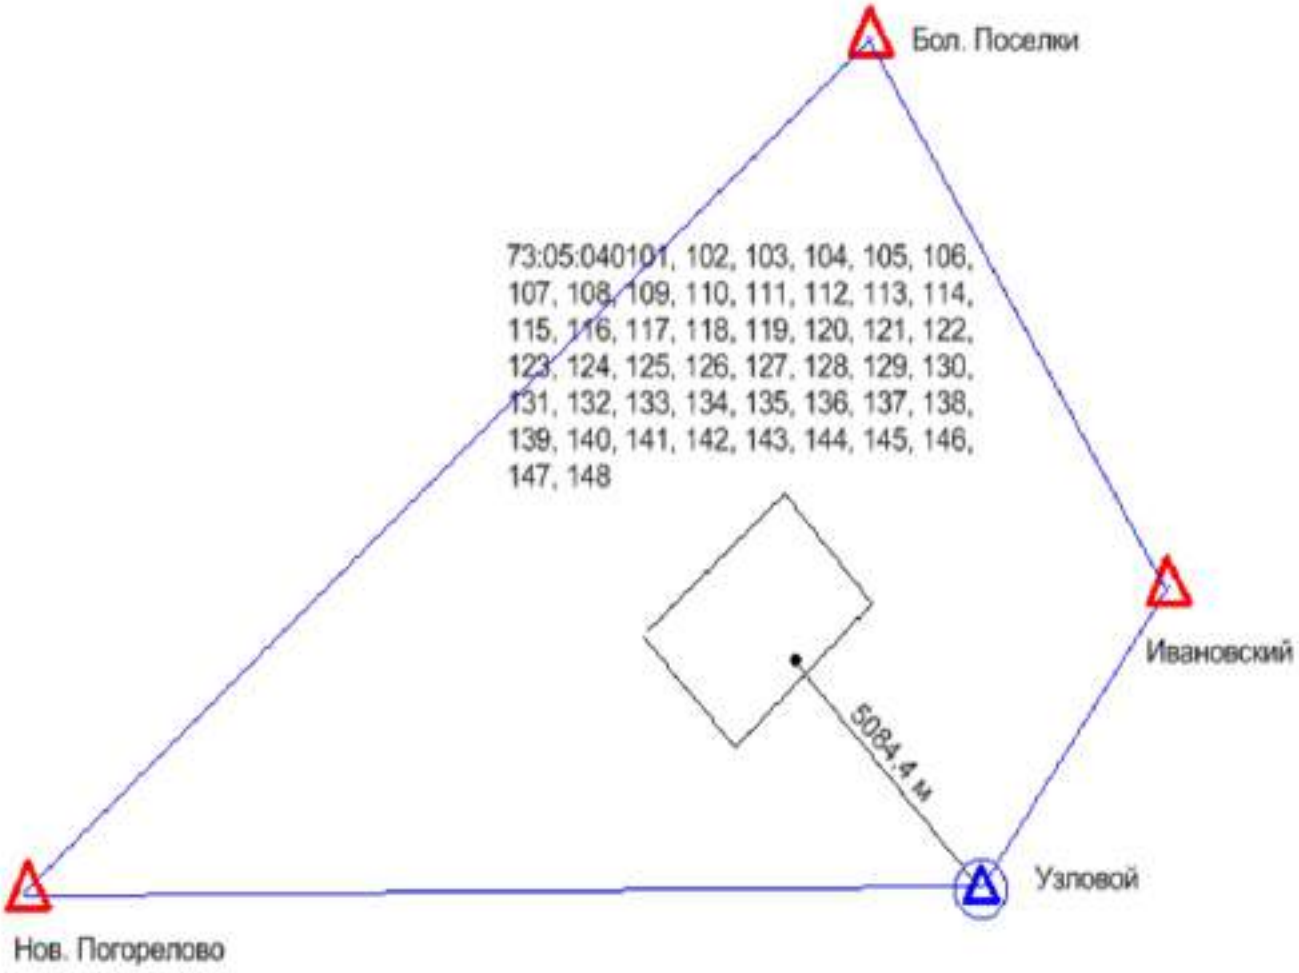

Условное обозначение:

△ -- Пункты ГГС использованные при локализации и контроле

⊙ -- Пункт ГГС с установленной временной базовой станцией

-- Расстояние от базовой станции до характерной точки границ объекта ККР

-- Линия референцной сети

ВЫПИСКА

о пунктах государственной геодезической сети, государственной нивелирной сети, государственной гравиметрической сети и геодезических сетей специального назначения на бумажном носителе и в электронном виде

от «03» февраля 2025 г. № 170-2682/2025-В

На основании договора о предоставлении пространственных данных или материалов, не являющихся объектами авторского права, за исключением их предоставления публично-правовой компании, созданной в соответствии с Федеральным законом от 30 декабря 2021 г. № 448-ФЗ «О публично-правовой компании «Роскадастр» (далее – публично-правовая компания), а также для выполнения задач в области обороны, после поступления заявлений физических или юридических лиц, органов государственной власти или органов местного самоуправления (далее – заявитель) о предоставлении пространственных данных и материалов, содержащихся в государственных фондах пространственных данных, от «03» февраля 2025 г. № 170-2682/2025 публично-правовая компания, осуществляющая ведение федерального фонда пространственных данных, или её филиал

(указывается филиал публично-правовой компании)

предоставляет

ППК «Роскадастр»
(ИНН: 7708410783; ОГРН: 1227700700633)

(указываются сведения о заявителе (для физического лица – фамилия, имя отчество (при наличии); для юридического лица, органа государственной власти, органа местного самоуправления – полное наименование, идентификационный номер налогоплательщика (ИНН), основной государственный регистрационный номер (ОГРН)

на срок[1] бессрочно (указывается срок использования сведений о пунктах государственной геодезической сети, государственной нивелирной сети, государственной гравиметрической сети и геодезических сетей специального назначения) содержащиеся в федеральном фонде пространственных данных по состоянию на «03» февраля 2025 г. следующие сведения в

МСК-73 Ульяновская область, зона 2, МСК-73 Ульяновская область, зона 1, МСК-63 Самарская область, зона 1

(указывается система координат и (или) государственная система высот)

о запрашиваемых пунктах государственной геодезической сети, государственной нивелирной сети, государственной гравиметрической сети и геодезических сетей специального назначения:

[1] Подпункт «е» пункта 5 Правил предоставления пространственных данных и материалов, содержащихся в государственных фондах пространственных данных, в том числе правил подачи заявления о предоставлении указанных пространственных данных и материалов, включая форму такого заявления и состав прилагаемых к нему документов, утвержденных постановлением Правительства Российской Федерации от 4 марта 2017 г. № 262.

КАРТА-ПЛАН ТЕРРИТОРИИ

Пояснительная записка

1. Сведения о территории выполнения комплексных кадастровых работ: 73:05:040128, Ульяновская область Карсунский район, рп. Карсун

(наименование субъекта Российской Федерации, муниципального образования, населенного пункта, уникальные учетные номера кадастровых кварталов, иные сведения, позволяющие определить местоположение территории, на которой выполняются комплексные кадастровые работы, например, наименование садоводческого или огороднического некоммерческого товарищества, гаражного кооператива, элемента планировочной структуры)

2. Основания выполнения комплексных кадастровых работ:

Наименование, дата и номер документа, на основании которого выполняются комплексные кадастровые работы: "03" февраля 2025 г. , 170-2682/2025-В

3. Дата подготовки карты-плана территории: "06" августа 2025 г.

4. Сведения о заказчике(ах) комплексных кадастровых работ:

В отношении юридического лица, органа местного самоуправления муниципального района, муниципального округа или городского округа либо уполномоченного исполнительного органа государственной власти субъекта Российской Федерации:

полное или сокращенное (в случае, если имеется) наименование: ФЕДЕРАЛЬНАЯ СЛУЖБА ГОСУДАРСТВЕННОЙ РЕГИСТРАЦИИ, КАДАСТРА И КАРТОГРАФИИ
основной государственный регистрационный номер: 1047796940465
идентификационный номер налогоплательщика: 7706560536

В отношении физического лица или представителя физических или юридических лиц:

фамилия, имя, отчество (последнее - при наличии): -
страховой номер индивидуального лицевого счета в системе обязательного пенсионного страхования Российской Федерации (СНИЛС): -

Наименование и реквизиты документа, подтверждающие полномочия представителя заказчика(ов) комплексных кадастровых работ: -

Адрес электронной почты (для направления уведомления о результатах внесения сведений в Единый государственный реестр недвижимости): -

5. Сведения об исполнителе комплексных кадастровых работ:

Полное или сокращенное (в случае, если имеется) наименование и адрес юридического лица, с которым заключен государственный или муниципальный контракт либо договор подряда на выполнение комплексных кадастровых работ: Филиал ППК Роскадастр, Ульяновск улица Юности д 5/96

Фамилия, имя. отчество кадастрового инженера (последнее - при наличии): Мельникова Екатерина Юрьевна и основной государственный регистрационный номер кадастрового инженера индивидуального предпринимателя (ОГРНИП): -

Страховой номер индивидуального лицевого счета в системе обязательного пенсионного страхования Российской Федерации (СНИЛС) кадастрового инженера: 071-399-558 94

Уникальный реестровый номер кадастрового инженера в реестре саморегулируемой организации кадастровых инженеров и дата внесения сведений о физическом лице в такой реестр: А-0289, 2012-04-27

Полное или (в случае, если имеется) сокращенное наименование саморегулируемой организации кадастровых инженеров, членом которой является кадастровый инженер: Ассоциация "Союз кадастровых инженеров"

Контактный телефон: +78422468329

Почтовый адрес и адрес электронной почты, по которым осуществляется связь с кадастровым инженером: Г.О. ГОРОД УЛЬЯНОВСК, Г УЛЬЯНОВСК, УЛ ЮНОСТИ, Д. 5/96 MelnikovaEYu@73.kadastr.ru

6. Перечень документов, использованных при подготовке карты-плана территории

№ п/п	Реквизиты документа				
	Вид	Дата	Номер	Наименование	Иные сведения
1	2	3	4	5	6
1	Кадастровый план территории	23.06.2025	КУВИ-001/2025-127609064	Кадастровый план территории кадастрового квартала 73:05:040128	-
2	Иной документ	03.02.2025	170-2682/2025-В	Выписка о пунктах государственной геодезической сети	-
3	Иной документ	30.01.2025	321-20-2025-002	Соглашение о предоставлении из федерального бюджета субсидий, в том числе грантов в форме субсидий, юридическим лицам, индивидуальным предпринимателям, а также физическим лицам	-

7. Пояснения к карте-плану территории

1. На территории кадастрового квартала 73:05:040128 на основании соглашения между Федеральной службой государственной регистрации, кадастра и картографии и Публично – правовой компанией «Роскадастр» №321-20-2025-002 от 30.01.2025г. выполнены комплексные кадастровые работы.
Ж-1, ОЗ-1
Карта-план территории использовалась Единая электронная картографическая основа ЦОФП открытого опубликования в масштабе М 1:2000:
Карсун_73-53-86-(190-д)_ЦОФП_2020_МСК73_зона_1
Карсун_73-53-86-(190-е)_ЦОФП_2020_МСК73_зона_1
Карта-план территории подготовлен в соответствии с кадастровыми планами территории кадастровых кварталов 73:05:040128 от 23.06.2025 г КУВИ-001/2025-127609064
В результате выполнения комплексных кадастровых работ и подготовки карты-плана территории сведения ЕГРН об адресе объекта комплексных кадастровых работ или о его местоположении не изменились, соответствующие строки текстовой части карты-плана территории на заполнялись (п.42 Требования от 04.08.2021 №П/0337).
По результатам анализа кадастрового плана территории 73:05:040128
1. В отношении земельных участков выявлено: Местоположение 55 земельных участков 73:05:040128:11, 73:05:040128:12, 73:05:040128:12, 73:05:040128:129, 73:05:040128:130, 73:05:040128:131, 73:05:040128:132, 73:05:040128:134, 73:05:040128:135, 73:05:040128:136, 73:05:040128:138, 73:05:040128:16, 73:05:040128:17, 73:05:040128:189, 73:05:040128:192, 73:05:040128:199, 73:05:040128:2, 73:05:040128:201, 73:05:040128:23, 73:05:040128:23, 73:05:040128:233, 73:05:040128:235, 73:05:040128:30, 73:05:040128:33, 73:05:040128:37, 73:05:040128:4, 73:05:040128:444, 73:05:040128:445, 73:05:040128:447, 73:05:040128:448, 73:05:040128:452, 73:05:040128:453, 73:05:040128:455, 73:05:040128:458, 73:05:040128:459, 73:05:040128:5, 73:05:040128:50, 73:05:040128:51, 73:05:040128:52, 73:05:040128:54, 73:05:040128:55, 73:05:040128:56, 73:05:040128:58, 73:05:040128:59, 73:05:040128:61, 73:05:040128:62, 73:05:040128:63, 73:05:040128:64, 73:05:040128:65, 73:05:040128:66, 73:05:040128:67, 73:05:040128:68, 73:05:040128:69, 73:05:040128:70, 73:05:040128:72 установлено в соответствии с требованиями законодательства.
В отношении объектов капитального строительства выявлено: Местоположение 10 объектов капитального строительства
73:05:040125:101, 73:05:040125:102, 73:05:040125:103, 73:05:040125:109, 73:05:040125:329, 73:05:040125:335, 73:05:040125:65, 73:05:040125:66, 73:05:040125:88, 73:05:040125:99
Местоположение 24 земельных участков, границы которых не установлены в соответствии с требованиями земельного законодательства:
73:05:040128:10, 73:05:040128:13, 73:05:040128:19, 73:05:040128:20, 73:05:040128:21, 73:05:040128:24, 73:05:040128:25, 73:05:040128:28, 73:05:040128:29, 73:05:040128:31, 73:05:040128:32, 73:05:040128:35, 73:05:040128:57, 73:05:040128:7, 73:05:040128:71, 73:05:040128:9, 73:05:040129:145, 73:05:040128:6, 73:05:040128:8, 73:05:040128:14, 73:05:040128:15, 73:05:040128:22, 73:05:040128:53, 73:05:040128:60
В земельные участки с кадастровыми номерами 73:05:040128:4, 73:05:040128:192 добавлена точка створа.
Уточнение местоположения границ 53 объектов капитального строительства, границы которых не установлены в соответствии с требованиями земельного законодательства:
73:05:011801:501, 73:05:040126:160, 73:05:040128:137, 73:05:040128:142, 73:05:040128:148, 73:05:040128:149, 73:05:040128:150, 73:05:040128:151, 73:05:040128:152, 73:05:040128:154, 73:05:040128:155, 73:05:040128:157, 73:05:040128:158, 73:05:040128:160, 73:05:040128:161, 73:05:040128:162, 73:05:040128:163, 73:05:040128:164, 73:05:040128:166, 73:05:040128:167, 73:05:040128:168, 73:05:040128:169, 73:05:040128:171, 73:05:040128:172,

7. Пояснения к карте-плану территории

73:05:040128:173, 73:05:040128:174, 73:05:040128:175, 73:05:040128:185, 73:05:040128:186, 73:05:040128:188, 73:05:040128:190, 73:05:040128:200, 73:05:040128:449, 73:05:040128:73, 73:05:040128:75, 73:05:040128:76, 73:05:040128:77, 73:05:040128:80, 73:05:040128:81, 73:05:040128:82, 73:05:040128:83, 73:05:040128:84, 73:05:040128:85, 73:05:040128:86, 73:05:040128:87, 73:05:040128:88, 73:05:040128:90, 73:05:040128:91, 73:05:040129:96

Исправление местоположения границ 15 земельных участков:
73:05:040128:63, 73:05:040128:69, 73:05:040128:30, 73:05:040128:65, 73:05:040128:70, 73:05:040128:37, 73:05:040128:51, 73:05:040128:64, 73:05:040128:136, 73:05:040128:52, 73:05:040128:138, 73:05:040128:452, 73:05:040128:65, 73:05:040128:4, 73:05:040128:192

Исправляется реестровая ошибка в отношении земельных участков с кадастровыми номерами:
73:05:040128:12, 73:05:040128:16, 73:05:040128:66

В земельные участки с кадастровыми номерами 73:05:040128:4, 73:05:040128:192 добавлена точка створа.

К земельному участку по адресу Ульяновская область Карсунский район р.п. Карсун Тельмана 46, прилегает земельный участок с площадью 1820.03 кв. м. который отсутствует в сведениях ЕГРН. Координаты:
493149,30 1360335,66
493171,42 1360352,39
493132,60 1360408,96
493119,03 1360399,06
493120,31 1360397,20
493112,95 1360391,96
493143,54 1360344,58
493148,85 1360336,49

К земельному участку по адресу Ульяновская область Карсунский район р.п. Карсун Тельмана 46, прилегает земельный участок с площадью 1338.08 кв. м. который отсутствует в сведениях ЕГРН. Координаты:
493301,88 1360447,20
493303,43 1360444,99
493308,88 1360448,95
493307,25 1360451,21
493311,49 1360454,25
493313,33 1360451,42
493320,61 1360456,30
493317,68 1360460,36
493281,06 1360512,04
493264,70 1360500,62
493271,87 1360490,44
493280,44 1360479,18
493288,67 1360468,30
493290,86 1360465,64
493290,91 1360462,98
493293,55 1360458,72

К земельному участку с кадастровым номером 73:05:040128:23, прилегает земельный участок с площадью 1450.06 кв. м. который отсутствует в сведениях ЕГРН. Координаты:
493326,86 1360559,45
493316,79 1360572,15
493314,36 1360575,65
493306,73 1360586,35
493293,29 1360603,83
493289,97 1360600,39
493287,63 1360603,79
493280,70 1360599,26
493283,39 1360595,37
493276,71 1360590,92
493302,90 1360555,82
493308,41 1360550,31
493313,93 1360544,02
493318,60 1360537,74
493331,23 1360545,74
493335,07 1360548,56

К земельному участку с кадастровым номером 73:05:040128:24, прилегает земельный участок, который является архивным с площадью 1490.79 кв. м. отсутствует актуальный кадастровый номер. Координаты:
493281,06 1360512,04

7. Пояснения к карте-плану территории

493299,72 1360524,90
493259,61 1360578,77
493241,76 1360566,21
К земельному участку с кадастровым номером 73:05:040128:129, прилегает земельный участок с площадью 440.53 кв. м. который отсутствует в сведениях ЕГРН. Координаты:
493293,33 1360436,53
493285,57 1360448,04
493277,07 1360459,78
493264,13 1360451,36
493281,20 1360427,74
К земельному участку с кадастровым номером 73:05:040128:68, находиться земельный участок с площадью 402.29 кв. м. который отсутствует в сведениях ЕГРН. Координаты:
493269,22 1360471,30
493267,85 1360470,38
493259,46 1360464,60
493260,14 1360463,51
493257,03 1360461,18
493264,13 1360451,36
493277,07 1360459,78
493288,67 1360468,30
493280,52 1360479,07
К земельному участку по адресу Ульяновская область Карсунский район р.п. Карсун Тельмана 32 прилегает объект капитального строительства с площадью 41.91 кв.м. отсутствует в сведениях ЕГРН. Координаты
493283,32 1360444,21
493278,48 1360440,74
493282,58 1360435,02
493287,42 1360438,49
К земельному участку с кадастровым номером 73:05:040128:20 прилегает объект капитального строительства с площадью 54.72 кв.м. отсутствует в сведениях ЕГРН. Координаты
493335,48 1360473,23
493330,38 1360480,71
493325,39 1360477,30
493330,49 1360469,82
К земельному участку с по адресу Ульяновская область Карсунский район р.п. Карсун Тельмана 36 прилегает объект капитального строительства с площадью 97.12 кв.м. отсутствует в сведениях ЕГРН. Координаты
493311,00 1360455,66
493316,90 1360459,80
493309,16 1360470,83
493303,26 1360466,69
К земельному участку с кадастровым номером 73:05:040128:64 прилегает объект капитального строительства с площадью 18.97 кв.м. отсутствует в сведениях ЕГРН. Координаты
493425,22 1360555,13
493428,07 1360557,33
493424,85 1360561,50
493422,00 1360559,30
К земельному участку по адресу Ульяновская область Карсунский район р.п. Карсун Ленина 35 прилегает объект капитального строительства с площадью 57.96 кв.м. отсутствует в сведениях ЕГРН. Координаты
493289,44 1360599,90
493284,98 1360596,45
493291,27 1360588,32
493295,73 1360591,77
К земельному участку с по адресу Ульяновская область Карсунский район р.п. Карсун Тельмана 46 прилегает объект капитального строительства с площадью 63.06 кв.м. отсутствует в сведениях ЕГРН. Координаты
493156,07 1360341,24
493149,90 1360349,79
493145,05 1360346,29
493151,22 1360337,74
Исправлена реестровая ошибка в отношении объекта капитального строительства с кадастровым номером 73:05:040128:165
Все земельные участки расположены в границах ЗОУИТ 73:05-6.395.
Земельные участки с кадастровыми номерами 73:05:040128:51, 73:05:040128:57, 73:05:040128:64,

7. Пояснения к карте-плану территории

73:05:040128:138 расположены в ЗОУИТ 73:00-6.386.
Земельные участки с кадастровыми номерами 73:05:040128:64, 73:05:040128:51, 73:05:040128:57 частично расположены в ЗОУИТ 73:05-6.405.
Земельные участки с кадастровыми номерами 73:05:040128:84, 73:05:040128:15, 73:05:040128:53 частично расположены в ЗОУИТ 73:05-6.378.
Земельные участки с кадастровыми номерами 73:05:040128:137, 73:05:040128:136 частично расположены в ЗОУИТ 73:05-6.360.
В соответствии с производственным заданием на выполнение комплексных кадастровых работ Федерального значения и работ по исправлению реестровых ошибок в границах Ульяновской области полевые и камеральные работы выполнялись филиалом ППК «Роскадастр» «Средневолжское АГП».
В результате комплексных кадастровых работ на территории кадастрового квартала 73:05:040128 осуществлено:
- уточнение местоположения границ 24 земельных участков, границы которых не установлены в соответствии с требованиями законодательства,
- осуществлено уточнение местоположения 53 контуров объектов капитального строительства на земельных участках.
- исправление местоположения границ 15 земельных участков.
В данном квартале нет учтенных объектов капитального строительства.
Комплексные кадастровые работы проведены в соответствии с требованиями Федерального закона от 24.07.2007 г. №221-ФЗ «О кадастровой деятельности». При подготовке карты-плана территории были использованы сведения ЕГРН, сведения информационной системы обеспечения градостроительной деятельности, Проекты садового товарищества. В установленные Федеральным законом от 24.07.2007 г. №221-ФЗ «О кадастровой деятельности» сроки возражения от заинтересованных лиц относительно местоположения границ земельных участков, определенных в ходе выполнения комплексных кадастровых работ, не поступили.

Сведения о пунктах геодезической сети и средствах измерений

1. Сведения о пунктах геодезической сети:

№ п/п	Вид геодезической сети	Название пункта геодезической сети и тип знака	Система координат пункта геодезической сети	Координаты пункта, м		Дата обследования "26" июня 2025 г.		
						Сведения о состоянии		
				X	Y	наружного знака пункта	центра пункта	марки центра пункта
1	2	3	4	5	6	7	8	9
1	плановая, СГС-1 класса, СГС-1	Нов. Погорелово, пир., 6.0 м, 1, № 1041	МСК	487640.62	1345730.97	Утрачен	Сохранился	Сохранился
2	плановая, ГГС - 2 класса, ГГС - 2 класса	Ивановский, сигн. 33.9 м, 1,№ 1200	МСК	493614.91	1367302.04	Утрачен	Сохранился	Сохранился
3	плановая, ГГС - 4 класса, ГГС - 4 класса	Бол. Поселки, неизвестен, 148,№ 3417	МСК	501699.84	1361983.03	Утрачен	Сохранился	Сохранился
4	плановая, ГГС - 4 класса, ГГС - 4 класса	Узловой, пир., 6.1 м, 148, №2636	МСК	487944.69	1363736.88	Утрачен	Сохранился	Сохранился

2. Сведения об использованных средствах измерений

№ п/п	Наименование и обозначение типа средства измерений - прибора (инструмента, аппаратуры)	Заводской или серийный номер средства измерений	Реквизиты свидетельства о поверке прибора (инструмента, аппаратуры) и (или) срок действия поверки
1	2	3	4
-	-	-	-

Сведения об уточняемых земельных участках

1. Сведения о характерных точках границы уточняемого земельного участка с кадастровым номером 73:05:040128:7 :

Система координат МСК-73, зона 1 **Зона №1**

Обозначение характерных точек границ	Координаты, м				Метод определения координат	Формулы, примененные для расчета средней квадратической погрешности определения координат характерных точек границ (Mt), с подставленными в такие формулы значениями и итоговые (вычисленные) значения Mt, м	Описание закрепления точки
	содержатся в Едином государственном реестре недвижимости		определены в результате выполнения комплексных кадастровых работ				
	X	Y	X	Y			
1	2	3	4	5	6	7	8
н225У	-	-	493224.99	1360445.34	Метод спутниковых геодезических измерений (определений)	0.1	-
133	-	-	493204.86	1360473.72	Метод спутниковых геодезических измерений (определений)	0.1	-
132	-	-	493191.58	1360462.21	Метод спутниковых геодезических измерений (определений)	0.1	-
131	-	-	493183.73	1360456.67	Метод спутниковых геодезических измерений (определений)	0.1	-
н226У	-	-	493190.36	1360446.34	Метод спутниковых геодезических измерений (определений)	0.1	-
н227У	-	-	493203.55	1360430.37	Метод спутниковых геодезических измерений (определений)	0.1	-
н225У	-	-	493224.99	1360445.34	Метод спутниковых геодезических измерений (определений)	0.1	-

2. Сведения о частях границ уточняемого земельного участка с кадастровым номером 73:05:040128:7 :

Обозначение части границ		Горизонтальное проложение (S), м	Описание прохождения части границ	Сведения о согласовании местоположения границ (согласовано/спорное)
от т.	до т.			
1	2	3	4	5
н225У	133	34.79	-	-
133	132	17.57	-	-
132	131	9.61	-	-
131	н226У	12.27	-	-

2. Сведения о частях границ уточняемого земельного участка с кадастровым номером 73:05:040128:7 :

Обозначение части границ		Горизонтальное проложение (S), м	Описание прохождения части границ	Сведения о согласовании местоположения границ (согласовано/спорное)
от т.	до т.			
1	2	3	4	5
н226У	н227У	20.71	-	-
н227У	н225У	26.15	-	-

3. Сведения о характеристиках уточняемого земельного участка с кадастровым номером 73:05:040128:7 :

№ п/п	Наименование характеристики земельного участка	Значение характеристики
1	2	3
1.	Адрес земельного участка	-
1.1.	Сведения о местоположении земельного участка (при отсутствии адреса) в структурированном в соответствии с федеральной информационной адресной системой виде	-
1.2.	Дополнительные сведения о местоположении земельного участка	-
2.	Площадь земельного участка ± величина погрешности определения (вычисления) площади (Р ± ΔР), м2	909 ± 11
3.	Формула, примененная для вычисления предельной погрешности определения площади земельного участка, с подставленными значениями и итоговые (вычисленные) значения (ΔР), м2	ΔР=3.5*Mt*√P=3.5*0,1*√909=11
4.	Площадь земельного участка согласно сведениям Единого государственного реестра недвижимости (Ркад), м2	912
5.	Оценка расхождения Р и Ркад (Р - Ркад), м2	3
6.	Предельные минимальный и максимальный размеры земельного участка (Рмин и Рмакс), м2	- -
7.	Вид (виды) разрешенного использования	Для индивидуального жилищного строительства
7.1.	Дополнительные сведения об использовании земельного участка	-
8.	Кадастровый или иной государственный учетный номер (инвентарный) здания, сооружения, объекта незавершенного строительства, расположенного на земельном участке	73:05:040128:173
9.	Сведения о земельных участках (землях общего пользования, территории общего пользования), посредством которых обеспечивается доступ	Земли общего пользования
10.	Иные сведения	-

4. Пояснения к сведениям об уточняемом земельном участке с кадастровым номером 73:05:040128:7 :

1.	-

Сведения об уточняемых земельных участках

1. Сведения о характерных точках границы уточняемого земельного участка с кадастровым номером 73:05:040128:9 :

Система координат МСК-73, зона 1 **Зона №1**

Обозначение характерных точек границ	Координаты, м				Метод определения координат	Формулы, примененные для расчета средней квадратической погрешности определения координат характерных точек границ (Mt), с подставленными в такие формулы значениями и итоговые (вычисленные) значения Mt, м	Описание закрепления точки
	содержатся в Едином государственном реестре недвижимости		определены в результате выполнения комплексных кадастровых работ				
	X	Y	X	Y			
1	2	3	4	5	6	7	8
н233У	-	-	493308.47	1360601.36	Метод спутниковых геодезических измерений (определений)	0.1	-
н234У	-	-	493314.49	1360594.61	Метод спутниковых геодезических измерений (определений)	0.1	-
н235У	-	-	493326.59	1360579.27	Метод спутниковых геодезических измерений (определений)	0.1	-
н236У	-	-	493343.87	1360555.04	Метод спутниковых геодезических измерений (определений)	0.1	-
н237У	-	-	493348.40	1360558.37	Метод спутниковых геодезических измерений (определений)	0.1	-
н238У	-	-	493351.66	1360562.30	Метод спутниковых геодезических измерений (определений)	0.1	-
н239У	-	-	493313.44	1360617.01	Метод спутниковых геодезических измерений (определений)	0.1	-
н240У	-	-	493302.22	1360610.66	Метод спутниковых геодезических измерений (определений)	0.1	-
н233У	-	-	493308.47	1360601.36	Метод спутниковых геодезических измерений (определений)	0.1	-

2. Сведения о частях границ уточняемого земельного участка с кадастровым номером 73:05:040128:9 :

Обозначение части границ		Горизонтальное проложение (S), м	Описание прохождения части границ	Сведения о согласовании местоположения границ (согласовано/спорное)
от т.	до т.			
1	2	3	4	5
н233У	н234У	9.04	-	-
н234У	н235У	19.54	-	-
н235У	н236У	29.76	-	-
н236У	н237У	5.62	-	-
н237У	н238У	5.11	-	-
н238У	н239У	66.74	-	-
н239У	н240У	12.89	-	-
н240У	н233У	11.21	-	-

3. Сведения о характеристиках уточняемого земельного участка с кадастровым номером 73:05:040128:9 :

№ п/п	Наименование характеристики земельного участка	Значение характеристики
1	2	3
1.	Адрес земельного участка	-
1.1.	Сведения о местоположении земельного участка (при отсутствии адреса) в структурированном в соответствии с федеральной информационной адресной системой виде	-
1.2.	Дополнительные сведения о местоположении земельного участка	-
2.	Площадь земельного участка ± величина погрешности определения (вычисления) площади (Р ± ΔР), м2	785 ± 10
3.	Формула, примененная для вычисления предельной погрешности определения площади земельного участка, с подставленными значениями и итоговые (вычисленные) значения (ΔР), м2	ΔР=3.5*Mt*√P=3.5*0,1*√785=10
4.	Площадь земельного участка согласно сведениям Единого государственного реестра недвижимости (Ркад), м2	727
5.	Оценка расхождения Р и Ркад (Р - Ркад), м2	58
6.	Предельные минимальный и максимальный размеры земельного участка (Рмин и Рмакс), м2	- -
7.	Вид (виды) разрешенного использования	Для индивидуального жилищного строительства
7.1.	Дополнительные сведения об использовании земельного участка	-
8.	Кадастровый или иной государственный учетный номер (инвентарный) здания, сооружения, объекта незавершенного строительства, расположенного на земельном участке	73:05:040128:74
9.	Сведения о земельных участках (землях общего пользования, территории общего пользования), посредством которых обеспечивается доступ	Земли общего пользования
10.	Иные сведения	-

4. Пояснения к сведениям об уточняемом земельном участке с кадастровым номером 73:05:040128:9 :

1.	-

Сведения об уточняемых земельных участках

1. Сведения о характерных точках границы уточняемого земельного участка с кадастровым номером 73:05:040128:10 :

Система координат МСК-73, зона 1 **Зона №1**

Обозначение характерных точек границ	Координаты, м				Метод определения координат	Формулы, примененные для расчета средней квадратической погрешности определения координат характерных точек границ (Mt), с подставленными в такие формулы значениями и итоговые (вычисленные) значения Mt, м	Описание закрепления точки
	содержатся в Едином государственном реестре недвижимости		определены в результате выполнения комплексных кадастровых работ				
	X	Y	X	Y			
1	2	3	4	5	6	7	8
н52У	-	-	493323.27	1360626.23	Метод спутниковых геодезических измерений (определений)	0.1	-
н53У	-	-	493324.49	1360624.52	Метод спутниковых геодезических измерений (определений)	0.1	-
н239У	-	-	493313.44	1360617.01	Метод спутниковых геодезических измерений (определений)	0.1	-
н238У	-	-	493351.66	1360562.30	Метод спутниковых геодезических измерений (определений)	0.1	-
н241У	-	-	493366.17	1360571.24	Метод спутниковых геодезических измерений (определений)	0.1	-
н242У	-	-	493369.30	1360573.34	Метод спутниковых геодезических измерений (определений)	0.1	-
56	-	-	493368.60	1360574.64	Метод спутниковых геодезических измерений (определений)	0.1	-
55	-	-	493340.44	1360612.95	Метод спутниковых геодезических измерений (определений)	0.1	-
54	-	-	493339.35	1360614.36	Метод спутниковых геодезических измерений (определений)	0.1	-
н55У	-	-	493333.90	1360621.38	Метод спутниковых геодезических измерений (определений)	0.1	-

1. Сведения о характерных точках границы уточняемого земельного участка с кадастровым номером 73:05:040128:10 :

Система координат МСК-73, зона 1 **Зона №1**

Обозначение характерных точек границ	Координаты, м				Метод определения координат	Формулы, примененные для расчета средней квадратической погрешности определения координат характерных точек границ (Mt), с подставленными в такие формулы значениями и итоговые (вычисленные) значения Mt, м	Описание закрепления точки
	содержатся в Едином государственном реестре недвижимости		определены в результате выполнения комплексных кадастровых работ				
	X	Y	X	Y			
1	2	3	4	5	6	7	8
60	-	-	493329.05	1360627.62	Метод спутниковых геодезических измерений (определений)	0.1	-
н56У	-	-	493327.87	1360629.34	Метод спутниковых геодезических измерений (определений)	0.1	-
н52У	-	-	493323.27	1360626.23	Метод спутниковых геодезических измерений (определений)	0.1	-

2. Сведения о частях границ уточняемого земельного участка с кадастровым номером 73:05:040128:10 :

Обозначение части границ		Горизонтальное проложение (S), м	Описание прохождения части границ	Сведения о согласовании местоположения границ (согласовано/спорное)
от т.	до т.			
1	2	3	4	5
н52У	н53У	2.10	-	-
н53У	н239У	13.36	-	-
н239У	н238У	66.74	-	-
н238У	н241У	17.04	-	-
н241У	н242У	3.77	-	-
н242У	56	1.48	-	-
56	55	47.55	-	-
55	54	1.78	-	-
54	н55У	8.89	-	-
н55У	60	7.90	-	-
60	н56У	2.09	-	-
н56У	н52У	5.55	-	-

3. Сведения о характеристиках уточняемого земельного участка с кадастровым номером 73:05:040128:10 :

№ п/п	Наименование характеристики земельного участка	Значение характеристики
1	2	3
1.	Адрес земельного участка	-

3. Сведения о характеристиках уточняемого земельного участка с кадастровым номером 73:05:040128:10 :

№ п/п	Наименование характеристики земельного участка	Значение характеристики
1	2	3
1.1.	Сведения о местоположении земельного участка (при отсутствии адреса) в структурированном в соответствии с федеральной информационной адресной системой виде	-
1.2.	Дополнительные сведения о местоположении земельного участка	-
2.	Площадь земельного участка ± величина погрешности определения (вычисления) площади (Р ± ΔР), м2	1362 ± 13
3.	Формула, примененная для вычисления предельной погрешности определения площади земельного участка, с подставленными значениями и итоговые (вычисленные) значения (ΔР), м2	ΔР=3.5*Mt*√P=3.5*0,1*√1362=13
4.	Площадь земельного участка согласно сведениям Единого государственного реестра недвижимости (Ркад), м2	1443
5.	Оценка расхождения Р и Ркад (Р - Ркад), м2	81
6.	Предельные минимальный и максимальный размеры земельного участка (Рмин и Рмакс), м2	- -
7.	Вид (виды) разрешенного использования	Для индивидуального жилищного строительства
7.1.	Дополнительные сведения об использовании земельного участка	-
8.	Кадастровый или иной государственный учетный номер (инвентарный) здания, сооружения, объекта незавершенного строительства, расположенного на земельном участке	73:05:040128:85 73:05:040128:86
9.	Сведения о земельных участках (землях общего пользования, территории общего пользования), посредством которых обеспечивается доступ	Земли общего пользования
10.	Иные сведения	-

4. Пояснения к сведениям об уточняемом земельном участке с кадастровым номером 73:05:040128:10 :

1.	-

Сведения об уточняемых земельных участках

1. Сведения о характерных точках границы уточняемого земельного участка с кадастровым номером 73:05:040128:12 :

Система координат МСК-73, зона 1 **Зона №1**

Обозначение характерных точек границ	Координаты, м				Метод определения координат	Формулы, примененные для расчета средней квадратической погрешности определения координат характерных точек границ (Mt), с подставленными в такие формулы значениями и итоговые (вычисленные) значения Mt, м	Описание закрепления точки
	содержатся в Едином государственном реестре недвижимости		определены в результате выполнения комплексных кадастровых работ				
	X	Y	X	Y			
1	2	3	4	5	6	7	8
н243У	-	-	492971.61	1360368.80	Метод спутниковых геодезических измерений (определений)	0.1	-
н244У	-	-	492969.01	1360372.37	Метод спутниковых геодезических измерений (определений)	0.1	-
н245У	-	-	492957.11	1360363.55	Метод спутниковых геодезических измерений (определений)	0.1	-
н246У	-	-	492959.48	1360360.25	Метод спутниковых геодезических измерений (определений)	0.1	-
н247У	-	-	492957.58	1360358.91	Метод спутниковых геодезических измерений (определений)	0.1	-
н248У	-	-	492993.24	1360313.02	Метод спутниковых геодезических измерений (определений)	0.1	-
н249У	-	-	492997.71	1360316.51	Метод спутниковых геодезических измерений (определений)	0.1	-
н250У	-	-	493002.24	1360310.92	Метод спутниковых геодезических измерений (определений)	0.1	-
н251У	-	-	493009.90	1360316.31	Метод спутниковых геодезических измерений (определений)	0.1	-
н252У	-	-	493008.69	1360318.43	Метод спутниковых геодезических измерений (определений)	0.1	-

1. Сведения о характерных точках границы уточняемого земельного участка с кадастровым номером 73:05:040128:12 :

Система координат МСК-73, зона 1 **Зона №1**

Обозначение характерных точек границ	Координаты, м				Метод определения координат	Формулы, примененные для расчета средней квадратической погрешности определения координат характерных точек границ (Mt), с подставленными в такие формулы значениями и итоговые (вычисленные) значения Mt, м	Описание закрепления точки
	содержатся в Едином государственном реестре недвижимости		определены в результате выполнения комплексных кадастровых работ				
	X	Y	X	Y			
1	2	3	4	5	6	7	8
н253У	-	-	493015.19	1360322.59	Метод спутниковых геодезических измерений (определений)	0.1	-
1	-	-	493014.85	1360323.23	Метод спутниковых геодезических измерений (определений)	0.1	-
2	-	-	492980.00	1360374.71	Метод спутниковых геодезических измерений (определений)	0.1	-
н243У	-	-	492971.61	1360368.80	Метод спутниковых геодезических измерений (определений)	0.1	-

2. Сведения о частях границ уточняемого земельного участка с кадастровым номером 73:05:040128:12 :

Обозначение части границ		Горизонтальное проложение (S), м	Описание прохождения части границ	Сведения о согласовании местоположения границ (согласовано/спорное)
от т.	до т.			
1	2	3	4	5
н243У	н244У	4.42	-	-
н244У	н245У	14.81	-	-
н245У	н246У	4.06	-	-
н246У	н247У	2.32	-	-
н247У	н248У	58.12	-	-
н248У	н249У	5.67	-	-
н249У	н250У	7.20	-	-
н250У	н251У	9.37	-	-
н251У	н252У	2.44	-	-
н252У	н253У	7.72	-	-
н253У	1	0.72	-	-
1	2	62.17	-	-
2	н243У	10.26	-	-

3. Сведения о характеристиках уточняемого земельного участка с кадастровым номером 73:05:040128:12 :

№ п/п	Наименование характеристики земельного участка	Значение характеристики
1	2	3
1.	Адрес земельного участка	-
1.1.	Сведения о местоположении земельного участка (при отсутствии адреса) в структурированном в соответствии с федеральной информационной адресной системой виде	-
1.2.	Дополнительные сведения о местоположении земельного участка	-
2.	Площадь земельного участка ± величина погрешности определения (вычисления) площади (Р ± ΔР), м2	1648 ± 14
3.	Формула, примененная для вычисления предельной погрешности определения площади земельного участка, с подставленными значениями и итоговые (вычисленные) значения (ΔР), м2	ΔР=3.5*Mt*√P=3.5*0,1*√1648=14
4.	Площадь земельного участка согласно сведениям Единого государственного реестра недвижимости (Ркад), м2	1500
5.	Оценка расхождения Р и Ркад (Р - Ркад), м2	148
6.	Предельные минимальный и максимальный размеры земельного участка (Рмин и Рмакс), м2	- -
7.	Вид (виды) разрешенного использования	Для индивидуального жилищного строительства
7.1.	Дополнительные сведения об использовании земельного участка	-
8.	Кадастровый или иной государственный учетный номер (инвентарный) здания, сооружения, объекта незавершенного строительства, расположенного на земельном участке	73:05:040128:168
9.	Сведения о земельных участках (землях общего пользования, территории общего пользования), посредством которых обеспечивается доступ	Земли общего пользования
10.	Иные сведения	-

4. Пояснения к сведениям об уточняемом земельном участке с кадастровым номером 73:05:040128:12 :

1.	-

Сведения об уточняемых земельных участках

1. Сведения о характерных точках границы уточняемого земельного участка с кадастровым номером 73:05:040128:13 :

Система координат МСК-73, зона 1 **Зона №1**

Обозначение характерных точек границ	Координаты, м				Метод определения координат	Формулы, примененные для расчета средней квадратической погрешности определения координат характерных точек границ (Mt), с подставленными в такие формулы значениями и итоговые (вычисленные) значения Mt, м	Описание закрепления точки
	содержатся в Едином государственном реестре недвижимости		определены в результате выполнения комплексных кадастровых работ				
	X	Y	X	Y			
1	2	3	4	5	6	7	8
н254У	-	-	493079.09	1360413.04	Метод спутниковых геодезических измерений (определений)	0.1	-
н255У	-	-	493068.98	1360427.46	Метод спутниковых геодезических измерений (определений)	0.1	-
н256У	-	-	493062.90	1360434.04	Метод спутниковых геодезических измерений (определений)	0.1	-
н257У	-	-	493048.23	1360424.27	Метод спутниковых геодезических измерений (определений)	0.1	-
н258У	-	-	493056.23	1360412.19	Метод спутниковых геодезических измерений (определений)	0.1	-
н259У	-	-	493086.46	1360371.67	Метод спутниковых геодезических измерений (определений)	0.1	-
136	-	-	493094.03	1360377.03	Метод спутниковых геодезических измерений (определений)	0.1	-
н260У	-	-	493093.27	1360378.05	Метод спутниковых геодезических измерений (определений)	0.1	-
н261У	-	-	493099.90	1360383.01	Метод спутниковых геодезических измерений (определений)	0.1	-
н254У	-	-	493079.09	1360413.04	Метод спутниковых геодезических измерений (определений)	0.1	-

2. Сведения о частях границ уточняемого земельного участка с кадастровым номером 73:05:040128:13 :

Обозначение части границ		Горизонтальное проложение (S), м	Описание прохождения части границ	Сведения о согласовании местоположения границ (согласовано/спорное)
от т.	до т.			
1	2	3	4	5
н254У	н255У	17.61	-	-
н255У	н256У	8.96	-	-
н256У	н257У	17.63	-	-
н257У	н258У	14.49	-	-
н258У	н259У	50.55	-	-
н259У	136	9.28	-	-
136	н260У	1.27	-	-
н260У	н261У	8.28	-	-
н261У	н254У	36.54	-	-

3. Сведения о характеристиках уточняемого земельного участка с кадастровым номером 73:05:040128:13 :

№ п/п	Наименование характеристики земельного участка	Значение характеристики
1	2	3
1.	Адрес земельного участка	-
1.1.	Сведения о местоположении земельного участка (при отсутствии адреса) в структурированном в соответствии с федеральной информационной адресной системой виде	-
1.2.	Дополнительные сведения о местоположении земельного участка	-
2.	Площадь земельного участка ± величина погрешности определения (вычисления) площади (Р ± ΔР), м2	1183 ± 12
3.	Формула, примененная для вычисления предельной погрешности определения площади земельного участка, с подставленными значениями и итоговые (вычисленные) значения (ΔР), м2	ΔР=3.5*Mt*√P=3.5*0,1*√1183=12
4.	Площадь земельного участка согласно сведениям Единого государственного реестра недвижимости (Ркад), м2	1191
5.	Оценка расхождения Р и Ркад (Р - Ркад), м2	8
6.	Предельные минимальный и максимальный размеры земельного участка (Рмин и Рмакс), м2	- -
7.	Вид (виды) разрешенного использования	для индивидуального жилищного строительства
7.1.	Дополнительные сведения об использовании земельного участка	-
8.	Кадастровый или иной государственный учетный номер (инвентарный) здания, сооружения, объекта незавершенного строительства, расположенного на земельном участке	73:05:040128:77
9.	Сведения о земельных участках (землях общего пользования, территории общего пользования), посредством которых обеспечивается доступ	Земли общего пользования
10.	Иные сведения	-

4. Пояснения к сведениям об уточняемом земельном участке с кадастровым номером 73:05:040128:13 :

1.	-

Сведения об уточняемых земельных участках

1. Сведения о характерных точках границы уточняемого земельного участка с кадастровым номером 73:05:040128:19 :

Система координат МСК-73, зона 1 **Зона №1**

Обозначение характерных точек границ	Координаты, м				Метод определения координат	Формулы, примененные для расчета средней квадратической погрешности определения координат характерных точек границ (Mt), с подставленными в такие формулы значениями и итоговые (вычисленные) значения Mt, м	Описание закрепления точки
	содержатся в Едином государственном реестре недвижимости		определены в результате выполнения комплексных кадастровых работ				
	X	Y	X	Y			
1	2	3	4	5	6	7	8
н275У	-	-	493331.23	1360545.74	Метод спутниковых геодезических измерений (определений)	0.1	-
н276У	-	-	493318.60	1360537.74	Метод спутниковых геодезических измерений (определений)	0.1	-
н231У	-	-	493314.86	1360535.37	Метод спутниковых геодезических измерений (определений)	0.1	-
н230У	-	-	493351.43	1360484.57	Метод спутниковых геодезических измерений (определений)	0.1	-
н277У	-	-	493366.21	1360494.79	Метод спутниковых геодезических измерений (определений)	0.1	-
н275У	-	-	493331.23	1360545.74	Метод спутниковых геодезических измерений (определений)	0.1	-

2. Сведения о частях границ уточняемого земельного участка с кадастровым номером 73:05:040128:19 :

Обозначение части границ		Горизонтальное проложение (S), м	Описание прохождения части границ	Сведения о согласовании местоположения границ (согласовано/спорное)
от т.	до т.			
1	2	3	4	5
н275У	н276У	14.95	-	-
н276У	н231У	4.43	-	-
н231У	н230У	62.59	-	-
н230У	н277У	17.97	-	-
н277У	н275У	61.80	-	-

3. Сведения о характеристиках уточняемого земельного участка с кадастровым номером 73:05:040128:19 :

№ п/п	Наименование характеристики земельного участка	Значение характеристики
1	2	3
1.	Адрес земельного участка	-
1.1.	Сведения о местоположении земельного участка (при отсутствии адреса) в структурированном в соответствии с федеральной информационной адресной системой виде	-
1.2.	Дополнительные сведения о местоположении земельного участка	-
2.	Площадь земельного участка ± величина погрешности определения (вычисления) площади (Р ± ΔР), м2	1161 ± 12
3.	Формула, примененная для вычисления предельной погрешности определения площади земельного участка, с подставленными значениями и итоговые (вычисленные) значения (ΔР), м2	ΔР=3.5*Mt*√P=3.5*0,1*√1161=12
4.	Площадь земельного участка согласно сведениям Единого государственного реестра недвижимости (Ркад), м2	1128
5.	Оценка расхождения Р и Ркад (Р - Ркад), м2	33
6.	Предельные минимальный и максимальный размеры земельного участка (Рмин и Рмакс), м2	- -
7.	Вид (виды) разрешенного использования	для ведения личного подсобного хозяйства
7.1.	Дополнительные сведения об использовании земельного участка	-
8.	Кадастровый или иной государственный учетный номер (инвентарный) здания, сооружения, объекта незавершенного строительства, расположенного на земельном участке	73:05:040128:142
9.	Сведения о земельных участках (землях общего пользования, территории общего пользования), посредством которых обеспечивается доступ	Земли общего пользования
10.	Иные сведения	-

4. Пояснения к сведениям об уточняемом земельном участке с кадастровым номером 73:05:040128:19 :

1.	-

Сведения об уточняемых земельных участках

1. Сведения о характерных точках границы уточняемого земельного участка с кадастровым номером 73:05:040128:20 :

Система координат МСК-73, зона 1 **Зона №1**

Обозначение характерных точек границ	Координаты, м				Метод определения координат	Формулы, примененные для расчета средней квадратической погрешности определения координат характерных точек границ (Mt), с подставленными в такие формулы значениями и итоговые (вычисленные) значения Mt, м	Описание закрепления точки
	содержатся в Едином государственном реестре недвижимости		определены в результате выполнения комплексных кадастровых работ				
	X	Y	X	Y			
1	2	3	4	5	6	7	8
н278У	-	-	493317.68	1360460.36	Метод спутниковых геодезических измерений (определений)	0.1	-
н228У	-	-	493336.20	1360473.02	Метод спутниковых геодезических измерений (определений)	0.1	-
н232У	-	-	493299.72	1360524.90	Метод спутниковых геодезических измерений (определений)	0.1	-
н279У	-	-	493281.06	1360512.04	Метод спутниковых геодезических измерений (определений)	0.1	-
н278У	-	-	493317.68	1360460.36	Метод спутниковых геодезических измерений (определений)	0.1	-

2. Сведения о частях границ уточняемого земельного участка с кадастровым номером 73:05:040128:20 :

Обозначение части границ		Горизонтальное проложение (S), м	Описание прохождения части границ	Сведения о согласовании местоположения границ (согласовано/спорное)
от т.	до т.			
1	2	3	4	5
н278У	н228У	22.43	-	-
н228У	н232У	63.42	-	-
н232У	н279У	22.66	-	-
н279У	н278У	63.34	-	-

3. Сведения о характеристиках уточняемого земельного участка с кадастровым номером 73:05:040128:20 :

№ п/п	Наименование характеристики земельного участка	Значение характеристики
1	2	3
1.	Адрес земельного участка	-

3. Сведения о характеристиках уточняемого земельного участка с кадастровым номером 73:05:040128:20 :

№ п/п	Наименование характеристики земельного участка	Значение характеристики
1	2	3
1.1.	Сведения о местоположении земельного участка (при отсутствии адреса) в структурированном в соответствии с федеральной информационной адресной системой виде	-
1.2.	Дополнительные сведения о местоположении земельного участка	-
2.	Площадь земельного участка ± величина погрешности определения (вычисления) площади (Р ± ΔР), м2	1429 ± 13
3.	Формула, примененная для вычисления предельной погрешности определения площади земельного участка, с подставленными значениями и итоговые (вычисленные) значения (ΔР), м2	ΔР=3.5*Mt*√P=3.5*0,1*√1429=13
4.	Площадь земельного участка согласно сведениям Единого государственного реестра недвижимости (Ркад), м2	1345
5.	Оценка расхождения Р и Ркад (Р - Ркад), м2	84
6.	Предельные минимальный и максимальный размеры земельного участка (Рмин и Рмакс), м2	- -
7.	Вид (виды) разрешенного использования	Для индивидуального жилищного строительства
7.1.	Дополнительные сведения об использовании земельного участка	-
8.	Кадастровый или иной государственный учетный номер (инвентарный) здания, сооружения, объекта незавершенного строительства, расположенного на земельном участке	-
9.	Сведения о земельных участках (землях общего пользования, территории общего пользования), посредством которых обеспечивается доступ	Земли общего пользования
10.	Иные сведения	-

4. Пояснения к сведениям об уточняемом земельном участке с кадастровым номером 73:05:040128:20 :

1.	-

Сведения об уточняемых земельных участках

1. Сведения о характерных точках границы уточняемого земельного участка с кадастровым номером 73:05:040128:21 :

Система координат МСК-73, зона 1 **Зона №1**

Обозначение характерных точек границ	Координаты, м				Метод определения координат	Формулы, примененные для расчета средней квадратической погрешности определения координат характерных точек границ (Mt), с подставленными в такие формулы значениями и итоговые (вычисленные) значения Mt, м	Описание закрепления точки
	содержатся в Едином государственном реестре недвижимости		определены в результате выполнения комплексных кадастровых работ				
	X	Y	X	Y			
1	2	3	4	5	6	7	8
н273У	-	-	493191.47	1360366.10	Метод спутниковых геодезических измерений (определений)	0.1	-
н280У	-	-	493209.80	1360379.14	Метод спутниковых геодезических измерений (определений)	0.1	-
н281У	-	-	493209.27	1360380.07	Метод спутниковых геодезических измерений (определений)	0.1	-
н282У	-	-	493171.72	1360433.02	Метод спутниковых геодезических измерений (определений)	0.1	-
н283У	-	-	493170.17	1360432.35	Метод спутниковых геодезических измерений (определений)	0.1	-
н284У	-	-	493161.85	1360427.30	Метод спутниковых геодезических измерений (определений)	0.1	-
8	-	-	493152.88	1360422.56	Метод спутниковых геодезических измерений (определений)	0.1	-
н273У	-	-	493191.47	1360366.10	Метод спутниковых геодезических измерений (определений)	0.1	-

2. Сведения о частях границ уточняемого земельного участка с кадастровым номером 73:05:040128:21 :

Обозначение части границ		Горизонтальное проложение (S), м	Описание прохождения части границ	Сведения о согласовании местоположения границ (согласовано/спорное)
от т.	до т.			
1	2	3	4	5
н273У	н280У	22.50	-	-

2. Сведения о частях границ уточняемого земельного участка с кадастровым номером 73:05:040128:21 :

Обозначение части границ		Горизонтальное проложение (S), м	Описание прохождения части границ	Сведения о согласовании местоположения границ (согласовано/спорное)
от т.	до т.			
1	2	3	4	5
н280У	н281У	1.07	-	-
н281У	н282У	64.91	-	-
н282У	н283У	1.69	-	-
н283У	н284У	9.73	-	-
н284У	8	10.15	-	-
8	н273У	68.39	-	-

3. Сведения о характеристиках уточняемого земельного участка с кадастровым номером 73:05:040128:21 :

№ п/п	Наименование характеристики земельного участка	Значение характеристики
1	2	3
1.	Адрес земельного участка	-
1.1.	Сведения о местоположении земельного участка (при отсутствии адреса) в структурированном в соответствии с федеральной информационной адресной системой виде	-
1.2.	Дополнительные сведения о местоположении земельного участка	-
2.	Площадь земельного участка ± величина погрешности определения (вычисления) площади (Р ± ΔР), м2	1478 ± 13
3.	Формула, примененная для вычисления предельной погрешности определения площади земельного участка, с подставленными значениями и итоговые (вычисленные) значения (ΔР), м2	ΔР=3.5*Mt*√P=3.5*0,1*√1478=13
4.	Площадь земельного участка согласно сведениям Единого государственного реестра недвижимости (Ркад), м2	1535
5.	Оценка расхождения Р и Ркад (Р - Ркад), м2	57
6.	Предельные минимальный и максимальный размеры земельного участка (Рмин и Рмакс), м2	- -
7.	Вид (виды) разрешенного использования	Для индивидуального жилищного строительства и ведения личного подсобного хозяйства
7.1.	Дополнительные сведения об использовании земельного участка	-
8.	Кадастровый или иной государственный учетный номер (инвентарный) здания, сооружения, объекта незавершенного строительства, расположенного на земельном участке	73:05:040128:160
9.	Сведения о земельных участках (землях общего пользования, территории общего пользования), посредством которых обеспечивается доступ	Земли общего пользования
10.	Иные сведения	-

4. Пояснения к сведениям об уточняемом земельном участке с кадастровым номером 73:05:040128:21 :

1.	-

Сведения об уточняемых земельных участках

1. Сведения о характерных точках границы уточняемого земельного участка с кадастровым номером 73:05:040128:24 :

Система координат МСК-73, зона 1 **Зона №1**

Обозначение характерных точек границ	Координаты, м				Метод определения координат	Формулы, примененные для расчета средней квадратической погрешности определения координат характерных точек границ (Mt), с подставленными в такие формулы значениями и итоговые (вычисленные) значения Mt, м	Описание закрепления точки
	содержатся в Едином государственном реестре недвижимости		определены в результате выполнения комплексных кадастровых работ				
	X	Y	X	Y			
1	2	3	4	5	6	7	8
н288У	-	-	493276.71	1360590.92	Метод спутниковых геодезических измерений (определений)	0.1	-
н289У	-	-	493270.61	1360586.58	Метод спутниковых геодезических измерений (определений)	0.1	-
н290У	-	-	493270.55	1360586.54	Метод спутниковых геодезических измерений (определений)	0.1	-
н291У	-	-	493259.61	1360578.77	Метод спутниковых геодезических измерений (определений)	0.1	-
н232У	-	-	493299.72	1360524.90	Метод спутниковых геодезических измерений (определений)	0.1	-
н231У	-	-	493314.86	1360535.37	Метод спутниковых геодезических измерений (определений)	0.1	-
н276У	-	-	493318.60	1360537.74	Метод спутниковых геодезических измерений (определений)	0.1	-
н292У	-	-	493313.93	1360544.02	Метод спутниковых геодезических измерений (определений)	0.1	-
н293У	-	-	493308.41	1360550.31	Метод спутниковых геодезических измерений (определений)	0.1	-
н294У	-	-	493302.90	1360555.82	Метод спутниковых геодезических измерений (определений)	0.1	-

1. Сведения о характерных точках границы уточняемого земельного участка с кадастровым номером 73:05:040128:24 :

Система координат МСК-73, зона 1 **Зона №1**

Обозначение характерных точек границ	Координаты, м				Метод определения координат	Формулы, примененные для расчета средней квадратической погрешности определения координат характерных точек границ (Mt), с подставленными в такие формулы значениями и итоговые (вычисленные) значения Mt, м	Описание закрепления точки
	содержатся в Едином государственном реестре недвижимости		определены в результате выполнения комплексных кадастровых работ				
	X	Y	X	Y			
1	2	3	4	5	6	7	8
н288У	-	-	493276.71	1360590.92	Метод спутниковых геодезических измерений (определений)	0.1	-

2. Сведения о частях границ уточняемого земельного участка с кадастровым номером 73:05:040128:24 :

Обозначение части границ		Горизонтальное проложение (S), м	Описание прохождения части границ	Сведения о согласовании местоположения границ (согласовано/спорное)
от т.	до т.			
1	2	3	4	5
н288У	н289У	7.49	-	-
н289У	н290У	0.07	-	-
н290У	н291У	13.42	-	-
н291У	н232У	67.16	-	-
н232У	н231У	18.41	-	-
н231У	н276У	4.43	-	-
н276У	н292У	7.83	-	-
н292У	н293У	8.37	-	-
н293У	н294У	7.79	-	-
н294У	н288У	43.79	-	-

3. Сведения о характеристиках уточняемого земельного участка с кадастровым номером 73:05:040128:24 :

№ п/п	Наименование характеристики земельного участка	Значение характеристики
1	2	3
1.	Адрес земельного участка	-
1.1.	Сведения о местоположении земельного участка (при отсутствии адреса) в структурированном в соответствии с федеральной информационной адресной системой виде	-
1.2.	Дополнительные сведения о местоположении земельного участка	-
2.	Площадь земельного участка ± величина погрешности определения (вычисления) площади (P ± ΔP), м2	1444 ± 13
3.	Формула, примененная для вычисления предельной погрешности определения площади земельного участка, с подставленными значениями и итоговые (вычисленные) значения (ΔP), м2	$\Delta P=3.5*Mt*\sqrt{P}=3.5*0,1*\sqrt{1444}=13$
4.	Площадь земельного участка согласно сведениям Единого государственного реестра недвижимости (Ркад), м2	1323

3. Сведения о характеристиках уточняемого земельного участка с кадастровым номером 73:05:040128:24 :

№ п/п	Наименование характеристики земельного участка	Значение характеристики
1	2	3
5.	Оценка расхождения Р и Ркад (Р - Ркад), м2	121
6.	Предельные минимальный и максимальный размеры земельного участка (Рмин и Рмакс), м2	- -
7.	Вид (виды) разрешенного использования	для индивидуального жилищного строительства
7.1.	Дополнительные сведения об использовании земельного участка	-
8.	Кадастровый или иной государственный учетный номер (инвентарный) здания, сооружения, объекта незавершенного строительства, расположенного на земельном участке	73:05:040128:75
9.	Сведения о земельных участках (землях общего пользования, территории общего пользования), посредством которых обеспечивается доступ	Земли общего пользования
10.	Иные сведения	-

4. Пояснения к сведениям об уточняемом земельном участке с кадастровым номером 73:05:040128:24 :

1.	-

Сведения об уточняемых земельных участках

1. Сведения о характерных точках границы уточняемого земельного участка с кадастровым номером 73:05:040128:25 :

Система координат МСК-73, зона 1 **Зона №1**

Обозначение характерных точек границ	Координаты, м				Метод определения координат	Формулы, примененные для расчета средней квадратической погрешности определения координат характерных точек границ (Mt), с подставленными в такие формулы значениями и итоговые (вычисленные) значения Mt, м	Описание закрепления точки
	содержатся в Едином государственном реестре недвижимости		определены в результате выполнения комплексных кадастровых работ				
	X	Y	X	Y			
1	2	3	4	5	6	7	8
н295У	-	-	493264.70	1360500.62	Метод спутниковых геодезических измерений (определений)	0.1	-
н279У	-	-	493281.06	1360512.04	Метод спутниковых геодезических измерений (определений)	0.1	-
н296У	-	-	493241.76	1360566.21	Метод спутниковых геодезических измерений (определений)	0.1	-
н297У	-	-	493223.27	1360552.53	Метод спутниковых геодезических измерений (определений)	0.1	-
н298У	-	-	493241.47	1360529.30	Метод спутниковых геодезических измерений (определений)	0.1	-
43	-	-	493243.90	1360526.05	Метод спутниковых геодезических измерений (определений)	0.1	-
н266У	-	-	493262.99	1360501.19	Метод спутниковых геодезических измерений (определений)	0.1	-
н299У	-	-	493263.90	1360500.01	Метод спутниковых геодезических измерений (определений)	0.1	-
н295У	-	-	493264.70	1360500.62	Метод спутниковых геодезических измерений (определений)	0.1	-

2. Сведения о частях границ уточняемого земельного участка с кадастровым номером 73:05:040128:25 :

Обозначение части границ		Горизонтальное проложение (S), м	Описание прохождения части границ	Сведения о согласовании местоположения границ (согласовано/спорное)
от т.	до т.			
1	2	3	4	5
н295У	н279У	19.95	-	-
н279У	н296У	66.92	-	-
н296У	н297У	23.00	-	-
н297У	н298У	29.51	-	-
н298У	43	4.06	-	-
43	н266У	31.34	-	-
н266У	н299У	1.49	-	-
н299У	н295У	1.01	-	-

3. Сведения о характеристиках уточняемого земельного участка с кадастровым номером 73:05:040128:25 :

№ п/п	Наименование характеристики земельного участка	Значение характеристики
1	2	3
1.	Адрес земельного участка	-
1.1.	Сведения о местоположении земельного участка (при отсутствии адреса) в структурированном в соответствии с федеральной информационной адресной системой виде	-
1.2.	Дополнительные сведения о местоположении земельного участка	-
2.	Площадь земельного участка ± величина погрешности определения (вычисления) площади (Р ± ΔР), м2	1459 ± 13
3.	Формула, примененная для вычисления предельной погрешности определения площади земельного участка, с подставленными значениями и итоговые (вычисленные) значения (ΔР), м2	ΔР=3.5*Mt*√P=3.5*0,1*√1459=13
4.	Площадь земельного участка согласно сведениям Единого государственного реестра недвижимости (Ркад), м2	1374
5.	Оценка расхождения Р и Ркад (Р - Ркад), м2	85
6.	Предельные минимальный и максимальный размеры земельного участка (Рмин и Рмакс), м2	- -
7.	Вид (виды) разрешенного использования	Для индивидуального жилищного строительства
7.1.	Дополнительные сведения об использовании земельного участка	-
8.	Кадастровый или иной государственный учетный номер (инвентарный) здания, сооружения, объекта незавершенного строительства, расположенного на земельном участке	73:05:040128:169
9.	Сведения о земельных участках (землях общего пользования, территории общего пользования), посредством которых обеспечивается доступ	Земли общего пользования
10.	Иные сведения	-

4. Пояснения к сведениям об уточняемом земельном участке с кадастровым номером 73:05:040128:25 :

1.	-

Сведения об уточняемых земельных участках

1. Сведения о характерных точках границы уточняемого земельного участка с кадастровым номером 73:05:040128:28 :

Система координат МСК-73, зона 1 **Зона №1**

Обозначение характерных точек границ	Координаты, м				Метод определения координат	Формулы, примененные для расчета средней квадратической погрешности определения координат характерных точек границ (Mt), с подставленными в такие формулы значениями и итоговые (вычисленные) значения Mt, м	Описание закрепления точки
	содержатся в Едином государственном реестре недвижимости		определены в результате выполнения комплексных кадастровых работ				
	X	Y	X	Y			
1	2	3	4	5	6	7	8
н282У	-	-	493171.72	1360433.02	Метод спутниковых геодезических измерений (определений)	0.1	-
н226У	-	-	493190.36	1360446.34	Метод спутниковых геодезических измерений (определений)	0.1	-
131	-	-	493183.73	1360456.67	Метод спутниковых геодезических измерений (определений)	0.1	-
130	-	-	493167.96	1360479.18	Метод спутниковых геодезических измерений (определений)	0.1	-
н300У	-	-	493152.10	1360500.37	Метод спутниковых геодезических измерений (определений)	0.1	-
н301У	-	-	493135.87	1360488.17	Метод спутниковых геодезических измерений (определений)	0.1	-
н302У	-	-	493153.36	1360459.59	Метод спутниковых геодезических измерений (определений)	0.1	-
н283У	-	-	493170.17	1360432.35	Метод спутниковых геодезических измерений (определений)	0.1	-
н282У	-	-	493171.72	1360433.02	Метод спутниковых геодезических измерений (определений)	0.1	-

2. Сведения о частях границ уточняемого земельного участка с кадастровым номером 73:05:040128:28 :

Обозначение части границ		Горизонтальное проложение (S), м	Описание прохождения части границ	Сведения о согласовании местоположения границ (согласовано/спорное)
от т.	до т.			
1	2	3	4	5
н282У	н226У	22.91	-	-
н226У	131	12.27	-	-
131	130	27.48	-	-
130	н300У	26.47	-	-
н300У	н301У	20.30	-	-
н301У	н302У	33.51	-	-
н302У	н283У	32.01	-	-
н283У	н282У	1.69	-	-

3. Сведения о характеристиках уточняемого земельного участка с кадастровым номером 73:05:040128:28 :

№ п/п	Наименование характеристики земельного участка	Значение характеристики
1	2	3
1.	Адрес земельного участка	-
1.1.	Сведения о местоположении земельного участка (при отсутствии адреса) в структурированном в соответствии с федеральной информационной адресной системой виде	-
1.2.	Дополнительные сведения о местоположении земельного участка	-
2.	Площадь земельного участка ± величина погрешности определения (вычисления) площади (Р ± ΔР), м2	1511 ± 14
3.	Формула, примененная для вычисления предельной погрешности определения площади земельного участка, с подставленными значениями и итоговые (вычисленные) значения (ΔР), м2	ΔР=3.5*Mt*√P=3.5*0,1*√1511=14
4.	Площадь земельного участка согласно сведениям Единого государственного реестра недвижимости (Ркад), м2	1378
5.	Оценка расхождения Р и Ркад (Р - Ркад), м2	133
6.	Предельные минимальный и максимальный размеры земельного участка (Рмин и Рмакс), м2	- -
7.	Вид (виды) разрешенного использования	для индивидуального жилищного строительства
7.1.	Дополнительные сведения об использовании земельного участка	-
8.	Кадастровый или иной государственный учетный номер (инвентарный) здания, сооружения, объекта незавершенного строительства, расположенного на земельном участке	73:05:040128:76
9.	Сведения о земельных участках (землях общего пользования, территории общего пользования), посредством которых обеспечивается доступ	Земли общего пользования
10.	Иные сведения	-

4. Пояснения к сведениям об уточняемом земельном участке с кадастровым номером 73:05:040128:28 :

1.	-

Сведения об уточняемых земельных участках

1. Сведения о характерных точках границы уточняемого земельного участка с кадастровым номером 73:05:040128:29 :

Система координат МСК-73, зона 1 **Зона №1**

Обозначение характерных точек границ	Координаты, м				Метод определения координат	Формулы, примененные для расчета средней квадратической погрешности определения координат характерных точек границ (Mt), с подставленными в такие формулы значениями и итоговые (вычисленные) значения Mt, м	Описание закрепления точки
	содержатся в Едином государственном реестре недвижимости		определены в результате выполнения комплексных кадастровых работ				
	X	Y	X	Y			
1	2	3	4	5	6	7	8
н303У	-	-	493134.19	1360452.01	Метод спутниковых геодезических измерений (определений)	0.1	-
н304У	-	-	493132.90	1360454.36	Метод спутниковых геодезических измерений (определений)	0.1	-
н305У	-	-	493122.07	1360468.32	Метод спутниковых геодезических измерений (определений)	0.1	-
н306У	-	-	493120.51	1360469.87	Метод спутниковых геодезических измерений (определений)	0.1	-
н307У	-	-	493116.89	1360475.17	Метод спутниковых геодезических измерений (определений)	0.1	-
н308У	-	-	493100.88	1360462.89	Метод спутниковых геодезических измерений (определений)	0.1	-
н309У	-	-	493105.86	1360454.98	Метод спутниковых геодезических измерений (определений)	0.1	-
н310У	-	-	493116.65	1360439.06	Метод спутниковых геодезических измерений (определений)	0.1	-
н311У	-	-	493134.55	1360410.27	Метод спутниковых геодезических измерений (определений)	0.1	-
8	-	-	493152.88	1360422.56	Метод спутниковых геодезических измерений (определений)	0.1	-

1. Сведения о характерных точках границы уточняемого земельного участка с кадастровым номером 73:05:040128:29 :

Система координат МСК-73, зона 1 **Зона №1**

Обозначение характерных точек границ	Координаты, м				Метод определения координат	Формулы, примененные для расчета средней квадратической погрешности определения координат характерных точек границ (Mt), с подставленными в такие формулы значениями и итоговые (вычисленные) значения Mt, м	Описание закрепления точки
	содержатся в Едином государственном реестре недвижимости		определены в результате выполнения комплексных кадастровых работ				
	X	Y	X	Y			
1	2	3	4	5	6	7	8
н303У	-	-	493134.19	1360452.01	Метод спутниковых геодезических измерений (определений)	0.1	-

2. Сведения о частях границ уточняемого земельного участка с кадастровым номером 73:05:040128:29 :

Обозначение части границ		Горизонтальное проложение (S), м	Описание прохождения части границ	Сведения о согласовании местоположения границ (согласовано/спорное)
от т.	до т.			
1	2	3	4	5
н303У	н304У	2.68	-	-
н304У	н305У	17.67	-	-
н305У	н306У	2.20	-	-
н306У	н307У	6.42	-	-
н307У	н308У	20.18	-	-
н308У	н309У	9.35	-	-
н309У	н310У	19.23	-	-
н310У	н311У	33.90	-	-
н311У	8	22.07	-	-
8	н303У	34.88	-	-

3. Сведения о характеристиках уточняемого земельного участка с кадастровым номером 73:05:040128:29 :

№ п/п	Наименование характеристики земельного участка	Значение характеристики
1	2	3
1.	Адрес земельного участка	-
1.1.	Сведения о местоположении земельного участка (при отсутствии адреса) в структурированном в соответствии с федеральной информационной адресной системой виде	-
1.2.	Дополнительные сведения о местоположении земельного участка	-
2.	Площадь земельного участка ± величина погрешности определения (вычисления) площади (P ± ΔP), м2	1362 ± 13
3.	Формула, примененная для вычисления предельной погрешности определения площади земельного участка, с подставленными значениями и итоговые (вычисленные) значения (ΔP), м2	ΔP=3.5*Mt*√P=3.5*0,1*√1362=13
4.	Площадь земельного участка согласно сведениям Единого государственного реестра недвижимости (Ркад), м2	1397

3. Сведения о характеристиках уточняемого земельного участка с кадастровым номером 73:05:040128:29 :

№ п/п	Наименование характеристики земельного участка	Значение характеристики
1	2	3
5.	Оценка расхождения Р и Ркад (Р - Ркад), м2	35
6.	Предельные минимальный и максимальный размеры земельного участка (Рмин и Рмакс), м2	- -
7.	Вид (виды) разрешенного использования	Для ведения личного подсобного хозяйства
7.1.	Дополнительные сведения об использовании земельного участка	-
8.	Кадастровый или иной государственный учетный номер (инвентарный) здания, сооружения, объекта незавершенного строительства, расположенного на земельном участке	73:05:040128:149
9.	Сведения о земельных участках (землях общего пользования, территории общего пользования), посредством которых обеспечивается доступ	Земли общего пользования
10.	Иные сведения	-

4. Пояснения к сведениям об уточняемом земельном участке с кадастровым номером 73:05:040128:29 :

1.	-

Сведения об уточняемых земельных участках

1. Сведения о характерных точках границы уточняемого земельного участка с кадастровым номером 73:05:040128:31 :

Система координат МСК-73, зона 1 **Зона №1**

Обозначение характерных точек границ	Координаты, м				Метод определения координат	Формулы, примененные для расчета средней квадратической погрешности определения координат характерных точек границ (Mt), с подставленными в такие формулы значениями и итоговые (вычисленные) значения Mt, м	Описание закрепления точки
	содержатся в Едином государственном реестре недвижимости		определены в результате выполнения комплексных кадастровых работ				
	X	Y	X	Y			
1	2	3	4	5	6	7	8
н320У	-	-	493033.66	1360335.16	Метод спутниковых геодезических измерений (определений)	0.1	-
53	-	-	493045.42	1360343.45	Метод спутниковых геодезических измерений (определений)	0.1	-
н321У	-	-	493046.01	1360343.76	Метод спутниковых геодезических измерений (определений)	0.1	-
н322У	-	-	493049.83	1360346.65	Метод спутниковых геодезических измерений (определений)	0.1	-
н323У	-	-	493013.70	1360398.37	Метод спутниковых геодезических измерений (определений)	0.1	-
140	-	-	492997.51	1360386.90	Метод спутниковых геодезических измерений (определений)	0.1	-
н320У	-	-	493033.66	1360335.16	Метод спутниковых геодезических измерений (определений)	0.1	-

2. Сведения о частях границ уточняемого земельного участка с кадастровым номером 73:05:040128:31 :

Обозначение части границ		Горизонтальное проложение (S), м	Описание прохождения части границ	Сведения о согласовании местоположения границ (согласовано/спорное)
от т.	до т.			
1	2	3	4	5
н320У	53	14.39	-	-
53	н321У	0.67	-	-
н321У	н322У	4.79	-	-
н322У	н323У	63.09	-	-

2. Сведения о частях границ уточняемого земельного участка с кадастровым номером 73:05:040128:31 :

Обозначение части границ		Горизонтальное проложение (S), м	Описание прохождения части границ	Сведения о согласовании местоположения границ (согласовано/спорное)
от т.	до т.			
1	2	3	4	5
н323У	140	19.84	-	-
140	н320У	63.12	-	-

3. Сведения о характеристиках уточняемого земельного участка с кадастровым номером 73:05:040128:31 :

№ п/п	Наименование характеристики земельного участка	Значение характеристики
1	2	3
1.	Адрес земельного участка	-
1.1.	Сведения о местоположении земельного участка (при отсутствии адреса) в структурированном в соответствии с федеральной информационной адресной системой виде	-
1.2.	Дополнительные сведения о местоположении земельного участка	-
2.	Площадь земельного участка ± величина погрешности определения (вычисления) площади (Р ± ΔР), м2	1253 ± 12
3.	Формула, примененная для вычисления предельной погрешности определения площади земельного участка, с подставленными значениями и итоговые (вычисленные) значения (ΔР), м2	ΔР=3.5*Mt*√P=3.5*0,1*√1253=12
4.	Площадь земельного участка согласно сведениям Единого государственного реестра недвижимости (Ркад), м2	1283
5.	Оценка расхождения Р и Ркад (Р - Ркад), м2	30
6.	Предельные минимальный и максимальный размеры земельного участка (Рмин и Рмакс), м2	- -
7.	Вид (виды) разрешенного использования	Для индивидуального жилищного строительства
7.1.	Дополнительные сведения об использовании земельного участка	-
8.	Кадастровый или иной государственный учетный номер (инвентарный) здания, сооружения, объекта незавершенного строительства, расположенного на земельном участке	73:05:040128:83
9.	Сведения о земельных участках (землях общего пользования, территории общего пользования), посредством которых обеспечивается доступ	Земли общего пользования
10.	Иные сведения	-

4. Пояснения к сведениям об уточняемом земельном участке с кадастровым номером 73:05:040128:31 :

1.	-

Сведения об уточняемых земельных участках

1. Сведения о характерных точках границы уточняемого земельного участка с кадастровым номером 73:05:040128:32 :

Система координат МСК-73, зона 1 **Зона №1**

Обозначение характерных точек границ	Координаты, м				Метод определения координат	Формулы, примененные для расчета средней квадратической погрешности определения координат характерных точек границ (Mt), с подставленными в такие формулы значениями и итоговые (вычисленные) значения Mt, м	Описание закрепления точки
	содержатся в Едином государственном реестре недвижимости		определены в результате выполнения комплексных кадастровых работ				
	X	Y	X	Y			
1	2	3	4	5	6	7	8
47	-	-	493041.36	1360312.97	Метод спутниковых геодезических измерений (определений)	0.1	-
46	-	-	493028.74	1360331.69	Метод спутниковых геодезических измерений (определений)	0.1	-
н253У	-	-	493015.19	1360322.59	Метод спутниковых геодезических измерений (определений)	0.1	-
н252У	-	-	493008.69	1360318.43	Метод спутниковых геодезических измерений (определений)	0.1	-
н251У	-	-	493009.90	1360316.31	Метод спутниковых геодезических измерений (определений)	0.1	-
н250У	-	-	493002.24	1360310.92	Метод спутниковых геодезических измерений (определений)	0.1	-
н324У	-	-	493014.65	1360294.86	Метод спутниковых геодезических измерений (определений)	0.1	-
47	-	-	493041.36	1360312.97	Метод спутниковых геодезических измерений (определений)	0.1	-

2. Сведения о частях границ уточняемого земельного участка с кадастровым номером 73:05:040128:32 :

Обозначение части границ		Горизонтальное проложение (S), м	Описание прохождения части границ	Сведения о согласовании местоположения границ (согласовано/спорное)
от т.	до т.			
1	2	3	4	5
47	46	22.58	-	-

2. Сведения о частях границ уточняемого земельного участка с кадастровым номером 73:05:040128:32 :

Обозначение части границ		Горизонтальное проложение (S), м	Описание прохождения части границ	Сведения о согласовании местоположения границ (согласовано/спорное)
от т.	до т.			
1	2	3	4	5
46	н253У	16.32	-	-
н253У	н252У	7.72	-	-
н252У	н251У	2.44	-	-
н251У	н250У	9.37	-	-
н250У	н324У	20.30	-	-
н324У	47	32.27	-	-

3. Сведения о характеристиках уточняемого земельного участка с кадастровым номером 73:05:040128:32 :

№ п/п	Наименование характеристики земельного участка	Значение характеристики
1	2	3
1.	Адрес земельного участка	-
1.1.	Сведения о местоположении земельного участка (при отсутствии адреса) в структурированном в соответствии с федеральной информационной адресной системой виде	-
1.2.	Дополнительные сведения о местоположении земельного участка	-
2.	Площадь земельного участка ± величина погрешности определения (вычисления) площади (Р ± ΔР), м2	726 ± 9
3.	Формула, примененная для вычисления предельной погрешности определения площади земельного участка, с подставленными значениями и итоговые (вычисленные) значения (ΔР), м2	ΔР=3.5*Mt*√P=3.5*0,1*√726=9
4.	Площадь земельного участка согласно сведениям Единого государственного реестра недвижимости (Ркад), м2	691
5.	Оценка расхождения Р и Ркад (Р - Ркад), м2	35
6.	Предельные минимальный и максимальный размеры земельного участка (Рмин и Рмакс), м2	- -
7.	Вид (виды) разрешенного использования	Для ведения личного подсобного хозяйства
7.1.	Дополнительные сведения об использовании земельного участка	-
8.	Кадастровый или иной государственный учетный номер (инвентарный) здания, сооружения, объекта незавершенного строительства, расположенного на земельном участке	73:05:040128:73
9.	Сведения о земельных участках (землях общего пользования, территории общего пользования), посредством которых обеспечивается доступ	Земли общего пользования
10.	Иные сведения	-

4. Пояснения к сведениям об уточняемом земельном участке с кадастровым номером 73:05:040128:32 :

1.	-

Сведения об уточняемых земельных участках

1. Сведения о характерных точках границы уточняемого земельного участка с кадастровым номером 73:05:040128:35 :

Система координат МСК-73, зона 1 **Зона №1**

Обозначение характерных точек границ	Координаты, м				Метод определения координат	Формулы, примененные для расчета средней квадратической погрешности определения координат характерных точек границ (Mt), с подставленными в такие формулы значениями и итоговые (вычисленные) значения Mt, м	Описание закрепления точки
	содержатся в Едином государственном реестре недвижимости		определены в результате выполнения комплексных кадастровых работ				
	X	Y	X	Y			
1	2	3	4	5	6	7	8
н325У	-	-	493478.22	1360601.64	Метод спутниковых геодезических измерений (определений)	0.1	-
н326У	-	-	493479.10	1360602.19	Метод спутниковых геодезических измерений (определений)	0.1	-
н327У	-	-	493467.58	1360618.31	Метод спутниковых геодезических измерений (определений)	0.1	-
н214У	-	-	493466.74	1360617.73	Метод спутниковых геодезических измерений (определений)	0.1	-
н224У	-	-	493462.00	1360614.80	Метод спутниковых геодезических измерений (определений)	0.1	-
н223У	-	-	493456.42	1360612.76	Метод спутниковых геодезических измерений (определений)	0.1	-
н222У	-	-	493450.89	1360609.75	Метод спутниковых геодезических измерений (определений)	0.1	-
н221У	-	-	493445.81	1360605.65	Метод спутниковых геодезических измерений (определений)	0.1	-
105	-	-	493416.74	1360581.78	Метод спутниковых геодезических измерений (определений)	0.1	-
104	-	-	493429.25	1360566.65	Метод спутниковых геодезических измерений (определений)	0.1	-

1. Сведения о характерных точках границы уточняемого земельного участка с кадастровым номером 73:05:040128:35 :

Система координат МСК-73, зона 1 **Зона №1**

Обозначение характерных точек границ	Координаты, м				Метод определения координат	Формулы, примененные для расчета средней квадратической погрешности определения координат характерных точек границ (Mt), с подставленными в такие формулы значениями и итоговые (вычисленные) значения Mt, м	Описание закрепления точки
	содержатся в Едином государственном реестре недвижимости		определены в результате выполнения комплексных кадастровых работ				
	X	Y	X	Y			
1	2	3	4	5	6	7	8
103	-	-	493448.91	1360581.79	Метод спутниковых геодезических измерений (определений)	0.1	-
н328У	-	-	493468.33	1360594.94	Метод спутниковых геодезических измерений (определений)	0.1	-
н325У	-	-	493478.22	1360601.64	Метод спутниковых геодезических измерений (определений)	0.1	-

2. Сведения о частях границ уточняемого земельного участка с кадастровым номером 73:05:040128:35 :

Обозначение части границ		Горизонтальное проложение (S), м	Описание прохождения части границ	Сведения о согласовании местоположения границ (согласовано/спорное)
от т.	до т.			
1	2	3	4	5
н325У	н326У	1.04	-	-
н326У	н327У	19.81	-	-
н327У	н214У	1.02	-	-
н214У	н224У	5.57	-	-
н224У	н223У	5.94	-	-
н223У	н222У	6.30	-	-
н222У	н221У	6.53	-	-
н221У	105	37.61	-	-
105	104	19.63	-	-
104	103	24.81	-	-
103	н328У	23.45	-	-
н328У	н325У	11.95	-	-

3. Сведения о характеристиках уточняемого земельного участка с кадастровым номером 73:05:040128:35 :

№ п/п	Наименование характеристики земельного участка	Значение характеристики
1	2	3
1.	Адрес земельного участка	-

3. Сведения о характеристиках уточняемого земельного участка с кадастровым номером 73:05:040128:35 :

№ п/п	Наименование характеристики земельного участка	Значение характеристики
1	2	3
1.1.	Сведения о местоположении земельного участка (при отсутствии адреса) в структурированном в соответствии с федеральной информационной адресной системой виде	-
1.2.	Дополнительные сведения о местоположении земельного участка	-
2.	Площадь земельного участка ± величина погрешности определения (вычисления) площади (Р ± ΔР), м2	1276 ± 13
3.	Формула, примененная для вычисления предельной погрешности определения площади земельного участка, с подставленными значениями и итоговые (вычисленные) значения (ΔР), м2	ΔР=3.5*Mt*√P=3.5*0,1*√1276=13
4.	Площадь земельного участка согласно сведениям Единого государственного реестра недвижимости (Ркад), м2	1240
5.	Оценка расхождения Р и Ркад (Р - Ркад), м2	36
6.	Предельные минимальный и максимальный размеры земельного участка (Рмин и Рмакс), м2	- -
7.	Вид (виды) разрешенного использования	для индивидуального жилищного строительства
7.1.	Дополнительные сведения об использовании земельного участка	-
8.	Кадастровый или иной государственный учетный номер (инвентарный) здания, сооружения, объекта незавершенного строительства, расположенного на земельном участке	73:05:040128:161
9.	Сведения о земельных участках (землях общего пользования, территории общего пользования), посредством которых обеспечивается доступ	Земли общего пользования
10.	Иные сведения	-

4. Пояснения к сведениям об уточняемом земельном участке с кадастровым номером 73:05:040128:35 :

1.	-

Сведения об уточняемых земельных участках

1. Сведения о характерных точках границы уточняемого земельного участка с кадастровым номером 73:05:040128:57 :

Система координат МСК-73, зона 1 **Зона №1**

Обозначение характерных точек границ	Координаты, м				Метод определения координат	Формулы, примененные для расчета средней квадратической погрешности определения координат характерных точек границ (Mt), с подставленными в такие формулы значениями и итоговые (вычисленные) значения Mt, м	Описание закрепления точки
	содержатся в Едином государственном реестре недвижимости		определены в результате выполнения комплексных кадастровых работ				
	X	Y	X	Y			
1	2	3	4	5	6	7	8
н242У	-	-	493369.30	1360573.34	Метод спутниковых геодезических измерений (определений)	0.1	-
н241У	-	-	493366.17	1360571.24	Метод спутниковых геодезических измерений (определений)	0.1	-
н337У	-	-	493373.51	1360561.52	Метод спутниковых геодезических измерений (определений)	0.1	-
н338У	-	-	493386.04	1360546.27	Метод спутниковых геодезических измерений (определений)	0.1	-
н339У	-	-	493397.28	1360529.31	Метод спутниковых геодезических измерений (определений)	0.1	-
н340У	-	-	493403.06	1360521.29	Метод спутниковых геодезических измерений (определений)	0.1	-
н341У	-	-	493414.36	1360528.63	Метод спутниковых геодезических измерений (определений)	0.1	-
н342У	-	-	493417.16	1360524.84	Метод спутниковых геодезических измерений (определений)	0.1	-
н343У	-	-	493423.66	1360529.54	Метод спутниковых геодезических измерений (определений)	0.1	-
120	-	-	493421.10	1360533.00	Метод спутниковых геодезических измерений (определений)	0.1	-

1. Сведения о характерных точках границы уточняемого земельного участка с кадастровым номером 73:05:040128:57 :

Система координат МСК-73, зона 1 **Зона №1**

Обозначение характерных точек границ	Координаты, м				Метод определения координат	Формулы, примененные для расчета средней квадратической погрешности определения координат характерных точек границ (Mt), с подставленными в такие формулы значениями и итоговые (вычисленные) значения Mt, м	Описание закрепления точки
	содержатся в Едином государственном реестре недвижимости		определены в результате выполнения комплексных кадастровых работ				
	X	Y	X	Y			
1	2	3	4	5	6	7	8
119	-	-	493409.30	1360549.00	Метод спутниковых геодезических измерений (определений)	0.1	-
118	-	-	493409.60	1360549.00	Метод спутниковых геодезических измерений (определений)	0.1	-
117	-	-	493384.90	1360582.00	Метод спутниковых геодезических измерений (определений)	0.1	-
н330У	-	-	493384.13	1360583.29	Метод спутниковых геодезических измерений (определений)	0.1	-
н242У	-	-	493369.30	1360573.34	Метод спутниковых геодезических измерений (определений)	0.1	-

2. Сведения о частях границ уточняемого земельного участка с кадастровым номером 73:05:040128:57 :

Обозначение части границ		Горизонтальное проложение (S), м	Описание прохождения части границ	Сведения о согласовании местоположения границ (согласовано/спорное)
от т.	до т.			
1	2	3	4	5
н242У	н241У	3.77	-	-
н241У	н337У	12.18	-	-
н337У	н338У	19.74	-	-
н338У	н339У	20.35	-	-
н339У	н340У	9.89	-	-
н340У	н341У	13.47	-	-
н341У	н342У	4.71	-	-
н342У	н343У	8.02	-	-
н343У	120	4.30	-	-
120	119	19.88	-	-
119	118	0.30	-	-
118	117	41.22	-	-
117	н330У	1.50	-	-

2. Сведения о частях границ уточняемого земельного участка с кадастровым номером 73:05:040128:57 :

Обозначение части границ		Горизонтальное проложение (S), м	Описание прохождения части границ	Сведения о согласовании местоположения границ (согласовано/спорное)
от т.	до т.			
1	2	3	4	5
н330У	н242У	17.86	-	-

3. Сведения о характеристиках уточняемого земельного участка с кадастровым номером 73:05:040128:57 :

№ п/п	Наименование характеристики земельного участка	Значение характеристики
1	2	3
1.	Адрес земельного участка	-
1.1.	Сведения о местоположении земельного участка (при отсутствии адреса) в структурированном в соответствии с федеральной информационной адресной системой виде	-
1.2.	Дополнительные сведения о местоположении земельного участка	-
2.	Площадь земельного участка ± величина погрешности определения (вычисления) площади (Р ± ΔР), м2	1351 ± 13
3.	Формула, примененная для вычисления предельной погрешности определения площади земельного участка, с подставленными значениями и итоговые (вычисленные) значения (ΔР), м2	ΔР=3.5*Mt*√P=3.5*0,1*√1351=13
4.	Площадь земельного участка согласно сведениям Единого государственного реестра недвижимости (Ркад), м2	1447
5.	Оценка расхождения Р и Ркад (Р - Ркад), м2	96
6.	Предельные минимальный и максимальный размеры земельного участка (Рмин и Рмакс), м2	- -
7.	Вид (виды) разрешенного использования	Для индивидуального жилищного строительства (под существующим жилым домом)
7.1.	Дополнительные сведения об использовании земельного участка	-
8.	Кадастровый или иной государственный учетный номер (инвентарный) здания, сооружения, объекта незавершенного строительства, расположенного на земельном участке	73:05:040128:170
9.	Сведения о земельных участках (землях общего пользования, территории общего пользования), посредством которых обеспечивается доступ	Земли общего пользования
10.	Иные сведения	-

4. Пояснения к сведениям об уточняемом земельном участке с кадастровым номером 73:05:040128:57 :

1.	-

Сведения об уточняемых земельных участках

1. Сведения о характерных точках границы уточняемого земельного участка с кадастровым номером 73:05:040128:71 :

Система координат МСК-73, зона 1 **Зона №1**

Обозначение характерных точек границ	Координаты, м				Метод определения координат	Формулы, примененные для расчета средней квадратической погрешности определения координат характерных точек границ (Mt), с подставленными в такие формулы значениями и итоговые (вычисленные) значения Mt, м	Описание закрепления точки
	содержатся в Едином государственном реестре недвижимости		определены в результате выполнения комплексных кадастровых работ				
	X	Y	X	Y			
1	2	3	4	5	6	7	8
н285У	-	-	493099.73	1360301.04	Метод спутниковых геодезических измерений (определений)	0.1	-
н287У	-	-	493062.81	1360356.05	Метод спутниковых геодезических измерений (определений)	0.1	-
н322У	-	-	493049.83	1360346.65	Метод спутниковых геодезических измерений (определений)	0.1	-
н321У	-	-	493046.01	1360343.76	Метод спутниковых геодезических измерений (определений)	0.1	-
н352У	-	-	493059.19	1360324.48	Метод спутниковых геодезических измерений (определений)	0.1	-
н351У	-	-	493066.59	1360312.53	Метод спутниковых геодезических измерений (определений)	0.1	-
н350У	-	-	493068.65	1360309.24	Метод спутниковых геодезических измерений (определений)	0.1	-
н349У	-	-	493082.94	1360289.04	Метод спутниковых геодезических измерений (определений)	0.1	-
н285У	-	-	493099.73	1360301.04	Метод спутниковых геодезических измерений (определений)	0.1	-

2. Сведения о частях границ уточняемого земельного участка с кадастровым номером 73:05:040128:71 :

Обозначение части границ		Горизонтальное проложение (S), м	Описание прохождения части границ	Сведения о согласовании местоположения границ (согласовано/спорное)
от т.	до т.			
1	2	3	4	5
н285У	н287У	66.25	-	-
н287У	н322У	16.03	-	-
н322У	н321У	4.79	-	-
н321У	н352У	23.35	-	-
н352У	н351У	14.06	-	-
н351У	н350У	3.88	-	-
н350У	н349У	24.74	-	-
н349У	н285У	20.64	-	-

3. Сведения о характеристиках уточняемого земельного участка с кадастровым номером 73:05:040128:71 :

№ п/п	Наименование характеристики земельного участка	Значение характеристики
1	2	3
1.	Адрес земельного участка	-
1.1.	Сведения о местоположении земельного участка (при отсутствии адреса) в структурированном в соответствии с федеральной информационной адресной системой виде	-
1.2.	Дополнительные сведения о местоположении земельного участка	-
2.	Площадь земельного участка ± величина погрешности определения (вычисления) площади (Р ± ΔР), м2	1380 ± 13
3.	Формула, примененная для вычисления предельной погрешности определения площади земельного участка, с подставленными значениями и итоговые (вычисленные) значения (ΔР), м2	ΔР=3.5*Mt*√P=3.5*0,1*√1380=13
4.	Площадь земельного участка согласно сведениям Единого государственного реестра недвижимости (Ркад), м2	1353
5.	Оценка расхождения Р и Ркад (Р - Ркад), м2	27
6.	Предельные минимальный и максимальный размеры земельного участка (Рмин и Рмакс), м2	- -
7.	Вид (виды) разрешенного использования	Для ведения личного подсобного хозяйства
7.1.	Дополнительные сведения об использовании земельного участка	-
8.	Кадастровый или иной государственный учетный номер (инвентарный) здания, сооружения, объекта незавершенного строительства, расположенного на земельном участке	73:05:040128:167
9.	Сведения о земельных участках (землях общего пользования, территории общего пользования), посредством которых обеспечивается доступ	Земли общего пользования
10.	Иные сведения	-

4. Пояснения к сведениям об уточняемом земельном участке с кадастровым номером 73:05:040128:71 :

1.	-

Сведения об уточняемых земельных участках

1. Сведения о характерных точках границы уточняемого земельного участка с кадастровым номером 73:05:040129:145 :

Система координат МСК-73, зона 1 **Зона №1**

Обозначение характерных точек границ	Координаты, м				Метод определения координат	Формулы, примененные для расчета средней квадратической погрешности определения координат характерных точек границ (Mt), с подставленными в такие формулы значениями и итоговые (вычисленные) значения Mt, м	Описание закрепления точки
	содержатся в Едином государственном реестре недвижимости		определены в результате выполнения комплексных кадастровых работ				
	X	Y	X	Y			
1	2	3	4	5	6	7	8
н261У	-	-	493099.90	1360383.01	Метод спутниковых геодезических измерений (определений)	0.1	-
н361У	-	-	493112.95	1360391.96	Метод спутниковых геодезических измерений (определений)	0.1	-
н362У	-	-	493120.31	1360397.20	Метод спутниковых геодезических измерений (определений)	0.1	-
н319У	-	-	493119.03	1360399.06	Метод спутниковых геодезических измерений (определений)	0.1	-
н318У	-	-	493094.17	1360431.94	Метод спутниковых геодезических измерений (определений)	0.1	-
н317У	-	-	493082.41	1360449.64	Метод спутниковых геодезических измерений (определений)	0.1	-
н363У	-	-	493079.70	1360447.65	Метод спутниковых геодезических измерений (определений)	0.1	-
н364У	-	-	493076.53	1360451.93	Метод спутниковых геодезических измерений (определений)	0.1	-
н365У	-	-	493066.78	1360445.14	Метод спутниковых геодезических измерений (определений)	0.1	-
н366У	-	-	493069.82	1360440.94	Метод спутниковых геодезических измерений (определений)	0.1	-

1. Сведения о характерных точках границы уточняемого земельного участка с кадастровым номером 73:05:040129:145 :

Система координат МСК-73, зона 1 **Зона №1**

Обозначение характерных точек границ	Координаты, м				Метод определения координат	Формулы, примененные для расчета средней квадратической погрешности определения координат характерных точек границ (Mt), с подставленными в такие формулы значениями и итоговые (вычисленные) значения Mt, м	Описание закрепления точки
	содержатся в Едином государственном реестре недвижимости		определены в результате выполнения комплексных кадастровых работ				
	X	Y	X	Y			
1	2	3	4	5	6	7	8
н367У	-	-	493069.08	1360440.46	Метод спутниковых геодезических измерений (определений)	0.1	-
н368У	-	-	493069.59	1360439.72	Метод спутниковых геодезических измерений (определений)	0.1	-
н369У	-	-	493067.11	1360438.02	Метод спутниковых геодезических измерений (определений)	0.1	-
н370У	-	-	493065.49	1360440.11	Метод спутниковых геодезических измерений (определений)	0.1	-
н371У	-	-	493061.74	1360437.46	Метод спутниковых геодезических измерений (определений)	0.1	-
н372У	-	-	493063.72	1360434.45	Метод спутниковых геодезических измерений (определений)	0.1	-
н256У	-	-	493062.90	1360434.04	Метод спутниковых геодезических измерений (определений)	0.1	-
н255У	-	-	493068.98	1360427.46	Метод спутниковых геодезических измерений (определений)	0.1	-
н254У	-	-	493079.09	1360413.04	Метод спутниковых геодезических измерений (определений)	0.1	-
н261У	-	-	493099.90	1360383.01	Метод спутниковых геодезических измерений (определений)	0.1	-

2. Сведения о частях границ уточняемого земельного участка с кадастровым номером 73:05:040129:145 :

Обозначение части границ		Горизонтальное проложение (S), м	Описание прохождения части границ	Сведения о согласовании местоположения границ (согласовано/спорное)
от т.	до т.			
1	2	3	4	5
н261У	н361У	15.82	-	-
н361У	н362У	9.03	-	-
н362У	н319У	2.26	-	-
н319У	н318У	41.22	-	-
н318У	н317У	21.25	-	-
н317У	н363У	3.36	-	-
н363У	н364У	5.33	-	-
н364У	н365У	11.88	-	-
н365У	н366У	5.18	-	-
н366У	н367У	0.88	-	-
н367У	н368У	0.90	-	-
н368У	н369У	3.01	-	-
н369У	н370У	2.64	-	-
н370У	н371У	4.59	-	-
н371У	н372У	3.60	-	-
н372У	н256У	0.92	-	-
н256У	н255У	8.96	-	-
н255У	н254У	17.61	-	-
н254У	н261У	36.54	-	-

3. Сведения о характеристиках уточняемого земельного участка с кадастровым номером 73:05:040129:145 :

№ п/п	Наименование характеристики земельного участка	Значение характеристики
1	2	3
1.	Адрес земельного участка	-
1.1.	Сведения о местоположении земельного участка (при отсутствии адреса) в структурированном в соответствии с федеральной информационной адресной системой виде	-
1.2.	Дополнительные сведения о местоположении земельного участка	-
2.	Площадь земельного участка ± величина погрешности определения (вычисления) площади (Р ± ΔР), м2	1619 ± 14
3.	Формула, примененная для вычисления предельной погрешности определения площади земельного участка, с подставленными значениями и итоговые (вычисленные) значения (ΔР), м2	ΔР=3.5*Mt*√P=3.5*0,1*√1619=14
4.	Площадь земельного участка согласно сведениям Единого государственного реестра недвижимости (Ркад), м2	1500
5.	Оценка расхождения Р и Ркад (Р - Ркад), м2	119
6.	Предельные минимальный и максимальный размеры земельного участка (Рмин и Рмакс), м2	- -
7.	Вид (виды) разрешенного использования	для ведения личного подсобного хозяйства

3. Сведения о характеристиках уточняемого земельного участка с кадастровым номером 73:05:040129:145 :

№ п/п	Наименование характеристики земельного участка	Значение характеристики
1	2	3
7.1.	Дополнительные сведения об использовании земельного участка	-
8.	Кадастровый или иной государственный учетный номер (инвентарный) здания, сооружения, объекта незавершенного строительства, расположенного на земельном участке	73:05:040128:197
9.	Сведения о земельных участках (землях общего пользования, территории общего пользования), посредством которых обеспечивается доступ	Земли общего пользования
10.	Иные сведения	-

4. Пояснения к сведениям об уточняемом земельном участке с кадастровым номером 73:05:040129:145 :

1.	-

Сведения об уточняемых земельных участках, необходимые для исправления реестровых ошибок в сведениях о местоположении их границ

1. Сведения о характерных точках границ уточняемого земельного участка с кадастровым номером 73:05:040128:4 :

Система координат МСК-73.1 **Зона №1**

Обозначение характерных точек границ	Координаты, м				Метод определения координат	Формулы, примененные для расчета средней квадратической погрешности определения координат характерных точек границ (Mt), с подставленными в такие формулы значениями и итоговые (вычисленные) значения Mt, м	Описание закрепления точки
	содержатся в Едином государственном реестре недвижимости		определены в результате выполнения комплексных кадастровых работ				
	X	Y	X	Y			
1	2	3	4	5	6	7	8
н214У	-	-	493466.74	1360617.73	Метод спутниковых геодезических измерений (определений)	0.1	-
н215У	-	-	493465.09	1360620.59	Метод спутниковых геодезических измерений (определений)	0.1	-
н216У	-	-	493468.41	1360623.00	Метод спутниковых геодезических измерений (определений)	0.1	-
н217У	-	-	493463.74	1360629.68	Метод спутниковых геодезических измерений (определений)	0.1	-
н218У	-	-	493463.48	1360629.49	Метод спутниковых геодезических измерений (определений)	0.1	-
н197У	-	-	493460.43	1360627.26	Метод спутниковых геодезических измерений (определений)	0.1	-
н196У	-	-	493455.79	1360623.87	Метод спутниковых геодезических измерений (определений)	0.1	-
н195У	-	-	493455.23	1360624.64	Метод спутниковых геодезических измерений (определений)	0.1	-
н194У	-	-	493454.78	1360625.25	Метод спутниковых геодезических измерений (определений)	0.1	-

1. Сведения о характерных точках границ уточняемого земельного участка с кадастровым номером 73:05:040128:4 :

Система координат МСК-73.1 **Зона №1**

Обозначение характерных точек границ	Координаты, м				Метод определения координат	Формулы, примененные для расчета средней квадратической погрешности определения координат характерных точек границ (Mt), с подставленными в такие формулы значениями и итоговые (вычисленные) значения Mt, м	Описание закрепления точки
	содержатся в Едином государственном реестре недвижимости		определены в результате выполнения комплексных кадастровых работ				
	X	Y	X	Y			
1	2	3	4	5	6	7	8
н219У	-	-	493451.95	1360623.18	Метод спутниковых геодезических измерений (определений)	0.1	-
н220У	-	-	493442.42	1360616.35	Метод спутниковых геодезических измерений (определений)	0.1	-
106	-	-	493409.10	1360590.82	Метод спутниковых геодезических измерений (определений)	0.1	-
105	-	-	493416.74	1360581.78	Метод спутниковых геодезических измерений (определений)	0.1	-
н221У	-	-	493445.81	1360605.65	Метод спутниковых геодезических измерений (определений)	0.1	-
н222У	-	-	493450.89	1360609.75	Метод спутниковых геодезических измерений (определений)	0.1	-
н223У	-	-	493456.42	1360612.76	Метод спутниковых геодезических измерений (определений)	0.1	-
н224У	-	-	493462.00	1360614.80	Метод спутниковых геодезических измерений (определений)	0.1	-
н214У	-	-	493466.74	1360617.73	Метод спутниковых геодезических измерений (определений)	0.1	-

2. Сведения о частях границ уточняемого земельного участка с кадастровым номером 73:05:040128:4 :

Обозначение части границ		Горизонтальное проложение (S), м	Описание прохождения части границ	Сведения о согласовании местоположения границ (согласовано/спорное)
от т.	до т.			
1	2	3	4	5
н214У	н215У	3.30	-	-
н215У	н216У	4.10	-	-
н216У	н217У	8.15	-	-
н217У	н218У	0.32	-	-
н218У	н197У	3.78	-	-
н197У	н196У	5.75	-	-
н196У	н195У	0.95	-	-
н195У	н194У	0.76	-	-
н194У	н219У	3.51	-	-
н219У	н220У	11.72	-	-
н220У	106	41.98	-	-
106	105	11.84	-	-
105	н221У	37.61	-	-
н221У	н222У	6.53	-	-
н222У	н223У	6.30	-	-
н223У	н224У	5.94	-	-
н224У	н214У	5.57	-	-

3. Сведения о характеристиках уточняемого земельного участка с кадастровым номером 73:05:040128:4 :

№ п/п	Наименование характеристики	Значение характеристики
1	2	3
1.	Адрес земельного участка	-
1.1.	Сведения о местоположении земельного участка (при отсутствии адреса) в структурированном в соответствии с федеральной информационной адресной системой виде	-
1.2.	Дополнительные сведения о местоположении земельного участка	-
2.	Площадь земельного участка ± величина погрешности определения (вычисления) площади (Р ± ΔР), м2	728 ± 9
3.	Формула, примененная для расчета предельной допустимой погрешности определения площади земельного участка, с подставленными значениями и итоговые (вычисленные) значения (ΔР), м2	ΔР=3.5*Mt*√P=3.5*0,1*√728=9
4.	Площадь земельного участка согласно сведениям Единого государственного реестра недвижимости (Ркад), м2	728
5.	Оценка расхождения Р и Ркад (Р - Ркад), м2	-
6.	Предельные минимальный и максимальный размеры земельного участка (Рмин и Рмакс), м2	- -
7.	Кадастровый номер или иной государственный учетный номер (инвентарный) объекта недвижимости, расположенного на земельном участке	-
8.	Вид (виды) разрешенного использования	Для индивидуального жилищного строительства
8.1.	Дополнительные сведения об использовании земельного участка	-

3. Сведения о характеристиках уточняемого земельного участка с кадастровым номером 73:05:040128:4 :

№ п/п	Наименование характеристики	Значение характеристики
1	2	3
9.	Сведения о земельных участках (землях общего пользования, территории общего пользования), посредством которых обеспечивается доступ	Земли общего пользования
10.	Иные сведения	-

4. Пояснения к сведениям об уточняемом земельном участке с кадастровым номером 73:05:040128:4 :

1.	-

Сведения об уточняемых земельных участках, необходимые для исправления реестровых ошибок в сведениях о местоположении их границ

1. Сведения о характерных точках границ уточняемого земельного участка с кадастровым номером 73:05:040128:6 :

Система координат 73.1 **Зона №1**

Обозначение характерных точек границ	Координаты, м				Метод определения координат	Формулы, примененные для расчета средней квадратической погрешности определения координат характерных точек границ (Mt), с подставленными в такие формулы значениями и итоговые (вычисленные) значения Mt, м	Описание закрепления точки
	содержатся в Едином государственном реестре недвижимости		определены в результате выполнения комплексных кадастровых работ				
	X	Y	X	Y			
1	2	3	4	5	6	7	8
20	-	-	493355.17	1360629.62	Метод спутниковых геодезических измерений (определений)	0.1	-
21	-	-	493357.00	1360630.78	Метод спутниковых геодезических измерений (определений)	0.1	-
22	-	-	493382.08	1360597.26	Метод спутниковых геодезических измерений (определений)	0.1	-
23	-	-	493382.62	1360597.72	Метод спутниковых геодезических измерений (определений)	0.1	-
24	-	-	493387.98	1360590.35	Метод спутниковых геодезических измерений (определений)	0.1	-
12	-	-	493393.15	1360595.30	Метод спутниковых геодезических измерений (определений)	0.1	-
13	-	-	493401.15	1360600.41	Метод спутниковых геодезических измерений (определений)	0.1	-
14	-	-	493383.20	1360627.58	Метод спутниковых геодезических измерений (определений)	0.1	-
15	-	-	493380.63	1360631.66	Метод спутниковых геодезических измерений (определений)	0.1	-

1. Сведения о характерных точках границ уточняемого земельного участка с кадастровым номером 73:05:040128:6 :

Система координат 73.1 **Зона №1**

Обозначение характерных точек границ	Координаты, м				Метод определения координат	Формулы, примененные для расчета средней квадратической погрешности определения координат характерных точек границ (Mt), с подставленными в такие формулы значениями и итоговые (вычисленные) значения Mt, м	Описание закрепления точки
	содержатся в Едином государственном реестре недвижимости		определены в результате выполнения комплексных кадастровых работ				
	X	Y	X	Y			
1	2	3	4	5	6	7	8
16	-	-	493378.17	1360630.08	Метод спутниковых геодезических измерений (определений)	0.1	-
17	-	-	493374.40	1360635.34	Метод спутниковых геодезических измерений (определений)	0.1	-
18	-	-	493362.41	1360652.04	Метод спутниковых геодезических измерений (определений)	0.1	-
19	-	-	493346.77	1360640.96	Метод спутниковых геодезических измерений (определений)	0.1	-
20	-	-	493355.17	1360629.62	Метод спутниковых геодезических измерений (определений)	0.1	-

2. Сведения о частях границ уточняемого земельного участка с кадастровым номером 73:05:040128:6 :

Обозначение части границ		Горизонтальное проложение (S), м	Описание прохождения части границ	Сведения о согласовании местоположения границ (согласовано/спорное)
от т.	до т.			
1	2	3	4	5
20	21	2.17	-	-
21	22	41.86	-	-
22	23	0.71	-	-
23	24	9.11	-	-
24	12	7.16	-	-
12	13	9.49	-	-
13	14	32.56	-	-
14	15	4.82	-	-
15	16	2.92	-	-
16	17	6.47	-	-
17	18	20.56	-	-

2. Сведения о частях границ уточняемого земельного участка с кадастровым номером 73:05:040128:6 :

Обозначение части границ		Горизонтальное проложение (S), м	Описание прохождения части границ	Сведения о согласовании местоположения границ (согласовано/спорное)
от т.	до т.			
1	2	3	4	5
18	19	19.17	-	-
19	20	14.11	-	-

3. Сведения о характеристиках уточняемого земельного участка с кадастровым номером 73:05:040128:6 :

№ п/п	Наименование характеристики	Значение характеристики
1	2	3
1.	Адрес земельного участка	-
1.1.	Сведения о местоположении земельного участка (при отсутствии адреса) в структурированном в соответствии с федеральной информационной адресной системой виде	-
1.2.	Дополнительные сведения о местоположении земельного участка	-
2.	Площадь земельного участка ± величина погрешности определения (вычисления) площади (Р ± ΔР), м2	1162 ± 12
3.	Формула, примененная для расчета предельной допустимой погрешности определения площади земельного участка, с подставленными значениями и итоговые (вычисленные) значения (ΔР), м2	ΔР=3.5*Mt*√P=3.5*0,1*√1162=12
4.	Площадь земельного участка согласно сведениям Единого государственного реестра недвижимости (Ркад), м2	1194
5.	Оценка расхождения Р и Ркад (Р - Ркад), м2	32
6.	Предельные минимальный и максимальный размеры земельного участка (Рмин и Рмакс), м2	- -
7.	Кадастровый номер или иной государственный учетный номер (инвентарный) объекта недвижимости, расположенного на земельном участке	73:05:040128:88
8.	Вид (виды) разрешенного использования	Для индивидуального жилищного строительства
8.1.	Дополнительные сведения об использовании земельного участка	-
9.	Сведения о земельных участках (землях общего пользования, территории общего пользования), посредством которых обеспечивается доступ	Земли общего пользования
10.	Иные сведения	-

4. Пояснения к сведениям об уточняемом земельном участке с кадастровым номером 73:05:040128:6 :

1.	-

Сведения об уточняемых земельных участках, необходимые для исправления реестровых ошибок в сведениях о местоположении их границ

1. Сведения о характерных точках границ уточняемого земельного участка с кадастровым номером 73:05:040128:8 :

Система координат 73.1 **Зона №1**

Обозначение характерных точек границ	Координаты, м				Метод определения координат	Формулы, примененные для расчета средней квадратической погрешности определения координат характерных точек границ (Mt), с подставленными в такие формулы значениями и итоговые (вычисленные) значения Mt, м	Описание закрепления точки
	содержатся в Едином государственном реестре недвижимости		определены в результате выполнения комплексных кадастровых работ				
	X	Y	X	Y			
1	2	3	4	5	6	7	8
н228У	-	-	493336.20	1360473.02	Метод спутниковых геодезических измерений (определений)	0.1	-
н229У	-	-	493351.83	1360484.01	Метод спутниковых геодезических измерений (определений)	0.1	-
н230У	-	-	493351.43	1360484.57	Метод спутниковых геодезических измерений (определений)	0.1	-
н231У	-	-	493314.86	1360535.37	Метод спутниковых геодезических измерений (определений)	0.1	-
н232У	-	-	493299.72	1360524.90	Метод спутниковых геодезических измерений (определений)	0.1	-
н228У	-	-	493336.20	1360473.02	Метод спутниковых геодезических измерений (определений)	0.1	-

2. Сведения о частях границ уточняемого земельного участка с кадастровым номером 73:05:040128:8 :

Обозначение части границ		Горизонтальное проложение (S), м	Описание прохождения части границ	Сведения о согласовании местоположения границ (согласовано/спорное)
от т.	до т.			
1	2	3	4	5
н228У	н229У	19.11	-	-
н229У	н230У	0.69	-	-
н230У	н231У	62.59	-	-
н231У	н232У	18.41	-	-
н232У	н228У	63.42	-	-

3. Сведения о характеристиках уточняемого земельного участка с кадастровым номером 73:05:040128:8 :

№ п/п	Наименование характеристики	Значение характеристики
1	2	3
1.	Адрес земельного участка	-
1.1.	Сведения о местоположении земельного участка (при отсутствии адреса) в структурированном в соответствии с федеральной информационной адресной системой виде	-
1.2.	Дополнительные сведения о местоположении земельного участка	-
2.	Площадь земельного участка ± величина погрешности определения (вычисления) площади (Р ± ΔР), м2	1188 ± 12
3.	Формула, примененная для расчета предельной допустимой погрешности определения площади земельного участка, с подставленными значениями и итоговые (вычисленные) значения (ΔР), м2	ΔP=3.5*Mt*√P=3.5*0,1*√1188=12
4.	Площадь земельного участка согласно сведениям Единого государственного реестра недвижимости (Ркад), м2	1309
5.	Оценка расхождения Р и Ркад (Р - Ркад), м2	121
6.	Предельные минимальный и максимальный размеры земельного участка (Рмин и Рмакс), м2	- -
7.	Кадастровый номер или иной государственный учетный номер (инвентарный) объекта недвижимости, расположенного на земельном участке	73:05:040128:171
8.	Вид (виды) разрешенного использования	Для индивидуального жилищного строительства
8.1.	Дополнительные сведения об использовании земельного участка	-
9.	Сведения о земельных участках (землях общего пользования, территории общего пользования), посредством которых обеспечивается доступ	Земли общего пользования
10.	Иные сведения	-

4. Пояснения к сведениям об уточняемом земельном участке с кадастровым номером 73:05:040128:8 :

1.	-

Сведения об уточняемых земельных участках, необходимые для исправления реестровых ошибок в сведениях о местоположении их границ

1. Сведения о характерных точках границ уточняемого земельного участка с кадастровым номером 73:05:040128:14 :

Система координат 73.1 **Зона №1**

Обозначение характерных точек границ	Координаты, м				Метод определения координат	Формулы, примененные для расчета средней квадратической погрешности определения координат характерных точек границ (Mt), с подставленными в такие формулы значениями и итоговые (вычисленные) значения Mt, м	Описание закрепления точки
	содержатся в Едином государственном реестре недвижимости		определены в результате выполнения комплексных кадастровых работ				
	X	Y	X	Y			
1	2	3	4	5	6	7	8
31	-	-	493434.64	1360663.00	Метод спутниковых геодезических измерений (определений)	0.1	-
32	-	-	493423.12	1360654.98	Метод спутниковых геодезических измерений (определений)	0.1	-
33	-	-	493417.22	1360650.50	Метод спутниковых геодезических измерений (определений)	0.1	-
34	-	-	493415.90	1360649.22	Метод спутниковых геодезических измерений (определений)	0.1	-
35	-	-	493407.25	1360643.52	Метод спутниковых геодезических измерений (определений)	0.1	-
36	-	-	493406.30	1360644.65	Метод спутниковых геодезических измерений (определений)	0.1	-
37	-	-	493404.48	1360643.65	Метод спутниковых геодезических измерений (определений)	0.1	-
38	-	-	493404.79	1360642.95	Метод спутниковых геодезических измерений (определений)	0.1	-
39	-	-	493403.07	1360641.76	Метод спутниковых геодезических измерений (определений)	0.1	-

1. Сведения о характерных точках границ уточняемого земельного участка с кадастровым номером 73:05:040128:14 :

Система координат 73.1 **Зона №1**

Обозначение характерных точек границ	Координаты, м				Метод определения координат	Формулы, примененные для расчета средней квадратической погрешности определения координат характерных точек границ (Mt), с подставленными в такие формулы значениями и итоговые (вычисленные) значения Mt, м	Описание закрепления точки
	содержатся в Едином государственном реестре недвижимости		определены в результате выполнения комплексных кадастровых работ				
	X	Y	X	Y			
1	2	3	4	5	6	7	8
40	-	-	493402.55	1360642.67	Метод спутниковых геодезических измерений (определений)	0.1	-
25	-	-	493394.79	1360636.25	Метод спутниковых геодезических измерений (определений)	0.1	-
26	-	-	493392.09	1360634.32	Метод спутниковых геодезических измерений (определений)	0.1	-
14	-	-	493383.20	1360627.58	Метод спутниковых геодезических измерений (определений)	0.1	-
13	-	-	493401.15	1360600.41	Метод спутниковых геодезических измерений (определений)	0.1	-
27	-	-	493402.01	1360599.38	Метод спутниковых геодезических измерений (определений)	0.1	-
28	-	-	493436.80	1360626.04	Метод спутниковых геодезических измерений (определений)	0.1	-
29	-	-	493452.88	1360637.59	Метод спутниковых геодезических измерений (определений)	0.1	-
н262У	-	-	493446.82	1360646.54	Метод спутниковых геодезических измерений (определений)	0.1	-
н263У	-	-	493449.56	1360648.39	Метод спутниковых геодезических измерений (определений)	0.1	-

1. Сведения о характерных точках границ уточняемого земельного участка с кадастровым номером 73:05:040128:14 :

Система координат 73.1 **Зона №1**

Обозначение характерных точек границ	Координаты, м				Метод определения координат	Формулы, примененные для расчета средней квадратической погрешности определения координат характерных точек границ (Mt), с подставленными в такие формулы значениями и итоговые (вычисленные) значения Mt, м	Описание закрепления точки
	содержатся в Едином государственном реестре недвижимости		определены в результате выполнения комплексных кадастровых работ				
	X	Y	X	Y			
1	2	3	4	5	6	7	8
н264У	-	-	493440.73	1360661.04	Метод спутниковых геодезических измерений (определений)	0.1	-
н265У	-	-	493438.19	1360659.29	Метод спутниковых геодезических измерений (определений)	0.1	-
30	-	-	493435.38	1360663.44	Метод спутниковых геодезических измерений (определений)	0.1	-
31	-	-	493434.64	1360663.00	Метод спутниковых геодезических измерений (определений)	0.1	-

2. Сведения о частях границ уточняемого земельного участка с кадастровым номером 73:05:040128:14 :

Обозначение части границ		Горизонтальное проложение (S), м	Описание прохождения части границ	Сведения о согласовании местоположения границ (согласовано/спорное)
от т.	до т.			
1	2	3	4	5
31	32	14.04	-	-
32	33	7.41	-	-
33	34	1.84	-	-
34	35	10.36	-	-
35	36	1.48	-	-
36	37	2.08	-	-
37	38	0.77	-	-
38	39	2.09	-	-
39	40	1.05	-	-
40	25	10.07	-	-
25	26	3.32	-	-
26	14	11.16	-	-
14	13	32.56	-	-
13	27	1.34	-	-
27	28	43.83	-	-

2. Сведения о частях границ уточняемого земельного участка с кадастровым номером 73:05:040128:14 :

Обозначение части границ		Горизонтальное проложение (S), м	Описание прохождения части границ	Сведения о согласовании местоположения границ (согласовано/спорное)
от т.	до т.			
1	2	3	4	5
28	29	19.80	-	-
29	н262У	10.81	-	-
н262У	н263У	3.31	-	-
н263У	н264У	15.43	-	-
н264У	н265У	3.08	-	-
н265У	30	5.01	-	-
30	31	0.86	-	-

3. Сведения о характеристиках уточняемого земельного участка с кадастровым номером 73:05:040128:14 :

№ п/п	Наименование характеристики	Значение характеристики
1	2	3
1.	Адрес земельного участка	-
1.1.	Сведения о местоположении земельного участка (при отсутствии адреса) в структурированном в соответствии с федеральной информационной адресной системой виде	-
1.2.	Дополнительные сведения о местоположении земельного участка	-
2.	Площадь земельного участка ± величина погрешности определения (вычисления) площади (Р ± ΔР), м2	2113 ± 16
3.	Формула, примененная для расчета предельной допустимой погрешности определения площади земельного участка, с подставленными значениями и итоговые (вычисленные) значения (ΔР), м2	ΔР=3.5*Mt*√P=3.5*0,1*√2113=16
4.	Площадь земельного участка согласно сведениям Единого государственного реестра недвижимости (Ркад), м2	2132
5.	Оценка расхождения Р и Ркад (Р - Ркад), м2	19
6.	Предельные минимальный и максимальный размеры земельного участка (Рмин и Рмакс), м2	- -
7.	Кадастровый номер или иной государственный учетный номер (инвентарный) объекта недвижимости, расположенного на земельном участке	73:05:040128:152
8.	Вид (виды) разрешенного использования	Для индивидуального жилищного строительства
8.1.	Дополнительные сведения об использовании земельного участка	-
9.	Сведения о земельных участках (землях общего пользования, территории общего пользования), посредством которых обеспечивается доступ	Земли общего пользования
10.	Иные сведения	-

4. Пояснения к сведениям об уточняемом земельном участке с кадастровым номером 73:05:040128:14 :

1.	-

Сведения об уточняемых земельных участках, необходимые для исправления реестровых ошибок в сведениях о местоположении их границ

1. Сведения о характерных точках границ уточняемого земельного участка с кадастровым номером 73:05:040128:15 :

Система координат 73.1 **Зона №1**

Обозначение характерных точек границ	Координаты, м				Метод определения координат	Формулы, примененные для расчета средней квадратической погрешности определения координат характерных точек границ (Mt), с подставленными в такие формулы значениями и итоговые (вычисленные) значения Mt, м	Описание закрепления точки
	содержатся в Едином государственном реестре недвижимости		определены в результате выполнения комплексных кадастровых работ				
	X	Y	X	Y			
1	2	3	4	5	6	7	8
н266У	-	-	493262.99	1360501.19	Метод спутниковых геодезических измерений (определений)	0.1	-
43	-	-	493243.90	1360526.05	Метод спутниковых геодезических измерений (определений)	0.1	-
44	-	-	493222.94	1360512.45	Метод спутниковых геодезических измерений (определений)	0.1	-
45	-	-	493220.15	1360510.64	Метод спутниковых геодезических измерений (определений)	0.1	-
н267У	-	-	493238.91	1360484.90	Метод спутниковых геодезических измерений (определений)	0.1	-
н266У	-	-	493262.99	1360501.19	Метод спутниковых геодезических измерений (определений)	0.1	-

2. Сведения о частях границ уточняемого земельного участка с кадастровым номером 73:05:040128:15 :

Обозначение части границ		Горизонтальное проложение (S), м	Описание прохождения части границ	Сведения о согласовании местоположения границ (согласовано/спорное)
от т.	до т.			
1	2	3	4	5
н266У	43	31.34	-	-
43	44	24.99	-	-
44	45	3.33	-	-
45	н267У	31.85	-	-
н267У	н266У	29.07	-	-

3. Сведения о характеристиках уточняемого земельного участка с кадастровым номером 73:05:040128:15 :

№ п/п	Наименование характеристики	Значение характеристики
1	2	3
1.	Адрес земельного участка	-
1.1.	Сведения о местоположении земельного участка (при отсутствии адреса) в структурированном в соответствии с федеральной информационной адресной системой виде	-
1.2.	Дополнительные сведения о местоположении земельного участка	-
2.	Площадь земельного участка ± величина погрешности определения (вычисления) площади (Р ± ΔР), м2	905 ± 11
3.	Формула, примененная для расчета предельной допустимой погрешности определения площади земельного участка, с подставленными значениями и итоговые (вычисленные) значения (ΔР), м2	ΔP=3.5*Mt*√P=3.5*0,1*√905=11
4.	Площадь земельного участка согласно сведениям Единого государственного реестра недвижимости (Ркад), м2	814
5.	Оценка расхождения Р и Ркад (Р - Ркад), м2	91
6.	Предельные минимальный и максимальный размеры земельного участка (Рмин и Рмакс), м2	- -
7.	Кадастровый номер или иной государственный учетный номер (инвентарный) объекта недвижимости, расположенного на земельном участке	73:05:040128:154
8.	Вид (виды) разрешенного использования	Для индивидуального жилищного строительства
8.1.	Дополнительные сведения об использовании земельного участка	-
9.	Сведения о земельных участках (землях общего пользования, территории общего пользования), посредством которых обеспечивается доступ	Земли общего пользования
10.	Иные сведения	-

4. Пояснения к сведениям об уточняемом земельном участке с кадастровым номером 73:05:040128:15 :

1.	-

Сведения об уточняемых земельных участках, необходимые для исправления реестровых ошибок в сведениях о местоположении их границ

1. Сведения о характерных точках границ уточняемого земельного участка с кадастровым номером 73:05:040128:16 :

Система координат 73.1 **Зона №1**

Обозначение характерных точек границ	Координаты, м				Метод определения координат	Формулы, примененные для расчета средней квадратической погрешности определения координат характерных точек границ (Mt), с подставленными в такие формулы значениями и итоговые (вычисленные) значения Mt, м	Описание закрепления точки
	содержатся в Едином государственном реестре недвижимости		определены в результате выполнения комплексных кадастровых работ				
	X	Y	X	Y			
1	2	3	4	5	6	7	8
н268У	-	-	493137.94	1360401.18	Метод спутниковых геодезических измерений (определений)	0.1	-
н269У	-	-	493171.42	1360352.39	Метод спутниковых геодезических измерений (определений)	0.1	-
н270У	-	-	493174.25	1360348.26	Метод спутниковых геодезических измерений (определений)	0.1	-
н271У	-	-	493184.60	1360355.77	Метод спутниковых геодезических измерений (определений)	0.1	-
н272У	-	-	493181.88	1360359.48	Метод спутниковых геодезических измерений (определений)	0.1	-
н273У	-	-	493191.47	1360366.10	Метод спутниковых геодезических измерений (определений)	0.1	-
н274У	-	-	493158.20	1360414.77	Метод спутниковых геодезических измерений (определений)	0.1	-
н268У	-	-	493137.94	1360401.18	Метод спутниковых геодезических измерений (определений)	0.1	-

2. Сведения о частях границ уточняемого земельного участка с кадастровым номером 73:05:040128:16 :

Обозначение части границ		Горизонтальное проложение (S), м	Описание прохождения части границ	Сведения о согласовании местоположения границ (согласовано/спорное)
от т.	до т.			
1	2	3	4	5
н268У	н269У	59.17	-	-
н269У	н270У	5.01	-	-
н270У	н271У	12.79	-	-
н271У	н272У	4.60	-	-
н272У	н273У	11.65	-	-
н273У	н274У	58.95	-	-
н274У	н268У	24.40	-	-

3. Сведения о характеристиках уточняемого земельного участка с кадастровым номером 73:05:040128:16 :

№ п/п	Наименование характеристики	Значение характеристики
1	2	3
1.	Адрес земельного участка	-
1.1.	Сведения о местоположении земельного участка (при отсутствии адреса) в структурированном в соответствии с федеральной информационной адресной системой виде	-
1.2.	Дополнительные сведения о местоположении земельного участка	-
2.	Площадь земельного участка ± величина погрешности определения (вычисления) площади (Р ± ΔР), м2	1499 ± 14
3.	Формула, примененная для расчета предельной допустимой погрешности определения площади земельного участка, с подставленными значениями и итоговые (вычисленные) значения (ΔР), м2	ΔР=3.5*Mt*√P=3.5*0,1*√1499=14
4.	Площадь земельного участка согласно сведениям Единого государственного реестра недвижимости (Ркад), м2	1500
5.	Оценка расхождения Р и Ркад (Р - Ркад), м2	1
6.	Предельные минимальный и максимальный размеры земельного участка (Рмин и Рмакс), м2	- -
7.	Кадастровый номер или иной государственный учетный номер (инвентарный) объекта недвижимости, расположенного на земельном участке	73:05:040128:165
8.	Вид (виды) разрешенного использования	Для индивидуального жилищного строительства
8.1.	Дополнительные сведения об использовании земельного участка	-
9.	Сведения о земельных участках (землях общего пользования, территории общего пользования), посредством которых обеспечивается доступ	Земли общего пользования
10.	Иные сведения	-

4. Пояснения к сведениям об уточняемом земельном участке с кадастровым номером 73:05:040128:16 :

1.	-

Сведения об уточняемых земельных участках, необходимые для исправления реестровых ошибок в сведениях о местоположении их границ

1. Сведения о характерных точках границ уточняемого земельного участка с кадастровым номером 73:05:040128:22 :

Система координат 73.1 **Зона №1**

Обозначение характерных точек границ	Координаты, м				Метод определения координат	Формулы, примененные для расчета средней квадратической погрешности определения координат характерных точек границ (Mt), с подставленными в такие формулы значениями и итоговые (вычисленные) значения Mt, м	Описание закрепления точки
	содержатся в Едином государственном реестре недвижимости		определены в результате выполнения комплексных кадастровых работ				
	X	Y	X	Y			
1	2	3	4	5	6	7	8
н285У	-	-	493099.73	1360301.04	Метод спутниковых геодезических измерений (определений)	0.1	-
9	-	-	493115.64	1360311.38	Метод спутниковых геодезических измерений (определений)	0.1	-
10	-	-	493103.06	1360331.13	Метод спутниковых геодезических измерений (определений)	0.1	-
11	-	-	493076.98	1360365.01	Метод спутниковых геодезических измерений (определений)	0.1	-
н286У	-	-	493076.52	1360365.62	Метод спутниковых геодезических измерений (определений)	0.1	-
3	-	-	493068.40	1360360.10	Метод спутниковых геодезических измерений (определений)	0.1	-
н287У	-	-	493062.81	1360356.05	Метод спутниковых геодезических измерений (определений)	0.1	-
н285У	-	-	493099.73	1360301.04	Метод спутниковых геодезических измерений (определений)	0.1	-

2. Сведения о частях границ уточняемого земельного участка с кадастровым номером 73:05:040128:22 :

Обозначение части границ		Горизонтальное проложение (S), м	Описание прохождения части границ	Сведения о согласовании местоположения границ (согласовано/спорное)
от т.	до т.			
1	2	3	4	5
н285У	9	18.97	-	-
9	10	23.42	-	-
10	11	42.76	-	-
11	н286У	0.76	-	-
н286У	3	9.82	-	-
3	н287У	6.90	-	-
н287У	н285У	66.25	-	-

3. Сведения о характеристиках уточняемого земельного участка с кадастровым номером 73:05:040128:22 :

№ п/п	Наименование характеристики	Значение характеристики
1	2	3
1.	Адрес земельного участка	-
1.1.	Сведения о местоположении земельного участка (при отсутствии адреса) в структурированном в соответствии с федеральной информационной адресной системой виде	-
1.2.	Дополнительные сведения о местоположении земельного участка	-
2.	Площадь земельного участка ± величина погрешности определения (вычисления) площади (Р ± ΔР), м2	1233 ± 12
3.	Формула, примененная для расчета предельной допустимой погрешности определения площади земельного участка, с подставленными значениями и итоговые (вычисленные) значения (ΔР), м2	ΔР=3.5*Mt*√P=3.5*0,1*√1233=12
4.	Площадь земельного участка согласно сведениям Единого государственного реестра недвижимости (Ркад), м2	1366
5.	Оценка расхождения Р и Ркад (Р - Ркад), м2	133
6.	Предельные минимальный и максимальный размеры земельного участка (Рмин и Рмакс), м2	- -
7.	Кадастровый номер или иной государственный учетный номер (инвентарный) объекта недвижимости, расположенного на земельном участке	73:05:040128:151
8.	Вид (виды) разрешенного использования	Для индивидуального жилищного строительства
8.1.	Дополнительные сведения об использовании земельного участка	-
9.	Сведения о земельных участках (землях общего пользования, территории общего пользования), посредством которых обеспечивается доступ	Земли общего пользования
10.	Иные сведения	-

4. Пояснения к сведениям об уточняемом земельном участке с кадастровым номером 73:05:040128:22 :

1.	-

Сведения об уточняемых земельных участках, необходимые для исправления реестровых ошибок в сведениях о местоположении их границ

1. Сведения о характерных точках границ уточняемого земельного участка с кадастровым номером 73:05:040128:30 :

Система координат 73.1 **Зона №1**

Обозначение характерных точек границ	Координаты, м				Метод определения координат	Формулы, примененные для расчета средней квадратической погрешности определения координат характерных точек границ (Mt), с подставленными в такие формулы значениями и итоговые (вычисленные) значения Mt, м	Описание закрепления точки
	содержатся в Едином государственном реестре недвижимости		определены в результате выполнения комплексных кадастровых работ				
	X	Y	X	Y			
1	2	3	4	5	6	7	8
н312У	-	-	493132.60	1360408.96	Метод спутниковых геодезических измерений (определений)	0.1	-
н311У	-	-	493134.55	1360410.27	Метод спутниковых геодезических измерений (определений)	0.1	-
н310У	-	-	493116.65	1360439.06	Метод спутниковых геодезических измерений (определений)	0.1	-
н309У	-	-	493105.86	1360454.98	Метод спутниковых геодезических измерений (определений)	0.1	-
н308У	-	-	493100.88	1360462.89	Метод спутниковых геодезических измерений (определений)	0.1	-
н313У	-	-	493089.70	1360454.56	Метод спутниковых геодезических измерений (определений)	0.1	-
н314У	-	-	493086.91	1360458.82	Метод спутниковых геодезических измерений (определений)	0.1	-
н315У	-	-	493079.98	1360453.90	Метод спутниковых геодезических измерений (определений)	0.1	-
н316У	-	-	493082.74	1360450.00	Метод спутниковых геодезических измерений (определений)	0.1	-

1. Сведения о характерных точках границ уточняемого земельного участка с кадастровым номером 73:05:040128:30 :

Система координат 73.1 **Зона №1**

Обозначение характерных точек границ	Координаты, м				Метод определения координат	Формулы, примененные для расчета средней квадратической погрешности определения координат характерных точек границ (Mt), с подставленными в такие формулы значениями и итоговые (вычисленные) значения Mt, м	Описание закрепления точки
	содержатся в Едином государственном реестре недвижимости		определены в результате выполнения комплексных кадастровых работ				
	X	Y	X	Y			
1	2	3	4	5	6	7	8
н317У	-	-	493082.41	1360449.64	Метод спутниковых геодезических измерений (определений)	0.1	-
н318У	-	-	493094.17	1360431.94	Метод спутниковых геодезических измерений (определений)	0.1	-
н319У	-	-	493119.03	1360399.06	Метод спутниковых геодезических измерений (определений)	0.1	-
н312У	-	-	493132.60	1360408.96	Метод спутниковых геодезических измерений (определений)	0.1	-

2. Сведения о частях границ уточняемого земельного участка с кадастровым номером 73:05:040128:30 :

Обозначение части границ		Горизонтальное проложение (S), м	Описание прохождения части границ	Сведения о согласовании местоположения границ (согласовано/спорное)
от т.	до т.			
1	2	3	4	5
н312У	н311У	2.35	-	-
н311У	н310У	33.90	-	-
н310У	н309У	19.23	-	-
н309У	н308У	9.35	-	-
н308У	н313У	13.94	-	-
н313У	н314У	5.09	-	-
н314У	н315У	8.50	-	-
н315У	н316У	4.78	-	-
н316У	н317У	0.49	-	-
н317У	н318У	21.25	-	-
н318У	н319У	41.22	-	-
н319У	н312У	16.80	-	-

3. Сведения о характеристиках уточняемого земельного участка с кадастровым номером 73:05:040128:30 :

№ п/п	Наименование характеристики	Значение характеристики
1	2	3
1.	Адрес земельного участка	-
1.1.	Сведения о местоположении земельного участка (при отсутствии адреса) в структурированном в соответствии с федеральной информационной адресной системой виде	-
1.2.	Дополнительные сведения о местоположении земельного участка	-
2.	Площадь земельного участка ± величина погрешности определения (вычисления) площади (Р ± ΔР), м2	1382 ± 13
3.	Формула, примененная для расчета предельной допустимой погрешности определения площади земельного участка, с подставленными значениями и итоговые (вычисленные) значения (ΔР), м2	ΔР=3.5*Mt*√P=3.5*0,1*√1382=13
4.	Площадь земельного участка согласно сведениям Единого государственного реестра недвижимости (Ркад), м2	1424
5.	Оценка расхождения Р и Ркад (Р - Ркад), м2	42
6.	Предельные минимальный и максимальный размеры земельного участка (Рмин и Рмакс), м2	- -
7.	Кадастровый номер или иной государственный учетный номер (инвентарный) объекта недвижимости, расположенного на земельном участке	73:05:040128:80
8.	Вид (виды) разрешенного использования	Для индивидуального жилищного строительства (под существующим жилым домом)
8.1.	Дополнительные сведения об использовании земельного участка	-
9.	Сведения о земельных участках (землях общего пользования, территории общего пользования), посредством которых обеспечивается доступ	Земли общего пользования
10.	Иные сведения	-

4. Пояснения к сведениям об уточняемом земельном участке с кадастровым номером 73:05:040128:30 :

1.	-

Сведения об уточняемых земельных участках, необходимые для исправления реестровых ошибок в сведениях о местоположении их границ

1. Сведения о характерных точках границ уточняемого земельного участка с кадастровым номером 73:05:040128:37 :

Система координат 73.1 **Зона №1**

Обозначение характерных точек границ	Координаты, м				Метод определения координат	Формулы, примененные для расчета средней квадратической погрешности определения координат характерных точек границ (Mt), с подставленными в такие формулы значениями и итоговые (вычисленные) значения Mt, м	Описание закрепления точки
	содержатся в Едином государственном реестре недвижимости		определены в результате выполнения комплексных кадастровых работ				
	X	Y	X	Y			
1	2	3	4	5	6	7	8
122	-	-	493406.01	1360475.67	Метод спутниковых геодезических измерений (определений)	0.1	-
123	-	-	493397.51	1360489.65	Метод спутниковых геодезических измерений (определений)	0.1	-
124	-	-	493396.88	1360490.68	Метод спутниковых геодезических измерений (определений)	0.1	-
125	-	-	493347.30	1360460.06	Метод спутниковых геодезических измерений (определений)	0.1	-
126	-	-	493356.48	1360444.97	Метод спутниковых геодезических измерений (определений)	0.1	-
122	-	-	493406.01	1360475.67	Метод спутниковых геодезических измерений (определений)	0.1	-

2. Сведения о частях границ уточняемого земельного участка с кадастровым номером 73:05:040128:37 :

Обозначение части границ		Горизонтальное проложение (S), м	Описание прохождения части границ	Сведения о согласовании местоположения границ (согласовано/спорное)
от т.	до т.			
1	2	3	4	5
122	123	16.36	-	-
123	124	1.21	-	-
124	125	58.27	-	-
125	126	17.66	-	-
126	122	58.27	-	-

3. Сведения о характеристиках уточняемого земельного участка с кадастровым номером 73:05:040128:37 :

№ п/п	Наименование характеристики	Значение характеристики
1	2	3
1.	Адрес земельного участка	-
1.1.	Сведения о местоположении земельного участка (при отсутствии адреса) в структурированном в соответствии с федеральной информационной адресной системой виде	-
1.2.	Дополнительные сведения о местоположении земельного участка	-
2.	Площадь земельного участка ± величина погрешности определения (вычисления) площади (Р ± ΔР), м2	1027 ± 11
3.	Формула, примененная для расчета предельной допустимой погрешности определения площади земельного участка, с подставленными значениями и итоговые (вычисленные) значения (ΔР), м2	ΔP=3.5*Mt*√P=3.5*0,1*√1027=11
4.	Площадь земельного участка согласно сведениям Единого государственного реестра недвижимости (Ркад), м2	1026
5.	Оценка расхождения Р и Ркад (Р - Ркад), м2	1
6.	Предельные минимальный и максимальный размеры земельного участка (Рмин и Рмакс), м2	- -
7.	Кадастровый номер или иной государственный учетный номер (инвентарный) объекта недвижимости, расположенного на земельном участке	73:05:040128:186
8.	Вид (виды) разрешенного использования	Малоэтажная многоквартирная жилая застройка
8.1.	Дополнительные сведения об использовании земельного участка	-
9.	Сведения о земельных участках (землях общего пользования, территории общего пользования), посредством которых обеспечивается доступ	Земли общего пользования
10.	Иные сведения	-

4. Пояснения к сведениям об уточняемом земельном участке с кадастровым номером 73:05:040128:37 :

1.	-

Сведения об уточняемых земельных участках, необходимые для исправления реестровых ошибок в сведениях о местоположении их границ

1. Сведения о характерных точках границ уточняемого земельного участка с кадастровым номером 73:05:040128:51 :

Система координат 73.1 **Зона №1**

Обозначение характерных точек границ	Координаты, м				Метод определения координат	Формулы, примененные для расчета средней квадратической погрешности определения координат характерных точек границ (Mt), с подставленными в такие формулы значениями и итоговые (вычисленные) значения Mt, м	Описание закрепления точки
	содержатся в Едином государственном реестре недвижимости		определены в результате выполнения комплексных кадастровых работ				
	X	Y	X	Y			
1	2	3	4	5	6	7	8
118	-	-	493409.60	1360549.00	Метод спутниковых геодезических измерений (определений)	0.1	-
119	-	-	493409.30	1360549.00	Метод спутниковых геодезических измерений (определений)	0.1	-
120	-	-	493421.10	1360533.00	Метод спутниковых геодезических измерений (определений)	0.1	-
121	-	-	493426.00	1360536.00	Метод спутниковых геодезических измерений (определений)	0.1	-
н329У	-	-	493428.82	1360532.03	Метод спутниковых геодезических измерений (определений)	0.1	-
114	-	-	493436.42	1360537.50	Метод спутниковых геодезических измерений (определений)	0.1	-
113	-	-	493435.65	1360538.28	Метод спутниковых геодезических измерений (определений)	0.1	-
112	-	-	493433.72	1360541.49	Метод спутниковых геодезических измерений (определений)	0.1	-
111	-	-	493426.94	1360551.12	Метод спутниковых геодезических измерений (определений)	0.1	-

1. Сведения о характерных точках границ уточняемого земельного участка с кадастровым номером 73:05:040128:51 :

Система координат 73.1 **Зона №1**

Обозначение характерных точек границ	Координаты, м				Метод определения координат	Формулы, примененные для расчета средней квадратической погрешности определения координат характерных точек границ (Mt), с подставленными в такие формулы значениями и итоговые (вычисленные) значения Mt, м	Описание закрепления точки
	содержатся в Едином государственном реестре недвижимости		определены в результате выполнения комплексных кадастровых работ				
	X	Y	X	Y			
1	2	3	4	5	6	7	8
110	-	-	493427.38	1360551.38	Метод спутниковых геодезических измерений (определений)	0.1	-
109	-	-	493422.80	1360557.45	Метод спутниковых геодезических измерений (определений)	0.1	-
108	-	-	493414.18	1360568.50	Метод спутниковых геодезических измерений (определений)	0.1	-
107	-	-	493409.29	1360574.23	Метод спутниковых геодезических измерений (определений)	0.1	-
12	-	-	493393.15	1360595.30	Метод спутниковых геодезических измерений (определений)	0.1	-
24	-	-	493387.98	1360590.35	Метод спутниковых геодезических измерений (определений)	0.1	-
57	-	-	493384.60	1360583.88	Метод спутниковых геодезических измерений (определений)	0.1	-
н330У	-	-	493384.13	1360583.29	Метод спутниковых геодезических измерений (определений)	0.1	-
117	-	-	493384.90	1360582.00	Метод спутниковых геодезических измерений (определений)	0.1	-
118	-	-	493409.60	1360549.00	Метод спутниковых геодезических измерений (определений)	0.1	-

2. Сведения о частях границ уточняемого земельного участка с кадастровым номером 73:05:040128:51 :

Обозначение части границ		Горизонтальное проложение (S), м	Описание прохождения части границ	Сведения о согласовании местоположения границ (согласовано/спорное)
от т.	до т.			
1	2	3	4	5
118	119	0.30	-	-
119	120	19.88	-	-
120	121	5.75	-	-
121	н329У	4.87	-	-
н329У	114	9.36	-	-
114	113	1.10	-	-
113	112	3.75	-	-
112	111	11.78	-	-
111	110	0.51	-	-
110	109	7.60	-	-
109	108	14.01	-	-
108	107	7.53	-	-
107	12	26.54	-	-
12	24	7.16	-	-
24	57	7.30	-	-
57	н330У	0.75	-	-
н330У	117	1.50	-	-
117	118	41.22	-	-

3. Сведения о характеристиках уточняемого земельного участка с кадастровым номером 73:05:040128:51 :

№ п/п	Наименование характеристики	Значение характеристики
1	2	3
1.	Адрес земельного участка	-
1.1.	Сведения о местоположении земельного участка (при отсутствии адреса) в структурированном в соответствии с федеральной информационной адресной системой виде	-
1.2.	Дополнительные сведения о местоположении земельного участка	-
2.	Площадь земельного участка ± величина погрешности определения (вычисления) площади (Р ± ΔР), м2	1041 ± 11
3.	Формула, примененная для расчета предельной допустимой погрешности определения площади земельного участка, с подставленными значениями и итоговые (вычисленные) значения (ΔР), м2	ΔР=3.5*Mt*√P=3.5*0,1*√1041=11
4.	Площадь земельного участка согласно сведениям Единого государственного реестра недвижимости (Ркад), м2	1007
5.	Оценка расхождения Р и Ркад (Р - Ркад), м2	34
6.	Предельные минимальный и максимальный размеры земельного участка (Рмин и Рмакс), м2	- -
7.	Кадастровый номер или иной государственный учетный номер (инвентарный) объекта недвижимости, расположенного на земельном участке	73:05:040128:155
8.	Вид (виды) разрешенного использования	Для индивидуального жилищного строительства

3. Сведения о характеристиках уточняемого земельного участка с кадастровым номером 73:05:040128:51 :

№ п/п	Наименование характеристики	Значение характеристики
1	2	3
8.1.	Дополнительные сведения об использовании земельного участка	-
9.	Сведения о земельных участках (землях общего пользования, территории общего пользования), посредством которых обеспечивается доступ	Земли общего пользования
10.	Иные сведения	-

4. Пояснения к сведениям об уточняемом земельном участке с кадастровым номером 73:05:040128:51 :

1.	-

Сведения об уточняемых земельных участках, необходимые для исправления реестровых ошибок в сведениях о местоположении их границ

1. Сведения о характерных точках границ уточняемого земельного участка с кадастровым номером 73:05:040128:52 :

Система координат 73.1 **Зона №1**

Обозначение характерных точек границ	Координаты, м				Метод определения координат	Формулы, примененные для расчета средней квадратической погрешности определения координат характерных точек границ (Mt), с подставленными в такие формулы значениями и итоговые (вычисленные) значения Mt, м	Описание закрепления точки
	содержатся в Едином государственном реестре недвижимости		определены в результате выполнения комплексных кадастровых работ				
	X	Y	X	Y			
1	2	3	4	5	6	7	8
40	-	-	493402.55	1360642.67	Метод спутниковых геодезических измерений (определений)	0.1	-
88	-	-	493403.10	1360643.13	Метод спутниковых геодезических измерений (определений)	0.1	-
89	-	-	493402.62	1360643.69	Метод спутниковых геодезических измерений (определений)	0.1	-
90	-	-	493400.28	1360646.41	Метод спутниковых геодезических измерений (определений)	0.1	-
91	-	-	493398.91	1360648.33	Метод спутниковых геодезических измерений (определений)	0.1	-
92	-	-	493397.46	1360651.48	Метод спутниковых геодезических измерений (определений)	0.1	-
93	-	-	493401.87	1360654.53	Метод спутниковых геодезических измерений (определений)	0.1	-
68	-	-	493403.30	1360655.52	Метод спутниковых геодезических измерений (определений)	0.1	-
87	-	-	493400.12	1360659.79	Метод спутниковых геодезических измерений (определений)	0.1	-

1. Сведения о характерных точках границ уточняемого земельного участка с кадастровым номером 73:05:040128:52 :

Система координат 73.1 **Зона №1**

Обозначение характерных точек границ	Координаты, м				Метод определения координат	Формулы, примененные для расчета средней квадратической погрешности определения координат характерных точек границ (Mt), с подставленными в такие формулы значениями и итоговые (вычисленные) значения Mt, м	Описание закрепления точки
	содержатся в Едином государственном реестре недвижимости		определены в результате выполнения комплексных кадастровых работ				
	X	Y	X	Y			
1	2	3	4	5	6	7	8
86	-	-	493398.94	1360661.37	Метод спутниковых геодезических измерений (определений)	0.1	-
94	-	-	493391.55	1360655.88	Метод спутниковых геодезических измерений (определений)	0.1	-
61	-	-	493383.18	1360667.14	Метод спутниковых геодезических измерений (определений)	0.1	-
95	-	-	493377.50	1360662.74	Метод спутниковых геодезических измерений (определений)	0.1	-
н331У	-	-	493376.24	1360661.70	Метод спутниковых геодезических измерений (определений)	0.1	-
н332У	-	-	493374.50	1360663.89	Метод спутниковых геодезических измерений (определений)	0.1	-
н333У	-	-	493365.42	1360656.82	Метод спутниковых геодезических измерений (определений)	0.1	-
н334У	-	-	493366.76	1360654.84	Метод спутниковых геодезических измерений (определений)	0.1	-
18	-	-	493362.41	1360652.04	Метод спутниковых геодезических измерений (определений)	0.1	-
17	-	-	493374.40	1360635.34	Метод спутниковых геодезических измерений (определений)	0.1	-

1. Сведения о характерных точках границ уточняемого земельного участка с кадастровым номером 73:05:040128:52 :

Система координат 73.1 **Зона №1**

Обозначение характерных точек границ	Координаты, м				Метод определения координат	Формулы, примененные для расчета средней квадратической погрешности определения координат характерных точек границ (Mt), с подставленными в такие формулы значениями и итоговые (вычисленные) значения Mt, м	Описание закрепления точки
	содержатся в Едином государственном реестре недвижимости		определены в результате выполнения комплексных кадастровых работ				
	X	Y	X	Y			
1	2	3	4	5	6	7	8
16	-	-	493378.17	1360630.08	Метод спутниковых геодезических измерений (определений)	0.1	-
15	-	-	493380.63	1360631.66	Метод спутниковых геодезических измерений (определений)	0.1	-
14	-	-	493383.20	1360627.58	Метод спутниковых геодезических измерений (определений)	0.1	-
26	-	-	493392.09	1360634.32	Метод спутниковых геодезических измерений (определений)	0.1	-
25	-	-	493394.79	1360636.25	Метод спутниковых геодезических измерений (определений)	0.1	-
40	-	-	493402.55	1360642.67	Метод спутниковых геодезических измерений (определений)	0.1	-

2. Сведения о частях границ уточняемого земельного участка с кадастровым номером 73:05:040128:52 :

Обозначение части границ		Горизонтальное проложение (S), м	Описание прохождения части границ	Сведения о согласовании местоположения границ (согласовано/спорное)
от т.	до т.			
1	2	3	4	5
40	88	0.72	-	-
88	89	0.74	-	-
89	90	3.59	-	-
90	91	2.36	-	-
91	92	3.47	-	-
92	93	5.36	-	-
93	68	1.74	-	-
68	87	5.32	-	-

2. Сведения о частях границ уточняемого земельного участка с кадастровым номером 73:05:040128:52 :

Обозначение части границ		Горизонтальное проложение (S), м	Описание прохождения части границ	Сведения о согласовании местоположения границ (согласовано/спорное)
от т.	до т.			
1	2	3	4	5
87	86	1.97	-	-
86	94	9.21	-	-
94	61	14.03	-	-
61	95	7.18	-	-
95	н331У	1.63	-	-
н331У	н332У	2.80	-	-
н332У	н333У	11.51	-	-
н333У	н334У	2.39	-	-
н334У	18	5.17	-	-
18	17	20.56	-	-
17	16	6.47	-	-
16	15	2.92	-	-
15	14	4.82	-	-
14	26	11.16	-	-
26	25	3.32	-	-
25	40	10.07	-	-

3. Сведения о характеристиках уточняемого земельного участка с кадастровым номером 73:05:040128:52 :

№ п/п	Наименование характеристики	Значение характеристики
1	2	3
1.	Адрес земельного участка	-
1.1.	Сведения о местоположении земельного участка (при отсутствии адреса) в структурированном в соответствии с федеральной информационной адресной системой виде	-
1.2.	Дополнительные сведения о местоположении земельного участка	-
2.	Площадь земельного участка ± величина погрешности определения (вычисления) площади (Р ± ΔР), м2	917 ± 11
3.	Формула, примененная для расчета предельной допустимой погрешности определения площади земельного участка, с подставленными значениями и итоговые (вычисленные) значения (ΔР), м2	ΔР=3.5*Mt*√P=3.5*0,1*√917=11
4.	Площадь земельного участка согласно сведениям Единого государственного реестра недвижимости (Ркад), м2	915
5.	Оценка расхождения Р и Ркад (Р - Ркад), м2	2
6.	Предельные минимальный и максимальный размеры земельного участка (Рмин и Рмакс), м2	- -
7.	Кадастровый номер или иной государственный учетный номер (инвентарный) объекта недвижимости, расположенного на земельном участке	73:05:040128:87
8.	Вид (виды) разрешенного использования	Для индивидуального жилищного строительства (под существующим жилым домом)
8.1.	Дополнительные сведения об использовании земельного участка	-

3. Сведения о характеристиках уточняемого земельного участка с кадастровым номером 73:05:040128:52 :

№ п/п	Наименование характеристики	Значение характеристики
1	2	3
9.	Сведения о земельных участках (землях общего пользования, территории общего пользования), посредством которых обеспечивается доступ	Земли общего пользования
10.	Иные сведения	-

4. Пояснения к сведениям об уточняемом земельном участке с кадастровым номером 73:05:040128:52 :

1.	-

Сведения об уточняемых земельных участках, необходимые для исправления реестровых ошибок в сведениях о местоположении их границ

1. Сведения о характерных точках границ уточняемого земельного участка с кадастровым номером 73:05:040128:53 :

Система координат 73.1 **Зона №1**

Обозначение характерных точек границ	Координаты, м				Метод определения координат	Формулы, примененные для расчета средней квадратической погрешности определения координат характерных точек границ (Mt), с подставленными в такие формулы значениями и итоговые (вычисленные) значения Mt, м	Описание закрепления точки
	содержатся в Едином государственном реестре недвижимости		определены в результате выполнения комплексных кадастровых работ				
	X	Y	X	Y			
1	2	3	4	5	6	7	8
42	-	-	493271.87	1360490.44	Метод спутниковых геодезических измерений (определений)	0.1	-
н295У	-	-	493264.70	1360500.62	Метод спутниковых геодезических измерений (определений)	0.1	-
н299У	-	-	493263.90	1360500.01	Метод спутниковых геодезических измерений (определений)	0.1	-
н266У	-	-	493262.99	1360501.19	Метод спутниковых геодезических измерений (определений)	0.1	-
н267У	-	-	493238.91	1360484.90	Метод спутниковых геодезических измерений (определений)	0.1	-
н335У	-	-	493244.46	1360477.12	Метод спутниковых геодезических измерений (определений)	0.1	-
н336У	-	-	493248.26	1360479.67	Метод спутниковых геодезических измерений (определений)	0.1	-
41	-	-	493251.21	1360476.07	Метод спутниковых геодезических измерений (определений)	0.1	-
42	-	-	493271.87	1360490.44	Метод спутниковых геодезических измерений (определений)	0.1	-

2. Сведения о частях границ уточняемого земельного участка с кадастровым номером 73:05:040128:53 :

Обозначение части границ		Горизонтальное проложение (S), м	Описание прохождения части границ	Сведения о согласовании местоположения границ (согласовано/спорное)
от т.	до т.			
1	2	3	4	5
42	н295У	12.45	-	-
н295У	н299У	1.01	-	-
н299У	н266У	1.49	-	-
н266У	н267У	29.07	-	-
н267У	н335У	9.56	-	-
н335У	н336У	4.58	-	-
н336У	41	4.65	-	-
41	42	25.17	-	-

3. Сведения о характеристиках уточняемого земельного участка с кадастровым номером 73:05:040128:53 :

№ п/п	Наименование характеристики	Значение характеристики
1	2	3
1.	Адрес земельного участка	-
1.1.	Сведения о местоположении земельного участка (при отсутствии адреса) в структурированном в соответствии с федеральной информационной адресной системой виде	-
1.2.	Дополнительные сведения о местоположении земельного участка	-
2.	Площадь земельного участка ± величина погрешности определения (вычисления) площади (Р ± ΔР), м2	400 ± 7
3.	Формула, примененная для расчета предельной допустимой погрешности определения площади земельного участка, с подставленными значениями и итоговые (вычисленные) значения (ΔР), м2	ΔР=3.5*Mt*√P=3.5*0,1*√400=7
4.	Площадь земельного участка согласно сведениям Единого государственного реестра недвижимости (Ркад), м2	385
5.	Оценка расхождения Р и Ркад (Р - Ркад), м2	15
6.	Предельные минимальный и максимальный размеры земельного участка (Рмин и Рмакс), м2	- -
7.	Кадастровый номер или иной государственный учетный номер (инвентарный) объекта недвижимости, расположенного на земельном участке	73:05:040128:185
8.	Вид (виды) разрешенного использования	для индивидуального жилищного строительства
8.1.	Дополнительные сведения об использовании земельного участка	-
9.	Сведения о земельных участках (землях общего пользования, территории общего пользования), посредством которых обеспечивается доступ	Земли общего пользования
10.	Иные сведения	-

4. Пояснения к сведениям об уточняемом земельном участке с кадастровым номером 73:05:040128:53 :

1.	-

Сведения об уточняемых земельных участках, необходимые для исправления реестровых ошибок в сведениях о местоположении их границ

1. Сведения о характерных точках границ уточняемого земельного участка с кадастровым номером 73:05:040128:60 :

Система координат 73.1 **Зона №1**

Обозначение характерных точек границ	Координаты, м				Метод определения координат	Формулы, примененные для расчета средней квадратической погрешности определения координат характерных точек границ (Mt), с подставленными в такие формулы значениями и итоговые (вычисленные) значения Mt, м	Описание закрепления точки
	содержатся в Едином государственном реестре недвижимости		определены в результате выполнения комплексных кадастровых работ				
	X	Y	X	Y			
1	2	3	4	5	6	7	8
н322У	-	-	493049.83	1360346.65	Метод спутниковых геодезических измерений (определений)	0.1	-
н287У	-	-	493062.81	1360356.05	Метод спутниковых геодезических измерений (определений)	0.1	-
3	-	-	493068.40	1360360.10	Метод спутниковых геодезических измерений (определений)	0.1	-
4	-	-	493052.10	1360386.50	Метод спутниковых геодезических измерений (определений)	0.1	-
5	-	-	493048.56	1360392.12	Метод спутниковых геодезических измерений (определений)	0.1	-
6	-	-	493043.54	1360398.66	Метод спутниковых геодезических измерений (определений)	0.1	-
7	-	-	493033.52	1360413.58	Метод спутниковых геодезических измерений (определений)	0.1	-
н323У	-	-	493013.70	1360398.37	Метод спутниковых геодезических измерений (определений)	0.1	-
н322У	-	-	493049.83	1360346.65	Метод спутниковых геодезических измерений (определений)	0.1	-

2. Сведения о частях границ уточняемого земельного участка с кадастровым номером 73:05:040128:60 :

Обозначение части границ		Горизонтальное проложение (S), м	Описание прохождения части границ	Сведения о согласовании местоположения границ (согласовано/спорное)
от т.	до т.			
1	2	3	4	5
н322У	н287У	16.03	-	-
н287У	3	6.90	-	-
3	4	31.03	-	-
4	5	6.64	-	-
5	6	8.24	-	-
6	7	17.97	-	-
7	н323У	24.98	-	-
н323У	н322У	63.09	-	-

3. Сведения о характеристиках уточняемого земельного участка с кадастровым номером 73:05:040128:60 :

№ п/п	Наименование характеристики	Значение характеристики
1	2	3
1.	Адрес земельного участка	-
1.1.	Сведения о местоположении земельного участка (при отсутствии адреса) в структурированном в соответствии с федеральной информационной адресной системой виде	-
1.2.	Дополнительные сведения о местоположении земельного участка	-
2.	Площадь земельного участка ± величина погрешности определения (вычисления) площади (Р ± ΔР), м2	1543 ± 14
3.	Формула, примененная для расчета предельной допустимой погрешности определения площади земельного участка, с подставленными значениями и итоговые (вычисленные) значения (ΔР), м2	ΔP=3.5*Mt*√P=3.5*0,1*√1543=14
4.	Площадь земельного участка согласно сведениям Единого государственного реестра недвижимости (Ркад), м2	1615
5.	Оценка расхождения Р и Ркад (Р - Ркад), м2	72
6.	Предельные минимальный и максимальный размеры земельного участка (Рмин и Рмакс), м2	- -
7.	Кадастровый номер или иной государственный учетный номер (инвентарный) объекта недвижимости, расположенного на земельном участке	73:05:040128:81
8.	Вид (виды) разрешенного использования	для индивидуального жилищного строительства (под существующим жилым домом)
8.1.	Дополнительные сведения об использовании земельного участка	-
9.	Сведения о земельных участках (землях общего пользования, территории общего пользования), посредством которых обеспечивается доступ	Земли общего пользования
10.	Иные сведения	-

4. Пояснения к сведениям об уточняемом земельном участке с кадастровым номером 73:05:040128:60 :

1.	-

Сведения об уточняемых земельных участках, необходимые для исправления реестровых ошибок в сведениях о местоположении их границ

1. Сведения о характерных точках границ уточняемого земельного участка с кадастровым номером 73:05:040128:63 :

Система координат 73.1 **Зона №1**

Обозначение характерных точек границ	Координаты, м				Метод определения координат	Формулы, примененные для расчета средней квадратической погрешности определения координат характерных точек границ (Mt), с подставленными в такие формулы значениями и итоговые (вычисленные) значения Mt, м	Описание закрепления точки
	содержатся в Едином государственном реестре недвижимости		определены в результате выполнения комплексных кадастровых работ				
	X	Y	X	Y			
1	2	3	4	5	6	7	8
н344У	-	-	493079.55	1360279.71	Метод спутниковых геодезических измерений (определений)	0.1	-
н345У	-	-	493076.71	1360283.77	Метод спутниковых геодезических измерений (определений)	0.1	-
н346У	-	-	493079.49	1360286.11	Метод спутниковых геодезических измерений (определений)	0.1	-
н347У	-	-	493081.05	1360284.05	Метод спутниковых геодезических измерений (определений)	0.1	-
52	-	-	493084.18	1360286.19	Метод спутниковых геодезических измерений (определений)	0.1	-
н348У	-	-	493084.66	1360286.61	Метод спутниковых геодезических измерений (определений)	0.1	-
н349У	-	-	493082.94	1360289.04	Метод спутниковых геодезических измерений (определений)	0.1	-
н350У	-	-	493068.65	1360309.24	Метод спутниковых геодезических измерений (определений)	0.1	-
н351У	-	-	493066.59	1360312.53	Метод спутниковых геодезических измерений (определений)	0.1	-

1. Сведения о характерных точках границ уточняемого земельного участка с кадастровым номером 73:05:040128:63 :

Система координат 73.1 **Зона №1**

Обозначение характерных точек границ	Координаты, м				Метод определения координат	Формулы, примененные для расчета средней квадратической погрешности определения координат характерных точек границ (Mt), с подставленными в такие формулы значениями и итоговые (вычисленные) значения Mt, м	Описание закрепления точки
	содержатся в Едином государственном реестре недвижимости		определены в результате выполнения комплексных кадастровых работ				
	X	Y	X	Y			
1	2	3	4	5	6	7	8
н352У	-	-	493059.19	1360324.48	Метод спутниковых геодезических измерений (определений)	0.1	-
н321У	-	-	493046.01	1360343.76	Метод спутниковых геодезических измерений (определений)	0.1	-
53	-	-	493045.42	1360343.45	Метод спутниковых геодезических измерений (определений)	0.1	-
н320У	-	-	493033.66	1360335.16	Метод спутниковых геодезических измерений (определений)	0.1	-
46	-	-	493028.74	1360331.69	Метод спутниковых геодезических измерений (определений)	0.1	-
47	-	-	493041.36	1360312.97	Метод спутниковых геодезических измерений (определений)	0.1	-
48	-	-	493052.99	1360295.99	Метод спутниковых геодезических измерений (определений)	0.1	-
49	-	-	493054.20	1360294.22	Метод спутниковых геодезических измерений (определений)	0.1	-
50	-	-	493069.18	1360272.37	Метод спутниковых геодезических измерений (определений)	0.1	-
51	-	-	493069.38	1360272.07	Метод спутниковых геодезических измерений (определений)	0.1	-

1. Сведения о характерных точках границ уточняемого земельного участка с кадастровым номером 73:05:040128:63 :

Система координат 73.1 **Зона №1**

Обозначение характерных точек границ	Координаты, м				Метод определения координат	Формулы, примененные для расчета средней квадратической погрешности определения координат характерных точек границ (Mt), с подставленными в такие формулы значениями и итоговые (вычисленные) значения Mt, м	Описание закрепления точки
	содержатся в Едином государственном реестре недвижимости		определены в результате выполнения комплексных кадастровых работ				
	X	Y	X	Y			
1	2	3	4	5	6	7	8
н344У	-	-	493079.55	1360279.71	Метод спутниковых геодезических измерений (определений)	0.1	-

2. Сведения о частях границ уточняемого земельного участка с кадастровым номером 73:05:040128:63 :

Обозначение части границ		Горизонтальное проложение (S), м	Описание прохождения части границ	Сведения о согласовании местоположения границ (согласовано/спорное)
от т.	до т.			
1	2	3	4	5
н344У	н345У	4.95	-	-
н345У	н346У	3.63	-	-
н346У	н347У	2.58	-	-
н347У	52	3.79	-	-
52	н348У	0.64	-	-
н348У	н349У	2.98	-	-
н349У	н350У	24.74	-	-
н350У	н351У	3.88	-	-
н351У	н352У	14.06	-	-
н352У	н321У	23.35	-	-
н321У	53	0.67	-	-
53	н320У	14.39	-	-
н320У	46	6.02	-	-
46	47	22.58	-	-
47	48	20.58	-	-
48	49	2.14	-	-
49	50	26.49	-	-
50	51	0.36	-	-
51	н344У	12.72	-	-

3. Сведения о характеристиках уточняемого земельного участка с кадастровым номером 73:05:040128:63 :

№ п/п	Наименование характеристики	Значение характеристики
1	2	3
1.	Адрес земельного участка	-

3. Сведения о характеристиках уточняемого земельного участка с кадастровым номером 73:05:040128:63 :

№ п/п	Наименование характеристики	Значение характеристики
1	2	3
1.1.	Сведения о местоположении земельного участка (при отсутствии адреса) в структурированном в соответствии с федеральной информационной адресной системой виде	-
1.2.	Дополнительные сведения о местоположении земельного участка	-
2.	Площадь земельного участка ± величина погрешности определения (вычисления) площади (Р ± ΔР), м2	1468 ± 13
3.	Формула, примененная для расчета предельной допустимой погрешности определения площади земельного участка, с подставленными значениями и итоговые (вычисленные) значения (ΔР), м2	ΔР=3.5*Mt*√P=3.5*0,1*√1468=13
4.	Площадь земельного участка согласно сведениям Единого государственного реестра недвижимости (Ркад), м2	1430
5.	Оценка расхождения Р и Ркад (Р - Ркад), м2	38
6.	Предельные минимальный и максимальный размеры земельного участка (Рмин и Рмакс), м2	- -
7.	Кадастровый номер или иной государственный учетный номер (инвентарный) объекта недвижимости, расположенного на земельном участке	73:05:040126:160
8.	Вид (виды) разрешенного использования	Для индивидуального жилищного строительства (под существующим жилым домом)
8.1.	Дополнительные сведения об использовании земельного участка	-
9.	Сведения о земельных участках (землях общего пользования, территории общего пользования), посредством которых обеспечивается доступ	Земли общего пользования
10.	Иные сведения	-

4. Пояснения к сведениям об уточняемом земельном участке с кадастровым номером 73:05:040128:63 :

1.	-

Сведения об уточняемых земельных участках, необходимые для исправления реестровых ошибок в сведениях о местоположении их границ

1. Сведения о характерных точках границ уточняемого земельного участка с кадастровым номером 73:05:040128:64 :

Система координат 73.1 **Зона №1**

Обозначение характерных точек границ	Координаты, м				Метод определения координат	Формулы, примененные для расчета средней квадратической погрешности определения координат характерных точек границ (Mt), с подставленными в такие формулы значениями и итоговые (вычисленные) значения Mt, м	Описание закрепления точки
	содержатся в Едином государственном реестре недвижимости		определены в результате выполнения комплексных кадастровых работ				
	X	Y	X	Y			
1	2	3	4	5	6	7	8
114	-	-	493436.42	1360537.50	Метод спутниковых геодезических измерений (определений)	0.1	-
115	-	-	493444.93	1360543.88	Метод спутниковых геодезических измерений (определений)	0.1	-
116	-	-	493444.11	1360545.25	Метод спутниковых геодезических измерений (определений)	0.1	-
99	-	-	493441.79	1360548.60	Метод спутниковых геодезических измерений (определений)	0.1	-
98	-	-	493429.46	1360566.35	Метод спутниковых геодезических измерений (определений)	0.1	-
104	-	-	493429.25	1360566.65	Метод спутниковых геодезических измерений (определений)	0.1	-
105	-	-	493416.74	1360581.78	Метод спутниковых геодезических измерений (определений)	0.1	-
106	-	-	493409.10	1360590.82	Метод спутниковых геодезических измерений (определений)	0.1	-
27	-	-	493402.01	1360599.38	Метод спутниковых геодезических измерений (определений)	0.1	-

1. Сведения о характерных точках границ уточняемого земельного участка с кадастровым номером 73:05:040128:64 :

Система координат 73.1 **Зона №1**

Обозначение характерных точек границ	Координаты, м				Метод определения координат	Формулы, примененные для расчета средней квадратической погрешности определения координат характерных точек границ (Mt), с подставленными в такие формулы значениями и итоговые (вычисленные) значения Mt, м	Описание закрепления точки
	содержатся в Едином государственном реестре недвижимости		определены в результате выполнения комплексных кадастровых работ				
	X	Y	X	Y			
1	2	3	4	5	6	7	8
13	-	-	493401.15	1360600.41	Метод спутниковых геодезических измерений (определений)	0.1	-
12	-	-	493393.15	1360595.30	Метод спутниковых геодезических измерений (определений)	0.1	-
107	-	-	493409.29	1360574.23	Метод спутниковых геодезических измерений (определений)	0.1	-
108	-	-	493414.18	1360568.50	Метод спутниковых геодезических измерений (определений)	0.1	-
109	-	-	493422.80	1360557.45	Метод спутниковых геодезических измерений (определений)	0.1	-
110	-	-	493427.38	1360551.38	Метод спутниковых геодезических измерений (определений)	0.1	-
111	-	-	493426.94	1360551.12	Метод спутниковых геодезических измерений (определений)	0.1	-
112	-	-	493433.72	1360541.49	Метод спутниковых геодезических измерений (определений)	0.1	-
113	-	-	493435.65	1360538.28	Метод спутниковых геодезических измерений (определений)	0.1	-
114	-	-	493436.42	1360537.50	Метод спутниковых геодезических измерений (определений)	0.1	-

2. Сведения о частях границ уточняемого земельного участка с кадастровым номером 73:05:040128:64 :

Обозначение части границ		Горизонтальное проложение (S), м	Описание прохождения части границ	Сведения о согласовании местоположения границ (согласовано/спорное)
от т.	до т.			
1	2	3	4	5
114	115	10.64	-	-
115	116	1.60	-	-
116	99	4.07	-	-
99	98	21.61	-	-
98	104	0.37	-	-
104	105	19.63	-	-
105	106	11.84	-	-
106	27	11.11	-	-
27	13	1.34	-	-
13	12	9.49	-	-
12	107	26.54	-	-
107	108	7.53	-	-
108	109	14.01	-	-
109	110	7.60	-	-
110	111	0.51	-	-
111	112	11.78	-	-
112	113	3.75	-	-
113	114	1.10	-	-

3. Сведения о характеристиках уточняемого земельного участка с кадастровым номером 73:05:040128:64 :

№ п/п	Наименование характеристики	Значение характеристики
1	2	3
1.	Адрес земельного участка	-
1.1.	Сведения о местоположении земельного участка (при отсутствии адреса) в структурированном в соответствии с федеральной информационной адресной системой виде	-
1.2.	Дополнительные сведения о местоположении земельного участка	-
2.	Площадь земельного участка ± величина погрешности определения (вычисления) площади (Р ± ΔР), м2	746 ± 10
3.	Формула, примененная для расчета предельной допустимой погрешности определения площади земельного участка, с подставленными значениями и итоговые (вычисленные) значения (ΔР), м2	ΔР=3.5*Mt*√P=3.5*0,1*√746=10
4.	Площадь земельного участка согласно сведениям Единого государственного реестра недвижимости (Ркад), м2	746
5.	Оценка расхождения Р и Ркад (Р - Ркад), м2	-
6.	Предельные минимальный и максимальный размеры земельного участка (Рмин и Рмакс), м2	- -
7.	Кадастровый номер или иной государственный учетный номер (инвентарный) объекта недвижимости, расположенного на земельном участке	-

3. Сведения о характеристиках уточняемого земельного участка с кадастровым номером 73:05:040128:64 :

№ п/п	Наименование характеристики	Значение характеристики
1	2	3
8.	Вид (виды) разрешенного использования	Для индивидуального жилищного строительства (под существующим жилым домом)
8.1.	Дополнительные сведения об использовании земельного участка	-
9.	Сведения о земельных участках (землях общего пользования, территории общего пользования), посредством которых обеспечивается доступ	Земли общего пользования
10.	Иные сведения	-

4. Пояснения к сведениям об уточняемом земельном участке с кадастровым номером 73:05:040128:64 :

1.	-

Сведения об уточняемых земельных участках, необходимые для исправления реестровых ошибок в сведениях о местоположении их границ

1. Сведения о характерных точках границ уточняемого земельного участка с кадастровым номером 73:05:040128:65 :

Система координат 73.1 **Зона №1**

Обозначение характерных точек границ	Координаты, м				Метод определения координат	Формулы, примененные для расчета средней квадратической погрешности определения координат характерных точек границ (Mt), с подставленными в такие формулы значениями и итоговые (вычисленные) значения Mt, м	Описание закрепления точки
	содержатся в Едином государственном реестре недвижимости		определены в результате выполнения комплексных кадастровых работ				
	X	Y	X	Y			
1	2	3	4	5	6	7	8
10	-	-	493103.06	1360331.13	Метод спутниковых геодезических измерений (определений)	0.1	-
9	-	-	493115.64	1360311.38	Метод спутниковых геодезических измерений (определений)	0.1	-
137	-	-	493123.34	1360317.45	Метод спутниковых геодезических измерений (определений)	0.1	-
138	-	-	493127.94	1360321.29	Метод спутниковых геодезических измерений (определений)	0.1	-
134	-	-	493132.04	1360324.82	Метод спутниковых геодезических измерений (определений)	0.1	-
135	-	-	493115.17	1360348.00	Метод спутниковых геодезических измерений (определений)	0.1	-
136	-	-	493094.03	1360377.03	Метод спутниковых геодезических измерений (определений)	0.1	-
н353У	-	-	493093.62	1360377.38	Метод спутниковых геодезических измерений (определений)	0.1	-
139	-	-	493086.09	1360372.14	Метод спутниковых геодезических измерений (определений)	0.1	-

1. Сведения о характерных точках границ уточняемого земельного участка с кадастровым номером 73:05:040128:65 :

Система координат 73.1 **Зона №1**

Обозначение характерных точек границ	Координаты, м				Метод определения координат	Формулы, примененные для расчета средней квадратической погрешности определения координат характерных точек границ (Mt), с подставленными в такие формулы значениями и итоговые (вычисленные) значения Mt, м	Описание закрепления точки
	содержатся в Едином государственном реестре недвижимости		определены в результате выполнения комплексных кадастровых работ				
	X	Y	X	Y			
1	2	3	4	5	6	7	8
н354У	-	-	493076.53	1360365.63	Метод спутниковых геодезических измерений (определений)	0.1	-
11	-	-	493076.98	1360365.01	Метод спутниковых геодезических измерений (определений)	0.1	-
10	-	-	493103.06	1360331.13	Метод спутниковых геодезических измерений (определений)	0.1	-

2. Сведения о частях границ уточняемого земельного участка с кадастровым номером 73:05:040128:65 :

Обозначение части границ		Горизонтальное проложение (S), м	Описание прохождения части границ	Сведения о согласовании местоположения границ (согласовано/спорное)
от т.	до т.			
1	2	3	4	5
10	9	23.42	-	-
9	137	9.80	-	-
137	138	5.99	-	-
138	134	5.41	-	-
134	135	28.67	-	-
135	136	35.91	-	-
136	н353У	0.54	-	-
н353У	139	9.17	-	-
139	н354У	11.57	-	-
н354У	11	0.77	-	-
11	10	42.76	-	-

3. Сведения о характеристиках уточняемого земельного участка с кадастровым номером 73:05:040128:65 :

№ п/п	Наименование характеристики	Значение характеристики
1	2	3
1.	Адрес земельного участка	-

3. Сведения о характеристиках уточняемого земельного участка с кадастровым номером 73:05:040128:65 :

№ п/п	Наименование характеристики	Значение характеристики
1	2	3
1.1.	Сведения о местоположении земельного участка (при отсутствии адреса) в структурированном в соответствии с федеральной информационной адресной системой виде	-
1.2.	Дополнительные сведения о местоположении земельного участка	-
2.	Площадь земельного участка ± величина погрешности определения (вычисления) площади (Р ± ΔР), м2	1344 ± 13
3.	Формула, примененная для расчета предельной допустимой погрешности определения площади земельного участка, с подставленными значениями и итоговые (вычисленные) значения (ΔР), м2	ΔР=3.5*Mt*√P=3.5*0,1*√1344=13
4.	Площадь земельного участка согласно сведениям Единого государственного реестра недвижимости (Ркад), м2	1331
5.	Оценка расхождения Р и Ркад (Р - Ркад), м2	13
6.	Предельные минимальный и максимальный размеры земельного участка (Рмин и Рмакс), м2	- -
7.	Кадастровый номер или иной государственный учетный номер (инвентарный) объекта недвижимости, расположенного на земельном участке	73:05:040128:166
8.	Вид (виды) разрешенного использования	Для индивидуального жилищного строительства (под существующим жилым домом)
8.1.	Дополнительные сведения об использовании земельного участка	-
9.	Сведения о земельных участках (землях общего пользования, территории общего пользования), посредством которых обеспечивается доступ	Земли общего пользования
10.	Иные сведения	-

4. Пояснения к сведениям об уточняемом земельном участке с кадастровым номером 73:05:040128:65 :

1.	-

Сведения об уточняемых земельных участках, необходимые для исправления реестровых ошибок в сведениях о местоположении их границ

1. Сведения о характерных точках границ уточняемого земельного участка с кадастровым номером 73:05:040128:65 :

Система координат 73.1 **Зона №1**

Обозначение характерных точек границ	Координаты, м				Метод определения координат	Формулы, примененные для расчета средней квадратической погрешности определения координат характерных точек границ (Mt), с подставленными в такие формулы значениями и итоговые (вычисленные) значения Mt, м	Описание закрепления точки
	содержатся в Едином государственном реестре недвижимости		определены в результате выполнения комплексных кадастровых работ				
	X	Y	X	Y			
1	2	3	4	5	6	7	8
134	493132.04	1360324.82	493132.04	1360324.82	Метод спутниковых геодезических измерений (определений)	0.1	-
135	493115.17	1360348.00	493115.17	1360348.00	Метод спутниковых геодезических измерений (определений)	0.1	-
136	493094.03	1360377.03	493094.03	1360377.03	Метод спутниковых геодезических измерений (определений)	0.1	-
145	493089.34	1360373.69	493089.34	1360373.69	Метод спутниковых геодезических измерений (определений)	0.1	-
146	493083.34	1360369.48	493083.34	1360369.48	Метод спутниковых геодезических измерений (определений)	0.1	-
11	493076.98	1360365.01	493076.98	1360365.01	Метод спутниковых геодезических измерений (определений)	0.1	-
10	493103.06	1360331.13	493103.06	1360331.13	Метод спутниковых геодезических измерений (определений)	0.1	-
9	493115.64	1360311.38	493115.64	1360311.38	Метод спутниковых геодезических измерений (определений)	0.1	-
137	493123.34	1360317.45	493123.34	1360317.45	Метод спутниковых геодезических измерений (определений)	0.1	-

1. Сведения о характерных точках границ уточняемого земельного участка с кадастровым номером 73:05:040128:65 :

Система координат 73.1 **Зона №1**

Обозначение характерных точек границ	Координаты, м				Метод определения координат	Формулы, примененные для расчета средней квадратической погрешности определения координат характерных точек границ (Mt), с подставленными в такие формулы значениями и итоговые (вычисленные) значения Mt, м	Описание закрепления точки
	содержатся в Едином государственном реестре недвижимости		определены в результате выполнения комплексных кадастровых работ				
	X	Y	X	Y			
1	2	3	4	5	6	7	8
138	493127.94	1360321.29	493127.94	1360321.29	Метод спутниковых геодезических измерений (определений)	0.1	-
134	493132.04	1360324.82	493132.04	1360324.82	Метод спутниковых геодезических измерений (определений)	0.1	-

2. Сведения о частях границ уточняемого земельного участка с кадастровым номером 73:05:040128:65 :

Обозначение части границ		Горизонтальное проложение (S), м	Описание прохождения части границ	Сведения о согласовании местоположения границ (согласовано/спорное)
от т.	до т.			
1	2	3	4	5
134	135	28.67	-	-
135	136	35.91	-	-
136	145	5.76	-	-
145	146	7.33	-	-
146	11	7.77	-	-
11	10	42.76	-	-
10	9	23.42	-	-
9	137	9.80	-	-
137	138	5.99	-	-
138	134	5.41	-	-

3. Сведения о характеристиках уточняемого земельного участка с кадастровым номером 73:05:040128:65 :

№ п/п	Наименование характеристики	Значение характеристики
1	2	3
1.	Адрес земельного участка	-
1.1.	Сведения о местоположении земельного участка (при отсутствии адреса) в структурированном в соответствии с федеральной информационной адресной системой виде	-
1.2.	Дополнительные сведения о местоположении земельного участка	-
2.	Площадь земельного участка ± величина погрешности определения (вычисления) площади (P ± ΔP), м2	1331 ± 13

3. Сведения о характеристиках уточняемого земельного участка с кадастровым номером 73:05:040128:65 :

№ п/п	Наименование характеристики	Значение характеристики
1	2	3
3.	Формула, примененная для расчета предельной допустимой погрешности определения площади земельного участка, с подставленными значениями и итоговые (вычисленные) значения (ΔР), м2	ΔР=3.5*Mt*√P=3.5*0,1*√1331=13
4.	Площадь земельного участка согласно сведениям Единого государственного реестра недвижимости (Ркад), м2	1331
5.	Оценка расхождения Р и Ркад (Р - Ркад), м2	-
6.	Предельные минимальный и максимальный размеры земельного участка (Рмин и Рмакс), м2	- -
7.	Кадастровый номер или иной государственный учетный номер (инвентарный) объекта недвижимости, расположенного на земельном участке	-
8.	Вид (виды) разрешенного использования	Для индивидуального жилищного строительства (под существующим жилым домом)
8.1.	Дополнительные сведения об использовании земельного участка	-
9.	Сведения о земельных участках (землях общего пользования, территории общего пользования), посредством которых обеспечивается доступ	Земли общего пользования
10.	Иные сведения	-

4. Пояснения к сведениям об уточняемом земельном участке с кадастровым номером 73:05:040128:65 :

1.	-

Сведения об уточняемых земельных участках, необходимые для исправления реестровых ошибок в сведениях о местоположении их границ

1. Сведения о характерных точках границ уточняемого земельного участка с кадастровым номером 73:05:040128:66 :

Система координат 73.1 **Зона №1**

Обозначение характерных точек границ	Координаты, м				Метод определения координат	Формулы, примененные для расчета средней квадратической погрешности определения координат характерных точек границ (Mt), с подставленными в такие формулы значениями и итоговые (вычисленные) значения Mt, м	Описание закрепления точки
	содержатся в Едином государственном реестре недвижимости		определены в результате выполнения комплексных кадастровых работ				
	X	Y	X	Y			
1	2	3	4	5	6	7	8
23	-	-	493382.62	1360597.72	Метод спутниковых геодезических измерений (определений)	0.1	-
22	-	-	493382.08	1360597.26	Метод спутниковых геодезических измерений (определений)	0.1	-
21	-	-	493357.00	1360630.78	Метод спутниковых геодезических измерений (определений)	0.1	-
20	-	-	493355.17	1360629.62	Метод спутниковых геодезических измерений (определений)	0.1	-
19	-	-	493346.77	1360640.96	Метод спутниковых геодезических измерений (определений)	0.1	-
58	-	-	493341.60	1360637.14	Метод спутниковых геодезических измерений (определений)	0.1	-
59	-	-	493333.10	1360630.61	Метод спутниковых геодезических измерений (определений)	0.1	-
60	-	-	493329.05	1360627.62	Метод спутниковых геодезических измерений (определений)	0.1	-
н55У	-	-	493333.90	1360621.38	Метод спутниковых геодезических измерений (определений)	0.1	-

1. Сведения о характерных точках границ уточняемого земельного участка с кадастровым номером 73:05:040128:66 :

Система координат 73.1 **Зона №1**

Обозначение характерных точек границ	Координаты, м				Метод определения координат	Формулы, примененные для расчета средней квадратической погрешности определения координат характерных точек границ (Mt), с подставленными в такие формулы значениями и итоговые (вычисленные) значения Mt, м	Описание закрепления точки
	содержатся в Едином государственном реестре недвижимости		определены в результате выполнения комплексных кадастровых работ				
	X	Y	X	Y			
1	2	3	4	5	6	7	8
54	-	-	493339.35	1360614.36	Метод спутниковых геодезических измерений (определений)	0.1	-
55	-	-	493340.44	1360612.95	Метод спутниковых геодезических измерений (определений)	0.1	-
56	-	-	493368.60	1360574.64	Метод спутниковых геодезических измерений (определений)	0.1	-
н242У	-	-	493369.30	1360573.34	Метод спутниковых геодезических измерений (определений)	0.1	-
н330У	-	-	493384.13	1360583.29	Метод спутниковых геодезических измерений (определений)	0.1	-
57	-	-	493384.60	1360583.88	Метод спутниковых геодезических измерений (определений)	0.1	-
24	-	-	493387.98	1360590.35	Метод спутниковых геодезических измерений (определений)	0.1	-
23	-	-	493382.62	1360597.72	Метод спутниковых геодезических измерений (определений)	0.1	-

2. Сведения о частях границ уточняемого земельного участка с кадастровым номером 73:05:040128:66 :

Обозначение части границ		Горизонтальное проложение (S), м	Описание прохождения части границ	Сведения о согласовании местоположения границ (согласовано/спорное)
от т.	до т.			
1	2	3	4	5
23	22	0.71	-	-

2. Сведения о частях границ уточняемого земельного участка с кадастровым номером 73:05:040128:66 :

Обозначение части границ		Горизонтальное проложение (S), м	Описание прохождения части границ	Сведения о согласовании местоположения границ (согласовано/спорное)
от т.	до т.			
1	2	3	4	5
22	21	41.86	-	-
21	20	2.17	-	-
20	19	14.11	-	-
19	58	6.43	-	-
58	59	10.72	-	-
59	60	5.03	-	-
60	н55У	7.90	-	-
н55У	54	8.89	-	-
54	55	1.78	-	-
55	56	47.55	-	-
56	н242У	1.48	-	-
н242У	н330У	17.86	-	-
н330У	57	0.75	-	-
57	24	7.30	-	-
24	23	9.11	-	-

3. Сведения о характеристиках уточняемого земельного участка с кадастровым номером 73:05:040128:66 :

№ п/п	Наименование характеристики	Значение характеристики
1	2	3
1.	Адрес земельного участка	-
1.1.	Сведения о местоположении земельного участка (при отсутствии адреса) в структурированном в соответствии с федеральной информационной адресной системой виде	-
1.2.	Дополнительные сведения о местоположении земельного участка	-
2.	Площадь земельного участка ± величина погрешности определения (вычисления) площади (Р ± ΔР), м2	1612 ± 14
3.	Формула, примененная для расчета предельной допустимой погрешности определения площади земельного участка, с подставленными значениями и итоговые (вычисленные) значения (ΔР), м2	ΔР=3.5*Mt*√P=3.5*0,1*√1612=14
4.	Площадь земельного участка согласно сведениям Единого государственного реестра недвижимости (Ркад), м2	1596
5.	Оценка расхождения Р и Ркад (Р - Ркад), м2	16
6.	Предельные минимальный и максимальный размеры земельного участка (Рмин и Рмакс), м2	- -
7.	Кадастровый номер или иной государственный учетный номер (инвентарный) объекта недвижимости, расположенного на земельном участке	73:05:040128:90
8.	Вид (виды) разрешенного использования	Для ведения личного подсобного хозяйства
8.1.	Дополнительные сведения об использовании земельного участка	-
9.	Сведения о земельных участках (землях общего пользования, территории общего пользования), посредством которых обеспечивается доступ	Земли общего пользования

3. Сведения о характеристиках уточняемого земельного участка с кадастровым номером 73:05:040128:66 :

№ п/п	Наименование характеристики	Значение характеристики
1	2	3
10.	Иные сведения	-

4. Пояснения к сведениям об уточняемом земельном участке с кадастровым номером 73:05:040128:66 :

1.	-

Сведения об уточняемых земельных участках, необходимые для исправления реестровых ошибок в сведениях о местоположении их границ

1. Сведения о характерных точках границ уточняемого земельного участка с кадастровым номером 73:05:040128:69 :

Система координат МСК-73, зона 1 **Зона №1**

Обозначение характерных точек границ	Координаты, м				Метод определения координат	Формулы, примененные для расчета средней квадратической погрешности определения координат характерных точек границ (Mt), с подставленными в такие формулы значениями и итоговые (вычисленные) значения Mt, м	Описание закрепления точки
	содержатся в Едином государственном реестре недвижимости		определены в результате выполнения комплексных кадастровых работ				
	X	Y	X	Y			
1	2	3	4	5	6	7	8
140	-	-	492997.51	1360386.90	Метод спутниковых геодезических измерений (определений)	0.1	-
н355У	-	-	492990.46	1360382.15	Метод спутниковых геодезических измерений (определений)	0.1	-
н356У	-	-	492988.21	1360385.60	Метод спутниковых геодезических измерений (определений)	0.1	-
н357У	-	-	492978.61	1360378.76	Метод спутниковых геодезических измерений (определений)	0.1	-
144	-	-	492980.80	1360375.29	Метод спутниковых геодезических измерений (определений)	0.1	-
2	-	-	492980.00	1360374.71	Метод спутниковых геодезических измерений (определений)	0.1	-
1	-	-	493014.85	1360323.23	Метод спутниковых геодезических измерений (определений)	0.1	-
н253У	-	-	493015.19	1360322.59	Метод спутниковых геодезических измерений (определений)	0.1	-
46	-	-	493028.74	1360331.69	Метод спутниковых геодезических измерений (определений)	0.1	-

1. Сведения о характерных точках границ уточняемого земельного участка с кадастровым номером 73:05:040128:69 :

Система координат МСК-73, зона 1 **Зона №1**

Обозначение характерных точек границ	Координаты, м				Метод определения координат	Формулы, примененные для расчета средней квадратической погрешности определения координат характерных точек границ (Mt), с подставленными в такие формулы значениями и итоговые (вычисленные) значения Mt, м	Описание закрепления точки
	содержатся в Едином государственном реестре недвижимости		определены в результате выполнения комплексных кадастровых работ				
	X	Y	X	Y			
1	2	3	4	5	6	7	8
н320У	-	-	493033.66	1360335.16	Метод спутниковых геодезических измерений (определений)	0.1	-
140	-	-	492997.51	1360386.90	Метод спутниковых геодезических измерений (определений)	0.1	-

2. Сведения о частях границ уточняемого земельного участка с кадастровым номером 73:05:040128:69 :

Обозначение части границ		Горизонтальное проложение (S), м	Описание прохождения части границ	Сведения о согласовании местоположения границ (согласовано/спорное)
от т.	до т.			
1	2	3	4	5
140	н355У	8.50	-	-
н355У	н356У	4.12	-	-
н356У	н357У	11.79	-	-
н357У	144	4.10	-	-
144	2	0.99	-	-
2	1	62.17	-	-
1	н253У	0.72	-	-
н253У	46	16.32	-	-
46	н320У	6.02	-	-
н320У	140	63.12	-	-

3. Сведения о характеристиках уточняемого земельного участка с кадастровым номером 73:05:040128:69 :

№ п/п	Наименование характеристики	Значение характеристики
1	2	3
1.	Адрес земельного участка	-
1.1.	Сведения о местоположении земельного участка (при отсутствии адреса) в структурированном в соответствии с федеральной информационной адресной системой виде	-
1.2.	Дополнительные сведения о местоположении земельного участка	-
2.	Площадь земельного участка ± величина погрешности определения (вычисления) площади (P ± ΔP), м2	1425 ± 13

3. Сведения о характеристиках уточняемого земельного участка с кадастровым номером 73:05:040128:69 :

№ п/п	Наименование характеристики	Значение характеристики
1	2	3
3.	Формула, примененная для расчета предельной допустимой погрешности определения площади земельного участка, с подставленными значениями и итоговые (вычисленные) значения (ΔР), м2	ΔР=3.5*Mt*√P=3.5*0,1*√1425=13
4.	Площадь земельного участка согласно сведениям Единого государственного реестра недвижимости (Ркад), м2	1408
5.	Оценка расхождения Р и Ркад (Р - Ркад), м2	17
6.	Предельные минимальный и максимальный размеры земельного участка (Рмин и Рмакс), м2	- -
7.	Кадастровый номер или иной государственный учетный номер (инвентарный) объекта недвижимости, расположенного на земельном участке	73:05:040128:162
8.	Вид (виды) разрешенного использования	Для индивидуального жилищного строительства
8.1.	Дополнительные сведения об использовании земельного участка	-
9.	Сведения о земельных участках (землях общего пользования, территории общего пользования), посредством которых обеспечивается доступ	Земли общего пользования
10.	Иные сведения	-

4. Пояснения к сведениям об уточняемом земельном участке с кадастровым номером 73:05:040128:69 :

1.	-

Сведения об уточняемых земельных участках, необходимые для исправления реестровых ошибок в сведениях о местоположении их границ

1. Сведения о характерных точках границ уточняемого земельного участка с кадастровым номером 73:05:040128:70 :

Система координат 73.1 **Зона №1**

Обозначение характерных точек границ	Координаты, м				Метод определения координат	Формулы, примененные для расчета средней квадратической погрешности определения координат характерных точек границ (Mt), с подставленными в такие формулы значениями и итоговые (вычисленные) значения Mt, м	Описание закрепления точки
	содержатся в Едином государственном реестре недвижимости		определены в результате выполнения комплексных кадастровых работ				
	X	Y	X	Y			
1	2	3	4	5	6	7	8
127	-	-	493189.93	1360494.78	Метод спутниковых геодезических измерений (определений)	0.1	-
128	-	-	493186.08	1360492.09	Метод спутниковых геодезических измерений (определений)	0.1	-
129	-	-	493177.37	1360486.00	Метод спутниковых геодезических измерений (определений)	0.1	-
130	-	-	493167.96	1360479.18	Метод спутниковых геодезических измерений (определений)	0.1	-
131	-	-	493183.73	1360456.67	Метод спутниковых геодезических измерений (определений)	0.1	-
132	-	-	493191.58	1360462.21	Метод спутниковых геодезических измерений (определений)	0.1	-
133	-	-	493204.86	1360473.72	Метод спутниковых геодезических измерений (определений)	0.1	-
127	-	-	493189.93	1360494.78	Метод спутниковых геодезических измерений (определений)	0.1	-

2. Сведения о частях границ уточняемого земельного участка с кадастровым номером 73:05:040128:70 :

Обозначение части границ		Горизонтальное проложение (S), м	Описание прохождения части границ	Сведения о согласовании местоположения границ (согласовано/спорное)
от т.	до т.			
1	2	3	4	5
127	128	4.70	-	-
128	129	10.63	-	-
129	130	11.62	-	-
130	131	27.48	-	-
131	132	9.61	-	-
132	133	17.57	-	-
133	127	25.82	-	-

3. Сведения о характеристиках уточняемого земельного участка с кадастровым номером 73:05:040128:70 :

№ п/п	Наименование характеристики	Значение характеристики
1	2	3
1.	Адрес земельного участка	-
1.1.	Сведения о местоположении земельного участка (при отсутствии адреса) в структурированном в соответствии с федеральной информационной адресной системой виде	-
1.2.	Дополнительные сведения о местоположении земельного участка	-
2.	Площадь земельного участка ± величина погрешности определения (вычисления) площади (Р ± ΔР), м2	730 ± 9
3.	Формула, примененная для расчета предельной допустимой погрешности определения площади земельного участка, с подставленными значениями и итоговые (вычисленные) значения (ΔР), м2	ΔР=3.5*Mt*√P=3.5*0,1*√730=9
4.	Площадь земельного участка согласно сведениям Единого государственного реестра недвижимости (Ркад), м2	730
5.	Оценка расхождения Р и Ркад (Р - Ркад), м2	-
6.	Предельные минимальный и максимальный размеры земельного участка (Рмин и Рмакс), м2	- -
7.	Кадастровый номер или иной государственный учетный номер (инвентарный) объекта недвижимости, расположенного на земельном участке	73:05:040128:163
8.	Вид (виды) разрешенного использования	Для индивидуального жилищного строительства (под существующим жилым домом)
8.1.	Дополнительные сведения об использовании земельного участка	-
9.	Сведения о земельных участках (землях общего пользования, территории общего пользования), посредством которых обеспечивается доступ	Земли общего пользования
10.	Иные сведения	-

4. Пояснения к сведениям об уточняемом земельном участке с кадастровым номером 73:05:040128:70 :

1.	-

Сведения об уточняемых земельных участках, необходимые для исправления реестровых ошибок в сведениях о местоположении их границ

1. Сведения о характерных точках границ уточняемого земельного участка с кадастровым номером 73:05:040128:136 :

Система координат 73.1 **Зона №1**

Обозначение характерных точек границ	Координаты, м				Метод определения координат	Формулы, примененные для расчета средней квадратической погрешности определения координат характерных точек границ (Mt), с подставленными в такие формулы значениями и итоговые (вычисленные) значения Mt, м	Описание закрепления точки
	содержатся в Едином государственном реестре недвижимости		определены в результате выполнения комплексных кадастровых работ				
	X	Y	X	Y			
1	2	3	4	5	6	7	8
96	-	-	493461.72	1360563.66	Метод спутниковых геодезических измерений (определений)	0.1	-
97	-	-	493454.10	1360574.60	Метод спутниковых геодезических измерений (определений)	0.1	-
102	-	-	493449.11	1360581.48	Метод спутниковых геодезических измерений (определений)	0.1	-
103	-	-	493448.91	1360581.79	Метод спутниковых геодезических измерений (определений)	0.1	-
104	-	-	493429.25	1360566.65	Метод спутниковых геодезических измерений (определений)	0.1	-
98	-	-	493429.46	1360566.35	Метод спутниковых геодезических измерений (определений)	0.1	-
99	-	-	493441.79	1360548.60	Метод спутниковых геодезических измерений (определений)	0.1	-
100	-	-	493449.60	1360554.50	Метод спутниковых геодезических измерений (определений)	0.1	-
101	-	-	493453.84	1360557.70	Метод спутниковых геодезических измерений (определений)	0.1	-

1. Сведения о характерных точках границ уточняемого земельного участка с кадастровым номером 73:05:040128:136 :

Система координат 73.1 **Зона №1**

Обозначение характерных точек границ	Координаты, м				Метод определения координат	Формулы, примененные для расчета средней квадратической погрешности определения координат характерных точек границ (Mt), с подставленными в такие формулы значениями и итоговые (вычисленные) значения Mt, м	Описание закрепления точки
	содержатся в Едином государственном реестре недвижимости		определены в результате выполнения комплексных кадастровых работ				
	X	Y	X	Y			
1	2	3	4	5	6	7	8
96	-	-	493461.72	1360563.66	Метод спутниковых геодезических измерений (определений)	0.1	-

2. Сведения о частях границ уточняемого земельного участка с кадастровым номером 73:05:040128:136 :

Обозначение части границ		Горизонтальное проложение (S), м	Описание прохождения части границ	Сведения о согласовании местоположения границ (согласовано/спорное)
от т.	до т.			
1	2	3	4	5
96	97	13.33	-	-
97	102	8.50	-	-
102	103	0.37	-	-
103	104	24.81	-	-
104	98	0.37	-	-
98	99	21.61	-	-
99	100	9.79	-	-
100	101	5.31	-	-
101	96	9.88	-	-

3. Сведения о характеристиках уточняемого земельного участка с кадастровым номером 73:05:040128:136 :

№ п/п	Наименование характеристики	Значение характеристики
1	2	3
1.	Адрес земельного участка	-
1.1.	Сведения о местоположении земельного участка (при отсутствии адреса) в структурированном в соответствии с федеральной информационной адресной системой виде	-
1.2.	Дополнительные сведения о местоположении земельного участка	-
2.	Площадь земельного участка ± величина погрешности определения (вычисления) площади (P ± ΔP), м2	550 ± 8
3.	Формула, примененная для расчета предельной допустимой погрешности определения площади земельного участка, с подставленными значениями и итоговые (вычисленные) значения (ΔP), м2	ΔP=3.5*Mt*√P=3.5*0,1*√550=8
4.	Площадь земельного участка согласно сведениям Единого государственного реестра недвижимости (Ркад), м2	541
5.	Оценка расхождения P и Ркад (P - Ркад), м2	9

3. Сведения о характеристиках уточняемого земельного участка с кадастровым номером 73:05:040128:136 :

№ п/п	Наименование характеристики	Значение характеристики
1	2	3
6.	Предельные минимальный и максимальный размеры земельного участка (Рмин и Рмакс), м2	- -
7.	Кадастровый номер или иной государственный учетный номер (инвентарный) объекта недвижимости, расположенного на земельном участке	73:05:040128:139
8.	Вид (виды) разрешенного использования	Для индивидуального жилищного строительства (под существующим жилым домом)
8.1.	Дополнительные сведения об использовании земельного участка	-
9.	Сведения о земельных участках (землях общего пользования, территории общего пользования), посредством которых обеспечивается доступ	Земли общего пользования
10.	Иные сведения	-

4. Пояснения к сведениям об уточняемом земельном участке с кадастровым номером 73:05:040128:136 :

1.	-

Сведения об уточняемых земельных участках, необходимые для исправления реестровых ошибок в сведениях о местоположении их границ

1. Сведения о характерных точках границ уточняемого земельного участка с кадастровым номером 73:05:040128:138 :

Система координат 73.1 **Зона №1**

Обозначение характерных точек границ	Координаты, м				Метод определения координат	Формулы, примененные для расчета средней квадратической погрешности определения координат характерных точек границ (Mt), с подставленными в такие формулы значениями и итоговые (вычисленные) значения Mt, м	Описание закрепления точки
	содержатся в Едином государственном реестре недвижимости		определены в результате выполнения комплексных кадастровых работ				
	X	Y	X	Y			
1	2	3	4	5	6	7	8
68	-	-	493403.30	1360655.52	Метод спутниковых геодезических измерений (определений)	0.1	-
69	-	-	493407.74	1360659.86	Метод спутниковых геодезических измерений (определений)	0.1	-
70	-	-	493405.65	1360662.86	Метод спутниковых геодезических измерений (определений)	0.1	-
71	-	-	493413.09	1360668.00	Метод спутниковых геодезических измерений (определений)	0.1	-
72	-	-	493412.57	1360671.89	Метод спутниковых геодезических измерений (определений)	0.1	-
73	-	-	493414.21	1360676.14	Метод спутниковых геодезических измерений (определений)	0.1	-
74	-	-	493416.23	1360679.48	Метод спутниковых геодезических измерений (определений)	0.1	-
75	-	-	493422.86	1360684.00	Метод спутниковых геодезических измерений (определений)	0.1	-
76	-	-	493423.27	1360684.28	Метод спутниковых геодезических измерений (определений)	0.1	-

1. Сведения о характерных точках границ уточняемого земельного участка с кадастровым номером 73:05:040128:138 :

Система координат 73.1 **Зона №1**

Обозначение характерных точек границ	Координаты, м				Метод определения координат	Формулы, примененные для расчета средней квадратической погрешности определения координат характерных точек границ (Mt), с подставленными в такие формулы значениями и итоговые (вычисленные) значения Mt, м	Описание закрепления точки
	содержатся в Едином государственном реестре недвижимости		определены в результате выполнения комплексных кадастровых работ				
	X	Y	X	Y			
1	2	3	4	5	6	7	8
н358У	-	-	493416.51	1360693.71	Метод спутниковых геодезических измерений (определений)	0.1	-
77	-	-	493416.19	1360693.44	Метод спутниковых геодезических измерений (определений)	0.1	-
78	-	-	493406.66	1360686.93	Метод спутниковых геодезических измерений (определений)	0.1	-
79	-	-	493407.97	1360685.07	Метод спутниковых геодезических измерений (определений)	0.1	-
80	-	-	493406.74	1360684.20	Метод спутниковых геодезических измерений (определений)	0.1	-
81	-	-	493399.05	1360678.78	Метод спутниковых геодезических измерений (определений)	0.1	-
82	-	-	493396.06	1360676.56	Метод спутниковых геодезических измерений (определений)	0.1	-
83	-	-	493401.88	1360668.18	Метод спутниковых геодезических измерений (определений)	0.1	-
84	-	-	493401.38	1360667.80	Метод спутниковых геодезических измерений (определений)	0.1	-
85	-	-	493403.58	1360664.72	Метод спутниковых геодезических измерений (определений)	0.1	-

1. Сведения о характерных точках границ уточняемого земельного участка с кадастровым номером 73:05:040128:138 :

Система координат 73.1 **Зона №1**

Обозначение характерных точек границ	Координаты, м				Метод определения координат	Формулы, примененные для расчета средней квадратической погрешности определения координат характерных точек границ (Mt), с подставленными в такие формулы значениями и итоговые (вычисленные) значения Mt, м	Описание закрепления точки
	содержатся в Едином государственном реестре недвижимости		определены в результате выполнения комплексных кадастровых работ				
	X	Y	X	Y			
1	2	3	4	5	6	7	8
86	-	-	493398.94	1360661.37	Метод спутниковых геодезических измерений (определений)	0.1	-
87	-	-	493400.12	1360659.79	Метод спутниковых геодезических измерений (определений)	0.1	-
68	-	-	493403.30	1360655.52	Метод спутниковых геодезических измерений (определений)	0.1	-

2. Сведения о частях границ уточняемого земельного участка с кадастровым номером 73:05:040128:138 :

Обозначение части границ		Горизонтальное проложение (S), м	Описание прохождения части границ	Сведения о согласовании местоположения границ (согласовано/спорное)
от т.	до т.			
1	2	3	4	5
68	69	6.21	-	-
69	70	3.66	-	-
70	71	9.04	-	-
71	72	3.92	-	-
72	73	4.56	-	-
73	74	3.90	-	-
74	75	8.02	-	-
75	76	0.50	-	-
76	н358У	11.60	-	-
н358У	77	0.42	-	-
77	78	11.54	-	-
78	79	2.28	-	-
79	80	1.51	-	-
80	81	9.41	-	-
81	82	3.72	-	-
82	83	10.20	-	-
83	84	0.63	-	-
84	85	3.79	-	-

2. Сведения о частях границ уточняемого земельного участка с кадастровым номером 73:05:040128:138 :

Обозначение части границ		Горизонтальное проложение (S), м	Описание прохождения части границ	Сведения о согласовании местоположения границ (согласовано/спорное)
от т.	до т.			
1	2	3	4	5
85	86	5.72	-	-
86	87	1.97	-	-
87	68	5.32	-	-

3. Сведения о характеристиках уточняемого земельного участка с кадастровым номером 73:05:040128:138 :

№ п/п	Наименование характеристики	Значение характеристики
1	2	3
1.	Адрес земельного участка	-
1.1.	Сведения о местоположении земельного участка (при отсутствии адреса) в структурированном в соответствии с федеральной информационной адресной системой виде	-
1.2.	Дополнительные сведения о местоположении земельного участка	-
2.	Площадь земельного участка ± величина погрешности определения (вычисления) площади (Р ± ΔР), м2	413 ± 7
3.	Формула, примененная для расчета предельной допустимой погрешности определения площади земельного участка, с подставленными значениями и итоговые (вычисленные) значения (ΔР), м2	ΔР=3.5*Mt*√P=3.5*0,1*√413=7
4.	Площадь земельного участка согласно сведениям Единого государственного реестра недвижимости (Ркад), м2	407
5.	Оценка расхождения Р и Ркад (Р - Ркад), м2	6
6.	Предельные минимальный и максимальный размеры земельного участка (Рмин и Рмакс), м2	- -
7.	Кадастровый номер или иной государственный учетный номер (инвентарный) объекта недвижимости, расположенного на земельном участке	73:05:040128:145
8.	Вид (виды) разрешенного использования	для индивидуального жилищного строительства (под существующим жилым домом)
8.1.	Дополнительные сведения об использовании земельного участка	-
9.	Сведения о земельных участках (землях общего пользования, территории общего пользования), посредством которых обеспечивается доступ	Земли общего пользования
10.	Иные сведения	-

4. Пояснения к сведениям об уточняемом земельном участке с кадастровым номером 73:05:040128:138 :

1.	-

Сведения об уточняемых земельных участках, необходимые для исправления реестровых ошибок в сведениях о местоположении их границ

1. Сведения о характерных точках границ уточняемого земельного участка с кадастровым номером 73:05:040128:192 :

Система координат 73.1 **Зона №1**

Обозначение характерных точек границ	Координаты, м				Метод определения координат	Формулы, примененные для расчета средней квадратической погрешности определения координат характерных точек границ (Mt), с подставленными в такие формулы значениями и итоговые (вычисленные) значения Mt, м	Описание закрепления точки
	содержатся в Едином государственном реестре недвижимости		определены в результате выполнения комплексных кадастровых работ				
	X	Y	X	Y			
1	2	3	4	5	6	7	8
н218У	-	-	493463.48	1360629.49	Метод спутниковых геодезических измерений (определений)	0.1	Закрепление отсутствует
н359У	-	-	493458.67	1360636.34	Метод спутниковых геодезических измерений (определений)	0.1	Закрепление отсутствует
н360У	-	-	493455.41	1360634.10	Метод спутниковых геодезических измерений (определений)	0.1	Закрепление отсутствует
29	-	-	493452.88	1360637.59	Метод спутниковых геодезических измерений (определений)	0.1	Закрепление отсутствует
28	-	-	493436.80	1360626.04	Метод спутниковых геодезических измерений (определений)	0.1	Закрепление отсутствует
27	-	-	493402.01	1360599.38	Метод спутниковых геодезических измерений (определений)	0.1	Закрепление отсутствует
106	-	-	493409.10	1360590.82	Метод спутниковых геодезических измерений (определений)	0.1	Закрепление отсутствует
н220У	-	-	493442.42	1360616.35	Метод спутниковых геодезических измерений (определений)	0.1	Долговременный межевой знак
н219У	-	-	493451.95	1360623.18	Метод спутниковых геодезических измерений (определений)	0.1	Долговременный межевой знак

1. Сведения о характерных точках границ уточняемого земельного участка с кадастровым номером 73:05:040128:192 :

Система координат 73.1 **Зона №1**

Обозначение характерных точек границ	Координаты, м				Метод определения координат	Формулы, примененные для расчета средней квадратической погрешности определения координат характерных точек границ (Mt), с подставленными в такие формулы значениями и итоговые (вычисленные) значения Mt, м	Описание закрепления точки
	содержатся в Едином государственном реестре недвижимости		определены в результате выполнения комплексных кадастровых работ				
	X	Y	X	Y			
1	2	3	4	5	6	7	8
н194У	-	-	493454.78	1360625.25	Метод спутниковых геодезических измерений (определений)	0.1	Долговременный межевой знак
н195У	-	-	493455.23	1360624.64	Метод спутниковых геодезических измерений (определений)	0.1	Долговременный межевой знак
н196У	-	-	493455.79	1360623.87	Метод спутниковых геодезических измерений (определений)	0.1	Долговременный межевой знак
н197У	-	-	493460.43	1360627.26	Метод спутниковых геодезических измерений (определений)	0.1	Закрепление отсутствует
н218У	-	-	493463.48	1360629.49	Метод спутниковых геодезических измерений (определений)	0.1	Закрепление отсутствует

2. Сведения о частях границ уточняемого земельного участка с кадастровым номером 73:05:040128:192 :

Обозначение части границ		Горизонтальное проложение (S), м	Описание прохождения части границ	Сведения о согласовании местоположения границ (согласовано/спорное)
от т.	до т.			
1	2	3	4	5
н218У	н359У	8.37	-	-
н359У	н360У	3.96	-	-
н360У	29	4.31	-	-
29	28	19.80	-	-
28	27	43.83	-	-
27	106	11.11	-	-
106	н220У	41.98	-	-
н220У	н219У	11.72	-	-
н219У	н194У	3.51	-	-
н194У	н195У	0.76	-	-
н195У	н196У	0.95	-	-

2. Сведения о частях границ уточняемого земельного участка с кадастровым номером 73:05:040128:192 :

Обозначение части границ		Горизонтальное проложение (S), м	Описание прохождения части границ	Сведения о согласовании местоположения границ (согласовано/спорное)
от т.	до т.			
1	2	3	4	5
н196У	н197У	5.75	-	-
н197У	н218У	3.78	-	-

3. Сведения о характеристиках уточняемого земельного участка с кадастровым номером 73:05:040128:192 :

№ п/п	Наименование характеристики	Значение характеристики
1	2	3
1.	Адрес земельного участка	-
1.1.	Сведения о местоположении земельного участка (при отсутствии адреса) в структурированном в соответствии с федеральной информационной адресной системой виде	-
1.2.	Дополнительные сведения о местоположении земельного участка	-
2.	Площадь земельного участка ± величина погрешности определения (вычисления) площади (Р ± ΔР), м2	746 ± 10
3.	Формула, примененная для расчета предельной допустимой погрешности определения площади земельного участка, с подставленными значениями и итоговые (вычисленные) значения (ΔР), м2	ΔР=3.5*Mt*√P=3.5*0,1*√746=10
4.	Площадь земельного участка согласно сведениям Единого государственного реестра недвижимости (Ркад), м2	746
5.	Оценка расхождения Р и Ркад (Р - Ркад), м2	-
6.	Предельные минимальный и максимальный размеры земельного участка (Рмин и Рмакс), м2	- -
7.	Кадастровый номер или иной государственный учетный номер (инвентарный) объекта недвижимости, расположенного на земельном участке	-
8.	Вид (виды) разрешенного использования	для размещения одноэтажного жилого дома
8.1.	Дополнительные сведения об использовании земельного участка	-
9.	Сведения о земельных участках (землях общего пользования, территории общего пользования), посредством которых обеспечивается доступ	Земли общего пользования
10.	Иные сведения	-

4. Пояснения к сведениям об уточняемом земельном участке с кадастровым номером 73:05:040128:192 :

1.	-

Сведения об уточняемых земельных участках, необходимые для исправления реестровых ошибок в сведениях о местоположении их границ

1. Сведения о характерных точках границ уточняемого земельного участка с кадастровым номером 73:05:040128:452 :

Система координат 73.1 **Зона №1**

Обозначение характерных точек границ	Координаты, м				Метод определения координат	Формулы, примененные для расчета средней квадратической погрешности определения координат характерных точек границ (Mt), с подставленными в такие формулы значениями и итоговые (вычисленные) значения Mt, м	Описание закрепления точки
	содержатся в Едином государственном реестре недвижимости		определены в результате выполнения комплексных кадастровых работ				
	X	Y	X	Y			
1	2	3	4	5	6	7	8
61	-	-	493383.18	1360667.14	Метод спутниковых геодезических измерений (определений)	0.1	-
62	-	-	493383.40	1360667.31	Метод спутниковых геодезических измерений (определений)	0.1	-
63	-	-	493385.79	1360669.17	Метод спутниковых геодезических измерений (определений)	0.1	-
64	-	-	493383.92	1360671.55	Метод спутниковых геодезических измерений (определений)	0.1	-
65	-	-	493394.20	1360678.95	Метод спутниковых геодезических измерений (определений)	0.1	-
66	-	-	493386.83	1360689.54	Метод спутниковых геодезических измерений (определений)	0.1	-
67	-	-	493374.53	1360680.43	Метод спутниковых геодезических измерений (определений)	0.1	-
61	-	-	493383.18	1360667.14	Метод спутниковых геодезических измерений (определений)	0.1	-

2. Сведения о частях границ уточняемого земельного участка с кадастровым номером 73:05:040128:452 :

Обозначение части границ		Горизонтальное проложение (S), м	Описание прохождения части границ	Сведения о согласовании местоположения границ (согласовано/спорное)
от т.	до т.			
1	2	3	4	5
61	62	0.28	-	-
62	63	3.03	-	-
63	64	3.03	-	-
64	65	12.67	-	-
65	66	12.90	-	-
66	67	15.31	-	-
67	61	15.86	-	-

3. Сведения о характеристиках уточняемого земельного участка с кадастровым номером 73:05:040128:452 :

№ п/п	Наименование характеристики	Значение характеристики
1	2	3
1.	Адрес земельного участка	-
1.1.	Сведения о местоположении земельного участка (при отсутствии адреса) в структурированном в соответствии с федеральной информационной адресной системой виде	-
1.2.	Дополнительные сведения о местоположении земельного участка	-
2.	Площадь земельного участка ± величина погрешности определения (вычисления) площади (Р ± ΔР), м2	208 ± 5
3.	Формула, примененная для расчета предельной допустимой погрешности определения площади земельного участка, с подставленными значениями и итоговые (вычисленные) значения (ΔР), м2	ΔР=3.5*Mt*√P=3.5*0,1*√208=5
4.	Площадь земельного участка согласно сведениям Единого государственного реестра недвижимости (Ркад), м2	208
5.	Оценка расхождения Р и Ркад (Р - Ркад), м2	-
6.	Предельные минимальный и максимальный размеры земельного участка (Рмин и Рмакс), м2	- -
7.	Кадастровый номер или иной государственный учетный номер (инвентарный) объекта недвижимости, расположенного на земельном участке	73:05:040128:454
8.	Вид (виды) разрешенного использования	хранение автотранспорта
8.1.	Дополнительные сведения об использовании земельного участка	-
9.	Сведения о земельных участках (землях общего пользования, территории общего пользования), посредством которых обеспечивается доступ	Земли общего пользования
10.	Иные сведения	-

4. Пояснения к сведениям об уточняемом земельном участке с кадастровым номером 73:05:040128:452 :

1.	-

Описание местоположения зданий, сооружений, объектов незавершенного строительства на земельном участке

1. Сведения о характерных точках контура объекта недвижимости с кадастровым номером : 73:05:011801:501 :

Система координат МСК-73, зона 1 **Зона № 1**

Обозначение характерных точек контура	Содержатся в Едином государственном реестре недвижимости			Определены в ходе выполнения комплексных кадастровых работ			Метод определения координат	Формулы, примененные для расчета средней квадратической погрешности определения координат характерных точек (Mt), м, с подставленными в такие формулы значениями и итоговые (вычисленные) значения Mt, м
	Координаты, м		Радиус, м	Координаты, м		Радиус, м		
	X	Y	R	X	Y	R		
1	2	3	4	5	6	7	8	9
н1О	-	-	-	493315.77	1360581.62	-	Метод спутниковых геодезических измерений (определений)	0.1
н2О	-	-	-	493319.98	1360584.53	-	Метод спутниковых геодезических измерений (определений)	0.1
н3О	-	-	-	493314.43	1360592.56	-	Метод спутниковых геодезических измерений (определений)	0.1
н4О	-	-	-	493310.22	1360589.65	-	Метод спутниковых геодезических измерений (определений)	0.1
н1О	-	-	-	493315.77	1360581.62	-	Метод спутниковых геодезических измерений (определений)	0.1

2. Сведения о характеристиках объекта недвижимости с кадастровым номером : 73:05:011801:501 :

№ п/п	Наименование характеристики	Значение характеристики
1	2	3
1.	Вид объекта недвижимости	здание
2.	Ранее присвоенный государственный учетный номер (инвентарный) здания, сооружения, объекта незавершенного строительства	-
3.	Кадастровый номер земельного участка (земельных участков), в границах которого (которых) расположены здание, сооружение, объект незавершенного строительства	73:05:040128:23
4.	Уникальный учетный номер кадастрового квартала, в границах которого расположены здание, сооружение, объект незавершенного строительства	73:05:040128
5.	Адрес здания, сооружения, объекта незавершенного строительства	-

2. Сведения о характеристиках объекта недвижимости с кадастровым номером : 73:05:011801:501 :

№ п/п	Наименование характеристики	Значение характеристики
1	2	3
5.1.	Сведения о местоположении здания, сооружения, объекта незавершенного строительства (при отсутствии адреса) в структурированном в соответствии с федеральной информационной адресной системой виде	-
5.2.	Дополнительные сведения о местоположении	-
6.	Иные сведения	-

3. Пояснения к сведениям об объекте недвижимости с кадастровым номером 73:05:011801:501 :

1.	-

Описание местоположения зданий, сооружений, объектов незавершенного строительства на земельном участке

1. Сведения о характерных точках контура объекта недвижимости с кадастровым номером : 73:05:040126:160 :

Система координат МСК-73, зона 1 **Зона № 1**

Обозначение характерных точек контура	Содержатся в Едином государственном реестре недвижимости			Определены в ходе выполнения комплексных кадастровых работ			Метод определения координат	Формулы, примененные для расчета средней квадратической погрешности определения координат характерных точек (Mt), м, с подставленными в такие формулы значениями и итоговые (вычисленные) значения Mt, м
	Координаты, м		Радиус, м	Координаты, м		Радиус, м		
	X	Y	R	X	Y	R		
1	2	3	4	5	6	7	8	9
н5О	-	-	-	493063.65	1360285.88	-	Метод спутниковых геодезических измерений (определений)	0.1
н6О	-	-	-	493069.41	1360277.59	-	Метод спутниковых геодезических измерений (определений)	0.1
н7О	-	-	-	493076.52	1360282.67	-	Метод спутниковых геодезических измерений (определений)	0.1
н8О	-	-	-	493070.67	1360290.88	-	Метод спутниковых геодезических измерений (определений)	0.1
н5О	-	-	-	493063.65	1360285.88	-	Метод спутниковых геодезических измерений (определений)	0.1

2. Сведения о характеристиках объекта недвижимости с кадастровым номером : 73:05:040126:160 :

№ п/п	Наименование характеристики	Значение характеристики
1	2	3
1.	Вид объекта недвижимости	здание
2.	Ранее присвоенный государственный учетный номер (инвентарный) здания, сооружения, объекта незавершенного строительства	-
3.	Кадастровый номер земельного участка (земельных участков), в границах которого (которых) расположены здание, сооружение, объект незавершенного строительства	73:05:040128:63
4.	Уникальный учетный номер кадастрового квартала, в границах которого расположены здание, сооружение, объект незавершенного строительства	73:05:040128
5.	Адрес здания, сооружения, объекта незавершенного строительства	-

2. Сведения о характеристиках объекта недвижимости с кадастровым номером : 73:05:040126:160 :

№ п/п	Наименование характеристики	Значение характеристики
1	2	3
5.1.	Сведения о местоположении здания, сооружения, объекта незавершенного строительства (при отсутствии адреса) в структурированном в соответствии с федеральной информационной адресной системой виде	-
5.2.	Дополнительные сведения о местоположении	-
6.	Иные сведения	-

3. Пояснения к сведениям об объекте недвижимости с кадастровым номером 73:05:040126:160 :

1.	-

Описание местоположения зданий, сооружений, объектов незавершенного строительства на земельном участке

1. Сведения о характерных точках контура объекта недвижимости с кадастровым номером : 73:05:040128:73 :

Система координат МСК-73, зона 1 **Зона № 1**

Обозначение характерных точек контура	Содержатся в Едином государственном реестре недвижимости			Определены в ходе выполнения комплексных кадастровых работ			Метод определения координат	Формулы, примененные для расчета средней квадратической погрешности определения координат характерных точек (Mt), м, с подставленными в такие формулы значениями и итоговые (вычисленные) значения Mt, м
	Координаты, м		Радиус, м	Координаты, м		Радиус, м		
	X	Y	R	X	Y	R		
1	2	3	4	5	6	7	8	9
н9О	-	-	-	493003.44	1360310.20	-	Метод спутниковых геодезических измерений (определений)	0.1
н10О	-	-	-	493006.50	1360306.17	-	Метод спутниковых геодезических измерений (определений)	0.1
н11О	-	-	-	493012.85	1360310.99	-	Метод спутниковых геодезических измерений (определений)	0.1
н12О	-	-	-	493009.78	1360315.03	-	Метод спутниковых геодезических измерений (определений)	0.1
н9О	-	-	-	493003.44	1360310.20	-	Метод спутниковых геодезических измерений (определений)	0.1

2. Сведения о характеристиках объекта недвижимости с кадастровым номером : 73:05:040128:73 :

№ п/п	Наименование характеристики	Значение характеристики
1	2	3
1.	Вид объекта недвижимости	здание
2.	Ранее присвоенный государственный учетный номер (инвентарный) здания, сооружения, объекта незавершенного строительства	-
3.	Кадастровый номер земельного участка (земельных участков), в границах которого (которых) расположены здание, сооружение, объект незавершенного строительства	73:05:040128:32
4.	Уникальный учетный номер кадастрового квартала, в границах которого расположены здание, сооружение, объект незавершенного строительства	73:05:040128
5.	Адрес здания, сооружения, объекта незавершенного строительства	-

2. Сведения о характеристиках объекта недвижимости с кадастровым номером : 73:05:040128:73 :

№ п/п	Наименование характеристики	Значение характеристики
1	2	3
5.1.	Сведения о местоположении здания, сооружения, объекта незавершенного строительства (при отсутствии адреса) в структурированном в соответствии с федеральной информационной адресной системой виде	-
5.2.	Дополнительные сведения о местоположении	-
6.	Иные сведения	-

3. Пояснения к сведениям об объекте недвижимости с кадастровым номером 73:05:040128:73 :

1.	-

Описание местоположения зданий, сооружений, объектов незавершенного строительства на земельном участке

1. Сведения о характерных точках контура объекта недвижимости с кадастровым номером : 73:05:040128:75 :

Система координат МСК-73, зона 1 **Зона № 1**

Обозначение характерных точек контура	Содержатся в Едином государственном реестре недвижимости			Определены в ходе выполнения комплексных кадастровых работ			Метод определения координат	Формулы, примененные для расчета средней квадратической погрешности определения координат характерных точек (Mt), м, с подставленными в такие формулы значениями и итоговые (вычисленные) значения Mt, м
	Координаты, м		Радиус, м	Координаты, м		Радиус, м		
	X	Y	R	X	Y	R		
1	2	3	4	5	6	7	8	9
н13О	-	-	-	493274.03	1360576.01	-	Метод спутниковых геодезических измерений (определений)	0.1
н14О	-	-	-	493268.04	1360584.44	-	Метод спутниковых геодезических измерений (определений)	0.1
н15О	-	-	-	493263.76	1360581.40	-	Метод спутниковых геодезических измерений (определений)	0.1
н16О	-	-	-	493269.75	1360572.97	-	Метод спутниковых геодезических измерений (определений)	0.1
н13О	-	-	-	493274.03	1360576.01	-	Метод спутниковых геодезических измерений (определений)	0.1

2. Сведения о характеристиках объекта недвижимости с кадастровым номером : 73:05:040128:75 :

№ п/п	Наименование характеристики	Значение характеристики
1	2	3
1.	Вид объекта недвижимости	здание
2.	Ранее присвоенный государственный учетный номер (инвентарный) здания, сооружения, объекта незавершенного строительства	-
3.	Кадастровый номер земельного участка (земельных участков), в границах которого (которых) расположены здание, сооружение, объект незавершенного строительства	73:05:040128:24
4.	Уникальный учетный номер кадастрового квартала, в границах которого расположены здание, сооружение, объект незавершенного строительства	73:05:040128
5.	Адрес здания, сооружения, объекта незавершенного строительства	-

2. Сведения о характеристиках объекта недвижимости
с кадастровым номером : 73:05:040128:75 :

№ п/п	Наименование характеристики	Значение характеристики
1	2	3
5.1.	Сведения о местоположении здания, сооружения, объекта незавершенного строительства (при отсутствии адреса) в структурированном в соответствии с федеральной информационной адресной системой виде	-
5.2.	Дополнительные сведения о местоположении	-
6.	Иные сведения	-

3. Пояснения к сведениям об объекте недвижимости с кадастровым номером 73:05:040128:75 :

1.	-

Описание местоположения зданий, сооружений, объектов незавершенного строительства на земельном участке

1. Сведения о характерных точках контура объекта недвижимости с кадастровым номером : 73:05:040128:76 :

Система координат МСК-73, зона 1 **Зона № 1**

Обозначение характерных точек контура	Содержатся в Едином государственном реестре недвижимости			Определены в ходе выполнения комплексных кадастровых работ			Метод определения координат	Формулы, примененные для расчета средней квадратической погрешности определения координат характерных точек (Mt), м, с подставленными в такие формулы значениями и итоговые (вычисленные) значения Mt, м
	Координаты, м		Радиус, м	Координаты, м		Радиус, м		
	X	Y	R	X	Y	R		
1	2	3	4	5	6	7	8	9
н17О	-	-	-	493152.94	1360488.99	-	Метод спутниковых геодезических измерений (определений)	0.1
н18О	-	-	-	493148.05	1360495.96	-	Метод спутниковых геодезических измерений (определений)	0.1
н19О	-	-	-	493143.00	1360492.42	-	Метод спутниковых геодезических измерений (определений)	0.1
н20О	-	-	-	493147.89	1360485.44	-	Метод спутниковых геодезических измерений (определений)	0.1
н17О	-	-	-	493152.94	1360488.99	-	Метод спутниковых геодезических измерений (определений)	0.1

2. Сведения о характеристиках объекта недвижимости с кадастровым номером : 73:05:040128:76 :

№ п/п	Наименование характеристики	Значение характеристики
1	2	3
1.	Вид объекта недвижимости	здание
2.	Ранее присвоенный государственный учетный номер (инвентарный) здания, сооружения, объекта незавершенного строительства	-
3.	Кадастровый номер земельного участка (земельных участков), в границах которого (которых) расположены здание, сооружение, объект незавершенного строительства	73:05:040128:28
4.	Уникальный учетный номер кадастрового квартала, в границах которого расположены здание, сооружение, объект незавершенного строительства	73:05:040128
5.	Адрес здания, сооружения, объекта незавершенного строительства	-

2. Сведения о характеристиках объекта недвижимости с кадастровым номером : 73:05:040128:76 :

№ п/п	Наименование характеристики	Значение характеристики
1	2	3
5.1.	Сведения о местоположении здания, сооружения, объекта незавершенного строительства (при отсутствии адреса) в структурированном в соответствии с федеральной информационной адресной системой виде	-
5.2.	Дополнительные сведения о местоположении	-
6.	Иные сведения	-

3. Пояснения к сведениям об объекте недвижимости с кадастровым номером 73:05:040128:76 :

1.	-

Описание местоположения зданий, сооружений, объектов незавершенного строительства на земельном участке

1. Сведения о характерных точках контура объекта недвижимости с кадастровым номером : 73:05:040128:77 :

Система координат МСК-73, зона 1 **Зона № 1**

Обозначение характерных точек контура	Содержатся в Едином государственном реестре недвижимости			Определены в ходе выполнения комплексных кадастровых работ			Метод определения координат	Формулы, примененные для расчета средней квадратической погрешности определения координат характерных точек (Mt), м, с подставленными в такие формулы значениями и итоговые (вычисленные) значения Mt, м
	Координаты, м		Радиус, м	Координаты, м		Радиус, м		
	X	Y	R	X	Y	R		
1	2	3	4	5	6	7	8	9
н21О	-	-	-	493064.81	1360424.82	-	Метод спутниковых геодезических измерений (определений)	0.1
н22О	-	-	-	493060.42	1360431.33	-	Метод спутниковых геодезических измерений (определений)	0.1
н23О	-	-	-	493054.38	1360427.24	-	Метод спутниковых геодезических измерений (определений)	0.1
н24О	-	-	-	493058.77	1360420.73	-	Метод спутниковых геодезических измерений (определений)	0.1
н21О	-	-	-	493064.81	1360424.82	-	Метод спутниковых геодезических измерений (определений)	0.1

2. Сведения о характеристиках объекта недвижимости с кадастровым номером : 73:05:040128:77 :

№ п/п	Наименование характеристики	Значение характеристики
1	2	3
1.	Вид объекта недвижимости	здание
2.	Ранее присвоенный государственный учетный номер (инвентарный) здания, сооружения, объекта незавершенного строительства	-
3.	Кадастровый номер земельного участка (земельных участков), в границах которого (которых) расположены здание, сооружение, объект незавершенного строительства	73:05:040128:13
4.	Уникальный учетный номер кадастрового квартала, в границах которого расположены здание, сооружение, объект незавершенного строительства	73:05:040128
5.	Адрес здания, сооружения, объекта незавершенного строительства	-

2. Сведения о характеристиках объекта недвижимости с кадастровым номером : 73:05:040128:77 :

№ п/п	Наименование характеристики	Значение характеристики
1	2	3
5.1.	Сведения о местоположении здания, сооружения, объекта незавершенного строительства (при отсутствии адреса) в структурированном в соответствии с федеральной информационной адресной системой виде	-
5.2.	Дополнительные сведения о местоположении	-
6.	Иные сведения	-

3. Пояснения к сведениям об объекте недвижимости с кадастровым номером 73:05:040128:77 :

1.	-

Описание местоположения зданий, сооружений, объектов незавершенного строительства на земельном участке

1. Сведения о характерных точках контура объекта недвижимости с кадастровым номером : 73:05:040128:80 :

Система координат МСК-73, зона 1 **Зона № 1**

Обозначение характерных точек контура	Содержатся в Едином государственном реестре недвижимости			Определены в ходе выполнения комплексных кадастровых работ			Метод определения координат	Формулы, примененные для расчета средней квадратической погрешности определения координат характерных точек (Mt), м, с подставленными в такие формулы значениями и итоговые (вычисленные) значения Mt, м
	Координаты, м		Радиус, м	Координаты, м		Радиус, м		
	X	Y	R	X	Y	R		
1	2	3	4	5	6	7	8	9
н25О	-	-	-	493090.27	1360439.61	-	Метод спутниковых геодезических измерений (определений)	0.1
н26О	-	-	-	493094.93	1360442.81	-	Метод спутниковых геодезических измерений (определений)	0.1
н27О	-	-	-	493088.21	1360452.60	-	Метод спутниковых геодезических измерений (определений)	0.1
н28О	-	-	-	493083.55	1360449.40	-	Метод спутниковых геодезических измерений (определений)	0.1
н25О	-	-	-	493090.27	1360439.61	-	Метод спутниковых геодезических измерений (определений)	0.1

2. Сведения о характеристиках объекта недвижимости с кадастровым номером : 73:05:040128:80 :

№ п/п	Наименование характеристики	Значение характеристики
1	2	3
1.	Вид объекта недвижимости	здание
2.	Ранее присвоенный государственный учетный номер (инвентарный) здания, сооружения, объекта незавершенного строительства	-
3.	Кадастровый номер земельного участка (земельных участков), в границах которого (которых) расположены здание, сооружение, объект незавершенного строительства	73:05:040128:30
4.	Уникальный учетный номер кадастрового квартала, в границах которого расположены здание, сооружение, объект незавершенного строительства	73:05:040128
5.	Адрес здания, сооружения, объекта незавершенного строительства	-

2. Сведения о характеристиках объекта недвижимости
с кадастровым номером : 73:05:040128:80 :

№ п/п	Наименование характеристики	Значение характеристики
1	2	3
5.1.	Сведения о местоположении здания, сооружения, объекта незавершенного строительства (при отсутствии адреса) в структурированном в соответствии с федеральной информационной адресной системой виде	-
5.2.	Дополнительные сведения о местоположении	-
6.	Иные сведения	-

3. Пояснения к сведениям об объекте недвижимости с кадастровым номером 73:05:040128:80 :

1.	-

Описание местоположения зданий, сооружений, объектов незавершенного строительства на земельном участке

1. Сведения о характерных точках контура объекта недвижимости с кадастровым номером : 73:05:040128:81 :

Система координат МСК-73, зона 1 **Зона № 1**

Обозначение характерных точек контура	Содержатся в Едином государственном реестре недвижимости			Определены в ходе выполнения комплексных кадастровых работ			Метод определения координат	Формулы, примененные для расчета средней квадратической погрешности определения координат характерных точек (Mt), м, с подставленными в такие формулы значениями и итоговые (вычисленные) значения Mt, м
	Координаты, м		Радиус, м	Координаты, м		Радиус, м		
	X	Y	R	X	Y	R		
1	2	3	4	5	6	7	8	9
н29О	-	-	-	493016.06	1360399.68	-	Метод спутниковых геодезических измерений (определений)	0.1
н30О	-	-	-	493020.99	1360393.25	-	Метод спутниковых геодезических измерений (определений)	0.1
н31О	-	-	-	493029.24	1360399.44	-	Метод спутниковых геодезических измерений (определений)	0.1
н32О	-	-	-	493024.40	1360405.91	-	Метод спутниковых геодезических измерений (определений)	0.1
н29О	-	-	-	493016.06	1360399.68	-	Метод спутниковых геодезических измерений (определений)	0.1

2. Сведения о характеристиках объекта недвижимости с кадастровым номером : 73:05:040128:81 :

№ п/п	Наименование характеристики	Значение характеристики
1	2	3
1.	Вид объекта недвижимости	здание
2.	Ранее присвоенный государственный учетный номер (инвентарный) здания, сооружения, объекта незавершенного строительства	-
3.	Кадастровый номер земельного участка (земельных участков), в границах которого (которых) расположены здание, сооружение, объект незавершенного строительства	73:05:040128:60
4.	Уникальный учетный номер кадастрового квартала, в границах которого расположены здание, сооружение, объект незавершенного строительства	73:05:040128
5.	Адрес здания, сооружения, объекта незавершенного строительства	-

2. Сведения о характеристиках объекта недвижимости с кадастровым номером : 73:05:040128:81 :

№ п/п	Наименование характеристики	Значение характеристики
1	2	3
5.1.	Сведения о местоположении здания, сооружения, объекта незавершенного строительства (при отсутствии адреса) в структурированном в соответствии с федеральной информационной адресной системой виде	-
5.2.	Дополнительные сведения о местоположении	-
6.	Иные сведения	-

3. Пояснения к сведениям об объекте недвижимости с кадастровым номером 73:05:040128:81 :

1.	-

Описание местоположения зданий, сооружений, объектов незавершенного строительства на земельном участке

1. Сведения о характерных точках контура объекта недвижимости с кадастровым номером : 73:05:040128:82 :

Система координат МСК-73, зона 1 **Зона № 1**

Обозначение характерных точек контура	Содержатся в Едином государственном реестре недвижимости			Определены в ходе выполнения комплексных кадастровых работ			Метод определения координат	Формулы, примененные для расчета средней квадратической погрешности определения координат характерных точек (Mt), м, с подставленными в такие формулы значениями и итоговые (вычисленные) значения Mt, м
	Координаты, м		Радиус, м	Координаты, м		Радиус, м		
	X	Y	R	X	Y	R		
1	2	3	4	5	6	7	8	9
н33О	-	-	-	493141.09	1360479.05	-	Метод спутниковых геодезических измерений (определений)	0.1
н34О	-	-	-	493135.81	1360487.06	-	Метод спутниковых геодезических измерений (определений)	0.1
н35О	-	-	-	493128.21	1360482.05	-	Метод спутниковых геодезических измерений (определений)	0.1
н36О	-	-	-	493133.49	1360474.04	-	Метод спутниковых геодезических измерений (определений)	0.1
н33О	-	-	-	493141.09	1360479.05	-	Метод спутниковых геодезических измерений (определений)	0.1

2. Сведения о характеристиках объекта недвижимости с кадастровым номером : 73:05:040128:82 :

№ п/п	Наименование характеристики	Значение характеристики
1	2	3
1.	Вид объекта недвижимости	здание
2.	Ранее присвоенный государственный учетный номер (инвентарный) здания, сооружения, объекта незавершенного строительства	-
3.	Кадастровый номер земельного участка (земельных участков), в границах которого (которых) расположены здание, сооружение, объект незавершенного строительства	73:05:040128:61
4.	Уникальный учетный номер кадастрового квартала, в границах которого расположены здание, сооружение, объект незавершенного строительства	73:05:040128
5.	Адрес здания, сооружения, объекта незавершенного строительства	-

2. Сведения о характеристиках объекта недвижимости с кадастровым номером : 73:05:040128:82 :

№ п/п	Наименование характеристики	Значение характеристики
1	2	3
5.1.	Сведения о местоположении здания, сооружения, объекта незавершенного строительства (при отсутствии адреса) в структурированном в соответствии с федеральной информационной адресной системой виде	-
5.2.	Дополнительные сведения о местоположении	-
6.	Иные сведения	-

3. Пояснения к сведениям об объекте недвижимости с кадастровым номером 73:05:040128:82 :

1.	-

Описание местоположения зданий, сооружений, объектов незавершенного строительства на земельном участке

1. Сведения о характерных точках контура объекта недвижимости с кадастровым номером : 73:05:040128:83 :

Система координат МСК-73, зона 1 **Зона № 1**

Обозначение характерных точек контура	Содержатся в Едином государственном реестре недвижимости			Определены в ходе выполнения комплексных кадастровых работ			Метод определения координат	Формулы, примененные для расчета средней квадратической погрешности определения координат характерных точек (Mt), м, с подставленными в такие формулы значениями и итоговые (вычисленные) значения Mt, м
	Координаты, м		Радиус, м	Координаты, м		Радиус, м		
	X	Y	R	X	Y	R		
1	2	3	4	5	6	7	8	9
н37О	-	-	-	493013.19	1360392.24	-	Метод спутниковых геодезических измерений (определений)	0.1
н38О	-	-	-	493010.79	1360395.67	-	Метод спутниковых геодезических измерений (определений)	0.1
н39О	-	-	-	492999.57	1360387.63	-	Метод спутниковых геодезических измерений (определений)	0.1
н40О	-	-	-	492999.58	1360387.62	-	Метод спутниковых геодезических измерений (определений)	0.1
н41О	-	-	-	493004.17	1360381.21	-	Метод спутниковых геодезических измерений (определений)	0.1
н42О	-	-	-	493008.58	1360384.36	-	Метод спутниковых геодезических измерений (определений)	0.1
н43О	-	-	-	493006.42	1360387.38	-	Метод спутниковых геодезических измерений (определений)	0.1
н37О	-	-	-	493013.19	1360392.24	-	Метод спутниковых геодезических измерений (определений)	0.1

2. Сведения о характеристиках объекта недвижимости
с кадастровым номером : 73:05:040128:83 :

№ п/п	Наименование характеристики	Значение характеристики
1	2	3
1.	Вид объекта недвижимости	здание
2.	Ранее присвоенный государственный учетный номер (инвентарный) здания, сооружения, объекта незавершенного строительства	-
3.	Кадастровый номер земельного участка (земельных участков), в границах которого (которых) расположены здание, сооружение, объект незавершенного строительства	73:05:040128:31
4.	Уникальный учетный номер кадастрового квартала, в границах которого расположены здание, сооружение, объект незавершенного строительства	73:05:040128
5.	Адрес здания, сооружения, объекта незавершенного строительства	-
5.1.	Сведения о местоположении здания, сооружения, объекта незавершенного строительства (при отсутствии адреса) в структурированном в соответствии с федеральной информационной адресной системой виде	-
5.2.	Дополнительные сведения о местоположении	-
6.	Иные сведения	-

3. Пояснения к сведениям об объекте недвижимости с кадастровым номером 73:05:040128:83 :

1.	-

Описание местоположения зданий, сооружений, объектов незавершенного строительства на земельном участке

1. Сведения о характерных точках контура объекта недвижимости с кадастровым номером : 73:05:040128:84 :

Система координат МСК-73, зона 1 **Зона № 1**

Обозначение характерных точек контура	Содержатся в Едином государственном реестре недвижимости			Определены в ходе выполнения комплексных кадастровых работ			Метод определения координат	Формулы, примененные для расчета средней квадратической погрешности определения координат характерных точек (Mt), м, с подставленными в такие формулы значениями и итоговые (вычисленные) значения Mt, м
	Координаты, м		Радиус, м	Координаты, м		Радиус, м		
	X	Y	R	X	Y	R		
1	2	3	4	5	6	7	8	9
н44О	-	-	-	493212.10	1360531.45	-	Метод спутниковых геодезических измерений (определений)	0.1
н45О	-	-	-	493217.51	1360535.15	-	Метод спутниковых геодезических измерений (определений)	0.1
н46О	-	-	-	493210.72	1360545.08	-	Метод спутниковых геодезических измерений (определений)	0.1
н47О	-	-	-	493205.31	1360541.38	-	Метод спутниковых геодезических измерений (определений)	0.1
н44О	-	-	-	493212.10	1360531.45	-	Метод спутниковых геодезических измерений (определений)	0.1

2. Сведения о характеристиках объекта недвижимости с кадастровым номером : 73:05:040128:84 :

№ п/п	Наименование характеристики	Значение характеристики
1	2	3
1.	Вид объекта недвижимости	здание
2.	Ранее присвоенный государственный учетный номер (инвентарный) здания, сооружения, объекта незавершенного строительства	-
3.	Кадастровый номер земельного участка (земельных участков), в границах которого (которых) расположены здание, сооружение, объект незавершенного строительства	73:05:040128:458
4.	Уникальный учетный номер кадастрового квартала, в границах которого расположены здание, сооружение, объект незавершенного строительства	73:05:040128
5.	Адрес здания, сооружения, объекта незавершенного строительства	-

2. Сведения о характеристиках объекта недвижимости с кадастровым номером : 73:05:040128:84 :

№ п/п	Наименование характеристики	Значение характеристики
1	2	3
5.1.	Сведения о местоположении здания, сооружения, объекта незавершенного строительства (при отсутствии адреса) в структурированном в соответствии с федеральной информационной адресной системой виде	-
5.2.	Дополнительные сведения о местоположении	-
6.	Иные сведения	-

3. Пояснения к сведениям об объекте недвижимости с кадастровым номером 73:05:040128:84 :

1.	-

Описание местоположения зданий, сооружений, объектов незавершенного строительства на земельном участке

1. Сведения о характерных точках контура объекта недвижимости с кадастровым номером : 73:05:040128:85 :

Система координат МСК-73, зона 1 **Зона № 1**

Обозначение характерных точек контура	Содержатся в Едином государственном реестре недвижимости			Определены в ходе выполнения комплексных кадастровых работ			Метод определения координат	Формулы, примененные для расчета средней квадратической погрешности определения координат характерных точек (Mt), м, с подставленными в такие формулы значениями и итоговые (вычисленные) значения Mt, м
	Координаты, м		Радиус, м	Координаты, м		Радиус, м		
	X	Y	R	X	Y	R		
1	2	3	4	5	6	7	8	9
н48О	-	-	-	493318.43	1360610.54	-	Метод спутниковых геодезических измерений (определений)	0.1
н49О	-	-	-	493322.37	1360613.18	-	Метод спутниковых геодезических измерений (определений)	0.1
н50О	-	-	-	493318.14	1360619.51	-	Метод спутниковых геодезических измерений (определений)	0.1
н51О	-	-	-	493314.19	1360616.87	-	Метод спутниковых геодезических измерений (определений)	0.1
н48О	-	-	-	493318.43	1360610.54	-	Метод спутниковых геодезических измерений (определений)	0.1

2. Сведения о характеристиках объекта недвижимости с кадастровым номером : 73:05:040128:85 :

№ п/п	Наименование характеристики	Значение характеристики
1	2	3
1.	Вид объекта недвижимости	здание
2.	Ранее присвоенный государственный учетный номер (инвентарный) здания, сооружения, объекта незавершенного строительства	-
3.	Кадастровый номер земельного участка (земельных участков), в границах которого (которых) расположены здание, сооружение, объект незавершенного строительства	73:05:040128:10
4.	Уникальный учетный номер кадастрового квартала, в границах которого расположены здание, сооружение, объект незавершенного строительства	73:05:040128
5.	Адрес здания, сооружения, объекта незавершенного строительства	-

2. Сведения о характеристиках объекта недвижимости с кадастровым номером : 73:05:040128:85 :

№ п/п	Наименование характеристики	Значение характеристики
1	2	3
5.1.	Сведения о местоположении здания, сооружения, объекта незавершенного строительства (при отсутствии адреса) в структурированном в соответствии с федеральной информационной адресной системой виде	-
5.2.	Дополнительные сведения о местоположении	-
6.	Иные сведения	-

3. Пояснения к сведениям об объекте недвижимости с кадастровым номером 73:05:040128:85 :

1.	-

Описание местоположения зданий, сооружений, объектов незавершенного строительства на земельном участке

1. Сведения о характерных точках контура объекта недвижимости с кадастровым номером : 73:05:040128:86 :

Система координат МСК-73, зона 1 **Зона № 1**

Обозначение характерных точек контура	Содержатся в Едином государственном реестре недвижимости			Определены в ходе выполнения комплексных кадастровых работ			Метод определения координат	Формулы, примененные для расчета средней квадратической погрешности определения координат характерных точек (Mt), м, с подставленными в такие формулы значениями и итоговые (вычисленные) значения Mt, м
	Координаты, м		Радиус, м	Координаты, м		Радиус, м		
	X	Y	R	X	Y	R		
1	2	3	4	5	6	7	8	9
н52О	-	-	-	493323.27	1360626.23	-	Метод спутниковых геодезических измерений (определений)	0.1
н53О	-	-	-	493324.49	1360624.52	-	Метод спутниковых геодезических измерений (определений)	0.1
н54О	-	-	-	493329.34	1360618.06	-	Метод спутниковых геодезических измерений (определений)	0.1
н55О	-	-	-	493333.90	1360621.38	-	Метод спутниковых геодезических измерений (определений)	0.1
60	-	-	-	493329.05	1360627.62	-	Метод спутниковых геодезических измерений (определений)	0.1
н56О	-	-	-	493327.87	1360629.34	-	Метод спутниковых геодезических измерений (определений)	0.1
н52О	-	-	-	493323.27	1360626.23	-	Метод спутниковых геодезических измерений (определений)	0.1

2. Сведения о характеристиках объекта недвижимости с кадастровым номером : 73:05:040128:86 :

№ п/п	Наименование характеристики	Значение характеристики
1	2	3
1.	Вид объекта недвижимости	здание

2. Сведения о характеристиках объекта недвижимости с кадастровым номером : 73:05:040128:86 :

№ п/п	Наименование характеристики	Значение характеристики
1	2	3
2.	Ранее присвоенный государственный учетный номер (инвентарный) здания, сооружения, объекта незавершенного строительства	-
3.	Кадастровый номер земельного участка (земельных участков), в границах которого (которых) расположены здание, сооружение, объект незавершенного строительства	73:05:040128:10
4.	Уникальный учетный номер кадастрового квартала, в границах которого расположены здание, сооружение, объект незавершенного строительства	73:05:040128
5.	Адрес здания, сооружения, объекта незавершенного строительства	-
5.1.	Сведения о местоположении здания, сооружения, объекта незавершенного строительства (при отсутствии адреса) в структурированном в соответствии с федеральной информационной адресной системой виде	-
5.2.	Дополнительные сведения о местоположении	-
6.	Иные сведения	-

3. Пояснения к сведениям об объекте недвижимости с кадастровым номером 73:05:040128:86 :

1.	-

Описание местоположения зданий, сооружений, объектов незавершенного строительства на земельном участке

1. Сведения о характерных точках контура объекта недвижимости с кадастровым номером : 73:05:040128:87 :

Система координат МСК-73, зона 1 **Зона № 1**

Обозначение характерных точек контура	Содержатся в Едином государственном реестре недвижимости			Определены в ходе выполнения комплексных кадастровых работ			Метод определения координат	Формулы, примененные для расчета средней квадратической погрешности определения координат характерных точек (Mt), м, с подставленными в такие формулы значениями и итоговые (вычисленные) значения Mt, м
	Координаты, м		Радиус, м	Координаты, м		Радиус, м		
	X	Y	R	X	Y	R		
1	2	3	4	5	6	7	8	9
н57О	-	-	-	493380.39	1360655.30	-	Метод спутниковых геодезических измерений (определений)	0.1
н58О	-	-	-	493376.06	1360660.88	-	Метод спутниковых геодезических измерений (определений)	0.1
н59О	-	-	-	493363.68	1360651.28	-	Метод спутниковых геодезических измерений (определений)	0.1
н60О	-	-	-	493368.02	1360645.69	-	Метод спутниковых геодезических измерений (определений)	0.1
н57О	-	-	-	493380.39	1360655.30	-	Метод спутниковых геодезических измерений (определений)	0.1

2. Сведения о характеристиках объекта недвижимости с кадастровым номером : 73:05:040128:87 :

№ п/п	Наименование характеристики	Значение характеристики
1	2	3
1.	Вид объекта недвижимости	здание
2.	Ранее присвоенный государственный учетный номер (инвентарный) здания, сооружения, объекта незавершенного строительства	-
3.	Кадастровый номер земельного участка (земельных участков), в границах которого (которых) расположены здание, сооружение, объект незавершенного строительства	73:05:040128:52
4.	Уникальный учетный номер кадастрового квартала, в границах которого расположены здание, сооружение, объект незавершенного строительства	73:05:040128
5.	Адрес здания, сооружения, объекта незавершенного строительства	-

2. Сведения о характеристиках объекта недвижимости с кадастровым номером : 73:05:040128:87 :

№ п/п	Наименование характеристики	Значение характеристики
1	2	3
5.1.	Сведения о местоположении здания, сооружения, объекта незавершенного строительства (при отсутствии адреса) в структурированном в соответствии с федеральной информационной адресной системой виде	-
5.2.	Дополнительные сведения о местоположении	-
6.	Иные сведения	-

3. Пояснения к сведениям об объекте недвижимости с кадастровым номером 73:05:040128:87 :

1.	-

Описание местоположения зданий, сооружений, объектов незавершенного строительства на земельном участке

1. Сведения о характерных точках контура объекта недвижимости с кадастровым номером : 73:05:040128:88 :

Система координат МСК-73, зона 1 **Зона № 1**

Обозначение характерных точек контура	Содержатся в Едином государственном реестре недвижимости			Определены в ходе выполнения комплексных кадастровых работ			Метод определения координат	Формулы, примененные для расчета средней квадратической погрешности определения координат характерных точек (Mt), м, с подставленными в такие формулы значениями и итоговые (вычисленные) значения Mt, м
	Координаты, м		Радиус, м	Координаты, м		Радиус, м		
	X	Y	R	X	Y	R		
1	2	3	4	5	6	7	8	9
н61О	-	-	-	493349.36	1360642.30	-	Метод спутниковых геодезических измерений (определений)	0.1
н62О	-	-	-	493355.08	1360634.33	-	Метод спутниковых геодезических измерений (определений)	0.1
н63О	-	-	-	493363.88	1360640.65	-	Метод спутниковых геодезических измерений (определений)	0.1
н64О	-	-	-	493358.16	1360648.62	-	Метод спутниковых геодезических измерений (определений)	0.1
н61О	-	-	-	493349.36	1360642.30	-	Метод спутниковых геодезических измерений (определений)	0.1

2. Сведения о характеристиках объекта недвижимости с кадастровым номером : 73:05:040128:88 :

№ п/п	Наименование характеристики	Значение характеристики
1	2	3
1.	Вид объекта недвижимости	здание
2.	Ранее присвоенный государственный учетный номер (инвентарный) здания, сооружения, объекта незавершенного строительства	-
3.	Кадастровый номер земельного участка (земельных участков), в границах которого (которых) расположены здание, сооружение, объект незавершенного строительства	73:05:040128:6
4.	Уникальный учетный номер кадастрового квартала, в границах которого расположены здание, сооружение, объект незавершенного строительства	73:05:040128
5.	Адрес здания, сооружения, объекта незавершенного строительства	-

2. Сведения о характеристиках объекта недвижимости с кадастровым номером : 73:05:040128:88 :

№ п/п	Наименование характеристики	Значение характеристики
1	2	3
5.1.	Сведения о местоположении здания, сооружения, объекта незавершенного строительства (при отсутствии адреса) в структурированном в соответствии с федеральной информационной адресной системой виде	-
5.2.	Дополнительные сведения о местоположении	-
6.	Иные сведения	-

3. Пояснения к сведениям об объекте недвижимости с кадастровым номером 73:05:040128:88 :

1.	-

Описание местоположения зданий, сооружений, объектов незавершенного строительства на земельном участке

1. Сведения о характерных точках контура объекта недвижимости с кадастровым номером : 73:05:040128:90 :

Система координат МСК-73, зона 1 **Зона № 1**

Обозначение характерных точек контура	Содержатся в Едином государственном реестре недвижимости			Определены в ходе выполнения комплексных кадастровых работ			Метод определения координат	Формулы, примененные для расчета средней квадратической погрешности определения координат характерных точек (Mt), м, с подставленными в такие формулы значениями и итоговые (вычисленные) значения Mt, м
	Координаты, м		Радиус, м	Координаты, м		Радиус, м		
	X	Y	R	X	Y	R		
1	2	3	4	5	6	7	8	9
59	-	-	-	493333.10	1360630.61	-	Метод спутниковых геодезических измерений (определений)	0.1
н65О	-	-	-	493340.42	1360621.08	-	Метод спутниковых геодезических измерений (определений)	0.1
н66О	-	-	-	493348.92	1360627.61	-	Метод спутниковых геодезических измерений (определений)	0.1
58	-	-	-	493341.60	1360637.14	-	Метод спутниковых геодезических измерений (определений)	0.1
59	-	-	-	493333.10	1360630.61	-	Метод спутниковых геодезических измерений (определений)	0.1

2. Сведения о характеристиках объекта недвижимости с кадастровым номером : 73:05:040128:90 :

№ п/п	Наименование характеристики	Значение характеристики
1	2	3
1.	Вид объекта недвижимости	здание
2.	Ранее присвоенный государственный учетный номер (инвентарный) здания, сооружения, объекта незавершенного строительства	-
3.	Кадастровый номер земельного участка (земельных участков), в границах которого (которых) расположены здание, сооружение, объект незавершенного строительства	73:05:040128:66
4.	Уникальный учетный номер кадастрового квартала, в границах которого расположены здание, сооружение, объект незавершенного строительства	73:05:040128
5.	Адрес здания, сооружения, объекта незавершенного строительства	-

2. Сведения о характеристиках объекта недвижимости с кадастровым номером : 73:05:040128:90 :

№ п/п	Наименование характеристики	Значение характеристики
1	2	3
5.1.	Сведения о местоположении здания, сооружения, объекта незавершенного строительства (при отсутствии адреса) в структурированном в соответствии с федеральной информационной адресной системой виде	-
5.2.	Дополнительные сведения о местоположении	-
6.	Иные сведения	-

3. Пояснения к сведениям об объекте недвижимости с кадастровым номером 73:05:040128:90 :

1.	-

Описание местоположения зданий, сооружений, объектов незавершенного строительства на земельном участке

1. Сведения о характерных точках контура объекта недвижимости с кадастровым номером : 73:05:040128:91 :

Система координат МСК-73, зона 1 **Зона № 1**

Обозначение характерных точек контура	Содержатся в Едином государственном реестре недвижимости			Определены в ходе выполнения комплексных кадастровых работ			Метод определения координат	Формулы, примененные для расчета средней квадратической погрешности определения координат характерных точек (Mt), м, с подставленными в такие формулы значениями и итоговые (вычисленные) значения Mt, м
	Координаты, м		Радиус, м	Координаты, м		Радиус, м		
	X	Y	R	X	Y	R		
1	2	3	4	5	6	7	8	9
н67О	-	-	-	493262.40	1360573.99	-	Метод спутниковых геодезических измерений (определений)	0.1
н68О	-	-	-	493259.54	1360577.94	-	Метод спутниковых геодезических измерений (определений)	0.1
н69О	-	-	-	493250.13	1360571.13	-	Метод спутниковых геодезических измерений (определений)	0.1
н70О	-	-	-	493253.00	1360567.17	-	Метод спутниковых геодезических измерений (определений)	0.1
н67О	-	-	-	493262.40	1360573.99	-	Метод спутниковых геодезических измерений (определений)	0.1

2. Сведения о характеристиках объекта недвижимости с кадастровым номером : 73:05:040128:91 :

№ п/п	Наименование характеристики	Значение характеристики
1	2	3
1.	Вид объекта недвижимости	здание
2.	Ранее присвоенный государственный учетный номер (инвентарный) здания, сооружения, объекта незавершенного строительства	-
3.	Кадастровый номер земельного участка (земельных участков), в границах которого (которых) расположены здание, сооружение, объект незавершенного строительства	-
4.	Уникальный учетный номер кадастрового квартала, в границах которого расположены здание, сооружение, объект незавершенного строительства	73:05:040128
5.	Адрес здания, сооружения, объекта незавершенного строительства	-

2. Сведения о характеристиках объекта недвижимости с кадастровым номером : 73:05:040128:91 :

№ п/п	Наименование характеристики	Значение характеристики
1	2	3
5.1.	Сведения о местоположении здания, сооружения, объекта незавершенного строительства (при отсутствии адреса) в структурированном в соответствии с федеральной информационной адресной системой виде	-
5.2.	Дополнительные сведения о местоположении	-
6.	Иные сведения	-

3. Пояснения к сведениям об объекте недвижимости с кадастровым номером 73:05:040128:91 :

1.	-

Описание местоположения зданий, сооружений, объектов незавершенного строительства на земельном участке

1. Сведения о характерных точках контура объекта недвижимости с кадастровым номером : 73:05:040128:137 :

Система координат МСК-73, зона 1 **Зона № 1**

Обозначение характерных точек контура	Содержатся в Едином государственном реестре недвижимости			Определены в ходе выполнения комплексных кадастровых работ			Метод определения координат	Формулы, примененные для расчета средней квадратической погрешности определения координат характерных точек (Mt), м, с подставленными в такие формулы значениями и итоговые (вычисленные) значения Mt, м
	Координаты, м		Радиус, м	Координаты, м		Радиус, м		
	X	Y	R	X	Y	R		
1	2	3	4	5	6	7	8	9
н71О	-	-	-	493482.21	1360579.78	-	Метод спутниковых геодезических измерений (определений)	0.1
н72О	-	-	-	493490.02	1360585.32	-	Метод спутниковых геодезических измерений (определений)	0.1
н73О	-	-	-	493482.10	1360596.49	-	Метод спутниковых геодезических измерений (определений)	0.1
н74О	-	-	-	493474.29	1360590.95	-	Метод спутниковых геодезических измерений (определений)	0.1
н71О	-	-	-	493482.21	1360579.78	-	Метод спутниковых геодезических измерений (определений)	0.1

2. Сведения о характеристиках объекта недвижимости с кадастровым номером : 73:05:040128:137 :

№ п/п	Наименование характеристики	Значение характеристики
1	2	3
1.	Вид объекта недвижимости	здание
2.	Ранее присвоенный государственный учетный номер (инвентарный) здания, сооружения, объекта незавершенного строительства	-
3.	Кадастровый номер земельного участка (земельных участков), в границах которого (которых) расположены здание, сооружение, объект незавершенного строительства	73:05:040128:54
4.	Уникальный учетный номер кадастрового квартала, в границах которого расположены здание, сооружение, объект незавершенного строительства	73:05:040128
5.	Адрес здания, сооружения, объекта незавершенного строительства	-

2. Сведения о характеристиках объекта недвижимости
с кадастровым номером : 73:05:040128:137 :

№ п/п	Наименование характеристики	Значение характеристики
1	2	3
5.1.	Сведения о местоположении здания, сооружения, объекта незавершенного строительства (при отсутствии адреса) в структурированном в соответствии с федеральной информационной адресной системой виде	-
5.2.	Дополнительные сведения о местоположении	-
6.	Иные сведения	-

3. Пояснения к сведениям об объекте недвижимости с кадастровым номером 73:05:040128:137 :

1.	-

Описание местоположения зданий, сооружений, объектов незавершенного строительства на земельном участке

1. Сведения о характерных точках контура объекта недвижимости с кадастровым номером : 73:05:040128:142 :

Система координат МСК-73, зона 1 **Зона № 1**

Обозначение характерных точек контура	Содержатся в Едином государственном реестре недвижимости			Определены в ходе выполнения комплексных кадастровых работ			Метод определения координат	Формулы, примененные для расчета средней квадратической погрешности определения координат характерных точек (Mt), м, с подставленными в такие формулы значениями и итоговые (вычисленные) значения Mt, м
	Координаты, м		Радиус, м	Координаты, м		Радиус, м		
	X	Y	R	X	Y	R		
1	2	3	4	5	6	7	8	9
н75О	-	-	-	493359.91	1360490.87	-	Метод спутниковых геодезических измерений (определений)	0.1
н76О	-	-	-	493363.65	1360493.54	-	Метод спутниковых геодезических измерений (определений)	0.1
н77О	-	-	-	493359.16	1360499.86	-	Метод спутниковых геодезических измерений (определений)	0.1
н78О	-	-	-	493355.41	1360497.18	-	Метод спутниковых геодезических измерений (определений)	0.1
н75О	-	-	-	493359.91	1360490.87	-	Метод спутниковых геодезических измерений (определений)	0.1

2. Сведения о характеристиках объекта недвижимости с кадастровым номером : 73:05:040128:142 :

№ п/п	Наименование характеристики	Значение характеристики
1	2	3
1.	Вид объекта недвижимости	здание
2.	Ранее присвоенный государственный учетный номер (инвентарный) здания, сооружения, объекта незавершенного строительства	-
3.	Кадастровый номер земельного участка (земельных участков), в границах которого (которых) расположены здание, сооружение, объект незавершенного строительства	73:05:040128:19
4.	Уникальный учетный номер кадастрового квартала, в границах которого расположены здание, сооружение, объект незавершенного строительства	73:05:040128
5.	Адрес здания, сооружения, объекта незавершенного строительства	-

2. Сведения о характеристиках объекта недвижимости с кадастровым номером : 73:05:040128:142 :

№ п/п	Наименование характеристики	Значение характеристики
1	2	3
5.1.	Сведения о местоположении здания, сооружения, объекта незавершенного строительства (при отсутствии адреса) в структурированном в соответствии с федеральной информационной адресной системой виде	-
5.2.	Дополнительные сведения о местоположении	-
6.	Иные сведения	-

3. Пояснения к сведениям об объекте недвижимости с кадастровым номером 73:05:040128:142 :

1.	-

Описание местоположения зданий, сооружений, объектов незавершенного строительства на земельном участке

1. Сведения о характерных точках контура объекта недвижимости с кадастровым номером : 73:05:040128:149 :

Система координат МСК-73, зона 1 **Зона № 1**

Обозначение характерных точек контура	Содержатся в Едином государственном реестре недвижимости			Определены в ходе выполнения комплексных кадастровых работ			Метод определения координат	Формулы, примененные для расчета средней квадратической погрешности определения координат характерных точек (Mt), м, с подставленными в такие формулы значениями и итоговые (вычисленные) значения Mt, м
	Координаты, м		Радиус, м	Координаты, м		Радиус, м		
	X	Y	R	X	Y	R		
1	2	3	4	5	6	7	8	9
н79О	-	-	-	493107.03	1360455.36	-	Метод спутниковых геодезических измерений (определений)	0.1
н80О	-	-	-	493111.18	1360458.34	-	Метод спутниковых геодезических измерений (определений)	0.1
н81О	-	-	-	493105.91	1360465.68	-	Метод спутниковых геодезических измерений (определений)	0.1
н82О	-	-	-	493101.76	1360462.70	-	Метод спутниковых геодезических измерений (определений)	0.1
н79О	-	-	-	493107.03	1360455.36	-	Метод спутниковых геодезических измерений (определений)	0.1

2. Сведения о характеристиках объекта недвижимости с кадастровым номером : 73:05:040128:149 :

№ п/п	Наименование характеристики	Значение характеристики
1	2	3
1.	Вид объекта недвижимости	здание
2.	Ранее присвоенный государственный учетный номер (инвентарный) здания, сооружения, объекта незавершенного строительства	-
3.	Кадастровый номер земельного участка (земельных участков), в границах которого (которых) расположены здание, сооружение, объект незавершенного строительства	73:05:040128:29
4.	Уникальный учетный номер кадастрового квартала, в границах которого расположены здание, сооружение, объект незавершенного строительства	73:05:040128
5.	Адрес здания, сооружения, объекта незавершенного строительства	-

2. Сведения о характеристиках объекта недвижимости с кадастровым номером : 73:05:040128:149 :

№ п/п	Наименование характеристики	Значение характеристики
1	2	3
5.1.	Сведения о местоположении здания, сооружения, объекта незавершенного строительства (при отсутствии адреса) в структурированном в соответствии с федеральной информационной адресной системой виде	-
5.2.	Дополнительные сведения о местоположении	-
6.	Иные сведения	-

3. Пояснения к сведениям об объекте недвижимости с кадастровым номером 73:05:040128:149 :

1.	-

Описание местоположения зданий, сооружений, объектов незавершенного строительства на земельном участке

1. Сведения о характерных точках контура объекта недвижимости с кадастровым номером : 73:05:040128:150 :

Система координат МСК-73, зона 1 **Зона № 1**

Обозначение характерных точек контура	Содержатся в Едином государственном реестре недвижимости			Определены в ходе выполнения комплексных кадастровых работ			Метод определения координат	Формулы, примененные для расчета средней квадратической погрешности определения координат характерных точек (Mt), м, с подставленными в такие формулы значениями и итоговые (вычисленные) значения Mt, м
	Координаты, м		Радиус, м	Координаты, м		Радиус, м		
	X	Y	R	X	Y	R		
1	2	3	4	5	6	7	8	9
н83О	-	-	-	493300.72	1360448.02	-	Метод спутниковых геодезических измерений (определений)	0.1
н84О	-	-	-	493296.41	1360454.29	-	Метод спутниковых геодезических измерений (определений)	0.1
н85О	-	-	-	493290.69	1360450.30	-	Метод спутниковых геодезических измерений (определений)	0.1
н86О	-	-	-	493295.01	1360444.04	-	Метод спутниковых геодезических измерений (определений)	0.1
н83О	-	-	-	493300.72	1360448.02	-	Метод спутниковых геодезических измерений (определений)	0.1

2. Сведения о характеристиках объекта недвижимости с кадастровым номером : 73:05:040128:150 :

№ п/п	Наименование характеристики	Значение характеристики
1	2	3
1.	Вид объекта недвижимости	здание
2.	Ранее присвоенный государственный учетный номер (инвентарный) здания, сооружения, объекта незавершенного строительства	-
3.	Кадастровый номер земельного участка (земельных участков), в границах которого (которых) расположены здание, сооружение, объект незавершенного строительства	73:05:040128:129
4.	Уникальный учетный номер кадастрового квартала, в границах которого расположены здание, сооружение, объект незавершенного строительства	73:05:040128
5.	Адрес здания, сооружения, объекта незавершенного строительства	-

2. Сведения о характеристиках объекта недвижимости с кадастровым номером : 73:05:040128:150 :

№ п/п	Наименование характеристики	Значение характеристики
1	2	3
5.1.	Сведения о местоположении здания, сооружения, объекта незавершенного строительства (при отсутствии адреса) в структурированном в соответствии с федеральной информационной адресной системой виде	-
5.2.	Дополнительные сведения о местоположении	-
6.	Иные сведения	-

3. Пояснения к сведениям об объекте недвижимости с кадастровым номером 73:05:040128:150 :

1.	-

Описание местоположения зданий, сооружений, объектов незавершенного строительства на земельном участке

1. Сведения о характерных точках контура объекта недвижимости с кадастровым номером : 73:05:040128:151 :

Система координат МСК-73, зона 1 **Зона № 1**

Обозначение характерных точек контура	Содержатся в Едином государственном реестре недвижимости			Определены в ходе выполнения комплексных кадастровых работ			Метод определения координат	Формулы, примененные для расчета средней квадратической погрешности определения координат характерных точек (Mt), м, с подставленными в такие формулы значениями и итоговые (вычисленные) значения Mt, м
	Координаты, м		Радиус, м	Координаты, м		Радиус, м		
	X	Y	R	X	Y	R		
1	2	3	4	5	6	7	8	9
н87О	-	-	-	493099.24	1360311.81	-	Метод спутниковых геодезических измерений (определений)	0.1
н88О	-	-	-	493104.31	1360304.31	-	Метод спутниковых геодезических измерений (определений)	0.1
н89О	-	-	-	493108.43	1360307.15	-	Метод спутниковых геодезических измерений (определений)	0.1
н90О	-	-	-	493103.28	1360314.63	-	Метод спутниковых геодезических измерений (определений)	0.1
н87О	-	-	-	493099.24	1360311.81	-	Метод спутниковых геодезических измерений (определений)	0.1

2. Сведения о характеристиках объекта недвижимости с кадастровым номером : 73:05:040128:151 :

№ п/п	Наименование характеристики	Значение характеристики
1	2	3
1.	Вид объекта недвижимости	здание
2.	Ранее присвоенный государственный учетный номер (инвентарный) здания, сооружения, объекта незавершенного строительства	-
3.	Кадастровый номер земельного участка (земельных участков), в границах которого (которых) расположены здание, сооружение, объект незавершенного строительства	73:05:040128:22
4.	Уникальный учетный номер кадастрового квартала, в границах которого расположены здание, сооружение, объект незавершенного строительства	73:05:040128
5.	Адрес здания, сооружения, объекта незавершенного строительства	-

2. Сведения о характеристиках объекта недвижимости с кадастровым номером : 73:05:040128:151 :

№ п/п	Наименование характеристики	Значение характеристики
1	2	3
5.1.	Сведения о местоположении здания, сооружения, объекта незавершенного строительства (при отсутствии адреса) в структурированном в соответствии с федеральной информационной адресной системой виде	-
5.2.	Дополнительные сведения о местоположении	-
6.	Иные сведения	-

3. Пояснения к сведениям об объекте недвижимости с кадастровым номером 73:05:040128:151 :

1.	-

Описание местоположения зданий, сооружений, объектов незавершенного строительства на земельном участке

1. Сведения о характерных точках контура объекта недвижимости с кадастровым номером : 73:05:040128:152 :

Система координат МСК-73, зона 1 **Зона № 1**

Обозначение характерных точек контура	Содержатся в Едином государственном реестре недвижимости			Определены в ходе выполнения комплексных кадастровых работ			Метод определения координат	Формулы, примененные для расчета средней квадратической погрешности определения координат характерных точек (Mt), м, с подставленными в такие формулы значениями и итоговые (вычисленные) значения Mt, м
	Координаты, м		Радиус, м	Координаты, м		Радиус, м		
	X	Y	R	X	Y	R		
1	2	3	4	5	6	7	8	9
н91О	-	-	-	493428.75	1360655.22	-	Метод спутниковых геодезических измерений (определений)	0.1
н92О	-	-	-	493433.24	1360648.82	-	Метод спутниковых геодезических измерений (определений)	0.1
н93О	-	-	-	493437.72	1360651.96	-	Метод спутниковых геодезических измерений (определений)	0.1
н94О	-	-	-	493442.57	1360645.08	-	Метод спутниковых геодезических измерений (определений)	0.1
н95О	-	-	-	493446.38	1360647.76	-	Метод спутниковых геодезических измерений (определений)	0.1
н96О	-	-	-	493439.84	1360657.02	-	Метод спутниковых геодезических измерений (определений)	0.1
н97О	-	-	-	493439.06	1360656.47	-	Метод спутниковых геодезических измерений (определений)	0.1
н98О	-	-	-	493436.25	1360660.48	-	Метод спутниковых геодезических измерений (определений)	0.1
н91О	-	-	-	493428.75	1360655.22	-	Метод спутниковых геодезических измерений (определений)	0.1

2. Сведения о характеристиках объекта недвижимости с кадастровым номером : 73:05:040128:152 :

№ п/п	Наименование характеристики	Значение характеристики
1	2	3
1.	Вид объекта недвижимости	здание
2.	Ранее присвоенный государственный учетный номер (инвентарный) здания, сооружения, объекта незавершенного строительства	-
3.	Кадастровый номер земельного участка (земельных участков), в границах которого (которых) расположены здание, сооружение, объект незавершенного строительства	73:05:040128:14
4.	Уникальный учетный номер кадастрового квартала, в границах которого расположены здание, сооружение, объект незавершенного строительства	73:05:040128
5.	Адрес здания, сооружения, объекта незавершенного строительства	-
5.1.	Сведения о местоположении здания, сооружения, объекта незавершенного строительства (при отсутствии адреса) в структурированном в соответствии с федеральной информационной адресной системой виде	-
5.2.	Дополнительные сведения о местоположении	-
6.	Иные сведения	-

3. Пояснения к сведениям об объекте недвижимости с кадастровым номером 73:05:040128:152 :

1.	-

Описание местоположения зданий, сооружений, объектов незавершенного строительства на земельном участке

1. Сведения о характерных точках контура объекта недвижимости с кадастровым номером : 73:05:040128:154 :

Система координат МСК-73, зона 1 **Зона № 1**

Обозначение характерных точек контура	Содержатся в Едином государственном реестре недвижимости			Определены в ходе выполнения комплексных кадастровых работ			Метод определения координат	Формулы, примененные для расчета средней квадратической погрешности определения координат характерных точек (Mt), м, с подставленными в такие формулы значениями и итоговые (вычисленные) значения Mt, м
	Координаты, м		Радиус, м	Координаты, м		Радиус, м		
	X	Y	R	X	Y	R		
1	2	3	4	5	6	7	8	9
н99О	-	-	-	493234.68	1360500.23	-	Метод спутниковых геодезических измерений (определений)	0.1
н100О	-	-	-	493241.94	1360505.70	-	Метод спутниковых геодезических измерений (определений)	0.1
н101О	-	-	-	493238.69	1360510.01	-	Метод спутниковых геодезических измерений (определений)	0.1
н102О	-	-	-	493231.43	1360504.54	-	Метод спутниковых геодезических измерений (определений)	0.1
н99О	-	-	-	493234.68	1360500.23	-	Метод спутниковых геодезических измерений (определений)	0.1

2. Сведения о характеристиках объекта недвижимости с кадастровым номером : 73:05:040128:154 :

№ п/п	Наименование характеристики	Значение характеристики
1	2	3
1.	Вид объекта недвижимости	здание
2.	Ранее присвоенный государственный учетный номер (инвентарный) здания, сооружения, объекта незавершенного строительства	-
3.	Кадастровый номер земельного участка (земельных участков), в границах которого (которых) расположены здание, сооружение, объект незавершенного строительства	73:05:040128:15
4.	Уникальный учетный номер кадастрового квартала, в границах которого расположены здание, сооружение, объект незавершенного строительства	73:05:040128
5.	Адрес здания, сооружения, объекта незавершенного строительства	-

2. Сведения о характеристиках объекта недвижимости
с кадастровым номером : 73:05:040128:154 :

№ п/п	Наименование характеристики	Значение характеристики
1	2	3
5.1.	Сведения о местоположении здания, сооружения, объекта незавершенного строительства (при отсутствии адреса) в структурированном в соответствии с федеральной информационной адресной системой виде	-
5.2.	Дополнительные сведения о местоположении	-
6.	Иные сведения	-

3. Пояснения к сведениям об объекте недвижимости с кадастровым номером 73:05:040128:154 :

1.	-

Описание местоположения зданий, сооружений, объектов незавершенного строительства на земельном участке

1. Сведения о характерных точках контура объекта недвижимости с кадастровым номером : 73:05:040128:155 :

Система координат МСК-73, зона 1 **Зона № 1**

Обозначение характерных точек контура	Содержатся в Едином государственном реестре недвижимости			Определены в ходе выполнения комплексных кадастровых работ			Метод определения координат	Формулы, примененные для расчета средней квадратической погрешности определения координат характерных точек (Mt), м, с подставленными в такие формулы значениями и итоговые (вычисленные) значения Mt, м
	Координаты, м		Радиус, м	Координаты, м		Радиус, м		
	X	Y	R	X	Y	R		
1	2	3	4	5	6	7	8	9
н103О	-	-	-	493432.06	1360542.95	-	Метод спутниковых геодезических измерений (определений)	0.1
н104О	-	-	-	493425.36	1360552.50	-	Метод спутниковых геодезических измерений (определений)	0.1
н105О	-	-	-	493420.40	1360549.03	-	Метод спутниковых геодезических измерений (определений)	0.1
н106О	-	-	-	493427.10	1360539.48	-	Метод спутниковых геодезических измерений (определений)	0.1
н103О	-	-	-	493432.06	1360542.95	-	Метод спутниковых геодезических измерений (определений)	0.1

2. Сведения о характеристиках объекта недвижимости с кадастровым номером : 73:05:040128:155 :

№ п/п	Наименование характеристики	Значение характеристики
1	2	3
1.	Вид объекта недвижимости	здание
2.	Ранее присвоенный государственный учетный номер (инвентарный) здания, сооружения, объекта незавершенного строительства	-
3.	Кадастровый номер земельного участка (земельных участков), в границах которого (которых) расположены здание, сооружение, объект незавершенного строительства	73:05:040128:51
4.	Уникальный учетный номер кадастрового квартала, в границах которого расположены здание, сооружение, объект незавершенного строительства	73:05:040128
5.	Адрес здания, сооружения, объекта незавершенного строительства	-

2. Сведения о характеристиках объекта недвижимости с кадастровым номером : 73:05:040128:155 :

№ п/п	Наименование характеристики	Значение характеристики
1	2	3
5.1.	Сведения о местоположении здания, сооружения, объекта незавершенного строительства (при отсутствии адреса) в структурированном в соответствии с федеральной информационной адресной системой виде	-
5.2.	Дополнительные сведения о местоположении	-
6.	Иные сведения	-

3. Пояснения к сведениям об объекте недвижимости с кадастровым номером 73:05:040128:155 :

1.	-

Описание местоположения зданий, сооружений, объектов незавершенного строительства на земельном участке

1. Сведения о характерных точках контура объекта недвижимости с кадастровым номером : 73:05:040128:158 :

Система координат МСК-73, зона 1 **Зона № 1**

Обозначение характерных точек контура	Содержатся в Едином государственном реестре недвижимости			Определены в ходе выполнения комплексных кадастровых работ			Метод определения координат	Формулы, примененные для расчета средней квадратической погрешности определения координат характерных точек (Mt), м, с подставленными в такие формулы значениями и итоговые (вычисленные) значения Mt, м
	Координаты, м		Радиус, м	Координаты, м		Радиус, м		
	X	Y	R	X	Y	R		
1	2	3	4	5	6	7	8	9
н107О	-	-	-	493424.96	1360677.66	-	Метод спутниковых геодезических измерений (определений)	0.1
н108О	-	-	-	493416.04	1360671.43	-	Метод спутниковых геодезических измерений (определений)	0.1
н109О	-	-	-	493419.40	1360666.62	-	Метод спутниковых геодезических измерений (определений)	0.1
н110О	-	-	-	493425.49	1360670.87	-	Метод спутниковых геодезических измерений (определений)	0.1
н111О	-	-	-	493428.84	1360666.07	-	Метод спутниковых геодезических измерений (определений)	0.1
н112О	-	-	-	493431.68	1360668.05	-	Метод спутниковых геодезических измерений (определений)	0.1
н107О	-	-	-	493424.96	1360677.66	-	Метод спутниковых геодезических измерений (определений)	0.1

2. Сведения о характеристиках объекта недвижимости с кадастровым номером : 73:05:040128:158 :

№ п/п	Наименование характеристики	Значение характеристики
1	2	3
1.	Вид объекта недвижимости	здание

2. Сведения о характеристиках объекта недвижимости
с кадастровым номером : 73:05:040128:158 :

№ п/п	Наименование характеристики	Значение характеристики
1	2	3
2.	Ранее присвоенный государственный учетный номер (инвентарный) здания, сооружения, объекта незавершенного строительства	-
3.	Кадастровый номер земельного участка (земельных участков), в границах которого (которых) расположены здание, сооружение, объект незавершенного строительства	73:05:040128:11
4.	Уникальный учетный номер кадастрового квартала, в границах которого расположены здание, сооружение, объект незавершенного строительства	73:05:040128
5.	Адрес здания, сооружения, объекта незавершенного строительства	-
5.1.	Сведения о местоположении здания, сооружения, объекта незавершенного строительства (при отсутствии адреса) в структурированном в соответствии с федеральной информационной адресной системой виде	-
5.2.	Дополнительные сведения о местоположении	-
6.	Иные сведения	-

3. Пояснения к сведениям об объекте недвижимости с кадастровым номером 73:05:040128:158 :

1.	-

Описание местоположения зданий, сооружений, объектов незавершенного строительства на земельном участке

1. Сведения о характерных точках контура объекта недвижимости с кадастровым номером : 73:05:040128:161 :

Система координат МСК-73, зона 1 **Зона № 1**

Обозначение характерных точек контура	Содержатся в Едином государственном реестре недвижимости			Определены в ходе выполнения комплексных кадастровых работ			Метод определения координат	Формулы, примененные для расчета средней квадратической погрешности определения координат характерных точек (Mt), м, с подставленными в такие формулы значениями и итоговые (вычисленные) значения Mt, м
	Координаты, м		Радиус, м	Координаты, м		Радиус, м		
	X	Y	R	X	Y	R		
1	2	3	4	5	6	7	8	9
н117О	-	-	-	493462.52	1360604.34	-	Метод спутниковых геодезических измерений (определений)	0.1
н118О	-	-	-	493472.21	1360611.01	-	Метод спутниковых геодезических измерений (определений)	0.1
н119О	-	-	-	493468.36	1360616.60	-	Метод спутниковых геодезических измерений (определений)	0.1
н120О	-	-	-	493458.67	1360609.93	-	Метод спутниковых геодезических измерений (определений)	0.1
н117О	-	-	-	493462.52	1360604.34	-	Метод спутниковых геодезических измерений (определений)	0.1

2. Сведения о характеристиках объекта недвижимости с кадастровым номером : 73:05:040128:161 :

№ п/п	Наименование характеристики	Значение характеристики
1	2	3
1.	Вид объекта недвижимости	здание
2.	Ранее присвоенный государственный учетный номер (инвентарный) здания, сооружения, объекта незавершенного строительства	-
3.	Кадастровый номер земельного участка (земельных участков), в границах которого (которых) расположены здание, сооружение, объект незавершенного строительства	73:05:040128:35
4.	Уникальный учетный номер кадастрового квартала, в границах которого расположены здание, сооружение, объект незавершенного строительства	73:05:040128
5.	Адрес здания, сооружения, объекта незавершенного строительства	-

2. Сведения о характеристиках объекта недвижимости с кадастровым номером : 73:05:040128:161 :

№ п/п	Наименование характеристики	Значение характеристики
1	2	3
5.1.	Сведения о местоположении здания, сооружения, объекта незавершенного строительства (при отсутствии адреса) в структурированном в соответствии с федеральной информационной адресной системой виде	-
5.2.	Дополнительные сведения о местоположении	-
6.	Иные сведения	-

3. Пояснения к сведениям об объекте недвижимости с кадастровым номером 73:05:040128:161 :

1.	-

Описание местоположения зданий, сооружений, объектов незавершенного строительства на земельном участке

1. Сведения о характерных точках контура объекта недвижимости с кадастровым номером : 73:05:040128:162 :

Система координат МСК-73, зона 1 **Зона № 1**

Обозначение характерных точек контура	Содержатся в Едином государственном реестре недвижимости			Определены в ходе выполнения комплексных кадастровых работ			Метод определения координат	Формулы, примененные для расчета средней квадратической погрешности определения координат характерных точек (Mt), м, с подставленными в такие формулы значениями и итоговые (вычисленные) значения Mt, м
	Координаты, м		Радиус, м	Координаты, м		Радиус, м		
	X	Y	R	X	Y	R		
1	2	3	4	5	6	7	8	9
н121О	-	-	-	492982.12	1360375.03	-	Метод спутниковых геодезических измерений (определений)	0.1
н122О	-	-	-	492984.82	1360371.07	-	Метод спутниковых геодезических измерений (определений)	0.1
н123О	-	-	-	492992.08	1360376.09	-	Метод спутниковых геодезических измерений (определений)	0.1
н124О	-	-	-	492989.35	1360380.03	-	Метод спутниковых геодезических измерений (определений)	0.1
н121О	-	-	-	492982.12	1360375.03	-	Метод спутниковых геодезических измерений (определений)	0.1

2. Сведения о характеристиках объекта недвижимости с кадастровым номером : 73:05:040128:162 :

№ п/п	Наименование характеристики	Значение характеристики
1	2	3
1.	Вид объекта недвижимости	здание
2.	Ранее присвоенный государственный учетный номер (инвентарный) здания, сооружения, объекта незавершенного строительства	-
3.	Кадастровый номер земельного участка (земельных участков), в границах которого (которых) расположены здание, сооружение, объект незавершенного строительства	73:05:040128:69
4.	Уникальный учетный номер кадастрового квартала, в границах которого расположены здание, сооружение, объект незавершенного строительства	73:05:040128
5.	Адрес здания, сооружения, объекта незавершенного строительства	-

2. Сведения о характеристиках объекта недвижимости с кадастровым номером : 73:05:040128:162 :

№ п/п	Наименование характеристики	Значение характеристики
1	2	3
5.1.	Сведения о местоположении здания, сооружения, объекта незавершенного строительства (при отсутствии адреса) в структурированном в соответствии с федеральной информационной адресной системой виде	-
5.2.	Дополнительные сведения о местоположении	-
6.	Иные сведения	-

3. Пояснения к сведениям об объекте недвижимости с кадастровым номером 73:05:040128:162 :

1.	-

Описание местоположения зданий, сооружений, объектов незавершенного строительства на земельном участке

1. Сведения о характерных точках контура объекта недвижимости с кадастровым номером : 73:05:040128:163 :

Система координат МСК-73, зона 1 **Зона № 1**

Обозначение характерных точек контура	Содержатся в Едином государственном реестре недвижимости			Определены в ходе выполнения комплексных кадастровых работ			Метод определения координат	Формулы, примененные для расчета средней квадратической погрешности определения координат характерных точек (Mt), м, с подставленными в такие формулы значениями и итоговые (вычисленные) значения Mt, м
	Координаты, м		Радиус, м	Координаты, м		Радиус, м		
	X	Y	R	X	Y	R		
1	2	3	4	5	6	7	8	9
н125О	-	-	-	493191.66	1360484.64	-	Метод спутниковых геодезических измерений (определений)	0.1
н126О	-	-	-	493184.14	1360479.45	-	Метод спутниковых геодезических измерений (определений)	0.1
н127О	-	-	-	493188.99	1360472.42	-	Метод спутниковых геодезических измерений (определений)	0.1
н128О	-	-	-	493196.51	1360477.61	-	Метод спутниковых геодезических измерений (определений)	0.1
н125О	-	-	-	493191.66	1360484.64	-	Метод спутниковых геодезических измерений (определений)	0.1

2. Сведения о характеристиках объекта недвижимости с кадастровым номером : 73:05:040128:163 :

№ п/п	Наименование характеристики	Значение характеристики
1	2	3
1.	Вид объекта недвижимости	здание
2.	Ранее присвоенный государственный учетный номер (инвентарный) здания, сооружения, объекта незавершенного строительства	-
3.	Кадастровый номер земельного участка (земельных участков), в границах которого (которых) расположены здание, сооружение, объект незавершенного строительства	73:05:040128:70
4.	Уникальный учетный номер кадастрового квартала, в границах которого расположены здание, сооружение, объект незавершенного строительства	73:05:040128
5.	Адрес здания, сооружения, объекта незавершенного строительства	-

2. Сведения о характеристиках объекта недвижимости с кадастровым номером : 73:05:040128:163 :

№ п/п	Наименование характеристики	Значение характеристики
1	2	3
5.1.	Сведения о местоположении здания, сооружения, объекта незавершенного строительства (при отсутствии адреса) в структурированном в соответствии с федеральной информационной адресной системой виде	-
5.2.	Дополнительные сведения о местоположении	-
6.	Иные сведения	-

3. Пояснения к сведениям об объекте недвижимости с кадастровым номером 73:05:040128:163 :

1.	-

Описание местоположения зданий, сооружений, объектов незавершенного строительства на земельном участке

1. Сведения о характерных точках контура объекта недвижимости с кадастровым номером : 73:05:040128:164 :

Система координат МСК-73, зона 1 **Зона № 1**

Обозначение характерных точек контура	Содержатся в Едином государственном реестре недвижимости			Определены в ходе выполнения комплексных кадастровых работ			Метод определения координат	Формулы, примененные для расчета средней квадратической погрешности определения координат характерных точек (Mt), м, с подставленными в такие формулы значениями и итоговые (вычисленные) значения Mt, м
	Координаты, м		Радиус, м	Координаты, м		Радиус, м		
	X	Y	R	X	Y	R		
1	2	3	4	5	6	7	8	9
н129О	-	-	-	493450.37	1360503.90	-	Метод спутниковых геодезических измерений (определений)	0.1
н130О	-	-	-	493451.50	1360502.55	-	Метод спутниковых геодезических измерений (определений)	0.1
н131О	-	-	-	493454.19	1360504.74	-	Метод спутниковых геодезических измерений (определений)	0.1
н132О	-	-	-	493450.02	1360511.11	-	Метод спутниковых геодезических измерений (определений)	0.1
н133О	-	-	-	493461.96	1360519.38	-	Метод спутниковых геодезических измерений (определений)	0.1
н134О	-	-	-	493452.11	1360534.21	-	Метод спутниковых геодезических измерений (определений)	0.1
н135О	-	-	-	493451.54	1360535.02	-	Метод спутниковых геодезических измерений (определений)	0.1
н136О	-	-	-	493438.40	1360525.73	-	Метод спутниковых геодезических измерений (определений)	0.1
н137О	-	-	-	493434.18	1360522.77	-	Метод спутниковых геодезических измерений (определений)	0.1

1. Сведения о характерных точках контура объекта недвижимости с кадастровым номером : 73:05:040128:164 :

Система координат МСК-73, зона 1 **Зона № 1**

Обозначение характерных точек контура	Содержатся в Едином государственном реестре недвижимости			Определены в ходе выполнения комплексных кадастровых работ			Метод определения координат	Формулы, примененные для расчета средней квадратической погрешности определения координат характерных точек (Mt), м, с подставленными в такие формулы значениями и итоговые (вычисленные) значения Mt, м
	Координаты, м		Радиус, м	Координаты, м		Радиус, м		
	X	Y	R	X	Y	R		
1	2	3	4	5	6	7	8	9
н138О	-	-	-	493433.27	1360523.90	-	Метод спутниковых геодезических измерений (определений)	0.1
н139О	-	-	-	493430.51	1360521.85	-	Метод спутниковых геодезических измерений (определений)	0.1
н140О	-	-	-	493435.36	1360515.33	-	Метод спутниковых геодезических измерений (определений)	0.1
н141О	-	-	-	493420.57	1360504.33	-	Метод спутниковых геодезических измерений (определений)	0.1
н142О	-	-	-	493430.72	1360490.68	-	Метод спутниковых геодезических измерений (определений)	0.1
н129О	-	-	-	493450.37	1360503.90	-	Метод спутниковых геодезических измерений (определений)	0.1

2. Сведения о характеристиках объекта недвижимости с кадастровым номером : 73:05:040128:164 :

№ п/п	Наименование характеристики	Значение характеристики
1	2	3
1.	Вид объекта недвижимости	здание
2.	Ранее присвоенный государственный учетный номер (инвентарный) здания, сооружения, объекта незавершенного строительства	-
3.	Кадастровый номер земельного участка (земельных участков), в границах которого (которых) расположены здание, сооружение, объект незавершенного строительства	73:05:040128:17
4.	Уникальный учетный номер кадастрового квартала, в границах которого расположены здание, сооружение, объект незавершенного строительства	73:05:040128

2. Сведения о характеристиках объекта недвижимости с кадастровым номером : 73:05:040128:164 :

№ п/п	Наименование характеристики	Значение характеристики
1	2	3
5.	Адрес здания, сооружения, объекта незавершенного строительства	-
5.1.	Сведения о местоположении здания, сооружения, объекта незавершенного строительства (при отсутствии адреса) в структурированном в соответствии с федеральной информационной адресной системой виде	-
5.2.	Дополнительные сведения о местоположении	-
6.	Иные сведения	-

3. Пояснения к сведениям об объекте недвижимости с кадастровым номером 73:05:040128:164 :

1.	-

Описание местоположения зданий, сооружений, объектов незавершенного строительства на земельном участке

1. Сведения о характерных точках контура объекта недвижимости с кадастровым номером : 73:05:040128:166 :

Система координат МСК-73, зона 1 **Зона № 1**

Обозначение характерных точек контура	Содержатся в Едином государственном реестре недвижимости			Определены в ходе выполнения комплексных кадастровых работ			Метод определения координат	Формулы, примененные для расчета средней квадратической погрешности определения координат характерных точек (Mt), м, с подставленными в такие формулы значениями и итоговые (вычисленные) значения Mt, м
	Координаты, м		Радиус, м	Координаты, м		Радиус, м		
	X	Y	R	X	Y	R		
1	2	3	4	5	6	7	8	9
н147О	-	-	-	493123.70	1360318.47	-	Метод спутниковых геодезических измерений (определений)	0.1
н148О	-	-	-	493127.53	1360321.26	-	Метод спутниковых геодезических измерений (определений)	0.1
н149О	-	-	-	493121.84	1360329.07	-	Метод спутниковых геодезических измерений (определений)	0.1
н150О	-	-	-	493118.01	1360326.28	-	Метод спутниковых геодезических измерений (определений)	0.1
н147О	-	-	-	493123.70	1360318.47	-	Метод спутниковых геодезических измерений (определений)	0.1

2. Сведения о характеристиках объекта недвижимости с кадастровым номером : 73:05:040128:166 :

№ п/п	Наименование характеристики	Значение характеристики
1	2	3
1.	Вид объекта недвижимости	здание
2.	Ранее присвоенный государственный учетный номер (инвентарный) здания, сооружения, объекта незавершенного строительства	-
3.	Кадастровый номер земельного участка (земельных участков), в границах которого (которых) расположены здание, сооружение, объект незавершенного строительства	73:05:040128:65
4.	Уникальный учетный номер кадастрового квартала, в границах которого расположены здание, сооружение, объект незавершенного строительства	73:05:040128
5.	Адрес здания, сооружения, объекта незавершенного строительства	-

2. Сведения о характеристиках объекта недвижимости
с кадастровым номером : 73:05:040128:166 :

№ п/п	Наименование характеристики	Значение характеристики
1	2	3
5.1.	Сведения о местоположении здания, сооружения, объекта незавершенного строительства (при отсутствии адреса) в структурированном в соответствии с федеральной информационной адресной системой виде	-
5.2.	Дополнительные сведения о местоположении	-
6.	Иные сведения	-

3. Пояснения к сведениям об объекте недвижимости с кадастровым номером 73:05:040128:166 :

1.	-

Описание местоположения зданий, сооружений, объектов незавершенного строительства на земельном участке

1. Сведения о характерных точках контура объекта недвижимости с кадастровым номером : 73:05:040128:167 :

Система координат МСК-73, зона 1 **Зона № 1**

Обозначение характерных точек контура	Содержатся в Едином государственном реестре недвижимости			Определены в ходе выполнения комплексных кадастровых работ			Метод определения координат	Формулы, примененные для расчета средней квадратической погрешности определения координат характерных точек (Mt), м, с подставленными в такие формулы значениями и итоговые (вычисленные) значения Mt, м
	Координаты, м		Радиус, м	Координаты, м		Радиус, м		
	X	Y	R	X	Y	R		
1	2	3	4	5	6	7	8	9
н151О	-	-	-	493092.24	1360296.04	-	Метод спутниковых геодезических измерений (определений)	0.1
н152О	-	-	-	493090.13	1360299.04	-	Метод спутниковых геодезических измерений (определений)	0.1
н153О	-	-	-	493082.84	1360293.91	-	Метод спутниковых геодезических измерений (определений)	0.1
н154О	-	-	-	493084.95	1360290.91	-	Метод спутниковых геодезических измерений (определений)	0.1
н151О	-	-	-	493092.24	1360296.04	-	Метод спутниковых геодезических измерений (определений)	0.1

2. Сведения о характеристиках объекта недвижимости с кадастровым номером : 73:05:040128:167 :

№ п/п	Наименование характеристики	Значение характеристики
1	2	3
1.	Вид объекта недвижимости	здание
2.	Ранее присвоенный государственный учетный номер (инвентарный) здания, сооружения, объекта незавершенного строительства	-
3.	Кадастровый номер земельного участка (земельных участков), в границах которого (которых) расположены здание, сооружение, объект незавершенного строительства	73:05:040128:71
4.	Уникальный учетный номер кадастрового квартала, в границах которого расположены здание, сооружение, объект незавершенного строительства	73:05:040128
5.	Адрес здания, сооружения, объекта незавершенного строительства	-

2. Сведения о характеристиках объекта недвижимости с кадастровым номером : 73:05:040128:167 :

№ п/п	Наименование характеристики	Значение характеристики
1	2	3
5.1.	Сведения о местоположении здания, сооружения, объекта незавершенного строительства (при отсутствии адреса) в структурированном в соответствии с федеральной информационной адресной системой виде	-
5.2.	Дополнительные сведения о местоположении	-
6.	Иные сведения	-

3. Пояснения к сведениям об объекте недвижимости с кадастровым номером 73:05:040128:167 :

1.	-

Описание местоположения зданий, сооружений, объектов незавершенного строительства на земельном участке

1. Сведения о характерных точках контура объекта недвижимости с кадастровым номером : 73:05:040128:168 :

Система координат МСК-73, зона 1 **Зона № 1**

Обозначение характерных точек контура	Содержатся в Едином государственном реестре недвижимости			Определены в ходе выполнения комплексных кадастровых работ			Метод определения координат	Формулы, примененные для расчета средней квадратической погрешности определения координат характерных точек (Mt), м, с подставленными в такие формулы значениями и итоговые (вычисленные) значения Mt, м
	Координаты, м		Радиус, м	Координаты, м		Радиус, м		
	X	Y	R	X	Y	R		
1	2	3	4	5	6	7	8	9
н155О	-	-	-	492964.46	1360362.48	-	Метод спутниковых геодезических измерений (определений)	0.1
н156О	-	-	-	492967.67	1360357.99	-	Метод спутниковых геодезических измерений (определений)	0.1
н157О	-	-	-	492975.25	1360363.40	-	Метод спутниковых геодезических измерений (определений)	0.1
н158О	-	-	-	492972.04	1360367.89	-	Метод спутниковых геодезических измерений (определений)	0.1
н155О	-	-	-	492964.46	1360362.48	-	Метод спутниковых геодезических измерений (определений)	0.1

2. Сведения о характеристиках объекта недвижимости с кадастровым номером : 73:05:040128:168 :

№ п/п	Наименование характеристики	Значение характеристики
1	2	3
1.	Вид объекта недвижимости	здание
2.	Ранее присвоенный государственный учетный номер (инвентарный) здания, сооружения, объекта незавершенного строительства	-
3.	Кадастровый номер земельного участка (земельных участков), в границах которого (которых) расположены здание, сооружение, объект незавершенного строительства	73:05:040128:12
4.	Уникальный учетный номер кадастрового квартала, в границах которого расположены здание, сооружение, объект незавершенного строительства	73:05:040128
5.	Адрес здания, сооружения, объекта незавершенного строительства	-

2. Сведения о характеристиках объекта недвижимости с кадастровым номером : 73:05:040128:168 :

№ п/п	Наименование характеристики	Значение характеристики
1	2	3
5.1.	Сведения о местоположении здания, сооружения, объекта незавершенного строительства (при отсутствии адреса) в структурированном в соответствии с федеральной информационной адресной системой виде	-
5.2.	Дополнительные сведения о местоположении	-
6.	Иные сведения	-

3. Пояснения к сведениям об объекте недвижимости с кадастровым номером 73:05:040128:168 :

1.	-

Описание местоположения зданий, сооружений, объектов незавершенного строительства на земельном участке

1. Сведения о характерных точках контура объекта недвижимости с кадастровым номером : 73:05:040128:169 :

Система координат МСК-73, зона 1 **Зона № 1**

Обозначение характерных точек контура	Содержатся в Едином государственном реестре недвижимости			Определены в ходе выполнения комплексных кадастровых работ			Метод определения координат	Формулы, примененные для расчета средней квадратической погрешности определения координат характерных точек (Mt), м, с подставленными в такие формулы значениями и итоговые (вычисленные) значения Mt, м
	Координаты, м		Радиус, м	Координаты, м		Радиус, м		
	X	Y	R	X	Y	R		
1	2	3	4	5	6	7	8	9
н159О	-	-	-	493241.82	1360552.94	-	Метод спутниковых геодезических измерений (определений)	0.1
н160О	-	-	-	493247.05	1360556.78	-	Метод спутниковых геодезических измерений (определений)	0.1
н161О	-	-	-	493240.90	1360565.15	-	Метод спутниковых геодезических измерений (определений)	0.1
н162О	-	-	-	493235.67	1360561.31	-	Метод спутниковых геодезических измерений (определений)	0.1
н159О	-	-	-	493241.82	1360552.94	-	Метод спутниковых геодезических измерений (определений)	0.1

2. Сведения о характеристиках объекта недвижимости с кадастровым номером : 73:05:040128:169 :

№ п/п	Наименование характеристики	Значение характеристики
1	2	3
1.	Вид объекта недвижимости	здание
2.	Ранее присвоенный государственный учетный номер (инвентарный) здания, сооружения, объекта незавершенного строительства	-
3.	Кадастровый номер земельного участка (земельных участков), в границах которого (которых) расположены здание, сооружение, объект незавершенного строительства	73:05:040128:25
4.	Уникальный учетный номер кадастрового квартала, в границах которого расположены здание, сооружение, объект незавершенного строительства	73:05:040128
5.	Адрес здания, сооружения, объекта незавершенного строительства	-

2. Сведения о характеристиках объекта недвижимости с кадастровым номером : 73:05:040128:169 :

№ п/п	Наименование характеристики	Значение характеристики
1	2	3
5.1.	Сведения о местоположении здания, сооружения, объекта незавершенного строительства (при отсутствии адреса) в структурированном в соответствии с федеральной информационной адресной системой виде	-
5.2.	Дополнительные сведения о местоположении	-
6.	Иные сведения	-

3. Пояснения к сведениям об объекте недвижимости с кадастровым номером 73:05:040128:169 :

1.	-

Описание местоположения зданий, сооружений, объектов незавершенного строительства на земельном участке

1. Сведения о характерных точках контура объекта недвижимости с кадастровым номером : 73:05:040128:171 :

Система координат МСК-73, зона 1 **Зона № 1**

Обозначение характерных точек контура	Содержатся в Едином государственном реестре недвижимости			Определены в ходе выполнения комплексных кадастровых работ			Метод определения координат	Формулы, примененные для расчета средней квадратической погрешности определения координат характерных точек (Mt), м, с подставленными в такие формулы значениями и итоговые (вычисленные) значения Mt, м
	Координаты, м		Радиус, м	Координаты, м		Радиус, м		
	X	Y	R	X	Y	R		
1	2	3	4	5	6	7	8	9
н163О	-	-	-	493345.61	1360491.26	-	Метод спутниковых геодезических измерений (определений)	0.1
н164О	-	-	-	493337.58	1360485.59	-	Метод спутниковых геодезических измерений (определений)	0.1
н165О	-	-	-	493342.82	1360478.17	-	Метод спутниковых геодезических измерений (определений)	0.1
н166О	-	-	-	493350.85	1360483.84	-	Метод спутниковых геодезических измерений (определений)	0.1
н163О	-	-	-	493345.61	1360491.26	-	Метод спутниковых геодезических измерений (определений)	0.1

2. Сведения о характеристиках объекта недвижимости с кадастровым номером : 73:05:040128:171 :

№ п/п	Наименование характеристики	Значение характеристики
1	2	3
1.	Вид объекта недвижимости	здание
2.	Ранее присвоенный государственный учетный номер (инвентарный) здания, сооружения, объекта незавершенного строительства	-
3.	Кадастровый номер земельного участка (земельных участков), в границах которого (которых) расположены здание, сооружение, объект незавершенного строительства	73:05:040128:8
4.	Уникальный учетный номер кадастрового квартала, в границах которого расположены здание, сооружение, объект незавершенного строительства	73:05:040128
5.	Адрес здания, сооружения, объекта незавершенного строительства	-

2. Сведения о характеристиках объекта недвижимости с кадастровым номером : 73:05:040128:171 :

№ п/п	Наименование характеристики	Значение характеристики
1	2	3
5.1.	Сведения о местоположении здания, сооружения, объекта незавершенного строительства (при отсутствии адреса) в структурированном в соответствии с федеральной информационной адресной системой виде	-
5.2.	Дополнительные сведения о местоположении	-
6.	Иные сведения	-

3. Пояснения к сведениям об объекте недвижимости с кадастровым номером 73:05:040128:171 :

1.	-

Описание местоположения зданий, сооружений, объектов незавершенного строительства на земельном участке

1. Сведения о характерных точках контура объекта недвижимости с кадастровым номером : 73:05:040128:172 :

Система координат МСК-73, зона 1 **Зона № 1**

Обозначение характерных точек контура	Содержатся в Едином государственном реестре недвижимости			Определены в ходе выполнения комплексных кадастровых работ			Метод определения координат	Формулы, примененные для расчета средней квадратической погрешности определения координат характерных точек (Mt), м, с подставленными в такие формулы значениями и итоговые (вычисленные) значения Mt, м
	Координаты, м		Радиус, м	Координаты, м		Радиус, м		
	X	Y	R	X	Y	R		
1	2	3	4	5	6	7	8	9
н167О	-	-	-	493233.48	1360425.37	-	Метод спутниковых геодезических измерений (определений)	0.1
н168О	-	-	-	493230.50	1360429.59	-	Метод спутниковых геодезических измерений (определений)	0.1
н169О	-	-	-	493222.79	1360424.14	-	Метод спутниковых геодезических измерений (определений)	0.1
н170О	-	-	-	493225.77	1360419.92	-	Метод спутниковых геодезических измерений (определений)	0.1
н167О	-	-	-	493233.48	1360425.37	-	Метод спутниковых геодезических измерений (определений)	0.1

2. Сведения о характеристиках объекта недвижимости с кадастровым номером : 73:05:040128:172 :

№ п/п	Наименование характеристики	Значение характеристики
1	2	3
1.	Вид объекта недвижимости	здание
2.	Ранее присвоенный государственный учетный номер (инвентарный) здания, сооружения, объекта незавершенного строительства	-
3.	Кадастровый номер земельного участка (земельных участков), в границах которого (которых) расположены здание, сооружение, объект незавершенного строительства	73:05:040128:2
4.	Уникальный учетный номер кадастрового квартала, в границах которого расположены здание, сооружение, объект незавершенного строительства	73:05:040128
5.	Адрес здания, сооружения, объекта незавершенного строительства	-

2. Сведения о характеристиках объекта недвижимости с кадастровым номером : 73:05:040128:172 :

№ п/п	Наименование характеристики	Значение характеристики
1	2	3
5.1.	Сведения о местоположении здания, сооружения, объекта незавершенного строительства (при отсутствии адреса) в структурированном в соответствии с федеральной информационной адресной системой виде	-
5.2.	Дополнительные сведения о местоположении	-
6.	Иные сведения	-

3. Пояснения к сведениям об объекте недвижимости с кадастровым номером 73:05:040128:172 :

1.	-

Описание местоположения зданий, сооружений, объектов незавершенного строительства на земельном участке

1. Сведения о характерных точках контура объекта недвижимости с кадастровым номером : 73:05:040128:173 :

Система координат МСК-73, зона 1 **Зона № 1**

Обозначение характерных точек контура	Содержатся в Едином государственном реестре недвижимости			Определены в ходе выполнения комплексных кадастровых работ			Метод определения координат	Формулы, примененные для расчета средней квадратической погрешности определения координат характерных точек (Mt), м, с подставленными в такие формулы значениями и итоговые (вычисленные) значения Mt, м
	Координаты, м		Радиус, м	Координаты, м		Радиус, м		
	X	Y	R	X	Y	R		
1	2	3	4	5	6	7	8	9
н171О	-	-	-	493202.86	1360446.87	-	Метод спутниковых геодезических измерений (определений)	0.1
н172О	-	-	-	493208.12	1360439.34	-	Метод спутниковых геодезических измерений (определений)	0.1
н173О	-	-	-	493218.25	1360446.40	-	Метод спутниковых геодезических измерений (определений)	0.1
н174О	-	-	-	493212.99	1360453.93	-	Метод спутниковых геодезических измерений (определений)	0.1
н171О	-	-	-	493202.86	1360446.87	-	Метод спутниковых геодезических измерений (определений)	0.1

2. Сведения о характеристиках объекта недвижимости с кадастровым номером : 73:05:040128:173 :

№ п/п	Наименование характеристики	Значение характеристики
1	2	3
1.	Вид объекта недвижимости	здание
2.	Ранее присвоенный государственный учетный номер (инвентарный) здания, сооружения, объекта незавершенного строительства	-
3.	Кадастровый номер земельного участка (земельных участков), в границах которого (которых) расположены здание, сооружение, объект незавершенного строительства	73:05:040128:7
4.	Уникальный учетный номер кадастрового квартала, в границах которого расположены здание, сооружение, объект незавершенного строительства	73:05:040128
5.	Адрес здания, сооружения, объекта незавершенного строительства	-

2. Сведения о характеристиках объекта недвижимости с кадастровым номером : 73:05:040128:173 :

№ п/п	Наименование характеристики	Значение характеристики
1	2	3
5.1.	Сведения о местоположении здания, сооружения, объекта незавершенного строительства (при отсутствии адреса) в структурированном в соответствии с федеральной информационной адресной системой виде	-
5.2.	Дополнительные сведения о местоположении	-
6.	Иные сведения	-

3. Пояснения к сведениям об объекте недвижимости с кадастровым номером 73:05:040128:173 :

1.	-

Описание местоположения зданий, сооружений, объектов незавершенного строительства на земельном участке

1. Сведения о характерных точках контура объекта недвижимости с кадастровым номером : 73:05:040128:174 :

Система координат МСК-73, зона 1 **Зона № 1**

Обозначение характерных точек контура	Содержатся в Едином государственном реестре недвижимости			Определены в ходе выполнения комплексных кадастровых работ			Метод определения координат	Формулы, примененные для расчета средней квадратической погрешности определения координат характерных точек (Mt), м, с подставленными в такие формулы значениями и итоговые (вычисленные) значения Mt, м
	Координаты, м		Радиус, м	Координаты, м		Радиус, м		
	X	Y	R	X	Y	R		
1	2	3	4	5	6	7	8	9
н175О	-	-	-	493482.83	1360522.79	-	Метод спутниковых геодезических измерений (определений)	0.1
н176О	-	-	-	493479.56	1360527.81	-	Метод спутниковых геодезических измерений (определений)	0.1
н177О	-	-	-	493474.54	1360524.56	-	Метод спутниковых геодезических измерений (определений)	0.1
н178О	-	-	-	493477.81	1360519.52	-	Метод спутниковых геодезических измерений (определений)	0.1
н175О	-	-	-	493482.83	1360522.79	-	Метод спутниковых геодезических измерений (определений)	0.1

2. Сведения о характеристиках объекта недвижимости с кадастровым номером : 73:05:040128:174 :

№ п/п	Наименование характеристики	Значение характеристики
1	2	3
1.	Вид объекта недвижимости	здание
2.	Ранее присвоенный государственный учетный номер (инвентарный) здания, сооружения, объекта незавершенного строительства	-
3.	Кадастровый номер земельного участка (земельных участков), в границах которого (которых) расположены здание, сооружение, объект незавершенного строительства	73:05:040128:58
4.	Уникальный учетный номер кадастрового квартала, в границах которого расположены здание, сооружение, объект незавершенного строительства	73:05:040128
5.	Адрес здания, сооружения, объекта незавершенного строительства	-

2. Сведения о характеристиках объекта недвижимости с кадастровым номером : 73:05:040128:174 :

№ п/п	Наименование характеристики	Значение характеристики
1	2	3
5.1.	Сведения о местоположении здания, сооружения, объекта незавершенного строительства (при отсутствии адреса) в структурированном в соответствии с федеральной информационной адресной системой виде	-
5.2.	Дополнительные сведения о местоположении	-
6.	Иные сведения	-

3. Пояснения к сведениям об объекте недвижимости с кадастровым номером 73:05:040128:174 :

1.	-

Описание местоположения зданий, сооружений, объектов незавершенного строительства на земельном участке

1. Сведения о характерных точках контура объекта недвижимости с кадастровым номером : 73:05:040128:175 :

Система координат МСК-73, зона 1 **Зона № 1**

Обозначение характерных точек контура	Содержатся в Едином государственном реестре недвижимости			Определены в ходе выполнения комплексных кадастровых работ			Метод определения координат	Формулы, примененные для расчета средней квадратической погрешности определения координат характерных точек (Mt), м, с подставленными в такие формулы значениями и итоговые (вычисленные) значения Mt, м
	Координаты, м		Радиус, м	Координаты, м		Радиус, м		
	X	Y	R	X	Y	R		
1	2	3	4	5	6	7	8	9
н179О	-	-	-	493374.85	1360501.55	-	Метод спутниковых геодезических измерений (определений)	0.1
н180О	-	-	-	493380.92	1360505.95	-	Метод спутниковых геодезических измерений (определений)	0.1
н181О	-	-	-	493377.52	1360510.64	-	Метод спутниковых геодезических измерений (определений)	0.1
н182О	-	-	-	493371.45	1360506.24	-	Метод спутниковых геодезических измерений (определений)	0.1
н179О	-	-	-	493374.85	1360501.55	-	Метод спутниковых геодезических измерений (определений)	0.1

2. Сведения о характеристиках объекта недвижимости с кадастровым номером : 73:05:040128:175 :

№ п/п	Наименование характеристики	Значение характеристики
1	2	3
1.	Вид объекта недвижимости	здание
2.	Ранее присвоенный государственный учетный номер (инвентарный) здания, сооружения, объекта незавершенного строительства	-
3.	Кадастровый номер земельного участка (земельных участков), в границах которого (которых) расположены здание, сооружение, объект незавершенного строительства	73:05:040128:67
4.	Уникальный учетный номер кадастрового квартала, в границах которого расположены здание, сооружение, объект незавершенного строительства	73:05:040128
5.	Адрес здания, сооружения, объекта незавершенного строительства	-

2. Сведения о характеристиках объекта недвижимости с кадастровым номером : 73:05:040128:175 :

№ п/п	Наименование характеристики	Значение характеристики
1	2	3
5.1.	Сведения о местоположении здания, сооружения, объекта незавершенного строительства (при отсутствии адреса) в структурированном в соответствии с федеральной информационной адресной системой виде	-
5.2.	Дополнительные сведения о местоположении	-
6.	Иные сведения	-

3. Пояснения к сведениям об объекте недвижимости с кадастровым номером 73:05:040128:175 :

1.	-

Описание местоположения зданий, сооружений, объектов незавершенного строительства на земельном участке

1. Сведения о характерных точках контура объекта недвижимости с кадастровым номером : 73:05:040128:185 :

Система координат МСК-73, зона 1 **Зона № 1**

Обозначение характерных точек контура	Содержатся в Едином государственном реестре недвижимости			Определены в ходе выполнения комплексных кадастровых работ			Метод определения координат	Формулы, примененные для расчета средней квадратической погрешности определения координат характерных точек (Mt), м, с подставленными в такие формулы значениями и итоговые (вычисленные) значения Mt, м
	Координаты, м		Радиус, м	Координаты, м		Радиус, м		
	X	Y	R	X	Y	R		
1	2	3	4	5	6	7	8	9
н183О	-	-	-	493253.79	1360486.65	-	Метод спутниковых геодезических измерений (определений)	0.1
н184О	-	-	-	493250.28	1360491.75	-	Метод спутниковых геодезических измерений (определений)	0.1
н185О	-	-	-	493243.81	1360487.30	-	Метод спутниковых геодезических измерений (определений)	0.1
н186О	-	-	-	493247.32	1360482.20	-	Метод спутниковых геодезических измерений (определений)	0.1
н183О	-	-	-	493253.79	1360486.65	-	Метод спутниковых геодезических измерений (определений)	0.1

2. Сведения о характеристиках объекта недвижимости с кадастровым номером : 73:05:040128:185 :

№ п/п	Наименование характеристики	Значение характеристики
1	2	3
1.	Вид объекта недвижимости	здание
2.	Ранее присвоенный государственный учетный номер (инвентарный) здания, сооружения, объекта незавершенного строительства	-
3.	Кадастровый номер земельного участка (земельных участков), в границах которого (которых) расположены здание, сооружение, объект незавершенного строительства	73:05:040128:53
4.	Уникальный учетный номер кадастрового квартала, в границах которого расположены здание, сооружение, объект незавершенного строительства	73:05:040128
5.	Адрес здания, сооружения, объекта незавершенного строительства	-

2. Сведения о характеристиках объекта недвижимости
с кадастровым номером : 73:05:040128:185 :

№ п/п	Наименование характеристики	Значение характеристики
1	2	3
5.1.	Сведения о местоположении здания, сооружения, объекта незавершенного строительства (при отсутствии адреса) в структурированном в соответствии с федеральной информационной адресной системой виде	-
5.2.	Дополнительные сведения о местоположении	-
6.	Иные сведения	-

3. Пояснения к сведениям об объекте недвижимости с кадастровым номером 73:05:040128:185 :

1.	-

Описание местоположения зданий, сооружений, объектов незавершенного строительства на земельном участке

1. Сведения о характерных точках контура объекта недвижимости с кадастровым номером : 73:05:040128:186 :

Система координат МСК-73, зона 1 **Зона № 1**

Обозначение характерных точек контура	Содержатся в Едином государственном реестре недвижимости			Определены в ходе выполнения комплексных кадастровых работ			Метод определения координат	Формулы, примененные для расчета средней квадратической погрешности определения координат характерных точек (Mt), м, с подставленными в такие формулы значениями и итоговые (вычисленные) значения Mt, м
	Координаты, м		Радиус, м	Координаты, м		Радиус, м		
	X	Y	R	X	Y	R		
1	2	3	4	5	6	7	8	9
н187О	-	-	-	493403.68	1360477.29	-	Метод спутниковых геодезических измерений (определений)	0.1
н188О	-	-	-	493396.45	1360488.08	-	Метод спутниковых геодезических измерений (определений)	0.1
н189О	-	-	-	493350.20	1360457.06	-	Метод спутниковых геодезических измерений (определений)	0.1
н190О	-	-	-	493357.42	1360446.38	-	Метод спутниковых геодезических измерений (определений)	0.1
н187О	-	-	-	493403.68	1360477.29	-	Метод спутниковых геодезических измерений (определений)	0.1

2. Сведения о характеристиках объекта недвижимости с кадастровым номером : 73:05:040128:186 :

№ п/п	Наименование характеристики	Значение характеристики
1	2	3
1.	Вид объекта недвижимости	здание
2.	Ранее присвоенный государственный учетный номер (инвентарный) здания, сооружения, объекта незавершенного строительства	-
3.	Кадастровый номер земельного участка (земельных участков), в границах которого (которых) расположены здание, сооружение, объект незавершенного строительства	73:05:040128:37
4.	Уникальный учетный номер кадастрового квартала, в границах которого расположены здание, сооружение, объект незавершенного строительства	73:05:040128
5.	Адрес здания, сооружения, объекта незавершенного строительства	-

2. Сведения о характеристиках объекта недвижимости с кадастровым номером : 73:05:040128:186 :

№ п/п	Наименование характеристики	Значение характеристики
1	2	3
5.1.	Сведения о местоположении здания, сооружения, объекта незавершенного строительства (при отсутствии адреса) в структурированном в соответствии с федеральной информационной адресной системой виде	-
5.2.	Дополнительные сведения о местоположении	-
6.	Иные сведения	-

3. Пояснения к сведениям об объекте недвижимости с кадастровым номером 73:05:040128:186 :

1.	-

Описание местоположения зданий, сооружений, объектов незавершенного строительства на земельном участке

1. Сведения о характерных точках контура объекта недвижимости с кадастровым номером : 73:05:040128:188 :

Система координат МСК-73, зона 1 **Зона № 1**

Обозначение характерных точек контура	Содержатся в Едином государственном реестре недвижимости			Определены в ходе выполнения комплексных кадастровых работ			Метод определения координат	Формулы, примененные для расчета средней квадратической погрешности определения координат характерных точек (Mt), м, с подставленными в такие формулы значениями и итоговые (вычисленные) значения Mt, м
	Координаты, м		Радиус, м	Координаты, м		Радиус, м		
	X	Y	R	X	Y	R		
1	2	3	4	5	6	7	8	9
н191О	-	-	-	493448.45	1360628.56	-	Метод спутниковых геодезических измерений (определений)	0.1
н192О	-	-	-	493451.26	1360624.03	-	Метод спутниковых геодезических измерений (определений)	0.1
н193О	-	-	-	493454.29	1360625.91	-	Метод спутниковых геодезических измерений (определений)	0.1
н194О	-	-	-	493454.78	1360625.25	-	Метод спутниковых геодезических измерений (определений)	0.1
н195О	-	-	-	493455.23	1360624.64	-	Метод спутниковых геодезических измерений (определений)	0.1
н196О	-	-	-	493455.79	1360623.87	-	Метод спутниковых геодезических измерений (определений)	0.1
н197О	-	-	-	493460.43	1360627.26	-	Метод спутниковых геодезических измерений (определений)	0.1
н198О	-	-	-	493455.78	1360633.62	-	Метод спутниковых геодезических измерений (определений)	0.1
н191О	-	-	-	493448.45	1360628.56	-	Метод спутниковых геодезических измерений (определений)	0.1

2. Сведения о характеристиках объекта недвижимости с кадастровым номером : 73:05:040128:188 :

№ п/п	Наименование характеристики	Значение характеристики
1	2	3
1.	Вид объекта недвижимости	здание
2.	Ранее присвоенный государственный учетный номер (инвентарный) здания, сооружения, объекта незавершенного строительства	-
3.	Кадастровый номер земельного участка (земельных участков), в границах которого (которых) расположены здание, сооружение, объект незавершенного строительства	73:05:040128:192
4.	Уникальный учетный номер кадастрового квартала, в границах которого расположены здание, сооружение, объект незавершенного строительства	73:05:040128
5.	Адрес здания, сооружения, объекта незавершенного строительства	-
5.1.	Сведения о местоположении здания, сооружения, объекта незавершенного строительства (при отсутствии адреса) в структурированном в соответствии с федеральной информационной адресной системой виде	-
5.2.	Дополнительные сведения о местоположении	-
6.	Иные сведения	-

3. Пояснения к сведениям об объекте недвижимости с кадастровым номером 73:05:040128:188 :

1.	-

Описание местоположения зданий, сооружений, объектов незавершенного строительства на земельном участке

1. Сведения о характерных точках контура объекта недвижимости с кадастровым номером : 73:05:040128:190 :

Система координат МСК-73, зона 1 **Зона № 1**

Обозначение характерных точек контура	Содержатся в Едином государственном реестре недвижимости			Определены в ходе выполнения комплексных кадастровых работ			Метод определения координат	Формулы, примененные для расчета средней квадратической погрешности определения координат характерных точек (Mt), м, с подставленными в такие формулы значениями и итоговые (вычисленные) значения Mt, м
	Координаты, м		Радиус, м	Координаты, м		Радиус, м		
	X	Y	R	X	Y	R		
1	2	3	4	5	6	7	8	9
н199О	-	-	-	493218.59	1360388.66	-	Метод спутниковых геодезических измерений (определений)	0.1
н200О	-	-	-	493225.97	1360394.28	-	Метод спутниковых геодезических измерений (определений)	0.1
н201О	-	-	-	493219.18	1360403.17	-	Метод спутниковых геодезических измерений (определений)	0.1
н202О	-	-	-	493211.81	1360397.55	-	Метод спутниковых геодезических измерений (определений)	0.1
н199О	-	-	-	493218.59	1360388.66	-	Метод спутниковых геодезических измерений (определений)	0.1

2. Сведения о характеристиках объекта недвижимости с кадастровым номером : 73:05:040128:190 :

№ п/п	Наименование характеристики	Значение характеристики
1	2	3
1.	Вид объекта недвижимости	здание
2.	Ранее присвоенный государственный учетный номер (инвентарный) здания, сооружения, объекта незавершенного строительства	-
3.	Кадастровый номер земельного участка (земельных участков), в границах которого (которых) расположены здание, сооружение, объект незавершенного строительства	73:05:040128:201
4.	Уникальный учетный номер кадастрового квартала, в границах которого расположены здание, сооружение, объект незавершенного строительства	73:05:040128
5.	Адрес здания, сооружения, объекта незавершенного строительства	-

2. Сведения о характеристиках объекта недвижимости с кадастровым номером : 73:05:040128:190 :

№ п/п	Наименование характеристики	Значение характеристики
1	2	3
5.1.	Сведения о местоположении здания, сооружения, объекта незавершенного строительства (при отсутствии адреса) в структурированном в соответствии с федеральной информационной адресной системой виде	-
5.2.	Дополнительные сведения о местоположении	-
6.	Иные сведения	-

3. Пояснения к сведениям об объекте недвижимости с кадастровым номером 73:05:040128:190 :

1.	-

Описание местоположения зданий, сооружений, объектов незавершенного строительства на земельном участке

1. Сведения о характерных точках контура объекта недвижимости с кадастровым номером : 73:05:040128:200 :

Система координат МСК-73, зона 1 **Зона № 1**

Обозначение характерных точек контура	Содержатся в Едином государственном реестре недвижимости			Определены в ходе выполнения комплексных кадастровых работ			Метод определения координат	Формулы, примененные для расчета средней квадратической погрешности определения координат характерных точек (Mt), м, с подставленными в такие формулы значениями и итоговые (вычисленные) значения Mt, м
	Координаты, м		Радиус, м	Координаты, м		Радиус, м		
	X	Y	R	X	Y	R		
1	2	3	4	5	6	7	8	9
н196О	-	-	-	493455.79	1360623.87	-	Метод спутниковых геодезических измерений (определений)	0.1
н195О	-	-	-	493455.23	1360624.64	-	Метод спутниковых геодезических измерений (определений)	0.1
н203О	-	-	-	493451.74	1360621.98	-	Метод спутниковых геодезических измерений (определений)	0.1
н204О	-	-	-	493454.92	1360617.42	-	Метод спутниковых геодезических измерений (определений)	0.1
н205О	-	-	-	493463.26	1360623.55	-	Метод спутниковых геодезических измерений (определений)	0.1
н197О	-	-	-	493460.43	1360627.26	-	Метод спутниковых геодезических измерений (определений)	0.1
н196О	-	-	-	493455.79	1360623.87	-	Метод спутниковых геодезических измерений (определений)	0.1

2. Сведения о характеристиках объекта недвижимости с кадастровым номером : 73:05:040128:200 :

№ п/п	Наименование характеристики	Значение характеристики
1	2	3
1.	Вид объекта недвижимости	здание

2. Сведения о характеристиках объекта недвижимости с кадастровым номером : 73:05:040128:200 :

№ п/п	Наименование характеристики	Значение характеристики
1	2	3
2.	Ранее присвоенный государственный учетный номер (инвентарный) здания, сооружения, объекта незавершенного строительства	-
3.	Кадастровый номер земельного участка (земельных участков), в границах которого (которых) расположены здание, сооружение, объект незавершенного строительства	73:05:040128:4, 73:05:040128:192
4.	Уникальный учетный номер кадастрового квартала, в границах которого расположены здание, сооружение, объект незавершенного строительства	73:05:040128
5.	Адрес здания, сооружения, объекта незавершенного строительства	-
5.1.	Сведения о местоположении здания, сооружения, объекта незавершенного строительства (при отсутствии адреса) в структурированном в соответствии с федеральной информационной адресной системой виде	-
5.2.	Дополнительные сведения о местоположении	-
6.	Иные сведения	-

3. Пояснения к сведениям об объекте недвижимости с кадастровым номером 73:05:040128:200 :

1.	-

Описание местоположения зданий, сооружений, объектов незавершенного строительства на земельном участке

1. Сведения о характерных точках контура объекта недвижимости с кадастровым номером : 73:05:040128:449 :

Система координат МСК-73, зона 1 **Зона № 1**

Обозначение характерных точек контура	Содержатся в Едином государственном реестре недвижимости			Определены в ходе выполнения комплексных кадастровых работ			Метод определения координат	Формулы, примененные для расчета средней квадратической погрешности определения координат характерных точек (Mt), м, с подставленными в такие формулы значениями и итоговые (вычисленные) значения Mt, м
	Координаты, м		Радиус, м	Координаты, м		Радиус, м		
	X	Y	R	X	Y	R		
1	2	3	4	5	6	7	8	9
н206О	-	-	-	493397.06	1360519.66	-	Метод спутниковых геодезических измерений (определений)	0.1
н207О	-	-	-	493401.02	1360522.58	-	Метод спутниковых геодезических измерений (определений)	0.1
н208О	-	-	-	493396.63	1360528.67	-	Метод спутниковых геодезических измерений (определений)	0.1
н209О	-	-	-	493392.63	1360525.78	-	Метод спутниковых геодезических измерений (определений)	0.1
н206О	-	-	-	493397.06	1360519.66	-	Метод спутниковых геодезических измерений (определений)	0.1

2. Сведения о характеристиках объекта недвижимости с кадастровым номером : 73:05:040128:449 :

№ п/п	Наименование характеристики	Значение характеристики
1	2	3
1.	Вид объекта недвижимости	здание
2.	Ранее присвоенный государственный учетный номер (инвентарный) здания, сооружения, объекта незавершенного строительства	-
3.	Кадастровый номер земельного участка (земельных участков), в границах которого (которых) расположены здание, сооружение, объект незавершенного строительства	73:05:040128:455
4.	Уникальный учетный номер кадастрового квартала, в границах которого расположены здание, сооружение, объект незавершенного строительства	73:05:040128
5.	Адрес здания, сооружения, объекта незавершенного строительства	-

2. Сведения о характеристиках объекта недвижимости с кадастровым номером : 73:05:040128:449 :

№ п/п	Наименование характеристики	Значение характеристики
1	2	3
5.1.	Сведения о местоположении здания, сооружения, объекта незавершенного строительства (при отсутствии адреса) в структурированном в соответствии с федеральной информационной адресной системой виде	-
5.2.	Дополнительные сведения о местоположении	-
6.	Иные сведения	-

3. Пояснения к сведениям об объекте недвижимости с кадастровым номером 73:05:040128:449 :

1.	-

Описание местоположения зданий, сооружений, объектов незавершенного строительства на земельном участке

1. Сведения о характерных точках контура объекта недвижимости с кадастровым номером : 73:05:040129:96 :

Система координат МСК-73, зона 1 **Зона № 1**

Обозначение характерных точек контура	Содержатся в Едином государственном реестре недвижимости			Определены в ходе выполнения комплексных кадастровых работ			Метод определения координат	Формулы, примененные для расчета средней квадратической погрешности определения координат характерных точек (Mt), м, с подставленными в такие формулы значениями и итоговые (вычисленные) значения Mt, м
	Координаты, м		Радиус, м	Координаты, м		Радиус, м		
	X	Y	R	X	Y	R		
1	2	3	4	5	6	7	8	9
н210О	-	-	-	493034.47	1360413.43	-	Метод спутниковых геодезических измерений (определений)	0.1
н211О	-	-	-	493039.19	1360406.88	-	Метод спутниковых геодезических измерений (определений)	0.1
н212О	-	-	-	493043.91	1360410.28	-	Метод спутниковых геодезических измерений (определений)	0.1
н213О	-	-	-	493039.24	1360416.86	-	Метод спутниковых геодезических измерений (определений)	0.1
н210О	-	-	-	493034.47	1360413.43	-	Метод спутниковых геодезических измерений (определений)	0.1

2. Сведения о характеристиках объекта недвижимости с кадастровым номером : 73:05:040129:96 :

№ п/п	Наименование характеристики	Значение характеристики
1	2	3
1.	Вид объекта недвижимости	здание
2.	Ранее присвоенный государственный учетный номер (инвентарный) здания, сооружения, объекта незавершенного строительства	-
3.	Кадастровый номер земельного участка (земельных участков), в границах которого (которых) расположены здание, сооружение, объект незавершенного строительства	73:05:040128:134
4.	Уникальный учетный номер кадастрового квартала, в границах которого расположены здание, сооружение, объект незавершенного строительства	73:05:040128
5.	Адрес здания, сооружения, объекта незавершенного строительства	-

2. Сведения о характеристиках объекта недвижимости с кадастровым номером : 73:05:040129:96 :

№ п/п	Наименование характеристики	Значение характеристики
1	2	3
5.1.	Сведения о местоположении здания, сооружения, объекта незавершенного строительства (при отсутствии адреса) в структурированном в соответствии с федеральной информационной адресной системой виде	-
5.2.	Дополнительные сведения о местоположении	-
6.	Иные сведения	-

3. Пояснения к сведениям об объекте недвижимости с кадастровым номером 73:05:040129:96 :

1.	-

Описание местоположения зданий, сооружений, объектов незавершенного строительства на земельном участке

1. Сведения о характерных точках контура объекта недвижимости с кадастровым номером : 73:05:040128:157 :

Система координат МСК-73, зона 1 **Зона № 1**

Обозначение характерных точек контура	Содержатся в Едином государственном реестре недвижимости			Определены в ходе выполнения комплексных кадастровых работ			Метод определения координат	Формулы, примененные для расчета средней квадратической погрешности определения координат характерных точек (Mt), м, с подставленными в такие формулы значениями и итоговые (вычисленные) значения Mt, м
	Координаты, м		Радиус, м	Координаты, м		Радиус, м		
	X	Y	R	X	Y	R		
1	2	3	4	5	6	7	8	9
н373О	-	-	-	493042.08	1360258.57	-	Метод спутниковых геодезических измерений (определений)	0.1
н374О	-	-	-	493054.64	1360267.80	-	Метод спутниковых геодезических измерений (определений)	0.1
н375О	-	-	-	493049.19	1360275.25	-	Метод спутниковых геодезических измерений (определений)	0.1
н376О	-	-	-	493036.63	1360266.02	-	Метод спутниковых геодезических измерений (определений)	0.1
н373О	-	-	-	493042.08	1360258.57	-	Метод спутниковых геодезических измерений (определений)	0.1

2. Сведения о характеристиках объекта недвижимости с кадастровым номером : 73:05:040128:157 :

№ п/п	Наименование характеристики	Значение характеристики
1	2	3
1.	Вид объекта недвижимости	объект незавершенного строительства
2.	Ранее присвоенный государственный учетный номер (инвентарный) здания, сооружения, объекта незавершенного строительства	-
3.	Кадастровый номер земельного участка (земельных участков), в границах которого (которых) расположены здание, сооружение, объект незавершенного строительства	73:05:040128:5, 73:05:040128:459
4.	Уникальный учетный номер кадастрового квартала, в границах которого расположены здание, сооружение, объект незавершенного строительства	73:05:040128
5.	Адрес здания, сооружения, объекта незавершенного строительства	-

2. Сведения о характеристиках объекта недвижимости с кадастровым номером : 73:05:040128:157 :

№ п/п	Наименование характеристики	Значение характеристики
1	2	3
5.1.	Сведения о местоположении здания, сооружения, объекта незавершенного строительства (при отсутствии адреса) в структурированном в соответствии с федеральной информационной адресной системой виде	-
5.2.	Дополнительные сведения о местоположении	-
6.	Иные сведения	-

3. Пояснения к сведениям об объекте недвижимости с кадастровым номером 73:05:040128:157 :

1.	-

Сведения о зданиях, сооружениях, объектах незавершенного строительства, необходимые для исправления реестровых ошибок в сведениях об описании их местоположения

1. Сведения о характерных точках контура — **здание**

вид объекта недвижимости (здание, сооружение, объект незавершенного строительства)

с кадастровым номером 73:05:040128:160 :

Система координат МСК-73, зона 1 — **Зона № 1**

Обозначение характерных точек контура	Содержатся в Едином государственном реестре недвижимости			Определены в ходе выполнения комплексных кадастровых работ			Метод определения координат	Формулы, примененные для расчета средней квадратической погрешности определения координат характерных точек (Mt), м, с подставленными в такие формулы значениями и итоговые (вычисленные) значения Mt, м
	Координаты, м		Радиус, м	Координаты, м		Радиус, м		
	X	Y	R	X	Y	R		
1	2	3	4	5	6	7	8	9
н113О	-	-	-	493206.37	1360379.39	-	Метод спутниковых геодезических измерений (определений)	0.1
н114О	-	-	-	493200.07	1360388.04	-	Метод спутниковых геодезических измерений (определений)	0.1
н115О	-	-	-	493190.46	1360381.04	-	Метод спутниковых геодезических измерений (определений)	0.1
н116О	-	-	-	493196.76	1360372.39	-	Метод спутниковых геодезических измерений (определений)	0.1
н113О	-	-	-	493206.37	1360379.39	-	Метод спутниковых геодезических измерений (определений)	0.1

2. Иные сведения об объекте недвижимости с кадастровым номером: 73:05:040128:160 :

1.

3. Пояснения к сведениям об объекте недвижимости с кадастровым номером 73:05:040128:160 :

1.	-

Сведения о зданиях, сооружениях, объектах незавершенного строительства, необходимые для исправления реестровых ошибок в сведениях об описании их местоположения

1. Сведения о характерных точках контура — **здание**

вид объекта недвижимости (здание, сооружение, объект незавершенного строительства)

с кадастровым номером 73:05:040128:165 :

Система координат 73.1 **Зона № 1**

Обозначение характерных точек контура	Содержатся в Едином государственном реестре недвижимости			Определены в ходе выполнения комплексных кадастровых работ			Метод определения координат	Формулы, примененные для расчета средней квадратической погрешности определения координат характерных точек (Mt), м, с подставленными в такие формулы значениями и итоговые (вычисленные) значения Mt, м
	Координаты, м		Радиус, м	Координаты, м		Радиус, м		
	X	Y	R	X	Y	R		
1	2	3	4	5	6	7	8	9
н143О	-	-	-	493174.11	1360354.61	-	Метод спутниковых геодезических измерений (определений)	0.1
н144О	-	-	-	493181.04	1360359.72	-	Метод спутниковых геодезических измерений (определений)	0.1
н145О	-	-	-	493175.46	1360367.29	-	Метод спутниковых геодезических измерений (определений)	0.1
н146О	-	-	-	493168.46	1360362.16	-	Метод спутниковых геодезических измерений (определений)	0.1
н143О	-	-	-	493174.11	1360354.61	-	Метод спутниковых геодезических измерений (определений)	0.1

2. Иные сведения об объекте недвижимости с кадастровым номером: 73:05:040128:165 :

1.

3. Пояснения к сведениям об объекте недвижимости с кадастровым номером 73:05:040128:165 :

1.	-

Схема границ земельных участков

Масштаб 1:3000

Условные обозначения

	- Часть границы, местоположение которой определено при выполнении кадастровых работ
•	- Характерная точка границы земельного участка, сведения ЕГРН о которой соответствуют требованиям, установленным в соответствии с частью 13 статьи 22 Федерального закона от 13 июля 2015 г. N 218-ФЗ "О государственной регистрации недвижимости"
н1О	- Обозначение новой характерной точки
:55	- Кадастровый номер земельного участка
:6	- Исправляемый земельный участок

Схема границ земельных участков

:7	- Уточняемый земельный участок
:454	- Кадастровый номер здания
:501	- Уточняемое здание
:160	- Исправляемое здание
:157	- Уточняемый объект незавершенного строительства
•	- Характерная точка границы земельного участка, сведения о которой отсутствуют в ЕГРН, местоположение которой определено при кадастровых работах (новая характерная точка)
73:05:040128	- Номер кадастрового квартала

Схема границ земельных участков

Масштаб 1:3000

Условные обозначения

- Часть границы, местоположение которой определено при выполнении кадастровых работ
- Характерная точка границы земельного участка, сведения ЕГРН о которой соответствуют требованиям, установленным в соответствии с частью 13 статьи 22 Федерального закона от 13 июля 2015 г. N 218-ФЗ "О государственной регистрации недвижимости"
- н1О - Обозначение новой характерной точки
- :55 - Кадастровый номер земельного участка
- :6 - Исправляемый земельный участок

Схема границ земельных участков

:7	- Уточняемый земельный участок
:454	- Кадастровый номер здания
:501	- Уточняемое здание
:160	- Исправляемое здание
:157	- Уточняемый объект незавершенного строительства
	- Часть границы, сведения ЕГРН о которой позволяют однозначно определить ее положение на местности
73:05:040128	- Номер кадастрового квартала

Схема геодезических построений

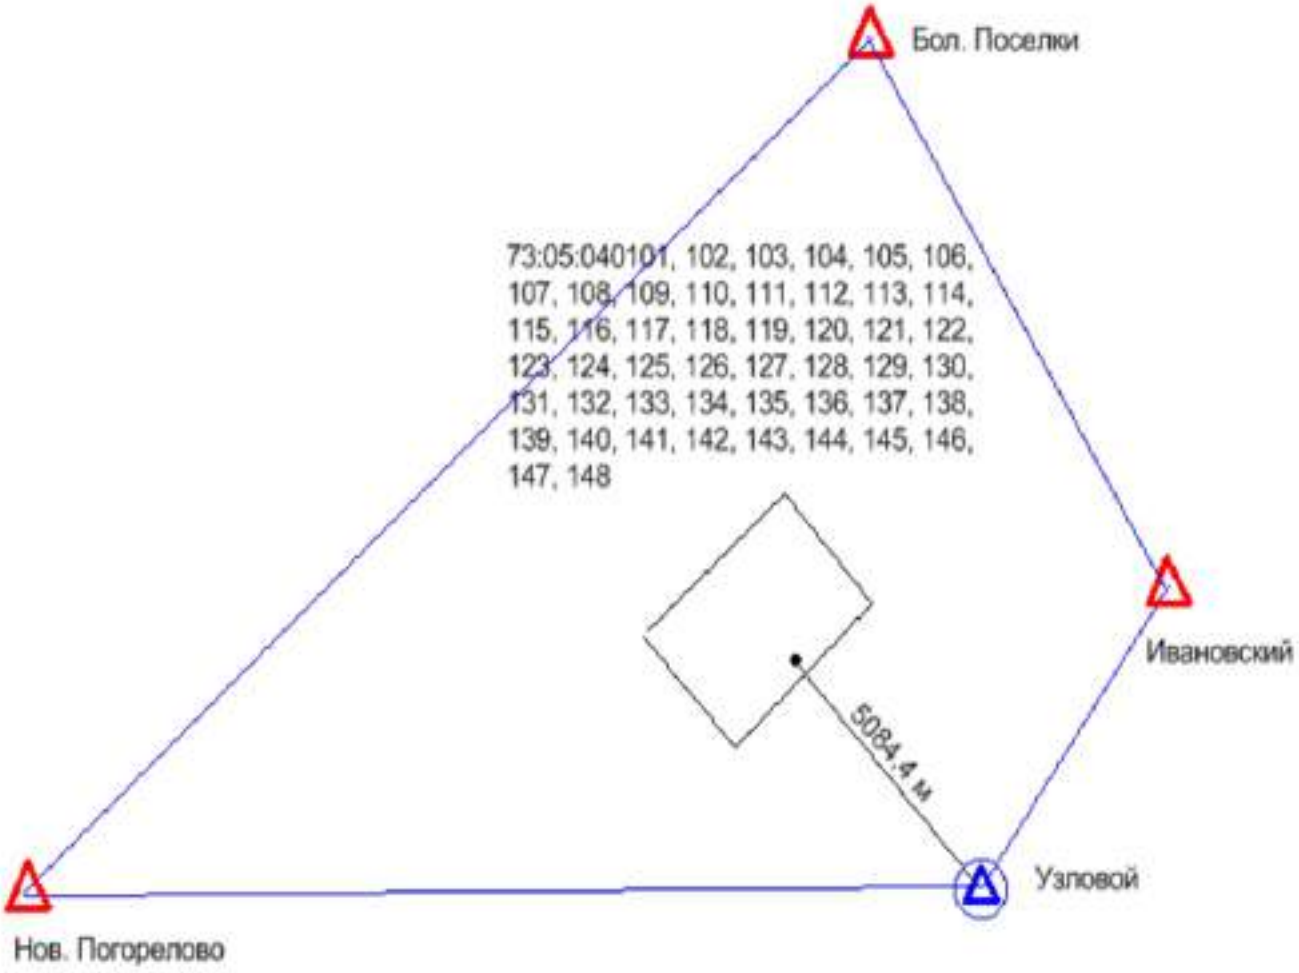

Условное обозначение:

△ -- Пункты ГГС использованные при локализации и контроле

⊙ -- Пункт ГГС с установленной временной базовой станцией

-- Расстояние от базовой станции до характерной точки границ объекта ККР

-- Линия референцной сети

ВЫПИСКА

о пунктах государственной геодезической сети, государственной нивелирной сети, государственной гравиметрической сети и геодезических сетей специального назначения на бумажном носителе и в электронном виде

от «03» февраля 2025 г. № 170-2682/2025-В

На основании договора о предоставлении пространственных данных или материалов, не являющихся объектами авторского права, за исключением их предоставления публично-правовой компании, созданной в соответствии с Федеральным законом от 30 декабря 2021 г. № 448-ФЗ «О публично-правовой компании «Роскадастр» (далее – публично-правовая компания), а также для выполнения задач в области обороны, после поступления заявлений физических или юридических лиц, органов государственной власти или органов местного самоуправления (далее – заявитель) о предоставлении пространственных данных и материалов, содержащихся в государственных фондах пространственных данных, от «03» февраля 2025 г. № 170-2682/2025 публично-правовая компания, осуществляющая ведение федерального фонда пространственных данных, или её филиал

(указывается филиал публично-правовой компании)

предоставляет

ППК «Роскадастр»
(ИНН: 7708410783; ОГРН: 1227700700633)

(указываются сведения о заявителе (для физического лица – фамилия, имя отчество (при наличии); для юридического лица, органа государственной власти, органа местного самоуправления – полное наименование, идентификационный номер налогоплательщика (ИНН), основной государственный регистрационный номер (ОГРН)

на срок[1] бессрочно (указывается срок использования сведений о пунктах государственной геодезической сети, государственной нивелирной сети, государственной гравиметрической сети и геодезических сетей специального назначения) содержащиеся в федеральном фонде пространственных данных по состоянию на «03» февраля 2025 г. следующие сведения в

МСК-73 Ульяновская область, зона 2, МСК-73 Ульяновская область, зона 1, МСК-63 Самарская область, зона 1

(указывается система координат и (или) государственная система высот)

о запрашиваемых пунктах государственной геодезической сети, государственной нивелирной сети, государственной гравиметрической сети и геодезических сетей специального назначения:

[1] Подпункт «е» пункта 5 Правил предоставления пространственных данных и материалов, содержащихся в государственных фондах пространственных данных, в том числе правил подачи заявления о предоставлении указанных пространственных данных и материалов, включая форму такого заявления и состав прилагаемых к нему документов, утвержденных постановлением Правительства Российской Федерации от 4 марта 2017 г. № 262.

АДМИНИСТРАЦИЯ
МУНИЦИПАЛЬНОГО ОБРАЗОВАНИЯ
«КАРСУНСКИЙ РАЙОН»
УЛЬЯНОВСКОЙ ОБЛАСТИ

30-летия Победы пл., д. 6, р.п. Карсун,
Ульяновская область, 433210
тел./факс (84246) 2-47-91
e-mail: karsun_otgotd@mail.ru,
http://karsunrayo.gosuslugi.ru/

15.07.2025 № 13-исх-05.01/2528исх
На № 18-4065-СБ/25 от 30.06.2025

Директору филиала
ППК «Роскадастр»
по Ульяновской области

Борисовой С.В.

Уважаемая Светлана Владимировна!

Администрация муниципального образования «Карсунский район» Ульяновской области предоставляет сведения о территориальных зонах в р.п. Карсун, согласно запрашиваемого перечня кадастровых кварталов.

Приложение: на 3 л. в 1 экз.

Глава администрации района Н.А.Сизов

Кондратьева Екатерина Николаевна
8(84246)2-47-61

Приложение

Сведения о территориальных зонах р.п. Карсун

№ п/п	Кадастровый квартал	Территориальные зоны
1	2	3
1	73:05:040101	Ж-4б
2	73:05:040102	Ж-1
3	73:05:040103	Ж-4б, СХ-2
4	73:05:040104	Ж-4б, Ж-1
5	73:05:040105	Ж-1, Р-4
6	73:05:040106	П-3, ИТ-2, Ж-4б
7	73:05:040107	Ж-1
8	73:05:040108	Ж-4в, ОЗ-1
9	73:05:040109	П-4
10	73:05:040110	Ж-3, П-4
11	73:05:040111	Ж-4б, Ж-3, ОД-3
12	73:05:040112	Ж-4а
13	73:05:040113	Ж-4а
14	73:05:040114	Ж-4б
15	73:05:040115	Ж-1, Ж-3
16	73:05:040116	Ж-3, ОЗ-1
17	73:05:040117	ОЗ-1
18	73:05:040118	Ж-3, Ж-1
19	73:05:040119	Ж-1, Ж-4б, ОД-3
20	73:05:040120	Ж-4б
21	73:05:040121	Ж-4б, ОД-1, Р-1, Р-2, ОД-4, ОЗ-1, Э-ОЛ
22	73:05:040122	Ж-4б
23	73:05:040123	ОД-3, ОЗ-1, Ж-4б
24	73:05:040124	ОЗ-1
25	73:05:040125	ОЗ-1
26	73:05:040126	СН-1, ОД-8, П-3, Ж-4б, ОД-2
27	73:05:040127	Ж-1, Ж-4б
28	73:05:040128	Ж-1, ОЗ-1
29	73:05:040129	Ж-1, ОЗ-1
30	73:05:040130	Ж-1, ОЗ-1
31	73:05:040131	Ж-1, ОЗ-1
32	73:05:040132	Ж-1
33	73:05:040133	Ж-1
34	73:05:040134	Ж-4в
35	73:05:040135	Ж-4б
36	73:05:040136	Ж-4б
37	73:05:040137	Ж-4б
38	73:05:040138	Ж-4б, Ж-5б
39	73:05:040139	Ж-4б
40	73:05:040140	Ж-4б
41	73:05:040141	Ж-4б, Ж-3, ОД-8
42	73:05:040142	Ж-1, Ж-4б, П-5
43	73:05:040143	Ж-1, Ж-4в
44	73:05:040144	Ж-4б
45	73:05:040145	Ж-4б

1	2	3
46	73:05:040146	Ж-1
47	73:05:040147	Ж-1
48	73:05:040148	Ж-1, Ж-4б

Расшифровка территориальных зон

Индекс зоны	Наименование зоны
1	2
	ЖИЛЫЕ ЗОНЫ
Ж-1	Индивидуальная усадебная застройка
Ж-3	Зона застройки многоквартирных жилых домов малой и средней этажности (2-4)
Ж-4	Жилая застройка в границах охранных и санитарно-защитных зон
Ж-4а	Жилая застройка в границах охранных зон объектов культурного наследия и зонах охраны городского ландшафта
Ж-4б	Жилая застройка в СЗЗ промышленно-коммунальных предприятий
Ж-4в	Жилая застройка в водоохранной зоне
Ж-5	Зона развития жилой застройки
Ж-6	Территории коллективных садов и садово-огородных участков, садоводческих и дачных земельных участков
	ОБЩЕСТВЕННО-ДЕЛОВЫЕ ЗОНЫ
ОД-1	Общественно-деловая зона центра
ОД-2	Зона учреждений здравоохранения и социальной защиты
ОД-3	Зона детских дошкольных учреждений, общеобразовательных школьных и внешкольных учреждений
ОД-4	Зона образовательных учреждений среднего профессионального образования
ОД-6	Зона рекреационных объектов и учреждений отдыха
ОД-7	Зона объектов обслуживания населения и производственной деятельности
ОД-8	Зона коммерческой активности
	РЕКРЕАЦИОННЫЕ ЗОНЫ
Р-1	Зона общегородской зелени (скверы, бульвары, открытые пространства)
Р-2	Зона природных ландшафтов (парки, рощи, лесопарки)
Р-3	Зона городских пляжей
Р-4	Зона лесов и городских лесов
	ПРОИЗВОДСТВЕННО-КОММУНАЛЬНЫЕ ЗОНЫ
П-3	Зона производственно-коммунальных объектов и предприятий III класса опасности (СЗЗ 300 м); (асфальтовый завод)
П-4	Зона производственно-коммунальных объектов и предприятий IV класса вредности (СЗЗ 100 м)

1	2
П-5	Зона производственно-коммунальных объектов и предприятий V класса (СЗЗ 50 м)
П-6	Разрабатываемые месторождения полезных ископаемых
П-7	Зона перспективного развития промышленности
	ЗОНЫ ИНЖЕНЕРНОЙ И ТРАНСПОРТНОЙ ИНФРАСТРУКТУРЫ
ИТ-1	Зона объектов инженерной инфраструктуры
ИТ-2	Зона объектов транспортной инфраструктуры
	ЗОНЫ СПЕЦИАЛЬНОГО НАЗНАЧЕНИЯ
СН-1	Зона кладбищ
СН-2	Зона полигонов промышленных, бытовых отходов
СН-3	Зона скотомогильников
	ЗОНЫ СЕЛЬСКОХОЗЯЙСТВЕННОГО ИСПОЛЬЗОВАНИЯ
СХ-1	Зона сельскохозяйственных угодий
СХ-2	Зона сельскохозяйственных объектов
	ЗОНЫ ЭКОЛОГИЧЕСКИХ ОГРАНИЧЕНИЙ
Э-ВД	Водоохранные зоны
Э-ОЛ	Особо охраняемые ландшафты
Э-СО	Крутые склоны рек, овраги
Э-Б	Заболоченные территории
Э-ПТ	Зона пойменных территорий, подверженных затоплению паводком
	ОХРАННЫЕ ЗОНЫ
ОЗ-1	Охранные зоны объектов историко-культурного наследия в пределах внутриквартальных пространств, ограниченных красными линиями улиц
ОЗ-3	Зона археологического культурного слоя

КАРТА-ПЛАН ТЕРРИТОРИИ

Пояснительная записка

1. Сведения о территории выполнения комплексных кадастровых работ: 73:05:040129, Ульяновская область, Карсунский район, р.п. Карсун

(наименование субъекта Российской Федерации, муниципального образования, населенного пункта, уникальные учетные номера кадастровых кварталов, иные сведения, позволяющие определить местоположение территории, на которой выполняются комплексные кадастровые работы, например, наименование садоводческого или огороднического некоммерческого товарищества, гаражного кооператива, элемента планировочной структуры)

2. Основания выполнения комплексных кадастровых работ:

Наименование, дата и номер документа, на основании которого выполняются комплексные кадастровые работы: Соглашение о предоставлении из федерального бюджета субсидий, в том числе грантов в форме субсидий, юридическим лицам, индивидуальным предпринимателям, а также физическим лицам, "30" января 2025 г. , 321-20-2025-002

3. Дата подготовки карты-плана территории: "16" сентября 2025 г.

4. Сведения о заказчике(ах) комплексных кадастровых работ:

В отношении юридического лица, органа местного самоуправления муниципального района, муниципального округа или городского округа либо уполномоченного исполнительного органа государственной власти субъекта Российской Федерации:

полное или сокращенное (в случае, если имеется) наименование: ФЕДЕРАЛЬНАЯ СЛУЖБА ГОСУДАРСТВЕННОЙ РЕГИСТРАЦИИ, КАДАСТРА И КАРТОГРАФИИ
основной государственный регистрационный номер: 1047796940465
идентификационный номер налогоплательщика: 7706560536

В отношении физического лица или представителя физических или юридических лиц:

фамилия, имя, отчество (последнее - при наличии): -
страховой номер индивидуального лицевого счета в системе обязательного пенсионного страхования Российской Федерации (СНИЛС): -

Наименование и реквизиты документа, подтверждающие полномочия представителя заказчика(ов) комплексных кадастровых работ: -
Адрес электронной почты (для направления уведомления о результатах внесения сведений в Единый государственный реестр недвижимости): 73_upr@rosreestr.ru

5. Сведения об исполнителе комплексных кадастровых работ:

Полное или сокращенное (в случае, если имеется) наименование и адрес юридического лица, с которым заключен государственный или муниципальный контракт либо договор подряда на выполнение комплексных кадастровых работ: Филиал ППК "Роскадастр" по Ульяновской области, Г.О. ГОРОД УЛЬЯНОВСК, Г УЛЬЯНОВСК, УЛ ЮНОСТИ, Д. 5/96

Фамилия, имя. отчество кадастрового инженера (последнее - при наличии): Мельникова Екатерина Юрьевна и основной государственный регистрационный номер кадастрового инженера индивидуального предпринимателя (ОГРНИП): -

Страховой номер индивидуального лицевого счета в системе обязательного пенсионного страхования Российской Федерации (СНИЛС) кадастрового инженера: 071-399-558 94

Уникальный реестровый номер кадастрового инженера в реестре саморегулируемой организации кадастровых инженеров и дата внесения сведений о физическом лице в такой реестр: А-0289, 2016-04-27

Полное или (в случае, если имеется) сокращенное наименование саморегулируемой организации кадастровых инженеров, членом которой является кадастровый инженер: Ассоциация "Союз кадастровых инженеров"

Контактный телефон: +79021295588

Почтовый адрес и адрес электронной почты, по которым осуществляется связь с кадастровым инженером: katena_melnik@mail.ru

6. Перечень документов, использованных при подготовке карты-плана территории

№ п/п	Реквизиты документа				
	Вид	Дата	Номер	Наименование	Иные сведения
1	2	3	4	5	6
1	Кадастровый план территории	23.06.2025	КУВИ-001/2025-127607318	Кадастровый план территории кадастрового квартала 73:05:040129	-
2	Кадастровый план территории	25.06.2025	КУВИ-001/2025-129033148	Кадастровый план территории кадастрового квартала 73:05:000000	-
3	Документы градостроительного зонирования (Правила землепользования и застройки)	03.08.2009	20	Письмо Администрации МО "Карсунский район" Ульяновской области	-
4	Иной документ	16.04.2025	170-10475/2025-В	Единая электронная картографическая основа масштаба М1:2000	-
5	Иной документ	03.02.2025	170-2682/2025-В	Выписка о пунктах государственной геодезической сети	-
6	Иной документ	15.07.2025	73-ИОМСУ-05.01/2528	Письмо Администрации МО "Карсунский район" Ульяновской области	-

7. Пояснения к карте-плану территории

1. На территории кадастрового квартала 73:05:040129 на основании соглашения между Федеральной службой государственной регистрации, кадастра и картографии и Публично – правовой компанией «Роскадастр» №321-20-2025-002 от 30.01.2025г. выполнены комплексные кадастровые работы.
Карта-план территории подготовлен в соответствии с кадастровыми планами территории кадастровых кварталов 73:05:040129 от 23.06.2025 г. № КУВИ-001/2025-127607318, 73:05:000000 от 25.06.2025 г. № КУВИ-001/2025-129033148 материалами, хранящимися в кадастровых делах, в государственном фонде данных. Так же при составлении Карта-план территории использовалась Единая электронная картографическая основа (ЦОФП открытого опубликования в масштабе М1:2000): Карсун_73-53-86-(190-д) _ЦОФП_2020_МСК73_зона_1, Карсун_73-53-86-(190-е))_ЦОФП_2020_МСК73_зона_1, Карсун_73-53-86-(190-9))_ЦОФП_2020_МСК73_зона_1.
Проект межевания территории в отношении кадастрового квартала 73:05:040129 отсутствует.
В соответствии с ответом Администрации МО «Карсунский район» Ульяновской области от 15.07.2025 № 73-ИОМСУ-05.01/2528 исх и Правилами землепользования и застройки муниципального образования «Карсунское городское поселение» Ульяновской области уточняемые земельные участки расположены в территориальной зоне

- Ж-1 (Зона индивидуальной усадебной застройки)
Для территориальной зоны Ж-1 минимальные и максимальные размеры земельных участков не устанавливаются.
При уточнении границ земельных участков изменение площади участков осуществлено в пределах установленным минимальных размеров.
Ввиду отсутствия утвержденного проекта межевания территории, а также иных документов, предусмотренных Земельным Кодексом РФ для образования земельных участков, постановка на государственный кадастровый учет земельных участков в рамках проведения комплексных кадастровых работ не осуществляется.

В результате выполнения комплексных кадастровых работ и подготовки карты-плана территории сведения ЕГРН об адресе объекта комплексных кадастровых работ или о его местоположении не изменились, соответствующие строки текстовой части карты-плана территории не заполнялись (п.42 Требования от 04.08.2021г №П/0337).

По результатам анализа кадастрового плана территории 73:05:040129
1. В отношении земельных участков выявлено:
Местоположение 30 земельных участков 73:05:040129:10 73:05:040129:116 73:05:040129:118 73:05:040129:120 73:05:040129:142 73:05:040129:148 73:05:040129:21 73:05:040129:24 73:05:040129:32 73:05:040129:33

7. Пояснения к карте-плану территории

73:05:040129:359 73:05:040129:360 73:05:040129:362 73:05:040129:363 73:05:040129:364 73:05:040129:366 73:05:040129:367 73:05:040129:37 73:05:040129:52 73:05:040129:53 73:05:040129:55 73:05:040129:56 73:05:040129:58 73:05:040129:60 73:05:040129:61 73:05:040129:63 73:05:040129:64 73:05:040129:65 73:05:040129:66 73:05:040129:69 установлено в соответствии с требованиями законодательства.
2. В отношении объектов капитального строительства выявлено: у 7 объектов капитального строительства 73:05:040123:188 73:05:040129:101 73:05:040129:119 73:05:040129:123 73:05:040129:85 73:05:040129:95 73:05:040134:69 местоположение контура на земельном участке установлено в соответствии с требованиями законодательства.

В результате выполнения комплексных кадастровых работ осуществлено:
1. Уточнение местоположения границ 24 земельных участков, границы которых не установлены в соответствии с требованиями земельного законодательства:
73:05:040129:1 73:05:040129:4 73:05:040129:8 73:05:040129:9 73:05:040129:13 73:05:040129:14 73:05:040129:15 73:05:040129:17 73:05:040129:19 73:05:040129:20 73:05:040129:23 73:05:040129:25 73:05:040129:26 73:05:040129:27 73:05:040129:28 73:05:040129:29 73:05:040129:31 73:05:040129:34 73:05:040129:35 73:05:040129:36 73:05:040129:51 73:05:040129:53 73:05:040129:54 73:05:040129:68
Возле земельного участка с К№ 73:05:040127:35 расположен земельный участок площадью 1377 кв.м., сведения о котором отсутствуют в ЕГРН (существует только объект капитального строительства с К№ 73:05:040126:486), следовательно данный земельный участок не включен в КПТР
493107,53 1360603,24
493095,51 1360619,79
493042,49 1360584,88
493055,38 1360566,49
493084,27 1360586,38
За земельным участком с К№ 73:05:040129:36 расположен земельный участок площадью 850 кв.м., который используется, но не оформлен надлежащим образом
493055,38 1360566,49
493070,29 1360546,10
493097,90 1360567,39
493084,27 1360586,38

За земельным участком с К№ 73:05:040129:25 расположен земельный участок площадью 219 кв.м., который используется, но не оформлен надлежащим образом
492981,83 1360509,76
492986,68 1360503,07
493007,29 1360517,96
493001,54 1360525,09

Возле земельного участка с К№ 73:05:040127:58 расположен земельный участок площадью 1558 кв.м., сведения о котором отсутствуют в ЕГРН (существует только объект капитального строительства с К№ 73:05:040129:100), следовательно данный земельный участок не включен в КПТР
493290,26 1360731,85
493292,72 1360733,17
493298,51 1360736,20
493302,79 1360740,88
493298,49 1360749,22
493294,28 1360754,81
493289,46 1360761,47
493265,63 1360796,72
493250,91 1360786,52
493252,88 1360783,47
Возле земельного участка с К№ 73:05:040129:28 расположен земельный участок площадью 856 кв.м., сведения о котором отсутствуют в ЕГРН (существует только объект капитального строительства с К№ 73:05:040129:99), следовательно данный земельный участок не включен в КПТР
493169,83 1360700,35
493196,13 1360666,15
493206,86 1360674,25
493168,89 1360724,26
493157,89 1360716,26

Возле земельного участка с К№ 73:05:040129:56 расположен земельный участок площадью 431 кв.м., сведения о котором отсутствуют в ЕГРН, следовательно данный земельный участок не включен в КПТР

7. Пояснения к карте-плану территории

493376,57 1360714,65
493377,05 1360713,99
493383,22 1360718,40
493384,24 1360717,12
493394,55 1360724,78
493383,21 1360739,82
493376,50 1360735,06
493374,49 1360737,98
493369,44 1360734,51
493366,42 1360732,66
493361,59 1360734,13
493364,22 1360730,67

2. В отношении объектов капитального строительства выявлено: у 44 объектов капитального строительства: 73:05:011801:503 73:05:040126:486 73:05:040129:70 73:05:040129:71 73:05:040129:72 73:05:040129:73 73:05:040129:74 73:05:040129:75 73:05:040129:76 73:05:040129:77 73:05:040129:78 73:05:040129:79 73:05:040129:80 73:05:040129:81 73:05:040129:83 73:05:040129:83 73:05:040129:84 73:05:040129:86 73:05:040129:87 73:05:040129:89 73:05:040129:92 73:05:040129:93 73:05:040129:94 73:05:040129:97 73:05:040129:98 73:05:040129:99 73:05:040129:100 73:05:040129:122 73:05:040129:124 73:05:040129:125 73:05:040129:126 73:05:040129:127 73:05:040129:128 73:05:040129:129 73:05:040129:130 73:05:040129:131 73:05:040129:132 73:05:040129:133 73:05:040129:134 73:05:040129:135 73:05:040129:136 73:05:040129:137 73:05:040129:138 73:05:040129:139 уточнено местоположение контура на земельном участке.

На земельном участке с К№ 73:05:040129:36 расположен объект капитального строительства, сведения о котором отсутствуют в ЕГРН
493116,40 1360589,75
493112,58 1360595,36
493106,40 1360591,15
493110,22 1360585,54

На земельном участке с К№ 73:05:040129:364 расположен объект капитального строительства, сведения о котором отсутствуют в ЕГРН
493333,19 1360749,09
493337,89 1360752,52
493332,70 1360759,65
493328,00 1360756,22

Возле земельного участка с К№ 73:05:040129:56 расположен объект капитального строительства, сведения о котором отсутствуют в ЕГРН

493372,91 1360730,42
493380,44 1360719,99
493383,80 1360722,42
493385,64 1360719,89
493391,93 1360724,42
493382,60 1360737,38

3. Исправлена реестровая ошибка в отношении 2 земельных участков с кадастровыми номерами: 73:05:040129:10 73:05:040129:58

Реестровая ошибка исправляется в связи с приведением границ земельных участков в соответствии с фактическим использованием земельного участка. Границы сформировались по фактическому пользованию, (в связи с особенностями рельефа) на местности более 15 лет (ФЗ 218 О государственной регистрации), закреплены металлическими и деревянными столбами забора, что позволяет определить местоположение границ этих участков; площадь земельных участков увеличилась или уменьшилась не более, чем на 10 %, что допустимо в рамках действующего законодательства.

7. Пояснения к карте-плану территории

Доступ к уточняемым и исправляемым земельным участкам обеспечивается через земли общего пользования.

Уточняемые земельные участки с кадастровыми номерами 73:05:040129:14 73:05:040129:17 73:05:040129:26 расположены в границах ЗОУИТ 73:05-6.378.
Земельные участки, в отношении которых реестровая ошибка с кадастровыми номерами: 73:05:040129:58 расположены в границах ЗОУИТ 73:05-6.378.
В результате комплексных кадастровых работ на территории кадастрового квартала 73:05:040129 осуществлено:
- уточнение местоположения границ 24 земельного участка, границы которых не установлены в соответствии с требованиями законодательства,
- осуществлено уточнение местоположения 44 контуров объектов капитального строительства на земельных участках.
- исправлена реестровая ошибка 2 земельных участков.

В соответствии с производственным заданием на выполнение комплексных кадастровых работ Федерального значения и работ по исправлению реестровых ошибок в границах Ульяновской области полевые и камеральные работы выполнялись филиалом ППК «Роскадастр» «Средневолжское АГП».

Комплексные кадастровые работы проведены в соответствии с требованиями Федерального закона от 24.07.2007 г. №221-ФЗ «О кадастровой деятельности». При подготовке карты-плана территории были использованы сведения ЕГРН, сведения информационной системы обеспечения градостроительной деятельности, Проекты садового товарищества. В установленные Федеральным законом от 24.07.2007 г. №221-ФЗ «О кадастровой деятельности» сроки возражения от заинтересованных лицо относительно местоположения границ земельных участков, определенных в ходе выполнения комплексных кадастровых работ, не поступили.

Сведения о пунктах геодезической сети и средствах измерений

1. Сведения о пунктах геодезической сети:

№ п/п	Вид геодезической сети	Название пункта геодезической сети и тип знака	Система координат пункта геодезической сети	Координаты пункта, м		Дата обследования "26" июня 2025 г.		
						Сведения о состоянии		
				X	Y	наружного знака пункта	центра пункта	марки центра пункта
1	2	3	4	5	6	7	8	9
1	плановая, ГГС-4 класса	Бол. Поселки, неизвестен, 148, №3417	МСК-73	501699.84	1361983.03	Утрачен	Сохранился	Сохранился
2	плановая, ГГС-2 класса	Ивановский, сигн., 33.9 м, 1, №1200	МСК-73	493614.91	1367302.04	Утрачен	Сохранился	Сохранился
3	плановая, ГГС-4 класса	Узловой, пир., 6.1 м, 148, №2636	МСК-73	487944.69	1363736.88	Утрачен	Сохранился	Сохранился
4	плановая, СГС-1 класса	Нов. Погорелово, пир., 6.0 м, 1, №1041	МСК-73	487640.62	1345730.97	Утрачен	Сохранился	Сохранился

2. Сведения об использованных средствах измерений

№ п/п	Наименование и обозначение типа средства измерений - прибора (инструмента, аппаратуры)	Заводской или серийный номер средства измерений	Реквизиты свидетельства о поверке прибора (инструмента, аппаратуры) и (или) срок действия поверки
1	2	3	4
1	GNSS приемник PrinCe i80PRO	4359823	С-ЕВЕ/11-03-2025/416467590. Действителен до 10.03.2026 г.
2	GNSS приемник PrinCe i80PRO	4359816	С-ЕВЕ/14-03-2025/417168775. Действителен до 13.03.2026 г.

Сведения об уточняемых земельных участках

1. Сведения о характерных точках границы уточняемого земельного участка с кадастровым номером 73:05:040129:1 :

Система координат 73.1 **Зона №1**

Обозначение характерных точек границ	Координаты, м				Метод определения координат	Формулы, примененные для расчета средней квадратической погрешности определения координат характерных точек границ (Mt), с подставленными в такие формулы значениями и итоговые (вычисленные) значения Mt, м	Описание закрепления точки
	содержатся в Едином государственном реестре недвижимости		определены в результате выполнения комплексных кадастровых работ				
	X	Y	X	Y			
1	2	3	4	5	6	7	8
86	497.55	990.54	492983.03	1360591.23	Метод спутниковых геодезических измерений (определений)	0.1	-
87	532.97	936.05	492963.94	1360577.86	Метод спутниковых геодезических измерений (определений)	0.1	-
88	552.37	951.13	492968.75	1360570.85	Метод спутниковых геодезических измерений (определений)	0.1	-
89	515.88	1002.85	492992.67	1360537.98	Метод спутниковых геодезических измерений (определений)	0.1	-
90	511.36	999.65	493001.18	1360526.28	Метод спутниковых геодезических измерений (определений)	0.1	-
91	509.45	1002.22	493001.54	1360525.09	Метод спутниковых геодезических измерений (определений)	0.1	-
92	503.90	998.47	493019.65	1360539.84	Метод спутниковых геодезических измерений (определений)	0.1	-
93	505.74	995.87	-	-	-	0.1	-
86	497.55	990.54	492983.03	1360591.23	Метод спутниковых геодезических измерений (определений)	0.1	-

2. Сведения о частях границ уточняемого земельного участка с кадастровым номером 73:05:040129:1 :

Обозначение части границ		Горизонтальное проложение (S), м	Описание прохождения части границ	Сведения о согласовании местоположения границ (согласовано/спорное)
от т.	до т.			
1	2	3	4	5
86	87	23.31	-	-
87	88	8.50	-	-
88	89	40.65	-	-
89	90	14.47	-	-
90	91	1.24	-	-
91	92	23.36	-	-
92	86	63.10	-	-

3. Сведения о характеристиках уточняемого земельного участка с кадастровым номером 73:05:040129:1 :

№ п/п	Наименование характеристики земельного участка	Значение характеристики
1	2	3
1.	Адрес земельного участка	-
1.1.	Сведения о местоположении земельного участка (при отсутствии адреса) в структурированном в соответствии с федеральной информационной адресной системой виде	-
1.2.	Дополнительные сведения о местоположении земельного участка	-
2.	Площадь земельного участка ± величина погрешности определения (вычисления) площади (Р ± ΔР), м2	1484 ± 13
3.	Формула, примененная для вычисления предельной погрешности определения площади земельного участка, с подставленными значениями и итоговые (вычисленные) значения (ΔР), м2	ΔР=3.5*Mt*√P=3.5*0,1*√1484=13
4.	Площадь земельного участка согласно сведениям Единого государственного реестра недвижимости (Ркад), м2	1517
5.	Оценка расхождения Р и Ркад (Р - Ркад), м2	33
6.	Предельные минимальный и максимальный размеры земельного участка (Рмин и Рмакс), м2	- -
7.	Вид (виды) разрешенного использования	Для индивидуального жилищного строительства (под существующим жилым домом)
7.1.	Дополнительные сведения об использовании земельного участка	-
8.	Кадастровый или иной государственный учетный номер (инвентарный) здания, сооружения, объекта незавершенного строительства, расположенного на земельном участке	73:05:040129:131
9.	Сведения о земельных участках (землях общего пользования, территории общего пользования), посредством которых обеспечивается доступ	Земли общего пользования
10.	Иные сведения	-

4. Пояснения к сведениям об уточняемом земельном участке с кадастровым номером 73:05:040129:1 :

1.	-

Сведения об уточняемых земельных участках

1. Сведения о характерных точках границы уточняемого земельного участка с кадастровым номером 73:05:040129:4 :

Система координат 73.1 **Зона №1**

Обозначение характерных точек границ	Координаты, м				Метод определения координат	Формулы, примененные для расчета средней квадратической погрешности определения координат характерных точек границ (Mt), с подставленными в такие формулы значениями и итоговые (вычисленные) значения Mt, м	Описание закрепления точки
	содержатся в Едином государственном реестре недвижимости		определены в результате выполнения комплексных кадастровых работ				
	X	Y	X	Y			
1	2	3	4	5	6	7	8
94	5028.98	5985.97	493032.43	1360599.40	Метод спутниковых геодезических измерений (определений)	0.1	-
95	5015.74	5980.58	493065.60	1360622.16	Метод спутниковых геодезических измерений (определений)	0.1	-
96	5015.24	5982.11	493062.91	1360626.13	Метод спутниковых геодезических измерений (определений)	0.1	-
97	5010.32	5980.57	493058.19	1360633.76	Метод спутниковых геодезических измерений (определений)	0.1	-
98	5010.97	5978.88	493052.65	1360642.29	Метод спутниковых геодезических измерений (определений)	0.1	-
99	4992.23	5971.13	493019.19	1360617.30	Метод спутниковых геодезических измерений (определений)	0.1	-
100	5000.98	5949.81	-	-	-	-	-
101	5036.80	5964.40	-	-	-	-	-
94	5028.98	5985.97	493032.43	1360599.40	Метод спутниковых геодезических измерений (определений)	0.1	-

2. Сведения о частях границ уточняемого земельного участка с кадастровым номером 73:05:040129:4 :

Обозначение части границ		Горизонтальное проложение (S), м	Описание прохождения части границ	Сведения о согласовании местоположения границ (согласовано/спорное)
от т.	до т.			
1	2	3	4	5
94	95	40.23	-	-
95	96	4.80	-	-

2. Сведения о частях границ уточняемого земельного участка с кадастровым номером 73:05:040129:4 :

Обозначение части границ		Горизонтальное проложение (S), м	Описание прохождения части границ	Сведения о согласовании местоположения границ (согласовано/спорное)
от т.	до т.			
1	2	3	4	5
96	97	8.97	-	-
97	98	10.17	-	-
98	99	41.76	-	-
99	94	22.26	-	-

3. Сведения о характеристиках уточняемого земельного участка с кадастровым номером 73:05:040129:4 :

№ п/п	Наименование характеристики земельного участка	Значение характеристики
1	2	3
1.	Адрес земельного участка	-
1.1.	Сведения о местоположении земельного участка (при отсутствии адреса) в структурированном в соответствии с федеральной информационной адресной системой виде	-
1.2.	Дополнительные сведения о местоположении земельного участка	-
2.	Площадь земельного участка ± величина погрешности определения (вычисления) площади (Р ± ΔР), м2	946 ± 11
3.	Формула, примененная для вычисления предельной погрешности определения площади земельного участка, с подставленными значениями и итоговые (вычисленные) значения (ΔР), м2	ΔР=3.5*Mt*√P=3.5*0,1*√946=11
4.	Площадь земельного участка согласно сведениям Единого государственного реестра недвижимости (Ркад), м2	909
5.	Оценка расхождения Р и Ркад (Р - Ркад), м2	37
6.	Предельные минимальный и максимальный размеры земельного участка (Рмин и Рмакс), м2	- -
7.	Вид (виды) разрешенного использования	Для индивидуального жилищного строительства
7.1.	Дополнительные сведения об использовании земельного участка	-
8.	Кадастровый или иной государственный учетный номер (инвентарный) здания, сооружения, объекта незавершенного строительства, расположенного на земельном участке	-
9.	Сведения о земельных участках (землях общего пользования, территории общего пользования), посредством которых обеспечивается доступ	Земли общего пользования
10.	Иные сведения	-

4. Пояснения к сведениям об уточняемом земельном участке с кадастровым номером 73:05:040129:4 :

1.	-

Сведения об уточняемых земельных участках

1. Сведения о характерных точках границы уточняемого земельного участка с кадастровым номером 73:05:040129:8 :

Система координат МСК-73, зона 1 **Зона №1**

Обозначение характерных точек границ	Координаты, м				Метод определения координат	Формулы, примененные для расчета средней квадратической погрешности определения координат характерных точек границ (Mt), с подставленными в такие формулы значениями и итоговые (вычисленные) значения Mt, м	Описание закрепления точки
	содержатся в Едином государственном реестре недвижимости		определены в результате выполнения комплексных кадастровых работ				
	X	Y	X	Y			
1	2	3	4	5	6	7	8
н189У	-	-	493228.69	1360770.89	Метод спутниковых геодезических измерений (определений)	0.1	-
н190У	-	-	493231.03	1360767.47	Метод спутниковых геодезических измерений (определений)	0.1	-
н191У	-	-	493217.85	1360758.50	Метод спутниковых геодезических измерений (определений)	0.1	-
н192У	-	-	493253.57	1360705.87	Метод спутниковых геодезических измерений (определений)	0.1	-
н193У	-	-	493261.23	1360711.56	Метод спутниковых геодезических измерений (определений)	0.1	-
н194У	-	-	493262.71	1360709.41	Метод спутниковых геодезических измерений (определений)	0.1	-
н195У	-	-	493272.37	1360715.81	Метод спутниковых геодезических измерений (определений)	0.1	-
н196У	-	-	493234.32	1360774.73	Метод спутниковых геодезических измерений (определений)	0.1	-
н189У	-	-	493228.69	1360770.89	Метод спутниковых геодезических измерений (определений)	0.1	-

2. Сведения о частях границ уточняемого земельного участка с кадастровым номером 73:05:040129:8 :

Обозначение части границ		Горизонтальное проложение (S), м	Описание прохождения части границ	Сведения о согласовании местоположения границ (согласовано/спорное)
от т.	до т.			
1	2	3	4	5
н189У	н190У	4.14	-	-
н190У	н191У	15.94	-	-
н191У	н192У	63.61	-	-
н192У	н193У	9.54	-	-
н193У	н194У	2.61	-	-
н194У	н195У	11.59	-	-
н195У	н196У	70.14	-	-
н196У	н189У	6.81	-	-

3. Сведения о характеристиках уточняемого земельного участка с кадастровым номером 73:05:040129:8 :

№ п/п	Наименование характеристики земельного участка	Значение характеристики
1	2	3
1.	Адрес земельного участка	-
1.1.	Сведения о местоположении земельного участка (при отсутствии адреса) в структурированном в соответствии с федеральной информационной адресной системой виде	-
1.2.	Дополнительные сведения о местоположении земельного участка	-
2.	Площадь земельного участка ± величина погрешности определения (вычисления) площади (Р ± ΔР), м2	1447 ± 13
3.	Формула, примененная для вычисления предельной погрешности определения площади земельного участка, с подставленными значениями и итоговые (вычисленные) значения (ΔР), м2	ΔР=3.5*Mt*√P=3.5*0,1*√1447=13
4.	Площадь земельного участка согласно сведениям Единого государственного реестра недвижимости (Ркад), м2	1401
5.	Оценка расхождения Р и Ркад (Р - Ркад), м2	46
6.	Предельные минимальный и максимальный размеры земельного участка (Рмин и Рмакс), м2	- -
7.	Вид (виды) разрешенного использования	Для индивидуального жилищного строительства
7.1.	Дополнительные сведения об использовании земельного участка	-
8.	Кадастровый или иной государственный учетный номер (инвентарный) здания, сооружения, объекта незавершенного строительства, расположенного на земельном участке	73:05:040129:130
9.	Сведения о земельных участках (землях общего пользования, территории общего пользования), посредством которых обеспечивается доступ	Земли общего пользования
10.	Иные сведения	-

4. Пояснения к сведениям об уточняемом земельном участке с кадастровым номером 73:05:040129:8 :

1.	-

Сведения об уточняемых земельных участках

1. Сведения о характерных точках границы уточняемого земельного участка с кадастровым номером 73:05:040129:9 :

Система координат МСК-73, зона 1 **Зона №1**

Обозначение характерных точек границ	Координаты, м				Метод определения координат	Формулы, примененные для расчета средней квадратической погрешности определения координат характерных точек границ (Mt), с подставленными в такие формулы значениями и итоговые (вычисленные) значения Mt, м	Описание закрепления точки
	содержатся в Едином государственном реестре недвижимости		определены в результате выполнения комплексных кадастровых работ				
	X	Y	X	Y			
1	2	3	4	5	6	7	8
н197У	-	-	493253.05	1360624.90	Метод спутниковых геодезических измерений (определений)	0.1	-
н198У	-	-	493269.41	1360637.14	Метод спутниковых геодезических измерений (определений)	0.1	-
37	-	-	493231.69	1360689.48	Метод спутниковых геодезических измерений (определений)	0.1	-
38	-	-	493222.88	1360682.34	Метод спутниковых геодезических измерений (определений)	0.1	-
н199У	-	-	493215.88	1360676.93	Метод спутниковых геодезических измерений (определений)	0.1	-
н197У	-	-	493253.05	1360624.90	Метод спутниковых геодезических измерений (определений)	0.1	-

2. Сведения о частях границ уточняемого земельного участка с кадастровым номером 73:05:040129:9 :

Обозначение части границ		Горизонтальное проложение (S), м	Описание прохождения части границ	Сведения о согласовании местоположения границ (согласовано/спорное)
от т.	до т.			
1	2	3	4	5
н197У	н198У	20.43	-	-
н198У	37	64.52	-	-
37	38	11.34	-	-
38	н199У	8.85	-	-
н199У	н197У	63.94	-	-

3. Сведения о характеристиках уточняемого земельного участка с кадастровым номером 73:05:040129:9 :

№ п/п	Наименование характеристики земельного участка	Значение характеристики
1	2	3
1.	Адрес земельного участка	-
1.1.	Сведения о местоположении земельного участка (при отсутствии адреса) в структурированном в соответствии с федеральной информационной адресной системой виде	-
1.2.	Дополнительные сведения о местоположении земельного участка	-
2.	Площадь земельного участка ± величина погрешности определения (вычисления) площади (Р ± ΔР), м2	1302 ± 13
3.	Формула, примененная для вычисления предельной погрешности определения площади земельного участка, с подставленными значениями и итоговые (вычисленные) значения (ΔР), м2	ΔР=3.5*Mt*√P=3.5*0,1*√1302=13
4.	Площадь земельного участка согласно сведениям Единого государственного реестра недвижимости (Ркад), м2	1285
5.	Оценка расхождения Р и Ркад (Р - Ркад), м2	17
6.	Предельные минимальный и максимальный размеры земельного участка (Рмин и Рмакс), м2	- -
7.	Вид (виды) разрешенного использования	Для индивидуального жилищного строительства
7.1.	Дополнительные сведения об использовании земельного участка	-
8.	Кадастровый или иной государственный учетный номер (инвентарный) здания, сооружения, объекта незавершенного строительства, расположенного на земельном участке	73:05:040129:72
9.	Сведения о земельных участках (землях общего пользования, территории общего пользования), посредством которых обеспечивается доступ	Земли общего пользования
10.	Иные сведения	-

4. Пояснения к сведениям об уточняемом земельном участке с кадастровым номером 73:05:040129:9 :

1.	-

Сведения об уточняемых земельных участках

1. Сведения о характерных точках границы уточняемого земельного участка с кадастровым номером 73:05:040129:13 :

Система координат МСК-73, зона 1 **Зона №1**

Обозначение характерных точек границ	Координаты, м				Метод определения координат	Формулы, примененные для расчета средней квадратической погрешности определения координат характерных точек границ (Mt), с подставленными в такие формулы значениями и итоговые (вычисленные) значения Mt, м	Описание закрепления точки
	содержатся в Едином государственном реестре недвижимости		определены в результате выполнения комплексных кадастровых работ				
	X	Y	X	Y			
1	2	3	4	5	6	7	8
н203У	-	-	493176.24	1360653.01	Метод спутниковых геодезических измерений (определений)	0.1	-
39	-	-	493178.98	1360654.89	Метод спутниковых геодезических измерений (определений)	0.1	-
40	-	-	493187.42	1360660.09	Метод спутниковых геодезических измерений (определений)	0.1	-
41	-	-	493185.72	1360663.12	Метод спутниковых геодезических измерений (определений)	0.1	-
42	-	-	493170.19	1360683.88	Метод спутниковых геодезических измерений (определений)	0.1	-
43	-	-	493150.50	1360711.15	Метод спутниковых геодезических измерений (определений)	0.1	-
н204У	-	-	493141.33	1360705.03	Метод спутниковых геодезических измерений (определений)	0.1	-
н203У	-	-	493176.24	1360653.01	Метод спутниковых геодезических измерений (определений)	0.1	-

2. Сведения о частях границ уточняемого земельного участка с кадастровым номером 73:05:040129:13 :

Обозначение части границ		Горизонтальное проложение (S), м	Описание прохождения части границ	Сведения о согласовании местоположения границ (согласовано/спорное)
от т.	до т.			
1	2	3	4	5
н203У	39	3.32	-	-

2. Сведения о частях границ уточняемого земельного участка с кадастровым номером 73:05:040129:13 :

Обозначение части границ		Горизонтальное проложение (S), м	Описание прохождения части границ	Сведения о согласовании местоположения границ (согласовано/спорное)
от т.	до т.			
1	2	3	4	5
39	40	9.91	-	-
40	41	3.47	-	-
41	42	25.93	-	-
42	43	33.64	-	-
43	н204У	11.02	-	-
н204У	н203У	62.65	-	-

3. Сведения о характеристиках уточняемого земельного участка с кадастровым номером 73:05:040129:13 :

№ п/п	Наименование характеристики земельного участка	Значение характеристики
1	2	3
1.	Адрес земельного участка	-
1.1.	Сведения о местоположении земельного участка (при отсутствии адреса) в структурированном в соответствии с федеральной информационной адресной системой виде	-
1.2.	Дополнительные сведения о местоположении земельного участка	-
2.	Площадь земельного участка ± величина погрешности определения (вычисления) площади (Р ± ΔР), м2	766 ± 10
3.	Формула, примененная для вычисления предельной погрешности определения площади земельного участка, с подставленными значениями и итоговые (вычисленные) значения (ΔР), м2	ΔР=3.5*Mt*√P=3.5*0,1*√766=10
4.	Площадь земельного участка согласно сведениям Единого государственного реестра недвижимости (Ркад), м2	841
5.	Оценка расхождения Р и Ркад (Р - Ркад), м2	75
6.	Предельные минимальный и максимальный размеры земельного участка (Рмин и Рмакс), м2	- -
7.	Вид (виды) разрешенного использования	Под жилую застройку Индивидуальную
7.1.	Дополнительные сведения об использовании земельного участка	-
8.	Кадастровый или иной государственный учетный номер (инвентарный) здания, сооружения, объекта незавершенного строительства, расположенного на земельном участке	73:05:011801:503
9.	Сведения о земельных участках (землях общего пользования, территории общего пользования), посредством которых обеспечивается доступ	Земли общего пользования
10.	Иные сведения	-

4. Пояснения к сведениям об уточняемом земельном участке с кадастровым номером 73:05:040129:13 :

1.	-

Сведения об уточняемых земельных участках

1. Сведения о характерных точках границы уточняемого земельного участка с кадастровым номером 73:05:040129:14 :

Система координат МСК-73, зона 1 **Зона №1**

Обозначение характерных точек границ	Координаты, м				Метод определения координат	Формулы, примененные для расчета средней квадратической погрешности определения координат характерных точек границ (Mt), с подставленными в такие формулы значениями и итоговые (вычисленные) значения Mt, м	Описание закрепления точки
	содержатся в Едином государственном реестре недвижимости		определены в результате выполнения комплексных кадастровых работ				
	X	Y	X	Y			
1	2	3	4	5	6	7	8
н205У	-	-	493282.53	1360722.54	Метод спутниковых геодезических измерений (определений)	0.1	-
н195У	-	-	493272.37	1360715.81	Метод спутниковых геодезических измерений (определений)	0.1	-
н194У	-	-	493262.71	1360709.41	Метод спутниковых геодезических измерений (определений)	0.1	-
н206У	-	-	493298.55	1360657.55	Метод спутниковых геодезических измерений (определений)	0.1	-
н207У	-	-	493299.50	1360658.15	Метод спутниковых геодезических измерений (определений)	0.1	-
н208У	-	-	493300.24	1360657.06	Метод спутниковых геодезических измерений (определений)	0.1	-
н209У	-	-	493307.98	1360662.52	Метод спутниковых геодезических измерений (определений)	0.1	-
н210У	-	-	493308.86	1360661.37	Метод спутниковых геодезических измерений (определений)	0.1	-
н211У	-	-	493318.49	1360668.19	Метод спутниковых геодезических измерений (определений)	0.1	-
44	-	-	493317.14	1360670.27	Метод спутниковых геодезических измерений (определений)	0.1	-

1. Сведения о характерных точках границы уточняемого земельного участка с кадастровым номером 73:05:040129:14 :

Система координат МСК-73, зона 1 **Зона №1**

Обозначение характерных точек границ	Координаты, м				Метод определения координат	Формулы, примененные для расчета средней квадратической погрешности определения координат характерных точек границ (Mt), с подставленными в такие формулы значениями и итоговые (вычисленные) значения Mt, м	Описание закрепления точки
	содержатся в Едином государственном реестре недвижимости		определены в результате выполнения комплексных кадастровых работ				
	X	Y	X	Y			
1	2	3	4	5	6	7	8
45	-	-	493313.50	1360675.09	Метод спутниковых геодезических измерений (определений)	0.1	-
46	-	-	493310.67	1360679.27	Метод спутниковых геодезических измерений (определений)	0.1	-
47	-	-	493302.72	1360691.44	Метод спутниковых геодезических измерений (определений)	0.1	-
48	-	-	493291.88	1360707.91	Метод спутниковых геодезических измерений (определений)	0.1	-
н205У	-	-	493282.53	1360722.54	Метод спутниковых геодезических измерений (определений)	0.1	-

2. Сведения о частях границ уточняемого земельного участка с кадастровым номером 73:05:040129:14 :

Обозначение части границ		Горизонтальное проложение (S), м	Описание прохождения части границ	Сведения о согласовании местоположения границ (согласовано/спорное)
от т.	до т.			
1	2	3	4	5
н205У	н195У	12.19	-	-
н195У	н194У	11.59	-	-
н194У	н206У	63.04	-	-
н206У	н207У	1.12	-	-
н207У	н208У	1.32	-	-
н208У	н209У	9.47	-	-
н209У	н210У	1.45	-	-
н210У	н211У	11.80	-	-
н211У	44	2.48	-	-
44	45	6.04	-	-
45	46	5.05	-	-
46	47	14.54	-	-
47	48	19.72	-	-

2. Сведения о частях границ уточняемого земельного участка с кадастровым номером 73:05:040129:14 :

Обозначение части границ		Горизонтальное проложение (S), м	Описание прохождения части границ	Сведения о согласовании местоположения границ (согласовано/спорное)
от т.	до т.			
1	2	3	4	5
48	н205У	17.36	-	-

3. Сведения о характеристиках уточняемого земельного участка с кадастровым номером 73:05:040129:14 :

№ п/п	Наименование характеристики земельного участка	Значение характеристики
1	2	3
1.	Адрес земельного участка	-
1.1.	Сведения о местоположении земельного участка (при отсутствии адреса) в структурированном в соответствии с федеральной информационной адресной системой виде	-
1.2.	Дополнительные сведения о местоположении земельного участка	-
2.	Площадь земельного участка ± величина погрешности определения (вычисления) площади (Р ± ΔР), м2	1481 ± 13
3.	Формула, примененная для вычисления предельной погрешности определения площади земельного участка, с подставленными значениями и итоговые (вычисленные) значения (ΔР), м2	ΔР=3.5*Mt*√P=3.5*0,1*√1481=13
4.	Площадь земельного участка согласно сведениям Единого государственного реестра недвижимости (Ркад), м2	1350
5.	Оценка расхождения Р и Ркад (Р - Ркад), м2	131
6.	Предельные минимальный и максимальный размеры земельного участка (Рмин и Рмакс), м2	- -
7.	Вид (виды) разрешенного использования	Для индивидуального жилищного строительства
7.1.	Дополнительные сведения об использовании земельного участка	-
8.	Кадастровый или иной государственный учетный номер (инвентарный) здания, сооружения, объекта незавершенного строительства, расположенного на земельном участке	73:05:040129:89
9.	Сведения о земельных участках (землях общего пользования, территории общего пользования), посредством которых обеспечивается доступ	Земли общего пользования
10.	Иные сведения	-

4. Пояснения к сведениям об уточняемом земельном участке с кадастровым номером 73:05:040129:14 :

1.	-

Сведения об уточняемых земельных участках

1. Сведения о характерных точках границы уточняемого земельного участка с кадастровым номером 73:05:040129:15 :

Система координат МСК-73, зона 1 **Зона №1**

Обозначение характерных точек границ	Координаты, м				Метод определения координат	Формулы, примененные для расчета средней квадратической погрешности определения координат характерных точек границ (Mt), с подставленными в такие формулы значениями и итоговые (вычисленные) значения Mt, м	Описание закрепления точки
	содержатся в Едином государственном реестре недвижимости		определены в результате выполнения комплексных кадастровых работ				
	X	Y	X	Y			
1	2	3	4	5	6	7	8
н212У	-	-	493020.64	1360456.09	Метод спутниковых геодезических измерений (определений)	0.1	-
н213У	-	-	492986.68	1360503.07	Метод спутниковых геодезических измерений (определений)	0.1	-
н214У	-	-	492981.83	1360509.76	Метод спутниковых геодезических измерений (определений)	0.1	-
н215У	-	-	492965.79	1360496.93	Метод спутниковых геодезических измерений (определений)	0.1	-
н216У	-	-	492952.54	1360513.89	Метод спутниковых геодезических измерений (определений)	0.1	-
1	-	-	492946.86	1360510.67	Метод спутниковых геодезических измерений (определений)	0.1	-
н202У	-	-	492996.93	1360440.20	Метод спутниковых геодезических измерений (определений)	0.1	-
н217У	-	-	493001.45	1360443.37	Метод спутниковых геодезических измерений (определений)	0.1	-
н218У	-	-	493004.01	1360439.93	Метод спутниковых геодезических измерений (определений)	0.1	-
н219У	-	-	493018.38	1360449.95	Метод спутниковых геодезических измерений (определений)	0.1	-

1. Сведения о характерных точках границы уточняемого земельного участка с кадастровым номером 73:05:040129:15 :

Система координат МСК-73, зона 1 **Зона №1**

Обозначение характерных точек границ	Координаты, м				Метод определения координат	Формулы, примененные для расчета средней квадратической погрешности определения координат характерных точек границ (Mt), с подставленными в такие формулы значениями и итоговые (вычисленные) значения Mt, м	Описание закрепления точки
	содержатся в Едином государственном реестре недвижимости		определены в результате выполнения комплексных кадастровых работ				
	X	Y	X	Y			
1	2	3	4	5	6	7	8
н220У	-	-	493016.22	1360452.89	Метод спутниковых геодезических измерений (определений)	0.1	-
н212У	-	-	493020.64	1360456.09	Метод спутниковых геодезических измерений (определений)	0.1	-

2. Сведения о частях границ уточняемого земельного участка с кадастровым номером 73:05:040129:15 :

Обозначение части границ		Горизонтальное проложение (S), м	Описание прохождения части границ	Сведения о согласовании местоположения границ (согласовано/спорное)
от т.	до т.			
1	2	3	4	5
н212У	н213У	57.97	-	-
н213У	н214У	8.26	-	-
н214У	н215У	20.54	-	-
н215У	н216У	21.52	-	-
н216У	1	6.53	-	-
1	н202У	86.45	-	-
н202У	н217У	5.52	-	-
н217У	н218У	4.29	-	-
н218У	н219У	17.52	-	-
н219У	н220У	3.65	-	-
н220У	н212У	5.46	-	-

3. Сведения о характеристиках уточняемого земельного участка с кадастровым номером 73:05:040129:15 :

№ п/п	Наименование характеристики земельного участка	Значение характеристики
1	2	3
1.	Адрес земельного участка	-
1.1.	Сведения о местоположении земельного участка (при отсутствии адреса) в структурированном в соответствии с федеральной информационной адресной системой виде	-
1.2.	Дополнительные сведения о местоположении земельного участка	-
2.	Площадь земельного участка ± величина погрешности определения (вычисления) площади (Р ± ΔР), м2	2063 ± 16

3. Сведения о характеристиках уточняемого земельного участка с кадастровым номером 73:05:040129:15 :

№ п/п	Наименование характеристики земельного участка	Значение характеристики
1	2	3
3.	Формула, примененная для вычисления предельной погрешности определения площади земельного участка, с подставленными значениями и итоговые (вычисленные) значения (ΔР), м2	ΔР=3.5*Mt*√P=3.5*0,1*√2063=16
4.	Площадь земельного участка согласно сведениям Единого государственного реестра недвижимости (Ркад), м2	2082
5.	Оценка расхождения Р и Ркад (Р - Ркад), м2	19
6.	Предельные минимальный и максимальный размеры земельного участка (Рмин и Рмакс), м2	- -
7.	Вид (виды) разрешенного использования	Для индивидуального жилищного строительства
7.1.	Дополнительные сведения об использовании земельного участка	-
8.	Кадастровый или иной государственный учетный номер (инвентарный) здания, сооружения, объекта незавершенного строительства, расположенного на земельном участке	73:05:040129:87
9.	Сведения о земельных участках (землях общего пользования, территории общего пользования), посредством которых обеспечивается доступ	Земли общего пользования
10.	Иные сведения	-

4. Пояснения к сведениям об уточняемом земельном участке с кадастровым номером 73:05:040129:15 :

1.	-

Сведения об уточняемых земельных участках

1. Сведения о характерных точках границы уточняемого земельного участка с кадастровым номером 73:05:040129:17 :

Система координат 73.1 **Зона №1**

Обозначение характерных точек границ	Координаты, м				Метод определения координат	Формулы, примененные для расчета средней квадратической погрешности определения координат характерных точек границ (Mt), с подставленными в такие формулы значениями и итоговые (вычисленные) значения Mt, м	Описание закрепления точки
	содержатся в Едином государственном реестре недвижимости		определены в результате выполнения комплексных кадастровых работ				
	X	Y	X	Y			
1	2	3	4	5	6	7	8
102	9106.71	9506.81	493269.41	1360637.14	Метод спутниковых геодезических измерений (определений)	0.1	-
103	9118.31	9512.11	493271.17	1360634.88	Метод спутниковых геодезических измерений (определений)	0.1	-
104	9124.62	9515.00	493281.28	1360641.86	Метод спутниковых геодезических измерений (определений)	0.1	-
105	9123.30	9517.89	493279.52	1360644.31	Метод спутниковых геодезических измерений (определений)	0.1	-
106	9116.60	9532.59	493285.83	1360648.72	Метод спутниковых геодезических измерений (определений)	0.1	-
107	9095.82	9575.87	493247.83	1360701.63	Метод спутниковых геодезических измерений (определений)	0.1	-
108	9085.87	9571.47	493238.73	1360694.93	Метод спутниковых геодезических измерений (определений)	0.1	-
109	9078.16	9567.02	493231.69	1360689.48	Метод спутниковых геодезических измерений (определений)	0.1	-
110	9097.19	9526.40	-	-	-	-	-
111	9100.98	9517.81	-	-	-	-	-
112	9105.04	9509.56	-	-	-	-	-
102	9106.71	9506.81	493269.41	1360637.14	Метод спутниковых геодезических измерений (определений)	0.1	-

2. Сведения о частях границ уточняемого земельного участка с кадастровым номером 73:05:040129:17 :

Обозначение части границ		Горизонтальное проложение (S), м	Описание прохождения части границ	Сведения о согласовании местоположения границ (согласовано/спорное)
от т.	до т.			
1	2	3	4	5
102	103	2.86	-	-
103	104	12.29	-	-
104	105	3.02	-	-
105	106	7.70	-	-
106	107	65.14	-	-
107	108	11.30	-	-
108	109	8.90	-	-
109	102	64.52	-	-

3. Сведения о характеристиках уточняемого земельного участка с кадастровым номером 73:05:040129:17 :

№ п/п	Наименование характеристики земельного участка	Значение характеристики
1	2	3
1.	Адрес земельного участка	-
1.1.	Сведения о местоположении земельного участка (при отсутствии адреса) в структурированном в соответствии с федеральной информационной адресной системой виде	-
1.2.	Дополнительные сведения о местоположении земельного участка	-
2.	Площадь земельного участка ± величина погрешности определения (вычисления) площади (Р ± ΔР), м2	1343 ± 13
3.	Формула, примененная для вычисления предельной погрешности определения площади земельного участка, с подставленными значениями и итоговые (вычисленные) значения (ΔР), м2	ΔР=3.5*Mt*√P=3.5*0,1*√1343=13
4.	Площадь земельного участка согласно сведениям Единого государственного реестра недвижимости (Ркад), м2	1348
5.	Оценка расхождения Р и Ркад (Р - Ркад), м2	5
6.	Предельные минимальный и максимальный размеры земельного участка (Рмин и Рмакс), м2	- -
7.	Вид (виды) разрешенного использования	Для индивидуального жилищного строительства
7.1.	Дополнительные сведения об использовании земельного участка	-
8.	Кадастровый или иной государственный учетный номер (инвентарный) здания, сооружения, объекта незавершенного строительства, расположенного на земельном участке	73:05:040129:74
9.	Сведения о земельных участках (землях общего пользования, территории общего пользования), посредством которых обеспечивается доступ	Земли общего пользования
10.	Иные сведения	-

4. Пояснения к сведениям об уточняемом земельном участке с кадастровым номером 73:05:040129:17 :

1.	-

Сведения об уточняемых земельных участках

1. Сведения о характерных точках границы уточняемого земельного участка с кадастровым номером 73:05:040129:19 :

Система координат МСК-73, зона 1 **Зона №1**

Обозначение характерных точек границ	Координаты, м				Метод определения координат	Формулы, примененные для расчета средней квадратической погрешности определения координат характерных точек границ (Mt), с подставленными в такие формулы значениями и итоговые (вычисленные) значения Mt, м	Описание закрепления точки
	содержатся в Едином государственном реестре недвижимости		определены в результате выполнения комплексных кадастровых работ				
	X	Y	X	Y			
1	2	3	4	5	6	7	8
106	-	-	493285.83	1360648.72	Метод спутниковых геодезических измерений (определений)	0.1	-
н206У	-	-	493298.55	1360657.55	Метод спутниковых геодезических измерений (определений)	0.1	-
н194У	-	-	493262.71	1360709.41	Метод спутниковых геодезических измерений (определений)	0.1	-
н193У	-	-	493261.23	1360711.56	Метод спутниковых геодезических измерений (определений)	0.1	-
н192У	-	-	493253.57	1360705.87	Метод спутниковых геодезических измерений (определений)	0.1	-
107	-	-	493247.83	1360701.63	Метод спутниковых геодезических измерений (определений)	0.1	-
106	-	-	493285.83	1360648.72	Метод спутниковых геодезических измерений (определений)	0.1	-

2. Сведения о частях границ уточняемого земельного участка с кадастровым номером 73:05:040129:19 :

Обозначение части границ		Горизонтальное проложение (S), м	Описание прохождения части границ	Сведения о согласовании местоположения границ (согласовано/спорное)
от т.	до т.			
1	2	3	4	5
106	н206У	15.48	-	-
н206У	н194У	63.04	-	-
н194У	н193У	2.61	-	-
н193У	н192У	9.54	-	-

2. Сведения о частях границ уточняемого земельного участка с кадастровым номером 73:05:040129:19 :

Обозначение части границ		Горизонтальное проложение (S), м	Описание прохождения части границ	Сведения о согласовании местоположения границ (согласовано/спорное)
от т.	до т.			
1	2	3	4	5
н192У	107	7.14	-	-
107	106	65.14	-	-

3. Сведения о характеристиках уточняемого земельного участка с кадастровым номером 73:05:040129:19 :

№ п/п	Наименование характеристики земельного участка	Значение характеристики
1	2	3
1.	Адрес земельного участка	-
1.1.	Сведения о местоположении земельного участка (при отсутствии адреса) в структурированном в соответствии с федеральной информационной адресной системой виде	-
1.2.	Дополнительные сведения о местоположении земельного участка	-
2.	Площадь земельного участка ± величина погрешности определения (вычисления) площади (Р ± ΔР), м2	1051 ± 11
3.	Формула, примененная для вычисления предельной погрешности определения площади земельного участка, с подставленными значениями и итоговые (вычисленные) значения (ΔР), м2	ΔР=3.5*Mt*√P=3.5*0,1*√1051=11
4.	Площадь земельного участка согласно сведениям Единого государственного реестра недвижимости (Ркад), м2	979
5.	Оценка расхождения Р и Ркад (Р - Ркад), м2	72
6.	Предельные минимальный и максимальный размеры земельного участка (Рмин и Рмакс), м2	- -
7.	Вид (виды) разрешенного использования	для индивидуального жилищного строительства
7.1.	Дополнительные сведения об использовании земельного участка	-
8.	Кадастровый или иной государственный учетный номер (инвентарный) здания, сооружения, объекта незавершенного строительства, расположенного на земельном участке	73:05:040129:129
9.	Сведения о земельных участках (землях общего пользования, территории общего пользования), посредством которых обеспечивается доступ	Земли общего пользования
10.	Иные сведения	-

4. Пояснения к сведениям об уточняемом земельном участке с кадастровым номером 73:05:040129:19 :

1.	-

Сведения об уточняемых земельных участках

1. Сведения о характерных точках границы уточняемого земельного участка с кадастровым номером 73:05:040129:20 :

Система координат МСК-73, зона 1 **Зона №1**

Обозначение характерных точек границ	Координаты, м				Метод определения координат	Формулы, примененные для расчета средней квадратической погрешности определения координат характерных точек границ (Mt), с подставленными в такие формулы значениями и итоговые (вычисленные) значения Mt, м	Описание закрепления точки
	содержатся в Едином государственном реестре недвижимости		определены в результате выполнения комплексных кадастровых работ				
	X	Y	X	Y			
1	2	3	4	5	6	7	8
50	-	-	493235.31	1360612.46	Метод спутниковых геодезических измерений (определений)	0.1	-
н197У	-	-	493253.05	1360624.90	Метод спутниковых геодезических измерений (определений)	0.1	-
н199У	-	-	493215.88	1360676.93	Метод спутниковых геодезических измерений (определений)	0.1	-
н221У	-	-	493213.96	1360679.61	Метод спутниковых геодезических измерений (определений)	0.1	-
н222У	-	-	493206.86	1360674.25	Метод спутниковых геодезических измерений (определений)	0.1	-
49	-	-	493196.13	1360666.15	Метод спутниковых геодезических измерений (определений)	0.1	-
50	-	-	493235.31	1360612.46	Метод спутниковых геодезических измерений (определений)	0.1	-

2. Сведения о частях границ уточняемого земельного участка с кадастровым номером 73:05:040129:20 :

Обозначение части границ		Горизонтальное проложение (S), м	Описание прохождения части границ	Сведения о согласовании местоположения границ (согласовано/спорное)
от т.	до т.			
1	2	3	4	5
50	н197У	21.67	-	-
н197У	н199У	63.94	-	-
н199У	н221У	3.30	-	-
н221У	н222У	8.90	-	-

2. Сведения о частях границ уточняемого земельного участка с кадастровым номером 73:05:040129:20 :

Обозначение части границ		Горизонтальное проложение (S), м	Описание прохождения части границ	Сведения о согласовании местоположения границ (согласовано/спорное)
от т.	до т.			
1	2	3	4	5
н222У	49	13.44	-	-
49	50	66.47	-	-

3. Сведения о характеристиках уточняемого земельного участка с кадастровым номером 73:05:040129:20 :

№ п/п	Наименование характеристики земельного участка	Значение характеристики
1	2	3
1.	Адрес земельного участка	-
1.1.	Сведения о местоположении земельного участка (при отсутствии адреса) в структурированном в соответствии с федеральной информационной адресной системой виде	-
1.2.	Дополнительные сведения о местоположении земельного участка	-
2.	Площадь земельного участка ± величина погрешности определения (вычисления) площади (Р ± ΔР), м2	1471 ± 13
3.	Формула, примененная для вычисления предельной погрешности определения площади земельного участка, с подставленными значениями и итоговые (вычисленные) значения (ΔР), м2	ΔР=3.5*Mt*√P=3.5*0,1*√1471=13
4.	Площадь земельного участка согласно сведениям Единого государственного реестра недвижимости (Ркад), м2	1391
5.	Оценка расхождения Р и Ркад (Р - Ркад), м2	80
6.	Предельные минимальный и максимальный размеры земельного участка (Рмин и Рмакс), м2	- -
7.	Вид (виды) разрешенного использования	для индивидуального жилищного строительства
7.1.	Дополнительные сведения об использовании земельного участка	-
8.	Кадастровый или иной государственный учетный номер (инвентарный) здания, сооружения, объекта незавершенного строительства, расположенного на земельном участке	73:05:040129:86
9.	Сведения о земельных участках (землях общего пользования, территории общего пользования), посредством которых обеспечивается доступ	Земли общего пользования
10.	Иные сведения	-

4. Пояснения к сведениям об уточняемом земельном участке с кадастровым номером 73:05:040129:20 :

1.	-

Сведения об уточняемых земельных участках

1. Сведения о характерных точках границы уточняемого земельного участка с кадастровым номером 73:05:040129:23 :

Система координат МСК-73, зона 1 **Зона №1**

Обозначение характерных точек границ	Координаты, м				Метод определения координат	Формулы, примененные для расчета средней квадратической погрешности определения координат характерных точек границ (Mt), с подставленными в такие формулы значениями и итоговые (вычисленные) значения Mt, м	Описание закрепления точки
	содержатся в Едином государственном реестре недвижимости		определены в результате выполнения комплексных кадастровых работ				
	X	Y	X	Y			
1	2	3	4	5	6	7	8
н223У	-	-	493040.52	1360555.69	Метод спутниковых геодезических измерений (определений)	0.1	-
н224У	-	-	493033.37	1360550.44	Метод спутниковых геодезических измерений (определений)	0.1	-
51	-	-	493035.25	1360547.98	Метод спутниковых геодезических измерений (определений)	0.1	-
52	-	-	493051.77	1360525.57	Метод спутниковых геодезических измерений (определений)	0.1	-
53	-	-	493065.57	1360504.88	Метод спутниковых геодезических измерений (определений)	0.1	-
н225У	-	-	493073.60	1360495.11	Метод спутниковых геодезических измерений (определений)	0.1	-
н226У	-	-	493090.31	1360506.17	Метод спутниковых геодезических измерений (определений)	0.1	-
н227У	-	-	493089.81	1360506.89	Метод спутниковых геодезических измерений (определений)	0.1	-
н228У	-	-	493094.55	1360510.10	Метод спутниковых геодезических измерений (определений)	0.1	-
н229У	-	-	493087.55	1360519.80	Метод спутниковых геодезических измерений (определений)	0.1	-

1. Сведения о характерных точках границы уточняемого земельного участка с кадастровым номером 73:05:040129:23 :

Система координат МСК-73, зона 1 **Зона №1**

Обозначение характерных точек границ	Координаты, м				Метод определения координат	Формулы, примененные для расчета средней квадратической погрешности определения координат характерных точек границ (Mt), с подставленными в такие формулы значениями и итоговые (вычисленные) значения Mt, м	Описание закрепления точки
	содержатся в Едином государственном реестре недвижимости		определены в результате выполнения комплексных кадастровых работ				
	X	Y	X	Y			
1	2	3	4	5	6	7	8
54	-	-	493087.94	1360520.22	Метод спутниковых геодезических измерений (определений)	0.1	-
55	-	-	493084.59	1360524.42	Метод спутниковых геодезических измерений (определений)	0.1	-
н230У	-	-	493080.19	1360531.15	Метод спутниковых геодезических измерений (определений)	0.1	-
н231У	-	-	493070.29	1360546.10	Метод спутниковых геодезических измерений (определений)	0.1	-
н232У	-	-	493055.38	1360566.49	Метод спутниковых геодезических измерений (определений)	0.1	-
н223У	-	-	493040.52	1360555.69	Метод спутниковых геодезических измерений (определений)	0.1	-

2. Сведения о частях границ уточняемого земельного участка с кадастровым номером 73:05:040129:23 :

Обозначение части границ		Горизонтальное проложение (S), м	Описание прохождения части границ	Сведения о согласовании местоположения границ (согласовано/спорное)
от т.	до т.			
1	2	3	4	5
н223У	н224У	8.87	-	-
н224У	51	3.10	-	-
51	52	27.84	-	-
52	53	24.87	-	-
53	н225У	12.65	-	-
н225У	н226У	20.04	-	-
н226У	н227У	0.88	-	-
н227У	н228У	5.72	-	-
н228У	н229У	11.96	-	-
н229У	54	0.57	-	-

2. Сведения о частях границ уточняемого земельного участка с кадастровым номером 73:05:040129:23 :

Обозначение части границ		Горизонтальное проложение (S), м	Описание прохождения части границ	Сведения о согласовании местоположения границ (согласовано/спорное)
от т.	до т.			
1	2	3	4	5
54	55	5.37	-	-
55	н230У	8.04	-	-
н230У	н231У	17.93	-	-
н231У	н232У	25.26	-	-
н232У	н223У	18.37	-	-

3. Сведения о характеристиках уточняемого земельного участка с кадастровым номером 73:05:040129:23 :

№ п/п	Наименование характеристики земельного участка	Значение характеристики
1	2	3
1.	Адрес земельного участка	-
1.1.	Сведения о местоположении земельного участка (при отсутствии адреса) в структурированном в соответствии с федеральной информационной адресной системой виде	-
1.2.	Дополнительные сведения о местоположении земельного участка	-
2.	Площадь земельного участка ± величина погрешности определения (вычисления) площади (Р ± ΔР), м2	1845 ± 15
3.	Формула, примененная для вычисления предельной погрешности определения площади земельного участка, с подставленными значениями и итоговые (вычисленные) значения (ΔР), м2	ΔР=3.5*Mt*√P=3.5*0,1*√1845=15
4.	Площадь земельного участка согласно сведениям Единого государственного реестра недвижимости (Ркад), м2	1700
5.	Оценка расхождения Р и Ркад (Р - Ркад), м2	145
6.	Предельные минимальный и максимальный размеры земельного участка (Рмин и Рмакс), м2	- -
7.	Вид (виды) разрешенного использования	Для индивидуального жилищного строительства
7.1.	Дополнительные сведения об использовании земельного участка	-
8.	Кадастровый или иной государственный учетный номер (инвентарный) здания, сооружения, объекта незавершенного строительства, расположенного на земельном участке	73:05:040129:79
9.	Сведения о земельных участках (землях общего пользования, территории общего пользования), посредством которых обеспечивается доступ	Земли общего пользования
10.	Иные сведения	-

4. Пояснения к сведениям об уточняемом земельном участке с кадастровым номером 73:05:040129:23 :

1.	-

Сведения об уточняемых земельных участках

1. Сведения о характерных точках границы уточняемого земельного участка с кадастровым номером 73:05:040129:25 :

Система координат МСК-73, зона 1 **Зона №1**

Обозначение характерных точек границ	Координаты, м				Метод определения координат	Формулы, примененные для расчета средней квадратической погрешности определения координат характерных точек границ (Mt), с подставленными в такие формулы значениями и итоговые (вычисленные) значения Mt, м	Описание закрепления точки
	содержатся в Едином государственном реестре недвижимости		определены в результате выполнения комплексных кадастровых работ				
	X	Y	X	Y			
1	2	3	4	5	6	7	8
н233У	-	-	493007.29	1360517.96	Метод спутниковых геодезических измерений (определений)	0.1	-
н213У	-	-	492986.68	1360503.07	Метод спутниковых геодезических измерений (определений)	0.1	-
н212У	-	-	493020.64	1360456.09	Метод спутниковых геодезических измерений (определений)	0.1	-
56	-	-	493043.51	1360473.05	Метод спутниковых геодезических измерений (определений)	0.1	-
57	-	-	493017.26	1360505.61	Метод спутниковых геодезических измерений (определений)	0.1	-
н233У	-	-	493007.29	1360517.96	Метод спутниковых геодезических измерений (определений)	0.1	-

2. Сведения о частях границ уточняемого земельного участка с кадастровым номером 73:05:040129:25 :

Обозначение части границ		Горизонтальное проложение (S), м	Описание прохождения части границ	Сведения о согласовании местоположения границ (согласовано/спорное)
от т.	до т.			
1	2	3	4	5
н233У	н213У	25.43	-	-
н213У	н212У	57.97	-	-
н212У	56	28.47	-	-
56	57	41.82	-	-
57	н233У	15.87	-	-

3. Сведения о характеристиках уточняемого земельного участка с кадастровым номером 73:05:040129:25 :

№ п/п	Наименование характеристики земельного участка	Значение характеристики
1	2	3
1.	Адрес земельного участка	-
1.1.	Сведения о местоположении земельного участка (при отсутствии адреса) в структурированном в соответствии с федеральной информационной адресной системой виде	-
1.2.	Дополнительные сведения о местоположении земельного участка	-
2.	Площадь земельного участка ± величина погрешности определения (вычисления) площади (Р ± ΔР), м2	1558 ± 14
3.	Формула, примененная для вычисления предельной погрешности определения площади земельного участка, с подставленными значениями и итоговые (вычисленные) значения (ΔР), м2	ΔР=3.5*Mt*√P=3.5*0,1*√1558=14
4.	Площадь земельного участка согласно сведениям Единого государственного реестра недвижимости (Ркад), м2	1457
5.	Оценка расхождения Р и Ркад (Р - Ркад), м2	101
6.	Предельные минимальный и максимальный размеры земельного участка (Рмин и Рмакс), м2	- -
7.	Вид (виды) разрешенного использования	Для индивидуального жилищного строительства
7.1.	Дополнительные сведения об использовании земельного участка	-
8.	Кадастровый или иной государственный учетный номер (инвентарный) здания, сооружения, объекта незавершенного строительства, расположенного на земельном участке	73:05:040129:78
9.	Сведения о земельных участках (землях общего пользования, территории общего пользования), посредством которых обеспечивается доступ	Земли общего пользования
10.	Иные сведения	-

4. Пояснения к сведениям об уточняемом земельном участке с кадастровым номером 73:05:040129:25 :

1.	-

Сведения об уточняемых земельных участках

1. Сведения о характерных точках границы уточняемого земельного участка с кадастровым номером 73:05:040129:26 :

Система координат МСК-73, зона 1 **Зона №1**

Обозначение характерных точек границ	Координаты, м				Метод определения координат	Формулы, примененные для расчета средней квадратической погрешности определения координат характерных точек границ (Mt), с подставленными в такие формулы значениями и итоговые (вычисленные) значения Mt, м	Описание закрепления точки
	содержатся в Едином государственном реестре недвижимости		определены в результате выполнения комплексных кадастровых работ				
	X	Y	X	Y			
1	2	3	4	5	6	7	8
н234У	-	-	493322.05	1360819.27	Метод спутниковых геодезических измерений (определений)	0.1	-
н235У	-	-	493323.98	1360820.93	Метод спутниковых геодезических измерений (определений)	0.1	-
н236У	-	-	493315.70	1360831.99	Метод спутниковых геодезических измерений (определений)	0.1	-
н237У	-	-	493305.97	1360825.02	Метод спутниковых геодезических измерений (определений)	0.1	-
н238У	-	-	493308.07	1360822.17	Метод спутниковых геодезических измерений (определений)	0.1	-
27	-	-	493289.21	1360809.63	Метод спутниковых геодезических измерений (определений)	0.1	-
26	-	-	493298.53	1360796.15	Метод спутниковых геодезических измерений (определений)	0.1	-
25	-	-	493304.62	1360787.33	Метод спутниковых геодезических измерений (определений)	0.1	-
24	-	-	493308.81	1360780.69	Метод спутниковых геодезических измерений (определений)	0.1	-
36	-	-	493309.65	1360779.18	Метод спутниковых геодезических измерений (определений)	0.1	-

1. Сведения о характерных точках границы уточняемого земельного участка с кадастровым номером 73:05:040129:26 :

Система координат МСК-73, зона 1 **Зона №1**

Обозначение характерных точек границ	Координаты, м				Метод определения координат	Формулы, примененные для расчета средней квадратической погрешности определения координат характерных точек границ (Mt), с подставленными в такие формулы значениями и итоговые (вычисленные) значения Mt, м	Описание закрепления точки
	содержатся в Едином государственном реестре недвижимости		определены в результате выполнения комплексных кадастровых работ				
	X	Y	X	Y			
1	2	3	4	5	6	7	8
58	-	-	493333.52	1360794.13	Метод спутниковых геодезических измерений (определений)	0.1	-
59	-	-	493333.00	1360795.00	Метод спутниковых геодезических измерений (определений)	0.1	-
60	-	-	493338.00	1360798.00	Метод спутниковых геодезических измерений (определений)	0.1	-
н234У	-	-	493322.05	1360819.27	Метод спутниковых геодезических измерений (определений)	0.1	-

2. Сведения о частях границ уточняемого земельного участка с кадастровым номером 73:05:040129:26 :

Обозначение части границ		Горизонтальное проложение (S), м	Описание прохождения части границ	Сведения о согласовании местоположения границ (согласовано/спорное)
от т.	до т.			
1	2	3	4	5
н234У	н235У	2.55	-	-
н235У	н236У	13.82	-	-
н236У	н237У	11.97	-	-
н237У	н238У	3.54	-	-
н238У	27	22.65	-	-
27	26	16.39	-	-
26	25	10.72	-	-
25	24	7.85	-	-
24	36	1.73	-	-
36	58	28.17	-	-
58	59	1.01	-	-
59	60	5.83	-	-
60	н234У	26.59	-	-

3. Сведения о характеристиках уточняемого земельного участка с кадастровым номером 73:05:040129:26 :

№ п/п	Наименование характеристики земельного участка	Значение характеристики
1	2	3
1.	Адрес земельного участка	-
1.1.	Сведения о местоположении земельного участка (при отсутствии адреса) в структурированном в соответствии с федеральной информационной адресной системой виде	-
1.2.	Дополнительные сведения о местоположении земельного участка	-
2.	Площадь земельного участка ± величина погрешности определения (вычисления) площади (Р ± ΔР), м2	1286 ± 13
3.	Формула, примененная для вычисления предельной погрешности определения площади земельного участка, с подставленными значениями и итоговые (вычисленные) значения (ΔР), м2	ΔР=3.5*Mt*√P=3.5*0,1*√1286=13
4.	Площадь земельного участка согласно сведениям Единого государственного реестра недвижимости (Ркад), м2	1200
5.	Оценка расхождения Р и Ркад (Р - Ркад), м2	86
6.	Предельные минимальный и максимальный размеры земельного участка (Рмин и Рмакс), м2	- -
7.	Вид (виды) разрешенного использования	Для индивидуального жилищного строительства
7.1.	Дополнительные сведения об использовании земельного участка	-
8.	Кадастровый или иной государственный учетный номер (инвентарный) здания, сооружения, объекта незавершенного строительства, расположенного на земельном участке	73:05:040129:128
9.	Сведения о земельных участках (землях общего пользования, территории общего пользования), посредством которых обеспечивается доступ	Земли общего пользования
10.	Иные сведения	-

4. Пояснения к сведениям об уточняемом земельном участке с кадастровым номером 73:05:040129:26 :

1.	-

Сведения об уточняемых земельных участках

1. Сведения о характерных точках границы уточняемого земельного участка с кадастровым номером 73:05:040129:27 :

Система координат МСК-73, зона 1 **Зона №1**

Обозначение характерных точек границ	Координаты, м				Метод определения координат	Формулы, примененные для расчета средней квадратической погрешности определения координат характерных точек границ (Mt), с подставленными в такие формулы значениями и итоговые (вычисленные) значения Mt, м	Описание закрепления точки
	содержатся в Едином государственном реестре недвижимости		определены в результате выполнения комплексных кадастровых работ				
	X	Y	X	Y			
1	2	3	4	5	6	7	8
н239У	-	-	493290.26	1360731.85	Метод спутниковых геодезических измерений (определений)	0.1	-
н240У	-	-	493252.88	1360783.47	Метод спутниковых геодезических измерений (определений)	0.1	-
н241У	-	-	493244.80	1360777.90	Метод спутниковых геодезических измерений (определений)	0.1	-
н242У	-	-	493242.97	1360780.48	Метод спутниковых геодезических измерений (определений)	0.1	-
н196У	-	-	493234.32	1360774.73	Метод спутниковых геодезических измерений (определений)	0.1	-
н195У	-	-	493272.37	1360715.81	Метод спутниковых геодезических измерений (определений)	0.1	-
н205У	-	-	493282.53	1360722.54	Метод спутниковых геодезических измерений (определений)	0.1	-
61	-	-	493280.91	1360725.07	Метод спутниковых геодезических измерений (определений)	0.1	-
62	-	-	493283.29	1360727.28	Метод спутниковых геодезических измерений (определений)	0.1	-
63	-	-	493287.90	1360730.58	Метод спутниковых геодезических измерений (определений)	0.1	-

1. Сведения о характерных точках границы уточняемого земельного участка с кадастровым номером 73:05:040129:27 :

Система координат МСК-73, зона 1 **Зона №1**

Обозначение характерных точек границ	Координаты, м				Метод определения координат	Формулы, примененные для расчета средней квадратической погрешности определения координат характерных точек границ (Mt), с подставленными в такие формулы значениями и итоговые (вычисленные) значения Mt, м	Описание закрепления точки
	содержатся в Едином государственном реестре недвижимости		определены в результате выполнения комплексных кадастровых работ				
	X	Y	X	Y			
1	2	3	4	5	6	7	8
н239У	-	-	493290.26	1360731.85	Метод спутниковых геодезических измерений (определений)	0.1	-

2. Сведения о частях границ уточняемого земельного участка с кадастровым номером 73:05:040129:27 :

Обозначение части границ		Горизонтальное проложение (S), м	Описание прохождения части границ	Сведения о согласовании местоположения границ (согласовано/спорное)
от т.	до т.			
1	2	3	4	5
н239У	н240У	63.73	-	-
н240У	н241У	9.81	-	-
н241У	н242У	3.16	-	-
н242У	н196У	10.39	-	-
н196У	н195У	70.14	-	-
н195У	н205У	12.19	-	-
н205У	61	3.00	-	-
61	62	3.25	-	-
62	63	5.67	-	-
63	н239У	2.68	-	-

3. Сведения о характеристиках уточняемого земельного участка с кадастровым номером 73:05:040129:27 :

№ п/п	Наименование характеристики земельного участка	Значение характеристики
1	2	3
1.	Адрес земельного участка	-
1.1.	Сведения о местоположении земельного участка (при отсутствии адреса) в структурированном в соответствии с федеральной информационной адресной системой виде	-
1.2.	Дополнительные сведения о местоположении земельного участка	-
2.	Площадь земельного участка ± величина погрешности определения (вычисления) площади (P ± ΔP), м2	1475 ± 13
3.	Формула, примененная для вычисления предельной погрешности определения площади земельного участка, с подставленными значениями и итоговые (вычисленные) значения (ΔP), м2	ΔP=3.5*Mt*√P=3.5*0,1*√1475=13
4.	Площадь земельного участка согласно сведениям Единого государственного реестра недвижимости (Ркад), м2	1400

3. Сведения о характеристиках уточняемого земельного участка с кадастровым номером 73:05:040129:27 :

№ п/п	Наименование характеристики земельного участка	Значение характеристики
1	2	3
5.	Оценка расхождения Р и Ркад (Р - Ркад), м2	75
6.	Предельные минимальный и максимальный размеры земельного участка (Рмин и Рмакс), м2	- -
7.	Вид (виды) разрешенного использования	для индивидуального жилищного строительства
7.1.	Дополнительные сведения об использовании земельного участка	-
8.	Кадастровый или иной государственный учетный номер (инвентарный) здания, сооружения, объекта незавершенного строительства, расположенного на земельном участке	73:05:040129:85
9.	Сведения о земельных участках (землях общего пользования, территории общего пользования), посредством которых обеспечивается доступ	Земли общего пользования
10.	Иные сведения	-

4. Пояснения к сведениям об уточняемом земельном участке с кадастровым номером 73:05:040129:27 :

1.	-

Сведения об уточняемых земельных участках

1. Сведения о характерных точках границы уточняемого земельного участка с кадастровым номером 73:05:040129:28 :

Система координат МСК-73, зона 1 **Зона №1**

Обозначение характерных точек границ	Координаты, м				Метод определения координат	Формулы, примененные для расчета средней квадратической погрешности определения координат характерных точек границ (Mt), с подставленными в такие формулы значениями и итоговые (вычисленные) значения Mt, м	Описание закрепления точки
	содержатся в Едином государственном реестре недвижимости		определены в результате выполнения комплексных кадастровых работ				
	X	Y	X	Y			
1	2	3	4	5	6	7	8
н222У	-	-	493206.86	1360674.25	Метод спутниковых геодезических измерений (определений)	0.1	-
н221У	-	-	493213.96	1360679.61	Метод спутниковых геодезических измерений (определений)	0.1	-
н199У	-	-	493215.88	1360676.93	Метод спутниковых геодезических измерений (определений)	0.1	-
38	-	-	493222.88	1360682.34	Метод спутниковых геодезических измерений (определений)	0.1	-
64	-	-	493195.77	1360718.96	Метод спутниковых геодезических измерений (определений)	0.1	-
65	-	-	493191.39	1360715.73	Метод спутниковых геодезических измерений (определений)	0.1	-
66	-	-	493188.63	1360719.48	Метод спутниковых геодезических измерений (определений)	0.1	-
67	-	-	493180.06	1360732.38	Метод спутниковых геодезических измерений (определений)	0.1	-
н243У	-	-	493168.89	1360724.26	Метод спутниковых геодезических измерений (определений)	0.1	-
н222У	-	-	493206.86	1360674.25	Метод спутниковых геодезических измерений (определений)	0.1	-

2. Сведения о частях границ уточняемого земельного участка с кадастровым номером 73:05:040129:28 :

Обозначение части границ		Горизонтальное проложение (S), м	Описание прохождения части границ	Сведения о согласовании местоположения границ (согласовано/спорное)
от т.	до т.			
1	2	3	4	5
н222У	н221У	8.90	-	-
н221У	н199У	3.30	-	-
н199У	38	8.85	-	-
38	64	45.56	-	-
64	65	5.44	-	-
65	66	4.66	-	-
66	67	15.49	-	-
67	н243У	13.81	-	-
н243У	н222У	62.79	-	-

3. Сведения о характеристиках уточняемого земельного участка с кадастровым номером 73:05:040129:28 :

№ п/п	Наименование характеристики земельного участка	Значение характеристики
1	2	3
1.	Адрес земельного участка	-
1.1.	Сведения о местоположении земельного участка (при отсутствии адреса) в структурированном в соответствии с федеральной информационной адресной системой виде	-
1.2.	Дополнительные сведения о местоположении земельного участка	-
2.	Площадь земельного участка ± величина погрешности определения (вычисления) площади (Р ± ΔР), м2	1057 ± 11
3.	Формула, примененная для вычисления предельной погрешности определения площади земельного участка, с подставленными значениями и итоговые (вычисленные) значения (ΔР), м2	ΔР=3.5*Mt*√P=3.5*0,1*√1057=11
4.	Площадь земельного участка согласно сведениям Единого государственного реестра недвижимости (Ркад), м2	1100
5.	Оценка расхождения Р и Ркад (Р - Ркад), м2	43
6.	Предельные минимальный и максимальный размеры земельного участка (Рмин и Рмакс), м2	- -
7.	Вид (виды) разрешенного использования	Для индивидуального жилищного строительства
7.1.	Дополнительные сведения об использовании земельного участка	-
8.	Кадастровый или иной государственный учетный номер (инвентарный) здания, сооружения, объекта незавершенного строительства, расположенного на земельном участке	73:05:040129:81
9.	Сведения о земельных участках (землях общего пользования, территории общего пользования), посредством которых обеспечивается доступ	Земли общего пользования
10.	Иные сведения	-

4. Пояснения к сведениям об уточняемом земельном участке с кадастровым номером 73:05:040129:28 :

1.	-

Сведения об уточняемых земельных участках

1. Сведения о характерных точках границы уточняемого земельного участка с кадастровым номером 73:05:040129:29 :

Система координат МСК-73, зона 1 **Зона №1**

Обозначение характерных точек границ	Координаты, м				Метод определения координат	Формулы, примененные для расчета средней квадратической погрешности определения координат характерных точек границ (Mt), с подставленными в такие формулы значениями и итоговые (вычисленные) значения Mt, м	Описание закрепления точки
	содержатся в Едином государственном реестре недвижимости		определены в результате выполнения комплексных кадастровых работ				
	X	Y	X	Y			
1	2	3	4	5	6	7	8
71	-	-	493166.13	1360645.73	Метод спутниковых геодезических измерений (определений)	0.1	-
н203У	-	-	493176.24	1360653.01	Метод спутниковых геодезических измерений (определений)	0.1	-
н204У	-	-	493141.33	1360705.03	Метод спутниковых геодезических измерений (определений)	0.1	-
68	-	-	493130.51	1360698.12	Метод спутниковых геодезических измерений (определений)	0.1	-
69	-	-	493135.82	1360689.39	Метод спутниковых геодезических измерений (определений)	0.1	-
70	-	-	493151.78	1360665.81	Метод спутниковых геодезических измерений (определений)	0.1	-
71	-	-	493166.13	1360645.73	Метод спутниковых геодезических измерений (определений)	0.1	-

2. Сведения о частях границ уточняемого земельного участка с кадастровым номером 73:05:040129:29 :

Обозначение части границ		Горизонтальное проложение (S), м	Описание прохождения части границ	Сведения о согласовании местоположения границ (согласовано/спорное)
от т.	до т.			
1	2	3	4	5
71	н203У	12.46	-	-
н203У	н204У	62.65	-	-
н204У	68	12.84	-	-
68	69	10.22	-	-

2. Сведения о частях границ уточняемого земельного участка с кадастровым номером 73:05:040129:29 :

Обозначение части границ		Горизонтальное проложение (S), м	Описание прохождения части границ	Сведения о согласовании местоположения границ (согласовано/спорное)
от т.	до т.			
1	2	3	4	5
69	70	28.47	-	-
70	71	24.68	-	-

3. Сведения о характеристиках уточняемого земельного участка с кадастровым номером 73:05:040129:29 :

№ п/п	Наименование характеристики земельного участка	Значение характеристики
1	2	3
1.	Адрес земельного участка	-
1.1.	Сведения о местоположении земельного участка (при отсутствии адреса) в структурированном в соответствии с федеральной информационной адресной системой виде	-
1.2.	Дополнительные сведения о местоположении земельного участка	-
2.	Площадь земельного участка ± величина погрешности определения (вычисления) площади (Р ± ΔР), м2	822 ± 10
3.	Формула, примененная для вычисления предельной погрешности определения площади земельного участка, с подставленными значениями и итоговые (вычисленные) значения (ΔР), м2	ΔР=3.5*Mt*√P=3.5*0,1*√822=10
4.	Площадь земельного участка согласно сведениям Единого государственного реестра недвижимости (Ркад), м2	762
5.	Оценка расхождения Р и Ркад (Р - Ркад), м2	60
6.	Предельные минимальный и максимальный размеры земельного участка (Рмин и Рмакс), м2	- -
7.	Вид (виды) разрешенного использования	Для индивидуального жилищного строительства
7.1.	Дополнительные сведения об использовании земельного участка	-
8.	Кадастровый или иной государственный учетный номер (инвентарный) здания, сооружения, объекта незавершенного строительства, расположенного на земельном участке	73:05:040129:122
9.	Сведения о земельных участках (землях общего пользования, территории общего пользования), посредством которых обеспечивается доступ	Земли общего пользования
10.	Иные сведения	-

4. Пояснения к сведениям об уточняемом земельном участке с кадастровым номером 73:05:040129:29 :

1.	-

Сведения об уточняемых земельных участках

1. Сведения о характерных точках границы уточняемого земельного участка с кадастровым номером 73:05:040129:31 :

Система координат МСК-73, зона 1 **Зона №1**

Обозначение характерных точек границ	Координаты, м				Метод определения координат	Формулы, примененные для расчета средней квадратической погрешности определения координат характерных точек границ (Mt), с подставленными в такие формулы значениями и итоговые (вычисленные) значения Mt, м	Описание закрепления точки
	содержатся в Едином государственном реестре недвижимости		определены в результате выполнения комплексных кадастровых работ				
	X	Y	X	Y			
1	2	3	4	5	6	7	8
н232У	-	-	493055.38	1360566.49	Метод спутниковых геодезических измерений (определений)	0.1	-
н244У	-	-	493042.49	1360584.88	Метод спутниковых геодезических измерений (определений)	0.1	-
94	-	-	493032.43	1360599.40	Метод спутниковых геодезических измерений (определений)	0.1	-
99	-	-	493019.19	1360617.30	Метод спутниковых геодезических измерений (определений)	0.1	-
н245У	-	-	493004.48	1360606.96	Метод спутниковых геодезических измерений (определений)	0.1	-
н223У	-	-	493040.52	1360555.69	Метод спутниковых геодезических измерений (определений)	0.1	-
н232У	-	-	493055.38	1360566.49	Метод спутниковых геодезических измерений (определений)	0.1	-

2. Сведения о частях границ уточняемого земельного участка с кадастровым номером 73:05:040129:31 :

Обозначение части границ		Горизонтальное проложение (S), м	Описание прохождения части границ	Сведения о согласовании местоположения границ (согласовано/спорное)
от т.	до т.			
1	2	3	4	5
н232У	н244У	22.46	-	-
н244У	94	17.66	-	-
94	99	22.26	-	-
99	н245У	17.98	-	-

2. Сведения о частях границ уточняемого земельного участка с кадастровым номером 73:05:040129:31 :

Обозначение части границ		Горизонтальное проложение (S), м	Описание прохождения части границ	Сведения о согласовании местоположения границ (согласовано/спорное)
от т.	до т.			
1	2	3	4	5
н245У	н223У	62.67	-	-
н223У	н232У	18.37	-	-

3. Сведения о характеристиках уточняемого земельного участка с кадастровым номером 73:05:040129:31 :

№ п/п	Наименование характеристики земельного участка	Значение характеристики
1	2	3
1.	Адрес земельного участка	-
1.1.	Сведения о местоположении земельного участка (при отсутствии адреса) в структурированном в соответствии с федеральной информационной адресной системой виде	-
1.2.	Дополнительные сведения о местоположении земельного участка	-
2.	Площадь земельного участка ± величина погрешности определения (вычисления) площади (Р ± ΔР), м2	1148 ± 12
3.	Формула, примененная для вычисления предельной погрешности определения площади земельного участка, с подставленными значениями и итоговые (вычисленные) значения (ΔР), м2	ΔР=3.5*Mt*√P=3.5*0,1*√1148=12
4.	Площадь земельного участка согласно сведениям Единого государственного реестра недвижимости (Ркад), м2	1184
5.	Оценка расхождения Р и Ркад (Р - Ркад), м2	36
6.	Предельные минимальный и максимальный размеры земельного участка (Рмин и Рмакс), м2	- -
7.	Вид (виды) разрешенного использования	Для индивидуального жилищного строительства
7.1.	Дополнительные сведения об использовании земельного участка	-
8.	Кадастровый или иной государственный учетный номер (инвентарный) здания, сооружения, объекта незавершенного строительства, расположенного на земельном участке	73:05:040129:84
9.	Сведения о земельных участках (землях общего пользования, территории общего пользования), посредством которых обеспечивается доступ	Земли общего пользования
10.	Иные сведения	-

4. Пояснения к сведениям об уточняемом земельном участке с кадастровым номером 73:05:040129:31 :

1.	-

Сведения об уточняемых земельных участках

1. Сведения о характерных точках границы уточняемого земельного участка с кадастровым номером 73:05:040129:34 :

Система координат МСК-73, зона 1 **Зона №1**

Обозначение характерных точек границ	Координаты, м				Метод определения координат	Формулы, примененные для расчета средней квадратической погрешности определения координат характерных точек границ (Mt), с подставленными в такие формулы значениями и итоговые (вычисленные) значения Mt, м	Описание закрепления точки
	содержатся в Едином государственном реестре недвижимости		определены в результате выполнения комплексных кадастровых работ				
	X	Y	X	Y			
1	2	3	4	5	6	7	8
н246У	-	-	493141.79	1360627.22	Метод спутниковых геодезических измерений (определений)	0.1	-
72	-	-	493142.11	1360627.48	Метод спутниковых геодезических измерений (определений)	0.1	-
73	-	-	493151.36	1360634.48	Метод спутниковых геодезических измерений (определений)	0.1	-
74	-	-	493163.12	1360642.50	Метод спутниковых геодезических измерений (определений)	0.1	-
71	-	-	493166.13	1360645.73	Метод спутниковых геодезических измерений (определений)	0.1	-
70	-	-	493151.78	1360665.81	Метод спутниковых геодезических измерений (определений)	0.1	-
н247У	-	-	493139.43	1360657.24	Метод спутниковых геодезических измерений (определений)	0.1	-
75	-	-	493127.23	1360648.90	Метод спутниковых геодезических измерений (определений)	0.1	-
н248У	-	-	493134.27	1360637.36	Метод спутниковых геодезических измерений (определений)	0.1	-
н246У	-	-	493141.79	1360627.22	Метод спутниковых геодезических измерений (определений)	0.1	-

2. Сведения о частях границ уточняемого земельного участка с кадастровым номером 73:05:040129:34 :

Обозначение части границ		Горизонтальное проложение (S), м	Описание прохождения части границ	Сведения о согласовании местоположения границ (согласовано/спорное)
от т.	до т.			
1	2	3	4	5
н246У	72	0.41	-	-
72	73	11.60	-	-
73	74	14.23	-	-
74	71	4.42	-	-
71	70	24.68	-	-
70	н247У	15.03	-	-
н247У	75	14.78	-	-
75	н248У	13.52	-	-
н248У	н246У	12.62	-	-

3. Сведения о характеристиках уточняемого земельного участка с кадастровым номером 73:05:040129:34 :

№ п/п	Наименование характеристики земельного участка	Значение характеристики
1	2	3
1.	Адрес земельного участка	-
1.1.	Сведения о местоположении земельного участка (при отсутствии адреса) в структурированном в соответствии с федеральной информационной адресной системой виде	-
1.2.	Дополнительные сведения о местоположении земельного участка	-
2.	Площадь земельного участка ± величина погрешности определения (вычисления) площади (Р ± ΔР), м2	780 ± 10
3.	Формула, примененная для вычисления предельной погрешности определения площади земельного участка, с подставленными значениями и итоговые (вычисленные) значения (ΔР), м2	ΔР=3.5*Mt*√P=3.5*0,1*√780=10
4.	Площадь земельного участка согласно сведениям Единого государственного реестра недвижимости (Ркад), м2	710
5.	Оценка расхождения Р и Ркад (Р - Ркад), м2	70
6.	Предельные минимальный и максимальный размеры земельного участка (Рмин и Рмакс), м2	- -
7.	Вид (виды) разрешенного использования	Для индивидуального жилищного строительства
7.1.	Дополнительные сведения об использовании земельного участка	-
8.	Кадастровый или иной государственный учетный номер (инвентарный) здания, сооружения, объекта незавершенного строительства, расположенного на земельном участке	73:05:040129:134
9.	Сведения о земельных участках (землях общего пользования, территории общего пользования), посредством которых обеспечивается доступ	Земли общего пользования
10.	Иные сведения	-

4. Пояснения к сведениям об уточняемом земельном участке с кадастровым номером 73:05:040129:34 :

1.	-

Сведения об уточняемых земельных участках

1. Сведения о характерных точках границы уточняемого земельного участка с кадастровым номером 73:05:040129:35 :

Система координат 73.1 **Зона №1**

Обозначение характерных точек границ	Координаты, м				Метод определения координат	Формулы, примененные для расчета средней квадратической погрешности определения координат характерных точек границ (Mt), с подставленными в такие формулы значениями и итоговые (вычисленные) значения Mt, м	Описание закрепления точки
	содержатся в Едином государственном реестре недвижимости		определены в результате выполнения комплексных кадастровых работ				
	X	Y	X	Y			
1	2	3	4	5	6	7	8
113	482.65	998.05	493074.98	1360634.63	Метод спутниковых геодезических измерений (определений)	0.1	-
114	481.47	993.72	493065.02	1360627.85	Метод спутниковых геодезических измерений (определений)	0.1	-
115	474.17	972.87	493064.94	1360627.61	Метод спутниковых геодезических измерений (определений)	0.1	-
116	478.58	971.32	493062.91	1360626.13	Метод спутниковых геодезических измерений (определений)	0.1	-
117	476.04	963.93	493065.60	1360622.16	Метод спутниковых геодезических измерений (определений)	0.1	-
118	466.25	933.96	493032.43	1360599.40	Метод спутниковых геодезических измерений (определений)	0.1	-
119	484.19	927.94	493042.49	1360584.88	Метод спутниковых геодезических измерений (определений)	0.1	-
120	488.08	940.16	493095.51	1360619.79	Метод спутниковых геодезических измерений (определений)	0.1	-
121	504.64	986.76	493083.83	1360636.15	Метод спутниковых геодезических измерений (определений)	0.1	-
122	493.95	990.32	493082.96	1360635.46	Метод спутниковых геодезических измерений (определений)	0.1	-

1. Сведения о характерных точках границы уточняемого земельного участка с кадастровым номером 73:05:040129:35 :

Система координат 73.1 **Зона №1**

Обозначение характерных точек границ	Координаты, м				Метод определения координат	Формулы, примененные для расчета средней квадратической погрешности определения координат характерных точек границ (Mt), с подставленными в такие формулы значениями и итоговые (вычисленные) значения Mt, м	Описание закрепления точки
	содержатся в Едином государственном реестре недвижимости		определены в результате выполнения комплексных кадастровых работ				
	X	Y	X	Y			
1	2	3	4	5	6	7	8
123	495.08	993.85	493080.84	1360638.79	Метод спутниковых геодезических измерений (определений)	0.1	-
113	482.65	998.05	493074.98	1360634.63	Метод спутниковых геодезических измерений (определений)	0.1	-

2. Сведения о частях границ уточняемого земельного участка с кадастровым номером 73:05:040129:35 :

Обозначение части границ		Горизонтальное проложение (S), м	Описание прохождения части границ	Сведения о согласовании местоположения границ (согласовано/спорное)
от т.	до т.			
1	2	3	4	5
113	114	12.05	-	-
114	115	0.25	-	-
115	116	2.51	-	-
116	117	4.80	-	-
117	118	40.23	-	-
118	119	17.66	-	-
119	120	63.48	-	-
120	121	20.10	-	-
121	122	1.11	-	-
122	123	3.95	-	-
123	113	7.19	-	-

3. Сведения о характеристиках уточняемого земельного участка с кадастровым номером 73:05:040129:35 :

№ п/п	Наименование характеристики земельного участка	Значение характеристики
1	2	3
1.	Адрес земельного участка	-
1.1.	Сведения о местоположении земельного участка (при отсутствии адреса) в структурированном в соответствии с федеральной информационной адресной системой виде	-
1.2.	Дополнительные сведения о местоположении земельного участка	-
2.	Площадь земельного участка ± величина погрешности определения (вычисления) площади (P ± ΔP), м2	1267 ± 12

3. Сведения о характеристиках уточняемого земельного участка с кадастровым номером 73:05:040129:35 :

№ п/п	Наименование характеристики земельного участка	Значение характеристики
1	2	3
3.	Формула, примененная для вычисления предельной погрешности определения площади земельного участка, с подставленными значениями и итоговые (вычисленные) значения (ΔР), м2	ΔР=3.5*Mt*√Р=3.5*0,1*√1267=12
4.	Площадь земельного участка согласно сведениям Единого государственного реестра недвижимости (Ркад), м2	1351
5.	Оценка расхождения Р и Ркад (Р - Ркад), м2	84
6.	Предельные минимальный и максимальный размеры земельного участка (Рмин и Рмакс), м2	- -
7.	Вид (виды) разрешенного использования	Для индивидуального жилищного строительства (под существующим жилым домом)
7.1.	Дополнительные сведения об использовании земельного участка	-
8.	Кадастровый или иной государственный учетный номер (инвентарный) здания, сооружения, объекта незавершенного строительства, расположенного на земельном участке	73:05:040129:127
9.	Сведения о земельных участках (землях общего пользования, территории общего пользования), посредством которых обеспечивается доступ	Земли общего пользования
10.	Иные сведения	-

4. Пояснения к сведениям об уточняемом земельном участке с кадастровым номером 73:05:040129:35 :

1.	-

Сведения об уточняемых земельных участках

1. Сведения о характерных точках границы уточняемого земельного участка с кадастровым номером 73:05:040129:36 :

Система координат МСК-73, зона 1 **Зона №1**

Обозначение характерных точек границ	Координаты, м				Метод определения координат	Формулы, примененные для расчета средней квадратической погрешности определения координат характерных точек границ (Mt), с подставленными в такие формулы значениями и итоговые (вычисленные) значения Mt, м	Описание закрепления точки
	содержатся в Едином государственном реестре недвижимости		определены в результате выполнения комплексных кадастровых работ				
	X	Y	X	Y			
1	2	3	4	5	6	7	8
76	-	-	493120.91	1360584.39	Метод спутниковых геодезических измерений (определений)	0.1	-
н249У	-	-	493107.53	1360603.24	Метод спутниковых геодезических измерений (определений)	0.1	-
н250У	-	-	493084.27	1360586.38	Метод спутниковых геодезических измерений (определений)	0.1	-
н251У	-	-	493097.90	1360567.39	Метод спутниковых геодезических измерений (определений)	0.1	-
76	-	-	493120.91	1360584.39	Метод спутниковых геодезических измерений (определений)	0.1	-

2. Сведения о частях границ уточняемого земельного участка с кадастровым номером 73:05:040129:36 :

Обозначение части границ		Горизонтальное проложение (S), м	Описание прохождения части границ	Сведения о согласовании местоположения границ (согласовано/спорное)
от т.	до т.			
1	2	3	4	5
76	н249У	23.12	-	-
н249У	н250У	28.73	-	-
н250У	н251У	23.38	-	-
н251У	76	28.61	-	-

3. Сведения о характеристиках уточняемого земельного участка с кадастровым номером 73:05:040129:36 :

№ п/п	Наименование характеристики земельного участка	Значение характеристики
1	2	3
1.	Адрес земельного участка	-

3. Сведения о характеристиках уточняемого земельного участка с кадастровым номером 73:05:040129:36 :

№ п/п	Наименование характеристики земельного участка	Значение характеристики
1	2	3
1.1.	Сведения о местоположении земельного участка (при отсутствии адреса) в структурированном в соответствии с федеральной информационной адресной системой виде	-
1.2.	Дополнительные сведения о местоположении земельного участка	-
2.	Площадь земельного участка ± величина погрешности определения (вычисления) площади (Р ± ΔР), м2	666 ± 9
3.	Формула, примененная для вычисления предельной погрешности определения площади земельного участка, с подставленными значениями и итоговые (вычисленные) значения (ΔР), м2	ΔР=3.5*Mt*√P=3.5*0,1*√666=9
4.	Площадь земельного участка согласно сведениям Единого государственного реестра недвижимости (Ркад), м2	679
5.	Оценка расхождения Р и Ркад (Р - Ркад), м2	13
6.	Предельные минимальный и максимальный размеры земельного участка (Рмин и Рмакс), м2	- -
7.	Вид (виды) разрешенного использования	Для индивидуального жилищного строительства
7.1.	Дополнительные сведения об использовании земельного участка	-
8.	Кадастровый или иной государственный учетный номер (инвентарный) здания, сооружения, объекта незавершенного строительства, расположенного на земельном участке	-
9.	Сведения о земельных участках (землях общего пользования, территории общего пользования), посредством которых обеспечивается доступ	Земли общего пользования
10.	Иные сведения	-

4. Пояснения к сведениям об уточняемом земельном участке с кадастровым номером 73:05:040129:36 :

1.	-

Сведения об уточняемых земельных участках

1. Сведения о характерных точках границы уточняемого земельного участка с кадастровым номером 73:05:040129:51 :

Система координат 73.1 **Зона №1**

Обозначение характерных точек границ	Координаты, м				Метод определения координат	Формулы, примененные для расчета средней квадратической погрешности определения координат характерных точек границ (Mt), с подставленными в такие формулы значениями и итоговые (вычисленные) значения Mt, м	Описание закрепления точки
	содержатся в Едином государственном реестре недвижимости		определены в результате выполнения комплексных кадастровых работ				
	X	Y	X	Y			
1	2	3	4	5	6	7	8
124	4995.74	5994.41	493253.57	1360705.87	Метод спутниковых геодезических измерений (определений)	0.1	-
125	5009.88	5967.40	493217.85	1360758.50	Метод спутниковых геодезических измерений (определений)	0.1	-
126	5025.75	5937.64	493202.28	1360747.95	Метод спутниковых геодезических измерений (определений)	0.1	-
127	5035.28	5943.11	493215.20	1360728.29	Метод спутниковых геодезических измерений (определений)	0.1	-
128	5042.27	5947.68	493238.73	1360694.93	Метод спутниковых геодезических измерений (определений)	0.1	-
129	5026.05	5981.42	493247.83	1360701.63	Метод спутниковых геодезических измерений (определений)	0.1	-
130	5022.54	5989.21	-	-	-	0.1	-
131	5023.65	5989.75	-	-	-	0.1	-
132	5014.70	6005.41	-	-	-	0.1	-
133	5011.13	6003.17	-	-	-	0.1	-
134	5006.94	6000.77	-	-	-	0.1	-
135	5002.17	5998.01	-	-	-	0.1	-
136	5002.35	5997.68	-	-	-	0.1	-
124	4995.74	5994.41	493253.57	1360705.87	Метод спутниковых геодезических измерений (определений)	0.1	-

2. Сведения о частях границ уточняемого земельного участка с кадастровым номером 73:05:040129:51 :

Обозначение части границ		Горизонтальное проложение (S), м	Описание прохождения части границ	Сведения о согласовании местоположения границ (согласовано/спорное)
от т.	до т.			
1	2	3	4	5
124	125	63.61	-	-
125	126	18.81	-	-
126	127	23.53	-	-
127	128	40.82	-	-
128	129	11.30	-	-
129	124	7.14	-	-

3. Сведения о характеристиках уточняемого земельного участка с кадастровым номером 73:05:040129:51 :

№ п/п	Наименование характеристики земельного участка	Значение характеристики
1	2	3
1.	Адрес земельного участка	-
1.1.	Сведения о местоположении земельного участка (при отсутствии адреса) в структурированном в соответствии с федеральной информационной адресной системой виде	-
1.2.	Дополнительные сведения о местоположении земельного участка	-
2.	Площадь земельного участка ± величина погрешности определения (вычисления) площади (Р ± ΔР), м2	1207 ± 12
3.	Формула, примененная для вычисления предельной погрешности определения площади земельного участка, с подставленными значениями и итоговые (вычисленные) значения (ΔР), м2	ΔР=3.5*Mt*√P=3.5*0,1*√1207=12
4.	Площадь земельного участка согласно сведениям Единого государственного реестра недвижимости (Ркад), м2	1332
5.	Оценка расхождения Р и Ркад (Р - Ркад), м2	125
6.	Предельные минимальный и максимальный размеры земельного участка (Рмин и Рмакс), м2	- -
7.	Вид (виды) разрешенного использования	для индивидуального жилищного строительства
7.1.	Дополнительные сведения об использовании земельного участка	-
8.	Кадастровый или иной государственный учетный номер (инвентарный) здания, сооружения, объекта незавершенного строительства, расположенного на земельном участке	-
9.	Сведения о земельных участках (землях общего пользования, территории общего пользования), посредством которых обеспечивается доступ	Земли общего пользования
10.	Иные сведения	-

4. Пояснения к сведениям об уточняемом земельном участке с кадастровым номером 73:05:040129:51 :

1.	-

Сведения об уточняемых земельных участках

1. Сведения о характерных точках границы уточняемого земельного участка с кадастровым номером 73:05:040129:53 :

Система координат 73.1 **Зона №1**

Обозначение характерных точек границ	Координаты, м				Метод определения координат	Формулы, примененные для расчета средней квадратической погрешности определения координат характерных точек границ (Mt), с подставленными в такие формулы значениями и итоговые (вычисленные) значения Mt, м	Описание закрепления точки
	содержатся в Едином государственном реестре недвижимости		определены в результате выполнения комплексных кадастровых работ				
	X	Y	X	Y			
1	2	3	4	5	6	7	8
137	493202.94	1360589.37	493203.32	1360588.85	Метод спутниковых геодезических измерений (определений)	0.1	-
138	493213.60	1360596.82	493218.62	1360599.88	Метод спутниковых геодезических измерений (определений)	0.1	-
139	493218.23	1360600.37	493218.23	1360600.37	Метод спутниковых геодезических измерений (определений)	0.1	-
140	493212.79	1360609.23	493212.79	1360609.23	Метод спутниковых геодезических измерений (определений)	0.1	-
141	493206.97	1360615.55	493206.97	1360615.55	Метод спутниковых геодезических измерений (определений)	0.1	-
142	493203.35	1360620.62	493203.35	1360620.62	Метод спутниковых геодезических измерений (определений)	0.1	-
39	493178.98	1360654.89	493178.98	1360654.89	Метод спутниковых геодезических измерений (определений)	0.1	-
143	493175.84	1360652.79	493176.24	1360653.01	Метод спутниковых геодезических измерений (определений)	0.1	-
71	493166.13	1360645.73	493166.13	1360645.73	Метод спутниковых геодезических измерений (определений)	0.1	-
74	493163.12	1360642.50	493163.12	1360642.50	Метод спутниковых геодезических измерений (определений)	0.1	-

1. Сведения о характерных точках границы уточняемого земельного участка с кадастровым номером 73:05:040129:53 :

Система координат 73.1 **Зона №1**

Обозначение характерных точек границ	Координаты, м				Метод определения координат	Формулы, примененные для расчета средней квадратической погрешности определения координат характерных точек границ (Mt), с подставленными в такие формулы значениями и итоговые (вычисленные) значения Mt, м	Описание закрепления точки
	содержатся в Едином государственном реестре недвижимости		определены в результате выполнения комплексных кадастровых работ				
	X	Y	X	Y			
1	2	3	4	5	6	7	8
144	493190.90	1360605.88	493190.90	1360605.88	Метод спутниковых геодезических измерений (определений)	0.1	-
137	-	-	493202.94	1360589.37	Метод спутниковых геодезических измерений (определений)	0.1	-
137	493202.94	1360589.37	493203.32	1360588.85	Метод спутниковых геодезических измерений (определений)	0.1	-

2. Сведения о частях границ уточняемого земельного участка с кадастровым номером 73:05:040129:53 :

Обозначение части границ		Горизонтальное проложение (S), м	Описание прохождения части границ	Сведения о согласовании местоположения границ (согласовано/спорное)
от т.	до т.			
1	2	3	4	5
137	138	18.86	-	-
138	139	0.63	-	-
139	140	10.40	-	-
140	141	8.59	-	-
141	142	6.23	-	-
142	39	42.05	-	-
39	143	3.32	-	-
143	71	12.46	-	-
71	74	4.42	-	-
74	144	45.96	-	-
144	137	20.43	-	-
137	137	0.64	-	-

3. Сведения о характеристиках уточняемого земельного участка с кадастровым номером 73:05:040129:53 :

№ п/п	Наименование характеристики земельного участка	Значение характеристики
1	2	3
1.	Адрес земельного участка	-

3. Сведения о характеристиках уточняемого земельного участка с кадастровым номером 73:05:040129:53 :

№ п/п	Наименование характеристики земельного участка	Значение характеристики
1	2	3
1.1.	Сведения о местоположении земельного участка (при отсутствии адреса) в структурированном в соответствии с федеральной информационной адресной системой виде	-
1.2.	Дополнительные сведения о местоположении земельного участка	-
2.	Площадь земельного участка ± величина погрешности определения (вычисления) площади (Р ± ΔР), м2	1311 ± 13
3.	Формула, примененная для вычисления предельной погрешности определения площади земельного участка, с подставленными значениями и итоговые (вычисленные) значения (ΔР), м2	ΔР=3.5*Mt*√P=3.5*0,1*√1311=13
4.	Площадь земельного участка согласно сведениям Единого государственного реестра недвижимости (Ркад), м2	1301
5.	Оценка расхождения Р и Ркад (Р - Ркад), м2	10
6.	Предельные минимальный и максимальный размеры земельного участка (Рмин и Рмакс), м2	- -
7.	Вид (виды) разрешенного использования	для индивидуального жилищного строительства
7.1.	Дополнительные сведения об использовании земельного участка	-
8.	Кадастровый или иной государственный учетный номер (инвентарный) здания, сооружения, объекта незавершенного строительства, расположенного на земельном участке	73:05:040129:70
9.	Сведения о земельных участках (землях общего пользования, территории общего пользования), посредством которых обеспечивается доступ	Земли общего пользования
10.	Иные сведения	-

4. Пояснения к сведениям об уточняемом земельном участке с кадастровым номером 73:05:040129:53 :

1.	-

Сведения об уточняемых земельных участках

1. Сведения о характерных точках границы уточняемого земельного участка с кадастровым номером 73:05:040129:54 :

Система координат 73.1 **Зона №1**

Обозначение характерных точек границ	Координаты, м				Метод определения координат	Формулы, примененные для расчета средней квадратической погрешности определения координат характерных точек границ (Mt), с подставленными в такие формулы значениями и итоговые (вычисленные) значения Mt, м	Описание закрепления точки
	содержатся в Едином государственном реестре недвижимости		определены в результате выполнения комплексных кадастровых работ				
	X	Y	X	Y			
1	2	3	4	5	6	7	8
145	5021.81	6015.17	493040.52	1360555.69	Метод спутниковых геодезических измерений (определений)	0.1	-
146	5019.18	6012.40	493004.48	1360606.96	Метод спутниковых геодезических измерений (определений)	0.1	-
147	5015.65	6008.69	492983.03	1360591.23	Метод спутниковых геодезических измерений (определений)	0.1	-
148	5012.89	6010.93	493019.65	1360539.84	Метод спутниковых геодезических измерений (определений)	0.1	-
149	4999.97	5998.30	493033.37	1360550.44	Метод спутниковых геодезических измерений (определений)	0.1	-
150	5003.32	5994.88	-	-	-	-	-
151	5011.17	5987.55	-	-	-	-	-
152	5014.60	5984.18	-	-	-	-	-
153	5018.60	5981.19	-	-	-	-	-
154	5050.83	5952.92	-	-	-	-	-
155	5060.24	5964.14	-	-	-	-	-
156	5066.37	5971.13	-	-	-	-	-
157	5036.84	5996.88	-	-	-	-	-
145	5021.81	6015.17	493040.52	1360555.69	Метод спутниковых геодезических измерений (определений)	0.1	-

2. Сведения о частях границ уточняемого земельного участка с кадастровым номером 73:05:040129:54 :

Обозначение части границ		Горизонтальное проложение (S), м	Описание прохождения части границ	Сведения о согласовании местоположения границ (согласовано/спорное)
от т.	до т.			
1	2	3	4	5
145	146	62.67	-	-
146	147	26.60	-	-
147	148	63.10	-	-
148	149	17.34	-	-
149	145	8.87	-	-

3. Сведения о характеристиках уточняемого земельного участка с кадастровым номером 73:05:040129:54 :

№ п/п	Наименование характеристики земельного участка	Значение характеристики
1	2	3
1.	Адрес земельного участка	-
1.1.	Сведения о местоположении земельного участка (при отсутствии адреса) в структурированном в соответствии с федеральной информационной адресной системой виде	-
1.2.	Дополнительные сведения о местоположении земельного участка	-
2.	Площадь земельного участка ± величина погрешности определения (вычисления) площади (Р ± ΔР), м2	1658 ± 14
3.	Формула, примененная для вычисления предельной погрешности определения площади земельного участка, с подставленными значениями и итоговые (вычисленные) значения (ΔР), м2	ΔP=3.5*Mt*√P=3.5*0,1*√1658=14
4.	Площадь земельного участка согласно сведениям Единого государственного реестра недвижимости (Ркад), м2	1621
5.	Оценка расхождения Р и Ркад (Р - Ркад), м2	37
6.	Предельные минимальный и максимальный размеры земельного участка (Рмин и Рмакс), м2	- -
7.	Вид (виды) разрешенного использования	для индивидуального жилищного строительства
7.1.	Дополнительные сведения об использовании земельного участка	-
8.	Кадастровый или иной государственный учетный номер (инвентарный) здания, сооружения, объекта незавершенного строительства, расположенного на земельном участке	73:05:040129:124
9.	Сведения о земельных участках (землях общего пользования, территории общего пользования), посредством которых обеспечивается доступ	Земли общего пользования
10.	Иные сведения	-

4. Пояснения к сведениям об уточняемом земельном участке с кадастровым номером 73:05:040129:54 :

1.	-

Сведения об уточняемых земельных участках

1. Сведения о характерных точках границы уточняемого земельного участка с кадастровым номером 73:05:040129:68 :

Система координат МСК-73, зона 1 **Зона №1**

Обозначение характерных точек границ	Координаты, м				Метод определения координат	Формулы, примененные для расчета средней квадратической погрешности определения координат характерных точек границ (Mt), с подставленными в такие формулы значениями и итоговые (вычисленные) значения Mt, м	Описание закрепления точки
	содержатся в Едином государственном реестре недвижимости		определены в результате выполнения комплексных кадастровых работ				
	X	Y	X	Y			
1	2	3	4	5	6	7	8
7	-	-	492952.28	1360450.11	Метод спутниковых геодезических измерений (определений)	0.1	-
6	-	-	492954.87	1360453.16	Метод спутниковых геодезических измерений (определений)	0.1	-
5	-	-	492941.41	1360475.69	Метод спутниковых геодезических измерений (определений)	0.1	-
77	-	-	492928.40	1360465.88	Метод спутниковых геодезических измерений (определений)	0.1	-
78	-	-	492912.32	1360453.75	Метод спутниковых геодезических измерений (определений)	0.1	-
79	-	-	492901.33	1360445.19	Метод спутниковых геодезических измерений (определений)	0.1	-
80	-	-	492916.42	1360423.07	Метод спутниковых геодезических измерений (определений)	0.1	-
81	-	-	492927.38	1360431.32	Метод спутниковых геодезических измерений (определений)	0.1	-
82	-	-	492927.78	1360430.81	Метод спутниковых геодезических измерений (определений)	0.1	-
83	-	-	492928.95	1360431.70	Метод спутниковых геодезических измерений (определений)	0.1	-

1. Сведения о характерных точках границы уточняемого земельного участка с кадастровым номером 73:05:040129:68 :

Система координат МСК-73, зона 1 **Зона №1**

Обозначение характерных точек границ	Координаты, м				Метод определения координат	Формулы, примененные для расчета средней квадратической погрешности определения координат характерных точек границ (Mt), с подставленными в такие формулы значениями и итоговые (вычисленные) значения Mt, м	Описание закрепления точки
	содержатся в Едином государственном реестре недвижимости		определены в результате выполнения комплексных кадастровых работ				
	X	Y	X	Y			
1	2	3	4	5	6	7	8
84	-	-	492928.59	1360432.16	Метод спутниковых геодезических измерений (определений)	0.1	-
85	-	-	492933.27	1360435.42	Метод спутниковых геодезических измерений (определений)	0.1	-
7	-	-	492952.28	1360450.11	Метод спутниковых геодезических измерений (определений)	0.1	-

2. Сведения о частях границ уточняемого земельного участка с кадастровым номером 73:05:040129:68 :

Обозначение части границ		Горизонтальное проложение (S), м	Описание прохождения части границ	Сведения о согласовании местоположения границ (согласовано/спорное)
от т.	до т.			
1	2	3	4	5
7	6	4.00	-	-
6	5	26.24	-	-
5	77	16.29	-	-
77	78	20.14	-	-
78	79	13.93	-	-
79	80	26.78	-	-
80	81	13.72	-	-
81	82	0.65	-	-
82	83	1.47	-	-
83	84	0.58	-	-
84	85	5.70	-	-
85	7	24.02	-	-

3. Сведения о характеристиках уточняемого земельного участка с кадастровым номером 73:05:040129:68 :

№ п/п	Наименование характеристики земельного участка	Значение характеристики
1	2	3
1.	Адрес земельного участка	-

3. Сведения о характеристиках уточняемого земельного участка с кадастровым номером 73:05:040129:68 :

№ п/п	Наименование характеристики земельного участка	Значение характеристики
1	2	3
1.1.	Сведения о местоположении земельного участка (при отсутствии адреса) в структурированном в соответствии с федеральной информационной адресной системой виде	-
1.2.	Дополнительные сведения о местоположении земельного участка	-
2.	Площадь земельного участка ± величина погрешности определения (вычисления) площади (Р ± ΔР), м2	1338 ± 13
3.	Формула, примененная для вычисления предельной погрешности определения площади земельного участка, с подставленными значениями и итоговые (вычисленные) значения (ΔР), м2	ΔР=3.5*Mt*√P=3.5*0,1*√1338=13
4.	Площадь земельного участка согласно сведениям Единого государственного реестра недвижимости (Ркад), м2	1225
5.	Оценка расхождения Р и Ркад (Р - Ркад), м2	113
6.	Предельные минимальный и максимальный размеры земельного участка (Рмин и Рмакс), м2	- -
7.	Вид (виды) разрешенного использования	Для ведения личного подсобного хозяйства
7.1.	Дополнительные сведения об использовании земельного участка	-
8.	Кадастровый или иной государственный учетный номер (инвентарный) здания, сооружения, объекта незавершенного строительства, расположенного на земельном участке	73:05:040129:132
9.	Сведения о земельных участках (землях общего пользования, территории общего пользования), посредством которых обеспечивается доступ	Земли общего пользования
10.	Иные сведения	-

4. Пояснения к сведениям об уточняемом земельном участке с кадастровым номером 73:05:040129:68 :

1.	-

Сведения об уточняемых земельных участках, необходимые для исправления реестровых ошибок в сведениях о местоположении их границ

1. Сведения о характерных точках границ уточняемого земельного участка с кадастровым номером 73:05:040129:10 :

Система координат 73.1 **Зона №1**

Обозначение характерных точек границ	Координаты, м				Метод определения координат	Формулы, примененные для расчета средней квадратической погрешности определения координат характерных точек границ (Mt), с подставленными в такие формулы значениями и итоговые (вычисленные) значения Mt, м	Описание закрепления точки
	содержатся в Едином государственном реестре недвижимости		определены в результате выполнения комплексных кадастровых работ				
	X	Y	X	Y			
1	2	3	4	5	6	7	8
1	-	-	492946.86	1360510.67	Метод спутниковых геодезических измерений (определений)	0.1	-
2	-	-	492928.81	1360500.45	Метод спутниковых геодезических измерений (определений)	0.1	-
3	-	-	492925.74	1360498.22	Метод спутниковых геодезических измерений (определений)	0.1	-
4	-	-	492935.48	1360484.21	Метод спутниковых геодезических измерений (определений)	0.1	-
5	-	-	492941.41	1360475.69	Метод спутниковых геодезических измерений (определений)	0.1	-
6	-	-	492954.87	1360453.16	Метод спутниковых геодезических измерений (определений)	0.1	-
7	-	-	492952.28	1360450.11	Метод спутниковых геодезических измерений (определений)	0.1	-
8	-	-	492971.03	1360421.93	Метод спутниковых геодезических измерений (определений)	0.1	-
9	-	-	492975.44	1360424.86	Метод спутниковых геодезических измерений (определений)	0.1	-

1. Сведения о характерных точках границ уточняемого земельного участка с кадастровым номером 73:05:040129:10 :

Система координат 73.1 **Зона №1**

Обозначение характерных точек границ	Координаты, м				Метод определения координат	Формулы, примененные для расчета средней квадратической погрешности определения координат характерных точек границ (Mt), с подставленными в такие формулы значениями и итоговые (вычисленные) значения Mt, м	Описание закрепления точки
	содержатся в Едином государственном реестре недвижимости		определены в результате выполнения комплексных кадастровых работ				
	X	Y	X	Y			
1	2	3	4	5	6	7	8
н200У	-	-	492977.84	1360421.06	Метод спутниковых геодезических измерений (определений)	0.1	-
н201У	-	-	492999.32	1360436.83	Метод спутниковых геодезических измерений (определений)	0.1	-
н202У	-	-	492996.93	1360440.20	Метод спутниковых геодезических измерений (определений)	0.1	-
1	-	-	492946.86	1360510.67	Метод спутниковых геодезических измерений (определений)	0.1	-

2. Сведения о частях границ уточняемого земельного участка с кадастровым номером 73:05:040129:10 :

Обозначение части границ		Горизонтальное проложение (S), м	Описание прохождения части границ	Сведения о согласовании местоположения границ (согласовано/спорное)
от т.	до т.			
1	2	3	4	5
1	2	20.74	-	-
2	3	3.79	-	-
3	4	17.06	-	-
4	5	10.38	-	-
5	6	26.24	-	-
6	7	4.00	-	-
7	8	33.85	-	-
8	9	5.29	-	-
9	н200У	4.49	-	-
н200У	н201У	26.65	-	-
н201У	н202У	4.13	-	-
н202У	1	86.45	-	-

3. Сведения о характеристиках уточняемого земельного участка с кадастровым номером 73:05:040129:10 :

№ п/п	Наименование характеристики	Значение характеристики
1	2	3
1.	Адрес земельного участка	-
1.1.	Сведения о местоположении земельного участка (при отсутствии адреса) в структурированном в соответствии с федеральной информационной адресной системой виде	-
1.2.	Дополнительные сведения о местоположении земельного участка	-
2.	Площадь земельного участка ± величина погрешности определения (вычисления) площади (Р ± ΔР), м2	2528 ± 18
3.	Формула, примененная для расчета предельной допустимой погрешности определения площади земельного участка, с подставленными значениями и итоговые (вычисленные) значения (ΔР), м2	ΔР=3.5*Mt*√P=3.5*0,1*√2528=18
4.	Площадь земельного участка согласно сведениям Единого государственного реестра недвижимости (Ркад), м2	2485
5.	Оценка расхождения Р и Ркад (Р - Ркад), м2	43
6.	Предельные минимальный и максимальный размеры земельного участка (Рмин и Рмакс), м2	- -
7.	Кадастровый номер или иной государственный учетный номер (инвентарный) объекта недвижимости, расположенного на земельном участке	73:05:040129:126
8.	Вид (виды) разрешенного использования	Для индивидуального жилищного строительства
8.1.	Дополнительные сведения об использовании земельного участка	-
9.	Сведения о земельных участках (землях общего пользования, территории общего пользования), посредством которых обеспечивается доступ	Земли общего пользования
10.	Иные сведения	-

4. Пояснения к сведениям об уточняемом земельном участке с кадастровым номером 73:05:040129:10 :

1.	-

Сведения об уточняемых земельных участках, необходимые для исправления реестровых ошибок в сведениях о местоположении их границ

1. Сведения о характерных точках границ уточняемого земельного участка с кадастровым номером 73:05:040129:58 :

Система координат 73.1 **Зона №1**

Обозначение характерных точек границ	Координаты, м				Метод определения координат	Формулы, примененные для расчета средней квадратической погрешности определения координат характерных точек границ (Mt), с подставленными в такие формулы значениями и итоговые (вычисленные) значения Mt, м	Описание закрепления точки
	содержатся в Едином государственном реестре недвижимости		определены в результате выполнения комплексных кадастровых работ				
	X	Y	X	Y			
1	2	3	4	5	6	7	8
18	-	-	493302.79	1360740.88	Метод спутниковых геодезических измерений (определений)	0.1	-
19	-	-	493307.02	1360744.53	Метод спутниковых геодезических измерений (определений)	0.1	-
20	-	-	493307.22	1360744.23	Метод спутниковых геодезических измерений (определений)	0.1	-
16	-	-	493308.83	1360745.43	Метод спутниковых геодезических измерений (определений)	0.1	-
15	-	-	493316.59	1360751.24	Метод спутниковых геодезических измерений (определений)	0.1	-
14	-	-	493317.62	1360751.63	Метод спутниковых геодезических измерений (определений)	0.1	-
21	-	-	493323.40	1360756.14	Метод спутниковых геодезических измерений (определений)	0.1	-
22	-	-	493319.71	1360761.54	Метод спутниковых геодезических измерений (определений)	0.1	-
23	-	-	493317.39	1360764.94	Метод спутниковых геодезических измерений (определений)	0.1	-

1. Сведения о характерных точках границ уточняемого земельного участка с кадастровым номером 73:05:040129:58 :

Система координат 73.1 **Зона №1**

Обозначение характерных точек границ	Координаты, м				Метод определения координат	Формулы, примененные для расчета средней квадратической погрешности определения координат характерных точек границ (Mt), с подставленными в такие формулы значениями и итоговые (вычисленные) значения Mt, м	Описание закрепления точки
	содержатся в Едином государственном реестре недвижимости		определены в результате выполнения комплексных кадастровых работ				
	X	Y	X	Y			
1	2	3	4	5	6	7	8
36	-	-	493309.65	1360779.18	Метод спутниковых геодезических измерений (определений)	0.1	-
24	-	-	493308.81	1360780.69	Метод спутниковых геодезических измерений (определений)	0.1	-
25	-	-	493304.62	1360787.33	Метод спутниковых геодезических измерений (определений)	0.1	-
26	-	-	493298.53	1360796.15	Метод спутниковых геодезических измерений (определений)	0.1	-
27	-	-	493289.21	1360809.63	Метод спутниковых геодезических измерений (определений)	0.1	-
28	-	-	493284.36	1360805.85	Метод спутниковых геодезических измерений (определений)	0.1	-
29	-	-	493280.25	1360802.79	Метод спутниковых геодезических измерений (определений)	0.1	-
30	-	-	493280.02	1360802.94	Метод спутниковых геодезических измерений (определений)	0.1	-
31	-	-	493279.34	1360802.51	Метод спутниковых геодезических измерений (определений)	0.1	-
32	-	-	493277.60	1360805.20	Метод спутниковых геодезических измерений (определений)	0.1	-

1. Сведения о характерных точках границ уточняемого земельного участка с кадастровым номером 73:05:040129:58 :

Система координат 73.1 **Зона №1**

Обозначение характерных точек границ	Координаты, м				Метод определения координат	Формулы, примененные для расчета средней квадратической погрешности определения координат характерных точек границ (Mt), с подставленными в такие формулы значениями и итоговые (вычисленные) значения Mt, м	Описание закрепления точки
	содержатся в Едином государственном реестре недвижимости		определены в результате выполнения комплексных кадастровых работ				
	X	Y	X	Y			
1	2	3	4	5	6	7	8
н252У	-	-	493265.63	1360796.72	Метод спутниковых геодезических измерений (определений)	0.1	-
33	-	-	493289.46	1360761.47	Метод спутниковых геодезических измерений (определений)	0.1	-
34	-	-	493294.28	1360754.81	Метод спутниковых геодезических измерений (определений)	0.1	-
35	-	-	493298.49	1360749.22	Метод спутниковых геодезических измерений (определений)	0.1	-
18	-	-	493302.79	1360740.88	Метод спутниковых геодезических измерений (определений)	0.1	-

2. Сведения о частях границ уточняемого земельного участка с кадастровым номером 73:05:040129:58 :

Обозначение части границ		Горизонтальное проложение (S), м	Описание прохождения части границ	Сведения о согласовании местоположения границ (согласовано/спорное)
от т.	до т.			
1	2	3	4	5
18	19	5.59	-	-
19	20	0.36	-	-
20	16	2.01	-	-
16	15	9.69	-	-
15	14	1.10	-	-
14	21	7.33	-	-
21	22	6.54	-	-
22	23	4.12	-	-
23	36	16.21	-	-
36	24	1.73	-	-
24	25	7.85	-	-

2. Сведения о частях границ уточняемого земельного участка с кадастровым номером 73:05:040129:58 :

Обозначение части границ		Горизонтальное проложение (S), м	Описание прохождения части границ	Сведения о согласовании местоположения границ (согласовано/спорное)
от т.	до т.			
1	2	3	4	5
25	26	10.72	-	-
26	27	16.39	-	-
27	28	6.15	-	-
28	29	5.12	-	-
29	30	0.27	-	-
30	31	0.80	-	-
31	32	3.20	-	-
32	н252У	14.67	-	-
н252У	33	42.55	-	-
33	34	8.22	-	-
34	35	7.00	-	-
35	18	9.38	-	-

3. Сведения о характеристиках уточняемого земельного участка с кадастровым номером 73:05:040129:58 :

№ п/п	Наименование характеристики	Значение характеристики
1	2	3
1.	Адрес земельного участка	-
1.1.	Сведения о местоположении земельного участка (при отсутствии адреса) в структурированном в соответствии с федеральной информационной адресной системой виде	-
1.2.	Дополнительные сведения о местоположении земельного участка	-
2.	Площадь земельного участка ± величина погрешности определения (вычисления) площади (Р ± ΔР), м2	1713 ± 14
3.	Формула, примененная для расчета предельной допустимой погрешности определения площади земельного участка, с подставленными значениями и итоговые (вычисленные) значения (ΔР), м2	ΔР=3.5*Mt*√P=3.5*0,1*√1713=14
4.	Площадь земельного участка согласно сведениям Единого государственного реестра недвижимости (Ркад), м2	1718
5.	Оценка расхождения Р и Ркад (Р - Ркад), м2	5
6.	Предельные минимальный и максимальный размеры земельного участка (Рмин и Рмакс), м2	- -
7.	Кадастровый номер или иной государственный учетный номер (инвентарный) объекта недвижимости, расположенного на земельном участке	73:05:040129:133
8.	Вид (виды) разрешенного использования	Для индивидуального жилищного строительства (под существующим жилым домом)
8.1.	Дополнительные сведения об использовании земельного участка	-
9.	Сведения о земельных участках (землях общего пользования, территории общего пользования), посредством которых обеспечивается доступ	Земли общего пользования
10.	Иные сведения	-

4. Пояснения к сведениям об уточняемом земельном участке с кадастровым номером 73:05:040129:58 :	
1.	-

Описание местоположения зданий, сооружений, объектов незавершенного строительства на земельном участке

1. Сведения о характерных точках контура объекта недвижимости с кадастровым номером : 73:05:011801:503 :

Система координат МСК-73, зона 1 **Зона № 1**

Обозначение характерных точек контура	Содержатся в Едином государственном реестре недвижимости			Определены в ходе выполнения комплексных кадастровых работ			Метод определения координат	Формулы, примененные для расчета средней квадратической погрешности определения координат характерных точек (Mt), м, с подставленными в такие формулы значениями и итоговые (вычисленные) значения Mt, м
	Координаты, м		Радиус, м	Координаты, м		Радиус, м		
	X	Y	R	X	Y	R		
1	2	3	4	5	6	7	8	9
н1О	-	-	-	493148.01	1360697.44	-	Метод спутниковых геодезических измерений (определений)	0.1
н2О	-	-	-	493152.35	1360700.38	-	Метод спутниковых геодезических измерений (определений)	0.1
н3О	-	-	-	493147.43	1360707.68	-	Метод спутниковых геодезических измерений (определений)	0.1
н4О	-	-	-	493143.09	1360704.73	-	Метод спутниковых геодезических измерений (определений)	0.1
н1О	-	-	-	493148.01	1360697.44	-	Метод спутниковых геодезических измерений (определений)	0.1

2. Сведения о характеристиках объекта недвижимости с кадастровым номером : 73:05:011801:503 :

№ п/п	Наименование характеристики	Значение характеристики
1	2	3
1.	Вид объекта недвижимости	здание
2.	Ранее присвоенный государственный учетный номер (инвентарный) здания, сооружения, объекта незавершенного строительства	-
3.	Кадастровый номер земельного участка (земельных участков), в границах которого (которых) расположены здание, сооружение, объект незавершенного строительства	73:05:040129:13
4.	Уникальный учетный номер кадастрового квартала, в границах которого расположены здание, сооружение, объект незавершенного строительства	73:05:040129
5.	Адрес здания, сооружения, объекта незавершенного строительства	-

2. Сведения о характеристиках объекта недвижимости с кадастровым номером : 73:05:011801:503 :

№ п/п	Наименование характеристики	Значение характеристики
1	2	3
5.1.	Сведения о местоположении здания, сооружения, объекта незавершенного строительства (при отсутствии адреса) в структурированном в соответствии с федеральной информационной адресной системой виде	-
5.2.	Дополнительные сведения о местоположении	-
6.	Иные сведения	-

3. Пояснения к сведениям об объекте недвижимости с кадастровым номером 73:05:011801:503 :

1.	-

Описание местоположения зданий, сооружений, объектов незавершенного строительства на земельном участке

1. Сведения о характерных точках контура объекта недвижимости с кадастровым номером : 73:05:040126:486 :

Система координат МСК-73, зона 1 **Зона № 1**

Обозначение характерных точек контура	Содержатся в Едином государственном реестре недвижимости			Определены в ходе выполнения комплексных кадастровых работ			Метод определения координат	Формулы, примененные для расчета средней квадратической погрешности определения координат характерных точек (Mt), м, с подставленными в такие формулы значениями и итоговые (вычисленные) значения Mt, м
	Координаты, м		Радиус, м	Координаты, м		Радиус, м		
	X	Y	R	X	Y	R		
1	2	3	4	5	6	7	8	9
н5О	-	-	-	493096.60	1360617.80	-	Метод спутниковых геодезических измерений (определений)	0.1
н6О	-	-	-	493088.71	1360612.21	-	Метод спутниковых геодезических измерений (определений)	0.1
н7О	-	-	-	493092.07	1360607.47	-	Метод спутниковых геодезических измерений (определений)	0.1
н8О	-	-	-	493099.96	1360613.06	-	Метод спутниковых геодезических измерений (определений)	0.1
н5О	-	-	-	493096.60	1360617.80	-	Метод спутниковых геодезических измерений (определений)	0.1

2. Сведения о характеристиках объекта недвижимости с кадастровым номером : 73:05:040126:486 :

№ п/п	Наименование характеристики	Значение характеристики
1	2	3
1.	Вид объекта недвижимости	здание
2.	Ранее присвоенный государственный учетный номер (инвентарный) здания, сооружения, объекта незавершенного строительства	-
3.	Кадастровый номер земельного участка (земельных участков), в границах которого (которых) расположены здание, сооружение, объект незавершенного строительства	-
4.	Уникальный учетный номер кадастрового квартала, в границах которого расположены здание, сооружение, объект незавершенного строительства	73:05:040126
5.	Адрес здания, сооружения, объекта незавершенного строительства	-

2. Сведения о характеристиках объекта недвижимости с кадастровым номером : 73:05:040126:486 :

№ п/п	Наименование характеристики	Значение характеристики
1	2	3
5.1.	Сведения о местоположении здания, сооружения, объекта незавершенного строительства (при отсутствии адреса) в структурированном в соответствии с федеральной информационной адресной системой виде	-
5.2.	Дополнительные сведения о местоположении	-
6.	Иные сведения	-

3. Пояснения к сведениям об объекте недвижимости с кадастровым номером 73:05:040126:486 :

1.	-

Описание местоположения зданий, сооружений, объектов незавершенного строительства на земельном участке

1. Сведения о характерных точках контура объекта недвижимости с кадастровым номером : 73:05:040129:70 :

Система координат МСК-73, зона 1 **Зона № 1**

Обозначение характерных точек контура	Содержатся в Едином государственном реестре недвижимости			Определены в ходе выполнения комплексных кадастровых работ			Метод определения координат	Формулы, примененные для расчета средней квадратической погрешности определения координат характерных точек (Mt), м, с подставленными в такие формулы значениями и итоговые (вычисленные) значения Mt, м
	Координаты, м		Радиус, м	Координаты, м		Радиус, м		
	X	Y	R	X	Y	R		
1	2	3	4	5	6	7	8	9
н9О	-	-	-	493217.97	1360600.06	-	Метод спутниковых геодезических измерений (определений)	0.1
н10О	-	-	-	493212.48	1360607.55	-	Метод спутниковых геодезических измерений (определений)	0.1
н11О	-	-	-	493204.23	1360601.51	-	Метод спутниковых геодезических измерений (определений)	0.1
н12О	-	-	-	493209.72	1360594.02	-	Метод спутниковых геодезических измерений (определений)	0.1
н9О	-	-	-	493217.97	1360600.06	-	Метод спутниковых геодезических измерений (определений)	0.1

2. Сведения о характеристиках объекта недвижимости с кадастровым номером : 73:05:040129:70 :

№ п/п	Наименование характеристики	Значение характеристики
1	2	3
1.	Вид объекта недвижимости	здание
2.	Ранее присвоенный государственный учетный номер (инвентарный) здания, сооружения, объекта незавершенного строительства	-
3.	Кадастровый номер земельного участка (земельных участков), в границах которого (которых) расположены здание, сооружение, объект незавершенного строительства	73:05:040129:53
4.	Уникальный учетный номер кадастрового квартала, в границах которого расположены здание, сооружение, объект незавершенного строительства	73:05:040129
5.	Адрес здания, сооружения, объекта незавершенного строительства	-

2. Сведения о характеристиках объекта недвижимости с кадастровым номером : 73:05:040129:70 :

№ п/п	Наименование характеристики	Значение характеристики
1	2	3
5.1.	Сведения о местоположении здания, сооружения, объекта незавершенного строительства (при отсутствии адреса) в структурированном в соответствии с федеральной информационной адресной системой виде	-
5.2.	Дополнительные сведения о местоположении	-
6.	Иные сведения	-

3. Пояснения к сведениям об объекте недвижимости с кадастровым номером 73:05:040129:70 :

1.	-

Описание местоположения зданий, сооружений, объектов незавершенного строительства на земельном участке

1. Сведения о характерных точках контура объекта недвижимости с кадастровым номером : 73:05:040129:71 :

Система координат МСК-73, зона 1 **Зона № 1**

Обозначение характерных точек контура	Содержатся в Едином государственном реестре недвижимости			Определены в ходе выполнения комплексных кадастровых работ			Метод определения координат	Формулы, примененные для расчета средней квадратической погрешности определения координат характерных точек (Mt), м, с подставленными в такие формулы значениями и итоговые (вычисленные) значения Mt, м
	Координаты, м		Радиус, м	Координаты, м		Радиус, м		
	X	Y	R	X	Y	R		
1	2	3	4	5	6	7	8	9
н13О	-	-	-	493129.59	1360682.64	-	Метод спутниковых геодезических измерений (определений)	0.1
н14О	-	-	-	493123.62	1360691.38	-	Метод спутниковых геодезических измерений (определений)	0.1
н15О	-	-	-	493119.18	1360688.35	-	Метод спутниковых геодезических измерений (определений)	0.1
н16О	-	-	-	493122.41	1360683.62	-	Метод спутниковых геодезических измерений (определений)	0.1
н17О	-	-	-	493115.98	1360679.23	-	Метод спутниковых геодезических измерений (определений)	0.1
н18О	-	-	-	493118.72	1360675.21	-	Метод спутниковых геодезических измерений (определений)	0.1
н13О	-	-	-	493129.59	1360682.64	-	Метод спутниковых геодезических измерений (определений)	0.1

2. Сведения о характеристиках объекта недвижимости с кадастровым номером : 73:05:040129:71 :

№ п/п	Наименование характеристики	Значение характеристики
1	2	3
1.	Вид объекта недвижимости	здание

2. Сведения о характеристиках объекта недвижимости
с кадастровым номером : 73:05:040129:71 :

№ п/п	Наименование характеристики	Значение характеристики
1	2	3
2.	Ранее присвоенный государственный учетный номер (инвентарный) здания, сооружения, объекта незавершенного строительства	-
3.	Кадастровый номер земельного участка (земельных участков), в границах которого (которых) расположены здание, сооружение, объект незавершенного строительства	73:05:040129:59
4.	Уникальный учетный номер кадастрового квартала, в границах которого расположены здание, сооружение, объект незавершенного строительства	73:05:040129
5.	Адрес здания, сооружения, объекта незавершенного строительства	-
5.1.	Сведения о местоположении здания, сооружения, объекта незавершенного строительства (при отсутствии адреса) в структурированном в соответствии с федеральной информационной адресной системой виде	-
5.2.	Дополнительные сведения о местоположении	-
6.	Иные сведения	-

3. Пояснения к сведениям об объекте недвижимости с кадастровым номером 73:05:040129:71 :

1.	-

Описание местоположения зданий, сооружений, объектов незавершенного строительства на земельном участке

1. Сведения о характерных точках контура объекта недвижимости с кадастровым номером : 73:05:040129:72 :

Система координат МСК-73, зона 1 **Зона № 1**

Обозначение характерных точек контура	Содержатся в Едином государственном реестре недвижимости			Определены в ходе выполнения комплексных кадастровых работ			Метод определения координат	Формулы, примененные для расчета средней квадратической погрешности определения координат характерных точек (Mt), м, с подставленными в такие формулы значениями и итоговые (вычисленные) значения Mt, м
	Координаты, м		Радиус, м	Координаты, м		Радиус, м		
	X	Y	R	X	Y	R		
1	2	3	4	5	6	7	8	9
н19О	-	-	-	493264.53	1360633.92	-	Метод спутниковых геодезических измерений (определений)	0.1
н20О	-	-	-	493261.10	1360638.59	-	Метод спутниковых геодезических измерений (определений)	0.1
н21О	-	-	-	493254.81	1360633.95	-	Метод спутниковых геодезических измерений (определений)	0.1
н22О	-	-	-	493258.25	1360629.28	-	Метод спутниковых геодезических измерений (определений)	0.1
н19О	-	-	-	493264.53	1360633.92	-	Метод спутниковых геодезических измерений (определений)	0.1

2. Сведения о характеристиках объекта недвижимости с кадастровым номером : 73:05:040129:72 :

№ п/п	Наименование характеристики	Значение характеристики
1	2	3
1.	Вид объекта недвижимости	здание
2.	Ранее присвоенный государственный учетный номер (инвентарный) здания, сооружения, объекта незавершенного строительства	-
3.	Кадастровый номер земельного участка (земельных участков), в границах которого (которых) расположены здание, сооружение, объект незавершенного строительства	73:05:040129:9
4.	Уникальный учетный номер кадастрового квартала, в границах которого расположены здание, сооружение, объект незавершенного строительства	73:05:040129
5.	Адрес здания, сооружения, объекта незавершенного строительства	-

2. Сведения о характеристиках объекта недвижимости с кадастровым номером : 73:05:040129:72 :

№ п/п	Наименование характеристики	Значение характеристики
1	2	3
5.1.	Сведения о местоположении здания, сооружения, объекта незавершенного строительства (при отсутствии адреса) в структурированном в соответствии с федеральной информационной адресной системой виде	-
5.2.	Дополнительные сведения о местоположении	-
6.	Иные сведения	-

3. Пояснения к сведениям об объекте недвижимости с кадастровым номером 73:05:040129:72 :

1.	-

Описание местоположения зданий, сооружений, объектов незавершенного строительства на земельном участке

1. Сведения о характерных точках контура объекта недвижимости с кадастровым номером : 73:05:040129:73 :

Система координат МСК-73, зона 1 **Зона № 1**

Обозначение характерных точек контура	Содержатся в Едином государственном реестре недвижимости			Определены в ходе выполнения комплексных кадастровых работ			Метод определения координат	Формулы, примененные для расчета средней квадратической погрешности определения координат характерных точек (Mt), м, с подставленными в такие формулы значениями и итоговые (вычисленные) значения Mt, м
	Координаты, м		Радиус, м	Координаты, м		Радиус, м		
	X	Y	R	X	Y	R		
1	2	3	4	5	6	7	8	9
н23О	-	-	-	493345.76	1360691.37	-	Метод спутниковых геодезических измерений (определений)	0.1
н24О	-	-	-	493339.82	1360700.33	-	Метод спутниковых геодезических измерений (определений)	0.1
н25О	-	-	-	493332.56	1360695.52	-	Метод спутниковых геодезических измерений (определений)	0.1
н26О	-	-	-	493338.50	1360686.56	-	Метод спутниковых геодезических измерений (определений)	0.1
н23О	-	-	-	493345.76	1360691.37	-	Метод спутниковых геодезических измерений (определений)	0.1

2. Сведения о характеристиках объекта недвижимости с кадастровым номером : 73:05:040129:73 :

№ п/п	Наименование характеристики	Значение характеристики
1	2	3
1.	Вид объекта недвижимости	здание
2.	Ранее присвоенный государственный учетный номер (инвентарный) здания, сооружения, объекта незавершенного строительства	-
3.	Кадастровый номер земельного участка (земельных участков), в границах которого (которых) расположены здание, сооружение, объект незавершенного строительства	73:05:040129:52
4.	Уникальный учетный номер кадастрового квартала, в границах которого расположены здание, сооружение, объект незавершенного строительства	73:05:040129
5.	Адрес здания, сооружения, объекта незавершенного строительства	-

2. Сведения о характеристиках объекта недвижимости с кадастровым номером : 73:05:040129:73 :

№ п/п	Наименование характеристики	Значение характеристики
1	2	3
5.1.	Сведения о местоположении здания, сооружения, объекта незавершенного строительства (при отсутствии адреса) в структурированном в соответствии с федеральной информационной адресной системой виде	-
5.2.	Дополнительные сведения о местоположении	-
6.	Иные сведения	-

3. Пояснения к сведениям об объекте недвижимости с кадастровым номером 73:05:040129:73 :

1.	-

Описание местоположения зданий, сооружений, объектов незавершенного строительства на земельном участке

1. Сведения о характерных точках контура объекта недвижимости с кадастровым номером : 73:05:040129:74 :

Система координат МСК-73, зона 1 **Зона № 1**

Обозначение характерных точек контура	Содержатся в Едином государственном реестре недвижимости			Определены в ходе выполнения комплексных кадастровых работ			Метод определения координат	Формулы, примененные для расчета средней квадратической погрешности определения координат характерных точек (Mt), м, с подставленными в такие формулы значениями и итоговые (вычисленные) значения Mt, м
	Координаты, м		Радиус, м	Координаты, м		Радиус, м		
	X	Y	R	X	Y	R		
1	2	3	4	5	6	7	8	9
н27О	-	-	-	493278.56	1360643.02	-	Метод спутниковых геодезических измерений (определений)	0.1
н28О	-	-	-	493275.54	1360647.39	-	Метод спутниковых геодезических измерений (определений)	0.1
н29О	-	-	-	493271.06	1360644.27	-	Метод спутниковых геодезических измерений (определений)	0.1
н30О	-	-	-	493274.07	1360639.89	-	Метод спутниковых геодезических измерений (определений)	0.1
н27О	-	-	-	493278.56	1360643.02	-	Метод спутниковых геодезических измерений (определений)	0.1

2. Сведения о характеристиках объекта недвижимости с кадастровым номером : 73:05:040129:74 :

№ п/п	Наименование характеристики	Значение характеристики
1	2	3
1.	Вид объекта недвижимости	здание
2.	Ранее присвоенный государственный учетный номер (инвентарный) здания, сооружения, объекта незавершенного строительства	-
3.	Кадастровый номер земельного участка (земельных участков), в границах которого (которых) расположены здание, сооружение, объект незавершенного строительства	73:05:040129:17
4.	Уникальный учетный номер кадастрового квартала, в границах которого расположены здание, сооружение, объект незавершенного строительства	73:05:040129
5.	Адрес здания, сооружения, объекта незавершенного строительства	-

2. Сведения о характеристиках объекта недвижимости с кадастровым номером : 73:05:040129:74 :

№ п/п	Наименование характеристики	Значение характеристики
1	2	3
5.1.	Сведения о местоположении здания, сооружения, объекта незавершенного строительства (при отсутствии адреса) в структурированном в соответствии с федеральной информационной адресной системой виде	-
5.2.	Дополнительные сведения о местоположении	-
6.	Иные сведения	-

3. Пояснения к сведениям об объекте недвижимости с кадастровым номером 73:05:040129:74 :

1.	-

Описание местоположения зданий, сооружений, объектов незавершенного строительства на земельном участке

1. Сведения о характерных точках контура объекта недвижимости с кадастровым номером : 73:05:040129:75 :

Система координат МСК-73, зона 1 **Зона № 1**

Обозначение характерных точек контура	Содержатся в Едином государственном реестре недвижимости			Определены в ходе выполнения комплексных кадастровых работ			Метод определения координат	Формулы, примененные для расчета средней квадратической погрешности определения координат характерных точек (Mt), м, с подставленными в такие формулы значениями и итоговые (вычисленные) значения Mt, м
	Координаты, м		Радиус, м	Координаты, м		Радиус, м		
	X	Y	R	X	Y	R		
1	2	3	4	5	6	7	8	9
н31О	-	-	-	493112.28	1360523.23	-	Метод спутниковых геодезических измерений (определений)	0.1
н32О	-	-	-	493105.63	1360533.02	-	Метод спутниковых геодезических измерений (определений)	0.1
н33О	-	-	-	493098.72	1360528.34	-	Метод спутниковых геодезических измерений (определений)	0.1
н34О	-	-	-	493105.37	1360518.55	-	Метод спутниковых геодезических измерений (определений)	0.1
н31О	-	-	-	493112.28	1360523.23	-	Метод спутниковых геодезических измерений (определений)	0.1

2. Сведения о характеристиках объекта недвижимости с кадастровым номером : 73:05:040129:75 :

№ п/п	Наименование характеристики	Значение характеристики
1	2	3
1.	Вид объекта недвижимости	здание
2.	Ранее присвоенный государственный учетный номер (инвентарный) здания, сооружения, объекта незавершенного строительства	-
3.	Кадастровый номер земельного участка (земельных участков), в границах которого (которых) расположены здание, сооружение, объект незавершенного строительства	73:05:040129:55
4.	Уникальный учетный номер кадастрового квартала, в границах которого расположены здание, сооружение, объект незавершенного строительства	73:05:040129
5.	Адрес здания, сооружения, объекта незавершенного строительства	-

2. Сведения о характеристиках объекта недвижимости с кадастровым номером : 73:05:040129:75 :

№ п/п	Наименование характеристики	Значение характеристики
1	2	3
5.1.	Сведения о местоположении здания, сооружения, объекта незавершенного строительства (при отсутствии адреса) в структурированном в соответствии с федеральной информационной адресной системой виде	-
5.2.	Дополнительные сведения о местоположении	-
6.	Иные сведения	-

3. Пояснения к сведениям об объекте недвижимости с кадастровым номером 73:05:040129:75 :

1.	-

Описание местоположения зданий, сооружений, объектов незавершенного строительства на земельном участке

1. Сведения о характерных точках контура объекта недвижимости с кадастровым номером : 73:05:040129:76 :

Система координат МСК-73, зона 1 **Зона № 1**

Обозначение характерных точек контура	Содержатся в Едином государственном реестре недвижимости			Определены в ходе выполнения комплексных кадастровых работ			Метод определения координат	Формулы, примененные для расчета средней квадратической погрешности определения координат характерных точек (Mt), м, с подставленными в такие формулы значениями и итоговые (вычисленные) значения Mt, м
	Координаты, м		Радиус, м	Координаты, м		Радиус, м		
	X	Y	R	X	Y	R		
1	2	3	4	5	6	7	8	9
н35О	-	-	-	492937.32	1360548.36	-	Метод спутниковых геодезических измерений (определений)	0.1
н36О	-	-	-	492932.87	1360554.88	-	Метод спутниковых геодезических измерений (определений)	0.1
н37О	-	-	-	492928.62	1360551.98	-	Метод спутниковых геодезических измерений (определений)	0.1
н38О	-	-	-	492933.07	1360545.46	-	Метод спутниковых геодезических измерений (определений)	0.1
н35О	-	-	-	492937.32	1360548.36	-	Метод спутниковых геодезических измерений (определений)	0.1

2. Сведения о характеристиках объекта недвижимости с кадастровым номером : 73:05:040129:76 :

№ п/п	Наименование характеристики	Значение характеристики
1	2	3
1.	Вид объекта недвижимости	здание
2.	Ранее присвоенный государственный учетный номер (инвентарный) здания, сооружения, объекта незавершенного строительства	-
3.	Кадастровый номер земельного участка (земельных участков), в границах которого (которых) расположены здание, сооружение, объект незавершенного строительства	73:05:040129:32
4.	Уникальный учетный номер кадастрового квартала, в границах которого расположены здание, сооружение, объект незавершенного строительства	73:05:040129
5.	Адрес здания, сооружения, объекта незавершенного строительства	-

2. Сведения о характеристиках объекта недвижимости с кадастровым номером : 73:05:040129:76 :

№ п/п	Наименование характеристики	Значение характеристики
1	2	3
5.1.	Сведения о местоположении здания, сооружения, объекта незавершенного строительства (при отсутствии адреса) в структурированном в соответствии с федеральной информационной адресной системой виде	-
5.2.	Дополнительные сведения о местоположении	-
6.	Иные сведения	-

3. Пояснения к сведениям об объекте недвижимости с кадастровым номером 73:05:040129:76 :

1.	-

Описание местоположения зданий, сооружений, объектов незавершенного строительства на земельном участке

1. Сведения о характерных точках контура объекта недвижимости с кадастровым номером : 73:05:040129:77 :

Система координат МСК-73, зона 1 **Зона № 1**

Обозначение характерных точек контура	Содержатся в Едином государственном реестре недвижимости			Определены в ходе выполнения комплексных кадастровых работ			Метод определения координат	Формулы, примененные для расчета средней квадратической погрешности определения координат характерных точек (Mt), м, с подставленными в такие формулы значениями и итоговые (вычисленные) значения Mt, м
	Координаты, м		Радиус, м	Координаты, м		Радиус, м		
	X	Y	R	X	Y	R		
1	2	3	4	5	6	7	8	9
н39О	-	-	-	493226.96	1360606.12	-	Метод спутниковых геодезических измерений (определений)	0.1
н40О	-	-	-	493231.97	1360609.88	-	Метод спутниковых геодезических измерений (определений)	0.1
н41О	-	-	-	493226.24	1360617.45	-	Метод спутниковых геодезических измерений (определений)	0.1
н42О	-	-	-	493221.25	1360613.77	-	Метод спутниковых геодезических измерений (определений)	0.1
н39О	-	-	-	493226.96	1360606.12	-	Метод спутниковых геодезических измерений (определений)	0.1

2. Сведения о характеристиках объекта недвижимости с кадастровым номером : 73:05:040129:77 :

№ п/п	Наименование характеристики	Значение характеристики
1	2	3
1.	Вид объекта недвижимости	здание
2.	Ранее присвоенный государственный учетный номер (инвентарный) здания, сооружения, объекта незавершенного строительства	-
3.	Кадастровый номер земельного участка (земельных участков), в границах которого (которых) расположены здание, сооружение, объект незавершенного строительства	73:05:040129:21
4.	Уникальный учетный номер кадастрового квартала, в границах которого расположены здание, сооружение, объект незавершенного строительства	73:05:040129
5.	Адрес здания, сооружения, объекта незавершенного строительства	-

2. Сведения о характеристиках объекта недвижимости с кадастровым номером : 73:05:040129:77 :

№ п/п	Наименование характеристики	Значение характеристики
1	2	3
5.1.	Сведения о местоположении здания, сооружения, объекта незавершенного строительства (при отсутствии адреса) в структурированном в соответствии с федеральной информационной адресной системой виде	-
5.2.	Дополнительные сведения о местоположении	-
6.	Иные сведения	-

3. Пояснения к сведениям об объекте недвижимости с кадастровым номером 73:05:040129:77 :

1.	-

Описание местоположения зданий, сооружений, объектов незавершенного строительства на земельном участке

1. Сведения о характерных точках контура объекта недвижимости с кадастровым номером : 73:05:040129:78 :

Система координат МСК-73, зона 1 **Зона № 1**

Обозначение характерных точек контура	Содержатся в Едином государственном реестре недвижимости			Определены в ходе выполнения комплексных кадастровых работ			Метод определения координат	Формулы, примененные для расчета средней квадратической погрешности определения координат характерных точек (Mt), м, с подставленными в такие формулы значениями и итоговые (вычисленные) значения Mt, м
	Координаты, м		Радиус, м	Координаты, м		Радиус, м		
	X	Y	R	X	Y	R		
1	2	3	4	5	6	7	8	9
н43О	-	-	-	493037.04	1360469.22	-	Метод спутниковых геодезических измерений (определений)	0.1
н44О	-	-	-	493032.09	1360476.29	-	Метод спутниковых геодезических измерений (определений)	0.1
н45О	-	-	-	493028.28	1360473.62	-	Метод спутниковых геодезических измерений (определений)	0.1
н46О	-	-	-	493030.68	1360470.19	-	Метод спутниковых геодезических измерений (определений)	0.1
н47О	-	-	-	493025.97	1360466.90	-	Метод спутниковых геодезических измерений (определений)	0.1
н48О	-	-	-	493028.52	1360463.26	-	Метод спутниковых геодезических измерений (определений)	0.1
н43О	-	-	-	493037.04	1360469.22	-	Метод спутниковых геодезических измерений (определений)	0.1

2. Сведения о характеристиках объекта недвижимости с кадастровым номером : 73:05:040129:78 :

№ п/п	Наименование характеристики	Значение характеристики
1	2	3
1.	Вид объекта недвижимости	здание

2. Сведения о характеристиках объекта недвижимости
с кадастровым номером : 73:05:040129:78 :

№ п/п	Наименование характеристики	Значение характеристики
1	2	3
2.	Ранее присвоенный государственный учетный номер (инвентарный) здания, сооружения, объекта незавершенного строительства	-
3.	Кадастровый номер земельного участка (земельных участков), в границах которого (которых) расположены здание, сооружение, объект незавершенного строительства	73:05:040129:25
4.	Уникальный учетный номер кадастрового квартала, в границах которого расположены здание, сооружение, объект незавершенного строительства	73:05:040129
5.	Адрес здания, сооружения, объекта незавершенного строительства	-
5.1.	Сведения о местоположении здания, сооружения, объекта незавершенного строительства (при отсутствии адреса) в структурированном в соответствии с федеральной информационной адресной системой виде	-
5.2.	Дополнительные сведения о местоположении	-
6.	Иные сведения	-

3. Пояснения к сведениям об объекте недвижимости с кадастровым номером 73:05:040129:78 :

1.	-

Описание местоположения зданий, сооружений, объектов незавершенного строительства на земельном участке

1. Сведения о характерных точках контура объекта недвижимости с кадастровым номером : 73:05:040129:79 :

Система координат МСК-73, зона 1 **Зона № 1**

Обозначение характерных точек контура	Содержатся в Едином государственном реестре недвижимости			Определены в ходе выполнения комплексных кадастровых работ			Метод определения координат	Формулы, примененные для расчета средней квадратической погрешности определения координат характерных точек (Mt), м, с подставленными в такие формулы значениями и итоговые (вычисленные) значения Mt, м
	Координаты, м		Радиус, м	Координаты, м		Радиус, м		
	X	Y	R	X	Y	R		
1	2	3	4	5	6	7	8	9
н49О	-	-	-	493085.77	1360514.58	-	Метод спутниковых геодезических измерений (определений)	0.1
н50О	-	-	-	493090.33	1360508.35	-	Метод спутниковых геодезических измерений (определений)	0.1
н51О	-	-	-	493093.88	1360510.95	-	Метод спутниковых геодезических измерений (определений)	0.1
н52О	-	-	-	493089.37	1360517.22	-	Метод спутниковых геодезических измерений (определений)	0.1
н49О	-	-	-	493085.77	1360514.58	-	Метод спутниковых геодезических измерений (определений)	0.1

2. Сведения о характеристиках объекта недвижимости с кадастровым номером : 73:05:040129:79 :

№ п/п	Наименование характеристики	Значение характеристики
1	2	3
1.	Вид объекта недвижимости	здание
2.	Ранее присвоенный государственный учетный номер (инвентарный) здания, сооружения, объекта незавершенного строительства	-
3.	Кадастровый номер земельного участка (земельных участков), в границах которого (которых) расположены здание, сооружение, объект незавершенного строительства	73:05:040129:23, 73:05:040129:55
4.	Уникальный учетный номер кадастрового квартала, в границах которого расположены здание, сооружение, объект незавершенного строительства	73:05:040129
5.	Адрес здания, сооружения, объекта незавершенного строительства	-

2. Сведения о характеристиках объекта недвижимости с кадастровым номером : 73:05:040129:79 :

№ п/п	Наименование характеристики	Значение характеристики
1	2	3
5.1.	Сведения о местоположении здания, сооружения, объекта незавершенного строительства (при отсутствии адреса) в структурированном в соответствии с федеральной информационной адресной системой виде	-
5.2.	Дополнительные сведения о местоположении	-
6.	Иные сведения	-

3. Пояснения к сведениям об объекте недвижимости с кадастровым номером 73:05:040129:79 :

1.	-

Описание местоположения зданий, сооружений, объектов незавершенного строительства на земельном участке

1. Сведения о характерных точках контура объекта недвижимости с кадастровым номером : 73:05:040129:80 :

Система координат МСК-73, зона 1 **Зона № 1**

Обозначение характерных точек контура	Содержатся в Едином государственном реестре недвижимости			Определены в ходе выполнения комплексных кадастровых работ			Метод определения координат	Формулы, примененные для расчета средней квадратической погрешности определения координат характерных точек (Mt), м, с подставленными в такие формулы значениями и итоговые (вычисленные) значения Mt, м
	Координаты, м		Радиус, м	Координаты, м		Радиус, м		
	X	Y	R	X	Y	R		
1	2	3	4	5	6	7	8	9
н53О	-	-	-	492889.16	1360460.70	-	Метод спутниковых геодезических измерений (определений)	0.1
н54О	-	-	-	492892.31	1360456.39	-	Метод спутниковых геодезических измерений (определений)	0.1
н55О	-	-	-	492901.50	1360463.14	-	Метод спутниковых геодезических измерений (определений)	0.1
н56О	-	-	-	492898.39	1360467.41	-	Метод спутниковых геодезических измерений (определений)	0.1
н53О	-	-	-	492889.16	1360460.70	-	Метод спутниковых геодезических измерений (определений)	0.1

2. Сведения о характеристиках объекта недвижимости с кадастровым номером : 73:05:040129:80 :

№ п/п	Наименование характеристики	Значение характеристики
1	2	3
1.	Вид объекта недвижимости	здание
2.	Ранее присвоенный государственный учетный номер (инвентарный) здания, сооружения, объекта незавершенного строительства	-
3.	Кадастровый номер земельного участка (земельных участков), в границах которого (которых) расположены здание, сооружение, объект незавершенного строительства	73:05:040129:65
4.	Уникальный учетный номер кадастрового квартала, в границах которого расположены здание, сооружение, объект незавершенного строительства	73:05:040129
5.	Адрес здания, сооружения, объекта незавершенного строительства	-

2. Сведения о характеристиках объекта недвижимости
с кадастровым номером : 73:05:040129:80 :

№ п/п	Наименование характеристики	Значение характеристики
1	2	3
5.1.	Сведения о местоположении здания, сооружения, объекта незавершенного строительства (при отсутствии адреса) в структурированном в соответствии с федеральной информационной адресной системой виде	-
5.2.	Дополнительные сведения о местоположении	-
6.	Иные сведения	-

3. Пояснения к сведениям об объекте недвижимости с кадастровым номером 73:05:040129:80 :

1.	-

Описание местоположения зданий, сооружений, объектов незавершенного строительства на земельном участке

1. Сведения о характерных точках контура объекта недвижимости с кадастровым номером : 73:05:040129:81 :

Система координат МСК-73, зона 1 **Зона № 1**

Обозначение характерных точек контура	Содержатся в Едином государственном реестре недвижимости			Определены в ходе выполнения комплексных кадастровых работ			Метод определения координат	Формулы, примененные для расчета средней квадратической погрешности определения координат характерных точек (Mt), м, с подставленными в такие формулы значениями и итоговые (вычисленные) значения Mt, м
	Координаты, м		Радиус, м	Координаты, м		Радиус, м		
	X	Y	R	X	Y	R		
1	2	3	4	5	6	7	8	9
н57О	-	-	-	493181.30	1360719.49	-	Метод спутниковых геодезических измерений (определений)	0.1
н58О	-	-	-	493185.29	1360722.08	-	Метод спутниковых геодезических измерений (определений)	0.1
н59О	-	-	-	493179.75	1360730.64	-	Метод спутниковых геодезических измерений (определений)	0.1
н60О	-	-	-	493175.74	1360728.03	-	Метод спутниковых геодезических измерений (определений)	0.1
н57О	-	-	-	493181.30	1360719.49	-	Метод спутниковых геодезических измерений (определений)	0.1

2. Сведения о характеристиках объекта недвижимости с кадастровым номером : 73:05:040129:81 :

№ п/п	Наименование характеристики	Значение характеристики
1	2	3
1.	Вид объекта недвижимости	здание
2.	Ранее присвоенный государственный учетный номер (инвентарный) здания, сооружения, объекта незавершенного строительства	-
3.	Кадастровый номер земельного участка (земельных участков), в границах которого (которых) расположены здание, сооружение, объект незавершенного строительства	73:05:040129:28
4.	Уникальный учетный номер кадастрового квартала, в границах которого расположены здание, сооружение, объект незавершенного строительства	73:05:040129
5.	Адрес здания, сооружения, объекта незавершенного строительства	-

2. Сведения о характеристиках объекта недвижимости с кадастровым номером : 73:05:040129:81 :

№ п/п	Наименование характеристики	Значение характеристики
1	2	3
5.1.	Сведения о местоположении здания, сооружения, объекта незавершенного строительства (при отсутствии адреса) в структурированном в соответствии с федеральной информационной адресной системой виде	-
5.2.	Дополнительные сведения о местоположении	-
6.	Иные сведения	-

3. Пояснения к сведениям об объекте недвижимости с кадастровым номером 73:05:040129:81 :

1.	-

Описание местоположения зданий, сооружений, объектов незавершенного строительства на земельном участке

1. Сведения о характерных точках контура объекта недвижимости с кадастровым номером : 73:05:040129:83 :

Система координат МСК-73, зона 1 **Зона № 1**

Обозначение характерных точек контура	Содержатся в Едином государственном реестре недвижимости			Определены в ходе выполнения комплексных кадастровых работ			Метод определения координат	Формулы, примененные для расчета средней квадратической погрешности определения координат характерных точек (Mt), м, с подставленными в такие формулы значениями и итоговые (вычисленные) значения Mt, м
	Координаты, м		Радиус, м	Координаты, м		Радиус, м		
	X	Y	R	X	Y	R		
1	2	3	4	5	6	7	8	9
н61О	-	-	-	493037.31	1360629.29	-	Метод спутниковых геодезических измерений (определений)	0.1
н62О	-	-	-	493041.30	1360623.84	-	Метод спутниковых геодезических измерений (определений)	0.1
н63О	-	-	-	493045.45	1360626.87	-	Метод спутниковых геодезических измерений (определений)	0.1
н64О	-	-	-	493041.46	1360632.32	-	Метод спутниковых геодезических измерений (определений)	0.1
н61О	-	-	-	493037.31	1360629.29	-	Метод спутниковых геодезических измерений (определений)	0.1

2. Сведения о характеристиках объекта недвижимости с кадастровым номером : 73:05:040129:83 :

№ п/п	Наименование характеристики	Значение характеристики
1	2	3
1.	Вид объекта недвижимости	здание
2.	Ранее присвоенный государственный учетный номер (инвентарный) здания, сооружения, объекта незавершенного строительства	-
3.	Кадастровый номер земельного участка (земельных участков), в границах которого (которых) расположены здание, сооружение, объект незавершенного строительства	73:05:040129:4
4.	Уникальный учетный номер кадастрового квартала, в границах которого расположены здание, сооружение, объект незавершенного строительства	73:05:040129
5.	Адрес здания, сооружения, объекта незавершенного строительства	-

2. Сведения о характеристиках объекта недвижимости с кадастровым номером : 73:05:040129:83 :

№ п/п	Наименование характеристики	Значение характеристики
1	2	3
5.1.	Сведения о местоположении здания, сооружения, объекта незавершенного строительства (при отсутствии адреса) в структурированном в соответствии с федеральной информационной адресной системой виде	-
5.2.	Дополнительные сведения о местоположении	-
6.	Иные сведения	-

3. Пояснения к сведениям об объекте недвижимости с кадастровым номером 73:05:040129:83 :

1.	-

Описание местоположения зданий, сооружений, объектов незавершенного строительства на земельном участке

1. Сведения о характерных точках контура объекта недвижимости с кадастровым номером : 73:05:040129:84 :

Система координат МСК-73, зона 1 **Зона № 1**

Обозначение характерных точек контура	Содержатся в Едином государственном реестре недвижимости			Определены в ходе выполнения комплексных кадастровых работ			Метод определения координат	Формулы, примененные для расчета средней квадратической погрешности определения координат характерных точек (Mt), м, с подставленными в такие формулы значениями и итоговые (вычисленные) значения Mt, м
	Координаты, м		Радиус, м	Координаты, м		Радиус, м		
	X	Y	R	X	Y	R		
1	2	3	4	5	6	7	8	9
н65О	-	-	-	493019.18	1360616.81	-	Метод спутниковых геодезических измерений (определений)	0.1
н66О	-	-	-	493013.71	1360612.87	-	Метод спутниковых геодезических измерений (определений)	0.1
н67О	-	-	-	493020.31	1360603.70	-	Метод спутниковых геодезических измерений (определений)	0.1
н68О	-	-	-	493025.78	1360607.64	-	Метод спутниковых геодезических измерений (определений)	0.1
н65О	-	-	-	493019.18	1360616.81	-	Метод спутниковых геодезических измерений (определений)	0.1

2. Сведения о характеристиках объекта недвижимости с кадастровым номером : 73:05:040129:84 :

№ п/п	Наименование характеристики	Значение характеристики
1	2	3
1.	Вид объекта недвижимости	здание
2.	Ранее присвоенный государственный учетный номер (инвентарный) здания, сооружения, объекта незавершенного строительства	-
3.	Кадастровый номер земельного участка (земельных участков), в границах которого (которых) расположены здание, сооружение, объект незавершенного строительства	73:05:040129:31
4.	Уникальный учетный номер кадастрового квартала, в границах которого расположены здание, сооружение, объект незавершенного строительства	73:05:040129
5.	Адрес здания, сооружения, объекта незавершенного строительства	-

2. Сведения о характеристиках объекта недвижимости с кадастровым номером : 73:05:040129:84 :

№ п/п	Наименование характеристики	Значение характеристики
1	2	3
5.1.	Сведения о местоположении здания, сооружения, объекта незавершенного строительства (при отсутствии адреса) в структурированном в соответствии с федеральной информационной адресной системой виде	-
5.2.	Дополнительные сведения о местоположении	-
6.	Иные сведения	-

3. Пояснения к сведениям об объекте недвижимости с кадастровым номером 73:05:040129:84 :

1.	-

Описание местоположения зданий, сооружений, объектов незавершенного строительства на земельном участке

1. Сведения о характерных точках контура объекта недвижимости с кадастровым номером : 73:05:040129:86 :

Система координат МСК-73, зона 1 **Зона № 1**

Обозначение характерных точек контура	Содержатся в Едином государственном реестре недвижимости			Определены в ходе выполнения комплексных кадастровых работ			Метод определения координат	Формулы, примененные для расчета средней квадратической погрешности определения координат характерных точек (Mt), м, с подставленными в такие формулы значениями и итоговые (вычисленные) значения Mt, м
	Координаты, м		Радиус, м	Координаты, м		Радиус, м		
	X	Y	R	X	Y	R		
1	2	3	4	5	6	7	8	9
н69О	-	-	-	493247.77	1360621.77	-	Метод спутниковых геодезических измерений (определений)	0.1
н70О	-	-	-	493243.08	1360628.63	-	Метод спутниковых геодезических измерений (определений)	0.1
н71О	-	-	-	493239.29	1360626.04	-	Метод спутниковых геодезических измерений (определений)	0.1
н72О	-	-	-	493243.98	1360619.18	-	Метод спутниковых геодезических измерений (определений)	0.1
н69О	-	-	-	493247.77	1360621.77	-	Метод спутниковых геодезических измерений (определений)	0.1

2. Сведения о характеристиках объекта недвижимости с кадастровым номером : 73:05:040129:86 :

№ п/п	Наименование характеристики	Значение характеристики
1	2	3
1.	Вид объекта недвижимости	здание
2.	Ранее присвоенный государственный учетный номер (инвентарный) здания, сооружения, объекта незавершенного строительства	-
3.	Кадастровый номер земельного участка (земельных участков), в границах которого (которых) расположены здание, сооружение, объект незавершенного строительства	73:05:040129:20
4.	Уникальный учетный номер кадастрового квартала, в границах которого расположены здание, сооружение, объект незавершенного строительства	73:05:040129
5.	Адрес здания, сооружения, объекта незавершенного строительства	-

2. Сведения о характеристиках объекта недвижимости с кадастровым номером : 73:05:040129:86 :

№ п/п	Наименование характеристики	Значение характеристики
1	2	3
5.1.	Сведения о местоположении здания, сооружения, объекта незавершенного строительства (при отсутствии адреса) в структурированном в соответствии с федеральной информационной адресной системой виде	-
5.2.	Дополнительные сведения о местоположении	-
6.	Иные сведения	-

3. Пояснения к сведениям об объекте недвижимости с кадастровым номером 73:05:040129:86 :

1.	-

Описание местоположения зданий, сооружений, объектов незавершенного строительства на земельном участке

1. Сведения о характерных точках контура объекта недвижимости с кадастровым номером : 73:05:040129:87 :

Система координат МСК-73, зона 1 **Зона № 1**

Обозначение характерных точек контура	Содержатся в Едином государственном реестре недвижимости			Определены в ходе выполнения комплексных кадастровых работ			Метод определения координат	Формулы, примененные для расчета средней квадратической погрешности определения координат характерных точек (Mt), м, с подставленными в такие формулы значениями и итоговые (вычисленные) значения Mt, м
	Координаты, м		Радиус, м	Координаты, м		Радиус, м		
	X	Y	R	X	Y	R		
1	2	3	4	5	6	7	8	9
н73О	-	-	-	493007.50	1360461.11	-	Метод спутниковых геодезических измерений (определений)	0.1
н74О	-	-	-	492997.24	1360454.15	-	Метод спутниковых геодезических измерений (определений)	0.1
н75О	-	-	-	493003.11	1360445.50	-	Метод спутниковых геодезических измерений (определений)	0.1
н76О	-	-	-	493013.37	1360452.45	-	Метод спутниковых геодезических измерений (определений)	0.1
н73О	-	-	-	493007.50	1360461.11	-	Метод спутниковых геодезических измерений (определений)	0.1

2. Сведения о характеристиках объекта недвижимости с кадастровым номером : 73:05:040129:87 :

№ п/п	Наименование характеристики	Значение характеристики
1	2	3
1.	Вид объекта недвижимости	здание
2.	Ранее присвоенный государственный учетный номер (инвентарный) здания, сооружения, объекта незавершенного строительства	-
3.	Кадастровый номер земельного участка (земельных участков), в границах которого (которых) расположены здание, сооружение, объект незавершенного строительства	73:05:040129:15
4.	Уникальный учетный номер кадастрового квартала, в границах которого расположены здание, сооружение, объект незавершенного строительства	73:05:040129
5.	Адрес здания, сооружения, объекта незавершенного строительства	-

2. Сведения о характеристиках объекта недвижимости с кадастровым номером : 73:05:040129:87 :

№ п/п	Наименование характеристики	Значение характеристики
1	2	3
5.1.	Сведения о местоположении здания, сооружения, объекта незавершенного строительства (при отсутствии адреса) в структурированном в соответствии с федеральной информационной адресной системой виде	-
5.2.	Дополнительные сведения о местоположении	-
6.	Иные сведения	-

3. Пояснения к сведениям об объекте недвижимости с кадастровым номером 73:05:040129:87 :

1.	-

Описание местоположения зданий, сооружений, объектов незавершенного строительства на земельном участке

1. Сведения о характерных точках контура объекта недвижимости с кадастровым номером : 73:05:040129:89 :

Система координат МСК-73, зона 1 **Зона № 1**

Обозначение характерных точек контура	Содержатся в Едином государственном реестре недвижимости			Определены в ходе выполнения комплексных кадастровых работ			Метод определения координат	Формулы, примененные для расчета средней квадратической погрешности определения координат характерных точек (Mt), м, с подставленными в такие формулы значениями и итоговые (вычисленные) значения Mt, м
	Координаты, м		Радиус, м	Координаты, м		Радиус, м		
	X	Y	R	X	Y	R		
1	2	3	4	5	6	7	8	9
н77О	-	-	-	493300.85	1360674.88	-	Метод спутниковых геодезических измерений (определений)	0.1
н78О	-	-	-	493308.45	1360663.76	-	Метод спутниковых геодезических измерений (определений)	0.1
н79О	-	-	-	493316.97	1360669.58	-	Метод спутниковых геодезических измерений (определений)	0.1
н80О	-	-	-	493309.36	1360680.70	-	Метод спутниковых геодезических измерений (определений)	0.1
н77О	-	-	-	493300.85	1360674.88	-	Метод спутниковых геодезических измерений (определений)	0.1

2. Сведения о характеристиках объекта недвижимости с кадастровым номером : 73:05:040129:89 :

№ п/п	Наименование характеристики	Значение характеристики
1	2	3
1.	Вид объекта недвижимости	здание
2.	Ранее присвоенный государственный учетный номер (инвентарный) здания, сооружения, объекта незавершенного строительства	-
3.	Кадастровый номер земельного участка (земельных участков), в границах которого (которых) расположены здание, сооружение, объект незавершенного строительства	73:05:040129:14
4.	Уникальный учетный номер кадастрового квартала, в границах которого расположены здание, сооружение, объект незавершенного строительства	73:05:040129
5.	Адрес здания, сооружения, объекта незавершенного строительства	-

2. Сведения о характеристиках объекта недвижимости с кадастровым номером : 73:05:040129:89 :

№ п/п	Наименование характеристики	Значение характеристики
1	2	3
5.1.	Сведения о местоположении здания, сооружения, объекта незавершенного строительства (при отсутствии адреса) в структурированном в соответствии с федеральной информационной адресной системой виде	-
5.2.	Дополнительные сведения о местоположении	-
6.	Иные сведения	-

3. Пояснения к сведениям об объекте недвижимости с кадастровым номером 73:05:040129:89 :

1.	-

Описание местоположения зданий, сооружений, объектов незавершенного строительства на земельном участке

1. Сведения о характерных точках контура объекта недвижимости с кадастровым номером : 73:05:040129:92 :

Система координат МСК-73, зона 1 **Зона № 1**

Обозначение характерных точек контура	Содержатся в Едином государственном реестре недвижимости			Определены в ходе выполнения комплексных кадастровых работ			Метод определения координат	Формулы, примененные для расчета средней квадратической погрешности определения координат характерных точек (Mt), м, с подставленными в такие формулы значениями и итоговые (вычисленные) значения Mt, м
	Координаты, м		Радиус, м	Координаты, м		Радиус, м		
	X	Y	R	X	Y	R		
1	2	3	4	5	6	7	8	9
н81О	-	-	-	493078.33	1360644.95	-	Метод спутниковых геодезических измерений (определений)	0.1
н82О	-	-	-	493071.16	1360654.76	-	Метод спутниковых геодезических измерений (определений)	0.1
н83О	-	-	-	493060.01	1360646.61	-	Метод спутниковых геодезических измерений (определений)	0.1
н84О	-	-	-	493063.62	1360641.70	-	Метод спутниковых геодезических измерений (определений)	0.1
н85О	-	-	-	493070.33	1360646.61	-	Метод спутниковых геодезических измерений (определений)	0.1
н86О	-	-	-	493073.92	1360641.72	-	Метод спутниковых геодезических измерений (определений)	0.1
н81О	-	-	-	493078.33	1360644.95	-	Метод спутниковых геодезических измерений (определений)	0.1

2. Сведения о характеристиках объекта недвижимости с кадастровым номером : 73:05:040129:92 :

№ п/п	Наименование характеристики	Значение характеристики
1	2	3
1.	Вид объекта недвижимости	здание

2. Сведения о характеристиках объекта недвижимости с кадастровым номером : 73:05:040129:92 :

№ п/п	Наименование характеристики	Значение характеристики
1	2	3
2.	Ранее присвоенный государственный учетный номер (инвентарный) здания, сооружения, объекта незавершенного строительства	-
3.	Кадастровый номер земельного участка (земельных участков), в границах которого (которых) расположены здание, сооружение, объект незавершенного строительства	73:05:040129:360
4.	Уникальный учетный номер кадастрового квартала, в границах которого расположены здание, сооружение, объект незавершенного строительства	73:05:040129
5.	Адрес здания, сооружения, объекта незавершенного строительства	-
5.1.	Сведения о местоположении здания, сооружения, объекта незавершенного строительства (при отсутствии адреса) в структурированном в соответствии с федеральной информационной адресной системой виде	-
5.2.	Дополнительные сведения о местоположении	-
6.	Иные сведения	-

3. Пояснения к сведениям об объекте недвижимости с кадастровым номером 73:05:040129:92 :

1.	-

Описание местоположения зданий, сооружений, объектов незавершенного строительства на земельном участке

1. Сведения о характерных точках контура объекта недвижимости с кадастровым номером : 73:05:040129:93 :

Система координат МСК-73, зона 1 **Зона № 1**

Обозначение характерных точек контура	Содержатся в Едином государственном реестре недвижимости			Определены в ходе выполнения комплексных кадастровых работ			Метод определения координат	Формулы, примененные для расчета средней квадратической погрешности определения координат характерных точек (Mt), м, с подставленными в такие формулы значениями и итоговые (вычисленные) значения Mt, м
	Координаты, м		Радиус, м	Координаты, м		Радиус, м		
	X	Y	R	X	Y	R		
1	2	3	4	5	6	7	8	9
н87О	-	-	-	492965.32	1360565.44	-	Метод спутниковых геодезических измерений (определений)	0.1
н88О	-	-	-	492969.97	1360568.65	-	Метод спутниковых геодезических измерений (определений)	0.1
н89О	-	-	-	492964.08	1360577.19	-	Метод спутниковых геодезических измерений (определений)	0.1
н90О	-	-	-	492959.42	1360573.97	-	Метод спутниковых геодезических измерений (определений)	0.1
н87О	-	-	-	492965.32	1360565.44	-	Метод спутниковых геодезических измерений (определений)	0.1

2. Сведения о характеристиках объекта недвижимости с кадастровым номером : 73:05:040129:93 :

№ п/п	Наименование характеристики	Значение характеристики
1	2	3
1.	Вид объекта недвижимости	здание
2.	Ранее присвоенный государственный учетный номер (инвентарный) здания, сооружения, объекта незавершенного строительства	-
3.	Кадастровый номер земельного участка (земельных участков), в границах которого (которых) расположены здание, сооружение, объект незавершенного строительства	73:05:040129:366
4.	Уникальный учетный номер кадастрового квартала, в границах которого расположены здание, сооружение, объект незавершенного строительства	73:05:040129
5.	Адрес здания, сооружения, объекта незавершенного строительства	-

2. Сведения о характеристиках объекта недвижимости с кадастровым номером : 73:05:040129:93 :

№ п/п	Наименование характеристики	Значение характеристики
1	2	3
5.1.	Сведения о местоположении здания, сооружения, объекта незавершенного строительства (при отсутствии адреса) в структурированном в соответствии с федеральной информационной адресной системой виде	-
5.2.	Дополнительные сведения о местоположении	-
6.	Иные сведения	-

3. Пояснения к сведениям об объекте недвижимости с кадастровым номером 73:05:040129:93 :

1.	-

Описание местоположения зданий, сооружений, объектов незавершенного строительства на земельном участке

1. Сведения о характерных точках контура объекта недвижимости с кадастровым номером : 73:05:040129:94 :

Система координат МСК-73, зона 1 **Зона № 1**

Обозначение характерных точек контура	Содержатся в Едином государственном реестре недвижимости			Определены в ходе выполнения комплексных кадастровых работ			Метод определения координат	Формулы, примененные для расчета средней квадратической погрешности определения координат характерных точек (Mt), м, с подставленными в такие формулы значениями и итоговые (вычисленные) значения Mt, м
	Координаты, м		Радиус, м	Координаты, м		Радиус, м		
	X	Y	R	X	Y	R		
1	2	3	4	5	6	7	8	9
н91О	-	-	-	492897.50	1360529.17	-	Метод спутниковых геодезических измерений (определений)	0.1
н92О	-	-	-	492905.70	1360518.65	-	Метод спутниковых геодезических измерений (определений)	0.1
н93О	-	-	-	492909.17	1360521.35	-	Метод спутниковых геодезических измерений (определений)	0.1
н94О	-	-	-	492900.97	1360531.87	-	Метод спутниковых геодезических измерений (определений)	0.1
н91О	-	-	-	492897.50	1360529.17	-	Метод спутниковых геодезических измерений (определений)	0.1

2. Сведения о характеристиках объекта недвижимости с кадастровым номером : 73:05:040129:94 :

№ п/п	Наименование характеристики	Значение характеристики
1	2	3
1.	Вид объекта недвижимости	здание
2.	Ранее присвоенный государственный учетный номер (инвентарный) здания, сооружения, объекта незавершенного строительства	-
3.	Кадастровый номер земельного участка (земельных участков), в границах которого (которых) расположены здание, сооружение, объект незавершенного строительства	73:05:040129:33
4.	Уникальный учетный номер кадастрового квартала, в границах которого расположены здание, сооружение, объект незавершенного строительства	73:05:040129
5.	Адрес здания, сооружения, объекта незавершенного строительства	-

2. Сведения о характеристиках объекта недвижимости с кадастровым номером : 73:05:040129:94 :

№ п/п	Наименование характеристики	Значение характеристики
1	2	3
5.1.	Сведения о местоположении здания, сооружения, объекта незавершенного строительства (при отсутствии адреса) в структурированном в соответствии с федеральной информационной адресной системой виде	-
5.2.	Дополнительные сведения о местоположении	-
6.	Иные сведения	-

3. Пояснения к сведениям об объекте недвижимости с кадастровым номером 73:05:040129:94 :

1.	-

Описание местоположения зданий, сооружений, объектов незавершенного строительства на земельном участке

1. Сведения о характерных точках контура объекта недвижимости с кадастровым номером : 73:05:040129:97 :

Система координат МСК-73, зона 1 **Зона № 1**

Обозначение характерных точек контура	Содержатся в Едином государственном реестре недвижимости			Определены в ходе выполнения комплексных кадастровых работ			Метод определения координат	Формулы, примененные для расчета средней квадратической погрешности определения координат характерных точек (Mt), м, с подставленными в такие формулы значениями и итоговые (вычисленные) значения Mt, м
	Координаты, м		Радиус, м	Координаты, м		Радиус, м		
	X	Y	R	X	Y	R		
1	2	3	4	5	6	7	8	9
н95О	-	-	-	492855.07	1360494.72	-	Метод спутниковых геодезических измерений (определений)	0.1
н96О	-	-	-	492857.17	1360491.44	-	Метод спутниковых геодезических измерений (определений)	0.1
н97О	-	-	-	492861.42	1360494.17	-	Метод спутниковых геодезических измерений (определений)	0.1
н98О	-	-	-	492859.31	1360497.46	-	Метод спутниковых геодезических измерений (определений)	0.1
н95О	-	-	-	492855.07	1360494.72	-	Метод спутниковых геодезических измерений (определений)	0.1

2. Сведения о характеристиках объекта недвижимости с кадастровым номером : 73:05:040129:97 :

№ п/п	Наименование характеристики	Значение характеристики
1	2	3
1.	Вид объекта недвижимости	здание
2.	Ранее присвоенный государственный учетный номер (инвентарный) здания, сооружения, объекта незавершенного строительства	-
3.	Кадастровый номер земельного участка (земельных участков), в границах которого (которых) расположены здание, сооружение, объект незавершенного строительства	73:05:040129:64
4.	Уникальный учетный номер кадастрового квартала, в границах которого расположены здание, сооружение, объект незавершенного строительства	73:05:040129
5.	Адрес здания, сооружения, объекта незавершенного строительства	-

2. Сведения о характеристиках объекта недвижимости с кадастровым номером : 73:05:040129:97 :

№ п/п	Наименование характеристики	Значение характеристики
1	2	3
5.1.	Сведения о местоположении здания, сооружения, объекта незавершенного строительства (при отсутствии адреса) в структурированном в соответствии с федеральной информационной адресной системой виде	-
5.2.	Дополнительные сведения о местоположении	-
6.	Иные сведения	-

3. Пояснения к сведениям об объекте недвижимости с кадастровым номером 73:05:040129:97 :

1.	-

Описание местоположения зданий, сооружений, объектов незавершенного строительства на земельном участке

1. Сведения о характерных точках контура объекта недвижимости с кадастровым номером : 73:05:040129:98 :

Система координат МСК-73, зона 1 **Зона № 1**

Обозначение характерных точек контура	Содержатся в Едином государственном реестре недвижимости			Определены в ходе выполнения комплексных кадастровых работ			Метод определения координат	Формулы, примененные для расчета средней квадратической погрешности определения координат характерных точек (Mt), м, с подставленными в такие формулы значениями и итоговые (вычисленные) значения Mt, м
	Координаты, м		Радиус, м	Координаты, м		Радиус, м		
	X	Y	R	X	Y	R		
1	2	3	4	5	6	7	8	9
н99О	-	-	-	493192.26	1360725.45	-	Метод спутниковых геодезических измерений (определений)	0.1
н100О	-	-	-	493196.44	1360728.36	-	Метод спутниковых геодезических измерений (определений)	0.1
н101О	-	-	-	493189.99	1360737.66	-	Метод спутниковых геодезических измерений (определений)	0.1
н102О	-	-	-	493185.76	1360734.69	-	Метод спутниковых геодезических измерений (определений)	0.1
н99О	-	-	-	493192.26	1360725.45	-	Метод спутниковых геодезических измерений (определений)	0.1

2. Сведения о характеристиках объекта недвижимости с кадастровым номером : 73:05:040129:98 :

№ п/п	Наименование характеристики	Значение характеристики
1	2	3
1.	Вид объекта недвижимости	здание
2.	Ранее присвоенный государственный учетный номер (инвентарный) здания, сооружения, объекта незавершенного строительства	-
3.	Кадастровый номер земельного участка (земельных участков), в границах которого (которых) расположены здание, сооружение, объект незавершенного строительства	73:05:040129:359
4.	Уникальный учетный номер кадастрового квартала, в границах которого расположены здание, сооружение, объект незавершенного строительства	73:05:040129
5.	Адрес здания, сооружения, объекта незавершенного строительства	-

2. Сведения о характеристиках объекта недвижимости с кадастровым номером : 73:05:040129:98 :

№ п/п	Наименование характеристики	Значение характеристики
1	2	3
5.1.	Сведения о местоположении здания, сооружения, объекта незавершенного строительства (при отсутствии адреса) в структурированном в соответствии с федеральной информационной адресной системой виде	-
5.2.	Дополнительные сведения о местоположении	-
6.	Иные сведения	-

3. Пояснения к сведениям об объекте недвижимости с кадастровым номером 73:05:040129:98 :

1.	-

Описание местоположения зданий, сооружений, объектов незавершенного строительства на земельном участке

1. Сведения о характерных точках контура объекта недвижимости с кадастровым номером : 73:05:040129:99 :

Система координат МСК-73, зона 1 **Зона № 1**

Обозначение характерных точек контура	Содержатся в Едином государственном реестре недвижимости			Определены в ходе выполнения комплексных кадастровых работ			Метод определения координат	Формулы, примененные для расчета средней квадратической погрешности определения координат характерных точек (Mt), м, с подставленными в такие формулы значениями и итоговые (вычисленные) значения Mt, м
	Координаты, м		Радиус, м	Координаты, м		Радиус, м		
	X	Y	R	X	Y	R		
1	2	3	4	5	6	7	8	9
н103О	-	-	-	493166.27	1360712.69	-	Метод спутниковых геодезических измерений (определений)	0.1
н104О	-	-	-	493162.30	1360718.34	-	Метод спутниковых геодезических измерений (определений)	0.1
н105О	-	-	-	493159.00	1360716.01	-	Метод спутниковых геодезических измерений (определений)	0.1
н106О	-	-	-	493162.97	1360710.36	-	Метод спутниковых геодезических измерений (определений)	0.1
н103О	-	-	-	493166.27	1360712.69	-	Метод спутниковых геодезических измерений (определений)	0.1

2. Сведения о характеристиках объекта недвижимости с кадастровым номером : 73:05:040129:99 :

№ п/п	Наименование характеристики	Значение характеристики
1	2	3
1.	Вид объекта недвижимости	здание
2.	Ранее присвоенный государственный учетный номер (инвентарный) здания, сооружения, объекта незавершенного строительства	-
3.	Кадастровый номер земельного участка (земельных участков), в границах которого (которых) расположены здание, сооружение, объект незавершенного строительства	-
4.	Уникальный учетный номер кадастрового квартала, в границах которого расположены здание, сооружение, объект незавершенного строительства	73:05:040129
5.	Адрес здания, сооружения, объекта незавершенного строительства	-

2. Сведения о характеристиках объекта недвижимости с кадастровым номером : 73:05:040129:99 :

№ п/п	Наименование характеристики	Значение характеристики
1	2	3
5.1.	Сведения о местоположении здания, сооружения, объекта незавершенного строительства (при отсутствии адреса) в структурированном в соответствии с федеральной информационной адресной системой виде	-
5.2.	Дополнительные сведения о местоположении	-
6.	Иные сведения	-

3. Пояснения к сведениям об объекте недвижимости с кадастровым номером 73:05:040129:99 :

1.	-

Описание местоположения зданий, сооружений, объектов незавершенного строительства на земельном участке

1. Сведения о характерных точках контура объекта недвижимости с кадастровым номером : 73:05:040129:100 :

Система координат МСК-73, зона 1 **Зона № 1**

Обозначение характерных точек контура	Содержатся в Едином государственном реестре недвижимости			Определены в ходе выполнения комплексных кадастровых работ			Метод определения координат	Формулы, примененные для расчета средней квадратической погрешности определения координат характерных точек (Mt), м, с подставленными в такие формулы значениями и итоговые (вычисленные) значения Mt, м
	Координаты, м		Радиус, м	Координаты, м		Радиус, м		
	X	Y	R	X	Y	R		
1	2	3	4	5	6	7	8	9
н107О	-	-	-	493265.80	1360785.54	-	Метод спутниковых геодезических измерений (определений)	0.1
н108О	-	-	-	493263.36	1360789.08	-	Метод спутниковых геодезических измерений (определений)	0.1
н109О	-	-	-	493256.38	1360784.27	-	Метод спутниковых геодезических измерений (определений)	0.1
н110О	-	-	-	493258.82	1360780.72	-	Метод спутниковых геодезических измерений (определений)	0.1
н107О	-	-	-	493265.80	1360785.54	-	Метод спутниковых геодезических измерений (определений)	0.1

2. Сведения о характеристиках объекта недвижимости с кадастровым номером : 73:05:040129:100 :

№ п/п	Наименование характеристики	Значение характеристики
1	2	3
1.	Вид объекта недвижимости	здание
2.	Ранее присвоенный государственный учетный номер (инвентарный) здания, сооружения, объекта незавершенного строительства	-
3.	Кадастровый номер земельного участка (земельных участков), в границах которого (которых) расположены здание, сооружение, объект незавершенного строительства	-
4.	Уникальный учетный номер кадастрового квартала, в границах которого расположены здание, сооружение, объект незавершенного строительства	73:05:040129
5.	Адрес здания, сооружения, объекта незавершенного строительства	-

2. Сведения о характеристиках объекта недвижимости
с кадастровым номером : 73:05:040129:100 :

№ п/п	Наименование характеристики	Значение характеристики
1	2	3
5.1.	Сведения о местоположении здания, сооружения, объекта незавершенного строительства (при отсутствии адреса) в структурированном в соответствии с федеральной информационной адресной системой виде	-
5.2.	Дополнительные сведения о местоположении	-
6.	Иные сведения	-

3. Пояснения к сведениям об объекте недвижимости с кадастровым номером 73:05:040129:100 :

1.	-

Описание местоположения зданий, сооружений, объектов незавершенного строительства на земельном участке

1. Сведения о характерных точках контура объекта недвижимости с кадастровым номером : 73:05:040129:122 :

Система координат МСК-73, зона 1 **Зона № 1**

Обозначение характерных точек контура	Содержатся в Едином государственном реестре недвижимости			Определены в ходе выполнения комплексных кадастровых работ			Метод определения координат	Формулы, примененные для расчета средней квадратической погрешности определения координат характерных точек (Mt), м, с подставленными в такие формулы значениями и итоговые (вычисленные) значения Mt, м
	Координаты, м		Радиус, м	Координаты, м		Радиус, м		
	X	Y	R	X	Y	R		
1	2	3	4	5	6	7	8	9
н111О	-	-	-	493131.96	1360697.94	-	Метод спутниковых геодезических измерений (определений)	0.1
н112О	-	-	-	493136.98	1360690.55	-	Метод спутниковых геодезических измерений (определений)	0.1
н113О	-	-	-	493141.66	1360693.73	-	Метод спутниковых геодезических измерений (определений)	0.1
н114О	-	-	-	493136.64	1360701.12	-	Метод спутниковых геодезических измерений (определений)	0.1
н111О	-	-	-	493131.96	1360697.94	-	Метод спутниковых геодезических измерений (определений)	0.1

2. Сведения о характеристиках объекта недвижимости с кадастровым номером : 73:05:040129:122 :

№ п/п	Наименование характеристики	Значение характеристики
1	2	3
1.	Вид объекта недвижимости	здание
2.	Ранее присвоенный государственный учетный номер (инвентарный) здания, сооружения, объекта незавершенного строительства	-
3.	Кадастровый номер земельного участка (земельных участков), в границах которого (которых) расположены здание, сооружение, объект незавершенного строительства	73:05:040129:29
4.	Уникальный учетный номер кадастрового квартала, в границах которого расположены здание, сооружение, объект незавершенного строительства	73:05:040129
5.	Адрес здания, сооружения, объекта незавершенного строительства	-

2. Сведения о характеристиках объекта недвижимости с кадастровым номером : 73:05:040129:122 :

№ п/п	Наименование характеристики	Значение характеристики
1	2	3
5.1.	Сведения о местоположении здания, сооружения, объекта незавершенного строительства (при отсутствии адреса) в структурированном в соответствии с федеральной информационной адресной системой виде	-
5.2.	Дополнительные сведения о местоположении	-
6.	Иные сведения	-

3. Пояснения к сведениям об объекте недвижимости с кадастровым номером 73:05:040129:122 :

1.	-

Описание местоположения зданий, сооружений, объектов незавершенного строительства на земельном участке

1. Сведения о характерных точках контура объекта недвижимости с кадастровым номером : 73:05:040129:124 :

Система координат МСК-73, зона 1 **Зона № 1**

Обозначение характерных точек контура	Содержатся в Едином государственном реестре недвижимости			Определены в ходе выполнения комплексных кадастровых работ			Метод определения координат	Формулы, примененные для расчета средней квадратической погрешности определения координат характерных точек (Mt), м, с подставленными в такие формулы значениями и итоговые (вычисленные) значения Mt, м
	Координаты, м		Радиус, м	Координаты, м		Радиус, м		
	X	Y	R	X	Y	R		
1	2	3	4	5	6	7	8	9
н115О	-	-	-	492998.24	1360592.07	-	Метод спутниковых геодезических измерений (определений)	0.1
н116О	-	-	-	493001.50	1360594.63	-	Метод спутниковых геодезических измерений (определений)	0.1
н117О	-	-	-	492996.72	1360600.72	-	Метод спутниковых геодезических измерений (определений)	0.1
н118О	-	-	-	492993.46	1360598.16	-	Метод спутниковых геодезических измерений (определений)	0.1
н115О	-	-	-	492998.24	1360592.07	-	Метод спутниковых геодезических измерений (определений)	0.1

2. Сведения о характеристиках объекта недвижимости с кадастровым номером : 73:05:040129:124 :

№ п/п	Наименование характеристики	Значение характеристики
1	2	3
1.	Вид объекта недвижимости	здание
2.	Ранее присвоенный государственный учетный номер (инвентарный) здания, сооружения, объекта незавершенного строительства	-
3.	Кадастровый номер земельного участка (земельных участков), в границах которого (которых) расположены здание, сооружение, объект незавершенного строительства	73:05:040129:54
4.	Уникальный учетный номер кадастрового квартала, в границах которого расположены здание, сооружение, объект незавершенного строительства	73:05:040129
5.	Адрес здания, сооружения, объекта незавершенного строительства	-

2. Сведения о характеристиках объекта недвижимости с кадастровым номером : 73:05:040129:124 :

№ п/п	Наименование характеристики	Значение характеристики
1	2	3
5.1.	Сведения о местоположении здания, сооружения, объекта незавершенного строительства (при отсутствии адреса) в структурированном в соответствии с федеральной информационной адресной системой виде	-
5.2.	Дополнительные сведения о местоположении	-
6.	Иные сведения	-

3. Пояснения к сведениям об объекте недвижимости с кадастровым номером 73:05:040129:124 :

1.	-

Описание местоположения зданий, сооружений, объектов незавершенного строительства на земельном участке

1. Сведения о характерных точках контура объекта недвижимости с кадастровым номером : 73:05:040129:125 :

Система координат МСК-73, зона 1 **Зона № 1**

Обозначение характерных точек контура	Содержатся в Едином государственном реестре недвижимости			Определены в ходе выполнения комплексных кадастровых работ			Метод определения координат	Формулы, примененные для расчета средней квадратической погрешности определения координат характерных точек (Mt), м, с подставленными в такие формулы значениями и итоговые (вычисленные) значения Mt, м
	Координаты, м		Радиус, м	Координаты, м		Радиус, м		
	X	Y	R	X	Y	R		
1	2	3	4	5	6	7	8	9
н119О	-	-	-	493368.33	1360743.33	-	Метод спутниковых геодезических измерений (определений)	0.1
н120О	-	-	-	493374.93	1360747.98	-	Метод спутниковых геодезических измерений (определений)	0.1
н121О	-	-	-	493365.84	1360760.79	-	Метод спутниковых геодезических измерений (определений)	0.1
н122О	-	-	-	493359.16	1360756.33	-	Метод спутниковых геодезических измерений (определений)	0.1
н119О	-	-	-	493368.33	1360743.33	-	Метод спутниковых геодезических измерений (определений)	0.1

2. Сведения о характеристиках объекта недвижимости с кадастровым номером : 73:05:040129:125 :

№ п/п	Наименование характеристики	Значение характеристики
1	2	3
1.	Вид объекта недвижимости	здание
2.	Ранее присвоенный государственный учетный номер (инвентарный) здания, сооружения, объекта незавершенного строительства	-
3.	Кадастровый номер земельного участка (земельных участков), в границах которого (которых) расположены здание, сооружение, объект незавершенного строительства	73:05:040129:56
4.	Уникальный учетный номер кадастрового квартала, в границах которого расположены здание, сооружение, объект незавершенного строительства	73:05:040129
5.	Адрес здания, сооружения, объекта незавершенного строительства	-

2. Сведения о характеристиках объекта недвижимости с кадастровым номером : 73:05:040129:125 :

№ п/п	Наименование характеристики	Значение характеристики
1	2	3
5.1.	Сведения о местоположении здания, сооружения, объекта незавершенного строительства (при отсутствии адреса) в структурированном в соответствии с федеральной информационной адресной системой виде	-
5.2.	Дополнительные сведения о местоположении	-
6.	Иные сведения	-

3. Пояснения к сведениям об объекте недвижимости с кадастровым номером 73:05:040129:125 :

1.	-

Описание местоположения зданий, сооружений, объектов незавершенного строительства на земельном участке

1. Сведения о характерных точках контура объекта недвижимости с кадастровым номером : 73:05:040129:126 :

Система координат МСК-73, зона 1 **Зона № 1**

Обозначение характерных точек контура	Содержатся в Едином государственном реестре недвижимости			Определены в ходе выполнения комплексных кадастровых работ			Метод определения координат	Формулы, примененные для расчета средней квадратической погрешности определения координат характерных точек (Mt), м, с подставленными в такие формулы значениями и итоговые (вычисленные) значения Mt, м
	Координаты, м		Радиус, м	Координаты, м		Радиус, м		
	X	Y	R	X	Y	R		
1	2	3	4	5	6	7	8	9
н123О	-	-	-	492970.60	1360432.42	-	Метод спутниковых геодезических измерений (определений)	0.1
н124О	-	-	-	492974.88	1360426.30	-	Метод спутниковых геодезических измерений (определений)	0.1
н125О	-	-	-	492995.31	1360440.59	-	Метод спутниковых геодезических измерений (определений)	0.1
н126О	-	-	-	492991.00	1360446.75	-	Метод спутниковых геодезических измерений (определений)	0.1
н123О	-	-	-	492970.60	1360432.42	-	Метод спутниковых геодезических измерений (определений)	0.1

2. Сведения о характеристиках объекта недвижимости с кадастровым номером : 73:05:040129:126 :

№ п/п	Наименование характеристики	Значение характеристики
1	2	3
1.	Вид объекта недвижимости	здание
2.	Ранее присвоенный государственный учетный номер (инвентарный) здания, сооружения, объекта незавершенного строительства	-
3.	Кадастровый номер земельного участка (земельных участков), в границах которого (которых) расположены здание, сооружение, объект незавершенного строительства	73:05:040129:10
4.	Уникальный учетный номер кадастрового квартала, в границах которого расположены здание, сооружение, объект незавершенного строительства	73:05:040129
5.	Адрес здания, сооружения, объекта незавершенного строительства	-

2. Сведения о характеристиках объекта недвижимости с кадастровым номером : 73:05:040129:126 :

№ п/п	Наименование характеристики	Значение характеристики
1	2	3
5.1.	Сведения о местоположении здания, сооружения, объекта незавершенного строительства (при отсутствии адреса) в структурированном в соответствии с федеральной информационной адресной системой виде	-
5.2.	Дополнительные сведения о местоположении	-
6.	Иные сведения	-

3. Пояснения к сведениям об объекте недвижимости с кадастровым номером 73:05:040129:126 :

1.	-

Описание местоположения зданий, сооружений, объектов незавершенного строительства на земельном участке

1. Сведения о характерных точках контура объекта недвижимости с кадастровым номером : 73:05:040129:127 :

Система координат МСК-73, зона 1 **Зона № 1**

Обозначение характерных точек контура	Содержатся в Едином государственном реестре недвижимости			Определены в ходе выполнения комплексных кадастровых работ			Метод определения координат	Формулы, примененные для расчета средней квадратической погрешности определения координат характерных точек (Mt), м, с подставленными в такие формулы значениями и итоговые (вычисленные) значения Mt, м
	Координаты, м		Радиус, м	Координаты, м		Радиус, м		
	X	Y	R	X	Y	R		
1	2	3	4	5	6	7	8	9
н127О	-	-	-	493084.05	1360635.31	-	Метод спутниковых геодезических измерений (определений)	0.1
н128О	-	-	-	493075.93	1360629.65	-	Метод спутниковых геодезических измерений (определений)	0.1
н129О	-	-	-	493079.11	1360625.09	-	Метод спутниковых геодезических измерений (определений)	0.1
н130О	-	-	-	493087.23	1360630.75	-	Метод спутниковых геодезических измерений (определений)	0.1
н127О	-	-	-	493084.05	1360635.31	-	Метод спутниковых геодезических измерений (определений)	0.1

2. Сведения о характеристиках объекта недвижимости с кадастровым номером : 73:05:040129:127 :

№ п/п	Наименование характеристики	Значение характеристики
1	2	3
1.	Вид объекта недвижимости	здание
2.	Ранее присвоенный государственный учетный номер (инвентарный) здания, сооружения, объекта незавершенного строительства	-
3.	Кадастровый номер земельного участка (земельных участков), в границах которого (которых) расположены здание, сооружение, объект незавершенного строительства	73:05:040129:35
4.	Уникальный учетный номер кадастрового квартала, в границах которого расположены здание, сооружение, объект незавершенного строительства	73:05:040129
5.	Адрес здания, сооружения, объекта незавершенного строительства	-

2. Сведения о характеристиках объекта недвижимости с кадастровым номером : 73:05:040129:127 :

№ п/п	Наименование характеристики	Значение характеристики
1	2	3
5.1.	Сведения о местоположении здания, сооружения, объекта незавершенного строительства (при отсутствии адреса) в структурированном в соответствии с федеральной информационной адресной системой виде	-
5.2.	Дополнительные сведения о местоположении	-
6.	Иные сведения	-

3. Пояснения к сведениям об объекте недвижимости с кадастровым номером 73:05:040129:127 :

1.	-

Описание местоположения зданий, сооружений, объектов незавершенного строительства на земельном участке

1. Сведения о характерных точках контура объекта недвижимости с кадастровым номером : 73:05:040129:128 :

Система координат МСК-73, зона 1 **Зона № 1**

Обозначение характерных точек контура	Содержатся в Едином государственном реестре недвижимости			Определены в ходе выполнения комплексных кадастровых работ			Метод определения координат	Формулы, примененные для расчета средней квадратической погрешности определения координат характерных точек (Mt), м, с подставленными в такие формулы значениями и итоговые (вычисленные) значения Mt, м
	Координаты, м		Радиус, м	Координаты, м		Радиус, м		
	X	Y	R	X	Y	R		
1	2	3	4	5	6	7	8	9
н131О	-	-	-	493309.84	1360823.01	-	Метод спутниковых геодезических измерений (определений)	0.1
н132О	-	-	-	493315.92	1360814.85	-	Метод спутниковых геодезических измерений (определений)	0.1
н133О	-	-	-	493322.20	1360819.53	-	Метод спутниковых геодезических измерений (определений)	0.1
н134О	-	-	-	493316.12	1360827.69	-	Метод спутниковых геодезических измерений (определений)	0.1
н131О	-	-	-	493309.84	1360823.01	-	Метод спутниковых геодезических измерений (определений)	0.1

2. Сведения о характеристиках объекта недвижимости с кадастровым номером : 73:05:040129:128 :

№ п/п	Наименование характеристики	Значение характеристики
1	2	3
1.	Вид объекта недвижимости	здание
2.	Ранее присвоенный государственный учетный номер (инвентарный) здания, сооружения, объекта незавершенного строительства	-
3.	Кадастровый номер земельного участка (земельных участков), в границах которого (которых) расположены здание, сооружение, объект незавершенного строительства	73:05:040129:26
4.	Уникальный учетный номер кадастрового квартала, в границах которого расположены здание, сооружение, объект незавершенного строительства	73:05:040129
5.	Адрес здания, сооружения, объекта незавершенного строительства	-

2. Сведения о характеристиках объекта недвижимости с кадастровым номером : 73:05:040129:128 :

№ п/п	Наименование характеристики	Значение характеристики
1	2	3
5.1.	Сведения о местоположении здания, сооружения, объекта незавершенного строительства (при отсутствии адреса) в структурированном в соответствии с федеральной информационной адресной системой виде	-
5.2.	Дополнительные сведения о местоположении	-
6.	Иные сведения	-

3. Пояснения к сведениям об объекте недвижимости с кадастровым номером 73:05:040129:128 :

1.	-

Описание местоположения зданий, сооружений, объектов незавершенного строительства на земельном участке

1. Сведения о характерных точках контура объекта недвижимости с кадастровым номером : 73:05:040129:129 :

Система координат МСК-73, зона 1 **Зона № 1**

Обозначение характерных точек контура	Содержатся в Едином государственном реестре недвижимости			Определены в ходе выполнения комплексных кадастровых работ			Метод определения координат	Формулы, примененные для расчета средней квадратической погрешности определения координат характерных точек (Mt), м, с подставленными в такие формулы значениями и итоговые (вычисленные) значения Mt, м
	Координаты, м		Радиус, м	Координаты, м		Радиус, м		
	X	Y	R	X	Y	R		
1	2	3	4	5	6	7	8	9
н135О	-	-	-	493297.33	1360657.35	-	Метод спутниковых геодезических измерений (определений)	0.1
н136О	-	-	-	493293.45	1360663.05	-	Метод спутниковых геодезических измерений (определений)	0.1
н137О	-	-	-	493286.86	1360658.57	-	Метод спутниковых геодезических измерений (определений)	0.1
н138О	-	-	-	493290.74	1360652.87	-	Метод спутниковых геодезических измерений (определений)	0.1
н135О	-	-	-	493297.33	1360657.35	-	Метод спутниковых геодезических измерений (определений)	0.1

2. Сведения о характеристиках объекта недвижимости с кадастровым номером : 73:05:040129:129 :

№ п/п	Наименование характеристики	Значение характеристики
1	2	3
1.	Вид объекта недвижимости	здание
2.	Ранее присвоенный государственный учетный номер (инвентарный) здания, сооружения, объекта незавершенного строительства	-
3.	Кадастровый номер земельного участка (земельных участков), в границах которого (которых) расположены здание, сооружение, объект незавершенного строительства	73:05:040129:19
4.	Уникальный учетный номер кадастрового квартала, в границах которого расположены здание, сооружение, объект незавершенного строительства	73:05:040129
5.	Адрес здания, сооружения, объекта незавершенного строительства	-

2. Сведения о характеристиках объекта недвижимости
с кадастровым номером : 73:05:040129:129 :

№ п/п	Наименование характеристики	Значение характеристики
1	2	3
5.1.	Сведения о местоположении здания, сооружения, объекта незавершенного строительства (при отсутствии адреса) в структурированном в соответствии с федеральной информационной адресной системой виде	-
5.2.	Дополнительные сведения о местоположении	-
6.	Иные сведения	-

3. Пояснения к сведениям об объекте недвижимости с кадастровым номером 73:05:040129:129 :

1.	-

Описание местоположения зданий, сооружений, объектов незавершенного строительства на земельном участке

1. Сведения о характерных точках контура объекта недвижимости с кадастровым номером : 73:05:040129:130 :

Система координат МСК-73, зона 1 **Зона № 1**

Обозначение характерных точек контура	Содержатся в Едином государственном реестре недвижимости			Определены в ходе выполнения комплексных кадастровых работ			Метод определения координат	Формулы, примененные для расчета средней квадратической погрешности определения координат характерных точек (Mt), м, с подставленными в такие формулы значениями и итоговые (вычисленные) значения Mt, м
	Координаты, м		Радиус, м	Координаты, м		Радиус, м		
	X	Y	R	X	Y	R		
1	2	3	4	5	6	7	8	9
н139О	-	-	-	493242.44	1360760.58	-	Метод спутниковых геодезических измерений (определений)	0.1
н140О	-	-	-	493235.99	1360770.62	-	Метод спутниковых геодезических измерений (определений)	0.1
н141О	-	-	-	493231.20	1360767.54	-	Метод спутниковых геодезических измерений (определений)	0.1
н142О	-	-	-	493237.65	1360757.51	-	Метод спутниковых геодезических измерений (определений)	0.1
н139О	-	-	-	493242.44	1360760.58	-	Метод спутниковых геодезических измерений (определений)	0.1

2. Сведения о характеристиках объекта недвижимости с кадастровым номером : 73:05:040129:130 :

№ п/п	Наименование характеристики	Значение характеристики
1	2	3
1.	Вид объекта недвижимости	здание
2.	Ранее присвоенный государственный учетный номер (инвентарный) здания, сооружения, объекта незавершенного строительства	-
3.	Кадастровый номер земельного участка (земельных участков), в границах которого (которых) расположены здание, сооружение, объект незавершенного строительства	73:05:040129:8
4.	Уникальный учетный номер кадастрового квартала, в границах которого расположены здание, сооружение, объект незавершенного строительства	73:05:040129
5.	Адрес здания, сооружения, объекта незавершенного строительства	-

2. Сведения о характеристиках объекта недвижимости с кадастровым номером : 73:05:040129:130 :

№ п/п	Наименование характеристики	Значение характеристики
1	2	3
5.1.	Сведения о местоположении здания, сооружения, объекта незавершенного строительства (при отсутствии адреса) в структурированном в соответствии с федеральной информационной адресной системой виде	-
5.2.	Дополнительные сведения о местоположении	-
6.	Иные сведения	-

3. Пояснения к сведениям об объекте недвижимости с кадастровым номером 73:05:040129:130 :

1.	-

Описание местоположения зданий, сооружений, объектов незавершенного строительства на земельном участке

1. Сведения о характерных точках контура объекта недвижимости с кадастровым номером : 73:05:040129:131 :

Система координат МСК-73, зона 1 **Зона № 1**

Обозначение характерных точек контура	Содержатся в Едином государственном реестре недвижимости			Определены в ходе выполнения комплексных кадастровых работ			Метод определения координат	Формулы, примененные для расчета средней квадратической погрешности определения координат характерных точек (Mt), м, с подставленными в такие формулы значениями и итоговые (вычисленные) значения Mt, м
	Координаты, м		Радиус, м	Координаты, м		Радиус, м		
	X	Y	R	X	Y	R		
1	2	3	4	5	6	7	8	9
н143О	-	-	-	492977.69	1360578.02	-	Метод спутниковых геодезических измерений (определений)	0.1
н144О	-	-	-	492981.16	1360580.45	-	Метод спутниковых геодезических измерений (определений)	0.1
н145О	-	-	-	492976.95	1360586.46	-	Метод спутниковых геодезических измерений (определений)	0.1
н146О	-	-	-	492973.48	1360584.03	-	Метод спутниковых геодезических измерений (определений)	0.1
н143О	-	-	-	492977.69	1360578.02	-	Метод спутниковых геодезических измерений (определений)	0.1

2. Сведения о характеристиках объекта недвижимости с кадастровым номером : 73:05:040129:131 :

№ п/п	Наименование характеристики	Значение характеристики
1	2	3
1.	Вид объекта недвижимости	здание
2.	Ранее присвоенный государственный учетный номер (инвентарный) здания, сооружения, объекта незавершенного строительства	-
3.	Кадастровый номер земельного участка (земельных участков), в границах которого (которых) расположены здание, сооружение, объект незавершенного строительства	73:05:040129:1
4.	Уникальный учетный номер кадастрового квартала, в границах которого расположены здание, сооружение, объект незавершенного строительства	73:05:040129
5.	Адрес здания, сооружения, объекта незавершенного строительства	-

2. Сведения о характеристиках объекта недвижимости с кадастровым номером : 73:05:040129:131 :

№ п/п	Наименование характеристики	Значение характеристики
1	2	3
5.1.	Сведения о местоположении здания, сооружения, объекта незавершенного строительства (при отсутствии адреса) в структурированном в соответствии с федеральной информационной адресной системой виде	-
5.2.	Дополнительные сведения о местоположении	-
6.	Иные сведения	-

3. Пояснения к сведениям об объекте недвижимости с кадастровым номером 73:05:040129:131 :

1.	-

Описание местоположения зданий, сооружений, объектов незавершенного строительства на земельном участке

1. Сведения о характерных точках контура объекта недвижимости с кадастровым номером : 73:05:040129:132 :

Система координат МСК-73, зона 1 **Зона № 1**

Обозначение характерных точек контура	Содержатся в Едином государственном реестре недвижимости			Определены в ходе выполнения комплексных кадастровых работ			Метод определения координат	Формулы, примененные для расчета средней квадратической погрешности определения координат характерных точек (Mt), м, с подставленными в такие формулы значениями и итоговые (вычисленные) значения Mt, м
	Координаты, м		Радиус, м	Координаты, м		Радиус, м		
	X	Y	R	X	Y	R		
1	2	3	4	5	6	7	8	9
н147О	-	-	-	492909.98	1360433.10	-	Метод спутниковых геодезических измерений (определений)	0.1
н148О	-	-	-	492917.85	1360438.66	-	Метод спутниковых геодезических измерений (определений)	0.1
н149О	-	-	-	492913.88	1360444.28	-	Метод спутниковых геодезических измерений (определений)	0.1
н150О	-	-	-	492906.01	1360438.72	-	Метод спутниковых геодезических измерений (определений)	0.1
н147О	-	-	-	492909.98	1360433.10	-	Метод спутниковых геодезических измерений (определений)	0.1

2. Сведения о характеристиках объекта недвижимости с кадастровым номером : 73:05:040129:132 :

№ п/п	Наименование характеристики	Значение характеристики
1	2	3
1.	Вид объекта недвижимости	здание
2.	Ранее присвоенный государственный учетный номер (инвентарный) здания, сооружения, объекта незавершенного строительства	-
3.	Кадастровый номер земельного участка (земельных участков), в границах которого (которых) расположены здание, сооружение, объект незавершенного строительства	73:05:040129:68
4.	Уникальный учетный номер кадастрового квартала, в границах которого расположены здание, сооружение, объект незавершенного строительства	73:05:040129
5.	Адрес здания, сооружения, объекта незавершенного строительства	-

2. Сведения о характеристиках объекта недвижимости с кадастровым номером : 73:05:040129:132 :

№ п/п	Наименование характеристики	Значение характеристики
1	2	3
5.1.	Сведения о местоположении здания, сооружения, объекта незавершенного строительства (при отсутствии адреса) в структурированном в соответствии с федеральной информационной адресной системой виде	-
5.2.	Дополнительные сведения о местоположении	-
6.	Иные сведения	-

3. Пояснения к сведениям об объекте недвижимости с кадастровым номером 73:05:040129:132 :

1.	-

Описание местоположения зданий, сооружений, объектов незавершенного строительства на земельном участке

1. Сведения о характерных точках контура объекта недвижимости с кадастровым номером : 73:05:040129:133 :

Система координат МСК-73, зона 1 **Зона № 1**

Обозначение характерных точек контура	Содержатся в Едином государственном реестре недвижимости			Определены в ходе выполнения комплексных кадастровых работ			Метод определения координат	Формулы, примененные для расчета средней квадратической погрешности определения координат характерных точек (Mt), м, с подставленными в такие формулы значениями и итоговые (вычисленные) значения Mt, м
	Координаты, м		Радиус, м	Координаты, м		Радиус, м		
	X	Y	R	X	Y	R		
1	2	3	4	5	6	7	8	9
н151О	-	-	-	493284.07	1360775.34	-	Метод спутниковых геодезических измерений (определений)	0.1
н152О	-	-	-	493291.36	1360780.18	-	Метод спутниковых геодезических измерений (определений)	0.1
н153О	-	-	-	493285.95	1360788.29	-	Метод спутниковых геодезических измерений (определений)	0.1
н154О	-	-	-	493287.74	1360789.50	-	Метод спутниковых геодезических измерений (определений)	0.1
н155О	-	-	-	493284.21	1360794.72	-	Метод спутниковых геодезических измерений (определений)	0.1
н156О	-	-	-	493285.60	1360795.65	-	Метод спутниковых геодезических измерений (определений)	0.1
н157О	-	-	-	493281.59	1360801.65	-	Метод спутниковых геодезических измерений (определений)	0.1
н158О	-	-	-	493278.44	1360799.54	-	Метод спутниковых геодезических измерений (определений)	0.1
н159О	-	-	-	493278.04	1360800.14	-	Метод спутниковых геодезических измерений (определений)	0.1

1. Сведения о характерных точках контура объекта недвижимости с кадастровым номером : 73:05:040129:133 :

Система координат МСК-73, зона 1 **Зона № 1**

Обозначение характерных точек контура	Содержатся в Едином государственном реестре недвижимости			Определены в ходе выполнения комплексных кадастровых работ			Метод определения координат	Формулы, примененные для расчета средней квадратической погрешности определения координат характерных точек (Mt), м, с подставленными в такие формулы значениями и итоговые (вычисленные) значения Mt, м
	Координаты, м		Радиус, м	Координаты, м		Радиус, м		
	X	Y	R	X	Y	R		
1	2	3	4	5	6	7	8	9
н160О	-	-	-	493270.76	1360795.28	-	Метод спутниковых геодезических измерений (определений)	0.1
н151О	-	-	-	493284.07	1360775.34	-	Метод спутниковых геодезических измерений (определений)	0.1

2. Сведения о характеристиках объекта недвижимости с кадастровым номером : 73:05:040129:133 :

№ п/п	Наименование характеристики	Значение характеристики
1	2	3
1.	Вид объекта недвижимости	здание
2.	Ранее присвоенный государственный учетный номер (инвентарный) здания, сооружения, объекта незавершенного строительства	-
3.	Кадастровый номер земельного участка (земельных участков), в границах которого (которых) расположены здание, сооружение, объект незавершенного строительства	73:05:040129:58
4.	Уникальный учетный номер кадастрового квартала, в границах которого расположены здание, сооружение, объект незавершенного строительства	73:05:040129
5.	Адрес здания, сооружения, объекта незавершенного строительства	-
5.1.	Сведения о местоположении здания, сооружения, объекта незавершенного строительства (при отсутствии адреса) в структурированном в соответствии с федеральной информационной адресной системой виде	-
5.2.	Дополнительные сведения о местоположении	-
6.	Иные сведения	-

3. Пояснения к сведениям об объекте недвижимости с кадастровым номером 73:05:040129:133 :

1.	-

Описание местоположения зданий, сооружений, объектов незавершенного строительства на земельном участке

1. Сведения о характерных точках контура объекта недвижимости с кадастровым номером : 73:05:040129:134 :

Система координат МСК-73, зона 1 **Зона № 1**

Обозначение характерных точек контура	Содержатся в Едином государственном реестре недвижимости			Определены в ходе выполнения комплексных кадастровых работ			Метод определения координат	Формулы, примененные для расчета средней квадратической погрешности определения координат характерных точек (Mt), м, с подставленными в такие формулы значениями и итоговые (вычисленные) значения Mt, м
	Координаты, м		Радиус, м	Координаты, м		Радиус, м		
	X	Y	R	X	Y	R		
1	2	3	4	5	6	7	8	9
н161О	-	-	-	493133.43	1360640.39	-	Метод спутниковых геодезических измерений (определений)	0.1
н162О	-	-	-	493137.09	1360635.03	-	Метод спутниковых геодезических измерений (определений)	0.1
н163О	-	-	-	493144.77	1360640.28	-	Метод спутниковых геодезических измерений (определений)	0.1
н164О	-	-	-	493141.11	1360645.64	-	Метод спутниковых геодезических измерений (определений)	0.1
н161О	-	-	-	493133.43	1360640.39	-	Метод спутниковых геодезических измерений (определений)	0.1

2. Сведения о характеристиках объекта недвижимости с кадастровым номером : 73:05:040129:134 :

№ п/п	Наименование характеристики	Значение характеристики
1	2	3
1.	Вид объекта недвижимости	здание
2.	Ранее присвоенный государственный учетный номер (инвентарный) здания, сооружения, объекта незавершенного строительства	-
3.	Кадастровый номер земельного участка (земельных участков), в границах которого (которых) расположены здание, сооружение, объект незавершенного строительства	73:05:040129:34
4.	Уникальный учетный номер кадастрового квартала, в границах которого расположены здание, сооружение, объект незавершенного строительства	73:05:040129
5.	Адрес здания, сооружения, объекта незавершенного строительства	-

2. Сведения о характеристиках объекта недвижимости
с кадастровым номером : 73:05:040129:134 :

№ п/п	Наименование характеристики	Значение характеристики
1	2	3
5.1.	Сведения о местоположении здания, сооружения, объекта незавершенного строительства (при отсутствии адреса) в структурированном в соответствии с федеральной информационной адресной системой виде	-
5.2.	Дополнительные сведения о местоположении	-
6.	Иные сведения	-

3. Пояснения к сведениям об объекте недвижимости с кадастровым номером 73:05:040129:134 :

1.	-

Описание местоположения зданий, сооружений, объектов незавершенного строительства на земельном участке

1. Сведения о характерных точках контура объекта недвижимости с кадастровым номером : 73:05:040129:135 :

Система координат МСК-73, зона 1 **Зона № 1**

Обозначение характерных точек контура	Содержатся в Едином государственном реестре недвижимости			Определены в ходе выполнения комплексных кадастровых работ			Метод определения координат	Формулы, примененные для расчета средней квадратической погрешности определения координат характерных точек (Mt), м, с подставленными в такие формулы значениями и итоговые (вычисленные) значения Mt, м
	Координаты, м		Радиус, м	Координаты, м		Радиус, м		
	X	Y	R	X	Y	R		
1	2	3	4	5	6	7	8	9
н165О	-	-	-	493065.84	1360504.47	-	Метод спутниковых геодезических измерений (определений)	0.1
н166О	-	-	-	493061.82	1360501.32	-	Метод спутниковых геодезических измерений (определений)	0.1
н167О	-	-	-	493069.82	1360491.12	-	Метод спутниковых геодезических измерений (определений)	0.1
н168О	-	-	-	493073.93	1360494.34	-	Метод спутниковых геодезических измерений (определений)	0.1
н165О	-	-	-	493065.84	1360504.47	-	Метод спутниковых геодезических измерений (определений)	0.1

2. Сведения о характеристиках объекта недвижимости с кадастровым номером : 73:05:040129:135 :

№ п/п	Наименование характеристики	Значение характеристики
1	2	3
1.	Вид объекта недвижимости	здание
2.	Ранее присвоенный государственный учетный номер (инвентарный) здания, сооружения, объекта незавершенного строительства	-
3.	Кадастровый номер земельного участка (земельных участков), в границах которого (которых) расположены здание, сооружение, объект незавершенного строительства	73:05:040129:24
4.	Уникальный учетный номер кадастрового квартала, в границах которого расположены здание, сооружение, объект незавершенного строительства	73:05:040129
5.	Адрес здания, сооружения, объекта незавершенного строительства	-

2. Сведения о характеристиках объекта недвижимости с кадастровым номером : 73:05:040129:135 :

№ п/п	Наименование характеристики	Значение характеристики
1	2	3
5.1.	Сведения о местоположении здания, сооружения, объекта незавершенного строительства (при отсутствии адреса) в структурированном в соответствии с федеральной информационной адресной системой виде	-
5.2.	Дополнительные сведения о местоположении	-
6.	Иные сведения	-

3. Пояснения к сведениям об объекте недвижимости с кадастровым номером 73:05:040129:135 :

1.	-

Описание местоположения зданий, сооружений, объектов незавершенного строительства на земельном участке

1. Сведения о характерных точках контура объекта недвижимости с кадастровым номером : 73:05:040129:136 :

Система координат МСК-73, зона 1 **Зона № 1**

Обозначение характерных точек контура	Содержатся в Едином государственном реестре недвижимости			Определены в ходе выполнения комплексных кадастровых работ			Метод определения координат	Формулы, примененные для расчета средней квадратической погрешности определения координат характерных точек (Mt), м, с подставленными в такие формулы значениями и итоговые (вычисленные) значения Mt, м
	Координаты, м		Радиус, м	Координаты, м		Радиус, м		
	X	Y	R	X	Y	R		
1	2	3	4	5	6	7	8	9
н169О	-	-	-	493332.60	1360780.96	-	Метод спутниковых геодезических измерений (определений)	0.1
н170О	-	-	-	493335.68	1360776.66	-	Метод спутниковых геодезических измерений (определений)	0.1
н171О	-	-	-	493347.46	1360785.10	-	Метод спутниковых геодезических измерений (определений)	0.1
н172О	-	-	-	493344.35	1360789.44	-	Метод спутниковых геодезических измерений (определений)	0.1
н169О	-	-	-	493332.60	1360780.96	-	Метод спутниковых геодезических измерений (определений)	0.1

2. Сведения о характеристиках объекта недвижимости с кадастровым номером : 73:05:040129:136 :

№ п/п	Наименование характеристики	Значение характеристики
1	2	3
1.	Вид объекта недвижимости	здание
2.	Ранее присвоенный государственный учетный номер (инвентарный) здания, сооружения, объекта незавершенного строительства	-
3.	Кадастровый номер земельного участка (земельных участков), в границах которого (которых) расположены здание, сооружение, объект незавершенного строительства	73:05:040129:37
4.	Уникальный учетный номер кадастрового квартала, в границах которого расположены здание, сооружение, объект незавершенного строительства	73:05:040129
5.	Адрес здания, сооружения, объекта незавершенного строительства	-

2. Сведения о характеристиках объекта недвижимости с кадастровым номером : 73:05:040129:136 :

№ п/п	Наименование характеристики	Значение характеристики
1	2	3
5.1.	Сведения о местоположении здания, сооружения, объекта незавершенного строительства (при отсутствии адреса) в структурированном в соответствии с федеральной информационной адресной системой виде	-
5.2.	Дополнительные сведения о местоположении	-
6.	Иные сведения	-

3. Пояснения к сведениям об объекте недвижимости с кадастровым номером 73:05:040129:136 :

1.	-

Описание местоположения зданий, сооружений, объектов незавершенного строительства на земельном участке

1. Сведения о характерных точках контура объекта недвижимости с кадастровым номером : 73:05:040129:137 :

Система координат МСК-73, зона 1 **Зона № 1**

Обозначение характерных точек контура	Содержатся в Едином государственном реестре недвижимости			Определены в ходе выполнения комплексных кадастровых работ			Метод определения координат	Формулы, примененные для расчета средней квадратической погрешности определения координат характерных точек (Mt), м, с подставленными в такие формулы значениями и итоговые (вычисленные) значения Mt, м
	Координаты, м		Радиус, м	Координаты, м		Радиус, м		
	X	Y	R	X	Y	R		
1	2	3	4	5	6	7	8	9
н173О	-	-	-	492916.93	1360532.47	-	Метод спутниковых геодезических измерений (определений)	0.1
н174О	-	-	-	492921.90	1360535.80	-	Метод спутниковых геодезических измерений (определений)	0.1
н175О	-	-	-	492916.78	1360543.45	-	Метод спутниковых геодезических измерений (определений)	0.1
н176О	-	-	-	492911.81	1360540.12	-	Метод спутниковых геодезических измерений (определений)	0.1
н173О	-	-	-	492916.93	1360532.47	-	Метод спутниковых геодезических измерений (определений)	0.1

2. Сведения о характеристиках объекта недвижимости с кадастровым номером : 73:05:040129:137 :

№ п/п	Наименование характеристики	Значение характеристики
1	2	3
1.	Вид объекта недвижимости	здание
2.	Ранее присвоенный государственный учетный номер (инвентарный) здания, сооружения, объекта незавершенного строительства	-
3.	Кадастровый номер земельного участка (земельных участков), в границах которого (которых) расположены здание, сооружение, объект незавершенного строительства	73:05:040129:69
4.	Уникальный учетный номер кадастрового квартала, в границах которого расположены здание, сооружение, объект незавершенного строительства	73:05:040129
5.	Адрес здания, сооружения, объекта незавершенного строительства	-

2. Сведения о характеристиках объекта недвижимости с кадастровым номером : 73:05:040129:137 :

№ п/п	Наименование характеристики	Значение характеристики
1	2	3
5.1.	Сведения о местоположении здания, сооружения, объекта незавершенного строительства (при отсутствии адреса) в структурированном в соответствии с федеральной информационной адресной системой виде	-
5.2.	Дополнительные сведения о местоположении	-
6.	Иные сведения	-

3. Пояснения к сведениям об объекте недвижимости с кадастровым номером 73:05:040129:137 :

1.	-

Описание местоположения зданий, сооружений, объектов незавершенного строительства на земельном участке

1. Сведения о характерных точках контура объекта недвижимости с кадастровым номером : 73:05:040129:138 :

Система координат МСК-73, зона 1 **Зона № 1**

Обозначение характерных точек контура	Содержатся в Едином государственном реестре недвижимости			Определены в ходе выполнения комплексных кадастровых работ			Метод определения координат	Формулы, примененные для расчета средней квадратической погрешности определения координат характерных точек (Mt), м, с подставленными в такие формулы значениями и итоговые (вычисленные) значения Mt, м
	Координаты, м		Радиус, м	Координаты, м		Радиус, м		
	X	Y	R	X	Y	R		
1	2	3	4	5	6	7	8	9
н177О	-	-	-	492868.17	1360507.53	-	Метод спутниковых геодезических измерений (определений)	0.1
н178О	-	-	-	492875.20	1360497.87	-	Метод спутниковых геодезических измерений (определений)	0.1
н179О	-	-	-	492883.49	1360503.90	-	Метод спутниковых геодезических измерений (определений)	0.1
н180О	-	-	-	492876.45	1360513.55	-	Метод спутниковых геодезических измерений (определений)	0.1
н177О	-	-	-	492868.17	1360507.53	-	Метод спутниковых геодезических измерений (определений)	0.1

2. Сведения о характеристиках объекта недвижимости с кадастровым номером : 73:05:040129:138 :

№ п/п	Наименование характеристики	Значение характеристики
1	2	3
1.	Вид объекта недвижимости	здание
2.	Ранее присвоенный государственный учетный номер (инвентарный) здания, сооружения, объекта незавершенного строительства	-
3.	Кадастровый номер земельного участка (земельных участков), в границах которого (которых) расположены здание, сооружение, объект незавершенного строительства	73:05:040129:63
4.	Уникальный учетный номер кадастрового квартала, в границах которого расположены здание, сооружение, объект незавершенного строительства	73:05:040129
5.	Адрес здания, сооружения, объекта незавершенного строительства	-

2. Сведения о характеристиках объекта недвижимости с кадастровым номером : 73:05:040129:138 :

№ п/п	Наименование характеристики	Значение характеристики
1	2	3
5.1.	Сведения о местоположении здания, сооружения, объекта незавершенного строительства (при отсутствии адреса) в структурированном в соответствии с федеральной информационной адресной системой виде	-
5.2.	Дополнительные сведения о местоположении	-
6.	Иные сведения	-

3. Пояснения к сведениям об объекте недвижимости с кадастровым номером 73:05:040129:138 :

1.	-

Описание местоположения зданий, сооружений, объектов незавершенного строительства на земельном участке

1. Сведения о характерных точках контура объекта недвижимости с кадастровым номером : 73:05:040129:139 :

Система координат МСК-73, зона 1 **Зона № 1**

Обозначение характерных точек контура	Содержатся в Едином государственном реестре недвижимости			Определены в ходе выполнения комплексных кадастровых работ			Метод определения координат	Формулы, примененные для расчета средней квадратической погрешности определения координат характерных точек (Mt), м, с подставленными в такие формулы значениями и итоговые (вычисленные) значения Mt, м
	Координаты, м		Радиус, м	Координаты, м		Радиус, м		
	X	Y	R	X	Y	R		
1	2	3	4	5	6	7	8	9
н181О	-	-	-	493138.47	1360544.24	-	Метод спутниковых геодезических измерений (определений)	0.1
н182О	-	-	-	493144.34	1360548.13	-	Метод спутниковых геодезических измерений (определений)	0.1
н183О	-	-	-	493140.53	1360553.88	-	Метод спутниковых геодезических измерений (определений)	0.1
н184О	-	-	-	493134.66	1360549.99	-	Метод спутниковых геодезических измерений (определений)	0.1
н181О	-	-	-	493138.47	1360544.24	-	Метод спутниковых геодезических измерений (определений)	0.1

2. Сведения о характеристиках объекта недвижимости с кадастровым номером : 73:05:040129:139 :

№ п/п	Наименование характеристики	Значение характеристики
1	2	3
1.	Вид объекта недвижимости	здание
2.	Ранее присвоенный государственный учетный номер (инвентарный) здания, сооружения, объекта незавершенного строительства	-
3.	Кадастровый номер земельного участка (земельных участков), в границах которого (которых) расположены здание, сооружение, объект незавершенного строительства	73:05:040129:61
4.	Уникальный учетный номер кадастрового квартала, в границах которого расположены здание, сооружение, объект незавершенного строительства	73:05:040129
5.	Адрес здания, сооружения, объекта незавершенного строительства	-

2. Сведения о характеристиках объекта недвижимости с кадастровым номером : 73:05:040129:139 :

№ п/п	Наименование характеристики	Значение характеристики
1	2	3
5.1.	Сведения о местоположении здания, сооружения, объекта незавершенного строительства (при отсутствии адреса) в структурированном в соответствии с федеральной информационной адресной системой виде	-
5.2.	Дополнительные сведения о местоположении	-
6.	Иные сведения	-

3. Пояснения к сведениям об объекте недвижимости с кадастровым номером 73:05:040129:139 :

1.	-

Описание местоположения зданий, сооружений, объектов незавершенного строительства на земельном участке

1. Сведения о характерных точках контура объекта недвижимости с кадастровым номером : 73:05:040137:83 :

Система координат МСК-73, зона 1 **Зона № 1**

Обозначение характерных точек контура	Содержатся в Едином государственном реестре недвижимости			Определены в ходе выполнения комплексных кадастровых работ			Метод определения координат	Формулы, примененные для расчета средней квадратической погрешности определения координат характерных точек (Mt), м, с подставленными в такие формулы значениями и итоговые (вычисленные) значения Mt, м
	Координаты, м		Радиус, м	Координаты, м		Радиус, м		
	X	Y	R	X	Y	R		
1	2	3	4	5	6	7	8	9
н185О	-	-	-	492964.66	1360416.82	-	Метод спутниковых геодезических измерений (определений)	0.1
н186О	-	-	-	492960.12	1360423.14	-	Метод спутниковых геодезических измерений (определений)	0.1
н187О	-	-	-	492942.44	1360410.46	-	Метод спутниковых геодезических измерений (определений)	0.1
н188О	-	-	-	492947.09	1360404.07	-	Метод спутниковых геодезических измерений (определений)	0.1
н185О	-	-	-	492964.66	1360416.82	-	Метод спутниковых геодезических измерений (определений)	0.1

2. Сведения о характеристиках объекта недвижимости с кадастровым номером : 73:05:040137:83 :

№ п/п	Наименование характеристики	Значение характеристики
1	2	3
1.	Вид объекта недвижимости	здание
2.	Ранее присвоенный государственный учетный номер (инвентарный) здания, сооружения, объекта незавершенного строительства	-
3.	Кадастровый номер земельного участка (земельных участков), в границах которого (которых) расположены здание, сооружение, объект незавершенного строительства	73:05:040129:66
4.	Уникальный учетный номер кадастрового квартала, в границах которого расположены здание, сооружение, объект незавершенного строительства	73:05:040129
5.	Адрес здания, сооружения, объекта незавершенного строительства	-

2. Сведения о характеристиках объекта недвижимости с кадастровым номером : 73:05:040137:83 :

№ п/п	Наименование характеристики	Значение характеристики
1	2	3
5.1.	Сведения о местоположении здания, сооружения, объекта незавершенного строительства (при отсутствии адреса) в структурированном в соответствии с федеральной информационной адресной системой виде	-
5.2.	Дополнительные сведения о местоположении	-
6.	Иные сведения	-

3. Пояснения к сведениям об объекте недвижимости с кадастровым номером 73:05:040137:83 :

1.	-

Схема границ земельных участков

С
Ю

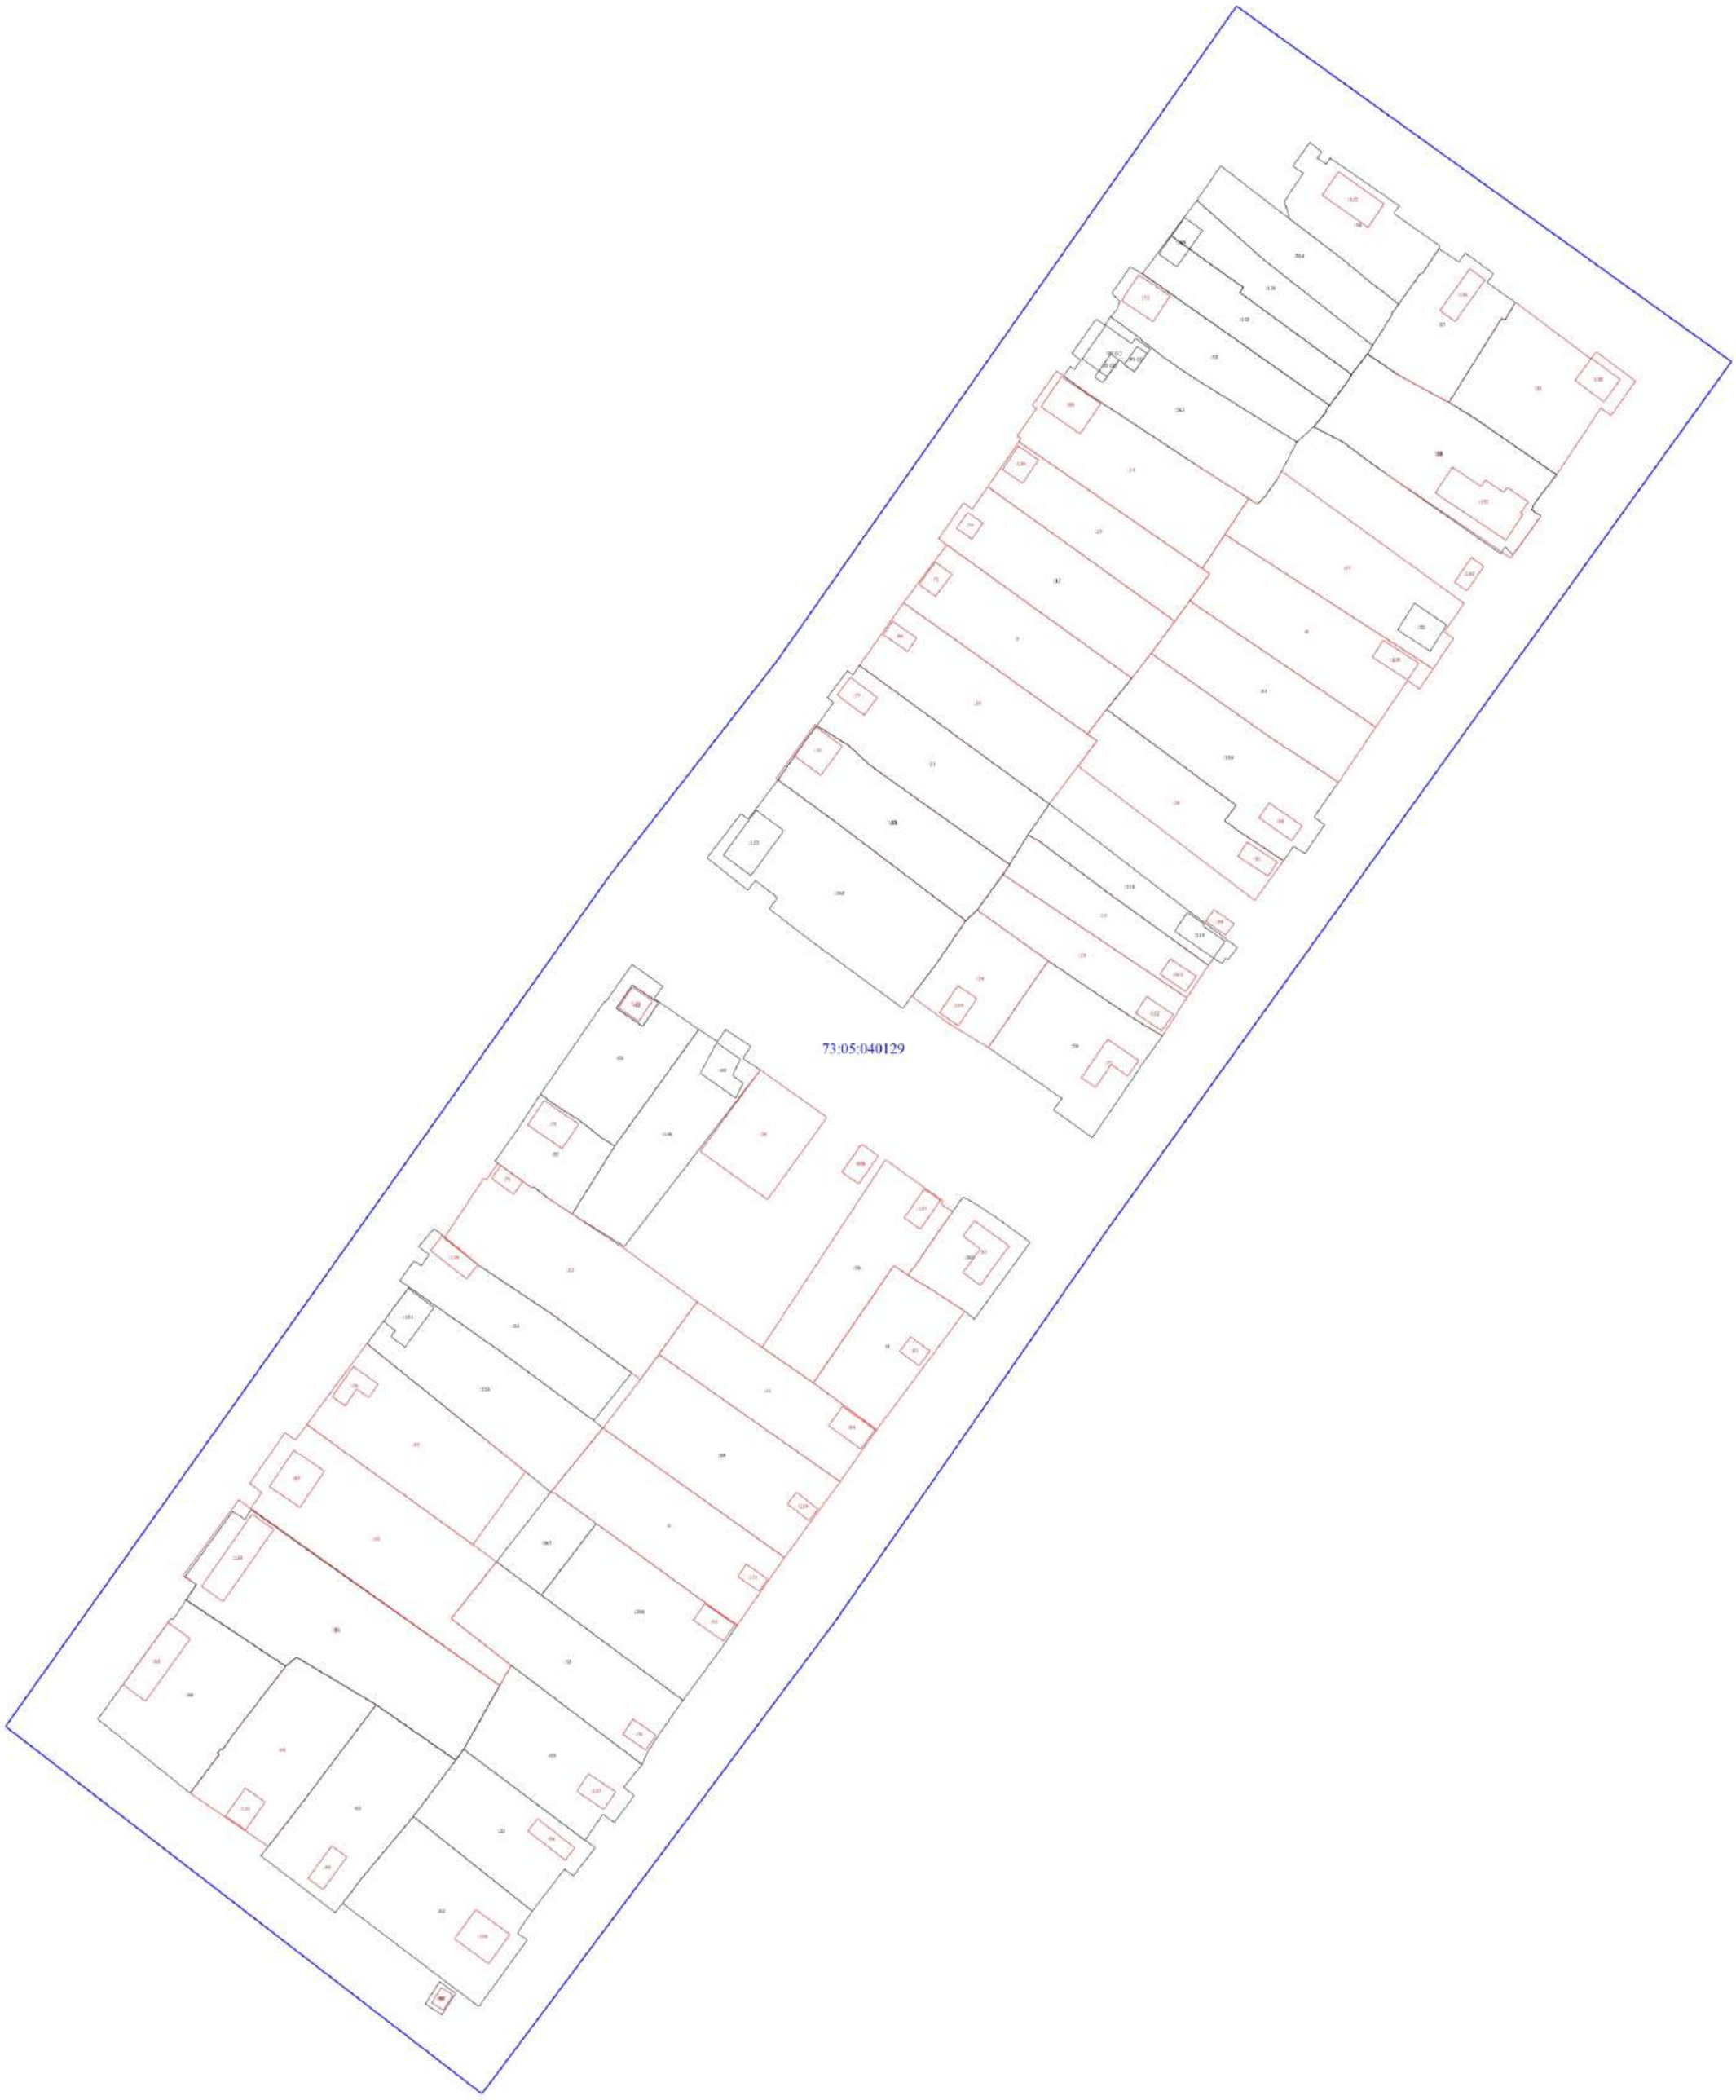

Масштаб 1:1000

Условные обозначения

- Часть границы, местоположение которой определено при выполнении кадастровых работ
- Характерная точка границы земельного участка, сведения ЕГРН о которой соответствуют требованиям, установленным в соответствии с частью 13 статьи 22 Федерального закона от 13 июля 2015 г. N 218-ФЗ "О государственной регистрации недвижимости"
- Характерная точка контура здания, сооружения, объекта незавершенного строительства
- Часть границы, сведения ЕГРН о которой позволяют однозначно определить ее положение на местности
- Граница кадастрового квартала

:360 - Кадастровый номер земельного участка
:1 - Уточняемый земельный участок
:85 - Кадастровый номер здания
:503 - Уточняемое здание
73:05:040129 - Номер кадастрового квартала

Схема границ земельных участков

Масштаб 1:1000

Условные обозначения

- Часть границы, местоположение которой определено при выполнении кадастровых работ
- Характерная точка границы земельного участка, сведения ЕГРН о которой соответствуют требованиям, установленным в соответствии с частью 13 статьи 22 Федерального закона от 13 июля 2015 г. N 218-ФЗ "О государственной регистрации недвижимости"
- Характерная точка контура здания, сооружения, объекта незавершенного строительства
- Часть границы, сведения ЕГРН о которой позволяют однозначно определить ее положение на местности
- Граница кадастрового квартала

:360 - Кадастровый номер земельного участка
:1 - Уточняемый земельный участок
:85 - Кадастровый номер здания
:503 - Уточняемое здание
1 - Обозначение характерной точки, местоположение которой не изменилось или было уточнено
73:05:040129 - Номер кадастрового квартала

Схема геодезических построений

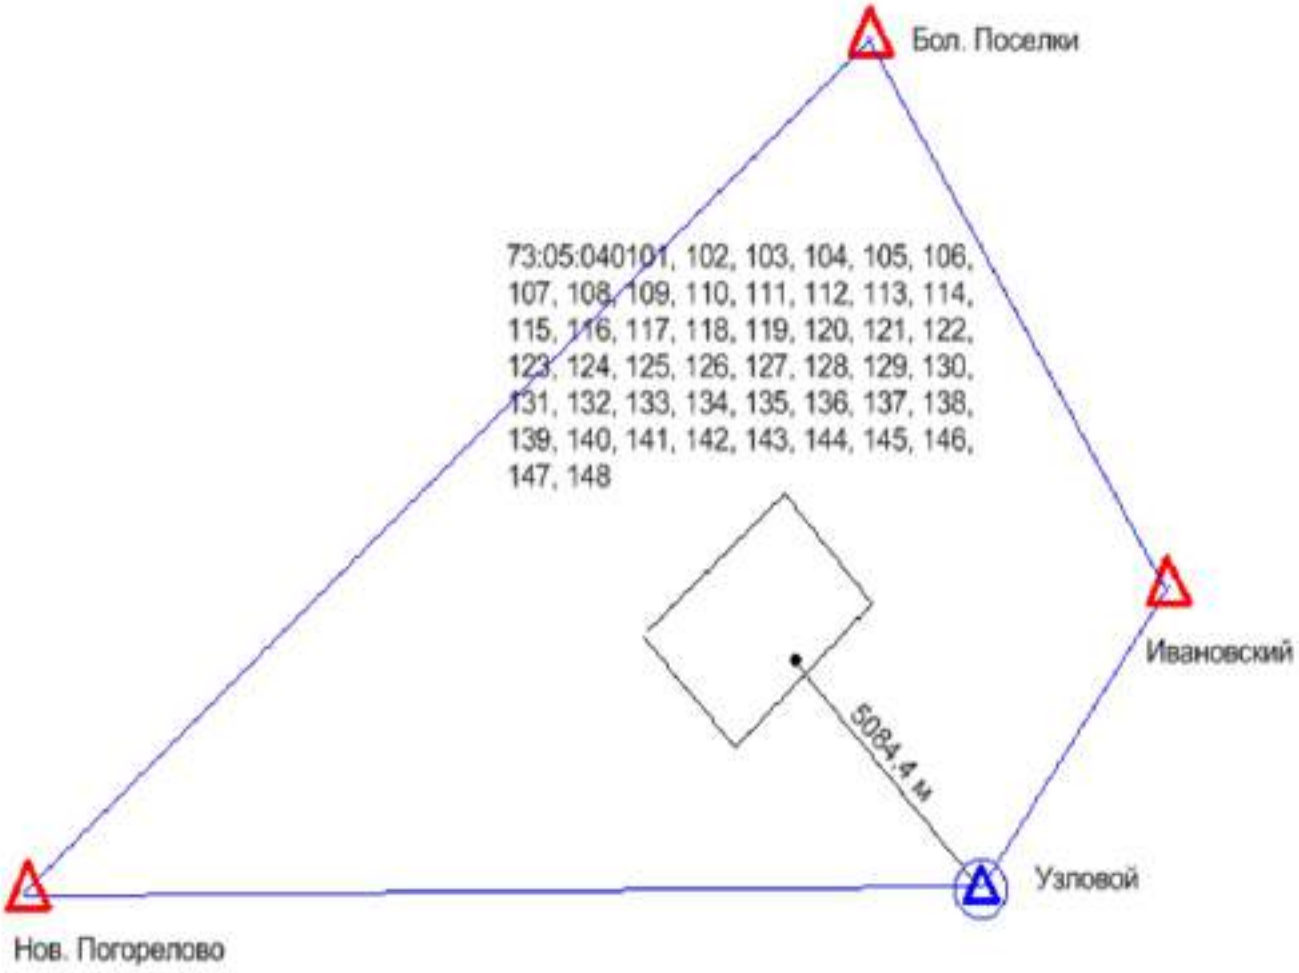

Условное обозначение:

△ -- Пункты ГГС использованные при локализации и контроле

⊙ -- Пункт ГГС с установленной временной базовой станцией

-- Расстояние от базовой станции до характерной точки границ объекта ККР

-- Линия референцной сети

ВЫПИСКА

о пунктах государственной геодезической сети, государственной нивелирной сети, государственной гравиметрической сети и геодезических сетей специального назначения на бумажном носителе и в электронном виде

от «03» февраля 2025 г. № 170-2682/2025-В

На основании договора о предоставлении пространственных данных или материалов, не являющихся объектами авторского права, за исключением их предоставления публично-правовой компании, созданной в соответствии с Федеральным законом от 30 декабря 2021 г. № 448-ФЗ «О публично-правовой компании «Роскадастр» (далее – публично-правовая компания), а также для выполнения задач в области обороны, после поступления заявлений физических или юридических лиц, органов государственной власти или органов местного самоуправления (далее – заявитель) о предоставлении пространственных данных и материалов, содержащихся в государственных фондах пространственных данных, от «03» февраля 2025 г. № 170-2682/2025 публично-правовая компания, осуществляющая ведение федерального фонда пространственных данных, или её филиал

(указывается филиал публично-правовой компании)

предоставляет

ППК «Роскадастр»
(ИНН: 7708410783; ОГРН: 1227700700633)

(указываются сведения о заявителе (для физического лица – фамилия, имя отчество (при наличии); для юридического лица, органа государственной власти, органа местного самоуправления – полное наименование, идентификационный номер налогоплательщика (ИНН), основной государственный регистрационный номер (ОГРН)

на срок[1] бессрочно (указывается срок использования сведений о пунктах государственной геодезической сети, государственной нивелирной сети, государственной гравиметрической сети и геодезических сетей специального назначения) содержащиеся в федеральном фонде пространственных данных по состоянию на «03» февраля 2025 г. следующие сведения в

МСК-73 Ульяновская область, зона 2, МСК-73 Ульяновская область, зона 1, МСК-63 Самарская область, зона 1

(указывается система координат и (или) государственная система высот)

о запрашиваемых пунктах государственной геодезической сети, государственной нивелирной сети, государственной гравиметрической сети и геодезических сетей специального назначения:

[1] Подпункт «е» пункта 5 Правил предоставления пространственных данных и материалов, содержащихся в государственных фондах пространственных данных, в том числе правил подачи заявления о предоставлении указанных пространственных данных и материалов, включая форму такого заявления и состав прилагаемых к нему документов, утвержденных постановлением Правительства Российской Федерации от 4 марта 2017 г. № 262.

АДМИНИСТРАЦИЯ
МУНИЦИПАЛЬНОГО ОБРАЗОВАНИЯ
«КАРСУНСКИЙ РАЙОН»
УЛЬЯНОВСКОЙ ОБЛАСТИ

30-летия Победы пл., д. 6, р.п. Карсун,
Ульяновская область, 433210
тел./факс (84246) 2-47-91
e-mail: karsun_otgotd@mail.ru,
http://karsunrayo.gosuslugi.ru/

15.07.2025 № 13-исх-05.01/2528исх
На № 18-4065-СБ/25 от 30.06.2025

Директору филиала
ППК «Роскадастр»
по Ульяновской области

Борисовой С.В.

Уважаемая Светлана Владимировна!

Администрация муниципального образования «Карсунский район» Ульяновской области предоставляет сведения о территориальных зонах в р.п. Карсун, согласно запрашиваемого перечня кадастровых кварталов.

Приложение: на 3 л. в 1 экз.

Глава администрации района Н.А.Сизов

Кондратьева Екатерина Николаевна
8(84246)2-47-61

Приложение

Сведения о территориальных зонах р.п. Карсун

№ п/п	Кадастровый квартал	Территориальные зоны
1	2	3
1	73:05:040101	Ж-4б
2	73:05:040102	Ж-1
3	73:05:040103	Ж-4б, СХ-2
4	73:05:040104	Ж-4б, Ж-1
5	73:05:040105	Ж-1, Р-4
6	73:05:040106	П-3, ИТ-2, Ж-4б
7	73:05:040107	Ж-1
8	73:05:040108	Ж-4в, ОЗ-1
9	73:05:040109	П-4
10	73:05:040110	Ж-3, П-4
11	73:05:040111	Ж-4б, Ж-3, ОД-3
12	73:05:040112	Ж-4а
13	73:05:040113	Ж-4а
14	73:05:040114	Ж-4б
15	73:05:040115	Ж-1, Ж-3
16	73:05:040116	Ж-3, ОЗ-1
17	73:05:040117	ОЗ-1
18	73:05:040118	Ж-3, Ж-1
19	73:05:040119	Ж-1, Ж-4б, ОД-3
20	73:05:040120	Ж-4б
21	73:05:040121	Ж-4б, ОД-1, Р-1, Р-2, ОД-4, ОЗ-1, Э-ОЛ
22	73:05:040122	Ж-4б
23	73:05:040123	ОД-3, ОЗ-1, Ж-4б
24	73:05:040124	ОЗ-1
25	73:05:040125	ОЗ-1
26	73:05:040126	СН-1, ОД-8, П-3, Ж-4б, ОД-2
27	73:05:040127	Ж-1, Ж-4б
28	73:05:040128	Ж-1, ОЗ-1
29	73:05:040129	Ж-1, ОЗ-1
30	73:05:040130	Ж-1, ОЗ-1
31	73:05:040131	Ж-1, ОЗ-1
32	73:05:040132	Ж-1
33	73:05:040133	Ж-1
34	73:05:040134	Ж-4в
35	73:05:040135	Ж-4б
36	73:05:040136	Ж-4б
37	73:05:040137	Ж-4б
38	73:05:040138	Ж-4б, Ж-5б
39	73:05:040139	Ж-4б
40	73:05:040140	Ж-4б
41	73:05:040141	Ж-4б, Ж-3, ОД-8
42	73:05:040142	Ж-1, Ж-4б, П-5
43	73:05:040143	Ж-1, Ж-4в
44	73:05:040144	Ж-4б
45	73:05:040145	Ж-4б

1	2	3
46	73:05:040146	Ж-1
47	73:05:040147	Ж-1
48	73:05:040148	Ж-1, Ж-4б

Расшифровка территориальных зон

Индекс зоны	Наименование зоны
1	2
	ЖИЛЫЕ ЗОНЫ
Ж-1	Индивидуальная усадебная застройка
Ж-3	Зона застройки многоквартирных жилых домов малой и средней этажности (2-4)
Ж-4	Жилая застройка в границах охранных и санитарно-защитных зон
Ж-4а	Жилая застройка в границах охранных зон объектов культурного наследия и зонах охраны городского ландшафта
Ж-4б	Жилая застройка в СЗЗ промышленно-коммунальных предприятий
Ж-4в	Жилая застройка в водоохранной зоне
Ж-5	Зона развития жилой застройки
Ж-6	Территории коллективных садов и садово-огородных участков, садоводческих и дачных земельных участков
	ОБЩЕСТВЕННО-ДЕЛОВЫЕ ЗОНЫ
ОД-1	Общественно-деловая зона центра
ОД-2	Зона учреждений здравоохранения и социальной защиты
ОД-3	Зона детских дошкольных учреждений, общеобразовательных школьных и внешкольных учреждений
ОД-4	Зона образовательных учреждений среднего профессионального образования
ОД-6	Зона рекреационных объектов и учреждений отдыха
ОД-7	Зона объектов обслуживания населения и производственной деятельности
ОД-8	Зона коммерческой активности
	РЕКРЕАЦИОННЫЕ ЗОНЫ
Р-1	Зона общегородской зелени (скверы, бульвары, открытые пространства)
Р-2	Зона природных ландшафтов (парки, рощи, лесопарки)
Р-3	Зона городских пляжей
Р-4	Зона лесов и городских лесов
	ПРОИЗВОДСТВЕННО-КОММУНАЛЬНЫЕ ЗОНЫ
П-3	Зона производственно-коммунальных объектов и предприятий III класса опасности (СЗЗ 300 м); (асфальтовый завод)
П-4	Зона производственно-коммунальных объектов и предприятий IV класса вредности (СЗЗ 100 м)

1	2
П-5	Зона производственно-коммунальных объектов и предприятий V класса (СЗЗ 50 м)
П-6	Разрабатываемые месторождения полезных ископаемых
П-7	Зона перспективного развития промышленности
	ЗОНЫ ИНЖЕНЕРНОЙ И ТРАНСПОРТНОЙ ИНФРАСТРУКТУРЫ
ИТ-1	Зона объектов инженерной инфраструктуры
ИТ-2	Зона объектов транспортной инфраструктуры
	ЗОНЫ СПЕЦИАЛЬНОГО НАЗНАЧЕНИЯ
СН-1	Зона кладбищ
СН-2	Зона полигонов промышленных, бытовых отходов
СН-3	Зона скотомогильников
	ЗОНЫ СЕЛЬСКОХОЗЯЙСТВЕННОГО ИСПОЛЬЗОВАНИЯ
СХ-1	Зона сельскохозяйственных угодий
СХ-2	Зона сельскохозяйственных объектов
	ЗОНЫ ЭКОЛОГИЧЕСКИХ ОГРАНИЧЕНИЙ
Э-ВД	Водоохранные зоны
Э-ОЛ	Особо охраняемые ландшафты
Э-СО	Крутые склоны рек, овраги
Э-Б	Заболоченные территории
Э-ПТ	Зона пойменных территорий, подверженных затоплению паводком
	ОХРАННЫЕ ЗОНЫ
ОЗ-1	Охранные зоны объектов историко-культурного наследия в пределах внутриквартальных пространств, ограниченных красными линиями улиц
ОЗ-3	Зона археологического культурного слоя

КАРТА-ПЛАН ТЕРРИТОРИИ

Пояснительная записка

1. Сведения о территории выполнения комплексных кадастровых работ: 73:05:040130, Ульяновская область, Карсунский район, р.п. Карсун

(наименование субъекта Российской Федерации, муниципального образования, населенного пункта, уникальные учетные номера кадастровых кварталов, иные сведения, позволяющие определить местоположение территории, на которой выполняются комплексные кадастровые работы, например, наименование садоводческого или огороднического некоммерческого товарищества, гаражного кооператива, элемента планировочной структуры)

2. Основания выполнения комплексных кадастровых работ:

Наименование, дата и номер документа, на основании которого выполняются комплексные кадастровые работы: Соглашение о предоставлении из федерального бюджета субсидий, в том числе грантов в форме субсидий, юридическим лицам, индивидуальным предпринимателям, а также физическим лицам, "31" января 2025 г. , 321-20-2025-002

3. Дата подготовки карты-плана территории: "17" сентября 2025 г.

4. Сведения о заказчике(ах) комплексных кадастровых работ:

В отношении юридического лица, органа местного самоуправления муниципального района, муниципального округа или городского округа либо уполномоченного исполнительного органа государственной власти субъекта Российской Федерации:

полное или сокращенное (в случае, если имеется) наименование: ФЕДЕРАЛЬНАЯ СЛУЖБА ГОСУДАРСТВЕННОЙ РЕГИСТРАЦИИ, КАДАСТРА И КАРТОГРАФИИ
основной государственный регистрационный номер: 1047796940465
идентификационный номер налогоплательщика: 7706560536

В отношении физического лица или представителя физических или юридических лиц:

фамилия, имя, отчество (последнее - при наличии): -
страховой номер индивидуального лицевого счета в системе обязательного пенсионного страхования Российской Федерации (СНИЛС): -

Наименование и реквизиты документа, подтверждающие полномочия представителя заказчика(ов) комплексных кадастровых работ: -
Адрес электронной почты (для направления уведомления о результатах внесения сведений в Единый государственный реестр недвижимости): 73_upr@rosreestr.ru

5. Сведения об исполнителе комплексных кадастровых работ:

Полное или сокращенное (в случае, если имеется) наименование и адрес юридического лица, с которым заключен государственный или муниципальный контракт либо договор подряда на выполнение комплексных кадастровых работ: Филиал ППК "Роскадастр" по Ульяновской области, Г.О. ГОРОД УЛЬЯНОВСК, Г УЛЬЯНОВСК, УЛ ЮНОСТИ, Д. 5/96

Фамилия, имя. отчество кадастрового инженера (последнее - при наличии): Мельникова Екатерина Юрьевна и основной государственный регистрационный номер кадастрового инженера индивидуального предпринимателя (ОГРНИП): -

Страховой номер индивидуального лицевого счета в системе обязательного пенсионного страхования Российской Федерации (СНИЛС) кадастрового инженера: 071-399-558 94

Уникальный реестровый номер кадастрового инженера в реестре саморегулируемой организации кадастровых инженеров и дата внесения сведений о физическом лице в такой реестр: А-0289, 2016-04-27

Полное или (в случае, если имеется) сокращенное наименование саморегулируемой организации кадастровых инженеров, членом которой является кадастровый инженер: Ассоциация "Союз кадастровых инженеров"

Контактный телефон: +79021295588

Почтовый адрес и адрес электронной почты, по которым осуществляется связь с кадастровым инженером: katena_melnik@mail.ru

6. Перечень документов, использованных при подготовке карты-плана территории

№ п/п	Реквизиты документа				
	Вид	Дата	Номер	Наименование	Иные сведения
1	2	3	4	5	6
1	Кадастровый план территории	23.06.2025	КУВИ-001/2025-127605883	Кадастровый план территории кадастрового квартала 73:05:040130	-
2	Кадастровый план территории	25.06.2025	КУВИ-001/2025-129033148	Кадастровый план территории кадастрового квартала 73:05:000000	-
3	Документы градостроительного зонирования (Правила землепользования и застройки)	03.08.2009	20	Правила землепользования и застройки муниципального образования "Карсунское городское поселение"	-
4	Иной документ	16.04.2025	170-10475/2025-В	Единая электронная картографическая основа масштаба М1:2000	-
5	Иной документ	03.02.2025	170-2682/2025-В	Выписка о пунктах государственной геодезической сети	-
6	Иной документ	15.07.2025	73-ИОМСУ-05.01/2528	Письмо Администрации МО "Карсунский район" Ульяновской области	-
7	Кадастровый план территории	08.08.2025	КУВИ-001/2025-152826308	Кадастровый план территории кадастрового квартала 73:05:040130	-

7. Пояснения к карте-плану территории

1. На территории кадастрового квартала 73:05:040130 на основании соглашения между Федеральной службой государственной регистрации, кадастра и картографии и Публично – правовой компанией «Роскадастр» №321-20-2025-002 от 30.01.2025г. выполнены комплексные кадастровые работы.
Карта-план территории подготовлен в соответствии с кадастровыми планами территории кадастровых кварталов 73:05:040130 от 23.06.2025 г. № КУВИ-001/2025-127605, 73:05:000000 от 25.06.2025 г. № КУВИ-001/2025-129033148 материалами, хранящимися в кадастровых делах, в государственном фонде данных. Так же при составлении Карта-план территории использовалась Единая электронная картографическая основа (ЦОФП открытого опубликования в масштабе М1:2000): Карсун_73-53-86-(190-д) _ЦОФП_2020_МСК73_зона_1, Карсун_73-53-86-(190-е))_ЦОФП_2020_МСК73_зона_1 Карсун_73-53-86-(190-з)_ЦОФП_2020_МСК73_зона_1, Карсун_73-53-86-(190-и)_ЦОФП_2020_МСК73_зона_1, .
Проект межевания территории в отношении кадастрового квартала 73:05:040130 отсутствует.
В соответствии с ответом Администрации МО «Карсунский район» Ульяновской области от 15.07.2025 № 73-ИОМСУ-05.01/2528 исх и Правилами землепользования и застройки муниципального образования «Карсунское городское поселение» Ульяновской области уточняемые земельные участки расположены в территориальной зоне

- Ж-1 (Зона индивидуальной усадебной застройки)
Для территориальной зоны Ж-1 минимальные и максимальные размеры земельных участков не устанавливаются.
При уточнении границ земельных участков изменение площади участков осуществлено в пределах установленным минимальных размеров.
Ввиду отсутствия утвержденного проекта межевания территории, а также иных документов, предусмотренных Земельным Кодексом РФ для образования земельных участков, постановка на государственный кадастровый учет земельных участков в рамках проведения комплексных кадастровых работ не осуществляется.

В результате выполнения комплексных кадастровых работ и подготовки карты-плана территории сведения ЕГРН об адресе объекта комплексных кадастровых работ или о его местоположении не изменились, соответствующие строки текстовой части карты-плана территории не заполнялись (п.42 Требования от 04.08.2021г №П/0337).

По результатам анализа кадастрового плана территории 73:05:040130

7. Пояснения к карте-плану территории

1. В отношении земельных участков выявлено:
Местоположение 22 земельных участков 73:05:040130:10 73:05:040130:101 73:05:040130:14 73:05:040130:18 73:05:040130:2 73:05:040130:21 73:05:040130:216 73:05:040130:217 73:05:040130:218 73:05:040130:219 73:05:040130:221 73:05:040130:25 73:05:040130:28 73:05:040130:44 73:05:040130:48 73:05:040130:49 73:05:040130:50 73:05:040130:51 73:05:040130:52 73:05:040130:82 73:05:040130:84 73:05:040130:9 установлено в соответствии с требованиями законодательства.
2. В отношении объектов капитального строительства выявлено: у 3 объектов капитального строительства 73:05:040124:92 73:05:040130:88 73:05:040130:98 местоположение контура на земельном участке установлено в соответствии с требованиями законодательства.

В результате выполнения комплексных кадастровых работ осуществлено:
1. Уточнение местоположения границ 24 земельных участков, границы которых не установлены в соответствии с требованиями земельного законодательства: 73:05:040130:1 73:05:040130:3 73:05:040130:4 73:05:040130:7 73:05:040130:8 73:05:040130:10 73:05:040130:12 73:05:040130:15 73:05:040130:16 73:05:040130:17 73:05:040130:19 73:05:040130:20 73:05:040130:22 73:05:040130:23 73:05:040130:24 73:05:040130:26 73:05:040130:27 73:05:040130:29 73:05:040130:32 73:05:040130:45 73:05:040130:46 73:05:040130:47 73:05:040130:102 73:05:040133:124

За земельным участком с К№ 73:05:040130:221 расположен земельный участок площадью 195 кв.м., который используется, но не оформлен надлежащим образом
492920,13 1360677,71
492937,78 1360688,83
492933,77 1360695,04
492932,47 1360697,05
492915,20 1360684,98
492916,46 1360682,89

Возле земельного участка с К№ 73:05:040130:27 расположен земельный участок по адресу: Ульяновская обл., Карсунский район, р.п. Карсун, ул. Советская, д. 47 площадью 996 кв.м., сведения о котором отсутствуют в ЕГРН, следовательно данный земельный участок не включен в КПТР
492844,98 1360707,50
492847,20 1360704,35
492839,86 1360698,88
492867,56 1360660,16
492878,06 1360646,80
492890,14 1360656,34
492849,16 1360710,44

Возле земельного участка с К№ 73:05:040130:101 расположен земельный участок по адресу: Ульяновская обл., Карсунский район, р.п. Карсун, ул. Пушкина, д. 32 площадью 1738 кв.м., сведения о котором отсутствуют в ЕГРН (существует только связь с ОКС 73:05:040124:292), следовательно данный земельный участок не включен в КПТР
493151,40 1360838,45
493144,88 1360833,79
493146,16 1360832,04
493148,39 1360833,73
493153,72 1360826,30
493157,42 1360821,15
493171,44 1360803,11
493174,34 1360798,92
493173,70 1360798,48
493177,62 1360792,85
493182,76 1360785,57
493206,91 1360801,91
493196,10 1360817,76
493193,88 1360816,69
493188,72 1360825,11
493186,79 1360827,92
493185,00 1360830,93
493182,93 1360833,36
493180,72 1360836,28
493179,28 1360838,67
493177,58 1360841,45
493170,24 1360851,91

Возле земельного участка с К№ 73:05:040130:44 расположен земельный участок по адресу: Ульяновская обл.,

7. Пояснения к карте-плану территории

Карсунский район, р.п. Карсун, ул. Пензенская, д. 36 площадью 793 кв.м., сведения о котором отсутствуют в ЕГРН (существует только связь с ОКС 73:05:040130:99), следовательно данный земельный участок не включен в КПТР
493217,69 1360968,00
493209,08 1360961,92
493204,95 1360967,56
493189,03 1360957,21
493210,09 1360930,19
493222,74 1360946,27
493227,72 1360950,32
493229,69 1360951,73
Возле земельного участка с К№ 73:05:040130:32 расположен земельный участок по адресу: Ульяновская обл., Карсунский район, р.п. Карсун, ул. Советская, д. 23 площадью 1430 кв.м., сведения о котором отсутствуют в ЕГРН (существует только связь с ОКС 73:05:040130:74), следовательно данный земельный участок не включен в КПТР
493112,16 1360892,17
493095,09 1360880,73
493130,78 1360827,71
493143,62 1360835,52
493144,88 1360833,79
493151,40 1360838,45
493135,09 1360861,37
Возле земельного участка с К№ 73:05:040130:25 расположен земельный участок по адресу: Ульяновская обл., Карсунский район, р.п. Карсун, ул. Советская, д. 37 площадью 1377 кв.м., сведения о котором отсутствуют в ЕГРН, следовательно данный земельный участок не включен в КПТР
492973,39 1360713,46
492972,85 1360714,25
492952,94 1360743,12
492937,35 1360767,62
492920,02 1360755,65
492935,01 1360732,73
492956,76 1360700,30
492963,55 1360705,30
За земельным участком с К№ 73:05:040130:32 расположен земельный участок площадью 1266 кв.м., сведения о котором отсутствуют в ЕГРН, следовательно данный земельный участок не включен в КПТР
493170,97 1360877,66
493164,60 1360886,29
493160,09 1360881,54
493135,09 1360861,37
493151,40 1360838,45
493170,24 1360851,91
493188,46 1360865,94
493176,22 1360881,20
За земельным участком с К№ 73:05:040130:47 расположен земельный участок площадью 68 кв.м., который используется, но не оформлен надлежащим образом
493131,25 1360827,00
493130,78 1360827,71
493130,17 1360828,88
493112,08 1360817,16
493109,85 1360815,13
493111,37 1360812,83
493128,11 1360824,65
493128,55 1360824,10

2. В отношении объектов капитального строительства выявлено: у 39 объектов капитального строительства: 73:05:040124:292 73:05:040127:285 73:05:040127:286 73:05:040130:53 73:05:040130:54 73:05:040130:55 73:05:040130:56 73:05:040130:57 73:05:040130:58 73:05:040130:59 73:05:040130:60 73:05:040130:61 73:05:040130:62 73:05:040130:63 73:05:040130:64 73:05:040130:65 73:05:040130:66 73:05:040130:67 73:05:040130:68 73:05:040130:69 73:05:040130:70 73:05:040130:72 73:05:040130:74 73:05:040130:75 73:05:040130:76 73:05:040130:85 73:05:040130:87 73:05:040130:89 73:05:040130:90 73:05:040130:91

7. Пояснения к карте-плану территории

73:05:040130:92 73:05:040130:93 73:05:040130:94 73:05:040130:96 73:05:040130:97 73:05:040130:99 73:05:040130:103 73:05:040130:73 73:05:040130:78 уточнено местоположение контура на земельном участке.

На земельном участке с К№ 73:05:040130:1 расположен объект капитального строительства, сведения о котором отсутствуют в ЕГРН
492974,20 1360635,20
492971,12 1360639,41
492963,53 1360633,86
492966,61 1360629,65

На земельном участке с К№ 73:05:040130:218 расположен объект капитального строительства, сведения о котором отсутствуют в ЕГРН

493174,01 1360779,19
493182,09 1360785,17
493177,36 1360791,56
493169,28 1360785,58

На земельном участке с К№ 73:05:040130:49 расположен объект капитального строительства, сведения о котором отсутствуют в ЕГРН
493283,64 1360874,72
493279,44 1360871,78
493287,79 1360859,86
493291,99 1360862,80

Возле земельного участка с К№ 73:05:040130:25 расположен объект капитального строительства, сведения о котором отсутствуют в ЕГРН (сведения о земельном участке также отсутствуют)
492939,25 1360761,10
492936,04 1360765,86
492925,85 1360758,90
492929,06 1360754,15

3. Исправлена реестровая ошибка в отношении 8 земельных участков с кадастровыми номерами: 73:05:040130:5 73:05:040130:11 73:05:040130:14 73:05:040130:21 73:05:040130:25 73:05:040130:28 73:05:040130:48 73:05:040130:50

Реестровая ошибка исправляется в связи с приведением границ земельных участков в соответствии с фактическим использованием земельного участка. Границы сформировались по фактическому пользованию, (в связи с особенностями рельефа) на местности более 15 лет (ФЗ 218 О государственной регистрации), закреплены металлическими и деревянными столбами забора, что позволяет определить местоположение границ этих участков; площадь земельных участков увеличилась или уменьшилась не более, чем на 10 %, что допустимо в рамках действующего законодательства.

При уточнении границ земельного участка с К№ 73:05:040130:11 на основании Описания земельных участков от 27.12.2007, подготовленного ООО «Кадастровое бюро» не были учтены смежные границы с земельным участком с кадастровым номером 73:05:040130:28. В связи с этим при подготовке данного карта-плана была исправлена реестровая ошибка в границах вышеуказанного земельного участка.

Доступ к уточняемым и исправляемым земельным участкам обеспечивается через земли общего пользования.

Уточняемые земельные участки с кадастровыми номерами 73:05:040130:10 73:05:040130:17 73:05:040130:19 73:05:040130:29 73:05:040130:32 расположены в границах ЗОУИТ 73:05-6.378, ЗОУИТ 73:00-6.395, ЗОУИТ 73:00-6.363.
Земельные участки, в отношении которых реестровая ошибка с кадастровыми номерами: 73:05:040130:11 73:05:040130:48 расположены в границах ЗОУИТ 73:05-6.363, ЗОУИТ 73:00-6.378.
В результате комплексных кадастровых работ на территории кадастрового квартала 73:05:040126 осуществлено:
- уточнение местоположения границ 24 земельного участка, границы которых не установлены в соответствии с требованиями законодательства,
- осуществлено уточнение местоположения 39 контуров объектов капитального строительства на земельных

7. Пояснения к карте-плану территории

участках.

- исправлена реестровая ошибка 8 земельных участков.

В соответствии с производственным заданием на выполнение комплексных кадастровых работ Федерального значения и работ по исправлению реестровых ошибок в границах Ульяновской области полевые и камеральные работы выполнялись филиалом ППК «Роскадастр» «Средневолжское АГП».

Комплексные кадастровые работы проведены в соответствии с требованиями Федерального закона от 24.07.2007 г. №221-ФЗ «О кадастровой деятельности». При подготовке карты-плана территории были использованы сведения ЕГРН, сведения информационной системы обеспечения градостроительной деятельности, Проекты садового товарищества. В установленные Федеральным законом от 24.07.2007 г. №221-ФЗ «О кадастровой деятельности» сроки возражения от заинтересованных лицо относительно местоположения границ земельных участков, определенных в ходе выполнения комплексных кадастровых работ, не поступили.

Сведения о пунктах геодезической сети и средствах измерений

1. Сведения о пунктах геодезической сети:

№ п/п	Вид геодезической сети	Название пункта геодезической сети и тип знака	Система координат пункта геодезической сети	Координаты пункта, м		Дата обследования "26" июня 2025 г.		
						Сведения о состоянии		
				X	Y	наружного знака пункта	центра пункта	марки центра пункта
1	2	3	4	5	6	7	8	9
1	плановая, ГГС-4 класса	Бол. Поселки, неизвестен, 148, №3417	МСК-73	501699.84	1361983.03	Утрачен	Сохранился	Сохранился
2	плановая, ГГС-2 класса	Ивановский, сигн., 33.9 м, 1, №1200	МСК-73	493614.91	1367302.04	Утрачен	Сохранился	Сохранился
3	плановая, ГГС-4 класса	Узловой, пир., 6.1 м, 148, №2636	МСК-73	487944.69	1363736.88	Утрачен	Сохранился	Сохранился
4	плановая, СГС-1 класса	Нов. Погорелово, пир., 6.0 м, 1, №1041	МСК-73	487640.62	1345730.97	Утрачен	Сохранился	Сохранился

2. Сведения об использованных средствах измерений

№ п/п	Наименование и обозначение типа средства измерений - прибора (инструмента, аппаратуры)	Заводской или серийный номер средства измерений	Реквизиты свидетельства о поверке прибора (инструмента, аппаратуры) и (или) срок действия поверки
1	2	3	4
1	GNSS приемник PrinCe i80PRO	4359823	С-ЕВЕ/11-03-2025/416467590. Действителен до 10.03.2026 г.
2	GNSS приемник PrinCe i80PRO	4359816	С-ЕВЕ/14-03-2025/417168775. Действителен до 13.03.2026 г.

Сведения об уточняемых земельных участках

1. Сведения о характерных точках границы уточняемого земельного участка с кадастровым номером 73:05:040130:1 :

Система координат МСК-73, зона 1 **Зона №1**

Обозначение характерных точек границ	Координаты, м				Метод определения координат	Формулы, примененные для расчета средней квадратической погрешности определения координат характерных точек границ (Mt), с подставленными в такие формулы значениями и итоговые (вычисленные) значения Mt, м	Описание закрепления точки
	содержатся в Едином государственном реестре недвижимости		определены в результате выполнения комплексных кадастровых работ				
	X	Y	X	Y			
1	2	3	4	5	6	7	8
н165У	-	-	492960.83	1360625.17	Метод спутниковых геодезических измерений (определений)	0.1	-
н166У	-	-	492977.83	1360637.20	Метод спутниковых геодезических измерений (определений)	0.1	-
н167У	-	-	492966.79	1360653.59	Метод спутниковых геодезических измерений (определений)	0.1	-
н168У	-	-	492963.64	1360657.06	Метод спутниковых геодезических измерений (определений)	0.1	-
н169У	-	-	492958.94	1360663.61	Метод спутниковых геодезических измерений (определений)	0.1	-
н170У	-	-	492962.33	1360666.04	Метод спутниковых геодезических измерений (определений)	0.1	-
н171У	-	-	492946.05	1360688.74	Метод спутниковых геодезических измерений (определений)	0.1	-
н172У	-	-	492923.84	1360672.91	Метод спутниковых геодезических измерений (определений)	0.1	-
н165У	-	-	492960.83	1360625.17	Метод спутниковых геодезических измерений (определений)	0.1	-

2. Сведения о частях границ уточняемого земельного участка с кадастровым номером 73:05:040130:1 :

Обозначение части границ		Горизонтальное проложение (S), м	Описание прохождения части границ	Сведения о согласовании местоположения границ (согласовано/спорное)
от т.	до т.			
1	2	3	4	5
н165У	н166У	20.83	-	-
н166У	н167У	19.76	-	-
н167У	н168У	4.69	-	-
н168У	н169У	8.06	-	-
н169У	н170У	4.17	-	-
н170У	н171У	27.93	-	-
н171У	н172У	27.27	-	-
н172У	н165У	60.39	-	-

3. Сведения о характеристиках уточняемого земельного участка с кадастровым номером 73:05:040130:1 :

№ п/п	Наименование характеристики земельного участка	Значение характеристики
1	2	3
1.	Адрес земельного участка	-
1.1.	Сведения о местоположении земельного участка (при отсутствии адреса) в структурированном в соответствии с федеральной информационной адресной системой виде	-
1.2.	Дополнительные сведения о местоположении земельного участка	-
2.	Площадь земельного участка ± величина погрешности определения (вычисления) площади (Р ± ΔР), м2	1450 ± 13
3.	Формула, примененная для вычисления предельной погрешности определения площади земельного участка, с подставленными значениями и итоговые (вычисленные) значения (ΔР), м2	ΔР=3.5*Mt*√P=3.5*0,1*√1450=13
4.	Площадь земельного участка согласно сведениям Единого государственного реестра недвижимости (Ркад), м2	1428
5.	Оценка расхождения Р и Ркад (Р - Ркад), м2	22
6.	Предельные минимальный и максимальный размеры земельного участка (Рмин и Рмакс), м2	- -
7.	Вид (виды) разрешенного использования	Для индивидуального жилищного строительства
7.1.	Дополнительные сведения об использовании земельного участка	-
8.	Кадастровый или иной государственный учетный номер (инвентарный) здания, сооружения, объекта незавершенного строительства, расположенного на земельном участке	-
9.	Сведения о земельных участках (землях общего пользования, территории общего пользования), посредством которых обеспечивается доступ	Земли общего пользования
10.	Иные сведения	-

4. Пояснения к сведениям об уточняемом земельном участке с кадастровым номером 73:05:040130:1 :

1.	-

Сведения об уточняемых земельных участках

1. Сведения о характерных точках границы уточняемого земельного участка с кадастровым номером 73:05:040130:3 :

Система координат МСК-73, зона 1 **Зона №1**

Обозначение характерных точек границ	Координаты, м				Метод определения координат	Формулы, примененные для расчета средней квадратической погрешности определения координат характерных точек границ (Mt), с подставленными в такие формулы значениями и итоговые (вычисленные) значения Mt, м	Описание закрепления точки
	содержатся в Едином государственном реестре недвижимости		определены в результате выполнения комплексных кадастровых работ				
	X	Y	X	Y			
1	2	3	4	5	6	7	8
н173У	-	-	492991.57	1360771.13	Метод спутниковых геодезических измерений (определений)	0.1	-
31	-	-	492970.76	1360754.89	Метод спутниковых геодезических измерений (определений)	0.1	-
н174У	-	-	492984.12	1360735.93	Метод спутниковых геодезических измерений (определений)	0.1	-
н175У	-	-	492989.47	1360739.74	Метод спутниковых геодезических измерений (определений)	0.1	-
н176У	-	-	493006.05	1360751.58	Метод спутниковых геодезических измерений (определений)	0.1	-
н173У	-	-	492991.57	1360771.13	Метод спутниковых геодезических измерений (определений)	0.1	-

2. Сведения о частях границ уточняемого земельного участка с кадастровым номером 73:05:040130:3 :

Обозначение части границ		Горизонтальное проложение (S), м	Описание прохождения части границ	Сведения о согласовании местоположения границ (согласовано/спорное)
от т.	до т.			
1	2	3	4	5
н173У	31	26.40	-	-
31	н174У	23.19	-	-
н174У	н175У	6.57	-	-
н175У	н176У	20.37	-	-
н176У	н173У	24.33	-	-

3. Сведения о характеристиках уточняемого земельного участка с кадастровым номером 73:05:040130:3 :

№ п/п	Наименование характеристики земельного участка	Значение характеристики
1	2	3
1.	Адрес земельного участка	-
1.1.	Сведения о местоположении земельного участка (при отсутствии адреса) в структурированном в соответствии с федеральной информационной адресной системой виде	-
1.2.	Дополнительные сведения о местоположении земельного участка	-
2.	Площадь земельного участка ± величина погрешности определения (вычисления) площади (Р ± ΔР), м2	634 ± 9
3.	Формула, примененная для вычисления предельной погрешности определения площади земельного участка, с подставленными значениями и итоговые (вычисленные) значения (ΔР), м2	ΔР=3.5*Mt*√P=3.5*0,1*√634=9
4.	Площадь земельного участка согласно сведениям Единого государственного реестра недвижимости (Ркад), м2	594
5.	Оценка расхождения Р и Ркад (Р - Ркад), м2	40
6.	Предельные минимальный и максимальный размеры земельного участка (Рмин и Рмакс), м2	- -
7.	Вид (виды) разрешенного использования	для индивидуального жилищного строительства
7.1.	Дополнительные сведения об использовании земельного участка	-
8.	Кадастровый или иной государственный учетный номер (инвентарный) здания, сооружения, объекта незавершенного строительства, расположенного на земельном участке	73:05:040130:90
9.	Сведения о земельных участках (землях общего пользования, территории общего пользования), посредством которых обеспечивается доступ	Земли общего пользования
10.	Иные сведения	-

4. Пояснения к сведениям об уточняемом земельном участке с кадастровым номером 73:05:040130:3 :

1.	-

Сведения об уточняемых земельных участках

1. Сведения о характерных точках границы уточняемого земельного участка с кадастровым номером 73:05:040130:4 :

Система координат МСК-73, зона 1 **Зона №1**

Обозначение характерных точек границ	Координаты, м				Метод определения координат	Формулы, примененные для расчета средней квадратической погрешности определения координат характерных точек границ (Mt), с подставленными в такие формулы значениями и итоговые (вычисленные) значения Mt, м	Описание закрепления точки
	содержатся в Едином государственном реестре недвижимости		определены в результате выполнения комплексных кадастровых работ				
	X	Y	X	Y			
1	2	3	4	5	6	7	8
н177У	-	-	492883.96	1360570.23	Метод спутниковых геодезических измерений (определений)	0.1	-
н178У	-	-	492889.58	1360573.86	Метод спутниковых геодезических измерений (определений)	0.1	-
н179У	-	-	492899.10	1360580.75	Метод спутниковых геодезических измерений (определений)	0.1	-
н180У	-	-	492906.61	1360586.58	Метод спутниковых геодезических измерений (определений)	0.1	-
н181У	-	-	492869.59	1360640.62	Метод спутниковых геодезических измерений (определений)	0.1	-
16	-	-	492848.86	1360625.50	Метод спутниковых геодезических измерений (определений)	0.1	-
15	-	-	492851.02	1360622.29	Метод спутниковых геодезических измерений (определений)	0.1	-
33	-	-	492855.99	1360612.77	Метод спутниковых геодезических измерений (определений)	0.1	-
н177У	-	-	492883.96	1360570.23	Метод спутниковых геодезических измерений (определений)	0.1	-

2. Сведения о частях границ уточняемого земельного участка с кадастровым номером 73:05:040130:4 :

Обозначение части границ		Горизонтальное проложение (S), м	Описание прохождения части границ	Сведения о согласовании местоположения границ (согласовано/спорное)
от т.	до т.			
1	2	3	4	5
н177У	н178У	6.69	-	-
н178У	н179У	11.75	-	-
н179У	н180У	9.51	-	-
н180У	н181У	65.50	-	-
н181У	16	25.66	-	-
16	15	3.87	-	-
15	33	10.74	-	-
33	н177У	50.91	-	-

3. Сведения о характеристиках уточняемого земельного участка с кадастровым номером 73:05:040130:4 :

№ п/п	Наименование характеристики земельного участка	Значение характеристики
1	2	3
1.	Адрес земельного участка	-
1.1.	Сведения о местоположении земельного участка (при отсутствии адреса) в структурированном в соответствии с федеральной информационной адресной системой виде	-
1.2.	Дополнительные сведения о местоположении земельного участка	-
2.	Площадь земельного участка ± величина погрешности определения (вычисления) площади (Р ± ΔР), м2	1784 ± 15
3.	Формула, примененная для вычисления предельной погрешности определения площади земельного участка, с подставленными значениями и итоговые (вычисленные) значения (ΔР), м2	ΔР=3.5*Mt*√P=3.5*0,1*√1784=15
4.	Площадь земельного участка согласно сведениям Единого государственного реестра недвижимости (Ркад), м2	1647
5.	Оценка расхождения Р и Ркад (Р - Ркад), м2	137
6.	Предельные минимальный и максимальный размеры земельного участка (Рмин и Рмакс), м2	- -
7.	Вид (виды) разрешенного использования	для индивидуального жилищного строительства
7.1.	Дополнительные сведения об использовании земельного участка	-
8.	Кадастровый или иной государственный учетный номер (инвентарный) здания, сооружения, объекта незавершенного строительства, расположенного на земельном участке	73:05:040130:105
9.	Сведения о земельных участках (землях общего пользования, территории общего пользования), посредством которых обеспечивается доступ	Земли общего пользования
10.	Иные сведения	-

4. Пояснения к сведениям об уточняемом земельном участке с кадастровым номером 73:05:040130:4 :

1.	-

Сведения об уточняемых земельных участках

1. Сведения о характерных точках границы уточняемого земельного участка с кадастровым номером 73:05:040130:7 :

Система координат МСК-73, зона 1 **Зона №1**

Обозначение характерных точек границ	Координаты, м				Метод определения координат	Формулы, примененные для расчета средней квадратической погрешности определения координат характерных точек границ (Mt), с подставленными в такие формулы значениями и итоговые (вычисленные) значения Mt, м	Описание закрепления точки
	содержатся в Едином государственном реестре недвижимости		определены в результате выполнения комплексных кадастровых работ				
	X	Y	X	Y			
1	2	3	4	5	6	7	8
н182У	-	-	493063.27	1360810.30	Метод спутниковых геодезических измерений (определений)	0.1	-
н183У	-	-	493047.22	1360836.51	Метод спутниковых геодезических измерений (определений)	0.1	-
н184У	-	-	493042.16	1360843.07	Метод спутниковых геодезических измерений (определений)	0.1	-
н185У	-	-	493006.26	1360818.90	Метод спутниковых геодезических измерений (определений)	0.1	-
н186У	-	-	493029.30	1360785.52	Метод спутниковых геодезических измерений (определений)	0.1	-
н187У	-	-	493057.16	1360805.85	Метод спутниковых геодезических измерений (определений)	0.1	-
н188У	-	-	493064.10	1360796.50	Метод спутниковых геодезических измерений (определений)	0.1	-
н189У	-	-	493069.93	1360800.69	Метод спутниковых геодезических измерений (определений)	0.1	-
н182У	-	-	493063.27	1360810.30	Метод спутниковых геодезических измерений (определений)	0.1	-

2. Сведения о частях границ уточняемого земельного участка с кадастровым номером 73:05:040130:7 :

Обозначение части границ		Горизонтальное проложение (S), м	Описание прохождения части границ	Сведения о согласовании местоположения границ (согласовано/спорное)
от т.	до т.			
1	2	3	4	5
н182У	н183У	30.73	-	-
н183У	н184У	8.28	-	-
н184У	н185У	43.28	-	-
н185У	н186У	40.56	-	-
н186У	н187У	34.49	-	-
н187У	н188У	11.64	-	-
н188У	н189У	7.18	-	-
н189У	н182У	11.69	-	-

3. Сведения о характеристиках уточняемого земельного участка с кадастровым номером 73:05:040130:7 :

№ п/п	Наименование характеристики земельного участка	Значение характеристики
1	2	3
1.	Адрес земельного участка	-
1.1.	Сведения о местоположении земельного участка (при отсутствии адреса) в структурированном в соответствии с федеральной информационной адресной системой виде	-
1.2.	Дополнительные сведения о местоположении земельного участка	-
2.	Площадь земельного участка ± величина погрешности определения (вычисления) площади (Р ± ΔР), м2	1795 ± 15
3.	Формула, примененная для вычисления предельной погрешности определения площади земельного участка, с подставленными значениями и итоговые (вычисленные) значения (ΔР), м2	ΔР=3.5*Mt*√P=3.5*0,1*√1795=15
4.	Площадь земельного участка согласно сведениям Единого государственного реестра недвижимости (Ркад), м2	1758
5.	Оценка расхождения Р и Ркад (Р - Ркад), м2	37
6.	Предельные минимальный и максимальный размеры земельного участка (Рмин и Рмакс), м2	- -
7.	Вид (виды) разрешенного использования	Для индивидуального жилищного строительства
7.1.	Дополнительные сведения об использовании земельного участка	-
8.	Кадастровый или иной государственный учетный номер (инвентарный) здания, сооружения, объекта незавершенного строительства, расположенного на земельном участке	73:05:040130:72
9.	Сведения о земельных участках (землях общего пользования, территории общего пользования), посредством которых обеспечивается доступ	Земли общего пользования
10.	Иные сведения	-

4. Пояснения к сведениям об уточняемом земельном участке с кадастровым номером 73:05:040130:7 :

1.	-

Сведения об уточняемых земельных участках

1. Сведения о характерных точках границы уточняемого земельного участка с кадастровым номером 73:05:040130:8 :

Система координат МСК-73, зона 1 **Зона №1**

Обозначение характерных точек границ	Координаты, м				Метод определения координат	Формулы, примененные для расчета средней квадратической погрешности определения координат характерных точек границ (Mt), с подставленными в такие формулы значениями и итоговые (вычисленные) значения Mt, м	Описание закрепления точки
	содержатся в Едином государственном реестре недвижимости		определены в результате выполнения комплексных кадастровых работ				
	X	Y	X	Y			
1	2	3	4	5	6	7	8
33	-	-	492855.99	1360612.77	Метод спутниковых геодезических измерений (определений)	0.1	-
15	-	-	492851.02	1360622.29	Метод спутниковых геодезических измерений (определений)	0.1	-
14	-	-	492850.63	1360621.96	Метод спутниковых геодезических измерений (определений)	0.1	-
13	-	-	492807.99	1360592.42	Метод спутниковых геодезических измерений (определений)	0.1	-
12	-	-	492795.78	1360583.99	Метод спутниковых геодезических измерений (определений)	0.1	-
н190У	-	-	492807.54	1360567.55	Метод спутниковых геодезических измерений (определений)	0.1	-
н191У	-	-	492837.05	1360588.10	Метод спутниковых геодезических измерений (определений)	0.1	-
н192У	-	-	492831.92	1360595.23	Метод спутниковых геодезических измерений (определений)	0.1	-
33	-	-	492855.99	1360612.77	Метод спутниковых геодезических измерений (определений)	0.1	-

2. Сведения о частях границ уточняемого земельного участка с кадастровым номером 73:05:040130:8 :

Обозначение части границ		Горизонтальное проложение (S), м	Описание прохождения части границ	Сведения о согласовании местоположения границ (согласовано/спорное)
от т.	до т.			
1	2	3	4	5
33	15	10.74	-	-
15	14	0.51	-	-
14	13	51.87	-	-
13	12	14.84	-	-
12	н190У	20.21	-	-
н190У	н191У	35.96	-	-
н191У	н192У	8.78	-	-
н192У	33	29.78	-	-

3. Сведения о характеристиках уточняемого земельного участка с кадастровым номером 73:05:040130:8 :

№ п/п	Наименование характеристики земельного участка	Значение характеристики
1	2	3
1.	Адрес земельного участка	-
1.1.	Сведения о местоположении земельного участка (при отсутствии адреса) в структурированном в соответствии с федеральной информационной адресной системой виде	-
1.2.	Дополнительные сведения о местоположении земельного участка	-
2.	Площадь земельного участка ± величина погрешности определения (вычисления) площади (Р ± ΔР), м2	1059 ± 11
3.	Формула, примененная для вычисления предельной погрешности определения площади земельного участка, с подставленными значениями и итоговые (вычисленные) значения (ΔР), м2	ΔР=3.5*Mt*√P=3.5*0,1*√1059=11
4.	Площадь земельного участка согласно сведениям Единого государственного реестра недвижимости (Ркад), м2	1102
5.	Оценка расхождения Р и Ркад (Р - Ркад), м2	43
6.	Предельные минимальный и максимальный размеры земельного участка (Рмин и Рмакс), м2	- -
7.	Вид (виды) разрешенного использования	для индивидуального жилищного строительства
7.1.	Дополнительные сведения об использовании земельного участка	-
8.	Кадастровый или иной государственный учетный номер (инвентарный) здания, сооружения, объекта незавершенного строительства, расположенного на земельном участке	73:05:040130:59
9.	Сведения о земельных участках (землях общего пользования, территории общего пользования), посредством которых обеспечивается доступ	Земли общего пользования
10.	Иные сведения	-

4. Пояснения к сведениям об уточняемом земельном участке с кадастровым номером 73:05:040130:8 :

1.	-

Сведения об уточняемых земельных участках

1. Сведения о характерных точках границы уточняемого земельного участка с кадастровым номером 73:05:040130:10 :

Система координат МСК-73, зона 1 **Зона №1**

Обозначение характерных точек границ	Координаты, м				Метод определения координат	Формулы, примененные для расчета средней квадратической погрешности определения координат характерных точек границ (Mt), с подставленными в такие формулы значениями и итоговые (вычисленные) значения Mt, м	Описание закрепления точки
	содержатся в Едином государственном реестре недвижимости		определены в результате выполнения комплексных кадастровых работ				
	X	Y	X	Y			
1	2	3	4	5	6	7	8
49	9156.00	9762.14	493272.11	1360894.75	Метод спутниковых геодезических измерений (определений)	0.1	-
50	9143.66	9788.46	493254.79	1360918.21	Метод спутниковых геодезических измерений (определений)	0.1	-
51	9130.62	9782.18	493250.06	1360914.93	Метод спутниковых геодезических измерений (определений)	0.1	-
52	9126.28	9780.52	493227.45	1360900.49	Метод спутниковых геодезических измерений (определений)	0.1	-
53	9115.44	9775.59	493224.81	1360903.79	Метод спутниковых геодезических измерений (определений)	0.1	-
54	9112.00	9773.85	493222.34	1360901.82	Метод спутниковых геодезических измерений (определений)	0.1	-
55	9109.45	9778.55	493219.87	1360899.85	Метод спутниковых геодезических измерений (определений)	0.1	-
56	9106.70	9777.00	493223.16	1360895.52	Метод спутниковых геодезических измерений (определений)	0.1	-
57	9109.25	9772.20	493219.72	1360892.85	Метод спутниковых геодезических измерений (определений)	0.1	-
58	9105.43	9770.12	493219.13	1360893.78	Метод спутниковых геодезических измерений (определений)	0.1	-

1. Сведения о характерных точках границы уточняемого земельного участка с кадастровым номером 73:05:040130:10 :

Система координат МСК-73, зона 1 **Зона №1**

Обозначение характерных точек границ	Координаты, м				Метод определения координат	Формулы, примененные для расчета средней квадратической погрешности определения координат характерных точек границ (Mt), с подставленными в такие формулы значениями и итоговые (вычисленные) значения Mt, м	Описание закрепления точки
	содержатся в Едином государственном реестре недвижимости		определены в результате выполнения комплексных кадастровых работ				
	X	Y	X	Y			
1	2	3	4	5	6	7	8
59	9105.00	9771.13	493200.69	1360880.23	Метод спутниковых геодезических измерений (определений)	0.1	-
60	9084.20	9760.10	493211.21	1360865.02	Метод спутниковых геодезических измерений (определений)	0.1	-
61	9090.56	9743.75	493217.73	1360869.33	Метод спутниковых геодезических измерений (определений)	0.1	-
62	9098.00	9747.37	493245.43	1360888.31	Метод спутниковых геодезических измерений (определений)	0.1	-
63	9128.73	9760.20	493250.99	1360880.79	Метод спутниковых геодезических измерений (определений)	0.1	-
64	9129.59	9758.24	493257.93	1360885.75	Метод спутниковых геодезических измерений (определений)	0.1	-
65	9129.95	9758.35	493269.81	1360893.71	Метод спутниковых геодезических измерений (определений)	0.1	-
66	9132.77	9752.65	-	-	-	0.1	-
67	9153.07	9761.21	-	-	-	0.1	-
49	9156.00	9762.14	493272.11	1360894.75	Метод спутниковых геодезических измерений (определений)	0.1	-

2. Сведения о частях границ уточняемого земельного участка с кадастровым номером 73:05:040130:10 :

Обозначение части границ		Горизонтальное проложение (S), м	Описание прохождения части границ	Сведения о согласовании местоположения границ (согласовано/спорное)
от т.	до т.			
1	2	3	4	5
49	50	29.16	-	-
50	51	5.76	-	-

2. Сведения о частях границ уточняемого земельного участка с кадастровым номером 73:05:040130:10 :

Обозначение части границ		Горизонтальное проложение (S), м	Описание прохождения части границ	Сведения о согласовании местоположения границ (согласовано/спорное)
от т.	до т.			
1	2	3	4	5
51	52	26.83	-	-
52	53	4.23	-	-
53	54	3.16	-	-
54	55	3.16	-	-
55	56	5.44	-	-
56	57	4.35	-	-
57	58	1.10	-	-
58	59	22.88	-	-
59	60	18.49	-	-
60	61	7.82	-	-
61	62	33.58	-	-
62	63	9.35	-	-
63	64	8.53	-	-
64	65	14.30	-	-
65	49	2.52	-	-

3. Сведения о характеристиках уточняемого земельного участка с кадастровым номером 73:05:040130:10 :

№ п/п	Наименование характеристики земельного участка	Значение характеристики
1	2	3
1.	Адрес земельного участка	-
1.1.	Сведения о местоположении земельного участка (при отсутствии адреса) в структурированном в соответствии с федеральной информационной адресной системой виде	-
1.2.	Дополнительные сведения о местоположении земельного участка	-
2.	Площадь земельного участка ± величина погрешности определения (вычисления) площади (Р ± ΔР), м2	1550 ± 14
3.	Формула, примененная для вычисления предельной погрешности определения площади земельного участка, с подставленными значениями и итоговые (вычисленные) значения (ΔР), м2	ΔР=3.5*Mt*√P=3.5*0,1*√1550=14
4.	Площадь земельного участка согласно сведениям Единого государственного реестра недвижимости (Ркад), м2	1496
5.	Оценка расхождения Р и Ркад (Р - Ркад), м2	54
6.	Предельные минимальный и максимальный размеры земельного участка (Рмин и Рмакс), м2	- -
7.	Вид (виды) разрешенного использования	Под строительство жилого дома
7.1.	Дополнительные сведения об использовании земельного участка	-
8.	Кадастровый или иной государственный учетный номер (инвентарный) здания, сооружения, объекта незавершенного строительства, расположенного на земельном участке	73:05:040130:94

3. Сведения о характеристиках уточняемого земельного участка с кадастровым номером 73:05:040130:10 :

№ п/п	Наименование характеристики земельного участка	Значение характеристики
1	2	3
9.	Сведения о земельных участках (землях общего пользования, территории общего пользования), посредством которых обеспечивается доступ	Земли общего пользования
10.	Иные сведения	-

4. Пояснения к сведениям об уточняемом земельном участке с кадастровым номером 73:05:040130:10 :

1.	-

Сведения об уточняемых земельных участках

1. Сведения о характерных точках границы уточняемого земельного участка с кадастровым номером 73:05:040130:12 :

Система координат МСК-73, зона 1 **Зона №1**

Обозначение характерных точек границ	Координаты, м				Метод определения координат	Формулы, примененные для расчета средней квадратической погрешности определения координат характерных точек границ (Mt), с подставленными в такие формулы значениями и итоговые (вычисленные) значения Mt, м	Описание закрепления точки
	содержатся в Едином государственном реестре недвижимости		определены в результате выполнения комплексных кадастровых работ				
	X	Y	X	Y			
1	2	3	4	5	6	7	8
н195У	-	-	493266.35	1360861.18	Метод спутниковых геодезических измерений (определений)	0.1	-
63	-	-	493250.99	1360880.79	Метод спутниковых геодезических измерений (определений)	0.1	-
62	-	-	493245.43	1360888.31	Метод спутниковых геодезических измерений (определений)	0.1	-
61	-	-	493217.73	1360869.33	Метод спутниковых геодезических измерений (определений)	0.1	-
н196У	-	-	493247.09	1360830.74	Метод спутниковых геодезических измерений (определений)	0.1	-
н197У	-	-	493274.29	1360850.73	Метод спутниковых геодезических измерений (определений)	0.1	-
н195У	-	-	493266.35	1360861.18	Метод спутниковых геодезических измерений (определений)	0.1	-

2. Сведения о частях границ уточняемого земельного участка с кадастровым номером 73:05:040130:12 :

Обозначение части границ		Горизонтальное проложение (S), м	Описание прохождения части границ	Сведения о согласовании местоположения границ (согласовано/спорное)
от т.	до т.			
1	2	3	4	5
н195У	63	24.91	-	-
63	62	9.35	-	-
62	61	33.58	-	-
61	н196У	48.49	-	-

2. Сведения о частях границ уточняемого земельного участка с кадастровым номером 73:05:040130:12 :

Обозначение части границ		Горизонтальное проложение (S), м	Описание прохождения части границ	Сведения о согласовании местоположения границ (согласовано/спорное)
от т.	до т.			
1	2	3	4	5
н196У	н197У	33.76	-	-
н197У	н195У	13.12	-	-

3. Сведения о характеристиках уточняемого земельного участка с кадастровым номером 73:05:040130:12 :

№ п/п	Наименование характеристики земельного участка	Значение характеристики
1	2	3
1.	Адрес земельного участка	-
1.1.	Сведения о местоположении земельного участка (при отсутствии адреса) в структурированном в соответствии с федеральной информационной адресной системой виде	-
1.2.	Дополнительные сведения о местоположении земельного участка	-
2.	Площадь земельного участка ± величина погрешности определения (вычисления) площади (Р ± ΔР), м2	1611 ± 14
3.	Формула, примененная для вычисления предельной погрешности определения площади земельного участка, с подставленными значениями и итоговые (вычисленные) значения (ΔР), м2	ΔР=3.5*Mt*√P=3.5*0,1*√1611=14
4.	Площадь земельного участка согласно сведениям Единого государственного реестра недвижимости (Ркад), м2	1500
5.	Оценка расхождения Р и Ркад (Р - Ркад), м2	111
6.	Предельные минимальный и максимальный размеры земельного участка (Рмин и Рмакс), м2	- -
7.	Вид (виды) разрешенного использования	Для индивидуального жилищного строительства
7.1.	Дополнительные сведения об использовании земельного участка	-
8.	Кадастровый или иной государственный учетный номер (инвентарный) здания, сооружения, объекта незавершенного строительства, расположенного на земельном участке	73:05:040130:61
9.	Сведения о земельных участках (землях общего пользования, территории общего пользования), посредством которых обеспечивается доступ	Земли общего пользования
10.	Иные сведения	-

4. Пояснения к сведениям об уточняемом земельном участке с кадастровым номером 73:05:040130:12 :

1.	-

Сведения об уточняемых земельных участках

1. Сведения о характерных точках границы уточняемого земельного участка с кадастровым номером 73:05:040130:15 :

Система координат МСК-73, зона 1 **Зона №1**

Обозначение характерных точек границ	Координаты, м				Метод определения координат	Формулы, примененные для расчета средней квадратической погрешности определения координат характерных точек границ (Mt), с подставленными в такие формулы значениями и итоговые (вычисленные) значения Mt, м	Описание закрепления точки
	содержатся в Едином государственном реестре недвижимости		определены в результате выполнения комплексных кадастровых работ				
	X	Y	X	Y			
1	2	3	4	5	6	7	8
н202У	-	-	493119.92	1360739.86	Метод спутниковых геодезических измерений (определений)	0.1	-
н203У	-	-	493080.38	1360792.61	Метод спутниковых геодезических измерений (определений)	0.1	-
н204У	-	-	493079.88	1360793.29	Метод спутниковых геодезических измерений (определений)	0.1	-
н205У	-	-	493076.59	1360791.10	Метод спутниковых геодезических измерений (определений)	0.1	-
н206У	-	-	493071.04	1360787.14	Метод спутниковых геодезических измерений (определений)	0.1	-
н207У	-	-	493061.56	1360779.07	Метод спутниковых геодезических измерений (определений)	0.1	-
н208У	-	-	493062.68	1360777.62	Метод спутниковых геодезических измерений (определений)	0.1	-
39	-	-	493092.34	1360736.97	Метод спутниковых геодезических измерений (определений)	0.1	-
н209У	-	-	493100.09	1360725.12	Метод спутниковых геодезических измерений (определений)	0.1	-
н210У	-	-	493109.53	1360731.54	Метод спутниковых геодезических измерений (определений)	0.1	-

1. Сведения о характерных точках границы уточняемого земельного участка с кадастровым номером 73:05:040130:15 :

Система координат МСК-73, зона 1 **Зона №1**

Обозначение характерных точек границ	Координаты, м				Метод определения координат	Формулы, примененные для расчета средней квадратической погрешности определения координат характерных точек границ (Mt), с подставленными в такие формулы значениями и итоговые (вычисленные) значения Mt, м	Описание закрепления точки
	содержатся в Едином государственном реестре недвижимости		определены в результате выполнения комплексных кадастровых работ				
	X	Y	X	Y			
1	2	3	4	5	6	7	8
н211У	-	-	493111.00	1360729.19	Метод спутниковых геодезических измерений (определений)	0.1	-
н212У	-	-	493117.31	1360733.45	Метод спутниковых геодезических измерений (определений)	0.1	-
н213У	-	-	493115.40	1360736.16	Метод спутниковых геодезических измерений (определений)	0.1	-
н202У	-	-	493119.92	1360739.86	Метод спутниковых геодезических измерений (определений)	0.1	-

2. Сведения о частях границ уточняемого земельного участка с кадастровым номером 73:05:040130:15 :

Обозначение части границ		Горизонтальное проложение (S), м	Описание прохождения части границ	Сведения о согласовании местоположения границ (согласовано/спорное)
от т.	до т.			
1	2	3	4	5
н202У	н203У	65.92	-	-
н203У	н204У	0.84	-	-
н204У	н205У	3.95	-	-
н205У	н206У	6.82	-	-
н206У	н207У	12.45	-	-
н207У	н208У	1.83	-	-
н208У	39	50.32	-	-
39	н209У	14.16	-	-
н209У	н210У	11.42	-	-
н210У	н211У	2.77	-	-
н211У	н212У	7.61	-	-
н212У	н213У	3.32	-	-
н213У	н202У	5.84	-	-

3. Сведения о характеристиках уточняемого земельного участка с кадастровым номером 73:05:040130:15 :

№ п/п	Наименование характеристики земельного участка	Значение характеристики
1	2	3
1.	Адрес земельного участка	-
1.1.	Сведения о местоположении земельного участка (при отсутствии адреса) в структурированном в соответствии с федеральной информационной адресной системой виде	-
1.2.	Дополнительные сведения о местоположении земельного участка	-
2.	Площадь земельного участка ± величина погрешности определения (вычисления) площади (Р ± ΔР), м2	1608 ± 14
3.	Формула, примененная для вычисления предельной погрешности определения площади земельного участка, с подставленными значениями и итоговые (вычисленные) значения (ΔР), м2	ΔР=3.5*Mt*√P=3.5*0,1*√1608=14
4.	Площадь земельного участка согласно сведениям Единого государственного реестра недвижимости (Ркад), м2	1500
5.	Оценка расхождения Р и Ркад (Р - Ркад), м2	108
6.	Предельные минимальный и максимальный размеры земельного участка (Рмин и Рмакс), м2	- -
7.	Вид (виды) разрешенного использования	Для индивидуального жилищного строительства
7.1.	Дополнительные сведения об использовании земельного участка	-
8.	Кадастровый или иной государственный учетный номер (инвентарный) здания, сооружения, объекта незавершенного строительства, расположенного на земельном участке	73:05:040130:57
9.	Сведения о земельных участках (землях общего пользования, территории общего пользования), посредством которых обеспечивается доступ	Земли общего пользования
10.	Иные сведения	-

4. Пояснения к сведениям об уточняемом земельном участке с кадастровым номером 73:05:040130:15 :

1.	-

Сведения об уточняемых земельных участках

1. Сведения о характерных точках границы уточняемого земельного участка с кадастровым номером 73:05:040130:16 :

Система координат МСК-73, зона 1 **Зона №1**

Обозначение характерных точек границ	Координаты, м				Метод определения координат	Формулы, примененные для расчета средней квадратической погрешности определения координат характерных точек границ (Mt), с подставленными в такие формулы значениями и итоговые (вычисленные) значения Mt, м	Описание закрепления точки
	содержатся в Едином государственном реестре недвижимости		определены в результате выполнения комплексных кадастровых работ				
	X	Y	X	Y			
1	2	3	4	5	6	7	8
68	517.16	1018.42	493021.31	1360668.83	Метод спутниковых геодезических измерений (определений)	0.1	-
69	514.24	1023.25	493047.43	1360687.17	Метод спутниковых геодезических измерений (определений)	0.1	-
70	502.81	1042.17	493031.21	1360708.68	Метод спутниковых геодезических измерений (определений)	0.1	-
71	484.07	1031.97	493013.51	1360696.88	Метод спутниковых геодезических измерений (определений)	0.1	-
72	478.64	1041.06	493006.46	1360707.39	Метод спутниковых геодезических измерений (определений)	0.1	-
73	470.37	1052.63	493004.62	1360709.97	Метод спутниковых геодезических измерений (определений)	0.1	-
74	470.97	1053.23	493002.11	1360712.41	Метод спутниковых геодезических измерений (определений)	0.1	-
н214У	-	-	493001.61	1360713.02	Метод спутниковых геодезических измерений (определений)	0.1	-
75	465.48	1061.25	492997.85	1360717.63	Метод спутниковых геодезических измерений (определений)	0.1	-
76	454.40	1055.66	492991.77	1360725.07	Метод спутниковых геодезических измерений (определений)	0.1	-

1. Сведения о характерных точках границы уточняемого земельного участка с кадастровым номером 73:05:040130:16 :

Система координат МСК-73, зона 1 **Зона №1**

Обозначение характерных точек границ	Координаты, м				Метод определения координат	Формулы, примененные для расчета средней квадратической погрешности определения координат характерных точек границ (Mt), с подставленными в такие формулы значениями и итоговые (вычисленные) значения Mt, м	Описание закрепления точки
	содержатся в Едином государственном реестре недвижимости		определены в результате выполнения комплексных кадастровых работ				
	X	Y	X	Y			
1	2	3	4	5	6	7	8
77	479.06	1016.46	492981.54	1360718.61	Метод спутниковых геодезических измерений (определений)	0.1	-
78	480.66	1017.51	493009.71	1360680.97	Метод спутниковых геодезических измерений (определений)	0.1	-
79	489.20	1002.33	493011.54	1360682.32	Метод спутниковых геодезических измерений (определений)	0.1	-
80	507.66	1013.25	-	-	-	-	-
81	507.95	1013.02	-	-	-	-	-
68	517.16	1018.42	493021.31	1360668.83	Метод спутниковых геодезических измерений (определений)	0.1	-

2. Сведения о частях границ уточняемого земельного участка с кадастровым номером 73:05:040130:16 :

Обозначение части границ		Горизонтальное проложение (S), м	Описание прохождения части границ	Сведения о согласовании местоположения границ (согласовано/спорное)
от т.	до т.			
1	2	3	4	5
68	69	31.92	-	-
69	70	26.94	-	-
70	71	21.27	-	-
71	72	12.66	-	-
72	73	3.17	-	-
73	74	3.50	-	-
74	н214У	0.79	-	-
н214У	75	5.95	-	-
75	76	9.61	-	-
76	77	12.10	-	-
77	78	47.01	-	-
78	79	2.27	-	-
79	68	16.66	-	-

3. Сведения о характеристиках уточняемого земельного участка с кадастровым номером 73:05:040130:16 :

№ п/п	Наименование характеристики земельного участка	Значение характеристики
1	2	3
1.	Адрес земельного участка	-
1.1.	Сведения о местоположении земельного участка (при отсутствии адреса) в структурированном в соответствии с федеральной информационной адресной системой виде	-
1.2.	Дополнительные сведения о местоположении земельного участка	-
2.	Площадь земельного участка ± величина погрешности определения (вычисления) площади (Р ± ΔР), м2	1345 ± 13
3.	Формула, примененная для вычисления предельной погрешности определения площади земельного участка, с подставленными значениями и итоговые (вычисленные) значения (ΔР), м2	ΔР=3.5*Mt*√P=3.5*0,1*√1345=13
4.	Площадь земельного участка согласно сведениям Единого государственного реестра недвижимости (Ркад), м2	1352
5.	Оценка расхождения Р и Ркад (Р - Ркад), м2	7
6.	Предельные минимальный и максимальный размеры земельного участка (Рмин и Рмакс), м2	- -
7.	Вид (виды) разрешенного использования	Для индивидуального жилищного строительства
7.1.	Дополнительные сведения об использовании земельного участка	-
8.	Кадастровый или иной государственный учетный номер (инвентарный) здания, сооружения, объекта незавершенного строительства, расположенного на земельном участке	73:05:040130:60
9.	Сведения о земельных участках (землях общего пользования, территории общего пользования), посредством которых обеспечивается доступ	Земли общего пользования
10.	Иные сведения	-

4. Пояснения к сведениям об уточняемом земельном участке с кадастровым номером 73:05:040130:16 :

1.	-

Сведения об уточняемых земельных участках

1. Сведения о характерных точках границы уточняемого земельного участка с кадастровым номером 73:05:040130:17 :

Система координат МСК-73, зона 1 **Зона №1**

Обозначение характерных точек границ	Координаты, м				Метод определения координат	Формулы, примененные для расчета средней квадратической погрешности определения координат характерных точек границ (Mt), с подставленными в такие формулы значениями и итоговые (вычисленные) значения Mt, м	Описание закрепления точки
	содержатся в Едином государственном реестре недвижимости		определены в результате выполнения комплексных кадастровых работ				
	X	Y	X	Y			
1	2	3	4	5	6	7	8
77	-	-	492981.54	1360718.61	Метод спутниковых геодезических измерений (определений)	0.1	-
н215У	-	-	492973.39	1360713.46	Метод спутниковых геодезических измерений (определений)	0.1	-
н216У	-	-	492963.55	1360705.30	Метод спутниковых геодезических измерений (определений)	0.1	-
н217У	-	-	493000.92	1360653.37	Метод спутниковых геодезических измерений (определений)	0.1	-
н218У	-	-	493002.93	1360650.78	Метод спутниковых геодезических измерений (определений)	0.1	-
н219У	-	-	493015.61	1360660.14	Метод спутниковых геодезических измерений (определений)	0.1	-
н220У	-	-	493013.24	1360663.40	Метод спутниковых геодезических измерений (определений)	0.1	-
68	-	-	493021.31	1360668.83	Метод спутниковых геодезических измерений (определений)	0.1	-
79	-	-	493011.54	1360682.32	Метод спутниковых геодезических измерений (определений)	0.1	-
78	-	-	493009.71	1360680.97	Метод спутниковых геодезических измерений (определений)	0.1	-

1. Сведения о характерных точках границы уточняемого земельного участка с кадастровым номером 73:05:040130:17 :

Система координат МСК-73, зона 1 **Зона №1**

Обозначение характерных точек границ	Координаты, м				Метод определения координат	Формулы, примененные для расчета средней квадратической погрешности определения координат характерных точек границ (Mt), с подставленными в такие формулы значениями и итоговые (вычисленные) значения Mt, м	Описание закрепления точки
	содержатся в Едином государственном реестре недвижимости		определены в результате выполнения комплексных кадастровых работ				
	X	Y	X	Y			
1	2	3	4	5	6	7	8
77	-	-	492981.54	1360718.61	Метод спутниковых геодезических измерений (определений)	0.1	-

2. Сведения о частях границ уточняемого земельного участка с кадастровым номером 73:05:040130:17 :

Обозначение части границ		Горизонтальное проложение (S), м	Описание прохождения части границ	Сведения о согласовании местоположения границ (согласовано/спорное)
от т.	до т.			
1	2	3	4	5
77	н215У	9.64	-	-
н215У	н216У	12.78	-	-
н216У	н217У	63.98	-	-
н217У	н218У	3.28	-	-
н218У	н219У	15.76	-	-
н219У	н220У	4.03	-	-
н220У	68	9.73	-	-
68	79	16.66	-	-
79	78	2.27	-	-
78	77	47.01	-	-

3. Сведения о характеристиках уточняемого земельного участка с кадастровым номером 73:05:040130:17 :

№ п/п	Наименование характеристики земельного участка	Значение характеристики
1	2	3
1.	Адрес земельного участка	-
1.1.	Сведения о местоположении земельного участка (при отсутствии адреса) в структурированном в соответствии с федеральной информационной адресной системой виде	-
1.2.	Дополнительные сведения о местоположении земельного участка	-
2.	Площадь земельного участка ± величина погрешности определения (вычисления) площади (P ± ΔP), м2	1561 ± 14
3.	Формула, примененная для вычисления предельной погрешности определения площади земельного участка, с подставленными значениями и итоговые (вычисленные) значения (ΔP), м2	ΔP=3.5*Mt*√P=3.5*0,1*√1561=14
4.	Площадь земельного участка согласно сведениям Единого государственного реестра недвижимости (Ркад), м2	1500

3. Сведения о характеристиках уточняемого земельного участка с кадастровым номером 73:05:040130:17 :

№ п/п	Наименование характеристики земельного участка	Значение характеристики
1	2	3
5.	Оценка расхождения Р и Ркад (Р - Ркад), м2	61
6.	Предельные минимальный и максимальный размеры земельного участка (Рмин и Рмакс), м2	- -
7.	Вид (виды) разрешенного использования	Для индивидуального жилищного строительства
7.1.	Дополнительные сведения об использовании земельного участка	-
8.	Кадастровый или иной государственный учетный номер (инвентарный) здания, сооружения, объекта незавершенного строительства, расположенного на земельном участке	73:05:040130:64
9.	Сведения о земельных участках (землях общего пользования, территории общего пользования), посредством которых обеспечивается доступ	Земли общего пользования
10.	Иные сведения	-

4. Пояснения к сведениям об уточняемом земельном участке с кадастровым номером 73:05:040130:17 :

1.	-

Сведения об уточняемых земельных участках

1. Сведения о характерных точках границы уточняемого земельного участка с кадастровым номером 73:05:040130:19 :

Система координат МСК-73, зона 1 **Зона №1**

Обозначение характерных точек границ	Координаты, м				Метод определения координат	Формулы, примененные для расчета средней квадратической погрешности определения координат характерных точек границ (Mt), с подставленными в такие формулы значениями и итоговые (вычисленные) значения Mt, м	Описание закрепления точки
	содержатся в Едином государственном реестре недвижимости		определены в результате выполнения комплексных кадастровых работ				
	X	Y	X	Y			
1	2	3	4	5	6	7	8
н221У	-	-	492944.10	1360612.89	Метод спутниковых геодезических измерений (определений)	0.1	-
н222У	-	-	492946.81	1360609.52	Метод спутниковых геодезических измерений (определений)	0.1	-
н223У	-	-	492958.64	1360617.89	Метод спутниковых геодезических измерений (определений)	0.1	-
н224У	-	-	492956.17	1360621.43	Метод спутниковых геодезических измерений (определений)	0.1	-
н165У	-	-	492960.83	1360625.17	Метод спутниковых геодезических измерений (определений)	0.1	-
н172У	-	-	492923.84	1360672.91	Метод спутниковых геодезических измерений (определений)	0.1	-
н225У	-	-	492920.13	1360677.71	Метод спутниковых геодезических измерений (определений)	0.1	-
н226У	-	-	492908.83	1360669.29	Метод спутниковых геодезических измерений (определений)	0.1	-
н227У	-	-	492935.18	1360632.44	Метод спутниковых геодезических измерений (определений)	0.1	-
н228У	-	-	492932.19	1360629.52	Метод спутниковых геодезических измерений (определений)	0.1	-

1. Сведения о характерных точках границы уточняемого земельного участка с кадастровым номером 73:05:040130:19 :

Система координат МСК-73, зона 1 **Зона №1**

Обозначение характерных точек границ	Координаты, м				Метод определения координат	Формулы, примененные для расчета средней квадратической погрешности определения координат характерных точек границ (Mt), с подставленными в такие формулы значениями и итоговые (вычисленные) значения Mt, м	Описание закрепления точки
	содержатся в Едином государственном реестре недвижимости		определены в результате выполнения комплексных кадастровых работ				
	X	Y	X	Y			
1	2	3	4	5	6	7	8
н221У	-	-	492944.10	1360612.89	Метод спутниковых геодезических измерений (определений)	0.1	-

2. Сведения о частях границ уточняемого земельного участка с кадастровым номером 73:05:040130:19 :

Обозначение части границ		Горизонтальное проложение (S), м	Описание прохождения части границ	Сведения о согласовании местоположения границ (согласовано/спорное)
от т.	до т.			
1	2	3	4	5
н221У	н222У	4.32	-	-
н222У	н223У	14.49	-	-
н223У	н224У	4.32	-	-
н224У	н165У	5.98	-	-
н165У	н172У	60.39	-	-
н172У	н225У	6.07	-	-
н225У	н226У	14.09	-	-
н226У	н227У	45.30	-	-
н227У	н228У	4.18	-	-
н228У	н221У	20.45	-	-

3. Сведения о характеристиках уточняемого земельного участка с кадастровым номером 73:05:040130:19 :

№ п/п	Наименование характеристики земельного участка	Значение характеристики
1	2	3
1.	Адрес земельного участка	-
1.1.	Сведения о местоположении земельного участка (при отсутствии адреса) в структурированном в соответствии с федеральной информационной адресной системой виде	-
1.2.	Дополнительные сведения о местоположении земельного участка	-
2.	Площадь земельного участка ± величина погрешности определения (вычисления) площади (P ± ΔP), м2	1171 ± 12
3.	Формула, примененная для вычисления предельной погрешности определения площади земельного участка, с подставленными значениями и итоговые (вычисленные) значения (ΔP), м2	ΔP=3.5*Mt*√P=3.5*0,1*√1171=12
4.	Площадь земельного участка согласно сведениям Единого государственного реестра недвижимости (Ркад), м2	1128

3. Сведения о характеристиках уточняемого земельного участка с кадастровым номером 73:05:040130:19 :

№ п/п	Наименование характеристики земельного участка	Значение характеристики
1	2	3
5.	Оценка расхождения Р и Ркад (Р - Ркад), м2	43
6.	Предельные минимальный и максимальный размеры земельного участка (Рмин и Рмакс), м2	- -
7.	Вид (виды) разрешенного использования	Для индивидуального жилищного строительства
7.1.	Дополнительные сведения об использовании земельного участка	-
8.	Кадастровый или иной государственный учетный номер (инвентарный) здания, сооружения, объекта незавершенного строительства, расположенного на земельном участке	73:05:040130:65
9.	Сведения о земельных участках (землях общего пользования, территории общего пользования), посредством которых обеспечивается доступ	Земли общего пользования
10.	Иные сведения	-

4. Пояснения к сведениям об уточняемом земельном участке с кадастровым номером 73:05:040130:19 :

1.	-

Сведения об уточняемых земельных участках

1. Сведения о характерных точках границы уточняемого земельного участка с кадастровым номером 73:05:040130:20 :

Система координат МСК-73, зона 1 **Зона №1**

Обозначение характерных точек границ	Координаты, м				Метод определения координат	Формулы, примененные для расчета средней квадратической погрешности определения координат характерных точек границ (Mt), с подставленными в такие формулы значениями и итоговые (вычисленные) значения Mt, м	Описание закрепления точки
	содержатся в Едином государственном реестре недвижимости		определены в результате выполнения комплексных кадастровых работ				
	X	Y	X	Y			
1	2	3	4	5	6	7	8
82	490.72	993.34	492928.05	1360601.80	Метод спутниковых геодезических измерений (определений)	0.1	-
83	499.49	1003.49	492913.22	1360625.85	Метод спутниковых геодезических измерений (определений)	0.1	-
84	502.95	1007.55	492911.88	1360625.13	Метод спутниковых геодезических измерений (определений)	0.1	-
85	506.82	1012.05	492891.09	1360654.54	Метод спутниковых геодезических измерений (определений)	0.1	-
86	485.98	1031.05	492890.14	1360656.34	Метод спутниковых геодезических измерений (определений)	0.1	-
87	485.11	1030.30	492878.06	1360646.80	Метод спутниковых геодезических измерений (определений)	0.1	-
88	456.42	1054.10	492869.59	1360640.62	Метод спутниковых геодезических измерений (определений)	0.1	-
89	446.88	1042.31	492906.61	1360586.58	Метод спутниковых геодезических измерений (определений)	0.1	-
90	441.30	1035.40	-	-	-	0.1	-
91	460.68	1019.39	-	-	-	0.1	-
92	478.90	1003.14	-	-	-	0.1	-
82	490.72	993.34	492928.05	1360601.80	Метод спутниковых геодезических измерений (определений)	0.1	-

2. Сведения о частях границ уточняемого земельного участка с кадастровым номером 73:05:040130:20 :

Обозначение части границ		Горизонтальное проложение (S), м	Описание прохождения части границ	Сведения о согласовании местоположения границ (согласовано/спорное)
от т.	до т.			
1	2	3	4	5
82	83	28.25	-	-
83	84	1.52	-	-
84	85	36.02	-	-
85	86	2.04	-	-
86	87	15.39	-	-
87	88	10.48	-	-
88	89	65.50	-	-
89	82	26.29	-	-

3. Сведения о характеристиках уточняемого земельного участка с кадастровым номером 73:05:040130:20 :

№ п/п	Наименование характеристики земельного участка	Значение характеристики
1	2	3
1.	Адрес земельного участка	-
1.1.	Сведения о местоположении земельного участка (при отсутствии адреса) в структурированном в соответствии с федеральной информационной адресной системой виде	-
1.2.	Дополнительные сведения о местоположении земельного участка	-
2.	Площадь земельного участка ± величина погрешности определения (вычисления) площади (Р ± ΔР), м2	1734 ± 15
3.	Формула, примененная для вычисления предельной погрешности определения площади земельного участка, с подставленными значениями и итоговые (вычисленные) значения (ΔР), м2	ΔР=3.5*Mt*√P=3.5*0,1*√1734=15
4.	Площадь земельного участка согласно сведениям Единого государственного реестра недвижимости (Ркад), м2	1605
5.	Оценка расхождения Р и Ркад (Р - Ркад), м2	129
6.	Предельные минимальный и максимальный размеры земельного участка (Рмин и Рмакс), м2	- -
7.	Вид (виды) разрешенного использования	Для индивидуального жилищного строительства
7.1.	Дополнительные сведения об использовании земельного участка	-
8.	Кадастровый или иной государственный учетный номер (инвентарный) здания, сооружения, объекта незавершенного строительства, расположенного на земельном участке	73:05:040130:92
9.	Сведения о земельных участках (землях общего пользования, территории общего пользования), посредством которых обеспечивается доступ	Земли общего пользования
10.	Иные сведения	-

4. Пояснения к сведениям об уточняемом земельном участке с кадастровым номером 73:05:040130:20 :

1.	-

Сведения об уточняемых земельных участках

1. Сведения о характерных точках границы уточняемого земельного участка с кадастровым номером 73:05:040130:22 :

Система координат МСК-73, зона 1 **Зона №1**

Обозначение характерных точек границ	Координаты, м				Метод определения координат	Формулы, примененные для расчета средней квадратической погрешности определения координат характерных точек границ (Mt), с подставленными в такие формулы значениями и итоговые (вычисленные) значения Mt, м	Описание закрепления точки
	содержатся в Едином государственном реестре недвижимости		определены в результате выполнения комплексных кадастровых работ				
	X	Y	X	Y			
1	2	3	4	5	6	7	8
н229У	-	-	492861.52	1360554.09	Метод спутниковых геодезических измерений (определений)	0.1	-
н191У	-	-	492837.05	1360588.10	Метод спутниковых геодезических измерений (определений)	0.1	-
н190У	-	-	492807.54	1360567.55	Метод спутниковых геодезических измерений (определений)	0.1	-
н232У	-	-	492833.12	1360532.47	Метод спутниковых геодезических измерений (определений)	0.1	-
н229У	-	-	492861.52	1360554.09	Метод спутниковых геодезических измерений (определений)	0.1	-

2. Сведения о частях границ уточняемого земельного участка с кадастровым номером 73:05:040130:22 :

Обозначение части границ		Горизонтальное проложение (S), м	Описание прохождения части границ	Сведения о согласовании местоположения границ (согласовано/спорное)
от т.	до т.			
1	2	3	4	5
н229У	н191У	41.90	-	-
н191У	н190У	35.96	-	-
н190У	н232У	43.42	-	-
н232У	н229У	35.69	-	-

3. Сведения о характеристиках уточняемого земельного участка с кадастровым номером 73:05:040130:22 :

№ п/п	Наименование характеристики земельного участка	Значение характеристики
1	2	3
1.	Адрес земельного участка	-

3. Сведения о характеристиках уточняемого земельного участка с кадастровым номером 73:05:040130:22 :

№ п/п	Наименование характеристики земельного участка	Значение характеристики
1	2	3
1.1.	Сведения о местоположении земельного участка (при отсутствии адреса) в структурированном в соответствии с федеральной информационной адресной системой виде	-
1.2.	Дополнительные сведения о местоположении земельного участка	-
2.	Площадь земельного участка ± величина погрешности определения (вычисления) площади (Р ± ΔР), м2	1528 ± 14
3.	Формула, примененная для вычисления предельной погрешности определения площади земельного участка, с подставленными значениями и итоговые (вычисленные) значения (ΔР), м2	ΔР=3.5*Mt*√P=3.5*0,1*√1528=14
4.	Площадь земельного участка согласно сведениям Единого государственного реестра недвижимости (Ркад), м2	1500
5.	Оценка расхождения Р и Ркад (Р - Ркад), м2	28
6.	Предельные минимальный и максимальный размеры земельного участка (Рмин и Рмакс), м2	- -
7.	Вид (виды) разрешенного использования	Для индивидуального жилищного строительства
7.1.	Дополнительные сведения об использовании земельного участка	-
8.	Кадастровый или иной государственный учетный номер (инвентарный) здания, сооружения, объекта незавершенного строительства, расположенного на земельном участке	73:05:040130:55
9.	Сведения о земельных участках (землях общего пользования, территории общего пользования), посредством которых обеспечивается доступ	Земли общего пользования
10.	Иные сведения	-

4. Пояснения к сведениям об уточняемом земельном участке с кадастровым номером 73:05:040130:22 :

1.	-

Сведения об уточняемых земельных участках

1. Сведения о характерных точках границы уточняемого земельного участка с кадастровым номером 73:05:040130:23 :

Система координат МСК-73, зона 1 **Зона №1**

Обозначение характерных точек границ	Координаты, м				Метод определения координат	Формулы, примененные для расчета средней квадратической погрешности определения координат характерных точек границ (Mt), с подставленными в такие формулы значениями и итоговые (вычисленные) значения Mt, м	Описание закрепления точки
	содержатся в Едином государственном реестре недвижимости		определены в результате выполнения комплексных кадастровых работ				
	X	Y	X	Y			
1	2	3	4	5	6	7	8
н233У	-	-	493112.08	1360817.16	Метод спутниковых геодезических измерений (определений)	0.1	-
н234У	-	-	493076.68	1360868.21	Метод спутниковых геодезических измерений (определений)	0.1	-
н235У	-	-	493057.48	1360854.52	Метод спутниковых геодезических измерений (определений)	0.1	-
н236У	-	-	493069.15	1360837.97	Метод спутниковых геодезических измерений (определений)	0.1	-
н237У	-	-	493093.65	1360802.46	Метод спутниковых геодезических измерений (определений)	0.1	-
н238У	-	-	493093.98	1360803.11	Метод спутниковых геодезических измерений (определений)	0.1	-
н239У	-	-	493109.85	1360815.13	Метод спутниковых геодезических измерений (определений)	0.1	-
н233У	-	-	493112.08	1360817.16	Метод спутниковых геодезических измерений (определений)	0.1	-

2. Сведения о частях границ уточняемого земельного участка с кадастровым номером 73:05:040130:23 :

Обозначение части границ		Горизонтальное проложение (S), м	Описание прохождения части границ	Сведения о согласовании местоположения границ (согласовано/спорное)
от т.	до т.			
1	2	3	4	5
н233У	н234У	62.12	-	-

2. Сведения о частях границ уточняемого земельного участка с кадастровым номером 73:05:040130:23 :

Обозначение части границ		Горизонтальное проложение (S), м	Описание прохождения части границ	Сведения о согласовании местоположения границ (согласовано/спорное)
от т.	до т.			
1	2	3	4	5
н234У	н235У	23.58	-	-
н235У	н236У	20.25	-	-
н236У	н237У	43.14	-	-
н237У	н238У	0.73	-	-
н238У	н239У	19.91	-	-
н239У	н233У	3.02	-	-

3. Сведения о характеристиках уточняемого земельного участка с кадастровым номером 73:05:040130:23 :

№ п/п	Наименование характеристики земельного участка	Значение характеристики
1	2	3
1.	Адрес земельного участка	-
1.1.	Сведения о местоположении земельного участка (при отсутствии адреса) в структурированном в соответствии с федеральной информационной адресной системой виде	-
1.2.	Дополнительные сведения о местоположении земельного участка	-
2.	Площадь земельного участка ± величина погрешности определения (вычисления) площади (Р ± ΔР), м2	1473 ± 13
3.	Формула, примененная для вычисления предельной погрешности определения площади земельного участка, с подставленными значениями и итоговые (вычисленные) значения (ΔР), м2	ΔР=3.5*Mt*√P=3.5*0,1*√1473=13
4.	Площадь земельного участка согласно сведениям Единого государственного реестра недвижимости (Ркад), м2	1450
5.	Оценка расхождения Р и Ркад (Р - Ркад), м2	23
6.	Предельные минимальный и максимальный размеры земельного участка (Рмин и Рмакс), м2	- -
7.	Вид (виды) разрешенного использования	Для индивидуального жилищного строительства
7.1.	Дополнительные сведения об использовании земельного участка	-
8.	Кадастровый или иной государственный учетный номер (инвентарный) здания, сооружения, объекта незавершенного строительства, расположенного на земельном участке	73:05:040130:53
9.	Сведения о земельных участках (землях общего пользования, территории общего пользования), посредством которых обеспечивается доступ	Земли общего пользования
10.	Иные сведения	-

4. Пояснения к сведениям об уточняемом земельном участке с кадастровым номером 73:05:040130:23 :

1.	-

Сведения об уточняемых земельных участках

1. Сведения о характерных точках границы уточняемого земельного участка с кадастровым номером 73:05:040130:24 :

Система координат МСК-73, зона 1 **Зона №1**

Обозначение характерных точек границ	Координаты, м				Метод определения координат	Формулы, примененные для расчета средней квадратической погрешности определения координат характерных точек границ (Mt), с подставленными в такие формулы значениями и итоговые (вычисленные) значения Mt, м	Описание закрепления точки
	содержатся в Едином государственном реестре недвижимости		определены в результате выполнения комплексных кадастровых работ				
	X	Y	X	Y			
1	2	3	4	5	6	7	8
31	-	-	492970.76	1360754.89	Метод спутниковых геодезических измерений (определений)	0.1	-
н173У	-	-	492991.57	1360771.13	Метод спутниковых геодезических измерений (определений)	0.1	-
н240У	-	-	492972.84	1360797.24	Метод спутниковых геодезических измерений (определений)	0.1	-
н241У	-	-	492963.45	1360791.09	Метод спутниковых геодезических измерений (определений)	0.1	-
н242У	-	-	492965.35	1360788.27	Метод спутниковых геодезических измерений (определений)	0.1	-
н243У	-	-	492954.36	1360781.10	Метод спутниковых геодезических измерений (определений)	0.1	-
31	-	-	492970.76	1360754.89	Метод спутниковых геодезических измерений (определений)	0.1	-

2. Сведения о частях границ уточняемого земельного участка с кадастровым номером 73:05:040130:24 :

Обозначение части границ		Горизонтальное проложение (S), м	Описание прохождения части границ	Сведения о согласовании местоположения границ (согласовано/спорное)
от т.	до т.			
1	2	3	4	5
31	н173У	26.40	-	-
н173У	н240У	32.13	-	-
н240У	н241У	11.22	-	-
н241У	н242У	3.40	-	-

2. Сведения о частях границ уточняемого земельного участка с кадастровым номером 73:05:040130:24 :

Обозначение части границ		Горизонтальное проложение (S), м	Описание прохождения части границ	Сведения о согласовании местоположения границ (согласовано/спорное)
от т.	до т.			
1	2	3	4	5
н242У	н243У	13.12	-	-
н243У	31	30.92	-	-

3. Сведения о характеристиках уточняемого земельного участка с кадастровым номером 73:05:040130:24 :

№ п/п	Наименование характеристики земельного участка	Значение характеристики
1	2	3
1.	Адрес земельного участка	-
1.1.	Сведения о местоположении земельного участка (при отсутствии адреса) в структурированном в соответствии с федеральной информационной адресной системой виде	-
1.2.	Дополнительные сведения о местоположении земельного участка	-
2.	Площадь земельного участка ± величина погрешности определения (вычисления) площади (Р ± ΔР), м2	795 ± 10
3.	Формула, примененная для вычисления предельной погрешности определения площади земельного участка, с подставленными значениями и итоговые (вычисленные) значения (ΔР), м2	ΔР=3.5*Mt*√P=3.5*0,1*√795=10
4.	Площадь земельного участка согласно сведениям Единого государственного реестра недвижимости (Ркад), м2	844
5.	Оценка расхождения Р и Ркад (Р - Ркад), м2	49
6.	Предельные минимальный и максимальный размеры земельного участка (Рмин и Рмакс), м2	- -
7.	Вид (виды) разрешенного использования	для индивидуального жилищного строительства
7.1.	Дополнительные сведения об использовании земельного участка	-
8.	Кадастровый или иной государственный учетный номер (инвентарный) здания, сооружения, объекта незавершенного строительства, расположенного на земельном участке	73:05:011801:504
9.	Сведения о земельных участках (землях общего пользования, территории общего пользования), посредством которых обеспечивается доступ	Земли общего пользования
10.	Иные сведения	-

4. Пояснения к сведениям об уточняемом земельном участке с кадастровым номером 73:05:040130:24 :

1.	-

Сведения об уточняемых земельных участках

1. Сведения о характерных точках границы уточняемого земельного участка с кадастровым номером 73:05:040130:26 :

Система координат МСК-73, зона 1 **Зона №1**

Обозначение характерных точек границ	Координаты, м				Метод определения координат	Формулы, примененные для расчета средней квадратической погрешности определения координат характерных точек границ (Mt), с подставленными в такие формулы значениями и итоговые (вычисленные) значения Mt, м	Описание закрепления точки
	содержатся в Едином государственном реестре недвижимости		определены в результате выполнения комплексных кадастровых работ				
	X	Y	X	Y			
1	2	3	4	5	6	7	8
н246У	-	-	492904.32	1360666.17	Метод спутниковых геодезических измерений (определений)	0.1	-
н226У	-	-	492908.83	1360669.29	Метод спутниковых геодезических измерений (определений)	0.1	-
н225У	-	-	492920.13	1360677.71	Метод спутниковых геодезических измерений (определений)	0.1	-
н247У	-	-	492916.46	1360682.89	Метод спутниковых геодезических измерений (определений)	0.1	-
н248У	-	-	492915.20	1360684.98	Метод спутниковых геодезических измерений (определений)	0.1	-
н249У	-	-	492898.90	1360710.04	Метод спутниковых геодезических измерений (определений)	0.1	-
н250У	-	-	492890.18	1360723.23	Метод спутниковых геодезических измерений (определений)	0.1	-
н251У	-	-	492883.81	1360732.22	Метод спутниковых геодезических измерений (определений)	0.1	-
н252У	-	-	492866.48	1360719.49	Метод спутниковых геодезических измерений (определений)	0.1	-
н253У	-	-	492867.09	1360718.60	Метод спутниковых геодезических измерений (определений)	0.1	-

1. Сведения о характерных точках границы уточняемого земельного участка с кадастровым номером 73:05:040130:26 :

Система координат МСК-73, зона 1 **Зона №1**

Обозначение характерных точек границ	Координаты, м				Метод определения координат	Формулы, примененные для расчета средней квадратической погрешности определения координат характерных точек границ (Mt), с подставленными в такие формулы значениями и итоговые (вычисленные) значения Mt, м	Описание закрепления точки
	содержатся в Едином государственном реестре недвижимости		определены в результате выполнения комплексных кадастровых работ				
	X	Y	X	Y			
1	2	3	4	5	6	7	8
н246У	-	-	492904.32	1360666.17	Метод спутниковых геодезических измерений (определений)	0.1	-

2. Сведения о частях границ уточняемого земельного участка с кадастровым номером 73:05:040130:26 :

Обозначение части границ		Горизонтальное проложение (S), м	Описание прохождения части границ	Сведения о согласовании местоположения границ (согласовано/спорное)
от т.	до т.			
1	2	3	4	5
н246У	н226У	5.48	-	-
н226У	н225У	14.09	-	-
н225У	н247У	6.35	-	-
н247У	н248У	2.44	-	-
н248У	н249У	29.89	-	-
н249У	н250У	15.81	-	-
н250У	н251У	11.02	-	-
н251У	н252У	21.50	-	-
н252У	н253У	1.08	-	-
н253У	н246У	64.30	-	-

3. Сведения о характеристиках уточняемого земельного участка с кадастровым номером 73:05:040130:26 :

№ п/п	Наименование характеристики земельного участка	Значение характеристики
1	2	3
1.	Адрес земельного участка	-
1.1.	Сведения о местоположении земельного участка (при отсутствии адреса) в структурированном в соответствии с федеральной информационной адресной системой виде	-
1.2.	Дополнительные сведения о местоположении земельного участка	-
2.	Площадь земельного участка ± величина погрешности определения (вычисления) площади (P ± ΔP), м2	1353 ± 13
3.	Формула, примененная для вычисления предельной погрешности определения площади земельного участка, с подставленными значениями и итоговые (вычисленные) значения (ΔP), м2	$\Delta P=3.5*Mt*\sqrt{P}=3.5*0,1*\sqrt{1353}=13$
4.	Площадь земельного участка согласно сведениям Единого государственного реестра недвижимости (Ркад), м2	1493

3. Сведения о характеристиках уточняемого земельного участка с кадастровым номером 73:05:040130:26 :

№ п/п	Наименование характеристики земельного участка	Значение характеристики
1	2	3
5.	Оценка расхождения Р и Ркад (Р - Ркад), м2	140
6.	Предельные минимальный и максимальный размеры земельного участка (Рмин и Рмакс), м2	- -
7.	Вид (виды) разрешенного использования	Для индивидуального жилищного строительства
7.1.	Дополнительные сведения об использовании земельного участка	-
8.	Кадастровый или иной государственный учетный номер (инвентарный) здания, сооружения, объекта незавершенного строительства, расположенного на земельном участке	73:05:040130:67
9.	Сведения о земельных участках (землях общего пользования, территории общего пользования), посредством которых обеспечивается доступ	Земли общего пользования
10.	Иные сведения	-

4. Пояснения к сведениям об уточняемом земельном участке с кадастровым номером 73:05:040130:26 :

1.	-

Сведения об уточняемых земельных участках

1. Сведения о характерных точках границы уточняемого земельного участка с кадастровым номером 73:05:040130:27 :

Система координат МСК-73, зона 1 **Зона №1**

Обозначение характерных точек границ	Координаты, м				Метод определения координат	Формулы, примененные для расчета средней квадратической погрешности определения координат характерных точек границ (Mt), с подставленными в такие формулы значениями и итоговые (вычисленные) значения Mt, м	Описание закрепления точки
	содержатся в Едином государственном реестре недвижимости		определены в результате выполнения комплексных кадастровых работ				
	X	Y	X	Y			
1	2	3	4	5	6	7	8
18	-	-	492812.17	1360681.34	Метод спутниковых геодезических измерений (определений)	0.1	-
н254У	-	-	492839.08	1360640.51	Метод спутниковых геодезических измерений (определений)	0.1	-
1	-	-	492841.20	1360637.29	Метод спутниковых геодезических измерений (определений)	0.1	-
н255У	-	-	492869.25	1360658.01	Метод спутниковых геодезических измерений (определений)	0.1	-
н256У	-	-	492867.56	1360660.16	Метод спутниковых геодезических измерений (определений)	0.1	-
н257У	-	-	492839.86	1360698.88	Метод спутниковых геодезических измерений (определений)	0.1	-
18	-	-	492812.17	1360681.34	Метод спутниковых геодезических измерений (определений)	0.1	-

2. Сведения о частях границ уточняемого земельного участка с кадастровым номером 73:05:040130:27 :

Обозначение части границ		Горизонтальное проложение (S), м	Описание прохождения части границ	Сведения о согласовании местоположения границ (согласовано/спорное)
от т.	до т.			
1	2	3	4	5
18	н254У	48.90	-	-
н254У	1	3.86	-	-
1	н255У	34.87	-	-
н255У	н256У	2.73	-	-

2. Сведения о частях границ уточняемого земельного участка с кадастровым номером 73:05:040130:27 :

Обозначение части границ		Горизонтальное проложение (S), м	Описание прохождения части границ	Сведения о согласовании местоположения границ (согласовано/спорное)
от т.	до т.			
1	2	3	4	5
н256У	н257У	47.61	-	-
н257У	18	32.78	-	-

3. Сведения о характеристиках уточняемого земельного участка с кадастровым номером 73:05:040130:27 :

№ п/п	Наименование характеристики земельного участка	Значение характеристики
1	2	3
1.	Адрес земельного участка	-
1.1.	Сведения о местоположении земельного участка (при отсутствии адреса) в структурированном в соответствии с федеральной информационной адресной системой виде	-
1.2.	Дополнительные сведения о местоположении земельного участка	-
2.	Площадь земельного участка ± величина погрешности определения (вычисления) площади (Р ± ΔР), м2	1739 ± 15
3.	Формула, примененная для вычисления предельной погрешности определения площади земельного участка, с подставленными значениями и итоговые (вычисленные) значения (ΔР), м2	ΔР=3.5*Mt*√P=3.5*0,1*√1739=15
4.	Площадь земельного участка согласно сведениям Единого государственного реестра недвижимости (Ркад), м2	1581
5.	Оценка расхождения Р и Ркад (Р - Ркад), м2	158
6.	Предельные минимальный и максимальный размеры земельного участка (Рмин и Рмакс), м2	- -
7.	Вид (виды) разрешенного использования	Для индивидуального жилищного строительства
7.1.	Дополнительные сведения об использовании земельного участка	-
8.	Кадастровый или иной государственный учетный номер (инвентарный) здания, сооружения, объекта незавершенного строительства, расположенного на земельном участке	73:05:040130:69
9.	Сведения о земельных участках (землях общего пользования, территории общего пользования), посредством которых обеспечивается доступ	Земли общего пользования
10.	Иные сведения	-

4. Пояснения к сведениям об уточняемом земельном участке с кадастровым номером 73:05:040130:27 :

1.	-

Сведения об уточняемых земельных участках

1. Сведения о характерных точках границы уточняемого земельного участка с кадастровым номером 73:05:040130:29 :

Система координат МСК-73, зона 1 **Зона №1**

Обозначение характерных точек границ	Координаты, м				Метод определения координат	Формулы, примененные для расчета средней квадратической погрешности определения координат характерных точек границ (Mt), с подставленными в такие формулы значениями и итоговые (вычисленные) значения Mt, м	Описание закрепления точки
	содержатся в Едином государственном реестре недвижимости		определены в результате выполнения комплексных кадастровых работ				
	X	Y	X	Y			
1	2	3	4	5	6	7	8
н258У	-	-	492772.88	1360658.08	Метод спутниковых геодезических измерений (определений)	0.1	-
н259У	-	-	492775.74	1360653.82	Метод спутниковых геодезических измерений (определений)	0.1	-
н260У	-	-	492769.20	1360649.00	Метод спутниковых геодезических измерений (определений)	0.1	-
н261У	-	-	492766.49	1360652.39	Метод спутниковых геодезических измерений (определений)	0.1	-
н262У	-	-	492753.94	1360643.06	Метод спутниковых геодезических измерений (определений)	0.1	-
н263У	-	-	492762.53	1360631.42	Метод спутниковых геодезических измерений (определений)	0.1	-
н264У	-	-	492760.55	1360629.23	Метод спутниковых геодезических измерений (определений)	0.1	-
н265У	-	-	492779.49	1360601.16	Метод спутниковых геодезических измерений (определений)	0.1	-
5	-	-	492781.85	1360602.70	Метод спутниковых геодезических измерений (определений)	0.1	-
4	-	-	492791.19	1360609.41	Метод спутниковых геодезических измерений (определений)	0.1	-

1. Сведения о характерных точках границы уточняемого земельного участка с кадастровым номером 73:05:040130:29 :

Система координат МСК-73, зона 1 **Зона №1**

Обозначение характерных точек границ	Координаты, м				Метод определения координат	Формулы, примененные для расчета средней квадратической погрешности определения координат характерных точек границ (Mt), с подставленными в такие формулы значениями и итоговые (вычисленные) значения Mt, м	Описание закрепления точки
	содержатся в Едином государственном реестре недвижимости		определены в результате выполнения комплексных кадастровых работ				
	X	Y	X	Y			
1	2	3	4	5	6	7	8
3	-	-	492812.16	1360624.01	Метод спутниковых геодезических измерений (определений)	0.1	-
н194У	-	-	492813.58	1360625.06	Метод спутниковых геодезических измерений (определений)	0.1	-
25	-	-	492812.67	1360626.35	Метод спутниковых геодезических измерений (определений)	0.1	-
24	-	-	492787.73	1360662.41	Метод спутниковых геодезических измерений (определений)	0.1	-
н266У	-	-	492784.82	1360666.35	Метод спутниковых геодезических измерений (определений)	0.1	-
н258У	-	-	492772.88	1360658.08	Метод спутниковых геодезических измерений (определений)	0.1	-

2. Сведения о частях границ уточняемого земельного участка с кадастровым номером 73:05:040130:29 :

Обозначение части границ		Горизонтальное проложение (S), м	Описание прохождения части границ	Сведения о согласовании местоположения границ (согласовано/спорное)
от т.	до т.			
1	2	3	4	5
н258У	н259У	5.13	-	-
н259У	н260У	8.12	-	-
н260У	н261У	4.34	-	-
н261У	н262У	15.64	-	-
н262У	н263У	14.47	-	-
н263У	н264У	2.95	-	-
н264У	н265У	33.86	-	-
н265У	5	2.82	-	-
5	4	11.50	-	-
4	3	25.55	-	-

2. Сведения о частях границ уточняемого земельного участка с кадастровым номером 73:05:040130:29 :

Обозначение части границ		Горизонтальное проложение (S), м	Описание прохождения части границ	Сведения о согласовании местоположения границ (согласовано/спорное)
от т.	до т.			
1	2	3	4	5
3	н194У	1.77	-	-
н194У	25	1.58	-	-
25	24	43.84	-	-
24	н266У	4.90	-	-
н266У	н258У	14.52	-	-

3. Сведения о характеристиках уточняемого земельного участка с кадастровым номером 73:05:040130:29 :

№ п/п	Наименование характеристики земельного участка	Значение характеристики
1	2	3
1.	Адрес земельного участка	-
1.1.	Сведения о местоположении земельного участка (при отсутствии адреса) в структурированном в соответствии с федеральной информационной адресной системой виде	-
1.2.	Дополнительные сведения о местоположении земельного участка	-
2.	Площадь земельного участка ± величина погрешности определения (вычисления) площади (Р ± ΔР), м2	1979 ± 16
3.	Формула, примененная для вычисления предельной погрешности определения площади земельного участка, с подставленными значениями и итоговые (вычисленные) значения (ΔР), м2	ΔР=3.5*Mt*√P=3.5*0,1*√1979=16
4.	Площадь земельного участка согласно сведениям Единого государственного реестра недвижимости (Ркад), м2	1800
5.	Оценка расхождения Р и Ркад (Р - Ркад), м2	179
6.	Предельные минимальный и максимальный размеры земельного участка (Рмин и Рмакс), м2	- -
7.	Вид (виды) разрешенного использования	Для индивидуального жилищного строительства
7.1.	Дополнительные сведения об использовании земельного участка	-
8.	Кадастровый или иной государственный учетный номер (инвентарный) здания, сооружения, объекта незавершенного строительства, расположенного на земельном участке	73:05:040130:56
9.	Сведения о земельных участках (землях общего пользования, территории общего пользования), посредством которых обеспечивается доступ	Земли общего пользования
10.	Иные сведения	-

4. Пояснения к сведениям об уточняемом земельном участке с кадастровым номером 73:05:040130:29 :

1.	-

Сведения об уточняемых земельных участках

1. Сведения о характерных точках границы уточняемого земельного участка с кадастровым номером 73:05:040130:32 :

Система координат МСК-73, зона 1 **Зона №1**

Обозначение характерных точек границ	Координаты, м				Метод определения координат	Формулы, примененные для расчета средней квадратической погрешности определения координат характерных точек границ (Mt), с подставленными в такие формулы значениями и итоговые (вычисленные) значения Mt, м	Описание закрепления точки
	содержатся в Едином государственном реестре недвижимости		определены в результате выполнения комплексных кадастровых работ				
	X	Y	X	Y			
1	2	3	4	5	6	7	8
93	5022.01	5997.98	493126.27	1360902.66	Метод спутниковых геодезических измерений (определений)	0.1	-
94	5009.74	5985.46	493123.49	1360906.28	Метод спутниковых геодезических измерений (определений)	0.1	-
95	5004.88	5980.60	493114.85	1360899.63	Метод спутниковых геодезических измерений (определений)	0.1	-
96	4999.20	5975.11	493117.52	1360896.16	Метод спутниковых геодезических измерений (определений)	0.1	-
97	5003.20	5969.77	493112.16	1360892.17	Метод спутниковых геодезических измерений (определений)	0.1	-
98	5004.23	5970.81	493135.09	1360861.37	Метод спутниковых геодезических измерений (определений)	0.1	-
99	5009.77	5964.43	493160.09	1360881.54	Метод спутниковых геодезических измерений (определений)	0.1	-
100	5013.73	5960.16	493164.60	1360886.29	Метод спутниковых геодезических измерений (определений)	0.1	-
101	5016.38	5957.63	493162.28	1360890.13	Метод спутниковых геодезических измерений (определений)	0.1	-
102	5027.02	5947.84	493157.05	1360890.96	Метод спутниковых геодезических измерений (определений)	0.1	-

1. Сведения о характерных точках границы уточняемого земельного участка с кадастровым номером 73:05:040130:32 :

Система координат МСК-73, зона 1 **Зона №1**

Обозначение характерных точек границ	Координаты, м				Метод определения координат	Формулы, примененные для расчета средней квадратической погрешности определения координат характерных точек границ (Mt), с подставленными в такие формулы значениями и итоговые (вычисленные) значения Mt, м	Описание закрепления точки
	содержатся в Едином государственном реестре недвижимости		определены в результате выполнения комплексных кадастровых работ				
	X	Y	X	Y			
1	2	3	4	5	6	7	8
103	5052.69	5976.64	493154.93	1360892.51	Метод спутниковых геодезических измерений (определений)	0.1	-
104	5050.00	5979.53	493138.76	1360911.95	Метод спутниковых геодезических измерений (определений)	0.1	-
105	5044.69	5979.66	-	-	-	-	-
93	5022.01	5997.98	493126.27	1360902.66	Метод спутниковых геодезических измерений (определений)	0.1	-

2. Сведения о частях границ уточняемого земельного участка с кадастровым номером 73:05:040130:32 :

Обозначение части границ		Горизонтальное проложение (S), м	Описание прохождения части границ	Сведения о согласовании местоположения границ (согласовано/спорное)
от т.	до т.			
1	2	3	4	5
93	94	4.56	-	-
94	95	10.90	-	-
95	96	4.38	-	-
96	97	6.68	-	-
97	98	38.40	-	-
98	99	32.12	-	-
99	100	6.55	-	-
100	101	4.49	-	-
101	102	5.30	-	-
102	103	2.63	-	-
103	104	25.29	-	-
104	93	15.57	-	-

3. Сведения о характеристиках уточняемого земельного участка с кадастровым номером 73:05:040130:32 :

№ п/п	Наименование характеристики земельного участка	Значение характеристики
1	2	3
1.	Адрес земельного участка	-

3. Сведения о характеристиках уточняемого земельного участка с кадастровым номером 73:05:040130:32 :

№ п/п	Наименование характеристики земельного участка	Значение характеристики
1	2	3
1.1.	Сведения о местоположении земельного участка (при отсутствии адреса) в структурированном в соответствии с федеральной информационной адресной системой виде	-
1.2.	Дополнительные сведения о местоположении земельного участка	-
2.	Площадь земельного участка ± величина погрешности определения (вычисления) площади (Р ± ΔР), м2	1364 ± 13
3.	Формула, примененная для вычисления предельной погрешности определения площади земельного участка, с подставленными значениями и итоговые (вычисленные) значения (ΔР), м2	ΔР=3.5*Mt*√P=3.5*0,1*√1364=13
4.	Площадь земельного участка согласно сведениям Единого государственного реестра недвижимости (Ркад), м2	1320
5.	Оценка расхождения Р и Ркад (Р - Ркад), м2	44
6.	Предельные минимальный и максимальный размеры земельного участка (Рмин и Рмакс), м2	- -
7.	Вид (виды) разрешенного использования	Для индивидуального жилищного строительства
7.1.	Дополнительные сведения об использовании земельного участка	-
8.	Кадастровый или иной государственный учетный номер (инвентарный) здания, сооружения, объекта незавершенного строительства, расположенного на земельном участке	73:05:040130:58
9.	Сведения о земельных участках (землях общего пользования, территории общего пользования), посредством которых обеспечивается доступ	Земли общего пользования
10.	Иные сведения	-

4. Пояснения к сведениям об уточняемом земельном участке с кадастровым номером 73:05:040130:32 :

1.	-

Сведения об уточняемых земельных участках

1. Сведения о характерных точках границы уточняемого земельного участка с кадастровым номером 73:05:040130:45 :

Система координат МСК-73, зона 1 **Зона №1**

Обозначение характерных точек границ	Координаты, м				Метод определения координат	Формулы, примененные для расчета средней квадратической погрешности определения координат характерных точек границ (Mt), с подставленными в такие формулы значениями и итоговые (вычисленные) значения Mt, м	Описание закрепления точки
	содержатся в Едином государственном реестре недвижимости		определены в результате выполнения комплексных кадастровых работ				
	X	Y	X	Y			
1	2	3	4	5	6	7	8
н267У	-	-	493133.61	1360749.77	Метод спутниковых геодезических измерений (определений)	0.1	-
н268У	-	-	493133.39	1360750.07	Метод спутниковых геодезических измерений (определений)	0.1	-
н238У	-	-	493093.98	1360803.11	Метод спутниковых геодезических измерений (определений)	0.1	-
н237У	-	-	493093.65	1360802.46	Метод спутниковых геодезических измерений (определений)	0.1	-
н204У	-	-	493079.88	1360793.29	Метод спутниковых геодезических измерений (определений)	0.1	-
н203У	-	-	493080.38	1360792.61	Метод спутниковых геодезических измерений (определений)	0.1	-
н202У	-	-	493119.92	1360739.86	Метод спутниковых геодезических измерений (определений)	0.1	-
н267У	-	-	493133.61	1360749.77	Метод спутниковых геодезических измерений (определений)	0.1	-

2. Сведения о частях границ уточняемого земельного участка с кадастровым номером 73:05:040130:45 :

Обозначение части границ		Горизонтальное проложение (S), м	Описание прохождения части границ	Сведения о согласовании местоположения границ (согласовано/спорное)
от т.	до т.			
1	2	3	4	5
н267У	н268У	0.37	-	-

2. Сведения о частях границ уточняемого земельного участка с кадастровым номером 73:05:040130:45 :

Обозначение части границ		Горизонтальное проложение (S), м	Описание прохождения части границ	Сведения о согласовании местоположения границ (согласовано/спорное)
от т.	до т.			
1	2	3	4	5
н268У	н238У	66.08	-	-
н238У	н237У	0.73	-	-
н237У	н204У	16.54	-	-
н204У	н203У	0.84	-	-
н203У	н202У	65.92	-	-
н202У	н267У	16.90	-	-

3. Сведения о характеристиках уточняемого земельного участка с кадастровым номером 73:05:040130:45 :

№ п/п	Наименование характеристики земельного участка	Значение характеристики
1	2	3
1.	Адрес земельного участка	-
1.1.	Сведения о местоположении земельного участка (при отсутствии адреса) в структурированном в соответствии с федеральной информационной адресной системой виде	-
1.2.	Дополнительные сведения о местоположении земельного участка	-
2.	Площадь земельного участка ± величина погрешности определения (вычисления) площади (Р ± ΔР), м2	1132 ± 12
3.	Формула, примененная для вычисления предельной погрешности определения площади земельного участка, с подставленными значениями и итоговые (вычисленные) значения (ΔР), м2	ΔР=3.5*Mt*√P=3.5*0,1*√1132=12
4.	Площадь земельного участка согласно сведениям Единого государственного реестра недвижимости (Ркад), м2	1156
5.	Оценка расхождения Р и Ркад (Р - Ркад), м2	24
6.	Предельные минимальный и максимальный размеры земельного участка (Рмин и Рмакс), м2	- -
7.	Вид (виды) разрешенного использования	Для индивидуального жилищного строительства
7.1.	Дополнительные сведения об использовании земельного участка	-
8.	Кадастровый или иной государственный учетный номер (инвентарный) здания, сооружения, объекта незавершенного строительства, расположенного на земельном участке	73:05:040130:62
9.	Сведения о земельных участках (землях общего пользования, территории общего пользования), посредством которых обеспечивается доступ	Земли общего пользования
10.	Иные сведения	-

4. Пояснения к сведениям об уточняемом земельном участке с кадастровым номером 73:05:040130:45 :

1.	-

Сведения об уточняемых земельных участках

1. Сведения о характерных точках границы уточняемого земельного участка с кадастровым номером 73:05:040130:46 :

Система координат МСК-73, зона 1 **Зона №1**

Обозначение характерных точек границ	Координаты, м				Метод определения координат	Формулы, примененные для расчета средней квадратической погрешности определения координат характерных точек границ (Mt), с подставленными в такие формулы значениями и итоговые (вычисленные) значения Mt, м	Описание закрепления точки
	содержатся в Едином государственном реестре недвижимости		определены в результате выполнения комплексных кадастровых работ				
	X	Y	X	Y			
1	2	3	4	5	6	7	8
106	500.83	989.77	493171.02	1360935.23	Метод спутниковых геодезических измерений (определений)	0.1	-
107	505.12	993.40	493186.59	1360915.10	Метод спутниковых геодезических измерений (определений)	0.1	-
108	505.77	992.63	493187.94	1360912.98	Метод спутниковых геодезических измерений (определений)	0.1	-
109	508.17	994.69	493188.49	1360913.38	Метод спутниковых геодезических измерений (определений)	0.1	-
110	505.65	998.96	493191.85	1360915.79	Метод спутниковых геодезических измерений (определений)	0.1	-
111	503.18	1002.08	493192.44	1360914.98	Метод спутниковых геодезических измерений (определений)	0.1	-
112	501.14	1004.56	493195.49	1360916.45	Метод спутниковых геодезических измерений (определений)	0.1	-
113	511.03	1012.69	493193.20	1360920.86	Метод спутниковых геодезических измерений (определений)	0.1	-
114	500.09	1025.99	493189.00	1360926.70	Метод спутниковых геодезических измерений (определений)	0.1	-
115	496.25	1023.07	493199.33	1360934.30	Метод спутниковых геодезических измерений (определений)	0.1	-

1. Сведения о характерных точках границы уточняемого земельного участка с кадастровым номером 73:05:040130:46 :

Система координат МСК-73, зона 1 **Зона №1**

Обозначение характерных точек границ	Координаты, м				Метод определения координат	Формулы, примененные для расчета средней квадратической погрешности определения координат характерных точек границ (Mt), с подставленными в такие формулы значениями и итоговые (вычисленные) значения Mt, м	Описание закрепления точки
	содержатся в Едином государственном реестре недвижимости		определены в результате выполнения комплексных кадастровых работ				
	X	Y	X	Y			
1	2	3	4	5	6	7	8
116	491.94	1019.44	493200.07	1360934.84	Метод спутниковых геодезических измерений (определений)	0.1	-
117	481.94	1012.03	493190.38	1360949.17	Метод спутниковых геодезических измерений (определений)	0.1	-
106	500.83	989.77	493171.02	1360935.23	Метод спутниковых геодезических измерений (определений)	0.1	-

2. Сведения о частях границ уточняемого земельного участка с кадастровым номером 73:05:040130:46 :

Обозначение части границ		Горизонтальное проложение (S), м	Описание прохождения части границ	Сведения о согласовании местоположения границ (согласовано/спорное)
от т.	до т.			
1	2	3	4	5
106	107	25.45	-	-
107	108	2.51	-	-
108	109	0.68	-	-
109	110	4.13	-	-
110	111	1.00	-	-
111	112	3.39	-	-
112	113	4.97	-	-
113	114	7.19	-	-
114	115	12.82	-	-
115	116	0.92	-	-
116	117	17.30	-	-
117	106	23.86	-	-

3. Сведения о характеристиках уточняемого земельного участка с кадастровым номером 73:05:040130:46 :

№ п/п	Наименование характеристики земельного участка	Значение характеристики
1	2	3
1.	Адрес земельного участка	-

3. Сведения о характеристиках уточняемого земельного участка с кадастровым номером 73:05:040130:46 :

№ п/п	Наименование характеристики земельного участка	Значение характеристики
1	2	3
1.1.	Сведения о местоположении земельного участка (при отсутствии адреса) в структурированном в соответствии с федеральной информационной адресной системой виде	-
1.2.	Дополнительные сведения о местоположении земельного участка	-
2.	Площадь земельного участка ± величина погрешности определения (вычисления) площади (Р ± ΔР), м2	502 ± 8
3.	Формула, примененная для вычисления предельной погрешности определения площади земельного участка, с подставленными значениями и итоговые (вычисленные) значения (ΔР), м2	ΔР=3.5*Mt*√P=3.5*0,1*√502=8
4.	Площадь земельного участка согласно сведениям Единого государственного реестра недвижимости (Ркад), м2	508
5.	Оценка расхождения Р и Ркад (Р - Ркад), м2	6
6.	Предельные минимальный и максимальный размеры земельного участка (Рмин и Рмакс), м2	- -
7.	Вид (виды) разрешенного использования	для индивидуального жилищного строительства
7.1.	Дополнительные сведения об использовании земельного участка	-
8.	Кадастровый или иной государственный учетный номер (инвентарный) здания, сооружения, объекта незавершенного строительства, расположенного на земельном участке	73:05:040130:76
9.	Сведения о земельных участках (землях общего пользования, территории общего пользования), посредством которых обеспечивается доступ	Земли общего пользования
10.	Иные сведения	-

4. Пояснения к сведениям об уточняемом земельном участке с кадастровым номером 73:05:040130:46 :

1.	-

Сведения об уточняемых земельных участках

1. Сведения о характерных точках границы уточняемого земельного участка с кадастровым номером 73:05:040130:102 :

Система координат МСК-73, зона 1 **Зона №1**

Обозначение характерных точек границ	Координаты, м				Метод определения координат	Формулы, примененные для расчета средней квадратической погрешности определения координат характерных точек границ (Mt), с подставленными в такие формулы значениями и итоговые (вычисленные) значения Mt, м	Описание закрепления точки
	содержатся в Едином государственном реестре недвижимости		определены в результате выполнения комплексных кадастровых работ				
	X	Y	X	Y			
1	2	3	4	5	6	7	8
н290У	-	-	493011.64	1360736.46	Метод спутниковых геодезических измерений (определений)	0.1	-
н291У	-	-	493015.38	1360739.34	Метод спутниковых геодезических измерений (определений)	0.1	-
н292У	-	-	493006.46	1360751.85	Метод спутниковых геодезических измерений (определений)	0.1	-
н176У	-	-	493006.05	1360751.58	Метод спутниковых геодезических измерений (определений)	0.1	-
н175У	-	-	492989.47	1360739.74	Метод спутниковых геодезических измерений (определений)	0.1	-
н293У	-	-	493002.95	1360721.25	Метод спутниковых геодезических измерений (определений)	0.1	-
н294У	-	-	493015.99	1360730.55	Метод спутниковых геодезических измерений (определений)	0.1	-
н290У	-	-	493011.64	1360736.46	Метод спутниковых геодезических измерений (определений)	0.1	-

2. Сведения о частях границ уточняемого земельного участка с кадастровым номером 73:05:040130:102 :

Обозначение части границ		Горизонтальное проложение (S), м	Описание прохождения части границ	Сведения о согласовании местоположения границ (согласовано/спорное)
от т.	до т.			
1	2	3	4	5
н290У	н291У	4.72	-	-

2. Сведения о частях границ уточняемого земельного участка с кадастровым номером 73:05:040130:102 :

Обозначение части границ		Горизонтальное проложение (S), м	Описание прохождения части границ	Сведения о согласовании местоположения границ (согласовано/спорное)
от т.	до т.			
1	2	3	4	5
н291У	н292У	15.36	-	-
н292У	н176У	0.49	-	-
н176У	н175У	20.37	-	-
н175У	н293У	22.88	-	-
н293У	н294У	16.02	-	-
н294У	н290У	7.34	-	-

3. Сведения о характеристиках уточняемого земельного участка с кадастровым номером 73:05:040130:102 :

№ п/п	Наименование характеристики земельного участка	Значение характеристики
1	2	3
1.	Адрес земельного участка	-
1.1.	Сведения о местоположении земельного участка (при отсутствии адреса) в структурированном в соответствии с федеральной информационной адресной системой виде	-
1.2.	Дополнительные сведения о местоположении земельного участка	-
2.	Площадь земельного участка ± величина погрешности определения (вычисления) площади (Р ± ΔР), м2	440 ± 7
3.	Формула, примененная для вычисления предельной погрешности определения площади земельного участка, с подставленными значениями и итоговые (вычисленные) значения (ΔР), м2	ΔР=3.5*Mt*√P=3.5*0,1*√440=7
4.	Площадь земельного участка согласно сведениям Единого государственного реестра недвижимости (Ркад), м2	400
5.	Оценка расхождения Р и Ркад (Р - Ркад), м2	40
6.	Предельные минимальный и максимальный размеры земельного участка (Рмин и Рмакс), м2	- -
7.	Вид (виды) разрешенного использования	под строительство индивидуального жилого дома
7.1.	Дополнительные сведения об использовании земельного участка	-
8.	Кадастровый или иной государственный учетный номер (инвентарный) здания, сооружения, объекта незавершенного строительства, расположенного на земельном участке	73:05:040127:285
9.	Сведения о земельных участках (землях общего пользования, территории общего пользования), посредством которых обеспечивается доступ	Земли общего пользования
10.	Иные сведения	-

4. Пояснения к сведениям об уточняемом земельном участке с кадастровым номером 73:05:040130:102 :

1.	-

Сведения об уточняемых земельных участках

1. Сведения о характерных точках границы уточняемого земельного участка с кадастровым номером 73:05:040133:124 :

Система координат МСК-73, зона 1 **Зона №1**

Обозначение характерных точек границ	Координаты, м				Метод определения координат	Формулы, примененные для расчета средней квадратической погрешности определения координат характерных точек границ (Mt), с подставленными в такие формулы значениями и итоговые (вычисленные) значения Mt, м	Описание закрепления точки
	содержатся в Едином государственном реестре недвижимости		определены в результате выполнения комплексных кадастровых работ				
	X	Y	X	Y			
1	2	3	4	5	6	7	8
н295У	-	-	493019.03	1360726.22	Метод спутниковых геодезических измерений (определений)	0.1	-
н214У	-	-	493001.61	1360713.02	Метод спутниковых геодезических измерений (определений)	0.1	-
74	-	-	493002.11	1360712.41	Метод спутниковых геодезических измерений (определений)	0.1	-
73	-	-	493004.62	1360709.97	Метод спутниковых геодезических измерений (определений)	0.1	-
72	-	-	493006.46	1360707.39	Метод спутниковых геодезических измерений (определений)	0.1	-
71	-	-	493013.51	1360696.88	Метод спутниковых геодезических измерений (определений)	0.1	-
70	-	-	493031.21	1360708.68	Метод спутниковых геодезических измерений (определений)	0.1	-
н295У	-	-	493019.03	1360726.22	Метод спутниковых геодезических измерений (определений)	0.1	-

2. Сведения о частях границ уточняемого земельного участка с кадастровым номером 73:05:040133:124 :

Обозначение части границ		Горизонтальное проложение (S), м	Описание прохождения части границ	Сведения о согласовании местоположения границ (согласовано/спорное)
от т.	до т.			
1	2	3	4	5
н295У	н214У	21.86	-	-

2. Сведения о частях границ уточняемого земельного участка с кадастровым номером 73:05:040133:124 :

Обозначение части границ		Горизонтальное проложение (S), м	Описание прохождения части границ	Сведения о согласовании местоположения границ (согласовано/спорное)
от т.	до т.			
1	2	3	4	5
н214У	74	0.79	-	-
74	73	3.50	-	-
73	72	3.17	-	-
72	71	12.66	-	-
71	70	21.27	-	-
70	н295У	21.35	-	-

3. Сведения о характеристиках уточняемого земельного участка с кадастровым номером 73:05:040133:124 :

№ п/п	Наименование характеристики земельного участка	Значение характеристики
1	2	3
1.	Адрес земельного участка	-
1.1.	Сведения о местоположении земельного участка (при отсутствии адреса) в структурированном в соответствии с федеральной информационной адресной системой виде	-
1.2.	Дополнительные сведения о местоположении земельного участка	-
2.	Площадь земельного участка ± величина погрешности определения (вычисления) площади (Р ± ΔР), м2	440 ± 7
3.	Формула, примененная для вычисления предельной погрешности определения площади земельного участка, с подставленными значениями и итоговые (вычисленные) значения (ΔР), м2	ΔР=3.5*Mt*√P=3.5*0,1*√440=7
4.	Площадь земельного участка согласно сведениям Единого государственного реестра недвижимости (Ркад), м2	400
5.	Оценка расхождения Р и Ркад (Р - Ркад), м2	40
6.	Предельные минимальный и максимальный размеры земельного участка (Рмин и Рмакс), м2	- -
7.	Вид (виды) разрешенного использования	под строительство индивидуального жилого дома
7.1.	Дополнительные сведения об использовании земельного участка	-
8.	Кадастровый или иной государственный учетный номер (инвентарный) здания, сооружения, объекта незавершенного строительства, расположенного на земельном участке	73:05:040127:286
9.	Сведения о земельных участках (землях общего пользования, территории общего пользования), посредством которых обеспечивается доступ	Земли общего пользования
10.	Иные сведения	-

4. Пояснения к сведениям об уточняемом земельном участке с кадастровым номером 73:05:040133:124 :

1.	-

Сведения об уточняемых земельных участках, необходимые для исправления реестровых ошибок в сведениях о местоположении их границ

1. Сведения о характерных точках границ уточняемого земельного участка с кадастровым номером 73:05:040130:11 :

Система координат МСК-73, зона 1 **Зона №1**

Обозначение характерных точек границ	Координаты, м				Метод определения координат	Формулы, примененные для расчета средней квадратической погрешности определения координат характерных точек границ (Mt), с подставленными в такие формулы значениями и итоговые (вычисленные) значения Mt, м	Описание закрепления точки
	содержатся в Едином государственном реестре недвижимости		определены в результате выполнения комплексных кадастровых работ				
	X	Y	X	Y			
1	2	3	4	5	6	7	8
13	-	-	492807.99	1360592.42	Метод спутниковых геодезических измерений (определений)	0.1	-
14	-	-	492850.63	1360621.96	Метод спутниковых геодезических измерений (определений)	0.1	-
15	-	-	492851.02	1360622.29	Метод спутниковых геодезических измерений (определений)	0.1	-
16	-	-	492848.86	1360625.50	Метод спутниковых геодезических измерений (определений)	0.1	-
17	-	-	492841.63	1360636.63	Метод спутниковых геодезических измерений (определений)	0.1	-
1	-	-	492841.20	1360637.29	Метод спутниковых геодезических измерений (определений)	0.1	-
2	-	-	492818.82	1360622.10	Метод спутниковых геодезических измерений (определений)	0.1	-
н193У	-	-	492815.03	1360626.22	Метод спутниковых геодезических измерений (определений)	0.1	-
н194У	-	-	492813.58	1360625.06	Метод спутниковых геодезических измерений (определений)	0.1	-

1. Сведения о характерных точках границ уточняемого земельного участка с кадастровым номером 73:05:040130:11 :

Система координат МСК-73, зона 1 **Зона № 1**

Обозначение характерных точек границ	Координаты, м				Метод определения координат	Формулы, примененные для расчета средней квадратической погрешности определения координат характерных точек границ (Mt), с подставленными в такие формулы значениями и итоговые (вычисленные) значения Mt, м	Описание закрепления точки
	содержатся в Едином государственном реестре недвижимости		определены в результате выполнения комплексных кадастровых работ				
	X	Y	X	Y			
1	2	3	4	5	6	7	8
3	-	-	492812.16	1360624.01	Метод спутниковых геодезических измерений (определений)	0.1	-
4	-	-	492791.19	1360609.41	Метод спутниковых геодезических измерений (определений)	0.1	-
5	-	-	492781.85	1360602.70	Метод спутниковых геодезических измерений (определений)	0.1	-
6	-	-	492785.68	1360597.14	Метод спутниковых геодезических измерений (определений)	0.1	-
7	-	-	492786.40	1360597.59	Метод спутниковых геодезических измерений (определений)	0.1	-
8	-	-	492788.72	1360594.12	Метод спутниковых геодезических измерений (определений)	0.1	-
9	-	-	492790.76	1360591.68	Метод спутниковых геодезических измерений (определений)	0.1	-
10	-	-	492788.31	1360589.95	Метод спутниковых геодезических измерений (определений)	0.1	-
11	-	-	492793.32	1360582.26	Метод спутниковых геодезических измерений (определений)	0.1	-
12	-	-	492795.78	1360583.99	Метод спутниковых геодезических измерений (определений)	0.1	-

1. Сведения о характерных точках границ уточняемого земельного участка с кадастровым номером 73:05:040130:11 :

Система координат МСК-73, зона 1 **Зона №1**

Обозначение характерных точек границ	Координаты, м				Метод определения координат	Формулы, примененные для расчета средней квадратической погрешности определения координат характерных точек границ (Mt), с подставленными в такие формулы значениями и итоговые (вычисленные) значения Mt, м	Описание закрепления точки
	содержатся в Едином государственном реестре недвижимости		определены в результате выполнения комплексных кадастровых работ				
	X	Y	X	Y			
1	2	3	4	5	6	7	8
13	-	-	492807.99	1360592.42	Метод спутниковых геодезических измерений (определений)	0.1	-

2. Сведения о частях границ уточняемого земельного участка с кадастровым номером 73:05:040130:11 :

Обозначение части границ		Горизонтальное проложение (S), м	Описание прохождения части границ	Сведения о согласовании местоположения границ (согласовано/спорное)
от т.	до т.			
1	2	3	4	5
13	14	51.87	-	-
14	15	0.51	-	-
15	16	3.87	-	-
16	17	13.27	-	-
17	1	0.79	-	-
1	2	27.05	-	-
2	н193У	5.60	-	-
н193У	н194У	1.86	-	-
н194У	3	1.77	-	-
3	4	25.55	-	-
4	5	11.50	-	-
5	6	6.75	-	-
6	7	0.85	-	-
7	8	4.17	-	-
8	9	3.18	-	-
9	10	3.00	-	-
10	11	9.18	-	-
11	12	3.01	-	-
12	13	14.84	-	-

3. Сведения о характеристиках уточняемого земельного участка с кадастровым номером 73:05:040130:11 :

№ п/п	Наименование характеристики	Значение характеристики
1	2	3
1.	Адрес земельного участка	-

3. Сведения о характеристиках уточняемого земельного участка с кадастровым номером 73:05:040130:11 :

№ п/п	Наименование характеристики	Значение характеристики
1	2	3
1.1.	Сведения о местоположении земельного участка (при отсутствии адреса) в структурированном в соответствии с федеральной информационной адресной системой виде	-
1.2.	Дополнительные сведения о местоположении земельного участка	-
2.	Площадь земельного участка ± величина погрешности определения (вычисления) площади (Р ± ΔР), м2	1471 ± 13
3.	Формула, примененная для расчета предельной допустимой погрешности определения площади земельного участка, с подставленными значениями и итоговые (вычисленные) значения (ΔР), м2	ΔР=3.5*Mt*√P=3.5*0,1*√1471=13
4.	Площадь земельного участка согласно сведениям Единого государственного реестра недвижимости (Ркад), м2	1444
5.	Оценка расхождения Р и Ркад (Р - Ркад), м2	27
6.	Предельные минимальный и максимальный размеры земельного участка (Рмин и Рмакс), м2	- -
7.	Кадастровый номер или иной государственный учетный номер (инвентарный) объекта недвижимости, расположенного на земельном участке	73:05:040130:89
8.	Вид (виды) разрешенного использования	Для индивидуального жилищного строительства
8.1.	Дополнительные сведения об использовании земельного участка	-
9.	Сведения о земельных участках (землях общего пользования, территории общего пользования), посредством которых обеспечивается доступ	Земли общего пользования
10.	Иные сведения	-

4. Пояснения к сведениям об уточняемом земельном участке с кадастровым номером 73:05:040130:11 :

1.	-

Сведения об уточняемых земельных участках, необходимые для исправления реестровых ошибок в сведениях о местоположении их границ

1. Сведения о характерных точках границ уточняемого земельного участка с кадастровым номером 73:05:040130:14 :

Система координат МСК-73, зона 1 **Зона №1**

Обозначение характерных точек границ	Координаты, м				Метод определения координат	Формулы, примененные для расчета средней квадратической погрешности определения координат характерных точек границ (Mt), с подставленными в такие формулы значениями и итоговые (вычисленные) значения Mt, м	Описание закрепления точки
	содержатся в Едином государственном реестре недвижимости		определены в результате выполнения комплексных кадастровых работ				
	X	Y	X	Y			
1	2	3	4	5	6	7	8
н198У	-	-	493154.97	1360764.37	Метод спутниковых геодезических измерений (определений)	0.1	-
н199У	-	-	493156.59	1360762.06	Метод спутниковых геодезических измерений (определений)	0.1	-
н200У	-	-	493166.56	1360768.85	Метод спутниковых геодезических измерений (определений)	0.1	-
40	-	-	493164.35	1360772.28	Метод спутниковых геодезических измерений (определений)	0.1	-
41	-	-	493161.22	1360776.71	Метод спутниковых геодезических измерений (определений)	0.1	-
42	-	-	493149.19	1360794.68	Метод спутниковых геодезических измерений (определений)	0.1	-
43	-	-	493135.75	1360813.84	Метод спутниковых геодезических измерений (определений)	0.1	-
44	-	-	493128.55	1360824.10	Метод спутниковых геодезических измерений (определений)	0.1	-
н201У	-	-	493128.11	1360824.65	Метод спутниковых геодезических измерений (определений)	0.1	-

1. Сведения о характерных точках границ уточняемого земельного участка с кадастровым номером 73:05:040130:14 :

Система координат МСК-73, зона 1 **Зона №1**

Обозначение характерных точек границ	Координаты, м				Метод определения координат	Формулы, примененные для расчета средней квадратической погрешности определения координат характерных точек границ (Mt), с подставленными в такие формулы значениями и итоговые (вычисленные) значения Mt, м	Описание закрепления точки
	содержатся в Едином государственном реестре недвижимости		определены в результате выполнения комплексных кадастровых работ				
	X	Y	X	Y			
1	2	3	4	5	6	7	8
45	-	-	493111.37	1360812.83	Метод спутниковых геодезических измерений (определений)	0.1	-
46	-	-	493146.48	1360759.45	Метод спутниковых геодезических измерений (определений)	0.1	-
47	-	-	493147.00	1360758.61	Метод спутниковых геодезических измерений (определений)	0.1	-
н198У	-	-	493154.97	1360764.37	Метод спутниковых геодезических измерений (определений)	0.1	-

2. Сведения о частях границ уточняемого земельного участка с кадастровым номером 73:05:040130:14 :

Обозначение части границ		Горизонтальное проложение (S), м	Описание прохождения части границ	Сведения о согласовании местоположения границ (согласовано/спорное)
от т.	до т.			
1	2	3	4	5
н198У	н199У	2.82	-	-
н199У	н200У	12.06	-	-
н200У	40	4.08	-	-
40	41	5.42	-	-
41	42	21.63	-	-
42	43	23.40	-	-
43	44	12.53	-	-
44	н201У	0.70	-	-
н201У	45	20.49	-	-
45	46	63.89	-	-
46	47	0.99	-	-
47	н198У	9.83	-	-

3. Сведения о характеристиках уточняемого земельного участка с кадастровым номером 73:05:040130:14 :

№ п/п	Наименование характеристики	Значение характеристики
1	2	3
1.	Адрес земельного участка	-
1.1.	Сведения о местоположении земельного участка (при отсутствии адреса) в структурированном в соответствии с федеральной информационной адресной системой виде	-
1.2.	Дополнительные сведения о местоположении земельного участка	-
2.	Площадь земельного участка ± величина погрешности определения (вычисления) площади (Р ± ΔР), м2	1420 ± 13
3.	Формула, примененная для расчета предельной допустимой погрешности определения площади земельного участка, с подставленными значениями и итоговые (вычисленные) значения (ΔР), м2	ΔР=3.5*Mt*√P=3.5*0,1*√1420=13
4.	Площадь земельного участка согласно сведениям Единого государственного реестра недвижимости (Ркад), м2	1378
5.	Оценка расхождения Р и Ркад (Р - Ркад), м2	42
6.	Предельные минимальный и максимальный размеры земельного участка (Рмин и Рмакс), м2	- -
7.	Кадастровый номер или иной государственный учетный номер (инвентарный) объекта недвижимости, расположенного на земельном участке	73:05:040130:93
8.	Вид (виды) разрешенного использования	для индивидуального жилищного строительства
8.1.	Дополнительные сведения об использовании земельного участка	-
9.	Сведения о земельных участках (землях общего пользования, территории общего пользования), посредством которых обеспечивается доступ	Земли общего пользования
10.	Иные сведения	-

4. Пояснения к сведениям об уточняемом земельном участке с кадастровым номером 73:05:040130:14 :

1.	-

Сведения об уточняемых земельных участках, необходимые для исправления реестровых ошибок в сведениях о местоположении их границ

1. Сведения о характерных точках границ уточняемого земельного участка с кадастровым номером 73:05:040130:21 :

Система координат МСК-73, зона 1 **Зона №1**

Обозначение характерных точек границ	Координаты, м				Метод определения координат	Формулы, примененные для расчета средней квадратической погрешности определения координат характерных точек границ (Mt), с подставленными в такие формулы значениями и итоговые (вычисленные) значения Mt, м	Описание закрепления точки
	содержатся в Едином государственном реестре недвижимости		определены в результате выполнения комплексных кадастровых работ				
	X	Y	X	Y			
1	2	3	4	5	6	7	8
н177У	-	-	492883.96	1360570.23	Метод спутниковых геодезических измерений (определений)	0.1	-
33	-	-	492855.99	1360612.77	Метод спутниковых геодезических измерений (определений)	0.1	-
н192У	-	-	492831.92	1360595.23	Метод спутниковых геодезических измерений (определений)	0.1	-
н191У	-	-	492837.05	1360588.10	Метод спутниковых геодезических измерений (определений)	0.1	-
н229У	-	-	492861.52	1360554.09	Метод спутниковых геодезических измерений (определений)	0.1	-
н230У	-	-	492863.44	1360551.42	Метод спутниковых геодезических измерений (определений)	0.1	-
34	-	-	492868.91	1360555.74	Метод спутниковых геодезических измерений (определений)	0.1	-
н231У	-	-	492867.25	1360558.00	Метод спутниковых геодезических измерений (определений)	0.1	-
н177У	-	-	492883.96	1360570.23	Метод спутниковых геодезических измерений (определений)	0.1	-

2. Сведения о частях границ уточняемого земельного участка с кадастровым номером 73:05:040130:21 :

Обозначение части границ		Горизонтальное проложение (S), м	Описание прохождения части границ	Сведения о согласовании местоположения границ (согласовано/спорное)
от т.	до т.			
1	2	3	4	5
н177У	33	50.91	-	-
33	н192У	29.78	-	-
н192У	н191У	8.78	-	-
н191У	н229У	41.90	-	-
н229У	н230У	3.29	-	-
н230У	34	6.97	-	-
34	н231У	2.80	-	-
н231У	н177У	20.71	-	-

3. Сведения о характеристиках уточняемого земельного участка с кадастровым номером 73:05:040130:21 :

№ п/п	Наименование характеристики	Значение характеристики
1	2	3
1.	Адрес земельного участка	-
1.1.	Сведения о местоположении земельного участка (при отсутствии адреса) в структурированном в соответствии с федеральной информационной адресной системой виде	-
1.2.	Дополнительные сведения о местоположении земельного участка	-
2.	Площадь земельного участка ± величина погрешности определения (вычисления) площади (Р ± ΔР), м2	1481 ± 13
3.	Формула, примененная для расчета предельной допустимой погрешности определения площади земельного участка, с подставленными значениями и итоговые (вычисленные) значения (ΔР), м2	ΔP=3.5*Mt*√P=3.5*0,1*√1481=13
4.	Площадь земельного участка согласно сведениям Единого государственного реестра недвижимости (Ркад), м2	1431
5.	Оценка расхождения Р и Ркад (Р - Ркад), м2	50
6.	Предельные минимальный и максимальный размеры земельного участка (Рмин и Рмакс), м2	- -
7.	Кадастровый номер или иной государственный учетный номер (инвентарный) объекта недвижимости, расположенного на земельном участке	73:05:040130:54
8.	Вид (виды) разрешенного использования	Для индивидуального жилищного строительства (под существующим жилым домом).
8.1.	Дополнительные сведения об использовании земельного участка	-
9.	Сведения о земельных участках (землях общего пользования, территории общего пользования), посредством которых обеспечивается доступ	Земли общего пользования
10.	Иные сведения	-

4. Пояснения к сведениям об уточняемом земельном участке с кадастровым номером 73:05:040130:21 :

1.	-

Сведения об уточняемых земельных участках, необходимые для исправления реестровых ошибок в сведениях о местоположении их границ

1. Сведения о характерных точках границ уточняемого земельного участка с кадастровым номером 73:05:040130:25 :

Система координат МСК-73, зона 1 **Зона №1**

Обозначение характерных точек границ	Координаты, м				Метод определения координат	Формулы, примененные для расчета средней квадратической погрешности определения координат характерных точек границ (Mt), с подставленными в такие формулы значениями и итоговые (вычисленные) значения Mt, м	Описание закрепления точки
	содержатся в Едином государственном реестре недвижимости		определены в результате выполнения комплексных кадастровых работ				
	X	Y	X	Y			
1	2	3	4	5	6	7	8
26	-	-	492952.94	1360743.12	Метод спутниковых геодезических измерений (определений)	0.1	-
27	-	-	492972.85	1360714.25	Метод спутниковых геодезических измерений (определений)	0.1	-
н215У	-	-	492973.39	1360713.46	Метод спутниковых геодезических измерений (определений)	0.1	-
77	-	-	492981.54	1360718.61	Метод спутниковых геодезических измерений (определений)	0.1	-
30	-	-	492991.77	1360725.07	Метод спутниковых геодезических измерений (определений)	0.1	-
н174У	-	-	492984.12	1360735.93	Метод спутниковых геодезических измерений (определений)	0.1	-
31	-	-	492970.76	1360754.89	Метод спутниковых геодезических измерений (определений)	0.1	-
н243У	-	-	492954.36	1360781.10	Метод спутниковых геодезических измерений (определений)	0.1	-
32	-	-	492952.95	1360783.36	Метод спутниковых геодезических измерений (определений)	0.1	-

1. Сведения о характерных точках границ уточняемого земельного участка с кадастровым номером 73:05:040130:25 :

Система координат МСК-73, зона 1 **Зона №1**

Обозначение характерных точек границ	Координаты, м				Метод определения координат	Формулы, примененные для расчета средней квадратической погрешности определения координат характерных точек границ (Mt), с подставленными в такие формулы значениями и итоговые (вычисленные) значения Mt, м	Описание закрепления точки
	содержатся в Едином государственном реестре недвижимости		определены в результате выполнения комплексных кадастровых работ				
	X	Y	X	Y			
1	2	3	4	5	6	7	8
28	-	-	492943.84	1360777.68	Метод спутниковых геодезических измерений (определений)	0.1	-
29	-	-	492945.60	1360774.50	Метод спутниковых геодезических измерений (определений)	0.1	-
н244У	-	-	492946.17	1360773.50	Метод спутниковых геодезических измерений (определений)	0.1	-
н245У	-	-	492937.35	1360767.62	Метод спутниковых геодезических измерений (определений)	0.1	-
26	-	-	492952.94	1360743.12	Метод спутниковых геодезических измерений (определений)	0.1	-

2. Сведения о частях границ уточняемого земельного участка с кадастровым номером 73:05:040130:25 :

Обозначение части границ		Горизонтальное проложение (S), м	Описание прохождения части границ	Сведения о согласовании местоположения границ (согласовано/спорное)
от т.	до т.			
1	2	3	4	5
26	27	35.07	-	-
27	н215У	0.96	-	-
н215У	77	9.64	-	-
77	30	12.10	-	-
30	н174У	13.28	-	-
н174У	31	23.19	-	-
31	н243У	30.92	-	-
н243У	32	2.66	-	-
32	28	10.74	-	-
28	29	3.63	-	-
29	н244У	1.15	-	-

2. Сведения о частях границ уточняемого земельного участка с кадастровым номером 73:05:040130:25 :

Обозначение части границ		Горизонтальное проложение (S), м	Описание прохождения части границ	Сведения о согласовании местоположения границ (согласовано/спорное)
от т.	до т.			
1	2	3	4	5
н244У	н245У	10.60	-	-
н245У	26	29.04	-	-

3. Сведения о характеристиках уточняемого земельного участка с кадастровым номером 73:05:040130:25 :

№ п/п	Наименование характеристики	Значение характеристики
1	2	3
1.	Адрес земельного участка	-
1.1.	Сведения о местоположении земельного участка (при отсутствии адреса) в структурированном в соответствии с федеральной информационной адресной системой виде	-
1.2.	Дополнительные сведения о местоположении земельного участка	-
2.	Площадь земельного участка ± величина погрешности определения (вычисления) площади (Р ± ΔР), м2	1455 ± 13
3.	Формула, примененная для расчета предельной допустимой погрешности определения площади земельного участка, с подставленными значениями и итоговые (вычисленные) значения (ΔР), м2	ΔР=3.5*Mt*√P=3.5*0,1*√1455=13
4.	Площадь земельного участка согласно сведениям Единого государственного реестра недвижимости (Ркад), м2	1457
5.	Оценка расхождения Р и Ркад (Р - Ркад), м2	2
6.	Предельные минимальный и максимальный размеры земельного участка (Рмин и Рмакс), м2	- -
7.	Кадастровый номер или иной государственный учетный номер (инвентарный) объекта недвижимости, расположенного на земельном участке	73:05:040130:75
8.	Вид (виды) разрешенного использования	Для индивидуального жилищного строительства
8.1.	Дополнительные сведения об использовании земельного участка	-
9.	Сведения о земельных участках (землях общего пользования, территории общего пользования), посредством которых обеспечивается доступ	Земли общего пользования
10.	Иные сведения	-

4. Пояснения к сведениям об уточняемом земельном участке с кадастровым номером 73:05:040130:25 :

1.	-

Сведения об уточняемых земельных участках, необходимые для исправления реестровых ошибок в сведениях о местоположении их границ

1. Сведения о характерных точках границ уточняемого земельного участка с кадастровым номером 73:05:040130:28 :

Система координат МСК-73, зона 1 **Зона №1**

Обозначение характерных точек границ	Координаты, м				Метод определения координат	Формулы, примененные для расчета средней квадратической погрешности определения координат характерных точек границ (Mt), с подставленными в такие формулы значениями и итоговые (вычисленные) значения Mt, м	Описание закрепления точки
	содержатся в Едином государственном реестре недвижимости		определены в результате выполнения комплексных кадастровых работ				
	X	Y	X	Y			
1	2	3	4	5	6	7	8
2	-	-	492818.82	1360622.10	Метод спутниковых геодезических измерений (определений)	0.1	-
1	-	-	492841.20	1360637.29	Метод спутниковых геодезических измерений (определений)	0.1	-
н254У	-	-	492839.08	1360640.51	Метод спутниковых геодезических измерений (определений)	0.1	-
18	-	-	492812.17	1360681.34	Метод спутниковых геодезических измерений (определений)	0.1	-
19	-	-	492810.31	1360683.43	Метод спутниковых геодезических измерений (определений)	0.1	-
20	-	-	492800.38	1360676.40	Метод спутниковых геодезических измерений (определений)	0.1	-
21	-	-	492800.68	1360675.95	Метод спутниковых геодезических измерений (определений)	0.1	-
22	-	-	492793.77	1360671.13	Метод спутниковых геодезических измерений (определений)	0.1	-
23	-	-	492795.80	1360668.16	Метод спутниковых геодезических измерений (определений)	0.1	-

1. Сведения о характерных точках границ уточняемого земельного участка с кадастровым номером 73:05:040130:28 :

Система координат МСК-73, зона 1 **Зона №1**

Обозначение характерных точек границ	Координаты, м				Метод определения координат	Формулы, примененные для расчета средней квадратической погрешности определения координат характерных точек границ (Mt), с подставленными в такие формулы значениями и итоговые (вычисленные) значения Mt, м	Описание закрепления точки
	содержатся в Едином государственном реестре недвижимости		определены в результате выполнения комплексных кадастровых работ				
	X	Y	X	Y			
1	2	3	4	5	6	7	8
24	-	-	492787.73	1360662.41	Метод спутниковых геодезических измерений (определений)	0.1	-
25	-	-	492812.67	1360626.35	Метод спутниковых геодезических измерений (определений)	0.1	-
н194У	-	-	492813.58	1360625.06	Метод спутниковых геодезических измерений (определений)	0.1	-
н193У	-	-	492815.03	1360626.22	Метод спутниковых геодезических измерений (определений)	0.1	-
2	-	-	492818.82	1360622.10	Метод спутниковых геодезических измерений (определений)	0.1	-

2. Сведения о частях границ уточняемого земельного участка с кадастровым номером 73:05:040130:28 :

Обозначение части границ		Горизонтальное проложение (S), м	Описание прохождения части границ	Сведения о согласовании местоположения границ (согласовано/спорное)
от т.	до т.			
1	2	3	4	5
2	1	27.05	-	-
1	н254У	3.86	-	-
н254У	18	48.90	-	-
18	19	2.80	-	-
19	20	12.17	-	-
20	21	0.54	-	-
21	22	8.42	-	-
22	23	3.60	-	-
23	24	9.91	-	-
24	25	43.84	-	-
25	н194У	1.58	-	-

2. Сведения о частях границ уточняемого земельного участка с кадастровым номером 73:05:040130:28 :

Обозначение части границ		Горизонтальное проложение (S), м	Описание прохождения части границ	Сведения о согласовании местоположения границ (согласовано/спорное)
от т.	до т.			
1	2	3	4	5
н194У	н193У	1.86	-	-
н193У	2	5.60	-	-

3. Сведения о характеристиках уточняемого земельного участка с кадастровым номером 73:05:040130:28 :

№ п/п	Наименование характеристики	Значение характеристики
1	2	3
1.	Адрес земельного участка	-
1.1.	Сведения о местоположении земельного участка (при отсутствии адреса) в структурированном в соответствии с федеральной информационной адресной системой виде	-
1.2.	Дополнительные сведения о местоположении земельного участка	-
2.	Площадь земельного участка ± величина погрешности определения (вычисления) площади (Р ± ΔР), м2	1616 ± 14
3.	Формула, примененная для расчета предельной допустимой погрешности определения площади земельного участка, с подставленными значениями и итоговые (вычисленные) значения (ΔР), м2	ΔР=3.5*Mt*√P=3.5*0,1*√1616=14
4.	Площадь земельного участка согласно сведениям Единого государственного реестра недвижимости (Ркад), м2	1613
5.	Оценка расхождения Р и Ркад (Р - Ркад), м2	3
6.	Предельные минимальный и максимальный размеры земельного участка (Рмин и Рмакс), м2	- -
7.	Кадастровый номер или иной государственный учетный номер (инвентарный) объекта недвижимости, расположенного на земельном участке	73:05:040130:70
8.	Вид (виды) разрешенного использования	Для индивидуального жилищного строительства
8.1.	Дополнительные сведения об использовании земельного участка	-
9.	Сведения о земельных участках (землях общего пользования, территории общего пользования), посредством которых обеспечивается доступ	Земли общего пользования
10.	Иные сведения	-

4. Пояснения к сведениям об уточняемом земельном участке с кадастровым номером 73:05:040130:28 :

1.	-

Сведения об уточняемых земельных участках, необходимые для исправления реестровых ошибок в сведениях о местоположении их границ

1. Сведения о характерных точках границ уточняемого земельного участка с кадастровым номером 73:05:040130:48 :

Система координат МСК-73, зона 1 **Зона №1**

Обозначение характерных точек границ	Координаты, м				Метод определения координат	Формулы, примененные для расчета средней квадратической погрешности определения координат характерных точек границ (Mt), с подставленными в такие формулы значениями и итоговые (вычисленные) значения Mt, м	Описание закрепления точки
	содержатся в Едином государственном реестре недвижимости		определены в результате выполнения комплексных кадастровых работ				
	X	Y	X	Y			
1	2	3	4	5	6	7	8
60	-	-	493211.21	1360865.02	Метод спутниковых геодезических измерений (определений)	0.1	-
н269У	-	-	493208.35	1360863.13	Метод спутниковых геодезических измерений (определений)	0.1	-
48	-	-	493218.03	1360844.09	Метод спутниковых геодезических измерений (определений)	0.1	-
н270У	-	-	493234.35	1360821.99	Метод спутниковых геодезических измерений (определений)	0.1	-
н271У	-	-	493240.03	1360826.02	Метод спутниковых геодезических измерений (определений)	0.1	-
н272У	-	-	493240.68	1360826.45	Метод спутниковых геодезических измерений (определений)	0.1	-
н273У	-	-	493243.21	1360822.95	Метод спутниковых геодезических измерений (определений)	0.1	-
н274У	-	-	493249.41	1360827.49	Метод спутниковых геодезических измерений (определений)	0.1	-
н196У	-	-	493247.09	1360830.74	Метод спутниковых геодезических измерений (определений)	0.1	-

1. Сведения о характерных точках границ уточняемого земельного участка с кадастровым номером 73:05:040130:48 :

Система координат МСК-73, зона 1 **Зона №1**

Обозначение характерных точек границ	Координаты, м				Метод определения координат	Формулы, примененные для расчета средней квадратической погрешности определения координат характерных точек границ (Mt), с подставленными в такие формулы значениями и итоговые (вычисленные) значения Mt, м	Описание закрепления точки
	содержатся в Едином государственном реестре недвижимости		определены в результате выполнения комплексных кадастровых работ				
	X	Y	X	Y			
1	2	3	4	5	6	7	8
61	-	-	493217.73	1360869.33	Метод спутниковых геодезических измерений (определений)	0.1	-
60	-	-	493211.21	1360865.02	Метод спутниковых геодезических измерений (определений)	0.1	-

2. Сведения о частях границ уточняемого земельного участка с кадастровым номером 73:05:040130:48 :

Обозначение части границ		Горизонтальное проложение (S), м	Описание прохождения части границ	Сведения о согласовании местоположения границ (согласовано/спорное)
от т.	до т.			
1	2	3	4	5
60	н269У	3.43	-	-
н269У	48	21.36	-	-
48	н270У	27.47	-	-
н270У	н271У	6.96	-	-
н271У	н272У	0.78	-	-
н272У	н273У	4.32	-	-
н273У	н274У	7.68	-	-
н274У	н196У	3.99	-	-
н196У	61	48.49	-	-
61	60	7.82	-	-

3. Сведения о характеристиках уточняемого земельного участка с кадастровым номером 73:05:040130:48 :

№ п/п	Наименование характеристики	Значение характеристики
1	2	3
1.	Адрес земельного участка	-
1.1.	Сведения о местоположении земельного участка (при отсутствии адреса) в структурированном в соответствии с федеральной информационной адресной системой виде	-
1.2.	Дополнительные сведения о местоположении земельного участка	-
2.	Площадь земельного участка ± величина погрешности определения (вычисления) площади (P ± ΔP), м2	727 ± 9

3. Сведения о характеристиках уточняемого земельного участка с кадастровым номером 73:05:040130:48 :

№ п/п	Наименование характеристики	Значение характеристики
1	2	3
3.	Формула, примененная для расчета предельной допустимой погрешности определения площади земельного участка, с подставленными значениями и итоговые (вычисленные) значения (ΔР), м2	ΔР=3.5*Mt*√P=3.5*0,1*√727=9
4.	Площадь земельного участка согласно сведениям Единого государственного реестра недвижимости (Ркад), м2	666
5.	Оценка расхождения Р и Ркад (Р - Ркад), м2	61
6.	Предельные минимальный и максимальный размеры земельного участка (Рмин и Рмакс), м2	- -
7.	Кадастровый номер или иной государственный учетный номер (инвентарный) объекта недвижимости, расположенного на земельном участке	73:05:040130:96
8.	Вид (виды) разрешенного использования	Для индивидуального жилищного строительства (под существующим жилым домом)
8.1.	Дополнительные сведения об использовании земельного участка	-
9.	Сведения о земельных участках (землях общего пользования, территории общего пользования), посредством которых обеспечивается доступ	Земли общего пользования
10.	Иные сведения	-

4. Пояснения к сведениям об уточняемом земельном участке с кадастровым номером 73:05:040130:48 :

1.	-

Сведения об уточняемых земельных участках, необходимые для исправления реестровых ошибок в сведениях о местоположении их границ

1. Сведения о характерных точках границ уточняемого земельного участка с кадастровым номером 73:05:040130:50 :

Система координат МСК-73, зона 1 **Зона №1**

Обозначение характерных точек границ	Координаты, м				Метод определения координат	Формулы, примененные для расчета средней квадратической погрешности определения координат характерных точек границ (Mt), с подставленными в такие формулы значениями и итоговые (вычисленные) значения Mt, м	Описание закрепления точки
	содержатся в Едином государственном реестре недвижимости		определены в результате выполнения комплексных кадастровых работ				
	X	Y	X	Y			
1	2	3	4	5	6	7	8
38	-	-	493102.17	1360722.03	Метод спутниковых геодезических измерений (определений)	0.1	-
н209У	-	-	493100.09	1360725.12	Метод спутниковых геодезических измерений (определений)	0.1	-
39	-	-	493092.34	1360736.97	Метод спутниковых геодезических измерений (определений)	0.1	-
н208У	-	-	493062.68	1360777.62	Метод спутниковых геодезических измерений (определений)	0.1	-
н275У	-	-	493045.60	1360762.85	Метод спутниковых геодезических измерений (определений)	0.1	-
н276У	-	-	493083.45	1360710.13	Метод спутниковых геодезических измерений (определений)	0.1	-
35	-	-	493094.28	1360717.40	Метод спутниковых геодезических измерений (определений)	0.1	-
36	-	-	493097.23	1360719.57	Метод спутниковых геодезических измерений (определений)	0.1	-
37	-	-	493097.66	1360718.94	Метод спутниковых геодезических измерений (определений)	0.1	-

1. Сведения о характерных точках границ уточняемого земельного участка с кадастровым номером 73:05:040130:50 :

Система координат МСК-73, зона 1 **Зона №1**

Обозначение характерных точек границ	Координаты, м				Метод определения координат	Формулы, примененные для расчета средней квадратической погрешности определения координат характерных точек границ (Mt), с подставленными в такие формулы значениями и итоговые (вычисленные) значения Mt, м	Описание закрепления точки
	содержатся в Едином государственном реестре недвижимости		определены в результате выполнения комплексных кадастровых работ				
	X	Y	X	Y			
1	2	3	4	5	6	7	8
38	-	-	493102.17	1360722.03	Метод спутниковых геодезических измерений (определений)	0.1	-

2. Сведения о частях границ уточняемого земельного участка с кадастровым номером 73:05:040130:50 :

Обозначение части границ		Горизонтальное проложение (S), м	Описание прохождения части границ	Сведения о согласовании местоположения границ (согласовано/спорное)
от т.	до т.			
1	2	3	4	5
38	н209У	3.72	-	-
н209У	39	14.16	-	-
39	н208У	50.32	-	-
н208У	н275У	22.58	-	-
н275У	н276У	64.90	-	-
н276У	35	13.04	-	-
35	36	3.66	-	-
36	37	0.76	-	-
37	38	5.47	-	-

3. Сведения о характеристиках уточняемого земельного участка с кадастровым номером 73:05:040130:50 :

№ п/п	Наименование характеристики	Значение характеристики
1	2	3
1.	Адрес земельного участка	-
1.1.	Сведения о местоположении земельного участка (при отсутствии адреса) в структурированном в соответствии с федеральной информационной адресной системой виде	-
1.2.	Дополнительные сведения о местоположении земельного участка	-
2.	Площадь земельного участка ± величина погрешности определения (вычисления) площади (P ± ΔP), м2	1503 ± 14
3.	Формула, примененная для расчета предельной допустимой погрешности определения площади земельного участка, с подставленными значениями и итоговые (вычисленные) значения (ΔP), м2	ΔP=3.5*Mt*√P=3.5*0,1*√1503=14
4.	Площадь земельного участка согласно сведениям Единого государственного реестра недвижимости (Ркад), м2	1505
5.	Оценка расхождения Р и Ркад (Р - Ркад), м2	2

3. Сведения о характеристиках уточняемого земельного участка с кадастровым номером 73:05:040130:50 :

№ п/п	Наименование характеристики	Значение характеристики
1	2	3
6.	Предельные минимальный и максимальный размеры земельного участка (Рмин и Рмакс), м2	- -
7.	Кадастровый номер или иной государственный учетный номер (инвентарный) объекта недвижимости, расположенного на земельном участке	73:05:040130:73
8.	Вид (виды) разрешенного использования	Для индивидуального жилищного строительства (под существующим жилым домом)
8.1.	Дополнительные сведения об использовании земельного участка	-
9.	Сведения о земельных участках (землях общего пользования, территории общего пользования), посредством которых обеспечивается доступ	Земли общего пользования
10.	Иные сведения	-

4. Пояснения к сведениям об уточняемом земельном участке с кадастровым номером 73:05:040130:50 :

1.	-

Сведения об уточняемых земельных участках, необходимые для исправления реестровых ошибок в сведениях о местоположении их границ

1. Сведения о характерных точках границ уточняемого земельного участка с кадастровым номером 73:05:040130:51 :

Система координат МСК-73, зона 1 **Зона №1**

Обозначение характерных точек границ	Координаты, м				Метод определения координат	Формулы, примененные для расчета средней квадратической погрешности определения координат характерных точек границ (Mt), с подставленными в такие формулы значениями и итоговые (вычисленные) значения Mt, м	Описание закрепления точки
	содержатся в Едином государственном реестре недвижимости		определены в результате выполнения комплексных кадастровых работ				
	X	Y	X	Y			
1	2	3	4	5	6	7	8
н277У	-	-	492935.01	1360732.73	Метод спутниковых геодезических измерений (определений)	0.1	-
н278У	-	-	492920.02	1360755.65	Метод спутниковых геодезических измерений (определений)	0.1	-
н279У	-	-	492918.34	1360758.32	Метод спутниковых геодезических измерений (определений)	0.1	-
н280У	-	-	492907.69	1360751.09	Метод спутниковых геодезических измерений (определений)	0.1	-
н281У	-	-	492908.90	1360748.70	Метод спутниковых геодезических измерений (определений)	0.1	-
н282У	-	-	492901.81	1360743.63	Метод спутниковых геодезических измерений (определений)	0.1	-
н283У	-	-	492911.70	1360729.97	Метод спутниковых геодезических измерений (определений)	0.1	-
н284У	-	-	492911.50	1360729.52	Метод спутниковых геодезических измерений (определений)	0.1	-
н285У	-	-	492932.47	1360697.05	Метод спутниковых геодезических измерений (определений)	0.1	-

1. Сведения о характерных точках границ уточняемого земельного участка с кадастровым номером 73:05:040130:51 :

Система координат МСК-73, зона 1 **Зона №1**

Обозначение характерных точек границ	Координаты, м				Метод определения координат	Формулы, примененные для расчета средней квадратической погрешности определения координат характерных точек границ (Mt), с подставленными в такие формулы значениями и итоговые (вычисленные) значения Mt, м	Описание закрепления точки
	содержатся в Едином государственном реестре недвижимости		определены в результате выполнения комплексных кадастровых работ				
	X	Y	X	Y			
1	2	3	4	5	6	7	8
н286У	-	-	492933.77	1360695.04	Метод спутниковых геодезических измерений (определений)	0.1	-
н287У	-	-	492937.78	1360688.83	Метод спутниковых геодезических измерений (определений)	0.1	-
н288У	-	-	492943.66	1360692.08	Метод спутниковых геодезических измерений (определений)	0.1	-
н289У	-	-	492956.76	1360700.30	Метод спутниковых геодезических измерений (определений)	0.1	-
н277У	-	-	492935.01	1360732.73	Метод спутниковых геодезических измерений (определений)	0.1	-

2. Сведения о частях границ уточняемого земельного участка с кадастровым номером 73:05:040130:51 :

Обозначение части границ		Горизонтальное проложение (S), м	Описание прохождения части границ	Сведения о согласовании местоположения границ (согласовано/спорное)
от т.	до т.			
1	2	3	4	5
н277У	н278У	27.39	-	-
н278У	н279У	3.15	-	-
н279У	н280У	12.87	-	-
н280У	н281У	2.68	-	-
н281У	н282У	8.72	-	-
н282У	н283У	16.86	-	-
н283У	н284У	0.49	-	-
н284У	н285У	38.65	-	-
н285У	н286У	2.39	-	-
н286У	н287У	7.39	-	-
н287У	н288У	6.72	-	-

2. Сведения о частях границ уточняемого земельного участка с кадастровым номером 73:05:040130:51 :

Обозначение части границ		Горизонтальное проложение (S), м	Описание прохождения части границ	Сведения о согласовании местоположения границ (согласовано/спорное)
от т.	до т.			
1	2	3	4	5
н288У	н289У	15.47	-	-
н289У	н277У	39.05	-	-

3. Сведения о характеристиках уточняемого земельного участка с кадастровым номером 73:05:040130:51 :

№ п/п	Наименование характеристики	Значение характеристики
1	2	3
1.	Адрес земельного участка	-
1.1.	Сведения о местоположении земельного участка (при отсутствии адреса) в структурированном в соответствии с федеральной информационной адресной системой виде	-
1.2.	Дополнительные сведения о местоположении земельного участка	-
2.	Площадь земельного участка ± величина погрешности определения (вычисления) площади (Р ± ΔР), м2	1474 ± 13
3.	Формула, примененная для расчета предельной допустимой погрешности определения площади земельного участка, с подставленными значениями и итоговые (вычисленные) значения (ΔР), м2	ΔР=3.5*Mt*√P=3.5*0,1*√1474=13
4.	Площадь земельного участка согласно сведениям Единого государственного реестра недвижимости (Ркад), м2	1471
5.	Оценка расхождения Р и Ркад (Р - Ркад), м2	3
6.	Предельные минимальный и максимальный размеры земельного участка (Рмин и Рмакс), м2	- -
7.	Кадастровый номер или иной государственный учетный номер (инвентарный) объекта недвижимости, расположенного на земельном участке	-
8.	Вид (виды) разрешенного использования	для индивидуального жилищного строительства (под существующим жилым домом)
8.1.	Дополнительные сведения об использовании земельного участка	-
9.	Сведения о земельных участках (землях общего пользования, территории общего пользования), посредством которых обеспечивается доступ	Земли общего пользования
10.	Иные сведения	-

4. Пояснения к сведениям об уточняемом земельном участке с кадастровым номером 73:05:040130:51 :

1.	-

Сведения об уточняемых земельных участках, необходимые для исправления реестровых ошибок в сведениях о местоположении их границ

1. Сведения о характерных точках границ уточняемого земельного участка с кадастровым номером 73:05:040147:47 :

Система координат МСК-73, зона 1 **Зона №1**

Обозначение характерных точек границ	Координаты, м				Метод определения координат	Формулы, примененные для расчета средней квадратической погрешности определения координат характерных точек границ (Mt), с подставленными в такие формулы значениями и итоговые (вычисленные) значения Mt, м	Описание закрепления точки
	содержатся в Едином государственном реестре недвижимости		определены в результате выполнения комплексных кадастровых работ				
	X	Y	X	Y			
1	2	3	4	5	6	7	8
н296У	-	-	493082.14	1360876.03	Метод спутниковых геодезических измерений (определений)	0.1	-
н297У	-	-	493084.15	1360873.15	Метод спутниковых геодезических измерений (определений)	0.1	-
н234У	-	-	493076.68	1360868.21	Метод спутниковых геодезических измерений (определений)	0.1	-
н233У	-	-	493112.08	1360817.16	Метод спутниковых геодезических измерений (определений)	0.1	-
н298У	-	-	493130.17	1360828.88	Метод спутниковых геодезических измерений (определений)	0.1	-
н299У	-	-	493095.09	1360880.73	Метод спутниковых геодезических измерений (определений)	0.1	-
н300У	-	-	493093.14	1360883.58	Метод спутниковых геодезических измерений (определений)	0.1	-
н296У	-	-	493082.14	1360876.03	Метод спутниковых геодезических измерений (определений)	0.1	-

2. Сведения о частях границ уточняемого земельного участка с кадастровым номером 73:05:040147:47 :

Обозначение части границ		Горизонтальное проложение (S), м	Описание прохождения части границ	Сведения о согласовании местоположения границ (согласовано/спорное)
от т.	до т.			
1	2	3	4	5
н296У	н297У	3.51	-	-
н297У	н234У	8.96	-	-
н234У	н233У	62.12	-	-
н233У	н298У	21.55	-	-
н298У	н299У	62.60	-	-
н299У	н300У	3.45	-	-
н300У	н296У	13.34	-	-

3. Сведения о характеристиках уточняемого земельного участка с кадастровым номером 73:05:040147:47 :

№ п/п	Наименование характеристики	Значение характеристики
1	2	3
1.	Адрес земельного участка	-
1.1.	Сведения о местоположении земельного участка (при отсутствии адреса) в структурированном в соответствии с федеральной информационной адресной системой виде	-
1.2.	Дополнительные сведения о местоположении земельного участка	-
2.	Площадь земельного участка ± величина погрешности определения (вычисления) площади (Р ± ΔР), м2	1411 ± 13
3.	Формула, примененная для расчета предельной допустимой погрешности определения площади земельного участка, с подставленными значениями и итоговые (вычисленные) значения (ΔР), м2	ΔР=3.5*Mt*√P=3.5*0,1*√1411=13
4.	Площадь земельного участка согласно сведениям Единого государственного реестра недвижимости (Ркад), м2	1684
5.	Оценка расхождения Р и Ркад (Р - Ркад), м2	273
6.	Предельные минимальный и максимальный размеры земельного участка (Рмин и Рмакс), м2	- -
7.	Кадастровый номер или иной государственный учетный номер (инвентарный) объекта недвижимости, расположенного на земельном участке	73:05:040130:66
8.	Вид (виды) разрешенного использования	Для индивидуального жилищного строительства (под существующим жилым домом)
8.1.	Дополнительные сведения об использовании земельного участка	-
9.	Сведения о земельных участках (землях общего пользования, территории общего пользования), посредством которых обеспечивается доступ	Земли общего пользования
10.	Иные сведения	-

4. Пояснения к сведениям об уточняемом земельном участке с кадастровым номером 73:05:040147:47 :

1.	-

Сведения об уточняемых земельных участках, необходимые для исправления реестровых ошибок в сведениях о местоположении их границ

1. Сведения о характерных точках границ уточняемого земельного участка с кадастровым номером 73:05:051705:5 :

Система координат МСК-73, зона 1 **Зона №1**

Обозначение характерных точек границ	Координаты, м				Метод определения координат	Формулы, примененные для расчета средней квадратической погрешности определения координат характерных точек границ (Mt), с подставленными в такие формулы значениями и итоговые (вычисленные) значения Mt, м	Описание закрепления точки
	содержатся в Едином государственном реестре недвижимости		определены в результате выполнения комплексных кадастровых работ				
	X	Y	X	Y			
1	2	3	4	5	6	7	8
н301У	-	-	492854.25	1360709.49	Метод спутниковых геодезических измерений (определений)	0.1	-
н302У	-	-	492852.11	1360712.52	Метод спутниковых геодезических измерений (определений)	0.1	-
н303У	-	-	492849.16	1360710.44	Метод спутниковых геодезических измерений (определений)	0.1	-
н304У	-	-	492845.15	1360707.69	Метод спутниковых геодезических измерений (определений)	0.1	-
н305У	-	-	492847.34	1360704.48	Метод спутниковых геодезических измерений (определений)	0.1	-
н257У	-	-	492839.86	1360698.88	Метод спутниковых геодезических измерений (определений)	0.1	-
н256У	-	-	492867.56	1360660.16	Метод спутниковых геодезических измерений (определений)	0.1	-
н255У	-	-	492869.25	1360658.01	Метод спутниковых геодезических измерений (определений)	0.1	-
87	-	-	492878.06	1360646.80	Метод спутниковых геодезических измерений (определений)	0.1	-

1. Сведения о характерных точках границ уточняемого земельного участка с кадастровым номером 73:05:051705:5 :

Система координат МСК-73, зона 1 **Зона №1**

Обозначение характерных точек границ	Координаты, м				Метод определения координат	Формулы, примененные для расчета средней квадратической погрешности определения координат характерных точек границ (Mt), с подставленными в такие формулы значениями и итоговые (вычисленные) значения Mt, м	Описание закрепления точки
	содержатся в Едином государственном реестре недвижимости		определены в результате выполнения комплексных кадастровых работ				
	X	Y	X	Y			
1	2	3	4	5	6	7	8
86	-	-	492890.14	1360656.34	Метод спутниковых геодезических измерений (определений)	0.1	-
н246У	-	-	492904.32	1360666.17	Метод спутниковых геодезических измерений (определений)	0.1	-
н253У	-	-	492867.09	1360718.60	Метод спутниковых геодезических измерений (определений)	0.1	-
н301У	-	-	492854.25	1360709.49	Метод спутниковых геодезических измерений (определений)	0.1	-

2. Сведения о частях границ уточняемого земельного участка с кадастровым номером 73:05:051705:5 :

Обозначение части границ		Горизонтальное проложение (S), м	Описание прохождения части границ	Сведения о согласовании местоположения границ (согласовано/спорное)
от т.	до т.			
1	2	3	4	5
н301У	н302У	3.71	-	-
н302У	н303У	3.61	-	-
н303У	н304У	4.86	-	-
н304У	н305У	3.89	-	-
н305У	н257У	9.34	-	-
н257У	н256У	47.61	-	-
н256У	н255У	2.73	-	-
н255У	87	14.26	-	-
87	86	15.39	-	-
86	н246У	17.25	-	-
н246У	н253У	64.30	-	-
н253У	н301У	15.74	-	-

3. Сведения о характеристиках уточняемого земельного участка с кадастровым номером 73:05:051705:5 :

№ п/п	Наименование характеристики	Значение характеристики
1	2	3
1.	Адрес земельного участка	-
1.1.	Сведения о местоположении земельного участка (при отсутствии адреса) в структурированном в соответствии с федеральной информационной адресной системой виде	-
1.2.	Дополнительные сведения о местоположении земельного участка	-
2.	Площадь земельного участка ± величина погрешности определения (вычисления) площади (Р ± ΔР), м2	2180 ± 16
3.	Формула, примененная для расчета предельной допустимой погрешности определения площади земельного участка, с подставленными значениями и итоговые (вычисленные) значения (ΔР), м2	ΔР=3.5*Mt*√P=3.5*0,1*√2180=16
4.	Площадь земельного участка согласно сведениям Единого государственного реестра недвижимости (Ркад), м2	4903
5.	Оценка расхождения Р и Ркад (Р - Ркад), м2	2723
6.	Предельные минимальный и максимальный размеры земельного участка (Рмин и Рмакс), м2	- -
7.	Кадастровый номер или иной государственный учетный номер (инвентарный) объекта недвижимости, расположенного на земельном участке	-
8.	Вид (виды) разрешенного использования	Для ведения личного подсобного хозяйства
8.1.	Дополнительные сведения об использовании земельного участка	-
9.	Сведения о земельных участках (землях общего пользования, территории общего пользования), посредством которых обеспечивается доступ	Земли общего пользования
10.	Иные сведения	-

4. Пояснения к сведениям об уточняемом земельном участке с кадастровым номером 73:05:051705:5 :

1.	-

Описание местоположения зданий, сооружений, объектов незавершенного строительства на земельном участке

1. Сведения о характерных точках контура объекта недвижимости с кадастровым номером : 73:05:011801:504 :

Система координат МСК-73, зона 1 **Зона № 1**

Обозначение характерных точек контура	Содержатся в Едином государственном реестре недвижимости			Определены в ходе выполнения комплексных кадастровых работ			Метод определения координат	Формулы, примененные для расчета средней квадратической погрешности определения координат характерных точек (Mt), м, с подставленными в такие формулы значениями и итоговые (вычисленные) значения Mt, м
	Координаты, м		Радиус, м	Координаты, м		Радиус, м		
	X	Y	R	X	Y	R		
1	2	3	4	5	6	7	8	9
н1О	-	-	-	492976.38	1360786.32	-	Метод спутниковых геодезических измерений (определений)	0.1
н2О	-	-	-	492971.78	1360792.93	-	Метод спутниковых геодезических измерений (определений)	0.1
н3О	-	-	-	492967.11	1360789.68	-	Метод спутниковых геодезических измерений (определений)	0.1
н4О	-	-	-	492971.71	1360783.07	-	Метод спутниковых геодезических измерений (определений)	0.1
н1О	-	-	-	492976.38	1360786.32	-	Метод спутниковых геодезических измерений (определений)	0.1

2. Сведения о характеристиках объекта недвижимости с кадастровым номером : 73:05:011801:504 :

№ п/п	Наименование характеристики	Значение характеристики
1	2	3
1.	Вид объекта недвижимости	здание
2.	Ранее присвоенный государственный учетный номер (инвентарный) здания, сооружения, объекта незавершенного строительства	-
3.	Кадастровый номер земельного участка (земельных участков), в границах которого (которых) расположены здание, сооружение, объект незавершенного строительства	73:05:040130:24
4.	Уникальный учетный номер кадастрового квартала, в границах которого расположены здание, сооружение, объект незавершенного строительства	73:05:040130

2. Сведения о характеристиках объекта недвижимости с кадастровым номером : 73:05:011801:504 :

№ п/п	Наименование характеристики	Значение характеристики
1	2	3
5.	Адрес здания, сооружения, объекта незавершенного строительства	Российская Федерация, Ульяновская область, район Карсунский, рабочий поселок Карсун, улица Советская, дом 33
5.1.	Сведения о местоположении здания, сооружения, объекта незавершенного строительства (при отсутствии адреса) в структурированном в соответствии с федеральной информационной адресной системой виде	-
5.2.	Дополнительные сведения о местоположении	-
6.	Иные сведения	-

3. Пояснения к сведениям об объекте недвижимости с кадастровым номером 73:05:011801:504 :

1.	-

Описание местоположения зданий, сооружений, объектов незавершенного строительства на земельном участке

1. Сведения о характерных точках контура объекта недвижимости с кадастровым номером : 73:05:040124:292 :

Система координат МСК-73, зона 1 **Зона № 1**

Обозначение характерных точек контура	Содержатся в Едином государственном реестре недвижимости			Определены в ходе выполнения комплексных кадастровых работ			Метод определения координат	Формулы, примененные для расчета средней квадратической погрешности определения координат характерных точек (Mt), м, с подставленными в такие формулы значениями и итоговые (вычисленные) значения Mt, м
	Координаты, м		Радиус, м	Координаты, м		Радиус, м		
	X	Y	R	X	Y	R		
1	2	3	4	5	6	7	8	9
н5О	-	-	-	493205.14	1360801.15	-	Метод спутниковых геодезических измерений (определений)	0.1
н6О	-	-	-	493201.13	1360806.98	-	Метод спутниковых геодезических измерений (определений)	0.1
н7О	-	-	-	493191.94	1360800.67	-	Метод спутниковых геодезических измерений (определений)	0.1
н8О	-	-	-	493195.95	1360794.84	-	Метод спутниковых геодезических измерений (определений)	0.1
н5О	-	-	-	493205.14	1360801.15	-	Метод спутниковых геодезических измерений (определений)	0.1

2. Сведения о характеристиках объекта недвижимости с кадастровым номером : 73:05:040124:292 :

№ п/п	Наименование характеристики	Значение характеристики
1	2	3
1.	Вид объекта недвижимости	здание
2.	Ранее присвоенный государственный учетный номер (инвентарный) здания, сооружения, объекта незавершенного строительства	-
3.	Кадастровый номер земельного участка (земельных участков), в границах которого (которых) расположены здание, сооружение, объект незавершенного строительства	-
4.	Уникальный учетный номер кадастрового квартала, в границах которого расположены здание, сооружение, объект незавершенного строительства	73:05:040130
5.	Адрес здания, сооружения, объекта незавершенного строительства	-

2. Сведения о характеристиках объекта недвижимости с кадастровым номером : 73:05:040124:292 :

№ п/п	Наименование характеристики	Значение характеристики
1	2	3
5.1.	Сведения о местоположении здания, сооружения, объекта незавершенного строительства (при отсутствии адреса) в структурированном в соответствии с федеральной информационной адресной системой виде	-
5.2.	Дополнительные сведения о местоположении	-
6.	Иные сведения	-

3. Пояснения к сведениям об объекте недвижимости с кадастровым номером 73:05:040124:292 :

1.	-

Описание местоположения зданий, сооружений, объектов незавершенного строительства на земельном участке

1. Сведения о характерных точках контура объекта недвижимости с кадастровым номером : 73:05:040127:285 :

Система координат МСК-73, зона 1 **Зона № 1**

Обозначение характерных точек контура	Содержатся в Едином государственном реестре недвижимости			Определены в ходе выполнения комплексных кадастровых работ			Метод определения координат	Формулы, примененные для расчета средней квадратической погрешности определения координат характерных точек (Mt), м, с подставленными в такие формулы значениями и итоговые (вычисленные) значения Mt, м
	Координаты, м		Радиус, м	Координаты, м		Радиус, м		
	X	Y	R	X	Y	R		
1	2	3	4	5	6	7	8	9
н9О	-	-	-	493006.58	1360731.08	-	Метод спутниковых геодезических измерений (определений)	0.1
н10О	-	-	-	493012.05	1360735.20	-	Метод спутниковых геодезических измерений (определений)	0.1
н11О	-	-	-	493008.73	1360739.60	-	Метод спутниковых геодезических измерений (определений)	0.1
н12О	-	-	-	493003.26	1360735.48	-	Метод спутниковых геодезических измерений (определений)	0.1
н9О	-	-	-	493006.58	1360731.08	-	Метод спутниковых геодезических измерений (определений)	0.1

2. Сведения о характеристиках объекта недвижимости с кадастровым номером : 73:05:040127:285 :

№ п/п	Наименование характеристики	Значение характеристики
1	2	3
1.	Вид объекта недвижимости	здание
2.	Ранее присвоенный государственный учетный номер (инвентарный) здания, сооружения, объекта незавершенного строительства	-
3.	Кадастровый номер земельного участка (земельных участков), в границах которого (которых) расположены здание, сооружение, объект незавершенного строительства	73:05:040130:102
4.	Уникальный учетный номер кадастрового квартала, в границах которого расположены здание, сооружение, объект незавершенного строительства	73:05:040130
5.	Адрес здания, сооружения, объекта незавершенного строительства	-

2. Сведения о характеристиках объекта недвижимости с кадастровым номером : 73:05:040127:285 :

№ п/п	Наименование характеристики	Значение характеристики
1	2	3
5.1.	Сведения о местоположении здания, сооружения, объекта незавершенного строительства (при отсутствии адреса) в структурированном в соответствии с федеральной информационной адресной системой виде	-
5.2.	Дополнительные сведения о местоположении	-
6.	Иные сведения	-

3. Пояснения к сведениям об объекте недвижимости с кадастровым номером 73:05:040127:285 :

1.	-

Описание местоположения зданий, сооружений, объектов незавершенного строительства на земельном участке

1. Сведения о характерных точках контура объекта недвижимости с кадастровым номером : 73:05:040127:286 :

Система координат МСК-73, зона 1 **Зона № 1**

Обозначение характерных точек контура	Содержатся в Едином государственном реестре недвижимости			Определены в ходе выполнения комплексных кадастровых работ			Метод определения координат	Формулы, примененные для расчета средней квадратической погрешности определения координат характерных точек (Mt), м, с подставленными в такие формулы значениями и итоговые (вычисленные) значения Mt, м
	Координаты, м		Радиус, м	Координаты, м		Радиус, м		
	X	Y	R	X	Y	R		
1	2	3	4	5	6	7	8	9
н13О	-	-	-	493026.28	1360715.25	-	Метод спутниковых геодезических измерений (определений)	0.1
н14О	-	-	-	493019.79	1360710.86	-	Метод спутниковых геодезических измерений (определений)	0.1
н15О	-	-	-	493022.49	1360706.87	-	Метод спутниковых геодезических измерений (определений)	0.1
н16О	-	-	-	493028.98	1360711.26	-	Метод спутниковых геодезических измерений (определений)	0.1
н13О	-	-	-	493026.28	1360715.25	-	Метод спутниковых геодезических измерений (определений)	0.1

2. Сведения о характеристиках объекта недвижимости с кадастровым номером : 73:05:040127:286 :

№ п/п	Наименование характеристики	Значение характеристики
1	2	3
1.	Вид объекта недвижимости	здание
2.	Ранее присвоенный государственный учетный номер (инвентарный) здания, сооружения, объекта незавершенного строительства	-
3.	Кадастровый номер земельного участка (земельных участков), в границах которого (которых) расположены здание, сооружение, объект незавершенного строительства	73:05:040133:124
4.	Уникальный учетный номер кадастрового квартала, в границах которого расположены здание, сооружение, объект незавершенного строительства	73:05:040130
5.	Адрес здания, сооружения, объекта незавершенного строительства	-

2. Сведения о характеристиках объекта недвижимости с кадастровым номером : 73:05:040127:286 :

№ п/п	Наименование характеристики	Значение характеристики
1	2	3
5.1.	Сведения о местоположении здания, сооружения, объекта незавершенного строительства (при отсутствии адреса) в структурированном в соответствии с федеральной информационной адресной системой виде	-
5.2.	Дополнительные сведения о местоположении	-
6.	Иные сведения	-

3. Пояснения к сведениям об объекте недвижимости с кадастровым номером 73:05:040127:286 :

1.	-

Описание местоположения зданий, сооружений, объектов незавершенного строительства на земельном участке

1. Сведения о характерных точках контура объекта недвижимости с кадастровым номером : 73:05:040130:53 :

Система координат МСК-73, зона 1 **Зона № 1**

Обозначение характерных точек контура	Содержатся в Едином государственном реестре недвижимости			Определены в ходе выполнения комплексных кадастровых работ			Метод определения координат	Формулы, примененные для расчета средней квадратической погрешности определения координат характерных точек (Mt), м, с подставленными в такие формулы значениями и итоговые (вычисленные) значения Mt, м
	Координаты, м		Радиус, м	Координаты, м		Радиус, м		
	X	Y	R	X	Y	R		
1	2	3	4	5	6	7	8	9
н17О	-	-	-	493068.65	1360861.96	-	Метод спутниковых геодезических измерений (определений)	0.1
н18О	-	-	-	493074.60	1360853.54	-	Метод спутниковых геодезических измерений (определений)	0.1
н19О	-	-	-	493080.47	1360857.68	-	Метод спутниковых геодезических измерений (определений)	0.1
н20О	-	-	-	493074.52	1360866.10	-	Метод спутниковых геодезических измерений (определений)	0.1
н17О	-	-	-	493068.65	1360861.96	-	Метод спутниковых геодезических измерений (определений)	0.1

2. Сведения о характеристиках объекта недвижимости с кадастровым номером : 73:05:040130:53 :

№ п/п	Наименование характеристики	Значение характеристики
1	2	3
1.	Вид объекта недвижимости	здание
2.	Ранее присвоенный государственный учетный номер (инвентарный) здания, сооружения, объекта незавершенного строительства	-
3.	Кадастровый номер земельного участка (земельных участков), в границах которого (которых) расположены здание, сооружение, объект незавершенного строительства	73:05:040130:23
4.	Уникальный учетный номер кадастрового квартала, в границах которого расположены здание, сооружение, объект незавершенного строительства	73:05:040130
5.	Адрес здания, сооружения, объекта незавершенного строительства	-

2. Сведения о характеристиках объекта недвижимости с кадастровым номером : 73:05:040130:53 :

№ п/п	Наименование характеристики	Значение характеристики
1	2	3
5.1.	Сведения о местоположении здания, сооружения, объекта незавершенного строительства (при отсутствии адреса) в структурированном в соответствии с федеральной информационной адресной системой виде	-
5.2.	Дополнительные сведения о местоположении	-
6.	Иные сведения	-

3. Пояснения к сведениям об объекте недвижимости с кадастровым номером 73:05:040130:53 :

1.	-

Описание местоположения зданий, сооружений, объектов незавершенного строительства на земельном участке

1. Сведения о характерных точках контура объекта недвижимости с кадастровым номером : 73:05:040130:54 :

Система координат МСК-73, зона 1 **Зона № 1**

Обозначение характерных точек контура	Содержатся в Едином государственном реестре недвижимости			Определены в ходе выполнения комплексных кадастровых работ			Метод определения координат	Формулы, примененные для расчета средней квадратической погрешности определения координат характерных точек (Mt), м, с подставленными в такие формулы значениями и итоговые (вычисленные) значения Mt, м
	Координаты, м		Радиус, м	Координаты, м		Радиус, м		
	X	Y	R	X	Y	R		
1	2	3	4	5	6	7	8	9
н21О	-	-	-	492870.42	1360560.84	-	Метод спутниковых геодезических измерений (определений)	0.1
н22О	-	-	-	492863.74	1360569.99	-	Метод спутниковых геодезических измерений (определений)	0.1
н23О	-	-	-	492859.41	1360566.83	-	Метод спутниковых геодезических измерений (определений)	0.1
н24О	-	-	-	492866.09	1360557.68	-	Метод спутниковых геодезических измерений (определений)	0.1
н21О	-	-	-	492870.42	1360560.84	-	Метод спутниковых геодезических измерений (определений)	0.1

2. Сведения о характеристиках объекта недвижимости с кадастровым номером : 73:05:040130:54 :

№ п/п	Наименование характеристики	Значение характеристики
1	2	3
1.	Вид объекта недвижимости	здание
2.	Ранее присвоенный государственный учетный номер (инвентарный) здания, сооружения, объекта незавершенного строительства	-
3.	Кадастровый номер земельного участка (земельных участков), в границах которого (которых) расположены здание, сооружение, объект незавершенного строительства	73:05:040130:21
4.	Уникальный учетный номер кадастрового квартала, в границах которого расположены здание, сооружение, объект незавершенного строительства	73:05:040130
5.	Адрес здания, сооружения, объекта незавершенного строительства	-

2. Сведения о характеристиках объекта недвижимости с кадастровым номером : 73:05:040130:54 :

№ п/п	Наименование характеристики	Значение характеристики
1	2	3
5.1.	Сведения о местоположении здания, сооружения, объекта незавершенного строительства (при отсутствии адреса) в структурированном в соответствии с федеральной информационной адресной системой виде	-
5.2.	Дополнительные сведения о местоположении	-
6.	Иные сведения	-

3. Пояснения к сведениям об объекте недвижимости с кадастровым номером 73:05:040130:54 :

1.	-

Описание местоположения зданий, сооружений, объектов незавершенного строительства на земельном участке

1. Сведения о характерных точках контура объекта недвижимости с кадастровым номером : 73:05:040130:55 :

Система координат МСК-73, зона 1 **Зона № 1**

Обозначение характерных точек контура	Содержатся в Едином государственном реестре недвижимости			Определены в ходе выполнения комплексных кадастровых работ			Метод определения координат	Формулы, примененные для расчета средней квадратической погрешности определения координат характерных точек (Mt), м, с подставленными в такие формулы значениями и итоговые (вычисленные) значения Mt, м
	Координаты, м		Радиус, м	Координаты, м		Радиус, м		
	X	Y	R	X	Y	R		
1	2	3	4	5	6	7	8	9
н25О	-	-	-	492834.24	1360533.62	-	Метод спутниковых геодезических измерений (определений)	0.1
н26О	-	-	-	492838.01	1360536.48	-	Метод спутниковых геодезических измерений (определений)	0.1
н27О	-	-	-	492830.61	1360546.31	-	Метод спутниковых геодезических измерений (определений)	0.1
н28О	-	-	-	492826.84	1360543.45	-	Метод спутниковых геодезических измерений (определений)	0.1
н25О	-	-	-	492834.24	1360533.62	-	Метод спутниковых геодезических измерений (определений)	0.1

2. Сведения о характеристиках объекта недвижимости с кадастровым номером : 73:05:040130:55 :

№ п/п	Наименование характеристики	Значение характеристики
1	2	3
1.	Вид объекта недвижимости	здание
2.	Ранее присвоенный государственный учетный номер (инвентарный) здания, сооружения, объекта незавершенного строительства	-
3.	Кадастровый номер земельного участка (земельных участков), в границах которого (которых) расположены здание, сооружение, объект незавершенного строительства	73:05:040130:22
4.	Уникальный учетный номер кадастрового квартала, в границах которого расположены здание, сооружение, объект незавершенного строительства	73:05:040130
5.	Адрес здания, сооружения, объекта незавершенного строительства	-

2. Сведения о характеристиках объекта недвижимости с кадастровым номером : 73:05:040130:55 :

№ п/п	Наименование характеристики	Значение характеристики
1	2	3
5.1.	Сведения о местоположении здания, сооружения, объекта незавершенного строительства (при отсутствии адреса) в структурированном в соответствии с федеральной информационной адресной системой виде	-
5.2.	Дополнительные сведения о местоположении	-
6.	Иные сведения	-

3. Пояснения к сведениям об объекте недвижимости с кадастровым номером 73:05:040130:55 :

1.	-

Описание местоположения зданий, сооружений, объектов незавершенного строительства на земельном участке

1. Сведения о характерных точках контура объекта недвижимости с кадастровым номером : 73:05:040130:56 :

Система координат МСК-73, зона 1 **Зона № 1**

Обозначение характерных точек контура	Содержатся в Едином государственном реестре недвижимости			Определены в ходе выполнения комплексных кадастровых работ			Метод определения координат	Формулы, примененные для расчета средней квадратической погрешности определения координат характерных точек (Mt), м, с подставленными в такие формулы значениями и итоговые (вычисленные) значения Mt, м
	Координаты, м		Радиус, м	Координаты, м		Радиус, м		
	X	Y	R	X	Y	R		
1	2	3	4	5	6	7	8	9
н29О	-	-	-	492771.24	1360644.25	-	Метод спутниковых геодезических измерений (определений)	0.1
н30О	-	-	-	492768.02	1360648.68	-	Метод спутниковых геодезических измерений (определений)	0.1
н31О	-	-	-	492758.98	1360642.09	-	Метод спутниковых геодезических измерений (определений)	0.1
н32О	-	-	-	492762.20	1360637.66	-	Метод спутниковых геодезических измерений (определений)	0.1
н29О	-	-	-	492771.24	1360644.25	-	Метод спутниковых геодезических измерений (определений)	0.1

2. Сведения о характеристиках объекта недвижимости с кадастровым номером : 73:05:040130:56 :

№ п/п	Наименование характеристики	Значение характеристики
1	2	3
1.	Вид объекта недвижимости	здание
2.	Ранее присвоенный государственный учетный номер (инвентарный) здания, сооружения, объекта незавершенного строительства	-
3.	Кадастровый номер земельного участка (земельных участков), в границах которого (которых) расположены здание, сооружение, объект незавершенного строительства	73:05:040130:29
4.	Уникальный учетный номер кадастрового квартала, в границах которого расположены здание, сооружение, объект незавершенного строительства	73:05:040130
5.	Адрес здания, сооружения, объекта незавершенного строительства	-

2. Сведения о характеристиках объекта недвижимости с кадастровым номером : 73:05:040130:56 :

№ п/п	Наименование характеристики	Значение характеристики
1	2	3
5.1.	Сведения о местоположении здания, сооружения, объекта незавершенного строительства (при отсутствии адреса) в структурированном в соответствии с федеральной информационной адресной системой виде	-
5.2.	Дополнительные сведения о местоположении	-
6.	Иные сведения	-

3. Пояснения к сведениям об объекте недвижимости с кадастровым номером 73:05:040130:56 :

1.	-

Описание местоположения зданий, сооружений, объектов незавершенного строительства на земельном участке

1. Сведения о характерных точках контура объекта недвижимости с кадастровым номером : 73:05:040130:57 :

Система координат МСК-73, зона 1 **Зона № 1**

Обозначение характерных точек контура	Содержатся в Едином государственном реестре недвижимости			Определены в ходе выполнения комплексных кадастровых работ			Метод определения координат	Формулы, примененные для расчета средней квадратической погрешности определения координат характерных точек (Mt), м, с подставленными в такие формулы значениями и итоговые (вычисленные) значения Mt, м
	Координаты, м		Радиус, м	Координаты, м		Радиус, м		
	X	Y	R	X	Y	R		
1	2	3	4	5	6	7	8	9
н33О	-	-	-	493114.10	1360735.35	-	Метод спутниковых геодезических измерений (определений)	0.1
н34О	-	-	-	493108.20	1360743.68	-	Метод спутниковых геодезических измерений (определений)	0.1
н35О	-	-	-	493103.98	1360740.69	-	Метод спутниковых геодезических измерений (определений)	0.1
н36О	-	-	-	493109.88	1360732.37	-	Метод спутниковых геодезических измерений (определений)	0.1
н33О	-	-	-	493114.10	1360735.35	-	Метод спутниковых геодезических измерений (определений)	0.1

2. Сведения о характеристиках объекта недвижимости с кадастровым номером : 73:05:040130:57 :

№ п/п	Наименование характеристики	Значение характеристики
1	2	3
1.	Вид объекта недвижимости	здание
2.	Ранее присвоенный государственный учетный номер (инвентарный) здания, сооружения, объекта незавершенного строительства	-
3.	Кадастровый номер земельного участка (земельных участков), в границах которого (которых) расположены здание, сооружение, объект незавершенного строительства	73:05:040130:15
4.	Уникальный учетный номер кадастрового квартала, в границах которого расположены здание, сооружение, объект незавершенного строительства	73:05:040130
5.	Адрес здания, сооружения, объекта незавершенного строительства	-

2. Сведения о характеристиках объекта недвижимости с кадастровым номером : 73:05:040130:57 :

№ п/п	Наименование характеристики	Значение характеристики
1	2	3
5.1.	Сведения о местоположении здания, сооружения, объекта незавершенного строительства (при отсутствии адреса) в структурированном в соответствии с федеральной информационной адресной системой виде	-
5.2.	Дополнительные сведения о местоположении	-
6.	Иные сведения	-

3. Пояснения к сведениям об объекте недвижимости с кадастровым номером 73:05:040130:57 :

1.	-

Описание местоположения зданий, сооружений, объектов незавершенного строительства на земельном участке

1. Сведения о характерных точках контура объекта недвижимости с кадастровым номером : 73:05:040130:58 :

Система координат МСК-73, зона 1 **Зона № 1**

Обозначение характерных точек контура	Содержатся в Едином государственном реестре недвижимости			Определены в ходе выполнения комплексных кадастровых работ			Метод определения координат	Формулы, примененные для расчета средней квадратической погрешности определения координат характерных точек (Mt), м, с подставленными в такие формулы значениями и итоговые (вычисленные) значения Mt, м
	Координаты, м		Радиус, м	Координаты, м		Радиус, м		
	X	Y	R	X	Y	R		
1	2	3	4	5	6	7	8	9
н37О	-	-	-	493128.93	1360892.86	-	Метод спутниковых геодезических измерений (определений)	0.1
н38О	-	-	-	493123.68	1360900.01	-	Метод спутниковых геодезических измерений (определений)	0.1
н39О	-	-	-	493119.28	1360896.78	-	Метод спутниковых геодезических измерений (определений)	0.1
н40О	-	-	-	493124.53	1360889.63	-	Метод спутниковых геодезических измерений (определений)	0.1
н37О	-	-	-	493128.93	1360892.86	-	Метод спутниковых геодезических измерений (определений)	0.1

2. Сведения о характеристиках объекта недвижимости с кадастровым номером : 73:05:040130:58 :

№ п/п	Наименование характеристики	Значение характеристики
1	2	3
1.	Вид объекта недвижимости	здание
2.	Ранее присвоенный государственный учетный номер (инвентарный) здания, сооружения, объекта незавершенного строительства	-
3.	Кадастровый номер земельного участка (земельных участков), в границах которого (которых) расположены здание, сооружение, объект незавершенного строительства	73:05:040130:32
4.	Уникальный учетный номер кадастрового квартала, в границах которого расположены здание, сооружение, объект незавершенного строительства	73:05:040130
5.	Адрес здания, сооружения, объекта незавершенного строительства	-

2. Сведения о характеристиках объекта недвижимости с кадастровым номером : 73:05:040130:58 :

№ п/п	Наименование характеристики	Значение характеристики
1	2	3
5.1.	Сведения о местоположении здания, сооружения, объекта незавершенного строительства (при отсутствии адреса) в структурированном в соответствии с федеральной информационной адресной системой виде	-
5.2.	Дополнительные сведения о местоположении	-
6.	Иные сведения	-

3. Пояснения к сведениям об объекте недвижимости с кадастровым номером 73:05:040130:58 :

1.	-

Описание местоположения зданий, сооружений, объектов незавершенного строительства на земельном участке

1. Сведения о характерных точках контура объекта недвижимости с кадастровым номером : 73:05:040130:59 :

Система координат МСК-73, зона 1 **Зона № 1**

Обозначение характерных точек контура	Содержатся в Едином государственном реестре недвижимости			Определены в ходе выполнения комплексных кадастровых работ			Метод определения координат	Формулы, примененные для расчета средней квадратической погрешности определения координат характерных точек (Mt), м, с подставленными в такие формулы значениями и итоговые (вычисленные) значения Mt, м
	Координаты, м		Радиус, м	Координаты, м		Радиус, м		
	X	Y	R	X	Y	R		
1	2	3	4	5	6	7	8	9
н41О	-	-	-	492807.56	1360568.05	-	Метод спутниковых геодезических измерений (определений)	0.1
н42О	-	-	-	492815.00	1360573.12	-	Метод спутниковых геодезических измерений (определений)	0.1
н43О	-	-	-	492811.24	1360578.63	-	Метод спутниковых геодезических измерений (определений)	0.1
н44О	-	-	-	492803.80	1360573.56	-	Метод спутниковых геодезических измерений (определений)	0.1
н41О	-	-	-	492807.56	1360568.05	-	Метод спутниковых геодезических измерений (определений)	0.1

2. Сведения о характеристиках объекта недвижимости с кадастровым номером : 73:05:040130:59 :

№ п/п	Наименование характеристики	Значение характеристики
1	2	3
1.	Вид объекта недвижимости	здание
2.	Ранее присвоенный государственный учетный номер (инвентарный) здания, сооружения, объекта незавершенного строительства	-
3.	Кадастровый номер земельного участка (земельных участков), в границах которого (которых) расположены здание, сооружение, объект незавершенного строительства	73:05:040130:8
4.	Уникальный учетный номер кадастрового квартала, в границах которого расположены здание, сооружение, объект незавершенного строительства	73:05:040130
5.	Адрес здания, сооружения, объекта незавершенного строительства	-

2. Сведения о характеристиках объекта недвижимости с кадастровым номером : 73:05:040130:59 :

№ п/п	Наименование характеристики	Значение характеристики
1	2	3
5.1.	Сведения о местоположении здания, сооружения, объекта незавершенного строительства (при отсутствии адреса) в структурированном в соответствии с федеральной информационной адресной системой виде	-
5.2.	Дополнительные сведения о местоположении	-
6.	Иные сведения	-

3. Пояснения к сведениям об объекте недвижимости с кадастровым номером 73:05:040130:59 :

1.	-

Описание местоположения зданий, сооружений, объектов незавершенного строительства на земельном участке

1. Сведения о характерных точках контура объекта недвижимости с кадастровым номером : 73:05:040130:60 :

Система координат МСК-73, зона 1 **Зона № 1**

Обозначение характерных точек контура	Содержатся в Едином государственном реестре недвижимости			Определены в ходе выполнения комплексных кадастровых работ			Метод определения координат	Формулы, примененные для расчета средней квадратической погрешности определения координат характерных точек (Mt), м, с подставленными в такие формулы значениями и итоговые (вычисленные) значения Mt, м
	Координаты, м		Радиус, м	Координаты, м		Радиус, м		
	X	Y	R	X	Y	R		
1	2	3	4	5	6	7	8	9
н45О	-	-	-	493046.71	1360687.31	-	Метод спутниковых геодезических измерений (определений)	0.1
н46О	-	-	-	493041.90	1360694.13	-	Метод спутниковых геодезических измерений (определений)	0.1
н47О	-	-	-	493033.39	1360688.13	-	Метод спутниковых геодезических измерений (определений)	0.1
н48О	-	-	-	493038.20	1360681.31	-	Метод спутниковых геодезических измерений (определений)	0.1
н45О	-	-	-	493046.71	1360687.31	-	Метод спутниковых геодезических измерений (определений)	0.1

2. Сведения о характеристиках объекта недвижимости с кадастровым номером : 73:05:040130:60 :

№ п/п	Наименование характеристики	Значение характеристики
1	2	3
1.	Вид объекта недвижимости	здание
2.	Ранее присвоенный государственный учетный номер (инвентарный) здания, сооружения, объекта незавершенного строительства	-
3.	Кадастровый номер земельного участка (земельных участков), в границах которого (которых) расположены здание, сооружение, объект незавершенного строительства	73:05:040130:16
4.	Уникальный учетный номер кадастрового квартала, в границах которого расположены здание, сооружение, объект незавершенного строительства	73:05:040130
5.	Адрес здания, сооружения, объекта незавершенного строительства	-

2. Сведения о характеристиках объекта недвижимости с кадастровым номером : 73:05:040130:60 :

№ п/п	Наименование характеристики	Значение характеристики
1	2	3
5.1.	Сведения о местоположении здания, сооружения, объекта незавершенного строительства (при отсутствии адреса) в структурированном в соответствии с федеральной информационной адресной системой виде	-
5.2.	Дополнительные сведения о местоположении	-
6.	Иные сведения	-

3. Пояснения к сведениям об объекте недвижимости с кадастровым номером 73:05:040130:60 :

1.	-

Описание местоположения зданий, сооружений, объектов незавершенного строительства на земельном участке

1. Сведения о характерных точках контура объекта недвижимости с кадастровым номером : 73:05:040130:61 :

Система координат МСК-73, зона 1 **Зона № 1**

Обозначение характерных точек контура	Содержатся в Едином государственном реестре недвижимости			Определены в ходе выполнения комплексных кадастровых работ			Метод определения координат	Формулы, примененные для расчета средней квадратической погрешности определения координат характерных точек (Mt), м, с подставленными в такие формулы значениями и итоговые (вычисленные) значения Mt, м
	Координаты, м		Радиус, м	Координаты, м		Радиус, м		
	X	Y	R	X	Y	R		
1	2	3	4	5	6	7	8	9
н49О	-	-	-	493273.71	1360850.83	-	Метод спутниковых геодезических измерений (определений)	0.1
н50О	-	-	-	493268.70	1360857.61	-	Метод спутниковых геодезических измерений (определений)	0.1
н51О	-	-	-	493257.96	1360849.67	-	Метод спутниковых геодезических измерений (определений)	0.1
н52О	-	-	-	493262.97	1360842.89	-	Метод спутниковых геодезических измерений (определений)	0.1
н49О	-	-	-	493273.71	1360850.83	-	Метод спутниковых геодезических измерений (определений)	0.1

2. Сведения о характеристиках объекта недвижимости с кадастровым номером : 73:05:040130:61 :

№ п/п	Наименование характеристики	Значение характеристики
1	2	3
1.	Вид объекта недвижимости	здание
2.	Ранее присвоенный государственный учетный номер (инвентарный) здания, сооружения, объекта незавершенного строительства	-
3.	Кадастровый номер земельного участка (земельных участков), в границах которого (которых) расположены здание, сооружение, объект незавершенного строительства	73:05:040130:12
4.	Уникальный учетный номер кадастрового квартала, в границах которого расположены здание, сооружение, объект незавершенного строительства	73:05:040130
5.	Адрес здания, сооружения, объекта незавершенного строительства	-

2. Сведения о характеристиках объекта недвижимости с кадастровым номером : 73:05:040130:61 :

№ п/п	Наименование характеристики	Значение характеристики
1	2	3
5.1.	Сведения о местоположении здания, сооружения, объекта незавершенного строительства (при отсутствии адреса) в структурированном в соответствии с федеральной информационной адресной системой виде	-
5.2.	Дополнительные сведения о местоположении	-
6.	Иные сведения	-

3. Пояснения к сведениям об объекте недвижимости с кадастровым номером 73:05:040130:61 :

1.	-

Описание местоположения зданий, сооружений, объектов незавершенного строительства на земельном участке

1. Сведения о характерных точках контура объекта недвижимости с кадастровым номером : 73:05:040130:62 :

Система координат МСК-73, зона 1 **Зона № 1**

Обозначение характерных точек контура	Содержатся в Едином государственном реестре недвижимости			Определены в ходе выполнения комплексных кадастровых работ			Метод определения координат	Формулы, примененные для расчета средней квадратической погрешности определения координат характерных точек (Mt), м, с подставленными в такие формулы значениями и итоговые (вычисленные) значения Mt, м
	Координаты, м		Радиус, м	Координаты, м		Радиус, м		
	X	Y	R	X	Y	R		
1	2	3	4	5	6	7	8	9
н53О	-	-	-	493126.78	1360745.44	-	Метод спутниковых геодезических измерений (определений)	0.1
н54О	-	-	-	493123.97	1360749.34	-	Метод спутниковых геодезических измерений (определений)	0.1
н55О	-	-	-	493118.80	1360745.61	-	Метод спутниковых геодезических измерений (определений)	0.1
н56О	-	-	-	493121.61	1360741.71	-	Метод спутниковых геодезических измерений (определений)	0.1
н53О	-	-	-	493126.78	1360745.44	-	Метод спутниковых геодезических измерений (определений)	0.1

2. Сведения о характеристиках объекта недвижимости с кадастровым номером : 73:05:040130:62 :

№ п/п	Наименование характеристики	Значение характеристики
1	2	3
1.	Вид объекта недвижимости	здание
2.	Ранее присвоенный государственный учетный номер (инвентарный) здания, сооружения, объекта незавершенного строительства	-
3.	Кадастровый номер земельного участка (земельных участков), в границах которого (которых) расположены здание, сооружение, объект незавершенного строительства	73:05:040130:45
4.	Уникальный учетный номер кадастрового квартала, в границах которого расположены здание, сооружение, объект незавершенного строительства	73:05:040130
5.	Адрес здания, сооружения, объекта незавершенного строительства	-

2. Сведения о характеристиках объекта недвижимости с кадастровым номером : 73:05:040130:62 :

№ п/п	Наименование характеристики	Значение характеристики
1	2	3
5.1.	Сведения о местоположении здания, сооружения, объекта незавершенного строительства (при отсутствии адреса) в структурированном в соответствии с федеральной информационной адресной системой виде	-
5.2.	Дополнительные сведения о местоположении	-
6.	Иные сведения	-

3. Пояснения к сведениям об объекте недвижимости с кадастровым номером 73:05:040130:62 :

1.	-

Описание местоположения зданий, сооружений, объектов незавершенного строительства на земельном участке

1. Сведения о характерных точках контура объекта недвижимости с кадастровым номером : 73:05:040130:63 :

Система координат МСК-73, зона 1 **Зона № 1**

Обозначение характерных точек контура	Содержатся в Едином государственном реестре недвижимости			Определены в ходе выполнения комплексных кадастровых работ			Метод определения координат	Формулы, примененные для расчета средней квадратической погрешности определения координат характерных точек (Mt), м, с подставленными в такие формулы значениями и итоговые (вычисленные) значения Mt, м
	Координаты, м		Радиус, м	Координаты, м		Радиус, м		
	X	Y	R	X	Y	R		
1	2	3	4	5	6	7	8	9
н57О	-	-	-	492992.58	1360648.36	-	Метод спутниковых геодезических измерений (определений)	0.1
н58О	-	-	-	492987.57	1360655.22	-	Метод спутниковых геодезических измерений (определений)	0.1
н59О	-	-	-	492983.64	1360652.36	-	Метод спутниковых геодезических измерений (определений)	0.1
н60О	-	-	-	492988.64	1360645.50	-	Метод спутниковых геодезических измерений (определений)	0.1
н57О	-	-	-	492992.58	1360648.36	-	Метод спутниковых геодезических измерений (определений)	0.1

2. Сведения о характеристиках объекта недвижимости с кадастровым номером : 73:05:040130:63 :

№ п/п	Наименование характеристики	Значение характеристики
1	2	3
1.	Вид объекта недвижимости	здание
2.	Ранее присвоенный государственный учетный номер (инвентарный) здания, сооружения, объекта незавершенного строительства	-
3.	Кадастровый номер земельного участка (земельных участков), в границах которого (которых) расположены здание, сооружение, объект незавершенного строительства	73:05:040130:18
4.	Уникальный учетный номер кадастрового квартала, в границах которого расположены здание, сооружение, объект незавершенного строительства	73:05:040130
5.	Адрес здания, сооружения, объекта незавершенного строительства	-

2. Сведения о характеристиках объекта недвижимости
с кадастровым номером : 73:05:040130:63 :

№ п/п	Наименование характеристики	Значение характеристики
1	2	3
5.1.	Сведения о местоположении здания, сооружения, объекта незавершенного строительства (при отсутствии адреса) в структурированном в соответствии с федеральной информационной адресной системой виде	-
5.2.	Дополнительные сведения о местоположении	-
6.	Иные сведения	-

3. Пояснения к сведениям об объекте недвижимости с кадастровым номером 73:05:040130:63 :

1.	-

Описание местоположения зданий, сооружений, объектов незавершенного строительства на земельном участке

1. Сведения о характерных точках контура объекта недвижимости с кадастровым номером : 73:05:040130:64 :

Система координат МСК-73, зона 1 **Зона № 1**

Обозначение характерных точек контура	Содержатся в Едином государственном реестре недвижимости			Определены в ходе выполнения комплексных кадастровых работ			Метод определения координат	Формулы, примененные для расчета средней квадратической погрешности определения координат характерных точек (Mt), м, с подставленными в такие формулы значениями и итоговые (вычисленные) значения Mt, м
	Координаты, м		Радиус, м	Координаты, м		Радиус, м		
	X	Y	R	X	Y	R		
1	2	3	4	5	6	7	8	9
н61О	-	-	-	493005.81	1360657.53	-	Метод спутниковых геодезических измерений (определений)	0.1
н62О	-	-	-	493010.40	1360660.83	-	Метод спутниковых геодезических измерений (определений)	0.1
н63О	-	-	-	493004.90	1360668.46	-	Метод спутниковых геодезических измерений (определений)	0.1
н64О	-	-	-	493000.32	1360665.16	-	Метод спутниковых геодезических измерений (определений)	0.1
н61О	-	-	-	493005.81	1360657.53	-	Метод спутниковых геодезических измерений (определений)	0.1

2. Сведения о характеристиках объекта недвижимости с кадастровым номером : 73:05:040130:64 :

№ п/п	Наименование характеристики	Значение характеристики
1	2	3
1.	Вид объекта недвижимости	здание
2.	Ранее присвоенный государственный учетный номер (инвентарный) здания, сооружения, объекта незавершенного строительства	-
3.	Кадастровый номер земельного участка (земельных участков), в границах которого (которых) расположены здание, сооружение, объект незавершенного строительства	73:05:040130:17
4.	Уникальный учетный номер кадастрового квартала, в границах которого расположены здание, сооружение, объект незавершенного строительства	73:05:040130
5.	Адрес здания, сооружения, объекта незавершенного строительства	-

2. Сведения о характеристиках объекта недвижимости с кадастровым номером : 73:05:040130:64 :

№ п/п	Наименование характеристики	Значение характеристики
1	2	3
5.1.	Сведения о местоположении здания, сооружения, объекта незавершенного строительства (при отсутствии адреса) в структурированном в соответствии с федеральной информационной адресной системой виде	-
5.2.	Дополнительные сведения о местоположении	-
6.	Иные сведения	-

3. Пояснения к сведениям об объекте недвижимости с кадастровым номером 73:05:040130:64 :

1.	-

Описание местоположения зданий, сооружений, объектов незавершенного строительства на земельном участке

1. Сведения о характерных точках контура объекта недвижимости с кадастровым номером : 73:05:040130:65 :

Система координат МСК-73, зона 1 **Зона № 1**

Обозначение характерных точек контура	Содержатся в Едином государственном реестре недвижимости			Определены в ходе выполнения комплексных кадастровых работ			Метод определения координат	Формулы, примененные для расчета средней квадратической погрешности определения координат характерных точек (Mt), м, с подставленными в такие формулы значениями и итоговые (вычисленные) значения Mt, м
	Координаты, м		Радиус, м	Координаты, м		Радиус, м		
	X	Y	R	X	Y	R		
1	2	3	4	5	6	7	8	9
н65О	-	-	-	492949.44	1360616.67	-	Метод спутниковых геодезических измерений (определений)	0.1
н66О	-	-	-	492954.55	1360620.10	-	Метод спутниковых геодезических измерений (определений)	0.1
н67О	-	-	-	492948.36	1360629.32	-	Метод спутниковых геодезических измерений (определений)	0.1
н68О	-	-	-	492943.25	1360625.89	-	Метод спутниковых геодезических измерений (определений)	0.1
н65О	-	-	-	492949.44	1360616.67	-	Метод спутниковых геодезических измерений (определений)	0.1

2. Сведения о характеристиках объекта недвижимости с кадастровым номером : 73:05:040130:65 :

№ п/п	Наименование характеристики	Значение характеристики
1	2	3
1.	Вид объекта недвижимости	здание
2.	Ранее присвоенный государственный учетный номер (инвентарный) здания, сооружения, объекта незавершенного строительства	-
3.	Кадастровый номер земельного участка (земельных участков), в границах которого (которых) расположены здание, сооружение, объект незавершенного строительства	73:05:040130:19
4.	Уникальный учетный номер кадастрового квартала, в границах которого расположены здание, сооружение, объект незавершенного строительства	73:05:040130
5.	Адрес здания, сооружения, объекта незавершенного строительства	-

2. Сведения о характеристиках объекта недвижимости с кадастровым номером : 73:05:040130:65 :

№ п/п	Наименование характеристики	Значение характеристики
1	2	3
5.1.	Сведения о местоположении здания, сооружения, объекта незавершенного строительства (при отсутствии адреса) в структурированном в соответствии с федеральной информационной адресной системой виде	-
5.2.	Дополнительные сведения о местоположении	-
6.	Иные сведения	-

3. Пояснения к сведениям об объекте недвижимости с кадастровым номером 73:05:040130:65 :

1.	-

Описание местоположения зданий, сооружений, объектов незавершенного строительства на земельном участке

1. Сведения о характерных точках контура объекта недвижимости с кадастровым номером : 73:05:040130:66 :

Система координат МСК-73, зона 1 **Зона № 1**

Обозначение характерных точек контура	Содержатся в Едином государственном реестре недвижимости			Определены в ходе выполнения комплексных кадастровых работ			Метод определения координат	Формулы, примененные для расчета средней квадратической погрешности определения координат характерных точек (Mt), м, с подставленными в такие формулы значениями и итоговые (вычисленные) значения Mt, м
	Координаты, м		Радиус, м	Координаты, м		Радиус, м		
	X	Y	R	X	Y	R		
1	2	3	4	5	6	7	8	9
н69О	-	-	-	493098.23	1360867.79	-	Метод спутниковых геодезических измерений (определений)	0.1
н70О	-	-	-	493091.88	1360877.41	-	Метод спутниковых геодезических измерений (определений)	0.1
н71О	-	-	-	493084.61	1360872.61	-	Метод спутниковых геодезических измерений (определений)	0.1
н72О	-	-	-	493090.96	1360862.99	-	Метод спутниковых геодезических измерений (определений)	0.1
н69О	-	-	-	493098.23	1360867.79	-	Метод спутниковых геодезических измерений (определений)	0.1

2. Сведения о характеристиках объекта недвижимости с кадастровым номером : 73:05:040130:66 :

№ п/п	Наименование характеристики	Значение характеристики
1	2	3
1.	Вид объекта недвижимости	здание
2.	Ранее присвоенный государственный учетный номер (инвентарный) здания, сооружения, объекта незавершенного строительства	-
3.	Кадастровый номер земельного участка (земельных участков), в границах которого (которых) расположены здание, сооружение, объект незавершенного строительства	73:05:040130:47
4.	Уникальный учетный номер кадастрового квартала, в границах которого расположены здание, сооружение, объект незавершенного строительства	73:05:040130
5.	Адрес здания, сооружения, объекта незавершенного строительства	-

2. Сведения о характеристиках объекта недвижимости с кадастровым номером : 73:05:040130:66 :

№ п/п	Наименование характеристики	Значение характеристики
1	2	3
5.1.	Сведения о местоположении здания, сооружения, объекта незавершенного строительства (при отсутствии адреса) в структурированном в соответствии с федеральной информационной адресной системой виде	-
5.2.	Дополнительные сведения о местоположении	-
6.	Иные сведения	-

3. Пояснения к сведениям об объекте недвижимости с кадастровым номером 73:05:040130:66 :

1.	-

Описание местоположения зданий, сооружений, объектов незавершенного строительства на земельном участке

1. Сведения о характерных точках контура объекта недвижимости с кадастровым номером : 73:05:040130:67 :

Система координат МСК-73, зона 1 **Зона № 1**

Обозначение характерных точек контура	Содержатся в Едином государственном реестре недвижимости			Определены в ходе выполнения комплексных кадастровых работ			Метод определения координат	Формулы, примененные для расчета средней квадратической погрешности определения координат характерных точек (Mt), м, с подставленными в такие формулы значениями и итоговые (вычисленные) значения Mt, м
	Координаты, м		Радиус, м	Координаты, м		Радиус, м		
	X	Y	R	X	Y	R		
1	2	3	4	5	6	7	8	9
н73О	-	-	-	492874.20	1360712.23	-	Метод спутниковых геодезических измерений (определений)	0.1
н74О	-	-	-	492878.64	1360715.39	-	Метод спутниковых геодезических измерений (определений)	0.1
н75О	-	-	-	492873.57	1360722.53	-	Метод спутниковых геодезических измерений (определений)	0.1
н76О	-	-	-	492869.12	1360719.37	-	Метод спутниковых геодезических измерений (определений)	0.1
н73О	-	-	-	492874.20	1360712.23	-	Метод спутниковых геодезических измерений (определений)	0.1

2. Сведения о характеристиках объекта недвижимости с кадастровым номером : 73:05:040130:67 :

№ п/п	Наименование характеристики	Значение характеристики
1	2	3
1.	Вид объекта недвижимости	здание
2.	Ранее присвоенный государственный учетный номер (инвентарный) здания, сооружения, объекта незавершенного строительства	-
3.	Кадастровый номер земельного участка (земельных участков), в границах которого (которых) расположены здание, сооружение, объект незавершенного строительства	73:05:040130:26
4.	Уникальный учетный номер кадастрового квартала, в границах которого расположены здание, сооружение, объект незавершенного строительства	73:05:040130
5.	Адрес здания, сооружения, объекта незавершенного строительства	-

2. Сведения о характеристиках объекта недвижимости с кадастровым номером : 73:05:040130:67 :

№ п/п	Наименование характеристики	Значение характеристики
1	2	3
5.1.	Сведения о местоположении здания, сооружения, объекта незавершенного строительства (при отсутствии адреса) в структурированном в соответствии с федеральной информационной адресной системой виде	-
5.2.	Дополнительные сведения о местоположении	-
6.	Иные сведения	-

3. Пояснения к сведениям об объекте недвижимости с кадастровым номером 73:05:040130:67 :

1.	-

Описание местоположения зданий, сооружений, объектов незавершенного строительства на земельном участке

1. Сведения о характерных точках контура объекта недвижимости с кадастровым номером : 73:05:040130:68 :

Система координат МСК-73, зона 1 **Зона № 1**

Обозначение характерных точек контура	Содержатся в Едином государственном реестре недвижимости			Определены в ходе выполнения комплексных кадастровых работ			Метод определения координат	Формулы, примененные для расчета средней квадратической погрешности определения координат характерных точек (Mt), м, с подставленными в такие формулы значениями и итоговые (вычисленные) значения Mt, м
	Координаты, м		Радиус, м	Координаты, м		Радиус, м		
	X	Y	R	X	Y	R		
1	2	3	4	5	6	7	8	9
н77О	-	-	-	492858.53	1360698.08	-	Метод спутниковых геодезических измерений (определений)	0.1
н78О	-	-	-	492864.16	1360702.16	-	Метод спутниковых геодезических измерений (определений)	0.1
н79О	-	-	-	492857.83	1360710.89	-	Метод спутниковых геодезических измерений (определений)	0.1
н80О	-	-	-	492852.01	1360706.67	-	Метод спутниковых геодезических измерений (определений)	0.1
н77О	-	-	-	492858.53	1360698.08	-	Метод спутниковых геодезических измерений (определений)	0.1

2. Сведения о характеристиках объекта недвижимости с кадастровым номером : 73:05:040130:68 :

№ п/п	Наименование характеристики	Значение характеристики
1	2	3
1.	Вид объекта недвижимости	здание
2.	Ранее присвоенный государственный учетный номер (инвентарный) здания, сооружения, объекта незавершенного строительства	-
3.	Кадастровый номер земельного участка (земельных участков), в границах которого (которых) расположены здание, сооружение, объект незавершенного строительства	73:05:040130:5
4.	Уникальный учетный номер кадастрового квартала, в границах которого расположены здание, сооружение, объект незавершенного строительства	73:05:040130
5.	Адрес здания, сооружения, объекта незавершенного строительства	-

2. Сведения о характеристиках объекта недвижимости с кадастровым номером : 73:05:040130:68 :

№ п/п	Наименование характеристики	Значение характеристики
1	2	3
5.1.	Сведения о местоположении здания, сооружения, объекта незавершенного строительства (при отсутствии адреса) в структурированном в соответствии с федеральной информационной адресной системой виде	-
5.2.	Дополнительные сведения о местоположении	-
6.	Иные сведения	-

3. Пояснения к сведениям об объекте недвижимости с кадастровым номером 73:05:040130:68 :

1.	-

Описание местоположения зданий, сооружений, объектов незавершенного строительства на земельном участке

1. Сведения о характерных точках контура объекта недвижимости с кадастровым номером : 73:05:040130:69 :

Система координат МСК-73, зона 1 **Зона № 1**

Обозначение характерных точек контура	Содержатся в Едином государственном реестре недвижимости			Определены в ходе выполнения комплексных кадастровых работ			Метод определения координат	Формулы, примененные для расчета средней квадратической погрешности определения координат характерных точек (Mt), м, с подставленными в такие формулы значениями и итоговые (вычисленные) значения Mt, м
	Координаты, м		Радиус, м	Координаты, м		Радиус, м		
	X	Y	R	X	Y	R		
1	2	3	4	5	6	7	8	9
н81О	-	-	-	492840.14	1360683.36	-	Метод спутниковых геодезических измерений (определений)	0.1
н82О	-	-	-	492832.91	1360693.85	-	Метод спутниковых геодезических измерений (определений)	0.1
н83О	-	-	-	492828.09	1360690.53	-	Метод спутниковых геодезических измерений (определений)	0.1
н84О	-	-	-	492835.32	1360680.04	-	Метод спутниковых геодезических измерений (определений)	0.1
н81О	-	-	-	492840.14	1360683.36	-	Метод спутниковых геодезических измерений (определений)	0.1

2. Сведения о характеристиках объекта недвижимости с кадастровым номером : 73:05:040130:69 :

№ п/п	Наименование характеристики	Значение характеристики
1	2	3
1.	Вид объекта недвижимости	здание
2.	Ранее присвоенный государственный учетный номер (инвентарный) здания, сооружения, объекта незавершенного строительства	-
3.	Кадастровый номер земельного участка (земельных участков), в границах которого (которых) расположены здание, сооружение, объект незавершенного строительства	73:05:040130:27
4.	Уникальный учетный номер кадастрового квартала, в границах которого расположены здание, сооружение, объект незавершенного строительства	73:05:040130
5.	Адрес здания, сооружения, объекта незавершенного строительства	-

2. Сведения о характеристиках объекта недвижимости с кадастровым номером : 73:05:040130:69 :

№ п/п	Наименование характеристики	Значение характеристики
1	2	3
5.1.	Сведения о местоположении здания, сооружения, объекта незавершенного строительства (при отсутствии адреса) в структурированном в соответствии с федеральной информационной адресной системой виде	-
5.2.	Дополнительные сведения о местоположении	-
6.	Иные сведения	-

3. Пояснения к сведениям об объекте недвижимости с кадастровым номером 73:05:040130:69 :

1.	-

Описание местоположения зданий, сооружений, объектов незавершенного строительства на земельном участке

1. Сведения о характерных точках контура объекта недвижимости с кадастровым номером : 73:05:040130:70 :

Система координат МСК-73, зона 1 **Зона № 1**

Обозначение характерных точек контура	Содержатся в Едином государственном реестре недвижимости			Определены в ходе выполнения комплексных кадастровых работ			Метод определения координат	Формулы, примененные для расчета средней квадратической погрешности определения координат характерных точек (Mt), м, с подставленными в такие формулы значениями и итоговые (вычисленные) значения Mt, м
	Координаты, м		Радиус, м	Координаты, м		Радиус, м		
	X	Y	R	X	Y	R		
1	2	3	4	5	6	7	8	9
н85О	-	-	-	492808.30	1360665.48	-	Метод спутниковых геодезических измерений (определений)	0.1
н86О	-	-	-	492803.35	1360672.53	-	Метод спутниковых геодезических измерений (определений)	0.1
н87О	-	-	-	492797.07	1360668.12	-	Метод спутниковых геодезических измерений (определений)	0.1
н88О	-	-	-	492802.02	1360661.07	-	Метод спутниковых геодезических измерений (определений)	0.1
н85О	-	-	-	492808.30	1360665.48	-	Метод спутниковых геодезических измерений (определений)	0.1

2. Сведения о характеристиках объекта недвижимости с кадастровым номером : 73:05:040130:70 :

№ п/п	Наименование характеристики	Значение характеристики
1	2	3
1.	Вид объекта недвижимости	здание
2.	Ранее присвоенный государственный учетный номер (инвентарный) здания, сооружения, объекта незавершенного строительства	-
3.	Кадастровый номер земельного участка (земельных участков), в границах которого (которых) расположены здание, сооружение, объект незавершенного строительства	73:05:040130:28
4.	Уникальный учетный номер кадастрового квартала, в границах которого расположены здание, сооружение, объект незавершенного строительства	73:05:040130
5.	Адрес здания, сооружения, объекта незавершенного строительства	-

2. Сведения о характеристиках объекта недвижимости
с кадастровым номером : 73:05:040130:70 :

№ п/п	Наименование характеристики	Значение характеристики
1	2	3
5.1.	Сведения о местоположении здания, сооружения, объекта незавершенного строительства (при отсутствии адреса) в структурированном в соответствии с федеральной информационной адресной системой виде	-
5.2.	Дополнительные сведения о местоположении	-
6.	Иные сведения	-

3. Пояснения к сведениям об объекте недвижимости с кадастровым номером 73:05:040130:70 :

1.	-

Описание местоположения зданий, сооружений, объектов незавершенного строительства на земельном участке

1. Сведения о характерных точках контура объекта недвижимости с кадастровым номером : 73:05:040130:72 :

Система координат МСК-73, зона 1 **Зона № 1**

Обозначение характерных точек контура	Содержатся в Едином государственном реестре недвижимости			Определены в ходе выполнения комплексных кадастровых работ			Метод определения координат	Формулы, примененные для расчета средней квадратической погрешности определения координат характерных точек (Mt), м, с подставленными в такие формулы значениями и итоговые (вычисленные) значения Mt, м
	Координаты, м		Радиус, м	Координаты, м		Радиус, м		
	X	Y	R	X	Y	R		
1	2	3	4	5	6	7	8	9
н89О	-	-	-	493034.70	1360815.73	-	Метод спутниковых геодезических измерений (определений)	0.1
н90О	-	-	-	493040.10	1360819.47	-	Метод спутниковых геодезических измерений (определений)	0.1
н91О	-	-	-	493029.89	1360834.19	-	Метод спутниковых геодезических измерений (определений)	0.1
н92О	-	-	-	493024.50	1360830.45	-	Метод спутниковых геодезических измерений (определений)	0.1
н89О	-	-	-	493034.70	1360815.73	-	Метод спутниковых геодезических измерений (определений)	0.1

2. Сведения о характеристиках объекта недвижимости с кадастровым номером : 73:05:040130:72 :

№ п/п	Наименование характеристики	Значение характеристики
1	2	3
1.	Вид объекта недвижимости	здание
2.	Ранее присвоенный государственный учетный номер (инвентарный) здания, сооружения, объекта незавершенного строительства	-
3.	Кадастровый номер земельного участка (земельных участков), в границах которого (которых) расположены здание, сооружение, объект незавершенного строительства	73:05:040130:7
4.	Уникальный учетный номер кадастрового квартала, в границах которого расположены здание, сооружение, объект незавершенного строительства	73:05:040130
5.	Адрес здания, сооружения, объекта незавершенного строительства	-

2. Сведения о характеристиках объекта недвижимости с кадастровым номером : 73:05:040130:72 :

№ п/п	Наименование характеристики	Значение характеристики
1	2	3
5.1.	Сведения о местоположении здания, сооружения, объекта незавершенного строительства (при отсутствии адреса) в структурированном в соответствии с федеральной информационной адресной системой виде	-
5.2.	Дополнительные сведения о местоположении	-
6.	Иные сведения	-

3. Пояснения к сведениям об объекте недвижимости с кадастровым номером 73:05:040130:72 :

1.	-

Описание местоположения зданий, сооружений, объектов незавершенного строительства на земельном участке

1. Сведения о характерных точках контура объекта недвижимости с кадастровым номером : 73:05:040130:74 :

Система координат МСК-73, зона 1 **Зона № 1**

Обозначение характерных точек контура	Содержатся в Едином государственном реестре недвижимости			Определены в ходе выполнения комплексных кадастровых работ			Метод определения координат	Формулы, примененные для расчета средней квадратической погрешности определения координат характерных точек (Mt), м, с подставленными в такие формулы значениями и итоговые (вычисленные) значения Mt, м
	Координаты, м		Радиус, м	Координаты, м		Радиус, м		
	X	Y	R	X	Y	R		
1	2	3	4	5	6	7	8	9
н93О	-	-	-	493101.62	1360872.41	-	Метод спутниковых геодезических измерений (определений)	0.1
н94О	-	-	-	493106.13	1360875.47	-	Метод спутниковых геодезических измерений (определений)	0.1
н95О	-	-	-	493100.79	1360883.34	-	Метод спутниковых геодезических измерений (определений)	0.1
н96О	-	-	-	493096.28	1360880.28	-	Метод спутниковых геодезических измерений (определений)	0.1
н93О	-	-	-	493101.62	1360872.41	-	Метод спутниковых геодезических измерений (определений)	0.1

2. Сведения о характеристиках объекта недвижимости с кадастровым номером : 73:05:040130:74 :

№ п/п	Наименование характеристики	Значение характеристики
1	2	3
1.	Вид объекта недвижимости	здание
2.	Ранее присвоенный государственный учетный номер (инвентарный) здания, сооружения, объекта незавершенного строительства	-
3.	Кадастровый номер земельного участка (земельных участков), в границах которого (которых) расположены здание, сооружение, объект незавершенного строительства	-
4.	Уникальный учетный номер кадастрового квартала, в границах которого расположены здание, сооружение, объект незавершенного строительства	73:05:040130
5.	Адрес здания, сооружения, объекта незавершенного строительства	-

2. Сведения о характеристиках объекта недвижимости с кадастровым номером : 73:05:040130:74 :

№ п/п	Наименование характеристики	Значение характеристики
1	2	3
5.1.	Сведения о местоположении здания, сооружения, объекта незавершенного строительства (при отсутствии адреса) в структурированном в соответствии с федеральной информационной адресной системой виде	-
5.2.	Дополнительные сведения о местоположении	-
6.	Иные сведения	-

3. Пояснения к сведениям об объекте недвижимости с кадастровым номером 73:05:040130:74 :

1.	-

Описание местоположения зданий, сооружений, объектов незавершенного строительства на земельном участке

1. Сведения о характерных точках контура объекта недвижимости с кадастровым номером : 73:05:040130:75 :

Система координат МСК-73, зона 1 **Зона № 1**

Обозначение характерных точек контура	Содержатся в Едином государственном реестре недвижимости			Определены в ходе выполнения комплексных кадастровых работ			Метод определения координат	Формулы, примененные для расчета средней квадратической погрешности определения координат характерных точек (Mt), м, с подставленными в такие формулы значениями и итоговые (вычисленные) значения Mt, м
	Координаты, м		Радиус, м	Координаты, м		Радиус, м		
	X	Y	R	X	Y	R		
1	2	3	4	5	6	7	8	9
н97О	-	-	-	492953.57	1360778.91	-	Метод спутниковых геодезических измерений (определений)	0.1
н98О	-	-	-	492947.24	1360774.65	-	Метод спутниковых геодезических измерений (определений)	0.1
н99О	-	-	-	492954.23	1360764.29	-	Метод спутниковых геодезических измерений (определений)	0.1
н100О	-	-	-	492960.56	1360768.55	-	Метод спутниковых геодезических измерений (определений)	0.1
н97О	-	-	-	492953.57	1360778.91	-	Метод спутниковых геодезических измерений (определений)	0.1

2. Сведения о характеристиках объекта недвижимости с кадастровым номером : 73:05:040130:75 :

№ п/п	Наименование характеристики	Значение характеристики
1	2	3
1.	Вид объекта недвижимости	здание
2.	Ранее присвоенный государственный учетный номер (инвентарный) здания, сооружения, объекта незавершенного строительства	-
3.	Кадастровый номер земельного участка (земельных участков), в границах которого (которых) расположены здание, сооружение, объект незавершенного строительства	73:05:040130:25
4.	Уникальный учетный номер кадастрового квартала, в границах которого расположены здание, сооружение, объект незавершенного строительства	73:05:040130
5.	Адрес здания, сооружения, объекта незавершенного строительства	-

2. Сведения о характеристиках объекта недвижимости с кадастровым номером : 73:05:040130:75 :

№ п/п	Наименование характеристики	Значение характеристики
1	2	3
5.1.	Сведения о местоположении здания, сооружения, объекта незавершенного строительства (при отсутствии адреса) в структурированном в соответствии с федеральной информационной адресной системой виде	-
5.2.	Дополнительные сведения о местоположении	-
6.	Иные сведения	-

3. Пояснения к сведениям об объекте недвижимости с кадастровым номером 73:05:040130:75 :

1.	-

Описание местоположения зданий, сооружений, объектов незавершенного строительства на земельном участке

1. Сведения о характерных точках контура объекта недвижимости с кадастровым номером : 73:05:040130:76 :

Система координат МСК-73, зона 1 **Зона № 1**

Обозначение характерных точек контура	Содержатся в Едином государственном реестре недвижимости			Определены в ходе выполнения комплексных кадастровых работ			Метод определения координат	Формулы, примененные для расчета средней квадратической погрешности определения координат характерных точек (Mt), м, с подставленными в такие формулы значениями и итоговые (вычисленные) значения Mt, м
	Координаты, м		Радиус, м	Координаты, м		Радиус, м		
	X	Y	R	X	Y	R		
1	2	3	4	5	6	7	8	9
н101О	-	-	-	493190.87	1360930.30	-	Метод спутниковых геодезических измерений (определений)	0.1
н102О	-	-	-	493194.87	1360933.11	-	Метод спутниковых геодезических измерений (определений)	0.1
н103О	-	-	-	493186.70	1360944.73	-	Метод спутниковых геодезических измерений (определений)	0.1
н104О	-	-	-	493182.70	1360941.92	-	Метод спутниковых геодезических измерений (определений)	0.1
н101О	-	-	-	493190.87	1360930.30	-	Метод спутниковых геодезических измерений (определений)	0.1

2. Сведения о характеристиках объекта недвижимости с кадастровым номером : 73:05:040130:76 :

№ п/п	Наименование характеристики	Значение характеристики
1	2	3
1.	Вид объекта недвижимости	здание
2.	Ранее присвоенный государственный учетный номер (инвентарный) здания, сооружения, объекта незавершенного строительства	-
3.	Кадастровый номер земельного участка (земельных участков), в границах которого (которых) расположены здание, сооружение, объект незавершенного строительства	73:05:040130:46
4.	Уникальный учетный номер кадастрового квартала, в границах которого расположены здание, сооружение, объект незавершенного строительства	73:05:040130
5.	Адрес здания, сооружения, объекта незавершенного строительства	-

2. Сведения о характеристиках объекта недвижимости с кадастровым номером : 73:05:040130:76 :

№ п/п	Наименование характеристики	Значение характеристики
1	2	3
5.1.	Сведения о местоположении здания, сооружения, объекта незавершенного строительства (при отсутствии адреса) в структурированном в соответствии с федеральной информационной адресной системой виде	-
5.2.	Дополнительные сведения о местоположении	-
6.	Иные сведения	-

3. Пояснения к сведениям об объекте недвижимости с кадастровым номером 73:05:040130:76 :

1.	-

Описание местоположения зданий, сооружений, объектов незавершенного строительства на земельном участке

1. Сведения о характерных точках контура объекта недвижимости с кадастровым номером : 73:05:040130:78 :

Система координат МСК-73, зона 1 **Зона № 1**

Обозначение характерных точек контура	Содержатся в Едином государственном реестре недвижимости			Определены в ходе выполнения комплексных кадастровых работ			Метод определения координат	Формулы, примененные для расчета средней квадратической погрешности определения координат характерных точек (Mt), м, с подставленными в такие формулы значениями и итоговые (вычисленные) значения Mt, м
	Координаты, м		Радиус, м	Координаты, м		Радиус, м		
	X	Y	R	X	Y	R		
1	2	3	4	5	6	7	8	9
н105О	-	-	-	492921.37	1360745.30	-	Метод спутниковых геодезических измерений (определений)	0.1
н106О	-	-	-	492916.11	1360752.76	-	Метод спутниковых геодезических измерений (определений)	0.1
н107О	-	-	-	492909.29	1360747.95	-	Метод спутниковых геодезических измерений (определений)	0.1
н108О	-	-	-	492914.55	1360740.49	-	Метод спутниковых геодезических измерений (определений)	0.1
н105О	-	-	-	492921.37	1360745.30	-	Метод спутниковых геодезических измерений (определений)	0.1

2. Сведения о характеристиках объекта недвижимости с кадастровым номером : 73:05:040130:78 :

№ п/п	Наименование характеристики	Значение характеристики
1	2	3
1.	Вид объекта недвижимости	здание
2.	Ранее присвоенный государственный учетный номер (инвентарный) здания, сооружения, объекта незавершенного строительства	-
3.	Кадастровый номер земельного участка (земельных участков), в границах которого (которых) расположены здание, сооружение, объект незавершенного строительства	73:05:040130:51
4.	Уникальный учетный номер кадастрового квартала, в границах которого расположены здание, сооружение, объект незавершенного строительства	73:05:040130
5.	Адрес здания, сооружения, объекта незавершенного строительства	-

2. Сведения о характеристиках объекта недвижимости
с кадастровым номером : 73:05:040130:78 :

№ п/п	Наименование характеристики	Значение характеристики
1	2	3
5.1.	Сведения о местоположении здания, сооружения, объекта незавершенного строительства (при отсутствии адреса) в структурированном в соответствии с федеральной информационной адресной системой виде	-
5.2.	Дополнительные сведения о местоположении	-
6.	Иные сведения	-

3. Пояснения к сведениям об объекте недвижимости с кадастровым номером 73:05:040130:78 :

1.	-

Описание местоположения зданий, сооружений, объектов незавершенного строительства на земельном участке

1. Сведения о характерных точках контура объекта недвижимости с кадастровым номером : 73:05:040130:85 :

Система координат МСК-73, зона 1 **Зона № 1**

Обозначение характерных точек контура	Содержатся в Едином государственном реестре недвижимости			Определены в ходе выполнения комплексных кадастровых работ			Метод определения координат	Формулы, примененные для расчета средней квадратической погрешности определения координат характерных точек (Mt), м, с подставленными в такие формулы значениями и итоговые (вычисленные) значения Mt, м
	Координаты, м		Радиус, м	Координаты, м		Радиус, м		
	X	Y	R	X	Y	R		
1	2	3	4	5	6	7	8	9
н109О	-	-	-	493234.95	1360941.61	-	Метод спутниковых геодезических измерений (определений)	0.1
н110О	-	-	-	493232.62	1360939.98	-	Метод спутниковых геодезических измерений (определений)	0.1
н111О	-	-	-	493229.82	1360943.98	-	Метод спутниковых геодезических измерений (определений)	0.1
н112О	-	-	-	493225.60	1360941.02	-	Метод спутниковых геодезических измерений (определений)	0.1
н113О	-	-	-	493228.40	1360937.02	-	Метод спутниковых геодезических измерений (определений)	0.1
н114О	-	-	-	493226.20	1360935.48	-	Метод спутниковых геодезических измерений (определений)	0.1
н115О	-	-	-	493238.04	1360918.57	-	Метод спутниковых геодезических измерений (определений)	0.1
н116О	-	-	-	493240.05	1360919.98	-	Метод спутниковых геодезических измерений (определений)	0.1
н117О	-	-	-	493242.98	1360915.81	-	Метод спутниковых геодезических измерений (определений)	0.1

1. Сведения о характерных точках контура объекта недвижимости с кадастровым номером : 73:05:040130:85 :

Система координат МСК-73, зона 1 **Зона № 1**

Обозначение характерных точек контура	Содержатся в Едином государственном реестре недвижимости			Определены в ходе выполнения комплексных кадастровых работ			Метод определения координат	Формулы, примененные для расчета средней квадратической погрешности определения координат характерных точек (Mt), м, с подставленными в такие формулы значениями и итоговые (вычисленные) значения Mt, м
	Координаты, м		Радиус, м	Координаты, м		Радиус, м		
	X	Y	R	X	Y	R		
1	2	3	4	5	6	7	8	9
н118О	-	-	-	493247.93	1360919.29	-	Метод спутниковых геодезических измерений (определений)	0.1
н119О	-	-	-	493245.01	1360923.44	-	Метод спутниковых геодезических измерений (определений)	0.1
н120О	-	-	-	493246.79	1360924.69	-	Метод спутниковых геодезических измерений (определений)	0.1
н109О	-	-	-	493234.95	1360941.61	-	Метод спутниковых геодезических измерений (определений)	0.1

2. Сведения о характеристиках объекта недвижимости с кадастровым номером : 73:05:040130:85 :

№ п/п	Наименование характеристики	Значение характеристики
1	2	3
1.	Вид объекта недвижимости	здание
2.	Ранее присвоенный государственный учетный номер (инвентарный) здания, сооружения, объекта незавершенного строительства	-
3.	Кадастровый номер земельного участка (земельных участков), в границах которого (которых) расположены здание, сооружение, объект незавершенного строительства	73:05:040130:44
4.	Уникальный учетный номер кадастрового квартала, в границах которого расположены здание, сооружение, объект незавершенного строительства	73:05:040130
5.	Адрес здания, сооружения, объекта незавершенного строительства	-
5.1.	Сведения о местоположении здания, сооружения, объекта незавершенного строительства (при отсутствии адреса) в структурированном в соответствии с федеральной информационной адресной системой виде	-
5.2.	Дополнительные сведения о местоположении	-
6.	Иные сведения	-

3. Пояснения к сведениям об объекте недвижимости с кадастровым номером 73:05:040130:85 :	
1.	-

Описание местоположения зданий, сооружений, объектов незавершенного строительства на земельном участке

1. Сведения о характерных точках контура объекта недвижимости с кадастровым номером : 73:05:040130:87 :

Система координат МСК-73, зона 1 **Зона № 1**

Обозначение характерных точек контура	Содержатся в Едином государственном реестре недвижимости			Определены в ходе выполнения комплексных кадастровых работ			Метод определения координат	Формулы, примененные для расчета средней квадратической погрешности определения координат характерных точек (Mt), м, с подставленными в такие формулы значениями и итоговые (вычисленные) значения Mt, м
	Координаты, м		Радиус, м	Координаты, м		Радиус, м		
	X	Y	R	X	Y	R		
1	2	3	4	5	6	7	8	9
н121О	-	-	-	493175.37	1360883.85	-	Метод спутниковых геодезических измерений (определений)	0.1
н122О	-	-	-	493180.12	1360887.01	-	Метод спутниковых геодезических измерений (определений)	0.1
н123О	-	-	-	493174.71	1360895.15	-	Метод спутниковых геодезических измерений (определений)	0.1
н124О	-	-	-	493169.96	1360891.99	-	Метод спутниковых геодезических измерений (определений)	0.1
н121О	-	-	-	493175.37	1360883.85	-	Метод спутниковых геодезических измерений (определений)	0.1

2. Сведения о характеристиках объекта недвижимости с кадастровым номером : 73:05:040130:87 :

№ п/п	Наименование характеристики	Значение характеристики
1	2	3
1.	Вид объекта недвижимости	здание
2.	Ранее присвоенный государственный учетный номер (инвентарный) здания, сооружения, объекта незавершенного строительства	-
3.	Кадастровый номер земельного участка (земельных участков), в границах которого (которых) расположены здание, сооружение, объект незавершенного строительства	73:05:040130:9
4.	Уникальный учетный номер кадастрового квартала, в границах которого расположены здание, сооружение, объект незавершенного строительства	73:05:040130
5.	Адрес здания, сооружения, объекта незавершенного строительства	-

2. Сведения о характеристиках объекта недвижимости с кадастровым номером : 73:05:040130:87 :

№ п/п	Наименование характеристики	Значение характеристики
1	2	3
5.1.	Сведения о местоположении здания, сооружения, объекта незавершенного строительства (при отсутствии адреса) в структурированном в соответствии с федеральной информационной адресной системой виде	-
5.2.	Дополнительные сведения о местоположении	-
6.	Иные сведения	-

3. Пояснения к сведениям об объекте недвижимости с кадастровым номером 73:05:040130:87 :

1.	-

Описание местоположения зданий, сооружений, объектов незавершенного строительства на земельном участке

1. Сведения о характерных точках контура объекта недвижимости с кадастровым номером : 73:05:040130:89 :

Система координат МСК-73, зона 1 **Зона № 1**

Обозначение характерных точек контура	Содержатся в Едином государственном реестре недвижимости			Определены в ходе выполнения комплексных кадастровых работ			Метод определения координат	Формулы, примененные для расчета средней квадратической погрешности определения координат характерных точек (Mt), м, с подставленными в такие формулы значениями и итоговые (вычисленные) значения Mt, м
	Координаты, м		Радиус, м	Координаты, м		Радиус, м		
	X	Y	R	X	Y	R		
1	2	3	4	5	6	7	8	9
н125О	-	-	-	492803.11	1360591.92	-	Метод спутниковых геодезических измерений (определений)	0.1
н126О	-	-	-	492800.03	1360596.65	-	Метод спутниковых геодезических измерений (определений)	0.1
н127О	-	-	-	492791.95	1360591.39	-	Метод спутниковых геодезических измерений (определений)	0.1
н128О	-	-	-	492795.03	1360586.66	-	Метод спутниковых геодезических измерений (определений)	0.1
н125О	-	-	-	492803.11	1360591.92	-	Метод спутниковых геодезических измерений (определений)	0.1

2. Сведения о характеристиках объекта недвижимости с кадастровым номером : 73:05:040130:89 :

№ п/п	Наименование характеристики	Значение характеристики
1	2	3
1.	Вид объекта недвижимости	здание
2.	Ранее присвоенный государственный учетный номер (инвентарный) здания, сооружения, объекта незавершенного строительства	-
3.	Кадастровый номер земельного участка (земельных участков), в границах которого (которых) расположены здание, сооружение, объект незавершенного строительства	73:05:040130:11
4.	Уникальный учетный номер кадастрового квартала, в границах которого расположены здание, сооружение, объект незавершенного строительства	73:05:040130
5.	Адрес здания, сооружения, объекта незавершенного строительства	-

2. Сведения о характеристиках объекта недвижимости с кадастровым номером : 73:05:040130:89 :

№ п/п	Наименование характеристики	Значение характеристики
1	2	3
5.1.	Сведения о местоположении здания, сооружения, объекта незавершенного строительства (при отсутствии адреса) в структурированном в соответствии с федеральной информационной адресной системой виде	-
5.2.	Дополнительные сведения о местоположении	-
6.	Иные сведения	-

3. Пояснения к сведениям об объекте недвижимости с кадастровым номером 73:05:040130:89 :

1.	-

Описание местоположения зданий, сооружений, объектов незавершенного строительства на земельном участке

1. Сведения о характерных точках контура объекта недвижимости с кадастровым номером : 73:05:040130:90 :

Система координат МСК-73, зона 1 **Зона № 1**

Обозначение характерных точек контура	Содержатся в Едином государственном реестре недвижимости			Определены в ходе выполнения комплексных кадастровых работ			Метод определения координат	Формулы, примененные для расчета средней квадратической погрешности определения координат характерных точек (Mt), м, с подставленными в такие формулы значениями и итоговые (вычисленные) значения Mt, м
	Координаты, м		Радиус, м	Координаты, м		Радиус, м		
	X	Y	R	X	Y	R		
1	2	3	4	5	6	7	8	9
н129О	-	-	-	492989.43	1360751.65	-	Метод спутниковых геодезических измерений (определений)	0.1
н130О	-	-	-	492996.42	1360756.74	-	Метод спутниковых геодезических измерений (определений)	0.1
н131О	-	-	-	492993.33	1360760.98	-	Метод спутниковых геодезических измерений (определений)	0.1
н132О	-	-	-	492986.34	1360755.89	-	Метод спутниковых геодезических измерений (определений)	0.1
н129О	-	-	-	492989.43	1360751.65	-	Метод спутниковых геодезических измерений (определений)	0.1

2. Сведения о характеристиках объекта недвижимости с кадастровым номером : 73:05:040130:90 :

№ п/п	Наименование характеристики	Значение характеристики
1	2	3
1.	Вид объекта недвижимости	здание
2.	Ранее присвоенный государственный учетный номер (инвентарный) здания, сооружения, объекта незавершенного строительства	-
3.	Кадастровый номер земельного участка (земельных участков), в границах которого (которых) расположены здание, сооружение, объект незавершенного строительства	73:05:040130:3
4.	Уникальный учетный номер кадастрового квартала, в границах которого расположены здание, сооружение, объект незавершенного строительства	73:05:040130
5.	Адрес здания, сооружения, объекта незавершенного строительства	-

2. Сведения о характеристиках объекта недвижимости с кадастровым номером : 73:05:040130:90 :

№ п/п	Наименование характеристики	Значение характеристики
1	2	3
5.1.	Сведения о местоположении здания, сооружения, объекта незавершенного строительства (при отсутствии адреса) в структурированном в соответствии с федеральной информационной адресной системой виде	-
5.2.	Дополнительные сведения о местоположении	-
6.	Иные сведения	-

3. Пояснения к сведениям об объекте недвижимости с кадастровым номером 73:05:040130:90 :

1.	-

Описание местоположения зданий, сооружений, объектов незавершенного строительства на земельном участке

1. Сведения о характерных точках контура объекта недвижимости с кадастровым номером : 73:05:040130:91 :

Система координат МСК-73, зона 1 **Зона № 1**

Обозначение характерных точек контура	Содержатся в Едином государственном реестре недвижимости			Определены в ходе выполнения комплексных кадастровых работ			Метод определения координат	Формулы, примененные для расчета средней квадратической погрешности определения координат характерных точек (Mt), м, с подставленными в такие формулы значениями и итоговые (вычисленные) значения Mt, м
	Координаты, м		Радиус, м	Координаты, м		Радиус, м		
	X	Y	R	X	Y	R		
1	2	3	4	5	6	7	8	9
н133О	-	-	-	493042.02	1360770.39	-	Метод спутниковых геодезических измерений (определений)	0.1
н134О	-	-	-	493049.75	1360776.13	-	Метод спутниковых геодезических измерений (определений)	0.1
н135О	-	-	-	493045.37	1360782.04	-	Метод спутниковых геодезических измерений (определений)	0.1
н136О	-	-	-	493037.64	1360776.30	-	Метод спутниковых геодезических измерений (определений)	0.1
н133О	-	-	-	493042.02	1360770.39	-	Метод спутниковых геодезических измерений (определений)	0.1

2. Сведения о характеристиках объекта недвижимости с кадастровым номером : 73:05:040130:91 :

№ п/п	Наименование характеристики	Значение характеристики
1	2	3
1.	Вид объекта недвижимости	здание
2.	Ранее присвоенный государственный учетный номер (инвентарный) здания, сооружения, объекта незавершенного строительства	-
3.	Кадастровый номер земельного участка (земельных участков), в границах которого (которых) расположены здание, сооружение, объект незавершенного строительства	73:05:040130:6
4.	Уникальный учетный номер кадастрового квартала, в границах которого расположены здание, сооружение, объект незавершенного строительства	73:05:040130
5.	Адрес здания, сооружения, объекта незавершенного строительства	-

2. Сведения о характеристиках объекта недвижимости с кадастровым номером : 73:05:040130:91 :

№ п/п	Наименование характеристики	Значение характеристики
1	2	3
5.1.	Сведения о местоположении здания, сооружения, объекта незавершенного строительства (при отсутствии адреса) в структурированном в соответствии с федеральной информационной адресной системой виде	-
5.2.	Дополнительные сведения о местоположении	-
6.	Иные сведения	-

3. Пояснения к сведениям об объекте недвижимости с кадастровым номером 73:05:040130:91 :

1.	-

Описание местоположения зданий, сооружений, объектов незавершенного строительства на земельном участке

1. Сведения о характерных точках контура объекта недвижимости с кадастровым номером : 73:05:040130:92 :

Система координат МСК-73, зона 1 **Зона № 1**

Обозначение характерных точек контура	Содержатся в Едином государственном реестре недвижимости			Определены в ходе выполнения комплексных кадастровых работ			Метод определения координат	Формулы, примененные для расчета средней квадратической погрешности определения координат характерных точек (Mt), м, с подставленными в такие формулы значениями и итоговые (вычисленные) значения Mt, м
	Координаты, м		Радиус, м	Координаты, м		Радиус, м		
	X	Y	R	X	Y	R		
1	2	3	4	5	6	7	8	9
н137О	-	-	-	492923.30	1360598.71	-	Метод спутниковых геодезических измерений (определений)	0.1
н138О	-	-	-	492918.62	1360605.72	-	Метод спутниковых геодезических измерений (определений)	0.1
н139О	-	-	-	492914.66	1360603.08	-	Метод спутниковых геодезических измерений (определений)	0.1
н140О	-	-	-	492919.34	1360596.07	-	Метод спутниковых геодезических измерений (определений)	0.1
н137О	-	-	-	492923.30	1360598.71	-	Метод спутниковых геодезических измерений (определений)	0.1

2. Сведения о характеристиках объекта недвижимости с кадастровым номером : 73:05:040130:92 :

№ п/п	Наименование характеристики	Значение характеристики
1	2	3
1.	Вид объекта недвижимости	здание
2.	Ранее присвоенный государственный учетный номер (инвентарный) здания, сооружения, объекта незавершенного строительства	-
3.	Кадастровый номер земельного участка (земельных участков), в границах которого (которых) расположены здание, сооружение, объект незавершенного строительства	73:05:040130:20
4.	Уникальный учетный номер кадастрового квартала, в границах которого расположены здание, сооружение, объект незавершенного строительства	73:05:040130
5.	Адрес здания, сооружения, объекта незавершенного строительства	-

2. Сведения о характеристиках объекта недвижимости с кадастровым номером : 73:05:040130:92 :

№ п/п	Наименование характеристики	Значение характеристики
1	2	3
5.1.	Сведения о местоположении здания, сооружения, объекта незавершенного строительства (при отсутствии адреса) в структурированном в соответствии с федеральной информационной адресной системой виде	-
5.2.	Дополнительные сведения о местоположении	-
6.	Иные сведения	-

3. Пояснения к сведениям об объекте недвижимости с кадастровым номером 73:05:040130:92 :

1.	-

Описание местоположения зданий, сооружений, объектов незавершенного строительства на земельном участке

1. Сведения о характерных точках контура объекта недвижимости с кадастровым номером : 73:05:040130:93 :

Система координат МСК-73, зона 1 **Зона № 1**

Обозначение характерных точек контура	Содержатся в Едином государственном реестре недвижимости			Определены в ходе выполнения комплексных кадастровых работ			Метод определения координат	Формулы, примененные для расчета средней квадратической погрешности определения координат характерных точек (Mt), м, с подставленными в такие формулы значениями и итоговые (вычисленные) значения Mt, м
	Координаты, м		Радиус, м	Координаты, м		Радиус, м		
	X	Y	R	X	Y	R		
1	2	3	4	5	6	7	8	9
н141О	-	-	-	493164.37	1360771.73	-	Метод спутниковых геодезических измерений (определений)	0.1
н142О	-	-	-	493161.11	1360776.40	-	Метод спутниковых геодезических измерений (определений)	0.1
н143О	-	-	-	493150.70	1360769.16	-	Метод спутниковых геодезических измерений (определений)	0.1
н144О	-	-	-	493153.96	1360764.47	-	Метод спутниковых геодезических измерений (определений)	0.1
н141О	-	-	-	493164.37	1360771.73	-	Метод спутниковых геодезических измерений (определений)	0.1

2. Сведения о характеристиках объекта недвижимости с кадастровым номером : 73:05:040130:93 :

№ п/п	Наименование характеристики	Значение характеристики
1	2	3
1.	Вид объекта недвижимости	здание
2.	Ранее присвоенный государственный учетный номер (инвентарный) здания, сооружения, объекта незавершенного строительства	-
3.	Кадастровый номер земельного участка (земельных участков), в границах которого (которых) расположены здание, сооружение, объект незавершенного строительства	73:05:040130:14
4.	Уникальный учетный номер кадастрового квартала, в границах которого расположены здание, сооружение, объект незавершенного строительства	73:05:040130
5.	Адрес здания, сооружения, объекта незавершенного строительства	-

2. Сведения о характеристиках объекта недвижимости с кадастровым номером : 73:05:040130:93 :

№ п/п	Наименование характеристики	Значение характеристики
1	2	3
5.1.	Сведения о местоположении здания, сооружения, объекта незавершенного строительства (при отсутствии адреса) в структурированном в соответствии с федеральной информационной адресной системой виде	-
5.2.	Дополнительные сведения о местоположении	-
6.	Иные сведения	-

3. Пояснения к сведениям об объекте недвижимости с кадастровым номером 73:05:040130:93 :

1.	-

Описание местоположения зданий, сооружений, объектов незавершенного строительства на земельном участке

1. Сведения о характерных точках контура объекта недвижимости с кадастровым номером : 73:05:040130:94 :

Система координат МСК-73, зона 1 **Зона № 1**

Обозначение характерных точек контура	Содержатся в Едином государственном реестре недвижимости			Определены в ходе выполнения комплексных кадастровых работ			Метод определения координат	Формулы, примененные для расчета средней квадратической погрешности определения координат характерных точек (Mt), м, с подставленными в такие формулы значениями и итоговые (вычисленные) значения Mt, м
	Координаты, м		Радиус, м	Координаты, м		Радиус, м		
	X	Y	R	X	Y	R		
1	2	3	4	5	6	7	8	9
н145О	-	-	-	493254.14	1360896.91	-	Метод спутниковых геодезических измерений (определений)	0.1
н146О	-	-	-	493263.20	1360903.16	-	Метод спутниковых геодезических измерений (определений)	0.1
н147О	-	-	-	493255.92	1360913.55	-	Метод спутниковых геодезических измерений (определений)	0.1
н148О	-	-	-	493246.93	1360907.32	-	Метод спутниковых геодезических измерений (определений)	0.1
н145О	-	-	-	493254.14	1360896.91	-	Метод спутниковых геодезических измерений (определений)	0.1

2. Сведения о характеристиках объекта недвижимости с кадастровым номером : 73:05:040130:94 :

№ п/п	Наименование характеристики	Значение характеристики
1	2	3
1.	Вид объекта недвижимости	здание
2.	Ранее присвоенный государственный учетный номер (инвентарный) здания, сооружения, объекта незавершенного строительства	-
3.	Кадастровый номер земельного участка (земельных участков), в границах которого (которых) расположены здание, сооружение, объект незавершенного строительства	73:05:040130:10
4.	Уникальный учетный номер кадастрового квартала, в границах которого расположены здание, сооружение, объект незавершенного строительства	73:05:040130
5.	Адрес здания, сооружения, объекта незавершенного строительства	-

2. Сведения о характеристиках объекта недвижимости с кадастровым номером : 73:05:040130:94 :

№ п/п	Наименование характеристики	Значение характеристики
1	2	3
5.1.	Сведения о местоположении здания, сооружения, объекта незавершенного строительства (при отсутствии адреса) в структурированном в соответствии с федеральной информационной адресной системой виде	-
5.2.	Дополнительные сведения о местоположении	-
6.	Иные сведения	-

3. Пояснения к сведениям об объекте недвижимости с кадастровым номером 73:05:040130:94 :

1.	-

Описание местоположения зданий, сооружений, объектов незавершенного строительства на земельном участке

1. Сведения о характерных точках контура объекта недвижимости с кадастровым номером : 73:05:040130:96 :

Система координат МСК-73, зона 1 **Зона № 1**

Обозначение характерных точек контура	Содержатся в Едином государственном реестре недвижимости			Определены в ходе выполнения комплексных кадастровых работ			Метод определения координат	Формулы, примененные для расчета средней квадратической погрешности определения координат характерных точек (Mt), м, с подставленными в такие формулы значениями и итоговые (вычисленные) значения Mt, м
	Координаты, м		Радиус, м	Координаты, м		Радиус, м		
	X	Y	R	X	Y	R		
1	2	3	4	5	6	7	8	9
н149О	-	-	-	493246.46	1360830.67	-	Метод спутниковых геодезических измерений (определений)	0.1
н150О	-	-	-	493240.71	1360838.42	-	Метод спутниковых геодезических измерений (определений)	0.1
н151О	-	-	-	493235.73	1360834.73	-	Метод спутниковых геодезических измерений (определений)	0.1
н152О	-	-	-	493241.48	1360826.98	-	Метод спутниковых геодезических измерений (определений)	0.1
н149О	-	-	-	493246.46	1360830.67	-	Метод спутниковых геодезических измерений (определений)	0.1

2. Сведения о характеристиках объекта недвижимости с кадастровым номером : 73:05:040130:96 :

№ п/п	Наименование характеристики	Значение характеристики
1	2	3
1.	Вид объекта недвижимости	здание
2.	Ранее присвоенный государственный учетный номер (инвентарный) здания, сооружения, объекта незавершенного строительства	-
3.	Кадастровый номер земельного участка (земельных участков), в границах которого (которых) расположены здание, сооружение, объект незавершенного строительства	73:05:040130:48
4.	Уникальный учетный номер кадастрового квартала, в границах которого расположены здание, сооружение, объект незавершенного строительства	73:05:040130
5.	Адрес здания, сооружения, объекта незавершенного строительства	-

2. Сведения о характеристиках объекта недвижимости с кадастровым номером : 73:05:040130:96 :

№ п/п	Наименование характеристики	Значение характеристики
1	2	3
5.1.	Сведения о местоположении здания, сооружения, объекта незавершенного строительства (при отсутствии адреса) в структурированном в соответствии с федеральной информационной адресной системой виде	-
5.2.	Дополнительные сведения о местоположении	-
6.	Иные сведения	-

3. Пояснения к сведениям об объекте недвижимости с кадастровым номером 73:05:040130:96 :

1.	-

Описание местоположения зданий, сооружений, объектов незавершенного строительства на земельном участке

1. Сведения о характерных точках контура объекта недвижимости с кадастровым номером : 73:05:040130:97 :

Система координат МСК-73, зона 1 **Зона № 1**

Обозначение характерных точек контура	Содержатся в Едином государственном реестре недвижимости			Определены в ходе выполнения комплексных кадастровых работ			Метод определения координат	Формулы, примененные для расчета средней квадратической погрешности определения координат характерных точек (Mt), м, с подставленными в такие формулы значениями и итоговые (вычисленные) значения Mt, м
	Координаты, м		Радиус, м	Координаты, м		Радиус, м		
	X	Y	R	X	Y	R		
1	2	3	4	5	6	7	8	9
н153О	-	-	-	493199.70	1360931.94	-	Метод спутниковых геодезических измерений (определений)	0.1
н154О	-	-	-	493193.17	1360926.90	-	Метод спутниковых геодезических измерений (определений)	0.1
н155О	-	-	-	493196.41	1360922.70	-	Метод спутниковых геодезических измерений (определений)	0.1
н156О	-	-	-	493202.94	1360927.74	-	Метод спутниковых геодезических измерений (определений)	0.1
н153О	-	-	-	493199.70	1360931.94	-	Метод спутниковых геодезических измерений (определений)	0.1

2. Сведения о характеристиках объекта недвижимости с кадастровым номером : 73:05:040130:97 :

№ п/п	Наименование характеристики	Значение характеристики
1	2	3
1.	Вид объекта недвижимости	здание
2.	Ранее присвоенный государственный учетный номер (инвентарный) здания, сооружения, объекта незавершенного строительства	-
3.	Кадастровый номер земельного участка (земельных участков), в границах которого (которых) расположены здание, сооружение, объект незавершенного строительства	73:05:040130:82
4.	Уникальный учетный номер кадастрового квартала, в границах которого расположены здание, сооружение, объект незавершенного строительства	73:05:040130
5.	Адрес здания, сооружения, объекта незавершенного строительства	-

2. Сведения о характеристиках объекта недвижимости с кадастровым номером : 73:05:040130:97 :

№ п/п	Наименование характеристики	Значение характеристики
1	2	3
5.1.	Сведения о местоположении здания, сооружения, объекта незавершенного строительства (при отсутствии адреса) в структурированном в соответствии с федеральной информационной адресной системой виде	-
5.2.	Дополнительные сведения о местоположении	-
6.	Иные сведения	-

3. Пояснения к сведениям об объекте недвижимости с кадастровым номером 73:05:040130:97 :

1.	-

Описание местоположения зданий, сооружений, объектов незавершенного строительства на земельном участке

1. Сведения о характерных точках контура объекта недвижимости с кадастровым номером : 73:05:040130:99 :

Система координат МСК-73, зона 1 **Зона № 1**

Обозначение характерных точек контура	Содержатся в Едином государственном реестре недвижимости			Определены в ходе выполнения комплексных кадастровых работ			Метод определения координат	Формулы, примененные для расчета средней квадратической погрешности определения координат характерных точек (Mt), м, с подставленными в такие формулы значениями и итоговые (вычисленные) значения Mt, м
	Координаты, м		Радиус, м	Координаты, м		Радиус, м		
	X	Y	R	X	Y	R		
1	2	3	4	5	6	7	8	9
н157О	-	-	-	493222.88	1360959.21	-	Метод спутниковых геодезических измерений (определений)	0.1
н158О	-	-	-	493217.32	1360966.55	-	Метод спутниковых геодезических измерений (определений)	0.1
н159О	-	-	-	493204.64	1360956.99	-	Метод спутниковых геодезических измерений (определений)	0.1
н160О	-	-	-	493210.20	1360949.65	-	Метод спутниковых геодезических измерений (определений)	0.1
н157О	-	-	-	493222.88	1360959.21	-	Метод спутниковых геодезических измерений (определений)	0.1

2. Сведения о характеристиках объекта недвижимости с кадастровым номером : 73:05:040130:99 :

№ п/п	Наименование характеристики	Значение характеристики
1	2	3
1.	Вид объекта недвижимости	здание
2.	Ранее присвоенный государственный учетный номер (инвентарный) здания, сооружения, объекта незавершенного строительства	-
3.	Кадастровый номер земельного участка (земельных участков), в границах которого (которых) расположены здание, сооружение, объект незавершенного строительства	-
4.	Уникальный учетный номер кадастрового квартала, в границах которого расположены здание, сооружение, объект незавершенного строительства	73:05:040130
5.	Адрес здания, сооружения, объекта незавершенного строительства	-

2. Сведения о характеристиках объекта недвижимости с кадастровым номером : 73:05:040130:99 :

№ п/п	Наименование характеристики	Значение характеристики
1	2	3
5.1.	Сведения о местоположении здания, сооружения, объекта незавершенного строительства (при отсутствии адреса) в структурированном в соответствии с федеральной информационной адресной системой виде	-
5.2.	Дополнительные сведения о местоположении	-
6.	Иные сведения	-

3. Пояснения к сведениям об объекте недвижимости с кадастровым номером 73:05:040130:99 :

1.	-

Описание местоположения зданий, сооружений, объектов незавершенного строительства на земельном участке

1. Сведения о характерных точках контура объекта недвижимости с кадастровым номером : 73:05:040130:103 :

Система координат МСК-73, зона 1 **Зона № 1**

Обозначение характерных точек контура	Содержатся в Едином государственном реестре недвижимости			Определены в ходе выполнения комплексных кадастровых работ			Метод определения координат	Формулы, примененные для расчета средней квадратической погрешности определения координат характерных точек (Mt), м, с подставленными в такие формулы значениями и итоговые (вычисленные) значения Mt, м
	Координаты, м		Радиус, м	Координаты, м		Радиус, м		
	X	Y	R	X	Y	R		
1	2	3	4	5	6	7	8	9
н161О	-	-	-	493225.53	1360815.62	-	Метод спутниковых геодезических измерений (определений)	0.1
н162О	-	-	-	493218.80	1360825.42	-	Метод спутниковых геодезических измерений (определений)	0.1
н163О	-	-	-	493209.28	1360818.87	-	Метод спутниковых геодезических измерений (определений)	0.1
н164О	-	-	-	493216.01	1360809.07	-	Метод спутниковых геодезических измерений (определений)	0.1
н161О	-	-	-	493225.53	1360815.62	-	Метод спутниковых геодезических измерений (определений)	0.1

2. Сведения о характеристиках объекта недвижимости с кадастровым номером : 73:05:040130:103 :

№ п/п	Наименование характеристики	Значение характеристики
1	2	3
1.	Вид объекта недвижимости	здание
2.	Ранее присвоенный государственный учетный номер (инвентарный) здания, сооружения, объекта незавершенного строительства	-
3.	Кадастровый номер земельного участка (земельных участков), в границах которого (которых) расположены здание, сооружение, объект незавершенного строительства	73:05:040130:101
4.	Уникальный учетный номер кадастрового квартала, в границах которого расположены здание, сооружение, объект незавершенного строительства	73:05:040130
5.	Адрес здания, сооружения, объекта незавершенного строительства	-

2. Сведения о характеристиках объекта недвижимости с кадастровым номером : 73:05:040130:103 :

№ п/п	Наименование характеристики	Значение характеристики
1	2	3
5.1.	Сведения о местоположении здания, сооружения, объекта незавершенного строительства (при отсутствии адреса) в структурированном в соответствии с федеральной информационной адресной системой виде	-
5.2.	Дополнительные сведения о местоположении	-
6.	Иные сведения	-

3. Пояснения к сведениям об объекте недвижимости с кадастровым номером 73:05:040130:103 :

1.	-

Описание местоположения зданий, сооружений, объектов незавершенного строительства на земельном участке

1. Сведения о характерных точках контура объекта недвижимости с кадастровым номером : 73:05:040130:73 :

Система координат МСК-73, зона 1 **Зона № 1**

Обозначение характерных точек контура	Содержатся в Едином государственном реестре недвижимости			Определены в ходе выполнения комплексных кадастровых работ			Метод определения координат	Формулы, примененные для расчета средней квадратической погрешности определения координат характерных точек (Mt), м, с подставленными в такие формулы значениями и итоговые (вычисленные) значения Mt, м
	Координаты, м		Радиус, м	Координаты, м		Радиус, м		
	X	Y	R	X	Y	R		
1	2	3	4	5	6	7	8	9
н306О	-	-	-	493085.57	1360712.21	-	Метод спутниковых геодезических измерений (определений)	0.1
н307О	-	-	-	493093.19	1360717.22	-	Метод спутниковых геодезических измерений (определений)	0.1
н308О	-	-	-	493086.66	1360727.14	-	Метод спутниковых геодезических измерений (определений)	0.1
н309О	-	-	-	493089.37	1360728.93	-	Метод спутниковых геодезических измерений (определений)	0.1
н310О	-	-	-	493087.13	1360732.34	-	Метод спутниковых геодезических измерений (определений)	0.1
н311О	-	-	-	493079.32	1360727.20	-	Метод спутниковых геодезических измерений (определений)	0.1
н312О	-	-	-	493081.40	1360724.05	-	Метод спутниковых геодезических измерений (определений)	0.1
н313О	-	-	-	493078.85	1360722.37	-	Метод спутниковых геодезических измерений (определений)	0.1
н306О	-	-	-	493085.57	1360712.21	-	Метод спутниковых геодезических измерений (определений)	0.1

2. Сведения о характеристиках объекта недвижимости
с кадастровым номером : 73:05:040130:73 :

№ п/п	Наименование характеристики	Значение характеристики
1	2	3
1.	Вид объекта недвижимости	объект незавершенного строительства
2.	Ранее присвоенный государственный учетный номер (инвентарный) здания, сооружения, объекта незавершенного строительства	-
3.	Кадастровый номер земельного участка (земельных участков), в границах которого (которых) расположены здание, сооружение, объект незавершенного строительства	-
4.	Уникальный учетный номер кадастрового квартала, в границах которого расположены здание, сооружение, объект незавершенного строительства	73:05:040130
5.	Адрес здания, сооружения, объекта незавершенного строительства	-
5.1.	Сведения о местоположении здания, сооружения, объекта незавершенного строительства (при отсутствии адреса) в структурированном в соответствии с федеральной информационной адресной системой виде	-
5.2.	Дополнительные сведения о местоположении	-
6.	Иные сведения	-

3. Пояснения к сведениям об объекте недвижимости с кадастровым номером 73:05:040130:73 :

1.	-

Схема границ земельных участков

С
Ю

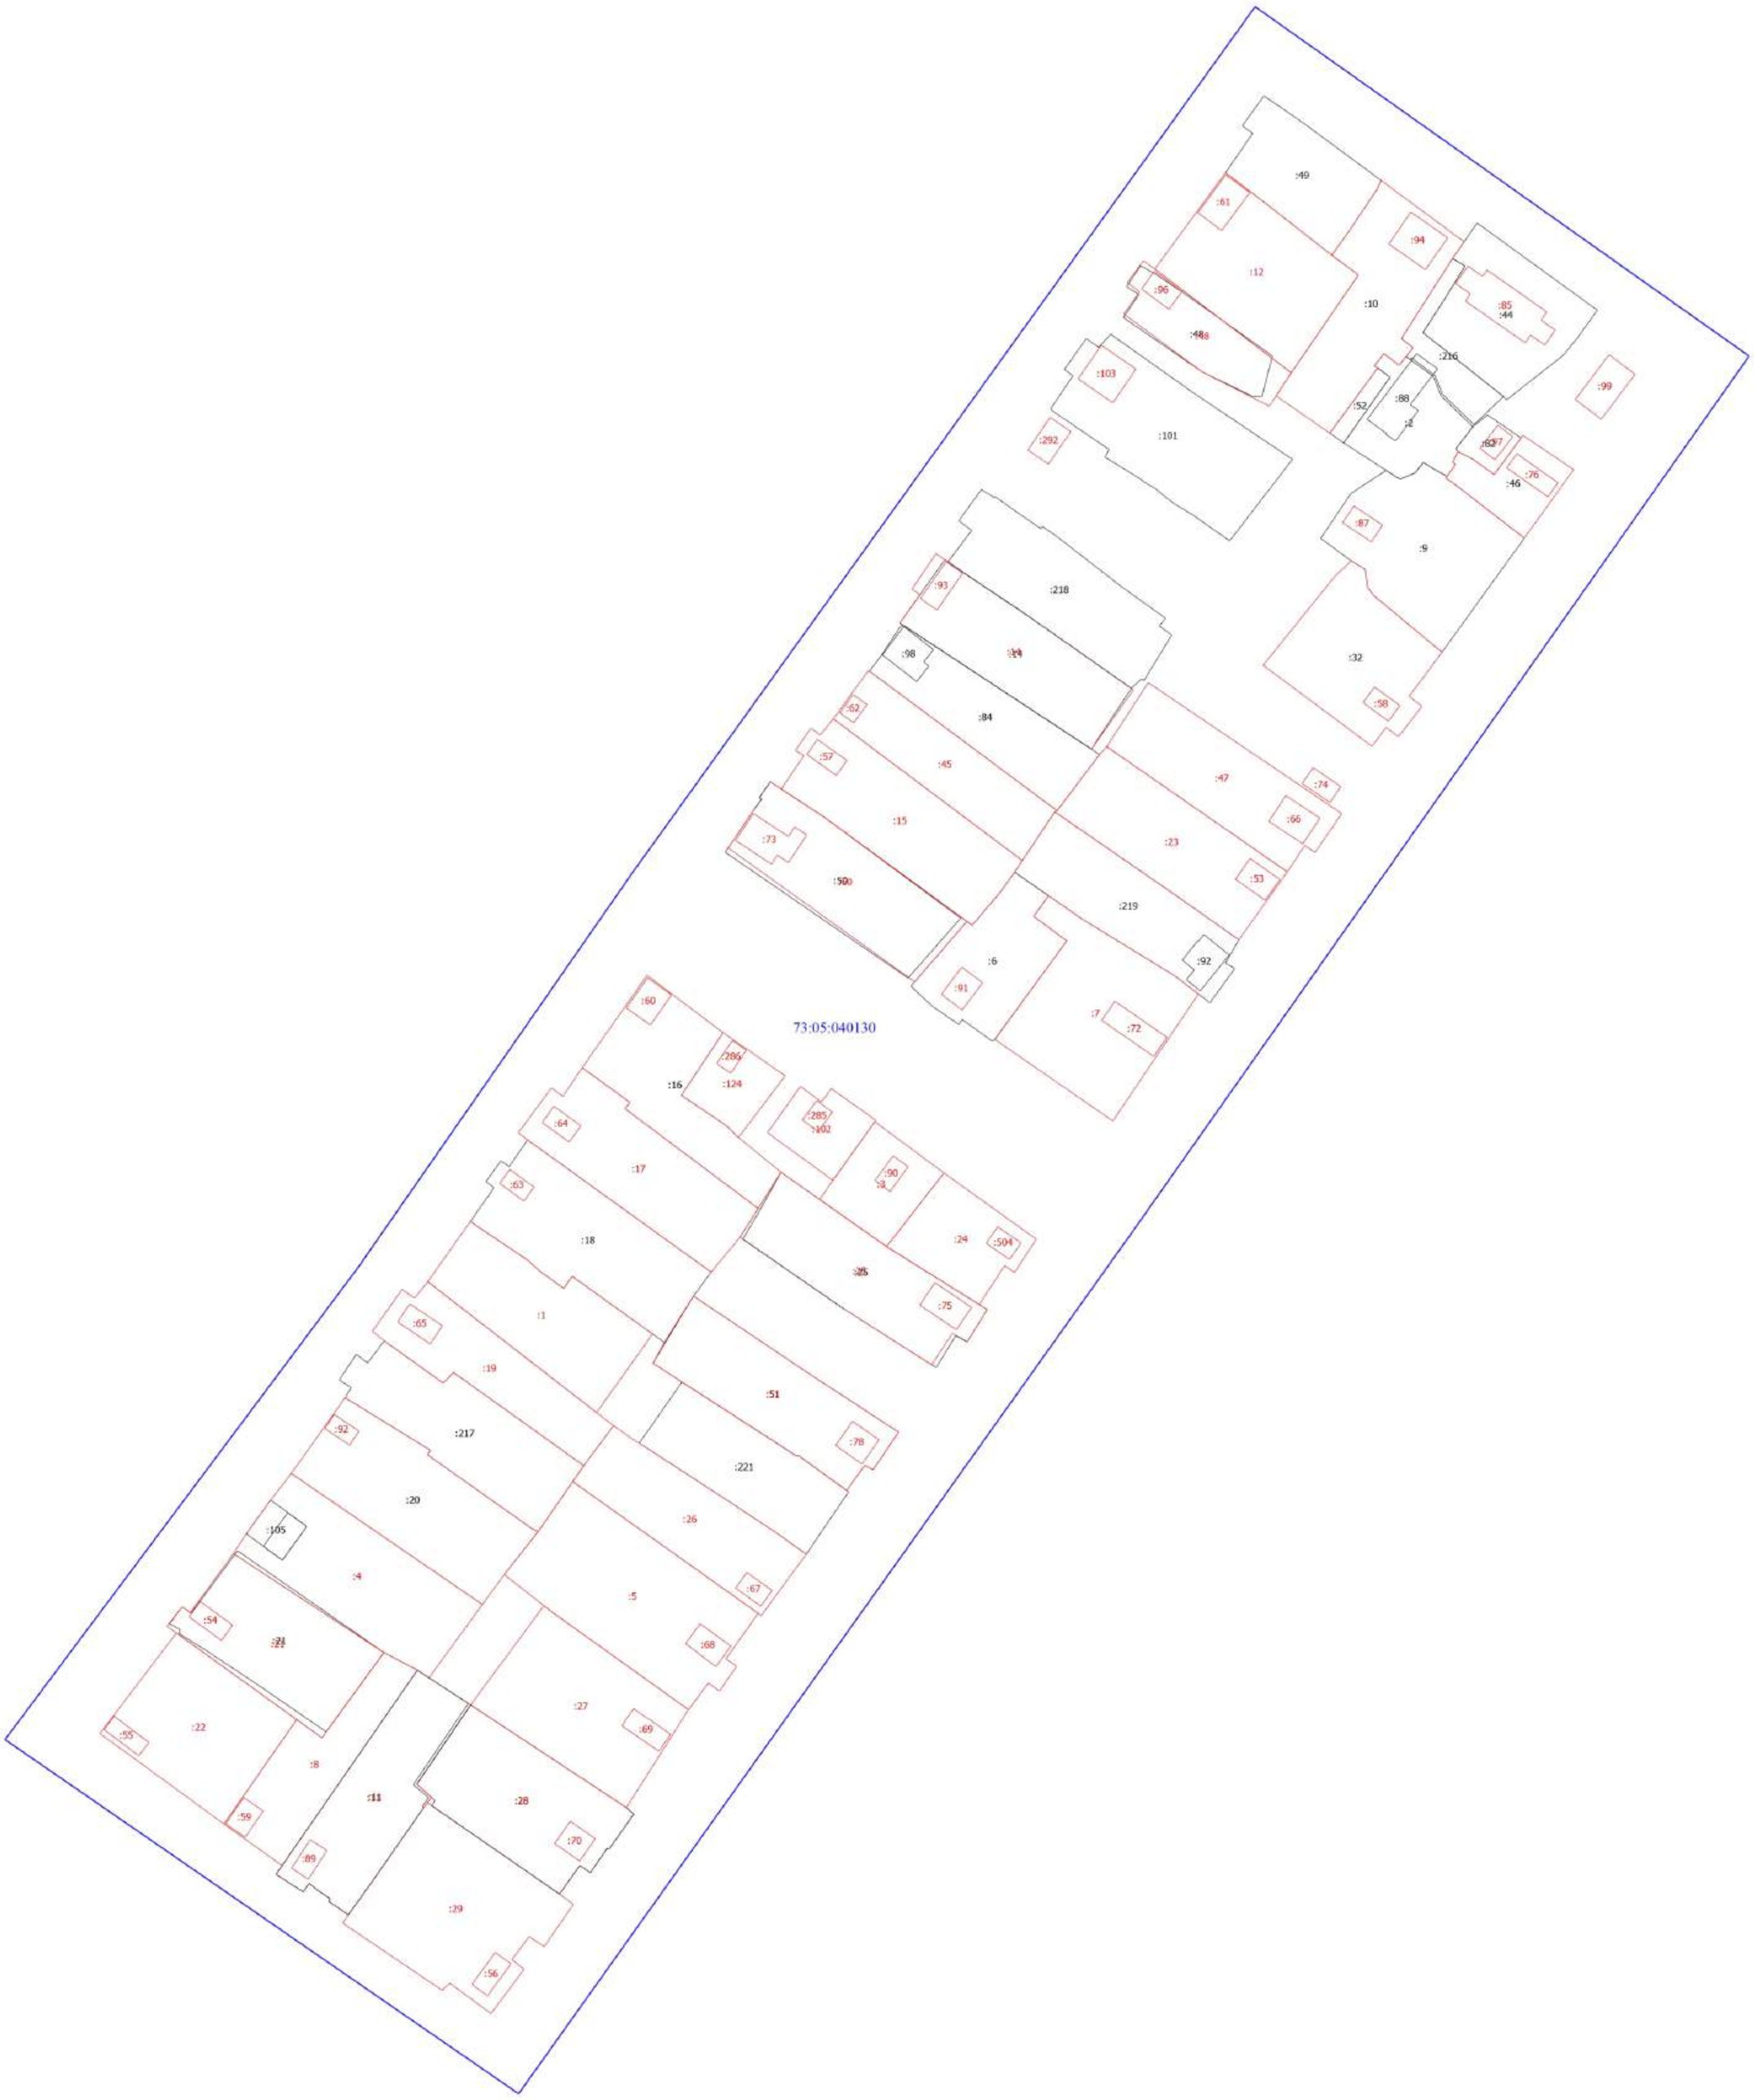

Масштаб 1:1000

Условные обозначения

- Часть границы, местоположение которой определено при выполнении кадастровых работ
- Часть контура, образованного проекцией вновь образованного наземного конструктивного элемента здания, сооружения, объекта незавершенного строительства
- Часть границы, сведения ЕГРН о которой позволяют однозначно определить ее положение на местности
- Граница кадастрового квартала

:28 - Кадастровый номер земельного участка
:5 - Уточняемый земельный участок
:88 - Кадастровый номер здания
:292 - Уточняемое здание
73:05:040130 - Номер кадастрового квартала

Схема границ земельных участков

Масштаб 1:1000

Условные обозначения

- Часть границы, местоположение которой определено при выполнении кадастровых работ
- Характерная точка границы земельного участка, сведения ЕГРН о которой соответствуют требованиям, установленным в соответствии с частью 13 статьи 22 Федерального закона от 13 июля 2015 г. N 218-ФЗ "О государственной регистрации недвижимости"
- н1О - Обозначение новой характерной точки
- Часть границы, сведения ЕГРН о которой позволяют однозначно определить ее положение на местности
- Границы кадастрового квартала
- :44 - Кадастровый номер земельного участка
- :10 - Уточняемый земельный участок
- :88 - Кадастровый номер здания
- :292 - Уточняемое здание
- 73:05:040130 - Номер кадастрового квартала
- 1 - Обозначение характерной точки, местоположение которой не изменилось или было уточнено
- :14 - Исправляемый земельный участок

Схема геодезических построений

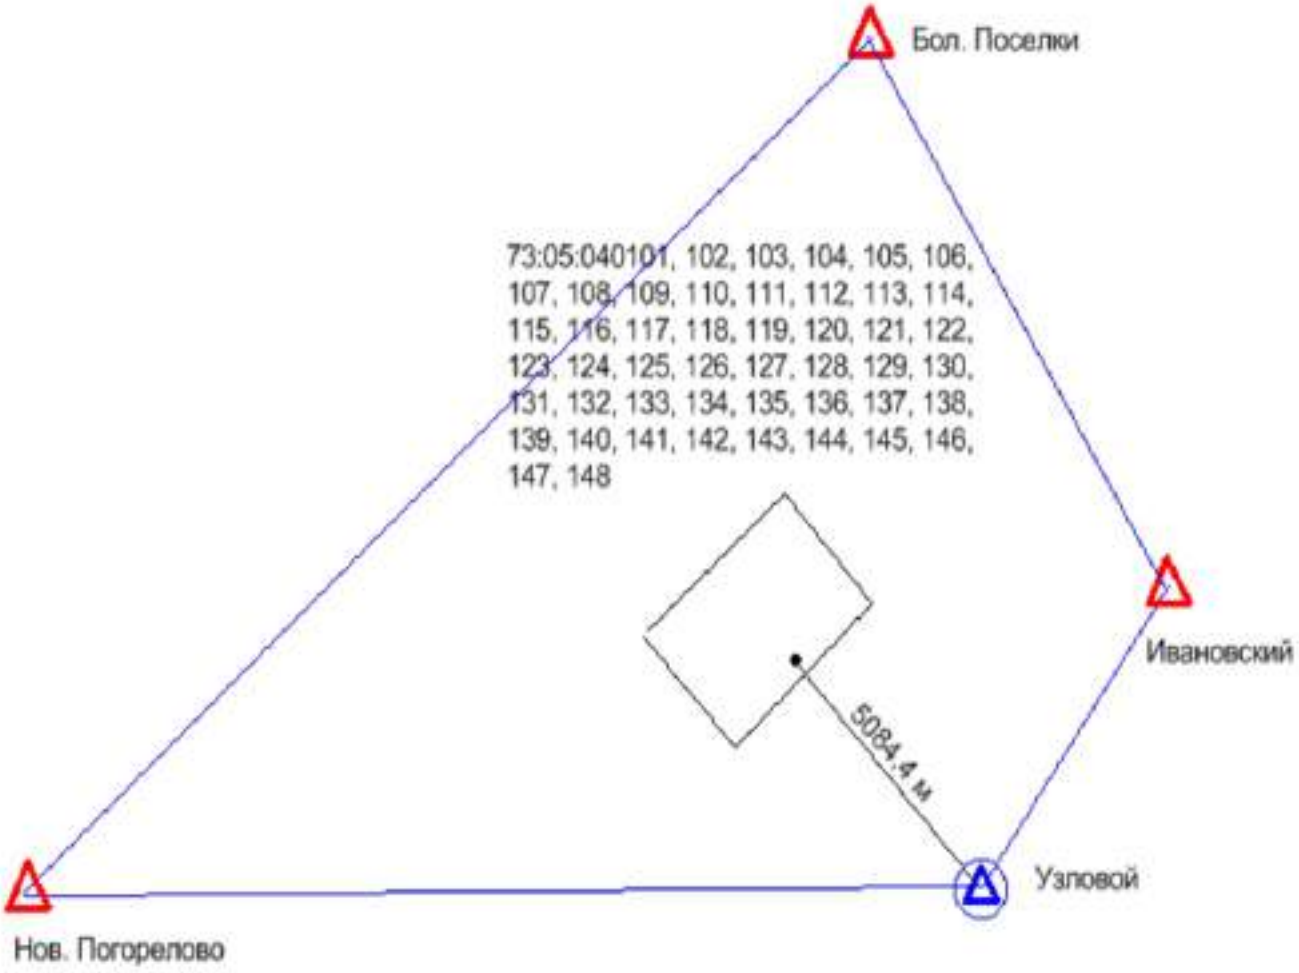

Условное обозначение:

△ -- Пункты ГГС использованные при локализации и контроле

⊙ -- Пункт ГГС с установленной временной базовой станцией

-- Расстояние от базовой станции до характерной точки границ объекта ККР

-- Линия референцной сети

ВЫПИСКА

о пунктах государственной геодезической сети, государственной нивелирной сети, государственной гравиметрической сети и геодезических сетей специального назначения на бумажном носителе и в электронном виде

от «03» февраля 2025 г. № 170-2682/2025-В

На основании договора о предоставлении пространственных данных или материалов, не являющихся объектами авторского права, за исключением их предоставления публично-правовой компании, созданной в соответствии с Федеральным законом от 30 декабря 2021 г. № 448-ФЗ «О публично-правовой компании «Роскадастр» (далее – публично-правовая компания), а также для выполнения задач в области обороны, после поступления заявлений физических или юридических лиц, органов государственной власти или органов местного самоуправления (далее – заявитель) о предоставлении пространственных данных и материалов, содержащихся в государственных фондах пространственных данных, от «03» февраля 2025 г. № 170-2682/2025 публично-правовая компания, осуществляющая ведение федерального фонда пространственных данных, или её филиал

(указывается филиал публично-правовой компании)

предоставляет

ППК «Роскадастр»
(ИНН: 7708410783; ОГРН: 1227700700633)

(указываются сведения о заявителе (для физического лица – фамилия, имя отчество (при наличии); для юридического лица, органа государственной власти, органа местного самоуправления – полное наименование, идентификационный номер налогоплательщика (ИНН), основной государственный регистрационный номер (ОГРН)

на срок[1] бессрочно (указывается срок использования сведений о пунктах государственной геодезической сети, государственной нивелирной сети, государственной гравиметрической сети и геодезических сетей специального назначения) содержащиеся в федеральном фонде пространственных данных по состоянию на «03» февраля 2025 г. следующие сведения в

МСК-73 Ульяновская область, зона 2, МСК-73 Ульяновская область, зона 1, МСК-63 Самарская область, зона 1

(указывается система координат и (или) государственная система высот)

о запрашиваемых пунктах государственной геодезической сети, государственной нивелирной сети, государственной гравиметрической сети и геодезических сетей специального назначения:

[1] Подпункт «е» пункта 5 Правил предоставления пространственных данных и материалов, содержащихся в государственных фондах пространственных данных, в том числе правил подачи заявления о предоставлении указанных пространственных данных и материалов, включая форму такого заявления и состав прилагаемых к нему документов, утвержденных постановлением Правительства Российской Федерации от 4 марта 2017 г. № 262.

АДМИНИСТРАЦИЯ
МУНИЦИПАЛЬНОГО ОБРАЗОВАНИЯ
«КАРСУНСКИЙ РАЙОН»
УЛЬЯНОВСКОЙ ОБЛАСТИ

30-летия Победы пл., д. 6, р.п. Карсун,
Ульяновская область, 433210
тел./факс (84246) 2-47-91
e-mail: karsun_otgotd@mail.ru,
http://karsunrayo.gosuslugi.ru/

15.07.2025 № 13-исх-05.01/2528исх
На № 18-4065-СБ/25 от 30.06.2025

Директору филиала
ППК «Роскадастр»
по Ульяновской области

Борисовой С.В.

Уважаемая Светлана Владимировна!

Администрация муниципального образования «Карсунский район» Ульяновской области предоставляет сведения о территориальных зонах в р.п. Карсун, согласно запрашиваемого перечня кадастровых кварталов.

Приложение: на 3 л. в 1 экз.

Глава администрации района Н.А.Сизов

Кондратьева Екатерина Николаевна
8(84246)2-47-61

Приложение

Сведения о территориальных зонах р.п. Карсун

№ п/п	Кадастровый квартал	Территориальные зоны
1	2	3
1	73:05:040101	Ж-4б
2	73:05:040102	Ж-1
3	73:05:040103	Ж-4б, СХ-2
4	73:05:040104	Ж-4б, Ж-1
5	73:05:040105	Ж-1, Р-4
6	73:05:040106	П-3, ИТ-2, Ж-4б
7	73:05:040107	Ж-1
8	73:05:040108	Ж-4в, ОЗ-1
9	73:05:040109	П-4
10	73:05:040110	Ж-3, П-4
11	73:05:040111	Ж-4б, Ж-3, ОД-3
12	73:05:040112	Ж-4а
13	73:05:040113	Ж-4а
14	73:05:040114	Ж-4б
15	73:05:040115	Ж-1, Ж-3
16	73:05:040116	Ж-3, ОЗ-1
17	73:05:040117	ОЗ-1
18	73:05:040118	Ж-3, Ж-1
19	73:05:040119	Ж-1, Ж-4б, ОД-3
20	73:05:040120	Ж-4б
21	73:05:040121	Ж-4б, ОД-1, Р-1, Р-2, ОД-4, ОЗ-1, Э-ОЛ
22	73:05:040122	Ж-4б
23	73:05:040123	ОД-3, ОЗ-1, Ж-4б
24	73:05:040124	ОЗ-1
25	73:05:040125	ОЗ-1
26	73:05:040126	СН-1, ОД-8, П-3, Ж-4б, ОД-2
27	73:05:040127	Ж-1, Ж-4б
28	73:05:040128	Ж-1, ОЗ-1
29	73:05:040129	Ж-1, ОЗ-1
30	73:05:040130	Ж-1, ОЗ-1
31	73:05:040131	Ж-1, ОЗ-1
32	73:05:040132	Ж-1
33	73:05:040133	Ж-1
34	73:05:040134	Ж-4в
35	73:05:040135	Ж-4б
36	73:05:040136	Ж-4б
37	73:05:040137	Ж-4б
38	73:05:040138	Ж-4б, Ж-5б
39	73:05:040139	Ж-4б
40	73:05:040140	Ж-4б
41	73:05:040141	Ж-4б, Ж-3, ОД-8
42	73:05:040142	Ж-1, Ж-4б, П-5
43	73:05:040143	Ж-1, Ж-4в
44	73:05:040144	Ж-4б
45	73:05:040145	Ж-4б

1	2	3
46	73:05:040146	Ж-1
47	73:05:040147	Ж-1
48	73:05:040148	Ж-1, Ж-4б

Расшифровка территориальных зон

Индекс зоны	Наименование зоны
1	2
	ЖИЛЫЕ ЗОНЫ
Ж-1	Индивидуальная усадебная застройка
Ж-3	Зона застройки многоквартирных жилых домов малой и средней этажности (2-4)
Ж-4	Жилая застройка в границах охранных и санитарно-защитных зон
Ж-4а	Жилая застройка в границах охранных зон объектов культурного наследия и зонах охраны городского ландшафта
Ж-4б	Жилая застройка в СЗЗ промышленно-коммунальных предприятий
Ж-4в	Жилая застройка в водоохранной зоне
Ж-5	Зона развития жилой застройки
Ж-6	Территории коллективных садов и садово-огородных участков, садоводческих и дачных земельных участков
	ОБЩЕСТВЕННО-ДЕЛОВЫЕ ЗОНЫ
ОД-1	Общественно-деловая зона центра
ОД-2	Зона учреждений здравоохранения и социальной защиты
ОД-3	Зона детских дошкольных учреждений, общеобразовательных школьных и внешкольных учреждений
ОД-4	Зона образовательных учреждений среднего профессионального образования
ОД-6	Зона рекреационных объектов и учреждений отдыха
ОД-7	Зона объектов обслуживания населения и производственной деятельности
ОД-8	Зона коммерческой активности
	РЕКРЕАЦИОННЫЕ ЗОНЫ
Р-1	Зона общегородской зелени (скверы, бульвары, открытые пространства)
Р-2	Зона природных ландшафтов (парки, рощи, лесопарки)
Р-3	Зона городских пляжей
Р-4	Зона лесов и городских лесов
	ПРОИЗВОДСТВЕННО-КОММУНАЛЬНЫЕ ЗОНЫ
П-3	Зона производственно-коммунальных объектов и предприятий III класса опасности (СЗЗ 300 м); (асфальтовый завод)
П-4	Зона производственно-коммунальных объектов и предприятий IV класса вредности (СЗЗ 100 м)

1	2
П-5	Зона производственно-коммунальных объектов и предприятий V класса (СЗЗ 50 м)
П-6	Разрабатываемые месторождения полезных ископаемых
П-7	Зона перспективного развития промышленности
	ЗОНЫ ИНЖЕНЕРНОЙ И ТРАНСПОРТНОЙ ИНФРАСТРУКТУРЫ
ИТ-1	Зона объектов инженерной инфраструктуры
ИТ-2	Зона объектов транспортной инфраструктуры
	ЗОНЫ СПЕЦИАЛЬНОГО НАЗНАЧЕНИЯ
СН-1	Зона кладбищ
СН-2	Зона полигонов промышленных, бытовых отходов
СН-3	Зона скотомогильников
	ЗОНЫ СЕЛЬСКОХОЗЯЙСТВЕННОГО ИСПОЛЬЗОВАНИЯ
СХ-1	Зона сельскохозяйственных угодий
СХ-2	Зона сельскохозяйственных объектов
	ЗОНЫ ЭКОЛОГИЧЕСКИХ ОГРАНИЧЕНИЙ
Э-ВД	Водоохранные зоны
Э-ОЛ	Особо охраняемые ландшафты
Э-СО	Крутые склоны рек, овраги
Э-Б	Заболоченные территории
Э-ПТ	Зона пойменных территорий, подверженных затоплению паводком
	ОХРАННЫЕ ЗОНЫ
ОЗ-1	Охранные зоны объектов историко-культурного наследия в пределах внутриквартальных пространств, ограниченных красными линиями улиц
ОЗ-3	Зона археологического культурного слоя

КАРТА-ПЛАН ТЕРРИТОРИИ

Пояснительная записка

1. Сведения о территории выполнения комплексных кадастровых работ: 73:05:040131, Ульяновская область, Карсунский район, р.п. Карсун

(наименование субъекта Российской Федерации, муниципального образования, населенного пункта, уникальные учетные номера кадастровых кварталов, иные сведения, позволяющие определить местоположение территории, на которой выполняются комплексные кадастровые работы, например, наименование садоводческого или огороднического некоммерческого товарищества, гаражного кооператива, элемента планировочной структуры)

2. Основания выполнения комплексных кадастровых работ:

Наименование, дата и номер документа, на основании которого выполняются комплексные кадастровые работы: Соглашение о предоставлении из федерального бюджета субсидий, в том числе грантов в форме субсидий, юридическим лицам, индивидуальным предпринимателям, а также физическим лицам, "31" января 2025 г. , 321-20-2025-002

3. Дата подготовки карты-плана территории: "16" сентября 2025 г.

4. Сведения о заказчике(ах) комплексных кадастровых работ:

В отношении юридического лица, органа местного самоуправления муниципального района, муниципального округа или городского округа либо уполномоченного исполнительного органа государственной власти субъекта Российской Федерации:

полное или сокращенное (в случае, если имеется) наименование: ФЕДЕРАЛЬНАЯ СЛУЖБА ГОСУДАРСТВЕННОЙ РЕГИСТРАЦИИ, КАДАСТРА И КАРТОГРАФИИ
основной государственный регистрационный номер: 1047796940465
идентификационный номер налогоплательщика: 7706560536

В отношении физического лица или представителя физических или юридических лиц:

фамилия, имя, отчество (последнее - при наличии): -
страховой номер индивидуального лицевого счета в системе обязательного пенсионного страхования Российской Федерации (СНИЛС): -

Наименование и реквизиты документа, подтверждающие полномочия представителя заказчика(ов) комплексных кадастровых работ: -
Адрес электронной почты (для направления уведомления о результатах внесения сведений в Единый государственный реестр недвижимости): 73_upr@rosreestr.ru

5. Сведения об исполнителе комплексных кадастровых работ:

Полное или сокращенное (в случае, если имеется) наименование и адрес юридического лица, с которым заключен государственный или муниципальный контракт либо договор подряда на выполнение комплексных кадастровых работ: Филиал ППК "Роскадастр" по Ульяновской области, Г.О. ГОРОД УЛЬЯНОВСК, Г УЛЬЯНОВСК, УЛ ЮНОСТИ, Д. 5/96

Фамилия, имя. отчество кадастрового инженера (последнее - при наличии): Мельникова Екатерина Юрьевна и основной государственный регистрационный номер кадастрового инженера индивидуального предпринимателя (ОГРНИП): -

Страховой номер индивидуального лицевого счета в системе обязательного пенсионного страхования Российской Федерации (СНИЛС) кадастрового инженера: 071-399-558 94

Уникальный реестровый номер кадастрового инженера в реестре саморегулируемой организации кадастровых инженеров и дата внесения сведений о физическом лице в такой реестр: А-0289, 2016-04-27

Полное или (в случае, если имеется) сокращенное наименование саморегулируемой организации кадастровых инженеров, членом которой является кадастровый инженер: Ассоциация "Союз кадастровых инженеров"

Контактный телефон: +79021295588

Почтовый адрес и адрес электронной почты, по которым осуществляется связь с кадастровым инженером: katena_melnik@mail.ru

6. Перечень документов, использованных при подготовке карты-плана территории

№ п/п	Реквизиты документа				
	Вид	Дата	Номер	Наименование	Иные сведения
1	2	3	4	5	6
1	Кадастровый план территории	23.06.2025	КУВИ-001/2025-127602578	Кадастровый план территории кадастрового квартала 73:05:040131	-
2	Кадастровый план территории	25.06.2025	КУВИ-001/2025-129033148	Кадастровый план территории кадастрового квартала 73:05:000000	-
3	Документы градостроительного зонирования (Правила землепользования и застройки)	03.08.2009	20	Правила землепользования и застройки муниципального образования "Карсунское городское поселение"	-
4	Иной документ	16.04.2025	170-10475/2025-В	Единая электронная картографическая основа масштаба М1:2000	-
5	Иной документ	03.02.2025	170-2682/2025-В	Выписка о пунктах государственной геодезической сети	-
6	Иной документ	15.07.2025	73-ИОМСУ-05.01/2528	Письмо Администрации МО "Карсунский район" Ульяновской области	-

7. Пояснения к карте-плану территории

1. На территории кадастрового квартала 73:05:040127 на основании соглашения между Федеральной службой государственной регистрации, кадастра и картографии и Публично – правовой компанией «Роскадастр» №321-20-2025-002 от 30.01.2025г. выполнены комплексные кадастровые работы.
Карта-план территории подготовлен в соответствии с кадастровыми планами территории кадастровых кварталов 73:05:040124 от 23.06.2025 г. № КУВИ-001/2025-127610935, 73:05:000000 от 25.06.2025 г. № КУВИ-001/2025-129033148 материалами, хранящимися в кадастровых делах, в государственном фонде данных. Так же при составлении Карта-план территории использовалась Единая электронная картографическая основа (ЦОФП открытого опубликования в масштабе М1:2000): Карсун_73-53-86-(190-г) _ЦОФП_2020_МСК73_зона_1, Карсун_73-53-86-(190-д))_ЦОФП_2020_МСК73_зона_1.
Проект межевания территории в отношении кадастрового квартала 73:05:040127 отсутствует.
В соответствии с ответом Администрации МО «Карсунский район» Ульяновской области от 15.07.2025 № 73-ИОМСУ-05.01/2528 исх и Правилами землепользования и застройки муниципального образования «Карсунское городское поселение» Ульяновской области уточняемые земельные участки расположены в территориальныхой зоне

- Ж-4б (Зона жилой застройки в СЗЗ промышленно-коммунальных предприятий);
- Ж-1 (Зона индивидуальной усадебной застройки)

Для территориальной зоны Ж-4б и Ж-1 минимальные и максимальные размеры земельных участков не устанавливаются.
При уточнении границ земельных участков изменение площади участков осуществлено в пределах установленным минимальных размеров.
Ввиду отсутствия утвержденного проекта межевания территории, а также иных документов, предусмотренных Земельным Кодексом РФ для образования земельных участков, постановка на государственный кадастровый учет земельных участков в рамках проведения комплексных кадастровых работ не осуществляется.

В результате выполнения комплексных кадастровых работ и подготовки карты-плана территории сведения ЕГРН об адресе объекта комплексных кадастровых работ или о его местоположении не изменились, соответствующие строки текстовой части карты-плана территории не заполнялись (п.42 Требования от 04.08.2021г №П/0337).

По результатам анализа кадастрового плана территории 73:05:040127
1. В отношении земельных участков выявлено:
Местоположение 53 земельных участков 73:05:040127:1 73:05:040127:10 73:05:040127:11 73:05:040127:17 73:05:040127:18 73:05:040127:186 73:05:040127:187 73:05:040127:188 73:05:040127:189 73:05:040127:19

7. Пояснения к карте-плану территории

73:05:040127:190 73:05:040127:191 73:05:040127:192 73:05:040127:195 73:05:040127:2 73:05:040127:433 73:05:040127:231 73:05:040127:236 73:05:040127:237 73:05:040127:25 73:05:040127:250 73:05:040127:255 73:05:040127:28 73:05:040127:281 73:05:040127:287 73:05:040127:29 73:05:040127:290 73:05:040127:292 73:05:040127:298 73:05:040127:299 73:05:040127:30 73:05:040127:300 73:05:040127:306 73:05:040127:37 73:05:040127:4 73:05:040127:417 73:05:040127:419 73:05:040127:420 73:05:040127:422 73:05:040127:424 73:05:040127:426 73:05:040127:427 73:05:040127:431 73:05:040127:432 73:05:040127:5 73:05:040127:52 73:05:040127:53 73:05:040127:54 73:05:040127:59 73:05:040127:60 73:05:040127:61 73:05:040127:63 73:05:040127:65 установлено в соответствии с требованиями законодательства.
2. В отношении объектов капитального строительства выявлено: у 17 объектов капитального строительства 73:05:040127:196 73:05:040127:197 73:05:040127:239 73:05:040127:243 73:05:040127:246 73:05:040127:252 73:05:040127:283 73:05:040127:284 73:05:040127:293 73:05:040127:302 73:05:040127:303 73:05:040127:304 73:05:040127:423 73:05:040127:428 73:05:040127:429 73:05:040127:430 73:05:040127:74 местоположение контура на земельном участке установлено в соответствии с требованиями законодательства.

В результате выполнения комплексных кадастровых работ осуществлено:

1. Уточнение местоположения границ 19 земельных участков, границы которых не установлены в соответствии с требованиями земельного законодательства:
73:05:040127:2 73:05:040127:7 73:05:040127:8 73:05:040127:12 73:05:040127:13 73:05:040127:16 73:05:040127:20 73:05:040127:21 73:05:040127:24 73:05:040127:26 73:05:040127:27 73:05:040127:47 73:05:040127:51 73:05:040127:57 73:05:040135:9 73:05:040135:21 73:05:040135:22 73:05:040135:24 73:05:040135:40
Возле земельного участка с К№ 73:05:040127:7 расположен земельный участок по адресу: Ульяновская обл., Карсунский район, р.п. Карсун, ул. Саратовская, д. 90 площадью 224 кв.м., сведения о котором отсутствуют в ЕГРН, следовательно данный земельный участок не включен в КПТР.

493335,40	1360034,90
493345,07	1360037,90
493351,71	1360040,09
493349,74	1360046,04
493351,85	1360046,74
493350,91	1360049,60
493348,80	1360048,90
493346,92	1360054,64
493340,27	1360052,44
493341,69	1360048,14
493331,94	1360045,18

Между земельными участками с К№ 73:05:040127:16 и 73:05:040127:19 расположен земельный участок площадью 99 кв.м., который используется, но не оформлен надлежащим образом

493264,83	1360291,23
493262,24	1360294,62
493240,73	1360278,43
493242,59	1360275,96

За земельным участком с кадастровым номером 73:05:040127:4 расположен земельный участок площадью 408 кв.м., сведения о котором отсутствуют в ЕГРН.

493247,36	1360129,68
493253,35	1360133,13
493257,93	1360126,36
493258,71	1360126,83
493263,22	1360129,73
493263,61	1360129,98
493263,24	1360130,56
493263,15	1360130,70
493265,25	1360132,06
493266,73	1360133,01
493265,96	1360134,20
493265,45	1360133,90
493262,52	1360138,29
493266,12	1360140,42
493265,24	1360141,87
493261,15	1360139,41
493259,97	1360141,11
493264,07	1360143,76

7. Пояснения к карте-плану территории

493257,55 1360154,17
493255,29 1360152,71
493257,67 1360148,75
493255,25 1360147,32
493252,77 1360151,31
493241,58 1360144,99
493238,54 1360143,28

Возле земельного участка с К№ 73:05:040127:5 расположен земельный участок площадью 756 кв.м., сведения о котором отсутствуют в ЕГРН, следовательно данный земельный участок не включен в КПТР.
493318,18 1359765,67
493330,97 1359772,13
493333,93 1359780,81
493324,45 1359807,92
493302,84 1359797,65

2. В отношении объектов капитального строительства выявлено: у 53 объектов капитального строительства: 73:05:040127:67 73:05:040127:68 73:05:040127:69 73:05:040127:70 73:05:040127:72 73:05:040127:73 73:05:040127:75 73:05:040127:76 73:05:040127:77 73:05:040127:80 73:05:040127:84 73:05:040127:87 73:05:040127:89 73:05:040127:193 73:05:040127:196 73:05:040127:235 73:05:040127:238 73:05:040127:244 73:05:040127:247 73:05:040127:249 73:05:040127:251 73:05:040127:253 73:05:040127:257 73:05:040127:260 73:05:040127:261 73:05:040127:262 73:05:040127:263 73:05:040127:264 73:05:040127:265 73:05:040127:266 73:05:040127:267 73:05:040127:78 73:05:040127:270 73:05:040127:279 73:05:040127:282 73:05:040127:291 73:05:040127:294 73:05:040127:295 73:05:040127:296 73:05:040127:297 73:05:040127:301 73:05:040127:305 73:05:040127:418 73:05:040127:421 73:05:040127:425 73:05:040127:269 73:05:040135:65 73:05:040135:66 73:05:040135:67 73:05:040135:68 73:05:040135:70 73:05:040135:115 73:05:040135:119 уточнено местоположение контура на земельном участке.

На земельном участке с К№ 73:05:040127:281 расположен объект капитального строительства, сведения о котором отсутствуют в ЕГРН
493297,44 1359845,30
493295,49 1359844,13
493298,04 1359839,88
493299,98 1359841,05

За земельным участком с К№ 73:05:040127:4 расположен объект капитального строительства, сведения о котором отсутствуют в ЕГРН
493263,22 1360129,73
493256,86 1360139,48
493252,37 1360136,55
493258,71 1360126,83

Возле земельного участка с К№ 73:05:040127:7 расположен объект капитального строительства по адресу: Ульяновская обл., Карсунский район, р.п. Карсун, ул. Саратовская, д. 90 площадью 114 кв.м., сведения о котором отсутствуют в ЕГРН, следовательно данный земельный участок не включен в КПТР
493340,27 1360052,44
493341,69 1360048,14
493345,07 1360037,90
493351,71 1360040,09
493349,74 1360046,04
493351,85 1360046,74
493350,91 1360049,60
493348,80 1360048,90
493346,92 1360054,64

3. Исправлена реестровая ошибка в отношении 30 земельных участков с кадастровыми номерами: 73:05:040127:1 73:05:040127:5 73:05:040127:11 73:05:040127:17 73:05:040127:19 73:05:040127:25 73:05:040127:28 73:05:040127:29 73:05:040127:37 73:05:040127:52 73:05:040127:59 73:05:040127:60

7. Пояснения к карте-плану территории

73:05:040127:65 73:05:040127:186 73:05:040127:187 73:05:040127:188 73:05:040127:190 73:05:040127:236 73:05:040127:250 73:05:040127:255 73:05:040127:287 73:05:040127:290 73:05:040131:28 73:05:040131:1 73:05:040131:233 73:05:040131:84 73:05:040131:15 73:05:040131:78 73:05:040131:2.

Реестровая ошибка исправляется в связи с приведением границ земельных участков в соответствии с фактическим использованием земельного участка. Границы сформировались по фактическому пользованию, (в связи с особенностями рельефа) на местности более 15 лет (ФЗ 218 О государственной регистрации), закреплены металлическими и деревянными столбами забора, что позволяет определить местоположение границ этих участков; площадь земельных участков увеличилась или уменьшилась не более, чем на 10 %, что допустимо в рамках действующего законодательства. Реестровая ошибка в отношении земельного участка с К№ 73:05:040127:255 исправляется в связи с тем, что добавлена точка в створ. Реестровая ошибка в отношении земельного участка с К№ 73:05:040121:28 исправляется в связи с тем, что добавлена точка в створ.

Доступ к уточняемым и исправляемым земельным участкам обеспечивается через земли общего пользования.

Уточняемые земельные участки с кадастровыми номерами 73:05:040127:2 73:05:040127:7 73:05:040127:8 73:05:040127:12 73:05:040127:13 73:05:040127:16 73:05:040127:20 73:05:040127:21 73:05:040127:24 73:05:040127:26 73:05:040127:27 73:05:040127:47 73:05:040127:51 73:05:040127:57 73:05:040135:9 73:05:040135:21 73:05:040135:22 73:05:040135:24 73:05:040135:40 расположены в границах ЗОУИТ 73:05-6.393, ЗОУИТ 73:00-6.312, ЗОУИТ 73:00-6.360, ЗОУИТ 73:00-6.400, ЗОУИТ 73:00-6.397.
Земельные участки, в отношении которых реестровая ошибка с кадастровыми номерами: 73:05:040127:1 73:05:040127:5 73:05:040127:11 73:05:040127:17 73:05:040127:19 73:05:040127:25 73:05:040127:28 73:05:040127:29 73:05:040127:37 73:05:040127:52 73:05:040127:59 73:05:040127:60 73:05:040127:65 73:05:040127:186 73:05:040127:187 73:05:040127:188 73:05:040127:190 73:05:040127:236 73:05:040127:250 73:05:040127:255 73:05:040127:287 73:05:040127:290 73:05:040131:28 73:05:040131:1 73:05:040131:233 73:05:040131:84 73:05:040131:15 73:05:040131:78 73:05:040131:2 расположены в границах ЗОУИТ 73:05-6.393, ЗОУИТ 73:00-6.312, ЗОУИТ 73:00-6.360, ЗОУИТ 73:00-6.400, ЗОУИТ 73:00-6.397.
В результате комплексных кадастровых работ на территории кадастрового квартала 73:05:040126 осуществлено:
- уточнение местоположения границ 19 земельного участка, границы которых не установлены в соответствии с требованиями законодательства,
- осуществлено уточнение местоположения 53 контуров объектов капитального строительства на земельных участках.
- исправлена реестровая ошибка 30 земельных участков.

В соответствии с производственным заданием на выполнение комплексных кадастровых работ Федерального значения и работ по исправлению реестровых ошибок в границах Ульяновской области полевые и камеральные работы выполнялись филиалом ППК «Роскадастр» «Средневолжское АГП».

Комплексные кадастровые работы проведены в соответствии с требованиями Федерального закона от 24.07.2007 г. №221-ФЗ «О кадастровой деятельности». При подготовке карты-плана территории были использованы сведения ЕГРН, сведения информационной системы обеспечения градостроительной деятельности, Проекты садового товарищества. В установленные Федеральным законом от 24.07.2007 г. №221-ФЗ «О кадастровой деятельности» сроки возражения от заинтересованных лицо относительно местоположения границ земельных участков, определенных в ходе выполнения комплексных кадастровых работ, не поступили.

Сведения о пунктах геодезической сети и средствах измерений

1. Сведения о пунктах геодезической сети:

№ п/п	Вид геодезической сети	Название пункта геодезической сети и тип знака	Система координат пункта геодезической сети	Координаты пункта, м		Дата обследования "26" июня 2025 г.		
						Сведения о состоянии		
				X	Y	наружного знака пункта	центра пункта	марки центра пункта
1	2	3	4	5	6	7	8	9
1	плановая, ГГС-4 класса	Бол. Поселки, неизвестен, 148, №3417	МСК-73	501699.84	1361983.03	Утрачен	Сохранился	Сохранился
2	плановая, ГГС-2 класса	Ивановский, сигн., 33.9 м, 1, №1200	МСК-73	493614.91	1367302.04	Утрачен	Сохранился	Сохранился
3	плановая, ГГС-4 класса	Узловой, пир., 6.1 м, 148, №2636	МСК-73	487944.69	1363736.88	Утрачен	Сохранился	Сохранился
4	плановая, СГС-1 класса	Нов. Погорелово, пир., 6.0 м, 1, №1041	МСК-73	487640.62	1345730.97	Утрачен	Сохранился	Сохранился

2. Сведения об использованных средствах измерений

№ п/п	Наименование и обозначение типа средства измерений - прибора (инструмента, аппаратуры)	Заводской или серийный номер средства измерений	Реквизиты свидетельства о поверке прибора (инструмента, аппаратуры) и (или) срок действия поверки
1	2	3	4
1	GNSS приемник PrinCe i80PRO	4359823	С-ЕВЕ/11-03-2025/416467590. Действителен до 10.03.2026 г.
2	GNSS приемник PrinCe i80PRO	4359816	С-ЕВЕ/14-03-2025/417168775. Действителен до 13.03.2026 г.

Сведения об уточняемых земельных участках

1. Сведения о характерных точках границы уточняемого земельного участка с кадастровым номером 73:05:040131:3 :

Система координат МСК-73, зона 1 **Зона №1**

Обозначение характерных точек границ	Координаты, м				Метод определения координат	Формулы, примененные для расчета средней квадратической погрешности определения координат характерных точек границ (Mt), с подставленными в такие формулы значениями и итоговые (вычисленные) значения Mt, м	Описание закрепления точки
	содержатся в Едином государственном реестре недвижимости		определены в результате выполнения комплексных кадастровых работ				
	X	Y	X	Y			
1	2	3	4	5	6	7	8
н200У	-	-	493032.26	1360969.21	Метод спутниковых геодезических измерений (определений)	0.1	-
н201У	-	-	493035.18	1360971.61	Метод спутниковых геодезических измерений (определений)	0.1	-
3	-	-	493001.02	1361025.03	Метод спутниковых геодезических измерений (определений)	0.1	-
н202У	-	-	492985.67	1361014.37	Метод спутниковых геодезических измерений (определений)	0.1	-
н203У	-	-	493021.73	1360961.33	Метод спутниковых геодезических измерений (определений)	0.1	-
н200У	-	-	493032.26	1360969.21	Метод спутниковых геодезических измерений (определений)	0.1	-

2. Сведения о частях границ уточняемого земельного участка с кадастровым номером 73:05:040131:3 :

Обозначение части границ		Горизонтальное проложение (S), м	Описание прохождения части границ	Сведения о согласовании местоположения границ (согласовано/спорное)
от т.	до т.			
1	2	3	4	5
н200У	н201У	3.78	-	-
н201У	3	63.41	-	-
3	н202У	18.69	-	-
н202У	н203У	64.14	-	-
н203У	н200У	13.15	-	-

3. Сведения о характеристиках уточняемого земельного участка с кадастровым номером 73:05:040131:3 :

№ п/п	Наименование характеристики земельного участка	Значение характеристики
1	2	3
1.	Адрес земельного участка	-
1.1.	Сведения о местоположении земельного участка (при отсутствии адреса) в структурированном в соответствии с федеральной информационной адресной системой виде	-
1.2.	Дополнительные сведения о местоположении земельного участка	-
2.	Площадь земельного участка ± величина погрешности определения (вычисления) площади (Р ± ΔР), м2	1135 ± 12
3.	Формула, примененная для вычисления предельной погрешности определения площади земельного участка, с подставленными значениями и итоговые (вычисленные) значения (ΔР), м2	ΔР=3.5*Mt*√P=3.5*0,1*√1135=12
4.	Площадь земельного участка согласно сведениям Единого государственного реестра недвижимости (Ркад), м2	1161
5.	Оценка расхождения Р и Ркад (Р - Ркад), м2	26
6.	Предельные минимальный и максимальный размеры земельного участка (Рмин и Рмакс), м2	- -
7.	Вид (виды) разрешенного использования	для индивидуального жилищного строительства
7.1.	Дополнительные сведения об использовании земельного участка	-
8.	Кадастровый или иной государственный учетный номер (инвентарный) здания, сооружения, объекта незавершенного строительства, расположенного на земельном участке	-
9.	Сведения о земельных участках (землях общего пользования, территории общего пользования), посредством которых обеспечивается доступ	Земли общего пользования
10.	Иные сведения	-

4. Пояснения к сведениям об уточняемом земельном участке с кадастровым номером 73:05:040131:3 :

1.	-

Сведения об уточняемых земельных участках

1. Сведения о характерных точках границы уточняемого земельного участка с кадастровым номером 73:05:040131:7 :

Система координат МСК-73, зона 1 **Зона №1**

Обозначение характерных точек границ	Координаты, м				Метод определения координат	Формулы, примененные для расчета средней квадратической погрешности определения координат характерных точек границ (Mt), с подставленными в такие формулы значениями и итоговые (вычисленные) значения Mt, м	Описание закрепления точки
	содержатся в Едином государственном реестре недвижимости		определены в результате выполнения комплексных кадастровых работ				
	X	Y	X	Y			
1	2	3	4	5	6	7	8
н204У	-	-	492702.08	1360815.32	Метод спутниковых геодезических измерений (определений)	0.1	-
н205У	-	-	492704.74	1360811.78	Метод спутниковых геодезических измерений (определений)	0.1	-
н206У	-	-	492696.17	1360805.78	Метод спутниковых геодезических измерений (определений)	0.1	-
н207У	-	-	492734.50	1360753.16	Метод спутниковых геодезических измерений (определений)	0.1	-
н208У	-	-	492737.87	1360755.45	Метод спутниковых геодезических измерений (определений)	0.1	-
н209У	-	-	492751.58	1360764.77	Метод спутниковых геодезических измерений (определений)	0.1	-
н210У	-	-	492721.91	1360806.97	Метод спутниковых геодезических измерений (определений)	0.1	-
н211У	-	-	492713.92	1360818.20	Метод спутниковых геодезических измерений (определений)	0.1	-
н212У	-	-	492710.94	1360822.12	Метод спутниковых геодезических измерений (определений)	0.1	-
н204У	-	-	492702.08	1360815.32	Метод спутниковых геодезических измерений (определений)	0.1	-

2. Сведения о частях границ уточняемого земельного участка с кадастровым номером 73:05:040131:7 :

Обозначение части границ		Горизонтальное проложение (S), м	Описание прохождения части границ	Сведения о согласовании местоположения границ (согласовано/спорное)
от т.	до т.			
1	2	3	4	5
н204У	н205У	4.43	-	-
н205У	н206У	10.46	-	-
н206У	н207У	65.10	-	-
н207У	н208У	4.07	-	-
н208У	н209У	16.58	-	-
н209У	н210У	51.59	-	-
н210У	н211У	13.78	-	-
н211У	н212У	4.92	-	-
н212У	н204У	11.17	-	-

3. Сведения о характеристиках уточняемого земельного участка с кадастровым номером 73:05:040131:7 :

№ п/п	Наименование характеристики земельного участка	Значение характеристики
1	2	3
1.	Адрес земельного участка	-
1.1.	Сведения о местоположении земельного участка (при отсутствии адреса) в структурированном в соответствии с федеральной информационной адресной системой виде	-
1.2.	Дополнительные сведения о местоположении земельного участка	-
2.	Площадь земельного участка ± величина погрешности определения (вычисления) площади (Р ± ΔР), м2	1434 ± 13
3.	Формула, примененная для вычисления предельной погрешности определения площади земельного участка, с подставленными значениями и итоговые (вычисленные) значения (ΔР), м2	ΔР=3.5*Mt*√P=3.5*0,1*√1434=13
4.	Площадь земельного участка согласно сведениям Единого государственного реестра недвижимости (Ркад), м2	1390
5.	Оценка расхождения Р и Ркад (Р - Ркад), м2	44
6.	Предельные минимальный и максимальный размеры земельного участка (Рмин и Рмакс), м2	- -
7.	Вид (виды) разрешенного использования	Для индивидуального жилищного строительства
7.1.	Дополнительные сведения об использовании земельного участка	-
8.	Кадастровый или иной государственный учетный номер (инвентарный) здания, сооружения, объекта незавершенного строительства, расположенного на земельном участке	73:05:040131:100
9.	Сведения о земельных участках (землях общего пользования, территории общего пользования), посредством которых обеспечивается доступ	Земли общего пользования
10.	Иные сведения	-

4. Пояснения к сведениям об уточняемом земельном участке с кадастровым номером 73:05:040131:7 :

1.	-

Сведения об уточняемых земельных участках

1. Сведения о характерных точках границы уточняемого земельного участка с кадастровым номером 73:05:040131:8 :

Система координат МСК-73, зона 1 **Зона №1**

Обозначение характерных точек границ	Координаты, м				Метод определения координат	Формулы, примененные для расчета средней квадратической погрешности определения координат характерных точек границ (Mt), с подставленными в такие формулы значениями и итоговые (вычисленные) значения Mt, м	Описание закрепления точки
	содержатся в Едином государственном реестре недвижимости		определены в результате выполнения комплексных кадастровых работ				
	X	Y	X	Y			
1	2	3	4	5	6	7	8
н213У	-	-	492734.67	1360719.44	Метод спутниковых геодезических измерений (определений)	0.1	-
н214У	-	-	492722.06	1360736.64	Метод спутниковых геодезических измерений (определений)	0.1	-
н215У	-	-	492696.51	1360716.22	Метод спутниковых геодезических измерений (определений)	0.1	-
н216У	-	-	492699.06	1360712.86	Метод спутниковых геодезических измерений (определений)	0.1	-
н217У	-	-	492703.41	1360716.28	Метод спутниковых геодезических измерений (определений)	0.1	-
н218У	-	-	492706.02	1360712.93	Метод спутниковых геодезических измерений (определений)	0.1	-
н219У	-	-	492701.67	1360709.51	Метод спутниковых геодезических измерений (определений)	0.1	-
н220У	-	-	492709.56	1360699.13	Метод спутниковых геодезических измерений (определений)	0.1	-
н221У	-	-	492710.53	1360699.79	Метод спутниковых геодезических измерений (определений)	0.1	-
н213У	-	-	492734.67	1360719.44	Метод спутниковых геодезических измерений (определений)	0.1	-

2. Сведения о частях границ уточняемого земельного участка с кадастровым номером 73:05:040131:8 :

Обозначение части границ		Горизонтальное проложение (S), м	Описание прохождения части границ	Сведения о согласовании местоположения границ (согласовано/спорное)
от т.	до т.			
1	2	3	4	5
н213У	н214У	21.33	-	-
н214У	н215У	32.71	-	-
н215У	н216У	4.22	-	-
н216У	н217У	5.53	-	-
н217У	н218У	4.25	-	-
н218У	н219У	5.53	-	-
н219У	н220У	13.04	-	-
н220У	н221У	1.17	-	-
н221У	н213У	31.13	-	-

3. Сведения о характеристиках уточняемого земельного участка с кадастровым номером 73:05:040131:8 :

№ п/п	Наименование характеристики земельного участка	Значение характеристики
1	2	3
1.	Адрес земельного участка	-
1.1.	Сведения о местоположении земельного участка (при отсутствии адреса) в структурированном в соответствии с федеральной информационной адресной системой виде	-
1.2.	Дополнительные сведения о местоположении земельного участка	-
2.	Площадь земельного участка ± величина погрешности определения (вычисления) площади (Р ± ΔР), м2	673 ± 9
3.	Формула, примененная для вычисления предельной погрешности определения площади земельного участка, с подставленными значениями и итоговые (вычисленные) значения (ΔР), м2	ΔР=3.5*Mt*√P=3.5*0,1*√673=9
4.	Площадь земельного участка согласно сведениям Единого государственного реестра недвижимости (Ркад), м2	654
5.	Оценка расхождения Р и Ркад (Р - Ркад), м2	19
6.	Предельные минимальный и максимальный размеры земельного участка (Рмин и Рмакс), м2	- -
7.	Вид (виды) разрешенного использования	Для индивидуального жилищного строительства
7.1.	Дополнительные сведения об использовании земельного участка	-
8.	Кадастровый или иной государственный учетный номер (инвентарный) здания, сооружения, объекта незавершенного строительства, расположенного на земельном участке	73:05:040131:87
9.	Сведения о земельных участках (землях общего пользования, территории общего пользования), посредством которых обеспечивается доступ	Земли общего пользования
10.	Иные сведения	-

4. Пояснения к сведениям об уточняемом земельном участке с кадастровым номером 73:05:040131:8 :

1.	-

Сведения об уточняемых земельных участках

1. Сведения о характерных точках границы уточняемого земельного участка с кадастровым номером 73:05:040131:9 :

Система координат МСК-73, зона 1 **Зона №1**

Обозначение характерных точек границ	Координаты, м				Метод определения координат	Формулы, примененные для расчета средней квадратической погрешности определения координат характерных точек границ (Mt), с подставленными в такие формулы значениями и итоговые (вычисленные) значения Mt, м	Описание закрепления точки
	содержатся в Едином государственном реестре недвижимости		определены в результате выполнения комплексных кадастровых работ				
	X	Y	X	Y			
1	2	3	4	5	6	7	8
н166У	-	-	492980.07	1360931.62	Метод спутниковых геодезических измерений (определений)	0.1	-
н165У	-	-	492980.85	1360932.10	Метод спутниковых геодезических измерений (определений)	0.1	-
н222У	-	-	492959.38	1360967.55	Метод спутниковых геодезических измерений (определений)	0.1	-
н223У	-	-	492947.00	1360986.33	Метод спутниковых геодезических измерений (определений)	0.1	-
н224У	-	-	492944.55	1360990.19	Метод спутниковых геодезических измерений (определений)	0.1	-
н225У	-	-	492929.64	1360980.12	Метод спутниковых геодезических измерений (определений)	0.1	-
н226У	-	-	492932.68	1360975.79	Метод спутниковых геодезических измерений (определений)	0.1	-
н227У	-	-	492928.35	1360972.70	Метод спутниковых геодезических измерений (определений)	0.1	-
н228У	-	-	492941.25	1360953.35	Метод спутниковых геодезических измерений (определений)	0.1	-
н229У	-	-	492942.47	1360951.52	Метод спутниковых геодезических измерений (определений)	0.1	-

1. Сведения о характерных точках границы уточняемого земельного участка с кадастровым номером 73:05:040131:9 :

Система координат МСК-73, зона 1 **Зона №1**

Обозначение характерных точек границ	Координаты, м				Метод определения координат	Формулы, примененные для расчета средней квадратической погрешности определения координат характерных точек границ (Mt), с подставленными в такие формулы значениями и итоговые (вычисленные) значения Mt, м	Описание закрепления точки
	содержатся в Едином государственном реестре недвижимости		определены в результате выполнения комплексных кадастровых работ				
	X	Y	X	Y			
1	2	3	4	5	6	7	8
н230У	-	-	492962.50	1360919.86	Метод спутниковых геодезических измерений (определений)	0.1	-
н166У	-	-	492980.07	1360931.62	Метод спутниковых геодезических измерений (определений)	0.1	-

2. Сведения о частях границ уточняемого земельного участка с кадастровым номером 73:05:040131:9 :

Обозначение части границ		Горизонтальное проложение (S), м	Описание прохождения части границ	Сведения о согласовании местоположения границ (согласовано/спорное)
от т.	до т.			
1	2	3	4	5
н166У	н165У	0.92	-	-
н165У	н222У	41.44	-	-
н222У	н223У	22.49	-	-
н223У	н224У	4.57	-	-
н224У	н225У	17.99	-	-
н225У	н226У	5.29	-	-
н226У	н227У	5.32	-	-
н227У	н228У	23.26	-	-
н228У	н229У	2.20	-	-
н229У	н230У	37.46	-	-
н230У	н166У	21.14	-	-

3. Сведения о характеристиках уточняемого земельного участка с кадастровым номером 73:05:040131:9 :

№ п/п	Наименование характеристики земельного участка	Значение характеристики
1	2	3
1.	Адрес земельного участка	-
1.1.	Сведения о местоположении земельного участка (при отсутствии адреса) в структурированном в соответствии с федеральной информационной адресной системой виде	-
1.2.	Дополнительные сведения о местоположении земельного участка	-
2.	Площадь земельного участка ± величина погрешности определения (вычисления) площади (P ± ΔP), м2	1524 ± 14

3. Сведения о характеристиках уточняемого земельного участка с кадастровым номером 73:05:040131:9 :

№ п/п	Наименование характеристики земельного участка	Значение характеристики
1	2	3
3.	Формула, примененная для вычисления предельной погрешности определения площади земельного участка, с подставленными значениями и итоговые (вычисленные) значения (ΔР), м2	ΔР=3.5*Mt*√P=3.5*0,1*√1524=14
4.	Площадь земельного участка согласно сведениям Единого государственного реестра недвижимости (Ркад), м2	1476
5.	Оценка расхождения Р и Ркад (Р - Ркад), м2	48
6.	Предельные минимальный и максимальный размеры земельного участка (Рмин и Рмакс), м2	- -
7.	Вид (виды) разрешенного использования	Для индивидуального жилищного строительства
7.1.	Дополнительные сведения об использовании земельного участка	-
8.	Кадастровый или иной государственный учетный номер (инвентарный) здания, сооружения, объекта незавершенного строительства, расположенного на земельном участке	73:05:040131:98
9.	Сведения о земельных участках (землях общего пользования, территории общего пользования), посредством которых обеспечивается доступ	Земли общего пользования
10.	Иные сведения	-

4. Пояснения к сведениям об уточняемом земельном участке с кадастровым номером 73:05:040131:9 :

1.	-

Сведения об уточняемых земельных участках

1. Сведения о характерных точках границы уточняемого земельного участка с кадастровым номером 73:05:040131:11 :

Система координат МСК-73, зона 1 **Зона №1**

Обозначение характерных точек границ	Координаты, м				Метод определения координат	Формулы, примененные для расчета средней квадратической погрешности определения координат характерных точек границ (Mt), с подставленными в такие формулы значениями и итоговые (вычисленные) значения Mt, м	Описание закрепления точки
	содержатся в Едином государственном реестре недвижимости		определены в результате выполнения комплексных кадастровых работ				
	X	Y	X	Y			
1	2	3	4	5	6	7	8
н231У	-	-	492960.85	1360918.76	Метод спутниковых геодезических измерений (определений)	0.1	-
н230У	-	-	492962.50	1360919.86	Метод спутниковых геодезических измерений (определений)	0.1	-
н229У	-	-	492942.47	1360951.52	Метод спутниковых геодезических измерений (определений)	0.1	-
н228У	-	-	492941.25	1360953.35	Метод спутниковых геодезических измерений (определений)	0.1	-
н232У	-	-	492920.28	1360938.08	Метод спутниковых геодезических измерений (определений)	0.1	-
н233У	-	-	492943.05	1360906.26	Метод спутниковых геодезических измерений (определений)	0.1	-
н231У	-	-	492960.85	1360918.76	Метод спутниковых геодезических измерений (определений)	0.1	-

2. Сведения о частях границ уточняемого земельного участка с кадастровым номером 73:05:040131:11 :

Обозначение части границ		Горизонтальное проложение (S), м	Описание прохождения части границ	Сведения о согласовании местоположения границ (согласовано/спорное)
от т.	до т.			
1	2	3	4	5
н231У	н230У	1.98	-	-
н230У	н229У	37.46	-	-
н229У	н228У	2.20	-	-
н228У	н232У	25.94	-	-

2. Сведения о частях границ уточняемого земельного участка с кадастровым номером 73:05:040131:11 :

Обозначение части границ		Горизонтальное проложение (S), м	Описание прохождения части границ	Сведения о согласовании местоположения границ (согласовано/спорное)
от т.	до т.			
1	2	3	4	5
н232У	н233У	39.13	-	-
н233У	н231У	21.75	-	-

3. Сведения о характеристиках уточняемого земельного участка с кадастровым номером 73:05:040131:11 :

№ п/п	Наименование характеристики земельного участка	Значение характеристики
1	2	3
1.	Адрес земельного участка	-
1.1.	Сведения о местоположении земельного участка (при отсутствии адреса) в структурированном в соответствии с федеральной информационной адресной системой виде	-
1.2.	Дополнительные сведения о местоположении земельного участка	-
2.	Площадь земельного участка ± величина погрешности определения (вычисления) площади (Р ± ΔР), м2	978 ± 11
3.	Формула, примененная для вычисления предельной погрешности определения площади земельного участка, с подставленными значениями и итоговые (вычисленные) значения (ΔР), м2	ΔР=3.5*Mt*√P=3.5*0,1*√978=11
4.	Площадь земельного участка согласно сведениям Единого государственного реестра недвижимости (Ркад), м2	982
5.	Оценка расхождения Р и Ркад (Р - Ркад), м2	4
6.	Предельные минимальный и максимальный размеры земельного участка (Рмин и Рмакс), м2	- -
7.	Вид (виды) разрешенного использования	Для индивидуального жилищного строительства
7.1.	Дополнительные сведения об использовании земельного участка	-
8.	Кадастровый или иной государственный учетный номер (инвентарный) здания, сооружения, объекта незавершенного строительства, расположенного на земельном участке	73:05:040131:90
9.	Сведения о земельных участках (землях общего пользования, территории общего пользования), посредством которых обеспечивается доступ	Земли общего пользования
10.	Иные сведения	-

4. Пояснения к сведениям об уточняемом земельном участке с кадастровым номером 73:05:040131:11 :

1.	-

Сведения об уточняемых земельных участках

1. Сведения о характерных точках границы уточняемого земельного участка с кадастровым номером 73:05:040131:12 :

Система координат МСК-73, зона 1 **Зона №1**

Обозначение характерных точек границ	Координаты, м				Метод определения координат	Формулы, примененные для расчета средней квадратической погрешности определения координат характерных точек границ (Mt), с подставленными в такие формулы значениями и итоговые (вычисленные) значения Mt, м	Описание закрепления точки
	содержатся в Едином государственном реестре недвижимости		определены в результате выполнения комплексных кадастровых работ				
	X	Y	X	Y			
1	2	3	4	5	6	7	8
н228У	-	-	492941.25	1360953.35	Метод спутниковых геодезических измерений (определений)	0.1	-
н227У	-	-	492928.35	1360972.70	Метод спутниковых геодезических измерений (определений)	0.1	-
н234У	-	-	492925.70	1360976.44	Метод спутниковых геодезических измерений (определений)	0.1	-
н235У	-	-	492901.82	1360958.29	Метод спутниковых геодезических измерений (определений)	0.1	-
н236У	-	-	492910.15	1360946.77	Метод спутниковых геодезических измерений (определений)	0.1	-
н237У	-	-	492912.40	1360948.57	Метод спутниковых геодезических измерений (определений)	0.1	-
н232У	-	-	492920.28	1360938.08	Метод спутниковых геодезических измерений (определений)	0.1	-
н228У	-	-	492941.25	1360953.35	Метод спутниковых геодезических измерений (определений)	0.1	-

2. Сведения о частях границ уточняемого земельного участка с кадастровым номером 73:05:040131:12 :

Обозначение части границ		Горизонтальное проложение (S), м	Описание прохождения части границ	Сведения о согласовании местоположения границ (согласовано/спорное)
от т.	до т.			
1	2	3	4	5
н228У	н227У	23.26	-	-

2. Сведения о частях границ уточняемого земельного участка с кадастровым номером 73:05:040131:12 :

Обозначение части границ		Горизонтальное проложение (S), м	Описание прохождения части границ	Сведения о согласовании местоположения границ (согласовано/спорное)
от т.	до т.			
1	2	3	4	5
н227У	н234У	4.58	-	-
н234У	н235У	29.99	-	-
н235У	н236У	14.22	-	-
н236У	н237У	2.88	-	-
н237У	н232У	13.12	-	-
н232У	н228У	25.94	-	-

3. Сведения о характеристиках уточняемого земельного участка с кадастровым номером 73:05:040131:12 :

№ п/п	Наименование характеристики земельного участка	Значение характеристики
1	2	3
1.	Адрес земельного участка	-
1.1.	Сведения о местоположении земельного участка (при отсутствии адреса) в структурированном в соответствии с федеральной информационной адресной системой виде	-
1.2.	Дополнительные сведения о местоположении земельного участка	-
2.	Площадь земельного участка ± величина погрешности определения (вычисления) площади (Р ± ΔР), м2	774 ± 10
3.	Формула, примененная для вычисления предельной погрешности определения площади земельного участка, с подставленными значениями и итоговые (вычисленные) значения (ΔР), м2	ΔР=3.5*Mt*√P=3.5*0,1*√774=10
4.	Площадь земельного участка согласно сведениям Единого государственного реестра недвижимости (Ркад), м2	770
5.	Оценка расхождения Р и Ркад (Р - Ркад), м2	4
6.	Предельные минимальный и максимальный размеры земельного участка (Рмин и Рмакс), м2	- -
7.	Вид (виды) разрешенного использования	Для индивидуального жилищного строительства
7.1.	Дополнительные сведения об использовании земельного участка	-
8.	Кадастровый или иной государственный учетный номер (инвентарный) здания, сооружения, объекта незавершенного строительства, расположенного на земельном участке	73:05:040131:89
9.	Сведения о земельных участках (землях общего пользования, территории общего пользования), посредством которых обеспечивается доступ	Земли общего пользования
10.	Иные сведения	-

4. Пояснения к сведениям об уточняемом земельном участке с кадастровым номером 73:05:040131:12 :

1.	-

Сведения об уточняемых земельных участках

1. Сведения о характерных точках границы уточняемого земельного участка с кадастровым номером 73:05:040131:13 :

Система координат МСК-73, зона 1 **Зона №1**

Обозначение характерных точек границ	Координаты, м				Метод определения координат	Формулы, примененные для расчета средней квадратической погрешности определения координат характерных точек границ (Mt), с подставленными в такие формулы значениями и итоговые (вычисленные) значения Mt, м	Описание закрепления точки
	содержатся в Едином государственном реестре недвижимости		определены в результате выполнения комплексных кадастровых работ				
	X	Y	X	Y			
1	2	3	4	5	6	7	8
23	8707.77	9847.23	492836.93	1360832.82	Метод спутниковых геодезических измерений (определений)	0.1	-
24	8703.40	9845.28	492839.71	1360834.73	Метод спутниковых геодезических измерений (определений)	0.1	-
25	8690.16	9839.35	492851.22	1360842.60	Метод спутниковых геодезических измерений (определений)	0.1	-
26	8691.98	9835.46	492841.29	1360856.59	Метод спутниковых геодезических измерений (определений)	0.1	-
27	8692.34	9835.62	492827.22	1360875.14	Метод спутниковых геодезических измерений (определений)	0.1	-
28	8697.04	9825.26	492828.98	1360878.30	Метод спутниковых геодезических измерений (определений)	0.1	-
29	8703.66	9809.33	492818.20	1360892.80	Метод спутниковых геодезических измерений (определений)	0.1	-
30	8712.73	9791.20	492803.09	1360881.65	Метод спутниковых геодезических измерений (определений)	0.1	-
31	8730.65	9799.86	-	-	-	0.1	-
32	8728.79	9804.63	-	-	-	0.1	-
33	8726.06	9803.37	-	-	-	0.1	-
34	8717.97	9820.42	-	-	-	0.1	-
35	8716.22	9824.10	-	-	-	0.1	-
36	8717.60	9827.21	-	-	-	0.1	-
37	8709.57	9843.56	-	-	-	0.1	-

1. Сведения о характерных точках границы уточняемого земельного участка с кадастровым номером 73:05:040131:13 :

Система координат МСК-73, зона 1 **Зона № 1**

Обозначение характерных точек границ	Координаты, м				Метод определения координат	Формулы, примененные для расчета средней квадратической погрешности определения координат характерных точек границ (Mt), с подставленными в такие формулы значениями и итоговые (вычисленные) значения Mt, м	Описание закрепления точки
	содержатся в Едином государственном реестре недвижимости		определены в результате выполнения комплексных кадастровых работ				
	X	Y	X	Y			
1	2	3	4	5	6	7	8
23	8707.77	9847.23	492836.93	1360832.82	Метод спутниковых геодезических измерений (определений)	0.1	-

2. Сведения о частях границ уточняемого земельного участка с кадастровым номером 73:05:040131:13 :

Обозначение части границ		Горизонтальное проложение (S), м	Описание прохождения части границ	Сведения о согласовании местоположения границ (согласовано/спорное)
от т.	до т.			
1	2	3	4	5
23	24	3.37	-	-
24	25	13.94	-	-
25	26	17.16	-	-
26	27	23.28	-	-
27	28	3.62	-	-
28	29	18.07	-	-
29	30	18.78	-	-
30	23	59.41	-	-

3. Сведения о характеристиках уточняемого земельного участка с кадастровым номером 73:05:040131:13 :

№ п/п	Наименование характеристики земельного участка	Значение характеристики
1	2	3
1.	Адрес земельного участка	-
1.1.	Сведения о местоположении земельного участка (при отсутствии адреса) в структурированном в соответствии с федеральной информационной адресной системой виде	-
1.2.	Дополнительные сведения о местоположении земельного участка	-
2.	Площадь земельного участка ± величина погрешности определения (вычисления) площади (Р ± ΔР), м2	1049 ± 11
3.	Формула, примененная для вычисления предельной погрешности определения площади земельного участка, с подставленными значениями и итоговые (вычисленные) значения (ΔР), м2	ΔР=3.5*Mt*√P=3.5*0,1*√1049=11
4.	Площадь земельного участка согласно сведениям Единого государственного реестра недвижимости (Ркад), м2	982
5.	Оценка расхождения Р и Ркад (Р - Ркад), м2	67

3. Сведения о характеристиках уточняемого земельного участка с кадастровым номером 73:05:040131:13 :

№ п/п	Наименование характеристики земельного участка	Значение характеристики
1	2	3
6.	Предельные минимальный и максимальный размеры земельного участка (Рмин и Рмакс), м2	- -
7.	Вид (виды) разрешенного использования	Для индивидуального жилищного строительства
7.1.	Дополнительные сведения об использовании земельного участка	-
8.	Кадастровый или иной государственный учетный номер (инвентарный) здания, сооружения, объекта незавершенного строительства, расположенного на земельном участке	73:05:040131:95
9.	Сведения о земельных участках (землях общего пользования, территории общего пользования), посредством которых обеспечивается доступ	Земли общего пользования
10.	Иные сведения	-

4. Пояснения к сведениям об уточняемом земельном участке с кадастровым номером 73:05:040131:13 :

1.	-

Сведения об уточняемых земельных участках

1. Сведения о характерных точках границы уточняемого земельного участка с кадастровым номером 73:05:040131:16 :

Система координат МСК-73, зона 1 **Зона №1**

Обозначение характерных точек границ	Координаты, м				Метод определения координат	Формулы, примененные для расчета средней квадратической погрешности определения координат характерных точек границ (Mt), с подставленными в такие формулы значениями и итоговые (вычисленные) значения Mt, м	Описание закрепления точки
	содержатся в Едином государственном реестре недвижимости		определены в результате выполнения комплексных кадастровых работ				
	X	Y	X	Y			
1	2	3	4	5	6	7	8
н247У	-	-	492982.53	1360851.44	Метод спутниковых геодезических измерений (определений)	0.1	-
н238У	-	-	492999.63	1360864.78	Метод спутниковых геодезических измерений (определений)	0.1	-
н246У	-	-	492990.54	1360877.66	Метод спутниковых геодезических измерений (определений)	0.1	-
н245У	-	-	492988.34	1360879.81	Метод спутниковых геодезических измерений (определений)	0.1	-
н244У	-	-	492986.43	1360882.48	Метод спутниковых геодезических измерений (определений)	0.1	-
н248У	-	-	492971.29	1360870.88	Метод спутниковых геодезических измерений (определений)	0.1	-
н249У	-	-	492969.76	1360869.72	Метод спутниковых геодезических измерений (определений)	0.1	-
н247У	-	-	492982.53	1360851.44	Метод спутниковых геодезических измерений (определений)	0.1	-

2. Сведения о частях границ уточняемого земельного участка с кадастровым номером 73:05:040131:16 :

Обозначение части границ		Горизонтальное проложение (S), м	Описание прохождения части границ	Сведения о согласовании местоположения границ (согласовано/спорное)
от т.	до т.			
1	2	3	4	5
н247У	н238У	21.69	-	-

2. Сведения о частях границ уточняемого земельного участка с кадастровым номером 73:05:040131:16 :

Обозначение части границ		Горизонтальное проложение (S), м	Описание прохождения части границ	Сведения о согласовании местоположения границ (согласовано/спорное)
от т.	до т.			
1	2	3	4	5
н238У	н246У	15.76	-	-
н246У	н245У	3.08	-	-
н245У	н244У	3.28	-	-
н244У	н248У	19.07	-	-
н248У	н249У	1.92	-	-
н249У	н247У	22.30	-	-

3. Сведения о характеристиках уточняемого земельного участка с кадастровым номером 73:05:040131:16 :

№ п/п	Наименование характеристики земельного участка	Значение характеристики
1	2	3
1.	Адрес земельного участка	-
1.1.	Сведения о местоположении земельного участка (при отсутствии адреса) в структурированном в соответствии с федеральной информационной адресной системой виде	-
1.2.	Дополнительные сведения о местоположении земельного участка	-
2.	Площадь земельного участка ± величина погрешности определения (вычисления) площади (Р ± ΔР), м2	477 ± 8
3.	Формула, примененная для вычисления предельной погрешности определения площади земельного участка, с подставленными значениями и итоговые (вычисленные) значения (ΔР), м2	ΔР=3.5*Mt*√P=3.5*0,1*√477=8
4.	Площадь земельного участка согласно сведениям Единого государственного реестра недвижимости (Ркад), м2	443
5.	Оценка расхождения Р и Ркад (Р - Ркад), м2	34
6.	Предельные минимальный и максимальный размеры земельного участка (Рмин и Рмакс), м2	- -
7.	Вид (виды) разрешенного использования	Для индивидуального жилищного строительства
7.1.	Дополнительные сведения об использовании земельного участка	-
8.	Кадастровый или иной государственный учетный номер (инвентарный) здания, сооружения, объекта незавершенного строительства, расположенного на земельном участке	73:05:040131:55
9.	Сведения о земельных участках (землях общего пользования, территории общего пользования), посредством которых обеспечивается доступ	Земли общего пользования
10.	Иные сведения	-

4. Пояснения к сведениям об уточняемом земельном участке с кадастровым номером 73:05:040131:16 :

1.	-

Сведения об уточняемых земельных участках

1. Сведения о характерных точках границы уточняемого земельного участка с кадастровым номером 73:05:040131:17 :

Система координат МСК-73, зона 1 **Зона №1**

Обозначение характерных точек границ	Координаты, м				Метод определения координат	Формулы, примененные для расчета средней квадратической погрешности определения координат характерных точек границ (Mt), с подставленными в такие формулы значениями и итоговые (вычисленные) значения Mt, м	Описание закрепления точки
	содержатся в Едином государственном реестре недвижимости		определены в результате выполнения комплексных кадастровых работ				
	X	Y	X	Y			
1	2	3	4	5	6	7	8
Внешний контур						-	
н250У	-	-	492916.67	1360880.74	Метод спутниковых геодезических измерений (определений)	0.1	-
н251У	-	-	492911.12	1360877.38	Метод спутниковых геодезических измерений (определений)	0.1	-
н252У	-	-	492854.80	1360837.69	Метод спутниковых геодезических измерений (определений)	0.1	-
25	-	-	492851.22	1360842.60	Метод спутниковых геодезических измерений (определений)	0.1	-
24	-	-	492839.71	1360834.73	Метод спутниковых геодезических измерений (определений)	0.1	-
н253У	-	-	492844.04	1360829.22	Метод спутниковых геодезических измерений (определений)	0.1	-
н254У	-	-	492847.71	1360824.22	Метод спутниковых геодезических измерений (определений)	0.1	-
н255У	-	-	492849.91	1360822.15	Метод спутниковых геодезических измерений (определений)	0.1	-
н256У	-	-	492858.76	1360828.69	Метод спутниковых геодезических измерений (определений)	0.1	-

1. Сведения о характерных точках границы уточняемого земельного участка с кадастровым номером 73:05:040131:17 :

Система координат МСК-73, зона 1 **Зона № 1**

Обозначение характерных точек границ	Координаты, м				Метод определения координат	Формулы, примененные для расчета средней квадратической погрешности определения координат характерных точек границ (Mt), с подставленными в такие формулы значениями и итоговые (вычисленные) значения Mt, м	Описание закрепления точки
	содержатся в Едином государственном реестре недвижимости		определены в результате выполнения комплексных кадастровых работ				
	X	Y	X	Y			
1	2	3	4	5	6	7	8
н257У	-	-	492862.92	1360823.06	Метод спутниковых геодезических измерений (определений)	0.1	-
н258У	-	-	492854.07	1360816.52	Метод спутниковых геодезических измерений (определений)	0.1	-
н259У	-	-	492863.25	1360804.82	Метод спутниковых геодезических измерений (определений)	0.1	-
н260У	-	-	492859.99	1360802.17	Метод спутниковых геодезических измерений (определений)	0.1	-
н261У	-	-	492878.31	1360776.90	Метод спутниковых геодезических измерений (определений)	0.1	-
н262У	-	-	492880.36	1360773.95	Метод спутниковых геодезических измерений (определений)	0.1	-
н263У	-	-	492885.82	1360777.13	Метод спутниковых геодезических измерений (определений)	0.1	-
н264У	-	-	492887.71	1360778.50	Метод спутниковых геодезических измерений (определений)	0.1	-
н265У	-	-	492893.96	1360782.63	Метод спутниковых геодезических измерений (определений)	0.1	-
н266У	-	-	492915.41	1360798.29	Метод спутниковых геодезических измерений (определений)	0.1	-
н267У	-	-	492905.46	1360812.82	Метод спутниковых геодезических измерений (определений)	0.1	-

1. Сведения о характерных точках границы уточняемого земельного участка с кадастровым номером 73:05:040131:17 :

Система координат МСК-73, зона 1 **Зона № 1**

Обозначение характерных точек границ	Координаты, м				Метод определения координат	Формулы, примененные для расчета средней квадратической погрешности определения координат характерных точек границ (Mt), с подставленными в такие формулы значениями и итоговые (вычисленные) значения Mt, м	Описание закрепления точки
	содержатся в Едином государственном реестре недвижимости		определены в результате выполнения комплексных кадастровых работ				
	X	Y	X	Y			
1	2	3	4	5	6	7	8
н268У	-	-	492924.04	1360825.53	Метод спутниковых геодезических измерений (определений)	0.1	-
н269У	-	-	492933.99	1360811.00	Метод спутниковых геодезических измерений (определений)	0.1	-
н270У	-	-	492952.30	1360825.14	Метод спутниковых геодезических измерений (определений)	0.1	-
н271У	-	-	492952.10	1360828.27	Метод спутниковых геодезических измерений (определений)	0.1	-
н272У	-	-	492942.63	1360841.67	Метод спутниковых геодезических измерений (определений)	0.1	-
н250У	-	-	492916.67	1360880.74	Метод спутниковых геодезических измерений (определений)	0.1	-
Внутренний контур						-	
н273У	-	-	492939.79	1360830.39	Метод спутниковых геодезических измерений (определений)	0.1	-
н274У	-	-	492935.46	1360836.44	Метод спутниковых геодезических измерений (определений)	0.1	-
н275У	-	-	492938.89	1360838.90	Метод спутниковых геодезических измерений (определений)	0.1	-
н276У	-	-	492943.22	1360832.85	Метод спутниковых геодезических измерений (определений)	0.1	-

1. Сведения о характерных точках границы уточняемого земельного участка с кадастровым номером 73:05:040131:17 :

Система координат МСК-73, зона 1 **Зона №1**

Обозначение характерных точек границ	Координаты, м				Метод определения координат	Формулы, примененные для расчета средней квадратической погрешности определения координат характерных точек границ (Mt), с подставленными в такие формулы значениями и итоговые (вычисленные) значения Mt, м	Описание закрепления точки
	содержатся в Едином государственном реестре недвижимости		определены в результате выполнения комплексных кадастровых работ				
	X	Y	X	Y			
1	2	3	4	5	6	7	8
н273У	-	-	492939.79	1360830.39	Метод спутниковых геодезических измерений (определений)	0.1	-

2. Сведения о частях границ уточняемого земельного участка с кадастровым номером 73:05:040131:17 :

Обозначение части границ		Горизонтальное проложение (S), м	Описание прохождения части границ	Сведения о согласовании местоположения границ (согласовано/спорное)
от т.	до т.			
1	2	3	4	5
Внешний контур				
н250У	н251У	6.49	-	-
н251У	н252У	68.90	-	-
н252У	25	6.08	-	-
25	24	13.94	-	-
24	н253У	7.01	-	-
н253У	н254У	6.20	-	-
н254У	н255У	3.02	-	-
н255У	н256У	11.00	-	-
н256У	н257У	7.00	-	-
н257У	н258У	11.00	-	-
н258У	н259У	14.87	-	-
н259У	н260У	4.20	-	-
н260У	н261У	31.21	-	-
н261У	н262У	3.59	-	-
н262У	н263У	6.32	-	-
н263У	н264У	2.33	-	-
н264У	н265У	7.49	-	-
н265У	н266У	26.56	-	-
н266У	н267У	17.61	-	-
н267У	н268У	22.51	-	-
н268У	н269У	17.61	-	-
н269У	н270У	23.13	-	-
н270У	н271У	3.14	-	-
н271У	н272У	16.41	-	-

2. Сведения о частях границ уточняемого земельного участка с кадастровым номером 73:05:040131:17 :

Обозначение части границ		Горизонтальное проложение (S), м	Описание прохождения части границ	Сведения о согласовании местоположения границ (согласовано/спорное)
от т.	до т.			
1	2	3	4	5
н272У	н250У	46.91	-	-
Внутренний контур				
н273У	н274У	7.44	-	-
н274У	н275У	4.22	-	-
н275У	н276У	7.44	-	-
н276У	н273У	4.22	-	-

3. Сведения о характеристиках уточняемого земельного участка с кадастровым номером 73:05:040131:17 :

№ п/п	Наименование характеристики земельного участка	Значение характеристики
1	2	3
1.	Адрес земельного участка	-
1.1.	Сведения о местоположении земельного участка (при отсутствии адреса) в структурированном в соответствии с федеральной информационной адресной системой виде	-
1.2.	Дополнительные сведения о местоположении земельного участка	-
2.	Площадь земельного участка ± величина погрешности определения (вычисления) площади (Р ± ΔР), м2	5560 ± 26
3.	Формула, примененная для вычисления предельной погрешности определения площади земельного участка, с подставленными значениями и итоговые (вычисленные) значения (ΔР), м2	ΔР=3.5*Mt*√P=3.5*0,1*√5560=26
4.	Площадь земельного участка согласно сведениям Единого государственного реестра недвижимости (Ркад), м2	6013
5.	Оценка расхождения Р и Ркад (Р - Ркад), м2	453
6.	Предельные минимальный и максимальный размеры земельного участка (Рмин и Рмакс), м2	- -
7.	Вид (виды) разрешенного использования	детские дошкольные учреждения
7.1.	Дополнительные сведения об использовании земельного участка	-
8.	Кадастровый или иной государственный учетный номер (инвентарный) здания, сооружения, объекта незавершенного строительства, расположенного на земельном участке	73:05:040131:115
9.	Сведения о земельных участках (землях общего пользования, территории общего пользования), посредством которых обеспечивается доступ	Земли общего пользования
10.	Иные сведения	-

4. Пояснения к сведениям об уточняемом земельном участке с кадастровым номером 73:05:040131:17 :

1.	-

Сведения об уточняемых земельных участках

1. Сведения о характерных точках границы уточняемого земельного участка с кадастровым номером 73:05:040131:18 :

Система координат МСК-73, зона 1 **Зона №1**

Обозначение характерных точек границ	Координаты, м				Метод определения координат	Формулы, примененные для расчета средней квадратической погрешности определения координат характерных точек границ (Mt), с подставленными в такие формулы значениями и итоговые (вычисленные) значения Mt, м	Описание закрепления точки
	содержатся в Едином государственном реестре недвижимости		определены в результате выполнения комплексных кадастровых работ				
	X	Y	X	Y			
1	2	3	4	5	6	7	8
н277У	-	-	492860.50	1360764.91	Метод спутниковых геодезических измерений (определений)	0.1	-
н261У	-	-	492878.31	1360776.90	Метод спутниковых геодезических измерений (определений)	0.1	-
н260У	-	-	492859.99	1360802.17	Метод спутниковых геодезических измерений (определений)	0.1	-
н259У	-	-	492863.25	1360804.82	Метод спутниковых геодезических измерений (определений)	0.1	-
н258У	-	-	492854.07	1360816.52	Метод спутниковых геодезических измерений (определений)	0.1	-
н255У	-	-	492849.91	1360822.15	Метод спутниковых геодезических измерений (определений)	0.1	-
н254У	-	-	492847.71	1360824.22	Метод спутниковых геодезических измерений (определений)	0.1	-
н278У	-	-	492828.58	1360810.89	Метод спутниковых геодезических измерений (определений)	0.1	-
н277У	-	-	492860.50	1360764.91	Метод спутниковых геодезических измерений (определений)	0.1	-

2. Сведения о частях границ уточняемого земельного участка с кадастровым номером 73:05:040131:18 :

Обозначение части границ		Горизонтальное проложение (S), м	Описание прохождения части границ	Сведения о согласовании местоположения границ (согласовано/спорное)
от т.	до т.			
1	2	3	4	5
н277У	н261У	21.47	-	-
н261У	н260У	31.21	-	-
н260У	н259У	4.20	-	-
н259У	н258У	14.87	-	-
н258У	н255У	7.00	-	-
н255У	н254У	3.02	-	-
н254У	н278У	23.32	-	-
н278У	н277У	55.97	-	-

3. Сведения о характеристиках уточняемого земельного участка с кадастровым номером 73:05:040131:18 :

№ п/п	Наименование характеристики земельного участка	Значение характеристики
1	2	3
1.	Адрес земельного участка	-
1.1.	Сведения о местоположении земельного участка (при отсутствии адреса) в структурированном в соответствии с федеральной информационной адресной системой виде	-
1.2.	Дополнительные сведения о местоположении земельного участка	-
2.	Площадь земельного участка ± величина погрешности определения (вычисления) площади (Р ± ΔР), м2	1267 ± 12
3.	Формула, примененная для вычисления предельной погрешности определения площади земельного участка, с подставленными значениями и итоговые (вычисленные) значения (ΔР), м2	ΔР=3.5*Mt*√P=3.5*0,1*√1267=12
4.	Площадь земельного участка согласно сведениям Единого государственного реестра недвижимости (Ркад), м2	1235
5.	Оценка расхождения Р и Ркад (Р - Ркад), м2	32
6.	Предельные минимальный и максимальный размеры земельного участка (Рмин и Рмакс), м2	- -
7.	Вид (виды) разрешенного использования	для ведения личного подсобного хозяйства
7.1.	Дополнительные сведения об использовании земельного участка	-
8.	Кадастровый или иной государственный учетный номер (инвентарный) здания, сооружения, объекта незавершенного строительства, расположенного на земельном участке	73:05:040131:60
9.	Сведения о земельных участках (землях общего пользования, территории общего пользования), посредством которых обеспечивается доступ	Земли общего пользования
10.	Иные сведения	-

4. Пояснения к сведениям об уточняемом земельном участке с кадастровым номером 73:05:040131:18 :

1.	-

Сведения об уточняемых земельных участках

1. Сведения о характерных точках границы уточняемого земельного участка с кадастровым номером 73:05:040131:19 :

Система координат МСК-73, зона 1 **Зона №1**

Обозначение характерных точек границ	Координаты, м				Метод определения координат	Формулы, примененные для расчета средней квадратической погрешности определения координат характерных точек границ (Mt), с подставленными в такие формулы значениями и итоговые (вычисленные) значения Mt, м	Описание закрепления точки
	содержатся в Едином государственном реестре недвижимости		определены в результате выполнения комплексных кадастровых работ				
	X	Y	X	Y			
1	2	3	4	5	6	7	8
39	-	-	492821.06	1360815.31	Метод спутниковых геодезических измерений (определений)	0.1	-
38	-	-	492803.77	1360804.29	Метод спутниковых геодезических измерений (определений)	0.1	-
н279У	-	-	492805.20	1360801.90	Метод спутниковых геодезических измерений (определений)	0.1	-
н280У	-	-	492801.27	1360799.08	Метод спутниковых геодезических измерений (определений)	0.1	-
н281У	-	-	492839.11	1360749.44	Метод спутниковых геодезических измерений (определений)	0.1	-
н282У	-	-	492849.36	1360756.85	Метод спутниковых геодезических измерений (определений)	0.1	-
н283У	-	-	492852.19	1360753.01	Метод спутниковых геодезических измерений (определений)	0.1	-
н284У	-	-	492863.25	1360761.18	Метод спутниковых геодезических измерений (определений)	0.1	-
н277У	-	-	492860.50	1360764.91	Метод спутниковых геодезических измерений (определений)	0.1	-
н278У	-	-	492828.58	1360810.89	Метод спутниковых геодезических измерений (определений)	0.1	-

1. Сведения о характерных точках границы уточняемого земельного участка с кадастровым номером 73:05:040131:19 :

Система координат МСК-73, зона 1 **Зона №1**

Обозначение характерных точек границ	Координаты, м				Метод определения координат	Формулы, примененные для расчета средней квадратической погрешности определения координат характерных точек границ (Mt), с подставленными в такие формулы значениями и итоговые (вычисленные) значения Mt, м	Описание закрепления точки
	содержатся в Едином государственном реестре недвижимости		определены в результате выполнения комплексных кадастровых работ				
	X	Y	X	Y			
1	2	3	4	5	6	7	8
н285У	-	-	492823.91	1360817.26	Метод спутниковых геодезических измерений (определений)	0.1	-
39	-	-	492821.06	1360815.31	Метод спутниковых геодезических измерений (определений)	0.1	-

2. Сведения о частях границ уточняемого земельного участка с кадастровым номером 73:05:040131:19 :

Обозначение части границ		Горизонтальное проложение (S), м	Описание прохождения части границ	Сведения о согласовании местоположения границ (согласовано/спорное)
от т.	до т.			
1	2	3	4	5
39	38	20.50	-	-
38	н279У	2.79	-	-
н279У	н280У	4.84	-	-
н280У	н281У	62.42	-	-
н281У	н282У	12.65	-	-
н282У	н283У	4.77	-	-
н283У	н284У	13.75	-	-
н284У	н277У	4.63	-	-
н277У	н278У	55.97	-	-
н278У	н285У	7.90	-	-
н285У	39	3.45	-	-

3. Сведения о характеристиках уточняемого земельного участка с кадастровым номером 73:05:040131:19 :

№ п/п	Наименование характеристики земельного участка	Значение характеристики
1	2	3
1.	Адрес земельного участка	-
1.1.	Сведения о местоположении земельного участка (при отсутствии адреса) в структурированном в соответствии с федеральной информационной адресной системой виде	-
1.2.	Дополнительные сведения о местоположении земельного участка	-
2.	Площадь земельного участка ± величина погрешности определения (вычисления) площади (Р ± ΔР), м2	1848 ± 15

3. Сведения о характеристиках уточняемого земельного участка с кадастровым номером 73:05:040131:19 :

№ п/п	Наименование характеристики земельного участка	Значение характеристики
1	2	3
3.	Формула, примененная для вычисления предельной погрешности определения площади земельного участка, с подставленными значениями и итоговые (вычисленные) значения (ΔР), м2	ΔР=3.5*Mt*√P=3.5*0,1*√1848=15
4.	Площадь земельного участка согласно сведениям Единого государственного реестра недвижимости (Ркад), м2	1859
5.	Оценка расхождения Р и Ркад (Р - Ркад), м2	11
6.	Предельные минимальный и максимальный размеры земельного участка (Рмин и Рмакс), м2	- -
7.	Вид (виды) разрешенного использования	Для индивидуального жилищного строительства
7.1.	Дополнительные сведения об использовании земельного участка	-
8.	Кадастровый или иной государственный учетный номер (инвентарный) здания, сооружения, объекта незавершенного строительства, расположенного на земельном участке	73:05:040131:69
9.	Сведения о земельных участках (землях общего пользования, территории общего пользования), посредством которых обеспечивается доступ	Земли общего пользования
10.	Иные сведения	-

4. Пояснения к сведениям об уточняемом земельном участке с кадастровым номером 73:05:040131:19 :

1.	-

Сведения об уточняемых земельных участках

1. Сведения о характерных точках границы уточняемого земельного участка с кадастровым номером 73:05:040131:21 :

Система координат МСК-73, зона 1 **Зона №1**

Обозначение характерных точек границ	Координаты, м				Метод определения координат	Формулы, примененные для расчета средней квадратической погрешности определения координат характерных точек границ (Mt), с подставленными в такие формулы значениями и итоговые (вычисленные) значения Mt, м	Описание закрепления точки
	содержатся в Едином государственном реестре недвижимости		определены в результате выполнения комплексных кадастровых работ				
	X	Y	X	Y			
1	2	3	4	5	6	7	8
н288У	-	-	492791.46	1360714.47	Метод спутниковых геодезических измерений (определений)	0.1	-
н289У	-	-	492785.55	1360723.09	Метод спутниковых геодезических измерений (определений)	0.1	-
н290У	-	-	492784.56	1360724.23	Метод спутниковых геодезических измерений (определений)	0.1	-
н291У	-	-	492780.15	1360730.23	Метод спутниковых геодезических измерений (определений)	0.1	-
н292У	-	-	492779.75	1360730.77	Метод спутниковых геодезических измерений (определений)	0.1	-
н293У	-	-	492777.13	1360728.94	Метод спутниковых геодезических измерений (определений)	0.1	-
н294У	-	-	492767.86	1360741.15	Метод спутниковых геодезических измерений (определений)	0.1	-
н209У	-	-	492751.58	1360764.77	Метод спутниковых геодезических измерений (определений)	0.1	-
н208У	-	-	492737.87	1360755.45	Метод спутниковых геодезических измерений (определений)	0.1	-
н295У	-	-	492775.36	1360702.62	Метод спутниковых геодезических измерений (определений)	0.1	-

1. Сведения о характерных точках границы уточняемого земельного участка с кадастровым номером 73:05:040131:21 :

Система координат МСК-73, зона 1 **Зона №1**

Обозначение характерных точек границ	Координаты, м				Метод определения координат	Формулы, примененные для расчета средней квадратической погрешности определения координат характерных точек границ (Mt), с подставленными в такие формулы значениями и итоговые (вычисленные) значения Mt, м	Описание закрепления точки
	содержатся в Едином государственном реестре недвижимости		определены в результате выполнения комплексных кадастровых работ				
	X	Y	X	Y			
1	2	3	4	5	6	7	8
н296У	-	-	492782.07	1360707.22	Метод спутниковых геодезических измерений (определений)	0.1	-
н297У	-	-	492783.87	1360704.61	Метод спутниковых геодезических измерений (определений)	0.1	-
н298У	-	-	492793.60	1360711.94	Метод спутниковых геодезических измерений (определений)	0.1	-
н288У	-	-	492791.46	1360714.47	Метод спутниковых геодезических измерений (определений)	0.1	-

2. Сведения о частях границ уточняемого земельного участка с кадастровым номером 73:05:040131:21 :

Обозначение части границ		Горизонтальное проложение (S), м	Описание прохождения части границ	Сведения о согласовании местоположения границ (согласовано/спорное)
от т.	до т.			
1	2	3	4	5
н288У	н289У	10.45	-	-
н289У	н290У	1.51	-	-
н290У	н291У	7.45	-	-
н291У	н292У	0.67	-	-
н292У	н293У	3.20	-	-
н293У	н294У	15.33	-	-
н294У	н209У	28.69	-	-
н209У	н208У	16.58	-	-
н208У	н295У	64.78	-	-
н295У	н296У	8.14	-	-
н296У	н297У	3.17	-	-
н297У	н298У	12.18	-	-
н298У	н288У	3.31	-	-

3. Сведения о характеристиках уточняемого земельного участка с кадастровым номером 73:05:040131:21 :

№ п/п	Наименование характеристики земельного участка	Значение характеристики
1	2	3
1.	Адрес земельного участка	-
1.1.	Сведения о местоположении земельного участка (при отсутствии адреса) в структурированном в соответствии с федеральной информационной адресной системой виде	-
1.2.	Дополнительные сведения о местоположении земельного участка	-
2.	Площадь земельного участка ± величина погрешности определения (вычисления) площади (Р ± ΔР), м2	1172 ± 12
3.	Формула, примененная для вычисления предельной погрешности определения площади земельного участка, с подставленными значениями и итоговые (вычисленные) значения (ΔР), м2	ΔР=3.5*Mt*√P=3.5*0,1*√1172=12
4.	Площадь земельного участка согласно сведениям Единого государственного реестра недвижимости (Ркад), м2	1211
5.	Оценка расхождения Р и Ркад (Р - Ркад), м2	39
6.	Предельные минимальный и максимальный размеры земельного участка (Рмин и Рмакс), м2	- -
7.	Вид (виды) разрешенного использования	для индивидуального жилищного строительства
7.1.	Дополнительные сведения об использовании земельного участка	-
8.	Кадастровый или иной государственный учетный номер (инвентарный) здания, сооружения, объекта незавершенного строительства, расположенного на земельном участке	73:05:040131:61
9.	Сведения о земельных участках (землях общего пользования, территории общего пользования), посредством которых обеспечивается доступ	Земли общего пользования
10.	Иные сведения	-

4. Пояснения к сведениям об уточняемом земельном участке с кадастровым номером 73:05:040131:21 :

1.	-

Сведения об уточняемых земельных участках

1. Сведения о характерных точках границы уточняемого земельного участка с кадастровым номером 73:05:040131:22 :

Система координат МСК-73, зона 1 **Зона №1**

Обозначение характерных точек границ	Координаты, м				Метод определения координат	Формулы, примененные для расчета средней квадратической погрешности определения координат характерных точек границ (Mt), с подставленными в такие формулы значениями и итоговые (вычисленные) значения Mt, м	Описание закрепления точки
	содержатся в Едином государственном реестре недвижимости		определены в результате выполнения комплексных кадастровых работ				
	X	Y	X	Y			
1	2	3	4	5	6	7	8
н299У	-	-	492756.72	1360689.35	Метод спутниковых геодезических измерений (определений)	0.1	-
н295У	-	-	492775.36	1360702.62	Метод спутниковых геодезических измерений (определений)	0.1	-
н300У	-	-	492746.13	1360743.81	Метод спутниковых геодезических измерений (определений)	0.1	-
н301У	-	-	492727.33	1360729.46	Метод спутниковых геодезических измерений (определений)	0.1	-
н213У	-	-	492734.67	1360719.44	Метод спутниковых геодезических измерений (определений)	0.1	-
н299У	-	-	492756.72	1360689.35	Метод спутниковых геодезических измерений (определений)	0.1	-

2. Сведения о частях границ уточняемого земельного участка с кадастровым номером 73:05:040131:22 :

Обозначение части границ		Горизонтальное проложение (S), м	Описание прохождения части границ	Сведения о согласовании местоположения границ (согласовано/спорное)
от т.	до т.			
1	2	3	4	5
н299У	н295У	22.88	-	-
н295У	н300У	50.51	-	-
н300У	н301У	23.65	-	-
н301У	н213У	12.42	-	-
н213У	н299У	37.30	-	-

3. Сведения о характеристиках уточняемого земельного участка с кадастровым номером 73:05:040131:22 :

№ п/п	Наименование характеристики земельного участка	Значение характеристики
1	2	3
1.	Адрес земельного участка	-
1.1.	Сведения о местоположении земельного участка (при отсутствии адреса) в структурированном в соответствии с федеральной информационной адресной системой виде	-
1.2.	Дополнительные сведения о местоположении земельного участка	-
2.	Площадь земельного участка ± величина погрешности определения (вычисления) площади (Р ± ΔР), м2	1166 ± 12
3.	Формула, примененная для вычисления предельной погрешности определения площади земельного участка, с подставленными значениями и итоговые (вычисленные) значения (ΔР), м2	ΔР=3.5*Mt*√P=3.5*0,1*√1166=12
4.	Площадь земельного участка согласно сведениям Единого государственного реестра недвижимости (Ркад), м2	1065
5.	Оценка расхождения Р и Ркад (Р - Ркад), м2	101
6.	Предельные минимальный и максимальный размеры земельного участка (Рмин и Рмакс), м2	- -
7.	Вид (виды) разрешенного использования	Для индивидуального жилищного строительства
7.1.	Дополнительные сведения об использовании земельного участка	-
8.	Кадастровый или иной государственный учетный номер (инвентарный) здания, сооружения, объекта незавершенного строительства, расположенного на земельном участке	73:05:040131:62
9.	Сведения о земельных участках (землях общего пользования, территории общего пользования), посредством которых обеспечивается доступ	Земли общего пользования
10.	Иные сведения	-

4. Пояснения к сведениям об уточняемом земельном участке с кадастровым номером 73:05:040131:22 :

1.	-

Сведения об уточняемых земельных участках

1. Сведения о характерных точках границы уточняемого земельного участка с кадастровым номером 73:05:040131:24 :

Система координат МСК-73, зона 1 **Зона №1**

Обозначение характерных точек границ	Координаты, м				Метод определения координат	Формулы, примененные для расчета средней квадратической погрешности определения координат характерных точек границ (Mt), с подставленными в такие формулы значениями и итоговые (вычисленные) значения Mt, м	Описание закрепления точки
	содержатся в Едином государственном реестре недвижимости		определены в результате выполнения комплексных кадастровых работ				
	X	Y	X	Y			
1	2	3	4	5	6	7	8
н302У	-	-	493052.72	1361024.09	Метод спутниковых геодезических измерений (определений)	0.1	-
н188У	-	-	493069.51	1361035.00	Метод спутниковых геодезических измерений (определений)	0.1	-
н187У	-	-	493071.78	1361036.90	Метод спутниковых геодезических измерений (определений)	0.1	-
н303У	-	-	493067.30	1361042.23	Метод спутниковых геодезических измерений (определений)	0.1	-
н304У	-	-	493065.70	1361044.03	Метод спутниковых геодезических измерений (определений)	0.1	-
н305У	-	-	493064.98	1361044.01	Метод спутниковых геодезических измерений (определений)	0.1	-
н306У	-	-	493059.93	1361050.43	Метод спутниковых геодезических измерений (определений)	0.1	-
н186У	-	-	493060.94	1361051.19	Метод спутниковых геодезических измерений (определений)	0.1	-
н185У	-	-	493053.37	1361061.25	Метод спутниковых геодезических измерений (определений)	0.1	-
н307У	-	-	493037.07	1361050.13	Метод спутниковых геодезических измерений (определений)	0.1	-

1. Сведения о характерных точках границы уточняемого земельного участка с кадастровым номером 73:05:040131:24 :

Система координат МСК-73, зона 1 **Зона №1**

Обозначение характерных точек границ	Координаты, м				Метод определения координат	Формулы, примененные для расчета средней квадратической погрешности определения координат характерных точек границ (Mt), с подставленными в такие формулы значениями и итоговые (вычисленные) значения Mt, м	Описание закрепления точки
	содержатся в Едином государственном реестре недвижимости		определены в результате выполнения комплексных кадастровых работ				
	X	Y	X	Y			
1	2	3	4	5	6	7	8
н308У	-	-	493039.70	1361046.42	Метод спутниковых геодезических измерений (определений)	0.1	-
н309У	-	-	493045.37	1361035.79	Метод спутниковых геодезических измерений (определений)	0.1	-
н310У	-	-	493049.36	1361029.37	Метод спутниковых геодезических измерений (определений)	0.1	-
н302У	-	-	493052.72	1361024.09	Метод спутниковых геодезических измерений (определений)	0.1	-

2. Сведения о частях границ уточняемого земельного участка с кадастровым номером 73:05:040131:24 :

Обозначение части границ		Горизонтальное проложение (S), м	Описание прохождения части границ	Сведения о согласовании местоположения границ (согласовано/спорное)
от т.	до т.			
1	2	3	4	5
н302У	н188У	20.02	-	-
н188У	н187У	2.96	-	-
н187У	н303У	6.96	-	-
н303У	н304У	2.41	-	-
н304У	н305У	0.72	-	-
н305У	н306У	8.17	-	-
н306У	н186У	1.26	-	-
н186У	н185У	12.59	-	-
н185У	н307У	19.73	-	-
н307У	н308У	4.55	-	-
н308У	н309У	12.05	-	-
н309У	н310У	7.56	-	-
н310У	н302У	6.26	-	-

3. Сведения о характеристиках уточняемого земельного участка с кадастровым номером 73:05:040131:24 :

№ п/п	Наименование характеристики земельного участка	Значение характеристики
1	2	3
1.	Адрес земельного участка	-
1.1.	Сведения о местоположении земельного участка (при отсутствии адреса) в структурированном в соответствии с федеральной информационной адресной системой виде	-
1.2.	Дополнительные сведения о местоположении земельного участка	-
2.	Площадь земельного участка ± величина погрешности определения (вычисления) площади (Р ± ΔР), м2	641 ± 9
3.	Формула, примененная для вычисления предельной погрешности определения площади земельного участка, с подставленными значениями и итоговые (вычисленные) значения (ΔР), м2	ΔР=3.5*Mt*√P=3.5*0,1*√641=9
4.	Площадь земельного участка согласно сведениям Единого государственного реестра недвижимости (Ркад), м2	614
5.	Оценка расхождения Р и Ркад (Р - Ркад), м2	27
6.	Предельные минимальный и максимальный размеры земельного участка (Рмин и Рмакс), м2	- -
7.	Вид (виды) разрешенного использования	Для индивидуального жилищного строительства
7.1.	Дополнительные сведения об использовании земельного участка	-
8.	Кадастровый или иной государственный учетный номер (инвентарный) здания, сооружения, объекта незавершенного строительства, расположенного на земельном участке	73:05:040131:88
9.	Сведения о земельных участках (землях общего пользования, территории общего пользования), посредством которых обеспечивается доступ	Земли общего пользования
10.	Иные сведения	-

4. Пояснения к сведениям об уточняемом земельном участке с кадастровым номером 73:05:040131:24 :

1.	-

Сведения об уточняемых земельных участках

1. Сведения о характерных точках границы уточняемого земельного участка с кадастровым номером 73:05:040131:25 :

Система координат МСК-73, зона 1 **Зона №1**

Обозначение характерных точек границ	Координаты, м				Метод определения координат	Формулы, примененные для расчета средней квадратической погрешности определения координат характерных точек границ (Mt), с подставленными в такие формулы значениями и итоговые (вычисленные) значения Mt, м	Описание закрепления точки
	содержатся в Едином государственном реестре недвижимости		определены в результате выполнения комплексных кадастровых работ				
	X	Y	X	Y			
1	2	3	4	5	6	7	8
7	-	-	493018.84	1361037.36	Метод спутниковых геодезических измерений (определений)	0.1	-
6	-	-	493023.58	1361030.59	Метод спутниковых геодезических измерений (определений)	0.1	-
5	-	-	493051.54	1360983.80	Метод спутниковых геодезических измерений (определений)	0.1	-
н311У	-	-	493052.32	1360982.98	Метод спутниковых геодезических измерений (определений)	0.1	-
н312У	-	-	493059.05	1360984.51	Метод спутниковых геодезических измерений (определений)	0.1	-
н313У	-	-	493072.69	1360992.66	Метод спутниковых геодезических измерений (определений)	0.1	-
н314У	-	-	493068.06	1360999.95	Метод спутниковых геодезических измерений (определений)	0.1	-
н302У	-	-	493052.72	1361024.09	Метод спутниковых геодезических измерений (определений)	0.1	-
н310У	-	-	493049.36	1361029.37	Метод спутниковых геодезических измерений (определений)	0.1	-
н309У	-	-	493045.37	1361035.79	Метод спутниковых геодезических измерений (определений)	0.1	-

1. Сведения о характерных точках границы уточняемого земельного участка с кадастровым номером 73:05:040131:25 :

Система координат МСК-73, зона 1 **Зона №1**

Обозначение характерных точек границ	Координаты, м				Метод определения координат	Формулы, примененные для расчета средней квадратической погрешности определения координат характерных точек границ (Mt), с подставленными в такие формулы значениями и итоговые (вычисленные) значения Mt, м	Описание закрепления точки
	содержатся в Едином государственном реестре недвижимости		определены в результате выполнения комплексных кадастровых работ				
	X	Y	X	Y			
1	2	3	4	5	6	7	8
н308У	-	-	493039.70	1361046.42	Метод спутниковых геодезических измерений (определений)	0.1	-
н307У	-	-	493037.07	1361050.13	Метод спутниковых геодезических измерений (определений)	0.1	-
н315У	-	-	493034.44	1361053.82	Метод спутниковых геодезических измерений (определений)	0.1	-
н316У	-	-	493021.09	1361044.40	Метод спутниковых геодезических измерений (определений)	0.1	-
н317У	-	-	493023.92	1361040.53	Метод спутниковых геодезических измерений (определений)	0.1	-
7	-	-	493018.84	1361037.36	Метод спутниковых геодезических измерений (определений)	0.1	-

2. Сведения о частях границ уточняемого земельного участка с кадастровым номером 73:05:040131:25 :

Обозначение части границ		Горизонтальное проложение (S), м	Описание прохождения части границ	Сведения о согласовании местоположения границ (согласовано/спорное)
от т.	до т.			
1	2	3	4	5
7	6	8.26	-	-
6	5	54.51	-	-
5	н311У	1.13	-	-
н311У	н312У	6.90	-	-
н312У	н313У	15.89	-	-
н313У	н314У	8.64	-	-
н314У	н302У	28.60	-	-
н302У	н310У	6.26	-	-
н310У	н309У	7.56	-	-
н309У	н308У	12.05	-	-

2. Сведения о частях границ уточняемого земельного участка с кадастровым номером 73:05:040131:25 :

Обозначение части границ		Горизонтальное проложение (S), м	Описание прохождения части границ	Сведения о согласовании местоположения границ (согласовано/спорное)
от т.	до т.			
1	2	3	4	5
н308У	н307У	4.55	-	-
н307У	н315У	4.53	-	-
н315У	н316У	16.34	-	-
н316У	н317У	4.79	-	-
н317У	7	5.99	-	-

3. Сведения о характеристиках уточняемого земельного участка с кадастровым номером 73:05:040131:25 :

№ п/п	Наименование характеристики земельного участка	Значение характеристики
1	2	3
1.	Адрес земельного участка	-
1.1.	Сведения о местоположении земельного участка (при отсутствии адреса) в структурированном в соответствии с федеральной информационной адресной системой виде	-
1.2.	Дополнительные сведения о местоположении земельного участка	-
2.	Площадь земельного участка ± величина погрешности определения (вычисления) площади (Р ± ΔР), м2	1533 ± 14
3.	Формула, примененная для вычисления предельной погрешности определения площади земельного участка, с подставленными значениями и итоговые (вычисленные) значения (ΔР), м2	ΔР=3.5*Mt*√P=3.5*0,1*√1533=14
4.	Площадь земельного участка согласно сведениям Единого государственного реестра недвижимости (Ркад), м2	1500
5.	Оценка расхождения Р и Ркад (Р - Ркад), м2	33
6.	Предельные минимальный и максимальный размеры земельного участка (Рмин и Рмакс), м2	- -
7.	Вид (виды) разрешенного использования	Для индивидуального жилищного строительства
7.1.	Дополнительные сведения об использовании земельного участка	-
8.	Кадастровый или иной государственный учетный номер (инвентарный) здания, сооружения, объекта незавершенного строительства, расположенного на земельном участке	73:05:040131:109
9.	Сведения о земельных участках (землях общего пользования, территории общего пользования), посредством которых обеспечивается доступ	Земли общего пользования
10.	Иные сведения	-

4. Пояснения к сведениям об уточняемом земельном участке с кадастровым номером 73:05:040131:25 :

1.	-

Сведения об уточняемых земельных участках

1. Сведения о характерных точках границы уточняемого земельного участка с кадастровым номером 73:05:040131:27 :

Система координат МСК-73, зона 1 **Зона №1**

Обозначение характерных точек границ	Координаты, м				Метод определения координат	Формулы, примененные для расчета средней квадратической погрешности определения координат характерных точек границ (Mt), с подставленными в такие формулы значениями и итоговые (вычисленные) значения Mt, м	Описание закрепления точки
	содержатся в Едином государственном реестре недвижимости		определены в результате выполнения комплексных кадастровых работ				
	X	Y	X	Y			
1	2	3	4	5	6	7	8
н318У	-	-	492818.14	1360819.80	Метод спутниковых геодезических измерений (определений)	0.1	-
23	-	-	492836.93	1360832.82	Метод спутниковых геодезических измерений (определений)	0.1	-
30	-	-	492803.09	1360881.65	Метод спутниковых геодезических измерений (определений)	0.1	-
42	-	-	492785.41	1360869.89	Метод спутниковых геодезических измерений (определений)	0.1	-
41	-	-	492793.46	1360857.67	Метод спутниковых геодезических измерений (определений)	0.1	-
40	-	-	492801.41	1360845.58	Метод спутниковых геодезических измерений (определений)	0.1	-
н318У	-	-	492818.14	1360819.80	Метод спутниковых геодезических измерений (определений)	0.1	-

2. Сведения о частях границ уточняемого земельного участка с кадастровым номером 73:05:040131:27 :

Обозначение части границ		Горизонтальное проложение (S), м	Описание прохождения части границ	Сведения о согласовании местоположения границ (согласовано/спорное)
от т.	до т.			
1	2	3	4	5
н318У	23	22.86	-	-
23	30	59.41	-	-
30	42	21.23	-	-
42	41	14.63	-	-

2. Сведения о частях границ уточняемого земельного участка с кадастровым номером 73:05:040131:27 :

Обозначение части границ		Горизонтальное проложение (S), м	Описание прохождения части границ	Сведения о согласовании местоположения границ (согласовано/спорное)
от т.	до т.			
1	2	3	4	5
41	40	14.47	-	-
40	н318У	30.73	-	-

3. Сведения о характеристиках уточняемого земельного участка с кадастровым номером 73:05:040131:27 :

№ п/п	Наименование характеристики земельного участка	Значение характеристики
1	2	3
1.	Адрес земельного участка	-
1.1.	Сведения о местоположении земельного участка (при отсутствии адреса) в структурированном в соответствии с федеральной информационной адресной системой виде	-
1.2.	Дополнительные сведения о местоположении земельного участка	-
2.	Площадь земельного участка ± величина погрешности определения (вычисления) площади (Р ± ΔР), м2	1311 ± 13
3.	Формула, примененная для вычисления предельной погрешности определения площади земельного участка, с подставленными значениями и итоговые (вычисленные) значения (ΔР), м2	ΔР=3.5*Mt*√P=3.5*0,1*√1311=13
4.	Площадь земельного участка согласно сведениям Единого государственного реестра недвижимости (Ркад), м2	1256
5.	Оценка расхождения Р и Ркад (Р - Ркад), м2	55
6.	Предельные минимальный и максимальный размеры земельного участка (Рмин и Рмакс), м2	- -
7.	Вид (виды) разрешенного использования	Для индивидуального жилищного строительства
7.1.	Дополнительные сведения об использовании земельного участка	-
8.	Кадастровый или иной государственный учетный номер (инвентарный) здания, сооружения, объекта незавершенного строительства, расположенного на земельном участке	73:05:040131:114
9.	Сведения о земельных участках (землях общего пользования, территории общего пользования), посредством которых обеспечивается доступ	Земли общего пользования
10.	Иные сведения	-

4. Пояснения к сведениям об уточняемом земельном участке с кадастровым номером 73:05:040131:27 :

1.	-

Сведения об уточняемых земельных участках

1. Сведения о характерных точках границы уточняемого земельного участка с кадастровым номером 73:05:040131:29 :

Система координат МСК-73, зона 1 **Зона №1**

Обозначение характерных точек границ	Координаты, м				Метод определения координат	Формулы, примененные для расчета средней квадратической погрешности определения координат характерных точек границ (Mt), с подставленными в такие формулы значениями и итоговые (вычисленные) значения Mt, м	Описание закрепления точки
	содержатся в Едином государственном реестре недвижимости		определены в результате выполнения комплексных кадастровых работ				
	X	Y	X	Y			
1	2	3	4	5	6	7	8
н287У	-	-	492787.35	1360788.93	Метод спутниковых геодезических измерений (определений)	0.1	-
н286У	-	-	492789.05	1360790.17	Метод спутниковых геодезических измерений (определений)	0.1	-
н280У	-	-	492801.27	1360799.08	Метод спутниковых геодезических измерений (определений)	0.1	-
н279У	-	-	492805.20	1360801.90	Метод спутниковых геодезических измерений (определений)	0.1	-
38	-	-	492803.77	1360804.29	Метод спутниковых геодезических измерений (определений)	0.1	-
50	-	-	492783.82	1360834.31	Метод спутниковых геодезических измерений (определений)	0.1	-
49	-	-	492777.24	1360843.62	Метод спутниковых геодезических измерений (определений)	0.1	-
48	-	-	492773.01	1360849.38	Метод спутниковых геодезических измерений (определений)	0.1	-
47	-	-	492767.57	1360856.86	Метод спутниковых геодезических измерений (определений)	0.1	-
н319У	-	-	492757.24	1360850.21	Метод спутниковых геодезических измерений (определений)	0.1	-

1. Сведения о характерных точках границы уточняемого земельного участка с кадастровым номером 73:05:040131:29 :

Система координат МСК-73, зона 1 **Зона №1**

Обозначение характерных точек границ	Координаты, м				Метод определения координат	Формулы, примененные для расчета средней квадратической погрешности определения координат характерных точек границ (Mt), с подставленными в такие формулы значениями и итоговые (вычисленные) значения Mt, м	Описание закрепления точки
	содержатся в Едином государственном реестре недвижимости		определены в результате выполнения комплексных кадастровых работ				
	X	Y	X	Y			
1	2	3	4	5	6	7	8
н320У	-	-	492755.04	1360853.34	Метод спутниковых геодезических измерений (определений)	0.1	-
н321У	-	-	492747.26	1360847.62	Метод спутниковых геодезических измерений (определений)	0.1	-
н322У	-	-	492749.72	1360844.31	Метод спутниковых геодезических измерений (определений)	0.1	-
н323У	-	-	492754.11	1360839.22	Метод спутниковых геодезических измерений (определений)	0.1	-
н324У	-	-	492759.50	1360830.38	Метод спутниковых геодезических измерений (определений)	0.1	-
н287У	-	-	492787.35	1360788.93	Метод спутниковых геодезических измерений (определений)	0.1	-

2. Сведения о частях границ уточняемого земельного участка с кадастровым номером 73:05:040131:29 :

Обозначение части границ		Горизонтальное проложение (S), м	Описание прохождения части границ	Сведения о согласовании местоположения границ (согласовано/спорное)
от т.	до т.			
1	2	3	4	5
н287У	н286У	2.10	-	-
н286У	н280У	15.12	-	-
н280У	н279У	4.84	-	-
н279У	38	2.79	-	-
38	50	36.04	-	-
50	49	11.40	-	-
49	48	7.15	-	-
48	47	9.25	-	-
47	н319У	12.29	-	-
н319У	н320У	3.83	-	-

2. Сведения о частях границ уточняемого земельного участка с кадастровым номером 73:05:040131:29 :

Обозначение части границ		Горизонтальное проложение (S), м	Описание прохождения части границ	Сведения о согласовании местоположения границ (согласовано/спорное)
от т.	до т.			
1	2	3	4	5
н320У	н321У	9.66	-	-
н321У	н322У	4.12	-	-
н322У	н323У	6.72	-	-
н323У	н324У	10.35	-	-
н324У	н287У	49.94	-	-

3. Сведения о характеристиках уточняемого земельного участка с кадастровым номером 73:05:040131:29 :

№ п/п	Наименование характеристики земельного участка	Значение характеристики
1	2	3
1.	Адрес земельного участка	-
1.1.	Сведения о местоположении земельного участка (при отсутствии адреса) в структурированном в соответствии с федеральной информационной адресной системой виде	-
1.2.	Дополнительные сведения о местоположении земельного участка	-
2.	Площадь земельного участка ± величина погрешности определения (вычисления) площади (Р ± ΔР), м2	1520 ± 14
3.	Формула, примененная для вычисления предельной погрешности определения площади земельного участка, с подставленными значениями и итоговые (вычисленные) значения (ΔР), м2	ΔР=3.5*Mt*√P=3.5*0,1*√1520=14
4.	Площадь земельного участка согласно сведениям Единого государственного реестра недвижимости (Ркад), м2	1360
5.	Оценка расхождения Р и Ркад (Р - Ркад), м2	160
6.	Предельные минимальный и максимальный размеры земельного участка (Рмин и Рмакс), м2	- -
7.	Вид (виды) разрешенного использования	Для индивидуального жилищного строительства
7.1.	Дополнительные сведения об использовании земельного участка	-
8.	Кадастровый или иной государственный учетный номер (инвентарный) здания, сооружения, объекта незавершенного строительства, расположенного на земельном участке	73:05:040131:96
9.	Сведения о земельных участках (землях общего пользования, территории общего пользования), посредством которых обеспечивается доступ	Земли общего пользования
10.	Иные сведения	-

4. Пояснения к сведениям об уточняемом земельном участке с кадастровым номером 73:05:040131:29 :

1.	-

Сведения об уточняемых земельных участках

1. Сведения о характерных точках границы уточняемого земельного участка с кадастровым номером 73:05:040131:30 :

Система координат МСК-73, зона 1 **Зона №1**

Обозначение характерных точек границ	Координаты, м				Метод определения координат	Формулы, примененные для расчета средней квадратической погрешности определения координат характерных точек границ (Mt), с подставленными в такие формулы значениями и итоговые (вычисленные) значения Mt, м	Описание закрепления точки
	содержатся в Едином государственном реестре недвижимости		определены в результате выполнения комплексных кадастровых работ				
	X	Y	X	Y			
1	2	3	4	5	6	7	8
9	-	-	492770.67	1360777.48	Метод спутниковых геодезических измерений (определений)	0.1	-
н287У	-	-	492787.35	1360788.93	Метод спутниковых геодезических измерений (определений)	0.1	-
н324У	-	-	492759.50	1360830.38	Метод спутниковых геодезических измерений (определений)	0.1	-
н323У	-	-	492754.11	1360839.22	Метод спутниковых геодезических измерений (определений)	0.1	-
н322У	-	-	492749.72	1360844.31	Метод спутниковых геодезических измерений (определений)	0.1	-
н325У	-	-	492730.79	1360830.69	Метод спутниковых геодезических измерений (определений)	0.1	-
н326У	-	-	492744.05	1360812.26	Метод спутниковых геодезических измерений (определений)	0.1	-
9	-	-	492770.67	1360777.48	Метод спутниковых геодезических измерений (определений)	0.1	-

2. Сведения о частях границ уточняемого земельного участка с кадастровым номером 73:05:040131:30 :

Обозначение части границ		Горизонтальное проложение (S), м	Описание прохождения части границ	Сведения о согласовании местоположения границ (согласовано/спорное)
от т.	до т.			
1	2	3	4	5
9	н287У	20.23	-	-

2. Сведения о частях границ уточняемого земельного участка с кадастровым номером 73:05:040131:30 :

Обозначение части границ		Горизонтальное проложение (S), м	Описание прохождения части границ	Сведения о согласовании местоположения границ (согласовано/спорное)
от т.	до т.			
1	2	3	4	5
н287У	н324У	49.94	-	-
н324У	н323У	10.35	-	-
н323У	н322У	6.72	-	-
н322У	н325У	23.32	-	-
н325У	н326У	22.70	-	-
н326У	9	43.80	-	-

3. Сведения о характеристиках уточняемого земельного участка с кадастровым номером 73:05:040131:30 :

№ п/п	Наименование характеристики земельного участка	Значение характеристики
1	2	3
1.	Адрес земельного участка	-
1.1.	Сведения о местоположении земельного участка (при отсутствии адреса) в структурированном в соответствии с федеральной информационной адресной системой виде	-
1.2.	Дополнительные сведения о местоположении земельного участка	-
2.	Площадь земельного участка ± величина погрешности определения (вычисления) площади (Р ± ΔР), м2	1482 ± 13
3.	Формула, примененная для вычисления предельной погрешности определения площади земельного участка, с подставленными значениями и итоговые (вычисленные) значения (ΔР), м2	ΔР=3.5*Mt*√P=3.5*0,1*√1482=13
4.	Площадь земельного участка согласно сведениям Единого государственного реестра недвижимости (Ркад), м2	1463
5.	Оценка расхождения Р и Ркад (Р - Ркад), м2	19
6.	Предельные минимальный и максимальный размеры земельного участка (Рмин и Рмакс), м2	- -
7.	Вид (виды) разрешенного использования	для индивидуального жилищного строительства
7.1.	Дополнительные сведения об использовании земельного участка	-
8.	Кадастровый или иной государственный учетный номер (инвентарный) здания, сооружения, объекта незавершенного строительства, расположенного на земельном участке	73:05:040131:230
9.	Сведения о земельных участках (землях общего пользования, территории общего пользования), посредством которых обеспечивается доступ	Земли общего пользования
10.	Иные сведения	-

4. Пояснения к сведениям об уточняемом земельном участке с кадастровым номером 73:05:040131:30 :

1.	-

Сведения об уточняемых земельных участках

1. Сведения о характерных точках границы уточняемого земельного участка с кадастровым номером 73:05:040131:31 :

Система координат МСК-73, зона 1 **Зона №1**

Обозначение характерных точек границ	Координаты, м				Метод определения координат	Формулы, примененные для расчета средней квадратической погрешности определения координат характерных точек границ (Mt), с подставленными в такие формулы значениями и итоговые (вычисленные) значения Mt, м	Описание закрепления точки
	содержатся в Едином государственном реестре недвижимости		определены в результате выполнения комплексных кадастровых работ				
	X	Y	X	Y			
1	2	3	4	5	6	7	8
н243У	-	-	492974.31	1360899.47	Метод спутниковых геодезических измерений (определений)	0.1	-
н231У	-	-	492960.85	1360918.76	Метод спутниковых геодезических измерений (определений)	0.1	-
н233У	-	-	492943.05	1360906.26	Метод спутниковых геодезических измерений (определений)	0.1	-
н327У	-	-	492958.04	1360886.24	Метод спутниковых геодезических измерений (определений)	0.1	-
н328У	-	-	492967.12	1360894.54	Метод спутниковых геодезических измерений (определений)	0.1	-
н329У	-	-	492969.21	1360895.98	Метод спутниковых геодезических измерений (определений)	0.1	-
н330У	-	-	492971.06	1360897.02	Метод спутниковых геодезических измерений (определений)	0.1	-
н243У	-	-	492974.31	1360899.47	Метод спутниковых геодезических измерений (определений)	0.1	-

2. Сведения о частях границ уточняемого земельного участка с кадастровым номером 73:05:040131:31 :

Обозначение части границ		Горизонтальное проложение (S), м	Описание прохождения части границ	Сведения о согласовании местоположения границ (согласовано/спорное)
от т.	до т.			
1	2	3	4	5
н243У	н231У	23.52	-	-

2. Сведения о частях границ уточняемого земельного участка с кадастровым номером 73:05:040131:31 :

Обозначение части границ		Горизонтальное проложение (S), м	Описание прохождения части границ	Сведения о согласовании местоположения границ (согласовано/спорное)
от т.	до т.			
1	2	3	4	5
н231У	н233У	21.75	-	-
н233У	н327У	25.01	-	-
н327У	н328У	12.30	-	-
н328У	н329У	2.54	-	-
н329У	н330У	2.12	-	-
н330У	н243У	4.07	-	-

3. Сведения о характеристиках уточняемого земельного участка с кадастровым номером 73:05:040131:31 :

№ п/п	Наименование характеристики земельного участка	Значение характеристики
1	2	3
1.	Адрес земельного участка	-
1.1.	Сведения о местоположении земельного участка (при отсутствии адреса) в структурированном в соответствии с федеральной информационной адресной системой виде	-
1.2.	Дополнительные сведения о местоположении земельного участка	-
2.	Площадь земельного участка ± величина погрешности определения (вычисления) площади (Р ± ΔР), м2	511 ± 8
3.	Формула, примененная для вычисления предельной погрешности определения площади земельного участка, с подставленными значениями и итоговые (вычисленные) значения (ΔР), м2	ΔР=3.5*Mt*√P=3.5*0,1*√511=8
4.	Площадь земельного участка согласно сведениям Единого государственного реестра недвижимости (Ркад), м2	538
5.	Оценка расхождения Р и Ркад (Р - Ркад), м2	27
6.	Предельные минимальный и максимальный размеры земельного участка (Рмин и Рмакс), м2	- -
7.	Вид (виды) разрешенного использования	Для индивидуального жилищного строительства
7.1.	Дополнительные сведения об использовании земельного участка	-
8.	Кадастровый или иной государственный учетный номер (инвентарный) здания, сооружения, объекта незавершенного строительства, расположенного на земельном участке	-
9.	Сведения о земельных участках (землях общего пользования, территории общего пользования), посредством которых обеспечивается доступ	Земли общего пользования
10.	Иные сведения	-

4. Пояснения к сведениям об уточняемом земельном участке с кадастровым номером 73:05:040131:31 :

1.	-

Сведения об уточняемых земельных участках

1. Сведения о характерных точках границы уточняемого земельного участка с кадастровым номером 73:05:040131:32 :

Система координат МСК-73, зона 1 **Зона №1**

Обозначение характерных точек границ	Координаты, м				Метод определения координат	Формулы, примененные для расчета средней квадратической погрешности определения координат характерных точек границ (Mt), с подставленными в такие формулы значениями и итоговые (вычисленные) значения Mt, м	Описание закрепления точки
	содержатся в Едином государственном реестре недвижимости		определены в результате выполнения комплексных кадастровых работ				
	X	Y	X	Y			
1	2	3	4	5	6	7	8
н244У	-	-	492986.43	1360882.48	Метод спутниковых геодезических измерений (определений)	0.1	-
н243У	-	-	492974.31	1360899.47	Метод спутниковых геодезических измерений (определений)	0.1	-
н330У	-	-	492971.06	1360897.02	Метод спутниковых геодезических измерений (определений)	0.1	-
н329У	-	-	492969.21	1360895.98	Метод спутниковых геодезических измерений (определений)	0.1	-
н328У	-	-	492967.12	1360894.54	Метод спутниковых геодезических измерений (определений)	0.1	-
н327У	-	-	492958.04	1360886.24	Метод спутниковых геодезических измерений (определений)	0.1	-
н331У	-	-	492954.99	1360883.76	Метод спутниковых геодезических измерений (определений)	0.1	-
н332У	-	-	492962.13	1360873.84	Метод спутниковых геодезических измерений (определений)	0.1	-
н333У	-	-	492966.60	1360877.18	Метод спутниковых геодезических измерений (определений)	0.1	-
н248У	-	-	492971.29	1360870.88	Метод спутниковых геодезических измерений (определений)	0.1	-

1. Сведения о характерных точках границы уточняемого земельного участка с кадастровым номером 73:05:040131:32 :

Система координат МСК-73, зона 1 **Зона №1**

Обозначение характерных точек границ	Координаты, м				Метод определения координат	Формулы, примененные для расчета средней квадратической погрешности определения координат характерных точек границ (Mt), с подставленными в такие формулы значениями и итоговые (вычисленные) значения Mt, м	Описание закрепления точки
	содержатся в Едином государственном реестре недвижимости		определены в результате выполнения комплексных кадастровых работ				
	X	Y	X	Y			
1	2	3	4	5	6	7	8
н244У	-	-	492986.43	1360882.48	Метод спутниковых геодезических измерений (определений)	0.1	-

2. Сведения о частях границ уточняемого земельного участка с кадастровым номером 73:05:040131:32 :

Обозначение части границ		Горизонтальное проложение (S), м	Описание прохождения части границ	Сведения о согласовании местоположения границ (согласовано/спорное)
от т.	до т.			
1	2	3	4	5
н244У	н243У	20.87	-	-
н243У	н330У	4.07	-	-
н330У	н329У	2.12	-	-
н329У	н328У	2.54	-	-
н328У	н327У	12.30	-	-
н327У	н331У	3.93	-	-
н331У	н332У	12.22	-	-
н332У	н333У	5.58	-	-
н333У	н248У	7.85	-	-
н248У	н244У	19.07	-	-

3. Сведения о характеристиках уточняемого земельного участка с кадастровым номером 73:05:040131:32 :

№ п/п	Наименование характеристики земельного участка	Значение характеристики
1	2	3
1.	Адрес земельного участка	-
1.1.	Сведения о местоположении земельного участка (при отсутствии адреса) в структурированном в соответствии с федеральной информационной адресной системой виде	-
1.2.	Дополнительные сведения о местоположении земельного участка	-
2.	Площадь земельного участка ± величина погрешности определения (вычисления) площади (P ± ΔP), м2	471 ± 8
3.	Формула, примененная для вычисления предельной погрешности определения площади земельного участка, с подставленными значениями и итоговые (вычисленные) значения (ΔP), м2	ΔP=3.5*Mt*√P=3.5*0,1*√471=8
4.	Площадь земельного участка согласно сведениям Единого государственного реестра недвижимости (Ркад), м2	451

3. Сведения о характеристиках уточняемого земельного участка с кадастровым номером 73:05:040131:32 :

№ п/п	Наименование характеристики земельного участка	Значение характеристики
1	2	3
5.	Оценка расхождения Р и Ркад (Р - Ркад), м2	20
6.	Предельные минимальный и максимальный размеры земельного участка (Рмин и Рмакс), м2	- -
7.	Вид (виды) разрешенного использования	Для индивидуального жилищного строительства
7.1.	Дополнительные сведения об использовании земельного участка	-
8.	Кадастровый или иной государственный учетный номер (инвентарный) здания, сооружения, объекта незавершенного строительства, расположенного на земельном участке	73:05:040131:92
9.	Сведения о земельных участках (землях общего пользования, территории общего пользования), посредством которых обеспечивается доступ	Земли общего пользования
10.	Иные сведения	-

4. Пояснения к сведениям об уточняемом земельном участке с кадастровым номером 73:05:040131:32 :

1.	-

Сведения об уточняемых земельных участках

1. Сведения о характерных точках границы уточняемого земельного участка с кадастровым номером 73:05:040131:44 :

Система координат МСК-73, зона 1 **Зона №1**

Обозначение характерных точек границ	Координаты, м				Метод определения координат	Формулы, примененные для расчета средней квадратической погрешности определения координат характерных точек границ (Mt), с подставленными в такие формулы значениями и итоговые (вычисленные) значения Mt, м	Описание закрепления точки
	содержатся в Едином государственном реестре недвижимости		определены в результате выполнения комплексных кадастровых работ				
	X	Y	X	Y			
1	2	3	4	5	6	7	8
н334У	-	-	492974.59	1361011.60	Метод спутниковых геодезических измерений (определений)	0.1	-
н335У	-	-	492976.49	1361008.48	Метод спутниковых геодезических измерений (определений)	0.1	-
н336У	-	-	492974.28	1361007.07	Метод спутниковых геодезических измерений (определений)	0.1	-
н337У	-	-	492974.77	1361006.35	Метод спутниковых геодезических измерений (определений)	0.1	-
н338У	-	-	492981.67	1360996.09	Метод спутниковых геодезических измерений (определений)	0.1	-
н339У	-	-	493010.52	1360952.62	Метод спутниковых геодезических измерений (определений)	0.1	-
н340У	-	-	493015.63	1360956.58	Метод спутниковых геодезических измерений (определений)	0.1	-
н341У	-	-	493019.24	1360959.46	Метод спутниковых геодезических измерений (определений)	0.1	-
н203У	-	-	493021.73	1360961.33	Метод спутниковых геодезических измерений (определений)	0.1	-
н202У	-	-	492985.67	1361014.37	Метод спутниковых геодезических измерений (определений)	0.1	-

1. Сведения о характерных точках границы уточняемого земельного участка с кадастровым номером 73:05:040131:44 :

Система координат МСК-73, зона 1 **Зона №1**

Обозначение характерных точек границ	Координаты, м				Метод определения координат	Формулы, примененные для расчета средней квадратической погрешности определения координат характерных точек границ (Mt), с подставленными в такие формулы значениями и итоговые (вычисленные) значения Mt, м	Описание закрепления точки
	содержатся в Едином государственном реестре недвижимости		определены в результате выполнения комплексных кадастровых работ				
	X	Y	X	Y			
1	2	3	4	5	6	7	8
н342У	-	-	492983.73	1361013.11	Метод спутниковых геодезических измерений (определений)	0.1	-
н343У	-	-	492981.94	1361016.05	Метод спутниковых геодезических измерений (определений)	0.1	-
н334У	-	-	492974.59	1361011.60	Метод спутниковых геодезических измерений (определений)	0.1	-

2. Сведения о частях границ уточняемого земельного участка с кадастровым номером 73:05:040131:44 :

Обозначение части границ		Горизонтальное проложение (S), м	Описание прохождения части границ	Сведения о согласовании местоположения границ (согласовано/спорное)
от т.	до т.			
1	2	3	4	5
н334У	н335У	3.65	-	-
н335У	н336У	2.62	-	-
н336У	н337У	0.87	-	-
н337У	н338У	12.36	-	-
н338У	н339У	52.17	-	-
н339У	н340У	6.46	-	-
н340У	н341У	4.62	-	-
н341У	н203У	3.11	-	-
н203У	н202У	64.14	-	-
н202У	н342У	2.31	-	-
н342У	н343У	3.44	-	-
н343У	н334У	8.59	-	-

3. Сведения о характеристиках уточняемого земельного участка с кадастровым номером 73:05:040131:44 :

№ п/п	Наименование характеристики земельного участка	Значение характеристики
1	2	3
1.	Адрес земельного участка	-

3. Сведения о характеристиках уточняемого земельного участка с кадастровым номером 73:05:040131:44 :

№ п/п	Наименование характеристики земельного участка	Значение характеристики
1	2	3
1.1.	Сведения о местоположении земельного участка (при отсутствии адреса) в структурированном в соответствии с федеральной информационной адресной системой виде	-
1.2.	Дополнительные сведения о местоположении земельного участка	-
2.	Площадь земельного участка ± величина погрешности определения (вычисления) площади (Р ± ΔР), м2	925 ± 11
3.	Формула, примененная для вычисления предельной погрешности определения площади земельного участка, с подставленными значениями и итоговые (вычисленные) значения (ΔР), м2	ΔР=3.5*Mt*√P=3.5*0,1*√925=11
4.	Площадь земельного участка согласно сведениям Единого государственного реестра недвижимости (Ркад), м2	961
5.	Оценка расхождения Р и Ркад (Р - Ркад), м2	36
6.	Предельные минимальный и максимальный размеры земельного участка (Рмин и Рмакс), м2	- -
7.	Вид (виды) разрешенного использования	Для индивидуального жилищного строительства
7.1.	Дополнительные сведения об использовании земельного участка	-
8.	Кадастровый или иной государственный учетный номер (инвентарный) здания, сооружения, объекта незавершенного строительства, расположенного на земельном участке	73:05:040131:94
9.	Сведения о земельных участках (землях общего пользования, территории общего пользования), посредством которых обеспечивается доступ	Земли общего пользования
10.	Иные сведения	-

4. Пояснения к сведениям об уточняемом земельном участке с кадастровым номером 73:05:040131:44 :

1.	-

Сведения об уточняемых земельных участках, необходимые для исправления реестровых ошибок в сведениях о местоположении их границ

1. Сведения о характерных точках границ уточняемого земельного участка с кадастровым номером 73:05:040131:1 :

Система координат МСК-73, зона 1 **Зона №1**

Обозначение характерных точек границ	Координаты, м				Метод определения координат	Формулы, примененные для расчета средней квадратической погрешности определения координат характерных точек границ (Mt), с подставленными в такие формулы значениями и итоговые (вычисленные) значения Mt, м	Описание закрепления точки
	содержатся в Едином государственном реестре недвижимости		определены в результате выполнения комплексных кадастровых работ				
	X	Y	X	Y			
1	2	3	4	5	6	7	8
н152У	-	-	493020.05	1360878.16	Метод спутниковых геодезических измерений (определений)	0.1	-
н153У	-	-	493019.49	1360879.01	Метод спутниковых геодезических измерений (определений)	0.1	-
н154У	-	-	493023.21	1360881.89	Метод спутниковых геодезических измерений (определений)	0.1	-
н155У	-	-	493023.86	1360882.24	Метод спутниковых геодезических измерений (определений)	0.1	-
н156У	-	-	493026.23	1360879.32	Метод спутниковых геодезических измерений (определений)	0.1	-
н157У	-	-	493031.85	1360883.82	Метод спутниковых геодезических измерений (определений)	0.1	-
н158У	-	-	493029.99	1360886.23	Метод спутниковых геодезических измерений (определений)	0.1	-
н159У	-	-	493035.28	1360890.30	Метод спутниковых геодезических измерений (определений)	0.1	-
н160У	-	-	492999.54	1360941.69	Метод спутниковых геодезических измерений (определений)	0.1	-

1. Сведения о характерных точках границ уточняемого земельного участка с кадастровым номером 73:05:040131:1 :

Система координат МСК-73, зона 1 **Зона № 1**

Обозначение характерных точек границ	Координаты, м				Метод определения координат	Формулы, примененные для расчета средней квадратической погрешности определения координат характерных точек границ (Mt), с подставленными в такие формулы значениями и итоговые (вычисленные) значения Mt, м	Описание закрепления точки
	содержатся в Едином государственном реестре недвижимости		определены в результате выполнения комплексных кадастровых работ				
	X	Y	X	Y			
1	2	3	4	5	6	7	8
н161У	-	-	492997.97	1360943.86	Метод спутниковых геодезических измерений (определений)	0.1	-
н162У	-	-	492995.87	1360942.36	Метод спутниковых геодезических измерений (определений)	0.1	-
н163У	-	-	492991.21	1360939.39	Метод спутниковых геодезических измерений (определений)	0.1	-
н164У	-	-	492986.79	1360935.72	Метод спутниковых геодезических измерений (определений)	0.1	-
н165У	-	-	492980.85	1360932.10	Метод спутниковых геодезических измерений (определений)	0.1	-
н166У	-	-	492980.07	1360931.62	Метод спутниковых геодезических измерений (определений)	0.1	-
н167У	-	-	493003.34	1360897.57	Метод спутниковых геодезических измерений (определений)	0.1	-
н168У	-	-	493003.25	1360896.79	Метод спутниковых геодезических измерений (определений)	0.1	-
н169У	-	-	493017.76	1360876.37	Метод спутниковых геодезических измерений (определений)	0.1	-
н152У	-	-	493020.05	1360878.16	Метод спутниковых геодезических измерений (определений)	0.1	-

2. Сведения о частях границ уточняемого земельного участка с кадастровым номером 73:05:040131:1 :

Обозначение части границ		Горизонтальное проложение (S), м	Описание прохождения части границ	Сведения о согласовании местоположения границ (согласовано/спорное)
от т.	до т.			
1	2	3	4	5
н152У	н153У	1.02	-	-
н153У	н154У	4.70	-	-
н154У	н155У	0.74	-	-
н155У	н156У	3.76	-	-
н156У	н157У	7.20	-	-
н157У	н158У	3.04	-	-
н158У	н159У	6.67	-	-
н159У	н160У	62.60	-	-
н160У	н161У	2.68	-	-
н161У	н162У	2.58	-	-
н162У	н163У	5.53	-	-
н163У	н164У	5.75	-	-
н164У	н165У	6.96	-	-
н165У	н166У	0.92	-	-
н166У	н167У	41.24	-	-
н167У	н168У	0.79	-	-
н168У	н169У	25.05	-	-
н169У	н152У	2.91	-	-

3. Сведения о характеристиках уточняемого земельного участка с кадастровым номером 73:05:040131:1 :

№ п/п	Наименование характеристики	Значение характеристики
1	2	3
1.	Адрес земельного участка	-
1.1.	Сведения о местоположении земельного участка (при отсутствии адреса) в структурированном в соответствии с федеральной информационной адресной системой виде	-
1.2.	Дополнительные сведения о местоположении земельного участка	-
2.	Площадь земельного участка ± величина погрешности определения (вычисления) площади (Р ± ΔР), м2	1475 ± 13
3.	Формула, примененная для расчета предельной допустимой погрешности определения площади земельного участка, с подставленными значениями и итоговые (вычисленные) значения (ΔР), м2	ΔР=3.5*Mt*√P=3.5*0,1*√1475=13
4.	Площадь земельного участка согласно сведениям Единого государственного реестра недвижимости (Ркад), м2	1402
5.	Оценка расхождения Р и Ркад (Р - Ркад), м2	73
6.	Предельные минимальный и максимальный размеры земельного участка (Рмин и Рмакс), м2	- -
7.	Кадастровый номер или иной государственный учетный номер (инвентарный) объекта недвижимости, расположенного на земельном участке	73:05:040131:65
8.	Вид (виды) разрешенного использования	Для индивидуального жилищного строительства

3. Сведения о характеристиках уточняемого земельного участка с кадастровым номером 73:05:040131:1 :

№ п/п	Наименование характеристики	Значение характеристики
1	2	3
8.1.	Дополнительные сведения об использовании земельного участка	-
9.	Сведения о земельных участках (землях общего пользования, территории общего пользования), посредством которых обеспечивается доступ	Земли общего пользования
10.	Иные сведения	-

4. Пояснения к сведениям об уточняемом земельном участке с кадастровым номером 73:05:040131:1 :

1.	-

Сведения об уточняемых земельных участках, необходимые для исправления реестровых ошибок в сведениях о местоположении их границ

1. Сведения о характерных точках границ уточняемого земельного участка с кадастровым номером 73:05:040131:2 :

Система координат МСК-73, зона 1 **Зона №1**

Обозначение характерных точек границ	Координаты, м				Метод определения координат	Формулы, примененные для расчета средней квадратической погрешности определения координат характерных точек границ (Mt), с подставленными в такие формулы значениями и итоговые (вычисленные) значения Mt, м	Описание закрепления точки
	содержатся в Едином государственном реестре недвижимости		определены в результате выполнения комплексных кадастровых работ				
	X	Y	X	Y			
1	2	3	4	5	6	7	8
н170У	-	-	493109.20	1361064.45	Метод спутниковых геодезических измерений (определений)	0.1	-
н171У	-	-	493101.65	1361074.65	Метод спутниковых геодезических измерений (определений)	0.1	-
н172У	-	-	493107.06	1361078.42	Метод спутниковых геодезических измерений (определений)	0.1	-
н173У	-	-	493096.11	1361093.76	Метод спутниковых геодезических измерений (определений)	0.1	-
н174У	-	-	493092.08	1361090.69	Метод спутниковых геодезических измерений (определений)	0.1	-
н175У	-	-	493090.01	1361093.46	Метод спутниковых геодезических измерений (определений)	0.1	-
н176У	-	-	493080.15	1361086.38	Метод спутниковых геодезических измерений (определений)	0.1	-
н177У	-	-	493082.42	1361083.34	Метод спутниковых геодезических измерений (определений)	0.1	-
н178У	-	-	493076.33	1361079.15	Метод спутниковых геодезических измерений (определений)	0.1	-

1. Сведения о характерных точках границ уточняемого земельного участка с кадастровым номером 73:05:040131:2 :

Система координат МСК-73, зона 1 **Зона № 1**

Обозначение характерных точек границ	Координаты, м				Метод определения координат	Формулы, примененные для расчета средней квадратической погрешности определения координат характерных точек границ (Mt), с подставленными в такие формулы значениями и итоговые (вычисленные) значения Mt, м	Описание закрепления точки
	содержатся в Едином государственном реестре недвижимости		определены в результате выполнения комплексных кадастровых работ				
	X	Y	X	Y			
1	2	3	4	5	6	7	8
н179У	-	-	493083.99	1361068.52	Метод спутниковых геодезических измерений (определений)	0.1	-
н180У	-	-	493086.31	1361064.31	Метод спутниковых геодезических измерений (определений)	0.1	-
н181У	-	-	493075.99	1361057.11	Метод спутниковых геодезических измерений (определений)	0.1	-
н182У	-	-	493068.77	1361051.92	Метод спутниковых геодезических измерений (определений)	0.1	-
н183У	-	-	493067.32	1361052.77	Метод спутниковых геодезических измерений (определений)	0.1	-
н184У	-	-	493058.21	1361064.89	Метод спутниковых геодезических измерений (определений)	0.1	-
н185У	-	-	493053.37	1361061.25	Метод спутниковых геодезических измерений (определений)	0.1	-
н186У	-	-	493060.94	1361051.19	Метод спутниковых геодезических измерений (определений)	0.1	-
н187У	-	-	493071.78	1361036.90	Метод спутниковых геодезических измерений (определений)	0.1	-
н188У	-	-	493069.51	1361035.00	Метод спутниковых геодезических измерений (определений)	0.1	-

1. Сведения о характерных точках границ уточняемого земельного участка с кадастровым номером 73:05:040131:2 :

Система координат МСК-73, зона 1 **Зона № 1**

Обозначение характерных точек границ	Координаты, м				Метод определения координат	Формулы, примененные для расчета средней квадратической погрешности определения координат характерных точек границ (Mt), с подставленными в такие формулы значениями и итоговые (вычисленные) значения Mt, м	Описание закрепления точки
	содержатся в Едином государственном реестре недвижимости		определены в результате выполнения комплексных кадастровых работ				
	X	Y	X	Y			
1	2	3	4	5	6	7	8
н189У	-	-	493075.08	1361027.75	Метод спутниковых геодезических измерений (определений)	0.1	-
н190У	-	-	493074.54	1361027.35	Метод спутниковых геодезических измерений (определений)	0.1	-
н191У	-	-	493079.48	1361020.68	Метод спутниковых геодезических измерений (определений)	0.1	-
н192У	-	-	493096.21	1361033.08	Метод спутниковых геодезических измерений (определений)	0.1	-
н193У	-	-	493097.24	1361033.83	Метод спутниковых геодезических измерений (определений)	0.1	-
н194У	-	-	493099.85	1361034.91	Метод спутниковых геодезических измерений (определений)	0.1	-
н195У	-	-	493101.07	1361035.87	Метод спутниковых геодезических измерений (определений)	0.1	-
н196У	-	-	493100.20	1361036.96	Метод спутниковых геодезических измерений (определений)	0.1	-
н197У	-	-	493114.42	1361048.28	Метод спутниковых геодезических измерений (определений)	0.1	-
н198У	-	-	493106.10	1361058.72	Метод спутниковых геодезических измерений (определений)	0.1	-

1. Сведения о характерных точках границ уточняемого земельного участка с кадастровым номером 73:05:040131:2 :

Система координат МСК-73, зона 1 **Зона №1**

Обозначение характерных точек границ	Координаты, м				Метод определения координат	Формулы, примененные для расчета средней квадратической погрешности определения координат характерных точек границ (Mt), с подставленными в такие формулы значениями и итоговые (вычисленные) значения Mt, м	Описание закрепления точки
	содержатся в Едином государственном реестре недвижимости		определены в результате выполнения комплексных кадастровых работ				
	X	Y	X	Y			
1	2	3	4	5	6	7	8
н199У	-	-	493110.91	1361062.13	Метод спутниковых геодезических измерений (определений)	0.1	-
н170У	-	-	493109.20	1361064.45	Метод спутниковых геодезических измерений (определений)	0.1	-

2. Сведения о частях границ уточняемого земельного участка с кадастровым номером 73:05:040131:2 :

Обозначение части границ		Горизонтальное проложение (S), м	Описание прохождения части границ	Сведения о согласовании местоположения границ (согласовано/спорное)
от т.	до т.			
1	2	3	4	5
н170У	н171У	12.69	-	-
н171У	н172У	6.59	-	-
н172У	н173У	18.85	-	-
н173У	н174У	5.07	-	-
н174У	н175У	3.46	-	-
н175У	н176У	12.14	-	-
н176У	н177У	3.79	-	-
н177У	н178У	7.39	-	-
н178У	н179У	13.10	-	-
н179У	н180У	4.81	-	-
н180У	н181У	12.58	-	-
н181У	н182У	8.89	-	-
н182У	н183У	1.68	-	-
н183У	н184У	15.16	-	-
н184У	н185У	6.06	-	-
н185У	н186У	12.59	-	-
н186У	н187У	17.94	-	-
н187У	н188У	2.96	-	-
н188У	н189У	9.14	-	-
н189У	н190У	0.67	-	-
н190У	н191У	8.30	-	-

2. Сведения о частях границ уточняемого земельного участка с кадастровым номером 73:05:040131:2 :

Обозначение части границ		Горизонтальное проложение (S), м	Описание прохождения части границ	Сведения о согласовании местоположения границ (согласовано/спорное)
от т.	до т.			
1	2	3	4	5
н191У	н192У	20.82	-	-
н192У	н193У	1.27	-	-
н193У	н194У	2.82	-	-
н194У	н195У	1.55	-	-
н195У	н196У	1.39	-	-
н196У	н197У	18.18	-	-
н197У	н198У	13.35	-	-
н198У	н199У	5.90	-	-
н199У	н170У	2.88	-	-

3. Сведения о характеристиках уточняемого земельного участка с кадастровым номером 73:05:040131:2 :

№ п/п	Наименование характеристики	Значение характеристики
1	2	3
1.	Адрес земельного участка	-
1.1.	Сведения о местоположении земельного участка (при отсутствии адреса) в структурированном в соответствии с федеральной информационной адресной системой виде	-
1.2.	Дополнительные сведения о местоположении земельного участка	-
2.	Площадь земельного участка ± величина погрешности определения (вычисления) площади (Р ± ΔР), м2	1994 ± 16
3.	Формула, примененная для расчета предельной допустимой погрешности определения площади земельного участка, с подставленными значениями и итоговые (вычисленные) значения (ΔР), м2	ΔР=3.5*Mt*√P=3.5*0,1*√1994=16
4.	Площадь земельного участка согласно сведениям Единого государственного реестра недвижимости (Ркад), м2	1989
5.	Оценка расхождения Р и Ркад (Р - Ркад), м2	5
6.	Предельные минимальный и максимальный размеры земельного участка (Рмин и Рмакс), м2	- -
7.	Кадастровый номер или иной государственный учетный номер (инвентарный) объекта недвижимости, расположенного на земельном участке	73:05:040131:227 73:05:040131:228 73:05:040131:226
8.	Вид (виды) разрешенного использования	Для общественно - деловых целей
8.1.	Дополнительные сведения об использовании земельного участка	-
9.	Сведения о земельных участках (землях общего пользования, территории общего пользования), посредством которых обеспечивается доступ	Земли общего пользования
10.	Иные сведения	-

4. Пояснения к сведениям об уточняемом земельном участке с кадастровым номером 73:05:040131:2 :

1.	-

Сведения об уточняемых земельных участках, необходимые для исправления реестровых ошибок в сведениях о местоположении их границ

1. Сведения о характерных точках границ уточняемого земельного участка с кадастровым номером 73:05:040131:15 :

Система координат МСК-73, зона 1 **Зона №1**

Обозначение характерных точек границ	Координаты, м				Метод определения координат	Формулы, примененные для расчета средней квадратической погрешности определения координат характерных точек границ (Mt), с подставленными в такие формулы значениями и итоговые (вычисленные) значения Mt, м	Описание закрепления точки
	содержатся в Едином государственном реестре недвижимости		определены в результате выполнения комплексных кадастровых работ				
	X	Y	X	Y			
1	2	3	4	5	6	7	8
н238У	-	-	492999.63	1360864.78	Метод спутниковых геодезических измерений (определений)	0.1	-
н239У	-	-	492999.75	1360864.61	Метод спутниковых геодезических измерений (определений)	0.1	-
н240У	-	-	493008.21	1360870.38	Метод спутниковых геодезических измерений (определений)	0.1	-
н241У	-	-	493009.84	1360867.96	Метод спутниковых геодезических измерений (определений)	0.1	-
н242У	-	-	493019.18	1360874.49	Метод спутниковых геодезических измерений (определений)	0.1	-
н169У	-	-	493017.76	1360876.37	Метод спутниковых геодезических измерений (определений)	0.1	-
н168У	-	-	493003.25	1360896.79	Метод спутниковых геодезических измерений (определений)	0.1	-
н167У	-	-	493003.34	1360897.57	Метод спутниковых геодезических измерений (определений)	0.1	-
н166У	-	-	492980.07	1360931.62	Метод спутниковых геодезических измерений (определений)	0.1	-

1. Сведения о характерных точках границ уточняемого земельного участка с кадастровым номером 73:05:040131:15 :

Система координат МСК-73, зона 1 **Зона №1**

Обозначение характерных точек границ	Координаты, м				Метод определения координат	Формулы, примененные для расчета средней квадратической погрешности определения координат характерных точек границ (Mt), с подставленными в такие формулы значениями и итоговые (вычисленные) значения Mt, м	Описание закрепления точки
	содержатся в Едином государственном реестре недвижимости		определены в результате выполнения комплексных кадастровых работ				
	X	Y	X	Y			
1	2	3	4	5	6	7	8
н230У	-	-	492962.50	1360919.86	Метод спутниковых геодезических измерений (определений)	0.1	-
н231У	-	-	492960.85	1360918.76	Метод спутниковых геодезических измерений (определений)	0.1	-
н243У	-	-	492974.31	1360899.47	Метод спутниковых геодезических измерений (определений)	0.1	-
н244У	-	-	492986.43	1360882.48	Метод спутниковых геодезических измерений (определений)	0.1	-
н245У	-	-	492988.34	1360879.81	Метод спутниковых геодезических измерений (определений)	0.1	-
н246У	-	-	492990.54	1360877.66	Метод спутниковых геодезических измерений (определений)	0.1	-
н238У	-	-	492999.63	1360864.78	Метод спутниковых геодезических измерений (определений)	0.1	-

2. Сведения о частях границ уточняемого земельного участка с кадастровым номером 73:05:040131:15 :

Обозначение части границ		Горизонтальное проложение (S), м	Описание прохождения части границ	Сведения о согласовании местоположения границ (согласовано/спорное)
от т.	до т.			
1	2	3	4	5
н238У	н239У	0.21	-	-
н239У	н240У	10.24	-	-
н240У	н241У	2.92	-	-
н241У	н242У	11.40	-	-
н242У	н169У	2.36	-	-

2. Сведения о частях границ уточняемого земельного участка с кадастровым номером 73:05:040131:15 :

Обозначение части границ		Горизонтальное проложение (S), м	Описание прохождения части границ	Сведения о согласовании местоположения границ (согласовано/спорное)
от т.	до т.			
1	2	3	4	5
н169У	н168У	25.05	-	-
н168У	н167У	0.79	-	-
н167У	н166У	41.24	-	-
н166У	н230У	21.14	-	-
н230У	н231У	1.98	-	-
н231У	н243У	23.52	-	-
н243У	н244У	20.87	-	-
н244У	н245У	3.28	-	-
н245У	н246У	3.08	-	-
н246У	н238У	15.76	-	-

3. Сведения о характеристиках уточняемого земельного участка с кадастровым номером 73:05:040131:15 :

№ п/п	Наименование характеристики	Значение характеристики
1	2	3
1.	Адрес земельного участка	-
1.1.	Сведения о местоположении земельного участка (при отсутствии адреса) в структурированном в соответствии с федеральной информационной адресной системой виде	-
1.2.	Дополнительные сведения о местоположении земельного участка	-
2.	Площадь земельного участка ± величина погрешности определения (вычисления) площади (Р ± ΔР), м2	1524 ± 14
3.	Формула, примененная для расчета предельной допустимой погрешности определения площади земельного участка, с подставленными значениями и итоговые (вычисленные) значения (ΔР), м2	ΔР=3.5*Mt*√P=3.5*0,1*√1524=14
4.	Площадь земельного участка согласно сведениям Единого государственного реестра недвижимости (Ркад), м2	1513
5.	Оценка расхождения Р и Ркад (Р - Ркад), м2	11
6.	Предельные минимальный и максимальный размеры земельного участка (Рмин и Рмакс), м2	- -
7.	Кадастровый номер или иной государственный учетный номер (инвентарный) объекта недвижимости, расположенного на земельном участке	73:05:040131:54
8.	Вид (виды) разрешенного использования	Для ведения личного подсобного хозяйства
8.1.	Дополнительные сведения об использовании земельного участка	-
9.	Сведения о земельных участках (землях общего пользования, территории общего пользования), посредством которых обеспечивается доступ	Земли общего пользования
10.	Иные сведения	-

4. Пояснения к сведениям об уточняемом земельном участке с кадастровым номером 73:05:040131:15 :

1.	-

Сведения об уточняемых земельных участках, необходимые для исправления реестровых ошибок в сведениях о местоположении их границ

1. Сведения о характерных точках границ уточняемого земельного участка с кадастровым номером 73:05:040131:20 :

Система координат МСК-73, зона 1 **Зона №1**

Обозначение характерных точек границ	Координаты, м				Метод определения координат	Формулы, примененные для расчета средней квадратической погрешности определения координат характерных точек границ (Mt), с подставленными в такие формулы значениями и итоговые (вычисленные) значения Mt, м	Описание закрепления точки
	содержатся в Едином государственном реестре недвижимости		определены в результате выполнения комплексных кадастровых работ				
	X	Y	X	Y			
1	2	3	4	5	6	7	8
н286У	-	-	492789.05	1360790.17	Метод спутниковых геодезических измерений (определений)	0.1	-
н287У	-	-	492787.35	1360788.93	Метод спутниковых геодезических измерений (определений)	0.1	-
9	-	-	492770.67	1360777.48	Метод спутниковых геодезических измерений (определений)	0.1	-
10	-	-	492775.09	1360768.64	Метод спутниковых геодезических измерений (определений)	0.1	-
11	-	-	492778.75	1360761.02	Метод спутниковых геодезических измерений (определений)	0.1	-
12	-	-	492784.08	1360752.35	Метод спутниковых геодезических измерений (определений)	0.1	-
13	-	-	492790.23	1360743.82	Метод спутниковых геодезических измерений (определений)	0.1	-
14	-	-	492791.32	1360744.89	Метод спутниковых геодезических измерений (определений)	0.1	-
15	-	-	492795.19	1360748.33	Метод спутниковых геодезических измерений (определений)	0.1	-

1. Сведения о характерных точках границ уточняемого земельного участка с кадастровым номером 73:05:040131:20 :

Система координат МСК-73, зона 1 **Зона № 1**

Обозначение характерных точек границ	Координаты, м				Метод определения координат	Формулы, примененные для расчета средней квадратической погрешности определения координат характерных точек границ (Mt), с подставленными в такие формулы значениями и итоговые (вычисленные) значения Mt, м	Описание закрепления точки
	содержатся в Едином государственном реестре недвижимости		определены в результате выполнения комплексных кадастровых работ				
	X	Y	X	Y			
1	2	3	4	5	6	7	8
16	-	-	492798.43	1360743.90	Метод спутниковых геодезических измерений (определений)	0.1	-
17	-	-	492809.08	1360726.88	Метод спутниковых геодезических измерений (определений)	0.1	-
18	-	-	492815.10	1360731.36	Метод спутниковых геодезических измерений (определений)	0.1	-
19	-	-	492817.09	1360728.54	Метод спутниковых геодезических измерений (определений)	0.1	-
20	-	-	492828.61	1360736.41	Метод спутниковых геодезических измерений (определений)	0.1	-
21	-	-	492825.64	1360740.21	Метод спутниковых геодезических измерений (определений)	0.1	-
22	-	-	492817.13	1360750.86	Метод спутниковых геодезических измерений (определений)	0.1	-
н286У	-	-	492789.05	1360790.17	Метод спутниковых геодезических измерений (определений)	0.1	-

2. Сведения о частях границ уточняемого земельного участка с кадастровым номером 73:05:040131:20 :

Обозначение части границ		Горизонтальное проложение (S), м	Описание прохождения части границ	Сведения о согласовании местоположения границ (согласовано/спорное)
от т.	до т.			
1	2	3	4	5
н286У	н287У	2.10	-	-

2. Сведения о частях границ уточняемого земельного участка с кадастровым номером 73:05:040131:20 :

Обозначение части границ		Горизонтальное проложение (S), м	Описание прохождения части границ	Сведения о согласовании местоположения границ (согласовано/спорное)
от т.	до т.			
1	2	3	4	5
н287У	9	20.23	-	-
9	10	9.88	-	-
10	11	8.45	-	-
11	12	10.18	-	-
12	13	10.52	-	-
13	14	1.53	-	-
14	15	5.18	-	-
15	16	5.49	-	-
16	17	20.08	-	-
17	18	7.50	-	-
18	19	3.45	-	-
19	20	13.95	-	-
20	21	4.82	-	-
21	22	13.63	-	-
22	н286У	48.31	-	-

3. Сведения о характеристиках уточняемого земельного участка с кадастровым номером 73:05:040131:20 :

№ п/п	Наименование характеристики	Значение характеристики
1	2	3
1.	Адрес земельного участка	-
1.1.	Сведения о местоположении земельного участка (при отсутствии адреса) в структурированном в соответствии с федеральной информационной адресной системой виде	-
1.2.	Дополнительные сведения о местоположении земельного участка	-
2.	Площадь земельного участка ± величина погрешности определения (вычисления) площади (Р ± ΔР), м2	1499 ± 14
3.	Формула, примененная для расчета предельной допустимой погрешности определения площади земельного участка, с подставленными значениями и итоговые (вычисленные) значения (ΔР), м2	ΔР=3.5*Mt*√P=3.5*0,1*√1499=14
4.	Площадь земельного участка согласно сведениям Единого государственного реестра недвижимости (Ркад), м2	1425
5.	Оценка расхождения Р и Ркад (Р - Ркад), м2	74
6.	Предельные минимальный и максимальный размеры земельного участка (Рмин и Рмакс), м2	- -
7.	Кадастровый номер или иной государственный учетный номер (инвентарный) объекта недвижимости, расположенного на земельном участке	73:05:040131:58
8.	Вид (виды) разрешенного использования	Для индивидуального жилищного строительства
8.1.	Дополнительные сведения об использовании земельного участка	-
9.	Сведения о земельных участках (землях общего пользования, территории общего пользования), посредством которых обеспечивается доступ	Земли общего пользования

3. Сведения о характеристиках уточняемого земельного участка с кадастровым номером 73:05:040131:20 :

№ п/п	Наименование характеристики	Значение характеристики
1	**2**	**3**
10.	Иные сведения	-

4. Пояснения к сведениям об уточняемом земельном участке с кадастровым номером 73:05:040131:20 :

1.	-

Сведения об уточняемых земельных участках, необходимые для исправления реестровых ошибок в сведениях о местоположении их границ

1. Сведения о характерных точках границ уточняемого земельного участка с кадастровым номером 73:05:040131:28 :

Система координат МСК-73, зона 1 **Зона №1**

Обозначение характерных точек границ	Координаты, м				Метод определения координат	Формулы, примененные для расчета средней квадратической погрешности определения координат характерных точек границ (Mt), с подставленными в такие формулы значениями и итоговые (вычисленные) значения Mt, м	Описание закрепления точки
	содержатся в Едином государственном реестре недвижимости		определены в результате выполнения комплексных кадастровых работ				
	X	Y	X	Y			
1	2	3	4	5	6	7	8
38	492803.77	1360804.29	492803.77	1360804.29	Метод спутниковых геодезических измерений (определений)	0.1	-
39	492821.06	1360815.31	492821.06	1360815.31	Метод спутниковых геодезических измерений (определений)	0.1	-
н318У	-	-	492818.14	1360819.80	Метод спутниковых геодезических измерений (определений)	0.1	-
40	492801.41	1360845.58	492801.41	1360845.58	Метод спутниковых геодезических измерений (определений)	0.1	-
41	492793.46	1360857.67	492793.46	1360857.67	Метод спутниковых геодезических измерений (определений)	0.1	-
42	492785.41	1360869.89	492785.41	1360869.89	Метод спутниковых геодезических измерений (определений)	0.1	-
43	492781.56	1360866.96	492781.56	1360866.96	Метод спутниковых геодезических измерений (определений)	0.1	-
44	492775.61	1360862.32	492775.61	1360862.32	Метод спутниковых геодезических измерений (определений)	0.1	-
45	492774.38	1360861.75	492774.38	1360861.75	Метод спутниковых геодезических измерений (определений)	0.1	-

1. Сведения о характерных точках границ уточняемого земельного участка с кадастровым номером 73:05:040131:28 :

Система координат МСК-73, зона 1 **Зона №1**

Обозначение характерных точек границ	Координаты, м				Метод определения координат	Формулы, примененные для расчета средней квадратической погрешности определения координат характерных точек границ (Mt), с подставленными в такие формулы значениями и итоговые (вычисленные) значения Mt, м	Описание закрепления точки
	содержатся в Едином государственном реестре недвижимости		определены в результате выполнения комплексных кадастровых работ				
	X	Y	X	Y			
1	2	3	4	5	6	7	8
46	492770.18	1360858.84	492770.18	1360858.84	Метод спутниковых геодезических измерений (определений)	0.1	-
47	492767.57	1360856.86	492767.57	1360856.86	Метод спутниковых геодезических измерений (определений)	0.1	-
48	492773.01	1360849.38	492773.01	1360849.38	Метод спутниковых геодезических измерений (определений)	0.1	-
49	492777.24	1360843.62	492777.24	1360843.62	Метод спутниковых геодезических измерений (определений)	0.1	-
50	492783.82	1360834.31	492783.82	1360834.31	Метод спутниковых геодезических измерений (определений)	0.1	-
38	492803.77	1360804.29	492803.77	1360804.29	Метод спутниковых геодезических измерений (определений)	0.1	-

2. Сведения о частях границ уточняемого земельного участка с кадастровым номером 73:05:040131:28 :

Обозначение части границ		Горизонтальное проложение (S), м	Описание прохождения части границ	Сведения о согласовании местоположения границ (согласовано/спорное)
от т.	до т.			
1	2	3	4	5
38	39	20.50	-	-
39	н318У	5.36	-	-
н318У	40	30.73	-	-
40	41	14.47	-	-
41	42	14.63	-	-
42	43	4.84	-	-
43	44	7.55	-	-
44	45	1.36	-	-

2. Сведения о частях границ уточняемого земельного участка с кадастровым номером 73:05:040131:28 :

Обозначение части границ		Горизонтальное проложение (S), м	Описание прохождения части границ	Сведения о согласовании местоположения границ (согласовано/спорное)
от т.	до т.			
1	2	3	4	5
45	46	5.11	-	-
46	47	3.28	-	-
47	48	9.25	-	-
48	49	7.15	-	-
49	50	11.40	-	-
50	38	36.04	-	-

3. Сведения о характеристиках уточняемого земельного участка с кадастровым номером 73:05:040131:28 :

№ п/п	Наименование характеристики	Значение характеристики
1	2	3
1.	Адрес земельного участка	-
1.1.	Сведения о местоположении земельного участка (при отсутствии адреса) в структурированном в соответствии с федеральной информационной адресной системой виде	-
1.2.	Дополнительные сведения о местоположении земельного участка	-
2.	Площадь земельного участка ± величина погрешности определения (вычисления) площади (Р ± ΔР), м2	1354 ± 13
3.	Формула, примененная для расчета предельной допустимой погрешности определения площади земельного участка, с подставленными значениями и итоговые (вычисленные) значения (ΔР), м2	ΔР=3.5*Mt*√P=3.5*0,1*√1354=13
4.	Площадь земельного участка согласно сведениям Единого государственного реестра недвижимости (Ркад), м2	1354
5.	Оценка расхождения Р и Ркад (Р - Ркад), м2	-
6.	Предельные минимальный и максимальный размеры земельного участка (Рмин и Рмакс), м2	- -
7.	Кадастровый номер или иной государственный учетный номер (инвентарный) объекта недвижимости, расположенного на земельном участке	73:05:040131:91
8.	Вид (виды) разрешенного использования	для индивидуального жилищного строительства
8.1.	Дополнительные сведения об использовании земельного участка	-
9.	Сведения о земельных участках (землях общего пользования, территории общего пользования), посредством которых обеспечивается доступ	Земли общего пользования
10.	Иные сведения	-

4. Пояснения к сведениям об уточняемом земельном участке с кадастровым номером 73:05:040131:28 :

1.	-

Сведения об уточняемых земельных участках, необходимые для исправления реестровых ошибок в сведениях о местоположении их границ

1. Сведения о характерных точках границ уточняемого земельного участка с кадастровым номером 73:05:040131:49 :

Система координат МСК-73, зона 1 **Зона №1**

Обозначение характерных точек границ	Координаты, м				Метод определения координат	Формулы, примененные для расчета средней квадратической погрешности определения координат характерных точек границ (Mt), с подставленными в такие формулы значениями и итоговые (вычисленные) значения Mt, м	Описание закрепления точки
	содержатся в Едином государственном реестре недвижимости		определены в результате выполнения комплексных кадастровых работ				
	X	Y	X	Y			
1	2	3	4	5	6	7	8
6	-	-	493023.58	1361030.59	Метод спутниковых геодезических измерений (определений)	0.1	-
7	-	-	493018.84	1361037.36	Метод спутниковых геодезических измерений (определений)	0.1	-
8	-	-	493016.80	1361040.31	Метод спутниковых геодезических измерений (определений)	0.1	-
н344У	-	-	493009.38	1361035.61	Метод спутниковых геодезических измерений (определений)	0.1	-
1	-	-	493011.63	1361032.31	Метод спутниковых геодезических измерений (определений)	0.1	-
2	-	-	493011.09	1361031.93	Метод спутниковых геодезических измерений (определений)	0.1	-
3	-	-	493001.02	1361025.03	Метод спутниковых геодезических измерений (определений)	0.1	-
н201У	-	-	493035.18	1360971.61	Метод спутниковых геодезических измерений (определений)	0.1	-
4	-	-	493043.97	1360978.83	Метод спутниковых геодезических измерений (определений)	0.1	-

1. Сведения о характерных точках границ уточняемого земельного участка с кадастровым номером 73:05:040131:49 :

Система координат МСК-73, зона 1 **Зона №1**

Обозначение характерных точек границ	Координаты, м				Метод определения координат	Формулы, примененные для расчета средней квадратической погрешности определения координат характерных точек границ (Mt), с подставленными в такие формулы значениями и итоговые (вычисленные) значения Mt, м	Описание закрепления точки
	содержатся в Едином государственном реестре недвижимости		определены в результате выполнения комплексных кадастровых работ				
	X	Y	X	Y			
1	2	3	4	5	6	7	8
5	-	-	493051.54	1360983.80	Метод спутниковых геодезических измерений (определений)	0.1	-
6	-	-	493023.58	1361030.59	Метод спутниковых геодезических измерений (определений)	0.1	-

2. Сведения о частях границ уточняемого земельного участка с кадастровым номером 73:05:040131:49 :

Обозначение части границ		Горизонтальное проложение (S), м	Описание прохождения части границ	Сведения о согласовании местоположения границ (согласовано/спорное)
от т.	до т.			
1	2	3	4	5
6	7	8.26	-	-
7	8	3.59	-	-
8	н344У	8.78	-	-
н344У	1	3.99	-	-
1	2	0.66	-	-
2	3	12.21	-	-
3	н201У	63.41	-	-
н201У	4	11.38	-	-
4	5	9.06	-	-
5	6	54.51	-	-

3. Сведения о характеристиках уточняемого земельного участка с кадастровым номером 73:05:040131:49 :

№ п/п	Наименование характеристики	Значение характеристики
1	2	3
1.	Адрес земельного участка	-
1.1.	Сведения о местоположении земельного участка (при отсутствии адреса) в структурированном в соответствии с федеральной информационной адресной системой виде	-
1.2.	Дополнительные сведения о местоположении земельного участка	-
2.	Площадь земельного участка ± величина погрешности определения (вычисления) площади (P ± ΔP), м2	1367 ± 13

3. Сведения о характеристиках уточняемого земельного участка с кадастровым номером 73:05:040131:49 :

№ п/п	Наименование характеристики	Значение характеристики
1	2	3
3.	Формула, примененная для расчета предельной допустимой погрешности определения площади земельного участка, с подставленными значениями и итоговые (вычисленные) значения (ΔР), м2	ΔР=3.5*Mt*√P=3.5*0,1*√1367=13
4.	Площадь земельного участка согласно сведениям Единого государственного реестра недвижимости (Ркад), м2	1425
5.	Оценка расхождения Р и Ркад (Р - Ркад), м2	58
6.	Предельные минимальный и максимальный размеры земельного участка (Рмин и Рмакс), м2	- -
7.	Кадастровый номер или иной государственный учетный номер (инвентарный) объекта недвижимости, расположенного на земельном участке	73:05:040131:99
8.	Вид (виды) разрешенного использования	Для индивидуального жилищного строительства (под существующим жилым домом)
8.1.	Дополнительные сведения об использовании земельного участка	-
9.	Сведения о земельных участках (землях общего пользования, территории общего пользования), посредством которых обеспечивается доступ	Земли общего пользования
10.	Иные сведения	-

4. Пояснения к сведениям об уточняемом земельном участке с кадастровым номером 73:05:040131:49 :

1.	-

Сведения об уточняемых земельных участках, необходимые для исправления реестровых ошибок в сведениях о местоположении их границ

1. Сведения о характерных точках границ уточняемого земельного участка с кадастровым номером 73:05:040131:78 :

Система координат МСК-73, зона 1 **Зона №1**

Обозначение характерных точек границ	Координаты, м				Метод определения координат	Формулы, примененные для расчета средней квадратической погрешности определения координат характерных точек границ (Mt), с подставленными в такие формулы значениями и итоговые (вычисленные) значения Mt, м	Описание закрепления точки
	содержатся в Едином государственном реестре недвижимости		определены в результате выполнения комплексных кадастровых работ				
	X	Y	X	Y			
1	2	3	4	5	6	7	8
н251У	-	-	492911.12	1360877.38	Метод спутниковых геодезических измерений (определений)	0.1	-
н345У	-	-	492906.90	1360883.06	Метод спутниковых геодезических измерений (определений)	0.1	-
н346У	-	-	492900.66	1360892.02	Метод спутниковых геодезических измерений (определений)	0.1	-
н347У	-	-	492897.31	1360897.82	Метод спутниковых геодезических измерений (определений)	0.1	-
н348У	-	-	492867.72	1360876.02	Метод спутниковых геодезических измерений (определений)	0.1	-
н349У	-	-	492855.53	1360866.60	Метод спутниковых геодезических измерений (определений)	0.1	-
26	-	-	492841.29	1360856.59	Метод спутниковых геодезических измерений (определений)	0.1	-
25	-	-	492851.22	1360842.60	Метод спутниковых геодезических измерений (определений)	0.1	-
н252У	-	-	492854.80	1360837.69	Метод спутниковых геодезических измерений (определений)	0.1	-

1. Сведения о характерных точках границ уточняемого земельного участка с кадастровым номером 73:05:040131:78 :

Система координат МСК-73, зона 1 **Зона №1**

Обозначение характерных точек границ	Координаты, м				Метод определения координат	Формулы, примененные для расчета средней квадратической погрешности определения координат характерных точек границ (Mt), с подставленными в такие формулы значениями и итоговые (вычисленные) значения Mt, м	Описание закрепления точки
	содержатся в Едином государственном реестре недвижимости		определены в результате выполнения комплексных кадастровых работ				
	X	Y	X	Y			
1	2	3	4	5	6	7	8
н251У	-	-	492911.12	1360877.38	Метод спутниковых геодезических измерений (определений)	0.1	-

2. Сведения о частях границ уточняемого земельного участка с кадастровым номером 73:05:040131:78 :

Обозначение части границ		Горизонтальное проложение (S), м	Описание прохождения части границ	Сведения о согласовании местоположения границ (согласовано/спорное)
от т.	до т.			
1	2	3	4	5
н251У	н345У	7.08	-	-
н345У	н346У	10.92	-	-
н346У	н347У	6.70	-	-
н347У	н348У	36.75	-	-
н348У	н349У	15.41	-	-
н349У	26	17.41	-	-
26	25	17.16	-	-
25	н252У	6.08	-	-
н252У	н251У	68.90	-	-

3. Сведения о характеристиках уточняемого земельного участка с кадастровым номером 73:05:040131:78 :

№ п/п	Наименование характеристики	Значение характеристики
1	2	3
1.	Адрес земельного участка	-
1.1.	Сведения о местоположении земельного участка (при отсутствии адреса) в структурированном в соответствии с федеральной информационной адресной системой виде	-
1.2.	Дополнительные сведения о местоположении земельного участка	-
2.	Площадь земельного участка ± величина погрешности определения (вычисления) площади (P ± ΔP), м2	1645 ± 14
3.	Формула, примененная для расчета предельной допустимой погрешности определения площади земельного участка, с подставленными значениями и итоговые (вычисленные) значения (ΔP), м2	ΔP=3.5*Mt*√P=3.5*0,1*√1645=14
4.	Площадь земельного участка согласно сведениям Единого государственного реестра недвижимости (Ркад), м2	1562
5.	Оценка расхождения Р и Ркад (Р - Ркад), м2	83

3. Сведения о характеристиках уточняемого земельного участка с кадастровым номером 73:05:040131:78 :

№ п/п	Наименование характеристики	Значение характеристики
1	2	3
6.	Предельные минимальный и максимальный размеры земельного участка (Рмин и Рмакс), м2	- -
7.	Кадастровый номер или иной государственный учетный номер (инвентарный) объекта недвижимости, расположенного на земельном участке	73:05:040131:79
8.	Вид (виды) разрешенного использования	для индивидуального жилищного строительства (под существующим жилым домом)
8.1.	Дополнительные сведения об использовании земельного участка	-
9.	Сведения о земельных участках (землях общего пользования, территории общего пользования), посредством которых обеспечивается доступ	Земли общего пользования
10.	Иные сведения	-

4. Пояснения к сведениям об уточняемом земельном участке с кадастровым номером 73:05:040131:78 :

1.	-

Сведения об уточняемых земельных участках, необходимые для исправления реестровых ошибок в сведениях о местоположении их границ

1. Сведения о характерных точках границ уточняемого земельного участка с кадастровым номером 73:05:040131:84 :

Система координат МСК-73, зона 1 **Зона №1**

Обозначение характерных точек границ	Координаты, м				Метод определения координат	Формулы, примененные для расчета средней квадратической погрешности определения координат характерных точек границ (Mt), с подставленными в такие формулы значениями и итоговые (вычисленные) значения Mt, м	Описание закрепления точки
	содержатся в Едином государственном реестре недвижимости		определены в результате выполнения комплексных кадастровых работ				
	X	Y	X	Y			
1	2	3	4	5	6	7	8
н350У	-	-	493054.26	1360904.46	Метод спутниковых геодезических измерений (определений)	0.1	-
н351У	-	-	493054.64	1360903.98	Метод спутниковых геодезических измерений (определений)	0.1	-
н352У	-	-	493062.54	1360910.05	Метод спутниковых геодезических измерений (определений)	0.1	-
н353У	-	-	493064.14	1360907.78	Метод спутниковых геодезических измерений (определений)	0.1	-
н354У	-	-	493073.05	1360914.03	Метод спутниковых геодезических измерений (определений)	0.1	-
н355У	-	-	493070.88	1360917.11	Метод спутниковых геодезических измерений (определений)	0.1	-
н356У	-	-	493058.98	1360934.06	Метод спутниковых геодезических измерений (определений)	0.1	-
н357У	-	-	493057.74	1360933.22	Метод спутниковых геодезических измерений (определений)	0.1	-
н200У	-	-	493032.26	1360969.21	Метод спутниковых геодезических измерений (определений)	0.1	-

1. Сведения о характерных точках границ уточняемого земельного участка с кадастровым номером 73:05:040131:84 :

Система координат МСК-73, зона 1 **Зона № 1**

Обозначение характерных точек границ	Координаты, м				Метод определения координат	Формулы, примененные для расчета средней квадратической погрешности определения координат характерных точек границ (Mt), с подставленными в такие формулы значениями и итоговые (вычисленные) значения Mt, м	Описание закрепления точки
	содержатся в Едином государственном реестре недвижимости		определены в результате выполнения комплексных кадастровых работ				
	X	Y	X	Y			
1	2	3	4	5	6	7	8
н203У	-	-	493021.73	1360961.33	Метод спутниковых геодезических измерений (определений)	0.1	-
н341У	-	-	493019.24	1360959.46	Метод спутниковых геодезических измерений (определений)	0.1	-
н340У	-	-	493015.63	1360956.58	Метод спутниковых геодезических измерений (определений)	0.1	-
н358У	-	-	493040.72	1360920.55	Метод спутниковых геодезических измерений (определений)	0.1	-
н359У	-	-	493041.94	1360921.65	Метод спутниковых геодезических измерений (определений)	0.1	-
н350У	-	-	493054.26	1360904.46	Метод спутниковых геодезических измерений (определений)	0.1	-

2. Сведения о частях границ уточняемого земельного участка с кадастровым номером 73:05:040131:84 :

Обозначение части границ		Горизонтальное проложение (S), м	Описание прохождения части границ	Сведения о согласовании местоположения границ (согласовано/спорное)
от т.	до т.			
1	2	3	4	5
н350У	н351У	0.61	-	-
н351У	н352У	9.96	-	-
н352У	н353У	2.78	-	-
н353У	н354У	10.88	-	-
н354У	н355У	3.77	-	-
н355У	н356У	20.71	-	-
н356У	н357У	1.50	-	-
н357У	н200У	44.10	-	-

2. Сведения о частях границ уточняемого земельного участка с кадастровым номером 73:05:040131:84 :

Обозначение части границ		Горизонтальное проложение (S), м	Описание прохождения части границ	Сведения о согласовании местоположения границ (согласовано/спорное)
от т.	до т.			
1	2	3	4	5
н200У	н203У	13.15	-	-
н203У	н341У	3.11	-	-
н341У	н340У	4.62	-	-
н340У	н358У	43.91	-	-
н358У	н359У	1.64	-	-
н359У	н350У	21.15	-	-

3. Сведения о характеристиках уточняемого земельного участка с кадастровым номером 73:05:040131:84 :

№ п/п	Наименование характеристики	Значение характеристики
1	2	3
1.	Адрес земельного участка	-
1.1.	Сведения о местоположении земельного участка (при отсутствии адреса) в структурированном в соответствии с федеральной информационной адресной системой виде	-
1.2.	Дополнительные сведения о местоположении земельного участка	-
2.	Площадь земельного участка ± величина погрешности определения (вычисления) площади (Р ± ΔР), м2	1409 ± 13
3.	Формула, примененная для расчета предельной допустимой погрешности определения площади земельного участка, с подставленными значениями и итоговые (вычисленные) значения (ΔР), м2	ΔР=3.5*Mt*√P=3.5*0,1*√1409=13
4.	Площадь земельного участка согласно сведениям Единого государственного реестра недвижимости (Ркад), м2	1354
5.	Оценка расхождения Р и Ркад (Р - Ркад), м2	55
6.	Предельные минимальный и максимальный размеры земельного участка (Рмин и Рмакс), м2	- -
7.	Кадастровый номер или иной государственный учетный номер (инвентарный) объекта недвижимости, расположенного на земельном участке	73:05:040131:107
8.	Вид (виды) разрешенного использования	размещение жилых домов малой этажности
8.1.	Дополнительные сведения об использовании земельного участка	-
9.	Сведения о земельных участках (землях общего пользования, территории общего пользования), посредством которых обеспечивается доступ	Земли общего пользования
10.	Иные сведения	-

4. Пояснения к сведениям об уточняемом земельном участке с кадастровым номером 73:05:040131:84 :

1.	-

Сведения об уточняемых земельных участках, необходимые для исправления реестровых ошибок в сведениях о местоположении их границ

1. Сведения о характерных точках границ уточняемого земельного участка с кадастровым номером 73:05:040131:233 :

Система координат МСК-73, зона 1 **Зона №1**

Обозначение характерных точек границ	Координаты, м				Метод определения координат	Формулы, примененные для расчета средней квадратической погрешности определения координат характерных точек границ (Mt), с подставленными в такие формулы значениями и итоговые (вычисленные) значения Mt, м	Описание закрепления точки
	содержатся в Едином государственном реестре недвижимости		определены в результате выполнения комплексных кадастровых работ				
	X	Y	X	Y			
1	2	3	4	5	6	7	8
н159У	-	-	493035.28	1360890.30	Метод спутниковых геодезических измерений (определений)	0.1	-
н350У	-	-	493054.26	1360904.46	Метод спутниковых геодезических измерений (определений)	0.1	-
н359У	-	-	493041.94	1360921.65	Метод спутниковых геодезических измерений (определений)	0.1	-
н358У	-	-	493040.72	1360920.55	Метод спутниковых геодезических измерений (определений)	0.1	-
н340У	-	-	493015.63	1360956.58	Метод спутниковых геодезических измерений (определений)	0.1	-
н339У	-	-	493010.52	1360952.62	Метод спутниковых геодезических измерений (определений)	0.1	-
н360У	-	-	493009.79	1360951.91	Метод спутниковых геодезических измерений (определений)	0.1	-
н361У	-	-	492999.60	1360945.30	Метод спутниковых геодезических измерений (определений)	0.1	-
н161У	-	-	492997.97	1360943.86	Метод спутниковых геодезических измерений (определений)	0.1	-

1. Сведения о характерных точках границ уточняемого земельного участка с кадастровым номером 73:05:040131:233 :

Система координат МСК-73, зона 1 **Зона №1**

Обозначение характерных точек границ	Координаты, м				Метод определения координат	Формулы, примененные для расчета средней квадратической погрешности определения координат характерных точек границ (Mt), с подставленными в такие формулы значениями и итоговые (вычисленные) значения Mt, м	Описание закрепления точки
	содержатся в Едином государственном реестре недвижимости		определены в результате выполнения комплексных кадастровых работ				
	X	Y	X	Y			
1	2	3	4	5	6	7	8
н160У	-	-	492999.54	1360941.69	Метод спутниковых геодезических измерений (определений)	0.1	-
н159У	-	-	493035.28	1360890.30	Метод спутниковых геодезических измерений (определений)	0.1	-

2. Сведения о частях границ уточняемого земельного участка с кадастровым номером 73:05:040131:233 :

Обозначение части границ		Горизонтальное проложение (S), м	Описание прохождения части границ	Сведения о согласовании местоположения границ (согласовано/спорное)
от т.	до т.			
1	2	3	4	5
н159У	н350У	23.68	-	-
н350У	н359У	21.15	-	-
н359У	н358У	1.64	-	-
н358У	н340У	43.91	-	-
н340У	н339У	6.46	-	-
н339У	н360У	1.02	-	-
н360У	н361У	12.15	-	-
н361У	н161У	2.17	-	-
н161У	н160У	2.68	-	-
н160У	н159У	62.60	-	-

3. Сведения о характеристиках уточняемого земельного участка с кадастровым номером 73:05:040131:233 :

№ п/п	Наименование характеристики	Значение характеристики
1	2	3
1.	Адрес земельного участка	-
1.1.	Сведения о местоположении земельного участка (при отсутствии адреса) в структурированном в соответствии с федеральной информационной адресной системой виде	-
1.2.	Дополнительные сведения о местоположении земельного участка	-
2.	Площадь земельного участка ± величина погрешности определения (вычисления) площади (P ± ΔP), м2	1450 ± 13

3. Сведения о характеристиках уточняемого земельного участка с кадастровым номером 73:05:040131:233 :

№ п/п	Наименование характеристики	Значение характеристики
1	2	3
3.	Формула, примененная для расчета предельной допустимой погрешности определения площади земельного участка, с подставленными значениями и итоговые (вычисленные) значения (ΔР), м2	ΔР=3.5*Mt*√Р=3.5*0,1*√1450=13
4.	Площадь земельного участка согласно сведениям Единого государственного реестра недвижимости (Ркад), м2	1441
5.	Оценка расхождения Р и Ркад (Р - Ркад), м2	9
6.	Предельные минимальный и максимальный размеры земельного участка (Рмин и Рмакс), м2	- -
7.	Кадастровый номер или иной государственный учетный номер (инвентарный) объекта недвижимости, расположенного на земельном участке	73:05:040131:236
8.	Вид (виды) разрешенного использования	Для ведения личного подсобного хозяйства
8.1.	Дополнительные сведения об использовании земельного участка	-
9.	Сведения о земельных участках (землях общего пользования, территории общего пользования), посредством которых обеспечивается доступ	Земли общего пользования
10.	Иные сведения	-

4. Пояснения к сведениям об уточняемом земельном участке с кадастровым номером 73:05:040131:233 :

1.	-

Описание местоположения зданий, сооружений, объектов незавершенного строительства на земельном участке

1. Сведения о характерных точках контура объекта недвижимости с кадастровым номером : 73:05:040124:93 :

Система координат МСК-73, зона 1 **Зона № 1**

Обозначение характерных точек контура	Содержатся в Едином государственном реестре недвижимости			Определены в ходе выполнения комплексных кадастровых работ			Метод определения координат	Формулы, примененные для расчета средней квадратической погрешности определения координат характерных точек (Mt), м, с подставленными в такие формулы значениями и итоговые (вычисленные) значения Mt, м
	Координаты, м		Радиус, м	Координаты, м		Радиус, м		
	X	Y	R	X	Y	R		
1	2	3	4	5	6	7	8	9
н1О	-	-	-	492833.58	1360746.13	-	Метод спутниковых геодезических измерений (определений)	0.1
н2О	-	-	-	492837.92	1360749.14	-	Метод спутниковых геодезических измерений (определений)	0.1
н3О	-	-	-	492832.50	1360756.95	-	Метод спутниковых геодезических измерений (определений)	0.1
н4О	-	-	-	492828.16	1360753.94	-	Метод спутниковых геодезических измерений (определений)	0.1
н1О	-	-	-	492833.58	1360746.13	-	Метод спутниковых геодезических измерений (определений)	0.1

2. Сведения о характеристиках объекта недвижимости с кадастровым номером : 73:05:040124:93 :

№ п/п	Наименование характеристики	Значение характеристики
1	2	3
1.	Вид объекта недвижимости	здание
2.	Ранее присвоенный государственный учетный номер (инвентарный) здания, сооружения, объекта незавершенного строительства	-
3.	Кадастровый номер земельного участка (земельных участков), в границах которого (которых) расположены здание, сооружение, объект незавершенного строительства	-
4.	Уникальный учетный номер кадастрового квартала, в границах которого расположены здание, сооружение, объект незавершенного строительства	73:05:040131
5.	Адрес здания, сооружения, объекта незавершенного строительства	-

2. Сведения о характеристиках объекта недвижимости с кадастровым номером : 73:05:040124:93 :

№ п/п	Наименование характеристики	Значение характеристики
1	2	3
5.1.	Сведения о местоположении здания, сооружения, объекта незавершенного строительства (при отсутствии адреса) в структурированном в соответствии с федеральной информационной адресной системой виде	-
5.2.	Дополнительные сведения о местоположении	-
6.	Иные сведения	-

3. Пояснения к сведениям об объекте недвижимости с кадастровым номером 73:05:040124:93 :

1.	-

Описание местоположения зданий, сооружений, объектов незавершенного строительства на земельном участке

1. Сведения о характерных точках контура объекта недвижимости с кадастровым номером : 73:05:040131:54 :

Система координат МСК-73, зона 1 **Зона № 1**

Обозначение характерных точек контура	Содержатся в Едином государственном реестре недвижимости			Определены в ходе выполнения комплексных кадастровых работ			Метод определения координат	Формулы, примененные для расчета средней квадратической погрешности определения координат характерных точек (Mt), м, с подставленными в такие формулы значениями и итоговые (вычисленные) значения Mt, м
	Координаты, м		Радиус, м	Координаты, м		Радиус, м		
	X	Y	R	X	Y	R		
1	2	3	4	5	6	7	8	9
н5О	-	-	-	493011.90	1360873.36	-	Метод спутниковых геодезических измерений (определений)	0.1
н6О	-	-	-	493016.52	1360876.60	-	Метод спутниковых геодезических измерений (определений)	0.1
н7О	-	-	-	493010.72	1360884.86	-	Метод спутниковых геодезических измерений (определений)	0.1
н8О	-	-	-	493006.11	1360881.62	-	Метод спутниковых геодезических измерений (определений)	0.1
н5О	-	-	-	493011.90	1360873.36	-	Метод спутниковых геодезических измерений (определений)	0.1

2. Сведения о характеристиках объекта недвижимости с кадастровым номером : 73:05:040131:54 :

№ п/п	Наименование характеристики	Значение характеристики
1	2	3
1.	Вид объекта недвижимости	здание
2.	Ранее присвоенный государственный учетный номер (инвентарный) здания, сооружения, объекта незавершенного строительства	-
3.	Кадастровый номер земельного участка (земельных участков), в границах которого (которых) расположены здание, сооружение, объект незавершенного строительства	73:05:040131:15
4.	Уникальный учетный номер кадастрового квартала, в границах которого расположены здание, сооружение, объект незавершенного строительства	73:05:040131
5.	Адрес здания, сооружения, объекта незавершенного строительства	-

2. Сведения о характеристиках объекта недвижимости с кадастровым номером : 73:05:040131:54 :

№ п/п	Наименование характеристики	Значение характеристики
1	2	3
5.1.	Сведения о местоположении здания, сооружения, объекта незавершенного строительства (при отсутствии адреса) в структурированном в соответствии с федеральной информационной адресной системой виде	-
5.2.	Дополнительные сведения о местоположении	-
6.	Иные сведения	-

3. Пояснения к сведениям об объекте недвижимости с кадастровым номером 73:05:040131:54 :

1.	-

Описание местоположения зданий, сооружений, объектов незавершенного строительства на земельном участке

1. Сведения о характерных точках контура объекта недвижимости с кадастровым номером : 73:05:040131:55 :

Система координат МСК-73, зона 1 **Зона № 1**

Обозначение характерных точек контура	Содержатся в Едином государственном реестре недвижимости			Определены в ходе выполнения комплексных кадастровых работ			Метод определения координат	Формулы, примененные для расчета средней квадратической погрешности определения координат характерных точек (Mt), м, с подставленными в такие формулы значениями и итоговые (вычисленные) значения Mt, м
	Координаты, м		Радиус, м	Координаты, м		Радиус, м		
	X	Y	R	X	Y	R		
1	2	3	4	5	6	7	8	9
н9О	-	-	-	492989.13	1360857.50	-	Метод спутниковых геодезических измерений (определений)	0.1
н10О	-	-	-	492983.78	1360864.80	-	Метод спутниковых геодезических измерений (определений)	0.1
н11О	-	-	-	492977.05	1360859.90	-	Метод спутниковых геодезических измерений (определений)	0.1
н12О	-	-	-	492982.40	1360852.59	-	Метод спутниковых геодезических измерений (определений)	0.1
н9О	-	-	-	492989.13	1360857.50	-	Метод спутниковых геодезических измерений (определений)	0.1

2. Сведения о характеристиках объекта недвижимости с кадастровым номером : 73:05:040131:55 :

№ п/п	Наименование характеристики	Значение характеристики
1	2	3
1.	Вид объекта недвижимости	здание
2.	Ранее присвоенный государственный учетный номер (инвентарный) здания, сооружения, объекта незавершенного строительства	-
3.	Кадастровый номер земельного участка (земельных участков), в границах которого (которых) расположены здание, сооружение, объект незавершенного строительства	73:05:040131:16
4.	Уникальный учетный номер кадастрового квартала, в границах которого расположены здание, сооружение, объект незавершенного строительства	73:05:040131
5.	Адрес здания, сооружения, объекта незавершенного строительства	-

2. Сведения о характеристиках объекта недвижимости с кадастровым номером : 73:05:040131:55 :

№ п/п	Наименование характеристики	Значение характеристики
1	2	3
5.1.	Сведения о местоположении здания, сооружения, объекта незавершенного строительства (при отсутствии адреса) в структурированном в соответствии с федеральной информационной адресной системой виде	-
5.2.	Дополнительные сведения о местоположении	-
6.	Иные сведения	-

3. Пояснения к сведениям об объекте недвижимости с кадастровым номером 73:05:040131:55 :

1.	-

Описание местоположения зданий, сооружений, объектов незавершенного строительства на земельном участке

1. Сведения о характерных точках контура объекта недвижимости с кадастровым номером : 73:05:040131:56 :

Система координат МСК-73, зона 1 **Зона № 1**

Обозначение характерных точек контура	Содержатся в Едином государственном реестре недвижимости			Определены в ходе выполнения комплексных кадастровых работ			Метод определения координат	Формулы, примененные для расчета средней квадратической погрешности определения координат характерных точек (Mt), м, с подставленными в такие формулы значениями и итоговые (вычисленные) значения Mt, м
	Координаты, м		Радиус, м	Координаты, м		Радиус, м		
	X	Y	R	X	Y	R		
1	2	3	4	5	6	7	8	9
н13О	-	-	-	493121.84	1360955.58	-	Метод спутниковых геодезических измерений (определений)	0.1
н14О	-	-	-	493118.06	1360960.93	-	Метод спутниковых геодезических измерений (определений)	0.1
н15О	-	-	-	493121.67	1360963.48	-	Метод спутниковых геодезических измерений (определений)	0.1
н16О	-	-	-	493118.22	1360968.37	-	Метод спутниковых геодезических измерений (определений)	0.1
н17О	-	-	-	493113.52	1360965.05	-	Метод спутниковых геодезических измерений (определений)	0.1
н18О	-	-	-	493109.87	1360970.21	-	Метод спутниковых геодезических измерений (определений)	0.1
н19О	-	-	-	493082.61	1360950.94	-	Метод спутниковых геодезических измерений (определений)	0.1
н20О	-	-	-	493089.94	1360940.59	-	Метод спутниковых геодезических измерений (определений)	0.1
н21О	-	-	-	493097.20	1360945.73	-	Метод спутниковых геодезических измерений (определений)	0.1

1. Сведения о характерных точках контура объекта недвижимости с кадастровым номером : 73:05:040131:56 :

Система координат МСК-73, зона 1 **Зона № 1**

Обозначение характерных точек контура	Содержатся в Едином государственном реестре недвижимости			Определены в ходе выполнения комплексных кадастровых работ			Метод определения координат	Формулы, примененные для расчета средней квадратической погрешности определения координат характерных точек (Mt), м, с подставленными в такие формулы значениями и итоговые (вычисленные) значения Mt, м
	Координаты, м		Радиус, м	Координаты, м		Радиус, м		
	X	Y	R	X	Y	R		
1	2	3	4	5	6	7	8	9
н22О	-	-	-	493100.76	1360940.70	-	Метод спутниковых геодезических измерений (определений)	0.1
н13О	-	-	-	493121.84	1360955.58	-	Метод спутниковых геодезических измерений (определений)	0.1

2. Сведения о характеристиках объекта недвижимости с кадастровым номером : 73:05:040131:56 :

№ п/п	Наименование характеристики	Значение характеристики
1	2	3
1.	Вид объекта недвижимости	здание
2.	Ранее присвоенный государственный учетный номер (инвентарный) здания, сооружения, объекта незавершенного строительства	-
3.	Кадастровый номер земельного участка (земельных участков), в границах которого (которых) расположены здание, сооружение, объект незавершенного строительства	73:05:040131:46
4.	Уникальный учетный номер кадастрового квартала, в границах которого расположены здание, сооружение, объект незавершенного строительства	73:05:040131
5.	Адрес здания, сооружения, объекта незавершенного строительства	-
5.1.	Сведения о местоположении здания, сооружения, объекта незавершенного строительства (при отсутствии адреса) в структурированном в соответствии с федеральной информационной адресной системой виде	-
5.2.	Дополнительные сведения о местоположении	-
6.	Иные сведения	-

3. Пояснения к сведениям об объекте недвижимости с кадастровым номером 73:05:040131:56 :

1.	-

Описание местоположения зданий, сооружений, объектов незавершенного строительства на земельном участке

1. Сведения о характерных точках контура объекта недвижимости с кадастровым номером : 73:05:040131:57 :

Система координат МСК-73, зона 1 **Зона № 1**

Обозначение характерных точек контура	Содержатся в Едином государственном реестре недвижимости			Определены в ходе выполнения комплексных кадастровых работ			Метод определения координат	Формулы, примененные для расчета средней квадратической погрешности определения координат характерных точек (Mt), м, с подставленными в такие формулы значениями и итоговые (вычисленные) значения Mt, м
	Координаты, м		Радиус, м	Координаты, м		Радиус, м		
	X	Y	R	X	Y	R		
1	2	3	4	5	6	7	8	9
н23О	-	-	-	493092.00	1360983.50	-	Метод спутниковых геодезических измерений (определений)	0.1
н24О	-	-	-	493095.30	1360985.85	-	Метод спутниковых геодезических измерений (определений)	0.1
н25О	-	-	-	493094.91	1360986.44	-	Метод спутниковых геодезических измерений (определений)	0.1
н26О	-	-	-	493108.65	1360995.95	-	Метод спутниковых геодезических измерений (определений)	0.1
н27О	-	-	-	493104.02	1361002.71	-	Метод спутниковых геодезических измерений (определений)	0.1
н28О	-	-	-	493086.82	1360991.05	-	Метод спутниковых геодезических измерений (определений)	0.1
н23О	-	-	-	493092.00	1360983.50	-	Метод спутниковых геодезических измерений (определений)	0.1

2. Сведения о характеристиках объекта недвижимости с кадастровым номером : 73:05:040131:57 :

№ п/п	Наименование характеристики	Значение характеристики
1	2	3
1.	Вид объекта недвижимости	здание

2. Сведения о характеристиках объекта недвижимости
с кадастровым номером : 73:05:040131:57 :

№ п/п	Наименование характеристики	Значение характеристики
1	2	3
2.	Ранее присвоенный государственный учетный номер (инвентарный) здания, сооружения, объекта незавершенного строительства	-
3.	Кадастровый номер земельного участка (земельных участков), в границах которого (которых) расположены здание, сооружение, объект незавершенного строительства	73:05:040131:46
4.	Уникальный учетный номер кадастрового квартала, в границах которого расположены здание, сооружение, объект незавершенного строительства	73:05:040131
5.	Адрес здания, сооружения, объекта незавершенного строительства	-
5.1.	Сведения о местоположении здания, сооружения, объекта незавершенного строительства (при отсутствии адреса) в структурированном в соответствии с федеральной информационной адресной системой виде	-
5.2.	Дополнительные сведения о местоположении	-
6.	Иные сведения	-

3. Пояснения к сведениям об объекте недвижимости с кадастровым номером 73:05:040131:57 :

1.	-

Описание местоположения зданий, сооружений, объектов незавершенного строительства на земельном участке

1. Сведения о характерных точках контура объекта недвижимости с кадастровым номером : 73:05:040131:58 :

Система координат МСК-73, зона 1 **Зона № 1**

Обозначение характерных точек контура	Содержатся в Едином государственном реестре недвижимости			Определены в ходе выполнения комплексных кадастровых работ			Метод определения координат	Формулы, примененные для расчета средней квадратической погрешности определения координат характерных точек (Mt), м, с подставленными в такие формулы значениями и итоговые (вычисленные) значения Mt, м
	Координаты, м		Радиус, м	Координаты, м		Радиус, м		
	X	Y	R	X	Y	R		
1	2	3	4	5	6	7	8	9
н29О	-	-	-	492810.16	1360740.48	-	Метод спутниковых геодезических измерений (определений)	0.1
н30О	-	-	-	492816.15	1360732.29	-	Метод спутниковых геодезических измерений (определений)	0.1
н31О	-	-	-	492824.17	1360738.23	-	Метод спутниковых геодезических измерений (определений)	0.1
н32О	-	-	-	492818.13	1360746.38	-	Метод спутниковых геодезических измерений (определений)	0.1
н29О	-	-	-	492810.16	1360740.48	-	Метод спутниковых геодезических измерений (определений)	0.1

2. Сведения о характеристиках объекта недвижимости с кадастровым номером : 73:05:040131:58 :

№ п/п	Наименование характеристики	Значение характеристики
1	2	3
1.	Вид объекта недвижимости	здание
2.	Ранее присвоенный государственный учетный номер (инвентарный) здания, сооружения, объекта незавершенного строительства	-
3.	Кадастровый номер земельного участка (земельных участков), в границах которого (которых) расположены здание, сооружение, объект незавершенного строительства	73:05:040131:20
4.	Уникальный учетный номер кадастрового квартала, в границах которого расположены здание, сооружение, объект незавершенного строительства	73:05:040131
5.	Адрес здания, сооружения, объекта незавершенного строительства	-

2. Сведения о характеристиках объекта недвижимости с кадастровым номером : 73:05:040131:58 :

№ п/п	Наименование характеристики	Значение характеристики
1	2	3
5.1.	Сведения о местоположении здания, сооружения, объекта незавершенного строительства (при отсутствии адреса) в структурированном в соответствии с федеральной информационной адресной системой виде	-
5.2.	Дополнительные сведения о местоположении	-
6.	Иные сведения	-

3. Пояснения к сведениям об объекте недвижимости с кадастровым номером 73:05:040131:58 :

1.	-

Описание местоположения зданий, сооружений, объектов незавершенного строительства на земельном участке

1. Сведения о характерных точках контура объекта недвижимости с кадастровым номером : 73:05:040131:60 :

Система координат МСК-73, зона 1 **Зона № 1**

Обозначение характерных точек контура	Содержатся в Едином государственном реестре недвижимости			Определены в ходе выполнения комплексных кадастровых работ			Метод определения координат	Формулы, примененные для расчета средней квадратической погрешности определения координат характерных точек (Mt), м, с подставленными в такие формулы значениями и итоговые (вычисленные) значения Mt, м
	Координаты, м		Радиус, м	Координаты, м		Радиус, м		
	X	Y	R	X	Y	R		
1	2	3	4	5	6	7	8	9
н33О	-	-	-	492876.76	1360776.62	-	Метод спутниковых геодезических измерений (определений)	0.1
н34О	-	-	-	492873.34	1360781.50	-	Метод спутниковых геодезических измерений (определений)	0.1
н35О	-	-	-	492864.30	1360775.16	-	Метод спутниковых геодезических измерений (определений)	0.1
н36О	-	-	-	492867.72	1360770.28	-	Метод спутниковых геодезических измерений (определений)	0.1
н33О	-	-	-	492876.76	1360776.62	-	Метод спутниковых геодезических измерений (определений)	0.1

2. Сведения о характеристиках объекта недвижимости с кадастровым номером : 73:05:040131:60 :

№ п/п	Наименование характеристики	Значение характеристики
1	2	3
1.	Вид объекта недвижимости	здание
2.	Ранее присвоенный государственный учетный номер (инвентарный) здания, сооружения, объекта незавершенного строительства	-
3.	Кадастровый номер земельного участка (земельных участков), в границах которого (которых) расположены здание, сооружение, объект незавершенного строительства	73:05:040131:18
4.	Уникальный учетный номер кадастрового квартала, в границах которого расположены здание, сооружение, объект незавершенного строительства	73:05:040131
5.	Адрес здания, сооружения, объекта незавершенного строительства	-

2. Сведения о характеристиках объекта недвижимости с кадастровым номером : 73:05:040131:60 :

№ п/п	Наименование характеристики	Значение характеристики
1	2	3
5.1.	Сведения о местоположении здания, сооружения, объекта незавершенного строительства (при отсутствии адреса) в структурированном в соответствии с федеральной информационной адресной системой виде	-
5.2.	Дополнительные сведения о местоположении	-
6.	Иные сведения	-

3. Пояснения к сведениям об объекте недвижимости с кадастровым номером 73:05:040131:60 :

1.	-

Описание местоположения зданий, сооружений, объектов незавершенного строительства на земельном участке

1. Сведения о характерных точках контура объекта недвижимости с кадастровым номером : 73:05:040131:61 :

Система координат МСК-73, зона 1 **Зона № 1**

Обозначение характерных точек контура	Содержатся в Едином государственном реестре недвижимости			Определены в ходе выполнения комплексных кадастровых работ			Метод определения координат	Формулы, примененные для расчета средней квадратической погрешности определения координат характерных точек (Mt), м, с подставленными в такие формулы значениями и итоговые (вычисленные) значения Mt, м
	Координаты, м		Радиус, м	Координаты, м		Радиус, м		
	X	Y	R	X	Y	R		
1	2	3	4	5	6	7	8	9
н37О	-	-	-	492784.39	1360709.24	-	Метод спутниковых геодезических измерений (определений)	0.1
н38О	-	-	-	492788.65	1360712.09	-	Метод спутниковых геодезических измерений (определений)	0.1
н39О	-	-	-	492783.38	1360719.99	-	Метод спутниковых геодезических измерений (определений)	0.1
н40О	-	-	-	492779.13	1360717.15	-	Метод спутниковых геодезических измерений (определений)	0.1
н37О	-	-	-	492784.39	1360709.24	-	Метод спутниковых геодезических измерений (определений)	0.1

2. Сведения о характеристиках объекта недвижимости с кадастровым номером : 73:05:040131:61 :

№ п/п	Наименование характеристики	Значение характеристики
1	2	3
1.	Вид объекта недвижимости	здание
2.	Ранее присвоенный государственный учетный номер (инвентарный) здания, сооружения, объекта незавершенного строительства	-
3.	Кадастровый номер земельного участка (земельных участков), в границах которого (которых) расположены здание, сооружение, объект незавершенного строительства	73:05:040131:21
4.	Уникальный учетный номер кадастрового квартала, в границах которого расположены здание, сооружение, объект незавершенного строительства	73:05:040131
5.	Адрес здания, сооружения, объекта незавершенного строительства	-

2. Сведения о характеристиках объекта недвижимости с кадастровым номером : 73:05:040131:61 :

№ п/п	Наименование характеристики	Значение характеристики
1	2	3
5.1.	Сведения о местоположении здания, сооружения, объекта незавершенного строительства (при отсутствии адреса) в структурированном в соответствии с федеральной информационной адресной системой виде	-
5.2.	Дополнительные сведения о местоположении	-
6.	Иные сведения	-

3. Пояснения к сведениям об объекте недвижимости с кадастровым номером 73:05:040131:61 :

1.	-

Описание местоположения зданий, сооружений, объектов незавершенного строительства на земельном участке

1. Сведения о характерных точках контура объекта недвижимости с кадастровым номером : 73:05:040131:62 :

Система координат МСК-73, зона 1 **Зона № 1**

Обозначение характерных точек контура	Содержатся в Едином государственном реестре недвижимости			Определены в ходе выполнения комплексных кадастровых работ			Метод определения координат	Формулы, примененные для расчета средней квадратической погрешности определения координат характерных точек (Mt), м, с подставленными в такие формулы значениями и итоговые (вычисленные) значения Mt, м
	Координаты, м		Радиус, м	Координаты, м		Радиус, м		
	X	Y	R	X	Y	R		
1	2	3	4	5	6	7	8	9
н41О	-	-	-	492768.99	1360710.88	-	Метод спутниковых геодезических измерений (определений)	0.1
н42О	-	-	-	492763.52	1360707.00	-	Метод спутниковых геодезических измерений (определений)	0.1
н43О	-	-	-	492768.46	1360700.04	-	Метод спутниковых геодезических измерений (определений)	0.1
н44О	-	-	-	492773.93	1360703.92	-	Метод спутниковых геодезических измерений (определений)	0.1
н41О	-	-	-	492768.99	1360710.88	-	Метод спутниковых геодезических измерений (определений)	0.1

2. Сведения о характеристиках объекта недвижимости с кадастровым номером : 73:05:040131:62 :

№ п/п	Наименование характеристики	Значение характеристики
1	2	3
1.	Вид объекта недвижимости	здание
2.	Ранее присвоенный государственный учетный номер (инвентарный) здания, сооружения, объекта незавершенного строительства	-
3.	Кадастровый номер земельного участка (земельных участков), в границах которого (которых) расположены здание, сооружение, объект незавершенного строительства	73:05:040131:22
4.	Уникальный учетный номер кадастрового квартала, в границах которого расположены здание, сооружение, объект незавершенного строительства	73:05:040131
5.	Адрес здания, сооружения, объекта незавершенного строительства	-

2. Сведения о характеристиках объекта недвижимости с кадастровым номером : 73:05:040131:62 :

№ п/п	Наименование характеристики	Значение характеристики
1	2	3
5.1.	Сведения о местоположении здания, сооружения, объекта незавершенного строительства (при отсутствии адреса) в структурированном в соответствии с федеральной информационной адресной системой виде	-
5.2.	Дополнительные сведения о местоположении	-
6.	Иные сведения	-

3. Пояснения к сведениям об объекте недвижимости с кадастровым номером 73:05:040131:62 :

1.	-

Описание местоположения зданий, сооружений, объектов незавершенного строительства на земельном участке

1. Сведения о характерных точках контура объекта недвижимости с кадастровым номером : 73:05:040131:65 :

Система координат МСК-73, зона 1 **Зона № 1**

Обозначение характерных точек контура	Содержатся в Едином государственном реестре недвижимости			Определены в ходе выполнения комплексных кадастровых работ			Метод определения координат	Формулы, примененные для расчета средней квадратической погрешности определения координат характерных точек (Mt), м, с подставленными в такие формулы значениями и итоговые (вычисленные) значения Mt, м
	Координаты, м		Радиус, м	Координаты, м		Радиус, м		
	X	Y	R	X	Y	R		
1	2	3	4	5	6	7	8	9
н45О	-	-	-	493021.85	1360895.22	-	Метод спутниковых геодезических измерений (определений)	0.1
н46О	-	-	-	493024.95	1360890.63	-	Метод спутниковых геодезических измерений (определений)	0.1
н47О	-	-	-	493022.55	1360888.86	-	Метод спутниковых геодезических измерений (определений)	0.1
н48О	-	-	-	493026.23	1360883.88	-	Метод спутниковых геодезических измерений (определений)	0.1
н49О	-	-	-	493034.69	1360890.14	-	Метод спутниковых геодезических измерений (определений)	0.1
н50О	-	-	-	493031.01	1360895.12	-	Метод спутниковых геодезических измерений (определений)	0.1
н51О	-	-	-	493029.47	1360893.98	-	Метод спутниковых геодезических измерений (определений)	0.1
н52О	-	-	-	493026.51	1360898.37	-	Метод спутниковых геодезических измерений (определений)	0.1
н45О	-	-	-	493021.85	1360895.22	-	Метод спутниковых геодезических измерений (определений)	0.1

2. Сведения о характеристиках объекта недвижимости с кадастровым номером : 73:05:040131:65 :

№ п/п	Наименование характеристики	Значение характеристики
1	2	3
1.	Вид объекта недвижимости	здание
2.	Ранее присвоенный государственный учетный номер (инвентарный) здания, сооружения, объекта незавершенного строительства	-
3.	Кадастровый номер земельного участка (земельных участков), в границах которого (которых) расположены здание, сооружение, объект незавершенного строительства	73:05:040131:1
4.	Уникальный учетный номер кадастрового квартала, в границах которого расположены здание, сооружение, объект незавершенного строительства	73:05:040131
5.	Адрес здания, сооружения, объекта незавершенного строительства	-
5.1.	Сведения о местоположении здания, сооружения, объекта незавершенного строительства (при отсутствии адреса) в структурированном в соответствии с федеральной информационной адресной системой виде	-
5.2.	Дополнительные сведения о местоположении	-
6.	Иные сведения	-

3. Пояснения к сведениям об объекте недвижимости с кадастровым номером 73:05:040131:65 :

1.	-

Описание местоположения зданий, сооружений, объектов незавершенного строительства на земельном участке

1. Сведения о характерных точках контура объекта недвижимости с кадастровым номером : 73:05:040131:67 :

Система координат МСК-73, зона 1 **Зона № 1**

Обозначение характерных точек контура	Содержатся в Едином государственном реестре недвижимости			Определены в ходе выполнения комплексных кадастровых работ			Метод определения координат	Формулы, примененные для расчета средней квадратической погрешности определения координат характерных точек (Mt), м, с подставленными в такие формулы значениями и итоговые (вычисленные) значения Mt, м
	Координаты, м		Радиус, м	Координаты, м		Радиус, м		
	X	Y	R	X	Y	R		
1	2	3	4	5	6	7	8	9
н53О	-	-	-	492919.49	1360808.33	-	Метод спутниковых геодезических измерений (определений)	0.1
н54О	-	-	-	492919.91	1360807.77	-	Метод спутниковых геодезических измерений (определений)	0.1
н55О	-	-	-	492928.15	1360813.95	-	Метод спутниковых геодезических измерений (определений)	0.1
н56О	-	-	-	492923.31	1360820.40	-	Метод спутниковых геодезических измерений (определений)	0.1
н57О	-	-	-	492921.76	1360819.24	-	Метод спутниковых геодезических измерений (определений)	0.1
н58О	-	-	-	492920.89	1360820.40	-	Метод спутниковых геодезических измерений (определений)	0.1
н59О	-	-	-	492917.84	1360818.12	-	Метод спутниковых геодезических измерений (определений)	0.1
н60О	-	-	-	492917.01	1360819.22	-	Метод спутниковых геодезических измерений (определений)	0.1
н61О	-	-	-	492910.76	1360814.51	-	Метод спутниковых геодезических измерений (определений)	0.1

1. Сведения о характерных точках контура объекта недвижимости с кадастровым номером : 73:05:040131:67 :

Система координат МСК-73, зона 1 **Зона № 1**

Обозначение характерных точек контура	Содержатся в Едином государственном реестре недвижимости			Определены в ходе выполнения комплексных кадастровых работ			Метод определения координат	Формулы, примененные для расчета средней квадратической погрешности определения координат характерных точек (Mt), м, с подставленными в такие формулы значениями и итоговые (вычисленные) значения Mt, м
	Координаты, м		Радиус, м	Координаты, м		Радиус, м		
	X	Y	R	X	Y	R		
1	2	3	4	5	6	7	8	9
н62О	-	-	-	492916.90	1360806.37	-	Метод спутниковых геодезических измерений (определений)	0.1
н53О	-	-	-	492919.49	1360808.33	-	Метод спутниковых геодезических измерений (определений)	0.1

2. Сведения о характеристиках объекта недвижимости с кадастровым номером : 73:05:040131:67 :

№ п/п	Наименование характеристики	Значение характеристики
1	2	3
1.	Вид объекта недвижимости	здание
2.	Ранее присвоенный государственный учетный номер (инвентарный) здания, сооружения, объекта незавершенного строительства	-
3.	Кадастровый номер земельного участка (земельных участков), в границах которого (которых) расположены здание, сооружение, объект незавершенного строительства	73:05:040131:48
4.	Уникальный учетный номер кадастрового квартала, в границах которого расположены здание, сооружение, объект незавершенного строительства	73:05:040131
5.	Адрес здания, сооружения, объекта незавершенного строительства	-
5.1.	Сведения о местоположении здания, сооружения, объекта незавершенного строительства (при отсутствии адреса) в структурированном в соответствии с федеральной информационной адресной системой виде	-
5.2.	Дополнительные сведения о местоположении	-
6.	Иные сведения	-

3. Пояснения к сведениям об объекте недвижимости с кадастровым номером 73:05:040131:67 :

1.	-

Описание местоположения зданий, сооружений, объектов незавершенного строительства на земельном участке

1. Сведения о характерных точках контура объекта недвижимости с кадастровым номером : 73:05:040131:69 :

Система координат МСК-73, зона 1 **Зона № 1**

Обозначение характерных точек контура	Содержатся в Едином государственном реестре недвижимости			Определены в ходе выполнения комплексных кадастровых работ			Метод определения координат	Формулы, примененные для расчета средней квадратической погрешности определения координат характерных точек (Mt), м, с подставленными в такие формулы значениями и итоговые (вычисленные) значения Mt, м
	Координаты, м		Радиус, м	Координаты, м		Радиус, м		
	X	Y	R	X	Y	R		
1	2	3	4	5	6	7	8	9
н63О	-	-	-	492859.64	1360764.69	-	Метод спутниковых геодезических измерений (определений)	0.1
н64О	-	-	-	492854.37	1360771.64	-	Метод спутниковых геодезических измерений (определений)	0.1
н65О	-	-	-	492846.13	1360765.39	-	Метод спутниковых геодезических измерений (определений)	0.1
н66О	-	-	-	492851.40	1360758.44	-	Метод спутниковых геодезических измерений (определений)	0.1
н63О	-	-	-	492859.64	1360764.69	-	Метод спутниковых геодезических измерений (определений)	0.1

2. Сведения о характеристиках объекта недвижимости с кадастровым номером : 73:05:040131:69 :

№ п/п	Наименование характеристики	Значение характеристики
1	2	3
1.	Вид объекта недвижимости	здание
2.	Ранее присвоенный государственный учетный номер (инвентарный) здания, сооружения, объекта незавершенного строительства	-
3.	Кадастровый номер земельного участка (земельных участков), в границах которого (которых) расположены здание, сооружение, объект незавершенного строительства	73:05:040131:19
4.	Уникальный учетный номер кадастрового квартала, в границах которого расположены здание, сооружение, объект незавершенного строительства	73:05:040131
5.	Адрес здания, сооружения, объекта незавершенного строительства	-

2. Сведения о характеристиках объекта недвижимости с кадастровым номером : 73:05:040131:69 :

№ п/п	Наименование характеристики	Значение характеристики
1	2	3
5.1.	Сведения о местоположении здания, сооружения, объекта незавершенного строительства (при отсутствии адреса) в структурированном в соответствии с федеральной информационной адресной системой виде	-
5.2.	Дополнительные сведения о местоположении	-
6.	Иные сведения	-

3. Пояснения к сведениям об объекте недвижимости с кадастровым номером 73:05:040131:69 :

1.	-

Описание местоположения зданий, сооружений, объектов незавершенного строительства на земельном участке

1. Сведения о характерных точках контура объекта недвижимости с кадастровым номером : 73:05:040131:79 :

Система координат МСК-73, зона 1 **Зона № 1**

Обозначение характерных точек контура	Содержатся в Едином государственном реестре недвижимости			Определены в ходе выполнения комплексных кадастровых работ			Метод определения координат	Формулы, примененные для расчета средней квадратической погрешности определения координат характерных точек (Mt), м, с подставленными в такие формулы значениями и итоговые (вычисленные) значения Mt, м
	Координаты, м		Радиус, м	Координаты, м		Радиус, м		
	X	Y	R	X	Y	R		
1	2	3	4	5	6	7	8	9
н67О	-	-	-	492900.01	1360891.89	-	Метод спутниковых геодезических измерений (определений)	0.1
н68О	-	-	-	492895.96	1360889.08	-	Метод спутниковых геодезических измерений (определений)	0.1
н69О	-	-	-	492901.98	1360880.41	-	Метод спутниковых геодезических измерений (определений)	0.1
н70О	-	-	-	492906.03	1360883.22	-	Метод спутниковых геодезических измерений (определений)	0.1
н67О	-	-	-	492900.01	1360891.89	-	Метод спутниковых геодезических измерений (определений)	0.1

2. Сведения о характеристиках объекта недвижимости с кадастровым номером : 73:05:040131:79 :

№ п/п	Наименование характеристики	Значение характеристики
1	2	3
1.	Вид объекта недвижимости	здание
2.	Ранее присвоенный государственный учетный номер (инвентарный) здания, сооружения, объекта незавершенного строительства	-
3.	Кадастровый номер земельного участка (земельных участков), в границах которого (которых) расположены здание, сооружение, объект незавершенного строительства	73:05:040131:78
4.	Уникальный учетный номер кадастрового квартала, в границах которого расположены здание, сооружение, объект незавершенного строительства	73:05:040131
5.	Адрес здания, сооружения, объекта незавершенного строительства	-

2. Сведения о характеристиках объекта недвижимости с кадастровым номером : 73:05:040131:79 :

№ п/п	Наименование характеристики	Значение характеристики
1	2	3
5.1.	Сведения о местоположении здания, сооружения, объекта незавершенного строительства (при отсутствии адреса) в структурированном в соответствии с федеральной информационной адресной системой виде	-
5.2.	Дополнительные сведения о местоположении	-
6.	Иные сведения	-

3. Пояснения к сведениям об объекте недвижимости с кадастровым номером 73:05:040131:79 :

1.	-

Описание местоположения зданий, сооружений, объектов незавершенного строительства на земельном участке

1. Сведения о характерных точках контура объекта недвижимости с кадастровым номером : 73:05:040131:87 :

Система координат МСК-73, зона 1 **Зона № 1**

Обозначение характерных точек контура	Содержатся в Едином государственном реестре недвижимости			Определены в ходе выполнения комплексных кадастровых работ			Метод определения координат	Формулы, примененные для расчета средней квадратической погрешности определения координат характерных точек (Mt), м, с подставленными в такие формулы значениями и итоговые (вычисленные) значения Mt, м
	Координаты, м		Радиус, м	Координаты, м		Радиус, м		
	X	Y	R	X	Y	R		
1	2	3	4	5	6	7	8	9
н71О	-	-	-	492710.99	1360707.40	-	Метод спутниковых геодезических измерений (определений)	0.1
н72О	-	-	-	492717.96	1360712.97	-	Метод спутниковых геодезических измерений (определений)	0.1
н73О	-	-	-	492714.41	1360717.41	-	Метод спутниковых геодезических измерений (определений)	0.1
н74О	-	-	-	492707.44	1360711.84	-	Метод спутниковых геодезических измерений (определений)	0.1
н71О	-	-	-	492710.99	1360707.40	-	Метод спутниковых геодезических измерений (определений)	0.1

2. Сведения о характеристиках объекта недвижимости с кадастровым номером : 73:05:040131:87 :

№ п/п	Наименование характеристики	Значение характеристики
1	2	3
1.	Вид объекта недвижимости	здание
2.	Ранее присвоенный государственный учетный номер (инвентарный) здания, сооружения, объекта незавершенного строительства	-
3.	Кадастровый номер земельного участка (земельных участков), в границах которого (которых) расположены здание, сооружение, объект незавершенного строительства	73:05:040131:8
4.	Уникальный учетный номер кадастрового квартала, в границах которого расположены здание, сооружение, объект незавершенного строительства	73:05:040131
5.	Адрес здания, сооружения, объекта незавершенного строительства	-

2. Сведения о характеристиках объекта недвижимости с кадастровым номером : 73:05:040131:87 :

№ п/п	Наименование характеристики	Значение характеристики
1	2	3
5.1.	Сведения о местоположении здания, сооружения, объекта незавершенного строительства (при отсутствии адреса) в структурированном в соответствии с федеральной информационной адресной системой виде	-
5.2.	Дополнительные сведения о местоположении	-
6.	Иные сведения	-

3. Пояснения к сведениям об объекте недвижимости с кадастровым номером 73:05:040131:87 :

1.	-

Описание местоположения зданий, сооружений, объектов незавершенного строительства на земельном участке

1. Сведения о характерных точках контура объекта недвижимости с кадастровым номером : 73:05:040131:88 :

Система координат МСК-73, зона 1 **Зона № 1**

Обозначение характерных точек контура	Содержатся в Едином государственном реестре недвижимости			Определены в ходе выполнения комплексных кадастровых работ			Метод определения координат	Формулы, примененные для расчета средней квадратической погрешности определения координат характерных точек (Mt), м, с подставленными в такие формулы значениями и итоговые (вычисленные) значения Mt, м
	Координаты, м		Радиус, м	Координаты, м		Радиус, м		
	X	Y	R	X	Y	R		
1	2	3	4	5	6	7	8	9
н75О	-	-	-	493042.12	1361052.64	-	Метод спутниковых геодезических измерений (определений)	0.1
н76О	-	-	-	493048.17	1361044.09	-	Метод спутниковых геодезических измерений (определений)	0.1
н77О	-	-	-	493053.92	1361048.17	-	Метод спутниковых геодезических измерений (определений)	0.1
н78О	-	-	-	493047.87	1361056.72	-	Метод спутниковых геодезических измерений (определений)	0.1
н75О	-	-	-	493042.12	1361052.64	-	Метод спутниковых геодезических измерений (определений)	0.1

2. Сведения о характеристиках объекта недвижимости с кадастровым номером : 73:05:040131:88 :

№ п/п	Наименование характеристики	Значение характеристики
1	2	3
1.	Вид объекта недвижимости	здание
2.	Ранее присвоенный государственный учетный номер (инвентарный) здания, сооружения, объекта незавершенного строительства	-
3.	Кадастровый номер земельного участка (земельных участков), в границах которого (которых) расположены здание, сооружение, объект незавершенного строительства	73:05:040131:24
4.	Уникальный учетный номер кадастрового квартала, в границах которого расположены здание, сооружение, объект незавершенного строительства	73:05:040131
5.	Адрес здания, сооружения, объекта незавершенного строительства	-

2. Сведения о характеристиках объекта недвижимости с кадастровым номером : 73:05:040131:88 :

№ п/п	Наименование характеристики	Значение характеристики
1	2	3
5.1.	Сведения о местоположении здания, сооружения, объекта незавершенного строительства (при отсутствии адреса) в структурированном в соответствии с федеральной информационной адресной системой виде	-
5.2.	Дополнительные сведения о местоположении	-
6.	Иные сведения	-

3. Пояснения к сведениям об объекте недвижимости с кадастровым номером 73:05:040131:88 :

1.	-

Описание местоположения зданий, сооружений, объектов незавершенного строительства на земельном участке

1. Сведения о характерных точках контура объекта недвижимости с кадастровым номером : 73:05:040131:89 :

Система координат МСК-73, зона 1 **Зона № 1**

Обозначение характерных точек контура	Содержатся в Едином государственном реестре недвижимости			Определены в ходе выполнения комплексных кадастровых работ			Метод определения координат	Формулы, примененные для расчета средней квадратической погрешности определения координат характерных точек (Mt), м, с подставленными в такие формулы значениями и итоговые (вычисленные) значения Mt, м
	Координаты, м		Радиус, м	Координаты, м		Радиус, м		
	X	Y	R	X	Y	R		
1	2	3	4	5	6	7	8	9
н79О	-	-	-	492925.27	1360959.17	-	Метод спутниковых геодезических измерений (определений)	0.1
н80О	-	-	-	492919.53	1360966.59	-	Метод спутниковых геодезических измерений (определений)	0.1
н81О	-	-	-	492906.67	1360956.62	-	Метод спутниковых геодезических измерений (определений)	0.1
н82О	-	-	-	492912.41	1360949.20	-	Метод спутниковых геодезических измерений (определений)	0.1
н79О	-	-	-	492925.27	1360959.17	-	Метод спутниковых геодезических измерений (определений)	0.1

2. Сведения о характеристиках объекта недвижимости с кадастровым номером : 73:05:040131:89 :

№ п/п	Наименование характеристики	Значение характеристики
1	2	3
1.	Вид объекта недвижимости	здание
2.	Ранее присвоенный государственный учетный номер (инвентарный) здания, сооружения, объекта незавершенного строительства	-
3.	Кадастровый номер земельного участка (земельных участков), в границах которого (которых) расположены здание, сооружение, объект незавершенного строительства	73:05:040131:12
4.	Уникальный учетный номер кадастрового квартала, в границах которого расположены здание, сооружение, объект незавершенного строительства	73:05:040131
5.	Адрес здания, сооружения, объекта незавершенного строительства	-

2. Сведения о характеристиках объекта недвижимости с кадастровым номером : 73:05:040131:89 :

№ п/п	Наименование характеристики	Значение характеристики
1	2	3
5.1.	Сведения о местоположении здания, сооружения, объекта незавершенного строительства (при отсутствии адреса) в структурированном в соответствии с федеральной информационной адресной системой виде	-
5.2.	Дополнительные сведения о местоположении	-
6.	Иные сведения	-

3. Пояснения к сведениям об объекте недвижимости с кадастровым номером 73:05:040131:89 :

1.	-

Описание местоположения зданий, сооружений, объектов незавершенного строительства на земельном участке

1. Сведения о характерных точках контура объекта недвижимости с кадастровым номером : 73:05:040131:90 :

Система координат МСК-73, зона 1 **Зона № 1**

Обозначение характерных точек контура	Содержатся в Едином государственном реестре недвижимости			Определены в ходе выполнения комплексных кадастровых работ			Метод определения координат	Формулы, примененные для расчета средней квадратической погрешности определения координат характерных точек (Mt), м, с подставленными в такие формулы значениями и итоговые (вычисленные) значения Mt, м
	Координаты, м		Радиус, м	Координаты, м		Радиус, м		
	X	Y	R	X	Y	R		
1	2	3	4	5	6	7	8	9
н83О	-	-	-	492922.84	1360935.31	-	Метод спутниковых геодезических измерений (определений)	0.1
н84О	-	-	-	492927.39	1360929.08	-	Метод спутниковых геодезических измерений (определений)	0.1
н85О	-	-	-	492937.13	1360936.19	-	Метод спутниковых геодезических измерений (определений)	0.1
н86О	-	-	-	492932.58	1360942.42	-	Метод спутниковых геодезических измерений (определений)	0.1
н83О	-	-	-	492922.84	1360935.31	-	Метод спутниковых геодезических измерений (определений)	0.1

2. Сведения о характеристиках объекта недвижимости с кадастровым номером : 73:05:040131:90 :

№ п/п	Наименование характеристики	Значение характеристики
1	2	3
1.	Вид объекта недвижимости	здание
2.	Ранее присвоенный государственный учетный номер (инвентарный) здания, сооружения, объекта незавершенного строительства	-
3.	Кадастровый номер земельного участка (земельных участков), в границах которого (которых) расположены здание, сооружение, объект незавершенного строительства	73:05:040131:11
4.	Уникальный учетный номер кадастрового квартала, в границах которого расположены здание, сооружение, объект незавершенного строительства	73:05:040131
5.	Адрес здания, сооружения, объекта незавершенного строительства	-

2. Сведения о характеристиках объекта недвижимости с кадастровым номером : 73:05:040131:90 :

№ п/п	Наименование характеристики	Значение характеристики
1	2	3
5.1.	Сведения о местоположении здания, сооружения, объекта незавершенного строительства (при отсутствии адреса) в структурированном в соответствии с федеральной информационной адресной системой виде	-
5.2.	Дополнительные сведения о местоположении	-
6.	Иные сведения	-

3. Пояснения к сведениям об объекте недвижимости с кадастровым номером 73:05:040131:90 :

1.	-

Описание местоположения зданий, сооружений, объектов незавершенного строительства на земельном участке

1. Сведения о характерных точках контура объекта недвижимости с кадастровым номером : 73:05:040131:91 :

Система координат МСК-73, зона 1 **Зона № 1**

Обозначение характерных точек контура	Содержатся в Едином государственном реестре недвижимости			Определены в ходе выполнения комплексных кадастровых работ			Метод определения координат	Формулы, примененные для расчета средней квадратической погрешности определения координат характерных точек (Mt), м, с подставленными в такие формулы значениями и итоговые (вычисленные) значения Mt, м
	Координаты, м		Радиус, м	Координаты, м		Радиус, м		
	X	Y	R	X	Y	R		
1	2	3	4	5	6	7	8	9
н87О	-	-	-	492778.10	1360863.88	-	Метод спутниковых геодезических измерений (определений)	0.1
н88О	-	-	-	492782.07	1360858.57	-	Метод спутниковых геодезических измерений (определений)	0.1
н89О	-	-	-	492786.29	1360861.71	-	Метод спутниковых геодезических измерений (определений)	0.1
н90О	-	-	-	492782.32	1360867.02	-	Метод спутниковых геодезических измерений (определений)	0.1
н87О	-	-	-	492778.10	1360863.88	-	Метод спутниковых геодезических измерений (определений)	0.1

2. Сведения о характеристиках объекта недвижимости с кадастровым номером : 73:05:040131:91 :

№ п/п	Наименование характеристики	Значение характеристики
1	2	3
1.	Вид объекта недвижимости	здание
2.	Ранее присвоенный государственный учетный номер (инвентарный) здания, сооружения, объекта незавершенного строительства	-
3.	Кадастровый номер земельного участка (земельных участков), в границах которого (которых) расположены здание, сооружение, объект незавершенного строительства	73:05:040131:28
4.	Уникальный учетный номер кадастрового квартала, в границах которого расположены здание, сооружение, объект незавершенного строительства	73:05:040131
5.	Адрес здания, сооружения, объекта незавершенного строительства	-

2. Сведения о характеристиках объекта недвижимости с кадастровым номером : 73:05:040131:91 :

№ п/п	Наименование характеристики	Значение характеристики
1	2	3
5.1.	Сведения о местоположении здания, сооружения, объекта незавершенного строительства (при отсутствии адреса) в структурированном в соответствии с федеральной информационной адресной системой виде	-
5.2.	Дополнительные сведения о местоположении	-
6.	Иные сведения	-

3. Пояснения к сведениям об объекте недвижимости с кадастровым номером 73:05:040131:91 :

1.	-

Описание местоположения зданий, сооружений, объектов незавершенного строительства на земельном участке

1. Сведения о характерных точках контура объекта недвижимости с кадастровым номером : 73:05:040131:92 :

Система координат МСК-73, зона 1 **Зона № 1**

Обозначение характерных точек контура	Содержатся в Едином государственном реестре недвижимости			Определены в ходе выполнения комплексных кадастровых работ			Метод определения координат	Формулы, примененные для расчета средней квадратической погрешности определения координат характерных точек (Mt), м, с подставленными в такие формулы значениями и итоговые (вычисленные) значения Mt, м
	Координаты, м		Радиус, м	Координаты, м		Радиус, м		
	X	Y	R	X	Y	R		
1	2	3	4	5	6	7	8	9
н91О	-	-	-	492965.43	1360878.81	-	Метод спутниковых геодезических измерений (определений)	0.1
н92О	-	-	-	492972.25	1360883.75	-	Метод спутниковых геодезических измерений (определений)	0.1
н93О	-	-	-	492968.21	1360889.33	-	Метод спутниковых геодезических измерений (определений)	0.1
н94О	-	-	-	492961.39	1360884.39	-	Метод спутниковых геодезических измерений (определений)	0.1
н91О	-	-	-	492965.43	1360878.81	-	Метод спутниковых геодезических измерений (определений)	0.1

2. Сведения о характеристиках объекта недвижимости с кадастровым номером : 73:05:040131:92 :

№ п/п	Наименование характеристики	Значение характеристики
1	2	3
1.	Вид объекта недвижимости	здание
2.	Ранее присвоенный государственный учетный номер (инвентарный) здания, сооружения, объекта незавершенного строительства	-
3.	Кадастровый номер земельного участка (земельных участков), в границах которого (которых) расположены здание, сооружение, объект незавершенного строительства	73:05:040131:32
4.	Уникальный учетный номер кадастрового квартала, в границах которого расположены здание, сооружение, объект незавершенного строительства	73:05:040131
5.	Адрес здания, сооружения, объекта незавершенного строительства	-

2. Сведения о характеристиках объекта недвижимости с кадастровым номером : 73:05:040131:92 :

№ п/п	Наименование характеристики	Значение характеристики
1	2	3
5.1.	Сведения о местоположении здания, сооружения, объекта незавершенного строительства (при отсутствии адреса) в структурированном в соответствии с федеральной информационной адресной системой виде	-
5.2.	Дополнительные сведения о местоположении	-
6.	Иные сведения	-

3. Пояснения к сведениям об объекте недвижимости с кадастровым номером 73:05:040131:92 :

1.	-

Описание местоположения зданий, сооружений, объектов незавершенного строительства на земельном участке

1. Сведения о характерных точках контура объекта недвижимости с кадастровым номером : 73:05:040131:94 :

Система координат МСК-73, зона 1 **Зона № 1**

Обозначение характерных точек контура	Содержатся в Едином государственном реестре недвижимости			Определены в ходе выполнения комплексных кадастровых работ			Метод определения координат	Формулы, примененные для расчета средней квадратической погрешности определения координат характерных точек (Mt), м, с подставленными в такие формулы значениями и итоговые (вычисленные) значения Mt, м
	Координаты, м		Радиус, м	Координаты, м		Радиус, м		
	X	Y	R	X	Y	R		
1	2	3	4	5	6	7	8	9
н95О	-	-	-	492977.06	1361007.96	-	Метод спутниковых геодезических измерений (определений)	0.1
н96О	-	-	-	492983.90	1360997.65	-	Метод спутниковых геодезических измерений (определений)	0.1
н97О	-	-	-	492992.34	1361003.25	-	Метод спутниковых геодезических измерений (определений)	0.1
н98О	-	-	-	492985.50	1361013.56	-	Метод спутниковых геодезических измерений (определений)	0.1
н95О	-	-	-	492977.06	1361007.96	-	Метод спутниковых геодезических измерений (определений)	0.1

2. Сведения о характеристиках объекта недвижимости с кадастровым номером : 73:05:040131:94 :

№ п/п	Наименование характеристики	Значение характеристики
1	2	3
1.	Вид объекта недвижимости	здание
2.	Ранее присвоенный государственный учетный номер (инвентарный) здания, сооружения, объекта незавершенного строительства	-
3.	Кадастровый номер земельного участка (земельных участков), в границах которого (которых) расположены здание, сооружение, объект незавершенного строительства	73:05:040131:44
4.	Уникальный учетный номер кадастрового квартала, в границах которого расположены здание, сооружение, объект незавершенного строительства	73:05:040131
5.	Адрес здания, сооружения, объекта незавершенного строительства	-

2. Сведения о характеристиках объекта недвижимости с кадастровым номером : 73:05:040131:94 :

№ п/п	Наименование характеристики	Значение характеристики
1	2	3
5.1.	Сведения о местоположении здания, сооружения, объекта незавершенного строительства (при отсутствии адреса) в структурированном в соответствии с федеральной информационной адресной системой виде	-
5.2.	Дополнительные сведения о местоположении	-
6.	Иные сведения	-

3. Пояснения к сведениям об объекте недвижимости с кадастровым номером 73:05:040131:94 :

1.	-

Описание местоположения зданий, сооружений, объектов незавершенного строительства на земельном участке

1. Сведения о характерных точках контура объекта недвижимости с кадастровым номером : 73:05:040131:95 :

Система координат МСК-73, зона 1 **Зона № 1**

Обозначение характерных точек контура	Содержатся в Едином государственном реестре недвижимости			Определены в ходе выполнения комплексных кадастровых работ			Метод определения координат	Формулы, примененные для расчета средней квадратической погрешности определения координат характерных точек (Mt), м, с подставленными в такие формулы значениями и итоговые (вычисленные) значения Mt, м
	Координаты, м		Радиус, м	Координаты, м		Радиус, м		
	X	Y	R	X	Y	R		
1	2	3	4	5	6	7	8	9
н99О	-	-	-	492808.86	1360885.07	-	Метод спутниковых геодезических измерений (определений)	0.1
н100О	-	-	-	492813.30	1360878.76	-	Метод спутниковых геодезических измерений (определений)	0.1
н101О	-	-	-	492819.35	1360883.02	-	Метод спутниковых геодезических измерений (определений)	0.1
н102О	-	-	-	492814.91	1360889.33	-	Метод спутниковых геодезических измерений (определений)	0.1
н99О	-	-	-	492808.86	1360885.07	-	Метод спутниковых геодезических измерений (определений)	0.1

2. Сведения о характеристиках объекта недвижимости с кадастровым номером : 73:05:040131:95 :

№ п/п	Наименование характеристики	Значение характеристики
1	2	3
1.	Вид объекта недвижимости	здание
2.	Ранее присвоенный государственный учетный номер (инвентарный) здания, сооружения, объекта незавершенного строительства	-
3.	Кадастровый номер земельного участка (земельных участков), в границах которого (которых) расположены здание, сооружение, объект незавершенного строительства	73:05:040131:13
4.	Уникальный учетный номер кадастрового квартала, в границах которого расположены здание, сооружение, объект незавершенного строительства	73:05:040131
5.	Адрес здания, сооружения, объекта незавершенного строительства	-

2. Сведения о характеристиках объекта недвижимости с кадастровым номером : 73:05:040131:95 :

№ п/п	Наименование характеристики	Значение характеристики
1	2	3
5.1.	Сведения о местоположении здания, сооружения, объекта незавершенного строительства (при отсутствии адреса) в структурированном в соответствии с федеральной информационной адресной системой виде	-
5.2.	Дополнительные сведения о местоположении	-
6.	Иные сведения	-

3. Пояснения к сведениям об объекте недвижимости с кадастровым номером 73:05:040131:95 :

1.	-

Описание местоположения зданий, сооружений, объектов незавершенного строительства на земельном участке

1. Сведения о характерных точках контура объекта недвижимости с кадастровым номером : 73:05:040131:96 :

Система координат МСК-73, зона 1 **Зона № 1**

Обозначение характерных точек контура	Содержатся в Едином государственном реестре недвижимости			Определены в ходе выполнения комплексных кадастровых работ			Метод определения координат	Формулы, примененные для расчета средней квадратической погрешности определения координат характерных точек (Mt), м, с подставленными в такие формулы значениями и итоговые (вычисленные) значения Mt, м
	Координаты, м		Радиус, м	Координаты, м		Радиус, м		
	X	Y	R	X	Y	R		
1	2	3	4	5	6	7	8	9
н103О	-	-	-	492758.21	1360850.12	-	Метод спутниковых геодезических измерений (определений)	0.1
н104О	-	-	-	492765.09	1360839.98	-	Метод спутниковых геодезических измерений (определений)	0.1
н105О	-	-	-	492769.56	1360843.01	-	Метод спутниковых геодезических измерений (определений)	0.1
н106О	-	-	-	492762.68	1360853.16	-	Метод спутниковых геодезических измерений (определений)	0.1
н103О	-	-	-	492758.21	1360850.12	-	Метод спутниковых геодезических измерений (определений)	0.1

2. Сведения о характеристиках объекта недвижимости с кадастровым номером : 73:05:040131:96 :

№ п/п	Наименование характеристики	Значение характеристики
1	2	3
1.	Вид объекта недвижимости	здание
2.	Ранее присвоенный государственный учетный номер (инвентарный) здания, сооружения, объекта незавершенного строительства	-
3.	Кадастровый номер земельного участка (земельных участков), в границах которого (которых) расположены здание, сооружение, объект незавершенного строительства	73:05:040131:29
4.	Уникальный учетный номер кадастрового квартала, в границах которого расположены здание, сооружение, объект незавершенного строительства	73:05:040131
5.	Адрес здания, сооружения, объекта незавершенного строительства	-

2. Сведения о характеристиках объекта недвижимости с кадастровым номером : 73:05:040131:96 :

№ п/п	Наименование характеристики	Значение характеристики
1	2	3
5.1.	Сведения о местоположении здания, сооружения, объекта незавершенного строительства (при отсутствии адреса) в структурированном в соответствии с федеральной информационной адресной системой виде	-
5.2.	Дополнительные сведения о местоположении	-
6.	Иные сведения	-

3. Пояснения к сведениям об объекте недвижимости с кадастровым номером 73:05:040131:96 :

1.	-

Описание местоположения зданий, сооружений, объектов незавершенного строительства на земельном участке

1. Сведения о характерных точках контура объекта недвижимости с кадастровым номером : 73:05:040131:98 :

Система координат МСК-73, зона 1 **Зона № 1**

Обозначение характерных точек контура	Содержатся в Едином государственном реестре недвижимости			Определены в ходе выполнения комплексных кадастровых работ			Метод определения координат	Формулы, примененные для расчета средней квадратической погрешности определения координат характерных точек (Mt), м, с подставленными в такие формулы значениями и итоговые (вычисленные) значения Mt, м
	Координаты, м		Радиус, м	Координаты, м		Радиус, м		
	X	Y	R	X	Y	R		
1	2	3	4	5	6	7	8	9
н107О	-	-	-	492939.49	1360980.99	-	Метод спутниковых геодезических измерений (определений)	0.1
н108О	-	-	-	492945.57	1360972.53	-	Метод спутниковых геодезических измерений (определений)	0.1
н109О	-	-	-	492952.33	1360977.39	-	Метод спутниковых геодезических измерений (определений)	0.1
н110О	-	-	-	492946.25	1360985.85	-	Метод спутниковых геодезических измерений (определений)	0.1
н107О	-	-	-	492939.49	1360980.99	-	Метод спутниковых геодезических измерений (определений)	0.1

2. Сведения о характеристиках объекта недвижимости с кадастровым номером : 73:05:040131:98 :

№ п/п	Наименование характеристики	Значение характеристики
1	2	3
1.	Вид объекта недвижимости	здание
2.	Ранее присвоенный государственный учетный номер (инвентарный) здания, сооружения, объекта незавершенного строительства	-
3.	Кадастровый номер земельного участка (земельных участков), в границах которого (которых) расположены здание, сооружение, объект незавершенного строительства	73:05:040131:9
4.	Уникальный учетный номер кадастрового квартала, в границах которого расположены здание, сооружение, объект незавершенного строительства	73:05:040131
5.	Адрес здания, сооружения, объекта незавершенного строительства	-

2. Сведения о характеристиках объекта недвижимости с кадастровым номером : 73:05:040131:98 :

№ п/п	Наименование характеристики	Значение характеристики
1	2	3
5.1.	Сведения о местоположении здания, сооружения, объекта незавершенного строительства (при отсутствии адреса) в структурированном в соответствии с федеральной информационной адресной системой виде	-
5.2.	Дополнительные сведения о местоположении	-
6.	Иные сведения	-

3. Пояснения к сведениям об объекте недвижимости с кадастровым номером 73:05:040131:98 :

1.	-

Описание местоположения зданий, сооружений, объектов незавершенного строительства на земельном участке

1. Сведения о характерных точках контура объекта недвижимости с кадастровым номером : 73:05:040131:100 :

Система координат МСК-73, зона 1 **Зона № 1**

Обозначение характерных точек контура	Содержатся в Едином государственном реестре недвижимости			Определены в ходе выполнения комплексных кадастровых работ			Метод определения координат	Формулы, примененные для расчета средней квадратической погрешности определения координат характерных точек (Mt), м, с подставленными в такие формулы значениями и итоговые (вычисленные) значения Mt, м
	Координаты, м		Радиус, м	Координаты, м		Радиус, м		
	X	Y	R	X	Y	R		
1	2	3	4	5	6	7	8	9
н111О	-	-	-	492717.16	1360809.32	-	Метод спутниковых геодезических измерений (определений)	0.1
н112О	-	-	-	492711.38	1360817.22	-	Метод спутниковых геодезических измерений (определений)	0.1
н113О	-	-	-	492706.49	1360813.66	-	Метод спутниковых геодезических измерений (определений)	0.1
н114О	-	-	-	492712.27	1360805.76	-	Метод спутниковых геодезических измерений (определений)	0.1
н111О	-	-	-	492717.16	1360809.32	-	Метод спутниковых геодезических измерений (определений)	0.1

2. Сведения о характеристиках объекта недвижимости с кадастровым номером : 73:05:040131:100 :

№ п/п	Наименование характеристики	Значение характеристики
1	2	3
1.	Вид объекта недвижимости	здание
2.	Ранее присвоенный государственный учетный номер (инвентарный) здания, сооружения, объекта незавершенного строительства	-
3.	Кадастровый номер земельного участка (земельных участков), в границах которого (которых) расположены здание, сооружение, объект незавершенного строительства	73:05:040131:7
4.	Уникальный учетный номер кадастрового квартала, в границах которого расположены здание, сооружение, объект незавершенного строительства	73:05:040131
5.	Адрес здания, сооружения, объекта незавершенного строительства	-

2. Сведения о характеристиках объекта недвижимости с кадастровым номером : 73:05:040131:100 :

№ п/п	Наименование характеристики	Значение характеристики
1	2	3
5.1.	Сведения о местоположении здания, сооружения, объекта незавершенного строительства (при отсутствии адреса) в структурированном в соответствии с федеральной информационной адресной системой виде	-
5.2.	Дополнительные сведения о местоположении	-
6.	Иные сведения	-

3. Пояснения к сведениям об объекте недвижимости с кадастровым номером 73:05:040131:100 :

1.	-

Описание местоположения зданий, сооружений, объектов незавершенного строительства на земельном участке

1. Сведения о характерных точках контура объекта недвижимости с кадастровым номером : 73:05:040131:101 :

Система координат МСК-73, зона 1 **Зона № 1**

Обозначение характерных точек контура	Содержатся в Едином государственном реестре недвижимости			Определены в ходе выполнения комплексных кадастровых работ			Метод определения координат	Формулы, примененные для расчета средней квадратической погрешности определения координат характерных точек (Mt), м, с подставленными в такие формулы значениями и итоговые (вычисленные) значения Mt, м
	Координаты, м		Радиус, м	Координаты, м		Радиус, м		
	X	Y	R	X	Y	R		
1	2	3	4	5	6	7	8	9
н115О	-	-	-	492840.71	1360894.61	-	Метод спутниковых геодезических измерений (определений)	0.1
н116О	-	-	-	492845.88	1360898.35	-	Метод спутниковых геодезических измерений (определений)	0.1
н117О	-	-	-	492839.29	1360907.46	-	Метод спутниковых геодезических измерений (определений)	0.1
н118О	-	-	-	492834.13	1360903.72	-	Метод спутниковых геодезических измерений (определений)	0.1
н115О	-	-	-	492840.71	1360894.61	-	Метод спутниковых геодезических измерений (определений)	0.1

2. Сведения о характеристиках объекта недвижимости с кадастровым номером : 73:05:040131:101 :

№ п/п	Наименование характеристики	Значение характеристики
1	2	3
1.	Вид объекта недвижимости	здание
2.	Ранее присвоенный государственный учетный номер (инвентарный) здания, сооружения, объекта незавершенного строительства	-
3.	Кадастровый номер земельного участка (земельных участков), в границах которого (которых) расположены здание, сооружение, объект незавершенного строительства	73:05:040131:75
4.	Уникальный учетный номер кадастрового квартала, в границах которого расположены здание, сооружение, объект незавершенного строительства	73:05:040131
5.	Адрес здания, сооружения, объекта незавершенного строительства	-

2. Сведения о характеристиках объекта недвижимости с кадастровым номером : 73:05:040131:101 :

№ п/п	Наименование характеристики	Значение характеристики
1	2	3
5.1.	Сведения о местоположении здания, сооружения, объекта незавершенного строительства (при отсутствии адреса) в структурированном в соответствии с федеральной информационной адресной системой виде	-
5.2.	Дополнительные сведения о местоположении	-
6.	Иные сведения	-

3. Пояснения к сведениям об объекте недвижимости с кадастровым номером 73:05:040131:101 :

1.	-

Описание местоположения зданий, сооружений, объектов незавершенного строительства на земельном участке

1. Сведения о характерных точках контура объекта недвижимости с кадастровым номером : 73:05:040131:103 :

Система координат МСК-73, зона 1 **Зона № 1**

Обозначение характерных точек контура	Содержатся в Едином государственном реестре недвижимости			Определены в ходе выполнения комплексных кадастровых работ			Метод определения координат	Формулы, примененные для расчета средней квадратической погрешности определения координат характерных точек (Mt), м, с подставленными в такие формулы значениями и итоговые (вычисленные) значения Mt, м
	Координаты, м		Радиус, м	Координаты, м		Радиус, м		
	X	Y	R	X	Y	R		
1	2	3	4	5	6	7	8	9
н119О	-	-	-	492670.62	1360774.39	-	Метод спутниковых геодезических измерений (определений)	0.1
н120О	-	-	-	492664.46	1360782.84	-	Метод спутниковых геодезических измерений (определений)	0.1
н121О	-	-	-	492660.66	1360780.07	-	Метод спутниковых геодезических измерений (определений)	0.1
н122О	-	-	-	492666.81	1360771.62	-	Метод спутниковых геодезических измерений (определений)	0.1
н119О	-	-	-	492670.62	1360774.39	-	Метод спутниковых геодезических измерений (определений)	0.1

2. Сведения о характеристиках объекта недвижимости с кадастровым номером : 73:05:040131:103 :

№ п/п	Наименование характеристики	Значение характеристики
1	2	3
1.	Вид объекта недвижимости	здание
2.	Ранее присвоенный государственный учетный номер (инвентарный) здания, сооружения, объекта незавершенного строительства	-
3.	Кадастровый номер земельного участка (земельных участков), в границах которого (которых) расположены здание, сооружение, объект незавершенного строительства	73:05:040131:5
4.	Уникальный учетный номер кадастрового квартала, в границах которого расположены здание, сооружение, объект незавершенного строительства	73:05:040131
5.	Адрес здания, сооружения, объекта незавершенного строительства	-

2. Сведения о характеристиках объекта недвижимости с кадастровым номером : 73:05:040131:103 :

№ п/п	Наименование характеристики	Значение характеристики
1	2	3
5.1.	Сведения о местоположении здания, сооружения, объекта незавершенного строительства (при отсутствии адреса) в структурированном в соответствии с федеральной информационной адресной системой виде	-
5.2.	Дополнительные сведения о местоположении	-
6.	Иные сведения	-

3. Пояснения к сведениям об объекте недвижимости с кадастровым номером 73:05:040131:103 :

1.	-

Описание местоположения зданий, сооружений, объектов незавершенного строительства на земельном участке

1. Сведения о характерных точках контура объекта недвижимости с кадастровым номером : 73:05:040131:104 :

Система координат МСК-73, зона 1 **Зона № 1**

Обозначение характерных точек контура	Содержатся в Едином государственном реестре недвижимости			Определены в ходе выполнения комплексных кадастровых работ			Метод определения координат	Формулы, примененные для расчета средней квадратической погрешности определения координат характерных точек (Mt), м, с подставленными в такие формулы значениями и итоговые (вычисленные) значения Mt, м
	Координаты, м		Радиус, м	Координаты, м		Радиус, м		
	X	Y	R	X	Y	R		
1	2	3	4	5	6	7	8	9
н123О	-	-	-	492698.07	1360801.85	-	Метод спутниковых геодезических измерений (определений)	0.1
н124О	-	-	-	492695.65	1360805.22	-	Метод спутниковых геодезических измерений (определений)	0.1
н125О	-	-	-	492689.13	1360800.54	-	Метод спутниковых геодезических измерений (определений)	0.1
н126О	-	-	-	492691.55	1360797.17	-	Метод спутниковых геодезических измерений (определений)	0.1
н123О	-	-	-	492698.07	1360801.85	-	Метод спутниковых геодезических измерений (определений)	0.1

2. Сведения о характеристиках объекта недвижимости с кадастровым номером : 73:05:040131:104 :

№ п/п	Наименование характеристики	Значение характеристики
1	2	3
1.	Вид объекта недвижимости	здание
2.	Ранее присвоенный государственный учетный номер (инвентарный) здания, сооружения, объекта незавершенного строительства	-
3.	Кадастровый номер земельного участка (земельных участков), в границах которого (которых) расположены здание, сооружение, объект незавершенного строительства	73:05:040131:50
4.	Уникальный учетный номер кадастрового квартала, в границах которого расположены здание, сооружение, объект незавершенного строительства	73:05:040131
5.	Адрес здания, сооружения, объекта незавершенного строительства	-

2. Сведения о характеристиках объекта недвижимости с кадастровым номером : 73:05:040131:104 :

№ п/п	Наименование характеристики	Значение характеристики
1	2	3
5.1.	Сведения о местоположении здания, сооружения, объекта незавершенного строительства (при отсутствии адреса) в структурированном в соответствии с федеральной информационной адресной системой виде	-
5.2.	Дополнительные сведения о местоположении	-
6.	Иные сведения	-

3. Пояснения к сведениям об объекте недвижимости с кадастровым номером 73:05:040131:104 :

1.	-

Описание местоположения зданий, сооружений, объектов незавершенного строительства на земельном участке

1. Сведения о характерных точках контура объекта недвижимости с кадастровым номером : 73:05:040131:105 :

Система координат МСК-73, зона 1 **Зона № 1**

Обозначение характерных точек контура	Содержатся в Едином государственном реестре недвижимости			Определены в ходе выполнения комплексных кадастровых работ			Метод определения координат	Формулы, примененные для расчета средней квадратической погрешности определения координат характерных точек (Mt), м, с подставленными в такие формулы значениями и итоговые (вычисленные) значения Mt, м
	Координаты, м		Радиус, м	Координаты, м		Радиус, м		
	X	Y	R	X	Y	R		
1	2	3	4	5	6	7	8	9
н127О	-	-	-	492697.70	1360723.60	-	Метод спутниковых геодезических измерений (определений)	0.1
н128О	-	-	-	492704.67	1360729.19	-	Метод спутниковых геодезических измерений (определений)	0.1
н129О	-	-	-	492700.13	1360734.85	-	Метод спутниковых геодезических измерений (определений)	0.1
н130О	-	-	-	492693.16	1360729.26	-	Метод спутниковых геодезических измерений (определений)	0.1
н127О	-	-	-	492697.70	1360723.60	-	Метод спутниковых геодезических измерений (определений)	0.1

2. Сведения о характеристиках объекта недвижимости с кадастровым номером : 73:05:040131:105 :

№ п/п	Наименование характеристики	Значение характеристики
1	2	3
1.	Вид объекта недвижимости	здание
2.	Ранее присвоенный государственный учетный номер (инвентарный) здания, сооружения, объекта незавершенного строительства	-
3.	Кадастровый номер земельного участка (земельных участков), в границах которого (которых) расположены здание, сооружение, объект незавершенного строительства	-
4.	Уникальный учетный номер кадастрового квартала, в границах которого расположены здание, сооружение, объект незавершенного строительства	73:05:040131
5.	Адрес здания, сооружения, объекта незавершенного строительства	-

2. Сведения о характеристиках объекта недвижимости с кадастровым номером : 73:05:040131:105 :

№ п/п	Наименование характеристики	Значение характеристики
1	2	3
5.1.	Сведения о местоположении здания, сооружения, объекта незавершенного строительства (при отсутствии адреса) в структурированном в соответствии с федеральной информационной адресной системой виде	-
5.2.	Дополнительные сведения о местоположении	-
6.	Иные сведения	-

3. Пояснения к сведениям об объекте недвижимости с кадастровым номером 73:05:040131:105 :

1.	-

Описание местоположения зданий, сооружений, объектов незавершенного строительства на земельном участке

1. Сведения о характерных точках контура объекта недвижимости с кадастровым номером : 73:05:040131:106 :

Система координат МСК-73, зона 1 **Зона № 1**

Обозначение характерных точек контура	Содержатся в Едином государственном реестре недвижимости			Определены в ходе выполнения комплексных кадастровых работ			Метод определения координат	Формулы, примененные для расчета средней квадратической погрешности определения координат характерных точек (Mt), м, с подставленными в такие формулы значениями и итоговые (вычисленные) значения Mt, м
	Координаты, м		Радиус, м	Координаты, м		Радиус, м		
	X	Y	R	X	Y	R		
1	2	3	4	5	6	7	8	9
н131О	-	-	-	492936.75	1360836.45	-	Метод спутниковых геодезических измерений (определений)	0.1
н132О	-	-	-	492939.60	1360832.56	-	Метод спутниковых геодезических измерений (определений)	0.1
н133О	-	-	-	492941.65	1360834.04	-	Метод спутниковых геодезических измерений (определений)	0.1
н134О	-	-	-	492938.80	1360837.94	-	Метод спутниковых геодезических измерений (определений)	0.1
н131О	-	-	-	492936.75	1360836.45	-	Метод спутниковых геодезических измерений (определений)	0.1

2. Сведения о характеристиках объекта недвижимости с кадастровым номером : 73:05:040131:106 :

№ п/п	Наименование характеристики	Значение характеристики
1	2	3
1.	Вид объекта недвижимости	здание
2.	Ранее присвоенный государственный учетный номер (инвентарный) здания, сооружения, объекта незавершенного строительства	-
3.	Кадастровый номер земельного участка (земельных участков), в границах которого (которых) расположены здание, сооружение, объект незавершенного строительства	73:05:040131:47
4.	Уникальный учетный номер кадастрового квартала, в границах которого расположены здание, сооружение, объект незавершенного строительства	73:05:040131
5.	Адрес здания, сооружения, объекта незавершенного строительства	-

2. Сведения о характеристиках объекта недвижимости с кадастровым номером : 73:05:040131:106 :

№ п/п	Наименование характеристики	Значение характеристики
1	2	3
5.1.	Сведения о местоположении здания, сооружения, объекта незавершенного строительства (при отсутствии адреса) в структурированном в соответствии с федеральной информационной адресной системой виде	-
5.2.	Дополнительные сведения о местоположении	-
6.	Иные сведения	-

3. Пояснения к сведениям об объекте недвижимости с кадастровым номером 73:05:040131:106 :

1.	-

Описание местоположения зданий, сооружений, объектов незавершенного строительства на земельном участке

1. Сведения о характерных точках контура объекта недвижимости с кадастровым номером : 73:05:040131:108 :

Система координат МСК-73, зона 1 **Зона № 1**

Обозначение характерных точек контура	Содержатся в Едином государственном реестре недвижимости			Определены в ходе выполнения комплексных кадастровых работ			Метод определения координат	Формулы, примененные для расчета средней квадратической погрешности определения координат характерных точек (Mt), м, с подставленными в такие формулы значениями и итоговые (вычисленные) значения Mt, м
	Координаты, м		Радиус, м	Координаты, м		Радиус, м		
	X	Y	R	X	Y	R		
1	2	3	4	5	6	7	8	9
н135О	-	-	-	492727.33	1360816.10	-	Метод спутниковых геодезических измерений (определений)	0.1
н136О	-	-	-	492731.66	1360818.93	-	Метод спутниковых геодезических измерений (определений)	0.1
н137О	-	-	-	492726.51	1360826.80	-	Метод спутниковых геодезических измерений (определений)	0.1
н138О	-	-	-	492722.18	1360823.97	-	Метод спутниковых геодезических измерений (определений)	0.1
н135О	-	-	-	492727.33	1360816.10	-	Метод спутниковых геодезических измерений (определений)	0.1

2. Сведения о характеристиках объекта недвижимости с кадастровым номером : 73:05:040131:108 :

№ п/п	Наименование характеристики	Значение характеристики
1	2	3
1.	Вид объекта недвижимости	здание
2.	Ранее присвоенный государственный учетный номер (инвентарный) здания, сооружения, объекта незавершенного строительства	-
3.	Кадастровый номер земельного участка (земельных участков), в границах которого (которых) расположены здание, сооружение, объект незавершенного строительства	73:05:040131:52
4.	Уникальный учетный номер кадастрового квартала, в границах которого расположены здание, сооружение, объект незавершенного строительства	73:05:040131
5.	Адрес здания, сооружения, объекта незавершенного строительства	-

2. Сведения о характеристиках объекта недвижимости с кадастровым номером : 73:05:040131:108 :

№ п/п	Наименование характеристики	Значение характеристики
1	2	3
5.1.	Сведения о местоположении здания, сооружения, объекта незавершенного строительства (при отсутствии адреса) в структурированном в соответствии с федеральной информационной адресной системой виде	-
5.2.	Дополнительные сведения о местоположении	-
6.	Иные сведения	-

3. Пояснения к сведениям об объекте недвижимости с кадастровым номером 73:05:040131:108 :

1.	-

Описание местоположения зданий, сооружений, объектов незавершенного строительства на земельном участке

1. Сведения о характерных точках контура объекта недвижимости с кадастровым номером : 73:05:040131:114 :

Система координат МСК-73, зона 1 **Зона № 1**

Обозначение характерных точек контура	Содержатся в Едином государственном реестре недвижимости			Определены в ходе выполнения комплексных кадастровых работ			Метод определения координат	Формулы, примененные для расчета средней квадратической погрешности определения координат характерных точек (Mt), м, с подставленными в такие формулы значениями и итоговые (вычисленные) значения Mt, м
	Координаты, м		Радиус, м	Координаты, м		Радиус, м		
	X	Y	R	X	Y	R		
1	2	3	4	5	6	7	8	9
н139О	-	-	-	492804.45	1360869.56	-	Метод спутниковых геодезических измерений (определений)	0.1
н140О	-	-	-	492808.59	1360872.32	-	Метод спутниковых геодезических измерений (определений)	0.1
н141О	-	-	-	492802.78	1360881.06	-	Метод спутниковых геодезических измерений (определений)	0.1
н142О	-	-	-	492798.64	1360878.30	-	Метод спутниковых геодезических измерений (определений)	0.1
н139О	-	-	-	492804.45	1360869.56	-	Метод спутниковых геодезических измерений (определений)	0.1

2. Сведения о характеристиках объекта недвижимости с кадастровым номером : 73:05:040131:114 :

№ п/п	Наименование характеристики	Значение характеристики
1	2	3
1.	Вид объекта недвижимости	здание
2.	Ранее присвоенный государственный учетный номер (инвентарный) здания, сооружения, объекта незавершенного строительства	-
3.	Кадастровый номер земельного участка (земельных участков), в границах которого (которых) расположены здание, сооружение, объект незавершенного строительства	73:05:040131:27
4.	Уникальный учетный номер кадастрового квартала, в границах которого расположены здание, сооружение, объект незавершенного строительства	73:05:040131
5.	Адрес здания, сооружения, объекта незавершенного строительства	-

2. Сведения о характеристиках объекта недвижимости с кадастровым номером : 73:05:040131:114 :

№ п/п	Наименование характеристики	Значение характеристики
1	2	3
5.1.	Сведения о местоположении здания, сооружения, объекта незавершенного строительства (при отсутствии адреса) в структурированном в соответствии с федеральной информационной адресной системой виде	-
5.2.	Дополнительные сведения о местоположении	-
6.	Иные сведения	-

3. Пояснения к сведениям об объекте недвижимости с кадастровым номером 73:05:040131:114 :

1.	-

Описание местоположения зданий, сооружений, объектов незавершенного строительства на земельном участке

1. Сведения о характерных точках контура объекта недвижимости с кадастровым номером : 73:05:040131:230 :

Система координат МСК-73, зона 1 **Зона № 1**

Обозначение характерных точек контура	Содержатся в Едином государственном реестре недвижимости			Определены в ходе выполнения комплексных кадастровых работ			Метод определения координат	Формулы, примененные для расчета средней квадратической погрешности определения координат характерных точек (Mt), м, с подставленными в такие формулы значениями и итоговые (вычисленные) значения Mt, м
	Координаты, м		Радиус, м	Координаты, м		Радиус, м		
	X	Y	R	X	Y	R		
1	2	3	4	5	6	7	8	9
н143О	-	-	-	492750.50	1360831.84	-	Метод спутниковых геодезических измерений (определений)	0.1
н144О	-	-	-	492744.62	1360839.93	-	Метод спутниковых геодезических измерений (определений)	0.1
н145О	-	-	-	492740.09	1360836.64	-	Метод спутниковых геодезических измерений (определений)	0.1
н146О	-	-	-	492745.97	1360828.55	-	Метод спутниковых геодезических измерений (определений)	0.1
н143О	-	-	-	492750.50	1360831.84	-	Метод спутниковых геодезических измерений (определений)	0.1

2. Сведения о характеристиках объекта недвижимости с кадастровым номером : 73:05:040131:230 :

№ п/п	Наименование характеристики	Значение характеристики
1	2	3
1.	Вид объекта недвижимости	здание
2.	Ранее присвоенный государственный учетный номер (инвентарный) здания, сооружения, объекта незавершенного строительства	-
3.	Кадастровый номер земельного участка (земельных участков), в границах которого (которых) расположены здание, сооружение, объект незавершенного строительства	73:05:040131:30
4.	Уникальный учетный номер кадастрового квартала, в границах которого расположены здание, сооружение, объект незавершенного строительства	73:05:040131
5.	Адрес здания, сооружения, объекта незавершенного строительства	-

2. Сведения о характеристиках объекта недвижимости с кадастровым номером : 73:05:040131:230 :

№ п/п	Наименование характеристики	Значение характеристики
1	2	3
5.1.	Сведения о местоположении здания, сооружения, объекта незавершенного строительства (при отсутствии адреса) в структурированном в соответствии с федеральной информационной адресной системой виде	-
5.2.	Дополнительные сведения о местоположении	-
6.	Иные сведения	-

3. Пояснения к сведениям об объекте недвижимости с кадастровым номером 73:05:040131:230 :

1.	-

Описание местоположения зданий, сооружений, объектов незавершенного строительства на земельном участке

1. Сведения о характерных точках контура объекта недвижимости с кадастровым номером : 73:05:040132:118 :

Система координат МСК-73, зона 1 **Зона № 1**

Обозначение характерных точек контура	Содержатся в Едином государственном реестре недвижимости			Определены в ходе выполнения комплексных кадастровых работ			Метод определения координат	Формулы, примененные для расчета средней квадратической погрешности определения координат характерных точек (Mt), м, с подставленными в такие формулы значениями и итоговые (вычисленные) значения Mt, м
	Координаты, м		Радиус, м	Координаты, м		Радиус, м		
	X	Y	R	X	Y	R		
1	2	3	4	5	6	7	8	9
н147О	-	-	-	492873.32	1360919.93	-	Метод спутниковых геодезических измерений (определений)	0.1
н148О	-	-	-	492878.77	1360923.57	-	Метод спутниковых геодезических измерений (определений)	0.1
н149О	-	-	-	492872.09	1360933.46	-	Метод спутниковых геодезических измерений (определений)	0.1
н150О	-	-	-	492866.54	1360929.71	-	Метод спутниковых геодезических измерений (определений)	0.1
н151О	-	-	-	492873.33	1360919.82	-	Метод спутниковых геодезических измерений (определений)	0.1
н147О	-	-	-	492873.32	1360919.93	-	Метод спутниковых геодезических измерений (определений)	0.1

2. Сведения о характеристиках объекта недвижимости с кадастровым номером : 73:05:040132:118 :

№ п/п	Наименование характеристики	Значение характеристики
1	2	3
1.	Вид объекта недвижимости	здание
2.	Ранее присвоенный государственный учетный номер (инвентарный) здания, сооружения, объекта незавершенного строительства	-
3.	Кадастровый номер земельного участка (земельных участков), в границах которого (которых) расположены здание, сооружение, объект незавершенного строительства	73:05:040131:113

2. Сведения о характеристиках объекта недвижимости
с кадастровым номером : 73:05:040132:118 :

№ п/п	Наименование характеристики	Значение характеристики
1	2	3
4.	Уникальный учетный номер кадастрового квартала, в границах которого расположены здание, сооружение, объект незавершенного строительства	73:05:040131
5.	Адрес здания, сооружения, объекта незавершенного строительства	-
5.1.	Сведения о местоположении здания, сооружения, объекта незавершенного строительства (при отсутствии адреса) в структурированном в соответствии с федеральной информационной адресной системой виде	-
5.2.	Дополнительные сведения о местоположении	-
6.	Иные сведения	-

3. Пояснения к сведениям об объекте недвижимости с кадастровым номером 73:05:040132:118 :

1.	-

Схема границ земельных участков

С

Ю

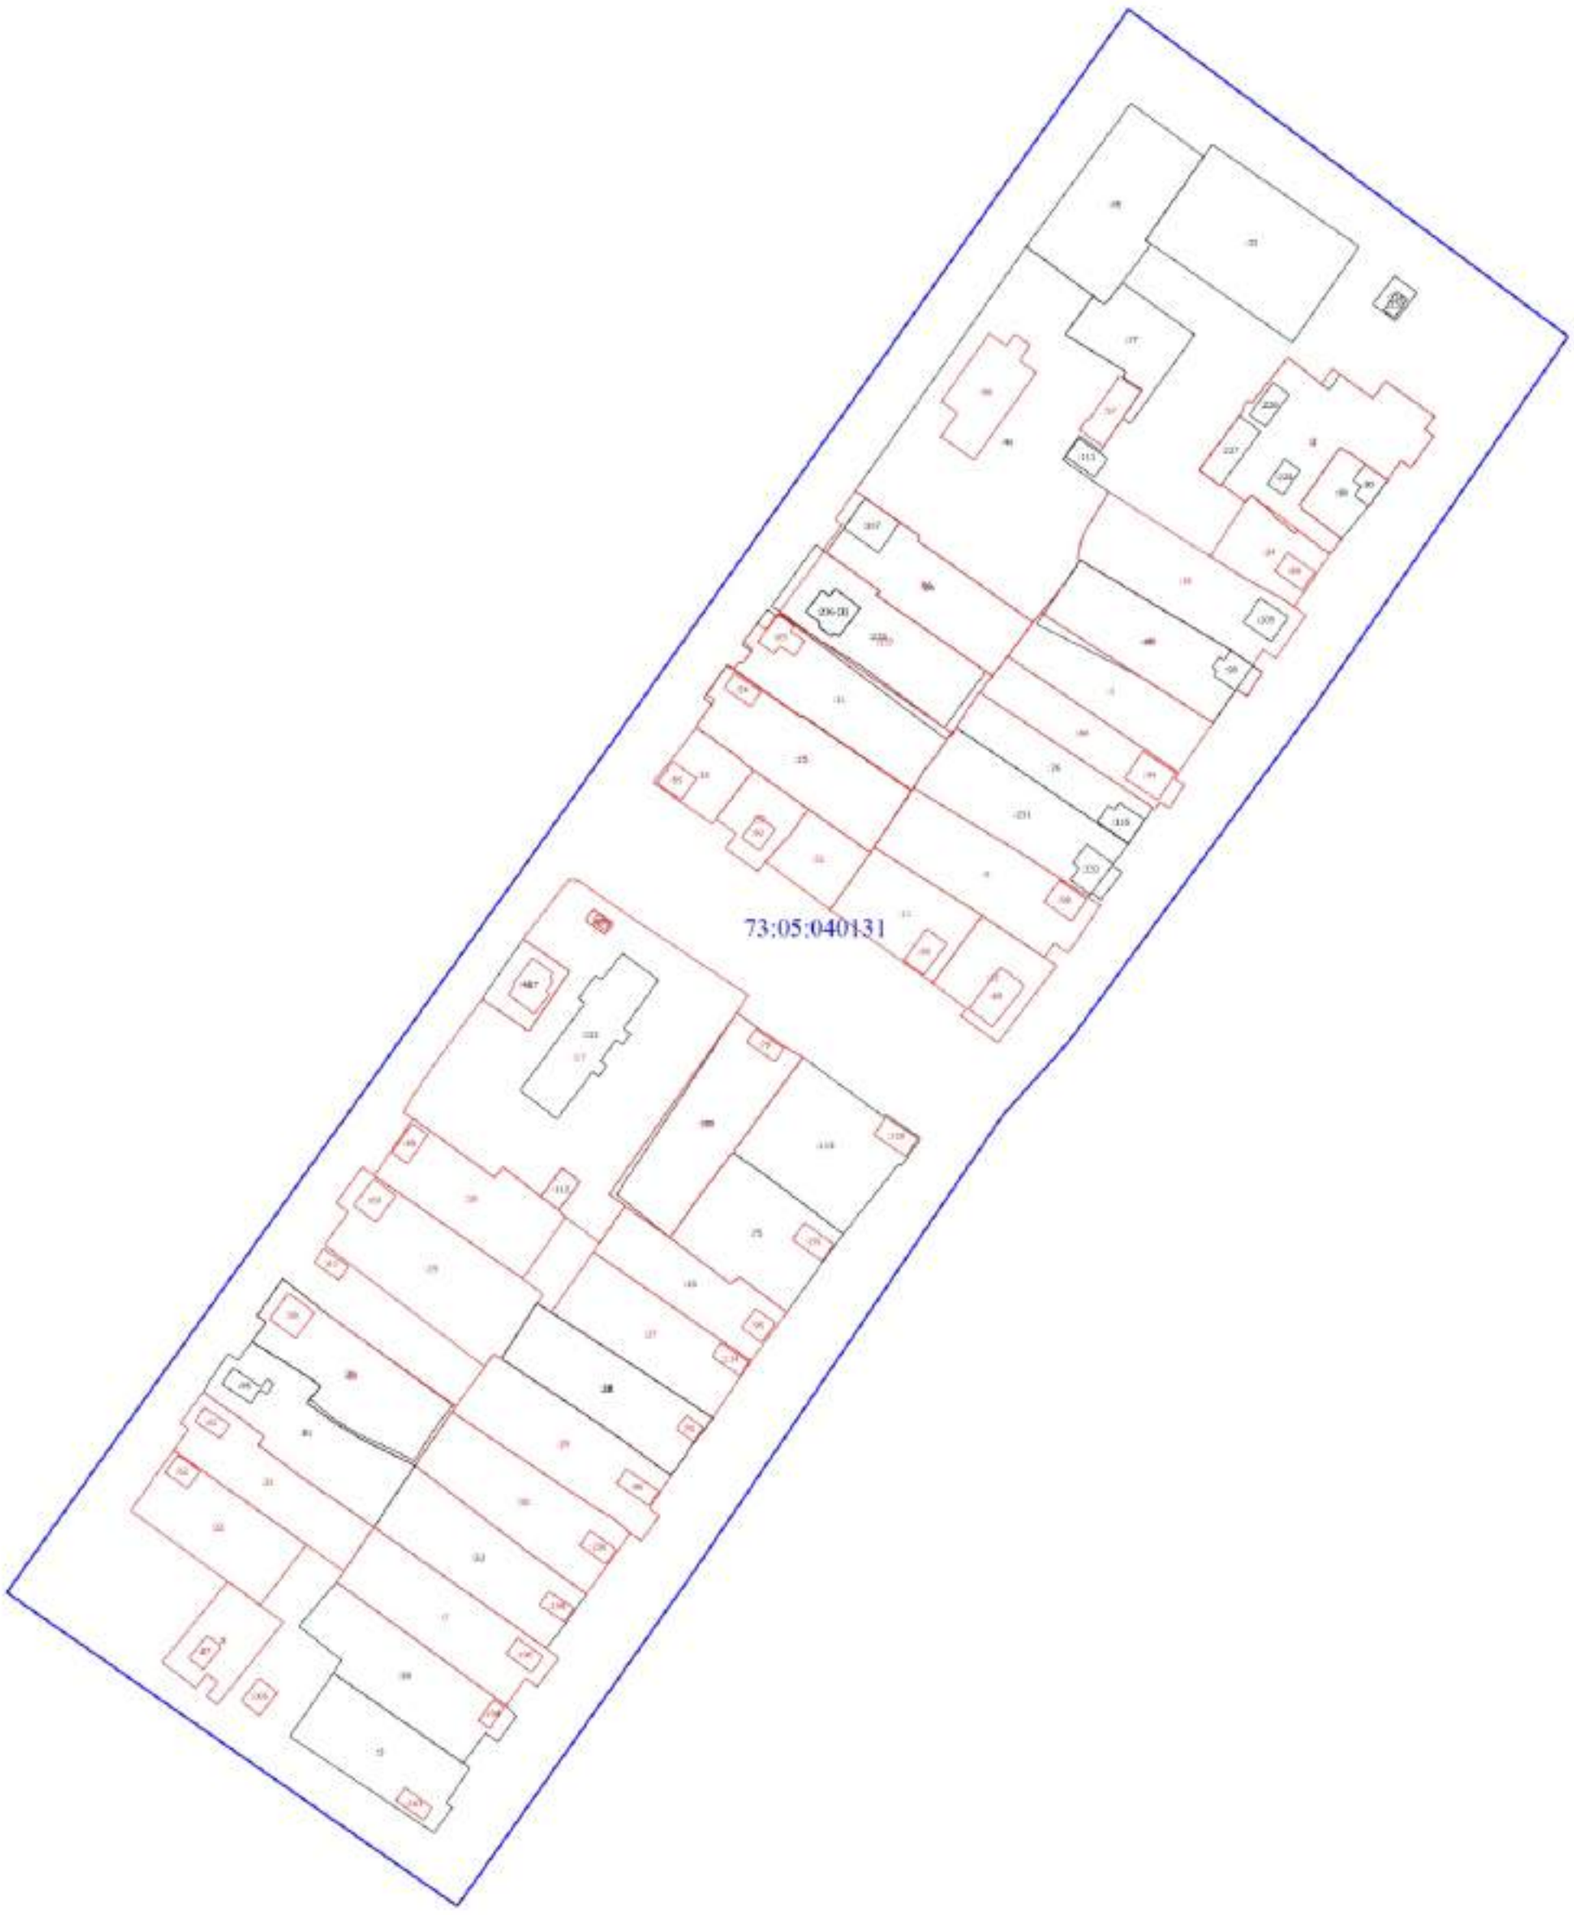

Масштаб 1:1900

Условные обозначения

- Часть границы, местоположение которой определено при выполнении кадастровых работ
- Часть границы, сведения ЕГРН о которой позволяют однозначно определить ее положение на местности
- Граница кадастрового квартала

:1 - Кадастровый номер земельного участка

:13 - Уточняемый земельный участок

:85 - Кадастровый номер здания

:93 - Уточняемое здание

73:05:040131 - Номер кадастрового квартала

Схема границ земельных участков

Масштаб 1:1900

Условные обозначения

- Часть границы, местоположение которой определено при выполнении кадастровых работ
- Характерная точка границы земельного участка, сведения ЕГРН о которой соответствуют требованиям, установленным в соответствии с частью 13 статьи 22 Федерального закона от 13 июля 2015 г. N 218-ФЗ "О государственной регистрации недвижимости"
- 1 - Обозначение характерной точки, местоположение которой не изменилось или было уточнено
- н1О - Обозначение новой характерной точки
- Часть границы, сведения ЕГРН о которой позволяют однозначно определить ее положение на местности
- Граница кадастрового квартала
- :1 - Кадастровый номер земельного участка
- :13 - Уточняемый земельный участок
- :85 - Кадастровый номер здания
- :93 - Уточняемое здание
- 73:05:040131 - Номер кадастрового квартала

Схема геодезических построений

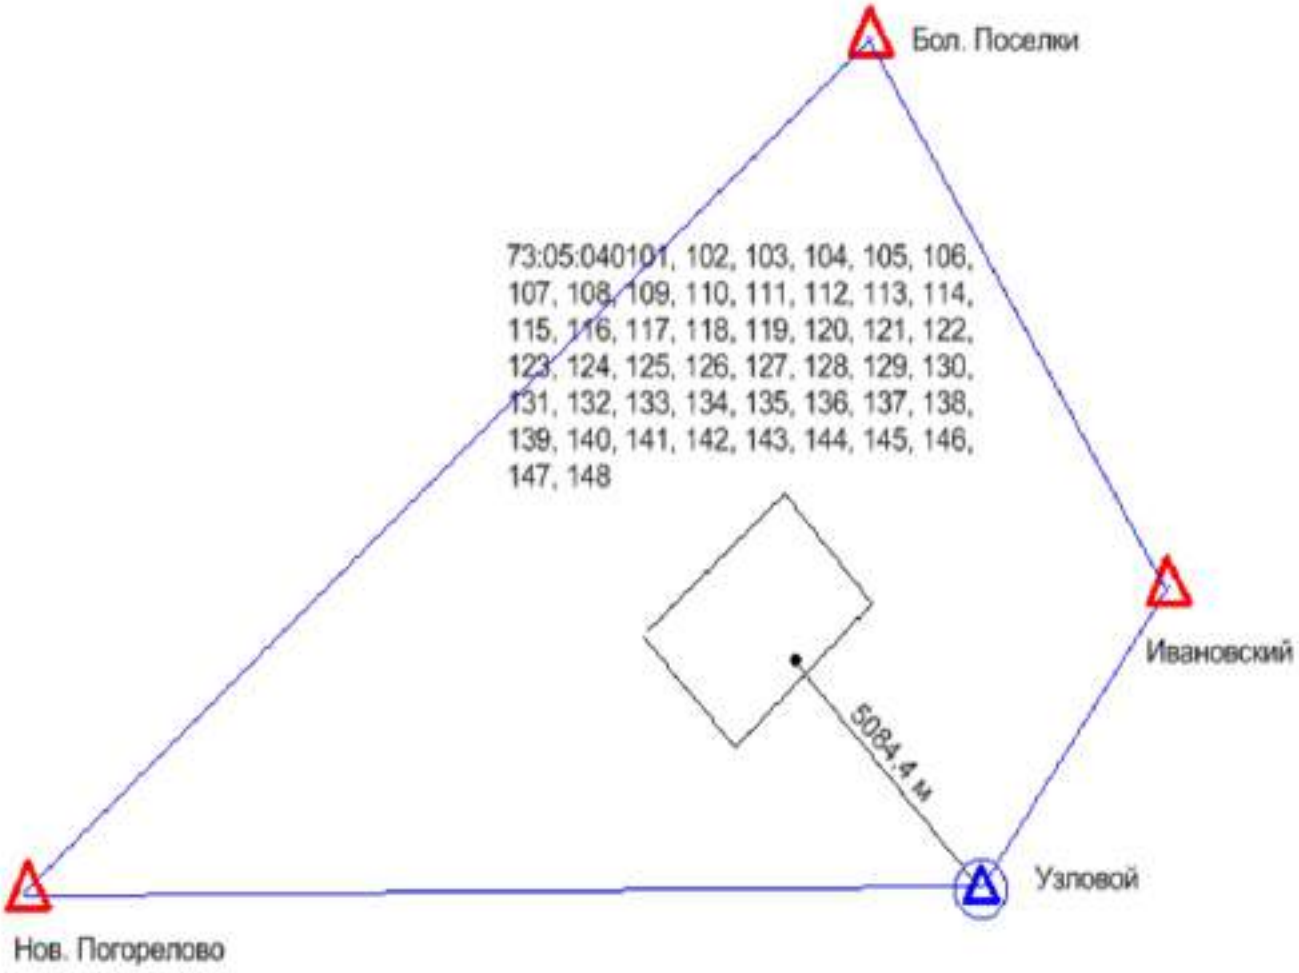

Условное обозначение:

△ -- Пункты ГГС использованные при локализации и контроле

⊙ -- Пункт ГГС с установленной временной базовой станцией

-- Расстояние от базовой станции до характерной точки границ объекта ККР

-- Линия референцной сети

ВЫПИСКА

о пунктах государственной геодезической сети, государственной нивелирной сети, государственной гравиметрической сети и геодезических сетей специального назначения на бумажном носителе и в электронном виде

от «03» февраля 2025 г. № 170-2682/2025-В

На основании договора о предоставлении пространственных данных или материалов, не являющихся объектами авторского права, за исключением их предоставления публично-правовой компании, созданной в соответствии с Федеральным законом от 30 декабря 2021 г. № 448-ФЗ «О публично-правовой компании «Роскадастр» (далее – публично-правовая компания), а также для выполнения задач в области обороны, после поступления заявлений физических или юридических лиц, органов государственной власти или органов местного самоуправления (далее – заявитель) о предоставлении пространственных данных и материалов, содержащихся в государственных фондах пространственных данных, от «03» февраля 2025 г. № 170-2682/2025 публично-правовая компания, осуществляющая ведение федерального фонда пространственных данных, или её филиал

(указывается филиал публично-правовой компании)

предоставляет

ППК «Роскадастр»
(ИНН: 7708410783; ОГРН: 1227700700633)

(указываются сведения о заявителе (для физического лица – фамилия, имя отчество (при наличии); для юридического лица, органа государственной власти, органа местного самоуправления – полное наименование, идентификационный номер налогоплательщика (ИНН), основной государственный регистрационный номер (ОГРН)

на срок[1] бессрочно (указывается срок использования сведений о пунктах государственной геодезической сети, государственной нивелирной сети, государственной гравиметрической сети и геодезических сетей специального назначения) содержащиеся в федеральном фонде пространственных данных по состоянию на «03» февраля 2025 г. следующие сведения в

МСК-73 Ульяновская область, зона 2, МСК-73 Ульяновская область, зона 1, МСК-63 Самарская область, зона 1

(указывается система координат и (или) государственная система высот)

о запрашиваемых пунктах государственной геодезической сети, государственной нивелирной сети, государственной гравиметрической сети и геодезических сетей специального назначения:

[1] Подпункт «е» пункта 5 Правил предоставления пространственных данных и материалов, содержащихся в государственных фондах пространственных данных, в том числе правил подачи заявления о предоставлении указанных пространственных данных и материалов, включая форму такого заявления и состав прилагаемых к нему документов, утвержденных постановлением Правительства Российской Федерации от 4 марта 2017 г. № 262.

АДМИНИСТРАЦИЯ
МУНИЦИПАЛЬНОГО ОБРАЗОВАНИЯ
«КАРСУНСКИЙ РАЙОН»
УЛЬЯНОВСКОЙ ОБЛАСТИ

30-летия Победы пл., д. 6, р.п. Карсун,
Ульяновская область, 433210
тел./факс (84246) 2-47-91
e-mail: karsun_otgotd@mail.ru,
http://karsunrayo.gosuslugi.ru/

15.07.2025 № 13-исх-05.01/2528исх
На № 18-4065-СБ/25 от 30.06.2025

Директору филиала
ППК «Роскадастр»
по Ульяновской области

Борисовой С.В.

Уважаемая Светлана Владимировна!

Администрация муниципального образования «Карсунский район» Ульяновской области предоставляет сведения о территориальных зонах в р.п. Карсун, согласно запрашиваемого перечня кадастровых кварталов.

Приложение: на 3 л. в 1 экз.

Глава администрации района Н.А.Сизов

Кондратьева Екатерина Николаевна
8(84246)2-47-61

Приложение

Сведения о территориальных зонах р.п. Карсун

№ п/п	Кадастровый квартал	Территориальные зоны
1	2	3
1	73:05:040101	Ж-4б
2	73:05:040102	Ж-1
3	73:05:040103	Ж-4б, СХ-2
4	73:05:040104	Ж-4б, Ж-1
5	73:05:040105	Ж-1, Р-4
6	73:05:040106	П-3, ИТ-2, Ж-4б
7	73:05:040107	Ж-1
8	73:05:040108	Ж-4в, ОЗ-1
9	73:05:040109	П-4
10	73:05:040110	Ж-3, П-4
11	73:05:040111	Ж-4б, Ж-3, ОД-3
12	73:05:040112	Ж-4а
13	73:05:040113	Ж-4а
14	73:05:040114	Ж-4б
15	73:05:040115	Ж-1, Ж-3
16	73:05:040116	Ж-3, ОЗ-1
17	73:05:040117	ОЗ-1
18	73:05:040118	Ж-3, Ж-1
19	73:05:040119	Ж-1, Ж-4б, ОД-3
20	73:05:040120	Ж-4б
21	73:05:040121	Ж-4б, ОД-1, Р-1, Р-2, ОД-4, ОЗ-1, Э-ОЛ
22	73:05:040122	Ж-4б
23	73:05:040123	ОД-3, ОЗ-1, Ж-4б
24	73:05:040124	ОЗ-1
25	73:05:040125	ОЗ-1
26	73:05:040126	СН-1, ОД-8, П-3, Ж-4б, ОД-2
27	73:05:040127	Ж-1, Ж-4б
28	73:05:040128	Ж-1, ОЗ-1
29	73:05:040129	Ж-1, ОЗ-1
30	73:05:040130	Ж-1, ОЗ-1
31	73:05:040131	Ж-1, ОЗ-1
32	73:05:040132	Ж-1
33	73:05:040133	Ж-1
34	73:05:040134	Ж-4в
35	73:05:040135	Ж-4б
36	73:05:040136	Ж-4б
37	73:05:040137	Ж-4б
38	73:05:040138	Ж-4б, Ж-5б
39	73:05:040139	Ж-4б
40	73:05:040140	Ж-4б
41	73:05:040141	Ж-4б, Ж-3, ОД-8
42	73:05:040142	Ж-1, Ж-4б, П-5
43	73:05:040143	Ж-1, Ж-4в
44	73:05:040144	Ж-4б
45	73:05:040145	Ж-4б

1	2	3
46	73:05:040146	Ж-1
47	73:05:040147	Ж-1
48	73:05:040148	Ж-1, Ж-4б

Расшифровка территориальных зон

Индекс зоны	Наименование зоны
1	2
	ЖИЛЫЕ ЗОНЫ
Ж-1	Индивидуальная усадебная застройка
Ж-3	Зона застройки многоквартирных жилых домов малой и средней этажности (2-4)
Ж-4	Жилая застройка в границах охранных и санитарно-защитных зон
Ж-4а	Жилая застройка в границах охранных зон объектов культурного наследия и зонах охраны городского ландшафта
Ж-4б	Жилая застройка в СЗЗ промышленно-коммунальных предприятий
Ж-4в	Жилая застройка в водоохранной зоне
Ж-5	Зона развития жилой застройки
Ж-6	Территории коллективных садов и садово-огородных участков, садоводческих и дачных земельных участков
	ОБЩЕСТВЕННО-ДЕЛОВЫЕ ЗОНЫ
ОД-1	Общественно-деловая зона центра
ОД-2	Зона учреждений здравоохранения и социальной защиты
ОД-3	Зона детских дошкольных учреждений, общеобразовательных школьных и внешкольных учреждений
ОД-4	Зона образовательных учреждений среднего профессионального образования
ОД-6	Зона рекреационных объектов и учреждений отдыха
ОД-7	Зона объектов обслуживания населения и производственной деятельности
ОД-8	Зона коммерческой активности
	РЕКРЕАЦИОННЫЕ ЗОНЫ
Р-1	Зона общегородской зелени (скверы, бульвары, открытые пространства)
Р-2	Зона природных ландшафтов (парки, рощи, лесопарки)
Р-3	Зона городских пляжей
Р-4	Зона лесов и городских лесов
	ПРОИЗВОДСТВЕННО-КОММУНАЛЬНЫЕ ЗОНЫ
П-3	Зона производственно-коммунальных объектов и предприятий III класса опасности (СЗЗ 300 м); (асфальтовый завод)
П-4	Зона производственно-коммунальных объектов и предприятий IV класса вредности (СЗЗ 100 м)

1	2
П-5	Зона производственно-коммунальных объектов и предприятий V класса (СЗЗ 50 м)
П-6	Разрабатываемые месторождения полезных ископаемых
П-7	Зона перспективного развития промышленности
	ЗОНЫ ИНЖЕНЕРНОЙ И ТРАНСПОРТНОЙ ИНФРАСТРУКТУРЫ
ИТ-1	Зона объектов инженерной инфраструктуры
ИТ-2	Зона объектов транспортной инфраструктуры
	ЗОНЫ СПЕЦИАЛЬНОГО НАЗНАЧЕНИЯ
СН-1	Зона кладбищ
СН-2	Зона полигонов промышленных, бытовых отходов
СН-3	Зона скотомогильников
	ЗОНЫ СЕЛЬСКОХОЗЯЙСТВЕННОГО ИСПОЛЬЗОВАНИЯ
СХ-1	Зона сельскохозяйственных угодий
СХ-2	Зона сельскохозяйственных объектов
	ЗОНЫ ЭКОЛОГИЧЕСКИХ ОГРАНИЧЕНИЙ
Э-ВД	Водоохранные зоны
Э-ОЛ	Особо охраняемые ландшафты
Э-СО	Крутые склоны рек, овраги
Э-Б	Заболоченные территории
Э-ПТ	Зона пойменных территорий, подверженных затоплению паводком
	ОХРАННЫЕ ЗОНЫ
ОЗ-1	Охранные зоны объектов историко-культурного наследия в пределах внутриквартальных пространств, ограниченных красными линиями улиц
ОЗ-3	Зона археологического культурного слоя

КАРТА-ПЛАН ТЕРРИТОРИИ

Пояснительная записка

1. Сведения о территории выполнения комплексных кадастровых работ: 73:05:040132, Ульяновская область, Карсунский район, р.п. Карсун

(наименование субъекта Российской Федерации, муниципального образования, населенного пункта, уникальные учетные номера кадастровых кварталов, иные сведения, позволяющие определить местоположение территории, на которой выполняются комплексные кадастровые работы, например, наименование садоводческого или огороднического некоммерческого товарищества, гаражного кооператива, элемента планировочной структуры)

2. Основания выполнения комплексных кадастровых работ:

Наименование, дата и номер документа, на основании которого выполняются комплексные кадастровые работы: Соглашение о предоставлении из федерального бюджета субсидий, в том числе грантов в форме субсидий, юридическим лицам, индивидуальным предпринимателям, а также физическим лицам, "31" января 2025 г. , 321-20-2025-002

3. Дата подготовки карты-плана территории: "16" сентября 2025 г.

4. Сведения о заказчике(ах) комплексных кадастровых работ:

В отношении юридического лица, органа местного самоуправления муниципального района, муниципального округа или городского округа либо уполномоченного исполнительного органа государственной власти субъекта Российской Федерации:

полное или сокращенное (в случае, если имеется) наименование: ФЕДЕРАЛЬНАЯ СЛУЖБА ГОСУДАРСТВЕННОЙ РЕГИСТРАЦИИ, КАДАСТРА И КАРТОГРАФИИ
основной государственный регистрационный номер: 1047796940465
идентификационный номер налогоплательщика: 7706560536

В отношении физического лица или представителя физических или юридических лиц:

фамилия, имя, отчество (последнее - при наличии): -
страховой номер индивидуального лицевого счета в системе обязательного пенсионного страхования Российской Федерации (СНИЛС): -

Наименование и реквизиты документа, подтверждающие полномочия представителя заказчика(ов) комплексных кадастровых работ: -
Адрес электронной почты (для направления уведомления о результатах внесения сведений в Единый государственный реестр недвижимости): 73_upr@rosreestr.ru

5. Сведения об исполнителе комплексных кадастровых работ:

Полное или сокращенное (в случае, если имеется) наименование и адрес юридического лица, с которым заключен государственный или муниципальный контракт либо договор подряда на выполнение комплексных кадастровых работ: Филиал ППК "Роскадастр" по Ульяновской области, Г.О. ГОРОД УЛЬЯНОВСК, Г УЛЬЯНОВСК, УЛ ЮНОСТИ, Д. 5/96

Фамилия, имя. отчество кадастрового инженера (последнее - при наличии): Мельникова Екатерина Юрьевна и основной государственный регистрационный номер кадастрового инженера индивидуального предпринимателя (ОГРНИП): -

Страховой номер индивидуального лицевого счета в системе обязательного пенсионного страхования Российской Федерации (СНИЛС) кадастрового инженера: 071-399-558 94

Уникальный реестровый номер кадастрового инженера в реестре саморегулируемой организации кадастровых инженеров и дата внесения сведений о физическом лице в такой реестр: А-0289, 2016-04-27

Полное или (в случае, если имеется) сокращенное наименование саморегулируемой организации кадастровых инженеров, членом которой является кадастровый инженер: Ассоциация "Союз кадастровых инженеров"

Контактный телефон: +79021295588

Почтовый адрес и адрес электронной почты, по которым осуществляется связь с кадастровым инженером: katena_melnik@mail.ru

6. Перечень документов, использованных при подготовке карты-плана территории

№ п/п	Реквизиты документа				
	Вид	Дата	Номер	Наименование	Иные сведения
1	2	3	4	5	6
1	Кадастровый план территории	23.06.2025	КУВИ-001/2025-127601140	Кадастровый план территории кадастрового квартала 73:05:040132	-
2	Кадастровый план территории	25.06.2025	КУВИ-001/2025-129033148	Кадастровый план территории кадастрового квартала 73:05:000000	-
3	Документы градостроительного зонирования (Правила землепользования и застройки)	03.08.2009	20	Правила землепользования и застройки муниципального образования "Карсунское городское поселение"	-
4	Иной документ	03.02.2025	170-2682/2025-В	Выписка о пунктах государственной геодезической сети	-
5	Иной документ	16.04.2025	170-10475/2025-В	Единая электронная картографическая основа масштаба М1:2000	-
6	Иной документ	15.07.2025	73-ИОМСУ-05.01/2528	Письмо Администрации МО "Карсунский район" Ульяновской области	-
7	Кадастровый план территории	11.08.2025	КУВИ-001/2025-153840921	Кадастровый план территории кадастрового квартала 73:05:040132	-

7. Пояснения к карте-плану территории

1. На территории кадастрового квартала 73:05:040132 на основании соглашения между Федеральной службой государственной регистрации, кадастра и картографии и Публично – правовой компанией «Роскадастр» №321-20-2025-002 от 30.01.2025г. выполнены комплексные кадастровые работы.
Карта-план территории подготовлен в соответствии с кадастровыми планами территории кадастровых кварталов 73:05:040132 от 23.06.2025 г. № КУВИ-001/2025-127601140, 73:05:000000 от 25.06.2025 г. № КУВИ-001/2025-129033148 материалами, хранящимися в кадастровых делах, в государственном фонде данных. Так же при составлении Карта-план территории использовалась Единая электронная картографическая основа (ЦОФП открытого опубликования в масштабе М1:2000): Карсун_73-53-86-(190-е) _ЦОФП_2020_МСК73_зона_1 Карсун_73-53-86-(190-и)_ЦОФП_2020_МСК73_зона_1.
Проект межевания территории в отношении кадастрового квартала 73:05:040132 отсутствует.
В соответствии с ответом Администрации МО «Карсунский район» Ульяновской области от 15.07.2025 № 73-ИОМСУ-05.01/2528 исх и Правилами землепользования и застройки муниципального образования «Карсунское городское поселение» Ульяновской области уточняемые земельные участки расположены в территориальной зоне

- Ж-1 (Зона индивидуальной усадебной застройки)
Для территориальной зоны Ж-1 минимальные и максимальные размеры земельных участков не устанавливаются.
При уточнении границ земельных участков изменение площади участков осуществлено в пределах установленным минимальных размеров.
Ввиду отсутствия утвержденного проекта межевания территории, а также иных документов, предусмотренных Земельным Кодексом РФ для образования земельных участков, постановка на государственный кадастровый учет земельных участков в рамках проведения комплексных кадастровых работ не осуществляется.

В результате выполнения комплексных кадастровых работ и подготовки карты-плана территории сведения ЕГРН об адресе объекта комплексных кадастровых работ или о его местоположении не изменились, соответствующие строки текстовой части карты-плана территории не заполнялись (п.42 Требования от 04.08.2021г №П/0337).

По результатам анализа кадастрового плана территории 73:05:040132
1. В отношении земельных участков выявлено:

7. Пояснения к карте-плану территории

Местоположение 32 земельных участков: 73:05:040132:123 73:05:040132:16 73:05:040132:17 73:05:040132:2 73:05:040132:20 73:05:040132:236 73:05:040132:237 73:05:040132:243 73:05:040132:3 73:05:040132:4 73:05:040132:42 73:05:040132:44 73:05:040132:45 73:05:040132:49 73:05:040132:50 73:05:040132:51 73:05:040132:52 73:05:040132:54 73:05:040132:55 73:05:040132:56 73:05:040132:57 73:05:040132:58 73:05:040132:59 73:05:040132:60 73:05:040132:61 73:05:040132:62 73:05:040132:63 73:05:040132:64 73:05:040132:65 73:05:040132:66 73:05:040132:67 73:05:040132:74 установлено в соответствии с требованиями законодательства.
2. В отношении объектов капитального строительства выявлено: у 18 объектов капитального строительства 73:05:040125:328 73:05:040132:100 73:05:040132:101 73:05:040132:103 73:05:040132:108 73:05:040132:109 73:05:040132:117 73:05:040132:120 73:05:040132:121 73:05:040132:238 73:05:040132:239 73:05:040132:240 73:05:040132:84 73:05:040132:86 73:05:040132:92 73:05:040132:93 73:05:040132:94 73:05:040133:68 местоположение контура на земельном участке установлено в соответствии с требованиями законодательства.

В результате выполнения комплексных кадастровых работ осуществлено:

1. Уточнение местоположения границ 21 земельных участков, границы которых не установлены в соответствии с требованиями земельного законодательства: 73:05:040131:34 73:05:040132:7 73:05:040132:9 73:05:040132:10 73:05:040132:11 73:05:040132:12 73:05:040132:15 73:05:040132:18 73:05:040132:19 73:05:040132:20 73:05:040132:21 73:05:040132:22 73:05:040132:24 73:05:040132:25 73:05:040132:26 73:05:040132:27 73:05:040132:41 73:05:040132:43 73:05:040132:46 73:05:040132:47 73:05:040132:53

За земельным участком с К№ 73:05:040132:52 расположен земельный участок площадью 66 кв.м., который используется, но не оформлен надлежащим образом

492992,37 1361147,00
492985,42 1361147,91
492972,56 1361137,46
492974,40 1361134,98
492986,43 1361144,07

Возле земельного участка с К№ 73:05:040132:41 расположен земельный участок по адресу: Ульяновская обл., Карсунский район, р.п. Карсун, ул. Барышская, д. 69 площадью 1268 кв.м., сведения о котором отсутствуют в ЕГРН, следовательно данный земельный участок не включен в КПТР

492583,80 1360881,47
492608,28 1360896,81
492581,32 1360935,19
492560,02 1360919,81

За земельным участком с К№ 73:05:040132:243 расположен земельный участок площадью 147 кв.м., который используется, но не оформлен надлежащим образом

492953,26 1361123,69
492965,12 1361132,15
492960,48 1361139,34
492946,11 1361128,45
492951,00 1361121,87

Возле земельного участка с К№ 73:05:040130:64 расположен земельный участок по адресу: Ульяновская обл., Карсунский район, р.п. Карсун, ул. Барышская, д. 39 площадью 1375 кв.м., сведения о котором отсутствуют в ЕГРН (связь с ОКС отсутствует), следовательно данный земельный участок не включен в КПТР

492898,00 1361082,01
492874,99 1361117,60
492861,68 1361135,26
492844,59 1361124,46
492849,35 1361117,38
492855,12 1361108,20
492858,26 1361104,93
492866,18 1361096,78
492874,29 1361086,29
492889,34 1361067,82
492903,21 1361074,80
492905,20 1361075,72
492899,63 1361083,10

Возле земельного участка с К№ 73:05:040130:59 расположен земельный участок по адресу площадью 471 кв.м., сведения о котором отсутствуют в ЕГРН, следовательно данный земельный участок не включен в КПТР

493017,06 1361246,00
493001,39 1361235,16
493015,48 1361214,17

7. Пояснения к карте-плану территории

493029,31 1361225,70
493030,59 1361226,64

2. В отношении объектов капитального строительства выявлено: у 36 объектов капитального строительства: 73:05:040131:63 73:05:040132:68 73:05:040132:69 73:05:040132:70 73:05:040132:71 73:05:040132:72 73:05:040132:73 73:05:040132:77 73:05:040132:78 73:05:040132:79 73:05:040132:82 73:05:040132:83 73:05:040132:85 73:05:040132:87 73:05:040132:90 73:05:040132:95 73:05:040132:96 73:05:040132:97 73:05:040132:98 73:05:040132:99 73:05:040132:102 73:05:040132:104 73:05:040132:105 73:05:040132:106 73:05:040132:107 73:05:040132:108 73:05:040132:110 73:05:040132:111 73:05:040132:112 73:05:040132:113 73:05:040132:114 73:05:040132:115 73:05:040132:124 73:05:040132:125 73:05:040132:242 73:05:040133:126 уточнено местоположение контура на земельном участке.

На земельном участке с К№ 73:05:040132:19 расположен объект капитального строительства, сведения о котором отсутствуют в ЕГРН
492634,99 1360816,10
492640,11 1360819,55
492635,55 1360826,33
492630,43 1360822,89

На земельном участке с К№ 73:05:040132:15 расположен объект капитального строительства, сведения о котором отсутствуют в ЕГРН
492786,41 1360920,93
492781,66 1360927,76
492773,89 1360922,35
492778,64 1360915,52

На земельном участке с К№ 73:05:040132:11 расположен объект капитального строительства, сведения о котором отсутствуют в ЕГРН
493004,86 1361080,01
493008,62 1361082,71
493003,25 1361090,19
492999,50 1361087,50

Возле земельного участка с К№ 73:05:040132:41 расположен объект капитального строительства, сведения о котором отсутствуют в ЕГРН (сведения о земельном участке также отсутствуют)
492564,46 1360922,39
492568,66 1360916,44
492577,63 1360922,77
492573,43 1360928,72

Возле земельного участка с К№ 73:05:040132:64 расположен объект капитального строительства, сведения о котором отсутствуют в ЕГРН (сведения о земельном участке также отсутствуют
492865,75 1361127,21
492861,01 1361134,26
492856,74 1361131,39
492861,48 1361124,34

Возле земельного участка с К№ 73:05:040132:59 расположен объект капитального строительства, сведения о котором отсутствуют в ЕГРН (сведения о земельном участке также отсутствуют
493024,01 1361235,66
493021,54 1361239,21
493017,99 1361236,74
493020,46 1361233,19

3. Исправлена реестровая ошибка в отношении 23 земельных участков с кадастровыми номерами: 73:05:040132:2 73:05:040132:3 73:05:040132:4 73:05:040132:8 73:05:040132:17 73:05:040132:28 73:05:040132:44

7. Пояснения к карте-плану территории

73:05:040132:48 73:05:040132:49 73:05:040132:50 73:05:040132:51 73:05:040132:54 73:05:040132:57 73:05:040132:58 73:05:040132:59 73:05:040132:60 73:05:040132:61 73:05:040132:62 73:05:040132:63 73:05:040132:66 73:05:040132:67 73:05:040132:74 73:05:040132:243

Реестровая ошибка исправляется в связи с приведением границ земельных участков в соответствии с фактическим использованием земельного участка. Границы сформировались по фактическому пользованию, (в связи с особенностями рельефа) на местности более 15 лет (ФЗ 218 О государственной регистрации), закреплены металлическими и деревянными столбами забора, что позволяет определить местоположение границ этих участков; площадь земельных участков увеличилась или уменьшилась не более, чем на 10 %, что допустимо в рамках действующего законодательства.

4. Исправлена реестровая ошибка в отношении 1 объекта капитального строительства с кадастровым номером: 73:05:040132:108

Реестровая ошибка исправляется в связи с приведением границ объекта капитального строительства в соответствии с фактическими границами (по данным геодезической съемки объект капитального строительства выходил за границы земельного участка с К№ 73:05:040132:7).

Доступ к уточняемым и исправляемым земельным участкам обеспечивается через земли общего пользования.

Уточняемые земельные участки с кадастровыми номерами 73:05:040132:11 73:05:040132:15 73:05:040132:43 73:05:040132:46 расположены в границах ЗОУИТ 73:05-6.372, 73:05:040132:22 расположены в границах ЗОУИТ 73:05-6.363.

Земельные участки, в отношении которых реестровая ошибка с кадастровыми номерами: 73:05:040132:4 73:05:040132:62 расположены в границах ЗОУИТ 73:05-6.372, 73:05:040132:61 73:05:040132:63 расположены в границах ЗОУИТ 73:05-6.363, 73:05:040132:58 расположены в границах ЗОУИТ 73:05-6.365.
В результате комплексных кадастровых работ на территории кадастрового квартала 73:05:040132 осуществлено:
- уточнение местоположения границ 21 земельного участка, границы которых не установлены в соответствии с требованиями законодательства,
- осуществлено уточнение местоположения 36 контуров объектов капитального строительства на земельных участках.
- исправлена реестровая ошибка 71523 земельных участков и 1 объекта капитального строительства.

В соответствии с производственным заданием на выполнение комплексных кадастровых работ Федерального значения и работ по исправлению реестровых ошибок в границах Ульяновской области полевые и камеральные работы выполнялись филиалом ППК «Роскадастр» «Средневолжское АГП».

Комплексные кадастровые работы проведены в соответствии с требованиями Федерального закона от 24.07.2007 г. №221-ФЗ «О кадастровой деятельности». При подготовке карты-плана территории были использованы сведения ЕГРН, сведения информационной системы обеспечения градостроительной деятельности, Проекты садового товарищества. В установленные Федеральным законом от 24.07.2007 г. №221-ФЗ «О кадастровой деятельности» сроки возражения от заинтересованных лицо относительно местоположения границ земельных участков, определенных в ходе выполнения комплексных кадастровых работ, не поступили.

Сведения о пунктах геодезической сети и средствах измерений

1. Сведения о пунктах геодезической сети:

№ п/п	Вид геодезической сети	Название пункта геодезической сети и тип знака	Система координат пункта геодезической сети	Координаты пункта, м		Дата обследования "26" июня 2025 г.		
						Сведения о состоянии		
				X	Y	наружного знака пункта	центра пункта	марки центра пункта
1	2	3	4	5	6	7	8	9
1	плановая, ГГС-4 класса	Бол. Поселки, неизвестен, 148, №3417	МСК-73	501699.84	1361983.03	Утрачен	Сохранился	Сохранился
2	плановая, СГС-1 класса	Нов. Погорелово, пир., 6.0 м, 1, №1041	МСК-73	487640.62	1345730.97	Утрачен	Сохранился	Сохранился
3	плановая, ГГС-2 класса	Ивановский, сигн., 33.9 м, 1, №1200	МСК-73	493614.91	1367302.04	Утрачен	Сохранился	Сохранился
4	плановая, ГГС-4 класса	Узловой, пир., 6.1 м, 148, №2636	МСК-73	487944.69	1363736.88	Утрачен	Сохранился	Сохранился

2. Сведения об использованных средствах измерений

№ п/п	Наименование и обозначение типа средства измерений - прибора (инструмента, аппаратуры)	Заводской или серийный номер средства измерений	Реквизиты свидетельства о поверке прибора (инструмента, аппаратуры) и (или) срок действия поверки
1	2	3	4
1	GNSS приемник PrinCe i80PRO	4359823	С-ЕВЕ/11-03-2025/416467590. Действителен до 10.03.2026 г.
2	GNSS приемник PrinCe i80PRO	4359816	С-ЕВЕ/14-03-2025/417168775. Действителен до 13.03.2026 г.

Сведения об уточняемых земельных участках

1. Сведения о характерных точках границы уточняемого земельного участка с кадастровым номером 73:05:040131:34 :

Система координат МСК-73, зона 1 **Зона №1**

Обозначение характерных точек границ	Координаты, м				Метод определения координат	Формулы, примененные для расчета средней квадратической погрешности определения координат характерных точек границ (Mt), с подставленными в такие формулы значениями и итоговые (вычисленные) значения Mt, м	Описание закрепления точки
	содержатся в Едином государственном реестре недвижимости		определены в результате выполнения комплексных кадастровых работ				
	X	Y	X	Y			
1	2	3	4	5	6	7	8
н157У	-	-	492919.07	1361016.15	Метод спутниковых геодезических измерений (определений)	0.1	-
н158У	-	-	492902.84	1361039.95	Метод спутниковых геодезических измерений (определений)	0.1	-
46	-	-	492891.03	1361031.76	Метод спутниковых геодезических измерений (определений)	0.1	-
н159У	-	-	492885.70	1361027.01	Метод спутниковых геодезических измерений (определений)	0.1	-
н160У	-	-	492880.52	1361022.94	Метод спутниковых геодезических измерений (определений)	0.1	-
45	-	-	492876.38	1361020.84	Метод спутниковых геодезических измерений (определений)	0.1	-
н161У	-	-	492867.20	1361013.87	Метод спутниковых геодезических измерений (определений)	0.1	-
н162У	-	-	492883.29	1360991.51	Метод спутниковых геодезических измерений (определений)	0.1	-
н157У	-	-	492919.07	1361016.15	Метод спутниковых геодезических измерений (определений)	0.1	-

2. Сведения о частях границ уточняемого земельного участка с кадастровым номером 73:05:040131:34 :

Обозначение части границ		Горизонтальное проложение (S), м	Описание прохождения части границ	Сведения о согласовании местоположения границ (согласовано/спорное)
от т.	до т.			
1	2	3	4	5
н157У	н158У	28.81	-	-
н158У	46	14.37	-	-
46	н159У	7.14	-	-
н159У	н160У	6.59	-	-
н160У	45	4.64	-	-
45	н161У	11.53	-	-
н161У	н162У	27.55	-	-
н162У	н157У	43.44	-	-

3. Сведения о характеристиках уточняемого земельного участка с кадастровым номером 73:05:040131:34 :

№ п/п	Наименование характеристики земельного участка	Значение характеристики
1	2	3
1.	Адрес земельного участка	-
1.1.	Сведения о местоположении земельного участка (при отсутствии адреса) в структурированном в соответствии с федеральной информационной адресной системой виде	-
1.2.	Дополнительные сведения о местоположении земельного участка	-
2.	Площадь земельного участка ± величина погрешности определения (вычисления) площади (Р ± ΔР), м2	1234 ± 12
3.	Формула, примененная для вычисления предельной погрешности определения площади земельного участка, с подставленными значениями и итоговые (вычисленные) значения (ΔР), м2	ΔР=3.5*Mt*√P=3.5*0,1*√1234=12
4.	Площадь земельного участка согласно сведениям Единого государственного реестра недвижимости (Ркад), м2	1275
5.	Оценка расхождения Р и Ркад (Р - Ркад), м2	41
6.	Предельные минимальный и максимальный размеры земельного участка (Рмин и Рмакс), м2	- -
7.	Вид (виды) разрешенного использования	Для ведения личного подсобного хозяйства
7.1.	Дополнительные сведения об использовании земельного участка	-
8.	Кадастровый или иной государственный учетный номер (инвентарный) здания, сооружения, объекта незавершенного строительства, расположенного на земельном участке	73:05:040132:121
9.	Сведения о земельных участках (землях общего пользования, территории общего пользования), посредством которых обеспечивается доступ	Земли общего пользования
10.	Иные сведения	-

4. Пояснения к сведениям об уточняемом земельном участке с кадастровым номером 73:05:040131:34 :

1.	-

Сведения об уточняемых земельных участках

1. Сведения о характерных точках границы уточняемого земельного участка с кадастровым номером 73:05:040132:7 :

Система координат МСК-73, зона 1 **Зона №1**

Обозначение характерных точек границ	Координаты, м				Метод определения координат	Формулы, примененные для расчета средней квадратической погрешности определения координат характерных точек границ (Mt), с подставленными в такие формулы значениями и итоговые (вычисленные) значения Mt, м	Описание закрепления точки
	содержатся в Едином государственном реестре недвижимости		определены в результате выполнения комплексных кадастровых работ				
	X	Y	X	Y			
1	2	3	4	5	6	7	8
н171У	-	-	492740.43	1360967.45	Метод спутниковых геодезических измерений (определений)	0.1	-
н172У	-	-	492738.09	1360970.90	Метод спутниковых геодезических измерений (определений)	0.1	-
н173У	-	-	492702.92	1361022.66	Метод спутниковых геодезических измерений (определений)	0.1	-
73	-	-	492686.15	1361010.99	Метод спутниковых геодезических измерений (определений)	0.1	-
72	-	-	492696.82	1360995.23	Метод спутниковых геодезических измерений (определений)	0.1	-
н169У	-	-	492724.06	1360955.82	Метод спутниковых геодезических измерений (определений)	0.1	-
26	-	-	492725.66	1360956.91	Метод спутниковых геодезических измерений (определений)	0.1	-
77	-	-	492739.91	1360967.06	Метод спутниковых геодезических измерений (определений)	0.1	-
н171У	-	-	492740.43	1360967.45	Метод спутниковых геодезических измерений (определений)	0.1	-

2. Сведения о частях границ уточняемого земельного участка с кадастровым номером 73:05:040132:7 :

Обозначение части границ		Горизонтальное проложение (S), м	Описание прохождения части границ	Сведения о согласовании местоположения границ (согласовано/спорное)
от т.	до т.			
1	2	3	4	5
н171У	н172У	4.17	-	-
н172У	н173У	62.58	-	-
н173У	73	20.43	-	-
73	72	19.03	-	-
72	н169У	47.91	-	-
н169У	26	1.94	-	-
26	77	17.50	-	-
77	н171У	0.65	-	-

3. Сведения о характеристиках уточняемого земельного участка с кадастровым номером 73:05:040132:7 :

№ п/п	Наименование характеристики земельного участка	Значение характеристики
1	2	3
1.	Адрес земельного участка	-
1.1.	Сведения о местоположении земельного участка (при отсутствии адреса) в структурированном в соответствии с федеральной информационной адресной системой виде	-
1.2.	Дополнительные сведения о местоположении земельного участка	-
2.	Площадь земельного участка ± величина погрешности определения (вычисления) площади (Р ± ΔР), м2	1359 ± 13
3.	Формула, примененная для вычисления предельной погрешности определения площади земельного участка, с подставленными значениями и итоговые (вычисленные) значения (ΔР), м2	ΔР=3.5*Mt*√P=3.5*0,1*√1359=13
4.	Площадь земельного участка согласно сведениям Единого государственного реестра недвижимости (Ркад), м2	1413
5.	Оценка расхождения Р и Ркад (Р - Ркад), м2	54
6.	Предельные минимальный и максимальный размеры земельного участка (Рмин и Рмакс), м2	- -
7.	Вид (виды) разрешенного использования	Для индивидуального жилищного строительства
7.1.	Дополнительные сведения об использовании земельного участка	-
8.	Кадастровый или иной государственный учетный номер (инвентарный) здания, сооружения, объекта незавершенного строительства, расположенного на земельном участке	73:05:040132:108
9.	Сведения о земельных участках (землях общего пользования, территории общего пользования), посредством которых обеспечивается доступ	Земли общего пользования
10.	Иные сведения	-

4. Пояснения к сведениям об уточняемом земельном участке с кадастровым номером 73:05:040132:7 :

1.	-

Сведения об уточняемых земельных участках

1. Сведения о характерных точках границы уточняемого земельного участка с кадастровым номером 73:05:040132:9 :

Система координат МСК-73, зона 1 **Зона №1**

Обозначение характерных точек границ	Координаты, м				Метод определения координат	Формулы, примененные для расчета средней квадратической погрешности определения координат характерных точек границ (Mt), с подставленными в такие формулы значениями и итоговые (вычисленные) значения Mt, м	Описание закрепления точки
	содержатся в Едином государственном реестре недвижимости		определены в результате выполнения комплексных кадастровых работ				
	X	Y	X	Y			
1	2	3	4	5	6	7	8
н181У	-	-	492737.14	1361047.46	Метод спутниковых геодезических измерений (определений)	0.1	-
н182У	-	-	492731.74	1361043.99	Метод спутниковых геодезических измерений (определений)	0.1	-
н183У	-	-	492730.21	1361046.07	Метод спутниковых геодезических измерений (определений)	0.1	-
н184У	-	-	492718.70	1361038.26	Метод спутниковых геодезических измерений (определений)	0.1	-
н185У	-	-	492719.97	1361036.48	Метод спутниковых геодезических измерений (определений)	0.1	-
н186У	-	-	492756.07	1360983.54	Метод спутниковых геодезических измерений (определений)	0.1	-
35	-	-	492758.05	1360980.63	Метод спутниковых геодезических измерений (определений)	0.1	-
34	-	-	492774.27	1360993.78	Метод спутниковых геодезических измерений (определений)	0.1	-
н181У	-	-	492737.14	1361047.46	Метод спутниковых геодезических измерений (определений)	0.1	-

2. Сведения о частях границ уточняемого земельного участка с кадастровым номером 73:05:040132:9 :

Обозначение части границ		Горизонтальное проложение (S), м	Описание прохождения части границ	Сведения о согласовании местоположения границ (согласовано/спорное)
от т.	до т.			
1	2	3	4	5
н181У	н182У	6.42	-	-
н182У	н183У	2.58	-	-
н183У	н184У	13.91	-	-
н184У	н185У	2.19	-	-
н185У	н186У	64.08	-	-
н186У	35	3.52	-	-
35	34	20.88	-	-
34	н181У	65.27	-	-

3. Сведения о характеристиках уточняемого земельного участка с кадастровым номером 73:05:040132:9 :

№ п/п	Наименование характеристики земельного участка	Значение характеристики
1	2	3
1.	Адрес земельного участка	-
1.1.	Сведения о местоположении земельного участка (при отсутствии адреса) в структурированном в соответствии с федеральной информационной адресной системой виде	-
1.2.	Дополнительные сведения о местоположении земельного участка	-
2.	Площадь земельного участка ± величина погрешности определения (вычисления) площади (Р ± ΔР), м2	1401 ± 13
3.	Формула, примененная для вычисления предельной погрешности определения площади земельного участка, с подставленными значениями и итоговые (вычисленные) значения (ΔР), м2	ΔР=3.5*Mt*√P=3.5*0,1*√1401=13
4.	Площадь земельного участка согласно сведениям Единого государственного реестра недвижимости (Ркад), м2	1371
5.	Оценка расхождения Р и Ркад (Р - Ркад), м2	30
6.	Предельные минимальный и максимальный размеры земельного участка (Рмин и Рмакс), м2	- -
7.	Вид (виды) разрешенного использования	Для индивидуального жилищного строительства
7.1.	Дополнительные сведения об использовании земельного участка	-
8.	Кадастровый или иной государственный учетный номер (инвентарный) здания, сооружения, объекта незавершенного строительства, расположенного на земельном участке	73:05:040132:103
9.	Сведения о земельных участках (землях общего пользования, территории общего пользования), посредством которых обеспечивается доступ	Земли общего пользования
10.	Иные сведения	-

4. Пояснения к сведениям об уточняемом земельном участке с кадастровым номером 73:05:040132:9 :

1.	-

Сведения об уточняемых земельных участках

1. Сведения о характерных точках границы уточняемого земельного участка с кадастровым номером 73:05:040132:10 :

Система координат МСК-73, зона 1 **Зона №1**

Обозначение характерных точек границ	Координаты, м				Метод определения координат	Формулы, примененные для расчета средней квадратической погрешности определения координат характерных точек границ (Mt), с подставленными в такие формулы значениями и итоговые (вычисленные) значения Mt, м	Описание закрепления точки
	содержатся в Едином государственном реестре недвижимости		определены в результате выполнения комплексных кадастровых работ				
	X	Y	X	Y			
1	2	3	4	5	6	7	8
н187У	-	-	493067.71	1361122.83	Метод спутниковых геодезических измерений (определений)	0.1	-
н188У	-	-	493047.11	1361154.10	Метод спутниковых геодезических измерений (определений)	0.1	-
78	-	-	493026.36	1361139.44	Метод спутниковых геодезических измерений (определений)	0.1	-
79	-	-	493047.68	1361108.34	Метод спутниковых геодезических измерений (определений)	0.1	-
н187У	-	-	493067.71	1361122.83	Метод спутниковых геодезических измерений (определений)	0.1	-

2. Сведения о частях границ уточняемого земельного участка с кадастровым номером 73:05:040132:10 :

Обозначение части границ		Горизонтальное проложение (S), м	Описание прохождения части границ	Сведения о согласовании местоположения границ (согласовано/спорное)
от т.	до т.			
1	2	3	4	5
н187У	н188У	37.45	-	-
н188У	78	25.41	-	-
78	79	37.71	-	-
79	н187У	24.72	-	-

3. Сведения о характеристиках уточняемого земельного участка с кадастровым номером 73:05:040132:10 :

№ п/п	Наименование характеристики земельного участка	Значение характеристики
1	2	3
1.	Адрес земельного участка	-

3. Сведения о характеристиках уточняемого земельного участка с кадастровым номером 73:05:040132:10 :

№ п/п	Наименование характеристики земельного участка	Значение характеристики
1	2	3
1.1.	Сведения о местоположении земельного участка (при отсутствии адреса) в структурированном в соответствии с федеральной информационной адресной системой виде	-
1.2.	Дополнительные сведения о местоположении земельного участка	-
2.	Площадь земельного участка ± величина погрешности определения (вычисления) площади (Р ± ΔР), м2	941 ± 11
3.	Формула, примененная для вычисления предельной погрешности определения площади земельного участка, с подставленными значениями и итоговые (вычисленные) значения (ΔР), м2	ΔР=3.5*Mt*√P=3.5*0,1*√941=11
4.	Площадь земельного участка согласно сведениям Единого государственного реестра недвижимости (Ркад), м2	955
5.	Оценка расхождения Р и Ркад (Р - Ркад), м2	14
6.	Предельные минимальный и максимальный размеры земельного участка (Рмин и Рмакс), м2	- -
7.	Вид (виды) разрешенного использования	Для индивидуального жилищного строительства
7.1.	Дополнительные сведения об использовании земельного участка	-
8.	Кадастровый или иной государственный учетный номер (инвентарный) здания, сооружения, объекта незавершенного строительства, расположенного на земельном участке	73:05:040132:125
9.	Сведения о земельных участках (землях общего пользования, территории общего пользования), посредством которых обеспечивается доступ	Земли общего пользования
10.	Иные сведения	-

4. Пояснения к сведениям об уточняемом земельном участке с кадастровым номером 73:05:040132:10 :

1.	-

Сведения об уточняемых земельных участках

1. Сведения о характерных точках границы уточняемого земельного участка с кадастровым номером 73:05:040132:11 :

Система координат МСК-73, зона 1 **Зона №1**

Обозначение характерных точек границ	Координаты, м				Метод определения координат	Формулы, примененные для расчета средней квадратической погрешности определения координат характерных точек границ (Mt), с подставленными в такие формулы значениями и итоговые (вычисленные) значения Mt, м	Описание закрепления точки
	содержатся в Едином государственном реестре недвижимости		определены в результате выполнения комплексных кадастровых работ				
	X	Y	X	Y			
1	2	3	4	5	6	7	8
н189У	-	-	492991.76	1361070.03	Метод спутниковых геодезических измерений (определений)	0.1	-
н190У	-	-	493001.91	1361077.24	Метод спутниковых геодезических измерений (определений)	0.1	-
н191У	-	-	493004.38	1361074.03	Метод спутниковых геодезических измерений (определений)	0.1	-
80	-	-	493013.67	1361080.83	Метод спутниковых геодезических измерений (определений)	0.1	-
81	-	-	493004.94	1361092.75	Метод спутниковых геодезических измерений (определений)	0.1	-
82	-	-	492995.44	1361104.83	Метод спутниковых геодезических измерений (определений)	0.1	-
83	-	-	492974.40	1361134.98	Метод спутниковых геодезических измерений (определений)	0.1	-
н192У	-	-	492972.56	1361137.46	Метод спутниковых геодезических измерений (определений)	0.1	-
н193У	-	-	492965.12	1361132.15	Метод спутниковых геодезических измерений (определений)	0.1	-
н194У	-	-	492953.26	1361123.69	Метод спутниковых геодезических измерений (определений)	0.1	-

1. Сведения о характерных точках границы уточняемого земельного участка с кадастровым номером 73:05:040132:11 :

Система координат МСК-73, зона 1 **Зона №1**

Обозначение характерных точек границ	Координаты, м				Метод определения координат	Формулы, примененные для расчета средней квадратической погрешности определения координат характерных точек границ (Mt), с подставленными в такие формулы значениями и итоговые (вычисленные) значения Mt, м	Описание закрепления точки
	содержатся в Едином государственном реестре недвижимости		определены в результате выполнения комплексных кадастровых работ				
	X	Y	X	Y			
1	2	3	4	5	6	7	8
н189У	-	-	492991.76	1361070.03	Метод спутниковых геодезических измерений (определений)	0.1	-

2. Сведения о частях границ уточняемого земельного участка с кадастровым номером 73:05:040132:11 :

Обозначение части границ		Горизонтальное проложение (S), м	Описание прохождения части границ	Сведения о согласовании местоположения границ (согласовано/спорное)
от т.	до т.			
1	2	3	4	5
н189У	н190У	12.45	-	-
н190У	н191У	4.05	-	-
н191У	80	11.51	-	-
80	81	14.77	-	-
81	82	15.37	-	-
82	83	36.77	-	-
83	н192У	3.09	-	-
н192У	н193У	9.14	-	-
н193У	н194У	14.57	-	-
н194У	н189У	66.04	-	-

3. Сведения о характеристиках уточняемого земельного участка с кадастровым номером 73:05:040132:11 :

№ п/п	Наименование характеристики земельного участка	Значение характеристики
1	2	3
1.	Адрес земельного участка	-
1.1.	Сведения о местоположении земельного участка (при отсутствии адреса) в структурированном в соответствии с федеральной информационной адресной системой виде	-
1.2.	Дополнительные сведения о местоположении земельного участка	-
2.	Площадь земельного участка ± величина погрешности определения (вычисления) площади (Р ± ΔР), м2	1607 ± 14
3.	Формула, примененная для вычисления предельной погрешности определения площади земельного участка, с подставленными значениями и итоговые (вычисленные) значения (ΔР), м2	ΔР=3.5*Mt*√P=3.5*0,1*√1607=14
4.	Площадь земельного участка согласно сведениям Единого государственного реестра недвижимости (Ркад), м2	1500

3. Сведения о характеристиках уточняемого земельного участка с кадастровым номером 73:05:040132:11 :

№ п/п	Наименование характеристики земельного участка	Значение характеристики
1	2	3
5.	Оценка расхождения Р и Ркад (Р - Ркад), м2	107
6.	Предельные минимальный и максимальный размеры земельного участка (Рмин и Рмакс), м2	- -
7.	Вид (виды) разрешенного использования	Для индивидуального жилищного строительства
7.1.	Дополнительные сведения об использовании земельного участка	-
8.	Кадастровый или иной государственный учетный номер (инвентарный) здания, сооружения, объекта незавершенного строительства, расположенного на земельном участке	-
9.	Сведения о земельных участках (землях общего пользования, территории общего пользования), посредством которых обеспечивается доступ	Земли общего пользования
10.	Иные сведения	-

4. Пояснения к сведениям об уточняемом земельном участке с кадастровым номером 73:05:040132:11 :

1.	-

Сведения об уточняемых земельных участках

1. Сведения о характерных точках границы уточняемого земельного участка с кадастровым номером 73:05:040132:12 :

Система координат МСК-73, зона 1 **Зона №1**

Обозначение характерных точек границ	Координаты, м				Метод определения координат	Формулы, примененные для расчета средней квадратической погрешности определения координат характерных точек границ (Mt), с подставленными в такие формулы значениями и итоговые (вычисленные) значения Mt, м	Описание закрепления точки
	содержатся в Едином государственном реестре недвижимости		определены в результате выполнения комплексных кадастровых работ				
	X	Y	X	Y			
1	2	3	4	5	6	7	8
87	-	-	492957.07	1361043.06	Метод спутниковых геодезических измерений (определений)	0.1	-
84	-	-	492945.08	1361059.18	Метод спутниковых геодезических измерений (определений)	0.1	-
85	-	-	492937.55	1361069.56	Метод спутниковых геодезических измерений (определений)	0.1	-
86	-	-	492919.37	1361092.31	Метод спутниковых геодезических измерений (определений)	0.1	-
88	-	-	492917.17	1361094.84	Метод спутниковых геодезических измерений (определений)	0.1	-
н195У	-	-	492899.63	1361083.10	Метод спутниковых геодезических измерений (определений)	0.1	-
н196У	-	-	492905.20	1361075.72	Метод спутниковых геодезических измерений (определений)	0.1	-
н197У	-	-	492914.81	1361063.71	Метод спутниковых геодезических измерений (определений)	0.1	-
43	-	-	492922.54	1361053.59	Метод спутниковых геодезических измерений (определений)	0.1	-
47	-	-	492930.73	1361043.31	Метод спутниковых геодезических измерений (определений)	0.1	-

1. Сведения о характерных точках границы уточняемого земельного участка с кадастровым номером 73:05:040132:12 :

Система координат МСК-73, зона 1 **Зона №1**

Обозначение характерных точек границ	Координаты, м				Метод определения координат	Формулы, примененные для расчета средней квадратической погрешности определения координат характерных точек границ (Mt), с подставленными в такие формулы значениями и итоговые (вычисленные) значения Mt, м	Описание закрепления точки
	содержатся в Едином государственном реестре недвижимости		определены в результате выполнения комплексных кадастровых работ				
	X	Y	X	Y			
1	2	3	4	5	6	7	8
н168У	-	-	492939.54	1361030.43	Метод спутниковых геодезических измерений (определений)	0.1	-
н198У	-	-	492939.61	1361030.33	Метод спутниковых геодезических измерений (определений)	0.1	-
87	-	-	492957.07	1361043.06	Метод спутниковых геодезических измерений (определений)	0.1	-

2. Сведения о частях границ уточняемого земельного участка с кадастровым номером 73:05:040132:12 :

Обозначение части границ		Горизонтальное проложение (S), м	Описание прохождения части границ	Сведения о согласовании местоположения границ (согласовано/спорное)
от т.	до т.			
1	2	3	4	5
87	84	20.09	-	-
84	85	12.82	-	-
85	86	29.12	-	-
86	88	3.35	-	-
88	н195У	21.11	-	-
н195У	н196У	9.25	-	-
н196У	н197У	15.38	-	-
н197У	43	12.73	-	-
43	47	13.14	-	-
47	н168У	15.60	-	-
н168У	н198У	0.12	-	-
н198У	87	21.61	-	-

3. Сведения о характеристиках уточняемого земельного участка с кадастровым номером 73:05:040132:12 :

№ п/п	Наименование характеристики земельного участка	Значение характеристики
1	2	3
1.	Адрес земельного участка	-

3. Сведения о характеристиках уточняемого земельного участка с кадастровым номером 73:05:040132:12 :

№ п/п	Наименование характеристики земельного участка	Значение характеристики
1	2	3
1.1.	Сведения о местоположении земельного участка (при отсутствии адреса) в структурированном в соответствии с федеральной информационной адресной системой виде	-
1.2.	Дополнительные сведения о местоположении земельного участка	-
2.	Площадь земельного участка ± величина погрешности определения (вычисления) площади (Р ± ΔР), м2	1405 ± 13
3.	Формула, примененная для вычисления предельной погрешности определения площади земельного участка, с подставленными значениями и итоговые (вычисленные) значения (ΔР), м2	ΔР=3.5*Mt*√P=3.5*0,1*√1405=13
4.	Площадь земельного участка согласно сведениям Единого государственного реестра недвижимости (Ркад), м2	1381
5.	Оценка расхождения Р и Ркад (Р - Ркад), м2	24
6.	Предельные минимальный и максимальный размеры земельного участка (Рмин и Рмакс), м2	- -
7.	Вид (виды) разрешенного использования	Для индивидуального жилищного строительства
7.1.	Дополнительные сведения об использовании земельного участка	-
8.	Кадастровый или иной государственный учетный номер (инвентарный) здания, сооружения, объекта незавершенного строительства, расположенного на земельном участке	73:05:040132:239
9.	Сведения о земельных участках (землях общего пользования, территории общего пользования), посредством которых обеспечивается доступ	Земли общего пользования
10.	Иные сведения	-

4. Пояснения к сведениям об уточняемом земельном участке с кадастровым номером 73:05:040132:12 :

1.	-

Сведения об уточняемых земельных участках

1. Сведения о характерных точках границы уточняемого земельного участка с кадастровым номером 73:05:040132:15 :

Система координат МСК-73, зона 1 **Зона №1**

Обозначение характерных точек границ	Координаты, м				Метод определения координат	Формулы, примененные для расчета средней квадратической погрешности определения координат характерных точек границ (Mt), с подставленными в такие формулы значениями и итоговые (вычисленные) значения Mt, м	Описание закрепления точки
	содержатся в Едином государственном реестре недвижимости		определены в результате выполнения комплексных кадастровых работ				
	X	Y	X	Y			
1	2	3	4	5	6	7	8
91	-	-	492779.97	1360910.87	Метод спутниковых геодезических измерений (определений)	0.1	-
н199У	-	-	492790.62	1360918.43	Метод спутниковых геодезических измерений (определений)	0.1	-
н200У	-	-	492788.30	1360921.76	Метод спутниковых геодезических измерений (определений)	0.1	-
н201У	-	-	492792.09	1360924.72	Метод спутниковых геодезических измерений (определений)	0.1	-
н202У	-	-	492793.60	1360922.75	Метод спутниковых геодезических измерений (определений)	0.1	-
н203У	-	-	492797.89	1360925.94	Метод спутниковых геодезических измерений (определений)	0.1	-
н204У	-	-	492783.87	1360945.22	Метод спутниковых геодезических измерений (определений)	0.1	-
н205У	-	-	492781.56	1360948.38	Метод спутниковых геодезических измерений (определений)	0.1	-
н166У	-	-	492770.69	1360963.03	Метод спутниковых геодезических измерений (определений)	0.1	-
35	-	-	492758.05	1360980.63	Метод спутниковых геодезических измерений (определений)	0.1	-

1. Сведения о характерных точках границы уточняемого земельного участка с кадастровым номером 73:05:040132:15 :

Система координат МСК-73, зона 1 **Зона №1**

Обозначение характерных точек границ	Координаты, м				Метод определения координат	Формулы, примененные для расчета средней квадратической погрешности определения координат характерных точек границ (Mt), с подставленными в такие формулы значениями и итоговые (вычисленные) значения Mt, м	Описание закрепления точки
	содержатся в Едином государственном реестре недвижимости		определены в результате выполнения комплексных кадастровых работ				
	X	Y	X	Y			
1	2	3	4	5	6	7	8
н171У	-	-	492740.43	1360967.45	Метод спутниковых геодезических измерений (определений)	0.1	-
77	-	-	492739.91	1360967.06	Метод спутниковых геодезических измерений (определений)	0.1	-
89	-	-	492766.48	1360930.03	Метод спутниковых геодезических измерений (определений)	0.1	-
90	-	-	492777.36	1360914.47	Метод спутниковых геодезических измерений (определений)	0.1	-
91	-	-	492779.97	1360910.87	Метод спутниковых геодезических измерений (определений)	0.1	-

2. Сведения о частях границ уточняемого земельного участка с кадастровым номером 73:05:040132:15 :

Обозначение части границ		Горизонтальное проложение (S), м	Описание прохождения части границ	Сведения о согласовании местоположения границ (согласовано/спорное)
от т.	до т.			
1	2	3	4	5
91	н199У	13.06	-	-
н199У	н200У	4.06	-	-
н200У	н201У	4.81	-	-
н201У	н202У	2.48	-	-
н202У	н203У	5.35	-	-
н203У	н204У	23.84	-	-
н204У	н205У	3.91	-	-
н205У	н166У	18.24	-	-
н166У	35	21.67	-	-
35	н171У	22.00	-	-
н171У	77	0.65	-	-
77	89	45.58	-	-
89	90	18.99	-	-

2. Сведения о частях границ уточняемого земельного участка с кадастровым номером 73:05:040132:15 :

Обозначение части границ		Горизонтальное проложение (S), м	Описание прохождения части границ	Сведения о согласовании местоположения границ (согласовано/спорное)
от т.	до т.			
1	2	3	4	5
90	91	4.45	-	-

3. Сведения о характеристиках уточняемого земельного участка с кадастровым номером 73:05:040132:15 :

№ п/п	Наименование характеристики земельного участка	Значение характеристики
1	2	3
1.	Адрес земельного участка	-
1.1.	Сведения о местоположении земельного участка (при отсутствии адреса) в структурированном в соответствии с федеральной информационной адресной системой виде	-
1.2.	Дополнительные сведения о местоположении земельного участка	-
2.	Площадь земельного участка ± величина погрешности определения (вычисления) площади (Р ± ΔР), м2	1557 ± 14
3.	Формула, примененная для вычисления предельной погрешности определения площади земельного участка, с подставленными значениями и итоговые (вычисленные) значения (ΔР), м2	ΔР=3.5*Mt*√P=3.5*0,1*√1557=14
4.	Площадь земельного участка согласно сведениям Единого государственного реестра недвижимости (Ркад), м2	1424
5.	Оценка расхождения Р и Ркад (Р - Ркад), м2	133
6.	Предельные минимальный и максимальный размеры земельного участка (Рмин и Рмакс), м2	- -
7.	Вид (виды) разрешенного использования	Для индивидуального жилищного строительства
7.1.	Дополнительные сведения об использовании земельного участка	-
8.	Кадастровый или иной государственный учетный номер (инвентарный) здания, сооружения, объекта незавершенного строительства, расположенного на земельном участке	-
9.	Сведения о земельных участках (землях общего пользования, территории общего пользования), посредством которых обеспечивается доступ	Земли общего пользования
10.	Иные сведения	-

4. Пояснения к сведениям об уточняемом земельном участке с кадастровым номером 73:05:040132:15 :

1.	-

Сведения об уточняемых земельных участках

1. Сведения о характерных точках границы уточняемого земельного участка с кадастровым номером 73:05:040132:18 :

Система координат МСК-73, зона 1 **Зона №1**

Обозначение характерных точек границ	Координаты, м				Метод определения координат	Формулы, примененные для расчета средней квадратической погрешности определения координат характерных точек границ (Mt), с подставленными в такие формулы значениями и итоговые (вычисленные) значения Mt, м	Описание закрепления точки
	содержатся в Едином государственном реестре недвижимости		определены в результате выполнения комплексных кадастровых работ				
	X	Y	X	Y			
1	2	3	4	5	6	7	8
н208У	-	-	492612.61	1360849.21	Метод спутниковых геодезических измерений (определений)	0.1	-
н209У	-	-	492630.60	1360861.37	Метод спутниковых геодезических измерений (определений)	0.1	-
н210У	-	-	492617.89	1360879.28	Метод спутниковых геодезических измерений (определений)	0.1	-
97	-	-	492615.20	1360877.50	Метод спутниковых геодезических измерений (определений)	0.1	-
98	-	-	492610.76	1360874.41	Метод спутниковых геодезических измерений (определений)	0.1	-
99	-	-	492600.38	1360867.86	Метод спутниковых геодезических измерений (определений)	0.1	-
н208У	-	-	492612.61	1360849.21	Метод спутниковых геодезических измерений (определений)	0.1	-

2. Сведения о частях границ уточняемого земельного участка с кадастровым номером 73:05:040132:18 :

Обозначение части границ		Горизонтальное проложение (S), м	Описание прохождения части границ	Сведения о согласовании местоположения границ (согласовано/спорное)
от т.	до т.			
1	2	3	4	5
н208У	н209У	21.71	-	-
н209У	н210У	21.96	-	-
н210У	97	3.23	-	-
97	98	5.41	-	-

2. Сведения о частях границ уточняемого земельного участка с кадастровым номером 73:05:040132:18 :

Обозначение части границ		Горизонтальное проложение (S), м	Описание прохождения части границ	Сведения о согласовании местоположения границ (согласовано/спорное)
от т.	до т.			
1	2	3	4	5
98	99	12.27	-	-
99	н208У	22.30	-	-

3. Сведения о характеристиках уточняемого земельного участка с кадастровым номером 73:05:040132:18 :

№ п/п	Наименование характеристики земельного участка	Значение характеристики
1	2	3
1.	Адрес земельного участка	-
1.1.	Сведения о местоположении земельного участка (при отсутствии адреса) в структурированном в соответствии с федеральной информационной адресной системой виде	-
1.2.	Дополнительные сведения о местоположении земельного участка	-
2.	Площадь земельного участка ± величина погрешности определения (вычисления) площади (Р ± ΔР), м2	470 ± 8
3.	Формула, примененная для вычисления предельной погрешности определения площади земельного участка, с подставленными значениями и итоговые (вычисленные) значения (ΔР), м2	ΔР=3.5*Mt*√P=3.5*0,1*√470=8
4.	Площадь земельного участка согласно сведениям Единого государственного реестра недвижимости (Ркад), м2	449
5.	Оценка расхождения Р и Ркад (Р - Ркад), м2	21
6.	Предельные минимальный и максимальный размеры земельного участка (Рмин и Рмакс), м2	- -
7.	Вид (виды) разрешенного использования	для индивидуального жилищного строительства
7.1.	Дополнительные сведения об использовании земельного участка	-
8.	Кадастровый или иной государственный учетный номер (инвентарный) здания, сооружения, объекта незавершенного строительства, расположенного на земельном участке	73:05:040132:68
9.	Сведения о земельных участках (землях общего пользования, территории общего пользования), посредством которых обеспечивается доступ	Земли общего пользования
10.	Иные сведения	-

4. Пояснения к сведениям об уточняемом земельном участке с кадастровым номером 73:05:040132:18 :

1.	-

Сведения об уточняемых земельных участках

1. Сведения о характерных точках границы уточняемого земельного участка с кадастровым номером 73:05:040132:19 :

Система координат МСК-73, зона 1 **Зона №1**

Обозначение характерных точек границ	Координаты, м				Метод определения координат	Формулы, примененные для расчета средней квадратической погрешности определения координат характерных точек границ (Mt), с подставленными в такие формулы значениями и итоговые (вычисленные) значения Mt, м	Описание закрепления точки
	содержатся в Едином государственном реестре недвижимости		определены в результате выполнения комплексных кадастровых работ				
	X	Y	X	Y			
1	2	3	4	5	6	7	8
100	-	-	492655.99	1360829.59	Метод спутниковых геодезических измерений (определений)	0.1	-
92	-	-	492633.26	1360863.17	Метод спутниковых геодезических измерений (определений)	0.1	-
н209У	-	-	492630.60	1360861.37	Метод спутниковых геодезических измерений (определений)	0.1	-
н208У	-	-	492612.61	1360849.21	Метод спутниковых геодезических измерений (определений)	0.1	-
н211У	-	-	492634.72	1360815.54	Метод спутниковых геодезических измерений (определений)	0.1	-
100	-	-	492655.99	1360829.59	Метод спутниковых геодезических измерений (определений)	0.1	-

2. Сведения о частях границ уточняемого земельного участка с кадастровым номером 73:05:040132:19 :

Обозначение части границ		Горизонтальное проложение (S), м	Описание прохождения части границ	Сведения о согласовании местоположения границ (согласовано/спорное)
от т.	до т.			
1	2	3	4	5
100	92	40.55	-	-
92	н209У	3.21	-	-
н209У	н208У	21.71	-	-
н208У	н211У	40.28	-	-
н211У	100	25.49	-	-

3. Сведения о характеристиках уточняемого земельного участка с кадастровым номером 73:05:040132:19 :

№ п/п	Наименование характеристики земельного участка	Значение характеристики
1	2	3
1.	Адрес земельного участка	-
1.1.	Сведения о местоположении земельного участка (при отсутствии адреса) в структурированном в соответствии с федеральной информационной адресной системой виде	-
1.2.	Дополнительные сведения о местоположении земельного участка	-
2.	Площадь земельного участка ± величина погрешности определения (вычисления) площади (Р ± ΔР), м2	1019 ± 11
3.	Формула, примененная для вычисления предельной погрешности определения площади земельного участка, с подставленными значениями и итоговые (вычисленные) значения (ΔР), м2	ΔР=3.5*Mt*√P=3.5*0,1*√1019=11
4.	Площадь земельного участка согласно сведениям Единого государственного реестра недвижимости (Ркад), м2	990
5.	Оценка расхождения Р и Ркад (Р - Ркад), м2	29
6.	Предельные минимальный и максимальный размеры земельного участка (Рмин и Рмакс), м2	- -
7.	Вид (виды) разрешенного использования	для индивидуального жилищного строительства
7.1.	Дополнительные сведения об использовании земельного участка	-
8.	Кадастровый или иной государственный учетный номер (инвентарный) здания, сооружения, объекта незавершенного строительства, расположенного на земельном участке	73:05:040132:242
9.	Сведения о земельных участках (землях общего пользования, территории общего пользования), посредством которых обеспечивается доступ	Земли общего пользования
10.	Иные сведения	-

4. Пояснения к сведениям об уточняемом земельном участке с кадастровым номером 73:05:040132:19 :

1.	-

Сведения об уточняемых земельных участках

1. Сведения о характерных точках границы уточняемого земельного участка с кадастровым номером 73:05:040132:20 :

Система координат МСК-73, зона 1 **Зона №1**

Обозначение характерных точек границ	Координаты, м				Метод определения координат	Формулы, примененные для расчета средней квадратической погрешности определения координат характерных точек границ (Mt), с подставленными в такие формулы значениями и итоговые (вычисленные) значения Mt, м	Описание закрепления точки
	содержатся в Едином государственном реестре недвижимости		определены в результате выполнения комплексных кадастровых работ				
	X	Y	X	Y			
1	2	3	4	5	6	7	8
119	8849.09	9536.58	492774.20	1361032.60	Метод спутниковых геодезических измерений (определений)	0.1	-
120	8824.31	9533.07	492791.55	1361007.50	Метод спутниковых геодезических измерений (определений)	0.1	-
121	8817.87	9531.99	492799.19	1361012.96	Метод спутниковых геодезических измерений (определений)	0.1	-
122	8820.15	9512.10	492809.25	1361019.84	Метод спутниковых геодезических измерений (определений)	0.1	-
123	8831.74	9514.26	492791.11	1361044.73	Метод спутниковых геодезических измерений (определений)	0.1	-
124	8831.90	9512.65	-	-	-	0.1	-
125	8851.88	9514.46	-	-	-	0.1	-
126	8850.14	9524.56	-	-	-	0.1	-
119	8849.09	9536.58	492774.20	1361032.60	Метод спутниковых геодезических измерений (определений)	0.1	-

2. Сведения о частях границ уточняемого земельного участка с кадастровым номером 73:05:040132:20 :

Обозначение части границ		Горизонтальное проложение (S), м	Описание прохождения части границ	Сведения о согласовании местоположения границ (согласовано/спорное)
от т.	до т.			
1	2	3	4	5
119	120	30.51	-	-
120	121	9.39	-	-
121	122	12.19	-	-
122	123	30.80	-	-

2. Сведения о частях границ уточняемого земельного участка с кадастровым номером 73:05:040132:20 :

Обозначение части границ		Горизонтальное проложение (S), м	Описание прохождения части границ	Сведения о согласовании местоположения границ (согласовано/спорное)
от т.	до т.			
1	2	3	4	5
123	119	20.81	-	-

3. Сведения о характеристиках уточняемого земельного участка с кадастровым номером 73:05:040132:20 :

№ п/п	Наименование характеристики земельного участка	Значение характеристики
1	2	3
1.	Адрес земельного участка	-
1.1.	Сведения о местоположении земельного участка (при отсутствии адреса) в структурированном в соответствии с федеральной информационной адресной системой виде	-
1.2.	Дополнительные сведения о местоположении земельного участка	-
2.	Площадь земельного участка ± величина погрешности определения (вычисления) площади (Р ± ΔР), м2	648 ± 9
3.	Формула, примененная для вычисления предельной погрешности определения площади земельного участка, с подставленными значениями и итоговые (вычисленные) значения (ΔР), м2	ΔР=3.5*Mt*√P=3.5*0,1*√648=9
4.	Площадь земельного участка согласно сведениям Единого государственного реестра недвижимости (Ркад), м2	670
5.	Оценка расхождения Р и Ркад (Р - Ркад), м2	22
6.	Предельные минимальный и максимальный размеры земельного участка (Рмин и Рмакс), м2	- -
7.	Вид (виды) разрешенного использования	под существующим жилым домом
7.1.	Дополнительные сведения об использовании земельного участка	-
8.	Кадастровый или иной государственный учетный номер (инвентарный) здания, сооружения, объекта незавершенного строительства, расположенного на земельном участке	73:05:040132:97
9.	Сведения о земельных участках (землях общего пользования, территории общего пользования), посредством которых обеспечивается доступ	Земли общего пользования
10.	Иные сведения	-

4. Пояснения к сведениям об уточняемом земельном участке с кадастровым номером 73:05:040132:20 :

1.	-

Сведения об уточняемых земельных участках

1. Сведения о характерных точках границы уточняемого земельного участка с кадастровым номером 73:05:040132:21 :

Система координат МСК-73, зона 1 **Зона №1**

Обозначение характерных точек границ	Координаты, м				Метод определения координат	Формулы, примененные для расчета средней квадратической погрешности определения координат характерных точек границ (Mt), с подставленными в такие формулы значениями и итоговые (вычисленные) значения Mt, м	Описание закрепления точки
	содержатся в Едином государственном реестре недвижимости		определены в результате выполнения комплексных кадастровых работ				
	X	Y	X	Y			
1	2	3	4	5	6	7	8
29	-	-	492805.23	1360990.39	Метод спутниковых геодезических измерений (определений)	0.1	-
28	-	-	492805.48	1360990.16	Метод спутниковых геодезических измерений (определений)	0.1	-
27	-	-	492772.43	1360964.23	Метод спутниковых геодезических измерений (определений)	0.1	-
н166У	-	-	492770.69	1360963.03	Метод спутниковых геодезических измерений (определений)	0.1	-
н205У	-	-	492781.56	1360948.38	Метод спутниковых геодезических измерений (определений)	0.1	-
н204У	-	-	492783.87	1360945.22	Метод спутниковых геодезических измерений (определений)	0.1	-
н212У	-	-	492802.72	1360959.07	Метод спутниковых геодезических измерений (определений)	0.1	-
н213У	-	-	492835.49	1360983.14	Метод спутниковых геодезических измерений (определений)	0.1	-
н163У	-	-	492822.04	1361001.81	Метод спутниковых геодезических измерений (определений)	0.1	-
29	-	-	492805.23	1360990.39	Метод спутниковых геодезических измерений (определений)	0.1	-

2. Сведения о частях границ уточняемого земельного участка с кадастровым номером 73:05:040132:21 :

Обозначение части границ		Горизонтальное проложение (S), м	Описание прохождения части границ	Сведения о согласовании местоположения границ (согласовано/спорное)
от т.	до т.			
1	2	3	4	5
29	28	0.34	-	-
28	27	42.01	-	-
27	н166У	2.11	-	-
н166У	н205У	18.24	-	-
н205У	н204У	3.91	-	-
н204У	н212У	23.39	-	-
н212У	н213У	40.66	-	-
н213У	н163У	23.01	-	-
н163У	29	20.32	-	-

3. Сведения о характеристиках уточняемого земельного участка с кадастровым номером 73:05:040132:21 :

№ п/п	Наименование характеристики земельного участка	Значение характеристики
1	2	3
1.	Адрес земельного участка	-
1.1.	Сведения о местоположении земельного участка (при отсутствии адреса) в структурированном в соответствии с федеральной информационной адресной системой виде	-
1.2.	Дополнительные сведения о местоположении земельного участка	-
2.	Площадь земельного участка ± величина погрешности определения (вычисления) площади (Р ± ΔР), м2	1472 ± 13
3.	Формула, примененная для вычисления предельной погрешности определения площади земельного участка, с подставленными значениями и итоговые (вычисленные) значения (ΔР), м2	ΔР=3.5*Mt*√P=3.5*0,1*√1472=13
4.	Площадь земельного участка согласно сведениям Единого государственного реестра недвижимости (Ркад), м2	1386
5.	Оценка расхождения Р и Ркад (Р - Ркад), м2	86
6.	Предельные минимальный и максимальный размеры земельного участка (Рмин и Рмакс), м2	- -
7.	Вид (виды) разрешенного использования	Для ведения личного подсобного хозяйства
7.1.	Дополнительные сведения об использовании земельного участка	-
8.	Кадастровый или иной государственный учетный номер (инвентарный) здания, сооружения, объекта незавершенного строительства, расположенного на земельном участке	73:05:040132:73
9.	Сведения о земельных участках (землях общего пользования, территории общего пользования), посредством которых обеспечивается доступ	Земли общего пользования
10.	Иные сведения	-

4. Пояснения к сведениям об уточняемом земельном участке с кадастровым номером 73:05:040132:21 :

1.	-

Сведения об уточняемых земельных участках

1. Сведения о характерных точках границы уточняемого земельного участка с кадастровым номером 73:05:040132:22 :

Система координат МСК-73, зона 1 **Зона №1**

Обозначение характерных точек границ	Координаты, м				Метод определения координат	Формулы, примененные для расчета средней квадратической погрешности определения координат характерных точек границ (Mt), с подставленными в такие формулы значениями и итоговые (вычисленные) значения Mt, м	Описание закрепления точки
	содержатся в Едином государственном реестре недвижимости		определены в результате выполнения комплексных кадастровых работ				
	X	Y	X	Y			
1	2	3	4	5	6	7	8
101	-	-	492874.29	1361086.29	Метод спутниковых геодезических измерений (определений)	0.1	-
102	-	-	492845.68	1361067.18	Метод спутниковых геодезических измерений (определений)	0.1	-
103	-	-	492834.62	1361059.51	Метод спутниковых геодезических измерений (определений)	0.1	-
104	-	-	492831.37	1361056.89	Метод спутниковых геодезических измерений (определений)	0.1	-
н214У	-	-	492837.25	1361048.73	Метод спутниковых геодезических измерений (определений)	0.1	-
н215У	-	-	492840.41	1361051.15	Метод спутниковых геодезических измерений (определений)	0.1	-
н216У	-	-	492846.95	1361041.70	Метод спутниковых геодезических измерений (определений)	0.1	-
37	-	-	492847.58	1361042.21	Метод спутниковых геодезических измерений (определений)	0.1	-
36	-	-	492870.75	1361058.47	Метод спутниковых геодезических измерений (определений)	0.1	-
н217У	-	-	492889.34	1361067.82	Метод спутниковых геодезических измерений (определений)	0.1	-

1. Сведения о характерных точках границы уточняемого земельного участка с кадастровым номером 73:05:040132:22 :

Система координат МСК-73, зона 1 **Зона №1**

Обозначение характерных точек границ	Координаты, м				Метод определения координат	Формулы, примененные для расчета средней квадратической погрешности определения координат характерных точек границ (Mt), с подставленными в такие формулы значениями и итоговые (вычисленные) значения Mt, м	Описание закрепления точки
	содержатся в Едином государственном реестре недвижимости		определены в результате выполнения комплексных кадастровых работ				
	X	Y	X	Y			
1	2	3	4	5	6	7	8
101	-	-	492874.29	1361086.29	Метод спутниковых геодезических измерений (определений)	0.1	-

2. Сведения о частях границ уточняемого земельного участка с кадастровым номером 73:05:040132:22 :

Обозначение части границ		Горизонтальное проложение (S), м	Описание прохождения части границ	Сведения о согласовании местоположения границ (согласовано/спорное)
от т.	до т.			
1	2	3	4	5
101	102	34.41	-	-
102	103	13.46	-	-
103	104	4.17	-	-
104	н214У	10.06	-	-
н214У	н215У	3.98	-	-
н215У	н216У	11.49	-	-
н216У	37	0.81	-	-
37	36	28.31	-	-
36	н217У	20.81	-	-
н217У	101	23.83	-	-

3. Сведения о характеристиках уточняемого земельного участка с кадастровым номером 73:05:040132:22 :

№ п/п	Наименование характеристики земельного участка	Значение характеристики
1	2	3
1.	Адрес земельного участка	-
1.1.	Сведения о местоположении земельного участка (при отсутствии адреса) в структурированном в соответствии с федеральной информационной адресной системой виде	-
1.2.	Дополнительные сведения о местоположении земельного участка	-
2.	Площадь земельного участка ± величина погрешности определения (вычисления) площади (P ± ΔP), м2	1106 ± 12
3.	Формула, примененная для вычисления предельной погрешности определения площади земельного участка, с подставленными значениями и итоговые (вычисленные) значения (ΔP), м2	ΔP=3.5*Mt*√P=3.5*0,1*√1106=12
4.	Площадь земельного участка согласно сведениям Единого государственного реестра недвижимости (Ркад), м2	1213

3. Сведения о характеристиках уточняемого земельного участка с кадастровым номером 73:05:040132:22 :

№ п/п	Наименование характеристики земельного участка	Значение характеристики
1	2	3
5.	Оценка расхождения Р и Ркад (Р - Ркад), м2	107
6.	Предельные минимальный и максимальный размеры земельного участка (Рмин и Рмакс), м2	- -
7.	Вид (виды) разрешенного использования	Для индивидуального жилищного строительства и ведения личного подсобного хозяйства
7.1.	Дополнительные сведения об использовании земельного участка	-
8.	Кадастровый или иной государственный учетный номер (инвентарный) здания, сооружения, объекта незавершенного строительства, расположенного на земельном участке	73:05:040132:69
9.	Сведения о земельных участках (землях общего пользования, территории общего пользования), посредством которых обеспечивается доступ	Земли общего пользования
10.	Иные сведения	-

4. Пояснения к сведениям об уточняемом земельном участке с кадастровым номером 73:05:040132:22 :

1.	-

Сведения об уточняемых земельных участках

1. Сведения о характерных точках границы уточняемого земельного участка с кадастровым номером 73:05:040132:24 :

Система координат МСК-73, зона 1 **Зона №1**

Обозначение характерных точек границ	Координаты, м				Метод определения координат	Формулы, примененные для расчета средней квадратической погрешности определения координат характерных точек границ (Mt), с подставленными в такие формулы значениями и итоговые (вычисленные) значения Mt, м	Описание закрепления точки
	содержатся в Едином государственном реестре недвижимости		определены в результате выполнения комплексных кадастровых работ				
	X	Y	X	Y			
1	2	3	4	5	6	7	8
н218У	-	-	492947.96	1361202.32	Метод спутниковых геодезических измерений (определений)	0.1	-
н219У	-	-	492950.28	1361198.94	Метод спутниковых геодезических измерений (определений)	0.1	-
н220У	-	-	492947.81	1361197.30	Метод спутниковых геодезических измерений (определений)	0.1	-
108	-	-	492955.20	1361186.78	Метод спутниковых геодезических измерений (определений)	0.1	-
109	-	-	492984.85	1361148.65	Метод спутниковых геодезических измерений (определений)	0.1	-
н221У	-	-	492985.42	1361147.91	Метод спутниковых геодезических измерений (определений)	0.1	-
105	-	-	492992.37	1361147.00	Метод спутниковых геодезических измерений (определений)	0.1	-
106	-	-	492993.63	1361145.29	Метод спутниковых геодезических измерений (определений)	0.1	-
59	-	-	493004.73	1361154.22	Метод спутниковых геодезических измерений (определений)	0.1	-
58	-	-	493003.53	1361155.91	Метод спутниковых геодезических измерений (определений)	0.1	-

1. Сведения о характерных точках границы уточняемого земельного участка с кадастровым номером 73:05:040132:24 :

Система координат МСК-73, зона 1 **Зона №1**

Обозначение характерных точек границ	Координаты, м				Метод определения координат	Формулы, примененные для расчета средней квадратической погрешности определения координат характерных точек границ (Mt), с подставленными в такие формулы значениями и итоговые (вычисленные) значения Mt, м	Описание закрепления точки
	содержатся в Едином государственном реестре недвижимости		определены в результате выполнения комплексных кадастровых работ				
	X	Y	X	Y			
1	2	3	4	5	6	7	8
67	-	-	492994.10	1361168.36	Метод спутниковых геодезических измерений (определений)	0.1	-
50	-	-	492981.44	1361185.61	Метод спутниковых геодезических измерений (определений)	0.1	-
49	-	-	492963.42	1361207.79	Метод спутниковых геодезических измерений (определений)	0.1	-
н222У	-	-	492960.63	1361205.83	Метод спутниковых геодезических измерений (определений)	0.1	-
н223У	-	-	492958.23	1361209.56	Метод спутниковых геодезических измерений (определений)	0.1	-
н218У	-	-	492947.96	1361202.32	Метод спутниковых геодезических измерений (определений)	0.1	-

2. Сведения о частях границ уточняемого земельного участка с кадастровым номером 73:05:040132:24 :

Обозначение части границ		Горизонтальное проложение (S), м	Описание прохождения части границ	Сведения о согласовании местоположения границ (согласовано/спорное)
от т.	до т.			
1	2	3	4	5
н218У	н219У	4.10	-	-
н219У	н220У	2.96	-	-
н220У	108	12.86	-	-
108	109	48.30	-	-
109	н221У	0.93	-	-
н221У	105	7.01	-	-
105	106	2.12	-	-
106	59	14.25	-	-
59	58	2.07	-	-
58	67	15.62	-	-

2. Сведения о частях границ уточняемого земельного участка с кадастровым номером 73:05:040132:24 :

Обозначение части границ		Горизонтальное проложение (S), м	Описание прохождения части границ	Сведения о согласовании местоположения границ (согласовано/спорное)
от т.	до т.			
1	2	3	4	5
67	50	21.40	-	-
50	49	28.58	-	-
49	н222У	3.41	-	-
н222У	н223У	4.44	-	-
н223У	н218У	12.57	-	-

3. Сведения о характеристиках уточняемого земельного участка с кадастровым номером 73:05:040132:24 :

№ п/п	Наименование характеристики земельного участка	Значение характеристики
1	2	3
1.	Адрес земельного участка	-
1.1.	Сведения о местоположении земельного участка (при отсутствии адреса) в структурированном в соответствии с федеральной информационной адресной системой виде	-
1.2.	Дополнительные сведения о местоположении земельного участка	-
2.	Площадь земельного участка ± величина погрешности определения (вычисления) площади (Р ± ΔР), м2	1367 ± 13
3.	Формула, примененная для вычисления предельной погрешности определения площади земельного участка, с подставленными значениями и итоговые (вычисленные) значения (ΔР), м2	ΔР=3.5*Mt*√P=3.5*0,1*√1367=13
4.	Площадь земельного участка согласно сведениям Единого государственного реестра недвижимости (Ркад), м2	1389
5.	Оценка расхождения Р и Ркад (Р - Ркад), м2	22
6.	Предельные минимальный и максимальный размеры земельного участка (Рмин и Рмакс), м2	- -
7.	Вид (виды) разрешенного использования	для индивидуального жилищного строительства
7.1.	Дополнительные сведения об использовании земельного участка	-
8.	Кадастровый или иной государственный учетный номер (инвентарный) здания, сооружения, объекта незавершенного строительства, расположенного на земельном участке	73:05:040132:99
9.	Сведения о земельных участках (землях общего пользования, территории общего пользования), посредством которых обеспечивается доступ	Земли общего пользования
10.	Иные сведения	-

4. Пояснения к сведениям об уточняемом земельном участке с кадастровым номером 73:05:040132:24 :

1.	-

Сведения об уточняемых земельных участках

1. Сведения о характерных точках границы уточняемого земельного участка с кадастровым номером 73:05:040132:25 :

Система координат МСК-73, зона 1 **Зона №1**

Обозначение характерных точек границ	Координаты, м				Метод определения координат	Формулы, примененные для расчета средней квадратической погрешности определения координат характерных точек границ (Mt), с подставленными в такие формулы значениями и итоговые (вычисленные) значения Mt, м	Описание закрепления точки
	содержатся в Едином государственном реестре недвижимости		определены в результате выполнения комплексных кадастровых работ				
	X	Y	X	Y			
1	2	3	4	5	6	7	8
н224У	-	-	492763.04	1361069.93	Метод спутниковых геодезических измерений (определений)	0.1	-
н225У	-	-	492765.29	1361066.21	Метод спутниковых геодезических измерений (определений)	0.1	-
н226У	-	-	492755.49	1361059.66	Метод спутниковых геодезических измерений (определений)	0.1	-
119	-	-	492774.20	1361032.60	Метод спутниковых геодезических измерений (определений)	0.1	-
123	-	-	492791.11	1361044.73	Метод спутниковых геодезических измерений (определений)	0.1	-
н227У	-	-	492779.04	1361062.86	Метод спутниковых геодезических измерений (определений)	0.1	-
н228У	-	-	492781.35	1361064.42	Метод спутниковых геодезических измерений (определений)	0.1	-
н229У	-	-	492773.01	1361076.51	Метод спутниковых геодезических измерений (определений)	0.1	-
н224У	-	-	492763.04	1361069.93	Метод спутниковых геодезических измерений (определений)	0.1	-

2. Сведения о частях границ уточняемого земельного участка с кадастровым номером 73:05:040132:25 :

Обозначение части границ		Горизонтальное проложение (S), м	Описание прохождения части границ	Сведения о согласовании местоположения границ (согласовано/спорное)
от т.	до т.			
1	2	3	4	5
н224У	н225У	4.35	-	-
н225У	н226У	11.79	-	-
н226У	119	32.90	-	-
119	123	20.81	-	-
123	н227У	21.78	-	-
н227У	н228У	2.79	-	-
н228У	н229У	14.69	-	-
н229У	н224У	11.95	-	-

3. Сведения о характеристиках уточняемого земельного участка с кадастровым номером 73:05:040132:25 :

№ п/п	Наименование характеристики земельного участка	Значение характеристики
1	2	3
1.	Адрес земельного участка	-
1.1.	Сведения о местоположении земельного участка (при отсутствии адреса) в структурированном в соответствии с федеральной информационной адресной системой виде	-
1.2.	Дополнительные сведения о местоположении земельного участка	-
2.	Площадь земельного участка ± величина погрешности определения (вычисления) площади (Р ± ΔР), м2	767 ± 10
3.	Формула, примененная для вычисления предельной погрешности определения площади земельного участка, с подставленными значениями и итоговые (вычисленные) значения (ΔР), м2	ΔР=3.5*Mt*√P=3.5*0,1*√767=10
4.	Площадь земельного участка согласно сведениям Единого государственного реестра недвижимости (Ркад), м2	737
5.	Оценка расхождения Р и Ркад (Р - Ркад), м2	30
6.	Предельные минимальный и максимальный размеры земельного участка (Рмин и Рмакс), м2	- -
7.	Вид (виды) разрешенного использования	Для индивидуального жилищного строительства
7.1.	Дополнительные сведения об использовании земельного участка	-
8.	Кадастровый или иной государственный учетный номер (инвентарный) здания, сооружения, объекта незавершенного строительства, расположенного на земельном участке	73:05:040132:90
9.	Сведения о земельных участках (землях общего пользования, территории общего пользования), посредством которых обеспечивается доступ	Земли общего пользования
10.	Иные сведения	-

4. Пояснения к сведениям об уточняемом земельном участке с кадастровым номером 73:05:040132:25 :

1.	-

Сведения об уточняемых земельных участках

1. Сведения о характерных точках границы уточняемого земельного участка с кадастровым номером 73:05:040132:26 :

Система координат МСК-73, зона 1 **Зона №1**

Обозначение характерных точек границ	Координаты, м				Метод определения координат	Формулы, примененные для расчета средней квадратической погрешности определения координат характерных точек границ (Mt), с подставленными в такие формулы значениями и итоговые (вычисленные) значения Mt, м	Описание закрепления точки
	содержатся в Едином государственном реестре недвижимости		определены в результате выполнения комплексных кадастровых работ				
	X	Y	X	Y			
1	2	3	4	5	6	7	8
н230У	-	-	492750.50	1361056.34	Метод спутниковых геодезических измерений (определений)	0.1	-
н231У	-	-	492748.83	1361058.99	Метод спутниковых геодезических измерений (определений)	0.1	-
н232У	-	-	492742.04	1361054.71	Метод спутниковых геодезических измерений (определений)	0.1	-
н233У	-	-	492743.81	1361051.89	Метод спутниковых геодезических измерений (определений)	0.1	-
н181У	-	-	492737.14	1361047.46	Метод спутниковых геодезических измерений (определений)	0.1	-
34	-	-	492774.27	1360993.78	Метод спутниковых геодезических измерений (определений)	0.1	-
33	-	-	492791.55	1361007.50	Метод спутниковых геодезических измерений (определений)	0.1	-
119	-	-	492774.20	1361032.60	Метод спутниковых геодезических измерений (определений)	0.1	-
н226У	-	-	492755.49	1361059.66	Метод спутниковых геодезических измерений (определений)	0.1	-
н230У	-	-	492750.50	1361056.34	Метод спутниковых геодезических измерений (определений)	0.1	-

2. Сведения о частях границ уточняемого земельного участка с кадастровым номером 73:05:040132:26 :

Обозначение части границ		Горизонтальное проложение (S), м	Описание прохождения части границ	Сведения о согласовании местоположения границ (согласовано/спорное)
от т.	до т.			
1	2	3	4	5
н230У	н231У	3.13	-	-
н231У	н232У	8.03	-	-
н232У	н233У	3.33	-	-
н233У	н181У	8.01	-	-
н181У	34	65.27	-	-
34	33	22.06	-	-
33	119	30.51	-	-
119	н226У	32.90	-	-
н226У	н230У	5.99	-	-

3. Сведения о характеристиках уточняемого земельного участка с кадастровым номером 73:05:040132:26 :

№ п/п	Наименование характеристики земельного участка	Значение характеристики
1	2	3
1.	Адрес земельного участка	-
1.1.	Сведения о местоположении земельного участка (при отсутствии адреса) в структурированном в соответствии с федеральной информационной адресной системой виде	-
1.2.	Дополнительные сведения о местоположении земельного участка	-
2.	Площадь земельного участка ± величина погрешности определения (вычисления) площади (Р ± ΔР), м2	1443 ± 13
3.	Формула, примененная для вычисления предельной погрешности определения площади земельного участка, с подставленными значениями и итоговые (вычисленные) значения (ΔР), м2	ΔР=3.5*Mt*√P=3.5*0,1*√1443=13
4.	Площадь земельного участка согласно сведениям Единого государственного реестра недвижимости (Ркад), м2	1336
5.	Оценка расхождения Р и Ркад (Р - Ркад), м2	107
6.	Предельные минимальный и максимальный размеры земельного участка (Рмин и Рмакс), м2	- -
7.	Вид (виды) разрешенного использования	Для индивидуального жилищного строительства
7.1.	Дополнительные сведения об использовании земельного участка	-
8.	Кадастровый или иной государственный учетный номер (инвентарный) здания, сооружения, объекта незавершенного строительства, расположенного на земельном участке	73:05:040132:78
9.	Сведения о земельных участках (землях общего пользования, территории общего пользования), посредством которых обеспечивается доступ	Земли общего пользования
10.	Иные сведения	-

4. Пояснения к сведениям об уточняемом земельном участке с кадастровым номером 73:05:040132:26 :

1.	-

Сведения об уточняемых земельных участках

1. Сведения о характерных точках границы уточняемого земельного участка с кадастровым номером 73:05:040132:27 :

Система координат МСК-73, зона 1 **Зона №1**

Обозначение характерных точек границ	Координаты, м				Метод определения координат	Формулы, примененные для расчета средней квадратической погрешности определения координат характерных точек границ (Mt), с подставленными в такие формулы значениями и итоговые (вычисленные) значения Mt, м	Описание закрепления точки
	содержатся в Едином государственном реестре недвижимости		определены в результате выполнения комплексных кадастровых работ				
	X	Y	X	Y			
1	2	3	4	5	6	7	8
н234У	-	-	492716.04	1361033.71	Метод спутниковых геодезических измерений (определений)	0.1	-
н235У	-	-	492717.06	1361032.26	Метод спутниковых геодезических измерений (определений)	0.1	-
н173У	-	-	492702.92	1361022.66	Метод спутниковых геодезических измерений (определений)	0.1	-
н172У	-	-	492738.09	1360970.90	Метод спутниковых геодезических измерений (определений)	0.1	-
н186У	-	-	492756.07	1360983.54	Метод спутниковых геодезических измерений (определений)	0.1	-
н185У	-	-	492719.97	1361036.48	Метод спутниковых геодезических измерений (определений)	0.1	-
н234У	-	-	492716.04	1361033.71	Метод спутниковых геодезических измерений (определений)	0.1	-

2. Сведения о частях границ уточняемого земельного участка с кадастровым номером 73:05:040132:27 :

Обозначение части границ		Горизонтальное проложение (S), м	Описание прохождения части границ	Сведения о согласовании местоположения границ (согласовано/спорное)
от т.	до т.			
1	2	3	4	5
н234У	н235У	1.77	-	-
н235У	н173У	17.09	-	-
н173У	н172У	62.58	-	-
н172У	н186У	21.98	-	-

2. Сведения о частях границ уточняемого земельного участка с кадастровым номером 73:05:040132:27 :

Обозначение части границ		Горизонтальное проложение (S), м	Описание прохождения части границ	Сведения о согласовании местоположения границ (согласовано/спорное)
от т.	до т.			
1	2	3	4	5
н186У	н185У	64.08	-	-
н185У	н234У	4.81	-	-

3. Сведения о характеристиках уточняемого земельного участка с кадастровым номером 73:05:040132:27 :

№ п/п	Наименование характеристики земельного участка	Значение характеристики
1	2	3
1.	Адрес земельного участка	-
1.1.	Сведения о местоположении земельного участка (при отсутствии адреса) в структурированном в соответствии с федеральной информационной адресной системой виде	-
1.2.	Дополнительные сведения о местоположении земельного участка	-
2.	Площадь земельного участка ± величина погрешности определения (вычисления) площади (Р ± ΔР), м2	1377 ± 13
3.	Формула, примененная для вычисления предельной погрешности определения площади земельного участка, с подставленными значениями и итоговые (вычисленные) значения (ΔР), м2	ΔР=3.5*Mt*√P=3.5*0,1*√1377=13
4.	Площадь земельного участка согласно сведениям Единого государственного реестра недвижимости (Ркад), м2	1323
5.	Оценка расхождения Р и Ркад (Р - Ркад), м2	54
6.	Предельные минимальный и максимальный размеры земельного участка (Рмин и Рмакс), м2	- -
7.	Вид (виды) разрешенного использования	Для индивидуального жилищного строительства
7.1.	Дополнительные сведения об использовании земельного участка	-
8.	Кадастровый или иной государственный учетный номер (инвентарный) здания, сооружения, объекта незавершенного строительства, расположенного на земельном участке	73:05:040132:111
9.	Сведения о земельных участках (землях общего пользования, территории общего пользования), посредством которых обеспечивается доступ	Земли общего пользования
10.	Иные сведения	-

4. Пояснения к сведениям об уточняемом земельном участке с кадастровым номером 73:05:040132:27 :

1.	-

Сведения об уточняемых земельных участках

1. Сведения о характерных точках границы уточняемого земельного участка с кадастровым номером 73:05:040132:41 :

Система координат МСК-73, зона 1 **Зона №1**

Обозначение характерных точек границ	Координаты, м				Метод определения координат	Формулы, примененные для расчета средней квадратической погрешности определения координат характерных точек границ (Mt), с подставленными в такие формулы значениями и итоговые (вычисленные) значения Mt, м	Описание закрепления точки
	содержатся в Едином государственном реестре недвижимости		определены в результате выполнения комплексных кадастровых работ				
	X	Y	X	Y			
1	2	3	4	5	6	7	8
127	5009.85	6000.66	492592.45	1360943.24	Метод спутниковых геодезических измерений (определений)	0.1	-
128	5002.73	5996.64	492590.43	1360945.60	Метод спутниковых геодезических измерений (определений)	0.1	-
129	5001.05	5999.78	492583.14	1360940.39	Метод спутниковых геодезических измерений (определений)	0.1	-
130	4993.65	5995.26	492584.89	1360937.78	Метод спутниковых геодезических измерений (определений)	0.1	-
131	4995.30	5992.19	492581.32	1360935.19	Метод спутниковых геодезических измерений (определений)	0.1	-
132	4991.33	5989.95	492608.28	1360896.81	Метод спутниковых геодезических измерений (определений)	0.1	-
133	5001.88	5970.99	492616.73	1360885.55	Метод спутниковых геодезических измерений (определений)	0.1	-
134	5023.70	5932.35	492620.26	1360880.85	Метод спутниковых геодезических измерений (определений)	0.1	-
135	5043.11	5942.74	492637.89	1360893.65	Метод спутниковых геодезических измерений (определений)	0.1	-
136	5020.66	5982.86	492610.29	1360932.50	Метод спутниковых геодезических измерений (определений)	0.1	-

1. Сведения о характерных точках границы уточняемого земельного участка с кадастровым номером 73:05:040132:41 :

Система координат МСК-73, зона 1 **Зона №1**

Обозначение характерных точек границ	Координаты, м				Метод определения координат	Формулы, примененные для расчета средней квадратической погрешности определения координат характерных точек границ (Mt), с подставленными в такие формулы значениями и итоговые (вычисленные) значения Mt, м	Описание закрепления точки
	содержатся в Едином государственном реестре недвижимости		определены в результате выполнения комплексных кадастровых работ				
	X	Y	X	Y			
1	2	3	4	5	6	7	8
н244У	-	-	492598.95	1360947.95	Метод спутниковых геодезических измерений (определений)	0.1	-
127	5009.85	6000.66	492592.45	1360943.24	Метод спутниковых геодезических измерений (определений)	0.1	-

2. Сведения о частях границ уточняемого земельного участка с кадастровым номером 73:05:040132:41 :

Обозначение части границ		Горизонтальное проложение (S), м	Описание прохождения части границ	Сведения о согласовании местоположения границ (согласовано/спорное)
от т.	до т.			
1	2	3	4	5
127	128	3.11	-	-
128	129	8.96	-	-
129	130	3.14	-	-
130	131	4.41	-	-
131	132	46.90	-	-
132	133	14.08	-	-
133	134	5.88	-	-
134	135	21.79	-	-
135	136	47.66	-	-
136	н244У	19.17	-	-
н244У	127	8.03	-	-

3. Сведения о характеристиках уточняемого земельного участка с кадастровым номером 73:05:040132:41 :

№ п/п	Наименование характеристики земельного участка	Значение характеристики
1	2	3
1.	Адрес земельного участка	-
1.1.	Сведения о местоположении земельного участка (при отсутствии адреса) в структурированном в соответствии с федеральной информационной адресной системой виде	-
1.2.	Дополнительные сведения о местоположении земельного участка	-
2.	Площадь земельного участка ± величина погрешности определения (вычисления) площади (P ± ΔP), м2	1506 ± 14

3. Сведения о характеристиках уточняемого земельного участка с кадастровым номером 73:05:040132:41 :

№ п/п	Наименование характеристики земельного участка	Значение характеристики
1	2	3
3.	Формула, примененная для вычисления предельной погрешности определения площади земельного участка, с подставленными значениями и итоговые (вычисленные) значения (ΔР), м2	ΔР=3.5*Mt*√Р=3.5*0,1*√1506=14
4.	Площадь земельного участка согласно сведениям Единого государственного реестра недвижимости (Ркад), м2	1492
5.	Оценка расхождения Р и Ркад (Р - Ркад), м2	14
6.	Предельные минимальный и максимальный размеры земельного участка (Рмин и Рмакс), м2	- -
7.	Вид (виды) разрешенного использования	для индивидуального жилищного строительства
7.1.	Дополнительные сведения об использовании земельного участка	-
8.	Кадастровый или иной государственный учетный номер (инвентарный) здания, сооружения, объекта незавершенного строительства, расположенного на земельном участке	73:05:040132:87
9.	Сведения о земельных участках (землях общего пользования, территории общего пользования), посредством которых обеспечивается доступ	Земли общего пользования
10.	Иные сведения	-

4. Пояснения к сведениям об уточняемом земельном участке с кадастровым номером 73:05:040132:41 :

1.	-

Сведения об уточняемых земельных участках

1. Сведения о характерных точках границы уточняемого земельного участка с кадастровым номером 73:05:040132:43 :

Система координат МСК-73, зона 1 **Зона №1**

Обозначение характерных точек границ	Координаты, м				Метод определения координат	Формулы, примененные для расчета средней квадратической погрешности определения координат характерных точек границ (Mt), с подставленными в такие формулы значениями и итоговые (вычисленные) значения Mt, м	Описание закрепления точки
	содержатся в Едином государственном реестре недвижимости		определены в результате выполнения комплексных кадастровых работ				
	X	Y	X	Y			
1	2	3	4	5	6	7	8
137	482.52	1001.46	492802.72	1360959.07	Метод спутниковых геодезических измерений (определений)	0.1	-
138	471.43	1009.42	492816.17	1360940.83	Метод спутниковых геодезических измерений (определений)	0.1	-
139	468.25	1004.82	492825.12	1360946.67	Метод спутниковых геодезических измерений (определений)	0.1	-
140	458.63	1012.39	492827.87	1360948.48	Метод спутниковых геодезических измерений (определений)	0.1	-
141	450.38	1001.39	492830.83	1360950.37	Метод спутниковых геодезических измерений (определений)	0.1	-
142	449.86	1001.60	492835.26	1360953.98	Метод спутниковых геодезических измерений (определений)	0.1	-
143	434.93	979.80	492840.44	1360956.70	Метод спутниковых геодезических измерений (определений)	0.1	-
144	443.86	973.50	492841.48	1360955.29	Метод спутниковых геодезических измерений (определений)	0.1	-
145	444.72	974.56	492854.65	1360965.23	Метод спутниковых геодезических измерений (определений)	0.1	-
146	454.58	967.04	492847.07	1360975.68	Метод спутниковых геодезических измерений (определений)	0.1	-

1. Сведения о характерных точках границы уточняемого земельного участка с кадастровым номером 73:05:040132:43 :

Система координат МСК-73, зона 1 **Зона №1**

Обозначение характерных точек границ	Координаты, м				Метод определения координат	Формулы, примененные для расчета средней квадратической погрешности определения координат характерных точек границ (Mt), с подставленными в такие формулы значениями и итоговые (вычисленные) значения Mt, м	Описание закрепления точки
	содержатся в Едином государственном реестре недвижимости		определены в результате выполнения комплексных кадастровых работ				
	X	Y	X	Y			
1	2	3	4	5	6	7	8
147	472.13	989.20	492842.88	1360972.68	Метод спутниковых геодезических измерений (определений)	0.1	-
148	473.45	987.89	492835.49	1360983.14	Метод спутниковых геодезических измерений (определений)	0.1	-
137	482.52	1001.46	492802.72	1360959.07	Метод спутниковых геодезических измерений (определений)	0.1	-

2. Сведения о частях границ уточняемого земельного участка с кадастровым номером 73:05:040132:43 :

Обозначение части границ		Горизонтальное проложение (S), м	Описание прохождения части границ	Сведения о согласовании местоположения границ (согласовано/спорное)
от т.	до т.			
1	2	3	4	5
137	138	22.66	-	-
138	139	10.69	-	-
139	140	3.29	-	-
140	141	3.51	-	-
141	142	5.71	-	-
142	143	5.85	-	-
143	144	1.75	-	-
144	145	16.50	-	-
145	146	12.91	-	-
146	147	5.15	-	-
147	148	12.81	-	-
148	137	40.66	-	-

3. Сведения о характеристиках уточняемого земельного участка с кадастровым номером 73:05:040132:43 :

№ п/п	Наименование характеристики земельного участка	Значение характеристики
1	2	3
1.	Адрес земельного участка	-

3. Сведения о характеристиках уточняемого земельного участка с кадастровым номером 73:05:040132:43 :

№ п/п	Наименование характеристики земельного участка	Значение характеристики
1	2	3
1.1.	Сведения о местоположении земельного участка (при отсутствии адреса) в структурированном в соответствии с федеральной информационной адресной системой виде	-
1.2.	Дополнительные сведения о местоположении земельного участка	-
2.	Площадь земельного участка ± величина погрешности определения (вычисления) площади (Р ± ΔР), м2	1041 ± 11
3.	Формула, примененная для вычисления предельной погрешности определения площади земельного участка, с подставленными значениями и итоговые (вычисленные) значения (ΔР), м2	ΔР=3.5*Mt*√P=3.5*0,1*√1041=11
4.	Площадь земельного участка согласно сведениям Единого государственного реестра недвижимости (Ркад), м2	1051
5.	Оценка расхождения Р и Ркад (Р - Ркад), м2	10
6.	Предельные минимальный и максимальный размеры земельного участка (Рмин и Рмакс), м2	- -
7.	Вид (виды) разрешенного использования	Для индивидуального жилищного строительства
7.1.	Дополнительные сведения об использовании земельного участка	-
8.	Кадастровый или иной государственный учетный номер (инвентарный) здания, сооружения, объекта незавершенного строительства, расположенного на земельном участке	73:05:040132:107
9.	Сведения о земельных участках (землях общего пользования, территории общего пользования), посредством которых обеспечивается доступ	Земли общего пользования
10.	Иные сведения	-

4. Пояснения к сведениям об уточняемом земельном участке с кадастровым номером 73:05:040132:43 :

1.	-

Сведения об уточняемых земельных участках

1. Сведения о характерных точках границы уточняемого земельного участка с кадастровым номером 73:05:040132:46 :

Система координат МСК-73, зона 1 **Зона №1**

Обозначение характерных точек границ	Координаты, м				Метод определения координат	Формулы, примененные для расчета средней квадратической погрешности определения координат характерных точек границ (Mt), с подставленными в такие формулы значениями и итоговые (вычисленные) значения Mt, м	Описание закрепления точки
	содержатся в Едином государственном реестре недвижимости		определены в результате выполнения комплексных кадастровых работ				
	X	Y	X	Y			
1	2	3	4	5	6	7	8
149	486.31	1012.26	492818.91	1360937.46	Метод спутниковых геодезических измерений (определений)	0.1	-
150	478.00	1020.56	492816.17	1360940.83	Метод спутниковых геодезических измерений (определений)	0.1	-
151	477.30	1019.85	492802.72	1360959.07	Метод спутниковых геодезических измерений (определений)	0.1	-
152	477.04	1019.58	492783.87	1360945.22	Метод спутниковых геодезических измерений (определений)	0.1	-
153	468.60	1027.45	492797.89	1360925.94	Метод спутниковых геодезических измерений (определений)	0.1	-
154	452.28	1011.05	492799.90	1360923.12	Метод спутниковых геодезических измерений (определений)	0.1	-
155	469.21	994.79	-	-	-	-	-
156	471.87	992.02	-	-	-	-	-
157	476.39	996.79	-	-	-	-	-
158	482.81	1003.11	-	-	-	-	-
159	487.99	1008.85	-	-	-	-	-
160	485.61	1011.54	-	-	-	-	-
149	486.31	1012.26	492818.91	1360937.46	Метод спутниковых геодезических измерений (определений)	0.1	-

2. Сведения о частях границ уточняемого земельного участка с кадастровым номером 73:05:040132:46 :

Обозначение части границ		Горизонтальное проложение (S), м	Описание прохождения части границ	Сведения о согласовании местоположения границ (согласовано/спорное)
от т.	до т.			
1	2	3	4	5
149	150	4.34	-	-
150	151	22.66	-	-
151	152	23.39	-	-
152	153	23.84	-	-
153	154	3.46	-	-
154	149	23.81	-	-

3. Сведения о характеристиках уточняемого земельного участка с кадастровым номером 73:05:040132:46 :

№ п/п	Наименование характеристики земельного участка	Значение характеристики
1	2	3
1.	Адрес земельного участка	-
1.1.	Сведения о местоположении земельного участка (при отсутствии адреса) в структурированном в соответствии с федеральной информационной адресной системой виде	-
1.2.	Дополнительные сведения о местоположении земельного участка	-
2.	Площадь земельного участка ± величина погрешности определения (вычисления) площади (Р ± ΔР), м2	638 ± 9
3.	Формула, примененная для вычисления предельной погрешности определения площади земельного участка, с подставленными значениями и итоговые (вычисленные) значения (ΔР), м2	ΔР=3.5*Mt*√P=3.5*0,1*√638=9
4.	Площадь земельного участка согласно сведениям Единого государственного реестра недвижимости (Ркад), м2	647
5.	Оценка расхождения Р и Ркад (Р - Ркад), м2	9
6.	Предельные минимальный и максимальный размеры земельного участка (Рмин и Рмакс), м2	- -
7.	Вид (виды) разрешенного использования	для индивидуального жилищного строительства
7.1.	Дополнительные сведения об использовании земельного участка	-
8.	Кадастровый или иной государственный учетный номер (инвентарный) здания, сооружения, объекта незавершенного строительства, расположенного на земельном участке	73:05:040132:77
9.	Сведения о земельных участках (землях общего пользования, территории общего пользования), посредством которых обеспечивается доступ	Земли общего пользования
10.	Иные сведения	-

4. Пояснения к сведениям об уточняемом земельном участке с кадастровым номером 73:05:040132:46 :

1.	-

Сведения об уточняемых земельных участках

1. Сведения о характерных точках границы уточняемого земельного участка с кадастровым номером 73:05:040132:47 :

Система координат МСК-73, зона 1 **Зона №1**

Обозначение характерных точек границ	Координаты, м				Метод определения координат	Формулы, примененные для расчета средней квадратической погрешности определения координат характерных точек границ (Mt), с подставленными в такие формулы значениями и итоговые (вычисленные) значения Mt, м	Описание закрепления точки
	содержатся в Едином государственном реестре недвижимости		определены в результате выполнения комплексных кадастровых работ				
	X	Y	X	Y			
1	2	3	4	5	6	7	8
161	467.36	984.90	492973.25	1361055.04	Метод спутниковых геодезических измерений (определений)	0.1	-
162	480.22	992.33	492981.51	1361062.36	Метод спутниковых геодезических измерений (определений)	0.1	-
163	485.19	995.23	492988.75	1361067.73	Метод спутниковых геодезических измерений (определений)	0.1	-
164	488.07	997.02	492991.76	1361070.03	Метод спутниковых геодезических измерений (определений)	0.1	-
165	479.57	1011.63	492953.26	1361123.69	Метод спутниковых геодезических измерений (определений)	0.1	-
166	453.64	1056.96	492951.00	1361121.87	Метод спутниковых геодезических измерений (определений)	0.1	-
167	450.47	1055.30	492934.15	1361108.30	Метод спутниковых геодезических измерений (определений)	0.1	-
168	433.49	1044.88	492936.64	1361105.01	Метод спутниковых геодезических измерений (определений)	0.1	-
н249У	-	-	492958.64	1361074.95	Метод спутниковых геодезических измерений (определений)	0.1	-
161	467.36	984.90	492973.25	1361055.04	Метод спутниковых геодезических измерений (определений)	0.1	-

2. Сведения о частях границ уточняемого земельного участка с кадастровым номером 73:05:040132:47 :

Обозначение части границ		Горизонтальное проложение (S), м	Описание прохождения части границ	Сведения о согласовании местоположения границ (согласовано/спорное)
от т.	до т.			
1	2	3	4	5
161	162	11.04	-	-
162	163	9.01	-	-
163	164	3.79	-	-
164	165	66.04	-	-
165	166	2.90	-	-
166	167	21.63	-	-
167	168	4.13	-	-
168	н249У	37.25	-	-
н249У	161	24.70	-	-

3. Сведения о характеристиках уточняемого земельного участка с кадастровым номером 73:05:040132:47 :

№ п/п	Наименование характеристики земельного участка	Значение характеристики
1	2	3
1.	Адрес земельного участка	-
1.1.	Сведения о местоположении земельного участка (при отсутствии адреса) в структурированном в соответствии с федеральной информационной адресной системой виде	-
1.2.	Дополнительные сведения о местоположении земельного участка	-
2.	Площадь земельного участка ± величина погрешности определения (вычисления) площади (Р ± ΔР), м2	1588 ± 14
3.	Формула, примененная для вычисления предельной погрешности определения площади земельного участка, с подставленными значениями и итоговые (вычисленные) значения (ΔР), м2	ΔР=3.5*Mt*√P=3.5*0,1*√1588=14
4.	Площадь земельного участка согласно сведениям Единого государственного реестра недвижимости (Ркад), м2	1638
5.	Оценка расхождения Р и Ркад (Р - Ркад), м2	50
6.	Предельные минимальный и максимальный размеры земельного участка (Рмин и Рмакс), м2	- -
7.	Вид (виды) разрешенного использования	Для индивидуального жилищного строительства
7.1.	Дополнительные сведения об использовании земельного участка	-
8.	Кадастровый или иной государственный учетный номер (инвентарный) здания, сооружения, объекта незавершенного строительства, расположенного на земельном участке	73:05:040132:240
9.	Сведения о земельных участках (землях общего пользования, территории общего пользования), посредством которых обеспечивается доступ	Земли общего пользования
10.	Иные сведения	-

4. Пояснения к сведениям об уточняемом земельном участке с кадастровым номером 73:05:040132:47 :

1.	-

Сведения об уточняемых земельных участках

1. Сведения о характерных точках границы уточняемого земельного участка с кадастровым номером 73:05:040132:53 :

Система координат МСК-73, зона 1 **Зона №1**

Обозначение характерных точек границ	Координаты, м				Метод определения координат	Формулы, примененные для расчета средней квадратической погрешности определения координат характерных точек границ (Mt), с подставленными в такие формулы значениями и итоговые (вычисленные) значения Mt, м	Описание закрепления точки
	содержатся в Едином государственном реестре недвижимости		определены в результате выполнения комплексных кадастровых работ				
	X	Y	X	Y			
1	2	3	4	5	6	7	8
н265У	-	-	492844.86	1361106.74	Метод спутниковых геодезических измерений (определений)	0.1	-
н266У	-	-	492841.77	1361111.29	Метод спутниковых геодезических измерений (определений)	0.1	-
н267У	-	-	492837.66	1361118.85	Метод спутниковых геодезических измерений (определений)	0.1	-
н268У	-	-	492827.81	1361112.22	Метод спутниковых геодезических измерений (определений)	0.1	-
н269У	-	-	492842.49	1361092.64	Метод спутниковых геодезических измерений (определений)	0.1	-
н270У	-	-	492847.27	1361095.87	Метод спутниковых геодезических измерений (определений)	0.1	-
н271У	-	-	492851.17	1361098.84	Метод спутниковых геодезических измерений (определений)	0.1	-
н265У	-	-	492844.86	1361106.74	Метод спутниковых геодезических измерений (определений)	0.1	-

2. Сведения о частях границ уточняемого земельного участка с кадастровым номером 73:05:040132:53 :

Обозначение части границ		Горизонтальное проложение (S), м	Описание прохождения части границ	Сведения о согласовании местоположения границ (согласовано/спорное)
от т.	до т.			
1	2	3	4	5
н265У	н266У	5.50	-	-

2. Сведения о частях границ уточняемого земельного участка с кадастровым номером 73:05:040132:53 :

Обозначение части границ		Горизонтальное проложение (S), м	Описание прохождения части границ	Сведения о согласовании местоположения границ (согласовано/спорное)
от т.	до т.			
1	2	3	4	5
н266У	н267У	8.60	-	-
н267У	н268У	11.87	-	-
н268У	н269У	24.47	-	-
н269У	н270У	5.77	-	-
н270У	н271У	4.90	-	-
н271У	н265У	10.11	-	-

3. Сведения о характеристиках уточняемого земельного участка с кадастровым номером 73:05:040132:53 :

№ п/п	Наименование характеристики земельного участка	Значение характеристики
1	2	3
1.	Адрес земельного участка	-
1.1.	Сведения о местоположении земельного участка (при отсутствии адреса) в структурированном в соответствии с федеральной информационной адресной системой виде	-
1.2.	Дополнительные сведения о местоположении земельного участка	-
2.	Площадь земельного участка ± величина погрешности определения (вычисления) площади (Р ± ΔР), м2	263 ± 6
3.	Формула, примененная для вычисления предельной погрешности определения площади земельного участка, с подставленными значениями и итоговые (вычисленные) значения (ΔР), м2	ΔР=3.5*Mt*√P=3.5*0,1*√263=6
4.	Площадь земельного участка согласно сведениям Единого государственного реестра недвижимости (Ркад), м2	250
5.	Оценка расхождения Р и Ркад (Р - Ркад), м2	13
6.	Предельные минимальный и максимальный размеры земельного участка (Рмин и Рмакс), м2	- -
7.	Вид (виды) разрешенного использования	Для ведения личного подсобного хозяйства
7.1.	Дополнительные сведения об использовании земельного участка	-
8.	Кадастровый или иной государственный учетный номер (инвентарный) здания, сооружения, объекта незавершенного строительства, расположенного на земельном участке	73:05:040132:98
9.	Сведения о земельных участках (землях общего пользования, территории общего пользования), посредством которых обеспечивается доступ	Земли общего пользования
10.	Иные сведения	-

4. Пояснения к сведениям об уточняемом земельном участке с кадастровым номером 73:05:040132:53 :

1.	-

Сведения об уточняемых земельных участках, необходимые для исправления реестровых ошибок в сведениях о местоположении их границ

1. Сведения о характерных точках границ уточняемого земельного участка с кадастровым номером 73:05:040132:2 :

Система координат МСК-73, зона 1 **Зона №1**

Обозначение характерных точек границ	Координаты, м				Метод определения координат	Формулы, примененные для расчета средней квадратической погрешности определения координат характерных точек границ (Mt), с подставленными в такие формулы значениями и итоговые (вычисленные) значения Mt, м	Описание закрепления точки
	содержатся в Едином государственном реестре недвижимости		определены в результате выполнения комплексных кадастровых работ				
	X	Y	X	Y			
1	2	3	4	5	6	7	8
27	-	-	492772.43	1360964.23	Метод спутниковых геодезических измерений (определений)	0.1	-
28	-	-	492805.48	1360990.16	Метод спутниковых геодезических измерений (определений)	0.1	-
29	-	-	492805.23	1360990.39	Метод спутниковых геодезических измерений (определений)	0.1	-
н163У	-	-	492822.04	1361001.81	Метод спутниковых геодезических измерений (определений)	0.1	-
н164У	-	-	492813.40	1361014.36	Метод спутниковых геодезических измерений (определений)	0.1	-
30	-	-	492817.95	1361017.25	Метод спутниковых геодезических измерений (определений)	0.1	-
31	-	-	492814.07	1361023.16	Метод спутниковых геодезических измерений (определений)	0.1	-
н165У	-	-	492809.25	1361019.84	Метод спутниковых геодезических измерений (определений)	0.1	-
32	-	-	492799.19	1361012.96	Метод спутниковых геодезических измерений (определений)	0.1	-

1. Сведения о характерных точках границ уточняемого земельного участка с кадастровым номером 73:05:040132:2 :

Система координат МСК-73, зона 1 **Зона №1**

Обозначение характерных точек границ	Координаты, м				Метод определения координат	Формулы, примененные для расчета средней квадратической погрешности определения координат характерных точек границ (Mt), с подставленными в такие формулы значениями и итоговые (вычисленные) значения Mt, м	Описание закрепления точки
	содержатся в Едином государственном реестре недвижимости		определены в результате выполнения комплексных кадастровых работ				
	X	Y	X	Y			
1	2	3	4	5	6	7	8
33	-	-	492791.55	1361007.50	Метод спутниковых геодезических измерений (определений)	0.1	-
34	-	-	492774.27	1360993.78	Метод спутниковых геодезических измерений (определений)	0.1	-
35	-	-	492758.05	1360980.63	Метод спутниковых геодезических измерений (определений)	0.1	-
н166У	-	-	492770.69	1360963.03	Метод спутниковых геодезических измерений (определений)	0.1	-
27	-	-	492772.43	1360964.23	Метод спутниковых геодезических измерений (определений)	0.1	-

2. Сведения о частях границ уточняемого земельного участка с кадастровым номером 73:05:040132:2 :

Обозначение части границ		Горизонтальное проложение (S), м	Описание прохождения части границ	Сведения о согласовании местоположения границ (согласовано/спорное)
от т.	до т.			
1	2	3	4	5
27	28	42.01	-	-
28	29	0.34	-	-
29	н163У	20.32	-	-
н163У	н164У	15.24	-	-
н164У	30	5.39	-	-
30	31	7.07	-	-
31	н165У	5.85	-	-
н165У	32	12.19	-	-
32	33	9.39	-	-
33	34	22.06	-	-
34	35	20.88	-	-

2. Сведения о частях границ уточняемого земельного участка с кадастровым номером 73:05:040132:2 :

Обозначение части границ		Горизонтальное проложение (S), м	Описание прохождения части границ	Сведения о согласовании местоположения границ (согласовано/спорное)
от т.	до т.			
1	2	3	4	5
35	н166У	21.67	-	-
н166У	27	2.11	-	-

3. Сведения о характеристиках уточняемого земельного участка с кадастровым номером 73:05:040132:2 :

№ п/п	Наименование характеристики	Значение характеристики
1	2	3
1.	Адрес земельного участка	-
1.1.	Сведения о местоположении земельного участка (при отсутствии адреса) в структурированном в соответствии с федеральной информационной адресной системой виде	-
1.2.	Дополнительные сведения о местоположении земельного участка	-
2.	Площадь земельного участка ± величина погрешности определения (вычисления) площади (Р ± ΔР), м2	1463 ± 13
3.	Формула, примененная для расчета предельной допустимой погрешности определения площади земельного участка, с подставленными значениями и итоговые (вычисленные) значения (ΔР), м2	ΔР=3.5*Mt*√P=3.5*0,1*√1463=13
4.	Площадь земельного участка согласно сведениям Единого государственного реестра недвижимости (Ркад), м2	1448
5.	Оценка расхождения Р и Ркад (Р - Ркад), м2	15
6.	Предельные минимальный и максимальный размеры земельного участка (Рмин и Рмакс), м2	- -
7.	Кадастровый номер или иной государственный учетный номер (инвентарный) объекта недвижимости, расположенного на земельном участке	73:05:040132:70
8.	Вид (виды) разрешенного использования	Для индивидуального жилищного строительства
8.1.	Дополнительные сведения об использовании земельного участка	-
9.	Сведения о земельных участках (землях общего пользования, территории общего пользования), посредством которых обеспечивается доступ	Земли общего пользования
10.	Иные сведения	-

4. Пояснения к сведениям об уточняемом земельном участке с кадастровым номером 73:05:040132:2 :

1.	-

Сведения об уточняемых земельных участках, необходимые для исправления реестровых ошибок в сведениях о местоположении их границ

1. Сведения о характерных точках границ уточняемого земельного участка с кадастровым номером 73:05:040132:3 :

Система координат МСК-73, зона 1 **Зона №1**

Обозначение характерных точек границ	Координаты, м				Метод определения координат	Формулы, примененные для расчета средней квадратической погрешности определения координат характерных точек границ (Mt), с подставленными в такие формулы значениями и итоговые (вычисленные) значения Mt, м	Описание закрепления точки
	содержатся в Едином государственном реестре недвижимости		определены в результате выполнения комплексных кадастровых работ				
	X	Y	X	Y			
1	2	3	4	5	6	7	8
н158У	-	-	492902.84	1361039.95	Метод спутниковых геодезических измерений (определений)	0.1	-
н157У	-	-	492919.07	1361016.15	Метод спутниковых геодезических измерений (определений)	0.1	-
н167У	-	-	492922.81	1361018.51	Метод спутниковых геодезических измерений (определений)	0.1	-
н168У	-	-	492939.54	1361030.43	Метод спутниковых геодезических измерений (определений)	0.1	-
47	-	-	492930.73	1361043.31	Метод спутниковых геодезических измерений (определений)	0.1	-
43	-	-	492922.54	1361053.59	Метод спутниковых геодезических измерений (определений)	0.1	-
42	-	-	492918.63	1361050.80	Метод спутниковых геодезических измерений (определений)	0.1	-
н158У	-	-	492902.84	1361039.95	Метод спутниковых геодезических измерений (определений)	0.1	-

2. Сведения о частях границ уточняемого земельного участка с кадастровым номером 73:05:040132:3 :

Обозначение части границ		Горизонтальное проложение (S), м	Описание прохождения части границ	Сведения о согласовании местоположения границ (согласовано/спорное)
от т.	до т.			
1	2	3	4	5
н158У	н157У	28.81	-	-
н157У	н167У	4.42	-	-
н167У	н168У	20.54	-	-
н168У	47	15.60	-	-
47	43	13.14	-	-
43	42	4.80	-	-
42	н158У	19.16	-	-

3. Сведения о характеристиках уточняемого земельного участка с кадастровым номером 73:05:040132:3 :

№ п/п	Наименование характеристики	Значение характеристики
1	2	3
1.	Адрес земельного участка	-
1.1.	Сведения о местоположении земельного участка (при отсутствии адреса) в структурированном в соответствии с федеральной информационной адресной системой виде	-
1.2.	Дополнительные сведения о местоположении земельного участка	-
2.	Площадь земельного участка ± величина погрешности определения (вычисления) площади (Р ± ΔР), м2	713 ± 9
3.	Формула, примененная для расчета предельной допустимой погрешности определения площади земельного участка, с подставленными значениями и итоговые (вычисленные) значения (ΔР), м2	ΔР=3.5*Mt*√P=3.5*0,1*√713=9
4.	Площадь земельного участка согласно сведениям Единого государственного реестра недвижимости (Ркад), м2	762
5.	Оценка расхождения Р и Ркад (Р - Ркад), м2	49
6.	Предельные минимальный и максимальный размеры земельного участка (Рмин и Рмакс), м2	- -
7.	Кадастровый номер или иной государственный учетный номер (инвентарный) объекта недвижимости, расположенного на земельном участке	73:05:040132:93
8.	Вид (виды) разрешенного использования	Для индивидуального жилищного строительства
8.1.	Дополнительные сведения об использовании земельного участка	-
9.	Сведения о земельных участках (землях общего пользования, территории общего пользования), посредством которых обеспечивается доступ	Земли общего пользования
10.	Иные сведения	-

4. Пояснения к сведениям об уточняемом земельном участке с кадастровым номером 73:05:040132:3 :

1.	-

Сведения об уточняемых земельных участках, необходимые для исправления реестровых ошибок в сведениях о местоположении их границ

1. Сведения о характерных точках границ уточняемого земельного участка с кадастровым номером 73:05:040132:4 :

Система координат МСК-73, зона 1 **Зона №1**

Обозначение характерных точек границ	Координаты, м				Метод определения координат	Формулы, примененные для расчета средней квадратической погрешности определения координат характерных точек границ (Mt), с подставленными в такие формулы значениями и итоговые (вычисленные) значения Mt, м	Описание закрепления точки
	содержатся в Едином государственном реестре недвижимости		определены в результате выполнения комплексных кадастровых работ				
	X	Y	X	Y			
1	2	3	4	5	6	7	8
15	-	-	492709.68	1360944.60	Метод спутниковых геодезических измерений (определений)	0.1	-
14	-	-	492744.10	1360891.59	Метод спутниковых геодезических измерений (определений)	0.1	-
17	-	-	492752.30	1360897.71	Метод спутниковых геодезических измерений (определений)	0.1	-
18	-	-	492752.64	1360897.28	Метод спутниковых геодезических измерений (определений)	0.1	-
19	-	-	492755.55	1360893.56	Метод спутниковых геодезических измерений (определений)	0.1	-
20	-	-	492763.35	1360899.26	Метод спутниковых геодезических измерений (определений)	0.1	-
21	-	-	492760.65	1360903.30	Метод спутниковых геодезических измерений (определений)	0.1	-
22	-	-	492760.87	1360903.45	Метод спутниковых геодезических измерений (определений)	0.1	-
23	-	-	492755.14	1360911.60	Метод спутниковых геодезических измерений (определений)	0.1	-

1. Сведения о характерных точках границ уточняемого земельного участка с кадастровым номером 73:05:040132:4 :

Система координат МСК-73, зона 1 **Зона № 1**

Обозначение характерных точек границ	Координаты, м				Метод определения координат	Формулы, примененные для расчета средней квадратической погрешности определения координат характерных точек границ (Mt), с подставленными в такие формулы значениями и итоговые (вычисленные) значения Mt, м	Описание закрепления точки
	содержатся в Едином государственном реестре недвижимости		определены в результате выполнения комплексных кадастровых работ				
	X	Y	X	Y			
1	2	3	4	5	6	7	8
24	-	-	492751.70	1360916.12	Метод спутниковых геодезических измерений (определений)	0.1	-
25	-	-	492740.37	1360933.69	Метод спутниковых геодезических измерений (определений)	0.1	-
26	-	-	492725.66	1360956.91	Метод спутниковых геодезических измерений (определений)	0.1	-
н169У	-	-	492724.06	1360955.82	Метод спутниковых геодезических измерений (определений)	0.1	-
н170У	-	-	492709.02	1360945.56	Метод спутниковых геодезических измерений (определений)	0.1	-
15	-	-	492709.68	1360944.60	Метод спутниковых геодезических измерений (определений)	0.1	-

2. Сведения о частях границ уточняемого земельного участка с кадастровым номером 73:05:040132:4 :

Обозначение части границ		Горизонтальное проложение (S), м	Описание прохождения части границ	Сведения о согласовании местоположения границ (согласовано/спорное)
от т.	до т.			
1	2	3	4	5
15	14	63.20	-	-
14	17	10.23	-	-
17	18	0.55	-	-
18	19	4.72	-	-
19	20	9.66	-	-
20	21	4.86	-	-
21	22	0.27	-	-
22	23	9.96	-	-

2. Сведения о частях границ уточняемого земельного участка с кадастровым номером 73:05:040132:4 :

Обозначение части границ		Горизонтальное проложение (S), м	Описание прохождения части границ	Сведения о согласовании местоположения границ (согласовано/спорное)
от т.	до т.			
1	2	3	4	5
23	24	5.68	-	-
24	25	20.91	-	-
25	26	27.49	-	-
26	н169У	1.94	-	-
н169У	н170У	18.21	-	-
н170У	15	1.16	-	-

3. Сведения о характеристиках уточняемого земельного участка с кадастровым номером 73:05:040132:4 :

№ п/п	Наименование характеристики	Значение характеристики
1	2	3
1.	Адрес земельного участка	-
1.1.	Сведения о местоположении земельного участка (при отсутствии адреса) в структурированном в соответствии с федеральной информационной адресной системой виде	-
1.2.	Дополнительные сведения о местоположении земельного участка	-
2.	Площадь земельного участка ± величина погрешности определения (вычисления) площади (Р ± ΔР), м2	1328 ± 13
3.	Формула, примененная для расчета предельной допустимой погрешности определения площади земельного участка, с подставленными значениями и итоговые (вычисленные) значения (ΔР), м2	ΔР=3.5*Mt*√P=3.5*0,1*√1328=13
4.	Площадь земельного участка согласно сведениям Единого государственного реестра недвижимости (Ркад), м2	1328
5.	Оценка расхождения Р и Ркад (Р - Ркад), м2	-
6.	Предельные минимальный и максимальный размеры земельного участка (Рмин и Рмакс), м2	- -
7.	Кадастровый номер или иной государственный учетный номер (инвентарный) объекта недвижимости, расположенного на земельном участке	73:05:040132:112
8.	Вид (виды) разрешенного использования	для индивидуального жилищного строительства
8.1.	Дополнительные сведения об использовании земельного участка	-
9.	Сведения о земельных участках (землях общего пользования, территории общего пользования), посредством которых обеспечивается доступ	Земли общего пользования
10.	Иные сведения	-

4. Пояснения к сведениям об уточняемом земельном участке с кадастровым номером 73:05:040132:4 :

1.	-

Сведения об уточняемых земельных участках, необходимые для исправления реестровых ошибок в сведениях о местоположении их границ

1. Сведения о характерных точках границ уточняемого земельного участка с кадастровым номером 73:05:040132:8 :

Система координат МСК-73, зона 1 **Зона №1**

Обозначение характерных точек границ	Координаты, м				Метод определения координат	Формулы, примененные для расчета средней квадратической погрешности определения координат характерных точек границ (Mt), с подставленными в такие формулы значениями и итоговые (вычисленные) значения Mt, м	Описание закрепления точки
	содержатся в Едином государственном реестре недвижимости		определены в результате выполнения комплексных кадастровых работ				
	X	Y	X	Y			
1	2	3	4	5	6	7	8
8	-	-	492690.76	1360932.21	Метод спутниковых геодезических измерений (определений)	0.1	-
н174У	-	-	492706.72	1360943.88	Метод спутниковых геодезических измерений (определений)	0.1	-
76	-	-	492668.33	1360997.70	Метод спутниковых геодезических измерений (определений)	0.1	-
н175У	-	-	492651.19	1360985.90	Метод спутниковых геодезических измерений (определений)	0.1	-
н176У	-	-	492658.40	1360975.35	Метод спутниковых геодезических измерений (определений)	0.1	-
н177У	-	-	492657.77	1360974.85	Метод спутниковых геодезических измерений (определений)	0.1	-
н178У	-	-	492659.91	1360972.38	Метод спутниковых геодезических измерений (определений)	0.1	-
н179У	-	-	492661.30	1360969.70	Метод спутниковых геодезических измерений (определений)	0.1	-
н180У	-	-	492689.93	1360933.04	Метод спутниковых геодезических измерений (определений)	0.1	-

1. Сведения о характерных точках границ уточняемого земельного участка с кадастровым номером 73:05:040132:8 :

Система координат МСК-73, зона 1 **Зона №1**

Обозначение характерных точек границ	Координаты, м				Метод определения координат	Формулы, примененные для расчета средней квадратической погрешности определения координат характерных точек границ (Mt), с подставленными в такие формулы значениями и итоговые (вычисленные) значения Mt, м	Описание закрепления точки
	содержатся в Едином государственном реестре недвижимости		определены в результате выполнения комплексных кадастровых работ				
	X	Y	X	Y			
1	2	3	4	5	6	7	8
8	-	-	492690.76	1360932.21	Метод спутниковых геодезических измерений (определений)	0.1	-

2. Сведения о частях границ уточняемого земельного участка с кадастровым номером 73:05:040132:8 :

Обозначение части границ		Горизонтальное проложение (S), м	Описание прохождения части границ	Сведения о согласовании местоположения границ (согласовано/спорное)
от т.	до т.			
1	2	3	4	5
8	н174У	19.77	-	-
н174У	76	66.11	-	-
76	н175У	20.81	-	-
н175У	н176У	12.78	-	-
н176У	н177У	0.80	-	-
н177У	н178У	3.27	-	-
н178У	н179У	3.02	-	-
н179У	н180У	46.51	-	-
н180У	8	1.17	-	-

3. Сведения о характеристиках уточняемого земельного участка с кадастровым номером 73:05:040132:8 :

№ п/п	Наименование характеристики	Значение характеристики
1	2	3
1.	Адрес земельного участка	-
1.1.	Сведения о местоположении земельного участка (при отсутствии адреса) в структурированном в соответствии с федеральной информационной адресной системой виде	-
1.2.	Дополнительные сведения о местоположении земельного участка	-
2.	Площадь земельного участка ± величина погрешности определения (вычисления) площади (P ± ΔP), м2	1396 ± 13
3.	Формула, примененная для расчета предельной допустимой погрешности определения площади земельного участка, с подставленными значениями и итоговые (вычисленные) значения (ΔP), м2	ΔP=3.5*Mt*√P=3.5*0,1*√1396=13
4.	Площадь земельного участка согласно сведениям Единого государственного реестра недвижимости (Ркад), м2	1387
5.	Оценка расхождения Р и Ркад (Р - Ркад), м2	9

3. Сведения о характеристиках уточняемого земельного участка с кадастровым номером 73:05:040132:8 :

№ п/п	Наименование характеристики	Значение характеристики
1	2	3
6.	Предельные минимальный и максимальный размеры земельного участка (Рмин и Рмакс), м2	- -
7.	Кадастровый номер или иной государственный учетный номер (инвентарный) объекта недвижимости, расположенного на земельном участке	73:05:040132:109
8.	Вид (виды) разрешенного использования	для индивидуального жилищного строительства
8.1.	Дополнительные сведения об использовании земельного участка	-
9.	Сведения о земельных участках (землях общего пользования, территории общего пользования), посредством которых обеспечивается доступ	Земли общего пользования
10.	Иные сведения	-

4. Пояснения к сведениям об уточняемом земельном участке с кадастровым номером 73:05:040132:8 :

1.	-

Сведения об уточняемых земельных участках, необходимые для исправления реестровых ошибок в сведениях о местоположении их границ

1. Сведения о характерных точках границ уточняемого земельного участка с кадастровым номером 73:05:040132:17 :

Система координат МСК-73, зона 1 **Зона №1**

Обозначение характерных точек границ	Координаты, м				Метод определения координат	Формулы, примененные для расчета средней квадратической погрешности определения координат характерных точек границ (Mt), с подставленными в такие формулы значениями и итоговые (вычисленные) значения Mt, м	Описание закрепления точки
	содержатся в Едином государственном реестре недвижимости		определены в результате выполнения комплексных кадастровых работ				
	X	Y	X	Y			
1	2	3	4	5	6	7	8
н206У	-	-	492675.08	1360841.96	Метод спутниковых геодезических измерений (определений)	0.1	-
2	-	-	492693.35	1360854.28	Метод спутниковых геодезических измерений (определений)	0.1	-
1	-	-	492692.86	1360854.96	Метод спутниковых геодезических измерений (определений)	0.1	-
6	-	-	492655.32	1360907.46	Метод спутниковых геодезических измерений (определений)	0.1	-
н207У	-	-	492637.89	1360893.65	Метод спутниковых геодезических измерений (определений)	0.1	-
н206У	-	-	492675.08	1360841.96	Метод спутниковых геодезических измерений (определений)	0.1	-

2. Сведения о частях границ уточняемого земельного участка с кадастровым номером 73:05:040132:17 :

Обозначение части границ		Горизонтальное проложение (S), м	Описание прохождения части границ	Сведения о согласовании местоположения границ (согласовано/спорное)
от т.	до т.			
1	2	3	4	5
н206У	2	22.04	-	-
2	1	0.84	-	-
1	6	64.54	-	-
6	н207У	22.24	-	-
н207У	н206У	63.68	-	-

3. Сведения о характеристиках уточняемого земельного участка с кадастровым номером 73:05:040132:17 :

№ п/п	Наименование характеристики	Значение характеристики
1	2	3
1.	Адрес земельного участка	-
1.1.	Сведения о местоположении земельного участка (при отсутствии адреса) в структурированном в соответствии с федеральной информационной адресной системой виде	-
1.2.	Дополнительные сведения о местоположении земельного участка	-
2.	Площадь земельного участка ± величина погрешности определения (вычисления) площади (Р ± ΔР), м2	1427 ± 13
3.	Формула, примененная для расчета предельной допустимой погрешности определения площади земельного участка, с подставленными значениями и итоговые (вычисленные) значения (ΔР), м2	ΔР=3.5*Mt*√P=3.5*0,1*√1427=13
4.	Площадь земельного участка согласно сведениям Единого государственного реестра недвижимости (Ркад), м2	1321
5.	Оценка расхождения Р и Ркад (Р - Ркад), м2	106
6.	Предельные минимальный и максимальный размеры земельного участка (Рмин и Рмакс), м2	- -
7.	Кадастровый номер или иной государственный учетный номер (инвентарный) объекта недвижимости, расположенного на земельном участке	73:05:040132:85
8.	Вид (виды) разрешенного использования	Для ведения личного подсобного хозяйства
8.1.	Дополнительные сведения об использовании земельного участка	-
9.	Сведения о земельных участках (землях общего пользования, территории общего пользования), посредством которых обеспечивается доступ	Земли общего пользования
10.	Иные сведения	-

4. Пояснения к сведениям об уточняемом земельном участке с кадастровым номером 73:05:040132:17 :

1.	-

Сведения об уточняемых земельных участках, необходимые для исправления реестровых ошибок в сведениях о местоположении их границ

1. Сведения о характерных точках границ уточняемого земельного участка с кадастровым номером 73:05:040132:28 :

Система координат МСК-73, зона 1 **Зона №1**

Обозначение характерных точек границ	Координаты, м				Метод определения координат	Формулы, примененные для расчета средней квадратической погрешности определения координат характерных точек границ (Mt), с подставленными в такие формулы значениями и итоговые (вычисленные) значения Mt, м	Описание закрепления точки
	содержатся в Едином государственном реестре недвижимости		определены в результате выполнения комплексных кадастровых работ				
	X	Y	X	Y			
1	2	3	4	5	6	7	8
5	-	-	492675.35	1360921.26	Метод спутниковых геодезических измерений (определений)	0.1	-
8	-	-	492690.76	1360932.21	Метод спутниковых геодезических измерений (определений)	0.1	-
н180У	-	-	492689.93	1360933.04	Метод спутниковых геодезических измерений (определений)	0.1	-
н179У	-	-	492661.30	1360969.70	Метод спутниковых геодезических измерений (определений)	0.1	-
н178У	-	-	492659.91	1360972.38	Метод спутниковых геодезических измерений (определений)	0.1	-
н177У	-	-	492657.77	1360974.85	Метод спутниковых геодезических измерений (определений)	0.1	-
н176У	-	-	492658.40	1360975.35	Метод спутниковых геодезических измерений (определений)	0.1	-
н175У	-	-	492651.19	1360985.90	Метод спутниковых геодезических измерений (определений)	0.1	-
н236У	-	-	492646.30	1360982.63	Метод спутниковых геодезических измерений (определений)	0.1	-

1. Сведения о характерных точках границ уточняемого земельного участка с кадастровым номером 73:05:040132:28 :

Система координат МСК-73, зона 1 **Зона № 1**

Обозначение характерных точек границ	Координаты, м				Метод определения координат	Формулы, примененные для расчета средней квадратической погрешности определения координат характерных точек границ (Mt), с подставленными в такие формулы значениями и итоговые (вычисленные) значения Mt, м	Описание закрепления точки
	содержатся в Едином государственном реестре недвижимости		определены в результате выполнения комплексных кадастровых работ				
	X	Y	X	Y			
1	2	3	4	5	6	7	8
н237У	-	-	492644.37	1360985.32	Метод спутниковых геодезических измерений (определений)	0.1	-
н238У	-	-	492636.31	1360979.53	Метод спутниковых геодезических измерений (определений)	0.1	-
н239У	-	-	492637.94	1360977.17	Метод спутниковых геодезических измерений (определений)	0.1	-
н240У	-	-	492632.02	1360973.25	Метод спутниковых геодезических измерений (определений)	0.1	-
н241У	-	-	492632.49	1360972.57	Метод спутниковых геодезических измерений (определений)	0.1	-
н242У	-	-	492672.28	1360920.42	Метод спутниковых геодезических измерений (определений)	0.1	-
н243У	-	-	492674.68	1360922.09	Метод спутниковых геодезических измерений (определений)	0.1	-
5	-	-	492675.35	1360921.26	Метод спутниковых геодезических измерений (определений)	0.1	-

2. Сведения о частях границ уточняемого земельного участка с кадастровым номером 73:05:040132:28 :

Обозначение части границ		Горизонтальное проложение (S), м	Описание прохождения части границ	Сведения о согласовании местоположения границ (согласовано/спорное)
от т.	до т.			
1	2	3	4	5
5	8	18.90	-	-

2. Сведения о частях границ уточняемого земельного участка с кадастровым номером 73:05:040132:28 :

Обозначение части границ		Горизонтальное проложение (S), м	Описание прохождения части границ	Сведения о согласовании местоположения границ (согласовано/спорное)
от т.	до т.			
1	2	3	4	5
8	н180У	1.17	-	-
н180У	н179У	46.51	-	-
н179У	н178У	3.02	-	-
н178У	н177У	3.27	-	-
н177У	н176У	0.80	-	-
н176У	н175У	12.78	-	-
н175У	н236У	5.88	-	-
н236У	н237У	3.31	-	-
н237У	н238У	9.92	-	-
н238У	н239У	2.87	-	-
н239У	н240У	7.10	-	-
н240У	н241У	0.83	-	-
н241У	н242У	65.60	-	-
н242У	н243У	2.92	-	-
н243У	5	1.07	-	-

3. Сведения о характеристиках уточняемого земельного участка с кадастровым номером 73:05:040132:28 :

№ п/п	Наименование характеристики	Значение характеристики
1	2	3
1.	Адрес земельного участка	-
1.1.	Сведения о местоположении земельного участка (при отсутствии адреса) в структурированном в соответствии с федеральной информационной адресной системой виде	-
1.2.	Дополнительные сведения о местоположении земельного участка	-
2.	Площадь земельного участка ± величина погрешности определения (вычисления) площади (Р ± ΔР), м2	1482 ± 13
3.	Формула, примененная для расчета предельной допустимой погрешности определения площади земельного участка, с подставленными значениями и итоговые (вычисленные) значения (ΔР), м2	ΔР=3.5*Mt*√P=3.5*0,1*√1482=13
4.	Площадь земельного участка согласно сведениям Единого государственного реестра недвижимости (Ркад), м2	1486
5.	Оценка расхождения Р и Ркад (Р - Ркад), м2	4
6.	Предельные минимальный и максимальный размеры земельного участка (Рмин и Рмакс), м2	- -
7.	Кадастровый номер или иной государственный учетный номер (инвентарный) объекта недвижимости, расположенного на земельном участке	73:05:040132:124
8.	Вид (виды) разрешенного использования	для индивидуального жилищного строительства
8.1.	Дополнительные сведения об использовании земельного участка	-
9.	Сведения о земельных участках (землях общего пользования, территории общего пользования), посредством которых обеспечивается доступ	Земли общего пользования

3. Сведения о характеристиках уточняемого земельного участка с кадастровым номером 73:05:040132:28 :

№ п/п	Наименование характеристики	Значение характеристики
1	**2**	**3**
10.	Иные сведения	-

4. Пояснения к сведениям об уточняемом земельном участке с кадастровым номером 73:05:040132:28 :

1.	-

Сведения об уточняемых земельных участках, необходимые для исправления реестровых ошибок в сведениях о местоположении их границ

1. Сведения о характерных точках границ уточняемого земельного участка с кадастровым номером 73:05:040132:44 :

Система координат МСК-73, зона 1 **Зона №1**

Обозначение характерных точек границ	Координаты, м				Метод определения координат	Формулы, примененные для расчета средней квадратической погрешности определения координат характерных точек границ (Mt), с подставленными в такие формулы значениями и итоговые (вычисленные) значения Mt, м	Описание закрепления точки
	содержатся в Едином государственном реестре недвижимости		определены в результате выполнения комплексных кадастровых работ				
	X	Y	X	Y			
1	2	3	4	5	6	7	8
48	-	-	493014.32	1361213.20	Метод спутниковых геодезических измерений (определений)	0.1	-
н245У	-	-	493015.48	1361214.17	Метод спутниковых геодезических измерений (определений)	0.1	-
н246У	-	-	493001.39	1361235.16	Метод спутниковых геодезических измерений (определений)	0.1	-
н247У	-	-	492981.70	1361221.64	Метод спутниковых геодезических измерений (определений)	0.1	-
н248У	-	-	492997.74	1361199.81	Метод спутниковых геодезических измерений (определений)	0.1	-
48	-	-	493014.32	1361213.20	Метод спутниковых геодезических измерений (определений)	0.1	-

2. Сведения о частях границ уточняемого земельного участка с кадастровым номером 73:05:040132:44 :

Обозначение части границ		Горизонтальное проложение (S), м	Описание прохождения части границ	Сведения о согласовании местоположения границ (согласовано/спорное)
от т.	до т.			
1	2	3	4	5
48	н245У	1.51	-	-
н245У	н246У	25.28	-	-
н246У	н247У	23.88	-	-
н247У	н248У	27.09	-	-
н248У	48	21.31	-	-

3. Сведения о характеристиках уточняемого земельного участка с кадастровым номером 73:05:040132:44 :

№ п/п	Наименование характеристики	Значение характеристики
1	2	3
1.	Адрес земельного участка	-
1.1.	Сведения о местоположении земельного участка (при отсутствии адреса) в структурированном в соответствии с федеральной информационной адресной системой виде	-
1.2.	Дополнительные сведения о местоположении земельного участка	-
2.	Площадь земельного участка ± величина погрешности определения (вычисления) площади (Р ± ΔР), м2	611 ± 9
3.	Формула, примененная для расчета предельной допустимой погрешности определения площади земельного участка, с подставленными значениями и итоговые (вычисленные) значения (ΔР), м2	ΔР=3.5*Mt*√P=3.5*0,1*√611=9
4.	Площадь земельного участка согласно сведениям Единого государственного реестра недвижимости (Ркад), м2	624
5.	Оценка расхождения Р и Ркад (Р - Ркад), м2	13
6.	Предельные минимальный и максимальный размеры земельного участка (Рмин и Рмакс), м2	- -
7.	Кадастровый номер или иной государственный учетный номер (инвентарный) объекта недвижимости, расположенного на земельном участке	73:05:040132:96
8.	Вид (виды) разрешенного использования	для индивидуального жилищного строительства
8.1.	Дополнительные сведения об использовании земельного участка	-
9.	Сведения о земельных участках (землях общего пользования, территории общего пользования), посредством которых обеспечивается доступ	Земли общего пользования
10.	Иные сведения	-

4. Пояснения к сведениям об уточняемом земельном участке с кадастровым номером 73:05:040132:44 :

1.	-

Сведения об уточняемых земельных участках, необходимые для исправления реестровых ошибок в сведениях о местоположении их границ

1. Сведения о характерных точках границ уточняемого земельного участка с кадастровым номером 73:05:040132:48 :

Система координат МСК-73, зона 1 **Зона №1**

Обозначение характерных точек границ	Координаты, м				Метод определения координат	Формулы, примененные для расчета средней квадратической погрешности определения координат характерных точек границ (Mt), с подставленными в такие формулы значениями и итоговые (вычисленные) значения Mt, м	Описание закрепления точки
	содержатся в Едином государственном реестре недвижимости		определены в результате выполнения комплексных кадастровых работ				
	X	Y	X	Y			
1	2	3	4	5	6	7	8
н250У	-	-	492905.57	1361170.54	Метод спутниковых геодезических измерений (определений)	0.1	-
н251У	-	-	492907.68	1361167.32	Метод спутниковых геодезических измерений (определений)	0.1	-
н252У	-	-	492895.57	1361158.83	Метод спутниковых геодезических измерений (определений)	0.1	-
н253У	-	-	492906.40	1361144.17	Метод спутниковых геодезических измерений (определений)	0.1	-
н254У	-	-	492932.86	1361107.26	Метод спутниковых геодезических измерений (определений)	0.1	-
166	-	-	492951.00	1361121.87	Метод спутниковых геодезических измерений (определений)	0.1	-
н255У	-	-	492948.48	1361125.26	Метод спутниковых геодезических измерений (определений)	0.1	-
н256У	-	-	492946.11	1361128.45	Метод спутниковых геодезических измерений (определений)	0.1	-
н257У	-	-	492913.96	1361171.73	Метод спутниковых геодезических измерений (определений)	0.1	-

1. Сведения о характерных точках границ уточняемого земельного участка с кадастровым номером 73:05:040132:48 :

Система координат МСК-73, зона 1 **Зона №1**

Обозначение характерных точек границ	Координаты, м				Метод определения координат	Формулы, примененные для расчета средней квадратической погрешности определения координат характерных точек границ (Mt), с подставленными в такие формулы значениями и итоговые (вычисленные) значения Mt, м	Описание закрепления точки
	содержатся в Едином государственном реестре недвижимости		определены в результате выполнения комплексных кадастровых работ				
	X	Y	X	Y			
1	2	3	4	5	6	7	8
н258У	-	-	492912.61	1361170.87	Метод спутниковых геодезических измерений (определений)	0.1	-
н259У	-	-	492910.56	1361174.06	Метод спутниковых геодезических измерений (определений)	0.1	-
н250У	-	-	492905.57	1361170.54	Метод спутниковых геодезических измерений (определений)	0.1	-

2. Сведения о частях границ уточняемого земельного участка с кадастровым номером 73:05:040132:48 :

Обозначение части границ		Горизонтальное проложение (S), м	Описание прохождения части границ	Сведения о согласовании местоположения границ (согласовано/спорное)
от т.	до т.			
1	2	3	4	5
н250У	н251У	3.85	-	-
н251У	н252У	14.79	-	-
н252У	н253У	18.23	-	-
н253У	н254У	45.41	-	-
н254У	166	23.29	-	-
166	н255У	4.22	-	-
н255У	н256У	3.97	-	-
н256У	н257У	53.91	-	-
н257У	н258У	1.60	-	-
н258У	н259У	3.79	-	-
н259У	н250У	6.11	-	-

3. Сведения о характеристиках уточняемого земельного участка с кадастровым номером 73:05:040132:48 :

№ п/п	Наименование характеристики	Значение характеристики
1	2	3
1.	Адрес земельного участка	-

3. Сведения о характеристиках уточняемого земельного участка с кадастровым номером 73:05:040132:48 :

№ п/п	Наименование характеристики	Значение характеристики
1	2	3
1.1.	Сведения о местоположении земельного участка (при отсутствии адреса) в структурированном в соответствии с федеральной информационной адресной системой виде	-
1.2.	Дополнительные сведения о местоположении земельного участка	-
2.	Площадь земельного участка ± величина погрешности определения (вычисления) площади (Р ± ΔР), м2	1455 ± 13
3.	Формула, примененная для расчета предельной допустимой погрешности определения площади земельного участка, с подставленными значениями и итоговые (вычисленные) значения (ΔР), м2	ΔР=3.5*Mt*√P=3.5*0,1*√1455=13
4.	Площадь земельного участка согласно сведениям Единого государственного реестра недвижимости (Ркад), м2	1430
5.	Оценка расхождения Р и Ркад (Р - Ркад), м2	25
6.	Предельные минимальный и максимальный размеры земельного участка (Рмин и Рмакс), м2	- -
7.	Кадастровый номер или иной государственный учетный номер (инвентарный) объекта недвижимости, расположенного на земельном участке	73:05:040132:110
8.	Вид (виды) разрешенного использования	Для индивидуального жилищного строительства
8.1.	Дополнительные сведения об использовании земельного участка	-
9.	Сведения о земельных участках (землях общего пользования, территории общего пользования), посредством которых обеспечивается доступ	Земли общего пользования
10.	Иные сведения	-

4. Пояснения к сведениям об уточняемом земельном участке с кадастровым номером 73:05:040132:48 :

1.	-

Сведения об уточняемых земельных участках, необходимые для исправления реестровых ошибок в сведениях о местоположении их границ

1. Сведения о характерных точках границ уточняемого земельного участка с кадастровым номером 73:05:040132:49 :

Система координат МСК-73, зона 1 **Зона №1**

Обозначение характерных точек границ	Координаты, м				Метод определения координат	Формулы, примененные для расчета средней квадратической погрешности определения координат характерных точек границ (Mt), с подставленными в такие формулы значениями и итоговые (вычисленные) значения Mt, м	Описание закрепления точки
	содержатся в Едином государственном реестре недвижимости		определены в результате выполнения комплексных кадастровых работ				
	X	Y	X	Y			
1	2	3	4	5	6	7	8
н260У	-	-	492956.53	1361043.81	Метод спутниковых геодезических измерений (определений)	0.1	-
н261У	-	-	492972.57	1361055.60	Метод спутниковых геодезических измерений (определений)	0.1	-
н249У	-	-	492958.64	1361074.95	Метод спутниковых геодезических измерений (определений)	0.1	-
н254У	-	-	492932.86	1361107.26	Метод спутниковых геодезических измерений (определений)	0.1	-
88	-	-	492917.17	1361094.84	Метод спутниковых геодезических измерений (определений)	0.1	-
86	-	-	492919.37	1361092.31	Метод спутниковых геодезических измерений (определений)	0.1	-
85	-	-	492937.55	1361069.56	Метод спутниковых геодезических измерений (определений)	0.1	-
84	-	-	492945.08	1361059.18	Метод спутниковых геодезических измерений (определений)	0.1	-
н260У	-	-	492956.53	1361043.81	Метод спутниковых геодезических измерений (определений)	0.1	-

2. Сведения о частях границ уточняемого земельного участка с кадастровым номером 73:05:040132:49 :

Обозначение части границ		Горизонтальное проложение (S), м	Описание прохождения части границ	Сведения о согласовании местоположения границ (согласовано/спорное)
от т.	до т.			
1	2	3	4	5
н260У	н261У	19.91	-	-
н261У	н249У	23.84	-	-
н249У	н254У	41.33	-	-
н254У	88	20.01	-	-
88	86	3.35	-	-
86	85	29.12	-	-
85	84	12.82	-	-
84	н260У	19.17	-	-

3. Сведения о характеристиках уточняемого земельного участка с кадастровым номером 73:05:040132:49 :

№ п/п	Наименование характеристики	Значение характеристики
1	2	3
1.	Адрес земельного участка	-
1.1.	Сведения о местоположении земельного участка (при отсутствии адреса) в структурированном в соответствии с федеральной информационной адресной системой виде	-
1.2.	Дополнительные сведения о местоположении земельного участка	-
2.	Площадь земельного участка ± величина погрешности определения (вычисления) площади (Р ± ΔР), м2	1295 ± 13
3.	Формула, примененная для расчета предельной допустимой погрешности определения площади земельного участка, с подставленными значениями и итоговые (вычисленные) значения (ΔР), м2	ΔP=3.5*Mt*√P=3.5*0,1*√1295=13
4.	Площадь земельного участка согласно сведениям Единого государственного реестра недвижимости (Ркад), м2	1270
5.	Оценка расхождения Р и Ркад (Р - Ркад), м2	25
6.	Предельные минимальный и максимальный размеры земельного участка (Рмин и Рмакс), м2	- -
7.	Кадастровый номер или иной государственный учетный номер (инвентарный) объекта недвижимости, расположенного на земельном участке	73:05:040132:79
8.	Вид (виды) разрешенного использования	Для индивидуального жилищного строительства
8.1.	Дополнительные сведения об использовании земельного участка	-
9.	Сведения о земельных участках (землях общего пользования, территории общего пользования), посредством которых обеспечивается доступ	Земли общего пользования
10.	Иные сведения	-

4. Пояснения к сведениям об уточняемом земельном участке с кадастровым номером 73:05:040132:49 :

1.	-

Сведения об уточняемых земельных участках, необходимые для исправления реестровых ошибок в сведениях о местоположении их границ

1. Сведения о характерных точках границ уточняемого земельного участка с кадастровым номером 73:05:040132:50 :

Система координат МСК-73, зона 1 **Зона №1**

Обозначение характерных точек границ	Координаты, м				Метод определения координат	Формулы, примененные для расчета средней квадратической погрешности определения координат характерных точек границ (Mt), с подставленными в такие формулы значениями и итоговые (вычисленные) значения Mt, м	Описание закрепления точки
	содержатся в Едином государственном реестре недвижимости		определены в результате выполнения комплексных кадастровых работ				
	X	Y	X	Y			
1	2	3	4	5	6	7	8
100	-	-	492655.99	1360829.59	Метод спутниковых геодезических измерений (определений)	0.1	-
н262У	-	-	492659.09	1360825.02	Метод спутниковых геодезических измерений (определений)	0.1	-
н263У	-	-	492677.94	1360837.79	Метод спутниковых геодезических измерений (определений)	0.1	-
н206У	-	-	492675.08	1360841.96	Метод спутниковых геодезических измерений (определений)	0.1	-
н207У	-	-	492637.89	1360893.65	Метод спутниковых геодезических измерений (определений)	0.1	-
96	-	-	492620.26	1360880.85	Метод спутниковых геодезических измерений (определений)	0.1	-
95	-	-	492623.20	1360877.70	Метод спутниковых геодезических измерений (определений)	0.1	-
94	-	-	492630.30	1360868.03	Метод спутниковых геодезических измерений (определений)	0.1	-
93	-	-	492633.72	1360863.66	Метод спутниковых геодезических измерений (определений)	0.1	-

1. Сведения о характерных точках границ уточняемого земельного участка с кадастровым номером 73:05:040132:50 :

Система координат МСК-73, зона 1 **Зона №1**

Обозначение характерных точек границ	Координаты, м				Метод определения координат	Формулы, примененные для расчета средней квадратической погрешности определения координат характерных точек границ (Mt), с подставленными в такие формулы значениями и итоговые (вычисленные) значения Mt, м	Описание закрепления точки
	содержатся в Едином государственном реестре недвижимости		определены в результате выполнения комплексных кадастровых работ				
	X	Y	X	Y			
1	2	3	4	5	6	7	8
92	-	-	492633.26	1360863.17	Метод спутниковых геодезических измерений (определений)	0.1	-
100	-	-	492655.99	1360829.59	Метод спутниковых геодезических измерений (определений)	0.1	-

2. Сведения о частях границ уточняемого земельного участка с кадастровым номером 73:05:040132:50 :

Обозначение части границ		Горизонтальное проложение (S), м	Описание прохождения части границ	Сведения о согласовании местоположения границ (согласовано/спорное)
от т.	до т.			
1	2	3	4	5
100	н262У	5.52	-	-
н262У	н263У	22.77	-	-
н263У	н206У	5.06	-	-
н206У	н207У	63.68	-	-
н207У	96	21.79	-	-
96	95	4.31	-	-
95	94	12.00	-	-
94	93	5.55	-	-
93	92	0.67	-	-
92	100	40.55	-	-

3. Сведения о характеристиках уточняемого земельного участка с кадастровым номером 73:05:040132:50 :

№ п/п	Наименование характеристики	Значение характеристики
1	2	3
1.	Адрес земельного участка	-
1.1.	Сведения о местоположении земельного участка (при отсутствии адреса) в структурированном в соответствии с федеральной информационной адресной системой виде	-
1.2.	Дополнительные сведения о местоположении земельного участка	-
2.	Площадь земельного участка ± величина погрешности определения (вычисления) площади (P ± ΔP), м2	1497 ± 14

3. Сведения о характеристиках уточняемого земельного участка с кадастровым номером 73:05:040132:50 :

№ п/п	Наименование характеристики	Значение характеристики
1	2	3
3.	Формула, примененная для расчета предельной допустимой погрешности определения площади земельного участка, с подставленными значениями и итоговые (вычисленные) значения (ΔР), м2	ΔР=3.5*Mt*√P=3.5*0,1*√1497=14
4.	Площадь земельного участка согласно сведениям Единого государственного реестра недвижимости (Ркад), м2	1544
5.	Оценка расхождения Р и Ркад (Р - Ркад), м2	47
6.	Предельные минимальный и максимальный размеры земельного участка (Рмин и Рмакс), м2	- -
7.	Кадастровый номер или иной государственный учетный номер (инвентарный) объекта недвижимости, расположенного на земельном участке	73:05:040132:86
8.	Вид (виды) разрешенного использования	для индивидуального жилищного строительства
8.1.	Дополнительные сведения об использовании земельного участка	-
9.	Сведения о земельных участках (землях общего пользования, территории общего пользования), посредством которых обеспечивается доступ	Земли общего пользования
10.	Иные сведения	-

4. Пояснения к сведениям об уточняемом земельном участке с кадастровым номером 73:05:040132:50 :

1.	-

Сведения об уточняемых земельных участках, необходимые для исправления реестровых ошибок в сведениях о местоположении их границ

1. Сведения о характерных точках границ уточняемого земельного участка с кадастровым номером 73:05:040132:51 :

Система координат МСК-73, зона 1 **Зона №1**

Обозначение характерных точек границ	Координаты, м				Метод определения координат	Формулы, примененные для расчета средней квадратической погрешности определения координат характерных точек границ (Mt), с подставленными в такие формулы значениями и итоговые (вычисленные) значения Mt, м	Описание закрепления точки
	содержатся в Едином государственном реестре недвижимости		определены в результате выполнения комплексных кадастровых работ				
	X	Y	X	Y			
1	2	3	4	5	6	7	8
66	-	-	493057.77	1361188.28	Метод спутниковых геодезических измерений (определений)	0.1	-
н264У	-	-	493045.68	1361206.28	Метод спутниковых геодезических измерений (определений)	0.1	-
52	-	-	493043.96	1361205.24	Метод спутниковых геодезических измерений (определений)	0.1	-
53	-	-	493036.22	1361199.99	Метод спутниковых геодезических измерений (определений)	0.1	-
54	-	-	493035.75	1361200.65	Метод спутниковых геодезических измерений (определений)	0.1	-
55	-	-	493027.43	1361195.25	Метод спутниковых геодезических измерений (определений)	0.1	-
56	-	-	493007.94	1361179.17	Метод спутниковых геодезических измерений (определений)	0.1	-
57	-	-	492994.10	1361168.35	Метод спутниковых геодезических измерений (определений)	0.1	-
58	-	-	493003.53	1361155.91	Метод спутниковых геодезических измерений (определений)	0.1	-

1. Сведения о характерных точках границ уточняемого земельного участка с кадастровым номером 73:05:040132:51 :

Система координат МСК-73, зона 1 **Зона №1**

Обозначение характерных точек границ	Координаты, м				Метод определения координат	Формулы, примененные для расчета средней квадратической погрешности определения координат характерных точек границ (Mt), с подставленными в такие формулы значениями и итоговые (вычисленные) значения Mt, м	Описание закрепления точки
	содержатся в Едином государственном реестре недвижимости		определены в результате выполнения комплексных кадастровых работ				
	X	Y	X	Y			
1	2	3	4	5	6	7	8
59	-	-	493004.73	1361154.22	Метод спутниковых геодезических измерений (определений)	0.1	-
60	-	-	493007.55	1361150.30	Метод спутниковых геодезических измерений (определений)	0.1	-
61	-	-	493036.09	1361172.70	Метод спутниковых геодезических измерений (определений)	0.1	-
62	-	-	493038.66	1361175.40	Метод спутниковых геодезических измерений (определений)	0.1	-
63	-	-	493041.51	1361177.85	Метод спутниковых геодезических измерений (определений)	0.1	-
64	-	-	493048.94	1361182.98	Метод спутниковых геодезических измерений (определений)	0.1	-
65	-	-	493056.43	1361187.48	Метод спутниковых геодезических измерений (определений)	0.1	-
66	-	-	493057.77	1361188.28	Метод спутниковых геодезических измерений (определений)	0.1	-

2. Сведения о частях границ уточняемого земельного участка с кадастровым номером 73:05:040132:51 :

Обозначение части границ		Горизонтальное проложение (S), м	Описание прохождения части границ	Сведения о согласовании местоположения границ (согласовано/спорное)
от т.	до т.			
1	2	3	4	5
66	н264У	21.68	-	-

2. Сведения о частях границ уточняемого земельного участка с кадастровым номером 73:05:040132:51 :

Обозначение части границ		Горизонтальное проложение (S), м	Описание прохождения части границ	Сведения о согласовании местоположения границ (согласовано/спорное)
от т.	до т.			
1	2	3	4	5
н264У	52	2.01	-	-
52	53	9.35	-	-
53	54	0.81	-	-
54	55	9.92	-	-
55	56	25.27	-	-
56	57	17.57	-	-
57	58	15.61	-	-
58	59	2.07	-	-
59	60	4.83	-	-
60	61	36.28	-	-
61	62	3.73	-	-
62	63	3.76	-	-
63	64	9.03	-	-
64	65	8.74	-	-
65	66	1.56	-	-

3. Сведения о характеристиках уточняемого земельного участка с кадастровым номером 73:05:040132:51 :

№ п/п	Наименование характеристики	Значение характеристики
1	2	3
1.	Адрес земельного участка	-
1.1.	Сведения о местоположении земельного участка (при отсутствии адреса) в структурированном в соответствии с федеральной информационной адресной системой виде	-
1.2.	Дополнительные сведения о местоположении земельного участка	-
2.	Площадь земельного участка ± величина погрешности определения (вычисления) площади (Р ± ΔР), м2	1418 ± 13
3.	Формула, примененная для расчета предельной допустимой погрешности определения площади земельного участка, с подставленными значениями и итоговые (вычисленные) значения (ΔР), м2	ΔР=3.5*Mt*√P=3.5*0,1*√1418=13
4.	Площадь земельного участка согласно сведениям Единого государственного реестра недвижимости (Ркад), м2	1412
5.	Оценка расхождения Р и Ркад (Р - Ркад), м2	6
6.	Предельные минимальный и максимальный размеры земельного участка (Рмин и Рмакс), м2	- -
7.	Кадастровый номер или иной государственный учетный номер (инвентарный) объекта недвижимости, расположенного на земельном участке	73:05:040132:83
8.	Вид (виды) разрешенного использования	Для индивидуального жилищного строительства под существующим жилым домом
8.1.	Дополнительные сведения об использовании земельного участка	-

3. Сведения о характеристиках уточняемого земельного участка с кадастровым номером 73:05:040132:51 :

№ п/п	Наименование характеристики	Значение характеристики
1	2	3
9.	Сведения о земельных участках (землях общего пользования, территории общего пользования), посредством которых обеспечивается доступ	Земли общего пользования
10.	Иные сведения	-

4. Пояснения к сведениям об уточняемом земельном участке с кадастровым номером 73:05:040132:51 :

1.	-

Сведения об уточняемых земельных участках, необходимые для исправления реестровых ошибок в сведениях о местоположении их границ

1. Сведения о характерных точках границ уточняемого земельного участка с кадастровым номером 73:05:040132:54 :

Система координат МСК-73, зона 1 **Зона №1**

Обозначение характерных точек границ	Координаты, м				Метод определения координат	Формулы, примененные для расчета средней квадратической погрешности определения координат характерных точек границ (Mt), с подставленными в такие формулы значениями и итоговые (вычисленные) значения Mt, м	Описание закрепления точки
	содержатся в Едином государственном реестре недвижимости		определены в результате выполнения комплексных кадастровых работ				
	X	Y	X	Y			
1	2	3	4	5	6	7	8
н242У	-	-	492672.28	1360920.42	Метод спутниковых геодезических измерений (определений)	0.1	-
н241У	-	-	492632.49	1360972.57	Метод спутниковых геодезических измерений (определений)	0.1	-
н272У	-	-	492624.50	1360967.03	Метод спутниковых геодезических измерений (определений)	0.1	-
н273У	-	-	492622.05	1360970.25	Метод спутниковых геодезических измерений (определений)	0.1	-
н274У	-	-	492614.12	1360964.78	Метод спутниковых геодезических измерений (определений)	0.1	-
69	-	-	492614.77	1360963.73	Метод спутниковых геодезических измерений (определений)	0.1	-
71	-	-	492647.96	1360917.75	Метод спутниковых геодезических измерений (определений)	0.1	-
6	-	-	492655.32	1360907.46	Метод спутниковых геодезических измерений (определений)	0.1	-
н242У	-	-	492672.28	1360920.42	Метод спутниковых геодезических измерений (определений)	0.1	-

2. Сведения о частях границ уточняемого земельного участка с кадастровым номером 73:05:040132:54 :

Обозначение части границ		Горизонтальное проложение (S), м	Описание прохождения части границ	Сведения о согласовании местоположения границ (согласовано/спорное)
от т.	до т.			
1	2	3	4	5
н242У	н241У	65.60	-	-
н241У	н272У	9.72	-	-
н272У	н273У	4.05	-	-
н273У	н274У	9.63	-	-
н274У	69	1.23	-	-
69	71	56.71	-	-
71	6	12.65	-	-
6	н242У	21.34	-	-

3. Сведения о характеристиках уточняемого земельного участка с кадастровым номером 73:05:040132:54 :

№ п/п	Наименование характеристики	Значение характеристики
1	2	3
1.	Адрес земельного участка	-
1.1.	Сведения о местоположении земельного участка (при отсутствии адреса) в структурированном в соответствии с федеральной информационной адресной системой виде	-
1.2.	Дополнительные сведения о местоположении земельного участка	-
2.	Площадь земельного участка ± величина погрешности определения (вычисления) площади (Р ± ΔР), м2	1388 ± 13
3.	Формула, примененная для расчета предельной допустимой погрешности определения площади земельного участка, с подставленными значениями и итоговые (вычисленные) значения (ΔР), м2	ΔP=3.5*Mt*√P=3.5*0,1*√1388=13
4.	Площадь земельного участка согласно сведениям Единого государственного реестра недвижимости (Ркад), м2	1320
5.	Оценка расхождения Р и Ркад (Р - Ркад), м2	68
6.	Предельные минимальный и максимальный размеры земельного участка (Рмин и Рмакс), м2	- -
7.	Кадастровый номер или иной государственный учетный номер (инвентарный) объекта недвижимости, расположенного на земельном участке	73:05:040132:101
8.	Вид (виды) разрешенного использования	для индивидуального жилищного строительства (под существующим жилым домом)
8.1.	Дополнительные сведения об использовании земельного участка	-
9.	Сведения о земельных участках (землях общего пользования, территории общего пользования), посредством которых обеспечивается доступ	Земли общего пользования
10.	Иные сведения	-

4. Пояснения к сведениям об уточняемом земельном участке с кадастровым номером 73:05:040132:54 :

1.	-

Сведения об уточняемых земельных участках, необходимые для исправления реестровых ошибок в сведениях о местоположении их границ

1. Сведения о характерных точках границ уточняемого земельного участка с кадастровым номером 73:05:040132:57 :

Система координат МСК-73, зона 1 **Зона №1**

Обозначение характерных точек границ	Координаты, м				Метод определения координат	Формулы, примененные для расчета средней квадратической погрешности определения координат характерных точек границ (Mt), с подставленными в такие формулы значениями и итоговые (вычисленные) значения Mt, м	Описание закрепления точки
	содержатся в Едином государственном реестре недвижимости		определены в результате выполнения комплексных кадастровых работ				
	X	Y	X	Y			
1	2	3	4	5	6	7	8
6	-	-	492655.32	1360907.46	Метод спутниковых геодезических измерений (определений)	0.1	-
1	-	-	492692.86	1360854.96	Метод спутниковых геодезических измерений (определений)	0.1	-
2	-	-	492693.35	1360854.28	Метод спутниковых геодезических измерений (определений)	0.1	-
3	-	-	492694.85	1360855.26	Метод спутниковых геодезических измерений (определений)	0.1	-
н275У	-	-	492703.88	1360861.34	Метод спутниковых геодезических измерений (определений)	0.1	-
н276У	-	-	492705.54	1360858.82	Метод спутниковых геодезических измерений (определений)	0.1	-
н277У	-	-	492712.98	1360864.00	Метод спутниковых геодезических измерений (определений)	0.1	-
4	-	-	492711.28	1360866.51	Метод спутниковых геодезических измерений (определений)	0.1	-
5	-	-	492675.35	1360921.26	Метод спутниковых геодезических измерений (определений)	0.1	-

1. Сведения о характерных точках границ уточняемого земельного участка с кадастровым номером 73:05:040132:57 :

Система координат МСК-73, зона 1 **Зона №1**

Обозначение характерных точек границ	Координаты, м				Метод определения координат	Формулы, примененные для расчета средней квадратической погрешности определения координат характерных точек границ (Mt), с подставленными в такие формулы значениями и итоговые (вычисленные) значения Mt, м	Описание закрепления точки
	содержатся в Едином государственном реестре недвижимости		определены в результате выполнения комплексных кадастровых работ				
	X	Y	X	Y			
1	2	3	4	5	6	7	8
н243У	-	-	492674.68	1360922.09	Метод спутниковых геодезических измерений (определений)	0.1	-
н242У	-	-	492672.28	1360920.42	Метод спутниковых геодезических измерений (определений)	0.1	-
6	-	-	492655.32	1360907.46	Метод спутниковых геодезических измерений (определений)	0.1	-

2. Сведения о частях границ уточняемого земельного участка с кадастровым номером 73:05:040132:57 :

Обозначение части границ		Горизонтальное проложение (S), м	Описание прохождения части границ	Сведения о согласовании местоположения границ (согласовано/спорное)
от т.	до т.			
1	2	3	4	5
6	1	64.54	-	-
1	2	0.84	-	-
2	3	1.79	-	-
3	н275У	10.89	-	-
н275У	н276У	3.02	-	-
н276У	н277У	9.07	-	-
н277У	4	3.03	-	-
4	5	65.49	-	-
5	н243У	1.07	-	-
н243У	н242У	2.92	-	-
н242У	6	21.34	-	-

3. Сведения о характеристиках уточняемого земельного участка с кадастровым номером 73:05:040132:57 :

№ п/п	Наименование характеристики	Значение характеристики
1	2	3
1.	Адрес земельного участка	-

3. Сведения о характеристиках уточняемого земельного участка с кадастровым номером 73:05:040132:57 :

№ п/п	Наименование характеристики	Значение характеристики
1	2	3
1.1.	Сведения о местоположении земельного участка (при отсутствии адреса) в структурированном в соответствии с федеральной информационной адресной системой виде	-
1.2.	Дополнительные сведения о местоположении земельного участка	-
2.	Площадь земельного участка ± величина погрешности определения (вычисления) площади (Р ± ΔР), м2	1549 ± 14
3.	Формула, примененная для расчета предельной допустимой погрешности определения площади земельного участка, с подставленными значениями и итоговые (вычисленные) значения (ΔР), м2	ΔР=3.5*Mt*√P=3.5*0,1*√1549=14
4.	Площадь земельного участка согласно сведениям Единого государственного реестра недвижимости (Ркад), м2	1541
5.	Оценка расхождения Р и Ркад (Р - Ркад), м2	8
6.	Предельные минимальный и максимальный размеры земельного участка (Рмин и Рмакс), м2	- -
7.	Кадастровый номер или иной государственный учетный номер (инвентарный) объекта недвижимости, расположенного на земельном участке	73:05:040132:100
8.	Вид (виды) разрешенного использования	Для индивидуального жилищного строительства (под существующим жилым домом)
8.1.	Дополнительные сведения об использовании земельного участка	-
9.	Сведения о земельных участках (землях общего пользования, территории общего пользования), посредством которых обеспечивается доступ	Земли общего пользования
10.	Иные сведения	-

4. Пояснения к сведениям об уточняемом земельном участке с кадастровым номером 73:05:040132:57 :

1.	-

Сведения об уточняемых земельных участках, необходимые для исправления реестровых ошибок в сведениях о местоположении их границ

1. Сведения о характерных точках границ уточняемого земельного участка с кадастровым номером 73:05:040132:58 :

Система координат МСК-73, зона 1 **Зона №1**

Обозначение характерных точек границ	Координаты, м				Метод определения координат	Формулы, примененные для расчета средней квадратической погрешности определения координат характерных точек границ (Mt), с подставленными в такие формулы значениями и итоговые (вычисленные) значения Mt, м	Описание закрепления точки
	содержатся в Едином государственном реестре недвижимости		определены в результате выполнения комплексных кадастровых работ				
	X	Y	X	Y			
1	2	3	4	5	6	7	8
н192У	-	-	492972.56	1361137.46	Метод спутниковых геодезических измерений (определений)	0.1	-
н221У	-	-	492985.42	1361147.91	Метод спутниковых геодезических измерений (определений)	0.1	-
109	-	-	492984.85	1361148.65	Метод спутниковых геодезических измерений (определений)	0.1	-
108	-	-	492955.20	1361186.78	Метод спутниковых геодезических измерений (определений)	0.1	-
н220У	-	-	492947.81	1361197.30	Метод спутниковых геодезических измерений (определений)	0.1	-
н278У	-	-	492945.83	1361195.93	Метод спутниковых геодезических измерений (определений)	0.1	-
н279У	-	-	492943.52	1361199.06	Метод спутниковых геодезических измерений (определений)	0.1	-
н280У	-	-	492936.19	1361193.68	Метод спутниковых геодезических измерений (определений)	0.1	-
н281У	-	-	492938.48	1361190.61	Метод спутниковых геодезических измерений (определений)	0.1	-

1. Сведения о характерных точках границ уточняемого земельного участка с кадастровым номером 73:05:040132:58 :

Система координат МСК-73, зона 1 **Зона №1**

Обозначение характерных точек границ	Координаты, м				Метод определения координат	Формулы, примененные для расчета средней квадратической погрешности определения координат характерных точек границ (Mt), с подставленными в такие формулы значениями и итоговые (вычисленные) значения Mt, м	Описание закрепления точки
	содержатся в Едином государственном реестре недвижимости		определены в результате выполнения комплексных кадастровых работ				
	X	Y	X	Y			
1	2	3	4	5	6	7	8
113	-	-	492934.80	1361187.83	Метод спутниковых геодезических измерений (определений)	0.1	-
114	-	-	492934.05	1361188.71	Метод спутниковых геодезических измерений (определений)	0.1	-
н282У	-	-	492930.15	1361185.67	Метод спутниковых геодезических измерений (определений)	0.1	-
н283У	-	-	492931.13	1361184.10	Метод спутниковых геодезических измерений (определений)	0.1	-
118	-	-	492940.74	1361170.01	Метод спутниковых геодезических измерений (определений)	0.1	-
н284У	-	-	492962.52	1361136.18	Метод спутниковых геодезических измерений (определений)	0.1	-
н193У	-	-	492965.12	1361132.15	Метод спутниковых геодезических измерений (определений)	0.1	-
н192У	-	-	492972.56	1361137.46	Метод спутниковых геодезических измерений (определений)	0.1	-

2. Сведения о частях границ уточняемого земельного участка с кадастровым номером 73:05:040132:58 :

Обозначение части границ		Горизонтальное проложение (S), м	Описание прохождения части границ	Сведения о согласовании местоположения границ (согласовано/спорное)
от т.	до т.			
1	2	3	4	5
н192У	н221У	16.57	-	-

2. Сведения о частях границ уточняемого земельного участка с кадастровым номером 73:05:040132:58 :

Обозначение части границ		Горизонтальное проложение (S), м	Описание прохождения части границ	Сведения о согласовании местоположения границ (согласовано/спорное)
от т.	до т.			
1	2	3	4	5
н221У	109	0.93	-	-
109	108	48.30	-	-
108	н220У	12.86	-	-
н220У	н278У	2.41	-	-
н278У	н279У	3.89	-	-
н279У	н280У	9.09	-	-
н280У	н281У	3.83	-	-
н281У	113	4.61	-	-
113	114	1.16	-	-
114	н282У	4.94	-	-
н282У	н283У	1.85	-	-
н283У	118	17.06	-	-
118	н284У	40.23	-	-
н284У	н193У	4.80	-	-
н193У	н192У	9.14	-	-

3. Сведения о характеристиках уточняемого земельного участка с кадастровым номером 73:05:040132:58 :

№ п/п	Наименование характеристики	Значение характеристики
1	2	3
1.	Адрес земельного участка	-
1.1.	Сведения о местоположении земельного участка (при отсутствии адреса) в структурированном в соответствии с федеральной информационной адресной системой виде	-
1.2.	Дополнительные сведения о местоположении земельного участка	-
2.	Площадь земельного участка ± величина погрешности определения (вычисления) площади (Р ± ΔР), м2	1485 ± 13
3.	Формула, примененная для расчета предельной допустимой погрешности определения площади земельного участка, с подставленными значениями и итоговые (вычисленные) значения (ΔР), м2	ΔР=3.5*Mt*√P=3.5*0,1*√1485=13
4.	Площадь земельного участка согласно сведениям Единого государственного реестра недвижимости (Ркад), м2	1465
5.	Оценка расхождения Р и Ркад (Р - Ркад), м2	20
6.	Предельные минимальный и максимальный размеры земельного участка (Рмин и Рмакс), м2	- -
7.	Кадастровый номер или иной государственный учетный номер (инвентарный) объекта недвижимости, расположенного на земельном участке	73:05:040132:113
8.	Вид (виды) разрешенного использования	Для индивидуального жилищного строительства (под существующим жилым домом)
8.1.	Дополнительные сведения об использовании земельного участка	-

3. Сведения о характеристиках уточняемого земельного участка с кадастровым номером 73:05:040132:58 :

№ п/п	Наименование характеристики	Значение характеристики
1	2	3
9.	Сведения о земельных участках (землях общего пользования, территории общего пользования), посредством которых обеспечивается доступ	Земли общего пользования
10.	Иные сведения	-

4. Пояснения к сведениям об уточняемом земельном участке с кадастровым номером 73:05:040132:58 :

1.	-

Сведения об уточняемых земельных участках, необходимые для исправления реестровых ошибок в сведениях о местоположении их границ

1. Сведения о характерных точках границ уточняемого земельного участка с кадастровым номером 73:05:040132:59 :

Система координат МСК-73, зона 1 **Зона №1**

Обозначение характерных точек границ	Координаты, м				Метод определения координат	Формулы, примененные для расчета средней квадратической погрешности определения координат характерных точек границ (Mt), с подставленными в такие формулы значениями и итоговые (вычисленные) значения Mt, м	Описание закрепления точки
	содержатся в Едином государственном реестре недвижимости		определены в результате выполнения комплексных кадастровых работ				
	X	Y	X	Y			
1	2	3	4	5	6	7	8
н264У	-	-	493045.68	1361206.28	Метод спутниковых геодезических измерений (определений)	0.1	-
н285У	-	-	493030.59	1361226.64	Метод спутниковых геодезических измерений (определений)	0.1	-
68	-	-	493029.31	1361225.70	Метод спутниковых геодезических измерений (определений)	0.1	-
н245У	-	-	493015.48	1361214.17	Метод спутниковых геодезических измерений (определений)	0.1	-
48	-	-	493014.32	1361213.20	Метод спутниковых геодезических измерений (определений)	0.1	-
н248У	-	-	492997.74	1361199.81	Метод спутниковых геодезических измерений (определений)	0.1	-
51	-	-	492996.68	1361198.96	Метод спутниковых геодезических измерений (определений)	0.1	-
50	-	-	492981.44	1361185.61	Метод спутниковых геодезических измерений (определений)	0.1	-
67	-	-	492994.10	1361168.36	Метод спутниковых геодезических измерений (определений)	0.1	-

1. Сведения о характерных точках границ уточняемого земельного участка с кадастровым номером 73:05:040132:59 :

Система координат МСК-73, зона 1 **Зона № 1**

Обозначение характерных точек границ	Координаты, м				Метод определения координат	Формулы, примененные для расчета средней квадратической погрешности определения координат характерных точек границ (Mt), с подставленными в такие формулы значениями и итоговые (вычисленные) значения Mt, м	Описание закрепления точки
	содержатся в Едином государственном реестре недвижимости		определены в результате выполнения комплексных кадастровых работ				
	X	Y	X	Y			
1	2	3	4	5	6	7	8
56	-	-	493007.94	1361179.17	Метод спутниковых геодезических измерений (определений)	0.1	-
55	-	-	493027.43	1361195.25	Метод спутниковых геодезических измерений (определений)	0.1	-
54	-	-	493035.75	1361200.65	Метод спутниковых геодезических измерений (определений)	0.1	-
53	-	-	493036.22	1361199.99	Метод спутниковых геодезических измерений (определений)	0.1	-
52	-	-	493043.96	1361205.24	Метод спутниковых геодезических измерений (определений)	0.1	-
н264У	-	-	493045.68	1361206.28	Метод спутниковых геодезических измерений (определений)	0.1	-

2. Сведения о частях границ уточняемого земельного участка с кадастровым номером 73:05:040132:59 :

Обозначение части границ		Горизонтальное проложение (S), м	Описание прохождения части границ	Сведения о согласовании местоположения границ (согласовано/спорное)
от т.	до т.			
1	2	3	4	5
н264У	н285У	25.34	-	-
н285У	68	1.59	-	-
68	н245У	18.01	-	-
н245У	48	1.51	-	-
48	н248У	21.31	-	-
н248У	51	1.36	-	-
51	50	20.26	-	-
50	67	21.40	-	-

2. Сведения о частях границ уточняемого земельного участка с кадастровым номером 73:05:040132:59 :

Обозначение части границ		Горизонтальное проложение (S), м	Описание прохождения части границ	Сведения о согласовании местоположения границ (согласовано/спорное)
от т.	до т.			
1	2	3	4	5
67	56	17.56	-	-
56	55	25.27	-	-
55	54	9.92	-	-
54	53	0.81	-	-
53	52	9.35	-	-
52	н264У	2.01	-	-

3. Сведения о характеристиках уточняемого земельного участка с кадастровым номером 73:05:040132:59 :

№ п/п	Наименование характеристики	Значение характеристики
1	2	3
1.	Адрес земельного участка	-
1.1.	Сведения о местоположении земельного участка (при отсутствии адреса) в структурированном в соответствии с федеральной информационной адресной системой виде	-
1.2.	Дополнительные сведения о местоположении земельного участка	-
2.	Площадь земельного участка ± величина погрешности определения (вычисления) площади (Р ± ΔР), м2	1454 ± 13
3.	Формула, примененная для расчета предельной допустимой погрешности определения площади земельного участка, с подставленными значениями и итоговые (вычисленные) значения (ΔР), м2	ΔР=3.5*Mt*√P=3.5*0,1*√1454=13
4.	Площадь земельного участка согласно сведениям Единого государственного реестра недвижимости (Ркад), м2	1470
5.	Оценка расхождения Р и Ркад (Р - Ркад), м2	16
6.	Предельные минимальный и максимальный размеры земельного участка (Рмин и Рмакс), м2	- -
7.	Кадастровый номер или иной государственный учетный номер (инвентарный) объекта недвижимости, расположенного на земельном участке	73:05:040132:105
8.	Вид (виды) разрешенного использования	Для индивидуального жилищного строительства (под существующим жилым домом)
8.1.	Дополнительные сведения об использовании земельного участка	-
9.	Сведения о земельных участках (землях общего пользования, территории общего пользования), посредством которых обеспечивается доступ	Земли общего пользования
10.	Иные сведения	-

4. Пояснения к сведениям об уточняемом земельном участке с кадастровым номером 73:05:040132:59 :

1.	-

Сведения об уточняемых земельных участках, необходимые для исправления реестровых ошибок в сведениях о местоположении их границ

1. Сведения о характерных точках границ уточняемого земельного участка с кадастровым номером 73:05:040132:60 :

Система координат МСК-73, зона 1 **Зона №1**

Обозначение характерных точек границ	Координаты, м				Метод определения координат	Формулы, примененные для расчета средней квадратической погрешности определения координат характерных точек границ (Mt), с подставленными в такие формулы значениями и итоговые (вычисленные) значения Mt, м	Описание закрепления точки
	содержатся в Едином государственном реестре недвижимости		определены в результате выполнения комплексных кадастровых работ				
	X	Y	X	Y			
1	2	3	4	5	6	7	8
н174У	-	-	492706.72	1360943.88	Метод спутниковых геодезических измерений (определений)	0.1	-
н170У	-	-	492709.02	1360945.56	Метод спутниковых геодезических измерений (определений)	0.1	-
н169У	-	-	492724.06	1360955.82	Метод спутниковых геодезических измерений (определений)	0.1	-
72	-	-	492696.82	1360995.23	Метод спутниковых геодезических измерений (определений)	0.1	-
н286У	-	-	492685.90	1361010.54	Метод спутниковых геодезических измерений (определений)	0.1	-
74	-	-	492681.90	1361007.89	Метод спутниковых геодезических измерений (определений)	0.1	-
75	-	-	492673.46	1361001.85	Метод спутниковых геодезических измерений (определений)	0.1	-
76	-	-	492668.33	1360997.70	Метод спутниковых геодезических измерений (определений)	0.1	-
н174У	-	-	492706.72	1360943.88	Метод спутниковых геодезических измерений (определений)	0.1	-

2. Сведения о частях границ уточняемого земельного участка с кадастровым номером 73:05:040132:60 :

Обозначение части границ		Горизонтальное проложение (S), м	Описание прохождения части границ	Сведения о согласовании местоположения границ (согласовано/спорное)
от т.	до т.			
1	2	3	4	5
н174У	н170У	2.85	-	-
н170У	н169У	18.21	-	-
н169У	72	47.91	-	-
72	н286У	18.81	-	-
н286У	74	4.80	-	-
74	75	10.38	-	-
75	76	6.60	-	-
76	н174У	66.11	-	-

3. Сведения о характеристиках уточняемого земельного участка с кадастровым номером 73:05:040132:60 :

№ п/п	Наименование характеристики	Значение характеристики
1	2	3
1.	Адрес земельного участка	-
1.1.	Сведения о местоположении земельного участка (при отсутствии адреса) в структурированном в соответствии с федеральной информационной адресной системой виде	-
1.2.	Дополнительные сведения о местоположении земельного участка	-
2.	Площадь земельного участка ± величина погрешности определения (вычисления) площади (Р ± ΔР), м2	1432 ± 13
3.	Формула, примененная для расчета предельной допустимой погрешности определения площади земельного участка, с подставленными значениями и итоговые (вычисленные) значения (ΔР), м2	ΔP=3.5*Mt*√P=3.5*0,1*√1432=13
4.	Площадь земельного участка согласно сведениям Единого государственного реестра недвижимости (Ркад), м2	1433
5.	Оценка расхождения Р и Ркад (Р - Ркад), м2	1
6.	Предельные минимальный и максимальный размеры земельного участка (Рмин и Рмакс), м2	- -
7.	Кадастровый номер или иной государственный учетный номер (инвентарный) объекта недвижимости, расположенного на земельном участке	73:05:040132:120
8.	Вид (виды) разрешенного использования	для индивидуального жилищного строительства (под существующим жилым домом)
8.1.	Дополнительные сведения об использовании земельного участка	-
9.	Сведения о земельных участках (землях общего пользования, территории общего пользования), посредством которых обеспечивается доступ	Земли общего пользования
10.	Иные сведения	-

4. Пояснения к сведениям об уточняемом земельном участке с кадастровым номером 73:05:040132:60 :

1.	-

Сведения об уточняемых земельных участках, необходимые для исправления реестровых ошибок в сведениях о местоположении их границ

1. Сведения о характерных точках границ уточняемого земельного участка с кадастровым номером 73:05:040132:61 :

Система координат МСК-73, зона 1 **Зона №1**

Обозначение характерных точек границ	Координаты, м				Метод определения координат	Формулы, примененные для расчета средней квадратической погрешности определения координат характерных точек границ (Mt), с подставленными в такие формулы значениями и итоговые (вычисленные) значения Mt, м	Описание закрепления точки
	содержатся в Едином государственном реестре недвижимости		определены в результате выполнения комплексных кадастровых работ				
	X	Y	X	Y			
1	2	3	4	5	6	7	8
н197У	-	-	492914.81	1361063.71	Метод спутниковых геодезических измерений (определений)	0.1	-
н196У	-	-	492905.20	1361075.72	Метод спутниковых геодезических измерений (определений)	0.1	-
40	-	-	492903.21	1361074.80	Метод спутниковых геодезических измерений (определений)	0.1	-
н217У	-	-	492889.34	1361067.82	Метод спутниковых геодезических измерений (определений)	0.1	-
36	-	-	492870.75	1361058.47	Метод спутниковых геодезических измерений (определений)	0.1	-
37	-	-	492847.58	1361042.21	Метод спутниковых геодезических измерений (определений)	0.1	-
38	-	-	492850.99	1361036.80	Метод спутниковых геодезических измерений (определений)	0.1	-
39	-	-	492848.05	1361034.89	Метод спутниковых геодезических измерений (определений)	0.1	-
н287У	-	-	492854.15	1361025.95	Метод спутниковых геодезических измерений (определений)	0.1	-

1. Сведения о характерных точках границ уточняемого земельного участка с кадастровым номером 73:05:040132:61 :

Система координат МСК-73, зона 1 **Зона №1**

Обозначение характерных точек границ	Координаты, м				Метод определения координат	Формулы, примененные для расчета средней квадратической погрешности определения координат характерных точек границ (Mt), с подставленными в такие формулы значениями и итоговые (вычисленные) значения Mt, м	Описание закрепления точки
	содержатся в Едином государственном реестре недвижимости		определены в результате выполнения комплексных кадастровых работ				
	X	Y	X	Y			
1	2	3	4	5	6	7	8
н288У	-	-	492856.95	1361027.86	Метод спутниковых геодезических измерений (определений)	0.1	-
н289У	-	-	492857.48	1361027.31	Метод спутниковых геодезических измерений (определений)	0.1	-
41	-	-	492910.58	1361061.26	Метод спутниковых геодезических измерений (определений)	0.1	-
н197У	-	-	492914.81	1361063.71	Метод спутниковых геодезических измерений (определений)	0.1	-

2. Сведения о частях границ уточняемого земельного участка с кадастровым номером 73:05:040132:61 :

Обозначение части границ		Горизонтальное проложение (S), м	Описание прохождения части границ	Сведения о согласовании местоположения границ (согласовано/спорное)
от т.	до т.			
1	2	3	4	5
н197У	н196У	15.38	-	-
н196У	40	2.19	-	-
40	н217У	15.53	-	-
н217У	36	20.81	-	-
36	37	28.31	-	-
37	38	6.40	-	-
38	39	3.51	-	-
39	н287У	10.82	-	-
н287У	н288У	3.39	-	-
н288У	н289У	0.76	-	-
н289У	41	63.03	-	-
41	н197У	4.89	-	-

3. Сведения о характеристиках уточняемого земельного участка с кадастровым номером 73:05:040132:61 :

№ п/п	Наименование характеристики	Значение характеристики
1	2	3
1.	Адрес земельного участка	-
1.1.	Сведения о местоположении земельного участка (при отсутствии адреса) в структурированном в соответствии с федеральной информационной адресной системой виде	-
1.2.	Дополнительные сведения о местоположении земельного участка	-
2.	Площадь земельного участка ± величина погрешности определения (вычисления) площади (Р ± ΔР), м2	1228 ± 12
3.	Формула, примененная для расчета предельной допустимой погрешности определения площади земельного участка, с подставленными значениями и итоговые (вычисленные) значения (ΔР), м2	ΔР=3.5*Mt*√P=3.5*0,1*√1228=12
4.	Площадь земельного участка согласно сведениям Единого государственного реестра недвижимости (Ркад), м2	1173
5.	Оценка расхождения Р и Ркад (Р - Ркад), м2	55
6.	Предельные минимальный и максимальный размеры земельного участка (Рмин и Рмакс), м2	- -
7.	Кадастровый номер или иной государственный учетный номер (инвентарный) объекта недвижимости, расположенного на земельном участке	73:05:040132:106
8.	Вид (виды) разрешенного использования	Для индивидуального жилищного строительства (под существующим жилым домом)
8.1.	Дополнительные сведения об использовании земельного участка	-
9.	Сведения о земельных участках (землях общего пользования, территории общего пользования), посредством которых обеспечивается доступ	Земли общего пользования
10.	Иные сведения	-

4. Пояснения к сведениям об уточняемом земельном участке с кадастровым номером 73:05:040132:61 :

1.	-

Сведения об уточняемых земельных участках, необходимые для исправления реестровых ошибок в сведениях о местоположении их границ

1. Сведения о характерных точках границ уточняемого земельного участка с кадастровым номером 73:05:040132:62 :

Система координат МСК-73, зона 1 **Зона №1**

Обозначение характерных точек границ	Координаты, м				Метод определения координат	Формулы, примененные для расчета средней квадратической погрешности определения координат характерных точек границ (Mt), с подставленными в такие формулы значениями и итоговые (вычисленные) значения Mt, м	Описание закрепления точки
	содержатся в Едином государственном реестре недвижимости		определены в результате выполнения комплексных кадастровых работ				
	X	Y	X	Y			
1	2	3	4	5	6	7	8
15	-	-	492709.68	1360944.60	Метод спутниковых геодезических измерений (определений)	0.1	-
н170У	-	-	492709.02	1360945.56	Метод спутниковых геодезических измерений (определений)	0.1	-
н174У	-	-	492706.72	1360943.88	Метод спутниковых геодезических измерений (определений)	0.1	-
8	-	-	492690.76	1360932.21	Метод спутниковых геодезических измерений (определений)	0.1	-
7	-	-	492729.16	1360879.19	Метод спутниковых геодезических измерений (определений)	0.1	-
9	-	-	492729.90	1360878.19	Метод спутниковых геодезических измерений (определений)	0.1	-
10	-	-	492733.38	1360880.80	Метод спутниковых геодезических измерений (определений)	0.1	-
11	-	-	492732.27	1360882.40	Метод спутниковых геодезических измерений (определений)	0.1	-
12	-	-	492736.51	1360885.70	Метод спутниковых геодезических измерений (определений)	0.1	-

1. Сведения о характерных точках границ уточняемого земельного участка с кадастровым номером 73:05:040132:62 :

Система координат МСК-73, зона 1 **Зона №1**

Обозначение характерных точек границ	Координаты, м				Метод определения координат	Формулы, примененные для расчета средней квадратической погрешности определения координат характерных точек границ (Mt), с подставленными в такие формулы значениями и итоговые (вычисленные) значения Mt, м	Описание закрепления точки
	содержатся в Едином государственном реестре недвижимости		определены в результате выполнения комплексных кадастровых работ				
	X	Y	X	Y			
1	2	3	4	5	6	7	8
13	-	-	492738.97	1360881.91	Метод спутниковых геодезических измерений (определений)	0.1	-
н290У	-	-	492739.10	1360881.65	Метод спутниковых геодезических измерений (определений)	0.1	-
16	-	-	492747.09	1360886.98	Метод спутниковых геодезических измерений (определений)	0.1	-
14	-	-	492744.10	1360891.59	Метод спутниковых геодезических измерений (определений)	0.1	-
15	-	-	492709.68	1360944.60	Метод спутниковых геодезических измерений (определений)	0.1	-

2. Сведения о частях границ уточняемого земельного участка с кадастровым номером 73:05:040132:62 :

Обозначение части границ		Горизонтальное проложение (S), м	Описание прохождения части границ	Сведения о согласовании местоположения границ (согласовано/спорное)
от т.	до т.			
1	2	3	4	5
15	н170У	1.16	-	-
н170У	н174У	2.85	-	-
н174У	8	19.77	-	-
8	7	65.47	-	-
7	9	1.24	-	-
9	10	4.35	-	-
10	11	1.95	-	-
11	12	5.37	-	-
12	13	4.52	-	-
13	н290У	0.29	-	-
н290У	16	9.60	-	-

2. Сведения о частях границ уточняемого земельного участка с кадастровым номером 73:05:040132:62 :

Обозначение части границ		Горизонтальное проложение (S), м	Описание прохождения части границ	Сведения о согласовании местоположения границ (согласовано/спорное)
от т.	до т.			
1	2	3	4	5
16	14	5.49	-	-
14	15	63.20	-	-

3. Сведения о характеристиках уточняемого земельного участка с кадастровым номером 73:05:040132:62 :

№ п/п	Наименование характеристики	Значение характеристики
1	2	3
1.	Адрес земельного участка	-
1.1.	Сведения о местоположении земельного участка (при отсутствии адреса) в структурированном в соответствии с федеральной информационной адресной системой виде	-
1.2.	Дополнительные сведения о местоположении земельного участка	-
2.	Площадь земельного участка ± величина погрешности определения (вычисления) площади (Р ± ΔР), м2	1414 ± 13
3.	Формула, примененная для расчета предельной допустимой погрешности определения площади земельного участка, с подставленными значениями и итоговые (вычисленные) значения (ΔР), м2	ΔР=3.5*Mt*√P=3.5*0,1*√1414=13
4.	Площадь земельного участка согласно сведениям Единого государственного реестра недвижимости (Ркад), м2	1399
5.	Оценка расхождения Р и Ркад (Р - Ркад), м2	15
6.	Предельные минимальный и максимальный размеры земельного участка (Рмин и Рмакс), м2	- -
7.	Кадастровый номер или иной государственный учетный номер (инвентарный) объекта недвижимости, расположенного на земельном участке	73:05:040132:104
8.	Вид (виды) разрешенного использования	Для индивидуального жилищного строительства
8.1.	Дополнительные сведения об использовании земельного участка	-
9.	Сведения о земельных участках (землях общего пользования, территории общего пользования), посредством которых обеспечивается доступ	Земли общего пользования
10.	Иные сведения	-

4. Пояснения к сведениям об уточняемом земельном участке с кадастровым номером 73:05:040132:62 :

1.	-

Сведения об уточняемых земельных участках, необходимые для исправления реестровых ошибок в сведениях о местоположении их границ

1. Сведения о характерных точках границ уточняемого земельного участка с кадастровым номером 73:05:040132:63 :

Система координат МСК-73, зона 1 **Зона №1**

Обозначение характерных точек границ	Координаты, м				Метод определения координат	Формулы, примененные для расчета средней квадратической погрешности определения координат характерных точек границ (Mt), с подставленными в такие формулы значениями и итоговые (вычисленные) значения Mt, м	Описание закрепления точки
	содержатся в Едином государственном реестре недвижимости		определены в результате выполнения комплексных кадастровых работ				
	X	Y	X	Y			
1	2	3	4	5	6	7	8
43	-	-	492922.54	1361053.59	Метод спутниковых геодезических измерений (определений)	0.1	-
н197У	-	-	492914.81	1361063.71	Метод спутниковых геодезических измерений (определений)	0.1	-
41	-	-	492910.58	1361061.26	Метод спутниковых геодезических измерений (определений)	0.1	-
н289У	-	-	492857.48	1361027.31	Метод спутниковых геодезических измерений (определений)	0.1	-
н291У	-	-	492861.52	1361021.86	Метод спутниковых геодезических измерений (определений)	0.1	-
н292У	-	-	492858.19	1361019.66	Метод спутниковых геодезических измерений (определений)	0.1	-
н293У	-	-	492863.88	1361011.66	Метод спутниковых геодезических измерений (определений)	0.1	-
44	-	-	492864.62	1361012.08	Метод спутниковых геодезических измерений (определений)	0.1	-
н161У	-	-	492867.20	1361013.87	Метод спутниковых геодезических измерений (определений)	0.1	-

1. Сведения о характерных точках границ уточняемого земельного участка с кадастровым номером 73:05:040132:63 :

Система координат МСК-73, зона 1 **Зона №1**

Обозначение характерных точек границ	Координаты, м				Метод определения координат	Формулы, примененные для расчета средней квадратической погрешности определения координат характерных точек границ (Mt), с подставленными в такие формулы значениями и итоговые (вычисленные) значения Mt, м	Описание закрепления точки
	содержатся в Едином государственном реестре недвижимости		определены в результате выполнения комплексных кадастровых работ				
	X	Y	X	Y			
1	2	3	4	5	6	7	8
45	-	-	492876.38	1361020.84	Метод спутниковых геодезических измерений (определений)	0.1	-
н160У	-	-	492880.52	1361022.94	Метод спутниковых геодезических измерений (определений)	0.1	-
н159У	-	-	492885.70	1361027.01	Метод спутниковых геодезических измерений (определений)	0.1	-
46	-	-	492891.03	1361031.76	Метод спутниковых геодезических измерений (определений)	0.1	-
н158У	-	-	492902.84	1361039.95	Метод спутниковых геодезических измерений (определений)	0.1	-
42	-	-	492918.63	1361050.80	Метод спутниковых геодезических измерений (определений)	0.1	-
43	-	-	492922.54	1361053.59	Метод спутниковых геодезических измерений (определений)	0.1	-

2. Сведения о частях границ уточняемого земельного участка с кадастровым номером 73:05:040132:63 :

Обозначение части границ		Горизонтальное проложение (S), м	Описание прохождения части границ	Сведения о согласовании местоположения границ (согласовано/спорное)
от т.	до т.			
1	2	3	4	5
43	н197У	12.73	-	-
н197У	41	4.89	-	-
41	н289У	63.03	-	-
н289У	н291У	6.78	-	-
н291У	н292У	3.99	-	-

2. Сведения о частях границ уточняемого земельного участка с кадастровым номером 73:05:040132:63 :

Обозначение части границ		Горизонтальное проложение (S), м	Описание прохождения части границ	Сведения о согласовании местоположения границ (согласовано/спорное)
от т.	до т.			
1	2	3	4	5
н292У	н293У	9.82	-	-
н293У	44	0.85	-	-
44	н161У	3.14	-	-
н161У	45	11.53	-	-
45	н160У	4.64	-	-
н160У	н159У	6.59	-	-
н159У	46	7.14	-	-
46	н158У	14.37	-	-
н158У	42	19.16	-	-
42	43	4.80	-	-

3. Сведения о характеристиках уточняемого земельного участка с кадастровым номером 73:05:040132:63 :

№ п/п	Наименование характеристики	Значение характеристики
1	2	3
1.	Адрес земельного участка	-
1.1.	Сведения о местоположении земельного участка (при отсутствии адреса) в структурированном в соответствии с федеральной информационной адресной системой виде	-
1.2.	Дополнительные сведения о местоположении земельного участка	-
2.	Площадь земельного участка ± величина погрешности определения (вычисления) площади (Р ± ΔР), м2	1028 ± 11
3.	Формула, примененная для расчета предельной допустимой погрешности определения площади земельного участка, с подставленными значениями и итоговые (вычисленные) значения (ΔР), м2	ΔР=3.5*Mt*√P=3.5*0,1*√1028=11
4.	Площадь земельного участка согласно сведениям Единого государственного реестра недвижимости (Ркад), м2	950
5.	Оценка расхождения Р и Ркад (Р - Ркад), м2	78
6.	Предельные минимальный и максимальный размеры земельного участка (Рмин и Рмакс), м2	- -
7.	Кадастровый номер или иной государственный учетный номер (инвентарный) объекта недвижимости, расположенного на земельном участке	73:05:040131:63
8.	Вид (виды) разрешенного использования	Для строительства индивидуального жилого дома
8.1.	Дополнительные сведения об использовании земельного участка	-
9.	Сведения о земельных участках (землях общего пользования, территории общего пользования), посредством которых обеспечивается доступ	Земли общего пользования
10.	Иные сведения	-

4. Пояснения к сведениям об уточняемом земельном участке с кадастровым номером 73:05:040132:63 :

1.	-

Сведения об уточняемых земельных участках, необходимые для исправления реестровых ошибок в сведениях о местоположении их границ

1. Сведения о характерных точках границ уточняемого земельного участка с кадастровым номером 73:05:040132:66 :

Система координат МСК-73, зона 1 **Зона №1**

Обозначение характерных точек границ	Координаты, м				Метод определения координат	Формулы, примененные для расчета средней квадратической погрешности определения координат характерных точек границ (Mt), с подставленными в такие формулы значениями и итоговые (вычисленные) значения Mt, м	Описание закрепления точки
	содержатся в Едином государственном реестре недвижимости		определены в результате выполнения комплексных кадастровых работ				
	X	Y	X	Y			
1	2	3	4	5	6	7	8
136	-	-	492610.29	1360932.50	Метод спутниковых геодезических измерений (определений)	0.1	-
н207У	-	-	492637.89	1360893.65	Метод спутниковых геодезических измерений (определений)	0.1	-
6	-	-	492655.32	1360907.46	Метод спутниковых геодезических измерений (определений)	0.1	-
71	-	-	492647.96	1360917.75	Метод спутниковых геодезических измерений (определений)	0.1	-
69	-	-	492614.77	1360963.73	Метод спутниковых геодезических измерений (определений)	0.1	-
н294У	-	-	492601.72	1360954.37	Метод спутниковых геодезических измерений (определений)	0.1	-
н295У	-	-	492603.73	1360951.56	Метод спутниковых геодезических измерений (определений)	0.1	-
н244У	-	-	492598.95	1360947.95	Метод спутниковых геодезических измерений (определений)	0.1	-
136	-	-	492610.29	1360932.50	Метод спутниковых геодезических измерений (определений)	0.1	-

2. Сведения о частях границ уточняемого земельного участка с кадастровым номером 73:05:040132:66 :

Обозначение части границ		Горизонтальное проложение (S), м	Описание прохождения части границ	Сведения о согласовании местоположения границ (согласовано/спорное)
от т.	до т.			
1	2	3	4	5
136	н207У	47.66	-	-
н207У	6	22.24	-	-
6	71	12.65	-	-
71	69	56.71	-	-
69	н294У	16.06	-	-
н294У	н295У	3.45	-	-
н295У	н244У	5.99	-	-
н244У	136	19.17	-	-

3. Сведения о характеристиках уточняемого земельного участка с кадастровым номером 73:05:040132:66 :

№ п/п	Наименование характеристики	Значение характеристики
1	2	3
1.	Адрес земельного участка	-
1.1.	Сведения о местоположении земельного участка (при отсутствии адреса) в структурированном в соответствии с федеральной информационной адресной системой виде	-
1.2.	Дополнительные сведения о местоположении земельного участка	-
2.	Площадь земельного участка ± величина погрешности определения (вычисления) площади (Р ± ΔР), м2	1520 ± 14
3.	Формула, примененная для расчета предельной допустимой погрешности определения площади земельного участка, с подставленными значениями и итоговые (вычисленные) значения (ΔР), м2	ΔP=3.5*Mt*√P=3.5*0,1*√1520=14
4.	Площадь земельного участка согласно сведениям Единого государственного реестра недвижимости (Ркад), м2	1514
5.	Оценка расхождения Р и Ркад (Р - Ркад), м2	6
6.	Предельные минимальный и максимальный размеры земельного участка (Рмин и Рмакс), м2	- -
7.	Кадастровый номер или иной государственный учетный номер (инвентарный) объекта недвижимости, расположенного на земельном участке	73:05:040132:71
8.	Вид (виды) разрешенного использования	Для индивидуального жилищного строительства (под существующим жилым домом)
8.1.	Дополнительные сведения об использовании земельного участка	-
9.	Сведения о земельных участках (землях общего пользования, территории общего пользования), посредством которых обеспечивается доступ	Земли общего пользования
10.	Иные сведения	-

4. Пояснения к сведениям об уточняемом земельном участке с кадастровым номером 73:05:040132:66 :

1.	-

Сведения об уточняемых земельных участках, необходимые для исправления реестровых ошибок в сведениях о местоположении их границ

1. Сведения о характерных точках границ уточняемого земельного участка с кадастровым номером 73:05:040132:67 :

Система координат МСК-73, зона 1 **Зона №1**

Обозначение характерных точек границ	Координаты, м				Метод определения координат	Формулы, примененные для расчета средней квадратической погрешности определения координат характерных точек границ (Mt), с подставленными в такие формулы значениями и итоговые (вычисленные) значения Mt, м	Описание закрепления точки
	содержатся в Едином государственном реестре недвижимости		определены в результате выполнения комплексных кадастровых работ				
	X	Y	X	Y			
1	2	3	4	5	6	7	8
н296У	-	-	492971.76	1361217.38	Метод спутниковых геодезических измерений (определений)	0.1	-
н297У	-	-	492973.57	1361215.00	Метод спутниковых геодезических измерений (определений)	0.1	-
49	-	-	492963.42	1361207.79	Метод спутниковых геодезических измерений (определений)	0.1	-
50	-	-	492981.44	1361185.61	Метод спутниковых геодезических измерений (определений)	0.1	-
51	-	-	492996.68	1361198.96	Метод спутниковых геодезических измерений (определений)	0.1	-
н248У	-	-	492997.74	1361199.81	Метод спутниковых геодезических измерений (определений)	0.1	-
н247У	-	-	492981.70	1361221.64	Метод спутниковых геодезических измерений (определений)	0.1	-
н298У	-	-	492980.28	1361223.60	Метод спутниковых геодезических измерений (определений)	0.1	-
н296У	-	-	492971.76	1361217.38	Метод спутниковых геодезических измерений (определений)	0.1	-

2. Сведения о частях границ уточняемого земельного участка с кадастровым номером 73:05:040132:67 :

Обозначение части границ		Горизонтальное проложение (S), м	Описание прохождения части границ	Сведения о согласовании местоположения границ (согласовано/спорное)
от т.	до т.			
1	2	3	4	5
н296У	н297У	2.99	-	-
н297У	49	12.45	-	-
49	50	28.58	-	-
50	51	20.26	-	-
51	н248У	1.36	-	-
н248У	н247У	27.09	-	-
н247У	н298У	2.42	-	-
н298У	н296У	10.55	-	-

3. Сведения о характеристиках уточняемого земельного участка с кадастровым номером 73:05:040132:67 :

№ п/п	Наименование характеристики	Значение характеристики
1	2	3
1.	Адрес земельного участка	-
1.1.	Сведения о местоположении земельного участка (при отсутствии адреса) в структурированном в соответствии с федеральной информационной адресной системой виде	-
1.2.	Дополнительные сведения о местоположении земельного участка	-
2.	Площадь земельного участка ± величина погрешности определения (вычисления) площади (Р ± ΔР), м2	643 ± 9
3.	Формула, примененная для расчета предельной допустимой погрешности определения площади земельного участка, с подставленными значениями и итоговые (вычисленные) значения (ΔР), м2	ΔР=3.5*Mt*√P=3.5*0,1*√643=9
4.	Площадь земельного участка согласно сведениям Единого государственного реестра недвижимости (Ркад), м2	619
5.	Оценка расхождения Р и Ркад (Р - Ркад), м2	24
6.	Предельные минимальный и максимальный размеры земельного участка (Рмин и Рмакс), м2	- -
7.	Кадастровый номер или иной государственный учетный номер (инвентарный) объекта недвижимости, расположенного на земельном участке	73:05:040132:102
8.	Вид (виды) разрешенного использования	Для индивидуального жилищного строительства (под существующим жилым домом)
8.1.	Дополнительные сведения об использовании земельного участка	-
9.	Сведения о земельных участках (землях общего пользования, территории общего пользования), посредством которых обеспечивается доступ	Земли общего пользования
10.	Иные сведения	-

4. Пояснения к сведениям об уточняемом земельном участке с кадастровым номером 73:05:040132:67 :

1.	-

Сведения об уточняемых земельных участках, необходимые для исправления реестровых ошибок в сведениях о местоположении их границ

1. Сведения о характерных точках границ уточняемого земельного участка с кадастровым номером 73:05:040132:74 :

Система координат МСК-73, зона 1 **Зона №1**

Обозначение характерных точек границ	Координаты, м				Метод определения координат	Формулы, примененные для расчета средней квадратической погрешности определения координат характерных точек границ (Mt), с подставленными в такие формулы значениями и итоговые (вычисленные) значения Mt, м	Описание закрепления точки
	содержатся в Едином государственном реестре недвижимости		определены в результате выполнения комплексных кадастровых работ				
	X	Y	X	Y			
1	2	3	4	5	6	7	8
7	-	-	492729.16	1360879.19	Метод спутниковых геодезических измерений (определений)	0.1	-
8	-	-	492690.76	1360932.21	Метод спутниковых геодезических измерений (определений)	0.1	-
5	-	-	492675.35	1360921.26	Метод спутниковых геодезических измерений (определений)	0.1	-
4	-	-	492711.28	1360866.51	Метод спутниковых геодезических измерений (определений)	0.1	-
7	-	-	492729.16	1360879.19	Метод спутниковых геодезических измерений (определений)	0.1	-

2. Сведения о частях границ уточняемого земельного участка с кадастровым номером 73:05:040132:74 :

Обозначение части границ		Горизонтальное проложение (S), м	Описание прохождения части границ	Сведения о согласовании местоположения границ (согласовано/спорное)
от т.	до т.			
1	2	3	4	5
7	8	65.47	-	-
8	5	18.90	-	-
5	4	65.49	-	-
4	7	21.92	-	-

3. Сведения о характеристиках уточняемого земельного участка с кадастровым номером 73:05:040132:74 :

№ п/п	Наименование характеристики	Значение характеристики
1	2	3
1.	Адрес земельного участка	-
1.1.	Сведения о местоположении земельного участка (при отсутствии адреса) в структурированном в соответствии с федеральной информационной адресной системой виде	-
1.2.	Дополнительные сведения о местоположении земельного участка	-
2.	Площадь земельного участка ± величина погрешности определения (вычисления) площади (Р ± ΔР), м2	1336 ± 13
3.	Формула, примененная для расчета предельной допустимой погрешности определения площади земельного участка, с подставленными значениями и итоговые (вычисленные) значения (ΔР), м2	ΔР=3.5*Mt*√P=3.5*0,1*√1336=13
4.	Площадь земельного участка согласно сведениям Единого государственного реестра недвижимости (Ркад), м2	1332
5.	Оценка расхождения Р и Ркад (Р - Ркад), м2	4
6.	Предельные минимальный и максимальный размеры земельного участка (Рмин и Рмакс), м2	- -
7.	Кадастровый номер или иной государственный учетный номер (инвентарный) объекта недвижимости, расположенного на земельном участке	73:05:040132:117
8.	Вид (виды) разрешенного использования	для индивидуального жилищного строительства (под существующим жилым домом)
8.1.	Дополнительные сведения об использовании земельного участка	-
9.	Сведения о земельных участках (землях общего пользования, территории общего пользования), посредством которых обеспечивается доступ	Земли общего пользования
10.	Иные сведения	-

4. Пояснения к сведениям об уточняемом земельном участке с кадастровым номером 73:05:040132:74 :

1.	-

Сведения об уточняемых земельных участках, необходимые для исправления реестровых ошибок в сведениях о местоположении их границ

1. Сведения о характерных точках границ уточняемого земельного участка с кадастровым номером 73:05:040132:243 :

Система координат МСК-73, зона 1 **Зона №1**

Обозначение характерных точек границ	Координаты, м				Метод определения координат	Формулы, примененные для расчета средней квадратической погрешности определения координат характерных точек границ (Mt), с подставленными в такие формулы значениями и итоговые (вычисленные) значения Mt, м	Описание закрепления точки
	содержатся в Едином государственном реестре недвижимости		определены в результате выполнения комплексных кадастровых работ				
	X	Y	X	Y			
1	2	3	4	5	6	7	8
н255У	-	-	492948.48	1361125.26	Метод спутниковых геодезических измерений (определений)	0.1	-
н284У	-	-	492962.52	1361136.18	Метод спутниковых геодезических измерений (определений)	0.1	-
118	-	-	492940.74	1361170.01	Метод спутниковых геодезических измерений (определений)	0.1	-
117	-	-	492930.70	1361184.51	Метод спутниковых геодезических измерений (определений)	0.1	-
н299У	-	-	492930.29	1361184.23	Метод спутниковых геодезических измерений (определений)	0.1	-
н300У	-	-	492927.88	1361187.19	Метод спутниковых геодезических измерений (определений)	0.1	-
н301У	-	-	492920.77	1361181.41	Метод спутниковых геодезических измерений (определений)	0.1	-
н302У	-	-	492922.69	1361178.99	Метод спутниковых геодезических измерений (определений)	0.1	-
н303У	-	-	492920.22	1361177.56	Метод спутниковых геодезических измерений (определений)	0.1	-

1. Сведения о характерных точках границ уточняемого земельного участка с кадастровым номером 73:05:040132:243 :

Система координат МСК-73, зона 1 **Зона №1**

Обозначение характерных точек границ	Координаты, м				Метод определения координат	Формулы, примененные для расчета средней квадратической погрешности определения координат характерных точек границ (Mt), с подставленными в такие формулы значениями и итоговые (вычисленные) значения Mt, м	Описание закрепления точки
	содержатся в Едином государственном реестре недвижимости		определены в результате выполнения комплексных кадастровых работ				
	X	Y	X	Y			
1	2	3	4	5	6	7	8
н304У	-	-	492916.91	1361175.15	Метод спутниковых геодезических измерений (определений)	0.1	-
н305У	-	-	492917.53	1361174.29	Метод спутниковых геодезических измерений (определений)	0.1	-
н257У	-	-	492913.96	1361171.73	Метод спутниковых геодезических измерений (определений)	0.1	-
н256У	-	-	492946.11	1361128.45	Метод спутниковых геодезических измерений (определений)	0.1	-
н255У	-	-	492948.48	1361125.26	Метод спутниковых геодезических измерений (определений)	0.1	-

2. Сведения о частях границ уточняемого земельного участка с кадастровым номером 73:05:040132:243 :

Обозначение части границ		Горизонтальное проложение (S), м	Описание прохождения части границ	Сведения о согласовании местоположения границ (согласовано/спорное)
от т.	до т.			
1	2	3	4	5
н255У	н284У	17.79	-	-
н284У	118	40.23	-	-
118	117	17.64	-	-
117	н299У	0.50	-	-
н299У	н300У	3.82	-	-
н300У	н301У	9.16	-	-
н301У	н302У	3.09	-	-
н302У	н303У	2.85	-	-
н303У	н304У	4.09	-	-
н304У	н305У	1.06	-	-
н305У	н257У	4.39	-	-

2. Сведения о частях границ уточняемого земельного участка с кадастровым номером 73:05:040132:243 :

Обозначение части границ		Горизонтальное проложение (S), м	Описание прохождения части границ	Сведения о согласовании местоположения границ (согласовано/спорное)
от т.	до т.			
1	2	3	4	5
н257У	н256У	53.91	-	-
н256У	н255У	3.97	-	-

3. Сведения о характеристиках уточняемого земельного участка с кадастровым номером 73:05:040132:243 :

№ п/п	Наименование характеристики	Значение характеристики
1	2	3
1.	Адрес земельного участка	-
1.1.	Сведения о местоположении земельного участка (при отсутствии адреса) в структурированном в соответствии с федеральной информационной адресной системой виде	-
1.2.	Дополнительные сведения о местоположении земельного участка	-
2.	Площадь земельного участка ± величина погрешности определения (вычисления) площади (Р ± ΔР), м2	1174 ± 12
3.	Формула, примененная для расчета предельной допустимой погрешности определения площади земельного участка, с подставленными значениями и итоговые (вычисленные) значения (ΔР), м2	ΔР=3.5*Mt*√P=3.5*0,1*√1174=12
4.	Площадь земельного участка согласно сведениям Единого государственного реестра недвижимости (Ркад), м2	1109
5.	Оценка расхождения Р и Ркад (Р - Ркад), м2	65
6.	Предельные минимальный и максимальный размеры земельного участка (Рмин и Рмакс), м2	- -
7.	Кадастровый номер или иной государственный учетный номер (инвентарный) объекта недвижимости, расположенного на земельном участке	73:05:040125:328
8.	Вид (виды) разрешенного использования	размещения жилых домов малой этажности (до 3-х этажей)
8.1.	Дополнительные сведения об использовании земельного участка	-
9.	Сведения о земельных участках (землях общего пользования, территории общего пользования), посредством которых обеспечивается доступ	Земли общего пользования
10.	Иные сведения	-

4. Пояснения к сведениям об уточняемом земельном участке с кадастровым номером 73:05:040132:243 :

1.	-

Описание местоположения зданий, сооружений, объектов незавершенного строительства на земельном участке

1. Сведения о характерных точках контура объекта недвижимости с кадастровым номером : 73:05:040131:63 :

Система координат МСК-73, зона 1 **Зона № 1**

Обозначение характерных точек контура	Содержатся в Едином государственном реестре недвижимости			Определены в ходе выполнения комплексных кадастровых работ			Метод определения координат	Формулы, примененные для расчета средней квадратической погрешности определения координат характерных точек (Mt), м, с подставленными в такие формулы значениями и итоговые (вычисленные) значения Mt, м
	Координаты, м		Радиус, м	Координаты, м		Радиус, м		
	X	Y	R	X	Y	R		
1	2	3	4	5	6	7	8	9
н1О	-	-	-	492867.12	1361014.67	-	Метод спутниковых геодезических измерений (определений)	0.1
н2О	-	-	-	492875.09	1361020.58	-	Метод спутниковых геодезических измерений (определений)	0.1
н3О	-	-	-	492869.95	1361027.51	-	Метод спутниковых геодезических измерений (определений)	0.1
н4О	-	-	-	492861.98	1361021.60	-	Метод спутниковых геодезических измерений (определений)	0.1
н1О	-	-	-	492867.12	1361014.67	-	Метод спутниковых геодезических измерений (определений)	0.1

2. Сведения о характеристиках объекта недвижимости с кадастровым номером : 73:05:040131:63 :

№ п/п	Наименование характеристики	Значение характеристики
1	2	3
1.	Вид объекта недвижимости	здание
2.	Ранее присвоенный государственный учетный номер (инвентарный) здания, сооружения, объекта незавершенного строительства	-
3.	Кадастровый номер земельного участка (земельных участков), в границах которого (которых) расположены здание, сооружение, объект незавершенного строительства	73:05:040132:63
4.	Уникальный учетный номер кадастрового квартала, в границах которого расположены здание, сооружение, объект незавершенного строительства	73:05:040132
5.	Адрес здания, сооружения, объекта незавершенного строительства	-

2. Сведения о характеристиках объекта недвижимости с кадастровым номером : 73:05:040131:63 :

№ п/п	Наименование характеристики	Значение характеристики
1	2	3
5.1.	Сведения о местоположении здания, сооружения, объекта незавершенного строительства (при отсутствии адреса) в структурированном в соответствии с федеральной информационной адресной системой виде	-
5.2.	Дополнительные сведения о местоположении	-
6.	Иные сведения	-

3. Пояснения к сведениям об объекте недвижимости с кадастровым номером 73:05:040131:63 :

1.	-

Описание местоположения зданий, сооружений, объектов незавершенного строительства на земельном участке

1. Сведения о характерных точках контура объекта недвижимости с кадастровым номером : 73:05:040132:68 :

Система координат МСК-73, зона 1 **Зона № 1**

Обозначение характерных точек контура	Содержатся в Едином государственном реестре недвижимости			Определены в ходе выполнения комплексных кадастровых работ			Метод определения координат	Формулы, примененные для расчета средней квадратической погрешности определения координат характерных точек (Mt), м, с подставленными в такие формулы значениями и итоговые (вычисленные) значения Mt, м
	Координаты, м		Радиус, м	Координаты, м		Радиус, м		
	X	Y	R	X	Y	R		
1	2	3	4	5	6	7	8	9
н5О	-	-	-	492612.68	1360849.69	-	Метод спутниковых геодезических измерений (определений)	0.1
н6О	-	-	-	492620.16	1360854.61	-	Метод спутниковых геодезических измерений (определений)	0.1
н7О	-	-	-	492617.16	1360859.16	-	Метод спутниковых геодезических измерений (определений)	0.1
н8О	-	-	-	492609.68	1360854.24	-	Метод спутниковых геодезических измерений (определений)	0.1
н5О	-	-	-	492612.68	1360849.69	-	Метод спутниковых геодезических измерений (определений)	0.1

2. Сведения о характеристиках объекта недвижимости с кадастровым номером : 73:05:040132:68 :

№ п/п	Наименование характеристики	Значение характеристики
1	2	3
1.	Вид объекта недвижимости	здание
2.	Ранее присвоенный государственный учетный номер (инвентарный) здания, сооружения, объекта незавершенного строительства	-
3.	Кадастровый номер земельного участка (земельных участков), в границах которого (которых) расположены здание, сооружение, объект незавершенного строительства	73:05:040132:18
4.	Уникальный учетный номер кадастрового квартала, в границах которого расположены здание, сооружение, объект незавершенного строительства	73:05:040132
5.	Адрес здания, сооружения, объекта незавершенного строительства	-

2. Сведения о характеристиках объекта недвижимости с кадастровым номером : 73:05:040132:68 :

№ п/п	Наименование характеристики	Значение характеристики
1	2	3
5.1.	Сведения о местоположении здания, сооружения, объекта незавершенного строительства (при отсутствии адреса) в структурированном в соответствии с федеральной информационной адресной системой виде	-
5.2.	Дополнительные сведения о местоположении	-
6.	Иные сведения	-

3. Пояснения к сведениям об объекте недвижимости с кадастровым номером 73:05:040132:68 :

1.	-

Описание местоположения зданий, сооружений, объектов незавершенного строительства на земельном участке

1. Сведения о характерных точках контура объекта недвижимости с кадастровым номером : 73:05:040132:69 :

Система координат МСК-73, зона 1 **Зона № 1**

Обозначение характерных точек контура	Содержатся в Едином государственном реестре недвижимости			Определены в ходе выполнения комплексных кадастровых работ			Метод определения координат	Формулы, примененные для расчета средней квадратической погрешности определения координат характерных точек (Mt), м, с подставленными в такие формулы значениями и итоговые (вычисленные) значения Mt, м
	Координаты, м		Радиус, м	Координаты, м		Радиус, м		
	X	Y	R	X	Y	R		
1	2	3	4	5	6	7	8	9
н9О	-	-	-	492847.16	1361042.76	-	Метод спутниковых геодезических измерений (определений)	0.1
н10О	-	-	-	492854.38	1361047.70	-	Метод спутниковых геодезических измерений (определений)	0.1
н11О	-	-	-	492851.70	1361051.62	-	Метод спутниковых геодезических измерений (определений)	0.1
н12О	-	-	-	492844.48	1361046.68	-	Метод спутниковых геодезических измерений (определений)	0.1
н9О	-	-	-	492847.16	1361042.76	-	Метод спутниковых геодезических измерений (определений)	0.1

2. Сведения о характеристиках объекта недвижимости с кадастровым номером : 73:05:040132:69 :

№ п/п	Наименование характеристики	Значение характеристики
1	2	3
1.	Вид объекта недвижимости	здание
2.	Ранее присвоенный государственный учетный номер (инвентарный) здания, сооружения, объекта незавершенного строительства	-
3.	Кадастровый номер земельного участка (земельных участков), в границах которого (которых) расположены здание, сооружение, объект незавершенного строительства	73:05:040132:22
4.	Уникальный учетный номер кадастрового квартала, в границах которого расположены здание, сооружение, объект незавершенного строительства	73:05:040132
5.	Адрес здания, сооружения, объекта незавершенного строительства	-

2. Сведения о характеристиках объекта недвижимости с кадастровым номером : 73:05:040132:69 :

№ п/п	Наименование характеристики	Значение характеристики
1	2	3
5.1.	Сведения о местоположении здания, сооружения, объекта незавершенного строительства (при отсутствии адреса) в структурированном в соответствии с федеральной информационной адресной системой виде	-
5.2.	Дополнительные сведения о местоположении	-
6.	Иные сведения	-

3. Пояснения к сведениям об объекте недвижимости с кадастровым номером 73:05:040132:69 :

1.	-

Описание местоположения зданий, сооружений, объектов незавершенного строительства на земельном участке

1. Сведения о характерных точках контура объекта недвижимости с кадастровым номером : 73:05:040132:70 :

Система координат МСК-73, зона 1 **Зона № 1**

Обозначение характерных точек контура	Содержатся в Едином государственном реестре недвижимости			Определены в ходе выполнения комплексных кадастровых работ			Метод определения координат	Формулы, примененные для расчета средней квадратической погрешности определения координат характерных точек (Mt), м, с подставленными в такие формулы значениями и итоговые (вычисленные) значения Mt, м
	Координаты, м		Радиус, м	Координаты, м		Радиус, м		
	X	Y	R	X	Y	R		
1	2	3	4	5	6	7	8	9
н13О	-	-	-	492805.78	1361003.17	-	Метод спутниковых геодезических измерений (определений)	0.1
н14О	-	-	-	492810.15	1361006.19	-	Метод спутниковых геодезических измерений (определений)	0.1
н15О	-	-	-	492806.78	1361011.09	-	Метод спутниковых геодезических измерений (определений)	0.1
н16О	-	-	-	492812.69	1361015.16	-	Метод спутниковых геодезических измерений (определений)	0.1
н17О	-	-	-	492809.77	1361019.39	-	Метод спутниковых геодезических измерений (определений)	0.1
н18О	-	-	-	492799.50	1361012.31	-	Метод спутниковых геодезических измерений (определений)	0.1
н13О	-	-	-	492805.78	1361003.17	-	Метод спутниковых геодезических измерений (определений)	0.1

2. Сведения о характеристиках объекта недвижимости с кадастровым номером : 73:05:040132:70 :

№ п/п	Наименование характеристики	Значение характеристики
1	2	3
1.	Вид объекта недвижимости	здание

2. Сведения о характеристиках объекта недвижимости
с кадастровым номером : 73:05:040132:70 :

№ п/п	Наименование характеристики	Значение характеристики
1	2	3
2.	Ранее присвоенный государственный учетный номер (инвентарный) здания, сооружения, объекта незавершенного строительства	-
3.	Кадастровый номер земельного участка (земельных участков), в границах которого (которых) расположены здание, сооружение, объект незавершенного строительства	73:05:040132:2
4.	Уникальный учетный номер кадастрового квартала, в границах которого расположены здание, сооружение, объект незавершенного строительства	73:05:040132
5.	Адрес здания, сооружения, объекта незавершенного строительства	-
5.1.	Сведения о местоположении здания, сооружения, объекта незавершенного строительства (при отсутствии адреса) в структурированном в соответствии с федеральной информационной адресной системой виде	-
5.2.	Дополнительные сведения о местоположении	-
6.	Иные сведения	-

3. Пояснения к сведениям об объекте недвижимости с кадастровым номером 73:05:040132:70 :

1.	-

Описание местоположения зданий, сооружений, объектов незавершенного строительства на земельном участке

1. Сведения о характерных точках контура объекта недвижимости с кадастровым номером : 73:05:040132:71 :

Система координат МСК-73, зона 1 **Зона № 1**

Обозначение характерных точек контура	Содержатся в Едином государственном реестре недвижимости			Определены в ходе выполнения комплексных кадастровых работ			Метод определения координат	Формулы, примененные для расчета средней квадратической погрешности определения координат характерных точек (Mt), м, с подставленными в такие формулы значениями и итоговые (вычисленные) значения Mt, м
	Координаты, м		Радиус, м	Координаты, м		Радиус, м		
	X	Y	R	X	Y	R		
1	2	3	4	5	6	7	8	9
н19О	-	-	-	492612.13	1360944.83	-	Метод спутниковых геодезических измерений (определений)	0.1
н20О	-	-	-	492616.77	1360948.12	-	Метод спутниковых геодезических измерений (определений)	0.1
н21О	-	-	-	492610.72	1360956.62	-	Метод спутниковых геодезических измерений (определений)	0.1
н22О	-	-	-	492606.09	1360953.33	-	Метод спутниковых геодезических измерений (определений)	0.1
н19О	-	-	-	492612.13	1360944.83	-	Метод спутниковых геодезических измерений (определений)	0.1

2. Сведения о характеристиках объекта недвижимости с кадастровым номером : 73:05:040132:71 :

№ п/п	Наименование характеристики	Значение характеристики
1	2	3
1.	Вид объекта недвижимости	здание
2.	Ранее присвоенный государственный учетный номер (инвентарный) здания, сооружения, объекта незавершенного строительства	-
3.	Кадастровый номер земельного участка (земельных участков), в границах которого (которых) расположены здание, сооружение, объект незавершенного строительства	73:05:040132:66
4.	Уникальный учетный номер кадастрового квартала, в границах которого расположены здание, сооружение, объект незавершенного строительства	73:05:040132
5.	Адрес здания, сооружения, объекта незавершенного строительства	-

2. Сведения о характеристиках объекта недвижимости с кадастровым номером : 73:05:040132:71 :

№ п/п	Наименование характеристики	Значение характеристики
1	2	3
5.1.	Сведения о местоположении здания, сооружения, объекта незавершенного строительства (при отсутствии адреса) в структурированном в соответствии с федеральной информационной адресной системой виде	-
5.2.	Дополнительные сведения о местоположении	-
6.	Иные сведения	-

3. Пояснения к сведениям об объекте недвижимости с кадастровым номером 73:05:040132:71 :

1.	-

Описание местоположения зданий, сооружений, объектов незавершенного строительства на земельном участке

1. Сведения о характерных точках контура объекта недвижимости с кадастровым номером : 73:05:040132:72 :

Система координат МСК-73, зона 1 **Зона № 1**

Обозначение характерных точек контура	Содержатся в Едином государственном реестре недвижимости			Определены в ходе выполнения комплексных кадастровых работ			Метод определения координат	Формулы, примененные для расчета средней квадратической погрешности определения координат характерных точек (Mt), м, с подставленными в такие формулы значениями и итоговые (вычисленные) значения Mt, м
	Координаты, м		Радиус, м	Координаты, м		Радиус, м		
	X	Y	R	X	Y	R		
1	2	3	4	5	6	7	8	9
н23О	-	-	-	492844.89	1360944.06	-	Метод спутниковых геодезических измерений (определений)	0.1
н24О	-	-	-	492843.27	1360946.26	-	Метод спутниковых геодезических измерений (определений)	0.1
н25О	-	-	-	492837.38	1360941.92	-	Метод спутниковых геодезических измерений (определений)	0.1
н26О	-	-	-	492838.94	1360939.80	-	Метод спутниковых геодезических измерений (определений)	0.1
н23О	-	-	-	492844.89	1360944.06	-	Метод спутниковых геодезических измерений (определений)	0.1

2. Сведения о характеристиках объекта недвижимости с кадастровым номером : 73:05:040132:72 :

№ п/п	Наименование характеристики	Значение характеристики
1	2	3
1.	Вид объекта недвижимости	здание
2.	Ранее присвоенный государственный учетный номер (инвентарный) здания, сооружения, объекта незавершенного строительства	-
3.	Кадастровый номер земельного участка (земельных участков), в границах которого (которых) расположены здание, сооружение, объект незавершенного строительства	73:05:040132:45
4.	Уникальный учетный номер кадастрового квартала, в границах которого расположены здание, сооружение, объект незавершенного строительства	73:05:040132
5.	Адрес здания, сооружения, объекта незавершенного строительства	-

2. Сведения о характеристиках объекта недвижимости с кадастровым номером : 73:05:040132:72 :

№ п/п	Наименование характеристики	Значение характеристики
1	2	3
5.1.	Сведения о местоположении здания, сооружения, объекта незавершенного строительства (при отсутствии адреса) в структурированном в соответствии с федеральной информационной адресной системой виде	-
5.2.	Дополнительные сведения о местоположении	-
6.	Иные сведения	-

3. Пояснения к сведениям об объекте недвижимости с кадастровым номером 73:05:040132:72 :

1.	-

Описание местоположения зданий, сооружений, объектов незавершенного строительства на земельном участке

1. Сведения о характерных точках контура объекта недвижимости с кадастровым номером : 73:05:040132:73 :

Система координат МСК-73, зона 1 **Зона № 1**

Обозначение характерных точек контура	Содержатся в Едином государственном реестре недвижимости			Определены в ходе выполнения комплексных кадастровых работ			Метод определения координат	Формулы, примененные для расчета средней квадратической погрешности определения координат характерных точек (Mt), м, с подставленными в такие формулы значениями и итоговые (вычисленные) значения Mt, м
	Координаты, м		Радиус, м	Координаты, м		Радиус, м		
	X	Y	R	X	Y	R		
1	2	3	4	5	6	7	8	9
н27О	-	-	-	492825.10	1360996.75	-	Метод спутниковых геодезических измерений (определений)	0.1
н28О	-	-	-	492822.22	1360994.76	-	Метод спутниковых геодезических измерений (определений)	0.1
н29О	-	-	-	492823.47	1360992.95	-	Метод спутниковых геодезических измерений (определений)	0.1
н30О	-	-	-	492817.07	1360988.53	-	Метод спутниковых геодезических измерений (определений)	0.1
н31О	-	-	-	492820.20	1360984.00	-	Метод спутниковых геодезических измерений (определений)	0.1
н32О	-	-	-	492826.60	1360988.42	-	Метод спутниковых геодезических измерений (определений)	0.1
н33О	-	-	-	492827.90	1360986.54	-	Метод спутниковых геодезических измерений (определений)	0.1
н34О	-	-	-	492830.78	1360988.53	-	Метод спутниковых геодезических измерений (определений)	0.1
н27О	-	-	-	492825.10	1360996.75	-	Метод спутниковых геодезических измерений (определений)	0.1

2. Сведения о характеристиках объекта недвижимости
с кадастровым номером : 73:05:040132:73 :

№ п/п	Наименование характеристики	Значение характеристики
1	2	3
1.	Вид объекта недвижимости	здание
2.	Ранее присвоенный государственный учетный номер (инвентарный) здания, сооружения, объекта незавершенного строительства	-
3.	Кадастровый номер земельного участка (земельных участков), в границах которого (которых) расположены здание, сооружение, объект незавершенного строительства	73:05:040132:21
4.	Уникальный учетный номер кадастрового квартала, в границах которого расположены здание, сооружение, объект незавершенного строительства	73:05:040132
5.	Адрес здания, сооружения, объекта незавершенного строительства	-
5.1.	Сведения о местоположении здания, сооружения, объекта незавершенного строительства (при отсутствии адреса) в структурированном в соответствии с федеральной информационной адресной системой виде	-
5.2.	Дополнительные сведения о местоположении	-
6.	Иные сведения	-

3. Пояснения к сведениям об объекте недвижимости с кадастровым номером 73:05:040132:73 :

1.	-

Описание местоположения зданий, сооружений, объектов незавершенного строительства на земельном участке

1. Сведения о характерных точках контура объекта недвижимости с кадастровым номером : 73:05:040132:77 :

Система координат МСК-73, зона 1 **Зона № 1**

Обозначение характерных точек контура	Содержатся в Едином государственном реестре недвижимости			Определены в ходе выполнения комплексных кадастровых работ			Метод определения координат	Формулы, примененные для расчета средней квадратической погрешности определения координат характерных точек (Mt), м, с подставленными в такие формулы значениями и итоговые (вычисленные) значения Mt, м
	Координаты, м		Радиус, м	Координаты, м		Радиус, м		
	X	Y	R	X	Y	R		
1	2	3	4	5	6	7	8	9
н35О	-	-	-	492804.52	1360949.13	-	Метод спутниковых геодезических измерений (определений)	0.1
н36О	-	-	-	492811.99	1360938.93	-	Метод спутниковых геодезических измерений (определений)	0.1
н37О	-	-	-	492815.13	1360941.23	-	Метод спутниковых геодезических измерений (определений)	0.1
н38О	-	-	-	492807.66	1360951.43	-	Метод спутниковых геодезических измерений (определений)	0.1
н35О	-	-	-	492804.52	1360949.13	-	Метод спутниковых геодезических измерений (определений)	0.1

2. Сведения о характеристиках объекта недвижимости с кадастровым номером : 73:05:040132:77 :

№ п/п	Наименование характеристики	Значение характеристики
1	2	3
1.	Вид объекта недвижимости	здание
2.	Ранее присвоенный государственный учетный номер (инвентарный) здания, сооружения, объекта незавершенного строительства	-
3.	Кадастровый номер земельного участка (земельных участков), в границах которого (которых) расположены здание, сооружение, объект незавершенного строительства	73:05:040132:46
4.	Уникальный учетный номер кадастрового квартала, в границах которого расположены здание, сооружение, объект незавершенного строительства	73:05:040132
5.	Адрес здания, сооружения, объекта незавершенного строительства	-

2. Сведения о характеристиках объекта недвижимости с кадастровым номером : 73:05:040132:77 :

№ п/п	Наименование характеристики	Значение характеристики
1	2	3
5.1.	Сведения о местоположении здания, сооружения, объекта незавершенного строительства (при отсутствии адреса) в структурированном в соответствии с федеральной информационной адресной системой виде	-
5.2.	Дополнительные сведения о местоположении	-
6.	Иные сведения	-

3. Пояснения к сведениям об объекте недвижимости с кадастровым номером 73:05:040132:77 :

1.	-

Описание местоположения зданий, сооружений, объектов незавершенного строительства на земельном участке

1. Сведения о характерных точках контура объекта недвижимости с кадастровым номером : 73:05:040132:78 :

Система координат МСК-73, зона 1 **Зона № 1**

Обозначение характерных точек контура	Содержатся в Едином государственном реестре недвижимости			Определены в ходе выполнения комплексных кадастровых работ			Метод определения координат	Формулы, примененные для расчета средней квадратической погрешности определения координат характерных точек (Mt), м, с подставленными в такие формулы значениями и итоговые (вычисленные) значения Mt, м
	Координаты, м		Радиус, м	Координаты, м		Радиус, м		
	X	Y	R	X	Y	R		
1	2	3	4	5	6	7	8	9
н39О	-	-	-	492751.10	1361045.99	-	Метод спутниковых геодезических измерений (определений)	0.1
н40О	-	-	-	492755.07	1361048.73	-	Метод спутниковых геодезических измерений (определений)	0.1
н41О	-	-	-	492750.10	1361055.94	-	Метод спутниковых геодезических измерений (определений)	0.1
н42О	-	-	-	492746.13	1361053.20	-	Метод спутниковых геодезических измерений (определений)	0.1
н39О	-	-	-	492751.10	1361045.99	-	Метод спутниковых геодезических измерений (определений)	0.1

2. Сведения о характеристиках объекта недвижимости с кадастровым номером : 73:05:040132:78 :

№ п/п	Наименование характеристики	Значение характеристики
1	2	3
1.	Вид объекта недвижимости	здание
2.	Ранее присвоенный государственный учетный номер (инвентарный) здания, сооружения, объекта незавершенного строительства	-
3.	Кадастровый номер земельного участка (земельных участков), в границах которого (которых) расположены здание, сооружение, объект незавершенного строительства	73:05:040132:26
4.	Уникальный учетный номер кадастрового квартала, в границах которого расположены здание, сооружение, объект незавершенного строительства	73:05:040132
5.	Адрес здания, сооружения, объекта незавершенного строительства	-

2. Сведения о характеристиках объекта недвижимости с кадастровым номером : 73:05:040132:78 :

№ п/п	Наименование характеристики	Значение характеристики
1	2	3
5.1.	Сведения о местоположении здания, сооружения, объекта незавершенного строительства (при отсутствии адреса) в структурированном в соответствии с федеральной информационной адресной системой виде	-
5.2.	Дополнительные сведения о местоположении	-
6.	Иные сведения	-

3. Пояснения к сведениям об объекте недвижимости с кадастровым номером 73:05:040132:78 :

1.	-

Описание местоположения зданий, сооружений, объектов незавершенного строительства на земельном участке

1. Сведения о характерных точках контура объекта недвижимости с кадастровым номером : 73:05:040132:79 :

Система координат МСК-73, зона 1 **Зона № 1**

Обозначение характерных точек контура	Содержатся в Едином государственном реестре недвижимости			Определены в ходе выполнения комплексных кадастровых работ			Метод определения координат	Формулы, примененные для расчета средней квадратической погрешности определения координат характерных точек (Mt), м, с подставленными в такие формулы значениями и итоговые (вычисленные) значения Mt, м
	Координаты, м		Радиус, м	Координаты, м		Радиус, м		
	X	Y	R	X	Y	R		
1	2	3	4	5	6	7	8	9
н43О	-	-	-	492964.65	1361050.64	-	Метод спутниковых геодезических измерений (определений)	0.1
н44О	-	-	-	492958.70	1361058.82	-	Метод спутниковых геодезических измерений (определений)	0.1
н45О	-	-	-	492954.29	1361055.61	-	Метод спутниковых геодезических измерений (определений)	0.1
н46О	-	-	-	492960.23	1361047.43	-	Метод спутниковых геодезических измерений (определений)	0.1
н43О	-	-	-	492964.65	1361050.64	-	Метод спутниковых геодезических измерений (определений)	0.1

2. Сведения о характеристиках объекта недвижимости с кадастровым номером : 73:05:040132:79 :

№ п/п	Наименование характеристики	Значение характеристики
1	2	3
1.	Вид объекта недвижимости	здание
2.	Ранее присвоенный государственный учетный номер (инвентарный) здания, сооружения, объекта незавершенного строительства	-
3.	Кадастровый номер земельного участка (земельных участков), в границах которого (которых) расположены здание, сооружение, объект незавершенного строительства	73:05:040132:49
4.	Уникальный учетный номер кадастрового квартала, в границах которого расположены здание, сооружение, объект незавершенного строительства	73:05:040132
5.	Адрес здания, сооружения, объекта незавершенного строительства	-

2. Сведения о характеристиках объекта недвижимости
с кадастровым номером : 73:05:040132:79 :

№ п/п	Наименование характеристики	Значение характеристики
1	2	3
5.1.	Сведения о местоположении здания, сооружения, объекта незавершенного строительства (при отсутствии адреса) в структурированном в соответствии с федеральной информационной адресной системой виде	-
5.2.	Дополнительные сведения о местоположении	-
6.	Иные сведения	-

3. Пояснения к сведениям об объекте недвижимости с кадастровым номером 73:05:040132:79 :

1.	-

Описание местоположения зданий, сооружений, объектов незавершенного строительства на земельном участке

1. Сведения о характерных точках контура объекта недвижимости с кадастровым номером : 73:05:040132:82 :

Система координат МСК-73, зона 1 **Зона № 1**

Обозначение характерных точек контура	Содержатся в Едином государственном реестре недвижимости			Определены в ходе выполнения комплексных кадастровых работ			Метод определения координат	Формулы, примененные для расчета средней квадратической погрешности определения координат характерных точек (Mt), м, с подставленными в такие формулы значениями и итоговые (вычисленные) значения Mt, м
	Координаты, м		Радиус, м	Координаты, м		Радиус, м		
	X	Y	R	X	Y	R		
1	2	3	4	5	6	7	8	9
н47О	-	-	-	492814.08	1361088.34	-	Метод спутниковых геодезических измерений (определений)	0.1
н48О	-	-	-	492820.91	1361092.95	-	Метод спутниковых геодезических измерений (определений)	0.1
н49О	-	-	-	492815.16	1361101.46	-	Метод спутниковых геодезических измерений (определений)	0.1
н50О	-	-	-	492808.33	1361096.85	-	Метод спутниковых геодезических измерений (определений)	0.1
н47О	-	-	-	492814.08	1361088.34	-	Метод спутниковых геодезических измерений (определений)	0.1

2. Сведения о характеристиках объекта недвижимости с кадастровым номером : 73:05:040132:82 :

№ п/п	Наименование характеристики	Значение характеристики
1	2	3
1.	Вид объекта недвижимости	здание
2.	Ранее присвоенный государственный учетный номер (инвентарный) здания, сооружения, объекта незавершенного строительства	-
3.	Кадастровый номер земельного участка (земельных участков), в границах которого (которых) расположены здание, сооружение, объект незавершенного строительства	73:05:040132:56
4.	Уникальный учетный номер кадастрового квартала, в границах которого расположены здание, сооружение, объект незавершенного строительства	73:05:040132
5.	Адрес здания, сооружения, объекта незавершенного строительства	-

2. Сведения о характеристиках объекта недвижимости
с кадастровым номером : 73:05:040132:82 :

№ п/п	Наименование характеристики	Значение характеристики
1	2	3
5.1.	Сведения о местоположении здания, сооружения, объекта незавершенного строительства (при отсутствии адреса) в структурированном в соответствии с федеральной информационной адресной системой виде	-
5.2.	Дополнительные сведения о местоположении	-
6.	Иные сведения	-

3. Пояснения к сведениям об объекте недвижимости с кадастровым номером 73:05:040132:82 :

1.	-

Описание местоположения зданий, сооружений, объектов незавершенного строительства на земельном участке

1. Сведения о характерных точках контура объекта недвижимости с кадастровым номером : 73:05:040132:83 :

Система координат МСК-73, зона 1 **Зона № 1**

Обозначение характерных точек контура	Содержатся в Едином государственном реестре недвижимости			Определены в ходе выполнения комплексных кадастровых работ			Метод определения координат	Формулы, примененные для расчета средней квадратической погрешности определения координат характерных точек (Mt), м, с подставленными в такие формулы значениями и итоговые (вычисленные) значения Mt, м
	Координаты, м		Радиус, м	Координаты, м		Радиус, м		
	X	Y	R	X	Y	R		
1	2	3	4	5	6	7	8	9
н51О	-	-	-	493056.52	1361188.01	-	Метод спутниковых геодезических измерений (определений)	0.1
н52О	-	-	-	493054.60	1361191.17	-	Метод спутниковых геодезических измерений (определений)	0.1
н53О	-	-	-	493048.07	1361187.22	-	Метод спутниковых геодезических измерений (определений)	0.1
н54О	-	-	-	493049.99	1361184.06	-	Метод спутниковых геодезических измерений (определений)	0.1
н51О	-	-	-	493056.52	1361188.01	-	Метод спутниковых геодезических измерений (определений)	0.1

2. Сведения о характеристиках объекта недвижимости с кадастровым номером : 73:05:040132:83 :

№ п/п	Наименование характеристики	Значение характеристики
1	2	3
1.	Вид объекта недвижимости	здание
2.	Ранее присвоенный государственный учетный номер (инвентарный) здания, сооружения, объекта незавершенного строительства	-
3.	Кадастровый номер земельного участка (земельных участков), в границах которого (которых) расположены здание, сооружение, объект незавершенного строительства	73:05:040132:51
4.	Уникальный учетный номер кадастрового квартала, в границах которого расположены здание, сооружение, объект незавершенного строительства	73:05:040132
5.	Адрес здания, сооружения, объекта незавершенного строительства	-

2. Сведения о характеристиках объекта недвижимости с кадастровым номером : 73:05:040132:83 :

№ п/п	Наименование характеристики	Значение характеристики
1	2	3
5.1.	Сведения о местоположении здания, сооружения, объекта незавершенного строительства (при отсутствии адреса) в структурированном в соответствии с федеральной информационной адресной системой виде	-
5.2.	Дополнительные сведения о местоположении	-
6.	Иные сведения	-

3. Пояснения к сведениям об объекте недвижимости с кадастровым номером 73:05:040132:83 :

1.	-

Описание местоположения зданий, сооружений, объектов незавершенного строительства на земельном участке

1. Сведения о характерных точках контура объекта недвижимости с кадастровым номером : 73:05:040132:85 :

Система координат МСК-73, зона 1 **Зона № 1**

Обозначение характерных точек контура	Содержатся в Едином государственном реестре недвижимости			Определены в ходе выполнения комплексных кадастровых работ			Метод определения координат	Формулы, примененные для расчета средней квадратической погрешности определения координат характерных точек (Mt), м, с подставленными в такие формулы значениями и итоговые (вычисленные) значения Mt, м
	Координаты, м		Радиус, м	Координаты, м		Радиус, м		
	X	Y	R	X	Y	R		
1	2	3	4	5	6	7	8	9
н55О	-	-	-	492686.15	1360849.88	-	Метод спутниковых геодезических измерений (определений)	0.1
н56О	-	-	-	492680.19	1360858.51	-	Метод спутниковых геодезических измерений (определений)	0.1
н57О	-	-	-	492675.57	1360855.32	-	Метод спутниковых геодезических измерений (определений)	0.1
н58О	-	-	-	492681.53	1360846.69	-	Метод спутниковых геодезических измерений (определений)	0.1
н55О	-	-	-	492686.15	1360849.88	-	Метод спутниковых геодезических измерений (определений)	0.1

2. Сведения о характеристиках объекта недвижимости с кадастровым номером : 73:05:040132:85 :

№ п/п	Наименование характеристики	Значение характеристики
1	2	3
1.	Вид объекта недвижимости	здание
2.	Ранее присвоенный государственный учетный номер (инвентарный) здания, сооружения, объекта незавершенного строительства	-
3.	Кадастровый номер земельного участка (земельных участков), в границах которого (которых) расположены здание, сооружение, объект незавершенного строительства	73:05:040132:17
4.	Уникальный учетный номер кадастрового квартала, в границах которого расположены здание, сооружение, объект незавершенного строительства	73:05:040132
5.	Адрес здания, сооружения, объекта незавершенного строительства	-

2. Сведения о характеристиках объекта недвижимости с кадастровым номером : 73:05:040132:85 :

№ п/п	Наименование характеристики	Значение характеристики
1	2	3
5.1.	Сведения о местоположении здания, сооружения, объекта незавершенного строительства (при отсутствии адреса) в структурированном в соответствии с федеральной информационной адресной системой виде	-
5.2.	Дополнительные сведения о местоположении	-
6.	Иные сведения	-

3. Пояснения к сведениям об объекте недвижимости с кадастровым номером 73:05:040132:85 :

1.	-

Описание местоположения зданий, сооружений, объектов незавершенного строительства на земельном участке

1. Сведения о характерных точках контура объекта недвижимости с кадастровым номером : 73:05:040132:87 :

Система координат МСК-73, зона 1 **Зона № 1**

Обозначение характерных точек контура	Содержатся в Едином государственном реестре недвижимости			Определены в ходе выполнения комплексных кадастровых работ			Метод определения координат	Формулы, примененные для расчета средней квадратической погрешности определения координат характерных точек (Mt), м, с подставленными в такие формулы значениями и итоговые (вычисленные) значения Mt, м
	Координаты, м		Радиус, м	Координаты, м		Радиус, м		
	X	Y	R	X	Y	R		
1	2	3	4	5	6	7	8	9
н59О	-	-	-	492599.41	1360930.75	-	Метод спутниковых геодезических измерений (определений)	0.1
н60О	-	-	-	492591.18	1360942.20	-	Метод спутниковых геодезических измерений (определений)	0.1
н61О	-	-	-	492586.51	1360938.86	-	Метод спутниковых геодезических измерений (определений)	0.1
н62О	-	-	-	492594.74	1360927.41	-	Метод спутниковых геодезических измерений (определений)	0.1
н59О	-	-	-	492599.41	1360930.75	-	Метод спутниковых геодезических измерений (определений)	0.1

2. Сведения о характеристиках объекта недвижимости с кадастровым номером : 73:05:040132:87 :

№ п/п	Наименование характеристики	Значение характеристики
1	2	3
1.	Вид объекта недвижимости	здание
2.	Ранее присвоенный государственный учетный номер (инвентарный) здания, сооружения, объекта незавершенного строительства	-
3.	Кадастровый номер земельного участка (земельных участков), в границах которого (которых) расположены здание, сооружение, объект незавершенного строительства	73:05:040132:41
4.	Уникальный учетный номер кадастрового квартала, в границах которого расположены здание, сооружение, объект незавершенного строительства	73:05:040132
5.	Адрес здания, сооружения, объекта незавершенного строительства	-

2. Сведения о характеристиках объекта недвижимости с кадастровым номером : 73:05:040132:87 :

№ п/п	Наименование характеристики	Значение характеристики
1	2	3
5.1.	Сведения о местоположении здания, сооружения, объекта незавершенного строительства (при отсутствии адреса) в структурированном в соответствии с федеральной информационной адресной системой виде	-
5.2.	Дополнительные сведения о местоположении	-
6.	Иные сведения	-

3. Пояснения к сведениям об объекте недвижимости с кадастровым номером 73:05:040132:87 :

1.	-

Описание местоположения зданий, сооружений, объектов незавершенного строительства на земельном участке

1. Сведения о характерных точках контура объекта недвижимости с кадастровым номером : 73:05:040132:90 :

Система координат МСК-73, зона 1 **Зона № 1**

Обозначение характерных точек контура	Содержатся в Едином государственном реестре недвижимости			Определены в ходе выполнения комплексных кадастровых работ			Метод определения координат	Формулы, примененные для расчета средней квадратической погрешности определения координат характерных точек (Mt), м, с подставленными в такие формулы значениями и итоговые (вычисленные) значения Mt, м
	Координаты, м		Радиус, м	Координаты, м		Радиус, м		
	X	Y	R	X	Y	R		
1	2	3	4	5	6	7	8	9
н63О	-	-	-	492766.52	1361066.31	-	Метод спутниковых геодезических измерений (определений)	0.1
н64О	-	-	-	492771.36	1361059.05	-	Метод спутниковых геодезических измерений (определений)	0.1
н65О	-	-	-	492778.20	1361063.58	-	Метод спутниковых геодезических измерений (определений)	0.1
н66О	-	-	-	492773.36	1361070.84	-	Метод спутниковых геодезических измерений (определений)	0.1
н63О	-	-	-	492766.52	1361066.31	-	Метод спутниковых геодезических измерений (определений)	0.1

2. Сведения о характеристиках объекта недвижимости с кадастровым номером : 73:05:040132:90 :

№ п/п	Наименование характеристики	Значение характеристики
1	2	3
1.	Вид объекта недвижимости	здание
2.	Ранее присвоенный государственный учетный номер (инвентарный) здания, сооружения, объекта незавершенного строительства	-
3.	Кадастровый номер земельного участка (земельных участков), в границах которого (которых) расположены здание, сооружение, объект незавершенного строительства	73:05:040132:25
4.	Уникальный учетный номер кадастрового квартала, в границах которого расположены здание, сооружение, объект незавершенного строительства	73:05:040132
5.	Адрес здания, сооружения, объекта незавершенного строительства	-

2. Сведения о характеристиках объекта недвижимости
с кадастровым номером : 73:05:040132:90 :

№ п/п	Наименование характеристики	Значение характеристики
1	2	3
5.1.	Сведения о местоположении здания, сооружения, объекта незавершенного строительства (при отсутствии адреса) в структурированном в соответствии с федеральной информационной адресной системой виде	-
5.2.	Дополнительные сведения о местоположении	-
6.	Иные сведения	-

3. Пояснения к сведениям об объекте недвижимости с кадастровым номером 73:05:040132:90 :

1.	-

Описание местоположения зданий, сооружений, объектов незавершенного строительства на земельном участке

1. Сведения о характерных точках контура объекта недвижимости с кадастровым номером : 73:05:040132:95 :

Система координат МСК-73, зона 1 **Зона № 1**

Обозначение характерных точек контура	Содержатся в Едином государственном реестре недвижимости			Определены в ходе выполнения комплексных кадастровых работ			Метод определения координат	Формулы, примененные для расчета средней квадратической погрешности определения координат характерных точек (Mt), м, с подставленными в такие формулы значениями и итоговые (вычисленные) значения Mt, м
	Координаты, м		Радиус, м	Координаты, м		Радиус, м		
	X	Y	R	X	Y	R		
1	2	3	4	5	6	7	8	9
н67О	-	-	-	493066.32	1361177.01	-	Метод спутниковых геодезических измерений (определений)	0.1
н68О	-	-	-	493058.45	1361171.68	-	Метод спутниковых геодезических измерений (определений)	0.1
н69О	-	-	-	493061.46	1361167.24	-	Метод спутниковых геодезических измерений (определений)	0.1
н70О	-	-	-	493069.33	1361172.57	-	Метод спутниковых геодезических измерений (определений)	0.1
н67О	-	-	-	493066.32	1361177.01	-	Метод спутниковых геодезических измерений (определений)	0.1

2. Сведения о характеристиках объекта недвижимости с кадастровым номером : 73:05:040132:95 :

№ п/п	Наименование характеристики	Значение характеристики
1	2	3
1.	Вид объекта недвижимости	здание
2.	Ранее присвоенный государственный учетный номер (инвентарный) здания, сооружения, объекта незавершенного строительства	-
3.	Кадастровый номер земельного участка (земельных участков), в границах которого (которых) расположены здание, сооружение, объект незавершенного строительства	73:05:040132:65
4.	Уникальный учетный номер кадастрового квартала, в границах которого расположены здание, сооружение, объект незавершенного строительства	73:05:040132
5.	Адрес здания, сооружения, объекта незавершенного строительства	-

2. Сведения о характеристиках объекта недвижимости с кадастровым номером : 73:05:040132:95 :

№ п/п	Наименование характеристики	Значение характеристики
1	2	3
5.1.	Сведения о местоположении здания, сооружения, объекта незавершенного строительства (при отсутствии адреса) в структурированном в соответствии с федеральной информационной адресной системой виде	-
5.2.	Дополнительные сведения о местоположении	-
6.	Иные сведения	-

3. Пояснения к сведениям об объекте недвижимости с кадастровым номером 73:05:040132:95 :

1.	-

Описание местоположения зданий, сооружений, объектов незавершенного строительства на земельном участке

1. Сведения о характерных точках контура объекта недвижимости с кадастровым номером : 73:05:040132:96 :

Система координат МСК-73, зона 1 **Зона № 1**

Обозначение характерных точек контура	Содержатся в Едином государственном реестре недвижимости			Определены в ходе выполнения комплексных кадастровых работ			Метод определения координат	Формулы, примененные для расчета средней квадратической погрешности определения координат характерных точек (Mt), м, с подставленными в такие формулы значениями и итоговые (вычисленные) значения Mt, м
	Координаты, м		Радиус, м	Координаты, м		Радиус, м		
	X	Y	R	X	Y	R		
1	2	3	4	5	6	7	8	9
н71О	-	-	-	493003.97	1361219.51	-	Метод спутниковых геодезических измерений (определений)	0.1
н72О	-	-	-	492996.07	1361231.04	-	Метод спутниковых геодезических измерений (определений)	0.1
н73О	-	-	-	492990.22	1361227.02	-	Метод спутниковых геодезических измерений (определений)	0.1
н74О	-	-	-	492998.12	1361215.49	-	Метод спутниковых геодезических измерений (определений)	0.1
н71О	-	-	-	493003.97	1361219.51	-	Метод спутниковых геодезических измерений (определений)	0.1

2. Сведения о характеристиках объекта недвижимости с кадастровым номером : 73:05:040132:96 :

№ п/п	Наименование характеристики	Значение характеристики
1	2	3
1.	Вид объекта недвижимости	здание
2.	Ранее присвоенный государственный учетный номер (инвентарный) здания, сооружения, объекта незавершенного строительства	-
3.	Кадастровый номер земельного участка (земельных участков), в границах которого (которых) расположены здание, сооружение, объект незавершенного строительства	73:05:040132:44
4.	Уникальный учетный номер кадастрового квартала, в границах которого расположены здание, сооружение, объект незавершенного строительства	73:05:040132
5.	Адрес здания, сооружения, объекта незавершенного строительства	-

2. Сведения о характеристиках объекта недвижимости с кадастровым номером : 73:05:040132:96 :

№ п/п	Наименование характеристики	Значение характеристики
1	2	3
5.1.	Сведения о местоположении здания, сооружения, объекта незавершенного строительства (при отсутствии адреса) в структурированном в соответствии с федеральной информационной адресной системой виде	-
5.2.	Дополнительные сведения о местоположении	-
6.	Иные сведения	-

3. Пояснения к сведениям об объекте недвижимости с кадастровым номером 73:05:040132:96 :

1.	-

Описание местоположения зданий, сооружений, объектов незавершенного строительства на земельном участке

1. Сведения о характерных точках контура объекта недвижимости с кадастровым номером : 73:05:040132:97 :

Система координат МСК-73, зона 1 **Зона № 1**

Обозначение характерных точек контура	Содержатся в Едином государственном реестре недвижимости			Определены в ходе выполнения комплексных кадастровых работ			Метод определения координат	Формулы, примененные для расчета средней квадратической погрешности определения координат характерных точек (Mt), м, с подставленными в такие формулы значениями и итоговые (вычисленные) значения Mt, м
	Координаты, м		Радиус, м	Координаты, м		Радиус, м		
	X	Y	R	X	Y	R		
1	2	3	4	5	6	7	8	9
н75О	-	-	-	492795.46	1361037.30	-	Метод спутниковых геодезических измерений (определений)	0.1
н76О	-	-	-	492788.55	1361031.92	-	Метод спутниковых геодезических измерений (определений)	0.1
н77О	-	-	-	492791.66	1361027.92	-	Метод спутниковых геодезических измерений (определений)	0.1
н78О	-	-	-	492798.58	1361033.31	-	Метод спутниковых геодезических измерений (определений)	0.1
н75О	-	-	-	492795.46	1361037.30	-	Метод спутниковых геодезических измерений (определений)	0.1

2. Сведения о характеристиках объекта недвижимости с кадастровым номером : 73:05:040132:97 :

№ п/п	Наименование характеристики	Значение характеристики
1	2	3
1.	Вид объекта недвижимости	здание
2.	Ранее присвоенный государственный учетный номер (инвентарный) здания, сооружения, объекта незавершенного строительства	-
3.	Кадастровый номер земельного участка (земельных участков), в границах которого (которых) расположены здание, сооружение, объект незавершенного строительства	73:05:040132:20
4.	Уникальный учетный номер кадастрового квартала, в границах которого расположены здание, сооружение, объект незавершенного строительства	73:05:040132
5.	Адрес здания, сооружения, объекта незавершенного строительства	-

2. Сведения о характеристиках объекта недвижимости с кадастровым номером : 73:05:040132:97 :

№ п/п	Наименование характеристики	Значение характеристики
1	2	3
5.1.	Сведения о местоположении здания, сооружения, объекта незавершенного строительства (при отсутствии адреса) в структурированном в соответствии с федеральной информационной адресной системой виде	-
5.2.	Дополнительные сведения о местоположении	-
6.	Иные сведения	-

3. Пояснения к сведениям об объекте недвижимости с кадастровым номером 73:05:040132:97 :

1.	-

Описание местоположения зданий, сооружений, объектов незавершенного строительства на земельном участке

1. Сведения о характерных точках контура объекта недвижимости с кадастровым номером : 73:05:040132:98 :

Система координат МСК-73, зона 1 **Зона № 1**

Обозначение характерных точек контура	Содержатся в Едином государственном реестре недвижимости			Определены в ходе выполнения комплексных кадастровых работ			Метод определения координат	Формулы, примененные для расчета средней квадратической погрешности определения координат характерных точек (Mt), м, с подставленными в такие формулы значениями и итоговые (вычисленные) значения Mt, м
	Координаты, м		Радиус, м	Координаты, м		Радиус, м		
	X	Y	R	X	Y	R		
1	2	3	4	5	6	7	8	9
н79О	-	-	-	492838.48	1361108.38	-	Метод спутниковых геодезических измерений (определений)	0.1
н80О	-	-	-	492833.52	1361115.36	-	Метод спутниковых геодезических измерений (определений)	0.1
н81О	-	-	-	492829.55	1361112.53	-	Метод спутниковых геодезических измерений (определений)	0.1
н82О	-	-	-	492834.51	1361105.55	-	Метод спутниковых геодезических измерений (определений)	0.1
н79О	-	-	-	492838.48	1361108.38	-	Метод спутниковых геодезических измерений (определений)	0.1

2. Сведения о характеристиках объекта недвижимости с кадастровым номером : 73:05:040132:98 :

№ п/п	Наименование характеристики	Значение характеристики
1	2	3
1.	Вид объекта недвижимости	здание
2.	Ранее присвоенный государственный учетный номер (инвентарный) здания, сооружения, объекта незавершенного строительства	-
3.	Кадастровый номер земельного участка (земельных участков), в границах которого (которых) расположены здание, сооружение, объект незавершенного строительства	73:05:040132:53
4.	Уникальный учетный номер кадастрового квартала, в границах которого расположены здание, сооружение, объект незавершенного строительства	73:05:040132
5.	Адрес здания, сооружения, объекта незавершенного строительства	-

2. Сведения о характеристиках объекта недвижимости с кадастровым номером : 73:05:040132:98 :

№ п/п	Наименование характеристики	Значение характеристики
1	2	3
5.1.	Сведения о местоположении здания, сооружения, объекта незавершенного строительства (при отсутствии адреса) в структурированном в соответствии с федеральной информационной адресной системой виде	-
5.2.	Дополнительные сведения о местоположении	-
6.	Иные сведения	-

3. Пояснения к сведениям об объекте недвижимости с кадастровым номером 73:05:040132:98 :

1.	-

Описание местоположения зданий, сооружений, объектов незавершенного строительства на земельном участке

1. Сведения о характерных точках контура объекта недвижимости с кадастровым номером : 73:05:040132:99 :

Система координат МСК-73, зона 1 **Зона № 1**

Обозначение характерных точек контура	Содержатся в Едином государственном реестре недвижимости			Определены в ходе выполнения комплексных кадастровых работ			Метод определения координат	Формулы, примененные для расчета средней квадратической погрешности определения координат характерных точек (Mt), м, с подставленными в такие формулы значениями и итоговые (вычисленные) значения Mt, м
	Координаты, м		Радиус, м	Координаты, м		Радиус, м		
	X	Y	R	X	Y	R		
1	2	3	4	5	6	7	8	9
н83О	-	-	-	492949.03	1361196.72	-	Метод спутниковых геодезических измерений (определений)	0.1
н84О	-	-	-	492954.52	1361188.84	-	Метод спутниковых геодезических измерений (определений)	0.1
н85О	-	-	-	492959.53	1361192.34	-	Метод спутниковых геодезических измерений (определений)	0.1
н86О	-	-	-	492954.04	1361200.22	-	Метод спутниковых геодезических измерений (определений)	0.1
н83О	-	-	-	492949.03	1361196.72	-	Метод спутниковых геодезических измерений (определений)	0.1

2. Сведения о характеристиках объекта недвижимости с кадастровым номером : 73:05:040132:99 :

№ п/п	Наименование характеристики	Значение характеристики
1	2	3
1.	Вид объекта недвижимости	здание
2.	Ранее присвоенный государственный учетный номер (инвентарный) здания, сооружения, объекта незавершенного строительства	-
3.	Кадастровый номер земельного участка (земельных участков), в границах которого (которых) расположены здание, сооружение, объект незавершенного строительства	73:05:040132:24
4.	Уникальный учетный номер кадастрового квартала, в границах которого расположены здание, сооружение, объект незавершенного строительства	73:05:040132
5.	Адрес здания, сооружения, объекта незавершенного строительства	-

2. Сведения о характеристиках объекта недвижимости с кадастровым номером : 73:05:040132:99 :

№ п/п	Наименование характеристики	Значение характеристики
1	2	3
5.1.	Сведения о местоположении здания, сооружения, объекта незавершенного строительства (при отсутствии адреса) в структурированном в соответствии с федеральной информационной адресной системой виде	-
5.2.	Дополнительные сведения о местоположении	-
6.	Иные сведения	-

3. Пояснения к сведениям об объекте недвижимости с кадастровым номером 73:05:040132:99 :

1.	-

Описание местоположения зданий, сооружений, объектов незавершенного строительства на земельном участке

1. Сведения о характерных точках контура объекта недвижимости с кадастровым номером : 73:05:040132:102 :

Система координат МСК-73, зона 1 **Зона № 1**

Обозначение характерных точек контура	Содержатся в Едином государственном реестре недвижимости			Определены в ходе выполнения комплексных кадастровых работ			Метод определения координат	Формулы, примененные для расчета средней квадратической погрешности определения координат характерных точек (Mt), м, с подставленными в такие формулы значениями и итоговые (вычисленные) значения Mt, м
	Координаты, м		Радиус, м	Координаты, м		Радиус, м		
	X	Y	R	X	Y	R		
1	2	3	4	5	6	7	8	9
н87О	-	-	-	492974.17	1361215.38	-	Метод спутниковых геодезических измерений (определений)	0.1
н88О	-	-	-	492976.69	1361212.21	-	Метод спутниковых геодезических измерений (определений)	0.1
н89О	-	-	-	492984.07	1361218.06	-	Метод спутниковых геодезических измерений (определений)	0.1
н90О	-	-	-	492981.55	1361221.23	-	Метод спутниковых геодезических измерений (определений)	0.1
н87О	-	-	-	492974.17	1361215.38	-	Метод спутниковых геодезических измерений (определений)	0.1

2. Сведения о характеристиках объекта недвижимости с кадастровым номером : 73:05:040132:102 :

№ п/п	Наименование характеристики	Значение характеристики
1	2	3
1.	Вид объекта недвижимости	здание
2.	Ранее присвоенный государственный учетный номер (инвентарный) здания, сооружения, объекта незавершенного строительства	-
3.	Кадастровый номер земельного участка (земельных участков), в границах которого (которых) расположены здание, сооружение, объект незавершенного строительства	73:05:040132:67
4.	Уникальный учетный номер кадастрового квартала, в границах которого расположены здание, сооружение, объект незавершенного строительства	73:05:040132
5.	Адрес здания, сооружения, объекта незавершенного строительства	-

2. Сведения о характеристиках объекта недвижимости
с кадастровым номером : 73:05:040132:102 :

№ п/п	Наименование характеристики	Значение характеристики
1	2	3
5.1.	Сведения о местоположении здания, сооружения, объекта незавершенного строительства (при отсутствии адреса) в структурированном в соответствии с федеральной информационной адресной системой виде	-
5.2.	Дополнительные сведения о местоположении	-
6.	Иные сведения	-

3. Пояснения к сведениям об объекте недвижимости с кадастровым номером 73:05:040132:102 :

1.	-

Описание местоположения зданий, сооружений, объектов незавершенного строительства на земельном участке

1. Сведения о характерных точках контура объекта недвижимости с кадастровым номером : 73:05:040132:104 :

Система координат МСК-73, зона 1 **Зона № 1**

Обозначение характерных точек контура	Содержатся в Едином государственном реестре недвижимости			Определены в ходе выполнения комплексных кадастровых работ			Метод определения координат	Формулы, примененные для расчета средней квадратической погрешности определения координат характерных точек (Mt), м, с подставленными в такие формулы значениями и итоговые (вычисленные) значения Mt, м
	Координаты, м		Радиус, м	Координаты, м		Радиус, м		
	X	Y	R	X	Y	R		
1	2	3	4	5	6	7	8	9
н91О	-	-	-	492739.03	1360888.47	-	Метод спутниковых геодезических измерений (определений)	0.1
н92О	-	-	-	492743.07	1360891.22	-	Метод спутниковых геодезических измерений (определений)	0.1
н93О	-	-	-	492737.33	1360899.68	-	Метод спутниковых геодезических измерений (определений)	0.1
н94О	-	-	-	492733.29	1360896.93	-	Метод спутниковых геодезических измерений (определений)	0.1
н91О	-	-	-	492739.03	1360888.47	-	Метод спутниковых геодезических измерений (определений)	0.1

2. Сведения о характеристиках объекта недвижимости с кадастровым номером : 73:05:040132:104 :

№ п/п	Наименование характеристики	Значение характеристики
1	2	3
1.	Вид объекта недвижимости	здание
2.	Ранее присвоенный государственный учетный номер (инвентарный) здания, сооружения, объекта незавершенного строительства	-
3.	Кадастровый номер земельного участка (земельных участков), в границах которого (которых) расположены здание, сооружение, объект незавершенного строительства	73:05:040132:62
4.	Уникальный учетный номер кадастрового квартала, в границах которого расположены здание, сооружение, объект незавершенного строительства	73:05:040132
5.	Адрес здания, сооружения, объекта незавершенного строительства	-

2. Сведения о характеристиках объекта недвижимости с кадастровым номером : 73:05:040132:104 :

№ п/п	Наименование характеристики	Значение характеристики
1	2	3
5.1.	Сведения о местоположении здания, сооружения, объекта незавершенного строительства (при отсутствии адреса) в структурированном в соответствии с федеральной информационной адресной системой виде	-
5.2.	Дополнительные сведения о местоположении	-
6.	Иные сведения	-

3. Пояснения к сведениям об объекте недвижимости с кадастровым номером 73:05:040132:104 :

1.	-

Описание местоположения зданий, сооружений, объектов незавершенного строительства на земельном участке

1. Сведения о характерных точках контура объекта недвижимости с кадастровым номером : 73:05:040132:105 :

Система координат МСК-73, зона 1 **Зона № 1**

Обозначение характерных точек контура	Содержатся в Едином государственном реестре недвижимости			Определены в ходе выполнения комплексных кадастровых работ			Метод определения координат	Формулы, примененные для расчета средней квадратической погрешности определения координат характерных точек (Mt), м, с подставленными в такие формулы значениями и итоговые (вычисленные) значения Mt, м
	Координаты, м		Радиус, м	Координаты, м		Радиус, м		
	X	Y	R	X	Y	R		
1	2	3	4	5	6	7	8	9
н95О	-	-	-	493041.02	1361212.03	-	Метод спутниковых геодезических измерений (определений)	0.1
н96О	-	-	-	493033.68	1361206.94	-	Метод спутниковых геодезических измерений (определений)	0.1
н97О	-	-	-	493037.54	1361201.39	-	Метод спутниковых геодезических измерений (определений)	0.1
н98О	-	-	-	493044.88	1361206.48	-	Метод спутниковых геодезических измерений (определений)	0.1
н95О	-	-	-	493041.02	1361212.03	-	Метод спутниковых геодезических измерений (определений)	0.1

2. Сведения о характеристиках объекта недвижимости с кадастровым номером : 73:05:040132:105 :

№ п/п	Наименование характеристики	Значение характеристики
1	2	3
1.	Вид объекта недвижимости	здание
2.	Ранее присвоенный государственный учетный номер (инвентарный) здания, сооружения, объекта незавершенного строительства	-
3.	Кадастровый номер земельного участка (земельных участков), в границах которого (которых) расположены здание, сооружение, объект незавершенного строительства	73:05:040132:59
4.	Уникальный учетный номер кадастрового квартала, в границах которого расположены здание, сооружение, объект незавершенного строительства	73:05:040132
5.	Адрес здания, сооружения, объекта незавершенного строительства	-

2. Сведения о характеристиках объекта недвижимости
с кадастровым номером : 73:05:040132:105 :

№ п/п	Наименование характеристики	Значение характеристики
1	2	3
5.1.	Сведения о местоположении здания, сооружения, объекта незавершенного строительства (при отсутствии адреса) в структурированном в соответствии с федеральной информационной адресной системой виде	-
5.2.	Дополнительные сведения о местоположении	-
6.	Иные сведения	-

3. Пояснения к сведениям об объекте недвижимости с кадастровым номером 73:05:040132:105 :

1.	-

Описание местоположения зданий, сооружений, объектов незавершенного строительства на земельном участке

1. Сведения о характерных точках контура объекта недвижимости с кадастровым номером : 73:05:040132:106 :

Система координат МСК-73, зона 1 **Зона № 1**

Обозначение характерных точек контура	Содержатся в Едином государственном реестре недвижимости			Определены в ходе выполнения комплексных кадастровых работ			Метод определения координат	Формулы, примененные для расчета средней квадратической погрешности определения координат характерных точек (Mt), м, с подставленными в такие формулы значениями и итоговые (вычисленные) значения Mt, м
	Координаты, м		Радиус, м	Координаты, м		Радиус, м		
	X	Y	R	X	Y	R		
1	2	3	4	5	6	7	8	9
н99О	-	-	-	492857.41	1361027.86	-	Метод спутниковых геодезических измерений (определений)	0.1
н100О	-	-	-	492862.67	1361031.39	-	Метод спутниковых геодезических измерений (определений)	0.1
н101О	-	-	-	492860.49	1361034.64	-	Метод спутниковых геодезических измерений (определений)	0.1
н102О	-	-	-	492862.04	1361035.68	-	Метод спутниковых геодезических измерений (определений)	0.1
н103О	-	-	-	492860.31	1361038.25	-	Метод спутниковых геодезических измерений (определений)	0.1
н104О	-	-	-	492858.76	1361037.21	-	Метод спутниковых геодезических измерений (определений)	0.1
н105О	-	-	-	492856.79	1361040.15	-	Метод спутниковых геодезических измерений (определений)	0.1
н106О	-	-	-	492851.54	1361036.64	-	Метод спутниковых геодезических измерений (определений)	0.1
н99О	-	-	-	492857.41	1361027.86	-	Метод спутниковых геодезических измерений (определений)	0.1

2. Сведения о характеристиках объекта недвижимости с кадастровым номером : 73:05:040132:106 :

№ п/п	Наименование характеристики	Значение характеристики
1	2	3
1.	Вид объекта недвижимости	здание
2.	Ранее присвоенный государственный учетный номер (инвентарный) здания, сооружения, объекта незавершенного строительства	-
3.	Кадастровый номер земельного участка (земельных участков), в границах которого (которых) расположены здание, сооружение, объект незавершенного строительства	73:05:040132:61
4.	Уникальный учетный номер кадастрового квартала, в границах которого расположены здание, сооружение, объект незавершенного строительства	73:05:040132
5.	Адрес здания, сооружения, объекта незавершенного строительства	-
5.1.	Сведения о местоположении здания, сооружения, объекта незавершенного строительства (при отсутствии адреса) в структурированном в соответствии с федеральной информационной адресной системой виде	-
5.2.	Дополнительные сведения о местоположении	-
6.	Иные сведения	-

3. Пояснения к сведениям об объекте недвижимости с кадастровым номером 73:05:040132:106 :

1.	-

Описание местоположения зданий, сооружений, объектов незавершенного строительства на земельном участке

1. Сведения о характерных точках контура объекта недвижимости с кадастровым номером : 73:05:040132:107 :

Система координат МСК-73, зона 1 **Зона № 1**

Обозначение характерных точек контура	Содержатся в Едином государственном реестре недвижимости			Определены в ходе выполнения комплексных кадастровых работ			Метод определения координат	Формулы, примененные для расчета средней квадратической погрешности определения координат характерных точек (Mt), м, с подставленными в такие формулы значениями и итоговые (вычисленные) значения Mt, м
	Координаты, м		Радиус, м	Координаты, м		Радиус, м		
	X	Y	R	X	Y	R		
1	2	3	4	5	6	7	8	9
н107О	-	-	-	492847.32	1360966.09	-	Метод спутниковых геодезических измерений (определений)	0.1
н108О	-	-	-	492844.09	1360970.37	-	Метод спутниковых геодезических измерений (определений)	0.1
н109О	-	-	-	492835.82	1360964.13	-	Метод спутниковых геодезических измерений (определений)	0.1
н110О	-	-	-	492839.05	1360959.85	-	Метод спутниковых геодезических измерений (определений)	0.1
н107О	-	-	-	492847.32	1360966.09	-	Метод спутниковых геодезических измерений (определений)	0.1

2. Сведения о характеристиках объекта недвижимости с кадастровым номером : 73:05:040132:107 :

№ п/п	Наименование характеристики	Значение характеристики
1	2	3
1.	Вид объекта недвижимости	здание
2.	Ранее присвоенный государственный учетный номер (инвентарный) здания, сооружения, объекта незавершенного строительства	-
3.	Кадастровый номер земельного участка (земельных участков), в границах которого (которых) расположены здание, сооружение, объект незавершенного строительства	73:05:040132:43
4.	Уникальный учетный номер кадастрового квартала, в границах которого расположены здание, сооружение, объект незавершенного строительства	73:05:040132
5.	Адрес здания, сооружения, объекта незавершенного строительства	-

2. Сведения о характеристиках объекта недвижимости с кадастровым номером : 73:05:040132:107 :

№ п/п	Наименование характеристики	Значение характеристики
1	2	3
5.1.	Сведения о местоположении здания, сооружения, объекта незавершенного строительства (при отсутствии адреса) в структурированном в соответствии с федеральной информационной адресной системой виде	-
5.2.	Дополнительные сведения о местоположении	-
6.	Иные сведения	-

3. Пояснения к сведениям об объекте недвижимости с кадастровым номером 73:05:040132:107 :

1.	-

Описание местоположения зданий, сооружений, объектов незавершенного строительства на земельном участке

1. Сведения о характерных точках контура объекта недвижимости с кадастровым номером : 73:05:040132:110 :

Система координат МСК-73, зона 1 **Зона № 1**

Обозначение характерных точек контура	Содержатся в Едином государственном реестре недвижимости			Определены в ходе выполнения комплексных кадастровых работ			Метод определения координат	Формулы, примененные для расчета средней квадратической погрешности определения координат характерных точек (Mt), м, с подставленными в такие формулы значениями и итоговые (вычисленные) значения Mt, м
	Координаты, м		Радиус, м	Координаты, м		Радиус, м		
	X	Y	R	X	Y	R		
1	2	3	4	5	6	7	8	9
н115О	-	-	-	492914.83	1361159.22	-	Метод спутниковых геодезических измерений (определений)	0.1
н116О	-	-	-	492918.87	1361162.03	-	Метод спутниковых геодезических измерений (определений)	0.1
н117О	-	-	-	492912.95	1361170.54	-	Метод спутниковых геодезических измерений (определений)	0.1
н118О	-	-	-	492908.90	1361167.73	-	Метод спутниковых геодезических измерений (определений)	0.1
н115О	-	-	-	492914.83	1361159.22	-	Метод спутниковых геодезических измерений (определений)	0.1

2. Сведения о характеристиках объекта недвижимости с кадастровым номером : 73:05:040132:110 :

№ п/п	Наименование характеристики	Значение характеристики
1	2	3
1.	Вид объекта недвижимости	здание
2.	Ранее присвоенный государственный учетный номер (инвентарный) здания, сооружения, объекта незавершенного строительства	-
3.	Кадастровый номер земельного участка (земельных участков), в границах которого (которых) расположены здание, сооружение, объект незавершенного строительства	73:05:040132:48
4.	Уникальный учетный номер кадастрового квартала, в границах которого расположены здание, сооружение, объект незавершенного строительства	73:05:040132
5.	Адрес здания, сооружения, объекта незавершенного строительства	-

2. Сведения о характеристиках объекта недвижимости
с кадастровым номером : 73:05:040132:110 :

№ п/п	Наименование характеристики	Значение характеристики
1	2	3
5.1.	Сведения о местоположении здания, сооружения, объекта незавершенного строительства (при отсутствии адреса) в структурированном в соответствии с федеральной информационной адресной системой виде	-
5.2.	Дополнительные сведения о местоположении	-
6.	Иные сведения	-

3. Пояснения к сведениям об объекте недвижимости с кадастровым номером 73:05:040132:110 :

1.	-

Описание местоположения зданий, сооружений, объектов незавершенного строительства на земельном участке

1. Сведения о характерных точках контура объекта недвижимости с кадастровым номером : 73:05:040132:111 :

Система координат МСК-73, зона 1 **Зона № 1**

Обозначение характерных точек контура	Содержатся в Едином государственном реестре недвижимости			Определены в ходе выполнения комплексных кадастровых работ			Метод определения координат	Формулы, примененные для расчета средней квадратической погрешности определения координат характерных точек (Mt), м, с подставленными в такие формулы значениями и итоговые (вычисленные) значения Mt, м
	Координаты, м		Радиус, м	Координаты, м		Радиус, м		
	X	Y	R	X	Y	R		
1	2	3	4	5	6	7	8	9
н119О	-	-	-	492717.43	1361017.40	-	Метод спутниковых геодезических измерений (определений)	0.1
н120О	-	-	-	492721.27	1361020.12	-	Метод спутниковых геодезических измерений (определений)	0.1
н121О	-	-	-	492714.52	1361029.64	-	Метод спутниковых геодезических измерений (определений)	0.1
н122О	-	-	-	492710.68	1361026.92	-	Метод спутниковых геодезических измерений (определений)	0.1
н119О	-	-	-	492717.43	1361017.40	-	Метод спутниковых геодезических измерений (определений)	0.1

2. Сведения о характеристиках объекта недвижимости с кадастровым номером : 73:05:040132:111 :

№ п/п	Наименование характеристики	Значение характеристики
1	2	3
1.	Вид объекта недвижимости	здание
2.	Ранее присвоенный государственный учетный номер (инвентарный) здания, сооружения, объекта незавершенного строительства	-
3.	Кадастровый номер земельного участка (земельных участков), в границах которого (которых) расположены здание, сооружение, объект незавершенного строительства	73:05:040132:27
4.	Уникальный учетный номер кадастрового квартала, в границах которого расположены здание, сооружение, объект незавершенного строительства	73:05:040132
5.	Адрес здания, сооружения, объекта незавершенного строительства	-

2. Сведения о характеристиках объекта недвижимости с кадастровым номером : 73:05:040132:111 :

№ п/п	Наименование характеристики	Значение характеристики
1	2	3
5.1.	Сведения о местоположении здания, сооружения, объекта незавершенного строительства (при отсутствии адреса) в структурированном в соответствии с федеральной информационной адресной системой виде	-
5.2.	Дополнительные сведения о местоположении	-
6.	Иные сведения	-

3. Пояснения к сведениям об объекте недвижимости с кадастровым номером 73:05:040132:111 :

1.	-

Описание местоположения зданий, сооружений, объектов незавершенного строительства на земельном участке

1. Сведения о характерных точках контура объекта недвижимости с кадастровым номером : 73:05:040132:112 :

Система координат МСК-73, зона 1 **Зона № 1**

Обозначение характерных точек контура	Содержатся в Едином государственном реестре недвижимости			Определены в ходе выполнения комплексных кадастровых работ			Метод определения координат	Формулы, примененные для расчета средней квадратической погрешности определения координат характерных точек (Mt), м, с подставленными в такие формулы значениями и итоговые (вычисленные) значения Mt, м
	Координаты, м		Радиус, м	Координаты, м		Радиус, м		
	X	Y	R	X	Y	R		
1	2	3	4	5	6	7	8	9
н123О	-	-	-	492759.71	1360903.72	-	Метод спутниковых геодезических измерений (определений)	0.1
н124О	-	-	-	492754.79	1360910.69	-	Метод спутниковых геодезических измерений (определений)	0.1
н125О	-	-	-	492750.97	1360908.00	-	Метод спутниковых геодезических измерений (определений)	0.1
н126О	-	-	-	492753.78	1360904.01	-	Метод спутниковых геодезических измерений (определений)	0.1
н127О	-	-	-	492752.62	1360903.19	-	Метод спутниковых геодезических измерений (определений)	0.1
н128О	-	-	-	492754.72	1360900.20	-	Метод спутниковых геодезических измерений (определений)	0.1
н123О	-	-	-	492759.71	1360903.72	-	Метод спутниковых геодезических измерений (определений)	0.1

2. Сведения о характеристиках объекта недвижимости с кадастровым номером : 73:05:040132:112 :

№ п/п	Наименование характеристики	Значение характеристики
1	2	3
1.	Вид объекта недвижимости	здание

2. Сведения о характеристиках объекта недвижимости
с кадастровым номером : 73:05:040132:112 :

№ п/п	Наименование характеристики	Значение характеристики
1	2	3
2.	Ранее присвоенный государственный учетный номер (инвентарный) здания, сооружения, объекта незавершенного строительства	-
3.	Кадастровый номер земельного участка (земельных участков), в границах которого (которых) расположены здание, сооружение, объект незавершенного строительства	73:05:040132:4
4.	Уникальный учетный номер кадастрового квартала, в границах которого расположены здание, сооружение, объект незавершенного строительства	73:05:040132
5.	Адрес здания, сооружения, объекта незавершенного строительства	-
5.1.	Сведения о местоположении здания, сооружения, объекта незавершенного строительства (при отсутствии адреса) в структурированном в соответствии с федеральной информационной адресной системой виде	-
5.2.	Дополнительные сведения о местоположении	-
6.	Иные сведения	-

3. Пояснения к сведениям об объекте недвижимости с кадастровым номером 73:05:040132:112 :

1.	-

Описание местоположения зданий, сооружений, объектов незавершенного строительства на земельном участке

1. Сведения о характерных точках контура объекта недвижимости с кадастровым номером : 73:05:040132:113 :

Система координат МСК-73, зона 1 **Зона № 1**

Обозначение характерных точек контура	Содержатся в Едином государственном реестре недвижимости			Определены в ходе выполнения комплексных кадастровых работ			Метод определения координат	Формулы, примененные для расчета средней квадратической погрешности определения координат характерных точек (Mt), м, с подставленными в такие формулы значениями и итоговые (вычисленные) значения Mt, м
	Координаты, м		Радиус, м	Координаты, м		Радиус, м		
	X	Y	R	X	Y	R		
1	2	3	4	5	6	7	8	9
н129О	-	-	-	492945.55	1361196.08	-	Метод спутниковых геодезических измерений (определений)	0.1
н130О	-	-	-	492940.44	1361192.25	-	Метод спутниковых геодезических измерений (определений)	0.1
н131О	-	-	-	492948.25	1361181.83	-	Метод спутниковых геодезических измерений (определений)	0.1
н132О	-	-	-	492953.36	1361185.66	-	Метод спутниковых геодезических измерений (определений)	0.1
н129О	-	-	-	492945.55	1361196.08	-	Метод спутниковых геодезических измерений (определений)	0.1

2. Сведения о характеристиках объекта недвижимости с кадастровым номером : 73:05:040132:113 :

№ п/п	Наименование характеристики	Значение характеристики
1	2	3
1.	Вид объекта недвижимости	здание
2.	Ранее присвоенный государственный учетный номер (инвентарный) здания, сооружения, объекта незавершенного строительства	-
3.	Кадастровый номер земельного участка (земельных участков), в границах которого (которых) расположены здание, сооружение, объект незавершенного строительства	73:05:040132:58
4.	Уникальный учетный номер кадастрового квартала, в границах которого расположены здание, сооружение, объект незавершенного строительства	73:05:040132
5.	Адрес здания, сооружения, объекта незавершенного строительства	-

2. Сведения о характеристиках объекта недвижимости с кадастровым номером : 73:05:040132:113 :

№ п/п	Наименование характеристики	Значение характеристики
1	2	3
5.1.	Сведения о местоположении здания, сооружения, объекта незавершенного строительства (при отсутствии адреса) в структурированном в соответствии с федеральной информационной адресной системой виде	-
5.2.	Дополнительные сведения о местоположении	-
6.	Иные сведения	-

3. Пояснения к сведениям об объекте недвижимости с кадастровым номером 73:05:040132:113 :

1.	-

Описание местоположения зданий, сооружений, объектов незавершенного строительства на земельном участке

1. Сведения о характерных точках контура объекта недвижимости с кадастровым номером : 73:05:040132:114 :

Система координат МСК-73, зона 1 **Зона № 1**

Обозначение характерных точек контура	Содержатся в Едином государственном реестре недвижимости			Определены в ходе выполнения комплексных кадастровых работ			Метод определения координат	Формулы, примененные для расчета средней квадратической погрешности определения координат характерных точек (Mt), м, с подставленными в такие формулы значениями и итоговые (вычисленные) значения Mt, м
	Координаты, м		Радиус, м	Координаты, м		Радиус, м		
	X	Y	R	X	Y	R		
1	2	3	4	5	6	7	8	9
н133О	-	-	-	492870.99	1361142.16	-	Метод спутниковых геодезических измерений (определений)	0.1
н134О	-	-	-	492875.39	1361135.82	-	Метод спутниковых геодезических измерений (определений)	0.1
н135О	-	-	-	492880.41	1361139.31	-	Метод спутниковых геодезических измерений (определений)	0.1
н136О	-	-	-	492876.01	1361145.65	-	Метод спутниковых геодезических измерений (определений)	0.1
н133О	-	-	-	492870.99	1361142.16	-	Метод спутниковых геодезических измерений (определений)	0.1

2. Сведения о характеристиках объекта недвижимости с кадастровым номером : 73:05:040132:114 :

№ п/п	Наименование характеристики	Значение характеристики
1	2	3
1.	Вид объекта недвижимости	здание
2.	Ранее присвоенный государственный учетный номер (инвентарный) здания, сооружения, объекта незавершенного строительства	-
3.	Кадастровый номер земельного участка (земельных участков), в границах которого (которых) расположены здание, сооружение, объект незавершенного строительства	73:05:040132:64
4.	Уникальный учетный номер кадастрового квартала, в границах которого расположены здание, сооружение, объект незавершенного строительства	73:05:040132
5.	Адрес здания, сооружения, объекта незавершенного строительства	-

2. Сведения о характеристиках объекта недвижимости с кадастровым номером : 73:05:040132:114 :

№ п/п	Наименование характеристики	Значение характеристики
1	2	3
5.1.	Сведения о местоположении здания, сооружения, объекта незавершенного строительства (при отсутствии адреса) в структурированном в соответствии с федеральной информационной адресной системой виде	-
5.2.	Дополнительные сведения о местоположении	-
6.	Иные сведения	-

3. Пояснения к сведениям об объекте недвижимости с кадастровым номером 73:05:040132:114 :

1.	-

Описание местоположения зданий, сооружений, объектов незавершенного строительства на земельном участке

1. Сведения о характерных точках контура объекта недвижимости с кадастровым номером : 73:05:040132:115 :

Система координат МСК-73, зона 1 **Зона № 1**

Обозначение характерных точек контура	Содержатся в Едином государственном реестре недвижимости			Определены в ходе выполнения комплексных кадастровых работ			Метод определения координат	Формулы, примененные для расчета средней квадратической погрешности определения координат характерных точек (Mt), м, с подставленными в такие формулы значениями и итоговые (вычисленные) значения Mt, м
	Координаты, м		Радиус, м	Координаты, м		Радиус, м		
	X	Y	R	X	Y	R		
1	2	3	4	5	6	7	8	9
н137О	-	-	-	492900.07	1361149.65	-	Метод спутниковых геодезических измерений (определений)	0.1
н138О	-	-	-	492894.06	1361157.94	-	Метод спутниковых геодезических измерений (определений)	0.1
н139О	-	-	-	492889.82	1361154.86	-	Метод спутниковых геодезических измерений (определений)	0.1
н140О	-	-	-	492895.83	1361146.57	-	Метод спутниковых геодезических измерений (определений)	0.1
н137О	-	-	-	492900.07	1361149.65	-	Метод спутниковых геодезических измерений (определений)	0.1

2. Сведения о характеристиках объекта недвижимости с кадастровым номером : 73:05:040132:115 :

№ п/п	Наименование характеристики	Значение характеристики
1	2	3
1.	Вид объекта недвижимости	здание
2.	Ранее присвоенный государственный учетный номер (инвентарный) здания, сооружения, объекта незавершенного строительства	-
3.	Кадастровый номер земельного участка (земельных участков), в границах которого (которых) расположены здание, сооружение, объект незавершенного строительства	73:05:040132:237
4.	Уникальный учетный номер кадастрового квартала, в границах которого расположены здание, сооружение, объект незавершенного строительства	73:05:040132
5.	Адрес здания, сооружения, объекта незавершенного строительства	-

2. Сведения о характеристиках объекта недвижимости
с кадастровым номером : 73:05:040132:115 :

№ п/п	Наименование характеристики	Значение характеристики
1	2	3
5.1.	Сведения о местоположении здания, сооружения, объекта незавершенного строительства (при отсутствии адреса) в структурированном в соответствии с федеральной информационной адресной системой виде	-
5.2.	Дополнительные сведения о местоположении	-
6.	Иные сведения	-

3. Пояснения к сведениям об объекте недвижимости с кадастровым номером 73:05:040132:115 :

1.	-

Описание местоположения зданий, сооружений, объектов незавершенного строительства на земельном участке

1. Сведения о характерных точках контура объекта недвижимости с кадастровым номером : 73:05:040132:124 :

Система координат МСК-73, зона 1 **Зона № 1**

Обозначение характерных точек контура	Содержатся в Едином государственном реестре недвижимости			Определены в ходе выполнения комплексных кадастровых работ			Метод определения координат	Формулы, примененные для расчета средней квадратической погрешности определения координат характерных точек (Mt), м, с подставленными в такие формулы значениями и итоговые (вычисленные) значения Mt, м
	Координаты, м		Радиус, м	Координаты, м		Радиус, м		
	X	Y	R	X	Y	R		
1	2	3	4	5	6	7	8	9
н141О	-	-	-	492638.97	1360976.51	-	Метод спутниковых геодезических измерений (определений)	0.1
н142О	-	-	-	492641.22	1360973.26	-	Метод спутниковых геодезических измерений (определений)	0.1
н143О	-	-	-	492648.43	1360978.25	-	Метод спутниковых геодезических измерений (определений)	0.1
н144О	-	-	-	492646.18	1360981.50	-	Метод спутниковых геодезических измерений (определений)	0.1
н141О	-	-	-	492638.97	1360976.51	-	Метод спутниковых геодезических измерений (определений)	0.1

2. Сведения о характеристиках объекта недвижимости с кадастровым номером : 73:05:040132:124 :

№ п/п	Наименование характеристики	Значение характеристики
1	2	3
1.	Вид объекта недвижимости	здание
2.	Ранее присвоенный государственный учетный номер (инвентарный) здания, сооружения, объекта незавершенного строительства	-
3.	Кадастровый номер земельного участка (земельных участков), в границах которого (которых) расположены здание, сооружение, объект незавершенного строительства	73:05:040132:28
4.	Уникальный учетный номер кадастрового квартала, в границах которого расположены здание, сооружение, объект незавершенного строительства	73:05:040132
5.	Адрес здания, сооружения, объекта незавершенного строительства	-

2. Сведения о характеристиках объекта недвижимости с кадастровым номером : 73:05:040132:124 :

№ п/п	Наименование характеристики	Значение характеристики
1	2	3
5.1.	Сведения о местоположении здания, сооружения, объекта незавершенного строительства (при отсутствии адреса) в структурированном в соответствии с федеральной информационной адресной системой виде	-
5.2.	Дополнительные сведения о местоположении	-
6.	Иные сведения	-

3. Пояснения к сведениям об объекте недвижимости с кадастровым номером 73:05:040132:124 :

1.	-

Описание местоположения зданий, сооружений, объектов незавершенного строительства на земельном участке

1. Сведения о характерных точках контура объекта недвижимости с кадастровым номером : 73:05:040132:125 :

Система координат МСК-73, зона 1 **Зона № 1**

Обозначение характерных точек контура	Содержатся в Едином государственном реестре недвижимости			Определены в ходе выполнения комплексных кадастровых работ			Метод определения координат	Формулы, примененные для расчета средней квадратической погрешности определения координат характерных точек (Mt), м, с подставленными в такие формулы значениями и итоговые (вычисленные) значения Mt, м
	Координаты, м		Радиус, м	Координаты, м		Радиус, м		
	X	Y	R	X	Y	R		
1	2	3	4	5	6	7	8	9
н145О	-	-	-	493064.42	1361121.84	-	Метод спутниковых геодезических измерений (определений)	0.1
н146О	-	-	-	493059.77	1361128.44	-	Метод спутниковых геодезических измерений (определений)	0.1
н147О	-	-	-	493055.08	1361125.14	-	Метод спутниковых геодезических измерений (определений)	0.1
н148О	-	-	-	493059.73	1361118.54	-	Метод спутниковых геодезических измерений (определений)	0.1
н145О	-	-	-	493064.42	1361121.84	-	Метод спутниковых геодезических измерений (определений)	0.1

2. Сведения о характеристиках объекта недвижимости с кадастровым номером : 73:05:040132:125 :

№ п/п	Наименование характеристики	Значение характеристики
1	2	3
1.	Вид объекта недвижимости	здание
2.	Ранее присвоенный государственный учетный номер (инвентарный) здания, сооружения, объекта незавершенного строительства	-
3.	Кадастровый номер земельного участка (земельных участков), в границах которого (которых) расположены здание, сооружение, объект незавершенного строительства	73:05:040132:10
4.	Уникальный учетный номер кадастрового квартала, в границах которого расположены здание, сооружение, объект незавершенного строительства	73:05:040132
5.	Адрес здания, сооружения, объекта незавершенного строительства	-

2. Сведения о характеристиках объекта недвижимости с кадастровым номером : 73:05:040132:125 :

№ п/п	Наименование характеристики	Значение характеристики
1	2	3
5.1.	Сведения о местоположении здания, сооружения, объекта незавершенного строительства (при отсутствии адреса) в структурированном в соответствии с федеральной информационной адресной системой виде	-
5.2.	Дополнительные сведения о местоположении	-
6.	Иные сведения	-

3. Пояснения к сведениям об объекте недвижимости с кадастровым номером 73:05:040132:125 :

1.	-

Описание местоположения зданий, сооружений, объектов незавершенного строительства на земельном участке

1. Сведения о характерных точках контура объекта недвижимости с кадастровым номером : 73:05:040132:242 :

Система координат МСК-73, зона 1 **Зона № 1**

Обозначение характерных точек контура	Содержатся в Едином государственном реестре недвижимости			Определены в ходе выполнения комплексных кадастровых работ			Метод определения координат	Формулы, примененные для расчета средней квадратической погрешности определения координат характерных точек (Mt), м, с подставленными в такие формулы значениями и итоговые (вычисленные) значения Mt, м
	Координаты, м		Радиус, м	Координаты, м		Радиус, м		
	X	Y	R	X	Y	R		
1	2	3	4	5	6	7	8	9
н149О	-	-	-	492634.99	1360816.10	-	-	-
н150О	-	-	-	492640.11	1360819.55	-	-	-
н151О	-	-	-	492635.55	1360826.33	-	-	-
н152О	-	-	-	492630.43	1360822.89	-	-	-
н149О	-	-	-	492634.99	1360816.10	-	-	-

2. Сведения о характеристиках объекта недвижимости с кадастровым номером : 73:05:040132:242 :

№ п/п	Наименование характеристики	Значение характеристики
1	2	3
1.	Вид объекта недвижимости	здание
2.	Ранее присвоенный государственный учетный номер (инвентарный) здания, сооружения, объекта незавершенного строительства	-
3.	Кадастровый номер земельного участка (земельных участков), в границах которого (которых) расположены здание, сооружение, объект незавершенного строительства	73:05:040132:19
4.	Уникальный учетный номер кадастрового квартала, в границах которого расположены здание, сооружение, объект незавершенного строительства	73:05:040132
5.	Адрес здания, сооружения, объекта незавершенного строительства	-
5.1.	Сведения о местоположении здания, сооружения, объекта незавершенного строительства (при отсутствии адреса) в структурированном в соответствии с федеральной информационной адресной системой виде	-
5.2.	Дополнительные сведения о местоположении	-
6.	Иные сведения	-

3. Пояснения к сведениям об объекте недвижимости с кадастровым номером 73:05:040132:242 :

1.	-

Описание местоположения зданий, сооружений, объектов незавершенного строительства на земельном участке

1. Сведения о характерных точках контура объекта недвижимости с кадастровым номером : 73:05:040133:126 :

Система координат МСК-73, зона 1 **Зона № 1**

Обозначение характерных точек контура	Содержатся в Едином государственном реестре недвижимости			Определены в ходе выполнения комплексных кадастровых работ			Метод определения координат	Формулы, примененные для расчета средней квадратической погрешности определения координат характерных точек (Mt), м, с подставленными в такие формулы значениями и итоговые (вычисленные) значения Mt, м
	Координаты, м		Радиус, м	Координаты, м		Радиус, м		
	X	Y	R	X	Y	R		
1	2	3	4	5	6	7	8	9
н153О	-	-	-	492844.55	1361115.21	-	Метод спутниковых геодезических измерений (определений)	0.1
н154О	-	-	-	492847.75	1361117.21	-	Метод спутниковых геодезических измерений (определений)	0.1
н155О	-	-	-	492844.05	1361123.13	-	Метод спутниковых геодезических измерений (определений)	0.1
н156О	-	-	-	492840.85	1361121.13	-	Метод спутниковых геодезических измерений (определений)	0.1
н153О	-	-	-	492844.55	1361115.21	-	Метод спутниковых геодезических измерений (определений)	0.1

2. Сведения о характеристиках объекта недвижимости с кадастровым номером : 73:05:040133:126 :

№ п/п	Наименование характеристики	Значение характеристики
1	2	3
1.	Вид объекта недвижимости	здание
2.	Ранее присвоенный государственный учетный номер (инвентарный) здания, сооружения, объекта незавершенного строительства	-
3.	Кадастровый номер земельного участка (земельных участков), в границах которого (которых) расположены здание, сооружение, объект незавершенного строительства	73:05:040132:123
4.	Уникальный учетный номер кадастрового квартала, в границах которого расположены здание, сооружение, объект незавершенного строительства	73:05:040132
5.	Адрес здания, сооружения, объекта незавершенного строительства	-

2. Сведения о характеристиках объекта недвижимости
с кадастровым номером : 73:05:040133:126 :

№ п/п	Наименование характеристики	Значение характеристики
1	2	3
5.1.	Сведения о местоположении здания, сооружения, объекта незавершенного строительства (при отсутствии адреса) в структурированном в соответствии с федеральной информационной адресной системой виде	-
5.2.	Дополнительные сведения о местоположении	-
6.	Иные сведения	-

3. Пояснения к сведениям об объекте недвижимости с кадастровым номером 73:05:040133:126 :

1.	-

Сведения о зданиях, сооружениях, объектах незавершенного строительства, необходимые для исправления реестровых ошибок в сведениях об описании их местоположения

1. Сведения о характерных точках контура — **здание**

вид объекта недвижимости (здание, сооружение, объект незавершенного строительства)

с кадастровым номером 73:05:040132:108 :

Система координат МСК-73, зона 1 — **Зона № 1**

Обозначение характерных точек контура	Содержатся в Едином государственном реестре недвижимости			Определены в ходе выполнения комплексных кадастровых работ			Метод определения координат	Формулы, примененные для расчета средней квадратической погрешности определения координат характерных точек (Mt), м, с подставленными в такие формулы значениями и итоговые (вычисленные) значения Mt, м
	Координаты, м		Радиус, м	Координаты, м		Радиус, м		
	X	Y	R	X	Y	R		
1	2	3	4	5	6	7	8	9
н111О	-	-	-	492700.80	1361008.30	-	Метод спутниковых геодезических измерений (определений)	0.1
н112О	-	-	-	492708.51	1361013.78	-	Метод спутниковых геодезических измерений (определений)	0.1
н113О	-	-	-	492702.46	1361022.30	-	Метод спутниковых геодезических измерений (определений)	0.1
н114О	-	-	-	492694.75	1361016.82	-	Метод спутниковых геодезических измерений (определений)	0.1
н111О	-	-	-	492700.80	1361008.30	-	Метод спутниковых геодезических измерений (определений)	0.1

2. Иные сведения об объекте недвижимости с кадастровым номером: 73:05:040132:108 :

1.

3. Пояснения к сведениям об объекте недвижимости с кадастровым номером 73:05:040132:108 :

1.	-

Схема границ земельных участков

С
Ю

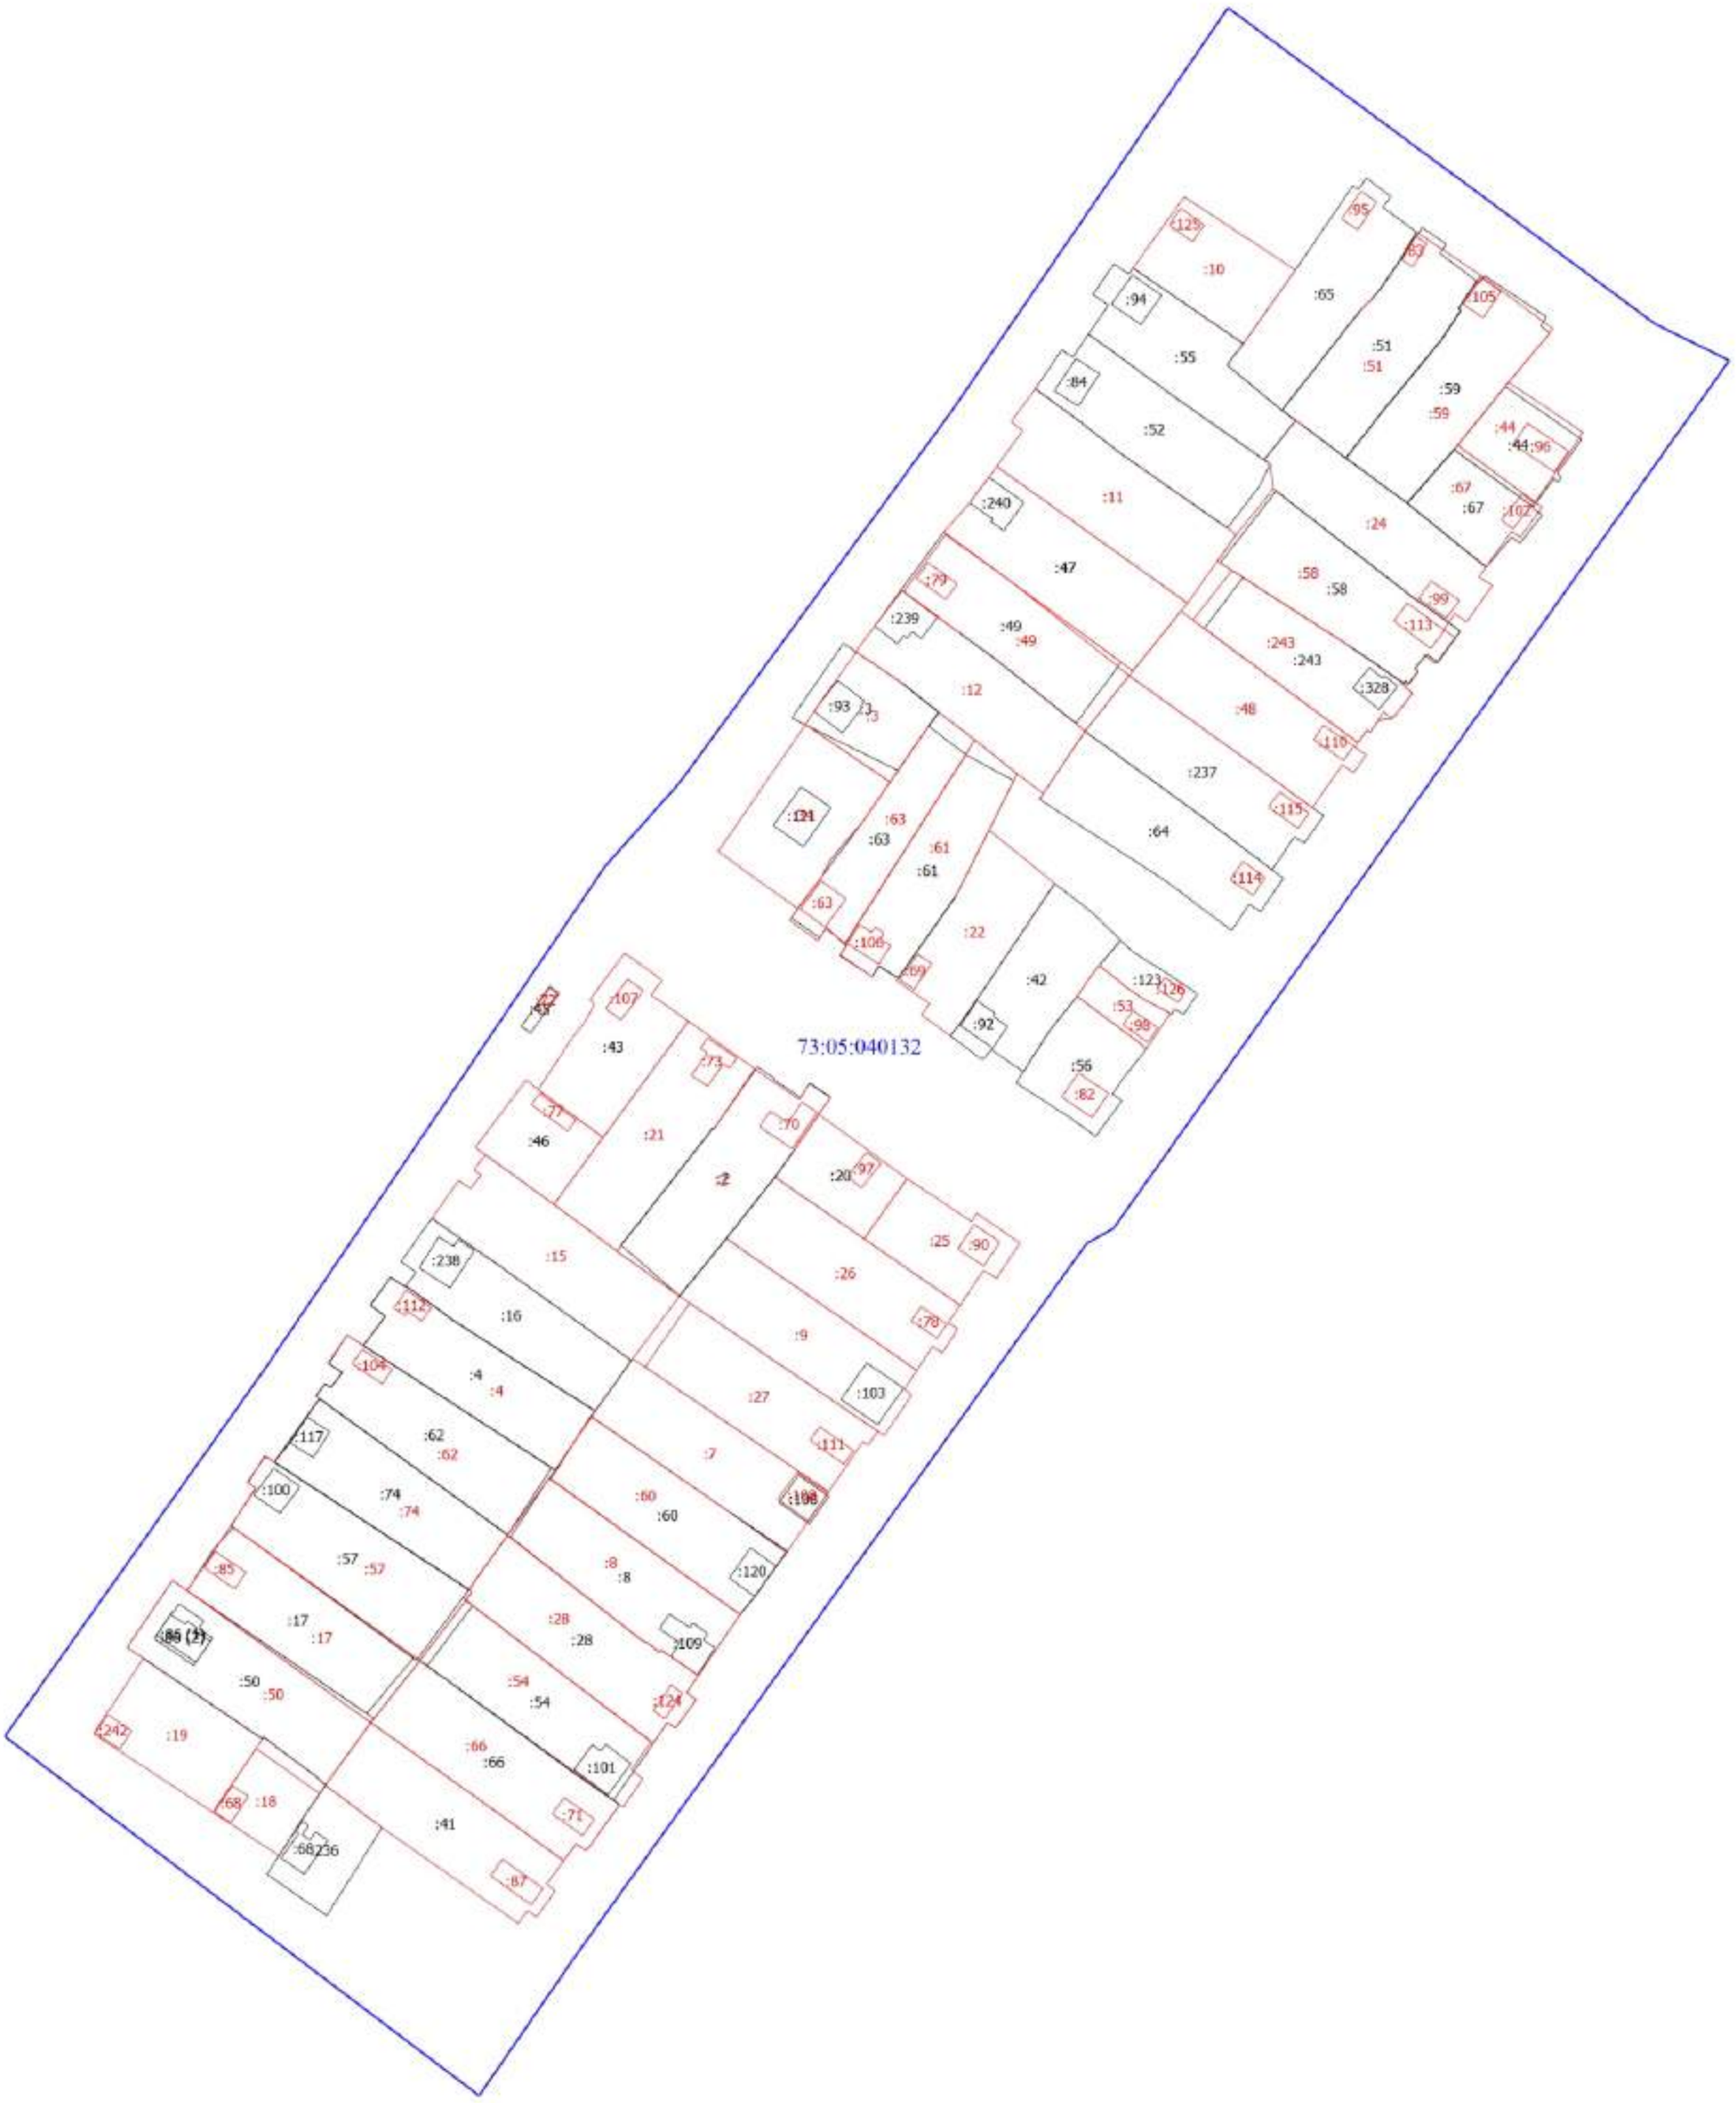

Масштаб 1:1500

Условные обозначения

- Часть границы, местоположение которой определено при выполнении кадастровых работ
- Часть контура, образованного проекцией вновь образованного наземного конструктивного элемента здания, сооружения, объекта незавершенного строительства
- Часть границы, сведения ЕГРН о которой позволяют однозначно определить ее положение на местности
- Граница кадастрового квартала

:2 - Кадастровый номер земельного участка
:20 - Уточняемый земельный участок
:328 - Кадастровый номер здания
:63 - Уточняемое здание
73:05:040132 - Номер кадастрового квартала

Схема границ земельных участков

Масштаб 1:1500

Условные обозначения

- Часть границы, местоположение которой определено при выполнении кадастровых работ
- • - Характерная точка границы земельного участка, сведения ЕГРН о которой соответствуют требованиям, установленным в соответствии с частью 13 статьи 22 Федерального закона от 13 июля 2015 г. N 218-ФЗ "О государственной регистрации недвижимости"
- 1 - Обозначение характерной точки, местоположение которой не изменилось или было уточнено
- н1О - Обозначение новой характерной точки
- Часть контура, образованного проекцией вновь образованного наземного конструктивного элемента здания, сооружения, объекта незавершенного строительства
- Часть границы, сведения ЕГРН о которой позволяют однозначно определить ее положение на местности
- Граница кадастрового квартала
- :2 - Кадастровый номер земельного участка
- :20 - Уточняемый земельный участок
- :328 - Кадастровый номер здания
- :63 - Уточняемое здание
- 73:05:040132 - Номер кадастрового квартала

Схема геодезических построений

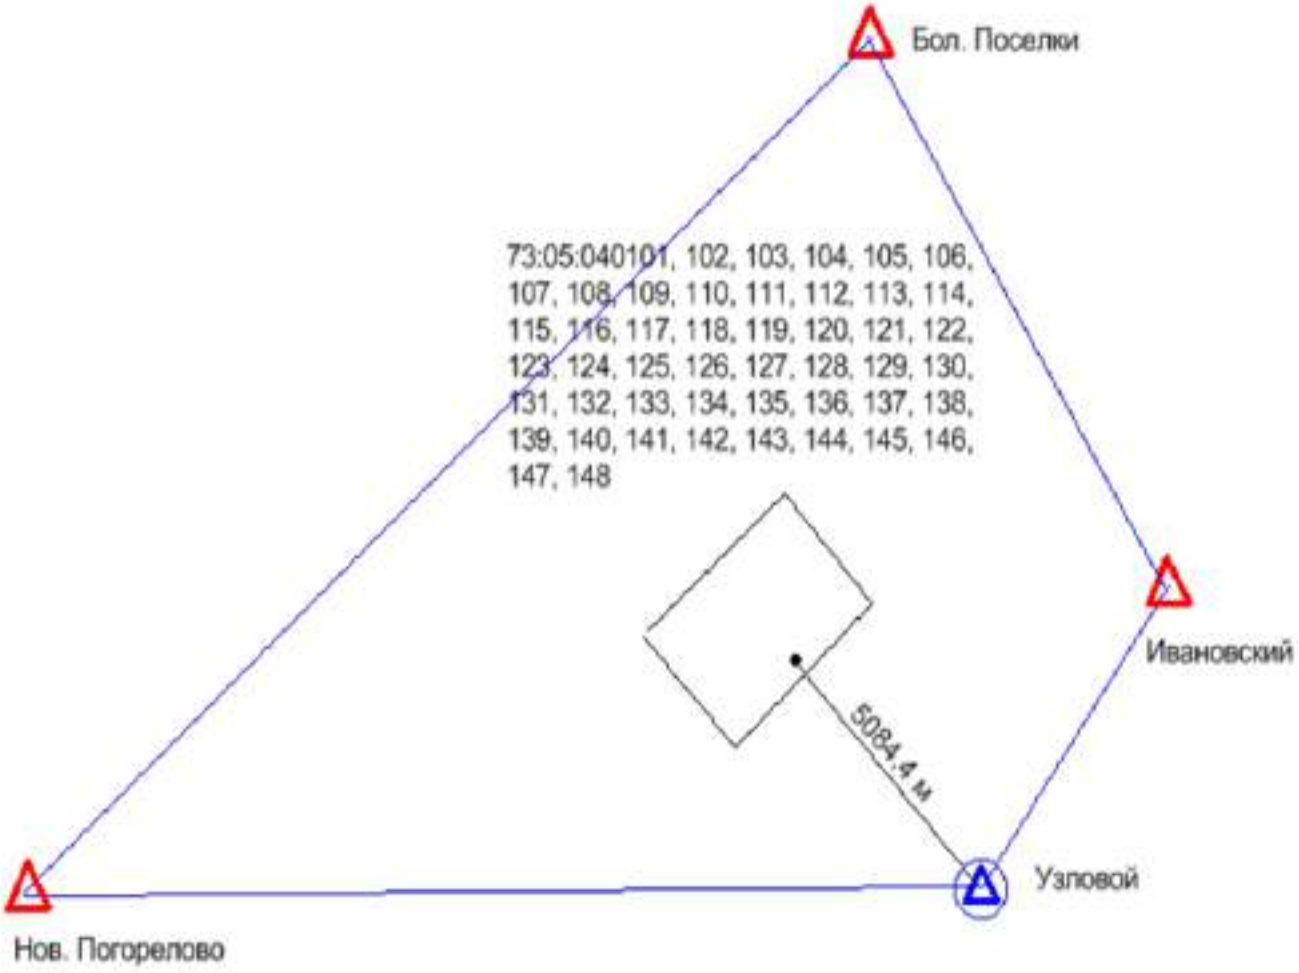

Условное обозначение:

△ -- Пункты ГГС использованные при локализации и контроле

⊙ -- Пункт ГГС с установленной временной базовой станцией

-- Расстояние от базовой станции до характерной точки границ объекта ККР

-- Линия референцной сети

ВЫПИСКА

о пунктах государственной геодезической сети, государственной нивелирной сети, государственной гравиметрической сети и геодезических сетей специального назначения на бумажном носителе и в электронном виде

от «03» февраля 2025 г. № 170-2682/2025-В

На основании договора о предоставлении пространственных данных или материалов, не являющихся объектами авторского права, за исключением их предоставления публично-правовой компании, созданной в соответствии с Федеральным законом от 30 декабря 2021 г. № 448-ФЗ «О публично-правовой компании «Роскадастр» (далее – публично-правовая компания), а также для выполнения задач в области обороны, после поступления заявлений физических или юридических лиц, органов государственной власти или органов местного самоуправления (далее – заявитель) о предоставлении пространственных данных и материалов, содержащихся в государственных фондах пространственных данных, от «03» февраля 2025 г. № 170-2682/2025 публично-правовая компания, осуществляющая ведение федерального фонда пространственных данных, или её филиал

(указывается филиал публично-правовой компании)

предоставляет

ППК «Роскадастр»
(ИНН: 7708410783; ОГРН: 1227700700633)

(указываются сведения о заявителе (для физического лица – фамилия, имя отчество (при наличии); для юридического лица, органа государственной власти, органа местного самоуправления – полное наименование, идентификационный номер налогоплательщика (ИНН), основной государственный регистрационный номер (ОГРН)

на срок[1] бессрочно (указывается срок использования сведений о пунктах государственной геодезической сети, государственной нивелирной сети, государственной гравиметрической сети и геодезических сетей специального назначения) содержащиеся в федеральном фонде пространственных данных по состоянию на «03» февраля 2025 г. следующие сведения в

МСК-73 Ульяновская область, зона 2, МСК-73 Ульяновская область, зона 1, МСК-63 Самарская область, зона 1

(указывается система координат и (или) государственная система высот)

о запрашиваемых пунктах государственной геодезической сети, государственной нивелирной сети, государственной гравиметрической сети и геодезических сетей специального назначения:

[1] Подпункт «е» пункта 5 Правил предоставления пространственных данных и материалов, содержащихся в государственных фондах пространственных данных, в том числе правил подачи заявления о предоставлении указанных пространственных данных и материалов, включая форму такого заявления и состав прилагаемых к нему документов, утвержденных постановлением Правительства Российской Федерации от 4 марта 2017 г. № 262.

АДМИНИСТРАЦИЯ
МУНИЦИПАЛЬНОГО ОБРАЗОВАНИЯ
«КАРСУНСКИЙ РАЙОН»
УЛЬЯНОВСКОЙ ОБЛАСТИ

30-летия Победы пл., д. 6, р.п. Карсун,
Ульяновская область, 433210
тел./факс (84246) 2-47-91
e-mail: karsun_otgotd@mail.ru,
http://karsunrayo.gosuslugi.ru/

15.07.2025 № 13-исх-05.01/2528исх
На № 18-4065-СБ/25 от 30.06.2025

Директору филиала
ППК «Роскадастр»
по Ульяновской области

Борисовой С.В.

Уважаемая Светлана Владимировна!

Администрация муниципального образования «Карсунский район» Ульяновской области предоставляет сведения о территориальных зонах в р.п. Карсун, согласно запрашиваемого перечня кадастровых кварталов.

Приложение: на 3 л. в 1 экз.

Глава администрации района Н.А.Сизов

Кондратьева Екатерина Николаевна
8(84246)2-47-61

Приложение

Сведения о территориальных зонах р.п. Карсун

№ п/п	Кадастровый квартал	Территориальные зоны
1	2	3
1	73:05:040101	Ж-4б
2	73:05:040102	Ж-1
3	73:05:040103	Ж-4б, СХ-2
4	73:05:040104	Ж-4б, Ж-1
5	73:05:040105	Ж-1, Р-4
6	73:05:040106	П-3, ИТ-2, Ж-4б
7	73:05:040107	Ж-1
8	73:05:040108	Ж-4в, ОЗ-1
9	73:05:040109	П-4
10	73:05:040110	Ж-3, П-4
11	73:05:040111	Ж-4б, Ж-3, ОД-3
12	73:05:040112	Ж-4а
13	73:05:040113	Ж-4а
14	73:05:040114	Ж-4б
15	73:05:040115	Ж-1, Ж-3
16	73:05:040116	Ж-3, ОЗ-1
17	73:05:040117	ОЗ-1
18	73:05:040118	Ж-3, Ж-1
19	73:05:040119	Ж-1, Ж-4б, ОД-3
20	73:05:040120	Ж-4б
21	73:05:040121	Ж-4б, ОД-1, Р-1, Р-2, ОД-4, ОЗ-1, Э-ОЛ
22	73:05:040122	Ж-4б
23	73:05:040123	ОД-3, ОЗ-1, Ж-4б
24	73:05:040124	ОЗ-1
25	73:05:040125	ОЗ-1
26	73:05:040126	СН-1, ОД-8, П-3, Ж-4б, ОД-2
27	73:05:040127	Ж-1, Ж-4б
28	73:05:040128	Ж-1, ОЗ-1
29	73:05:040129	Ж-1, ОЗ-1
30	73:05:040130	Ж-1, ОЗ-1
31	73:05:040131	Ж-1, ОЗ-1
32	73:05:040132	Ж-1
33	73:05:040133	Ж-1
34	73:05:040134	Ж-4в
35	73:05:040135	Ж-4б
36	73:05:040136	Ж-4б
37	73:05:040137	Ж-4б
38	73:05:040138	Ж-4б, Ж-5б
39	73:05:040139	Ж-4б
40	73:05:040140	Ж-4б
41	73:05:040141	Ж-4б, Ж-3, ОД-8
42	73:05:040142	Ж-1, Ж-4б, П-5
43	73:05:040143	Ж-1, Ж-4в
44	73:05:040144	Ж-4б
45	73:05:040145	Ж-4б

1	2	3
46	73:05:040146	Ж-1
47	73:05:040147	Ж-1
48	73:05:040148	Ж-1, Ж-4б

Расшифровка территориальных зон

Индекс зоны	Наименование зоны
1	2
	ЖИЛЫЕ ЗОНЫ
Ж-1	Индивидуальная усадебная застройка
Ж-3	Зона застройки многоквартирных жилых домов малой и средней этажности (2-4)
Ж-4	Жилая застройка в границах охранных и санитарно-защитных зон
Ж-4а	Жилая застройка в границах охранных зон объектов культурного наследия и зонах охраны городского ландшафта
Ж-4б	Жилая застройка в СЗЗ промышленно-коммунальных предприятий
Ж-4в	Жилая застройка в водоохранной зоне
Ж-5	Зона развития жилой застройки
Ж-6	Территории коллективных садов и садово-огородных участков, садоводческих и дачных земельных участков
	ОБЩЕСТВЕННО-ДЕЛОВЫЕ ЗОНЫ
ОД-1	Общественно-деловая зона центра
ОД-2	Зона учреждений здравоохранения и социальной защиты
ОД-3	Зона детских дошкольных учреждений, общеобразовательных школьных и внешкольных учреждений
ОД-4	Зона образовательных учреждений среднего профессионального образования
ОД-6	Зона рекреационных объектов и учреждений отдыха
ОД-7	Зона объектов обслуживания населения и производственной деятельности
ОД-8	Зона коммерческой активности
	РЕКРЕАЦИОННЫЕ ЗОНЫ
Р-1	Зона общегородской зелени (скверы, бульвары, открытые пространства)
Р-2	Зона природных ландшафтов (парки, рощи, лесопарки)
Р-3	Зона городских пляжей
Р-4	Зона лесов и городских лесов
	ПРОИЗВОДСТВЕННО-КОММУНАЛЬНЫЕ ЗОНЫ
П-3	Зона производственно-коммунальных объектов и предприятий III класса опасности (СЗЗ 300 м); (асфальтовый завод)
П-4	Зона производственно-коммунальных объектов и предприятий IV класса вредности (СЗЗ 100 м)

1	2
П-5	Зона производственно-коммунальных объектов и предприятий V класса (СЗЗ 50 м)
П-6	Разрабатываемые месторождения полезных ископаемых
П-7	Зона перспективного развития промышленности
	ЗОНЫ ИНЖЕНЕРНОЙ И ТРАНСПОРТНОЙ ИНФРАСТРУКТУРЫ
ИТ-1	Зона объектов инженерной инфраструктуры
ИТ-2	Зона объектов транспортной инфраструктуры
	ЗОНЫ СПЕЦИАЛЬНОГО НАЗНАЧЕНИЯ
СН-1	Зона кладбищ
СН-2	Зона полигонов промышленных, бытовых отходов
СН-3	Зона скотомогильников
	ЗОНЫ СЕЛЬСКОХОЗЯЙСТВЕННОГО ИСПОЛЬЗОВАНИЯ
СХ-1	Зона сельскохозяйственных угодий
СХ-2	Зона сельскохозяйственных объектов
	ЗОНЫ ЭКОЛОГИЧЕСКИХ ОГРАНИЧЕНИЙ
Э-ВД	Водоохранные зоны
Э-ОЛ	Особо охраняемые ландшафты
Э-СО	Крутые склоны рек, овраги
Э-Б	Заболоченные территории
Э-ПТ	Зона пойменных территорий, подверженных затоплению паводком
	ОХРАННЫЕ ЗОНЫ
ОЗ-1	Охранные зоны объектов историко-культурного наследия в пределах внутриквартальных пространств, ограниченных красными линиями улиц
ОЗ-3	Зона археологического культурного слоя

КАРТА-ПЛАН ТЕРРИТОРИИ

Пояснительная записка

1. Сведения о территории выполнения комплексных кадастровых работ: 73:05:040133, Ульяновская область, Карсунский район, р.п. Карсун

(наименование субъекта Российской Федерации, муниципального образования, населенного пункта, уникальные учетные номера кадастровых кварталов, иные сведения, позволяющие определить местоположение территории, на которой выполняются комплексные кадастровые работы, например, наименование садоводческого или огороднического некоммерческого товарищества, гаражного кооператива, элемента планировочной структуры)

2. Основания выполнения комплексных кадастровых работ:

Наименование, дата и номер документа, на основании которого выполняются комплексные кадастровые работы: Соглашение о предоставлении из федерального бюджета субсидий, в том числе грантов в форме субсидий, юридическим лицам, индивидуальным предпринимателям, а также физическим лицам, "31" января 2025 г. , 321-20-2025-002

3. Дата подготовки карты-плана территории: "12" августа 2025 г.

4. Сведения о заказчике(ах) комплексных кадастровых работ:

В отношении юридического лица, органа местного самоуправления муниципального района, муниципального округа или городского округа либо уполномоченного исполнительного органа государственной власти субъекта Российской Федерации:

полное или сокращенное (в случае, если имеется) наименование: ФЕДЕРАЛЬНАЯ СЛУЖБА ГОСУДАРСТВЕННОЙ РЕГИСТРАЦИИ, КАДАСТРА И КАРТОГРАФИИ
основной государственный регистрационный номер: 1047796940465
идентификационный номер налогоплательщика: 7706560536

В отношении физического лица или представителя физических или юридических лиц:

фамилия, имя, отчество (последнее - при наличии): -
страховой номер индивидуального лицевого счета в системе обязательного пенсионного страхования Российской Федерации (СНИЛС): -

Наименование и реквизиты документа, подтверждающие полномочия представителя заказчика(ов) комплексных кадастровых работ: -
Адрес электронной почты (для направления уведомления о результатах внесения сведений в Единый государственный реестр недвижимости): 73_upr@rosreestr.ru

5. Сведения об исполнителе комплексных кадастровых работ:

Полное или сокращенное (в случае, если имеется) наименование и адрес юридического лица, с которым заключен государственный или муниципальный контракт либо договор подряда на выполнение комплексных кадастровых работ: Филиал ППК "Роскадастр" по Ульяновской области, Г.О. ГОРОД УЛЬЯНОВСК, Г УЛЬЯНОВСК, УЛ ЮНОСТИ, Д. 5/96

Фамилия, имя. отчество кадастрового инженера (последнее - при наличии): Мельникова Екатерина Юрьевна и основной государственный регистрационный номер кадастрового инженера индивидуального предпринимателя (ОГРНИП): -

Страховой номер индивидуального лицевого счета в системе обязательного пенсионного страхования Российской Федерации (СНИЛС) кадастрового инженера: 071-399-558 94

Уникальный реестровый номер кадастрового инженера в реестре саморегулируемой организации кадастровых инженеров и дата внесения сведений о физическом лице в такой реестр: А-0289, 2016-04-27

Полное или (в случае, если имеется) сокращенное наименование саморегулируемой организации кадастровых инженеров, членом которой является кадастровый инженер: Ассоциация "Союз кадастровых инженеров"

Контактный телефон: +79021295588

Почтовый адрес и адрес электронной почты, по которым осуществляется связь с кадастровым инженером: katena_melnik@mail.ru

6. Перечень документов, использованных при подготовке карты-плана территории

№ п/п	Реквизиты документа				
	Вид	Дата	Номер	Наименование	Иные сведения
1	2	3	4	5	6
1	Кадастровый план территории	23.06.2025	КУВИ-001/2025-127599674	Кадастровый план территории кадастрового квартала 73:05:040133	-
2	Кадастровый план территории	25.06.2025	КУВИ-001/2025-129033148	Кадастровый план территории кадастрового квартала 73:05:000000	-
3	Документы градостроительного зонирования (Правила землепользования и застройки)	03.08.2009	20	Правила землепользования и застройки муниципального образования "Карсунское городское поселение"	-
4	Иной документ	03.02.2025	170-2682/2025-В	Выписка о пунктах государственной геодезической сети	-
5	Иной документ	16.04.2025	170-10475/2025-В	Единая электронная картографическая основа масштаба М1:2000	-
6	Иной документ	15.07.2025	73-ИОМСУ-05.01/2528	Письмо Администрации МО "Карсунский район" Ульяновской области	-

7. Пояснения к карте-плану территории

1. На территории кадастрового квартала 73:05:040133 на основании соглашения между Федеральной службой государственной регистрации, кадастра и картографии и Публично – правовой компанией «Роскадастр» №321-20-2025-002 от 30.01.2025г. выполнены комплексные кадастровые работы.
Карта-план территории подготовлен в соответствии с кадастровыми планами территории кадастровых кварталов 73:05:040133 от 23.06.2025 г. № КУВИ-001/2025-127599674 73:05:000000 от 25.06.2025 г. № КУВИ-001/2025-129033148 материалами, хранящимися в кадастровых делах, в государственном фонде данных. Так же при составлении Карта-план территории использовалась Единая электронная картографическая основа (ЦОФП открытого опубликования в масштабе М1:2000): Карсун_73-53-86-(190-е) _ЦОФП_2020_МСК73_зона_1, Карсун_73-53-86-(190-и)_ЦОФП_2020_МСК73_зона_1 Карсун_73-53-86-(191-г)_ЦОФП_2020_МСК73_зона_1, Карсун_73-53-86-(191-ж)_ЦОФП_2020_МСК73_зона_1.
Проект межевания территории в отношении кадастрового квартала 73:05:040133 отсутствует.
В соответствии с ответом Администрации МО «Карсунский район» Ульяновской области от 15.07.2025 № 73-ИОМСУ-05.01/2528 исх и Правилами землепользования и застройки муниципального образования «Карсунское городское поселение» Ульяновской области уточняемые земельные участки расположены в территориальной зоне

- Ж-1 (Зона индивидуальной усадебной застройки)
Для территориальной зоны Ж-1 минимальные и максимальные размеры земельных участков не устанавливаются.
При уточнении границ земельных участков изменение площади участков осуществлено в пределах установленным минимальных размеров.
Ввиду отсутствия утвержденного проекта межевания территории, а также иных документов, предусмотренных Земельным Кодексом РФ для образования земельных участков, постановка на государственный кадастровый учет земельных участков в рамках проведения комплексных кадастровых работ не осуществляется.

В результате выполнения комплексных кадастровых работ и подготовки карты-плана территории сведения ЕГРН об адресе объекта комплексных кадастровых работ или о его местоположении не изменились, соответствующие строки текстовой части карты-плана территории не заполнялись (п.42 Требования от 04.08.2021г №П/0337).

По результатам анализа кадастрового плана территории 73:05:040133
1. В отношении земельных участков выявлено:
Местоположение 31 земельных участков 73:05:040133:121 73:05:040133:128 73:05:040133:13 73:05:040133:131 73:05:040133:136 73:05:040133:137 73:05:040133:15 73:05:040133:16 73:05:040133:17 73:05:040133:20

7. Пояснения к карте-плану территории

73:05:040133:21 73:05:040133:249 73:05:040133:25 73:05:040133:29 73:05:040133:30 73:05:040133:35 73:05:040133:48 73:05:040133:52 73:05:040133:53 73:05:040133:54 73:05:040133:57 73:05:040133:59 73:05:040133:60 73:05:040133:62 73:05:040133:63 73:05:040133:64 73:05:040133:69 73:05:040133:71 73:05:040133:73 73:05:040133:76 73:05:040133:11 установлено в соответствии с требованиями законодательства.

2. В отношении объектов капитального строительства выявлено: у 17 объектов капитального строительства 73:05:040133:100 73:05:040133:109 73:05:040133:122 73:05:040133:123 73:05:040133:135 73:05:040133:138 73:05:040133:250 73:05:040133:252 73:05:040133:254 73:05:040133:255 73:05:040133:256 73:05:040133:257 73:05:040133:72 73:05:040133:77 73:05:040133:78 73:05:040133:79 73:05:040133:91 местоположение контура на земельном участке установлено в соответствии с требованиями законодательства.

В результате выполнения комплексных кадастровых работ осуществлено:

1. Уточнение местоположения границ 28 земельных участков, границы которых не установлены в соответствии с требованиями земельного законодательства:
73:05:040133:1 73:05:040133:3 73:05:040133:4 73:05:040133:5 73:05:040133:8 73:05:040133:9 73:05:040133:10 73:05:040133:14 73:05:040133:16 73:05:040133:17 73:05:040133:18 73:05:040133:19 73:05:040133:23 73:05:040133:24 73:05:040133:26 73:05:040133:27 73:05:040133:31 73:05:040133:32 73:05:040133:33 73:05:040133:34 73:05:040133:36 73:05:040133:37 73:05:040133:49 73:05:040133:50 73:05:040133:51 73:05:040133:55 73:05:040133:56 73:05:040133:130

За земельным участком с К№ 73:05:040133:47 расположен земельный участок площадью 45 кв.м., который используется, но не оформлен надлежащим образом
492672,52 1361120,50
492668,09 1361127,16
492663,67 1361123,93
492667,94 1361116,94
492671,95 1361120,06

За земельным участком с К№ 73:05:040133:31 расположен земельный участок площадью 612 кв.м., который используется, но не оформлен надлежащим образом
492781,94 1361208,33
492776,37 1361217,33
492758,35 1361203,41
492774,78 1361180,98
492791,57 1361192,82

2. В отношении объектов капитального строительства выявлено: у 38 объектов капитального строительства: 73:05:011801:499 73:05:040132:122 73:05:040133:65 73:05:040133:66 73:05:040133:70 73:05:040133:74 73:05:040133:82 73:05:040133:89 73:05:040133:90 73:05:040133:92 73:05:040133:93 73:05:040133:94 73:05:040133:95 73:05:040133:96 73:05:040133:97 73:05:040133:98 73:05:040133:101 73:05:040133:102 73:05:040133:103 73:05:040133:104 73:05:040133:105 73:05:040133:106 73:05:040133:107 73:05:040133:108 73:05:040133:110 73:05:040133:111 73:05:040133:112 73:05:040133:114 73:05:040133:115 73:05:040133:116 73:05:040133:117 73:05:040133:119 73:05:040133:125 73:05:040133:129 73:05:040133:132 73:05:040133:134 73:05:040133:251 73:05:040143:112 уточнено местоположение контура на земельном участке.

На земельном участке с К№ 73:05:040133:27 расположен объект капитального строительства, сведения о котором отсутствуют в ЕГРН
492674,33 1361054,94
492679,36 1361058,25
492675,43 1361064,21
492670,40 1361060,90

На земельном участке с К№ 73:05:040130:218 расположен объект капитального строительства, сведения о котором отсутствуют в ЕГРН

493174,01 1360779,19
493182,09 1360785,17
493177,36 1360791,56
493169,28 1360785,58

На земельном участке с К№ 73:05:040130:49 расположен объект капитального строительства, сведения о

7. Пояснения к карте-плану территории

котором отсутствуют в ЕГРН
493283,64 1360874,72
493279,44 1360871,78
493287,79 1360859,86
493291,99 1360862,80

Возле земельного участка с К№ 73:05:040130:25 расположен объект капитального строительства, сведения о котором отсутствуют в ЕГРН (сведения о земельном участке также отсутствуют)
492939,25 1360761,10
492936,04 1360765,86
492925,85 1360758,90
492929,06 1360754,15

3. Исправлена реестровая ошибка в отношении 10 земельных участков с кадастровыми номерами: 73:05:040133:13 73:05:040133:17 73:05:040133:29 73:05:040133:50 73:05:040133:51 73:05:040133:57 73:05:040133:64 73:05:040133:76 73:05:040133:121 73:05:040133:128

Реестровая ошибка исправляется в связи с приведением границ земельных участков в соответствии с фактическим использованием земельного участка. Границы сформировались по фактическому пользованию, (в связи с особенностями рельефа) на местности более 15 лет (ФЗ 218 О государственной регистрации), закреплены металлическими и деревянными столбами забора, что позволяет определить местоположение границ этих участков; площадь земельных участков увеличилась или уменьшилась не более, чем на 10 %, что допустимо в рамках действующего законодательства.

4. Исправлена реестровая ошибка в отношении 1 объекта капитального строительства с кадастровым номером: 73:05:040133:77

Реестровая ошибка исправляется в связи с приведением границ объекта капитального строительства в соответствии с фактическими границами.

Доступ к уточняемым и исправляемым земельным участкам обеспечивается через земли общего пользования.

Уточняемые земельные участки с кадастровыми номерами 73:05:040133:1 73:05:040133:18 расположены в границах ЗОУИТ 73:00-6.481 и в ЗОУИТ 73:00-6.463, 73:05:040133:1 73:05:040133:56 расположены в границах ЗОУИТ 73:05-6.365, 73:05:040133:17 73:05:040133:31 расположены в границах ЗОУИТ 73:05-6.363. Земельные участки, в отношении которых реестровая ошибка с кадастровыми номерами: 73:05:040133:13 73:05:040133:17 73:05:040133:29 73:05:040133:121 расположены в границах ЗОУИТ 73:05-6.363, 73:05:040133:121 расположен в границах ЗОУИТ 73:05-6.306.

В результате комплексных кадастровых работ на территории кадастрового квартала 73:05:040133 осуществлено:
- уточнение местоположения границ 28 земельного участка, границы которых не установлены в соответствии с требованиями законодательства,
- осуществлено уточнение местоположения 38 контуров объектов капитального строительства на земельных участках.
- исправлена реестровая ошибка 10 земельных участков и 1 объекта капитального строительства.

В соответствии с производственным заданием на выполнение комплексных кадастровых работ Федерального значения и работ по исправлению реестровых ошибок в границах Ульяновской области полевые и камеральные работы выполнялись филиалом ППК «Роскадастр» «Средневолжское АГП».

Комплексные кадастровые работы проведены в соответствии с требованиями Федерального закона от 24.07.2007 г. №221-ФЗ «О кадастровой деятельности». При подготовке карты-плана территории были использованы сведения ЕГРН, сведения информационной системы обеспечения градостроительной деятельности, Проекты садового товарищества. В установленные Федеральным законом от 24.07.2007 г. №221-ФЗ «О кадастровой деятельности» сроки возражения от заинтересованных лицо относительно местоположения границ земельных участков, определенных в ходе выполнения комплексных кадастровых работ, не поступили.

Сведения о пунктах геодезической сети и средствах измерений

1. Сведения о пунктах геодезической сети:

№ п/п	Вид геодезической сети	Название пункта геодезической сети и тип знака	Система координат пункта геодезической сети	Координаты пункта, м		Дата обследования "26" июня 2025 г.		
						Сведения о состоянии		
				X	Y	наружного знака пункта	центра пункта	марки центра пункта
1	2	3	4	5	6	7	8	9
1	плановая, ГГС-4 класса	Бол. Поселки, неизвестен, 148, №3417	МСК-73	501699.84	1361983.03	Утрачен	Сохранился	Сохранился
2	плановая, ГГС-2 класса	Ивановский, сигн., 33.9 м, 1, №1200	МСК-73	493614.91	1367302.04	Утрачен	Сохранился	Сохранился
3	плановая, ГГС-4 класса	Узловой, пир., 6.1 м, 148, №2636	МСК-73	487944.69	1363736.88	Утрачен	Сохранился	Сохранился
4	плановая, СГС-1 класса	Нов. Погорелово, пир., 6.0 м, 1, №1041	МСК-73	487640.62	1345730.97	Утрачен	Сохранился	Сохранился

2. Сведения об использованных средствах измерений

№ п/п	Наименование и обозначение типа средства измерений - прибора (инструмента, аппаратуры)	Заводской или серийный номер средства измерений	Реквизиты свидетельства о поверке прибора (инструмента, аппаратуры) и (или) срок действия поверки
1	2	3	4
1	GNSS приемник PrinCe i80PRO	4359823	С-ЕВЕ/11-03-2025/416467590. Действителен до 10.03.2026 г.
2	GNSS приемник PrinCe i80PRO	4359816	С-ЕВЕ/14-03-2025/417168775. Действителен до 13.03.2026 г.

Сведения об уточняемых земельных участках

1. Сведения о характерных точках границы уточняемого земельного участка с кадастровым номером 73:05:040133:1 :

Система координат МСК-73, зона 1 **Зона №1**

Обозначение характерных точек границ	Координаты, м				Метод определения координат	Формулы, примененные для расчета средней квадратической погрешности определения координат характерных точек границ (Mt), с подставленными в такие формулы значениями и итоговые (вычисленные) значения Mt, м	Описание закрепления точки
	содержатся в Едином государственном реестре недвижимости		определены в результате выполнения комплексных кадастровых работ				
	X	Y	X	Y			
1	2	3	4	5	6	7	8
н157У	-	-	492921.04	1361362.06	Метод спутниковых геодезических измерений (определений)	0.1	-
н158У	-	-	492908.64	1361353.36	Метод спутниковых геодезических измерений (определений)	0.1	-
н159У	-	-	492893.66	1361342.88	Метод спутниковых геодезических измерений (определений)	0.1	-
н160У	-	-	492903.77	1361326.36	Метод спутниковых геодезических измерений (определений)	0.1	-
н161У	-	-	492921.00	1361339.68	Метод спутниковых геодезических измерений (определений)	0.1	-
н162У	-	-	492928.68	1361345.33	Метод спутниковых геодезических измерений (определений)	0.1	-
н163У	-	-	492929.65	1361344.33	Метод спутниковых геодезических измерений (определений)	0.1	-
н164У	-	-	492940.37	1361352.04	Метод спутниковых геодезических измерений (определений)	0.1	-
н165У	-	-	492941.47	1361352.51	Метод спутниковых геодезических измерений (определений)	0.1	-
н166У	-	-	492945.34	1361355.28	Метод спутниковых геодезических измерений (определений)	0.1	-

1. Сведения о характерных точках границы уточняемого земельного участка с кадастровым номером 73:05:040133:1 :

Система координат МСК-73, зона 1 **Зона №1**

Обозначение характерных точек границ	Координаты, м				Метод определения координат	Формулы, примененные для расчета средней квадратической погрешности определения координат характерных точек границ (Mt), с подставленными в такие формулы значениями и итоговые (вычисленные) значения Mt, м	Описание закрепления точки
	содержатся в Едином государственном реестре недвижимости		определены в результате выполнения комплексных кадастровых работ				
	X	Y	X	Y			
1	2	3	4	5	6	7	8
н167У	-	-	492940.61	1361361.77	Метод спутниковых геодезических измерений (определений)	0.1	-
н168У	-	-	492936.93	1361359.05	Метод спутниковых геодезических измерений (определений)	0.1	-
н169У	-	-	492935.26	1361361.32	Метод спутниковых геодезических измерений (определений)	0.1	-
н170У	-	-	492934.74	1361360.96	Метод спутниковых геодезических измерений (определений)	0.1	-
н171У	-	-	492929.75	1361368.17	Метод спутниковых геодезических измерений (определений)	0.1	-
н157У	-	-	492921.04	1361362.06	Метод спутниковых геодезических измерений (определений)	0.1	-

2. Сведения о частях границ уточняемого земельного участка с кадастровым номером 73:05:040133:1 :

Обозначение части границ		Горизонтальное проложение (S), м	Описание прохождения части границ	Сведения о согласовании местоположения границ (согласовано/спорное)
от т.	до т.			
1	2	3	4	5
н157У	н158У	15.15	-	-
н158У	н159У	18.28	-	-
н159У	н160У	19.37	-	-
н160У	н161У	21.78	-	-
н161У	н162У	9.53	-	-
н162У	н163У	1.39	-	-
н163У	н164У	13.20	-	-
н164У	н165У	1.20	-	-
н165У	н166У	4.76	-	-
н166У	н167У	8.03	-	-

2. Сведения о частях границ уточняемого земельного участка с кадастровым номером 73:05:040133:1 :

Обозначение части границ		Горизонтальное проложение (S), м	Описание прохождения части границ	Сведения о согласовании местоположения границ (согласовано/спорное)
от т.	до т.			
1	2	3	4	5
н167У	н168У	4.58	-	-
н168У	н169У	2.82	-	-
н169У	н170У	0.63	-	-
н170У	н171У	8.77	-	-
н171У	н157У	10.64	-	-

3. Сведения о характеристиках уточняемого земельного участка с кадастровым номером 73:05:040133:1 :

№ п/п	Наименование характеристики земельного участка	Значение характеристики
1	2	3
1.	Адрес земельного участка	-
1.1.	Сведения о местоположении земельного участка (при отсутствии адреса) в структурированном в соответствии с федеральной информационной адресной системой виде	-
1.2.	Дополнительные сведения о местоположении земельного участка	-
2.	Площадь земельного участка ± величина погрешности определения (вычисления) площади (Р ± ΔР), м2	886 ± 10
3.	Формула, примененная для вычисления предельной погрешности определения площади земельного участка, с подставленными значениями и итоговые (вычисленные) значения (ΔР), м2	ΔР=3.5*Mt*√P=3.5*0,1*√886=10
4.	Площадь земельного участка согласно сведениям Единого государственного реестра недвижимости (Ркад), м2	961
5.	Оценка расхождения Р и Ркад (Р - Ркад), м2	75
6.	Предельные минимальный и максимальный размеры земельного участка (Рмин и Рмакс), м2	- -
7.	Вид (виды) разрешенного использования	Для ведения личного подсобного хозяйства
7.1.	Дополнительные сведения об использовании земельного участка	-
8.	Кадастровый или иной государственный учетный номер (инвентарный) здания, сооружения, объекта незавершенного строительства, расположенного на земельном участке	73:05:040133:255
9.	Сведения о земельных участках (землях общего пользования, территории общего пользования), посредством которых обеспечивается доступ	Земли общего пользования
10.	Иные сведения	-

4. Пояснения к сведениям об уточняемом земельном участке с кадастровым номером 73:05:040133:1 :

1.	-

Сведения об уточняемых земельных участках

1. Сведения о характерных точках границы уточняемого земельного участка с кадастровым номером 73:05:040133:3 :

Система координат МСК-73, зона 1 **Зона №1**

Обозначение характерных точек границ	Координаты, м				Метод определения координат	Формулы, примененные для расчета средней квадратической погрешности определения координат характерных точек границ (Mt), с подставленными в такие формулы значениями и итоговые (вычисленные) значения Mt, м	Описание закрепления точки
	содержатся в Едином государственном реестре недвижимости		определены в результате выполнения комплексных кадастровых работ				
	X	Y	X	Y			
1	2	3	4	5	6	7	8
н172У	-	-	492658.13	1361043.45	Метод спутниковых геодезических измерений (определений)	0.1	-
17	-	-	492658.85	1361042.47	Метод спутниковых геодезических измерений (определений)	0.1	-
н173У	-	-	492659.20	1361041.97	Метод спутниковых геодезических измерений (определений)	0.1	-
н174У	-	-	492673.37	1361052.12	Метод спутниковых геодезических измерений (определений)	0.1	-
н175У	-	-	492672.64	1361053.16	Метод спутниковых геодезических измерений (определений)	0.1	-
н176У	-	-	492639.82	1361104.24	Метод спутниковых геодезических измерений (определений)	0.1	-
3	-	-	492637.61	1361102.77	Метод спутниковых геодезических измерений (определений)	0.1	-
н177У	-	-	492623.16	1361091.09	Метод спутниковых геодезических измерений (определений)	0.1	-
18	-	-	492623.37	1361090.78	Метод спутниковых геодезических измерений (определений)	0.1	-
н172У	-	-	492658.13	1361043.45	Метод спутниковых геодезических измерений (определений)	0.1	-

2. Сведения о частях границ уточняемого земельного участка с кадастровым номером 73:05:040133:3 :

Обозначение части границ		Горизонтальное проложение (S), м	Описание прохождения части границ	Сведения о согласовании местоположения границ (согласовано/спорное)
от т.	до т.			
1	2	3	4	5
н172У	17	1.22	-	-
17	н173У	0.61	-	-
н173У	н174У	17.43	-	-
н174У	н175У	1.27	-	-
н175У	н176У	60.72	-	-
н176У	3	2.65	-	-
3	н177У	18.58	-	-
н177У	18	0.37	-	-
18	н172У	58.72	-	-

3. Сведения о характеристиках уточняемого земельного участка с кадастровым номером 73:05:040133:3 :

№ п/п	Наименование характеристики земельного участка	Значение характеристики
1	2	3
1.	Адрес земельного участка	-
1.1.	Сведения о местоположении земельного участка (при отсутствии адреса) в структурированном в соответствии с федеральной информационной адресной системой виде	-
1.2.	Дополнительные сведения о местоположении земельного участка	-
2.	Площадь земельного участка ± величина погрешности определения (вычисления) площади (Р ± ΔР), м2	1186 ± 12
3.	Формула, примененная для вычисления предельной погрешности определения площади земельного участка, с подставленными значениями и итоговые (вычисленные) значения (ΔР), м2	ΔР=3.5*Mt*√P=3.5*0,1*√1186=12
4.	Площадь земельного участка согласно сведениям Единого государственного реестра недвижимости (Ркад), м2	1317
5.	Оценка расхождения Р и Ркад (Р - Ркад), м2	131
6.	Предельные минимальный и максимальный размеры земельного участка (Рмин и Рмакс), м2	- -
7.	Вид (виды) разрешенного использования	Для индивидуального жилищного строительства
7.1.	Дополнительные сведения об использовании земельного участка	-
8.	Кадастровый или иной государственный учетный номер (инвентарный) здания, сооружения, объекта незавершенного строительства, расположенного на земельном участке	73:05:040133:101
9.	Сведения о земельных участках (землях общего пользования, территории общего пользования), посредством которых обеспечивается доступ	Земли общего пользования
10.	Иные сведения	-

4. Пояснения к сведениям об уточняемом земельном участке с кадастровым номером 73:05:040133:3 :

1.	-

Сведения об уточняемых земельных участках

1. Сведения о характерных точках границы уточняемого земельного участка с кадастровым номером 73:05:040133:4 :

Система координат МСК-73, зона 1 **Зона №1**

Обозначение характерных точек границ	Координаты, м				Метод определения координат	Формулы, примененные для расчета средней квадратической погрешности определения координат характерных точек границ (Mt), с подставленными в такие формулы значениями и итоговые (вычисленные) значения Mt, м	Описание закрепления точки
	содержатся в Едином государственном реестре недвижимости		определены в результате выполнения комплексных кадастровых работ				
	X	Y	X	Y			
1	2	3	4	5	6	7	8
30	5980.20	6088.69	492826.01	1361293.81	Метод спутниковых геодезических измерений (определений)	0.1	-
31	5994.68	6061.41	492821.89	1361299.71	Метод спутниковых геодезических измерений (определений)	0.1	-
32	6009.16	6031.71	492813.47	1361311.48	Метод спутниковых геодезических измерений (определений)	0.1	-
33	6027.82	6039.95	492794.59	1361298.79	Метод спутниковых геодезических измерений (определений)	0.1	-
34	6007.68	6085.51	492811.04	1361276.67	Метод спутниковых геодезических измерений (определений)	0.1	-
35	6001.89	6098.52	492832.47	1361247.41	Метод спутниковых геодезических измерений (определений)	0.1	-
36	5994.80	6095.47	492848.68	1361260.34	Метод спутниковых геодезических измерений (определений)	0.1	-
37	5992.73	6099.30	492850.01	1361261.05	Метод спутниковых геодезических измерений (определений)	0.1	-
38	5986.75	6096.13	-	-	-	0.30	-
39	5988.29	6092.69	-	-	-	0.30	-
30	5980.20	6088.69	492826.01	1361293.81	Метод спутниковых геодезических измерений (определений)	0.1	-

2. Сведения о частях границ уточняемого земельного участка с кадастровым номером 73:05:040133:4 :

Обозначение части границ		Горизонтальное проложение (S), м	Описание прохождения части границ	Сведения о согласовании местоположения границ (согласовано/спорное)
от т.	до т.			
1	2	3	4	5
30	31	7.20	-	-
31	32	14.47	-	-
32	33	22.75	-	-
33	34	27.57	-	-
34	35	36.27	-	-
35	36	20.74	-	-
36	37	1.51	-	-
37	30	40.61	-	-

3. Сведения о характеристиках уточняемого земельного участка с кадастровым номером 73:05:040133:4 :

№ п/п	Наименование характеристики земельного участка	Значение характеристики
1	2	3
1.	Адрес земельного участка	-
1.1.	Сведения о местоположении земельного участка (при отсутствии адреса) в структурированном в соответствии с федеральной информационной адресной системой виде	-
1.2.	Дополнительные сведения о местоположении земельного участка	-
2.	Площадь земельного участка ± величина погрешности определения (вычисления) площади (Р ± ΔР), м2	1404 ± 13
3.	Формула, примененная для вычисления предельной погрешности определения площади земельного участка, с подставленными значениями и итоговые (вычисленные) значения (ΔР), м2	ΔР=3.5*Mt*√P=3.5*0,1*√1404=13
4.	Площадь земельного участка согласно сведениям Единого государственного реестра недвижимости (Ркад), м2	1433
5.	Оценка расхождения Р и Ркад (Р - Ркад), м2	29
6.	Предельные минимальный и максимальный размеры земельного участка (Рмин и Рмакс), м2	- -
7.	Вид (виды) разрешенного использования	для индивидуального жилищного строительства
7.1.	Дополнительные сведения об использовании земельного участка	-
8.	Кадастровый или иной государственный учетный номер (инвентарный) здания, сооружения, объекта незавершенного строительства, расположенного на земельном участке	73:05:040133:116
9.	Сведения о земельных участках (землях общего пользования, территории общего пользования), посредством которых обеспечивается доступ	Земли общего пользования
10.	Иные сведения	-

4. Пояснения к сведениям об уточняемом земельном участке с кадастровым номером 73:05:040133:4 :

1.	-

Сведения об уточняемых земельных участках

1. Сведения о характерных точках границы уточняемого земельного участка с кадастровым номером 73:05:040133:5 :

Система координат МСК-73, зона 1 **Зона №1**

Обозначение характерных точек границ	Координаты, м				Метод определения координат	Формулы, примененные для расчета средней квадратической погрешности определения координат характерных точек границ (Mt), с подставленными в такие формулы значениями и итоговые (вычисленные) значения Mt, м	Описание закрепления точки
	содержатся в Едином государственном реестре недвижимости		определены в результате выполнения комплексных кадастровых работ				
	X	Y	X	Y			
1	2	3	4	5	6	7	8
н178У	-	-	492591.00	1361152.90	Метод спутниковых геодезических измерений (определений)	0.1	-
н179У	-	-	492588.98	1361155.72	Метод спутниковых геодезических измерений (определений)	0.1	-
н180У	-	-	492581.24	1361150.06	Метод спутниковых геодезических измерений (определений)	0.1	-
н181У	-	-	492583.37	1361147.13	Метод спутниковых геодезических измерений (определений)	0.1	-
н182У	-	-	492578.69	1361143.60	Метод спутниковых геодезических измерений (определений)	0.1	-
19	-	-	492619.45	1361088.39	Метод спутниковых геодезических измерений (определений)	0.1	-
н177У	-	-	492623.16	1361091.09	Метод спутниковых геодезических измерений (определений)	0.1	-
3	-	-	492637.61	1361102.77	Метод спутниковых геодезических измерений (определений)	0.1	-
2	-	-	492614.02	1361134.26	Метод спутниковых геодезических измерений (определений)	0.1	-
1	-	-	492596.54	1361157.12	Метод спутниковых геодезических измерений (определений)	0.1	-

1. Сведения о характерных точках границы уточняемого земельного участка с кадастровым номером 73:05:040133:5 :

Система координат МСК-73, зона 1 **Зона №1**

Обозначение характерных точек границ	Координаты, м				Метод определения координат	Формулы, примененные для расчета средней квадратической погрешности определения координат характерных точек границ (Mt), с подставленными в такие формулы значениями и итоговые (вычисленные) значения Mt, м	Описание закрепления точки
	содержатся в Едином государственном реестре недвижимости		определены в результате выполнения комплексных кадастровых работ				
	X	Y	X	Y			
1	2	3	4	5	6	7	8
н178У	-	-	492591.00	1361152.90	Метод спутниковых геодезических измерений (определений)	0.1	-

2. Сведения о частях границ уточняемого земельного участка с кадастровым номером 73:05:040133:5 :

Обозначение части границ		Горизонтальное проложение (S), м	Описание прохождения части границ	Сведения о согласовании местоположения границ (согласовано/спорное)
от т.	до т.			
1	2	3	4	5
н178У	н179У	3.47	-	-
н179У	н180У	9.59	-	-
н180У	н181У	3.62	-	-
н181У	н182У	5.86	-	-
н182У	19	68.63	-	-
19	н177У	4.59	-	-
н177У	3	18.58	-	-
3	2	39.35	-	-
2	1	28.78	-	-
1	н178У	6.96	-	-

3. Сведения о характеристиках уточняемого земельного участка с кадастровым номером 73:05:040133:5 :

№ п/п	Наименование характеристики земельного участка	Значение характеристики
1	2	3
1.	Адрес земельного участка	-
1.1.	Сведения о местоположении земельного участка (при отсутствии адреса) в структурированном в соответствии с федеральной информационной адресной системой виде	-
1.2.	Дополнительные сведения о местоположении земельного участка	-
2.	Площадь земельного участка ± величина погрешности определения (вычисления) площади (P ± ΔP), м2	1599 ± 14
3.	Формула, примененная для вычисления предельной погрешности определения площади земельного участка, с подставленными значениями и итоговые (вычисленные) значения (ΔP), м2	ΔP=3.5*Mt*√P=3.5*0,1*√1599=14
4.	Площадь земельного участка согласно сведениям Единого государственного реестра недвижимости (Ркад), м2	1500

3. Сведения о характеристиках уточняемого земельного участка с кадастровым номером 73:05:040133:5 :

№ п/п	Наименование характеристики земельного участка	Значение характеристики
1	2	3
5.	Оценка расхождения Р и Ркад (Р - Ркад), м2	99
6.	Предельные минимальный и максимальный размеры земельного участка (Рмин и Рмакс), м2	- -
7.	Вид (виды) разрешенного использования	Для индивидуального жилищного строительства
7.1.	Дополнительные сведения об использовании земельного участка	-
8.	Кадастровый или иной государственный учетный номер (инвентарный) здания, сооружения, объекта незавершенного строительства, расположенного на земельном участке	73:05:040133:138
9.	Сведения о земельных участках (землях общего пользования, территории общего пользования), посредством которых обеспечивается доступ	Земли общего пользования
10.	Иные сведения	-

4. Пояснения к сведениям об уточняемом земельном участке с кадастровым номером 73:05:040133:5 :

1.	-

Сведения об уточняемых земельных участках

1. Сведения о характерных точках границы уточняемого земельного участка с кадастровым номером 73:05:040133:8 :

Система координат МСК-73, зона 1 **Зона №1**

Обозначение характерных точек границ	Координаты, м				Метод определения координат	Формулы, примененные для расчета средней квадратической погрешности определения координат характерных точек границ (Mt), с подставленными в такие формулы значениями и итоговые (вычисленные) значения Mt, м	Описание закрепления точки
	содержатся в Едином государственном реестре недвижимости		определены в результате выполнения комплексных кадастровых работ				
	X	Y	X	Y			
1	2	3	4	5	6	7	8
н183У	-	-	492660.40	1361137.74	Метод спутниковых геодезических измерений (определений)	0.1	-
6	-	-	492678.57	1361150.61	Метод спутниковых геодезических измерений (определений)	0.1	-
5	-	-	492664.45	1361172.45	Метод спутниковых геодезических измерений (определений)	0.1	-
9	-	-	492664.23	1361172.30	Метод спутниковых геодезических измерений (определений)	0.1	-
15	-	-	492649.33	1361193.83	Метод спутниковых геодезических измерений (определений)	0.1	-
н184У	-	-	492647.08	1361197.12	Метод спутниковых геодезических измерений (определений)	0.1	-
н185У	-	-	492638.40	1361190.63	Метод спутниковых геодезических измерений (определений)	0.1	-
н186У	-	-	492628.83	1361183.84	Метод спутниковых геодезических измерений (определений)	0.1	-
н187У	-	-	492630.43	1361181.44	Метод спутниковых геодезических измерений (определений)	0.1	-
н183У	-	-	492660.40	1361137.74	Метод спутниковых геодезических измерений (определений)	0.1	-

2. Сведения о частях границ уточняемого земельного участка с кадастровым номером 73:05:040133:8 :

Обозначение части границ		Горизонтальное проложение (S), м	Описание прохождения части границ	Сведения о согласовании местоположения границ (согласовано/спорное)
от т.	до т.			
1	2	3	4	5
н183У	6	22.27	-	-
6	5	26.01	-	-
5	9	0.27	-	-
9	15	26.18	-	-
15	н184У	3.99	-	-
н184У	н185У	10.84	-	-
н185У	н186У	11.73	-	-
н186У	н187У	2.88	-	-
н187У	н183У	52.99	-	-

3. Сведения о характеристиках уточняемого земельного участка с кадастровым номером 73:05:040133:8 :

№ п/п	Наименование характеристики земельного участка	Значение характеристики
1	2	3
1.	Адрес земельного участка	-
1.1.	Сведения о местоположении земельного участка (при отсутствии адреса) в структурированном в соответствии с федеральной информационной адресной системой виде	-
1.2.	Дополнительные сведения о местоположении земельного участка	-
2.	Площадь земельного участка ± величина погрешности определения (вычисления) площади (Р ± ΔР), м2	1266 ± 12
3.	Формула, примененная для вычисления предельной погрешности определения площади земельного участка, с подставленными значениями и итоговые (вычисленные) значения (ΔР), м2	ΔР=3.5*Mt*√P=3.5*0,1*√1266=12
4.	Площадь земельного участка согласно сведениям Единого государственного реестра недвижимости (Ркад), м2	1390
5.	Оценка расхождения Р и Ркад (Р - Ркад), м2	124
6.	Предельные минимальный и максимальный размеры земельного участка (Рмин и Рмакс), м2	- -
7.	Вид (виды) разрешенного использования	Для индивидуального жилищного строительства
7.1.	Дополнительные сведения об использовании земельного участка	-
8.	Кадастровый или иной государственный учетный номер (инвентарный) здания, сооружения, объекта незавершенного строительства, расположенного на земельном участке	73:05:040133:256
9.	Сведения о земельных участках (землях общего пользования, территории общего пользования), посредством которых обеспечивается доступ	Земли общего пользования
10.	Иные сведения	-

4. Пояснения к сведениям об уточняемом земельном участке с кадастровым номером 73:05:040133:8 :

1.	-

Сведения об уточняемых земельных участках

1. Сведения о характерных точках границы уточняемого земельного участка с кадастровым номером 73:05:040133:9 :

Система координат МСК-73, зона 1 **Зона №1**

Обозначение характерных точек границ	Координаты, м				Метод определения координат	Формулы, примененные для расчета средней квадратической погрешности определения координат характерных точек границ (Mt), с подставленными в такие формулы значениями и итоговые (вычисленные) значения Mt, м	Описание закрепления точки
	содержатся в Едином государственном реестре недвижимости		определены в результате выполнения комплексных кадастровых работ				
	X	Y	X	Y			
1	2	3	4	5	6	7	8
н188У	-	-	492592.01	1360991.04	Метод спутниковых геодезических измерений (определений)	0.1	-
н189У	-	-	492573.08	1361015.04	Метод спутниковых геодезических измерений (определений)	0.1	-
н190У	-	-	492564.53	1361025.60	Метод спутниковых геодезических измерений (определений)	0.1	-
н191У	-	-	492545.81	1361009.90	Метод спутниковых геодезических измерений (определений)	0.1	-
н192У	-	-	492545.12	1361009.32	Метод спутниковых геодезических измерений (определений)	0.1	-
н193У	-	-	492571.42	1360975.35	Метод спутниковых геодезических измерений (определений)	0.1	-
н188У	-	-	492592.01	1360991.04	Метод спутниковых геодезических измерений (определений)	0.1	-

2. Сведения о частях границ уточняемого земельного участка с кадастровым номером 73:05:040133:9 :

Обозначение части границ		Горизонтальное проложение (S), м	Описание прохождения части границ	Сведения о согласовании местоположения границ (согласовано/спорное)
от т.	до т.			
1	2	3	4	5
н188У	н189У	30.57	-	-
н189У	н190У	13.59	-	-
н190У	н191У	24.43	-	-
н191У	н192У	0.90	-	-

2. Сведения о частях границ уточняемого земельного участка с кадастровым номером 73:05:040133:9 :

Обозначение части границ		Горизонтальное проложение (S), м	Описание прохождения части границ	Сведения о согласовании местоположения границ (согласовано/спорное)
от т.	до т.			
1	2	3	4	5
н192У	н193У	42.96	-	-
н193У	н188У	25.89	-	-

3. Сведения о характеристиках уточняемого земельного участка с кадастровым номером 73:05:040133:9 :

№ п/п	Наименование характеристики земельного участка	Значение характеристики
1	2	3
1.	Адрес земельного участка	-
1.1.	Сведения о местоположении земельного участка (при отсутствии адреса) в структурированном в соответствии с федеральной информационной адресной системой виде	-
1.2.	Дополнительные сведения о местоположении земельного участка	-
2.	Площадь земельного участка ± величина погрешности определения (вычисления) площади (Р ± ΔР), м2	1118 ± 12
3.	Формула, примененная для вычисления предельной погрешности определения площади земельного участка, с подставленными значениями и итоговые (вычисленные) значения (ΔР), м2	ΔР=3.5*Mt*√P=3.5*0,1*√1118=12
4.	Площадь земельного участка согласно сведениям Единого государственного реестра недвижимости (Ркад), м2	1050
5.	Оценка расхождения Р и Ркад (Р - Ркад), м2	68
6.	Предельные минимальный и максимальный размеры земельного участка (Рмин и Рмакс), м2	- -
7.	Вид (виды) разрешенного использования	Для индивидуального жилищного строительства
7.1.	Дополнительные сведения об использовании земельного участка	-
8.	Кадастровый или иной государственный учетный номер (инвентарный) здания, сооружения, объекта незавершенного строительства, расположенного на земельном участке	73:05:040133:94
9.	Сведения о земельных участках (землях общего пользования, территории общего пользования), посредством которых обеспечивается доступ	Земли общего пользования
10.	Иные сведения	-

4. Пояснения к сведениям об уточняемом земельном участке с кадастровым номером 73:05:040133:9 :

1.	-

Сведения об уточняемых земельных участках

1. Сведения о характерных точках границы уточняемого земельного участка с кадастровым номером 73:05:040133:10 :

Система координат МСК-73, зона 1 **Зона №1**

Обозначение характерных точек границ	Координаты, м				Метод определения координат	Формулы, примененные для расчета средней квадратической погрешности определения координат характерных точек границ (Mt), с подставленными в такие формулы значениями и итоговые (вычисленные) значения Mt, м	Описание закрепления точки
	содержатся в Едином государственном реестре недвижимости		определены в результате выполнения комплексных кадастровых работ				
	X	Y	X	Y			
1	2	3	4	5	6	7	8
н191У	-	-	492545.81	1361009.90	Метод спутниковых геодезических измерений (определений)	0.1	-
н190У	-	-	492564.53	1361025.60	Метод спутниковых геодезических измерений (определений)	0.1	-
н194У	-	-	492552.14	1361040.94	Метод спутниковых геодезических измерений (определений)	0.1	-
н195У	-	-	492551.33	1361040.31	Метод спутниковых геодезических измерений (определений)	0.1	-
н196У	-	-	492533.69	1361024.76	Метод спутниковых геодезических измерений (определений)	0.1	-
н191У	-	-	492545.81	1361009.90	Метод спутниковых геодезических измерений (определений)	0.1	-

2. Сведения о частях границ уточняемого земельного участка с кадастровым номером 73:05:040133:10 :

Обозначение части границ		Горизонтальное проложение (S), м	Описание прохождения части границ	Сведения о согласовании местоположения границ (согласовано/спорное)
от т.	до т.			
1	2	3	4	5
н191У	н190У	24.43	-	-
н190У	н194У	19.72	-	-
н194У	н195У	1.03	-	-
н195У	н196У	23.52	-	-
н196У	н191У	19.18	-	-

3. Сведения о характеристиках уточняемого земельного участка с кадастровым номером 73:05:040133:10 :

№ п/п	Наименование характеристики земельного участка	Значение характеристики
1	2	3
1.	Адрес земельного участка	-
1.1.	Сведения о местоположении земельного участка (при отсутствии адреса) в структурированном в соответствии с федеральной информационной адресной системой виде	-
1.2.	Дополнительные сведения о местоположении земельного участка	-
2.	Площадь земельного участка ± величина погрешности определения (вычисления) площади (Р ± ΔР), м2	477 ± 8
3.	Формула, примененная для вычисления предельной погрешности определения площади земельного участка, с подставленными значениями и итоговые (вычисленные) значения (ΔР), м2	ΔР=3.5*Mt*√P=3.5*0,1*√477=8
4.	Площадь земельного участка согласно сведениям Единого государственного реестра недвижимости (Ркад), м2	434
5.	Оценка расхождения Р и Ркад (Р - Ркад), м2	43
6.	Предельные минимальный и максимальный размеры земельного участка (Рмин и Рмакс), м2	- -
7.	Вид (виды) разрешенного использования	для индивидуального жилищного строительства
7.1.	Дополнительные сведения об использовании земельного участка	-
8.	Кадастровый или иной государственный учетный номер (инвентарный) здания, сооружения, объекта незавершенного строительства, расположенного на земельном участке	73:05:040133:110
9.	Сведения о земельных участках (землях общего пользования, территории общего пользования), посредством которых обеспечивается доступ	Земли общего пользования
10.	Иные сведения	-

4. Пояснения к сведениям об уточняемом земельном участке с кадастровым номером 73:05:040133:10 :

1.	-

Сведения об уточняемых земельных участках

1. Сведения о характерных точках границы уточняемого земельного участка с кадастровым номером 73:05:040133:14 :

Система координат МСК-73, зона 1 **Зона №1**

Обозначение характерных точек границ	Координаты, м				Метод определения координат	Формулы, примененные для расчета средней квадратической погрешности определения координат характерных точек границ (Mt), с подставленными в такие формулы значениями и итоговые (вычисленные) значения Mt, м	Описание закрепления точки
	содержатся в Едином государственном реестре недвижимости		определены в результате выполнения комплексных кадастровых работ				
	X	Y	X	Y			
1	2	3	4	5	6	7	8
53	5016.34	6018.92	492537.85	1361056.03	Метод спутниковых геодезических измерений (определений)	0.1	-
54	5010.13	6010.79	492522.19	1361074.29	Метод спутниковых геодезических измерений (определений)	0.1	-
55	5006.52	6013.51	492509.34	1361093.09	Метод спутниковых геодезических измерений (определений)	0.1	-
56	4998.73	6004.21	492506.25	1361096.80	Метод спутниковых геодезических измерений (определений)	0.1	-
57	5013.96	5990.65	492486.04	1361081.92	Метод спутниковых геодезических измерений (определений)	0.1	-
58	5033.28	5975.05	492496.34	1361065.48	Метод спутниковых геодезических измерений (определений)	0.1	-
59	5037.80	5972.66	492498.08	1361063.79	Метод спутниковых геодезических измерений (определений)	0.1	-
60	5040.07	5972.36	492500.44	1361065.54	Метод спутниковых геодезических измерений (определений)	0.1	-
61	5053.89	5990.92	492505.07	1361058.11	Метод спутниковых геодезических измерений (определений)	0.1	-
62	5025.31	6011.26	492518.61	1361040.36	Метод спутниковых геодезических измерений (определений)	0.1	-

1. Сведения о характерных точках границы уточняемого земельного участка с кадастровым номером 73:05:040133:14 :

Система координат МСК-73, зона 1 **Зона №1**

Обозначение характерных точек границ	Координаты, м				Метод определения координат	Формулы, примененные для расчета средней квадратической погрешности определения координат характерных точек границ (Mt), с подставленными в такие формулы значениями и итоговые (вычисленные) значения Mt, м	Описание закрепления точки
	содержатся в Едином государственном реестре недвижимости		определены в результате выполнения комплексных кадастровых работ				
	X	Y	X	Y			
1	2	3	4	5	6	7	8
н197У	-	-	492520.01	1361041.50	Метод спутниковых геодезических измерений (определений)	0.1	-
53	5016.34	6018.92	492537.85	1361056.03	Метод спутниковых геодезических измерений (определений)	0.1	-

2. Сведения о частях границ уточняемого земельного участка с кадастровым номером 73:05:040133:14 :

Обозначение части границ		Горизонтальное проложение (S), м	Описание прохождения части границ	Сведения о согласовании местоположения границ (согласовано/спорное)
от т.	до т.			
1	2	3	4	5
53	54	24.06	-	-
54	55	22.77	-	-
55	56	4.83	-	-
56	57	25.10	-	-
57	58	19.40	-	-
58	59	2.43	-	-
59	60	2.94	-	-
60	61	8.75	-	-
61	62	22.32	-	-
62	н197У	1.81	-	-
н197У	53	23.01	-	-

3. Сведения о характеристиках уточняемого земельного участка с кадастровым номером 73:05:040133:14 :

№ п/п	Наименование характеристики земельного участка	Значение характеристики
1	2	3
1.	Адрес земельного участка	-
1.1.	Сведения о местоположении земельного участка (при отсутствии адреса) в структурированном в соответствии с федеральной информационной адресной системой виде	-
1.2.	Дополнительные сведения о местоположении земельного участка	-
2.	Площадь земельного участка ± величина погрешности определения (вычисления) площади (Р ± ΔР), м2	1291 ± 13

3. Сведения о характеристиках уточняемого земельного участка с кадастровым номером 73:05:040133:14 :

№ п/п	Наименование характеристики земельного участка	Значение характеристики
1	2	3
3.	Формула, примененная для вычисления предельной погрешности определения площади земельного участка, с подставленными значениями и итоговые (вычисленные) значения (ΔР), м2	ΔР=3.5*Mt*√P=3.5*0,1*√1291=13
4.	Площадь земельного участка согласно сведениям Единого государственного реестра недвижимости (Ркад), м2	1177
5.	Оценка расхождения Р и Ркад (Р - Ркад), м2	114
6.	Предельные минимальный и максимальный размеры земельного участка (Рмин и Рмакс), м2	- -
7.	Вид (виды) разрешенного использования	Для индивидуального жилищного строительства
7.1.	Дополнительные сведения об использовании земельного участка	-
8.	Кадастровый или иной государственный учетный номер (инвентарный) здания, сооружения, объекта незавершенного строительства, расположенного на земельном участке	73:05:040133:105
9.	Сведения о земельных участках (землях общего пользования, территории общего пользования), посредством которых обеспечивается доступ	Земли общего пользования
10.	Иные сведения	-

4. Пояснения к сведениям об уточняемом земельном участке с кадастровым номером 73:05:040133:14 :

1.	-

Сведения об уточняемых земельных участках

1. Сведения о характерных точках границы уточняемого земельного участка с кадастровым номером 73:05:040133:16 :

Система координат МСК-73, зона 1 **Зона №1**

Обозначение характерных точек границ	Координаты, м				Метод определения координат	Формулы, примененные для расчета средней квадратической погрешности определения координат характерных точек границ (Mt), с подставленными в такие формулы значениями и итоговые (вычисленные) значения Mt, м	Описание закрепления точки
	содержатся в Едином государственном реестре недвижимости		определены в результате выполнения комплексных кадастровых работ				
	X	Y	X	Y			
1	2	3	4	5	6	7	8
63	8442.20	10043.70	492551.33	1361040.31	Метод спутниковых геодезических измерений (определений)	0.1	-
64	8451.30	10027.50	492537.85	1361056.03	Метод спутниковых геодезических измерений (определений)	0.1	-
65	8452.47	10028.36	492520.01	1361041.50	Метод спутниковых геодезических измерений (определений)	0.1	-
66	8455.70	10026.89	492525.41	1361034.77	Метод спутниковых геодезических измерений (определений)	0.1	-
67	8474.49	10037.16	492521.17	1361030.84	Метод спутниковых геодезических измерений (определений)	0.1	-
68	8463.96	10055.58	492529.45	1361021.02	Метод спутниковых геодезических измерений (определений)	0.1	-
н196У	-	-	492533.69	1361024.76	Метод спутниковых геодезических измерений (определений)	0.1	-
63	8442.20	10043.70	492551.33	1361040.31	Метод спутниковых геодезических измерений (определений)	0.1	-

2. Сведения о частях границ уточняемого земельного участка с кадастровым номером 73:05:040133:16 :

Обозначение части границ		Горизонтальное проложение (S), м	Описание прохождения части границ	Сведения о согласовании местоположения границ (согласовано/спорное)
от т.	до т.			
1	2	3	4	5
63	64	20.71	-	-

2. Сведения о частях границ уточняемого земельного участка с кадастровым номером 73:05:040133:16 :

Обозначение части границ		Горизонтальное проложение (S), м	Описание прохождения части границ	Сведения о согласовании местоположения границ (согласовано/спорное)
от т.	до т.			
1	2	3	4	5
64	65	23.01	-	-
65	66	8.63	-	-
66	67	5.78	-	-
67	68	12.84	-	-
68	н196У	5.65	-	-
н196У	63	23.52	-	-

3. Сведения о характеристиках уточняемого земельного участка с кадастровым номером 73:05:040133:16 :

№ п/п	Наименование характеристики земельного участка	Значение характеристики
1	2	3
1.	Адрес земельного участка	-
1.1.	Сведения о местоположении земельного участка (при отсутствии адреса) в структурированном в соответствии с федеральной информационной адресной системой виде	-
1.2.	Дополнительные сведения о местоположении земельного участка	-
2.	Площадь земельного участка ± величина погрешности определения (вычисления) площади (Р ± ΔР), м2	567 ± 8
3.	Формула, примененная для вычисления предельной погрешности определения площади земельного участка, с подставленными значениями и итоговые (вычисленные) значения (ΔР), м2	ΔР=3.5*Mt*√P=3.5*0,1*√567=8
4.	Площадь земельного участка согласно сведениям Единого государственного реестра недвижимости (Ркад), м2	521
5.	Оценка расхождения Р и Ркад (Р - Ркад), м2	46
6.	Предельные минимальный и максимальный размеры земельного участка (Рмин и Рмакс), м2	- -
7.	Вид (виды) разрешенного использования	Для индивидуального жилищного строительства
7.1.	Дополнительные сведения об использовании земельного участка	-
8.	Кадастровый или иной государственный учетный номер (инвентарный) здания, сооружения, объекта незавершенного строительства, расположенного на земельном участке	73:05:040133:109
9.	Сведения о земельных участках (землях общего пользования, территории общего пользования), посредством которых обеспечивается доступ	Земли общего пользования
10.	Иные сведения	-

4. Пояснения к сведениям об уточняемом земельном участке с кадастровым номером 73:05:040133:16 :

1.	-

Сведения об уточняемых земельных участках

1. Сведения о характерных точках границы уточняемого земельного участка с кадастровым номером 73:05:040133:18 :

Система координат МСК-73, зона 1 **Зона №1**

Обозначение характерных точек границ	Координаты, м				Метод определения координат	Формулы, примененные для расчета средней квадратической погрешности определения координат характерных точек границ (Mt), с подставленными в такие формулы значениями и итоговые (вычисленные) значения Mt, м	Описание закрепления точки
	содержатся в Едином государственном реестре недвижимости		определены в результате выполнения комплексных кадастровых работ				
	X	Y	X	Y			
1	2	3	4	5	6	7	8
н157У	-	-	492921.04	1361362.06	Метод спутниковых геодезических измерений (определений)	0.1	-
н204У	-	-	492909.24	1361380.10	Метод спутниковых геодезических измерений (определений)	0.1	-
н205У	-	-	492896.63	1361371.24	Метод спутниковых геодезических измерений (определений)	0.1	-
н158У	-	-	492908.64	1361353.36	Метод спутниковых геодезических измерений (определений)	0.1	-
н157У	-	-	492921.04	1361362.06	Метод спутниковых геодезических измерений (определений)	0.1	-

2. Сведения о частях границ уточняемого земельного участка с кадастровым номером 73:05:040133:18 :

Обозначение части границ		Горизонтальное проложение (S), м	Описание прохождения части границ	Сведения о согласовании местоположения границ (согласовано/спорное)
от т.	до т.			
1	2	3	4	5
н157У	н204У	21.56	-	-
н204У	н205У	15.41	-	-
н205У	н158У	21.54	-	-
н158У	н157У	15.15	-	-

3. Сведения о характеристиках уточняемого земельного участка с кадастровым номером 73:05:040133:18 :

№ п/п	Наименование характеристики земельного участка	Значение характеристики
1	2	3
1.	Адрес земельного участка	-

3. Сведения о характеристиках уточняемого земельного участка с кадастровым номером 73:05:040133:18 :

№ п/п	Наименование характеристики земельного участка	Значение характеристики
1	2	3
1.1.	Сведения о местоположении земельного участка (при отсутствии адреса) в структурированном в соответствии с федеральной информационной адресной системой виде	-
1.2.	Дополнительные сведения о местоположении земельного участка	-
2.	Площадь земельного участка ± величина погрешности определения (вычисления) площади (Р ± ΔР), м2	329 ± 6
3.	Формула, примененная для вычисления предельной погрешности определения площади земельного участка, с подставленными значениями и итоговые (вычисленные) значения (ΔР), м2	ΔР=3.5*Mt*√P=3.5*0,1*√329=6
4.	Площадь земельного участка согласно сведениям Единого государственного реестра недвижимости (Ркад), м2	332
5.	Оценка расхождения Р и Ркад (Р - Ркад), м2	3
6.	Предельные минимальный и максимальный размеры земельного участка (Рмин и Рмакс), м2	- -
7.	Вид (виды) разрешенного использования	для индивидуального жилищного строительства
7.1.	Дополнительные сведения об использовании земельного участка	-
8.	Кадастровый или иной государственный учетный номер (инвентарный) здания, сооружения, объекта незавершенного строительства, расположенного на земельном участке	-
9.	Сведения о земельных участках (землях общего пользования, территории общего пользования), посредством которых обеспечивается доступ	Земли общего пользования
10.	Иные сведения	-

4. Пояснения к сведениям об уточняемом земельном участке с кадастровым номером 73:05:040133:18 :

1.	-

Сведения об уточняемых земельных участках

1. Сведения о характерных точках границы уточняемого земельного участка с кадастровым номером 73:05:040133:19 :

Система координат МСК-73, зона 1 **Зона №1**

Обозначение характерных точек границ	Координаты, м				Метод определения координат	Формулы, примененные для расчета средней квадратической погрешности определения координат характерных точек границ (Mt), с подставленными в такие формулы значениями и итоговые (вычисленные) значения Mt, м	Описание закрепления точки
	содержатся в Едином государственном реестре недвижимости		определены в результате выполнения комплексных кадастровых работ				
	X	Y	X	Y			
1	2	3	4	5	6	7	8
н158У	-	-	492908.64	1361353.36	Метод спутниковых геодезических измерений (определений)	0.1	-
н205У	-	-	492896.63	1361371.24	Метод спутниковых геодезических измерений (определений)	0.1	-
н206У	-	-	492881.43	1361360.68	Метод спутниковых геодезических измерений (определений)	0.1	-
н159У	-	-	492893.66	1361342.88	Метод спутниковых геодезических измерений (определений)	0.1	-
н158У	-	-	492908.64	1361353.36	Метод спутниковых геодезических измерений (определений)	0.1	-

2. Сведения о частях границ уточняемого земельного участка с кадастровым номером 73:05:040133:19 :

Обозначение части границ		Горизонтальное проложение (S), м	Описание прохождения части границ	Сведения о согласовании местоположения границ (согласовано/спорное)
от т.	до т.			
1	2	3	4	5
н158У	н205У	21.54	-	-
н205У	н206У	18.51	-	-
н206У	н159У	21.60	-	-
н159У	н158У	18.28	-	-

3. Сведения о характеристиках уточняемого земельного участка с кадастровым номером 73:05:040133:19 :

№ п/п	Наименование характеристики земельного участка	Значение характеристики
1	2	3
1.	Адрес земельного участка	-

3. Сведения о характеристиках уточняемого земельного участка с кадастровым номером 73:05:040133:19 :

№ п/п	Наименование характеристики земельного участка	Значение характеристики
1	2	3
1.1.	Сведения о местоположении земельного участка (при отсутствии адреса) в структурированном в соответствии с федеральной информационной адресной системой виде	-
1.2.	Дополнительные сведения о местоположении земельного участка	-
2.	Площадь земельного участка ± величина погрешности определения (вычисления) площади (Р ± ΔР), м2	397 ± 7
3.	Формула, примененная для вычисления предельной погрешности определения площади земельного участка, с подставленными значениями и итоговые (вычисленные) значения (ΔР), м2	ΔР=3.5*Mt*√P=3.5*0,1*√397=7
4.	Площадь земельного участка согласно сведениям Единого государственного реестра недвижимости (Ркад), м2	426
5.	Оценка расхождения Р и Ркад (Р - Ркад), м2	29
6.	Предельные минимальный и максимальный размеры земельного участка (Рмин и Рмакс), м2	- -
7.	Вид (виды) разрешенного использования	для индивидуального жилищного строительства
7.1.	Дополнительные сведения об использовании земельного участка	-
8.	Кадастровый или иной государственный учетный номер (инвентарный) здания, сооружения, объекта незавершенного строительства, расположенного на земельном участке	73:05:040133:104
9.	Сведения о земельных участках (землях общего пользования, территории общего пользования), посредством которых обеспечивается доступ	Земли общего пользования
10.	Иные сведения	-

4. Пояснения к сведениям об уточняемом земельном участке с кадастровым номером 73:05:040133:19 :

1.	-

Сведения об уточняемых земельных участках

1. Сведения о характерных точках границы уточняемого земельного участка с кадастровым номером 73:05:040133:23 :

Система координат МСК-73, зона 1 **Зона №1**

Обозначение характерных точек границ	Координаты, м				Метод определения координат	Формулы, примененные для расчета средней квадратической погрешности определения координат характерных точек границ (Mt), с подставленными в такие формулы значениями и итоговые (вычисленные) значения Mt, м	Описание закрепления точки
	содержатся в Едином государственном реестре недвижимости		определены в результате выполнения комплексных кадастровых работ				
	X	Y	X	Y			
1	2	3	4	5	6	7	8
н207У	-	-	492586.80	1361064.08	Метод спутниковых геодезических измерений (определений)	0.1	-
н208У	-	-	492591.64	1361066.54	Метод спутниковых геодезических измерений (определений)	0.1	-
н209У	-	-	492603.64	1361076.71	Метод спутниковых геодезических измерений (определений)	0.1	-
н210У	-	-	492561.82	1361130.81	Метод спутниковых геодезических измерений (определений)	0.1	-
н211У	-	-	492543.40	1361117.97	Метод спутниковых геодезических измерений (определений)	0.1	-
н207У	-	-	492586.80	1361064.08	Метод спутниковых геодезических измерений (определений)	0.1	-

2. Сведения о частях границ уточняемого земельного участка с кадастровым номером 73:05:040133:23 :

Обозначение части границ		Горизонтальное проложение (S), м	Описание прохождения части границ	Сведения о согласовании местоположения границ (согласовано/спорное)
от т.	до т.			
1	2	3	4	5
н207У	н208У	5.43	-	-
н208У	н209У	15.73	-	-
н209У	н210У	68.38	-	-
н210У	н211У	22.45	-	-
н211У	н207У	69.19	-	-

3. Сведения о характеристиках уточняемого земельного участка с кадастровым номером 73:05:040133:23 :

№ п/п	Наименование характеристики земельного участка	Значение характеристики
1	2	3
1.	Адрес земельного участка	-
1.1.	Сведения о местоположении земельного участка (при отсутствии адреса) в структурированном в соответствии с федеральной информационной адресной системой виде	-
1.2.	Дополнительные сведения о местоположении земельного участка	-
2.	Площадь земельного участка ± величина погрешности определения (вычисления) площади (Р ± ΔР), м2	1504 ± 14
3.	Формула, примененная для вычисления предельной погрешности определения площади земельного участка, с подставленными значениями и итоговые (вычисленные) значения (ΔР), м2	ΔР=3.5*Mt*√P=3.5*0,1*√1504=14
4.	Площадь земельного участка согласно сведениям Единого государственного реестра недвижимости (Ркад), м2	1500
5.	Оценка расхождения Р и Ркад (Р - Ркад), м2	4
6.	Предельные минимальный и максимальный размеры земельного участка (Рмин и Рмакс), м2	- -
7.	Вид (виды) разрешенного использования	для индивидуального жилищного строительства
7.1.	Дополнительные сведения об использовании земельного участка	-
8.	Кадастровый или иной государственный учетный номер (инвентарный) здания, сооружения, объекта незавершенного строительства, расположенного на земельном участке	73:05:040133:254
9.	Сведения о земельных участках (землях общего пользования, территории общего пользования), посредством которых обеспечивается доступ	Земли общего пользования
10.	Иные сведения	-

4. Пояснения к сведениям об уточняемом земельном участке с кадастровым номером 73:05:040133:23 :

1.	-

Сведения об уточняемых земельных участках

1. Сведения о характерных точках границы уточняемого земельного участка с кадастровым номером 73:05:040133:24 :

Система координат МСК-73, зона 1 **Зона №1**

Обозначение характерных точек границ	Координаты, м				Метод определения координат	Формулы, примененные для расчета средней квадратической погрешности определения координат характерных точек границ (Mt), с подставленными в такие формулы значениями и итоговые (вычисленные) значения Mt, м	Описание закрепления точки
	содержатся в Едином государственном реестре недвижимости		определены в результате выполнения комплексных кадастровых работ				
	X	Y	X	Y			
1	2	3	4	5	6	7	8
н212У	-	-	492567.50	1361052.91	Метод спутниковых геодезических измерений (определений)	0.1	-
н213У	-	-	492571.51	1361056.33	Метод спутниковых геодезических измерений (определений)	0.1	-
н214У	-	-	492585.77	1361063.56	Метод спутниковых геодезических измерений (определений)	0.1	-
н207У	-	-	492586.80	1361064.08	Метод спутниковых геодезических измерений (определений)	0.1	-
н211У	-	-	492543.40	1361117.97	Метод спутниковых геодезических измерений (определений)	0.1	-
н215У	-	-	492542.51	1361117.36	Метод спутниковых геодезических измерений (определений)	0.1	-
н216У	-	-	492539.84	1361120.83	Метод спутниковых геодезических измерений (определений)	0.1	-
н217У	-	-	492532.37	1361115.29	Метод спутниковых геодезических измерений (определений)	0.1	-
н218У	-	-	492535.01	1361111.81	Метод спутниковых геодезических измерений (определений)	0.1	-
н219У	-	-	492526.15	1361105.18	Метод спутниковых геодезических измерений (определений)	0.1	-

1. Сведения о характерных точках границы уточняемого земельного участка с кадастровым номером 73:05:040133:24 :

Система координат МСК-73, зона 1 **Зона №1**

Обозначение характерных точек границ	Координаты, м				Метод определения координат	Формулы, примененные для расчета средней квадратической погрешности определения координат характерных точек границ (Mt), с подставленными в такие формулы значениями и итоговые (вычисленные) значения Mt, м	Описание закрепления точки
	содержатся в Едином государственном реестре недвижимости		определены в результате выполнения комплексных кадастровых работ				
	X	Y	X	Y			
1	2	3	4	5	6	7	8
н220У	-	-	492532.16	1361096.80	Метод спутниковых геодезических измерений (определений)	0.1	-
н212У	-	-	492567.50	1361052.91	Метод спутниковых геодезических измерений (определений)	0.1	-

2. Сведения о частях границ уточняемого земельного участка с кадастровым номером 73:05:040133:24 :

Обозначение части границ		Горизонтальное проложение (S), м	Описание прохождения части границ	Сведения о согласовании местоположения границ (согласовано/спорное)
от т.	до т.			
1	2	3	4	5
н212У	н213У	5.27	-	-
н213У	н214У	15.99	-	-
н214У	н207У	1.15	-	-
н207У	н211У	69.19	-	-
н211У	н215У	1.08	-	-
н215У	н216У	4.38	-	-
н216У	н217У	9.30	-	-
н217У	н218У	4.37	-	-
н218У	н219У	11.07	-	-
н219У	н220У	10.31	-	-
н220У	н212У	56.35	-	-

3. Сведения о характеристиках уточняемого земельного участка с кадастровым номером 73:05:040133:24 :

№ п/п	Наименование характеристики земельного участка	Значение характеристики
1	2	3
1.	Адрес земельного участка	-
1.1.	Сведения о местоположении земельного участка (при отсутствии адреса) в структурированном в соответствии с федеральной информационной адресной системой виде	-
1.2.	Дополнительные сведения о местоположении земельного участка	-
2.	Площадь земельного участка ± величина погрешности определения (вычисления) площади (Р ± ΔР), м2	1525 ± 14

3. Сведения о характеристиках уточняемого земельного участка с кадастровым номером 73:05:040133:24 :

№ п/п	Наименование характеристики земельного участка	Значение характеристики
1	2	3
3.	Формула, примененная для вычисления предельной погрешности определения площади земельного участка, с подставленными значениями и итоговые (вычисленные) значения (ΔР), м2	ΔР=3.5*Mt*√P=3.5*0,1*√1525=14
4.	Площадь земельного участка согласно сведениям Единого государственного реестра недвижимости (Ркад), м2	1500
5.	Оценка расхождения Р и Ркад (Р - Ркад), м2	25
6.	Предельные минимальный и максимальный размеры земельного участка (Рмин и Рмакс), м2	- -
7.	Вид (виды) разрешенного использования	Для индивидуального жилищного строительства
7.1.	Дополнительные сведения об использовании земельного участка	-
8.	Кадастровый или иной государственный учетный номер (инвентарный) здания, сооружения, объекта незавершенного строительства, расположенного на земельном участке	73:05:040133:251
9.	Сведения о земельных участках (землях общего пользования, территории общего пользования), посредством которых обеспечивается доступ	Земли общего пользования
10.	Иные сведения	-

4. Пояснения к сведениям об уточняемом земельном участке с кадастровым номером 73:05:040133:24 :

1.	-

Сведения об уточняемых земельных участках

1. Сведения о характерных точках границы уточняемого земельного участка с кадастровым номером 73:05:040133:26 :

Система координат МСК-73, зона 1 **Зона №1**

Обозначение характерных точек границ	Координаты, м				Метод определения координат	Формулы, примененные для расчета средней квадратической погрешности определения координат характерных точек границ (Mt), с подставленными в такие формулы значениями и итоговые (вычисленные) значения Mt, м	Описание закрепления точки
	содержатся в Едином государственном реестре недвижимости		определены в результате выполнения комплексных кадастровых работ				
	X	Y	X	Y			
1	2	3	4	5	6	7	8
н209У	-	-	492603.64	1361076.71	Метод спутниковых геодезических измерений (определений)	0.1	-
н208У	-	-	492591.64	1361066.54	Метод спутниковых геодезических измерений (определений)	0.1	-
н221У	-	-	492625.79	1361019.34	Метод спутниковых геодезических измерений (определений)	0.1	-
н222У	-	-	492627.80	1361016.55	Метод спутниковых геодезических измерений (определений)	0.1	-
н223У	-	-	492636.42	1361022.58	Метод спутниковых геодезических измерений (определений)	0.1	-
н224У	-	-	492634.28	1361025.36	Метод спутниковых геодезических измерений (определений)	0.1	-
н225У	-	-	492641.99	1361030.82	Метод спутниковых геодезических измерений (определений)	0.1	-
н226У	-	-	492631.07	1361046.96	Метод спутниковых геодезических измерений (определений)	0.1	-
н227У	-	-	492607.42	1361079.42	Метод спутниковых геодезических измерений (определений)	0.1	-
н209У	-	-	492603.64	1361076.71	Метод спутниковых геодезических измерений (определений)	0.1	-

2. Сведения о частях границ уточняемого земельного участка с кадастровым номером 73:05:040133:26 :

Обозначение части границ		Горизонтальное проложение (S), м	Описание прохождения части границ	Сведения о согласовании местоположения границ (согласовано/спорное)
от т.	до т.			
1	2	3	4	5
н209У	н208У	15.73	-	-
н208У	н221У	58.26	-	-
н221У	н222У	3.44	-	-
н222У	н223У	10.52	-	-
н223У	н224У	3.51	-	-
н224У	н225У	9.45	-	-
н225У	н226У	19.49	-	-
н226У	н227У	40.16	-	-
н227У	н209У	4.65	-	-

3. Сведения о характеристиках уточняемого земельного участка с кадастровым номером 73:05:040133:26 :

№ п/п	Наименование характеристики земельного участка	Значение характеристики
1	2	3
1.	Адрес земельного участка	-
1.1.	Сведения о местоположении земельного участка (при отсутствии адреса) в структурированном в соответствии с федеральной информационной адресной системой виде	-
1.2.	Дополнительные сведения о местоположении земельного участка	-
2.	Площадь земельного участка ± величина погрешности определения (вычисления) площади (Р ± ΔР), м2	1237 ± 12
3.	Формула, примененная для вычисления предельной погрешности определения площади земельного участка, с подставленными значениями и итоговые (вычисленные) значения (ΔР), м2	ΔР=3.5*Mt*√P=3.5*0,1*√1237=12
4.	Площадь земельного участка согласно сведениям Единого государственного реестра недвижимости (Ркад), м2	1137
5.	Оценка расхождения Р и Ркад (Р - Ркад), м2	100
6.	Предельные минимальный и максимальный размеры земельного участка (Рмин и Рмакс), м2	- -
7.	Вид (виды) разрешенного использования	для ведения личного подсобного хозяйства
7.1.	Дополнительные сведения об использовании земельного участка	-
8.	Кадастровый или иной государственный учетный номер (инвентарный) здания, сооружения, объекта незавершенного строительства, расположенного на земельном участке	73:05:040133:70
9.	Сведения о земельных участках (землях общего пользования, территории общего пользования), посредством которых обеспечивается доступ	Земли общего пользования
10.	Иные сведения	-

4. Пояснения к сведениям об уточняемом земельном участке с кадастровым номером 73:05:040133:26 :

1.	-

Сведения об уточняемых земельных участках

1. Сведения о характерных точках границы уточняемого земельного участка с кадастровым номером 73:05:040133:27 :

Система координат МСК-73, зона 1 **Зона №1**

Обозначение характерных точек границ	Координаты, м				Метод определения координат	Формулы, примененные для расчета средней квадратической погрешности определения координат характерных точек границ (Mt), с подставленными в такие формулы значениями и итоговые (вычисленные) значения Mt, м	Описание закрепления точки
	содержатся в Едином государственном реестре недвижимости		определены в результате выполнения комплексных кадастровых работ				
	X	Y	X	Y			
1	2	3	4	5	6	7	8
н228У	-	-	492684.55	1361060.35	Метод спутниковых геодезических измерений (определений)	0.1	-
н229У	-	-	492652.04	1361113.06	Метод спутниковых геодезических измерений (определений)	0.1	-
н176У	-	-	492639.82	1361104.24	Метод спутниковых геодезических измерений (определений)	0.1	-
н175У	-	-	492672.64	1361053.16	Метод спутниковых геодезических измерений (определений)	0.1	-
н228У	-	-	492684.55	1361060.35	Метод спутниковых геодезических измерений (определений)	0.1	-

2. Сведения о частях границ уточняемого земельного участка с кадастровым номером 73:05:040133:27 :

Обозначение части границ		Горизонтальное проложение (S), м	Описание прохождения части границ	Сведения о согласовании местоположения границ (согласовано/спорное)
от т.	до т.			
1	2	3	4	5
н228У	н229У	61.93	-	-
н229У	н176У	15.07	-	-
н176У	н175У	60.72	-	-
н175У	н228У	13.91	-	-

3. Сведения о характеристиках уточняемого земельного участка с кадастровым номером 73:05:040133:27 :

№ п/п	Наименование характеристики земельного участка	Значение характеристики
1	2	3
1.	Адрес земельного участка	-

3. Сведения о характеристиках уточняемого земельного участка с кадастровым номером 73:05:040133:27 :

№ п/п	Наименование характеристики земельного участка	Значение характеристики
1	2	3
1.1.	Сведения о местоположении земельного участка (при отсутствии адреса) в структурированном в соответствии с федеральной информационной адресной системой виде	-
1.2.	Дополнительные сведения о местоположении земельного участка	-
2.	Площадь земельного участка ± величина погрешности определения (вычисления) площади (Р ± ΔР), м2	888 ± 10
3.	Формула, примененная для вычисления предельной погрешности определения площади земельного участка, с подставленными значениями и итоговые (вычисленные) значения (ΔР), м2	ΔР=3.5*Mt*√P=3.5*0,1*√888=10
4.	Площадь земельного участка согласно сведениям Единого государственного реестра недвижимости (Ркад), м2	927
5.	Оценка расхождения Р и Ркад (Р - Ркад), м2	39
6.	Предельные минимальный и максимальный размеры земельного участка (Рмин и Рмакс), м2	- -
7.	Вид (виды) разрешенного использования	для индивидуального жилищного строительства
7.1.	Дополнительные сведения об использовании земельного участка	-
8.	Кадастровый или иной государственный учетный номер (инвентарный) здания, сооружения, объекта незавершенного строительства, расположенного на земельном участке	-
9.	Сведения о земельных участках (землях общего пользования, территории общего пользования), посредством которых обеспечивается доступ	Земли общего пользования
10.	Иные сведения	-

4. Пояснения к сведениям об уточняемом земельном участке с кадастровым номером 73:05:040133:27 :

1.	-

Сведения об уточняемых земельных участках

1. Сведения о характерных точках границы уточняемого земельного участка с кадастровым номером 73:05:040133:32 :

Система координат МСК-73, зона 1 **Зона №1**

Обозначение характерных точек границ	Координаты, м				Метод определения координат	Формулы, примененные для расчета средней квадратической погрешности определения координат характерных точек границ (Mt), с подставленными в такие формулы значениями и итоговые (вычисленные) значения Mt, м	Описание закрепления точки
	содержатся в Едином государственном реестре недвижимости		определены в результате выполнения комплексных кадастровых работ				
	X	Y	X	Y			
1	2	3	4	5	6	7	8
н234У	-	-	492975.58	1361268.88	Метод спутниковых геодезических измерений (определений)	0.1	-
н235У	-	-	492963.01	1361286.38	Метод спутниковых геодезических измерений (определений)	0.1	-
н236У	-	-	492944.00	1361272.84	Метод спутниковых геодезических измерений (определений)	0.1	-
н237У	-	-	492957.60	1361256.25	Метод спутниковых геодезических измерений (определений)	0.1	-
н234У	-	-	492975.58	1361268.88	Метод спутниковых геодезических измерений (определений)	0.1	-

2. Сведения о частях границ уточняемого земельного участка с кадастровым номером 73:05:040133:32 :

Обозначение части границ		Горизонтальное проложение (S), м	Описание прохождения части границ	Сведения о согласовании местоположения границ (согласовано/спорное)
от т.	до т.			
1	2	3	4	5
н234У	н235У	21.55	-	-
н235У	н236У	23.34	-	-
н236У	н237У	21.45	-	-
н237У	н234У	21.97	-	-

3. Сведения о характеристиках уточняемого земельного участка с кадастровым номером 73:05:040133:32 :

№ п/п	Наименование характеристики земельного участка	Значение характеристики
1	2	3
1.	Адрес земельного участка	-

3. Сведения о характеристиках уточняемого земельного участка с кадастровым номером 73:05:040133:32 :

№ п/п	Наименование характеристики земельного участка	Значение характеристики
1	2	3
1.1.	Сведения о местоположении земельного участка (при отсутствии адреса) в структурированном в соответствии с федеральной информационной адресной системой виде	-
1.2.	Дополнительные сведения о местоположении земельного участка	-
2.	Площадь земельного участка ± величина погрешности определения (вычисления) площади (Р ± ΔР), м2	486 ± 8
3.	Формула, примененная для вычисления предельной погрешности определения площади земельного участка, с подставленными значениями и итоговые (вычисленные) значения (ΔР), м2	ΔР=3.5*Mt*√P=3.5*0,1*√486=8
4.	Площадь земельного участка согласно сведениям Единого государственного реестра недвижимости (Ркад), м2	445
5.	Оценка расхождения Р и Ркад (Р - Ркад), м2	41
6.	Предельные минимальный и максимальный размеры земельного участка (Рмин и Рмакс), м2	- -
7.	Вид (виды) разрешенного использования	для индивидуального жилищного строительства
7.1.	Дополнительные сведения об использовании земельного участка	-
8.	Кадастровый или иной государственный учетный номер (инвентарный) здания, сооружения, объекта незавершенного строительства, расположенного на земельном участке	73:05:040133:132
9.	Сведения о земельных участках (землях общего пользования, территории общего пользования), посредством которых обеспечивается доступ	Земли общего пользования
10.	Иные сведения	-

4. Пояснения к сведениям об уточняемом земельном участке с кадастровым номером 73:05:040133:32 :

1.	-

Сведения об уточняемых земельных участках

1. Сведения о характерных точках границы уточняемого земельного участка с кадастровым номером 73:05:040133:33 :

Система координат МСК-73, зона 1 **Зона №1**

Обозначение характерных точек границ	Координаты, м				Метод определения координат	Формулы, примененные для расчета средней квадратической погрешности определения координат характерных точек границ (Mt), с подставленными в такие формулы значениями и итоговые (вычисленные) значения Mt, м	Описание закрепления точки
	содержатся в Едином государственном реестре недвижимости		определены в результате выполнения комплексных кадастровых работ				
	X	Y	X	Y			
1	2	3	4	5	6	7	8
н237У	-	-	492957.60	1361256.25	Метод спутниковых геодезических измерений (определений)	0.1	-
н236У	-	-	492944.00	1361272.84	Метод спутниковых геодезических измерений (определений)	0.1	-
н238У	-	-	492930.24	1361290.66	Метод спутниковых геодезических измерений (определений)	0.1	-
н239У	-	-	492924.16	1361299.70	Метод спутниковых геодезических измерений (определений)	0.1	-
н240У	-	-	492917.86	1361306.48	Метод спутниковых геодезических измерений (определений)	0.1	-
н241У	-	-	492902.92	1361294.21	Метод спутниковых геодезических измерений (определений)	0.1	-
н242У	-	-	492903.12	1361293.90	Метод спутниковых геодезических измерений (определений)	0.1	-
н243У	-	-	492940.01	1361243.10	Метод спутниковых геодезических измерений (определений)	0.1	-
н237У	-	-	492957.60	1361256.25	Метод спутниковых геодезических измерений (определений)	0.1	-

2. Сведения о частях границ уточняемого земельного участка с кадастровым номером 73:05:040133:33 :

Обозначение части границ		Горизонтальное проложение (S), м	Описание прохождения части границ	Сведения о согласовании местоположения границ (согласовано/спорное)
от т.	до т.			
1	2	3	4	5
н237У	н236У	21.45	-	-
н236У	н238У	22.51	-	-
н238У	н239У	10.89	-	-
н239У	н240У	9.26	-	-
н240У	н241У	19.33	-	-
н241У	н242У	0.37	-	-
н242У	н243У	62.78	-	-
н243У	н237У	21.96	-	-

3. Сведения о характеристиках уточняемого земельного участка с кадастровым номером 73:05:040133:33 :

№ п/п	Наименование характеристики земельного участка	Значение характеристики
1	2	3
1.	Адрес земельного участка	-
1.1.	Сведения о местоположении земельного участка (при отсутствии адреса) в структурированном в соответствии с федеральной информационной адресной системой виде	-
1.2.	Дополнительные сведения о местоположении земельного участка	-
2.	Площадь земельного участка ± величина погрешности определения (вычисления) площади (Р ± ΔР), м2	1310 ± 13
3.	Формула, примененная для вычисления предельной погрешности определения площади земельного участка, с подставленными значениями и итоговые (вычисленные) значения (ΔР), м2	ΔР=3.5*Mt*√P=3.5*0,1*√1310=13
4.	Площадь земельного участка согласно сведениям Единого государственного реестра недвижимости (Ркад), м2	1226
5.	Оценка расхождения Р и Ркад (Р - Ркад), м2	84
6.	Предельные минимальный и максимальный размеры земельного участка (Рмин и Рмакс), м2	- -
7.	Вид (виды) разрешенного использования	Для индивидуального жилищного строительства
7.1.	Дополнительные сведения об использовании земельного участка	-
8.	Кадастровый или иной государственный учетный номер (инвентарный) здания, сооружения, объекта незавершенного строительства, расположенного на земельном участке	-
9.	Сведения о земельных участках (землях общего пользования, территории общего пользования), посредством которых обеспечивается доступ	Земли общего пользования
10.	Иные сведения	-

4. Пояснения к сведениям об уточняемом земельном участке с кадастровым номером 73:05:040133:33 :

1.	-

Сведения об уточняемых земельных участках

1. Сведения о характерных точках границы уточняемого земельного участка с кадастровым номером 73:05:040133:34 :

Система координат МСК-73, зона 1 **Зона №1**

Обозначение характерных точек границ	Координаты, м				Метод определения координат	Формулы, примененные для расчета средней квадратической погрешности определения координат характерных точек границ (Mt), с подставленными в такие формулы значениями и итоговые (вычисленные) значения Mt, м	Описание закрепления точки
	содержатся в Едином государственном реестре недвижимости		определены в результате выполнения комплексных кадастровых работ				
	X	Y	X	Y			
1	2	3	4	5	6	7	8
н244У	-	-	492888.65	1361206.90	Метод спутниковых геодезических измерений (определений)	0.1	-
н245У	-	-	492897.80	1361213.25	Метод спутниковых геодезических измерений (определений)	0.1	-
н246У	-	-	492900.31	1361208.79	Метод спутниковых геодезических измерений (определений)	0.1	-
н247У	-	-	492908.09	1361214.29	Метод спутниковых геодезических измерений (определений)	0.1	-
н248У	-	-	492905.47	1361218.21	Метод спутниковых геодезических измерений (определений)	0.1	-
н249У	-	-	492891.54	1361237.44	Метод спутниковых геодезических измерений (определений)	0.1	-
н250У	-	-	492879.04	1361256.53	Метод спутниковых геодезических измерений (определений)	0.1	-
н251У	-	-	492868.09	1361271.66	Метод спутниковых геодезических измерений (определений)	0.1	-
н252У	-	-	492850.83	1361259.90	Метод спутниковых геодезических измерений (определений)	0.1	-
н244У	-	-	492888.65	1361206.90	Метод спутниковых геодезических измерений (определений)	0.1	-

2. Сведения о частях границ уточняемого земельного участка с кадастровым номером 73:05:040133:34 :

Обозначение части границ		Горизонтальное проложение (S), м	Описание прохождения части границ	Сведения о согласовании местоположения границ (согласовано/спорное)
от т.	до т.			
1	2	3	4	5
н244У	н245У	11.14	-	-
н245У	н246У	5.12	-	-
н246У	н247У	9.53	-	-
н247У	н248У	4.71	-	-
н248У	н249У	23.75	-	-
н249У	н250У	22.82	-	-
н250У	н251У	18.68	-	-
н251У	н252У	20.89	-	-
н252У	н244У	65.11	-	-

3. Сведения о характеристиках уточняемого земельного участка с кадастровым номером 73:05:040133:34 :

№ п/п	Наименование характеристики земельного участка	Значение характеристики
1	2	3
1.	Адрес земельного участка	-
1.1.	Сведения о местоположении земельного участка (при отсутствии адреса) в структурированном в соответствии с федеральной информационной адресной системой виде	-
1.2.	Дополнительные сведения о местоположении земельного участка	-
2.	Площадь земельного участка ± величина погрешности определения (вычисления) площади (Р ± ΔР), м2	1382 ± 13
3.	Формула, примененная для вычисления предельной погрешности определения площади земельного участка, с подставленными значениями и итоговые (вычисленные) значения (ΔР), м2	ΔР=3.5*Mt*√P=3.5*0,1*√1382=13
4.	Площадь земельного участка согласно сведениям Единого государственного реестра недвижимости (Ркад), м2	1349
5.	Оценка расхождения Р и Ркад (Р - Ркад), м2	33
6.	Предельные минимальный и максимальный размеры земельного участка (Рмин и Рмакс), м2	- -
7.	Вид (виды) разрешенного использования	Для ведения личного подсобного хозяйства
7.1.	Дополнительные сведения об использовании земельного участка	-
8.	Кадастровый или иной государственный учетный номер (инвентарный) здания, сооружения, объекта незавершенного строительства, расположенного на земельном участке	73:05:040133:92
9.	Сведения о земельных участках (землях общего пользования, территории общего пользования), посредством которых обеспечивается доступ	Земли общего пользования
10.	Иные сведения	-

4. Пояснения к сведениям об уточняемом земельном участке с кадастровым номером 73:05:040133:34 :

1.	-

Сведения об уточняемых земельных участках

1. Сведения о характерных точках границы уточняемого земельного участка с кадастровым номером 73:05:040133:36 :

Система координат МСК-73, зона 1 **Зона №1**

Обозначение характерных точек границ	Координаты, м				Метод определения координат	Формулы, примененные для расчета средней квадратической погрешности определения координат характерных точек границ (Mt), с подставленными в такие формулы значениями и итоговые (вычисленные) значения Mt, м	Описание закрепления точки
	содержатся в Едином государственном реестре недвижимости		определены в результате выполнения комплексных кадастровых работ				
	X	Y	X	Y			
1	2	3	4	5	6	7	8
н253У	-	-	492798.96	1361223.78	Метод спутниковых геодезических измерений (определений)	0.1	-
н254У	-	-	492836.41	1361170.18	Метод спутниковых геодезических измерений (определений)	0.1	-
н255У	-	-	492846.50	1361176.68	Метод спутниковых геодезических измерений (определений)	0.1	-
н256У	-	-	492849.49	1361172.53	Метод спутниковых геодезических измерений (определений)	0.1	-
н257У	-	-	492855.43	1361176.88	Метод спутниковых геодезических измерений (определений)	0.1	-
н258У	-	-	492853.48	1361181.17	Метод спутниковых геодезических измерений (определений)	0.1	-
н259У	-	-	492846.71	1361190.12	Метод спутниковых геодезических измерений (определений)	0.1	-
н260У	-	-	492816.08	1361235.24	Метод спутниковых геодезических измерений (определений)	0.1	-
н261У	-	-	492815.42	1361234.79	Метод спутниковых геодезических измерений (определений)	0.1	-
н262У	-	-	492815.04	1361235.30	Метод спутниковых геодезических измерений (определений)	0.1	-

1. Сведения о характерных точках границы уточняемого земельного участка с кадастровым номером 73:05:040133:36 :

Система координат МСК-73, зона 1 **Зона №1**

Обозначение характерных точек границ	Координаты, м				Метод определения координат	Формулы, примененные для расчета средней квадратической погрешности определения координат характерных точек границ (Mt), с подставленными в такие формулы значениями и итоговые (вычисленные) значения Mt, м	Описание закрепления точки
	содержатся в Едином государственном реестре недвижимости		определены в результате выполнения комплексных кадастровых работ				
	X	Y	X	Y			
1	2	3	4	5	6	7	8
н253У	-	-	492798.96	1361223.78	Метод спутниковых геодезических измерений (определений)	0.1	-

2. Сведения о частях границ уточняемого земельного участка с кадастровым номером 73:05:040133:36 :

Обозначение части границ		Горизонтальное проложение (S), м	Описание прохождения части границ	Сведения о согласовании местоположения границ (согласовано/спорное)
от т.	до т.			
1	2	3	4	5
н253У	н254У	65.39	-	-
н254У	н255У	12.00	-	-
н255У	н256У	5.11	-	-
н256У	н257У	7.36	-	-
н257У	н258У	4.71	-	-
н258У	н259У	11.22	-	-
н259У	н260У	54.53	-	-
н260У	н261У	0.80	-	-
н261У	н262У	0.64	-	-
н262У	н253У	19.78	-	-

3. Сведения о характеристиках уточняемого земельного участка с кадастровым номером 73:05:040133:36 :

№ п/п	Наименование характеристики земельного участка	Значение характеристики
1	2	3
1.	Адрес земельного участка	-
1.1.	Сведения о местоположении земельного участка (при отсутствии адреса) в структурированном в соответствии с федеральной информационной адресной системой виде	-
1.2.	Дополнительные сведения о местоположении земельного участка	-
2.	Площадь земельного участка ± величина погрешности определения (вычисления) площади (P ± ΔP), м2	1369 ± 13
3.	Формула, примененная для вычисления предельной погрешности определения площади земельного участка, с подставленными значениями и итоговые (вычисленные) значения (ΔP), м2	$\Delta P=3.5*Mt*\sqrt{P}=3.5*0,1*\sqrt{1369}=13$
4.	Площадь земельного участка согласно сведениям Единого государственного реестра недвижимости (Ркад), м2	1280

3. Сведения о характеристиках уточняемого земельного участка с кадастровым номером 73:05:040133:36 :

№ п/п	Наименование характеристики земельного участка	Значение характеристики
1	2	3
5.	Оценка расхождения Р и Ркад (Р - Ркад), м2	89
6.	Предельные минимальный и максимальный размеры земельного участка (Рмин и Рмакс), м2	- -
7.	Вид (виды) разрешенного использования	для индивидуального жилищного строительства
7.1.	Дополнительные сведения об использовании земельного участка	-
8.	Кадастровый или иной государственный учетный номер (инвентарный) здания, сооружения, объекта незавершенного строительства, расположенного на земельном участке	73:05:040133:122
9.	Сведения о земельных участках (землях общего пользования, территории общего пользования), посредством которых обеспечивается доступ	Земли общего пользования
10.	Иные сведения	-

4. Пояснения к сведениям об уточняемом земельном участке с кадастровым номером 73:05:040133:36 :

1.	-

Сведения об уточняемых земельных участках

1. Сведения о характерных точках границы уточняемого земельного участка с кадастровым номером 73:05:040133:37 :

Система координат МСК-73, зона 1 **Зона №1**

Обозначение характерных точек границ	Координаты, м				Метод определения координат	Формулы, примененные для расчета средней квадратической погрешности определения координат характерных точек границ (Mt), с подставленными в такие формулы значениями и итоговые (вычисленные) значения Mt, м	Описание закрепления точки
	содержатся в Едином государственном реестре недвижимости		определены в результате выполнения комплексных кадастровых работ				
	X	Y	X	Y			
1	2	3	4	5	6	7	8
7	-	-	492693.85	1361161.82	Метод спутниковых геодезических измерений (определений)	0.1	-
6	-	-	492678.57	1361150.61	Метод спутниковых геодезических измерений (определений)	0.1	-
н263У	-	-	492661.91	1361138.81	Метод спутниковых геодезических измерений (определений)	0.1	-
н264У	-	-	492673.78	1361121.48	Метод спутниковых геодезических измерений (определений)	0.1	-
н265У	-	-	492690.05	1361134.11	Метод спутниковых геодезических измерений (определений)	0.1	-
н266У	-	-	492716.51	1361152.63	Метод спутниковых геодезических измерений (определений)	0.1	-
8	-	-	492705.21	1361168.51	Метод спутниковых геодезических измерений (определений)	0.1	-
7	-	-	492693.85	1361161.82	Метод спутниковых геодезических измерений (определений)	0.1	-

2. Сведения о частях границ уточняемого земельного участка с кадастровым номером 73:05:040133:37 :

Обозначение части границ		Горизонтальное проложение (S), м	Описание прохождения части границ	Сведения о согласовании местоположения границ (согласовано/спорное)
от т.	до т.			
1	2	3	4	5
7	6	18.95	-	-

2. Сведения о частях границ уточняемого земельного участка с кадастровым номером 73:05:040133:37 :

Обозначение части границ		Горизонтальное проложение (S), м	Описание прохождения части границ	Сведения о согласовании местоположения границ (согласовано/спорное)
от т.	до т.			
1	2	3	4	5
6	н263У	20.42	-	-
н263У	н264У	21.01	-	-
н264У	н265У	20.60	-	-
н265У	н266У	32.30	-	-
н266У	8	19.49	-	-
8	7	13.18	-	-

3. Сведения о характеристиках уточняемого земельного участка с кадастровым номером 73:05:040133:37 :

№ п/п	Наименование характеристики земельного участка	Значение характеристики
1	2	3
1.	Адрес земельного участка	-
1.1.	Сведения о местоположении земельного участка (при отсутствии адреса) в структурированном в соответствии с федеральной информационной адресной системой виде	-
1.2.	Дополнительные сведения о местоположении земельного участка	-
2.	Площадь земельного участка ± величина погрешности определения (вычисления) площади (Р ± ΔР), м2	1071 ± 11
3.	Формула, примененная для вычисления предельной погрешности определения площади земельного участка, с подставленными значениями и итоговые (вычисленные) значения (ΔР), м2	ΔР=3.5*Mt*√P=3.5*0,1*√1071=11
4.	Площадь земельного участка согласно сведениям Единого государственного реестра недвижимости (Ркад), м2	990
5.	Оценка расхождения Р и Ркад (Р - Ркад), м2	81
6.	Предельные минимальный и максимальный размеры земельного участка (Рмин и Рмакс), м2	- -
7.	Вид (виды) разрешенного использования	Для ведения личного подсобного хозяйства
7.1.	Дополнительные сведения об использовании земельного участка	-
8.	Кадастровый или иной государственный учетный номер (инвентарный) здания, сооружения, объекта незавершенного строительства, расположенного на земельном участке	73:05:040133:119
9.	Сведения о земельных участках (землях общего пользования, территории общего пользования), посредством которых обеспечивается доступ	Земли общего пользования
10.	Иные сведения	-

4. Пояснения к сведениям об уточняемом земельном участке с кадастровым номером 73:05:040133:37 :

1.	-

Сведения об уточняемых земельных участках

1. Сведения о характерных точках границы уточняемого земельного участка с кадастровым номером 73:05:040133:49 :

Система координат МСК-73, зона 1 **Зона №1**

Обозначение характерных точек границ	Координаты, м				Метод определения координат	Формулы, примененные для расчета средней квадратической погрешности определения координат характерных точек границ (Mt), с подставленными в такие формулы значениями и итоговые (вычисленные) значения Mt, м	Описание закрепления точки
	содержатся в Едином государственном реестре недвижимости		определены в результате выполнения комплексных кадастровых работ				
	X	Y	X	Y			
1	2	3	4	5	6	7	8
69	529.60	1090.81	492687.39	1361085.88	Метод спутниковых геодезических измерений (определений)	0.1	-
70	512.41	1104.09	492697.80	1361068.36	Метод спутниковых геодезических измерений (определений)	0.1	-
71	511.89	1103.29	492711.88	1361077.04	Метод спутниковых геодезических измерений (определений)	0.1	-
72	493.91	1081.46	492714.41	1361073.61	Метод спутниковых геодезических измерений (определений)	0.1	-
73	493.81	1081.28	492724.52	1361081.18	Метод спутниковых геодезических измерений (определений)	0.1	-
74	509.39	1067.90	492723.05	1361083.21	Метод спутниковых геодезических измерений (определений)	0.1	-
75	519.95	1081.17	492710.99	1361101.70	Метод спутниковых геодезических измерений (определений)	0.1	-
76	523.53	1078.51	-	-	-	-	-
77	530.76	1088.78	-	-	-	-	-
78	529.07	1090.07	-	-	-	-	-
69	529.60	1090.81	492687.39	1361085.88	Метод спутниковых геодезических измерений (определений)	0.1	-

2. Сведения о частях границ уточняемого земельного участка с кадастровым номером 73:05:040133:49 :

Обозначение части границ		Горизонтальное проложение (S), м	Описание прохождения части границ	Сведения о согласовании местоположения границ (согласовано/спорное)
от т.	до т.			
1	2	3	4	5
69	70	20.38	-	-
70	71	16.54	-	-
71	72	4.26	-	-
72	73	12.63	-	-
73	74	2.51	-	-
74	75	22.08	-	-
75	69	28.41	-	-

3. Сведения о характеристиках уточняемого земельного участка с кадастровым номером 73:05:040133:49 :

№ п/п	Наименование характеристики земельного участка	Значение характеристики
1	2	3
1.	Адрес земельного участка	-
1.1.	Сведения о местоположении земельного участка (при отсутствии адреса) в структурированном в соответствии с федеральной информационной адресной системой виде	-
1.2.	Дополнительные сведения о местоположении земельного участка	-
2.	Площадь земельного участка ± величина погрешности определения (вычисления) площади (Р ± ΔР), м2	650 ± 9
3.	Формула, примененная для вычисления предельной погрешности определения площади земельного участка, с подставленными значениями и итоговые (вычисленные) значения (ΔР), м2	ΔР=3.5*Mt*√P=3.5*0,1*√650=9
4.	Площадь земельного участка согласно сведениям Единого государственного реестра недвижимости (Ркад), м2	661
5.	Оценка расхождения Р и Ркад (Р - Ркад), м2	11
6.	Предельные минимальный и максимальный размеры земельного участка (Рмин и Рмакс), м2	- -
7.	Вид (виды) разрешенного использования	для индивидуального жилищного строительства
7.1.	Дополнительные сведения об использовании земельного участка	-
8.	Кадастровый или иной государственный учетный номер (инвентарный) здания, сооружения, объекта незавершенного строительства, расположенного на земельном участке	73:05:040133:134
9.	Сведения о земельных участках (землях общего пользования, территории общего пользования), посредством которых обеспечивается доступ	Земли общего пользования
10.	Иные сведения	-

4. Пояснения к сведениям об уточняемом земельном участке с кадастровым номером 73:05:040133:49 :

1.	-

Сведения об уточняемых земельных участках

1. Сведения о характерных точках границы уточняемого земельного участка с кадастровым номером 73:05:040133:55 :

Система координат МСК-73, зона 1 **Зона №1**

Обозначение характерных точек границ	Координаты, м				Метод определения координат	Формулы, примененные для расчета средней квадратической погрешности определения координат характерных точек границ (Mt), с подставленными в такие формулы значениями и итоговые (вычисленные) значения Mt, м	Описание закрепления точки
	содержатся в Едином государственном реестре недвижимости		определены в результате выполнения комплексных кадастровых работ				
	X	Y	X	Y			
1	2	3	4	5	6	7	8
79	529.83	988.58	492923.29	1361231.15	Метод спутниковых геодезических измерений (определений)	0.1	-
80	530.23	989.32	492885.79	1361282.58	Метод спутниковых геодезических измерений (определений)	0.1	-
81	533.10	988.40	492882.26	1361287.49	Метод спутниковых геодезических измерений (определений)	0.1	-
82	535.30	994.02	492865.59	1361275.26	Метод спутниковых геодезических измерений (определений)	0.1	-
83	536.57	993.77	492868.09	1361271.66	Метод спутниковых геодезических измерений (определений)	0.1	-
84	539.20	1001.79	492879.04	1361256.53	Метод спутниковых геодезических измерений (определений)	0.1	-
85	535.24	1003.27	492891.54	1361237.44	Метод спутниковых геодезических измерений (определений)	0.1	-
86	536.85	1007.83	492905.47	1361218.21	Метод спутниковых геодезических измерений (определений)	0.1	-
87	519.17	1013.92	-	-	-	0.1	-
88	519.09	1014.60	-	-	-	0.1	-
89	477.25	1030.11	-	-	-	0.1	-
90	476.70	1028.92	-	-	-	0.1	-
91	468.45	1011.20	-	-	-	0.1	-
92	509.70	995.97	-	-	-	0.1	-

1. Сведения о характерных точках границы уточняемого земельного участка с кадастровым номером 73:05:040133:55 :

Система координат МСК-73, зона 1 **Зона №1**

Обозначение характерных точек границ	Координаты, м				Метод определения координат	Формулы, примененные для расчета средней квадратической погрешности определения координат характерных точек границ (Mt), с подставленными в такие формулы значениями и итоговые (вычисленные) значения Mt, м	Описание закрепления точки
	содержатся в Едином государственном реестре недвижимости		определены в результате выполнения комплексных кадастровых работ				
	X	Y	X	Y			
1	2	3	4	5	6	7	8
79	529.83	988.58	492923.29	1361231.15	Метод спутниковых геодезических измерений (определений)	0.1	-

2. Сведения о частях границ уточняемого земельного участка с кадастровым номером 73:05:040133:55 :

Обозначение части границ		Горизонтальное проложение (S), м	Описание прохождения части границ	Сведения о согласовании местоположения границ (согласовано/спорное)
от т.	до т.			
1	2	3	4	5
79	80	63.65	-	-
80	81	6.05	-	-
81	82	20.68	-	-
82	83	4.38	-	-
83	84	18.68	-	-
84	85	22.82	-	-
85	86	23.75	-	-
86	79	22.02	-	-

3. Сведения о характеристиках уточняемого земельного участка с кадастровым номером 73:05:040133:55 :

№ п/п	Наименование характеристики земельного участка	Значение характеристики
1	2	3
1.	Адрес земельного участка	-
1.1.	Сведения о местоположении земельного участка (при отсутствии адреса) в структурированном в соответствии с федеральной информационной адресной системой виде	-
1.2.	Дополнительные сведения о местоположении земельного участка	-
2.	Площадь земельного участка ± величина погрешности определения (вычисления) площади (Р ± ΔР), м2	1489 ± 14
3.	Формула, примененная для вычисления предельной погрешности определения площади земельного участка, с подставленными значениями и итоговые (вычисленные) значения (ΔР), м2	ΔР=3.5*Mt*√P=3.5*0,1*√1489=14
4.	Площадь земельного участка согласно сведениям Единого государственного реестра недвижимости (Ркад), м2	1388
5.	Оценка расхождения Р и Ркад (Р - Ркад), м2	101

3. Сведения о характеристиках уточняемого земельного участка с кадастровым номером 73:05:040133:55 :

№ п/п	Наименование характеристики земельного участка	Значение характеристики
1	2	3
6.	Предельные минимальный и максимальный размеры земельного участка (Рмин и Рмакс), м2	- -
7.	Вид (виды) разрешенного использования	Для индивидуального жилищного строительства
7.1.	Дополнительные сведения об использовании земельного участка	-
8.	Кадастровый или иной государственный учетный номер (инвентарный) здания, сооружения, объекта незавершенного строительства, расположенного на земельном участке	73:05:040133:93
9.	Сведения о земельных участках (землях общего пользования, территории общего пользования), посредством которых обеспечивается доступ	Земли общего пользования
10.	Иные сведения	-

4. Пояснения к сведениям об уточняемом земельном участке с кадастровым номером 73:05:040133:55 :

1.	-

Сведения об уточняемых земельных участках

1. Сведения о характерных точках границы уточняемого земельного участка с кадастровым номером 73:05:040133:56 :

Система координат МСК-73, зона 1 **Зона №1**

Обозначение характерных точек границ	Координаты, м				Метод определения координат	Формулы, примененные для расчета средней квадратической погрешности определения координат характерных точек границ (Mt), с подставленными в такие формулы значениями и итоговые (вычисленные) значения Mt, м	Описание закрепления точки
	содержатся в Едином государственном реестре недвижимости		определены в результате выполнения комплексных кадастровых работ				
	X	Y	X	Y			
1	2	3	4	5	6	7	8
93	486.87	996.87	492836.41	1361170.18	Метод спутниковых геодезических измерений (определений)	0.1	-
94	492.84	1007.24	492798.96	1361223.78	Метод спутниковых геодезических измерений (определений)	0.1	-
95	497.07	1004.65	492779.84	1361211.70	Метод спутниковых геодезических измерений (определений)	0.1	-
96	502.00	1013.62	492791.57	1361192.82	Метод спутниковых геодезических измерений (определений)	0.1	-
97	497.65	1016.21	492801.34	1361178.58	Метод спутниковых геодезических измерений (определений)	0.1	-
н275У	-	-	492818.39	1361156.03	Метод спутниковых геодезических измерений (определений)	0.1	-
98	498.73	1018.02	492818.89	1361155.38	Метод спутниковых геодезических измерений (определений)	0.1	-
99	478.58	1027.07	-	-	Метод спутниковых геодезических измерений (определений)	0.1	-
100	438.25	1045.16	-	-	Метод спутниковых геодезических измерений (определений)	0.1	-
101	430.20	1028.88	492837.63	1361168.32	Метод спутниковых геодезических измерений (определений)	0.1	-
102	433.47	1026.63	-	-	-	0.1	-

1. Сведения о характерных точках границы уточняемого земельного участка с кадастровым номером 73:05:040133:56 :

Система координат МСК-73, зона 1 **Зона №1**

Обозначение характерных точек границ	Координаты, м				Метод определения координат	Формулы, примененные для расчета средней квадратической погрешности определения координат характерных точек границ (Mt), с подставленными в такие формулы значениями и итоговые (вычисленные) значения Mt, м	Описание закрепления точки
	содержатся в Едином государственном реестре недвижимости		определены в результате выполнения комплексных кадастровых работ				
	X	Y	X	Y			
1	2	3	4	5	6	7	8
103	447.91	1018.44	-	-	-	0.1	-
104	462.91	1009.43	-	-	-	0.1	-
105	472.50	1004.59	-	-	-	0.1	-
93	486.87	996.87	492836.41	1361170.18	Метод спутниковых геодезических измерений (определений)	0.1	-

2. Сведения о частях границ уточняемого земельного участка с кадастровым номером 73:05:040133:56 :

Обозначение части границ		Горизонтальное проложение (S), м	Описание прохождения части границ	Сведения о согласовании местоположения границ (согласовано/спорное)
от т.	до т.			
1	2	3	4	5
93	94	65.39	-	-
94	95	22.62	-	-
95	96	22.23	-	-
96	97	17.27	-	-
97	н275У	28.27	-	-
н275У	98	0.82	-	-
98	101	22.77	-	-
101	93	2.22	-	-

3. Сведения о характеристиках уточняемого земельного участка с кадастровым номером 73:05:040133:56 :

№ п/п	Наименование характеристики земельного участка	Значение характеристики
1	2	3
1.	Адрес земельного участка	-
1.1.	Сведения о местоположении земельного участка (при отсутствии адреса) в структурированном в соответствии с федеральной информационной адресной системой виде	-
1.2.	Дополнительные сведения о местоположении земельного участка	-
2.	Площадь земельного участка ± величина погрешности определения (вычисления) площади (P ± ΔP), м2	1596 ± 14
3.	Формула, примененная для вычисления предельной погрешности определения площади земельного участка, с подставленными значениями и итоговые (вычисленные) значения (ΔP), м2	ΔP=3.5*Mt*√P=3.5*0,1*√1596=14

3. Сведения о характеристиках уточняемого земельного участка с кадастровым номером 73:05:040133:56 :

№ п/п	Наименование характеристики земельного участка	Значение характеристики
1	2	3
4.	Площадь земельного участка согласно сведениям Единого государственного реестра недвижимости (Ркад), м2	1470
5.	Оценка расхождения Р и Ркад (Р - Ркад), м2	126
6.	Предельные минимальный и максимальный размеры земельного участка (Рмин и Рмакс), м2	- -
7.	Вид (виды) разрешенного использования	Для индивидуального жилищного строительства (под существующим жилым домом)
7.1.	Дополнительные сведения об использовании земельного участка	-
8.	Кадастровый или иной государственный учетный номер (инвентарный) здания, сооружения, объекта незавершенного строительства, расположенного на земельном участке	73:05:040133:125
9.	Сведения о земельных участках (землях общего пользования, территории общего пользования), посредством которых обеспечивается доступ	Земли общего пользования
10.	Иные сведения	-

4. Пояснения к сведениям об уточняемом земельном участке с кадастровым номером 73:05:040133:56 :

1.	-

Сведения об уточняемых земельных участках

1. Сведения о характерных точках границы уточняемого земельного участка с кадастровым номером 73:05:040133:31 :

Система координат МСК-73, зона 1 **Зона №1**

Обозначение характерных точек границ	Координаты, м				Метод определения координат	Формулы, примененные для расчета средней квадратической погрешности определения координат характерных точек границ (Mt), с подставленными в такие формулы значениями и итоговые (вычисленные) значения Mt, м	Описание закрепления точки
	содержатся в Едином государственном реестре недвижимости		определены в результате выполнения комплексных кадастровых работ				
	X	Y	X	Y			
1	2	3	4	5	6	7	8
48	-	-	492755.55	1361201.24	Метод спутниковых геодезических измерений (определений)	0.1	-
47	-	-	492752.93	1361199.49	Метод спутниковых геодезических измерений (определений)	0.1	-
46	-	-	492751.40	1361197.53	Метод спутниковых геодезических измерений (определений)	0.1	-
45	-	-	492740.35	1361190.36	Метод спутниковых геодезических измерений (определений)	0.1	-
н296У	-	-	492744.30	1361185.05	Метод спутниковых геодезических измерений (определений)	0.1	-
н297У	-	-	492743.95	1361184.77	Метод спутниковых геодезических измерений (определений)	0.1	-
н298У	-	-	492740.81	1361182.52	Метод спутниковых геодезических измерений (определений)	0.1	-
н299У	-	-	492745.94	1361175.48	Метод спутниковых геодезических измерений (определений)	0.1	-
н300У	-	-	492749.49	1361178.09	Метод спутниковых геодезических измерений (определений)	0.1	-
н301У	-	-	492756.77	1361168.28	Метод спутниковых геодезических измерений (определений)	0.1	-

1. Сведения о характерных точках границы уточняемого земельного участка с кадастровым номером 73:05:040133:31 :

Система координат МСК-73, зона 1 **Зона №1**

Обозначение характерных точек границ	Координаты, м				Метод определения координат	Формулы, примененные для расчета средней квадратической погрешности определения координат характерных точек границ (Mt), с подставленными в такие формулы значениями и итоговые (вычисленные) значения Mt, м	Описание закрепления точки
	содержатся в Едином государственном реестре недвижимости		определены в результате выполнения комплексных кадастровых работ				
	X	Y	X	Y			
1	2	3	4	5	6	7	8
н302У	-	-	492774.78	1361180.98	Метод спутниковых геодезических измерений (определений)	0.1	-
н303У	-	-	492758.35	1361203.41	Метод спутниковых геодезических измерений (определений)	0.1	-
48	-	-	492755.55	1361201.24	Метод спутниковых геодезических измерений (определений)	0.1	-

2. Сведения о частях границ уточняемого земельного участка с кадастровым номером 73:05:040133:31 :

Обозначение части границ		Горизонтальное проложение (S), м	Описание прохождения части границ	Сведения о согласовании местоположения границ (согласовано/спорное)
от т.	до т.			
1	2	3	4	5
48	47	3.15	-	-
47	46	2.49	-	-
46	45	13.17	-	-
45	н296У	6.62	-	-
н296У	н297У	0.45	-	-
н297У	н298У	3.86	-	-
н298У	н299У	8.71	-	-
н299У	н300У	4.41	-	-
н300У	н301У	12.22	-	-
н301У	н302У	22.04	-	-
н302У	н303У	27.80	-	-
н303У	48	3.54	-	-

3. Сведения о характеристиках уточняемого земельного участка с кадастровым номером 73:05:040133:31 :

№ п/п	Наименование характеристики земельного участка	Значение характеристики
1	2	3
1.	Адрес земельного участка	-

3. Сведения о характеристиках уточняемого земельного участка с кадастровым номером 73:05:040133:31 :

№ п/п	Наименование характеристики земельного участка	Значение характеристики
1	2	3
1.1.	Сведения о местоположении земельного участка (при отсутствии адреса) в структурированном в соответствии с федеральной информационной адресной системой виде	-
1.2.	Дополнительные сведения о местоположении земельного участка	-
2.	Площадь земельного участка ± величина погрешности определения (вычисления) площади (Р ± ΔР), м2	644 ± 9
3.	Формула, примененная для вычисления предельной погрешности определения площади земельного участка, с подставленными значениями и итоговые (вычисленные) значения (ΔР), м2	ΔР=3.5*Mt*√P=3.5*0,1*√644=9
4.	Площадь земельного участка согласно сведениям Единого государственного реестра недвижимости (Ркад), м2	613
5.	Оценка расхождения Р и Ркад (Р - Ркад), м2	31
6.	Предельные минимальный и максимальный размеры земельного участка (Рмин и Рмакс), м2	- -
7.	Вид (виды) разрешенного использования	для индивидуального жилищного строительства
7.1.	Дополнительные сведения об использовании земельного участка	-
8.	Кадастровый или иной государственный учетный номер (инвентарный) здания, сооружения, объекта незавершенного строительства, расположенного на земельном участке	73:05:040133:97
9.	Сведения о земельных участках (землях общего пользования, территории общего пользования), посредством которых обеспечивается доступ	Земли общего пользования
10.	Иные сведения	-

4. Пояснения к сведениям об уточняемом земельном участке с кадастровым номером 73:05:040133:31 :

1.	-

Сведения об уточняемых земельных участках

1. Сведения о характерных точках границы уточняемого земельного участка с кадастровым номером 73:05:040133:130 :

Система координат МСК-73, зона 1 **Зона №1**

Обозначение характерных точек границ	Координаты, м				Метод определения координат	Формулы, примененные для расчета средней квадратической погрешности определения координат характерных точек границ (Mt), с подставленными в такие формулы значениями и итоговые (вычисленные) значения Mt, м	Описание закрепления точки
	содержатся в Едином государственном реестре недвижимости		определены в результате выполнения комплексных кадастровых работ				
	X	Y	X	Y			
1	2	3	4	5	6	7	8
н235У	-	-	492963.01	1361286.38	Метод спутниковых геодезических измерений (определений)	0.1	-
н234У	-	-	492975.58	1361268.88	Метод спутниковых геодезических измерений (определений)	0.1	-
н304У	-	-	492978.63	1361264.62	Метод спутниковых геодезических измерений (определений)	0.1	-
н305У	-	-	493000.39	1361280.30	Метод спутниковых геодезических измерений (определений)	0.1	-
н306У	-	-	492992.23	1361290.83	Метод спутниковых геодезических измерений (определений)	0.1	-
н307У	-	-	492987.74	1361287.56	Метод спутниковых геодезических измерений (определений)	0.1	-
н308У	-	-	492980.49	1361298.83	Метод спутниковых геодезических измерений (определений)	0.1	-
н235У	-	-	492963.01	1361286.38	Метод спутниковых геодезических измерений (определений)	0.1	-

2. Сведения о частях границ уточняемого земельного участка с кадастровым номером 73:05:040133:130 :

Обозначение части границ		Горизонтальное проложение (S), м	Описание прохождения части границ	Сведения о согласовании местоположения границ (согласовано/спорное)
от т.	до т.			
1	2	3	4	5
н235У	н234У	21.55	-	-

2. Сведения о частях границ уточняемого земельного участка с кадастровым номером 73:05:040133:130 :

Обозначение части границ		Горизонтальное проложение (S), м	Описание прохождения части границ	Сведения о согласовании местоположения границ (согласовано/спорное)
от т.	до т.			
1	2	3	4	5
н234У	н304У	5.24	-	-
н304У	н305У	26.82	-	-
н305У	н306У	13.32	-	-
н306У	н307У	5.55	-	-
н307У	н308У	13.40	-	-
н308У	н235У	21.46	-	-

3. Сведения о характеристиках уточняемого земельного участка с кадастровым номером 73:05:040133:130 :

№ п/п	Наименование характеристики земельного участка	Значение характеристики
1	2	3
1.	Адрес земельного участка	-
1.1.	Сведения о местоположении земельного участка (при отсутствии адреса) в структурированном в соответствии с федеральной информационной адресной системой виде	-
1.2.	Дополнительные сведения о местоположении земельного участка	-
2.	Площадь земельного участка ± величина погрешности определения (вычисления) площади (Р ± ΔР), м2	637 ± 9
3.	Формула, примененная для вычисления предельной погрешности определения площади земельного участка, с подставленными значениями и итоговые (вычисленные) значения (ΔР), м2	ΔР=3.5*Mt*√P=3.5*0,1*√637=9
4.	Площадь земельного участка согласно сведениям Единого государственного реестра недвижимости (Ркад), м2	560
5.	Оценка расхождения Р и Ркад (Р - Ркад), м2	77
6.	Предельные минимальный и максимальный размеры земельного участка (Рмин и Рмакс), м2	- -
7.	Вид (виды) разрешенного использования	для ведения личного подсобного хозяйства
7.1.	Дополнительные сведения об использовании земельного участка	-
8.	Кадастровый или иной государственный учетный номер (инвентарный) здания, сооружения, объекта незавершенного строительства, расположенного на земельном участке	73:05:040132:122
9.	Сведения о земельных участках (землях общего пользования, территории общего пользования), посредством которых обеспечивается доступ	Земли общего пользования
10.	Иные сведения	-

4. Пояснения к сведениям об уточняемом земельном участке с кадастровым номером 73:05:040133:130 :

1.	-

Сведения об уточняемых земельных участках, необходимые для исправления реестровых ошибок в сведениях о местоположении их границ

1. Сведения о характерных точках границ уточняемого земельного участка с кадастровым номером 73:05:040133:13 :

Система координат МСК-73, зона 1 **Зона №1**

Обозначение характерных точек границ	Координаты, м				Метод определения координат	Формулы, примененные для расчета средней квадратической погрешности определения координат характерных точек границ (Mt), с подставленными в такие формулы значениями и итоговые (вычисленные) значения Mt, м	Описание закрепления точки
	содержатся в Едином государственном реестре недвижимости		определены в результате выполнения комплексных кадастровых работ				
	X	Y	X	Y			
1	2	3	4	5	6	7	8
29	492725.10	1361212.48	492725.47	1361211.30	Метод спутниковых геодезических измерений (определений)	0.1	-
40	492732.07	1361202.46	492732.07	1361202.46	Метод спутниковых геодезических измерений (определений)	0.1	-
41	492735.13	1361198.39	492735.13	1361198.39	Метод спутниковых геодезических измерений (определений)	0.1	-
42	492736.16	1361196.82	492736.16	1361196.82	Метод спутниковых геодезических измерений (определений)	0.1	-
43	492733.39	1361194.99	492733.39	1361194.99	Метод спутниковых геодезических измерений (определений)	0.1	-
44	492737.68	1361188.53	492737.68	1361188.53	Метод спутниковых геодезических измерений (определений)	0.1	-
45	492740.35	1361190.36	492740.35	1361190.36	Метод спутниковых геодезических измерений (определений)	0.1	-
46	492751.40	1361197.53	492751.40	1361197.53	Метод спутниковых геодезических измерений (определений)	0.1	-
47	492752.93	1361199.49	492752.93	1361199.49	Метод спутниковых геодезических измерений (определений)	0.1	-

1. Сведения о характерных точках границ уточняемого земельного участка с кадастровым номером 73:05:040133:13 :

Система координат МСК-73, зона 1 **Зона № 1**

Обозначение характерных точек границ	Координаты, м				Метод определения координат	Формулы, примененные для расчета средней квадратической погрешности определения координат характерных точек границ (Mt), с подставленными в такие формулы значениями и итоговые (вычисленные) значения Mt, м	Описание закрепления точки
	содержатся в Едином государственном реестре недвижимости		определены в результате выполнения комплексных кадастровых работ				
	X	Y	X	Y			
1	2	3	4	5	6	7	8
48	492755.55	1361201.24	492755.55	1361201.24	Метод спутниковых геодезических измерений (определений)	0.1	-
49	492776.37	1361217.33	492776.37	1361217.33	Метод спутниковых геодезических измерений (определений)	0.1	-
50	492769.77	1361225.83	492769.77	1361225.83	Метод спутниковых геодезических измерений (определений)	0.1	-
51	492761.48	1361237.03	492761.48	1361237.03	Метод спутниковых геодезических измерений (определений)	0.1	-
52	492750.45	1361229.85	492750.45	1361229.85	Метод спутниковых геодезических измерений (определений)	0.1	-
20	492749.98	1361229.53	492749.98	1361229.53	Метод спутниковых геодезических измерений (определений)	0.1	-
29	492725.10	1361212.48	492725.47	1361211.30	Метод спутниковых геодезических измерений (определений)	0.1	-

2. Сведения о частях границ уточняемого земельного участка с кадастровым номером 73:05:040133:13 :

Обозначение части границ		Горизонтальное проложение (S), м	Описание прохождения части границ	Сведения о согласовании местоположения границ (согласовано/спорное)
от т.	до т.			
1	2	3	4	5
29	40	11.03	-	-
40	41	5.09	-	-
41	42	1.88	-	-
42	43	3.32	-	-
43	44	7.75	-	-

2. Сведения о частях границ уточняемого земельного участка с кадастровым номером 73:05:040133:13 :

Обозначение части границ		Горизонтальное проложение (S), м	Описание прохождения части границ	Сведения о согласовании местоположения границ (согласовано/спорное)
от т.	до т.			
1	2	3	4	5
44	45	3.24	-	-
45	46	13.17	-	-
46	47	2.49	-	-
47	48	3.15	-	-
48	49	26.31	-	-
49	50	10.76	-	-
50	51	13.93	-	-
51	52	13.16	-	-
52	20	0.57	-	-
20	29	30.55	-	-

3. Сведения о характеристиках уточняемого земельного участка с кадастровым номером 73:05:040133:13 :

№ п/п	Наименование характеристики	Значение характеристики
1	2	3
1.	Адрес земельного участка	-
1.1.	Сведения о местоположении земельного участка (при отсутствии адреса) в структурированном в соответствии с федеральной информационной адресной системой виде	-
1.2.	Дополнительные сведения о местоположении земельного участка	-
2.	Площадь земельного участка ± величина погрешности определения (вычисления) площади (Р ± ΔР), м2	1169 ± 12
3.	Формула, примененная для расчета предельной допустимой погрешности определения площади земельного участка, с подставленными значениями и итоговые (вычисленные) значения (ΔР), м2	ΔР=3.5*Mt*√P=3.5*0,1*√1169=12
4.	Площадь земельного участка согласно сведениям Единого государственного реестра недвижимости (Ркад), м2	1185
5.	Оценка расхождения Р и Ркад (Р - Ркад), м2	16
6.	Предельные минимальный и максимальный размеры земельного участка (Рмин и Рмакс), м2	- -
7.	Кадастровый номер или иной государственный учетный номер (инвентарный) объекта недвижимости, расположенного на земельном участке	-
8.	Вид (виды) разрешенного использования	для индивидуального жилищного строительства
8.1.	Дополнительные сведения об использовании земельного участка	-
9.	Сведения о земельных участках (землях общего пользования, территории общего пользования), посредством которых обеспечивается доступ	Земли общего пользования
10.	Иные сведения	-

4. Пояснения к сведениям об уточняемом земельном участке с кадастровым номером 73:05:040133:13 :

1.	-

Сведения об уточняемых земельных участках, необходимые для исправления реестровых ошибок в сведениях о местоположении их границ

1. Сведения о характерных точках границ уточняемого земельного участка с кадастровым номером 73:05:040133:17 :

Система координат МСК-73, зона 1 **Зона №1**

Обозначение характерных точек границ	Координаты, м				Метод определения координат	Формулы, примененные для расчета средней квадратической погрешности определения координат характерных точек границ (Mt), с подставленными в такие формулы значениями и итоговые (вычисленные) значения Mt, м	Описание закрепления точки
	содержатся в Едином государственном реестре недвижимости		определены в результате выполнения комплексных кадастровых работ				
	X	Y	X	Y			
1	2	3	4	5	6	7	8
н198У	-	-	492803.66	1361146.07	Метод спутниковых геодезических измерений (определений)	0.1	-
н199У	-	-	492788.51	1361167.74	Метод спутниковых геодезических измерений (определений)	0.1	-
н200У	-	-	492767.30	1361152.03	Метод спутниковых геодезических измерений (определений)	0.1	-
н201У	-	-	492766.07	1361151.08	Метод спутниковых геодезических измерений (определений)	0.1	-
н202У	-	-	492781.62	1361129.16	Метод спутниковых геодезических измерений (определений)	0.1	-
н203У	-	-	492804.20	1361145.29	Метод спутниковых геодезических измерений (определений)	0.1	-
н198У	-	-	492803.66	1361146.07	Метод спутниковых геодезических измерений (определений)	0.1	-

2. Сведения о частях границ уточняемого земельного участка с кадастровым номером 73:05:040133:17 :

Обозначение части границ		Горизонтальное проложение (S), м	Описание прохождения части границ	Сведения о согласовании местоположения границ (согласовано/спорное)
от т.	до т.			
1	2	3	4	5
н198У	н199У	26.44	-	-
н199У	н200У	26.39	-	-

2. Сведения о частях границ уточняемого земельного участка с кадастровым номером 73:05:040133:17 :

Обозначение части границ		Горизонтальное проложение (S), м	Описание прохождения части границ	Сведения о согласовании местоположения границ (согласовано/спорное)
от т.	до т.			
1	2	3	4	5
н200У	н201У	1.55	-	-
н201У	н202У	26.88	-	-
н202У	н203У	27.75	-	-
н203У	н198У	0.95	-	-

3. Сведения о характеристиках уточняемого земельного участка с кадастровым номером 73:05:040133:17 :

№ п/п	Наименование характеристики	Значение характеристики
1	2	3
1.	Адрес земельного участка	-
1.1.	Сведения о местоположении земельного участка (при отсутствии адреса) в структурированном в соответствии с федеральной информационной адресной системой виде	-
1.2.	Дополнительные сведения о местоположении земельного участка	-
2.	Площадь земельного участка ± величина погрешности определения (вычисления) площади (Р ± ΔР), м2	756 ± 10
3.	Формула, примененная для расчета предельной допустимой погрешности определения площади земельного участка, с подставленными значениями и итоговые (вычисленные) значения (ΔР), м2	ΔР=3.5*Mt*√P=3.5*0,1*√756=10
4.	Площадь земельного участка согласно сведениям Единого государственного реестра недвижимости (Ркад), м2	837
5.	Оценка расхождения Р и Ркад (Р - Ркад), м2	81
6.	Предельные минимальный и максимальный размеры земельного участка (Рмин и Рмакс), м2	- -
7.	Кадастровый номер или иной государственный учетный номер (инвентарный) объекта недвижимости, расположенного на земельном участке	-
8.	Вид (виды) разрешенного использования	Для индивидуального жилищного строительства
8.1.	Дополнительные сведения об использовании земельного участка	-
9.	Сведения о земельных участках (землях общего пользования, территории общего пользования), посредством которых обеспечивается доступ	Земли общего пользования
10.	Иные сведения	-

4. Пояснения к сведениям об уточняемом земельном участке с кадастровым номером 73:05:040133:17 :

1.	-

Сведения об уточняемых земельных участках, необходимые для исправления реестровых ошибок в сведениях о местоположении их границ

1. Сведения о характерных точках границ уточняемого земельного участка с кадастровым номером 73:05:040133:29 :

Система координат МСК-73, зона 1 **Зона №1**

Обозначение характерных точек границ	Координаты, м				Метод определения координат	Формулы, примененные для расчета средней квадратической погрешности определения координат характерных точек границ (Mt), с подставленными в такие формулы значениями и итоговые (вычисленные) значения Mt, м	Описание закрепления точки
	содержатся в Едином государственном реестре недвижимости		определены в результате выполнения комплексных кадастровых работ				
	X	Y	X	Y			
1	2	3	4	5	6	7	8
20	-	-	492749.98	1361229.53	Метод спутниковых геодезических измерений (определений)	0.1	-
21	-	-	492749.28	1361230.52	Метод спутниковых геодезических измерений (определений)	0.1	-
22	-	-	492740.27	1361243.41	Метод спутниковых геодезических измерений (определений)	0.1	-
23	-	-	492737.82	1361246.71	Метод спутниковых геодезических измерений (определений)	0.1	-
24	-	-	492736.85	1361246.02	Метод спутниковых геодезических измерений (определений)	0.1	-
25	-	-	492731.09	1361254.25	Метод спутниковых геодезических измерений (определений)	0.1	-
26	-	-	492729.33	1361252.71	Метод спутниковых геодезических измерений (определений)	0.1	-
27	-	-	492729.23	1361252.95	Метод спутниковых геодезических измерений (определений)	0.1	-
28	-	-	492713.56	1361241.66	Метод спутниковых геодезических измерений (определений)	0.1	-

1. Сведения о характерных точках границ уточняемого земельного участка с кадастровым номером 73:05:040133:29 :

Система координат МСК-73, зона 1 **Зона № 1**

Обозначение характерных точек границ	Координаты, м				Метод определения координат	Формулы, примененные для расчета средней квадратической погрешности определения координат характерных точек границ (Mt), с подставленными в такие формулы значениями и итоговые (вычисленные) значения Mt, м	Описание закрепления точки
	содержатся в Едином государственном реестре недвижимости		определены в результате выполнения комплексных кадастровых работ				
	X	Y	X	Y			
1	2	3	4	5	6	7	8
н230У	-	-	492711.74	1361243.96	Метод спутниковых геодезических измерений (определений)	0.1	-
н231У	-	-	492702.28	1361237.12	Метод спутниковых геодезических измерений (определений)	0.1	-
н232У	-	-	492712.83	1361222.49	Метод спутниковых геодезических измерений (определений)	0.1	-
н233У	-	-	492715.99	1361224.76	Метод спутниковых геодезических измерений (определений)	0.1	-
29	-	-	492725.47	1361211.30	Метод спутниковых геодезических измерений (определений)	0.1	-
20	-	-	492749.98	1361229.53	Метод спутниковых геодезических измерений (определений)	0.1	-

2. Сведения о частях границ уточняемого земельного участка с кадастровым номером 73:05:040133:29 :

Обозначение части границ		Горизонтальное проложение (S), м	Описание прохождения части границ	Сведения о согласовании местоположения границ (согласовано/спорное)
от т.	до т.			
1	2	3	4	5
20	21	1.21	-	-
21	22	15.73	-	-
22	23	4.11	-	-
23	24	1.19	-	-
24	25	10.05	-	-
25	26	2.34	-	-
26	27	0.26	-	-
27	28	19.31	-	-

2. Сведения о частях границ уточняемого земельного участка с кадастровым номером 73:05:040133:29 :

Обозначение части границ		Горизонтальное проложение (S), м	Описание прохождения части границ	Сведения о согласовании местоположения границ (согласовано/спорное)
от т.	до т.			
1	2	3	4	5
28	н230У	2.93	-	-
н230У	н231У	11.67	-	-
н231У	н232У	18.04	-	-
н232У	н233У	3.89	-	-
н233У	29	16.46	-	-
29	20	30.55	-	-

3. Сведения о характеристиках уточняемого земельного участка с кадастровым номером 73:05:040133:29 :

№ п/п	Наименование характеристики	Значение характеристики
1	2	3
1.	Адрес земельного участка	-
1.1.	Сведения о местоположении земельного участка (при отсутствии адреса) в структурированном в соответствии с федеральной информационной адресной системой виде	-
1.2.	Дополнительные сведения о местоположении земельного участка	-
2.	Площадь земельного участка ± величина погрешности определения (вычисления) площади (Р ± ΔР), м2	1040 ± 11
3.	Формула, примененная для расчета предельной допустимой погрешности определения площади земельного участка, с подставленными значениями и итоговые (вычисленные) значения (ΔР), м2	ΔР=3.5*Mt*√P=3.5*0,1*√1040=11
4.	Площадь земельного участка согласно сведениям Единого государственного реестра недвижимости (Ркад), м2	1007
5.	Оценка расхождения Р и Ркад (Р - Ркад), м2	33
6.	Предельные минимальный и максимальный размеры земельного участка (Рмин и Рмакс), м2	- -
7.	Кадастровый номер или иной государственный учетный номер (инвентарный) объекта недвижимости, расположенного на земельном участке	73:05:040133:66
8.	Вид (виды) разрешенного использования	Для индивидуального жилищного строительства
8.1.	Дополнительные сведения об использовании земельного участка	-
9.	Сведения о земельных участках (землях общего пользования, территории общего пользования), посредством которых обеспечивается доступ	Земли общего пользования
10.	Иные сведения	-

4. Пояснения к сведениям об уточняемом земельном участке с кадастровым номером 73:05:040133:29 :

1.	-

Сведения об уточняемых земельных участках, необходимые для исправления реестровых ошибок в сведениях о местоположении их границ

1. Сведения о характерных точках границ уточняемого земельного участка с кадастровым номером 73:05:040133:50 :

Система координат МСК-73, зона 1 **Зона №1**

Обозначение характерных точек границ	Координаты, м				Метод определения координат	Формулы, примененные для расчета средней квадратической погрешности определения координат характерных точек границ (Mt), с подставленными в такие формулы значениями и итоговые (вычисленные) значения Mt, м	Описание закрепления точки
	содержатся в Едином государственном реестре недвижимости		определены в результате выполнения комплексных кадастровых работ				
	X	Y	X	Y			
1	2	3	4	5	6	7	8
н267У	-	-	492652.26	1361116.17	Метод спутниковых геодезических измерений (определений)	0.1	-
н268У	-	-	492653.60	1361114.16	Метод спутниковых геодезических измерений (определений)	0.1	-
н229У	-	-	492652.04	1361113.06	Метод спутниковых геодезических измерений (определений)	0.1	-
н269У	-	-	492684.79	1361060.51	Метод спутниковых геодезических измерений (определений)	0.1	-
н270У	-	-	492687.93	1361055.15	Метод спутниковых геодезических измерений (определений)	0.1	-
н271У	-	-	492700.50	1361063.53	Метод спутниковых геодезических измерений (определений)	0.1	-
70	-	-	492697.80	1361068.36	Метод спутниковых геодезических измерений (определений)	0.1	-
69	-	-	492687.39	1361085.88	Метод спутниковых геодезических измерений (определений)	0.1	-
н272У	-	-	492677.63	1361102.10	Метод спутниковых геодезических измерений (определений)	0.1	-

1. Сведения о характерных точках границ уточняемого земельного участка с кадастровым номером 73:05:040133:50 :

Система координат МСК-73, зона 1 **Зона №1**

Обозначение характерных точек границ	Координаты, м				Метод определения координат	Формулы, примененные для расчета средней квадратической погрешности определения координат характерных точек границ (Mt), с подставленными в такие формулы значениями и итоговые (вычисленные) значения Mt, м	Описание закрепления точки
	содержатся в Едином государственном реестре недвижимости		определены в результате выполнения комплексных кадастровых работ				
	X	Y	X	Y			
1	2	3	4	5	6	7	8
н273У	-	-	492667.94	1361116.94	Метод спутниковых геодезических измерений (определений)	0.1	-
н274У	-	-	492663.67	1361123.93	Метод спутниковых геодезических измерений (определений)	0.1	-
н267У	-	-	492652.26	1361116.17	Метод спутниковых геодезических измерений (определений)	0.1	-

2. Сведения о частях границ уточняемого земельного участка с кадастровым номером 73:05:040133:50 :

Обозначение части границ		Горизонтальное проложение (S), м	Описание прохождения части границ	Сведения о согласовании местоположения границ (согласовано/спорное)
от т.	до т.			
1	2	3	4	5
н267У	н268У	2.42	-	-
н268У	н229У	1.91	-	-
н229У	н269У	61.92	-	-
н269У	н270У	6.21	-	-
н270У	н271У	15.11	-	-
н271У	70	5.53	-	-
70	69	20.38	-	-
69	н272У	18.93	-	-
н272У	н273У	17.72	-	-
н273У	н274У	8.19	-	-
н274У	н267У	13.80	-	-

3. Сведения о характеристиках уточняемого земельного участка с кадастровым номером 73:05:040133:50 :

№ п/п	Наименование характеристики	Значение характеристики
1	2	3
1.	Адрес земельного участка	-

3. Сведения о характеристиках уточняемого земельного участка с кадастровым номером 73:05:040133:50 :

№ п/п	Наименование характеристики	Значение характеристики
1	2	3
1.1.	Сведения о местоположении земельного участка (при отсутствии адреса) в структурированном в соответствии с федеральной информационной адресной системой виде	-
1.2.	Дополнительные сведения о местоположении земельного участка	-
2.	Площадь земельного участка ± величина погрешности определения (вычисления) площади (Р ± ΔР), м2	1097 ± 12
3.	Формула, примененная для расчета предельной допустимой погрешности определения площади земельного участка, с подставленными значениями и итоговые (вычисленные) значения (ΔР), м2	ΔР=3.5*Mt*√P=3.5*0,1*√1097=12
4.	Площадь земельного участка согласно сведениям Единого государственного реестра недвижимости (Ркад), м2	1022
5.	Оценка расхождения Р и Ркад (Р - Ркад), м2	75
6.	Предельные минимальный и максимальный размеры земельного участка (Рмин и Рмакс), м2	- -
7.	Кадастровый номер или иной государственный учетный номер (инвентарный) объекта недвижимости, расположенного на земельном участке	73:05:040133:106
8.	Вид (виды) разрешенного использования	для индивидуального жилищного строительства
8.1.	Дополнительные сведения об использовании земельного участка	-
9.	Сведения о земельных участках (землях общего пользования, территории общего пользования), посредством которых обеспечивается доступ	Земли общего пользования
10.	Иные сведения	-

4. Пояснения к сведениям об уточняемом земельном участке с кадастровым номером 73:05:040133:50 :

1.	-

Сведения об уточняемых земельных участках, необходимые для исправления реестровых ошибок в сведениях о местоположении их границ

1. Сведения о характерных точках границ уточняемого земельного участка с кадастровым номером 73:05:040133:51 :

Система координат МСК-73, зона 1 **Зона №1**

Обозначение характерных точек границ	Координаты, м				Метод определения координат	Формулы, примененные для расчета средней квадратической погрешности определения координат характерных точек границ (Mt), с подставленными в такие формулы значениями и итоговые (вычисленные) значения Mt, м	Описание закрепления точки
	содержатся в Едином государственном реестре недвижимости		определены в результате выполнения комплексных кадастровых работ				
	X	Y	X	Y			
1	2	3	4	5	6	7	8
н275У	-	-	492818.39	1361156.03	Метод спутниковых геодезических измерений (определений)	0.1	-
н276У	-	-	492801.34	1361178.58	Метод спутниковых геодезических измерений (определений)	0.1	-
н277У	-	-	492787.93	1361168.59	Метод спутниковых геодезических измерений (определений)	0.1	-
н199У	-	-	492788.51	1361167.74	Метод спутниковых геодезических измерений (определений)	0.1	-
н203У	-	-	492804.20	1361145.29	Метод спутниковых геодезических измерений (определений)	0.1	-
н278У	-	-	492804.64	1361144.66	Метод спутниковых геодезических измерений (определений)	0.1	-
н279У	-	-	492819.42	1361154.68	Метод спутниковых геодезических измерений (определений)	0.1	-
н280У	-	-	492818.89	1361155.38	Метод спутниковых геодезических измерений (определений)	0.1	-
н275У	-	-	492818.39	1361156.03	Метод спутниковых геодезических измерений (определений)	0.1	-

2. Сведения о частях границ уточняемого земельного участка с кадастровым номером 73:05:040133:51 :

Обозначение части границ		Горизонтальное проложение (S), м	Описание прохождения части границ	Сведения о согласовании местоположения границ (согласовано/спорное)
от т.	до т.			
1	2	3	4	5
н275У	н276У	28.27	-	-
н276У	н277У	16.72	-	-
н277У	н199У	1.03	-	-
н199У	н203У	27.39	-	-
н203У	н278У	0.77	-	-
н278У	н279У	17.86	-	-
н279У	н280У	0.88	-	-
н280У	н275У	0.82	-	-

3. Сведения о характеристиках уточняемого земельного участка с кадастровым номером 73:05:040133:51 :

№ п/п	Наименование характеристики	Значение характеристики
1	2	3
1.	Адрес земельного участка	-
1.1.	Сведения о местоположении земельного участка (при отсутствии адреса) в структурированном в соответствии с федеральной информационной адресной системой виде	-
1.2.	Дополнительные сведения о местоположении земельного участка	-
2.	Площадь земельного участка ± величина погрешности определения (вычисления) площади (Р ± ΔР), м2	511 ± 8
3.	Формула, примененная для расчета предельной допустимой погрешности определения площади земельного участка, с подставленными значениями и итоговые (вычисленные) значения (ΔР), м2	ΔР=3.5*Mt*√P=3.5*0,1*√511=8
4.	Площадь земельного участка согласно сведениям Единого государственного реестра недвижимости (Ркад), м2	510
5.	Оценка расхождения Р и Ркад (Р - Ркад), м2	1
6.	Предельные минимальный и максимальный размеры земельного участка (Рмин и Рмакс), м2	- -
7.	Кадастровый номер или иной государственный учетный номер (инвентарный) объекта недвижимости, расположенного на земельном участке	-
8.	Вид (виды) разрешенного использования	Для индивидуального жилищного строительства
8.1.	Дополнительные сведения об использовании земельного участка	-
9.	Сведения о земельных участках (землях общего пользования, территории общего пользования), посредством которых обеспечивается доступ	Земли общего пользования
10.	Иные сведения	-

4. Пояснения к сведениям об уточняемом земельном участке с кадастровым номером 73:05:040133:51 :

1.	-

Сведения об уточняемых земельных участках, необходимые для исправления реестровых ошибок в сведениях о местоположении их границ

1. Сведения о характерных точках границ уточняемого земельного участка с кадастровым номером 73:05:040133:57 :

Система координат МСК-73, зона 1 **Зона №1**

Обозначение характерных точек границ	Координаты, м				Метод определения координат	Формулы, примененные для расчета средней квадратической погрешности определения координат характерных точек границ (Mt), с подставленными в такие формулы значениями и итоговые (вычисленные) значения Mt, м	Описание закрепления точки
	содержатся в Едином государственном реестре недвижимости		определены в результате выполнения комплексных кадастровых работ				
	X	Y	X	Y			
1	2	3	4	5	6	7	8
н281У	-	-	492614.38	1361170.11	Метод спутниковых геодезических измерений (определений)	0.1	-
н282У	-	-	492612.86	1361169.07	Метод спутниковых геодезических измерений (определений)	0.1	-
н283У	-	-	492611.10	1361171.36	Метод спутниковых геодезических измерений (определений)	0.1	-
н284У	-	-	492604.66	1361166.48	Метод спутниковых геодезических измерений (определений)	0.1	-
н285У	-	-	492606.26	1361164.54	Метод спутниковых геодезических измерений (определений)	0.1	-
1	-	-	492596.54	1361157.12	Метод спутниковых геодезических измерений (определений)	0.1	-
2	-	-	492614.02	1361134.26	Метод спутниковых геодезических измерений (определений)	0.1	-
3	-	-	492637.61	1361102.77	Метод спутниковых геодезических измерений (определений)	0.1	-
н176У	-	-	492639.82	1361104.24	Метод спутниковых геодезических измерений (определений)	0.1	-

1. Сведения о характерных точках границ уточняемого земельного участка с кадастровым номером 73:05:040133:57 :

Система координат МСК-73, зона 1 **Зона №1**

Обозначение характерных точек границ	Координаты, м				Метод определения координат	Формулы, примененные для расчета средней квадратической погрешности определения координат характерных точек границ (Mt), с подставленными в такие формулы значениями и итоговые (вычисленные) значения Mt, м	Описание закрепления точки
	содержатся в Едином государственном реестре недвижимости		определены в результате выполнения комплексных кадастровых работ				
	X	Y	X	Y			
1	2	3	4	5	6	7	8
н229У	-	-	492652.04	1361113.06	Метод спутниковых геодезических измерений (определений)	0.1	-
н268У	-	-	492653.60	1361114.16	Метод спутниковых геодезических измерений (определений)	0.1	-
н267У	-	-	492652.26	1361116.17	Метод спутниковых геодезических измерений (определений)	0.1	-
н281У	-	-	492614.38	1361170.11	Метод спутниковых геодезических измерений (определений)	0.1	-

2. Сведения о частях границ уточняемого земельного участка с кадастровым номером 73:05:040133:57 :

Обозначение части границ		Горизонтальное проложение (S), м	Описание прохождения части границ	Сведения о согласовании местоположения границ (согласовано/спорное)
от т.	до т.			
1	2	3	4	5
н281У	н282У	1.84	-	-
н282У	н283У	2.89	-	-
н283У	н284У	8.08	-	-
н284У	н285У	2.51	-	-
н285У	1	12.23	-	-
1	2	28.78	-	-
2	3	39.35	-	-
3	н176У	2.65	-	-
н176У	н229У	15.07	-	-
н229У	н268У	1.91	-	-
н268У	н267У	2.42	-	-
н267У	н281У	65.91	-	-

3. Сведения о характеристиках уточняемого земельного участка с кадастровым номером 73:05:040133:57 :

№ п/п	Наименование характеристики	Значение характеристики
1	2	3
1.	Адрес земельного участка	-
1.1.	Сведения о местоположении земельного участка (при отсутствии адреса) в структурированном в соответствии с федеральной информационной адресной системой виде	-
1.2.	Дополнительные сведения о местоположении земельного участка	-
2.	Площадь земельного участка ± величина погрешности определения (вычисления) площади (Р ± ΔР), м2	1444 ± 13
3.	Формула, примененная для расчета предельной допустимой погрешности определения площади земельного участка, с подставленными значениями и итоговые (вычисленные) значения (ΔР), м2	ΔP=3.5*Mt*√P=3.5*0,1*√1444=13
4.	Площадь земельного участка согласно сведениям Единого государственного реестра недвижимости (Ркад), м2	1452
5.	Оценка расхождения Р и Ркад (Р - Ркад), м2	8
6.	Предельные минимальный и максимальный размеры земельного участка (Рмин и Рмакс), м2	- -
7.	Кадастровый номер или иной государственный учетный номер (инвентарный) объекта недвижимости, расположенного на земельном участке	73:05:040133:117
8.	Вид (виды) разрешенного использования	Для индивидуального жилищного строительства
8.1.	Дополнительные сведения об использовании земельного участка	-
9.	Сведения о земельных участках (землях общего пользования, территории общего пользования), посредством которых обеспечивается доступ	Земли общего пользования
10.	Иные сведения	-

4. Пояснения к сведениям об уточняемом земельном участке с кадастровым номером 73:05:040133:57 :

1.	-

Сведения об уточняемых земельных участках, необходимые для исправления реестровых ошибок в сведениях о местоположении их границ

1. Сведения о характерных точках границ уточняемого земельного участка с кадастровым номером 73:05:040133:64 :

Система координат МСК-73, зона 1 **Зона №1**

Обозначение характерных точек границ	Координаты, м				Метод определения координат	Формулы, примененные для расчета средней квадратической погрешности определения координат характерных точек границ (Mt), с подставленными в такие формулы значениями и итоговые (вычисленные) значения Mt, м	Описание закрепления точки
	содержатся в Едином государственном реестре недвижимости		определены в результате выполнения комплексных кадастровых работ				
	X	Y	X	Y			
1	2	3	4	5	6	7	8
7	-	-	492693.85	1361161.82	Метод спутниковых геодезических измерений (определений)	0.1	-
8	-	-	492705.21	1361168.51	Метод спутниковых геодезических измерений (определений)	0.1	-
н286У	-	-	492698.13	1361178.28	Метод спутниковых геодезических измерений (определений)	0.1	-
н287У	-	-	492688.94	1361190.65	Метод спутниковых геодезических измерений (определений)	0.1	-
5	-	-	492664.45	1361172.45	Метод спутниковых геодезических измерений (определений)	0.1	-
6	-	-	492678.57	1361150.61	Метод спутниковых геодезических измерений (определений)	0.1	-
7	-	-	492693.85	1361161.82	Метод спутниковых геодезических измерений (определений)	0.1	-

2. Сведения о частях границ уточняемого земельного участка с кадастровым номером 73:05:040133:64 :

Обозначение части границ		Горизонтальное проложение (S), м	Описание прохождения части границ	Сведения о согласовании местоположения границ (согласовано/спорное)
от т.	до т.			
1	2	3	4	5
7	8	13.18	-	-
8	н286У	12.07	-	-

2. Сведения о частях границ уточняемого земельного участка с кадастровым номером 73:05:040133:64 :

Обозначение части границ		Горизонтальное проложение (S), м	Описание прохождения части границ	Сведения о согласовании местоположения границ (согласовано/спорное)
от т.	до т.			
1	2	3	4	5
н286У	н287У	15.41	-	-
н287У	5	30.51	-	-
5	6	26.01	-	-
6	7	18.95	-	-

3. Сведения о характеристиках уточняемого земельного участка с кадастровым номером 73:05:040133:64 :

№ п/п	Наименование характеристики	Значение характеристики
1	2	3
1.	Адрес земельного участка	-
1.1.	Сведения о местоположении земельного участка (при отсутствии адреса) в структурированном в соответствии с федеральной информационной адресной системой виде	-
1.2.	Дополнительные сведения о местоположении земельного участка	-
2.	Площадь земельного участка ± величина погрешности определения (вычисления) площади (Р ± ΔР), м2	825 ± 10
3.	Формула, примененная для расчета предельной допустимой погрешности определения площади земельного участка, с подставленными значениями и итоговые (вычисленные) значения (ΔР), м2	ΔР=3.5*Mt*√P=3.5*0,1*√825=10
4.	Площадь земельного участка согласно сведениям Единого государственного реестра недвижимости (Ркад), м2	829
5.	Оценка расхождения Р и Ркад (Р - Ркад), м2	4
6.	Предельные минимальный и максимальный размеры земельного участка (Рмин и Рмакс), м2	- -
7.	Кадастровый номер или иной государственный учетный номер (инвентарный) объекта недвижимости, расположенного на земельном участке	73:05:040133:65
8.	Вид (виды) разрешенного использования	Для индивидуального жилищного строительства (под существующим жилым домом)
8.1.	Дополнительные сведения об использовании земельного участка	-
9.	Сведения о земельных участках (землях общего пользования, территории общего пользования), посредством которых обеспечивается доступ	Земли общего пользования
10.	Иные сведения	-

4. Пояснения к сведениям об уточняемом земельном участке с кадастровым номером 73:05:040133:64 :

1.	-

Сведения об уточняемых земельных участках, необходимые для исправления реестровых ошибок в сведениях о местоположении их границ

1. Сведения о характерных точках границ уточняемого земельного участка с кадастровым номером 73:05:040133:76 :

Система координат МСК-73, зона 1 **Зона №1**

Обозначение характерных точек границ	Координаты, м				Метод определения координат	Формулы, примененные для расчета средней квадратической погрешности определения координат характерных точек границ (Mt), с подставленными в такие формулы значениями и итоговые (вычисленные) значения Mt, м	Описание закрепления точки
	содержатся в Едином государственном реестре недвижимости		определены в результате выполнения комплексных кадастровых работ				
	X	Y	X	Y			
1	2	3	4	5	6	7	8
н267У	-	-	492652.26	1361116.17	Метод спутниковых геодезических измерений (определений)	0.1	-
н274У	-	-	492663.67	1361123.93	Метод спутниковых геодезических измерений (определений)	0.1	-
н288У	-	-	492668.09	1361127.16	Метод спутниковых геодезических измерений (определений)	0.1	-
н183У	-	-	492660.40	1361137.74	Метод спутниковых геодезических измерений (определений)	0.1	-
н187У	-	-	492630.43	1361181.44	Метод спутниковых геодезических измерений (определений)	0.1	-
н186У	-	-	492628.83	1361183.84	Метод спутниковых геодезических измерений (определений)	0.1	-
н289У	-	-	492621.99	1361179.09	Метод спутниковых геодезических измерений (определений)	0.1	-
н290У	-	-	492623.55	1361176.75	Метод спутниковых геодезических измерений (определений)	0.1	-
н281У	-	-	492614.38	1361170.11	Метод спутниковых геодезических измерений (определений)	0.1	-

1. Сведения о характерных точках границ уточняемого земельного участка с кадастровым номером 73:05:040133:76 :

Система координат МСК-73, зона 1 **Зона №1**

Обозначение характерных точек границ	Координаты, м				Метод определения координат	Формулы, примененные для расчета средней квадратической погрешности определения координат характерных точек границ (Mt), с подставленными в такие формулы значениями и итоговые (вычисленные) значения Mt, м	Описание закрепления точки
	содержатся в Едином государственном реестре недвижимости		определены в результате выполнения комплексных кадастровых работ				
	X	Y	X	Y			
1	2	3	4	5	6	7	8
н267У	-	-	492652.26	1361116.17	Метод спутниковых геодезических измерений (определений)	0.1	-

2. Сведения о частях границ уточняемого земельного участка с кадастровым номером 73:05:040133:76 :

Обозначение части границ		Горизонтальное проложение (S), м	Описание прохождения части границ	Сведения о согласовании местоположения границ (согласовано/спорное)
от т.	до т.			
1	2	3	4	5
н267У	н274У	13.80	-	-
н274У	н288У	5.47	-	-
н288У	н183У	13.08	-	-
н183У	н187У	52.99	-	-
н187У	н186У	2.88	-	-
н186У	н289У	8.33	-	-
н289У	н290У	2.81	-	-
н290У	н281У	11.32	-	-
н281У	н267У	65.91	-	-

3. Сведения о характеристиках уточняемого земельного участка с кадастровым номером 73:05:040133:76 :

№ п/п	Наименование характеристики	Значение характеристики
1	2	3
1.	Адрес земельного участка	-
1.1.	Сведения о местоположении земельного участка (при отсутствии адреса) в структурированном в соответствии с федеральной информационной адресной системой виде	-
1.2.	Дополнительные сведения о местоположении земельного участка	-
2.	Площадь земельного участка ± величина погрешности определения (вычисления) площади (P ± ΔP), м2	1301 ± 13
3.	Формула, примененная для расчета предельной допустимой погрешности определения площади земельного участка, с подставленными значениями и итоговые (вычисленные) значения (ΔP), м2	ΔP=3.5*Mt*√P=3.5*0,1*√1301=13
4.	Площадь земельного участка согласно сведениям Единого государственного реестра недвижимости (Ркад), м2	1285
5.	Оценка расхождения Р и Ркад (Р - Ркад), м2	16

3. Сведения о характеристиках уточняемого земельного участка с кадастровым номером 73:05:040133:76 :

№ п/п	Наименование характеристики	Значение характеристики
1	2	3
6.	Предельные минимальный и максимальный размеры земельного участка (Рмин и Рмакс), м2	- -
7.	Кадастровый номер или иной государственный учетный номер (инвентарный) объекта недвижимости, расположенного на земельном участке	73:05:040133:77
8.	Вид (виды) разрешенного использования	для индивидуального жилищного строительства (под существующим жилым домом)
8.1.	Дополнительные сведения об использовании земельного участка	-
9.	Сведения о земельных участках (землях общего пользования, территории общего пользования), посредством которых обеспечивается доступ	Земли общего пользования
10.	Иные сведения	-

4. Пояснения к сведениям об уточняемом земельном участке с кадастровым номером 73:05:040133:76 :

1.	-

Сведения об уточняемых земельных участках, необходимые для исправления реестровых ошибок в сведениях о местоположении их границ

1. Сведения о характерных точках границ уточняемого земельного участка с кадастровым номером 73:05:040133:121 :

Система координат МСК-73, зона 1 **Зона №1**

Обозначение характерных точек границ	Координаты, м				Метод определения координат	Формулы, примененные для расчета средней квадратической погрешности определения координат характерных точек границ (Mt), с подставленными в такие формулы значениями и итоговые (вычисленные) значения Mt, м	Описание закрепления точки
	содержатся в Едином государственном реестре недвижимости		определены в результате выполнения комплексных кадастровых работ				
	X	Y	X	Y			
1	2	3	4	5	6	7	8
9	-	-	492664.23	1361172.30	Метод спутниковых геодезических измерений (определений)	0.1	-
5	-	-	492664.45	1361172.45	Метод спутниковых геодезических измерений (определений)	0.1	-
н287У	-	-	492688.94	1361190.65	Метод спутниковых геодезических измерений (определений)	0.1	-
н291У	-	-	492680.47	1361202.49	Метод спутниковых геодезических измерений (определений)	0.1	-
н292У	-	-	492683.70	1361204.86	Метод спутниковых геодезических измерений (определений)	0.1	-
н293У	-	-	492674.69	1361216.55	Метод спутниковых геодезических измерений (определений)	0.1	-
13	-	-	492664.97	1361209.63	Метод спутниковых геодезических измерений (определений)	0.1	-
14	-	-	492666.95	1361206.56	Метод спутниковых геодезических измерений (определений)	0.1	-
15	-	-	492649.33	1361193.83	Метод спутниковых геодезических измерений (определений)	0.1	-

1. Сведения о характерных точках границ уточняемого земельного участка с кадастровым номером 73:05:040133:121 :

Система координат МСК-73, зона 1 **Зона №1**

Обозначение характерных точек границ	Координаты, м				Метод определения координат	Формулы, примененные для расчета средней квадратической погрешности определения координат характерных точек границ (Mt), с подставленными в такие формулы значениями и итоговые (вычисленные) значения Mt, м	Описание закрепления точки
	содержатся в Едином государственном реестре недвижимости		определены в результате выполнения комплексных кадастровых работ				
	X	Y	X	Y			
1	2	3	4	5	6	7	8
9	-	-	492664.23	1361172.30	Метод спутниковых геодезических измерений (определений)	0.1	-

2. Сведения о частях границ уточняемого земельного участка с кадастровым номером 73:05:040133:121 :

Обозначение части границ		Горизонтальное проложение (S), м	Описание прохождения части границ	Сведения о согласовании местоположения границ (согласовано/спорное)
от т.	до т.			
1	2	3	4	5
9	5	0.27	-	-
5	н287У	30.51	-	-
н287У	н291У	14.56	-	-
н291У	н292У	4.01	-	-
н292У	н293У	14.76	-	-
н293У	13	11.93	-	-
13	14	3.65	-	-
14	15	21.74	-	-
15	9	26.18	-	-

3. Сведения о характеристиках уточняемого земельного участка с кадастровым номером 73:05:040133:121 :

№ п/п	Наименование характеристики	Значение характеристики
1	2	3
1.	Адрес земельного участка	-
1.1.	Сведения о местоположении земельного участка (при отсутствии адреса) в структурированном в соответствии с федеральной информационной адресной системой виде	-
1.2.	Дополнительные сведения о местоположении земельного участка	-
2.	Площадь земельного участка ± величина погрешности определения (вычисления) площади (Р ± ΔР), м2	880 ± 10
3.	Формула, примененная для расчета предельной допустимой погрешности определения площади земельного участка, с подставленными значениями и итоговые (вычисленные) значения (ΔР), м2	ΔP=3.5*Mt*√P=3.5*0,1*√880=10
4.	Площадь земельного участка согласно сведениям Единого государственного реестра недвижимости (Ркад), м2	890
5.	Оценка расхождения Р и Ркад (Р - Ркад), м2	10

3. Сведения о характеристиках уточняемого земельного участка с кадастровым номером 73:05:040133:121 :

№ п/п	Наименование характеристики	Значение характеристики
1	2	3
6.	Предельные минимальный и максимальный размеры земельного участка (Рмин и Рмакс), м2	- -
7.	Кадастровый номер или иной государственный учетный номер (инвентарный) объекта недвижимости, расположенного на земельном участке	73:05:040133:114
8.	Вид (виды) разрешенного использования	Для индивидуального жилищного строительства
8.1.	Дополнительные сведения об использовании земельного участка	-
9.	Сведения о земельных участках (землях общего пользования, территории общего пользования), посредством которых обеспечивается доступ	Земли общего пользования
10.	Иные сведения	-

4. Пояснения к сведениям об уточняемом земельном участке с кадастровым номером 73:05:040133:121 :

1.	-

Сведения об уточняемых земельных участках, необходимые для исправления реестровых ошибок в сведениях о местоположении их границ

1. Сведения о характерных точках границ уточняемого земельного участка с кадастровым номером 73:05:040133:128 :

Система координат МСК-73, зона 1 **Зона №1**

Обозначение характерных точек границ	Координаты, м				Метод определения координат	Формулы, примененные для расчета средней квадратической погрешности определения координат характерных точек границ (Mt), с подставленными в такие формулы значениями и итоговые (вычисленные) значения Mt, м	Описание закрепления точки
	содержатся в Едином государственном реестре недвижимости		определены в результате выполнения комплексных кадастровых работ				
	X	Y	X	Y			
1	2	3	4	5	6	7	8
17	-	-	492658.85	1361042.47	Метод спутниковых геодезических измерений (определений)	0.1	-
н172У	-	-	492658.13	1361043.45	Метод спутниковых геодезических измерений (определений)	0.1	-
18	-	-	492623.37	1361090.78	Метод спутниковых геодезических измерений (определений)	0.1	-
н177У	-	-	492623.16	1361091.09	Метод спутниковых геодезических измерений (определений)	0.1	-
19	-	-	492619.45	1361088.39	Метод спутниковых геодезических измерений (определений)	0.1	-
н294У	-	-	492608.36	1361080.20	Метод спутниковых геодезических измерений (определений)	0.1	-
н295У	-	-	492631.66	1361046.98	Метод спутниковых геодезических измерений (определений)	0.1	-
16	-	-	492642.71	1361031.30	Метод спутниковых геодезических измерений (определений)	0.1	-
17	-	-	492658.85	1361042.47	Метод спутниковых геодезических измерений (определений)	0.1	-

2. Сведения о частях границ уточняемого земельного участка с кадастровым номером 73:05:040133:128 :

Обозначение части границ		Горизонтальное проложение (S), м	Описание прохождения части границ	Сведения о согласовании местоположения границ (согласовано/спорное)
от т.	до т.			
1	2	3	4	5
17	н172У	1.22	-	-
н172У	18	58.72	-	-
18	н177У	0.37	-	-
н177У	19	4.59	-	-
19	н294У	13.79	-	-
н294У	н295У	40.58	-	-
н295У	16	19.18	-	-
16	17	19.63	-	-

3. Сведения о характеристиках уточняемого земельного участка с кадастровым номером 73:05:040133:128 :

№ п/п	Наименование характеристики	Значение характеристики
1	2	3
1.	Адрес земельного участка	-
1.1.	Сведения о местоположении земельного участка (при отсутствии адреса) в структурированном в соответствии с федеральной информационной адресной системой виде	-
1.2.	Дополнительные сведения о местоположении земельного участка	-
2.	Площадь земельного участка ± величина погрешности определения (вычисления) площади (Р ± ΔР), м2	1141 ± 12
3.	Формула, примененная для расчета предельной допустимой погрешности определения площади земельного участка, с подставленными значениями и итоговые (вычисленные) значения (ΔР), м2	ΔР=3.5*Mt*√P=3.5*0,1*√1141=12
4.	Площадь земельного участка согласно сведениям Единого государственного реестра недвижимости (Ркад), м2	1128
5.	Оценка расхождения Р и Ркад (Р - Ркад), м2	13
6.	Предельные минимальный и максимальный размеры земельного участка (Рмин и Рмакс), м2	- -
7.	Кадастровый номер или иной государственный учетный номер (инвентарный) объекта недвижимости, расположенного на земельном участке	73:05:040133:135
8.	Вид (виды) разрешенного использования	размещение жилого дома малой этажности (до 3-х этажей)
8.1.	Дополнительные сведения об использовании земельного участка	-
9.	Сведения о земельных участках (землях общего пользования, территории общего пользования), посредством которых обеспечивается доступ	Земли общего пользования
10.	Иные сведения	-

4. Пояснения к сведениям об уточняемом земельном участке с кадастровым номером 73:05:040133:128 :

1.	-

Описание местоположения зданий, сооружений, объектов незавершенного строительства на земельном участке

1. Сведения о характерных точках контура объекта недвижимости с кадастровым номером : 73:05:011801:499 :

Система координат МСК-73, зона 1 **Зона № 1**

Обозначение характерных точек контура	Содержатся в Едином государственном реестре недвижимости			Определены в ходе выполнения комплексных кадастровых работ			Метод определения координат	Формулы, примененные для расчета средней квадратической погрешности определения координат характерных точек (Mt), м, с подставленными в такие формулы значениями и итоговые (вычисленные) значения Mt, м
	Координаты, м		Радиус, м	Координаты, м		Радиус, м		
	X	Y	R	X	Y	R		
1	2	3	4	5	6	7	8	9
н1О	-	-	-	492782.90	1361132.48	-	Метод спутниковых геодезических измерений (определений)	0.1
н2О	-	-	-	492790.71	1361138.24	-	Метод спутниковых геодезических измерений (определений)	0.1
н3О	-	-	-	492787.00	1361143.21	-	Метод спутниковых геодезических измерений (определений)	0.1
н4О	-	-	-	492779.23	1361137.47	-	Метод спутниковых геодезических измерений (определений)	0.1
н1О	-	-	-	492782.90	1361132.48	-	Метод спутниковых геодезических измерений (определений)	0.1

2. Сведения о характеристиках объекта недвижимости с кадастровым номером : 73:05:011801:499 :

№ п/п	Наименование характеристики	Значение характеристики
1	2	3
1.	Вид объекта недвижимости	здание
2.	Ранее присвоенный государственный учетный номер (инвентарный) здания, сооружения, объекта незавершенного строительства	-
3.	Кадастровый номер земельного участка (земельных участков), в границах которого (которых) расположены здание, сооружение, объект незавершенного строительства	73:05:040133:17
4.	Уникальный учетный номер кадастрового квартала, в границах которого расположены здание, сооружение, объект незавершенного строительства	73:05:040133
5.	Адрес здания, сооружения, объекта незавершенного строительства	-

2. Сведения о характеристиках объекта недвижимости с кадастровым номером : 73:05:011801:499 :

№ п/п	Наименование характеристики	Значение характеристики
1	2	3
5.1.	Сведения о местоположении здания, сооружения, объекта незавершенного строительства (при отсутствии адреса) в структурированном в соответствии с федеральной информационной адресной системой виде	-
5.2.	Дополнительные сведения о местоположении	-
6.	Иные сведения	-

3. Пояснения к сведениям об объекте недвижимости с кадастровым номером 73:05:011801:499 :

1.	-

Описание местоположения зданий, сооружений, объектов незавершенного строительства на земельном участке

1. Сведения о характерных точках контура объекта недвижимости с кадастровым номером : 73:05:040132:122 :

Система координат МСК-73, зона 1 **Зона № 1**

Обозначение характерных точек контура	Содержатся в Едином государственном реестре недвижимости			Определены в ходе выполнения комплексных кадастровых работ			Метод определения координат	Формулы, примененные для расчета средней квадратической погрешности определения координат характерных точек (Mt), м, с подставленными в такие формулы значениями и итоговые (вычисленные) значения Mt, м
	Координаты, м		Радиус, м	Координаты, м		Радиус, м		
	X	Y	R	X	Y	R		
1	2	3	4	5	6	7	8	9
н5О	-	-	-	492987.64	1361287.55	-	Метод спутниковых геодезических измерений (определений)	0.1
н6О	-	-	-	492984.39	1361285.20	-	Метод спутниковых геодезических измерений (определений)	0.1
н7О	-	-	-	492989.22	1361278.52	-	Метод спутниковых геодезических измерений (определений)	0.1
н8О	-	-	-	492992.47	1361280.87	-	Метод спутниковых геодезических измерений (определений)	0.1
н5О	-	-	-	492987.64	1361287.55	-	Метод спутниковых геодезических измерений (определений)	0.1

2. Сведения о характеристиках объекта недвижимости с кадастровым номером : 73:05:040132:122 :

№ п/п	Наименование характеристики	Значение характеристики
1	2	3
1.	Вид объекта недвижимости	здание
2.	Ранее присвоенный государственный учетный номер (инвентарный) здания, сооружения, объекта незавершенного строительства	-
3.	Кадастровый номер земельного участка (земельных участков), в границах которого (которых) расположены здание, сооружение, объект незавершенного строительства	73:05:040133:130
4.	Уникальный учетный номер кадастрового квартала, в границах которого расположены здание, сооружение, объект незавершенного строительства	73:05:040133
5.	Адрес здания, сооружения, объекта незавершенного строительства	-

2. Сведения о характеристиках объекта недвижимости с кадастровым номером : 73:05:040132:122 :

№ п/п	Наименование характеристики	Значение характеристики
1	2	3
5.1.	Сведения о местоположении здания, сооружения, объекта незавершенного строительства (при отсутствии адреса) в структурированном в соответствии с федеральной информационной адресной системой виде	-
5.2.	Дополнительные сведения о местоположении	-
6.	Иные сведения	-

3. Пояснения к сведениям об объекте недвижимости с кадастровым номером 73:05:040132:122 :

1.	-

Описание местоположения зданий, сооружений, объектов незавершенного строительства на земельном участке

1. Сведения о характерных точках контура объекта недвижимости с кадастровым номером : 73:05:040133:65 :

Система координат МСК-73, зона 1 **Зона № 1**

Обозначение характерных точек контура	Содержатся в Едином государственном реестре недвижимости			Определены в ходе выполнения комплексных кадастровых работ			Метод определения координат	Формулы, примененные для расчета средней квадратической погрешности определения координат характерных точек (Mt), м, с подставленными в такие формулы значениями и итоговые (вычисленные) значения Mt, м
	Координаты, м		Радиус, м	Координаты, м		Радиус, м		
	X	Y	R	X	Y	R		
1	2	3	4	5	6	7	8	9
н9О	-	-	-	492700.04	1361174.26	-	Метод спутниковых геодезических измерений (определений)	0.1
н10О	-	-	-	492696.70	1361178.75	-	Метод спутниковых геодезических измерений (определений)	0.1
н11О	-	-	-	492689.33	1361173.25	-	Метод спутниковых геодезических измерений (определений)	0.1
н12О	-	-	-	492692.67	1361168.76	-	Метод спутниковых геодезических измерений (определений)	0.1
н9О	-	-	-	492700.04	1361174.26	-	Метод спутниковых геодезических измерений (определений)	0.1

2. Сведения о характеристиках объекта недвижимости с кадастровым номером : 73:05:040133:65 :

№ п/п	Наименование характеристики	Значение характеристики
1	2	3
1.	Вид объекта недвижимости	здание
2.	Ранее присвоенный государственный учетный номер (инвентарный) здания, сооружения, объекта незавершенного строительства	-
3.	Кадастровый номер земельного участка (земельных участков), в границах которого (которых) расположены здание, сооружение, объект незавершенного строительства	73:05:040133:64
4.	Уникальный учетный номер кадастрового квартала, в границах которого расположены здание, сооружение, объект незавершенного строительства	73:05:040133
5.	Адрес здания, сооружения, объекта незавершенного строительства	-

2. Сведения о характеристиках объекта недвижимости с кадастровым номером : 73:05:040133:65 :

№ п/п	Наименование характеристики	Значение характеристики
1	2	3
5.1.	Сведения о местоположении здания, сооружения, объекта незавершенного строительства (при отсутствии адреса) в структурированном в соответствии с федеральной информационной адресной системой виде	-
5.2.	Дополнительные сведения о местоположении	-
6.	Иные сведения	-

3. Пояснения к сведениям об объекте недвижимости с кадастровым номером 73:05:040133:65 :

1.	-

Описание местоположения зданий, сооружений, объектов незавершенного строительства на земельном участке

1. Сведения о характерных точках контура объекта недвижимости с кадастровым номером : 73:05:040133:66 :

Система координат МСК-73, зона 1 **Зона № 1**

Обозначение характерных точек контура	Содержатся в Едином государственном реестре недвижимости			Определены в ходе выполнения комплексных кадастровых работ			Метод определения координат	Формулы, примененные для расчета средней квадратической погрешности определения координат характерных точек (Mt), м, с подставленными в такие формулы значениями и итоговые (вычисленные) значения Mt, м
	Координаты, м		Радиус, м	Координаты, м		Радиус, м		
	X	Y	R	X	Y	R		
1	2	3	4	5	6	7	8	9
н13О	-	-	-	492715.03	1361226.40	-	Метод спутниковых геодезических измерений (определений)	0.1
н14О	-	-	-	492719.50	1361229.59	-	Метод спутниковых геодезических измерений (определений)	0.1
н15О	-	-	-	492712.87	1361238.89	-	Метод спутниковых геодезических измерений (определений)	0.1
н16О	-	-	-	492708.40	1361235.70	-	Метод спутниковых геодезических измерений (определений)	0.1
н13О	-	-	-	492715.03	1361226.40	-	Метод спутниковых геодезических измерений (определений)	0.1

2. Сведения о характеристиках объекта недвижимости с кадастровым номером : 73:05:040133:66 :

№ п/п	Наименование характеристики	Значение характеристики
1	2	3
1.	Вид объекта недвижимости	здание
2.	Ранее присвоенный государственный учетный номер (инвентарный) здания, сооружения, объекта незавершенного строительства	-
3.	Кадастровый номер земельного участка (земельных участков), в границах которого (которых) расположены здание, сооружение, объект незавершенного строительства	73:05:040133:29
4.	Уникальный учетный номер кадастрового квартала, в границах которого расположены здание, сооружение, объект незавершенного строительства	73:05:040133
5.	Адрес здания, сооружения, объекта незавершенного строительства	-

2. Сведения о характеристиках объекта недвижимости с кадастровым номером : 73:05:040133:66 :

№ п/п	Наименование характеристики	Значение характеристики
1	2	3
5.1.	Сведения о местоположении здания, сооружения, объекта незавершенного строительства (при отсутствии адреса) в структурированном в соответствии с федеральной информационной адресной системой виде	-
5.2.	Дополнительные сведения о местоположении	-
6.	Иные сведения	-

3. Пояснения к сведениям об объекте недвижимости с кадастровым номером 73:05:040133:66 :

1.	-

Описание местоположения зданий, сооружений, объектов незавершенного строительства на земельном участке

1. Сведения о характерных точках контура объекта недвижимости с кадастровым номером : 73:05:040133:70 :

Система координат МСК-73, зона 1 **Зона № 1**

Обозначение характерных точек контура	Содержатся в Едином государственном реестре недвижимости			Определены в ходе выполнения комплексных кадастровых работ			Метод определения координат	Формулы, примененные для расчета средней квадратической погрешности определения координат характерных точек (Mt), м, с подставленными в такие формулы значениями и итоговые (вычисленные) значения Mt, м
	Координаты, м		Радиус, м	Координаты, м		Радиус, м		
	X	Y	R	X	Y	R		
1	2	3	4	5	6	7	8	9
н17О	-	-	-	492620.86	1361028.59	-	Метод спутниковых геодезических измерений (определений)	0.1
н18О	-	-	-	492626.45	1361020.93	-	Метод спутниковых геодезических измерений (определений)	0.1
н19О	-	-	-	492632.37	1361025.25	-	Метод спутниковых геодезических измерений (определений)	0.1
н20О	-	-	-	492626.77	1361032.90	-	Метод спутниковых геодезических измерений (определений)	0.1
н17О	-	-	-	492620.86	1361028.59	-	Метод спутниковых геодезических измерений (определений)	0.1

2. Сведения о характеристиках объекта недвижимости с кадастровым номером : 73:05:040133:70 :

№ п/п	Наименование характеристики	Значение характеристики
1	2	3
1.	Вид объекта недвижимости	здание
2.	Ранее присвоенный государственный учетный номер (инвентарный) здания, сооружения, объекта незавершенного строительства	-
3.	Кадастровый номер земельного участка (земельных участков), в границах которого (которых) расположены здание, сооружение, объект незавершенного строительства	73:05:040133:26
4.	Уникальный учетный номер кадастрового квартала, в границах которого расположены здание, сооружение, объект незавершенного строительства	73:05:040133
5.	Адрес здания, сооружения, объекта незавершенного строительства	-

2. Сведения о характеристиках объекта недвижимости
с кадастровым номером : 73:05:040133:70 :

№ п/п	Наименование характеристики	Значение характеристики
1	2	3
5.1.	Сведения о местоположении здания, сооружения, объекта незавершенного строительства (при отсутствии адреса) в структурированном в соответствии с федеральной информационной адресной системой виде	-
5.2.	Дополнительные сведения о местоположении	-
6.	Иные сведения	-

3. Пояснения к сведениям об объекте недвижимости с кадастровым номером 73:05:040133:70 :

1.	-

Описание местоположения зданий, сооружений, объектов незавершенного строительства на земельном участке

1. Сведения о характерных точках контура объекта недвижимости с кадастровым номером : 73:05:040133:74 :

Система координат МСК-73, зона 1 **Зона № 1**

Обозначение характерных точек контура	Содержатся в Едином государственном реестре недвижимости			Определены в ходе выполнения комплексных кадастровых работ			Метод определения координат	Формулы, примененные для расчета средней квадратической погрешности определения координат характерных точек (Mt), м, с подставленными в такие формулы значениями и итоговые (вычисленные) значения Mt, м
	Координаты, м		Радиус, м	Координаты, м		Радиус, м		
	X	Y	R	X	Y	R		
1	2	3	4	5	6	7	8	9
н21О	-	-	-	492932.91	1361238.46	-	Метод спутниковых геодезических измерений (определений)	0.1
н22О	-	-	-	492936.52	1361240.97	-	Метод спутниковых геодезических измерений (определений)	0.1
н23О	-	-	-	492931.26	1361248.54	-	Метод спутниковых геодезических измерений (определений)	0.1
н24О	-	-	-	492927.65	1361246.03	-	Метод спутниковых геодезических измерений (определений)	0.1
н21О	-	-	-	492932.91	1361238.46	-	Метод спутниковых геодезических измерений (определений)	0.1

2. Сведения о характеристиках объекта недвижимости с кадастровым номером : 73:05:040133:74 :

№ п/п	Наименование характеристики	Значение характеристики
1	2	3
1.	Вид объекта недвижимости	здание
2.	Ранее присвоенный государственный учетный номер (инвентарный) здания, сооружения, объекта незавершенного строительства	-
3.	Кадастровый номер земельного участка (земельных участков), в границах которого (которых) расположены здание, сооружение, объект незавершенного строительства	73:05:040133:73
4.	Уникальный учетный номер кадастрового квартала, в границах которого расположены здание, сооружение, объект незавершенного строительства	73:05:040133
5.	Адрес здания, сооружения, объекта незавершенного строительства	-

2. Сведения о характеристиках объекта недвижимости
с кадастровым номером : 73:05:040133:74 :

№ п/п	Наименование характеристики	Значение характеристики
1	2	3
5.1.	Сведения о местоположении здания, сооружения, объекта незавершенного строительства (при отсутствии адреса) в структурированном в соответствии с федеральной информационной адресной системой виде	-
5.2.	Дополнительные сведения о местоположении	-
6.	Иные сведения	-

3. Пояснения к сведениям об объекте недвижимости с кадастровым номером 73:05:040133:74 :

1.	-

Описание местоположения зданий, сооружений, объектов незавершенного строительства на земельном участке

1. Сведения о характерных точках контура объекта недвижимости с кадастровым номером : 73:05:040133:82 :

Система координат МСК-73, зона 1 **Зона № 1**

Обозначение характерных точек контура	Содержатся в Едином государственном реестре недвижимости			Определены в ходе выполнения комплексных кадастровых работ			Метод определения координат	Формулы, примененные для расчета средней квадратической погрешности определения координат характерных точек (Mt), м, с подставленными в такие формулы значениями и итоговые (вычисленные) значения Mt, м
	Координаты, м		Радиус, м	Координаты, м		Радиус, м		
	X	Y	R	X	Y	R		
1	2	3	4	5	6	7	8	9
н29О	-	-	-	492578.19	1361130.18	-	Метод спутниковых геодезических измерений (определений)	0.1
н30О	-	-	-	492581.41	1361132.54	-	Метод спутниковых геодезических измерений (определений)	0.1
н31О	-	-	-	492575.10	1361141.13	-	Метод спутниковых геодезических измерений (определений)	0.1
н32О	-	-	-	492571.88	1361138.77	-	Метод спутниковых геодезических измерений (определений)	0.1
н29О	-	-	-	492578.19	1361130.18	-	Метод спутниковых геодезических измерений (определений)	0.1

2. Сведения о характеристиках объекта недвижимости с кадастровым номером : 73:05:040133:82 :

№ п/п	Наименование характеристики	Значение характеристики
1	2	3
1.	Вид объекта недвижимости	здание
2.	Ранее присвоенный государственный учетный номер (инвентарный) здания, сооружения, объекта незавершенного строительства	-
3.	Кадастровый номер земельного участка (земельных участков), в границах которого (которых) расположены здание, сооружение, объект незавершенного строительства	73:05:040133:69
4.	Уникальный учетный номер кадастрового квартала, в границах которого расположены здание, сооружение, объект незавершенного строительства	73:05:040133
5.	Адрес здания, сооружения, объекта незавершенного строительства	-

2. Сведения о характеристиках объекта недвижимости с кадастровым номером : 73:05:040133:82 :

№ п/п	Наименование характеристики	Значение характеристики
1	2	3
5.1.	Сведения о местоположении здания, сооружения, объекта незавершенного строительства (при отсутствии адреса) в структурированном в соответствии с федеральной информационной адресной системой виде	-
5.2.	Дополнительные сведения о местоположении	-
6.	Иные сведения	-

3. Пояснения к сведениям об объекте недвижимости с кадастровым номером 73:05:040133:82 :

1.	-

Описание местоположения зданий, сооружений, объектов незавершенного строительства на земельном участке

1. Сведения о характерных точках контура объекта недвижимости с кадастровым номером : 73:05:040133:89 :

Система координат МСК-73, зона 1 **Зона № 1**

Обозначение характерных точек контура	Содержатся в Едином государственном реестре недвижимости			Определены в ходе выполнения комплексных кадастровых работ			Метод определения координат	Формулы, примененные для расчета средней квадратической погрешности определения координат характерных точек (Mt), м, с подставленными в такие формулы значениями и итоговые (вычисленные) значения Mt, м
	Координаты, м		Радиус, м	Координаты, м		Радиус, м		
	X	Y	R	X	Y	R		
1	2	3	4	5	6	7	8	9
н33О	-	-	-	492598.68	1361000.99	-	Метод спутниковых геодезических измерений (определений)	0.1
н34О	-	-	-	492594.20	1361006.98	-	Метод спутниковых геодезических измерений (определений)	0.1
н35О	-	-	-	492586.37	1361001.12	-	Метод спутниковых геодезических измерений (определений)	0.1
н36О	-	-	-	492590.85	1360995.13	-	Метод спутниковых геодезических измерений (определений)	0.1
н33О	-	-	-	492598.68	1361000.99	-	Метод спутниковых геодезических измерений (определений)	0.1

2. Сведения о характеристиках объекта недвижимости с кадастровым номером : 73:05:040133:89 :

№ п/п	Наименование характеристики	Значение характеристики
1	2	3
1.	Вид объекта недвижимости	здание
2.	Ранее присвоенный государственный учетный номер (инвентарный) здания, сооружения, объекта незавершенного строительства	-
3.	Кадастровый номер земельного участка (земельных участков), в границах которого (которых) расположены здание, сооружение, объект незавершенного строительства	73:05:040133:62
4.	Уникальный учетный номер кадастрового квартала, в границах которого расположены здание, сооружение, объект незавершенного строительства	73:05:040133
5.	Адрес здания, сооружения, объекта незавершенного строительства	-

2. Сведения о характеристиках объекта недвижимости с кадастровым номером : 73:05:040133:89 :

№ п/п	Наименование характеристики	Значение характеристики
1	2	3
5.1.	Сведения о местоположении здания, сооружения, объекта незавершенного строительства (при отсутствии адреса) в структурированном в соответствии с федеральной информационной адресной системой виде	-
5.2.	Дополнительные сведения о местоположении	-
6.	Иные сведения	-

3. Пояснения к сведениям об объекте недвижимости с кадастровым номером 73:05:040133:89 :

1.	-

Описание местоположения зданий, сооружений, объектов незавершенного строительства на земельном участке

1. Сведения о характерных точках контура объекта недвижимости с кадастровым номером : 73:05:040133:90 :

Система координат МСК-73, зона 1 **Зона № 1**

Обозначение характерных точек контура	Содержатся в Едином государственном реестре недвижимости			Определены в ходе выполнения комплексных кадастровых работ			Метод определения координат	Формулы, примененные для расчета средней квадратической погрешности определения координат характерных точек (Mt), м, с подставленными в такие формулы значениями и итоговые (вычисленные) значения Mt, м
	Координаты, м		Радиус, м	Координаты, м		Радиус, м		
	X	Y	R	X	Y	R		
1	2	3	4	5	6	7	8	9
н37О	-	-	-	492830.81	1361320.90	-	Метод спутниковых геодезических измерений (определений)	0.1
н38О	-	-	-	492826.45	1361317.74	-	Метод спутниковых геодезических измерений (определений)	0.1
н39О	-	-	-	492831.65	1361310.56	-	Метод спутниковых геодезических измерений (определений)	0.1
н40О	-	-	-	492836.01	1361313.72	-	Метод спутниковых геодезических измерений (определений)	0.1
н37О	-	-	-	492830.81	1361320.90	-	Метод спутниковых геодезических измерений (определений)	0.1

2. Сведения о характеристиках объекта недвижимости с кадастровым номером : 73:05:040133:90 :

№ п/п	Наименование характеристики	Значение характеристики
1	2	3
1.	Вид объекта недвижимости	здание
2.	Ранее присвоенный государственный учетный номер (инвентарный) здания, сооружения, объекта незавершенного строительства	-
3.	Кадастровый номер земельного участка (земельных участков), в границах которого (которых) расположены здание, сооружение, объект незавершенного строительства	73:05:040133:52
4.	Уникальный учетный номер кадастрового квартала, в границах которого расположены здание, сооружение, объект незавершенного строительства	73:05:040133
5.	Адрес здания, сооружения, объекта незавершенного строительства	-

2. Сведения о характеристиках объекта недвижимости
с кадастровым номером : 73:05:040133:90 :

№ п/п	Наименование характеристики	Значение характеристики
1	2	3
5.1.	Сведения о местоположении здания, сооружения, объекта незавершенного строительства (при отсутствии адреса) в структурированном в соответствии с федеральной информационной адресной системой виде	-
5.2.	Дополнительные сведения о местоположении	-
6.	Иные сведения	-

3. Пояснения к сведениям об объекте недвижимости с кадастровым номером 73:05:040133:90 :

1.	-

Описание местоположения зданий, сооружений, объектов незавершенного строительства на земельном участке

1. Сведения о характерных точках контура объекта недвижимости с кадастровым номером : 73:05:040133:92 :

Система координат МСК-73, зона 1 **Зона № 1**

Обозначение характерных точек контура	Содержатся в Едином государственном реестре недвижимости			Определены в ходе выполнения комплексных кадастровых работ			Метод определения координат	Формулы, примененные для расчета средней квадратической погрешности определения координат характерных точек (Mt), м, с подставленными в такие формулы значениями и итоговые (вычисленные) значения Mt, м
	Координаты, м		Радиус, м	Координаты, м		Радиус, м		
	X	Y	R	X	Y	R		
1	2	3	4	5	6	7	8	9
н41О	-	-	-	492903.89	1361218.61	-	Метод спутниковых геодезических измерений (определений)	0.1
н42О	-	-	-	492898.11	1361227.18	-	Метод спутниковых геодезических измерений (определений)	0.1
н43О	-	-	-	492892.46	1361223.37	-	Метод спутниковых геодезических измерений (определений)	0.1
н44О	-	-	-	492898.24	1361214.80	-	Метод спутниковых геодезических измерений (определений)	0.1
н41О	-	-	-	492903.89	1361218.61	-	Метод спутниковых геодезических измерений (определений)	0.1

2. Сведения о характеристиках объекта недвижимости с кадастровым номером : 73:05:040133:92 :

№ п/п	Наименование характеристики	Значение характеристики
1	2	3
1.	Вид объекта недвижимости	здание
2.	Ранее присвоенный государственный учетный номер (инвентарный) здания, сооружения, объекта незавершенного строительства	-
3.	Кадастровый номер земельного участка (земельных участков), в границах которого (которых) расположены здание, сооружение, объект незавершенного строительства	73:05:040133:34
4.	Уникальный учетный номер кадастрового квартала, в границах которого расположены здание, сооружение, объект незавершенного строительства	73:05:040133
5.	Адрес здания, сооружения, объекта незавершенного строительства	-

2. Сведения о характеристиках объекта недвижимости с кадастровым номером : 73:05:040133:92 :

№ п/п	Наименование характеристики	Значение характеристики
1	2	3
5.1.	Сведения о местоположении здания, сооружения, объекта незавершенного строительства (при отсутствии адреса) в структурированном в соответствии с федеральной информационной адресной системой виде	-
5.2.	Дополнительные сведения о местоположении	-
6.	Иные сведения	-

3. Пояснения к сведениям об объекте недвижимости с кадастровым номером 73:05:040133:92 :

1.	-

Описание местоположения зданий, сооружений, объектов незавершенного строительства на земельном участке

1. Сведения о характерных точках контура объекта недвижимости с кадастровым номером : 73:05:040133:93 :

Система координат МСК-73, зона 1 **Зона № 1**

Обозначение характерных точек контура	Содержатся в Едином государственном реестре недвижимости			Определены в ходе выполнения комплексных кадастровых работ			Метод определения координат	Формулы, примененные для расчета средней квадратической погрешности определения координат характерных точек (Mt), м, с подставленными в такие формулы значениями и итоговые (вычисленные) значения Mt, м
	Координаты, м		Радиус, м	Координаты, м		Радиус, м		
	X	Y	R	X	Y	R		
1	2	3	4	5	6	7	8	9
н45О	-	-	-	492913.42	1361225.26	-	Метод спутниковых геодезических измерений (определений)	0.1
н46О	-	-	-	492908.25	1361232.32	-	Метод спутниковых геодезических измерений (определений)	0.1
н47О	-	-	-	492901.47	1361227.34	-	Метод спутниковых геодезических измерений (определений)	0.1
н48О	-	-	-	492906.64	1361220.28	-	Метод спутниковых геодезических измерений (определений)	0.1
н45О	-	-	-	492913.42	1361225.26	-	Метод спутниковых геодезических измерений (определений)	0.1

2. Сведения о характеристиках объекта недвижимости с кадастровым номером : 73:05:040133:93 :

№ п/п	Наименование характеристики	Значение характеристики
1	2	3
1.	Вид объекта недвижимости	здание
2.	Ранее присвоенный государственный учетный номер (инвентарный) здания, сооружения, объекта незавершенного строительства	-
3.	Кадастровый номер земельного участка (земельных участков), в границах которого (которых) расположены здание, сооружение, объект незавершенного строительства	73:05:040133:55
4.	Уникальный учетный номер кадастрового квартала, в границах которого расположены здание, сооружение, объект незавершенного строительства	73:05:040133
5.	Адрес здания, сооружения, объекта незавершенного строительства	-

2. Сведения о характеристиках объекта недвижимости с кадастровым номером : 73:05:040133:93 :

№ п/п	Наименование характеристики	Значение характеристики
1	2	3
5.1.	Сведения о местоположении здания, сооружения, объекта незавершенного строительства (при отсутствии адреса) в структурированном в соответствии с федеральной информационной адресной системой виде	-
5.2.	Дополнительные сведения о местоположении	-
6.	Иные сведения	-

3. Пояснения к сведениям об объекте недвижимости с кадастровым номером 73:05:040133:93 :

1.	-

Описание местоположения зданий, сооружений, объектов незавершенного строительства на земельном участке

1. Сведения о характерных точках контура объекта недвижимости с кадастровым номером : 73:05:040133:94 :

Система координат МСК-73, зона 1 **Зона № 1**

Обозначение характерных точек контура	Содержатся в Едином государственном реестре недвижимости			Определены в ходе выполнения комплексных кадастровых работ			Метод определения координат	Формулы, примененные для расчета средней квадратической погрешности определения координат характерных точек (Mt), м, с подставленными в такие формулы значениями и итоговые (вычисленные) значения Mt, м
	Координаты, м		Радиус, м	Координаты, м		Радиус, м		
	X	Y	R	X	Y	R		
1	2	3	4	5	6	7	8	9
н49О	-	-	-	492572.64	1360981.51	-	Метод спутниковых геодезических измерений (определений)	0.1
н50О	-	-	-	492577.64	1360985.55	-	Метод спутниковых геодезических измерений (определений)	0.1
н51О	-	-	-	492572.93	1360991.41	-	Метод спутниковых геодезических измерений (определений)	0.1
н52О	-	-	-	492567.92	1360987.37	-	Метод спутниковых геодезических измерений (определений)	0.1
н49О	-	-	-	492572.64	1360981.51	-	Метод спутниковых геодезических измерений (определений)	0.1

2. Сведения о характеристиках объекта недвижимости с кадастровым номером : 73:05:040133:94 :

№ п/п	Наименование характеристики	Значение характеристики
1	2	3
1.	Вид объекта недвижимости	здание
2.	Ранее присвоенный государственный учетный номер (инвентарный) здания, сооружения, объекта незавершенного строительства	-
3.	Кадастровый номер земельного участка (земельных участков), в границах которого (которых) расположены здание, сооружение, объект незавершенного строительства	73:05:040133:9
4.	Уникальный учетный номер кадастрового квартала, в границах которого расположены здание, сооружение, объект незавершенного строительства	73:05:040133
5.	Адрес здания, сооружения, объекта незавершенного строительства	-

2. Сведения о характеристиках объекта недвижимости с кадастровым номером : 73:05:040133:94 :

№ п/п	Наименование характеристики	Значение характеристики
1	2	3
5.1.	Сведения о местоположении здания, сооружения, объекта незавершенного строительства (при отсутствии адреса) в структурированном в соответствии с федеральной информационной адресной системой виде	-
5.2.	Дополнительные сведения о местоположении	-
6.	Иные сведения	-

3. Пояснения к сведениям об объекте недвижимости с кадастровым номером 73:05:040133:94 :

1.	-

Описание местоположения зданий, сооружений, объектов незавершенного строительства на земельном участке

1. Сведения о характерных точках контура объекта недвижимости с кадастровым номером : 73:05:040133:95 :

Система координат МСК-73, зона 1 **Зона № 1**

Обозначение характерных точек контура	Содержатся в Едином государственном реестре недвижимости			Определены в ходе выполнения комплексных кадастровых работ			Метод определения координат	Формулы, примененные для расчета средней квадратической погрешности определения координат характерных точек (Mt), м, с подставленными в такие формулы значениями и итоговые (вычисленные) значения Mt, м
	Координаты, м		Радиус, м	Координаты, м		Радиус, м		
	X	Y	R	X	Y	R		
1	2	3	4	5	6	7	8	9
н53О	-	-	-	492763.45	1361159.46	-	Метод спутниковых геодезических измерений (определений)	0.1
н54О	-	-	-	492766.52	1361155.02	-	Метод спутниковых геодезических измерений (определений)	0.1
н55О	-	-	-	492776.02	1361161.59	-	Метод спутниковых геодезических измерений (определений)	0.1
н56О	-	-	-	492772.94	1361166.04	-	Метод спутниковых геодезических измерений (определений)	0.1
н53О	-	-	-	492763.45	1361159.46	-	Метод спутниковых геодезических измерений (определений)	0.1

2. Сведения о характеристиках объекта недвижимости с кадастровым номером : 73:05:040133:95 :

№ п/п	Наименование характеристики	Значение характеристики
1	2	3
1.	Вид объекта недвижимости	здание
2.	Ранее присвоенный государственный учетный номер (инвентарный) здания, сооружения, объекта незавершенного строительства	-
3.	Кадастровый номер земельного участка (земельных участков), в границах которого (которых) расположены здание, сооружение, объект незавершенного строительства	73:05:040133:71
4.	Уникальный учетный номер кадастрового квартала, в границах которого расположены здание, сооружение, объект незавершенного строительства	73:05:040133
5.	Адрес здания, сооружения, объекта незавершенного строительства	-

2. Сведения о характеристиках объекта недвижимости с кадастровым номером : 73:05:040133:95 :

№ п/п	Наименование характеристики	Значение характеристики
1	2	3
5.1.	Сведения о местоположении здания, сооружения, объекта незавершенного строительства (при отсутствии адреса) в структурированном в соответствии с федеральной информационной адресной системой виде	-
5.2.	Дополнительные сведения о местоположении	-
6.	Иные сведения	-

3. Пояснения к сведениям об объекте недвижимости с кадастровым номером 73:05:040133:95 :

1.	-

Описание местоположения зданий, сооружений, объектов незавершенного строительства на земельном участке

1. Сведения о характерных точках контура объекта недвижимости с кадастровым номером : 73:05:040133:96 :

Система координат МСК-73, зона 1 **Зона № 1**

Обозначение характерных точек контура	Содержатся в Едином государственном реестре недвижимости			Определены в ходе выполнения комплексных кадастровых работ			Метод определения координат	Формулы, примененные для расчета средней квадратической погрешности определения координат характерных точек (Mt), м, с подставленными в такие формулы значениями и итоговые (вычисленные) значения Mt, м
	Координаты, м		Радиус, м	Координаты, м		Радиус, м		
	X	Y	R	X	Y	R		
1	2	3	4	5	6	7	8	9
н57О	-	-	-	492740.37	1361191.27	-	Метод спутниковых геодезических измерений (определений)	0.1
н58О	-	-	-	492749.86	1361197.84	-	Метод спутниковых геодезических измерений (определений)	0.1
н59О	-	-	-	492743.61	1361206.86	-	Метод спутниковых геодезических измерений (определений)	0.1
н60О	-	-	-	492734.12	1361200.29	-	Метод спутниковых геодезических измерений (определений)	0.1
н57О	-	-	-	492740.37	1361191.27	-	Метод спутниковых геодезических измерений (определений)	0.1

2. Сведения о характеристиках объекта недвижимости с кадастровым номером : 73:05:040133:96 :

№ п/п	Наименование характеристики	Значение характеристики
1	2	3
1.	Вид объекта недвижимости	здание
2.	Ранее присвоенный государственный учетный номер (инвентарный) здания, сооружения, объекта незавершенного строительства	-
3.	Кадастровый номер земельного участка (земельных участков), в границах которого (которых) расположены здание, сооружение, объект незавершенного строительства	73:05:040133:13
4.	Уникальный учетный номер кадастрового квартала, в границах которого расположены здание, сооружение, объект незавершенного строительства	73:05:040133
5.	Адрес здания, сооружения, объекта незавершенного строительства	-

2. Сведения о характеристиках объекта недвижимости с кадастровым номером : 73:05:040133:96 :

№ п/п	Наименование характеристики	Значение характеристики
1	2	3
5.1.	Сведения о местоположении здания, сооружения, объекта незавершенного строительства (при отсутствии адреса) в структурированном в соответствии с федеральной информационной адресной системой виде	-
5.2.	Дополнительные сведения о местоположении	-
6.	Иные сведения	-

3. Пояснения к сведениям об объекте недвижимости с кадастровым номером 73:05:040133:96 :

1.	-

Описание местоположения зданий, сооружений, объектов незавершенного строительства на земельном участке

1. Сведения о характерных точках контура объекта недвижимости с кадастровым номером : 73:05:040133:97 :

Система координат МСК-73, зона 1 **Зона № 1**

Обозначение характерных точек контура	Содержатся в Едином государственном реестре недвижимости			Определены в ходе выполнения комплексных кадастровых работ			Метод определения координат	Формулы, примененные для расчета средней квадратической погрешности определения координат характерных точек (Mt), м, с подставленными в такие формулы значениями и итоговые (вычисленные) значения Mt, м
	Координаты, м		Радиус, м	Координаты, м		Радиус, м		
	X	Y	R	X	Y	R		
1	2	3	4	5	6	7	8	9
н61О	-	-	-	492753.04	1361174.44	-	Метод спутниковых геодезических измерений (определений)	0.1
н62О	-	-	-	492759.21	1361179.04	-	Метод спутниковых геодезических измерений (определений)	0.1
н63О	-	-	-	492752.66	1361187.82	-	Метод спутниковых геодезических измерений (определений)	0.1
н64О	-	-	-	492746.49	1361183.22	-	Метод спутниковых геодезических измерений (определений)	0.1
н61О	-	-	-	492753.04	1361174.44	-	Метод спутниковых геодезических измерений (определений)	0.1

2. Сведения о характеристиках объекта недвижимости с кадастровым номером : 73:05:040133:97 :

№ п/п	Наименование характеристики	Значение характеристики
1	2	3
1.	Вид объекта недвижимости	здание
2.	Ранее присвоенный государственный учетный номер (инвентарный) здания, сооружения, объекта незавершенного строительства	-
3.	Кадастровый номер земельного участка (земельных участков), в границах которого (которых) расположены здание, сооружение, объект незавершенного строительства	73:05:040133:31
4.	Уникальный учетный номер кадастрового квартала, в границах которого расположены здание, сооружение, объект незавершенного строительства	73:05:040133
5.	Адрес здания, сооружения, объекта незавершенного строительства	-

2. Сведения о характеристиках объекта недвижимости с кадастровым номером : 73:05:040133:97 :

№ п/п	Наименование характеристики	Значение характеристики
1	2	3
5.1.	Сведения о местоположении здания, сооружения, объекта незавершенного строительства (при отсутствии адреса) в структурированном в соответствии с федеральной информационной адресной системой виде	-
5.2.	Дополнительные сведения о местоположении	-
6.	Иные сведения	-

3. Пояснения к сведениям об объекте недвижимости с кадастровым номером 73:05:040133:97 :

1.	-

Описание местоположения зданий, сооружений, объектов незавершенного строительства на земельном участке

1. Сведения о характерных точках контура объекта недвижимости с кадастровым номером : 73:05:040133:98 :

Система координат МСК-73, зона 1 **Зона № 1**

Обозначение характерных точек контура	Содержатся в Едином государственном реестре недвижимости			Определены в ходе выполнения комплексных кадастровых работ			Метод определения координат	Формулы, примененные для расчета средней квадратической погрешности определения координат характерных точек (Mt), м, с подставленными в такие формулы значениями и итоговые (вычисленные) значения Mt, м
	Координаты, м		Радиус, м	Координаты, м		Радиус, м		
	X	Y	R	X	Y	R		
1	2	3	4	5	6	7	8	9
н65О	-	-	-	492719.99	1361124.13	-	Метод спутниковых геодезических измерений (определений)	0.1
н66О	-	-	-	492729.76	1361131.16	-	Метод спутниковых геодезических измерений (определений)	0.1
н67О	-	-	-	492722.29	1361141.54	-	Метод спутниковых геодезических измерений (определений)	0.1
н68О	-	-	-	492712.52	1361134.51	-	Метод спутниковых геодезических измерений (определений)	0.1
н65О	-	-	-	492719.99	1361124.13	-	Метод спутниковых геодезических измерений (определений)	0.1

2. Сведения о характеристиках объекта недвижимости с кадастровым номером : 73:05:040133:98 :

№ п/п	Наименование характеристики	Значение характеристики
1	2	3
1.	Вид объекта недвижимости	здание
2.	Ранее присвоенный государственный учетный номер (инвентарный) здания, сооружения, объекта незавершенного строительства	-
3.	Кадастровый номер земельного участка (земельных участков), в границах которого (которых) расположены здание, сооружение, объект незавершенного строительства	73:05:040133:30
4.	Уникальный учетный номер кадастрового квартала, в границах которого расположены здание, сооружение, объект незавершенного строительства	73:05:040133
5.	Адрес здания, сооружения, объекта незавершенного строительства	-

2. Сведения о характеристиках объекта недвижимости с кадастровым номером : 73:05:040133:98 :

№ п/п	Наименование характеристики	Значение характеристики
1	2	3
5.1.	Сведения о местоположении здания, сооружения, объекта незавершенного строительства (при отсутствии адреса) в структурированном в соответствии с федеральной информационной адресной системой виде	-
5.2.	Дополнительные сведения о местоположении	-
6.	Иные сведения	-

3. Пояснения к сведениям об объекте недвижимости с кадастровым номером 73:05:040133:98 :

1.	-

Описание местоположения зданий, сооружений, объектов незавершенного строительства на земельном участке

1. Сведения о характерных точках контура объекта недвижимости с кадастровым номером : 73:05:040133:101 :

Система координат МСК-73, зона 1 **Зона № 1**

Обозначение характерных точек контура	Содержатся в Едином государственном реестре недвижимости			Определены в ходе выполнения комплексных кадастровых работ			Метод определения координат	Формулы, примененные для расчета средней квадратической погрешности определения координат характерных точек (Mt), м, с подставленными в такие формулы значениями и итоговые (вычисленные) значения Mt, м
	Координаты, м		Радиус, м	Координаты, м		Радиус, м		
	X	Y	R	X	Y	R		
1	2	3	4	5	6	7	8	9
н69О	-	-	-	492660.43	1361045.73	-	Метод спутниковых геодезических измерений (определений)	0.1
н70О	-	-	-	492664.54	1361048.69	-	Метод спутниковых геодезических измерений (определений)	0.1
н71О	-	-	-	492660.20	1361054.72	-	Метод спутниковых геодезических измерений (определений)	0.1
н72О	-	-	-	492656.10	1361051.77	-	Метод спутниковых геодезических измерений (определений)	0.1
н69О	-	-	-	492660.43	1361045.73	-	Метод спутниковых геодезических измерений (определений)	0.1

2. Сведения о характеристиках объекта недвижимости с кадастровым номером : 73:05:040133:101 :

№ п/п	Наименование характеристики	Значение характеристики
1	2	3
1.	Вид объекта недвижимости	здание
2.	Ранее присвоенный государственный учетный номер (инвентарный) здания, сооружения, объекта незавершенного строительства	-
3.	Кадастровый номер земельного участка (земельных участков), в границах которого (которых) расположены здание, сооружение, объект незавершенного строительства	73:05:040133:3
4.	Уникальный учетный номер кадастрового квартала, в границах которого расположены здание, сооружение, объект незавершенного строительства	73:05:040133
5.	Адрес здания, сооружения, объекта незавершенного строительства	-

2. Сведения о характеристиках объекта недвижимости с кадастровым номером : 73:05:040133:101 :

№ п/п	Наименование характеристики	Значение характеристики
1	2	3
5.1.	Сведения о местоположении здания, сооружения, объекта незавершенного строительства (при отсутствии адреса) в структурированном в соответствии с федеральной информационной адресной системой виде	-
5.2.	Дополнительные сведения о местоположении	-
6.	Иные сведения	-

3. Пояснения к сведениям об объекте недвижимости с кадастровым номером 73:05:040133:101 :

1.	-

Описание местоположения зданий, сооружений, объектов незавершенного строительства на земельном участке

1. Сведения о характерных точках контура объекта недвижимости с кадастровым номером : 73:05:040133:102 :

Система координат МСК-73, зона 1 **Зона № 1**

Обозначение характерных точек контура	Содержатся в Едином государственном реестре недвижимости			Определены в ходе выполнения комплексных кадастровых работ			Метод определения координат	Формулы, примененные для расчета средней квадратической погрешности определения координат характерных точек (Mt), м, с подставленными в такие формулы значениями и итоговые (вычисленные) значения Mt, м
	Координаты, м		Радиус, м	Координаты, м		Радиус, м		
	X	Y	R	X	Y	R		
1	2	3	4	5	6	7	8	9
н73О	-	-	-	492964.77	1361320.82	-	Метод спутниковых геодезических измерений (определений)	0.1
н74О	-	-	-	492962.09	1361324.51	-	Метод спутниковых геодезических измерений (определений)	0.1
н75О	-	-	-	492950.46	1361316.10	-	Метод спутниковых геодезических измерений (определений)	0.1
н76О	-	-	-	492953.13	1361312.41	-	Метод спутниковых геодезических измерений (определений)	0.1
н73О	-	-	-	492964.77	1361320.82	-	Метод спутниковых геодезических измерений (определений)	0.1

2. Сведения о характеристиках объекта недвижимости с кадастровым номером : 73:05:040133:102 :

№ п/п	Наименование характеристики	Значение характеристики
1	2	3
1.	Вид объекта недвижимости	здание
2.	Ранее присвоенный государственный учетный номер (инвентарный) здания, сооружения, объекта незавершенного строительства	-
3.	Кадастровый номер земельного участка (земельных участков), в границах которого (которых) расположены здание, сооружение, объект незавершенного строительства	73:05:040133:53
4.	Уникальный учетный номер кадастрового квартала, в границах которого расположены здание, сооружение, объект незавершенного строительства	73:05:040133
5.	Адрес здания, сооружения, объекта незавершенного строительства	-

2. Сведения о характеристиках объекта недвижимости с кадастровым номером : 73:05:040133:102 :

№ п/п	Наименование характеристики	Значение характеристики
1	2	3
5.1.	Сведения о местоположении здания, сооружения, объекта незавершенного строительства (при отсутствии адреса) в структурированном в соответствии с федеральной информационной адресной системой виде	-
5.2.	Дополнительные сведения о местоположении	-
6.	Иные сведения	-

3. Пояснения к сведениям об объекте недвижимости с кадастровым номером 73:05:040133:102 :

1.	-

Описание местоположения зданий, сооружений, объектов незавершенного строительства на земельном участке

1. Сведения о характерных точках контура объекта недвижимости с кадастровым номером : 73:05:040133:103 :

Система координат МСК-73, зона 1 **Зона № 1**

Обозначение характерных точек контура	Содержатся в Едином государственном реестре недвижимости			Определены в ходе выполнения комплексных кадастровых работ			Метод определения координат	Формулы, примененные для расчета средней квадратической погрешности определения координат характерных точек (Mt), м, с подставленными в такие формулы значениями и итоговые (вычисленные) значения Mt, м
	Координаты, м		Радиус, м	Координаты, м		Радиус, м		
	X	Y	R	X	Y	R		
1	2	3	4	5	6	7	8	9
н77О	-	-	-	492775.52	1361271.46	-	Метод спутниковых геодезических измерений (определений)	0.1
н78О	-	-	-	492779.27	1361273.90	-	Метод спутниковых геодезических измерений (определений)	0.1
н79О	-	-	-	492774.20	1361281.69	-	Метод спутниковых геодезических измерений (определений)	0.1
н80О	-	-	-	492770.45	1361279.25	-	Метод спутниковых геодезических измерений (определений)	0.1
н77О	-	-	-	492775.52	1361271.46	-	Метод спутниковых геодезических измерений (определений)	0.1

2. Сведения о характеристиках объекта недвижимости с кадастровым номером : 73:05:040133:103 :

№ п/п	Наименование характеристики	Значение характеристики
1	2	3
1.	Вид объекта недвижимости	здание
2.	Ранее присвоенный государственный учетный номер (инвентарный) здания, сооружения, объекта незавершенного строительства	-
3.	Кадастровый номер земельного участка (земельных участков), в границах которого (которых) расположены здание, сооружение, объект незавершенного строительства	73:05:040133:21
4.	Уникальный учетный номер кадастрового квартала, в границах которого расположены здание, сооружение, объект незавершенного строительства	73:05:040133
5.	Адрес здания, сооружения, объекта незавершенного строительства	-

2. Сведения о характеристиках объекта недвижимости с кадастровым номером : 73:05:040133:103 :

№ п/п	Наименование характеристики	Значение характеристики
1	2	3
5.1.	Сведения о местоположении здания, сооружения, объекта незавершенного строительства (при отсутствии адреса) в структурированном в соответствии с федеральной информационной адресной системой виде	-
5.2.	Дополнительные сведения о местоположении	-
6.	Иные сведения	-

3. Пояснения к сведениям об объекте недвижимости с кадастровым номером 73:05:040133:103 :

1.	-

Описание местоположения зданий, сооружений, объектов незавершенного строительства на земельном участке

1. Сведения о характерных точках контура объекта недвижимости с кадастровым номером : 73:05:040133:104 :

Система координат МСК-73, зона 1 **Зона № 1**

Обозначение характерных точек контура	Содержатся в Едином государственном реестре недвижимости			Определены в ходе выполнения комплексных кадастровых работ			Метод определения координат	Формулы, примененные для расчета средней квадратической погрешности определения координат характерных точек (Mt), м, с подставленными в такие формулы значениями и итоговые (вычисленные) значения Mt, м
	Координаты, м		Радиус, м	Координаты, м		Радиус, м		
	X	Y	R	X	Y	R		
1	2	3	4	5	6	7	8	9
н81О	-	-	-	492895.20	1361360.32	-	Метод спутниковых геодезических измерений (определений)	0.1
н82О	-	-	-	492898.72	1361362.71	-	Метод спутниковых геодезических измерений (определений)	0.1
н83О	-	-	-	492894.41	1361369.05	-	Метод спутниковых геодезических измерений (определений)	0.1
н84О	-	-	-	492890.89	1361366.66	-	Метод спутниковых геодезических измерений (определений)	0.1
н81О	-	-	-	492895.20	1361360.32	-	Метод спутниковых геодезических измерений (определений)	0.1

2. Сведения о характеристиках объекта недвижимости с кадастровым номером : 73:05:040133:104 :

№ п/п	Наименование характеристики	Значение характеристики
1	2	3
1.	Вид объекта недвижимости	здание
2.	Ранее присвоенный государственный учетный номер (инвентарный) здания, сооружения, объекта незавершенного строительства	-
3.	Кадастровый номер земельного участка (земельных участков), в границах которого (которых) расположены здание, сооружение, объект незавершенного строительства	73:05:040133:19
4.	Уникальный учетный номер кадастрового квартала, в границах которого расположены здание, сооружение, объект незавершенного строительства	73:05:040133
5.	Адрес здания, сооружения, объекта незавершенного строительства	-

2. Сведения о характеристиках объекта недвижимости с кадастровым номером : 73:05:040133:104 :

№ п/п	Наименование характеристики	Значение характеристики
1	2	3
5.1.	Сведения о местоположении здания, сооружения, объекта незавершенного строительства (при отсутствии адреса) в структурированном в соответствии с федеральной информационной адресной системой виде	-
5.2.	Дополнительные сведения о местоположении	-
6.	Иные сведения	-

3. Пояснения к сведениям об объекте недвижимости с кадастровым номером 73:05:040133:104 :

1.	-

Описание местоположения зданий, сооружений, объектов незавершенного строительства на земельном участке

1. Сведения о характерных точках контура объекта недвижимости с кадастровым номером : 73:05:040133:105 :

Система координат МСК-73, зона 1 **Зона № 1**

Обозначение характерных точек контура	Содержатся в Едином государственном реестре недвижимости			Определены в ходе выполнения комплексных кадастровых работ			Метод определения координат	Формулы, примененные для расчета средней квадратической погрешности определения координат характерных точек (Mt), м, с подставленными в такие формулы значениями и итоговые (вычисленные) значения Mt, м
	Координаты, м		Радиус, м	Координаты, м		Радиус, м		
	X	Y	R	X	Y	R		
1	2	3	4	5	6	7	8	9
н85О	-	-	-	492499.21	1361074.32	-	Метод спутниковых геодезических измерений (определений)	0.1
н86О	-	-	-	492503.50	1361077.38	-	Метод спутниковых геодезических измерений (определений)	0.1
н87О	-	-	-	492497.99	1361085.11	-	Метод спутниковых геодезических измерений (определений)	0.1
н88О	-	-	-	492493.70	1361082.05	-	Метод спутниковых геодезических измерений (определений)	0.1
н85О	-	-	-	492499.21	1361074.32	-	Метод спутниковых геодезических измерений (определений)	0.1

2. Сведения о характеристиках объекта недвижимости с кадастровым номером : 73:05:040133:105 :

№ п/п	Наименование характеристики	Значение характеристики
1	2	3
1.	Вид объекта недвижимости	здание
2.	Ранее присвоенный государственный учетный номер (инвентарный) здания, сооружения, объекта незавершенного строительства	-
3.	Кадастровый номер земельного участка (земельных участков), в границах которого (которых) расположены здание, сооружение, объект незавершенного строительства	73:05:040133:14
4.	Уникальный учетный номер кадастрового квартала, в границах которого расположены здание, сооружение, объект незавершенного строительства	73:05:040133
5.	Адрес здания, сооружения, объекта незавершенного строительства	-

2. Сведения о характеристиках объекта недвижимости с кадастровым номером : 73:05:040133:105 :

№ п/п	Наименование характеристики	Значение характеристики
1	2	3
5.1.	Сведения о местоположении здания, сооружения, объекта незавершенного строительства (при отсутствии адреса) в структурированном в соответствии с федеральной информационной адресной системой виде	-
5.2.	Дополнительные сведения о местоположении	-
6.	Иные сведения	-

3. Пояснения к сведениям об объекте недвижимости с кадастровым номером 73:05:040133:105 :

1.	-

Описание местоположения зданий, сооружений, объектов незавершенного строительства на земельном участке

1. Сведения о характерных точках контура объекта недвижимости с кадастровым номером : 73:05:040133:106 :

Система координат МСК-73, зона 1 **Зона № 1**

Обозначение характерных точек контура	Содержатся в Едином государственном реестре недвижимости			Определены в ходе выполнения комплексных кадастровых работ			Метод определения координат	Формулы, примененные для расчета средней квадратической погрешности определения координат характерных точек (Mt), м, с подставленными в такие формулы значениями и итоговые (вычисленные) значения Mt, м
	Координаты, м		Радиус, м	Координаты, м		Радиус, м		
	X	Y	R	X	Y	R		
1	2	3	4	5	6	7	8	9
н89О	-	-	-	492696.21	1361067.71	-	Метод спутниковых геодезических измерений (определений)	0.1
н90О	-	-	-	492691.46	1361075.62	-	Метод спутниковых геодезических измерений (определений)	0.1
н91О	-	-	-	492684.80	1361071.61	-	Метод спутниковых геодезических измерений (определений)	0.1
н92О	-	-	-	492689.55	1361063.70	-	Метод спутниковых геодезических измерений (определений)	0.1
н89О	-	-	-	492696.21	1361067.71	-	Метод спутниковых геодезических измерений (определений)	0.1

2. Сведения о характеристиках объекта недвижимости с кадастровым номером : 73:05:040133:106 :

№ п/п	Наименование характеристики	Значение характеристики
1	2	3
1.	Вид объекта недвижимости	здание
2.	Ранее присвоенный государственный учетный номер (инвентарный) здания, сооружения, объекта незавершенного строительства	-
3.	Кадастровый номер земельного участка (земельных участков), в границах которого (которых) расположены здание, сооружение, объект незавершенного строительства	73:05:040133:50
4.	Уникальный учетный номер кадастрового квартала, в границах которого расположены здание, сооружение, объект незавершенного строительства	73:05:040133
5.	Адрес здания, сооружения, объекта незавершенного строительства	-

2. Сведения о характеристиках объекта недвижимости с кадастровым номером : 73:05:040133:106 :

№ п/п	Наименование характеристики	Значение характеристики
1	2	3
5.1.	Сведения о местоположении здания, сооружения, объекта незавершенного строительства (при отсутствии адреса) в структурированном в соответствии с федеральной информационной адресной системой виде	-
5.2.	Дополнительные сведения о местоположении	-
6.	Иные сведения	-

3. Пояснения к сведениям об объекте недвижимости с кадастровым номером 73:05:040133:106 :

1.	-

Описание местоположения зданий, сооружений, объектов незавершенного строительства на земельном участке

1. Сведения о характерных точках контура объекта недвижимости с кадастровым номером : 73:05:040133:107 :

Система координат МСК-73, зона 1 **Зона № 1**

Обозначение характерных точек контура	Содержатся в Едином государственном реестре недвижимости			Определены в ходе выполнения комплексных кадастровых работ			Метод определения координат	Формулы, примененные для расчета средней квадратической погрешности определения координат характерных точек (Mt), м, с подставленными в такие формулы значениями и итоговые (вычисленные) значения Mt, м
	Координаты, м		Радиус, м	Координаты, м		Радиус, м		
	X	Y	R	X	Y	R		
1	2	3	4	5	6	7	8	9
н93О	-	-	-	492847.87	1361334.55	-	Метод спутниковых геодезических измерений (определений)	0.1
н94О	-	-	-	492843.04	1361331.15	-	Метод спутниковых геодезических измерений (определений)	0.1
н95О	-	-	-	492849.56	1361321.89	-	Метод спутниковых геодезических измерений (определений)	0.1
н96О	-	-	-	492854.40	1361325.30	-	Метод спутниковых геодезических измерений (определений)	0.1
н93О	-	-	-	492847.87	1361334.55	-	Метод спутниковых геодезических измерений (определений)	0.1

2. Сведения о характеристиках объекта недвижимости с кадастровым номером : 73:05:040133:107 :

№ п/п	Наименование характеристики	Значение характеристики
1	2	3
1.	Вид объекта недвижимости	здание
2.	Ранее присвоенный государственный учетный номер (инвентарный) здания, сооружения, объекта незавершенного строительства	-
3.	Кадастровый номер земельного участка (земельных участков), в границах которого (которых) расположены здание, сооружение, объект незавершенного строительства	73:05:040133:48
4.	Уникальный учетный номер кадастрового квартала, в границах которого расположены здание, сооружение, объект незавершенного строительства	73:05:040133
5.	Адрес здания, сооружения, объекта незавершенного строительства	-

2. Сведения о характеристиках объекта недвижимости
с кадастровым номером : 73:05:040133:107 :

№ п/п	Наименование характеристики	Значение характеристики
1	2	3
5.1.	Сведения о местоположении здания, сооружения, объекта незавершенного строительства (при отсутствии адреса) в структурированном в соответствии с федеральной информационной адресной системой виде	-
5.2.	Дополнительные сведения о местоположении	-
6.	Иные сведения	-

3. Пояснения к сведениям об объекте недвижимости с кадастровым номером 73:05:040133:107 :

1.	-

Описание местоположения зданий, сооружений, объектов незавершенного строительства на земельном участке

1. Сведения о характерных точках контура объекта недвижимости с кадастровым номером : 73:05:040133:108 :

Система координат МСК-73, зона 1 **Зона № 1**

Обозначение характерных точек контура	Содержатся в Едином государственном реестре недвижимости			Определены в ходе выполнения комплексных кадастровых работ			Метод определения координат	Формулы, примененные для расчета средней квадратической погрешности определения координат характерных точек (Mt), м, с подставленными в такие формулы значениями и итоговые (вычисленные) значения Mt, м
	Координаты, м		Радиус, м	Координаты, м		Радиус, м		
	X	Y	R	X	Y	R		
1	2	3	4	5	6	7	8	9
н97О	-	-	-	492866.08	1361337.57	-	Метод спутниковых геодезических измерений (определений)	0.1
н98О	-	-	-	492869.62	1361339.80	-	Метод спутниковых геодезических измерений (определений)	0.1
н99О	-	-	-	492864.83	1361347.42	-	Метод спутниковых геодезических измерений (определений)	0.1
н100О	-	-	-	492861.28	1361345.19	-	Метод спутниковых геодезических измерений (определений)	0.1
н97О	-	-	-	492866.08	1361337.57	-	Метод спутниковых геодезических измерений (определений)	0.1

2. Сведения о характеристиках объекта недвижимости с кадастровым номером : 73:05:040133:108 :

№ п/п	Наименование характеристики	Значение характеристики
1	2	3
1.	Вид объекта недвижимости	здание
2.	Ранее присвоенный государственный учетный номер (инвентарный) здания, сооружения, объекта незавершенного строительства	-
3.	Кадастровый номер земельного участка (земельных участков), в границах которого (которых) расположены здание, сооружение, объект незавершенного строительства	73:05:040133:59
4.	Уникальный учетный номер кадастрового квартала, в границах которого расположены здание, сооружение, объект незавершенного строительства	73:05:040133
5.	Адрес здания, сооружения, объекта незавершенного строительства	-

2. Сведения о характеристиках объекта недвижимости с кадастровым номером : 73:05:040133:108 :

№ п/п	Наименование характеристики	Значение характеристики
1	2	3
5.1.	Сведения о местоположении здания, сооружения, объекта незавершенного строительства (при отсутствии адреса) в структурированном в соответствии с федеральной информационной адресной системой виде	-
5.2.	Дополнительные сведения о местоположении	-
6.	Иные сведения	-

3. Пояснения к сведениям об объекте недвижимости с кадастровым номером 73:05:040133:108 :

1.	-

Описание местоположения зданий, сооружений, объектов незавершенного строительства на земельном участке

1. Сведения о характерных точках контура объекта недвижимости с кадастровым номером : 73:05:040133:110 :

Система координат МСК-73, зона 1 **Зона № 1**

Обозначение характерных точек контура	Содержатся в Едином государственном реестре недвижимости			Определены в ходе выполнения комплексных кадастровых работ			Метод определения координат	Формулы, примененные для расчета средней квадратической погрешности определения координат характерных точек (Mt), м, с подставленными в такие формулы значениями и итоговые (вычисленные) значения Mt, м
	Координаты, м		Радиус, м	Координаты, м		Радиус, м		
	X	Y	R	X	Y	R		
1	2	3	4	5	6	7	8	9
н101О	-	-	-	492552.59	1361018.54	-	Метод спутниковых геодезических измерений (определений)	0.1
н102О	-	-	-	492550.19	1361021.29	-	Метод спутниковых геодезических измерений (определений)	0.1
н103О	-	-	-	492544.09	1361015.97	-	Метод спутниковых геодезических измерений (определений)	0.1
н104О	-	-	-	492546.49	1361013.22	-	Метод спутниковых геодезических измерений (определений)	0.1
н101О	-	-	-	492552.59	1361018.54	-	Метод спутниковых геодезических измерений (определений)	0.1

2. Сведения о характеристиках объекта недвижимости с кадастровым номером : 73:05:040133:110 :

№ п/п	Наименование характеристики	Значение характеристики
1	2	3
1.	Вид объекта недвижимости	здание
2.	Ранее присвоенный государственный учетный номер (инвентарный) здания, сооружения, объекта незавершенного строительства	-
3.	Кадастровый номер земельного участка (земельных участков), в границах которого (которых) расположены здание, сооружение, объект незавершенного строительства	73:05:040133:10
4.	Уникальный учетный номер кадастрового квартала, в границах которого расположены здание, сооружение, объект незавершенного строительства	73:05:040133
5.	Адрес здания, сооружения, объекта незавершенного строительства	-

2. Сведения о характеристиках объекта недвижимости с кадастровым номером : 73:05:040133:110 :

№ п/п	Наименование характеристики	Значение характеристики
1	2	3
5.1.	Сведения о местоположении здания, сооружения, объекта незавершенного строительства (при отсутствии адреса) в структурированном в соответствии с федеральной информационной адресной системой виде	-
5.2.	Дополнительные сведения о местоположении	-
6.	Иные сведения	-

3. Пояснения к сведениям об объекте недвижимости с кадастровым номером 73:05:040133:110 :

1.	-

Описание местоположения зданий, сооружений, объектов незавершенного строительства на земельном участке

1. Сведения о характерных точках контура объекта недвижимости с кадастровым номером : 73:05:040133:111 :

Система координат МСК-73, зона 1 **Зона № 1**

Обозначение характерных точек контура	Содержатся в Едином государственном реестре недвижимости			Определены в ходе выполнения комплексных кадастровых работ			Метод определения координат	Формулы, примененные для расчета средней квадратической погрешности определения координат характерных точек (Mt), м, с подставленными в такие формулы значениями и итоговые (вычисленные) значения Mt, м
	Координаты, м		Радиус, м	Координаты, м		Радиус, м		
	X	Y	R	X	Y	R		
1	2	3	4	5	6	7	8	9
н105О	-	-	-	492612.00	1361010.81	-	Метод спутниковых геодезических измерений (определений)	0.1
н106О	-	-	-	492617.24	1361014.57	-	Метод спутниковых геодезических измерений (определений)	0.1
н107О	-	-	-	492611.88	1361022.04	-	Метод спутниковых геодезических измерений (определений)	0.1
н108О	-	-	-	492606.64	1361018.28	-	Метод спутниковых геодезических измерений (определений)	0.1
н105О	-	-	-	492612.00	1361010.81	-	Метод спутниковых геодезических измерений (определений)	0.1

2. Сведения о характеристиках объекта недвижимости с кадастровым номером : 73:05:040133:111 :

№ п/п	Наименование характеристики	Значение характеристики
1	2	3
1.	Вид объекта недвижимости	здание
2.	Ранее присвоенный государственный учетный номер (инвентарный) здания, сооружения, объекта незавершенного строительства	-
3.	Кадастровый номер земельного участка (земельных участков), в границах которого (которых) расположены здание, сооружение, объект незавершенного строительства	73:05:040133:63
4.	Уникальный учетный номер кадастрового квартала, в границах которого расположены здание, сооружение, объект незавершенного строительства	73:05:040133
5.	Адрес здания, сооружения, объекта незавершенного строительства	-

2. Сведения о характеристиках объекта недвижимости
с кадастровым номером : 73:05:040133:111 :

№ п/п	Наименование характеристики	Значение характеристики
1	2	3
5.1.	Сведения о местоположении здания, сооружения, объекта незавершенного строительства (при отсутствии адреса) в структурированном в соответствии с федеральной информационной адресной системой виде	-
5.2.	Дополнительные сведения о местоположении	-
6.	Иные сведения	-

3. Пояснения к сведениям об объекте недвижимости с кадастровым номером 73:05:040133:111 :

1.	-

Описание местоположения зданий, сооружений, объектов незавершенного строительства на земельном участке

1. Сведения о характерных точках контура объекта недвижимости с кадастровым номером : 73:05:040133:112 :

Система координат МСК-73, зона 1 **Зона № 1**

Обозначение характерных точек контура	Содержатся в Едином государственном реестре недвижимости			Определены в ходе выполнения комплексных кадастровых работ			Метод определения координат	Формулы, примененные для расчета средней квадратической погрешности определения координат характерных точек (Mt), м, с подставленными в такие формулы значениями и итоговые (вычисленные) значения Mt, м
	Координаты, м		Радиус, м	Координаты, м		Радиус, м		
	X	Y	R	X	Y	R		
1	2	3	4	5	6	7	8	9
н109О	-	-	-	492530.88	1361097.24	-	Метод спутниковых геодезических измерений (определений)	0.1
н110О	-	-	-	492525.66	1361104.36	-	Метод спутниковых геодезических измерений (определений)	0.1
н111О	-	-	-	492519.99	1361100.24	-	Метод спутниковых геодезических измерений (определений)	0.1
н112О	-	-	-	492525.21	1361093.13	-	Метод спутниковых геодезических измерений (определений)	0.1
н109О	-	-	-	492530.88	1361097.24	-	Метод спутниковых геодезических измерений (определений)	0.1

2. Сведения о характеристиках объекта недвижимости с кадастровым номером : 73:05:040133:112 :

№ п/п	Наименование характеристики	Значение характеристики
1	2	3
1.	Вид объекта недвижимости	здание
2.	Ранее присвоенный государственный учетный номер (инвентарный) здания, сооружения, объекта незавершенного строительства	-
3.	Кадастровый номер земельного участка (земельных участков), в границах которого (которых) расположены здание, сооружение, объект незавершенного строительства	73:05:040133:25
4.	Уникальный учетный номер кадастрового квартала, в границах которого расположены здание, сооружение, объект незавершенного строительства	73:05:040133
5.	Адрес здания, сооружения, объекта незавершенного строительства	-

2. Сведения о характеристиках объекта недвижимости
с кадастровым номером : 73:05:040133:112 :

№ п/п	Наименование характеристики	Значение характеристики
1	2	3
5.1.	Сведения о местоположении здания, сооружения, объекта незавершенного строительства (при отсутствии адреса) в структурированном в соответствии с федеральной информационной адресной системой виде	-
5.2.	Дополнительные сведения о местоположении	-
6.	Иные сведения	-

3. Пояснения к сведениям об объекте недвижимости с кадастровым номером 73:05:040133:112 :

1.	-

Описание местоположения зданий, сооружений, объектов незавершенного строительства на земельном участке

1. Сведения о характерных точках контура объекта недвижимости с кадастровым номером : 73:05:040133:114 :

Система координат МСК-73, зона 1 **Зона № 1**

Обозначение характерных точек контура	Содержатся в Едином государственном реестре недвижимости			Определены в ходе выполнения комплексных кадастровых работ			Метод определения координат	Формулы, примененные для расчета средней квадратической погрешности определения координат характерных точек (Mt), м, с подставленными в такие формулы значениями и итоговые (вычисленные) значения Mt, м
	Координаты, м		Радиус, м	Координаты, м		Радиус, м		
	X	Y	R	X	Y	R		
1	2	3	4	5	6	7	8	9
н113О	-	-	-	492668.65	1361207.89	-	Метод спутниковых геодезических измерений (определений)	0.1
н114О	-	-	-	492674.63	1361199.39	-	Метод спутниковых геодезических измерений (определений)	0.1
н115О	-	-	-	492679.62	1361202.90	-	Метод спутниковых геодезических измерений (определений)	0.1
н116О	-	-	-	492673.64	1361211.40	-	Метод спутниковых геодезических измерений (определений)	0.1
н113О	-	-	-	492668.65	1361207.89	-	Метод спутниковых геодезических измерений (определений)	0.1

2. Сведения о характеристиках объекта недвижимости с кадастровым номером : 73:05:040133:114 :

№ п/п	Наименование характеристики	Значение характеристики
1	2	3
1.	Вид объекта недвижимости	здание
2.	Ранее присвоенный государственный учетный номер (инвентарный) здания, сооружения, объекта незавершенного строительства	-
3.	Кадастровый номер земельного участка (земельных участков), в границах которого (которых) расположены здание, сооружение, объект незавершенного строительства	73:05:040133:121
4.	Уникальный учетный номер кадастрового квартала, в границах которого расположены здание, сооружение, объект незавершенного строительства	73:05:040133
5.	Адрес здания, сооружения, объекта незавершенного строительства	-

2. Сведения о характеристиках объекта недвижимости с кадастровым номером : 73:05:040133:114 :

№ п/п	Наименование характеристики	Значение характеристики
1	2	3
5.1.	Сведения о местоположении здания, сооружения, объекта незавершенного строительства (при отсутствии адреса) в структурированном в соответствии с федеральной информационной адресной системой виде	-
5.2.	Дополнительные сведения о местоположении	-
6.	Иные сведения	-

3. Пояснения к сведениям об объекте недвижимости с кадастровым номером 73:05:040133:114 :

1.	-

Описание местоположения зданий, сооружений, объектов незавершенного строительства на земельном участке

1. Сведения о характерных точках контура объекта недвижимости с кадастровым номером : 73:05:040133:115 :

Система координат МСК-73, зона 1 **Зона № 1**

Обозначение характерных точек контура	Содержатся в Едином государственном реестре недвижимости			Определены в ходе выполнения комплексных кадастровых работ			Метод определения координат	Формулы, примененные для расчета средней квадратической погрешности определения координат характерных точек (Mt), м, с подставленными в такие формулы значениями и итоговые (вычисленные) значения Mt, м
	Координаты, м		Радиус, м	Координаты, м		Радиус, м		
	X	Y	R	X	Y	R		
1	2	3	4	5	6	7	8	9
н117О	-	-	-	492809.46	1361148.06	-	Метод спутниковых геодезических измерений (определений)	0.1
н118О	-	-	-	492813.60	1361150.91	-	Метод спутниковых геодезических измерений (определений)	0.1
н119О	-	-	-	492806.39	1361161.37	-	Метод спутниковых геодезических измерений (определений)	0.1
н120О	-	-	-	492802.25	1361158.52	-	Метод спутниковых геодезических измерений (определений)	0.1
н117О	-	-	-	492809.46	1361148.06	-	Метод спутниковых геодезических измерений (определений)	0.1

2. Сведения о характеристиках объекта недвижимости с кадастровым номером : 73:05:040133:115 :

№ п/п	Наименование характеристики	Значение характеристики
1	2	3
1.	Вид объекта недвижимости	здание
2.	Ранее присвоенный государственный учетный номер (инвентарный) здания, сооружения, объекта незавершенного строительства	-
3.	Кадастровый номер земельного участка (земельных участков), в границах которого (которых) расположены здание, сооружение, объект незавершенного строительства	73:05:040133:51
4.	Уникальный учетный номер кадастрового квартала, в границах которого расположены здание, сооружение, объект незавершенного строительства	73:05:040133
5.	Адрес здания, сооружения, объекта незавершенного строительства	-

2. Сведения о характеристиках объекта недвижимости с кадастровым номером : 73:05:040133:115 :

№ п/п	Наименование характеристики	Значение характеристики
1	2	3
5.1.	Сведения о местоположении здания, сооружения, объекта незавершенного строительства (при отсутствии адреса) в структурированном в соответствии с федеральной информационной адресной системой виде	-
5.2.	Дополнительные сведения о местоположении	-
6.	Иные сведения	-

3. Пояснения к сведениям об объекте недвижимости с кадастровым номером 73:05:040133:115 :

1.	-

Описание местоположения зданий, сооружений, объектов незавершенного строительства на земельном участке

1. Сведения о характерных точках контура объекта недвижимости с кадастровым номером : 73:05:040133:116 :

Система координат МСК-73, зона 1 **Зона № 1**

Обозначение характерных точек контура	Содержатся в Едином государственном реестре недвижимости			Определены в ходе выполнения комплексных кадастровых работ			Метод определения координат	Формулы, примененные для расчета средней квадратической погрешности определения координат характерных точек (Mt), м, с подставленными в такие формулы значениями и итоговые (вычисленные) значения Mt, м
	Координаты, м		Радиус, м	Координаты, м		Радиус, м		
	X	Y	R	X	Y	R		
1	2	3	4	5	6	7	8	9
н121О	-	-	-	492817.16	1361305.01	-	Метод спутниковых геодезических измерений (определений)	0.1
н122О	-	-	-	492813.82	1361310.00	-	Метод спутниковых геодезических измерений (определений)	0.1
н123О	-	-	-	492801.47	1361301.74	-	Метод спутниковых геодезических измерений (определений)	0.1
н124О	-	-	-	492804.81	1361296.75	-	Метод спутниковых геодезических измерений (определений)	0.1
н121О	-	-	-	492817.16	1361305.01	-	Метод спутниковых геодезических измерений (определений)	0.1

2. Сведения о характеристиках объекта недвижимости с кадастровым номером : 73:05:040133:116 :

№ п/п	Наименование характеристики	Значение характеристики
1	2	3
1.	Вид объекта недвижимости	здание
2.	Ранее присвоенный государственный учетный номер (инвентарный) здания, сооружения, объекта незавершенного строительства	-
3.	Кадастровый номер земельного участка (земельных участков), в границах которого (которых) расположены здание, сооружение, объект незавершенного строительства	73:05:040133:4
4.	Уникальный учетный номер кадастрового квартала, в границах которого расположены здание, сооружение, объект незавершенного строительства	73:05:040133
5.	Адрес здания, сооружения, объекта незавершенного строительства	-

2. Сведения о характеристиках объекта недвижимости с кадастровым номером : 73:05:040133:116 :

№ п/п	Наименование характеристики	Значение характеристики
1	2	3
5.1.	Сведения о местоположении здания, сооружения, объекта незавершенного строительства (при отсутствии адреса) в структурированном в соответствии с федеральной информационной адресной системой виде	-
5.2.	Дополнительные сведения о местоположении	-
6.	Иные сведения	-

3. Пояснения к сведениям об объекте недвижимости с кадастровым номером 73:05:040133:116 :

1.	-

Описание местоположения зданий, сооружений, объектов незавершенного строительства на земельном участке

1. Сведения о характерных точках контура объекта недвижимости с кадастровым номером : 73:05:040133:117 :

Система координат МСК-73, зона 1 **Зона № 1**

Обозначение характерных точек контура	Содержатся в Едином государственном реестре недвижимости			Определены в ходе выполнения комплексных кадастровых работ			Метод определения координат	Формулы, примененные для расчета средней квадратической погрешности определения координат характерных точек (Mt), м, с подставленными в такие формулы значениями и итоговые (вычисленные) значения Mt, м
	Координаты, м		Радиус, м	Координаты, м		Радиус, м		
	X	Y	R	X	Y	R		
1	2	3	4	5	6	7	8	9
н125О	-	-	-	492617.98	1361161.63	-	Метод спутниковых геодезических измерений (определений)	0.1
н126О	-	-	-	492612.50	1361169.17	-	Метод спутниковых геодезических измерений (определений)	0.1
н127О	-	-	-	492606.79	1361165.03	-	Метод спутниковых геодезических измерений (определений)	0.1
н128О	-	-	-	492612.27	1361157.49	-	Метод спутниковых геодезических измерений (определений)	0.1
н125О	-	-	-	492617.98	1361161.63	-	Метод спутниковых геодезических измерений (определений)	0.1

2. Сведения о характеристиках объекта недвижимости с кадастровым номером : 73:05:040133:117 :

№ п/п	Наименование характеристики	Значение характеристики
1	2	3
1.	Вид объекта недвижимости	здание
2.	Ранее присвоенный государственный учетный номер (инвентарный) здания, сооружения, объекта незавершенного строительства	-
3.	Кадастровый номер земельного участка (земельных участков), в границах которого (которых) расположены здание, сооружение, объект незавершенного строительства	73:05:040133:57
4.	Уникальный учетный номер кадастрового квартала, в границах которого расположены здание, сооружение, объект незавершенного строительства	73:05:040133
5.	Адрес здания, сооружения, объекта незавершенного строительства	-

2. Сведения о характеристиках объекта недвижимости с кадастровым номером : 73:05:040133:117 :

№ п/п	Наименование характеристики	Значение характеристики
1	2	3
5.1.	Сведения о местоположении здания, сооружения, объекта незавершенного строительства (при отсутствии адреса) в структурированном в соответствии с федеральной информационной адресной системой виде	-
5.2.	Дополнительные сведения о местоположении	-
6.	Иные сведения	-

3. Пояснения к сведениям об объекте недвижимости с кадастровым номером 73:05:040133:117 :

1.	-

Описание местоположения зданий, сооружений, объектов незавершенного строительства на земельном участке

1. Сведения о характерных точках контура объекта недвижимости с кадастровым номером : 73:05:040133:119 :

Система координат МСК-73, зона 1 **Зона № 1**

Обозначение характерных точек контура	Содержатся в Едином государственном реестре недвижимости			Определены в ходе выполнения комплексных кадастровых работ			Метод определения координат	Формулы, примененные для расчета средней квадратической погрешности определения координат характерных точек (Mt), м, с подставленными в такие формулы значениями и итоговые (вычисленные) значения Mt, м
	Координаты, м		Радиус, м	Координаты, м		Радиус, м		
	X	Y	R	X	Y	R		
1	2	3	4	5	6	7	8	9
н129О	-	-	-	492706.40	1361148.95	-	Метод спутниковых геодезических измерений (определений)	0.1
н130О	-	-	-	492713.63	1361154.02	-	Метод спутниковых геодезических измерений (определений)	0.1
н131О	-	-	-	492710.04	1361159.14	-	Метод спутниковых геодезических измерений (определений)	0.1
н132О	-	-	-	492702.81	1361154.07	-	Метод спутниковых геодезических измерений (определений)	0.1
н129О	-	-	-	492706.40	1361148.95	-	Метод спутниковых геодезических измерений (определений)	0.1

2. Сведения о характеристиках объекта недвижимости с кадастровым номером : 73:05:040133:119 :

№ п/п	Наименование характеристики	Значение характеристики
1	2	3
1.	Вид объекта недвижимости	здание
2.	Ранее присвоенный государственный учетный номер (инвентарный) здания, сооружения, объекта незавершенного строительства	-
3.	Кадастровый номер земельного участка (земельных участков), в границах которого (которых) расположены здание, сооружение, объект незавершенного строительства	73:05:040133:37
4.	Уникальный учетный номер кадастрового квартала, в границах которого расположены здание, сооружение, объект незавершенного строительства	73:05:040133
5.	Адрес здания, сооружения, объекта незавершенного строительства	-

2. Сведения о характеристиках объекта недвижимости
с кадастровым номером : 73:05:040133:119 :

№ п/п	Наименование характеристики	Значение характеристики
1	2	3
5.1.	Сведения о местоположении здания, сооружения, объекта незавершенного строительства (при отсутствии адреса) в структурированном в соответствии с федеральной информационной адресной системой виде	-
5.2.	Дополнительные сведения о местоположении	-
6.	Иные сведения	-

3. Пояснения к сведениям об объекте недвижимости с кадастровым номером 73:05:040133:119 :

1.	-

Описание местоположения зданий, сооружений, объектов незавершенного строительства на земельном участке

1. Сведения о характерных точках контура объекта недвижимости с кадастровым номером : 73:05:040133:125 :

Система координат МСК-73, зона 1 **Зона № 1**

Обозначение характерных точек контура	Содержатся в Едином государственном реестре недвижимости			Определены в ходе выполнения комплексных кадастровых работ			Метод определения координат	Формулы, примененные для расчета средней квадратической погрешности определения координат характерных точек (Mt), м, с подставленными в такие формулы значениями и итоговые (вычисленные) значения Mt, м
	Координаты, м		Радиус, м	Координаты, м		Радиус, м		
	X	Y	R	X	Y	R		
1	2	3	4	5	6	7	8	9
н133О	-	-	-	492829.89	1361165.28	-	Метод спутниковых геодезических измерений (определений)	0.1
н134О	-	-	-	492834.21	1361168.24	-	Метод спутниковых геодезических измерений (определений)	0.1
н135О	-	-	-	492825.98	1361180.26	-	Метод спутниковых геодезических измерений (определений)	0.1
н136О	-	-	-	492821.66	1361177.30	-	Метод спутниковых геодезических измерений (определений)	0.1
н133О	-	-	-	492829.89	1361165.28	-	Метод спутниковых геодезических измерений (определений)	0.1

2. Сведения о характеристиках объекта недвижимости с кадастровым номером : 73:05:040133:125 :

№ п/п	Наименование характеристики	Значение характеристики
1	2	3
1.	Вид объекта недвижимости	здание
2.	Ранее присвоенный государственный учетный номер (инвентарный) здания, сооружения, объекта незавершенного строительства	-
3.	Кадастровый номер земельного участка (земельных участков), в границах которого (которых) расположены здание, сооружение, объект незавершенного строительства	73:05:040133:56
4.	Уникальный учетный номер кадастрового квартала, в границах которого расположены здание, сооружение, объект незавершенного строительства	73:05:040133
5.	Адрес здания, сооружения, объекта незавершенного строительства	-

2. Сведения о характеристиках объекта недвижимости с кадастровым номером : 73:05:040133:125 :

№ п/п	Наименование характеристики	Значение характеристики
1	2	3
5.1.	Сведения о местоположении здания, сооружения, объекта незавершенного строительства (при отсутствии адреса) в структурированном в соответствии с федеральной информационной адресной системой виде	-
5.2.	Дополнительные сведения о местоположении	-
6.	Иные сведения	-

3. Пояснения к сведениям об объекте недвижимости с кадастровым номером 73:05:040133:125 :

1.	-

Описание местоположения зданий, сооружений, объектов незавершенного строительства на земельном участке

1. Сведения о характерных точках контура объекта недвижимости с кадастровым номером : 73:05:040133:129 :

Система координат МСК-73, зона 1 **Зона № 1**

Обозначение характерных точек контура	Содержатся в Едином государственном реестре недвижимости			Определены в ходе выполнения комплексных кадастровых работ			Метод определения координат	Формулы, примененные для расчета средней квадратической погрешности определения координат характерных точек (Mt), м, с подставленными в такие формулы значениями и итоговые (вычисленные) значения Mt, м
	Координаты, м		Радиус, м	Координаты, м		Радиус, м		
	X	Y	R	X	Y	R		
1	2	3	4	5	6	7	8	9
н137О	-	-	-	492882.99	1361203.41	-	Метод спутниковых геодезических измерений (определений)	0.1
н138О	-	-	-	492887.40	1361206.55	-	Метод спутниковых геодезических измерений (определений)	0.1
н139О	-	-	-	492882.19	1361213.87	-	Метод спутниковых геодезических измерений (определений)	0.1
н140О	-	-	-	492877.78	1361210.73	-	Метод спутниковых геодезических измерений (определений)	0.1
н137О	-	-	-	492882.99	1361203.41	-	Метод спутниковых геодезических измерений (определений)	0.1

2. Сведения о характеристиках объекта недвижимости с кадастровым номером : 73:05:040133:129 :

№ п/п	Наименование характеристики	Значение характеристики
1	2	3
1.	Вид объекта недвижимости	здание
2.	Ранее присвоенный государственный учетный номер (инвентарный) здания, сооружения, объекта незавершенного строительства	-
3.	Кадастровый номер земельного участка (земельных участков), в границах которого (которых) расположены здание, сооружение, объект незавершенного строительства	73:05:040133:137
4.	Уникальный учетный номер кадастрового квартала, в границах которого расположены здание, сооружение, объект незавершенного строительства	73:05:040133
5.	Адрес здания, сооружения, объекта незавершенного строительства	-

2. Сведения о характеристиках объекта недвижимости с кадастровым номером : 73:05:040133:129 :

№ п/п	Наименование характеристики	Значение характеристики
1	2	3
5.1.	Сведения о местоположении здания, сооружения, объекта незавершенного строительства (при отсутствии адреса) в структурированном в соответствии с федеральной информационной адресной системой виде	-
5.2.	Дополнительные сведения о местоположении	-
6.	Иные сведения	-

3. Пояснения к сведениям об объекте недвижимости с кадастровым номером 73:05:040133:129 :

1.	-

Описание местоположения зданий, сооружений, объектов незавершенного строительства на земельном участке

1. Сведения о характерных точках контура объекта недвижимости с кадастровым номером : 73:05:040133:132 :

Система координат МСК-73, зона 1 **Зона № 1**

Обозначение характерных точек контура	Содержатся в Едином государственном реестре недвижимости			Определены в ходе выполнения комплексных кадастровых работ			Метод определения координат	Формулы, примененные для расчета средней квадратической погрешности определения координат характерных точек (Mt), м, с подставленными в такие формулы значениями и итоговые (вычисленные) значения Mt, м
	Координаты, м		Радиус, м	Координаты, м		Радиус, м		
	X	Y	R	X	Y	R		
1	2	3	4	5	6	7	8	9
н141О	-	-	-	492967.69	1361263.92	-	Метод спутниковых геодезических измерений (определений)	0.1
н142О	-	-	-	492962.65	1361270.79	-	Метод спутниковых геодезических измерений (определений)	0.1
н143О	-	-	-	492958.90	1361268.04	-	Метод спутниковых геодезических измерений (определений)	0.1
н144О	-	-	-	492963.94	1361261.17	-	Метод спутниковых геодезических измерений (определений)	0.1
н141О	-	-	-	492967.69	1361263.92	-	Метод спутниковых геодезических измерений (определений)	0.1

2. Сведения о характеристиках объекта недвижимости с кадастровым номером : 73:05:040133:132 :

№ п/п	Наименование характеристики	Значение характеристики
1	2	3
1.	Вид объекта недвижимости	здание
2.	Ранее присвоенный государственный учетный номер (инвентарный) здания, сооружения, объекта незавершенного строительства	-
3.	Кадастровый номер земельного участка (земельных участков), в границах которого (которых) расположены здание, сооружение, объект незавершенного строительства	73:05:040133:32
4.	Уникальный учетный номер кадастрового квартала, в границах которого расположены здание, сооружение, объект незавершенного строительства	73:05:040133
5.	Адрес здания, сооружения, объекта незавершенного строительства	-

2. Сведения о характеристиках объекта недвижимости с кадастровым номером : 73:05:040133:132 :

№ п/п	Наименование характеристики	Значение характеристики
1	2	3
5.1.	Сведения о местоположении здания, сооружения, объекта незавершенного строительства (при отсутствии адреса) в структурированном в соответствии с федеральной информационной адресной системой виде	-
5.2.	Дополнительные сведения о местоположении	-
6.	Иные сведения	-

3. Пояснения к сведениям об объекте недвижимости с кадастровым номером 73:05:040133:132 :

1.	-

Описание местоположения зданий, сооружений, объектов незавершенного строительства на земельном участке

1. Сведения о характерных точках контура объекта недвижимости с кадастровым номером : 73:05:040133:134 :

Система координат МСК-73, зона 1 **Зона № 1**

Обозначение характерных точек контура	Содержатся в Едином государственном реестре недвижимости			Определены в ходе выполнения комплексных кадастровых работ			Метод определения координат	Формулы, примененные для расчета средней квадратической погрешности определения координат характерных точек (Mt), м, с подставленными в такие формулы значениями и итоговые (вычисленные) значения Mt, м
	Координаты, м		Радиус, м	Координаты, м		Радиус, м		
	X	Y	R	X	Y	R		
1	2	3	4	5	6	7	8	9
н145О	-	-	-	492707.43	1361075.13	-	Метод спутниковых геодезических измерений (определений)	0.1
н146О	-	-	-	492702.42	1361082.89	-	Метод спутниковых геодезических измерений (определений)	0.1
н147О	-	-	-	492697.33	1361079.60	-	Метод спутниковых геодезических измерений (определений)	0.1
н148О	-	-	-	492702.34	1361071.84	-	Метод спутниковых геодезических измерений (определений)	0.1
н145О	-	-	-	492707.43	1361075.13	-	Метод спутниковых геодезических измерений (определений)	0.1

2. Сведения о характеристиках объекта недвижимости с кадастровым номером : 73:05:040133:134 :

№ п/п	Наименование характеристики	Значение характеристики
1	2	3
1.	Вид объекта недвижимости	здание
2.	Ранее присвоенный государственный учетный номер (инвентарный) здания, сооружения, объекта незавершенного строительства	-
3.	Кадастровый номер земельного участка (земельных участков), в границах которого (которых) расположены здание, сооружение, объект незавершенного строительства	73:05:040133:49
4.	Уникальный учетный номер кадастрового квартала, в границах которого расположены здание, сооружение, объект незавершенного строительства	73:05:040133
5.	Адрес здания, сооружения, объекта незавершенного строительства	-

2. Сведения о характеристиках объекта недвижимости с кадастровым номером : 73:05:040133:134 :

№ п/п	Наименование характеристики	Значение характеристики
1	2	3
5.1.	Сведения о местоположении здания, сооружения, объекта незавершенного строительства (при отсутствии адреса) в структурированном в соответствии с федеральной информационной адресной системой виде	-
5.2.	Дополнительные сведения о местоположении	-
6.	Иные сведения	-

3. Пояснения к сведениям об объекте недвижимости с кадастровым номером 73:05:040133:134 :

1.	-

Описание местоположения зданий, сооружений, объектов незавершенного строительства на земельном участке

1. Сведения о характерных точках контура объекта недвижимости с кадастровым номером : 73:05:040133:251 :

Система координат МСК-73, зона 1 **Зона № 1**

Обозначение характерных точек контура	Содержатся в Едином государственном реестре недвижимости			Определены в ходе выполнения комплексных кадастровых работ			Метод определения координат	Формулы, примененные для расчета средней квадратической погрешности определения координат характерных точек (Mt), м, с подставленными в такие формулы значениями и итоговые (вычисленные) значения Mt, м
	Координаты, м		Радиус, м	Координаты, м		Радиус, м		
	X	Y	R	X	Y	R		
1	2	3	4	5	6	7	8	9
н149О	-	-	-	492535.74	1361109.35	-	Метод спутниковых геодезических измерений (определений)	0.1
н150О	-	-	-	492538.85	1361105.43	-	Метод спутниковых геодезических измерений (определений)	0.1
н151О	-	-	-	492546.01	1361111.12	-	Метод спутниковых геодезических измерений (определений)	0.1
н152О	-	-	-	492542.90	1361115.04	-	Метод спутниковых геодезических измерений (определений)	0.1
н149О	-	-	-	492535.74	1361109.35	-	Метод спутниковых геодезических измерений (определений)	0.1

2. Сведения о характеристиках объекта недвижимости с кадастровым номером : 73:05:040133:251 :

№ п/п	Наименование характеристики	Значение характеристики
1	2	3
1.	Вид объекта недвижимости	здание
2.	Ранее присвоенный государственный учетный номер (инвентарный) здания, сооружения, объекта незавершенного строительства	-
3.	Кадастровый номер земельного участка (земельных участков), в границах которого (которых) расположены здание, сооружение, объект незавершенного строительства	73:05:040133:24
4.	Уникальный учетный номер кадастрового квартала, в границах которого расположены здание, сооружение, объект незавершенного строительства	73:05:040133
5.	Адрес здания, сооружения, объекта незавершенного строительства	-

2. Сведения о характеристиках объекта недвижимости с кадастровым номером : 73:05:040133:251 :

№ п/п	Наименование характеристики	Значение характеристики
1	2	3
5.1.	Сведения о местоположении здания, сооружения, объекта незавершенного строительства (при отсутствии адреса) в структурированном в соответствии с федеральной информационной адресной системой виде	-
5.2.	Дополнительные сведения о местоположении	-
6.	Иные сведения	-

3. Пояснения к сведениям об объекте недвижимости с кадастровым номером 73:05:040133:251 :

1.	-

Описание местоположения зданий, сооружений, объектов незавершенного строительства на земельном участке

1. Сведения о характерных точках контура объекта недвижимости с кадастровым номером : 73:05:040143:112 :

Система координат МСК-73, зона 1 **Зона № 1**

Обозначение характерных точек контура	Содержатся в Едином государственном реестре недвижимости			Определены в ходе выполнения комплексных кадастровых работ			Метод определения координат	Формулы, примененные для расчета средней квадратической погрешности определения координат характерных точек (Mt), м, с подставленными в такие формулы значениями и итоговые (вычисленные) значения Mt, м
	Координаты, м		Радиус, м	Координаты, м		Радиус, м		
	X	Y	R	X	Y	R		
1	2	3	4	5	6	7	8	9
н153О	-	-	-	492736.50	1361105.69	-	Метод спутниковых геодезических измерений (определений)	0.1
н154О	-	-	-	492740.10	1361100.46	-	Метод спутниковых геодезических измерений (определений)	0.1
н155О	-	-	-	492748.49	1361106.23	-	Метод спутниковых геодезических измерений (определений)	0.1
н156О	-	-	-	492744.89	1361111.46	-	Метод спутниковых геодезических измерений (определений)	0.1
н153О	-	-	-	492736.50	1361105.69	-	Метод спутниковых геодезических измерений (определений)	0.1

2. Сведения о характеристиках объекта недвижимости с кадастровым номером : 73:05:040143:112 :

№ п/п	Наименование характеристики	Значение характеристики
1	2	3
1.	Вид объекта недвижимости	здание
2.	Ранее присвоенный государственный учетный номер (инвентарный) здания, сооружения, объекта незавершенного строительства	-
3.	Кадастровый номер земельного участка (земельных участков), в границах которого (которых) расположены здание, сооружение, объект незавершенного строительства	73:05:040133:136
4.	Уникальный учетный номер кадастрового квартала, в границах которого расположены здание, сооружение, объект незавершенного строительства	73:05:040133
5.	Адрес здания, сооружения, объекта незавершенного строительства	-

2. Сведения о характеристиках объекта недвижимости с кадастровым номером : 73:05:040143:112 :

№ п/п	Наименование характеристики	Значение характеристики
1	2	3
5.1.	Сведения о местоположении здания, сооружения, объекта незавершенного строительства (при отсутствии адреса) в структурированном в соответствии с федеральной информационной адресной системой виде	-
5.2.	Дополнительные сведения о местоположении	-
6.	Иные сведения	-

3. Пояснения к сведениям об объекте недвижимости с кадастровым номером 73:05:040143:112 :

1.	-

Сведения о зданиях, сооружениях, объектах незавершенного строительства, необходимые для исправления реестровых ошибок в сведениях об описании их местоположения

1. Сведения о характерных точках контура — **здание**

вид объекта недвижимости (здание, сооружение, объект незавершенного строительства)

с кадастровым номером 73:05:040133:77 :

Система координат МСК-73, зона 1 — **Зона № 1**

Обозначение характерных точек контура	Содержатся в Едином государственном реестре недвижимости			Определены в ходе выполнения комплексных кадастровых работ			Метод определения координат	Формулы, примененные для расчета средней квадратической погрешности определения координат характерных точек (Mt), м, с подставленными в такие формулы значениями и итоговые (вычисленные) значения Mt, м
	Координаты, м		Радиус, м	Координаты, м		Радиус, м		
	X	Y	R	X	Y	R		
1	2	3	4	5	6	7	8	9
н25О	-	-	-	492635.06	1361173.95	-	Метод спутниковых геодезических измерений (определений)	0.1
н26О	-	-	-	492629.82	1361181.63	-	Метод спутниковых геодезических измерений (определений)	0.1
н27О	-	-	-	492624.64	1361178.10	-	Метод спутниковых геодезических измерений (определений)	0.1
н28О	-	-	-	492629.88	1361170.42	-	Метод спутниковых геодезических измерений (определений)	0.1
н25О	-	-	-	492635.06	1361173.95	-	Метод спутниковых геодезических измерений (определений)	0.1

2. Иные сведения об объекте недвижимости с кадастровым номером: 73:05:040133:77 :

1.

3. Пояснения к сведениям об объекте недвижимости с кадастровым номером 73:05:040133:77 :

1.	-

Схема границ земельных участков

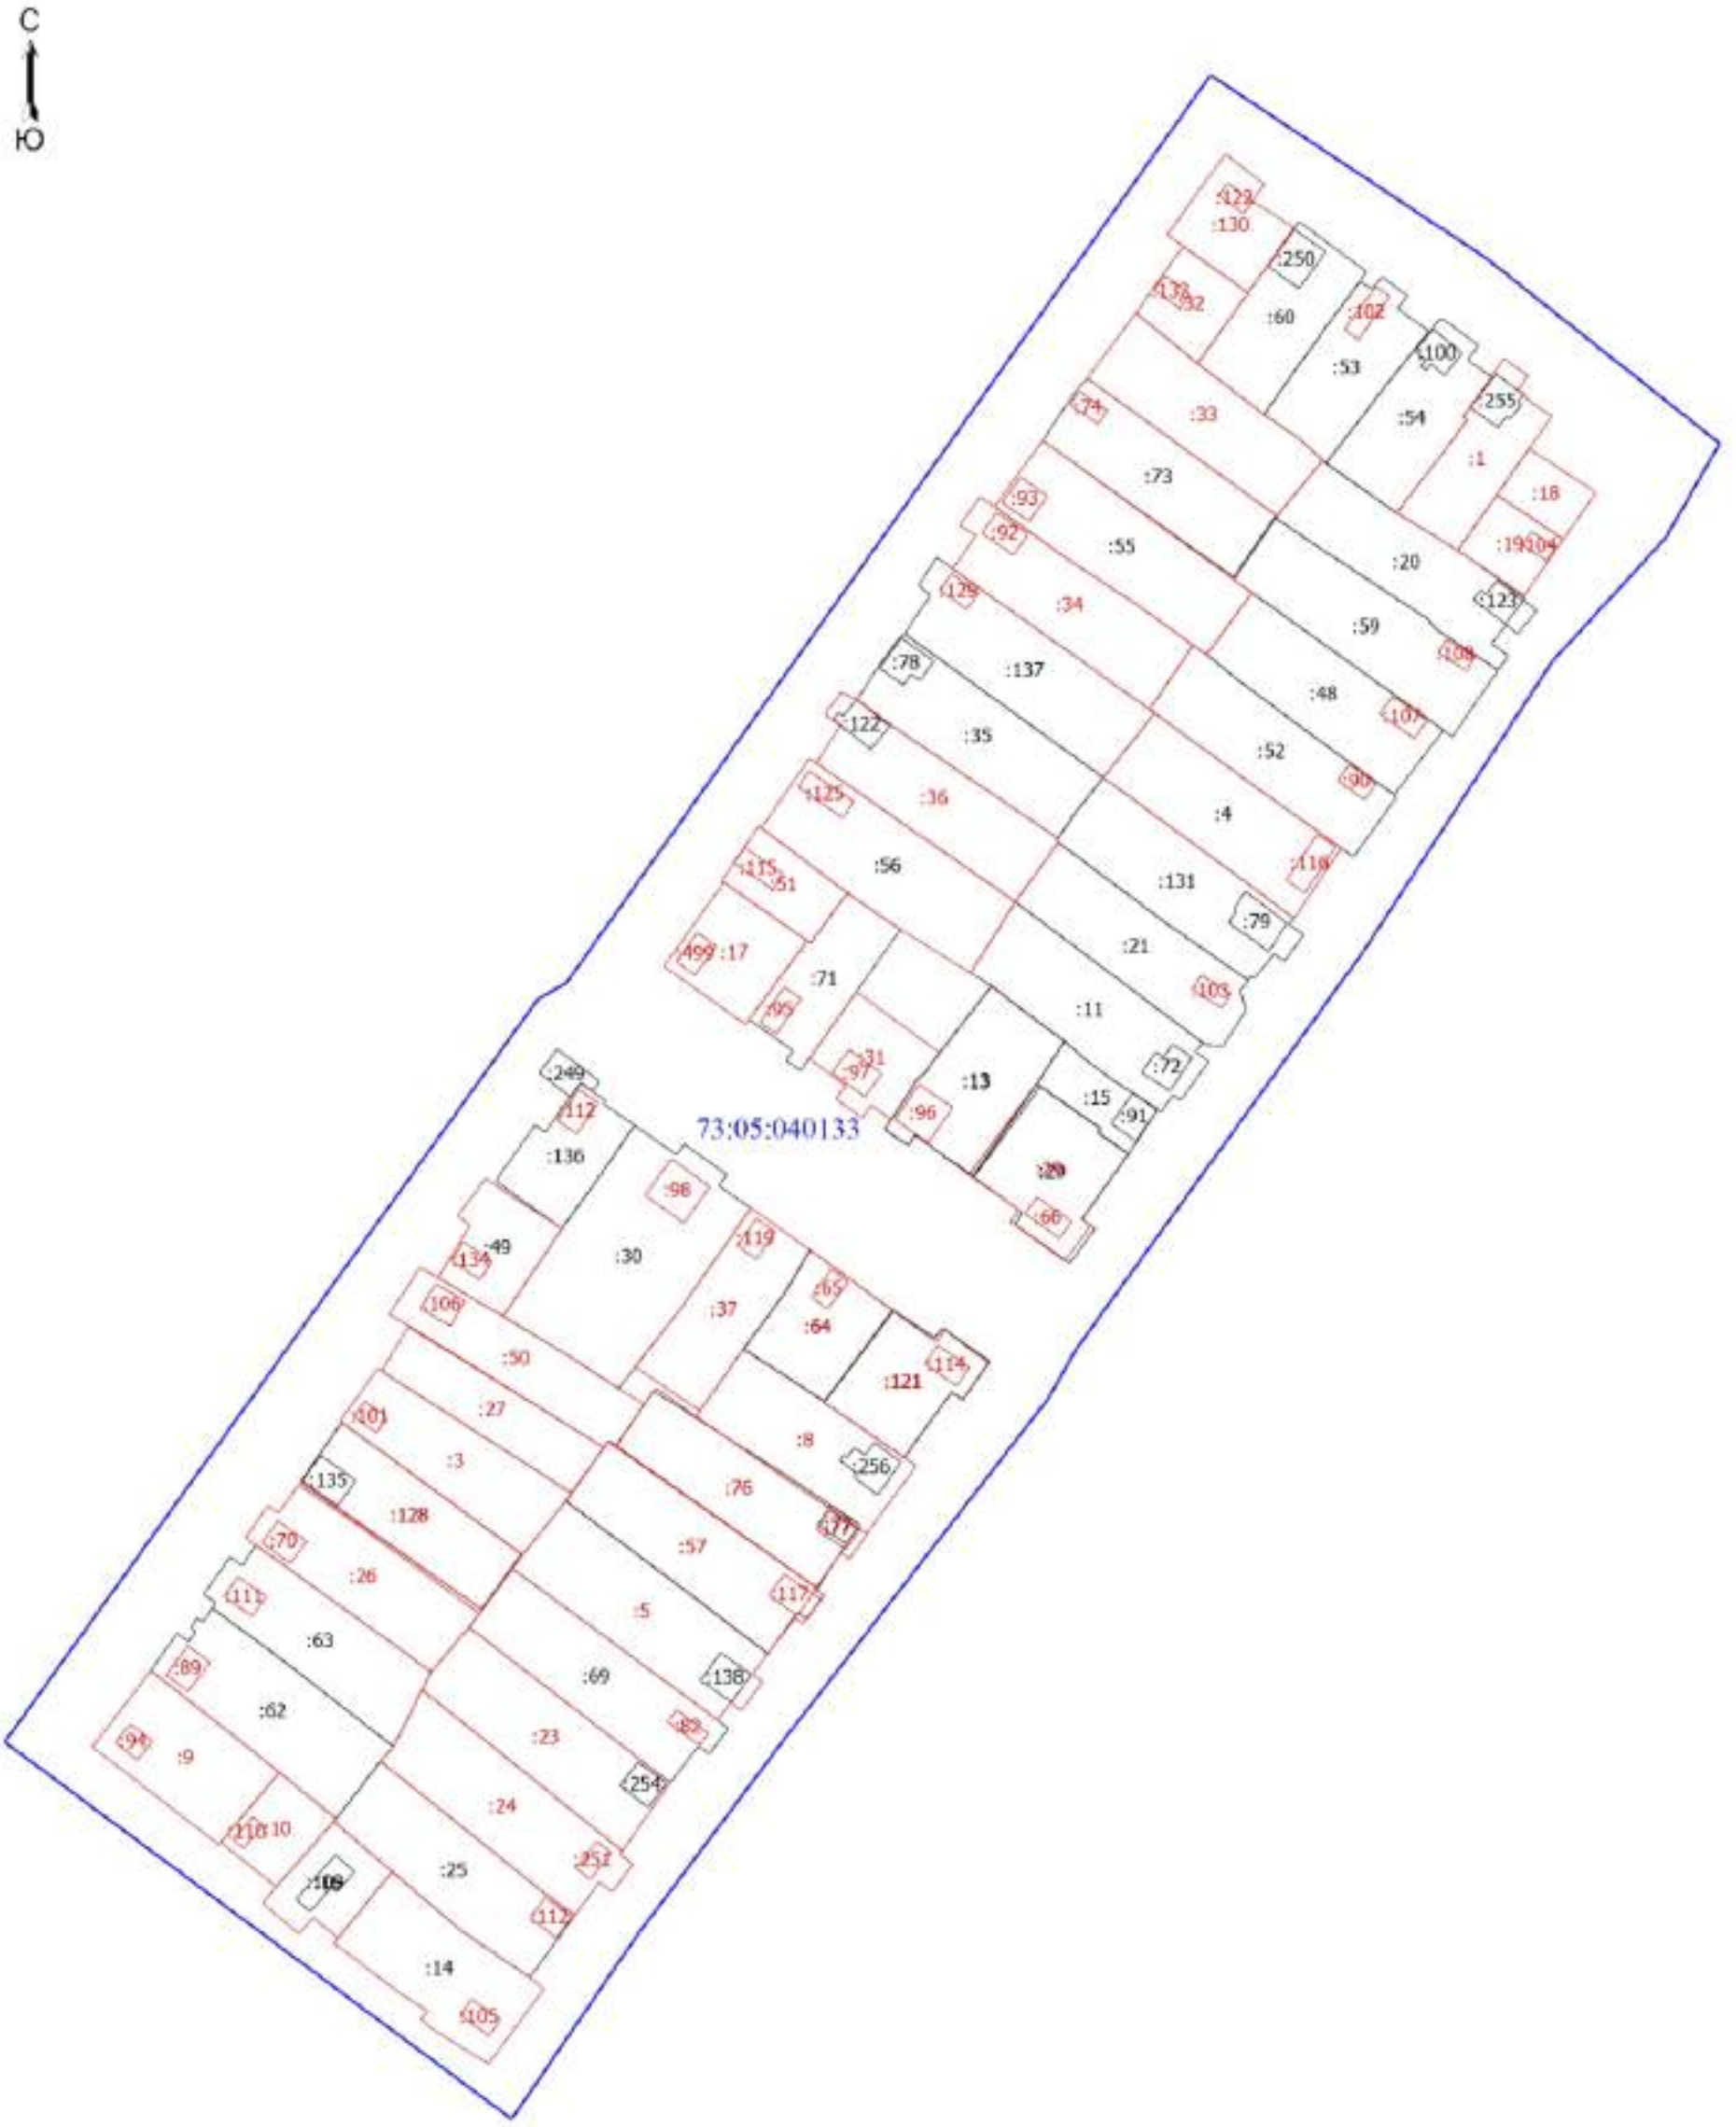

Масштаб 1:1900

Условные обозначения

- Часть границы, местоположение которой определено при выполнении кадастровых работ
- Часть контура, образованного проекцией вновь образованного надземного конструктивного элемента здания, сооружения, объекта незавершенного строительства
- Часть границы, сведения ЕГРН о которой позволяют однозначно определить ее положение на местности
- Граница кадастрового квартала

:35 - Кадастровый номер земельного участка

:4 - Уточняемый земельный участок

:254 - Кадастровый номер здания

:499 - Уточняемое здание

73:05:040133 - Номер кадастрового квартала

Схема границ земельных участков

Масштаб 1:1900

Условные обозначения

- Часть границы, местоположение которой определено при выполнении кадастровых работ
- Характерная точка границы земельного участка, сведения ЕГРН о которой соответствуют требованиям, установленным в соответствии с частью 13 статьи 22 Федерального закона от 13 июля 2015 г. N 218-ФЗ "О государственной регистрации недвижимости"
- Характерная точка границы, сведения о которой позволяют однозначно определить ее положение на местности
- н1О - Обозначение новой характерной точки
- Часть контура, образованного проекцией вновь образованного наземного конструктивного элемента здания, сооружения, объекта незавершенного строительства
- Часть границы, сведения ЕГРН о которой позволяют однозначно определить ее положение на местности
- Граница кадастрового квартала
- :35 - Кадастровый номер земельного участка

Схема границ земельных участков

:4	- Уточняемый земельный участок
:254	- Кадастровый номер здания
:499	- Уточняемое здание
:29	- Исправляемый земельный участок
73:05:040133	- Номер кадастрового квартала

Схема геодезических построений

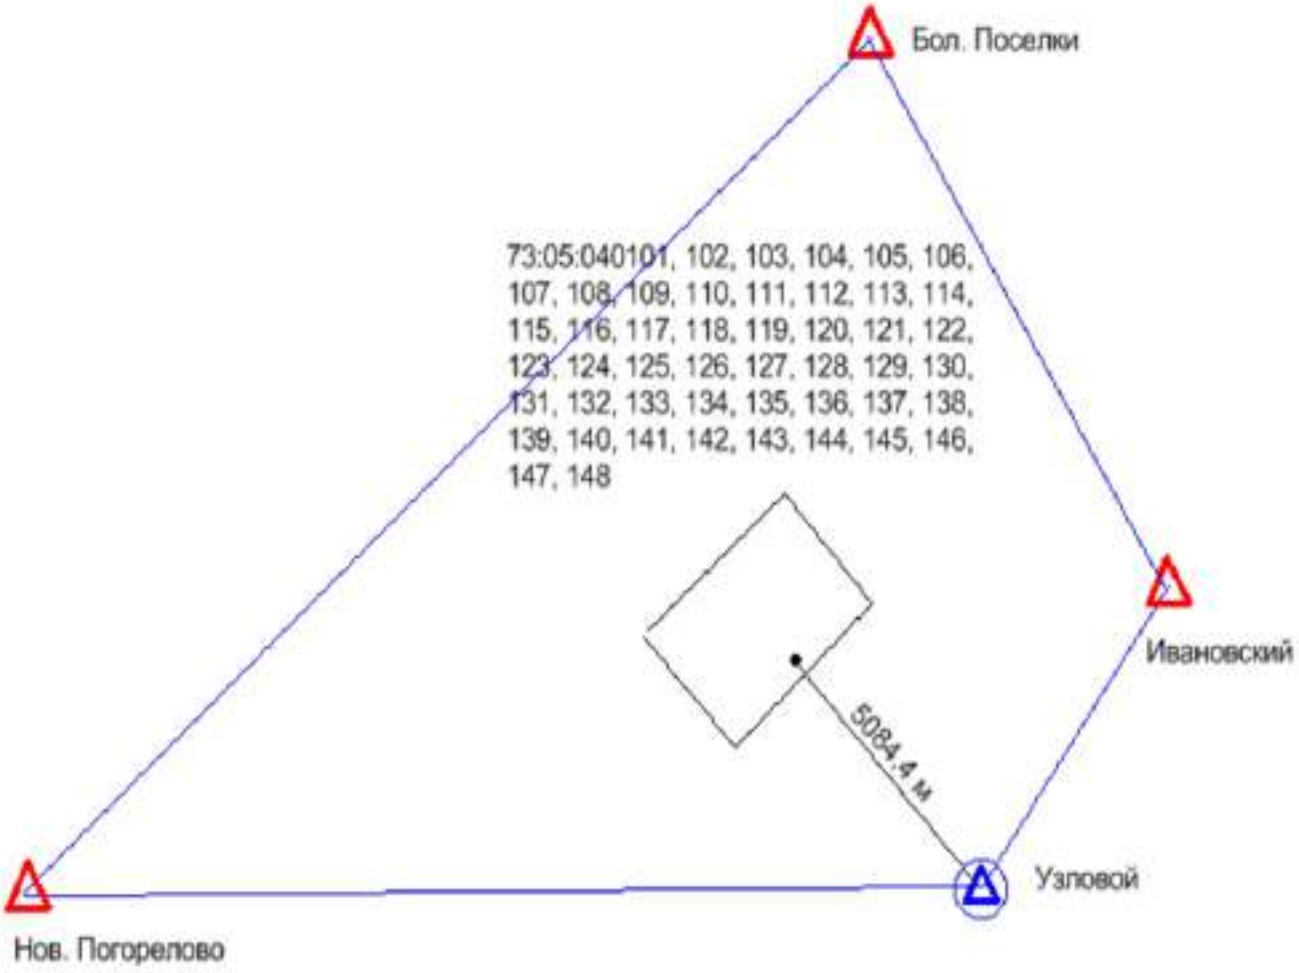

Условное обозначение:

△ -- Пункты ГГС использованные при локализации и контроле

⊙ -- Пункт ГГС с установленной временной базовой станцией

-- Расстояние от базовой станции до характерной точки границ объекта ККР

-- Линия референцной сети

ВЫПИСКА

о пунктах государственной геодезической сети, государственной нивелирной сети, государственной гравиметрической сети и геодезических сетей специального назначения на бумажном носителе и в электронном виде

от «03» февраля 2025 г. № 170-2682/2025-В

На основании договора о предоставлении пространственных данных или материалов, не являющихся объектами авторского права, за исключением их предоставления публично-правовой компании, созданной в соответствии с Федеральным законом от 30 декабря 2021 г. № 448-ФЗ «О публично-правовой компании «Роскадастр» (далее – публично-правовая компания), а также для выполнения задач в области обороны, после поступления заявлений физических или юридических лиц, органов государственной власти или органов местного самоуправления (далее – заявитель) о предоставлении пространственных данных и материалов, содержащихся в государственных фондах пространственных данных, от «03» февраля 2025 г. № 170-2682/2025 публично-правовая компания, осуществляющая ведение федерального фонда пространственных данных, или её филиал

(указывается филиал публично-правовой компании)

предоставляет

ППК «Роскадастр»
(ИНН: 7708410783; ОГРН: 1227700700633)

(указываются сведения о заявителе (для физического лица – фамилия, имя отчество (при наличии); для юридического лица, органа государственной власти, органа местного самоуправления – полное наименование, идентификационный номер налогоплательщика (ИНН), основной государственный регистрационный номер (ОГРН)

на срок[1] бессрочно (указывается срок использования сведений о пунктах государственной геодезической сети, государственной нивелирной сети, государственной гравиметрической сети и геодезических сетей специального назначения) содержащиеся в федеральном фонде пространственных данных по состоянию на «03» февраля 2025 г. следующие сведения в

МСК-73 Ульяновская область, зона 2, МСК-73 Ульяновская область, зона 1, МСК-63 Самарская область, зона 1

(указывается система координат и (или) государственная система высот)

о запрашиваемых пунктах государственной геодезической сети, государственной нивелирной сети, государственной гравиметрической сети и геодезических сетей специального назначения:

[1] Подпункт «е» пункта 5 Правил предоставления пространственных данных и материалов, содержащихся в государственных фондах пространственных данных, в том числе правил подачи заявления о предоставлении указанных пространственных данных и материалов, включая форму такого заявления и состав прилагаемых к нему документов, утвержденных постановлением Правительства Российской Федерации от 4 марта 2017 г. № 262.

АДМИНИСТРАЦИЯ
МУНИЦИПАЛЬНОГО ОБРАЗОВАНИЯ
«КАРСУНСКИЙ РАЙОН»
УЛЬЯНОВСКОЙ ОБЛАСТИ

30-летия Победы пл., д. 6, р.п. Карсун,
Ульяновская область, 433210
тел./факс (84246) 2-47-91
e-mail: karsun_otgotd@mail.ru,
http://karsunrayo.gosuslugi.ru/

15.07.2025 № 13-исх-05.01/2528исх
На № 18-4065-СБ/25 от 30.06.2025

Директору филиала
ППК «Роскадастр»
по Ульяновской области

Борисовой С.В.

Уважаемая Светлана Владимировна!

Администрация муниципального образования «Карсунский район» Ульяновской области предоставляет сведения о территориальных зонах в р.п. Карсун, согласно запрашиваемого перечня кадастровых кварталов.

Приложение: на 3 л. в 1 экз.

Глава администрации района Н.А.Сизов

Кондратьева Екатерина Николаевна
8(84246)2-47-61

Приложение

Сведения о территориальных зонах р.п. Карсун

№ п/п	Кадастровый квартал	Территориальные зоны
1	2	3
1	73:05:040101	Ж-4б
2	73:05:040102	Ж-1
3	73:05:040103	Ж-4б, СХ-2
4	73:05:040104	Ж-4б, Ж-1
5	73:05:040105	Ж-1, Р-4
6	73:05:040106	П-3, ИТ-2, Ж-4б
7	73:05:040107	Ж-1
8	73:05:040108	Ж-4в, ОЗ-1
9	73:05:040109	П-4
10	73:05:040110	Ж-3, П-4
11	73:05:040111	Ж-4б, Ж-3, ОД-3
12	73:05:040112	Ж-4а
13	73:05:040113	Ж-4а
14	73:05:040114	Ж-4б
15	73:05:040115	Ж-1, Ж-3
16	73:05:040116	Ж-3, ОЗ-1
17	73:05:040117	ОЗ-1
18	73:05:040118	Ж-3, Ж-1
19	73:05:040119	Ж-1, Ж-4б, ОД-3
20	73:05:040120	Ж-4б
21	73:05:040121	Ж-4б, ОД-1, Р-1, Р-2, ОД-4, ОЗ-1, Э-ОЛ
22	73:05:040122	Ж-4б
23	73:05:040123	ОД-3, ОЗ-1, Ж-4б
24	73:05:040124	ОЗ-1
25	73:05:040125	ОЗ-1
26	73:05:040126	СН-1, ОД-8, П-3, Ж-4б, ОД-2
27	73:05:040127	Ж-1, Ж-4б
28	73:05:040128	Ж-1, ОЗ-1
29	73:05:040129	Ж-1, ОЗ-1
30	73:05:040130	Ж-1, ОЗ-1
31	73:05:040131	Ж-1, ОЗ-1
32	73:05:040132	Ж-1
33	73:05:040133	Ж-1
34	73:05:040134	Ж-4в
35	73:05:040135	Ж-4б
36	73:05:040136	Ж-4б
37	73:05:040137	Ж-4б
38	73:05:040138	Ж-4б, Ж-5б
39	73:05:040139	Ж-4б
40	73:05:040140	Ж-4б
41	73:05:040141	Ж-4б, Ж-3, ОД-8
42	73:05:040142	Ж-1, Ж-4б, П-5
43	73:05:040143	Ж-1, Ж-4в
44	73:05:040144	Ж-4б
45	73:05:040145	Ж-4б

1	2	3
46	73:05:040146	Ж-1
47	73:05:040147	Ж-1
48	73:05:040148	Ж-1, Ж-4б

Расшифровка территориальных зон

Индекс зоны	Наименование зоны
1	2
	ЖИЛЫЕ ЗОНЫ
Ж-1	Индивидуальная усадебная застройка
Ж-3	Зона застройки многоквартирных жилых домов малой и средней этажности (2-4)
Ж-4	Жилая застройка в границах охранных и санитарно-защитных зон
Ж-4а	Жилая застройка в границах охранных зон объектов культурного наследия и зонах охраны городского ландшафта
Ж-4б	Жилая застройка в СЗЗ промышленно-коммунальных предприятий
Ж-4в	Жилая застройка в водоохранной зоне
Ж-5	Зона развития жилой застройки
Ж-6	Территории коллективных садов и садово-огородных участков, садоводческих и дачных земельных участков
	ОБЩЕСТВЕННО-ДЕЛОВЫЕ ЗОНЫ
ОД-1	Общественно-деловая зона центра
ОД-2	Зона учреждений здравоохранения и социальной защиты
ОД-3	Зона детских дошкольных учреждений, общеобразовательных школьных и внешкольных учреждений
ОД-4	Зона образовательных учреждений среднего профессионального образования
ОД-6	Зона рекреационных объектов и учреждений отдыха
ОД-7	Зона объектов обслуживания населения и производственной деятельности
ОД-8	Зона коммерческой активности
	РЕКРЕАЦИОННЫЕ ЗОНЫ
Р-1	Зона общегородской зелени (скверы, бульвары, открытые пространства)
Р-2	Зона природных ландшафтов (парки, рощи, лесопарки)
Р-3	Зона городских пляжей
Р-4	Зона лесов и городских лесов
	ПРОИЗВОДСТВЕННО-КОММУНАЛЬНЫЕ ЗОНЫ
П-3	Зона производственно-коммунальных объектов и предприятий III класса опасности (СЗЗ 300 м); (асфальтовый завод)
П-4	Зона производственно-коммунальных объектов и предприятий IV класса вредности (СЗЗ 100 м)

1	2
П-5	Зона производственно-коммунальных объектов и предприятий V класса (СЗЗ 50 м)
П-6	Разрабатываемые месторождения полезных ископаемых
П-7	Зона перспективного развития промышленности
	ЗОНЫ ИНЖЕНЕРНОЙ И ТРАНСПОРТНОЙ ИНФРАСТРУКТУРЫ
ИТ-1	Зона объектов инженерной инфраструктуры
ИТ-2	Зона объектов транспортной инфраструктуры
	ЗОНЫ СПЕЦИАЛЬНОГО НАЗНАЧЕНИЯ
СН-1	Зона кладбищ
СН-2	Зона полигонов промышленных, бытовых отходов
СН-3	Зона скотомогильников
	ЗОНЫ СЕЛЬСКОХОЗЯЙСТВЕННОГО ИСПОЛЬЗОВАНИЯ
СХ-1	Зона сельскохозяйственных угодий
СХ-2	Зона сельскохозяйственных объектов
	ЗОНЫ ЭКОЛОГИЧЕСКИХ ОГРАНИЧЕНИЙ
Э-ВД	Водоохранные зоны
Э-ОЛ	Особо охраняемые ландшафты
Э-СО	Крутые склоны рек, овраги
Э-Б	Заболоченные территории
Э-ПТ	Зона пойменных территорий, подверженных затоплению паводком
	ОХРАННЫЕ ЗОНЫ
ОЗ-1	Охранные зоны объектов историко-культурного наследия в пределах внутриквартальных пространств, ограниченных красными линиями улиц
ОЗ-3	Зона археологического культурного слоя

АКТ
СОГЛАСОВАНИЯ МЕСТОПОЛОЖЕНИЯ ГРАНИЦ ЗЕМЕЛЬНЫХ УЧАСТКОВ ПРИ ВЫПОЛНЕНИИ КОМПЛЕКСНЫХ КАДАСТРОВЫХ РАБОТ

73:05:040133

наименование субъекта Российской Федерации, муниципального образования, населенного пункта, уникальные учетные номера кадастровых кварталов, а также иные сведения, позволяющие определить местоположение территории, на которой выполняются комплексные кадастровые работы

Всего листов: 4 | Лист 1

N п/п	Обозначение части (характерной точки) границы		Результат согласования (согласовано/ спорное)	Кадастровые номера или обозначения смежных земельных участков	Сведения о лице, представившем возражения	Реквизиты вступившего в законную силу судебного акта
	от т.	до т.				
1	2	3	4	5	6	7
1	н158У	н159У	Согласовано	73:05:040133:1		
			Согласовано	73:05:040133:18		
2	н159У	н160У	Согласовано	73:05:040133:1		
			Согласовано	73:05:040133:19		
3	н172У	17	Согласовано	73:05:040133:3		
			Согласовано	73:05:040133:128		
4	н175У	н176У	Согласовано	73:05:040133:3		
			Согласовано	73:05:040133:27		
5	н176У	3	Согласовано	73:05:040133:3		
			Согласовано	73:05:040133:57		
6	3	н177У	Согласовано	73:05:040133:3		
			Согласовано	73:05:040133:5		
7	н177У	18	Согласовано	73:05:040133:3		
			Согласовано	73:05:040133:128		
8	18	н172У	Согласовано	73:05:040133:3		
			Согласовано	73:05:040133:128		
9	19	н177У	Согласовано	73:05:040133:5		
			Согласовано	73:05:040133:128		
10	3	2	Согласовано	73:05:040133:5		
			Согласовано	73:05:040133:57		
11	2	1	Согласовано	73:05:040133:5		
			Согласовано	73:05:040133:57		
12	н191У	6	Согласовано	73:05:040133:8		
			Согласовано	73:05:040133:37		
13	6	5	Согласовано	73:05:040133:8		
			Согласовано	73:05:040133:64		

АКТ
СОГЛАСОВАНИЯ МЕСТОПОЛОЖЕНИЯ ГРАНИЦ ЗЕМЕЛЬНЫХ УЧАСТКОВ ПРИ ВЫПОЛНЕНИИ КОМПЛЕКСНЫХ КАДАСТРОВЫХ РАБОТ

73:05:040133

наименование субъекта Российской Федерации, муниципального образования, населенного пункта, уникальные учетные номера кадастровых кварталов, а также иные сведения, позволяющие определить местоположение территории, на которой выполняются комплексные кадастровые работы

N п/п	Обозначение части (характерной точки) границы		Результат согласования (согласовано/ спорное)	Кадастровые номера или обозначения смежных земельных участков	Сведения о лице, представившем возражения	Реквизиты вступившего в законную силу судебного акта
	от т.	до т.				
1	2	3	4	5	6	7
14	5	9	Согласовано	73:05:040133:8		
			Согласовано	73:05:040133:121		
15	9	15	Согласовано	73:05:040133:8		
			Согласовано	73:05:040133:121		
16	н196У	н191У	Согласовано	73:05:040133:8		
			Согласовано	73:05:040133:76		
17	н199У	н200У	Согласовано	73:05:040133:9		
			Согласовано	73:05:040133:10		
18	н203У	н204У	Согласовано	73:05:040133:10		
			Согласовано	73:05:040133:16		
19	н216У	н217У	Согласовано	73:05:040133:11		
			Согласовано	73:05:040133:56		
20	н218У	—	Согласовано	73:05:040133:11		
			Согласовано	73:05:040133:36		
21	н229У	н219У	Согласовано	73:05:040133:14		
			Согласовано	73:05:040133:16		
22	56	57	Согласовано	73:05:040133:17		
			Согласовано	73:05:040133:51		
23	н234У	н159У	Согласовано	73:05:040133:18		
			Согласовано	73:05:040133:19		
24	н237У	н238У	Согласовано	73:05:040133:23		
			Согласовано	73:05:040133:26		
25	н240У	н236У	Согласовано	73:05:040133:23		
			Согласовано	73:05:040133:24		
26	16	н250У	Согласовано	73:05:040133:26		
			Согласовано	73:05:040133:128		

АКТ
СОГЛАСОВАНИЯ МЕСТОПОЛОЖЕНИЯ ГРАНИЦ ЗЕМЕЛЬНЫХ УЧАСТКОВ ПРИ ВЫПОЛНЕНИИ КОМПЛЕКСНЫХ КАДАСТРОВЫХ РАБОТ

73:05:040133

наименование субъекта Российской Федерации, муниципального образования, населенного пункта, уникальные учетные номера кадастровых кварталов, а также иные сведения, позволяющие определить местоположение территории, на которой выполняются комплексные кадастровые работы

N п/п	Обозначение части (характерной точки) границы		Результат согласования (согласовано/ спорное)	Кадастровые номера или обозначения смежных земельных участков	Сведения о лице, представившем возражения	Реквизиты вступившего в законную силу судебного акта
	от т.	до т.				
1	2	3	4	5	6	7
27	н250У	н251У	Согласовано	73:05:040133:26		
			Согласовано	73:05:040133:128		
28	н253У	н254У	Согласовано	73:05:040133:27		
			Согласовано	73:05:040133:50		
29	н254У	н176У	Согласовано	73:05:040133:27		
			Согласовано	73:05:040133:57		
30	н266У	н267У	Согласовано	73:05:040133:32		
			Согласовано	73:05:040133:130		
31	н268У	н269У	Согласовано	73:05:040133:32		
			Согласовано	73:05:040133:33		
32	н279У	н280У	Согласовано	73:05:040133:34		
			Согласовано	73:05:040133:55		
33	н280У	н281У	Согласовано	73:05:040133:34		
			Согласовано	73:05:040133:55		
34	н281У	н282У	Согласовано	73:05:040133:34		
			Согласовано	73:05:040133:55		
35	н284У	—	Согласовано	73:05:040133:36		
			Согласовано	73:05:040133:56		
36	7	6	Согласовано	73:05:040133:37		
			Согласовано	73:05:040133:64		
37	н191У	н293У	Согласовано	73:05:040133:37		
			Согласовано	73:05:040133:76		
38	8	7	Согласовано	73:05:040133:37		
			Согласовано	73:05:040133:64		
39	н298У	н299У	Согласовано	73:05:040133:49		
			Согласовано	73:05:040133:50		

АКТ
СОГЛАСОВАНИЯ МЕСТОПОЛОЖЕНИЯ ГРАНИЦ ЗЕМЕЛЬНЫХ УЧАСТКОВ ПРИ ВЫПОЛНЕНИИ КОМПЛЕКСНЫХ КАДАСТРОВЫХ РАБОТ

73:05:040133

наименование субъекта Российской Федерации, муниципального образования, населенного пункта, уникальные учетные номера кадастровых кварталов, а также иные сведения, позволяющие определить местоположение территории, на которой выполняются комплексные кадастровые работы

					Всего листов: 4	Лист 4
N п/п	**Обозначение части (характерной точки) границы**		**Результат согласования (согласовано/ спорное)**	**Кадастровые номера или обозначения смежных земельных участков**	**Сведения о лице, представившем возражения**	**Реквизиты вступившего в законную силу судебного акта**
	от т.	**до т.**				
1	**2**	**3**	**4**	**5**	**6**	**7**
40	н303У	н304У	Согласовано	73:05:040133:50		
			Согласовано	73:05:040133:76		
41	н304У	н305У	Согласовано	73:05:040133:50		
			Согласовано	73:05:040133:57		
42	н305У	н254У	Согласовано	73:05:040133:50		
			Согласовано	73:05:040133:57		
43	61	84	Согласовано	73:05:040133:51		
			Согласовано	73:05:040133:56		
44	н304У	н307У	Согласовано	73:05:040133:57		
			Согласовано	73:05:040133:76		
45	4	5	Согласовано	73:05:040133:64		
			Согласовано	73:05:040133:121		

Председатель согласительной комиссии: _____ **Мельникова Екатерина Юрьевна**

М.П. подпись фамилия, инициалы

КАРТА-ПЛАН ТЕРРИТОРИИ

Пояснительная записка

1. Сведения о территории выполнения комплексных кадастровых работ: 73:05:040134, Ульяновская область, Карсунский район, р.п. Карсун

(наименование субъекта Российской Федерации, муниципального образования, населенного пункта, уникальные учетные номера кадастровых кварталов, иные сведения, позволяющие определить местоположение территории, на которой выполняются комплексные кадастровые работы, например, наименование садоводческого или огороднического некоммерческого товарищества, гаражного кооператива, элемента планировочной структуры)

2. Основания выполнения комплексных кадастровых работ:

Наименование, дата и номер документа, на основании которого выполняются комплексные кадастровые работы: Соглашение о предоставлении из федерального бюджета субсидий, в том числе грантов в форме субсидий, юридическим лицам, индивидуальным предпринимателям, а также физическим лицам, "30" января 2025 г. , 321-20-2025-002

3. Дата подготовки карты-плана территории: "17" сентября 2025 г.

4. Сведения о заказчике(ах) комплексных кадастровых работ:

В отношении юридического лица, органа местного самоуправления муниципального района, муниципального округа или городского округа либо уполномоченного исполнительного органа государственной власти субъекта Российской Федерации:

полное или сокращенное (в случае, если имеется) наименование: ФЕДЕРАЛЬНАЯ СЛУЖБА ГОСУДАРСТВЕННОЙ РЕГИСТРАЦИИ, КАДАСТРА И КАРТОГРАФИИ
основной государственный регистрационный номер: 1047796940465
идентификационный номер налогоплательщика: 7706560536

В отношении физического лица или представителя физических или юридических лиц:

фамилия, имя, отчество (последнее - при наличии): -
страховой номер индивидуального лицевого счета в системе обязательного пенсионного страхования Российской Федерации (СНИЛС): -

Наименование и реквизиты документа, подтверждающие полномочия представителя заказчика(ов) комплексных кадастровых работ: -
Адрес электронной почты (для направления уведомления о результатах внесения сведений в Единый государственный реестр недвижимости): 73_upr@rosreestr.ru

5. Сведения об исполнителе комплексных кадастровых работ:

Полное или сокращенное (в случае, если имеется) наименование и адрес юридического лица, с которым заключен государственный или муниципальный контракт либо договор подряда на выполнение комплексных кадастровых работ: Филиал ППК "Роскадастр" по Ульяновской области, Г.О. ГОРОД УЛЬЯНОВСК, Г УЛЬЯНОВСК, УЛ ЮНОСТИ, Д. 5/96

Фамилия, имя. отчество кадастрового инженера (последнее - при наличии): Мельникова Екатерина Юрьевна и основной государственный регистрационный номер кадастрового инженера индивидуального предпринимателя (ОГРНИП): -

Страховой номер индивидуального лицевого счета в системе обязательного пенсионного страхования Российской Федерации (СНИЛС) кадастрового инженера: 071-399-558 94

Уникальный реестровый номер кадастрового инженера в реестре саморегулируемой организации кадастровых инженеров и дата внесения сведений о физическом лице в такой реестр: А-0289, 2016-04-27

Полное или (в случае, если имеется) сокращенное наименование саморегулируемой организации кадастровых инженеров, членом которой является кадастровый инженер: Ассоциация "Союз кадастровых инженеров"

Контактный телефон: +79021295588

Почтовый адрес и адрес электронной почты, по которым осуществляется связь с кадастровым инженером: katena_melnik@mail.ru

6. Перечень документов, использованных при подготовке карты-плана территории

№ п/п	Реквизиты документа				
	Вид	Дата	Номер	Наименование	Иные сведения
1	2	3	4	5	6
1	Кадастровый план территории	23.06.2025	КУВИ-001/2025-127597949	Кадастровый план территории кадастрового квартала 73:05:040134	-
2	Кадастровый план территории	25.06.2025	КУВИ-001/2025-129033148	Кадастровый план территории кадастрового квартала 73:05:000000	-
3	Иной документ	03.02.2025	170-2682/2025-В	Выписка о пунктах государственной геодезической сети	-
4	Иной документ	16.04.2025	170-10475/2025-В	Единая электронная картографическая основа масштаба М1:2000	-
5	Иной документ	15.07.2025	73-ИОМСУ-05.01/2528	Письмо Администрации МО "Карсунский район" Ульяновской области	-
6	Документы градостроительного зонирования (Правила землепользования и застройки)	03.08.2009	20	Правила землепользования и застройки муниципального образования "Карсунское городское поселение"	-
7	Кадастровая выписка	13.11.2023	КУВИ-001/2023-255780833	Выписка из Единого государственного реестра недвижимости об основных характеристиках и зарегистрированных правах на объект недвижимости номер 73:05:011801:486	-

7. Пояснения к карте-плану территории

1. На территории кадастрового квартала 73:05:040134 на основании соглашения между Федеральной службой государственной регистрации, кадастра и картографии и Публично – правовой компанией «Роскадастр» №321-20-2025-002 от 30.01.2025г. выполнены комплексные кадастровые работы.
Карта-план территории подготовлен в соответствии с кадастровыми планами территории кадастровых кварталов 73:05:040134 от 23.06.2025 г. № КУВИ-001/2025-127597949, 73:05:000000 от 25.06.2025 г. № КУВИ-001/2025-129033148 материалами, хранящимися в кадастровых делах, в государственном фонде данных. Так же при составлении Карта-план территории использовалась Единая электронная картографическая основа (ЦОФП открытого опубликования в масштабе М1:2000): Карсун_73-53-86-(190-и) _ЦОФП_2020_МСК73_зона_1, Карсун_73-53-86-(191-г))_ЦОФП_2020_МСК73_зона_1, Карсун_73-53-86-(191-ж))_ЦОФП_2020_МСК73_зона_1.
Проект межевания территории в отношении кадастрового квартала 73:05:040134 отсутствует.
В соответствии с ответом Администрации МО «Карсунский район» Ульяновской области от 15.07.2025 № 73-ИОМСУ-05.01/2528 исх и Правилами землепользования и застройки муниципального образования «Карсунское городское поселение» Ульяновской области уточняемые земельные участки расположены в территориальныхой зоне

- Ж-4в (Зона жилой застройки в водоохранной зоне)
Для территориальной зоны Ж-4в минимальные и максимальные размеры земельных участков не устанавливаются.
При уточнении границ земельных участков изменение площади участков осуществлено в пределах установленным минимальных размеров.
Ввиду отсутствия утвержденного проекта межевания территории, а также иных документов, предусмотренных Земельным Кодексом РФ для образования земельных участков, постановка на государственный кадастровый учет земельных участков в рамках проведения комплексных кадастровых работ не осуществляется.

В результате выполнения комплексных кадастровых работ и подготовки карты-плана территории сведения ЕГРН об адресе объекта комплексных кадастровых работ или о его местоположении не изменились, соответствующие строки текстовой части карты-плана территории не заполнялись (п.42 Требования от 04.08.2021г №П/0337).

7. Пояснения к карте-плану территории

По результатам анализа кадастрового плана территории 73:05:040134
1. В отношении земельных участков выявлено:
Местоположение 20 земельных участков 73:05:040134:10 73:05:040134:15 73:05:040134:16 73:05:040134:184 73:05:040134:186 73:05:040134:2 73:05:040134:20 73:05:040134:21 73:05:040134:23 73:05:040134:36 73:05:040134:37 73:05:040134:38 73:05:040134:39 73:05:040134:40 73:05:040134:41 73:05:040134:6 73:05:040134:67 73:05:040134:68 73:05:040134:71 73:05:040134:182 установлено в соответствии с требованиями законодательства.
2. В отношении объектов капитального строительства выявлено: у 5 объектов капитального строительства 73:05:011801:529 73:05:040134:183 73:05:040134:53 73:05:040134:61 73:05:040134:62 местоположение контура на земельном участке установлено в соответствии с требованиями законодательства.

В результате выполнения комплексных кадастровых работ осуществлено:
1. Уточнение местоположения границ 12 земельных участков, границы которых не установлены в соответствии с требованиями земельного законодательства:
73:05:040134:1 73:05:040134:3 73:05:040134:7 73:05:040134:8 73:05:040134:9 73:05:040134:12 73:05:040134:13 73:05:040134:14 73:05:040134:19 73:05:040134:22 73:05:040134:24 73:05:040134:35
Возле земельного участка с К№ 73:05:040134:41 расположен земельный участок по адресу: Ульяновская обл., Карсунский район, р.п. Карсун, ул. Саратовская, д. 17 площадью 828 кв.м., сведения о котором отсутствуют в ЕГРН (установлена связь только с ОКС 73:05:040126:56), следовательно данный земельный участок не включен в КПТР.
492627,03 1361387,63
492626,57 1361388,27
492619,36 1361383,01
492606,05 1361373,48
492623,28 1361347,56
492645,83 1361361,84

Возле земельного участка с К№ 73:05:040134:182 расположен земельный участок по адресу: Ульяновская обл., Карсунский район, р.п. Карсун, ул. Степана Разина, д. 9 площадью 928 кв.м., сведения о котором отсутствуют в ЕГРН (установлена связь только с ОКС 73:05:040125:58), следовательно данный земельный участок не включен в КПТР.

492807,08 1361438,41
492824,36 1361448,89
492817,75 1361464,43
492812,31 1361486,79
492788,74 1361483,02
492805,76 1361440,69

Возле земельного участка с К№ 73:05:040134:68 расположен земельный участок по адресу: Ульяновская обл., Карсунский район, р.п. Карсун, ул. Пензенская, д. 4 площадью 760 кв.м., сведения о котором отсутствуют в ЕГРН, следовательно данный земельный участок не включен в КПТР.
492834,13 1361433,65
492846,29 1361417,93
492879,60 1361440,54
492869,50 1361455,09
492861,77 1361450,33
492846,35 1361440,78

Возле земельного участка с К№ 73:05:040134:68 расположен земельный участок по адресу: Ульяновская обл., Карсунский район, р.п. Карсун, ул. Пензенская, д. 6 площадью 1076 кв.м., сведения о котором отсутствуют в ЕГРН, следовательно данный земельный участок не включен в КПТР
492879,60 1361440,54
492846,29 1361417,93
492860,90 1361398,08
492897,22 1361424,24
492883,33 1361443,19

Между земельными участками с К№ 73:05:040134:15 и 73:05:040134:184 находится земельный участок площадью 841 кв.м., сведения о котором отсутствуют в ЕГРН
492636,07 1361423,94
492617,90 1361453,20

7. Пояснения к карте-плану территории

492601,20 1361441,79
492612,85 1361419,26
492602,98 1361412,66
492607,79 1361405,20

За земельным участком с К№ 73:05:040134:22 находится земельный участок площадью 109 кв.м., сведения о котором отсутствуют в ЕГРН и не оформлена надлежащим образом
492679,23 1361347,82
492676,37 1361352,29
492661,30 1361341,32
492665,23 1361336,11

За земельным участком с К№ 73:05:040134:8 находится земельный участок площадью 99 кв.м., сведения о котором отсутствуют в ЕГРН и не оформлена надлежащим образом
492730,30 1361378,95
492751,16 1361394,09
492748,83 1361397,23
492747,99 1361396,50
492730,94 1361384,21
492727,95 1361382,14

2. В отношении объектов капитального строительства выявлено: у 23 объектов капитального строительства: 73:05:040125:58 73:05:040125:59 73:05:040125:61 73:05:040126:55 73:05:040126:56 73:05:040133:75 73:05:040134:43 73:05:040134:44 73:05:040134:45 73:05:040134:46 73:05:040134:47 73:05:040134:50 73:05:040134:51 73:05:040134:55 73:05:040134:56 73:05:040134:57 73:05:040134:58 73:05:040134:59 73:05:040134:63 73:05:040134:64 73:05:040134:65 73:05:040134:66 73:05:040134:185 уточнено местоположение контура на земельном участке.

На земельном участке с К№ 73:05:040134:24 расположен объект капитального строительства, сведения о котором отсутствуют в ЕГРН
492739,53 1361439,51
492743,77 1361442,59
492737,57 1361451,12
492733,32 1361448,03
492739,53 1361439,50

На земельном участке с К№ 73:05:040134:24 расположен объект капитального строительства, сведения о котором отсутствуют в ЕГРН

492778,77 1361467,52
492782,88 1361469,27
492779,12 1361478,10
492775,00 1361476,34
492778,77 1361467,51

На земельном участке, сведения о котором отсутствуют в ЕГРН расположен по адресу: Ульяновская обл., Карсунский район, р.п. Карсун, ул. Пензенская, д.4 объект капитального строительства, сведения о котором отсутствуют в ЕГРН
492876,95 1361443,80
492870,01 1361439,10
492872,28 1361435,74
492879,22 1361440,44

На земельном участке, сведения о котором отсутствуют в ЕГРН расположен по адресу: Ульяновская обл., Карсунский район, р.п. Карсун, ул. Пензенская, д. 6 объект капитального строительства, сведения о котором отсутствуют в ЕГРН
492887,36 1361417,59
492892,29 1361421,13
492888,54 1361426,35

7. Пояснения к карте-плану территории

492883,61 1361422,82

3. Исправлена реестровая ошибка в отношении 11 земельных участков с кадастровыми номерами: 73:05:040134:2 73:05:040134:10 73:05:040134:15 73:05:040134:20 73:05:040134:21 73:05:040134:37 73:05:040134:38 73:05:040134:39 73:05:040134:40 73:05:040134:41, 73:05:040134:16.

Реестровая ошибка исправляется в связи с приведением границ земельных участков в соответствии с фактическим использованием земельного участка. Границы сформировались по фактическому пользованию, (в связи с особенностями рельефа) на местности более 15 лет (ФЗ 218 О государственной регистрации), закреплены металлическими и деревянными столбами забора, что позволяет определить местоположение границ этих участков; площадь земельных участков увеличилась или уменьшилась не более, чем на 10 %, что допустимо в рамках действующего законодательства. Реестровая ошибка в отношении земельного участка с К№ 73:05:040134:16 исправляется в связи с тем, что добавлена точка в створ.

Доступ к уточняемым и исправляемым земельным участкам обеспечивается через земли общего пользования.

Уточняемые земельные участки с кадастровыми номерами 73:05:040134:1 73:05:040134:3 73:05:040134:7 73:05:040134:8 73:05:040134:9 73:05:040134:12 73:05:040134:13 73:05:040134:14 73:05:040134:19 73:05:040134:22 73:05:040134:24 73:05:040134:35 расположены в границах ЗОУИТ 73:05-6.365, ЗОУИТ 73:00-6.481, ЗОУИТ 73:00-6.421, ЗОУИТ 73:00-6.463.
Земельные участки, в отношении которых реестровая ошибка с кадастровыми номерами: 73:05:040134:2 73:05:040134:10 73:05:040134:15 73:05:040134:20 73:05:040134:21 73:05:040134:37 73:05:040134:38 73:05:040134:39 73:05:040134:40 73:05:040134:41 73:05:040134:16 расположены в границах ЗОУИТ 73:05-6.365, ЗОУИТ 73:00-6.421.

В результате комплексных кадастровых работ на территории кадастрового квартала 73:05:040126 осуществлено:
- уточнение местоположения границ 12 земельного участка, границы которых не установлены в соответствии с требованиями законодательства,
- осуществлено уточнение местоположения 23 контуров объектов капитального строительства на земельных участках.
- исправлена реестровая ошибка 11 земельных участков.

В соответствии с производственным заданием на выполнение комплексных кадастровых работ Федерального значения и работ по исправлению реестровых ошибок в границах Ульяновской области полевые и камеральные работы выполнялись филиалом ППК «Роскадастр» «Средневолжское АГП».

Комплексные кадастровые работы проведены в соответствии с требованиями Федерального закона от 24.07.2007 г. №221-ФЗ «О кадастровой деятельности». При подготовке карты-плана территории были использованы сведения ЕГРН, сведения информационной системы обеспечения градостроительной деятельности, Проекты садового товарищества. В установленные Федеральным законом от 24.07.2007 г. №221-ФЗ «О кадастровой деятельности» сроки возражения от заинтересованных лицо относительно местоположения границ земельных участков, определенных в ходе выполнения комплексных кадастровых работ, не поступили.

Сведения о пунктах геодезической сети и средствах измерений

1. Сведения о пунктах геодезической сети:

№ п/п	Вид геодезической сети	Название пункта геодезической сети и тип знака	Система координат пункта геодезической сети	Координаты пункта, м		Дата обследования "26" июня 2025 г.		
						Сведения о состоянии		
				X	Y	наружного знака пункта	центра пункта	марки центра пункта
1	2	3	4	5	6	7	8	9
1	плановая, СГС-1 класса	Нов. Погорелово, пир., 6.0 м, 1, №1041	МСК-73	487640.62	1345730.97	Утрачен	Сохранился	Сохранился
2	плановая, ГГС-2 класса	Ивановский, сигн., 33.9 м, 1, №1200	МСК-73	493614.91	1367302.04	Утрачен	Сохранился	Сохранился
3	плановая, ГГС-4 класса	Бол. Поселки, неизвестен, 148, №3417	МСК-73	501699.84	1361983.03	Утрачен	Сохранился	Сохранился
4	плановая, ГГС-4 класса	Узловой, пир., 6.1 м, 148, №2636	МСК-73	487944.69	1363736.88	Утрачен	Сохранился	Сохранился

2. Сведения об использованных средствах измерений

№ п/п	Наименование и обозначение типа средства измерений - прибора (инструмента, аппаратуры)	Заводской или серийный номер средства измерений	Реквизиты свидетельства о поверке прибора (инструмента, аппаратуры) и (или) срок действия поверки
1	2	3	4
1	GNSS приемник PrinCe i80PRO	4359823	С-ЕВЕ/11-03-2025/416467590. Действителен до 10.03.2026 г.
2	GNSS приемник PrinCe i80PRO	4359816	С-ЕВЕ/14-03-2025/417168775. Действителен до 13.03.2026 г.

Сведения об уточняемых земельных участках

1. Сведения о характерных точках границы уточняемого земельного участка с кадастровым номером 73:05:040134:1 :

Система координат МСК-73, зона 1 **Зона №1**

Обозначение характерных точек границ	Координаты, м				Метод определения координат	Формулы, примененные для расчета средней квадратической погрешности определения координат характерных точек границ (Mt), с подставленными в такие формулы значениями и итоговые (вычисленные) значения Mt, м	Описание закрепления точки
	содержатся в Едином государственном реестре недвижимости		определены в результате выполнения комплексных кадастровых работ				
	X	Y	X	Y			
1	2	3	4	5	6	7	8
н102У	-	-	492570.95	1361475.05	Метод спутниковых геодезических измерений (определений)	0.1	-
н103У	-	-	492556.39	1361495.48	Метод спутниковых геодезических измерений (определений)	0.1	-
н104У	-	-	492536.52	1361483.73	Метод спутниковых геодезических измерений (определений)	0.1	-
н105У	-	-	492541.90	1361473.81	Метод спутниковых геодезических измерений (определений)	0.1	-
н106У	-	-	492538.84	1361471.89	Метод спутниковых геодезических измерений (определений)	0.1	-
н107У	-	-	492546.47	1361460.51	Метод спутниковых геодезических измерений (определений)	0.1	-
н102У	-	-	492570.95	1361475.05	Метод спутниковых геодезических измерений (определений)	0.1	-

2. Сведения о частях границ уточняемого земельного участка с кадастровым номером 73:05:040134:1 :

Обозначение части границ		Горизонтальное проложение (S), м	Описание прохождения части границ	Сведения о согласовании местоположения границ (согласовано/спорное)
от т.	до т.			
1	2	3	4	5
н102У	н103У	25.09	-	-
н103У	н104У	23.08	-	-
н104У	н105У	11.28	-	-
н105У	н106У	3.61	-	-

2. Сведения о частях границ уточняемого земельного участка с кадастровым номером 73:05:040134:1 :

Обозначение части границ		Горизонтальное проложение (S), м	Описание прохождения части границ	Сведения о согласовании местоположения границ (согласовано/спорное)
от т.	до т.			
1	2	3	4	5
н106У	н107У	13.70	-	-
н107У	н102У	28.47	-	-

3. Сведения о характеристиках уточняемого земельного участка с кадастровым номером 73:05:040134:1 :

№ п/п	Наименование характеристики земельного участка	Значение характеристики
1	2	3
1.	Адрес земельного участка	-
1.1.	Сведения о местоположении земельного участка (при отсутствии адреса) в структурированном в соответствии с федеральной информационной адресной системой виде	-
1.2.	Дополнительные сведения о местоположении земельного участка	-
2.	Площадь земельного участка ± величина погрешности определения (вычисления) площади (Р ± ΔР), м2	657 ± 9
3.	Формула, примененная для вычисления предельной погрешности определения площади земельного участка, с подставленными значениями и итоговые (вычисленные) значения (ΔР), м2	ΔР=3.5*Mt*√P=3.5*0,1*√657=9
4.	Площадь земельного участка согласно сведениям Единого государственного реестра недвижимости (Ркад), м2	656
5.	Оценка расхождения Р и Ркад (Р - Ркад), м2	1
6.	Предельные минимальный и максимальный размеры земельного участка (Рмин и Рмакс), м2	- -
7.	Вид (виды) разрешенного использования	Для индивидуального жилищного строительства
7.1.	Дополнительные сведения об использовании земельного участка	-
8.	Кадастровый или иной государственный учетный номер (инвентарный) здания, сооружения, объекта незавершенного строительства, расположенного на земельном участке	73:05:011801:486
9.	Сведения о земельных участках (землях общего пользования, территории общего пользования), посредством которых обеспечивается доступ	Земли общего пользования
10.	Иные сведения	-

4. Пояснения к сведениям об уточняемом земельном участке с кадастровым номером 73:05:040134:1 :

1.	-

Сведения об уточняемых земельных участках

1. Сведения о характерных точках границы уточняемого земельного участка с кадастровым номером 73:05:040134:3 :

Система координат МСК-73, зона 1 **Зона №1**

Обозначение характерных точек границ	Координаты, м				Метод определения координат	Формулы, примененные для расчета средней квадратической погрешности определения координат характерных точек границ (Mt), с подставленными в такие формулы значениями и итоговые (вычисленные) значения Mt, м	Описание закрепления точки
	содержатся в Едином государственном реестре недвижимости		определены в результате выполнения комплексных кадастровых работ				
	X	Y	X	Y			
1	2	3	4	5	6	7	8
48	5003.60	5989.39	492747.99	1361396.50	Метод спутниковых геодезических измерений (определений)	0.1	-
49	5002.85	5989.38	492713.65	1361449.10	Метод спутниковых геодезических измерений (определений)	0.1	-
50	4997.79	5986.07	492695.68	1361437.59	Метод спутниковых геодезических измерений (определений)	0.1	-
51	4995.97	5985.34	492705.87	1361421.57	Метод спутниковых геодезических измерений (определений)	0.1	-
52	4995.75	5985.62	492730.94	1361384.21	Метод спутниковых геодезических измерений (определений)	0.1	-
53	4988.52	5981.12	-	-	-	0.1	-
54	4983.87	5988.69	-	-	-	0.1	-
55	4980.16	5986.50	-	-	-	0.1	-
56	4990.10	5969.21	-	-	-	0.1	-
57	5014.25	5930.84	-	-	-	0.1	-
58	5032.00	5942.65	-	-	-	0.1	-
48	5003.60	5989.39	492747.99	1361396.50	Метод спутниковых геодезических измерений (определений)	0.1	-

2. Сведения о частях границ уточняемого земельного участка с кадастровым номером 73:05:040134:3 :

Обозначение части границ		Горизонтальное проложение (S), м	Описание прохождения части границ	Сведения о согласовании местоположения границ (согласовано/спорное)
от т.	до т.			
1	2	3	4	5
48	49	62.82	-	-

2. Сведения о частях границ уточняемого земельного участка с кадастровым номером 73:05:040134:3 :

Обозначение части границ		Горизонтальное проложение (S), м	Описание прохождения части границ	Сведения о согласовании местоположения границ (согласовано/спорное)
от т.	до т.			
1	2	3	4	5
49	50	21.34	-	-
50	51	18.99	-	-
51	52	44.99	-	-
52	48	21.02	-	-

3. Сведения о характеристиках уточняемого земельного участка с кадастровым номером 73:05:040134:3 :

№ п/п	Наименование характеристики земельного участка	Значение характеристики
1	2	3
1.	Адрес земельного участка	-
1.1.	Сведения о местоположении земельного участка (при отсутствии адреса) в структурированном в соответствии с федеральной информационной адресной системой виде	-
1.2.	Дополнительные сведения о местоположении земельного участка	-
2.	Площадь земельного участка ± величина погрешности определения (вычисления) площади (Р ± ΔР), м2	1352 ± 13
3.	Формула, примененная для вычисления предельной погрешности определения площади земельного участка, с подставленными значениями и итоговые (вычисленные) значения (ΔР), м2	ΔР=3.5*Mt*√P=3.5*0,1*√1352=13
4.	Площадь земельного участка согласно сведениям Единого государственного реестра недвижимости (Ркад), м2	1249
5.	Оценка расхождения Р и Ркад (Р - Ркад), м2	103
6.	Предельные минимальный и максимальный размеры земельного участка (Рмин и Рмакс), м2	- -
7.	Вид (виды) разрешенного использования	Для индивидуального жилищного строительства
7.1.	Дополнительные сведения об использовании земельного участка	-
8.	Кадастровый или иной государственный учетный номер (инвентарный) здания, сооружения, объекта незавершенного строительства, расположенного на земельном участке	73:05:040134:50
9.	Сведения о земельных участках (землях общего пользования, территории общего пользования), посредством которых обеспечивается доступ	Земли общего пользования
10.	Иные сведения	-

4. Пояснения к сведениям об уточняемом земельном участке с кадастровым номером 73:05:040134:3 :

1.	-

Сведения об уточняемых земельных участках

1. Сведения о характерных точках границы уточняемого земельного участка с кадастровым номером 73:05:040134:7 :

Система координат МСК-73, зона 1 **Зона №1**

Обозначение характерных точек границ	Координаты, м				Метод определения координат	Формулы, примененные для расчета средней квадратической погрешности определения координат характерных точек границ (Mt), с подставленными в такие формулы значениями и итоговые (вычисленные) значения Mt, м	Описание закрепления точки
	содержатся в Едином государственном реестре недвижимости		определены в результате выполнения комплексных кадастровых работ				
	X	Y	X	Y			
1	2	3	4	5	6	7	8
н113У	-	-	492501.61	1361561.79	Метод спутниковых геодезических измерений (определений)	0.1	-
н114У	-	-	492513.88	1361528.77	Метод спутниковых геодезических измерений (определений)	0.1	-
н115У	-	-	492580.51	1361558.43	Метод спутниковых геодезических измерений (определений)	0.1	-
н116У	-	-	492595.37	1361565.13	Метод спутниковых геодезических измерений (определений)	0.1	-
н117У	-	-	492584.12	1361593.00	Метод спутниковых геодезических измерений (определений)	0.1	-
н113У	-	-	492501.61	1361561.79	Метод спутниковых геодезических измерений (определений)	0.1	-

2. Сведения о частях границ уточняемого земельного участка с кадастровым номером 73:05:040134:7 :

Обозначение части границ		Горизонтальное проложение (S), м	Описание прохождения части границ	Сведения о согласовании местоположения границ (согласовано/спорное)
от т.	до т.			
1	2	3	4	5
н113У	н114У	35.23	-	-
н114У	н115У	72.93	-	-
н115У	н116У	16.30	-	-
н116У	н117У	30.05	-	-
н117У	н113У	88.22	-	-

3. Сведения о характеристиках уточняемого земельного участка с кадастровым номером 73:05:040134:7 :

№ п/п	Наименование характеристики земельного участка	Значение характеристики
1	2	3
1.	Адрес земельного участка	-
1.1.	Сведения о местоположении земельного участка (при отсутствии адреса) в структурированном в соответствии с федеральной информационной адресной системой виде	-
1.2.	Дополнительные сведения о местоположении земельного участка	-
2.	Площадь земельного участка ± величина погрешности определения (вычисления) площади (Р ± ΔР), м2	2897 ± 19
3.	Формула, примененная для вычисления предельной погрешности определения площади земельного участка, с подставленными значениями и итоговые (вычисленные) значения (ΔР), м2	ΔР=3.5*Mt*√P=3.5*0,1*√2897=19
4.	Площадь земельного участка согласно сведениям Единого государственного реестра недвижимости (Ркад), м2	2897
5.	Оценка расхождения Р и Ркад (Р - Ркад), м2	-
6.	Предельные минимальный и максимальный размеры земельного участка (Рмин и Рмакс), м2	- -
7.	Вид (виды) разрешенного использования	Для индивидуального жилищного строительства
7.1.	Дополнительные сведения об использовании земельного участка	-
8.	Кадастровый или иной государственный учетный номер (инвентарный) здания, сооружения, объекта незавершенного строительства, расположенного на земельном участке	73:05:040134:45
9.	Сведения о земельных участках (землях общего пользования, территории общего пользования), посредством которых обеспечивается доступ	Земли общего пользования
10.	Иные сведения	-

4. Пояснения к сведениям об уточняемом земельном участке с кадастровым номером 73:05:040134:7 :

1.	-

Сведения об уточняемых земельных участках

1. Сведения о характерных точках границы уточняемого земельного участка с кадастровым номером 73:05:040134:8 :

Система координат МСК-73, зона 1 **Зона №1**

Обозначение характерных точек границ	Координаты, м				Метод определения координат	Формулы, примененные для расчета средней квадратической погрешности определения координат характерных точек границ (Mt), с подставленными в такие формулы значениями и итоговые (вычисленные) значения Mt, м	Описание закрепления точки
	содержатся в Едином государственном реестре недвижимости		определены в результате выполнения комплексных кадастровых работ				
	X	Y	X	Y			
1	2	3	4	5	6	7	8
н118У	-	-	492769.39	1361325.89	Метод спутниковых геодезических измерений (определений)	0.1	-
н119У	-	-	492774.15	1361329.21	Метод спутниковых геодезических измерений (определений)	0.1	-
н120У	-	-	492772.28	1361331.92	Метод спутниковых геодезических измерений (определений)	0.1	-
н109У	-	-	492787.46	1361342.99	Метод спутниковых геодезических измерений (определений)	0.1	-
27	-	-	492756.31	1361386.83	Метод спутниковых геодезических измерений (определений)	0.1	-
26	-	-	492751.16	1361394.09	Метод спутниковых геодезических измерений (определений)	0.1	-
н121У	-	-	492730.30	1361378.95	Метод спутниковых геодезических измерений (определений)	0.1	-
н118У	-	-	492769.39	1361325.89	Метод спутниковых геодезических измерений (определений)	0.1	-

2. Сведения о частях границ уточняемого земельного участка с кадастровым номером 73:05:040134:8 :

Обозначение части границ		Горизонтальное проложение (S), м	Описание прохождения части границ	Сведения о согласовании местоположения границ (согласовано/спорное)
от т.	до т.			
1	2	3	4	5
н118У	н119У	5.80	-	-

2. Сведения о частях границ уточняемого земельного участка с кадастровым номером 73:05:040134:8 :

Обозначение части границ		Горизонтальное проложение (S), м	Описание прохождения части границ	Сведения о согласовании местоположения границ (согласовано/спорное)
от т.	до т.			
1	2	3	4	5
н119У	н120У	3.29	-	-
н120У	н109У	18.79	-	-
н109У	27	53.78	-	-
27	26	8.90	-	-
26	н121У	25.78	-	-
н121У	н118У	65.90	-	-

3. Сведения о характеристиках уточняемого земельного участка с кадастровым номером 73:05:040134:8 :

№ п/п	Наименование характеристики земельного участка	Значение характеристики
1	2	3
1.	Адрес земельного участка	-
1.1.	Сведения о местоположении земельного участка (при отсутствии адреса) в структурированном в соответствии с федеральной информационной адресной системой виде	-
1.2.	Дополнительные сведения о местоположении земельного участка	-
2.	Площадь земельного участка ± величина погрешности определения (вычисления) площади (Р ± ΔР), м2	1601 ± 14
3.	Формула, примененная для вычисления предельной погрешности определения площади земельного участка, с подставленными значениями и итоговые (вычисленные) значения (ΔР), м2	ΔР=3.5*Mt*√P=3.5*0,1*√1601=14
4.	Площадь земельного участка согласно сведениям Единого государственного реестра недвижимости (Ркад), м2	1500
5.	Оценка расхождения Р и Ркад (Р - Ркад), м2	101
6.	Предельные минимальный и максимальный размеры земельного участка (Рмин и Рмакс), м2	- -
7.	Вид (виды) разрешенного использования	для индивидуального жилищного строительства
7.1.	Дополнительные сведения об использовании земельного участка	-
8.	Кадастровый или иной государственный учетный номер (инвентарный) здания, сооружения, объекта незавершенного строительства, расположенного на земельном участке	73:05:040134:58
9.	Сведения о земельных участках (землях общего пользования, территории общего пользования), посредством которых обеспечивается доступ	Земли общего пользования
10.	Иные сведения	-

4. Пояснения к сведениям об уточняемом земельном участке с кадастровым номером 73:05:040134:8 :

1.	-

Сведения об уточняемых земельных участках

1. Сведения о характерных точках границы уточняемого земельного участка с кадастровым номером 73:05:040134:9 :

Система координат МСК-73, зона 1 **Зона №1**

Обозначение характерных точек границ	Координаты, м				Метод определения координат	Формулы, примененные для расчета средней квадратической погрешности определения координат характерных точек границ (Mt), с подставленными в такие формулы значениями и итоговые (вычисленные) значения Mt, м	Описание закрепления точки
	содержатся в Едином государственном реестре недвижимости		определены в результате выполнения комплексных кадастровых работ				
	X	Y	X	Y			
1	2	3	4	5	6	7	8
9	-	-	492714.84	1361372.98	Метод спутниковых геодезических измерений (определений)	0.1	-
н122У	-	-	492709.86	1361369.28	Метод спутниковых геодезических измерений (определений)	0.1	-
25	-	-	492739.67	1361331.43	Метод спутниковых геодезических измерений (определений)	0.1	-
н123У	-	-	492750.95	1361316.95	Метод спутниковых геодезических измерений (определений)	0.1	-
н124У	-	-	492761.46	1361324.48	Метод спутниковых геодезических измерений (определений)	0.1	-
н125У	-	-	492763.59	1361321.65	Метод спутниковых геодезических измерений (определений)	0.1	-
н118У	-	-	492769.39	1361325.89	Метод спутниковых геодезических измерений (определений)	0.1	-
н121У	-	-	492730.30	1361378.95	Метод спутниковых геодезических измерений (определений)	0.1	-
н126У	-	-	492727.95	1361382.14	Метод спутниковых геодезических измерений (определений)	0.1	-
9	-	-	492714.84	1361372.98	Метод спутниковых геодезических измерений (определений)	0.1	-

2. Сведения о частях границ уточняемого земельного участка с кадастровым номером 73:05:040134:9 :

Обозначение части границ		Горизонтальное проложение (S), м	Описание прохождения части границ	Сведения о согласовании местоположения границ (согласовано/спорное)
от т.	до т.			
1	2	3	4	5
9	н122У	6.20	-	-
н122У	25	48.18	-	-
25	н123У	18.36	-	-
н123У	н124У	12.93	-	-
н124У	н125У	3.54	-	-
н125У	н118У	7.18	-	-
н118У	н121У	65.90	-	-
н121У	н126У	3.96	-	-
н126У	9	15.99	-	-

3. Сведения о характеристиках уточняемого земельного участка с кадастровым номером 73:05:040134:9 :

№ п/п	Наименование характеристики земельного участка	Значение характеристики
1	2	3
1.	Адрес земельного участка	-
1.1.	Сведения о местоположении земельного участка (при отсутствии адреса) в структурированном в соответствии с федеральной информационной адресной системой виде	-
1.2.	Дополнительные сведения о местоположении земельного участка	-
2.	Площадь земельного участка ± величина погрешности определения (вычисления) площади (Р ± ΔР), м2	1431 ± 13
3.	Формула, примененная для вычисления предельной погрешности определения площади земельного участка, с подставленными значениями и итоговые (вычисленные) значения (ΔР), м2	ΔР=3.5*Mt*√P=3.5*0,1*√1431=13
4.	Площадь земельного участка согласно сведениям Единого государственного реестра недвижимости (Ркад), м2	1390
5.	Оценка расхождения Р и Ркад (Р - Ркад), м2	41
6.	Предельные минимальный и максимальный размеры земельного участка (Рмин и Рмакс), м2	- -
7.	Вид (виды) разрешенного использования	Для ведения личного подсобного хозяйства
7.1.	Дополнительные сведения об использовании земельного участка	-
8.	Кадастровый или иной государственный учетный номер (инвентарный) здания, сооружения, объекта незавершенного строительства, расположенного на земельном участке	73:05:040134:185
9.	Сведения о земельных участках (землях общего пользования, территории общего пользования), посредством которых обеспечивается доступ	Земли общего пользования
10.	Иные сведения	-

4. Пояснения к сведениям об уточняемом земельном участке с кадастровым номером 73:05:040134:9 :

1.	-

Сведения об уточняемых земельных участках

1. Сведения о характерных точках границы уточняемого земельного участка с кадастровым номером 73:05:040134:12 :

Система координат МСК-73, зона 1 **Зона №1**

Обозначение характерных точек границ	Координаты, м				Метод определения координат	Формулы, примененные для расчета средней квадратической погрешности определения координат характерных точек границ (Mt), с подставленными в такие формулы значениями и итоговые (вычисленные) значения Mt, м	Описание закрепления точки
	содержатся в Едином государственном реестре недвижимости		определены в результате выполнения комплексных кадастровых работ				
	X	Y	X	Y			
1	2	3	4	5	6	7	8
н133У	-	-	492523.32	1361508.01	Метод спутниковых геодезических измерений (определений)	0.1	-
н104У	-	-	492536.52	1361483.73	Метод спутниковых геодезических измерений (определений)	0.1	-
н103У	-	-	492556.39	1361495.48	Метод спутниковых геодезических измерений (определений)	0.1	-
н134У	-	-	492589.77	1361515.22	Метод спутниковых геодезических измерений (определений)	0.1	-
н135У	-	-	492578.35	1361535.18	Метод спутниковых геодезических измерений (определений)	0.1	-
н136У	-	-	492568.31	1361530.05	Метод спутниковых геодезических измерений (определений)	0.1	-
н133У	-	-	492523.32	1361508.01	Метод спутниковых геодезических измерений (определений)	0.1	-

2. Сведения о частях границ уточняемого земельного участка с кадастровым номером 73:05:040134:12 :

Обозначение части границ		Горизонтальное проложение (S), м	Описание прохождения части границ	Сведения о согласовании местоположения границ (согласовано/спорное)
от т.	до т.			
1	2	3	4	5
н133У	н104У	27.64	-	-
н104У	н103У	23.08	-	-
н103У	н134У	38.78	-	-
н134У	н135У	23.00	-	-

2. Сведения о частях границ уточняемого земельного участка с кадастровым номером 73:05:040134:12 :

Обозначение части границ		Горизонтальное проложение (S), м	Описание прохождения части границ	Сведения о согласовании местоположения границ (согласовано/спорное)
от т.	до т.			
1	2	3	4	5
н135У	н136У	11.27	-	-
н136У	н133У	50.10	-	-

3. Сведения о характеристиках уточняемого земельного участка с кадастровым номером 73:05:040134:12 :

№ п/п	Наименование характеристики земельного участка	Значение характеристики
1	2	3
1.	Адрес земельного участка	-
1.1.	Сведения о местоположении земельного участка (при отсутствии адреса) в структурированном в соответствии с федеральной информационной адресной системой виде	-
1.2.	Дополнительные сведения о местоположении земельного участка	-
2.	Площадь земельного участка ± величина погрешности определения (вычисления) площади (Р ± ΔР), м2	1554 ± 14
3.	Формула, примененная для вычисления предельной погрешности определения площади земельного участка, с подставленными значениями и итоговые (вычисленные) значения (ΔР), м2	ΔР=3.5*Mt*√P=3.5*0,1*√1554=14
4.	Площадь земельного участка согласно сведениям Единого государственного реестра недвижимости (Ркад), м2	1500
5.	Оценка расхождения Р и Ркад (Р - Ркад), м2	54
6.	Предельные минимальный и максимальный размеры земельного участка (Рмин и Рмакс), м2	- -
7.	Вид (виды) разрешенного использования	для индивидуального жилищного строительства
7.1.	Дополнительные сведения об использовании земельного участка	-
8.	Кадастровый или иной государственный учетный номер (инвентарный) здания, сооружения, объекта незавершенного строительства, расположенного на земельном участке	73:05:040134:56
9.	Сведения о земельных участках (землях общего пользования, территории общего пользования), посредством которых обеспечивается доступ	Земли общего пользования
10.	Иные сведения	-

4. Пояснения к сведениям об уточняемом земельном участке с кадастровым номером 73:05:040134:12 :

1.	-

Сведения об уточняемых земельных участках

1. Сведения о характерных точках границы уточняемого земельного участка с кадастровым номером 73:05:040134:13 :

Система координат МСК-73, зона 1 **Зона №1**

Обозначение характерных точек границ	Координаты, м				Метод определения координат	Формулы, примененные для расчета средней квадратической погрешности определения координат характерных точек границ (Mt), с подставленными в такие формулы значениями и итоговые (вычисленные) значения Mt, м	Описание закрепления точки
	содержатся в Едином государственном реестре недвижимости		определены в результате выполнения комплексных кадастровых работ				
	X	Y	X	Y			
1	2	3	4	5	6	7	8
н137У	-	-	492622.70	1361480.39	Метод спутниковых геодезических измерений (определений)	0.1	-
н138У	-	-	492611.12	1361499.35	Метод спутниковых геодезических измерений (определений)	0.1	-
н102У	-	-	492570.95	1361475.05	Метод спутниковых геодезических измерений (определений)	0.1	-
н107У	-	-	492546.47	1361460.51	Метод спутниковых геодезических измерений (определений)	0.1	-
н139У	-	-	492555.08	1361447.99	Метод спутниковых геодезических измерений (определений)	0.1	-
н140У	-	-	492557.96	1361449.73	Метод спутниковых геодезических измерений (определений)	0.1	-
н141У	-	-	492561.75	1361443.54	Метод спутниковых геодезических измерений (определений)	0.1	-
н142У	-	-	492563.11	1361444.53	Метод спутниковых геодезических измерений (определений)	0.1	-
н137У	-	-	492622.70	1361480.39	Метод спутниковых геодезических измерений (определений)	0.1	-

2. Сведения о частях границ уточняемого земельного участка с кадастровым номером 73:05:040134:13 :

Обозначение части границ		Горизонтальное проложение (S), м	Описание прохождения части границ	Сведения о согласовании местоположения границ (согласовано/спорное)
от т.	до т.			
1	2	3	4	5
н137У	н138У	22.22	-	-
н138У	н102У	46.95	-	-
н102У	н107У	28.47	-	-
н107У	н139У	15.19	-	-
н139У	н140У	3.36	-	-
н140У	н141У	7.26	-	-
н141У	н142У	1.68	-	-
н142У	н137У	69.55	-	-

3. Сведения о характеристиках уточняемого земельного участка с кадастровым номером 73:05:040134:13 :

№ п/п	Наименование характеристики земельного участка	Значение характеристики
1	2	3
1.	Адрес земельного участка	-
1.1.	Сведения о местоположении земельного участка (при отсутствии адреса) в структурированном в соответствии с федеральной информационной адресной системой виде	-
1.2.	Дополнительные сведения о местоположении земельного участка	-
2.	Площадь земельного участка ± величина погрешности определения (вычисления) площади (Р ± ΔР), м2	1636 ± 14
3.	Формула, примененная для вычисления предельной погрешности определения площади земельного участка, с подставленными значениями и итоговые (вычисленные) значения (ΔР), м2	ΔР=3.5*Mt*√P=3.5*0,1*√1636=14
4.	Площадь земельного участка согласно сведениям Единого государственного реестра недвижимости (Ркад), м2	1500
5.	Оценка расхождения Р и Ркад (Р - Ркад), м2	136
6.	Предельные минимальный и максимальный размеры земельного участка (Рмин и Рмакс), м2	- -
7.	Вид (виды) разрешенного использования	Для индивидуального жилищного строительства
7.1.	Дополнительные сведения об использовании земельного участка	-
8.	Кадастровый или иной государственный учетный номер (инвентарный) здания, сооружения, объекта незавершенного строительства, расположенного на земельном участке	73:05:040134:47
9.	Сведения о земельных участках (землях общего пользования, территории общего пользования), посредством которых обеспечивается доступ	Земли общего пользования
10.	Иные сведения	-

4. Пояснения к сведениям об уточняемом земельном участке с кадастровым номером 73:05:040134:13 :

1.	-

Сведения об уточняемых земельных участках

1. Сведения о характерных точках границы уточняемого земельного участка с кадастровым номером 73:05:040134:14 :

Система координат МСК-73, зона 1 **Зона №1**

Обозначение характерных точек границ	Координаты, м				Метод определения координат	Формулы, примененные для расчета средней квадратической погрешности определения координат характерных точек границ (Mt), с подставленными в такие формулы значениями и итоговые (вычисленные) значения Mt, м	Описание закрепления точки
	содержатся в Едином государственном реестре недвижимости		определены в результате выполнения комплексных кадастровых работ				
	X	Y	X	Y			
1	2	3	4	5	6	7	8
н142У	-	-	492563.11	1361444.53	Метод спутниковых геодезических измерений (определений)	0.1	-
н143У	-	-	492569.42	1361434.43	Метод спутниковых геодезических измерений (определений)	0.1	-
н144У	-	-	492566.11	1361432.38	Метод спутниковых геодезических измерений (определений)	0.1	-
н145У	-	-	492570.56	1361425.02	Метод спутниковых геодезических измерений (определений)	0.1	-
н146У	-	-	492572.30	1361426.22	Метод спутниковых геодезических измерений (определений)	0.1	-
46	-	-	492574.15	1361427.50	Метод спутниковых геодезических измерений (определений)	0.1	-
45	-	-	492582.65	1361431.79	Метод спутниковых геодезических измерений (определений)	0.1	-
44	-	-	492583.57	1361431.49	Метод спутниковых геодезических измерений (определений)	0.1	-
43	-	-	492601.20	1361441.79	Метод спутниковых геодезических измерений (определений)	0.1	-
н147У	-	-	492617.90	1361453.20	Метод спутниковых геодезических измерений (определений)	0.1	-

1. Сведения о характерных точках границы уточняемого земельного участка с кадастровым номером 73:05:040134:14 :

Система координат МСК-73, зона 1 **Зона №1**

Обозначение характерных точек границ	Координаты, м				Метод определения координат	Формулы, примененные для расчета средней квадратической погрешности определения координат характерных точек границ (Mt), с подставленными в такие формулы значениями и итоговые (вычисленные) значения Mt, м	Описание закрепления точки
	содержатся в Едином государственном реестре недвижимости		определены в результате выполнения комплексных кадастровых работ				
	X	Y	X	Y			
1	2	3	4	5	6	7	8
н148У	-	-	492620.36	1361454.89	Метод спутниковых геодезических измерений (определений)	0.1	-
н149У	-	-	492633.66	1361462.65	Метод спутниковых геодезических измерений (определений)	0.1	-
н137У	-	-	492622.70	1361480.39	Метод спутниковых геодезических измерений (определений)	0.1	-
н142У	-	-	492563.11	1361444.53	Метод спутниковых геодезических измерений (определений)	0.1	-

2. Сведения о частях границ уточняемого земельного участка с кадастровым номером 73:05:040134:14 :

Обозначение части границ		Горизонтальное проложение (S), м	Описание прохождения части границ	Сведения о согласовании местоположения границ (согласовано/спорное)
от т.	до т.			
1	2	3	4	5
н142У	н143У	11.91	-	-
н143У	н144У	3.89	-	-
н144У	н145У	8.60	-	-
н145У	н146У	2.11	-	-
н146У	46	2.25	-	-
46	45	9.52	-	-
45	44	0.97	-	-
44	43	20.42	-	-
43	н147У	20.23	-	-
н147У	н148У	2.98	-	-
н148У	н149У	15.40	-	-
н149У	н137У	20.85	-	-
н137У	н142У	69.55	-	-

3. Сведения о характеристиках уточняемого земельного участка с кадастровым номером 73:05:040134:14 :

№ п/п	Наименование характеристики земельного участка	Значение характеристики
1	2	3
1.	Адрес земельного участка	-
1.1.	Сведения о местоположении земельного участка (при отсутствии адреса) в структурированном в соответствии с федеральной информационной адресной системой виде	-
1.2.	Дополнительные сведения о местоположении земельного участка	-
2.	Площадь земельного участка ± величина погрешности определения (вычисления) площади (Р ± ΔР), м2	1510 ± 14
3.	Формула, примененная для вычисления предельной погрешности определения площади земельного участка, с подставленными значениями и итоговые (вычисленные) значения (ΔР), м2	ΔР=3.5*Mt*√P=3.5*0,1*√1510=14
4.	Площадь земельного участка согласно сведениям Единого государственного реестра недвижимости (Ркад), м2	1500
5.	Оценка расхождения Р и Ркад (Р - Ркад), м2	10
6.	Предельные минимальный и максимальный размеры земельного участка (Рмин и Рмакс), м2	- -
7.	Вид (виды) разрешенного использования	для индивидуального жилищного строительства
7.1.	Дополнительные сведения об использовании земельного участка	-
8.	Кадастровый или иной государственный учетный номер (инвентарный) здания, сооружения, объекта незавершенного строительства, расположенного на земельном участке	73:05:011801:512
9.	Сведения о земельных участках (землях общего пользования, территории общего пользования), посредством которых обеспечивается доступ	Земли общего пользования
10.	Иные сведения	-

4. Пояснения к сведениям об уточняемом земельном участке с кадастровым номером 73:05:040134:14 :

1.	-

Сведения об уточняемых земельных участках

1. Сведения о характерных точках границы уточняемого земельного участка с кадастровым номером 73:05:040134:19 :

Система координат МСК-73, зона 1 **Зона №1**

Обозначение характерных точек границ	Координаты, м				Метод определения координат	Формулы, примененные для расчета средней квадратической погрешности определения координат характерных точек границ (Mt), с подставленными в такие формулы значениями и итоговые (вычисленные) значения Mt, м	Описание закрепления точки
	содержатся в Едином государственном реестре недвижимости		определены в результате выполнения комплексных кадастровых работ				
	X	Y	X	Y			
1	2	3	4	5	6	7	8
н154У	-	-	492794.54	1361468.59	Метод спутниковых геодезических измерений (определений)	0.1	-
н155У	-	-	492788.74	1361483.02	Метод спутниковых геодезических измерений (определений)	0.1	-
н156У	-	-	492772.51	1361476.92	Метод спутниковых геодезических измерений (определений)	0.1	-
н157У	-	-	492779.27	1361461.63	Метод спутниковых геодезических измерений (определений)	0.1	-
н154У	-	-	492794.54	1361468.59	Метод спутниковых геодезических измерений (определений)	0.1	-

2. Сведения о частях границ уточняемого земельного участка с кадастровым номером 73:05:040134:19 :

Обозначение части границ		Горизонтальное проложение (S), м	Описание прохождения части границ	Сведения о согласовании местоположения границ (согласовано/спорное)
от т.	до т.			
1	2	3	4	5
-	-	-	-	-

3. Сведения о характеристиках уточняемого земельного участка с кадастровым номером 73:05:040134:19 :

№ п/п	Наименование характеристики земельного участка	Значение характеристики
1	2	3
1.	Адрес земельного участка	-
1.1.	Сведения о местоположении земельного участка (при отсутствии адреса) в структурированном в соответствии с федеральной информационной адресной системой виде	-
1.2.	Дополнительные сведения о местоположении земельного участка	-

3. Сведения о характеристиках уточняемого земельного участка с кадастровым номером 73:05:040134:19 :

№ п/п	Наименование характеристики земельного участка	Значение характеристики
1	2	3
2.	Площадь земельного участка ± величина погрешности определения (вычисления) площади (Р ± ΔР), м2	275 ± 6
3.	Формула, примененная для вычисления предельной погрешности определения площади земельного участка, с подставленными значениями и итоговые (вычисленные) значения (ΔР), м2	ΔР=3.5*Mt*√P=3.5*0,1*√275=6
4.	Площадь земельного участка согласно сведениям Единого государственного реестра недвижимости (Ркад), м2	252
5.	Оценка расхождения Р и Ркад (Р - Ркад), м2	23
6.	Предельные минимальный и максимальный размеры земельного участка (Рмин и Рмакс), м2	- -
7.	Вид (виды) разрешенного использования	Для индивидуального жилищного строительства
7.1.	Дополнительные сведения об использовании земельного участка	-
8.	Кадастровый или иной государственный учетный номер (инвентарный) здания, сооружения, объекта незавершенного строительства, расположенного на земельном участке	-
9.	Сведения о земельных участках (землях общего пользования, территории общего пользования), посредством которых обеспечивается доступ	Земли общего пользования
10.	Иные сведения	-

4. Пояснения к сведениям об уточняемом земельном участке с кадастровым номером 73:05:040134:19 :

1.	-

Сведения об уточняемых земельных участках

1. Сведения о характерных точках границы уточняемого земельного участка с кадастровым номером 73:05:040134:22 :

Система координат МСК-73, зона 1 **Зона №1**

Обозначение характерных точек границ	Координаты, м				Метод определения координат	Формулы, примененные для расчета средней квадратической погрешности определения координат характерных точек границ (Mt), с подставленными в такие формулы значениями и итоговые (вычисленные) значения Mt, м	Описание закрепления точки
	содержатся в Едином государственном реестре недвижимости		определены в результате выполнения комплексных кадастровых работ				
	X	Y	X	Y			
1	2	3	4	5	6	7	8
н170У	-	-	492661.30	1361341.32	Метод спутниковых геодезических измерений (определений)	0.1	-
н169У	-	-	492676.37	1361352.29	Метод спутниковых геодезических измерений (определений)	0.1	-
6	-	-	492657.07	1361382.43	Метод спутниковых геодезических измерений (определений)	0.1	-
н168У	-	-	492643.68	1361399.11	Метод спутниковых геодезических измерений (определений)	0.1	-
н171У	-	-	492627.03	1361387.63	Метод спутниковых геодезических измерений (определений)	0.1	-
н172У	-	-	492645.83	1361361.84	Метод спутниковых геодезических измерений (определений)	0.1	-
н170У	-	-	492661.30	1361341.32	Метод спутниковых геодезических измерений (определений)	0.1	-

2. Сведения о частях границ уточняемого земельного участка с кадастровым номером 73:05:040134:22 :

Обозначение части границ		Горизонтальное проложение (S), м	Описание прохождения части границ	Сведения о согласовании местоположения границ (согласовано/спорное)
от т.	до т.			
1	2	3	4	5
н170У	н169У	18.64	-	-
н169У	6	35.79	-	-
6	н168У	21.39	-	-
н168У	н171У	20.22	-	-

2. Сведения о частях границ уточняемого земельного участка с кадастровым номером 73:05:040134:22 :

Обозначение части границ		Горизонтальное проложение (S), м	Описание прохождения части границ	Сведения о согласовании местоположения границ (согласовано/спорное)
от т.	до т.			
1	2	3	4	5
н171У	н172У	31.91	-	-
н172У	н170У	25.70	-	-

3. Сведения о характеристиках уточняемого земельного участка с кадастровым номером 73:05:040134:22 :

№ п/п	Наименование характеристики земельного участка	Значение характеристики
1	2	3
1.	Адрес земельного участка	-
1.1.	Сведения о местоположении земельного участка (при отсутствии адреса) в структурированном в соответствии с федеральной информационной адресной системой виде	-
1.2.	Дополнительные сведения о местоположении земельного участка	-
2.	Площадь земельного участка ± величина погрешности определения (вычисления) площади (Р ± ΔР), м2	1162 ± 12
3.	Формула, примененная для вычисления предельной погрешности определения площади земельного участка, с подставленными значениями и итоговые (вычисленные) значения (ΔР), м2	ΔР=3.5*Mt*√P=3.5*0,1*√1162=12
4.	Площадь земельного участка согласно сведениям Единого государственного реестра недвижимости (Ркад), м2	1084
5.	Оценка расхождения Р и Ркад (Р - Ркад), м2	78
6.	Предельные минимальный и максимальный размеры земельного участка (Рмин и Рмакс), м2	- -
7.	Вид (виды) разрешенного использования	Для индивидуального жилищного строительства
7.1.	Дополнительные сведения об использовании земельного участка	-
8.	Кадастровый или иной государственный учетный номер (инвентарный) здания, сооружения, объекта незавершенного строительства, расположенного на земельном участке	73:05:040134:44
9.	Сведения о земельных участках (землях общего пользования, территории общего пользования), посредством которых обеспечивается доступ	Земли общего пользования
10.	Иные сведения	-

4. Пояснения к сведениям об уточняемом земельном участке с кадастровым номером 73:05:040134:22 :

1.	-

Сведения об уточняемых земельных участках

1. Сведения о характерных точках границы уточняемого земельного участка с кадастровым номером 73:05:040134:24 :

Система координат МСК-73, зона 1 **Зона №1**

Обозначение характерных точек границ	Координаты, м				Метод определения координат	Формулы, примененные для расчета средней квадратической погрешности определения координат характерных точек границ (Mt), с подставленными в такие формулы значениями и итоговые (вычисленные) значения Mt, м	Описание закрепления точки
	содержатся в Едином государственном реестре недвижимости		определены в результате выполнения комплексных кадастровых работ				
	X	Y	X	Y			
1	2	3	4	5	6	7	8
48	-	-	492747.99	1361396.50	Метод спутниковых геодезических измерений (определений)	0.1	-
н108У	-	-	492748.83	1361397.23	Метод спутниковых геодезических измерений (определений)	0.1	-
35	-	-	492766.70	1361412.85	Метод спутниковых геодезических измерений (определений)	0.1	-
н153У	-	-	492732.48	1361460.62	Метод спутниковых геодезических измерений (определений)	0.1	-
49	-	-	492713.65	1361449.10	Метод спутниковых геодезических измерений (определений)	0.1	-
48	-	-	492747.99	1361396.50	Метод спутниковых геодезических измерений (определений)	0.1	-

2. Сведения о частях границ уточняемого земельного участка с кадастровым номером 73:05:040134:24 :

Обозначение части границ		Горизонтальное проложение (S), м	Описание прохождения части границ	Сведения о согласовании местоположения границ (согласовано/спорное)
от т.	до т.			
1	2	3	4	5
48	н108У	1.11	-	-
н108У	35	23.73	-	-
35	н153У	58.76	-	-
н153У	49	22.07	-	-
49	48	62.82	-	-

3. Сведения о характеристиках уточняемого земельного участка с кадастровым номером 73:05:040134:24 :

№ п/п	Наименование характеристики земельного участка	Значение характеристики
1	2	3
1.	Адрес земельного участка	-
1.1.	Сведения о местоположении земельного участка (при отсутствии адреса) в структурированном в соответствии с федеральной информационной адресной системой виде	-
1.2.	Дополнительные сведения о местоположении земельного участка	-
2.	Площадь земельного участка ± величина погрешности определения (вычисления) площади (Р ± ΔР), м2	1420 ± 13
3.	Формула, примененная для вычисления предельной погрешности определения площади земельного участка, с подставленными значениями и итоговые (вычисленные) значения (ΔР), м2	ΔР=3.5*Mt*√P=3.5*0,1*√1420=13
4.	Площадь земельного участка согласно сведениям Единого государственного реестра недвижимости (Ркад), м2	1359
5.	Оценка расхождения Р и Ркад (Р - Ркад), м2	61
6.	Предельные минимальный и максимальный размеры земельного участка (Рмин и Рмакс), м2	- -
7.	Вид (виды) разрешенного использования	Для ведения личного подсобного хозяйства
7.1.	Дополнительные сведения об использовании земельного участка	-
8.	Кадастровый или иной государственный учетный номер (инвентарный) здания, сооружения, объекта незавершенного строительства, расположенного на земельном участке	-
9.	Сведения о земельных участках (землях общего пользования, территории общего пользования), посредством которых обеспечивается доступ	Земли общего пользования
10.	Иные сведения	-

4. Пояснения к сведениям об уточняемом земельном участке с кадастровым номером 73:05:040134:24 :

1.	-

Сведения об уточняемых земельных участках, необходимые для исправления реестровых ошибок в сведениях о местоположении их границ

1. Сведения о характерных точках границ уточняемого земельного участка с кадастровым номером 73:05:040134:2 :

Система координат МСК-73, зона 1 **Зона №1**

Обозначение характерных точек границ	Координаты, м				Метод определения координат	Формулы, примененные для расчета средней квадратической погрешности определения координат характерных точек границ (Mt), с подставленными в такие формулы значениями и итоговые (вычисленные) значения Mt, м	Описание закрепления точки
	содержатся в Едином государственном реестре недвижимости		определены в результате выполнения комплексных кадастровых работ				
	X	Y	X	Y			
1	2	3	4	5	6	7	8
35	-	-	492766.70	1361412.85	Метод спутниковых геодезических измерений (определений)	0.1	-
н108У	-	-	492748.83	1361397.23	Метод спутниковых геодезических измерений (определений)	0.1	-
26	-	-	492751.16	1361394.09	Метод спутниковых геодезических измерений (определений)	0.1	-
27	-	-	492756.31	1361386.83	Метод спутниковых геодезических измерений (определений)	0.1	-
н109У	-	-	492787.46	1361342.99	Метод спутниковых геодезических измерений (определений)	0.1	-
н110У	-	-	492791.55	1361346.23	Метод спутниковых геодезических измерений (определений)	0.1	-
н111У	-	-	492792.45	1361344.97	Метод спутниковых геодезических измерений (определений)	0.1	-
н112У	-	-	492798.59	1361349.60	Метод спутниковых геодезических измерений (определений)	0.1	-
28	-	-	492800.72	1361346.49	Метод спутниковых геодезических измерений (определений)	0.1	-

1. Сведения о характерных точках границ уточняемого земельного участка с кадастровым номером 73:05:040134:2 :

Система координат МСК-73, зона 1 **Зона № 1**

Обозначение характерных точек границ	Координаты, м				Метод определения координат	Формулы, примененные для расчета средней квадратической погрешности определения координат характерных точек границ (Mt), с подставленными в такие формулы значениями и итоговые (вычисленные) значения Mt, м	Описание закрепления точки
	содержатся в Едином государственном реестре недвижимости		определены в результате выполнения комплексных кадастровых работ				
	X	Y	X	Y			
1	2	3	4	5	6	7	8
29	-	-	492811.68	1361354.67	Метод спутниковых геодезических измерений (определений)	0.1	-
30	-	-	492811.02	1361355.47	Метод спутниковых геодезических измерений (определений)	0.1	-
31	-	-	492807.56	1361360.33	Метод спутниковых геодезических измерений (определений)	0.1	-
32	-	-	492779.85	1361397.98	Метод спутниковых геодезических измерений (определений)	0.1	-
33	-	-	492772.21	1361409.04	Метод спутниковых геодезических измерений (определений)	0.1	-
34	-	-	492768.76	1361414.02	Метод спутниковых геодезических измерений (определений)	0.1	-
35	-	-	492766.70	1361412.85	Метод спутниковых геодезических измерений (определений)	0.1	-

2. Сведения о частях границ уточняемого земельного участка с кадастровым номером 73:05:040134:2 :

Обозначение части границ		Горизонтальное проложение (S), м	Описание прохождения части границ	Сведения о согласовании местоположения границ (согласовано/спорное)
от т.	до т.			
1	2	3	4	5
35	н108У	23.73	-	-
н108У	26	3.91	-	-
26	27	8.90	-	-
27	н109У	53.78	-	-
н109У	н110У	5.22	-	-

2. Сведения о частях границ уточняемого земельного участка с кадастровым номером 73:05:040134:2 :

Обозначение части границ		Горизонтальное проложение (S), м	Описание прохождения части границ	Сведения о согласовании местоположения границ (согласовано/спорное)
от т.	до т.			
1	2	3	4	5
н110У	н111У	1.55	-	-
н111У	н112У	7.69	-	-
н112У	28	3.77	-	-
28	29	13.68	-	-
29	30	1.04	-	-
30	31	5.97	-	-
31	32	46.75	-	-
32	33	13.44	-	-
33	34	6.06	-	-
34	35	2.37	-	-

3. Сведения о характеристиках уточняемого земельного участка с кадастровым номером 73:05:040134:2 :

№ п/п	Наименование характеристики	Значение характеристики
1	2	3
1.	Адрес земельного участка	-
1.1.	Сведения о местоположении земельного участка (при отсутствии адреса) в структурированном в соответствии с федеральной информационной адресной системой виде	-
1.2.	Дополнительные сведения о местоположении земельного участка	-
2.	Площадь земельного участка ± величина погрешности определения (вычисления) площади (Р ± ΔР), м2	1835 ± 15
3.	Формула, примененная для расчета предельной допустимой погрешности определения площади земельного участка, с подставленными значениями и итоговые (вычисленные) значения (ΔР), м2	ΔР=3.5*Mt*√P=3.5*0,1*√1835=15
4.	Площадь земельного участка согласно сведениям Единого государственного реестра недвижимости (Ркад), м2	1700
5.	Оценка расхождения Р и Ркад (Р - Ркад), м2	135
6.	Предельные минимальный и максимальный размеры земельного участка (Рмин и Рмакс), м2	- -
7.	Кадастровый номер или иной государственный учетный номер (инвентарный) объекта недвижимости, расположенного на земельном участке	73:05:040134:55
8.	Вид (виды) разрешенного использования	Для индивидуального жилищного строительства
8.1.	Дополнительные сведения об использовании земельного участка	-
9.	Сведения о земельных участках (землях общего пользования, территории общего пользования), посредством которых обеспечивается доступ	Земли общего пользования
10.	Иные сведения	-

4. Пояснения к сведениям об уточняемом земельном участке с кадастровым номером 73:05:040134:2 :

1.	-

Сведения об уточняемых земельных участках, необходимые для исправления реестровых ошибок в сведениях о местоположении их границ

1. Сведения о характерных точках границ уточняемого земельного участка с кадастровым номером 73:05:040134:10 :

Система координат МСК-73, зона 1 **Зона №1**

Обозначение характерных точек границ	Координаты, м				Метод определения координат	Формулы, примененные для расчета средней квадратической погрешности определения координат характерных точек границ (Mt), с подставленными в такие формулы значениями и итоговые (вычисленные) значения Mt, м	Описание закрепления точки
	содержатся в Едином государственном реестре недвижимости		определены в результате выполнения комплексных кадастровых работ				
	X	Y	X	Y			
1	2	3	4	5	6	7	8
н127У	-	-	492705.03	1361280.15	Метод спутниковых геодезических измерений (определений)	0.1	-
н128У	-	-	492711.54	1361284.94	Метод спутниковых геодезических измерений (определений)	0.1	-
н129У	-	-	492709.99	1361287.27	Метод спутниковых геодезических измерений (определений)	0.1	-
н130У	-	-	492712.66	1361289.39	Метод спутниковых геодезических измерений (определений)	0.1	-
н131У	-	-	492713.75	1361288.06	Метод спутниковых геодезических измерений (определений)	0.1	-
н132У	-	-	492717.26	1361290.30	Метод спутниковых геодезических измерений (определений)	0.1	-
14	-	-	492716.19	1361292.01	Метод спутниковых геодезических измерений (определений)	0.1	-
15	-	-	492705.28	1361309.39	Метод спутниковых геодезических измерений (определений)	0.1	-
7	-	-	492679.23	1361347.82	Метод спутниковых геодезических измерений (определений)	0.1	-

1. Сведения о характерных точках границ уточняемого земельного участка с кадастровым номером 73:05:040134:10 :

Система координат МСК-73, зона 1 **Зона № 1**

Обозначение характерных точек границ	Координаты, м				Метод определения координат	Формулы, примененные для расчета средней квадратической погрешности определения координат характерных точек границ (Mt), с подставленными в такие формулы значениями и итоговые (вычисленные) значения Mt, м	Описание закрепления точки
	содержатся в Едином государственном реестре недвижимости		определены в результате выполнения комплексных кадастровых работ				
	X	Y	X	Y			
1	2	3	4	5	6	7	8
2	-	-	492665.23	1361336.11	Метод спутниковых геодезических измерений (определений)	0.1	-
16	-	-	492680.29	1361315.52	Метод спутниковых геодезических измерений (определений)	0.1	-
17	-	-	492693.86	1361296.61	Метод спутниковых геодезических измерений (определений)	0.1	-
18	-	-	492693.31	1361296.22	Метод спутниковых геодезических измерений (определений)	0.1	-
19	-	-	492701.72	1361283.64	Метод спутниковых геодезических измерений (определений)	0.1	-
20	-	-	492702.35	1361284.09	Метод спутниковых геодезических измерений (определений)	0.1	-
21	-	-	492704.28	1361281.20	Метод спутниковых геодезических измерений (определений)	0.1	-
н127У	-	-	492705.03	1361280.15	Метод спутниковых геодезических измерений (определений)	0.1	-

2. Сведения о частях границ уточняемого земельного участка с кадастровым номером 73:05:040134:10 :

Обозначение части границ		Горизонтальное проложение (S), м	Описание прохождения части границ	Сведения о согласовании местоположения границ (согласовано/спорное)
от т.	до т.			
1	2	3	4	5
н127У	н128У	8.08	-	-

2. Сведения о частях границ уточняемого земельного участка с кадастровым номером 73:05:040134:10 :

Обозначение части границ		Горизонтальное проложение (S), м	Описание прохождения части границ	Сведения о согласовании местоположения границ (согласовано/спорное)
от т.	до т.			
1	2	3	4	5
н128У	н129У	2.80	-	-
н129У	н130У	3.41	-	-
н130У	н131У	1.72	-	-
н131У	н132У	4.16	-	-
н132У	14	2.02	-	-
14	15	20.52	-	-
15	7	46.43	-	-
7	2	18.25	-	-
2	16	25.51	-	-
16	17	23.28	-	-
17	18	0.67	-	-
18	19	15.13	-	-
19	20	0.77	-	-
20	21	3.48	-	-
21	н127У	1.29	-	-

3. Сведения о характеристиках уточняемого земельного участка с кадастровым номером 73:05:040134:10 :

№ п/п	Наименование характеристики	Значение характеристики
1	2	3
1.	Адрес земельного участка	-
1.1.	Сведения о местоположении земельного участка (при отсутствии адреса) в структурированном в соответствии с федеральной информационной адресной системой виде	-
1.2.	Дополнительные сведения о местоположении земельного участка	-
2.	Площадь земельного участка ± величина погрешности определения (вычисления) площади (Р ± ΔР), м2	1174 ± 12
3.	Формула, примененная для расчета предельной допустимой погрешности определения площади земельного участка, с подставленными значениями и итоговые (вычисленные) значения (ΔР), м2	ΔР=3.5*Mt*√P=3.5*0,1*√1174=12
4.	Площадь земельного участка согласно сведениям Единого государственного реестра недвижимости (Ркад), м2	1154
5.	Оценка расхождения Р и Ркад (Р - Ркад), м2	20
6.	Предельные минимальный и максимальный размеры земельного участка (Рмин и Рмакс), м2	- -
7.	Кадастровый номер или иной государственный учетный номер (инвентарный) объекта недвижимости, расположенного на земельном участке	73:05:040134:65
8.	Вид (виды) разрешенного использования	Для индивидуального жилищного строительства (под существующим жилым домом)
8.1.	Дополнительные сведения об использовании земельного участка	-

3. Сведения о характеристиках уточняемого земельного участка с кадастровым номером 73:05:040134:10 :

№ п/п	Наименование характеристики	Значение характеристики
1	2	3
9.	Сведения о земельных участках (землях общего пользования, территории общего пользования), посредством которых обеспечивается доступ	Земли общего пользования
10.	Иные сведения	-

4. Пояснения к сведениям об уточняемом земельном участке с кадастровым номером 73:05:040134:10 :

1.	-

Сведения об уточняемых земельных участках, необходимые для исправления реестровых ошибок в сведениях о местоположении их границ

1. Сведения о характерных точках границ уточняемого земельного участка с кадастровым номером 73:05:040134:15 :

Система координат МСК-73, зона 1 **Зона №1**

Обозначение характерных точек границ	Координаты, м				Метод определения координат	Формулы, примененные для расчета средней квадратической погрешности определения координат характерных точек границ (Mt), с подставленными в такие формулы значениями и итоговые (вычисленные) значения Mt, м	Описание закрепления точки
	содержатся в Едином государственном реестре недвижимости		определены в результате выполнения комплексных кадастровых работ				
	X	Y	X	Y			
1	2	3	4	5	6	7	8
42	-	-	492612.85	1361419.26	Метод спутниковых геодезических измерений (определений)	0.1	-
43	-	-	492601.20	1361441.79	Метод спутниковых геодезических измерений (определений)	0.1	-
44	-	-	492583.57	1361431.49	Метод спутниковых геодезических измерений (определений)	0.1	-
45	-	-	492582.65	1361431.79	Метод спутниковых геодезических измерений (определений)	0.1	-
46	-	-	492574.15	1361427.50	Метод спутниковых геодезических измерений (определений)	0.1	-
н146У	-	-	492572.30	1361426.22	Метод спутниковых геодезических измерений (определений)	0.1	-
н150У	-	-	492581.23	1361412.20	Метод спутниковых геодезических измерений (определений)	0.1	-
47	-	-	492582.78	1361413.15	Метод спутниковых геодезических измерений (определений)	0.1	-
н151У	-	-	492589.14	1361403.55	Метод спутниковых геодезических измерений (определений)	0.1	-

1. Сведения о характерных точках границ уточняемого земельного участка с кадастровым номером 73:05:040134:15 :

Система координат МСК-73, зона 1 **Зона № 1**

Обозначение характерных точек границ	Координаты, м				Метод определения координат	Формулы, примененные для расчета средней квадратической погрешности определения координат характерных точек границ (Mt), с подставленными в такие формулы значениями и итоговые (вычисленные) значения Mt, м	Описание закрепления точки
	содержатся в Едином государственном реестре недвижимости		определены в результате выполнения комплексных кадастровых работ				
	X	Y	X	Y			
1	2	3	4	5	6	7	8
н152У	-	-	492602.98	1361412.66	Метод спутниковых геодезических измерений (определений)	0.1	-
42	-	-	492612.85	1361419.26	Метод спутниковых геодезических измерений (определений)	0.1	-

2. Сведения о частях границ уточняемого земельного участка с кадастровым номером 73:05:040134:15 :

Обозначение части границ		Горизонтальное проложение (S), м	Описание прохождения части границ	Сведения о согласовании местоположения границ (согласовано/спорное)
от т.	до т.			
1	2	3	4	5
42	43	25.36	-	-
43	44	20.42	-	-
44	45	0.97	-	-
45	46	9.52	-	-
46	н146У	2.25	-	-
н146У	н150У	16.62	-	-
н150У	47	1.82	-	-
47	н151У	11.52	-	-
н151У	н152У	16.57	-	-
н152У	42	11.87	-	-

3. Сведения о характеристиках уточняемого земельного участка с кадастровым номером 73:05:040134:15 :

№ п/п	Наименование характеристики	Значение характеристики
1	2	3
1.	Адрес земельного участка	-
1.1.	Сведения о местоположении земельного участка (при отсутствии адреса) в структурированном в соответствии с федеральной информационной адресной системой виде	-
1.2.	Дополнительные сведения о местоположении земельного участка	-
2.	Площадь земельного участка ± величина погрешности определения (вычисления) площади (P ± ΔP), м2	818 ± 10

3. Сведения о характеристиках уточняемого земельного участка с кадастровым номером 73:05:040134:15 :

№ п/п	Наименование характеристики	Значение характеристики
1	2	3
3.	Формула, примененная для расчета предельной допустимой погрешности определения площади земельного участка, с подставленными значениями и итоговые (вычисленные) значения (ΔР), м2	ΔР=3.5*Mt*√Р=3.5*0,1*√818=10
4.	Площадь земельного участка согласно сведениям Единого государственного реестра недвижимости (Ркад), м2	768
5.	Оценка расхождения Р и Ркад (Р - Ркад), м2	50
6.	Предельные минимальный и максимальный размеры земельного участка (Рмин и Рмакс), м2	- -
7.	Кадастровый номер или иной государственный учетный номер (инвентарный) объекта недвижимости, расположенного на земельном участке	73:05:040134:53
8.	Вид (виды) разрешенного использования	Для индивидуального жилищного строительства
8.1.	Дополнительные сведения об использовании земельного участка	-
9.	Сведения о земельных участках (землях общего пользования, территории общего пользования), посредством которых обеспечивается доступ	Земли общего пользования
10.	Иные сведения	-

4. Пояснения к сведениям об уточняемом земельном участке с кадастровым номером 73:05:040134:15 :

1.	-

Сведения об уточняемых земельных участках, необходимые для исправления реестровых ошибок в сведениях о местоположении их границ

1. Сведения о характерных точках границ уточняемого земельного участка с кадастровым номером 73:05:040134:16 :

Система координат МСК-73, зона 1 **Зона №1**

Обозначение характерных точек границ	Координаты, м				Метод определения координат	Формулы, примененные для расчета средней квадратической погрешности определения координат характерных точек границ (Mt), с подставленными в такие формулы значениями и итоговые (вычисленные) значения Mt, м	Описание закрепления точки
	содержатся в Едином государственном реестре недвижимости		определены в результате выполнения комплексных кадастровых работ				
	X	Y	X	Y			
1	2	3	4	5	6	7	8
35	492766.70	1361412.85	492766.70	1361412.85	Метод спутниковых геодезических измерений (определений)	0.1	-
34	492768.76	1361414.02	492768.76	1361414.02	Метод спутниковых геодезических измерений (определений)	0.1	-
39	492783.96	1361422.66	492783.96	1361422.66	Метод спутниковых геодезических измерений (определений)	0.1	-
59	492749.56	1361473.42	492749.56	1361473.42	Метод спутниковых геодезических измерений (определений)	0.1	-
60	492731.53	1361461.94	492731.53	1361461.94	Метод спутниковых геодезических измерений (определений)	0.1	-
н153У	-	-	492732.48	1361460.62	Метод спутниковых геодезических измерений (определений)	0.1	-
35	492766.70	1361412.85	492766.70	1361412.85	Метод спутниковых геодезических измерений (определений)	0.1	-

2. Сведения о частях границ уточняемого земельного участка с кадастровым номером 73:05:040134:16 :

Обозначение части границ		Горизонтальное проложение (S), м	Описание прохождения части границ	Сведения о согласовании местоположения границ (согласовано/спорное)
от т.	до т.			
1	2	3	4	5
35	34	2.37	-	-
34	39	17.48	-	-

2. Сведения о частях границ уточняемого земельного участка с кадастровым номером 73:05:040134:16 :

Обозначение части границ		Горизонтальное проложение (S), м	Описание прохождения части границ	Сведения о согласовании местоположения границ (согласовано/спорное)
от т.	до т.			
1	2	3	4	5
39	59	61.32	-	-
59	60	21.37	-	-
60	н153У	1.63	-	-
н153У	35	58.76	-	-

3. Сведения о характеристиках уточняемого земельного участка с кадастровым номером 73:05:040134:16 :

№ п/п	Наименование характеристики	Значение характеристики
1	2	3
1.	Адрес земельного участка	-
1.1.	Сведения о местоположении земельного участка (при отсутствии адреса) в структурированном в соответствии с федеральной информационной адресной системой виде	-
1.2.	Дополнительные сведения о местоположении земельного участка	-
2.	Площадь земельного участка ± величина погрешности определения (вычисления) площади (Р ± ΔР), м2	1251 ± 12
3.	Формула, примененная для расчета предельной допустимой погрешности определения площади земельного участка, с подставленными значениями и итоговые (вычисленные) значения (ΔР), м2	ΔР=3.5*Mt*√P=3.5*0,1*√1251=12
4.	Площадь земельного участка согласно сведениям Единого государственного реестра недвижимости (Ркад), м2	1251
5.	Оценка расхождения Р и Ркад (Р - Ркад), м2	-
6.	Предельные минимальный и максимальный размеры земельного участка (Рмин и Рмакс), м2	- -
7.	Кадастровый номер или иной государственный учетный номер (инвентарный) объекта недвижимости, расположенного на земельном участке	73:05:011801:529
8.	Вид (виды) разрешенного использования	Для индивидуального жилищного строительства
8.1.	Дополнительные сведения об использовании земельного участка	-
9.	Сведения о земельных участках (землях общего пользования, территории общего пользования), посредством которых обеспечивается доступ	Земли общего пользования
10.	Иные сведения	-

4. Пояснения к сведениям об уточняемом земельном участке с кадастровым номером 73:05:040134:16 :

1.	-

Сведения об уточняемых земельных участках, необходимые для исправления реестровых ошибок в сведениях о местоположении их границ

1. Сведения о характерных точках границ уточняемого земельного участка с кадастровым номером 73:05:040134:20 :

Система координат МСК-73, зона 1 **Зона №1**

Обозначение характерных точек границ	Координаты, м				Метод определения координат	Формулы, примененные для расчета средней квадратической погрешности определения координат характерных точек границ (Mt), с подставленными в такие формулы значениями и итоговые (вычисленные) значения Mt, м	Описание закрепления точки
	содержатся в Едином государственном реестре недвижимости		определены в результате выполнения комплексных кадастровых работ				
	X	Y	X	Y			
1	2	3	4	5	6	7	8
5	-	-	492680.00	1361383.91	Метод спутниковых геодезических измерений (определений)	0.1	-
4	-	-	492696.54	1361360.09	Метод спутниковых геодезических измерений (определений)	0.1	-
8	-	-	492708.25	1361368.08	Метод спутниковых геодезических измерений (определений)	0.1	-
н122У	-	-	492709.86	1361369.28	Метод спутниковых геодезических измерений (определений)	0.1	-
9	-	-	492714.84	1361372.98	Метод спутниковых геодезических измерений (определений)	0.1	-
10	-	-	492700.77	1361393.08	Метод спутниковых геодезических измерений (определений)	0.1	-
11	-	-	492697.18	1361398.48	Метод спутниковых геодезических измерений (определений)	0.1	-
12	-	-	492689.21	1361409.30	Метод спутниковых геодезических измерений (определений)	0.1	-
13	-	-	492689.69	1361409.80	Метод спутниковых геодезических измерений (определений)	0.1	-

1. Сведения о характерных точках границ уточняемого земельного участка с кадастровым номером 73:05:040134:20 :

Система координат МСК-73, зона 1 **Зона №1**

Обозначение характерных точек границ	Координаты, м				Метод определения координат	Формулы, примененные для расчета средней квадратической погрешности определения координат характерных точек границ (Mt), с подставленными в такие формулы значениями и итоговые (вычисленные) значения Mt, м	Описание закрепления точки
	содержатся в Едином государственном реестре недвижимости		определены в результате выполнения комплексных кадастровых работ				
	X	Y	X	Y			
1	2	3	4	5	6	7	8
н158У	-	-	492678.57	1361425.11	Метод спутниковых геодезических измерений (определений)	0.1	-
н159У	-	-	492673.18	1361421.16	Метод спутниковых геодезических измерений (определений)	0.1	-
н160У	-	-	492671.40	1361423.68	Метод спутниковых геодезических измерений (определений)	0.1	-
н161У	-	-	492664.62	1361418.75	Метод спутниковых геодезических измерений (определений)	0.1	-
н162У	-	-	492666.69	1361415.99	Метод спутниковых геодезических измерений (определений)	0.1	-
н163У	-	-	492660.51	1361411.52	Метод спутниковых геодезических измерений (определений)	0.1	-
5	-	-	492680.00	1361383.91	Метод спутниковых геодезических измерений (определений)	0.1	-

2. Сведения о частях границ уточняемого земельного участка с кадастровым номером 73:05:040134:20 :

Обозначение части границ		Горизонтальное проложение (S), м	Описание прохождения части границ	Сведения о согласовании местоположения границ (согласовано/спорное)
от т.	до т.			
1	2	3	4	5
5	4	29.00	-	-
4	8	14.18	-	-
8	н122У	2.01	-	-
н122У	9	6.20	-	-
9	10	24.54	-	-

2. Сведения о частях границ уточняемого земельного участка с кадастровым номером 73:05:040134:20 :

Обозначение части границ		Горизонтальное проложение (S), м	Описание прохождения части границ	Сведения о согласовании местоположения границ (согласовано/спорное)
от т.	до т.			
1	2	3	4	5
10	11	6.48	-	-
11	12	13.44	-	-
12	13	0.69	-	-
13	н158У	18.92	-	-
н158У	н159У	6.68	-	-
н159У	н160У	3.09	-	-
н160У	н161У	8.38	-	-
н161У	н162У	3.45	-	-
н162У	н163У	7.63	-	-
н163У	5	33.80	-	-

3. Сведения о характеристиках уточняемого земельного участка с кадастровым номером 73:05:040134:20 :

№ п/п	Наименование характеристики	Значение характеристики
1	2	3
1.	Адрес земельного участка	-
1.1.	Сведения о местоположении земельного участка (при отсутствии адреса) в структурированном в соответствии с федеральной информационной адресной системой виде	-
1.2.	Дополнительные сведения о местоположении земельного участка	-
2.	Площадь земельного участка ± величина погрешности определения (вычисления) площади (Р ± ΔР), м2	1447 ± 13
3.	Формула, примененная для расчета предельной допустимой погрешности определения площади земельного участка, с подставленными значениями и итоговые (вычисленные) значения (ΔР), м2	ΔР=3.5*Mt*√P=3.5*0,1*√1447=13
4.	Площадь земельного участка согласно сведениям Единого государственного реестра недвижимости (Ркад), м2	1466
5.	Оценка расхождения Р и Ркад (Р - Ркад), м2	19
6.	Предельные минимальный и максимальный размеры земельного участка (Рмин и Рмакс), м2	- -
7.	Кадастровый номер или иной государственный учетный номер (инвентарный) объекта недвижимости, расположенного на земельном участке	73:05:040134:51
8.	Вид (виды) разрешенного использования	Для ведения личного подсобного хозяйства
8.1.	Дополнительные сведения об использовании земельного участка	-
9.	Сведения о земельных участках (землях общего пользования, территории общего пользования), посредством которых обеспечивается доступ	Земли общего пользования
10.	Иные сведения	-

4. Пояснения к сведениям об уточняемом земельном участке с кадастровым номером 73:05:040134:20 :

1.	-

Сведения об уточняемых земельных участках, необходимые для исправления реестровых ошибок в сведениях о местоположении их границ

1. Сведения о характерных точках границ уточняемого земельного участка с кадастровым номером 73:05:040134:21 :

Система координат МСК-73, зона 1 **Зона №1**

Обозначение характерных точек границ	Координаты, м				Метод определения координат	Формулы, примененные для расчета средней квадратической погрешности определения координат характерных точек границ (Mt), с подставленными в такие формулы значениями и итоговые (вычисленные) значения Mt, м	Описание закрепления точки
	содержатся в Едином государственном реестре недвижимости		определены в результате выполнения комплексных кадастровых работ				
	X	Y	X	Y			
1	2	3	4	5	6	7	8
н164У	-	-	492693.43	1361357.89	Метод спутниковых геодезических измерений (определений)	0.1	-
4	-	-	492696.54	1361360.09	Метод спутниковых геодезических измерений (определений)	0.1	-
5	-	-	492680.00	1361383.91	Метод спутниковых геодезических измерений (определений)	0.1	-
н163У	-	-	492660.51	1361411.52	Метод спутниковых геодезических измерений (определений)	0.1	-
н165У	-	-	492658.28	1361414.68	Метод спутниковых геодезических измерений (определений)	0.1	-
н166У	-	-	492648.87	1361408.37	Метод спутниковых геодезических измерений (определений)	0.1	-
н167У	-	-	492651.57	1361404.64	Метод спутниковых геодезических измерений (определений)	0.1	-
н168У	-	-	492643.68	1361399.11	Метод спутниковых геодезических измерений (определений)	0.1	-
6	-	-	492657.07	1361382.43	Метод спутниковых геодезических измерений (определений)	0.1	-

1. Сведения о характерных точках границ уточняемого земельного участка с кадастровым номером 73:05:040134:21 :

Система координат МСК-73, зона 1 **Зона №1**

Обозначение характерных точек границ	Координаты, м				Метод определения координат	Формулы, примененные для расчета средней квадратической погрешности определения координат характерных точек границ (Mt), с подставленными в такие формулы значениями и итоговые (вычисленные) значения Mt, м	Описание закрепления точки
	содержатся в Едином государственном реестре недвижимости		определены в результате выполнения комплексных кадастровых работ				
	X	Y	X	Y			
1	2	3	4	5	6	7	8
н169У	-	-	492676.37	1361352.29	Метод спутниковых геодезических измерений (определений)	0.1	-
7	-	-	492679.23	1361347.82	Метод спутниковых геодезических измерений (определений)	0.1	-
н164У	-	-	492693.43	1361357.89	Метод спутниковых геодезических измерений (определений)	0.1	-

2. Сведения о частях границ уточняемого земельного участка с кадастровым номером 73:05:040134:21 :

Обозначение части границ		Горизонтальное проложение (S), м	Описание прохождения части границ	Сведения о согласовании местоположения границ (согласовано/спорное)
от т.	до т.			
1	2	3	4	5
н164У	4	3.81	-	-
4	5	29.00	-	-
5	н163У	33.80	-	-
н163У	н165У	3.87	-	-
н165У	н166У	11.33	-	-
н166У	н167У	4.60	-	-
н167У	н168У	9.63	-	-
н168У	6	21.39	-	-
6	н169У	35.79	-	-
н169У	7	5.31	-	-
7	н164У	17.41	-	-

3. Сведения о характеристиках уточняемого земельного участка с кадастровым номером 73:05:040134:21 :

№ п/п	Наименование характеристики	Значение характеристики
1	2	3
1.	Адрес земельного участка	-

3. Сведения о характеристиках уточняемого земельного участка с кадастровым номером 73:05:040134:21 :

№ п/п	Наименование характеристики	Значение характеристики
1	2	3
1.1.	Сведения о местоположении земельного участка (при отсутствии адреса) в структурированном в соответствии с федеральной информационной адресной системой виде	-
1.2.	Дополнительные сведения о местоположении земельного участка	-
2.	Площадь земельного участка ± величина погрешности определения (вычисления) площади (Р ± ΔР), м2	1321 ± 13
3.	Формула, примененная для расчета предельной допустимой погрешности определения площади земельного участка, с подставленными значениями и итоговые (вычисленные) значения (ΔР), м2	ΔР=3.5*Mt*√P=3.5*0,1*√1321=13
4.	Площадь земельного участка согласно сведениям Единого государственного реестра недвижимости (Ркад), м2	1355
5.	Оценка расхождения Р и Ркад (Р - Ркад), м2	34
6.	Предельные минимальный и максимальный размеры земельного участка (Рмин и Рмакс), м2	- -
7.	Кадастровый номер или иной государственный учетный номер (инвентарный) объекта недвижимости, расположенного на земельном участке	73:05:040134:43
8.	Вид (виды) разрешенного использования	для индивидуального жилищного строительства
8.1.	Дополнительные сведения об использовании земельного участка	-
9.	Сведения о земельных участках (землях общего пользования, территории общего пользования), посредством которых обеспечивается доступ	Земли общего пользования
10.	Иные сведения	-

4. Пояснения к сведениям об уточняемом земельном участке с кадастровым номером 73:05:040134:21 :

1.	-

Сведения об уточняемых земельных участках, необходимые для исправления реестровых ошибок в сведениях о местоположении их границ

1. Сведения о характерных точках границ уточняемого земельного участка с кадастровым номером 73:05:040134:35 :

Система координат МСК-73, зона 1 **Зона №1**

Обозначение характерных точек границ	Координаты, м				Метод определения координат	Формулы, примененные для расчета средней квадратической погрешности определения координат характерных точек границ (Mt), с подставленными в такие формулы значениями и итоговые (вычисленные) значения Mt, м	Описание закрепления точки
	содержатся в Едином государственном реестре недвижимости		определены в результате выполнения комплексных кадастровых работ				
	X	Y	X	Y			
1	2	3	4	5	6	7	8
н173У	-	-	492861.82	1361396.82	Метод спутниковых геодезических измерений (определений)	0.1	-
н174У	-	-	492846.29	1361417.93	Метод спутниковых геодезических измерений (определений)	0.1	-
н175У	-	-	492834.13	1361433.65	Метод спутниковых геодезических измерений (определений)	0.1	-
н176У	-	-	492824.36	1361448.89	Метод спутниковых геодезических измерений (определений)	0.1	-
н177У	-	-	492807.08	1361438.41	Метод спутниковых геодезических измерений (определений)	0.1	-
н178У	-	-	492803.00	1361435.80	Метод спутниковых геодезических измерений (определений)	0.1	-
н179У	-	-	492834.92	1361396.70	Метод спутниковых геодезических измерений (определений)	0.1	-
н180У	-	-	492843.59	1361387.06	Метод спутниковых геодезических измерений (определений)	0.1	-
н181У	-	-	492845.46	1361384.66	Метод спутниковых геодезических измерений (определений)	0.1	-

1. Сведения о характерных точках границ уточняемого земельного участка с кадастровым номером 73:05:040134:35 :

Система координат МСК-73, зона 1 **Зона №1**

Обозначение характерных точек границ	Координаты, м				Метод определения координат	Формулы, примененные для расчета средней квадратической погрешности определения координат характерных точек границ (Mt), с подставленными в такие формулы значениями и итоговые (вычисленные) значения Mt, м	Описание закрепления точки
	содержатся в Едином государственном реестре недвижимости		определены в результате выполнения комплексных кадастровых работ				
	X	Y	X	Y			
1	2	3	4	5	6	7	8
н173У	-	-	492861.82	1361396.82	Метод спутниковых геодезических измерений (определений)	0.1	-

2. Сведения о частях границ уточняемого земельного участка с кадастровым номером 73:05:040134:35 :

Обозначение части границ		Горизонтальное проложение (S), м	Описание прохождения части границ	Сведения о согласовании местоположения границ (согласовано/спорное)
от т.	до т.			
1	2	3	4	5
н173У	н174У	26.21	-	-
н174У	н175У	19.87	-	-
н175У	н176У	18.10	-	-
н176У	н177У	20.21	-	-
н177У	н178У	4.84	-	-
н178У	н179У	50.47	-	-
н179У	н180У	12.97	-	-
н180У	н181У	3.04	-	-
н181У	н173У	20.38	-	-

3. Сведения о характеристиках уточняемого земельного участка с кадастровым номером 73:05:040134:35 :

№ п/п	Наименование характеристики	Значение характеристики
1	2	3
1.	Адрес земельного участка	-
1.1.	Сведения о местоположении земельного участка (при отсутствии адреса) в структурированном в соответствии с федеральной информационной адресной системой виде	-
1.2.	Дополнительные сведения о местоположении земельного участка	-
2.	Площадь земельного участка ± величина погрешности определения (вычисления) площади (P ± ΔP), м2	1467 ± 13
3.	Формула, примененная для расчета предельной допустимой погрешности определения площади земельного участка, с подставленными значениями и итоговые (вычисленные) значения (ΔP), м2	ΔP=3.5*Mt*√P=3.5*0,1*√1467=13
4.	Площадь земельного участка согласно сведениям Единого государственного реестра недвижимости (Ркад), м2	1361
5.	Оценка расхождения Р и Ркад (Р - Ркад), м2	106

3. Сведения о характеристиках уточняемого земельного участка с кадастровым номером 73:05:040134:35 :

№ п/п	Наименование характеристики	Значение характеристики
1	2	3
6.	Предельные минимальный и максимальный размеры земельного участка (Рмин и Рмакс), м2	- -
7.	Кадастровый номер или иной государственный учетный номер (инвентарный) объекта недвижимости, расположенного на земельном участке	-
8.	Вид (виды) разрешенного использования	Для индивидуального жилищного строительства
8.1.	Дополнительные сведения об использовании земельного участка	-
9.	Сведения о земельных участках (землях общего пользования, территории общего пользования), посредством которых обеспечивается доступ	Земли общего пользования
10.	Иные сведения	-

4. Пояснения к сведениям об уточняемом земельном участке с кадастровым номером 73:05:040134:35 :

1.	-

Сведения об уточняемых земельных участках, необходимые для исправления реестровых ошибок в сведениях о местоположении их границ

1. Сведения о характерных точках границ уточняемого земельного участка с кадастровым номером 73:05:040134:37 :

Система координат МСК-73, зона 1 **Зона №1**

Обозначение характерных точек границ	Координаты, м				Метод определения координат	Формулы, примененные для расчета средней квадратической погрешности определения координат характерных точек границ (Mt), с подставленными в такие формулы значениями и итоговые (вычисленные) значения Mt, м	Описание закрепления точки
	содержатся в Едином государственном реестре недвижимости		определены в результате выполнения комплексных кадастровых работ				
	X	Y	X	Y			
1	2	3	4	5	6	7	8
24	-	-	492694.34	1361356.58	Метод спутниковых геодезических измерений (определений)	0.1	-
23	-	-	492704.25	1361342.55	Метод спутниковых геодезических измерений (определений)	0.1	-
22	-	-	492734.09	1361299.81	Метод спутниковых геодезических измерений (определений)	0.1	-
н182У	-	-	492734.49	1361299.14	Метод спутниковых геодезических измерений (определений)	0.1	-
н183У	-	-	492748.21	1361308.74	Метод спутниковых геодезических измерений (определений)	0.1	-
н184У	-	-	492745.63	1361312.64	Метод спутниковых геодезических измерений (определений)	0.1	-
н123У	-	-	492750.95	1361316.95	Метод спутниковых геодезических измерений (определений)	0.1	-
25	-	-	492739.67	1361331.43	Метод спутниковых геодезических измерений (определений)	0.1	-
н122У	-	-	492709.86	1361369.28	Метод спутниковых геодезических измерений (определений)	0.1	-

1. Сведения о характерных точках границ уточняемого земельного участка с кадастровым номером 73:05:040134:37 :

Система координат МСК-73, зона 1 **Зона №1**

Обозначение характерных точек границ	Координаты, м				Метод определения координат	Формулы, примененные для расчета средней квадратической погрешности определения координат характерных точек границ (Mt), с подставленными в такие формулы значениями и итоговые (вычисленные) значения Mt, м	Описание закрепления точки
	содержатся в Едином государственном реестре недвижимости		определены в результате выполнения комплексных кадастровых работ				
	X	Y	X	Y			
1	2	3	4	5	6	7	8
8	-	-	492708.25	1361368.08	Метод спутниковых геодезических измерений (определений)	0.1	-
4	-	-	492696.54	1361360.09	Метод спутниковых геодезических измерений (определений)	0.1	-
н164У	-	-	492693.43	1361357.89	Метод спутниковых геодезических измерений (определений)	0.1	-
24	-	-	492694.34	1361356.58	Метод спутниковых геодезических измерений (определений)	0.1	-

2. Сведения о частях границ уточняемого земельного участка с кадастровым номером 73:05:040134:37 :

Обозначение части границ		Горизонтальное проложение (S), м	Описание прохождения части границ	Сведения о согласовании местоположения границ (согласовано/спорное)
от т.	до т.			
1	2	3	4	5
24	23	17.18	-	-
23	22	52.13	-	-
22	н182У	0.78	-	-
н182У	н183У	16.75	-	-
н183У	н184У	4.68	-	-
н184У	н123У	6.85	-	-
н123У	25	18.36	-	-
25	н122У	48.18	-	-
н122У	8	2.01	-	-
8	4	14.18	-	-
4	н164У	3.81	-	-
н164У	24	1.60	-	-

3. Сведения о характеристиках уточняемого земельного участка с кадастровым номером 73:05:040134:37 :

№ п/п	Наименование характеристики	Значение характеристики
1	2	3
1.	Адрес земельного участка	-
1.1.	Сведения о местоположении земельного участка (при отсутствии адреса) в структурированном в соответствии с федеральной информационной адресной системой виде	-
1.2.	Дополнительные сведения о местоположении земельного участка	-
2.	Площадь земельного участка ± величина погрешности определения (вычисления) площади (Р ± ΔР), м2	1538 ± 14
3.	Формула, примененная для расчета предельной допустимой погрешности определения площади земельного участка, с подставленными значениями и итоговые (вычисленные) значения (ΔР), м2	ΔР=3.5*Mt*√P=3.5*0,1*√1538=14
4.	Площадь земельного участка согласно сведениям Единого государственного реестра недвижимости (Ркад), м2	1493
5.	Оценка расхождения Р и Ркад (Р - Ркад), м2	45
6.	Предельные минимальный и максимальный размеры земельного участка (Рмин и Рмакс), м2	- -
7.	Кадастровый номер или иной государственный учетный номер (инвентарный) объекта недвижимости, расположенного на земельном участке	73:05:040134:64
8.	Вид (виды) разрешенного использования	Для индивидуального жилищного строительства (под существующим жилым домом)
8.1.	Дополнительные сведения об использовании земельного участка	-
9.	Сведения о земельных участках (землях общего пользования, территории общего пользования), посредством которых обеспечивается доступ	Земли общего пользования
10.	Иные сведения	-

4. Пояснения к сведениям об уточняемом земельном участке с кадастровым номером 73:05:040134:37 :

1.	-

Сведения об уточняемых земельных участках, необходимые для исправления реестровых ошибок в сведениях о местоположении их границ

1. Сведения о характерных точках границ уточняемого земельного участка с кадастровым номером 73:05:040134:38 :

Система координат МСК-73, зона 1 **Зона №1**

Обозначение характерных точек границ	Координаты, м				Метод определения координат	Формулы, примененные для расчета средней квадратической погрешности определения координат характерных точек границ (Mt), с подставленными в такие формулы значениями и итоговые (вычисленные) значения Mt, м	Описание закрепления точки
	содержатся в Едином государственном реестре недвижимости		определены в результате выполнения комплексных кадастровых работ				
	X	Y	X	Y			
1	2	3	4	5	6	7	8
н185У	-	-	492721.73	1361296.13	Метод спутниковых геодезических измерений (определений)	0.1	-
н186У	-	-	492724.66	1361292.11	Метод спутниковых геодезических измерений (определений)	0.1	-
н182У	-	-	492734.49	1361299.14	Метод спутниковых геодезических измерений (определений)	0.1	-
22	-	-	492734.09	1361299.81	Метод спутниковых геодезических измерений (определений)	0.1	-
23	-	-	492704.25	1361342.55	Метод спутниковых геодезических измерений (определений)	0.1	-
24	-	-	492694.34	1361356.58	Метод спутниковых геодезических измерений (определений)	0.1	-
н164У	-	-	492693.43	1361357.89	Метод спутниковых геодезических измерений (определений)	0.1	-
7	-	-	492679.23	1361347.82	Метод спутниковых геодезических измерений (определений)	0.1	-
15	-	-	492705.28	1361309.39	Метод спутниковых геодезических измерений (определений)	0.1	-

1. Сведения о характерных точках границ уточняемого земельного участка с кадастровым номером 73:05:040134:38 :

Система координат МСК-73, зона 1 **Зона №1**

Обозначение характерных точек границ	Координаты, м				Метод определения координат	Формулы, примененные для расчета средней квадратической погрешности определения координат характерных точек границ (Mt), с подставленными в такие формулы значениями и итоговые (вычисленные) значения Mt, м	Описание закрепления точки
	содержатся в Едином государственном реестре недвижимости		определены в результате выполнения комплексных кадастровых работ				
	X	Y	X	Y			
1	2	3	4	5	6	7	8
14	-	-	492716.19	1361292.01	Метод спутниковых геодезических измерений (определений)	0.1	-
н185У	-	-	492721.73	1361296.13	Метод спутниковых геодезических измерений (определений)	0.1	-

2. Сведения о частях границ уточняемого земельного участка с кадастровым номером 73:05:040134:38 :

Обозначение части границ		Горизонтальное проложение (S), м	Описание прохождения части границ	Сведения о согласовании местоположения границ (согласовано/спорное)
от т.	до т.			
1	2	3	4	5
н185У	н186У	4.97	-	-
н186У	н182У	12.09	-	-
н182У	22	0.78	-	-
22	23	52.13	-	-
23	24	17.18	-	-
24	н164У	1.60	-	-
н164У	7	17.41	-	-
7	15	46.43	-	-
15	14	20.52	-	-
14	н185У	6.90	-	-

3. Сведения о характеристиках уточняемого земельного участка с кадастровым номером 73:05:040134:38 :

№ п/п	Наименование характеристики	Значение характеристики
1	2	3
1.	Адрес земельного участка	-
1.1.	Сведения о местоположении земельного участка (при отсутствии адреса) в структурированном в соответствии с федеральной информационной адресной системой виде	-
1.2.	Дополнительные сведения о местоположении земельного участка	-
2.	Площадь земельного участка ± величина погрешности определения (вычисления) площади (P ± ΔP), м2	1266 ± 12

3. Сведения о характеристиках уточняемого земельного участка с кадастровым номером 73:05:040134:38 :

№ п/п	Наименование характеристики	Значение характеристики
1	2	3
3.	Формула, примененная для расчета предельной допустимой погрешности определения площади земельного участка, с подставленными значениями и итоговые (вычисленные) значения (ΔР), м2	ΔР=3.5*Mt*√P=3.5*0,1*√1266=12
4.	Площадь земельного участка согласно сведениям Единого государственного реестра недвижимости (Ркад), м2	1236
5.	Оценка расхождения Р и Ркад (Р - Ркад), м2	30
6.	Предельные минимальный и максимальный размеры земельного участка (Рмин и Рмакс), м2	- -
7.	Кадастровый номер или иной государственный учетный номер (инвентарный) объекта недвижимости, расположенного на земельном участке	73:05:040134:62
8.	Вид (виды) разрешенного использования	Для индивидуального жилищного строительства (под существующим жилым домом)
8.1.	Дополнительные сведения об использовании земельного участка	-
9.	Сведения о земельных участках (землях общего пользования, территории общего пользования), посредством которых обеспечивается доступ	Земли общего пользования
10.	Иные сведения	-

4. Пояснения к сведениям об уточняемом земельном участке с кадастровым номером 73:05:040134:38 :

1.	-

Сведения об уточняемых земельных участках, необходимые для исправления реестровых ошибок в сведениях о местоположении их границ

1. Сведения о характерных точках границ уточняемого земельного участка с кадастровым номером 73:05:040134:39 :

Система координат МСК-73, зона 1 **Зона №1**

Обозначение характерных точек границ	Координаты, м				Метод определения координат	Формулы, примененные для расчета средней квадратической погрешности определения координат характерных точек границ (Mt), с подставленными в такие формулы значениями и итоговые (вычисленные) значения Mt, м	Описание закрепления точки
	содержатся в Едином государственном реестре недвижимости		определены в результате выполнения комплексных кадастровых работ				
	X	Y	X	Y			
1	2	3	4	5	6	7	8
40	-	-	492510.94	1361527.46	Метод спутниковых геодезических измерений (определений)	0.1	-
41	-	-	492512.93	1361521.34	Метод спутниковых геодезических измерений (определений)	0.1	-
н187У	-	-	492515.27	1361514.86	Метод спутниковых геодезических измерений (определений)	0.1	-
н188У	-	-	492520.26	1361516.73	Метод спутниковых геодезических измерений (определений)	0.1	-
н133У	-	-	492523.32	1361508.01	Метод спутниковых геодезических измерений (определений)	0.1	-
н136У	-	-	492568.31	1361530.05	Метод спутниковых геодезических измерений (определений)	0.1	-
н135У	-	-	492578.35	1361535.18	Метод спутниковых геодезических измерений (определений)	0.1	-
н189У	-	-	492588.57	1361540.33	Метод спутниковых геодезических измерений (определений)	0.1	-
н115У	-	-	492580.51	1361558.43	Метод спутниковых геодезических измерений (определений)	0.1	-

1. Сведения о характерных точках границ уточняемого земельного участка с кадастровым номером 73:05:040134:39 :

Система координат МСК-73, зона 1 **Зона №1**

Обозначение характерных точек границ	Координаты, м				Метод определения координат	Формулы, примененные для расчета средней квадратической погрешности определения координат характерных точек границ (Mt), с подставленными в такие формулы значениями и итоговые (вычисленные) значения Mt, м	Описание закрепления точки
	содержатся в Едином государственном реестре недвижимости		определены в результате выполнения комплексных кадастровых работ				
	X	Y	X	Y			
1	2	3	4	5	6	7	8
н114У	-	-	492513.88	1361528.77	Метод спутниковых геодезических измерений (определений)	0.1	-
40	-	-	492510.94	1361527.46	Метод спутниковых геодезических измерений (определений)	0.1	-

2. Сведения о частях границ уточняемого земельного участка с кадастровым номером 73:05:040134:39 :

Обозначение части границ		Горизонтальное проложение (S), м	Описание прохождения части границ	Сведения о согласовании местоположения границ (согласовано/спорное)
от т.	до т.			
1	2	3	4	5
40	41	6.44	-	-
41	н187У	6.89	-	-
н187У	н188У	5.33	-	-
н188У	н133У	9.24	-	-
н133У	н136У	50.10	-	-
н136У	н135У	11.27	-	-
н135У	н189У	11.44	-	-
н189У	н115У	19.81	-	-
н115У	н114У	72.93	-	-
н114У	40	3.22	-	-

3. Сведения о характеристиках уточняемого земельного участка с кадастровым номером 73:05:040134:39 :

№ п/п	Наименование характеристики	Значение характеристики
1	2	3
1.	Адрес земельного участка	-
1.1.	Сведения о местоположении земельного участка (при отсутствии адреса) в структурированном в соответствии с федеральной информационной адресной системой виде	-
1.2.	Дополнительные сведения о местоположении земельного участка	-
2.	Площадь земельного участка ± величина погрешности определения (вычисления) площади (P ± ΔP), м2	1609 ± 14

3. Сведения о характеристиках уточняемого земельного участка с кадастровым номером 73:05:040134:39 :

№ п/п	Наименование характеристики	Значение характеристики
1	2	3
3.	Формула, примененная для расчета предельной допустимой погрешности определения площади земельного участка, с подставленными значениями и итоговые (вычисленные) значения (ΔР), м2	ΔР=3.5*Mt*√Р=3.5*0,1*√1609=14
4.	Площадь земельного участка согласно сведениям Единого государственного реестра недвижимости (Ркад), м2	1524
5.	Оценка расхождения Р и Ркад (Р - Ркад), м2	85
6.	Предельные минимальный и максимальный размеры земельного участка (Рмин и Рмакс), м2	- -
7.	Кадастровый номер или иной государственный учетный номер (инвентарный) объекта недвижимости, расположенного на земельном участке	73:05:040134:63
8.	Вид (виды) разрешенного использования	для индивидуального жилищного строительства (под существующим жилым домом)
8.1.	Дополнительные сведения об использовании земельного участка	-
9.	Сведения о земельных участках (землях общего пользования, территории общего пользования), посредством которых обеспечивается доступ	Земли общего пользования
10.	Иные сведения	-

4. Пояснения к сведениям об уточняемом земельном участке с кадастровым номером 73:05:040134:39 :

1.	-

Сведения об уточняемых земельных участках, необходимые для исправления реестровых ошибок в сведениях о местоположении их границ

1. Сведения о характерных точках границ уточняемого земельного участка с кадастровым номером 73:05:040134:40 :

Система координат МСК-73, зона 1 **Зона №1**

Обозначение характерных точек границ	Координаты, м				Метод определения координат	Формулы, примененные для расчета средней квадратической погрешности определения координат характерных точек границ (Mt), с подставленными в такие формулы значениями и итоговые (вычисленные) значения Mt, м	Описание закрепления точки
	содержатся в Едином государственном реестре недвижимости		определены в результате выполнения комплексных кадастровых работ				
	X	Y	X	Y			
1	2	3	4	5	6	7	8
29	-	-	492811.68	1361354.67	Метод спутниковых геодезических измерений (определений)	0.1	-
н190У	-	-	492822.41	1361362.39	Метод спутниковых геодезических измерений (определений)	0.1	-
н191У	-	-	492819.58	1361365.94	Метод спутниковых геодезических измерений (определений)	0.1	-
н192У	-	-	492825.80	1361371.04	Метод спутниковых геодезических измерений (определений)	0.1	-
36	-	-	492824.74	1361372.51	Метод спутниковых геодезических измерений (определений)	0.1	-
37	-	-	492803.96	1361399.92	Метод спутниковых геодезических измерений (определений)	0.1	-
38	-	-	492786.32	1361424.00	Метод спутниковых геодезических измерений (определений)	0.1	-
39	-	-	492783.96	1361422.66	Метод спутниковых геодезических измерений (определений)	0.1	-
34	-	-	492768.76	1361414.02	Метод спутниковых геодезических измерений (определений)	0.1	-

1. Сведения о характерных точках границ уточняемого земельного участка с кадастровым номером 73:05:040134:40 :

Система координат МСК-73, зона 1 **Зона №1**

Обозначение характерных точек границ	Координаты, м				Метод определения координат	Формулы, примененные для расчета средней квадратической погрешности определения координат характерных точек границ (Mt), с подставленными в такие формулы значениями и итоговые (вычисленные) значения Mt, м	Описание закрепления точки
	содержатся в Едином государственном реестре недвижимости		определены в результате выполнения комплексных кадастровых работ				
	X	Y	X	Y			
1	2	3	4	5	6	7	8
33	-	-	492772.21	1361409.04	Метод спутниковых геодезических измерений (определений)	0.1	-
32	-	-	492779.85	1361397.98	Метод спутниковых геодезических измерений (определений)	0.1	-
31	-	-	492807.56	1361360.33	Метод спутниковых геодезических измерений (определений)	0.1	-
30	-	-	492811.02	1361355.47	Метод спутниковых геодезических измерений (определений)	0.1	-
29	-	-	492811.68	1361354.67	Метод спутниковых геодезических измерений (определений)	0.1	-

2. Сведения о частях границ уточняемого земельного участка с кадастровым номером 73:05:040134:40 :

Обозначение части границ		Горизонтальное проложение (S), м	Описание прохождения части границ	Сведения о согласовании местоположения границ (согласовано/спорное)
от т.	до т.			
1	2	3	4	5
29	н190У	13.22	-	-
н190У	н191У	4.54	-	-
н191У	н192У	8.04	-	-
н192У	36	1.81	-	-
36	37	34.40	-	-
37	38	29.85	-	-
38	39	2.71	-	-
39	34	17.48	-	-
34	33	6.06	-	-
33	32	13.44	-	-
32	31	46.75	-	-

2. Сведения о частях границ уточняемого земельного участка с кадастровым номером 73:05:040134:40 :

Обозначение части границ		Горизонтальное проложение (S), м	Описание прохождения части границ	Сведения о согласовании местоположения границ (согласовано/спорное)
от т.	до т.			
1	2	3	4	5
31	30	5.97	-	-
30	29	1.04	-	-

3. Сведения о характеристиках уточняемого земельного участка с кадастровым номером 73:05:040134:40 :

№ п/п	Наименование характеристики	Значение характеристики
1	2	3
1.	Адрес земельного участка	-
1.1.	Сведения о местоположении земельного участка (при отсутствии адреса) в структурированном в соответствии с федеральной информационной адресной системой виде	-
1.2.	Дополнительные сведения о местоположении земельного участка	-
2.	Площадь земельного участка ± величина погрешности определения (вычисления) площади (Р ± ΔР), м2	1454 ± 13
3.	Формула, примененная для расчета предельной допустимой погрешности определения площади земельного участка, с подставленными значениями и итоговые (вычисленные) значения (ΔР), м2	ΔР=3.5*Mt*√P=3.5*0,1*√1454=13
4.	Площадь земельного участка согласно сведениям Единого государственного реестра недвижимости (Ркад), м2	1423
5.	Оценка расхождения Р и Ркад (Р - Ркад), м2	31
6.	Предельные минимальный и максимальный размеры земельного участка (Рмин и Рмакс), м2	- -
7.	Кадастровый номер или иной государственный учетный номер (инвентарный) объекта недвижимости, расположенного на земельном участке	-
8.	Вид (виды) разрешенного использования	Для индивидуального жилищного строительства (под существующим жилым домом)
8.1.	Дополнительные сведения об использовании земельного участка	-
9.	Сведения о земельных участках (землях общего пользования, территории общего пользования), посредством которых обеспечивается доступ	Земли общего пользования
10.	Иные сведения	-

4. Пояснения к сведениям об уточняемом земельном участке с кадастровым номером 73:05:040134:40 :

1.	-

Сведения об уточняемых земельных участках, необходимые для исправления реестровых ошибок в сведениях о местоположении их границ

1. Сведения о характерных точках границ уточняемого земельного участка с кадастровым номером 73:05:040134:41 :

Система координат МСК-73, зона 1 **Зона №1**

Обозначение характерных точек границ	Координаты, м				Метод определения координат	Формулы, примененные для расчета средней квадратической погрешности определения координат характерных точек границ (Mt), с подставленными в такие формулы значениями и итоговые (вычисленные) значения Mt, м	Описание закрепления точки
	содержатся в Едином государственном реестре недвижимости		определены в результате выполнения комплексных кадастровых работ				
	X	Y	X	Y			
1	2	3	4	5	6	7	8
2	-	-	492665.23	1361336.11	Метод спутниковых геодезических измерений (определений)	0.1	-
н170У	-	-	492661.30	1361341.32	Метод спутниковых геодезических измерений (определений)	0.1	-
н172У	-	-	492645.83	1361361.84	Метод спутниковых геодезических измерений (определений)	0.1	-
3	-	-	492623.28	1361347.56	Метод спутниковых геодезических измерений (определений)	0.1	-
н193У	-	-	492635.81	1361329.20	Метод спутниковых геодезических измерений (определений)	0.1	-
н194У	-	-	492639.44	1361331.57	Метод спутниковых геодезических измерений (определений)	0.1	-
1	-	-	492645.69	1361321.77	Метод спутниковых геодезических измерений (определений)	0.1	-
2	-	-	492665.23	1361336.11	Метод спутниковых геодезических измерений (определений)	0.1	-

2. Сведения о частях границ уточняемого земельного участка с кадастровым номером 73:05:040134:41 :

Обозначение части границ		Горизонтальное проложение (S), м	Описание прохождения части границ	Сведения о согласовании местоположения границ (согласовано/спорное)
от т.	до т.			
1	2	3	4	5
2	н170У	6.53	-	-
н170У	н172У	25.70	-	-
н172У	3	26.69	-	-
3	н193У	22.23	-	-
н193У	н194У	4.34	-	-
н194У	1	11.62	-	-
1	2	24.24	-	-

3. Сведения о характеристиках уточняемого земельного участка с кадастровым номером 73:05:040134:41 :

№ п/п	Наименование характеристики	Значение характеристики
1	2	3
1.	Адрес земельного участка	-
1.1.	Сведения о местоположении земельного участка (при отсутствии адреса) в структурированном в соответствии с федеральной информационной адресной системой виде	-
1.2.	Дополнительные сведения о местоположении земельного участка	-
2.	Площадь земельного участка ± величина погрешности определения (вычисления) площади (Р ± ΔР), м2	860 ± 10
3.	Формула, примененная для расчета предельной допустимой погрешности определения площади земельного участка, с подставленными значениями и итоговые (вычисленные) значения (ΔР), м2	ΔP=3.5*Mt*√P=3.5*0,1*√860=10
4.	Площадь земельного участка согласно сведениям Единого государственного реестра недвижимости (Ркад), м2	853
5.	Оценка расхождения Р и Ркад (Р - Ркад), м2	7
6.	Предельные минимальный и максимальный размеры земельного участка (Рмин и Рмакс), м2	- -
7.	Кадастровый номер или иной государственный учетный номер (инвентарный) объекта недвижимости, расположенного на земельном участке	73:05:040134:46
8.	Вид (виды) разрешенного использования	Для ведения личного подсобного хозяйства (под существующим жилым домом)
8.1.	Дополнительные сведения об использовании земельного участка	-
9.	Сведения о земельных участках (землях общего пользования, территории общего пользования), посредством которых обеспечивается доступ	Земли общего пользования
10.	Иные сведения	-

4. Пояснения к сведениям об уточняемом земельном участке с кадастровым номером 73:05:040134:41 :

1.	-

Описание местоположения зданий, сооружений, объектов незавершенного строительства на земельном участке

1. Сведения о характерных точках контура объекта недвижимости с кадастровым номером : 73:05:011801:486 :

Система координат МСК-73, зона 1 **Зона № 1**

Обозначение характерных точек контура	Содержатся в Едином государственном реестре недвижимости			Определены в ходе выполнения комплексных кадастровых работ			Метод определения координат	Формулы, примененные для расчета средней квадратической погрешности определения координат характерных точек (Mt), м, с подставленными в такие формулы значениями и итоговые (вычисленные) значения Mt, м
	Координаты, м		Радиус, м	Координаты, м		Радиус, м		
	X	Y	R	X	Y	R		
1	2	3	4	5	6	7	8	9
н1О	-	-	-	492544.97	1361470.02	-	-	-
н2О	-	-	-	492551.24	1361474.01	-	-	-
н3О	-	-	-	492548.77	1361477.89	-	-	-
н4О	-	-	-	492542.50	1361473.90	-	-	-
н1О	-	-	-	492544.97	1361470.02	-	-	-

2. Сведения о характеристиках объекта недвижимости с кадастровым номером : 73:05:011801:486 :

№ п/п	Наименование характеристики	Значение характеристики
1	2	3
1.	Вид объекта недвижимости	здание
2.	Ранее присвоенный государственный учетный номер (инвентарный) здания, сооружения, объекта незавершенного строительства	1641:20
3.	Кадастровый номер земельного участка (земельных участков), в границах которого (которых) расположены здание, сооружение, объект незавершенного строительства	73:05:040134:1
4.	Уникальный учетный номер кадастрового квартала, в границах которого расположены здание, сооружение, объект незавершенного строительства	73:05:011801
5.	Адрес здания, сооружения, объекта незавершенного строительства	-
5.1.	Сведения о местоположении здания, сооружения, объекта незавершенного строительства (при отсутствии адреса) в структурированном в соответствии с федеральной информационной адресной системой виде	-
5.2.	Дополнительные сведения о местоположении	-
6.	Иные сведения	-

3. Пояснения к сведениям об объекте недвижимости с кадастровым номером 73:05:011801:486 :

1.	-

Описание местоположения зданий, сооружений, объектов незавершенного строительства на земельном участке

1. Сведения о характерных точках контура объекта недвижимости с кадастровым номером : 73:05:011801:512 :

Система координат МСК-73, зона 1 **Зона № 1**

Обозначение характерных точек контура	Содержатся в Едином государственном реестре недвижимости			Определены в ходе выполнения комплексных кадастровых работ			Метод определения координат	Формулы, примененные для расчета средней квадратической погрешности определения координат характерных точек (Mt), м, с подставленными в такие формулы значениями и итоговые (вычисленные) значения Mt, м
	Координаты, м		Радиус, м	Координаты, м		Радиус, м		
	X	Y	R	X	Y	R		
1	2	3	4	5	6	7	8	9
н5О	-	-	-	492573.54	1361427.51	-	-	-
н6О	-	-	-	492581.83	1361432.21	-	-	-
н7О	-	-	-	492578.21	1361438.60	-	-	-
н8О	-	-	-	492569.92	1361433.90	-	-	-
н9О	-	-	-	492573.54	1361427.50	-	-	-
н5О	-	-	-	492573.54	1361427.51	-	-	-

2. Сведения о характеристиках объекта недвижимости с кадастровым номером : 73:05:011801:512 :

№ п/п	Наименование характеристики	Значение характеристики
1	2	3
1.	Вид объекта недвижимости	здание
2.	Ранее присвоенный государственный учетный номер (инвентарный) здания, сооружения, объекта незавершенного строительства	-
3.	Кадастровый номер земельного участка (земельных участков), в границах которого (которых) расположены здание, сооружение, объект незавершенного строительства	73:05:040134:14
4.	Уникальный учетный номер кадастрового квартала, в границах которого расположены здание, сооружение, объект незавершенного строительства	73:05:040134
5.	Адрес здания, сооружения, объекта незавершенного строительства	-
5.1.	Сведения о местоположении здания, сооружения, объекта незавершенного строительства (при отсутствии адреса) в структурированном в соответствии с федеральной информационной адресной системой виде	-
5.2.	Дополнительные сведения о местоположении	-
6.	Иные сведения	-

3. Пояснения к сведениям об объекте недвижимости с кадастровым номером 73:05:011801:512 :

1.	-

Описание местоположения зданий, сооружений, объектов незавершенного строительства на земельном участке

1. Сведения о характерных точках контура объекта недвижимости с кадастровым номером : 73:05:040125:58 :

Система координат МСК-73, зона 1 **Зона № 1**

Обозначение характерных точек контура	Содержатся в Едином государственном реестре недвижимости			Определены в ходе выполнения комплексных кадастровых работ			Метод определения координат	Формулы, примененные для расчета средней квадратической погрешности определения координат характерных точек (Mt), м, с подставленными в такие формулы значениями и итоговые (вычисленные) значения Mt, м
	Координаты, м		Радиус, м	Координаты, м		Радиус, м		
	X	Y	R	X	Y	R		
1	2	3	4	5	6	7	8	9
н10О	-	-	-	492812.09	1361486.20	-	Метод спутниковых геодезических измерений (определений)	0.1
н11О	-	-	-	492806.27	1361485.32	-	Метод спутниковых геодезических измерений (определений)	0.1
н12О	-	-	-	492807.58	1361476.64	-	Метод спутниковых геодезических измерений (определений)	0.1
н13О	-	-	-	492813.39	1361477.52	-	Метод спутниковых геодезических измерений (определений)	0.1
н10О	-	-	-	492812.09	1361486.20	-	Метод спутниковых геодезических измерений (определений)	0.1

2. Сведения о характеристиках объекта недвижимости с кадастровым номером : 73:05:040125:58 :

№ п/п	Наименование характеристики	Значение характеристики
1	2	3
1.	Вид объекта недвижимости	здание
2.	Ранее присвоенный государственный учетный номер (инвентарный) здания, сооружения, объекта незавершенного строительства	-
3.	Кадастровый номер земельного участка (земельных участков), в границах которого (которых) расположены здание, сооружение, объект незавершенного строительства	-
4.	Уникальный учетный номер кадастрового квартала, в границах которого расположены здание, сооружение, объект незавершенного строительства	73:05:040134
5.	Адрес здания, сооружения, объекта незавершенного строительства	-

2. Сведения о характеристиках объекта недвижимости с кадастровым номером : 73:05:040125:58 :

№ п/п	Наименование характеристики	Значение характеристики
1	2	3
5.1.	Сведения о местоположении здания, сооружения, объекта незавершенного строительства (при отсутствии адреса) в структурированном в соответствии с федеральной информационной адресной системой виде	-
5.2.	Дополнительные сведения о местоположении	-
6.	Иные сведения	-

3. Пояснения к сведениям об объекте недвижимости с кадастровым номером 73:05:040125:58 :

1.	-

Описание местоположения зданий, сооружений, объектов незавершенного строительства на земельном участке

1. Сведения о характерных точках контура объекта недвижимости с кадастровым номером : 73:05:040125:59 :

Система координат МСК-73, зона 1 **Зона № 1**

Обозначение характерных точек контура	Содержатся в Едином государственном реестре недвижимости			Определены в ходе выполнения комплексных кадастровых работ			Метод определения координат	Формулы, примененные для расчета средней квадратической погрешности определения координат характерных точек (Mt), м, с подставленными в такие формулы значениями и итоговые (вычисленные) значения Mt, м
	Координаты, м		Радиус, м	Координаты, м		Радиус, м		
	X	Y	R	X	Y	R		
1	2	3	4	5	6	7	8	9
н14О	-	-	-	492634.01	1361434.89	-	Метод спутниковых геодезических измерений (определений)	0.1
н15О	-	-	-	492637.60	1361437.06	-	Метод спутниковых геодезических измерений (определений)	0.1
н16О	-	-	-	492632.73	1361445.12	-	Метод спутниковых геодезических измерений (определений)	0.1
н17О	-	-	-	492629.14	1361442.95	-	Метод спутниковых геодезических измерений (определений)	0.1
н14О	-	-	-	492634.01	1361434.89	-	Метод спутниковых геодезических измерений (определений)	0.1

2. Сведения о характеристиках объекта недвижимости с кадастровым номером : 73:05:040125:59 :

№ п/п	Наименование характеристики	Значение характеристики
1	2	3
1.	Вид объекта недвижимости	здание
2.	Ранее присвоенный государственный учетный номер (инвентарный) здания, сооружения, объекта незавершенного строительства	-
3.	Кадастровый номер земельного участка (земельных участков), в границах которого (которых) расположены здание, сооружение, объект незавершенного строительства	73:05:040134:184
4.	Уникальный учетный номер кадастрового квартала, в границах которого расположены здание, сооружение, объект незавершенного строительства	73:05:040134
5.	Адрес здания, сооружения, объекта незавершенного строительства	-

2. Сведения о характеристиках объекта недвижимости с кадастровым номером : 73:05:040125:59 :

№ п/п	Наименование характеристики	Значение характеристики
1	2	3
5.1.	Сведения о местоположении здания, сооружения, объекта незавершенного строительства (при отсутствии адреса) в структурированном в соответствии с федеральной информационной адресной системой виде	-
5.2.	Дополнительные сведения о местоположении	-
6.	Иные сведения	-

3. Пояснения к сведениям об объекте недвижимости с кадастровым номером 73:05:040125:59 :

1.	-

Описание местоположения зданий, сооружений, объектов незавершенного строительства на земельном участке

1. Сведения о характерных точках контура объекта недвижимости с кадастровым номером : 73:05:040125:61 :

Система координат МСК-73, зона 1 **Зона № 1**

Обозначение характерных точек контура	Содержатся в Едином государственном реестре недвижимости			Определены в ходе выполнения комплексных кадастровых работ			Метод определения координат	Формулы, примененные для расчета средней квадратической погрешности определения координат характерных точек (Mt), м, с подставленными в такие формулы значениями и итоговые (вычисленные) значения Mt, м
	Координаты, м		Радиус, м	Координаты, м		Радиус, м		
	X	Y	R	X	Y	R		
1	2	3	4	5	6	7	8	9
н18О	-	-	-	492765.07	1361455.77	-	Метод спутниковых геодезических измерений (определений)	0.1
н19О	-	-	-	492769.81	1361458.51	-	Метод спутниковых геодезических измерений (определений)	0.1
н20О	-	-	-	492764.58	1361467.56	-	Метод спутниковых геодезических измерений (определений)	0.1
н21О	-	-	-	492759.84	1361464.82	-	Метод спутниковых геодезических измерений (определений)	0.1
н18О	-	-	-	492765.07	1361455.77	-	Метод спутниковых геодезических измерений (определений)	0.1

2. Сведения о характеристиках объекта недвижимости с кадастровым номером : 73:05:040125:61 :

№ п/п	Наименование характеристики	Значение характеристики
1	2	3
1.	Вид объекта недвижимости	здание
2.	Ранее присвоенный государственный учетный номер (инвентарный) здания, сооружения, объекта незавершенного строительства	-
3.	Кадастровый номер земельного участка (земельных участков), в границах которого (которых) расположены здание, сооружение, объект незавершенного строительства	73:05:040134:186
4.	Уникальный учетный номер кадастрового квартала, в границах которого расположены здание, сооружение, объект незавершенного строительства	73:05:040134
5.	Адрес здания, сооружения, объекта незавершенного строительства	-

2. Сведения о характеристиках объекта недвижимости с кадастровым номером : 73:05:040125:61 :

№ п/п	Наименование характеристики	Значение характеристики
1	2	3
5.1.	Сведения о местоположении здания, сооружения, объекта незавершенного строительства (при отсутствии адреса) в структурированном в соответствии с федеральной информационной адресной системой виде	-
5.2.	Дополнительные сведения о местоположении	-
6.	Иные сведения	-

3. Пояснения к сведениям об объекте недвижимости с кадастровым номером 73:05:040125:61 :

1.	-

Описание местоположения зданий, сооружений, объектов незавершенного строительства на земельном участке

1. Сведения о характерных точках контура объекта недвижимости с кадастровым номером : 73:05:040126:55 :

Система координат МСК-73, зона 1 **Зона № 1**

Обозначение характерных точек контура	Содержатся в Едином государственном реестре недвижимости			Определены в ходе выполнения комплексных кадастровых работ			Метод определения координат	Формулы, примененные для расчета средней квадратической погрешности определения координат характерных точек (Mt), м, с подставленными в такие формулы значениями и итоговые (вычисленные) значения Mt, м
	Координаты, м		Радиус, м	Координаты, м		Радиус, м		
	X	Y	R	X	Y	R		
1	2	3	4	5	6	7	8	9
н22О	-	-	-	492656.73	1361307.44	-	Метод спутниковых геодезических измерений (определений)	0.1
н23О	-	-	-	492662.40	1361311.26	-	Метод спутниковых геодезических измерений (определений)	0.1
н24О	-	-	-	492657.52	1361318.53	-	Метод спутниковых геодезических измерений (определений)	0.1
н25О	-	-	-	492651.84	1361314.71	-	Метод спутниковых геодезических измерений (определений)	0.1
н22О	-	-	-	492656.73	1361307.44	-	Метод спутниковых геодезических измерений (определений)	0.1

2. Сведения о характеристиках объекта недвижимости с кадастровым номером : 73:05:040126:55 :

№ п/п	Наименование характеристики	Значение характеристики
1	2	3
1.	Вид объекта недвижимости	здание
2.	Ранее присвоенный государственный учетный номер (инвентарный) здания, сооружения, объекта незавершенного строительства	-
3.	Кадастровый номер земельного участка (земельных участков), в границах которого (которых) расположены здание, сооружение, объект незавершенного строительства	73:05:040134:67
4.	Уникальный учетный номер кадастрового квартала, в границах которого расположены здание, сооружение, объект незавершенного строительства	73:05:040134
5.	Адрес здания, сооружения, объекта незавершенного строительства	-

2. Сведения о характеристиках объекта недвижимости с кадастровым номером : 73:05:040126:55 :

№ п/п	Наименование характеристики	Значение характеристики
1	2	3
5.1.	Сведения о местоположении здания, сооружения, объекта незавершенного строительства (при отсутствии адреса) в структурированном в соответствии с федеральной информационной адресной системой виде	-
5.2.	Дополнительные сведения о местоположении	-
6.	Иные сведения	-

3. Пояснения к сведениям об объекте недвижимости с кадастровым номером 73:05:040126:55 :

1.	-

Описание местоположения зданий, сооружений, объектов незавершенного строительства на земельном участке

1. Сведения о характерных точках контура объекта недвижимости с кадастровым номером : 73:05:040126:56 :

Система координат МСК-73, зона 1 **Зона № 1**

Обозначение характерных точек контура	Содержатся в Едином государственном реестре недвижимости			Определены в ходе выполнения комплексных кадастровых работ			Метод определения координат	Формулы, примененные для расчета средней квадратической погрешности определения координат характерных точек (Mt), м, с подставленными в такие формулы значениями и итоговые (вычисленные) значения Mt, м
	Координаты, м		Радиус, м	Координаты, м		Радиус, м		
	X	Y	R	X	Y	R		
1	2	3	4	5	6	7	8	9
н26О	-	-	-	492617.13	1361365.22	-	Метод спутниковых геодезических измерений (определений)	0.1
н27О	-	-	-	492620.26	1361367.31	-	Метод спутниковых геодезических измерений (определений)	0.1
н28О	-	-	-	492613.81	1361376.97	-	Метод спутниковых геодезических измерений (определений)	0.1
н29О	-	-	-	492610.68	1361374.88	-	Метод спутниковых геодезических измерений (определений)	0.1
н26О	-	-	-	492617.13	1361365.22	-	Метод спутниковых геодезических измерений (определений)	0.1

2. Сведения о характеристиках объекта недвижимости с кадастровым номером : 73:05:040126:56 :

№ п/п	Наименование характеристики	Значение характеристики
1	2	3
1.	Вид объекта недвижимости	здание
2.	Ранее присвоенный государственный учетный номер (инвентарный) здания, сооружения, объекта незавершенного строительства	-
3.	Кадастровый номер земельного участка (земельных участков), в границах которого (которых) расположены здание, сооружение, объект незавершенного строительства	-
4.	Уникальный учетный номер кадастрового квартала, в границах которого расположены здание, сооружение, объект незавершенного строительства	73:05:040134
5.	Адрес здания, сооружения, объекта незавершенного строительства	-

2. Сведения о характеристиках объекта недвижимости с кадастровым номером : 73:05:040126:56 :

№ п/п	Наименование характеристики	Значение характеристики
1	2	3
5.1.	Сведения о местоположении здания, сооружения, объекта незавершенного строительства (при отсутствии адреса) в структурированном в соответствии с федеральной информационной адресной системой виде	-
5.2.	Дополнительные сведения о местоположении	-
6.	Иные сведения	-

3. Пояснения к сведениям об объекте недвижимости с кадастровым номером 73:05:040126:56 :

1.	-

Описание местоположения зданий, сооружений, объектов незавершенного строительства на земельном участке

1. Сведения о характерных точках контура объекта недвижимости с кадастровым номером : 73:05:040133:75 :

Система координат МСК-73, зона 1 **Зона № 1**

Обозначение характерных точек контура	Содержатся в Едином государственном реестре недвижимости			Определены в ходе выполнения комплексных кадастровых работ			Метод определения координат	Формулы, примененные для расчета средней квадратической погрешности определения координат характерных точек (Mt), м, с подставленными в такие формулы значениями и итоговые (вычисленные) значения Mt, м
	Координаты, м		Радиус, м	Координаты, м		Радиус, м		
	X	Y	R	X	Y	R		
1	2	3	4	5	6	7	8	9
н30О	-	-	-	492861.38	1361450.79	-	Метод спутниковых геодезических измерений (определений)	0.1
н31О	-	-	-	492868.40	1361455.56	-	Метод спутниковых геодезических измерений (определений)	0.1
н32О	-	-	-	492863.29	1361463.08	-	Метод спутниковых геодезических измерений (определений)	0.1
н33О	-	-	-	492856.27	1361458.31	-	Метод спутниковых геодезических измерений (определений)	0.1
н30О	-	-	-	492861.38	1361450.79	-	Метод спутниковых геодезических измерений (определений)	0.1

2. Сведения о характеристиках объекта недвижимости с кадастровым номером : 73:05:040133:75 :

№ п/п	Наименование характеристики	Значение характеристики
1	2	3
1.	Вид объекта недвижимости	здание
2.	Ранее присвоенный государственный учетный номер (инвентарный) здания, сооружения, объекта незавершенного строительства	-
3.	Кадастровый номер земельного участка (земельных участков), в границах которого (которых) расположены здание, сооружение, объект незавершенного строительства	73:05:040134:68
4.	Уникальный учетный номер кадастрового квартала, в границах которого расположены здание, сооружение, объект незавершенного строительства	73:05:040134
5.	Адрес здания, сооружения, объекта незавершенного строительства	-

2. Сведения о характеристиках объекта недвижимости с кадастровым номером : 73:05:040133:75 :

№ п/п	Наименование характеристики	Значение характеристики
1	2	3
5.1.	Сведения о местоположении здания, сооружения, объекта незавершенного строительства (при отсутствии адреса) в структурированном в соответствии с федеральной информационной адресной системой виде	-
5.2.	Дополнительные сведения о местоположении	-
6.	Иные сведения	-

3. Пояснения к сведениям об объекте недвижимости с кадастровым номером 73:05:040133:75 :

1.	-

Описание местоположения зданий, сооружений, объектов незавершенного строительства на земельном участке

1. Сведения о характерных точках контура объекта недвижимости с кадастровым номером : 73:05:040134:43 :

Система координат МСК-73, зона 1 **Зона № 1**

Обозначение характерных точек контура	Содержатся в Едином государственном реестре недвижимости			Определены в ходе выполнения комплексных кадастровых работ			Метод определения координат	Формулы, примененные для расчета средней квадратической погрешности определения координат характерных точек (Mt), м, с подставленными в такие формулы значениями и итоговые (вычисленные) значения Mt, м
	Координаты, м		Радиус, м	Координаты, м		Радиус, м		
	X	Y	R	X	Y	R		
1	2	3	4	5	6	7	8	9
н34О	-	-	-	492665.46	1361403.54	-	Метод спутниковых геодезических измерений (определений)	0.1
н35О	-	-	-	492660.47	1361410.63	-	Метод спутниковых геодезических измерений (определений)	0.1
н36О	-	-	-	492652.30	1361404.86	-	Метод спутниковых геодезических измерений (определений)	0.1
н37О	-	-	-	492657.30	1361397.78	-	Метод спутниковых геодезических измерений (определений)	0.1
н34О	-	-	-	492665.46	1361403.54	-	Метод спутниковых геодезических измерений (определений)	0.1

2. Сведения о характеристиках объекта недвижимости с кадастровым номером : 73:05:040134:43 :

№ п/п	Наименование характеристики	Значение характеристики
1	2	3
1.	Вид объекта недвижимости	здание
2.	Ранее присвоенный государственный учетный номер (инвентарный) здания, сооружения, объекта незавершенного строительства	-
3.	Кадастровый номер земельного участка (земельных участков), в границах которого (которых) расположены здание, сооружение, объект незавершенного строительства	73:05:040134:21
4.	Уникальный учетный номер кадастрового квартала, в границах которого расположены здание, сооружение, объект незавершенного строительства	73:05:040134
5.	Адрес здания, сооружения, объекта незавершенного строительства	-

2. Сведения о характеристиках объекта недвижимости с кадастровым номером : 73:05:040134:43 :

№ п/п	Наименование характеристики	Значение характеристики
1	2	3
5.1.	Сведения о местоположении здания, сооружения, объекта незавершенного строительства (при отсутствии адреса) в структурированном в соответствии с федеральной информационной адресной системой виде	-
5.2.	Дополнительные сведения о местоположении	-
6.	Иные сведения	-

3. Пояснения к сведениям об объекте недвижимости с кадастровым номером 73:05:040134:43 :

1.	-

Описание местоположения зданий, сооружений, объектов незавершенного строительства на земельном участке

1. Сведения о характерных точках контура объекта недвижимости с кадастровым номером : 73:05:040134:44 :

Система координат МСК-73, зона 1 **Зона № 1**

Обозначение характерных точек контура	Содержатся в Едином государственном реестре недвижимости			Определены в ходе выполнения комплексных кадастровых работ			Метод определения координат	Формулы, примененные для расчета средней квадратической погрешности определения координат характерных точек (Mt), м, с подставленными в такие формулы значениями и итоговые (вычисленные) значения Mt, м
	Координаты, м		Радиус, м	Координаты, м		Радиус, м		
	X	Y	R	X	Y	R		
1	2	3	4	5	6	7	8	9
н38О	-	-	-	492634.89	1361391.93	-	Метод спутниковых геодезических измерений (определений)	0.1
н39О	-	-	-	492640.07	1361384.60	-	Метод спутниковых геодезических измерений (определений)	0.1
н40О	-	-	-	492645.11	1361388.18	-	Метод спутниковых геодезических измерений (определений)	0.1
н41О	-	-	-	492639.92	1361395.50	-	Метод спутниковых геодезических измерений (определений)	0.1
н38О	-	-	-	492634.89	1361391.93	-	Метод спутниковых геодезических измерений (определений)	0.1

2. Сведения о характеристиках объекта недвижимости с кадастровым номером : 73:05:040134:44 :

№ п/п	Наименование характеристики	Значение характеристики
1	2	3
1.	Вид объекта недвижимости	здание
2.	Ранее присвоенный государственный учетный номер (инвентарный) здания, сооружения, объекта незавершенного строительства	-
3.	Кадастровый номер земельного участка (земельных участков), в границах которого (которых) расположены здание, сооружение, объект незавершенного строительства	73:05:040134:22
4.	Уникальный учетный номер кадастрового квартала, в границах которого расположены здание, сооружение, объект незавершенного строительства	73:05:040134
5.	Адрес здания, сооружения, объекта незавершенного строительства	-

2. Сведения о характеристиках объекта недвижимости с кадастровым номером : 73:05:040134:44 :

№ п/п	Наименование характеристики	Значение характеристики
1	2	3
5.1.	Сведения о местоположении здания, сооружения, объекта незавершенного строительства (при отсутствии адреса) в структурированном в соответствии с федеральной информационной адресной системой виде	-
5.2.	Дополнительные сведения о местоположении	-
6.	Иные сведения	-

3. Пояснения к сведениям об объекте недвижимости с кадастровым номером 73:05:040134:44 :

1.	-

Описание местоположения зданий, сооружений, объектов незавершенного строительства на земельном участке

1. Сведения о характерных точках контура объекта недвижимости с кадастровым номером : 73:05:040134:45 :

Система координат МСК-73, зона 1 **Зона № 1**

Обозначение характерных точек контура	Содержатся в Едином государственном реестре недвижимости			Определены в ходе выполнения комплексных кадастровых работ			Метод определения координат	Формулы, примененные для расчета средней квадратической погрешности определения координат характерных точек (Mt), м, с подставленными в такие формулы значениями и итоговые (вычисленные) значения Mt, м
	Координаты, м		Радиус, м	Координаты, м		Радиус, м		
	X	Y	R	X	Y	R		
1	2	3	4	5	6	7	8	9
н42О	-	-	-	492515.60	1361531.48	-	Метод спутниковых геодезических измерений (определений)	0.1
н43О	-	-	-	492524.00	1361534.65	-	Метод спутниковых геодезических измерений (определений)	0.1
н44О	-	-	-	492522.21	1361539.40	-	Метод спутниковых геодезических измерений (определений)	0.1
н45О	-	-	-	492513.81	1361536.23	-	Метод спутниковых геодезических измерений (определений)	0.1
н42О	-	-	-	492515.60	1361531.48	-	Метод спутниковых геодезических измерений (определений)	0.1

2. Сведения о характеристиках объекта недвижимости с кадастровым номером : 73:05:040134:45 :

№ п/п	Наименование характеристики	Значение характеристики
1	2	3
1.	Вид объекта недвижимости	здание
2.	Ранее присвоенный государственный учетный номер (инвентарный) здания, сооружения, объекта незавершенного строительства	-
3.	Кадастровый номер земельного участка (земельных участков), в границах которого (которых) расположены здание, сооружение, объект незавершенного строительства	73:05:040134:7
4.	Уникальный учетный номер кадастрового квартала, в границах которого расположены здание, сооружение, объект незавершенного строительства	73:05:040134
5.	Адрес здания, сооружения, объекта незавершенного строительства	-

2. Сведения о характеристиках объекта недвижимости с кадастровым номером : 73:05:040134:45 :

№ п/п	Наименование характеристики	Значение характеристики
1	2	3
5.1.	Сведения о местоположении здания, сооружения, объекта незавершенного строительства (при отсутствии адреса) в структурированном в соответствии с федеральной информационной адресной системой виде	-
5.2.	Дополнительные сведения о местоположении	-
6.	Иные сведения	-

3. Пояснения к сведениям об объекте недвижимости с кадастровым номером 73:05:040134:45 :

1.	-

Описание местоположения зданий, сооружений, объектов незавершенного строительства на земельном участке

1. Сведения о характерных точках контура объекта недвижимости с кадастровым номером : 73:05:040134:46 :

Система координат МСК-73, зона 1 **Зона № 1**

Обозначение характерных точек контура	Содержатся в Едином государственном реестре недвижимости			Определены в ходе выполнения комплексных кадастровых работ			Метод определения координат	Формулы, примененные для расчета средней квадратической погрешности определения координат характерных точек (Mt), м, с подставленными в такие формулы значениями и итоговые (вычисленные) значения Mt, м
	Координаты, м		Радиус, м	Координаты, м		Радиус, м		
	X	Y	R	X	Y	R		
1	2	3	4	5	6	7	8	9
н46О	-	-	-	492638.59	1361333.31	-	Метод спутниковых геодезических измерений (определений)	0.1
н47О	-	-	-	492647.32	1361338.90	-	Метод спутниковых геодезических измерений (определений)	0.1
н48О	-	-	-	492644.29	1361343.65	-	Метод спутниковых геодезических измерений (определений)	0.1
н49О	-	-	-	492635.56	1361338.06	-	Метод спутниковых геодезических измерений (определений)	0.1
н46О	-	-	-	492638.59	1361333.31	-	Метод спутниковых геодезических измерений (определений)	0.1

2. Сведения о характеристиках объекта недвижимости с кадастровым номером : 73:05:040134:46 :

№ п/п	Наименование характеристики	Значение характеристики
1	2	3
1.	Вид объекта недвижимости	здание
2.	Ранее присвоенный государственный учетный номер (инвентарный) здания, сооружения, объекта незавершенного строительства	-
3.	Кадастровый номер земельного участка (земельных участков), в границах которого (которых) расположены здание, сооружение, объект незавершенного строительства	73:05:040134:41
4.	Уникальный учетный номер кадастрового квартала, в границах которого расположены здание, сооружение, объект незавершенного строительства	73:05:040134
5.	Адрес здания, сооружения, объекта незавершенного строительства	-

2. Сведения о характеристиках объекта недвижимости с кадастровым номером : 73:05:040134:46 :

№ п/п	Наименование характеристики	Значение характеристики
1	2	3
5.1.	Сведения о местоположении здания, сооружения, объекта незавершенного строительства (при отсутствии адреса) в структурированном в соответствии с федеральной информационной адресной системой виде	-
5.2.	Дополнительные сведения о местоположении	-
6.	Иные сведения	-

3. Пояснения к сведениям об объекте недвижимости с кадастровым номером 73:05:040134:46 :

1.	-

Описание местоположения зданий, сооружений, объектов незавершенного строительства на земельном участке

1. Сведения о характерных точках контура объекта недвижимости с кадастровым номером : 73:05:040134:47 :

Система координат МСК-73, зона 1 **Зона № 1**

Обозначение характерных точек контура	Содержатся в Едином государственном реестре недвижимости			Определены в ходе выполнения комплексных кадастровых работ			Метод определения координат	Формулы, примененные для расчета средней квадратической погрешности определения координат характерных точек (Mt), м, с подставленными в такие формулы значениями и итоговые (вычисленные) значения Mt, м
	Координаты, м		Радиус, м	Координаты, м		Радиус, м		
	X	Y	R	X	Y	R		
1	2	3	4	5	6	7	8	9
н50О	-	-	-	492558.56	1361450.39	-	Метод спутниковых геодезических измерений (определений)	0.1
н51О	-	-	-	492562.70	1361453.19	-	Метод спутниковых геодезических измерений (определений)	0.1
н52О	-	-	-	492556.53	1361462.32	-	Метод спутниковых геодезических измерений (определений)	0.1
н53О	-	-	-	492552.37	1361459.51	-	Метод спутниковых геодезических измерений (определений)	0.1
н50О	-	-	-	492558.56	1361450.39	-	Метод спутниковых геодезических измерений (определений)	0.1

2. Сведения о характеристиках объекта недвижимости с кадастровым номером : 73:05:040134:47 :

№ п/п	Наименование характеристики	Значение характеристики
1	2	3
1.	Вид объекта недвижимости	здание
2.	Ранее присвоенный государственный учетный номер (инвентарный) здания, сооружения, объекта незавершенного строительства	-
3.	Кадастровый номер земельного участка (земельных участков), в границах которого (которых) расположены здание, сооружение, объект незавершенного строительства	73:05:040134:13
4.	Уникальный учетный номер кадастрового квартала, в границах которого расположены здание, сооружение, объект незавершенного строительства	73:05:040134
5.	Адрес здания, сооружения, объекта незавершенного строительства	-

2. Сведения о характеристиках объекта недвижимости с кадастровым номером : 73:05:040134:47 :

№ п/п	Наименование характеристики	Значение характеристики
1	2	3
5.1.	Сведения о местоположении здания, сооружения, объекта незавершенного строительства (при отсутствии адреса) в структурированном в соответствии с федеральной информационной адресной системой виде	-
5.2.	Дополнительные сведения о местоположении	-
6.	Иные сведения	-

3. Пояснения к сведениям об объекте недвижимости с кадастровым номером 73:05:040134:47 :

1.	-

Описание местоположения зданий, сооружений, объектов незавершенного строительства на земельном участке

1. Сведения о характерных точках контура объекта недвижимости с кадастровым номером : 73:05:040134:50 :

Система координат МСК-73, зона 1 **Зона № 1**

Обозначение характерных точек контура	Содержатся в Едином государственном реестре недвижимости			Определены в ходе выполнения комплексных кадастровых работ			Метод определения координат	Формулы, примененные для расчета средней квадратической погрешности определения координат характерных точек (Mt), м, с подставленными в такие формулы значениями и итоговые (вычисленные) значения Mt, м
	Координаты, м		Радиус, м	Координаты, м		Радиус, м		
	X	Y	R	X	Y	R		
1	2	3	4	5	6	7	8	9
н54О	-	-	-	492719.37	1361430.40	-	Метод спутниковых геодезических измерений (определений)	0.1
н55О	-	-	-	492723.32	1361432.99	-	Метод спутниковых геодезических измерений (определений)	0.1
н56О	-	-	-	492718.43	1361440.45	-	Метод спутниковых геодезических измерений (определений)	0.1
н57О	-	-	-	492714.48	1361437.86	-	Метод спутниковых геодезических измерений (определений)	0.1
н54О	-	-	-	492719.37	1361430.40	-	Метод спутниковых геодезических измерений (определений)	0.1

2. Сведения о характеристиках объекта недвижимости с кадастровым номером : 73:05:040134:50 :

№ п/п	Наименование характеристики	Значение характеристики
1	2	3
1.	Вид объекта недвижимости	здание
2.	Ранее присвоенный государственный учетный номер (инвентарный) здания, сооружения, объекта незавершенного строительства	-
3.	Кадастровый номер земельного участка (земельных участков), в границах которого (которых) расположены здание, сооружение, объект незавершенного строительства	73:05:040134:3
4.	Уникальный учетный номер кадастрового квартала, в границах которого расположены здание, сооружение, объект незавершенного строительства	73:05:040134
5.	Адрес здания, сооружения, объекта незавершенного строительства	-

2. Сведения о характеристиках объекта недвижимости с кадастровым номером : 73:05:040134:50 :

№ п/п	Наименование характеристики	Значение характеристики
1	2	3
5.1.	Сведения о местоположении здания, сооружения, объекта незавершенного строительства (при отсутствии адреса) в структурированном в соответствии с федеральной информационной адресной системой виде	-
5.2.	Дополнительные сведения о местоположении	-
6.	Иные сведения	-

3. Пояснения к сведениям об объекте недвижимости с кадастровым номером 73:05:040134:50 :

1.	-

Описание местоположения зданий, сооружений, объектов незавершенного строительства на земельном участке

1. Сведения о характерных точках контура объекта недвижимости с кадастровым номером : 73:05:040134:51 :

Система координат МСК-73, зона 1 **Зона № 1**

Обозначение характерных точек контура	Содержатся в Едином государственном реестре недвижимости			Определены в ходе выполнения комплексных кадастровых работ			Метод определения координат	Формулы, примененные для расчета средней квадратической погрешности определения координат характерных точек (Mt), м, с подставленными в такие формулы значениями и итоговые (вычисленные) значения Mt, м
	Координаты, м		Радиус, м	Координаты, м		Радиус, м		
	X	Y	R	X	Y	R		
1	2	3	4	5	6	7	8	9
н58О	-	-	-	492674.17	1361407.80	-	Метод спутниковых геодезических измерений (определений)	0.1
н59О	-	-	-	492679.49	1361411.73	-	Метод спутниковых геодезических измерений (определений)	0.1
н60О	-	-	-	492673.12	1361420.38	-	Метод спутниковых геодезических измерений (определений)	0.1
н61О	-	-	-	492667.80	1361416.45	-	Метод спутниковых геодезических измерений (определений)	0.1
н58О	-	-	-	492674.17	1361407.80	-	Метод спутниковых геодезических измерений (определений)	0.1

2. Сведения о характеристиках объекта недвижимости с кадастровым номером : 73:05:040134:51 :

№ п/п	Наименование характеристики	Значение характеристики
1	2	3
1.	Вид объекта недвижимости	здание
2.	Ранее присвоенный государственный учетный номер (инвентарный) здания, сооружения, объекта незавершенного строительства	-
3.	Кадастровый номер земельного участка (земельных участков), в границах которого (которых) расположены здание, сооружение, объект незавершенного строительства	73:05:040134:20
4.	Уникальный учетный номер кадастрового квартала, в границах которого расположены здание, сооружение, объект незавершенного строительства	73:05:040134
5.	Адрес здания, сооружения, объекта незавершенного строительства	-

2. Сведения о характеристиках объекта недвижимости
с кадастровым номером : 73:05:040134:51 :

№ п/п	Наименование характеристики	Значение характеристики
1	2	3
5.1.	Сведения о местоположении здания, сооружения, объекта незавершенного строительства (при отсутствии адреса) в структурированном в соответствии с федеральной информационной адресной системой виде	-
5.2.	Дополнительные сведения о местоположении	-
6.	Иные сведения	-

3. Пояснения к сведениям об объекте недвижимости с кадастровым номером 73:05:040134:51 :

1.	-

Описание местоположения зданий, сооружений, объектов незавершенного строительства на земельном участке

1. Сведения о характерных точках контура объекта недвижимости с кадастровым номером : 73:05:040134:55 :

Система координат МСК-73, зона 1 **Зона № 1**

Обозначение характерных точек контура	Содержатся в Едином государственном реестре недвижимости			Определены в ходе выполнения комплексных кадастровых работ			Метод определения координат	Формулы, примененные для расчета средней квадратической погрешности определения координат характерных точек (Mt), м, с подставленными в такие формулы значениями и итоговые (вычисленные) значения Mt, м
	Координаты, м		Радиус, м	Координаты, м		Радиус, м		
	X	Y	R	X	Y	R		
1	2	3	4	5	6	7	8	9
н62О	-	-	-	492804.03	1361355.31	-	Метод спутниковых геодезических измерений (определений)	0.1
н63О	-	-	-	492808.27	1361358.29	-	Метод спутниковых геодезических измерений (определений)	0.1
н64О	-	-	-	492803.12	1361365.60	-	Метод спутниковых геодезических измерений (определений)	0.1
н65О	-	-	-	492798.89	1361362.62	-	Метод спутниковых геодезических измерений (определений)	0.1
н62О	-	-	-	492804.03	1361355.31	-	Метод спутниковых геодезических измерений (определений)	0.1

2. Сведения о характеристиках объекта недвижимости с кадастровым номером : 73:05:040134:55 :

№ п/п	Наименование характеристики	Значение характеристики
1	2	3
1.	Вид объекта недвижимости	здание
2.	Ранее присвоенный государственный учетный номер (инвентарный) здания, сооружения, объекта незавершенного строительства	-
3.	Кадастровый номер земельного участка (земельных участков), в границах которого (которых) расположены здание, сооружение, объект незавершенного строительства	73:05:040134:2
4.	Уникальный учетный номер кадастрового квартала, в границах которого расположены здание, сооружение, объект незавершенного строительства	73:05:040134
5.	Адрес здания, сооружения, объекта незавершенного строительства	-

2. Сведения о характеристиках объекта недвижимости с кадастровым номером : 73:05:040134:55 :

№ п/п	Наименование характеристики	Значение характеристики
1	2	3
5.1.	Сведения о местоположении здания, сооружения, объекта незавершенного строительства (при отсутствии адреса) в структурированном в соответствии с федеральной информационной адресной системой виде	-
5.2.	Дополнительные сведения о местоположении	-
6.	Иные сведения	-

3. Пояснения к сведениям об объекте недвижимости с кадастровым номером 73:05:040134:55 :

1.	-

Описание местоположения зданий, сооружений, объектов незавершенного строительства на земельном участке

1. Сведения о характерных точках контура объекта недвижимости с кадастровым номером : 73:05:040134:56 :

Система координат МСК-73, зона 1 **Зона № 1**

Обозначение характерных точек контура	Содержатся в Едином государственном реестре недвижимости			Определены в ходе выполнения комплексных кадастровых работ			Метод определения координат	Формулы, примененные для расчета средней квадратической погрешности определения координат характерных точек (Mt), м, с подставленными в такие формулы значениями и итоговые (вычисленные) значения Mt, м
	Координаты, м		Радиус, м	Координаты, м		Радиус, м		
	X	Y	R	X	Y	R		
1	2	3	4	5	6	7	8	9
н66О	-	-	-	492533.91	1361489.50	-	Метод спутниковых геодезических измерений (определений)	0.1
н67О	-	-	-	492539.01	1361492.43	-	Метод спутниковых геодезических измерений (определений)	0.1
н68О	-	-	-	492536.90	1361496.10	-	Метод спутниковых геодезических измерений (определений)	0.1
н69О	-	-	-	492531.80	1361493.17	-	Метод спутниковых геодезических измерений (определений)	0.1
н66О	-	-	-	492533.91	1361489.50	-	Метод спутниковых геодезических измерений (определений)	0.1

2. Сведения о характеристиках объекта недвижимости с кадастровым номером : 73:05:040134:56 :

№ п/п	Наименование характеристики	Значение характеристики
1	2	3
1.	Вид объекта недвижимости	здание
2.	Ранее присвоенный государственный учетный номер (инвентарный) здания, сооружения, объекта незавершенного строительства	-
3.	Кадастровый номер земельного участка (земельных участков), в границах которого (которых) расположены здание, сооружение, объект незавершенного строительства	73:05:040134:12
4.	Уникальный учетный номер кадастрового квартала, в границах которого расположены здание, сооружение, объект незавершенного строительства	73:05:040134
5.	Адрес здания, сооружения, объекта незавершенного строительства	-

2. Сведения о характеристиках объекта недвижимости с кадастровым номером : 73:05:040134:56 :

№ п/п	Наименование характеристики	Значение характеристики
1	2	3
5.1.	Сведения о местоположении здания, сооружения, объекта незавершенного строительства (при отсутствии адреса) в структурированном в соответствии с федеральной информационной адресной системой виде	-
5.2.	Дополнительные сведения о местоположении	-
6.	Иные сведения	-

3. Пояснения к сведениям об объекте недвижимости с кадастровым номером 73:05:040134:56 :

1.	-

Описание местоположения зданий, сооружений, объектов незавершенного строительства на земельном участке

1. Сведения о характерных точках контура объекта недвижимости с кадастровым номером : 73:05:040134:57 :

Система координат МСК-73, зона 1 **Зона № 1**

Обозначение характерных точек контура	Содержатся в Едином государственном реестре недвижимости			Определены в ходе выполнения комплексных кадастровых работ			Метод определения координат	Формулы, примененные для расчета средней квадратической погрешности определения координат характерных точек (Mt), м, с подставленными в такие формулы значениями и итоговые (вычисленные) значения Mt, м
	Координаты, м		Радиус, м	Координаты, м		Радиус, м		
	X	Y	R	X	Y	R		
1	2	3	4	5	6	7	8	9
н70О	-	-	-	492860.49	1361397.53	-	Метод спутниковых геодезических измерений (определений)	0.1
н71О	-	-	-	492854.99	1361404.46	-	Метод спутниковых геодезических измерений (определений)	0.1
н72О	-	-	-	492850.93	1361401.24	-	Метод спутниковых геодезических измерений (определений)	0.1
н73О	-	-	-	492856.43	1361394.31	-	Метод спутниковых геодезических измерений (определений)	0.1
н70О	-	-	-	492860.49	1361397.53	-	Метод спутниковых геодезических измерений (определений)	0.1

2. Сведения о характеристиках объекта недвижимости с кадастровым номером : 73:05:040134:57 :

№ п/п	Наименование характеристики	Значение характеристики
1	2	3
1.	Вид объекта недвижимости	здание
2.	Ранее присвоенный государственный учетный номер (инвентарный) здания, сооружения, объекта незавершенного строительства	-
3.	Кадастровый номер земельного участка (земельных участков), в границах которого (которых) расположены здание, сооружение, объект незавершенного строительства	73:05:040134:35
4.	Уникальный учетный номер кадастрового квартала, в границах которого расположены здание, сооружение, объект незавершенного строительства	73:05:040134
5.	Адрес здания, сооружения, объекта незавершенного строительства	-

2. Сведения о характеристиках объекта недвижимости с кадастровым номером : 73:05:040134:57 :

№ п/п	Наименование характеристики	Значение характеристики
1	2	3
5.1.	Сведения о местоположении здания, сооружения, объекта незавершенного строительства (при отсутствии адреса) в структурированном в соответствии с федеральной информационной адресной системой виде	-
5.2.	Дополнительные сведения о местоположении	-
6.	Иные сведения	-

3. Пояснения к сведениям об объекте недвижимости с кадастровым номером 73:05:040134:57 :

1.	-

Описание местоположения зданий, сооружений, объектов незавершенного строительства на земельном участке

1. Сведения о характерных точках контура объекта недвижимости с кадастровым номером : 73:05:040134:58 :

Система координат МСК-73, зона 1 **Зона № 1**

Обозначение характерных точек контура	Содержатся в Едином государственном реестре недвижимости			Определены в ходе выполнения комплексных кадастровых работ			Метод определения координат	Формулы, примененные для расчета средней квадратической погрешности определения координат характерных точек (Mt), м, с подставленными в такие формулы значениями и итоговые (вычисленные) значения Mt, м
	Координаты, м		Радиус, м	Координаты, м		Радиус, м		
	X	Y	R	X	Y	R		
1	2	3	4	5	6	7	8	9
н74О	-	-	-	492786.44	1361342.72	-	Метод спутниковых геодезических измерений (определений)	0.1
н75О	-	-	-	492782.77	1361347.73	-	Метод спутниковых геодезических измерений (определений)	0.1
н76О	-	-	-	492773.43	1361340.94	-	Метод спутниковых геодезических измерений (определений)	0.1
н77О	-	-	-	492777.10	1361335.94	-	Метод спутниковых геодезических измерений (определений)	0.1
н74О	-	-	-	492786.44	1361342.72	-	Метод спутниковых геодезических измерений (определений)	0.1

2. Сведения о характеристиках объекта недвижимости с кадастровым номером : 73:05:040134:58 :

№ п/п	Наименование характеристики	Значение характеристики
1	2	3
1.	Вид объекта недвижимости	здание
2.	Ранее присвоенный государственный учетный номер (инвентарный) здания, сооружения, объекта незавершенного строительства	-
3.	Кадастровый номер земельного участка (земельных участков), в границах которого (которых) расположены здание, сооружение, объект незавершенного строительства	73:05:040134:8
4.	Уникальный учетный номер кадастрового квартала, в границах которого расположены здание, сооружение, объект незавершенного строительства	73:05:040134
5.	Адрес здания, сооружения, объекта незавершенного строительства	-

2. Сведения о характеристиках объекта недвижимости с кадастровым номером : 73:05:040134:58 :

№ п/п	Наименование характеристики	Значение характеристики
1	2	3
5.1.	Сведения о местоположении здания, сооружения, объекта незавершенного строительства (при отсутствии адреса) в структурированном в соответствии с федеральной информационной адресной системой виде	-
5.2.	Дополнительные сведения о местоположении	-
6.	Иные сведения	-

3. Пояснения к сведениям об объекте недвижимости с кадастровым номером 73:05:040134:58 :

1.	-

Описание местоположения зданий, сооружений, объектов незавершенного строительства на земельном участке

1. Сведения о характерных точках контура объекта недвижимости с кадастровым номером : 73:05:040134:59 :

Система координат МСК-73, зона 1 **Зона № 1**

Обозначение характерных точек контура	Содержатся в Едином государственном реестре недвижимости			Определены в ходе выполнения комплексных кадастровых работ			Метод определения координат	Формулы, примененные для расчета средней квадратической погрешности определения координат характерных точек (Mt), м, с подставленными в такие формулы значениями и итоговые (вычисленные) значения Mt, м
	Координаты, м		Радиус, м	Координаты, м		Радиус, м		
	X	Y	R	X	Y	R		
1	2	3	4	5	6	7	8	9
н78О	-	-	-	492691.34	1361423.77	-	Метод спутниковых геодезических измерений (определений)	0.1
н79О	-	-	-	492694.37	1361425.74	-	Метод спутниковых геодезических измерений (определений)	0.1
н80О	-	-	-	492689.94	1361432.55	-	Метод спутниковых геодезических измерений (определений)	0.1
н81О	-	-	-	492686.91	1361430.58	-	Метод спутниковых геодезических измерений (определений)	0.1
н78О	-	-	-	492691.34	1361423.77	-	Метод спутниковых геодезических измерений (определений)	0.1

2. Сведения о характеристиках объекта недвижимости с кадастровым номером : 73:05:040134:59 :

№ п/п	Наименование характеристики	Значение характеристики
1	2	3
1.	Вид объекта недвижимости	здание
2.	Ранее присвоенный государственный учетный номер (инвентарный) здания, сооружения, объекта незавершенного строительства	-
3.	Кадастровый номер земельного участка (земельных участков), в границах которого (которых) расположены здание, сооружение, объект незавершенного строительства	73:05:040134:23
4.	Уникальный учетный номер кадастрового квартала, в границах которого расположены здание, сооружение, объект незавершенного строительства	73:05:040134
5.	Адрес здания, сооружения, объекта незавершенного строительства	-

2. Сведения о характеристиках объекта недвижимости с кадастровым номером : 73:05:040134:59 :

№ п/п	Наименование характеристики	Значение характеристики
1	2	3
5.1.	Сведения о местоположении здания, сооружения, объекта незавершенного строительства (при отсутствии адреса) в структурированном в соответствии с федеральной информационной адресной системой виде	-
5.2.	Дополнительные сведения о местоположении	-
6.	Иные сведения	-

3. Пояснения к сведениям об объекте недвижимости с кадастровым номером 73:05:040134:59 :

1.	-

Описание местоположения зданий, сооружений, объектов незавершенного строительства на земельном участке

1. Сведения о характерных точках контура объекта недвижимости с кадастровым номером : 73:05:040134:63 :

Система координат МСК-73, зона 1 **Зона № 1**

Обозначение характерных точек контура	Содержатся в Едином государственном реестре недвижимости			Определены в ходе выполнения комплексных кадастровых работ			Метод определения координат	Формулы, примененные для расчета средней квадратической погрешности определения координат характерных точек (Mt), м, с подставленными в такие формулы значениями и итоговые (вычисленные) значения Mt, м
	Координаты, м		Радиус, м	Координаты, м		Радиус, м		
	X	Y	R	X	Y	R		
1	2	3	4	5	6	7	8	9
н82О	-	-	-	492532.44	1361522.06	-	Метод спутниковых геодезических измерений (определений)	0.1
н83О	-	-	-	492530.78	1361526.38	-	Метод спутниковых геодезических измерений (определений)	0.1
н84О	-	-	-	492518.69	1361521.73	-	Метод спутниковых геодезических измерений (определений)	0.1
н85О	-	-	-	492520.35	1361517.40	-	Метод спутниковых геодезических измерений (определений)	0.1
н82О	-	-	-	492532.44	1361522.06	-	Метод спутниковых геодезических измерений (определений)	0.1

2. Сведения о характеристиках объекта недвижимости с кадастровым номером : 73:05:040134:63 :

№ п/п	Наименование характеристики	Значение характеристики
1	2	3
1.	Вид объекта недвижимости	здание
2.	Ранее присвоенный государственный учетный номер (инвентарный) здания, сооружения, объекта незавершенного строительства	-
3.	Кадастровый номер земельного участка (земельных участков), в границах которого (которых) расположены здание, сооружение, объект незавершенного строительства	73:05:040134:39
4.	Уникальный учетный номер кадастрового квартала, в границах которого расположены здание, сооружение, объект незавершенного строительства	73:05:040134
5.	Адрес здания, сооружения, объекта незавершенного строительства	-

2. Сведения о характеристиках объекта недвижимости с кадастровым номером : 73:05:040134:63 :

№ п/п	Наименование характеристики	Значение характеристики
1	2	3
5.1.	Сведения о местоположении здания, сооружения, объекта незавершенного строительства (при отсутствии адреса) в структурированном в соответствии с федеральной информационной адресной системой виде	-
5.2.	Дополнительные сведения о местоположении	-
6.	Иные сведения	-

3. Пояснения к сведениям об объекте недвижимости с кадастровым номером 73:05:040134:63 :

1.	-

Описание местоположения зданий, сооружений, объектов незавершенного строительства на земельном участке

1. Сведения о характерных точках контура объекта недвижимости с кадастровым номером : 73:05:040134:64 :

Система координат МСК-73, зона 1 **Зона № 1**

Обозначение характерных точек контура	Содержатся в Едином государственном реестре недвижимости			Определены в ходе выполнения комплексных кадастровых работ			Метод определения координат	Формулы, примененные для расчета средней квадратической погрешности определения координат характерных точек (Mt), м, с подставленными в такие формулы значениями и итоговые (вычисленные) значения Mt, м
	Координаты, м		Радиус, м	Координаты, м		Радиус, м		
	X	Y	R	X	Y	R		
1	2	3	4	5	6	7	8	9
н86О	-	-	-	492739.45	1361308.00	-	Метод спутниковых геодезических измерений (определений)	0.1
н87О	-	-	-	492743.48	1361310.68	-	Метод спутниковых геодезических измерений (определений)	0.1
н88О	-	-	-	492738.44	1361318.26	-	Метод спутниковых геодезических измерений (определений)	0.1
н89О	-	-	-	492734.42	1361315.59	-	Метод спутниковых геодезических измерений (определений)	0.1
н86О	-	-	-	492739.45	1361308.00	-	Метод спутниковых геодезических измерений (определений)	0.1

2. Сведения о характеристиках объекта недвижимости с кадастровым номером : 73:05:040134:64 :

№ п/п	Наименование характеристики	Значение характеристики
1	2	3
1.	Вид объекта недвижимости	здание
2.	Ранее присвоенный государственный учетный номер (инвентарный) здания, сооружения, объекта незавершенного строительства	-
3.	Кадастровый номер земельного участка (земельных участков), в границах которого (которых) расположены здание, сооружение, объект незавершенного строительства	73:05:040134:37
4.	Уникальный учетный номер кадастрового квартала, в границах которого расположены здание, сооружение, объект незавершенного строительства	73:05:040134
5.	Адрес здания, сооружения, объекта незавершенного строительства	-

2. Сведения о характеристиках объекта недвижимости с кадастровым номером : 73:05:040134:64 :

№ п/п	Наименование характеристики	Значение характеристики
1	2	3
5.1.	Сведения о местоположении здания, сооружения, объекта незавершенного строительства (при отсутствии адреса) в структурированном в соответствии с федеральной информационной адресной системой виде	-
5.2.	Дополнительные сведения о местоположении	-
6.	Иные сведения	-

3. Пояснения к сведениям об объекте недвижимости с кадастровым номером 73:05:040134:64 :

1.	-

Описание местоположения зданий, сооружений, объектов незавершенного строительства на земельном участке

1. Сведения о характерных точках контура объекта недвижимости с кадастровым номером : 73:05:040134:65 :

Система координат МСК-73, зона 1 **Зона № 1**

Обозначение характерных точек контура	Содержатся в Едином государственном реестре недвижимости			Определены в ходе выполнения комплексных кадастровых работ			Метод определения координат	Формулы, примененные для расчета средней квадратической погрешности определения координат характерных точек (Mt), м, с подставленными в такие формулы значениями и итоговые (вычисленные) значения Mt, м
	Координаты, м		Радиус, м	Координаты, м		Радиус, м		
	X	Y	R	X	Y	R		
1	2	3	4	5	6	7	8	9
н90О	-	-	-	492704.17	1361283.12	-	Метод спутниковых геодезических измерений (определений)	0.1
н91О	-	-	-	492709.72	1361286.93	-	Метод спутниковых геодезических измерений (определений)	0.1
н92О	-	-	-	492704.44	1361294.62	-	Метод спутниковых геодезических измерений (определений)	0.1
н93О	-	-	-	492698.89	1361290.81	-	Метод спутниковых геодезических измерений (определений)	0.1
н90О	-	-	-	492704.17	1361283.12	-	Метод спутниковых геодезических измерений (определений)	0.1

2. Сведения о характеристиках объекта недвижимости с кадастровым номером : 73:05:040134:65 :

№ п/п	Наименование характеристики	Значение характеристики
1	2	3
1.	Вид объекта недвижимости	здание
2.	Ранее присвоенный государственный учетный номер (инвентарный) здания, сооружения, объекта незавершенного строительства	-
3.	Кадастровый номер земельного участка (земельных участков), в границах которого (которых) расположены здание, сооружение, объект незавершенного строительства	73:05:040134:10
4.	Уникальный учетный номер кадастрового квартала, в границах которого расположены здание, сооружение, объект незавершенного строительства	73:05:040134
5.	Адрес здания, сооружения, объекта незавершенного строительства	-

2. Сведения о характеристиках объекта недвижимости с кадастровым номером : 73:05:040134:65 :

№ п/п	Наименование характеристики	Значение характеристики
1	2	3
5.1.	Сведения о местоположении здания, сооружения, объекта незавершенного строительства (при отсутствии адреса) в структурированном в соответствии с федеральной информационной адресной системой виде	-
5.2.	Дополнительные сведения о местоположении	-
6.	Иные сведения	-

3. Пояснения к сведениям об объекте недвижимости с кадастровым номером 73:05:040134:65 :

1.	-

Описание местоположения зданий, сооружений, объектов незавершенного строительства на земельном участке

1. Сведения о характерных точках контура объекта недвижимости с кадастровым номером : 73:05:040134:66 :

Система координат МСК-73, зона 1 **Зона № 1**

Обозначение характерных точек контура	Содержатся в Едином государственном реестре недвижимости			Определены в ходе выполнения комплексных кадастровых работ			Метод определения координат	Формулы, примененные для расчета средней квадратической погрешности определения координат характерных точек (Mt), м, с подставленными в такие формулы значениями и итоговые (вычисленные) значения Mt, м
	Координаты, м		Радиус, м	Координаты, м		Радиус, м		
	X	Y	R	X	Y	R		
1	2	3	4	5	6	7	8	9
н94О	-	-	-	492689.30	1361273.31	-	Метод спутниковых геодезических измерений (определений)	0.1
н95О	-	-	-	492684.29	1361280.35	-	Метод спутниковых геодезических измерений (определений)	0.1
н96О	-	-	-	492678.55	1361276.27	-	Метод спутниковых геодезических измерений (определений)	0.1
н97О	-	-	-	492683.56	1361269.23	-	Метод спутниковых геодезических измерений (определений)	0.1
н94О	-	-	-	492689.30	1361273.31	-	Метод спутниковых геодезических измерений (определений)	0.1

2. Сведения о характеристиках объекта недвижимости с кадастровым номером : 73:05:040134:66 :

№ п/п	Наименование характеристики	Значение характеристики
1	2	3
1.	Вид объекта недвижимости	здание
2.	Ранее присвоенный государственный учетный номер (инвентарный) здания, сооружения, объекта незавершенного строительства	-
3.	Кадастровый номер земельного участка (земельных участков), в границах которого (которых) расположены здание, сооружение, объект незавершенного строительства	73:05:040134:6
4.	Уникальный учетный номер кадастрового квартала, в границах которого расположены здание, сооружение, объект незавершенного строительства	73:05:040134
5.	Адрес здания, сооружения, объекта незавершенного строительства	-

2. Сведения о характеристиках объекта недвижимости с кадастровым номером : 73:05:040134:66 :

№ п/п	Наименование характеристики	Значение характеристики
1	2	3
5.1.	Сведения о местоположении здания, сооружения, объекта незавершенного строительства (при отсутствии адреса) в структурированном в соответствии с федеральной информационной адресной системой виде	-
5.2.	Дополнительные сведения о местоположении	-
6.	Иные сведения	-

3. Пояснения к сведениям об объекте недвижимости с кадастровым номером 73:05:040134:66 :

1.	-

Описание местоположения зданий, сооружений, объектов незавершенного строительства на земельном участке

1. Сведения о характерных точках контура объекта недвижимости с кадастровым номером : 73:05:040134:185 :

Система координат МСК-73, зона 1 **Зона № 1**

Обозначение характерных точек контура	Содержатся в Едином государственном реестре недвижимости			Определены в ходе выполнения комплексных кадастровых работ			Метод определения координат	Формулы, примененные для расчета средней квадратической погрешности определения координат характерных точек (Mt), м, с подставленными в такие формулы значениями и итоговые (вычисленные) значения Mt, м
	Координаты, м		Радиус, м	Координаты, м		Радиус, м		
	X	Y	R	X	Y	R		
1	2	3	4	5	6	7	8	9
н98О	-	-	-	492763.46	1361325.10	-	Метод спутниковых геодезических измерений (определений)	0.1
н99О	-	-	-	492766.89	1361327.48	-	Метод спутниковых геодезических измерений (определений)	0.1
н100О	-	-	-	492761.60	1361335.09	-	Метод спутниковых геодезических измерений (определений)	0.1
н101О	-	-	-	492758.17	1361332.71	-	Метод спутниковых геодезических измерений (определений)	0.1
н98О	-	-	-	492763.46	1361325.10	-	Метод спутниковых геодезических измерений (определений)	0.1

2. Сведения о характеристиках объекта недвижимости с кадастровым номером : 73:05:040134:185 :

№ п/п	Наименование характеристики	Значение характеристики
1	2	3
1.	Вид объекта недвижимости	здание
2.	Ранее присвоенный государственный учетный номер (инвентарный) здания, сооружения, объекта незавершенного строительства	-
3.	Кадастровый номер земельного участка (земельных участков), в границах которого (которых) расположены здание, сооружение, объект незавершенного строительства	73:05:040134:9
4.	Уникальный учетный номер кадастрового квартала, в границах которого расположены здание, сооружение, объект незавершенного строительства	73:05:040134
5.	Адрес здания, сооружения, объекта незавершенного строительства	-

2. Сведения о характеристиках объекта недвижимости с кадастровым номером : 73:05:040134:185 :

№ п/п	Наименование характеристики	Значение характеристики
1	2	3
5.1.	Сведения о местоположении здания, сооружения, объекта незавершенного строительства (при отсутствии адреса) в структурированном в соответствии с федеральной информационной адресной системой виде	-
5.2.	Дополнительные сведения о местоположении	-
6.	Иные сведения	-

3. Пояснения к сведениям об объекте недвижимости с кадастровым номером 73:05:040134:185 :

1.	-

Схема границ земельных участков

С

Ю

Масштаб 1:2100

Условные обозначения

- Часть границы, местоположение которой определено при выполнении кадастровых работ
- Характерная точка границы земельного участка, сведения ЕГРН о которой соответствуют требованиям, установленным в соответствии с частью 13 статьи 22 Федерального закона от 13 июля 2015 г. N 218-ФЗ "О государственной регистрации недвижимости"

Схема границ земельных участков

•	- Характерная точка контура здания, сооружения, объекта незавершенного строительства
•	- Характерная точка границы, сведения о которой позволяют однозначно определить ее положение на местности
1	- Обозначение характерной точки, местоположение которой не изменилось или было уточнено
6	- Обозначение ликвидируемой характерной точки
н1О	- Обозначение новой характерной точки
	- Часть контура, образованного проекцией вновь образованного наземного конструктивного элемента здания, сооружения, объекта незавершенного строительства
	- Часть границы, сведения ЕГРН о которой позволяют однозначно определить ее положение на местности
	- Часть контура, образованного проекцией существующего в ЕГРН наземного конструктивного элемента здания, сооружения, объекта незавершенного строительства
	- Граница сооружения
	- Граница кадастрового квартала
:36	- Кадастровый номер земельного участка
:3	- Уточняемый земельный участок
:529	- Кадастровый номер здания
:55	- Уточняемое здание
:182 (1)	- Обозначение контура земельного участка

Схема границ земельных участков

Масштаб 1:2100

Условные обозначения

- Часть границы, местоположение которой определено при выполнении кадастровых работ
- Характерная точка границы земельного участка, сведения ЕГРН о которой соответствуют требованиям, установленным в соответствии с частью 13 статьи 22 Федерального закона от 13 июля 2015 г. N 218-ФЗ "О государственной регистрации недвижимости"

Схема границ земельных участков

•	- Характерная точка контура здания, сооружения, объекта незавершенного строительства
•	- Характерная точка границы, сведения о которой позволяют однозначно определить ее положение на местности
1	- Обозначение характерной точки, местоположение которой не изменилось или было уточнено
6	- Обозначение ликвидируемой характерной точки
н1О	- Обозначение новой характерной точки
	- Часть контура, образованного проекцией вновь образованного наземного конструктивного элемента здания, сооружения, объекта незавершенного строительства
	- Часть границы, сведения ЕГРН о которой позволяют однозначно определить ее положение на местности
	- Часть контура, образованного проекцией существующего в ЕГРН наземного конструктивного элемента здания, сооружения, объекта незавершенного строительства
	- Граница сооружения
	- Граница кадастрового квартала
:36	- Кадастровый номер земельного участка
:3	- Уточняемый земельный участок
:529	- Кадастровый номер здания
:55	- Уточняемое здание
:182 (1)	- Обозначение контура земельного участка

Схема геодезических построений

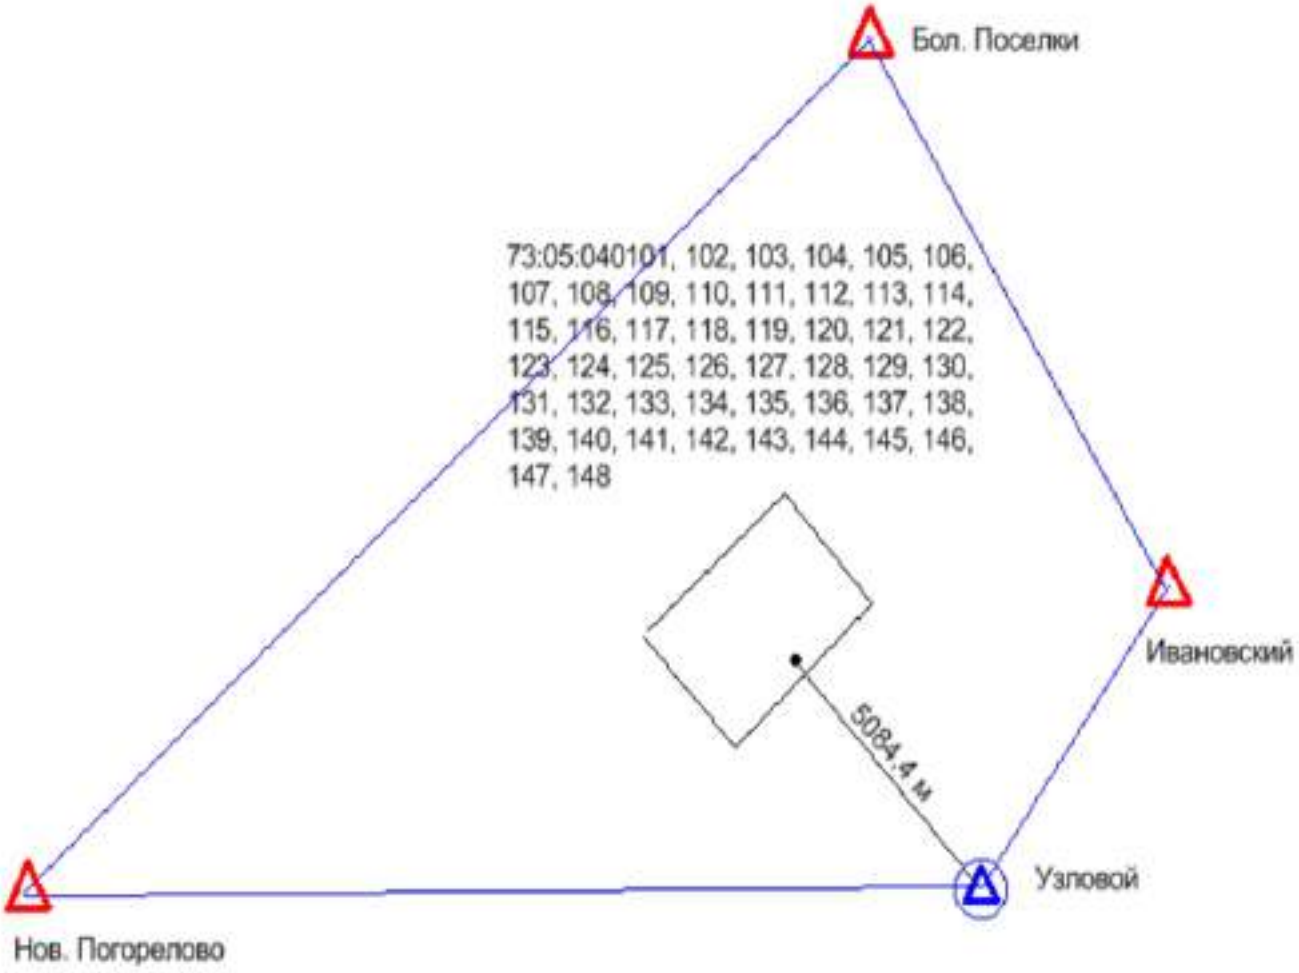

Условное обозначение:

△ -- Пункты ГГС использованные при локализации и контроле

⊙ -- Пункт ГГС с установленной временной базовой станцией

-- Расстояние от базовой станции до характерной точки границ объекта ККР

-- Линия референцной сети

ВЫПИСКА

о пунктах государственной геодезической сети, государственной нивелирной сети, государственной гравиметрической сети и геодезических сетей специального назначения на бумажном носителе и в электронном виде

от «03» февраля 2025 г. № 170-2682/2025-В

На основании договора о предоставлении пространственных данных или материалов, не являющихся объектами авторского права, за исключением их предоставления публично-правовой компании, созданной в соответствии с Федеральным законом от 30 декабря 2021 г. № 448-ФЗ «О публично-правовой компании «Роскадастр» (далее – публично-правовая компания), а также для выполнения задач в области обороны, после поступления заявлений физических или юридических лиц, органов государственной власти или органов местного самоуправления (далее – заявитель) о предоставлении пространственных данных и материалов, содержащихся в государственных фондах пространственных данных, от «03» февраля 2025 г. № 170-2682/2025 публично-правовая компания, осуществляющая ведение федерального фонда пространственных данных, или её филиал

(указывается филиал публично-правовой компании)

предоставляет

ППК «Роскадастр»
(ИНН: 7708410783; ОГРН: 1227700700633)

(указываются сведения о заявителе (для физического лица – фамилия, имя отчество (при наличии); для юридического лица, органа государственной власти, органа местного самоуправления – полное наименование, идентификационный номер налогоплательщика (ИНН), основной государственный регистрационный номер (ОГРН)

на срок[1] бессрочно (указывается срок использования сведений о пунктах государственной геодезической сети, государственной нивелирной сети, государственной гравиметрической сети и геодезических сетей специального назначения) содержащиеся в федеральном фонде пространственных данных по состоянию на «03» февраля 2025 г. следующие сведения в

МСК-73 Ульяновская область, зона 2, МСК-73 Ульяновская область, зона 1, МСК-63 Самарская область, зона 1

(указывается система координат и (или) государственная система высот)

о запрашиваемых пунктах государственной геодезической сети, государственной нивелирной сети, государственной гравиметрической сети и геодезических сетей специального назначения:

[1] Подпункт «е» пункта 5 Правил предоставления пространственных данных и материалов, содержащихся в государственных фондах пространственных данных, в том числе правил подачи заявления о предоставлении указанных пространственных данных и материалов, включая форму такого заявления и состав прилагаемых к нему документов, утвержденных постановлением Правительства Российской Федерации от 4 марта 2017 г. № 262.

АДМИНИСТРАЦИЯ
МУНИЦИПАЛЬНОГО ОБРАЗОВАНИЯ
«КАРСУНСКИЙ РАЙОН»
УЛЬЯНОВСКОЙ ОБЛАСТИ

30-летия Победы пл., д. 6, р.п. Карсун,
Ульяновская область, 433210
тел./факс (84246) 2-47-91
e-mail: karsun_otgotd@mail.ru,
http://karsunrayo.gosuslugi.ru/

15.07.2025 № 13-исх-05.01/2528исх
На № 18-4065-СБ/25 от 30.06.2025

Директору филиала
ППК «Роскадастр»
по Ульяновской области

Борисовой С.В.

Уважаемая Светлана Владимировна!

Администрация муниципального образования «Карсунский район» Ульяновской области предоставляет сведения о территориальных зонах в р.п. Карсун, согласно запрашиваемого перечня кадастровых кварталов.

Приложение: на 3 л. в 1 экз.

Глава администрации района Н.А.Сизов

Кондратьева Екатерина Николаевна
8(84246)2-47-61

Приложение

Сведения о территориальных зонах р.п. Карсун

№ п/п	Кадастровый квартал	Территориальные зоны
1	2	3
1	73:05:040101	Ж-4б
2	73:05:040102	Ж-1
3	73:05:040103	Ж-4б, СХ-2
4	73:05:040104	Ж-4б, Ж-1
5	73:05:040105	Ж-1, Р-4
6	73:05:040106	П-3, ИТ-2, Ж-4б
7	73:05:040107	Ж-1
8	73:05:040108	Ж-4в, ОЗ-1
9	73:05:040109	П-4
10	73:05:040110	Ж-3, П-4
11	73:05:040111	Ж-4б, Ж-3, ОД-3
12	73:05:040112	Ж-4а
13	73:05:040113	Ж-4а
14	73:05:040114	Ж-4б
15	73:05:040115	Ж-1, Ж-3
16	73:05:040116	Ж-3, ОЗ-1
17	73:05:040117	ОЗ-1
18	73:05:040118	Ж-3, Ж-1
19	73:05:040119	Ж-1, Ж-4б, ОД-3
20	73:05:040120	Ж-4б
21	73:05:040121	Ж-4б, ОД-1, Р-1, Р-2, ОД-4, ОЗ-1, Э-ОЛ
22	73:05:040122	Ж-4б
23	73:05:040123	ОД-3, ОЗ-1, Ж-4б
24	73:05:040124	ОЗ-1
25	73:05:040125	ОЗ-1
26	73:05:040126	СН-1, ОД-8, П-3, Ж-4б, ОД-2
27	73:05:040127	Ж-1, Ж-4б
28	73:05:040128	Ж-1, ОЗ-1
29	73:05:040129	Ж-1, ОЗ-1
30	73:05:040130	Ж-1, ОЗ-1
31	73:05:040131	Ж-1, ОЗ-1
32	73:05:040132	Ж-1
33	73:05:040133	Ж-1
34	73:05:040134	Ж-4в
35	73:05:040135	Ж-4б
36	73:05:040136	Ж-4б
37	73:05:040137	Ж-4б
38	73:05:040138	Ж-4б, Ж-5б
39	73:05:040139	Ж-4б
40	73:05:040140	Ж-4б
41	73:05:040141	Ж-4б, Ж-3, ОД-8
42	73:05:040142	Ж-1, Ж-4б, П-5
43	73:05:040143	Ж-1, Ж-4в
44	73:05:040144	Ж-4б
45	73:05:040145	Ж-4б

1	2	3
46	73:05:040146	Ж-1
47	73:05:040147	Ж-1
48	73:05:040148	Ж-1, Ж-4б

Расшифровка территориальных зон

Индекс зоны	Наименование зоны
1	2
	ЖИЛЫЕ ЗОНЫ
Ж-1	Индивидуальная усадебная застройка
Ж-3	Зона застройки многоквартирных жилых домов малой и средней этажности (2-4)
Ж-4	Жилая застройка в границах охранных и санитарно-защитных зон
Ж-4а	Жилая застройка в границах охранных зон объектов культурного наследия и зонах охраны городского ландшафта
Ж-4б	Жилая застройка в СЗЗ промышленно-коммунальных предприятий
Ж-4в	Жилая застройка в водоохранной зоне
Ж-5	Зона развития жилой застройки
Ж-6	Территории коллективных садов и садово-огородных участков, садоводческих и дачных земельных участков
	ОБЩЕСТВЕННО-ДЕЛОВЫЕ ЗОНЫ
ОД-1	Общественно-деловая зона центра
ОД-2	Зона учреждений здравоохранения и социальной защиты
ОД-3	Зона детских дошкольных учреждений, общеобразовательных школьных и внешкольных учреждений
ОД-4	Зона образовательных учреждений среднего профессионального образования
ОД-6	Зона рекреационных объектов и учреждений отдыха
ОД-7	Зона объектов обслуживания населения и производственной деятельности
ОД-8	Зона коммерческой активности
	РЕКРЕАЦИОННЫЕ ЗОНЫ
Р-1	Зона общегородской зелени (скверы, бульвары, открытые пространства)
Р-2	Зона природных ландшафтов (парки, рощи, лесопарки)
Р-3	Зона городских пляжей
Р-4	Зона лесов и городских лесов
	ПРОИЗВОДСТВЕННО-КОММУНАЛЬНЫЕ ЗОНЫ
П-3	Зона производственно-коммунальных объектов и предприятий III класса опасности (СЗЗ 300 м); (асфальтовый завод)
П-4	Зона производственно-коммунальных объектов и предприятий IV класса вредности (СЗЗ 100 м)

1	2
П-5	Зона производственно-коммунальных объектов и предприятий V класса (СЗЗ 50 м)
П-6	Разрабатываемые месторождения полезных ископаемых
П-7	Зона перспективного развития промышленности
	ЗОНЫ ИНЖЕНЕРНОЙ И ТРАНСПОРТНОЙ ИНФРАСТРУКТУРЫ
ИТ-1	Зона объектов инженерной инфраструктуры
ИТ-2	Зона объектов транспортной инфраструктуры
	ЗОНЫ СПЕЦИАЛЬНОГО НАЗНАЧЕНИЯ
СН-1	Зона кладбищ
СН-2	Зона полигонов промышленных, бытовых отходов
СН-3	Зона скотомогильников
	ЗОНЫ СЕЛЬСКОХОЗЯЙСТВЕННОГО ИСПОЛЬЗОВАНИЯ
СХ-1	Зона сельскохозяйственных угодий
СХ-2	Зона сельскохозяйственных объектов
	ЗОНЫ ЭКОЛОГИЧЕСКИХ ОГРАНИЧЕНИЙ
Э-ВД	Водоохранные зоны
Э-ОЛ	Особо охраняемые ландшафты
Э-СО	Крутые склоны рек, овраги
Э-Б	Заболоченные территории
Э-ПТ	Зона пойменных территорий, подверженных затоплению паводком
	ОХРАННЫЕ ЗОНЫ
ОЗ-1	Охранные зоны объектов историко-культурного наследия в пределах внутриквартальных пространств, ограниченных красными линиями улиц
ОЗ-3	Зона археологического культурного слоя

КАРТА-ПЛАН ТЕРРИТОРИИ

Пояснительная записка

1. Сведения о территории выполнения комплексных кадастровых работ: 73:05:040135, Ульяновская область, Карсунский район, р.п. Карсун

(наименование субъекта Российской Федерации, муниципального образования, населенного пункта, уникальные учетные номера кадастровых кварталов, иные сведения, позволяющие определить местоположение территории, на которой выполняются комплексные кадастровые работы, например, наименование садоводческого или огороднического некоммерческого товарищества, гаражного кооператива, элемента планировочной структуры)

2. Основания выполнения комплексных кадастровых работ:

Наименование, дата и номер документа, на основании которого выполняются комплексные кадастровые работы: Соглашение о предоставлении из федерального бюджета субсидий, в том числе грантов в форме субсидий, юридическим лицам, индивидуальным предпринимателям, а также физическим лицам, "30" января 2025 г. , 321-20-2025-002

3. Дата подготовки карты-плана территории: "04" августа 2025 г.

4. Сведения о заказчике(ах) комплексных кадастровых работ:

В отношении юридического лица, органа местного самоуправления муниципального района, муниципального округа или городского округа либо уполномоченного исполнительного органа государственной власти субъекта Российской Федерации:

полное или сокращенное (в случае, если имеется) наименование: ФЕДЕРАЛЬНАЯ СЛУЖБА ГОСУДАРСТВЕННОЙ РЕГИСТРАЦИИ, КАДАСТРА И КАРТОГРАФИИ
основной государственный регистрационный номер: 1047796940465
идентификационный номер налогоплательщика: 7706560536

В отношении физического лица или представителя физических или юридических лиц:

фамилия, имя, отчество (последнее - при наличии): -
страховой номер индивидуального лицевого счета в системе обязательного пенсионного страхования Российской Федерации (СНИЛС): -

Наименование и реквизиты документа, подтверждающие полномочия представителя заказчика(ов) комплексных кадастровых работ: -
Адрес электронной почты (для направления уведомления о результатах внесения сведений в Единый государственный реестр недвижимости): 73_upr@rosreestr.ru

5. Сведения об исполнителе комплексных кадастровых работ:

Полное или сокращенное (в случае, если имеется) наименование и адрес юридического лица, с которым заключен государственный или муниципальный контракт либо договор подряда на выполнение комплексных кадастровых работ: Филиал ППК "Роскадастр" по Ульяновской области, Г.О. ГОРОД УЛЬЯНОВСК, Г УЛЬЯНОВСК, УЛ ЮНОСТИ, Д. 5/96

Фамилия, имя. отчество кадастрового инженера (последнее - при наличии): Мельникова Екатерина Юрьевна и основной государственный регистрационный номер кадастрового инженера индивидуального предпринимателя (ОГРНИП): -

Страховой номер индивидуального лицевого счета в системе обязательного пенсионного страхования Российской Федерации (СНИЛС) кадастрового инженера: 071-399-558 94

Уникальный реестровый номер кадастрового инженера в реестре саморегулируемой организации кадастровых инженеров и дата внесения сведений о физическом лице в такой реестр: А-0289, 2016-04-27

Полное или (в случае, если имеется) сокращенное наименование саморегулируемой организации кадастровых инженеров, членом которой является кадастровый инженер: Ассоциация "Союз кадастровых инженеров"

Контактный телефон: +79021295588

Почтовый адрес и адрес электронной почты, по которым осуществляется связь с кадастровым инженером: katena_melnik@mail.ru

6. Перечень документов, использованных при подготовке карты-плана территории

№ п/п	Реквизиты документа				
	Вид	Дата	Номер	Наименование	Иные сведения
1	2	3	4	5	6
1	Кадастровый план территории	23.06.2025	КУВИ-001/2025-127596667	Кадастровый план территории кадастрового квартала 73:05:040135	-
2	Кадастровый план территории	25.06.2025	КУВИ-001/2025-129033148	Кадастровый план территории кадастрового квартала 73:05:000000	-
3	Документы градостроительного зонирования (Правила землепользования и застройки)	03.08.2009	20	Правила землепользования и застройки муниципального образования "Карсунское городское поселение"	-
4	Иной документ	03.08.2025	170-2682/2025-В	Выписка о пунктах государственной геодезической сети	-
5	Иной документ	15.07.2025	73-ИОМСУ-05.01/2528	Письмо Администрации МО "Карсунский район" Ульяновской области	-
6	Иной документ	16.04.2025	170-10475/2025-В	Единая электронная картографическая основа масштаба М1:2000	-
7	Кадастровая выписка о земельном участке	18.10.2021	КУВИ-002/2021-138544896	Выписка из Единого государственного реестра недвижимости об объекте недвижимости с кадастровым номером 73:05:040135:146	-

7. Пояснения к карте-плану территории

1. На территории кадастрового квартала 73:05:040135 на основании соглашения между Федеральной службой государственной регистрации, кадастра и картографии и Публично – правовой компанией «Роскадастр» №321-20-2025-002 от 30.01.2025г. выполнены комплексные кадастровые работы.
Карта-план территории подготовлен в соответствии с кадастровыми планами территории кадастровых кварталов 73:05:040135 от 23.06.2025 г. № КУВИ-001/2025-127596667, 73:05:000000 от 25.06.2025 г. № КУВИ-001/2025-129033148 материалами, хранящимися в кадастровых делах, в государственном фонде данных. Так же при составлении Карта-план территории использовалась Единая электронная картографическая основа (ЦОФП открытого опубликования в масштабе М1:2000): Карсун_73-53-86-(190-г) _ЦОФП_2020_МСК73_зона_1, Карсун_73-53-86-(190-д))_ЦОФП_2020_МСК73_зона_1, Карсун_73-53-86-(190-ж))_ЦОФП_2020_МСК73_зона_1, Карсун_73-53-86-(190-з)_ЦОФП_2020_МСК73_зона_1.
Проект межевания территории в отношении кадастрового квартала 73:05:040135 отсутствует.
В соответствии с ответом Администрации МО «Карсунский район» Ульяновской области от 15.07.2025 № 73-ИОМСУ-05.01/2528 исх и Правилами землепользования и застройки муниципального образования «Карсунское городское поселение» Ульяновской области уточняемые земельные участки расположены в территориальныхой зоне

- Ж-4б (Зона жилой застройки в СЗЗ промышленно-коммунальных предприятий)
Для территориальной зоны Ж-4б минимальные и максимальные размеры земельных участков не устанавливаются.
При уточнении границ земельных участков изменение площади участков осуществлено в пределах установленным минимальных размеров.
Ввиду отсутствия утвержденного проекта межевания территории, а также иных документов, предусмотренных Земельным Кодексом РФ для образования земельных участков, постановка на государственный кадастровый учет земельных участков в рамках проведения комплексных кадастровых работ не осуществляется.

В результате выполнения комплексных кадастровых работ и подготовки карты-плана территории сведения ЕГРН об адресе объекта комплексных кадастровых работ или о его местоположении не изменились, соответствующие строки текстовой части карты-плана территории не заполнялись (п.42 Требования от 04.08.2021г №П/0337).

7. Пояснения к карте-плану территории

По результатам анализа кадастрового плана территории 73:05:040135
1. В отношении земельных участков выявлено:
Местоположение 54 земельных участков 73:05:040135:1 73:05:040135:11 73:05:040135:14 73:05:040135:146 73:05:040135:147 73:05:040135:148 73:05:040135:149 73:05:040135:15 73:05:040135:151 73:05:040135:169 73:05:040135:174 73:05:040135:175 73:05:040135:181 73:05:040135:187 73:05:040135:19 73:05:040135:3 73:05:040135:31 73:05:040135:35 73:05:040135:36 73:05:040135:37 73:05:040135:38 73:05:040135:398 73:05:040135:399 73:05:040135:4 73:05:040135:400 73:05:040135:401 73:05:040135:402 73:05:040135:41 73:05:040135:411 73:05:040135:412 73:05:040135:413 73:05:040135:414 73:05:040135:416 73:05:040135:417 73:05:040135:42 73:05:040135:421 73:05:040135:46 73:05:040135:48 73:05:040135:49 73:05:040135:50 73:05:040135:51 73:05:040135:52 73:05:040135:55 73:05:040135:58 73:05:040135:59 73:05:040135:62 73:05:040135:75 73:05:040135:76 73:05:040135:77 73:05:040135:78 73:05:040135:8 73:05:040135:92 73:05:040135:93 73:05:040135:94 установлено в соответствии с требованиями законодательства.
2. В отношении объектов капитального строительства выявлено: у 15 объектов капитального строительства 73:05:040135:107 73:05:040135:134 73:05:040135:139 73:05:040135:140 73:05:040135:153 73:05:040135:160 73:05:040135:171 73:05:040135:173 73:05:040135:180 73:05:040135:185 73:05:040135:408 73:05:040135:410 73:05:040135:418 73:05:040135:95 73:05:040135:96 местоположение контура на земельном участке установлено в соответствии с требованиями законодательства.

В результате выполнения комплексных кадастровых работ осуществлено:
1. Уточнение местоположения границ 9 земельных участков, границы которых не установлены в соответствии с требованиями земельного законодательства: 73:05:040135:45 73:05:040135:6 73:05:040135:10 73:05:040135:12 73:05:040135:33 73:05:040135:34 73:05:040135:47 73:05:040135:176 73:05:040135:177

На земельном участке с К№ 73:05:040135:1 расположен объект капитального строительства, который фактически выходит за границы этого земельного участка. А также возле этого земельного участка расположен земельный участок площадью 1001 кв.м., который используется но не оформлен надлежащим образом
493054,33 1359891,42
493061,15 1359883,64
493090,86 1359849,73
493103,27 1359859,94
493086,29 1359880,73
493064,12 1359905,75
493051,71 1359894,27
Возле земельного участка с К№ 73:05:040135:149, расположенный по адресу: Ульяновская обл., Карсунский район, р.п. Карсун, ул. Тельмана, д. 31Е находится земельный участок площадью 598 кв.м., сведения о котором отсутствуют в ЕГРН, следовательно данный земельный участок не включен в КПТР.
493000,91 1360038,41
492995,73 1360034,48
492982,93 1360024,56
493000,18 1360003,41
493016,00 1360015,86
493016,43 1360017,30
Возле земельного участка с К№ 73:05:040135:37, расположенный по адресу: Ульяновская обл., Карсунский район, р.п. Карсун, ул. Тельмана, д. 35 А находится земельный участок площадью 1288 кв.м., сведения о котором отсутствуют в ЕГРН, следовательно данный земельный участок не включен в КПТР.
492764,00 1359800,14
492752,93 1359801,23
492752,49 1359795,13
492752,08 1359789,30
492759,75 1359788,75
492762,58 1359788,57

2. В отношении объектов капитального строительства выявлено: у 29 объектов капитального строительства: 73:05:011801:532 73:05:040135:63 73:05:040135:64 73:05:040135:69 73:05:040135:80 73:05:040135:81 73:05:040135:108 73:05:040135:109 73:05:040135:114 73:05:040135:121 73:05:040135:122 73:05:040135:124 73:05:040135:126 73:05:040135:128 73:05:040135:129 73:05:040135:130 73:05:040135:131 73:05:040135:133 73:05:040135:141 73:05:040135:141 73:05:040135:152 73:05:040135:153 73:05:040135:160 73:05:040135:178 73:05:040135:178 73:05:040135:179 73:05:040135:182 73:05:040135:409 73:05:040136:106 уточнено местоположение контура на земельном участке.

На земельном участке с К№ 73:05:040135:6 расположен объект капитального строительства, сведения о

7. Пояснения к карте-плану территории

котором отсутствуют в ЕГРН

492997,70 1360144,14
493003,68 1360137,09
493010,93 1360143,24
493004,95 1360150,29

На земельном участке с К№ 73:05:040135:402 расположен объект капитального строительства, сведения о котором отсутствуют в ЕГРН
492888,03 1360055,87
492891,69 1360051,25
492895,14 1360053,98
492896,39 1360052,40
492900,36 1360055,53
492895,46 1360061,74

На земельном участке с К№ 73:05:040135:400 расположен объект капитального строительства, сведения о котором отсутствуют в ЕГРН
492908,82 1360027,80
492904,53 1360032,77
492891,50 1360021,52
492895,79 1360016,55

На земельном участке с К№ 73:05:040135:41 расположен объект капитального строительства, сведения о котором отсутствуют в ЕГРН
492969,29 1359936,54
492965,41 1359941,33
492960,43 1359937,31
492964,31 1359932,52

На земельном участке с К№ 73:05:040135:75 расположен объект капитального строительства, сведения о котором отсутствуют в ЕГРН
492807,00 1359904,02
492813,43 1359896,68
492831,26 1359912,32
492832,33 1359911,10
492834,13 1359912,68
492833,06 1359913,90
492835,08 1359915,68
492828,61 1359923,03

На земельном участке с К№ 73:05:040135:49 расположен объект капитального строительства, сведения о котором отсутствуют в ЕГРН
493092,14 1360125,97
493088,66 1360131,04
493079,66 1360124,86
493083,14 1360119,79

3. Исправлена реестровая ошибка в отношении 22 земельных участков с кадастровыми номерами: 73:05:040135:3 73:05:040135:4 73:05:040135:8 73:05:040135:14 73:05:040135:38 73:05:040135:46 73:05:040135:48 73:05:040135:49 73:05:040135:50 73:05:040135:51 73:05:040135:55 73:05:040135:58 73:05:040135:59 73:05:040135:77 73:05:040135:78 73:05:040135:92 73:05:040135:146 73:05:040135:151 73:05:040135:169 73:05:040135:181 73:05:040135:399 73:05:040135:412

Реестровая ошибка исправляется в связи с приведением границ земельных участков в соответствии с фактическим использованием земельного участка. Границы сформировались по фактическому пользованию, (в связи с особенностями рельефа) на местности более 15 лет (ФЗ 218 О государственной регистрации), закреплены металлическими и деревянными столбами забора, что позволяет определить местоположение границ этих участков; площадь земельных участков увеличилась или уменьшилась не более, чем на 10 %, что допустимо в рамках действующего законодательства.

7. Пояснения к карте-плану территории

Доступ к уточняемым и исправляемым земельным участкам обеспечивается через земли общего пользования.

Уточняемые земельные участки с кадастровыми номерами 73:05:040135:45 73:05:040135:6 73:05:040135:10 73:05:040135:12 73:05:040135:33 73:05:040135:34 73:05:040135:47 73:05:040135:176 73:05:040135:177 расположены в границах ЗОУИТ 73:05-6.393, ЗОУИТ 73:05-6.360.
Земельные участки, в отношении которых реестровая ошибка с кадастровыми номерами: 73:05:040135:3 73:05:040135:4 73:05:040135:8 73:05:040135:14 73:05:040135:38 73:05:040135:46 73:05:040135:48 73:05:040135:49 73:05:040135:50 73:05:040135:51 73:05:040135:55 73:05:040135:58 73:05:040135:59 73:05:040135:77 73:05:040135:78 73:05:040135:92 73:05:040135:146 73:05:040135:151 73:05:040135:169 73:05:040135:181 73:05:040135:399 73:05:040135:412 расположены в границах ЗОУИТ 73:05-6.393, ЗОУИТ 73:05-6.360.

В результате комплексных кадастровых работ на территории кадастрового квартала 73:05:040135 осуществлено:
- уточнение местоположения границ 9 земельного участка, границы которых не установлены в соответствии с требованиями законодательства,
- осуществлено уточнение местоположения 29 контуров объектов капитального строительства на земельных участках.
- исправлена реестровая ошибка 22 земельных участков.

В соответствии с производственным заданием на выполнение комплексных кадастровых работ Федерального значения и работ по исправлению реестровых ошибок в границах Ульяновской области полевые и камеральные работы выполнялись филиалом ППК «Роскадастр» «Средневолжское АГП».

Комплексные кадастровые работы проведены в соответствии с требованиями Федерального закона от 24.07.2007 г. №221-ФЗ «О кадастровой деятельности». При подготовке карты-плана территории были использованы сведения ЕГРН, сведения информационной системы обеспечения градостроительной деятельности, Проекты садового товарищества. В установленные Федеральным законом от 24.07.2007 г. №221-ФЗ «О кадастровой деятельности» сроки возражения от заинтересованных лицо относительно местоположения границ земельных участков, определенных в ходе выполнения комплексных кадастровых работ, не поступили.

Сведения о пунктах геодезической сети и средствах измерений

1. Сведения о пунктах геодезической сети:

№ п/п	Вид геодезической сети	Название пункта геодезической сети и тип знака	Система координат пункта геодезической сети	Координаты пункта, м		Дата обследования "26" июня 2025 г.		
						Сведения о состоянии		
				X	Y	наружного знака пункта	центра пункта	марки центра пункта
1	2	3	4	5	6	7	8	9
1	плановая, ГГС-4 класса	Бол. Поселки, неизвестен, 148, №3417	МСК-73	501699.84	1361983.03	Утрачен	Сохранился	Сохранился
2	плановая, ГГС-2 класса	Ивановский, сигн., 33.9 м, 1, №1200	МСК-73	493614.91	1367302.04	Утрачен	Сохранился	Сохранился
3	плановая, ГГС-4 класса	Узловой, пир., 6.1 м, 148, №2636	МСК-73	487944.69	1363736.88	Утрачен	Сохранился	Сохранился
4	плановая, СГС-1 класса	Нов. Погорелово, пир., 6.0 м, 1, №1041	МСК-73	487640.62	1345730.97	Утрачен	Сохранился	Сохранился

2. Сведения об использованных средствах измерений

№ п/п	Наименование и обозначение типа средства измерений - прибора (инструмента, аппаратуры)	Заводской или серийный номер средства измерений	Реквизиты свидетельства о поверке прибора (инструмента, аппаратуры) и (или) срок действия поверки
1	2	3	4
1	GNSS приемник PrinCe i80PRO	4359823	С-ЕВЕ/11-03-2025/416467590. Действителен до 10.03.2026 г.
2	GNSS приемник PrinCe i80PRO	4359816	С-ЕВЕ/14-03-2025/417168775. Действителен до 13.03.2026 г.

Сведения об уточняемых земельных участках

1. Сведения о характерных точках границы уточняемого земельного участка с кадастровым номером 73:05:040135:45 :

Система координат **Зона № -**

Обозначение характерных точек границ	Координаты, м				Метод определения координат	Формулы, примененные для расчета средней квадратической погрешности определения координат характерных точек границ (Mt), с подставленными в такие формулы значениями и итоговые (вычисленные) значения Mt, м	Описание закрепления точки
	содержатся в Едином государственном реестре недвижимости		определены в результате выполнения комплексных кадастровых работ				
	X	Y	X	Y			
1	2	3	4	5	6	7	8
-	-	-	-	-	-	-	-

2. Сведения о частях границ уточняемого земельного участка с кадастровым номером 73:05:040135:45 :

Обозначение части границ		Горизонтальное проложение (S), м	Описание прохождения части границ	Сведения о согласовании местоположения границ (согласовано/спорное)
от т.	до т.			
1	2	3	4	5
-	-	-	-	-

3. Сведения о характеристиках уточняемого земельного участка с кадастровым номером 73:05:040135:45 :

№ п/п	Наименование характеристики земельного участка	Значение характеристики
1	2	3
1.	Адрес земельного участка	-
1.1.	Сведения о местоположении земельного участка (при отсутствии адреса) в структурированном в соответствии с федеральной информационной адресной системой виде	-
1.2.	Дополнительные сведения о местоположении земельного участка	-
2.	Площадь земельного участка ± величина погрешности определения (вычисления) площади (P ± ΔP), м2	3394 ± 20
3.	Формула, примененная для вычисления предельной погрешности определения площади земельного участка, с подставленными значениями и итоговые (вычисленные) значения (ΔP), м2	ΔP=3.5*Mt*√P=3.5*0,1*√3372.25=20.32
4.	Площадь земельного участка согласно сведениям Единого государственного реестра недвижимости (Ркад), м2	3393
5.	Оценка расхождения Р и Ркад (Р - Ркад), м2	1
6.	Предельные минимальный и максимальный размеры земельного участка (Рмин и Рмакс), м2	- -
7.	Вид (виды) разрешенного использования	для индивидуального жилищного строительства
7.1.	Дополнительные сведения об использовании земельного участка	-
8.	Кадастровый или иной государственный учетный номер (инвентарный) здания, сооружения, объекта незавершенного строительства, расположенного на земельном участке	-

3. Сведения о характеристиках уточняемого земельного участка с кадастровым номером 73:05:040135:45 :

№ п/п	Наименование характеристики земельного участка	Значение характеристики
1	**2**	**3**
9.	Сведения о земельных участках (землях общего пользования, территории общего пользования), посредством которых обеспечивается доступ	Земли общего пользования
10.	Иные сведения	-

4. Пояснения к сведениям об уточняемом земельном участке с кадастровым номером 73:05:040135:45 :

1.	-

Сведения об уточняемых земельных участках

1. Сведения о характерных точках границы уточняемого земельного участка с кадастровым номером 73:05:040135:43 :

Система координат МСК-73, зона 1 **Зона №1**

Обозначение характерных точек границ	Координаты, м				Метод определения координат	Формулы, примененные для расчета средней квадратической погрешности определения координат характерных точек границ (Mt), с подставленными в такие формулы значениями и итоговые (вычисленные) значения Mt, м	Описание закрепления точки
	содержатся в Едином государственном реестре недвижимости		определены в результате выполнения комплексных кадастровых работ				
	X	Y	X	Y			
1	2	3	4	5	6	7	8
н1У	-	-	492916.33	1359790.64	Метод спутниковых геодезических измерений (определений)	0.1	-
н2У	-	-	492912.42	1359794.97	Метод спутниковых геодезических измерений (определений)	0.1	-
н3У	-	-	492909.77	1359792.52	Метод спутниковых геодезических измерений (определений)	0.1	-
н4У	-	-	492913.37	1359788.22	Метод спутниковых геодезических измерений (определений)	0.1	-
н1У	-	-	492916.33	1359790.64	Метод спутниковых геодезических измерений (определений)	0.1	-

2. Сведения о частях границ уточняемого земельного участка с кадастровым номером 73:05:040135:43 :

Обозначение части границ		Горизонтальное проложение (S), м	Описание прохождения части границ	Сведения о согласовании местоположения границ (согласовано/спорное)
от т.	до т.			
1	2	3	4	5
н1У	н2У	5.83	-	-
н2У	н3У	3.61	-	-
н3У	н4У	5.61	-	-
н4У	н1У	3.82	-	-

3. Сведения о характеристиках уточняемого земельного участка с кадастровым номером 73:05:040135:43 :

№ п/п	Наименование характеристики земельного участка	Значение характеристики
1	2	3
1.	Адрес земельного участка	-

3. Сведения о характеристиках уточняемого земельного участка с кадастровым номером 73:05:040135:43 :

№ п/п	Наименование характеристики земельного участка	Значение характеристики
1	2	3
1.1.	Сведения о местоположении земельного участка (при отсутствии адреса) в структурированном в соответствии с федеральной информационной адресной системой виде	-
1.2.	Дополнительные сведения о местоположении земельного участка	-
2.	Площадь земельного участка ± величина погрешности определения (вычисления) площади (Р ± ΔР), м2	21.25 ± 1.61
3.	Формула, примененная для вычисления предельной погрешности определения площади земельного участка, с подставленными значениями и итоговые (вычисленные) значения (ΔР), м2	ΔР=3.5*Mt*√P=3.5*0,1*√21.25=1.61
4.	Площадь земельного участка согласно сведениям Единого государственного реестра недвижимости (Ркад), м2	21
5.	Оценка расхождения Р и Ркад (Р - Ркад), м2	-
6.	Предельные минимальный и максимальный размеры земельного участка (Рмин и Рмакс), м2	- -
7.	Вид (виды) разрешенного использования	-
7.1.	Дополнительные сведения об использовании земельного участка	-
8.	Кадастровый или иной государственный учетный номер (инвентарный) здания, сооружения, объекта незавершенного строительства, расположенного на земельном участке	-
9.	Сведения о земельных участках (землях общего пользования, территории общего пользования), посредством которых обеспечивается доступ	Земли общего пользования
10.	Иные сведения	-

4. Пояснения к сведениям об уточняемом земельном участке с кадастровым номером 73:05:040135:43 :

1.	-

Сведения об уточняемых земельных участках

1. Сведения о характерных точках границы уточняемого земельного участка с кадастровым номером 73:05:040135:44 :

Система координат МСК-73, зона 1 **Зона №1**

Обозначение характерных точек границ	Координаты, м				Метод определения координат	Формулы, примененные для расчета средней квадратической погрешности определения координат характерных точек границ (Mt), с подставленными в такие формулы значениями и итоговые (вычисленные) значения Mt, м	Описание закрепления точки
	содержатся в Едином государственном реестре недвижимости		определены в результате выполнения комплексных кадастровых работ				
	X	Y	X	Y			
1	2	3	4	5	6	7	8
н5У	-	-	492932.25	1359779.11	Метод спутниковых геодезических измерений (определений)	0.1	-
н6У	-	-	492929.92	1359781.80	Метод спутниковых геодезических измерений (определений)	0.1	-
н7У	-	-	492922.51	1359774.92	Метод спутниковых геодезических измерений (определений)	0.1	-
н8У	-	-	492925.19	1359772.03	Метод спутниковых геодезических измерений (определений)	0.1	-
н9У	-	-	492920.83	1359768.18	Метод спутниковых геодезических измерений (определений)	0.1	-
н10У	-	-	492953.39	1359729.11	Метод спутниковых геодезических измерений (определений)	0.1	-
н11У	-	-	492976.49	1359701.83	Метод спутниковых геодезических измерений (определений)	0.1	-
н12У	-	-	492989.89	1359713.42	Метод спутниковых геодезических измерений (определений)	0.1	-
н13У	-	-	493006.67	1359729.00	Метод спутниковых геодезических измерений (определений)	0.1	-
н14У	-	-	492969.33	1359769.30	Метод спутниковых геодезических измерений (определений)	0.1	-

1. Сведения о характерных точках границы уточняемого земельного участка с кадастровым номером 73:05:040135:44 :

Система координат МСК-73, зона 1 **Зона №1**

Обозначение характерных точек границ	Координаты, м				Метод определения координат	Формулы, примененные для расчета средней квадратической погрешности определения координат характерных точек границ (Mt), с подставленными в такие формулы значениями и итоговые (вычисленные) значения Mt, м	Описание закрепления точки
	содержатся в Едином государственном реестре недвижимости		определены в результате выполнения комплексных кадастровых работ				
	X	Y	X	Y			
1	2	3	4	5	6	7	8
н15У	-	-	492963.77	1359774.99	Метод спутниковых геодезических измерений (определений)	0.1	-
н16У	-	-	492957.27	1359781.36	Метод спутниковых геодезических измерений (определений)	0.1	-
н17У	-	-	492946.73	1359791.82	Метод спутниковых геодезических измерений (определений)	0.1	-
н5У	-	-	492932.25	1359779.11	Метод спутниковых геодезических измерений (определений)	0.1	-

2. Сведения о частях границ уточняемого земельного участка с кадастровым номером 73:05:040135:44 :

Обозначение части границ		Горизонтальное проложение (S), м	Описание прохождения части границ	Сведения о согласовании местоположения границ (согласовано/спорное)
от т.	до т.			
1	2	3	4	5
н5У	н6У	3.56	-	-
н6У	н7У	10.11	-	-
н7У	н8У	3.94	-	-
н8У	н9У	5.82	-	-
н9У	н10У	50.86	-	-
н10У	н11У	35.75	-	-
н11У	н12У	17.72	-	-
н12У	н13У	22.90	-	-
н13У	н14У	54.94	-	-
н14У	н15У	7.96	-	-
н15У	н16У	9.10	-	-
н16У	н17У	14.85	-	-
н17У	н5У	19.27	-	-

3. Сведения о характеристиках уточняемого земельного участка с кадастровым номером 73:05:040135:44 :

№ п/п	Наименование характеристики земельного участка	Значение характеристики
1	2	3
1.	Адрес земельного участка	-
1.1.	Сведения о местоположении земельного участка (при отсутствии адреса) в структурированном в соответствии с федеральной информационной адресной системой виде	-
1.2.	Дополнительные сведения о местоположении земельного участка	-
2.	Площадь земельного участка ± величина погрешности определения (вычисления) площади (Р ± ΔР), м2	3372.25 ± 20.32
3.	Формула, примененная для вычисления предельной погрешности определения площади земельного участка, с подставленными значениями и итоговые (вычисленные) значения (ΔР), м2	ΔР=3.5*Mt*√P=3.5*0,1*√3372.25=20.32
4.	Площадь земельного участка согласно сведениям Единого государственного реестра недвижимости (Ркад), м2	3372
5.	Оценка расхождения Р и Ркад (Р - Ркад), м2	-
6.	Предельные минимальный и максимальный размеры земельного участка (Рмин и Рмакс), м2	- -
7.	Вид (виды) разрешенного использования	-
7.1.	Дополнительные сведения об использовании земельного участка	-
8.	Кадастровый или иной государственный учетный номер (инвентарный) здания, сооружения, объекта незавершенного строительства, расположенного на земельном участке	-
9.	Сведения о земельных участках (землях общего пользования, территории общего пользования), посредством которых обеспечивается доступ	Земли общего пользования
10.	Иные сведения	-

4. Пояснения к сведениям об уточняемом земельном участке с кадастровым номером 73:05:040135:44 :

1.	-

Сведения об уточняемых земельных участках

1. Сведения о характерных точках границы уточняемого земельного участка с кадастровым номером 73:05:040135:6 :

Система координат МСК-73, зона 1 **Зона №1**

Обозначение характерных точек границ	Координаты, м				Метод определения координат	Формулы, примененные для расчета средней квадратической погрешности определения координат характерных точек границ (Mt), с подставленными в такие формулы значениями и итоговые (вычисленные) значения Mt, м	Описание закрепления точки
	содержатся в Едином государственном реестре недвижимости		определены в результате выполнения комплексных кадастровых работ				
	X	Y	X	Y			
1	2	3	4	5	6	7	8
115	-	-	493028.47	1360122.42	Метод спутниковых геодезических измерений (определений)	0.1	-
116	-	-	493008.80	1360153.96	Метод спутниковых геодезических измерений (определений)	0.1	-
117	-	-	492992.42	1360140.26	Метод спутниковых геодезических измерений (определений)	0.1	-
118	-	-	493006.25	1360123.46	Метод спутниковых геодезических измерений (определений)	0.1	-
н189У	-	-	493006.29	1360123.45	Метод спутниковых геодезических измерений (определений)	0.1	-
119	-	-	493006.93	1360122.68	Метод спутниковых геодезических измерений (определений)	0.1	-
120	-	-	493016.66	1360110.87	Метод спутниковых геодезических измерений (определений)	0.1	-
121	-	-	493017.29	1360111.45	Метод спутниковых геодезических измерений (определений)	0.1	-
115	-	-	493028.47	1360122.42	Метод спутниковых геодезических измерений (определений)	0.1	-

2. Сведения о частях границ уточняемого земельного участка с кадастровым номером 73:05:040135:6 :

Обозначение части границ		Горизонтальное проложение (S), м	Описание прохождения части границ	Сведения о согласовании местоположения границ (согласовано/спорное)
от т.	до т.			
1	2	3	4	5
115	116	37.17	-	-
116	117	21.35	-	-
117	118	21.76	-	-
118	н189У	0.04	-	-
н189У	119	1.00	-	-
119	120	15.30	-	-
120	121	0.86	-	-
121	115	15.66	-	-

3. Сведения о характеристиках уточняемого земельного участка с кадастровым номером 73:05:040135:6 :

№ п/п	Наименование характеристики земельного участка	Значение характеристики
1	2	3
1.	Адрес земельного участка	-
1.1.	Сведения о местоположении земельного участка (при отсутствии адреса) в структурированном в соответствии с федеральной информационной адресной системой виде	-
1.2.	Дополнительные сведения о местоположении земельного участка	-
2.	Площадь земельного участка ± величина погрешности определения (вычисления) площади (Р ± ΔР), м2	707 ± 9
3.	Формула, примененная для вычисления предельной погрешности определения площади земельного участка, с подставленными значениями и итоговые (вычисленные) значения (ΔР), м2	ΔР=3.5*Mt*√P=3.5*0,1*√707=9
4.	Площадь земельного участка согласно сведениям Единого государственного реестра недвижимости (Ркад), м2	5
5.	Оценка расхождения Р и Ркад (Р - Ркад), м2	702
6.	Предельные минимальный и максимальный размеры земельного участка (Рмин и Рмакс), м2	- -
7.	Вид (виды) разрешенного использования	для индивидуального жилищного строительства
7.1.	Дополнительные сведения об использовании земельного участка	-
8.	Кадастровый или иной государственный учетный номер (инвентарный) здания, сооружения, объекта незавершенного строительства, расположенного на земельном участке	-
9.	Сведения о земельных участках (землях общего пользования, территории общего пользования), посредством которых обеспечивается доступ	Земли общего пользования
10.	Иные сведения	-

4. Пояснения к сведениям об уточняемом земельном участке с кадастровым номером 73:05:040135:6 :

1.	-

Сведения об уточняемых земельных участках

1. Сведения о характерных точках границы уточняемого земельного участка с кадастровым номером 73:05:040135:10 :

Система координат МСК-73, зона 1 **Зона №1**

Обозначение характерных точек границ	Координаты, м				Метод определения координат	Формулы, примененные для расчета средней квадратической погрешности определения координат характерных точек границ (Mt), с подставленными в такие формулы значениями и итоговые (вычисленные) значения Mt, м	Описание закрепления точки
	содержатся в Едином государственном реестре недвижимости		определены в результате выполнения комплексных кадастровых работ				
	X	Y	X	Y			
1	2	3	4	5	6	7	8
н192У	-	-	493071.32	1360109.43	Метод спутниковых геодезических измерений (определений)	0.1	-
н193У	-	-	493051.14	1360137.51	Метод спутниковых геодезических измерений (определений)	0.1	-
57	-	-	493052.04	1360138.13	Метод спутниковых геодезических измерений (определений)	0.1	-
н188У	-	-	493049.64	1360141.90	Метод спутниковых геодезических измерений (определений)	0.1	-
115	-	-	493028.47	1360122.42	Метод спутниковых геодезических измерений (определений)	0.1	-
н194У	-	-	493049.22	1360095.10	Метод спутниковых геодезических измерений (определений)	0.1	-
н195У	-	-	493051.23	1360096.48	Метод спутниковых геодезических измерений (определений)	0.1	-
н196У	-	-	493055.57	1360090.64	Метод спутниковых геодезических измерений (определений)	0.1	-
н197У	-	-	493060.47	1360094.03	Метод спутниковых геодезических измерений (определений)	0.1	-
н198У	-	-	493056.26	1360100.13	Метод спутниковых геодезических измерений (определений)	0.1	-

1. Сведения о характерных точках границы уточняемого земельного участка с кадастровым номером 73:05:040135:10 :

Система координат МСК-73, зона 1 **Зона №1**

Обозначение характерных точек границ	Координаты, м				Метод определения координат	Формулы, примененные для расчета средней квадратической погрешности определения координат характерных точек границ (Mt), с подставленными в такие формулы значениями и итоговые (вычисленные) значения Mt, м	Описание закрепления точки
	содержатся в Едином государственном реестре недвижимости		определены в результате выполнения комплексных кадастровых работ				
	X	Y	X	Y			
1	2	3	4	5	6	7	8
127	-	-	493069.69	1360108.30	Метод спутниковых геодезических измерений (определений)	0.1	-
н192У	-	-	493071.32	1360109.43	Метод спутниковых геодезических измерений (определений)	0.1	-

2. Сведения о частях границ уточняемого земельного участка с кадастровым номером 73:05:040135:10 :

Обозначение части границ		Горизонтальное проложение (S), м	Описание прохождения части границ	Сведения о согласовании местоположения границ (согласовано/спорное)
от т.	до т.			
1	2	3	4	5
н192У	н193У	34.58	-	-
н193У	57	1.09	-	-
57	н188У	4.47	-	-
н188У	115	28.77	-	-
115	н194У	34.31	-	-
н194У	н195У	2.44	-	-
н195У	н196У	7.28	-	-
н196У	н197У	5.96	-	-
н197У	н198У	7.41	-	-
н198У	127	15.72	-	-
127	н192У	1.98	-	-

3. Сведения о характеристиках уточняемого земельного участка с кадастровым номером 73:05:040135:10 :

№ п/п	Наименование характеристики земельного участка	Значение характеристики
1	2	3
1.	Адрес земельного участка	-
1.1.	Сведения о местоположении земельного участка (при отсутствии адреса) в структурированном в соответствии с федеральной информационной адресной системой виде	-
1.2.	Дополнительные сведения о местоположении земельного участка	-
2.	Площадь земельного участка ± величина погрешности определения (вычисления) площади (Р ± ΔР), м2	1025 ± 11

3. Сведения о характеристиках уточняемого земельного участка с кадастровым номером 73:05:040135:10 :

№ п/п	Наименование характеристики земельного участка	Значение характеристики
1	2	3
3.	Формула, примененная для вычисления предельной погрешности определения площади земельного участка, с подставленными значениями и итоговые (вычисленные) значения (ΔР), м2	ΔР=3.5*Mt*√P=3.5*0,1*√1025=11
4.	Площадь земельного участка согласно сведениям Единого государственного реестра недвижимости (Ркад), м2	1015
5.	Оценка расхождения Р и Ркад (Р - Ркад), м2	10
6.	Предельные минимальный и максимальный размеры земельного участка (Рмин и Рмакс), м2	- -
7.	Вид (виды) разрешенного использования	Для индивидуального жилищного строительства
7.1.	Дополнительные сведения об использовании земельного участка	-
8.	Кадастровый или иной государственный учетный номер (инвентарный) здания, сооружения, объекта незавершенного строительства, расположенного на земельном участке	-
9.	Сведения о земельных участках (землях общего пользования, территории общего пользования), посредством которых обеспечивается доступ	Земли общего пользования
10.	Иные сведения	-

4. Пояснения к сведениям об уточняемом земельном участке с кадастровым номером 73:05:040135:10 :

1.	-

Сведения об уточняемых земельных участках

1. Сведения о характерных точках границы уточняемого земельного участка с кадастровым номером 73:05:040135:12 :

Система координат МСК-73, зона 1 **Зона №1**

Обозначение характерных точек границ	Координаты, м				Метод определения координат	Формулы, примененные для расчета средней квадратической погрешности определения координат характерных точек границ (Mt), с подставленными в такие формулы значениями и итоговые (вычисленные) значения Mt, м	Описание закрепления точки
	содержатся в Едином государственном реестре недвижимости		определены в результате выполнения комплексных кадастровых работ				
	X	Y	X	Y			
1	2	3	4	5	6	7	8
н199У	-	-	493017.54	1359734.39	Метод спутниковых геодезических измерений (определений)	0.1	-
н200У	-	-	493025.34	1359741.41	Метод спутниковых геодезических измерений (определений)	0.1	-
н201У	-	-	492992.80	1359776.18	Метод спутниковых геодезических измерений (определений)	0.1	-
н202У	-	-	492960.12	1359809.75	Метод спутниковых геодезических измерений (определений)	0.1	-
н203У	-	-	492953.14	1359803.20	Метод спутниковых геодезических измерений (определений)	0.1	-
н204У	-	-	492967.43	1359786.10	Метод спутниковых геодезических измерений (определений)	0.1	-
н205У	-	-	492979.33	1359773.90	Метод спутниковых геодезических измерений (определений)	0.1	-
н206У	-	-	492987.24	1359766.53	Метод спутниковых геодезических измерений (определений)	0.1	-
н207У	-	-	493015.79	1359736.25	Метод спутниковых геодезических измерений (определений)	0.1	-
н199У	-	-	493017.54	1359734.39	Метод спутниковых геодезических измерений (определений)	0.1	-

2. Сведения о частях границ уточняемого земельного участка с кадастровым номером 73:05:040135:12 :

Обозначение части границ		Горизонтальное проложение (S), м	Описание прохождения части границ	Сведения о согласовании местоположения границ (согласовано/спорное)
от т.	до т.			
1	2	3	4	5
н199У	н200У	10.49	-	-
н200У	н201У	47.62	-	-
н201У	н202У	46.85	-	-
н202У	н203У	9.57	-	-
н203У	н204У	22.28	-	-
н204У	н205У	17.04	-	-
н205У	н206У	10.81	-	-
н206У	н207У	41.62	-	-
н207У	н199У	2.55	-	-

3. Сведения о характеристиках уточняемого земельного участка с кадастровым номером 73:05:040135:12 :

№ п/п	Наименование характеристики земельного участка	Значение характеристики
1	2	3
1.	Адрес земельного участка	-
1.1.	Сведения о местоположении земельного участка (при отсутствии адреса) в структурированном в соответствии с федеральной информационной адресной системой виде	-
1.2.	Дополнительные сведения о местоположении земельного участка	-
2.	Площадь земельного участка ± величина погрешности определения (вычисления) площади (Р ± ΔР), м2	1010 ± 11
3.	Формула, примененная для вычисления предельной погрешности определения площади земельного участка, с подставленными значениями и итоговые (вычисленные) значения (ΔР), м2	ΔР=3.5*Mt*√P=3.5*0,1*√1010=11
4.	Площадь земельного участка согласно сведениям Единого государственного реестра недвижимости (Ркад), м2	1010
5.	Оценка расхождения Р и Ркад (Р - Ркад), м2	-
6.	Предельные минимальный и максимальный размеры земельного участка (Рмин и Рмакс), м2	- -
7.	Вид (виды) разрешенного использования	Для ведения личного подсобного хозяйства
7.1.	Дополнительные сведения об использовании земельного участка	-
8.	Кадастровый или иной государственный учетный номер (инвентарный) здания, сооружения, объекта незавершенного строительства, расположенного на земельном участке	73:05:040135:173
9.	Сведения о земельных участках (землях общего пользования, территории общего пользования), посредством которых обеспечивается доступ	Земли общего пользования
10.	Иные сведения	-

4. Пояснения к сведениям об уточняемом земельном участке с кадастровым номером 73:05:040135:12 :

1.	-

Сведения об уточняемых земельных участках

1. Сведения о характерных точках границы уточняемого земельного участка с кадастровым номером 73:05:040135:33 :

Система координат МСК-73, зона 1 **Зона №1**

Обозначение характерных точек границ	Координаты, м				Метод определения координат	Формулы, примененные для расчета средней квадратической погрешности определения координат характерных точек границ (Mt), с подставленными в такие формулы значениями и итоговые (вычисленные) значения Mt, м	Описание закрепления точки
	содержатся в Едином государственном реестре недвижимости		определены в результате выполнения комплексных кадастровых работ				
	X	Y	X	Y			
1	2	3	4	5	6	7	8
н208У	-	-	492993.92	1359791.30	Метод спутниковых геодезических измерений (определений)	0.1	-
н209У	-	-	493032.67	1359748.34	Метод спутниковых геодезических измерений (определений)	0.1	-
н210У	-	-	493055.07	1359769.51	Метод спутниковых геодезических измерений (определений)	0.1	-
н211У	-	-	493032.79	1359796.18	Метод спутниковых геодезических измерений (определений)	0.1	-
н212У	-	-	492992.28	1359840.04	Метод спутниковых геодезических измерений (определений)	0.1	-
н213У	-	-	492976.89	1359825.05	Метод спутниковых геодезических измерений (определений)	0.1	-
н214У	-	-	492979.09	1359822.58	Метод спутниковых геодезических измерений (определений)	0.1	-
н215У	-	-	492971.17	1359815.15	Метод спутниковых геодезических измерений (определений)	0.1	-
н208У	-	-	492993.92	1359791.30	Метод спутниковых геодезических измерений (определений)	0.1	-

2. Сведения о частях границ уточняемого земельного участка с кадастровым номером 73:05:040135:33 :

Обозначение части границ		Горизонтальное проложение (S), м	Описание прохождения части границ	Сведения о согласовании местоположения границ (согласовано/спорное)
от т.	до т.			
1	2	3	4	5
н208У	н209У	57.85	-	-
н209У	н210У	30.82	-	-
н210У	н211У	34.75	-	-
н211У	н212У	59.71	-	-
н212У	н213У	21.48	-	-
н213У	н214У	3.31	-	-
н214У	н215У	10.86	-	-
н215У	н208У	32.96	-	-

3. Сведения о характеристиках уточняемого земельного участка с кадастровым номером 73:05:040135:33 :

№ п/п	Наименование характеристики земельного участка	Значение характеристики
1	2	3
1.	Адрес земельного участка	-
1.1.	Сведения о местоположении земельного участка (при отсутствии адреса) в структурированном в соответствии с федеральной информационной адресной системой виде	-
1.2.	Дополнительные сведения о местоположении земельного участка	-
2.	Площадь земельного участка ± величина погрешности определения (вычисления) площади (Р ± ΔР), м2	2965 ± 19
3.	Формула, примененная для вычисления предельной погрешности определения площади земельного участка, с подставленными значениями и итоговые (вычисленные) значения (ΔР), м2	ΔР=3.5*Mt*√P=3.5*0,1*√2965=19
4.	Площадь земельного участка согласно сведениям Единого государственного реестра недвижимости (Ркад), м2	2942
5.	Оценка расхождения Р и Ркад (Р - Ркад), м2	23
6.	Предельные минимальный и максимальный размеры земельного участка (Рмин и Рмакс), м2	- -
7.	Вид (виды) разрешенного использования	Для индивидуального жилищного строительства
7.1.	Дополнительные сведения об использовании земельного участка	-
8.	Кадастровый или иной государственный учетный номер (инвентарный) здания, сооружения, объекта незавершенного строительства, расположенного на земельном участке	73:05:040135:126
9.	Сведения о земельных участках (землях общего пользования, территории общего пользования), посредством которых обеспечивается доступ	Земли общего пользования
10.	Иные сведения	-

4. Пояснения к сведениям об уточняемом земельном участке с кадастровым номером 73:05:040135:33 :

1.	-

Сведения об уточняемых земельных участках

1. Сведения о характерных точках границы уточняемого земельного участка с кадастровым номером 73:05:040135:176 :

Система координат МСК-73, зона 1 **Зона №1**

Обозначение характерных точек границ	Координаты, м				Метод определения координат	Формулы, примененные для расчета средней квадратической погрешности определения координат характерных точек границ (Mt), с подставленными в такие формулы значениями и итоговые (вычисленные) значения Mt, м	Описание закрепления точки
	содержатся в Едином государственном реестре недвижимости		определены в результате выполнения комплексных кадастровых работ				
	X	Y	X	Y			
1	2	3	4	5	6	7	8
н13У	-	-	493006.67	1359729.00	Метод спутниковых геодезических измерений (определений)	0.1	-
н283У	-	-	493007.29	1359728.35	Метод спутниковых геодезических измерений (определений)	0.1	-
н207У	-	-	493015.79	1359736.25	Метод спутниковых геодезических измерений (определений)	0.1	-
н206У	-	-	492987.24	1359766.53	Метод спутниковых геодезических измерений (определений)	0.1	-
н205У	-	-	492979.33	1359773.90	Метод спутниковых геодезических измерений (определений)	0.1	-
н204У	-	-	492967.43	1359786.10	Метод спутниковых геодезических измерений (определений)	0.1	-
н203У	-	-	492953.14	1359803.20	Метод спутниковых геодезических измерений (определений)	0.1	-
н284У	-	-	492947.50	1359797.99	Метод спутниковых геодезических измерений (определений)	0.1	-
н285У	-	-	492950.18	1359795.20	Метод спутниковых геодезических измерений (определений)	0.1	-
н17У	-	-	492946.73	1359791.82	Метод спутниковых геодезических измерений (определений)	0.1	-

1. Сведения о характерных точках границы уточняемого земельного участка с кадастровым номером 73:05:040135:176 :

Система координат МСК-73, зона 1 **Зона №1**

Обозначение характерных точек границ	Координаты, м				Метод определения координат	Формулы, примененные для расчета средней квадратической погрешности определения координат характерных точек границ (Mt), с подставленными в такие формулы значениями и итоговые (вычисленные) значения Mt, м	Описание закрепления точки
	содержатся в Едином государственном реестре недвижимости		определены в результате выполнения комплексных кадастровых работ				
	X	Y	X	Y			
1	2	3	4	5	6	7	8
н16У	-	-	492957.27	1359781.36	Метод спутниковых геодезических измерений (определений)	0.1	-
н15У	-	-	492963.77	1359774.99	Метод спутниковых геодезических измерений (определений)	0.1	-
н14У	-	-	492969.33	1359769.30	Метод спутниковых геодезических измерений (определений)	0.1	-
н13У	-	-	493006.67	1359729.00	Метод спутниковых геодезических измерений (определений)	0.1	-

2. Сведения о частях границ уточняемого земельного участка с кадастровым номером 73:05:040135:176 :

Обозначение части границ		Горизонтальное проложение (S), м	Описание прохождения части границ	Сведения о согласовании местоположения границ (согласовано/спорное)
от т.	до т.			
1	2	3	4	5
н13У	н283У	0.90	-	-
н283У	н207У	11.60	-	-
н207У	н206У	41.62	-	-
н206У	н205У	10.81	-	-
н205У	н204У	17.04	-	-
н204У	н203У	22.28	-	-
н203У	н284У	7.68	-	-
н284У	н285У	3.87	-	-
н285У	н17У	4.83	-	-
н17У	н16У	14.85	-	-
н16У	н15У	9.10	-	-
н15У	н14У	7.96	-	-
н14У	н13У	54.94	-	-

3. Сведения о характеристиках уточняемого земельного участка с кадастровым номером 73:05:040135:176 :

№ п/п	Наименование характеристики земельного участка	Значение характеристики
1	2	3
1.	Адрес земельного участка	-
1.1.	Сведения о местоположении земельного участка (при отсутствии адреса) в структурированном в соответствии с федеральной информационной адресной системой виде	-
1.2.	Дополнительные сведения о местоположении земельного участка	-
2.	Площадь земельного участка ± величина погрешности определения (вычисления) площади (Р ± ΔР), м2	1009 ± 11
3.	Формула, примененная для вычисления предельной погрешности определения площади земельного участка, с подставленными значениями и итоговые (вычисленные) значения (ΔР), м2	ΔР=3.5*Mt*√P=3.5*0,1*√1009=11
4.	Площадь земельного участка согласно сведениям Единого государственного реестра недвижимости (Ркад), м2	1010
5.	Оценка расхождения Р и Ркад (Р - Ркад), м2	1
6.	Предельные минимальный и максимальный размеры земельного участка (Рмин и Рмакс), м2	- -
7.	Вид (виды) разрешенного использования	для ведения личного подсобного хозяйства
7.1.	Дополнительные сведения об использовании земельного участка	-
8.	Кадастровый или иной государственный учетный номер (инвентарный) здания, сооружения, объекта незавершенного строительства, расположенного на земельном участке	73:05:040135:173
9.	Сведения о земельных участках (землях общего пользования, территории общего пользования), посредством которых обеспечивается доступ	Земли общего пользования
10.	Иные сведения	-

4. Пояснения к сведениям об уточняемом земельном участке с кадастровым номером 73:05:040135:176 :

1.	-

Сведения об уточняемых земельных участках

1. Сведения о характерных точках границы уточняемого земельного участка с кадастровым номером 73:05:040135:177 :

Система координат МСК-73, зона 1 **Зона №1**

Обозначение характерных точек границ	Координаты, м				Метод определения координат	Формулы, примененные для расчета средней квадратической погрешности определения координат характерных точек границ (Mt), с подставленными в такие формулы значениями и итоговые (вычисленные) значения Mt, м	Описание закрепления точки
	содержатся в Едином государственном реестре недвижимости		определены в результате выполнения комплексных кадастровых работ				
	X	Y	X	Y			
1	2	3	4	5	6	7	8
н200У	-	-	493025.34	1359741.41	Метод спутниковых геодезических измерений (определений)	0.1	-
н209У	-	-	493032.67	1359748.34	Метод спутниковых геодезических измерений (определений)	0.1	-
н208У	-	-	492993.92	1359791.30	Метод спутниковых геодезических измерений (определений)	0.1	-
н215У	-	-	492971.17	1359815.15	Метод спутниковых геодезических измерений (определений)	0.1	-
н286У	-	-	492968.97	1359813.16	Метод спутниковых геодезических измерений (определений)	0.1	-
н287У	-	-	492966.50	1359815.57	Метод спутниковых геодезических измерений (определений)	0.1	-
н202У	-	-	492960.12	1359809.75	Метод спутниковых геодезических измерений (определений)	0.1	-
н201У	-	-	492992.80	1359776.18	Метод спутниковых геодезических измерений (определений)	0.1	-
н200У	-	-	493025.34	1359741.41	Метод спутниковых геодезических измерений (определений)	0.1	-

2. Сведения о частях границ уточняемого земельного участка с кадастровым номером 73:05:040135:177 :

Обозначение части границ		Горизонтальное проложение (S), м	Описание прохождения части границ	Сведения о согласовании местоположения границ (согласовано/спорное)
от т.	до т.			
1	2	3	4	5
н200У	н209У	10.09	-	-
н209У	н208У	57.85	-	-
н208У	н215У	32.96	-	-
н215У	н286У	2.97	-	-
н286У	н287У	3.45	-	-
н287У	н202У	8.64	-	-
н202У	н201У	46.85	-	-
н201У	н200У	47.62	-	-

3. Сведения о характеристиках уточняемого земельного участка с кадастровым номером 73:05:040135:177 :

№ п/п	Наименование характеристики земельного участка	Значение характеристики
1	2	3
1.	Адрес земельного участка	-
1.1.	Сведения о местоположении земельного участка (при отсутствии адреса) в структурированном в соответствии с федеральной информационной адресной системой виде	-
1.2.	Дополнительные сведения о местоположении земельного участка	-
2.	Площадь земельного участка ± величина погрешности определения (вычисления) площади (Р ± ΔР), м2	1026 ± 11
3.	Формула, примененная для вычисления предельной погрешности определения площади земельного участка, с подставленными значениями и итоговые (вычисленные) значения (ΔР), м2	ΔР=3.5*Mt*√P=3.5*0,1*√1026=11
4.	Площадь земельного участка согласно сведениям Единого государственного реестра недвижимости (Ркад), м2	1010
5.	Оценка расхождения Р и Ркад (Р - Ркад), м2	16
6.	Предельные минимальный и максимальный размеры земельного участка (Рмин и Рмакс), м2	- -
7.	Вид (виды) разрешенного использования	для ведения личного подсобного хозяйства
7.1.	Дополнительные сведения об использовании земельного участка	-
8.	Кадастровый или иной государственный учетный номер (инвентарный) здания, сооружения, объекта незавершенного строительства, расположенного на земельном участке	73:05:040135:173
9.	Сведения о земельных участках (землях общего пользования, территории общего пользования), посредством которых обеспечивается доступ	Земли общего пользования
10.	Иные сведения	-

4. Пояснения к сведениям об уточняемом земельном участке с кадастровым номером 73:05:040135:177 :

1.	-

Сведения об уточняемых земельных участках, необходимые для исправления реестровых ошибок в сведениях о местоположении их границ

1. Сведения о характерных точках границ уточняемого земельного участка с кадастровым номером 73:05:040135:3 :

Система координат МСК-73, зона 1 **Зона №1**

Обозначение характерных точек границ	Координаты, м				Метод определения координат	Формулы, примененные для расчета средней квадратической погрешности определения координат характерных точек границ (Mt), с подставленными в такие формулы значениями и итоговые (вычисленные) значения Mt, м	Описание закрепления точки
	содержатся в Едином государственном реестре недвижимости		определены в результате выполнения комплексных кадастровых работ				
	X	Y	X	Y			
1	2	3	4	5	6	7	8
15	-	-	493142.87	1359989.39	Метод спутниковых геодезических измерений (определений)	0.1	-
н184У	-	-	493160.69	1360002.12	Метод спутниковых геодезических измерений (определений)	0.1	-
5	-	-	493170.66	1360008.90	Метод спутниковых геодезических измерений (определений)	0.1	-
6	-	-	493169.07	1360011.47	Метод спутниковых геодезических измерений (определений)	0.1	-
7	-	-	493164.86	1360017.76	Метод спутниковых геодезических измерений (определений)	0.1	-
8	-	-	493165.75	1360018.35	Метод спутниковых геодезических измерений (определений)	0.1	-
9	-	-	493157.86	1360030.17	Метод спутниковых геодезических измерений (определений)	0.1	-
н185У	-	-	493156.50	1360032.42	Метод спутниковых геодезических измерений (определений)	0.1	-
10	-	-	493150.36	1360028.98	Метод спутниковых геодезических измерений (определений)	0.1	-

1. Сведения о характерных точках границ уточняемого земельного участка с кадастровым номером 73:05:040135:3 :

Система координат МСК-73, зона 1 **Зона №1**

Обозначение характерных точек границ	Координаты, м				Метод определения координат	Формулы, примененные для расчета средней квадратической погрешности определения координат характерных точек границ (Mt), с подставленными в такие формулы значениями и итоговые (вычисленные) значения Mt, м	Описание закрепления точки
	содержатся в Едином государственном реестре недвижимости		определены в результате выполнения комплексных кадастровых работ				
	X	Y	X	Y			
1	2	3	4	5	6	7	8
11	-	-	493139.52	1360022.91	Метод спутниковых геодезических измерений (определений)	0.1	-
12	-	-	493126.99	1360015.89	Метод спутниковых геодезических измерений (определений)	0.1	-
13	-	-	493124.90	1360014.92	Метод спутниковых геодезических измерений (определений)	0.1	-
14	-	-	493139.30	1359992.80	Метод спутниковых геодезических измерений (определений)	0.1	-
15	-	-	493142.87	1359989.39	Метод спутниковых геодезических измерений (определений)	0.1	-

2. Сведения о частях границ уточняемого земельного участка с кадастровым номером 73:05:040135:3 :

Обозначение части границ		Горизонтальное проложение (S), м	Описание прохождения части границ	Сведения о согласовании местоположения границ (согласовано/спорное)
от т.	до т.			
1	2	3	4	5
15	н184У	21.90	-	-
н184У	5	12.06	-	-
5	6	3.02	-	-
6	7	7.57	-	-
7	8	1.07	-	-
8	9	14.21	-	-
9	н185У	2.63	-	-
н185У	10	7.04	-	-
10	11	12.42	-	-
11	12	14.36	-	-
12	13	2.30	-	-

2. Сведения о частях границ уточняемого земельного участка с кадастровым номером 73:05:040135:3 :

Обозначение части границ		Горизонтальное проложение (S), м	Описание прохождения части границ	Сведения о согласовании местоположения границ (согласовано/спорное)
от т.	до т.			
1	2	3	4	5
13	14	26.39	-	-
14	15	4.94	-	-

3. Сведения о характеристиках уточняемого земельного участка с кадастровым номером 73:05:040135:3 :

№ п/п	Наименование характеристики	Значение характеристики
1	2	3
1.	Адрес земельного участка	-
1.1.	Сведения о местоположении земельного участка (при отсутствии адреса) в структурированном в соответствии с федеральной информационной адресной системой виде	-
1.2.	Дополнительные сведения о местоположении земельного участка	-
2.	Площадь земельного участка ± величина погрешности определения (вычисления) площади (Р ± ΔР), м2	1038 ± 11
3.	Формула, примененная для расчета предельной допустимой погрешности определения площади земельного участка, с подставленными значениями и итоговые (вычисленные) значения (ΔР), м2	ΔР=3.5*Mt*√P=3.5*0,1*√1038=11
4.	Площадь земельного участка согласно сведениям Единого государственного реестра недвижимости (Ркад), м2	1014
5.	Оценка расхождения Р и Ркад (Р - Ркад), м2	24
6.	Предельные минимальный и максимальный размеры земельного участка (Рмин и Рмакс), м2	- -
7.	Кадастровый номер или иной государственный учетный номер (инвентарный) объекта недвижимости, расположенного на земельном участке	73:05:040135:64
8.	Вид (виды) разрешенного использования	Для индивидуального жилищного строительства
8.1.	Дополнительные сведения об использовании земельного участка	-
9.	Сведения о земельных участках (землях общего пользования, территории общего пользования), посредством которых обеспечивается доступ	Земли общего пользования
10.	Иные сведения	-

4. Пояснения к сведениям об уточняемом земельном участке с кадастровым номером 73:05:040135:3 :

1.	-

Сведения об уточняемых земельных участках, необходимые для исправления реестровых ошибок в сведениях о местоположении их границ

1. Сведения о характерных точках границ уточняемого земельного участка с кадастровым номером 73:05:040135:4 :

Система координат МСК-73, зона 1 **Зона №1**

Обозначение характерных точек границ	Координаты, м				Метод определения координат	Формулы, примененные для расчета средней квадратической погрешности определения координат характерных точек границ (Mt), с подставленными в такие формулы значениями и итоговые (вычисленные) значения Mt, м	Описание закрепления точки
	содержатся в Едином государственном реестре недвижимости		определены в результате выполнения комплексных кадастровых работ				
	X	Y	X	Y			
1	2	3	4	5	6	7	8
54	-	-	493084.15	1360160.47	Метод спутниковых геодезических измерений (определений)	0.1	-
128	-	-	493062.24	1360191.22	Метод спутниковых геодезических измерений (определений)	0.1	-
129	-	-	493058.28	1360188.36	Метод спутниковых геодезических измерений (определений)	0.1	-
130	-	-	493054.42	1360185.69	Метод спутниковых геодезических измерений (определений)	0.1	-
131	-	-	493052.35	1360184.17	Метод спутниковых геодезических измерений (определений)	0.1	-
132	-	-	493038.98	1360174.40	Метод спутниковых геодезических измерений (определений)	0.1	-
н176У	-	-	493030.97	1360169.29	Метод спутниковых геодезических измерений (определений)	0.1	-
н186У	-	-	493042.47	1360153.31	Метод спутниковых геодезических измерений (определений)	0.1	-
н187У	-	-	493046.18	1360147.26	Метод спутниковых геодезических измерений (определений)	0.1	-

1. Сведения о характерных точках границ уточняемого земельного участка с кадастровым номером 73:05:040135:4 :

Система координат МСК-73, зона 1 **Зона №1**

Обозначение характерных точек границ	Координаты, м				Метод определения координат	Формулы, примененные для расчета средней квадратической погрешности определения координат характерных точек границ (Mt), с подставленными в такие формулы значениями и итоговые (вычисленные) значения Mt, м	Описание закрепления точки
	содержатся в Едином государственном реестре недвижимости		определены в результате выполнения комплексных кадастровых работ				
	X	Y	X	Y			
1	2	3	4	5	6	7	8
н188У	-	-	493049.64	1360141.90	Метод спутниковых геодезических измерений (определений)	0.1	-
57	-	-	493052.04	1360138.13	Метод спутниковых геодезических измерений (определений)	0.1	-
56	-	-	493069.46	1360150.32	Метод спутниковых геодезических измерений (определений)	0.1	-
55	-	-	493075.24	1360154.39	Метод спутниковых геодезических измерений (определений)	0.1	-
54	-	-	493084.15	1360160.47	Метод спутниковых геодезических измерений (определений)	0.1	-

2. Сведения о частях границ уточняемого земельного участка с кадастровым номером 73:05:040135:4 :

Обозначение части границ		Горизонтальное проложение (S), м	Описание прохождения части границ	Сведения о согласовании местоположения границ (согласовано/спорное)
от т.	до т.			
1	2	3	4	5
54	128	37.76	-	-
128	129	4.88	-	-
129	130	4.69	-	-
130	131	2.57	-	-
131	132	16.56	-	-
132	н176У	9.50	-	-
н176У	н186У	19.69	-	-
н186У	н187У	7.10	-	-
н187У	н188У	6.38	-	-
н188У	57	4.47	-	-
57	56	21.26	-	-

2. Сведения о частях границ уточняемого земельного участка с кадастровым номером 73:05:040135:4 :

Обозначение части границ		Горизонтальное проложение (S), м	Описание прохождения части границ	Сведения о согласовании местоположения границ (согласовано/спорное)
от т.	до т.			
1	2	3	4	5
56	55	7.07	-	-
55	54	10.79	-	-

3. Сведения о характеристиках уточняемого земельного участка с кадастровым номером 73:05:040135:4 :

№ п/п	Наименование характеристики	Значение характеристики
1	2	3
1.	Адрес земельного участка	-
1.1.	Сведения о местоположении земельного участка (при отсутствии адреса) в структурированном в соответствии с федеральной информационной адресной системой виде	-
1.2.	Дополнительные сведения о местоположении земельного участка	-
2.	Площадь земельного участка ± величина погрешности определения (вычисления) площади (Р ± ΔР), м2	1438 ± 13
3.	Формула, примененная для расчета предельной допустимой погрешности определения площади земельного участка, с подставленными значениями и итоговые (вычисленные) значения (ΔР), м2	ΔР=3.5*Mt*√P=3.5*0,1*√1438=13
4.	Площадь земельного участка согласно сведениям Единого государственного реестра недвижимости (Ркад), м2	1451
5.	Оценка расхождения Р и Ркад (Р - Ркад), м2	13
6.	Предельные минимальный и максимальный размеры земельного участка (Рмин и Рмакс), м2	- -
7.	Кадастровый номер или иной государственный учетный номер (инвентарный) объекта недвижимости, расположенного на земельном участке	73:05:040135:140
8.	Вид (виды) разрешенного использования	для размещения индивидуального жилого дома
8.1.	Дополнительные сведения об использовании земельного участка	-
9.	Сведения о земельных участках (землях общего пользования, территории общего пользования), посредством которых обеспечивается доступ	Земли общего пользования
10.	Иные сведения	-

4. Пояснения к сведениям об уточняемом земельном участке с кадастровым номером 73:05:040135:4 :

1.	-

Сведения об уточняемых земельных участках, необходимые для исправления реестровых ошибок в сведениях о местоположении их границ

1. Сведения о характерных точках границ уточняемого земельного участка с кадастровым номером 73:05:040135:8 :

Система координат МСК-73, зона 1 **Зона №1**

Обозначение характерных точек границ	Координаты, м				Метод определения координат	Формулы, примененные для расчета средней квадратической погрешности определения координат характерных точек границ (Mt), с подставленными в такие формулы значениями и итоговые (вычисленные) значения Mt, м	Описание закрепления точки
	содержатся в Едином государственном реестре недвижимости		определены в результате выполнения комплексных кадастровых работ				
	X	Y	X	Y			
1	2	3	4	5	6	7	8
Внешний контур						-	
11	-	-	493139.52	1360022.91	Метод спутниковых геодезических измерений (определений)	0.1	-
10	-	-	493150.36	1360028.98	Метод спутниковых геодезических измерений (определений)	0.1	-
н185У	-	-	493156.50	1360032.42	Метод спутниковых геодезических измерений (определений)	0.1	-
20	-	-	493163.11	1360036.13	Метод спутниковых геодезических измерений (определений)	0.1	-
21	-	-	493164.13	1360036.70	Метод спутниковых геодезических измерений (определений)	0.1	-
22	-	-	493159.91	1360043.06	Метод спутниковых геодезических измерений (определений)	0.1	-
23	-	-	493152.44	1360038.12	Метод спутниковых геодезических измерений (определений)	0.1	-
24	-	-	493147.47	1360045.52	Метод спутниковых геодезических измерений (определений)	0.1	-

1. Сведения о характерных точках границ уточняемого земельного участка с кадастровым номером 73:05:040135:8 :

Система координат МСК-73, зона 1 **Зона № 1**

Обозначение характерных точек границ	Координаты, м				Метод определения координат	Формулы, примененные для расчета средней квадратической погрешности определения координат характерных точек границ (Mt), с подставленными в такие формулы значениями и итоговые (вычисленные) значения Mt, м	Описание закрепления точки
	содержатся в Едином государственном реестре недвижимости		определены в результате выполнения комплексных кадастровых работ				
	X	Y	X	Y			
1	2	3	4	5	6	7	8
25	-	-	493151.45	1360048.28	Метод спутниковых геодезических измерений (определений)	0.1	-
26	-	-	493145.34	1360057.85	Метод спутниковых геодезических измерений (определений)	0.1	-
27	-	-	493147.79	1360059.83	Метод спутниковых геодезических измерений (определений)	0.1	-
28	-	-	493141.60	1360068.54	Метод спутниковых геодезических измерений (определений)	0.1	-
29	-	-	493135.05	1360063.85	Метод спутниковых геодезических измерений (определений)	0.1	-
30	-	-	493128.70	1360073.07	Метод спутниковых геодезических измерений (определений)	0.1	-
31	-	-	493130.59	1360074.48	Метод спутниковых геодезических измерений (определений)	0.1	-
32	-	-	493127.11	1360079.34	Метод спутниковых геодезических измерений (определений)	0.1	-
н190У	-	-	493125.61	1360081.51	Метод спутниковых геодезических измерений (определений)	0.1	-
н191У	-	-	493119.93	1360077.49	Метод спутниковых геодезических измерений (определений)	0.1	-

1. Сведения о характерных точках границ уточняемого земельного участка с кадастровым номером 73:05:040135:8 :

Система координат МСК-73, зона 1 **Зона № 1**

Обозначение характерных точек границ	Координаты, м				Метод определения координат	Формулы, примененные для расчета средней квадратической погрешности определения координат характерных точек границ (Mt), с подставленными в такие формулы значениями и итоговые (вычисленные) значения Mt, м	Описание закрепления точки
	содержатся в Едином государственном реестре недвижимости		определены в результате выполнения комплексных кадастровых работ				
	X	Y	X	Y			
1	2	3	4	5	6	7	8
37	-	-	493118.58	1360076.53	Метод спутниковых геодезических измерений (определений)	0.1	-
38	-	-	493108.56	1360069.62	Метод спутниковых геодезических измерений (определений)	0.1	-
33	-	-	493099.14	1360063.64	Метод спутниковых геодезических измерений (определений)	0.1	-
34	-	-	493099.84	1360062.67	Метод спутниковых геодезических измерений (определений)	0.1	-
35	-	-	493102.59	1360058.00	Метод спутниковых геодезических измерений (определений)	0.1	-
36	-	-	493114.34	1360037.94	Метод спутниковых геодезических измерений (определений)	0.1	-
12	-	-	493126.99	1360015.89	Метод спутниковых геодезических измерений (определений)	0.1	-
11	-	-	493139.52	1360022.91	Метод спутниковых геодезических измерений (определений)	0.1	-
Внутренний контур						-	
16	-	-	493115.69	1360042.45	Метод спутниковых геодезических измерений (определений)	0.1	-

1. Сведения о характерных точках границ уточняемого земельного участка с кадастровым номером 73:05:040135:8 :

Система координат МСК-73, зона 1 **Зона №1**

Обозначение характерных точек границ	Координаты, м				Метод определения координат	Формулы, примененные для расчета средней квадратической погрешности определения координат характерных точек границ (Mt), с подставленными в такие формулы значениями и итоговые (вычисленные) значения Mt, м	Описание закрепления точки
	содержатся в Едином государственном реестре недвижимости		определены в результате выполнения комплексных кадастровых работ				
	X	Y	X	Y			
1	2	3	4	5	6	7	8
17	-	-	493115.57	1360042.67	Метод спутниковых геодезических измерений (определений)	0.1	-
18	-	-	493115.78	1360042.79	Метод спутниковых геодезических измерений (определений)	0.1	-
19	-	-	493115.91	1360042.57	Метод спутниковых геодезических измерений (определений)	0.1	-
16	-	-	493115.69	1360042.45	Метод спутниковых геодезических измерений (определений)	0.1	-

2. Сведения о частях границ уточняемого земельного участка с кадастровым номером 73:05:040135:8 :

Обозначение части границ		Горизонтальное проложение (S), м	Описание прохождения части границ	Сведения о согласовании местоположения границ (согласовано/спорное)
от т.	до т.			
1	2	3	4	5
Внешний контур				
11	10	12.42	-	-
10	н185У	7.04	-	-
н185У	20	7.58	-	-
20	21	1.17	-	-
21	22	7.63	-	-
22	23	8.96	-	-
23	24	8.91	-	-
24	25	4.84	-	-
25	26	11.35	-	-
26	27	3.15	-	-
27	28	10.69	-	-
28	29	8.06	-	-
29	30	11.20	-	-
30	31	2.36	-	-

2. Сведения о частях границ уточняемого земельного участка с кадастровым номером 73:05:040135:8 :

Обозначение части границ		Горизонтальное проложение (S), м	Описание прохождения части границ	Сведения о согласовании местоположения границ (согласовано/спорное)
от т.	до т.			
1	2	3	4	5
31	32	5.98	-	-
32	н190У	2.64	-	-
н190У	н191У	6.96	-	-
н191У	37	1.66	-	-
37	38	12.17	-	-
38	33	11.16	-	-
33	34	1.20	-	-
34	35	5.42	-	-
35	36	23.25	-	-
36	12	25.42	-	-
12	11	14.36	-	-
Внутренний контур				
16	17	0.25	-	-
17	18	0.24	-	-
18	19	0.26	-	-
19	16	0.25	-	-

3. Сведения о характеристиках уточняемого земельного участка с кадастровым номером 73:05:040135:8 :

№ п/п	Наименование характеристики	Значение характеристики
1	2	3
1.	Адрес земельного участка	-
1.1.	Сведения о местоположении земельного участка (при отсутствии адреса) в структурированном в соответствии с федеральной информационной адресной системой виде	-
1.2.	Дополнительные сведения о местоположении земельного участка	-
2.	Площадь земельного участка ± величина погрешности определения (вычисления) площади (Р ± ΔР), м2	2012 ± 16
3.	Формула, примененная для расчета предельной допустимой погрешности определения площади земельного участка, с подставленными значениями и итоговые (вычисленные) значения (ΔР), м2	ΔР=3.5*Mt*√P=3.5*0,1*√2012=16
4.	Площадь земельного участка согласно сведениям Единого государственного реестра недвижимости (Ркад), м2	1963
5.	Оценка расхождения Р и Ркад (Р - Ркад), м2	49
6.	Предельные минимальный и максимальный размеры земельного участка (Рмин и Рмакс), м2	- -
7.	Кадастровый номер или иной государственный учетный номер (инвентарный) объекта недвижимости, расположенного на земельном участке	73:05:040135:69
8.	Вид (виды) разрешенного использования	Для индивидуального жилищного строительства
8.1.	Дополнительные сведения об использовании земельного участка	-

3. Сведения о характеристиках уточняемого земельного участка с кадастровым номером 73:05:040135:8 :

№ п/п	Наименование характеристики	Значение характеристики
1	2	3
9.	Сведения о земельных участках (землях общего пользования, территории общего пользования), посредством которых обеспечивается доступ	Земли общего пользования
10.	Иные сведения	-

4. Пояснения к сведениям об уточняемом земельном участке с кадастровым номером 73:05:040135:8 :

1.	-

Сведения об уточняемых земельных участках, необходимые для исправления реестровых ошибок в сведениях о местоположении их границ

1. Сведения о характерных точках границ уточняемого земельного участка с кадастровым номером 73:05:040135:14 :

Система координат МСК-73, зона 1 **Зона №1**

Обозначение характерных точек границ	Координаты, м				Метод определения координат	Формулы, примененные для расчета средней квадратической погрешности определения координат характерных точек границ (Mt), с подставленными в такие формулы значениями и итоговые (вычисленные) значения Mt, м	Описание закрепления точки
	содержатся в Едином государственном реестре недвижимости		определены в результате выполнения комплексных кадастровых работ				
	X	Y	X	Y			
1	2	3	4	5	6	7	8
Внешний контур						-	
98	-	-	492799.59	1359898.42	Метод спутниковых геодезических измерений (определений)	0.1	-
99	-	-	492825.09	1359922.10	Метод спутниковых геодезических измерений (определений)	0.1	-
108	-	-	492826.45	1359923.37	Метод спутниковых геодезических измерений (определений)	0.1	-
109	-	-	492812.00	1359940.29	Метод спутниковых геодезических измерений (определений)	0.1	-
110	-	-	492809.38	1359943.37	Метод спутниковых геодезических измерений (определений)	0.1	-
111	-	-	492807.60	1359941.70	Метод спутниковых геодезических измерений (определений)	0.1	-
112	-	-	492782.11	1359918.02	Метод спутниковых геодезических измерений (определений)	0.1	-
113	-	-	492774.57	1359911.02	Метод спутниковых геодезических измерений (определений)	0.1	-

1. Сведения о характерных точках границ уточняемого земельного участка с кадастровым номером 73:05:040135:14 :

Система координат МСК-73, зона 1 **Зона №1**

Обозначение характерных точек границ	Координаты, м				Метод определения координат	Формулы, примененные для расчета средней квадратической погрешности определения координат характерных точек границ (Mt), с подставленными в такие формулы значениями и итоговые (вычисленные) значения Mt, м	Описание закрепления точки
	содержатся в Едином государственном реестре недвижимости		определены в результате выполнения комплексных кадастровых работ				
	X	Y	X	Y			
1	2	3	4	5	6	7	8
114	-	-	492792.44	1359891.78	Метод спутниковых геодезических измерений (определений)	0.1	-
98	-	-	492799.59	1359898.42	Метод спутниковых геодезических измерений (определений)	0.1	-
Внутренний контур						-	
100	-	-	492794.18	1359910.22	Метод спутниковых геодезических измерений (определений)	0.1	-
101	-	-	492794.25	1359910.61	Метод спутниковых геодезических измерений (определений)	0.1	-
102	-	-	492797.65	1359909.97	Метод спутниковых геодезических измерений (определений)	0.1	-
103	-	-	492797.58	1359909.58	Метод спутниковых геодезических измерений (определений)	0.1	-
100	-	-	492794.18	1359910.22	Метод спутниковых геодезических измерений (определений)	0.1	-
Внутренний контур						-	
104	-	-	492800.88	1359930.87	Метод спутниковых геодезических измерений (определений)	0.1	-
105	-	-	492800.68	1359931.09	Метод спутниковых геодезических измерений (определений)	0.1	-

1. Сведения о характерных точках границ уточняемого земельного участка с кадастровым номером 73:05:040135:14 :

Система координат МСК-73, зона 1 **Зона №1**

Обозначение характерных точек границ	Координаты, м				Метод определения координат	Формулы, примененные для расчета средней квадратической погрешности определения координат характерных точек границ (Mt), с подставленными в такие формулы значениями и итоговые (вычисленные) значения Mt, м	Описание закрепления точки
	содержатся в Едином государственном реестре недвижимости		определены в результате выполнения комплексных кадастровых работ				
	X	Y	X	Y			
1	2	3	4	5	6	7	8
106	-	-	492800.97	1359931.36	Метод спутниковых геодезических измерений (определений)	0.1	-
107	-	-	492801.17	1359931.14	Метод спутниковых геодезических измерений (определений)	0.1	-
104	-	-	492800.88	1359930.87	Метод спутниковых геодезических измерений (определений)	0.1	-

2. Сведения о частях границ уточняемого земельного участка с кадастровым номером 73:05:040135:14 :

Обозначение части границ		Горизонтальное проложение (S), м	Описание прохождения части границ	Сведения о согласовании местоположения границ (согласовано/спорное)
от т.	до т.			
1	2	3	4	5
Внешний контур				
98	99	34.80	-	-
99	108	1.86	-	-
108	109	22.25	-	-
109	110	4.04	-	-
110	111	2.44	-	-
111	112	34.79	-	-
112	113	10.29	-	-
113	114	26.26	-	-
114	98	9.76	-	-
Внутренний контур				
100	101	0.40	-	-
101	102	3.46	-	-
102	103	0.40	-	-
103	100	3.46	-	-
Внутренний контур				
104	105	0.30	-	-
105	106	0.40	-	-

2. Сведения о частях границ уточняемого земельного участка с кадастровым номером 73:05:040135:14 :

Обозначение части границ		Горизонтальное проложение (S), м	Описание прохождения части границ	Сведения о согласовании местоположения границ (согласовано/спорное)
от т.	до т.			
1	2	3	4	5
106	107	0.30	-	-
107	104	0.40	-	-

3. Сведения о характеристиках уточняемого земельного участка с кадастровым номером 73:05:040135:14 :

№ п/п	Наименование характеристики	Значение характеристики
1	2	3
1.	Адрес земельного участка	-
1.1.	Сведения о местоположении земельного участка (при отсутствии адреса) в структурированном в соответствии с федеральной информационной адресной системой виде	-
1.2.	Дополнительные сведения о местоположении земельного участка	-
2.	Площадь земельного участка ± величина погрешности определения (вычисления) площади (Р ± ΔР), м2	1232 ± 12
3.	Формула, примененная для расчета предельной допустимой погрешности определения площади земельного участка, с подставленными значениями и итоговые (вычисленные) значения (ΔР), м2	ΔР=3.5*Mt*√P=3.5*0,1*√1232=12
4.	Площадь земельного участка согласно сведениям Единого государственного реестра недвижимости (Ркад), м2	1176
5.	Оценка расхождения Р и Ркад (Р - Ркад), м2	56
6.	Предельные минимальный и максимальный размеры земельного участка (Рмин и Рмакс), м2	- -
7.	Кадастровый номер или иной государственный учетный номер (инвентарный) объекта недвижимости, расположенного на земельном участке	73:05:040135:134
8.	Вид (виды) разрешенного использования	Склады
8.1.	Дополнительные сведения об использовании земельного участка	-
9.	Сведения о земельных участках (землях общего пользования, территории общего пользования), посредством которых обеспечивается доступ	Земли общего пользования
10.	Иные сведения	-

4. Пояснения к сведениям об уточняемом земельном участке с кадастровым номером 73:05:040135:14 :

1.	-

Сведения об уточняемых земельных участках, необходимые для исправления реестровых ошибок в сведениях о местоположении их границ

1. Сведения о характерных точках границ уточняемого земельного участка с кадастровым номером 73:05:040135:34 :

Система координат МСК-73, зона 1 **Зона №1**

Обозначение характерных точек границ	Координаты, м				Метод определения координат	Формулы, примененные для расчета средней квадратической погрешности определения координат характерных точек границ (Mt), с подставленными в такие формулы значениями и итоговые (вычисленные) значения Mt, м	Описание закрепления точки
	содержатся в Едином государственном реестре недвижимости		определены в результате выполнения комплексных кадастровых работ				
	X	Y	X	Y			
1	2	3	4	5	6	7	8
н216У	-	-	493039.86	1359883.30	Метод спутниковых геодезических измерений (определений)	0.1	-
н217У	-	-	493016.82	1359862.31	Метод спутниковых геодезических измерений (определений)	0.1	-
н218У	-	-	493058.42	1359817.15	Метод спутниковых геодезических измерений (определений)	0.1	-
н219У	-	-	493080.47	1359836.32	Метод спутниковых геодезических измерений (определений)	0.1	-
н220У	-	-	493078.19	1359839.63	Метод спутниковых геодезических измерений (определений)	0.1	-
н216У	-	-	493039.86	1359883.30	Метод спутниковых геодезических измерений (определений)	0.1	-

2. Сведения о частях границ уточняемого земельного участка с кадастровым номером 73:05:040135:34 :

Обозначение части границ		Горизонтальное проложение (S), м	Описание прохождения части границ	Сведения о согласовании местоположения границ (согласовано/спорное)
от т.	до т.			
1	2	3	4	5
н216У	н217У	31.17	-	-
н217У	н218У	61.40	-	-
н218У	н219У	29.22	-	-
н219У	н220У	4.02	-	-
н220У	н216У	58.11	-	-

3. Сведения о характеристиках уточняемого земельного участка с кадастровым номером 73:05:040135:34 :

№ п/п	Наименование характеристики	Значение характеристики
1	2	3
1.	Адрес земельного участка	-
1.1.	Сведения о местоположении земельного участка (при отсутствии адреса) в структурированном в соответствии с федеральной информационной адресной системой виде	-
1.2.	Дополнительные сведения о местоположении земельного участка	-
2.	Площадь земельного участка ± величина погрешности определения (вычисления) площади (Р ± ΔР), м2	1878 ± 15
3.	Формула, примененная для расчета предельной допустимой погрешности определения площади земельного участка, с подставленными значениями и итоговые (вычисленные) значения (ΔР), м2	ΔP=3.5*Mt*√P=3.5*0,1*√1878=15
4.	Площадь земельного участка согласно сведениям Единого государственного реестра недвижимости (Ркад), м2	1909
5.	Оценка расхождения Р и Ркад (Р - Ркад), м2	31
6.	Предельные минимальный и максимальный размеры земельного участка (Рмин и Рмакс), м2	- -
7.	Кадастровый номер или иной государственный учетный номер (инвентарный) объекта недвижимости, расположенного на земельном участке	73:05:040135:120
8.	Вид (виды) разрешенного использования	для индивидуального жилищного строительства
8.1.	Дополнительные сведения об использовании земельного участка	-
9.	Сведения о земельных участках (землях общего пользования, территории общего пользования), посредством которых обеспечивается доступ	Земли общего пользования
10.	Иные сведения	-

4. Пояснения к сведениям об уточняемом земельном участке с кадастровым номером 73:05:040135:34 :

1.	-

Сведения об уточняемых земельных участках, необходимые для исправления реестровых ошибок в сведениях о местоположении их границ

1. Сведения о характерных точках границ уточняемого земельного участка с кадастровым номером 73:05:040135:38 :

Система координат МСК-73, зона 1 **Зона №1**

Обозначение характерных точек границ	Координаты, м				Метод определения координат	Формулы, примененные для расчета средней квадратической погрешности определения координат характерных точек границ (Mt), с подставленными в такие формулы значениями и итоговые (вычисленные) значения Mt, м	Описание закрепления точки
	содержатся в Едином государственном реестре недвижимости		определены в результате выполнения комплексных кадастровых работ				
	X	Y	X	Y			
1	2	3	4	5	6	7	8
н221У	-	-	492753.32	1359833.30	Метод спутниковых геодезических измерений (определений)	0.1	-
н138У	-	-	492754.68	1359833.24	Метод спутниковых геодезических измерений (определений)	0.1	-
н137У	-	-	492766.69	1359832.35	Метод спутниковых геодезических измерений (определений)	0.1	-
н136У	-	-	492767.35	1359841.58	Метод спутниковых геодезических измерений (определений)	0.1	-
н222У	-	-	492767.37	1359842.74	Метод спутниковых геодезических измерений (определений)	0.1	-
н223У	-	-	492754.16	1359843.95	Метод спутниковых геодезических измерений (определений)	0.1	-
н221У	-	-	492753.32	1359833.30	Метод спутниковых геодезических измерений (определений)	0.1	-

2. Сведения о частях границ уточняемого земельного участка с кадастровым номером 73:05:040135:38 :

Обозначение части границ		Горизонтальное проложение (S), м	Описание прохождения части границ	Сведения о согласовании местоположения границ (согласовано/спорное)
от т.	до т.			
1	2	3	4	5
н221У	н138У	1.36	-	-
н138У	н137У	12.04	-	-

2. Сведения о частях границ уточняемого земельного участка с кадастровым номером 73:05:040135:38 :

Обозначение части границ		Горизонтальное проложение (S), м	Описание прохождения части границ	Сведения о согласовании местоположения границ (согласовано/спорное)
от т.	до т.			
1	2	3	4	5
н137У	н136У	9.25	-	-
н136У	н222У	1.16	-	-
н222У	н223У	13.27	-	-
н223У	н221У	10.68	-	-

3. Сведения о характеристиках уточняемого земельного участка с кадастровым номером 73:05:040135:38 :

№ п/п	Наименование характеристики	Значение характеристики
1	2	3
1.	Адрес земельного участка	-
1.1.	Сведения о местоположении земельного участка (при отсутствии адреса) в структурированном в соответствии с федеральной информационной адресной системой виде	-
1.2.	Дополнительные сведения о местоположении земельного участка	-
2.	Площадь земельного участка ± величина погрешности определения (вычисления) площади (Р ± ΔР), м2	141 ± 4
3.	Формула, примененная для расчета предельной допустимой погрешности определения площади земельного участка, с подставленными значениями и итоговые (вычисленные) значения (ΔР), м2	ΔР=3.5*Mt*√P=3.5*0,1*√141=4
4.	Площадь земельного участка согласно сведениям Единого государственного реестра недвижимости (Ркад), м2	148
5.	Оценка расхождения Р и Ркад (Р - Ркад), м2	7
6.	Предельные минимальный и максимальный размеры земельного участка (Рмин и Рмакс), м2	- -
7.	Кадастровый номер или иной государственный учетный номер (инвентарный) объекта недвижимости, расположенного на земельном участке	-
8.	Вид (виды) разрешенного использования	Для общественно-деловых целей (под зданием гаража)
8.1.	Дополнительные сведения об использовании земельного участка	-
9.	Сведения о земельных участках (землях общего пользования, территории общего пользования), посредством которых обеспечивается доступ	Земли общего пользования
10.	Иные сведения	-

4. Пояснения к сведениям об уточняемом земельном участке с кадастровым номером 73:05:040135:38 :

1.	-

Сведения об уточняемых земельных участках, необходимые для исправления реестровых ошибок в сведениях о местоположении их границ

1. Сведения о характерных точках границ уточняемого земельного участка с кадастровым номером 73:05:040135:46 :

Система координат МСК-73, зона 1 **Зона №1**

Обозначение характерных точек границ	Координаты, м				Метод определения координат	Формулы, примененные для расчета средней квадратической погрешности определения координат характерных точек границ (Mt), с подставленными в такие формулы значениями и итоговые (вычисленные) значения Mt, м	Описание закрепления точки
	содержатся в Едином государственном реестре недвижимости		определены в результате выполнения комплексных кадастровых работ				
	X	Y	X	Y			
1	2	3	4	5	6	7	8
125	-	-	493091.28	1360072.71	Метод спутниковых геодезических измерений (определений)	0.1	-
126	-	-	493094.51	1360068.48	Метод спутниковых геодезических измерений (определений)	0.1	-
33	-	-	493099.14	1360063.64	Метод спутниковых геодезических измерений (определений)	0.1	-
38	-	-	493108.56	1360069.62	Метод спутниковых геодезических измерений (определений)	0.1	-
122	-	-	493109.91	1360070.56	Метод спутниковых геодезических измерений (определений)	0.1	-
37	-	-	493118.58	1360076.53	Метод спутниковых геодезических измерений (определений)	0.1	-
н191У	-	-	493119.93	1360077.49	Метод спутниковых геодезических измерений (определений)	0.1	-
н224У	-	-	493102.64	1360102.34	Метод спутниковых геодезических измерений (определений)	0.1	-
н225У	-	-	493094.67	1360096.29	Метод спутниковых геодезических измерений (определений)	0.1	-

1. Сведения о характерных точках границ уточняемого земельного участка с кадастровым номером 73:05:040135:46 :

Система координат МСК-73, зона 1 **Зона №1**

Обозначение характерных точек границ	Координаты, м				Метод определения координат	Формулы, примененные для расчета средней квадратической погрешности определения координат характерных точек границ (Mt), с подставленными в такие формулы значениями и итоговые (вычисленные) значения Mt, м	Описание закрепления точки
	содержатся в Едином государственном реестре недвижимости		определены в результате выполнения комплексных кадастровых работ				
	X	Y	X	Y			
1	2	3	4	5	6	7	8
123	-	-	493081.80	1360086.12	Метод спутниковых геодезических измерений (определений)	0.1	-
124	-	-	493082.50	1360085.12	Метод спутниковых геодезических измерений (определений)	0.1	-
125	-	-	493091.28	1360072.71	Метод спутниковых геодезических измерений (определений)	0.1	-

2. Сведения о частях границ уточняемого земельного участка с кадастровым номером 73:05:040135:46 :

Обозначение части границ		Горизонтальное проложение (S), м	Описание прохождения части границ	Сведения о согласовании местоположения границ (согласовано/спорное)
от т.	до т.			
1	2	3	4	5
125	126	5.32	-	-
126	33	6.70	-	-
33	38	11.16	-	-
38	122	1.65	-	-
122	37	10.53	-	-
37	н191У	1.66	-	-
н191У	н224У	30.27	-	-
н224У	н225У	10.01	-	-
н225У	123	16.40	-	-
123	124	1.22	-	-
124	125	15.20	-	-

3. Сведения о характеристиках уточняемого земельного участка с кадастровым номером 73:05:040135:46 :

№ п/п	Наименование характеристики	Значение характеристики
1	2	3
1.	Адрес земельного участка	-

3. Сведения о характеристиках уточняемого земельного участка с кадастровым номером 73:05:040135:46 :

№ п/п	Наименование характеристики	Значение характеристики
1	2	3
1.1.	Сведения о местоположении земельного участка (при отсутствии адреса) в структурированном в соответствии с федеральной информационной адресной системой виде	-
1.2.	Дополнительные сведения о местоположении земельного участка	-
2.	Площадь земельного участка ± величина погрешности определения (вычисления) площади (Р ± ΔР), м2	769 ± 10
3.	Формула, примененная для расчета предельной допустимой погрешности определения площади земельного участка, с подставленными значениями и итоговые (вычисленные) значения (ΔР), м2	ΔР=3.5*Mt*√P=3.5*0,1*√769=10
4.	Площадь земельного участка согласно сведениям Единого государственного реестра недвижимости (Ркад), м2	699
5.	Оценка расхождения Р и Ркад (Р - Ркад), м2	70
6.	Предельные минимальный и максимальный размеры земельного участка (Рмин и Рмакс), м2	- -
7.	Кадастровый номер или иной государственный учетный номер (инвентарный) объекта недвижимости, расположенного на земельном участке	73:05:011801:532
8.	Вид (виды) разрешенного использования	Для индивидуального жилищного строительства
8.1.	Дополнительные сведения об использовании земельного участка	-
9.	Сведения о земельных участках (землях общего пользования, территории общего пользования), посредством которых обеспечивается доступ	Земли общего пользования
10.	Иные сведения	-

4. Пояснения к сведениям об уточняемом земельном участке с кадастровым номером 73:05:040135:46 :

1.	-

Сведения об уточняемых земельных участках, необходимые для исправления реестровых ошибок в сведениях о местоположении их границ

1. Сведения о характерных точках границ уточняемого земельного участка с кадастровым номером 73:05:040135:47 :

Система координат МСК-73, зона 1 **Зона №1**

Обозначение характерных точек границ	Координаты, м				Метод определения координат	Формулы, примененные для расчета средней квадратической погрешности определения координат характерных точек границ (Mt), с подставленными в такие формулы значениями и итоговые (вычисленные) значения Mt, м	Описание закрепления точки
	содержатся в Едином государственном реестре недвижимости		определены в результате выполнения комплексных кадастровых работ				
	X	Y	X	Y			
1	2	3	4	5	6	7	8
н226У	-	-	493004.42	1359851.24	Метод спутниковых геодезических измерений (определений)	0.1	-
н212У	-	-	492992.28	1359840.04	Метод спутниковых геодезических измерений (определений)	0.1	-
н211У	-	-	493032.79	1359796.18	Метод спутниковых геодезических измерений (определений)	0.1	-
н227У	-	-	493057.80	1359817.82	Метод спутниковых геодезических измерений (определений)	0.1	-
н217У	-	-	493016.82	1359862.31	Метод спутниковых геодезических измерений (определений)	0.1	-
н226У	-	-	493004.42	1359851.24	Метод спутниковых геодезических измерений (определений)	0.1	-

2. Сведения о частях границ уточняемого земельного участка с кадастровым номером 73:05:040135:47 :

Обозначение части границ		Горизонтальное проложение (S), м	Описание прохождения части границ	Сведения о согласовании местоположения границ (согласовано/спорное)
от т.	до т.			
1	2	3	4	5
н226У	н212У	16.52	-	-
н212У	н211У	59.71	-	-
н211У	н227У	33.07	-	-
н227У	н217У	60.49	-	-
н217У	н226У	16.62	-	-

3. Сведения о характеристиках уточняемого земельного участка с кадастровым номером 73:05:040135:47 :

№ п/п	Наименование характеристики	Значение характеристики
1	2	3
1.	Адрес земельного участка	-
1.1.	Сведения о местоположении земельного участка (при отсутствии адреса) в структурированном в соответствии с федеральной информационной адресной системой виде	-
1.2.	Дополнительные сведения о местоположении земельного участка	-
2.	Площадь земельного участка ± величина погрешности определения (вычисления) площади (Р ± ΔР), м2	1991 ± 16
3.	Формула, примененная для расчета предельной допустимой погрешности определения площади земельного участка, с подставленными значениями и итоговые (вычисленные) значения (ΔР), м2	ΔP=3.5*Mt*√P=3.5*0,1*√1991=16
4.	Площадь земельного участка согласно сведениям Единого государственного реестра недвижимости (Ркад), м2	1837
5.	Оценка расхождения Р и Ркад (Р - Ркад), м2	154
6.	Предельные минимальный и максимальный размеры земельного участка (Рмин и Рмакс), м2	- -
7.	Кадастровый номер или иной государственный учетный номер (инвентарный) объекта недвижимости, расположенного на земельном участке	73:05:040135:121
8.	Вид (виды) разрешенного использования	Для индивидуального жилищного строительства
8.1.	Дополнительные сведения об использовании земельного участка	-
9.	Сведения о земельных участках (землях общего пользования, территории общего пользования), посредством которых обеспечивается доступ	Земли общего пользования
10.	Иные сведения	-

4. Пояснения к сведениям об уточняемом земельном участке с кадастровым номером 73:05:040135:47 :

1.	-

Сведения об уточняемых земельных участках, необходимые для исправления реестровых ошибок в сведениях о местоположении их границ

1. Сведения о характерных точках границ уточняемого земельного участка с кадастровым номером 73:05:040135:48 :

Система координат МСК-73, зона 1 **Зона №1**

Обозначение характерных точек границ	Координаты, м				Метод определения координат	Формулы, примененные для расчета средней квадратической погрешности определения координат характерных точек границ (Mt), с подставленными в такие формулы значениями и итоговые (вычисленные) значения Mt, м	Описание закрепления точки
	содержатся в Едином государственном реестре недвижимости		определены в результате выполнения комплексных кадастровых работ				
	X	Y	X	Y			
1	2	3	4	5	6	7	8
93	-	-	492851.67	1359925.76	Метод спутниковых геодезических измерений (определений)	0.1	-
94	-	-	492854.82	1359917.88	Метод спутниковых геодезических измерений (определений)	0.1	-
н228У	-	-	492859.82	1359922.14	Метод спутниковых геодезических измерений (определений)	0.1	-
85	-	-	492870.21	1359909.29	Метод спутниковых геодезических измерений (определений)	0.1	-
64	-	-	492891.35	1359931.23	Метод спутниковых геодезических измерений (определений)	0.1	-
63	-	-	492894.07	1359934.21	Метод спутниковых геодезических измерений (определений)	0.1	-
86	-	-	492903.45	1359944.60	Метод спутниковых геодезических измерений (определений)	0.1	-
87	-	-	492890.40	1359961.25	Метод спутниковых геодезических измерений (определений)	0.1	-
88	-	-	492879.73	1359974.86	Метод спутниковых геодезических измерений (определений)	0.1	-

1. Сведения о характерных точках границ уточняемого земельного участка с кадастровым номером 73:05:040135:48 :

Система координат МСК-73, зона 1 **Зона №1**

Обозначение характерных точек границ	Координаты, м				Метод определения координат	Формулы, примененные для расчета средней квадратической погрешности определения координат характерных точек границ (Mt), с подставленными в такие формулы значениями и итоговые (вычисленные) значения Mt, м	Описание закрепления точки
	содержатся в Едином государственном реестре недвижимости		определены в результате выполнения комплексных кадастровых работ				
	X	Y	X	Y			
1	2	3	4	5	6	7	8
89	-	-	492841.77	1359945.15	Метод спутниковых геодезических измерений (определений)	0.1	-
90	-	-	492845.19	1359940.73	Метод спутниковых геодезических измерений (определений)	0.1	-
91	-	-	492841.98	1359937.79	Метод спутниковых геодезических измерений (определений)	0.1	-
92	-	-	492845.60	1359933.30	Метод спутниковых геодезических измерений (определений)	0.1	-
93	-	-	492851.67	1359925.76	Метод спутниковых геодезических измерений (определений)	0.1	-

2. Сведения о частях границ уточняемого земельного участка с кадастровым номером 73:05:040135:48 :

Обозначение части границ		Горизонтальное проложение (S), м	Описание прохождения части границ	Сведения о согласовании местоположения границ (согласовано/спорное)
от т.	до т.			
1	2	3	4	5
93	94	8.49	-	-
94	н228У	6.57	-	-
н228У	85	16.52	-	-
85	64	30.47	-	-
64	63	4.03	-	-
63	86	14.00	-	-
86	87	21.15	-	-
87	88	17.29	-	-
88	89	48.20	-	-
89	90	5.59	-	-
90	91	4.35	-	-

2. Сведения о частях границ уточняемого земельного участка с кадастровым номером 73:05:040135:48 :

Обозначение части границ		Горизонтальное проложение (S), м	Описание прохождения части границ	Сведения о согласовании местоположения границ (согласовано/спорное)
от т.	до т.			
1	2	3	4	5
91	92	5.77	-	-
92	93	9.68	-	-

3. Сведения о характеристиках уточняемого земельного участка с кадастровым номером 73:05:040135:48 :

№ п/п	Наименование характеристики	Значение характеристики
1	2	3
1.	Адрес земельного участка	-
1.1.	Сведения о местоположении земельного участка (при отсутствии адреса) в структурированном в соответствии с федеральной информационной адресной системой виде	-
1.2.	Дополнительные сведения о местоположении земельного участка	-
2.	Площадь земельного участка ± величина погрешности определения (вычисления) площади (Р ± ΔР), м2	2147 ± 16
3.	Формула, примененная для расчета предельной допустимой погрешности определения площади земельного участка, с подставленными значениями и итоговые (вычисленные) значения (ΔР), м2	ΔР=3.5*Mt*√P=3.5*0,1*√2147=16
4.	Площадь земельного участка согласно сведениям Единого государственного реестра недвижимости (Ркад), м2	2028
5.	Оценка расхождения Р и Ркад (Р - Ркад), м2	119
6.	Предельные минимальный и максимальный размеры земельного участка (Рмин и Рмакс), м2	- -
7.	Кадастровый номер или иной государственный учетный номер (инвентарный) объекта недвижимости, расположенного на земельном участке	73:05:040135:133
8.	Вид (виды) разрешенного использования	Для общественно - деловых целей (под существующим нежилым зданием)
8.1.	Дополнительные сведения об использовании земельного участка	-
9.	Сведения о земельных участках (землях общего пользования, территории общего пользования), посредством которых обеспечивается доступ	Земли общего пользования
10.	Иные сведения	-

4. Пояснения к сведениям об уточняемом земельном участке с кадастровым номером 73:05:040135:48 :

1.	-

Сведения об уточняемых земельных участках, необходимые для исправления реестровых ошибок в сведениях о местоположении их границ

1. Сведения о характерных точках границ уточняемого земельного участка с кадастровым номером 73:05:040135:49 :

Система координат МСК-73, зона 1 **Зона №1**

Обозначение характерных точек границ	Координаты, м				Метод определения координат	Формулы, примененные для расчета средней квадратической погрешности определения координат характерных точек границ (Mt), с подставленными в такие формулы значениями и итоговые (вычисленные) значения Mt, м	Описание закрепления точки
	содержатся в Едином государственном реестре недвижимости		определены в результате выполнения комплексных кадастровых работ				
	X	Y	X	Y			
1	2	3	4	5	6	7	8
57	-	-	493052.04	1360138.13	Метод спутниковых геодезических измерений (определений)	0.1	-
н193У	-	-	493051.14	1360137.51	Метод спутниковых геодезических измерений (определений)	0.1	-
н192У	-	-	493071.32	1360109.43	Метод спутниковых геодезических измерений (определений)	0.1	-
н229У	-	-	493081.36	1360116.26	Метод спутниковых геодезических измерений (определений)	0.1	-
н230У	-	-	493083.15	1360113.77	Метод спутниковых геодезических измерений (определений)	0.1	-
н231У	-	-	493097.47	1360124.04	Метод спутниковых геодезических измерений (определений)	0.1	-
н232У	-	-	493095.68	1360126.54	Метод спутниковых геодезических измерений (определений)	0.1	-
н233У	-	-	493104.09	1360132.85	Метод спутниковых геодезических измерений (определений)	0.1	-
54	-	-	493084.15	1360160.47	Метод спутниковых геодезических измерений (определений)	0.1	-

1. Сведения о характерных точках границ уточняемого земельного участка с кадастровым номером 73:05:040135:49 :

Система координат МСК-73, зона 1 **Зона №1**

Обозначение характерных точек границ	Координаты, м				Метод определения координат	Формулы, примененные для расчета средней квадратической погрешности определения координат характерных точек границ (Mt), с подставленными в такие формулы значениями и итоговые (вычисленные) значения Mt, м	Описание закрепления точки
	содержатся в Едином государственном реестре недвижимости		определены в результате выполнения комплексных кадастровых работ				
	X	Y	X	Y			
1	2	3	4	5	6	7	8
55	-	-	493075.24	1360154.39	Метод спутниковых геодезических измерений (определений)	0.1	-
56	-	-	493069.46	1360150.32	Метод спутниковых геодезических измерений (определений)	0.1	-
57	-	-	493052.04	1360138.13	Метод спутниковых геодезических измерений (определений)	0.1	-

2. Сведения о частях границ уточняемого земельного участка с кадастровым номером 73:05:040135:49 :

Обозначение части границ		Горизонтальное проложение (S), м	Описание прохождения части границ	Сведения о согласовании местоположения границ (согласовано/спорное)
от т.	до т.			
1	2	3	4	5
57	н193У	1.09	-	-
н193У	н192У	34.58	-	-
н192У	н229У	12.14	-	-
н229У	н230У	3.07	-	-
н230У	н231У	17.62	-	-
н231У	н232У	3.07	-	-
н232У	н233У	10.51	-	-
н233У	54	34.07	-	-
54	55	10.79	-	-
55	56	7.07	-	-
56	57	21.26	-	-

3. Сведения о характеристиках уточняемого земельного участка с кадастровым номером 73:05:040135:49 :

№ п/п	Наименование характеристики	Значение характеристики
1	2	3
1.	Адрес земельного участка	-

3. Сведения о характеристиках уточняемого земельного участка с кадастровым номером 73:05:040135:49 :

№ п/п	Наименование характеристики	Значение характеристики
1	2	3
1.1.	Сведения о местоположении земельного участка (при отсутствии адреса) в структурированном в соответствии с федеральной информационной адресной системой виде	-
1.2.	Дополнительные сведения о местоположении земельного участка	-
2.	Площадь земельного участка ± величина погрешности определения (вычисления) площади (Р ± ΔР), м2	1444 ± 13
3.	Формула, примененная для расчета предельной допустимой погрешности определения площади земельного участка, с подставленными значениями и итоговые (вычисленные) значения (ΔР), м2	ΔР=3.5*Mt*√P=3.5*0,1*√1444=13
4.	Площадь земельного участка согласно сведениям Единого государственного реестра недвижимости (Ркад), м2	1446
5.	Оценка расхождения Р и Ркад (Р - Ркад), м2	2
6.	Предельные минимальный и максимальный размеры земельного участка (Рмин и Рмакс), м2	- -
7.	Кадастровый номер или иной государственный учетный номер (инвентарный) объекта недвижимости, расположенного на земельном участке	-
8.	Вид (виды) разрешенного использования	Для индивидуального жилищного строительства (под существующим жилым домом)
8.1.	Дополнительные сведения об использовании земельного участка	-
9.	Сведения о земельных участках (землях общего пользования, территории общего пользования), посредством которых обеспечивается доступ	Земли общего пользования
10.	Иные сведения	-

4. Пояснения к сведениям об уточняемом земельном участке с кадастровым номером 73:05:040135:49 :

1.	-

Сведения об уточняемых земельных участках, необходимые для исправления реестровых ошибок в сведениях о местоположении их границ

1. Сведения о характерных точках границ уточняемого земельного участка с кадастровым номером 73:05:040135:50 :

Система координат МСК-73, зона 1 **Зона №1**

Обозначение характерных точек границ	Координаты, м				Метод определения координат	Формулы, примененные для расчета средней квадратической погрешности определения координат характерных точек границ (Mt), с подставленными в такие формулы значениями и итоговые (вычисленные) значения Mt, м	Описание закрепления точки
	содержатся в Едином государственном реестре недвижимости		определены в результате выполнения комплексных кадастровых работ				
	X	Y	X	Y			
1	2	3	4	5	6	7	8
н234У	-	-	492790.42	1359761.20	Метод спутниковых геодезических измерений (определений)	0.1	-
н235У	-	-	492800.99	1359737.91	Метод спутниковых геодезических измерений (определений)	0.1	-
н236У	-	-	492808.79	1359720.73	Метод спутниковых геодезических измерений (определений)	0.1	-
н237У	-	-	492831.93	1359730.64	Метод спутниковых геодезических измерений (определений)	0.1	-
н238У	-	-	492854.58	1359740.32	Метод спутниковых геодезических измерений (определений)	0.1	-
н239У	-	-	492876.94	1359749.90	Метод спутниковых геодезических измерений (определений)	0.1	-
н240У	-	-	492869.08	1359767.90	Метод спутниковых геодезических измерений (определений)	0.1	-
н241У	-	-	492859.03	1359790.94	Метод спутниковых геодезических измерений (определений)	0.1	-
н242У	-	-	492836.21	1359781.09	Метод спутниковых геодезических измерений (определений)	0.1	-

1. Сведения о характерных точках границ уточняемого земельного участка с кадастровым номером 73:05:040135:50 :

Система координат МСК-73, зона 1 **Зона №1**

Обозначение характерных точек границ	Координаты, м				Метод определения координат	Формулы, примененные для расчета средней квадратической погрешности определения координат характерных точек границ (Mt), с подставленными в такие формулы значениями и итоговые (вычисленные) значения Mt, м	Описание закрепления точки
	содержатся в Едином государственном реестре недвижимости		определены в результате выполнения комплексных кадастровых работ				
	X	Y	X	Y			
1	2	3	4	5	6	7	8
н243У	-	-	492833.14	1359788.26	Метод спутниковых геодезических измерений (определений)	0.1	-
н244У	-	-	492806.30	1359776.57	Метод спутниковых геодезических измерений (определений)	0.1	-
н245У	-	-	492809.36	1359769.40	Метод спутниковых геодезических измерений (определений)	0.1	-
н234У	-	-	492790.42	1359761.20	Метод спутниковых геодезических измерений (определений)	0.1	-

2. Сведения о частях границ уточняемого земельного участка с кадастровым номером 73:05:040135:50 :

Обозначение части границ		Горизонтальное проложение (S), м	Описание прохождения части границ	Сведения о согласовании местоположения границ (согласовано/спорное)
от т.	до т.			
1	2	3	4	5
н234У	н235У	25.58	-	-
н235У	н236У	18.87	-	-
н236У	н237У	25.17	-	-
н237У	н238У	24.63	-	-
н238У	н239У	24.33	-	-
н239У	н240У	19.64	-	-
н240У	н241У	25.14	-	-
н241У	н242У	24.86	-	-
н242У	н243У	7.80	-	-
н243У	н244У	29.28	-	-
н244У	н245У	7.80	-	-
н245У	н234У	20.64	-	-

3. Сведения о характеристиках уточняемого земельного участка с кадастровым номером 73:05:040135:50 :

№ п/п	Наименование характеристики	Значение характеристики
1	2	3
1.	Адрес земельного участка	-
1.1.	Сведения о местоположении земельного участка (при отсутствии адреса) в структурированном в соответствии с федеральной информационной адресной системой виде	-
1.2.	Дополнительные сведения о местоположении земельного участка	-
2.	Площадь земельного участка ± величина погрешности определения (вычисления) площади (Р ± ΔР), м2	3550 ± 21
3.	Формула, примененная для расчета предельной допустимой погрешности определения площади земельного участка, с подставленными значениями и итоговые (вычисленные) значения (ΔР), м2	ΔР=3.5*Mt*√P=3.5*0,1*√3550=21
4.	Площадь земельного участка согласно сведениям Единого государственного реестра недвижимости (Ркад), м2	3550
5.	Оценка расхождения Р и Ркад (Р - Ркад), м2	-
6.	Предельные минимальный и максимальный размеры земельного участка (Рмин и Рмакс), м2	- -
7.	Кадастровый номер или иной государственный учетный номер (инвентарный) объекта недвижимости, расположенного на земельном участке	73:05:040135:152
8.	Вид (виды) разрешенного использования	Предприятия коммунального хозяйства, склады, базы
8.1.	Дополнительные сведения об использовании земельного участка	-
9.	Сведения о земельных участках (землях общего пользования, территории общего пользования), посредством которых обеспечивается доступ	Земли общего пользования
10.	Иные сведения	-

4. Пояснения к сведениям об уточняемом земельном участке с кадастровым номером 73:05:040135:50 :

1.	-

Сведения об уточняемых земельных участках, необходимые для исправления реестровых ошибок в сведениях о местоположении их границ

1. Сведения о характерных точках границ уточняемого земельного участка с кадастровым номером 73:05:040135:51 :

Система координат МСК-73, зона 1 **Зона №1**

Обозначение характерных точек границ	Координаты, м				Метод определения координат	Формулы, примененные для расчета средней квадратической погрешности определения координат характерных точек границ (Mt), с подставленными в такие формулы значениями и итоговые (вычисленные) значения Mt, м	Описание закрепления точки
	содержатся в Едином государственном реестре недвижимости		определены в результате выполнения комплексных кадастровых работ				
	X	Y	X	Y			
1	2	3	4	5	6	7	8
47	-	-	493051.67	1359923.68	Метод спутниковых геодезических измерений (определений)	0.1	-
48	-	-	493071.10	1359940.22	Метод спутниковых геодезических измерений (определений)	0.1	-
49	-	-	493071.64	1359939.66	Метод спутниковых геодезических измерений (определений)	0.1	-
50	-	-	493078.29	1359945.16	Метод спутниковых геодезических измерений (определений)	0.1	-
51	-	-	493077.76	1359945.72	Метод спутниковых геодезических измерений (определений)	0.1	-
39	-	-	493111.31	1359973.74	Метод спутниковых геодезических измерений (определений)	0.1	-
40	-	-	493101.46	1359988.64	Метод спутниковых геодезических измерений (определений)	0.1	-
41	-	-	493096.50	1359995.75	Метод спутниковых геодезических измерений (определений)	0.1	-
42	-	-	493091.60	1359992.52	Метод спутниковых геодезических измерений (определений)	0.1	-

1. Сведения о характерных точках границ уточняемого земельного участка с кадастровым номером 73:05:040135:51 :

Система координат МСК-73, зона 1 **Зона №1**

Обозначение характерных точек границ	Координаты, м				Метод определения координат	Формулы, примененные для расчета средней квадратической погрешности определения координат характерных точек границ (Mt), с подставленными в такие формулы значениями и итоговые (вычисленные) значения Mt, м	Описание закрепления точки
	содержатся в Едином государственном реестре недвижимости		определены в результате выполнения комплексных кадастровых работ				
	X	Y	X	Y			
1	2	3	4	5	6	7	8
43	-	-	493075.15	1360011.10	Метод спутниковых геодезических измерений (определений)	0.1	-
52	-	-	493070.55	1360011.78	Метод спутниковых геодезических измерений (определений)	0.1	-
н246У	-	-	493067.84	1360012.19	Метод спутниковых геодезических измерений (определений)	0.1	-
53	-	-	493061.42	1360013.14	Метод спутниковых геодезических измерений (определений)	0.1	-
44	-	-	493061.01	1360013.20	Метод спутниковых геодезических измерений (определений)	0.1	-
45	-	-	493008.15	1359972.35	Метод спутниковых геодезических измерений (определений)	0.1	-
46	-	-	493032.36	1359945.51	Метод спутниковых геодезических измерений (определений)	0.1	-
47	-	-	493051.67	1359923.68	Метод спутниковых геодезических измерений (определений)	0.1	-

2. Сведения о частях границ уточняемого земельного участка с кадастровым номером 73:05:040135:51 :

Обозначение части границ		Горизонтальное проложение (S), м	Описание прохождения части границ	Сведения о согласовании местоположения границ (согласовано/спорное)
от т.	до т.			
1	2	3	4	5
47	48	25.52	-	-

2. Сведения о частях границ уточняемого земельного участка с кадастровым номером 73:05:040135:51 :

Обозначение части границ		Горизонтальное проложение (S), м	Описание прохождения части границ	Сведения о согласовании местоположения границ (согласовано/спорное)
от т.	до т.			
1	2	3	4	5
48	49	0.78	-	-
49	50	8.63	-	-
50	51	0.77	-	-
51	39	43.71	-	-
39	40	17.86	-	-
40	41	8.67	-	-
41	42	5.87	-	-
42	43	24.82	-	-
43	52	4.65	-	-
52	н246У	2.74	-	-
н246У	53	6.49	-	-
53	44	0.41	-	-
44	45	66.80	-	-
45	46	36.15	-	-
46	47	29.14	-	-

3. Сведения о характеристиках уточняемого земельного участка с кадастровым номером 73:05:040135:51 :

№ п/п	Наименование характеристики	Значение характеристики
1	2	3
1.	Адрес земельного участка	-
1.1.	Сведения о местоположении земельного участка (при отсутствии адреса) в структурированном в соответствии с федеральной информационной адресной системой виде	-
1.2.	Дополнительные сведения о местоположении земельного участка	-
2.	Площадь земельного участка ± величина погрешности определения (вычисления) площади (Р ± ΔР), м2	4884 ± 24
3.	Формула, примененная для расчета предельной допустимой погрешности определения площади земельного участка, с подставленными значениями и итоговые (вычисленные) значения (ΔР), м2	ΔР=3.5*Mt*√P=3.5*0,1*√4884=24
4.	Площадь земельного участка согласно сведениям Единого государственного реестра недвижимости (Ркад), м2	4883
5.	Оценка расхождения Р и Ркад (Р - Ркад), м2	1
6.	Предельные минимальный и максимальный размеры земельного участка (Рмин и Рмакс), м2	- -
7.	Кадастровый номер или иной государственный учетный номер (инвентарный) объекта недвижимости, расположенного на земельном участке	73:05:040135:129 73:05:040135:418
8.	Вид (виды) разрешенного использования	Для общественно-деловых целей (под производственным помещением)
8.1.	Дополнительные сведения об использовании земельного участка	-

3. Сведения о характеристиках уточняемого земельного участка с кадастровым номером 73:05:040135:51 :

№ п/п	Наименование характеристики	Значение характеристики
1	2	3
9.	Сведения о земельных участках (землях общего пользования, территории общего пользования), посредством которых обеспечивается доступ	Земли общего пользования
10.	Иные сведения	-

4. Пояснения к сведениям об уточняемом земельном участке с кадастровым номером 73:05:040135:51 :

1.	-

Сведения об уточняемых земельных участках, необходимые для исправления реестровых ошибок в сведениях о местоположении их границ

1. Сведения о характерных точках границ уточняемого земельного участка с кадастровым номером 73:05:040135:55 :

Система координат МСК-73, зона 1 **Зона №1**

Обозначение характерных точек границ	Координаты, м				Метод определения координат	Формулы, примененные для расчета средней квадратической погрешности определения координат характерных точек границ (Mt), с подставленными в такие формулы значениями и итоговые (вычисленные) значения Mt, м	Описание закрепления точки
	содержатся в Едином государственном реестре недвижимости		определены в результате выполнения комплексных кадастровых работ				
	X	Y	X	Y			
1	2	3	4	5	6	7	8
69	-	-	492909.22	1359846.96	Метод спутниковых геодезических измерений (определений)	0.1	-
70	-	-	492907.13	1359845.17	Метод спутниковых геодезических измерений (определений)	0.1	-
н247У	-	-	492904.05	1359842.25	Метод спутниковых геодезических измерений (определений)	0.1	-
н248У	-	-	492899.67	1359846.64	Метод спутниковых геодезических измерений (определений)	0.1	-
н249У	-	-	492877.60	1359825.41	Метод спутниковых геодезических измерений (определений)	0.1	-
н250У	-	-	492903.70	1359798.14	Метод спутниковых геодезических измерений (определений)	0.1	-
71	-	-	492909.88	1359803.85	Метод спутниковых геодезических измерений (определений)	0.1	-
н251У	-	-	492911.72	1359805.83	Метод спутниковых геодезических измерений (определений)	0.1	-
н252У	-	-	492929.93	1359823.23	Метод спутниковых геодезических измерений (определений)	0.1	-

1. Сведения о характерных точках границ уточняемого земельного участка с кадастровым номером 73:05:040135:55 :

Система координат МСК-73, зона 1 **Зона №1**

Обозначение характерных точек границ	Координаты, м				Метод определения координат	Формулы, примененные для расчета средней квадратической погрешности определения координат характерных точек границ (Mt), с подставленными в такие формулы значениями и итоговые (вычисленные) значения Mt, м	Описание закрепления точки
	содержатся в Едином государственном реестре недвижимости		определены в результате выполнения комплексных кадастровых работ				
	X	Y	X	Y			
1	2	3	4	5	6	7	8
69	-	-	492909.22	1359846.96	Метод спутниковых геодезических измерений (определений)	0.1	-

2. Сведения о частях границ уточняемого земельного участка с кадастровым номером 73:05:040135:55 :

Обозначение части границ		Горизонтальное проложение (S), м	Описание прохождения части границ	Сведения о согласовании местоположения границ (согласовано/спорное)
от т.	до т.			
1	2	3	4	5
69	70	2.75	-	-
70	н247У	4.24	-	-
н247У	н248У	6.20	-	-
н248У	н249У	30.62	-	-
н249У	н250У	37.75	-	-
н250У	71	8.41	-	-
71	н251У	2.70	-	-
н251У	н252У	25.19	-	-
н252У	69	31.50	-	-

3. Сведения о характеристиках уточняемого земельного участка с кадастровым номером 73:05:040135:55 :

№ п/п	Наименование характеристики	Значение характеристики
1	2	3
1.	Адрес земельного участка	-
1.1.	Сведения о местоположении земельного участка (при отсутствии адреса) в структурированном в соответствии с федеральной информационной адресной системой виде	-
1.2.	Дополнительные сведения о местоположении земельного участка	-
2.	Площадь земельного участка ± величина погрешности определения (вычисления) площади (P ± ΔP), м2	1360 ± 13
3.	Формула, примененная для расчета предельной допустимой погрешности определения площади земельного участка, с подставленными значениями и итоговые (вычисленные) значения (ΔP), м2	ΔP=3.5*Mt*√P=3.5*0,1*√1360=13
4.	Площадь земельного участка согласно сведениям Единого государственного реестра недвижимости (Ркад), м2	1387
5.	Оценка расхождения Р и Ркад (Р - Ркад), м2	27

3. Сведения о характеристиках уточняемого земельного участка с кадастровым номером 73:05:040135:55 :

№ п/п	Наименование характеристики	Значение характеристики
1	2	3
6.	Предельные минимальный и максимальный размеры земельного участка (Рмин и Рмакс), м2	- -
7.	Кадастровый номер или иной государственный учетный номер (инвентарный) объекта недвижимости, расположенного на земельном участке	73:05:040135:130
8.	Вид (виды) разрешенного использования	для размещения убойного цеха
8.1.	Дополнительные сведения об использовании земельного участка	-
9.	Сведения о земельных участках (землях общего пользования, территории общего пользования), посредством которых обеспечивается доступ	Земли общего пользования
10.	Иные сведения	-

4. Пояснения к сведениям об уточняемом земельном участке с кадастровым номером 73:05:040135:55 :

1.	-

Сведения об уточняемых земельных участках, необходимые для исправления реестровых ошибок в сведениях о местоположении их границ

1. Сведения о характерных точках границ уточняемого земельного участка с кадастровым номером 73:05:040135:58 :

Система координат МСК-73, зона 1 **Зона №1**

Обозначение характерных точек границ	Координаты, м				Метод определения координат	Формулы, примененные для расчета средней квадратической погрешности определения координат характерных точек границ (Mt), с подставленными в такие формулы значениями и итоговые (вычисленные) значения Mt, м	Описание закрепления точки
	содержатся в Едином государственном реестре недвижимости		определены в результате выполнения комплексных кадастровых работ				
	X	Y	X	Y			
1	2	3	4	5	6	7	8
Внешний контур						-	
н253У	-	-	492995.79	1359866.74	Метод спутниковых геодезических измерений (определений)	0.1	-
н254У	-	-	492974.87	1359891.29	Метод спутниковых геодезических измерений (определений)	0.1	-
н255У	-	-	492972.81	1359889.65	Метод спутниковых геодезических измерений (определений)	0.1	-
н256У	-	-	492950.27	1359869.56	Метод спутниковых геодезических измерений (определений)	0.1	-
н257У	-	-	492949.02	1359868.45	Метод спутниковых геодезических измерений (определений)	0.1	-
н47У	-	-	492956.92	1359858.54	Метод спутниковых геодезических измерений (определений)	0.1	-
н258У	-	-	492963.48	1359850.30	Метод спутниковых геодезических измерений (определений)	0.1	-
н259У	-	-	492968.97	1359843.41	Метод спутниковых геодезических измерений (определений)	0.1	-

1. Сведения о характерных точках границ уточняемого земельного участка с кадастровым номером 73:05:040135:58 :

Система координат МСК-73, зона 1 **Зона № 1**

Обозначение характерных точек границ	Координаты, м				Метод определения координат	Формулы, примененные для расчета средней квадратической погрешности определения координат характерных точек границ (Mt), с подставленными в такие формулы значениями и итоговые (вычисленные) значения Mt, м	Описание закрепления точки
	содержатся в Едином государственном реестре недвижимости		определены в результате выполнения комплексных кадастровых работ				
	X	Y	X	Y			
1	2	3	4	5	6	7	8
н253У	-	-	492995.79	1359866.74	Метод спутниковых геодезических измерений (определений)	0.1	-
Внутренний контур						-	
н260У	-	-	492970.31	1359851.71	Метод спутниковых геодезических измерений (определений)	0.1	-
н261У	-	-	492970.41	1359856.16	Метод спутниковых геодезических измерений (определений)	0.1	-
н262У	-	-	492970.66	1359856.16	Метод спутниковых геодезических измерений (определений)	0.1	-
н263У	-	-	492970.56	1359851.71	Метод спутниковых геодезических измерений (определений)	0.1	-
н260У	-	-	492970.31	1359851.71	Метод спутниковых геодезических измерений (определений)	0.1	-
Внутренний контур						-	
н264У	-	-	492991.58	1359864.29	Метод спутниковых геодезических измерений (определений)	0.1	-
н265У	-	-	492991.73	1359864.42	Метод спутниковых геодезических измерений (определений)	0.1	-
н266У	-	-	492991.85	1359864.29	Метод спутниковых геодезических измерений (определений)	0.1	-

1. Сведения о характерных точках границ уточняемого земельного участка с кадастровым номером 73:05:040135:58 :

Система координат МСК-73, зона 1 **Зона №1**

Обозначение характерных точек границ	Координаты, м				Метод определения координат	Формулы, примененные для расчета средней квадратической погрешности определения координат характерных точек границ (Mt), с подставленными в такие формулы значениями и итоговые (вычисленные) значения Mt, м	Описание закрепления точки
	содержатся в Едином государственном реестре недвижимости		определены в результате выполнения комплексных кадастровых работ				
	X	Y	X	Y			
1	2	3	4	5	6	7	8
н267У	-	-	492991.69	1359864.15	Метод спутниковых геодезических измерений (определений)	0.1	-
н264У	-	-	492991.58	1359864.29	Метод спутниковых геодезических измерений (определений)	0.1	-

2. Сведения о частях границ уточняемого земельного участка с кадастровым номером 73:05:040135:58 :

Обозначение части границ		Горизонтальное проложение (S), м	Описание прохождения части границ	Сведения о согласовании местоположения границ (согласовано/спорное)
от т.	до т.			
1	2	3	4	5
Внешний контур				
н253У	н254У	32.25	-	-
н254У	н255У	2.63	-	-
н255У	н256У	30.19	-	-
н256У	н257У	1.67	-	-
н257У	н47У	12.67	-	-
н47У	н258У	10.53	-	-
н258У	н259У	8.81	-	-
н259У	н253У	35.55	-	-
Внутренний контур				
н260У	н261У	4.45	-	-
н261У	н262У	0.25	-	-
н262У	н263У	4.45	-	-
н263У	н260У	0.25	-	-
Внутренний контур				
н264У	н265У	0.20	-	-
н265У	н266У	0.18	-	-
н266У	н267У	0.21	-	-
н267У	н264У	0.18	-	-

3. Сведения о характеристиках уточняемого земельного участка с кадастровым номером 73:05:040135:58 :

№ п/п	Наименование характеристики	Значение характеристики
1	2	3
1.	Адрес земельного участка	-
1.1.	Сведения о местоположении земельного участка (при отсутствии адреса) в структурированном в соответствии с федеральной информационной адресной системой виде	-
1.2.	Дополнительные сведения о местоположении земельного участка	-
2.	Площадь земельного участка ± величина погрешности определения (вычисления) площади (Р ± ΔР), м2	1126 ± 12
3.	Формула, примененная для расчета предельной допустимой погрешности определения площади земельного участка, с подставленными значениями и итоговые (вычисленные) значения (ΔР), м2	ΔР=3.5*Mt*√P=3.5*0,1*√1126=12
4.	Площадь земельного участка согласно сведениям Единого государственного реестра недвижимости (Ркад), м2	1126
5.	Оценка расхождения Р и Ркад (Р - Ркад), м2	-
6.	Предельные минимальный и максимальный размеры земельного участка (Рмин и Рмакс), м2	- -
7.	Кадастровый номер или иной государственный учетный номер (инвентарный) объекта недвижимости, расположенного на земельном участке	73:05:040135:81
8.	Вид (виды) разрешенного использования	Под многоквартирный жилой дом
8.1.	Дополнительные сведения об использовании земельного участка	-
9.	Сведения о земельных участках (землях общего пользования, территории общего пользования), посредством которых обеспечивается доступ	Земли общего пользования
10.	Иные сведения	-

4. Пояснения к сведениям об уточняемом земельном участке с кадастровым номером 73:05:040135:58 :

1.	-

Сведения об уточняемых земельных участках, необходимые для исправления реестровых ошибок в сведениях о местоположении их границ

1. Сведения о характерных точках границ уточняемого земельного участка с кадастровым номером 73:05:040135:59 :

Система координат МСК-73, зона 1 **Зона №1**

Обозначение характерных точек границ	Координаты, м				Метод определения координат	Формулы, примененные для расчета средней квадратической погрешности определения координат характерных точек границ (Mt), с подставленными в такие формулы значениями и итоговые (вычисленные) значения Mt, м	Описание закрепления точки
	содержатся в Едином государственном реестре недвижимости		определены в результате выполнения комплексных кадастровых работ				
	X	Y	X	Y			
1	2	3	4	5	6	7	8
67	-	-	492938.48	1359813.44	Метод спутниковых геодезических измерений (определений)	0.1	-
68	-	-	492959.95	1359832.19	Метод спутниковых геодезических измерений (определений)	0.1	-
60	-	-	492952.31	1359841.05	Метод спутниковых геодезических измерений (определений)	0.1	-
н268У	-	-	492930.80	1359865.80	Метод спутниковых геодезических измерений (определений)	0.1	-
69	-	-	492909.22	1359846.96	Метод спутниковых геодезических измерений (определений)	0.1	-
н252У	-	-	492929.93	1359823.23	Метод спутниковых геодезических измерений (определений)	0.1	-
67	-	-	492938.48	1359813.44	Метод спутниковых геодезических измерений (определений)	0.1	-

2. Сведения о частях границ уточняемого земельного участка с кадастровым номером 73:05:040135:59 :

Обозначение части границ		Горизонтальное проложение (S), м	Описание прохождения части границ	Сведения о согласовании местоположения границ (согласовано/спорное)
от т.	до т.			
1	2	3	4	5
67	68	28.50	-	-
68	60	11.70	-	-

2. Сведения о частях границ уточняемого земельного участка с кадастровым номером 73:05:040135:59 :

Обозначение части границ		Горизонтальное проложение (S), м	Описание прохождения части границ	Сведения о согласовании местоположения границ (согласовано/спорное)
от т.	до т.			
1	2	3	4	5
60	н268У	32.79	-	-
н268У	69	28.65	-	-
69	н252У	31.50	-	-
н252У	67	13.00	-	-

3. Сведения о характеристиках уточняемого земельного участка с кадастровым номером 73:05:040135:59 :

№ п/п	Наименование характеристики	Значение характеристики
1	2	3
1.	Адрес земельного участка	-
1.1.	Сведения о местоположении земельного участка (при отсутствии адреса) в структурированном в соответствии с федеральной информационной адресной системой виде	-
1.2.	Дополнительные сведения о местоположении земельного участка	-
2.	Площадь земельного участка ± величина погрешности определения (вычисления) площади (Р ± ΔР), м2	1272 ± 12
3.	Формула, примененная для расчета предельной допустимой погрешности определения площади земельного участка, с подставленными значениями и итоговые (вычисленные) значения (ΔР), м2	ΔР=3.5*Mt*√P=3.5*0,1*√1272=12
4.	Площадь земельного участка согласно сведениям Единого государственного реестра недвижимости (Ркад), м2	1268
5.	Оценка расхождения Р и Ркад (Р - Ркад), м2	4
6.	Предельные минимальный и максимальный размеры земельного участка (Рмин и Рмакс), м2	- -
7.	Кадастровый номер или иной государственный учетный номер (инвентарный) объекта недвижимости, расположенного на земельном участке	-
8.	Вид (виды) разрешенного использования	Для индивидуального жилищного строительства
8.1.	Дополнительные сведения об использовании земельного участка	-
9.	Сведения о земельных участках (землях общего пользования, территории общего пользования), посредством которых обеспечивается доступ	Земли общего пользования
10.	Иные сведения	-

4. Пояснения к сведениям об уточняемом земельном участке с кадастровым номером 73:05:040135:59 :

1.	-

Сведения об уточняемых земельных участках, необходимые для исправления реестровых ошибок в сведениях о местоположении их границ

1. Сведения о характерных точках границ уточняемого земельного участка с кадастровым номером 73:05:040135:77 :

Система координат МСК-73, зона 1 **Зона №1**

Обозначение характерных точек границ	Координаты, м				Метод определения координат	Формулы, примененные для расчета средней квадратической погрешности определения координат характерных точек границ (Mt), с подставленными в такие формулы значениями и итоговые (вычисленные) значения Mt, м	Описание закрепления точки
	содержатся в Едином государственном реестре недвижимости		определены в результате выполнения комплексных кадастровых работ				
	X	Y	X	Y			
1	2	3	4	5	6	7	8
н269У	-	-	492908.92	1359706.57	Метод спутниковых геодезических измерений (определений)	0.1	-
н270У	-	-	492892.62	1359732.50	Метод спутниковых геодезических измерений (определений)	0.1	-
н271У	-	-	492858.50	1359714.39	Метод спутниковых геодезических измерений (определений)	0.1	-
н272У	-	-	492864.44	1359684.01	Метод спутниковых геодезических измерений (определений)	0.1	-
н269У	-	-	492908.92	1359706.57	Метод спутниковых геодезических измерений (определений)	0.1	-

2. Сведения о частях границ уточняемого земельного участка с кадастровым номером 73:05:040135:77 :

Обозначение части границ		Горизонтальное проложение (S), м	Описание прохождения части границ	Сведения о согласовании местоположения границ (согласовано/спорное)
от т.	до т.			
1	2	3	4	5
н269У	н270У	30.63	-	-
н270У	н271У	38.63	-	-
н271У	н272У	30.96	-	-
н272У	н269У	49.87	-	-

3. Сведения о характеристиках уточняемого земельного участка с кадастровым номером 73:05:040135:77 :

№ п/п	Наименование характеристики	Значение характеристики
1	2	3
1.	Адрес земельного участка	-
1.1.	Сведения о местоположении земельного участка (при отсутствии адреса) в структурированном в соответствии с федеральной информационной адресной системой виде	-
1.2.	Дополнительные сведения о местоположении земельного участка	-
2.	Площадь земельного участка ± величина погрешности определения (вычисления) площади (Р ± ΔР), м2	1333 ± 13
3.	Формула, примененная для расчета предельной допустимой погрешности определения площади земельного участка, с подставленными значениями и итоговые (вычисленные) значения (ΔР), м2	ΔР=3.5*Mt*√P=3.5*0,1*√1333=13
4.	Площадь земельного участка согласно сведениям Единого государственного реестра недвижимости (Ркад), м2	1333
5.	Оценка расхождения Р и Ркад (Р - Ркад), м2	-
6.	Предельные минимальный и максимальный размеры земельного участка (Рмин и Рмакс), м2	- -
7.	Кадастровый номер или иной государственный учетный номер (инвентарный) объекта недвижимости, расположенного на земельном участке	73:05:040135:160
8.	Вид (виды) разрешенного использования	для строительства многоквартирного жилого дома
8.1.	Дополнительные сведения об использовании земельного участка	-
9.	Сведения о земельных участках (землях общего пользования, территории общего пользования), посредством которых обеспечивается доступ	Земли общего пользования
10.	Иные сведения	-

4. Пояснения к сведениям об уточняемом земельном участке с кадастровым номером 73:05:040135:77 :

1.	-

Сведения об уточняемых земельных участках, необходимые для исправления реестровых ошибок в сведениях о местоположении их границ

1. Сведения о характерных точках границ уточняемого земельного участка с кадастровым номером 73:05:040135:78 :

Система координат МСК-73, зона 1 **Зона №1**

Обозначение характерных точек границ	Координаты, м				Метод определения координат	Формулы, примененные для расчета средней квадратической погрешности определения координат характерных точек границ (Mt), с подставленными в такие формулы значениями и итоговые (вычисленные) значения Mt, м	Описание закрепления точки
	содержатся в Едином государственном реестре недвижимости		определены в результате выполнения комплексных кадастровых работ				
	X	Y	X	Y			
1	2	3	4	5	6	7	8
н10У	-	-	492953.39	1359729.11	Метод спутниковых геодезических измерений (определений)	0.1	-
н273У	-	-	492926.72	1359750.62	Метод спутниковых геодезических измерений (определений)	0.1	-
н270У	-	-	492892.62	1359732.50	Метод спутниковых геодезических измерений (определений)	0.1	-
н269У	-	-	492908.92	1359706.57	Метод спутниковых геодезических измерений (определений)	0.1	-
н10У	-	-	492953.39	1359729.11	Метод спутниковых геодезических измерений (определений)	0.1	-

2. Сведения о частях границ уточняемого земельного участка с кадастровым номером 73:05:040135:78 :

Обозначение части границ		Горизонтальное проложение (S), м	Описание прохождения части границ	Сведения о согласовании местоположения границ (согласовано/спорное)
от т.	до т.			
1	2	3	4	5
н10У	н273У	34.26	-	-
н273У	н270У	38.62	-	-
н270У	н269У	30.63	-	-
н269У	н10У	49.86	-	-

3. Сведения о характеристиках уточняемого земельного участка с кадастровым номером 73:05:040135:78 :

№ п/п	Наименование характеристики	Значение характеристики
1	2	3
1.	Адрес земельного участка	-
1.1.	Сведения о местоположении земельного участка (при отсутствии адреса) в структурированном в соответствии с федеральной информационной адресной системой виде	-
1.2.	Дополнительные сведения о местоположении земельного участка	-
2.	Площадь земельного участка ± величина погрешности определения (вычисления) площади (Р ± ΔР), м2	1369 ± 13
3.	Формула, примененная для расчета предельной допустимой погрешности определения площади земельного участка, с подставленными значениями и итоговые (вычисленные) значения (ΔР), м2	ΔР=3.5*Mt*√P=3.5*0,1*√1369=13
4.	Площадь земельного участка согласно сведениям Единого государственного реестра недвижимости (Ркад), м2	1369
5.	Оценка расхождения Р и Ркад (Р - Ркад), м2	-
6.	Предельные минимальный и максимальный размеры земельного участка (Рмин и Рмакс), м2	- -
7.	Кадастровый номер или иной государственный учетный номер (инвентарный) объекта недвижимости, расположенного на земельном участке	73:05:040135:153
8.	Вид (виды) разрешенного использования	для строительства многоквартирного жилого дома
8.1.	Дополнительные сведения об использовании земельного участка	-
9.	Сведения о земельных участках (землях общего пользования, территории общего пользования), посредством которых обеспечивается доступ	Земли общего пользования
10.	Иные сведения	-

4. Пояснения к сведениям об уточняемом земельном участке с кадастровым номером 73:05:040135:78 :

1.	-

Сведения об уточняемых земельных участках, необходимые для исправления реестровых ошибок в сведениях о местоположении их границ

1. Сведения о характерных точках границ уточняемого земельного участка с кадастровым номером 73:05:040135:92 :

Система координат МСК-73, зона 1 **Зона №1**

Обозначение характерных точек границ	Координаты, м				Метод определения координат	Формулы, примененные для расчета средней квадратической погрешности определения координат характерных точек границ (Mt), с подставленными в такие формулы значениями и итоговые (вычисленные) значения Mt, м	Описание закрепления точки
	содержатся в Едином государственном реестре недвижимости		определены в результате выполнения комплексных кадастровых работ				
	X	Y	X	Y			
1	2	3	4	5	6	7	8
н274У	-	-	492754.59	1359848.52	Метод спутниковых геодезических измерений (определений)	0.1	-
н275У	-	-	492767.73	1359847.11	Метод спутниковых геодезических измерений (определений)	0.1	-
97	-	-	492770.23	1359846.84	Метод спутниковых геодезических измерений (определений)	0.1	-
н276У	-	-	492776.16	1359846.25	Метод спутниковых геодезических измерений (определений)	0.1	-
н277У	-	-	492778.12	1359867.95	Метод спутниковых геодезических измерений (определений)	0.1	-
н278У	-	-	492756.48	1359869.87	Метод спутниковых геодезических измерений (определений)	0.1	-
н274У	-	-	492754.59	1359848.52	Метод спутниковых геодезических измерений (определений)	0.1	-

2. Сведения о частях границ уточняемого земельного участка с кадастровым номером 73:05:040135:92 :

Обозначение части границ		Горизонтальное проложение (S), м	Описание прохождения части границ	Сведения о согласовании местоположения границ (согласовано/спорное)
от т.	до т.			
1	2	3	4	5
н274У	н275У	13.22	-	-
н275У	97	2.51	-	-

2. Сведения о частях границ уточняемого земельного участка с кадастровым номером 73:05:040135:92 :

Обозначение части границ		Горизонтальное проложение (S), м	Описание прохождения части границ	Сведения о согласовании местоположения границ (согласовано/спорное)
от т.	до т.			
1	2	3	4	5
97	н276У	5.96	-	-
н276У	н277У	21.79	-	-
н277У	н278У	21.73	-	-
н278У	н274У	21.43	-	-

3. Сведения о характеристиках уточняемого земельного участка с кадастровым номером 73:05:040135:92 :

№ п/п	Наименование характеристики	Значение характеристики
1	2	3
1.	Адрес земельного участка	-
1.1.	Сведения о местоположении земельного участка (при отсутствии адреса) в структурированном в соответствии с федеральной информационной адресной системой виде	-
1.2.	Дополнительные сведения о местоположении земельного участка	-
2.	Площадь земельного участка ± величина погрешности определения (вычисления) площади (Р ± ΔР), м2	469 ± 8
3.	Формула, примененная для расчета предельной допустимой погрешности определения площади земельного участка, с подставленными значениями и итоговые (вычисленные) значения (ΔР), м2	ΔР=3.5*Mt*√P=3.5*0,1*√469=8
4.	Площадь земельного участка согласно сведениям Единого государственного реестра недвижимости (Ркад), м2	465
5.	Оценка расхождения Р и Ркад (Р - Ркад), м2	4
6.	Предельные минимальный и максимальный размеры земельного участка (Рмин и Рмакс), м2	- -
7.	Кадастровый номер или иной государственный учетный номер (инвентарный) объекта недвижимости, расположенного на земельном участке	73:05:040135:139
8.	Вид (виды) разрешенного использования	Для общественно-деловых целей (для размещения станции технического обслуживания)
8.1.	Дополнительные сведения об использовании земельного участка	-
9.	Сведения о земельных участках (землях общего пользования, территории общего пользования), посредством которых обеспечивается доступ	Земли общего пользования
10.	Иные сведения	-

4. Пояснения к сведениям об уточняемом земельном участке с кадастровым номером 73:05:040135:92 :

1.	-

Сведения об уточняемых земельных участках, необходимые для исправления реестровых ошибок в сведениях о местоположении их границ

1. Сведения о характерных точках границ уточняемого земельного участка с кадастровым номером 73:05:040135:146 :

Система координат МСК-73, зона 1 **Зона №1**

Обозначение характерных точек границ	Координаты, м				Метод определения координат	Формулы, примененные для расчета средней квадратической погрешности определения координат характерных точек границ (Mt), с подставленными в такие формулы значениями и итоговые (вычисленные) значения Mt, м	Описание закрепления точки
	содержатся в Едином государственном реестре недвижимости		определены в результате выполнения комплексных кадастровых работ				
	X	Y	X	Y			
1	2	3	4	5	6	7	8
58	-	-	492938.36	1359882.17	Метод спутниковых геодезических измерений (определений)	0.1	-
61	-	-	492919.22	1359907.99	Метод спутниковых геодезических измерений (определений)	0.1	-
62	-	-	492914.73	1359904.71	Метод спутниковых геодезических измерений (определений)	0.1	-
63	-	-	492894.07	1359934.21	Метод спутниковых геодезических измерений (определений)	0.1	-
64	-	-	492891.35	1359931.23	Метод спутниковых геодезических измерений (определений)	0.1	-
65	-	-	492911.54	1359902.45	Метод спутниковых геодезических измерений (определений)	0.1	-
66	-	-	492906.26	1359898.83	Метод спутниковых геодезических измерений (определений)	0.1	-
59	-	-	492925.07	1359872.39	Метод спутниковых геодезических измерений (определений)	0.1	-
58	-	-	492938.36	1359882.17	Метод спутниковых геодезических измерений (определений)	0.1	-

2. Сведения о частях границ уточняемого земельного участка с кадастровым номером 73:05:040135:146 :

Обозначение части границ		Горизонтальное проложение (S), м	Описание прохождения части границ	Сведения о согласовании местоположения границ (согласовано/спорное)
от т.	до т.			
1	2	3	4	5
58	61	32.14	-	-
61	62	5.56	-	-
62	63	36.02	-	-
63	64	4.03	-	-
64	65	35.16	-	-
65	66	6.40	-	-
66	59	32.45	-	-
59	58	16.50	-	-

3. Сведения о характеристиках уточняемого земельного участка с кадастровым номером 73:05:040135:146 :

№ п/п	Наименование характеристики	Значение характеристики
1	2	3
1.	Адрес земельного участка	-
1.1.	Сведения о местоположении земельного участка (при отсутствии адреса) в структурированном в соответствии с федеральной информационной адресной системой виде	-
1.2.	Дополнительные сведения о местоположении земельного участка	-
2.	Площадь земельного участка ± величина погрешности определения (вычисления) площади (Р ± ΔР), м2	661 ± 9
3.	Формула, примененная для расчета предельной допустимой погрешности определения площади земельного участка, с подставленными значениями и итоговые (вычисленные) значения (ΔР), м2	ΔP=3.5*Mt*√P=3.5*0,1*√661=9
4.	Площадь земельного участка согласно сведениям Единого государственного реестра недвижимости (Ркад), м2	653
5.	Оценка расхождения Р и Ркад (Р - Ркад), м2	8
6.	Предельные минимальный и максимальный размеры земельного участка (Рмин и Рмакс), м2	- -
7.	Кадастровый номер или иной государственный учетный номер (инвентарный) объекта недвижимости, расположенного на земельном участке	73:05:040135:178
8.	Вид (виды) разрешенного использования	для размещения здания склада (для размещения сельскохозяйственной продукции)
8.1.	Дополнительные сведения об использовании земельного участка	-
9.	Сведения о земельных участках (землях общего пользования, территории общего пользования), посредством которых обеспечивается доступ	Земли общего пользования
10.	Иные сведения	-

4. Пояснения к сведениям об уточняемом земельном участке с кадастровым номером 73:05:040135:146 :

1.	-

Сведения об уточняемых земельных участках, необходимые для исправления реестровых ошибок в сведениях о местоположении их границ

1. Сведения о характерных точках границ уточняемого земельного участка с кадастровым номером 73:05:040135:151 :

Система координат МСК-73, зона 1 **Зона №1**

Обозначение характерных точек границ	Координаты, м				Метод определения координат	Формулы, примененные для расчета средней квадратической погрешности определения координат характерных точек границ (Mt), с подставленными в такие формулы значениями и итоговые (вычисленные) значения Mt, м	Описание закрепления точки
	содержатся в Едином государственном реестре недвижимости		определены в результате выполнения комплексных кадастровых работ				
	X	Y	X	Y			
1	2	3	4	5	6	7	8
95	-	-	492754.66	1359818.83	Метод спутниковых геодезических измерений (определений)	0.1	-
96	-	-	492765.74	1359817.74	Метод спутниковых геодезических измерений (определений)	0.1	-
н279У	-	-	492780.51	1359816.35	Метод спутниковых геодезических измерений (определений)	0.1	-
н280У	-	-	492783.11	1359845.56	Метод спутниковых геодезических измерений (определений)	0.1	-
н276У	-	-	492776.16	1359846.25	Метод спутниковых геодезических измерений (определений)	0.1	-
97	-	-	492770.23	1359846.84	Метод спутниковых геодезических измерений (определений)	0.1	-
н275У	-	-	492767.73	1359847.11	Метод спутниковых геодезических измерений (определений)	0.1	-
н281У	-	-	492767.37	1359845.46	Метод спутниковых геодезических измерений (определений)	0.1	-
н222У	-	-	492767.37	1359842.74	Метод спутниковых геодезических измерений (определений)	0.1	-

1. Сведения о характерных точках границ уточняемого земельного участка с кадастровым номером 73:05:040135:151 :

Система координат МСК-73, зона 1 **Зона № 1**

Обозначение характерных точек границ	Координаты, м				Метод определения координат	Формулы, примененные для расчета средней квадратической погрешности определения координат характерных точек границ (Mt), с подставленными в такие формулы значениями и итоговые (вычисленные) значения Mt, м	Описание закрепления точки
	содержатся в Едином государственном реестре недвижимости		определены в результате выполнения комплексных кадастровых работ				
	X	Y	X	Y			
1	2	3	4	5	6	7	8
н136У	-	-	492767.35	1359841.58	Метод спутниковых геодезических измерений (определений)	0.1	-
н137У	-	-	492766.69	1359832.35	Метод спутниковых геодезических измерений (определений)	0.1	-
н138У	-	-	492754.68	1359833.24	Метод спутниковых геодезических измерений (определений)	0.1	-
н221У	-	-	492753.32	1359833.30	Метод спутниковых геодезических измерений (определений)	0.1	-
н282У	-	-	492752.16	1359819.09	Метод спутниковых геодезических измерений (определений)	0.1	-
95	-	-	492754.66	1359818.83	Метод спутниковых геодезических измерений (определений)	0.1	-

2. Сведения о частях границ уточняемого земельного участка с кадастровым номером 73:05:040135:151 :

Обозначение части границ		Горизонтальное проложение (S), м	Описание прохождения части границ	Сведения о согласовании местоположения границ (согласовано/спорное)
от т.	до т.			
1	2	3	4	5
95	96	11.13	-	-
96	н279У	14.84	-	-
н279У	н280У	29.33	-	-
н280У	н276У	6.98	-	-
н276У	97	5.96	-	-
97	н275У	2.51	-	-
н275У	н281У	1.69	-	-
н281У	н222У	2.72	-	-

2. Сведения о частях границ уточняемого земельного участка с кадастровым номером 73:05:040135:151 :

Обозначение части границ		Горизонтальное проложение (S), м	Описание прохождения части границ	Сведения о согласовании местоположения границ (согласовано/спорное)
от т.	до т.			
1	2	3	4	5
н222У	н136У	1.16	-	-
н136У	н137У	9.25	-	-
н137У	н138У	12.04	-	-
н138У	н221У	1.36	-	-
н221У	н282У	14.26	-	-
н282У	95	2.51	-	-

3. Сведения о характеристиках уточняемого земельного участка с кадастровым номером 73:05:040135:151 :

№ п/п	Наименование характеристики	Значение характеристики
1	2	3
1.	Адрес земельного участка	-
1.1.	Сведения о местоположении земельного участка (при отсутствии адреса) в структурированном в соответствии с федеральной информационной адресной системой виде	-
1.2.	Дополнительные сведения о местоположении земельного участка	-
2.	Площадь земельного участка ± величина погрешности определения (вычисления) площади (Р ± ΔР), м2	642 ± 9
3.	Формула, примененная для расчета предельной допустимой погрешности определения площади земельного участка, с подставленными значениями и итоговые (вычисленные) значения (ΔР), м2	ΔР=3.5*Mt*√P=3.5*0,1*√642=9
4.	Площадь земельного участка согласно сведениям Единого государственного реестра недвижимости (Ркад), м2	640
5.	Оценка расхождения Р и Ркад (Р - Ркад), м2	2
6.	Предельные минимальный и максимальный размеры земельного участка (Рмин и Рмакс), м2	- -
7.	Кадастровый номер или иной государственный учетный номер (инвентарный) объекта недвижимости, расположенного на земельном участке	73:05:040135:142
8.	Вид (виды) разрешенного использования	для производственных целей
8.1.	Дополнительные сведения об использовании земельного участка	-
9.	Сведения о земельных участках (землях общего пользования, территории общего пользования), посредством которых обеспечивается доступ	Земли общего пользования
10.	Иные сведения	-

4. Пояснения к сведениям об уточняемом земельном участке с кадастровым номером 73:05:040135:151 :

1.	-

Сведения об уточняемых земельных участках, необходимые для исправления реестровых ошибок в сведениях о местоположении их границ

1. Сведения о характерных точках границ уточняемого земельного участка с кадастровым номером 73:05:040135:169 :

Система координат МСК-73, зона 1 **Зона №1**

Обозначение характерных точек границ	Координаты, м				Метод определения координат	Формулы, примененные для расчета средней квадратической погрешности определения координат характерных точек границ (Mt), с подставленными в такие формулы значениями и итоговые (вычисленные) значения Mt, м	Описание закрепления точки
	содержатся в Едином государственном реестре недвижимости		определены в результате выполнения комплексных кадастровых работ				
	X	Y	X	Y			
1	2	3	4	5	6	7	8
60	-	-	492952.31	1359841.05	Метод спутниковых геодезических измерений (определений)	0.1	-
н258У	-	-	492963.48	1359850.30	Метод спутниковых геодезических измерений (определений)	0.1	-
н47У	-	-	492956.92	1359858.54	Метод спутниковых геодезических измерений (определений)	0.1	-
н257У	-	-	492949.02	1359868.45	Метод спутниковых геодезических измерений (определений)	0.1	-
58	-	-	492938.36	1359882.17	Метод спутниковых геодезических измерений (определений)	0.1	-
59	-	-	492925.07	1359872.39	Метод спутниковых геодезических измерений (определений)	0.1	-
н268У	-	-	492930.80	1359865.80	Метод спутниковых геодезических измерений (определений)	0.1	-
60	-	-	492952.31	1359841.05	Метод спутниковых геодезических измерений (определений)	0.1	-

2. Сведения о частях границ уточняемого земельного участка с кадастровым номером 73:05:040135:169 :

Обозначение части границ		Горизонтальное проложение (S), м	Описание прохождения части границ	Сведения о согласовании местоположения границ (согласовано/спорное)
от т.	до т.			
1	2	3	4	5
60	н258У	14.50	-	-
н258У	н47У	10.53	-	-
н47У	н257У	12.67	-	-
н257У	58	17.37	-	-
58	59	16.50	-	-
59	н268У	8.73	-	-
н268У	60	32.79	-	-

3. Сведения о характеристиках уточняемого земельного участка с кадастровым номером 73:05:040135:169 :

№ п/п	Наименование характеристики	Значение характеристики
1	2	3
1.	Адрес земельного участка	-
1.1.	Сведения о местоположении земельного участка (при отсутствии адреса) в структурированном в соответствии с федеральной информационной адресной системой виде	-
1.2.	Дополнительные сведения о местоположении земельного участка	-
2.	Площадь земельного участка ± величина погрешности определения (вычисления) площади (Р ± ΔР), м2	633 ± 9
3.	Формула, примененная для расчета предельной допустимой погрешности определения площади земельного участка, с подставленными значениями и итоговые (вычисленные) значения (ΔР), м2	ΔР=3.5*Mt*√P=3.5*0,1*√633=9
4.	Площадь земельного участка согласно сведениям Единого государственного реестра недвижимости (Ркад), м2	613
5.	Оценка расхождения Р и Ркад (Р - Ркад), м2	20
6.	Предельные минимальный и максимальный размеры земельного участка (Рмин и Рмакс), м2	- -
7.	Кадастровый номер или иной государственный учетный номер (инвентарный) объекта недвижимости, расположенного на земельном участке	73:05:040135:172
8.	Вид (виды) разрешенного использования	сооружения для постоянного и временного хранения транспортных средств
8.1.	Дополнительные сведения об использовании земельного участка	-
9.	Сведения о земельных участках (землях общего пользования, территории общего пользования), посредством которых обеспечивается доступ	Земли общего пользования
10.	Иные сведения	-

4. Пояснения к сведениям об уточняемом земельном участке с кадастровым номером 73:05:040135:169 :

1.	-

Сведения об уточняемых земельных участках, необходимые для исправления реестровых ошибок в сведениях о местоположении их границ

1. Сведения о характерных точках границ уточняемого земельного участка с кадастровым номером 73:05:040135:181 :

Система координат МСК-73, зона 1 **Зона №1**

Обозначение характерных точек границ	Координаты, м				Метод определения координат	Формулы, примененные для расчета средней квадратической погрешности определения координат характерных точек границ (Mt), с подставленными в такие формулы значениями и итоговые (вычисленные) значения Mt, м	Описание закрепления точки
	содержатся в Едином государственном реестре недвижимости		определены в результате выполнения комплексных кадастровых работ				
	X	Y	X	Y			
1	2	3	4	5	6	7	8
н268У	-	-	492930.80	1359865.80	Метод спутниковых геодезических измерений (определений)	0.1	-
59	-	-	492925.07	1359872.39	Метод спутниковых геодезических измерений (определений)	0.1	-
66	-	-	492906.26	1359898.83	Метод спутниковых геодезических измерений (определений)	0.1	-
н288У	-	-	492902.96	1359903.51	Метод спутниковых геодезических измерений (определений)	0.1	-
72	-	-	492874.09	1359882.80	Метод спутниковых геодезических измерений (определений)	0.1	-
73	-	-	492858.00	1359886.54	Метод спутниковых геодезических измерений (определений)	0.1	-
74	-	-	492852.30	1359842.58	Метод спутниковых геодезических измерений (определений)	0.1	-
75	-	-	492868.49	1359840.66	Метод спутниковых геодезических измерений (определений)	0.1	-
76	-	-	492872.82	1359877.01	Метод спутниковых геодезических измерений (определений)	0.1	-

1. Сведения о характерных точках границ уточняемого земельного участка с кадастровым номером 73:05:040135:181 :

Система координат МСК-73, зона 1 **Зона № 1**

Обозначение характерных точек границ	Координаты, м				Метод определения координат	Формулы, примененные для расчета средней квадратической погрешности определения координат характерных точек границ (Mt), с подставленными в такие формулы значениями и итоговые (вычисленные) значения Mt, м	Описание закрепления точки
	содержатся в Едином государственном реестре недвижимости		определены в результате выполнения комплексных кадастровых работ				
	X	Y	X	Y			
1	2	3	4	5	6	7	8
77	-	-	492877.55	1359876.41	Метод спутниковых геодезических измерений (определений)	0.1	-
н248У	-	-	492899.67	1359846.64	Метод спутниковых геодезических измерений (определений)	0.1	-
н247У	-	-	492904.05	1359842.25	Метод спутниковых геодезических измерений (определений)	0.1	-
70	-	-	492907.13	1359845.17	Метод спутниковых геодезических измерений (определений)	0.1	-
69	-	-	492909.22	1359846.96	Метод спутниковых геодезических измерений (определений)	0.1	-
н268У	-	-	492930.80	1359865.80	Метод спутниковых геодезических измерений (определений)	0.1	-

2. Сведения о частях границ уточняемого земельного участка с кадастровым номером 73:05:040135:181 :

Обозначение части границ		Горизонтальное проложение (S), м	Описание прохождения части границ	Сведения о согласовании местоположения границ (согласовано/спорное)
от т.	до т.			
1	2	3	4	5
н268У	59	8.73	-	-
59	66	32.45	-	-
66	н288У	5.73	-	-
н288У	72	35.53	-	-
72	73	16.52	-	-
73	74	44.33	-	-
74	75	16.30	-	-
75	76	36.61	-	-

2. Сведения о частях границ уточняемого земельного участка с кадастровым номером 73:05:040135:181 :

Обозначение части границ		Горизонтальное проложение (S), м	Описание прохождения части границ	Сведения о согласовании местоположения границ (согласовано/спорное)
от т.	до т.			
1	2	3	4	5
76	77	4.77	-	-
77	н248У	37.09	-	-
н248У	н247У	6.20	-	-
н247У	70	4.24	-	-
70	69	2.75	-	-
69	н268У	28.65	-	-

3. Сведения о характеристиках уточняемого земельного участка с кадастровым номером 73:05:040135:181 :

№ п/п	Наименование характеристики	Значение характеристики
1	2	3
1.	Адрес земельного участка	-
1.1.	Сведения о местоположении земельного участка (при отсутствии адреса) в структурированном в соответствии с федеральной информационной адресной системой виде	-
1.2.	Дополнительные сведения о местоположении земельного участка	-
2.	Площадь земельного участка ± величина погрешности определения (вычисления) площади (Р ± ΔР), м2	2465 ± 17
3.	Формула, примененная для расчета предельной допустимой погрешности определения площади земельного участка, с подставленными значениями и итоговые (вычисленные) значения (ΔР), м2	ΔР=3.5*Mt*√P=3.5*0,1*√2465=17
4.	Площадь земельного участка согласно сведениям Единого государственного реестра недвижимости (Ркад), м2	2312
5.	Оценка расхождения Р и Ркад (Р - Ркад), м2	153
6.	Предельные минимальный и максимальный размеры земельного участка (Рмин и Рмакс), м2	- -
7.	Кадастровый номер или иной государственный учетный номер (инвентарный) объекта недвижимости, расположенного на земельном участке	73:05:040135:179 73:05:040135:410
8.	Вид (виды) разрешенного использования	Предприятия коммунального хозяйства, склады, базы
8.1.	Дополнительные сведения об использовании земельного участка	-
9.	Сведения о земельных участках (землях общего пользования, территории общего пользования), посредством которых обеспечивается доступ	Земли общего пользования
10.	Иные сведения	-

4. Пояснения к сведениям об уточняемом земельном участке с кадастровым номером 73:05:040135:181 :

1.	-

Сведения об уточняемых земельных участках, необходимые для исправления реестровых ошибок в сведениях о местоположении их границ

1. Сведения о характерных точках границ уточняемого земельного участка с кадастровым номером 73:05:040135:399 :

Система координат МСК-73, зона 1 **Зона №1**

Обозначение характерных точек границ	Координаты, м				Метод определения координат	Формулы, примененные для расчета средней квадратической погрешности определения координат характерных точек границ (Mt), с подставленными в такие формулы значениями и итоговые (вычисленные) значения Mt, м	Описание закрепления точки
	содержатся в Едином государственном реестре недвижимости		определены в результате выполнения комплексных кадастровых работ				
	X	Y	X	Y			
1	2	3	4	5	6	7	8
81	-	-	492865.67	1359816.94	Метод спутниковых геодезических измерений (определений)	0.1	-
75	-	-	492868.49	1359840.66	Метод спутниковых геодезических измерений (определений)	0.1	-
74	-	-	492852.30	1359842.58	Метод спутниковых геодезических измерений (определений)	0.1	-
73	-	-	492858.00	1359886.54	Метод спутниковых геодезических измерений (определений)	0.1	-
72	-	-	492874.09	1359882.80	Метод спутниковых геодезических измерений (определений)	0.1	-
82	-	-	492875.65	1359891.92	Метод спутниковых геодезических измерений (определений)	0.1	-
83	-	-	492865.58	1359904.90	Метод спутниковых геодезических измерений (определений)	0.1	-
84	-	-	492864.84	1359905.85	Метод спутниковых геодезических измерений (определений)	0.1	-
78	-	-	492843.17	1359887.81	Метод спутниковых геодезических измерений (определений)	0.1	-

1. Сведения о характерных точках границ уточняемого земельного участка с кадастровым номером 73:05:040135:399 :

Система координат МСК-73, зона 1 **Зона №1**

Обозначение характерных точек границ	Координаты, м				Метод определения координат	Формулы, примененные для расчета средней квадратической погрешности определения координат характерных точек границ (Mt), с подставленными в такие формулы значениями и итоговые (вычисленные) значения Mt, м	Описание закрепления точки
	содержатся в Едином государственном реестре недвижимости		определены в результате выполнения комплексных кадастровых работ				
	X	Y	X	Y			
1	2	3	4	5	6	7	8
79	-	-	492843.96	1359886.91	Метод спутниковых геодезических измерений (определений)	0.1	-
80	-	-	492837.29	1359852.66	Метод спутниковых геодезических измерений (определений)	0.1	-
81	-	-	492865.67	1359816.94	Метод спутниковых геодезических измерений (определений)	0.1	-

2. Сведения о частях границ уточняемого земельного участка с кадастровым номером 73:05:040135:399 :

Обозначение части границ		Горизонтальное проложение (S), м	Описание прохождения части границ	Сведения о согласовании местоположения границ (согласовано/спорное)
от т.	до т.			
1	2	3	4	5
81	75	23.89	-	-
75	74	16.30	-	-
74	73	44.33	-	-
73	72	16.52	-	-
72	82	9.25	-	-
82	83	16.43	-	-
83	84	1.20	-	-
84	78	28.20	-	-
78	79	1.20	-	-
79	80	34.89	-	-
80	81	45.62	-	-

3. Сведения о характеристиках уточняемого земельного участка с кадастровым номером 73:05:040135:399 :

№ п/п	Наименование характеристики	Значение характеристики
1	2	3
1.	Адрес земельного участка	-

3. Сведения о характеристиках уточняемого земельного участка с кадастровым номером 73:05:040135:399 :

№ п/п	Наименование характеристики	Значение характеристики
1	2	3
1.1.	Сведения о местоположении земельного участка (при отсутствии адреса) в структурированном в соответствии с федеральной информационной адресной системой виде	-
1.2.	Дополнительные сведения о местоположении земельного участка	-
2.	Площадь земельного участка ± величина погрешности определения (вычисления) площади (Р ± ΔР), м2	1302 ± 13
3.	Формула, примененная для расчета предельной допустимой погрешности определения площади земельного участка, с подставленными значениями и итоговые (вычисленные) значения (ΔР), м2	ΔР=3.5*Mt*√P=3.5*0,1*√1302=13
4.	Площадь земельного участка согласно сведениям Единого государственного реестра недвижимости (Ркад), м2	1268
5.	Оценка расхождения Р и Ркад (Р - Ркад), м2	34
6.	Предельные минимальный и максимальный размеры земельного участка (Рмин и Рмакс), м2	- -
7.	Кадастровый номер или иной государственный учетный номер (инвентарный) объекта недвижимости, расположенного на земельном участке	-
8.	Вид (виды) разрешенного использования	склады
8.1.	Дополнительные сведения об использовании земельного участка	-
9.	Сведения о земельных участках (землях общего пользования, территории общего пользования), посредством которых обеспечивается доступ	Земли общего пользования
10.	Иные сведения	-

4. Пояснения к сведениям об уточняемом земельном участке с кадастровым номером 73:05:040135:399 :

1.	-

Сведения об уточняемых земельных участках, необходимые для исправления реестровых ошибок в сведениях о местоположении их границ

1. Сведения о характерных точках границ уточняемого земельного участка с кадастровым номером 73:05:040135:412 :

Система координат МСК-73, зона 1 **Зона №1**

Обозначение характерных точек границ	Координаты, м				Метод определения координат	Формулы, примененные для расчета средней квадратической погрешности определения координат характерных точек границ (Mt), с подставленными в такие формулы значениями и итоговые (вычисленные) значения Mt, м	Описание закрепления точки
	содержатся в Едином государственном реестре недвижимости		определены в результате выполнения комплексных кадастровых работ				
	X	Y	X	Y			
1	2	3	4	5	6	7	8
115	-	-	493028.47	1360122.42	Метод спутниковых геодезических измерений (определений)	0.1	-
н188У	-	-	493049.64	1360141.90	Метод спутниковых геодезических измерений (определений)	0.1	-
н187У	-	-	493046.18	1360147.26	Метод спутниковых геодезических измерений (определений)	0.1	-
н186У	-	-	493042.47	1360153.31	Метод спутниковых геодезических измерений (определений)	0.1	-
н176У	-	-	493030.97	1360169.29	Метод спутниковых геодезических измерений (определений)	0.1	-
н177У	-	-	493023.67	1360164.51	Метод спутниковых геодезических измерений (определений)	0.1	-
116	-	-	493008.80	1360153.96	Метод спутниковых геодезических измерений (определений)	0.1	-
115	-	-	493028.47	1360122.42	Метод спутниковых геодезических измерений (определений)	0.1	-

2. Сведения о частях границ уточняемого земельного участка с кадастровым номером 73:05:040135:412 :

Обозначение части границ		Горизонтальное проложение (S), м	Описание прохождения части границ	Сведения о согласовании местоположения границ (согласовано/спорное)
от т.	до т.			
1	2	3	4	5
115	н188У	28.77	-	-
н188У	н187У	6.38	-	-
н187У	н186У	7.10	-	-
н186У	н176У	19.69	-	-
н176У	н177У	8.73	-	-
н177У	116	18.23	-	-
116	115	37.17	-	-

3. Сведения о характеристиках уточняемого земельного участка с кадастровым номером 73:05:040135:412 :

№ п/п	Наименование характеристики	Значение характеристики
1	2	3
1.	Адрес земельного участка	-
1.1.	Сведения о местоположении земельного участка (при отсутствии адреса) в структурированном в соответствии с федеральной информационной адресной системой виде	-
1.2.	Дополнительные сведения о местоположении земельного участка	-
2.	Площадь земельного участка ± величина погрешности определения (вычисления) площади (Р ± ΔР), м2	983 ± 11
3.	Формула, примененная для расчета предельной допустимой погрешности определения площади земельного участка, с подставленными значениями и итоговые (вычисленные) значения (ΔР), м2	ΔР=3.5*Mt*√P=3.5*0,1*√983=11
4.	Площадь земельного участка согласно сведениям Единого государственного реестра недвижимости (Ркад), м2	947
5.	Оценка расхождения Р и Ркад (Р - Ркад), м2	36
6.	Предельные минимальный и максимальный размеры земельного участка (Рмин и Рмакс), м2	- -
7.	Кадастровый номер или иной государственный учетный номер (инвентарный) объекта недвижимости, расположенного на земельном участке	73:05:040135:409
8.	Вид (виды) разрешенного использования	для ведения личного подсобного хозяйства
8.1.	Дополнительные сведения об использовании земельного участка	-
9.	Сведения о земельных участках (землях общего пользования, территории общего пользования), посредством которых обеспечивается доступ	Земли общего пользования
10.	Иные сведения	-

4. Пояснения к сведениям об уточняемом земельном участке с кадастровым номером 73:05:040135:412 :

1.	-

Описание местоположения зданий, сооружений, объектов незавершенного строительства на земельном участке

1. Сведения о характерных точках контура объекта недвижимости с кадастровым номером : 73:05:011801:532 :

Система координат МСК-73, зона 1 **Зона № 1**

Обозначение характерных точек контура	Содержатся в Едином государственном реестре недвижимости			Определены в ходе выполнения комплексных кадастровых работ			Метод определения координат	Формулы, примененные для расчета средней квадратической погрешности определения координат характерных точек (Mt), м, с подставленными в такие формулы значениями и итоговые (вычисленные) значения Mt, м
	Координаты, м		Радиус, м	Координаты, м		Радиус, м		
	X	Y	R	X	Y	R		
1	2	3	4	5	6	7	8	9
н18О	-	-	-	493102.59	1360101.64	-	Метод спутниковых геодезических измерений (определений)	0.1
н19О	-	-	-	493094.76	1360096.18	-	Метод спутниковых геодезических измерений (определений)	0.1
н20О	-	-	-	493107.89	1360077.35	-	Метод спутниковых геодезических измерений (определений)	0.1
н21О	-	-	-	493115.72	1360082.81	-	Метод спутниковых геодезических измерений (определений)	0.1
н18О	-	-	-	493102.59	1360101.64	-	Метод спутниковых геодезических измерений (определений)	0.1

2. Сведения о характеристиках объекта недвижимости с кадастровым номером : 73:05:011801:532 :

№ п/п	Наименование характеристики	Значение характеристики
1	2	3
1.	Вид объекта недвижимости	здание
2.	Ранее присвоенный государственный учетный номер (инвентарный) здания, сооружения, объекта незавершенного строительства	-
3.	Кадастровый номер земельного участка (земельных участков), в границах которого (которых) расположены здание, сооружение, объект незавершенного строительства	73:05:040135:46
4.	Уникальный учетный номер кадастрового квартала, в границах которого расположены здание, сооружение, объект незавершенного строительства	73:05:040135
5.	Адрес здания, сооружения, объекта незавершенного строительства	-

2. Сведения о характеристиках объекта недвижимости с кадастровым номером : 73:05:011801:532 :

№ п/п	Наименование характеристики	Значение характеристики
1	2	3
5.1.	Сведения о местоположении здания, сооружения, объекта незавершенного строительства (при отсутствии адреса) в структурированном в соответствии с федеральной информационной адресной системой виде	-
5.2.	Дополнительные сведения о местоположении	-
6.	Иные сведения	-

3. Пояснения к сведениям об объекте недвижимости с кадастровым номером 73:05:011801:532 :

1.	-

Описание местоположения зданий, сооружений, объектов незавершенного строительства на земельном участке

1. Сведения о характерных точках контура объекта недвижимости с кадастровым номером : 73:05:040135:63 :

Система координат МСК-73, зона 1 **Зона № 1**

Обозначение характерных точек контура	Содержатся в Едином государственном реестре недвижимости			Определены в ходе выполнения комплексных кадастровых работ			Метод определения координат	Формулы, примененные для расчета средней квадратической погрешности определения координат характерных точек (Mt), м, с подставленными в такие формулы значениями и итоговые (вычисленные) значения Mt, м
	Координаты, м		Радиус, м	Координаты, м		Радиус, м		
	X	Y	R	X	Y	R		
1	2	3	4	5	6	7	8	9
н22О	-	-	-	493076.37	1360051.26	-	Метод спутниковых геодезических измерений (определений)	0.1
н23О	-	-	-	493085.83	1360056.11	-	Метод спутниковых геодезических измерений (определений)	0.1
н24О	-	-	-	493080.68	1360066.14	-	Метод спутниковых геодезических измерений (определений)	0.1
н25О	-	-	-	493079.18	1360065.37	-	Метод спутниковых геодезических измерений (определений)	0.1
н26О	-	-	-	493077.09	1360069.47	-	Метод спутниковых геодезических измерений (определений)	0.1
н27О	-	-	-	493069.15	1360065.42	-	Метод спутниковых геодезических измерений (определений)	0.1
н22О	-	-	-	493076.37	1360051.26	-	Метод спутниковых геодезических измерений (определений)	0.1

2. Сведения о характеристиках объекта недвижимости с кадастровым номером : 73:05:040135:63 :

№ п/п	Наименование характеристики	Значение характеристики
1	2	3
1.	Вид объекта недвижимости	здание

2. Сведения о характеристиках объекта недвижимости
с кадастровым номером : 73:05:040135:63 :

№ п/п	Наименование характеристики	Значение характеристики
1	2	3
2.	Ранее присвоенный государственный учетный номер (инвентарный) здания, сооружения, объекта незавершенного строительства	-
3.	Кадастровый номер земельного участка (земельных участков), в границах которого (которых) расположены здание, сооружение, объект незавершенного строительства	73:05:040135:11
4.	Уникальный учетный номер кадастрового квартала, в границах которого расположены здание, сооружение, объект незавершенного строительства	73:05:040135
5.	Адрес здания, сооружения, объекта незавершенного строительства	-
5.1.	Сведения о местоположении здания, сооружения, объекта незавершенного строительства (при отсутствии адреса) в структурированном в соответствии с федеральной информационной адресной системой виде	-
5.2.	Дополнительные сведения о местоположении	-
6.	Иные сведения	-

3. Пояснения к сведениям об объекте недвижимости с кадастровым номером 73:05:040135:63 :

1.	-

Описание местоположения зданий, сооружений, объектов незавершенного строительства на земельном участке

1. Сведения о характерных точках контура объекта недвижимости с кадастровым номером : 73:05:040135:64 :

Система координат МСК-73, зона 1 **Зона № 1**

Обозначение характерных точек контура	Содержатся в Едином государственном реестре недвижимости			Определены в ходе выполнения комплексных кадастровых работ			Метод определения координат	Формулы, примененные для расчета средней квадратической погрешности определения координат характерных точек (Mt), м, с подставленными в такие формулы значениями и итоговые (вычисленные) значения Mt, м
	Координаты, м		Радиус, м	Координаты, м		Радиус, м		
	X	Y	R	X	Y	R		
1	2	3	4	5	6	7	8	9
н28О	-	-	-	493158.48	1360027.07	-	Метод спутниковых геодезических измерений (определений)	0.1
н29О	-	-	-	493149.08	1360020.79	-	Метод спутниковых геодезических измерений (определений)	0.1
н30О	-	-	-	493154.95	1360012.01	-	Метод спутниковых геодезических измерений (определений)	0.1
н31О	-	-	-	493164.35	1360018.29	-	Метод спутниковых геодезических измерений (определений)	0.1
н28О	-	-	-	493158.48	1360027.07	-	Метод спутниковых геодезических измерений (определений)	0.1

2. Сведения о характеристиках объекта недвижимости с кадастровым номером : 73:05:040135:64 :

№ п/п	Наименование характеристики	Значение характеристики
1	2	3
1.	Вид объекта недвижимости	здание
2.	Ранее присвоенный государственный учетный номер (инвентарный) здания, сооружения, объекта незавершенного строительства	-
3.	Кадастровый номер земельного участка (земельных участков), в границах которого (которых) расположены здание, сооружение, объект незавершенного строительства	73:05:040135:3
4.	Уникальный учетный номер кадастрового квартала, в границах которого расположены здание, сооружение, объект незавершенного строительства	73:05:040135
5.	Адрес здания, сооружения, объекта незавершенного строительства	-

2. Сведения о характеристиках объекта недвижимости
с кадастровым номером : 73:05:040135:64 :

№ п/п	Наименование характеристики	Значение характеристики
1	2	3
5.1.	Сведения о местоположении здания, сооружения, объекта незавершенного строительства (при отсутствии адреса) в структурированном в соответствии с федеральной информационной адресной системой виде	-
5.2.	Дополнительные сведения о местоположении	-
6.	Иные сведения	-

3. Пояснения к сведениям об объекте недвижимости с кадастровым номером 73:05:040135:64 :

1.	-

Описание местоположения зданий, сооружений, объектов незавершенного строительства на земельном участке

1. Сведения о характерных точках контура объекта недвижимости с кадастровым номером : 73:05:040135:69 :

Система координат МСК-73, зона 1 **Зона № 1**

Обозначение характерных точек контура	Содержатся в Едином государственном реестре недвижимости			Определены в ходе выполнения комплексных кадастровых работ			Метод определения координат	Формулы, примененные для расчета средней квадратической погрешности определения координат характерных точек (Mt), м, с подставленными в такие формулы значениями и итоговые (вычисленные) значения Mt, м
	Координаты, м		Радиус, м	Координаты, м		Радиус, м		
	X	Y	R	X	Y	R		
1	2	3	4	5	6	7	8	9
н32О	-	-	-	493146.36	1360045.96	-	Метод спутниковых геодезических измерений (определений)	0.1
н33О	-	-	-	493134.54	1360064.17	-	Метод спутниковых геодезических измерений (определений)	0.1
н34О	-	-	-	493129.04	1360060.60	-	Метод спутниковых геодезических измерений (определений)	0.1
н35О	-	-	-	493140.86	1360042.39	-	Метод спутниковых геодезических измерений (определений)	0.1
н32О	-	-	-	493146.36	1360045.96	-	Метод спутниковых геодезических измерений (определений)	0.1

2. Сведения о характеристиках объекта недвижимости с кадастровым номером : 73:05:040135:69 :

№ п/п	Наименование характеристики	Значение характеристики
1	2	3
1.	Вид объекта недвижимости	здание
2.	Ранее присвоенный государственный учетный номер (инвентарный) здания, сооружения, объекта незавершенного строительства	-
3.	Кадастровый номер земельного участка (земельных участков), в границах которого (которых) расположены здание, сооружение, объект незавершенного строительства	73:05:040135:8
4.	Уникальный учетный номер кадастрового квартала, в границах которого расположены здание, сооружение, объект незавершенного строительства	73:05:040135
5.	Адрес здания, сооружения, объекта незавершенного строительства	-

2. Сведения о характеристиках объекта недвижимости с кадастровым номером : 73:05:040135:69 :

№ п/п	Наименование характеристики	Значение характеристики
1	2	3
5.1.	Сведения о местоположении здания, сооружения, объекта незавершенного строительства (при отсутствии адреса) в структурированном в соответствии с федеральной информационной адресной системой виде	-
5.2.	Дополнительные сведения о местоположении	-
6.	Иные сведения	-

3. Пояснения к сведениям об объекте недвижимости с кадастровым номером 73:05:040135:69 :

1.	-

Описание местоположения зданий, сооружений, объектов незавершенного строительства на земельном участке

1. Сведения о характерных точках контура объекта недвижимости с кадастровым номером : 73:05:040135:80 :

Система координат МСК-73, зона 1 **Зона № 1**

Обозначение характерных точек контура	Содержатся в Едином государственном реестре недвижимости			Определены в ходе выполнения комплексных кадастровых работ			Метод определения координат	Формулы, примененные для расчета средней квадратической погрешности определения координат характерных точек (Mt), м, с подставленными в такие формулы значениями и итоговые (вычисленные) значения Mt, м
	Координаты, м		Радиус, м	Координаты, м		Радиус, м		
	X	Y	R	X	Y	R		
1	2	3	4	5	6	7	8	9
н36О	-	-	-	492863.05	1359907.42	-	Метод спутниковых геодезических измерений (определений)	0.1
н37О	-	-	-	492856.60	1359915.09	-	Метод спутниковых геодезических измерений (определений)	0.1
н38О	-	-	-	492835.92	1359897.75	-	Метод спутниковых геодезических измерений (определений)	0.1
н39О	-	-	-	492833.59	1359900.53	-	Метод спутниковых геодезических измерений (определений)	0.1
н40О	-	-	-	492820.58	1359889.63	-	Метод спутниковых геодезических измерений (определений)	0.1
н41О	-	-	-	492822.80	1359886.96	-	Метод спутниковых геодезических измерений (определений)	0.1
н42О	-	-	-	492822.02	1359886.29	-	Метод спутниковых геодезических измерений (определений)	0.1
н43О	-	-	-	492828.69	1359878.29	-	Метод спутниковых геодезических измерений (определений)	0.1
н36О	-	-	-	492863.05	1359907.42	-	Метод спутниковых геодезических измерений (определений)	0.1

2. Сведения о характеристиках объекта недвижимости с кадастровым номером : 73:05:040135:80 :

№ п/п	Наименование характеристики	Значение характеристики
1	2	3
1.	Вид объекта недвижимости	здание
2.	Ранее присвоенный государственный учетный номер (инвентарный) здания, сооружения, объекта незавершенного строительства	-
3.	Кадастровый номер земельного участка (земельных участков), в границах которого (которых) расположены здание, сооружение, объект незавершенного строительства	73:05:040135:75
4.	Уникальный учетный номер кадастрового квартала, в границах которого расположены здание, сооружение, объект незавершенного строительства	73:05:040135
5.	Адрес здания, сооружения, объекта незавершенного строительства	-
5.1.	Сведения о местоположении здания, сооружения, объекта незавершенного строительства (при отсутствии адреса) в структурированном в соответствии с федеральной информационной адресной системой виде	-
5.2.	Дополнительные сведения о местоположении	-
6.	Иные сведения	-

3. Пояснения к сведениям об объекте недвижимости с кадастровым номером 73:05:040135:80 :

1.	-

Описание местоположения зданий, сооружений, объектов незавершенного строительства на земельном участке

1. Сведения о характерных точках контура объекта недвижимости с кадастровым номером : 73:05:040135:81 :

Система координат МСК-73, зона 1 **Зона № 1**

Обозначение характерных точек контура	Содержатся в Едином государственном реестре недвижимости			Определены в ходе выполнения комплексных кадастровых работ			Метод определения координат	Формулы, примененные для расчета средней квадратической погрешности определения координат характерных точек (Mt), м, с подставленными в такие формулы значениями и итоговые (вычисленные) значения Mt, м
	Координаты, м		Радиус, м	Координаты, м		Радиус, м		
	X	Y	R	X	Y	R		
1	2	3	4	5	6	7	8	9
н44О	-	-	-	492982.79	1359881.44	-	Метод спутниковых геодезических измерений (определений)	0.1
н45О	-	-	-	492974.60	1359890.69	-	Метод спутниковых геодезических измерений (определений)	0.1
н46О	-	-	-	492949.22	1359868.22	-	Метод спутниковых геодезических измерений (определений)	0.1
н47О	-	-	-	492956.92	1359858.54	-	Метод спутниковых геодезических измерений (определений)	0.1
н44О	-	-	-	492982.79	1359881.44	-	Метод спутниковых геодезических измерений (определений)	0.1

2. Сведения о характеристиках объекта недвижимости с кадастровым номером : 73:05:040135:81 :

№ п/п	Наименование характеристики	Значение характеристики
1	2	3
1.	Вид объекта недвижимости	здание
2.	Ранее присвоенный государственный учетный номер (инвентарный) здания, сооружения, объекта незавершенного строительства	-
3.	Кадастровый номер земельного участка (земельных участков), в границах которого (которых) расположены здание, сооружение, объект незавершенного строительства	73:05:040135:58
4.	Уникальный учетный номер кадастрового квартала, в границах которого расположены здание, сооружение, объект незавершенного строительства	73:05:040135
5.	Адрес здания, сооружения, объекта незавершенного строительства	-

2. Сведения о характеристиках объекта недвижимости с кадастровым номером : 73:05:040135:81 :

№ п/п	Наименование характеристики	Значение характеристики
1	2	3
5.1.	Сведения о местоположении здания, сооружения, объекта незавершенного строительства (при отсутствии адреса) в структурированном в соответствии с федеральной информационной адресной системой виде	-
5.2.	Дополнительные сведения о местоположении	-
6.	Иные сведения	-

3. Пояснения к сведениям об объекте недвижимости с кадастровым номером 73:05:040135:81 :

1.	-

Описание местоположения зданий, сооружений, объектов незавершенного строительства на земельном участке

1. Сведения о характерных точках контура объекта недвижимости с кадастровым номером : 73:05:040135:108 :

Система координат МСК-73, зона 1 **Зона № 1**

Обозначение характерных точек контура	Содержатся в Едином государственном реестре недвижимости			Определены в ходе выполнения комплексных кадастровых работ			Метод определения координат	Формулы, примененные для расчета средней квадратической погрешности определения координат характерных точек (Mt), м, с подставленными в такие формулы значениями и итоговые (вычисленные) значения Mt, м
	Координаты, м		Радиус, м	Координаты, м		Радиус, м		
	X	Y	R	X	Y	R		
1	2	3	4	5	6	7	8	9
н48О	-	-	-	492942.25	1359979.36	-	Метод спутниковых геодезических измерений (определений)	0.1
н49О	-	-	-	492972.27	1360002.12	-	Метод спутниковых геодезических измерений (определений)	0.1
н50О	-	-	-	492964.81	1360011.96	-	Метод спутниковых геодезических измерений (определений)	0.1
н51О	-	-	-	492962.13	1360009.93	-	Метод спутниковых геодезических измерений (определений)	0.1
н52О	-	-	-	492945.86	1359997.65	-	Метод спутниковых геодезических измерений (определений)	0.1
н53О	-	-	-	492942.99	1359995.48	-	Метод спутниковых геодезических измерений (определений)	0.1
н54О	-	-	-	492934.76	1359989.26	-	Метод спутниковых геодезических измерений (определений)	0.1
н48О	-	-	-	492942.25	1359979.36	-	Метод спутниковых геодезических измерений (определений)	0.1

2. Сведения о характеристиках объекта недвижимости с кадастровым номером : 73:05:040135:108 :

№ п/п	Наименование характеристики	Значение характеристики
1	2	3
1.	Вид объекта недвижимости	здание
2.	Ранее присвоенный государственный учетный номер (инвентарный) здания, сооружения, объекта незавершенного строительства	-
3.	Кадастровый номер земельного участка (земельных участков), в границах которого (которых) расположены здание, сооружение, объект незавершенного строительства	73:05:040135:411
4.	Уникальный учетный номер кадастрового квартала, в границах которого расположены здание, сооружение, объект незавершенного строительства	73:05:040135
5.	Адрес здания, сооружения, объекта незавершенного строительства	-
5.1.	Сведения о местоположении здания, сооружения, объекта незавершенного строительства (при отсутствии адреса) в структурированном в соответствии с федеральной информационной адресной системой виде	-
5.2.	Дополнительные сведения о местоположении	-
6.	Иные сведения	-

3. Пояснения к сведениям об объекте недвижимости с кадастровым номером 73:05:040135:108 :

1.	-

Описание местоположения зданий, сооружений, объектов незавершенного строительства на земельном участке

1. Сведения о характерных точках контура объекта недвижимости с кадастровым номером : 73:05:040135:109 :

Система координат МСК-73, зона 1 **Зона № 1**

Обозначение характерных точек контура	Содержатся в Едином государственном реестре недвижимости			Определены в ходе выполнения комплексных кадастровых работ			Метод определения координат	Формулы, примененные для расчета средней квадратической погрешности определения координат характерных точек (Mt), м, с подставленными в такие формулы значениями и итоговые (вычисленные) значения Mt, м
	Координаты, м		Радиус, м	Координаты, м		Радиус, м		
	X	Y	R	X	Y	R		
1	2	3	4	5	6	7	8	9
н55О	-	-	-	492926.48	1359952.98	-	Метод спутниковых геодезических измерений (определений)	0.1
н56О	-	-	-	492922.58	1359957.60	-	Метод спутниковых геодезических измерений (определений)	0.1
н57О	-	-	-	492918.39	1359954.06	-	Метод спутниковых геодезических измерений (определений)	0.1
н58О	-	-	-	492922.29	1359949.44	-	Метод спутниковых геодезических измерений (определений)	0.1
н55О	-	-	-	492926.48	1359952.98	-	Метод спутниковых геодезических измерений (определений)	0.1

2. Сведения о характеристиках объекта недвижимости с кадастровым номером : 73:05:040135:109 :

№ п/п	Наименование характеристики	Значение характеристики
1	2	3
1.	Вид объекта недвижимости	здание
2.	Ранее присвоенный государственный учетный номер (инвентарный) здания, сооружения, объекта незавершенного строительства	-
3.	Кадастровый номер земельного участка (земельных участков), в границах которого (которых) расположены здание, сооружение, объект незавершенного строительства	73:05:040135:62
4.	Уникальный учетный номер кадастрового квартала, в границах которого расположены здание, сооружение, объект незавершенного строительства	73:05:040135
5.	Адрес здания, сооружения, объекта незавершенного строительства	-

2. Сведения о характеристиках объекта недвижимости с кадастровым номером : 73:05:040135:109 :

№ п/п	Наименование характеристики	Значение характеристики
1	2	3
5.1.	Сведения о местоположении здания, сооружения, объекта незавершенного строительства (при отсутствии адреса) в структурированном в соответствии с федеральной информационной адресной системой виде	-
5.2.	Дополнительные сведения о местоположении	-
6.	Иные сведения	-

3. Пояснения к сведениям об объекте недвижимости с кадастровым номером 73:05:040135:109 :

1.	-

Описание местоположения зданий, сооружений, объектов незавершенного строительства на земельном участке

1. Сведения о характерных точках контура объекта недвижимости с кадастровым номером : 73:05:040135:114 :

Система координат МСК-73, зона 1 **Зона № 1**

Обозначение характерных точек контура	Содержатся в Едином государственном реестре недвижимости			Определены в ходе выполнения комплексных кадастровых работ			Метод определения координат	Формулы, примененные для расчета средней квадратической погрешности определения координат характерных точек (Mt), м, с подставленными в такие формулы значениями и итоговые (вычисленные) значения Mt, м
	Координаты, м		Радиус, м	Координаты, м		Радиус, м		
	X	Y	R	X	Y	R		
1	2	3	4	5	6	7	8	9
н59О	-	-	-	492968.96	1360042.89	-	Метод спутниковых геодезических измерений (определений)	0.1
н60О	-	-	-	492979.42	1360029.56	-	Метод спутниковых геодезических измерений (определений)	0.1
н61О	-	-	-	493005.54	1360050.04	-	Метод спутниковых геодезических измерений (определений)	0.1
н62О	-	-	-	492995.08	1360063.38	-	Метод спутниковых геодезических измерений (определений)	0.1
н59О	-	-	-	492968.96	1360042.89	-	Метод спутниковых геодезических измерений (определений)	0.1

2. Сведения о характеристиках объекта недвижимости с кадастровым номером : 73:05:040135:114 :

№ п/п	Наименование характеристики	Значение характеристики
1	2	3
1.	Вид объекта недвижимости	здание
2.	Ранее присвоенный государственный учетный номер (инвентарный) здания, сооружения, объекта незавершенного строительства	-
3.	Кадастровый номер земельного участка (земельных участков), в границах которого (которых) расположены здание, сооружение, объект незавершенного строительства	73:05:040135:31
4.	Уникальный учетный номер кадастрового квартала, в границах которого расположены здание, сооружение, объект незавершенного строительства	73:05:040135
5.	Адрес здания, сооружения, объекта незавершенного строительства	-

2. Сведения о характеристиках объекта недвижимости
с кадастровым номером : 73:05:040135:114 :

№ п/п	Наименование характеристики	Значение характеристики
1	2	3
5.1.	Сведения о местоположении здания, сооружения, объекта незавершенного строительства (при отсутствии адреса) в структурированном в соответствии с федеральной информационной адресной системой виде	-
5.2.	Дополнительные сведения о местоположении	-
6.	Иные сведения	-

3. Пояснения к сведениям об объекте недвижимости с кадастровым номером 73:05:040135:114 :

1.	-

Описание местоположения зданий, сооружений, объектов незавершенного строительства на земельном участке

1. Сведения о характерных точках контура объекта недвижимости с кадастровым номером : 73:05:040135:120 :

Система координат МСК-73, зона 1 **Зона № 1**

Обозначение характерных точек контура	Содержатся в Едином государственном реестре недвижимости			Определены в ходе выполнения комплексных кадастровых работ			Метод определения координат	Формулы, примененные для расчета средней квадратической погрешности определения координат характерных точек (Mt), м, с подставленными в такие формулы значениями и итоговые (вычисленные) значения Mt, м
	Координаты, м		Радиус, м	Координаты, м		Радиус, м		
	X	Y	R	X	Y	R		
1	2	3	4	5	6	7	8	9
н63О	-	-	-	493030.75	1359855.82	-	Метод спутниковых геодезических измерений (определений)	0.1
н64О	-	-	-	493042.71	1359867.16	-	Метод спутниковых геодезических измерений (определений)	0.1
н65О	-	-	-	493035.01	1359875.27	-	Метод спутниковых геодезических измерений (определений)	0.1
н66О	-	-	-	493023.05	1359864.00	-	Метод спутниковых геодезических измерений (определений)	0.1
н63О	-	-	-	493030.75	1359855.82	-	Метод спутниковых геодезических измерений (определений)	0.1

2. Сведения о характеристиках объекта недвижимости с кадастровым номером : 73:05:040135:120 :

№ п/п	Наименование характеристики	Значение характеристики
1	2	3
1.	Вид объекта недвижимости	здание
2.	Ранее присвоенный государственный учетный номер (инвентарный) здания, сооружения, объекта незавершенного строительства	-
3.	Кадастровый номер земельного участка (земельных участков), в границах которого (которых) расположены здание, сооружение, объект незавершенного строительства	-
4.	Уникальный учетный номер кадастрового квартала, в границах которого расположены здание, сооружение, объект незавершенного строительства	73:05:040135
5.	Адрес здания, сооружения, объекта незавершенного строительства	-

2. Сведения о характеристиках объекта недвижимости с кадастровым номером : 73:05:040135:120 :

№ п/п	Наименование характеристики	Значение характеристики
1	2	3
5.1.	Сведения о местоположении здания, сооружения, объекта незавершенного строительства (при отсутствии адреса) в структурированном в соответствии с федеральной информационной адресной системой виде	-
5.2.	Дополнительные сведения о местоположении	-
6.	Иные сведения	-

3. Пояснения к сведениям об объекте недвижимости с кадастровым номером 73:05:040135:120 :

1.	-

Описание местоположения зданий, сооружений, объектов незавершенного строительства на земельном участке

1. Сведения о характерных точках контура объекта недвижимости с кадастровым номером : 73:05:040135:121 :

Система координат МСК-73, зона 1 **Зона № 1**

Обозначение характерных точек контура	Содержатся в Едином государственном реестре недвижимости			Определены в ходе выполнения комплексных кадастровых работ			Метод определения координат	Формулы, примененные для расчета средней квадратической погрешности определения координат характерных точек (Mt), м, с подставленными в такие формулы значениями и итоговые (вычисленные) значения Mt, м
	Координаты, м		Радиус, м	Координаты, м		Радиус, м		
	X	Y	R	X	Y	R		
1	2	3	4	5	6	7	8	9
н67О	-	-	-	493009.85	1359835.68	-	Метод спутниковых геодезических измерений (определений)	0.1
н68О	-	-	-	493021.61	1359846.54	-	Метод спутниковых геодезических измерений (определений)	0.1
н69О	-	-	-	493014.25	1359854.51	-	Метод спутниковых геодезических измерений (определений)	0.1
н70О	-	-	-	493002.15	1359843.38	-	Метод спутниковых геодезических измерений (определений)	0.1
н67О	-	-	-	493009.85	1359835.68	-	Метод спутниковых геодезических измерений (определений)	0.1

2. Сведения о характеристиках объекта недвижимости с кадастровым номером : 73:05:040135:121 :

№ п/п	Наименование характеристики	Значение характеристики
1	2	3
1.	Вид объекта недвижимости	здание
2.	Ранее присвоенный государственный учетный номер (инвентарный) здания, сооружения, объекта незавершенного строительства	-
3.	Кадастровый номер земельного участка (земельных участков), в границах которого (которых) расположены здание, сооружение, объект незавершенного строительства	73:05:040135:47
4.	Уникальный учетный номер кадастрового квартала, в границах которого расположены здание, сооружение, объект незавершенного строительства	73:05:040135
5.	Адрес здания, сооружения, объекта незавершенного строительства	-

2. Сведения о характеристиках объекта недвижимости с кадастровым номером : 73:05:040135:121 :

№ п/п	Наименование характеристики	Значение характеристики
1	2	3
5.1.	Сведения о местоположении здания, сооружения, объекта незавершенного строительства (при отсутствии адреса) в структурированном в соответствии с федеральной информационной адресной системой виде	-
5.2.	Дополнительные сведения о местоположении	-
6.	Иные сведения	-

3. Пояснения к сведениям об объекте недвижимости с кадастровым номером 73:05:040135:121 :

1.	-

Описание местоположения зданий, сооружений, объектов незавершенного строительства на земельном участке

1. Сведения о характерных точках контура объекта недвижимости с кадастровым номером : 73:05:040135:122 :

Система координат МСК-73, зона 1 **Зона № 1**

Обозначение характерных точек контура	Содержатся в Едином государственном реестре недвижимости			Определены в ходе выполнения комплексных кадастровых работ			Метод определения координат	Формулы, примененные для расчета средней квадратической погрешности определения координат характерных точек (Mt), м, с подставленными в такие формулы значениями и итоговые (вычисленные) значения Mt, м
	Координаты, м		Радиус, м	Координаты, м		Радиус, м		
	X	Y	R	X	Y	R		
1	2	3	4	5	6	7	8	9
н71О	-	-	-	493127.70	1359985.68	-	Метод спутниковых геодезических измерений (определений)	0.1
н72О	-	-	-	493120.87	1359995.36	-	Метод спутниковых геодезических измерений (определений)	0.1
н73О	-	-	-	493112.69	1359989.59	-	Метод спутниковых геодезических измерений (определений)	0.1
н74О	-	-	-	493119.52	1359979.91	-	Метод спутниковых геодезических измерений (определений)	0.1
н71О	-	-	-	493127.70	1359985.68	-	Метод спутниковых геодезических измерений (определений)	0.1

2. Сведения о характеристиках объекта недвижимости с кадастровым номером : 73:05:040135:122 :

№ п/п	Наименование характеристики	Значение характеристики
1	2	3
1.	Вид объекта недвижимости	здание
2.	Ранее присвоенный государственный учетный номер (инвентарный) здания, сооружения, объекта незавершенного строительства	-
3.	Кадастровый номер земельного участка (земельных участков), в границах которого (которых) расположены здание, сооружение, объект незавершенного строительства	73:05:040135:19
4.	Уникальный учетный номер кадастрового квартала, в границах которого расположены здание, сооружение, объект незавершенного строительства	73:05:040135
5.	Адрес здания, сооружения, объекта незавершенного строительства	-

2. Сведения о характеристиках объекта недвижимости с кадастровым номером : 73:05:040135:122 :

№ п/п	Наименование характеристики	Значение характеристики
1	2	3
5.1.	Сведения о местоположении здания, сооружения, объекта незавершенного строительства (при отсутствии адреса) в структурированном в соответствии с федеральной информационной адресной системой виде	-
5.2.	Дополнительные сведения о местоположении	-
6.	Иные сведения	-

3. Пояснения к сведениям об объекте недвижимости с кадастровым номером 73:05:040135:122 :

1.	-

Описание местоположения зданий, сооружений, объектов незавершенного строительства на земельном участке

1. Сведения о характерных точках контура объекта недвижимости с кадастровым номером : 73:05:040135:124 :

Система координат МСК-73, зона 1 **Зона № 1**

Обозначение характерных точек контура	Содержатся в Едином государственном реестре недвижимости			Определены в ходе выполнения комплексных кадастровых работ			Метод определения координат	Формулы, примененные для расчета средней квадратической погрешности определения координат характерных точек (Mt), м, с подставленными в такие формулы значениями и итоговые (вычисленные) значения Mt, м
	Координаты, м		Радиус, м	Координаты, м		Радиус, м		
	X	Y	R	X	Y	R		
1	2	3	4	5	6	7	8	9
н75О	-	-	-	492822.78	1359865.30	-	Метод спутниковых геодезических измерений (определений)	0.1
н76О	-	-	-	492812.31	1359857.01	-	Метод спутниковых геодезических измерений (определений)	0.1
н77О	-	-	-	492830.10	1359834.54	-	Метод спутниковых геодезических измерений (определений)	0.1
н78О	-	-	-	492840.58	1359842.83	-	Метод спутниковых геодезических измерений (определений)	0.1
н75О	-	-	-	492822.78	1359865.30	-	Метод спутниковых геодезических измерений (определений)	0.1

2. Сведения о характеристиках объекта недвижимости с кадастровым номером : 73:05:040135:124 :

№ п/п	Наименование характеристики	Значение характеристики
1	2	3
1.	Вид объекта недвижимости	здание
2.	Ранее присвоенный государственный учетный номер (инвентарный) здания, сооружения, объекта незавершенного строительства	-
3.	Кадастровый номер земельного участка (земельных участков), в границах которого (которых) расположены здание, сооружение, объект незавершенного строительства	73:05:040135:36
4.	Уникальный учетный номер кадастрового квартала, в границах которого расположены здание, сооружение, объект незавершенного строительства	73:05:040135
5.	Адрес здания, сооружения, объекта незавершенного строительства	-

2. Сведения о характеристиках объекта недвижимости с кадастровым номером : 73:05:040135:124 :

№ п/п	Наименование характеристики	Значение характеристики
1	2	3
5.1.	Сведения о местоположении здания, сооружения, объекта незавершенного строительства (при отсутствии адреса) в структурированном в соответствии с федеральной информационной адресной системой виде	-
5.2.	Дополнительные сведения о местоположении	-
6.	Иные сведения	-

3. Пояснения к сведениям об объекте недвижимости с кадастровым номером 73:05:040135:124 :

1.	-

Описание местоположения зданий, сооружений, объектов незавершенного строительства на земельном участке

1. Сведения о характерных точках контура объекта недвижимости с кадастровым номером : 73:05:040135:126 :

Система координат МСК-73, зона 1 **Зона № 1**

Обозначение характерных точек контура	Содержатся в Едином государственном реестре недвижимости			Определены в ходе выполнения комплексных кадастровых работ			Метод определения координат	Формулы, примененные для расчета средней квадратической погрешности определения координат характерных точек (Mt), м, с подставленными в такие формулы значениями и итоговые (вычисленные) значения Mt, м
	Координаты, м		Радиус, м	Координаты, м		Радиус, м		
	X	Y	R	X	Y	R		
1	2	3	4	5	6	7	8	9
н79О	-	-	-	492986.23	1359813.69	-	Метод спутниковых геодезических измерений (определений)	0.1
н80О	-	-	-	492999.47	1359826.09	-	Метод спутниковых геодезических измерений (определений)	0.1
н81О	-	-	-	493001.60	1359823.69	-	Метод спутниковых геодезических измерений (определений)	0.1
н82О	-	-	-	493004.49	1359826.43	-	Метод спутниковых геодезических измерений (определений)	0.1
н83О	-	-	-	492995.15	1359836.65	-	Метод спутниковых геодезических измерений (определений)	0.1
н84О	-	-	-	492973.15	1359815.33	-	Метод спутниковых геодезических измерений (определений)	0.1
н85О	-	-	-	492982.31	1359805.45	-	Метод спутниковых геодезических измерений (определений)	0.1
н86О	-	-	-	492988.43	1359811.23	-	Метод спутниковых геодезических измерений (определений)	0.1
н79О	-	-	-	492986.23	1359813.69	-	Метод спутниковых геодезических измерений (определений)	0.1

2. Сведения о характеристиках объекта недвижимости
с кадастровым номером : 73:05:040135:126 :

№ п/п	Наименование характеристики	Значение характеристики
1	2	3
1.	Вид объекта недвижимости	здание
2.	Ранее присвоенный государственный учетный номер (инвентарный) здания, сооружения, объекта незавершенного строительства	-
3.	Кадастровый номер земельного участка (земельных участков), в границах которого (которых) расположены здание, сооружение, объект незавершенного строительства	73:05:040135:33
4.	Уникальный учетный номер кадастрового квартала, в границах которого расположены здание, сооружение, объект незавершенного строительства	73:05:040135
5.	Адрес здания, сооружения, объекта незавершенного строительства	-
5.1.	Сведения о местоположении здания, сооружения, объекта незавершенного строительства (при отсутствии адреса) в структурированном в соответствии с федеральной информационной адресной системой виде	-
5.2.	Дополнительные сведения о местоположении	-
6.	Иные сведения	-

3. Пояснения к сведениям об объекте недвижимости с кадастровым номером 73:05:040135:126 :

1.	-

Описание местоположения зданий, сооружений, объектов незавершенного строительства на земельном участке

1. Сведения о характерных точках контура объекта недвижимости с кадастровым номером : 73:05:040135:128 :

Система координат МСК-73, зона 1 **Зона № 1**

Обозначение характерных точек контура	Содержатся в Едином государственном реестре недвижимости			Определены в ходе выполнения комплексных кадастровых работ			Метод определения координат	Формулы, примененные для расчета средней квадратической погрешности определения координат характерных точек (Mt), м, с подставленными в такие формулы значениями и итоговые (вычисленные) значения Mt, м
	Координаты, м		Радиус, м	Координаты, м		Радиус, м		
	X	Y	R	X	Y	R		
1	2	3	4	5	6	7	8	9
н87О	-	-	-	492928.38	1359760.66	-	Метод спутниковых геодезических измерений (определений)	0.1
н88О	-	-	-	492932.46	1359764.26	-	Метод спутниковых геодезических измерений (определений)	0.1
н89О	-	-	-	492936.22	1359760.05	-	Метод спутниковых геодезических измерений (определений)	0.1
н90О	-	-	-	492946.18	1359768.91	-	Метод спутниковых геодезических измерений (определений)	0.1
н91О	-	-	-	492943.37	1359772.08	-	Метод спутниковых геодезических измерений (определений)	0.1
н92О	-	-	-	492948.04	1359776.27	-	Метод спутниковых геодезических измерений (определений)	0.1
н93О	-	-	-	492950.03	1359774.07	-	Метод спутниковых геодезических измерений (определений)	0.1
н94О	-	-	-	492952.23	1359776.06	-	Метод спутниковых геодезических измерений (определений)	0.1
н95О	-	-	-	492948.04	1359780.67	-	Метод спутниковых геодезических измерений (определений)	0.1

1. Сведения о характерных точках контура объекта недвижимости с кадастровым номером : 73:05:040135:128 :

Система координат МСК-73, зона 1 **Зона № 1**

Обозначение характерных точек контура	Содержатся в Едином государственном реестре недвижимости			Определены в ходе выполнения комплексных кадастровых работ			Метод определения координат	Формулы, примененные для расчета средней квадратической погрешности определения координат характерных точек (Mt), м, с подставленными в такие формулы значениями и итоговые (вычисленные) значения Mt, м
	Координаты, м		Радиус, м	Координаты, м		Радиус, м		
	X	Y	R	X	Y	R		
1	2	3	4	5	6	7	8	9
н96О	-	-	-	492950.31	1359782.73	-	Метод спутниковых геодезических измерений (определений)	0.1
н97О	-	-	-	492944.67	1359789.05	-	Метод спутниковых геодезических измерений (определений)	0.1
н98О	-	-	-	492921.51	1359768.22	-	Метод спутниковых геодезических измерений (определений)	0.1
н87О	-	-	-	492928.38	1359760.66	-	Метод спутниковых геодезических измерений (определений)	0.1

2. Сведения о характеристиках объекта недвижимости с кадастровым номером : 73:05:040135:128 :

№ п/п	Наименование характеристики	Значение характеристики
1	2	3
1.	Вид объекта недвижимости	здание
2.	Ранее присвоенный государственный учетный номер (инвентарный) здания, сооружения, объекта незавершенного строительства	-
3.	Кадастровый номер земельного участка (земельных участков), в границах которого (которых) расположены здание, сооружение, объект незавершенного строительства	73:05:040135:45
4.	Уникальный учетный номер кадастрового квартала, в границах которого расположены здание, сооружение, объект незавершенного строительства	73:05:040135
5.	Адрес здания, сооружения, объекта незавершенного строительства	-
5.1.	Сведения о местоположении здания, сооружения, объекта незавершенного строительства (при отсутствии адреса) в структурированном в соответствии с федеральной информационной адресной системой виде	-
5.2.	Дополнительные сведения о местоположении	-
6.	Иные сведения	-

3. Пояснения к сведениям об объекте недвижимости с кадастровым номером 73:05:040135:128 :	
1.	-

Описание местоположения зданий, сооружений, объектов незавершенного строительства на земельном участке

1. Сведения о характерных точках контура объекта недвижимости с кадастровым номером : 73:05:040135:129 :

Система координат МСК-73, зона 1 **Зона № 1**

Обозначение характерных точек контура	Содержатся в Едином государственном реестре недвижимости			Определены в ходе выполнения комплексных кадастровых работ			Метод определения координат	Формулы, примененные для расчета средней квадратической погрешности определения координат характерных точек (Mt), м, с подставленными в такие формулы значениями и итоговые (вычисленные) значения Mt, м
	Координаты, м		Радиус, м	Координаты, м		Радиус, м		
	X	Y	R	X	Y	R		
1	2	3	4	5	6	7	8	9
н99О	-	-	-	493060.72	1359966.23	-	Метод спутниковых геодезических измерений (определений)	0.1
н100О	-	-	-	493066.22	1359958.70	-	Метод спутниковых геодезических измерений (определений)	0.1
н101О	-	-	-	493089.21	1359976.00	-	Метод спутниковых геодезических измерений (определений)	0.1
н102О	-	-	-	493069.15	1360003.50	-	Метод спутниковых геодезических измерений (определений)	0.1
н103О	-	-	-	493029.96	1359974.00	-	Метод спутниковых геодезических измерений (определений)	0.1
н104О	-	-	-	493044.53	1359954.04	-	Метод спутниковых геодезических измерений (определений)	0.1
н99О	-	-	-	493060.72	1359966.23	-	Метод спутниковых геодезических измерений (определений)	0.1

2. Сведения о характеристиках объекта недвижимости с кадастровым номером : 73:05:040135:129 :

№ п/п	Наименование характеристики	Значение характеристики
1	2	3
1.	Вид объекта недвижимости	здание

2. Сведения о характеристиках объекта недвижимости с кадастровым номером : 73:05:040135:129 :

№ п/п	Наименование характеристики	Значение характеристики
1	2	3
2.	Ранее присвоенный государственный учетный номер (инвентарный) здания, сооружения, объекта незавершенного строительства	-
3.	Кадастровый номер земельного участка (земельных участков), в границах которого (которых) расположены здание, сооружение, объект незавершенного строительства	73:05:040135:51
4.	Уникальный учетный номер кадастрового квартала, в границах которого расположены здание, сооружение, объект незавершенного строительства	73:05:040135
5.	Адрес здания, сооружения, объекта незавершенного строительства	-
5.1.	Сведения о местоположении здания, сооружения, объекта незавершенного строительства (при отсутствии адреса) в структурированном в соответствии с федеральной информационной адресной системой виде	-
5.2.	Дополнительные сведения о местоположении	-
6.	Иные сведения	-

3. Пояснения к сведениям об объекте недвижимости с кадастровым номером 73:05:040135:129 :

1.	-

Описание местоположения зданий, сооружений, объектов незавершенного строительства на земельном участке

1. Сведения о характерных точках контура объекта недвижимости с кадастровым номером : 73:05:040135:130 :

Система координат МСК-73, зона 1 **Зона № 1**

Обозначение характерных точек контура	Содержатся в Едином государственном реестре недвижимости			Определены в ходе выполнения комплексных кадастровых работ			Метод определения координат	Формулы, примененные для расчета средней квадратической погрешности определения координат характерных точек (Mt), м, с подставленными в такие формулы значениями и итоговые (вычисленные) значения Mt, м
	Координаты, м		Радиус, м	Координаты, м		Радиус, м		
	X	Y	R	X	Y	R		
1	2	3	4	5	6	7	8	9
н105О	-	-	-	492886.80	1359820.64	-	Метод спутниковых геодезических измерений (определений)	0.1
н106О	-	-	-	492895.75	1359810.70	-	Метод спутниковых геодезических измерений (определений)	0.1
н107О	-	-	-	492899.68	1359814.24	-	Метод спутниковых геодезических измерений (определений)	0.1
н108О	-	-	-	492897.27	1359816.92	-	Метод спутниковых геодезических измерений (определений)	0.1
н109О	-	-	-	492908.87	1359827.33	-	Метод спутниковых геодезических измерений (определений)	0.1
н110О	-	-	-	492910.49	1359825.53	-	Метод спутниковых геодезических измерений (определений)	0.1
н111О	-	-	-	492917.07	1359831.44	-	Метод спутниковых геодезических измерений (определений)	0.1
н112О	-	-	-	492908.89	1359840.54	-	Метод спутниковых геодезических измерений (определений)	0.1
н105О	-	-	-	492886.80	1359820.64	-	Метод спутниковых геодезических измерений (определений)	0.1

2. Сведения о характеристиках объекта недвижимости
с кадастровым номером : 73:05:040135:130 :

№ п/п	Наименование характеристики	Значение характеристики
1	2	3
1.	Вид объекта недвижимости	здание
2.	Ранее присвоенный государственный учетный номер (инвентарный) здания, сооружения, объекта незавершенного строительства	-
3.	Кадастровый номер земельного участка (земельных участков), в границах которого (которых) расположены здание, сооружение, объект незавершенного строительства	73:05:040135:55
4.	Уникальный учетный номер кадастрового квартала, в границах которого расположены здание, сооружение, объект незавершенного строительства	73:05:040135
5.	Адрес здания, сооружения, объекта незавершенного строительства	-
5.1.	Сведения о местоположении здания, сооружения, объекта незавершенного строительства (при отсутствии адреса) в структурированном в соответствии с федеральной информационной адресной системой виде	-
5.2.	Дополнительные сведения о местоположении	-
6.	Иные сведения	-

3. Пояснения к сведениям об объекте недвижимости с кадастровым номером 73:05:040135:130 :

1.	-

Описание местоположения зданий, сооружений, объектов незавершенного строительства на земельном участке

1. Сведения о характерных точках контура объекта недвижимости с кадастровым номером : 73:05:040135:131 :

Система координат МСК-73, зона 1 **Зона № 1**

Обозначение характерных точек контура	Содержатся в Едином государственном реестре недвижимости			Определены в ходе выполнения комплексных кадастровых работ			Метод определения координат	Формулы, примененные для расчета средней квадратической погрешности определения координат характерных точек (Mt), м, с подставленными в такие формулы значениями и итоговые (вычисленные) значения Mt, м
	Координаты, м		Радиус, м	Координаты, м		Радиус, м		
	X	Y	R	X	Y	R		
1	2	3	4	5	6	7	8	9
н113О	-	-	-	492753.32	1359802.64	-	Метод спутниковых геодезических измерений (определений)	0.1
н114О	-	-	-	492762.30	1359801.85	-	Метод спутниковых геодезических измерений (определений)	0.1
н115О	-	-	-	492763.60	1359816.77	-	Метод спутниковых геодезических измерений (определений)	0.1
н116О	-	-	-	492754.62	1359817.55	-	Метод спутниковых геодезических измерений (определений)	0.1
н117О	-	-	-	492754.12	1359811.89	-	Метод спутниковых геодезических измерений (определений)	0.1
н118О	-	-	-	492752.48	1359812.04	-	Метод спутниковых геодезических измерений (определений)	0.1
н119О	-	-	-	492752.18	1359808.63	-	Метод спутниковых геодезических измерений (определений)	0.1
н120О	-	-	-	492753.82	1359808.48	-	Метод спутниковых геодезических измерений (определений)	0.1
н121О	-	-	-	492753.30	1359802.64	-	Метод спутниковых геодезических измерений (определений)	0.1

1. Сведения о характерных точках контура объекта недвижимости с кадастровым номером : 73:05:040135:131 :

Система координат МСК-73, зона 1 **Зона № 1**

Обозначение характерных точек контура	Содержатся в Едином государственном реестре недвижимости			Определены в ходе выполнения комплексных кадастровых работ			Метод определения координат	Формулы, примененные для расчета средней квадратической погрешности определения координат характерных точек (Mt), м, с подставленными в такие формулы значениями и итоговые (вычисленные) значения Mt, м
	Координаты, м		Радиус, м	Координаты, м		Радиус, м		
	X	Y	R	X	Y	R		
1	2	3	4	5	6	7	8	9
н113О	-	-	-	492753.32	1359802.64	-	Метод спутниковых геодезических измерений (определений)	0.1

2. Сведения о характеристиках объекта недвижимости с кадастровым номером : 73:05:040135:131 :

№ п/п	Наименование характеристики	Значение характеристики
1	2	3
1.	Вид объекта недвижимости	здание
2.	Ранее присвоенный государственный учетный номер (инвентарный) здания, сооружения, объекта незавершенного строительства	-
3.	Кадастровый номер земельного участка (земельных участков), в границах которого (которых) расположены здание, сооружение, объект незавершенного строительства	73:05:040135:37
4.	Уникальный учетный номер кадастрового квартала, в границах которого расположены здание, сооружение, объект незавершенного строительства	73:05:040135
5.	Адрес здания, сооружения, объекта незавершенного строительства	-
5.1.	Сведения о местоположении здания, сооружения, объекта незавершенного строительства (при отсутствии адреса) в структурированном в соответствии с федеральной информационной адресной системой виде	-
5.2.	Дополнительные сведения о местоположении	-
6.	Иные сведения	-

3. Пояснения к сведениям об объекте недвижимости с кадастровым номером 73:05:040135:131 :

1.	-

Описание местоположения зданий, сооружений, объектов незавершенного строительства на земельном участке

1. Сведения о характерных точках контура объекта недвижимости с кадастровым номером : 73:05:040135:133 :

Система координат МСК-73, зона 1 **Зона № 1**

Обозначение характерных точек контура	Содержатся в Едином государственном реестре недвижимости			Определены в ходе выполнения комплексных кадастровых работ			Метод определения координат	Формулы, примененные для расчета средней квадратической погрешности определения координат характерных точек (Mt), м, с подставленными в такие формулы значениями и итоговые (вычисленные) значения Mt, м
	Координаты, м		Радиус, м	Координаты, м		Радиус, м		
	X	Y	R	X	Y	R		
1	2	3	4	5	6	7	8	9
92	-	-	-	492845.60	1359933.30	-	Метод спутниковых геодезических измерений (определений)	0.1
н122О	-	-	-	492852.04	1359926.09	-	Метод спутниковых геодезических измерений (определений)	0.1
н123О	-	-	-	492856.18	1359921.40	-	Метод спутниковых геодезических измерений (определений)	0.1
н124О	-	-	-	492875.55	1359938.48	-	Метод спутниковых геодезических измерений (определений)	0.1
н125О	-	-	-	492877.71	1359936.03	-	Метод спутниковых геодезических измерений (определений)	0.1
н126О	-	-	-	492885.42	1359942.83	-	Метод спутниковых геодезических измерений (определений)	0.1
н127О	-	-	-	492872.75	1359957.21	-	Метод спутниковых геодезических измерений (определений)	0.1
92	-	-	-	492845.60	1359933.30	-	Метод спутниковых геодезических измерений (определений)	0.1

2. Сведения о характеристиках объекта недвижимости с кадастровым номером : 73:05:040135:133 :

№ п/п	Наименование характеристики	Значение характеристики
1	2	3
1.	Вид объекта недвижимости	здание
2.	Ранее присвоенный государственный учетный номер (инвентарный) здания, сооружения, объекта незавершенного строительства	-
3.	Кадастровый номер земельного участка (земельных участков), в границах которого (которых) расположены здание, сооружение, объект незавершенного строительства	73:05:040135:48
4.	Уникальный учетный номер кадастрового квартала, в границах которого расположены здание, сооружение, объект незавершенного строительства	73:05:040135
5.	Адрес здания, сооружения, объекта незавершенного строительства	-
5.1.	Сведения о местоположении здания, сооружения, объекта незавершенного строительства (при отсутствии адреса) в структурированном в соответствии с федеральной информационной адресной системой виде	-
5.2.	Дополнительные сведения о местоположении	-
6.	Иные сведения	-

3. Пояснения к сведениям об объекте недвижимости с кадастровым номером 73:05:040135:133 :

1.	-

Описание местоположения зданий, сооружений, объектов незавершенного строительства на земельном участке

1. Сведения о характерных точках контура объекта недвижимости с кадастровым номером : 73:05:040135:141 :

Система координат МСК-73, зона 1 **Зона № 1**

Обозначение характерных точек контура	Содержатся в Едином государственном реестре недвижимости			Определены в ходе выполнения комплексных кадастровых работ			Метод определения координат	Формулы, примененные для расчета средней квадратической погрешности определения координат характерных точек (Mt), м, с подставленными в такие формулы значениями и итоговые (вычисленные) значения Mt, м
	Координаты, м		Радиус, м	Координаты, м		Радиус, м		
	X	Y	R	X	Y	R		
1	2	3	4	5	6	7	8	9
н128О	-	-	-	493054.33	1359891.42	-	Метод спутниковых геодезических измерений (определений)	0.1
н129О	-	-	-	493043.80	1359882.19	-	Метод спутниковых геодезических измерений (определений)	0.1
н130О	-	-	-	493050.62	1359874.41	-	Метод спутниковых геодезических измерений (определений)	0.1
н131О	-	-	-	493061.15	1359883.64	-	Метод спутниковых геодезических измерений (определений)	0.1
н132О	-	-	-	493067.40	1359889.12	-	Метод спутниковых геодезических измерений (определений)	0.1
н133О	-	-	-	493060.58	1359896.90	-	Метод спутниковых геодезических измерений (определений)	0.1
н128О	-	-	-	493054.33	1359891.42	-	Метод спутниковых геодезических измерений (определений)	0.1

2. Сведения о характеристиках объекта недвижимости с кадастровым номером : 73:05:040135:141 :

№ п/п	Наименование характеристики	Значение характеристики
1	2	3
1.	Вид объекта недвижимости	здание

2. Сведения о характеристиках объекта недвижимости с кадастровым номером : 73:05:040135:141 :

№ п/п	Наименование характеристики	Значение характеристики
1	2	3
2.	Ранее присвоенный государственный учетный номер (инвентарный) здания, сооружения, объекта незавершенного строительства	-
3.	Кадастровый номер земельного участка (земельных участков), в границах которого (которых) расположены здание, сооружение, объект незавершенного строительства	73:05:040135:1
4.	Уникальный учетный номер кадастрового квартала, в границах которого расположены здание, сооружение, объект незавершенного строительства	73:05:040135
5.	Адрес здания, сооружения, объекта незавершенного строительства	-
5.1.	Сведения о местоположении здания, сооружения, объекта незавершенного строительства (при отсутствии адреса) в структурированном в соответствии с федеральной информационной адресной системой виде	-
5.2.	Дополнительные сведения о местоположении	-
6.	Иные сведения	-

3. Пояснения к сведениям об объекте недвижимости с кадастровым номером 73:05:040135:141 :

1.	-

Описание местоположения зданий, сооружений, объектов незавершенного строительства на земельном участке

1. Сведения о характерных точках контура объекта недвижимости с кадастровым номером : 73:05:040135:142 :

Система координат МСК-73, зона 1 **Зона № 1**

Обозначение характерных точек контура	Содержатся в Едином государственном реестре недвижимости			Определены в ходе выполнения комплексных кадастровых работ			Метод определения координат	Формулы, примененные для расчета средней квадратической погрешности определения координат характерных точек (Mt), м, с подставленными в такие формулы значениями и итоговые (вычисленные) значения Mt, м
	Координаты, м		Радиус, м	Координаты, м		Радиус, м		
	X	Y	R	X	Y	R		
1	2	3	4	5	6	7	8	9
н134О	-	-	-	492774.80	1359825.46	-	Метод спутниковых геодезических измерений (определений)	0.1
н135О	-	-	-	492775.80	1359841.02	-	Метод спутниковых геодезических измерений (определений)	0.1
н136О	-	-	-	492767.35	1359841.58	-	Метод спутниковых геодезических измерений (определений)	0.1
н137О	-	-	-	492766.69	1359832.35	-	Метод спутниковых геодезических измерений (определений)	0.1
н138О	-	-	-	492754.68	1359833.24	-	Метод спутниковых геодезических измерений (определений)	0.1
н139О	-	-	-	492754.23	1359826.79	-	Метод спутниковых геодезических измерений (определений)	0.1
н134О	-	-	-	492774.80	1359825.46	-	Метод спутниковых геодезических измерений (определений)	0.1

2. Сведения о характеристиках объекта недвижимости с кадастровым номером : 73:05:040135:142 :

№ п/п	Наименование характеристики	Значение характеристики
1	2	3
1.	Вид объекта недвижимости	здание

2. Сведения о характеристиках объекта недвижимости
с кадастровым номером : 73:05:040135:142 :

№ п/п	Наименование характеристики	Значение характеристики
1	2	3
2.	Ранее присвоенный государственный учетный номер (инвентарный) здания, сооружения, объекта незавершенного строительства	-
3.	Кадастровый номер земельного участка (земельных участков), в границах которого (которых) расположены здание, сооружение, объект незавершенного строительства	73:05:040135:151
4.	Уникальный учетный номер кадастрового квартала, в границах которого расположены здание, сооружение, объект незавершенного строительства	73:05:040135
5.	Адрес здания, сооружения, объекта незавершенного строительства	-
5.1.	Сведения о местоположении здания, сооружения, объекта незавершенного строительства (при отсутствии адреса) в структурированном в соответствии с федеральной информационной адресной системой виде	-
5.2.	Дополнительные сведения о местоположении	-
6.	Иные сведения	-

3. Пояснения к сведениям об объекте недвижимости с кадастровым номером 73:05:040135:142 :

1.	-

Описание местоположения зданий, сооружений, объектов незавершенного строительства на земельном участке

1. Сведения о характерных точках контура объекта недвижимости с кадастровым номером : 73:05:040135:152 :

Система координат МСК-73, зона 1 **Зона № 1**

Обозначение характерных точек контура	Содержатся в Едином государственном реестре недвижимости			Определены в ходе выполнения комплексных кадастровых работ			Метод определения координат	Формулы, примененные для расчета средней квадратической погрешности определения координат характерных точек (Mt), м, с подставленными в такие формулы значениями и итоговые (вычисленные) значения Mt, м
	Координаты, м		Радиус, м	Координаты, м		Радиус, м		
	X	Y	R	X	Y	R		
1	2	3	4	5	6	7	8	9
н140О	-	-	-	492874.80	1359752.40	-	Метод спутниковых геодезических измерений (определений)	0.1
н141О	-	-	-	492857.97	1359790.37	-	Метод спутниковых геодезических измерений (определений)	0.1
н142О	-	-	-	492842.87	1359783.68	-	Метод спутниковых геодезических измерений (определений)	0.1
н143О	-	-	-	492852.51	1359761.93	-	Метод спутниковых геодезических измерений (определений)	0.1
н144О	-	-	-	492818.35	1359746.79	-	Метод спутниковых геодезических измерений (определений)	0.1
н145О	-	-	-	492808.71	1359768.54	-	Метод спутниковых геодезических измерений (определений)	0.1
н146О	-	-	-	492793.41	1359761.76	-	Метод спутниковых геодезических измерений (определений)	0.1
н147О	-	-	-	492810.24	1359723.79	-	Метод спутниковых геодезических измерений (определений)	0.1
н140О	-	-	-	492874.80	1359752.40	-	Метод спутниковых геодезических измерений (определений)	0.1

2. Сведения о характеристиках объекта недвижимости с кадастровым номером : 73:05:040135:152 :

№ п/п	Наименование характеристики	Значение характеристики
1	2	3
1.	Вид объекта недвижимости	здание
2.	Ранее присвоенный государственный учетный номер (инвентарный) здания, сооружения, объекта незавершенного строительства	-
3.	Кадастровый номер земельного участка (земельных участков), в границах которого (которых) расположены здание, сооружение, объект незавершенного строительства	73:05:040135:50
4.	Уникальный учетный номер кадастрового квартала, в границах которого расположены здание, сооружение, объект незавершенного строительства	73:05:040135
5.	Адрес здания, сооружения, объекта незавершенного строительства	-
5.1.	Сведения о местоположении здания, сооружения, объекта незавершенного строительства (при отсутствии адреса) в структурированном в соответствии с федеральной информационной адресной системой виде	-
5.2.	Дополнительные сведения о местоположении	-
6.	Иные сведения	-

3. Пояснения к сведениям об объекте недвижимости с кадастровым номером 73:05:040135:152 :

1.	-

Описание местоположения зданий, сооружений, объектов незавершенного строительства на земельном участке

1. Сведения о характерных точках контура объекта недвижимости с кадастровым номером : 73:05:040135:172 :

Система координат МСК-73, зона 1 **Зона № 1**

Обозначение характерных точек контура	Содержатся в Едином государственном реестре недвижимости			Определены в ходе выполнения комплексных кадастровых работ			Метод определения координат	Формулы, примененные для расчета средней квадратической погрешности определения координат характерных точек (Mt), м, с подставленными в такие формулы значениями и итоговые (вычисленные) значения Mt, м
	Координаты, м		Радиус, м	Координаты, м		Радиус, м		
	X	Y	R	X	Y	R		
1	2	3	4	5	6	7	8	9
н156О	-	-	-	492945.24	1359869.72	-	-	-
н157О	-	-	-	492941.21	1359874.59	-	-	-
н158О	-	-	-	492932.75	1359867.51	-	-	-
н159О	-	-	-	492936.79	1359862.64	-	-	-
н156О	-	-	-	492945.24	1359869.72	-	-	-

2. Сведения о характеристиках объекта недвижимости с кадастровым номером : 73:05:040135:172 :

№ п/п	Наименование характеристики	Значение характеристики
1	2	3
1.	Вид объекта недвижимости	здание
2.	Ранее присвоенный государственный учетный номер (инвентарный) здания, сооружения, объекта незавершенного строительства	-
3.	Кадастровый номер земельного участка (земельных участков), в границах которого (которых) расположены здание, сооружение, объект незавершенного строительства	73:05:040135:169
4.	Уникальный учетный номер кадастрового квартала, в границах которого расположены здание, сооружение, объект незавершенного строительства	73:05:040135
5.	Адрес здания, сооружения, объекта незавершенного строительства	-
5.1.	Сведения о местоположении здания, сооружения, объекта незавершенного строительства (при отсутствии адреса) в структурированном в соответствии с федеральной информационной адресной системой виде	-
5.2.	Дополнительные сведения о местоположении	-
6.	Иные сведения	-

3. Пояснения к сведениям об объекте недвижимости с кадастровым номером 73:05:040135:172 :

1.	-

Описание местоположения зданий, сооружений, объектов незавершенного строительства на земельном участке

1. Сведения о характерных точках контура объекта недвижимости с кадастровым номером : 73:05:040135:178 :

Система координат МСК-73, зона 1 **Зона № 1**

Обозначение характерных точек контура	Содержатся в Едином государственном реестре недвижимости			Определены в ходе выполнения комплексных кадастровых работ			Метод определения координат	Формулы, примененные для расчета средней квадратической погрешности определения координат характерных точек (Mt), м, с подставленными в такие формулы значениями и итоговые (вычисленные) значения Mt, м
	Координаты, м		Радиус, м	Координаты, м		Радиус, м		
	X	Y	R	X	Y	R		
1	2	3	4	5	6	7	8	9
н160О	-	-	-	492925.33	1359874.71	-	Метод спутниковых геодезических измерений (определений)	0.1
н161О	-	-	-	492936.55	1359882.87	-	Метод спутниковых геодезических измерений (определений)	0.1
н162О	-	-	-	492918.74	1359907.34	-	Метод спутниковых геодезических измерений (определений)	0.1
н163О	-	-	-	492907.52	1359899.18	-	Метод спутниковых геодезических измерений (определений)	0.1
н160О	-	-	-	492925.33	1359874.71	-	Метод спутниковых геодезических измерений (определений)	0.1

2. Сведения о характеристиках объекта недвижимости с кадастровым номером : 73:05:040135:178 :

№ п/п	Наименование характеристики	Значение характеристики
1	2	3
1.	Вид объекта недвижимости	здание
2.	Ранее присвоенный государственный учетный номер (инвентарный) здания, сооружения, объекта незавершенного строительства	-
3.	Кадастровый номер земельного участка (земельных участков), в границах которого (которых) расположены здание, сооружение, объект незавершенного строительства	73:05:040135:146
4.	Уникальный учетный номер кадастрового квартала, в границах которого расположены здание, сооружение, объект незавершенного строительства	73:05:040135
5.	Адрес здания, сооружения, объекта незавершенного строительства	-

2. Сведения о характеристиках объекта недвижимости с кадастровым номером : 73:05:040135:178 :

№ п/п	Наименование характеристики	Значение характеристики
1	2	3
5.1.	Сведения о местоположении здания, сооружения, объекта незавершенного строительства (при отсутствии адреса) в структурированном в соответствии с федеральной информационной адресной системой виде	-
5.2.	Дополнительные сведения о местоположении	-
6.	Иные сведения	-

3. Пояснения к сведениям об объекте недвижимости с кадастровым номером 73:05:040135:178 :

1.	-

Описание местоположения зданий, сооружений, объектов незавершенного строительства на земельном участке

1. Сведения о характерных точках контура объекта недвижимости с кадастровым номером : 73:05:040135:178 :

Система координат МСК-73, зона 1 **Зона № 1**

Обозначение характерных точек контура	Содержатся в Едином государственном реестре недвижимости			Определены в ходе выполнения комплексных кадастровых работ			Метод определения координат	Формулы, примененные для расчета средней квадратической погрешности определения координат характерных точек (Mt), м, с подставленными в такие формулы значениями и итоговые (вычисленные) значения Mt, м
	Координаты, м		Радиус, м	Координаты, м		Радиус, м		
	X	Y	R	X	Y	R		
1	2	3	4	5	6	7	8	9
н164О	-	-	-	493056.25	1360064.40	-	Метод спутниковых геодезических измерений (определений)	0.1
н165О	-	-	-	493041.16	1360083.08	-	Метод спутниковых геодезических измерений (определений)	0.1
н166О	-	-	-	493022.92	1360068.35	-	Метод спутниковых геодезических измерений (определений)	0.1
н167О	-	-	-	493038.01	1360049.67	-	Метод спутниковых геодезических измерений (определений)	0.1
н164О	-	-	-	493056.25	1360064.40	-	Метод спутниковых геодезических измерений (определений)	0.1

2. Сведения о характеристиках объекта недвижимости с кадастровым номером : 73:05:040135:178 :

№ п/п	Наименование характеристики	Значение характеристики
1	2	3
1.	Вид объекта недвижимости	здание
2.	Ранее присвоенный государственный учетный номер (инвентарный) здания, сооружения, объекта незавершенного строительства	-
3.	Кадастровый номер земельного участка (земельных участков), в границах которого (которых) расположены здание, сооружение, объект незавершенного строительства	-
4.	Уникальный учетный номер кадастрового квартала, в границах которого расположены здание, сооружение, объект незавершенного строительства	73:05:040135
5.	Адрес здания, сооружения, объекта незавершенного строительства	-

2. Сведения о характеристиках объекта недвижимости с кадастровым номером : 73:05:040135:178 :

№ п/п	Наименование характеристики	Значение характеристики
1	2	3
5.1.	Сведения о местоположении здания, сооружения, объекта незавершенного строительства (при отсутствии адреса) в структурированном в соответствии с федеральной информационной адресной системой виде	-
5.2.	Дополнительные сведения о местоположении	-
6.	Иные сведения	-

3. Пояснения к сведениям об объекте недвижимости с кадастровым номером 73:05:040135:178 :

1.	-

Описание местоположения зданий, сооружений, объектов незавершенного строительства на земельном участке

1. Сведения о характерных точках контура объекта недвижимости с кадастровым номером : 73:05:040135:179 :

Система координат МСК-73, зона 1 **Зона № 1**

Обозначение характерных точек контура	Содержатся в Едином государственном реестре недвижимости			Определены в ходе выполнения комплексных кадастровых работ			Метод определения координат	Формулы, примененные для расчета средней квадратической погрешности определения координат характерных точек (Mt), м, с подставленными в такие формулы значениями и итоговые (вычисленные) значения Mt, м
	Координаты, м		Радиус, м	Координаты, м		Радиус, м		
	X	Y	R	X	Y	R		
1	2	3	4	5	6	7	8	9
н168О	-	-	-	492901.45	1359847.08	-	Метод спутниковых геодезических измерений (определений)	0.1
н169О	-	-	-	492910.29	1359853.23	-	Метод спутниковых геодезических измерений (определений)	0.1
н170О	-	-	-	492885.04	1359889.53	-	Метод спутниковых геодезических измерений (определений)	0.1
н171О	-	-	-	492876.20	1359883.38	-	Метод спутниковых геодезических измерений (определений)	0.1
н168О	-	-	-	492901.45	1359847.08	-	Метод спутниковых геодезических измерений (определений)	0.1

2. Сведения о характеристиках объекта недвижимости с кадастровым номером : 73:05:040135:179 :

№ п/п	Наименование характеристики	Значение характеристики
1	2	3
1.	Вид объекта недвижимости	здание
2.	Ранее присвоенный государственный учетный номер (инвентарный) здания, сооружения, объекта незавершенного строительства	-
3.	Кадастровый номер земельного участка (земельных участков), в границах которого (которых) расположены здание, сооружение, объект незавершенного строительства	73:05:040135:181
4.	Уникальный учетный номер кадастрового квартала, в границах которого расположены здание, сооружение, объект незавершенного строительства	73:05:040135
5.	Адрес здания, сооружения, объекта незавершенного строительства	-

2. Сведения о характеристиках объекта недвижимости
с кадастровым номером : 73:05:040135:179 :

№ п/п	Наименование характеристики	Значение характеристики
1	2	3
5.1.	Сведения о местоположении здания, сооружения, объекта незавершенного строительства (при отсутствии адреса) в структурированном в соответствии с федеральной информационной адресной системой виде	-
5.2.	Дополнительные сведения о местоположении	-
6.	Иные сведения	-

3. Пояснения к сведениям об объекте недвижимости с кадастровым номером 73:05:040135:179 :

1.	-

Описание местоположения зданий, сооружений, объектов незавершенного строительства на земельном участке

1. Сведения о характерных точках контура объекта недвижимости с кадастровым номером : 73:05:040135:182 :

Система координат МСК-73, зона 1 **Зона № 1**

Обозначение характерных точек контура	Содержатся в Едином государственном реестре недвижимости			Определены в ходе выполнения комплексных кадастровых работ			Метод определения координат	Формулы, примененные для расчета средней квадратической погрешности определения координат характерных точек (Mt), м, с подставленными в такие формулы значениями и итоговые (вычисленные) значения Mt, м
	Координаты, м		Радиус, м	Координаты, м		Радиус, м		
	X	Y	R	X	Y	R		
1	2	3	4	5	6	7	8	9
н172О	-	-	-	493031.50	1359998.62	-	Метод спутниковых геодезических измерений (определений)	0.1
н173О	-	-	-	493039.49	1360004.49	-	Метод спутниковых геодезических измерений (определений)	0.1
н174О	-	-	-	493025.58	1360023.42	-	Метод спутниковых геодезических измерений (определений)	0.1
н175О	-	-	-	493017.59	1360017.55	-	Метод спутниковых геодезических измерений (определений)	0.1
н172О	-	-	-	493031.50	1359998.62	-	Метод спутниковых геодезических измерений (определений)	0.1

2. Сведения о характеристиках объекта недвижимости с кадастровым номером : 73:05:040135:182 :

№ п/п	Наименование характеристики	Значение характеристики
1	2	3
1.	Вид объекта недвижимости	здание
2.	Ранее присвоенный государственный учетный номер (инвентарный) здания, сооружения, объекта незавершенного строительства	-
3.	Кадастровый номер земельного участка (земельных участков), в границах которого (которых) расположены здание, сооружение, объект незавершенного строительства	73:05:040135:148
4.	Уникальный учетный номер кадастрового квартала, в границах которого расположены здание, сооружение, объект незавершенного строительства	73:05:040135
5.	Адрес здания, сооружения, объекта незавершенного строительства	-

2. Сведения о характеристиках объекта недвижимости с кадастровым номером : 73:05:040135:182 :

№ п/п	Наименование характеристики	Значение характеристики
1	2	3
5.1.	Сведения о местоположении здания, сооружения, объекта незавершенного строительства (при отсутствии адреса) в структурированном в соответствии с федеральной информационной адресной системой виде	-
5.2.	Дополнительные сведения о местоположении	-
6.	Иные сведения	-

3. Пояснения к сведениям об объекте недвижимости с кадастровым номером 73:05:040135:182 :

1.	-

Описание местоположения зданий, сооружений, объектов незавершенного строительства на земельном участке

1. Сведения о характерных точках контура объекта недвижимости с кадастровым номером : 73:05:040135:409 :

Система координат МСК-73, зона 1 **Зона № 1**

Обозначение характерных точек контура	Содержатся в Едином государственном реестре недвижимости			Определены в ходе выполнения комплексных кадастровых работ			Метод определения координат	Формулы, примененные для расчета средней квадратической погрешности определения координат характерных точек (Mt), м, с подставленными в такие формулы значениями и итоговые (вычисленные) значения Mt, м
	Координаты, м		Радиус, м	Координаты, м		Радиус, м		
	X	Y	R	X	Y	R		
1	2	3	4	5	6	7	8	9
н176О	-	-	-	493030.97	1360169.29	-	Метод спутниковых геодезических измерений (определений)	0.1
н177О	-	-	-	493023.67	1360164.51	-	Метод спутниковых геодезических измерений (определений)	0.1
н178О	-	-	-	493029.75	1360155.22	-	Метод спутниковых геодезических измерений (определений)	0.1
н179О	-	-	-	493037.05	1360160.00	-	Метод спутниковых геодезических измерений (определений)	0.1
н176О	-	-	-	493030.97	1360169.29	-	Метод спутниковых геодезических измерений (определений)	0.1

2. Сведения о характеристиках объекта недвижимости с кадастровым номером : 73:05:040135:409 :

№ п/п	Наименование характеристики	Значение характеристики
1	2	3
1.	Вид объекта недвижимости	здание
2.	Ранее присвоенный государственный учетный номер (инвентарный) здания, сооружения, объекта незавершенного строительства	-
3.	Кадастровый номер земельного участка (земельных участков), в границах которого (которых) расположены здание, сооружение, объект незавершенного строительства	73:05:040135:412
4.	Уникальный учетный номер кадастрового квартала, в границах которого расположены здание, сооружение, объект незавершенного строительства	73:05:040135
5.	Адрес здания, сооружения, объекта незавершенного строительства	-

2. Сведения о характеристиках объекта недвижимости с кадастровым номером : 73:05:040135:409 :

№ п/п	Наименование характеристики	Значение характеристики
1	2	3
5.1.	Сведения о местоположении здания, сооружения, объекта незавершенного строительства (при отсутствии адреса) в структурированном в соответствии с федеральной информационной адресной системой виде	-
5.2.	Дополнительные сведения о местоположении	-
6.	Иные сведения	-

3. Пояснения к сведениям об объекте недвижимости с кадастровым номером 73:05:040135:409 :

1.	-

Описание местоположения зданий, сооружений, объектов незавершенного строительства на земельном участке

1. Сведения о характерных точках контура объекта недвижимости с кадастровым номером : 73:05:040136:106 :

Система координат МСК-73, зона 1 **Зона № 1**

Обозначение характерных точек контура	Содержатся в Едином государственном реестре недвижимости			Определены в ходе выполнения комплексных кадастровых работ			Метод определения координат	Формулы, примененные для расчета средней квадратической погрешности определения координат характерных точек (Mt), м, с подставленными в такие формулы значениями и итоговые (вычисленные) значения Mt, м
	Координаты, м		Радиус, м	Координаты, м		Радиус, м		
	X	Y	R	X	Y	R		
1	2	3	4	5	6	7	8	9
н180О	-	-	-	492769.63	1359707.02	-	Метод спутниковых геодезических измерений (определений)	0.1
н181О	-	-	-	492773.05	1359749.17	-	Метод спутниковых геодезических измерений (определений)	0.1
н182О	-	-	-	492756.99	1359750.47	-	Метод спутниковых геодезических измерений (определений)	0.1
н183О	-	-	-	492753.57	1359708.59	-	Метод спутниковых геодезических измерений (определений)	0.1
н180О	-	-	-	492769.63	1359707.02	-	Метод спутниковых геодезических измерений (определений)	0.1

2. Сведения о характеристиках объекта недвижимости с кадастровым номером : 73:05:040136:106 :

№ п/п	Наименование характеристики	Значение характеристики
1	2	3
1.	Вид объекта недвижимости	здание
2.	Ранее присвоенный государственный учетный номер (инвентарный) здания, сооружения, объекта незавершенного строительства	-
3.	Кадастровый номер земельного участка (земельных участков), в границах которого (которых) расположены здание, сооружение, объект незавершенного строительства	73:05:040135:35
4.	Уникальный учетный номер кадастрового квартала, в границах которого расположены здание, сооружение, объект незавершенного строительства	73:05:040135
5.	Адрес здания, сооружения, объекта незавершенного строительства	-

2. Сведения о характеристиках объекта недвижимости с кадастровым номером : 73:05:040136:106 :

№ п/п	Наименование характеристики	Значение характеристики
1	2	3
5.1.	Сведения о местоположении здания, сооружения, объекта незавершенного строительства (при отсутствии адреса) в структурированном в соответствии с федеральной информационной адресной системой виде	-
5.2.	Дополнительные сведения о местоположении	-
6.	Иные сведения	-

3. Пояснения к сведениям об объекте недвижимости с кадастровым номером 73:05:040136:106 :

1.	-

Сведения о зданиях, сооружениях, объектах незавершенного строительства, необходимые для исправления реестровых ошибок в сведениях об описании их местоположения

1. Сведения о характерных точках контура — **здание**

вид объекта недвижимости (здание, сооружение, объект незавершенного строительства)

с кадастровым номером 73:05:040135:153 :

Система координат МСК-73, зона 1 — **Зона № 1**

Обозначение характерных точек контура	Содержатся в Едином государственном реестре недвижимости			Определены в ходе выполнения комплексных кадастровых работ			Метод определения координат	Формулы, примененные для расчета средней квадратической погрешности определения координат характерных точек (Mt), м, с подставленными в такие формулы значениями и итоговые (вычисленные) значения Mt, м
	Координаты, м		Радиус, м	Координаты, м		Радиус, м		
	X	Y	R	X	Y	R		
1	2	3	4	5	6	7	8	9
н148О	-	-	-	492935.42	1359727.78	-	Метод спутниковых геодезических измерений (определений)	0.1
н149О	-	-	-	492929.39	1359740.34	-	Метод спутниковых геодезических измерений (определений)	0.1
н150О	-	-	-	492907.49	1359729.82	-	Метод спутниковых геодезических измерений (определений)	0.1
н151О	-	-	-	492913.52	1359717.27	-	Метод спутниковых геодезических измерений (определений)	0.1
н148О	-	-	-	492935.42	1359727.78	-	Метод спутниковых геодезических измерений (определений)	0.1

2. Иные сведения об объекте недвижимости с кадастровым номером: 73:05:040135:153 :

1.

3. Пояснения к сведениям об объекте недвижимости с кадастровым номером 73:05:040135:153 :

1.	-

Сведения о зданиях, сооружениях, объектах незавершенного строительства, необходимые для исправления реестровых ошибок в сведениях об описании их местоположения

1. Сведения о характерных точках контура — **здание**

вид объекта недвижимости (здание, сооружение, объект незавершенного строительства)

с кадастровым номером 73:05:040135:160 :

Система координат МСК-73, зона 1 — **Зона № 1**

Обозначение характерных точек контура	Содержатся в Едином государственном реестре недвижимости			Определены в ходе выполнения комплексных кадастровых работ			Метод определения координат	Формулы, примененные для расчета средней квадратической погрешности определения координат характерных точек (Mt), м, с подставленными в такие формулы значениями и итоговые (вычисленные) значения Mt, м
	Координаты, м		Радиус, м	Координаты, м		Радиус, м		
	X	Y	R	X	Y	R		
1	2	3	4	5	6	7	8	9
н152О	-	-	-	492890.86	1359705.64	-	Метод спутниковых геодезических измерений (определений)	0.1
н153О	-	-	-	492884.69	1359719.31	-	Метод спутниковых геодезических измерений (определений)	0.1
н154О	-	-	-	492861.02	1359708.62	-	Метод спутниковых геодезических измерений (определений)	0.1
н155О	-	-	-	492867.19	1359694.95	-	Метод спутниковых геодезических измерений (определений)	0.1
н152О	-	-	-	492890.86	1359705.64	-	Метод спутниковых геодезических измерений (определений)	0.1

2. Иные сведения об объекте недвижимости с кадастровым номером: 73:05:040135:160 :

1.

3. Пояснения к сведениям об объекте недвижимости с кадастровым номером 73:05:040135:160 :

1.	-

Схема границ земельных участков

С
Ю

Масштаб 1:1700

Условные обозначения

- Часть границы, местоположение которой определено при выполнении кадастровых работ
- Часть границы, сведения ЕГРН о которой позволяют однозначно определить ее положение на местности
- Граница кадастрового квартала

:1 - Кадастровый номер земельного участка
:3 - Исправляемый земельный участок
:160 - Кадастровый номер здания
:532 - Уточняемое здание
73:05:040135 - Номер кадастрового квартала

Схема границ земельных участков

Масштаб 1:1700

Условные обозначения

- Часть границы, местоположение которой определено при выполнении кадастровых работ
- Характерная точка границы земельного участка, сведения ЕГРН о которой соответствуют требованиям, установленным в соответствии с частью 13 статьи 22 Федерального закона от 13 июля 2015 г. N 218-ФЗ "О государственной регистрации недвижимости"
- Характерная точка контура здания, сооружения, объекта незавершенного строительства
- н1У - Обозначение новой характерной точки
- Часть границы, сведения ЕГРН о которой позволяют однозначно определить ее положение на местности
- Границы кадастрового квартала
- :1 - Кадастровый номер земельного участка
- :3 - Исправляемый земельный участок
- :160 - Кадастровый номер здания
- :532 - Уточняемое здание
- 73:05:040135 - Номер кадастрового квартала

Схема геодезических построений

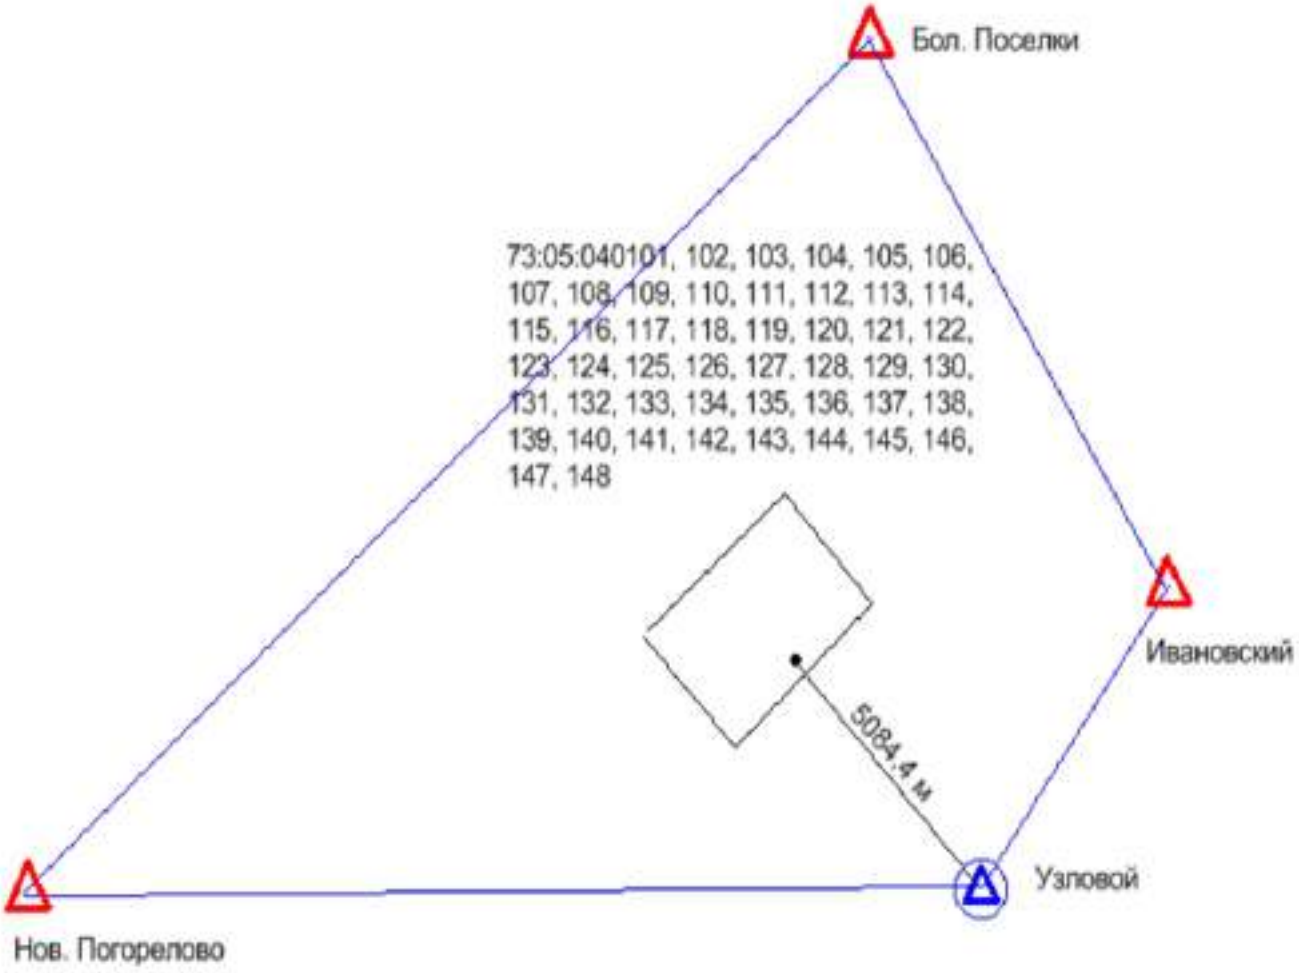

Условное обозначение:

△ -- Пункты ГГС использованные при локализации и контроле

⊙ -- Пункт ГГС с установленной временной базовой станцией

-- Расстояние от базовой станции до характерной точки границ объекта ККР

-- Линия референцной сети

ВЫПИСКА

о пунктах государственной геодезической сети, государственной нивелирной сети, государственной гравиметрической сети и геодезических сетей специального назначения на бумажном носителе и в электронном виде

от «03» февраля 2025 г. № 170-2682/2025-В

На основании договора о предоставлении пространственных данных или материалов, не являющихся объектами авторского права, за исключением их предоставления публично-правовой компании, созданной в соответствии с Федеральным законом от 30 декабря 2021 г. № 448-ФЗ «О публично-правовой компании «Роскадастр» (далее – публично-правовая компания), а также для выполнения задач в области обороны, после поступления заявлений физических или юридических лиц, органов государственной власти или органов местного самоуправления (далее – заявитель) о предоставлении пространственных данных и материалов, содержащихся в государственных фондах пространственных данных, от «03» февраля 2025 г. № 170-2682/2025 публично-правовая компания, осуществляющая ведение федерального фонда пространственных данных, или её филиал

(указывается филиал публично-правовой компании)

предоставляет

ППК «Роскадастр»
(ИНН: 7708410783; ОГРН: 1227700700633)

(указываются сведения о заявителе (для физического лица – фамилия, имя отчество (при наличии); для юридического лица, органа государственной власти, органа местного самоуправления – полное наименование, идентификационный номер налогоплательщика (ИНН), основной государственный регистрационный номер (ОГРН)

на срок[1] бессрочно (указывается срок использования сведений о пунктах государственной геодезической сети, государственной нивелирной сети, государственной гравиметрической сети и геодезических сетей специального назначения) содержащиеся в федеральном фонде пространственных данных по состоянию на «03» февраля 2025 г. следующие сведения в

МСК-73 Ульяновская область, зона 2, МСК-73 Ульяновская область, зона 1, МСК-63 Самарская область, зона 1

(указывается система координат и (или) государственная система высот)

о запрашиваемых пунктах государственной геодезической сети, государственной нивелирной сети, государственной гравиметрической сети и геодезических сетей специального назначения:

[1] Подпункт «е» пункта 5 Правил предоставления пространственных данных и материалов, содержащихся в государственных фондах пространственных данных, в том числе правил подачи заявления о предоставлении указанных пространственных данных и материалов, включая форму такого заявления и состав прилагаемых к нему документов, утвержденных постановлением Правительства Российской Федерации от 4 марта 2017 г. № 262.

АДМИНИСТРАЦИЯ
МУНИЦИПАЛЬНОГО ОБРАЗОВАНИЯ
«КАРСУНСКИЙ РАЙОН»
УЛЬЯНОВСКОЙ ОБЛАСТИ

30-летия Победы пл., д. 6, р.п. Карсун,
Ульяновская область, 433210
тел./факс (84246) 2-47-91
e-mail: karsun_otgotd@mail.ru,
http://karsunrayo.gosuslugi.ru/

15.07.2025 № 13-исх-05.01/2528исх
На № 18-4065-СБ/25 от 30.06.2025

Директору филиала
ППК «Роскадастр»
по Ульяновской области

Борисовой С.В.

Уважаемая Светлана Владимировна!

Администрация муниципального образования «Карсунский район» Ульяновской области предоставляет сведения о территориальных зонах в р.п. Карсун, согласно запрашиваемого перечня кадастровых кварталов.

Приложение: на 3 л. в 1 экз.

Глава администрации района Н.А.Сизов

Кондратьева Екатерина Николаевна
8(84246)2-47-61

Приложение

Сведения о территориальных зонах р.п. Карсун

№ п/п	Кадастровый квартал	Территориальные зоны
1	2	3
1	73:05:040101	Ж-4б
2	73:05:040102	Ж-1
3	73:05:040103	Ж-4б, СХ-2
4	73:05:040104	Ж-4б, Ж-1
5	73:05:040105	Ж-1, Р-4
6	73:05:040106	П-3, ИТ-2, Ж-4б
7	73:05:040107	Ж-1
8	73:05:040108	Ж-4в, ОЗ-1
9	73:05:040109	П-4
10	73:05:040110	Ж-3, П-4
11	73:05:040111	Ж-4б, Ж-3, ОД-3
12	73:05:040112	Ж-4а
13	73:05:040113	Ж-4а
14	73:05:040114	Ж-4б
15	73:05:040115	Ж-1, Ж-3
16	73:05:040116	Ж-3, ОЗ-1
17	73:05:040117	ОЗ-1
18	73:05:040118	Ж-3, Ж-1
19	73:05:040119	Ж-1, Ж-4б, ОД-3
20	73:05:040120	Ж-4б
21	73:05:040121	Ж-4б, ОД-1, Р-1, Р-2, ОД-4, ОЗ-1, Э-ОЛ
22	73:05:040122	Ж-4б
23	73:05:040123	ОД-3, ОЗ-1, Ж-4б
24	73:05:040124	ОЗ-1
25	73:05:040125	ОЗ-1
26	73:05:040126	СН-1, ОД-8, П-3, Ж-4б, ОД-2
27	73:05:040127	Ж-1, Ж-4б
28	73:05:040128	Ж-1, ОЗ-1
29	73:05:040129	Ж-1, ОЗ-1
30	73:05:040130	Ж-1, ОЗ-1
31	73:05:040131	Ж-1, ОЗ-1
32	73:05:040132	Ж-1
33	73:05:040133	Ж-1
34	73:05:040134	Ж-4в
35	73:05:040135	Ж-4б
36	73:05:040136	Ж-4б
37	73:05:040137	Ж-4б
38	73:05:040138	Ж-4б, Ж-5б
39	73:05:040139	Ж-4б
40	73:05:040140	Ж-4б
41	73:05:040141	Ж-4б, Ж-3, ОД-8
42	73:05:040142	Ж-1, Ж-4б, П-5
43	73:05:040143	Ж-1, Ж-4в
44	73:05:040144	Ж-4б
45	73:05:040145	Ж-4б

1	2	3
46	73:05:040146	Ж-1
47	73:05:040147	Ж-1
48	73:05:040148	Ж-1, Ж-4б

Расшифровка территориальных зон

Индекс зоны	Наименование зоны
1	2
	ЖИЛЫЕ ЗОНЫ
Ж-1	Индивидуальная усадебная застройка
Ж-3	Зона застройки многоквартирных жилых домов малой и средней этажности (2-4)
Ж-4	Жилая застройка в границах охранных и санитарно-защитных зон
Ж-4а	Жилая застройка в границах охранных зон объектов культурного наследия и зонах охраны городского ландшафта
Ж-4б	Жилая застройка в СЗЗ промышленно-коммунальных предприятий
Ж-4в	Жилая застройка в водоохранной зоне
Ж-5	Зона развития жилой застройки
Ж-6	Территории коллективных садов и садово-огородных участков, садоводческих и дачных земельных участков
	ОБЩЕСТВЕННО-ДЕЛОВЫЕ ЗОНЫ
ОД-1	Общественно-деловая зона центра
ОД-2	Зона учреждений здравоохранения и социальной защиты
ОД-3	Зона детских дошкольных учреждений, общеобразовательных школьных и внешкольных учреждений
ОД-4	Зона образовательных учреждений среднего профессионального образования
ОД-6	Зона рекреационных объектов и учреждений отдыха
ОД-7	Зона объектов обслуживания населения и производственной деятельности
ОД-8	Зона коммерческой активности
	РЕКРЕАЦИОННЫЕ ЗОНЫ
Р-1	Зона общегородской зелени (скверы, бульвары, открытые пространства)
Р-2	Зона природных ландшафтов (парки, рощи, лесопарки)
Р-3	Зона городских пляжей
Р-4	Зона лесов и городских лесов
	ПРОИЗВОДСТВЕННО-КОММУНАЛЬНЫЕ ЗОНЫ
П-3	Зона производственно-коммунальных объектов и предприятий III класса опасности (СЗЗ 300 м); (асфальтовый завод)
П-4	Зона производственно-коммунальных объектов и предприятий IV класса вредности (СЗЗ 100 м)

1	2
П-5	Зона производственно-коммунальных объектов и предприятий V класса (СЗЗ 50 м)
П-6	Разрабатываемые месторождения полезных ископаемых
П-7	Зона перспективного развития промышленности
	ЗОНЫ ИНЖЕНЕРНОЙ И ТРАНСПОРТНОЙ ИНФРАСТРУКТУРЫ
ИТ-1	Зона объектов инженерной инфраструктуры
ИТ-2	Зона объектов транспортной инфраструктуры
	ЗОНЫ СПЕЦИАЛЬНОГО НАЗНАЧЕНИЯ
СН-1	Зона кладбищ
СН-2	Зона полигонов промышленных, бытовых отходов
СН-3	Зона скотомогильников
	ЗОНЫ СЕЛЬСКОХОЗЯЙСТВЕННОГО ИСПОЛЬЗОВАНИЯ
СХ-1	Зона сельскохозяйственных угодий
СХ-2	Зона сельскохозяйственных объектов
	ЗОНЫ ЭКОЛОГИЧЕСКИХ ОГРАНИЧЕНИЙ
Э-ВД	Водоохранные зоны
Э-ОЛ	Особо охраняемые ландшафты
Э-СО	Крутые склоны рек, овраги
Э-Б	Заболоченные территории
Э-ПТ	Зона пойменных территорий, подверженных затоплению паводком
	ОХРАННЫЕ ЗОНЫ
ОЗ-1	Охранные зоны объектов историко-культурного наследия в пределах внутриквартальных пространств, ограниченных красными линиями улиц
ОЗ-3	Зона археологического культурного слоя

КАРТА-ПЛАН ТЕРРИТОРИИ

Пояснительная записка

1. Сведения о территории выполнения комплексных кадастровых работ: 73:05:040117, Ульяновская область, Карсунский район, МО "Карсунский"

(наименование субъекта Российской Федерации, муниципального образования, населенного пункта, уникальные учетные номера кадастровых кварталов, иные сведения, позволяющие определить местоположение территории, на которой выполняются комплексные кадастровые работы, например, наименование садоводческого или огороднического некоммерческого товарищества, гаражного кооператива, элемента планировочной структуры)

2. Основания выполнения комплексных кадастровых работ:

Наименование, дата и номер документа, на основании которого выполняются комплексные кадастровые работы: Соглашение о предоставлении из федерального бюджета субсидий, в том числе грантов в форме субсидий, юридическим лицам, индивидуальным предпринимателям, а также физическим лицам, "30" января 2025 г. , 321-20-2025-002

3. Дата подготовки карты-плана территории: "22" сентября 2025 г.

4. Сведения о заказчике(ах) комплексных кадастровых работ:

В отношении юридического лица, органа местного самоуправления муниципального района, муниципального округа или городского округа либо уполномоченного исполнительного органа государственной власти субъекта Российской Федерации:

полное или сокращенное (в случае, если имеется) наименование: ФЕДЕРАЛЬНАЯ СЛУЖБА ГОСУДАРСТВЕННОЙ РЕГИСТРАЦИИ, КАДАСТРА И КАРТОГРАФИИ
основной государственный регистрационный номер: 1047796940465
идентификационный номер налогоплательщика: 7706560536

В отношении физического лица или представителя физических или юридических лиц:

фамилия, имя, отчество (последнее - при наличии): -
страховой номер индивидуального лицевого счета в системе обязательного пенсионного страхования Российской Федерации (СНИЛС): -

Наименование и реквизиты документа, подтверждающие полномочия представителя заказчика(ов) комплексных кадастровых работ: -
Адрес электронной почты (для направления уведомления о результатах внесения сведений в Единый государственный реестр недвижимости): 73_upr@rosreestr.ru

5. Сведения об исполнителе комплексных кадастровых работ:

Полное или сокращенное (в случае, если имеется) наименование и адрес юридического лица, с которым заключен государственный или муниципальный контракт либо договор подряда на выполнение комплексных кадастровых работ: Филиал ППК "Роскадастр" по Ульяновской области, город Ульяновск, ул. Юности, д. 5/96

Фамилия, имя. отчество кадастрового инженера (последнее - при наличии): Мельникова Екатерина Юрьевна и основной государственный регистрационный номер кадастрового инженера индивидуального предпринимателя (ОГРНИП): -

Страховой номер индивидуального лицевого счета в системе обязательного пенсионного страхования Российской Федерации (СНИЛС) кадастрового инженера: 071-399-558 94

Уникальный реестровый номер кадастрового инженера в реестре саморегулируемой организации кадастровых инженеров и дата внесения сведений о физическом лице в такой реестр: А-0289, 2016-04-27

Полное или (в случае, если имеется) сокращенное наименование саморегулируемой организации кадастровых инженеров, членом которой является кадастровый инженер: Ассоциация "Союз кадастровых инженеров"

Контактный телефон: +78422468329

Почтовый адрес и адрес электронной почты, по которым осуществляется связь с кадастровым инженером: Г.О. ГОРОД УЛЬЯНОВСК, Г УЛЬЯНОВСК, УЛ ЮНОСТИ, Д. 5/96 MelnikovaEYu@73.kadastr.ru

6. Перечень документов, использованных при подготовке карты-плана территории

№ п/п	Реквизиты документа				
	Вид	Дата	Номер	Наименование	Иные сведения
1	2	3	4	5	6
1	Кадастровый план территории	01.09.2025	КУВИ-001/2025-166235513	Кадастровый план территории кадастрового квартала 73:05:040117	-
2	Иной документ	30.01.2025	321-20-2025-002	Соглашение о предоставлении из федерального бюджета субсидий, в том числе грантов в форме субсидий, юридическим лицам, индивидуальным предпринимателям, а также физическим лицам	-
3	Иной документ	03.02.2025	170-2682/2025-В	Выписка ГГС	-
4	Иной документ	15.07.2025	73-ИОМСУ-05.01/2528	Письмо Администрации МО "Карсунский район" Ульяновской области	-

7. Пояснения к карте-плану территории

1. На территории кадастрового квартала 73:05:040117 на основании соглашения между Федеральной службой государственной регистрации, кадастра и картографии и Публично – правовой компанией «Роскадастр» №321-20-2025-002 от 30.01.2025г. выполнены комплексные кадастровые работы.
Карта-план территории подготовлен в соответствии с кадастровым планом территории кадастрового квартала 73:05:040117 КУВИ-001/2025-166235513 от 01.09.2025 г. материалами, хранящимися в кадастровых делах, в государственном фонде данных.
Так же при составлении Карта-план территории использовалась Единая электронная картографическая основа (ЦОФП открытого опубликования в масштабе М1:2000):
Карсун_73-53-86-(190-в)_ЦОФП_2020_МСК73_зона_1;
Карсун_73-53-86-(190-е)_ЦОФП_2020_МСК73_зона_1;
Карсун_73-53-86-(190-е)_ЦОФП_2020_МСК73_зона_1;
Карсун_73-53-86-(191-г)_ЦОФП_2020_МСК73_зона_1
В соответствии с Правилами землепользования и застройки, объекты недвижимости расположенные в кадастровом квартале 73:05:040117 относятся к территориальной зоне:
- ОЗ-1 - Охранные зоны объектов историко-культурного наследия в пределах внутриквартальных пространств, ограниченных красными линиями улиц.
Проект межевания территории в отношении кадастрового квартала 73:05:040117 отсутствует.
При уточнении границ земельных участков изменение площади участков осуществлено в пределах установленным минимальных размеров.
Уточняемые земельные участки в кадастровом квартале 73:05:040117 расположены в границах ЗОУИТ 73:00-6.463, 73:00-6.481, а также пересекает ЗОУИТ 73:00-6.463, 73:00-6.481, 73:05-6.371, 73:05-6.379, 73:05-6.237.
В результате выполнения комплексных кадастровых работ и подготовки карты-плана территории сведения ЕГРН об адресе объекта комплексных кадастровых работ или о его местоположении не изменились, соответствующие строки текстовой части карты-плана территории на заполнялись (п.42 Требования от 04.08.2021 № П/0337).
Ввиду отсутствия утвержденного проекта межевания территории, а также иных документов, предусмотренных Земельным Кодексом РФ для образования земельных участков, постановка на государственный кадастровый учет земельных участков в рамках проведения комплексных кадастровых работ не осуществляется.
По результатам анализа кадастрового плана территории 73:05:040117
1. В отношении земельных участков выявлено: Местоположение 23 земельных участков 73:05:040117:11, 73:05:040117:152, 73:05:040117:17, 73:05:040117:20, 73:05:040117:21, 73:05:040117:263, 73:05:040117:267, 73:05:040117:272, 73:05:040117:35, 73:05:040117:40, 73:05:040117:45, 73:05:040117:49, 73:05:040117:61, 73:05:040117:62, 73:05:040117:63, 73:05:040117:65, 73:05:040117:66, 73:05:040117:67, 73:05:040117:68, 73:05:040117:69, 73:05:040117:70, 73:05:040117:8, 73:05:040117:24 установлено в соответствии с требованиями законодательства.
Уточнение местоположения границ 28 земельных участков, границы которых не установлены в соответствии с требованиями земельного законодательства: 73:05:040117:1, 73:05:040117:2, 73:05:040117:5, 73:05:040117:7, 73:05:040117:9, 73:05:040117:12, 73:05:040117:13, 73:05:040117:14, 73:05:040117:15, 73:05:040117:16, 73:05:040117:18, 73:05:040117:22, 73:05:040117:23, 73:05:040117:25, 73:05:040117:26, 73:05:040117:28, 73:05:040117:29, 73:05:040117:30, 73:05:040117:32, 73:05:040117:34, 73:05:040117:37, 73:05:040117:38,

7. Пояснения к карте-плану территории

73:05:040117:43, 73:05:040117:44, 73:05:040117:46, 73:05:040117:47, 73:05:040117:48, 73:05:040117:50.
Исправление реестровых ошибок в отношении 10 земельных участков с кадастровыми номерами: 73:05:040117:8, 73:05:040117:20, 73:05:040117:21, 73:05:040117:24, 73:05:040117:45, 73:05:040117:49, 73:05:040117:63, 73:05:040117:70, 73:05:040117:263, 73:05:040117:267.
На земельный участок 73:05:040117:24 исправляется реестровая ошибка, добавляется точка для увязки земельного участка, площадь не меняется, конфигурация не меняется.
Реестровая ошибка исправляется в связи с приведением границ земельных участков в соответствии с фактическим использованием земельного участка. Границы сформировались по фактическому пользованию, (в связи с особенностями рельефа) на местности более 15 лет (ФЗ 218 «О государственной регистрации»), закреплены металлическими и деревянными столбами забора, что позволяет определить местоположение границ этих участков; площадь земельных участков увеличилась или уменьшилась не более, чем на 10%, что допустимо в рамках действующего законодательства.
2. У 7 объектов капитального строительства: 73:05:040117:149, 73:05:040117:265, 73:05:040117:266, 73:05:040117:268, 73:05:040117:270, 73:05:040117:74, 73:05:040117:79 местоположение контура на земельном участке установлено в соответствии с требованиями законодательства.
В отношении объектов капитального строительства выявлено: у 41 объекта капитального строительства 73:05:040108:45, 73:05:040108:62, 73:05:040117:72, 73:05:040117:73, 73:05:040117:75, 73:05:040117:76, 73:05:040117:77, 73:05:040117:78, 73:05:040117:80, 73:05:040117:81, 73:05:040117:82, 73:05:040117:83, 73:05:040117:84, 73:05:040117:85, 73:05:040117:86, 73:05:040117:87, 73:05:040117:88, 73:05:040117:89, 73:05:040117:90, 73:05:040117:91, 73:05:040117:92, 73:05:040117:94, 73:05:040117:95, 73:05:040117:96, 73:05:040117:97, 73:05:040117:98, 73:05:040117:99, 73:05:040117:100, 73:05:040117:131, 73:05:040117:132, 73:05:040117:134, 73:05:040117:136, 73:05:040117:137, 73:05:040117:138, 73:05:040117:140, 73:05:040117:141, 73:05:040117:142, 73:05:040117:143, 73:05:040117:145, 73:05:040117:264, 73:05:040117:269 уточнено местоположение контура на земельном участке.
Доступ к уточняемым и исправляемым земельным участкам обеспечивается через земли общего пользования.
У земельного участка с кадастровым номером 73:05:040117:20, 73:05:040117:21, 73:05:040117:8, 73:05:040117:63 изменилась конфигурация за счет увязки со смежными земельными участками.
За земельными участками с кадастровыми номерами 73:05:040117:38, 73:05:040117:9, 73:05:040117:47 примыкает территория, которая используется и обрабатывается, но не оформлена надлежащим образом.
Земельный участок с кадастровым номером 73:05:040117:33, 73:05:040117:31 невозможно определить местонахождение на местности.
К земельному участку с кадастровым номером 73:05:040117:44, расположенный по адресу: Ульяновская область, Карсунский район, р.п. Карсун, ул. Октябрьская, д. 64, прилегает земельный участок с площадью 781 кв.м., но в сведениях ЕГРН земельный участок отсутствует. Координаты
494120,48 1361589,76
494127,68 1361594,00
494127,39 1361594,44
494117,26 1361611,12
494112,44 1361618,84
494098,65 1361644,20
494093,31 1361649,70
494083,16 1361644,90
494089,88 1361633,96
494102,21 1361613,25
494115,71 1361590,69
494118,69 1361592,63
Также на земельном участке с площадью 781 кв.м., располагается объект капитального строительства, но в сведениях ЕГРН объекты отсутствуют. Координаты
494121,51 1361590,53
494127,13 1361593,88
494122,16 1361602,22
494116,54 1361598,87
К земельному участку с кадастровым номером 73:05:040117:63, расположенный по адресу: Ульяновская область, Карсунский район, р.п. Карсун, ул. Октябрьская, д. 20, прилегает земельный участок с площадью 798 кв.м., но в сведениях ЕГРН земельный участок отсутствует. Координаты
493713,18 1361381,78
493733,62 1361392,04
493718,42 1361418,88
493715,82 1361422,02
493707,89 1361416,80
493695,56 1361408,95

7. Пояснения к карте-плану территории

К земельному участку с кадастровым номером 73:05:040117:5, расположенный по адресу: Ульяновская область, Карсунский район, р.п. Карсун, ул. Набережная реки Барыш, д. 14, прилегает земельный участок с площадью 1628 кв.м., но в сведениях ЕГРН земельный участок отсутствует. Координаты
493673,85 1361468,21
493690,00 1361474,89
493656,08 1361559,99
493639,44 1361552,78
Также на земельном участке с площадью 1628 кв.м., располагается объект капитального строительства, но в сведениях ЕГРН объекты отсутствуют. Координаты
493675,89 1361471,60
493679,56 1361473,15
493677,78 1361477,38
493674,11 1361475,82
К земельному участку с кадастровым номером 73:05:040117:5, расположенный по адресу: Ульяновская область, Карсунский район, р.п. Карсун, ул. Набережная реки Барыш, д. 14, прилегает земельный участок с площадью 1640 кв.м., но в сведениях ЕГРН земельный участок отсутствует. Координаты
493642,46 1361457,01
493661,07 1361463,40
493625,98 1361550,16
493610,34 1361544,19
493627,59 1361500,94
493638,16 1361469,70
Также на земельном участке с площадью 1640 кв.м., располагается объект капитального строительства, но в сведениях ЕГРН объекты отсутствуют. Координаты
493643,01 1361458,56
493648,20 1361460,46
493646,39 1361465,27
493641,05 1361463,30
На земельном участке с кадастровым номером 73:05:040117:49, расположенный по адресу: Ульяновская область, Карсунский район, р.п. Карсун, ул. Октябрьская, д. 74 располагается объект капитального строительства, но в сведениях ЕГРН объект отсутствует. Координаты
494225,49 1361673,18
494220,31 1361670,10
494224,98 1361662,20
494230,21 1361665,32
На земельном участке с кадастровым номером 73:05:040117:22, расположенный по адресу: Ульяновская область, Карсунский район, р.п. Карсун, ул. Набережная реки Барыш, д. 8 располагается объект капитального строительства, но в сведениях ЕГРН объект отсутствует. Координаты
493727,06 1361481,99
493729,58 1361476,82
493738,98 1361481,40
493736,46 1361486,57
На земельном участке с кадастровым номером 73:05:040117:23, расположенный по адресу: Ульяновская область, Карсунский район, р.п. Карсун, ул. Набережная реки Барыш, д. 15 располагается объект капитального строительства, но в сведениях ЕГРН объект отсутствует. Координаты
493606,45 1361447,78
493604,59 1361453,35
493597,48 1361450,98
493599,34 1361445,41
На земельном участке с кадастровым номером 73:05:040117:28, расположенный по адресу: Ульяновская область, Карсунский район, р.п. Карсун, ул. Набережная реки Барыш, д. 22 располагается объект капитального строительства, но в сведениях ЕГРН объект отсутствует. Координаты
493598,02 1361412,81
493604,11 1361415,07
493600,91 1361423,71
493594,81 1361421,45
На земельном участке с кадастровым номером 73:05:040117:32, расположенный по адресу: Ульяновская область, Карсунский район, р.п. Карсун, ул. Набережная реки Барыш, д. 29 располагается объект капитального строительства, но в сведениях ЕГРН объект отсутствует. Координаты
493473,45 1361400,70
493480,03 1361402,27

7. Пояснения к карте-плану территории

493478,01 1361411,12
493471,40 1361409,73
Земельный участок, расположенный по адресу Ульяновская область, Карсунский район, р.п. Карсун, ул. Набережная реки Барыш, д. 10, но в сведения ЕГРН земельный участок отсутствует. На данном земельном участке располагается объект капитального строительства с кадастровым номером 73:05:040117:145.
Координаты земельного участка
493718,10 1361480,86
493702,53 1361471,32
493721,33 1361429,02
493738,07 1361437,10
493725,15 1361465,15
Земельный участок, расположенный по адресу Ульяновская область, Карсунский район, р.п. Карсун, ул. Набережная реки Барыш, д. 11, но в сведения ЕГРН земельный участок отсутствует. На данном земельном участке располагается объект капитального строительства с кадастровым номером 73:05:040117:134.
Координаты земельного участка
493627,94 1361452,01
493642,46 1361457,01
493638,16 1361469,70
493627,59 1361500,94
493610,34 1361544,19
493596,09 1361537,66
493622,52 1361471,76
493625,09 1361463,68
Земельный участок, расположенный по адресу Ульяновская область, Карсунский район, р.п. Карсун, ул. Набережная реки Барыш, д. 13, но в сведения ЕГРН земельный участок отсутствует. На данном земельном участке располагается объект капитального строительства с кадастровым номером 73:05:040117:264.
Координаты земельного участка
493613,18 1361446,61
493627,94 1361452,01
493625,09 1361463,68
493622,52 1361471,76
493596,09 1361537,66
493579,47 1361530,84
493604,95 1361469,62
493607,49 1361462,71
В соответствии с производственным заданием на выполнение комплексных кадастровых работ Федерального значения и работ по исправлению реестровых ошибок в границах Ульяновской области полевые и камеральные работы выполнялись филиалом ППК «Роскадастр» «Средневолжское АГП».
Комплексные кадастровые работы проведены в соответствии с требованиями Федерального закона от 24.07.2007 г. №221-ФЗ «О кадастровой деятельности». При подготовке карты-плана территории были использованы сведения ЕГРН, сведения информационной системы обеспечения градостроительной деятельности. В установленные Федеральным законом от 24.07.2007 г. №221-ФЗ «О кадастровой деятельности» сроки возражения от заинтересованных лиц относительно местоположения границ земельных участков, определенных в ходе выполнения комплексных кадастровых работ, не поступили.

Сведения о пунктах геодезической сети и средствах измерений

1. Сведения о пунктах геодезической сети:

№ п/п	Вид геодезической сети	Название пункта геодезической сети и тип знака	Система координат пункта геодезической сети	Координаты пункта, м		Дата обследования "26" июня 2025 г.		
						Сведения о состоянии		
				X	Y	наружного знака пункта	центра пункта	марки центра пункта
1	2	3	4	5	6	7	8	9
1	СГС-1, ГГС-2 класс	Нов. Погорелово, пир., 6.0 м, 1, № 1041	МСК-73	487640.62	1345730.97	Утрачен	Сохранился	Сохранился
2	Астрономо-геодезическая сеть 2 класса (ГГС - 2 класса), ГГС-2 класс	Ивановский, сигн. 33.9 м, 1, № 1200	МСК-73	493614.91	1367302.04	Утрачен	Сохранился	Сохранился
3	Геодезическая сеть сгущения 4 класса (ГГС - 4 класса), ГГС-4 класс	Бол. Поселки, неизвестен, 148, № 3417	МСК-73	501699.84	1361983.03	Утрачен	Сохранился	Сохранился
4	Геодезическая сеть сгущения 4 класса (ГГС - 4 класса), ГГС-4 класс	Узловой, пир., 6.1 м, 148, № 2636	МСК-73	487944.69	1363736.88	Утрачен	Сохранился	Сохранился

2. Сведения об использованных средствах измерений

№ п/п	Наименование и обозначение типа средства измерений - прибора (инструмента, аппаратуры)	Заводской или серийный номер средства измерений	Реквизиты свидетельства о поверке прибора (инструмента, аппаратуры) и (или) срок действия поверки
1	2	3	4
1	GNSS приемник PrinCe i80PRO	4359823	С-ЕВЕ/11-03-2025/416467590 Действителен до 10.03.2026 г.
2	GNSS приемник PrinCe i80PRO (для временной базовой станции)	4359816	С-ЕВЕ/14-03-2025/417168775 Действителен до 13.03.2026 г

Сведения об уточняемых земельных участках

1. Сведения о характерных точках границы уточняемого земельного участка с кадастровым номером 73:05:040117:1 :

Система координат МСК-73, зона 1 **Зона №1**

Обозначение характерных точек границ	Координаты, м				Метод определения координат	Формулы, примененные для расчета средней квадратической погрешности определения координат характерных точек границ (Mt), с подставленными в такие формулы значениями и итоговые (вычисленные) значения Mt, м	Описание закрепления точки
	содержатся в Едином государственном реестре недвижимости		определены в результате выполнения комплексных кадастровых работ				
	X	Y	X	Y			
1	2	3	4	5	6	7	8
н169У	-	-	493803.86	1361385.38	Метод спутниковых геодезических измерений (определений)	0,1	-
н170У	-	-	493813.15	1361391.05	Метод спутниковых геодезических измерений (определений)	0,1	-
н171У	-	-	493798.72	1361415.46	Метод спутниковых геодезических измерений (определений)	0,1	-
н172У	-	-	493779.24	1361451.18	Метод спутниковых геодезических измерений (определений)	0,1	-
н173У	-	-	493772.05	1361446.84	Метод спутниковых геодезических измерений (определений)	0,1	-
н174У	-	-	493773.06	1361439.20	Метод спутниковых геодезических измерений (определений)	0,1	-
н175У	-	-	493790.50	1361408.19	Метод спутниковых геодезических измерений (определений)	0,1	-
н176У	-	-	493795.49	1361400.23	Метод спутниковых геодезических измерений (определений)	0,1	-
н177У	-	-	493794.83	1361399.75	Метод спутниковых геодезических измерений (определений)	0,1	-
н178У	-	-	493797.55	1361394.76	Метод спутниковых геодезических измерений (определений)	0,1	-

1. Сведения о характерных точках границы уточняемого земельного участка с кадастровым номером 73:05:040117:1 :

Система координат МСК-73, зона 1 **Зона № 1**

Обозначение характерных точек границ	Координаты, м				Метод определения координат	Формулы, примененные для расчета средней квадратической погрешности определения координат характерных точек границ (Mt), с подставленными в такие формулы значениями и итоговые (вычисленные) значения Mt, м	Описание закрепления точки
	содержатся в Едином государственном реестре недвижимости		определены в результате выполнения комплексных кадастровых работ				
	X	Y	X	Y			
1	2	3	4	5	6	7	8
н179У	-	-	493798.13	1361395.01	Метод спутниковых геодезических измерений (определений)	0,1	-
н169У	-	-	493803.86	1361385.38	Метод спутниковых геодезических измерений (определений)	0,1	-

2. Сведения о частях границ уточняемого земельного участка с кадастровым номером 73:05:040117:1 :

Обозначение части границ		Горизонтальное проложение (S), м	Описание прохождения части границ	Сведения о согласовании местоположения границ (согласовано/спорное)
от т.	до т.			
1	2	3	4	5
н169У	н170У	10.88	-	-
н170У	н171У	28.36	-	-
н171У	н172У	40.69	-	-
н172У	н173У	8.40	-	-
н173У	н174У	7.71	-	-
н174У	н175У	35.58	-	-
н175У	н176У	9.39	-	-
н176У	н177У	0.82	-	-
н177У	н178У	5.68	-	-
н178У	н179У	0.63	-	-
н179У	н169У	11.21	-	-

3. Сведения о характеристиках уточняемого земельного участка с кадастровым номером 73:05:040117:1 :

№ п/п	Наименование характеристики земельного участка	Значение характеристики
1	2	3
1.	Адрес земельного участка	-
1.1.	Сведения о местоположении земельного участка (при отсутствии адреса) в структурированном в соответствии с федеральной информационной адресной системой виде	-
1.2.	Дополнительные сведения о местоположении земельного участка	-
2.	Площадь земельного участка ± величина погрешности определения (вычисления) площади (Р ± ΔР), м2	747 ± 10

3. Сведения о характеристиках уточняемого земельного участка с кадастровым номером 73:05:040117:1 :

№ п/п	Наименование характеристики земельного участка	Значение характеристики
1	2	3
3.	Формула, примененная для вычисления предельной погрешности определения площади земельного участка, с подставленными значениями и итоговые (вычисленные) значения (ΔР), м2	ΔР=3.5*Mt*√P=3.5*0,1*√747=10
4.	Площадь земельного участка согласно сведениям Единого государственного реестра недвижимости (Ркад), м2	680
5.	Оценка расхождения Р и Ркад (Р - Ркад), м2	67
6.	Предельные минимальный и максимальный размеры земельного участка (Рмин и Рмакс), м2	- -
7.	Вид (виды) разрешенного использования	Для индивидуального жилищного строительства
7.1.	Дополнительные сведения об использовании земельного участка	-
8.	Кадастровый или иной государственный учетный номер (инвентарный) здания, сооружения, объекта незавершенного строительства, расположенного на земельном участке	73:05:040117:80
9.	Сведения о земельных участках (землях общего пользования, территории общего пользования), посредством которых обеспечивается доступ	Земли общего пользования
10.	Иные сведения	-

4. Пояснения к сведениям об уточняемом земельном участке с кадастровым номером 73:05:040117:1 :

1.	-

Сведения об уточняемых земельных участках

1. Сведения о характерных точках границы уточняемого земельного участка с кадастровым номером 73:05:040117:2 :

Система координат МСК-73, зона 1 **Зона №1**

Обозначение характерных точек границ	Координаты, м				Метод определения координат	Формулы, примененные для расчета средней квадратической погрешности определения координат характерных точек границ (Mt), с подставленными в такие формулы значениями и итоговые (вычисленные) значения Mt, м	Описание закрепления точки
	содержатся в Едином государственном реестре недвижимости		определены в результате выполнения комплексных кадастровых работ				
	X	Y	X	Y			
1	2	3	4	5	6	7	8
н180У	-	-	493738.40	1361489.40	Метод спутниковых геодезических измерений (определений)	0,1	-
н181У	-	-	493759.62	1361447.65	Метод спутниковых геодезических измерений (определений)	0,1	-
н182У	-	-	493786.94	1361462.34	Метод спутниковых геодезических измерений (определений)	0,1	-
н183У	-	-	493767.55	1361502.72	Метод спутниковых геодезических измерений (определений)	0,1	-
н180У	-	-	493738.40	1361489.40	Метод спутниковых геодезических измерений (определений)	0,1	-

2. Сведения о частях границ уточняемого земельного участка с кадастровым номером 73:05:040117:2 :

Обозначение части границ		Горизонтальное проложение (S), м	Описание прохождения части границ	Сведения о согласовании местоположения границ (согласовано/спорное)
от т.	до т.			
1	2	3	4	5
н180У	н181У	46.83	-	-
н181У	н182У	31.02	-	-
н182У	н183У	44.79	-	-
н183У	н180У	32.05	-	-

3. Сведения о характеристиках уточняемого земельного участка с кадастровым номером 73:05:040117:2 :

№ п/п	Наименование характеристики земельного участка	Значение характеристики
1	2	3
1.	Адрес земельного участка	-

3. Сведения о характеристиках уточняемого земельного участка с кадастровым номером 73:05:040117:2 :

№ п/п	Наименование характеристики земельного участка	Значение характеристики
1	2	3
1.1.	Сведения о местоположении земельного участка (при отсутствии адреса) в структурированном в соответствии с федеральной информационной адресной системой виде	-
1.2.	Дополнительные сведения о местоположении земельного участка	-
2.	Площадь земельного участка ± величина погрешности определения (вычисления) площади (Р ± ΔР), м2	1444 ± 13
3.	Формула, примененная для вычисления предельной погрешности определения площади земельного участка, с подставленными значениями и итоговые (вычисленные) значения (ΔР), м2	ΔР=3.5*Mt*√P=3.5*0,1*√1444=13
4.	Площадь земельного участка согласно сведениям Единого государственного реестра недвижимости (Ркад), м2	1392
5.	Оценка расхождения Р и Ркад (Р - Ркад), м2	52
6.	Предельные минимальный и максимальный размеры земельного участка (Рмин и Рмакс), м2	- -
7.	Вид (виды) разрешенного использования	Для индивидуального жилищного строительства
7.1.	Дополнительные сведения об использовании земельного участка	-
8.	Кадастровый или иной государственный учетный номер (инвентарный) здания, сооружения, объекта незавершенного строительства, расположенного на земельном участке	73:05:040117:149
9.	Сведения о земельных участках (землях общего пользования, территории общего пользования), посредством которых обеспечивается доступ	Земли общего пользования
10.	Иные сведения	-

4. Пояснения к сведениям об уточняемом земельном участке с кадастровым номером 73:05:040117:2 :

1.	-

Сведения об уточняемых земельных участках

1. Сведения о характерных точках границы уточняемого земельного участка с кадастровым номером 73:05:040117:5 :

Система координат МСК-73, зона 1 **Зона №1**

Обозначение характерных точек границ	Координаты, м				Метод определения координат	Формулы, примененные для расчета средней квадратической погрешности определения координат характерных точек границ (Mt), с подставленными в такие формулы значениями и итоговые (вычисленные) значения Mt, м	Описание закрепления точки
	содержатся в Едином государственном реестре недвижимости		определены в результате выполнения комплексных кадастровых работ				
	X	Y	X	Y			
1	2	3	4	5	6	7	8
н184У	-	-	493661.07	1361463.40	Метод спутниковых геодезических измерений (определений)	0,1	-
н185У	-	-	493673.85	1361468.21	Метод спутниковых геодезических измерений (определений)	0,1	-
н186У	-	-	493636.06	1361561.72	Метод спутниковых геодезических измерений (определений)	0,1	-
н187У	-	-	493623.06	1361556.92	Метод спутниковых геодезических измерений (определений)	0,1	-
н184У	-	-	493661.07	1361463.40	Метод спутниковых геодезических измерений (определений)	0,1	-

2. Сведения о частях границ уточняемого земельного участка с кадастровым номером 73:05:040117:5 :

Обозначение части границ		Горизонтальное проложение (S), м	Описание прохождения части границ	Сведения о согласовании местоположения границ (согласовано/спорное)
от т.	до т.			
1	2	3	4	5
н184У	н185У	13.66	-	-
н185У	н186У	100.86	-	-
н186У	н187У	13.86	-	-
н187У	н184У	100.95	-	-

3. Сведения о характеристиках уточняемого земельного участка с кадастровым номером 73:05:040117:5 :

№ п/п	Наименование характеристики земельного участка	Значение характеристики
1	2	3
1.	Адрес земельного участка	-

3. Сведения о характеристиках уточняемого земельного участка с кадастровым номером 73:05:040117:5 :

№ п/п	Наименование характеристики земельного участка	Значение характеристики
1	2	3
1.1.	Сведения о местоположении земельного участка (при отсутствии адреса) в структурированном в соответствии с федеральной информационной адресной системой виде	-
1.2.	Дополнительные сведения о местоположении земельного участка	-
2.	Площадь земельного участка ± величина погрешности определения (вычисления) площади (Р ± ΔР), м2	1388 ± 13
3.	Формула, примененная для вычисления предельной погрешности определения площади земельного участка, с подставленными значениями и итоговые (вычисленные) значения (ΔР), м2	ΔР=3.5*Mt*√P=3.5*0,1*√1388=13
4.	Площадь земельного участка согласно сведениям Единого государственного реестра недвижимости (Ркад), м2	1514
5.	Оценка расхождения Р и Ркад (Р - Ркад), м2	126
6.	Предельные минимальный и максимальный размеры земельного участка (Рмин и Рмакс), м2	- -
7.	Вид (виды) разрешенного использования	-
7.1.	Дополнительные сведения об использовании земельного участка	-
8.	Кадастровый или иной государственный учетный номер (инвентарный) здания, сооружения, объекта незавершенного строительства, расположенного на земельном участке	-
9.	Сведения о земельных участках (землях общего пользования, территории общего пользования), посредством которых обеспечивается доступ	Земли общего пользования
10.	Иные сведения	-

4. Пояснения к сведениям об уточняемом земельном участке с кадастровым номером 73:05:040117:5 :

1.	-

Сведения об уточняемых земельных участках

1. Сведения о характерных точках границы уточняемого земельного участка с кадастровым номером 73:05:040117:7 :

Система координат МСК-73, зона 1 **Зона №1**

Обозначение характерных точек границ	Координаты, м				Метод определения координат	Формулы, примененные для расчета средней квадратической погрешности определения координат характерных точек границ (Mt), с подставленными в такие формулы значениями и итоговые (вычисленные) значения Mt, м	Описание закрепления точки
	содержатся в Едином государственном реестре недвижимости		определены в результате выполнения комплексных кадастровых работ				
	X	Y	X	Y			
1	2	3	4	5	6	7	8
н188У	-	-	493634.05	1361371.13	Метод спутниковых геодезических измерений (определений)	0,1	-
1	-	-	493645.70	1361376.54	Метод спутниковых геодезических измерений (определений)	0,1	-
н189У	-	-	493651.67	1361379.63	Метод спутниковых геодезических измерений (определений)	0,1	-
н190У	-	-	493640.49	1361407.38	Метод спутниковых геодезических измерений (определений)	0,1	-
н191У	-	-	493628.47	1361437.78	Метод спутниковых геодезических измерений (определений)	0,1	-
н192У	-	-	493619.22	1361434.66	Метод спутниковых геодезических измерений (определений)	0,1	-
н193У	-	-	493608.57	1361429.56	Метод спутниковых геодезических измерений (определений)	0,1	-
н188У	-	-	493634.05	1361371.13	Метод спутниковых геодезических измерений (определений)	0,1	-

2. Сведения о частях границ уточняемого земельного участка с кадастровым номером 73:05:040117:7 :

Обозначение части границ		Горизонтальное проложение (S), м	Описание прохождения части границ	Сведения о согласовании местоположения границ (согласовано/спорное)
от т.	до т.			
1	2	3	4	5
н188У	1	12.84	-	-

2. Сведения о частях границ уточняемого земельного участка с кадастровым номером 73:05:040117:7 :

Обозначение части границ		Горизонтальное проложение (S), м	Описание прохождения части границ	Сведения о согласовании местоположения границ (согласовано/спорное)
от т.	до т.			
1	2	3	4	5
1	н189У	6.72	-	-
н189У	н190У	29.92	-	-
н190У	н191У	32.69	-	-
н191У	н192У	9.76	-	-
н192У	н193У	11.81	-	-
н193У	н188У	63.74	-	-

3. Сведения о характеристиках уточняемого земельного участка с кадастровым номером 73:05:040117:7 :

№ п/п	Наименование характеристики земельного участка	Значение характеристики
1	2	3
1.	Адрес земельного участка	-
1.1.	Сведения о местоположении земельного участка (при отсутствии адреса) в структурированном в соответствии с федеральной информационной адресной системой виде	-
1.2.	Дополнительные сведения о местоположении земельного участка	-
2.	Площадь земельного участка ± величина погрешности определения (вычисления) площади (Р ± ΔР), м2	1303 ± 13
3.	Формула, примененная для вычисления предельной погрешности определения площади земельного участка, с подставленными значениями и итоговые (вычисленные) значения (ΔР), м2	ΔР=3.5*Mt*√P=3.5*0,1*√1303=13
4.	Площадь земельного участка согласно сведениям Единого государственного реестра недвижимости (Ркад), м2	1193
5.	Оценка расхождения Р и Ркад (Р - Ркад), м2	110
6.	Предельные минимальный и максимальный размеры земельного участка (Рмин и Рмакс), м2	- -
7.	Вид (виды) разрешенного использования	Для индивидуального жилищного строительства
7.1.	Дополнительные сведения об использовании земельного участка	-
8.	Кадастровый или иной государственный учетный номер (инвентарный) здания, сооружения, объекта незавершенного строительства, расположенного на земельном участке	73:05:040108:62
9.	Сведения о земельных участках (землях общего пользования, территории общего пользования), посредством которых обеспечивается доступ	Земли общего пользования
10.	Иные сведения	-

4. Пояснения к сведениям об уточняемом земельном участке с кадастровым номером 73:05:040117:7 :

1.	-

Сведения об уточняемых земельных участках

1. Сведения о характерных точках границы уточняемого земельного участка с кадастровым номером 73:05:040117:9 :

Система координат МСК-73, зона 1 **Зона №1**

Обозначение характерных точек границ	Координаты, м				Метод определения координат	Формулы, примененные для расчета средней квадратической погрешности определения координат характерных точек границ (Mt), с подставленными в такие формулы значениями и итоговые (вычисленные) значения Mt, м	Описание закрепления точки
	содержатся в Едином государственном реестре недвижимости		определены в результате выполнения комплексных кадастровых работ				
	X	Y	X	Y			
1	2	3	4	5	6	7	8
н199У	-	-	494120.48	1361589.76	Метод спутниковых геодезических измерений (определений)	0,1	-
н200У	-	-	494127.68	1361594.00	Метод спутниковых геодезических измерений (определений)	0,1	-
н201У	-	-	494127.39	1361594.44	Метод спутниковых геодезических измерений (определений)	0,1	-
н202У	-	-	494117.26	1361611.12	Метод спутниковых геодезических измерений (определений)	0,1	-
н203У	-	-	494112.44	1361618.84	Метод спутниковых геодезических измерений (определений)	0,1	-
н204У	-	-	494098.65	1361644.20	Метод спутниковых геодезических измерений (определений)	0,1	-
н205У	-	-	494093.31	1361649.70	Метод спутниковых геодезических измерений (определений)	0,1	-
н206У	-	-	494083.16	1361644.90	Метод спутниковых геодезических измерений (определений)	0,1	-
н207У	-	-	494089.88	1361633.96	Метод спутниковых геодезических измерений (определений)	0,1	-
н208У	-	-	494102.21	1361613.25	Метод спутниковых геодезических измерений (определений)	0,1	-

1. Сведения о характерных точках границы уточняемого земельного участка с кадастровым номером 73:05:040117:9 :

Система координат МСК-73, зона 1 **Зона №1**

Обозначение характерных точек границ	Координаты, м				Метод определения координат	Формулы, примененные для расчета средней квадратической погрешности определения координат характерных точек границ (Mt), с подставленными в такие формулы значениями и итоговые (вычисленные) значения Mt, м	Описание закрепления точки
	содержатся в Едином государственном реестре недвижимости		определены в результате выполнения комплексных кадастровых работ				
	X	Y	X	Y			
1	2	3	4	5	6	7	8
н209У	-	-	494115.71	1361590.69	Метод спутниковых геодезических измерений (определений)	0,1	-
10	-	-	494118.69	1361592.63	Метод спутниковых геодезических измерений (определений)	0,1	-
н199У	-	-	494120.48	1361589.76	Метод спутниковых геодезических измерений (определений)	0,1	-

2. Сведения о частях границ уточняемого земельного участка с кадастровым номером 73:05:040117:9 :

Обозначение части границ		Горизонтальное проложение (S), м	Описание прохождения части границ	Сведения о согласовании местоположения границ (согласовано/спорное)
от т.	до т.			
1	2	3	4	5
н199У	н200У	8.36	-	-
н200У	н201У	0.53	-	-
н201У	н202У	19.52	-	-
н202У	н203У	9.10	-	-
н203У	н204У	28.87	-	-
н204У	н205У	7.67	-	-
н205У	н206У	11.23	-	-
н206У	н207У	12.84	-	-
н207У	н208У	24.10	-	-
н208У	н209У	26.29	-	-
н209У	10	3.56	-	-
10	н199У	3.38	-	-

3. Сведения о характеристиках уточняемого земельного участка с кадастровым номером 73:05:040117:9 :

№ п/п	Наименование характеристики земельного участка	Значение характеристики
1	2	3
1.	Адрес земельного участка	-

3. Сведения о характеристиках уточняемого земельного участка с кадастровым номером 73:05:040117:9 :

№ п/п	Наименование характеристики земельного участка	Значение характеристики
1	2	3
1.1.	Сведения о местоположении земельного участка (при отсутствии адреса) в структурированном в соответствии с федеральной информационной адресной системой виде	-
1.2.	Дополнительные сведения о местоположении земельного участка	-
2.	Площадь земельного участка ± величина погрешности определения (вычисления) площади (Р ± ΔР), м2	781 ± 10
3.	Формула, примененная для вычисления предельной погрешности определения площади земельного участка, с подставленными значениями и итоговые (вычисленные) значения (ΔР), м2	ΔР=3.5*Mt*√P=3.5*0,1*√781=10
4.	Площадь земельного участка согласно сведениям Единого государственного реестра недвижимости (Ркад), м2	711
5.	Оценка расхождения Р и Ркад (Р - Ркад), м2	70
6.	Предельные минимальный и максимальный размеры земельного участка (Рмин и Рмакс), м2	- -
7.	Вид (виды) разрешенного использования	Для индивидуального жилищного строительства
7.1.	Дополнительные сведения об использовании земельного участка	-
8.	Кадастровый или иной государственный учетный номер (инвентарный) здания, сооружения, объекта незавершенного строительства, расположенного на земельном участке	73:05:040117:75
9.	Сведения о земельных участках (землях общего пользования, территории общего пользования), посредством которых обеспечивается доступ	Земли общего пользования
10.	Иные сведения	-

4. Пояснения к сведениям об уточняемом земельном участке с кадастровым номером 73:05:040117:9 :

1.	-

Сведения об уточняемых земельных участках

1. Сведения о характерных точках границы уточняемого земельного участка с кадастровым номером 73:05:040117:12 :

Система координат МСК-73, зона 1 **Зона №1**

Обозначение характерных точек границ	Координаты, м				Метод определения координат	Формулы, примененные для расчета средней квадратической погрешности определения координат характерных точек границ (Mt), с подставленными в такие формулы значениями и итоговые (вычисленные) значения Mt, м	Описание закрепления точки
	содержатся в Едином государственном реестре недвижимости		определены в результате выполнения комплексных кадастровых работ				
	X	Y	X	Y			
1	2	3	4	5	6	7	8
н210У	-	-	493685.43	1361463.14	Метод спутниковых геодезических измерений (определений)	0,1	-
н211У	-	-	493691.42	1361450.40	Метод спутниковых геодезических измерений (определений)	0,1	-
н212У	-	-	493678.65	1361444.51	Метод спутниковых геодезических измерений (определений)	0,1	-
н213У	-	-	493696.55	1361406.62	Метод спутниковых геодезических измерений (определений)	0,1	-
11	-	-	493718.42	1361418.88	Метод спутниковых геодезических измерений (определений)	0,1	-
н214У	-	-	493724.73	1361422.26	Метод спутниковых геодезических измерений (определений)	0,1	-
н215У	-	-	493721.33	1361429.02	Метод спутниковых геодезических измерений (определений)	0,1	-
н216У	-	-	493702.53	1361471.32	Метод спутниковых геодезических измерений (определений)	0,1	-
н210У	-	-	493685.43	1361463.14	Метод спутниковых геодезических измерений (определений)	0,1	-

2. Сведения о частях границ уточняемого земельного участка с кадастровым номером 73:05:040117:12 :

Обозначение части границ		Горизонтальное проложение (S), м	Описание прохождения части границ	Сведения о согласовании местоположения границ (согласовано/спорное)
от т.	до т.			
1	2	3	4	5
н210У	н211У	14.08	-	-
н211У	н212У	14.06	-	-
н212У	н213У	41.91	-	-
н213У	11	25.07	-	-
11	н214У	7.16	-	-
н214У	н215У	7.57	-	-
н215У	н216У	46.29	-	-
н216У	н210У	18.96	-	-

3. Сведения о характеристиках уточняемого земельного участка с кадастровым номером 73:05:040117:12 :

№ п/п	Наименование характеристики земельного участка	Значение характеристики
1	2	3
1.	Адрес земельного участка	-
1.1.	Сведения о местоположении земельного участка (при отсутствии адреса) в структурированном в соответствии с федеральной информационной адресной системой виде	-
1.2.	Дополнительные сведения о местоположении земельного участка	-
2.	Площадь земельного участка ± величина погрешности определения (вычисления) площади (Р ± ΔР), м2	1580 ± 14
3.	Формула, примененная для вычисления предельной погрешности определения площади земельного участка, с подставленными значениями и итоговые (вычисленные) значения (ΔР), м2	ΔР=3.5*Mt*√P=3.5*0,1*√1580=14
4.	Площадь земельного участка согласно сведениям Единого государственного реестра недвижимости (Ркад), м2	1743
5.	Оценка расхождения Р и Ркад (Р - Ркад), м2	163
6.	Предельные минимальный и максимальный размеры земельного участка (Рмин и Рмакс), м2	- -
7.	Вид (виды) разрешенного использования	Для индивидуального жилищного строительства
7.1.	Дополнительные сведения об использовании земельного участка	-
8.	Кадастровый или иной государственный учетный номер (инвентарный) здания, сооружения, объекта незавершенного строительства, расположенного на земельном участке	73:05:040117:138
9.	Сведения о земельных участках (землях общего пользования, территории общего пользования), посредством которых обеспечивается доступ	Земли общего пользования
10.	Иные сведения	-

4. Пояснения к сведениям об уточняемом земельном участке с кадастровым номером 73:05:040117:12 :

1.	-

Сведения об уточняемых земельных участках

1. Сведения о характерных точках границы уточняемого земельного участка с кадастровым номером 73:05:040117:13 :

Система координат МСК-73, зона 1 **Зона №1**

Обозначение характерных точек границ	Координаты, м				Метод определения координат	Формулы, примененные для расчета средней квадратической погрешности определения координат характерных точек границ (Mt), с подставленными в такие формулы значениями и итоговые (вычисленные) значения Mt, м	Описание закрепления точки
	содержатся в Едином государственном реестре недвижимости		определены в результате выполнения комплексных кадастровых работ				
	X	Y	X	Y			
1	2	3	4	5	6	7	8
18	-	-	494023.89	1361525.18	Метод спутниковых геодезических измерений (определений)	0,1	-
н217У	-	-	494024.74	1361524.34	Метод спутниковых геодезических измерений (определений)	0,1	-
н218У	-	-	494042.77	1361536.31	Метод спутниковых геодезических измерений (определений)	0,1	-
12	-	-	494042.04	1361537.87	Метод спутниковых геодезических измерений (определений)	0,1	-
13	-	-	494031.72	1361553.23	Метод спутниковых геодезических измерений (определений)	0,1	-
14	-	-	494015.69	1361578.37	Метод спутниковых геодезических измерений (определений)	0,1	-
н219У	-	-	494012.73	1361589.65	Метод спутниковых геодезических измерений (определений)	0,1	-
н220У	-	-	494003.17	1361607.01	Метод спутниковых геодезических измерений (определений)	0,1	-
н221У	-	-	493984.74	1361594.32	Метод спутниковых геодезических измерений (определений)	0,1	-
15	-	-	493997.36	1361569.49	Метод спутниковых геодезических измерений (определений)	0,1	-

1. Сведения о характерных точках границы уточняемого земельного участка с кадастровым номером 73:05:040117:13 :

Система координат МСК-73, зона 1 **Зона №1**

Обозначение характерных точек границ	Координаты, м				Метод определения координат	Формулы, примененные для расчета средней квадратической погрешности определения координат характерных точек границ (Mt), с подставленными в такие формулы значениями и итоговые (вычисленные) значения Mt, м	Описание закрепления точки
	содержатся в Едином государственном реестре недвижимости		определены в результате выполнения комплексных кадастровых работ				
	X	Y	X	Y			
1	2	3	4	5	6	7	8
16	-	-	494012.31	1361541.87	Метод спутниковых геодезических измерений (определений)	0,1	-
17	-	-	494014.44	1361539.71	Метод спутниковых геодезических измерений (определений)	0,1	-
18	-	-	494023.89	1361525.18	Метод спутниковых геодезических измерений (определений)	0,1	-

2. Сведения о частях границ уточняемого земельного участка с кадастровым номером 73:05:040117:13 :

Обозначение части границ		Горизонтальное проложение (S), м	Описание прохождения части границ	Сведения о согласовании местоположения границ (согласовано/спорное)
от т.	до т.			
1	2	3	4	5
18	н217У	1.20	-	-
н217У	н218У	21.64	-	-
н218У	12	1.72	-	-
12	13	18.50	-	-
13	14	29.82	-	-
14	н219У	11.66	-	-
н219У	н220У	19.82	-	-
н220У	н221У	22.38	-	-
н221У	15	27.85	-	-
15	16	31.41	-	-
16	17	3.03	-	-
17	18	17.33	-	-

3. Сведения о характеристиках уточняемого земельного участка с кадастровым номером 73:05:040117:13 :

№ п/п	Наименование характеристики земельного участка	Значение характеристики
1	2	3
1.	Адрес земельного участка	-

3. Сведения о характеристиках уточняемого земельного участка с кадастровым номером 73:05:040117:13 :

№ п/п	Наименование характеристики земельного участка	Значение характеристики
1	2	3
1.1.	Сведения о местоположении земельного участка (при отсутствии адреса) в структурированном в соответствии с федеральной информационной адресной системой виде	-
1.2.	Дополнительные сведения о местоположении земельного участка	-
2.	Площадь земельного участка ± величина погрешности определения (вычисления) площади (Р ± ΔР), м2	1769 ± 15
3.	Формула, примененная для вычисления предельной погрешности определения площади земельного участка, с подставленными значениями и итоговые (вычисленные) значения (ΔР), м2	ΔР=3.5*Mt*√P=3.5*0,1*√1769=15
4.	Площадь земельного участка согласно сведениям Единого государственного реестра недвижимости (Ркад), м2	1747
5.	Оценка расхождения Р и Ркад (Р - Ркад), м2	22
6.	Предельные минимальный и максимальный размеры земельного участка (Рмин и Рмакс), м2	- -
7.	Вид (виды) разрешенного использования	Для индивидуального жилищного строительства
7.1.	Дополнительные сведения об использовании земельного участка	-
8.	Кадастровый или иной государственный учетный номер (инвентарный) здания, сооружения, объекта незавершенного строительства, расположенного на земельном участке	73:05:040117:97
9.	Сведения о земельных участках (землях общего пользования, территории общего пользования), посредством которых обеспечивается доступ	Земли общего пользования
10.	Иные сведения	-

4. Пояснения к сведениям об уточняемом земельном участке с кадастровым номером 73:05:040117:13 :

1.	-

Сведения об уточняемых земельных участках

1. Сведения о характерных точках границы уточняемого земельного участка с кадастровым номером 73:05:040117:14 :

Система координат МСК-73, зона 1 **Зона №1**

Обозначение характерных точек границ	Координаты, м				Метод определения координат	Формулы, примененные для расчета средней квадратической погрешности определения координат характерных точек границ (Mt), с подставленными в такие формулы значениями и итоговые (вычисленные) значения Mt, м	Описание закрепления точки
	содержатся в Едином государственном реестре недвижимости		определены в результате выполнения комплексных кадастровых работ				
	X	Y	X	Y			
1	2	3	4	5	6	7	8
н222У	-	-	493489.06	1361402.75	Метод спутниковых геодезических измерений (определений)	0,1	-
н223У	-	-	493493.51	1361404.29	Метод спутниковых геодезических измерений (определений)	0,1	-
н224У	-	-	493504.45	1361407.30	Метод спутниковых геодезических измерений (определений)	0,1	-
н225У	-	-	493496.38	1361434.77	Метод спутниковых геодезических измерений (определений)	0,1	-
н226У	-	-	493481.33	1361472.70	Метод спутниковых геодезических измерений (определений)	0,1	-
н227У	-	-	493469.63	1361501.04	Метод спутниковых геодезических измерений (определений)	0,1	-
н228У	-	-	493455.74	1361495.94	Метод спутниковых геодезических измерений (определений)	0,1	-
н229У	-	-	493462.09	1361480.39	Метод спутниковых геодезических измерений (определений)	0,1	-
н230У	-	-	493476.13	1361444.90	Метод спутниковых геодезических измерений (определений)	0,1	-
н231У	-	-	493480.54	1361432.05	Метод спутниковых геодезических измерений (определений)	0,1	-

1. Сведения о характерных точках границы уточняемого земельного участка с кадастровым номером 73:05:040117:14 :

Система координат МСК-73, зона 1 **Зона №1**

Обозначение характерных точек границ	Координаты, м				Метод определения координат	Формулы, примененные для расчета средней квадратической погрешности определения координат характерных точек границ (Mt), с подставленными в такие формулы значениями и итоговые (вычисленные) значения Mt, м	Описание закрепления точки
	содержатся в Едином государственном реестре недвижимости		определены в результате выполнения комплексных кадастровых работ				
	X	Y	X	Y			
1	2	3	4	5	6	7	8
н232У	-	-	493482.96	1361424.71	Метод спутниковых геодезических измерений (определений)	0,1	-
н222У	-	-	493489.06	1361402.75	Метод спутниковых геодезических измерений (определений)	0,1	-

2. Сведения о частях границ уточняемого земельного участка с кадастровым номером 73:05:040117:14 :

Обозначение части границ		Горизонтальное проложение (S), м	Описание прохождения части границ	Сведения о согласовании местоположения границ (согласовано/спорное)
от т.	до т.			
1	2	3	4	5
н222У	н223У	4.71	-	-
н223У	н224У	11.35	-	-
н224У	н225У	28.63	-	-
н225У	н226У	40.81	-	-
н226У	н227У	30.66	-	-
н227У	н228У	14.80	-	-
н228У	н229У	16.80	-	-
н229У	н230У	38.17	-	-
н230У	н231У	13.59	-	-
н231У	н232У	7.73	-	-
н232У	н222У	22.79	-	-

3. Сведения о характеристиках уточняемого земельного участка с кадастровым номером 73:05:040117:14 :

№ п/п	Наименование характеристики земельного участка	Значение характеристики
1	2	3
1.	Адрес земельного участка	-
1.1.	Сведения о местоположении земельного участка (при отсутствии адреса) в структурированном в соответствии с федеральной информационной адресной системой виде	-
1.2.	Дополнительные сведения о местоположении земельного участка	-
2.	Площадь земельного участка ± величина погрешности определения (вычисления) площади (Р ± ΔР), м2	1522 ± 14

3. Сведения о характеристиках уточняемого земельного участка с кадастровым номером 73:05:040117:14 :

№ п/п	Наименование характеристики земельного участка	Значение характеристики
1	2	3
3.	Формула, примененная для вычисления предельной погрешности определения площади земельного участка, с подставленными значениями и итоговые (вычисленные) значения (ΔР), м2	ΔР=3.5*Mt*√P=3.5*0,1*√1522=14
4.	Площадь земельного участка согласно сведениям Единого государственного реестра недвижимости (Ркад), м2	1500
5.	Оценка расхождения Р и Ркад (Р - Ркад), м2	22
6.	Предельные минимальный и максимальный размеры земельного участка (Рмин и Рмакс), м2	- -
7.	Вид (виды) разрешенного использования	Для индивидуального жилищного строительства
7.1.	Дополнительные сведения об использовании земельного участка	-
8.	Кадастровый или иной государственный учетный номер (инвентарный) здания, сооружения, объекта незавершенного строительства, расположенного на земельном участке	73:05:040117:143
9.	Сведения о земельных участках (землях общего пользования, территории общего пользования), посредством которых обеспечивается доступ	Земли общего пользования
10.	Иные сведения	-

4. Пояснения к сведениям об уточняемом земельном участке с кадастровым номером 73:05:040117:14 :

1.	-

Сведения об уточняемых земельных участках

1. Сведения о характерных точках границы уточняемого земельного участка с кадастровым номером 73:05:040117:15 :

Система координат МСК-73, зона 1 **Зона №1**

Обозначение характерных точек границ	Координаты, м				Метод определения координат	Формулы, примененные для расчета средней квадратической погрешности определения координат характерных точек границ (Mt), с подставленными в такие формулы значениями и итоговые (вычисленные) значения Mt, м	Описание закрепления точки
	содержатся в Едином государственном реестре недвижимости		определены в результате выполнения комплексных кадастровых работ				
	X	Y	X	Y			
1	2	3	4	5	6	7	8
н227У	-	-	493469.63	1361501.04	Метод спутниковых геодезических измерений (определений)	0,1	-
н233У	-	-	493462.74	1361516.83	Метод спутниковых геодезических измерений (определений)	0,1	-
н234У	-	-	493449.84	1361511.93	Метод спутниковых геодезических измерений (определений)	0,1	-
н228У	-	-	493455.74	1361495.94	Метод спутниковых геодезических измерений (определений)	0,1	-
н227У	-	-	493469.63	1361501.04	Метод спутниковых геодезических измерений (определений)	0,1	-

2. Сведения о частях границ уточняемого земельного участка с кадастровым номером 73:05:040117:15 :

Обозначение части границ		Горизонтальное проложение (S), м	Описание прохождения части границ	Сведения о согласовании местоположения границ (согласовано/спорное)
от т.	до т.			
1	2	3	4	5
н227У	н233У	17.23	-	-
н233У	н234У	13.80	-	-
н234У	н228У	17.04	-	-
н228У	н227У	14.80	-	-

3. Сведения о характеристиках уточняемого земельного участка с кадастровым номером 73:05:040117:15 :

№ п/п	Наименование характеристики земельного участка	Значение характеристики
1	2	3
1.	Адрес земельного участка	-

3. Сведения о характеристиках уточняемого земельного участка с кадастровым номером 73:05:040117:15 :

№ п/п	Наименование характеристики земельного участка	Значение характеристики
1	2	3
1.1.	Сведения о местоположении земельного участка (при отсутствии адреса) в структурированном в соответствии с федеральной информационной адресной системой виде	-
1.2.	Дополнительные сведения о местоположении земельного участка	-
2.	Площадь земельного участка ± величина погрешности определения (вычисления) площади (Р ± ΔР), м2	245 ± 5
3.	Формула, примененная для вычисления предельной погрешности определения площади земельного участка, с подставленными значениями и итоговые (вычисленные) значения (ΔР), м2	ΔР=3.5*Mt*√P=3.5*0,1*√245=5
4.	Площадь земельного участка согласно сведениям Единого государственного реестра недвижимости (Ркад), м2	248
5.	Оценка расхождения Р и Ркад (Р - Ркад), м2	3
6.	Предельные минимальный и максимальный размеры земельного участка (Рмин и Рмакс), м2	- -
7.	Вид (виды) разрешенного использования	Для огородничества
7.1.	Дополнительные сведения об использовании земельного участка	-
8.	Кадастровый или иной государственный учетный номер (инвентарный) здания, сооружения, объекта незавершенного строительства, расположенного на земельном участке	-
9.	Сведения о земельных участках (землях общего пользования, территории общего пользования), посредством которых обеспечивается доступ	Земли общего пользования
10.	Иные сведения	-

4. Пояснения к сведениям об уточняемом земельном участке с кадастровым номером 73:05:040117:15 :

1.	-

Сведения об уточняемых земельных участках

1. Сведения о характерных точках границы уточняемого земельного участка с кадастровым номером 73:05:040117:16 :

Система координат МСК-73, зона 1 **Зона №1**

Обозначение характерных точек границ	Координаты, м				Метод определения координат	Формулы, примененные для расчета средней квадратической погрешности определения координат характерных точек границ (Mt), с подставленными в такие формулы значениями и итоговые (вычисленные) значения Mt, м	Описание закрепления точки
	содержатся в Едином государственном реестре недвижимости		определены в результате выполнения комплексных кадастровых работ				
	X	Y	X	Y			
1	2	3	4	5	6	7	8
25	-	-	494092.26	1361572.18	Метод спутниковых геодезических измерений (определений)	0,1	-
н235У	-	-	494092.99	1361570.59	Метод спутниковых геодезических измерений (определений)	0,1	-
н236У	-	-	494109.69	1361581.04	Метод спутниковых геодезических измерений (определений)	0,1	-
н237У	-	-	494114.64	1361584.14	Метод спутниковых геодезических измерений (определений)	0,1	-
19	-	-	494112.89	1361586.98	Метод спутниковых геодезических измерений (определений)	0,1	-
20	-	-	494113.34	1361587.30	Метод спутниковых геодезических измерений (определений)	0,1	-
21	-	-	494112.48	1361588.58	Метод спутниковых геодезических измерений (определений)	0,1	-
н209У	-	-	494115.71	1361590.69	Метод спутниковых геодезических измерений (определений)	0,1	-
н208У	-	-	494102.21	1361613.25	Метод спутниковых геодезических измерений (определений)	0,1	-
н207У	-	-	494089.88	1361633.96	Метод спутниковых геодезических измерений (определений)	0,1	-

1. Сведения о характерных точках границы уточняемого земельного участка с кадастровым номером 73:05:040117:16 :

Система координат МСК-73, зона 1 **Зона №1**

Обозначение характерных точек границ	Координаты, м				Метод определения координат	Формулы, примененные для расчета средней квадратической погрешности определения координат характерных точек границ (Mt), с подставленными в такие формулы значениями и итоговые (вычисленные) значения Mt, м	Описание закрепления точки
	содержатся в Едином государственном реестре недвижимости		определены в результате выполнения комплексных кадастровых работ				
	X	Y	X	Y			
1	2	3	4	5	6	7	8
н206У	-	-	494083.16	1361644.90	Метод спутниковых геодезических измерений (определений)	0,1	-
н238У	-	-	494082.00	1361646.80	Метод спутниковых геодезических измерений (определений)	0,1	-
н239У	-	-	494050.80	1361628.14	Метод спутниковых геодезических измерений (определений)	0,1	-
22	-	-	494059.91	1361616.05	Метод спутниковых геодезических измерений (определений)	0,1	-
23	-	-	494067.70	1361602.70	Метод спутниковых геодезических измерений (определений)	0,1	-
24	-	-	494070.58	1361604.28	Метод спутниковых геодезических измерений (определений)	0,1	-
25	-	-	494092.26	1361572.18	Метод спутниковых геодезических измерений (определений)	0,1	-

2. Сведения о частях границ уточняемого земельного участка с кадастровым номером 73:05:040117:16 :

Обозначение части границ		Горизонтальное проложение (S), м	Описание прохождения части границ	Сведения о согласовании местоположения границ (согласовано/спорное)
от т.	до т.			
1	2	3	4	5
25	н235У	1.75	-	-
н235У	н236У	19.70	-	-
н236У	н237У	5.84	-	-
н237У	19	3.34	-	-
19	20	0.55	-	-
20	21	1.54	-	-
21	н209У	3.86	-	-

2. Сведения о частях границ уточняемого земельного участка с кадастровым номером 73:05:040117:16 :

Обозначение части границ		Горизонтальное проложение (S), м	Описание прохождения части границ	Сведения о согласовании местоположения границ (согласовано/спорное)
от т.	до т.			
1	2	3	4	5
н209У	н208У	26.29	-	-
н208У	н207У	24.10	-	-
н207У	н206У	12.84	-	-
н206У	н238У	2.23	-	-
н238У	н239У	36.35	-	-
н239У	22	15.14	-	-
22	23	15.46	-	-
23	24	3.28	-	-
24	25	38.74	-	-

3. Сведения о характеристиках уточняемого земельного участка с кадастровым номером 73:05:040117:16 :

№ п/п	Наименование характеристики земельного участка	Значение характеристики
1	2	3
1.	Адрес земельного участка	-
1.1.	Сведения о местоположении земельного участка (при отсутствии адреса) в структурированном в соответствии с федеральной информационной адресной системой виде	-
1.2.	Дополнительные сведения о местоположении земельного участка	-
2.	Площадь земельного участка ± величина погрешности определения (вычисления) площади (Р ± ΔР), м2	2290 ± 17
3.	Формула, примененная для вычисления предельной погрешности определения площади земельного участка, с подставленными значениями и итоговые (вычисленные) значения (ΔР), м2	ΔР=3.5*Mt*√P=3.5*0,1*√2290=17
4.	Площадь земельного участка согласно сведениям Единого государственного реестра недвижимости (Ркад), м2	2294
5.	Оценка расхождения Р и Ркад (Р - Ркад), м2	4
6.	Предельные минимальный и максимальный размеры земельного участка (Рмин и Рмакс), м2	- -
7.	Вид (виды) разрешенного использования	Для индивидуального жилищного строительства
7.1.	Дополнительные сведения об использовании земельного участка	-
8.	Кадастровый или иной государственный учетный номер (инвентарный) здания, сооружения, объекта незавершенного строительства, расположенного на земельном участке	73:05:040117:100
9.	Сведения о земельных участках (землях общего пользования, территории общего пользования), посредством которых обеспечивается доступ	Земли общего пользования
10.	Иные сведения	-

4. Пояснения к сведениям об уточняемом земельном участке с кадастровым номером 73:05:040117:16 :

1.	-

Сведения об уточняемых земельных участках

1. Сведения о характерных точках границы уточняемого земельного участка с кадастровым номером 73:05:040117:18 :

Система координат МСК-73, зона 1 **Зона №1**

Обозначение характерных точек границ	Координаты, м				Метод определения координат	Формулы, примененные для расчета средней квадратической погрешности определения координат характерных точек границ (Mt), с подставленными в такие формулы значениями и итоговые (вычисленные) значения Mt, м	Описание закрепления точки
	содержатся в Едином государственном реестре недвижимости		определены в результате выполнения комплексных кадастровых работ				
	X	Y	X	Y			
1	2	3	4	5	6	7	8
н224У	-	-	493504.45	1361407.30	Метод спутниковых геодезических измерений (определений)	0,1	-
н240У	-	-	493515.30	1361410.35	Метод спутниковых геодезических измерений (определений)	0,1	-
н241У	-	-	493524.55	1361413.99	Метод спутниковых геодезических измерений (определений)	0,1	-
н242У	-	-	493514.57	1361441.04	Метод спутниковых геодезических измерений (определений)	0,1	-
н243У	-	-	493518.83	1361446.10	Метод спутниковых геодезических измерений (определений)	0,1	-
н244У	-	-	493507.15	1361481.29	Метод спутниковых геодезических измерений (определений)	0,1	-
н226У	-	-	493481.33	1361472.70	Метод спутниковых геодезических измерений (определений)	0,1	-
н225У	-	-	493496.38	1361434.77	Метод спутниковых геодезических измерений (определений)	0,1	-
н224У	-	-	493504.45	1361407.30	Метод спутниковых геодезических измерений (определений)	0,1	-

2. Сведения о частях границ уточняемого земельного участка с кадастровым номером 73:05:040117:18 :

Обозначение части границ		Горизонтальное проложение (S), м	Описание прохождения части границ	Сведения о согласовании местоположения границ (согласовано/спорное)
от т.	до т.			
1	2	3	4	5
н224У	н240У	11.27	-	-
н240У	н241У	9.94	-	-
н241У	н242У	28.83	-	-
н242У	н243У	6.61	-	-
н243У	н244У	37.08	-	-
н244У	н226У	27.21	-	-
н226У	н225У	40.81	-	-
н225У	н224У	28.63	-	-

3. Сведения о характеристиках уточняемого земельного участка с кадастровым номером 73:05:040117:18 :

№ п/п	Наименование характеристики земельного участка	Значение характеристики
1	2	3
1.	Адрес земельного участка	-
1.1.	Сведения о местоположении земельного участка (при отсутствии адреса) в структурированном в соответствии с федеральной информационной адресной системой виде	-
1.2.	Дополнительные сведения о местоположении земельного участка	-
2.	Площадь земельного участка ± величина погрешности определения (вычисления) площади (Р ± ΔР), м2	1634 ± 14
3.	Формула, примененная для вычисления предельной погрешности определения площади земельного участка, с подставленными значениями и итоговые (вычисленные) значения (ΔР), м2	ΔР=3.5*Mt*√P=3.5*0,1*√1634=14
4.	Площадь земельного участка согласно сведениям Единого государственного реестра недвижимости (Ркад), м2	1500
5.	Оценка расхождения Р и Ркад (Р - Ркад), м2	134
6.	Предельные минимальный и максимальный размеры земельного участка (Рмин и Рмакс), м2	- -
7.	Вид (виды) разрешенного использования	Для индивидуального жилищного строительства
7.1.	Дополнительные сведения об использовании земельного участка	-
8.	Кадастровый или иной государственный учетный номер (инвентарный) здания, сооружения, объекта незавершенного строительства, расположенного на земельном участке	73:05:040117:142
9.	Сведения о земельных участках (землях общего пользования, территории общего пользования), посредством которых обеспечивается доступ	Земли общего пользования
10.	Иные сведения	-

4. Пояснения к сведениям об уточняемом земельном участке с кадастровым номером 73:05:040117:18 :

1.	-

Сведения об уточняемых земельных участках

1. Сведения о характерных точках границы уточняемого земельного участка с кадастровым номером 73:05:040117:22 :

Система координат МСК-73, зона 1 **Зона №1**

Обозначение характерных точек границ	Координаты, м				Метод определения координат	Формулы, примененные для расчета средней квадратической погрешности определения координат характерных точек границ (Mt), с подставленными в такие формулы значениями и итоговые (вычисленные) значения Mt, м	Описание закрепления точки
	содержатся в Едином государственном реестре недвижимости		определены в результате выполнения комплексных кадастровых работ				
	X	Y	X	Y			
1	2	3	4	5	6	7	8
н266У	-	-	493736.07	1361441.42	Метод спутниковых геодезических измерений (определений)	0,1	-
н267У	-	-	493757.39	1361452.02	Метод спутниковых геодезических измерений (определений)	0,1	-
н180У	-	-	493738.40	1361489.40	Метод спутниковых геодезических измерений (определений)	0,1	-
н268У	-	-	493718.10	1361480.86	Метод спутниковых геодезических измерений (определений)	0,1	-
н269У	-	-	493725.15	1361465.15	Метод спутниковых геодезических измерений (определений)	0,1	-
н266У	-	-	493736.07	1361441.42	Метод спутниковых геодезических измерений (определений)	0,1	-

2. Сведения о частях границ уточняемого земельного участка с кадастровым номером 73:05:040117:22 :

Обозначение части границ		Горизонтальное проложение (S), м	Описание прохождения части границ	Сведения о согласовании местоположения границ (согласовано/спорное)
от т.	до т.			
1	2	3	4	5
н266У	н267У	23.81	-	-
н267У	н180У	41.93	-	-
н180У	н268У	22.02	-	-
н268У	н269У	17.22	-	-
н269У	н266У	26.12	-	-

3. Сведения о характеристиках уточняемого земельного участка с кадастровым номером 73:05:040117:22 :

№ п/п	Наименование характеристики земельного участка	Значение характеристики
1	2	3
1.	Адрес земельного участка	-
1.1.	Сведения о местоположении земельного участка (при отсутствии адреса) в структурированном в соответствии с федеральной информационной адресной системой виде	-
1.2.	Дополнительные сведения о местоположении земельного участка	-
2.	Площадь земельного участка ± величина погрешности определения (вычисления) площади (Р ± ΔР), м2	978 ± 11
3.	Формула, примененная для вычисления предельной погрешности определения площади земельного участка, с подставленными значениями и итоговые (вычисленные) значения (ΔР), м2	ΔР=3.5*Mt*√P=3.5*0,1*√978=11
4.	Площадь земельного участка согласно сведениям Единого государственного реестра недвижимости (Ркад), м2	913
5.	Оценка расхождения Р и Ркад (Р - Ркад), м2	65
6.	Предельные минимальный и максимальный размеры земельного участка (Рмин и Рмакс), м2	- -
7.	Вид (виды) разрешенного использования	Для индивидуального жилищного строительства
7.1.	Дополнительные сведения об использовании земельного участка	-
8.	Кадастровый или иной государственный учетный номер (инвентарный) здания, сооружения, объекта незавершенного строительства, расположенного на земельном участке	-
9.	Сведения о земельных участках (землях общего пользования, территории общего пользования), посредством которых обеспечивается доступ	Земли общего пользования
10.	Иные сведения	-

4. Пояснения к сведениям об уточняемом земельном участке с кадастровым номером 73:05:040117:22 :

1.	-

Сведения об уточняемых земельных участках

1. Сведения о характерных точках границы уточняемого земельного участка с кадастровым номером 73:05:040117:23 :

Система координат МСК-73, зона 1 **Зона №1**

Обозначение характерных точек границ	Координаты, м				Метод определения координат	Формулы, примененные для расчета средней квадратической погрешности определения координат характерных точек границ (Mt), с подставленными в такие формулы значениями и итоговые (вычисленные) значения Mt, м	Описание закрепления точки
	содержатся в Едином государственном реестре недвижимости		определены в результате выполнения комплексных кадастровых работ				
	X	Y	X	Y			
1	2	3	4	5	6	7	8
н270У	-	-	493592.90	1361439.35	Метод спутниковых геодезических измерений (определений)	0,1	-
н271У	-	-	493613.18	1361446.61	Метод спутниковых геодезических измерений (определений)	0,1	-
н272У	-	-	493607.49	1361462.71	Метод спутниковых геодезических измерений (определений)	0,1	-
н273У	-	-	493604.95	1361469.62	Метод спутниковых геодезических измерений (определений)	0,1	-
н274У	-	-	493587.75	1361510.95	Метод спутниковых геодезических измерений (определений)	0,1	-
н275У	-	-	493567.00	1361504.59	Метод спутниковых геодезических измерений (определений)	0,1	-
н276У	-	-	493574.96	1361483.70	Метод спутниковых геодезических измерений (определений)	0,1	-
30	-	-	493582.39	1361464.20	Метод спутниковых геодезических измерений (определений)	0,1	-
н277У	-	-	493583.08	1361462.57	Метод спутниковых геодезических измерений (определений)	0,1	-
н270У	-	-	493592.90	1361439.35	Метод спутниковых геодезических измерений (определений)	0,1	-

2. Сведения о частях границ уточняемого земельного участка с кадастровым номером 73:05:040117:23 :

Обозначение части границ		Горизонтальное проложение (S), м	Описание прохождения части границ	Сведения о согласовании местоположения границ (согласовано/спорное)
от т.	до т.			
1	2	3	4	5
н270У	н271У	21.54	-	-
н271У	н272У	17.08	-	-
н272У	н273У	7.36	-	-
н273У	н274У	44.77	-	-
н274У	н275У	21.70	-	-
н275У	н276У	22.36	-	-
н276У	30	20.87	-	-
30	н277У	1.77	-	-
н277У	н270У	25.21	-	-

3. Сведения о характеристиках уточняемого земельного участка с кадастровым номером 73:05:040117:23 :

№ п/п	Наименование характеристики земельного участка	Значение характеристики
1	2	3
1.	Адрес земельного участка	-
1.1.	Сведения о местоположении земельного участка (при отсутствии адреса) в структурированном в соответствии с федеральной информационной адресной системой виде	-
1.2.	Дополнительные сведения о местоположении земельного участка	-
2.	Площадь земельного участка ± величина погрешности определения (вычисления) площади (Р ± ΔР), м2	1554 ± 14
3.	Формула, примененная для вычисления предельной погрешности определения площади земельного участка, с подставленными значениями и итоговые (вычисленные) значения (ΔР), м2	ΔР=3.5*Mt*√P=3.5*0,1*√1554=14
4.	Площадь земельного участка согласно сведениям Единого государственного реестра недвижимости (Ркад), м2	1435
5.	Оценка расхождения Р и Ркад (Р - Ркад), м2	119
6.	Предельные минимальный и максимальный размеры земельного участка (Рмин и Рмакс), м2	- -
7.	Вид (виды) разрешенного использования	Для индивидуального жилищного строительства
7.1.	Дополнительные сведения об использовании земельного участка	-
8.	Кадастровый или иной государственный учетный номер (инвентарный) здания, сооружения, объекта незавершенного строительства, расположенного на земельном участке	-
9.	Сведения о земельных участках (землях общего пользования, территории общего пользования), посредством которых обеспечивается доступ	Земли общего пользования
10.	Иные сведения	-

4. Пояснения к сведениям об уточняемом земельном участке с кадастровым номером 73:05:040117:23 :

1.	-

Сведения об уточняемых земельных участках

1. Сведения о характерных точках границы уточняемого земельного участка с кадастровым номером 73:05:040117:25 :

Система координат МСК-73, зона 1 **Зона №1**

Обозначение характерных точек границ	Координаты, м				Метод определения координат	Формулы, примененные для расчета средней квадратической погрешности определения координат характерных точек границ (Mt), с подставленными в такие формулы значениями и итоговые (вычисленные) значения Mt, м	Описание закрепления точки
	содержатся в Едином государственном реестре недвижимости		определены в результате выполнения комплексных кадастровых работ				
	X	Y	X	Y			
1	2	3	4	5	6	7	8
н191У	-	-	493628.47	1361437.78	Метод спутниковых геодезических измерений (определений)	0,1	-
н190У	-	-	493640.49	1361407.38	Метод спутниковых геодезических измерений (определений)	0,1	-
н279У	-	-	493660.29	1361417.47	Метод спутниковых геодезических измерений (определений)	0,1	-
н280У	-	-	493647.91	1361445.04	Метод спутниковых геодезических измерений (определений)	0,1	-
н191У	-	-	493628.47	1361437.78	Метод спутниковых геодезических измерений (определений)	0,1	-

2. Сведения о частях границ уточняемого земельного участка с кадастровым номером 73:05:040117:25 :

Обозначение части границ		Горизонтальное проложение (S), м	Описание прохождения части границ	Сведения о согласовании местоположения границ (согласовано/спорное)
от т.	до т.			
1	2	3	4	5
н191У	н190У	32.69	-	-
н190У	н279У	22.22	-	-
н279У	н280У	30.22	-	-
н280У	н191У	20.75	-	-

3. Сведения о характеристиках уточняемого земельного участка с кадастровым номером 73:05:040117:25 :

№ п/п	Наименование характеристики земельного участка	Значение характеристики
1	2	3
1.	Адрес земельного участка	-

3. Сведения о характеристиках уточняемого земельного участка с кадастровым номером 73:05:040117:25 :

№ п/п	Наименование характеристики земельного участка	Значение характеристики
1	2	3
1.1.	Сведения о местоположении земельного участка (при отсутствии адреса) в структурированном в соответствии с федеральной информационной адресной системой виде	-
1.2.	Дополнительные сведения о местоположении земельного участка	-
2.	Площадь земельного участка ± величина погрешности определения (вычисления) площади (Р ± ΔР), м2	675 ± 9
3.	Формула, примененная для вычисления предельной погрешности определения площади земельного участка, с подставленными значениями и итоговые (вычисленные) значения (ΔР), м2	ΔР=3.5*Mt*√P=3.5*0,1*√675=9
4.	Площадь земельного участка согласно сведениям Единого государственного реестра недвижимости (Ркад), м2	618
5.	Оценка расхождения Р и Ркад (Р - Ркад), м2	57
6.	Предельные минимальный и максимальный размеры земельного участка (Рмин и Рмакс), м2	- -
7.	Вид (виды) разрешенного использования	Для индивидуального жилищного строительства
7.1.	Дополнительные сведения об использовании земельного участка	-
8.	Кадастровый или иной государственный учетный номер (инвентарный) здания, сооружения, объекта незавершенного строительства, расположенного на земельном участке	73:05:040117:141
9.	Сведения о земельных участках (землях общего пользования, территории общего пользования), посредством которых обеспечивается доступ	Земли общего пользования
10.	Иные сведения	-

4. Пояснения к сведениям об уточняемом земельном участке с кадастровым номером 73:05:040117:25 :

1.	-

Сведения об уточняемых земельных участках

1. Сведения о характерных точках границы уточняемого земельного участка с кадастровым номером 73:05:040117:26 :

Система координат МСК-73, зона 1 **Зона №1**

Обозначение характерных точек границ	Координаты, м				Метод определения координат	Формулы, примененные для расчета средней квадратической погрешности определения координат характерных точек границ (Mt), с подставленными в такие формулы значениями и итоговые (вычисленные) значения Mt, м	Описание закрепления точки
	содержатся в Едином государственном реестре недвижимости		определены в результате выполнения комплексных кадастровых работ				
	X	Y	X	Y			
1	2	3	4	5	6	7	8
н281У	-	-	493554.44	1361421.27	Метод спутниковых геодезических измерений (определений)	0,1	-
н282У	-	-	493575.73	1361429.29	Метод спутниковых геодезических измерений (определений)	0,1	-
78	-	-	493575.17	1361431.00	Метод спутниковых геодезических измерений (определений)	0.1	-
83	-	-	493568.28	1361451.38	Метод спутниковых геодезических измерений (определений)	0,1	-
н278У	-	-	493546.87	1361507.15	Метод спутниковых геодезических измерений (определений)	0,1	-
н283У	-	-	493529.91	1361500.71	Метод спутниковых геодезических измерений (определений)	0,1	-
н284У	-	-	493543.54	1361465.24	Метод спутниковых геодезических измерений (определений)	0,1	-
н285У	-	-	493539.19	1361463.59	Метод спутниковых геодезических измерений (определений)	0,1	-
н286У	-	-	493547.17	1361440.44	Метод спутниковых геодезических измерений (определений)	0,1	-
н281У	-	-	493554.44	1361421.27	Метод спутниковых геодезических измерений (определений)	0,1	-

2. Сведения о частях границ уточняемого земельного участка с кадастровым номером 73:05:040117:26 :

Обозначение части границ		Горизонтальное проложение (S), м	Описание прохождения части границ	Сведения о согласовании местоположения границ (согласовано/спорное)
от т.	до т.			
1	2	3	4	5
н281У	н282У	22.75	-	-
н282У	78	1.80	-	-
78	83	21.51	-	-
83	н278У	59.74	-	-
н278У	н283У	18.14	-	-
н283У	н284У	38.00	-	-
н284У	н285У	4.65	-	-
н285У	н286У	24.49	-	-
н286У	н281У	20.50	-	-

3. Сведения о характеристиках уточняемого земельного участка с кадастровым номером 73:05:040117:26 :

№ п/п	Наименование характеристики земельного участка	Значение характеристики
1	2	3
1.	Адрес земельного участка	-
1.1.	Сведения о местоположении земельного участка (при отсутствии адреса) в структурированном в соответствии с федеральной информационной адресной системой виде	-
1.2.	Дополнительные сведения о местоположении земельного участка	-
2.	Площадь земельного участка ± величина погрешности определения (вычисления) площади (Р ± ΔР), м2	1732 ± 15
3.	Формула, примененная для вычисления предельной погрешности определения площади земельного участка, с подставленными значениями и итоговые (вычисленные) значения (ΔР), м2	ΔР=3.5*Mt*√P=3.5*0,1*√1732=15
4.	Площадь земельного участка согласно сведениям Единого государственного реестра недвижимости (Ркад), м2	1488
5.	Оценка расхождения Р и Ркад (Р - Ркад), м2	244
6.	Предельные минимальный и максимальный размеры земельного участка (Рмин и Рмакс), м2	- -
7.	Вид (виды) разрешенного использования	Для индивидуального жилищного строительства
7.1.	Дополнительные сведения об использовании земельного участка	-
8.	Кадастровый или иной государственный учетный номер (инвентарный) здания, сооружения, объекта незавершенного строительства, расположенного на земельном участке	73:05:040117:269
9.	Сведения о земельных участках (землях общего пользования, территории общего пользования), посредством которых обеспечивается доступ	Земли общего пользования
10.	Иные сведения	-

4. Пояснения к сведениям об уточняемом земельном участке с кадастровым номером 73:05:040117:26 :

1.	-

Сведения об уточняемых земельных участках

1. Сведения о характерных точках границы уточняемого земельного участка с кадастровым номером 73:05:040117:28 :

Система координат МСК-73, зона 1 **Зона №1**

Обозначение характерных точек границ	Координаты, м				Метод определения координат	Формулы, примененные для расчета средней квадратической погрешности определения координат характерных точек границ (Mt), с подставленными в такие формулы значениями и итоговые (вычисленные) значения Mt, м	Описание закрепления точки
	содержатся в Едином государственном реестре недвижимости		определены в результате выполнения комплексных кадастровых работ				
	X	Y	X	Y			
1	2	3	4	5	6	7	8
н287У	-	-	493588.65	1361421.91	Метод спутниковых геодезических измерений (определений)	0,1	-
н288У	-	-	493598.37	1361397.82	Метод спутниковых геодезических измерений (определений)	0,1	-
н289У	-	-	493612.33	1361361.04	Метод спутниковых геодезических измерений (определений)	0,1	-
н188У	-	-	493634.05	1361371.13	Метод спутниковых геодезических измерений (определений)	0,1	-
н193У	-	-	493608.57	1361429.56	Метод спутниковых геодезических измерений (определений)	0,1	-
н287У	-	-	493588.65	1361421.91	Метод спутниковых геодезических измерений (определений)	0,1	-

2. Сведения о частях границ уточняемого земельного участка с кадастровым номером 73:05:040117:28 :

Обозначение части границ		Горизонтальное проложение (S), м	Описание прохождения части границ	Сведения о согласовании местоположения границ (согласовано/спорное)
от т.	до т.			
1	2	3	4	5
н287У	н288У	25.98	-	-
н288У	н289У	39.34	-	-
н289У	н188У	23.95	-	-
н188У	н193У	63.74	-	-
н193У	н287У	21.34	-	-

3. Сведения о характеристиках уточняемого земельного участка с кадастровым номером 73:05:040117:28 :

№ п/п	Наименование характеристики земельного участка	Значение характеристики
1	2	3
1.	Адрес земельного участка	-
1.1.	Сведения о местоположении земельного участка (при отсутствии адреса) в структурированном в соответствии с федеральной информационной адресной системой виде	-
1.2.	Дополнительные сведения о местоположении земельного участка	-
2.	Площадь земельного участка ± величина погрешности определения (вычисления) площади (Р ± ΔР), м2	1449 ± 13
3.	Формула, примененная для вычисления предельной погрешности определения площади земельного участка, с подставленными значениями и итоговые (вычисленные) значения (ΔР), м2	ΔР=3.5*Mt*√P=3.5*0,1*√1449=13
4.	Площадь земельного участка согласно сведениям Единого государственного реестра недвижимости (Ркад), м2	1401
5.	Оценка расхождения Р и Ркад (Р - Ркад), м2	48
6.	Предельные минимальный и максимальный размеры земельного участка (Рмин и Рмакс), м2	- -
7.	Вид (виды) разрешенного использования	Для индивидуального жилищного строительства
7.1.	Дополнительные сведения об использовании земельного участка	-
8.	Кадастровый или иной государственный учетный номер (инвентарный) здания, сооружения, объекта незавершенного строительства, расположенного на земельном участке	-
9.	Сведения о земельных участках (землях общего пользования, территории общего пользования), посредством которых обеспечивается доступ	Земли общего пользования
10.	Иные сведения	-

4. Пояснения к сведениям об уточняемом земельном участке с кадастровым номером 73:05:040117:28 :

1.	-

Сведения об уточняемых земельных участках

1. Сведения о характерных точках границы уточняемого земельного участка с кадастровым номером 73:05:040117:29 :

Система координат МСК-73, зона 1 **Зона №1**

Обозначение характерных точек границ	Координаты, м				Метод определения координат	Формулы, примененные для расчета средней квадратической погрешности определения координат характерных точек границ (Mt), с подставленными в такие формулы значениями и итоговые (вычисленные) значения Mt, м	Описание закрепления точки
	содержатся в Едином государственном реестре недвижимости		определены в результате выполнения комплексных кадастровых работ				
	X	Y	X	Y			
1	2	3	4	5	6	7	8
н241У	-	-	493524.55	1361413.99	Метод спутниковых геодезических измерений (определений)	0,1	-
н290У	-	-	493546.54	1361420.23	Метод спутниковых геодезических измерений (определений)	0,1	-
н291У	-	-	493537.59	1361449.45	Метод спутниковых геодезических измерений (определений)	0,1	-
н292У	-	-	493539.64	1361450.33	Метод спутниковых геодезических измерений (определений)	0,1	-
н293У	-	-	493526.21	1361486.88	Метод спутниковых геодезических измерений (определений)	0,1	-
н244У	-	-	493507.15	1361481.29	Метод спутниковых геодезических измерений (определений)	0,1	-
н243У	-	-	493518.83	1361446.10	Метод спутниковых геодезических измерений (определений)	0,1	-
н242У	-	-	493514.57	1361441.04	Метод спутниковых геодезических измерений (определений)	0,1	-
н241У	-	-	493524.55	1361413.99	Метод спутниковых геодезических измерений (определений)	0,1	-

2. Сведения о частях границ уточняемого земельного участка с кадастровым номером 73:05:040117:29 :

Обозначение части границ		Горизонтальное проложение (S), м	Описание прохождения части границ	Сведения о согласовании местоположения границ (согласовано/спорное)
от т.	до т.			
1	2	3	4	5
н241У	н290У	22.86	-	-
н290У	н291У	30.56	-	-
н291У	н292У	2.23	-	-
н292У	н293У	38.94	-	-
н293У	н244У	19.86	-	-
н244У	н243У	37.08	-	-
н243У	н242У	6.61	-	-
н242У	н241У	28.83	-	-

3. Сведения о характеристиках уточняемого земельного участка с кадастровым номером 73:05:040117:29 :

№ п/п	Наименование характеристики земельного участка	Значение характеристики
1	2	3
1.	Адрес земельного участка	-
1.1.	Сведения о местоположении земельного участка (при отсутствии адреса) в структурированном в соответствии с федеральной информационной адресной системой виде	-
1.2.	Дополнительные сведения о местоположении земельного участка	-
2.	Площадь земельного участка ± величина погрешности определения (вычисления) площади (Р ± ΔР), м2	1524 ± 14
3.	Формула, примененная для вычисления предельной погрешности определения площади земельного участка, с подставленными значениями и итоговые (вычисленные) значения (ΔР), м2	ΔР=3.5*Mt*√P=3.5*0,1*√1524=14
4.	Площадь земельного участка согласно сведениям Единого государственного реестра недвижимости (Ркад), м2	1500
5.	Оценка расхождения Р и Ркад (Р - Ркад), м2	24
6.	Предельные минимальный и максимальный размеры земельного участка (Рмин и Рмакс), м2	- -
7.	Вид (виды) разрешенного использования	Для ведения личного подсобного хозяйства
7.1.	Дополнительные сведения об использовании земельного участка	-
8.	Кадастровый или иной государственный учетный номер (инвентарный) здания, сооружения, объекта незавершенного строительства, расположенного на земельном участке	73:05:040117:132
9.	Сведения о земельных участках (землях общего пользования, территории общего пользования), посредством которых обеспечивается доступ	Земли общего пользования
10.	Иные сведения	-

4. Пояснения к сведениям об уточняемом земельном участке с кадастровым номером 73:05:040117:29 :

1.	-

Сведения об уточняемых земельных участках

1. Сведения о характерных точках границы уточняемого земельного участка с кадастровым номером 73:05:040117:30 :

Система координат МСК-73, зона 1 **Зона №1**

Обозначение характерных точек границ	Координаты, м				Метод определения координат	Формулы, примененные для расчета средней квадратической погрешности определения координат характерных точек границ (Mt), с подставленными в такие формулы значениями и итоговые (вычисленные) значения Mt, м	Описание закрепления точки
	содержатся в Едином государственном реестре недвижимости		определены в результате выполнения комплексных кадастровых работ				
	X	Y	X	Y			
1	2	3	4	5	6	7	8
н294У	-	-	493576.42	1361388.80	Метод спутниковых геодезических измерений (определений)	0,1	-
н288У	-	-	493598.37	1361397.82	Метод спутниковых геодезических измерений (определений)	0,1	-
н287У	-	-	493588.65	1361421.91	Метод спутниковых геодезических измерений (определений)	0,1	-
н295У	-	-	493564.95	1361413.27	Метод спутниковых геодезических измерений (определений)	0,1	-
н294У	-	-	493576.42	1361388.80	Метод спутниковых геодезических измерений (определений)	0,1	-

2. Сведения о частях границ уточняемого земельного участка с кадастровым номером 73:05:040117:30 :

Обозначение части границ		Горизонтальное проложение (S), м	Описание прохождения части границ	Сведения о согласовании местоположения границ (согласовано/спорное)
от т.	до т.			
1	2	3	4	5
н294У	н288У	23.73	-	-
н288У	н287У	25.98	-	-
н287У	н295У	25.23	-	-
н295У	н294У	27.02	-	-

3. Сведения о характеристиках уточняемого земельного участка с кадастровым номером 73:05:040117:30 :

№ п/п	Наименование характеристики земельного участка	Значение характеристики
1	2	3
1.	Адрес земельного участка	-

3. Сведения о характеристиках уточняемого земельного участка с кадастровым номером 73:05:040117:30 :

№ п/п	Наименование характеристики земельного участка	Значение характеристики
1	2	3
1.1.	Сведения о местоположении земельного участка (при отсутствии адреса) в структурированном в соответствии с федеральной информационной адресной системой виде	-
1.2.	Дополнительные сведения о местоположении земельного участка	-
2.	Площадь земельного участка ± величина погрешности определения (вычисления) площади (Р ± ΔР), м2	648 ± 9
3.	Формула, примененная для вычисления предельной погрешности определения площади земельного участка, с подставленными значениями и итоговые (вычисленные) значения (ΔР), м2	ΔР=3.5*Mt*√P=3.5*0,1*√648=9
4.	Площадь земельного участка согласно сведениям Единого государственного реестра недвижимости (Ркад), м2	630
5.	Оценка расхождения Р и Ркад (Р - Ркад), м2	18
6.	Предельные минимальный и максимальный размеры земельного участка (Рмин и Рмакс), м2	- -
7.	Вид (виды) разрешенного использования	Для индивидуального жилищного строительства
7.1.	Дополнительные сведения об использовании земельного участка	-
8.	Кадастровый или иной государственный учетный номер (инвентарный) здания, сооружения, объекта незавершенного строительства, расположенного на земельном участке	73:05:040108:45
9.	Сведения о земельных участках (землях общего пользования, территории общего пользования), посредством которых обеспечивается доступ	Земли общего пользования
10.	Иные сведения	-

4. Пояснения к сведениям об уточняемом земельном участке с кадастровым номером 73:05:040117:30 :

1.	-

Сведения об уточняемых земельных участках

1. Сведения о характерных точках границы уточняемого земельного участка с кадастровым номером 73:05:040117:32 :

Система координат МСК-73, зона 1 **Зона №1**

Обозначение характерных точек границ	Координаты, м				Метод определения координат	Формулы, примененные для расчета средней квадратической погрешности определения координат характерных точек границ (Mt), с подставленными в такие формулы значениями и итоговые (вычисленные) значения Mt, м	Описание закрепления точки
	содержатся в Едином государственном реестре недвижимости		определены в результате выполнения комплексных кадастровых работ				
	X	Y	X	Y			
1	2	3	4	5	6	7	8
н296У	-	-	493468.72	1361398.86	Метод спутниковых геодезических измерений (определений)	0,1	-
н222У	-	-	493489.06	1361402.75	Метод спутниковых геодезических измерений (определений)	0,1	-
н232У	-	-	493482.96	1361424.71	Метод спутниковых геодезических измерений (определений)	0,1	-
н231У	-	-	493480.54	1361432.05	Метод спутниковых геодезических измерений (определений)	0,1	-
н230У	-	-	493476.13	1361444.90	Метод спутниковых геодезических измерений (определений)	0,1	-
н229У	-	-	493462.09	1361480.39	Метод спутниковых геодезических измерений (определений)	0,1	-
н297У	-	-	493444.80	1361473.81	Метод спутниковых геодезических измерений (определений)	0,1	-
н298У	-	-	493459.54	1361428.38	Метод спутниковых геодезических измерений (определений)	0,1	-
н296У	-	-	493468.72	1361398.86	Метод спутниковых геодезических измерений (определений)	0,1	-

2. Сведения о частях границ уточняемого земельного участка с кадастровым номером 73:05:040117:32 :

Обозначение части границ		Горизонтальное проложение (S), м	Описание прохождения части границ	Сведения о согласовании местоположения границ (согласовано/спорное)
от т.	до т.			
1	2	3	4	5
н296У	н222У	20.71	-	-
н222У	н232У	22.79	-	-
н232У	н231У	7.73	-	-
н231У	н230У	13.59	-	-
н230У	н229У	38.17	-	-
н229У	н297У	18.50	-	-
н297У	н298У	47.76	-	-
н298У	н296У	30.91	-	-

3. Сведения о характеристиках уточняемого земельного участка с кадастровым номером 73:05:040117:32 :

№ п/п	Наименование характеристики земельного участка	Значение характеристики
1	2	3
1.	Адрес земельного участка	-
1.1.	Сведения о местоположении земельного участка (при отсутствии адреса) в структурированном в соответствии с федеральной информационной адресной системой виде	-
1.2.	Дополнительные сведения о местоположении земельного участка	-
2.	Площадь земельного участка ± величина погрешности определения (вычисления) площади (Р ± ΔР), м2	1640 ± 14
3.	Формула, примененная для вычисления предельной погрешности определения площади земельного участка, с подставленными значениями и итоговые (вычисленные) значения (ΔР), м2	ΔР=3.5*Mt*√P=3.5*0,1*√1640=14
4.	Площадь земельного участка согласно сведениям Единого государственного реестра недвижимости (Ркад), м2	1500
5.	Оценка расхождения Р и Ркад (Р - Ркад), м2	140
6.	Предельные минимальный и максимальный размеры земельного участка (Рмин и Рмакс), м2	- -
7.	Вид (виды) разрешенного использования	Для индивидуального жилищного строительства
7.1.	Дополнительные сведения об использовании земельного участка	-
8.	Кадастровый или иной государственный учетный номер (инвентарный) здания, сооружения, объекта незавершенного строительства, расположенного на земельном участке	-
9.	Сведения о земельных участках (землях общего пользования, территории общего пользования), посредством которых обеспечивается доступ	Земли общего пользования
10.	Иные сведения	-

4. Пояснения к сведениям об уточняемом земельном участке с кадастровым номером 73:05:040117:32 :

1.	-

Сведения об уточняемых земельных участках

1. Сведения о характерных точках границы уточняемого земельного участка с кадастровым номером 73:05:040117:34 :

Система координат МСК-73, зона 1 **Зона №1**

Обозначение характерных точек границ	Координаты, м				Метод определения координат	Формулы, примененные для расчета средней квадратической погрешности определения координат характерных точек границ (Mt), с подставленными в такие формулы значениями и итоговые (вычисленные) значения Mt, м	Описание закрепления точки
	содержатся в Едином государственном реестре недвижимости		определены в результате выполнения комплексных кадастровых работ				
	X	Y	X	Y			
1	2	3	4	5	6	7	8
н299У	-	-	493396.32	1361445.94	Метод спутниковых геодезических измерений (определений)	0,1	-
н300У	-	-	493416.40	1361453.45	Метод спутниковых геодезических измерений (определений)	0,1	-
н301У	-	-	493430.20	1361459.43	Метод спутниковых геодезических измерений (определений)	0,1	-
н302У	-	-	493424.52	1361473.84	Метод спутниковых геодезических измерений (определений)	0,1	-
н303У	-	-	493440.01	1361479.97	Метод спутниковых геодезических измерений (определений)	0,1	-
н304У	-	-	493433.11	1361501.13	Метод спутниковых геодезических измерений (определений)	0,1	-
н305У	-	-	493401.49	1361487.70	Метод спутниковых геодезических измерений (определений)	0,1	-
н306У	-	-	493404.13	1361481.20	Метод спутниковых геодезических измерений (определений)	0,1	-
н307У	-	-	493384.35	1361471.32	Метод спутниковых геодезических измерений (определений)	0,1	-
н299У	-	-	493396.32	1361445.94	Метод спутниковых геодезических измерений (определений)	0,1	-

2. Сведения о частях границ уточняемого земельного участка с кадастровым номером 73:05:040117:34 :

Обозначение части границ		Горизонтальное проложение (S), м	Описание прохождения части границ	Сведения о согласовании местоположения границ (согласовано/спорное)
от т.	до т.			
1	2	3	4	5
н299У	н300У	21.44	-	-
н300У	н301У	15.04	-	-
н301У	н302У	15.49	-	-
н302У	н303У	16.66	-	-
н303У	н304У	22.26	-	-
н304У	н305У	34.35	-	-
н305У	н306У	7.02	-	-
н306У	н307У	22.11	-	-
н307У	н299У	28.06	-	-

3. Сведения о характеристиках уточняемого земельного участка с кадастровым номером 73:05:040117:34 :

№ п/п	Наименование характеристики земельного участка	Значение характеристики
1	2	3
1.	Адрес земельного участка	-
1.1.	Сведения о местоположении земельного участка (при отсутствии адреса) в структурированном в соответствии с федеральной информационной адресной системой виде	-
1.2.	Дополнительные сведения о местоположении земельного участка	-
2.	Площадь земельного участка ± величина погрешности определения (вычисления) площади (Р ± ΔР), м2	1604 ± 14
3.	Формула, примененная для вычисления предельной погрешности определения площади земельного участка, с подставленными значениями и итоговые (вычисленные) значения (ΔР), м2	ΔР=3.5*Mt*√P=3.5*0,1*√1604=14
4.	Площадь земельного участка согласно сведениям Единого государственного реестра недвижимости (Ркад), м2	1500
5.	Оценка расхождения Р и Ркад (Р - Ркад), м2	104
6.	Предельные минимальный и максимальный размеры земельного участка (Рмин и Рмакс), м2	- -
7.	Вид (виды) разрешенного использования	Для индивидуального жилищного строительства
7.1.	Дополнительные сведения об использовании земельного участка	-
8.	Кадастровый или иной государственный учетный номер (инвентарный) здания, сооружения, объекта незавершенного строительства, расположенного на земельном участке	73:05:040117:265
9.	Сведения о земельных участках (землях общего пользования, территории общего пользования), посредством которых обеспечивается доступ	Земли общего пользования
10.	Иные сведения	-

4. Пояснения к сведениям об уточняемом земельном участке с кадастровым номером 73:05:040117:34 :

1.	-

Сведения об уточняемых земельных участках

1. Сведения о характерных точках границы уточняемого земельного участка с кадастровым номером 73:05:040117:37 :

Система координат МСК-73, зона 1 **Зона №1**

Обозначение характерных точек границ	Координаты, м				Метод определения координат	Формулы, примененные для расчета средней квадратической погрешности определения координат характерных точек границ (Mt), с подставленными в такие формулы значениями и итоговые (вычисленные) значения Mt, м	Описание закрепления точки
	содержатся в Едином государственном реестре недвижимости		определены в результате выполнения комплексных кадастровых работ				
	X	Y	X	Y			
1	2	3	4	5	6	7	8
39	-	-	493783.71	1361374.87	Метод спутниковых геодезических измерений (определений)	0,1	-
н169У	-	-	493803.86	1361385.38	Метод спутниковых геодезических измерений (определений)	0,1	-
н179У	-	-	493798.13	1361395.01	Метод спутниковых геодезических измерений (определений)	0,1	-
н178У	-	-	493797.55	1361394.76	Метод спутниковых геодезических измерений (определений)	0,1	-
н177У	-	-	493794.83	1361399.75	Метод спутниковых геодезических измерений (определений)	0,1	-
н176У	-	-	493795.49	1361400.23	Метод спутниковых геодезических измерений (определений)	0,1	-
н175У	-	-	493790.50	1361408.19	Метод спутниковых геодезических измерений (определений)	0,1	-
н174У	-	-	493773.06	1361439.20	Метод спутниковых геодезических измерений (определений)	0,1	-
31	-	-	493764.77	1361435.13	Метод спутниковых геодезических измерений (определений)	0,1	-
32	-	-	493766.79	1361431.99	Метод спутниковых геодезических измерений (определений)	0,1	-

1. Сведения о характерных точках границы уточняемого земельного участка с кадастровым номером 73:05:040117:37 :

Система координат МСК-73, зона 1 **Зона №1**

Обозначение характерных точек границ	Координаты, м				Метод определения координат	Формулы, примененные для расчета средней квадратической погрешности определения координат характерных точек границ (Mt), с подставленными в такие формулы значениями и итоговые (вычисленные) значения Mt, м	Описание закрепления точки
	содержатся в Едином государственном реестре недвижимости		определены в результате выполнения комплексных кадастровых работ				
	X	Y	X	Y			
1	2	3	4	5	6	7	8
33	-	-	493767.42	1361430.46	Метод спутниковых геодезических измерений (определений)	0,1	-
34	-	-	493780.25	1361409.63	Метод спутниковых геодезических измерений (определений)	0,1	-
35	-	-	493780.59	1361409.72	Метод спутниковых геодезических измерений (определений)	0,1	-
36	-	-	493782.96	1361405.02	Метод спутниковых геодезических измерений (определений)	0,1	-
37	-	-	493772.40	1361400.14	Метод спутниковых геодезических измерений (определений)	0,1	-
38	-	-	493783.30	1361375.78	Метод спутниковых геодезических измерений (определений)	0,1	-
39	-	-	493783.71	1361374.87	Метод спутниковых геодезических измерений (определений)	0,1	-

2. Сведения о частях границ уточняемого земельного участка с кадастровым номером 73:05:040117:37 :

Обозначение части границ		Горизонтальное проложение (S), м	Описание прохождения части границ	Сведения о согласовании местоположения границ (согласовано/спорное)
от т.	до т.			
1	2	3	4	5
39	н169У	22.73	-	-
н169У	н179У	11.21	-	-
н179У	н178У	0.63	-	-
н178У	н177У	5.68	-	-
н177У	н176У	0.82	-	-
н176У	н175У	9.39	-	-
н175У	н174У	35.58	-	-

2. Сведения о частях границ уточняемого земельного участка с кадастровым номером 73:05:040117:37 :

Обозначение части границ		Горизонтальное проложение (S), м	Описание прохождения части границ	Сведения о согласовании местоположения границ (согласовано/спорное)
от т.	до т.			
1	2	3	4	5
н174У	31	9.24	-	-
31	32	3.73	-	-
32	33	1.65	-	-
33	34	24.46	-	-
34	35	0.35	-	-
35	36	5.26	-	-
36	37	11.63	-	-
37	38	26.69	-	-
38	39	1.00	-	-

3. Сведения о характеристиках уточняемого земельного участка с кадастровым номером 73:05:040117:37 :

№ п/п	Наименование характеристики земельного участка	Значение характеристики
1	2	3
1.	Адрес земельного участка	-
1.1.	Сведения о местоположении земельного участка (при отсутствии адреса) в структурированном в соответствии с федеральной информационной адресной системой виде	-
1.2.	Дополнительные сведения о местоположении земельного участка	-
2.	Площадь земельного участка ± величина погрешности определения (вычисления) площади (Р ± ΔР), м2	879 ± 10
3.	Формула, примененная для вычисления предельной погрешности определения площади земельного участка, с подставленными значениями и итоговые (вычисленные) значения (ΔР), м2	ΔР=3.5*Mt*√P=3.5*0,1*√879=10
4.	Площадь земельного участка согласно сведениям Единого государственного реестра недвижимости (Ркад), м2	800
5.	Оценка расхождения Р и Ркад (Р - Ркад), м2	79
6.	Предельные минимальный и максимальный размеры земельного участка (Рмин и Рмакс), м2	- -
7.	Вид (виды) разрешенного использования	Для индивидуального жилищного строительства
7.1.	Дополнительные сведения об использовании земельного участка	-
8.	Кадастровый или иной государственный учетный номер (инвентарный) здания, сооружения, объекта незавершенного строительства, расположенного на земельном участке	73:05:040117:84
9.	Сведения о земельных участках (землях общего пользования, территории общего пользования), посредством которых обеспечивается доступ	Земли общего пользования
10.	Иные сведения	-

4. Пояснения к сведениям об уточняемом земельном участке с кадастровым номером 73:05:040117:37 :

1.	-

Сведения об уточняемых земельных участках

1. Сведения о характерных точках границы уточняемого земельного участка с кадастровым номером 73:05:040117:38 :

Система координат МСК-73, зона 1 **Зона №1**

Обозначение характерных точек границ	Координаты, м				Метод определения координат	Формулы, примененные для расчета средней квадратической погрешности определения координат характерных точек границ (Mt), с подставленными в такие формулы значениями и итоговые (вычисленные) значения Mt, м	Описание закрепления точки
	содержатся в Едином государственном реестре недвижимости		определены в результате выполнения комплексных кадастровых работ				
	X	Y	X	Y			
1	2	3	4	5	6	7	8
н170У	-	-	493813.15	1361391.05	Метод спутниковых геодезических измерений (определений)	0,1	-
н308У	-	-	493823.16	1361396.63	Метод спутниковых геодезических измерений (определений)	0,1	-
н263У	-	-	493817.35	1361404.54	Метод спутниковых геодезических измерений (определений)	0,1	-
н262У	-	-	493806.63	1361419.14	Метод спутниковых геодезических измерений (определений)	0,1	-
н261У	-	-	493803.93	1361423.24	Метод спутниковых геодезических измерений (определений)	0,1	-
н260У	-	-	493801.50	1361427.74	Метод спутниковых геодезических измерений (определений)	0,1	-
н259У	-	-	493795.79	1361440.17	Метод спутниковых геодезических измерений (определений)	0,1	-
н258У	-	-	493787.30	1361460.57	Метод спутниковых геодезических измерений (определений)	0,1	-
н309У	-	-	493777.28	1361454.69	Метод спутниковых геодезических измерений (определений)	0,1	-
н172У	-	-	493779.24	1361451.18	Метод спутниковых геодезических измерений (определений)	0,1	-

1. Сведения о характерных точках границы уточняемого земельного участка с кадастровым номером 73:05:040117:38 :

Система координат МСК-73, зона 1 **Зона № 1**

Обозначение характерных точек границ	Координаты, м				Метод определения координат	Формулы, примененные для расчета средней квадратической погрешности определения координат характерных точек границ (Mt), с подставленными в такие формулы значениями и итоговые (вычисленные) значения Mt, м	Описание закрепления точки
	содержатся в Едином государственном реестре недвижимости		определены в результате выполнения комплексных кадастровых работ				
	X	Y	X	Y			
1	2	3	4	5	6	7	8
н171У	-	-	493798.72	1361415.46	Метод спутниковых геодезических измерений (определений)	0,1	-
н170У	-	-	493813.15	1361391.05	Метод спутниковых геодезических измерений (определений)	0,1	-

2. Сведения о частях границ уточняемого земельного участка с кадастровым номером 73:05:040117:38 :

Обозначение части границ		Горизонтальное проложение (S), м	Описание прохождения части границ	Сведения о согласовании местоположения границ (согласовано/спорное)
от т.	до т.			
1	2	3	4	5
н170У	н308У	11.46	-	-
н308У	н263У	9.81	-	-
н263У	н262У	18.11	-	-
н262У	н261У	4.91	-	-
н261У	н260У	5.11	-	-
н260У	н259У	13.68	-	-
н259У	н258У	22.10	-	-
н258У	н309У	11.62	-	-
н309У	н172У	4.02	-	-
н172У	н171У	40.69	-	-
н171У	н170У	28.36	-	-

3. Сведения о характеристиках уточняемого земельного участка с кадастровым номером 73:05:040117:38 :

№ п/п	Наименование характеристики земельного участка	Значение характеристики
1	2	3
1.	Адрес земельного участка	-
1.1.	Сведения о местоположении земельного участка (при отсутствии адреса) в структурированном в соответствии с федеральной информационной адресной системой виде	-
1.2.	Дополнительные сведения о местоположении земельного участка	-
2.	Площадь земельного участка ± величина погрешности определения (вычисления) площади (P ± ΔP), м2	710 ± 9

3. Сведения о характеристиках уточняемого земельного участка с кадастровым номером 73:05:040117:38 :

№ п/п	Наименование характеристики земельного участка	Значение характеристики
1	2	3
3.	Формула, примененная для вычисления предельной погрешности определения площади земельного участка, с подставленными значениями и итоговые (вычисленные) значения (ΔР), м2	ΔР=3.5*Mt*√P=3.5*0,1*√710=9
4.	Площадь земельного участка согласно сведениям Единого государственного реестра недвижимости (Ркад), м2	686
5.	Оценка расхождения Р и Ркад (Р - Ркад), м2	24
6.	Предельные минимальный и максимальный размеры земельного участка (Рмин и Рмакс), м2	- -
7.	Вид (виды) разрешенного использования	Для индивидуального жилищного строительства
7.1.	Дополнительные сведения об использовании земельного участка	-
8.	Кадастровый или иной государственный учетный номер (инвентарный) здания, сооружения, объекта незавершенного строительства, расположенного на земельном участке	73:05:040117:85
9.	Сведения о земельных участках (землях общего пользования, территории общего пользования), посредством которых обеспечивается доступ	Земли общего пользования
10.	Иные сведения	-

4. Пояснения к сведениям об уточняемом земельном участке с кадастровым номером 73:05:040117:38 :

1.	-

Сведения об уточняемых земельных участках

1. Сведения о характерных точках границы уточняемого земельного участка с кадастровым номером 73:05:040117:43 :

Система координат МСК-73, зона 1 **Зона №1**

Обозначение характерных точек границ	Координаты, м				Метод определения координат	Формулы, примененные для расчета средней квадратической погрешности определения координат характерных точек границ (Mt), с подставленными в такие формулы значениями и итоговые (вычисленные) значения Mt, м	Описание закрепления точки
	содержатся в Едином государственном реестре недвижимости		определены в результате выполнения комплексных кадастровых работ				
	X	Y	X	Y			
1	2	3	4	5	6	7	8
46	-	-	494053.69	1361543.21	Метод спутниковых геодезических измерений (определений)	0,1	-
40	-	-	494068.26	1361554.36	Метод спутниковых геодезических измерений (определений)	0,1	-
41	-	-	494047.20	1361589.80	Метод спутниковых геодезических измерений (определений)	0,1	-
н310У	-	-	494045.90	1361592.02	Метод спутниковых геодезических измерений (определений)	0,1	-
42	-	-	494027.81	1361584.62	Метод спутниковых геодезических измерений (определений)	0,1	-
43	-	-	494043.54	1361559.33	Метод спутниковых геодезических измерений (определений)	0,1	-
44	-	-	494047.89	1361552.42	Метод спутниковых геодезических измерений (определений)	0,1	-
45	-	-	494052.26	1361545.48	Метод спутниковых геодезических измерений (определений)	0,1	-
46	-	-	494053.69	1361543.21	Метод спутниковых геодезических измерений (определений)	0,1	-

2. Сведения о частях границ уточняемого земельного участка с кадастровым номером 73:05:040117:43 :

Обозначение части границ		Горизонтальное проложение (S), м	Описание прохождения части границ	Сведения о согласовании местоположения границ (согласовано/спорное)
от т.	до т.			
1	2	3	4	5
46	40	18.35	-	-
40	41	41.23	-	-
41	н310У	2.57	-	-
н310У	42	19.55	-	-
42	43	29.78	-	-
43	44	8.17	-	-
44	45	8.20	-	-
45	46	2.68	-	-

3. Сведения о характеристиках уточняемого земельного участка с кадастровым номером 73:05:040117:43 :

№ п/п	Наименование характеристики земельного участка	Значение характеристики
1	2	3
1.	Адрес земельного участка	-
1.1.	Сведения о местоположении земельного участка (при отсутствии адреса) в структурированном в соответствии с федеральной информационной адресной системой виде	-
1.2.	Дополнительные сведения о местоположении земельного участка	-
2.	Площадь земельного участка ± величина погрешности определения (вычисления) площади (Р ± ΔР), м2	871 ± 10
3.	Формула, примененная для вычисления предельной погрешности определения площади земельного участка, с подставленными значениями и итоговые (вычисленные) значения (ΔР), м2	ΔР=3.5*Mt*√P=3.5*0,1*√871=10
4.	Площадь земельного участка согласно сведениям Единого государственного реестра недвижимости (Ркад), м2	800
5.	Оценка расхождения Р и Ркад (Р - Ркад), м2	71
6.	Предельные минимальный и максимальный размеры земельного участка (Рмин и Рмакс), м2	- -
7.	Вид (виды) разрешенного использования	Для индивидуального жилищного строительства
7.1.	Дополнительные сведения об использовании земельного участка	-
8.	Кадастровый или иной государственный учетный номер (инвентарный) здания, сооружения, объекта незавершенного строительства, расположенного на земельном участке	73:05:040117:74
9.	Сведения о земельных участках (землях общего пользования, территории общего пользования), посредством которых обеспечивается доступ	Земли общего пользования
10.	Иные сведения	-

4. Пояснения к сведениям об уточняемом земельном участке с кадастровым номером 73:05:040117:43 :

1.	-

Сведения об уточняемых земельных участках

1. Сведения о характерных точках границы уточняемого земельного участка с кадастровым номером 73:05:040117:44 :

Система координат МСК-73, зона 1 **Зона №1**

Обозначение характерных точек границ	Координаты, м				Метод определения координат	Формулы, примененные для расчета средней квадратической погрешности определения координат характерных точек границ (Mt), с подставленными в такие формулы значениями и итоговые (вычисленные) значения Mt, м	Описание закрепления точки
	содержатся в Едином государственном реестре недвижимости		определены в результате выполнения комплексных кадастровых работ				
	X	Y	X	Y			
1	2	3	4	5	6	7	8
н311У	-	-	494139.22	1361601.82	Метод спутниковых геодезических измерений (определений)	0,1	-
н312У	-	-	494146.21	1361607.06	Метод спутниковых геодезических измерений (определений)	0,1	-
н313У	-	-	494136.31	1361622.51	Метод спутниковых геодезических измерений (определений)	0,1	-
н314У	-	-	494127.91	1361632.77	Метод спутниковых геодезических измерений (определений)	0,1	-
47	-	-	494126.90	1361634.16	Метод спутниковых геодезических измерений (определений)	0,1	-
н315У	-	-	494124.63	1361637.32	Метод спутниковых геодезических измерений (определений)	0,1	-
н316У	-	-	494111.39	1361662.14	Метод спутниковых геодезических измерений (определений)	0,1	-
н205У	-	-	494093.31	1361649.70	Метод спутниковых геодезических измерений (определений)	0,1	-
н204У	-	-	494098.65	1361644.20	Метод спутниковых геодезических измерений (определений)	0,1	-
н203У	-	-	494112.44	1361618.84	Метод спутниковых геодезических измерений (определений)	0,1	-

1. Сведения о характерных точках границы уточняемого земельного участка с кадастровым номером 73:05:040117:44 :

Система координат МСК-73, зона 1 **Зона №1**

Обозначение характерных точек границ	Координаты, м				Метод определения координат	Формулы, примененные для расчета средней квадратической погрешности определения координат характерных точек границ (Mt), с подставленными в такие формулы значениями и итоговые (вычисленные) значения Mt, м	Описание закрепления точки
	содержатся в Едином государственном реестре недвижимости		определены в результате выполнения комплексных кадастровых работ				
	X	Y	X	Y			
1	2	3	4	5	6	7	8
н202У	-	-	494117.26	1361611.12	Метод спутниковых геодезических измерений (определений)	0,1	-
н201У	-	-	494127.39	1361594.44	Метод спутниковых геодезических измерений (определений)	0,1	-
н311У	-	-	494139.22	1361601.82	Метод спутниковых геодезических измерений (определений)	0,1	-

2. Сведения о частях границ уточняемого земельного участка с кадастровым номером 73:05:040117:44 :

Обозначение части границ		Горизонтальное проложение (S), м	Описание прохождения части границ	Сведения о согласовании местоположения границ (согласовано/спорное)
от т.	до т.			
1	2	3	4	5
н311У	н312У	8.74	-	-
н312У	н313У	18.35	-	-
н313У	н314У	13.26	-	-
н314У	47	1.72	-	-
47	н315У	3.89	-	-
н315У	н316У	28.13	-	-
н316У	н205У	21.95	-	-
н205У	н204У	7.67	-	-
н204У	н203У	28.87	-	-
н203У	н202У	9.10	-	-
н202У	н201У	19.52	-	-
н201У	н311У	13.94	-	-

3. Сведения о характеристиках уточняемого земельного участка с кадастровым номером 73:05:040117:44 :

№ п/п	Наименование характеристики земельного участка	Значение характеристики
1	2	3
1.	Адрес земельного участка	-

3. Сведения о характеристиках уточняемого земельного участка с кадастровым номером 73:05:040117:44 :

№ п/п	Наименование характеристики земельного участка	Значение характеристики
1	2	3
1.1.	Сведения о местоположении земельного участка (при отсутствии адреса) в структурированном в соответствии с федеральной информационной адресной системой виде	-
1.2.	Дополнительные сведения о местоположении земельного участка	-
2.	Площадь земельного участка ± величина погрешности определения (вычисления) площади (Р ± ΔР), м2	1368 ± 13
3.	Формула, примененная для вычисления предельной погрешности определения площади земельного участка, с подставленными значениями и итоговые (вычисленные) значения (ΔР), м2	ΔР=3.5*Mt*√P=3.5*0,1*√1368=13
4.	Площадь земельного участка согласно сведениям Единого государственного реестра недвижимости (Ркад), м2	1500
5.	Оценка расхождения Р и Ркад (Р - Ркад), м2	132
6.	Предельные минимальный и максимальный размеры земельного участка (Рмин и Рмакс), м2	- -
7.	Вид (виды) разрешенного использования	Для индивидуального жилищного строительства
7.1.	Дополнительные сведения об использовании земельного участка	-
8.	Кадастровый или иной государственный учетный номер (инвентарный) здания, сооружения, объекта незавершенного строительства, расположенного на земельном участке	73:05:040117:77
9.	Сведения о земельных участках (землях общего пользования, территории общего пользования), посредством которых обеспечивается доступ	Земли общего пользования
10.	Иные сведения	-

4. Пояснения к сведениям об уточняемом земельном участке с кадастровым номером 73:05:040117:44 :

1.	-

Сведения об уточняемых земельных участках

1. Сведения о характерных точках границы уточняемого земельного участка с кадастровым номером 73:05:040117:46 :

Система координат МСК-73, зона 1 **Зона №1**

Обозначение характерных точек границ	Координаты, м				Метод определения координат	Формулы, примененные для расчета средней квадратической погрешности определения координат характерных точек границ (Mt), с подставленными в такие формулы значениями и итоговые (вычисленные) значения Mt, м	Описание закрепления точки
	содержатся в Едином государственном реестре недвижимости		определены в результате выполнения комплексных кадастровых работ				
	X	Y	X	Y			
1	2	3	4	5	6	7	8
н317У	-	-	494166.48	1361618.89	Метод спутниковых геодезических измерений (определений)	0,1	-
н327У	-	-	494166.75	1361618.43	Метод спутниковых геодезических измерений (определений)	0,1	-
н328У	-	-	494182.11	1361627.77	Метод спутниковых геодезических измерений (определений)	0,1	-
н329У	-	-	494181.68	1361628.50	Метод спутниковых геодезических измерений (определений)	0,1	-
н330У	-	-	494156.44	1361666.64	Метод спутниковых геодезических измерений (определений)	0.1	-
н331У	-	-	494152.64	1361672.38	Метод спутниковых геодезических измерений (определений)	0,1	-
н322У	-	-	494138.91	1361664.38	Метод спутниковых геодезических измерений (определений)	0,1	-
н321У	-	-	494142.41	1361657.89	Метод спутниковых геодезических измерений (определений)	0,1	-
н320У	-	-	494145.60	1361651.81	Метод спутниковых геодезических измерений (определений)	0,1	-
48	-	-	494155.80	1361636.62	Метод спутниковых геодезических измерений (определений)	0,1	-

1. Сведения о характерных точках границы уточняемого земельного участка с кадастровым номером 73:05:040117:46 :

Система координат МСК-73, зона 1 **Зона №1**

Обозначение характерных точек границ	Координаты, м				Метод определения координат	Формулы, примененные для расчета средней квадратической погрешности определения координат характерных точек границ (Mt), с подставленными в такие формулы значениями и итоговые (вычисленные) значения Mt, м	Описание закрепления точки
	содержатся в Едином государственном реестре недвижимости		определены в результате выполнения комплексных кадастровых работ				
	X	Y	X	Y			
1	2	3	4	5	6	7	8
н319У	-	-	494155.94	1361636.21	Метод спутниковых геодезических измерений (определений)	0.1	-
н318У	-	-	494160.95	1361628.79	Метод спутниковых геодезических измерений (определений)	0,1	-
н317У	-	-	494166.48	1361618.89	Метод спутниковых геодезических измерений (определений)	0,1	-

2. Сведения о частях границ уточняемого земельного участка с кадастровым номером 73:05:040117:46 :

Обозначение части границ		Горизонтальное проложение (S), м	Описание прохождения части границ	Сведения о согласовании местоположения границ (согласовано/спорное)
от т.	до т.			
1	2	3	4	5
н317У	н327У	0.53	-	-
н327У	н328У	17.98	-	-
н328У	н329У	0.85	-	-
н329У	н330У	45.74	-	-
н330У	н331У	6.88	-	-
н331У	н322У	15.89	-	-
н322У	н321У	7.37	-	-
н321У	н320У	6.87	-	-
н320У	48	18.30	-	-
48	н319У	0.43	-	-
н319У	н318У	8.95	-	-
н318У	н317У	11.34	-	-

3. Сведения о характеристиках уточняемого земельного участка с кадастровым номером 73:05:040117:46 :

№ п/п	Наименование характеристики земельного участка	Значение характеристики
1	2	3
1.	Адрес земельного участка	-

3. Сведения о характеристиках уточняемого земельного участка с кадастровым номером 73:05:040117:46 :

№ п/п	Наименование характеристики земельного участка	Значение характеристики
1	2	3
1.1.	Сведения о местоположении земельного участка (при отсутствии адреса) в структурированном в соответствии с федеральной информационной адресной системой виде	-
1.2.	Дополнительные сведения о местоположении земельного участка	-
2.	Площадь земельного участка ± величина погрешности определения (вычисления) площади (Р ± ΔР), м2	916 ± 11
3.	Формула, примененная для вычисления предельной погрешности определения площади земельного участка, с подставленными значениями и итоговые (вычисленные) значения (ΔР), м2	ΔР=3.5*Mt*√P=3.5*0,1*√916=11
4.	Площадь земельного участка согласно сведениям Единого государственного реестра недвижимости (Ркад), м2	896
5.	Оценка расхождения Р и Ркад (Р - Ркад), м2	20
6.	Предельные минимальный и максимальный размеры земельного участка (Рмин и Рмакс), м2	- -
7.	Вид (виды) разрешенного использования	Для индивидуального жилищного строительства
7.1.	Дополнительные сведения об использовании земельного участка	-
8.	Кадастровый или иной государственный учетный номер (инвентарный) здания, сооружения, объекта незавершенного строительства, расположенного на земельном участке	73:05:040117:89
9.	Сведения о земельных участках (землях общего пользования, территории общего пользования), посредством которых обеспечивается доступ	Земли общего пользования
10.	Иные сведения	-

4. Пояснения к сведениям об уточняемом земельном участке с кадастровым номером 73:05:040117:46 :

1.	-

Сведения об уточняемых земельных участках

1. Сведения о характерных точках границы уточняемого земельного участка с кадастровым номером 73:05:040117:47 :

Система координат МСК-73, зона 1 **Зона №1**

Обозначение характерных точек границ	Координаты, м				Метод определения координат	Формулы, примененные для расчета средней квадратической погрешности определения координат характерных точек границ (Mt), с подставленными в такие формулы значениями и итоговые (вычисленные) значения Mt, м	Описание закрепления точки
	содержатся в Едином государственном реестре недвижимости		определены в результате выполнения комплексных кадастровых работ				
	X	Y	X	Y			
1	2	3	4	5	6	7	8
н332У	-	-	494197.58	1361640.16	Метод спутниковых геодезических измерений (определений)	0,1	-
н333У	-	-	494182.66	1361662.13	Метод спутниковых геодезических измерений (определений)	0,1	-
н334У	-	-	494173.84	1361675.13	Метод спутниковых геодезических измерений (определений)	0,1	-
н335У	-	-	494172.20	1361677.65	Метод спутниковых геодезических измерений (определений)	0,1	-
н330У	-	-	494156.44	1361666.64	Метод спутниковых геодезических измерений (определений)	0,1	-
н329У	-	-	494181.68	1361628.50	Метод спутниковых геодезических измерений (определений)	0,1	-
н332У	-	-	494197.58	1361640.16	Метод спутниковых геодезических измерений (определений)	0,1	-

2. Сведения о частях границ уточняемого земельного участка с кадастровым номером 73:05:040117:47 :

Обозначение части границ		Горизонтальное проложение (S), м	Описание прохождения части границ	Сведения о согласовании местоположения границ (согласовано/спорное)
от т.	до т.			
1	2	3	4	5
н332У	н333У	26.56	-	-
н333У	н334У	15.71	-	-
н334У	н335У	3.01	-	-
н335У	н330У	19.22	-	-

2. Сведения о частях границ уточняемого земельного участка с кадастровым номером 73:05:040117:47 :

Обозначение части границ		Горизонтальное проложение (S), м	Описание прохождения части границ	Сведения о согласовании местоположения границ (согласовано/спорное)
от т.	до т.			
1	2	3	4	5
н330У	н329У	45.74	-	-
н329У	н332У	19.72	-	-

3. Сведения о характеристиках уточняемого земельного участка с кадастровым номером 73:05:040117:47 :

№ п/п	Наименование характеристики земельного участка	Значение характеристики
1	2	3
1.	Адрес земельного участка	-
1.1.	Сведения о местоположении земельного участка (при отсутствии адреса) в структурированном в соответствии с федеральной информационной адресной системой виде	-
1.2.	Дополнительные сведения о местоположении земельного участка	-
2.	Площадь земельного участка ± величина погрешности определения (вычисления) площади (Р ± ΔР), м2	884 ± 10
3.	Формула, примененная для вычисления предельной погрешности определения площади земельного участка, с подставленными значениями и итоговые (вычисленные) значения (ΔР), м2	ΔР=3.5*Mt*√P=3.5*0,1*√884=10
4.	Площадь земельного участка согласно сведениям Единого государственного реестра недвижимости (Ркад), м2	832
5.	Оценка расхождения Р и Ркад (Р - Ркад), м2	52
6.	Предельные минимальный и максимальный размеры земельного участка (Рмин и Рмакс), м2	- -
7.	Вид (виды) разрешенного использования	Для индивидуального жилищного строительства
7.1.	Дополнительные сведения об использовании земельного участка	-
8.	Кадастровый или иной государственный учетный номер (инвентарный) здания, сооружения, объекта незавершенного строительства, расположенного на земельном участке	73:05:040117:87
9.	Сведения о земельных участках (землях общего пользования, территории общего пользования), посредством которых обеспечивается доступ	Земли общего пользования
10.	Иные сведения	-

4. Пояснения к сведениям об уточняемом земельном участке с кадастровым номером 73:05:040117:47 :

1.	-

Сведения об уточняемых земельных участках

1. Сведения о характерных точках границы уточняемого земельного участка с кадастровым номером 73:05:040117:48 :

Система координат МСК-73, зона 1 **Зона №1**

Обозначение характерных точек границ	Координаты, м				Метод определения координат	Формулы, примененные для расчета средней квадратической погрешности определения координат характерных точек границ (Mt), с подставленными в такие формулы значениями и итоговые (вычисленные) значения Mt, м	Описание закрепления точки
	содержатся в Едином государственном реестре недвижимости		определены в результате выполнения комплексных кадастровых работ				
	X	Y	X	Y			
1	2	3	4	5	6	7	8
н336У	-	-	494198.38	1361639.01	Метод спутниковых геодезических измерений (определений)	0,1	-
н337У	-	-	494216.77	1361651.39	Метод спутниковых геодезических измерений (определений)	0,1	-
н338У	-	-	494216.40	1361651.89	Метод спутниковых геодезических измерений (определений)	0.1	-
н339У	-	-	494201.51	1361671.76	Метод спутниковых геодезических измерений (определений)	0,1	-
н340У	-	-	494192.34	1361687.15	Метод спутниковых геодезических измерений (определений)	0,1	-
н341У	-	-	494183.97	1361703.49	Метод спутниковых геодезических измерений (определений)	0.1	-
н342У	-	-	494182.66	1361706.03	Метод спутниковых геодезических измерений (определений)	0,1	-
н343У	-	-	494161.01	1361694.23	Метод спутниковых геодезических измерений (определений)	0,1	-
н335У	-	-	494172.20	1361677.65	Метод спутниковых геодезических измерений (определений)	0.1	-
н334У	-	-	494173.84	1361675.13	Метод спутниковых геодезических измерений (определений)	0.1	-

1. Сведения о характерных точках границы уточняемого земельного участка с кадастровым номером 73:05:040117:48 :

Система координат МСК-73, зона 1 **Зона №1**

Обозначение характерных точек границ	Координаты, м				Метод определения координат	Формулы, примененные для расчета средней квадратической погрешности определения координат характерных точек границ (Mt), с подставленными в такие формулы значениями и итоговые (вычисленные) значения Mt, м	Описание закрепления точки
	содержатся в Едином государственном реестре недвижимости		определены в результате выполнения комплексных кадастровых работ				
	X	Y	X	Y			
1	2	3	4	5	6	7	8
н333У	-	-	494182.66	1361662.13	Метод спутниковых геодезических измерений (определений)	0,1	-
н332У	-	-	494197.58	1361640.16	Метод спутниковых геодезических измерений (определений)	0,1	-
н336У	-	-	494198.38	1361639.01	Метод спутниковых геодезических измерений (определений)	0,1	-

2. Сведения о частях границ уточняемого земельного участка с кадастровым номером 73:05:040117:48 :

Обозначение части границ		Горизонтальное проложение (S), м	Описание прохождения части границ	Сведения о согласовании местоположения границ (согласовано/спорное)
от т.	до т.			
1	2	3	4	5
н336У	н337У	22.17	-	-
н337У	н338У	0.62	-	-
н338У	н339У	24.83	-	-
н339У	н340У	17.91	-	-
н340У	н341У	18.36	-	-
н341У	н342У	2.86	-	-
н342У	н343У	24.66	-	-
н343У	н335У	20.00	-	-
н335У	н334У	3.01	-	-
н334У	н333У	15.71	-	-
н333У	н332У	26.56	-	-
н332У	н336У	1.40	-	-

3. Сведения о характеристиках уточняемого земельного участка с кадастровым номером 73:05:040117:48 :

№ п/п	Наименование характеристики земельного участка	Значение характеристики
1	2	3
1.	Адрес земельного участка	-

3. Сведения о характеристиках уточняемого земельного участка с кадастровым номером 73:05:040117:48 :

№ п/п	Наименование характеристики земельного участка	Значение характеристики
1	2	3
1.1.	Сведения о местоположении земельного участка (при отсутствии адреса) в структурированном в соответствии с федеральной информационной адресной системой виде	-
1.2.	Дополнительные сведения о местоположении земельного участка	-
2.	Площадь земельного участка ± величина погрешности определения (вычисления) площади (Р ± ΔР), м2	1453 ± 13
3.	Формула, примененная для вычисления предельной погрешности определения площади земельного участка, с подставленными значениями и итоговые (вычисленные) значения (ΔР), м2	ΔР=3.5*Mt*√P=3.5*0,1*√1453=13
4.	Площадь земельного участка согласно сведениям Единого государственного реестра недвижимости (Ркад), м2	1610
5.	Оценка расхождения Р и Ркад (Р - Ркад), м2	157
6.	Предельные минимальный и максимальный размеры земельного участка (Рмин и Рмакс), м2	- -
7.	Вид (виды) разрешенного использования	Для индивидуального жилищного строительства
7.1.	Дополнительные сведения об использовании земельного участка	-
8.	Кадастровый или иной государственный учетный номер (инвентарный) здания, сооружения, объекта незавершенного строительства, расположенного на земельном участке	73:05:040117:81
9.	Сведения о земельных участках (землях общего пользования, территории общего пользования), посредством которых обеспечивается доступ	Земли общего пользования
10.	Иные сведения	-

4. Пояснения к сведениям об уточняемом земельном участке с кадастровым номером 73:05:040117:48 :

1.	-

Сведения об уточняемых земельных участках

1. Сведения о характерных точках границы уточняемого земельного участка с кадастровым номером 73:05:040117:50 :

Система координат МСК-73, зона 1 **Зона №1**

Обозначение характерных точек границ	Координаты, м				Метод определения координат	Формулы, примененные для расчета средней квадратической погрешности определения координат характерных точек границ (Mt), с подставленными в такие формулы значениями и итоговые (вычисленные) значения Mt, м	Описание закрепления точки
	содержатся в Едином государственном реестре недвижимости		определены в результате выполнения комплексных кадастровых работ				
	X	Y	X	Y			
1	2	3	4	5	6	7	8
н355У	-	-	493663.94	1361453.89	Метод спутниковых геодезических измерений (определений)	0,1	-
н356У	-	-	493670.31	1361440.66	Метод спутниковых геодезических измерений (определений)	0,1	-
н211У	-	-	493691.42	1361450.40	Метод спутниковых геодезических измерений (определений)	0,1	-
н357У	-	-	493690.71	1361451.84	Метод спутниковых геодезических измерений (определений)	0,1	-
н210У	-	-	493685.43	1361463.14	Метод спутниковых геодезических измерений (определений)	0,1	-
н355У	-	-	493663.94	1361453.89	Метод спутниковых геодезических измерений (определений)	0,1	-

2. Сведения о частях границ уточняемого земельного участка с кадастровым номером 73:05:040117:50 :

Обозначение части границ		Горизонтальное проложение (S), м	Описание прохождения части границ	Сведения о согласовании местоположения границ (согласовано/спорное)
от т.	до т.			
1	2	3	4	5
н355У	н356У	14.68	-	-
н356У	н211У	23.25	-	-
н211У	н357У	1.61	-	-
н357У	н210У	12.47	-	-
н210У	н355У	23.40	-	-

3. Сведения о характеристиках уточняемого земельного участка с кадастровым номером 73:05:040117:50 :

№ п/п	Наименование характеристики земельного участка	Значение характеристики
1	2	3
1.	Адрес земельного участка	-
1.1.	Сведения о местоположении земельного участка (при отсутствии адреса) в структурированном в соответствии с федеральной информационной адресной системой виде	-
1.2.	Дополнительные сведения о местоположении земельного участка	-
2.	Площадь земельного участка ± величина погрешности определения (вычисления) площади (Р ± ΔР), м2	335 ± 6
3.	Формула, примененная для вычисления предельной погрешности определения площади земельного участка, с подставленными значениями и итоговые (вычисленные) значения (ΔР), м2	ΔР=3.5*Mt*√P=3.5*0,1*√335=6
4.	Площадь земельного участка согласно сведениям Единого государственного реестра недвижимости (Ркад), м2	308
5.	Оценка расхождения Р и Ркад (Р - Ркад), м2	27
6.	Предельные минимальный и максимальный размеры земельного участка (Рмин и Рмакс), м2	- -
7.	Вид (виды) разрешенного использования	-
7.1.	Дополнительные сведения об использовании земельного участка	-
8.	Кадастровый или иной государственный учетный номер (инвентарный) здания, сооружения, объекта незавершенного строительства, расположенного на земельном участке	73:05:040117:140
9.	Сведения о земельных участках (землях общего пользования, территории общего пользования), посредством которых обеспечивается доступ	Земли общего пользования
10.	Иные сведения	-

4. Пояснения к сведениям об уточняемом земельном участке с кадастровым номером 73:05:040117:50 :

1.	-

Сведения об уточняемых земельных участках, необходимые для исправления реестровых ошибок в сведениях о местоположении их границ

1. Сведения о характерных точках границ уточняемого земельного участка с кадастровым номером 73:05:040117:8 :

Система координат МСК-73 **Зона №0**

Обозначение характерных точек границ	Координаты, м				Метод определения координат	Формулы, примененные для расчета средней квадратической погрешности определения координат характерных точек границ (Mt), с подставленными в такие формулы значениями и итоговые (вычисленные) значения Mt, м	Описание закрепления точки
	содержатся в Едином государственном реестре недвижимости		определены в результате выполнения комплексных кадастровых работ				
	X	Y	X	Y			
1	2	3	4	5	6	7	8
8	-	-	493891.52	1361438.88	Метод спутниковых геодезических измерений (определений)	0,1	-
н194У	-	-	493900.10	1361443.63	Метод спутниковых геодезических измерений (определений)	0,1	-
н195У	-	-	493900.65	1361442.63	Метод спутниковых геодезических измерений (определений)	0,1	-
н196У	-	-	493913.71	1361450.17	Метод спутниковых геодезических измерений (определений)	0,1	-
2	-	-	493903.17	1361468.62	Метод спутниковых геодезических измерений (определений)	0,1	-
3	-	-	493899.77	1361475.37	Метод спутниковых геодезических измерений (определений)	0,1	-
9	-	-	493888.57	1361491.50	Метод спутниковых геодезических измерений (определений)	0,1	-
н197У	-	-	493882.87	1361500.10	Метод спутниковых геодезических измерений (определений)	0,1	-
н198У	-	-	493864.68	1361486.81	Метод спутниковых геодезических измерений (определений)	0,1	-

1. Сведения о характерных точках границ уточняемого земельного участка с кадастровым номером 73:05:040117:8 :

Система координат МСК-73 **Зона №0**

Обозначение характерных точек границ	Координаты, м				Метод определения координат	Формулы, примененные для расчета средней квадратической погрешности определения координат характерных точек границ (Mt), с подставленными в такие формулы значениями и итоговые (вычисленные) значения Mt, м	Описание закрепления точки
	содержатся в Едином государственном реестре недвижимости		определены в результате выполнения комплексных кадастровых работ				
	X	Y	X	Y			
1	2	3	4	5	6	7	8
4	-	-	493867.45	1361481.36	Метод спутниковых геодезических измерений (определений)	0,1	-
5	-	-	493873.80	1361470.01	Метод спутниковых геодезических измерений (определений)	0,1	-
6	-	-	493875.56	1361466.69	Метод спутниковых геодезических измерений (определений)	0,1	-
7	-	-	493887.23	1361446.53	Метод спутниковых геодезических измерений (определений)	0,1	-
8	-	-	493891.52	1361438.88	Метод спутниковых геодезических измерений (определений)	0,1	-

2. Сведения о частях границ уточняемого земельного участка с кадастровым номером 73:05:040117:8 :

Обозначение части границ		Горизонтальное проложение (S), м	Описание прохождения части границ	Сведения о согласовании местоположения границ (согласовано/спорное)
от т.	до т.			
1	2	3	4	5
8	н194У	9.81	-	-
н194У	н195У	1.14	-	-
н195У	н196У	15.08	-	-
н196У	2	21.25	-	-
2	3	7.56	-	-
3	9	19.64	-	-
9	н197У	10.32	-	-
н197У	н198У	22.53	-	-
н198У	4	6.11	-	-
4	5	13.01	-	-
5	6	3.76	-	-

2. Сведения о частях границ уточняемого земельного участка с кадастровым номером 73:05:040117:8 :

Обозначение части границ		Горизонтальное проложение (S), м	Описание прохождения части границ	Сведения о согласовании местоположения границ (согласовано/спорное)
от т.	до т.			
1	2	3	4	5
6	7	23.29	-	-
7	8	8.77	-	-

3. Сведения о характеристиках уточняемого земельного участка с кадастровым номером 73:05:040117:8 :

№ п/п	Наименование характеристики	Значение характеристики
1	2	3
1.	Адрес земельного участка	-
1.1.	Сведения о местоположении земельного участка (при отсутствии адреса) в структурированном в соответствии с федеральной информационной адресной системой виде	-
1.2.	Дополнительные сведения о местоположении земельного участка	-
2.	Площадь земельного участка ± величина погрешности определения (вычисления) площади (Р ± ΔР), м2	1390 ± 13
3.	Формула, примененная для расчета предельной допустимой погрешности определения площади земельного участка, с подставленными значениями и итоговые (вычисленные) значения (ΔР), м2	ΔР=3.5*Mt*√P=3.5*0,1*√1390=13
4.	Площадь земельного участка согласно сведениям Единого государственного реестра недвижимости (Ркад), м2	1390
5.	Оценка расхождения Р и Ркад (Р - Ркад), м2	-
6.	Предельные минимальный и максимальный размеры земельного участка (Рмин и Рмакс), м2	- -
7.	Кадастровый номер или иной государственный учетный номер (инвентарный) объекта недвижимости, расположенного на земельном участке	73:05:040117:95
8.	Вид (виды) разрешенного использования	Для индивидуального жилищного строительства
8.1.	Дополнительные сведения об использовании земельного участка	-
9.	Сведения о земельных участках (землях общего пользования, территории общего пользования), посредством которых обеспечивается доступ	Земли общего пользования
10.	Иные сведения	-

4. Пояснения к сведениям об уточняемом земельном участке с кадастровым номером 73:05:040117:8 :

1.	-

Сведения об уточняемых земельных участках, необходимые для исправления реестровых ошибок в сведениях о местоположении их границ

1. Сведения о характерных точках границ уточняемого земельного участка с кадастровым номером 73:05:040117:20 :

Система координат МСК-73 **Зона №0**

Обозначение характерных точек границ	Координаты, м				Метод определения координат	Формулы, примененные для расчета средней квадратической погрешности определения координат характерных точек границ (Mt), с подставленными в такие формулы значениями и итоговые (вычисленные) значения Mt, м	Описание закрепления точки
	содержатся в Едином государственном реестре недвижимости		определены в результате выполнения комплексных кадастровых работ				
	X	Y	X	Y			
1	2	3	4	5	6	7	8
н245У	-	-	493824.03	1361395.44	Метод спутниковых геодезических измерений (определений)	0,1	-
н246У	-	-	493847.73	1361409.84	Метод спутниковых геодезических измерений (определений)	0,1	-
н247У	-	-	493841.83	1361420.91	Метод спутниковых геодезических измерений (определений)	0,1	-
н248У	-	-	493837.96	1361426.57	Метод спутниковых геодезических измерений (определений)	0,1	-
н249У	-	-	493829.53	1361438.91	Метод спутниковых геодезических измерений (определений)	0,1	-
н250У	-	-	493827.18	1361443.48	Метод спутниковых геодезических измерений (определений)	0,1	-
н251У	-	-	493824.03	1361449.61	Метод спутниковых геодезических измерений (определений)	0,1	-
н252У	-	-	493818.78	1361459.96	Метод спутниковых геодезических измерений (определений)	0,1	-
н253У	-	-	493816.73	1361463.94	Метод спутниковых геодезических измерений (определений)	0,1	-

1. Сведения о характерных точках границ уточняемого земельного участка с кадастровым номером 73:05:040117:20 :

Система координат МСК-73 **Зона № 0**

Обозначение характерных точек границ	Координаты, м				Метод определения координат	Формулы, примененные для расчета средней квадратической погрешности определения координат характерных точек границ (Mt), с подставленными в такие формулы значениями и итоговые (вычисленные) значения Mt, м	Описание закрепления точки
	содержатся в Едином государственном реестре недвижимости		определены в результате выполнения комплексных кадастровых работ				
	X	Y	X	Y			
1	2	3	4	5	6	7	8
н254У	-	-	493809.02	1361475.56	Метод спутниковых геодезических измерений (определений)	0,1	-
н255У	-	-	493806.18	1361473.21	Метод спутниковых геодезических измерений (определений)	0,1	-
н256У	-	-	493800.73	1361468.04	Метод спутниковых геодезических измерений (определений)	0,1	-
н257У	-	-	493798.03	1361468.54	Метод спутниковых геодезических измерений (определений)	0,1	-
н258У	-	-	493787.30	1361460.57	Метод спутниковых геодезических измерений (определений)	0,1	-
н259У	-	-	493795.79	1361440.17	Метод спутниковых геодезических измерений (определений)	0,1	-
н260У	-	-	493801.50	1361427.74	Метод спутниковых геодезических измерений (определений)	0,1	-
н261У	-	-	493803.93	1361423.24	Метод спутниковых геодезических измерений (определений)	0,1	-
н262У	-	-	493806.63	1361419.14	Метод спутниковых геодезических измерений (определений)	0,1	-
н263У	-	-	493817.35	1361404.54	Метод спутниковых геодезических измерений (определений)	0,1	-

1. Сведения о характерных точках границ уточняемого земельного участка с кадастровым номером 73:05:040117:20 :

Система координат МСК-73 **Зона № 0**

Обозначение характерных точек границ	Координаты, м				Метод определения координат	Формулы, примененные для расчета средней квадратической погрешности определения координат характерных точек границ (Mt), с подставленными в такие формулы значениями и итоговые (вычисленные) значения Mt, м	Описание закрепления точки
	содержатся в Едином государственном реестре недвижимости		определены в результате выполнения комплексных кадастровых работ				
	X	Y	X	Y			
1	2	3	4	5	6	7	8
н245У	-	-	493824.03	1361395.44	Метод спутниковых геодезических измерений (определений)	0,1	-

2. Сведения о частях границ уточняемого земельного участка с кадастровым номером 73:05:040117:20 :

Обозначение части границ		Горизонтальное проложение (S), м	Описание прохождения части границ	Сведения о согласовании местоположения границ (согласовано/спорное)
от т.	до т.			
1	2	3	4	5
н245У	н246У	27.73	-	-
н246У	н247У	12.54	-	-
н247У	н248У	6.86	-	-
н248У	н249У	14.94	-	-
н249У	н250У	5.14	-	-
н250У	н251У	6.89	-	-
н251У	н252У	11.61	-	-
н252У	н253У	4.48	-	-
н253У	н254У	13.95	-	-
н254У	н255У	3.69	-	-
н255У	н256У	7.51	-	-
н256У	н257У	2.75	-	-
н257У	н258У	13.37	-	-
н258У	н259У	22.10	-	-
н259У	н260У	13.68	-	-
н260У	н261У	5.11	-	-
н261У	н262У	4.91	-	-
н262У	н263У	18.11	-	-
н263У	н245У	11.29	-	-

3. Сведения о характеристиках уточняемого земельного участка с кадастровым номером 73:05:040117:20 :

№ п/п	Наименование характеристики	Значение характеристики
1	2	3
1.	Адрес земельного участка	-

3. Сведения о характеристиках уточняемого земельного участка с кадастровым номером 73:05:040117:20 :

№ п/п	Наименование характеристики	Значение характеристики
1	2	3
1.1.	Сведения о местоположении земельного участка (при отсутствии адреса) в структурированном в соответствии с федеральной информационной адресной системой виде	-
1.2.	Дополнительные сведения о местоположении земельного участка	-
2.	Площадь земельного участка ± величина погрешности определения (вычисления) площади (Р ± ΔР), м2	2198 ± 16
3.	Формула, примененная для расчета предельной допустимой погрешности определения площади земельного участка, с подставленными значениями и итоговые (вычисленные) значения (ΔР), м2	ΔР=3.5*Mt*√P=3.5*0,1*√2198=16
4.	Площадь земельного участка согласно сведениям Единого государственного реестра недвижимости (Ркад), м2	2196
5.	Оценка расхождения Р и Ркад (Р - Ркад), м2	2
6.	Предельные минимальный и максимальный размеры земельного участка (Рмин и Рмакс), м2	- -
7.	Кадастровый номер или иной государственный учетный номер (инвентарный) объекта недвижимости, расположенного на земельном участке	73:05:040117:78
8.	Вид (виды) разрешенного использования	Для индивидуального жилищного строительства
8.1.	Дополнительные сведения об использовании земельного участка	-
9.	Сведения о земельных участках (землях общего пользования, территории общего пользования), посредством которых обеспечивается доступ	Земли общего пользования
10.	Иные сведения	-

4. Пояснения к сведениям об уточняемом земельном участке с кадастровым номером 73:05:040117:20 :

1.	-

Сведения об уточняемых земельных участках, необходимые для исправления реестровых ошибок в сведениях о местоположении их границ

1. Сведения о характерных точках границ уточняемого земельного участка с кадастровым номером 73:05:040117:21 :

Система координат МСК-73 **Зона №0**

Обозначение характерных точек границ	Координаты, м				Метод определения координат	Формулы, примененные для расчета средней квадратической погрешности определения координат характерных точек границ (Mt), с подставленными в такие формулы значениями и итоговые (вычисленные) значения Mt, м	Описание закрепления точки
	содержатся в Едином государственном реестре недвижимости		определены в результате выполнения комплексных кадастровых работ				
	X	Y	X	Y			
1	2	3	4	5	6	7	8
н246У	-	-	493847.73	1361409.84	Метод спутниковых геодезических измерений (определений)	0,1	-
26	-	-	493868.34	1361424.81	Метод спутниковых геодезических измерений (определений)	0,1	-
27	-	-	493851.25	1361455.54	Метод спутниковых геодезических измерений (определений)	0,1	-
28	-	-	493850.21	1361457.19	Метод спутниковых геодезических измерений (определений)	0,1	-
29	-	-	493841.67	1361470.81	Метод спутниковых геодезических измерений (определений)	0,1	-
н264У	-	-	493839.02	1361474.95	Метод спутниковых геодезических измерений (определений)	0,1	-
н265У	-	-	493825.29	1361467.62	Метод спутниковых геодезических измерений (определений)	0,1	-
н253У	-	-	493816.73	1361463.94	Метод спутниковых геодезических измерений (определений)	0,1	-
н252У	-	-	493818.78	1361459.96	Метод спутниковых геодезических измерений (определений)	0,1	-

1. Сведения о характерных точках границ уточняемого земельного участка с кадастровым номером 73:05:040117:21 :

Система координат МСК-73 **Зона № 0**

Обозначение характерных точек границ	Координаты, м				Метод определения координат	Формулы, примененные для расчета средней квадратической погрешности определения координат характерных точек границ (Mt), с подставленными в такие формулы значениями и итоговые (вычисленные) значения Mt, м	Описание закрепления точки
	содержатся в Едином государственном реестре недвижимости		определены в результате выполнения комплексных кадастровых работ				
	X	Y	X	Y			
1	2	3	4	5	6	7	8
н251У	-	-	493824.03	1361449.61	Метод спутниковых геодезических измерений (определений)	0,1	-
н250У	-	-	493827.18	1361443.48	Метод спутниковых геодезических измерений (определений)	0.1	-
н249У	-	-	493829.53	1361438.91	Метод спутниковых геодезических измерений (определений)	0,1	-
н247У	-	-	493841.83	1361420.91	Метод спутниковых геодезических измерений (определений)	0,1	-
н246У	-	-	493847.73	1361409.84	Метод спутниковых геодезических измерений (определений)	0,1	-

2. Сведения о частях границ уточняемого земельного участка с кадастровым номером 73:05:040117:21 :

Обозначение части границ		Горизонтальное проложение (S), м	Описание прохождения части границ	Сведения о согласовании местоположения границ (согласовано/спорное)
от т.	до т.			
1	2	3	4	5
н246У	26	25.47	-	-
26	27	35.16	-	-
27	28	1.95	-	-
28	29	16.08	-	-
29	н264У	4.92	-	-
н264У	н265У	15.56	-	-
н265У	н253У	9.32	-	-
н253У	н252У	4.48	-	-
н252У	н251У	11.61	-	-
н251У	н250У	6.89	-	-
н250У	н249У	5.14	-	-

2. Сведения о частях границ уточняемого земельного участка с кадастровым номером 73:05:040117:21 :

Обозначение части границ		Горизонтальное проложение (S), м	Описание прохождения части границ	Сведения о согласовании местоположения границ (согласовано/спорное)
от т.	до т.			
1	2	3	4	5
н249У	н247У	21.80	-	-
н247У	н246У	12.54	-	-

3. Сведения о характеристиках уточняемого земельного участка с кадастровым номером 73:05:040117:21 :

№ п/п	Наименование характеристики	Значение характеристики
1	2	3
1.	Адрес земельного участка	-
1.1.	Сведения о местоположении земельного участка (при отсутствии адреса) в структурированном в соответствии с федеральной информационной адресной системой виде	-
1.2.	Дополнительные сведения о местоположении земельного участка	-
2.	Площадь земельного участка ± величина погрешности определения (вычисления) площади (Р ± ΔР), м2	1553 ± 14
3.	Формула, примененная для расчета предельной допустимой погрешности определения площади земельного участка, с подставленными значениями и итоговые (вычисленные) значения (ΔР), м2	ΔР=3.5*Mt*√P=3.5*0,1*√1553=14
4.	Площадь земельного участка согласно сведениям Единого государственного реестра недвижимости (Ркад), м2	1553
5.	Оценка расхождения Р и Ркад (Р - Ркад), м2	-
6.	Предельные минимальный и максимальный размеры земельного участка (Рмин и Рмакс), м2	- -
7.	Кадастровый номер или иной государственный учетный номер (инвентарный) объекта недвижимости, расположенного на земельном участке	73:05:040117:86
8.	Вид (виды) разрешенного использования	Для индивидуального жилищного строительства
8.1.	Дополнительные сведения об использовании земельного участка	-
9.	Сведения о земельных участках (землях общего пользования, территории общего пользования), посредством которых обеспечивается доступ	Земли общего пользования
10.	Иные сведения	-

4. Пояснения к сведениям об уточняемом земельном участке с кадастровым номером 73:05:040117:21 :

1.	-

Сведения об уточняемых земельных участках, необходимые для исправления реестровых ошибок в сведениях о местоположении их границ

1. Сведения о характерных точках границ уточняемого земельного участка с кадастровым номером 73:05:040117:24 :

Система координат 73.1 **Зона №1**

Обозначение характерных точек границ	Координаты, м				Метод определения координат	Формулы, примененные для расчета средней квадратической погрешности определения координат характерных точек границ (Mt), с подставленными в такие формулы значениями и итоговые (вычисленные) значения Mt, м	Описание закрепления точки
	содержатся в Едином государственном реестре недвижимости		определены в результате выполнения комплексных кадастровых работ				
	X	Y	X	Y			
1	2	3	4	5	6	7	8
78	493575.17	1361431.00	493575.17	1361431.00	Метод спутниковых геодезических измерений (определений)	0,1	-
79	493583.79	1361432.72	493583.79	1361432.72	Метод спутниковых геодезических измерений (определений)	0,1	-
80	493594.09	1361436.53	493594.09	1361436.53	Метод спутниковых геодезических измерений (определений)	0,1	-
н270У	-	-	493592.90	1361439.35	Метод спутниковых геодезических измерений (определений)	0,1	-
н277У	-	-	493583.08	1361462.57	Метод спутниковых геодезических измерений (определений)	0,1	-
30	493582.39	1361464.20	493582.39	1361464.20	Метод спутниковых геодезических измерений (определений)	0,1	-
н276У	-	-	493574.96	1361483.70	Метод спутниковых геодезических измерений (определений)	0,1	-
н275У	-	-	493567.00	1361504.59	Метод спутниковых геодезических измерений (определений)	0.1	-
81	493558.06	1361528.05	493558.06	1361528.05	Метод спутниковых геодезических измерений (определений)	0,1	-

1. Сведения о характерных точках границ уточняемого земельного участка с кадастровым номером 73:05:040117:24 :

Система координат 73.1 **Зона №1**

Обозначение характерных точек границ	Координаты, м				Метод определения координат	Формулы, примененные для расчета средней квадратической погрешности определения координат характерных точек границ (Mt), с подставленными в такие формулы значениями и итоговые (вычисленные) значения Mt, м	Описание закрепления точки
	содержатся в Едином государственном реестре недвижимости		определены в результате выполнения комплексных кадастровых работ				
	X	Y	X	Y			
1	2	3	4	5	6	7	8
82	493541.53	1361521.06	493541.53	1361521.06	Метод спутниковых геодезических измерений (определений)	0,1	-
н278У	-	-	493546.87	1361507.15	Метод спутниковых геодезических измерений (определений)	0.1	-
83	493568.28	1361451.38	493568.28	1361451.38	Метод спутниковых геодезических измерений (определений)	0,1	-
78	493575.17	1361431.00	493575.17	1361431.00	Метод спутниковых геодезических измерений (определений)	0,1	-

2. Сведения о частях границ уточняемого земельного участка с кадастровым номером 73:05:040117:24 :

Обозначение части границ		Горизонтальное проложение (S), м	Описание прохождения части границ	Сведения о согласовании местоположения границ (согласовано/спорное)
от т.	до т.			
1	2	3	4	5
78	79	8.79	-	-
79	80	10.98	-	-
80	н270У	3.06	-	-
н270У	н277У	25.21	-	-
н277У	30	1.77	-	-
30	н276У	20.87	-	-
н276У	н275У	22.36	-	-
н275У	81	25.11	-	-
81	82	17.95	-	-
82	н278У	14.90	-	-
н278У	83	59.74	-	-
83	78	21.51	-	-

3. Сведения о характеристиках уточняемого земельного участка с кадастровым номером 73:05:040117:24 :

№ п/п	Наименование характеристики	Значение характеристики
1	2	3
1.	Адрес земельного участка	-
1.1.	Сведения о местоположении земельного участка (при отсутствии адреса) в структурированном в соответствии с федеральной информационной адресной системой виде	-
1.2.	Дополнительные сведения о местоположении земельного участка	-
2.	Площадь земельного участка ± величина погрешности определения (вычисления) площади (Р ± ΔР), м2	1765 ± 15
3.	Формула, примененная для расчета предельной допустимой погрешности определения площади земельного участка, с подставленными значениями и итоговые (вычисленные) значения (ΔР), м2	ΔР=3.5*Mt*√P=3.5*0,1*√1765=15
4.	Площадь земельного участка согласно сведениям Единого государственного реестра недвижимости (Ркад), м2	1765
5.	Оценка расхождения Р и Ркад (Р - Ркад), м2	-
6.	Предельные минимальный и максимальный размеры земельного участка (Рмин и Рмакс), м2	- -
7.	Кадастровый номер или иной государственный учетный номер (инвентарный) объекта недвижимости, расположенного на земельном участке	73:05:040117:131
8.	Вид (виды) разрешенного использования	Для индивидуального жилищного строительства
8.1.	Дополнительные сведения об использовании земельного участка	-
9.	Сведения о земельных участках (землях общего пользования, территории общего пользования), посредством которых обеспечивается доступ	Земли общего пользования
10.	Иные сведения	-

4. Пояснения к сведениям об уточняемом земельном участке с кадастровым номером 73:05:040117:24 :

1.	-

Сведения об уточняемых земельных участках, необходимые для исправления реестровых ошибок в сведениях о местоположении их границ

1. Сведения о характерных точках границ уточняемого земельного участка с кадастровым номером 73:05:040117:45 :

Система координат 73.1 **Зона №1**

Обозначение характерных точек границ	Координаты, м				Метод определения координат	Формулы, примененные для расчета средней квадратической погрешности определения координат характерных точек границ (Mt), с подставленными в такие формулы значениями и итоговые (вычисленные) значения Mt, м	Описание закрепления точки
	содержатся в Едином государственном реестре недвижимости		определены в результате выполнения комплексных кадастровых работ				
	X	Y	X	Y			
1	2	3	4	5	6	7	8
н317У	-	-	494166.48	1361618.89	Метод спутниковых геодезических измерений (определений)	0,1	-
н318У	-	-	494160.95	1361628.79	Метод спутниковых геодезических измерений (определений)	0,1	-
н319У	-	-	494155.94	1361636.21	Метод спутниковых геодезических измерений (определений)	0,1	-
н320У	-	-	494145.60	1361651.81	Метод спутниковых геодезических измерений (определений)	0,1	-
н321У	-	-	494142.41	1361657.89	Метод спутниковых геодезических измерений (определений)	0,1	-
н322У	-	-	494138.91	1361664.38	Метод спутниковых геодезических измерений (определений)	0,1	-
н323У	-	-	494137.74	1361666.30	Метод спутниковых геодезических измерений (определений)	0,1	-
н324У	-	-	494115.70	1361654.11	Метод спутниковых геодезических измерений (определений)	0,1	-
н315У	-	-	494124.63	1361637.32	Метод спутниковых геодезических измерений (определений)	0,1	-

1. Сведения о характерных точках границ уточняемого земельного участка с кадастровым номером 73:05:040117:45 :

Система координат 73.1 **Зона №1**

Обозначение характерных точек границ	Координаты, м				Метод определения координат	Формулы, примененные для расчета средней квадратической погрешности определения координат характерных точек границ (Mt), с подставленными в такие формулы значениями и итоговые (вычисленные) значения Mt, м	Описание закрепления точки
	содержатся в Едином государственном реестре недвижимости		определены в результате выполнения комплексных кадастровых работ				
	X	Y	X	Y			
1	2	3	4	5	6	7	8
н314У	-	-	494127.91	1361632.77	Метод спутниковых геодезических измерений (определений)	0,1	-
н313У	-	-	494136.31	1361622.51	Метод спутниковых геодезических измерений (определений)	0,1	-
н312У	-	-	494146.21	1361607.06	Метод спутниковых геодезических измерений (определений)	0,1	-
н325У	-	-	494157.81	1361613.58	Метод спутниковых геодезических измерений (определений)	0,1	-
н326У	-	-	494164.31	1361617.23	Метод спутниковых геодезических измерений (определений)	0,1	-
н317У	-	-	494166.48	1361618.89	Метод спутниковых геодезических измерений (определений)	0,1	-

2. Сведения о частях границ уточняемого земельного участка с кадастровым номером 73:05:040117:45 :

Обозначение части границ		Горизонтальное проложение (S), м	Описание прохождения части границ	Сведения о согласовании местоположения границ (согласовано/спорное)
от т.	до т.			
1	2	3	4	5
н317У	н318У	11.34	-	-
н318У	н319У	8.95	-	-
н319У	н320У	18.72	-	-
н320У	н321У	6.87	-	-
н321У	н322У	7.37	-	-
н322У	н323У	2.25	-	-
н323У	н324У	25.19	-	-
н324У	н315У	19.02	-	-

2. Сведения о частях границ уточняемого земельного участка с кадастровым номером 73:05:040117:45 :

Обозначение части границ		Горизонтальное проложение (S), м	Описание прохождения части границ	Сведения о согласовании местоположения границ (согласовано/спорное)
от т.	до т.			
1	2	3	4	5
н315У	н314У	5.61	-	-
н314У	н313У	13.26	-	-
н313У	н312У	18.35	-	-
н312У	н325У	13.31	-	-
н325У	н326У	7.45	-	-
н326У	н317У	2.73	-	-

3. Сведения о характеристиках уточняемого земельного участка с кадастровым номером 73:05:040117:45 :

№ п/п	Наименование характеристики	Значение характеристики
1	2	3
1.	Адрес земельного участка	-
1.1.	Сведения о местоположении земельного участка (при отсутствии адреса) в структурированном в соответствии с федеральной информационной адресной системой виде	-
1.2.	Дополнительные сведения о местоположении земельного участка	-
2.	Площадь земельного участка ± величина погрешности определения (вычисления) площади (Р ± ΔР), м2	1381 ± 13
3.	Формула, примененная для расчета предельной допустимой погрешности определения площади земельного участка, с подставленными значениями и итоговые (вычисленные) значения (ΔР), м2	ΔР=3.5*Mt*√P=3.5*0,1*√1381=13
4.	Площадь земельного участка согласно сведениям Единого государственного реестра недвижимости (Ркад), м2	1381
5.	Оценка расхождения Р и Ркад (Р - Ркад), м2	-
6.	Предельные минимальный и максимальный размеры земельного участка (Рмин и Рмакс), м2	- -
7.	Кадастровый номер или иной государственный учетный номер (инвентарный) объекта недвижимости, расположенного на земельном участке	73:05:040117:76
8.	Вид (виды) разрешенного использования	Для индивидуального жилищного строительства (под существующим жилым домом)
8.1.	Дополнительные сведения об использовании земельного участка	-
9.	Сведения о земельных участках (землях общего пользования, территории общего пользования), посредством которых обеспечивается доступ	Земли общего пользования
10.	Иные сведения	-

4. Пояснения к сведениям об уточняемом земельном участке с кадастровым номером 73:05:040117:45 :

1.	-

Сведения об уточняемых земельных участках, необходимые для исправления реестровых ошибок в сведениях о местоположении их границ

1. Сведения о характерных точках границ уточняемого земельного участка с кадастровым номером 73:05:040117:49 :

Система координат МСК-73 **Зона №0**

Обозначение характерных точек границ	Координаты, м				Метод определения координат	Формулы, примененные для расчета средней квадратической погрешности определения координат характерных точек границ (Mt), с подставленными в такие формулы значениями и итоговые (вычисленные) значения Mt, м	Описание закрепления точки
	содержатся в Едином государственном реестре недвижимости		определены в результате выполнения комплексных кадастровых работ				
	X	Y	X	Y			
1	2	3	4	5	6	7	8
н338У	-	-	494216.40	1361651.89	Метод спутниковых геодезических измерений (определений)	0,1	-
н344У	-	-	494238.87	1361667.44	Метод спутниковых геодезических измерений (определений)	0,1	-
н345У	-	-	494238.47	1361667.97	Метод спутниковых геодезических измерений (определений)	0,1	-
н346У	-	-	494244.50	1361672.36	Метод спутниковых геодезических измерений (определений)	0,1	-
н347У	-	-	494238.48	1361681.60	Метод спутниковых геодезических измерений (определений)	0,1	-
н348У	-	-	494237.93	1361681.30	Метод спутниковых геодезических измерений (определений)	0,1	-
н349У	-	-	494228.16	1361699.20	Метод спутниковых геодезических измерений (определений)	0,1	-
н350У	-	-	494224.18	1361705.24	Метод спутниковых геодезических измерений (определений)	0,1	-
н351У	-	-	494220.76	1361710.01	Метод спутниковых геодезических измерений (определений)	0,1	-

1. Сведения о характерных точках границ уточняемого земельного участка с кадастровым номером 73:05:040117:49 :

Система координат МСК-73 **Зона №0**

Обозначение характерных точек границ	Координаты, м				Метод определения координат	Формулы, примененные для расчета средней квадратической погрешности определения координат характерных точек границ (Mt), с подставленными в такие формулы значениями и итоговые (вычисленные) значения Mt, м	Описание закрепления точки
	содержатся в Едином государственном реестре недвижимости		определены в результате выполнения комплексных кадастровых работ				
	X	Y	X	Y			
1	2	3	4	5	6	7	8
н352У	-	-	494219.08	1361711.31	Метод спутниковых геодезических измерений (определений)	0,1	-
н353У	-	-	494215.41	1361715.20	Метод спутниковых геодезических измерений (определений)	0,1	-
н354У	-	-	494209.97	1361716.69	Метод спутниковых геодезических измерений (определений)	0,1	-
н341У	-	-	494183.97	1361703.49	Метод спутниковых геодезических измерений (определений)	0,1	-
н340У	-	-	494192.34	1361687.15	Метод спутниковых геодезических измерений (определений)	0,1	-
н339У	-	-	494201.51	1361671.76	Метод спутниковых геодезических измерений (определений)	0,1	-
н338У	-	-	494216.40	1361651.89	Метод спутниковых геодезических измерений (определений)	0,1	-

2. Сведения о частях границ уточняемого земельного участка с кадастровым номером 73:05:040117:49 :

Обозначение части границ		Горизонтальное проложение (S), м	Описание прохождения части границ	Сведения о согласовании местоположения границ (согласовано/спорное)
от т.	до т.			
1	2	3	4	5
н338У	н344У	27.33	-	-
н344У	н345У	0.66	-	-
н345У	н346У	7.46	-	-
н346У	н347У	11.03	-	-
н347У	н348У	0.63	-	-

2. Сведения о частях границ уточняемого земельного участка с кадастровым номером 73:05:040117:49 :

Обозначение части границ		Горизонтальное проложение (S), м	Описание прохождения части границ	Сведения о согласовании местоположения границ (согласовано/спорное)
от т.	до т.			
1	2	3	4	5
н348У	н349У	20.39	-	-
н349У	н350У	7.23	-	-
н350У	н351У	5.87	-	-
н351У	н352У	2.12	-	-
н352У	н353У	5.35	-	-
н353У	н354У	5.64	-	-
н354У	н341У	29.16	-	-
н341У	н340У	18.36	-	-
н340У	н339У	17.91	-	-
н339У	н338У	24.83	-	-

3. Сведения о характеристиках уточняемого земельного участка с кадастровым номером 73:05:040117:49 :

№ п/п	Наименование характеристики	Значение характеристики
1	2	3
1.	Адрес земельного участка	-
1.1.	Сведения о местоположении земельного участка (при отсутствии адреса) в структурированном в соответствии с федеральной информационной адресной системой виде	-
1.2.	Дополнительные сведения о местоположении земельного участка	-
2.	Площадь земельного участка ± величина погрешности определения (вычисления) площади (Р ± ΔР), м2	2076 ± 16
3.	Формула, примененная для расчета предельной допустимой погрешности определения площади земельного участка, с подставленными значениями и итоговые (вычисленные) значения (ΔР), м2	ΔР=3.5*Mt*√P=3.5*0,1*√2076=16
4.	Площадь земельного участка согласно сведениям Единого государственного реестра недвижимости (Ркад), м2	2076
5.	Оценка расхождения Р и Ркад (Р - Ркад), м2	-
6.	Предельные минимальный и максимальный размеры земельного участка (Рмин и Рмакс), м2	- -
7.	Кадастровый номер или иной государственный учетный номер (инвентарный) объекта недвижимости, расположенного на земельном участке	73:05:040117:88
8.	Вид (виды) разрешенного использования	Для индивидуального жилищного строительства
8.1.	Дополнительные сведения об использовании земельного участка	-
9.	Сведения о земельных участках (землях общего пользования, территории общего пользования), посредством которых обеспечивается доступ	Земли общего пользования
10.	Иные сведения	-

4. Пояснения к сведениям об уточняемом земельном участке с кадастровым номером 73:05:040117:49 :

1.	-

Сведения об уточняемых земельных участках, необходимые для исправления реестровых ошибок в сведениях о местоположении их границ

1. Сведения о характерных точках границ уточняемого земельного участка с кадастровым номером 73:05:040117:63 :

Система координат МСК-73 **Зона №0**

Обозначение характерных точек границ	Координаты, м				Метод определения координат	Формулы, примененные для расчета средней квадратической погрешности определения координат характерных точек границ (Mt), с подставленными в такие формулы значениями и итоговые (вычисленные) значения Mt, м	Описание закрепления точки
	содержатся в Едином государственном реестре недвижимости		определены в результате выполнения комплексных кадастровых работ				
	X	Y	X	Y			
1	2	3	4	5	6	7	8
53	-	-	493753.59	1361356.77	Метод спутниковых геодезических измерений (определений)	0,1	-
н358У	-	-	493733.62	1361392.04	Метод спутниковых геодезических измерений (определений)	0,1	-
н359У	-	-	493713.18	1361381.78	Метод спутниковых геодезических измерений (определений)	0,1	-
49	-	-	493718.04	1361373.09	Метод спутниковых геодезических измерений (определений)	0,1	-
50	-	-	493719.38	1361373.90	Метод спутниковых геодезических измерений (определений)	0,1	-
51	-	-	493733.97	1361350.37	Метод спутниковых геодезических измерений (определений)	0,1	-
52	-	-	493737.88	1361344.06	Метод спутниковых геодезических измерений (определений)	0,1	-
н360У	-	-	493746.39	1361349.84	Метод спутниковых геодезических измерений (определений)	0,1	-
н361У	-	-	493754.98	1361353.90	Метод спутниковых геодезических измерений (определений)	0,1	-

1. Сведения о характерных точках границ уточняемого земельного участка с кадастровым номером 73:05:040117:63 :

Система координат МСК-73 **Зона №0**

Обозначение характерных точек границ	Координаты, м				Метод определения координат	Формулы, примененные для расчета средней квадратической погрешности определения координат характерных точек границ (Mt), с подставленными в такие формулы значениями и итоговые (вычисленные) значения Mt, м	Описание закрепления точки
	содержатся в Едином государственном реестре недвижимости		определены в результате выполнения комплексных кадастровых работ				
	X	Y	X	Y			
1	2	3	4	5	6	7	8
53	-	-	493753.59	1361356.77	Метод спутниковых геодезических измерений (определений)	0,1	-

2. Сведения о частях границ уточняемого земельного участка с кадастровым номером 73:05:040117:63 :

Обозначение части границ		Горизонтальное проложение (S), м	Описание прохождения части границ	Сведения о согласовании местоположения границ (согласовано/спорное)
от т.	до т.			
1	2	3	4	5
53	н358У	40.53	-	-
н358У	н359У	22.87	-	-
н359У	49	9.96	-	-
49	50	1.57	-	-
50	51	27.69	-	-
51	52	7.42	-	-
52	н360У	10.29	-	-
н360У	н361У	9.50	-	-
н361У	53	3.19	-	-

3. Сведения о характеристиках уточняемого земельного участка с кадастровым номером 73:05:040117:63 :

№ п/п	Наименование характеристики	Значение характеристики
1	2	3
1.	Адрес земельного участка	-
1.1.	Сведения о местоположении земельного участка (при отсутствии адреса) в структурированном в соответствии с федеральной информационной адресной системой виде	-
1.2.	Дополнительные сведения о местоположении земельного участка	-
2.	Площадь земельного участка ± величина погрешности определения (вычисления) площади (P ± ΔP), м2	928 ± 11
3.	Формула, примененная для расчета предельной допустимой погрешности определения площади земельного участка, с подставленными значениями и итоговые (вычисленные) значения (ΔP), м2	ΔP=3.5*Mt*√P=3.5*0,1*√928=11
4.	Площадь земельного участка согласно сведениям Единого государственного реестра недвижимости (Ркад), м2	926
5.	Оценка расхождения Р и Ркад (Р - Ркад), м2	2

3. Сведения о характеристиках уточняемого земельного участка с кадастровым номером 73:05:040117:63 :

№ п/п	Наименование характеристики	Значение характеристики
1	2	3
6.	Предельные минимальный и максимальный размеры земельного участка (Рмин и Рмакс), м2	- -
7.	Кадастровый номер или иной государственный учетный номер (инвентарный) объекта недвижимости, расположенного на земельном участке	73:05:040117:83
8.	Вид (виды) разрешенного использования	для индивидуального жилищного строительства
8.1.	Дополнительные сведения об использовании земельного участка	-
9.	Сведения о земельных участках (землях общего пользования, территории общего пользования), посредством которых обеспечивается доступ	Земли общего пользования
10.	Иные сведения	-

4. Пояснения к сведениям об уточняемом земельном участке с кадастровым номером 73:05:040117:63 :

1.	-

Сведения об уточняемых земельных участках, необходимые для исправления реестровых ошибок в сведениях о местоположении их границ

1. Сведения о характерных точках границ уточняемого земельного участка с кадастровым номером 73:05:040117:70 :

Система координат 73.1 **Зона №1**

Обозначение характерных точек границ	Координаты, м				Метод определения координат	Формулы, примененные для расчета средней квадратической погрешности определения координат характерных точек границ (Mt), с подставленными в такие формулы значениями и итоговые (вычисленные) значения Mt, м	Описание закрепления точки
	содержатся в Едином государственном реестре недвижимости		определены в результате выполнения комплексных кадастровых работ				
	X	Y	X	Y			
1	2	3	4	5	6	7	8
64	-	-	493735.96	1361428.26	Метод спутниковых геодезических измерений (определений)	0,1	-
н214У	-	-	493724.73	1361422.26	Метод спутниковых геодезических измерений (определений)	0,1	-
11	-	-	493718.42	1361418.88	Метод спутниковых геодезических измерений (определений)	0,1	-
н358У	-	-	493733.62	1361392.04	Метод спутниковых геодезических измерений (определений)	0,1	-
53	-	-	493753.59	1361356.77	Метод спутниковых геодезических измерений (определений)	0,1	-
54	-	-	493762.90	1361362.63	Метод спутниковых геодезических измерений (определений)	0,1	-
55	-	-	493774.37	1361369.52	Метод спутниковых геодезических измерений (определений)	0,1	-
56	-	-	493777.54	1361371.32	Метод спутниковых геодезических измерений (определений)	0,1	-
57	-	-	493769.65	1361385.23	Метод спутниковых геодезических измерений (определений)	0,1	-

1. Сведения о характерных точках границ уточняемого земельного участка с кадастровым номером 73:05:040117:70 :

Система координат 73.1 **Зона №1**

Обозначение характерных точек границ	Координаты, м				Метод определения координат	Формулы, примененные для расчета средней квадратической погрешности определения координат характерных точек границ (Mt), с подставленными в такие формулы значениями и итоговые (вычисленные) значения Mt, м	Описание закрепления точки
	содержатся в Едином государственном реестре недвижимости		определены в результате выполнения комплексных кадастровых работ				
	X	Y	X	Y			
1	2	3	4	5	6	7	8
58	-	-	493764.65	1361391.21	Метод спутниковых геодезических измерений (определений)	0,1	-
59	-	-	493764.03	1361391.07	Метод спутниковых геодезических измерений (определений)	0,1	-
60	-	-	493762.17	1361393.52	Метод спутниковых геодезических измерений (определений)	0,1	-
61	-	-	493760.08	1361392.50	Метод спутниковых геодезических измерений (определений)	0,1	-
62	-	-	493744.63	1361417.79	Метод спутниковых геодезических измерений (определений)	0,1	-
63	-	-	493742.61	1361420.93	Метод спутниковых геодезических измерений (определений)	0,1	-
64	-	-	493735.96	1361428.26	Метод спутниковых геодезических измерений (определений)	0,1	-

2. Сведения о частях границ уточняемого земельного участка с кадастровым номером 73:05:040117:70 :

Обозначение части границ		Горизонтальное проложение (S), м	Описание прохождения части границ	Сведения о согласовании местоположения границ (согласовано/спорное)
от т.	до т.			
1	2	3	4	5
64	н214У	12.73	-	-
н214У	11	7.16	-	-
11	н358У	30.85	-	-
н358У	53	40.53	-	-
53	54	11.00	-	-

2. Сведения о частях границ уточняемого земельного участка с кадастровым номером 73:05:040117:70 :

Обозначение части границ		Горизонтальное проложение (S), м	Описание прохождения части границ	Сведения о согласовании местоположения границ (согласовано/спорное)
от т.	до т.			
1	2	3	4	5
54	55	13.38	-	-
55	56	3.65	-	-
56	57	15.99	-	-
57	58	7.79	-	-
58	59	0.64	-	-
59	60	3.08	-	-
60	61	2.33	-	-
61	62	29.64	-	-
62	63	3.73	-	-
63	64	9.90	-	-

3. Сведения о характеристиках уточняемого земельного участка с кадастровым номером 73:05:040117:70 :

№ п/п	Наименование характеристики	Значение характеристики
1	2	3
1.	Адрес земельного участка	-
1.1.	Сведения о местоположении земельного участка (при отсутствии адреса) в структурированном в соответствии с федеральной информационной адресной системой виде	-
1.2.	Дополнительные сведения о местоположении земельного участка	-
2.	Площадь земельного участка ± величина погрешности определения (вычисления) площади (Р ± ΔР), м2	1717 ± 15
3.	Формула, примененная для расчета предельной допустимой погрешности определения площади земельного участка, с подставленными значениями и итоговые (вычисленные) значения (ΔР), м2	ΔР=3.5*Mt*√P=3.5*0,1*√1717=15
4.	Площадь земельного участка согласно сведениям Единого государственного реестра недвижимости (Ркад), м2	1717
5.	Оценка расхождения Р и Ркад (Р - Ркад), м2	-
6.	Предельные минимальный и максимальный размеры земельного участка (Рмин и Рмакс), м2	- -
7.	Кадастровый номер или иной государственный учетный номер (инвентарный) объекта недвижимости, расположенного на земельном участке	73:05:040117:94
8.	Вид (виды) разрешенного использования	Для индивидуального жилищного строительства
8.1.	Дополнительные сведения об использовании земельного участка	-
9.	Сведения о земельных участках (землях общего пользования, территории общего пользования), посредством которых обеспечивается доступ	Земли общего пользования
10.	Иные сведения	-

4. Пояснения к сведениям об уточняемом земельном участке с кадастровым номером 73:05:040117:70 :

1.	-

Сведения об уточняемых земельных участках, необходимые для исправления реестровых ошибок в сведениях о местоположении их границ

1. Сведения о характерных точках границ уточняемого земельного участка с кадастровым номером 73:05:040117:263 :

Система координат МСК-73 **Зона №0**

Обозначение характерных точек границ	Координаты, м				Метод определения координат	Формулы, примененные для расчета средней квадратической погрешности определения координат характерных точек границ (Mt), с подставленными в такие формулы значениями и итоговые (вычисленные) значения Mt, м	Описание закрепления точки
	содержатся в Едином государственном реестре недвижимости		определены в результате выполнения комплексных кадастровых работ				
	X	Y	X	Y			
1	2	3	4	5	6	7	8
66	-	-	494127.18	1361579.01	Метод спутниковых геодезических измерений (определений)	0,1	-
н199У	-	-	494120.48	1361589.76	Метод спутниковых геодезических измерений (определений)	0,1	-
10	-	-	494118.69	1361592.63	Метод спутниковых геодезических измерений (определений)	0,1	-
н209У	-	-	494115.71	1361590.69	Метод спутниковых геодезических измерений (определений)	0,1	-
21	-	-	494112.48	1361588.58	Метод спутниковых геодезических измерений (определений)	0,1	-
20	-	-	494113.34	1361587.30	Метод спутниковых геодезических измерений (определений)	0,1	-
19	-	-	494112.89	1361586.98	Метод спутниковых геодезических измерений (определений)	0,1	-
н237У	-	-	494114.64	1361584.14	Метод спутниковых геодезических измерений (определений)	0,1	-
65	-	-	494120.48	1361574.64	Метод спутниковых геодезических измерений (определений)	0,1	-

1. Сведения о характерных точках границ уточняемого земельного участка с кадастровым номером 73:05:040117:263 :

Система координат МСК-73 **Зона №0**

Обозначение характерных точек границ	Координаты, м				Метод определения координат	Формулы, примененные для расчета средней квадратической погрешности определения координат характерных точек границ (Mt), с подставленными в такие формулы значениями и итоговые (вычисленные) значения Mt, м	Описание закрепления точки
	содержатся в Едином государственном реестре недвижимости		определены в результате выполнения комплексных кадастровых работ				
	X	Y	X	Y			
1	2	3	4	5	6	7	8
66	-	-	494127.18	1361579.01	Метод спутниковых геодезических измерений (определений)	0,1	-

2. Сведения о частях границ уточняемого земельного участка с кадастровым номером 73:05:040117:263 :

Обозначение части границ		Горизонтальное проложение (S), м	Описание прохождения части границ	Сведения о согласовании местоположения границ (согласовано/спорное)
от т.	до т.			
1	2	3	4	5
66	н199У	12.67	-	-
н199У	10	3.38	-	-
10	н209У	3.56	-	-
н209У	21	3.86	-	-
21	20	1.54	-	-
20	19	0.55	-	-
19	н237У	3.34	-	-
н237У	65	11.15	-	-
65	66	8.00	-	-

3. Сведения о характеристиках уточняемого земельного участка с кадастровым номером 73:05:040117:263 :

№ п/п	Наименование характеристики	Значение характеристики
1	2	3
1.	Адрес земельного участка	-
1.1.	Сведения о местоположении земельного участка (при отсутствии адреса) в структурированном в соответствии с федеральной информационной адресной системой виде	-
1.2.	Дополнительные сведения о местоположении земельного участка	-
2.	Площадь земельного участка ± величина погрешности определения (вычисления) площади (P ± ΔP), м2	127 ± 4
3.	Формула, примененная для расчета предельной допустимой погрешности определения площади земельного участка, с подставленными значениями и итоговые (вычисленные) значения (ΔP), м2	ΔP=3.5*Mt*√P=3.5*0,1*√127=4
4.	Площадь земельного участка согласно сведениям Единого государственного реестра недвижимости (Ркад), м2	127
5.	Оценка расхождения Р и Ркад (Р - Ркад), м2	-

3. Сведения о характеристиках уточняемого земельного участка с кадастровым номером 73:05:040117:263 :

№ п/п	Наименование характеристики	Значение характеристики
1	2	3
6.	Предельные минимальный и максимальный размеры земельного участка (Рмин и Рмакс), м2	- -
7.	Кадастровый номер или иной государственный учетный номер (инвентарный) объекта недвижимости, расположенного на земельном участке	73:05:040117:266
8.	Вид (виды) разрешенного использования	Для строительства газопровода
8.1.	Дополнительные сведения об использовании земельного участка	-
9.	Сведения о земельных участках (землях общего пользования, территории общего пользования), посредством которых обеспечивается доступ	Земли общего пользования
10.	Иные сведения	-

4. Пояснения к сведениям об уточняемом земельном участке с кадастровым номером 73:05:040117:263 :

1.	-

Сведения об уточняемых земельных участках, необходимые для исправления реестровых ошибок в сведениях о местоположении их границ

1. Сведения о характерных точках границ уточняемого земельного участка с кадастровым номером 73:05:040117:267 :

Система координат МСК-73 **Зона №0**

Обозначение характерных точек границ	Координаты, м				Метод определения координат	Формулы, примененные для расчета средней квадратической погрешности определения координат характерных точек границ (Mt), с подставленными в такие формулы значениями и итоговые (вычисленные) значения Mt, м	Описание закрепления точки
	содержатся в Едином государственном реестре недвижимости		определены в результате выполнения комплексных кадастровых работ				
	X	Y	X	Y			
1	2	3	4	5	6	7	8
75	-	-	493652.86	1361285.13	Метод спутниковых геодезических измерений (определений)	0,1	-
76	-	-	493684.42	1361302.68	Метод спутниковых геодезических измерений (определений)	0,1	-
77	-	-	493680.87	1361309.74	Метод спутниковых геодезических измерений (определений)	0,1	-
67	-	-	493684.17	1361311.72	Метод спутниковых геодезических измерений (определений)	0,1	-
68	-	-	493676.84	1361322.87	Метод спутниковых геодезических измерений (определений)	0,1	-
69	-	-	493656.99	1361353.63	Метод спутниковых геодезических измерений (определений)	0,1	-
1	-	-	493645.70	1361376.54	Метод спутниковых геодезических измерений (определений)	0,1	-
н188У	-	-	493634.05	1361371.13	Метод спутниковых геодезических измерений (определений)	0,1	-
н289У	-	-	493612.33	1361361.04	Метод спутниковых геодезических измерений (определений)	0,1	-

1. Сведения о характерных точках границ уточняемого земельного участка с кадастровым номером 73:05:040117:267 :

Система координат МСК-73 **Зона №0**

Обозначение характерных точек границ	Координаты, м				Метод определения координат	Формулы, примененные для расчета средней квадратической погрешности определения координат характерных точек границ (Mt), с подставленными в такие формулы значениями и итоговые (вычисленные) значения Mt, м	Описание закрепления точки
	содержатся в Едином государственном реестре недвижимости		определены в результате выполнения комплексных кадастровых работ				
	X	Y	X	Y			
1	2	3	4	5	6	7	8
70	-	-	493609.39	1361359.67	Метод спутниковых геодезических измерений (определений)	0,1	-
71	-	-	493623.18	1361335.31	Метод спутниковых геодезических измерений (определений)	0,1	-
72	-	-	493628.25	1361338.51	Метод спутниковых геодезических измерений (определений)	0,1	-
73	-	-	493631.40	1361333.41	Метод спутниковых геодезических измерений (определений)	0,1	-
74	-	-	493626.33	1361330.20	Метод спутниковых геодезических измерений (определений)	0,1	-
75	-	-	493652.86	1361285.13	Метод спутниковых геодезических измерений (определений)	0,1	-

2. Сведения о частях границ уточняемого земельного участка с кадастровым номером 73:05:040117:267 :

Обозначение части границ		Горизонтальное проложение (S), м	Описание прохождения части границ	Сведения о согласовании местоположения границ (согласовано/спорное)
от т.	до т.			
1	2	3	4	5
75	76	36.11	-	-
76	77	7.90	-	-
77	67	3.85	-	-
67	68	13.34	-	-
68	69	36.61	-	-
69	1	25.54	-	-
1	н188У	12.84	-	-
н188У	н289У	23.95	-	-

2. Сведения о частях границ уточняемого земельного участка с кадастровым номером 73:05:040117:267 :

Обозначение части границ		Горизонтальное проложение (S), м	Описание прохождения части границ	Сведения о согласовании местоположения границ (согласовано/спорное)
от т.	до т.			
1	2	3	4	5
н289У	70	3.24	-	-
70	71	27.99	-	-
71	72	6.00	-	-
72	73	5.99	-	-
73	74	6.00	-	-
74	75	52.30	-	-

3. Сведения о характеристиках уточняемого земельного участка с кадастровым номером 73:05:040117:267 :

№ п/п	Наименование характеристики	Значение характеристики
1	2	3
1.	Адрес земельного участка	-
1.1.	Сведения о местоположении земельного участка (при отсутствии адреса) в структурированном в соответствии с федеральной информационной адресной системой виде	-
1.2.	Дополнительные сведения о местоположении земельного участка	-
2.	Площадь земельного участка ± величина погрешности определения (вычисления) площади (Р ± ΔР), м2	3275 ± 20
3.	Формула, примененная для расчета предельной допустимой погрешности определения площади земельного участка, с подставленными значениями и итоговые (вычисленные) значения (ΔР), м2	ΔР=3.5*Mt*√P=3.5*0,1*√3275=20
4.	Площадь земельного участка согласно сведениям Единого государственного реестра недвижимости (Ркад), м2	3275
5.	Оценка расхождения Р и Ркад (Р - Ркад), м2	-
6.	Предельные минимальный и максимальный размеры земельного участка (Рмин и Рмакс), м2	- -
7.	Кадастровый номер или иной государственный учетный номер (инвентарный) объекта недвижимости, расположенного на земельном участке	73:05:040117:268
8.	Вид (виды) разрешенного использования	Культурное развитие
8.1.	Дополнительные сведения об использовании земельного участка	-
9.	Сведения о земельных участках (землях общего пользования, территории общего пользования), посредством которых обеспечивается доступ	Земли общего пользования
10.	Иные сведения	-

4. Пояснения к сведениям об уточняемом земельном участке с кадастровым номером 73:05:040117:267 :

1.	-

Описание местоположения зданий, сооружений, объектов незавершенного строительства на земельном участке

1. Сведения о характерных точках контура объекта недвижимости с кадастровым номером : 73:05:040108:45 :

Система координат МСК-73, зона 1 **Зона № 1**

Обозначение характерных точек контура	Содержатся в Едином государственном реестре недвижимости			Определены в ходе выполнения комплексных кадастровых работ			Метод определения координат	Формулы, примененные для расчета средней квадратической погрешности определения координат характерных точек (Mt), м, с подставленными в такие формулы значениями и итоговые (вычисленные) значения Mt, м
	Координаты, м		Радиус, м	Координаты, м		Радиус, м		
	X	Y	R	X	Y	R		
1	2	3	4	5	6	7	8	9
н1О	-	-	-	493578.71	1361404.72	-	Метод спутниковых геодезических измерений (определений)	0,1
н2О	-	-	-	493584.11	1361406.81	-	Метод спутниковых геодезических измерений (определений)	0,1
н3О	-	-	-	493580.76	1361415.45	-	Метод спутниковых геодезических измерений (определений)	0,1
н4О	-	-	-	493575.35	1361413.35	-	Метод спутниковых геодезических измерений (определений)	0,1
н1О	-	-	-	493578.71	1361404.72	-	Метод спутниковых геодезических измерений (определений)	0,1

2. Сведения о характеристиках объекта недвижимости с кадастровым номером : 73:05:040108:45 :

№ п/п	Наименование характеристики	Значение характеристики
1	2	3
1.	Вид объекта недвижимости	здание
2.	Ранее присвоенный государственный учетный номер (инвентарный) здания, сооружения, объекта незавершенного строительства	-
3.	Кадастровый номер земельного участка (земельных участков), в границах которого (которых) расположены здание, сооружение, объект незавершенного строительства	73:05:040117:30
4.	Уникальный учетный номер кадастрового квартала, в границах которого расположены здание, сооружение, объект незавершенного строительства	73:05:040117
5.	Адрес здания, сооружения, объекта незавершенного строительства	-

2. Сведения о характеристиках объекта недвижимости с кадастровым номером : 73:05:040108:45 :

№ п/п	Наименование характеристики	Значение характеристики
1	2	3
5.1.	Сведения о местоположении здания, сооружения, объекта незавершенного строительства (при отсутствии адреса) в структурированном в соответствии с федеральной информационной адресной системой виде	-
5.2.	Дополнительные сведения о местоположении	-
6.	Иные сведения	-

3. Пояснения к сведениям об объекте недвижимости с кадастровым номером 73:05:040108:45 :

1.	-

Описание местоположения зданий, сооружений, объектов незавершенного строительства на земельном участке

1. Сведения о характерных точках контура объекта недвижимости с кадастровым номером : 73:05:040108:62 :

Система координат МСК-73, зона 1 **Зона № 1**

Обозначение характерных точек контура	Содержатся в Едином государственном реестре недвижимости			Определены в ходе выполнения комплексных кадастровых работ			Метод определения координат	Формулы, примененные для расчета средней квадратической погрешности определения координат характерных точек (Mt), м, с подставленными в такие формулы значениями и итоговые (вычисленные) значения Mt, м
	Координаты, м		Радиус, м	Координаты, м		Радиус, м		
	X	Y	R	X	Y	R		
1	2	3	4	5	6	7	8	9
н5О	-	-	-	493616.07	1361419.54	-	Метод спутниковых геодезических измерений (определений)	0,1
н6О	-	-	-	493623.65	1361423.21	-	Метод спутниковых геодезических измерений (определений)	0,1
н7О	-	-	-	493618.76	1361433.31	-	Метод спутниковых геодезических измерений (определений)	0,1
н8О	-	-	-	493611.18	1361429.64	-	Метод спутниковых геодезических измерений (определений)	0,1
н5О	-	-	-	493616.07	1361419.54	-	Метод спутниковых геодезических измерений (определений)	0,1

2. Сведения о характеристиках объекта недвижимости с кадастровым номером : 73:05:040108:62 :

№ п/п	Наименование характеристики	Значение характеристики
1	2	3
1.	Вид объекта недвижимости	здание
2.	Ранее присвоенный государственный учетный номер (инвентарный) здания, сооружения, объекта незавершенного строительства	-
3.	Кадастровый номер земельного участка (земельных участков), в границах которого (которых) расположены здание, сооружение, объект незавершенного строительства	73:05:040117:7
4.	Уникальный учетный номер кадастрового квартала, в границах которого расположены здание, сооружение, объект незавершенного строительства	73:05:040117
5.	Адрес здания, сооружения, объекта незавершенного строительства	-

2. Сведения о характеристиках объекта недвижимости с кадастровым номером : 73:05:040108:62 :

№ п/п	Наименование характеристики	Значение характеристики
1	2	3
5.1.	Сведения о местоположении здания, сооружения, объекта незавершенного строительства (при отсутствии адреса) в структурированном в соответствии с федеральной информационной адресной системой виде	-
5.2.	Дополнительные сведения о местоположении	-
6.	Иные сведения	-

3. Пояснения к сведениям об объекте недвижимости с кадастровым номером 73:05:040108:62 :

1.	-

Описание местоположения зданий, сооружений, объектов незавершенного строительства на земельном участке

1. Сведения о характерных точках контура объекта недвижимости с кадастровым номером : 73:05:040117:72 :

Система координат МСК-73, зона 1 **Зона № 1**

Обозначение характерных точек контура	Содержатся в Едином государственном реестре недвижимости			Определены в ходе выполнения комплексных кадастровых работ			Метод определения координат	Формулы, примененные для расчета средней квадратической погрешности определения координат характерных точек (Mt), м, с подставленными в такие формулы значениями и итоговые (вычисленные) значения Mt, м
	Координаты, м		Радиус, м	Координаты, м		Радиус, м		
	X	Y	R	X	Y	R		
1	2	3	4	5	6	7	8	9
н9О	-	-	-	493901.79	1361488.74	-	Метод спутниковых геодезических измерений (определений)	0,1
н10О	-	-	-	493908.95	1361492.32	-	Метод спутниковых геодезических измерений (определений)	0,1
н11О	-	-	-	493905.20	1361499.82	-	Метод спутниковых геодезических измерений (определений)	0,1
н12О	-	-	-	493898.04	1361496.24	-	Метод спутниковых геодезических измерений (определений)	0,1
н9О	-	-	-	493901.79	1361488.74	-	Метод спутниковых геодезических измерений (определений)	0,1

2. Сведения о характеристиках объекта недвижимости с кадастровым номером : 73:05:040117:72 :

№ п/п	Наименование характеристики	Значение характеристики
1	2	3
1.	Вид объекта недвижимости	здание
2.	Ранее присвоенный государственный учетный номер (инвентарный) здания, сооружения, объекта незавершенного строительства	-
3.	Кадастровый номер земельного участка (земельных участков), в границах которого (которых) расположены здание, сооружение, объект незавершенного строительства	73:05:040117:40
4.	Уникальный учетный номер кадастрового квартала, в границах которого расположены здание, сооружение, объект незавершенного строительства	73:05:040117
5.	Адрес здания, сооружения, объекта незавершенного строительства	-

2. Сведения о характеристиках объекта недвижимости с кадастровым номером : 73:05:040117:72 :

№ п/п	Наименование характеристики	Значение характеристики
1	2	3
5.1.	Сведения о местоположении здания, сооружения, объекта незавершенного строительства (при отсутствии адреса) в структурированном в соответствии с федеральной информационной адресной системой виде	-
5.2.	Дополнительные сведения о местоположении	-
6.	Иные сведения	-

3. Пояснения к сведениям об объекте недвижимости с кадастровым номером 73:05:040117:72 :

1.	-

Описание местоположения зданий, сооружений, объектов незавершенного строительства на земельном участке

1. Сведения о характерных точках контура объекта недвижимости с кадастровым номером : 73:05:040117:73 :

Система координат МСК-73, зона 1 **Зона № 1**

Обозначение характерных точек контура	Содержатся в Едином государственном реестре недвижимости			Определены в ходе выполнения комплексных кадастровых работ			Метод определения координат	Формулы, примененные для расчета средней квадратической погрешности определения координат характерных точек (Mt), м, с подставленными в такие формулы значениями и итоговые (вычисленные) значения Mt, м
	Координаты, м		Радиус, м	Координаты, м		Радиус, м		
	X	Y	R	X	Y	R		
1	2	3	4	5	6	7	8	9
н13О	-	-	-	493974.33	1361510.31	-	Метод спутниковых геодезических измерений (определений)	0,1
н14О	-	-	-	493982.97	1361496.77	-	Метод спутниковых геодезических измерений (определений)	0,1
н15О	-	-	-	493988.28	1361500.17	-	Метод спутниковых геодезических измерений (определений)	0,1
н16О	-	-	-	493982.56	1361509.11	-	Метод спутниковых геодезических измерений (определений)	0,1
н17О	-	-	-	493986.26	1361511.64	-	Метод спутниковых геодезических измерений (определений)	0,1
н18О	-	-	-	493983.28	1361516.00	-	Метод спутниковых геодезических измерений (определений)	0,1
н13О	-	-	-	493974.33	1361510.31	-	Метод спутниковых геодезических измерений (определений)	0,1

2. Сведения о характеристиках объекта недвижимости с кадастровым номером : 73:05:040117:73 :

№ п/п	Наименование характеристики	Значение характеристики
1	2	3
1.	Вид объекта недвижимости	здание

2. Сведения о характеристиках объекта недвижимости
с кадастровым номером : 73:05:040117:73 :

№ п/п	Наименование характеристики	Значение характеристики
1	2	3
2.	Ранее присвоенный государственный учетный номер (инвентарный) здания, сооружения, объекта незавершенного строительства	-
3.	Кадастровый номер земельного участка (земельных участков), в границах которого (которых) расположены здание, сооружение, объект незавершенного строительства	73:05:040117:11
4.	Уникальный учетный номер кадастрового квартала, в границах которого расположены здание, сооружение, объект незавершенного строительства	73:05:040117
5.	Адрес здания, сооружения, объекта незавершенного строительства	-
5.1.	Сведения о местоположении здания, сооружения, объекта незавершенного строительства (при отсутствии адреса) в структурированном в соответствии с федеральной информационной адресной системой виде	-
5.2.	Дополнительные сведения о местоположении	-
6.	Иные сведения	-

3. Пояснения к сведениям об объекте недвижимости с кадастровым номером 73:05:040117:73 :

1.	-

Описание местоположения зданий, сооружений, объектов незавершенного строительства на земельном участке

1. Сведения о характерных точках контура объекта недвижимости с кадастровым номером : 73:05:040117:75 :

Система координат МСК-73, зона 1 **Зона № 1**

Обозначение характерных точек контура	Содержатся в Едином государственном реестре недвижимости			Определены в ходе выполнения комплексных кадастровых работ			Метод определения координат	Формулы, примененные для расчета средней квадратической погрешности определения координат характерных точек (Mt), м, с подставленными в такие формулы значениями и итоговые (вычисленные) значения Mt, м
	Координаты, м		Радиус, м	Координаты, м		Радиус, м		
	X	Y	R	X	Y	R		
1	2	3	4	5	6	7	8	9
н19О	-	-	-	494120.89	1361591.38	-	Метод спутниковых геодезических измерений (определений)	0,1
н20О	-	-	-	494125.99	1361594.68	-	Метод спутниковых геодезических измерений (определений)	0,1
н21О	-	-	-	494121.39	1361601.78	-	Метод спутниковых геодезических измерений (определений)	0,1
н22О	-	-	-	494116.69	1361598.68	-	Метод спутниковых геодезических измерений (определений)	0,1
н19О	-	-	-	494120.89	1361591.38	-	Метод спутниковых геодезических измерений (определений)	0,1

2. Сведения о характеристиках объекта недвижимости с кадастровым номером : 73:05:040117:75 :

№ п/п	Наименование характеристики	Значение характеристики
1	2	3
1.	Вид объекта недвижимости	здание
2.	Ранее присвоенный государственный учетный номер (инвентарный) здания, сооружения, объекта незавершенного строительства	-
3.	Кадастровый номер земельного участка (земельных участков), в границах которого (которых) расположены здание, сооружение, объект незавершенного строительства	73:05:040117:9
4.	Уникальный учетный номер кадастрового квартала, в границах которого расположены здание, сооружение, объект незавершенного строительства	73:05:040117
5.	Адрес здания, сооружения, объекта незавершенного строительства	-

2. Сведения о характеристиках объекта недвижимости
с кадастровым номером : 73:05:040117:75 :

№ п/п	Наименование характеристики	Значение характеристики
1	2	3
5.1.	Сведения о местоположении здания, сооружения, объекта незавершенного строительства (при отсутствии адреса) в структурированном в соответствии с федеральной информационной адресной системой виде	-
5.2.	Дополнительные сведения о местоположении	-
6.	Иные сведения	-

3. Пояснения к сведениям об объекте недвижимости с кадастровым номером 73:05:040117:75 :

1.	-

Описание местоположения зданий, сооружений, объектов незавершенного строительства на земельном участке

1. Сведения о характерных точках контура объекта недвижимости с кадастровым номером : 73:05:040117:76 :

Система координат МСК-73, зона 1 **Зона № 1**

Обозначение характерных точек контура	Содержатся в Едином государственном реестре недвижимости			Определены в ходе выполнения комплексных кадастровых работ			Метод определения координат	Формулы, примененные для расчета средней квадратической погрешности определения координат характерных точек (Mt), м, с подставленными в такие формулы значениями и итоговые (вычисленные) значения Mt, м
	Координаты, м		Радиус, м	Координаты, м		Радиус, м		
	X	Y	R	X	Y	R		
1	2	3	4	5	6	7	8	9
н23О	-	-	-	494156.92	1361615.08	-	Метод спутниковых геодезических измерений (определений)	0,1
н24О	-	-	-	494163.25	1361618.86	-	Метод спутниковых геодезических измерений (определений)	0,1
н25О	-	-	-	494158.36	1361627.05	-	Метод спутниковых геодезических измерений (определений)	0,1
н26О	-	-	-	494152.03	1361623.27	-	Метод спутниковых геодезических измерений (определений)	0,1
н23О	-	-	-	494156.92	1361615.08	-	Метод спутниковых геодезических измерений (определений)	0,1

2. Сведения о характеристиках объекта недвижимости с кадастровым номером : 73:05:040117:76 :

№ п/п	Наименование характеристики	Значение характеристики
1	2	3
1.	Вид объекта недвижимости	здание
2.	Ранее присвоенный государственный учетный номер (инвентарный) здания, сооружения, объекта незавершенного строительства	-
3.	Кадастровый номер земельного участка (земельных участков), в границах которого (которых) расположены здание, сооружение, объект незавершенного строительства	73:05:040117:45
4.	Уникальный учетный номер кадастрового квартала, в границах которого расположены здание, сооружение, объект незавершенного строительства	73:05:040117
5.	Адрес здания, сооружения, объекта незавершенного строительства	-

2. Сведения о характеристиках объекта недвижимости с кадастровым номером : 73:05:040117:76 :

№ п/п	Наименование характеристики	Значение характеристики
1	2	3
5.1.	Сведения о местоположении здания, сооружения, объекта незавершенного строительства (при отсутствии адреса) в структурированном в соответствии с федеральной информационной адресной системой виде	-
5.2.	Дополнительные сведения о местоположении	-
6.	Иные сведения	-

3. Пояснения к сведениям об объекте недвижимости с кадастровым номером 73:05:040117:76 :

1.	-

Описание местоположения зданий, сооружений, объектов незавершенного строительства на земельном участке

1. Сведения о характерных точках контура объекта недвижимости с кадастровым номером : 73:05:040117:77 :

Система координат МСК-73, зона 1 **Зона № 1**

Обозначение характерных точек контура	Содержатся в Едином государственном реестре недвижимости			Определены в ходе выполнения комплексных кадастровых работ			Метод определения координат	Формулы, примененные для расчета средней квадратической погрешности определения координат характерных точек (Mt), м, с подставленными в такие формулы значениями и итоговые (вычисленные) значения Mt, м
	Координаты, м		Радиус, м	Координаты, м		Радиус, м		
	X	Y	R	X	Y	R		
1	2	3	4	5	6	7	8	9
н27О	-	-	-	494131.83	1361597.92	-	Метод спутниковых геодезических измерений (определений)	0,1
н28О	-	-	-	494136.79	1361600.72	-	Метод спутниковых геодезических измерений (определений)	0,1
н29О	-	-	-	494132.35	1361608.59	-	Метод спутниковых геодезических измерений (определений)	0,1
н30О	-	-	-	494127.39	1361605.79	-	Метод спутниковых геодезических измерений (определений)	0,1
н27О	-	-	-	494131.83	1361597.92	-	Метод спутниковых геодезических измерений (определений)	0,1

2. Сведения о характеристиках объекта недвижимости с кадастровым номером : 73:05:040117:77 :

№ п/п	Наименование характеристики	Значение характеристики
1	2	3
1.	Вид объекта недвижимости	здание
2.	Ранее присвоенный государственный учетный номер (инвентарный) здания, сооружения, объекта незавершенного строительства	-
3.	Кадастровый номер земельного участка (земельных участков), в границах которого (которых) расположены здание, сооружение, объект незавершенного строительства	73:05:040117:44
4.	Уникальный учетный номер кадастрового квартала, в границах которого расположены здание, сооружение, объект незавершенного строительства	73:05:040117
5.	Адрес здания, сооружения, объекта незавершенного строительства	-

2. Сведения о характеристиках объекта недвижимости с кадастровым номером : 73:05:040117:77 :

№ п/п	Наименование характеристики	Значение характеристики
1	2	3
5.1.	Сведения о местоположении здания, сооружения, объекта незавершенного строительства (при отсутствии адреса) в структурированном в соответствии с федеральной информационной адресной системой виде	-
5.2.	Дополнительные сведения о местоположении	-
6.	Иные сведения	-

3. Пояснения к сведениям об объекте недвижимости с кадастровым номером 73:05:040117:77 :

1.	-

Описание местоположения зданий, сооружений, объектов незавершенного строительства на земельном участке

1. Сведения о характерных точках контура объекта недвижимости с кадастровым номером : 73:05:040117:78 :

Система координат МСК-73, зона 1 **Зона № 1**

Обозначение характерных точек контура	Содержатся в Едином государственном реестре недвижимости			Определены в ходе выполнения комплексных кадастровых работ			Метод определения координат	Формулы, примененные для расчета средней квадратической погрешности определения координат характерных точек (Mt), м, с подставленными в такие формулы значениями и итоговые (вычисленные) значения Mt, м
	Координаты, м		Радиус, м	Координаты, м		Радиус, м		
	X	Y	R	X	Y	R		
1	2	3	4	5	6	7	8	9
н31О	-	-	-	493845.54	1361410.51	-	Метод спутниковых геодезических измерений (определений)	0,1
н32О	-	-	-	493840.11	1361419.70	-	Метод спутниковых геодезических измерений (определений)	0,1
н33О	-	-	-	493827.41	1361412.20	-	Метод спутниковых геодезических измерений (определений)	0,1
н34О	-	-	-	493832.84	1361403.01	-	Метод спутниковых геодезических измерений (определений)	0,1
н31О	-	-	-	493845.54	1361410.51	-	Метод спутниковых геодезических измерений (определений)	0,1

2. Сведения о характеристиках объекта недвижимости с кадастровым номером : 73:05:040117:78 :

№ п/п	Наименование характеристики	Значение характеристики
1	2	3
1.	Вид объекта недвижимости	здание
2.	Ранее присвоенный государственный учетный номер (инвентарный) здания, сооружения, объекта незавершенного строительства	-
3.	Кадастровый номер земельного участка (земельных участков), в границах которого (которых) расположены здание, сооружение, объект незавершенного строительства	73:05:040117:20
4.	Уникальный учетный номер кадастрового квартала, в границах которого расположены здание, сооружение, объект незавершенного строительства	73:05:040117
5.	Адрес здания, сооружения, объекта незавершенного строительства	-

2. Сведения о характеристиках объекта недвижимости с кадастровым номером : 73:05:040117:78 :

№ п/п	Наименование характеристики	Значение характеристики
1	2	3
5.1.	Сведения о местоположении здания, сооружения, объекта незавершенного строительства (при отсутствии адреса) в структурированном в соответствии с федеральной информационной адресной системой виде	-
5.2.	Дополнительные сведения о местоположении	-
6.	Иные сведения	-

3. Пояснения к сведениям об объекте недвижимости с кадастровым номером 73:05:040117:78 :

1.	-

Описание местоположения зданий, сооружений, объектов незавершенного строительства на земельном участке

1. Сведения о характерных точках контура объекта недвижимости с кадастровым номером : 73:05:040117:80 :

Система координат МСК-73, зона 1 **Зона № 1**

Обозначение характерных точек контура	Содержатся в Едином государственном реестре недвижимости			Определены в ходе выполнения комплексных кадастровых работ			Метод определения координат	Формулы, примененные для расчета средней квадратической погрешности определения координат характерных точек (Mt), м, с подставленными в такие формулы значениями и итоговые (вычисленные) значения Mt, м
	Координаты, м		Радиус, м	Координаты, м		Радиус, м		
	X	Y	R	X	Y	R		
1	2	3	4	5	6	7	8	9
н35О	-	-	-	493789.84	1361411.80	-	Метод спутниковых геодезических измерений (определений)	0,1
н36О	-	-	-	493794.65	1361414.41	-	Метод спутниковых геодезических измерений (определений)	0,1
н37О	-	-	-	493790.75	1361421.60	-	Метод спутниковых геодезических измерений (определений)	0,1
н38О	-	-	-	493785.94	1361418.99	-	Метод спутниковых геодезических измерений (определений)	0,1
н35О	-	-	-	493789.84	1361411.80	-	Метод спутниковых геодезических измерений (определений)	0,1

2. Сведения о характеристиках объекта недвижимости с кадастровым номером : 73:05:040117:80 :

№ п/п	Наименование характеристики	Значение характеристики
1	2	3
1.	Вид объекта недвижимости	здание
2.	Ранее присвоенный государственный учетный номер (инвентарный) здания, сооружения, объекта незавершенного строительства	-
3.	Кадастровый номер земельного участка (земельных участков), в границах которого (которых) расположены здание, сооружение, объект незавершенного строительства	73:05:040117:1
4.	Уникальный учетный номер кадастрового квартала, в границах которого расположены здание, сооружение, объект незавершенного строительства	73:05:040117
5.	Адрес здания, сооружения, объекта незавершенного строительства	-

2. Сведения о характеристиках объекта недвижимости с кадастровым номером : 73:05:040117:80 :

№ п/п	Наименование характеристики	Значение характеристики
1	2	3
5.1.	Сведения о местоположении здания, сооружения, объекта незавершенного строительства (при отсутствии адреса) в структурированном в соответствии с федеральной информационной адресной системой виде	-
5.2.	Дополнительные сведения о местоположении	-
6.	Иные сведения	-

3. Пояснения к сведениям об объекте недвижимости с кадастровым номером 73:05:040117:80 :

1.	-

Описание местоположения зданий, сооружений, объектов незавершенного строительства на земельном участке

1. Сведения о характерных точках контура объекта недвижимости с кадастровым номером : 73:05:040117:81 :

Система координат МСК-73, зона 1 **Зона № 1**

Обозначение характерных точек контура	Содержатся в Едином государственном реестре недвижимости			Определены в ходе выполнения комплексных кадастровых работ			Метод определения координат	Формулы, примененные для расчета средней квадратической погрешности определения координат характерных точек (Mt), м, с подставленными в такие формулы значениями и итоговые (вычисленные) значения Mt, м
	Координаты, м		Радиус, м	Координаты, м		Радиус, м		
	X	Y	R	X	Y	R		
1	2	3	4	5	6	7	8	9
н39О	-	-	-	494206.90	1361646.44	-	Метод спутниковых геодезических измерений (определений)	0,1
н40О	-	-	-	494212.45	1361649.95	-	Метод спутниковых геодезических измерений (определений)	0,1
н41О	-	-	-	494207.33	1361658.05	-	Метод спутниковых геодезических измерений (определений)	0,1
н42О	-	-	-	494201.78	1361654.54	-	Метод спутниковых геодезических измерений (определений)	0,1
н39О	-	-	-	494206.90	1361646.44	-	Метод спутниковых геодезических измерений (определений)	0,1

2. Сведения о характеристиках объекта недвижимости с кадастровым номером : 73:05:040117:81 :

№ п/п	Наименование характеристики	Значение характеристики
1	2	3
1.	Вид объекта недвижимости	здание
2.	Ранее присвоенный государственный учетный номер (инвентарный) здания, сооружения, объекта незавершенного строительства	-
3.	Кадастровый номер земельного участка (земельных участков), в границах которого (которых) расположены здание, сооружение, объект незавершенного строительства	73:05:040117:48
4.	Уникальный учетный номер кадастрового квартала, в границах которого расположены здание, сооружение, объект незавершенного строительства	73:05:040117
5.	Адрес здания, сооружения, объекта незавершенного строительства	-

2. Сведения о характеристиках объекта недвижимости с кадастровым номером : 73:05:040117:81 :

№ п/п	Наименование характеристики	Значение характеристики
1	2	3
5.1.	Сведения о местоположении здания, сооружения, объекта незавершенного строительства (при отсутствии адреса) в структурированном в соответствии с федеральной информационной адресной системой виде	-
5.2.	Дополнительные сведения о местоположении	-
6.	Иные сведения	-

3. Пояснения к сведениям об объекте недвижимости с кадастровым номером 73:05:040117:81 :

1.	-

Описание местоположения зданий, сооружений, объектов незавершенного строительства на земельном участке

1. Сведения о характерных точках контура объекта недвижимости с кадастровым номером : 73:05:040117:82 :

Система координат МСК-73, зона 1 **Зона № 1**

Обозначение характерных точек контура	Содержатся в Едином государственном реестре недвижимости			Определены в ходе выполнения комплексных кадастровых работ			Метод определения координат	Формулы, примененные для расчета средней квадратической погрешности определения координат характерных точек (Mt), м, с подставленными в такие формулы значениями и итоговые (вычисленные) значения Mt, м
	Координаты, м		Радиус, м	Координаты, м		Радиус, м		
	X	Y	R	X	Y	R		
1	2	3	4	5	6	7	8	9
н43О	-	-	-	493957.69	1361480.33	-	Метод спутниковых геодезических измерений (определений)	0,1
н44О	-	-	-	493964.99	1361484.80	-	Метод спутниковых геодезических измерений (определений)	0,1
н45О	-	-	-	493959.56	1361493.67	-	Метод спутниковых геодезических измерений (определений)	0,1
н46О	-	-	-	493952.26	1361489.20	-	Метод спутниковых геодезических измерений (определений)	0,1
н43О	-	-	-	493957.69	1361480.33	-	Метод спутниковых геодезических измерений (определений)	0,1

2. Сведения о характеристиках объекта недвижимости с кадастровым номером : 73:05:040117:82 :

№ п/п	Наименование характеристики	Значение характеристики
1	2	3
1.	Вид объекта недвижимости	здание
2.	Ранее присвоенный государственный учетный номер (инвентарный) здания, сооружения, объекта незавершенного строительства	-
3.	Кадастровый номер земельного участка (земельных участков), в границах которого (которых) расположены здание, сооружение, объект незавершенного строительства	73:05:040117:61
4.	Уникальный учетный номер кадастрового квартала, в границах которого расположены здание, сооружение, объект незавершенного строительства	73:05:040117
5.	Адрес здания, сооружения, объекта незавершенного строительства	-

2. Сведения о характеристиках объекта недвижимости с кадастровым номером : 73:05:040117:82 :

№ п/п	Наименование характеристики	Значение характеристики
1	2	3
5.1.	Сведения о местоположении здания, сооружения, объекта незавершенного строительства (при отсутствии адреса) в структурированном в соответствии с федеральной информационной адресной системой виде	-
5.2.	Дополнительные сведения о местоположении	-
6.	Иные сведения	-

3. Пояснения к сведениям об объекте недвижимости с кадастровым номером 73:05:040117:82 :

1.	-

Описание местоположения зданий, сооружений, объектов незавершенного строительства на земельном участке

1. Сведения о характерных точках контура объекта недвижимости с кадастровым номером : 73:05:040117:83 :

Система координат МСК-73, зона 1 **Зона № 1**

Обозначение характерных точек контура	Содержатся в Едином государственном реестре недвижимости			Определены в ходе выполнения комплексных кадастровых работ			Метод определения координат	Формулы, примененные для расчета средней квадратической погрешности определения координат характерных точек (Mt), м, с подставленными в такие формулы значениями и итоговые (вычисленные) значения Mt, м
	Координаты, м		Радиус, м	Координаты, м		Радиус, м		
	X	Y	R	X	Y	R		
1	2	3	4	5	6	7	8	9
н47О	-	-	-	493744.83	1361371.19	-	Метод спутниковых геодезических измерений (определений)	0,1
н48О	-	-	-	493738.16	1361367.41	-	Метод спутниковых геодезических измерений (определений)	0,1
н49О	-	-	-	493746.38	1361352.95	-	Метод спутниковых геодезических измерений (определений)	0,1
н50О	-	-	-	493752.94	1361356.73	-	Метод спутниковых геодезических измерений (определений)	0,1
н47О	-	-	-	493744.83	1361371.19	-	Метод спутниковых геодезических измерений (определений)	0,1

2. Сведения о характеристиках объекта недвижимости с кадастровым номером : 73:05:040117:83 :

№ п/п	Наименование характеристики	Значение характеристики
1	2	3
1.	Вид объекта недвижимости	здание
2.	Ранее присвоенный государственный учетный номер (инвентарный) здания, сооружения, объекта незавершенного строительства	-
3.	Кадастровый номер земельного участка (земельных участков), в границах которого (которых) расположены здание, сооружение, объект незавершенного строительства	73:05:040117:63
4.	Уникальный учетный номер кадастрового квартала, в границах которого расположены здание, сооружение, объект незавершенного строительства	73:05:040117
5.	Адрес здания, сооружения, объекта незавершенного строительства	-

2. Сведения о характеристиках объекта недвижимости с кадастровым номером : 73:05:040117:83 :

№ п/п	Наименование характеристики	Значение характеристики
1	2	3
5.1.	Сведения о местоположении здания, сооружения, объекта незавершенного строительства (при отсутствии адреса) в структурированном в соответствии с федеральной информационной адресной системой виде	-
5.2.	Дополнительные сведения о местоположении	-
6.	Иные сведения	-

3. Пояснения к сведениям об объекте недвижимости с кадастровым номером 73:05:040117:83 :

1.	-

Описание местоположения зданий, сооружений, объектов незавершенного строительства на земельном участке

1. Сведения о характерных точках контура объекта недвижимости с кадастровым номером : 73:05:040117:84 :

Система координат МСК-73, зона 1 **Зона № 1**

Обозначение характерных точек контура	Содержатся в Едином государственном реестре недвижимости			Определены в ходе выполнения комплексных кадастровых работ			Метод определения координат	Формулы, примененные для расчета средней квадратической погрешности определения координат характерных точек (Mt), м, с подставленными в такие формулы значениями и итоговые (вычисленные) значения Mt, м
	Координаты, м		Радиус, м	Координаты, м		Радиус, м		
	X	Y	R	X	Y	R		
1	2	3	4	5	6	7	8	9
н51О	-	-	-	493787.74	1361377.38	-	Метод спутниковых геодезических измерений (определений)	0,1
н52О	-	-	-	493795.61	1361381.22	-	Метод спутниковых геодезических измерений (определений)	0,1
н53О	-	-	-	493790.94	1361390.78	-	Метод спутниковых геодезических измерений (определений)	0,1
н54О	-	-	-	493783.07	1361386.94	-	Метод спутниковых геодезических измерений (определений)	0,1
н51О	-	-	-	493787.74	1361377.38	-	Метод спутниковых геодезических измерений (определений)	0,1

2. Сведения о характеристиках объекта недвижимости с кадастровым номером : 73:05:040117:84 :

№ п/п	Наименование характеристики	Значение характеристики
1	2	3
1.	Вид объекта недвижимости	здание
2.	Ранее присвоенный государственный учетный номер (инвентарный) здания, сооружения, объекта незавершенного строительства	-
3.	Кадастровый номер земельного участка (земельных участков), в границах которого (которых) расположены здание, сооружение, объект незавершенного строительства	73:05:040117:37
4.	Уникальный учетный номер кадастрового квартала, в границах которого расположены здание, сооружение, объект незавершенного строительства	73:05:040117
5.	Адрес здания, сооружения, объекта незавершенного строительства	-

2. Сведения о характеристиках объекта недвижимости с кадастровым номером : 73:05:040117:84 :

№ п/п	Наименование характеристики	Значение характеристики
1	2	3
5.1.	Сведения о местоположении здания, сооружения, объекта незавершенного строительства (при отсутствии адреса) в структурированном в соответствии с федеральной информационной адресной системой виде	-
5.2.	Дополнительные сведения о местоположении	-
6.	Иные сведения	-

3. Пояснения к сведениям об объекте недвижимости с кадастровым номером 73:05:040117:84 :

1.	-

Описание местоположения зданий, сооружений, объектов незавершенного строительства на земельном участке

1. Сведения о характерных точках контура объекта недвижимости с кадастровым номером : 73:05:040117:85 :

Система координат МСК-73, зона 1 **Зона № 1**

Обозначение характерных точек контура	Содержатся в Едином государственном реестре недвижимости			Определены в ходе выполнения комплексных кадастровых работ			Метод определения координат	Формулы, примененные для расчета средней квадратической погрешности определения координат характерных точек (Mt), м, с подставленными в такие формулы значениями и итоговые (вычисленные) значения Mt, м
	Координаты, м		Радиус, м	Координаты, м		Радиус, м		
	X	Y	R	X	Y	R		
1	2	3	4	5	6	7	8	9
н55О	-	-	-	493816.06	1361393.45	-	Метод спутниковых геодезических измерений (определений)	0,1
н56О	-	-	-	493821.62	1361396.45	-	Метод спутниковых геодезических измерений (определений)	0,1
н57О	-	-	-	493817.42	1361404.25	-	Метод спутниковых геодезических измерений (определений)	0,1
н58О	-	-	-	493811.85	1361401.25	-	Метод спутниковых геодезических измерений (определений)	0,1
н55О	-	-	-	493816.06	1361393.45	-	Метод спутниковых геодезических измерений (определений)	0,1

2. Сведения о характеристиках объекта недвижимости с кадастровым номером : 73:05:040117:85 :

№ п/п	Наименование характеристики	Значение характеристики
1	2	3
1.	Вид объекта недвижимости	здание
2.	Ранее присвоенный государственный учетный номер (инвентарный) здания, сооружения, объекта незавершенного строительства	-
3.	Кадастровый номер земельного участка (земельных участков), в границах которого (которых) расположены здание, сооружение, объект незавершенного строительства	73:05:040117:38
4.	Уникальный учетный номер кадастрового квартала, в границах которого расположены здание, сооружение, объект незавершенного строительства	73:05:040117
5.	Адрес здания, сооружения, объекта незавершенного строительства	-

2. Сведения о характеристиках объекта недвижимости с кадастровым номером : 73:05:040117:85 :

№ п/п	Наименование характеристики	Значение характеристики
1	2	3
5.1.	Сведения о местоположении здания, сооружения, объекта незавершенного строительства (при отсутствии адреса) в структурированном в соответствии с федеральной информационной адресной системой виде	-
5.2.	Дополнительные сведения о местоположении	-
6.	Иные сведения	-

3. Пояснения к сведениям об объекте недвижимости с кадастровым номером 73:05:040117:85 :

1.	-

Описание местоположения зданий, сооружений, объектов незавершенного строительства на земельном участке

1. Сведения о характерных точках контура объекта недвижимости с кадастровым номером : 73:05:040117:86 :

Система координат МСК-73, зона 1 **Зона № 1**

Обозначение характерных точек контура	Содержатся в Едином государственном реестре недвижимости			Определены в ходе выполнения комплексных кадастровых работ			Метод определения координат	Формулы, примененные для расчета средней квадратической погрешности определения координат характерных точек (Mt), м, с подставленными в такие формулы значениями и итоговые (вычисленные) значения Mt, м
	Координаты, м		Радиус, м	Координаты, м		Радиус, м		
	X	Y	R	X	Y	R		
1	2	3	4	5	6	7	8	9
н59О	-	-	-	493858.92	1361434.98	-	Метод спутниковых геодезических измерений (определений)	0,1
н60О	-	-	-	493854.12	1361442.39	-	Метод спутниковых геодезических измерений (определений)	0,1
н61О	-	-	-	493843.26	1361435.35	-	Метод спутниковых геодезических измерений (определений)	0,1
н62О	-	-	-	493848.06	1361427.94	-	Метод спутниковых геодезических измерений (определений)	0,1
н59О	-	-	-	493858.92	1361434.98	-	Метод спутниковых геодезических измерений (определений)	0,1

2. Сведения о характеристиках объекта недвижимости с кадастровым номером : 73:05:040117:86 :

№ п/п	Наименование характеристики	Значение характеристики
1	2	3
1.	Вид объекта недвижимости	здание
2.	Ранее присвоенный государственный учетный номер (инвентарный) здания, сооружения, объекта незавершенного строительства	-
3.	Кадастровый номер земельного участка (земельных участков), в границах которого (которых) расположены здание, сооружение, объект незавершенного строительства	73:05:040117:21
4.	Уникальный учетный номер кадастрового квартала, в границах которого расположены здание, сооружение, объект незавершенного строительства	73:05:040117
5.	Адрес здания, сооружения, объекта незавершенного строительства	-

2. Сведения о характеристиках объекта недвижимости с кадастровым номером : 73:05:040117:86 :

№ п/п	Наименование характеристики	Значение характеристики
1	2	3
5.1.	Сведения о местоположении здания, сооружения, объекта незавершенного строительства (при отсутствии адреса) в структурированном в соответствии с федеральной информационной адресной системой виде	-
5.2.	Дополнительные сведения о местоположении	-
6.	Иные сведения	-

3. Пояснения к сведениям об объекте недвижимости с кадастровым номером 73:05:040117:86 :

1.	-

Описание местоположения зданий, сооружений, объектов незавершенного строительства на земельном участке

1. Сведения о характерных точках контура объекта недвижимости с кадастровым номером : 73:05:040117:87 :

Система координат МСК-73, зона 1 **Зона № 1**

Обозначение характерных точек контура	Содержатся в Едином государственном реестре недвижимости			Определены в ходе выполнения комплексных кадастровых работ			Метод определения координат	Формулы, примененные для расчета средней квадратической погрешности определения координат характерных точек (Mt), м, с подставленными в такие формулы значениями и итоговые (вычисленные) значения Mt, м
	Координаты, м		Радиус, м	Координаты, м		Радиус, м		
	X	Y	R	X	Y	R		
1	2	3	4	5	6	7	8	9
н63О	-	-	-	494184.84	1361632.14	-	Метод спутниковых геодезических измерений (определений)	0,1
н64О	-	-	-	494190.45	1361635.78	-	Метод спутниковых геодезических измерений (определений)	0,1
н65О	-	-	-	494185.09	1361644.04	-	Метод спутниковых геодезических измерений (определений)	0,1
н66О	-	-	-	494179.48	1361640.40	-	Метод спутниковых геодезических измерений (определений)	0,1
н63О	-	-	-	494184.84	1361632.14	-	Метод спутниковых геодезических измерений (определений)	0,1

2. Сведения о характеристиках объекта недвижимости с кадастровым номером : 73:05:040117:87 :

№ п/п	Наименование характеристики	Значение характеристики
1	2	3
1.	Вид объекта недвижимости	здание
2.	Ранее присвоенный государственный учетный номер (инвентарный) здания, сооружения, объекта незавершенного строительства	-
3.	Кадастровый номер земельного участка (земельных участков), в границах которого (которых) расположены здание, сооружение, объект незавершенного строительства	73:05:040117:47
4.	Уникальный учетный номер кадастрового квартала, в границах которого расположены здание, сооружение, объект незавершенного строительства	73:05:040117
5.	Адрес здания, сооружения, объекта незавершенного строительства	-

2. Сведения о характеристиках объекта недвижимости с кадастровым номером : 73:05:040117:87 :

№ п/п	Наименование характеристики	Значение характеристики
1	2	3
5.1.	Сведения о местоположении здания, сооружения, объекта незавершенного строительства (при отсутствии адреса) в структурированном в соответствии с федеральной информационной адресной системой виде	-
5.2.	Дополнительные сведения о местоположении	-
6.	Иные сведения	-

3. Пояснения к сведениям об объекте недвижимости с кадастровым номером 73:05:040117:87 :

1.	-

Описание местоположения зданий, сооружений, объектов незавершенного строительства на земельном участке

1. Сведения о характерных точках контура объекта недвижимости с кадастровым номером : 73:05:040117:88 :

Система координат МСК-73, зона 1 **Зона № 1**

Обозначение характерных точек контура	Содержатся в Едином государственном реестре недвижимости			Определены в ходе выполнения комплексных кадастровых работ			Метод определения координат	Формулы, примененные для расчета средней квадратической погрешности определения координат характерных точек (Mt), м, с подставленными в такие формулы значениями и итоговые (вычисленные) значения Mt, м
	Координаты, м		Радиус, м	Координаты, м		Радиус, м		
	X	Y	R	X	Y	R		
1	2	3	4	5	6	7	8	9
н67О	-	-	-	494238.47	1361669.16	-	Метод спутниковых геодезических измерений (определений)	0,1
н68О	-	-	-	494243.87	1361672.64	-	Метод спутниковых геодезических измерений (определений)	0,1
н69О	-	-	-	494238.31	1361681.20	-	Метод спутниковых геодезических измерений (определений)	0,1
н70О	-	-	-	494232.97	1361677.75	-	Метод спутниковых геодезических измерений (определений)	0,1
н67О	-	-	-	494238.47	1361669.16	-	Метод спутниковых геодезических измерений (определений)	0,1

2. Сведения о характеристиках объекта недвижимости с кадастровым номером : 73:05:040117:88 :

№ п/п	Наименование характеристики	Значение характеристики
1	2	3
1.	Вид объекта недвижимости	здание
2.	Ранее присвоенный государственный учетный номер (инвентарный) здания, сооружения, объекта незавершенного строительства	-
3.	Кадастровый номер земельного участка (земельных участков), в границах которого (которых) расположены здание, сооружение, объект незавершенного строительства	73:05:040117:49
4.	Уникальный учетный номер кадастрового квартала, в границах которого расположены здание, сооружение, объект незавершенного строительства	73:05:040117
5.	Адрес здания, сооружения, объекта незавершенного строительства	-

2. Сведения о характеристиках объекта недвижимости с кадастровым номером : 73:05:040117:88 :

№ п/п	Наименование характеристики	Значение характеристики
1	2	3
5.1.	Сведения о местоположении здания, сооружения, объекта незавершенного строительства (при отсутствии адреса) в структурированном в соответствии с федеральной информационной адресной системой виде	-
5.2.	Дополнительные сведения о местоположении	-
6.	Иные сведения	-

3. Пояснения к сведениям об объекте недвижимости с кадастровым номером 73:05:040117:88 :

1.	-

Описание местоположения зданий, сооружений, объектов незавершенного строительства на земельном участке

1. Сведения о характерных точках контура объекта недвижимости с кадастровым номером : 73:05:040117:89 :

Система координат МСК-73, зона 1 **Зона № 1**

Обозначение характерных точек контура	Содержатся в Едином государственном реестре недвижимости			Определены в ходе выполнения комплексных кадастровых работ			Метод определения координат	Формулы, примененные для расчета средней квадратической погрешности определения координат характерных точек (Mt), м, с подставленными в такие формулы значениями и итоговые (вычисленные) значения Mt, м
	Координаты, м		Радиус, м	Координаты, м		Радиус, м		
	X	Y	R	X	Y	R		
1	2	3	4	5	6	7	8	9
н71О	-	-	-	494173.31	1361624.51	-	Метод спутниковых геодезических измерений (определений)	0,1
н72О	-	-	-	494168.26	1361632.84	-	Метод спутниковых геодезических измерений (определений)	0,1
н73О	-	-	-	494162.93	1361629.61	-	Метод спутниковых геодезических измерений (определений)	0,1
н74О	-	-	-	494167.97	1361621.28	-	Метод спутниковых геодезических измерений (определений)	0,1
н71О	-	-	-	494173.31	1361624.51	-	Метод спутниковых геодезических измерений (определений)	0,1

2. Сведения о характеристиках объекта недвижимости с кадастровым номером : 73:05:040117:89 :

№ п/п	Наименование характеристики	Значение характеристики
1	2	3
1.	Вид объекта недвижимости	здание
2.	Ранее присвоенный государственный учетный номер (инвентарный) здания, сооружения, объекта незавершенного строительства	-
3.	Кадастровый номер земельного участка (земельных участков), в границах которого (которых) расположены здание, сооружение, объект незавершенного строительства	73:05:040117:46
4.	Уникальный учетный номер кадастрового квартала, в границах которого расположены здание, сооружение, объект незавершенного строительства	73:05:040117
5.	Адрес здания, сооружения, объекта незавершенного строительства	-

2. Сведения о характеристиках объекта недвижимости с кадастровым номером : 73:05:040117:89 :

№ п/п	Наименование характеристики	Значение характеристики
1	2	3
5.1.	Сведения о местоположении здания, сооружения, объекта незавершенного строительства (при отсутствии адреса) в структурированном в соответствии с федеральной информационной адресной системой виде	-
5.2.	Дополнительные сведения о местоположении	-
6.	Иные сведения	-

3. Пояснения к сведениям об объекте недвижимости с кадастровым номером 73:05:040117:89 :

1.	-

Описание местоположения зданий, сооружений, объектов незавершенного строительства на земельном участке

1. Сведения о характерных точках контура объекта недвижимости с кадастровым номером : 73:05:040117:90 :

Система координат МСК-73, зона 1 **Зона № 1**

Обозначение характерных точек контура	Содержатся в Едином государственном реестре недвижимости			Определены в ходе выполнения комплексных кадастровых работ			Метод определения координат	Формулы, примененные для расчета средней квадратической погрешности определения координат характерных точек (Mt), м, с подставленными в такие формулы значениями и итоговые (вычисленные) значения Mt, м
	Координаты, м		Радиус, м	Координаты, м		Радиус, м		
	X	Y	R	X	Y	R		
1	2	3	4	5	6	7	8	9
н75О	-	-	-	494077.08	1361561.01	-	Метод спутниковых геодезических измерений (определений)	0,1
н76О	-	-	-	494085.70	1361566.67	-	Метод спутниковых геодезических измерений (определений)	0,1
н77О	-	-	-	494071.09	1361588.93	-	Метод спутниковых геодезических измерений (определений)	0,1
н78О	-	-	-	494062.47	1361583.27	-	Метод спутниковых геодезических измерений (определений)	0,1
н75О	-	-	-	494077.08	1361561.01	-	Метод спутниковых геодезических измерений (определений)	0,1

2. Сведения о характеристиках объекта недвижимости с кадастровым номером : 73:05:040117:90 :

№ п/п	Наименование характеристики	Значение характеристики
1	2	3
1.	Вид объекта недвижимости	здание
2.	Ранее присвоенный государственный учетный номер (инвентарный) здания, сооружения, объекта незавершенного строительства	-
3.	Кадастровый номер земельного участка (земельных участков), в границах которого (которых) расположены здание, сооружение, объект незавершенного строительства	73:05:040117:17
4.	Уникальный учетный номер кадастрового квартала, в границах которого расположены здание, сооружение, объект незавершенного строительства	73:05:040117
5.	Адрес здания, сооружения, объекта незавершенного строительства	-

2. Сведения о характеристиках объекта недвижимости с кадастровым номером : 73:05:040117:90 :

№ п/п	Наименование характеристики	Значение характеристики
1	2	3
5.1.	Сведения о местоположении здания, сооружения, объекта незавершенного строительства (при отсутствии адреса) в структурированном в соответствии с федеральной информационной адресной системой виде	-
5.2.	Дополнительные сведения о местоположении	-
6.	Иные сведения	-

3. Пояснения к сведениям об объекте недвижимости с кадастровым номером 73:05:040117:90 :

1.	-

Описание местоположения зданий, сооружений, объектов незавершенного строительства на земельном участке

1. Сведения о характерных точках контура объекта недвижимости с кадастровым номером : 73:05:040117:91 :

Система координат МСК-73, зона 1 **Зона № 1**

Обозначение характерных точек контура	Содержатся в Едином государственном реестре недвижимости			Определены в ходе выполнения комплексных кадастровых работ			Метод определения координат	Формулы, примененные для расчета средней квадратической погрешности определения координат характерных точек (Mt), м, с подставленными в такие формулы значениями и итоговые (вычисленные) значения Mt, м
	Координаты, м		Радиус, м	Координаты, м		Радиус, м		
	X	Y	R	X	Y	R		
1	2	3	4	5	6	7	8	9
н79О	-	-	-	493645.93	1361292.69	-	Метод спутниковых геодезических измерений (определений)	0,1
н80О	-	-	-	493640.71	1361301.60	-	Метод спутниковых геодезических измерений (определений)	0,1
н81О	-	-	-	493623.35	1361291.43	-	Метод спутниковых геодезических измерений (определений)	0,1
н82О	-	-	-	493628.57	1361282.52	-	Метод спутниковых геодезических измерений (определений)	0,1
н79О	-	-	-	493645.93	1361292.69	-	Метод спутниковых геодезических измерений (определений)	0,1

2. Сведения о характеристиках объекта недвижимости с кадастровым номером : 73:05:040117:91 :

№ п/п	Наименование характеристики	Значение характеристики
1	2	3
1.	Вид объекта недвижимости	здание
2.	Ранее присвоенный государственный учетный номер (инвентарный) здания, сооружения, объекта незавершенного строительства	-
3.	Кадастровый номер земельного участка (земельных участков), в границах которого (которых) расположены здание, сооружение, объект незавершенного строительства	73:05:040117:35
4.	Уникальный учетный номер кадастрового квартала, в границах которого расположены здание, сооружение, объект незавершенного строительства	73:05:040117
5.	Адрес здания, сооружения, объекта незавершенного строительства	-

2. Сведения о характеристиках объекта недвижимости с кадастровым номером : 73:05:040117:91 :

№ п/п	Наименование характеристики	Значение характеристики
1	2	3
5.1.	Сведения о местоположении здания, сооружения, объекта незавершенного строительства (при отсутствии адреса) в структурированном в соответствии с федеральной информационной адресной системой виде	-
5.2.	Дополнительные сведения о местоположении	-
6.	Иные сведения	-

3. Пояснения к сведениям об объекте недвижимости с кадастровым номером 73:05:040117:91 :

1.	-

Описание местоположения зданий, сооружений, объектов незавершенного строительства на земельном участке

1. Сведения о характерных точках контура объекта недвижимости с кадастровым номером : 73:05:040117:92 :

Система координат МСК-73, зона 1 **Зона № 1**

Обозначение характерных точек контура	Содержатся в Едином государственном реестре недвижимости			Определены в ходе выполнения комплексных кадастровых работ			Метод определения координат	Формулы, примененные для расчета средней квадратической погрешности определения координат характерных точек (Mt), м, с подставленными в такие формулы значениями и итоговые (вычисленные) значения Mt, м
	Координаты, м		Радиус, м	Координаты, м		Радиус, м		
	X	Y	R	X	Y	R		
1	2	3	4	5	6	7	8	9
н83О	-	-	-	493757.87	1361400.17	-	Метод спутниковых геодезических измерений (определений)	0,1
н84О	-	-	-	493766.61	1361405.12	-	Метод спутниковых геодезических измерений (определений)	0,1
н85О	-	-	-	493758.81	1361418.89	-	Метод спутниковых геодезических измерений (определений)	0,1
н86О	-	-	-	493750.07	1361413.94	-	Метод спутниковых геодезических измерений (определений)	0,1
н83О	-	-	-	493757.87	1361400.17	-	Метод спутниковых геодезических измерений (определений)	0,1

2. Сведения о характеристиках объекта недвижимости с кадастровым номером : 73:05:040117:92 :

№ п/п	Наименование характеристики	Значение характеристики
1	2	3
1.	Вид объекта недвижимости	здание
2.	Ранее присвоенный государственный учетный номер (инвентарный) здания, сооружения, объекта незавершенного строительства	-
3.	Кадастровый номер земельного участка (земельных участков), в границах которого (которых) расположены здание, сооружение, объект незавершенного строительства	73:05:040117:68
4.	Уникальный учетный номер кадастрового квартала, в границах которого расположены здание, сооружение, объект незавершенного строительства	73:05:040117
5.	Адрес здания, сооружения, объекта незавершенного строительства	-

2. Сведения о характеристиках объекта недвижимости с кадастровым номером : 73:05:040117:92 :

№ п/п	Наименование характеристики	Значение характеристики
1	2	3
5.1.	Сведения о местоположении здания, сооружения, объекта незавершенного строительства (при отсутствии адреса) в структурированном в соответствии с федеральной информационной адресной системой виде	-
5.2.	Дополнительные сведения о местоположении	-
6.	Иные сведения	-

3. Пояснения к сведениям об объекте недвижимости с кадастровым номером 73:05:040117:92 :

1.	-

Описание местоположения зданий, сооружений, объектов незавершенного строительства на земельном участке

1. Сведения о характерных точках контура объекта недвижимости с кадастровым номером : 73:05:040117:94 :

Система координат МСК-73, зона 1 **Зона № 1**

Обозначение характерных точек контура	Содержатся в Едином государственном реестре недвижимости			Определены в ходе выполнения комплексных кадастровых работ			Метод определения координат	Формулы, примененные для расчета средней квадратической погрешности определения координат характерных точек (Mt), м, с подставленными в такие формулы значениями и итоговые (вычисленные) значения Mt, м
	Координаты, м		Радиус, м	Координаты, м		Радиус, м		
	X	Y	R	X	Y	R		
1	2	3	4	5	6	7	8	9
н87О	-	-	-	493768.20	1361367.60	-	Метод спутниковых геодезических измерений (определений)	0,1
н88О	-	-	-	493774.82	1361371.09	-	Метод спутниковых геодезических измерений (определений)	0,1
н89О	-	-	-	493768.70	1361382.71	-	Метод спутниковых геодезических измерений (определений)	0,1
н90О	-	-	-	493762.08	1361379.22	-	Метод спутниковых геодезических измерений (определений)	0,1
н87О	-	-	-	493768.20	1361367.60	-	Метод спутниковых геодезических измерений (определений)	0,1

2. Сведения о характеристиках объекта недвижимости с кадастровым номером : 73:05:040117:94 :

№ п/п	Наименование характеристики	Значение характеристики
1	2	3
1.	Вид объекта недвижимости	здание
2.	Ранее присвоенный государственный учетный номер (инвентарный) здания, сооружения, объекта незавершенного строительства	-
3.	Кадастровый номер земельного участка (земельных участков), в границах которого (которых) расположены здание, сооружение, объект незавершенного строительства	73:05:040117:70
4.	Уникальный учетный номер кадастрового квартала, в границах которого расположены здание, сооружение, объект незавершенного строительства	73:05:040117
5.	Адрес здания, сооружения, объекта незавершенного строительства	-

2. Сведения о характеристиках объекта недвижимости с кадастровым номером : 73:05:040117:94 :

№ п/п	Наименование характеристики	Значение характеристики
1	2	3
5.1.	Сведения о местоположении здания, сооружения, объекта незавершенного строительства (при отсутствии адреса) в структурированном в соответствии с федеральной информационной адресной системой виде	-
5.2.	Дополнительные сведения о местоположении	-
6.	Иные сведения	-

3. Пояснения к сведениям об объекте недвижимости с кадастровым номером 73:05:040117:94 :

1.	-

Описание местоположения зданий, сооружений, объектов незавершенного строительства на земельном участке

1. Сведения о характерных точках контура объекта недвижимости с кадастровым номером : 73:05:040117:95 :

Система координат МСК-73, зона 1 **Зона № 1**

Обозначение характерных точек контура	Содержатся в Едином государственном реестре недвижимости			Определены в ходе выполнения комплексных кадастровых работ			Метод определения координат	Формулы, примененные для расчета средней квадратической погрешности определения координат характерных точек (Mt), м, с подставленными в такие формулы значениями и итоговые (вычисленные) значения Mt, м
	Координаты, м		Радиус, м	Координаты, м		Радиус, м		
	X	Y	R	X	Y	R		
1	2	3	4	5	6	7	8	9
н91О	-	-	-	493903.58	1361466.34	-	Метод спутниковых геодезических измерений (определений)	0,1
н92О	-	-	-	493896.58	1361462.20	-	Метод спутниковых геодезических измерений (определений)	0,1
н93О	-	-	-	493905.00	1361447.97	-	Метод спутниковых геодезических измерений (определений)	0,1
н94О	-	-	-	493912.00	1361452.11	-	Метод спутниковых геодезических измерений (определений)	0,1
н91О	-	-	-	493903.58	1361466.34	-	Метод спутниковых геодезических измерений (определений)	0,1

2. Сведения о характеристиках объекта недвижимости с кадастровым номером : 73:05:040117:95 :

№ п/п	Наименование характеристики	Значение характеристики
1	2	3
1.	Вид объекта недвижимости	здание
2.	Ранее присвоенный государственный учетный номер (инвентарный) здания, сооружения, объекта незавершенного строительства	-
3.	Кадастровый номер земельного участка (земельных участков), в границах которого (которых) расположены здание, сооружение, объект незавершенного строительства	73:05:040117:8
4.	Уникальный учетный номер кадастрового квартала, в границах которого расположены здание, сооружение, объект незавершенного строительства	73:05:040117
5.	Адрес здания, сооружения, объекта незавершенного строительства	-

2. Сведения о характеристиках объекта недвижимости с кадастровым номером : 73:05:040117:95 :

№ п/п	Наименование характеристики	Значение характеристики
1	2	3
5.1.	Сведения о местоположении здания, сооружения, объекта незавершенного строительства (при отсутствии адреса) в структурированном в соответствии с федеральной информационной адресной системой виде	-
5.2.	Дополнительные сведения о местоположении	-
6.	Иные сведения	-

3. Пояснения к сведениям об объекте недвижимости с кадастровым номером 73:05:040117:95 :

1.	-

Описание местоположения зданий, сооружений, объектов незавершенного строительства на земельном участке

1. Сведения о характерных точках контура объекта недвижимости с кадастровым номером : 73:05:040117:96 :

Система координат МСК-73, зона 1 **Зона № 1**

Обозначение характерных точек контура	Содержатся в Едином государственном реестре недвижимости			Определены в ходе выполнения комплексных кадастровых работ			Метод определения координат	Формулы, примененные для расчета средней квадратической погрешности определения координат характерных точек (Mt), м, с подставленными в такие формулы значениями и итоговые (вычисленные) значения Mt, м
	Координаты, м		Радиус, м	Координаты, м		Радиус, м		
	X	Y	R	X	Y	R		
1	2	3	4	5	6	7	8	9
н95О	-	-	-	493944.02	1361471.24	-	Метод спутниковых геодезических измерений (определений)	0,1
н96О	-	-	-	493939.35	1361477.97	-	Метод спутниковых геодезических измерений (определений)	0,1
н97О	-	-	-	493929.51	1361471.15	-	Метод спутниковых геодезических измерений (определений)	0,1
н98О	-	-	-	493934.18	1361464.42	-	Метод спутниковых геодезических измерений (определений)	0,1
н95О	-	-	-	493944.02	1361471.24	-	Метод спутниковых геодезических измерений (определений)	0,1

2. Сведения о характеристиках объекта недвижимости с кадастровым номером : 73:05:040117:96 :

№ п/п	Наименование характеристики	Значение характеристики
1	2	3
1.	Вид объекта недвижимости	здание
2.	Ранее присвоенный государственный учетный номер (инвентарный) здания, сооружения, объекта незавершенного строительства	-
3.	Кадастровый номер земельного участка (земельных участков), в границах которого (которых) расположены здание, сооружение, объект незавершенного строительства	73:05:040117:65
4.	Уникальный учетный номер кадастрового квартала, в границах которого расположены здание, сооружение, объект незавершенного строительства	73:05:040117
5.	Адрес здания, сооружения, объекта незавершенного строительства	-

2. Сведения о характеристиках объекта недвижимости с кадастровым номером : 73:05:040117:96 :

№ п/п	Наименование характеристики	Значение характеристики
1	2	3
5.1.	Сведения о местоположении здания, сооружения, объекта незавершенного строительства (при отсутствии адреса) в структурированном в соответствии с федеральной информационной адресной системой виде	-
5.2.	Дополнительные сведения о местоположении	-
6.	Иные сведения	-

3. Пояснения к сведениям об объекте недвижимости с кадастровым номером 73:05:040117:96 :

1.	-

Описание местоположения зданий, сооружений, объектов незавершенного строительства на земельном участке

1. Сведения о характерных точках контура объекта недвижимости с кадастровым номером : 73:05:040117:97 :

Система координат МСК-73, зона 1 **Зона № 1**

Обозначение характерных точек контура	Содержатся в Едином государственном реестре недвижимости			Определены в ходе выполнения комплексных кадастровых работ			Метод определения координат	Формулы, примененные для расчета средней квадратической погрешности определения координат характерных точек (Mt), м, с подставленными в такие формулы значениями и итоговые (вычисленные) значения Mt, м
	Координаты, м		Радиус, м	Координаты, м		Радиус, м		
	X	Y	R	X	Y	R		
1	2	3	4	5	6	7	8	9
н99О	-	-	-	494029.05	1361529.43	-	Метод спутниковых геодезических измерений (определений)	0,1
н100О	-	-	-	494037.72	1361534.47	-	Метод спутниковых геодезических измерений (определений)	0,1
н101О	-	-	-	494030.38	1361547.09	-	Метод спутниковых геодезических измерений (определений)	0,1
н102О	-	-	-	494021.71	1361542.05	-	Метод спутниковых геодезических измерений (определений)	0,1
н99О	-	-	-	494029.05	1361529.43	-	Метод спутниковых геодезических измерений (определений)	0,1

2. Сведения о характеристиках объекта недвижимости с кадастровым номером : 73:05:040117:97 :

№ п/п	Наименование характеристики	Значение характеристики
1	2	3
1.	Вид объекта недвижимости	здание
2.	Ранее присвоенный государственный учетный номер (инвентарный) здания, сооружения, объекта незавершенного строительства	-
3.	Кадастровый номер земельного участка (земельных участков), в границах которого (которых) расположены здание, сооружение, объект незавершенного строительства	73:05:040117:13
4.	Уникальный учетный номер кадастрового квартала, в границах которого расположены здание, сооружение, объект незавершенного строительства	73:05:040117
5.	Адрес здания, сооружения, объекта незавершенного строительства	-

2. Сведения о характеристиках объекта недвижимости с кадастровым номером : 73:05:040117:97 :

№ п/п	Наименование характеристики	Значение характеристики
1	2	3
5.1.	Сведения о местоположении здания, сооружения, объекта незавершенного строительства (при отсутствии адреса) в структурированном в соответствии с федеральной информационной адресной системой виде	-
5.2.	Дополнительные сведения о местоположении	-
6.	Иные сведения	-

3. Пояснения к сведениям об объекте недвижимости с кадастровым номером 73:05:040117:97 :

1.	-

Описание местоположения зданий, сооружений, объектов незавершенного строительства на земельном участке

1. Сведения о характерных точках контура объекта недвижимости с кадастровым номером : 73:05:040117:98 :

Система координат МСК-73, зона 1 **Зона № 1**

Обозначение характерных точек контура	Содержатся в Едином государственном реестре недвижимости			Определены в ходе выполнения комплексных кадастровых работ			Метод определения координат	Формулы, примененные для расчета средней квадратической погрешности определения координат характерных точек (Mt), м, с подставленными в такие формулы значениями и итоговые (вычисленные) значения Mt, м
	Координаты, м		Радиус, м	Координаты, м		Радиус, м		
	X	Y	R	X	Y	R		
1	2	3	4	5	6	7	8	9
н103О	-	-	-	494014.93	1361519.91	-	Метод спутниковых геодезических измерений (определений)	0,1
н104О	-	-	-	494023.35	1361525.26	-	Метод спутниковых геодезических измерений (определений)	0,1
н105О	-	-	-	494018.03	1361533.21	-	Метод спутниковых геодезических измерений (определений)	0,1
н106О	-	-	-	494009.93	1361527.75	-	Метод спутниковых геодезических измерений (определений)	0,1
н103О	-	-	-	494014.93	1361519.91	-	Метод спутниковых геодезических измерений (определений)	0,1

2. Сведения о характеристиках объекта недвижимости с кадастровым номером : 73:05:040117:98 :

№ п/п	Наименование характеристики	Значение характеристики
1	2	3
1.	Вид объекта недвижимости	здание
2.	Ранее присвоенный государственный учетный номер (инвентарный) здания, сооружения, объекта незавершенного строительства	-
3.	Кадастровый номер земельного участка (земельных участков), в границах которого (которых) расположены здание, сооружение, объект незавершенного строительства	73:05:040117:69
4.	Уникальный учетный номер кадастрового квартала, в границах которого расположены здание, сооружение, объект незавершенного строительства	73:05:040117
5.	Адрес здания, сооружения, объекта незавершенного строительства	-

2. Сведения о характеристиках объекта недвижимости с кадастровым номером : 73:05:040117:98 :

№ п/п	Наименование характеристики	Значение характеристики
1	2	3
5.1.	Сведения о местоположении здания, сооружения, объекта незавершенного строительства (при отсутствии адреса) в структурированном в соответствии с федеральной информационной адресной системой виде	-
5.2.	Дополнительные сведения о местоположении	-
6.	Иные сведения	-

3. Пояснения к сведениям об объекте недвижимости с кадастровым номером 73:05:040117:98 :

1.	-

Описание местоположения зданий, сооружений, объектов незавершенного строительства на земельном участке

1. Сведения о характерных точках контура объекта недвижимости с кадастровым номером : 73:05:040117:99 :

Система координат МСК-73, зона 1 **Зона № 1**

Обозначение характерных точек контура	Содержатся в Едином государственном реестре недвижимости			Определены в ходе выполнения комплексных кадастровых работ			Метод определения координат	Формулы, примененные для расчета средней квадратической погрешности определения координат характерных точек (Mt), м, с подставленными в такие формулы значениями и итоговые (вычисленные) значения Mt, м
	Координаты, м		Радиус, м	Координаты, м		Радиус, м		
	X	Y	R	X	Y	R		
1	2	3	4	5	6	7	8	9
н107О	-	-	-	494045.53	1361541.05	-	Метод спутниковых геодезических измерений (определений)	0,1
н108О	-	-	-	494051.80	1361544.62	-	Метод спутниковых геодезических измерений (определений)	0,1
н109О	-	-	-	494048.75	1361549.98	-	Метод спутниковых геодезических измерений (определений)	0,1
н110О	-	-	-	494042.48	1361546.41	-	Метод спутниковых геодезических измерений (определений)	0,1
н107О	-	-	-	494045.53	1361541.05	-	Метод спутниковых геодезических измерений (определений)	0,1

2. Сведения о характеристиках объекта недвижимости с кадастровым номером : 73:05:040117:99 :

№ п/п	Наименование характеристики	Значение характеристики
1	2	3
1.	Вид объекта недвижимости	здание
2.	Ранее присвоенный государственный учетный номер (инвентарный) здания, сооружения, объекта незавершенного строительства	-
3.	Кадастровый номер земельного участка (земельных участков), в границах которого (которых) расположены здание, сооружение, объект незавершенного строительства	73:05:040117:152
4.	Уникальный учетный номер кадастрового квартала, в границах которого расположены здание, сооружение, объект незавершенного строительства	73:05:040117
5.	Адрес здания, сооружения, объекта незавершенного строительства	-

2. Сведения о характеристиках объекта недвижимости с кадастровым номером : 73:05:040117:99 :

№ п/п	Наименование характеристики	Значение характеристики
1	2	3
5.1.	Сведения о местоположении здания, сооружения, объекта незавершенного строительства (при отсутствии адреса) в структурированном в соответствии с федеральной информационной адресной системой виде	-
5.2.	Дополнительные сведения о местоположении	-
6.	Иные сведения	-

3. Пояснения к сведениям об объекте недвижимости с кадастровым номером 73:05:040117:99 :

1.	-

Описание местоположения зданий, сооружений, объектов незавершенного строительства на земельном участке

1. Сведения о характерных точках контура объекта недвижимости с кадастровым номером : 73:05:040117:100 :

Система координат МСК-73, зона 1 **Зона № 1**

Обозначение характерных точек контура	Содержатся в Едином государственном реестре недвижимости			Определены в ходе выполнения комплексных кадастровых работ			Метод определения координат	Формулы, примененные для расчета средней квадратической погрешности определения координат характерных точек (Mt), м, с подставленными в такие формулы значениями и итоговые (вычисленные) значения Mt, м
	Координаты, м		Радиус, м	Координаты, м		Радиус, м		
	X	Y	R	X	Y	R		
1	2	3	4	5	6	7	8	9
н111О	-	-	-	494103.04	1361577.61	-	Метод спутниковых геодезических измерений (определений)	0,1
н112О	-	-	-	494109.14	1361581.12	-	Метод спутниковых геодезических измерений (определений)	0,1
н113О	-	-	-	494098.97	1361598.79	-	Метод спутниковых геодезических измерений (определений)	0,1
н114О	-	-	-	494092.87	1361595.28	-	Метод спутниковых геодезических измерений (определений)	0,1
н111О	-	-	-	494103.04	1361577.61	-	Метод спутниковых геодезических измерений (определений)	0,1

2. Сведения о характеристиках объекта недвижимости с кадастровым номером : 73:05:040117:100 :

№ п/п	Наименование характеристики	Значение характеристики
1	2	3
1.	Вид объекта недвижимости	здание
2.	Ранее присвоенный государственный учетный номер (инвентарный) здания, сооружения, объекта незавершенного строительства	-
3.	Кадастровый номер земельного участка (земельных участков), в границах которого (которых) расположены здание, сооружение, объект незавершенного строительства	73:05:040117:16
4.	Уникальный учетный номер кадастрового квартала, в границах которого расположены здание, сооружение, объект незавершенного строительства	73:05:040117
5.	Адрес здания, сооружения, объекта незавершенного строительства	-

2. Сведения о характеристиках объекта недвижимости с кадастровым номером : 73:05:040117:100 :

№ п/п	Наименование характеристики	Значение характеристики
1	2	3
5.1.	Сведения о местоположении здания, сооружения, объекта незавершенного строительства (при отсутствии адреса) в структурированном в соответствии с федеральной информационной адресной системой виде	-
5.2.	Дополнительные сведения о местоположении	-
6.	Иные сведения	-

3. Пояснения к сведениям об объекте недвижимости с кадастровым номером 73:05:040117:100 :

1.	-

Описание местоположения зданий, сооружений, объектов незавершенного строительства на земельном участке

1. Сведения о характерных точках контура объекта недвижимости с кадастровым номером : 73:05:040117:131 :

Система координат МСК-73, зона 1 **Зона № 1**

Обозначение характерных точек контура	Содержатся в Едином государственном реестре недвижимости			Определены в ходе выполнения комплексных кадастровых работ			Метод определения координат	Формулы, примененные для расчета средней квадратической погрешности определения координат характерных точек (Mt), м, с подставленными в такие формулы значениями и итоговые (вычисленные) значения Mt, м
	Координаты, м		Радиус, м	Координаты, м		Радиус, м		
	X	Y	R	X	Y	R		
1	2	3	4	5	6	7	8	9
н115О	-	-	-	493583.43	1361446.71	-	Метод спутниковых геодезических измерений (определений)	0,1
н116О	-	-	-	493578.68	1361444.90	-	Метод спутниковых геодезических измерений (определений)	0,1
н117О	-	-	-	493581.36	1361437.86	-	Метод спутниковых геодезических измерений (определений)	0,1
н118О	-	-	-	493586.11	1361439.67	-	Метод спутниковых геодезических измерений (определений)	0,1
н115О	-	-	-	493583.43	1361446.71	-	Метод спутниковых геодезических измерений (определений)	0,1

2. Сведения о характеристиках объекта недвижимости с кадастровым номером : 73:05:040117:131 :

№ п/п	Наименование характеристики	Значение характеристики
1	2	3
1.	Вид объекта недвижимости	здание
2.	Ранее присвоенный государственный учетный номер (инвентарный) здания, сооружения, объекта незавершенного строительства	-
3.	Кадастровый номер земельного участка (земельных участков), в границах которого (которых) расположены здание, сооружение, объект незавершенного строительства	73:05:040117:24
4.	Уникальный учетный номер кадастрового квартала, в границах которого расположены здание, сооружение, объект незавершенного строительства	73:05:040117
5.	Адрес здания, сооружения, объекта незавершенного строительства	-

2. Сведения о характеристиках объекта недвижимости
с кадастровым номером : 73:05:040117:131 :

№ п/п	Наименование характеристики	Значение характеристики
1	2	3
5.1.	Сведения о местоположении здания, сооружения, объекта незавершенного строительства (при отсутствии адреса) в структурированном в соответствии с федеральной информационной адресной системой виде	-
5.2.	Дополнительные сведения о местоположении	-
6.	Иные сведения	-

3. Пояснения к сведениям об объекте недвижимости с кадастровым номером 73:05:040117:131 :

1.	-

Описание местоположения зданий, сооружений, объектов незавершенного строительства на земельном участке

1. Сведения о характерных точках контура объекта недвижимости с кадастровым номером : 73:05:040117:132 :

Система координат МСК-73, зона 1 **Зона № 1**

Обозначение характерных точек контура	Содержатся в Едином государственном реестре недвижимости			Определены в ходе выполнения комплексных кадастровых работ			Метод определения координат	Формулы, примененные для расчета средней квадратической погрешности определения координат характерных точек (Mt), м, с подставленными в такие формулы значениями и итоговые (вычисленные) значения Mt, м
	Координаты, м		Радиус, м	Координаты, м		Радиус, м		
	X	Y	R	X	Y	R		
1	2	3	4	5	6	7	8	9
н119О	-	-	-	493532.77	1361425.20	-	Метод спутниковых геодезических измерений (определений)	0,1
н120О	-	-	-	493527.61	1361423.37	-	Метод спутниковых геодезических измерений (определений)	0,1
н121О	-	-	-	493530.21	1361416.03	-	Метод спутниковых геодезических измерений (определений)	0,1
н122О	-	-	-	493535.37	1361417.86	-	Метод спутниковых геодезических измерений (определений)	0,1
н119О	-	-	-	493532.77	1361425.20	-	Метод спутниковых геодезических измерений (определений)	0,1

2. Сведения о характеристиках объекта недвижимости с кадастровым номером : 73:05:040117:132 :

№ п/п	Наименование характеристики	Значение характеристики
1	2	3
1.	Вид объекта недвижимости	здание
2.	Ранее присвоенный государственный учетный номер (инвентарный) здания, сооружения, объекта незавершенного строительства	-
3.	Кадастровый номер земельного участка (земельных участков), в границах которого (которых) расположены здание, сооружение, объект незавершенного строительства	73:05:040117:29
4.	Уникальный учетный номер кадастрового квартала, в границах которого расположены здание, сооружение, объект незавершенного строительства	73:05:040117
5.	Адрес здания, сооружения, объекта незавершенного строительства	-

2. Сведения о характеристиках объекта недвижимости с кадастровым номером : 73:05:040117:132 :

№ п/п	Наименование характеристики	Значение характеристики
1	2	3
5.1.	Сведения о местоположении здания, сооружения, объекта незавершенного строительства (при отсутствии адреса) в структурированном в соответствии с федеральной информационной адресной системой виде	-
5.2.	Дополнительные сведения о местоположении	-
6.	Иные сведения	-

3. Пояснения к сведениям об объекте недвижимости с кадастровым номером 73:05:040117:132 :

1.	-

Описание местоположения зданий, сооружений, объектов незавершенного строительства на земельном участке

1. Сведения о характерных точках контура объекта недвижимости с кадастровым номером : 73:05:040117:134 :

Система координат МСК-73, зона 1 **Зона № 1**

Обозначение характерных точек контура	Содержатся в Едином государственном реестре недвижимости			Определены в ходе выполнения комплексных кадастровых работ			Метод определения координат	Формулы, примененные для расчета средней квадратической погрешности определения координат характерных точек (Mt), м, с подставленными в такие формулы значениями и итоговые (вычисленные) значения Mt, м
	Координаты, м		Радиус, м	Координаты, м		Радиус, м		
	X	Y	R	X	Y	R		
1	2	3	4	5	6	7	8	9
н123О	-	-	-	493631.69	1361454.59	-	Метод спутниковых геодезических измерений (определений)	0,1
н124О	-	-	-	493636.20	1361455.78	-	Метод спутниковых геодезических измерений (определений)	0,1
н125О	-	-	-	493634.50	1361462.20	-	Метод спутниковых геодезических измерений (определений)	0,1
н126О	-	-	-	493630.00	1361461.01	-	Метод спутниковых геодезических измерений (определений)	0,1
н123О	-	-	-	493631.69	1361454.59	-	Метод спутниковых геодезических измерений (определений)	0,1

2. Сведения о характеристиках объекта недвижимости с кадастровым номером : 73:05:040117:134 :

№ п/п	Наименование характеристики	Значение характеристики
1	2	3
1.	Вид объекта недвижимости	здание
2.	Ранее присвоенный государственный учетный номер (инвентарный) здания, сооружения, объекта незавершенного строительства	-
3.	Кадастровый номер земельного участка (земельных участков), в границах которого (которых) расположены здание, сооружение, объект незавершенного строительства	-
4.	Уникальный учетный номер кадастрового квартала, в границах которого расположены здание, сооружение, объект незавершенного строительства	73:05:040117
5.	Адрес здания, сооружения, объекта незавершенного строительства	-

2. Сведения о характеристиках объекта недвижимости
с кадастровым номером : 73:05:040117:134 :

№ п/п	Наименование характеристики	Значение характеристики
1	2	3
5.1.	Сведения о местоположении здания, сооружения, объекта незавершенного строительства (при отсутствии адреса) в структурированном в соответствии с федеральной информационной адресной системой виде	-
5.2.	Дополнительные сведения о местоположении	-
6.	Иные сведения	-

3. Пояснения к сведениям об объекте недвижимости с кадастровым номером 73:05:040117:134 :

1.	-

Описание местоположения зданий, сооружений, объектов незавершенного строительства на земельном участке

1. Сведения о характерных точках контура объекта недвижимости с кадастровым номером : 73:05:040117:136 :

Система координат МСК-73, зона 1 **Зона № 1**

Обозначение характерных точек контура	Содержатся в Едином государственном реестре недвижимости			Определены в ходе выполнения комплексных кадастровых работ			Метод определения координат	Формулы, примененные для расчета средней квадратической погрешности определения координат характерных точек (Mt), м, с подставленными в такие формулы значениями и итоговые (вычисленные) значения Mt, м
	Координаты, м		Радиус, м	Координаты, м		Радиус, м		
	X	Y	R	X	Y	R		
1	2	3	4	5	6	7	8	9
н127О	-	-	-	493678.13	1361333.30	-	Метод спутниковых геодезических измерений (определений)	0,1
н128О	-	-	-	493686.36	1361319.72	-	Метод спутниковых геодезических измерений (определений)	0,1
н129О	-	-	-	493691.79	1361323.01	-	Метод спутниковых геодезических измерений (определений)	0,1
н130О	-	-	-	493694.11	1361319.61	-	Метод спутниковых геодезических измерений (определений)	0,1
н131О	-	-	-	493706.94	1361327.60	-	Метод спутниковых геодезических измерений (определений)	0,1
н132О	-	-	-	493696.79	1361344.61	-	Метод спутниковых геодезических измерений (определений)	0,1
н127О	-	-	-	493678.13	1361333.30	-	Метод спутниковых геодезических измерений (определений)	0,1

2. Сведения о характеристиках объекта недвижимости с кадастровым номером : 73:05:040117:136 :

№ п/п	Наименование характеристики	Значение характеристики
1	2	3
1.	Вид объекта недвижимости	здание

2. Сведения о характеристиках объекта недвижимости с кадастровым номером : 73:05:040117:136 :

№ п/п	Наименование характеристики	Значение характеристики
1	2	3
2.	Ранее присвоенный государственный учетный номер (инвентарный) здания, сооружения, объекта незавершенного строительства	-
3.	Кадастровый номер земельного участка (земельных участков), в границах которого (которых) расположены здание, сооружение, объект незавершенного строительства	73:05:040117:62
4.	Уникальный учетный номер кадастрового квартала, в границах которого расположены здание, сооружение, объект незавершенного строительства	73:05:040117
5.	Адрес здания, сооружения, объекта незавершенного строительства	-
5.1.	Сведения о местоположении здания, сооружения, объекта незавершенного строительства (при отсутствии адреса) в структурированном в соответствии с федеральной информационной адресной системой виде	-
5.2.	Дополнительные сведения о местоположении	-
6.	Иные сведения	-

3. Пояснения к сведениям об объекте недвижимости с кадастровым номером 73:05:040117:136 :

1.	-

Описание местоположения зданий, сооружений, объектов незавершенного строительства на земельном участке

1. Сведения о характерных точках контура объекта недвижимости с кадастровым номером : 73:05:040117:137 :

Система координат МСК-73, зона 1 **Зона № 1**

Обозначение характерных точек контура	Содержатся в Едином государственном реестре недвижимости			Определены в ходе выполнения комплексных кадастровых работ			Метод определения координат	Формулы, примененные для расчета средней квадратической погрешности определения координат характерных точек (Mt), м, с подставленными в такие формулы значениями и итоговые (вычисленные) значения Mt, м
	Координаты, м		Радиус, м	Координаты, м		Радиус, м		
	X	Y	R	X	Y	R		
1	2	3	4	5	6	7	8	9
н133О	-	-	-	493965.02	1361523.39	-	Метод спутниковых геодезических измерений (определений)	0,1
н134О	-	-	-	493970.17	1361515.18	-	Метод спутниковых геодезических измерений (определений)	0,1
н135О	-	-	-	493978.83	1361520.61	-	Метод спутниковых геодезических измерений (определений)	0,1
н136О	-	-	-	493973.68	1361528.82	-	Метод спутниковых геодезических измерений (определений)	0,1
н133О	-	-	-	493965.02	1361523.39	-	Метод спутниковых геодезических измерений (определений)	0,1

2. Сведения о характеристиках объекта недвижимости с кадастровым номером : 73:05:040117:137 :

№ п/п	Наименование характеристики	Значение характеристики
1	2	3
1.	Вид объекта недвижимости	здание
2.	Ранее присвоенный государственный учетный номер (инвентарный) здания, сооружения, объекта незавершенного строительства	-
3.	Кадастровый номер земельного участка (земельных участков), в границах которого (которых) расположены здание, сооружение, объект незавершенного строительства	73:05:040117:67
4.	Уникальный учетный номер кадастрового квартала, в границах которого расположены здание, сооружение, объект незавершенного строительства	73:05:040117
5.	Адрес здания, сооружения, объекта незавершенного строительства	-

2. Сведения о характеристиках объекта недвижимости
с кадастровым номером : 73:05:040117:137 :

№ п/п	Наименование характеристики	Значение характеристики
1	2	3
5.1.	Сведения о местоположении здания, сооружения, объекта незавершенного строительства (при отсутствии адреса) в структурированном в соответствии с федеральной информационной адресной системой виде	-
5.2.	Дополнительные сведения о местоположении	-
6.	Иные сведения	-

3. Пояснения к сведениям об объекте недвижимости с кадастровым номером 73:05:040117:137 :

1.	-

Описание местоположения зданий, сооружений, объектов незавершенного строительства на земельном участке

1. Сведения о характерных точках контура объекта недвижимости с кадастровым номером : 73:05:040117:138 :

Система координат МСК-73, зона 1 **Зона № 1**

Обозначение характерных точек контура	Содержатся в Едином государственном реестре недвижимости			Определены в ходе выполнения комплексных кадастровых работ			Метод определения координат	Формулы, примененные для расчета средней квадратической погрешности определения координат характерных точек (Mt), м, с подставленными в такие формулы значениями и итоговые (вычисленные) значения Mt, м
	Координаты, м		Радиус, м	Координаты, м		Радиус, м		
	X	Y	R	X	Y	R		
1	2	3	4	5	6	7	8	9
н137О	-	-	-	493687.48	1361462.91	-	Метод спутниковых геодезических измерений (определений)	0,1
н138О	-	-	-	493689.91	1361457.60	-	Метод спутниковых геодезических измерений (определений)	0,1
н139О	-	-	-	493698.57	1361461.56	-	Метод спутниковых геодезических измерений (определений)	0,1
н140О	-	-	-	493696.14	1361466.87	-	Метод спутниковых геодезических измерений (определений)	0,1
н137О	-	-	-	493687.48	1361462.91	-	Метод спутниковых геодезических измерений (определений)	0,1

2. Сведения о характеристиках объекта недвижимости с кадастровым номером : 73:05:040117:138 :

№ п/п	Наименование характеристики	Значение характеристики
1	2	3
1.	Вид объекта недвижимости	здание
2.	Ранее присвоенный государственный учетный номер (инвентарный) здания, сооружения, объекта незавершенного строительства	-
3.	Кадастровый номер земельного участка (земельных участков), в границах которого (которых) расположены здание, сооружение, объект незавершенного строительства	73:05:040117:12
4.	Уникальный учетный номер кадастрового квартала, в границах которого расположены здание, сооружение, объект незавершенного строительства	73:05:040117
5.	Адрес здания, сооружения, объекта незавершенного строительства	-

2. Сведения о характеристиках объекта недвижимости с кадастровым номером : 73:05:040117:138 :

№ п/п	Наименование характеристики	Значение характеристики
1	2	3
5.1.	Сведения о местоположении здания, сооружения, объекта незавершенного строительства (при отсутствии адреса) в структурированном в соответствии с федеральной информационной адресной системой виде	-
5.2.	Дополнительные сведения о местоположении	-
6.	Иные сведения	-

3. Пояснения к сведениям об объекте недвижимости с кадастровым номером 73:05:040117:138 :

1.	-

Описание местоположения зданий, сооружений, объектов незавершенного строительства на земельном участке

1. Сведения о характерных точках контура объекта недвижимости с кадастровым номером : 73:05:040117:140 :

Система координат МСК-73, зона 1 **Зона № 1**

Обозначение характерных точек контура	Содержатся в Едином государственном реестре недвижимости			Определены в ходе выполнения комплексных кадастровых работ			Метод определения координат	Формулы, примененные для расчета средней квадратической погрешности определения координат характерных точек (Mt), м, с подставленными в такие формулы значениями и итоговые (вычисленные) значения Mt, м
	Координаты, м		Радиус, м	Координаты, м		Радиус, м		
	X	Y	R	X	Y	R		
1	2	3	4	5	6	7	8	9
н141О	-	-	-	493675.00	1361446.16	-	Метод спутниковых геодезических измерений (определений)	0,1
н142О	-	-	-	493681.08	1361448.64	-	Метод спутниковых геодезических измерений (определений)	0,1
н143О	-	-	-	493677.25	1361458.04	-	Метод спутниковых геодезических измерений (определений)	0,1
н144О	-	-	-	493671.17	1361455.56	-	Метод спутниковых геодезических измерений (определений)	0,1
н141О	-	-	-	493675.00	1361446.16	-	Метод спутниковых геодезических измерений (определений)	0,1

2. Сведения о характеристиках объекта недвижимости с кадастровым номером : 73:05:040117:140 :

№ п/п	Наименование характеристики	Значение характеристики
1	2	3
1.	Вид объекта недвижимости	здание
2.	Ранее присвоенный государственный учетный номер (инвентарный) здания, сооружения, объекта незавершенного строительства	-
3.	Кадастровый номер земельного участка (земельных участков), в границах которого (которых) расположены здание, сооружение, объект незавершенного строительства	73:05:040117:50
4.	Уникальный учетный номер кадастрового квартала, в границах которого расположены здание, сооружение, объект незавершенного строительства	73:05:040117
5.	Адрес здания, сооружения, объекта незавершенного строительства	-

2. Сведения о характеристиках объекта недвижимости с кадастровым номером : 73:05:040117:140 :

№ п/п	Наименование характеристики	Значение характеристики
1	2	3
5.1.	Сведения о местоположении здания, сооружения, объекта незавершенного строительства (при отсутствии адреса) в структурированном в соответствии с федеральной информационной адресной системой виде	-
5.2.	Дополнительные сведения о местоположении	-
6.	Иные сведения	-

3. Пояснения к сведениям об объекте недвижимости с кадастровым номером 73:05:040117:140 :

1.	-

Описание местоположения зданий, сооружений, объектов незавершенного строительства на земельном участке

1. Сведения о характерных точках контура объекта недвижимости с кадастровым номером : 73:05:040117:141 :

Система координат МСК-73, зона 1 **Зона № 1**

Обозначение характерных точек контура	Содержатся в Едином государственном реестре недвижимости			Определены в ходе выполнения комплексных кадастровых работ			Метод определения координат	Формулы, примененные для расчета средней квадратической погрешности определения координат характерных точек (Mt), м, с подставленными в такие формулы значениями и итоговые (вычисленные) значения Mt, м
	Координаты, м		Радиус, м	Координаты, м		Радиус, м		
	X	Y	R	X	Y	R		
1	2	3	4	5	6	7	8	9
н145О	-	-	-	493634.35	1361428.26	-	Метод спутниковых геодезических измерений (определений)	0,1
н146О	-	-	-	493640.40	1361430.56	-	Метод спутниковых геодезических измерений (определений)	0,1
н147О	-	-	-	493637.03	1361439.43	-	Метод спутниковых геодезических измерений (определений)	0,1
н148О	-	-	-	493630.98	1361437.13	-	Метод спутниковых геодезических измерений (определений)	0,1
н145О	-	-	-	493634.35	1361428.26	-	Метод спутниковых геодезических измерений (определений)	0,1

2. Сведения о характеристиках объекта недвижимости с кадастровым номером : 73:05:040117:141 :

№ п/п	Наименование характеристики	Значение характеристики
1	2	3
1.	Вид объекта недвижимости	здание
2.	Ранее присвоенный государственный учетный номер (инвентарный) здания, сооружения, объекта незавершенного строительства	-
3.	Кадастровый номер земельного участка (земельных участков), в границах которого (которых) расположены здание, сооружение, объект незавершенного строительства	73:05:040117:25
4.	Уникальный учетный номер кадастрового квартала, в границах которого расположены здание, сооружение, объект незавершенного строительства	73:05:040117
5.	Адрес здания, сооружения, объекта незавершенного строительства	-

2. Сведения о характеристиках объекта недвижимости с кадастровым номером : 73:05:040117:141 :

№ п/п	Наименование характеристики	Значение характеристики
1	2	3
5.1.	Сведения о местоположении здания, сооружения, объекта незавершенного строительства (при отсутствии адреса) в структурированном в соответствии с федеральной информационной адресной системой виде	-
5.2.	Дополнительные сведения о местоположении	-
6.	Иные сведения	-

3. Пояснения к сведениям об объекте недвижимости с кадастровым номером 73:05:040117:141 :

1.	-

Описание местоположения зданий, сооружений, объектов незавершенного строительства на земельном участке

1. Сведения о характерных точках контура объекта недвижимости с кадастровым номером : 73:05:040117:142 :

Система координат МСК-73, зона 1 **Зона № 1**

Обозначение характерных точек контура	Содержатся в Едином государственном реестре недвижимости			Определены в ходе выполнения комплексных кадастровых работ			Метод определения координат	Формулы, примененные для расчета средней квадратической погрешности определения координат характерных точек (Mt), м, с подставленными в такие формулы значениями и итоговые (вычисленные) значения Mt, м
	Координаты, м		Радиус, м	Координаты, м		Радиус, м		
	X	Y	R	X	Y	R		
1	2	3	4	5	6	7	8	9
н149О	-	-	-	493510.51	1361409.77	-	Метод спутниковых геодезических измерений (определений)	0,1
н150О	-	-	-	493514.76	1361411.06	-	Метод спутниковых геодезических измерений (определений)	0,1
н151О	-	-	-	493511.93	1361420.39	-	Метод спутниковых геодезических измерений (определений)	0,1
н152О	-	-	-	493507.68	1361419.10	-	Метод спутниковых геодезических измерений (определений)	0,1
н149О	-	-	-	493510.51	1361409.77	-	Метод спутниковых геодезических измерений (определений)	0,1

2. Сведения о характеристиках объекта недвижимости с кадастровым номером : 73:05:040117:142 :

№ п/п	Наименование характеристики	Значение характеристики
1	2	3
1.	Вид объекта недвижимости	здание
2.	Ранее присвоенный государственный учетный номер (инвентарный) здания, сооружения, объекта незавершенного строительства	-
3.	Кадастровый номер земельного участка (земельных участков), в границах которого (которых) расположены здание, сооружение, объект незавершенного строительства	73:05:040117:18
4.	Уникальный учетный номер кадастрового квартала, в границах которого расположены здание, сооружение, объект незавершенного строительства	73:05:040117
5.	Адрес здания, сооружения, объекта незавершенного строительства	-

2. Сведения о характеристиках объекта недвижимости с кадастровым номером : 73:05:040117:142 :

№ п/п	Наименование характеристики	Значение характеристики
1	2	3
5.1.	Сведения о местоположении здания, сооружения, объекта незавершенного строительства (при отсутствии адреса) в структурированном в соответствии с федеральной информационной адресной системой виде	-
5.2.	Дополнительные сведения о местоположении	-
6.	Иные сведения	-

3. Пояснения к сведениям об объекте недвижимости с кадастровым номером 73:05:040117:142 :

1.	-

Описание местоположения зданий, сооружений, объектов незавершенного строительства на земельном участке

1. Сведения о характерных точках контура объекта недвижимости с кадастровым номером : 73:05:040117:143 :

Система координат МСК-73, зона 1 **Зона № 1**

Обозначение характерных точек контура	Содержатся в Едином государственном реестре недвижимости			Определены в ходе выполнения комплексных кадастровых работ			Метод определения координат	Формулы, примененные для расчета средней квадратической погрешности определения координат характерных точек (Mt), м, с подставленными в такие формулы значениями и итоговые (вычисленные) значения Mt, м
	Координаты, м		Радиус, м	Координаты, м		Радиус, м		
	X	Y	R	X	Y	R		
1	2	3	4	5	6	7	8	9
н153О	-	-	-	493496.55	1361410.93	-	Метод спутниковых геодезических измерений (определений)	0,1
н154О	-	-	-	493502.57	1361412.72	-	Метод спутниковых геодезических измерений (определений)	0,1
н155О	-	-	-	493499.48	1361421.97	-	Метод спутниковых геодезических измерений (определений)	0,1
н156О	-	-	-	493493.52	1361420.07	-	Метод спутниковых геодезических измерений (определений)	0,1
н153О	-	-	-	493496.55	1361410.93	-	Метод спутниковых геодезических измерений (определений)	0,1

2. Сведения о характеристиках объекта недвижимости с кадастровым номером : 73:05:040117:143 :

№ п/п	Наименование характеристики	Значение характеристики
1	2	3
1.	Вид объекта недвижимости	здание
2.	Ранее присвоенный государственный учетный номер (инвентарный) здания, сооружения, объекта незавершенного строительства	-
3.	Кадастровый номер земельного участка (земельных участков), в границах которого (которых) расположены здание, сооружение, объект незавершенного строительства	73:05:040117:14
4.	Уникальный учетный номер кадастрового квартала, в границах которого расположены здание, сооружение, объект незавершенного строительства	73:05:040117
5.	Адрес здания, сооружения, объекта незавершенного строительства	-

2. Сведения о характеристиках объекта недвижимости с кадастровым номером : 73:05:040117:143 :

№ п/п	Наименование характеристики	Значение характеристики
1	2	3
5.1.	Сведения о местоположении здания, сооружения, объекта незавершенного строительства (при отсутствии адреса) в структурированном в соответствии с федеральной информационной адресной системой виде	-
5.2.	Дополнительные сведения о местоположении	-
6.	Иные сведения	-

3. Пояснения к сведениям об объекте недвижимости с кадастровым номером 73:05:040117:143 :

1.	-

Описание местоположения зданий, сооружений, объектов незавершенного строительства на земельном участке

1. Сведения о характерных точках контура объекта недвижимости с кадастровым номером : 73:05:040117:145 :

Система координат МСК-73, зона 1 **Зона № 1**

Обозначение характерных точек контура	Содержатся в Едином государственном реестре недвижимости			Определены в ходе выполнения комплексных кадастровых работ			Метод определения координат	Формулы, примененные для расчета средней квадратической погрешности определения координат характерных точек (Mt), м, с подставленными в такие формулы значениями и итоговые (вычисленные) значения Mt, м
	Координаты, м		Радиус, м	Координаты, м		Радиус, м		
	X	Y	R	X	Y	R		
1	2	3	4	5	6	7	8	9
н157О	-	-	-	493715.93	1361464.85	-	Метод спутниковых геодезических измерений (определений)	0,1
н158О	-	-	-	493721.96	1361467.42	-	Метод спутниковых геодезических измерений (определений)	0,1
н159О	-	-	-	493717.91	1361476.91	-	Метод спутниковых геодезических измерений (определений)	0,1
н160О	-	-	-	493711.88	1361474.34	-	Метод спутниковых геодезических измерений (определений)	0,1
н157О	-	-	-	493715.93	1361464.85	-	Метод спутниковых геодезических измерений (определений)	0,1

2. Сведения о характеристиках объекта недвижимости с кадастровым номером : 73:05:040117:145 :

№ п/п	Наименование характеристики	Значение характеристики
1	2	3
1.	Вид объекта недвижимости	здание
2.	Ранее присвоенный государственный учетный номер (инвентарный) здания, сооружения, объекта незавершенного строительства	-
3.	Кадастровый номер земельного участка (земельных участков), в границах которого (которых) расположены здание, сооружение, объект незавершенного строительства	-
4.	Уникальный учетный номер кадастрового квартала, в границах которого расположены здание, сооружение, объект незавершенного строительства	73:05:040117
5.	Адрес здания, сооружения, объекта незавершенного строительства	-

2. Сведения о характеристиках объекта недвижимости с кадастровым номером : 73:05:040117:145 :

№ п/п	Наименование характеристики	Значение характеристики
1	2	3
5.1.	Сведения о местоположении здания, сооружения, объекта незавершенного строительства (при отсутствии адреса) в структурированном в соответствии с федеральной информационной адресной системой виде	-
5.2.	Дополнительные сведения о местоположении	-
6.	Иные сведения	-

3. Пояснения к сведениям об объекте недвижимости с кадастровым номером 73:05:040117:145 :

1.	-

Описание местоположения зданий, сооружений, объектов незавершенного строительства на земельном участке

1. Сведения о характерных точках контура объекта недвижимости с кадастровым номером : 73:05:040117:264 :

Система координат МСК-73, зона 1 **Зона № 1**

Обозначение характерных точек контура	Содержатся в Едином государственном реестре недвижимости			Определены в ходе выполнения комплексных кадастровых работ			Метод определения координат	Формулы, примененные для расчета средней квадратической погрешности определения координат характерных точек (Mt), м, с подставленными в такие формулы значениями и итоговые (вычисленные) значения Mt, м
	Координаты, м		Радиус, м	Координаты, м		Радиус, м		
	X	Y	R	X	Y	R		
1	2	3	4	5	6	7	8	9
н161О	-	-	-	493618.52	1361450.62	-	Метод спутниковых геодезических измерений (определений)	0,1
н162О	-	-	-	493622.96	1361452.34	-	Метод спутниковых геодезических измерений (определений)	0,1
н163О	-	-	-	493620.42	1361458.92	-	Метод спутниковых геодезических измерений (определений)	0,1
н164О	-	-	-	493615.95	1361457.45	-	Метод спутниковых геодезических измерений (определений)	0,1
н161О	-	-	-	493618.52	1361450.62	-	Метод спутниковых геодезических измерений (определений)	0,1

2. Сведения о характеристиках объекта недвижимости с кадастровым номером : 73:05:040117:264 :

№ п/п	Наименование характеристики	Значение характеристики
1	2	3
1.	Вид объекта недвижимости	здание
2.	Ранее присвоенный государственный учетный номер (инвентарный) здания, сооружения, объекта незавершенного строительства	-
3.	Кадастровый номер земельного участка (земельных участков), в границах которого (которых) расположены здание, сооружение, объект незавершенного строительства	-
4.	Уникальный учетный номер кадастрового квартала, в границах которого расположены здание, сооружение, объект незавершенного строительства	73:05:040117
5.	Адрес здания, сооружения, объекта незавершенного строительства	-

2. Сведения о характеристиках объекта недвижимости с кадастровым номером : 73:05:040117:264 :

№ п/п	Наименование характеристики	Значение характеристики
1	2	3
5.1.	Сведения о местоположении здания, сооружения, объекта незавершенного строительства (при отсутствии адреса) в структурированном в соответствии с федеральной информационной адресной системой виде	-
5.2.	Дополнительные сведения о местоположении	-
6.	Иные сведения	-

3. Пояснения к сведениям об объекте недвижимости с кадастровым номером 73:05:040117:264 :

1.	-

Описание местоположения зданий, сооружений, объектов незавершенного строительства на земельном участке

1. Сведения о характерных точках контура объекта недвижимости с кадастровым номером : 73:05:040117:269 :

Система координат МСК-73, зона 1 **Зона № 1**

Обозначение характерных точек контура	Содержатся в Едином государственном реестре недвижимости			Определены в ходе выполнения комплексных кадастровых работ			Метод определения координат	Формулы, примененные для расчета средней квадратической погрешности определения координат характерных точек (Mt), м, с подставленными в такие формулы значениями и итоговые (вычисленные) значения Mt, м
	Координаты, м		Радиус, м	Координаты, м		Радиус, м		
	X	Y	R	X	Y	R		
1	2	3	4	5	6	7	8	9
н165О	-	-	-	493567.71	1361442.66	-	Метод спутниковых геодезических измерений (определений)	0,1
н166О	-	-	-	493559.88	1361439.74	-	Метод спутниковых геодезических измерений (определений)	0,1
н167О	-	-	-	493563.25	1361430.71	-	Метод спутниковых геодезических измерений (определений)	0,1
н168О	-	-	-	493571.08	1361433.63	-	Метод спутниковых геодезических измерений (определений)	0,1
н165О	-	-	-	493567.71	1361442.66	-	Метод спутниковых геодезических измерений (определений)	0,1

2. Сведения о характеристиках объекта недвижимости с кадастровым номером : 73:05:040117:269 :

№ п/п	Наименование характеристики	Значение характеристики
1	2	3
1.	Вид объекта недвижимости	здание
2.	Ранее присвоенный государственный учетный номер (инвентарный) здания, сооружения, объекта незавершенного строительства	-
3.	Кадастровый номер земельного участка (земельных участков), в границах которого (которых) расположены здание, сооружение, объект незавершенного строительства	73:05:040117:26
4.	Уникальный учетный номер кадастрового квартала, в границах которого расположены здание, сооружение, объект незавершенного строительства	73:05:040117
5.	Адрес здания, сооружения, объекта незавершенного строительства	-

2. Сведения о характеристиках объекта недвижимости с кадастровым номером : 73:05:040117:269 :

№ п/п	Наименование характеристики	Значение характеристики
1	2	3
5.1.	Сведения о местоположении здания, сооружения, объекта незавершенного строительства (при отсутствии адреса) в структурированном в соответствии с федеральной информационной адресной системой виде	-
5.2.	Дополнительные сведения о местоположении	-
6.	Иные сведения	-

3. Пояснения к сведениям об объекте недвижимости с кадастровым номером 73:05:040117:269 :

1.	-

Схема границ земельных участков

Масштаб 1:4400

Условные обозначения

- Часть границы, местоположение которой определено при выполнении кадастровых работ

Схема границ земельных участков

•	- Характерная точка границы земельного участка, сведения ЕГРН о которой соответствуют требованиям, установленным в соответствии с частью 13 статьи 22 Федерального закона от 13 июля 2015 г. N 218-ФЗ "О государственной регистрации недвижимости"
•	- Характерная точка контура здания, сооружения, объекта незавершенного строительства
•	- Характерная точка границы, сведения о которой позволяют однозначно определить ее положение на местности
1	- Обозначение характерной точки, местоположение которой не изменилось или было уточнено
н1О	- Обозначение новой характерной точки
:11	- Кадастровый номер земельного участка
:24	- Исправляемый земельный участок
:1	- Уточняемый земельный участок
:24	- Кадастровый номер здания
:266	- Кадастровый номер сооружения
:45	- Уточняемое здание
:268 (1)	- Обозначение контура здания
———	- Часть границы, сведения ЕГРН о которой позволяют однозначно определить ее положение на местности
———	- Часть контура, образованного проекцией вновь образованного наземного конструктивного элемента здания, сооружения, объекта незавершенного строительства
———	- Часть контура, образованного проекцией существующего в ЕГРН наземного конструктивного элемента здания, сооружения, объекта незавершенного строительства

Схема границ земельных участков

Выносной лист 1

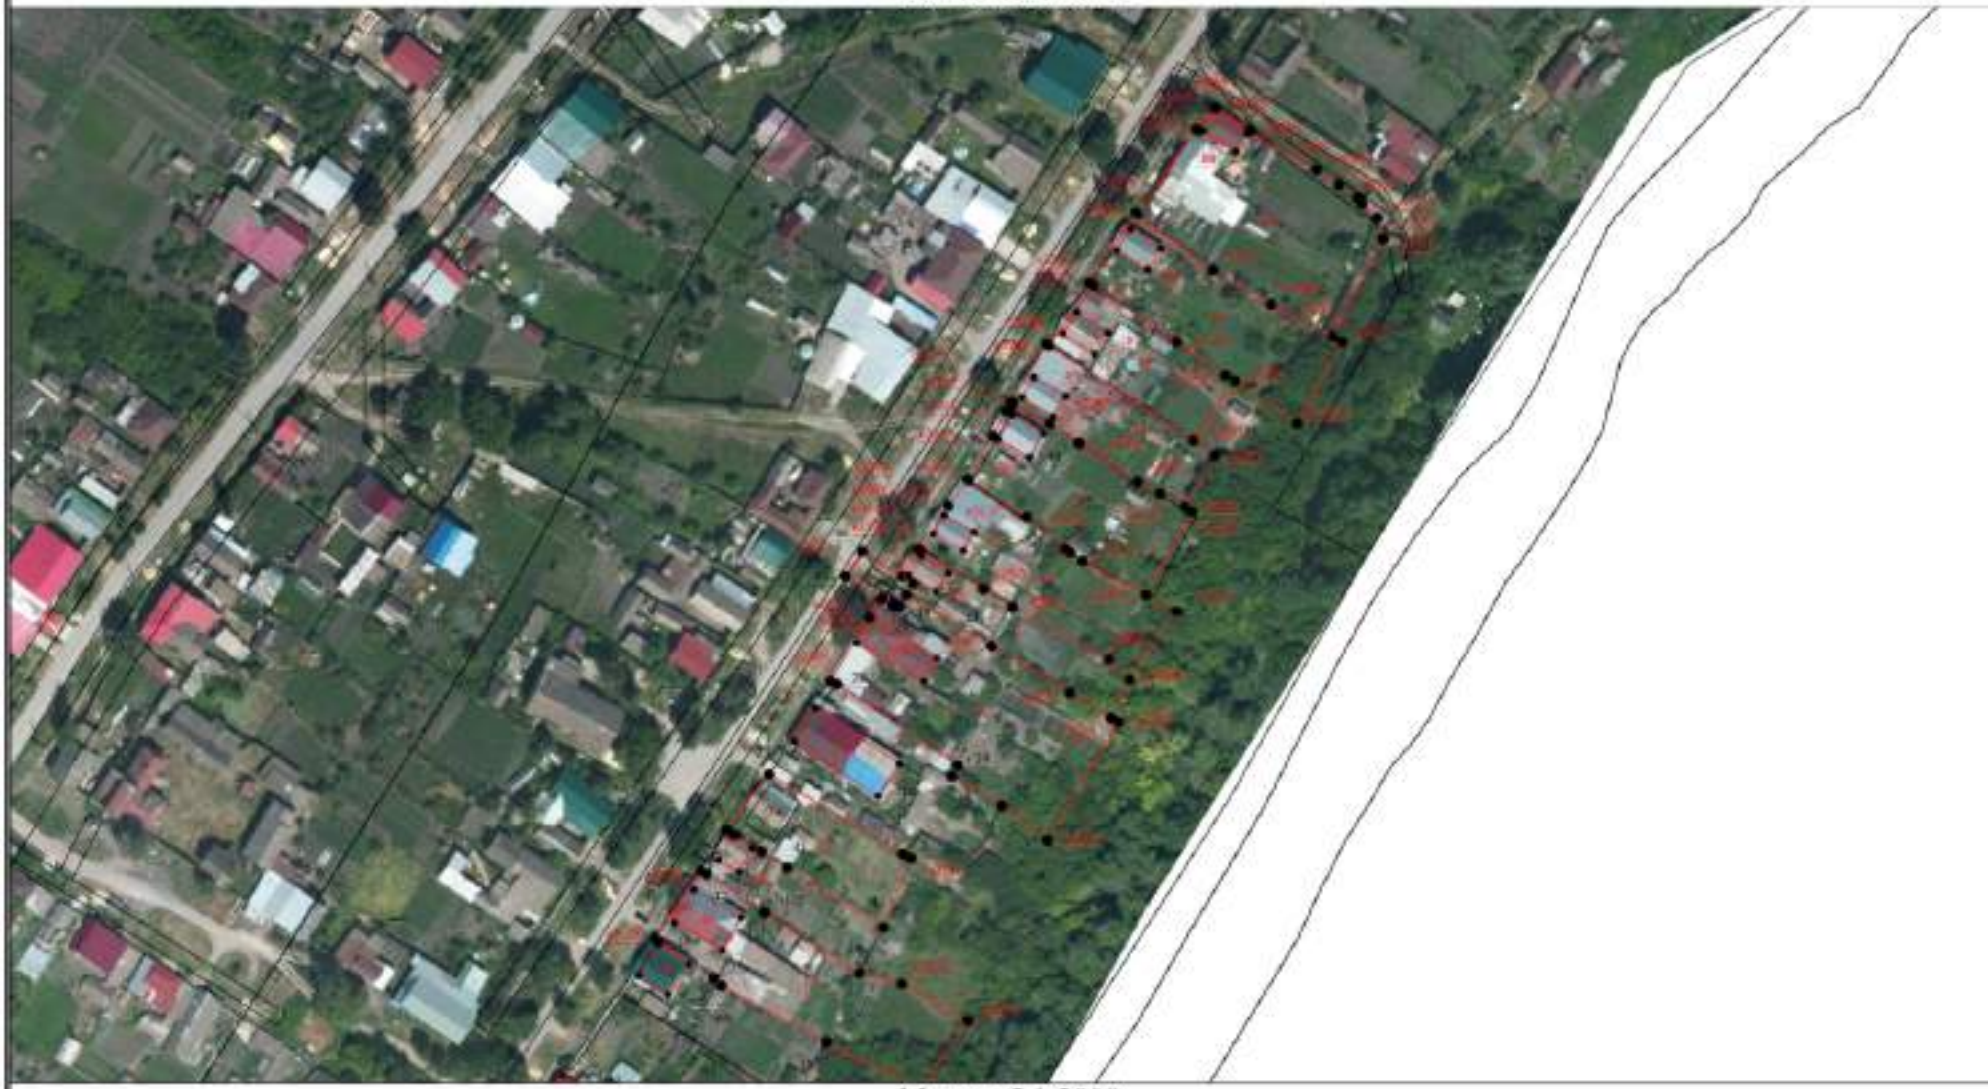

Масштаб 1:2000

Условные обозначения

——————— - Часть границы, местоположение которой определено при выполнении кадастровых работ

Схема границ земельных участков

•	- Характерная точка границы земельного участка, сведения ЕГРН о которой соответствуют требованиям, установленным в соответствии с частью 13 статьи 22 Федерального закона от 13 июля 2015 г. N 218-ФЗ "О государственной регистрации недвижимости"
•	- Характерная точка контура здания, сооружения, объекта незавершенного строительства
•	- Характерная точка границы, сведения о которой позволяют однозначно определить ее положение на местности
1	- Обозначение характерной точки, местоположение которой не изменилось или было уточнено
н1О	- Обозначение новой характерной точки
:11	- Кадастровый номер земельного участка
:24	- Исправляемый земельный участок
:1	- Уточняемый земельный участок
:74	- Кадастровый номер здания
:266	- Кадастровый номер сооружения
:45	- Уточняемое здание
:268 (1)	- Обозначение контура здания
———	- Часть границы, сведения ЕГРН о которой позволяют однозначно определить ее положение на местности
———	- Часть контура, образованного проекцией вновь образованного наземного конструктивного элемента здания, сооружения, объекта незавершенного строительства
———	- Часть контура, образованного проекцией существующего в ЕГРН наземного конструктивного элемента здания, сооружения, объекта незавершенного строительства

Схема границ земельных участков

Выносной лист 2

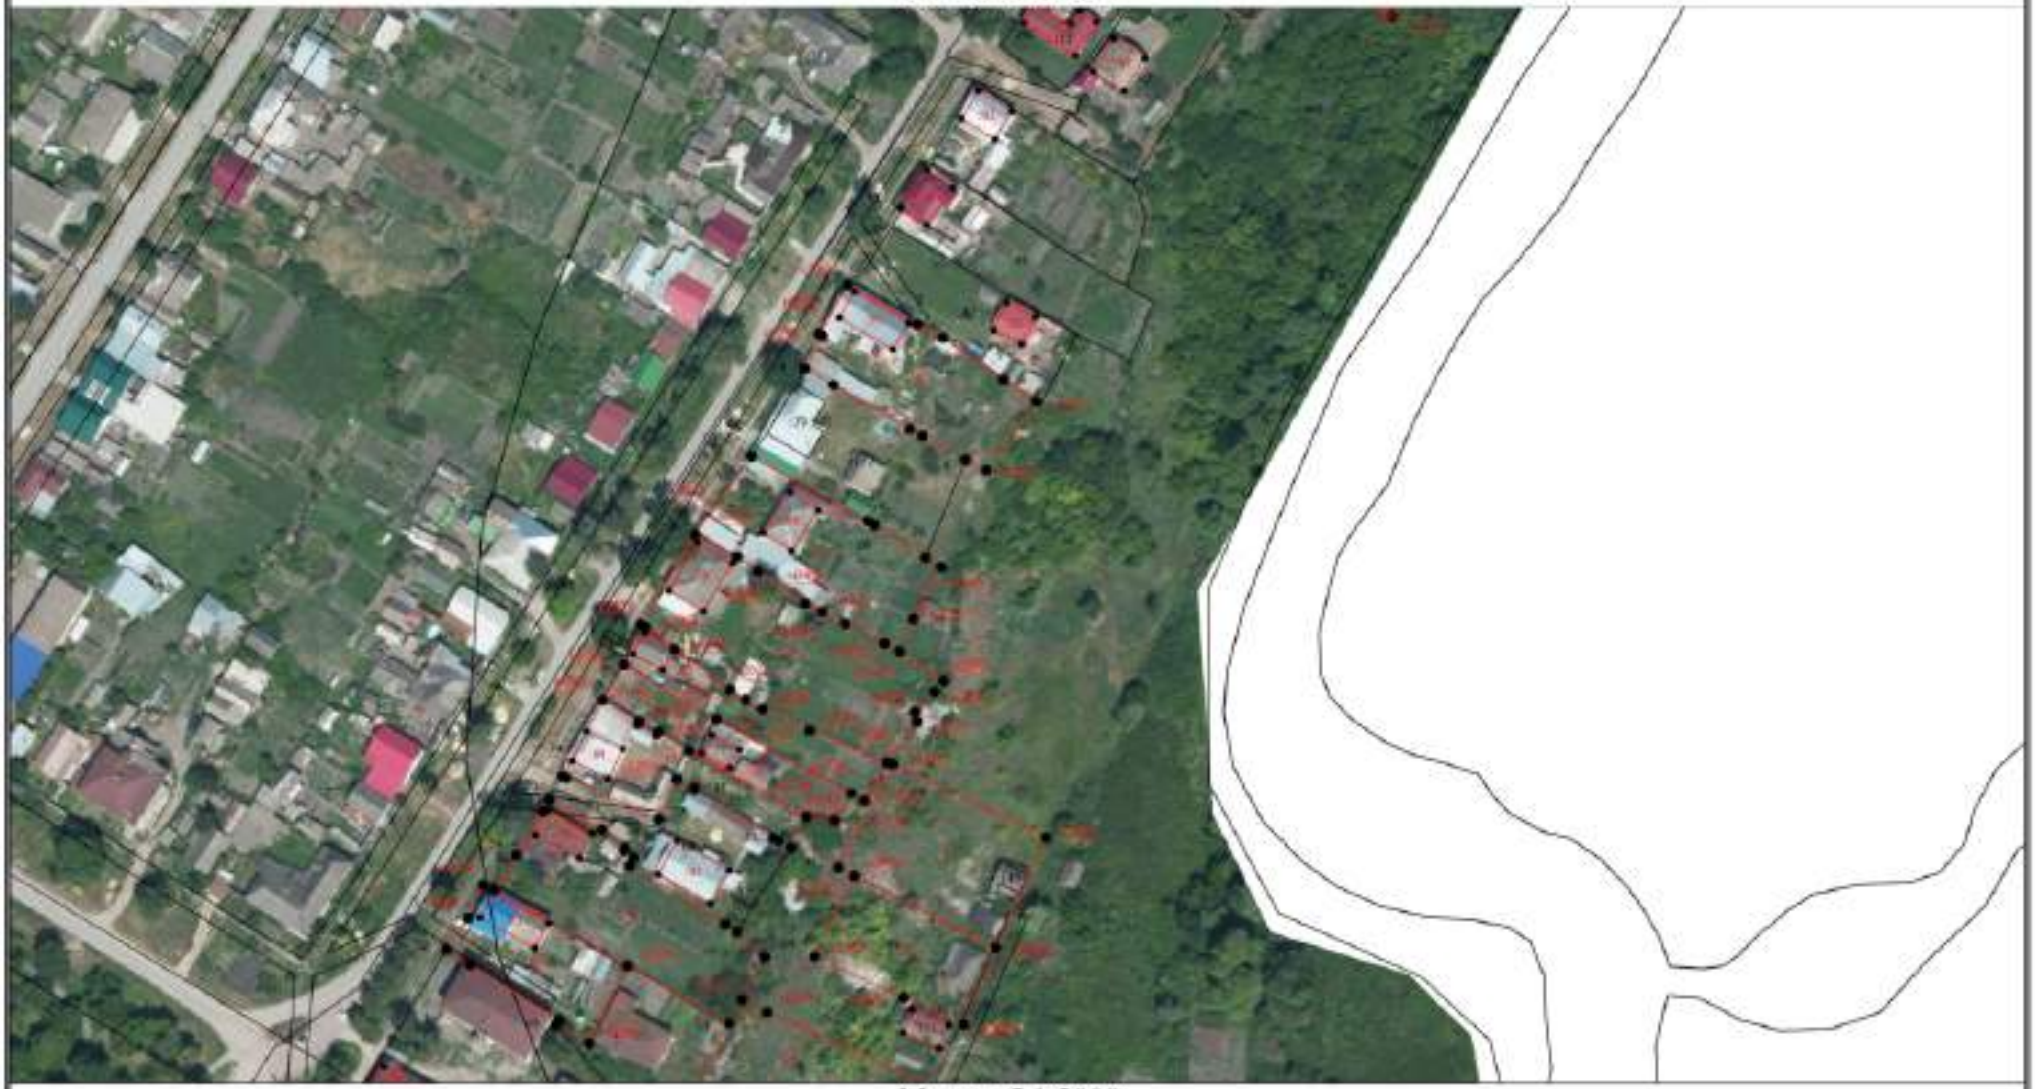

Масштаб 1:2000

Условные обозначения

——————— - Часть границы, местоположение которой определено при выполнении кадастровых работ

Схема границ земельных участков

•	- Характерная точка границы земельного участка, сведения ЕГРН о которой соответствуют требованиям, установленным в соответствии с частью 13 статьи 22 Федерального закона от 13 июля 2015 г. N 218-ФЗ "О государственной регистрации недвижимости"
•	- Характерная точка контура здания, сооружения, объекта незавершенного строительства
•	- Характерная точка границы, сведения о которой позволяют однозначно определить ее положение на местности
1	- Обозначение характерной точки, местоположение которой не изменилось или было уточнено
н1О	- Обозначение новой характерной точки
:11	- Кадастровый номер земельного участка
:24	- Исправляемый земельный участок
:1	- Уточняемый земельный участок
:74	- Кадастровый номер здания
:266	- Кадастровый номер сооружения
:45	- Уточняемое здание
:268 (1)	- Обозначение контура здания
———	- Часть границы, сведения ЕГРН о которой позволяют однозначно определить ее положение на местности
———	- Часть контура, образованного проекцией вновь образованного наземного конструктивного элемента здания, сооружения, объекта незавершенного строительства
———	- Часть контура, образованного проекцией существующего в ЕГРН наземного конструктивного элемента здания, сооружения, объекта незавершенного строительства

Схема границ земельных участков

Выносной лист 3

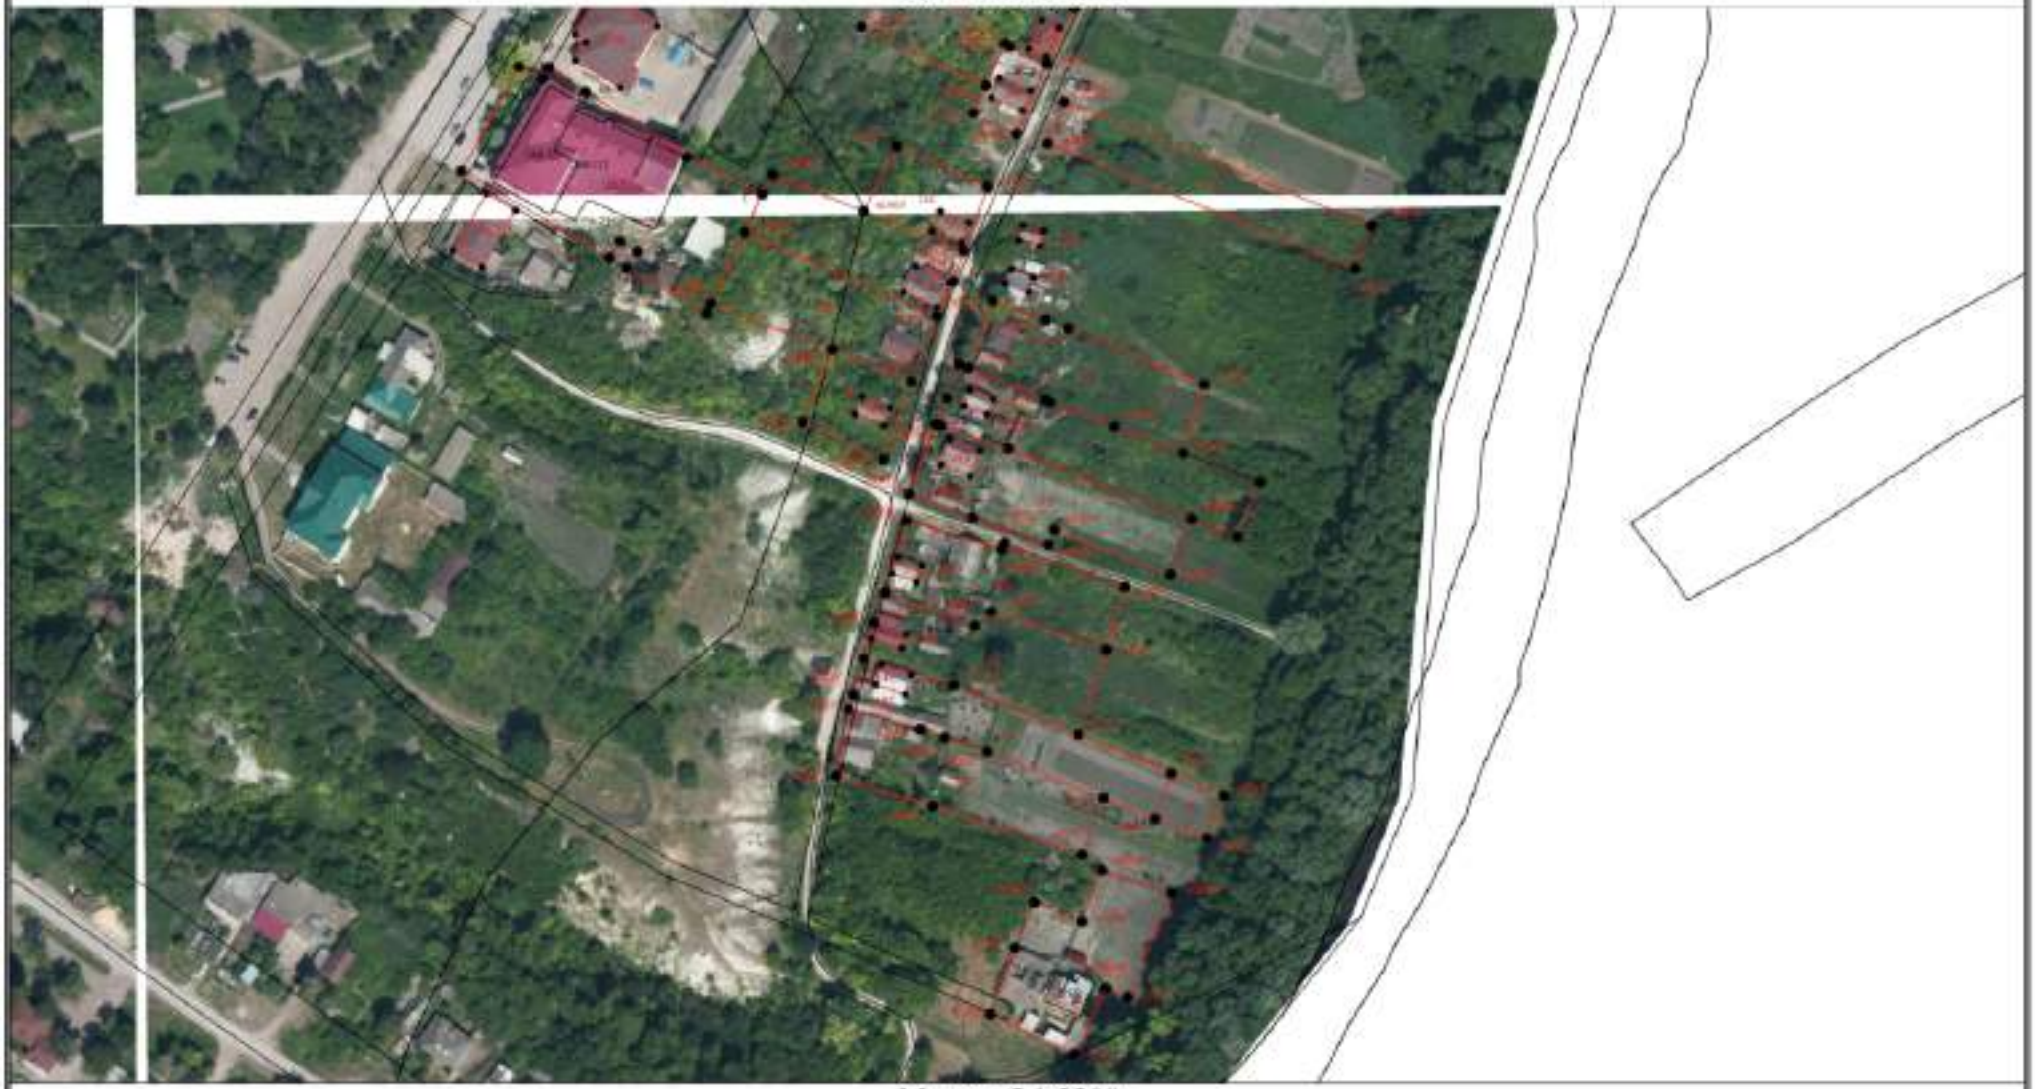

Масштаб 1:2300

Условные обозначения

——————— - Часть границы, местоположение которой определено при выполнении кадастровых работ

Схема границ земельных участков

•	- Характерная точка границы земельного участка, сведения ЕГРН о которой соответствуют требованиям, установленным в соответствии с частью 13 статьи 22 Федерального закона от 13 июля 2015 г. N 218-ФЗ "О государственной регистрации недвижимости"
•	- Характерная точка контура здания, сооружения, объекта незавершенного строительства
•	- Характерная точка границы, сведения о которой позволяют однозначно определить ее положение на местности
1	- Обозначение характерной точки, местоположение которой не изменилось или было уточнено
н1О	- Обозначение новой характерной точки
:11	- Кадастровый номер земельного участка
:24	- Исправляемый земельный участок
:1	- Уточняемый земельный участок
:74	- Кадастровый номер здания
:266	- Кадастровый номер сооружения
:45	- Уточняемое здание
:268 (1)	- Обозначение контура здания
———	- Часть границы, сведения ЕГРН о которой позволяют однозначно определить ее положение на местности
———	- Часть контура, образованного проекцией вновь образованного наземного конструктивного элемента здания, сооружения, объекта незавершенного строительства
———	- Часть контура, образованного проекцией существующего в ЕГРН наземного конструктивного элемента здания, сооружения, объекта незавершенного строительства

Схема границ земельных участков

Масштаб 1:4400

Условные обозначения

- Часть границы, местоположение которой определено при выполнении кадастровых работ

Схема границ земельных участков

•	- Характерная точка границы земельного участка, сведения ЕГРН о которой соответствуют требованиям, установленным в соответствии с частью 13 статьи 22 Федерального закона от 13 июля 2015 г. N 218-ФЗ "О государственной регистрации недвижимости"
•	- Характерная точка контура здания, сооружения, объекта незавершенного строительства
•	- Характерная точка границы, сведения о которой позволяют однозначно определить ее положение на местности
1	- Обозначение характерной точки, местоположение которой не изменилось или было уточнено
н1О	- Обозначение новой характерной точки
:11	- Кадастровый номер земельного участка
:24	- Исправляемый земельный участок
:1	- Уточняемый земельный участок
:24	- Кадастровый номер здания
:266	- Кадастровый номер сооружения
:45	- Уточняемое здание
:268 (1)	- Обозначение контура здания
———	- Часть границы, сведения ЕГРН о которой позволяют однозначно определить ее положение на местности
———	- Часть контура, образованного проекцией вновь образованного наземного конструктивного элемента здания, сооружения, объекта незавершенного строительства
———	- Часть контура, образованного проекцией существующего в ЕГРН наземного конструктивного элемента здания, сооружения, объекта незавершенного строительства

Схема границ земельных участков

Выносной лист 1

Масштаб 1:2000

Условные обозначения

- Часть границы, местоположение которой определено при выполнении кадастровых работ

Схема границ земельных участков

•	- Характерная точка границы земельного участка, сведения ЕГРН о которой соответствуют требованиям, установленным в соответствии с частью 13 статьи 22 Федерального закона от 13 июля 2015 г. N 218-ФЗ "О государственной регистрации недвижимости"
•	- Характерная точка контура здания, сооружения, объекта незавершенного строительства
•	- Характерная точка границы, сведения о которой позволяют однозначно определить ее положение на местности
1	- Обозначение характерной точки, местоположение которой не изменилось или было уточнено
н1О	- Обозначение новой характерной точки
:11	- Кадастровый номер земельного участка
:24	- Исправляемый земельный участок
:1	- Уточняемый земельный участок
:74	- Кадастровый номер здания
:266	- Кадастровый номер сооружения
:45	- Уточняемое здание
:268 (1)	- Обозначение контура здания
———	- Часть границы, сведения ЕГРН о которой позволяют однозначно определить ее положение на местности
———	- Часть контура, образованного проекцией вновь образованного наземного конструктивного элемента здания, сооружения, объекта незавершенного строительства
———	- Часть контура, образованного проекцией существующего в ЕГРН наземного конструктивного элемента здания, сооружения, объекта незавершенного строительства

Схема границ земельных участков

Выносной лист 2

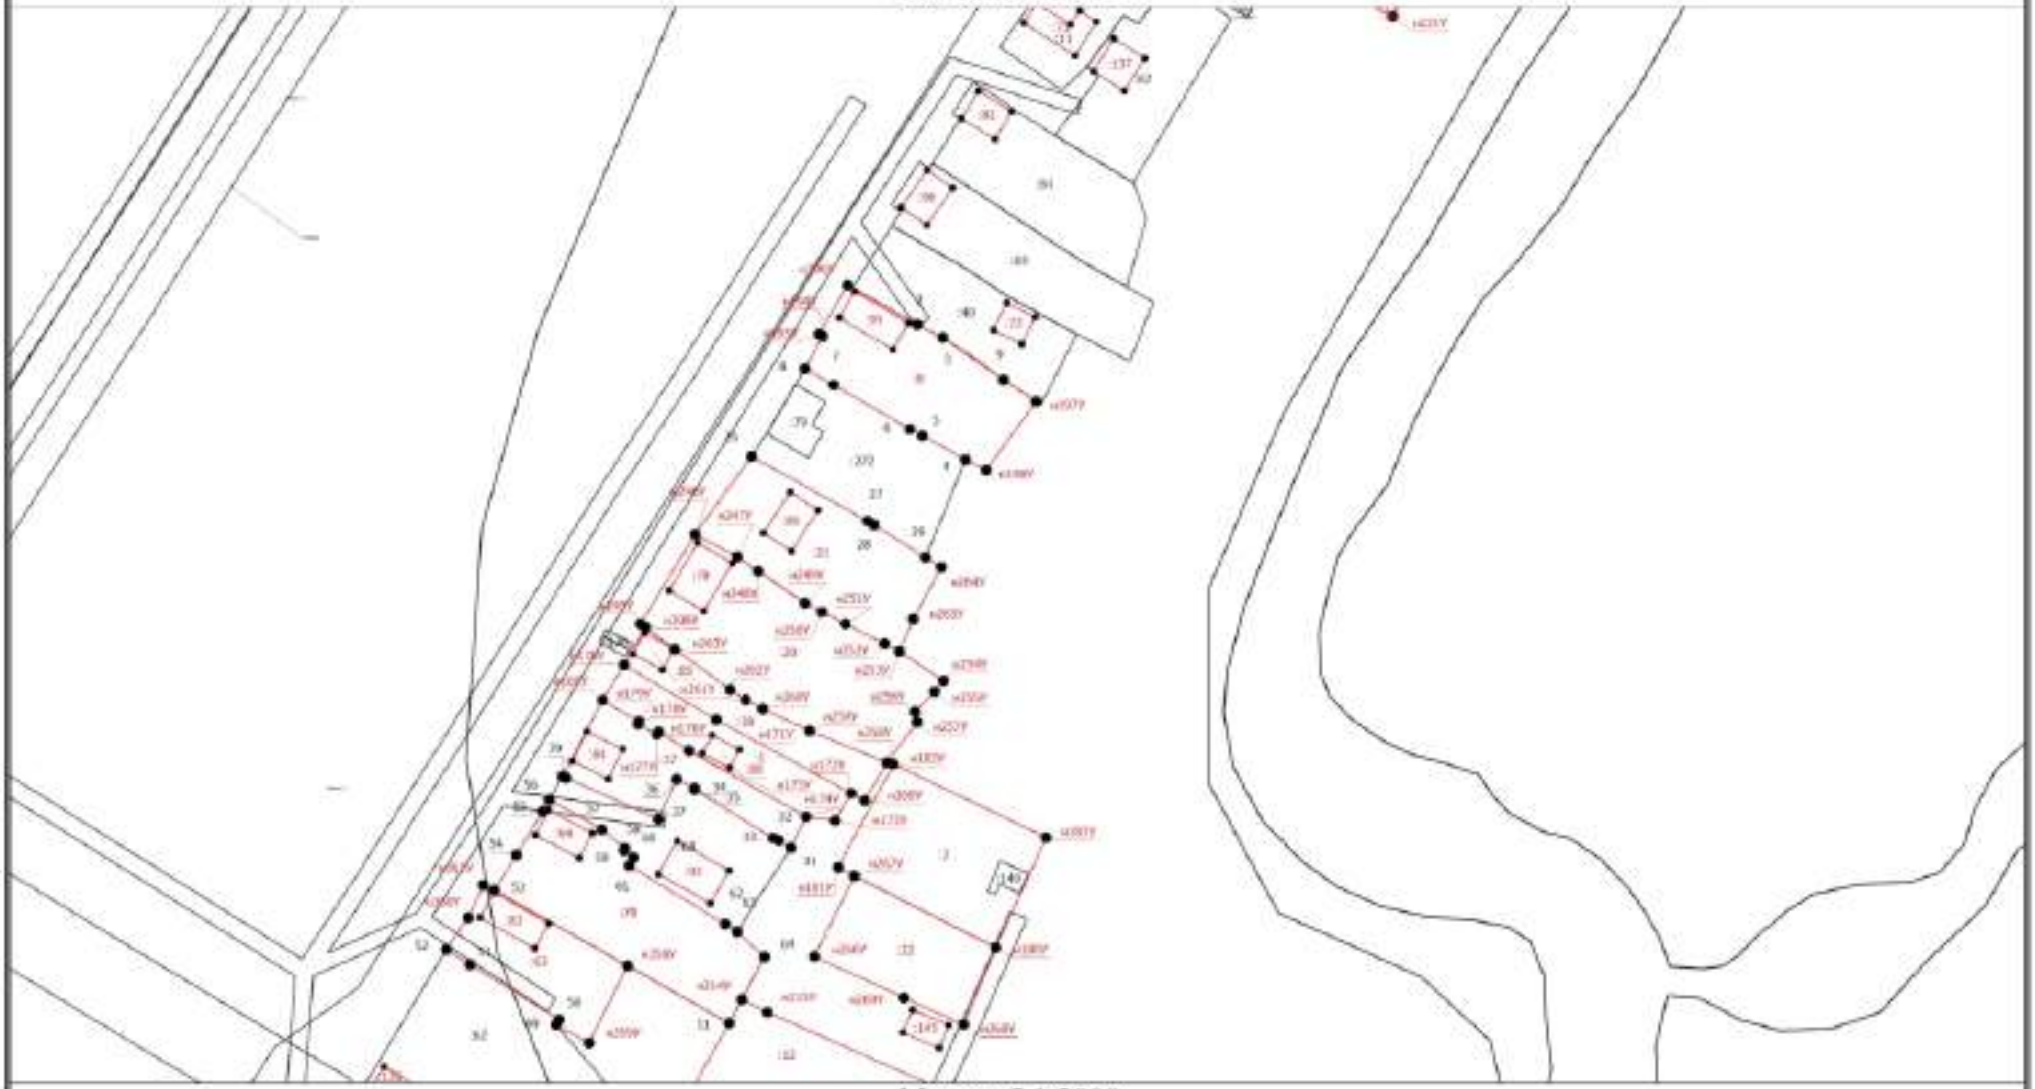

Масштаб 1:2000

Условные обозначения

——————— - Часть границы, местоположение которой определено при выполнении кадастровых работ

Схема границ земельных участков

•	- Характерная точка границы земельного участка, сведения ЕГРН о которой соответствуют требованиям, установленным в соответствии с частью 13 статьи 22 Федерального закона от 13 июля 2015 г. N 218-ФЗ "О государственной регистрации недвижимости"
•	- Характерная точка контура здания, сооружения, объекта незавершенного строительства
•	- Характерная точка границы, сведения о которой позволяют однозначно определить ее положение на местности
1	- Обозначение характерной точки, местоположение которой не изменилось или было уточнено
н1О	- Обозначение новой характерной точки
:11	- Кадастровый номер земельного участка
:24	- Исправляемый земельный участок
:1	- Уточняемый земельный участок
:74	- Кадастровый номер здания
:266	- Кадастровый номер сооружения
:45	- Уточняемое здание
:268 (1)	- Обозначение контура здания
———	- Часть границы, сведения ЕГРН о которой позволяют однозначно определить ее положение на местности
———	- Часть контура, образованного проекцией вновь образованного наземного конструктивного элемента здания, сооружения, объекта незавершенного строительства
———	- Часть контура, образованного проекцией существующего в ЕГРН наземного конструктивного элемента здания, сооружения, объекта незавершенного строительства

Схема границ земельных участков

Выносной лист 3

Масштаб 1:2300

Условные обозначения

——————— - Часть границы, местоположение которой определено при выполнении кадастровых работ

Схема границ земельных участков

•	- Характерная точка границы земельного участка, сведения ЕГРН о которой соответствуют требованиям, установленным в соответствии с частью 13 статьи 22 Федерального закона от 13 июля 2015 г. N 218-ФЗ "О государственной регистрации недвижимости"
•	- Характерная точка контура здания, сооружения, объекта незавершенного строительства
•	- Характерная точка границы, сведения о которой позволяют однозначно определить ее положение на местности
1	- Обозначение характерной точки, местоположение которой не изменилось или было уточнено
н1О	- Обозначение новой характерной точки
:11	- Кадастровый номер земельного участка
:24	- Исправляемый земельный участок
:1	- Уточняемый земельный участок
:74	- Кадастровый номер здания
:266	- Кадастровый номер сооружения
:45	- Уточняемое здание
:268 (1)	- Обозначение контура здания
———	- Часть границы, сведения ЕГРН о которой позволяют однозначно определить ее положение на местности
———	- Часть контура, образованного проекцией вновь образованного наземного конструктивного элемента здания, сооружения, объекта незавершенного строительства
———	- Часть контура, образованного проекцией существующего в ЕГРН наземного конструктивного элемента здания, сооружения, объекта незавершенного строительства

Схема геодезических построений

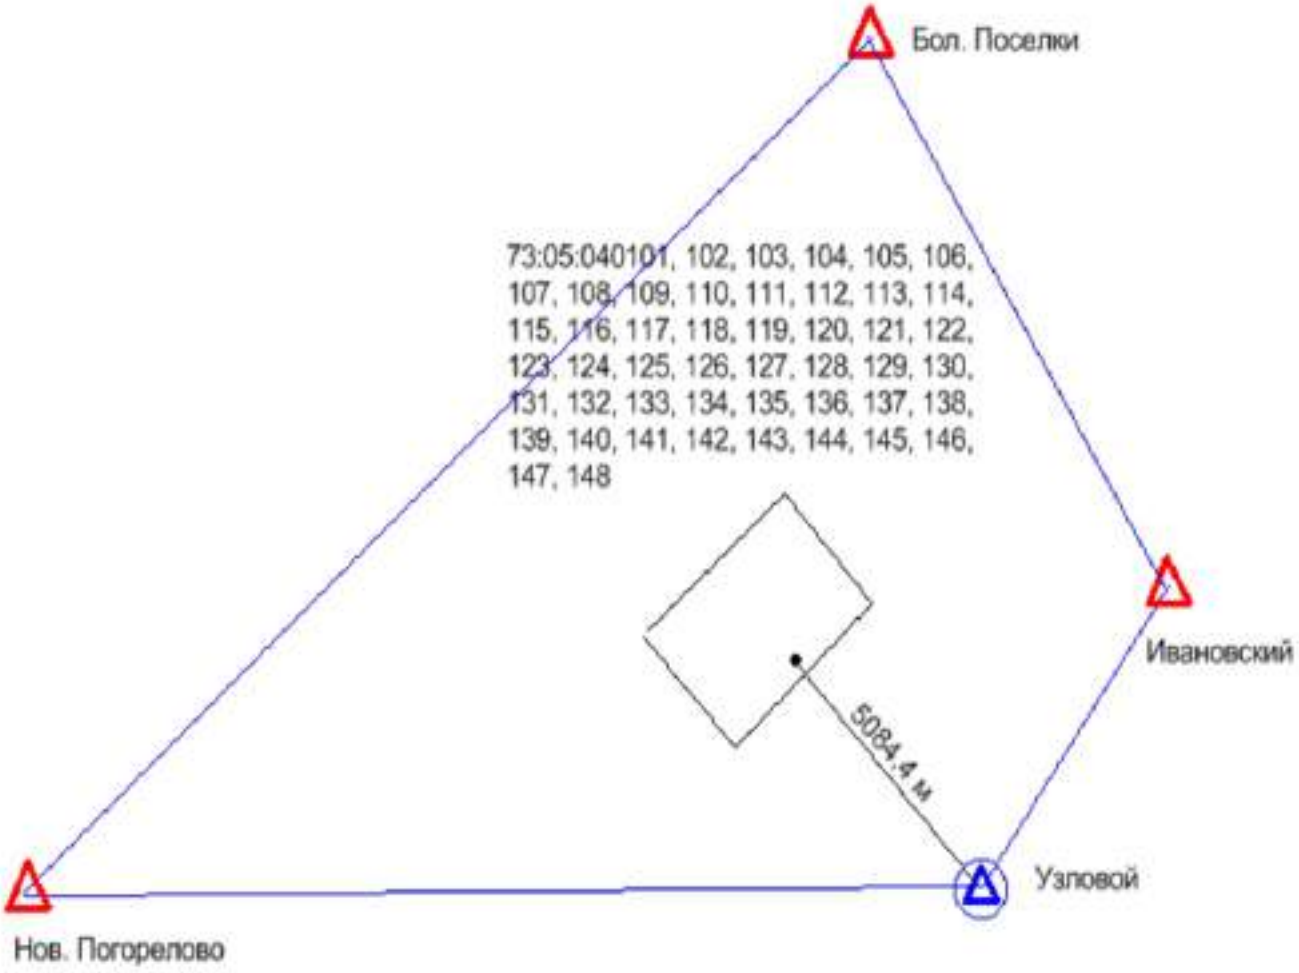

Условное обозначение:

△ -- Пункты ГГС использованные при локализации и контроле

⊙ -- Пункт ГГС с установленной временной базовой станцией

-- Расстояние от базовой станции до характерной точки границ объекта ККР

-- Линия референцной сети

Соглашение о предоставлении из федерального бюджета субсидий, в том числе грантов в форме субсидий, юридическим лицам, индивидуальным предпринимателям, а также физическим лицам

г. Москва

«30» января 2025 г. № 321-20-2025-002

ФЕДЕРАЛЬНАЯ СЛУЖБА ГОСУДАРСТВЕННОЙ РЕГИСТРАЦИИ, КАДАСТРА И КАРТОГРАФИИ, которой как получателю средств федерального бюджета доведены лимиты бюджетных обязательств на предоставление субсидии, именуемая в дальнейшем «Служба» в лице Заместителя руководителя Громовой Татьяны Алексеевны, действующей на основании распоряжения Председателя Правительства Российской Федерации от 14 февраля 2022 года № 239-р, приказа Росреестра от 06 декабря 2024 года № П/0394/24, и ПУБЛИЧНО-ПРАВОВАЯ КОМПАНИЯ "РОСКАДАСТР", именуемая в дальнейшем «Получатель», в лице главного бухгалтера - финансового директора Ломакиной Натальи Викторовны, действующей на основании приказа от 19.10.2022 № 60-к, доверенности от 23.01.2023 № 99-2023-44, далее именуемые «Стороны», в соответствии с Бюджетным кодексом Российской Федерации, Правилами предоставления субсидий из федерального бюджета публично-правовой компании "Роскадастр", утвержденными постановлением Правительства Российской Федерации от 14.12.2022 № 2300 (далее - Правила предоставления субсидии) , заключили настоящее Соглашение о нижеследующем.

I. Предмет Соглашения

1.1. Предметом настоящего Соглашения является предоставление Получателю из федерального бюджета субсидии, в том числе в виде имущественного взноса (далее - Субсидия) в целях:

1.1.1. достижения результата «Проведены работы по наполнению ЕГРН качественными сведениями об объектах недвижимости» мероприятия федерального проекта «Национальная система пространственных данных» государственной программы Российской Федерации «Национальная система пространственных данных», указанного в приложении № 1 к настоящему Соглашению.

II. Финансовое обеспечение предоставления Субсидии

2.1. Субсидия предоставляется на цели, указанные в разделе I настоящего Соглашения, в общем размере 29 287 178 300 (двадцать девять миллиардов двести восемьдесят семь миллионов сто семьдесят восемь тысяч триста)

«Сформировано в подсистеме бюджетного планирования государственной интегрированной информационной системы управления общественными финансами «Электронный бюджет», системный номер № 321-20-2025-002»

рублей00 копеек, в том числе:

2.1.1. в пределах лимитов бюджетных обязательств, доведенных Службе как получателю средств федерального бюджета, по кодам классификации расходов федерального бюджета (далее – коды БК), в следующем размере:

в 2025 году 5 825 633 000 (пять миллиардов восемьсот двадцать пять миллионов шестьсот тридцать три тысячи) рублей 00 копеек - по коду БК 321 0412 54 2 4F 67793 827;

в 2026 году 10 602 849 700 (десять миллиардов шестьсот два миллиона восемьсот сорок девять тысяч семьсот) рублей 00 копеек - по коду БК 321 0412 54 2 4F 67793 827;

в 2027 году 12 858 695 600 (двенадцать миллиардов восемьсот пятьдесят восемь миллионов шестьсот девяносто пять тысяч шестьсот) рублей 00 копеек - по коду БК 321 0412 54 2 4F 67793 827.

III. Условия и порядок предоставления Субсидии

3.1. Субсидия предоставляется:

3.1.1. на финансовое обеспечение затрат, источником финансового обеспечения которых является Субсидия, в соответствии с перечнем согласно приложению № 2 к настоящему Соглашению, которое является неотъемлемой частью настоящего Соглашения;

3.1.2. при представлении Получателем в Службу:

3.1.2.1. следующих документов, в том числе:

3.1.2.1.1. справка налогового органа, подтверждающая, что на 1-е число месяца, предшествующего месяцу, в котором планируется заключение Соглашения, у Получателя отсутствует задолженность по налогам, сборам и иным обязательным платежам в бюджеты бюджетной системы Российской Федерации, срок исполнения по которым наступил в соответствии с законодательством Российской Федерации. В случае непредставления указанного документа Служба запрашивает его в порядке межведомственного информационного взаимодействия;

3.1.2.1.2. справка, подписанная руководителем и главным бухгалтером Получателя, подтверждающая отсутствие у Получателя на 1-е число месяца, предшествующего месяцу, в котором планируется заключение Соглашения, просроченной (неурегулированной) задолженности по денежным обязательствам перед Российской Федерацией;

3.1.2.1.3. утвержденный наблюдательным советом Получателя годовой финансовый план (бюджет) на соответствующий финансовый год;

3.1.2.1.4. обоснования затрат Получателя, источником финансирования которых являются Субсидии, в том числе понесенных Получателем до момента получения Субсидий;

3.1.2.1.5. проект помесячного прогноза осуществления Получателем расходов, источником финансового обеспечения которых являются Субсидии;

3.1.2.1.6. заверенные руководителем Получателя копии документов,

«Сформировано в подсистеме бюджетного планирования государственной интегрированной информационной системы управления общественными финансами «Электронный бюджет», системный номер № 321-20-2025-002»

подтверждающих наличие мероприятий, для реализации которых Получателю предоставляются Субсидии, в программах (стратегиях) деятельности Получателя или в определяющих цели и задачи ее деятельности иных документах, предусмотренных нормативными правовыми актами, указанными в пункте 1 Правил предоставления субсидии;

3.1.2.1.7. проект сведений об операциях с целевыми средствами на соответствующий финансовый год;

3.1.2.1.8. проект помесячного плана достижения показателей, необходимых для достижения результата предоставления Субсидии;

3.1.2.2. предоставление субсидий осуществляется при условии соблюдения Получателем Правил предоставления субсидии, в том числе следующих требований:

3.1.2.2.1. отсутствие у Получателя на 1-е число месяца, предшествующего месяцу, в котором планируется заключение соглашения, задолженности по налогам, сборам и иным обязательным платежам в бюджеты бюджетной системы Российской Федерации, срок исполнения по которым наступил в соответствии с законодательством Российской Федерации;

3.1.2.2.2. отсутствие у Получателя на 1-е число месяца, предшествующего месяцу, в котором планируется заключение соглашения, просроченной задолженности по возврату в федеральный бюджет субсидий, а также иной просроченной (неурегулированной) задолженности по денежным обязательствам перед Российской Федерацией;

3.1.2.2.3. запрет на приобретение Получателем за счет полученных средств, предоставленных в целях финансового обеспечения затрат Получателя, иностранной валюты, за исключением операций, осуществляемых в соответствии с валютным законодательством Российской Федерации при закупке (поставке) высокотехнологичного импортного оборудования, сырья и комплектующих изделий, а также связанных с достижением целей предоставления этих средств иных операций, определенных нормативными правовыми актами, указанными в пункте 1 Правил предоставления субсидии;

3.1.2.2.4. наличие мероприятий, для реализации которых Получателю предоставляются субсидии, в программах (стратегиях) деятельности Получателя или в определяющих цели и задачи ее деятельности иных документах, предусмотренных нормативными правовыми актами, указанными в пункте 1 Правил предоставления субсидии;

3.1.2.2.5. представление Получателем документов, указанных в пункте 7 Правил предоставления субсидии;

3.1.3. на финансовое обеспечение затрат, в том числе фактически понесенных Получателем до момента получения Субсидии при предоставлении Получателем в Службу документов, подтверждающих факт произведенных Получателем затрат на обеспечение которых предоставляется Субсидия в соответствии с Правилами предоставления субсидии и настоящим Соглашением, а также иных документов, определенных в приложении № 3 к настоящему Соглашению, являющемуся неотъемлемой частью настоящего Соглашения.

«Сформировано в подсистеме бюджетного планирования государственной интегрированной информационной системы управления общественными финансами «Электронный бюджет», системный номер № 321-20-2025-002»

3.2. Перечисление Субсидии осуществляется в соответствии с бюджетным законодательством Российской Федерации:

3.2.1. на казначейский счет для осуществления и отражения операций с денежными средствами участников казначейского сопровождения, открытый в Управлении Федерального казначейства по г. Москве для использования Субсидии:

3.2.1.1. в соответствии со Сведениями об операциях с целевыми средствами (далее - Сведения), утвержденными в соответствии с пунктами 4.1.3 и 4.3.3 настоящего Соглашения;

3.2.1.2. после проверки информации о суммах и направлениях использования средств, указанной в распоряжении о совершении казначейского платежа для оплаты денежного обязательства Получателя, на финансовое обеспечение которого предоставляется Субсидия (далее - распоряжение), на ее соответствие информации, содержащейся в настоящем Соглашении, и документах, подтверждающих возникновение денежных обязательств участника казначейского сопровождения (далее - документы-основания);

3.2.1.3. после осуществления органом, осуществляющим казначейское сопровождение, санкционирования операций при казначейском сопровождении на основании документов-оснований;

3.2.1.4. при указании в распоряжениях, а также в документах-основаниях идентификатора настоящего Соглашения.

3.3. Условием предоставления Субсидии является согласие Получателя на осуществление Службой и органами государственного финансового контроля проверок соблюдения Получателем целей, условий и порядка предоставления Субсидии, в том числе в части достижения результатов предоставления Субсидии, а также органами государственного финансового контроля проверок в соответствии со статьями 268.1 и 269.2 Бюджетного кодекса Российской Федерации. Выражение согласия Получателя на осуществление указанных проверок осуществляется путем подписания настоящего Соглашения.

IV. Взаимодействие Сторон

4.1. Служба обязуется:

4.1.1. обеспечить предоставление Субсидии в соответствии с разделом III настоящего Соглашения;

4.1.2. осуществлять проверку представляемых Получателем документов, указанных в пунктах 3.1.1, 3.1.2, 3.1.3, 4.2.2 настоящего Соглашения, в том числе на соответствие их Правилам предоставления субсидии, в течение тридцати рабочих дней со дня их получения от Получателя;

4.1.3. утверждать Сведения, в том числе с учетом внесенных изменений не позднее тридцатого рабочего дня со дня их получения от Получателя в соответствии с пунктом 4.3.3 настоящего Соглашения;

4.1.4. обеспечивать перечисление Субсидии на счет Получателя,

«Сформировано в подсистеме бюджетного планирования государственной интегрированной информационной системы управления общественными финансами «Электронный бюджет», системный номер № 321-20-2025-002»

указанный в разделе VIII настоящего Соглашения, в соответствии с пунктом пунктом 3.2 настоящего Соглашения;

4.1.5. устанавливать:

4.1.5.1. значения результатов предоставления Субсидии и характеристик результатов предоставления субсидий (далее характеристики) согласно приложению № 1 к настоящему Соглашению, которое является неотъемлемой частью настоящего Соглашения;

4.1.6. осуществлять оценку достижения Получателем значений результатов предоставления Субсидии, характеристик, плана мероприятий по достижению результатов предоставления Субсидии (контрольных точек) и иных показателей, установленных в соответствии с пунктом пунктом 4.1.5 настоящего Соглашения на основании:

4.1.6.1. отчета о достижении значений результатов предоставления Субсидии согласно приложению № 5 к настоящему Соглашению, являющемуся неотъемлемой частью настоящего Соглашения, представленного в соответствии с пунктом 4.3.9.2 и 4.3.9.3 настоящего Соглашения;

4.1.6.2. отчета о достижении целевых показателей согласно приложению № 6 настоящего Соглашения, являющемуся неотъемлемой частью настоящего Соглашения, представленного в соответствии с пунктом 4.3.9.4 настоящего Соглашения.

4.1.7. принимать отчет, указанный в пункте 4.1.6.1 настоящего Соглашения, не позднее пятидесятого рабочего дня, следующего за днем его представления Получателем в соответствии с пунктом 4.3.9.2 настоящего Соглашения;

4.1.8. осуществлять контроль за соблюдением Получателем целей, условий и порядка предоставления Субсидии, установленных Правилами предоставления субсидии и настоящим Соглашением, путем проведения плановых и (или) внеплановых проверок:

4.1.8.1. по месту нахождения Службы на основании:

4.1.8.1.1. отчета об осуществлении расходов, источником финансового обеспечения которых является Субсидия, согласно приложению № 7 к настоящему Соглашению, являющемуся неотъемлемой частью настоящего Соглашения, представленного(ых) в соответствии с пунктом 4.3.9.1 настоящего Соглашения;

4.1.8.1.2. иных отчетов;

4.1.8.1.3. иных документов, представленных Получателем по запросу Службы в соответствии с пунктом п. 4.3.10 настоящего Соглашения.

4.1.8.2. по месту нахождения Получателя путем документального и фактического анализа операций, связанных с использованием Субсидии, произведенных Получателем;

4.1.9. в случае установления Службой факта неисполнения Получателем обязательств, установленных настоящим Соглашением, направлять Получателю претензию о невыполнении обязательств настоящего Соглашения;

4.1.10. в случае установления Службой или получения от органа

«Сформировано в подсистеме бюджетного планирования государственной интегрированной информационной системы управления общественными финансами «Электронный бюджет», системный номер № 321-20-2025-002»

государственного финансового контроля информации о факте недостижения значений результатов предоставления Субсидии, направлять Получателю требование об обеспечении возврата Субсидии в федеральный бюджет в размере и в сроки, определенные в указанном требовании;

4.1.11. в случае установленияСлужбой или получения от органа государственного финансового контроля информации о факте нарушения Получателем условий предоставления Субсидии направлять Получателю требование об уплате штрафных санкций в размере и в сроки, определенные в указанном требовании;

4.1.12. по завершении финансового года или по окончании срока действия настоящего Соглашения после принятия отчетов, установленных пунктом 4.3.9 настоящего Соглашения, направлять Получателю Акт об исполнении обязательств по настоящему Соглашению в срок не позднее пятидесятого рабочего дня со дня принятия указанных отчетов;

4.1.13. рассматривать предложения, документы и иную информацию, направленную Получателем, в том числе в соответствии с пунктом 4.4.1 настоящего Соглашения, в течение пятидесяти рабочих дней со дня их получения и уведомлять Получателя о принятом решении;

4.1.14. направлять Получателю разъяснения по вопросам, связанным с исполнением настоящего Соглашения, в течение пятидесяти рабочих дней со дня получения обращения Получателя в соответствии с пунктом 4.4.2 настоящего Соглашения;

4.1.15. обеспечивать согласование с Получателем новых условий настоящего Соглашения в случае уменьшения Службе ранее доведенных лимитов бюджетных обязательств на предоставление Субсидии, приводящего к невозможности предоставления Субсидии в размере, определенном пунктом 2.1 настоящего Соглашения, в том числе размера и (или) сроков предоставления Субсидии в течение десяти рабочих дней со дня такого уменьшения.

4.1.16. выполнять иные обязательства:

4.1.16.1. в случаях предусмотренных пунктами 4.1.9, 4.1.10, 4.1.11 направление претензии согласно приложению № 8, требования согласно приложению № 9 на основании произведенного расчета согласно приложению № 10 осуществляется в течении трех месяцев с момента установления фактов неисполнения нарушений и (или) недостижения показателей.

4.1.16.2. рассматривать и принимать решения об утверждении или о возвращении на доработку (при наличии замечаний) отчетов, предусмотренных пунктом 4.3.8 настоящего Соглашения, в срок не позднее двадцати рабочих дней, после представления Получателем отчетов.

4.2. Служба вправе:

4.2.1. принимать решение об изменении условий настоящего Соглашения в соответствии с пунктом 7.3 настоящего Соглашения, в том числе на основании информации и предложений, направленных Получателем в соответствии с пунктом 4.4.1 настоящего Соглашения, включая изменение размера Субсидии;

«Сформировано в подсистеме бюджетного планирования государственной интегрированной информационной системы управления общественными финансами «Электронный бюджет», системный номер № 321-20-2025-002»

4.2.2. принимать в соответствии с бюджетным законодательством Российской Федерации;

4.2.2.1. решение об использовании остатка Субсидии, не использованного на начало очередного финансового года, на цели, указанные в разделе I настоящего Соглашения, не позднее тридцатого рабочего дня со дня получения от Получателя документов, подтверждающих наличие и объем неисполненных обязательств, источником финансового обеспечения которых является указанный остаток;

4.2.2.2. решение об использовании средств, поступивших Получателю в текущем финансовом году от возврата дебиторской задолженности, возникшей от использования Субсидии (далее - средства от возврата дебиторской задолженности), на цели, указанные в разделе I настоящего Соглашения, не позднее тридцатого рабочего дня со дня получения от Получателя информации об использовании средств от возврата дебиторской задолженности с указанием причин ее образования;

4.2.2.2.1. в связи с изменением условий или расторжением в соответствии с гражданским законодательством Российской Федерации ранее заключенных Получателем контрактов (договоров), в том числе в связи с введением процедур, применяемых в деле о несостоятельности (банкротстве) поставщика (подрядчика, исполнителя);

4.2.2.2.2. в связи с реализацией требований обеспечения исполнения заключенных Получателем контрактов (договоров);

4.2.2.2.3. в связи с возвратом в соответствии с законодательством Российской Федерации о налогах и сборах излишне уплаченных сумм налогов, сборов, страховых взносов, пеней, штрафов и процентов;

4.2.2.2.4. в связи с возвратом в текущем финансовом году отклоненного кредитной организацией платежа Получателя отчетного финансового года (в том числе по причине неверного указания реквизитов платежа).

4.2.3. приостанавливать предоставление Субсидии в случае установления Службой или получения от органа государственного финансового контроля информации о факте(ах) нарушения Получателем целей, условий и порядка предоставления Субсидии, предусмотренных Правилами предоставления субсидии и настоящим Соглашением, в том числе указания в документах, представленных Получателем в соответствии с настоящим Соглашением, недостоверных сведений, до устранения указанных нарушений с обязательным уведомлением Получателя не позднее пятого рабочего дня с даты принятия решения о приостановлении предоставления Субсидии;

4.2.4. запрашивать у Получателя документы и информацию, необходимые для осуществления контроля за соблюдением Получателем целей, условий и порядка предоставления Субсидии, установленных Правилами предоставления Субсидии и настоящим Соглашением, в соответствии с пунктом 4.1.8 настоящего Соглашения;

4.2.5. осуществлять иные права в соответствии с бюджетным законодательством Российской Федерации и Правилами предоставления субсидии.

4.3. Получатель обязуется:

«Сформировано в подсистеме бюджетного планирования государственной интегрированной информационной системы управления общественными финансами «Электронный бюджет», системный номер № 321-20-2025-002»

4.3.1. представлять в Службу документы, в соответствии с пунктами 3.1.2.1, 3.1.3 настоящего Соглашения;

4.3.2. представить в Службу в срок до десяти рабочих дней после представления отчетов в соответствии с пунктом 4.3.9 или с момента поступления средств от возврата дебиторской задолженности на лицевой счет Получателя документы, установленные пунктом 4.2.2 настоящего Соглашения;

4.3.3. направлять в Службу на утверждение:

4.3.3.1. Сведения не позднее десятого рабочего дня со дня заключения настоящего Соглашения;

4.3.3.2. Сведения с учетом внесенных изменений не позднее десяти рабочих дней со дня внесения в них изменений.

4.3.4. направлять Субсидию на финансовое обеспечение затрат, определенных в Сведениях.

4.3.5. не приобретать за счет Субсидии иностранную валюту, за исключением операций, определенных в Правилах предоставления субсидии:

4.3.5.1. осуществляемых в соответствии с валютным законодательством Российской Федерации при закупке (поставке) высокотехнологичного импортного оборудования, сырья и комплектующих изделий;

4.3.5.2. иные конкретные операции по приобретению иностранной валюты, связанные с достижением целей предоставления Субсидии, определенные Правилами предоставления субсидии.

4.3.6. соблюдать следующие условия казначейского сопровождения:

4.3.6.1. вести раздельный учет результатов финансово-хозяйственной деятельности по настоящему Соглашению;

4.3.6.2. представлять в орган, осуществляющий казначейское сопровождение, документы-основания;

4.3.6.3. не перечислять средства Субсидии:

4.3.6.3.1. в качестве взноса в уставные (складочные) капиталы других организаций, а также в качестве вкладов в имущество таких организаций, не увеличивающих их уставные (складочные) капиталы (далее - взносы (вклады);

4.3.6.3.2. в целях размещения средств Субсидии на депозитах, а также в иные финансовые инструменты;

4.3.6.3.3. на счета Получателя, открытые в учреждении Центрального банка Российской Федерации или в кредитной организации, за исключением:

4.3.6.3.3.1. оплаты обязательств в соответствии с валютным законодательством Российской Федерации;

4.3.6.3.3.2. оплаты обязательств по оплате труда с учетом начислений и социальных выплат, иных выплат в пользу работников, а также выплат лицам, не состоящим в штате, привлеченным для достижения цели, определенной при предоставлении Субсидии;

4.3.6.3.3.3. оплаты фактически поставленных товаров, выполненных работ, оказанных услуг, в случае, если Получатель не привлекает для поставки товаров, выполнения работ, оказания услуг иных юридических лиц, а также при условии представления документов-оснований;

4.3.6.3.3.4. возмещения произведенных Получателем расходов (части

«Сформировано в подсистеме бюджетного планирования государственной интегрированной информационной системы управления общественными финансами «Электронный бюджет», системный номер № 321-20-2025-002»

расходов) при условии представления документов-оснований, копий платежных документов, подтверждающих оплату произведенных расходов (части расходов);

4.3.6.3.3.5. оплаты обязательств по накладным расходам, связанным с исполнением настоящего Соглашения;

4.3.6.3.4. на счета, открытые в учреждении Центрального банка Российской Федерации или в кредитной организации, юридическим лицам, заключившим с Получателем контракты (договоры), за исключением контрактов (договоров), заключаемых в целях приобретения услуг связи по приему, обработке, хранению, передаче, доставке сообщений электросвязи или почтовых отправлений, коммунальных услуг, электроэнергии, гостиничных услуг, услуг по организации и осуществлению перевозки грузов и пассажиров железнодорожным транспортом общего пользования, авиационных и железнодорожных билетов, билетов для проезда городским и пригородным транспортом, подписки на периодические издания, в целях аренды, осуществления работ по переносу (переустройству, присоединению) принадлежащих участникам казначейского сопровождения инженерных сетей, коммуникаций, сооружений, а также в целях проведения государственной экспертизы проектной документации и результатов инженерных изысканий, проведения строительного контроля уполномоченным федеральным органом исполнительной власти или подведомственным ему государственным учреждением в соответствии с законодательством Российской Федерации о градостроительной деятельности, осуществления страхования в соответствии со страховым законодательством, в целях приобретения услуг по приему платежей от физических лиц, осуществляемых платежными агентами;

4.3.7. обеспечить достижение значений результатов предоставления Субсидии, характеристик, устанавливаемых в соответствии с пунктом 4.1.5.1 настоящего Соглашения, и соблюдение сроков их достижения;

4.3.8. представлять в Службу:

4.3.8.1. отчет об осуществлении расходов, источником финансового обеспечения которых является Субсидия, в соответствии с пунктом пунктом 4.1.8.1.1 настоящего Соглашения, не позднее пятнадцатого рабочего дня, следующего за отчетным кварталом (годом) ;

4.3.8.2. отчет о достижении значений результатов предоставления Субсидии в соответствии пунктом 4.1.6.1 настоящего Соглашения не позднее пятнадцатого рабочего дня, следующего за отчетным кварталом (годом) ;

4.3.8.3. отчет о достижении значений результатов предоставления Субсидии по состоянию на первое декабря текущего финансового года в соответствии с пунктом 4.1.6.1 настоящего Соглашения не позднее пятнадцатого рабочего дня, следующего за отчетным периодом;

4.3.8.4. отчет о достижении целевых показателей в соответствии с пунктом 4.1.6.2 настоящего Соглашения не позднее пятнадцатого рабочего дня, следующего за отчетным кварталом (годом);

4.3.8.5. ежеквартальные и ежегодные отчеты, а также по состоянию на первое декабря текущего финансового года в соответствии с пунктами 4.3.9.1, 4.3.9.2, 4.3.9.3, 4.3.9.4 формируются нарастающим итогом и подписываются

«Сформировано в подсистеме бюджетного планирования государственной интегрированной информационной системы управления общественными финансами «Электронный бюджет», системный номер № 321-20-2025-002»

руководителем Получателя (лицом, исполняющим обязанности руководителя);

4.3.8.6. доработанные отчеты, предусмотренные пунктом 4.3.8 настоящего Соглашения, в срок не позднее трех рабочих дней, после возвращения Службой отчетов на доработку на основании пункта 4.1.16.2 настоящего Соглашения;

4.3.9. направлять по запросу Службы документы и информацию, необходимые для осуществления контроля за соблюдением целей, условий и порядка предоставления Субсидии в соответствии с пунктом пунктом 4.2.4 настоящего Соглашения, в течение пяти рабочих дней со дня получения указанного запроса;

4.3.10. в случае получения от Службы требования в соответствии с пунктом 4.3.9 настоящего Соглашения:

4.3.10.1. устранять факт(ы) нарушения условий, установленных при предоставлении Субсидии, в сроки, определенные в указанном требовании;

4.3.10.2. возвращать в федеральный бюджет Субсидию в размере и в сроки, определенные в указанном требовании;

4.3.11. уплатить в федеральный бюджет штрафные санкции, в случае принятия Службой решения о применении к Получателю штрафных санкций в соответствии с пунктом 4.1.11 настоящего Соглашения, в срок, установленный Службой в требовании об уплате штрафных санкций.

4.3.12. возвращать в федеральный бюджет:

4.3.12.1. неиспользованный остаток Субсидии в случае отсутствия решения, принимаемого Службы в соответствии с пунктом 4.2.2.1 настоящего Соглашения в срок до даты, предусмотренной бюджетным законодательством Российской Федерации;

4.3.12.2. средства от возврата дебиторской задолженности в случае отсутствия решения, принимаемого Службой в соответствии с пунктом 4.2.2.2 настоящего Соглашения, не позднее тридцатого рабочего дня следующего за днем поступления средств от возврата дебиторской задолженности.

4.3.13. обеспечивать полноту и достоверность сведений, представляемых в Службу в соответствии с настоящим Соглашением;

4.3.14. выполнять иные обязательства в соответствии с бюджетным законодательством Российской Федерации и Правилами предоставления субсидии, в том числе:

4.3.14.1. передавать в Службу результаты использования субсидии, подлежащие постановке на учет в Службе в установленном порядке (с пакетом документов, подтверждающих выполнение мероприятий, в том числе, подтверждающих объем осуществленных затрат), в течение пятнадцати рабочих дней с даты утверждения Службой отчетов (отчета о расходах Получателя, источником финансового обеспечения которых является Субсидия, отчета о достижении значений результатов предоставления Субсидии, отчета о достижении целевых показателей), представляемых Получателем в соответствии с пунктом 4.3.8 Соглашения о предоставлении из федерального бюджета субсидии Получателю.

4.4. Получатель вправе:

«Сформировано в подсистеме бюджетного планирования государственной интегрированной информационной системы управления общественными финансами «Электронный бюджет», системный номер № 321-20-2025-002»

4.4.1. направлять в Службу предложения о внесении изменений в настоящее Соглашение в соответствии с пунктом 7.3 настоящего Соглашения, в том числе в случае установления необходимости изменения размера Субсидии с приложением информации, содержащей финансово-экономическое обоснование данного изменения;

4.4.2. обращаться в Службу в целях получения разъяснений в связи с исполнением настоящего Соглашения.

4.4.3. направлять в очередном финансовом году неиспользованный остаток Субсидии, полученной в соответствии с настоящим Соглашением (при наличии), на осуществление выплат в соответствии с целями, указанными в разделе I настоящего Соглашения, в случае принятия Службой соответствующего решения в соответствии с пунктом пунктом 4.2.2.1 настоящего Соглашения;

4.4.4. направлять в очередном финансовом году поступившие Получателю средства от возврата дебиторской задолженности отчетного года на осуществление выплат в соответствии с целями, указанными в разделе I настоящего Соглашения, в случае принятия Службой соответствующего решения в соответствии с пунктом 4.2.2.2 настоящего Соглашения.

4.4.5. осуществлять иные права в соответствии с бюджетным законодательством Российской Федерации и Правилами предоставления субсидии.

V. Ответственность Сторон

5.1. В случае неисполнения или ненадлежащего исполнения своих обязательств по настоящему Соглашению Стороны несут ответственность в соответствии с законодательством Российской Федерации и настоящим Соглашением.

5.2. Иные положения об ответственности за неисполнение или ненадлежащее исполнение Сторонами обязательств по настоящему Соглашению:

5.2.1. в случае неисполнения или ненадлежащего исполнения своих обязательств указанных в пункте 4.3 настоящего Соглашения Получатель несет ответственность в соответствии с действующим законодательством Российской Федерации и Правилами предоставления субсидии;

5.2.2. в случае если Получателем в отчетном финансовом году не достигнуты значения результатов предоставления Субсидий и показателей, необходимых для достижения результатов предоставления Субсидий, установленные настоящим Соглашением, Получатель до 1 июня года, следующего за годом предоставления Субсидий, возвращает в установленном порядке в доход федерального бюджета средства в объеме, пропорциональном допущенным нарушениям (исходя из общего количества результатов или показателей), в объеме и сроки, указанных в требовании Службы, но не более 0,05 процента от общего размера Субсидий,

«Сформировано в подсистеме бюджетного планирования государственной интегрированной информационной системы управления общественными финансами «Электронный бюджет», системный номер № 321-20-2025-002»

предоставленных Получателю в отчетном финансовом году.

5.2.3. в случае установления по итогам проверок, проведенных Службой и органами государственного финансового контроля, факта несоблюдения целей, условий и порядка предоставления Субсидий соответствующие средства в порядке, установленном бюджетным законодательством Российской Федерации, указанных в требовании Службы в размере выявленных нарушений подлежат возврату в доход федерального бюджета:

5.2.3.1. на основании требования Службы - не позднее пятнадцатого рабочего дня со дня получения Получателем указанного требования;

5.2.3.2. на основании представления и (или) предписания органа государственного финансового контроля - в сроки, установленные в соответствии с бюджетным законодательством Российской Федерации.

VI. Иные условия

6.1. Иные условия по настоящему Соглашению:

6.1.1. Выполнение комплексных кадастровых работ в рамках Субсидии из федерального бюджета на финансовое обеспечение результата «Проведены работы по наполнению ЕГРН качественными сведениями об объектах недвижимости» по мероприятию «Проведены работы по наполнению ЕГРН качественными сведениями об объектах недвижимости», указанному в Приложении № 12 настоящего Соглашения, осуществляется в отношении объектов недвижимости, расположенных на территории кадастровых кварталов, включенных в Перечень кадастровых кварталов, на территории которых предусматривается выполнение комплексных кадастровых работ федерального значения согласно приложению № 13 к настоящему Соглашению, которое является неотъемлемой частью настоящего Соглашения.

6.1.2. Исправление реестровых ошибок в рамках Субсидии из федерального бюджета на финансовое обеспечение результата «Проведены работы по наполнению ЕГРН качественными сведениями об объектах недвижимости» по мероприятию «Проведены работы по наполнению ЕГРН качественными сведениями об объектах недвижимости», указанному в Приложении № 12 настоящего Соглашения, осуществляется Получателем в соответствии с полномочиями, предусмотренными частью 7.3 статьи 61 Федерального закона от 13.07.2015 № 218-ФЗ «О государственной регистрации недвижимости».

VII. Заключительные положения

7.1. Споры, возникающие между Сторонами в связи с исполнением настоящего Соглашения, решаются ими, по возможности, путем проведения переговоров с оформлением соответствующих протоколов или иных документов. При недостижении согласия споры между Сторонами решаются

«Сформировано в подсистеме бюджетного планирования государственной интегрированной информационной системы управления общественными финансами «Электронный бюджет», системный номер № 321-20-2025-002»

в судебном порядке.

7.2. Настоящее Соглашение вступает в силу с даты его подписания лицами, имеющими право действовать от имени каждой из Сторон, но не ранее доведения лимитов бюджетных обязательств, указанных в пункте 2.1 настоящего Соглашения, и действует до полного исполнения Сторонами своих обязательств по настоящему Соглашению.

7.2.1. Настоящее Соглашение в том числе распространяет свое действие на правоотношения сторон, возникшие с начала текущего года.

7.3. Изменение настоящего Соглашения , в том числе в соответствии с положениями пункта 4.2.1 настоящего Соглашения, осуществляется по соглашению Сторон и оформляется в виде дополнительного соглашения к настоящему Соглашению согласно приложению № 11 к настоящему Соглашению, являющимся неотъемлемой частью настоящего Соглашения.

7.4. Изменение настоящего Соглашения в одностороннем порядке возможно в случаях:

7.4.1. внесения изменений в сводную бюджетную роспись, повлекших изменение кодов БК, в соответствии с которыми предоставляется Субсидия;

7.4.2. изменения реквизитов Службы.

7.5. Расторжение настоящего Соглашения осуществляется по соглашению Сторон или в случаях, определенных пунктом 7.6 настоящего Соглашения, в одностороннем порядке.

7.6. Расторжение настоящего Соглашения в одностороннем порядке возможно в случаях:

7.6.1. реорганизации (в форме разделения, выделения), ликвидации Получателя;

7.6.2. нарушения Получателем целей, условий и порядка предоставления Субсидии, установленных Правилами предоставления субсидии и настоящим Соглашением;

7.6.3. недостижения Получателем установленных настоящим Соглашением значений результатов предоставления Субсидии, характеристик, установленных в соответствии с пунктом 4.1.5 настоящего Соглашения;

7.6.4. недостижения согласия Сторон о согласовании новых условий настоящего Соглашения в случае уменьшения Службой ранее доведенных лимитов бюджетных обязательств на предоставление Субсидии, приводящего к невозможности предоставления Субсидии в размере, определенном пунктом 2.1 настоящего Соглашения.

7.7. Расторжение настоящего Соглашения Получателем в одностороннем порядке не допускается.

7.8. Документы и иная информация, предусмотренные настоящим Соглашением, могут направляться Сторонами следующим(ми) способом (ами):

7.8.1. путем использования государственной интегрированной информационной системы управления общественными финансами «Электронный бюджет»;

7.8.2. заказным письмом с уведомлением о вручении либо вручением представителем одной Стороны подлинников документов, иной информации

«Сформировано в подсистеме бюджетного планирования государственной интегрированной информационной системы управления общественными финансами «Электронный бюджет», системный номер № 321-20-2025-002»

представителю другой Стороны;

7.8.3. Иной способ: путем использования системы электронного документооборота.

7.9. Настоящее Соглашение заключено Сторонами в форме:

7.9.1. электронного документа в государственной интегрированной информационной системе управления общественными финансами «Электронный бюджет» и подписано усиленными квалифицированными электронными подписями лиц, имеющих право действовать от имени каждой из Сторон настоящего Соглашения.

VIII. Платежные реквизиты Сторон

ФЕДЕРАЛЬНАЯ СЛУЖБА ГОСУДАРСТВЕННОЙ РЕГИСТРАЦИИ, КАДАСТРА И КАРТОГРАФИИ РОСРЕЕСТР	ПУБЛИЧНО-ПРАВОВАЯ КОМПАНИЯ "РОСКАДАСТР" ППК "РОСКАДАСТР"
ФЕДЕРАЛЬНАЯ СЛУЖБА ГОСУДАРСТВЕННОЙ РЕГИСТРАЦИИ, КАДАСТРА И КАРТОГРАФИИ	ПУБЛИЧНО-ПРАВОВАЯ КОМПАНИЯ "РОСКАДАСТР"
ОГРН 1047796940465 ОКТМО 45381000	ОГРН 1227700700633 ОКТМО 45378000
Место нахождения: 109028, Г.МОСКВА, УЛ ВОРОНЦОВО ПОЛЕ, Д. 4, СТР. 1А	Место нахождения:
ИНН 7706560536 КПП 770901001	ИНН 7708410783 КПП 770801001
Платежные реквизиты: Управление Федерального казначейства по г. Москве ГУ БАНКА РОССИИ ПО ЦФО//УФК ПО Г. МОСКВЕ г. Москва БИК 004525988	Платежные реквизиты: Управление Федерального казначейства по г. Москве ГУ БАНКА РОССИИ ПО ЦФО//УФК ПО Г. МОСКВЕ г. Москва БИК 004525988

«Сформировано в подсистеме бюджетного планирования государственной интегрированной информационной системы управления общественными финансами «Электронный бюджет», системный номер № 321-20-2025-002»

Единый казначейский счет 40102810545370000003 Казначейский счет 03211643000000017300 Лицевой счет 14731904960	Единый казначейский счет 40102810545370000003 Казначейский счет 03215643000000017301 Лицевой счет 711НЖЧ92001

IX. Подписи Сторон

ФЕДЕРАЛЬНАЯ СЛУЖБА ГОСУДАРСТВЕННОЙ РЕГИСТРАЦИИ, КАДАСТРА И КАРТОГРАФИИ РОСРЕЕСТР	ПУБЛИЧНО-ПРАВОВАЯ КОМПАНИЯ "РОСКАДАСТР" ППК "РОСКАДАСТР"
_____/Т.А. Громова	_____/Н.В. Ломакина

ДОКУМЕНТ ПОДПИСАН ЭЛЕКТРОННОЙ ПОДПИСЬЮ

СВЕДЕНИЯ О СЕРТИФИКАТЕ ЭП

Сертификат: 2DC7B2610B341C458F50B38568763C7
Владелец: Громова Татьяна Алексеевна

Действителен: с 17.06.2024 до 10.09.2025

ДОКУМЕНТ ПОДПИСАН ЭЛЕКТРОННОЙ ПОДПИСЬЮ

СВЕДЕНИЯ О СЕРТИФИКАТЕ ЭП

Сертификат: 010113E600CDB1DEB5444C0AC3F5F2
Владелец: Ломакина Наталья Викторовна

Действителен: с 15.08.2024 до 15.11.2025

«Сформировано в подсистеме бюджетного планирования государственной интегрированной информационной системы управления общественными финансами «Электронный бюджет», системный номер № 321-20-2025-002»

ВЫПИСКА

о пунктах государственной геодезической сети, государственной нивелирной сети, государственной гравиметрической сети и геодезических сетей специального назначения на бумажном носителе и в электронном виде

от «03» февраля 2025 г. № 170-2682/2025-В

На основании договора о предоставлении пространственных данных или материалов, не являющихся объектами авторского права, за исключением их предоставления публично-правовой компании, созданной в соответствии с Федеральным законом от 30 декабря 2021 г. № 448-ФЗ «О публично-правовой компании «Роскадастр» (далее – публично-правовая компания), а также для выполнения задач в области обороны, после поступления заявлений физических или юридических лиц, органов государственной власти или органов местного самоуправления (далее – заявитель) о предоставлении пространственных данных и материалов, содержащихся в государственных фондах пространственных данных, от «03» февраля 2025 г. № 170-2682/2025 публично-правовая компания, осуществляющая ведение федерального фонда пространственных данных, или её филиал

(указывается филиал публично-правовой компании)

предоставляет

ППК «Роскадастр»
(ИНН: 7708410783; ОГРН: 1227700700633)

(указываются сведения о заявителе (для физического лица – фамилия, имя, отчество (при наличии); для юридического лица, органа государственной власти, органа местного самоуправления – полное наименование, идентификационный номер налогоплательщика (ИНН), основной государственный регистрационный номер (ОГРН))

на срок[1] бессрочно (указывается срок использования сведений о пунктах государственной геодезической сети, государственной нивелирной сети, государственной гравиметрической сети и геодезических сетей специального назначения) содержащиеся в федеральном фонде пространственных данных по состоянию на «03» февраля 2025 г. следующие сведения в

МСК-73 Ульяновская область, зона 2, МСК-73 Ульяновская область, зона 1, МСК-63 Самарская область, зона 1

(указываются системы координат и (или) государственная система высот)

АДМИНИСТРАЦИЯ
МУНИЦИПАЛЬНОГО ОБРАЗОВАНИЯ
«КАРСУНСКИЙ РАЙОН»
УЛЬЯНОВСКОЙ ОБЛАСТИ

30-летия Победы пл., д. 6, р.п. Карсун,
Ульяновская область, 433210
тел./факс (84246) 2-47-91
e-mail: karsun_otgotd@mail.ru,
http://karsunrayo.gosuslugi.ru/

15.07.2025 № 13-исх-05.01/2528исх
На № 18-4065-СБ/25 от 30.06.2025

Директору филиала
ППК «Роскадастр»
по Ульяновской области

Борисовой С.В.

Уважаемая Светлана Владимировна!

Администрация муниципального образования «Карсунский район» Ульяновской области предоставляет сведения о территориальных зонах в р.п. Карсун, согласно запрашиваемого перечня кадастровых кварталов.

Приложение: на 3 л. в 1 экз.

Глава администрации района Н.А.Сизов

Кондратьева Екатерина Николаевна
8(84246)2-47-61

Приложение

Сведения о территориальных зонах р.п. Карсун

№ п/п	Кадастровый квартал	Территориальные зоны
1	2	3
1	73:05:040101	Ж-4б
2	73:05:040102	Ж-1
3	73:05:040103	Ж-4б, СХ-2
4	73:05:040104	Ж-4б, Ж-1
5	73:05:040105	Ж-1, Р-4
6	73:05:040106	П-3, ИТ-2, Ж-4б
7	73:05:040107	Ж-1
8	73:05:040108	Ж-4в, ОЗ-1
9	73:05:040109	П-4
10	73:05:040110	Ж-3, П-4
11	73:05:040111	Ж-4б, Ж-3, ОД-3
12	73:05:040112	Ж-4а
13	73:05:040113	Ж-4а
14	73:05:040114	Ж-4б
15	73:05:040115	Ж-1, Ж-3
16	73:05:040116	Ж-3, ОЗ-1
17	73:05:040117	ОЗ-1
18	73:05:040118	Ж-3, Ж-1
19	73:05:040119	Ж-1, Ж-4б, ОД-3
20	73:05:040120	Ж-4б
21	73:05:040121	Ж-4б, ОД-1, Р-1, Р-2, ОД-4, ОЗ-1, Э-ОЛ
22	73:05:040122	Ж-4б
23	73:05:040123	ОД-3, ОЗ-1, Ж-4б
24	73:05:040124	ОЗ-1
25	73:05:040125	ОЗ-1
26	73:05:040126	СН-1, ОД-8, П-3, Ж-4б, ОД-2
27	73:05:040127	Ж-1, Ж-4б
28	73:05:040128	Ж-1, ОЗ-1
29	73:05:040129	Ж-1, ОЗ-1
30	73:05:040130	Ж-1, ОЗ-1
31	73:05:040131	Ж-1, ОЗ-1
32	73:05:040132	Ж-1
33	73:05:040133	Ж-1
34	73:05:040134	Ж-4в
35	73:05:040135	Ж-4б
36	73:05:040136	Ж-4б
37	73:05:040137	Ж-4б
38	73:05:040138	Ж-4б, Ж-5б
39	73:05:040139	Ж-4б
40	73:05:040140	Ж-4б
41	73:05:040141	Ж-4б, Ж-3, ОД-8
42	73:05:040142	Ж-1, Ж-4б, П-5
43	73:05:040143	Ж-1, Ж-4в
44	73:05:040144	Ж-4б
45	73:05:040145	Ж-4б

1	2	3
46	73:05:040146	Ж-1
47	73:05:040147	Ж-1
48	73:05:040148	Ж-1, Ж-4б

Расшифровка территориальных зон

Индекс зоны	Наименование зоны
1	2
	ЖИЛЫЕ ЗОНЫ
Ж-1	Индивидуальная усадебная застройка
Ж-3	Зона застройки многоквартирных жилых домов малой и средней этажности (2-4)
Ж-4	Жилая застройка в границах охранных и санитарно-защитных зон
Ж-4а	Жилая застройка в границах охранных зон объектов культурного наследия и зонах охраны городского ландшафта
Ж-4б	Жилая застройка в СЗЗ промышленно-коммунальных предприятий
Ж-4в	Жилая застройка в водоохранной зоне
Ж-5	Зона развития жилой застройки
Ж-6	Территории коллективных садов и садово-огородных участков, садоводческих и дачных земельных участков
	ОБЩЕСТВЕННО-ДЕЛОВЫЕ ЗОНЫ
ОД-1	Общественно-деловая зона центра
ОД-2	Зона учреждений здравоохранения и социальной защиты
ОД-3	Зона детских дошкольных учреждений, общеобразовательных школьных и внешкольных учреждений
ОД-4	Зона образовательных учреждений среднего профессионального образования
ОД-6	Зона рекреационных объектов и учреждений отдыха
ОД-7	Зона объектов обслуживания населения и производственной деятельности
ОД-8	Зона коммерческой активности
	РЕКРЕАЦИОННЫЕ ЗОНЫ
Р-1	Зона общегородской зелени (скверы, бульвары, открытые пространства)
Р-2	Зона природных ландшафтов (парки, рощи, лесопарки)
Р-3	Зона городских пляжей
Р-4	Зона лесов и городских лесов
	ПРОИЗВОДСТВЕННО-КОММУНАЛЬНЫЕ ЗОНЫ
П-3	Зона производственно-коммунальных объектов и предприятий III класса опасности (СЗЗ 300 м); (асфальтовый завод)
П-4	Зона производственно-коммунальных объектов и предприятий IV класса вредности (СЗЗ 100 м)

1	2
П-5	Зона производственно-коммунальных объектов и предприятий V класса (СЗЗ 50 м)
П-6	Разрабатываемые месторождения полезных ископаемых
П-7	Зона перспективного развития промышленности
	ЗОНЫ ИНЖЕНЕРНОЙ И ТРАНСПОРТНОЙ ИНФРАСТРУКТУРЫ
ИТ-1	Зона объектов инженерной инфраструктуры
ИТ-2	Зона объектов транспортной инфраструктуры
	ЗОНЫ СПЕЦИАЛЬНОГО НАЗНАЧЕНИЯ
СН-1	Зона кладбищ
СН-2	Зона полигонов промышленных, бытовых отходов
СН-3	Зона скотомогильников
	ЗОНЫ СЕЛЬСКОХОЗЯЙСТВЕННОГО ИСПОЛЬЗОВАНИЯ
СХ-1	Зона сельскохозяйственных угодий
СХ-2	Зона сельскохозяйственных объектов
	ЗОНЫ ЭКОЛОГИЧЕСКИХ ОГРАНИЧЕНИЙ
Э-ВД	Водоохранные зоны
Э-ОЛ	Особо охраняемые ландшафты
Э-СО	Крутые склоны рек, овраги
Э-Б	Заболоченные территории
Э-ПТ	Зона пойменных территорий, подверженных затоплению паводком
	ОХРАННЫЕ ЗОНЫ
ОЗ-1	Охранные зоны объектов историко-культурного наследия в пределах внутриквартальных пространств, ограниченных красными линиями улиц
ОЗ-3	Зона археологического культурного слоя

КАРТА-ПЛАН ТЕРРИТОРИИ

Пояснительная записка

1. Сведения о территории выполнения комплексных кадастровых работ: 73:05:040136, Ульяновская область, Карсунский район, МО "Карсунский"

(наименование субъекта Российской Федерации, муниципального образования, населенного пункта, уникальные учетные номера кадастровых кварталов, иные сведения, позволяющие определить местоположение территории, на которой выполняются комплексные кадастровые работы, например, наименование садоводческого или огороднического некоммерческого товарищества, гаражного кооператива, элемента планировочной структуры)

2. Основания выполнения комплексных кадастровых работ:

Наименование, дата и номер документа, на основании которого выполняются комплексные кадастровые работы: Соглашение о предоставлении из федерального бюджета субсидий, в том числе грантов в форме субсидий, юридическим лицам, индивидуальным предпринимателям, а также физическим лицам, "30" января 2025 г. , 321-20-2025-002

3. Дата подготовки карты-плана территории: "06" августа 2025 г.

4. Сведения о заказчике(ах) комплексных кадастровых работ:

В отношении юридического лица, органа местного самоуправления муниципального района, муниципального округа или городского округа либо уполномоченного исполнительного органа государственной власти субъекта Российской Федерации:

полное или сокращенное (в случае, если имеется) наименование: ФЕДЕРАЛЬНАЯ СЛУЖБА ГОСУДАРСТВЕННОЙ РЕГИСТРАЦИИ, КАДАСТРА И КАРТОГРАФИИ
основной государственный регистрационный номер: 1047796940465
идентификационный номер налогоплательщика: 7706560536

В отношении физического лица или представителя физических или юридических лиц:

фамилия, имя, отчество (последнее - при наличии): -
страховой номер индивидуального лицевого счета в системе обязательного пенсионного страхования Российской Федерации (СНИЛС): -

Наименование и реквизиты документа, подтверждающие полномочия представителя заказчика(ов) комплексных кадастровых работ: -
Адрес электронной почты (для направления уведомления о результатах внесения сведений в Единый государственный реестр недвижимости): 73_upr@rosreestr.ru

5. Сведения об исполнителе комплексных кадастровых работ:

Полное или сокращенное (в случае, если имеется) наименование и адрес юридического лица, с которым заключен государственный или муниципальный контракт либо договор подряда на выполнение комплексных кадастровых работ: Филиал ППК "Роскадастр" по Ульяновской области, г. Ульяновск, ул. Юности, д.5/96

Фамилия, имя. отчество кадастрового инженера (последнее - при наличии): Мельникова Екатерина Юрьевна и основной государственный регистрационный номер кадастрового инженера индивидуального предпринимателя (ОГРНИП): -

Страховой номер индивидуального лицевого счета в системе обязательного пенсионного страхования Российской Федерации (СНИЛС) кадастрового инженера: 071-399-558 94

Уникальный реестровый номер кадастрового инженера в реестре саморегулируемой организации кадастровых инженеров и дата внесения сведений о физическом лице в такой реестр: А-0289, 2016-04-27

Полное или (в случае, если имеется) сокращенное наименование саморегулируемой организации кадастровых инженеров, членом которой является кадастровый инженер: Ассоциация "Союз кадастровых инженеров"

Контактный телефон: +78422468329

Почтовый адрес и адрес электронной почты, по которым осуществляется связь с кадастровым инженером: Г.О. ГОРОД УЛЬЯНОВСК, Г УЛЬЯНОВСК, УЛ ЮНОСТИ, Д. 5/96 MelnikovaEYu@73.kadastr.ru

6. Перечень документов, использованных при подготовке карты-плана территории

№ п/п	Реквизиты документа				
	Вид	Дата	Номер	Наименование	Иные сведения
1	2	3	4	5	6
1	Кадастровый план территории	23.06.2025	КУВИ-001/2025-127594992	Кадастровый план территории кадастрового квартала 73:05:040136	-
2	Иной документ	30.01.2025	321-20-2025-002	Соглашение о предоставлении из федерального бюджета субсидий, в том числе грантов в форме субсидий, юридическим лицам, индивидуальным предпринимателям, а также физическим лицам	-
3	Иной документ	03.02.2025	170-2682/2025-В	Выписка ГГС	-
4	Кадастровый план территории	25.06.2025	КУВИ-001/2025-129033148	Кадастровый план территории кадастрового квартала 73:05:000000	-
5	Иной документ	15.07.2025	73-ИОМСУ-05.01/2528	Письмо Администрации МО "Карсунский район" Ульяновской области	-

7. Пояснения к карте-плану территории

1. На территории кадастрового квартала 73:05:040136 на основании соглашения между Федеральной службой государственной регистрации, кадастра и картографии и Публично – правовой компанией «Роскадастр» №321-20-2025-002 от 30.01.2025г. выполнены комплексные кадастровые работы.
Карта-план территории подготовлен в соответствии с кадастровым планом территории кадастрового квартала 73:05:040136 КУВИ-001/2025-127594992 от 23.06.2025 г. материалами, хранящимися в кадастровых делах, в государственном фонде данных.
Так же при составлении Карта-план территории использовалась Единая электронная картографическая основа (ЦОФП открытого опубликования в масштабе М1:2000):
Карсун_73-53-86-(190-д)_ЦОФП_2020_МСК73_зона_1;
Карсун_73-53-86-(190-ж)_ЦОФП_2020_МСК73_зона_1;
Карсун_73-53-86-(190-ж)_ЦОФП_2020_МСК73_зона_1;
В соответствии с Правилами землепользования и застройки, объекты недвижимости расположенные в кадастровом квартале 73:05:040136 относятся к территориальной зоне:
- Ж-4б – Жилая застройка в СЗЗ промышленно-коммунальных предприятий. Предельные параметры: не установлены;
Проект межевания территории в отношении кадастрового квартала 73:05:040136 отсутствует.
В результате выполнения комплексных кадастровых работ и подготовки карты-плана территории сведения ЕГРН об адресе объекта комплексных кадастровых работ или о его местоположении не изменились, соответствующие строки текстовой части карты-плана территории на заполнялись (п.42 Требования от 04.08.2021 №П/0337).
При уточнении границ земельных участков изменение площади участков осуществлено в пределах установленным минимальных размеров.
Уточняемые земельные участки в кадастровом квартале 73:05:040136 частично расположены в границах и пересекает ЗОУИТ 73:05-6.360, 73:05-6.391, 73:05-6.395, 73:05-6.390, 73:05-6.229.
Ввиду отсутствия утвержденного проекта межевания территории, а также иных документов, предусмотренных Земельным Кодексом РФ для образования земельных участков, постановка на государственный кадастровый учет земельных участков в рамках проведения комплексных кадастровых работ не осуществляется.
По результатам анализа кадастрового плана территории 73:05:040136
1. В отношении земельных участков выявлено: Местоположение 31 земельного участка 73:05:040136:1, 73:05:040136:10, 73:05:040136:109, 73:05:040136:113, 73:05:040136:115, 73:05:040136:15, 73:05:040136:2, 73:05:040136:23, 73:05:040136:24, 73:05:040136:26, 73:05:040136:28, 73:05:040136:31, 73:05:040136:333, 73:05:040136:341, 73:05:040136:46, 73:05:040136:48, 73:05:040136:5, 73:05:040136:50, 73:05:040136:51, 73:05:040136:54, 73:05:040136:55, 73:05:040136:56, 73:05:040136:57, 73:05:040136:58, 73:05:040136:59, 73:05:040136:6, 73:05:040136:60, 73:05:040136:61, 73:05:040136:86, 73:05:040136:88, 73:05:040136:90 установлено в соответствии с требованиями законодательства.
Уточнение местоположения границ 19 земельных участков, границы которых не установлены в соответствии с требованиями земельного законодательства: 73:05:040136:19, 73:05:000000:217, 73:05:040136:121,

7. Пояснения к карте-плану территории

73:05:040129:146, 73:05:040136:27, 73:05:040136:25, 73:05:040136:21, 73:05:040136:30, 73:05:000000:479, 73:05:040136:49, 73:05:040136:18, 73:05:040136:22, 73:05:040136:20, 73:05:040136:116, 73:05:040136:17, 73:05:040136:9, 73:05:040136:44, 73:05:040136:11, 73:05:040136:43.
Исправление реестровых ошибок в отношении 12 земельных участков с кадастровыми номерами: 73:05:040136:3, 73:05:040136:23, 73:05:040136:26, 73:05:040136:28, 73:05:040136:31, 73:05:040136:48, 73:05:040136:52, 73:05:040136:60, 73:05:040136:109, 73:05:040136:113, 73:05:040136:341.
На земельный участок 73:05:040136:60 исправляется реестровая ошибка, добавляется точка для увязки земельного участка, площадь не меняется, конфигурация не меняется.
Реестровая ошибка исправляется в связи с приведением границ земельных участков в соответствии с фактическим использованием земельного участка. Границы сформировались по фактическому пользованию, (в связи с особенностями рельефа) на местности более 15 лет (ФЗ 218 «О государственной регистрации»), закреплены металлическими и деревянными столбами забора, что позволяет определить местоположение границ этих участков; площадь земельных участков увеличилась или уменьшилась не более, чем на 10%, что допустимо в рамках действующего законодательства.
Земельный участок с кадастровым номером 73:05:040136:3 согласно сведениям ЕГРН находится в условной системе координат. Исправляется реестровая ошибка по фактическим границам земельного участка. Конфигурация не нарушена, площадь увеличивается в пределах 10%.
Земельный участок с кадастровым номером 73:05:040136:52 согласно сведениям ЕГРН находится в условной системе координат. Исправляется реестровая ошибка по фактическим границам земельного участка. Конфигурация нарушена незначительно, площадь увеличивается в пределах 10%.
2. У 17 объектов капитального строительства: 73:05:040136:110, 73:05:040136:111, 73:05:040136:112, 73:05:040136:114, 73:05:040136:120, 73:05:040136:334, 73:05:040136:336, 73:05:040136:337, 73:05:040136:339, 73:05:040136:64, 73:05:040136:65, 73:05:040136:72, 73:05:040136:81, 73:05:040136:84, 73:05:040136:89, 73:05:040136:92, 73:05:040136:97 местоположение контура на земельном участке установлено в соответствии с требованиями законодательства.
В отношении объектов капитального строительства выявлено: у 33 объектов капитального строительства 73:05:040136:62, 73:05:040136:66, 73:05:040136:67, 73:05:040136:68, 73:05:040136:69, 73:05:040136:70, 73:05:040136:71, 73:05:040136:73, 73:05:040136:74, 73:05:040136:75, 73:05:040136:76, 73:05:040136:77, 73:05:040136:78, 73:05:040136:83, 73:05:040136:91, 73:05:040136:94, 73:05:040136:95, 73:05:040136:96, 73:05:040136:98, 73:05:040136:99, 73:05:040136:100, 73:05:040136:101, 73:05:040136:102, 73:05:040136:103, 73:05:040136:105, 73:05:040136:107, 73:05:040136:108, 73:05:040136:117, 73:05:040136:118, 73:05:040136:122, 73:05:040136:342, 73:05:040137:211, 73:05:040137:216 уточнено местоположение контура на земельном участке.
Доступ к уточняемым и исправляемым земельным участкам обеспечивается через земли общего пользования.
Земельный участок с кадастровым номером 73:05:040136:25 не включен в КПТР, в связи с тем, что площадь земельного участка уменьшается более чем на 10%, согласия собственника не получено.
К земельному участку с кадастровым номером 73:05:000000:479, прилегает земельный участок, территория обрабатывается и используется, но не оформлена надлежащем образом.
К земельному участку с кадастровым номером 73:05:040136:27, прилегает земельный участок, территория обрабатывается и используется, но не оформлена надлежащем образом.
К земельному участку с кадастровым номером 73:05:040136:19, прилегает земельный участок, территория обрабатывается и используется, но не оформлена надлежащем образом.
Земельный участок с кадастровым номером 73:05:040136:7 территориально находится в кадастровом квартале 73:05:011801.
К земельному участку с кадастровым номером 73:05:040136:342, расположенный по адресу: Ульяновская область, Карсунский район, р.п. Карсун, ул. Ленина, д. 111, прилегает 2 земельного участка с площадью 128 кв.м. и 120 кв.м. территория обрабатывается и используется, но не оформлена надлежащем образом.
Координаты
Земельный участок с площадью 128 кв.м.
492520,03 1360010,43
492511,42 1360023,29
492508,12 1360027,90
492517,19 1360034,39
492513,44 1360037,08
492503,10 1360029,21
492516,99 1360009,09
Земельный участок с площадью 120 кв.м.
492516,86 1360040,07
492521,44 1360043,58
492524,11 1360040,10
492535,90 1360049,13

7. Пояснения к карте-плану территории

492532,67 1360053,52
492531,77 1360054,74
492515,43 1360042,39
К земельному участку с кадастровым номером 73:05:040136:50, расположенный по адресу: Ульяновская область, Карсунский район, р.п. Карсун, ул. Октябрьская, д. 20, прилегает земельный участок с площадью 798 кв.м., но в сведениях ЕГРН земельный участок отсутствует. Координаты
493713,18 1361381,78
493733,62 1361392,04
493718,42 1361418,88
493715,82 1361422,02
493707,89 1361416,80
493695,56 1361408,95
К земельному участку с кадастровым номером 73:05:040117:63, расположенный по адресу: Ульяновская область, Карсунский район, р.п. Карсун, ул. Тельмана, д. 72, прилегает земельный участок с площадью 1223 кв.м., но в сведениях ЕГРН земельный участок отсутствует. Координаты
492897,04 1360153,69
492913,25 1360165,26
492902,87 1360180,22
492877,58 1360215,83
492861,35 1360203,89
492865,99 1360197,90
492882,95 1360174,35
492886,40 1360169,41
492896,30 1360154,67
Также на земельном участке с площадью 1223 кв.м., располагается объект капитального строительства, но в сведениях ЕГРН объект отсутствует. Координаты
492899,42 1360155,86
492905,03 1360159,93
492899,26 1360167,89
492893,65 1360163,82
На земельном участке с кадастровым номером 73:05:040136:48, расположенный по адресу: Ульяновская область, Карсунский район, р.п. Карсун, ул. Тельмана, д. 90 располагается 2 объекта капитального строительства, но в сведениях ЕГРН объект отсутствует. Координаты
Площадь 163 кв.м. объекта капитального строительства
492646,25 1360015,18
492639,21 1360025,65
492628,51 1360018,49
492635,56 1360007,92
Площадь 198 кв.м. объекта капитального строительства
492610,54 1360004,52
492606,43 1360010,64
492584,14 1359995,66
492588,25 1359989,55
На земельном участке с кадастровым номером 73:05:040136:14, расположенный по адресу: Ульяновская область, Карсунский район, р.п. Карсун, ул. Ленина, д. 69 располагается объект капитального строительства, но в сведениях ЕГРН объект отсутствует. Координаты
492928,98 1360335,19
492934,54 1360327,76
492940,54 1360332,25
492934,98 1360339,68
На земельном участке с кадастровым номером 73:05:040136:25, расположенный по адресу: Ульяновская область, Карсунский район, р.п. Карсун, ул. Репинского, д. 43 располагается объект капитального строительства, но в сведениях ЕГРН объект отсутствует. Координаты
492693,10 1360162,43
492697,63 1360156,38
492704,72 1360161,69
492703,89 1360162,79
492704,51 1360163,25
492700,79 1360168,18
В соответствии с производственным заданием на выполнение комплексных кадастровых работ Федерального значения и работ по исправлению реестровых ошибок в границах Ульяновской области полевые и

7. Пояснения к карте-плану территории

камеральные работы выполнялись филиалом ППК «Роскадастр» «Средневолжское АГП».
Комплексные кадастровые работы проведены в соответствии с требованиями Федерального закона от 24.07.2007 г. №221-ФЗ «О кадастровой деятельности». При подготовке карты-плана территории были использованы сведения ЕГРН, сведения информационной системы обеспечения градостроительной деятельности. В установленные Федеральным законом от 24.07.2007 г. №221-ФЗ «О кадастровой деятельности» сроки возражения от заинтересованных лиц относительно местоположения границ земельных участков, определенных в ходе выполнения комплексных кадастровых работ, не поступили.

Сведения о пунктах геодезической сети и средствах измерений

1. Сведения о пунктах геодезической сети:

№ п/п	Вид геодезической сети	Название пункта геодезической сети и тип знака	Система координат пункта геодезической сети	Координаты пункта, м		Дата обследования "26" июня 2025 г.		
						Сведения о состоянии		
				X	Y	наружного знака пункта	центра пункта	марки центра пункта
1	2	3	4	5	6	7	8	9
1	Геодезическая сеть сгущения 4 класса (ГГС - 4 класса), ГГС-4 класс	Бол. Поселки, неизвестен, 148, № 3417	МСК-73	501699.84	1361983.03	Утрачен	Сохранился	Сохранился
2	Астрономо-геодезическая сеть 2 класса (ГГС - 2 класса), ГГС-2 класс	Ивановский, сигн. 33.9 м, 1, № 1200	МСК-73	493614.91	1367302.04	Утрачен	Сохранился	Сохранился
3	Геодезическая сеть сгущения 4 класса (ГГС - 4 класса), ГГС-4 класс	Узловой, пир., 6.1 м, 148, № 2636	МСК-73	487944.69	1363736.88	Утрачен	Сохранился	Сохранился
4	СГС-1, ГГС-2 класс	Нов. Погорелово, пир., 6.0 м, 1, № 1041	МСК-73	487640.62	1345730.97	Утрачен	Сохранился	Сохранился

2. Сведения об использованных средствах измерений

№ п/п	Наименование и обозначение типа средства измерений - прибора (инструмента, аппаратуры)	Заводской или серийный номер средства измерений	Реквизиты свидетельства о поверке прибора (инструмента, аппаратуры) и (или) срок действия поверки
1	2	3	4
1	GNSS приемник PrinCe i80PRO	4359823	С-ЕВЕ/11-03-2025/416467590 Действителен до 10.03.2026 г.
2	GNSS приемник PrinCe i80PRO (для временной базовой станции)	4359816	С-ЕВЕ/14-03-2025/417168775 Действителен до 13.03.2026 г

Сведения об уточняемых земельных участках

1. Сведения о характерных точках границы уточняемого земельного участка с кадастровым номером 73:05:000000:217 :

Система координат МСК-73, зона 1 **Зона №1**

Обозначение характерных точек границ	Координаты, м				Метод определения координат	Формулы, примененные для расчета средней квадратической погрешности определения координат характерных точек границ (Mt), с подставленными в такие формулы значениями и итоговые (вычисленные) значения Mt, м	Описание закрепления точки
	содержатся в Едином государственном реестре недвижимости		определены в результате выполнения комплексных кадастровых работ				
	X	Y	X	Y			
1	2	3	4	5	6	7	8
н144У	-	-	492531.27	1359992.88	Метод спутниковых геодезических измерений (определений)	0,1	-
н145У	-	-	492560.26	1360013.43	Метод спутниковых геодезических измерений (определений)	0,1	-
1	-	-	492548.18	1360031.65	Метод спутниковых геодезических измерений (определений)	0,1	-
2	-	-	492520.03	1360010.43	Метод спутниковых геодезических измерений (определений)	0,1	-
н146У	-	-	492522.80	1360006.53	Метод спутниковых геодезических измерений (определений)	0,1	-
н147У	-	-	492521.81	1360005.82	Метод спутниковых геодезических измерений (определений)	0,1	-
н144У	-	-	492531.27	1359992.88	Метод спутниковых геодезических измерений (определений)	0,1	-

2. Сведения о частях границ уточняемого земельного участка с кадастровым номером 73:05:000000:217 :

Обозначение части границ		Горизонтальное проложение (S), м	Описание прохождения части границ	Сведения о согласовании местоположения границ (согласовано/спорное)
от т.	до т.			
1	2	3	4	5
н144У	н145У	35.53	-	-
н145У	1	21.86	-	-
1	2	35.25	-	-
2	н146У	4.78	-	-

2. Сведения о частях границ уточняемого земельного участка с кадастровым номером 73:05:000000:217 :

Обозначение части границ		Горизонтальное проложение (S), м	Описание прохождения части границ	Сведения о согласовании местоположения границ (согласовано/спорное)
от т.	до т.			
1	2	3	4	5
н146У	н147У	1.22	-	-
н147У	н144У	16.03	-	-

3. Сведения о характеристиках уточняемого земельного участка с кадастровым номером 73:05:000000:217 :

№ п/п	Наименование характеристики земельного участка	Значение характеристики
1	2	3
1.	Адрес земельного участка	-
1.1.	Сведения о местоположении земельного участка (при отсутствии адреса) в структурированном в соответствии с федеральной информационной адресной системой виде	-
1.2.	Дополнительные сведения о местоположении земельного участка	-
2.	Площадь земельного участка ± величина погрешности определения (вычисления) площади (Р ± ΔР), м2	762 ± 10
3.	Формула, примененная для вычисления предельной погрешности определения площади земельного участка, с подставленными значениями и итоговые (вычисленные) значения (ΔР), м2	ΔР=3.5*Mt*√P=3.5*0,1*√762=10
4.	Площадь земельного участка согласно сведениям Единого государственного реестра недвижимости (Ркад), м2	700
5.	Оценка расхождения Р и Ркад (Р - Ркад), м2	62
6.	Предельные минимальный и максимальный размеры земельного участка (Рмин и Рмакс), м2	- -
7.	Вид (виды) разрешенного использования	Для возведения жилого одноэтажного одноквартирного дома
7.1.	Дополнительные сведения об использовании земельного участка	-
8.	Кадастровый или иной государственный учетный номер (инвентарный) здания, сооружения, объекта незавершенного строительства, расположенного на земельном участке	73:05:040136:122
9.	Сведения о земельных участках (землях общего пользования, территории общего пользования), посредством которых обеспечивается доступ	Земли общего пользования
10.	Иные сведения	-

4. Пояснения к сведениям об уточняемом земельном участке с кадастровым номером 73:05:000000:217 :

1.	-

Сведения об уточняемых земельных участках

1. Сведения о характерных точках границы уточняемого земельного участка с кадастровым номером 73:05:000000:479 :

Система координат МСК-73, зона 1 **Зона №1**

Обозначение характерных точек границ	Координаты, м				Метод определения координат	Формулы, примененные для расчета средней квадратической погрешности определения координат характерных точек границ (Mt), с подставленными в такие формулы значениями и итоговые (вычисленные) значения Mt, м	Описание закрепления точки
	содержатся в Едином государственном реестре недвижимости		определены в результате выполнения комплексных кадастровых работ				
	X	Y	X	Y			
1	2	3	4	5	6	7	8
4	-	-	492757.49	1360142.07	Метод спутниковых геодезических измерений (определений)	0,1	-
5	-	-	492757.99	1360142.45	Метод спутниковых геодезических измерений (определений)	0,1	-
6	-	-	492777.70	1360156.52	Метод спутниковых геодезических измерений (определений)	0,1	-
н148У	-	-	492782.12	1360159.51	Метод спутниковых геодезических измерений (определений)	0,1	-
н149У	-	-	492776.21	1360167.13	Метод спутниковых геодезических измерений (определений)	0,1	-
н150У	-	-	492767.63	1360180.04	Метод спутниковых геодезических измерений (определений)	0,1	-
7	-	-	492743.01	1360162.43	Метод спутниковых геодезических измерений (определений)	0,1	-
4	-	-	492757.49	1360142.07	Метод спутниковых геодезических измерений (определений)	0,1	-

2. Сведения о частях границ уточняемого земельного участка с кадастровым номером 73:05:000000:479 :

Обозначение части границ		Горизонтальное проложение (S), м	Описание прохождения части границ	Сведения о согласовании местоположения границ (согласовано/спорное)
от т.	до т.			
1	2	3	4	5
4	5	0.63	-	-

2. Сведения о частях границ уточняемого земельного участка с кадастровым номером 73:05:000000:479 :

Обозначение части границ		Горизонтальное проложение (S), м	Описание прохождения части границ	Сведения о согласовании местоположения границ (согласовано/спорное)
от т.	до т.			
1	2	3	4	5
5	6	24.22	-	-
6	н148У	5.34	-	-
н148У	н149У	9.64	-	-
н149У	н150У	15.50	-	-
н150У	7	30.27	-	-
7	4	24.98	-	-

3. Сведения о характеристиках уточняемого земельного участка с кадастровым номером 73:05:000000:479 :

№ п/п	Наименование характеристики земельного участка	Значение характеристики
1	2	3
1.	Адрес земельного участка	-
1.1.	Сведения о местоположении земельного участка (при отсутствии адреса) в структурированном в соответствии с федеральной информационной адресной системой виде	-
1.2.	Дополнительные сведения о местоположении земельного участка	-
2.	Площадь земельного участка ± величина погрешности определения (вычисления) площади (Р ± ΔР), м2	750 ± 10
3.	Формула, примененная для вычисления предельной погрешности определения площади земельного участка, с подставленными значениями и итоговые (вычисленные) значения (ΔР), м2	ΔР=3.5*Mt*√P=3.5*0,1*√750=10
4.	Площадь земельного участка согласно сведениям Единого государственного реестра недвижимости (Ркад), м2	700
5.	Оценка расхождения Р и Ркад (Р - Ркад), м2	50
6.	Предельные минимальный и максимальный размеры земельного участка (Рмин и Рмакс), м2	- -
7.	Вид (виды) разрешенного использования	Под строительство индивидуального жилого дома
7.1.	Дополнительные сведения об использовании земельного участка	-
8.	Кадастровый или иной государственный учетный номер (инвентарный) здания, сооружения, объекта незавершенного строительства, расположенного на земельном участке	73:05:040137:211
9.	Сведения о земельных участках (землях общего пользования, территории общего пользования), посредством которых обеспечивается доступ	Земли общего пользования
10.	Иные сведения	-

4. Пояснения к сведениям об уточняемом земельном участке с кадастровым номером 73:05:000000:479 :

1.	-

Сведения об уточняемых земельных участках

1. Сведения о характерных точках границы уточняемого земельного участка с кадастровым номером 73:05:040129:146 :

Система координат МСК-73, зона 1 **Зона №1**

Обозначение характерных точек границ	Координаты, м				Метод определения координат	Формулы, примененные для расчета средней квадратической погрешности определения координат характерных точек границ (Mt), с подставленными в такие формулы значениями и итоговые (вычисленные) значения Mt, м	Описание закрепления точки
	содержатся в Едином государственном реестре недвижимости		определены в результате выполнения комплексных кадастровых работ				
	X	Y	X	Y			
1	2	3	4	5	6	7	8
8	-	-	492535.90	1360049.13	Метод спутниковых геодезических измерений (определений)	0,1	-
1	-	-	492548.18	1360031.65	Метод спутниковых геодезических измерений (определений)	0,1	-
3	-	-	492560.28	1360013.44	Метод спутниковых геодезических измерений (определений)	0,1	-
9	-	-	492571.91	1359996.34	Метод спутниковых геодезических измерений (определений)	0,1	-
н151У	-	-	492589.04	1360007.89	Метод спутниковых геодезических измерений (определений)	0,1	-
н152У	-	-	492551.07	1360062.02	Метод спутниковых геодезических измерений (определений)	0,1	-
н153У	-	-	492535.29	1360049.95	Метод спутниковых геодезических измерений (определений)	0,1	-
8	-	-	492535.90	1360049.13	Метод спутниковых геодезических измерений (определений)	0,1	-

2. Сведения о частях границ уточняемого земельного участка с кадастровым номером 73:05:040129:146 :

Обозначение части границ		Горизонтальное проложение (S), м	Описание прохождения части границ	Сведения о согласовании местоположения границ (согласовано/спорное)
от т.	до т.			
1	2	3	4	5
8	1	21.36	-	-

2. Сведения о частях границ уточняемого земельного участка с кадастровым номером 73:05:040129:146 :

Обозначение части границ		Горизонтальное проложение (S), м	Описание прохождения части границ	Сведения о согласовании местоположения границ (согласовано/спорное)
от т.	до т.			
1	2	3	4	5
1	3	21.86	-	-
3	9	20.68	-	-
9	н151У	20.66	-	-
н151У	н152У	66.12	-	-
н152У	н153У	19.87	-	-
н153У	8	1.02	-	-

3. Сведения о характеристиках уточняемого земельного участка с кадастровым номером 73:05:040129:146 :

№ п/п	Наименование характеристики земельного участка	Значение характеристики
1	2	3
1.	Адрес земельного участка	-
1.1.	Сведения о местоположении земельного участка (при отсутствии адреса) в структурированном в соответствии с федеральной информационной адресной системой виде	-
1.2.	Дополнительные сведения о местоположении земельного участка	-
2.	Площадь земельного участка ± величина погрешности определения (вычисления) площади (Р ± ΔР), м2	1319 ± 13
3.	Формула, примененная для вычисления предельной погрешности определения площади земельного участка, с подставленными значениями и итоговые (вычисленные) значения (ΔР), м2	ΔР=3.5*Mt*√P=3.5*0,1*√1319=13
4.	Площадь земельного участка согласно сведениям Единого государственного реестра недвижимости (Ркад), м2	1200
5.	Оценка расхождения Р и Ркад (Р - Ркад), м2	119
6.	Предельные минимальный и максимальный размеры земельного участка (Рмин и Рмакс), м2	- -
7.	Вид (виды) разрешенного использования	под строительство индивидуального жилого дома
7.1.	Дополнительные сведения об использовании земельного участка	-
8.	Кадастровый или иной государственный учетный номер (инвентарный) здания, сооружения, объекта незавершенного строительства, расположенного на земельном участке	73:05:040136:77
9.	Сведения о земельных участках (землях общего пользования, территории общего пользования), посредством которых обеспечивается доступ	Земли общего пользования
10.	Иные сведения	-

4. Пояснения к сведениям об уточняемом земельном участке с кадастровым номером 73:05:040129:146 :

1.	-

Сведения об уточняемых земельных участках

1. Сведения о характерных точках границы уточняемого земельного участка с кадастровым номером 73:05:040136:9 :

Система координат МСК-73, зона 1 **Зона №1**

Обозначение характерных точек границ	Координаты, м				Метод определения координат	Формулы, примененные для расчета средней квадратической погрешности определения координат характерных точек границ (Mt), с подставленными в такие формулы значениями и итоговые (вычисленные) значения Mt, м	Описание закрепления точки
	содержатся в Едином государственном реестре недвижимости		определены в результате выполнения комплексных кадастровых работ				
	X	Y	X	Y			
1	2	3	4	5	6	7	8
13	-	-	492925.17	1360252.99	Метод спутниковых геодезических измерений (определений)	0,1	-
14	-	-	492940.16	1360263.45	Метод спутниковых геодезических измерений (определений)	0,1	-
15	-	-	492913.93	1360298.89	Метод спутниковых геодезических измерений (определений)	0,1	-
16	-	-	492898.36	1360319.46	Метод спутниковых геодезических измерений (определений)	0,1	-
н158У	-	-	492891.10	1360314.37	Метод спутниковых геодезических измерений (определений)	0,1	-
н159У	-	-	492894.17	1360310.09	Метод спутниковых геодезических измерений (определений)	0,1	-
н160У	-	-	492885.60	1360303.95	Метод спутниковых геодезических измерений (определений)	0,1	-
н161У	-	-	492894.92	1360290.80	Метод спутниковых геодезических измерений (определений)	0,1	-
н162У	-	-	492918.30	1360260.40	Метод спутниковых геодезических измерений (определений)	0,1	-
13	-	-	492925.17	1360252.99	Метод спутниковых геодезических измерений (определений)	0,1	-

2. Сведения о частях границ уточняемого земельного участка с кадастровым номером 73:05:040136:9 :

Обозначение части границ		Горизонтальное проложение (S), м	Описание прохождения части границ	Сведения о согласовании местоположения границ (согласовано/спорное)
от т.	до т.			
1	2	3	4	5
13	14	18.28	-	-
14	15	44.09	-	-
15	16	25.80	-	-
16	н158У	8.87	-	-
н158У	н159У	5.27	-	-
н159У	н160У	10.54	-	-
н160У	н161У	16.12	-	-
н161У	н162У	38.35	-	-
н162У	13	10.10	-	-

3. Сведения о характеристиках уточняемого земельного участка с кадастровым номером 73:05:040136:9 :

№ п/п	Наименование характеристики земельного участка	Значение характеристики
1	2	3
1.	Адрес земельного участка	-
1.1.	Сведения о местоположении земельного участка (при отсутствии адреса) в структурированном в соответствии с федеральной информационной адресной системой виде	-
1.2.	Дополнительные сведения о местоположении земельного участка	-
2.	Площадь земельного участка ± величина погрешности определения (вычисления) площади (Р ± ΔР), м2	1313 ± 13
3.	Формула, примененная для вычисления предельной погрешности определения площади земельного участка, с подставленными значениями и итоговые (вычисленные) значения (ΔР), м2	ΔР=3.5*Mt*√P=3.5*0,1*√1313=13
4.	Площадь земельного участка согласно сведениям Единого государственного реестра недвижимости (Ркад), м2	1389
5.	Оценка расхождения Р и Ркад (Р - Ркад), м2	76
6.	Предельные минимальный и максимальный размеры земельного участка (Рмин и Рмакс), м2	- -
7.	Вид (виды) разрешенного использования	Для индивидуального жилищного строительства
7.1.	Дополнительные сведения об использовании земельного участка	-
8.	Кадастровый или иной государственный учетный номер (инвентарный) здания, сооружения, объекта незавершенного строительства, расположенного на земельном участке	73:05:040136:73
9.	Сведения о земельных участках (землях общего пользования, территории общего пользования), посредством которых обеспечивается доступ	Земли общего пользования
10.	Иные сведения	-

4. Пояснения к сведениям об уточняемом земельном участке с кадастровым номером 73:05:040136:9 :

1.	-

Сведения об уточняемых земельных участках

1. Сведения о характерных точках границы уточняемого земельного участка с кадастровым номером 73:05:040136:11 :

Система координат МСК-73, зона 1 **Зона №1**

Обозначение характерных точек границ	Координаты, м				Метод определения координат	Формулы, примененные для расчета средней квадратической погрешности определения координат характерных точек границ (Mt), с подставленными в такие формулы значениями и итоговые (вычисленные) значения Mt, м	Описание закрепления точки
	содержатся в Едином государственном реестре недвижимости		определены в результате выполнения комплексных кадастровых работ				
	X	Y	X	Y			
1	2	3	4	5	6	7	8
н163У	-	-	492913.25	1360165.26	Метод спутниковых геодезических измерений (определений)	0,1	-
17	-	-	492929.15	1360176.75	Метод спутниковых геодезических измерений (определений)	0,1	-
18	-	-	492911.12	1360201.11	Метод спутниковых геодезических измерений (определений)	0,1	-
19	-	-	492892.23	1360227.00	Метод спутниковых геодезических измерений (определений)	0,1	-
20	-	-	492877.58	1360215.83	Метод спутниковых геодезических измерений (определений)	0,1	-
н164У	-	-	492902.87	1360180.22	Метод спутниковых геодезических измерений (определений)	0,1	-
н163У	-	-	492913.25	1360165.26	Метод спутниковых геодезических измерений (определений)	0,1	-

2. Сведения о частях границ уточняемого земельного участка с кадастровым номером 73:05:040136:11 :

Обозначение части границ		Горизонтальное проложение (S), м	Описание прохождения части границ	Сведения о согласовании местоположения границ (согласовано/спорное)
от т.	до т.			
1	2	3	4	5
н163У	17	19.62	-	-
17	18	30.31	-	-
18	19	32.05	-	-
19	20	18.42	-	-

2. Сведения о частях границ уточняемого земельного участка с кадастровым номером 73:05:040136:11 :

Обозначение части границ		Горизонтальное проложение (S), м	Описание прохождения части границ	Сведения о согласовании местоположения границ (согласовано/спорное)
от т.	до т.			
1	2	3	4	5
20	н164У	43.68	-	-
н164У	н163У	18.21	-	-

3. Сведения о характеристиках уточняемого земельного участка с кадастровым номером 73:05:040136:11 :

№ п/п	Наименование характеристики земельного участка	Значение характеристики
1	2	3
1.	Адрес земельного участка	-
1.1.	Сведения о местоположении земельного участка (при отсутствии адреса) в структурированном в соответствии с федеральной информационной адресной системой виде	-
1.2.	Дополнительные сведения о местоположении земельного участка	-
2.	Площадь земельного участка ± величина погрешности определения (вычисления) площади (Р ± ΔР), м2	1174 ± 12
3.	Формула, примененная для вычисления предельной погрешности определения площади земельного участка, с подставленными значениями и итоговые (вычисленные) значения (ΔР), м2	ΔР=3.5*Mt*√P=3.5*0,1*√1174=12
4.	Площадь земельного участка согласно сведениям Единого государственного реестра недвижимости (Ркад), м2	1250
5.	Оценка расхождения Р и Ркад (Р - Ркад), м2	76
6.	Предельные минимальный и максимальный размеры земельного участка (Рмин и Рмакс), м2	- -
7.	Вид (виды) разрешенного использования	Для ведения личного подсобного хозяйства
7.1.	Дополнительные сведения об использовании земельного участка	-
8.	Кадастровый или иной государственный учетный номер (инвентарный) здания, сооружения, объекта незавершенного строительства, расположенного на земельном участке	73:05:040136:117
9.	Сведения о земельных участках (землях общего пользования, территории общего пользования), посредством которых обеспечивается доступ	Земли общего пользования
10.	Иные сведения	-

4. Пояснения к сведениям об уточняемом земельном участке с кадастровым номером 73:05:040136:11 :

1.	-

Сведения об уточняемых земельных участках

1. Сведения о характерных точках границы уточняемого земельного участка с кадастровым номером 73:05:040136:17 :

Система координат МСК-73, зона 1 **Зона №1**

Обозначение характерных точек границ	Координаты, м				Метод определения координат	Формулы, примененные для расчета средней квадратической погрешности определения координат характерных точек границ (Mt), с подставленными в такие формулы значениями и итоговые (вычисленные) значения Mt, м	Описание закрепления точки
	содержатся в Едином государственном реестре недвижимости		определены в результате выполнения комплексных кадастровых работ				
	X	Y	X	Y			
1	2	3	4	5	6	7	8
19	-	-	492892.23	1360227.00	Метод спутниковых геодезических измерений (определений)	0,1	-
21	-	-	492906.85	1360239.79	Метод спутниковых геодезических измерений (определений)	0,1	-
22	-	-	492907.24	1360239.95	Метод спутниковых геодезических измерений (определений)	0,1	-
н165У	-	-	492880.70	1360276.15	Метод спутниковых геодезических измерений (определений)	0,1	-
н166У	-	-	492868.79	1360292.03	Метод спутниковых геодезических измерений (определений)	0,1	-
н167У	-	-	492865.77	1360289.86	Метод спутниковых геодезических измерений (определений)	0,1	-
н168У	-	-	492863.42	1360293.01	Метод спутниковых геодезических измерений (определений)	0,1	-
н169У	-	-	492856.76	1360287.95	Метод спутниковых геодезических измерений (определений)	0,1	-
н170У	-	-	492858.93	1360284.93	Метод спутниковых геодезических измерений (определений)	0,1	-
н171У	-	-	492853.50	1360281.03	Метод спутниковых геодезических измерений (определений)	0,1	-

1. Сведения о характерных точках границы уточняемого земельного участка с кадастровым номером 73:05:040136:17 :

Система координат МСК-73, зона 1 **Зона №1**

Обозначение характерных точек границ	Координаты, м				Метод определения координат	Формулы, примененные для расчета средней квадратической погрешности определения координат характерных точек границ (Mt), с подставленными в такие формулы значениями и итоговые (вычисленные) значения Mt, м	Описание закрепления точки
	содержатся в Едином государственном реестре недвижимости		определены в результате выполнения комплексных кадастровых работ				
	X	Y	X	Y			
1	2	3	4	5	6	7	8
н172У	-	-	492879.72	1360246.88	Метод спутниковых геодезических измерений (определений)	0,1	-
19	-	-	492892.23	1360227.00	Метод спутниковых геодезических измерений (определений)	0,1	-

2. Сведения о частях границ уточняемого земельного участка с кадастровым номером 73:05:040136:17 :

Обозначение части границ		Горизонтальное проложение (S), м	Описание прохождения части границ	Сведения о согласовании местоположения границ (согласовано/спорное)
от т.	до т.			
1	2	3	4	5
19	21	19.42	-	-
21	22	0.42	-	-
22	н165У	44.89	-	-
н165У	н166У	19.85	-	-
н166У	н167У	3.72	-	-
н167У	н168У	3.93	-	-
н168У	н169У	8.36	-	-
н169У	н170У	3.72	-	-
н170У	н171У	6.69	-	-
н171У	н172У	43.05	-	-
н172У	19	23.49	-	-

3. Сведения о характеристиках уточняемого земельного участка с кадастровым номером 73:05:040136:17 :

№ п/п	Наименование характеристики земельного участка	Значение характеристики
1	2	3
1.	Адрес земельного участка	-
1.1.	Сведения о местоположении земельного участка (при отсутствии адреса) в структурированном в соответствии с федеральной информационной адресной системой виде	-
1.2.	Дополнительные сведения о местоположении земельного участка	-
2.	Площадь земельного участка ± величина погрешности определения (вычисления) площади (Р ± ΔР), м2	1254 ± 12

3. Сведения о характеристиках уточняемого земельного участка с кадастровым номером 73:05:040136:17 :

№ п/п	Наименование характеристики земельного участка	Значение характеристики
1	2	3
3.	Формула, примененная для вычисления предельной погрешности определения площади земельного участка, с подставленными значениями и итоговые (вычисленные) значения (ΔР), м2	ΔР=3.5*Mt*√P=3.5*0,1*√1254=12
4.	Площадь земельного участка согласно сведениям Единого государственного реестра недвижимости (Ркад), м2	1300
5.	Оценка расхождения Р и Ркад (Р - Ркад), м2	46
6.	Предельные минимальный и максимальный размеры земельного участка (Рмин и Рмакс), м2	- -
7.	Вид (виды) разрешенного использования	Для индивидуального жилищного строительства
7.1.	Дополнительные сведения об использовании земельного участка	-
8.	Кадастровый или иной государственный учетный номер (инвентарный) здания, сооружения, объекта незавершенного строительства, расположенного на земельном участке	73:05:040136:68
9.	Сведения о земельных участках (землях общего пользования, территории общего пользования), посредством которых обеспечивается доступ	Земли общего пользования
10.	Иные сведения	-

4. Пояснения к сведениям об уточняемом земельном участке с кадастровым номером 73:05:040136:17 :

1.	-

Сведения об уточняемых земельных участках

1. Сведения о характерных точках границы уточняемого земельного участка с кадастровым номером 73:05:040136:18 :

Система координат МСК-73, зона 1 **Зона №1**

Обозначение характерных точек границ	Координаты, м				Метод определения координат	Формулы, примененные для расчета средней квадратической погрешности определения координат характерных точек границ (Mt), с подставленными в такие формулы значениями и итоговые (вычисленные) значения Mt, м	Описание закрепления точки
	содержатся в Едином государственном реестре недвижимости		определены в результате выполнения комплексных кадастровых работ				
	X	Y	X	Y			
1	2	3	4	5	6	7	8
20	-	-	492877.58	1360215.83	Метод спутниковых геодезических измерений (определений)	0,1	-
19	-	-	492892.23	1360227.00	Метод спутниковых геодезических измерений (определений)	0,1	-
н172У	-	-	492879.72	1360246.88	Метод спутниковых геодезических измерений (определений)	0,1	-
н171У	-	-	492853.50	1360281.03	Метод спутниковых геодезических измерений (определений)	0,1	-
н173У	-	-	492852.77	1360280.50	Метод спутниковых геодезических измерений (определений)	0,1	-
н174У	-	-	492850.41	1360283.82	Метод спутниковых геодезических измерений (определений)	0,1	-
н175У	-	-	492842.75	1360278.34	Метод спутниковых геодезических измерений (определений)	0,1	-
н176У	-	-	492845.32	1360274.75	Метод спутниковых геодезических измерений (определений)	0,1	-
н177У	-	-	492836.80	1360268.26	Метод спутниковых геодезических измерений (определений)	0,1	-
23	-	-	492856.66	1360242.87	Метод спутниковых геодезических измерений (определений)	0,1	-

1. Сведения о характерных точках границы уточняемого земельного участка с кадастровым номером 73:05:040136:18 :

Система координат МСК-73, зона 1 **Зона №1**

Обозначение характерных точек границ	Координаты, м				Метод определения координат	Формулы, примененные для расчета средней квадратической погрешности определения координат характерных точек границ (Mt), с подставленными в такие формулы значениями и итоговые (вычисленные) значения Mt, м	Описание закрепления точки
	содержатся в Едином государственном реестре недвижимости		определены в результате выполнения комплексных кадастровых работ				
	X	Y	X	Y			
1	2	3	4	5	6	7	8
20	-	-	492877.58	1360215.83	Метод спутниковых геодезических измерений (определений)	0,1	-

2. Сведения о частях границ уточняемого земельного участка с кадастровым номером 73:05:040136:18 :

Обозначение части границ		Горизонтальное проложение (S), м	Описание прохождения части границ	Сведения о согласовании местоположения границ (согласовано/спорное)
от т.	до т.			
1	2	3	4	5
20	19	18.42	-	-
19	н172У	23.49	-	-
н172У	н171У	43.05	-	-
н171У	н173У	0.90	-	-
н173У	н174У	4.07	-	-
н174У	н175У	9.42	-	-
н175У	н176У	4.42	-	-
н176У	н177У	10.71	-	-
н177У	23	32.23	-	-
23	20	34.19	-	-

3. Сведения о характеристиках уточняемого земельного участка с кадастровым номером 73:05:040136:18 :

№ п/п	Наименование характеристики земельного участка	Значение характеристики
1	2	3
1.	Адрес земельного участка	-
1.1.	Сведения о местоположении земельного участка (при отсутствии адреса) в структурированном в соответствии с федеральной информационной адресной системой виде	-
1.2.	Дополнительные сведения о местоположении земельного участка	-
2.	Площадь земельного участка ± величина погрешности определения (вычисления) площади (P ± ΔP), м2	1394 ± 13
3.	Формула, примененная для вычисления предельной погрешности определения площади земельного участка, с подставленными значениями и итоговые (вычисленные) значения (ΔP), м2	ΔP=3.5*Mt*√P=3.5*0,1*√1394=13
4.	Площадь земельного участка согласно сведениям Единого государственного реестра недвижимости (Ркад), м2	1319

3. Сведения о характеристиках уточняемого земельного участка с кадастровым номером 73:05:040136:18 :

№ п/п	Наименование характеристики земельного участка	Значение характеристики
1	2	3
5.	Оценка расхождения Р и Ркад (Р - Ркад), м2	75
6.	Предельные минимальный и максимальный размеры земельного участка (Рмин и Рмакс), м2	- -
7.	Вид (виды) разрешенного использования	Для индивидуального жилищного строительства
7.1.	Дополнительные сведения об использовании земельного участка	-
8.	Кадастровый или иной государственный учетный номер (инвентарный) здания, сооружения, объекта незавершенного строительства, расположенного на земельном участке	73:05:040136:70
9.	Сведения о земельных участках (землях общего пользования, территории общего пользования), посредством которых обеспечивается доступ	Земли общего пользования
10.	Иные сведения	-

4. Пояснения к сведениям об уточняемом земельном участке с кадастровым номером 73:05:040136:18 :

1.	-

Сведения об уточняемых земельных участках

1. Сведения о характерных точках границы уточняемого земельного участка с кадастровым номером 73:05:040136:19 :

Система координат МСК-73, зона 1 **Зона №1**

Обозначение характерных точек границ	Координаты, м				Метод определения координат	Формулы, примененные для расчета средней квадратической погрешности определения координат характерных точек границ (Mt), с подставленными в такие формулы значениями и итоговые (вычисленные) значения Mt, м	Описание закрепления точки
	содержатся в Едином государственном реестре недвижимости		определены в результате выполнения комплексных кадастровых работ				
	X	Y	X	Y			
1	2	3	4	5	6	7	8
н178У	-	-	492827.94	1360178.76	Метод спутниковых геодезических измерений (определений)	0,1	-
24	-	-	492845.54	1360192.04	Метод спутниковых геодезических измерений (определений)	0,1	-
н179У	-	-	492829.02	1360214.36	Метод спутниковых геодезических измерений (определений)	0,1	-
н180У	-	-	492823.85	1360217.32	Метод спутниковых геодезических измерений (определений)	0,1	-
н181У	-	-	492805.04	1360243.60	Метод спутниковых геодезических измерений (определений)	0,1	-
н182У	-	-	492790.76	1360233.04	Метод спутниковых геодезических измерений (определений)	0,1	-
н183У	-	-	492800.96	1360219.51	Метод спутниковых геодезических измерений (определений)	0,1	-
н184У	-	-	492801.78	1360219.65	Метод спутниковых геодезических измерений (определений)	0,1	-
н178У	-	-	492827.94	1360178.76	Метод спутниковых геодезических измерений (определений)	0,1	-

2. Сведения о частях границ уточняемого земельного участка с кадастровым номером 73:05:040136:19 :

Обозначение части границ		Горизонтальное проложение (S), м	Описание прохождения части границ	Сведения о согласовании местоположения границ (согласовано/спорное)
от т.	до т.			
1	2	3	4	5
н178У	24	22.05	-	-
24	н179У	27.77	-	-
н179У	н180У	5.96	-	-
н180У	н181У	32.32	-	-
н181У	н182У	17.76	-	-
н182У	н183У	16.94	-	-
н183У	н184У	0.83	-	-
н184У	н178У	48.54	-	-

3. Сведения о характеристиках уточняемого земельного участка с кадастровым номером 73:05:040136:19 :

№ п/п	Наименование характеристики земельного участка	Значение характеристики
1	2	3
1.	Адрес земельного участка	-
1.1.	Сведения о местоположении земельного участка (при отсутствии адреса) в структурированном в соответствии с федеральной информационной адресной системой виде	-
1.2.	Дополнительные сведения о местоположении земельного участка	-
2.	Площадь земельного участка ± величина погрешности определения (вычисления) площади (Р ± ΔР), м2	1249 ± 12
3.	Формула, примененная для вычисления предельной погрешности определения площади земельного участка, с подставленными значениями и итоговые (вычисленные) значения (ΔР), м2	ΔР=3.5*Mt*√P=3.5*0,1*√1249=12
4.	Площадь земельного участка согласно сведениям Единого государственного реестра недвижимости (Ркад), м2	1140
5.	Оценка расхождения Р и Ркад (Р - Ркад), м2	109
6.	Предельные минимальный и максимальный размеры земельного участка (Рмин и Рмакс), м2	- -
7.	Вид (виды) разрешенного использования	Для индивидуального жилищного строительства
7.1.	Дополнительные сведения об использовании земельного участка	-
8.	Кадастровый или иной государственный учетный номер (инвентарный) здания, сооружения, объекта незавершенного строительства, расположенного на земельном участке	73:05:040136:71
9.	Сведения о земельных участках (землях общего пользования, территории общего пользования), посредством которых обеспечивается доступ	Земли общего пользования
10.	Иные сведения	-

4. Пояснения к сведениям об уточняемом земельном участке с кадастровым номером 73:05:040136:19 :

1.	-

Сведения об уточняемых земельных участках

1. Сведения о характерных точках границы уточняемого земельного участка с кадастровым номером 73:05:040136:20 :

Система координат МСК-73, зона 1 **Зона №1**

Обозначение характерных точек границ	Координаты, м				Метод определения координат	Формулы, примененные для расчета средней квадратической погрешности определения координат характерных точек границ (Mt), с подставленными в такие формулы значениями и итоговые (вычисленные) значения Mt, м	Описание закрепления точки
	содержатся в Едином государственном реестре недвижимости		определены в результате выполнения комплексных кадастровых работ				
	X	Y	X	Y			
1	2	3	4	5	6	7	8
н185У	-	-	492825.84	1360177.17	Метод спутниковых геодезических измерений (определений)	0,1	-
н178У	-	-	492827.94	1360178.76	Метод спутниковых геодезических измерений (определений)	0,1	-
н184У	-	-	492801.78	1360219.65	Метод спутниковых геодезических измерений (определений)	0,1	-
н183У	-	-	492800.96	1360219.51	Метод спутниковых геодезических измерений (определений)	0,1	-
н182У	-	-	492790.76	1360233.04	Метод спутниковых геодезических измерений (определений)	0,1	-
н186У	-	-	492787.82	1360236.17	Метод спутниковых геодезических измерений (определений)	0,1	-
н187У	-	-	492782.89	1360233.14	Метод спутниковых геодезических измерений (определений)	0,1	-
н188У	-	-	492784.59	1360230.48	Метод спутниковых геодезических измерений (определений)	0,1	-
н189У	-	-	492782.93	1360228.89	Метод спутниковых геодезических измерений (определений)	0,1	-
н190У	-	-	492773.71	1360221.97	Метод спутниковых геодезических измерений (определений)	0,1	-

1. Сведения о характерных точках границы уточняемого земельного участка с кадастровым номером 73:05:040136:20 :

Система координат МСК-73, зона 1 **Зона №1**

Обозначение характерных точек границ	Координаты, м				Метод определения координат	Формулы, примененные для расчета средней квадратической погрешности определения координат характерных точек границ (Mt), с подставленными в такие формулы значениями и итоговые (вычисленные) значения Mt, м	Описание закрепления точки
	содержатся в Едином государственном реестре недвижимости		определены в результате выполнения комплексных кадастровых работ				
	X	Y	X	Y			
1	2	3	4	5	6	7	8
25	-	-	492813.42	1360167.64	Метод спутниковых геодезических измерений (определений)	0,1	-
н185У	-	-	492825.84	1360177.17	Метод спутниковых геодезических измерений (определений)	0,1	-

2. Сведения о частях границ уточняемого земельного участка с кадастровым номером 73:05:040136:20 :

Обозначение части границ		Горизонтальное проложение (S), м	Описание прохождения части границ	Сведения о согласовании местоположения границ (согласовано/спорное)
от т.	до т.			
1	2	3	4	5
н185У	н178У	2.63	-	-
н178У	н184У	48.54	-	-
н184У	н183У	0.83	-	-
н183У	н182У	16.94	-	-
н182У	н186У	4.29	-	-
н186У	н187У	5.79	-	-
н187У	н188У	3.16	-	-
н188У	н189У	2.30	-	-
н189У	н190У	11.53	-	-
н190У	25	67.30	-	-
25	н185У	15.65	-	-

3. Сведения о характеристиках уточняемого земельного участка с кадастровым номером 73:05:040136:20 :

№ п/п	Наименование характеристики земельного участка	Значение характеристики
1	2	3
1.	Адрес земельного участка	-
1.1.	Сведения о местоположении земельного участка (при отсутствии адреса) в структурированном в соответствии с федеральной информационной адресной системой виде	-
1.2.	Дополнительные сведения о местоположении земельного участка	-
2.	Площадь земельного участка ± величина погрешности определения (вычисления) площади (Р ± ΔР), м2	1361 ± 13

3. Сведения о характеристиках уточняемого земельного участка с кадастровым номером 73:05:040136:20 :

№ п/п	Наименование характеристики земельного участка	Значение характеристики
1	2	3
3.	Формула, примененная для вычисления предельной погрешности определения площади земельного участка, с подставленными значениями и итоговые (вычисленные) значения (ΔР), м2	ΔР=3.5*Mt*√P=3.5*0,1*√1361=13
4.	Площадь земельного участка согласно сведениям Единого государственного реестра недвижимости (Ркад), м2	1300
5.	Оценка расхождения Р и Ркад (Р - Ркад), м2	61
6.	Предельные минимальный и максимальный размеры земельного участка (Рмин и Рмакс), м2	- -
7.	Вид (виды) разрешенного использования	Для индивидуального жилищного строительство
7.1.	Дополнительные сведения об использовании земельного участка	-
8.	Кадастровый или иной государственный учетный номер (инвентарный) здания, сооружения, объекта незавершенного строительства, расположенного на земельном участке	73:05:040136:337
9.	Сведения о земельных участках (землях общего пользования, территории общего пользования), посредством которых обеспечивается доступ	Земли общего пользования
10.	Иные сведения	-

4. Пояснения к сведениям об уточняемом земельном участке с кадастровым номером 73:05:040136:20 :

1.	-

Сведения об уточняемых земельных участках

1. Сведения о характерных точках границы уточняемого земельного участка с кадастровым номером 73:05:040136:21 :

Система координат МСК-73, зона 1 **Зона №1**

Обозначение характерных точек границ	Координаты, м				Метод определения координат	Формулы, примененные для расчета средней квадратической погрешности определения координат характерных точек границ (Mt), с подставленными в такие формулы значениями и итоговые (вычисленные) значения Mt, м	Описание закрепления точки
	содержатся в Едином государственном реестре недвижимости		определены в результате выполнения комплексных кадастровых работ				
	X	Y	X	Y			
1	2	3	4	5	6	7	8
26	-	-	492754.25	1360212.14	Метод спутниковых геодезических измерений (определений)	0,1	-
27	-	-	492756.24	1360209.45	Метод спутниковых геодезических измерений (определений)	0,1	-
28	-	-	492765.32	1360197.18	Метод спутниковых геодезических измерений (определений)	0,1	-
29	-	-	492772.76	1360187.80	Метод спутниковых геодезических измерений (определений)	0,1	-
30	-	-	492774.60	1360185.17	Метод спутниковых геодезических измерений (определений)	0,1	-
31	-	-	492790.63	1360165.26	Метод спутниковых геодезических измерений (определений)	0,1	-
32	-	-	492797.16	1360157.54	Метод спутниковых геодезических измерений (определений)	0,1	-
33	-	-	492801.64	1360160.47	Метод спутниковых геодезических измерений (определений)	0,1	-
34	-	-	492806.44	1360163.43	Метод спутниковых геодезических измерений (определений)	0,1	-
25	-	-	492813.42	1360167.64	Метод спутниковых геодезических измерений (определений)	0,1	-

1. Сведения о характерных точках границы уточняемого земельного участка с кадастровым номером 73:05:040136:21 :

Система координат МСК-73, зона 1 **Зона №1**

Обозначение характерных точек границ	Координаты, м				Метод определения координат	Формулы, примененные для расчета средней квадратической погрешности определения координат характерных точек границ (Mt), с подставленными в такие формулы значениями и итоговые (вычисленные) значения Mt, м	Описание закрепления точки
	содержатся в Едином государственном реестре недвижимости		определены в результате выполнения комплексных кадастровых работ				
	X	Y	X	Y			
1	2	3	4	5	6	7	8
н190У	-	-	492773.71	1360221.97	Метод спутниковых геодезических измерений (определений)	0,1	-
н191У	-	-	492767.91	1360217.81	Метод спутниковых геодезических измерений (определений)	0,1	-
н192У	-	-	492765.56	1360220.91	Метод спутниковых геодезических измерений (определений)	0,1	-
26	-	-	492754.25	1360212.14	Метод спутниковых геодезических измерений (определений)	0,1	-

2. Сведения о частях границ уточняемого земельного участка с кадастровым номером 73:05:040136:21 :

Обозначение части границ		Горизонтальное проложение (S), м	Описание прохождения части границ	Сведения о согласовании местоположения границ (согласовано/спорное)
от т.	до т.			
1	2	3	4	5
26	27	3.35	-	-
27	28	15.26	-	-
28	29	11.97	-	-
29	30	3.21	-	-
30	31	25.56	-	-
31	32	10.11	-	-
32	33	5.35	-	-
33	34	5.64	-	-
34	25	8.15	-	-
25	н190У	67.30	-	-
н190У	н191У	7.14	-	-
н191У	н192У	3.89	-	-
н192У	26	14.31	-	-

3. Сведения о характеристиках уточняемого земельного участка с кадастровым номером 73:05:040136:21 :

№ п/п	Наименование характеристики земельного участка	Значение характеристики
1	2	3
1.	Адрес земельного участка	-
1.1.	Сведения о местоположении земельного участка (при отсутствии адреса) в структурированном в соответствии с федеральной информационной адресной системой виде	-
1.2.	Дополнительные сведения о местоположении земельного участка	-
2.	Площадь земельного участка ± величина погрешности определения (вычисления) площади (Р ± ΔР), м2	1427 ± 13
3.	Формула, примененная для вычисления предельной погрешности определения площади земельного участка, с подставленными значениями и итоговые (вычисленные) значения (ΔР), м2	ΔР=3.5*Mt*√P=3.5*0,1*√1427=13
4.	Площадь земельного участка согласно сведениям Единого государственного реестра недвижимости (Ркад), м2	1300
5.	Оценка расхождения Р и Ркад (Р - Ркад), м2	127
6.	Предельные минимальный и максимальный размеры земельного участка (Рмин и Рмакс), м2	- -
7.	Вид (виды) разрешенного использования	для индивидуального жилищного строительства
7.1.	Дополнительные сведения об использовании земельного участка	-
8.	Кадастровый или иной государственный учетный номер (инвентарный) здания, сооружения, объекта незавершенного строительства, расположенного на земельном участке	73:05:040136:99
9.	Сведения о земельных участках (землях общего пользования, территории общего пользования), посредством которых обеспечивается доступ	Земли общего пользования
10.	Иные сведения	-

4. Пояснения к сведениям об уточняемом земельном участке с кадастровым номером 73:05:040136:21 :

1.	-

Сведения об уточняемых земельных участках

1. Сведения о характерных точках границы уточняемого земельного участка с кадастровым номером 73:05:040136:22 :

Система координат МСК-73, зона 1 **Зона №1**

Обозначение характерных точек границ	Координаты, м				Метод определения координат	Формулы, примененные для расчета средней квадратической погрешности определения координат характерных точек границ (Mt), с подставленными в такие формулы значениями и итоговые (вычисленные) значения Mt, м	Описание закрепления точки
	содержатся в Едином государственном реестре недвижимости		определены в результате выполнения комплексных кадастровых работ				
	X	Y	X	Y			
1	2	3	4	5	6	7	8
35	-	-	492606.04	1360100.31	Метод спутниковых геодезических измерений (определений)	0,1	-
36	-	-	492617.79	1360084.49	Метод спутниковых геодезических измерений (определений)	0,1	-
37	-	-	492642.19	1360048.40	Метод спутниковых геодезических измерений (определений)	0,1	-
38	-	-	492644.70	1360045.00	Метод спутниковых геодезических измерений (определений)	0,1	-
39	-	-	492657.91	1360053.87	Метод спутниковых геодезических измерений (определений)	0,1	-
40	-	-	492662.70	1360056.63	Метод спутниковых геодезических измерений (определений)	0,1	-
41	-	-	492632.66	1360097.72	Метод спутниковых геодезических измерений (определений)	0,1	-
42	-	-	492623.16	1360111.79	Метод спутниковых геодезических измерений (определений)	0,1	-
35	-	-	492606.04	1360100.31	Метод спутниковых геодезических измерений (определений)	0,1	-

2. Сведения о частях границ уточняемого земельного участка с кадастровым номером 73:05:040136:22 :

Обозначение части границ		Горизонтальное проложение (S), м	Описание прохождения части границ	Сведения о согласовании местоположения границ (согласовано/спорное)
от т.	до т.			
1	2	3	4	5
35	36	19.71	-	-
36	37	43.56	-	-
37	38	4.23	-	-
38	39	15.91	-	-
39	40	5.53	-	-
40	41	50.90	-	-
41	42	16.98	-	-
42	35	20.61	-	-

3. Сведения о характеристиках уточняемого земельного участка с кадастровым номером 73:05:040136:22 :

№ п/п	Наименование характеристики земельного участка	Значение характеристики
1	2	3
1.	Адрес земельного участка	-
1.1.	Сведения о местоположении земельного участка (при отсутствии адреса) в структурированном в соответствии с федеральной информационной адресной системой виде	-
1.2.	Дополнительные сведения о местоположении земельного участка	-
2.	Площадь земельного участка ± величина погрешности определения (вычисления) площади (Р ± ΔР), м2	1387 ± 13
3.	Формула, примененная для вычисления предельной погрешности определения площади земельного участка, с подставленными значениями и итоговые (вычисленные) значения (ΔР), м2	ΔР=3.5*Mt*√P=3.5*0,1*√1387=13
4.	Площадь земельного участка согласно сведениям Единого государственного реестра недвижимости (Ркад), м2	1340
5.	Оценка расхождения Р и Ркад (Р - Ркад), м2	47
6.	Предельные минимальный и максимальный размеры земельного участка (Рмин и Рмакс), м2	- -
7.	Вид (виды) разрешенного использования	Для индивидуального жилищного строительства
7.1.	Дополнительные сведения об использовании земельного участка	-
8.	Кадастровый или иной государственный учетный номер (инвентарный) здания, сооружения, объекта незавершенного строительства, расположенного на земельном участке	73:05:040136:64
9.	Сведения о земельных участках (землях общего пользования, территории общего пользования), посредством которых обеспечивается доступ	Земли общего пользования
10.	Иные сведения	-

4. Пояснения к сведениям об уточняемом земельном участке с кадастровым номером 73:05:040136:22 :

1.	-

Сведения об уточняемых земельных участках

1. Сведения о характерных точках границы уточняемого земельного участка с кадастровым номером 73:05:040136:25 :

Система координат МСК-73, зона 1 **Зона №1**

Обозначение характерных точек границ	Координаты, м				Метод определения координат	Формулы, примененные для расчета средней квадратической погрешности определения координат характерных точек границ (Mt), с подставленными в такие формулы значениями и итоговые (вычисленные) значения Mt, м	Описание закрепления точки
	содержатся в Едином государственном реестре недвижимости		определены в результате выполнения комплексных кадастровых работ				
	X	Y	X	Y			
1	2	3	4	5	6	7	8
н193У	-	-	492684.50	1360128.32	Метод спутниковых геодезических измерений (определений)	0,1	-
н194У	-	-	492701.82	1360141.08	Метод спутниковых геодезических измерений (определений)	0,1	-
н195У	-	-	492703.26	1360142.05	Метод спутниковых геодезических измерений (определений)	0,1	-
н196У	-	-	492714.92	1360149.90	Метод спутниковых геодезических измерений (определений)	0,1	-
н197У	-	-	492701.03	1360168.95	Метод спутниковых геодезических измерений (определений)	0,1	-
н198У	-	-	492692.51	1360162.83	Метод спутниковых геодезических измерений (определений)	0,1	-
н199У	-	-	492691.40	1360164.52	Метод спутниковых геодезических измерений (определений)	0,1	-
н200У	-	-	492670.27	1360148.84	Метод спутниковых геодезических измерений (определений)	0,1	-
108	-	-	492683.81	1360129.32	Метод спутниковых геодезических измерений (определений)	0,1	-
н193У	-	-	492684.50	1360128.32	Метод спутниковых геодезических измерений (определений)	0,1	-

2. Сведения о частях границ уточняемого земельного участка с кадастровым номером 73:05:040136:25 :

Обозначение части границ		Горизонтальное проложение (S), м	Описание прохождения части границ	Сведения о согласовании местоположения границ (согласовано/спорное)
от т.	до т.			
1	2	3	4	5
н193У	н194У	21.51	-	-
н194У	н195У	1.74	-	-
н195У	н196У	14.06	-	-
н196У	н197У	23.58	-	-
н197У	н198У	10.49	-	-
н198У	н199У	2.02	-	-
н199У	н200У	26.31	-	-
н200У	108	23.76	-	-
108	н193У	1.21	-	-

3. Сведения о характеристиках уточняемого земельного участка с кадастровым номером 73:05:040136:25 :

№ п/п	Наименование характеристики земельного участка	Значение характеристики
1	2	3
1.	Адрес земельного участка	-
1.1.	Сведения о местоположении земельного участка (при отсутствии адреса) в структурированном в соответствии с федеральной информационной адресной системой виде	-
1.2.	Дополнительные сведения о местоположении земельного участка	-
2.	Площадь земельного участка ± величина погрешности определения (вычисления) площади (Р ± ΔР), м2	909 ± 11
3.	Формула, примененная для вычисления предельной погрешности определения площади земельного участка, с подставленными значениями и итоговые (вычисленные) значения (ΔР), м2	ΔР=3.5*Mt*√P=3.5*0,1*√909=11
4.	Площадь земельного участка согласно сведениям Единого государственного реестра недвижимости (Ркад), м2	828
5.	Оценка расхождения Р и Ркад (Р - Ркад), м2	81
6.	Предельные минимальный и максимальный размеры земельного участка (Рмин и Рмакс), м2	- -
7.	Вид (виды) разрешенного использования	Для индивидуального жилищного строительства
7.1.	Дополнительные сведения об использовании земельного участка	-
8.	Кадастровый или иной государственный учетный номер (инвентарный) здания, сооружения, объекта незавершенного строительства, расположенного на земельном участке	73:05:040137:216
9.	Сведения о земельных участках (землях общего пользования, территории общего пользования), посредством которых обеспечивается доступ	Земли общего пользования
10.	Иные сведения	-

4. Пояснения к сведениям об уточняемом земельном участке с кадастровым номером 73:05:040136:25 :

1.	-

Сведения об уточняемых земельных участках

1. Сведения о характерных точках границы уточняемого земельного участка с кадастровым номером 73:05:040136:27 :

Система координат МСК-73, зона 1 **Зона №1**

Обозначение характерных точек границ	Координаты, м				Метод определения координат	Формулы, примененные для расчета средней квадратической погрешности определения координат характерных точек границ (Mt), с подставленными в такие формулы значениями и итоговые (вычисленные) значения Mt, м	Описание закрепления точки
	содержатся в Едином государственном реестре недвижимости		определены в результате выполнения комплексных кадастровых работ				
	X	Y	X	Y			
1	2	3	4	5	6	7	8
н209У	-	-	492706.04	1360064.49	Метод спутниковых геодезических измерений (определений)	0,1	-
63	-	-	492737.27	1360088.13	Метод спутниковых геодезических измерений (определений)	0,1	-
64	-	-	492750.25	1360097.45	Метод спутниковых геодезических измерений (определений)	0,1	-
н204У	-	-	492739.04	1360114.11	Метод спутниковых геодезических измерений (определений)	0,1	-
н203У	-	-	492720.22	1360100.91	Метод спутниковых геодезических измерений (определений)	0,1	-
н202У	-	-	492720.05	1360100.79	Метод спутниковых геодезических измерений (определений)	0,1	-
н201У	-	-	492719.41	1360100.34	Метод спутниковых геодезических измерений (определений)	0,1	-
н208У	-	-	492719.10	1360100.13	Метод спутниковых геодезических измерений (определений)	0,1	-
н207У	-	-	492718.86	1360099.93	Метод спутниковых геодезических измерений (определений)	0,1	-
н206У	-	-	492715.59	1360097.50	Метод спутниковых геодезических измерений (определений)	0,1	-

1. Сведения о характерных точках границы уточняемого земельного участка с кадастровым номером 73:05:040136:27 :

Система координат МСК-73, зона 1 **Зона №1**

Обозначение характерных точек границ	Координаты, м				Метод определения координат	Формулы, примененные для расчета средней квадратической погрешности определения координат характерных точек границ (Mt), с подставленными в такие формулы значениями и итоговые (вычисленные) значения Mt, м	Описание закрепления точки
	содержатся в Едином государственном реестре недвижимости		определены в результате выполнения комплексных кадастровых работ				
	X	Y	X	Y			
1	2	3	4	5	6	7	8
н205У	-	-	492693.74	1360081.26	Метод спутниковых геодезических измерений (определений)	0,1	-
н209У	-	-	492706.04	1360064.49	Метод спутниковых геодезических измерений (определений)	0,1	-

2. Сведения о частях границ уточняемого земельного участка с кадастровым номером 73:05:040136:27 :

Обозначение части границ		Горизонтальное проложение (S), м	Описание прохождения части границ	Сведения о согласовании местоположения границ (согласовано/спорное)
от т.	до т.			
1	2	3	4	5
н209У	63	39.17	-	-
63	64	15.98	-	-
64	н204У	20.08	-	-
н204У	н203У	22.99	-	-
н203У	н202У	0.21	-	-
н202У	н201У	0.78	-	-
н201У	н208У	0.37	-	-
н208У	н207У	0.31	-	-
н207У	н206У	4.07	-	-
н206У	н205У	27.22	-	-
н205У	н209У	20.80	-	-

3. Сведения о характеристиках уточняемого земельного участка с кадастровым номером 73:05:040136:27 :

№ п/п	Наименование характеристики земельного участка	Значение характеристики
1	2	3
1.	Адрес земельного участка	-
1.1.	Сведения о местоположении земельного участка (при отсутствии адреса) в структурированном в соответствии с федеральной информационной адресной системой виде	-
1.2.	Дополнительные сведения о местоположении земельного участка	-
2.	Площадь земельного участка ± величина погрешности определения (вычисления) площади (Р ± ΔР), м2	1138 ± 12

3. Сведения о характеристиках уточняемого земельного участка с кадастровым номером 73:05:040136:27 :

№ п/п	Наименование характеристики земельного участка	Значение характеристики
1	2	3
3.	Формула, примененная для вычисления предельной погрешности определения площади земельного участка, с подставленными значениями и итоговые (вычисленные) значения (ΔР), м2	ΔР=3.5*Mt*√P=3.5*0,1*√1138=12
4.	Площадь земельного участка согласно сведениям Единого государственного реестра недвижимости (Ркад), м2	1036
5.	Оценка расхождения Р и Ркад (Р - Ркад), м2	102
6.	Предельные минимальный и максимальный размеры земельного участка (Рмин и Рмакс), м2	- -
7.	Вид (виды) разрешенного использования	Для индивидуального жилищного строительства
7.1.	Дополнительные сведения об использовании земельного участка	-
8.	Кадастровый или иной государственный учетный номер (инвентарный) здания, сооружения, объекта незавершенного строительства, расположенного на земельном участке	73:05:040136:89
9.	Сведения о земельных участках (землях общего пользования, территории общего пользования), посредством которых обеспечивается доступ	Земли общего пользования
10.	Иные сведения	-

4. Пояснения к сведениям об уточняемом земельном участке с кадастровым номером 73:05:040136:27 :

1.	-

Сведения об уточняемых земельных участках

1. Сведения о характерных точках границы уточняемого земельного участка с кадастровым номером 73:05:040136:30 :

Система координат МСК-73, зона 1 **Зона №1**

Обозначение характерных точек границ	Координаты, м				Метод определения координат	Формулы, примененные для расчета средней квадратической погрешности определения координат характерных точек границ (Mt), с подставленными в такие формулы значениями и итоговые (вычисленные) значения Mt, м	Описание закрепления точки
	содержатся в Едином государственном реестре недвижимости		определены в результате выполнения комплексных кадастровых работ				
	X	Y	X	Y			
1	2	3	4	5	6	7	8
59	-	-	492697.56	1360109.54	Метод спутниковых геодезических измерений (определений)	0,1	-
58	-	-	492714.42	1360122.19	Метод спутниковых геодезических измерений (определений)	0,1	-
57	-	-	492726.95	1360131.45	Метод спутниковых геодезических измерений (определений)	0,1	-
н217У	-	-	492727.55	1360131.89	Метод спутниковых геодезических измерений (определений)	0,1	-
н196У	-	-	492714.92	1360149.90	Метод спутниковых геодезических измерений (определений)	0,1	-
н195У	-	-	492703.26	1360142.05	Метод спутниковых геодезических измерений (определений)	0,1	-
н194У	-	-	492701.82	1360141.08	Метод спутниковых геодезических измерений (определений)	0,1	-
н193У	-	-	492684.50	1360128.32	Метод спутниковых геодезических измерений (определений)	0,1	-
н218У	-	-	492688.49	1360122.58	Метод спутниковых геодезических измерений (определений)	0,1	-
59	-	-	492697.56	1360109.54	Метод спутниковых геодезических измерений (определений)	0,1	-

2. Сведения о частях границ уточняемого земельного участка с кадастровым номером 73:05:040136:30 :

Обозначение части границ		Горизонтальное проложение (S), м	Описание прохождения части границ	Сведения о согласовании местоположения границ (согласовано/спорное)
от т.	до т.			
1	2	3	4	5
59	58	21.08	-	-
58	57	15.58	-	-
57	н217У	0.74	-	-
н217У	н196У	22.00	-	-
н196У	н195У	14.06	-	-
н195У	н194У	1.74	-	-
н194У	н193У	21.51	-	-
н193У	н218У	6.99	-	-
н218У	59	15.88	-	-

3. Сведения о характеристиках уточняемого земельного участка с кадастровым номером 73:05:040136:30 :

№ п/п	Наименование характеристики земельного участка	Значение характеристики
1	2	3
1.	Адрес земельного участка	-
1.1.	Сведения о местоположении земельного участка (при отсутствии адреса) в структурированном в соответствии с федеральной информационной адресной системой виде	-
1.2.	Дополнительные сведения о местоположении земельного участка	-
2.	Площадь земельного участка ± величина погрешности определения (вычисления) площади (Р ± ΔР), м2	844 ± 10
3.	Формула, примененная для вычисления предельной погрешности определения площади земельного участка, с подставленными значениями и итоговые (вычисленные) значения (ΔР), м2	ΔР=3.5*Mt*√P=3.5*0,1*√844=10
4.	Площадь земельного участка согласно сведениям Единого государственного реестра недвижимости (Ркад), м2	770
5.	Оценка расхождения Р и Ркад (Р - Ркад), м2	74
6.	Предельные минимальный и максимальный размеры земельного участка (Рмин и Рмакс), м2	- -
7.	Вид (виды) разрешенного использования	Для индивидуального жилищного строительства
7.1.	Дополнительные сведения об использовании земельного участка	-
8.	Кадастровый или иной государственный учетный номер (инвентарный) здания, сооружения, объекта незавершенного строительства, расположенного на земельном участке	73:05:040136:118
9.	Сведения о земельных участках (землях общего пользования, территории общего пользования), посредством которых обеспечивается доступ	Земли общего пользования
10.	Иные сведения	-

4. Пояснения к сведениям об уточняемом земельном участке с кадастровым номером 73:05:040136:30 :

1.	-

Сведения об уточняемых земельных участках

1. Сведения о характерных точках границы уточняемого земельного участка с кадастровым номером 73:05:040136:43 :

Система координат МСК-73, зона 1 **Зона №1**

Обозначение характерных точек границ	Координаты, м				Метод определения координат	Формулы, примененные для расчета средней квадратической погрешности определения координат характерных точек границ (Mt), с подставленными в такие формулы значениями и итоговые (вычисленные) значения Mt, м	Описание закрепления точки
	содержатся в Едином государственном реестре недвижимости		определены в результате выполнения комплексных кадастровых работ				
	X	Y	X	Y			
1	2	3	4	5	6	7	8
85	-	-	492846.78	1360117.77	Метод спутниковых геодезических измерений (определений)	0,1	-
н221У	-	-	492850.11	1360119.63	Метод спутниковых геодезических измерений (определений)	0,1	-
н222У	-	-	492852.97	1360115.77	Метод спутниковых геодезических измерений (определений)	0,1	-
н223У	-	-	492863.38	1360123.49	Метод спутниковых геодезических измерений (определений)	0,1	-
н224У	-	-	492860.26	1360127.32	Метод спутниковых геодезических измерений (определений)	0,1	-
н225У	-	-	492863.90	1360130.19	Метод спутниковых геодезических измерений (определений)	0,1	-
н226У	-	-	492857.38	1360139.47	Метод спутниковых геодезических измерений (определений)	0,1	-
н227У	-	-	492847.24	1360154.28	Метод спутниковых геодезических измерений (определений)	0,1	-
н228У	-	-	492843.58	1360151.80	Метод спутниковых геодезических измерений (определений)	0,1	-
н229У	-	-	492833.74	1360165.76	Метод спутниковых геодезических измерений (определений)	0,1	-

1. Сведения о характерных точках границы уточняемого земельного участка с кадастровым номером 73:05:040136:43 :

Система координат МСК-73, зона 1 **Зона №1**

Обозначение характерных точек границ	Координаты, м				Метод определения координат	Формулы, примененные для расчета средней квадратической погрешности определения координат характерных точек границ (Mt), с подставленными в такие формулы значениями и итоговые (вычисленные) значения Mt, м	Описание закрепления точки
	содержатся в Едином государственном реестре недвижимости		определены в результате выполнения комплексных кадастровых работ				
	X	Y	X	Y			
1	2	3	4	5	6	7	8
н185У	-	-	492825.84	1360177.17	Метод спутниковых геодезических измерений (определений)	0,1	-
25	-	-	492813.42	1360167.64	Метод спутниковых геодезических измерений (определений)	0,1	-
83	-	-	492831.01	1360142.42	Метод спутниковых геодезических измерений (определений)	0,1	-
84	-	-	492830.17	1360141.46	Метод спутниковых геодезических измерений (определений)	0,1	-
85	-	-	492846.78	1360117.77	Метод спутниковых геодезических измерений (определений)	0,1	-

2. Сведения о частях границ уточняемого земельного участка с кадастровым номером 73:05:040136:43 :

Обозначение части границ		Горизонтальное проложение (S), м	Описание прохождения части границ	Сведения о согласовании местоположения границ (согласовано/спорное)
от т.	до т.			
1	2	3	4	5
85	н221У	3.81	-	-
н221У	н222У	4.80	-	-
н222У	н223У	12.96	-	-
н223У	н224У	4.94	-	-
н224У	н225У	4.64	-	-
н225У	н226У	11.34	-	-
н226У	н227У	17.95	-	-
н227У	н228У	4.42	-	-
н228У	н229У	17.08	-	-
н229У	н185У	13.88	-	-
н185У	25	15.65	-	-
25	83	30.75	-	-
83	84	1.28	-	-

2. Сведения о частях границ уточняемого земельного участка с кадастровым номером 73:05:040136:43 :

Обозначение части границ		Горизонтальное проложение (S), м	Описание прохождения части границ	Сведения о согласовании местоположения границ (согласовано/спорное)
от т.	до т.			
1	2	3	4	5
84	85	28.93	-	-

3. Сведения о характеристиках уточняемого земельного участка с кадастровым номером 73:05:040136:43 :

№ п/п	Наименование характеристики земельного участка	Значение характеристики
1	2	3
1.	Адрес земельного участка	-
1.1.	Сведения о местоположении земельного участка (при отсутствии адреса) в структурированном в соответствии с федеральной информационной адресной системой виде	-
1.2.	Дополнительные сведения о местоположении земельного участка	-
2.	Площадь земельного участка ± величина погрешности определения (вычисления) площади (Р ± ΔР), м2	1171 ± 12
3.	Формула, примененная для вычисления предельной погрешности определения площади земельного участка, с подставленными значениями и итоговые (вычисленные) значения (ΔР), м2	ΔР=3.5*Mt*√P=3.5*0,1*√1171=12
4.	Площадь земельного участка согласно сведениям Единого государственного реестра недвижимости (Ркад), м2	1247
5.	Оценка расхождения Р и Ркад (Р - Ркад), м2	76
6.	Предельные минимальный и максимальный размеры земельного участка (Рмин и Рмакс), м2	- -
7.	Вид (виды) разрешенного использования	Для индивидуального жилищного строительства (под существующим жилым домом)
7.1.	Дополнительные сведения об использовании земельного участка	-
8.	Кадастровый или иной государственный учетный номер (инвентарный) здания, сооружения, объекта незавершенного строительства, расположенного на земельном участке	73:05:040136:97
9.	Сведения о земельных участках (землях общего пользования, территории общего пользования), посредством которых обеспечивается доступ	Земли общего пользования
10.	Иные сведения	-

4. Пояснения к сведениям об уточняемом земельном участке с кадастровым номером 73:05:040136:43 :

1.	-

Сведения об уточняемых земельных участках

1. Сведения о характерных точках границы уточняемого земельного участка с кадастровым номером 73:05:040136:44 :

Система координат МСК-73, зона 1 **Зона №1**

Обозначение характерных точек границ	Координаты, м				Метод определения координат	Формулы, примененные для расчета средней квадратической погрешности определения координат характерных точек границ (Mt), с подставленными в такие формулы значениями и итоговые (вычисленные) значения Mt, м	Описание закрепления точки
	содержатся в Едином государственном реестре недвижимости		определены в результате выполнения комплексных кадастровых работ				
	X	Y	X	Y			
1	2	3	4	5	6	7	8
86	-	-	492938.62	1360300.71	Метод спутниковых геодезических измерений (определений)	0,1	-
87	-	-	492962.92	1360319.73	Метод спутниковых геодезических измерений (определений)	0,1	-
н230У	-	-	492943.24	1360345.94	Метод спутниковых геодезических измерений (определений)	0,1	-
88	-	-	492918.45	1360328.35	Метод спутниковых геодезических измерений (определений)	0,1	-
89	-	-	492929.62	1360314.10	Метод спутниковых геодезических измерений (определений)	0,1	-
90	-	-	492929.46	1360313.55	Метод спутниковых геодезических измерений (определений)	0,1	-
86	-	-	492938.62	1360300.71	Метод спутниковых геодезических измерений (определений)	0,1	-

2. Сведения о частях границ уточняемого земельного участка с кадастровым номером 73:05:040136:44 :

Обозначение части границ		Горизонтальное проложение (S), м	Описание прохождения части границ	Сведения о согласовании местоположения границ (согласовано/спорное)
от т.	до т.			
1	2	3	4	5
86	87	30.86	-	-
87	н230У	32.78	-	-
н230У	88	30.40	-	-
88	89	18.11	-	-

2. Сведения о частях границ уточняемого земельного участка с кадастровым номером 73:05:040136:44 :

Обозначение части границ		Горизонтальное проложение (S), м	Описание прохождения части границ	Сведения о согласовании местоположения границ (согласовано/спорное)
от т.	до т.			
1	2	3	4	5
89	90	0.57	-	-
90	86	15.77	-	-

3. Сведения о характеристиках уточняемого земельного участка с кадастровым номером 73:05:040136:44 :

№ п/п	Наименование характеристики земельного участка	Значение характеристики
1	2	3
1.	Адрес земельного участка	-
1.1.	Сведения о местоположении земельного участка (при отсутствии адреса) в структурированном в соответствии с федеральной информационной адресной системой виде	-
1.2.	Дополнительные сведения о местоположении земельного участка	-
2.	Площадь земельного участка ± величина погрешности определения (вычисления) площади (Р ± ΔР), м2	1018 ± 11
3.	Формула, примененная для вычисления предельной погрешности определения площади земельного участка, с подставленными значениями и итоговые (вычисленные) значения (ΔР), м2	ΔР=3.5*Mt*√P=3.5*0,1*√1018=11
4.	Площадь земельного участка согласно сведениям Единого государственного реестра недвижимости (Ркад), м2	1082
5.	Оценка расхождения Р и Ркад (Р - Ркад), м2	64
6.	Предельные минимальный и максимальный размеры земельного участка (Рмин и Рмакс), м2	- -
7.	Вид (виды) разрешенного использования	Для индивидуального жилищного строительства (под существующим жилым домом)
7.1.	Дополнительные сведения об использовании земельного участка	-
8.	Кадастровый или иной государственный учетный номер (инвентарный) здания, сооружения, объекта незавершенного строительства, расположенного на земельном участке	73:05:040136:66
9.	Сведения о земельных участках (землях общего пользования, территории общего пользования), посредством которых обеспечивается доступ	Земли общего пользования
10.	Иные сведения	-

4. Пояснения к сведениям об уточняемом земельном участке с кадастровым номером 73:05:040136:44 :

1.	-

Сведения об уточняемых земельных участках

1. Сведения о характерных точках границы уточняемого земельного участка с кадастровым номером 73:05:040136:49 :

Система координат МСК-73, зона 1 **Зона №1**

Обозначение характерных точек границ	Координаты, м				Метод определения координат	Формулы, примененные для расчета средней квадратической погрешности определения координат характерных точек границ (Mt), с подставленными в такие формулы значениями и итоговые (вычисленные) значения Mt, м	Описание закрепления точки
	содержатся в Едином государственном реестре недвижимости		определены в результате выполнения комплексных кадастровых работ				
	X	Y	X	Y			
1	2	3	4	5	6	7	8
н225У	-	-	492863.90	1360130.19	Метод спутниковых геодезических измерений (определений)	0,1	-
105	-	-	492880.94	1360140.72	Метод спутниковых геодезических измерений (определений)	0,1	-
24	-	-	492845.54	1360192.04	Метод спутниковых геодезических измерений (определений)	0,1	-
н178У	-	-	492827.94	1360178.76	Метод спутниковых геодезических измерений (определений)	0,1	-
н185У	-	-	492825.84	1360177.17	Метод спутниковых геодезических измерений (определений)	0,1	-
н229У	-	-	492833.74	1360165.76	Метод спутниковых геодезических измерений (определений)	0,1	-
н228У	-	-	492843.58	1360151.80	Метод спутниковых геодезических измерений (определений)	0,1	-
н227У	-	-	492847.24	1360154.28	Метод спутниковых геодезических измерений (определений)	0,1	-
н226У	-	-	492857.38	1360139.47	Метод спутниковых геодезических измерений (определений)	0,1	-
н225У	-	-	492863.90	1360130.19	Метод спутниковых геодезических измерений (определений)	0,1	-

2. Сведения о частях границ уточняемого земельного участка с кадастровым номером 73:05:040136:49 :

Обозначение части границ		Горизонтальное проложение (S), м	Описание прохождения части границ	Сведения о согласовании местоположения границ (согласовано/спорное)
от т.	до т.			
1	2	3	4	5
н225У	105	20.03	-	-
105	24	62.35	-	-
24	н178У	22.05	-	-
н178У	н185У	2.63	-	-
н185У	н229У	13.88	-	-
н229У	н228У	17.08	-	-
н228У	н227У	4.42	-	-
н227У	н226У	17.95	-	-
н226У	н225У	11.34	-	-

3. Сведения о характеристиках уточняемого земельного участка с кадастровым номером 73:05:040136:49 :

№ п/п	Наименование характеристики земельного участка	Значение характеристики
1	2	3
1.	Адрес земельного участка	-
1.1.	Сведения о местоположении земельного участка (при отсутствии адреса) в структурированном в соответствии с федеральной информационной адресной системой виде	-
1.2.	Дополнительные сведения о местоположении земельного участка	-
2.	Площадь земельного участка ± величина погрешности определения (вычисления) площади (Р ± ΔР), м2	1373 ± 13
3.	Формула, примененная для вычисления предельной погрешности определения площади земельного участка, с подставленными значениями и итоговые (вычисленные) значения (ΔР), м2	ΔР=3.5*Mt*√P=3.5*0,1*√1373=13
4.	Площадь земельного участка согласно сведениям Единого государственного реестра недвижимости (Ркад), м2	1287
5.	Оценка расхождения Р и Ркад (Р - Ркад), м2	86
6.	Предельные минимальный и максимальный размеры земельного участка (Рмин и Рмакс), м2	- -
7.	Вид (виды) разрешенного использования	Под жилым домом и надворными постройками
7.1.	Дополнительные сведения об использовании земельного участка	-
8.	Кадастровый или иной государственный учетный номер (инвентарный) здания, сооружения, объекта незавершенного строительства, расположенного на земельном участке	73:05:040136:112
9.	Сведения о земельных участках (землях общего пользования, территории общего пользования), посредством которых обеспечивается доступ	Земли общего пользования
10.	Иные сведения	-

4. Пояснения к сведениям об уточняемом земельном участке с кадастровым номером 73:05:040136:49 :

1.	-

Сведения об уточняемых земельных участках

1. Сведения о характерных точках границы уточняемого земельного участка с кадастровым номером 73:05:040136:116 :

Система координат МСК-73, зона 1 **Зона №1**

Обозначение характерных точек границ	Координаты, м				Метод определения координат	Формулы, примененные для расчета средней квадратической погрешности определения координат характерных точек границ (Mt), с подставленными в такие формулы значениями и итоговые (вычисленные) значения Mt, м	Описание закрепления точки
	содержатся в Едином государственном реестре недвижимости		определены в результате выполнения комплексных кадастровых работ				
	X	Y	X	Y			
1	2	3	4	5	6	7	8
127	-	-	492861.35	1360203.89	Метод спутниковых геодезических измерений (определений)	0,1	-
128	-	-	492841.78	1360229.32	Метод спутниковых геодезических измерений (определений)	0,1	-
129	-	-	492838.35	1360233.79	Метод спутниковых геодезических измерений (определений)	0,1	-
130	-	-	492821.91	1360256.84	Метод спутниковых геодезических измерений (определений)	0,1	-
н244У	-	-	492820.02	1360255.54	Метод спутниковых геодезических измерений (определений)	0,1	-
н245У	-	-	492817.31	1360258.96	Метод спутниковых геодезических измерений (определений)	0,1	-
н246У	-	-	492810.61	1360253.91	Метод спутниковых геодезических измерений (определений)	0,1	-
н247У	-	-	492813.02	1360250.55	Метод спутниковых геодезических измерений (определений)	0,1	-
н248У	-	-	492804.43	1360244.46	Метод спутниковых геодезических измерений (определений)	0,1	-
н180У	-	-	492823.85	1360217.32	Метод спутниковых геодезических измерений (определений)	0,1	-

1. Сведения о характерных точках границы уточняемого земельного участка с кадастровым номером 73:05:040136:116 :

Система координат МСК-73, зона 1 **Зона №1**

Обозначение характерных точек границ	Координаты, м				Метод определения координат	Формулы, примененные для расчета средней квадратической погрешности определения координат характерных точек границ (Mt), с подставленными в такие формулы значениями и итоговые (вычисленные) значения Mt, м	Описание закрепления точки
	содержатся в Едином государственном реестре недвижимости		определены в результате выполнения комплексных кадастровых работ				
	X	Y	X	Y			
1	2	3	4	5	6	7	8
н179У	-	-	492829.02	1360214.36	Метод спутниковых геодезических измерений (определений)	0,1	-
24	-	-	492845.54	1360192.04	Метод спутниковых геодезических измерений (определений)	0,1	-
127	-	-	492861.35	1360203.89	Метод спутниковых геодезических измерений (определений)	0,1	-

2. Сведения о частях границ уточняемого земельного участка с кадастровым номером 73:05:040136:116 :

Обозначение части границ		Горизонтальное проложение (S), м	Описание прохождения части границ	Сведения о согласовании местоположения границ (согласовано/спорное)
от т.	до т.			
1	2	3	4	5
127	128	32.09	-	-
128	129	5.63	-	-
129	130	28.31	-	-
130	н244У	2.29	-	-
н244У	н245У	4.36	-	-
н245У	н246У	8.39	-	-
н246У	н247У	4.13	-	-
н247У	н248У	10.53	-	-
н248У	н180У	33.37	-	-
н180У	н179У	5.96	-	-
н179У	24	27.77	-	-
24	127	19.76	-	-

3. Сведения о характеристиках уточняемого земельного участка с кадастровым номером 73:05:040136:116 :

№ п/п	Наименование характеристики земельного участка	Значение характеристики
1	2	3
1.	Адрес земельного участка	-

3. Сведения о характеристиках уточняемого земельного участка с кадастровым номером 73:05:040136:116 :

№ п/п	Наименование характеристики земельного участка	Значение характеристики
1	2	3
1.1.	Сведения о местоположении земельного участка (при отсутствии адреса) в структурированном в соответствии с федеральной информационной адресной системой виде	-
1.2.	Дополнительные сведения о местоположении земельного участка	-
2.	Площадь земельного участка ± величина погрешности определения (вычисления) площади (Р ± ΔР), м2	1397 ± 13
3.	Формула, примененная для вычисления предельной погрешности определения площади земельного участка, с подставленными значениями и итоговые (вычисленные) значения (ΔР), м2	ΔР=3.5*Mt*√P=3.5*0,1*√1397=13
4.	Площадь земельного участка согласно сведениям Единого государственного реестра недвижимости (Ркад), м2	1400
5.	Оценка расхождения Р и Ркад (Р - Ркад), м2	3
6.	Предельные минимальный и максимальный размеры земельного участка (Рмин и Рмакс), м2	- -
7.	Вид (виды) разрешенного использования	для ведения личного подсобного хозяйства
7.1.	Дополнительные сведения об использовании земельного участка	-
8.	Кадастровый или иной государственный учетный номер (инвентарный) здания, сооружения, объекта незавершенного строительства, расположенного на земельном участке	73:05:040136:81
9.	Сведения о земельных участках (землях общего пользования, территории общего пользования), посредством которых обеспечивается доступ	Земли общего пользования
10.	Иные сведения	-

4. Пояснения к сведениям об уточняемом земельном участке с кадастровым номером 73:05:040136:116 :

1.	-

Сведения об уточняемых земельных участках

1. Сведения о характерных точках границы уточняемого земельного участка с кадастровым номером 73:05:040136:121 :

Система координат МСК-73, зона 1 **Зона №1**

Обозначение характерных точек границ	Координаты, м				Метод определения координат	Формулы, примененные для расчета средней квадратической погрешности определения координат характерных точек границ (Mt), с подставленными в такие формулы значениями и итоговые (вычисленные) значения Mt, м	Описание закрепления точки
	содержатся в Едином государственном реестре недвижимости		определены в результате выполнения комплексных кадастровых работ				
	X	Y	X	Y			
1	2	3	4	5	6	7	8
н243У	-	-	492709.28	1360017.09	Метод спутниковых геодезических измерений (определений)	0,1	-
н249У	-	-	492714.23	1360020.37	Метод спутниковых геодезических измерений (определений)	0,1	-
н250У	-	-	492718.84	1360023.68	Метод спутниковых геодезических измерений (определений)	0,1	-
н251У	-	-	492721.27	1360025.88	Метод спутниковых геодезических измерений (определений)	0,1	-
н252У	-	-	492718.15	1360029.64	Метод спутниковых геодезических измерений (определений)	0,1	-
н253У	-	-	492726.16	1360036.64	Метод спутниковых геодезических измерений (определений)	0,1	-
131	-	-	492717.14	1360047.88	Метод спутниковых геодезических измерений (определений)	0,1	-
132	-	-	492705.11	1360063.78	Метод спутниковых геодезических измерений (определений)	0,1	-
62	-	-	492692.75	1360080.53	Метод спутниковых геодезических измерений (определений)	0,1	-
133	-	-	492692.36	1360080.23	Метод спутниковых геодезических измерений (определений)	0,1	-

1. Сведения о характерных точках границы уточняемого земельного участка с кадастровым номером 73:05:040136:121 :

Система координат МСК-73, зона 1 **Зона №1**

Обозначение характерных точек границ	Координаты, м				Метод определения координат	Формулы, примененные для расчета средней квадратической погрешности определения координат характерных точек границ (Mt), с подставленными в такие формулы значениями и итоговые (вычисленные) значения Mt, м	Описание закрепления точки
	содержатся в Едином государственном реестре недвижимости		определены в результате выполнения комплексных кадастровых работ				
	X	Y	X	Y			
1	2	3	4	5	6	7	8
121	-	-	492676.63	1360067.95	Метод спутниковых геодезических измерений (определений)	0,1	-
126	-	-	492679.87	1360062.91	Метод спутниковых геодезических измерений (определений)	0,1	-
н243У	-	-	492709.28	1360017.09	Метод спутниковых геодезических измерений (определений)	0,1	-

2. Сведения о частях границ уточняемого земельного участка с кадастровым номером 73:05:040136:121 :

Обозначение части границ		Горизонтальное проложение (S), м	Описание прохождения части границ	Сведения о согласовании местоположения границ (согласовано/спорное)
от т.	до т.			
1	2	3	4	5
н243У	н249У	5.94	-	-
н249У	н250У	5.68	-	-
н250У	н251У	3.28	-	-
н251У	н252У	4.89	-	-
н252У	н253У	10.64	-	-
н253У	131	14.41	-	-
131	132	19.94	-	-
132	62	20.82	-	-
62	133	0.49	-	-
133	121	19.96	-	-
121	126	5.99	-	-
126	н243У	54.45	-	-

3. Сведения о характеристиках уточняемого земельного участка с кадастровым номером 73:05:040136:121 :

№ п/п	Наименование характеристики земельного участка	Значение характеристики
1	2	3
1.	Адрес земельного участка	-

3. Сведения о характеристиках уточняемого земельного участка с кадастровым номером 73:05:040136:121 :

№ п/п	Наименование характеристики земельного участка	Значение характеристики
1	2	3
1.1.	Сведения о местоположении земельного участка (при отсутствии адреса) в структурированном в соответствии с федеральной информационной адресной системой виде	-
1.2.	Дополнительные сведения о местоположении земельного участка	-
2.	Площадь земельного участка ± величина погрешности определения (вычисления) площади (Р ± ΔР), м2	1320 ± 13
3.	Формула, примененная для вычисления предельной погрешности определения площади земельного участка, с подставленными значениями и итоговые (вычисленные) значения (ΔР), м2	ΔР=3.5*Mt*√P=3.5*0,1*√1320=13
4.	Площадь земельного участка согласно сведениям Единого государственного реестра недвижимости (Ркад), м2	1200
5.	Оценка расхождения Р и Ркад (Р - Ркад), м2	120
6.	Предельные минимальный и максимальный размеры земельного участка (Рмин и Рмакс), м2	- -
7.	Вид (виды) разрешенного использования	Под строительство индивидуального жилого дома
7.1.	Дополнительные сведения об использовании земельного участка	-
8.	Кадастровый или иной государственный учетный номер (инвентарный) здания, сооружения, объекта незавершенного строительства, расположенного на земельном участке	73:05:040136:120
9.	Сведения о земельных участках (землях общего пользования, территории общего пользования), посредством которых обеспечивается доступ	Земли общего пользования
10.	Иные сведения	-

4. Пояснения к сведениям об уточняемом земельном участке с кадастровым номером 73:05:040136:121 :

1.	-

Сведения об уточняемых земельных участках, необходимые для исправления реестровых ошибок в сведениях о местоположении их границ

1. Сведения о характерных точках границ уточняемого земельного участка с кадастровым номером 73:05:040136:3 :

Система координат МСК-73, зона 1 **Зона №1**

Обозначение характерных точек границ	Координаты, м				Метод определения координат	Формулы, примененные для расчета средней квадратической погрешности определения координат характерных точек границ (Mt), с подставленными в такие формулы значениями и итоговые (вычисленные) значения Mt, м	Описание закрепления точки
	содержатся в Едином государственном реестре недвижимости		определены в результате выполнения комплексных кадастровых работ				
	X	Y	X	Y			
1	2	3	4	5	6	7	8
н151У	-	-	492589.04	1360007.89	Метод спутниковых геодезических измерений (определений)	0,1	-
10	-	-	492606.30	1360019.53	Метод спутниковых геодезических измерений (определений)	0,1	-
11	-	-	492599.18	1360029.77	Метод спутниковых геодезических измерений (определений)	0,1	-
12	-	-	492591.27	1360041.34	Метод спутниковых геодезических измерений (определений)	0,1	-
н154У	-	-	492567.85	1360075.76	Метод спутниковых геодезических измерений (определений)	0,1	-
н155У	-	-	492563.95	1360072.81	Метод спутниковых геодезических измерений (определений)	0,1	-
н156У	-	-	492563.34	1360073.66	Метод спутниковых геодезических измерений (определений)	0,1	-
н157У	-	-	492549.97	1360063.60	Метод спутниковых геодезических измерений (определений)	0,1	-
н152У	-	-	492551.07	1360062.02	Метод спутниковых геодезических измерений (определений)	0,1	-

1. Сведения о характерных точках границ уточняемого земельного участка с кадастровым номером 73:05:040136:3 :

Система координат МСК-73, зона 1 **Зона №1**

Обозначение характерных точек границ	Координаты, м				Метод определения координат	Формулы, примененные для расчета средней квадратической погрешности определения координат характерных точек границ (Mt), с подставленными в такие формулы значениями и итоговые (вычисленные) значения Mt, м	Описание закрепления точки
	содержатся в Едином государственном реестре недвижимости		определены в результате выполнения комплексных кадастровых работ				
	X	Y	X	Y			
1	2	3	4	5	6	7	8
н151У	-	-	492589.04	1360007.89	Метод спутниковых геодезических измерений (определений)	0,1	-

2. Сведения о частях границ уточняемого земельного участка с кадастровым номером 73:05:040136:3 :

Обозначение части границ		Горизонтальное проложение (S), м	Описание прохождения части границ	Сведения о согласовании местоположения границ (согласовано/спорное)
от т.	до т.			
1	2	3	4	5
н151У	10	20.82	-	-
10	11	12.47	-	-
11	12	14.02	-	-
12	н154У	41.63	-	-
н154У	н155У	4.89	-	-
н155У	н156У	1.05	-	-
н156У	н157У	16.73	-	-
н157У	н152У	1.93	-	-
н152У	н151У	66.12	-	-

3. Сведения о характеристиках уточняемого земельного участка с кадастровым номером 73:05:040136:3 :

№ п/п	Наименование характеристики	Значение характеристики
1	2	3
1.	Адрес земельного участка	-
1.1.	Сведения о местоположении земельного участка (при отсутствии адреса) в структурированном в соответствии с федеральной информационной адресной системой виде	-
1.2.	Дополнительные сведения о местоположении земельного участка	-
2.	Площадь земельного участка ± величина погрешности определения (вычисления) площади (P ± ΔP), м2	1447 ± 13
3.	Формула, примененная для расчета предельной допустимой погрешности определения площади земельного участка, с подставленными значениями и итоговые (вычисленные) значения (ΔP), м2	ΔP=3.5*Mt*√P=3.5*0,1*√1447=13
4.	Площадь земельного участка согласно сведениям Единого государственного реестра недвижимости (Ркад), м2	1434
5.	Оценка расхождения Р и Ркад (Р - Ркад), м2	13

3. Сведения о характеристиках уточняемого земельного участка с кадастровым номером 73:05:040136:3 :

№ п/п	Наименование характеристики	Значение характеристики
1	2	3
6.	Предельные минимальный и максимальный размеры земельного участка (Рмин и Рмакс), м2	- -
7.	Кадастровый номер или иной государственный учетный номер (инвентарный) объекта недвижимости, расположенного на земельном участке	73:05:040136:65
8.	Вид (виды) разрешенного использования	Для индивидуального жилищного строительства
8.1.	Дополнительные сведения об использовании земельного участка	-
9.	Сведения о земельных участках (землях общего пользования, территории общего пользования), посредством которых обеспечивается доступ	Земли общего пользования
10.	Иные сведения	-

4. Пояснения к сведениям об уточняемом земельном участке с кадастровым номером 73:05:040136:3 :

1.	-

Сведения об уточняемых земельных участках, необходимые для исправления реестровых ошибок в сведениях о местоположении их границ

1. Сведения о характерных точках границ уточняемого земельного участка с кадастровым номером 73:05:040136:23 :

Система координат МСК-73, зона 1 **Зона №1**

Обозначение характерных точек границ	Координаты, м				Метод определения координат	Формулы, примененные для расчета средней квадратической погрешности определения координат характерных точек границ (Mt), с подставленными в такие формулы значениями и итоговые (вычисленные) значения Mt, м	Описание закрепления точки
	содержатся в Едином государственном реестре недвижимости		определены в результате выполнения комплексных кадастровых работ				
	X	Y	X	Y			
1	2	3	4	5	6	7	8
51	-	-	492625.79	1360037.83	Метод спутниковых геодезических измерений (определений)	0,1	-
52	-	-	492628.38	1360034.14	Метод спутниковых геодезических измерений (определений)	0,1	-
43	-	-	492635.11	1360038.43	Метод спутниковых геодезических измерений (определений)	0,1	-
44	-	-	492634.93	1360038.75	Метод спутниковых геодезических измерений (определений)	0,1	-
45	-	-	492639.13	1360041.66	Метод спутниковых геодезических измерений (определений)	0,1	-
38	-	-	492644.70	1360045.00	Метод спутниковых геодезических измерений (определений)	0,1	-
37	-	-	492642.19	1360048.40	Метод спутниковых геодезических измерений (определений)	0,1	-
36	-	-	492617.79	1360084.49	Метод спутниковых геодезических измерений (определений)	0,1	-
35	-	-	492606.04	1360100.31	Метод спутниковых геодезических измерений (определений)	0,1	-

1. Сведения о характерных точках границ уточняемого земельного участка с кадастровым номером 73:05:040136:23 :

Система координат МСК-73, зона 1 **Зона № 1**

Обозначение характерных точек границ	Координаты, м				Метод определения координат	Формулы, примененные для расчета средней квадратической погрешности определения координат характерных точек границ (Mt), с подставленными в такие формулы значениями и итоговые (вычисленные) значения Mt, м	Описание закрепления точки
	содержатся в Едином государственном реестре недвижимости		определены в результате выполнения комплексных кадастровых работ				
	X	Y	X	Y			
1	2	3	4	5	6	7	8
46	-	-	492603.75	1360103.62	Метод спутниковых геодезических измерений (определений)	0,1	-
47	-	-	492587.61	1360091.58	Метод спутниковых геодезических измерений (определений)	0,1	-
48	-	-	492589.69	1360088.40	Метод спутниковых геодезических измерений (определений)	0,1	-
49	-	-	492601.93	1360071.95	Метод спутниковых геодезических измерений (определений)	0,1	-
50	-	-	492621.25	1360044.33	Метод спутниковых геодезических измерений (определений)	0,1	-
51	-	-	492625.79	1360037.83	Метод спутниковых геодезических измерений (определений)	0,1	-

2. Сведения о частях границ уточняемого земельного участка с кадастровым номером 73:05:040136:23 :

Обозначение части границ		Горизонтальное проложение (S), м	Описание прохождения части границ	Сведения о согласовании местоположения границ (согласовано/спорное)
от т.	до т.			
1	2	3	4	5
51	52	4.51	-	-
52	43	7.98	-	-
43	44	0.37	-	-
44	45	5.11	-	-
45	38	6.49	-	-
38	37	4.23	-	-
37	36	43.56	-	-
36	35	19.71	-	-

2. Сведения о частях границ уточняемого земельного участка с кадастровым номером 73:05:040136:23 :

Обозначение части границ		Горизонтальное проложение (S), м	Описание прохождения части границ	Сведения о согласовании местоположения границ (согласовано/спорное)
от т.	до т.			
1	2	3	4	5
35	46	4.02	-	-
46	47	20.14	-	-
47	48	3.80	-	-
48	49	20.50	-	-
49	50	33.71	-	-
50	51	7.93	-	-

3. Сведения о характеристиках уточняемого земельного участка с кадастровым номером 73:05:040136:23 :

№ п/п	Наименование характеристики	Значение характеристики
1	2	3
1.	Адрес земельного участка	-
1.1.	Сведения о местоположении земельного участка (при отсутствии адреса) в структурированном в соответствии с федеральной информационной адресной системой виде	-
1.2.	Дополнительные сведения о местоположении земельного участка	-
2.	Площадь земельного участка ± величина погрешности определения (вычисления) площади (Р ± ΔР), м2	1414 ± 13
3.	Формула, примененная для расчета предельной допустимой погрешности определения площади земельного участка, с подставленными значениями и итоговые (вычисленные) значения (ΔР), м2	ΔР=3.5*Mt*√P=3.5*0,1*√1414=13
4.	Площадь земельного участка согласно сведениям Единого государственного реестра недвижимости (Ркад), м2	1330
5.	Оценка расхождения Р и Ркад (Р - Ркад), м2	84
6.	Предельные минимальный и максимальный размеры земельного участка (Рмин и Рмакс), м2	- -
7.	Кадастровый номер или иной государственный учетный номер (инвентарный) объекта недвижимости, расположенного на земельном участке	73:05:040136:69
8.	Вид (виды) разрешенного использования	для индивидуального жилищного строительства
8.1.	Дополнительные сведения об использовании земельного участка	-
9.	Сведения о земельных участках (землях общего пользования, территории общего пользования), посредством которых обеспечивается доступ	Земли общего пользования
10.	Иные сведения	-

4. Пояснения к сведениям об уточняемом земельном участке с кадастровым номером 73:05:040136:23 :

1.	-

Сведения об уточняемых земельных участках, необходимые для исправления реестровых ошибок в сведениях о местоположении их границ

1. Сведения о характерных точках границ уточняемого земельного участка с кадастровым номером 73:05:040136:26 :

Система координат МСК-73, зона 1 **Зона №1**

Обозначение характерных точек границ	Координаты, м				Метод определения координат	Формулы, примененные для расчета средней квадратической погрешности определения координат характерных точек границ (Mt), с подставленными в такие формулы значениями и итоговые (вычисленные) значения Mt, м	Описание закрепления точки
	содержатся в Едином государственном реестре недвижимости		определены в результате выполнения комплексных кадастровых работ				
	X	Y	X	Y			
1	2	3	4	5	6	7	8
н201У	-	-	492719.41	1360100.34	Метод спутниковых геодезических измерений (определений)	0,1	-
н202У	-	-	492720.05	1360100.79	Метод спутниковых геодезических измерений (определений)	0,1	-
н203У	-	-	492720.22	1360100.91	Метод спутниковых геодезических измерений (определений)	0,1	-
н204У	-	-	492739.04	1360114.11	Метод спутниковых геодезических измерений (определений)	0,1	-
53	-	-	492733.33	1360122.05	Метод спутниковых геодезических измерений (определений)	0,1	-
54	-	-	492736.75	1360124.43	Метод спутниковых геодезических измерений (определений)	0,1	-
55	-	-	492731.03	1360132.86	Метод спутниковых геодезических измерений (определений)	0,1	-
56	-	-	492727.61	1360130.58	Метод спутниковых геодезических измерений (определений)	0,1	-
57	-	-	492726.95	1360131.45	Метод спутниковых геодезических измерений (определений)	0,1	-

1. Сведения о характерных точках границ уточняемого земельного участка с кадастровым номером 73:05:040136:26 :

Система координат МСК-73, зона 1 **Зона № 1**

Обозначение характерных точек границ	Координаты, м				Метод определения координат	Формулы, примененные для расчета средней квадратической погрешности определения координат характерных точек границ (Mt), с подставленными в такие формулы значениями и итоговые (вычисленные) значения Mt, м	Описание закрепления точки
	содержатся в Едином государственном реестре недвижимости		определены в результате выполнения комплексных кадастровых работ				
	X	Y	X	Y			
1	2	3	4	5	6	7	8
58	-	-	492714.42	1360122.19	Метод спутниковых геодезических измерений (определений)	0,1	-
59	-	-	492697.56	1360109.54	Метод спутниковых геодезических измерений (определений)	0,1	-
60	-	-	492682.25	1360098.25	Метод спутниковых геодезических измерений (определений)	0,1	-
61	-	-	492681.38	1360097.69	Метод спутниковых геодезических измерений (определений)	0,1	-
62	-	-	492692.75	1360080.53	Метод спутниковых геодезических измерений (определений)	0,1	-
н205У	-	-	492693.74	1360081.26	Метод спутниковых геодезических измерений (определений)	0,1	-
н206У	-	-	492715.59	1360097.50	Метод спутниковых геодезических измерений (определений)	0,1	-
н207У	-	-	492718.86	1360099.93	Метод спутниковых геодезических измерений (определений)	0,1	-
н208У	-	-	492719.10	1360100.13	Метод спутниковых геодезических измерений (определений)	0,1	-
н201У	-	-	492719.41	1360100.34	Метод спутниковых геодезических измерений (определений)	0,1	-

2. Сведения о частях границ уточняемого земельного участка с кадастровым номером 73:05:040136:26 :

Обозначение части границ		Горизонтальное проложение (S), м	Описание прохождения части границ	Сведения о согласовании местоположения границ (согласовано/спорное)
от т.	до т.			
1	2	3	4	5
н201У	н202У	0.78	-	-
н202У	н203У	0.21	-	-
н203У	н204У	22.99	-	-
н204У	53	9.78	-	-
53	54	4.17	-	-
54	55	10.19	-	-
55	56	4.11	-	-
56	57	1.09	-	-
57	58	15.58	-	-
58	59	21.08	-	-
59	60	19.02	-	-
60	61	1.03	-	-
61	62	20.59	-	-
62	н205У	1.23	-	-
н205У	н206У	27.22	-	-
н206У	н207У	4.07	-	-
н207У	н208У	0.31	-	-
н208У	н201У	0.37	-	-

3. Сведения о характеристиках уточняемого земельного участка с кадастровым номером 73:05:040136:26 :

№ п/п	Наименование характеристики	Значение характеристики
1	2	3
1.	Адрес земельного участка	-
1.1.	Сведения о местоположении земельного участка (при отсутствии адреса) в структурированном в соответствии с федеральной информационной адресной системой виде	-
1.2.	Дополнительные сведения о местоположении земельного участка	-
2.	Площадь земельного участка ± величина погрешности определения (вычисления) площади (Р ± ΔР), м2	1215 ± 12
3.	Формула, примененная для расчета предельной допустимой погрешности определения площади земельного участка, с подставленными значениями и итоговые (вычисленные) значения (ΔР), м2	ΔР=3.5*Mt*√P=3.5*0,1*√1215=12
4.	Площадь земельного участка согласно сведениям Единого государственного реестра недвижимости (Ркад), м2	1170
5.	Оценка расхождения Р и Ркад (Р - Ркад), м2	45
6.	Предельные минимальный и максимальный размеры земельного участка (Рмин и Рмакс), м2	- -
7.	Кадастровый номер или иной государственный учетный номер (инвентарный) объекта недвижимости, расположенного на земельном участке	73:05:040136:102
8.	Вид (виды) разрешенного использования	для индивидуального жилищного строительства

3. Сведения о характеристиках уточняемого земельного участка с кадастровым номером 73:05:040136:26 :

№ п/п	Наименование характеристики	Значение характеристики
1	2	3
8.1.	Дополнительные сведения об использовании земельного участка	-
9.	Сведения о земельных участках (землях общего пользования, территории общего пользования), посредством которых обеспечивается доступ	Земли общего пользования
10.	Иные сведения	-

4. Пояснения к сведениям об уточняемом земельном участке с кадастровым номером 73:05:040136:26 :

1.	-

Сведения об уточняемых земельных участках, необходимые для исправления реестровых ошибок в сведениях о местоположении их границ

1. Сведения о характерных точках границ уточняемого земельного участка с кадастровым номером 73:05:040136:28 :

Система координат МСК-73, зона 1 **Зона №1**

Обозначение характерных точек границ	Координаты, м				Метод определения координат	Формулы, примененные для расчета средней квадратической погрешности определения координат характерных точек границ (Mt), с подставленными в такие формулы значениями и итоговые (вычисленные) значения Mt, м	Описание закрепления точки
	содержатся в Едином государственном реестре недвижимости		определены в результате выполнения комплексных кадастровых работ				
	X	Y	X	Y			
1	2	3	4	5	6	7	8
н210У	-	-	492732.06	1360032.61	Метод спутниковых геодезических измерений (определений)	0,1	-
н211У	-	-	492742.79	1360040.21	Метод спутниковых геодезических измерений (определений)	0,1	-
н212У	-	-	492766.61	1360058.05	Метод спутниковых геодезических измерений (определений)	0,1	-
н213У	-	-	492774.17	1360063.76	Метод спутниковых геодезических измерений (определений)	0,1	-
н214У	-	-	492761.58	1360081.58	Метод спутниковых геодезических измерений (определений)	0,1	-
65	-	-	492734.76	1360061.34	Метод спутниковых геодезических измерений (определений)	0,1	-
66	-	-	492730.11	1360057.77	Метод спутниковых геодезических измерений (определений)	0,1	-
67	-	-	492723.34	1360052.58	Метод спутниковых геодезических измерений (определений)	0,1	-
н215У	-	-	492718.42	1360048.57	Метод спутниковых геодезических измерений (определений)	0,1	-

1. Сведения о характерных точках границ уточняемого земельного участка с кадастровым номером 73:05:040136:28 :

Система координат МСК-73, зона 1 **Зона №1**

Обозначение характерных точек границ	Координаты, м				Метод определения координат	Формулы, примененные для расчета средней квадратической погрешности определения координат характерных точек границ (Mt), с подставленными в такие формулы значениями и итоговые (вычисленные) значения Mt, м	Описание закрепления точки
	содержатся в Едином государственном реестре недвижимости		определены в результате выполнения комплексных кадастровых работ				
	X	Y	X	Y			
1	2	3	4	5	6	7	8
н216У	-	-	492726.28	1360038.27	Метод спутниковых геодезических измерений (определений)	0,1	-
н210У	-	-	492732.06	1360032.61	Метод спутниковых геодезических измерений (определений)	0,1	-

2. Сведения о частях границ уточняемого земельного участка с кадастровым номером 73:05:040136:28 :

Обозначение части границ		Горизонтальное проложение (S), м	Описание прохождения части границ	Сведения о согласовании местоположения границ (согласовано/спорное)
от т.	до т.			
1	2	3	4	5
н210У	н211У	13.15	-	-
н211У	н212У	29.76	-	-
н212У	н213У	9.47	-	-
н213У	н214У	21.82	-	-
н214У	65	33.60	-	-
65	66	5.86	-	-
66	67	8.53	-	-
67	н215У	6.35	-	-
н215У	н216У	12.96	-	-
н216У	н210У	8.09	-	-

3. Сведения о характеристиках уточняемого земельного участка с кадастровым номером 73:05:040136:28 :

№ п/п	Наименование характеристики	Значение характеристики
1	2	3
1.	Адрес земельного участка	-
1.1.	Сведения о местоположении земельного участка (при отсутствии адреса) в структурированном в соответствии с федеральной информационной адресной системой виде	-
1.2.	Дополнительные сведения о местоположении земельного участка	-
2.	Площадь земельного участка ± величина погрешности определения (вычисления) площади (P ± ΔP), м2	1163 ± 12

3. Сведения о характеристиках уточняемого земельного участка с кадастровым номером 73:05:040136:28 :

№ п/п	Наименование характеристики	Значение характеристики
1	2	3
3.	Формула, примененная для расчета предельной допустимой погрешности определения площади земельного участка, с подставленными значениями и итоговые (вычисленные) значения (ΔР), м2	ΔР=3.5*Mt*√P=3.5*0,1*√1163=12
4.	Площадь земельного участка согласно сведениям Единого государственного реестра недвижимости (Ркад), м2	1034
5.	Оценка расхождения Р и Ркад (Р - Ркад), м2	129
6.	Предельные минимальный и максимальный размеры земельного участка (Рмин и Рмакс), м2	- -
7.	Кадастровый номер или иной государственный учетный номер (инвентарный) объекта недвижимости, расположенного на земельном участке	73:05:040136:334
8.	Вид (виды) разрешенного использования	Для ведения личного подсобного хозяйства
8.1.	Дополнительные сведения об использовании земельного участка	-
9.	Сведения о земельных участках (землях общего пользования, территории общего пользования), посредством которых обеспечивается доступ	Земли общего пользования
10.	Иные сведения	-

4. Пояснения к сведениям об уточняемом земельном участке с кадастровым номером 73:05:040136:28 :

1.	-

Сведения об уточняемых земельных участках, необходимые для исправления реестровых ошибок в сведениях о местоположении их границ

1. Сведения о характерных точках границ уточняемого земельного участка с кадастровым номером 73:05:040136:31 :

Система координат МСК-73, зона 1 **Зона №1**

Обозначение характерных точек границ	Координаты, м				Метод определения координат	Формулы, примененные для расчета средней квадратической погрешности определения координат характерных точек границ (Mt), с подставленными в такие формулы значениями и итоговые (вычисленные) значения Mt, м	Описание закрепления точки
	содержатся в Едином государственном реестре недвижимости		определены в результате выполнения комплексных кадастровых работ				
	X	Y	X	Y			
1	2	3	4	5	6	7	8
77	-	-	492964.50	1360198.84	Метод спутниковых геодезических измерений (определений)	0,1	-
78	-	-	492965.47	1360199.61	Метод спутниковых геодезических измерений (определений)	0,1	-
79	-	-	492964.97	1360200.29	Метод спутниковых геодезических измерений (определений)	0,1	-
80	-	-	492968.70	1360203.02	Метод спутниковых геодезических измерений (определений)	0,1	-
81	-	-	492967.54	1360204.82	Метод спутниковых геодезических измерений (определений)	0,1	-
82	-	-	492971.76	1360207.59	Метод спутниковых геодезических измерений (определений)	0,1	-
н219У	-	-	492974.87	1360203.71	Метод спутниковых геодезических измерений (определений)	0,1	-
н220У	-	-	492981.50	1360208.73	Метод спутниковых геодезических измерений (определений)	0,1	-
68	-	-	492979.05	1360212.02	Метод спутниковых геодезических измерений (определений)	0,1	-

1. Сведения о характерных точках границ уточняемого земельного участка с кадастровым номером 73:05:040136:31 :

Система координат МСК-73, зона 1 **Зона № 1**

Обозначение характерных точек границ	Координаты, м				Метод определения координат	Формулы, примененные для расчета средней квадратической погрешности определения координат характерных точек границ (Mt), с подставленными в такие формулы значениями и итоговые (вычисленные) значения Mt, м	Описание закрепления точки
	содержатся в Едином государственном реестре недвижимости		определены в результате выполнения комплексных кадастровых работ				
	X	Y	X	Y			
1	2	3	4	5	6	7	8
69	-	-	492978.46	1360212.80	Метод спутниковых геодезических измерений (определений)	0,1	-
70	-	-	492968.39	1360226.32	Метод спутниковых геодезических измерений (определений)	0,1	-
71	-	-	492960.59	1360236.92	Метод спутниковых геодезических измерений (определений)	0,1	-
72	-	-	492958.41	1360239.88	Метод спутниковых геодезических измерений (определений)	0,1	-
73	-	-	492944.07	1360262.04	Метод спутниковых геодезических измерений (определений)	0,1	-
74	-	-	492941.90	1360261.10	Метод спутниковых геодезических измерений (определений)	0,1	-
14	-	-	492940.16	1360263.45	Метод спутниковых геодезических измерений (определений)	0,1	-
13	-	-	492925.17	1360252.99	Метод спутниковых геодезических измерений (определений)	0,1	-
75	-	-	492941.07	1360229.41	Метод спутниковых геодезических измерений (определений)	0,1	-
76	-	-	492964.33	1360199.06	Метод спутниковых геодезических измерений (определений)	0,1	-

1. Сведения о характерных точках границ уточняемого земельного участка с кадастровым номером 73:05:040136:31 :

Система координат МСК-73, зона 1 **Зона №1**

Обозначение характерных точек границ	Координаты, м				Метод определения координат	Формулы, примененные для расчета средней квадратической погрешности определения координат характерных точек границ (Mt), с подставленными в такие формулы значениями и итоговые (вычисленные) значения Mt, м	Описание закрепления точки
	содержатся в Едином государственном реестре недвижимости		определены в результате выполнения комплексных кадастровых работ				
	X	Y	X	Y			
1	2	3	4	5	6	7	8
77	-	-	492964.50	1360198.84	Метод спутниковых геодезических измерений (определений)	0,1	-

2. Сведения о частях границ уточняемого земельного участка с кадастровым номером 73:05:040136:31 :

Обозначение части границ		Горизонтальное проложение (S), м	Описание прохождения части границ	Сведения о согласовании местоположения границ (согласовано/спорное)
от т.	до т.			
1	2	3	4	5
77	78	1.24	-	-
78	79	0.84	-	-
79	80	4.62	-	-
80	81	2.14	-	-
81	82	5.05	-	-
82	н219У	4.97	-	-
н219У	н220У	8.32	-	-
н220У	68	4.10	-	-
68	69	0.98	-	-
69	70	16.86	-	-
70	71	13.16	-	-
71	72	3.68	-	-
72	73	26.40	-	-
73	74	2.36	-	-
74	14	2.92	-	-
14	13	18.28	-	-
13	75	28.44	-	-
75	76	38.24	-	-
76	77	0.28	-	-

3. Сведения о характеристиках уточняемого земельного участка с кадастровым номером 73:05:040136:31 :

№ п/п	Наименование характеристики	Значение характеристики
1	2	3
1.	Адрес земельного участка	-

3. Сведения о характеристиках уточняемого земельного участка с кадастровым номером 73:05:040136:31 :

№ п/п	Наименование характеристики	Значение характеристики
1	2	3
1.1.	Сведения о местоположении земельного участка (при отсутствии адреса) в структурированном в соответствии с федеральной информационной адресной системой виде	-
1.2.	Дополнительные сведения о местоположении земельного участка	-
2.	Площадь земельного участка ± величина погрешности определения (вычисления) площади (Р ± ΔР), м2	1334 ± 13
3.	Формула, примененная для расчета предельной допустимой погрешности определения площади земельного участка, с подставленными значениями и итоговые (вычисленные) значения (ΔР), м2	ΔР=3.5*Mt*√P=3.5*0,1*√1334=13
4.	Площадь земельного участка согласно сведениям Единого государственного реестра недвижимости (Ркад), м2	1330
5.	Оценка расхождения Р и Ркад (Р - Ркад), м2	4
6.	Предельные минимальный и максимальный размеры земельного участка (Рмин и Рмакс), м2	- -
7.	Кадастровый номер или иной государственный учетный номер (инвентарный) объекта недвижимости, расположенного на земельном участке	73:05:040136:96
8.	Вид (виды) разрешенного использования	для индивидуального жилищного строительства
8.1.	Дополнительные сведения об использовании земельного участка	-
9.	Сведения о земельных участках (землях общего пользования, территории общего пользования), посредством которых обеспечивается доступ	Земли общего пользования
10.	Иные сведения	-

4. Пояснения к сведениям об уточняемом земельном участке с кадастровым номером 73:05:040136:31 :

1.	-

Сведения об уточняемых земельных участках, необходимые для исправления реестровых ошибок в сведениях о местоположении их границ

1. Сведения о характерных точках границ уточняемого земельного участка с кадастровым номером 73:05:040136:48 :

Система координат МСК-73, зона 1 **Зона №1**

Обозначение характерных точек границ	Координаты, м				Метод определения координат	Формулы, примененные для расчета средней квадратической погрешности определения координат характерных точек границ (Mt), с подставленными в такие формулы значениями и итоговые (вычисленные) значения Mt, м	Описание закрепления точки
	содержатся в Едином государственном реестре недвижимости		определены в результате выполнения комплексных кадастровых работ				
	X	Y	X	Y			
1	2	3	4	5	6	7	8
103	-	-	492598.19	1359944.37	Метод спутниковых геодезических измерений (определений)	0,1	-
104	-	-	492601.45	1359939.82	Метод спутниковых геодезических измерений (определений)	0,1	-
н231У	-	-	492602.39	1359938.49	Метод спутниковых геодезических измерений (определений)	0,1	-
н232У	-	-	492641.02	1359966.61	Метод спутниковых геодезических измерений (определений)	0,1	-
91	-	-	492653.42	1359975.27	Метод спутниковых геодезических измерений (определений)	0,1	-
92	-	-	492654.83	1359976.25	Метод спутниковых геодезических измерений (определений)	0,1	-
93	-	-	492674.65	1359991.30	Метод спутниковых геодезических измерений (определений)	0,1	-
94	-	-	492674.16	1359991.82	Метод спутниковых геодезических измерений (определений)	0,1	-
95	-	-	492663.79	1360006.29	Метод спутниковых геодезических измерений (определений)	0,1	-

1. Сведения о характерных точках границ уточняемого земельного участка с кадастровым номером 73:05:040136:48 :

Система координат МСК-73, зона 1 **Зона № 1**

Обозначение характерных точек границ	Координаты, м				Метод определения координат	Формулы, примененные для расчета средней квадратической погрешности определения координат характерных точек границ (Mt), с подставленными в такие формулы значениями и итоговые (вычисленные) значения Mt, м	Описание закрепления точки
	содержатся в Едином государственном реестре недвижимости		определены в результате выполнения комплексных кадастровых работ				
	X	Y	X	Y			
1	2	3	4	5	6	7	8
96	-	-	492659.34	1360012.50	Метод спутниковых геодезических измерений (определений)	0,1	-
45	-	-	492639.13	1360041.66	Метод спутниковых геодезических измерений (определений)	0,1	-
44	-	-	492634.93	1360038.75	Метод спутниковых геодезических измерений (определений)	0,1	-
43	-	-	492635.11	1360038.43	Метод спутниковых геодезических измерений (определений)	0,1	-
52	-	-	492628.38	1360034.14	Метод спутниковых геодезических измерений (определений)	0,1	-
97	-	-	492617.92	1360027.47	Метод спутниковых геодезических измерений (определений)	0,1	-
98	-	-	492618.60	1360026.31	Метод спутниковых геодезических измерений (определений)	0,1	-
99	-	-	492613.42	1360022.83	Метод спутниковых геодезических измерений (определений)	0,1	-
100	-	-	492612.53	1360023.86	Метод спутниковых геодезических измерений (определений)	0,1	-
10	-	-	492606.30	1360019.53	Метод спутниковых геодезических измерений (определений)	0,1	-

1. Сведения о характерных точках границ уточняемого земельного участка с кадастровым номером 73:05:040136:48 :

Система координат МСК-73, зона 1 **Зона №1**

Обозначение характерных точек границ	Координаты, м				Метод определения координат	Формулы, примененные для расчета средней квадратической погрешности определения координат характерных точек границ (Mt), с подставленными в такие формулы значениями и итоговые (вычисленные) значения Mt, м	Описание закрепления точки
	содержатся в Едином государственном реестре недвижимости		определены в результате выполнения комплексных кадастровых работ				
	X	Y	X	Y			
1	2	3	4	5	6	7	8
н151У	-	-	492589.04	1360007.89	Метод спутниковых геодезических измерений (определений)	0,1	-
9	-	-	492571.91	1359996.34	Метод спутниковых геодезических измерений (определений)	0,1	-
101	-	-	492563.37	1359989.55	Метод спутниковых геодезических измерений (определений)	0,1	-
102	-	-	492582.41	1359965.30	Метод спутниковых геодезических измерений (определений)	0,1	-
103	-	-	492598.19	1359944.37	Метод спутниковых геодезических измерений (определений)	0,1	-

2. Сведения о частях границ уточняемого земельного участка с кадастровым номером 73:05:040136:48 :

Обозначение части границ		Горизонтальное проложение (S), м	Описание прохождения части границ	Сведения о согласовании местоположения границ (согласовано/спорное)
от т.	до т.			
1	2	3	4	5
103	104	5.60	-	-
104	н231У	1.63	-	-
н231У	н232У	47.78	-	-
н232У	91	15.12	-	-
91	92	1.72	-	-
92	93	24.89	-	-
93	94	0.71	-	-
94	95	17.80	-	-
95	96	7.64	-	-
96	45	35.48	-	-
45	44	5.11	-	-

2. Сведения о частях границ уточняемого земельного участка с кадастровым номером 73:05:040136:48 :

Обозначение части границ		Горизонтальное проложение (S), м	Описание прохождения части границ	Сведения о согласовании местоположения границ (согласовано/спорное)
от т.	до т.			
1	2	3	4	5
44	43	0.37	-	-
43	52	7.98	-	-
52	97	12.41	-	-
97	98	1.34	-	-
98	99	6.24	-	-
99	100	1.36	-	-
100	10	7.59	-	-
10	н151У	20.82	-	-
н151У	9	20.66	-	-
9	101	10.91	-	-
101	102	30.83	-	-
102	103	26.21	-	-

3. Сведения о характеристиках уточняемого земельного участка с кадастровым номером 73:05:040136:48 :

№ п/п	Наименование характеристики	Значение характеристики
1	2	3
1.	Адрес земельного участка	-
1.1.	Сведения о местоположении земельного участка (при отсутствии адреса) в структурированном в соответствии с федеральной информационной адресной системой виде	-
1.2.	Дополнительные сведения о местоположении земельного участка	-
2.	Площадь земельного участка ± величина погрешности определения (вычисления) площади (Р ± ΔР), м2	5719 ± 26
3.	Формула, примененная для расчета предельной допустимой погрешности определения площади земельного участка, с подставленными значениями и итоговые (вычисленные) значения (ΔР), м2	ΔР=3.5*Mt*√P=3.5*0,1*√5719=26
4.	Площадь земельного участка согласно сведениям Единого государственного реестра недвижимости (Ркад), м2	5606
5.	Оценка расхождения Р и Ркад (Р - Ркад), м2	113
6.	Предельные минимальный и максимальный размеры земельного участка (Рмин и Рмакс), м2	- -
7.	Кадастровый номер или иной государственный учетный номер (инвентарный) объекта недвижимости, расположенного на земельном участке	73:05:040136:101
8.	Вид (виды) разрешенного использования	Для усадьбы Карсунского лесничества
8.1.	Дополнительные сведения об использовании земельного участка	-
9.	Сведения о земельных участках (землях общего пользования, территории общего пользования), посредством которых обеспечивается доступ	Земли общего пользования
10.	Иные сведения	-

4. Пояснения к сведениям об уточняемом земельном участке с кадастровым номером 73:05:040136:48 :	
1.	-

Сведения об уточняемых земельных участках, необходимые для исправления реестровых ошибок в сведениях о местоположении их границ

1. Сведения о характерных точках границ уточняемого земельного участка с кадастровым номером 73:05:040136:52 :

Система координат МСК-73, зона 1 **Зона №1**

Обозначение характерных точек границ	Координаты, м				Метод определения координат	Формулы, примененные для расчета средней квадратической погрешности определения координат характерных точек границ (Mt), с подставленными в такие формулы значениями и итоговые (вычисленные) значения Mt, м	Описание закрепления точки
	содержатся в Едином государственном реестре недвижимости		определены в результате выполнения комплексных кадастровых работ				
	X	Y	X	Y			
1	2	3	4	5	6	7	8
13	-	-	492925.17	1360252.99	Метод спутниковых геодезических измерений (определений)	0,1	-
н162У	-	-	492918.30	1360260.40	Метод спутниковых геодезических измерений (определений)	0,1	-
н161У	-	-	492894.92	1360290.80	Метод спутниковых геодезических измерений (определений)	0,1	-
н160У	-	-	492885.60	1360303.95	Метод спутниковых геодезических измерений (определений)	0,1	-
н233У	-	-	492881.44	1360301.24	Метод спутниковых геодезических измерений (определений)	0,1	-
н234У	-	-	492878.94	1360304.78	Метод спутниковых геодезических измерений (определений)	0,1	-
н235У	-	-	492869.71	1360298.10	Метод спутниковых геодезических измерений (определений)	0,1	-
н236У	-	-	492872.32	1360294.63	Метод спутниковых геодезических измерений (определений)	0,1	-
н166У	-	-	492868.79	1360292.03	Метод спутниковых геодезических измерений (определений)	0,1	-

1. Сведения о характерных точках границ уточняемого земельного участка с кадастровым номером 73:05:040136:52 :

Система координат МСК-73, зона 1 **Зона №1**

Обозначение характерных точек границ	Координаты, м				Метод определения координат	Формулы, примененные для расчета средней квадратической погрешности определения координат характерных точек границ (Mt), с подставленными в такие формулы значениями и итоговые (вычисленные) значения Mt, м	Описание закрепления точки
	содержатся в Едином государственном реестре недвижимости		определены в результате выполнения комплексных кадастровых работ				
	X	Y	X	Y			
1	2	3	4	5	6	7	8
н165У	-	-	492880.70	1360276.15	Метод спутниковых геодезических измерений (определений)	0,1	-
22	-	-	492907.24	1360239.95	Метод спутниковых геодезических измерений (определений)	0,1	-
13	-	-	492925.17	1360252.99	Метод спутниковых геодезических измерений (определений)	0,1	-

2. Сведения о частях границ уточняемого земельного участка с кадастровым номером 73:05:040136:52 :

Обозначение части границ		Горизонтальное проложение (S), м	Описание прохождения части границ	Сведения о согласовании местоположения границ (согласовано/спорное)
от т.	до т.			
1	2	3	4	5
13	н162У	10.10	-	-
н162У	н161У	38.35	-	-
н161У	н160У	16.12	-	-
н160У	н233У	4.96	-	-
н233У	н234У	4.33	-	-
н234У	н235У	11.39	-	-
н235У	н236У	4.34	-	-
н236У	н166У	4.38	-	-
н166У	н165У	19.85	-	-
н165У	22	44.89	-	-
22	13	22.17	-	-

3. Сведения о характеристиках уточняемого земельного участка с кадастровым номером 73:05:040136:52 :

№ п/п	Наименование характеристики	Значение характеристики
1	2	3
1.	Адрес земельного участка	-

3. Сведения о характеристиках уточняемого земельного участка с кадастровым номером 73:05:040136:52 :

№ п/п	Наименование характеристики	Значение характеристики
1	2	3
1.1.	Сведения о местоположении земельного участка (при отсутствии адреса) в структурированном в соответствии с федеральной информационной адресной системой виде	-
1.2.	Дополнительные сведения о местоположении земельного участка	-
2.	Площадь земельного участка ± величина погрешности определения (вычисления) площади (Р ± ΔР), м2	1388 ± 13
3.	Формула, примененная для расчета предельной допустимой погрешности определения площади земельного участка, с подставленными значениями и итоговые (вычисленные) значения (ΔР), м2	ΔР=3.5*Mt*√P=3.5*0,1*√1388=13
4.	Площадь земельного участка согласно сведениям Единого государственного реестра недвижимости (Ркад), м2	1342
5.	Оценка расхождения Р и Ркад (Р - Ркад), м2	46
6.	Предельные минимальный и максимальный размеры земельного участка (Рмин и Рмакс), м2	- -
7.	Кадастровый номер или иной государственный учетный номер (инвентарный) объекта недвижимости, расположенного на земельном участке	73:05:040136:100
8.	Вид (виды) разрешенного использования	Для индивидуального жилищного строительства (под существующим жилым домом)
8.1.	Дополнительные сведения об использовании земельного участка	-
9.	Сведения о земельных участках (землях общего пользования, территории общего пользования), посредством которых обеспечивается доступ	Земли общего пользования
10.	Иные сведения	-

4. Пояснения к сведениям об уточняемом земельном участке с кадастровым номером 73:05:040136:52 :

1.	-

Сведения об уточняемых земельных участках, необходимые для исправления реестровых ошибок в сведениях о местоположении их границ

1. Сведения о характерных точках границ уточняемого земельного участка с кадастровым номером 73:05:040136:60 :

Система координат МСК-73, зона 1 **Зона №1**

Обозначение характерных точек границ	Координаты, м				Метод определения координат	Формулы, примененные для расчета средней квадратической погрешности определения координат характерных точек границ (Mt), с подставленными в такие формулы значениями и итоговые (вычисленные) значения Mt, м	Описание закрепления точки
	содержатся в Едином государственном реестре недвижимости		определены в результате выполнения комплексных кадастровых работ				
	X	Y	X	Y			
1	2	3	4	5	6	7	8
108	-	-	492683.81	1360129.32	Метод спутниковых геодезических измерений (определений)	0,1	-
н200У	-	-	492670.27	1360148.84	Метод спутниковых геодезических измерений (определений)	0,1	-
н237У	-	-	492669.26	1360150.30	Метод спутниковых геодезических измерений (определений)	0,1	-
н238У	-	-	492669.08	1360150.54	Метод спутниковых геодезических измерений (определений)	0,1	-
н239У	-	-	492659.37	1360143.30	Метод спутниковых геодезических измерений (определений)	0,1	-
н240У	-	-	492661.89	1360140.19	Метод спутниковых геодезических измерений (определений)	0,1	-
106	-	-	492655.73	1360135.46	Метод спутниковых геодезических измерений (определений)	0,1	-
107	-	-	492667.94	1360117.97	Метод спутниковых геодезических измерений (определений)	0,1	-
61	-	-	492681.38	1360097.69	Метод спутниковых геодезических измерений (определений)	0,1	-

1. Сведения о характерных точках границ уточняемого земельного участка с кадастровым номером 73:05:040136:60 :

Система координат МСК-73, зона 1 **Зона №1**

Обозначение характерных точек границ	Координаты, м				Метод определения координат	Формулы, примененные для расчета средней квадратической погрешности определения координат характерных точек границ (Mt), с подставленными в такие формулы значениями и итоговые (вычисленные) значения Mt, м	Описание закрепления точки
	содержатся в Едином государственном реестре недвижимости		определены в результате выполнения комплексных кадастровых работ				
	X	Y	X	Y			
1	2	3	4	5	6	7	8
60	-	-	492682.25	1360098.25	Метод спутниковых геодезических измерений (определений)	0,1	-
59	-	-	492697.56	1360109.54	Метод спутниковых геодезических измерений (определений)	0,1	-
н218У	-	-	492688.49	1360122.58	Метод спутниковых геодезических измерений (определений)	0,1	-
н193У	-	-	492684.50	1360128.32	Метод спутниковых геодезических измерений (определений)	0,1	-
108	-	-	492683.81	1360129.32	Метод спутниковых геодезических измерений (определений)	0,1	-

2. Сведения о частях границ уточняемого земельного участка с кадастровым номером 73:05:040136:60 :

Обозначение части границ		Горизонтальное проложение (S), м	Описание прохождения части границ	Сведения о согласовании местоположения границ (согласовано/спорное)
от т.	до т.			
1	2	3	4	5
108	н200У	23.76	-	-
н200У	н237У	1.78	-	-
н237У	н238У	0.30	-	-
н238У	н239У	12.11	-	-
н239У	н240У	4.00	-	-
н240У	106	7.77	-	-
106	107	21.33	-	-
107	61	24.33	-	-
61	60	1.03	-	-
60	59	19.02	-	-
59	н218У	15.88	-	-

2. Сведения о частях границ уточняемого земельного участка с кадастровым номером 73:05:040136:60 :

Обозначение части границ		Горизонтальное проложение (S), м	Описание прохождения части границ	Сведения о согласовании местоположения границ (согласовано/спорное)
от т.	до т.			
1	2	3	4	5
н218У	н193У	6.99	-	-
н193У	108	1.21	-	-

3. Сведения о характеристиках уточняемого земельного участка с кадастровым номером 73:05:040136:60 :

№ п/п	Наименование характеристики	Значение характеристики
1	2	3
1.	Адрес земельного участка	-
1.1.	Сведения о местоположении земельного участка (при отсутствии адреса) в структурированном в соответствии с федеральной информационной адресной системой виде	-
1.2.	Дополнительные сведения о местоположении земельного участка	-
2.	Площадь земельного участка ± величина погрешности определения (вычисления) площади (Р ± ΔР), м2	949 ± 11
3.	Формула, примененная для расчета предельной допустимой погрешности определения площади земельного участка, с подставленными значениями и итоговые (вычисленные) значения (ΔР), м2	ΔР=3.5*Mt*√P=3.5*0,1*√949=11
4.	Площадь земельного участка согласно сведениям Единого государственного реестра недвижимости (Ркад), м2	900
5.	Оценка расхождения Р и Ркад (Р - Ркад), м2	49
6.	Предельные минимальный и максимальный размеры земельного участка (Рмин и Рмакс), м2	- -
7.	Кадастровый номер или иной государственный учетный номер (инвентарный) объекта недвижимости, расположенного на земельном участке	73:05:040136:74
8.	Вид (виды) разрешенного использования	Для индивидуального жилищного строительства (под существующим жилым домом)
8.1.	Дополнительные сведения об использовании земельного участка	-
9.	Сведения о земельных участках (землях общего пользования, территории общего пользования), посредством которых обеспечивается доступ	Земли общего пользования
10.	Иные сведения	-

4. Пояснения к сведениям об уточняемом земельном участке с кадастровым номером 73:05:040136:60 :

1.	-

Сведения об уточняемых земельных участках, необходимые для исправления реестровых ошибок в сведениях о местоположении их границ

1. Сведения о характерных точках границ уточняемого земельного участка с кадастровым номером 73:05:040136:109 :

Система координат МСК-73, зона 1 **Зона №1**

Обозначение характерных точек границ	Координаты, м				Метод определения координат	Формулы, примененные для расчета средней квадратической погрешности определения координат характерных точек границ (Mt), с подставленными в такие формулы значениями и итоговые (вычисленные) значения Mt, м	Описание закрепления точки
	содержатся в Едином государственном реестре недвижимости		определены в результате выполнения комплексных кадастровых работ				
	X	Y	X	Y			
1	2	3	4	5	6	7	8
118	-	-	492578.53	1359922.18	Метод спутниковых геодезических измерений (определений)	0,1	-
119	-	-	492581.22	1359924.09	Метод спутниковых геодезических измерений (определений)	0,1	-
120	-	-	492582.87	1359922.08	Метод спутниковых геодезических измерений (определений)	0,1	-
109	-	-	492585.99	1359924.25	Метод спутниковых геодезических измерений (определений)	0,1	-
110	-	-	492588.39	1359925.92	Метод спутниковых геодезических измерений (определений)	0,1	-
111	-	-	492586.85	1359928.06	Метод спутниковых геодезических измерений (определений)	0,1	-
112	-	-	492590.95	1359930.93	Метод спутниковых геодезических измерений (определений)	0,1	-
113	-	-	492593.42	1359932.66	Метод спутниковых геодезических измерений (определений)	0,1	-
114	-	-	492594.66	1359931.34	Метод спутниковых геодезических измерений (определений)	0,1	-

1. Сведения о характерных точках границ уточняемого земельного участка с кадастровым номером 73:05:040136:109 :

Система координат МСК-73, зона 1 **Зона № 1**

Обозначение характерных точек границ	Координаты, м				Метод определения координат	Формулы, примененные для расчета средней квадратической погрешности определения координат характерных точек границ (Mt), с подставленными в такие формулы значениями и итоговые (вычисленные) значения Mt, м	Описание закрепления точки
	содержатся в Едином государственном реестре недвижимости		определены в результате выполнения комплексных кадастровых работ				
	X	Y	X	Y			
1	2	3	4	5	6	7	8
н241У	-	-	492603.12	1359937.45	Метод спутниковых геодезических измерений (определений)	0,1	-
н231У	-	-	492602.39	1359938.49	Метод спутниковых геодезических измерений (определений)	0,1	-
104	-	-	492601.45	1359939.82	Метод спутниковых геодезических измерений (определений)	0,1	-
103	-	-	492598.19	1359944.37	Метод спутниковых геодезических измерений (определений)	0,1	-
102	-	-	492582.41	1359965.30	Метод спутниковых геодезических измерений (определений)	0,1	-
115	-	-	492562.93	1359949.82	Метод спутниковых геодезических измерений (определений)	0,1	-
н242У	-	-	492560.51	1359947.96	Метод спутниковых геодезических измерений (определений)	0,1	-
116	-	-	492575.67	1359927.21	Метод спутниковых геодезических измерений (определений)	0,1	-
117	-	-	492575.04	1359926.76	Метод спутниковых геодезических измерений (определений)	0,1	-
118	-	-	492578.53	1359922.18	Метод спутниковых геодезических измерений (определений)	0,1	-

2. Сведения о частях границ уточняемого земельного участка с кадастровым номером 73:05:040136:109 :

Обозначение части границ		Горизонтальное проложение (S), м	Описание прохождения части границ	Сведения о согласовании местоположения границ (согласовано/спорное)
от т.	до т.			
1	2	3	4	5
118	119	3.30	-	-
119	120	2.60	-	-
120	109	3.80	-	-
109	110	2.92	-	-
110	111	2.64	-	-
111	112	5.00	-	-
112	113	3.02	-	-
113	114	1.81	-	-
114	н241У	10.44	-	-
н241У	н231У	1.27	-	-
н231У	104	1.63	-	-
104	103	5.60	-	-
103	102	26.21	-	-
102	115	24.88	-	-
115	н242У	3.05	-	-
н242У	116	25.70	-	-
116	117	0.77	-	-
117	118	5.76	-	-

3. Сведения о характеристиках уточняемого земельного участка с кадастровым номером 73:05:040136:109 :

№ п/п	Наименование характеристики	Значение характеристики
1	2	3
1.	Адрес земельного участка	-
1.1.	Сведения о местоположении земельного участка (при отсутствии адреса) в структурированном в соответствии с федеральной информационной адресной системой виде	-
1.2.	Дополнительные сведения о местоположении земельного участка	-
2.	Площадь земельного участка ± величина погрешности определения (вычисления) площади (Р ± ΔР), м2	947 ± 11
3.	Формула, примененная для расчета предельной допустимой погрешности определения площади земельного участка, с подставленными значениями и итоговые (вычисленные) значения (ΔР), м2	ΔР=3.5*Mt*√P=3.5*0,1*√947=11
4.	Площадь земельного участка согласно сведениям Единого государственного реестра недвижимости (Ркад), м2	908
5.	Оценка расхождения Р и Ркад (Р - Ркад), м2	39
6.	Предельные минимальный и максимальный размеры земельного участка (Рмин и Рмакс), м2	- -
7.	Кадастровый номер или иной государственный учетный номер (инвентарный) объекта недвижимости, расположенного на земельном участке	73:05:040136:108
8.	Вид (виды) разрешенного использования	Для индивидуального жилищного строительства

3. Сведения о характеристиках уточняемого земельного участка с кадастровым номером 73:05:040136:109 :

№ п/п	Наименование характеристики	Значение характеристики
1	2	3
8.1.	Дополнительные сведения об использовании земельного участка	-
9.	Сведения о земельных участках (землях общего пользования, территории общего пользования), посредством которых обеспечивается доступ	Земли общего пользования
10.	Иные сведения	-

4. Пояснения к сведениям об уточняемом земельном участке с кадастровым номером 73:05:040136:109 :

1.	-

Сведения об уточняемых земельных участках, необходимые для исправления реестровых ошибок в сведениях о местоположении их границ

1. Сведения о характерных точках границ уточняемого земельного участка с кадастровым номером 73:05:040136:113 :

Система координат МСК-73, зона 1 **Зона №1**

Обозначение характерных точек границ	Координаты, м				Метод определения координат	Формулы, примененные для расчета средней квадратической погрешности определения координат характерных точек границ (Mt), с подставленными в такие формулы значениями и итоговые (вычисленные) значения Mt, м	Описание закрепления точки
	содержатся в Едином государственном реестре недвижимости		определены в результате выполнения комплексных кадастровых работ				
	X	Y	X	Y			
1	2	3	4	5	6	7	8
124	-	-	492691.45	1360003.55	Метод спутниковых геодезических измерений (определений)	0,1	-
125	-	-	492709.94	1360016.06	Метод спутниковых геодезических измерений (определений)	0,1	-
н243У	-	-	492709.28	1360017.09	Метод спутниковых геодезических измерений (определений)	0,1	-
126	-	-	492679.87	1360062.91	Метод спутниковых геодезических измерений (определений)	0,1	-
121	-	-	492676.63	1360067.95	Метод спутниковых геодезических измерений (определений)	0,1	-
40	-	-	492662.70	1360056.63	Метод спутниковых геодезических измерений (определений)	0,1	-
39	-	-	492657.91	1360053.87	Метод спутниковых геодезических измерений (определений)	0,1	-
122	-	-	492660.84	1360049.47	Метод спутниковых геодезических измерений (определений)	0,1	-
123	-	-	492691.03	1360004.11	Метод спутниковых геодезических измерений (определений)	0,1	-

1. Сведения о характерных точках границ уточняемого земельного участка с кадастровым номером 73:05:040136:113 :

Система координат МСК-73, зона 1 **Зона №1**

Обозначение характерных точек границ	Координаты, м				Метод определения координат	Формулы, примененные для расчета средней квадратической погрешности определения координат характерных точек границ (Mt), с подставленными в такие формулы значениями и итоговые (вычисленные) значения Mt, м	Описание закрепления точки
	содержатся в Едином государственном реестре недвижимости		определены в результате выполнения комплексных кадастровых работ				
	X	Y	X	Y			
1	2	3	4	5	6	7	8
124	-	-	492691.45	1360003.55	Метод спутниковых геодезических измерений (определений)	0,1	-

2. Сведения о частях границ уточняемого земельного участка с кадастровым номером 73:05:040136:113 :

Обозначение части границ		Горизонтальное проложение (S), м	Описание прохождения части границ	Сведения о согласовании местоположения границ (согласовано/спорное)
от т.	до т.			
1	2	3	4	5
124	125	22.32	-	-
125	н243У	1.22	-	-
н243У	126	54.45	-	-
126	121	5.99	-	-
121	40	17.95	-	-
40	39	5.53	-	-
39	122	5.29	-	-
122	123	54.49	-	-
123	124	0.70	-	-

3. Сведения о характеристиках уточняемого земельного участка с кадастровым номером 73:05:040136:113 :

№ п/п	Наименование характеристики	Значение характеристики
1	2	3
1.	Адрес земельного участка	-
1.1.	Сведения о местоположении земельного участка (при отсутствии адреса) в структурированном в соответствии с федеральной информационной адресной системой виде	-
1.2.	Дополнительные сведения о местоположении земельного участка	-
2.	Площадь земельного участка ± величина погрешности определения (вычисления) площади (P ± ΔP), м2	1389 ± 13
3.	Формула, примененная для расчета предельной допустимой погрешности определения площади земельного участка, с подставленными значениями и итоговые (вычисленные) значения (ΔP), м2	ΔP=3.5*Mt*√P=3.5*0,1*√1389=13
4.	Площадь земельного участка согласно сведениям Единого государственного реестра недвижимости (Ркад), м2	1265
5.	Оценка расхождения Р и Ркад (Р - Ркад), м2	124

3. Сведения о характеристиках уточняемого земельного участка с кадастровым номером 73:05:040136:113 :

№ п/п	Наименование характеристики	Значение характеристики
1	2	3
6.	Предельные минимальный и максимальный размеры земельного участка (Рмин и Рмакс), м2	- -
7.	Кадастровый номер или иной государственный учетный номер (инвентарный) объекта недвижимости, расположенного на земельном участке	73:05:040136:110
8.	Вид (виды) разрешенного использования	для ведения личного подсобного хозяйства
8.1.	Дополнительные сведения об использовании земельного участка	-
9.	Сведения о земельных участках (землях общего пользования, территории общего пользования), посредством которых обеспечивается доступ	Земли общего пользования
10.	Иные сведения	-

4. Пояснения к сведениям об уточняемом земельном участке с кадастровым номером 73:05:040136:113 :

1.	-

Сведения об уточняемых земельных участках, необходимые для исправления реестровых ошибок в сведениях о местоположении их границ

1. Сведения о характерных точках границ уточняемого земельного участка с кадастровым номером 73:05:040136:341 :

Система координат МСК-73, зона 1 **Зона №1**

Обозначение характерных точек границ	Координаты, м				Метод определения координат	Формулы, примененные для расчета средней квадратической погрешности определения координат характерных точек границ (Mt), с подставленными в такие формулы значениями и итоговые (вычисленные) значения Mt, м	Описание закрепления точки
	содержатся в Едином государственном реестре недвижимости		определены в результате выполнения комплексных кадастровых работ				
	X	Y	X	Y			
1	2	3	4	5	6	7	8
85	-	-	492846.78	1360117.77	Метод спутниковых геодезических измерений (определений)	0,1	-
84	-	-	492830.17	1360141.46	Метод спутниковых геодезических измерений (определений)	0,1	-
83	-	-	492831.01	1360142.42	Метод спутниковых геодезических измерений (определений)	0,1	-
25	-	-	492813.42	1360167.64	Метод спутниковых геодезических измерений (определений)	0,1	-
34	-	-	492806.44	1360163.43	Метод спутниковых геодезических измерений (определений)	0,1	-
33	-	-	492801.64	1360160.47	Метод спутниковых геодезических измерений (определений)	0,1	-
134	-	-	492805.79	1360153.10	Метод спутниковых геодезических измерений (определений)	0,1	-
135	-	-	492803.48	1360151.13	Метод спутниковых геодезических измерений (определений)	0,1	-
136	-	-	492818.43	1360126.66	Метод спутниковых геодезических измерений (определений)	0,1	-

1. Сведения о характерных точках границ уточняемого земельного участка с кадастровым номером 73:05:040136:341 :

Система координат МСК-73, зона 1 **Зона №1**

Обозначение характерных точек границ	Координаты, м				Метод определения координат	Формулы, примененные для расчета средней квадратической погрешности определения координат характерных точек границ (Mt), с подставленными в такие формулы значениями и итоговые (вычисленные) значения Mt, м	Описание закрепления точки
	содержатся в Едином государственном реестре недвижимости		определены в результате выполнения комплексных кадастровых работ				
	X	Y	X	Y			
1	2	3	4	5	6	7	8
137	-	-	492831.57	1360106.88	Метод спутниковых геодезических измерений (определений)	0,1	-
138	-	-	492832.79	1360107.75	Метод спутниковых геодезических измерений (определений)	0,1	-
139	-	-	492840.03	1360112.86	Метод спутниковых геодезических измерений (определений)	0,1	-
85	-	-	492846.78	1360117.77	Метод спутниковых геодезических измерений (определений)	0,1	-

2. Сведения о частях границ уточняемого земельного участка с кадастровым номером 73:05:040136:341 :

Обозначение части границ		Горизонтальное проложение (S), м	Описание прохождения части границ	Сведения о согласовании местоположения границ (согласовано/спорное)
от т.	до т.			
1	2	3	4	5
85	84	28.93	-	-
84	83	1.28	-	-
83	25	30.75	-	-
25	34	8.15	-	-
34	33	5.64	-	-
33	134	8.46	-	-
134	135	3.04	-	-
135	136	28.68	-	-
136	137	23.75	-	-
137	138	1.50	-	-
138	139	8.86	-	-
139	85	8.35	-	-

3. Сведения о характеристиках уточняемого земельного участка с кадастровым номером 73:05:040136:341 :

№ п/п	Наименование характеристики	Значение характеристики
1	2	3
1.	Адрес земельного участка	-
1.1.	Сведения о местоположении земельного участка (при отсутствии адреса) в структурированном в соответствии с федеральной информационной адресной системой виде	-
1.2.	Дополнительные сведения о местоположении земельного участка	-
2.	Площадь земельного участка ± величина погрешности определения (вычисления) площади (Р ± ΔР), м2	1075 ± 11
3.	Формула, примененная для расчета предельной допустимой погрешности определения площади земельного участка, с подставленными значениями и итоговые (вычисленные) значения (ΔР), м2	ΔР=3.5*Mt*√P=3.5*0,1*√1075=11
4.	Площадь земельного участка согласно сведениям Единого государственного реестра недвижимости (Ркад), м2	1076
5.	Оценка расхождения Р и Ркад (Р - Ркад), м2	1
6.	Предельные минимальный и максимальный размеры земельного участка (Рмин и Рмакс), м2	- -
7.	Кадастровый номер или иной государственный учетный номер (инвентарный) объекта недвижимости, расположенного на земельном участке	73:05:040136:84
8.	Вид (виды) разрешенного использования	Жилая застройка
8.1.	Дополнительные сведения об использовании земельного участка	-
9.	Сведения о земельных участках (землях общего пользования, территории общего пользования), посредством которых обеспечивается доступ	Земли общего пользования
10.	Иные сведения	-

4. Пояснения к сведениям об уточняемом земельном участке с кадастровым номером 73:05:040136:341 :

1.	-

Описание местоположения зданий, сооружений, объектов незавершенного строительства на земельном участке

1. Сведения о характерных точках контура объекта недвижимости с кадастровым номером : 73:05:040136:62 :

Система координат МСК-73, зона 1 **Зона № 1**

Обозначение характерных точек контура	Содержатся в Едином государственном реестре недвижимости			Определены в ходе выполнения комплексных кадастровых работ			Метод определения координат	Формулы, примененные для расчета средней квадратической погрешности определения координат характерных точек (Mt), м, с подставленными в такие формулы значениями и итоговые (вычисленные) значения Mt, м
	Координаты, м		Радиус, м	Координаты, м		Радиус, м		
	X	Y	R	X	Y	R		
1	2	3	4	5	6	7	8	9
н1О	-	-	-	492626.48	1360113.80	-	Метод спутниковых геодезических измерений (определений)	0,1
н2О	-	-	-	492631.92	1360106.26	-	Метод спутниковых геодезических измерений (определений)	0,1
н3О	-	-	-	492639.34	1360111.64	-	Метод спутниковых геодезических измерений (определений)	0,1
н4О	-	-	-	492633.90	1360119.18	-	Метод спутниковых геодезических измерений (определений)	0,1
н1О	-	-	-	492626.48	1360113.80	-	Метод спутниковых геодезических измерений (определений)	0,1

2. Сведения о характеристиках объекта недвижимости с кадастровым номером : 73:05:040136:62 :

№ п/п	Наименование характеристики	Значение характеристики
1	2	3
1.	Вид объекта недвижимости	здание
2.	Ранее присвоенный государственный учетный номер (инвентарный) здания, сооружения, объекта незавершенного строительства	-
3.	Кадастровый номер земельного участка (земельных участков), в границах которого (которых) расположены здание, сооружение, объект незавершенного строительства	73:05:040136:59
4.	Уникальный учетный номер кадастрового квартала, в границах которого расположены здание, сооружение, объект незавершенного строительства	73:05:040136
5.	Адрес здания, сооружения, объекта незавершенного строительства	-

2. Сведения о характеристиках объекта недвижимости с кадастровым номером : 73:05:040136:62 :

№ п/п	Наименование характеристики	Значение характеристики
1	2	3
5.1.	Сведения о местоположении здания, сооружения, объекта незавершенного строительства (при отсутствии адреса) в структурированном в соответствии с федеральной информационной адресной системой виде	-
5.2.	Дополнительные сведения о местоположении	-
6.	Иные сведения	-

3. Пояснения к сведениям об объекте недвижимости с кадастровым номером 73:05:040136:62 :

1.	-

Описание местоположения зданий, сооружений, объектов незавершенного строительства на земельном участке

1. Сведения о характерных точках контура объекта недвижимости с кадастровым номером : 73:05:040136:66 :

Система координат МСК-73, зона 1 **Зона № 1**

Обозначение характерных точек контура	Содержатся в Едином государственном реестре недвижимости			Определены в ходе выполнения комплексных кадастровых работ			Метод определения координат	Формулы, примененные для расчета средней квадратической погрешности определения координат характерных точек (Mt), м, с подставленными в такие формулы значениями и итоговые (вычисленные) значения Mt, м
	Координаты, м		Радиус, м	Координаты, м		Радиус, м		
	X	Y	R	X	Y	R		
1	2	3	4	5	6	7	8	9
н5О	-	-	-	492928.98	1360335.19	-	Метод спутниковых геодезических измерений (определений)	0,1
н6О	-	-	-	492934.54	1360327.76	-	Метод спутниковых геодезических измерений (определений)	0,1
н7О	-	-	-	492940.54	1360332.25	-	Метод спутниковых геодезических измерений (определений)	0,1
н8О	-	-	-	492934.98	1360339.68	-	Метод спутниковых геодезических измерений (определений)	0,1
н5О	-	-	-	492928.98	1360335.19	-	Метод спутниковых геодезических измерений (определений)	0,1

2. Сведения о характеристиках объекта недвижимости с кадастровым номером : 73:05:040136:66 :

№ п/п	Наименование характеристики	Значение характеристики
1	2	3
1.	Вид объекта недвижимости	здание
2.	Ранее присвоенный государственный учетный номер (инвентарный) здания, сооружения, объекта незавершенного строительства	-
3.	Кадастровый номер земельного участка (земельных участков), в границах которого (которых) расположены здание, сооружение, объект незавершенного строительства	73:05:040136:44
4.	Уникальный учетный номер кадастрового квартала, в границах которого расположены здание, сооружение, объект незавершенного строительства	73:05:040136
5.	Адрес здания, сооружения, объекта незавершенного строительства	-

2. Сведения о характеристиках объекта недвижимости с кадастровым номером : 73:05:040136:66 :

№ п/п	Наименование характеристики	Значение характеристики
1	2	3
5.1.	Сведения о местоположении здания, сооружения, объекта незавершенного строительства (при отсутствии адреса) в структурированном в соответствии с федеральной информационной адресной системой виде	-
5.2.	Дополнительные сведения о местоположении	-
6.	Иные сведения	-

3. Пояснения к сведениям об объекте недвижимости с кадастровым номером 73:05:040136:66 :

1.	-

Описание местоположения зданий, сооружений, объектов незавершенного строительства на земельном участке

1. Сведения о характерных точках контура объекта недвижимости с кадастровым номером : 73:05:040136:67 :

Система координат МСК-73, зона 1 **Зона № 1**

Обозначение характерных точек контура	Содержатся в Едином государственном реестре недвижимости			Определены в ходе выполнения комплексных кадастровых работ			Метод определения координат	Формулы, примененные для расчета средней квадратической погрешности определения координат характерных точек (Mt), м, с подставленными в такие формулы значениями и итоговые (вычисленные) значения Mt, м
	Координаты, м		Радиус, м	Координаты, м		Радиус, м		
	X	Y	R	X	Y	R		
1	2	3	4	5	6	7	8	9
н9О	-	-	-	492905.20	1360318.00	-	Метод спутниковых геодезических измерений (определений)	0,1
н10О	-	-	-	492907.89	1360314.40	-	Метод спутниковых геодезических измерений (определений)	0,1
н11О	-	-	-	492911.50	1360317.10	-	Метод спутниковых геодезических измерений (определений)	0,1
н12О	-	-	-	492913.39	1360314.57	-	Метод спутниковых геодезических измерений (определений)	0,1
н13О	-	-	-	492917.31	1360317.50	-	Метод спутниковых геодезических измерений (определений)	0,1
н14О	-	-	-	492912.73	1360323.63	-	Метод спутниковых геодезических измерений (определений)	0,1
н9О	-	-	-	492905.20	1360318.00	-	Метод спутниковых геодезических измерений (определений)	0,1

2. Сведения о характеристиках объекта недвижимости с кадастровым номером : 73:05:040136:67 :

№ п/п	Наименование характеристики	Значение характеристики
1	2	3
1.	Вид объекта недвижимости	здание

2. Сведения о характеристиках объекта недвижимости с кадастровым номером : 73:05:040136:67 :

№ п/п	Наименование характеристики	Значение характеристики
1	2	3
2.	Ранее присвоенный государственный учетный номер (инвентарный) здания, сооружения, объекта незавершенного строительства	-
3.	Кадастровый номер земельного участка (земельных участков), в границах которого (которых) расположены здание, сооружение, объект незавершенного строительства	73:05:040136:15
4.	Уникальный учетный номер кадастрового квартала, в границах которого расположены здание, сооружение, объект незавершенного строительства	73:05:040136
5.	Адрес здания, сооружения, объекта незавершенного строительства	-
5.1.	Сведения о местоположении здания, сооружения, объекта незавершенного строительства (при отсутствии адреса) в структурированном в соответствии с федеральной информационной адресной системой виде	-
5.2.	Дополнительные сведения о местоположении	-
6.	Иные сведения	-

3. Пояснения к сведениям об объекте недвижимости с кадастровым номером 73:05:040136:67 :

1.	-

Описание местоположения зданий, сооружений, объектов незавершенного строительства на земельном участке

1. Сведения о характерных точках контура объекта недвижимости с кадастровым номером : 73:05:040136:68 :

Система координат МСК-73, зона 1 **Зона № 1**

Обозначение характерных точек контура	Содержатся в Едином государственном реестре недвижимости			Определены в ходе выполнения комплексных кадастровых работ			Метод определения координат	Формулы, примененные для расчета средней квадратической погрешности определения координат характерных точек (Mt), м, с подставленными в такие формулы значениями и итоговые (вычисленные) значения Mt, м
	Координаты, м		Радиус, м	Координаты, м		Радиус, м		
	X	Y	R	X	Y	R		
1	2	3	4	5	6	7	8	9
н15О	-	-	-	492865.83	1360276.75	-	Метод спутниковых геодезических измерений (определений)	0,1
н16О	-	-	-	492871.34	1360280.80	-	Метод спутниковых геодезических измерений (определений)	0,1
н17О	-	-	-	492865.13	1360289.25	-	Метод спутниковых геодезических измерений (определений)	0,1
н18О	-	-	-	492859.62	1360285.20	-	Метод спутниковых геодезических измерений (определений)	0,1
н15О	-	-	-	492865.83	1360276.75	-	Метод спутниковых геодезических измерений (определений)	0,1

2. Сведения о характеристиках объекта недвижимости с кадастровым номером : 73:05:040136:68 :

№ п/п	Наименование характеристики	Значение характеристики
1	2	3
1.	Вид объекта недвижимости	здание
2.	Ранее присвоенный государственный учетный номер (инвентарный) здания, сооружения, объекта незавершенного строительства	-
3.	Кадастровый номер земельного участка (земельных участков), в границах которого (которых) расположены здание, сооружение, объект незавершенного строительства	73:05:040136:17
4.	Уникальный учетный номер кадастрового квартала, в границах которого расположены здание, сооружение, объект незавершенного строительства	73:05:040136
5.	Адрес здания, сооружения, объекта незавершенного строительства	-

2. Сведения о характеристиках объекта недвижимости с кадастровым номером : 73:05:040136:68 :

№ п/п	Наименование характеристики	Значение характеристики
1	2	3
5.1.	Сведения о местоположении здания, сооружения, объекта незавершенного строительства (при отсутствии адреса) в структурированном в соответствии с федеральной информационной адресной системой виде	-
5.2.	Дополнительные сведения о местоположении	-
6.	Иные сведения	-

3. Пояснения к сведениям об объекте недвижимости с кадастровым номером 73:05:040136:68 :

1.	-

Описание местоположения зданий, сооружений, объектов незавершенного строительства на земельном участке

1. Сведения о характерных точках контура объекта недвижимости с кадастровым номером : 73:05:040136:69 :

Система координат МСК-73, зона 1 **Зона № 1**

Обозначение характерных точек контура	Содержатся в Едином государственном реестре недвижимости			Определены в ходе выполнения комплексных кадастровых работ			Метод определения координат	Формулы, примененные для расчета средней квадратической погрешности определения координат характерных точек (Mt), м, с подставленными в такие формулы значениями и итоговые (вычисленные) значения Mt, м
	Координаты, м		Радиус, м	Координаты, м		Радиус, м		
	X	Y	R	X	Y	R		
1	2	3	4	5	6	7	8	9
н19О	-	-	-	492593.08	1360089.20	-	Метод спутниковых геодезических измерений (определений)	0,1
н20О	-	-	-	492596.75	1360084.17	-	Метод спутниковых геодезических измерений (определений)	0,1
н21О	-	-	-	492605.40	1360090.46	-	Метод спутниковых геодезических измерений (определений)	0,1
н22О	-	-	-	492601.74	1360095.50	-	Метод спутниковых геодезических измерений (определений)	0,1
н19О	-	-	-	492593.08	1360089.20	-	Метод спутниковых геодезических измерений (определений)	0,1

2. Сведения о характеристиках объекта недвижимости с кадастровым номером : 73:05:040136:69 :

№ п/п	Наименование характеристики	Значение характеристики
1	2	3
1.	Вид объекта недвижимости	здание
2.	Ранее присвоенный государственный учетный номер (инвентарный) здания, сооружения, объекта незавершенного строительства	-
3.	Кадастровый номер земельного участка (земельных участков), в границах которого (которых) расположены здание, сооружение, объект незавершенного строительства	73:05:040136:23
4.	Уникальный учетный номер кадастрового квартала, в границах которого расположены здание, сооружение, объект незавершенного строительства	73:05:040136
5.	Адрес здания, сооружения, объекта незавершенного строительства	-

2. Сведения о характеристиках объекта недвижимости с кадастровым номером : 73:05:040136:69 :

№ п/п	Наименование характеристики	Значение характеристики
1	2	3
5.1.	Сведения о местоположении здания, сооружения, объекта незавершенного строительства (при отсутствии адреса) в структурированном в соответствии с федеральной информационной адресной системой виде	-
5.2.	Дополнительные сведения о местоположении	-
6.	Иные сведения	-

3. Пояснения к сведениям об объекте недвижимости с кадастровым номером 73:05:040136:69 :

1.	-

Описание местоположения зданий, сооружений, объектов незавершенного строительства на земельном участке

1. Сведения о характерных точках контура объекта недвижимости с кадастровым номером : 73:05:040136:70 :

Система координат МСК-73, зона 1 **Зона № 1**

Обозначение характерных точек контура	Содержатся в Едином государственном реестре недвижимости			Определены в ходе выполнения комплексных кадастровых работ			Метод определения координат	Формулы, примененные для расчета средней квадратической погрешности определения координат характерных точек (Mt), м, с подставленными в такие формулы значениями и итоговые (вычисленные) значения Mt, м
	Координаты, м		Радиус, м	Координаты, м		Радиус, м		
	X	Y	R	X	Y	R		
1	2	3	4	5	6	7	8	9
н23О	-	-	-	492851.75	1360279.19	-	Метод спутниковых геодезических измерений (определений)	0,1
н24О	-	-	-	492846.77	1360275.31	-	Метод спутниковых геодезических измерений (определений)	0,1
н25О	-	-	-	492852.23	1360268.28	-	Метод спутниковых геодезических измерений (определений)	0,1
н26О	-	-	-	492857.21	1360272.16	-	Метод спутниковых геодезических измерений (определений)	0,1
н23О	-	-	-	492851.75	1360279.19	-	Метод спутниковых геодезических измерений (определений)	0,1

2. Сведения о характеристиках объекта недвижимости с кадастровым номером : 73:05:040136:70 :

№ п/п	Наименование характеристики	Значение характеристики
1	2	3
1.	Вид объекта недвижимости	здание
2.	Ранее присвоенный государственный учетный номер (инвентарный) здания, сооружения, объекта незавершенного строительства	-
3.	Кадастровый номер земельного участка (земельных участков), в границах которого (которых) расположены здание, сооружение, объект незавершенного строительства	73:05:040136:18
4.	Уникальный учетный номер кадастрового квартала, в границах которого расположены здание, сооружение, объект незавершенного строительства	73:05:040136
5.	Адрес здания, сооружения, объекта незавершенного строительства	-

2. Сведения о характеристиках объекта недвижимости с кадастровым номером : 73:05:040136:70 :

№ п/п	Наименование характеристики	Значение характеристики
1	2	3
5.1.	Сведения о местоположении здания, сооружения, объекта незавершенного строительства (при отсутствии адреса) в структурированном в соответствии с федеральной информационной адресной системой виде	-
5.2.	Дополнительные сведения о местоположении	-
6.	Иные сведения	-

3. Пояснения к сведениям об объекте недвижимости с кадастровым номером 73:05:040136:70 :

1.	-

Описание местоположения зданий, сооружений, объектов незавершенного строительства на земельном участке

1. Сведения о характерных точках контура объекта недвижимости с кадастровым номером : 73:05:040136:71 :

Система координат МСК-73, зона 1 **Зона № 1**

Обозначение характерных точек контура	Содержатся в Едином государственном реестре недвижимости			Определены в ходе выполнения комплексных кадастровых работ			Метод определения координат	Формулы, примененные для расчета средней квадратической погрешности определения координат характерных точек (Mt), м, с подставленными в такие формулы значениями и итоговые (вычисленные) значения Mt, м
	Координаты, м		Радиус, м	Координаты, м		Радиус, м		
	X	Y	R	X	Y	R		
1	2	3	4	5	6	7	8	9
н27О	-	-	-	492803.99	1360230.22	-	Метод спутниковых геодезических измерений (определений)	0,1
н28О	-	-	-	492808.81	1360233.69	-	Метод спутниковых геодезических измерений (определений)	0,1
н29О	-	-	-	492803.14	1360241.57	-	Метод спутниковых геодезических измерений (определений)	0,1
н30О	-	-	-	492798.32	1360238.10	-	Метод спутниковых геодезических измерений (определений)	0,1
н27О	-	-	-	492803.99	1360230.22	-	Метод спутниковых геодезических измерений (определений)	0,1

2. Сведения о характеристиках объекта недвижимости с кадастровым номером : 73:05:040136:71 :

№ п/п	Наименование характеристики	Значение характеристики
1	2	3
1.	Вид объекта недвижимости	здание
2.	Ранее присвоенный государственный учетный номер (инвентарный) здания, сооружения, объекта незавершенного строительства	-
3.	Кадастровый номер земельного участка (земельных участков), в границах которого (которых) расположены здание, сооружение, объект незавершенного строительства	73:05:040136:19
4.	Уникальный учетный номер кадастрового квартала, в границах которого расположены здание, сооружение, объект незавершенного строительства	73:05:040136
5.	Адрес здания, сооружения, объекта незавершенного строительства	-

2. Сведения о характеристиках объекта недвижимости с кадастровым номером : 73:05:040136:71 :

№ п/п	Наименование характеристики	Значение характеристики
1	2	3
5.1.	Сведения о местоположении здания, сооружения, объекта незавершенного строительства (при отсутствии адреса) в структурированном в соответствии с федеральной информационной адресной системой виде	-
5.2.	Дополнительные сведения о местоположении	-
6.	Иные сведения	-

3. Пояснения к сведениям об объекте недвижимости с кадастровым номером 73:05:040136:71 :

1.	-

Описание местоположения зданий, сооружений, объектов незавершенного строительства на земельном участке

1. Сведения о характерных точках контура объекта недвижимости с кадастровым номером : 73:05:040136:73 :

Система координат МСК-73, зона 1 **Зона № 1**

Обозначение характерных точек контура	Содержатся в Едином государственном реестре недвижимости			Определены в ходе выполнения комплексных кадастровых работ			Метод определения координат	Формулы, примененные для расчета средней квадратической погрешности определения координат характерных точек (Mt), м, с подставленными в такие формулы значениями и итоговые (вычисленные) значения Mt, м
	Координаты, м		Радиус, м	Координаты, м		Радиус, м		
	X	Y	R	X	Y	R		
1	2	3	4	5	6	7	8	9
н31О	-	-	-	492899.18	1360313.56	-	Метод спутниковых геодезических измерений (определений)	0,1
н32О	-	-	-	492893.76	1360309.45	-	Метод спутниковых геодезических измерений (определений)	0,1
н33О	-	-	-	492899.42	1360301.97	-	Метод спутниковых геодезических измерений (определений)	0,1
н34О	-	-	-	492904.84	1360306.08	-	Метод спутниковых геодезических измерений (определений)	0,1
н31О	-	-	-	492899.18	1360313.56	-	Метод спутниковых геодезических измерений (определений)	0,1

2. Сведения о характеристиках объекта недвижимости с кадастровым номером : 73:05:040136:73 :

№ п/п	Наименование характеристики	Значение характеристики
1	2	3
1.	Вид объекта недвижимости	здание
2.	Ранее присвоенный государственный учетный номер (инвентарный) здания, сооружения, объекта незавершенного строительства	-
3.	Кадастровый номер земельного участка (земельных участков), в границах которого (которых) расположены здание, сооружение, объект незавершенного строительства	73:05:040136:9
4.	Уникальный учетный номер кадастрового квартала, в границах которого расположены здание, сооружение, объект незавершенного строительства	73:05:040136
5.	Адрес здания, сооружения, объекта незавершенного строительства	-

2. Сведения о характеристиках объекта недвижимости
с кадастровым номером : 73:05:040136:73 :

№ п/п	Наименование характеристики	Значение характеристики
1	2	3
5.1.	Сведения о местоположении здания, сооружения, объекта незавершенного строительства (при отсутствии адреса) в структурированном в соответствии с федеральной информационной адресной системой виде	-
5.2.	Дополнительные сведения о местоположении	-
6.	Иные сведения	-

3. Пояснения к сведениям об объекте недвижимости с кадастровым номером 73:05:040136:73 :

1.	-

Описание местоположения зданий, сооружений, объектов незавершенного строительства на земельном участке

1. Сведения о характерных точках контура объекта недвижимости с кадастровым номером : 73:05:040136:74 :

Система координат МСК-73, зона 1 **Зона № 1**

Обозначение характерных точек контура	Содержатся в Едином государственном реестре недвижимости			Определены в ходе выполнения комплексных кадастровых работ			Метод определения координат	Формулы, примененные для расчета средней квадратической погрешности определения координат характерных точек (Mt), м, с подставленными в такие формулы значениями и итоговые (вычисленные) значения Mt, м
	Координаты, м		Радиус, м	Координаты, м		Радиус, м		
	X	Y	R	X	Y	R		
1	2	3	4	5	6	7	8	9
н35О	-	-	-	492670.02	1360145.60	-	Метод спутниковых геодезических измерений (определений)	0,1
н36О	-	-	-	492666.46	1360143.04	-	Метод спутниковых геодезических измерений (определений)	0,1
н37О	-	-	-	492671.02	1360136.70	-	Метод спутниковых геодезических измерений (определений)	0,1
н38О	-	-	-	492674.58	1360139.26	-	Метод спутниковых геодезических измерений (определений)	0,1
н35О	-	-	-	492670.02	1360145.60	-	Метод спутниковых геодезических измерений (определений)	0,1

2. Сведения о характеристиках объекта недвижимости с кадастровым номером : 73:05:040136:74 :

№ п/п	Наименование характеристики	Значение характеристики
1	2	3
1.	Вид объекта недвижимости	здание
2.	Ранее присвоенный государственный учетный номер (инвентарный) здания, сооружения, объекта незавершенного строительства	-
3.	Кадастровый номер земельного участка (земельных участков), в границах которого (которых) расположены здание, сооружение, объект незавершенного строительства	73:05:040136:60
4.	Уникальный учетный номер кадастрового квартала, в границах которого расположены здание, сооружение, объект незавершенного строительства	73:05:040136
5.	Адрес здания, сооружения, объекта незавершенного строительства	-

2. Сведения о характеристиках объекта недвижимости с кадастровым номером : 73:05:040136:74 :

№ п/п	Наименование характеристики	Значение характеристики
1	2	3
5.1.	Сведения о местоположении здания, сооружения, объекта незавершенного строительства (при отсутствии адреса) в структурированном в соответствии с федеральной информационной адресной системой виде	-
5.2.	Дополнительные сведения о местоположении	-
6.	Иные сведения	-

3. Пояснения к сведениям об объекте недвижимости с кадастровым номером 73:05:040136:74 :

1.	-

Описание местоположения зданий, сооружений, объектов незавершенного строительства на земельном участке

1. Сведения о характерных точках контура объекта недвижимости с кадастровым номером : 73:05:040136:75 :

Система координат МСК-73, зона 1 **Зона № 1**

Обозначение характерных точек контура	Содержатся в Едином государственном реестре недвижимости			Определены в ходе выполнения комплексных кадастровых работ			Метод определения координат	Формулы, примененные для расчета средней квадратической погрешности определения координат характерных точек (Mt), м, с подставленными в такие формулы значениями и итоговые (вычисленные) значения Mt, м
	Координаты, м		Радиус, м	Координаты, м		Радиус, м		
	X	Y	R	X	Y	R		
1	2	3	4	5	6	7	8	9
н39О	-	-	-	492574.43	1360076.52	-	Метод спутниковых геодезических измерений (определений)	0,1
н40О	-	-	-	492580.80	1360067.61	-	Метод спутниковых геодезических измерений (определений)	0,1
н41О	-	-	-	492586.38	1360071.60	-	Метод спутниковых геодезических измерений (определений)	0,1
н42О	-	-	-	492580.01	1360080.51	-	Метод спутниковых геодезических измерений (определений)	0,1
н39О	-	-	-	492574.43	1360076.52	-	Метод спутниковых геодезических измерений (определений)	0,1

2. Сведения о характеристиках объекта недвижимости с кадастровым номером : 73:05:040136:75 :

№ п/п	Наименование характеристики	Значение характеристики
1	2	3
1.	Вид объекта недвижимости	здание
2.	Ранее присвоенный государственный учетный номер (инвентарный) здания, сооружения, объекта незавершенного строительства	-
3.	Кадастровый номер земельного участка (земельных участков), в границах которого (которых) расположены здание, сооружение, объект незавершенного строительства	73:05:040136:24
4.	Уникальный учетный номер кадастрового квартала, в границах которого расположены здание, сооружение, объект незавершенного строительства	73:05:040136
5.	Адрес здания, сооружения, объекта незавершенного строительства	-

2. Сведения о характеристиках объекта недвижимости
с кадастровым номером : 73:05:040136:75 :

№ п/п	Наименование характеристики	Значение характеристики
1	2	3
5.1.	Сведения о местоположении здания, сооружения, объекта незавершенного строительства (при отсутствии адреса) в структурированном в соответствии с федеральной информационной адресной системой виде	-
5.2.	Дополнительные сведения о местоположении	-
6.	Иные сведения	-

3. Пояснения к сведениям об объекте недвижимости с кадастровым номером 73:05:040136:75 :

1.	-

Описание местоположения зданий, сооружений, объектов незавершенного строительства на земельном участке

1. Сведения о характерных точках контура объекта недвижимости с кадастровым номером : 73:05:040136:76 :

Система координат МСК-73, зона 1 **Зона № 1**

Обозначение характерных точек контура	Содержатся в Едином государственном реестре недвижимости			Определены в ходе выполнения комплексных кадастровых работ			Метод определения координат	Формулы, примененные для расчета средней квадратической погрешности определения координат характерных точек (Mt), м, с подставленными в такие формулы значениями и итоговые (вычисленные) значения Mt, м
	Координаты, м		Радиус, м	Координаты, м		Радиус, м		
	X	Y	R	X	Y	R		
1	2	3	4	5	6	7	8	9
н43О	-	-	-	492969.08	1360267.89	-	Метод спутниковых геодезических измерений (определений)	0,1
н44О	-	-	-	492973.44	1360261.64	-	Метод спутниковых геодезических измерений (определений)	0,1
н45О	-	-	-	492985.42	1360269.99	-	Метод спутниковых геодезических измерений (определений)	0,1
н46О	-	-	-	492981.06	1360276.24	-	Метод спутниковых геодезических измерений (определений)	0,1
н43О	-	-	-	492969.08	1360267.89	-	Метод спутниковых геодезических измерений (определений)	0,1

2. Сведения о характеристиках объекта недвижимости с кадастровым номером : 73:05:040136:76 :

№ п/п	Наименование характеристики	Значение характеристики
1	2	3
1.	Вид объекта недвижимости	здание
2.	Ранее присвоенный государственный учетный номер (инвентарный) здания, сооружения, объекта незавершенного строительства	-
3.	Кадастровый номер земельного участка (земельных участков), в границах которого (которых) расположены здание, сооружение, объект незавершенного строительства	73:05:040136:10
4.	Уникальный учетный номер кадастрового квартала, в границах которого расположены здание, сооружение, объект незавершенного строительства	73:05:040136
5.	Адрес здания, сооружения, объекта незавершенного строительства	-

2. Сведения о характеристиках объекта недвижимости с кадастровым номером : 73:05:040136:76 :

№ п/п	Наименование характеристики	Значение характеристики
1	2	3
5.1.	Сведения о местоположении здания, сооружения, объекта незавершенного строительства (при отсутствии адреса) в структурированном в соответствии с федеральной информационной адресной системой виде	-
5.2.	Дополнительные сведения о местоположении	-
6.	Иные сведения	-

3. Пояснения к сведениям об объекте недвижимости с кадастровым номером 73:05:040136:76 :

1.	-

Описание местоположения зданий, сооружений, объектов незавершенного строительства на земельном участке

1. Сведения о характерных точках контура объекта недвижимости с кадастровым номером : 73:05:040136:77 :

Система координат МСК-73, зона 1 **Зона № 1**

Обозначение характерных точек контура	Содержатся в Едином государственном реестре недвижимости			Определены в ходе выполнения комплексных кадастровых работ			Метод определения координат	Формулы, примененные для расчета средней квадратической погрешности определения координат характерных точек (Mt), м, с подставленными в такие формулы значениями и итоговые (вычисленные) значения Mt, м
	Координаты, м		Радиус, м	Координаты, м		Радиус, м		
	X	Y	R	X	Y	R		
1	2	3	4	5	6	7	8	9
н47О	-	-	-	492544.51	1360043.33	-	Метод спутниковых геодезических измерений (определений)	0,1
н48О	-	-	-	492548.22	1360046.09	-	Метод спутниковых геодезических измерений (определений)	0,1
н49О	-	-	-	492543.00	1360053.07	-	Метод спутниковых геодезических измерений (определений)	0,1
н50О	-	-	-	492539.19	1360050.30	-	Метод спутниковых геодезических измерений (определений)	0,1
н47О	-	-	-	492544.51	1360043.33	-	Метод спутниковых геодезических измерений (определений)	0,1

2. Сведения о характеристиках объекта недвижимости с кадастровым номером : 73:05:040136:77 :

№ п/п	Наименование характеристики	Значение характеристики
1	2	3
1.	Вид объекта недвижимости	здание
2.	Ранее присвоенный государственный учетный номер (инвентарный) здания, сооружения, объекта незавершенного строительства	-
3.	Кадастровый номер земельного участка (земельных участков), в границах которого (которых) расположены здание, сооружение, объект незавершенного строительства	73:05:040129:146
4.	Уникальный учетный номер кадастрового квартала, в границах которого расположены здание, сооружение, объект незавершенного строительства	73:05:040136
5.	Адрес здания, сооружения, объекта незавершенного строительства	-

2. Сведения о характеристиках объекта недвижимости с кадастровым номером : 73:05:040136:77 :

№ п/п	Наименование характеристики	Значение характеристики
1	2	3
5.1.	Сведения о местоположении здания, сооружения, объекта незавершенного строительства (при отсутствии адреса) в структурированном в соответствии с федеральной информационной адресной системой виде	-
5.2.	Дополнительные сведения о местоположении	-
6.	Иные сведения	-

3. Пояснения к сведениям об объекте недвижимости с кадастровым номером 73:05:040136:77 :

1.	-

Описание местоположения зданий, сооружений, объектов незавершенного строительства на земельном участке

1. Сведения о характерных точках контура объекта недвижимости с кадастровым номером : 73:05:040136:78 :

Система координат МСК-73, зона 1 **Зона № 1**

Обозначение характерных точек контура	Содержатся в Едином государственном реестре недвижимости			Определены в ходе выполнения комплексных кадастровых работ			Метод определения координат	Формулы, примененные для расчета средней квадратической погрешности определения координат характерных точек (Mt), м, с подставленными в такие формулы значениями и итоговые (вычисленные) значения Mt, м
	Координаты, м		Радиус, м	Координаты, м		Радиус, м		
	X	Y	R	X	Y	R		
1	2	3	4	5	6	7	8	9
н51О	-	-	-	492642.25	1360125.21	-	Метод спутниковых геодезических измерений (определений)	0,1
н52О	-	-	-	492647.86	1360117.45	-	Метод спутниковых геодезических измерений (определений)	0,1
н53О	-	-	-	492651.88	1360120.36	-	Метод спутниковых геодезических измерений (определений)	0,1
н54О	-	-	-	492649.61	1360123.50	-	Метод спутниковых геодезических измерений (определений)	0,1
н55О	-	-	-	492654.31	1360126.90	-	Метод спутниковых геодезических измерений (определений)	0,1
н56О	-	-	-	492650.98	1360131.51	-	Метод спутниковых геодезических измерений (определений)	0,1
н51О	-	-	-	492642.25	1360125.21	-	Метод спутниковых геодезических измерений (определений)	0,1

2. Сведения о характеристиках объекта недвижимости с кадастровым номером : 73:05:040136:78 :

№ п/п	Наименование характеристики	Значение характеристики
1	2	3
1.	Вид объекта недвижимости	здание

2. Сведения о характеристиках объекта недвижимости
с кадастровым номером : 73:05:040136:78 :

№ п/п	Наименование характеристики	Значение характеристики
1	2	3
2.	Ранее присвоенный государственный учетный номер (инвентарный) здания, сооружения, объекта незавершенного строительства	-
3.	Кадастровый номер земельного участка (земельных участков), в границах которого (которых) расположены здание, сооружение, объект незавершенного строительства	73:05:040136:58
4.	Уникальный учетный номер кадастрового квартала, в границах которого расположены здание, сооружение, объект незавершенного строительства	73:05:040136
5.	Адрес здания, сооружения, объекта незавершенного строительства	-
5.1.	Сведения о местоположении здания, сооружения, объекта незавершенного строительства (при отсутствии адреса) в структурированном в соответствии с федеральной информационной адресной системой виде	-
5.2.	Дополнительные сведения о местоположении	-
6.	Иные сведения	-

3. Пояснения к сведениям об объекте недвижимости с кадастровым номером 73:05:040136:78 :

1.	-

Описание местоположения зданий, сооружений, объектов незавершенного строительства на земельном участке

1. Сведения о характерных точках контура объекта недвижимости с кадастровым номером : 73:05:040136:83 :

Система координат МСК-73, зона 1 **Зона № 1**

Обозначение характерных точек контура	Содержатся в Едином государственном реестре недвижимости			Определены в ходе выполнения комплексных кадастровых работ			Метод определения координат	Формулы, примененные для расчета средней квадратической погрешности определения координат характерных точек (Mt), м, с подставленными в такие формулы значениями и итоговые (вычисленные) значения Mt, м
	Координаты, м		Радиус, м	Координаты, м		Радиус, м		
	X	Y	R	X	Y	R		
1	2	3	4	5	6	7	8	9
н57О	-	-	-	493010.24	1360235.63	-	Метод спутниковых геодезических измерений (определений)	0,1
н58О	-	-	-	493006.15	1360241.48	-	Метод спутниковых геодезических измерений (определений)	0,1
н59О	-	-	-	492989.06	1360229.52	-	Метод спутниковых геодезических измерений (определений)	0,1
н60О	-	-	-	492993.14	1360223.68	-	Метод спутниковых геодезических измерений (определений)	0,1
н57О	-	-	-	493010.24	1360235.63	-	Метод спутниковых геодезических измерений (определений)	0,1

2. Сведения о характеристиках объекта недвижимости с кадастровым номером : 73:05:040136:83 :

№ п/п	Наименование характеристики	Значение характеристики
1	2	3
1.	Вид объекта недвижимости	здание
2.	Ранее присвоенный государственный учетный номер (инвентарный) здания, сооружения, объекта незавершенного строительства	-
3.	Кадастровый номер земельного участка (земельных участков), в границах которого (которых) расположены здание, сооружение, объект незавершенного строительства	73:05:040136:6
4.	Уникальный учетный номер кадастрового квартала, в границах которого расположены здание, сооружение, объект незавершенного строительства	73:05:040136
5.	Адрес здания, сооружения, объекта незавершенного строительства	-

2. Сведения о характеристиках объекта недвижимости с кадастровым номером : 73:05:040136:83 :

№ п/п	Наименование характеристики	Значение характеристики
1	2	3
5.1.	Сведения о местоположении здания, сооружения, объекта незавершенного строительства (при отсутствии адреса) в структурированном в соответствии с федеральной информационной адресной системой виде	-
5.2.	Дополнительные сведения о местоположении	-
6.	Иные сведения	-

3. Пояснения к сведениям об объекте недвижимости с кадастровым номером 73:05:040136:83 :

1.	-

Описание местоположения зданий, сооружений, объектов незавершенного строительства на земельном участке

1. Сведения о характерных точках контура объекта недвижимости с кадастровым номером : 73:05:040136:91 :

Система координат МСК-73, зона 1 **Зона № 1**

Обозначение характерных точек контура	Содержатся в Едином государственном реестре недвижимости			Определены в ходе выполнения комплексных кадастровых работ			Метод определения координат	Формулы, примененные для расчета средней квадратической погрешности определения координат характерных точек (Mt), м, с подставленными в такие формулы значениями и итоговые (вычисленные) значения Mt, м
	Координаты, м		Радиус, м	Координаты, м		Радиус, м		
	X	Y	R	X	Y	R		
1	2	3	4	5	6	7	8	9
н61О	-	-	-	492680.70	1359995.68	-	Метод спутниковых геодезических измерений (определений)	0,1
н62О	-	-	-	492677.21	1360000.65	-	Метод спутниковых геодезических измерений (определений)	0,1
н63О	-	-	-	492674.35	1359998.64	-	Метод спутниковых геодезических измерений (определений)	0,1
н64О	-	-	-	492674.74	1359998.08	-	Метод спутниковых геодезических измерений (определений)	0,1
н65О	-	-	-	492671.76	1359996.01	-	Метод спутниковых геодезических измерений (определений)	0,1
н66О	-	-	-	492674.85	1359991.57	-	Метод спутниковых геодезических измерений (определений)	0,1
н61О	-	-	-	492680.70	1359995.68	-	Метод спутниковых геодезических измерений (определений)	0,1

2. Сведения о характеристиках объекта недвижимости с кадастровым номером : 73:05:040136:91 :

№ п/п	Наименование характеристики	Значение характеристики
1	2	3
1.	Вид объекта недвижимости	здание

2. Сведения о характеристиках объекта недвижимости
с кадастровым номером : 73:05:040136:91 :

№ п/п	Наименование характеристики	Значение характеристики
1	2	3
2.	Ранее присвоенный государственный учетный номер (инвентарный) здания, сооружения, объекта незавершенного строительства	-
3.	Кадастровый номер земельного участка (земельных участков), в границах которого (которых) расположены здание, сооружение, объект незавершенного строительства	73:05:040136:90
4.	Уникальный учетный номер кадастрового квартала, в границах которого расположены здание, сооружение, объект незавершенного строительства	73:05:040136
5.	Адрес здания, сооружения, объекта незавершенного строительства	-
5.1.	Сведения о местоположении здания, сооружения, объекта незавершенного строительства (при отсутствии адреса) в структурированном в соответствии с федеральной информационной адресной системой виде	-
5.2.	Дополнительные сведения о местоположении	-
6.	Иные сведения	-

3. Пояснения к сведениям об объекте недвижимости с кадастровым номером 73:05:040136:91 :

1.	-

Описание местоположения зданий, сооружений, объектов незавершенного строительства на земельном участке

1. Сведения о характерных точках контура объекта недвижимости с кадастровым номером : 73:05:040136:94 :

Система координат МСК-73, зона 1 **Зона № 1**

Обозначение характерных точек контура	Содержатся в Едином государственном реестре недвижимости			Определены в ходе выполнения комплексных кадастровых работ			Метод определения координат	Формулы, примененные для расчета средней квадратической погрешности определения координат характерных точек (Mt), м, с подставленными в такие формулы значениями и итоговые (вычисленные) значения Mt, м
	Координаты, м		Радиус, м	Координаты, м		Радиус, м		
	X	Y	R	X	Y	R		
1	2	3	4	5	6	7	8	9
н67О	-	-	-	492779.20	1360135.12	-	Метод спутниковых геодезических измерений (определений)	0,1
н68О	-	-	-	492775.63	1360140.08	-	Метод спутниковых геодезических измерений (определений)	0,1
н69О	-	-	-	492767.58	1360134.28	-	Метод спутниковых геодезических измерений (определений)	0,1
н70О	-	-	-	492771.15	1360129.32	-	Метод спутниковых геодезических измерений (определений)	0,1
н67О	-	-	-	492779.20	1360135.12	-	Метод спутниковых геодезических измерений (определений)	0,1

2. Сведения о характеристиках объекта недвижимости с кадастровым номером : 73:05:040136:94 :

№ п/п	Наименование характеристики	Значение характеристики
1	2	3
1.	Вид объекта недвижимости	здание
2.	Ранее присвоенный государственный учетный номер (инвентарный) здания, сооружения, объекта незавершенного строительства	-
3.	Кадастровый номер земельного участка (земельных участков), в границах которого (которых) расположены здание, сооружение, объект незавершенного строительства	73:05:040136:46
4.	Уникальный учетный номер кадастрового квартала, в границах которого расположены здание, сооружение, объект незавершенного строительства	73:05:040136
5.	Адрес здания, сооружения, объекта незавершенного строительства	-

2. Сведения о характеристиках объекта недвижимости с кадастровым номером : 73:05:040136:94 :

№ п/п	Наименование характеристики	Значение характеристики
1	2	3
5.1.	Сведения о местоположении здания, сооружения, объекта незавершенного строительства (при отсутствии адреса) в структурированном в соответствии с федеральной информационной адресной системой виде	-
5.2.	Дополнительные сведения о местоположении	-
6.	Иные сведения	-

3. Пояснения к сведениям об объекте недвижимости с кадастровым номером 73:05:040136:94 :

1.	-

Описание местоположения зданий, сооружений, объектов незавершенного строительства на земельном участке

1. Сведения о характерных точках контура объекта недвижимости с кадастровым номером : 73:05:040136:95 :

Система координат МСК-73, зона 1 **Зона № 1**

Обозначение характерных точек контура	Содержатся в Едином государственном реестре недвижимости			Определены в ходе выполнения комплексных кадастровых работ			Метод определения координат	Формулы, примененные для расчета средней квадратической погрешности определения координат характерных точек (Mt), м, с подставленными в такие формулы значениями и итоговые (вычисленные) значения Mt, м
	Координаты, м		Радиус, м	Координаты, м		Радиус, м		
	X	Y	R	X	Y	R		
1	2	3	4	5	6	7	8	9
н71О	-	-	-	492809.61	1360091.11	-	Метод спутниковых геодезических измерений (определений)	0,1
н72О	-	-	-	492804.35	1360098.74	-	Метод спутниковых геодезических измерений (определений)	0,1
н73О	-	-	-	492796.18	1360093.12	-	Метод спутниковых геодезических измерений (определений)	0,1
н74О	-	-	-	492801.44	1360085.48	-	Метод спутниковых геодезических измерений (определений)	0,1
н71О	-	-	-	492809.61	1360091.11	-	Метод спутниковых геодезических измерений (определений)	0,1

2. Сведения о характеристиках объекта недвижимости с кадастровым номером : 73:05:040136:95 :

№ п/п	Наименование характеристики	Значение характеристики
1	2	3
1.	Вид объекта недвижимости	здание
2.	Ранее присвоенный государственный учетный номер (инвентарный) здания, сооружения, объекта незавершенного строительства	-
3.	Кадастровый номер земельного участка (земельных участков), в границах которого (которых) расположены здание, сооружение, объект незавершенного строительства	73:05:040136:51
4.	Уникальный учетный номер кадастрового квартала, в границах которого расположены здание, сооружение, объект незавершенного строительства	73:05:040136
5.	Адрес здания, сооружения, объекта незавершенного строительства	-

2. Сведения о характеристиках объекта недвижимости
с кадастровым номером : 73:05:040136:95 :

№ п/п	Наименование характеристики	Значение характеристики
1	2	3
5.1.	Сведения о местоположении здания, сооружения, объекта незавершенного строительства (при отсутствии адреса) в структурированном в соответствии с федеральной информационной адресной системой виде	-
5.2.	Дополнительные сведения о местоположении	-
6.	Иные сведения	-

3. Пояснения к сведениям об объекте недвижимости с кадастровым номером 73:05:040136:95 :

1.	-

Описание местоположения зданий, сооружений, объектов незавершенного строительства на земельном участке

1. Сведения о характерных точках контура объекта недвижимости с кадастровым номером : 73:05:040136:96 :

Система координат МСК-73, зона 1 **Зона № 1**

Обозначение характерных точек контура	Содержатся в Едином государственном реестре недвижимости			Определены в ходе выполнения комплексных кадастровых работ			Метод определения координат	Формулы, примененные для расчета средней квадратической погрешности определения координат характерных точек (Mt), м, с подставленными в такие формулы значениями и итоговые (вычисленные) значения Mt, м
	Координаты, м		Радиус, м	Координаты, м		Радиус, м		
	X	Y	R	X	Y	R		
1	2	3	4	5	6	7	8	9
82	-	-	-	492971.76	1360207.59	-	Метод спутниковых геодезических измерений (определений)	0,1
н75О	-	-	-	492977.17	1360211.49	-	Метод спутниковых геодезических измерений (определений)	0,1
н76О	-	-	-	492969.73	1360221.81	-	Метод спутниковых геодезических измерений (определений)	0,1
н77О	-	-	-	492964.32	1360217.91	-	Метод спутниковых геодезических измерений (определений)	0,1
82	-	-	-	492971.76	1360207.59	-	Метод спутниковых геодезических измерений (определений)	0,1

2. Сведения о характеристиках объекта недвижимости с кадастровым номером : 73:05:040136:96 :

№ п/п	Наименование характеристики	Значение характеристики
1	2	3
1.	Вид объекта недвижимости	здание
2.	Ранее присвоенный государственный учетный номер (инвентарный) здания, сооружения, объекта незавершенного строительства	-
3.	Кадастровый номер земельного участка (земельных участков), в границах которого (которых) расположены здание, сооружение, объект незавершенного строительства	73:05:040136:31
4.	Уникальный учетный номер кадастрового квартала, в границах которого расположены здание, сооружение, объект незавершенного строительства	73:05:040136
5.	Адрес здания, сооружения, объекта незавершенного строительства	-

2. Сведения о характеристиках объекта недвижимости с кадастровым номером : 73:05:040136:96 :

№ п/п	Наименование характеристики	Значение характеристики
1	2	3
5.1.	Сведения о местоположении здания, сооружения, объекта незавершенного строительства (при отсутствии адреса) в структурированном в соответствии с федеральной информационной адресной системой виде	-
5.2.	Дополнительные сведения о местоположении	-
6.	Иные сведения	-

3. Пояснения к сведениям об объекте недвижимости с кадастровым номером 73:05:040136:96 :

1.	-

Описание местоположения зданий, сооружений, объектов незавершенного строительства на земельном участке

1. Сведения о характерных точках контура объекта недвижимости с кадастровым номером : 73:05:040136:98 :

Система координат МСК-73, зона 1 **Зона № 1**

Обозначение характерных точек контура	Содержатся в Едином государственном реестре недвижимости			Определены в ходе выполнения комплексных кадастровых работ			Метод определения координат	Формулы, примененные для расчета средней квадратической погрешности определения координат характерных точек (Mt), м, с подставленными в такие формулы значениями и итоговые (вычисленные) значения Mt, м
	Координаты, м		Радиус, м	Координаты, м		Радиус, м		
	X	Y	R	X	Y	R		
1	2	3	4	5	6	7	8	9
н78О	-	-	-	492948.20	1360190.69	-	Метод спутниковых геодезических измерений (определений)	0,1
н79О	-	-	-	492952.56	1360193.78	-	Метод спутниковых геодезических измерений (определений)	0,1
н80О	-	-	-	492947.37	1360201.11	-	Метод спутниковых геодезических измерений (определений)	0,1
н81О	-	-	-	492943.02	1360198.02	-	Метод спутниковых геодезических измерений (определений)	0,1
н78О	-	-	-	492948.20	1360190.69	-	Метод спутниковых геодезических измерений (определений)	0,1

2. Сведения о характеристиках объекта недвижимости с кадастровым номером : 73:05:040136:98 :

№ п/п	Наименование характеристики	Значение характеристики
1	2	3
1.	Вид объекта недвижимости	здание
2.	Ранее присвоенный государственный учетный номер (инвентарный) здания, сооружения, объекта незавершенного строительства	-
3.	Кадастровый номер земельного участка (земельных участков), в границах которого (которых) расположены здание, сооружение, объект незавершенного строительства	73:05:040136:57
4.	Уникальный учетный номер кадастрового квартала, в границах которого расположены здание, сооружение, объект незавершенного строительства	73:05:040136
5.	Адрес здания, сооружения, объекта незавершенного строительства	-

2. Сведения о характеристиках объекта недвижимости с кадастровым номером : 73:05:040136:98 :

№ п/п	Наименование характеристики	Значение характеристики
1	2	3
5.1.	Сведения о местоположении здания, сооружения, объекта незавершенного строительства (при отсутствии адреса) в структурированном в соответствии с федеральной информационной адресной системой виде	-
5.2.	Дополнительные сведения о местоположении	-
6.	Иные сведения	-

3. Пояснения к сведениям об объекте недвижимости с кадастровым номером 73:05:040136:98 :

1.	-

Описание местоположения зданий, сооружений, объектов незавершенного строительства на земельном участке

1. Сведения о характерных точках контура объекта недвижимости с кадастровым номером : 73:05:040136:99 :

Система координат МСК-73, зона 1 **Зона № 1**

Обозначение характерных точек контура	Содержатся в Едином государственном реестре недвижимости			Определены в ходе выполнения комплексных кадастровых работ			Метод определения координат	Формулы, примененные для расчета средней квадратической погрешности определения координат характерных точек (Mt), м, с подставленными в такие формулы значениями и итоговые (вычисленные) значения Mt, м
	Координаты, м		Радиус, м	Координаты, м		Радиус, м		
	X	Y	R	X	Y	R		
1	2	3	4	5	6	7	8	9
н82О	-	-	-	492764.53	1360203.58	-	Метод спутниковых геодезических измерений (определений)	0,1
н83О	-	-	-	492769.10	1360206.93	-	Метод спутниковых геодезических измерений (определений)	0,1
н84О	-	-	-	492763.48	1360214.59	-	Метод спутниковых геодезических измерений (определений)	0,1
н85О	-	-	-	492758.91	1360211.24	-	Метод спутниковых геодезических измерений (определений)	0,1
н82О	-	-	-	492764.53	1360203.58	-	Метод спутниковых геодезических измерений (определений)	0,1

2. Сведения о характеристиках объекта недвижимости с кадастровым номером : 73:05:040136:99 :

№ п/п	Наименование характеристики	Значение характеристики
1	2	3
1.	Вид объекта недвижимости	здание
2.	Ранее присвоенный государственный учетный номер (инвентарный) здания, сооружения, объекта незавершенного строительства	-
3.	Кадастровый номер земельного участка (земельных участков), в границах которого (которых) расположены здание, сооружение, объект незавершенного строительства	73:05:040136:21
4.	Уникальный учетный номер кадастрового квартала, в границах которого расположены здание, сооружение, объект незавершенного строительства	73:05:040136
5.	Адрес здания, сооружения, объекта незавершенного строительства	-

2. Сведения о характеристиках объекта недвижимости с кадастровым номером : 73:05:040136:99 :

№ п/п	Наименование характеристики	Значение характеристики
1	2	3
5.1.	Сведения о местоположении здания, сооружения, объекта незавершенного строительства (при отсутствии адреса) в структурированном в соответствии с федеральной информационной адресной системой виде	-
5.2.	Дополнительные сведения о местоположении	-
6.	Иные сведения	-

3. Пояснения к сведениям об объекте недвижимости с кадастровым номером 73:05:040136:99 :

1.	-

Описание местоположения зданий, сооружений, объектов незавершенного строительства на земельном участке

1. Сведения о характерных точках контура объекта недвижимости с кадастровым номером : 73:05:040136:100 :

Система координат МСК-73, зона 1 **Зона № 1**

Обозначение характерных точек контура	Содержатся в Едином государственном реестре недвижимости			Определены в ходе выполнения комплексных кадастровых работ			Метод определения координат	Формулы, примененные для расчета средней квадратической погрешности определения координат характерных точек (Mt), м, с подставленными в такие формулы значениями и итоговые (вычисленные) значения Mt, м
	Координаты, м		Радиус, м	Координаты, м		Радиус, м		
	X	Y	R	X	Y	R		
1	2	3	4	5	6	7	8	9
н86О	-	-	-	492881.66	1360287.36	-	Метод спутниковых геодезических измерений (определений)	0,1
н87О	-	-	-	492887.88	1360291.81	-	Метод спутниковых геодезических измерений (определений)	0,1
н88О	-	-	-	492881.39	1360300.89	-	Метод спутниковых геодезических измерений (определений)	0,1
н89О	-	-	-	492875.18	1360296.44	-	Метод спутниковых геодезических измерений (определений)	0,1
н86О	-	-	-	492881.66	1360287.36	-	Метод спутниковых геодезических измерений (определений)	0,1

2. Сведения о характеристиках объекта недвижимости с кадастровым номером : 73:05:040136:100 :

№ п/п	Наименование характеристики	Значение характеристики
1	2	3
1.	Вид объекта недвижимости	здание
2.	Ранее присвоенный государственный учетный номер (инвентарный) здания, сооружения, объекта незавершенного строительства	-
3.	Кадастровый номер земельного участка (земельных участков), в границах которого (которых) расположены здание, сооружение, объект незавершенного строительства	73:05:040136:52
4.	Уникальный учетный номер кадастрового квартала, в границах которого расположены здание, сооружение, объект незавершенного строительства	73:05:040136
5.	Адрес здания, сооружения, объекта незавершенного строительства	-

2. Сведения о характеристиках объекта недвижимости с кадастровым номером : 73:05:040136:100 :

№ п/п	Наименование характеристики	Значение характеристики
1	2	3
5.1.	Сведения о местоположении здания, сооружения, объекта незавершенного строительства (при отсутствии адреса) в структурированном в соответствии с федеральной информационной адресной системой виде	-
5.2.	Дополнительные сведения о местоположении	-
6.	Иные сведения	-

3. Пояснения к сведениям об объекте недвижимости с кадастровым номером 73:05:040136:100 :

1.	-

Описание местоположения зданий, сооружений, объектов незавершенного строительства на земельном участке

1. Сведения о характерных точках контура объекта недвижимости с кадастровым номером : 73:05:040136:101 :

Система координат МСК-73, зона 1 **Зона № 1**

Обозначение характерных точек контура	Содержатся в Едином государственном реестре недвижимости			Определены в ходе выполнения комплексных кадастровых работ			Метод определения координат	Формулы, примененные для расчета средней квадратической погрешности определения координат характерных точек (Mt), м, с подставленными в такие формулы значениями и итоговые (вычисленные) значения Mt, м
	Координаты, м		Радиус, м	Координаты, м		Радиус, м		
	X	Y	R	X	Y	R		
1	2	3	4	5	6	7	8	9
н90О	-	-	-	492652.99	1359975.84	-	Метод спутниковых геодезических измерений (определений)	0,1
н91О	-	-	-	492642.92	1359989.48	-	Метод спутниковых геодезических измерений (определений)	0,1
н92О	-	-	-	492634.78	1359983.47	-	Метод спутниковых геодезических измерений (определений)	0,1
н93О	-	-	-	492644.68	1359970.07	-	Метод спутниковых геодезических измерений (определений)	0,1
н94О	-	-	-	492644.90	1359969.87	-	Метод спутниковых геодезических измерений (определений)	0,1
н90О	-	-	-	492652.99	1359975.84	-	Метод спутниковых геодезических измерений (определений)	0,1

2. Сведения о характеристиках объекта недвижимости с кадастровым номером : 73:05:040136:101 :

№ п/п	Наименование характеристики	Значение характеристики
1	2	3
1.	Вид объекта недвижимости	здание
2.	Ранее присвоенный государственный учетный номер (инвентарный) здания, сооружения, объекта незавершенного строительства	-
3.	Кадастровый номер земельного участка (земельных участков), в границах которого (которых) расположены здание, сооружение, объект незавершенного строительства	73:05:040136:48

2. Сведения о характеристиках объекта недвижимости
с кадастровым номером : 73:05:040136:101 :

№ п/п	Наименование характеристики	Значение характеристики
1	2	3
4.	Уникальный учетный номер кадастрового квартала, в границах которого расположены здание, сооружение, объект незавершенного строительства	73:05:040136
5.	Адрес здания, сооружения, объекта незавершенного строительства	-
5.1.	Сведения о местоположении здания, сооружения, объекта незавершенного строительства (при отсутствии адреса) в структурированном в соответствии с федеральной информационной адресной системой виде	-
5.2.	Дополнительные сведения о местоположении	-
6.	Иные сведения	-

3. Пояснения к сведениям об объекте недвижимости с кадастровым номером 73:05:040136:101 :

1.	-

Описание местоположения зданий, сооружений, объектов незавершенного строительства на земельном участке

1. Сведения о характерных точках контура объекта недвижимости с кадастровым номером : 73:05:040136:102 :

Система координат МСК-73, зона 1 **Зона № 1**

Обозначение характерных точек контура	Содержатся в Едином государственном реестре недвижимости			Определены в ходе выполнения комплексных кадастровых работ			Метод определения координат	Формулы, примененные для расчета средней квадратической погрешности определения координат характерных точек (Mt), м, с подставленными в такие формулы значениями и итоговые (вычисленные) значения Mt, м
	Координаты, м		Радиус, м	Координаты, м		Радиус, м		
	X	Y	R	X	Y	R		
1	2	3	4	5	6	7	8	9
н95О	-	-	-	492731.88	1360123.50	-	Метод спутниковых геодезических измерений (определений)	0,1
н96О	-	-	-	492728.06	1360129.03	-	Метод спутниковых геодезических измерений (определений)	0,1
н97О	-	-	-	492718.50	1360122.42	-	Метод спутниковых геодезических измерений (определений)	0,1
н98О	-	-	-	492722.32	1360116.90	-	Метод спутниковых геодезических измерений (определений)	0,1
н95О	-	-	-	492731.88	1360123.50	-	Метод спутниковых геодезических измерений (определений)	0,1

2. Сведения о характеристиках объекта недвижимости с кадастровым номером : 73:05:040136:102 :

№ п/п	Наименование характеристики	Значение характеристики
1	2	3
1.	Вид объекта недвижимости	здание
2.	Ранее присвоенный государственный учетный номер (инвентарный) здания, сооружения, объекта незавершенного строительства	-
3.	Кадастровый номер земельного участка (земельных участков), в границах которого (которых) расположены здание, сооружение, объект незавершенного строительства	73:05:040136:26
4.	Уникальный учетный номер кадастрового квартала, в границах которого расположены здание, сооружение, объект незавершенного строительства	73:05:040136
5.	Адрес здания, сооружения, объекта незавершенного строительства	-

2. Сведения о характеристиках объекта недвижимости с кадастровым номером : 73:05:040136:102 :

№ п/п	Наименование характеристики	Значение характеристики
1	2	3
5.1.	Сведения о местоположении здания, сооружения, объекта незавершенного строительства (при отсутствии адреса) в структурированном в соответствии с федеральной информационной адресной системой виде	-
5.2.	Дополнительные сведения о местоположении	-
6.	Иные сведения	-

3. Пояснения к сведениям об объекте недвижимости с кадастровым номером 73:05:040136:102 :

1.	-

Описание местоположения зданий, сооружений, объектов незавершенного строительства на земельном участке

1. Сведения о характерных точках контура объекта недвижимости с кадастровым номером : 73:05:040136:103 :

Система координат МСК-73, зона 1 **Зона № 1**

Обозначение характерных точек контура	Содержатся в Едином государственном реестре недвижимости			Определены в ходе выполнения комплексных кадастровых работ			Метод определения координат	Формулы, примененные для расчета средней квадратической погрешности определения координат характерных точек (Mt), м, с подставленными в такие формулы значениями и итоговые (вычисленные) значения Mt, м
	Координаты, м		Радиус, м	Координаты, м		Радиус, м		
	X	Y	R	X	Y	R		
1	2	3	4	5	6	7	8	9
н99О	-	-	-	492965.39	1360297.99	-	Метод спутниковых геодезических измерений (определений)	0,1
н100О	-	-	-	492959.15	1360293.47	-	Метод спутниковых геодезических измерений (определений)	0,1
н101О	-	-	-	492964.47	1360286.13	-	Метод спутниковых геодезических измерений (определений)	0,1
н102О	-	-	-	492970.71	1360290.65	-	Метод спутниковых геодезических измерений (определений)	0,1
н99О	-	-	-	492965.39	1360297.99	-	Метод спутниковых геодезических измерений (определений)	0,1

2. Сведения о характеристиках объекта недвижимости с кадастровым номером : 73:05:040136:103 :

№ п/п	Наименование характеристики	Значение характеристики
1	2	3
1.	Вид объекта недвижимости	здание
2.	Ранее присвоенный государственный учетный номер (инвентарный) здания, сооружения, объекта незавершенного строительства	-
3.	Кадастровый номер земельного участка (земельных участков), в границах которого (которых) расположены здание, сооружение, объект незавершенного строительства	73:05:040136:1
4.	Уникальный учетный номер кадастрового квартала, в границах которого расположены здание, сооружение, объект незавершенного строительства	73:05:040136
5.	Адрес здания, сооружения, объекта незавершенного строительства	-

2. Сведения о характеристиках объекта недвижимости с кадастровым номером : 73:05:040136:103 :

№ п/п	Наименование характеристики	Значение характеристики
1	2	3
5.1.	Сведения о местоположении здания, сооружения, объекта незавершенного строительства (при отсутствии адреса) в структурированном в соответствии с федеральной информационной адресной системой виде	-
5.2.	Дополнительные сведения о местоположении	-
6.	Иные сведения	-

3. Пояснения к сведениям об объекте недвижимости с кадастровым номером 73:05:040136:103 :

1.	-

Описание местоположения зданий, сооружений, объектов незавершенного строительства на земельном участке

1. Сведения о характерных точках контура объекта недвижимости с кадастровым номером : 73:05:040136:105 :

Система координат МСК-73, зона 1 **Зона № 1**

Обозначение характерных точек контура	Содержатся в Едином государственном реестре недвижимости			Определены в ходе выполнения комплексных кадастровых работ			Метод определения координат	Формулы, примененные для расчета средней квадратической погрешности определения координат характерных точек (Mt), м, с подставленными в такие формулы значениями и итоговые (вычисленные) значения Mt, м
	Координаты, м		Радиус, м	Координаты, м		Радиус, м		
	X	Y	R	X	Y	R		
1	2	3	4	5	6	7	8	9
н103О	-	-	-	492883.98	1360143.57	-	Метод спутниковых геодезических измерений (определений)	0,1
н104О	-	-	-	492888.96	1360147.28	-	Метод спутниковых геодезических измерений (определений)	0,1
н105О	-	-	-	492886.34	1360150.79	-	Метод спутниковых геодезических измерений (определений)	0,1
н106О	-	-	-	492888.35	1360152.29	-	Метод спутниковых геодезических измерений (определений)	0,1
н107О	-	-	-	492885.07	1360156.69	-	Метод спутниковых геодезических измерений (определений)	0,1
н108О	-	-	-	492878.08	1360151.47	-	Метод спутниковых геодезических измерений (определений)	0,1
н103О	-	-	-	492883.98	1360143.57	-	Метод спутниковых геодезических измерений (определений)	0,1

2. Сведения о характеристиках объекта недвижимости с кадастровым номером : 73:05:040136:105 :

№ п/п	Наименование характеристики	Значение характеристики
1	2	3
1.	Вид объекта недвижимости	здание

2. Сведения о характеристиках объекта недвижимости с кадастровым номером : 73:05:040136:105 :

№ п/п	Наименование характеристики	Значение характеристики
1	2	3
2.	Ранее присвоенный государственный учетный номер (инвентарный) здания, сооружения, объекта незавершенного строительства	-
3.	Кадастровый номер земельного участка (земельных участков), в границах которого (которых) расположены здание, сооружение, объект незавершенного строительства	73:05:040136:50
4.	Уникальный учетный номер кадастрового квартала, в границах которого расположены здание, сооружение, объект незавершенного строительства	73:05:040136
5.	Адрес здания, сооружения, объекта незавершенного строительства	-
5.1.	Сведения о местоположении здания, сооружения, объекта незавершенного строительства (при отсутствии адреса) в структурированном в соответствии с федеральной информационной адресной системой виде	-
5.2.	Дополнительные сведения о местоположении	-
6.	Иные сведения	-

3. Пояснения к сведениям об объекте недвижимости с кадастровым номером 73:05:040136:105 :

1.	-

Описание местоположения зданий, сооружений, объектов незавершенного строительства на земельном участке

1. Сведения о характерных точках контура объекта недвижимости с кадастровым номером : 73:05:040136:107 :

Система координат МСК-73, зона 1 **Зона № 1**

Обозначение характерных точек контура	Содержатся в Едином государственном реестре недвижимости			Определены в ходе выполнения комплексных кадастровых работ			Метод определения координат	Формулы, примененные для расчета средней квадратической погрешности определения координат характерных точек (Mt), м, с подставленными в такие формулы значениями и итоговые (вычисленные) значения Mt, м
	Координаты, м		Радиус, м	Координаты, м		Радиус, м		
	X	Y	R	X	Y	R		
1	2	3	4	5	6	7	8	9
н109О	-	-	-	492933.47	1360180.42	-	Метод спутниковых геодезических измерений (определений)	0,1
н110О	-	-	-	492938.00	1360183.63	-	Метод спутниковых геодезических измерений (определений)	0,1
н111О	-	-	-	492933.37	1360190.19	-	Метод спутниковых геодезических измерений (определений)	0,1
н112О	-	-	-	492928.83	1360186.98	-	Метод спутниковых геодезических измерений (определений)	0,1
н109О	-	-	-	492933.47	1360180.42	-	Метод спутниковых геодезических измерений (определений)	0,1

2. Сведения о характеристиках объекта недвижимости с кадастровым номером : 73:05:040136:107 :

№ п/п	Наименование характеристики	Значение характеристики
1	2	3
1.	Вид объекта недвижимости	здание
2.	Ранее присвоенный государственный учетный номер (инвентарный) здания, сооружения, объекта незавершенного строительства	-
3.	Кадастровый номер земельного участка (земельных участков), в границах которого (которых) расположены здание, сооружение, объект незавершенного строительства	73:05:040136:54
4.	Уникальный учетный номер кадастрового квартала, в границах которого расположены здание, сооружение, объект незавершенного строительства	73:05:040136
5.	Адрес здания, сооружения, объекта незавершенного строительства	-

2. Сведения о характеристиках объекта недвижимости с кадастровым номером : 73:05:040136:107 :

№ п/п	Наименование характеристики	Значение характеристики
1	2	3
5.1.	Сведения о местоположении здания, сооружения, объекта незавершенного строительства (при отсутствии адреса) в структурированном в соответствии с федеральной информационной адресной системой виде	-
5.2.	Дополнительные сведения о местоположении	-
6.	Иные сведения	-

3. Пояснения к сведениям об объекте недвижимости с кадастровым номером 73:05:040136:107 :

1.	-

Описание местоположения зданий, сооружений, объектов незавершенного строительства на земельном участке

1. Сведения о характерных точках контура объекта недвижимости с кадастровым номером : 73:05:040136:108 :

Система координат МСК-73, зона 1 **Зона № 1**

Обозначение характерных точек контура	Содержатся в Едином государственном реестре недвижимости			Определены в ходе выполнения комплексных кадастровых работ			Метод определения координат	Формулы, примененные для расчета средней квадратической погрешности определения координат характерных точек (Mt), м, с подставленными в такие формулы значениями и итоговые (вычисленные) значения Mt, м
	Координаты, м		Радиус, м	Координаты, м		Радиус, м		
	X	Y	R	X	Y	R		
1	2	3	4	5	6	7	8	9
н113О	-	-	-	492586.19	1359927.78	-	Метод спутниковых геодезических измерений (определений)	0,1
н114О	-	-	-	492579.78	1359936.42	-	Метод спутниковых геодезических измерений (определений)	0,1
н115О	-	-	-	492574.81	1359932.73	-	Метод спутниковых геодезических измерений (определений)	0,1
119	-	-	-	492581.22	1359924.09	-	Метод спутниковых геодезических измерений (определений)	0,1
н113О	-	-	-	492586.19	1359927.78	-	Метод спутниковых геодезических измерений (определений)	0,1

2. Сведения о характеристиках объекта недвижимости с кадастровым номером : 73:05:040136:108 :

№ п/п	Наименование характеристики	Значение характеристики
1	2	3
1.	Вид объекта недвижимости	здание
2.	Ранее присвоенный государственный учетный номер (инвентарный) здания, сооружения, объекта незавершенного строительства	-
3.	Кадастровый номер земельного участка (земельных участков), в границах которого (которых) расположены здание, сооружение, объект незавершенного строительства	73:05:040136:109
4.	Уникальный учетный номер кадастрового квартала, в границах которого расположены здание, сооружение, объект незавершенного строительства	73:05:040136
5.	Адрес здания, сооружения, объекта незавершенного строительства	-

2. Сведения о характеристиках объекта недвижимости с кадастровым номером : 73:05:040136:108 :

№ п/п	Наименование характеристики	Значение характеристики
1	2	3
5.1.	Сведения о местоположении здания, сооружения, объекта незавершенного строительства (при отсутствии адреса) в структурированном в соответствии с федеральной информационной адресной системой виде	-
5.2.	Дополнительные сведения о местоположении	-
6.	Иные сведения	-

3. Пояснения к сведениям об объекте недвижимости с кадастровым номером 73:05:040136:108 :

1.	-

Описание местоположения зданий, сооружений, объектов незавершенного строительства на земельном участке

1. Сведения о характерных точках контура объекта недвижимости с кадастровым номером : 73:05:040136:117 :

Система координат МСК-73, зона 1 **Зона № 1**

Обозначение характерных точек контура	Содержатся в Едином государственном реестре недвижимости			Определены в ходе выполнения комплексных кадастровых работ			Метод определения координат	Формулы, примененные для расчета средней квадратической погрешности определения координат характерных точек (Mt), м, с подставленными в такие формулы значениями и итоговые (вычисленные) значения Mt, м
	Координаты, м		Радиус, м	Координаты, м		Радиус, м		
	X	Y	R	X	Y	R		
1	2	3	4	5	6	7	8	9
н116О	-	-	-	492915.99	1360167.61	-	Метод спутниковых геодезических измерений (определений)	0,1
н117О	-	-	-	492920.09	1360170.58	-	Метод спутниковых геодезических измерений (определений)	0,1
н118О	-	-	-	492915.45	1360176.97	-	Метод спутниковых геодезических измерений (определений)	0,1
н119О	-	-	-	492911.35	1360174.00	-	Метод спутниковых геодезических измерений (определений)	0,1
н116О	-	-	-	492915.99	1360167.61	-	Метод спутниковых геодезических измерений (определений)	0,1

2. Сведения о характеристиках объекта недвижимости с кадастровым номером : 73:05:040136:117 :

№ п/п	Наименование характеристики	Значение характеристики
1	2	3
1.	Вид объекта недвижимости	здание
2.	Ранее присвоенный государственный учетный номер (инвентарный) здания, сооружения, объекта незавершенного строительства	-
3.	Кадастровый номер земельного участка (земельных участков), в границах которого (которых) расположены здание, сооружение, объект незавершенного строительства	73:05:040136:11
4.	Уникальный учетный номер кадастрового квартала, в границах которого расположены здание, сооружение, объект незавершенного строительства	73:05:040136
5.	Адрес здания, сооружения, объекта незавершенного строительства	-

2. Сведения о характеристиках объекта недвижимости с кадастровым номером : 73:05:040136:117 :

№ п/п	Наименование характеристики	Значение характеристики
1	2	3
5.1.	Сведения о местоположении здания, сооружения, объекта незавершенного строительства (при отсутствии адреса) в структурированном в соответствии с федеральной информационной адресной системой виде	-
5.2.	Дополнительные сведения о местоположении	-
6.	Иные сведения	-

3. Пояснения к сведениям об объекте недвижимости с кадастровым номером 73:05:040136:117 :

1.	-

Описание местоположения зданий, сооружений, объектов незавершенного строительства на земельном участке

1. Сведения о характерных точках контура объекта недвижимости с кадастровым номером : 73:05:040136:118 :

Система координат МСК-73, зона 1 **Зона № 1**

Обозначение характерных точек контура	Содержатся в Едином государственном реестре недвижимости			Определены в ходе выполнения комплексных кадастровых работ			Метод определения координат	Формулы, примененные для расчета средней квадратической погрешности определения координат характерных точек (Mt), м, с подставленными в такие формулы значениями и итоговые (вычисленные) значения Mt, м
	Координаты, м		Радиус, м	Координаты, м		Радиус, м		
	X	Y	R	X	Y	R		
1	2	3	4	5	6	7	8	9
н120О	-	-	-	492715.71	1360147.68	-	Метод спутниковых геодезических измерений (определений)	0,1
н121О	-	-	-	492711.44	1360144.60	-	Метод спутниковых геодезических измерений (определений)	0,1
н122О	-	-	-	492716.95	1360136.98	-	Метод спутниковых геодезических измерений (определений)	0,1
н123О	-	-	-	492721.22	1360140.06	-	Метод спутниковых геодезических измерений (определений)	0,1
н120О	-	-	-	492715.71	1360147.68	-	Метод спутниковых геодезических измерений (определений)	0,1

2. Сведения о характеристиках объекта недвижимости с кадастровым номером : 73:05:040136:118 :

№ п/п	Наименование характеристики	Значение характеристики
1	2	3
1.	Вид объекта недвижимости	здание
2.	Ранее присвоенный государственный учетный номер (инвентарный) здания, сооружения, объекта незавершенного строительства	-
3.	Кадастровый номер земельного участка (земельных участков), в границах которого (которых) расположены здание, сооружение, объект незавершенного строительства	73:05:040136:30
4.	Уникальный учетный номер кадастрового квартала, в границах которого расположены здание, сооружение, объект незавершенного строительства	73:05:040136
5.	Адрес здания, сооружения, объекта незавершенного строительства	-

2. Сведения о характеристиках объекта недвижимости
с кадастровым номером : 73:05:040136:118 :

№ п/п	Наименование характеристики	Значение характеристики
1	2	3
5.1.	Сведения о местоположении здания, сооружения, объекта незавершенного строительства (при отсутствии адреса) в структурированном в соответствии с федеральной информационной адресной системой виде	-
5.2.	Дополнительные сведения о местоположении	-
6.	Иные сведения	-

3. Пояснения к сведениям об объекте недвижимости с кадастровым номером 73:05:040136:118 :

1.	-

Описание местоположения зданий, сооружений, объектов незавершенного строительства на земельном участке

1. Сведения о характерных точках контура объекта недвижимости с кадастровым номером : 73:05:040136:122 :

Система координат МСК-73, зона 1 **Зона № 1**

Обозначение характерных точек контура	Содержатся в Едином государственном реестре недвижимости			Определены в ходе выполнения комплексных кадастровых работ			Метод определения координат	Формулы, примененные для расчета средней квадратической погрешности определения координат характерных точек (Mt), м, с подставленными в такие формулы значениями и итоговые (вычисленные) значения Mt, м
	Координаты, м		Радиус, м	Координаты, м		Радиус, м		
	X	Y	R	X	Y	R		
1	2	3	4	5	6	7	8	9
н124О	-	-	-	492537.25	1360004.71	-	Метод спутниковых геодезических измерений (определений)	0,1
н125О	-	-	-	492532.14	1360012.05	-	Метод спутниковых геодезических измерений (определений)	0,1
н126О	-	-	-	492523.80	1360006.27	-	Метод спутниковых геодезических измерений (определений)	0,1
н127О	-	-	-	492528.91	1359998.93	-	Метод спутниковых геодезических измерений (определений)	0,1
н124О	-	-	-	492537.25	1360004.71	-	Метод спутниковых геодезических измерений (определений)	0,1

2. Сведения о характеристиках объекта недвижимости с кадастровым номером : 73:05:040136:122 :

№ п/п	Наименование характеристики	Значение характеристики
1	2	3
1.	Вид объекта недвижимости	здание
2.	Ранее присвоенный государственный учетный номер (инвентарный) здания, сооружения, объекта незавершенного строительства	-
3.	Кадастровый номер земельного участка (земельных участков), в границах которого (которых) расположены здание, сооружение, объект незавершенного строительства	73:05:000000:217
4.	Уникальный учетный номер кадастрового квартала, в границах которого расположены здание, сооружение, объект незавершенного строительства	73:05:040136
5.	Адрес здания, сооружения, объекта незавершенного строительства	-

2. Сведения о характеристиках объекта недвижимости с кадастровым номером : 73:05:040136:122 :

№ п/п	Наименование характеристики	Значение характеристики
1	2	3
5.1.	Сведения о местоположении здания, сооружения, объекта незавершенного строительства (при отсутствии адреса) в структурированном в соответствии с федеральной информационной адресной системой виде	-
5.2.	Дополнительные сведения о местоположении	-
6.	Иные сведения	-

3. Пояснения к сведениям об объекте недвижимости с кадастровым номером 73:05:040136:122 :

1.	-

Описание местоположения зданий, сооружений, объектов незавершенного строительства на земельном участке

1. Сведения о характерных точках контура объекта недвижимости с кадастровым номером : 73:05:040136:342 :

Система координат МСК-73, зона 1 **Зона № 1**

Обозначение характерных точек контура	Содержатся в Едином государственном реестре недвижимости			Определены в ходе выполнения комплексных кадастровых работ			Метод определения координат	Формулы, примененные для расчета средней квадратической погрешности определения координат характерных точек (Mt), м, с подставленными в такие формулы значениями и итоговые (вычисленные) значения Mt, м
	Координаты, м		Радиус, м	Координаты, м		Радиус, м		
	X	Y	R	X	Y	R		
1	2	3	4	5	6	7	8	9
н128О	-	-	-	492508.12	1360027.90	-	Метод спутниковых геодезических измерений (определений)	0,1
н129О	-	-	-	492511.42	1360023.29	-	Метод спутниковых геодезических измерений (определений)	0,1
н130О	-	-	-	492511.93	1360023.62	-	Метод спутниковых геодезических измерений (определений)	0,1
н131О	-	-	-	492513.07	1360022.02	-	Метод спутниковых геодезических измерений (определений)	0,1
н132О	-	-	-	492521.65	1360028.16	-	Метод спутниковых геодезических измерений (определений)	0,1
н133О	-	-	-	492517.19	1360034.39	-	Метод спутниковых геодезических измерений (определений)	0,1
н128О	-	-	-	492508.12	1360027.90	-	Метод спутниковых геодезических измерений (определений)	0,1

2. Сведения о характеристиках объекта недвижимости с кадастровым номером : 73:05:040136:342 :

№ п/п	Наименование характеристики	Значение характеристики
1	2	3
1.	Вид объекта недвижимости	здание

2. Сведения о характеристиках объекта недвижимости
с кадастровым номером : 73:05:040136:342 :

№ п/п	Наименование характеристики	Значение характеристики
1	2	3
2.	Ранее присвоенный государственный учетный номер (инвентарный) здания, сооружения, объекта незавершенного строительства	-
3.	Кадастровый номер земельного участка (земельных участков), в границах которого (которых) расположены здание, сооружение, объект незавершенного строительства	73:05:040136:61
4.	Уникальный учетный номер кадастрового квартала, в границах которого расположены здание, сооружение, объект незавершенного строительства	73:05:040136
5.	Адрес здания, сооружения, объекта незавершенного строительства	-
5.1.	Сведения о местоположении здания, сооружения, объекта незавершенного строительства (при отсутствии адреса) в структурированном в соответствии с федеральной информационной адресной системой виде	-
5.2.	Дополнительные сведения о местоположении	-
6.	Иные сведения	-

3. Пояснения к сведениям об объекте недвижимости с кадастровым номером 73:05:040136:342 :

1.	-

Описание местоположения зданий, сооружений, объектов незавершенного строительства на земельном участке

1. Сведения о характерных точках контура объекта недвижимости с кадастровым номером : 73:05:040137:211 :

Система координат МСК-73, зона 1 **Зона № 1**

Обозначение характерных точек контура	Содержатся в Едином государственном реестре недвижимости			Определены в ходе выполнения комплексных кадастровых работ			Метод определения координат	Формулы, примененные для расчета средней квадратической погрешности определения координат характерных точек (Mt), м, с подставленными в такие формулы значениями и итоговые (вычисленные) значения Mt, м
	Координаты, м		Радиус, м	Координаты, м		Радиус, м		
	X	Y	R	X	Y	R		
1	2	3	4	5	6	7	8	9
н134О	-	-	-	492754.66	1360153.01	-	Метод спутниковых геодезических измерений (определений)	0,1
н135О	-	-	-	492760.01	1360156.68	-	Метод спутниковых геодезических измерений (определений)	0,1
н136О	-	-	-	492753.14	1360166.68	-	Метод спутниковых геодезических измерений (определений)	0,1
н137О	-	-	-	492747.79	1360163.01	-	Метод спутниковых геодезических измерений (определений)	0,1
н134О	-	-	-	492754.66	1360153.01	-	Метод спутниковых геодезических измерений (определений)	0,1

2. Сведения о характеристиках объекта недвижимости с кадастровым номером : 73:05:040137:211 :

№ п/п	Наименование характеристики	Значение характеристики
1	2	3
1.	Вид объекта недвижимости	здание
2.	Ранее присвоенный государственный учетный номер (инвентарный) здания, сооружения, объекта незавершенного строительства	-
3.	Кадастровый номер земельного участка (земельных участков), в границах которого (которых) расположены здание, сооружение, объект незавершенного строительства	73:05:000000:479
4.	Уникальный учетный номер кадастрового квартала, в границах которого расположены здание, сооружение, объект незавершенного строительства	73:05:040136
5.	Адрес здания, сооружения, объекта незавершенного строительства	-

2. Сведения о характеристиках объекта недвижимости с кадастровым номером : 73:05:040137:211 :

№ п/п	Наименование характеристики	Значение характеристики
1	2	3
5.1.	Сведения о местоположении здания, сооружения, объекта незавершенного строительства (при отсутствии адреса) в структурированном в соответствии с федеральной информационной адресной системой виде	-
5.2.	Дополнительные сведения о местоположении	-
6.	Иные сведения	-

3. Пояснения к сведениям об объекте недвижимости с кадастровым номером 73:05:040137:211 :

1.	-

Описание местоположения зданий, сооружений, объектов незавершенного строительства на земельном участке

1. Сведения о характерных точках контура объекта недвижимости с кадастровым номером : 73:05:040137:216 :

Система координат МСК-73, зона 1 **Зона № 1**

Обозначение характерных точек контура	Содержатся в Едином государственном реестре недвижимости			Определены в ходе выполнения комплексных кадастровых работ			Метод определения координат	Формулы, примененные для расчета средней квадратической погрешности определения координат характерных точек (Mt), м, с подставленными в такие формулы значениями и итоговые (вычисленные) значения Mt, м
	Координаты, м		Радиус, м	Координаты, м		Радиус, м		
	X	Y	R	X	Y	R		
1	2	3	4	5	6	7	8	9
н138О	-	-	-	492693.10	1360162.43	-	Метод спутниковых геодезических измерений (определений)	0,1
н139О	-	-	-	492697.63	1360156.38	-	Метод спутниковых геодезических измерений (определений)	0,1
н140О	-	-	-	492704.72	1360161.69	-	Метод спутниковых геодезических измерений (определений)	0,1
н141О	-	-	-	492703.89	1360162.79	-	Метод спутниковых геодезических измерений (определений)	0,1
н142О	-	-	-	492704.51	1360163.25	-	Метод спутниковых геодезических измерений (определений)	0,1
н143О	-	-	-	492700.79	1360168.18	-	Метод спутниковых геодезических измерений (определений)	0,1
н138О	-	-	-	492693.10	1360162.43	-	Метод спутниковых геодезических измерений (определений)	0,1

2. Сведения о характеристиках объекта недвижимости с кадастровым номером : 73:05:040137:216 :

№ п/п	Наименование характеристики	Значение характеристики
1	2	3
1.	Вид объекта недвижимости	здание

2. Сведения о характеристиках объекта недвижимости с кадастровым номером : 73:05:040137:216 :

№ п/п	Наименование характеристики	Значение характеристики
1	2	3
2.	Ранее присвоенный государственный учетный номер (инвентарный) здания, сооружения, объекта незавершенного строительства	-
3.	Кадастровый номер земельного участка (земельных участков), в границах которого (которых) расположены здание, сооружение, объект незавершенного строительства	73:05:040136:25
4.	Уникальный учетный номер кадастрового квартала, в границах которого расположены здание, сооружение, объект незавершенного строительства	73:05:040136
5.	Адрес здания, сооружения, объекта незавершенного строительства	-
5.1.	Сведения о местоположении здания, сооружения, объекта незавершенного строительства (при отсутствии адреса) в структурированном в соответствии с федеральной информационной адресной системой виде	-
5.2.	Дополнительные сведения о местоположении	-
6.	Иные сведения	-

3. Пояснения к сведениям об объекте недвижимости с кадастровым номером 73:05:040137:216 :

1.	-

Схема границ земельных участков

Масштаб 1:2800

Условные обозначения

- Часть границы, местоположение которой определено при выполнении кадастровых работ

Схема границ земельных участков

•	- Характерная точка границы земельного участка, сведения ЕГРН о которой соответствуют требованиям, установленным в соответствии с частью 13 статьи 22 Федерального закона от 13 июля 2015 г. N 218-ФЗ "О государственной регистрации недвижимости"
73:05-6.229	- Зона с особыми условиями использования территории 73:05-6.229 — Охранная зона инженерных коммуникаций
1	- Обозначение характерной точки, местоположение которой не изменилось или было уточнено
н1У	- Обозначение новой характерной точки
:1	- Кадастровый номер земельного участка
:52	- Уточняемый земельный участок
:64	- Кадастровый номер здания
:335	- Кадастровый номер сооружения
	- Часть границы, сведения ЕГРН о которой позволяют однозначно определить ее положение на местности
	- Часть контура, образованного проекцией существующего в ЕГРН наземного конструктивного элемента здания, сооружения, объекта незавершенного строительства

Схема границ земельных участков

Выносной лист 1

Масштаб 1:1400

Условные обозначения

——————— - Часть границы, местоположение которой определено при выполнении кадастровых работ

Схема границ земельных участков

•	- Характерная точка границы земельного участка, сведения ЕГРН о которой соответствуют требованиям, установленным в соответствии с частью 13 статьи 22 Федерального закона от 13 июля 2015 г. N 218-ФЗ "О государственной регистрации недвижимости"
73:05-6.229	- Зона с особыми условиями использования территории 73:05-6.229 — Охранная зона инженерных коммуникаций
1	- Обозначение характерной точки, местоположение которой не изменилось или было уточнено
н1У	- Обозначение новой характерной точки
:1	- Кадастровый номер земельного участка
:52	- Уточняемый земельный участок
:64	- Кадастровый номер здания
:335	- Кадастровый номер сооружения
———	- Часть границы, сведения ЕГРН о которой позволяют однозначно определить ее положение на местности
———	- Часть контура, образованного проекцией существующего в ЕГРН наземного конструктивного элемента здания, сооружения, объекта незавершенного строительства

Схема границ земельных участков

Выносной лист 2

Масштаб 1:1400

Условные обозначения

——————— - Часть границы, местоположение которой определено при выполнении кадастровых работ

Схема границ земельных участков

•	- Характерная точка границы земельного участка, сведения ЕГРН о которой соответствуют требованиям, установленным в соответствии с частью 13 статьи 22 Федерального закона от 13 июля 2015 г. N 218-ФЗ "О государственной регистрации недвижимости"
73:05-6.229	- Зона с особыми условиями использования территории 73:05-6.229 — Охранная зона инженерных коммуникаций
1	- Обозначение характерной точки, местоположение которой не изменилось или было уточнено
н1У	- Обозначение новой характерной точки
:1	- Кадастровый номер земельного участка
:52	- Уточняемый земельный участок
:64	- Кадастровый номер здания
:335	- Кадастровый номер сооружения
———	- Часть границы, сведения ЕГРН о которой позволяют однозначно определить ее положение на местности
———	- Часть контура, образованного проекцией существующего в ЕГРН наземного конструктивного элемента здания, сооружения, объекта незавершенного строительства

Схема границ земельных участков

Выносной лист 3

Масштаб 1:1400

Условные обозначения

——————— - Часть границы, местоположение которой определено при выполнении кадастровых работ

Схема границ земельных участков

•	- Характерная точка границы земельного участка, сведения ЕГРН о которой соответствуют требованиям, установленным в соответствии с частью 13 статьи 22 Федерального закона от 13 июля 2015 г. N 218-ФЗ "О государственной регистрации недвижимости"
73:05-6.229	- Зона с особыми условиями использования территории 73:05-6.229 — Охранная зона инженерных коммуникаций
1	- Обозначение характерной точки, местоположение которой не изменилось или было уточнено
н1У	- Обозначение новой характерной точки
:1	- Кадастровый номер земельного участка
:52	- Уточняемый земельный участок
:64	- Кадастровый номер здания
:335	- Кадастровый номер сооружения
———	- Часть границы, сведения ЕГРН о которой позволяют однозначно определить ее положение на местности
———	- Часть контура, образованного проекцией существующего в ЕГРН наземного конструктивного элемента здания, сооружения, объекта незавершенного строительства

Схема границ земельных участков

Масштаб 1:2800

Условные обозначения

- Часть границы, местоположение которой определено при выполнении кадастровых работ

Схема границ земельных участков

•	- Характерная точка границы земельного участка, сведения ЕГРН о которой соответствуют требованиям, установленным в соответствии с частью 13 статьи 22 Федерального закона от 13 июля 2015 г. N 218-ФЗ "О государственной регистрации недвижимости"
73:05-6.229	- Зона с особыми условиями использования территории 73:05-6.229 — Охранная зона инженерных коммуникаций
1	- Обозначение характерной точки, местоположение которой не изменилось или было уточнено
н1У	- Обозначение новой характерной точки
:1	- Кадастровый номер земельного участка
:52	- Уточняемый земельный участок
:64	- Кадастровый номер здания
:335	- Кадастровый номер сооружения
	- Часть границы, сведения ЕГРН о которой позволяют однозначно определить ее положение на местности
	- Часть контура, образованного проекцией существующего в ЕГРН наземного конструктивного элемента здания, сооружения, объекта незавершенного строительства

Схема границ земельных участков

Выносной лист 1

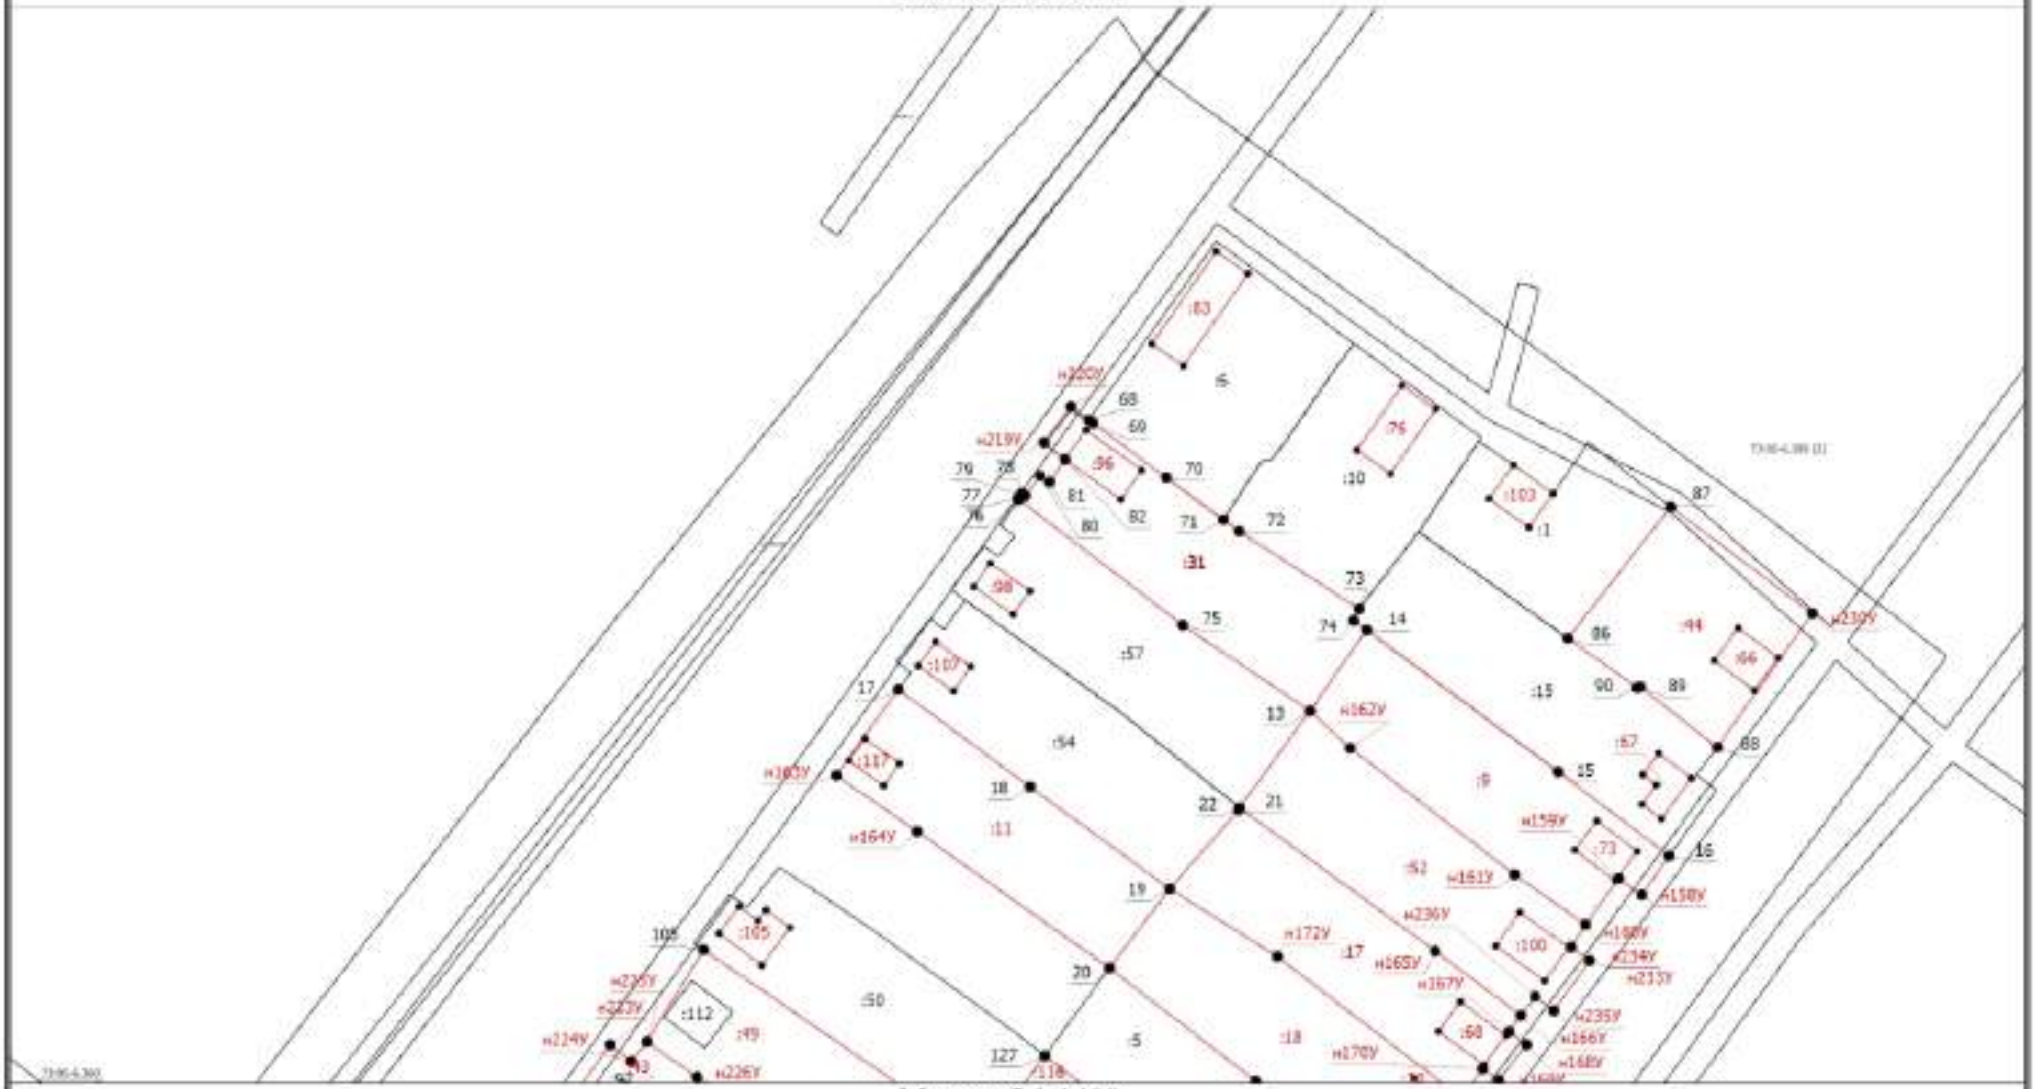

Масштаб 1:1400

Условные обозначения

——— - Часть границы, местоположение которой определено при выполнении кадастровых работ

Схема границ земельных участков

•	- Характерная точка границы земельного участка, сведения ЕГРН о которой соответствуют требованиям, установленным в соответствии с частью 13 статьи 22 Федерального закона от 13 июля 2015 г. N 218-ФЗ "О государственной регистрации недвижимости"
73:05-6.229	- Зона с особыми условиями использования территории 73:05-6.229 — Охранная зона инженерных коммуникаций
1	- Обозначение характерной точки, местоположение которой не изменилось или было уточнено
н1У	- Обозначение новой характерной точки
:1	- Кадастровый номер земельного участка
:52	- Уточняемый земельный участок
:64	- Кадастровый номер здания
:335	- Кадастровый номер сооружения
———	- Часть границы, сведения ЕГРН о которой позволяют однозначно определить ее положение на местности
———	- Часть контура, образованного проекцией существующего в ЕГРН наземного конструктивного элемента здания, сооружения, объекта незавершенного строительства

Схема границ земельных участков

Выносной лист 2

Масштаб 1:1400

Условные обозначения

- Часть границы, местоположение которой определено при выполнении кадастровых работ

Схема границ земельных участков

•	- Характерная точка границы земельного участка, сведения ЕГРН о которой соответствуют требованиям, установленным в соответствии с частью 13 статьи 22 Федерального закона от 13 июля 2015 г. N 218-ФЗ "О государственной регистрации недвижимости"
73:05-6.229	- Зона с особыми условиями использования территории 73:05-6.229 — Охранная зона инженерных коммуникаций
1	- Обозначение характерной точки, местоположение которой не изменилось или было уточнено
н1У	- Обозначение новой характерной точки
:1	- Кадастровый номер земельного участка
:52	- Уточняемый земельный участок
:64	- Кадастровый номер здания
:335	- Кадастровый номер сооружения
———	- Часть границы, сведения ЕГРН о которой позволяют однозначно определить ее положение на местности
———	- Часть контура, образованного проекцией существующего в ЕГРН наземного конструктивного элемента здания, сооружения, объекта незавершенного строительства

Схема границ земельных участков

Выносной лист 3

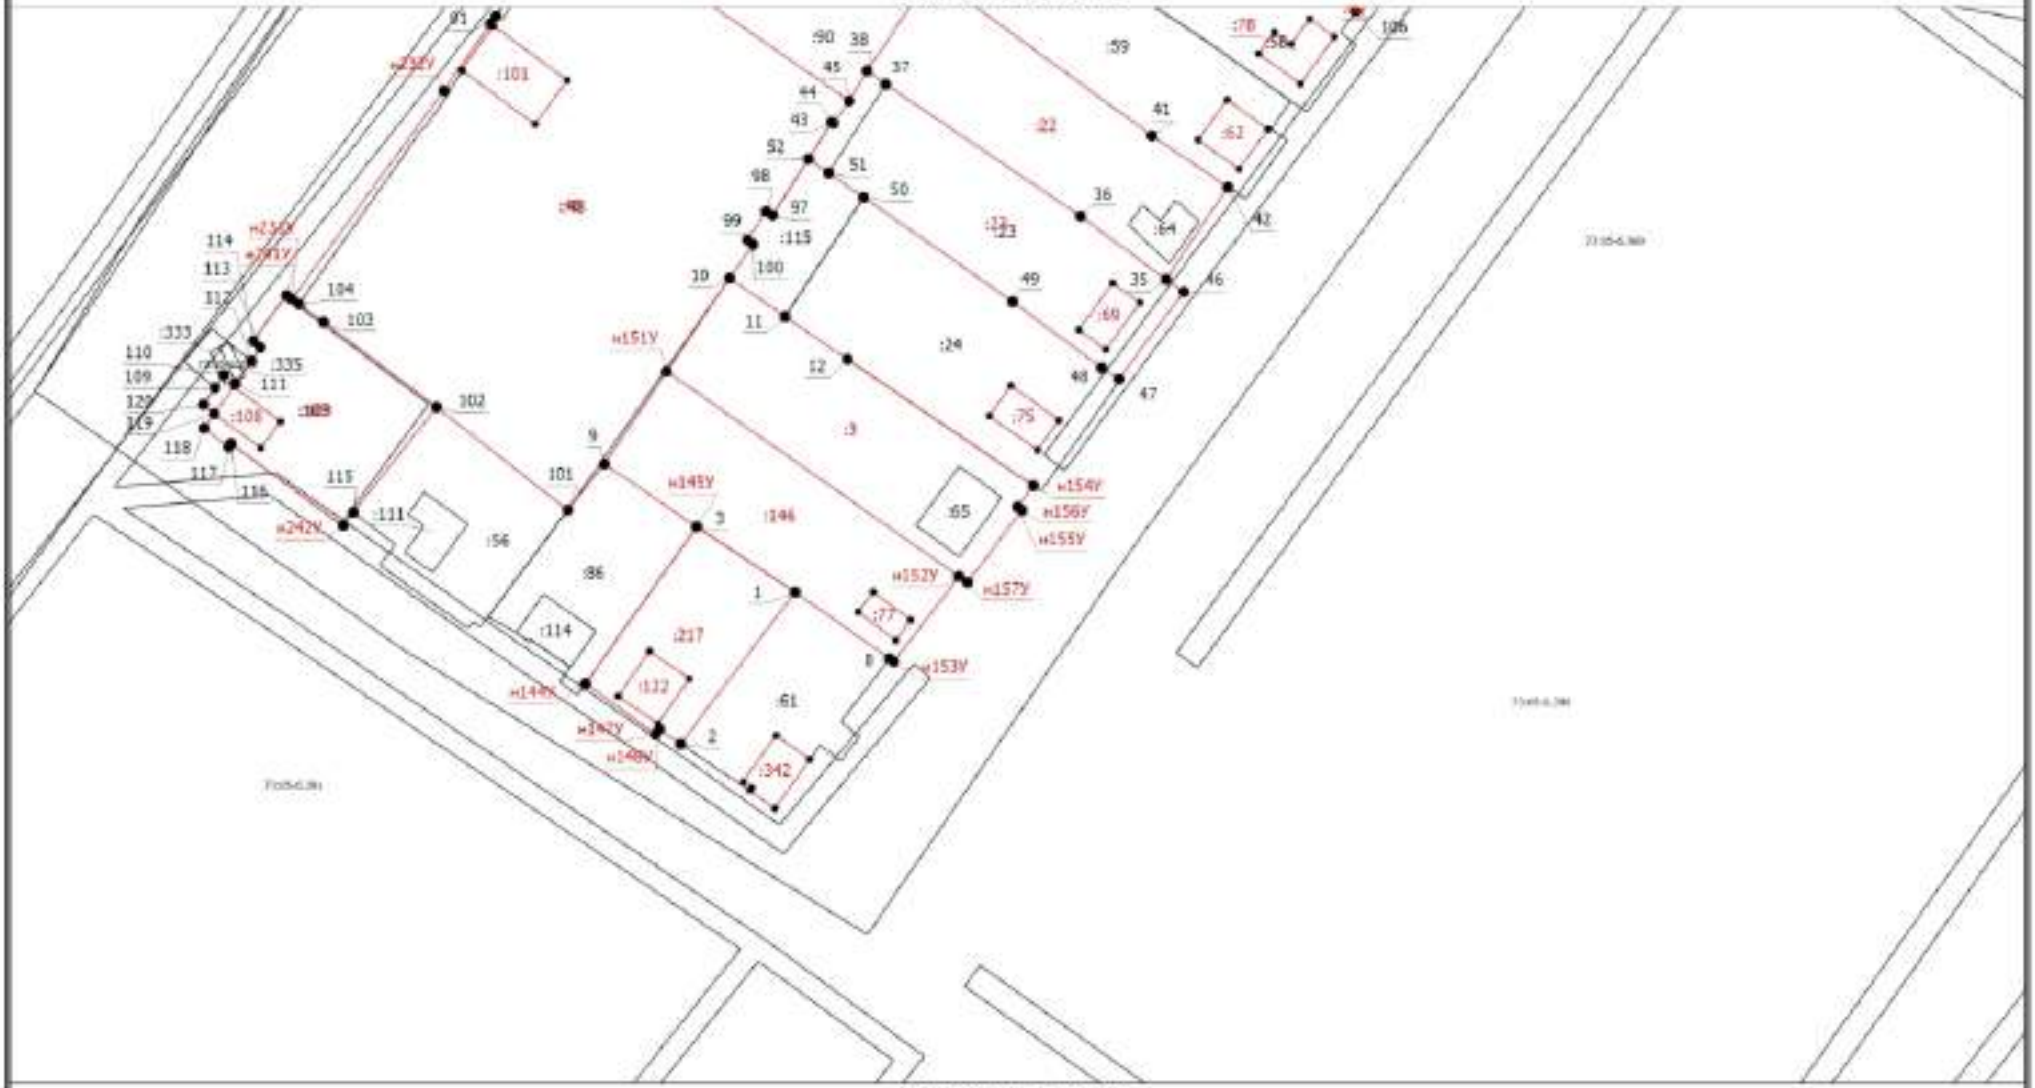

Масштаб 1:1400

Условные обозначения

——— - Часть границы, местоположение которой определено при выполнении кадастровых работ

Схема границ земельных участков

•	- Характерная точка границы земельного участка, сведения ЕГРН о которой соответствуют требованиям, установленным в соответствии с частью 13 статьи 22 Федерального закона от 13 июля 2015 г. N 218-ФЗ "О государственной регистрации недвижимости"
73:05-6.229	- Зона с особыми условиями использования территории 73:05-6.229 — Охранная зона инженерных коммуникаций
1	- Обозначение характерной точки, местоположение которой не изменилось или было уточнено
н1У	- Обозначение новой характерной точки
:1	- Кадастровый номер земельного участка
:52	- Уточняемый земельный участок
:64	- Кадастровый номер здания
:335	- Кадастровый номер сооружения
———	- Часть границы, сведения ЕГРН о которой позволяют однозначно определить ее положение на местности
———	- Часть контура, образованного проекцией существующего в ЕГРН наземного конструктивного элемента здания, сооружения, объекта незавершенного строительства

Схема геодезических построений

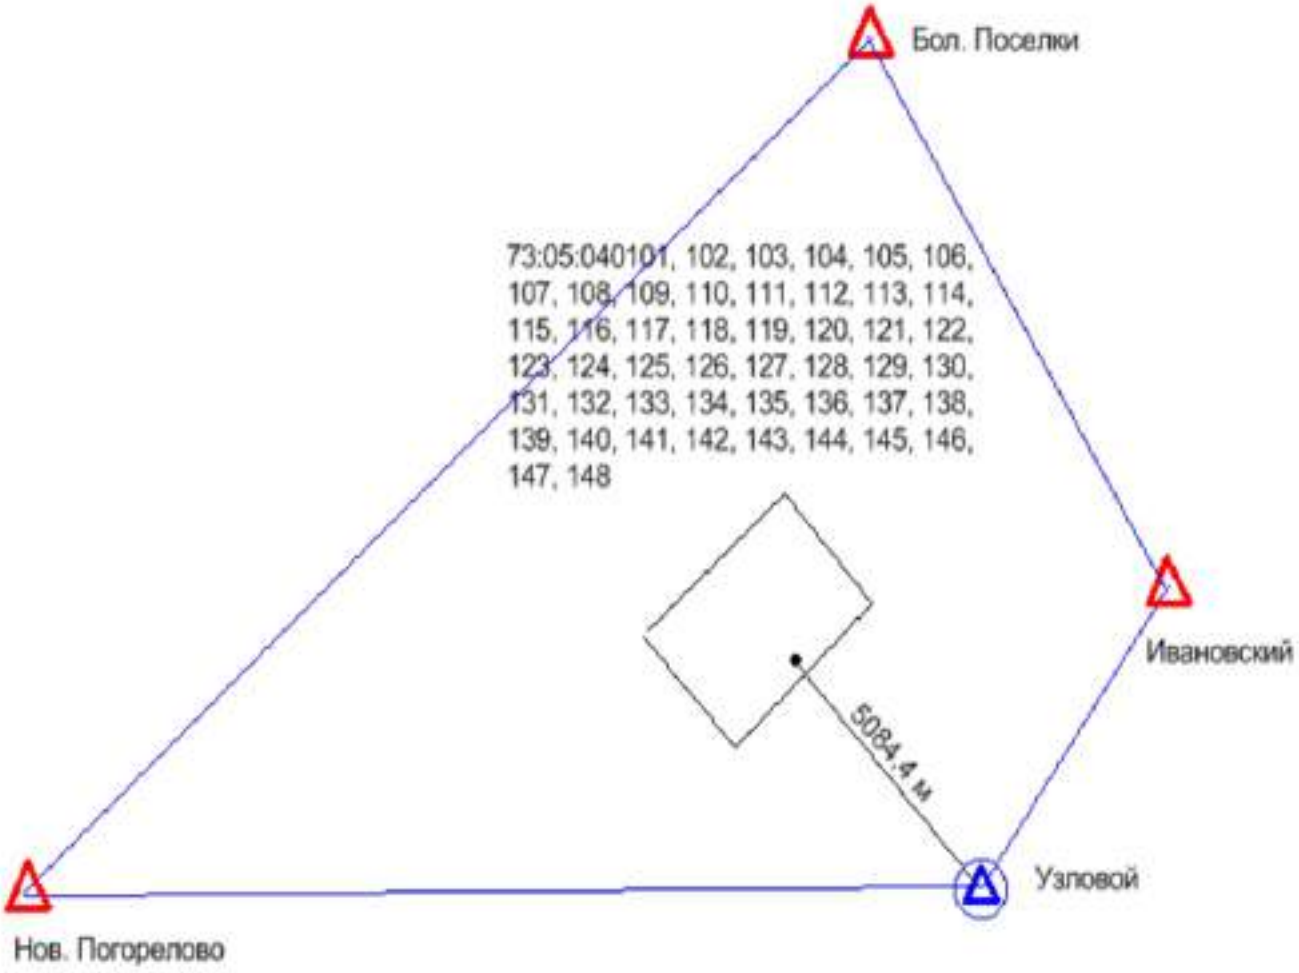

Условное обозначение:

△ -- Пункты ГГС использованные при локализации и контроле

⊙ -- Пункт ГГС с установленной временной базовой станцией

-- Расстояние от базовой станции до характерной точки границ объекта ККР

-- Линия референцной сети

Соглашение о предоставлении из федерального бюджета субсидий, в том числе грантов в форме субсидий, юридическим лицам, индивидуальным предпринимателям, а также физическим лицам

г. Москва

«30» января 2025 г. № 321-20-2025-002

ФЕДЕРАЛЬНАЯ СЛУЖБА ГОСУДАРСТВЕННОЙ РЕГИСТРАЦИИ, КАДАСТРА И КАРТОГРАФИИ, которой как получателю средств федерального бюджета доведены лимиты бюджетных обязательств на предоставление субсидии, именуемая в дальнейшем «Служба» в лице Заместителя руководителя Громовой Татьяны Алексеевны, действующей на основании распоряжения Председателя Правительства Российской Федерации от 14 февраля 2022 года № 239-р, приказа Росреестра от 06 декабря 2024 года № П/0394/24, и ПУБЛИЧНО-ПРАВОВАЯ КОМПАНИЯ "РОСКАДАСТР", именуемая в дальнейшем «Получатель», в лице главного бухгалтера - финансового директора Ломакиной Натальи Викторовны, действующей на основании приказа от 19.10.2022 № 60-к, доверенности от 23.01.2023 № 99-2023-44, далее именуемые «Стороны», в соответствии с Бюджетным кодексом Российской Федерации, Правилами предоставления субсидий из федерального бюджета публично-правовой компании "Роскадастр", утвержденными постановлением Правительства Российской Федерации от 14.12.2022 № 2300 (далее - Правила предоставления субсидии) , заключили настоящее Соглашение о нижеследующем.

I. Предмет Соглашения

1.1. Предметом настоящего Соглашения является предоставление Получателю из федерального бюджета субсидии, в том числе в виде имущественного взноса (далее - Субсидия) в целях:

1.1.1. достижения результата «Проведены работы по наполнению ЕГРН качественными сведениями об объектах недвижимости» мероприятия федерального проекта «Национальная система пространственных данных» государственной программы Российской Федерации «Национальная система пространственных данных», указанного в приложении № 1 к настоящему Соглашению.

II. Финансовое обеспечение предоставления Субсидии

2.1. Субсидия предоставляется на цели, указанные в разделе I настоящего Соглашения, в общем размере 29 287 178 300 (двадцать девять миллиардов двести восемьдесят семь миллионов сто семьдесят восемь тысяч триста)

«Сформировано в подсистеме бюджетного планирования государственной интегрированной информационной системы управления общественными финансами «Электронный бюджет», системный номер № 321-20-2025-002»

рублей00 копеек, в том числе:

2.1.1. в пределах лимитов бюджетных обязательств, доведенных Службе как получателю средств федерального бюджета, по кодам классификации расходов федерального бюджета (далее – коды БК), в следующем размере:

в 2025 году 5 825 633 000 (пять миллиардов восемьсот двадцать пять миллионов шестьсот тридцать три тысячи) рублей 00 копеек - по коду БК 321 0412 54 2 4F 67793 827;

в 2026 году 10 602 849 700 (десять миллиардов шестьсот два миллиона восемьсот сорок девять тысяч семьсот) рублей 00 копеек - по коду БК 321 0412 54 2 4F 67793 827;

в 2027 году 12 858 695 600 (двенадцать миллиардов восемьсот пятьдесят восемь миллионов шестьсот девяносто пять тысяч шестьсот) рублей 00 копеек - по коду БК 321 0412 54 2 4F 67793 827.

III. Условия и порядок предоставления Субсидии

3.1. Субсидия предоставляется:

3.1.1. на финансовое обеспечение затрат, источником финансового обеспечения которых является Субсидия, в соответствии с перечнем согласно приложению № 2 к настоящему Соглашению, которое является неотъемлемой частью настоящего Соглашения;

3.1.2. при представлении Получателем в Службу:

3.1.2.1. следующих документов, в том числе:

3.1.2.1.1. справка налогового органа, подтверждающая, что на 1-е число месяца, предшествующего месяцу, в котором планируется заключение Соглашения, у Получателя отсутствует задолженность по налогам, сборам и иным обязательным платежам в бюджеты бюджетной системы Российской Федерации, срок исполнения по которым наступил в соответствии с законодательством Российской Федерации. В случае непредставления указанного документа Служба запрашивает его в порядке межведомственного информационного взаимодействия;

3.1.2.1.2. справка, подписанная руководителем и главным бухгалтером Получателя, подтверждающая отсутствие у Получателя на 1-е число месяца, предшествующего месяцу, в котором планируется заключение Соглашения, просроченной (неурегулированной) задолженности по денежным обязательствам перед Российской Федерацией;

3.1.2.1.3. утвержденный наблюдательным советом Получателя годовой финансовый план (бюджет) на соответствующий финансовый год;

3.1.2.1.4. обоснования затрат Получателя, источником финансирования которых являются Субсидии, в том числе понесенных Получателем до момента получения Субсидий;

3.1.2.1.5. проект помесячного прогноза осуществления Получателем расходов, источником финансового обеспечения которых являются Субсидии;

3.1.2.1.6. заверенные руководителем Получателя копии документов,

«Сформировано в подсистеме бюджетного планирования государственной интегрированной информационной системы управления общественными финансами «Электронный бюджет», системный номер № 321-20-2025-002»

подтверждающих наличие мероприятий, для реализации которых Получателю предоставляются Субсидии, в программах (стратегиях) деятельности Получателя или в определяющих цели и задачи ее деятельности иных документах, предусмотренных нормативными правовыми актами, указанными в пункте 1 Правил предоставления субсидии;

3.1.2.1.7. проект сведений об операциях с целевыми средствами на соответствующий финансовый год;

3.1.2.1.8. проект помесячного плана достижения показателей, необходимых для достижения результата предоставления Субсидии;

3.1.2.2. предоставление субсидий осуществляется при условии соблюдения Получателем Правил предоставления субсидии, в том числе следующих требований:

3.1.2.2.1. отсутствие у Получателя на 1-е число месяца, предшествующего месяцу, в котором планируется заключение соглашения, задолженности по налогам, сборам и иным обязательным платежам в бюджеты бюджетной системы Российской Федерации, срок исполнения по которым наступил в соответствии с законодательством Российской Федерации;

3.1.2.2.2. отсутствие у Получателя на 1-е число месяца, предшествующего месяцу, в котором планируется заключение соглашения, просроченной задолженности по возврату в федеральный бюджет субсидий, а также иной просроченной (неурегулированной) задолженности по денежным обязательствам перед Российской Федерацией;

3.1.2.2.3. запрет на приобретение Получателем за счет полученных средств, предоставленных в целях финансового обеспечения затрат Получателя, иностранной валюты, за исключением операций, осуществляемых в соответствии с валютным законодательством Российской Федерации при закупке (поставке) высокотехнологичного импортного оборудования, сырья и комплектующих изделий, а также связанных с достижением целей предоставления этих средств иных операций, определенных нормативными правовыми актами, указанными в пункте 1 Правил предоставления субсидии;

3.1.2.2.4. наличие мероприятий, для реализации которых Получателю предоставляются субсидии, в программах (стратегиях) деятельности Получателя или в определяющих цели и задачи ее деятельности иных документах, предусмотренных нормативными правовыми актами, указанными в пункте 1 Правил предоставления субсидии;

3.1.2.2.5. представление Получателем документов, указанных в пункте 7 Правил предоставления субсидии;

3.1.3. на финансовое обеспечение затрат, в том числе фактически понесенных Получателем до момента получения Субсидии при предоставлении Получателем в Службу документов, подтверждающих факт произведенных Получателем затрат на обеспечение которых предоставляется Субсидия в соответствии с Правилами предоставления субсидии и настоящим Соглашением, а также иных документов, определенных в приложении № 3 к настоящему Соглашению, являющемуся неотъемлемой частью настоящего Соглашения.

«Сформировано в подсистеме бюджетного планирования государственной интегрированной информационной системы управления общественными финансами «Электронный бюджет», системный номер № 321-20-2025-002»

3.2. Перечисление Субсидии осуществляется в соответствии с бюджетным законодательством Российской Федерации:

3.2.1. на казначейский счет для осуществления и отражения операций с денежными средствами участников казначейского сопровождения, открытый в Управлении Федерального казначейства по г. Москве для использования Субсидии:

3.2.1.1. в соответствии со Сведениями об операциях с целевыми средствами (далее - Сведения), утвержденными в соответствии с пунктами 4.1.3 и 4.3.3 настоящего Соглашения;

3.2.1.2. после проверки информации о суммах и направлениях использования средств, указанной в распоряжении о совершении казначейского платежа для оплаты денежного обязательства Получателя, на финансовое обеспечение которого предоставляется Субсидия (далее - распоряжение), на ее соответствие информации, содержащейся в настоящем Соглашении, и документах, подтверждающих возникновение денежных обязательств участника казначейского сопровождения (далее - документы-основания);

3.2.1.3. после осуществления органом, осуществляющим казначейское сопровождение, санкционирования операций при казначейском сопровождении на основании документов-оснований;

3.2.1.4. при указании в распоряжениях, а также в документах-основаниях идентификатора настоящего Соглашения.

3.3. Условием предоставления Субсидии является согласие Получателя на осуществление Службой и органами государственного финансового контроля проверок соблюдения Получателем целей, условий и порядка предоставления Субсидии, в том числе в части достижения результатов предоставления Субсидии, а также органами государственного финансового контроля проверок в соответствии со статьями 268.1 и 269.2 Бюджетного кодекса Российской Федерации. Выражение согласия Получателя на осуществление указанных проверок осуществляется путем подписания настоящего Соглашения.

IV. Взаимодействие Сторон

4.1. Служба обязуется:

4.1.1. обеспечить предоставление Субсидии в соответствии с разделом III настоящего Соглашения;

4.1.2. осуществлять проверку представляемых Получателем документов, указанных в пунктах 3.1.1, 3.1.2, 3.1.3, 4.2.2 настоящего Соглашения, в том числе на соответствие их Правилам предоставления субсидии, в течение тридцати рабочих дней со дня их получения от Получателя;

4.1.3. утверждать Сведения, в том числе с учетом внесенных изменений не позднее тридцатого рабочего дня со дня их получения от Получателя в соответствии с пунктом 4.3.3 настоящего Соглашения;

4.1.4. обеспечивать перечисление Субсидии на счет Получателя,

«Сформировано в подсистеме бюджетного планирования государственной интегрированной информационной системы управления общественными финансами «Электронный бюджет», системный номер № 321-20-2025-002»

указанный в разделе VIII настоящего Соглашения, в соответствии с пунктом пунктом 3.2 настоящего Соглашения;

4.1.5. устанавливать:

4.1.5.1. значения результатов предоставления Субсидии и характеристик результатов предоставления субсидий (далее характеристики) согласно приложению № 1 к настоящему Соглашению, которое является неотъемлемой частью настоящего Соглашения;

4.1.6. осуществлять оценку достижения Получателем значений результатов предоставления Субсидии, характеристик, плана мероприятий по достижению результатов предоставления Субсидии (контрольных точек) и иных показателей, установленных в соответствии с пунктом пунктом 4.1.5 настоящего Соглашения на основании:

4.1.6.1. отчета о достижении значений результатов предоставления Субсидии согласно приложению № 5 к настоящему Соглашению, являющемуся неотъемлемой частью настоящего Соглашения, представленного в соответствии с пунктом 4.3.9.2 и 4.3.9.3 настоящего Соглашения;

4.1.6.2. отчета о достижении целевых показателей согласно приложению № 6 настоящего Соглашения, являющемуся неотъемлемой частью настоящего Соглашения, представленного в соответствии с пунктом 4.3.9.4 настоящего Соглашения.

4.1.7. принимать отчет, указанный в пункте 4.1.6.1 настоящего Соглашения, не позднее пятидесятого рабочего дня, следующего за днем его представления Получателем в соответствии с пунктом 4.3.9.2 настоящего Соглашения;

4.1.8. осуществлять контроль за соблюдением Получателем целей, условий и порядка предоставления Субсидии, установленных Правилами предоставления субсидии и настоящим Соглашением, путем проведения плановых и (или) внеплановых проверок:

4.1.8.1. по месту нахождения Службы на основании:

4.1.8.1.1. отчета об осуществлении расходов, источником финансового обеспечения которых является Субсидия, согласно приложению № 7 к настоящему Соглашению, являющемуся неотъемлемой частью настоящего Соглашения, представленного(ых) в соответствии с пунктом 4.3.9.1 настоящего Соглашения;

4.1.8.1.2. иных отчетов;

4.1.8.1.3. иных документов, представленных Получателем по запросу Службы в соответствии с пунктом п. 4.3.10 настоящего Соглашения.

4.1.8.2. по месту нахождения Получателя путем документального и фактического анализа операций, связанных с использованием Субсидии, произведенных Получателем;

4.1.9. в случае установления Службой факта неисполнения Получателем обязательств, установленных настоящим Соглашением, направлять Получателю претензию о невыполнении обязательств настоящего Соглашения;

4.1.10. в случае установления Службой или получения от органа

«Сформировано в подсистеме бюджетного планирования государственной интегрированной информационной системы управления общественными финансами «Электронный бюджет», системный номер № 321-20-2025-002»

государственного финансового контроля информации о факте недостижения значений результатов предоставления Субсидии, направлять Получателю требование об обеспечении возврата Субсидии в федеральный бюджет в размере и в сроки, определенные в указанном требовании;

4.1.11. в случае установленияСлужбой или получения от органа государственного финансового контроля информации о факте нарушения Получателем условий предоставления Субсидии направлять Получателю требование об уплате штрафных санкций в размере и в сроки, определенные в указанном требовании;

4.1.12. по завершении финансового года или по окончании срока действия настоящего Соглашения после принятия отчетов, установленных пунктом 4.3.9 настоящего Соглашения, направлять Получателю Акт об исполнении обязательств по настоящему Соглашению в срок не позднее пятидесятого рабочего дня со дня принятия указанных отчетов;

4.1.13. рассматривать предложения, документы и иную информацию, направленную Получателем, в том числе в соответствии с пунктом 4.4.1 настоящего Соглашения, в течение пятидесяти рабочих дней со дня их получения и уведомлять Получателя о принятом решении;

4.1.14. направлять Получателю разъяснения по вопросам, связанным с исполнением настоящего Соглашения, в течение пятидесяти рабочих дней со дня получения обращения Получателя в соответствии с пунктом 4.4.2 настоящего Соглашения;

4.1.15. обеспечивать согласование с Получателем новых условий настоящего Соглашения в случае уменьшения Службе ранее доведенных лимитов бюджетных обязательств на предоставление Субсидии, приводящего к невозможности предоставления Субсидии в размере, определенном пунктом 2.1 настоящего Соглашения, в том числе размера и (или) сроков предоставления Субсидии в течение десяти рабочих дней со дня такого уменьшения.

4.1.16. выполнять иные обязательства:

4.1.16.1. в случаях предусмотренных пунктами 4.1.9, 4.1.10, 4.1.11 направление претензии согласно приложению № 8, требования согласно приложению № 9 на основании произведенного расчета согласно приложению № 10 осуществляется в течении трех месяцев с момента установления фактов неисполнения нарушений и (или) недостижения показателей.

4.1.16.2. рассматривать и принимать решения об утверждении или о возвращении на доработку (при наличии замечаний) отчетов, предусмотренных пунктом 4.3.8 настоящего Соглашения, в срок не позднее двадцати рабочих дней, после представления Получателем отчетов.

4.2. Служба вправе:

4.2.1. принимать решение об изменении условий настоящего Соглашения в соответствии с пунктом 7.3 настоящего Соглашения, в том числе на основании информации и предложений, направленных Получателем в соответствии с пунктом 4.4.1 настоящего Соглашения, включая изменение размера Субсидии;

«Сформировано в подсистеме бюджетного планирования государственной интегрированной информационной системы управления общественными финансами «Электронный бюджет», системный номер № 321-20-2025-002»

4.2.2. принимать в соответствии с бюджетным законодательством Российской Федерации;

4.2.2.1. решение об использовании остатка Субсидии, не использованного на начало очередного финансового года, на цели, указанные в разделе I настоящего Соглашения, не позднее тридцатого рабочего дня со дня получения от Получателя документов, подтверждающих наличие и объем неисполненных обязательств, источником финансового обеспечения которых является указанный остаток;

4.2.2.2. решение об использовании средств, поступивших Получателю в текущем финансовом году от возврата дебиторской задолженности, возникшей от использования Субсидии (далее - средства от возврата дебиторской задолженности), на цели, указанные в разделе I настоящего Соглашения, не позднее тридцатого рабочего дня со дня получения от Получателя информации об использовании средств от возврата дебиторской задолженности с указанием причин ее образования;

4.2.2.2.1. в связи с изменением условий или расторжением в соответствии с гражданским законодательством Российской Федерации ранее заключенных Получателем контрактов (договоров), в том числе в связи с введением процедур, применяемых в деле о несостоятельности (банкротстве) поставщика (подрядчика, исполнителя);

4.2.2.2.2. в связи с реализацией требований обеспечения исполнения заключенных Получателем контрактов (договоров);

4.2.2.2.3. в связи с возвратом в соответствии с законодательством Российской Федерации о налогах и сборах излишне уплаченных сумм налогов, сборов, страховых взносов, пеней, штрафов и процентов;

4.2.2.2.4. в связи с возвратом в текущем финансовом году отклоненного кредитной организацией платежа Получателя отчетного финансового года (в том числе по причине неверного указания реквизитов платежа).

4.2.3. приостанавливать предоставление Субсидии в случае установления Службой или получения от органа государственного финансового контроля информации о факте(ах) нарушения Получателем целей, условий и порядка предоставления Субсидии, предусмотренных Правилами предоставления субсидии и настоящим Соглашением, в том числе указания в документах, представленных Получателем в соответствии с настоящим Соглашением, недостоверных сведений, до устранения указанных нарушений с обязательным уведомлением Получателя не позднее пятого рабочего дня с даты принятия решения о приостановлении предоставления Субсидии;

4.2.4. запрашивать у Получателя документы и информацию, необходимые для осуществления контроля за соблюдением Получателем целей, условий и порядка предоставления Субсидии, установленных Правилами предоставления Субсидии и настоящим Соглашением, в соответствии с пунктом 4.1.8 настоящего Соглашения;

4.2.5. осуществлять иные права в соответствии с бюджетным законодательством Российской Федерации и Правилами предоставления субсидии.

4.3. Получатель обязуется:

«Сформировано в подсистеме бюджетного планирования государственной интегрированной информационной системы управления общественными финансами «Электронный бюджет», системный номер № 321-20-2025-002»

4.3.1. представлять в Службу документы, в соответствии с пунктами 3.1.2.1, 3.1.3 настоящего Соглашения;

4.3.2. представить в Службу в срок до десяти рабочих дней после представления отчетов в соответствии с пунктом 4.3.9 или с момента поступления средств от возврата дебиторской задолженности на лицевой счет Получателя документы, установленные пунктом 4.2.2 настоящего Соглашения;

4.3.3. направлять в Службу на утверждение:

4.3.3.1. Сведения не позднее десятого рабочего дня со дня заключения настоящего Соглашения;

4.3.3.2. Сведения с учетом внесенных изменений не позднее десяти рабочих дней со дня внесения в них изменений.

4.3.4. направлять Субсидию на финансовое обеспечение затрат, определенных в Сведениях.

4.3.5. не приобретать за счет Субсидии иностранную валюту, за исключением операций, определенных в Правилах предоставления субсидии:

4.3.5.1. осуществляемых в соответствии с валютным законодательством Российской Федерации при закупке (поставке) высокотехнологичного импортного оборудования, сырья и комплектующих изделий;

4.3.5.2. иные конкретные операции по приобретению иностранной валюты, связанные с достижением целей предоставления Субсидии, определенные Правилами предоставления субсидии.

4.3.6. соблюдать следующие условия казначейского сопровождения:

4.3.6.1. вести раздельный учет результатов финансово-хозяйственной деятельности по настоящему Соглашению;

4.3.6.2. представлять в орган, осуществляющий казначейское сопровождение, документы-основания;

4.3.6.3. не перечислять средства Субсидии:

4.3.6.3.1. в качестве взноса в уставные (складочные) капиталы других организаций, а также в качестве вкладов в имущество таких организаций, не увеличивающих их уставные (складочные) капиталы (далее - взносы (вклады);

4.3.6.3.2. в целях размещения средств Субсидии на депозитах, а также в иные финансовые инструменты;

4.3.6.3.3. на счета Получателя, открытые в учреждении Центрального банка Российской Федерации или в кредитной организации, за исключением:

4.3.6.3.3.1. оплаты обязательств в соответствии с валютным законодательством Российской Федерации;

4.3.6.3.3.2. оплаты обязательств по оплате труда с учетом начислений и социальных выплат, иных выплат в пользу работников, а также выплат лицам, не состоящим в штате, привлеченным для достижения цели, определенной при предоставлении Субсидии;

4.3.6.3.3.3. оплаты фактически поставленных товаров, выполненных работ, оказанных услуг, в случае, если Получатель не привлекает для поставки товаров, выполнения работ, оказания услуг иных юридических лиц, а также при условии представления документов-оснований;

4.3.6.3.3.4. возмещения произведенных Получателем расходов (части

«Сформировано в подсистеме бюджетного планирования государственной интегрированной информационной системы управления общественными финансами «Электронный бюджет», системный номер № 321-20-2025-002»

расходов) при условии представления документов-оснований, копий платежных документов, подтверждающих оплату произведенных расходов (части расходов);

4.3.6.3.3.5. оплаты обязательств по накладным расходам, связанным с исполнением настоящего Соглашения;

4.3.6.3.4. на счета, открытые в учреждении Центрального банка Российской Федерации или в кредитной организации, юридическим лицам, заключившим с Получателем контракты (договоры), за исключением контрактов (договоров), заключаемых в целях приобретения услуг связи по приему, обработке, хранению, передаче, доставке сообщений электросвязи или почтовых отправлений, коммунальных услуг, электроэнергии, гостиничных услуг, услуг по организации и осуществлению перевозки грузов и пассажиров железнодорожным транспортом общего пользования, авиационных и железнодорожных билетов, билетов для проезда городским и пригородным транспортом, подписки на периодические издания, в целях аренды, осуществления работ по переносу (переустройству, присоединению) принадлежащих участникам казначейского сопровождения инженерных сетей, коммуникаций, сооружений, а также в целях проведения государственной экспертизы проектной документации и результатов инженерных изысканий, проведения строительного контроля уполномоченным федеральным органом исполнительной власти или подведомственным ему государственным учреждением в соответствии с законодательством Российской Федерации о градостроительной деятельности, осуществления страхования в соответствии со страховым законодательством, в целях приобретения услуг по приему платежей от физических лиц, осуществляемых платежными агентами;

4.3.7. обеспечить достижение значений результатов предоставления Субсидии, характеристик, устанавливаемых в соответствии с пунктом 4.1.5.1 настоящего Соглашения, и соблюдение сроков их достижения;

4.3.8. представлять в Службу:

4.3.8.1. отчет об осуществлении расходов, источником финансового обеспечения которых является Субсидия, в соответствии с пунктом пунктом 4.1.8.1.1 настоящего Соглашения, не позднее пятнадцатого рабочего дня, следующего за отчетным кварталом (годом) ;

4.3.8.2. отчет о достижении значений результатов предоставления Субсидии в соответствии пунктом 4.1.6.1 настоящего Соглашения не позднее пятнадцатого рабочего дня, следующего за отчетным кварталом (годом) ;

4.3.8.3. отчет о достижении значений результатов предоставления Субсидии по состоянию на первое декабря текущего финансового года в соответствии с пунктом 4.1.6.1 настоящего Соглашения не позднее пятнадцатого рабочего дня, следующего за отчетным периодом;

4.3.8.4. отчет о достижении целевых показателей в соответствии с пунктом 4.1.6.2 настоящего Соглашения не позднее пятнадцатого рабочего дня, следующего за отчетным кварталом (годом);

4.3.8.5. ежеквартальные и ежегодные отчеты, а также по состоянию на первое декабря текущего финансового года в соответствии с пунктами 4.3.9.1, 4.3.9.2, 4.3.9.3, 4.3.9.4 формируются нарастающим итогом и подписываются

«Сформировано в подсистеме бюджетного планирования государственной интегрированной информационной системы управления общественными финансами «Электронный бюджет», системный номер № 321-20-2025-002»

руководителем Получателя (лицом, исполняющим обязанности руководителя);

4.3.8.6. доработанные отчеты, предусмотренные пунктом 4.3.8 настоящего Соглашения, в срок не позднее трех рабочих дней, после возвращения Службой отчетов на доработку на основании пункта 4.1.16.2 настоящего Соглашения;

4.3.9. направлять по запросу Службы документы и информацию, необходимые для осуществления контроля за соблюдением целей, условий и порядка предоставления Субсидии в соответствии с пунктом пунктом 4.2.4 настоящего Соглашения, в течение пяти рабочих дней со дня получения указанного запроса;

4.3.10. в случае получения от Службы требования в соответствии с пунктом 4.3.9 настоящего Соглашения:

4.3.10.1. устранять факт(ы) нарушения условий, установленных при предоставлении Субсидии, в сроки, определенные в указанном требовании;

4.3.10.2. возвращать в федеральный бюджет Субсидию в размере и в сроки, определенные в указанном требовании;

4.3.11. уплатить в федеральный бюджет штрафные санкции, в случае принятия Службой решения о применении к Получателю штрафных санкций в соответствии с пунктом 4.1.11 настоящего Соглашения, в срок, установленный Службой в требовании об уплате штрафных санкций.

4.3.12. возвращать в федеральный бюджет:

4.3.12.1. неиспользованный остаток Субсидии в случае отсутствия решения, принимаемого Службы в соответствии с пунктом 4.2.2.1 настоящего Соглашения в срок до даты, предусмотренной бюджетным законодательством Российской Федерации;

4.3.12.2. средства от возврата дебиторской задолженности в случае отсутствия решения, принимаемого Службой в соответствии с пунктом 4.2.2.2 настоящего Соглашения, не позднее тридцатого рабочего дня следующего за днем поступления средств от возврата дебиторской задолженности.

4.3.13. обеспечивать полноту и достоверность сведений, представляемых в Службу в соответствии с настоящим Соглашением;

4.3.14. выполнять иные обязательства в соответствии с бюджетным законодательством Российской Федерации и Правилами предоставления субсидии, в том числе:

4.3.14.1. передавать в Службу результаты использования субсидии, подлежащие постановке на учет в Службе в установленном порядке (с пакетом документов, подтверждающих выполнение мероприятий, в том числе, подтверждающих объем осуществленных затрат), в течение пятнадцати рабочих дней с даты утверждения Службой отчетов (отчета о расходах Получателя, источником финансового обеспечения которых является Субсидия, отчета о достижении значений результатов предоставления Субсидии, отчета о достижении целевых показателей), представляемых Получателем в соответствии с пунктом 4.3.8 Соглашения о предоставлении из федерального бюджета субсидии Получателю.

4.4. Получатель вправе:

«Сформировано в подсистеме бюджетного планирования государственной интегрированной информационной системы управления общественными финансами «Электронный бюджет», системный номер № 321-20-2025-002»

4.4.1. направлять в Службу предложения о внесении изменений в настоящее Соглашение в соответствии с пунктом 7.3 настоящего Соглашения, в том числе в случае установления необходимости изменения размера Субсидии с приложением информации, содержащей финансово-экономическое обоснование данного изменения;

4.4.2. обращаться в Службу в целях получения разъяснений в связи с исполнением настоящего Соглашения.

4.4.3. направлять в очередном финансовом году неиспользованный остаток Субсидии, полученной в соответствии с настоящим Соглашением (при наличии), на осуществление выплат в соответствии с целями, указанными в разделе I настоящего Соглашения, в случае принятия Службой соответствующего решения в соответствии с пунктом пунктом 4.2.2.1 настоящего Соглашения;

4.4.4. направлять в очередном финансовом году поступившие Получателю средства от возврата дебиторской задолженности отчетного года на осуществление выплат в соответствии с целями, указанными в разделе I настоящего Соглашения, в случае принятия Службой соответствующего решения в соответствии с пунктом 4.2.2.2 настоящего Соглашения.

4.4.5. осуществлять иные права в соответствии с бюджетным законодательством Российской Федерации и Правилами предоставления субсидии.

V. Ответственность Сторон

5.1. В случае неисполнения или ненадлежащего исполнения своих обязательств по настоящему Соглашению Стороны несут ответственность в соответствии с законодательством Российской Федерации и настоящим Соглашением.

5.2. Иные положения об ответственности за неисполнение или ненадлежащее исполнение Сторонами обязательств по настоящему Соглашению:

5.2.1. в случае неисполнения или ненадлежащего исполнения своих обязательств указанных в пункте 4.3 настоящего Соглашения Получатель несет ответственность в соответствии с действующим законодательством Российской Федерации и Правилами предоставления субсидии;

5.2.2. в случае если Получателем в отчетном финансовом году не достигнуты значения результатов предоставления Субсидий и показателей, необходимых для достижения результатов предоставления Субсидий, установленные настоящим Соглашением, Получатель до 1 июня года, следующего за годом предоставления Субсидий, возвращает в установленном порядке в доход федерального бюджета средства в объеме, пропорциональном допущенным нарушениям (исходя из общего количества результатов или показателей), в объеме и сроки, указанных в требовании Службы, но не более 0,05 процента от общего размера Субсидий,

«Сформировано в подсистеме бюджетного планирования государственной интегрированной информационной системы управления общественными финансами «Электронный бюджет», системный номер № 321-20-2025-002»

предоставленных Получателю в отчетном финансовом году.

5.2.3. в случае установления по итогам проверок, проведенных Службой и органами государственного финансового контроля, факта несоблюдения целей, условий и порядка предоставления Субсидий соответствующие средства в порядке, установленном бюджетным законодательством Российской Федерации, указанных в требовании Службы в размере выявленных нарушений подлежат возврату в доход федерального бюджета:

5.2.3.1. на основании требования Службы - не позднее пятнадцатого рабочего дня со дня получения Получателем указанного требования;

5.2.3.2. на основании представления и (или) предписания органа государственного финансового контроля - в сроки, установленные в соответствии с бюджетным законодательством Российской Федерации.

VI. Иные условия

6.1. Иные условия по настоящему Соглашению:

6.1.1. Выполнение комплексных кадастровых работ в рамках Субсидии из федерального бюджета на финансовое обеспечение результата «Проведены работы по наполнению ЕГРН качественными сведениями об объектах недвижимости» по мероприятию «Проведены работы по наполнению ЕГРН качественными сведениями об объектах недвижимости», указанному в Приложении № 12 настоящего Соглашения, осуществляется в отношении объектов недвижимости, расположенных на территории кадастровых кварталов, включенных в Перечень кадастровых кварталов, на территории которых предусматривается выполнение комплексных кадастровых работ федерального значения согласно приложению № 13 к настоящему Соглашению, которое является неотъемлемой частью настоящего Соглашения.

6.1.2. Исправление реестровых ошибок в рамках Субсидии из федерального бюджета на финансовое обеспечение результата «Проведены работы по наполнению ЕГРН качественными сведениями об объектах недвижимости» по мероприятию «Проведены работы по наполнению ЕГРН качественными сведениями об объектах недвижимости», указанному в Приложении № 12 настоящего Соглашения, осуществляется Получателем в соответствии с полномочиями, предусмотренными частью 7.3 статьи 61 Федерального закона от 13.07.2015 № 218-ФЗ «О государственной регистрации недвижимости».

VII. Заключительные положения

7.1. Споры, возникающие между Сторонами в связи с исполнением настоящего Соглашения, решаются ими, по возможности, путем проведения переговоров с оформлением соответствующих протоколов или иных документов. При недостижении согласия споры между Сторонами решаются

«Сформировано в подсистеме бюджетного планирования государственной интегрированной информационной системы управления общественными финансами «Электронный бюджет», системный номер № 321-20-2025-002»

в судебном порядке.

7.2. Настоящее Соглашение вступает в силу с даты его подписания лицами, имеющими право действовать от имени каждой из Сторон, но не ранее доведения лимитов бюджетных обязательств, указанных в пункте 2.1 настоящего Соглашения, и действует до полного исполнения Сторонами своих обязательств по настоящему Соглашению.

7.2.1. Настоящее Соглашение в том числе распространяет свое действие на правоотношения сторон, возникшие с начала текущего года.

7.3. Изменение настоящего Соглашения , в том числе в соответствии с положениями пункта 4.2.1 настоящего Соглашения, осуществляется по соглашению Сторон и оформляется в виде дополнительного соглашения к настоящему Соглашению согласно приложению № 11 к настоящему Соглашению, являющимся неотъемлемой частью настоящего Соглашения.

7.4. Изменение настоящего Соглашения в одностороннем порядке возможно в случаях:

7.4.1. внесения изменений в сводную бюджетную роспись, повлекших изменение кодов БК, в соответствии с которыми предоставляется Субсидия;

7.4.2. изменения реквизитов Службы.

7.5. Расторжение настоящего Соглашения осуществляется по соглашению Сторон или в случаях, определенных пунктом 7.6 настоящего Соглашения, в одностороннем порядке.

7.6. Расторжение настоящего Соглашения в одностороннем порядке возможно в случаях:

7.6.1. реорганизации (в форме разделения, выделения), ликвидации Получателя;

7.6.2. нарушения Получателем целей, условий и порядка предоставления Субсидии, установленных Правилами предоставления субсидии и настоящим Соглашением;

7.6.3. недостижения Получателем установленных настоящим Соглашением значений результатов предоставления Субсидии, характеристик, установленных в соответствии с пунктом 4.1.5 настоящего Соглашения;

7.6.4. недостижения согласия Сторон о согласовании новых условий настоящего Соглашения в случае уменьшения Службой ранее доведенных лимитов бюджетных обязательств на предоставление Субсидии, приводящего к невозможности предоставления Субсидии в размере, определенном пунктом 2.1 настоящего Соглашения.

7.7. Расторжение настоящего Соглашения Получателем в одностороннем порядке не допускается.

7.8. Документы и иная информация, предусмотренные настоящим Соглашением, могут направляться Сторонами следующим(ми) способом (ами):

7.8.1. путем использования государственной интегрированной информационной системы управления общественными финансами «Электронный бюджет»;

7.8.2. заказным письмом с уведомлением о вручении либо вручением представителем одной Стороны подлинников документов, иной информации

«Сформировано в подсистеме бюджетного планирования государственной интегрированной информационной системы управления общественными финансами «Электронный бюджет», системный номер № 321-20-2025-002»

представителю другой Стороны;

7.8.3. Иной способ: путем использования системы электронного документооборота.

7.9. Настоящее Соглашение заключено Сторонами в форме:

7.9.1. электронного документа в государственной интегрированной информационной системе управления общественными финансами «Электронный бюджет» и подписано усиленными квалифицированными электронными подписями лиц, имеющих право действовать от имени каждой из Сторон настоящего Соглашения.

VIII. Платежные реквизиты Сторон

ФЕДЕРАЛЬНАЯ СЛУЖБА ГОСУДАРСТВЕННОЙ РЕГИСТРАЦИИ, КАДАСТРА И КАРТОГРАФИИ РОСРЕЕСТР	ПУБЛИЧНО-ПРАВОВАЯ КОМПАНИЯ "РОСКАДАСТР" ППК "РОСКАДАСТР"
ФЕДЕРАЛЬНАЯ СЛУЖБА ГОСУДАРСТВЕННОЙ РЕГИСТРАЦИИ, КАДАСТРА И КАРТОГРАФИИ	ПУБЛИЧНО-ПРАВОВАЯ КОМПАНИЯ "РОСКАДАСТР"
ОГРН 1047796940465 ОКТМО 45381000	ОГРН 1227700700633 ОКТМО 45378000
Место нахождения: 109028, Г.МОСКВА, УЛ ВОРОНЦОВО ПОЛЕ, Д. 4, СТР. 1А	Место нахождения:
ИНН 7706560536 КПП 770901001	ИНН 7708410783 КПП 770801001
Платежные реквизиты: Управление Федерального казначейства по г. Москве ГУ БАНКА РОССИИ ПО ЦФО//УФК ПО Г. МОСКВЕ г. Москва БИК 004525988	Платежные реквизиты: Управление Федерального казначейства по г. Москве ГУ БАНКА РОССИИ ПО ЦФО//УФК ПО Г. МОСКВЕ г. Москва БИК 004525988

«Сформировано в подсистеме бюджетного планирования государственной интегрированной информационной системы управления общественными финансами «Электронный бюджет», системный номер № 321-20-2025-002»

Единый казначейский счет 40102810545370000003 Казначейский счет 03211643000000017300 Лицевой счет 14731904960	Единый казначейский счет 40102810545370000003 Казначейский счет 03215643000000017301 Лицевой счет 711НЖЧ92001

IX. Подписи Сторон

ФЕДЕРАЛЬНАЯ СЛУЖБА ГОСУДАРСТВЕННОЙ РЕГИСТРАЦИИ, КАДАСТРА И КАРТОГРАФИИ РОСРЕЕСТР	ПУБЛИЧНО-ПРАВОВАЯ КОМПАНИЯ "РОСКАДАСТР" ППК "РОСКАДАСТР"
_____/Т.А. Громова	_____/Н.В. Ломакина

ДОКУМЕНТ ПОДПИСАН ЭЛЕКТРОННОЙ ПОДПИСЬЮ

СВЕДЕНИЯ О СЕРТИФИКАТЕ ЭП

Сертификат: 2DC7B2610B341C458F50B38568763C7
Владелец: Громова Татьяна Алексеевна

Действителен: с 17.06.2024 до 10.09.2025

ДОКУМЕНТ ПОДПИСАН ЭЛЕКТРОННОЙ ПОДПИСЬЮ

СВЕДЕНИЯ О СЕРТИФИКАТЕ ЭП

Сертификат: 010113E600CDB1DEB5444C0AC3F5F2
Владелец: Ломакина Наталья Викторовна

Действителен: с 15.08.2024 до 15.11.2025

«Сформировано в подсистеме бюджетного планирования государственной интегрированной информационной системы управления общественными финансами «Электронный бюджет», системный номер № 321-20-2025-002»

ВЫПИСКА

о пунктах государственной геодезической сети, государственной нивелирной сети, государственной гравиметрической сети и геодезических сетей специального назначения на бумажном носителе и в электронном виде

от «03» февраля 2025 г. № 170-2682/2025-В

На основании договора о предоставлении пространственных данных или материалов, не являющихся объектами авторского права, за исключением их предоставления публично-правовой компании, созданной в соответствии с Федеральным законом от 30 декабря 2021 г. № 448-ФЗ «О публично-правовой компании «Роскадастр» (далее – публично-правовая компания), а также для выполнения задач в области обороны, после поступления заявлений физических или юридических лиц, органов государственной власти или органов местного самоуправления (далее – заявитель) о предоставлении пространственных данных и материалов, содержащихся в государственных фондах пространственных данных, от «03» февраля 2025 г. № 170-2682/2025 публично-правовая компания, осуществляющая ведение федерального фонда пространственных данных, или её филиал

(указывается филиал публично-правовой компании)

предоставляет

ППК «Роскадастр»
(ИНН: 7708410783; ОГРН: 1227700700633)

(указываются сведения о заявителе (для физического лица – фамилия, имя, отчество (при наличии); для юридического лица, органа государственной власти, органа местного самоуправления – полное наименование, идентификационный номер налогоплательщика (ИНН), основной государственный регистрационный номер (ОГРН))

на срок[1] бессрочно (указывается срок использования сведений о пунктах государственной геодезической сети, государственной нивелирной сети, государственной гравиметрической сети и геодезических сетей специального назначения) содержащиеся в федеральном фонде пространственных данных по состоянию на «03» февраля 2025 г. следующие сведения в

МСК-73 Ульяновская область, зона 2, МСК-73 Ульяновская область, зона 1, МСК-63 Самарская область, зона 1

(указываются системы координат и (или) государственная система высот)

АДМИНИСТРАЦИЯ
МУНИЦИПАЛЬНОГО ОБРАЗОВАНИЯ
«КАРСУНСКИЙ РАЙОН»
УЛЬЯНОВСКОЙ ОБЛАСТИ

30-летия Победы пл., д. 6, р.п. Карсун,
Ульяновская область, 433210
тел./факс (84246) 2-47-91
e-mail: karsun_otgotd@mail.ru,
http://karsunrayo.gosuslugi.ru/

15.07.2025 № 13-исх-05.01/2528исх
На № 18-4065-СБ/25 от 30.06.2025

Директору филиала
ППК «Роскадастр»
по Ульяновской области

Борисовой С.В.

Уважаемая Светлана Владимировна!

Администрация муниципального образования «Карсунский район» Ульяновской области предоставляет сведения о территориальных зонах в р.п. Карсун, согласно запрашиваемого перечня кадастровых кварталов.

Приложение: на 3 л. в 1 экз.

Глава администрации района Н.А.Сизов

Кондратьева Екатерина Николаевна
8(84246)2-47-61

Приложение

Сведения о территориальных зонах р.п. Карсун

№ п/п	Кадастровый квартал	Территориальные зоны
1	2	3
1	73:05:040101	Ж-4б
2	73:05:040102	Ж-1
3	73:05:040103	Ж-4б, СХ-2
4	73:05:040104	Ж-4б, Ж-1
5	73:05:040105	Ж-1, Р-4
6	73:05:040106	П-3, ИТ-2, Ж-4б
7	73:05:040107	Ж-1
8	73:05:040108	Ж-4в, ОЗ-1
9	73:05:040109	П-4
10	73:05:040110	Ж-3, П-4
11	73:05:040111	Ж-4б, Ж-3, ОД-3
12	73:05:040112	Ж-4а
13	73:05:040113	Ж-4а
14	73:05:040114	Ж-4б
15	73:05:040115	Ж-1, Ж-3
16	73:05:040116	Ж-3, ОЗ-1
17	73:05:040117	ОЗ-1
18	73:05:040118	Ж-3, Ж-1
19	73:05:040119	Ж-1, Ж-4б, ОД-3
20	73:05:040120	Ж-4б
21	73:05:040121	Ж-4б, ОД-1, Р-1, Р-2, ОД-4, ОЗ-1, Э-ОЛ
22	73:05:040122	Ж-4б
23	73:05:040123	ОД-3, ОЗ-1, Ж-4б
24	73:05:040124	ОЗ-1
25	73:05:040125	ОЗ-1
26	73:05:040126	СН-1, ОД-8, П-3, Ж-4б, ОД-2
27	73:05:040127	Ж-1, Ж-4б
28	73:05:040128	Ж-1, ОЗ-1
29	73:05:040129	Ж-1, ОЗ-1
30	73:05:040130	Ж-1, ОЗ-1
31	73:05:040131	Ж-1, ОЗ-1
32	73:05:040132	Ж-1
33	73:05:040133	Ж-1
34	73:05:040134	Ж-4в
35	73:05:040135	Ж-4б
36	73:05:040136	Ж-4б
37	73:05:040137	Ж-4б
38	73:05:040138	Ж-4б, Ж-5б
39	73:05:040139	Ж-4б
40	73:05:040140	Ж-4б
41	73:05:040141	Ж-4б, Ж-3, ОД-8
42	73:05:040142	Ж-1, Ж-4б, П-5
43	73:05:040143	Ж-1, Ж-4в
44	73:05:040144	Ж-4б
45	73:05:040145	Ж-4б

1	2	3
46	73:05:040146	Ж-1
47	73:05:040147	Ж-1
48	73:05:040148	Ж-1, Ж-4б

Расшифровка территориальных зон

Индекс зоны	Наименование зоны
1	2
	ЖИЛЫЕ ЗОНЫ
Ж-1	Индивидуальная усадебная застройка
Ж-3	Зона застройки многоквартирных жилых домов малой и средней этажности (2-4)
Ж-4	Жилая застройка в границах охранных и санитарно-защитных зон
Ж-4а	Жилая застройка в границах охранных зон объектов культурного наследия и зонах охраны городского ландшафта
Ж-4б	Жилая застройка в СЗЗ промышленно-коммунальных предприятий
Ж-4в	Жилая застройка в водоохранной зоне
Ж-5	Зона развития жилой застройки
Ж-6	Территории коллективных садов и садово-огородных участков, садоводческих и дачных земельных участков
	ОБЩЕСТВЕННО-ДЕЛОВЫЕ ЗОНЫ
ОД-1	Общественно-деловая зона центра
ОД-2	Зона учреждений здравоохранения и социальной защиты
ОД-3	Зона детских дошкольных учреждений, общеобразовательных школьных и внешкольных учреждений
ОД-4	Зона образовательных учреждений среднего профессионального образования
ОД-6	Зона рекреационных объектов и учреждений отдыха
ОД-7	Зона объектов обслуживания населения и производственной деятельности
ОД-8	Зона коммерческой активности
	РЕКРЕАЦИОННЫЕ ЗОНЫ
Р-1	Зона общегородской зелени (скверы, бульвары, открытые пространства)
Р-2	Зона природных ландшафтов (парки, рощи, лесопарки)
Р-3	Зона городских пляжей
Р-4	Зона лесов и городских лесов
	ПРОИЗВОДСТВЕННО-КОММУНАЛЬНЫЕ ЗОНЫ
П-3	Зона производственно-коммунальных объектов и предприятий III класса опасности (СЗЗ 300 м); (асфальтовый завод)
П-4	Зона производственно-коммунальных объектов и предприятий IV класса вредности (СЗЗ 100 м)

1	2
П-5	Зона производственно-коммунальных объектов и предприятий V класса (СЗЗ 50 м)
П-6	Разрабатываемые месторождения полезных ископаемых
П-7	Зона перспективного развития промышленности
	ЗОНЫ ИНЖЕНЕРНОЙ И ТРАНСПОРТНОЙ ИНФРАСТРУКТУРЫ
ИТ-1	Зона объектов инженерной инфраструктуры
ИТ-2	Зона объектов транспортной инфраструктуры
	ЗОНЫ СПЕЦИАЛЬНОГО НАЗНАЧЕНИЯ
СН-1	Зона кладбищ
СН-2	Зона полигонов промышленных, бытовых отходов
СН-3	Зона скотомогильников
	ЗОНЫ СЕЛЬСКОХОЗЯЙСТВЕННОГО ИСПОЛЬЗОВАНИЯ
СХ-1	Зона сельскохозяйственных угодий
СХ-2	Зона сельскохозяйственных объектов
	ЗОНЫ ЭКОЛОГИЧЕСКИХ ОГРАНИЧЕНИЙ
Э-ВД	Водоохранные зоны
Э-ОЛ	Особо охраняемые ландшафты
Э-СО	Крутые склоны рек, овраги
Э-Б	Заболоченные территории
Э-ПТ	Зона пойменных территорий, подверженных затоплению паводком
	ОХРАННЫЕ ЗОНЫ
ОЗ-1	Охранные зоны объектов историко-культурного наследия в пределах внутриквартальных пространств, ограниченных красными линиями улиц
ОЗ-3	Зона археологического культурного слоя